EDICIÓN ACTUALIZADA 2024

NORMAS CODIFICADAS

LEGISLACIÓN

www.normascodificadas.es

Actualizado a miércoles, 17 de julio de 2024
Escrito por: Pedro Nicolás Antona de Elías
956252711 y 645981704
autor@normascodificadas.es www.normascodificadas.es

OTRAS PUBLICACIONES:



- ***Normas Codificadas En materia de Infracciones y Penal.***



- ***Manuales de acceso a Oficiales, Suboficiales, Cabo y Guardia Civil.***



- ***Codificado Original 1999, el primero publicado en España***

PROLOGO

La presente obra es el fruto de muchas horas de trabajo recabando y actualizando las normas del Libro ***Normas [1]Codificadas en materia de Infracciones***, para presentarlas en su versión completa en esta publicación, complementado así las presentes en el codificado y viceversa por lo cual, están enlazados entre ambos con números de pagina en sus respectivos indices para una rápida consulta, se presenta en formato PDF, debido al gran numero de paginas hace inviable su presentación en papel, así como a la hora de actualizarla, pues es totalmente necesario tenerla actualizada para que sea eficaz.
Espero que cumpla la función para la que ha sido pensada durante mucho tiempo y complemente eficazmente al libro Normas Codificadas que lleva a la venta desde el año 1.999.
Pido disculpas de antemano por cualquier error u omisión y ruego me lo comuniquen para solventarlo, así como cualquier critica o comentario al respecto.

Gracias.
El Autor
Pedro Nicolás Antona De Elías.

©Reservados todos los derechos esta obra es de uso exclusivo del autor no puede ser cedida ni vendida así como el contenido de la misma no puede ser reproducido, ni en todo ni en parte, ni registrado por ningún sistema de recuperación de información, en ninguna forma ni por ningún medio, sin el permiso previo y por escrito del autor de la obra.

[1] En este color figuran las normas modificadas con respecto a la versión anterior 2022.2.2, actualización del indice -paginas- para coincidir con el Codificado

MATERIAS

		Paguina Libro	Codificado
TRAFICO Y CARRETERAS			
Resumen	Orientación para la actuación de delitos de tráfico y seguridad vial en cuanto a DETENCIÓN IMPUTACIÓN DE SUS AUTORES.	8	34
Resumen	TRÁFICO ILICITO DE VEHICULOS	14	—-
Ley	18/1989 de julio de bases sobre TRÁFICO, CIRCULACIÓN DE VEHÍCULOS Y SEGURIDAD VIAL.	18	—-
Ley / Real Decreto Legislativo	Ley 18/2021, de 20 de diciembre, por la que se modifica el texto refundido de la Ley sobre Tráfico, Circulación de Vehículos a Motor y Seguridad Vial,Real Decreto Legislativo 6/2015, de 30 de octubre, por el que se aprueba el Texto Articulado de la LEY SOBRE TRÁFICO, CIRCULACIÓN DE VEHÍCULOS Y SEGURIDAD VIAL.	23	41
Real Decreto	1428/2003, de 21 de noviembre, por el que se aprueba el Reglamento General de Circulación para la aplicación y desarrollo del texto articulado de la Ley sobre tráfico, circulación de vehículos a motor y seguridad vial, modificado por el R.D. 159/2021, de 16 de marzo, por el que se regulan los servicios de auxilio en las vías públicas («B.O.E.» 17 marzo).Vigencia: 1 julio 2021 y Modificado por la Ley 18/2021, de 20 de diciembre, en vigor desde el 21 de marzo de 2022.	94	41
Real Decreto	8/2004 sobre responsabilidad civil y SEGURO DE LA CIRCULACIÓN DE VEHÍCULOS A MOTOR, de la Ley 35/2015 de 22 de septiembre.	201	41
Real Decreto	2822/1988 de 23 de diciembre, REGLAMENTO GENERAL DE VEHÍCULOS. (Modificado por el Real decreto 970/2020, en vigor apartar del 1 de enero de 2021. El RD 265/20221 SOBRE VIDA UTIL VEHÍCULOS Y RD 159/2021)	251	41
Real Decreto	818/2009, de 8 de mayo REGLAMENTO GENERAL DE CONDUCTORES, modificado por Real Decreto 971/2020, de 10 de noviembre.	437	41
Real Decreto	170/2010, de 19 de febrero, CENTRO DE RECONOCIMIENTO DE CONDUCTORES	584	—-
Real Decreto	170/2010 de 19 de febrero, ESCUELA PARTICULAR DE CONDUCTORES	605	—-
Real Decreto	1812/1994, de 2 de septiembre por el que se aprueba el REGLAMENTO DE CARRETERAS	633	220
Cuadro	EL LENGUAJE DE LOS AGENTES Señales para detención de vehículos a pie y desde vehículos. (Solo en el Codificado)	—-	223
INSTRUCCIÓN	DE VEHÍCULOS DE MOVILIDAD PERSONAL (VMP) INSTRUCCIÓN 2019/S-149 TV-108	—	240
Cuadro	VELOCIDADES MAXIMAS (Solo en el Codificado)	—	245
Cuadro	MEDIDAS PROVISIONALES VEHICULOS	—	249
MEDIO AMBIENTE			
Ley	22/2011, de 28 de julio de RESIDUOS Y SUELOS CONTAMINADOS	688	253
Ley	22/1988, de 28 de julio de COSTAS, modificada por Ley 2/2013	751	257
Real Decreto	876/2014 de 10 de octubre por el que se aprueba el Reglamento de COSTAS.	826	259
RD. Legislativo	1/2001, de 20 de julio, por el que se aprueba el texto refundido de la LEY DE AGUAS, reformada por Ley 10/2002, de 1 de julio, de prevención y Control integrados de la contaminación, y redacción según Ley 53/2002, de 30 de diciembre.	938	262
Ley	3/1995, de 23 de marzo de VÍAS PECUARIAS.	1024	263
Ley	16/1985, de 25 de junio, del PATRIMONIO HISTORICO ESPAÑOL.	1037	—-

Decreto	3769/1972, de 23 de diciembre, por el que se aprueba el Reglamento de la Ley 81/1968, de 5 de diciembre, SOBRE INCENDIOS FORESTALES.	1069	—
Ley	43/2003, de 21 de noviembre DE MONTES, modificada por Ley 10/2006, de 28 de abril.	1106	264
Real Decreto	2857/1978, de 28 de agosto por el que se aprueba el REGLAMENTO GENERAL PARA EL RÉGIMEN DE LA MINERIA.	1155	—-
Ley	43/2002, de SANIDAD VEGETAL.	1241	266
Ley	37/2003, de 17 de noviembre, DEL RUIDO.	1280	270
Ley	31/2003, de 27 de octubre, de conservación de la fauna silvestre en los PARQUES ZOOLOGICOS.	1303	272
Real Decreto	1739/1997, de 20 de noviembre, sobre medidas de aplicación del Convenio sobre Comercio Internacional de Especies Amenazadas de Fauna y Flora Silvestres (CITES), hecho en Washington el 3 de marzo de 1973 y del Reglamento (CE) 338/97, del consejo, de 9 de diciembre de 1996, relativo a la protección de especies de la fauna y flora silvestres mediante el control de su comercio	1312	274
Real Decreto	679/2006, de 2 de junio, por el que se regula la gestión de los ACEITES INDUSTRIALES USADOS.	1315	—-
Real Decreto	1/2016 de 16 de diciembre, por el que se aprueba el texto refundido de prevención y control integrados de la CONTAMINACIÓN.	1333	275
Ley	34/2007, de 15 de noviembre de calidad del aire y protección atmosférica.	—	277
Ley	21/2013, de 9 de diciembre, de evaluación ambiental, modificada por el Real Decreto 445/2023, de 13 de junio, por el que se modifican los anexos I, II y III.	1367	280
SEGURIDAD CIUDADANA, SANITARIA y TELECOMUNICACIONES			
Ley Orgánica	4/2015, de 30 de marzo de 2015, sobre protección de la SEGURIDAD CIUDADANA (modificado por Sentencia Tribunal Constitucional).	1459	283
Real Decreto	137/1993 de 29 de enero REGLAMENTO DE ARMAS (modificado por RD. 726/2020).	1487	289
Real Decreto	130/2017 de 24 de febrero REGLAMENTO DE EXPLOSIVOS,	1575	296
Real decreto	989/2015, de 30 de octubre del Reglamento de Artículos PIROTECNICOS Y CARTUCHERIA.	1854	300
Ley	25/2022, de 1 de diciembre, sobre precursores de explosivos	2104	303
Real Decreto Legislativo	2/2011 de 5 de septiembre por el que se aprueba el texto refundido la Ley de PUERTOS Y MARINA MERCANTE. (Modificado por RD. ley 26/2020 y Real Decreto 159/2021, de 16 de marzo, por el que se regulan los servicios de auxilio en las vías públicas entrada en vigor 1 de julio de 2021.	2126	314
Real Decreto	1435/2010, de 5 de noviembre, por el que se regula EL ABANDERAMIENTO Y MATRICULACIÓN DE LAS EMBARCACIONES DE RECREO EN LAS LISTAS SEXTA Y SÉPTIMA DEL REGISTRO DE MATRÍCULA DE BUQUES	2371	326
Real Decreto	1185/2006, de 16 de octubre, por el que se aprueba el Reglamento por el que se regulan las radiocomunicaciones marítimas a bordo de los buques civiles españoles.	2398	—-
Real Decreto-ley	16/2018, de 26 de octubre, por el que se adoptan determinadas medidas de lucha contra el tráfico ilícito de personas y mercancías en relación con las embarcaciones utilizadas	___	339
Real Decreto	607/1.999 de 16 de abril sobre seguro para embarcaciones.	2453	347
Cuadro	DOCUMENTACION DE EMBARCACIONES DE RECREO (Solo en el Codificado)	—-	347
Orden	De 17 de junio de 1997, por la que se regulan las condiciones para el GOBIERNO DE EMBARCACIONES DE RECREO. (Solo en el Codificado)	—-	347
Real Decreto	1027/1989 de 28 de julio ABANDERAMIENTO, MATRICULACION Y REGISTRO DE BUQUES. (Solo en el Codificado)	—-	351

Orden	16 de diciembre de 1998 por la que se regula el REGISTRO Y MATRÍCULACIÓN DE MOTOS NÁUTICAS.	2459	353
Real Decreto	259/2002 de 8 de marzo por el que se actualizan las MEDIDAS DE SEGURIDAD EN LA UTILIZACIÓN DE MOTOS NAUTICAS. (Modificado por RD. 238/2019).	2462	353
Cuadro	TITULO PARA EL GOBIERNO DE MOTOS NAUTICAS (Real Decreto 875/2014, de 10 de octubre), modificó por el RD. 238/2019.	___	357
Real Decreto	1043/2003, De 1 de agosto, por el que se establece determinadas medidas de seguridad para la utilización de ARTEFACTOS NAUTICOS DE RECREO AUTOPROPULSADOS. Real decreto 2381/2019 de 5 de abril	2471	358
Real Decreto	186/2023, de 21 de marzo, por el que se aprueba el Reglamento de Ordenación de la Navegación Marítima. (Nueva).	2475	360
Ley	Ley 11/2022, de 28 de junio, General de Telecomunicaciones	2506	363
Ley	19/2007, de 11 de julio, contra la VIOLENCIA EL RACISMO Y LA XENOFOBIA EN EL DEPORTE.	2660	373
Ley	5/2014, de 4 de abril de SEGURIDAD PRIVADA	2696	378
Real Decreto	REGLAMENTO DE SEGURIDAD PRIVADA, aprobado por Real Decreto 2364/1994, de 9 de diciembre.	2742	378
Ley	14/1986, de 25 de abril, GENERAL DE SANIDAD.	2824	389
Ley	28/2005, de 26 de diciembre de medidas sanitarias frente al tabaquismo y reguladora de la venta, el suministro, el consumo y la publicidad de los productos del TABACO. (Modificado por Ley 17/2017	2878	391
Real Decreto	2876/1.982, de 15 de octubre, por el que se regula el registro y uso de AERONAVES DE ESTRUCTURA ULTRALIGERA y se modifica el registro de aeronaves privadas no mercantiles. Modificado por el RD. 384/2015	2907	394
Orden	Orden de 14 de julio de 1995 sobre TÍTULOS Y LICENCIAS AERONÁUTICOS CIVILES, modificada por Orden 21 de marzo 2000, y Orden FOM/876/2003.	2911	—-
Ley	21/2003, de 7 de julio, de SEGURIDAD AEREA, modificado por la Ley 3/2020	2931	—-
Real decreto	Normativa DRONES (Nueva) Real Decreto 517/2024, de 4 de junio, por el que se desarrolla el régimen jurídico para la utilización civil de sistemas de aeronaves no tripuladas (UAS),	3017	397
Real Decreto	1457/1986, de 10 de enero, por el que se regulan la actividad industrial y la prestación de servicios en los TALLERES DE REPARACIÓN de vehículos automóviles, de sus equipos y componentes modificado por el Real Decreto 455/210 de 16 de abril, modificado por el RD. 542/2020.	3084	410
Real Decreto	1/2007 de 16 de noviembre por el que se aprueba el techo refundido de la ley General para la DEFENSA DE LOS CONSUMIDORES y Usuarios.	3101	412
Real Decreto	760/2021, de 31 de agosto, por el que se aprueba la norma de calidad de los ACEITES DE OLIVA Y DE ORUJO DE OLIVA	___	415
Ley	21/1992, de 16 de julio, de INDUSTRIA.	3197	—-
Ley Orgánica	4/2000, de 11 de enero, sobre derechos y libertades de los extranjeros en España y su integración social.	3222	__
Real Decreto	Real Decreto 557/2011, de 20 de abril, por el que se aprueba el Reglamento de la Ley Orgánica 4/2000, sobre derechos y libertades de los extranjeros en España y su integración social, tras su reforma por Ley Orgánica 2/2009.	3267	__
Ley	38/2015, de 29 de septiembre, del SECTOR FERROVIARIO, modificado por el R.D.-ley 23/2018, de 21 de diciembre, (NUEVA INTRODUCCION)	3408	415
	CINEGÉTICA, PESCA, TAURINA Y ANIMALES		
Ley	1/1970 de 4 de abri de CAZA	3521	437

Ley	De 28 de marzo de 2023, de protección de los DERECHOS y el BIENESTAR de los ANIMALES (En vigor dede el 28 de septiembre de 2023).	3546	441
Decreto	506/1471, de 25 de marzo, por el que se aprueba el reglamento para la ejecución de la Ley de CAZA	3592	437
Ley Orgánica	50/1999 de 23 de diciembre, sobre el régimen jurídico de la tenencia DE ANIMALES POTENCIAMENTE PELIGROSOS,	3644	444
Real Decreto	287/2002, de 22 de marzo, por el que se desarrolla, modificado por el Real Decreto 1570/2007, de 30 de noviembre. desarrolla la Ley de tenencia DE ANIMALES POTENCIALMENTE PELIGROSOS,	3653	445
Real Decreto	347/2011, de 11 de marzo, por la que se regulan la PESCA MARITIMA DE RECREO, modificado por el RD. 703/2020	3660	450
Real Decreto	182/2015 de 13 de marzo por el que se establece el REGLAMENTO DEL REGIMEN SANCIONADOR EN MATERIA DE PESCA MARITIMA EN AGUAS EXTERIORES	3683	450
Ley	3/2001, de 26 de marzo PESCA MARÍTIMA DEL ESTADO, modificada por Ley 62/2003 de 30 de diciembre.	3705	454
Real Decreto	1615/2005, de 30 de diciembre por el que se modifica el real Decreto 560/1995, de 7 de abril, por el que se establece las TALLAS MÍNIMAS de determinadas especies pesqueras.	3761	—-
Real Decreto	1095/1989, de 8 de septiembre, por el que se declaran las ESPECIES OBJETO DE CAZA Y PESCA y se establecen normas para su protección, (Anexos I Especies II y III Artes y Medios Prohibidos).	3767	—-
Real Decreto	1118/1989, de 15 de septiembre, por el que se determinan las ESPECIES OBJETO DE CAZA Y DE PESCA COMECIALIZABLES y se dictan normas al respecto.	3777	—-
Real Decreto	581/2001 de 1 de junio, por el que se determinan zonas húmedas y se prohíbe la tenencia y el uso de MUNICIÓN CON PLOMO.	3783	—-
Ley	8/2003 de 24 de abril de SANIDAD ANIMAL, (Modificado por la Ley De 28 de marzo de 2023, de protección de los DERECHOS y el BIENESTAR de los ANIMALES (En vigor dede el 28 de septiembre de 2023).	3786	—-
Ley	10/1991, de 4 de abril Potestad Administrativa en materia de Espectáculos Taurinos	3837	466
Real Decreto	145/1946, de 2 de febrero, por el que se da nueva redacción al REGLAMENTO DE ESPECTACULOS TAURINOS.	3847	—
	FISCAL		
Ley	13/2011, de 27 de mayo, de REGULACION DEL JUEGO, modificado por el RD.Ley 28/2020.	3892	470
Ley Orgánica	12/1995, de 12 de diciembre de Represión del Contrabando.	3938	473
Real Decreto	1649/1998, de 24 de julio, DESARROLLO Y REPRESION DEL CONTRABANDO.	3956	—-
Real Decreto	1067/1981, de 24 de abril, por el que se aprueba el Reglamento de Juego mediante Boletos	3977	475
Ley	13/1998, de 4 de mayo de ORDENACIÓN DEL MERCADO DE TABACO Y NORMATIVA TRIBUTARIA, modificada RD-ley 17/2017	3985	—-
Real Decreto	1199/1999 de 9 de Julio por el que se desarrolla la Ley 13/1998, de 4 de mayo de ORDENACIÓN DEL MERCADO DE TABACO Y NORMATIVA TRIBUTARIA.	4005	477
Real decreto	2110/1998, de 2 octubre, por el que se aprueba el REGLAMENTO DE MÁQUINAS RECREATIVAS Y DE AZAR.	4052	485
Orden	9 de enero de 1979 por la que se aprueba el REGLAMENTO DEL JUEGO DEL BINGO	4088	—-
	COMUNIDADES AUTONOMAS		
Anexo	Comunidades Atómomas	___	490

	ANEXO Y FORMULARIOS		
Anexo	Denuncias trafico e Instrucción DGT	___	1443
	MODELOS ACTAS DENUNCIAS		
Anexo I	ACTA DENUNCIA SEGURIDAD CIUDADANA	4115	—-
Anexo II	ACTA DENUNCIA BOTELLÓN	4116	—-
Anexo III	ACTA DENUNCIA ANIMALES PELIGROSOS.	4117	—-
Anexo IV	ACTA TABACO	4118	—-
Anexo V	ACTA DENUNCIA ESTABLECIMIENTOS PÚBLICOS	4120	—-
Anexo VI	ACTA DENUNCIA RESIDUOS.	4122	—-
Anexo VII	ACTA DENUNCIA DRONES	4124	—-

TRAFICO Y CARRETERAS



Orientación para la actuación de delitos de tráfico y seguridad vial en cuanto a DETENCIÓN IMPUTACIÓN DE SUS AUTORES.

REFORMA DELITOS TRAFICO ORIENTACIONES.

Ante las dudas suscitadas por la reforma de la Ley Orgánica 10/1995, de 23 de noviembre del Código Penal por parte de la ley Orgánica 15/2007, de 30 de noviembre, que lo modifica en cuanto a los delitos contra la seguridad del tráfico y a la hora de establecer un criterio uniforme con respecto a la forma de proceder ante tales delitos, ha de tenerse en cuenta lo siguiente:

PRIMERO: Con respecto al Código penal Capítulo IV de los Delitos contra la seguridad del Tráfico dice textualmente lo que sigue:

[2]Artículo 379.

1. El que condujere un vehículo de motor o un ciclomotor a velocidad superior en sesenta kilómetros por hora en vía urbana o en ochenta kilómetros por hora en vía interurbana a la permitida reglamentariamente, será castigado con la pena de prisión de tres a seis meses o con la de multa de seis a doce meses o con la de trabajos en beneficio de la comunidad de treinta y uno a noventa días, y, en cualquier caso, con la de privación del derecho a conducir vehículos a motor y ciclomotores por tiempo superior a uno y hasta cuatro años.

---

[2] Artículo 379 redactado por el apartado centésimo octavo del artículo único de la L.O. 5/2010, de 22 de junio, por la que se modifica la L.O. 10/1995, de 23 de noviembre, del Código Penal («B.O.E.» 23 junio).Vigencia: 23 diciembre 2010

2. Con las mismas penas será castigado el que condujere un vehículo de motor o ciclomotor bajo la influencia de drogas tóxicas, estupefacientes, sustancias psicotrópicas o de bebidas alcohólicas. En todo caso será condenado con dichas penas el que condujere con una tasa de alcohol en aire espirado superior a 0,60 miligramos por litro o con una tasa de alcohol en sangre superior a 1,2 gramos por litro.

[3]*Artículo 380.*

1. El que condujere un vehículo a motor o un ciclomotor con temeridad manifiesta y pusiere en concreto peligro la vida o la integridad de las personas será castigado con las penas de prisión de seis meses a dos años y privación del derecho a conducir vehículos a motor y ciclomotores por tiempo superior a uno y hasta seis años.
2. A los efectos del presente precepto se reputará manifiestamente temeraria la conducción en la que concurrieren las circunstancias previstas en el apartado primero y en el inciso segundo del apartado segundo del artículo anterior..

Artículo 381.

1. Será castigado con las penas de prisión de dos a cinco años, multa de doce a veinticuatro meses y privación del derecho a conducir vehículos a motor y ciclomotores durante un período de seis a diez años el que, con manifiesto desprecio por la vida de los demás, realizare la conducta descrita en el artículo anterior.
2. Cuando no se hubiere puesto en concreto peligro la vida o la integridad de las personas, las penas serán de prisión de uno a dos años, multa de seis a doce meses y privación del derecho a conducir vehículos a motor y ciclomotores por el tiempo previsto en el párrafo anterior.
[4]**3**….

[5]*Artículo 382.*

Cuando con los actos sancionados en los artículos 379, 380 y 381 se ocasionare, además del riesgo prevenido, un resultado lesivo constitutivo de delito, cualquiera que sea su gravedad, los Jueces o Tribunales apreciarán tan sólo la infracción más gravemente penada, aplicando la pena en su mitad superior y condenando, en todo caso, al resarcimiento de la responsabilidad civil que se hubiera originado.
Cuando el resultado lesivo concurra con un delito del artículo 381, se impondrá en todo caso la pena de privación del derecho a conducir vehículos a motor y ciclomotores prevista en este precepto en su mitad superior.

[6]*Artículo 382 bis*

1. El conductor de un vehículo a motor o de un ciclomotor que, fuera de los casos contemplados en el artículo 195, voluntariamente y sin que concurra riesgo propio o de terceros, abandone el lugar de los hechos tras causar un accidente en el que fallecieran una o varias personas o en el que se le causare lesión constitutiva de un delito del artículo 152.2, será castigado como autor de un delito de abandono del lugar del accidente.
2. Los hechos contemplados en este artículo que tuvieran su origen en una acción imprudente del conductor, serán castigados con la pena de prisión de seis meses a cuatro años y privación del derecho a conducir vehículos a motor y ciclomotores de uno a cuatro años.

---

[3] Artículo 380 redactado por el apartado cuarto del artículo único de la L.O. 15/2007, de 30 de noviembre, por la que se modifica la L.O. 10/1995, de 23 de noviembre, del Código Penal en materia de seguridad vial («B.O.E.» 1 diciembre).Vigencia: 2 diciembre 2007

[4] Número 3 del artículo 381 suprimido por el apartado centésimo noveno del artículo único de la L.O. 5/2010, de 22 de junio, por la que se modifica la L.O. 10/1995, de 23 de noviembre, del Código Penal («B.O.E.» 23 junio).Vigencia: 23 diciembre 2010
Artículo 381 redactado por el apartado quinto del artículo único de la L.O. 15/2007, de 30 de noviembre, por la que se modifica la L.O. 10/1995, de 23 de noviembre, del Código Penal en materia de seguridad vial («B.O.E.» 1 diciembre).Vigencia: 2 diciembre 2007

[5] Artículo 382 redactado por el apartado cinco del artículo único de la L.O. 2/2019, de 1 de marzo, de modificación de la L.O. 10/1995, de 23 de noviembre, del Código Penal, en materia de imprudencia en la conducción de vehículos a motor o ciclomotor y sanción del abandono del lugar del accidente («B.O.E.» 2 marzo).Vigencia: 3 marzo 2019

[6] Artículo 382 bis introducido por el apartado seis del artículo único de la L.O. 2/2019, de 1 de marzo, de modificación de la L.O. 10/1995, de 23 de noviembre, del Código Penal, en materia de imprudencia en la conducción de vehículos a motor o ciclomotor y sanción del abandono del lugar del accidente («B.O.E.» 2 marzo).Vigencia: 3 marzo 2019

3. Si el origen de los hechos que dan lugar al abandono fuera fortuito le corresponderá una pena de tres a seis meses de prisión y privación del derecho a conducir vehículos a motor y ciclomotores de seis meses a dos años.

[7]Artículo 383.

El conductor que, requerido por un agente de la autoridad, se negare a someterse a las pruebas legalmente establecidas para la comprobación de las tasas de alcoholemia y la presencia de las drogas tóxicas, estupefacientes y sustancias psicotrópicas a que se refieren los artículos anteriores, será castigado con la penas de prisión de seis meses a un año y privación del derecho a conducir vehículos a motor y ciclomotores por tiempo superior a uno y hasta cuatro años.

[8]Artículo 384.

El que condujere un vehículo de motor o ciclomotor en los casos de pérdida de vigencia del permiso o licencia por pérdida total de los puntos asignados legalmente, será castigado con la pena de prisión de tres a seis meses o con la de multa de doce a veinticuatro meses o con la de trabajos en beneficio de la comunidad de treinta y uno a noventa días.
La misma pena se impondrá al que realizare la conducción tras haber sido privado cautelar o definitivamente del permiso o licencia por decisión judicial y al que condujere un vehículo de motor o ciclomotor sin haber obtenido nunca permiso o licencia de conducción..

[9]Artículo 385.

Será castigado con la pena de prisión de seis meses a dos años o a las de multa de doce a veinticuatro meses y trabajos en beneficio de la comunidad de diez a cuarenta días, el que originare un grave riesgo para la circulación de alguna de las siguientes formas:

1.ª Colocando en la vía obstáculos imprevisibles, derramando sustancias deslizantes o inflamables o mutando, sustrayendo o anulando la señalización o por cualquier otro medio.

2.ª No restableciendo la seguridad de la vía, cuando haya obligación de hacerlo.

[10]Artículo 385 bis

El vehículo a motor o ciclomotor utilizado en los hechos previstos en este Capítulo se considerará instrumento del delito a los efectos de los artículos 127 y 128.

[11]Artículo 385 ter

En los delitos previstos en los artículos 379, 383, 384 y 385, el Juez o Tribunal, razonándolo en sentencia, podrá rebajar en un grado la pena de prisión en atención a la menor entidad del riesgo causado y a las demás circunstancias del hecho.

---

[7] Artículo 383 redactado por el apartado séptimo del artículo único de la L.O. 15/2007, de 30 de noviembre, por la que se modifica la L.O. 10/1995, de 23 de noviembre, del Código Penal en materia de seguridad vial («B.O.E.» 1 diciembre).Vigencia: 2 diciembre 2007

[8] La Sentencia TS (Sala Segunda) de 26 de abril 2017, Rec. 2114/2016, establece la siguiente doctrina jurisprudencial: «El delito consistente en conducir un vehículo de motor sin haber obtenido nunca la licencia administrativa, y no requiere, por su naturaleza misma, la creación de un riesgo concreto para la seguridad vial; se comete por el propio riesgo generado para la circulación vial al carecer el acusado de las comprobaciones oportunas de las características físicas y la aptitud mental, así como los conocimientos teórico-prácticos que le habiliten para llevar a cabo tal conducción».
Artículo 384 redactado por el apartado centésimo décimo del artículo único de la L.O. 5/2010, de 22 de junio, por la que se modifica la L.O. 10/1995, de 23 de noviembre, del Código Penal («B.O.E.» 23 junio).Vigencia: 23 diciembre 2010

[9] Artículo 385 redactado por el apartado noveno del artículo único de la L.O. 15/2007, de 30 de noviembre, por la que se modifica la L.O. 10/1995, de 23 de noviembre, del Código Penal en materia de seguridad vial («B.O.E.» 1 diciembre).Vigencia: 2 diciembre 2007

[10] Artículo 385 bis introducido por el apartado centésimo undécimo del artículo único de la L.O. 5/2010, de 22 de junio, por la que se modifica la L.O. 10/1995, de 23 de noviembre, del Código Penal («B.O.E.» 23 junio).Vigencia: 23 diciembre 2010

[11] Artículo 385 ter introducido por el apartado centésimo duodécimo del artículo único de la L.O. 5/2010, de 22 de junio, por la que se modifica la L.O. 10/1995, de 23 de noviembre, del Código Penal («B.O.E.» 23 junio).Vigencia: 23 diciembre 2010

SEGUNDO: Según la ley de Enjuiciamiento Criminal en lo referente a la Citación y la Detención dice textualmente:

"CAPÍTULO I. DE LA CITACIÓN.

Artículo 486.

La persona a quien se impute un acto punible deberá ser citada sólo para ser oída, a no ser que la ley disponga lo contrario, o que desde luego proceda su detención.

Artículo 487.

Si el citado, con arreglo a lo prevenido en el artículo anterior, no compareciere ni justificare causa legítima que se lo impida, la orden de comparecencia podrá convertirse en orden de detención.

Artículo 488.

Durante la instrucción de la causa, el Juez instructor podrá mandar comparecer a cuantas personas convenga oír por resultar contra ellas algunas indicaciones fundadas de culpabilidad.

CAPÍTULO II. DE LA DETENCIÓN.

Artículo 489.

Ningún español ni extranjero podrá ser detenido sino en los casos y en la forma que las leyes prescriban.

Artículo 490.

Cualquier persona puede detener:

1. Al que intentare cometer un delito, en el momento de ir a cometerlo.
2. Al delincuente in fraganti.
3. Al que se fugare del establecimiento penal en que se halle extinguiendo condena.
4. Al que se fugare de la cárcel en que estuviere esperando su traslación al establecimiento penal o lugar en que deba cumplir la condena que se le hubiese impuesto por sentencia firme.
5. Al que se fugare al ser conducido al establecimiento o lugar mencionado en el número anterior.
6. Al que se fugare estando detenido o preso por causa pendiente.
7. Al procesado o condenado que estuviere en rebeldía.

Artículo 491.

El particular que detuviere a otro justificará, si éste lo exigiere, haber obrado en virtud de motivos racionalmente suficientes para creer que el detenido se hallaba comprendido en alguno de los casos del artículo anterior.

Artículo 492.

La Autoridad o agente de Policía judicial tendrá obligación de detener:

1. A cualquiera que se halle en alguno de los casos del artículo 490.
2. Al que estuviere procesado por delito que tenga señalada en el Código pena superior a la de prisión correccional.
3. Al procesado por delito a que esté señalada pena inferior, si sus antecedentes o las circunstancias del hecho hicieren presumir que no comparecerá cuando fuere llamado por la Autoridad judicial.

Se exceptúa de lo dispuesto en el párrafo anterior al procesado que preste en el acto fianza bastante, a juicio de la Autoridad o agente que intente detenerlo, para presumir racionalmente que comparecerá cuando le llame el Juez o Tribunal competente.

4. Al que estuviere en el caso del número anterior, aunque todavía no se hallase procesado, con tal que concurran las dos circunstancias siguientes:

1ª. Que la Autoridad o agente tenga motivos racionalmente bastantes para creer en la existencia de un hecho que presente los caracteres de delito.

2ª. Que los tenga también bastantes para creer que la persona a quien intente detener tuvo participación en él.

Artículo 493.

La Autoridad o agente de Policía judicial tomará nota del nombre, apellido, domicilio y demás circunstancias bastantes para la averiguación e identificación de la persona del procesado o del delincuente a quienes no detuviere por no estar comprendidos en ninguno de los casos del artículo anterior.
Esta nota será oportunamente entregada al Juez o Tribunal que conozca o deba conocer de la causa.

Artículo 494.

Dicho Juez o Tribunal acordarán también la detención de los comprendidos en el artículo 492, a prevención con las Autoridades y agentes de Policía judicial.

Artículo 495.

No se podrá detener por simples faltas, a no ser que el presunto reo no tuviese domicilio conocido ni diese fianza bastante, a juicio de la Autoridad o agente que intente detenerle.

Artículo 496.

El particular, Autoridad o agente de Policía judicial que detuviere a una persona en virtud de lo dispuesto en los precedentes arts., deberá ponerla en libertad o entregarla al Juez más próximo al lugar en que hubiere hecho la detención dentro de las veinticuatro horas siguientes al acto de la misma.
Si demorare la entrega, incurrirá en la responsabilidad que establece el Código Penal, si la dilación hubiere excedido de veinticuatro horas.

TERCERO:

A su vez en Escrito nº 203319 de fecha 9 de noviembre de 2009, dimanante de la Agrupación de Tráfico de la Guardia Civil –Jefatura de Operaciones- , se establece con respecto a la imputación del titular del vehículo, no conductor cooperante necesario, lo siguiente:

"En estas situaciones debe plantearse la posible imputación del delito del Art. 384 C.P., al propietario del vehículo, no conductor, cuando concurran los siguientes requisitos legales:

- **De carácter objetivo**: facilitar el uso del vehículo a motor o ciclomotor, elemento material imprescindible para cometer el delito.
- **De carácter subjetivo:** la constancia de que el usuario no tiene permiso o licencia necesaria que le habilite para el uso del vehículo, y el conocimiento general de cualquier ciudadano que conducir sin él es delito, porque su conducta facilita la consumación. Este conocimiento resulta evidente en el ámbito familiar con menores, relación de dependencia laboral y prestación de servicios.

De acuerdo con lo expuesto, la participación del propietario del vehículo en estos casos, cumple con los requisitos doctrinales y jurisdisprudenciales para considerarle cooperador necesario, pues sin su decisiva aportación no sería posible cometer el delito por parte del conductor no propietario.
En este sentido, el Subsector de Sevilla ha elaborado un modelo de atestado por delito del Art. 384 del C.P., en el que has sido incluida una diligencia de identificación del propietario del vehículo, así como un acta de lectura de derechos al imputado no detenido y su citación ante la Autoridad Judicial en calidad de imputado, que se remite adjunto al presente escrito por si pudiera servir como referencia a la hora de

instruir este tipo de diligencias, cuando se considera al titular del vehículo como cooperador necesarios, (Anexo I)".

Conclusiones:

Considerando lo anteriormente expuesto y teniendo en cuenta que parte de estos delitos se atajaban desde el ámbito administrativo, se ha confeccionado el cuadro resumen que figura a continuación en el que se especifican los distintos casos en los que procedería la detención o la imputación, aunque en todo caso sigue siendo responsable ante la Autoridad Judicial el Agente que realiza la detención atendiendo a lo establecido en la LCRIM Capitulo II, Código Penal y demás normas al respecto.

Como se puede observar en el mismo en muy pocos se considera necesario la detención, sino mas bien la imputación y apertura de diligencias remitidas posteriormente al juzgado correspondiente, ya que el bien jurídico lesionado la seguridad vial los convierte en delitos en los que no se considera necesaria la detención.

REFORMAS DE IMPORTANCIA DEL CP Y LSV EN MATERIA DE TRÁFICO CÓDIGO PENAL

Artículo 47.

La imposición de la pena de privación del derecho a conducir vehículos a motor y ciclomotores inhabilitará al penado para el ejercicio de ambos derechos durante el tiempo fijado en la sentencia.
La imposición de la pena de privación de la tenencia y porte de armas inhabilitará al penado para el ejercicio de este derecho por el tiempo fijado en la sentencia.

Cuando la pena impuesta lo fuere por un tiempo superior a dos años comportará la pérdida de vigencia del permiso o licencia que habilite para la conducción o la tenencia y porte, respectivamente.

CUADRO RESUMEN DELITOS TRÁFICO
CODIGO PENAL (Modificado por Ley 15/2007)

Artículo	Art. 379 Exceso Velocidad superior a 60 urbana y 80 interurbana o alcoholemia	Art. 380 Conducción Temeraria manifiesta concreto peligro para la vida e integridad personas	Art. 381 C. Temeraria con Concreto peligro y con desprecio por la vida de las personas	Art. 383 Negativa a someterse a prueba alcoholemia	Art. 384 Pérdida vigencia Permiso o Licencia Conducción por puntos, privación cautelar o no haberlo obtenido nunca	Art. 385 Colocación en la vía de Obstáculo no restablecer la seguridad en la vía
Penas	Prisión de 3 a 6 MESES	Prisión de 6 MESES a 2 AÑOS	Prisión de 2 a 5 AÑOS	Prisión de 6 MESES a 1 AÑO	Prisión de 3 a 6 MESES	Prisión de 6 MESES a 2 AÑOS
Conductor	Imputación	**Detención**	**Detención**	Imputación	Imputación	Imputación
	Detención solo en el caso de no residentes o que no preste fianza bastante de que se prestará ante el Juez, (Art. 492 LECRIM).			Detención solo en el caso de no residentes o que no preste fianza bastante de que se prestará ante el Juez, (Art. 492. LECRIM).	Detención solo en el caso de no residentes o que no preste fianza bastante de que se prestará ante el Juez (Art. 492 LECRIM).	Detención solo en el caso de no residentes o que no preste fianza bastante de que se prestará ante el Juez, (Art. 492. LECRIM).
Propietario	NO	NO	NO	NO	Imputación	NO
					Concurran los siguientes requisitos legales: De carácter objetivo: facilitar el uso del vehículo a motor o ciclomotor, elemento material imprescindible para cometer el delito. De carácter subjetivo: la constancia de que el usuario no tiene permiso o licencia necesaria que le habilite para el uso del vehículo, y el conocimiento general de cualquier ciudadano que conducir sin él es delito, porque su conducta facilita la consumación. Este conocimiento resulta evidente en el ámbito familiar con menores, relación de dependencia laboral y prestación de servicios.	

NOTA: El presente cuadro es a título informativo siendo responsabilidad ante la autoridad Judicial correspondiente el Agente/s que realiza/n la detención atendiendo a lo establecido en la LCRIM Capitulo II, Código Penal y demás normas al respecto.



TRÁFICO ILICITO DE VEHÍCULOS

NUMERO DE SERIE (BASTIDOR).

✦TROQUELADO EN EL CHASIS; también puede estar en la documentación, libro mantenimiento, etiqueta o chapa, cristales e incluso en etiquetas de identificación de distintas piezas del vehículo.
✦ EN UNA SOLA LINEA excepcionalmente en dos (vehículos italianos), va entre dos símbolos a elección de la marca del vehículo.
✦ TODOS LOS CARACTERES EN MAYUSCULAS, de 7mm. mínimo no debe contener las letras Q, O, i , ni acentos o asteriscos, aunque no siempre se cumple esta regla.
✦ SITUADO OBLIGATORIAMENTE EN LA PARTE DERECHA DEL VEHÍCULO, en el sentido de la marcha esta regla si es de obligado cumplimiento.

ESTRUCTURA:

XXX	YYYYYY	ZZZZZZZZ
Constructor	Tipo, modelo, Caja Cambios, motor.	Incrementar no orden modelo en la cadena montaje.

VF3	8	C	RFR	E	80012345
Frances Peugeot	1. 106 2. 20 6	A: Berlina 5p B: Berlina 3 o 5p C: cupe		Fabrica	Incrementar no orden modelo en la cadena montaje.

Vehículos:


Berlinas: De tras maletero, cúpula tablero, asiento asiento trasero,
4x4: Tablero, etc.
Furgonetas: estribo.
del faro, doble amortiguador, pasajero, banqueta cofre maletero.
cúpula, maletero Tablero, rueda,

Controles al Vehículo

El número debe ir troquelado en frío. ausencia de trazos, arañazos. logotipo alineados.
profundidad uniforme.
Comprobar con placa matricula y documentación

LIBRO DE MANTENIMIENTO


(Importante el libro mantenimiento puede lleva en sus paginas internas, el numero bastidor en una etiqueta es fácil de comprobar y a menudo se olvidad de manipular).
Bastidor ocho característico en Renault.
Bastidor falsificado (números irregulares)

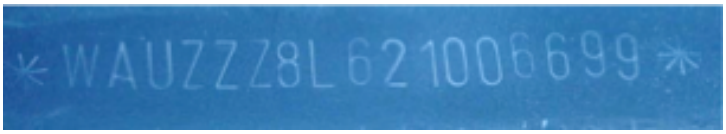

[12]

- ✦ NINGUNA OBLIGACIÓN depende del constructor su inclusión
- ✦ REMACHADA METALICA por puntos o grabación plena.
- ✦ ADHESIVA PEGATINA BMV= plástico fondo blanco, Italianos dos lineas OPEL= relieve

En nuestro vehículo, nos podemos encontrar con distintas placas que nos informan sobre varios datos del coche. Hoy, os hablaremos de la Placa del Constructor y del Número de Identificación del vehículo (VIN).
Placa del Constructor
Esta placa la podemos encontrar generalmente en el vano motor o en el pilar B, en el lado derecho del vehículo. Nos ofrece información de gran utilidad, dividida en 7 puntos:
Marca
Número de homologación
VIN
MMA (Masa máxima autorizada)
MMA + Remolque
MMA eje anterior
MMA eje posterior
Número de Identificación del Vehículo (VIN)

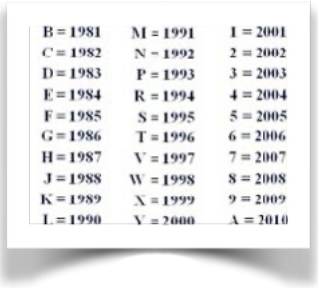

Es una combinación estructurada de caracteres asignada por el constructor a cada modelo de automóvil. La norma ISO 3779 especifica los criterios sobre el contenido y la estructura del VIN. Es importante conocerlo completamente si necesitamos comprar piezas de recambio.
El VIN puede ir situado en varios sitios, normalmente en la parte derecha del vehículo. Yo los he podido ver en el hueco de la rueda de repuesto (Algún Volkswagen o Renault), debajo del asiento del pasajero (Opel, Mercedes, Ford...), en distintos sitios del vano motor (BMW, Grupo VAG, Grupo PSA...). Los vehículos todoterreno, si tienen chasis independiente, los llevan en este último, normalmente en el larguero derecho (algunos Mitsubishi lo llevan cerca de la rueda trasera).
En la actualidad, para verlos más fácilmente, en muchos modelos los podemos encontrar en la parte

[12] PLACA METALICA O ETIQUETA INDICADORA DEL CONSTRUCTOR


inferior izquierda del parabrisas. El número VIN, también llamado número de bastidor o chasis, está formado por 17 dígitos divididos en 3 apartados.
El primero de ellos es WMI (Identificación Mundial del Constructor), son 3 dígitos y con ellos, podemos saber la marca del vehículo. Por ejemplo Porsche es WP0 (excepto el Cayenne) y Seat VSS.
El segundo es el llamado VDS (Identificación del Modelo del Vehículo) y está formado por los 6 dígitos siguientes. Gracias al VDS podemos conocer el equipamiento y las características generales del vehículo.
El último de ellos es el VIS, compuesto por los últimos 8 dígitos del VIN y se incluye el denominado número de serie de fabricación de cada vehículo. Los 4 últimos dígitos siempre son números. Dentro del VIS se puede incluir el año de fabricación en la décima posición y dónde ha sido fabricado.




En caso de que se incluya el año de fabricación (Model Year) en el VIS, se suele usar unos signos prestablecidos tal y como figuran en la tabla que os adjunto a continuación.
Controles al Vehículo
Remachada metálica Citroen, Peugeot.
Etiquetas no se suelen despegar se rompen precortes. Tapón de la gasolina etiqueta.
La de Mercedes lleva 7 logos de la marca y medio visibles con luz pero no todos a la vez y las etiquetas son de color negro.
estrella de mercedes hacia arriba.

NÚMERO DE SERIE VISIBLE

El número de serie del bastidor se puede leer a través del cristal parabrisas delantero generalmente en el lado izquierdo en el sentido de la marcha tiene caracteres espaciales no encontrados en ningún procesador de textos ,junto al montante izquierdo hay un número de bastidor adicional.

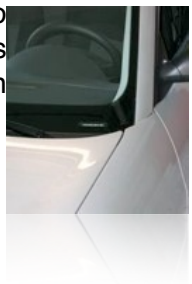

Visible coche:

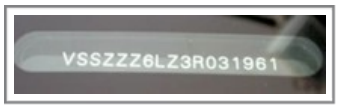

Controles al Vehículo.
Renault visible impresión en blanco fondo negro.

OTRAS CARACTERÍSTICAS VEHÍCULOS MAQUILLADOS.

OTROS LUGARES: Fecha de matriculación del vehículo.

- *Cenicero .*
- *Tapa del agua de refrigeración.*
- *Amortiguadores capo maletero*
- *Manguitos radiador.*

NUMERO DE IDENTIFICACIÓN EN BASTIDOR COCHE.



OTRAS COMPROBACIONES

- *Por comparación de datos ficha constructores elementos identificactivos en el vehículo.*
  Por las piezas del vehículo que las fechas de fabricación de la piezas guarden una coherencia.
  Cortan el bastidor y lo sueldan en otro igual.
- *Modifican un solo carácter F = E.*



- *Dotación de los vidrios fecha de fabricación*

fecha ..... 9 año 2009, ocultan la fecha fabricación cristales.

- *Verificar bajo las placas de matriculas*
- *Verificaciones electrónicas (fácilmente manipulables).*

DOCUMENTACIÓN VEHICULO

Francesa = Linea arriba negra con lupa se observa una transcripción. Alemana= con la fecha abajo.
Belga: código Qr se le el bastidor.
permiso circulación español.





Ley 18/1989, de 25 de julio, de Bases sobre Tráfico, Circulación de Vehículos a Motor y Seguridad Vial.

El vigente Código de la Circulación aprobado por Decreto de 25 de septiembre de 1934, fue un instrumento jurídico que permitió, con las necesarias adaptaciones, la ordenación del tráfico en una época caracterizada por su espectacular crecimiento, con trascendental repercusión, tanto en la circulación urbana como interurbana.
Sin embargo, la exigencia de una nueva regulación que sustituya al Código de la Circulación hoy en vigor, viene impuesta tanto por adaptar la norma a los principios de la vigente Constitución, como por la necesidad de disponer de un instrumento legal idóneo para afrontar la solución de la actual problemática, no contemplada, en toda su amplitud, por la anterior normativa.

La magnitud del fenómeno de la circulación, con su trágico índice de siniestralidad, ha movido a la Administración a abandonar la primitiva concepción, puramente policial de su actuación, para pasar a un planteamiento activo de la misma, orientada a promover la seguridad de la circulación y la prevención de accidentes, tanto en carretera como en zonas urbanas.
El empleo de la Ley de Bases como instrumento normativo previsto en el artículo 82 de la Constitución para determinar los principios y criterios que han de seguirse en su posterior regulación obedece a una doble motivación: Por un lado, la de revestirla del rango legal requerido por su importancia y por amparar el ejercicio de la potestad sancionadora de la Administración en la ordenación del Tráfico. Y por otro, para permitir que el Gobierno en el desarrollo de la misma, disponga de un instrumento normativo idóneo, como es el Decreto Legislativo, para adaptar la regulación objeto de esta Ley de Bases y con el alcance en ella previsto, a la multiplicidad de supuestos que la ordenación del tráfico comporta; la complejidad técnica de toda regulación sobre el tráfico y seguridad vial, aconseja no someter la normativa en todos sus extremos a la consideración de las Cortes Generales, y sí establecer las bases para la regulación legal en materia de tráfico, circulación de vehículos y peatones y seguridad vial.
El desarrollo de las competencias de las distintas Administraciones habrá de realizarse bajo principios de estrecha colaboración entre ellas, especialmente entre la Administración del Estado y las Corporaciones Locales.

Se autoriza al Gobierno para que, a propuesta del Ministro del Interior y previo dictamen del Consejo de Estado, apruebe, en el plazo de un año, el Texto Articulado de la Ley sobre tráfico, circulación de vehículos a motor y seguridad vial con sujeción a los principios y criterios que resultan de las siguientes

[13]Artículo Único.

Se autoriza al Gobierno para que, a propuesta del Ministro del Interior y previo dictamen del Consejo de Estado, apruebe, en el plazo de un año, el Texto Articulado de la Ley sobre tráfico, circulación de vehículos a motor y seguridad vial con sujeción a los principios y criterios que resultan de las siguientes.

BASES

Base 1 Objeto

Establecer una regulación legal en materia de tráfico, circulación de vehículos a motor y seguridad vial.

Base 2 Competencias

1. Se regulará el ejercicio de las competencias que, de acuerdo con la Constitución y los Estatutos de Autonomía, corresponden a la Administración del Estado, y se determinarán las que hayan de corresponder a las Corporaciones Locales.
2. Asimismo, las competencias atribuidas a la Administración del Estado se distribuirán entre los diferentes órganos de la misma.

Base 3 Consejo Superior de Tráfico y Seguridad de la Circulación Vial

Para garantizar la coordinación de las competencias de las diferentes Administraciones Públicas, se creará, como órgano consultivo, el Consejo Superior de Tráfico y Seguridad Vial que, con participación de representantes de las mismas y de las organizaciones profesionales, económicas y sociales más significativas relacionadas con el tráfico y la seguridad vial, informará sobre las cuestiones objeto de esta Ley.

Véase R.D. 317/2003, de 14 de marzo, por el que se regula la organización y funcionamiento del Consejo Superior de Tráfico y Seguridad de la Circulación Vial («B.O.E.» 3 abril).

Base cuarta. Normas de Circulación

1. Las normas de Circulación para los vehículos, así como aquellas que por razón de utilización general, se acomodarán a las reglas de la Convención de la Circulación Vial, abierta a la firma en Viena el 8 de Noviembre de 1968, y al Acuerdo Europeo, complementario de dicha Convención, abierto a la firma en Ginebra el 1 de Mayo de 1971.
2. Se establecerán las medidas necesarias para evitar cualquier situación de peligro o entorpecimiento de la circulación por parte de los usuarios de la vía y se regularán los elementos de seguridad activa y pasiva, así como su régimen de utilización y los casos en que esta tendrá carácter obligatorio.
3. Se establecerán los derechos y obligaciones de los usuarios de las vías de utilización general.
En particular, los conductores quedarán especialmente obligados a circular de manera diligente, guardando las distancias precisas, garantizando su propia libertad de movimientos y absteniéndose de ingerir cualquier sustancia que disminuya o perturbe sus facultades, así como a someterse a las pruebas que para su detección se determinen, pudiéndose realizar, a este efecto, controles preventivos de carácter general, de acuerdo con los programas que establezca la Administración.
4. Se regularán las condiciones técnicas y la inspección de los Vehículos a Motor y sus remolques, así como las actividades industriales que por su objeto afecten de manera directa a la Seguridad de la Circulación Vial.
5. Las normas de circulación canalizarán el Tráfico por la derecha del sentido de la marcha del conductor.

---

[13] Véase R.D. Legislativo 339/1990, 2 marzo, por el que se aprueba el Texto Articulado de la Ley sobre Tráfico, Circulación de vehículos a motor y Seguridad Vial («B.O.E.» 14 marzo).

Base quinta. Señalización

1. Los símbolos de señalización se acomodarán a los modelos establecidos por la Convención sobre Señalización Vial, abierta a la firma en Viena el 8 de Noviembre de 1968, al Acuerdo Europeo complementario de dicha Convención, abierto a la firma en Ginebra el 1 de Mayo de 1971 y a su protocolo adicional sobre marcas viarias, abierto a la firma en Ginebra el 1 de Marzo de 1973.
2. En todo caso, el orden de prioridad entre los distintos tipos de señalización será el siguiente:
Señales y órdenes de los Agentes de la Circulación.
Señales de balizamiento fijas o variables.
Semáforos.
Señales verticales de circulación.
Marcas viales.
3. Con carácter complementario de las señales permanentes, se podrán establecer, en función de las circunstancias del Tráfico, otros tipos de señalización variables y de sistemas electrónicos de seguimiento y señalización automáticos.

Base sexta. Autorizaciones Administrativas.

Se someterán al régimen de autorización administrativa previa las siguientes actividades: circulación de Vehículos, conducción de los mismos, reconocimientos de aptitudes psicofísicas de los aspirantes a conductores y ejercicio de la enseñanza de las Normas y técnicas de conducción.[14]

Base séptima. Medidas cautelares.

Cuando se ponga en grave peligro la Seguridad Vial o se perjudique de forma también grave el interés público en el ámbito de las materias reguladas por esta Ley, la Administración Competente podrá acordar, durante la tramitación del correspondiente procedimiento, mediante resolución fundada, la suspensión cautelar de las autorizaciones administrativas previstas en la Base anterior, procediéndose a la intervención de los documentos acreditativos. La suspensión del Permiso de Circulación podrá llevar aparejada la inmovilización o la retirada de los vehículos de la vía pública y el depósito de los mismos.
En las mismas condiciones de grave peligro para la Seguridad Vial y obstaculización o perturbación grave del tráfico, los agentes de la autoridad podrán acordar la inmovilización del Vehículo o su retirada de la vía pública, debiendo, en tal caso, formular la correspondiente denuncia.

Base octava. Infracciones y sanciones administrativas en materia de Trafico y Seguridad de la Circulación Vial.

1. Las infracciones a las Normas de Circulación se tipificarán de forma clara y precisa. Se clasificarán en leves, graves y muy graves.Serán consideradas muy graves las infracciones a que hace referencia el párrafo siguiente, cuando concurran circunstancias de peligro por razón de la intensidad de la circulación, las características y condiciones de la vía, las condiciones atmosféricas o de visibilidad, la concurrencia simultánea de vehículos y otros usuarios de la vía, especialmente en zonas urbanas y en travesías de población, o cualquier otra circunstancia análoga que pueda constituir un riesgo añadido y concreto al previsto para las graves en el momento de cometerse la infracción.
Tendrán la consideración de infracciones graves las referidas a conducción negligente o temeraria, omisión de socorro en caso de necesidad o accidente, ingestión de sustancias que perturben o disminuyan las facultades psicofísicas del conductor, tiempos de conducción, limitaciones de velocidad, prioridad de paso, adelantamientos, cambios de dirección o sentido, circulación en sentido contrario al estipulado, paradas y estacionamiento en lugares peligrosos que obstaculicen gravemente el tráfico, circulación sin alumbrado en situaciones de falta o disminución de visibilidad o produciendo deslumbramiento al resto de los usuarios de la vía, circulación sin las autorizaciones previstas en esta Ley o sin matrícula o con vehículo que incumpla las condiciones técnicas que garantizan la Seguridad Vial, realización y señalización de obras en la vía sin permiso y retirada o deterioro a la señalización permanente u ocasional, y las competencias o carreras entre vehículos.

---

[14] Véase Res. 22 octubre 2001, de la Subsecretaría, por la que se redenominan a euros las sanciones pecuniarias que compete imponer a Delegados y Subdelegados del Gobierno y los precios privados del Ministerio y del Instituto Nacional de Administración Pública («B.O.E.» 17 noviembre).

Las demás infracciones cometidas contra las Normas de Circulación tendrán la consideración de leves.
2. Las infracciones leves serán sancionadas con multa de hasta 90,15 euros, las graves con multa de hasta 300,51 euros y las muy graves con multa de hasta 601,01 euros, salvo lo dispuesto en la Legislación de Transportes. Se podrán establecer reducciones porcentuales sobre la cuantía de las multas en los casos que se determinen.
En los casos de infracciones graves y muy graves podrá imponerse, además, la sanción de suspensión del Permiso de Conducir hasta tres meses.
Las sanciones previstas en esta Ley se graduarán en atención a la gravedad y trascendencia del hecho, a los antecedentes del infractor y al peligro potencial creado.
3. Las infracciones a las Normas Reguladoras de la actividad de los centros de reconocimiento de conductores o de enseñanza, así como a las de la inspección técnica de vehículos y al régimen de actividades industriales que afecten de manera directa a la Seguridad Vial, y la conducción sin la autorización administrativa correspondiente, serán sancionadas con multa de 90,15 a 1.502,53 euros.
En aquellas infracciones de especial gravedad la Administración podrá imponer, además, la sanción de suspensión de hasta un año de la correspondiente autorización o de cancelación de la misma.
4. El Gobierno, mediante Real Decreto, podrá actualizar la cuantía de las sanciones previstas en esta Ley, atendiendo a la variación que experimente el Índice de Precios al Consumo.
5. Será responsable directo de las infracciones el autor del hecho que dé lugar a las mismas.
El titular del vehículo en el correspondiente registro lo será de las relativas a la documentación y a sus condiciones técnicas.
6. Se establece un especial deber de diligencia del titular del vehículo que le obligará a conocer y facilitar a la Administración todos los datos necesarios para identificar al conductor, cuando se hubiere producido una infracción, al objeto de poder dirigir contra éste el correspondiente procedimiento sancionador. El incumplimiento de este deber está sancionado como infracción grave.

Base novena. Procedimiento sancionador.

1. Se regularán las especialidades tendentes a garantizar la celeridad y sumariedad del mismo, sin detrimento de las garantías individuales.
El procedimiento se iniciará mediante denuncia y no se podrá dictar resolución sin conceder previamente audiencia al interesado.
2. Las denuncias por infracciones de las normas sobre Tráfico y Seguridad Vial formuladas por las autoridades y sus agentes, en el ámbito de sus atribuciones respectivas, harán fe salvo prueba en contrario, respecto de los hechos denunciados, sin perjuicio del deber de aquellos de aportar todas las que sean posibles sobre tales hechos.
3. Las infracciones prescribirán a los dos meses de su comisión. Las sanciones prescribirán al año de su firmeza.
4. Los procedimientos de cobro de las multas serán los establecidos en la legislación aplicable para las Administraciones que los hayan impuesto.

DISPOSICIÓN TRANSITORIA.

Hasta la entrada en vigor del texto articulado continuarán aplicándose las normas que actualmente regulan el Tráfico, la Circulación de Vehículos a Motor y la Seguridad Vial.

[15]DISPOSICIÓN ADICIONAL PRIMERA.

La Ley de Procedimiento Administrativo, tendrá carácter supletorio en las materias reguladas por las Bases séptima, octava y novena y por el Texto Articulado que las desarrolle.


DISPOSICIÓN ADICIONAL SEGUNDA.

1. El Consejo de Estado dictaminará el proyecto de Decreto Legislativo que haya de aprobarse por el Gobierno en ejercicio de la delegación que esta Ley le confiere, de conformidad con los términos establecidos en su propia Ley Orgánica.

---

[15] En la actualidad téngase en cuenta la Ley 30/1992, 26 noviembre, de Régimen Jurídico de las Administraciones Publicas y del Procedimiento Administrativo Común («B.O.E.» 27 noviembre).

La Comisión de Justicia e Interior del Congreso de los Diputados conocerá tras su publicación, a los efectos del artículo 82.6 de la Constitución, del Decreto Legislativo que apruebe el Gobierno.
2. El Pleno del Congreso de los Diputados, de acuerdo con el artículo 82.6 de la Constitución, conocerá del Decreto Legislativo que apruebe el Gobierno verificando la adecuación del mismo a lo dispuesto en esta Ley.

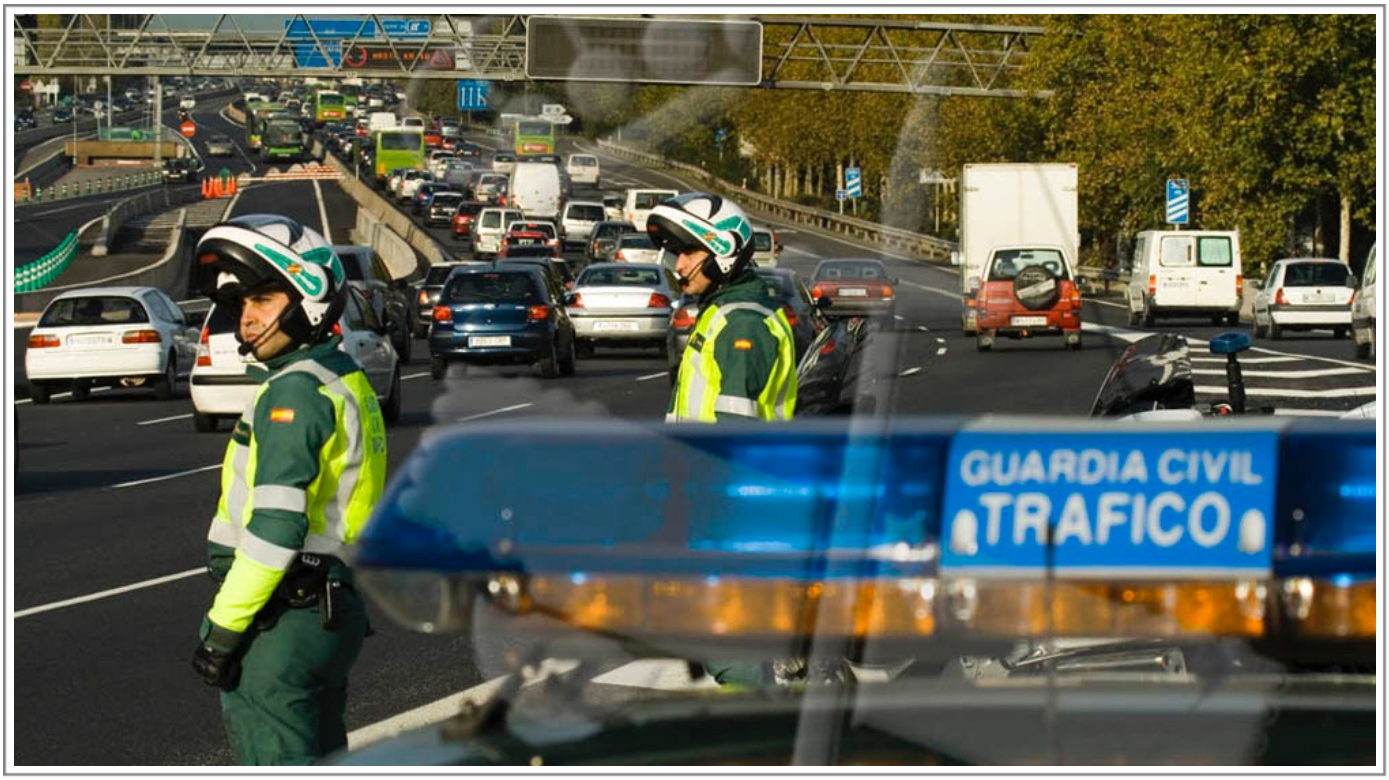

Real Decreto Legislativo 6/2015, de 30 de octubre, por el que se aprueba el Texto Articulado de la Ley sobre Tráfico, Circulación de Vehículos a Motor y Seguridad Vial. (Modificado por la Ley 18/2021, de 20 de diciembre en vigor desde el 21/03/2022).

Sumario

INTRODUCCION
Artículo único Aprobación del texto refundido de la Ley sobre Tráfico, Circulación de Vehículos a Motor y Seguridad Vial
DISPOSICIONES ADICIONALES
Disposición adicional primera Referencias normativas
Disposición adicional segunda No incremento de gasto público
DISPOSICIONES DEROGATORIAS
Disposición derogatoria única Derogación normativa
DISPOSICIONES FINALES
Disposición final única Entrada en vigor
TEXTO REFUNDIDO DE LA LEY SOBRE TRÁFICO, CIRCULACIÓN DE VEHÍCULOS A MOTOR Y SEGURIDAD VIAL
TÍTULO PRELIMINAR. Disposiciones generales
Artículo 1 Objeto
Artículo 2 Ámbito de aplicación
Artículo 3 Conceptos básicos
TÍTULO I. Ejercicio y coordinación de las competencias sobre tráfico, circulación de vehículos a motor y seguridad vial
CAPÍTULO I. Competencias
Artículo 4 Competencias de la Administración General del Estado

Artículo 5 Competencias del Ministerio del Interior
Artículo 6 Organismo autónomo Jefatura Central de Tráfico
Artículo 7 Competencias de los municipios
CAPÍTULO II. Consejo Superior de Tráfico, Seguridad Vial y Movilidad Sostenible
Artículo 8 Composición y funciones
CAPÍTULO III. Conferencia Sectorial de Tráfico, Seguridad Vial y Movilidad Sostenible
Artículo 9 Conferencia Sectorial de Tráfico, Seguridad Vial y Movilidad Sostenible
TÍTULO II. Normas de comportamiento en la circulación
CAPÍTULO I. Normas generales
Artículo 10 Usuarios, conductores y titulares de vehículos
Artículo 11 Obligaciones del titular del vehículo y del conductor habitual
Artículo 12 Obras y actividades prohibidas
Artículo 13 Normas generales de conducción
Artículo 14 Bebidas alcohólicas y drogas
CAPÍTULO II. Circulación de vehículos
SECCIÓN 1. Lugar de la vía
Artículo 15 Sentido de la circulación
Artículo 16 Utilización de los carriles
Artículo 17 Utilización del arcén
Artículo 18 Supuestos especiales del sentido de circulación y restricciones
Artículo 19 Refugios, isletas o dispositivos de guía
Artículo 20 Circulación en autopistas y autovías
SECCIÓN 2. Velocidad
Artículo 21 Límites de velocidad
Artículo 22 Distancias y velocidad exigible
SECCIÓN 3. Preferencia de paso
Artículo 23 Normas generales
Artículo 24 Tramos estrechos y de gran pendiente
Artículo 25 Conductores, peatones y animales
Artículo 26 Cesión de paso e intersecciones
Artículo 27 Vehículos en servicio de urgencia
SECCIÓN 4. Incorporación a la circulación
Artículo 28 Incorporación de vehículos a la circulación
Artículo 29 Conducción de vehículos en tramo de incorporación
SECCIÓN 5. Cambios de dirección, de sentido y marcha atrás
Artículo 30 Cambios de vía, calzada y carril
Artículo 31 Cambios de sentido
Artículo 32 Marcha atrás
SECCIÓN 6. Adelantamiento
Artículo 33 Normas generales
Artículo 34 Precauciones previas
Artículo 35 Ejecución
Artículo 36 Vehículo adelantado
Artículo 37 Prohibiciones
Artículo 38 Supuestos especiales
SECCIÓN 7. Parada y estacionamiento
Artículo 39 Normas generales
Artículo 40 Prohibiciones
SECCIÓN 8. Cruce de pasos a nivel y puentes levadizos
Artículo 41 Normas generales
Artículo 42 Bloqueo de pasos a nivel
SECCIÓN 9. Utilización del alumbrado
Artículo 43 Uso obligatorio
SECCIÓN 10. Advertencias de los conductores
Artículo 44 Normas generales
CAPÍTULO III. Otras normas de circulación
Artículo 45 Puertas
Artículo 46 Apagado de motor
Artículo 47 Cinturón, casco y restantes elementos de seguridad
Artículo 48 Tiempos de descanso y conducción

Artículo 49 Peatones
Artículo 50 Animales
Artículo 51 Obligaciones en caso de accidente o avería
Artículo 52 Publicidad
TÍTULO III. Señalización
Artículo 53 Normas generales
Artículo 54 Preferencia
Artículo 55 Formato
Artículo 56 Lengua
Artículo 57 Mantenimiento
Artículo 58 Retirada, sustitución y alteración
TÍTULO IV. Autorizaciones administrativas
CAPÍTULO I. Autorizaciones en general
Artículo 59 Normas generales
Artículo 60 Domicilio y Dirección Electrónica Vial (DEV)
CAPÍTULO II. Autorizaciones para conducir
Artículo 61 Permisos y licencias de conducción
Artículo 62 Centros de formación y reconocimiento de conductores
Artículo 63 Asignación de puntos
Artículo 64 Pérdida de puntos
Artículo 65 Recuperación de puntos
CAPÍTULO III. Autorizaciones relativas a los vehículos
Artículo 66 Permisos de circulación
Artículo 67 Otra documentación
Artículo 68 Matrículas
CAPÍTULO IV. Nulidad, lesividad y pérdida de vigencia de la autorización. Obtención de un nuevo permiso o licencia de conducción
Artículo 69 Nulidad y lesividad
Artículo 70 Pérdida de vigencia por desaparición de los requisitos para su otorgamiento
Artículo 71 Pérdida de vigencia por pérdida del crédito de puntos y obtención de un nuevo permiso o licencia de conducción
Artículo 72 Suspensión cautelar
Artículo 73 Obtención de un nuevo permiso o licencia de conducción posterior a la sentencia penal de privación del derecho a conducir vehículos a motor
TÍTULO V. Régimen sancionador
CAPÍTULO I. Infracciones
Artículo 74 Disposiciones generales
Artículo 75 Infracciones leves
Artículo 76 Infracciones graves
Artículo 77 Infracciones muy graves
Artículo 78 Infracciones en materia de aseguramiento obligatorio
Artículo 79 Infracciones en materia de publicidad
CAPÍTULO II. Sanciones
Artículo 80 Tipos
Artículo 81 Graduación
CAPÍTULO III. Responsabilidad
Artículo 82 Responsables
CAPÍTULO IV. Procedimiento sancionador
Artículo 83 Garantías procedimentales
Artículo 84 Competencia
Artículo 85 Actuaciones administrativas y jurisdiccionales penales
Artículo 86 Incoación
Artículo 87 Denuncias
Artículo 88 Valor probatorio de las denuncias de los agentes de la autoridad encargados de la vigilancia del tráfico, en el ejercicio de las funciones que tienen encomendadas
Artículo 89 Notificación de la denuncia
Artículo 90 Práctica de la notificación de las denuncias
Artículo 91 Notificaciones en el «Boletín Oficial del Estado» (BOE)
Artículo 92 Tablón Edictal de Sanciones de Tráfico (TESTRA)
Artículo 93 Clases de procedimientos sancionadores

Artículo 94 Procedimiento sancionador abreviado
Artículo 95 Procedimiento sancionador ordinario
Artículo 96 Recursos en el procedimiento sancionador ordinario
CAPÍTULO V. Intercambio transfronterizo de información sobre infracciones de tráfico
Artículo 97 Procedimiento para el intercambio transfronterizo de información
Artículo 98 Infracciones
Artículo 99 Punto de contacto nacional
Artículo 100 Intercambio de datos
Artículo 101 Carta de información
Artículo 102 Documentos
CAPÍTULO VI. Medidas provisionales y otras medidas
Artículo 103 Medidas provisionales
Artículo 104 Inmovilización del vehículo
Artículo 105 Retirada y depósito del vehículo
Artículo 106 Tratamiento residual del vehículo
Artículo 107 Limitaciones de disposición en las autorizaciones administrativas
CAPÍTULO VII. Ejecución de las sanciones
Artículo 108 Ejecución
Artículo 109 Ejecución de la sanción de suspensión de las autorizaciones
Artículo 110 Cobro de multas
Artículo 111 Responsables subsidiarios del pago de multas
CAPÍTULO VIII. Prescripción, caducidad y cancelación de antecedentes
Artículo 112 Prescripción y caducidad
Artículo 113 Anotación y cancelación
TÍTULO VI. Registro Nacional de Víctimas de Accidentes de Tráfico
Artículo 114 Creación
Artículo 115 Finalidad
DISPOSICIONES ADICIONALES
Disposición adicional primera Permisos y licencias de conducción en las comunidades autónomas con lengua cooficial
Disposición adicional segunda Comunidades autónomas que hayan recibido el traspaso de funciones y servicios en materia de tráfico y circulación de vehículos a motor
Disposición adicional tercera Cursos para conductores profesionales
Disposición adicional cuarta Obligación de destinar las sanciones económicas a la financiación de seguridad vial, prevención de accidentes de tráfico y ayuda a las víctimas
Disposición adicional quinta Notificaciones en comunidades autónomas que hayan recibido el traspaso de funciones y servicios en materia de tráfico y circulación de vehículos a motor
Disposición adicional sexta Condiciones básicas y de accesibilidad para las personas con discapacidad
Disposición adicional séptima Responsabilidad en accidentes de tráfico por atropellos de especies cinegéticas
Disposición adicional octava Documentación correspondiente a otras administraciones públicas
Disposición adicional novena Baja definitiva por traslado del vehículo a otro país
Disposición adicional décima Actividades industriales y seguridad vial
Disposición adicional undécima Integración y coordinación de notificaciones a través del Tablón Edictal de Sanciones de Tráfico (TESTRA) y de la Dirección Electrónica Vial (DEV)
DISPOSICIONES TRANSITORIAS
Disposición transitoria primera Matriculación definitiva de vehículos en España
Disposición transitoria segunda Práctica de las notificaciones en la Dirección Electrónica Vial (DEV)
Disposición transitoria tercera Límites de velocidad para vehículos de tres ruedas asimilados a motocicletas
DISPOSICIONES FINALES
Disposición final primera Título competencial
Disposición final segunda Habilitaciones normativas
Disposición final tercera Habilitaciones al Ministro del Interior
ANEXO I . Conceptos básicos
ANEXO II . Infracciones que llevan aparejada la pérdida de puntos
ANEXO III . Cursos de sensibilización y reeducación vial

ANEXO IV . Cuadro de sanciones y puntos por exceso de velocidad
ANEXO V . Datos de búsqueda a los que podrán acceder los órganos competentes españoles
ANEXO VI . Datos que se facilitarán por los órganos competentes españoles
ANEXO VII . Carta de Información

La disposición final segunda de la Ley 6/2014, de 7 de abril, por la que se modifica el texto articulado de la Ley sobre Tráfico, Circulación de Vehículos a Motor y Seguridad Vial, aprobado por el Real Decreto Legislativo 339/1990, de 2 de marzo, autoriza al Gobierno para aprobar, en el plazo de dieciocho meses a partir de su entrada en vigor que tuvo lugar, con carácter general, el 9 de mayo de 2014, un texto refundido en el que se integren, debidamente regularizados, aclarados y armonizados, el texto articulado de la Ley sobre Tráfico, Circulación de Vehículos a Motor y Seguridad Vial, aprobado por el Real Decreto Legislativo 339/1990, de 2 de marzo, y las leyes que lo han modificado, incluidas las disposiciones de las leyes modificativas que no se incorporaron a aquél.
De acuerdo con la citada habilitación, se ha procedido a elaborar este texto refundido, siguiendo los criterios que a continuación se exponen.
En primer lugar se han recopilado las numerosas normas que han modificado el texto articulado de la Ley sobre Tráfico, Circulación de Vehículos a Motor y Seguridad Vial, al objeto de valorar las disposiciones recogidas en la parte final de cada una de ellas, con la finalidad de incorporar aquellas cuya aplicación está en vigor y que, por su contenido, deben formar parte de este texto refundido, lo que ha hecho necesario ordenar y numerar de nuevo todas ellas.
En segundo lugar se ha actualizado y revisado el vocabulario utilizado, incluidas cuestiones gramaticales, al mismo tiempo que se ha realizado una exhaustiva labor para unificar el uso de ciertos términos que se venían usando a lo largo del texto de manera diferente, al objeto de dotarlo de la necesaria cohesión interna.
Además, entre las mejoras técnicas es de señalar los cambios realizados en el modo en que se ordena el articulado, algunos de ellos con un contenido denso y largo resultado de las numerosas modificaciones por las que se ha visto afectado. En este sentido, se han dividido preceptos extensos en varios artículos, destacando la nueva forma en que se regulan las infracciones, que han pasado a ocupar un artículo independiente en función de su gravedad.
También cabe destacar la nueva ordenación en artículos diferentes de una serie de cuestiones de especial trascendencia para los ciudadanos como es la pérdida y recuperación de puntos, así como la pérdida de vigencia de las autorizaciones para conducir, ya sea por desaparición de los requisitos para su otorgamiento o por pérdida del crédito de puntos, con la consiguiente obtención de nueva autorización.
Actualmente estas materias se regulaban de una manera un tanto confusa, en preceptos demasiado largos o incluso parcialmente en anexos que dificultaban su comprensión, al carecer de la necesaria coherencia al regular una materia.
En consonancia, se ha procedido a ajustar la numeración de los artículos y, por lo tanto, las remisiones y concordancias entre ellos.
En tercer lugar se ha adaptado su contenido a la reciente modificación de la Ley 30/1992, de 26 de noviembre, de Régimen Jurídico de las Administraciones Públicas y del Procedimiento Administrativo Común, por la Ley 15/2014, de 16 de septiembre, de racionalización del Sector Público y otras medidas de reforma administrativa, que convierte al BOE en un tablón edictal único, pasando a ser voluntaria la publicación en el Tablón Edictal de Sanciones de Tráfico.
En cuarto lugar, se ha incluido la transposición de la Directiva (UE) 2015/413 del Parlamento Europeo y del Consejo, de 11 de marzo de 2015, por la que se facilita el intercambio transfronterizo de información sobre infracciones de tráfico en materia de seguridad vial, que se había recogido en la disposición final segunda de la Ley 35/2015, de 22 de septiembre, de reforma del sistema para la valoración de los daños y perjuicios causados a las personas en accidentes de circulación, a cuya derogación se procede por entender que, por su contenido, debía integrarse en este texto refundido.
Por último, se ha procedido a incluir algunos cambios, todos ellos teniendo presente que la capacidad de innovación a través de este texto refundido se limita a la labor de regularización, aclaración y armonización de textos legales, conforme a lo dispuesto en el artículo 82.5 de la Constitución Española, por cuanto la autorización al Gobierno no se circunscriben a la mera formulación de un texto único.
Para ello, en línea con la jurisprudencia constitucional, estos cambios se han limitado a colmar lagunas, eliminar discordancias y antinomias detectadas en la regulación precedente, con el objetivo de lograr así

que el texto refundido resulte coherente y sistemático, además de introducir normas adicionales y complementarias necesarias para precisar su sentido, conforme a los debidos límites de actuación y sin sobrepasar, en ningún caso, lo que supondría una vulneración de la autorización del legislador.
Esta norma ha sido informada por el Consejo Superior de Tráfico, Seguridad Vial y Movilidad Sostenible, de conformidad con lo dispuesto en el artículo 8.2.d) del texto articulado de la Ley sobre Tráfico, Circulación de Vehículos a Motor y Seguridad Vial.
En su virtud, a propuesta del Ministro del Interior, de acuerdo con el Consejo de Estado y previa deliberación del Consejo de Ministros en su reunión del día 30 de octubre de 2015,

DISPONGO:

Artículo único Aprobación del texto refundido de la Ley sobre Tráfico, Circulación de Vehículos a Motor y Seguridad Vial

Se aprueba el texto refundido de la Ley sobre Tráfico, Circulación de Vehículos a Motor y Seguridad Vial, cuyo texto se inserta a continuación.

DISPOSICIONES ADICIONALES

Disposición adicional primera Referencias normativas
Las referencias normativas efectuadas en otras disposiciones al texto articulado de la Ley sobre Tráfico, Circulación de Vehículos a Motor y Seguridad Vial, aprobado por el Real Decreto Legislativo 339/1990, de 2 de marzo, se entenderán efectuadas a los preceptos correspondientes del texto refundido que se aprueba.
En particular, las referencias al Consejo Superior de Seguridad Vial se entenderán realizadas al Consejo Superior de Tráfico, Seguridad Vial y Movilidad Sostenible.
Disposición adicional segunda No incremento de gasto público
Las medidas contenidas en esta norma se atenderán con los medios personales y materiales existentes y, en ningún caso, podrán generar incremento de gasto público.
Disposición derogatoria única Derogación normativa
Queda derogado el texto articulado de la Ley sobre Tráfico, Circulación de Vehículos a Motor, aprobado por el Real Decreto Legislativo 339/1990, de 2 de marzo, así como las leyes que lo han modificado, incluidas las disposiciones de las leyes modificativas que no se incorporaron a aquél.

RDLeg. 339/1990 de 2 Mar. (Ley de tráfico, circulación de vehículos a motor y seguridad vial)43/1999 de 25 Nov. (circulación. Adaptación de las normas de circulación a la practica del ciclismo)19/2001 de 19 Dic. (reforma del texto articulado de la Ley sobre tráfico, circulación de vehículos a motor y seguridad vial, aprobado por RDLeg. 339/1990 de 2 Mar.)17/2005 de 19 Jul. (permiso y licencia de conducción por puntos y modificación del Texto articulado de la ley sobre tráfico, circulación de vehículos a motor y seguridad vial)18/2009 de 23 Nov (modificación del texto articulado de la Ley sobre Tráfico, Circulación de Vehículos a Motor y Seguridad Vial) 6/2014 de 7 Abr. (modificación del texto articulado de la Ley sobre Tráfico, Circulación de Vehículos a Motor y Seguridad Vial, aprobado por el RDLeg. 339/1990 de 2 Mar.)

En particular, queda derogada la disposición final quinta de la Ley 35/2015, de 22 de septiembre, de reforma del sistema para la valoración de los daños y perjuicios causados a las personas en accidentes de circulación, en lo que afecta a la entrada en vigor del contenido de la disposición final segunda de la misma Ley 35/ 2015, de 22 de septiembre.

L 35/2015, de 22 Sep. (reforma del sistema para la valoración de los daños y perjuicios causados a las personas en accidentes de circulación).

Disposición final única Entrada en vigor

El presente real decreto legislativo y el texto refundido que aprueba entrarán en vigor a los tres meses de su publicación en el «Boletín Oficial del Estado».

No obstante, el capítulo V «Intercambio transfronterizo de información sobre infracciones de tráfico» del Título V «Régimen Sancionador», así como los anexos V, VI y VII, entrarán en vigor el día siguiente al de su publicación en el «Boletín Oficial del Estado».

TEXTO REFUNDIDO DE LA LEY SOBRE TRÁFICO, CIRCULACIÓN DE VEHÍCULOS A MOTOR Y SEGURIDAD VIAL

TÍTULO PRELIMINAR

Disposiciones generales

Artículo 1 Objeto

[16]1. Esta Ley tiene por objeto regular el tráfico, la circulación de todos los vehículos y la seguridad vial.
2. A tal efecto regula:

a) El ejercicio de las competencias que, de acuerdo con la Constitución Española y los estatutos de autonomía, corresponden en tales materias a la Administración General del Estado y a las comunidades autónomas que hayan recibido el traspaso de funciones y servicios en esta materia, así como la determinación de las que corresponden en todo caso a las entidades locales.

b) Las normas de circulación para los vehículos, así como las que por razón de seguridad vial rigen para la circulación de peatones y animales por las vías de utilización general, estableciéndose a tal efecto los derechos y obligaciones de los usuarios de dichas vías.

c) Los elementos de seguridad activa y pasiva y su régimen de utilización, así como las condiciones técnicas de los vehículos y de las actividades industriales que afectan de manera directa a la seguridad vial.

d) Los criterios de señalización de las vías de utilización general.

e) Las autorizaciones que, para garantizar la seguridad y fluidez de la circulación, otorga la Administración con carácter previo a la realización de actividades relacionadas con la circulación de vehículos, especialmente a motor, así como las medidas cautelares que adopte con el mismo fin.

f) Las infracciones derivadas del incumplimiento de las normas establecidas y las sanciones aplicables a las mismas, así como el procedimiento sancionador en esta materia.

Artículo 2 Ámbito de aplicación

Los preceptos de esta ley son aplicables en todo el territorio nacional y obligan a los titulares y usuarios de las vías y terrenos públicos aptos para la circulación, tanto urbanos como interurbanos, a los de las vías y terrenos que, sin tener tal aptitud, sean de uso común y, en defecto de otras normas, a los titulares de las vías y terrenos privados que sean utilizados por una colectividad indeterminada de usuarios.

Artículo 3 Conceptos básicos

A los efectos de esta ley y sus disposiciones complementarias, los conceptos básicos sobre vehículos, vías públicas y usuarios de las mismas son los previstos en su anexo I.

[16] Modificado por la Ley 18/2021, de 20 de diciembre, por la que se modifica el texto refundido de la Ley sobre Tráfico, Circulación de Vehículos a Motor y Seguridad Vial, aprobado por el Real Decreto Legislativo 6/2015, de 30 de octubre, en materia del permiso y licencia de conducción por puntos

TÍTULO I Ejercicio y coordinación de las competencias sobre tráfico, circulación de vehículos a motor y seguridad vial

CAPÍTULO I Competencias

Artículo 4 Competencias de la Administración General del Estado

Sin perjuicio de las competencias que tengan asumidas las comunidades autónomas, y además de las que se asignan al Ministerio del Interior en el artículo siguiente, corresponde a la Administración General del Estado:

a) La aprobación de la normativa técnica básica que afecte de manera directa a la seguridad vial.

b) La previa homologación, en su caso, de los elementos de los vehículos, remolques y semirremolques que afecten a la seguridad vial, así como dictar instrucciones y directrices en materia de inspección técnica de vehículos.

[17]c) La aprobación de las normas básicas y mínimas para la programación de la educación vial para la movilidad segura y sostenible, en las distintas modalidades de la enseñanza, incluyendo la formación en conducción ciclista y en vehículos de movilidad personal..

d) La determinación del cuadro de las enfermedades y discapacidades que inhabilitan para conducir y los requisitos sanitarios mínimos para efectuar los reconocimientos para su detección, así como la inspección, control y, en su caso, suspensión o cierre de los establecimientos dedicados a esta actividad.

e) La determinación de las drogas que puedan afectar a la conducción, así como de las pruebas para su detección y, en su caso, sus niveles máximos.

f) La coordinación de la prestación de la asistencia sanitaria en las vías públicas o de uso público.

g) La suscripción de tratados y acuerdos internacionales relativos a la seguridad de los vehículos y de sus partes y piezas, así como dictar las disposiciones pertinentes para implantar en España la reglamentación internacional derivada de los mismos.

h) La regulación de aquellas actividades industriales que tengan una incidencia directa sobre la seguridad vial y, en especial, la de los talleres de reparación de vehículos.

i) La regulación del transporte de personas y, especialmente, el transporte escolar y de menores, a los efectos relacionados con la seguridad vial.

j) La regulación del transporte de mercancías, especialmente, el de mercancías peligrosas, perecederas y contenedores, de acuerdo con la reglamentación internacional, a los efectos relacionados con la seguridad vial.

[18]k) La regulación del vehículo automatizado, de conformidad con lo dispuesto en la ley.

Artículo 5 Competencias del Ministerio del Interior

Sin perjuicio de las competencias que tengan asumidas las comunidades autónomas y de las previstas en el artículo anterior, corresponde al Ministerio del Interior:

a) La expedición y revisión de los permisos y licencias para conducir vehículos a motor y ciclomotores y de la autorización especial para conducir vehículos que transporten mercancías peligrosas, con los requisitos sobre conocimientos, aptitudes técnicas y psicofísicas y periodicidad que

[17] Modificado por la Ley 18/2021, de 20 de diciembre, por la que se modifica el texto refundido de la Ley sobre Tráfico, Circulación de Vehículos a Motor y Seguridad Vial, aprobado por el Real Decreto Legislativo 6/2015, de 30 de octubre, en materia del permiso y licencia de conducción por puntos

[18] Añadido por la Ley 18/2021, de 20 de diciembre, por la que se modifica el texto refundido de la Ley sobre Tráfico, Circulación de Vehículos a Motor y Seguridad Vial, aprobado por el Real Decreto Legislativo 6/2015, de 30 de octubre, en materia del permiso y licencia de conducción por puntos

se determinen reglamentariamente, así como la declaración de la nulidad, lesividad o pérdida de vigencia de aquéllos.

b) El canje, de acuerdo con las normas reglamentarias aplicables, de los permisos de conducción y de la autorización especial para conducir vehículos que transporten mercancías peligrosas expedidos en el ámbito militar y policial por los correspondientes en el ámbito civil, así como el canje, la inscripción o la renovación de los permisos expedidos en el extranjero cuando así lo prevea la legislación vigente.

c) Las autorizaciones de apertura de centros de formación de conductores y la declaración de nulidad, lesividad o pérdida de vigencia de aquéllas, así como los certificados de aptitud y autorizaciones que permitan acceder a la actuación profesional en materia de enseñanza de la conducción y la acreditación de la destinada al reconocimiento de las aptitudes psicofísicas de los conductores, con los requisitos y condiciones que reglamentariamente se determinen.

d) La matriculación y expedición de los permisos de circulación de los vehículos a motor, remolques, semirremolques y ciclomotores, así como la declaración de nulidad, lesividad o pérdida de vigencia de dichos permisos, en los términos que reglamentariamente se determine.

e) Las autorizaciones o permisos temporales y provisionales para la circulación de vehículos.

f) Las normas especiales que posibiliten la circulación de vehículos históricos y fomenten la conservación y restauración de los que integran el patrimonio histórico.

g) La retirada de los vehículos de la vía fuera de poblado y la baja temporal o definitiva de la circulación de dichos vehículos.

h) Los registros de vehículos, de conductores e infractores, de profesionales de la enseñanza de la conducción, de centros de formación de conductores, de los centros de reconocimiento destinados a verificar las aptitudes psicofísicas de los conductores y de manipulación de placas de matrícula, en los términos que reglamentariamente se determine.

i) La vigilancia y disciplina del tráfico en toda clase de vías interurbanas y en travesías cuando no exista policía local, así como la denuncia y sanción de las infracciones a las normas de circulación y de seguridad en dichas vías.

j) La denuncia y sanción de las infracciones por incumplimiento de la obligación de someterse a la inspección técnica de vehículos, así como a las prescripciones derivadas de aquélla, y por razón del ejercicio de actividades industriales que afecten de manera directa a la seguridad vial.

k) La regulación, ordenación y gestión del tráfico en vías interurbanas y en travesías, estableciendo para estas últimas fórmulas de cooperación o delegación con las Entidades Locales, y sin perjuicio de lo establecido en otras disposiciones y de las facultades de otros departamentos ministeriales.

l) Las directrices básicas y esenciales para la formación y actuación de los agentes de la autoridad encargados de la vigilancia del tráfico, sin perjuicio de las atribuciones de las corporaciones locales, con cuyos órganos se instrumentará, de común acuerdo, la colaboración necesaria.

m) La autorización de pruebas deportivas que tengan que celebrarse utilizando en todo o parte del recorrido carreteras estatales o travesías, previo informe de las Administraciones titulares de las vías públicas afectadas, e informar, con carácter vinculante, las que vayan a conceder otros órganos autonómicos o municipales, cuando tengan que circular por vías públicas o de uso público en que la Administración General del Estado tiene atribuida la ordenación, gestión, control y vigilancia del tráfico.

n) El cierre a la circulación de carreteras o tramos de ellas por razones de seguridad o fluidez del tráfico o la restricción en ellas del acceso de determinados vehículos por motivos medioambientales, en los términos que reglamentariamente se determine.

ñ) La coordinación de la estadística y la investigación de accidentes de tráfico, así como las estadísticas de inspección técnica de vehículos, en colaboración con otros organismos oficiales y privados, en los términos que reglamentariamente se determine.

o) La realización de las pruebas, reglamentariamente establecidas, para determinar el grado de intoxicación alcohólica, o por drogas, de los conductores que circulen por las vías públicas en las que tiene atribuida la ordenación, gestión, control y vigilancia del tráfico.

p) La contratación de la gestión de los cursos de sensibilización y reeducación vial que han de realizar los conductores como consecuencia de la pérdida parcial o total de los puntos que les hayan sido asignados, la elaboración del contenido de los cursos, así como su duración y requisitos. Dicha contratación se realizará de acuerdo con lo establecido en la normativa de contratos del sector público.

q) La garantía de igualdad de oportunidades, no discriminación y accesibilidad universal de las personas con discapacidad, especialmente en su calidad de conductores, en todos los ámbitos regulados en esta ley.

[19]r) La determinación de la duración, el contenido y los requisitos de los cursos de conducción segura y eficiente cuya realización conlleve la recuperación o bonificación de puntos, así como de los mecanismos de certificación y control de los mismos a tal efecto.

s) La inspección de los centros y otros operadores cuya actividad esté vinculada con el ejercicio de funciones en el ámbito de las competencias establecidas en este artículo.

t) La auditoría de los centros, operadores, servicios y trámites de competencia del organismo autónomo Jefatura Central de Tráfico, con objeto de supervisar y garantizar el correcto funcionamiento y la calidad de aquéllos, que se llevará a cabo, con arreglo a las normas legales que le sean de aplicación, directamente por empleados públicos formados para estas funciones, o mediante la colaboración de entidades acreditadas.

u) De conformidad con lo dispuesto en la Ley, las normas en materia de tráfico y seguridad vial que deberán cumplir los vehículos dotados de un sistema de conducción automatizado para su circulación, a excepción de los requisitos técnicos para la homologación de los vehículos cuyo desarrollo corresponde al Ministerio competente en materia de industria.

Artículo 6 Organismo autónomo Jefatura Central de Tráfico

1. El Ministerio del Interior ejerce las competencias relacionadas en el artículo anterior a través del organismo autónomo Jefatura Central de Tráfico.
2. Para el ejercicio de las competencias atribuidas al Ministerio del Interior en materia de regulación, ordenación, gestión y vigilancia del tráfico, así como para la denuncia de las infracciones a las normas contenidas en esta ley, y para las labores de protección y auxilio en las vías públicas o de uso público, actuará, en los términos que reglamentariamente se determine, la Guardia Civil, especialmente su Agrupación de Tráfico, que a estos efectos depende específicamente del organismo autónomo Jefatura Central de Tráfico.

Artículo 7 Competencias de los municipios

Corresponde a los municipios:

a) La regulación, ordenación, gestión, vigilancia y disciplina, por medio de agentes propios, del tráfico en las vías urbanas de su titularidad, así como la denuncia de las infracciones que se cometan en dichas vías y la sanción de las mismas cuando no esté expresamente atribuida a otra Administración.

b) La regulación mediante ordenanza municipal de circulación, de los usos de las vías urbanas, haciendo compatible la equitativa distribución de los aparcamientos entre todos los usuarios con la necesaria fluidez del tráfico rodado y con el uso peatonal de las calles, así como el establecimiento de medidas de estacionamiento limitado, con el fin de garantizar la rotación de los aparcamientos, prestando especial atención a las necesidades de las personas con discapacidad que tienen reducida su movilidad y que utilizan vehículos, todo ello con el fin de favorecer su integración social.

c) La inmovilización de los vehículos en vías urbanas cuando no dispongan de título que habilite el estacionamiento en zonas limitadas en tiempo o excedan de la autorización concedida, hasta que se logre la identificación de su conductor.La retirada de los vehículos de las vías urbanas y su posterior depósito cuando obstaculicen, dificulten o supongan un peligro para la circulación, o se encuentren incorrectamente aparcados en las zonas de estacionamiento restringido, en las condiciones previstas para la inmovilización en este mismo artículo. Las bicicletas sólo podrán ser retiradas y llevadas al correspondiente depósito si están abandonadas o si, estando amarradas, dificultan la circulación de vehículos o personas o dañan el mobiliario urbano.
Igualmente, la retirada de vehículos en las vías interurbanas y el posterior depósito de éstos, en los términos que reglamentariamente se determine.

d) La autorización de pruebas deportivas cuando discurran íntegra y exclusivamente por el casco urbano, exceptuadas las travesías.

---

[19] Se añaden las letras r), s), t) y u) al artículo 5, Añadido por la Ley 18/2021, de 20 de diciembre, por la que se modifica el texto refundido de la Ley sobre Tráfico, Circulación de Vehículos a Motor y Seguridad Vial, aprobado por el Real Decreto Legislativo 6/2015, de 30 de octubre, en materia del permiso y licencia de conducción por puntos

e) La realización de las pruebas a que alude el artículo 5.o) en las vías urbanas, en los términos que reglamentariamente se determine.

f) El cierre de vías urbanas cuando sea necesario.

g) La restricción de la circulación a determinados vehículos en vías urbanas por motivos medioambientales.

CAPÍTULO II Consejo Superior de Tráfico, Seguridad Vial y Movilidad Sostenible

Artículo 8 Composición y funciones

1. El Consejo Superior de Tráfico, Seguridad Vial y Movilidad Sostenible es el órgano de consulta y participación para el impulso y mejora del tráfico, la seguridad vial y la movilidad sostenible y para promover la concertación de las distintas Administraciones Públicas y entidades que desarrollan actividades en esos ámbitos, sin perjuicio de las competencias de las comunidades autónomas que hayan recibido el traspaso de funciones y servicios en materia de tráfico y circulación de vehículos a motor.
2. La presidencia del Consejo corresponde al Ministro del Interior y en él están representados la Administración General del Estado, las comunidades autónomas y las ciudades de Ceuta y Melilla, las administraciones locales, así como las fundaciones, las asociaciones de víctimas, el sector social de la discapacidad, las asociaciones de prevención de accidentes de tráfico y de fomento de la seguridad vial y los centros de investigación y organizaciones profesionales, económicas y sociales más representativas directamente relacionadas con el tráfico, la seguridad vial y la movilidad sostenible.
3. El Consejo funciona en Pleno, en Comisión Permanente, en Comisiones y en Grupos de Trabajo.
4. En las comunidades autónomas que no hayan recibido el traspaso de funciones y servicios en materia de tráfico y circulación de vehículos a motor, y en las ciudades de Ceuta y Melilla existe una Comisión del Consejo. Asimismo, funciona una Comisión del Consejo para el estudio del tráfico, la seguridad vial y la movilidad sostenible en las vías urbanas.
Las comunidades autónomas que hayan recibido el traspaso de funciones y servicios en materia de tráfico y circulación de vehículos a motor pueden establecer sus propios Consejos Autonómicos de Tráfico, Seguridad Vial y Movilidad Sostenible.
5. El Consejo Superior de Tráfico, Seguridad Vial y Movilidad Sostenible ejerce las siguientes funciones:

a) Informar y, en su caso, proponer planes de actuación conjunta en materia de tráfico, seguridad vial o movilidad sostenible para dar cumplimiento a las directrices del Gobierno o para someterlos a su aprobación. Dichas propuestas, que no son vinculantes, deben considerar, en particular, la viabilidad técnica y financiera de las medidas que incluyan.

b) Asesorar a los órganos superiores y directivos del Ministerio del Interior en esta materia.

c) Informar los convenios o tratados internacionales sobre tráfico, seguridad vial o movilidad sostenible antes de la prestación del consentimiento del Estado para obligarse por ellos.

d) Informar o proponer, en su caso, los proyectos de disposiciones generales que afecten al tráfico, la seguridad vial o la movilidad sostenible.

e) Informar sobre la publicidad de los vehículos a motor.

f) Impulsar, mediante las correspondientes propuestas, la actuación de los distintos organismos, entidades y asociaciones que desarrollen actividades en esta materia.

g) Conocer e informar sobre la evolución de la siniestralidad vial en España.

6. La composición, organización y funcionamiento del Consejo se determinarán reglamentariamente. A estos efectos, podrán crearse Consejos Territoriales de Seguridad Vial. En todo caso, debe haber un equilibrio entre los colectivos representados y entre los distintos sectores que representan.

CAPÍTULO III Conferencia Sectorial de Tráfico, Seguridad Vial y Movilidad Sostenible

Artículo 9 Conferencia Sectorial de Tráfico, Seguridad Vial y Movilidad Sostenible

1. Se crea la Conferencia Sectorial de Tráfico, Seguridad Vial y Movilidad Sostenible como órgano de cooperación entre la Administración General del Estado y las administraciones de las comunidades autónomas que hayan asumido, competencias para la protección de personas y bienes y el mantenimiento del orden público y que hayan recibido el traspaso de funciones y servicios en materia de tráfico y circulación de vehículos a motor. La conferencia sectorial desarrollará una actuación coordinada en esta materia, con atención a los principios de lealtad institucional y respeto recíproco en el ejercicio de las competencias atribuidas a dichas administraciones.
2. La conferencia sectorial aprobará su reglamento interno, que regulará su organización y funcionamiento.

TÍTULO II Normas de comportamiento en la circulación

CAPÍTULO I Normas generales

Artículo 10 Usuarios, conductores y titulares de vehículos

[20]1. El usuario de la vía está obligado a comportarse de forma que no entorpezca indebidamente la circulación, ni cause peligro, perjuicios o molestias innecesarias a las personas o daños a los bienes o al medioambiente.
[21]2. El conductor debe utilizar el vehículo con la diligencia, precaución y atención necesarias para evitar todo daño, propio o ajeno, cuidando de no poner en peligro, tanto a sí mismo como a los demás ocupantes del vehículo y al resto de usuarios de la vía, especialmente a aquellos cuyas características les hagan más vulnerables.
El conductor debe verificar que las placas de matrícula del vehículo no presentan obstáculos que impidan o dificulten su lectura e identificación.
3. El titular y, en su caso, el arrendatario de un vehículo tiene el deber de actuar con la máxima diligencia para evitar los riesgos que conlleva su utilización, mantenerlo en las condiciones legal y reglamentariamente establecidas, someterlo a los reconocimientos e inspecciones que correspondan e impedir que sea conducido por quien nunca haya obtenido el permiso o la licencia de conducción correspondiente.

Artículo 11 Obligaciones del titular del vehículo y del conductor habitual

1. El titular de un vehículo tiene las siguientes obligaciones:
a) Facilitar a la Administración la identificación del conductor del vehículo en el momento de cometerse una infracción. Los datos facilitados deben incluir el número del permiso o licencia de conducción que permita la identificación en el Registro de Conductores e Infractores del organismo autónomo Jefatura Central de Tráfico.Si el conductor no figura inscrito en el aludido Registro de Conductores e Infractores, el titular deberá disponer de copia de la autorización administrativa que le habilite a conducir en España y facilitarla a la Administración cuando le sea requerida. Si el titular fuese una empresa de alquiler de vehículos sin conductor, la copia de la autorización administrativa podrá sustituirse por la copia del contrato de arrendamiento.
b) Impedir que el vehículo sea conducido por quien nunca haya obtenido el permiso o la licencia de conducción correspondiente.

---

[20] Modificado por la Ley 18/2021, de 20 de diciembre, por la que se modifica el texto refundido de la Ley sobre Tráfico, Circulación de Vehículos a Motor y Seguridad Vial, aprobado por el Real Decreto Legislativo 6/2015, de 30 de octubre, en materia del permiso y licencia de conducción por puntos

[21] Modificado por la Ley 18/2021, de 20 de diciembre, por la que se modifica el texto refundido de la Ley sobre Tráfico, Circulación de Vehículos a Motor y Seguridad Vial, aprobado por el Real Decreto Legislativo 6/2015, de 30 de octubre, en materia del permiso y licencia de conducción por puntos

2. El titular del vehículo puede comunicar al Registro de Vehículos del organismo autónomo Jefatura Central de Tráfico la identidad del conductor habitual del mismo. En este supuesto, el titular queda exonerado de las obligaciones anteriores, que se trasladan al conductor habitual.
3. Las obligaciones establecidas en el apartado 1 y la comunicación descrita en el apartado anterior corresponden al arrendatario a largo plazo del vehículo, en el supuesto de que haya constancia de éste en el Registro de Vehículos del organismo autónomo Jefatura Central de Tráfico.
4. El titular del vehículo en régimen de arrendamiento a largo plazo debe comunicar al Registro de Vehículos del organismo autónomo Jefatura Central de Tráfico la identidad del arrendatario.

[22]*Artículo 11 bis Obligaciones del titular de un sistema de conducción automatizado*

El titular del sistema de conducción automatizado de un vehículo deberá comunicar al Registro de Vehículos del organismo autónomo Jefatura Central de Tráfico las capacidades o funcionalidades del sistema de conducción automatizada, así como su dominio de diseño operativo, en el momento de la matriculación, y con posterioridad, siempre que se produzca cualquier actualización del sistema a lo largo de la vida útil del vehículo.

Artículo 12 Obras y actividades prohibidas

1. La realización de obras, instalaciones, colocación de contenedores, mobiliario urbano o cualquier otro elemento u objeto de forma permanente o provisional en las vías objeto de esta ley necesita autorización previa del titular de las mismas y se rige por lo dispuesto en la normativa de carreteras y en las normas municipales. Las mismas prescripciones son aplicables a la interrupción de las obras, en razón de las circunstancias o características especiales del tráfico que puede llevarse a efecto a petición del organismo autónomo Jefatura Central de Tráfico.
Asimismo, la realización de obras en las vías debe ser comunicada con anterioridad a su inicio al organismo autónomo Jefatura Central de Tráfico o, en su caso, a la autoridad autonómica o local responsable, que, sin perjuicio de las facultades del órgano competente para la ejecución de las obras, dictará las instrucciones que resulten procedentes en relación a la regulación, ordenación, gestión y vigilancia del tráfico, teniendo en cuenta el calendario de restricciones a la circulación y las que se deriven de otras autorizaciones a la misma.
Las infracciones a lo dispuesto en este apartado, así como la realización de obras en la carretera sin señalización o sin que ésta se atenga a la reglamentación técnica sobre el particular, se sancionarán en la forma prevista en la normativa de carreteras, sin perjuicio de la normativa municipal sancionadora.
2. Se prohíbe arrojar, depositar o abandonar sobre la vía objetos o materias que puedan entorpecer la libre circulación, parada o estacionamiento, hacerlos peligrosos o deteriorar aquélla o sus instalaciones, o producir en la misma o en sus inmediaciones efectos que modifiquen las condiciones apropiadas para circular, parar o estacionar.
3. Quien haya creado sobre la vía algún obstáculo o peligro, debe hacerlo desaparecer lo antes posible, adoptando entretanto las medidas necesarias para que pueda ser advertido por los demás usuarios y para que no se dificulte la circulación.
4. Se prohíbe arrojar a la vía o en sus inmediaciones cualquier objeto que pueda dar lugar a la producción de incendios o, en general, poner en peligro la seguridad vial.
5. Se prohíbe la emisión de perturbaciones electromagnéticas, ruidos, gases y otros contaminantes en las vías objeto de esta ley, en los términos que reglamentariamente se determine.
6. Se prohíbe cargar los vehículos de forma distinta a lo que reglamentariamente se determine.
7. No pueden circular por las vías objeto de esta ley los vehículos con niveles de emisión de ruido superiores a los reglamentariamente establecidos, emitiendo gases o humos en valores superiores a los límites establecidos, ni cuando hayan sido objeto de una reforma de importancia no autorizada. Todos los conductores de vehículos quedan obligados a colaborar en las pruebas reglamentarias de detección que permitan comprobar las posibles deficiencias indicadas.

[22] Añadido por la Ley 18/2021, de 20 de diciembre, por la que se modifica el texto refundido de la Ley sobre Tráfico, Circulación de Vehículos a Motor y Seguridad Vial, aprobado por el Real Decreto Legislativo 6/2015, de 30 de octubre, en materia del permiso y licencia de conducción por puntos

Artículo 13 Normas generales de conducción

1. El conductor debe estar en todo momento en condiciones de controlar su vehículo. Al aproximarse a otros usuarios de la vía, debe adoptar las precauciones necesarias para su seguridad, especialmente cuando se trate de niños, ancianos, personas ciegas o en general personas con discapacidad o con problemas de movilidad.
2. El conductor de un vehículo está obligado a mantener su propia libertad de movimientos, el campo necesario de visión y la atención permanente a la conducción, que garanticen su propia seguridad, la del resto de ocupantes del vehículo y la de los demás usuarios de la vía. A estos efectos, deberá cuidar especialmente de mantener la posición adecuada y que la mantengan el resto de los pasajeros, y la adecuada colocación de los objetos o animales transportados para que no haya interferencias entre el conductor y cualquiera de ellos.
[23]3. Queda prohibido conducir utilizando cualquier tipo de casco de audio o auricular conectado a aparatos receptores o reproductores de sonido u otros dispositivos que disminuyan la atención permanente a la conducción, excepto durante la realización de las pruebas de aptitud en circuito abierto para la obtención del permiso de conducción en los términos que reglamentariamente se determine.
Se prohíbe la utilización durante la conducción de dispositivos de telefonía móvil, navegadores o cualquier otro medio o sistema de comunicación, excepto cuando el desarrollo de la comunicación tenga lugar sin emplear las manos ni usar cascos, auriculares o instrumentos similares.
No se considerará dentro de la prohibición la utilización de dispositivos inalámbricos certificados u homologados para la utilización en el casco de protección de los conductores de motocicletas y ciclomotores, con fines de comunicación o navegación, siempre que no afecten a la seguridad en la conducción.
Quedan exentos de dicha prohibición los agentes de la autoridad en el ejercicio de las funciones que tengan encomendadas, así como los vehículos de las Fuerzas Armadas cuando circulen en convoy.
Reglamentariamente se podrán establecer otras excepciones a las prohibiciones previstas en los párrafos anteriores, así como los dispositivos que se considera que disminuyen la atención a la conducción, conforme se produzcan los avances de la tecnología..
4. El conductor y los ocupantes de los vehículos están obligados a utilizar el cinturón de seguridad, cascos y demás elementos de protección y dispositivos de seguridad en las condiciones y con las excepciones que, en su caso, se determine reglamentariamente. Los conductores profesionales, cuando presten servicio público a terceros, no se considerarán responsables del incumplimiento de esta norma por parte de los ocupantes del vehículo.
Por razones de seguridad vial, se podrá prohibir la ocupación de los asientos delanteros o traseros del vehículo por los menores en función de su edad o talla, en los términos que se determine reglamentariamente.
5. Queda prohibido circular con menores de doce años como pasajeros de ciclomotores o motocicletas, con o sin sidecar, por cualquier clase de vía. Excepcionalmente, se permite esta circulación a partir de los siete años, siempre que los conductores sean el padre, la madre, el tutor o una persona mayor de edad autorizada por ellos, utilicen casco homologado y se cumplan las condiciones específicas de seguridad establecidas reglamentariamente.
[24]6. Se prohíbe instalar o llevar en los vehículos inhibidores de radares o cinemómetros o cualesquiera otros instrumentos encaminados a eludir o a interferir en el correcto funcionamiento de los sistemas de vigilancia del tráfico, así como emitir o hacer señales con dicha finalidad. Asimismo se prohíbe llevar en el vehículo mecanismos de detección de radares o cinemómetros.
Quedan excluidos de esta prohibición los mecanismos de aviso que informan de la posición de los sistemas de vigilancia del tráfico.

Artículo 14 Bebidas alcohólicas y drogas

[23] Modificado por la Ley 18/2021, de 20 de diciembre, por la que se modifica el texto refundido de la Ley sobre Tráfico, Circulación de Vehículos a Motor y Seguridad Vial, aprobado por el Real Decreto Legislativo 6/2015, de 30 de octubre, en materia del permiso y licencia de conducción por puntos

[24] Modificado por la Ley 18/2021, de 20 de diciembre, por la que se modifica el texto refundido de la Ley sobre Tráfico, Circulación de Vehículos a Motor y Seguridad Vial, aprobado por el Real Decreto Legislativo 6/2015, de 30 de octubre, en materia del permiso y licencia de conducción por puntos

[25]1. No puede circular por las vías objeto de esta Ley el conductor de cualquier vehículo con tasas de alcohol superiores a las que reglamentariamente se determine. En ningún caso el conductor menor de edad podrá circular por las vías con una tasa de alcohol en sangre superior a 0 gramos por litro o de alcohol en aire espirado superior a 0 miligramos por litro.
Tampoco puede hacerlo el conductor de cualquier vehículo con presencia de drogas en el organismo, de las que se excluyen aquellas sustancias que se utilicen bajo prescripción facultativa y con una finalidad terapéutica, siempre que se esté en condiciones de utilizar el vehículo conforme a la obligación de diligencia, precaución y no distracción establecida en el artículo 10.
2. El conductor de un vehículo está obligado a someterse a las pruebas para la detección de alcohol o de la presencia de drogas en el organismo, que se practicarán por los agentes de la autoridad encargados de la vigilancia del tráfico en el ejercicio de las funciones que tienen encomendadas. Igualmente quedan obligados los demás usuarios de la vía cuando se hallen implicados en un accidente de tráfico o hayan cometido una infracción conforme a lo tipificado en esta ley.
3. Las pruebas para la detección de alcohol consistirán en la verificación del aire espirado mediante dispositivos autorizados, y para la detección de la presencia de drogas en el organismo, en una prueba salival mediante un dispositivo autorizado y en un posterior análisis de una muestra salival en cantidad suficiente.
No obstante, cuando existan razones justificadas que impidan realizar estas pruebas, se podrá ordenar el reconocimiento médico del sujeto o la realización de los análisis clínicos que los facultativos del centro sanitario al que sea trasladado estimen más adecuados.
4. El procedimiento, las condiciones y los términos en que se realizarán las pruebas para la detección de alcohol o de drogas se determinarán reglamentariamente.
5. A efectos de contraste, a petición del interesado, se podrán repetir las pruebas para la detección de alcohol o de drogas, que consistirán preferentemente en análisis de sangre, salvo causas excepcionales debidamente justificadas. Cuando la prueba de contraste arroje un resultado positivo será abonada por el interesado.
El personal sanitario está obligado, en todo caso, a dar cuenta del resultado de estas pruebas al Jefe de Tráfico de la provincia donde se haya cometido el hecho o, cuando proceda, a los órganos competentes para sancionar de las comunidades autónomas que hayan recibido el traspaso de funciones y servicios en materia de tráfico y circulación de vehículos a motor, o a las autoridades municipales competentes.

CAPÍTULO II Circulación de vehículos

Sección 1ª Lugar de la vía

[26]*Artículo 15 Sentido de la circulación*

Como norma general y muy especialmente en las curvas y cambios de rasante de reducida visibilidad, el vehículo circulará en todas las vías objeto de esta Ley por la derecha y lo más cerca posible del borde de la calzada, con las excepciones que reglamentariamente se determinen, manteniendo en todo caso la separación lateral suficiente para realizar el cruce con seguridad.

Artículo 16 Utilización de los carriles

1. El conductor de un automóvil, que no sea un vehículo para personas de movilidad reducida, o de un vehículo especial con la masa máxima autorizada que reglamentariamente se determine, debe circular

[25] Modificado por la Ley 18/2021, de 20 de diciembre, por la que se modifica el texto refundido de la Ley sobre Tráfico, Circulación de Vehículos a Motor y Seguridad Vial, aprobado por el Real Decreto Legislativo 6/2015, de 30 de octubre, en materia del permiso y licencia de conducción por puntos

[26] Modificado por la Ley 18/2021, de 20 de diciembre, por la que se modifica el texto refundido de la Ley sobre Tráfico, Circulación de Vehículos a Motor y Seguridad Vial, aprobado por el Real Decreto Legislativo 6/2015, de 30 de octubre, en materia del permiso y licencia de conducción por puntos

por la calzada y no por el arcén, salvo por razones de emergencia, y debe, además, atenerse a las reglas siguientes:

a) En las calzadas con doble sentido de circulación y dos carriles, separados o no por marcas viales, debe circular por el de su derecha.

b) En las calzadas con doble sentido de circulación y tres carriles, separados por marcas longitudinales discontinuas, debe circular también por el de su derecha, y en ningún caso por el situado más a su izquierda.

c) Fuera de poblado, en las calzadas con más de un carril reservado para su sentido de marcha, debe circular normalmente por el situado más a su derecha, si bien podrá utilizar el resto de los de dicho sentido cuando las circunstancias del tráfico o de la vía lo aconsejen, a condición de que no entorpezca la marcha de otro vehículo que le siga.Cuando una de dichas calzadas tenga tres o más carriles en el sentido de su marcha, los conductores de camiones con masa máxima autorizada superior a la que reglamentariamente se determine, los de vehículos especiales que no estén obligados a circular por el arcén y los de conjuntos de vehículos de más de siete metros de longitud, deben circular normalmente por el situado más a su derecha, pudiendo utilizar el inmediato en las mismas circunstancias y con igual condición a las citadas en el párrafo anterior.

d) Cuando se circule por calzadas de poblados con al menos dos carriles reservados para el mismo sentido, delimitados por marcas longitudinales, puede utilizar el que mejor convenga a su destino, pero no debe abandonarlo más que para prepararse a cambiar de dirección, adelantar, parar o estacionar.

2. Para el cómputo de carriles, a efectos de lo dispuesto en el apartado anterior, no se tendrá en cuenta los destinados al tráfico lento ni los reservados a determinados vehículos, en los términos que reglamentariamente se determine.

Artículo 17 Utilización del arcén

1. El conductor de cualquier vehículo de tracción animal, vehículo especial con masa máxima autorizada no superior a la que reglamentariamente se determine, ciclo, ciclomotor, vehículo para personas de movilidad reducida o vehículo en seguimiento de ciclistas, en el caso de que no exista vía o parte de la misma que les esté especialmente destinada, debe circular por el arcén de su derecha, si fuera transitable y suficiente, y, si no lo fuera, debe utilizar la parte imprescindible de la calzada.

Debe también circular por el arcén de su derecha o, en las circunstancias a que se refiere este apartado, por la parte imprescindible de la calzada el conductor de motocicletas, de turismos y de camiones con masa máxima autorizada, que no exceda de la que reglamentariamente se determine, que, por razones de emergencia, lo haga a velocidad anormalmente reducida, perturbando con ello gravemente la circulación.

No obstante lo dispuesto en los párrafos anteriores, el conductor de bicicleta podrá superar la velocidad máxima fijada reglamentariamente para estos vehículos en aquellos tramos en los que las circunstancias de la vía aconsejen desarrollar una velocidad superior, pudiendo ocupar incluso la parte derecha de la calzada que necesite, especialmente en descensos prolongados con curvas.

2. Se prohíbe que los vehículos relacionados en el apartado anterior circulen en posición paralela, salvo las bicicletas y ciclomotores de dos ruedas, en los términos que reglamentariamente se determine atendiendo a las circunstancias de la vía o a la peligrosidad del tráfico.

Artículo 18 Supuestos especiales del sentido de circulación y restricciones

Cuando razones de seguridad o fluidez de la circulación lo aconsejen, o por motivos medioambientales, se podrá ordenar por la autoridad competente otro sentido de circulación, la prohibición total o parcial de acceso a partes de la vía, bien con carácter general o para determinados vehículos, el cierre de determinadas vías, el seguimiento obligatorio de itinerarios concretos, o la utilización de arcenes o carriles en sentido opuesto al normalmente previsto.

Artículo 19 Refugios, isletas o dispositivos de guía

Cuando en la vía existan refugios, isletas o dispositivos de guía, se circulará por la parte de la calzada que quede a la derecha de los mismos, en el sentido de la marcha, salvo cuando estén situados en una

vía de sentido único o dentro de la parte correspondiente a un solo sentido de circulación, en cuyo caso podrá hacerse por cualquiera de los dos lados.

Artículo 20 Circulación en autopistas y autovías

[27]1. Se prohíbe circular por autopistas y autovías con vehículos de tracción animal, bicicletas, ciclomotores, vehículos de movilidad personal y vehículos para personas de movilidad reducida.
No obstante lo dispuesto en el párrafo anterior, los conductores de bicicletas podrán circular por los arcenes de las autovías, salvo que, por razones de seguridad vial, se prohíba mediante la señalización correspondiente.
2. La circulación por autopistas o autovías sujetas a peaje, tasa o precio público requerirá el pago del correspondiente peaje, tasa o precio público.

Sección 2ª Velocidad

Artículo 21 Límites de velocidad

1. El conductor está obligado a respetar los límites de velocidad establecidos y a tener en cuenta, además, sus propias condiciones físicas y psíquicas, las características y el estado de la vía, del vehículo y de su carga, las condiciones meteorológicas, ambientales y de circulación y, en general, cuantas circunstancias concurran en cada momento, a fin de adecuar la velocidad de su vehículo a las mismas, de manera que siempre pueda detenerlo dentro de los límites de su campo de visión y ante cualquier obstáculo que pueda presentarse.
2. Las velocidades máximas y mínimas autorizadas para la circulación de vehículos serán las fijadas de acuerdo con las condiciones que reglamentariamente se determinen, con carácter general, para los conductores, los vehículos y las vías objeto de esta ley, en función de sus propias características. Los lugares con prohibiciones u obligaciones específicas de velocidad serán señalizados, con carácter permanente o temporal. En defecto de señalización específica se cumplirá la genérica establecida para cada vía.
3. Se establecerá también reglamentariamente un límite máximo, con carácter general, para la velocidad autorizada en las vías urbanas y en travesías. Este límite podrá ser rebajado en las travesías especialmente peligrosas, por acuerdo de la autoridad municipal con el titular de la vía, y en las vías urbanas, por decisión del órgano competente de la corporación municipal.
[28]4. ~~Las velocidades máximas fijadas para las carreteras convencionales, excepto travesías, podrán ser rebasadas en 20 km/h por turismos y motocicletas cuando adelanten a otros vehículos que circulen a velocidad inferior a aquéllas.~~
5. Se podrá circular por debajo de los límites mínimos de velocidad en los casos los ciclos, vehículos de tracción animal, transportes y vehículos especiales, o cuando las circunstancias de tráfico impidan el mantenimiento de una velocidad superior a la mínima sin riesgo para la circulación, así como en los supuestos de protección o acompañamiento a otros vehículos, en los términos que reglamentariamente se determine.
6. El titular de la vía deberá comunicar a las autoridades competentes en materia de gestión del tráfico, con una antelación mínima de un mes, los cambios que realice en las limitaciones de velocidad.

Artículo 22 Distancias y velocidad exigible

1. Salvo en caso de inminente peligro, el conductor, para reducir considerablemente la velocidad de su vehículo, debe cerciorarse de que puede hacerlo sin riesgo para otros conductores y está obligado a

[27] Se modifica por la Ley 18/2021, de 20 de diciembre, por la que se modifica el texto refundido de la Ley sobre Tráfico, Circulación de Vehículos a Motor y Seguridad Vial, aprobado por el Real Decreto Legislativo 6/2015, de 30 de octubre, en materia del permiso y licencia de conducción por puntos

[28] Suprimido por la Ley 18/2021, de 20 de diciembre, por la que se modifica el texto refundido de la Ley sobre Tráfico, Circulación de Vehículos a Motor y Seguridad Vial, aprobado por el Real Decreto Legislativo 6/2015, de 30 de octubre, en materia del permiso y licencia de conducción por puntos

advertirlo previamente y a realizarlo de forma que no produzca riesgo de colisión con los vehículos que circulan detrás del suyo, en los términos que reglamentariamente se determine.
[29]2. El conductor de un vehículo que circule detrás de otro debe dejar entre ambos un espacio libre que le permita detenerse, en caso de frenado brusco, sin colisionar con él, teniendo en cuenta especialmente la velocidad y las condiciones de adherencia y frenado. No obstante, se permite a los conductores de bicicletas circular en grupo sin mantener tal separación, poniendo en esta ocasión especial atención a fin de evitar alcances entre ellos.
3. Además de lo dispuesto en el apartado anterior, la separación que debe guardar el conductor de un vehículo que circule detrás de otro sin señalar su propósito de adelantamiento debe ser tal que permita al que a su vez le siga adelantarlo con seguridad, excepto si se trata de ciclistas que circulan en grupo. Los vehículos con masa máxima superior a la que reglamentariamente se determine y los vehículos o conjuntos de vehículos de más de 10 metros de longitud total deben guardar, a estos efectos, una separación mínima de 50 metros.
4. Lo dispuesto en el apartado anterior no es de aplicación:

a) En poblado.
b) Donde esté prohibido el adelantamiento.
c) Donde haya más de un carril destinado a la circulación en su mismo sentido.
d) Cuando la intensidad de la circulación no permita el adelantamiento.

5. Se prohíbe entablar competiciones de velocidad en las vías públicas o de uso público, salvo que, con carácter excepcional, se hubiera autorizado por la autoridad competente.

Sección 3ª Preferencia de paso

Artículo 23 Normas generales

1. La preferencia de paso en las intersecciones se ajustará a la señalización que la regule.
2. En defecto de señal, el conductor está obligado a ceder el paso a los vehículos que se aproximen por su derecha, salvo en los siguientes supuestos:

a) Los vehículos que circulen por una vía pavimentada sobre los que procedan de otra sin pavimentar.
b) Los vehículos que circulen por raíles sobre los demás usuarios.
c) Los que se hallen dentro de las glorietas sobre los que pretendan acceder a ellas.

3. Reglamentariamente se podrán establecer otras excepciones.

Artículo 24 Tramos estrechos y de gran pendiente

1. En los tramos de la vía en los que, por su escasa anchura, sea imposible o muy difícil el paso simultáneo de dos vehículos que circulen en sentido contrario, donde no haya señalización expresa al efecto, tiene preferencia de paso el que haya entrado primero. En caso de duda sobre dicha circunstancia, tiene preferencia el vehículo con mayores dificultades de maniobra, en los términos que reglamentariamente se determine.
2. En los tramos de gran pendiente, en los que se den las circunstancias señaladas en el apartado anterior, tiene preferencia de paso el vehículo que circule en sentido ascendente, salvo si éste pudiera llegar antes a una zona prevista para apartarse. En caso de duda se estará a lo establecido en el apartado anterior.

Artículo 25 Conductores, peatones y animales

1. El conductor de un vehículo tiene preferencia de paso respecto de los peatones, salvo en los casos siguientes:

[29] Se modifica por la Ley 18/2021, de 20 de diciembre, por la que se modifica el texto refundido de la Ley sobre Tráfico, Circulación de Vehículos a Motor y Seguridad Vial, aprobado por el Real Decreto Legislativo 6/2015, de 30 de octubre, en materia del permiso y licencia de conducción por puntos

[30]a) En los pasos para peatones, en las aceras y en las demás zonas peatonales.

b) Cuando vaya a girar con su vehículo para entrar en otra vía y haya peatones cruzándola, aunque no exista paso para éstos.

c) Cuando el vehículo cruce un arcén por el que estén circulando peatones que no dispongan de zona peatonal.

d) Cuando los peatones vayan a subir o hayan bajado de un vehículo de transporte colectivo de viajeros, en una parada señalizada como tal, y se encuentren entre dicho vehículo y la zona peatonal o refugio más próximo.

e) Cuando se trate de tropas en formación, filas escolares o comitivas organizadas.

2. En las zonas peatonales, cuando el vehículo las cruce por los pasos habilitados al efecto, el conductor tiene la obligación de dejar pasar a los peatones que circulen por ellas.

3. El conductor del vehículo tiene preferencia de paso, respecto de los animales, salvo en los casos siguientes:

a) En las cañadas señalizadas.

b) Cuando vaya a girar con su vehículo para entrar en otra vía y haya animales cruzándola, aunque no exista paso para éstos.

c) Cuando el vehículo cruce un arcén por el que estén circulando animales que no dispongan de cañada.

4. El conductor de una bicicleta tiene preferencia de paso respecto a otros vehículos:

a) Cuando circule por un carril-bici, paso para ciclistas o arcén debidamente autorizado para uso exclusivo de conductores de bicicletas.

b) Cuando para entrar en otra vía el vehículo gire a derecha o izquierda, en los supuestos permitidos, existiendo un ciclista en sus proximidades.

c) Cuando los conductores de bicicleta circulen en grupo, serán considerados como una única unidad móvil a los efectos de la preferencia de paso, y serán aplicables las normas generales sobre preferencia de paso entre vehículos.

En circulación urbana se estará a lo dispuesto por la ordenanza municipal correspondiente.

[31]5. Los vehículos de movilidad personal y las bicicletas y ciclos no podrán circular por las aceras. Reglamentariamente se fijarán las excepciones que se determinen.

Artículo 26 Cesión de paso e intersecciones

1. El conductor de un vehículo que tenga que ceder el paso a otro no debe iniciar o continuar su marcha o su maniobra, ni reemprenderlas, hasta asegurarse de que con ello no obliga al conductor del vehículo que tiene la preferencia a modificar bruscamente su trayectoria o su velocidad, y debe mostrar con suficiente antelación, por su forma de circular, y especialmente con la reducción paulatina de la velocidad, que efectivamente va a cederlo.

2. Aun cuando tenga preferencia de paso, ningún conductor debe entrar con su vehículo en una intersección o en un paso para peatones si, previsiblemente, puede quedar detenido en ellos impidiendo u obstruyendo la circulación transversal.

3. El conductor que tenga detenido su vehículo en una intersección regulada por semáforo, constituyendo un obstáculo para la circulación, debe salir de aquélla sin esperar a que se permita la circulación en la dirección que se propone tomar, siempre que al hacerlo no entorpezca la marcha de los demás usuarios que avancen en el sentido permitido.

Artículo 27 Vehículos en servicio de urgencia

Tienen preferencia de paso sobre los demás vehículos y otros usuarios de la vía los vehículos de servicio de urgencia, cuando se hallen en servicio de tal carácter, así como los equipos de mantenimiento de las instalaciones y de la infraestructura de la vía y los vehículos que acudan a realizar

---

[30] Se modifica por la Ley 18/2021, de 20 de diciembre, por la que se modifica el texto refundido de la Ley sobre Tráfico, Circulación de Vehículos a Motor y Seguridad Vial, aprobado por el Real Decreto Legislativo 6/2015, de 30 de octubre, en materia del permiso y licencia de conducción por puntos

[31] Se añade por la Ley 18/2021, de 20 de diciembre, por la que se modifica el texto refundido de la Ley sobre Tráfico, Circulación de Vehículos a Motor y Seguridad Vial, aprobado por el Real Decreto Legislativo 6/2015, de 30 de octubre, en materia del permiso y licencia de conducción por puntos

un servicio de auxilio en carretera. Pueden circular por encima de los límites de velocidad establecidos y están exentos de cumplir otras normas o señales, en los términos que reglamentariamente se determine.

Sección 4ª Incorporación a la circulación

Artículo 28 Incorporación de vehículos a la circulación

El conductor de un vehículo parado o estacionado en una vía o procedente de las vías de acceso a la misma, de sus zonas de servicio o de una propiedad colindante que pretenda incorporarse a la circulación debe cerciorarse de que puede hacerlo sin peligro para los demás usuarios. Debe advertirlo con las señales obligatorias para estos casos y ceder el paso a los otros vehículos, teniendo en cuenta la posición, trayectoria y velocidad de éstos.
Si la vía a la que se accede está dotada de un carril de aceleración, el conductor debe incorporarse a aquélla a la velocidad adecuada.

Artículo 29 Conducción de vehículos en tramo de incorporación

Con independencia de la obligación del conductor del vehículo que se incorpore a la circulación de cumplir las prescripciones del artículo anterior, los demás conductores facilitarán, en la medida de lo posible, dicha maniobra, especialmente si se trata de un vehículo de transporte colectivo de viajeros que pretende incorporarse a la circulación desde una parada señalizada.

Sección 5ª Cambios de dirección, de sentido y marcha atrás

Artículo 30 Cambios de vía, calzada y carril

1. El conductor de un vehículo que pretenda girar a la derecha o a la izquierda para utilizar una vía distinta de aquella por la que circula, para incorporarse a otra calzada de la misma vía o para salir de la misma, debe advertirlo previamente y con suficiente antelación a los conductores de los vehículos que circulan detrás del suyo y cerciorarse de que la velocidad y la distancia de los vehículos que se acerquen en sentido contrario le permiten efectuar la maniobra sin peligro, absteniéndose de realizarla de no darse estas circunstancias. También debe abstenerse de realizar la maniobra cuando se trate de un cambio de dirección a la izquierda y no exista visibilidad suficiente.
2. Toda maniobra de desplazamiento lateral que implique cambio de carril debe llevarse a efecto respetando la preferencia del que circule por el carril que se pretende ocupar.
3. Reglamentariamente se establecerá la manera de efectuar las maniobras necesarias para los distintos supuestos de cambio de dirección.

Artículo 31 Cambios de sentido

1. El conductor de un vehículo que pretenda invertir el sentido de su marcha debe elegir un lugar adecuado para efectuar la maniobra, de forma que intercepte la vía el menor tiempo posible, advertir con la antelación suficiente su propósito con las señales preceptivas y cerciorarse de que no va a poner en peligro u obstaculizar a otros usuarios de la misma.
En caso de que no concurran estas circunstancias, debe abstenerse de realizar dicha maniobra y esperar el momento oportuno para efectuarla.
Cuando su permanencia en la calzada, mientras espera para efectuar la maniobra de cambio de sentido, impida continuar la marcha de los vehículos que circulan detrás del suyo, debe salir de la misma por su lado derecho, si fuera posible, hasta que las condiciones de la circulación le permitan efectuarlo.
2. Se prohíbe efectuar el cambio de sentido en toda situación que impida comprobar las circunstancias a que alude el apartado anterior, en los pasos a nivel y en los tramos de vía afectados por la señal túnel, así como en las autopistas y autovías, salvo en los lugares habilitados al efecto, y, en general, en todos los tramos de la vía en que esté prohibido el adelantamiento, a menos que el cambio de sentido esté expresamente autorizado.

Artículo 32 Marcha atrás

1. Se prohíbe circular marcha atrás, salvo en los casos en que no sea posible marchar hacia adelante ni cambiar de dirección o sentido de marcha, y en las maniobras complementarias de otra que las exija, y siempre con el recorrido mínimo indispensable para efectuarla.
2. La maniobra de marcha atrás debe efectuarse lentamente, después de haberlo advertido con las señales preceptivas y de haberse cerciorado, incluso apeándose o siguiendo las indicaciones de otra persona si fuera necesario, de que, por las circunstancias de visibilidad, espacio y tiempo necesarios para efectuarla, no va a constituir peligro para los demás usuarios de la vía.
3. Se prohíbe la maniobra de marcha atrás en autovías y autopistas.

Sección 6ª Adelantamiento

Artículo 33 Normas generales

1. En todas las carreteras, como norma general, el adelantamiento debe efectuarse por la izquierda del vehículo que se pretenda adelantar.
2. Por excepción, y si existe espacio suficiente para ello, el adelantamiento se efectuará por la derecha y adoptando las máximas precauciones, cuando el conductor del vehículo al que se pretenda adelantar esté indicando claramente su propósito de cambiar de dirección a la izquierda o parar en ese lado, así como en las vías con circulación en ambos sentidos, a los tranvías que marchen por la zona central.
3. Reglamentariamente se establecerán otras posibles excepciones a la norma general señalada en el apartado 1 y particularidades de la maniobra de adelantamiento en función de las características de la vía.

Artículo 34 Precauciones previas

1. Antes de iniciar un adelantamiento que requiera desplazamiento lateral, el conductor que se proponga adelantar debe advertirlo con suficiente antelación, con las señales preceptivas, y comprobar que en el carril que pretende utilizar para el adelantamiento existe espacio libre suficiente para que la maniobra no ponga en peligro ni entorpezca a quienes circulen en sentido contrario, teniendo en cuenta la velocidad propia y la de los demás usuarios afectados. En caso contrario, debe abstenerse de efectuarla.
2. También debe cerciorarse de que el conductor del vehículo que le precede en el mismo carril no ha indicado su propósito de iniciar el adelantamiento, en cuyo caso debe respetar la preferencia que le asiste. No obstante, si después de un tiempo prudencial, el conductor del citado vehículo no la ejerciera, podrá iniciar la maniobra de adelantamiento, advirtiéndole previamente con señal acústica u óptica.
3. Asimismo debe asegurarse de que no se ha iniciado la maniobra de adelantar a su vehículo por parte de ningún conductor que le siga por el mismo carril, y de que dispone de espacio suficiente para volver a su carril cuando termine el adelantamiento.
4. No se considera adelantamiento, a efectos de estas normas, los realizados entre ciclistas que circulen en grupo.

Artículo 35 Ejecución

1. Durante la ejecución del adelantamiento, el conductor que lo efectúe debe llevar su vehículo a una velocidad notoriamente superior a la del que pretende adelantar y dejar entre ambos una separación lateral suficiente para realizarlo con seguridad.
2. Si después de iniciar la maniobra de adelantamiento advierte que se producen circunstancias que puedan hacer difícil la finalización del mismo sin provocar riesgos, reducirá rápidamente su marcha y volverá de nuevo a su carril, advirtiéndolo a los que le siguen con las señales preceptivas.
3. El conductor del vehículo que ha efectuado el adelantamiento debe volver a su carril tan pronto como le sea posible y de modo gradual, sin obligar a otros usuarios a modificar su trayectoria o velocidad y advirtiéndolo a través de las señales preceptivas.

[32]4. El conductor de un vehículo que pretenda realizar un adelantamiento a un ciclo o ciclomotor, o conjunto de ellos, debe realizarlo ocupando parte o la totalidad del carril contiguo o contrario, en su caso, de la calzada y guardando una anchura de seguridad de, al menos, 1,5 metros, salvo cuando la calzada cuente con más de un carril por sentido, en cuyo caso será obligatorio el cambio completo de carril. Queda prohibido adelantar poniendo en peligro o entorpeciendo a ciclistas que circulen en sentido contrario, incluso si estos ciclistas circulan por el arcén..

Artículo 36 Vehículo adelantado

1. El conductor que advierta que otro que le sigue tiene el propósito de adelantar a su vehículo estará obligado a ceñirse al borde derecho de la calzada, salvo en el supuesto de cambio de dirección a la izquierda o de parada en ese mismo lado a que se refiere el artículo 33.2, en que deberá ceñirse a la izquierda todo lo posible, pero sin interferir la marcha de los vehículos que puedan circular en sentido contrario.
2. Se prohíbe al conductor del vehículo que va a ser adelantado aumentar la velocidad o efectuar maniobras que impidan o dificulten el adelantamiento. Asimismo está obligado a disminuir la velocidad de su vehículo cuando, una vez iniciada la maniobra de adelantamiento, se produzca alguna situación que entrañe peligro para su propio vehículo, para el vehículo que la está efectuando, para los que circulan en sentido contrario o para cualquier otro usuario de la vía.

Artículo 37 Prohibiciones

Queda prohibido adelantar:

a) En las curvas y cambios de rasante de visibilidad reducida y, en general, en todo lugar o circunstancia en que la visibilidad disponible no sea suficiente para poder efectuar la maniobra o desistir de ella una vez iniciada, a no ser que los dos sentidos de circulación estén claramente delimitados y la maniobra pueda efectuarse sin invadir la zona reservada al sentido contrario.

b) En los pasos para peatones señalizados como tales y en los pasos a nivel y en sus proximidades.

c) En las intersecciones y en sus proximidades, salvo cuando:

1.º Se trate de una glorieta.

2.º El adelantamiento deba efectuarse por la derecha, según lo previsto en el artículo 33.2.

3.º La calzada en que se realice tenga preferencia en la intersección y haya señal expresa que lo indique.

4.º El adelantamiento se realice a vehículos de dos ruedas.

Artículo 38 Supuestos especiales

Cuando un vehículo se encuentre inmovilizado en un tramo de vía en que esté prohibido el adelantamiento, ocupando en todo o en parte la calzada en el carril del sentido de la marcha, y siempre que la inmovilización no responda a las necesidades del tráfico, puede ser rebasado, aunque para ello haya que ocupar parte del carril izquierdo de la calzada. En todo caso, hay que cerciorarse previamente de que la maniobra se puede realizar sin peligro.
En estas mismas circunstancias se podrá adelantar a las bicicletas.

Sección 7ª Parada y estacionamiento

Artículo 39 Normas generales

[32] Modificado por la Ley 18/2021, de 20 de diciembre, por la que se modifica el texto refundido de la Ley sobre Tráfico, Circulación de Vehículos a Motor y Seguridad Vial, aprobado por el Real Decreto Legislativo 6/2015, de 30 de octubre, en materia del permiso y licencia de conducción por puntos

1. La parada o el estacionamiento de un vehículo en vías interurbanas debe efectuarse siempre fuera de la calzada, en el lado derecho de la misma y dejando libre, cuando exista, la parte transitable del arcén.
2. Cuando en vías urbanas tenga que realizarse en la calzada o en el arcén se situará el vehículo lo más cerca posible de su borde derecho, salvo en las vías de único sentido, en las que se podrá situar también en el lado izquierdo.
3. La parada y el estacionamiento deben efectuarse de tal manera que el vehículo no obstaculice la circulación ni constituya un riesgo para el resto de los usuarios de la vía, cuidando especialmente la colocación del mismo y evitando que pueda ponerse en movimiento en ausencia del conductor, de acuerdo con las normas que reglamentariamente se establezcan.
En vías urbanas se permite la parada o el estacionamiento de las grúas de auxilio en carretera por el tiempo indispensable para efectuar la retirada de los vehículos averiados o accidentados, siempre que no se cree un nuevo peligro, ni se cause obstáculo a la circulación.
4. El régimen de parada y estacionamiento en vías urbanas se regulará por ordenanza municipal, pudiendo adoptarse las medidas necesarias para evitar el entorpecimiento del tráfico, entre ellas, limitaciones horarias de duración del estacionamiento, así como las medidas correctoras precisas, incluida la retirada del vehículo o su inmovilización cuando no disponga de título que autorice el estacionamiento en zonas limitadas en tiempo o exceda del tiempo autorizado hasta que se logre la identificación del conductor.

Artículo 40 Prohibiciones

1. Queda prohibido parar en los siguientes casos:

a) En las curvas y cambios de rasante de visibilidad reducida, en sus proximidades y en los túneles.
b) En los pasos a nivel, pasos para ciclistas y pasos para peatones.
c) En los carriles o partes de la vía reservados exclusivamente para la circulación o para el servicio de determinados usuarios.
d) En las intersecciones y en sus proximidades.
e) Sobre los raíles de tranvías o tan cerca de ellos que pueda entorpecerse su circulación.
f) En los lugares donde se impida la visibilidad de la señalización a los usuarios a quienes les afecte u obligue a hacer maniobras.
g) En autovías o autopistas, salvo en las zonas habilitadas para ello.
h) En los carriles destinados al uso exclusivo del transporte público urbano, o en los reservados para las bicicletas.
i) En las zonas destinadas para estacionamiento y parada de uso exclusivo para el transporte público urbano.
j) En zonas señalizadas para uso exclusivo de personas con discapacidad y pasos para peatones.
2. Queda prohibido estacionar en los siguientes casos:

a) En todos los descritos en el apartado anterior.
b) En los lugares habilitados por la autoridad municipal como de estacionamiento con limitación horaria, conforme a la regulación del sistema utilizado para ello, sin disponer del título que lo autorice o cuando, disponiendo de él, se mantenga estacionado el vehículo en exceso sobre el tiempo máximo permitido por la autorización.
c) En zonas señalizadas para carga y descarga.
d) En zonas señalizadas para uso exclusivo de personas con discapacidad.
e) Sobre las aceras, paseos y demás zonas destinadas al paso de los peatones. No obstante, los municipios, a través de ordenanza municipal, podrán regular la parada y el estacionamiento de los vehículos de dos ruedas sobre las aceras y paseos siempre que no se perjudique ni se entorpezca el tránsito de los peatones por ellas, atendiendo a las necesidades de aquellos que puedan llevar algún objeto voluminoso y, especialmente, las de aquellas personas que tengan alguna discapacidad.
f) Delante de los vados señalizados correctamente.
g) En doble fila.

Sección 8 Cruce de pasos a nivel y puentes levadizos

Artículo 41 Normas generales

1. El conductor debe extremar la prudencia y reducir la velocidad al aproximarse a un paso a nivel o a un puente levadizo.
2. El usuario que al llegar a un paso a nivel o a un puente levadizo lo encuentre cerrado o con la barrera o semibarrera en movimiento, debe detenerse en el carril correspondiente hasta que tenga paso libre.
3. El cruce de la vía férrea debe realizarse sin demora y después de haberse cerciorado de que, por las circunstancias de la circulación o por otras causas, no existe riesgo de quedar inmovilizado dentro del paso.
4. Los pasos a nivel y puentes levadizos estarán debidamente señalizados por el titular de la vía.

Artículo 42 Bloqueo de pasos a nivel

Cuando por razones de fuerza mayor un vehículo quede detenido en un paso a nivel o se produzca la caída de su carga dentro del mismo, el conductor está obligado a adoptar las medidas adecuadas para el rápido desalojo de los ocupantes del vehículo y para dejar el paso libre en el menor tiempo posible.
Si no lo consigue, adoptará inmediatamente todas las medidas a su alcance para que tanto los maquinistas de los vehículos que circulen por raíles, como los conductores del resto de los vehículos que se aproximen sean advertidos de la existencia del peligro con la suficiente antelación.

Sección 9ª Utilización del alumbrado

Artículo 43 Uso obligatorio

1. Los vehículos que circulen entre la puesta y la salida del sol, o a cualquier hora del día en los túneles y demás tramos de vía afectados por la señal túnel, deben llevar encendido el alumbrado que corresponda, en los términos que reglamentariamente se determine.
2. También deben llevar encendido durante el resto del día el alumbrado que reglamentariamente se establezca:

a) Las motocicletas.
b) Los vehículos que circulen por un carril reversible o en sentido contrario al normalmente utilizado en la calzada donde se encuentre situado, bien sea un carril que les este exclusivamente reservado o bien abierto excepcionalmente a la circulación en dicho sentido.

3. También es obligatorio utilizar el alumbrado que reglamentariamente se establezca cuando existan condiciones meteorológicas o ambientales que disminuyan sensiblemente la visibilidad, como en caso de niebla, lluvia intensa, nevada, nubes de humo o de polvo o cualquier otra circunstancia análoga.
4. Las bicicletas, además, estarán dotadas de elementos reflectantes homologados que reglamentariamente se determine. Cuando circule por vía interurbana y sea obligatorio el uso de alumbrado, el conductor de bicicleta debe llevar colocada, además, alguna prenda o elemento reflectante.

Sección 10ª Advertencias de los conductores

Artículo 44 Normas generales

1. El conductor está obligado a advertir al resto de los usuarios de la vía acerca de las maniobras que vaya a efectuar con su vehículo.
2. Como norma general, dichas advertencias se harán utilizando la señalización luminosa del vehículo o, en su defecto, con el brazo, de acuerdo con lo que se determine reglamentariamente.
3. Excepcionalmente o cuando así se prevea legal o reglamentariamente se podrán emplear señales acústicas, quedando prohibido su uso inmotivado o exagerado.

4. Los vehículos de servicios de urgencia y otros vehículos especiales podrán utilizar otras señales ópticas y acústicas en los casos y en las condiciones que reglamentariamente se determinen.

CAPÍTULO III Otras normas de circulación

Artículo 45 Puertas

Se prohíbe llevar abiertas las puertas del vehículo, abrirlas antes de su completa inmovilización y abrirlas o apearse del mismo sin haberse cerciorado previamente de que ello no implica peligro o entorpecimiento para otros usuarios, especialmente cuando se refiere a conductores de bicicletas.

Artículo 46 Apagado de motor

Aun cuando el conductor no abandone su puesto, deberá parar el motor siempre que el vehículo se encuentre detenido en el interior de un túnel, en un lugar cerrado o durante la carga de combustible.

[33]Artículo 47 Cinturón, casco y restantes elementos de seguridad

El conductor y ocupantes de vehículos a motor y ciclomotores están obligados a utilizar el cinturón de seguridad, el casco y demás elementos de protección en los términos que reglamentariamente se determine.
El conductor de un vehículo de movilidad personal estará obligado a utilizar casco de protección en los términos que reglamentariamente se determine.
El conductor y, en su caso, los ocupantes de bicicletas y ciclos en general estarán obligados a utilizar el casco de protección en las vías urbanas, interurbanas y travesías, en los términos que reglamentariamente se determine siendo obligatorio su uso por los menores de dieciséis años, y también por quienes circulen por vías interurbanas.
Reglamentariamente se fijarán las excepciones a lo previsto en este apartado..

Artículo 49 Peatones

1. El peatón debe transitar por la zona peatonal, salvo cuando ésta no exista o no sea practicable, en cuyo caso podrá hacerlo por el arcén o, en su defecto, por la calzada, en los términos que reglamentariamente se determine.
2. Fuera de poblado, y en tramos de poblado incluidos en el desarrollo de una carretera que no dispongan de espacio especialmente reservado para peatones, siempre que sea posible, la circulación de los mismos se hará por su izquierda.
3. Salvo en los casos y en las condiciones que reglamentariamente se determinen, queda prohibida la circulación de peatones por autopistas y autovías.

Artículo 50 Animales

1. Sólo se permite el tránsito de animales de tiro, carga o silla, cabezas de ganado aisladas, en manada o rebaño, cuando no exista itinerario practicable por vía pecuaria y siempre que vayan custodiados por alguna persona.
Dicho tránsito se efectuará por la vía alternativa que tenga menor intensidad de circulación de vehículos en los términos que reglamentariamente se determine.
2. Se prohíbe la circulación de animales por autopistas y autovías.

Artículo 51 Obligaciones en caso de accidente o avería

1. El usuario de la vía que se vea implicado en un accidente de tráfico, lo presencie o tenga conocimiento de él está obligado a auxiliar o solicitar auxilio para atender a las víctimas que pueda

---

[33] Modificado por la Ley 18/2021, de 20 de diciembre, por la que se modifica el texto refundido de la Ley sobre Tráfico, Circulación de Vehículos a Motor y Seguridad Vial, aprobado por el Real Decreto Legislativo 6/2015, de 30 de octubre, en materia del permiso y licencia de conducción por puntos

haber, prestar su colaboración, evitar mayores peligros o daños, restablecer, en la medida de lo posible, la seguridad de la circulación y esclarecer los hechos.
2. Si por causa de accidente o avería el vehículo o su carga obstaculizan la calzada, el conductor, tras señalizar convenientemente el vehículo o el obstáculo creado, adoptará las medidas necesarias para que sea retirado en el menor tiempo posible debiendo sacarlo de la calzada y situarlo cumpliendo las normas de estacionamiento siempre que sea factible.
3. Reglamentariamente se determinarán las condiciones en las que realizarán sus funciones los servicios de auxilio en carretera que acudan al lugar de un accidente o avería, así como las características que deban cumplir las empresas que los desarrollen o los vehículos y demás medios que se hayan de utilizar.

Artículo 52 Publicidad

Se prohíbe la publicidad en relación con vehículos a motor que ofrezca en su argumentación escrita o verbal, en sus elementos sonoros o en sus imágenes incitación a la velocidad excesiva, a la conducción temeraria, a situaciones de peligro o cualquier otra circunstancia que suponga una conducta contraria a los principios de esta ley, o cuando dicha publicidad induzca al conductor a una falsa o no justificada sensación de seguridad.

TÍTULO III Señalización

Artículo 53 Normas generales

1. El usuario de las vías está obligado a obedecer las señales de la circulación que establezcan una obligación o una prohibición y a adaptar su comportamiento al mensaje del resto de las señales reglamentarias que se encuentren en las vías por las que circula.
A estos efectos, cuando la señal imponga una obligación de detención, el conductor del vehículo no puede reanudar su marcha hasta haber cumplido lo prescrito por la señal.
En los peajes dinámicos o telepeajes, los vehículos que los utilicen deberán estar provistos del medio técnico que posibilite su uso en condiciones operativas.
2. Salvo circunstancias especiales que lo justifiquen, el usuario debe obedecer las prescripciones indicadas por las señales, aun cuando parezcan estar en contradicción con las normas de comportamiento en la circulación.

Artículo 54 Preferencia

1. El orden de preferencia entre los distintos tipos de señales de circulación es el siguiente:
a) Señales y órdenes de los agentes de la autoridad encargados de la vigilancia del tráfico en el ejercicio de las funciones que tengan encomendadas.
b) Señalización circunstancial que modifique el régimen normal de utilización de la vía.
c) Semáforos.
d) Señales verticales de circulación.
e) Marcas viales.
2. En el caso de que las prescripciones indicadas por diferentes señales parezcan estar en contradicción entre sí, prevalecerá la preferente, según el orden a que se refiere el apartado anterior, o la más restrictiva si se trata de señales del mismo tipo.
Artículo 55 Formato
1. Reglamentariamente se establecerá el Catálogo Oficial de Señales de la Circulación y Marcas Viales, de acuerdo con las reglamentaciones y recomendaciones internacionales en la materia.
2. Dicho Catálogo especificará necesariamente la forma, color, diseño y significado de las señales, así como las dimensiones de las mismas en función de cada tipo de vía y sus sistemas de colocación.
3. Las señales y marcas viales deberán cumplir las especificaciones que reglamentariamente se establezca.

[34]Artículo 56 Lengua

Las indicaciones escritas que se incluyan o acompañen a los paneles de señalización de las vías públicas, e inscripciones, figurarán en idioma castellano y, además, en la lengua oficial de la Comunidad autónoma reconocida en el respectivo estatuto de autonomía, cuando la señal esté ubicada en el ámbito territorial de dicha comunidad..

Artículo 57 Mantenimiento

1. Corresponde al titular de la vía la responsabilidad del mantenimiento de la misma en las mejores condiciones posibles de seguridad para la circulación, y de la instalación y conservación en ella de las adecuadas señales y marcas viales. También corresponde al titular de la vía la autorización previa para la instalación en ella de otras señales de circulación. En caso de emergencia, los agentes de la autoridad encargados de la vigilancia del tráfico, en el ejercicio de las funciones que tengan encomendadas, podrán instalar señales circunstanciales sin autorización previa.
2. La autoridad encargada de la regulación, ordenación y gestión del tráfico será responsable de la señalización de carácter circunstancial en razón de las contingencias del mismo y de la señalización variable necesaria para su control, de acuerdo con la normativa de carreteras.
3. La responsabilidad de la señalización de las obras que se realicen en las vías corresponderá a los organismos que las realicen o a las empresas adjudicatarias de las mismas, en los términos que reglamentariamente se determine. Los usuarios de la vía están obligados a seguir las indicaciones del personal destinado a la regulación del tráfico en dichas obras.

Artículo 58 Retirada, sustitución y alteración

1. El titular de la vía o, en su caso, la autoridad encargada de la ordenación y gestión del tráfico, ordenará la inmediata retirada y, cuando proceda, la sustitución por las que sean adecuadas a la normativa vigente, de las que hayan perdido su objeto y de las que no lo cumplan por causa de su deterioro.
2. Salvo por causa justificada, nadie debe instalar, retirar, trasladar, ocultar o modificar la señalización de una vía sin permiso del titular de la misma o, en su caso, de la autoridad encargada de la regulación, ordenación y gestión del tráfico o de la responsable de las instalaciones.
3. Se prohíbe modificar el contenido de las señales o colocar sobre ellas o en sus inmediaciones placas, carteles, marcas u otros objetos que puedan inducir a confusión, reducir su visibilidad o su eficacia, deslumbrar a los usuarios de la vía o distraer su atención.

[34] Modificado por la Ley 18/2021, de 20 de diciembre, por la que se modifica el texto refundido de la Ley sobre Tráfico, Circulación de Vehículos a Motor y Seguridad Vial, aprobado por el Real Decreto Legislativo 6/2015, de 30 de octubre, en materia del permiso y licencia de conducción por puntos

TÍTULO IV Autorizaciones administrativas

CAPÍTULO I Autorizaciones en general

Artículo 59 Normas generales

[35]1. Con objeto de garantizar la aptitud de los conductores para manejar los vehículos y la idoneidad de estos para circular con el mínimo de riesgo posible, la circulación de vehículos a motor y de ciclomotores requerirá de la obtención de la correspondiente autorización administrativa previa.
Reglamentariamente se fijarán los datos que han de constar en las autorizaciones de los conductores y de los vehículos.
La tenencia de la autorización administrativa podrá acreditarse mediante su presentación física o digital.
2. El conductor de un vehículo a motor o ciclomotor queda obligado a estar en posesión y llevar consigo su permiso o licencia válidos para conducir, así como el permiso de circulación del vehículo y la tarjeta de inspección técnica, y deberá exhibirlos ante los agentes de la autoridad encargados de la vigilancia del tráfico en el ejercicio de las funciones que tienen encomendadas que se lo soliciten, en los términos que reglamentariamente se determine.
3. En las autorizaciones administrativas de circulación únicamente constará un titular.

Artículo 60 Domicilio y Dirección Electrónica Vial (DEV)

1. El titular de un permiso o licencia de conducción o del permiso de circulación de un vehículo comunicará a los registros del organismo autónomo Jefatura Central de Tráfico su domicilio. Éste se utilizará para efectuar las notificaciones respecto de todas las autorizaciones de que disponga. A estos efectos, los ayuntamientos y la Agencia Estatal de Administración Tributaria podrán comunicar al organismo autónomo Jefatura Central de Tráfico los nuevos domicilios de que tengan constancia.
2. En el historial de cada vehículo podrá hacerse constar, además, un domicilio a los únicos efectos de gestión de los tributos relacionados con el mismo.
3. Sin perjuicio de lo dispuesto en el apartado 1, el organismo autónomo Jefatura Central de Tráfico asignará además a todo titular de un permiso o licencia de conducción o del permiso de circulación de un vehículo, y con carácter previo a su obtención, una Dirección Electrónica Vial (DEV). Esta dirección se asignará automáticamente a todas las autorizaciones de que disponga su titular en los Registros de Vehículos y de Conductores e Infractores del organismo autónomo Jefatura Central de Tráfico.
4. La asignación de la Dirección Electrónica Vial (DEV) se realizará también al arrendatario a largo plazo que conste en el Registro de Vehículos del organismo autónomo Jefatura Central de Tráfico, con carácter previo a su inclusión.
5. No obstante lo dispuesto en los apartados anteriores, si el titular de la autorización es una persona física sólo se le asignará una Dirección Electrónica Vial (DEV) cuando lo solicite voluntariamente. En este caso, todas las notificaciones se practicarán en la Dirección Electrónica Vial conforme se establece en el artículo 90, sin perjuicio de lo previsto en la normativa sobre acceso electrónico de los ciudadanos a los servicios públicos.
6. En la Dirección Electrónica Vial (DEV) además se practicarán los avisos e incidencias relacionados con las autorizaciones administrativas recogidas en esta ley.

CAPÍTULO II Autorizaciones para conducir

Artículo 61 Permisos y licencias de conducción

1. La conducción de vehículos a motor y ciclomotores exigirá haber obtenido previamente el preceptivo permiso o licencia de conducción dirigido a verificar que el conductor tenga los requisitos de capacidad,

[35] Modificado por la Ley 18/2021, de 20 de diciembre, por la que se modifica el texto refundido de la Ley sobre Tráfico, Circulación de Vehículos a Motor y Seguridad Vial, aprobado por el Real Decreto Legislativo 6/2015, de 30 de octubre, en materia del permiso y licencia de conducción por puntos

conocimientos y habilidad necesarios para la conducción del vehículo, en los términos que se determine reglamentariamente.
2. El permiso y la licencia de conducción podrán tener vigencia limitada en el tiempo, cuyos plazos podrán ser revisados en los términos que reglamentariamente se determine.
3. Su vigencia estará también condicionada a que su titular no haya perdido el crédito de puntos asignado.

Artículo 62 Centros de formación y reconocimiento de conductores

[36]1. La enseñanza de los conocimientos y técnica necesarios para la conducción, así como el posterior perfeccionamiento y renovación de conocimientos se ejercerán por centros de formación, que podrán constituir secciones o sucursales con la misma titularidad y denominación.
Los centros de formación requerirán autorización previa, que tendrá validez en todo el territorio español en el caso de que se establezcan secciones o sucursales..
2. A los fines de garantizar la seguridad vial, se regularán reglamentariamente los elementos personales y materiales mínimos para la formación y el reconocimiento de conductores siguiendo lo establecido en la normativa sobre libre acceso a las actividades de servicios y su ejercicio.
En particular, reglamentariamente se regulará el régimen docente y de funcionamiento de los centros de formación. La titulación y acreditación de los profesores y directores se basará en pruebas objetivas, que valorarán los conocimientos, la aptitud pedagógica y la experiencia práctica. Las pruebas se convocarán periódicamente.
3. Se podrá autorizar la enseñanza no profesional en los términos que reglamentariamente se determine.
4. La constatación de las aptitudes psicofísicas de los conductores se ejercerá por centros, que necesitarán autorización previa de la autoridad competente para desarrollar su actividad.
Se regulará reglamentariamente el funcionamiento de los centros de reconocimiento de conductores, así como sus medios personales y materiales mínimos.

Artículo 63 Asignación de puntos

1. Al titular de un permiso o licencia de conducción se le asignará un crédito inicial de doce puntos.
2. Excepcionalmente se asignará un crédito inicial de ocho puntos en los siguientes casos
a) Titular de un permiso o licencia de conducción con una antigüedad no superior a tres años, salvo que ya fuera titular de otro permiso de conducción con aquella antigüedad.
b) Titular de un permiso o licencia de conducción que, tras perder su asignación total de puntos, ha obtenido nuevamente el permiso o la licencia de conducción.
3. El crédito de puntos es único para todas las autorizaciones administrativas de las que sea titular el conductor.
4. Quienes mantengan la totalidad de los puntos al no haber sido sancionados en firme en vía administrativa por la comisión de infracciones, recibirán como bonificación dos puntos durante los tres primeros años y un punto por los tres siguientes, pudiendo llegar a acumular hasta un máximo de quince puntos en lugar de los doce iniciales.
[37]5. La superación de cursos de conducción segura y eficiente a los que se hace referencia en el anexo VIII, siempre que se cumplan los requisitos establecidos y se tenga saldo positivo, compensará con dos puntos adicionales hasta un máximo de quince puntos y con una frecuencia máxima de un curso de cada tipo cada dos años.

Artículo 64 Pérdida de puntos

1. El número de puntos inicialmente asignado al titular de un permiso o licencia de conducción se verá reducido por cada sanción firme en vía administrativa que se le imponga por la comisión de infracciones

[36] Modificado por la Ley 18/2021, de 20 de diciembre, por la que se modifica el texto refundido de la Ley sobre Tráfico, Circulación de Vehículos a Motor y Seguridad Vial, aprobado por el Real Decreto Legislativo 6/2015, de 30 de octubre, en materia del permiso y licencia de conducción por puntos

[37] Añadido por la Ley 18/2021, de 20 de diciembre, por la que se modifica el texto refundido de la Ley sobre Tráfico, Circulación de Vehículos a Motor y Seguridad Vial, aprobado por el Real Decreto Legislativo 6/2015, de 30 de octubre, en materia del permiso y licencia de conducción por puntos

graves o muy graves que lleven aparejada la pérdida de puntos, de acuerdo con el baremo establecido en los anexos II y IV.
2. Cuando la Administración notifique la resolución por la que se sancione una infracción que lleve aparejada la pérdida de puntos, indicará expresamente cuál es el número de puntos que se restan y la forma expresa de conocer su saldo de puntos.
3. La pérdida parcial o total, así como la recuperación de los puntos asignados, afectará al permiso o licencia de conducción cualquiera que sea su clase.
4. Los conductores no perderán más de ocho puntos por acumulación de infracciones en un solo día, salvo que concurra alguna de las infracciones muy graves a que se refieren los párrafos a), c), d), e), f), g), h) e i) del artículo 77, en cuyo caso perderán el número total de puntos que correspondan.
[38]5. Cuando un conductor sea sancionado en firme en vía administrativa por la comisión de alguna de las infracciones graves o muy graves que se relacionan en los anexos II y IV, los puntos que corresponda descontar del crédito que posea en su permiso de conducción quedarán descontados de forma automática en el momento en que se proceda a la anotación de la citada infracción en el registro de conductores e infractores del Organismo Autónomo Jefatura Central de Tráfico quedando constancia en dicho registro del crédito total de puntos de que disponga el titular de la autorización. Transcurrido un año desde la firmeza de la sanción sin que la infracción de la que trae causa haya sido anotada, no procederá la detracción de puntos.
6. La antigüedad permanece en los posteriores permisos o licencias de conducción obtenidos a consecuencia de la total extinción de los puntos inicialmente asignados a cada titular.

Artículo 65 Recuperación de puntos

1. Transcurridos dos años sin haber sido sancionados en firme en vía administrativa por la comisión de infracciones que lleven aparejada la pérdida de puntos, el titular de un permiso o licencia de conducción afectado por la pérdida parcial de puntos recuperará la totalidad del crédito inicial de doce puntos.
~~[39]No obstante, en el caso de que la pérdida de alguno de los puntos se debiera a la comisión de infracciones muy graves, el plazo para recuperar la totalidad del crédito será de tres años.~~
2. Los titulares de un permiso o licencia de conducción a los que se hace referencia en los párrafos a) y b) del apartado 2 del artículo 63, transcurrido el plazo de dos años sin haber sido sancionados en firme en vía administrativa por la comisión de infracciones que impliquen la pérdida de puntos, pasarán a disponer de un total de doce puntos.
3. La pérdida de puntos únicamente se producirá cuando el hecho del que se deriva la detracción de puntos se produzca con ocasión de la conducción de un vehículo para el que se exija permiso o licencia de conducción.
4. El titular de un permiso o licencia de conducción que haya perdido una parte del crédito inicial de puntos asignado, podrá optar a su recuperación parcial, hasta un máximo de seis puntos, por una sola vez cada dos años, realizando y superando con aprovechamiento un curso de sensibilización y reeducación vial, con la excepción de los conductores profesionales que podrán realizar el citado curso con frecuencia anual.
En todo caso, la duración de los citados cursos será como máximo de quince horas.

CAPÍTULO III Autorizaciones relativas a los vehículos

Artículo 66 Permisos de circulación

[38] Modificado por la Ley 18/2021, de 20 de diciembre, por la que se modifica el texto refundido de la Ley sobre Tráfico, Circulación de Vehículos a Motor y Seguridad Vial, aprobado por el Real Decreto Legislativo 6/2015, de 30 de octubre, en materia del permiso y licencia de conducción por puntos

[39] Eliminado por la Ley 18/2021, de 20 de diciembre, por la que se modifica el texto refundido de la Ley sobre Tráfico, Circulación de Vehículos a Motor y Seguridad Vial, aprobado por el Real Decreto Legislativo 6/2015, de 30 de octubre, en materia del permiso y licencia de conducción por puntos

[40]1. La circulación de vehículos exigirá que estos obtengan previamente el correspondiente permiso de circulación, dirigido a verificar que estén en perfecto estado de funcionamiento y se ajusten en sus características, equipos, repuestos y accesorios a las prescripciones técnicas que se fijen reglamentariamente.
En el caso de vehículos dotados de sistema de conducción automatizada, sus características, tanto de grado de automatización como del entorno operacional de uso, se consignarán en el permiso de circulación conforme se desarrolle reglamentariamente.
Se prohíbe la circulación de vehículos que no estén dotados del citado permiso.
2. El permiso de circulación debe renovarse cuando varíe la titularidad registral del vehículo, y queda extinguido cuando éste se dé de baja en el correspondiente registro, a instancia de parte o por comprobarse que no es apto para la circulación, en los términos que reglamentariamente se determine.
3. La circulación de un vehículo sin el permiso de circulación, bien por no haberlo obtenido o porque haya sido objeto de declaración de pérdida de vigencia, de nulidad o anulada, da lugar a la inmovilización del mismo hasta que se disponga del mismo, en los términos que reglamentariamente se determine.

Artículo 67 Otra documentación

1. Los vehículos, sus equipos y sus repuestos y accesorios deben estar previamente homologados o ser objeto de inspección técnica unitaria antes de ser admitidos a la circulación, en los términos que reglamentariamente se determine. Dichos vehículos han de ser identificables, ostentando grabados o troquelados, de forma legible e indeleble, las marcas y contraseñas que reglamentariamente sean exigibles con objeto de individualizarlos, autentificar su fabricación y especificar su empleo o posterior acoplamiento de elementos importantes.
2. Los vehículos a motor, los ciclomotores y los remolques de masa máxima autorizada superior a la que reglamentariamente se determine, tendrán documentadas sus características técnicas esenciales en la tarjeta de inspección técnica, en la que se harán constar las reformas que se autoricen y la verificación de su estado de servicio y mantenimiento en los términos que reglamentariamente se determine.

[41]*Artículo 68 Matrículas*

1. Para poner en circulación vehículos a motor, así como remolques de masa máxima autorizada superior a la que reglamentariamente se determine, es preciso matricularlos y que lleven las placas de matrícula con los caracteres que se les asigne del modo que se establezca. Esta obligación será exigida a los ciclomotores en los términos que reglamentariamente se determine.
2. Deben ser objeto de matriculación definitiva en España los vehículos a los que se refiere el apartado anterior, cuando se destinen a ser utilizados en el territorio español por personas o entidades que sean residentes en España o que sean titulares de establecimientos situados en España. Reglamentariamente se establecerán los plazos, requisitos y condiciones para el cumplimiento de esta obligación y las posibles exenciones a la misma.
3. En casos justificados, la autoridad competente para expedir el permiso de circulación podrá conceder permisos de circulación temporales y provisionales en los términos que se determine reglamentariamente.

[40] Modificado por la Ley 18/2021, de 20 de diciembre, por la que se modifica el texto refundido de la Ley sobre Tráfico, Circulación de Vehículos a Motor y Seguridad Vial, aprobado por el Real Decreto Legislativo 6/2015, de 30 de octubre, en materia del permiso y licencia de conducción por puntos

[41] Lo dispuesto en el artículo 68.2 en cuanto a la matriculación definitiva en España de vehículos no será efectivo hasta que se proceda a regular reglamentariamente aquellos aspectos que permitan su aplicación, conforme establece la disposición transitoria primera del R.D. Legislativo 6/2015, de 30 de octubre, por el que se aprueba el texto refundido de la Ley sobre Tráfico, Circulación de Vehículos a Motor y Seguridad Vial («B.O.E.» 31 octubre)

CAPÍTULO IV Nulidad, lesividad y pérdida de vigencia de la autorización. Obtención de un nuevo permiso o licencia de conducción

Artículo 69 Nulidad y lesividad

Las autorizaciones administrativas reguladas en este título podrán ser objeto de declaración de nulidad o lesividad cuando concurra alguno de los supuestos previstos y de acuerdo con el procedimiento regulado en la normativa sobre procedimiento administrativo común.

Artículo 70 Pérdida de vigencia por desaparición de los requisitos para su otorgamiento

1. Con independencia de lo dispuesto en el artículo anterior, la vigencia de las autorizaciones administrativas reguladas en este título estará subordinada a que se mantengan los requisitos exigidos para su otorgamiento.
2. El organismo autónomo Jefatura Central de Tráfico podrá declarar la pérdida de vigencia de las autorizaciones reguladas en este título cuando se acredite la desaparición de los requisitos sobre conocimientos, habilidades o aptitudes psicofísicas exigidas para su autorización.
Para acordar la pérdida de vigencia, la Administración deberá notificar la presunta carencia del requisito exigido al interesado, a quien se concederá la facultad de acreditar su existencia en los términos que reglamentariamente se determine.
3. El titular de una autorización cuya pérdida de vigencia haya sido declarada de acuerdo con lo dispuesto en el apartado anterior podrá obtenerla de nuevo siguiendo el procedimiento, superando las pruebas y acreditando los requisitos que reglamentariamente se determinen.

Artículo 71 Pérdida de vigencia por pérdida del crédito de puntos y obtención de un nuevo permiso o licencia de conducción

1. El organismo autónomo Jefatura Central de Tráfico declarará la pérdida de vigencia del permiso o licencia de conducción cuando su titular haya perdido la totalidad de los puntos asignados, como consecuencia de la aplicación del baremo recogido en los anexos II y IV. Una vez constatada la pérdida total de los puntos que tuviera asignados, la Administración, en el plazo de quince días, notificará al interesado el acuerdo por el que se declara la pérdida de vigencia de su permiso o licencia de conducción.
En este caso, su titular no podrá obtener un nuevo permiso o una nueva licencia de conducción hasta transcurridos seis meses desde la notificación del acuerdo. Este plazo se reducirá a tres meses en el caso de conductores profesionales.
Si durante los tres años siguientes a la obtención del nuevo permiso o licencia de conducción fuera acordada su pérdida de vigencia por haber perdido nuevamente la totalidad de los puntos asignados, no se podrá obtener un nuevo permiso o licencia de conducción hasta transcurridos doce meses desde la notificación del acuerdo. Este plazo se reducirá a seis meses en el caso de conductores profesionales.
2. El titular de un permiso o licencia de conducción cuya pérdida de vigencia haya sido declarada como consecuencia de la pérdida total de los puntos asignados podrá obtener nuevamente un permiso o licencia de conducción de la misma clase de la que era titular, transcurridos los plazos señalados en el apartado anterior, previa realización y superación con aprovechamiento de un curso de sensibilización y reeducación vial y posterior superación de las pruebas que reglamentariamente se determinen.
3. Los cursos de sensibilización y reeducación vial tendrán la duración, el contenido y los requisitos que se determinen por el Ministro del Interior.
La duración de los cursos de sensibilización y reeducación vial será como máximo de 30 horas, cuando se pretenda obtener un nuevo permiso o licencia de conducción.

Artículo 72 Suspensión cautelar

En el curso de los procedimientos de declaración de nulidad, lesividad o pérdida de vigencia de las autorizaciones administrativas se acordará la suspensión cautelar de la autorización en cuestión cuando su mantenimiento entrañe un grave peligro para la seguridad del tráfico, en cuyo caso la autoridad que conozca del procedimiento ordenará, mediante resolución motivada, la intervención inmediata de la autorización y la práctica de cuantas medidas sean necesarias para impedir el efectivo ejercicio de la misma.

Artículo 73 Obtención de un nuevo permiso o licencia de conducción posterior a la sentencia penal de privación del derecho a conducir vehículos a motor

1. El titular de un permiso o licencia de conducción que haya perdido su vigencia de acuerdo con lo previsto en el artículo 47 del Código Penal, al haber sido condenado por sentencia firme a la pena de privación del derecho a conducir vehículos a motor y ciclomotores por tiempo superior a dos años, podrá obtener, una vez cumplida la condena, un permiso o licencia de conducción de la misma clase y con la misma antigüedad, de acuerdo con el procedimiento establecido en el artículo 71.2 para la pérdida de vigencia de la autorización por la pérdida total de los puntos asignados.
El permiso que se obtenga dispondrá de un saldo de 8 puntos.
2. Si la condena es igual o inferior a dos años, para volver a conducir únicamente deberá acreditar haber superado con aprovechamiento el curso de reeducación y sensibilización vial al que hace referencia el primer párrafo del artículo 71.2.

TÍTULO V Régimen sancionador

CAPÍTULO I Infracciones

Artículo 74 Disposiciones generales

1. Las acciones u omisiones contrarias a esta ley tendrán el carácter de infracciones administrativas y serán sancionadas en los términos previstos en la misma.
2. Cuando las acciones u omisiones puedan ser constitutivas de delitos tipificados en las leyes penales, se estará a lo dispuesto en el artículo 85.
3. Las infracciones se clasifican en leves, graves y muy graves.

Artículo 75 Infracciones leves

Son infracciones leves las conductas tipificadas en esta ley referidas a:

a) Circular en una bicicleta sin hacer uso del alumbrado reglamentario.

b) No hacer uso de los elementos y prendas reflectantes por parte de los usuarios de bicicletas.

[42]b) bis. El impago de peaje, tasa o precio público, cuando estos fueran exigibles.

b) ter. Incumplir la obligación de los conductores de estar en todo momento en condiciones de controlar su vehículo.

[43]c) Incumplir las normas contenidas en esta Ley que no se califiquen expresamente como infracciones graves o muy graves en los artículos siguientes, especialmente en el caso de los conductores de bicicletas siempre que no comprometan la seguridad de los usuarios de la vía..

[42] Añadido letra b)bis y ter por la Ley 18/2021, de 20 de diciembre, por la que se modifica el texto refundido de la Ley sobre Tráfico, Circulación de Vehículos a Motor y Seguridad Vial, aprobado por el Real Decreto Legislativo 6/2015, de 30 de octubre, en materia del permiso y licencia de conducción por puntos

[43] Modificado por la Ley 18/2021, de 20 de diciembre, por la que se modifica el texto refundido de la Ley sobre Tráfico, Circulación de Vehículos a Motor y Seguridad Vial, aprobado por el Real Decreto Legislativo 6/2015, de 30 de octubre, en materia del permiso y licencia de conducción por puntos

[44]Artículo 76 Infracciones graves

Son infracciones graves, cuando no sean constitutivas de delito, las conductas tipificadas en esta ley referidas a:

a) No respetar los límites de velocidad reglamentariamente establecidos o circular en un tramo a una velocidad media superior a la reglamentariamente establecida, de acuerdo con lo recogido en el anexo IV.

b) Realizar obras en la vía sin comunicarlas con anterioridad a su inicio a la autoridad responsable de la regulación, ordenación y gestión del tráfico, así como no seguir las instrucciones de dicha autoridad referentes a las obras

c) Incumplir las disposiciones de esta ley en materia de preferencia de paso, adelantamientos, cambios de dirección o sentido y marcha atrás, sentido de la circulación, utilización de carriles y arcenes y, en general, toda vulneración de las ordenaciones especiales de tráfico por razones de seguridad o fluidez de la circulación.

d) Parar o estacionar en el carril bus, en carriles o vías ciclistas, en curvas, cambios de rasante, zonas de estacionamiento para uso exclusivo de personas con discapacidad, túneles, pasos inferiores, intersecciones o en cualquier otro lugar peligroso o en el que se obstaculice gravemente la circulación o constituya un riesgo, especialmente para los peatones.

e) Circular sin hacer uso del alumbrado reglamentario.

f) Conducir utilizando cualquier tipo de casco de audio o auricular conectado a aparatos receptores o reproductores de sonido u otros dispositivos que disminuyan la atención permanente a la conducción.

g) Utilizar, sujetándolo con la mano, o manteniéndolo ajustado entre el casco y la cabeza del usuario, dispositivos de telefonía móvil mientras se conduce, conducir utilizando manualmente dispositivos de telefonía móvil en condiciones distintas a las anteriores, conducir utilizando manualmente navegadores o cualquier otro medio o sistema de comunicación, así como llevar en los vehículos mecanismos de detección de radares o cinemómetros..

h) No hacer uso, o no hacerlo de forma adecuada, del cinturón de seguridad, sistemas de retención infantil, casco y demás elementos de protección obligatorios.

i) Circular con menores de doce años como pasajeros de ciclomotores o motocicletas, o con menores en los asientos delanteros o traseros, cuando no esté permitido.

j) No respetar las señales o las órdenes de la autoridad encargada de la regulación, ordenación, gestión, vigilancia y disciplina del tráfico, o de sus agentes.

k) No respetar la luz roja de un semáforo.

l) No respetar la señal de stop o la señal de ceda el paso.

ll) Conducir un vehículo siendo titular de una autorización que carece de validez por no haber cumplido los requisitos administrativos exigidos reglamentariamente en España.

m) Conducción negligente.

n) Arrojar a la vía o en sus inmediaciones objetos que puedan producir incendios o accidentes, o que obstaculicen la libre circulación.

ñ) No mantener la distancia de seguridad con el vehículo precedente.

o) Circular con un vehículo que incumpla las condiciones técnicas reglamentariamente establecidas, salvo que sea calificada como muy grave, así como las infracciones relativas a las normas que regulan la inspección técnica de vehículos.

p) Incumplir la obligación de todo conductor de verificar que las placas de matrícula del vehículo no presentan obstáculos que impidan o dificulten su lectura e identificación.

q) No facilitar al agente de la autoridad encargado de la vigilancia del tráfico en el ejercicio de las funciones que tenga encomendadas su identidad, ni los datos del vehículo solicitados por los afectados en un accidente de circulación, estando implicado en el mismo.

r) Conducir vehículos con la carga mal acondicionada o con peligro de caída.

---

[44] Se modifican las letras d), g), h), j), s) y x) del artículo 76 y se añaden los párrafos z1), z2) y z3), que quedan redactados del siguiente modo Modificado por la Ley 18/2021, de 20 de diciembre, por la que se modifica el texto refundido de la Ley sobre Tráfico, Circulación de Vehículos a Motor y Seguridad Vial, aprobado por el Real Decreto Legislativo 6/2015, de 30 de octubre, en materia del permiso y licencia de conducción por puntos

s) Conducir un vehículo teniendo el permiso de conducción suspendido como medida cautelar o teniendo prohibido su uso.

t) Circular con un vehículo cuyo permiso de circulación está suspendido.

u) La ocupación excesiva del vehículo que suponga aumentar en un 50 por ciento el número de plazas autorizadas, excluida la del conductor.

v) Incumplir la obligación de impedir que el vehículo sea conducido por quien nunca haya obtenido el permiso o la licencia de conducción correspondiente.

w) Incumplir las normas sobre el régimen de autorización y funcionamiento de los centros de enseñanza y formación y de los centros de reconocimiento de conductores acreditados por el Ministerio del Interior o por los órganos competentes de las comunidades autónomas, salvo que puedan calificarse como infracciones muy graves.

x) Circular por autopistas, autovías, vías interurbanas, travesías o túneles urbanos con vehículos que lo tienen prohibido.

y) No instalar los dispositivos de alerta al conductor en los garajes o aparcamientos en los términos legal y reglamentariamente previstos.

z) Circular en posición paralela con vehículos que lo tienen prohibido.

z1) Incumplir la normativa sobre los cursos de conducción segura y eficiente cuya realización conlleve la recuperación o bonificación de puntos, salvo que puedan calificarse como muy graves.»

z2) Incumplir las normas de actuación por los operadores cuya actividad esté vinculada con el ejercicio de las competencias del organismo autónomo Jefatura Central de Tráfico, salvo que puedan calificarse como muy graves.»

z3) No respetar las restricciones de circulación derivadas de la aplicación de los protocolos ante episodios de contaminación y de las zonas de bajas emisiones.»

[45]*Artículo 77 Infracciones muy graves*

Son infracciones muy graves, cuando no sean constitutivas de delito, las conductas tipificadas en esta ley referidas a:

a) No respetar los límites de velocidad reglamentariamente establecidos o circular en un tramo a una velocidad media superior a la reglamentariamente establecida, de acuerdo con lo recogido en el anexo IV.

b) Circular con un vehículo cuya carga ha caído a la vía, por su mal acondicionamiento, creando grave peligro para el resto de los usuarios.

c) Conducir con tasas de alcohol superiores a las que reglamentariamente se establezcan, o con presencia en el organismo de drogas.

d) Incumplir la obligación de todos los conductores de vehículos, y de los demás usuarios de la vía cuando se hallen implicados en algún accidente de tráfico o hayan cometido una infracción, de someterse a las pruebas que se establezcan para la detección de alcohol o de la presencia de drogas en el organismo.

e) Conducción temeraria.

f) Circular en sentido contrario al establecido.

g) Participar en competiciones y carreras de vehículos no autorizadas.

h) Conducir vehículos que tengan instalados inhibidores de radares o cinemómetros o cualesquiera otros mecanismos encaminados a interferir en el correcto funcionamiento de los sistemas de vigilancia del tráfico.

i) Aumentar en más del 50 por ciento los tiempos de conducción o minorar en más del 50 por ciento los tiempos de descanso establecidos en la legislación sobre transporte terrestre.

j) Incumplir el titular o el arrendatario del vehículo con el que se haya cometido la infracción la obligación de identificar verazmente al conductor responsable de dicha infracción, cuando sean debidamente requeridos para ello en el plazo establecido. En el supuesto de las empresas de alquiler de vehículos sin conductor la obligación de identificar se ajustará a las previsiones al respecto del artículo 11.

k) Conducir un vehículo careciendo del permiso o licencia de conducción correspondiente.

---

[45] Se modifica la letra q) del artículo 77 y se añaden las letras s), t), u), v), w) y x), que quedan redactadas del siguiente modo: Modificado por la Ley 18/2021, de 20 de diciembre, por la que se modifica el texto refundido de la Ley sobre Tráfico, Circulación de Vehículos a Motor y Seguridad Vial, aprobado por el Real Decreto Legislativo 6/2015, de 30 de octubre, en materia del permiso y licencia de conducción por puntos

l) Circular con un vehículo que carezca de la autorización administrativa correspondiente, con una autorización que no sea válida por no cumplir los requisitos exigidos reglamentariamente, o incumpliendo las condiciones de la autorización administrativa que habilita su circulación.

ll) Circular con un vehículo que incumpla las condiciones técnicas que afecten gravemente a la seguridad vial.

m) Participar o colaborar en la colocación o puesta en funcionamiento de elementos que alteren el normal funcionamiento del uso del tacógrafo o del limitador de velocidad.

n) Realizar en la vía obras sin la autorización correspondiente, así como la retirada, ocultación, alteración o deterioro de la señalización permanente u ocasional.

ñ) No instalar la señalización de obras o hacerlo incumpliendo la normativa vigente, poniendo en grave riesgo la seguridad vial.

o) Incumplir las normas que regulan las actividades industriales que afectan de manera directa a la seguridad vial.

p) Instalar inhibidores de radares o cinemómetros en los vehículos o cualesquiera otros mecanismos encaminados a interferir en el correcto funcionamiento de los sistemas de vigilancia del tráfico.

q) Incumplir las normas sobre el régimen de autorización y funcionamiento de los centros de enseñanza y formación y de acreditación de los centros de reconocimiento de conductores autorizados o acreditados por el Ministerio del Interior o por los órganos competentes de las comunidades autónomas, que afecten a la cualificación de los profesores o facultativos, al estado de los vehículos utilizados en la enseñanza, a elementos esenciales que incidan directamente en la seguridad vial, o que supongan un impedimento a las labores de control, inspección o auditoría.

r) Causar daños a la infraestructura de la vía, o alteraciones a la circulación debidos a la masa o a las dimensiones del vehículo, cuando se carezca de la correspondiente autorización administrativa o se hayan incumplido las condiciones de la misma, con independencia de la obligación de la reparación del daño causado.

s) Incumplir las normas sobre los cursos de conducción segura y eficiente cuya realización conlleve la recuperación o bonificación de puntos, que afecten a la cualificación de los profesores o facultativos, al estado de los vehículos utilizados, a elementos esenciales que incidan directamente en la seguridad vial, o que supongan un impedimento a las labores de control, inspección o auditoría.»

t) Incumplir las normas de actuación por los operadores cuya actividad esté vinculada con el ejercicio de las competencias del organismo autónomo Jefatura Central de Tráfico que sean reiteración de errores de tramitación administrativa, o que supongan un impedimento a las labores de control, inspección o auditoría.

u) Utilizar dispositivos de intercomunicación no autorizados reglamentariamente, en las pruebas para la obtención y recuperación de permisos o licencias de conducción u otras autorizaciones administrativas para conducir, o colaborar o asistir con la utilización de dichos dispositivos.

v) Incumplir las normas en materia de auxilio en vías públicas.

w) Incumplir las normas sobre el uso de los alcoholímetros antiarranque.

x) Arrojar a la vía o sus inmediaciones objetos que puedan producir incendios o accidentes.

Artículo 78 Infracciones en materia de aseguramiento obligatorio

1. Las infracciones derivadas del incumplimiento de la obligación de asegurar los vehículos a motor se regularán y sancionarán con arreglo a su legislación específica.
2. Las estaciones de inspección técnica de vehículos requerirán la acreditación del seguro obligatorio en cada inspección ordinaria o extraordinaria del vehículo. El resultado de la inspección no podrá ser favorable en tanto no se verifique este requisito.

Artículo 79 Infracciones en materia de publicidad

Las infracciones a lo previsto en el artículo 52 se sancionarán en la cuantía y a través del procedimiento establecido en la legislación sobre defensa de los consumidores y usuarios.

CAPÍTULO II Sanciones

Artículo 80 Tipos

1. Las infracciones leves serán sancionadas con multa de hasta 100 euros; las graves, con multa de 200 euros, y las muy graves, con multa de 500 euros. No obstante, las infracciones consistentes en no respetar los límites de velocidad se sancionarán en la cuantía prevista en el anexo IV.
2. Sin perjuicio de lo dispuesto anteriormente, en la imposición de sanciones deberá tenerse en cuenta que:

a) Las infracciones previstas en el artículo 77. c) y d) serán sancionadas con multa de 1.000 euros. En el supuesto de conducción con tasas de alcohol superiores a las que reglamentariamente se establezcan, esta sanción únicamente se impondrá al conductor que ya hubiera sido sancionado en el año inmediatamente anterior por exceder la tasa de alcohol permitida, así como al que circule con una tasa que supere el doble de la permitida.

b) La multa por la infracción prevista en el artículo 77. j) será el doble de la prevista para la infracción originaria que la motivó, si es infracción leve, y el triple, si es infracción grave o muy grave.

c) La infracción recogida en el artículo 77. h) se sancionará con multa de 6.000 euros.

[46]d) Las infracciones recogidas en el artículo 77.n), ñ), o), p), q), r), s) y t) se sancionarán con multa de entre 3.000 y 20.000 euros.

3. En el supuesto de la infracción recogida en el artículo 77. q) se podrá imponer la sanción de suspensión de la correspondiente autorización por el período de hasta un año. Durante el tiempo que dure la suspensión su titular no podrá obtener otra autorización para las mismas actividades.
La realización de actividades durante el tiempo de suspensión de la autorización llevará aparejada además una nueva suspensión por un período de seis meses al cometerse el primer quebrantamiento, y de un año si se produjese un segundo o sucesivos quebrantamientos.
[47]4. En el caso de la infracción recogida en el artículo 77.u), el aspirante no podrá presentarse a las pruebas para la obtención o recuperación del permiso o licencia de conducción u otra autorización administrativa para conducir en el plazo de seis meses

Artículo 81 Graduación

La cuantía de las multas establecidas en el artículo 80.1 y en el anexo IV podrá incrementarse en un 30 por ciento, en atención a la gravedad y trascendencia del hecho, los antecedentes del infractor y a su condición de reincidente, el peligro potencial creado para él mismo y para los demás usuarios de la vía y al criterio de proporcionalidad.
[48]Los criterios de graduación establecidos anteriormente serán asimismo de aplicación a las sanciones por las infracciones previstas en el artículo 77, párrafos n) a t), ambos incluidos..

CAPÍTULO III Responsabilidad

Artículo 82 Responsables

La responsabilidad por las infracciones a lo dispuesto en esta ley recaerá directamente en el autor del hecho en que consista la infracción. No obstante:

a) El conductor de cualquier vehículo para el que se exija el uso de casco por conductor y pasajero será responsable por la no utilización del casco de protección por el pasajero, así como por

[46] Modificado por la Ley 18/2021, de 20 de diciembre, por la que se modifica el texto refundido de la Ley sobre Tráfico, Circulación de Vehículos a Motor y Seguridad Vial, aprobado por el Real Decreto Legislativo 6/2015, de 30 de octubre, en materia del permiso y licencia de conducción por puntos

[47] Añadido por la Ley 18/2021, de 20 de diciembre, por la que se modifica el texto refundido de la Ley sobre Tráfico, Circulación de Vehículos a Motor y Seguridad Vial, aprobado por el Real Decreto Legislativo 6/2015, de 30 de octubre, en materia del permiso y licencia de conducción por puntos

[48] Modificado por la Ley 18/2021, de 20 de diciembre, por la que se modifica el texto refundido de la Ley sobre Tráfico, Circulación de Vehículos a Motor y Seguridad Vial, aprobado por el Real Decreto Legislativo 6/2015, de 30 de octubre, en materia del permiso y licencia de conducción por puntos

transportar pasajeros que no cuenten con la edad mínima exigida.Asimismo, el conductor del vehículo será responsable por la no utilización de los sistemas de retención infantil, con la excepción prevista en el artículo 13.4 cuando se trate de conductores profesionales.

b) Cuando la autoría de los hechos cometidos corresponda a un menor de dieciocho años, responderán solidariamente con él de la multa impuesta sus padres, tutores, acogedores y guardadores legales o de hecho, por este orden, en razón al incumplimiento de la obligación impuesta a éstos que conlleva un deber de prevenir la infracción administrativa que se impute a los menores.

c) En los supuestos en que no tenga lugar la detención del vehículo y éste tuviese designado un conductor habitual, la responsabilidad recaerá en éste, salvo que acredite que era otro el conductor o la sustracción del vehículo.

d) En los supuestos en que no tenga lugar la detención del vehículo y éste no tuviese designado un conductor habitual, será responsable el conductor identificado por el titular o el arrendatario a largo plazo, de acuerdo con las obligaciones impuestas en el artículo 11.

e) En las empresas de arrendamiento de vehículos a corto plazo será responsable el arrendatario del vehículo. En caso de que éste manifestara no ser el conductor, o fuese persona jurídica, le corresponderán las obligaciones que para el titular establece el artículo 11. La misma responsabilidad corresponderá a los titulares de los talleres mecánicos o establecimientos de compraventa de vehículos por las infracciones cometidas con los vehículos mientras se encuentren allí depositados.

f) El titular, o el arrendatario a largo plazo, en el supuesto de que constase en el Registro de Vehículos del organismo autónomo Jefatura Central de Tráfico, será en todo caso responsable de las infracciones relativas a la documentación del vehículo, a los reconocimientos periódicos y a su estado de conservación, cuando las deficiencias afecten a las condiciones de seguridad del vehículo.

g) El titular o el arrendatario, en el supuesto de que constase en el Registro de Vehículos del organismo autónomo Jefatura Central de Tráfico, será responsable de las infracciones por estacionamiento o por impago de los peajes de las vías que lo tengan regulado, salvo en los supuestos en que el vehículo tuviese designado un conductor habitual o se indique un conductor responsable del hecho.

CAPÍTULO IV Procedimiento sancionador

Artículo 83 Garantías procedimentales

1. No se podrá imponer sanción alguna por las infracciones tipificadas en esta ley sino en virtud de procedimiento instruido con arreglo a lo dispuesto en este capítulo y, supletoriamente, en la normativa de procedimiento administrativo común.
2. Los instrumentos, aparatos o medios y sistemas de medida que sean utilizados para la formulación de denuncias por infracciones a la normativa de tráfico, seguridad vial y circulación de vehículos a motor estarán sometidos a control metrológico en los términos establecidos por la normativa de metrología.

Artículo 84 Competencia

1. La competencia para sancionar las infracciones cometidas en vías interurbanas y travesías corresponde al Jefe de Tráfico de la provincia en que se haya cometido el hecho. Si se trata de infracciones cometidas en el territorio de más de una provincia, la competencia para su sanción corresponde, en su caso, al Jefe de Tráfico de la provincia en que la infracción hubiera sido primeramente denunciada.
2. Los Jefes Provinciales podrán delegar esta competencia en la medida y extensión que estimen conveniente. En particular podrán delegar en el Director del Centro de Tratamiento de Denuncias Automatizadas la de las infracciones que hayan sido detectadas a través de medios de captación y reproducción de imágenes que permitan la identificación del vehículo.
Los órganos de las diferentes Administraciones Públicas podrán delegar el ejercicio de sus competencias sancionadoras mediante convenios o encomiendas de gestión, o a través de cualesquiera otros instrumentos de colaboración previstos en la normativa de procedimiento administrativo común.

3. En las comunidades autónomas que hayan recibido el traspaso de funciones y servicios en materia de tráfico y circulación de vehículos a motor serán competentes para sancionar los órganos previstos en la normativa autonómica.
4. La sanción por infracción a normas de circulación cometidas en vías urbanas corresponderá a los respectivos Alcaldes, los cuales podrán delegar esta competencia de acuerdo con la normativa aplicable.
Quedan excluidas de la competencia sancionadora municipal las infracciones a los preceptos del título IV, incluyendo las relativas a las condiciones técnicas de los vehículos y al seguro obligatorio.
Los Jefes Provinciales de Tráfico y los órganos competentes que correspondan, en caso de comunidades autónomas que hayan recibido el traspaso de funciones y servicios en materia de tráfico y circulación de vehículos a motor, asumirán la competencia de los Alcaldes cuando, por razones justificadas o por insuficiencia de los servicios municipales, no pueda ser ejercida por éstos.
5. La competencia para sancionar las infracciones a que se refiere el artículo 52 corresponderá, en todo caso, al Director General de Tráfico o al órgano que tenga atribuida la competencia en las comunidades autónomas que hayan recibido el traspaso de funciones y servicios en materia de tráfico y circulación de vehículos a motor, limitada al ámbito territorial de la comunidad autónoma.
6. En las ciudades de Ceuta y Melilla las competencias que en los apartados anteriores se atribuyen a los Jefes Provinciales de Tráfico, corresponderán a los Jefes Locales de Tráfico.

Artículo 85 Actuaciones administrativas y jurisdiccionales penales

1. Cuando en un procedimiento sancionador se ponga de manifiesto un hecho que ofrezca indicios de delito perseguible de oficio, la autoridad administrativa lo pondrá en conocimiento del Ministerio Fiscal, por si procede el ejercicio de la acción penal, y acordará la suspensión de las actuaciones.
2. Concluido el proceso penal con sentencia condenatoria, se archivará el procedimiento sancionador sin declaración de responsabilidad.
3. Si la sentencia es absolutoria o el procedimiento penal finaliza con otra resolución que le ponga fin sin declaración de responsabilidad, y siempre que la misma no esté fundada en la inexistencia del hecho, se podrá iniciar o continuar el procedimiento sancionador contra quien no haya sido condenado en vía penal.
La resolución que se dicte deberá respetar, en todo caso, la declaración de hechos probados en dicho procedimiento penal.

Artículo 86 Incoación

1. El procedimiento sancionador se incoará de oficio por la autoridad competente que tenga noticia de los hechos que puedan constituir infracciones tipificadas en esta ley, por iniciativa propia o mediante denuncia de los agentes de la autoridad encargados de la vigilancia del tráfico en el ejercicio de las funciones que tienen encomendadas o de cualquier persona que tenga conocimiento de los hechos.
2. No obstante, la denuncia formulada por los agentes de la autoridad encargados de la vigilancia del tráfico en el ejercicio de las funciones que tienen encomendadas, y notificada en el acto al denunciado, constituye el acto de iniciación del procedimiento sancionador, a todos los efectos.

Artículo 87 Denuncias

1. Los agentes de la autoridad encargados de la vigilancia del tráfico en el ejercicio de las funciones que tienen encomendadas deberán denunciar las infracciones que observen cuando ejerzan funciones de esa naturaleza.
2. En las denuncias por hechos de circulación deberá constar, en todo caso:
    a) La identificación del vehículo con el que se haya cometido la presunta infracción.
    b) La identidad del denunciado, si se conoce.
    c) Una descripción sucinta del hecho, con expresión del lugar o tramo, fecha y hora.

[49]d) El nombre, apellidos y domicilio del denunciante o, si es un agente de la autoridad o un empleado que sin tener esa condición realiza tareas de control de zonas de estacionamiento regulado, su número de identificación profesional aportado por la administración competente.

3. En las denuncias que los agentes de la autoridad notifiquen en el acto al denunciado deberá constar, además, a efectos de lo dispuesto en el artículo 86.1:

a) La infracción presuntamente cometida, la sanción que pueda corresponder y el número de puntos cuya pérdida lleve aparejada la infracción.

b) El órgano competente para imponer la sanción y la norma que le atribuye tal competencia.

c) Si el denunciado procede al abono de la sanción en el acto deberá señalarse, además, la cantidad abonada y las consecuencias derivadas del pago de la sanción previstas en el artículo 94.

d) En el caso de que no se proceda al abono en el acto de la sanción, deberá indicarse que dicha denuncia inicia el procedimiento sancionador y que dispone de un plazo de veinte días naturales para efectuar el pago, con la reducción y las consecuencias establecidas en el artículo 94, o para formular las alegaciones y proponer las pruebas que estime convenientes. En este caso, se indicarán los lugares, oficinas o dependencias donde puede presentarlas.

e) Si en el plazo señalado en el párrafo anterior no se han formulado alegaciones o no se ha abonado la multa, se indicará que el procedimiento se tendrá por concluido el día siguiente a la finalización de dicho plazo, conforme se establece en el artículo 95.4.

f) El domicilio que, en su caso, indique el interesado a efectos de notificaciones. Este domicilio no se tendrá en cuenta si el denunciado tiene asignada una Dirección Electrónica Vial (DEV), ello sin perjuicio de lo previsto en la normativa sobre acceso electrónico de los ciudadanos a los servicios públicos.

4. En el supuesto de infracciones que impliquen detracción de puntos, el agente denunciante tomará nota de los datos del permiso o de la licencia de conducción y los remitirá al órgano sancionador competente que, cuando la sanción sea firme en vía administrativa, los comunicará juntamente con la sanción y la detracción de puntos correspondiente al Registro de Conductores e Infractores del organismo autónomo Jefatura Central de Tráfico.

5. Cuando el infractor no acredite su residencia legal en territorio español, el agente denunciante fijará provisionalmente la cuantía de la multa y, de no depositarse su importe, el conductor deberá trasladar el vehículo e inmovilizarlo en el lugar indicado por el agente denunciante. El depósito podrá efectuarse mediante tarjeta de crédito, o en metálico en euros y, en todo caso, se tendrá en cuenta lo previsto en el artículo 94 respecto a la posibilidad de reducción del 50 por ciento de la multa inicialmente fijada.

6. En las denuncias por hechos ajenos a la circulación se especificarán todos los datos necesarios para su descripción.

Artículo 88 Valor probatorio de las denuncias de los agentes de la autoridad encargados de la vigilancia del tráfico, en el ejercicio de las funciones que tienen encomendadas

Las denuncias formuladas por los agentes de la autoridad encargados de la vigilancia del tráfico en el ejercicio de las funciones que tienen encomendadas tendrán valor probatorio, salvo prueba en contrario, de los hechos denunciados, de la identidad de quienes los hubieran cometido y, en su caso, de la notificación de la denuncia, sin perjuicio del deber de aquéllos de aportar todos los elementos probatorios que sean posibles sobre el hecho denunciado.

Artículo 89 Notificación de la denuncia

1. Las denuncias se notificarán en el acto al denunciado.

2. No obstante, la notificación podrá efectuarse en un momento posterior siempre que se dé alguna de las siguientes circunstancias:

a) Que la denuncia se formule en circunstancias en que la detención del vehículo pueda originar un riesgo para la circulación. En este caso, el agente deberá indicar los motivos concretos que la impiden.

b) Que la denuncia se formule estando el vehículo estacionado, cuando el conductor no esté presente.

---

[49] Modificado por la Ley 18/2021, de 20 de diciembre, por la que se modifica el texto refundido de la Ley sobre Tráfico, Circulación de Vehículos a Motor y Seguridad Vial, aprobado por el Real Decreto Legislativo 6/2015, de 30 de octubre, en materia del permiso y licencia de conducción por puntos

c) Que se haya tenido conocimiento de la infracción a través de medios de captación y reproducción de imágenes que permitan la identificación del vehículo.

d) Que el agente denunciante se encuentre realizando labores de vigilancia, control, regulación o disciplina del tráfico y carezca de medios para proceder al seguimiento del vehículo.

Artículo 90 Práctica de la notificación de las denuncias

1. Las Administraciones con competencias sancionadoras en materia de tráfico notificarán las denuncias que no se entreguen en el acto y las demás notificaciones a que dé lugar el procedimiento sancionador en la Dirección Electrónica Vial (DEV).
En el caso de que el denunciado no la tuviese, la notificación se efectuará en el domicilio que expresamente hubiese indicado para el procedimiento, y en su defecto, en el domicilio que figure en los registros del organismo autónomo Jefatura Central de Tráfico.
2. La notificación en la Dirección Electrónica Vial (DEV) permitirá acreditar la fecha y hora en que se produzca la puesta a disposición del denunciado del acto objeto de notificación, así como el acceso a su contenido, momento a partir del cual la notificación se entenderá practicada a todos los efectos legales.
Si existiendo constancia de la recepción de la notificación en la Dirección Electrónica Vial (DEV), transcurrieran diez días naturales sin que se acceda a su contenido, se entenderá que aquélla ha sido rechazada, salvo que de oficio o a instancia del destinatario se compruebe la imposibilidad técnica o material del acceso. El rechazo se hará constar en el procedimiento sancionador, especificándose las circunstancias del intento de notificación, y se tendrá por efectuado el trámite, continuándose el procedimiento.
3. Cuando la notificación se practique en el domicilio del interesado, de no hallarse presente éste en el momento de entregarse, podrá hacerse cargo de la misma cualquier persona que se encuentre en el domicilio y haga constar su identidad.
Si nadie se hiciera cargo de la notificación, se dejará constancia de esta circunstancia en el procedimiento sancionador, junto con el día y la hora en que se intentó, y se practicará de nuevo dentro de los tres días siguientes. Si tampoco fuera posible la entrega, se dará por cumplido el trámite, procediéndose a la publicación en el Boletín Oficial del Estado.
Si estando el interesado en el domicilio rechazase la notificación, se hará constar en el procedimiento sancionador, especificándose las circunstancias del intento de notificación, teniéndose por efectuado el trámite y continuándose el procedimiento.

Artículo 91 Notificaciones en el «Boletín Oficial del Estado» (BOE)

Las notificaciones que no puedan efectuarse en la Dirección Electrónica Vial (DEV) y, en caso de no disponer de la misma, en el domicilio expresamente indicado para el procedimiento o, de no haber indicado ninguno, en el domicilio que figure en los registros del organismo autónomo Jefatura Central de Tráfico, se practicarán en el «Boletín Oficial del Estado» (BOE). Transcurrido el período de veinte días naturales desde que la notificación se hubiese publicado en el BOE se entenderá que ésta ha sido practicada, dándose por cumplido dicho trámite.

Artículo 92 Tablón Edictal de Sanciones de Tráfico (TESTRA)

1. Con carácter previo y facultativo, las notificaciones a que se refiere el artículo anterior podrán practicarse también en el Tablón Edictal de Sanciones de Tráfico (TESTRA), que será gestionado por el organismo autónomo Jefatura Central de Tráfico.
2. El funcionamiento, la gestión y la publicación en el TESTRA se hará conforme a lo dispuesto en la normativa de protección de datos de carácter personal y en la de acceso electrónico de los ciudadanos a los servicios públicos.

Artículo 93 Clases de procedimientos sancionadores

1. Notificada la denuncia, ya sea en el acto o en un momento posterior, el denunciado dispondrá de un plazo de veinte días naturales para realizar el pago voluntario con reducción de la sanción de multa, o para formular las alegaciones y proponer o aportar las pruebas que estime oportunas.
En el supuesto de que no se haya producido la detención del vehículo, el titular, el arrendatario a largo plazo o el conductor habitual, en su caso, dispondrán de un plazo de veinte días naturales para

identificar al conductor responsable de la infracción, contra el que se iniciará el procedimiento sancionador. Esta identificación se efectuará por medios telemáticos si la notificación se hubiese realizado a través de la Dirección Electrónica Vial (DEV).
Si se efectúa el pago de la multa en las condiciones indicadas en el párrafo primero, se seguirá el procedimiento sancionador abreviado, y en caso de no hacerlo, el procedimiento sancionador ordinario.
[50]2. El procedimiento sancionador abreviado no será de aplicación a las infracciones previstas en el artículo 77.h), j), n), ñ), o), p), q), r), s) y t).
3. El incumplimiento de la obligación de asegurar el vehículo que se establece en la normativa sobre responsabilidad civil y seguro en la circulación de vehículos a motor, podrá sancionarse conforme a uno de los dos procedimientos sancionadores que se establecen en esta ley.
4. Además de en los registros, oficinas y dependencias previstos en la normativa de procedimiento administrativo común, las alegaciones, escritos y recursos que se deriven de los procedimientos sancionadores en materia de tráfico podrán presentarse en los registros, oficinas y dependencias expresamente designados en la correspondiente denuncia o resolución sancionadora.
Cuando se presenten en los registros, oficinas o dependencias no designados expresamente, éstos los remitirán a los órganos competentes en materia de tráfico a la mayor brevedad posible.

Artículo 94 Procedimiento sancionador abreviado

Una vez realizado el pago voluntario de la multa, ya sea en el acto de entrega de la denuncia o dentro del plazo de veinte días naturales contados desde el día siguiente al de su notificación, concluirá el procedimiento sancionador con las siguientes consecuencias:

a) La reducción del 50 por ciento del importe de la sanción.
b) La renuncia a formular alegaciones. En el caso de que se formulen se tendrán por no presentadas.
c) La terminación del procedimiento, sin necesidad de dictar resolución expresa, el día en que se realice el pago.
d) El agotamiento de la vía administrativa, siendo recurrible únicamente ante el orden jurisdiccional contencioso-administrativo.
e) El plazo para interponer el recurso contencioso-administrativo se iniciará el día siguiente a aquel en que tenga lugar el pago.
f) La firmeza de la sanción en la vía administrativa desde el momento del pago, produciendo plenos efectos desde el día siguiente.
g) La sanción no computará como antecedente en el Registro de Conductores e Infractores del organismo autónomo Jefatura Central de Tráfico, siempre que se trate de infracciones graves que no lleven aparejada pérdida de puntos.

Artículo 95 Procedimiento sancionador ordinario

1. Notificada la denuncia, el interesado dispondrá de un plazo de veinte días naturales para formular las alegaciones que tenga por conveniente y proponer o aportar las pruebas que estime oportunas.
2. Si las alegaciones formuladas aportan datos nuevos o distintos de los constatados por el agente denunciante, y siempre que se estime necesario por el instructor, se dará traslado de aquéllas al agente para que informe en el plazo de quince días naturales.
En todo caso, el instructor podrá acordar que se practiquen las pruebas que estime pertinentes para la averiguación y calificación de los hechos y para la determinación de las posibles responsabilidades. La denegación de la práctica de las pruebas deberá ser motivada, dejando constancia en el procedimiento sancionador.
3. Concluida la instrucción del procedimiento sancionador, el órgano instructor elevará propuesta de resolución al órgano competente para sancionar para que dicte la resolución que proceda. Únicamente se dará traslado de la propuesta al interesado, para que pueda formular nuevas alegaciones en el plazo

[50] Modificado por la Ley 18/2021, de 20 de diciembre, por la que se modifica el texto refundido de la Ley sobre Tráfico, Circulación de Vehículos a Motor y Seguridad Vial, aprobado por el Real Decreto Legislativo 6/2015, de 30 de octubre, en materia del permiso y licencia de conducción por puntos

de quince días naturales, si figuran en el procedimiento sancionador o se han tenido en cuenta en la resolución otros hechos u otras alegaciones y pruebas diferentes a las aducidas por el interesado.
[51]4. Si el denunciado no formula alegaciones ni abona el importe de la multa en el plazo de veinte días naturales siguientes al de la notificación de la denuncia, ésta surtirá el efecto de acto resolutorio del procedimiento sancionador en los siguientes casos:

a) Infracciones leves en todos los casos.

b) Infracciones graves que no supongan la detracción de puntos cuya notificación no se haya podido efectuar en el acto de la denuncia.

c) Infracciones graves y muy graves cuya notificación se efectuase en el acto de la denuncia, supongan o no la detracción de puntos.

En estos supuestos, la sanción podrá ejecutarse transcurridos treinta días naturales desde la notificación de la denuncia..
5. La terminación del procedimiento pone fin a la vía administrativa y la sanción se podrá ejecutar desde el día siguiente al transcurso de los treinta días antes indicados.

Artículo 96 Recursos en el procedimiento sancionador ordinario

1. La resolución sancionadora pondrá fin a la vía administrativa y la sanción se podrá ejecutar desde el día siguiente a aquel en que se notifique al interesado, produciendo plenos efectos, o, en su caso, una vez haya transcurrido el plazo indicado en el artículo 95.4.
2. Contra las resoluciones sancionadoras, podrá interponerse recurso de reposición, con carácter potestativo, en el plazo de un mes contado desde el día siguiente al de su notificación.
El recurso se interpondrá ante el órgano que dictó la resolución sancionadora, que será el competente para resolverlo.
3. La interposición del recurso de reposición no suspenderá la ejecución del acto impugnado ni la de la sanción. En el caso de que el recurrente solicite la suspensión de la ejecución, ésta se entenderá denegada transcurrido el plazo de un mes desde la solicitud sin que se haya resuelto.
4. No se tendrán en cuenta en la resolución del recurso hechos, documentos y alegaciones del recurrente que pudieran haber sido aportados en el procedimiento originario.
5. El recurso de reposición regulado en este artículo se entenderá desestimado si no recae resolución expresa en el plazo de un mes, quedando expedita la vía contencioso-administrativa.
6. Contra las resoluciones sancionadoras dictadas por los órganos competentes de las comunidades autónomas que hayan recibido el traspaso de funciones y servicios en materia de tráfico y circulación de vehículos a motor, así como por los Alcaldes, en el caso de las entidades locales, se estará a lo establecido en los anteriores apartados respetando la competencia sancionadora prevista en su normativa específica.

[52]CAPÍTULO V Intercambio transfronterizo de información sobre infracciones de tráfico

Artículo 97 Procedimiento para el intercambio transfronterizo de información

1. Se establece el procedimiento para el intercambio transfronterizo de información sobre infracciones de tráfico cuando se cometan con un vehículo matriculado en un Estado miembro de la Unión Europea distinto de aquél en el que se cometió la infracción.
2. El tratamiento de los datos de carácter personal derivado del intercambio transfronterizo de información se efectuará conforme a lo dispuesto en la normativa sobre protección de datos de carácter personal.

[51] Modificado por la Ley 18/2021, de 20 de diciembre, por la que se modifica el texto refundido de la Ley sobre Tráfico, Circulación de Vehículos a Motor y Seguridad Vial, aprobado por el Real Decreto Legislativo 6/2015, de 30 de octubre, en materia del permiso y licencia de conducción por puntos

[52] El capítulo V «Intercambio transfronterizo de información sobre infracciones de tráfico» del Título V «Régimen Sancionador», así como los anexos V, VI y VII, entrarán en vigor el día siguiente al de su publicación en el «Boletín Oficial del Estado», conforme establece la disposición final única del presente texto refundido.

Artículo 98 Infracciones

El intercambio transfronterizo de información se llevará a cabo sobre las siguientes infracciones de tráfico:

a) Exceso de velocidad.

b) Conducción con tasas de alcohol superiores a las reglamentariamente establecidas.

c) No utilización del cinturón de seguridad u otros sistemas de retención homologados.

d) No detención ante un semáforo en rojo o en el lugar prescrito por la señal de «stop».

e) Circulación por un carril prohibido, circulación indebida por el arcén o por un carril reservado para determinados usuarios.

f) Conducción con presencia de drogas en el organismo.

g) No utilización del casco de protección.

h) Utilización del teléfono móvil o de cualquier otro dispositivo de comunicación durante la conducción cuando no esté permitido.

[53]i) El impago de peaje, tasa o precio público, cuando estos fueran exigibles

[54]*Artículo 99 Punto de contacto nacional*

1. Para el intercambio de información los puntos de contacto nacionales de los Estados miembros de la Unión Europea podrán acceder al Registro de Vehículos del organismo autónomo Jefatura Central de Tráfico, con el fin de llevar a cabo las indagaciones necesarias para identificar a los conductores de vehículos matriculados en España con los que se hayan cometido en el territorio de dichos Estados las infracciones contempladas en el artículo anterior.

2. El punto de contacto nacional será el organismo autónomo Jefatura Central de Tráfico, que podrá acceder, con la finalidad prevista en este capítulo, a los registros correspondientes de los restantes Estados miembros de la Unión Europea.

3. El organismo autónomo Jefatura Central de Tráfico, en su condición de punto de contacto nacional, tendrá las siguientes funciones:

a) Atender las peticiones de datos.

b) Garantizar el adecuado funcionamiento del sistema de obtención y cesión de datos.

c) Garantizar la aplicación de la normativa de protección de datos de carácter personal.

d) Recabar cuanta información requieran los puntos de contacto nacionales de los demás Estados miembros de la Unión Europea.

e) Elaborar los informes completos que deben remitirse a la Comisión cada dos años desde el 6 de mayo de 2016, respecto de las infracciones relacionadas en las letras a), b), c), d), e), f), g) y h) del artículo 98. Y desde el 19 de abril de 2023, y cada tres años desde esa fecha, respecto de la infracción recogida en la letra i) del artículo 98.

f) Informar, en colaboración con otros órganos con competencias en materia de tráfico, así como con las organizaciones y asociaciones vinculadas a la seguridad vial y al automóvil, a los usuarios de las vías públicas de lo previsto en este título a través de la página web www.dgt.es

En los informes completos a los que se refiere la letra e), se indicará el número de búsquedas automatizadas efectuadas por el Estado miembro de la infracción, destinadas al punto de contacto del Estado miembro de matriculación, a raíz de infracciones cometidas en su territorio, junto con el tipo de infracciones para las que se presentaron solicitudes y el número de solicitudes fallidas. Incluirán asimismo una descripción de la situación respecto del seguimiento dado a las infracciones de tráfico en materia de seguridad vial o, en su caso, de impago de peajes, tasas o precios públicos, sobre la base de la proporción de tales infracciones que han dado lugar a cartas de información o notificaciones.

3. (sic) El organismo autónomo Jefatura Central de Tráfico pondrá a disposición de los puntos de contacto nacionales de los demás Estados miembros los datos disponibles relativos a los vehículos

---

[53] Añadido por la Ley 18/2021, de 20 de diciembre, por la que se modifica el texto refundido de la Ley sobre Tráfico, Circulación de Vehículos a Motor y Seguridad Vial, aprobado por el Real Decreto Legislativo 6/2015, de 30 de octubre, en materia del permiso y licencia de conducción por puntos

[54] Se modifican las letras e) y f) del apartado 3 y el apartado 4 del artículo 99, que quedan redactados del siguiente modo: Modificado por la Ley 18/2021, de 20 de diciembre, por la que se modifica el texto refundido de la Ley sobre Tráfico, Circulación de Vehículos a Motor y Seguridad Vial, aprobado por el Real Decreto Legislativo 6/2015, de 30 de octubre, en materia del permiso y licencia de conducción por puntos

matriculados en España, así como los relativos a sus titulares, conductores habituales o arrendatarios a largo plazo que se indican en el anexo VI.
4. El organismo autónomo Jefatura Central de Tráfico pondrá a disposición de los puntos de contacto nacionales de los demás Estados miembros los datos disponibles relativos a los vehículos matriculados en España, así como los relativos a sus titulares, conductores habituales o arrendatarios a largo plazo que se indican en el anexo VI.»

Artículo 100 Intercambio de datos

1. El organismo autónomo Jefatura Central de Tráfico, salvo que se constate que la petición de datos no es conforme a lo establecido en este capítulo, facilitará a los órganos competentes para sancionar en materia de tráfico los datos relativos al propietario o titular del vehículo con el que se cometió la infracción en territorio nacional con un vehículo matriculado en otro Estado miembro de la Unión Europea, así como los relativos al propio vehículo que se encuentren disponibles en el registro correspondiente del Estado de matriculación, obtenidos a partir de los datos de búsqueda contemplados en el anexo V.
2. Las comunicaciones de datos se realizarán exclusivamente por medios electrónicos, de acuerdo con las especificaciones técnicas que establezca el organismo autónomo Jefatura Central de Tráfico.

[55]*Artículo 100 bis Cesión de datos a las entidades responsables de la recaudación de los peajes, tasas, o precios públicos*

1. En relación a la infracción prevista en la letra i) del artículo 98, y a los efectos de posibilitar la reclamación de los importes de peajes, tasas o precios públicos no abonados, el organismo autónomo Jefatura Central de Tráfico, podrá facilitar a las entidades responsables de recaudar el peaje, tasa o precio público, los datos sobre los posibles responsables de los impagos producidos en territorio nacional, obtenidos mediante el procedimiento de búsqueda contemplado en el anexo V.
Los datos trasferidos se limitarán a los estrictamente necesarios para la reclamación del importe de peaje, tasa o precio público adeudado. El organismo autónomo Jefatura Central de Tráfico establecerá a tal fin el oportuno sistema de colaboración con las entidades responsables de la recaudación, para canalizar el suministro de los datos.
2. Los datos facilitados a la entidad cesionaria, solo podrán ser utilizados en el procedimiento de reclamación del importe del peaje, tasa o precio público adeudado, cualquiera que sea la vía de reclamación, debiendo ser suprimidos una vez haya sido recuperado el importe de peaje, tasa o precio público adeudado y, en todo caso, transcurrido un plazo de tres años desde que dichos datos fueran facilitados, salvo que existiera en curso un procedimiento judicial.
En este caso, el procedimiento para la obtención del importe de peaje, tasa o precio público, se ajustará a lo previsto en el artículo 101, siendo la entidad cesionaria la responsable de la ejecución del mismo.
3. El cumplimiento de la orden de pago emitida por la entidad cesionaria, pondrá fin al procedimiento de reclamación del importe del peaje, tasa o precio público impagado.
4. Las comunicaciones de estos datos se realizarán exclusivamente por medios electrónicos, de acuerdo con las especificaciones técnicas que establezca el organismo autónomo Jefatura Central de Tráfico.

Artículo 101 Carta de información

1. A partir de los datos suministrados por el organismo autónomo Jefatura Central de Tráfico, los órganos competentes para sancionar en materia de tráfico podrán dirigir al presunto autor de la infracción una carta de información. A tal efecto, podrán utilizar el modelo previsto en el anexo VII.
2. La carta de información se enviará al presunto infractor en la lengua del documento de matriculación del vehículo si se tiene acceso al mismo, o en una de las lenguas oficiales del Estado de matriculación en otro caso.
3. La notificación de dicha carta deberá efectuarse personalmente al presunto infractor.

---

[55] Añadido por la Ley 18/2021, de 20 de diciembre, por la que se modifica el texto refundido de la Ley sobre Tráfico, Circulación de Vehículos a Motor y Seguridad Vial, aprobado por el Real Decreto Legislativo 6/2015, de 30 de octubre, en materia del permiso y licencia de conducción por puntos

Artículo 102 Documentos

En los procedimientos sancionadores que se incoen como resultado del intercambio de información previsto en esta disposición, los documentos que se notifiquen al presunto infractor se enviarán en la lengua del documento de matriculación del vehículo o en uno de los idiomas oficiales del Estado de matriculación.

CAPÍTULO VI Medidas provisionales y otras medidas

Artículo 103 Medidas provisionales

El órgano competente que haya ordenado la incoación del procedimiento sancionador podrá adoptar, mediante acuerdo motivado y en cualquier momento de la instrucción, las medidas provisionales que aseguren la eficacia de la resolución final que pudiera recaer.

Artículo 104 Inmovilización del vehículo

1. Los agentes de la autoridad encargados de la vigilancia del tráfico en el ejercicio de las funciones que tienen encomendadas podrán proceder a la inmovilización del vehículo, como consecuencia de presuntas infracciones a lo dispuesto en esta ley, cuando:

a) El vehículo carezca de autorización administrativa para circular, bien por no haberla obtenido, porque haya sido objeto de anulación o declarada su pérdida de vigencia, o se incumplan las condiciones de la autorización que habilita su circulación.

b) El vehículo presente deficiencias que constituyan un riesgo especialmente grave para la seguridad vial.

c) El conductor o el pasajero no hagan uso del casco de protección o de los dispositivos de retención infantil, en los casos en que fuera obligatorio. Esta medida no se aplicará a los ciclistas.

d) Se produzca la negativa a efectuar las pruebas a que se refiere el artículo 14.2 y 3, o cuando éstas arrojen un resultado positivo.

e) El vehículo carezca de seguro obligatorio.

f) Se observe un exceso en los tiempos de conducción o una minoración en los tiempos de descanso que sean superiores al 50 por ciento de los tiempos establecidos reglamentariamente, salvo que el conductor sea sustituido por otro.

g) Se produzca una ocupación excesiva del vehículo que suponga aumentar en un 50 por ciento el número de plazas autorizadas, excluida la del conductor.

h) El vehículo supere los niveles de gases, humos y ruido permitidos reglamentariamente según el tipo de vehículo.

i) Existan indicios racionales que pongan de manifiesto la posible manipulación en los instrumentos de control.

j) El vehículo está dotado de mecanismos o sistemas encaminados a eludir la vigilancia de los agentes de la autoridad encargados de la vigilancia del tráfico en el ejercicio de las funciones que tienen encomendadas y de los medios de control a través de captación de imágenes.

k) Se conduzca un vehículo para el que se exige permiso de la clase C o D, careciendo de la autorización administrativa correspondiente.

l) En el supuesto previsto en el artículo 39.4.

2. La inmovilización se levantará en el momento en que cese la causa que la motivó.

3. En los supuestos previstos en los párrafos h), i) y j) del apartado 1, la inmovilización sólo se levantará en el caso de que, trasladado el vehículo a un taller designado por el agente de la autoridad, se certifique por aquél la desaparición del sistema o manipulación detectada o ya no se superen los niveles permitidos.

4. En el supuesto recogido en el párrafo e) del apartado 1 se estará a lo dispuesto en la normativa sobre responsabilidad civil y seguro en la circulación de vehículos a motor.

5. La inmovilización del vehículo se producirá en el lugar señalado por los agentes de la autoridad. A estos efectos, el agente podrá indicar al conductor del vehículo que continúe circulando hasta el lugar designado.

6. Salvo en los casos de sustracción u otras formas de utilización del vehículo en contra de la voluntad de su titular, debidamente justificadas, los gastos que se originen como consecuencia de la inmovilización del vehículo serán por cuenta del conductor que cometió la infracción. En su defecto, serán por cuenta del conductor habitual o del arrendatario, y a falta de éstos, del titular. Los gastos deberán ser abonados como requisito previo a levantar la medida de inmovilización, sin perjuicio del correspondiente derecho de recurso y de la posibilidad de repercutirlos sobre la persona responsable que haya dado lugar a que la Administración adopte dicha medida. Los agentes podrán retirar el permiso de circulación del vehículo hasta que se haya acreditado el abono de los gastos referidos.
En los supuestos previstos en los párrafos h), i) y j) del apartado 1, los gastos de la inspección correrán de cuenta del denunciado, si se acredita la infracción.
7. Si el vehículo inmovilizado fuese utilizado en régimen de arrendamiento, la inmovilización del vehículo se sustituirá por la prohibición de uso del vehículo por el infractor.

Artículo 105 Retirada y depósito del vehículo

1. La autoridad encargada de la gestión del tráfico podrá proceder, si el obligado a ello no lo hiciera, a la retirada del vehículo de la vía y su depósito en el lugar que se designe en los siguientes casos:

a) Siempre que constituya peligro, cause graves perturbaciones a la circulación de vehículos o peatones o deteriore algún servicio o patrimonio público.

b) En caso de accidente que impida continuar su marcha.

c) Cuando, procediendo legalmente la inmovilización del vehículo, no hubiere lugar adecuado para practicarla sin obstaculizar la circulación de vehículos o personas.

d) Cuando, inmovilizado un vehículo de acuerdo con lo dispuesto en el artículo 104, no cesasen las causas que motivaron la inmovilización.

e) Cuando un vehículo permanezca estacionado en lugares habilitados por la autoridad municipal como zonas de aparcamiento reservado para el uso de personas con discapacidad sin colocar el distintivo que lo autoriza.

f) Cuando un vehículo permanezca estacionado en los carriles o partes de las vías reservados exclusivamente para la circulación o para el servicio de determinados usuarios y en las zonas reservadas a la carga y descarga.

g) Cuando un vehículo permanezca estacionado en lugares habilitados por la autoridad municipal como de estacionamiento con limitación horaria sin colocar el distintivo que lo autoriza, o cuando se rebase el triple del tiempo abonado conforme a lo establecido en la ordenanza municipal.

h) Cuando obstaculicen, dificulten o supongan un peligro para la circulación.

2. Salvo en los casos de sustracción u otras formas de utilización del vehículo en contra de la voluntad de su titular, debidamente justificadas, los gastos que se originen como consecuencia de la retirada a la que se refiere el apartado anterior serán por cuenta del titular, del arrendatario o del conductor habitual, según el caso, que deberá abonarlos como requisito previo a la devolución del vehículo, sin perjuicio del derecho de recurso y de la posibilidad de repercutirlos sobre el responsable del accidente, del abandono del vehículo o de la infracción que haya dado lugar a la retirada. El agente de la autoridad podrá retirar el permiso de circulación del vehículo hasta que se haya acreditado el abono de los gastos referidos.
3. La Administración deberá comunicar la retirada y depósito del vehículo al titular en el plazo de veinticuatro horas. La comunicación se efectuará a través de la Dirección Electrónica Vial, si el titular dispusiese de ella.

Artículo 106 Tratamiento residual del vehículo

1. La Administración competente en materia de ordenación y gestión del tráfico podrá ordenar el traslado del vehículo a un Centro Autorizado de Tratamiento de Vehículos para su posterior destrucción y descontaminación:

a) Cuando hayan transcurrido más de dos meses desde que el vehículo fuera inmovilizado o retirado de la vía pública y depositado por la Administración y su titular no hubiera formulado alegaciones.

b) Cuando permanezca estacionado por un período superior a un mes en el mismo lugar y presente desperfectos que hagan imposible su desplazamiento por sus propios medios o le falten las placas de matrícula.

c) Cuando recogido un vehículo como consecuencia de avería o accidente del mismo en un recinto privado su titular no lo hubiese retirado en el plazo de dos meses.
Con anterioridad a la orden de traslado del vehículo, la Administración requerirá al titular del mismo advirtiéndole que, de no proceder a su retirada en el plazo de un mes, se procederá a su traslado al Centro Autorizado de Tratamiento.
2. En el supuesto previsto en el apartado 1, párrafo c), el propietario o responsable del lugar o recinto deberá solicitar de la Jefatura Provincial de Tráfico autorización para el tratamiento residual del vehículo. A estos efectos deberá aportar la documentación que acredite haber solicitado al titular del vehículo la retirada de su recinto.
3. En aquellos casos en que se estime conveniente, la Jefatura Provincial de Tráfico, los órganos competentes de las comunidades autónomas que hayan recibido el traspaso de funciones y servicios en materia de tráfico y circulación de vehículos a motor, y el Alcalde o autoridad correspondiente por delegación, podrán acordar la sustitución del tratamiento residual del vehículo por su adjudicación a los servicios de vigilancia del tráfico, respectivamente en cada ámbito.

Artículo 107 Limitaciones de disposición en las autorizaciones administrativas

1. El titular de un permiso o licencia de conducción no podrá efectuar ningún trámite relativo a los vehículos de los que fuese titular en el Registro de Vehículos del organismo autónomo Jefatura Central de Tráfico cuando figuren como impagadas en su historial de conductor cuatro sanciones firmes en vía administrativa por infracciones graves o muy graves.
2. El titular de un vehículo no podrá efectuar ningún trámite relativo al mismo cuando figuren como impagadas en el historial del vehículo cuatro sanciones firmes en vía administrativa por infracciones graves o muy graves.
3. Queda exceptuado de lo dispuesto en los apartados anteriores el trámite de baja temporal o definitiva de vehículos.

CAPÍTULO VII Ejecución de las sanciones

Artículo 108 Ejecución

Una vez firme la sanción en vía administrativa, se procederá a su ejecución conforme a lo previsto en esta ley.

Artículo 109 Ejecución de la sanción de suspensión de las autorizaciones

El cumplimiento de la sanción de suspensión prevista en el artículo 80 se iniciará transcurrido un mes desde que haya adquirido firmeza en vía administrativa, y el período de suspensión de la misma se anotará en los correspondientes registros.

Artículo 110 Cobro de multas

1. Una vez firme la sanción, el interesado dispondrá de un plazo final de quince días naturales para el pago de la multa. Finalizado el plazo establecido sin que se haya pagado la multa, se iniciará el procedimiento de apremio.
2. Los órganos y procedimientos de la recaudación ejecutiva serán los establecidos en la normativa tributaria que le sea de aplicación, según las autoridades que las hayan impuesto.

Artículo 111 Responsables subsidiarios del pago de multas

1. Los titulares de los vehículos con los que se haya cometido una infracción serán responsables subsidiarios en caso de impago de la multa impuesta al conductor, salvo en los siguientes supuestos:
a) Robo, hurto o cualquier otro uso en el que quede acreditado que el vehículo fue utilizado en contra de su voluntad.
b) Cuando el titular sea una empresa de alquiler sin conductor.

c) Cuando el vehículo tenga designado un arrendatario a largo plazo en el momento de cometerse la infracción. En este caso, la responsabilidad recaerá en aquel

d) Cuando el vehículo tenga designado un conductor habitual en el momento de cometerse la infracción. En este caso, la responsabilidad recaerá en aquel.

2. La declaración de responsabilidad subsidiaria y sus consecuencias, incluida la posibilidad de adoptar medidas cautelares, se regirán por lo dispuesto en la normativa tributaria.

3. El responsable que haya satisfecho la multa tiene derecho de reembolso contra el infractor por la totalidad de lo que haya satisfecho.

CAPÍTULO VIII Prescripción, caducidad y cancelación de antecedentes

Artículo 112 Prescripción y caducidad

1. El plazo de prescripción de las infracciones previstas en esta ley será de tres meses para las infracciones leves y de seis meses para las infracciones graves y muy graves.

El plazo de prescripción comenzará a contar a partir del mismo día en que los hechos se hubieran cometido.

2. La prescripción se interrumpe por cualquier actuación administrativa de la que tenga conocimiento el denunciado o esté encaminada a averiguar su identidad o domicilio y se practique con otras administraciones, instituciones u organismos. También se interrumpe por la notificación efectuada de acuerdo con los artículos 89, 90 y 91.

El plazo de prescripción se reanudará si el procedimiento se paraliza durante más de un mes por causa no imputable al denunciado.

3. Si no se hubiera producido la resolución sancionadora transcurrido un año desde la iniciación del procedimiento, se producirá su caducidad y se procederá al archivo de las actuaciones, a solicitud de cualquier interesado o de oficio por el órgano competente para dictar resolución.

Cuando la paralización del procedimiento se hubiera producido a causa del conocimiento de los hechos por la jurisdicción penal, el plazo de caducidad se suspenderá y, una vez haya adquirido firmeza la resolución judicial, se reanudará el cómputo del plazo de caducidad por el tiempo que restaba en el momento de acordar la suspensión.

4. El plazo de prescripción de las sanciones consistentes en multa será de cuatro años y el de la suspensión prevista en el artículo 80 será de un año, computados desde el día siguiente a aquel en que adquiera firmeza la sanción en vía administrativa.

El cómputo y la interrupción del plazo de prescripción del derecho de la Administración para exigir el pago de las sanciones en vía de apremio consistentes en multa se regirán por lo dispuesto en la normativa tributaria.

Artículo 113 Anotación y cancelación

1. Las sanciones por infracciones graves y muy graves y la detracción de puntos deberán ser comunicadas al Registro de Conductores e Infractores del organismo autónomo Jefatura Central de Tráfico por la autoridad que la hubiera impuesto en el plazo de los quince días naturales siguientes a su firmeza en vía administrativa.

2. Las autoridades judiciales comunicarán al Registro de Conductores e Infractores del organismo autónomo Jefatura Central de Tráfico, en el plazo de los quince días naturales siguientes a su firmeza, las penas de privación del derecho a conducir vehículos a motor y ciclomotores que se impongan por la comisión de delitos contra la seguridad vial.

3. En el Registro de Vehículos del organismo autónomo Jefatura Central de Tráfico quedarán reflejadas las sanciones firmes por infracciones graves y muy graves en las que un vehículo tanto matriculado en España como en el extranjero estuviese implicado y el impago de las mismas, en su caso. Estas anotaciones formarán parte del historial del vehículo.

4. Las anotaciones se cancelarán de oficio, a efectos de antecedentes, una vez transcurridos tres años desde su total cumplimiento o prescripción.

TÍTULO VI

Registro Nacional de Víctimas de Accidentes de Tráfico

Artículo 114 Creación

1. Se crea el Registro Nacional de Víctimas de Accidentes de Tráfico del organismo autónomo Jefatura Central de Tráfico.
2. Las comunidades autónomas que hayan recibido el traspaso de funciones y servicios en materia de tráfico y circulación de vehículos a motor podrán crear, respecto a sus ámbitos territoriales, sus propios Registros de Víctimas de Accidentes de Tráfico.

Artículo 115 Finalidad

1. En el Registro Nacional de Víctimas de Accidentes de Tráfico figurarán únicamente aquellos datos que sean relevantes y que permitan disponer de la información necesaria para determinar las causas y circunstancias en que se han producido los accidentes de tráfico y sus consecuencias.
Los asientos del Registro no contendrán más datos identificativos de los implicados o relacionados con su salud que los estrictamente necesarios para el cumplimiento de su finalidad, conforme se establece en el párrafo anterior.
2. El titular responsable del Registro adoptará las medidas de gestión y organización necesarias para asegurar, en todo caso, la confidencialidad, seguridad e integridad de los datos automatizados de carácter personal existentes en el Registro y el uso de los mismos para las finalidades para las que fueron recogidos, así como las conducentes a hacer efectivas las garantías, obligaciones y derechos reconocidos en la normativa sobre protección de datos de carácter personal.

DISPOSICIONES ADICIONALES

Disposición adicional primera Permisos y licencias de conducción en las comunidades autónomas con lengua cooficial

En aquellas comunidades autónomas que tengan una lengua cooficial, los permisos y licencias de conducción se redactarán, además de en castellano, en dicha lengua.

[56]Disposición adicional segunda Comunidades autónomas que hayan recibido el traspaso de funciones y servicios en materia de tráfico y circulación de vehículos a motor

Las Comunidades autónomas que hayan recibido el traspaso de funciones y servicios en materia de tráfico y circulación de vehículos a motor serán las encargadas, en su ámbito territorial, de determinar el modo de impartir los cursos de sensibilización y reeducación vial y los cursos de conducción segura y eficiente, de acuerdo con la duración, el contenido y los requisitos de aquéllos que se determinen con carácter general.l.

Disposición adicional tercera Cursos para conductores profesionales

La realización de cursos de obligado cumplimiento por los conductores profesionales llevará aparejada la recuperación de hasta un máximo de cuatro puntos, en las condiciones que se determinen por orden del Ministro del Interior. Esta recuperación será compatible con la recuperación de los puntos obtenidos mediante la realización de un curso de sensibilización y reeducación vial.

---

[56] Modificado por la Ley 18/2021, de 20 de diciembre, por la que se modifica el texto refundido de la Ley sobre Tráfico, Circulación de Vehículos a Motor y Seguridad Vial, aprobado por el Real Decreto Legislativo 6/2015, de 30 de octubre, en materia del permiso y licencia de conducción por puntos

[57]Disposición adicional tercera bis Control de consumo de sustancias que puedan perturbar el desempeño de la conducción profesional

El Gobierno, mediante Real Decreto, en un plazo de veinticuatro meses desde la entrada en vigor de la Ley, previa audiencia del Comité Nacional del Transporte por Carretera, regulará los procedimientos para la realización de controles iniciales, periódicos o aleatorios, durante el ejercicio de la actividad profesional, de alcohol, drogas de abuso y sustancias psicoactivas y medicamentos, al personal que ostente el puesto de conductor de vehículo de transporte de viajeros y mercancías por carretera.
En cualquier caso, se deberá garantizar el tratamiento de las muestras y de los resultados de los controles realizados, y regular la actuación en el supuesto de pruebas con resultado positivo.

Disposición adicional tercera ter Cursos de concienciación y sensibilización

Para la obtención de un permiso o licencia de conducción se podrán establecer cursos de concienciación y sensibilización, que podrán impartirse también on line siempre que se asegure la interacción a través de un aula virtual. El contenido y forma de los mismos se determinará reglamentariamente, previa consulta a los expertos de seguridad vial, así como a las asociaciones de víctimas.

Disposición adicional cuarta Obligación de destinar las sanciones económicas a la financiación de seguridad vial, prevención de accidentes de tráfico y ayuda a las víctimas

El importe de las sanciones económicas obtenidas por infracciones a esta ley, en el ámbito de la Administración General del Estado, se destinará íntegramente a la financiación de actuaciones y servicios en materia de seguridad vial, prevención de accidentes de tráfico y ayuda a las víctimas.

Disposición adicional quinta Notificaciones en comunidades autónomas que hayan recibido el traspaso de funciones y servicios en materia de tráfico y circulación de vehículos a motor

Las comunidades autónomas que hayan recibido el traspaso de funciones y servicios en materia de tráfico y circulación de vehículos a motor podrán sustituir las notificaciones en la Dirección Electrónica Vial por notificaciones a través de sus propias plataformas informáticas, para aquellos ciudadanos que opten por las mismas.
Las administraciones locales pertenecientes a los ámbitos territoriales de las comunidades autónomas que hayan recibido el traspaso de funciones y servicios en materia de tráfico y circulación de vehículos a motor podrán suscribir convenios de colaboración para efectuar las notificaciones telemáticas a través de las plataformas de notificación de la comunidad autónoma.

Disposición adicional sexta Condiciones básicas y de accesibilidad para las personas con discapacidad

El Gobierno velará por el cumplimiento de lo dispuesto en la normativa relativa a personas con discapacidad y su inclusión social respecto a todos aquellos centros que, en materia de seguridad vial, necesiten de autorización previa para desarrollar su actividad, o cuya gestión sea competencia de la Administración General del Estado.

Disposición adicional séptima Responsabilidad en accidentes de tráfico por atropellos de especies cinegéticas

---

[57] Se añade una nueva disposición adicional tercera bis y ter con la siguiente redacción:«Disposición adicional tercera ter Cursos de concienciación y sensibilización, Modificado por la Ley 18/2021, de 20 de diciembre, por la que se modifica el texto refundido de la Ley sobre Tráfico, Circulación de Vehículos a Motor y Seguridad Vial, aprobado por el Real Decreto Legislativo 6/2015, de 30 de octubre, en materia del permiso y licencia de conducción por puntos

En accidentes de tráfico ocasionados por atropello de especies cinegéticas en las vías públicas será responsable de los daños a personas o bienes el conductor del vehículo, sin que pueda reclamarse por el valor de los animales que irrumpan en aquéllas.
No obstante, será responsable de los daños a personas o bienes el titular del aprovechamiento cinegético o, en su defecto, el propietario del terreno cuando el accidente de tráfico sea consecuencia directa de una acción de caza colectiva de una especie de caza mayor llevada a cabo el mismo día o que haya concluido doce horas antes de aquél.
También podrá ser responsable el titular de la vía pública en la que se produzca el accidente como consecuencia de no haber reparado la valla de cerramiento en plazo, en su caso, o por no disponer de la señalización específica de animales sueltos en tramos con alta accidentalidad por colisión de vehículos con los mismos.

Disposición adicional octava Documentación correspondiente a otras administraciones públicas

El organismo autónomo Jefatura Central de Tráfico y las administraciones públicas competentes podrán articular mecanismos de cooperación, mediante los oportunos convenios de colaboración, para la transmisión de los documentos que las citadas administraciones deban remitir a dicho organismo autónomo por imposición de una normativa ajena a esta ley.

Disposición adicional novena Baja definitiva por traslado del vehículo a otro país

Se prohíbe dar de baja definitiva, por traslado a otro país, vehículos que no cumplan los requisitos de seguridad y medioambientales que se establezcan reglamentariamente.

Disposición adicional décima Actividades industriales y seguridad vial

Sin perjuicio de lo dispuesto en esta ley, las actividades industriales que afecten directamente a la seguridad vial se regirán por lo previsto en la normativa sobre seguridad industrial.

Disposición adicional undécima Integración y coordinación de notificaciones a través del Tablón Edictal de Sanciones de Tráfico (TESTRA) y de la Dirección Electrónica Vial (DEV)

El Tablón Edictal de Sanciones de Tráfico (TESTRA) podrá integrarse en el Tablón Edictal Único cuando razones justificadas de eficiencia en la prestación del servicio así lo aconsejen para los anuncios de notificaciones edictales de los procedimientos sancionadores en materia de tráfico. Por estos mismos motivos, y cumpliendo las funciones que la ley recoge, la Dirección Electrónica Vial (DEV) podrá integrarse o coordinarse con la Dirección Electrónica Habilitada (DEH).

[58]***Disposición adicional duodécima Situación de los conductores profesionales a efectos de la autorización administrativa para conducir***

El organismo autónomo Jefatura Central de Tráfico desarrollará un sistema telemático para que las empresas dedicadas al transporte de personas o de mercancías y las personas trabajadoras autónomas que tengan la condición de empleadoras puedan conocer si un conductor profesional que trabaja en ellas se encuentra habilitado legalmente para conducir, no siendo necesario el consentimiento del trabajador.
El funcionamiento y gestión de dicho sistema telemático se realizarán con estricta sujeción a lo dispuesto en el Reglamento (UE) 2016/679 del Parlamento Europeo y del Consejo, de 27 de abril de

[58] Añadido por la Ley 18/2021, de 20 de diciembre, por la que se modifica el texto refundido de la Ley sobre Tráfico, Circulación de Vehículos a Motor y Seguridad Vial, aprobado por el Real Decreto Legislativo 6/2015, de 30 de octubre, en materia del permiso y licencia de conducción por puntos

2016, relativo a la protección de las personas físicas en lo que respecta al tratamiento de sus datos personales y a la libre circulación de estos datos, en la Ley Orgánica 3/2018, de 5 de diciembre, de Protección de Datos Personales y garantía de los derechos digitales y en el resto de la normativa sobre protección de datos personales.
El acceso quedará limitado a quienes acrediten la condición de empleador, que estén dados de alta en el registro que se cree a estos efectos, y únicamente respecto de los datos relativos al mantenimiento o pérdida del permiso o licencia de conducción de sus trabajadores, en los términos que se establezcan reglamentariamente.

[59]Disposición adicional decimotercera Protección de datos de carácter personal

El tratamiento de los datos de carácter personal resultado de la aplicación de esta Ley se efectuará de conformidad con lo dispuesto en la normativa vigente en materia de protección de datos de carácter personal.

[60]Disposición adicional decimocuarta Colaboración entre el Instituto Nacional de la Seguridad Social y la Jefatura Central de Tráfico

Cuando con ocasión de la tramitación por el Instituto Nacional de la Seguridad Social de un procedimiento para el reconocimiento de una pensión de incapacidad permanente a un trabajador profesional de la conducción, el órgano competente para la emisión del dictamen-propuesta proponga la declaración de la situación de incapacidad permanente como consecuencia de limitaciones orgánicas o funcionales que disminuyan o anulen la capacidad de conducción de vehículos a motor, lo pondrá en conocimiento de la Dirección Provincial para que dé aviso de la situación del trabajador al Organismo Autónomo Jefatura Central de Tráfico, a efectos de la iniciación del procedimiento de declaración de pérdida de vigencia de alguna o de todas las clases del permiso o licencia de conducción del que sea titular dicho conductor profesional, por desaparición de los requisitos para su otorgamiento. En dicho aviso en ningún caso se harán constar historias clínicas, documentación u otros datos relativos a la salud del trabajador afectado.

[61]Disposición adicional decimoquinta Uso de dispositivos alcoholímetros antiarranque

A partir del 6 de julio de 2022, los vehículos de categoría M2 y M3 que dispongan de interface normalizada para la instalación de alcoholímetros antiarranque destinados al transporte de viajeros deberán disponer de alcoholímetros antiarranque. Los conductores de estos vehículos vendrán obligados a utilizar estos dispositivos de control del vehículo.»

DISPOSICIONES TRANSITORIAS

Disposición transitoria primera Matriculación definitiva de vehículos en España

[59] Añadido por la Ley 18/2021, de 20 de diciembre, por la que se modifica el texto refundido de la Ley sobre Tráfico, Circulación de Vehículos a Motor y Seguridad Vial, aprobado por el Real Decreto Legislativo 6/2015, de 30 de octubre, en materia del permiso y licencia de conducción por puntos

[60] Añadido por la Ley 18/2021, de 20 de diciembre, por la que se modifica el texto refundido de la Ley sobre Tráfico, Circulación de Vehículos a Motor y Seguridad Vial, aprobado por el Real Decreto Legislativo 6/2015, de 30 de octubre, en materia del permiso y licencia de conducción por puntos

[61] Añadido por la Ley 18/2021, de 20 de diciembre, por la que se modifica el texto refundido de la Ley sobre Tráfico, Circulación de Vehículos a Motor y Seguridad Vial, aprobado por el Real Decreto Legislativo 6/2015, de 30 de octubre, en materia del permiso y licencia de conducción por puntos

Lo dispuesto en el artículo 68.2 en cuanto a la matriculación definitiva en España de vehículos no será efectivo hasta que se proceda a regular reglamentariamente aquellos aspectos que permitan su aplicación.

Disposición transitoria segunda Práctica de las notificaciones en la Dirección Electrónica Vial (DEV)

Las administraciones locales practicarán las notificaciones en la Dirección Electrónica Vial (DEV) antes del 25 de mayo de 2016, siempre que lo permitan sus disponibilidades presupuestarias y sus medios técnicos.

Disposición transitoria tercera Límites de velocidad para vehículos de tres ruedas asimilados a motocicletas

Hasta que se modifique el Reglamento General de Circulación, aprobado por el Real Decreto 1428/2003, de 21 de noviembre, y se fijen los límites de velocidad para los vehículos de tres ruedas asimilados a las motocicletas, estos vehículos tendrán los mismos límites de velocidad que se establecen en dicho Reglamento para las motocicletas de dos ruedas.

[62]Disposición transitoria cuarta Recuperación o bonificación de puntos por la superación de cursos de conducción segura y eficiente

La superación de cursos de conducción segura y eficiente no conllevará la recuperación o bonificación de dos puntos en los términos previstos en el artículo 63.5, hasta que entre en vigor la orden por la que se determine su contenido y requisitos de acuerdo con lo dispuesto en el anexo VIII.

[63]Disposición transitoria quinta Consulta de las empresas de transporte y de las personas trabajadoras autónomas que tengan la condición de empleadoras sobre la habilitación para conducir de sus conductores profesionales

Hasta que no se establezcan reglamentariamente los términos del acceso de las empresas dedicadas al transporte de personas o de mercancías y de las personas trabajadoras autónomas que tengan la condición de empleadoras, al sistema telemático del organismo autónomo Jefatura Central de Tráfico para conocer si sus conductores profesionales se encuentran legalmente habilitados para conducir podrán seguir consultando este dato conforme al procedimiento actual.»

DISPOSICIONES FINALES

Disposición final primera Título competencial

Esta ley se dicta al amparo de la competencia exclusiva atribuida al Estado sobre tráfico y circulación de vehículos a motor por el artículo 149.1.21ª de la Constitución Española.

[64]Disposición final segunda Habilitaciones normativas

1. Se habilita al Gobierno para dictar las disposiciones necesarias para desarrollar esta ley.

---

[62] Añadido por la Ley 18/2021, de 20 de diciembre, por la que se modifica el texto refundido de la Ley sobre Tráfico, Circulación de Vehículos a Motor y Seguridad Vial, aprobado por el Real Decreto Legislativo 6/2015, de 30 de octubre, en materia del permiso y licencia de conducción por puntos

[63] Añadido por la Ley 18/2021, de 20 de diciembre, por la que se modifica el texto refundido de la Ley sobre Tráfico, Circulación de Vehículos a Motor y Seguridad Vial, aprobado por el Real Decreto Legislativo 6/2015, de 30 de octubre, en materia del permiso y licencia de conducción por puntos

[64] Se incorporan las letras j), k) y l) a la disposición final segunda, con el siguiente contenido: Modificado por la Ley 18/2021, de 20 de diciembre, por la que se modifica el texto refundido de la Ley sobre Tráfico, Circulación de Vehículos a Motor y Seguridad Vial, aprobado por el Real Decreto Legislativo 6/2015, de 30 de octubre, en materia del permiso y licencia de conducción por puntos

2. Asimismo se habilita específicamente al Gobierno:

a) para modificar los conceptos básicos contenidos en el anexo I de acuerdo con la variación de sus definiciones que se produzca en el ámbito de acuerdos y convenios internacionales con trascendencia en España.

b) para modificar el anexo II.

c) para regular las peculiaridades del régimen de autorizaciones y circulación de los vehículos pertenecientes a las Fuerzas Armadas y a la Guardia Civil, a propuesta de los Ministros de Defensa y del Interior, y, en su caso, de los demás ministros competentes.

d) para revisar la normativa vigente que regula la señalización vial vertical al objeto de adaptar sus dimensiones mínimas a la intensidad actual del tráfico y al incremento en la edad media de los conductores.

e) para actualizar la cuantía de las sanciones de multa previstas en esta ley, atendiendo a los criterios establecidos en la normativa de desindexación.

f) para modificar la previsión temporal sobre la práctica de las notificaciones en la Dirección Electrónica Vial contenida en la disposición transitoria segunda, atendiendo a la situación financiera y a las posibilidades reales de implementación por las administraciones locales de las medidas necesarias para la plena efectividad de este sistema de notificaciones.

g) para establecer el formato del permiso o licencia de conducción integrado en el documento nacional de identidad del conductor en el momento que técnicamente sea posible, así como el documento complementario que permita visualizar de manera tangible el saldo de puntos.

h) para regular las marchas cicloturistas.

i) para introducir en el Reglamento General de Vehículos, aprobado por el Real Decreto 2822/1998, de 23 de diciembre, las modificaciones necesarias con el fin de que el color de la señal luminosa de todos los vehículos prioritarios sea azul.

j) para regular los términos del acceso de las empresas y de las personas trabajadoras autónomas que tengan la condición de empleadoras, dedicadas al transporte de personas o de mercancías al sistema telemático del organismo autónomo Jefatura Central de Tráfico con el fin de que puedan conocer los datos relativos al mantenimiento o pérdida del permiso o licencia de conducción de sus trabajadores.»

k) para regular el procedimiento por el que se certifique que un vehículo dotado de un sistema de conducción automatizado cumple con las normas de circulación, así como la definición de las capacidades de automatización y de los entornos operacionales de uso que se harán constar tanto en el Registro de Vehículos como en los permisos de circulación.»

l) para regular los estatutos del organismo autónomo Jefatura Central de Tráfico, creado por la Ley 47/1959, de 30 de julio, sobre regulación de la competencia en materia de tráfico en el territorio nacional, con la denominación que en el Real Decreto se establezca, con objeto de su adecuación a la Ley 40/2015 de 1 de octubre, de Régimen Jurídico del Sector Público.

[65]*Disposición final segunda bis Incremento de las plantillas del personal examinador de la Dirección General de Tráfico*

Con el objeto de atender la demanda en el acceso al examen para la obtención del permiso de conducir, se realizarán las gestiones necesarias para lograr el incremento de la plantilla del personal examinador de la Dirección General de Tráfico, que deberá ser repartido territorialmente entre todos los centros.»

Disposición final tercera Habilitaciones al Ministro del Interior

Se habilita al Ministro del Interior para determinar:

a) la duración, el contenido y los requisitos de los cursos de sensibilización y reeducación vial.

b) las condiciones para practicar la notificación en el TESTRA.

c) los términos en los que el titular o el arrendatario a largo plazo comunicarán al Registro de Vehículos la identidad del conductor habitual

[65] Añadido por la Ley 18/2021, de 20 de diciembre, por la que se modifica el texto refundido de la Ley sobre Tráfico, Circulación de Vehículos a Motor y Seguridad Vial, aprobado por el Real Decreto Legislativo 6/2015, de 30 de octubre, en materia del permiso y licencia de conducción por puntos

d) los términos en los que el arrendatario a largo plazo comunicará al Registro de Vehículos la identidad del arrendatario.

e) los términos en que se comunicará al Registro Nacional de Víctimas de Accidentes de Tráfico la información referente a las víctimas de accidentes de tráfico.

[66]f) la duración, el contenido y los requisitos de los cursos de conducción segura y eficiente, así como los mecanismos de certificación y control de los mismos.»

[66] Añadido por la Ley 18/2021, de 20 de diciembre, por la que se modifica el texto refundido de la Ley sobre Tráfico, Circulación de Vehículos a Motor y Seguridad Vial, aprobado por el Real Decreto Legislativo 6/2015, de 30 de octubre, en materia del permiso y licencia de conducción por puntos

ANEXO I

Conceptos básicos

A los efectos de esta ley y sus disposiciones complementarias, se entiende por:

1. Conductor. Persona que, con las excepciones del párrafo segundo del punto 4 maneja el mecanismo de dirección o va al mando de un vehículo, o a cuyo cargo está un animal o animales. En vehículos que circulen en función de aprendizaje de la conducción, tiene la consideración de conductor la persona que está a cargo de los mandos adicionales.

2. Conductor habitual. Persona que, contando con el permiso o licencia de conducción necesarios, inscrito en el Registro de Conductores e Infractores y previo su consentimiento, se comunica por el titular del vehículo o, en su caso, por el arrendatario a largo plazo al Registro de Vehículos, por ser aquella que de manera usual o con mayor frecuencia conduce dicho vehículo.

3. Conductor profesional. Persona provista de la correspondiente autorización administrativa para conducir, cuya actividad laboral principal sea la conducción de vehículos a motor dedicados al transporte de mercancías o de personas, extremo que se acreditará mediante certificación expedida por la empresa para la que ejerza aquella actividad, acompañada de la correspondiente documentación acreditativa de la cotización a la Seguridad Social como trabajador de dicha empresa.Si se trata de un empresario autónomo, la certificación a que se hace referencia en el párrafo anterior será sustituida por una declaración del propio empresario.
Este concepto sólo será de aplicación en lo que se refiere al sistema del permiso de conducción por puntos.

4. Peatón. Persona que, sin ser conductor, transita a pie por las vías o terrenos a que se refiere el artículo 2.También tienen la consideración de peatones quienes empujan o arrastran un coche de niño o de una persona con discapacidad o cualquier otro vehículo sin motor de pequeñas dimensiones, los que conducen a pie un ciclo o ciclomotor de dos ruedas, y las personas con discapacidad que circulan al paso en una silla de ruedas, con o sin motor.

5. Titular de vehículo. Persona a cuyo nombre figura inscrito el vehículo en el registro oficial correspondiente.

6. Vehículo. Aparato apto para circular por las vías o terrenos a que se refiere el artículo 2.

7. Ciclo. Vehículo provisto de, al menos, dos ruedas y propulsado exclusiva o principalmente por la energía muscular de la persona o personas que están sobre el vehículo, en particular por medio de pedales.Se incluyen en esta definición los ciclos de pedaleo asistido.

8. Bicicleta. Ciclo de dos ruedas.

9. Ciclomotor: Tienen la condición de ciclomotores los vehículos que se definen a continuación

a) Vehículo de dos ruedas, con una velocidad máxima por construcción no superior a 45 km/h y con un motor de cilindrada inferior o igual a 50 cm3, si es de combustión interna, o bien con una potencia continua nominal máxima inferior o igual a 4 kW si es de motor eléctrico.

b) Vehículo de tres ruedas, con una velocidad máxima por construcción no superior a 45 km/h y con un motor cuya cilindrada sea inferior o igual a 50 cm3 para los motores de encendido por chispa (positiva), o bien cuya potencia máxima neta sea inferior o igual a 4 kW para los demás motores de combustión interna, o bien cuya potencia continua nominal máxima sea inferior o igual a 4 kW para los motores eléctricos.

c) Vehículos de cuatro ruedas, cuya masa en vacío sea inferior o igual a 350 kilogramos no incluida la masa de baterías para los vehículos eléctricos, cuya velocidad máxima por construcción sea inferior o igual a 45 km/h, y cuya cilindrada del motor sea inferior o igual a 50 cm3 para los motores de encendido por chispa (positiva), o cuya potencia máxima neta sea inferior o igual a 4 kW para los demás motores de combustión interna, o cuya potencia continua nominal máxima sea inferior o igual a 4 kW para los motores eléctricos.

10. Tranvía. Vehículo que marcha por raíles instalados en la vía.

11. Vehículo para personas de movilidad reducida. Vehículo cuya tara no sea superior a 350 kilogramos y que, por construcción, no puede alcanzar en llano una velocidad superior a 45 km/h, proyectado y construido especialmente (y no meramente adaptado) para el uso de personas con alguna disfunción o incapacidad física. En cuanto al resto de sus características técnicas se les equipara a los ciclomotores de tres ruedas.

12. Vehículo de motor. Vehículo provisto de motor para su propulsión. Se excluyen de esta definición los ciclomotores, los tranvías y los vehículos para personas de movilidad reducida.

13. Automóvil. Vehículo de motor que sirve, normalmente, para el transporte de personas o de cosas, o de ambas a la vez, o para la tracción de otros vehículos con aquel fin. Se excluyen de esta definición los vehículos especiales.

14. Motocicleta. Tienen la condición de motocicleta los automóviles que se definen a continuación:

a) Motocicletas de dos ruedas. Automóvil de dos ruedas, sin sidecar, provistos de un motor de cilindrada superior a 50 cm3, si es de combustión interna, y/o con una velocidad máxima por construcción superior a 45 km/h.

b) Motocicletas con sidecar. Automóvil de tres ruedas asimétricas respecto a su eje medio longitudinal, provistos de un motor de cilindrada superior a 50 cm3, si es de combustión interna, y/o con una velocidad máxima por construcción superior a 45 km/h.

15. Turismo. Automóvil destinado al transporte de personas que tenga, por lo menos, cuatro ruedas y que tenga, además del asiento del conductor, ocho plazas como máximo.

16. Autobús o autocar. Automóvil que tenga más de nueve plazas, incluida la del conductor, destinado, por su construcción y acondicionamiento, al transporte de personas y sus equipajes. Se incluye en este término el trolebús, es decir, el vehículo conectado a una línea eléctrica y que no circula por raíles.

17. Autobús o autocar articulado. Autobús o autocar compuesto por dos partes rígidas unidas entre sí por una sección articulada. En este tipo de vehículos, los compartimentos para viajeros de cada una de ambas partes rígidas se comunican entre sí.La sección articulada permite la libre circulación de los viajeros entre las partes rígidas. La conexión y disyunción entre las dos partes únicamente podrá realizarse en el taller.

18. Camión. Automóvil con cuatro ruedas o más, concebido y construido para el transporte de mercancías, cuya cabina no está integrada en el resto de la carrocería y con un máximo de nueve plazas, incluido el conductor.

19. Vehículo mixto adaptable. Automóvil especialmente dispuesto para el transporte, simultáneo o no, de mercancías y personas hasta un máximo de nueve incluido el conductor, y en el que se puede sustituir eventualmente la carga, parcial o totalmente, por personas mediante la adición de asientos.

20. Remolque. Vehículo no autopropulsado diseñado y concebido para ser remolcado por un vehículo de motor.

21. Remolque ligero. Aquél cuya masa máxima autorizada no exceda de 750 kg. A efectos de esta clasificación, se excluyen los agrícolas.

22. Semirremolque. Vehículo no autopropulsado diseñado y concebido para ser acoplado a un automóvil, sobre el que reposará parte del mismo, transfiriéndole una parte sustancial de su masa.

23. Tractocamión. Automóvil concebido y construido para realizar, principalmente, el arrastre de un semirremolque.

24. Conjunto de vehículos. Tienen la condición de conjunto de vehículos:

a) Vehículo articulado. Automóvil constituido por un vehículo de motor acoplado a un semirremolque.

b) Tren de carretera. Automóvil constituido por un vehículo de motor enganchado a un remolque.

25. Vehículo especial (V.E.). Vehículo, autopropulsado o remolcado, concebido y construido para realizar obras o servicios determinados y que, por sus características, está exceptuado de cumplir alguna de las condiciones técnicas reglamentariamente establecidas o sobrepasa permanentemente los límites establecidos en el mismo para masas o dimensiones, así como la maquinaria agrícola y sus remolques.

26. Tractor de obras. Vehículo especial autopropulsado, de dos o más ejes, concebido y construido para arrastrar o empujar útiles, máquinas o vehículos de obras.

27. Tractor de servicios. Vehículo especial autopropulsado, de dos o más ejes, concebido y construido para arrastrar o empujar vehículos de servicio, vagones u otros aparatos.

28. Tractor agrícola. Vehículo especial autopropulsado, de dos o más ejes, concebido y construido para arrastrar, empujar, llevar o accionar aperos, maquinaria o remolques agrícolas.

29. Motocultor. Vehículo especial autopropulsado, de un eje, dirigible por manceras por un conductor que marche a pie. Ciertos motocultores pueden, también, ser dirigidos desde un asiento incorporado a un remolque o máquina agrícola o a un apero o bastidor auxiliar con ruedas.

30. Tractocarro. Vehículo especial autopropulsado, de dos o más ejes, especialmente concebido para el transporte en campo de productos agrícolas.

31. Máquina agrícola automotriz. Vehículo especial autopropulsado, de dos o más ejes, concebido y construido para efectuar trabajos agrícolas.

32. Portador. Vehículo especial autopropulsado, de dos o más ejes, concebido y construido para portar máquinas agrícolas.

33. Máquina agrícola remolcada. Vehículo especial concebido y construido para efectuar trabajos agrícolas que, para trasladarse y maniobrar debe ser arrastrado o empujado por un tractor agrícola, motocultor, portador o máquina agrícola automotriz. Se excluyen de esta definición los aperos agrícolas, entendiéndose por tales los útiles o instrumentos agrícolas, sin motor, concebidos y construidos para efectuar trabajos de preparación del terreno o laboreo, que, además, no se consideran vehículos, así como también el resto de la maquinaria agrícola remolcada de menos de 750 kilogramos de masa.

34. Remolque agrícola. Vehículo especial de transporte construido y destinado para ser arrastrado por un tractor agrícola, motocultor, portador o máquina agrícola automotriz. Se incluyen en esta definición a los semirremolques agrícolas.

35. Tara. Masa del vehículo, con su equipo fijo autorizado, sin personal de servicio, pasajeros ni carga, y con su dotación completa de agua, combustible, lubricante, repuestos, herramientas y accesorios reglamentarios.

36. Masa en carga. La masa efectiva del vehículo y de su carga, incluida la masa del personal de servicio y de los pasajeros.

37. Masa máxima autorizada (M.M.A.). La masa máxima para la utilización de un vehículo con carga en circulación por las vías públicas.

38. Masa por eje. La que gravita sobre el suelo, transmitida por la totalidad de las ruedas acopladas a ese eje.

39. Grupo de ejes. Los ejes que forman parte de un bogie. En el caso de dos ejes, el grupo se denominará tándem, y tándem triaxial en caso de tres ejes.

40. Luz de carretera o de largo alcance. Luz utilizada para alumbrar una distancia larga de la vía por delante del vehículo.

41. Luz de cruce o de corto alcance. Luz utilizada para alumbrar la vía por delante del vehículo, sin deslumbrar ni molestar a los conductores que vengan en sentido contrario, ni a los demás usuarios de la vía.

42. Luz de posición delantera. Luz utilizada para indicar la presencia y la anchura del vehículo, cuando se le vea desde delante.

43. Luz de posición trasera. Luz utilizada para indicar la presencia y la anchura del vehículo, cuando se le vea desde detrás.

44. Catadióptrico. Dispositivo utilizado para indicar la presencia del vehículo mediante la reflexión de la luz procedente de una fuente luminosa independiente de dicho vehículo, hallándose el observador cerca de la fuente.No se considerarán catadióptricos:

– Las placas de matrícula retrorreflectantes.
– Las señales retrorreflectantes mencionadas en el ADR.
– Las demás placas y señales retrorreflectantes que deban llevarse para cumplir la reglamentación vigente sobre la utilización de determinadas categorías de vehículos o de determinados modos de funcionamiento.

45. Luz de marcha atrás. Luz utilizada para iluminar la vía por detrás del vehículo y para advertir a los demás usuarios de la vía que el vehículo va, o está a punto de ir, marcha atrás.

46. Luz indicadora de dirección. Luz utilizada para indicar a los demás usuarios de la vía que el conductor quiere cambiar de dirección hacia la derecha o hacia la izquierda.

47. Luz de frenado. Luz utilizada para indicar, a los usuarios de la vía que circulan detrás del vehículo, que el conductor de éste está accionando el freno de servicio.

48. Luz de gálibo. Luz instalada lo más cerca posible del borde exterior más elevado del vehículo y destinada claramente a indicar la anchura total del vehículo. En determinados vehículos y remolques, esta luz sirve de complemento a las luces de posición delanteras y traseras del vehículo para señalar su volumen.

49. Señal de emergencia. El funcionamiento simultáneo de todas las luces indicadoras de dirección del vehículo para advertir que el vehículo representa temporalmente un peligro para los demás usuarios de la vía.

50. Luz antiniebla delantera. Luz utilizada para mejorar el alumbrado de la carretera en caso de niebla, nevada, tormenta o nube de polvo.

51. Luz antiniebla trasera. Luz utilizada para hacer el vehículo más visible por detrás en caso de niebla densa

52. Luz de alumbrado interior. Luz destinada a la iluminación del habitáculo del vehículo en forma tal que no produzca deslumbramiento ni moleste indebidamente a los demás usuarios de la vía.

53. Luz de estacionamiento. Luz utilizada para señalizar la presencia de un vehículo estacionado en zona edificada. En tales circunstancias sustituye a las luces de posición delanteras y traseras.

54. Plataforma. Zona de la carretera dedicada al uso de vehículos, formada por la calzada y los arcenes.

55. Calzada. Parte de la carretera dedicada a la circulación de vehículos. Se compone de un cierto número de carriles.

56. Carril. Banda longitudinal en que puede estar subdividida la calzada, delimitada o no por marcas viales longitudinales, siempre que tenga una anchura suficiente para permitir la circulación de una fila de automóviles que no sean motocicletas

57. Carril para vehículos con alta ocupación. Aquel especialmente reservado o habilitado para la circulación de los vehículos con alta ocupación.

58. Acera. Zona longitudinal de la carretera elevada o no, destinada al tránsito de peatones.

59. Zona peatonal. Parte de la vía, elevada o delimitada de otra forma, reservada a la circulación de peatones. Se incluye en esta definición la acera, el andén y el paseo.

60. Refugio. Zona peatonal situada en la calzada y protegida del tránsito rodado.

61. Arcén. Franja longitudinal afirmada contigua a la calzada, no destinada al uso de vehículos automóviles, más que en circunstancias excepcionales.

62. Intersección. Nudo de la red viaria en el que todos los cruces de trayectorias posibles de los vehículos que lo utilizan se realizan a nivel.

63. Glorieta. Tipo especial de intersección caracterizado por que los tramos que en él confluyen se comunican a través de un anillo en el que se establece una circulación rotatoria alrededor de una isleta central. No son glorietas propiamente dichas las denominadas glorietas partidas en las que dos tramos, generalmente opuestos, se conectan directamente a través de la isleta central, por lo que el tráfico pasa de uno a otro y no la rodea.

64. Paso a nivel. Cruce a la misma altura entre una vía y una línea de ferrocarril con plataforma independiente.

65. Carretera. Vía pública pavimentada situada fuera de poblado, salvo los tramos en travesía.

66. Autopista. Carretera especialmente proyectada, construida y señalizada como tal para la exclusiva circulación de automóviles y que tiene las siguientes características:

a) No tener acceso a la misma las propiedades colindantes.

b) No cruzar a nivel ninguna otra senda, vía, línea de ferrocarril o tranvía, ni ser cruzada a nivel por senda, vía de comunicación o servidumbre de paso alguna.

c) Constar de distintas calzadas para cada sentido de circulación, separadas entre sí, salvo en puntos singulares o con carácter temporal, por una franja de terreno no destinada a la circulación o, en casos excepcionales, por otros medios.

67. Autovía. Carretera especialmente proyectada, construida y señalizada como tal que tiene las siguientes características:

a) Tener acceso limitado a ella las propiedades colindantes.

b) No cruzar a nivel ninguna otra senda, vía, línea de ferrocarril o tranvía, ni ser cruzada a nivel por senda, vía de comunicación o servidumbre de paso alguna

c) Constar de distintas calzadas para cada sentido de circulación, separadas entre sí, salvo en puntos singulares o con carácter temporal, por una franja de terreno no destinada a la circulación, o por otros medios.

68. Vía para automóviles. Vía reservada exclusivamente a la circulación de automóviles, con una sola calzada y con limitación total de accesos a las propiedades colindantes, y señalizada con las señales S-3 y S-4, respectivamente.

69. Carretera convencional. Carretera que no reúne las características propias de las autopistas, autovías y vías para automóviles.

70. Poblado. Espacio que comprende edificios y en cuyas vías de entrada y de salida están colocadas, respectivamente, las señales de entrada a poblado y de salida de poblado.

71. Travesía. Tramo de carretera que discurre por poblado. No tendrán la consideración de travesías aquellos tramos que dispongan de una alternativa viaria o variante a la cual tiene acceso.

72. Vía interurbana. Vía pública situada fuera de poblado.

73. Vía urbana. Vía pública situada dentro de poblado, excepto las travesías.

74. Vía ciclista. Vía específicamente acondicionada para el tráfico de ciclos, con la señalización horizontal y vertical correspondiente, y cuyo ancho permite el paso seguro de estos vehículos.

75. Carril-bici. Vía ciclista que discurre adosada a la calzada, en un solo sentido o en doble sentido.

76. Carril-bici protegido. Carril-bici provisto de elementos laterales que lo separan físicamente del resto de la calzada, así como de la acera.

77. Acera-bici. Vía ciclista señalizada sobre la acera.

78. Pista-bici. Vía ciclista segregada del tráfico motorizado, con trazado independiente de las carreteras.

79. Senda ciclable. Vía para peatones y ciclos, segregada del tráfico motorizado, y que discurre por espacios abiertos, parques, jardines o bosques.

80. Detención. Inmovilización de un vehículo por emergencia, por necesidades de la circulación o para cumplir algún precepto reglamentario.

81. Parada. Inmovilización de un vehículo durante un tiempo inferior a dos minutos, sin que el conductor pueda abandonarlo.

82. Estacionamiento. Inmovilización de un vehículo que no se encuentra en situación de detención o parada.

[67]ANEXO II
Infracciones que llevan aparejada la pérdida de puntos

El titular de un permiso o licencia de conducción que sea sancionado en firme en vía administrativa por la comisión de alguna de las infracciones que a continuación se relacionan perderá el número de puntos que, para cada una de ellas, se señalan a continuación:

	Puntos
1. Conducir con una tasa de alcohol superior a la reglamentariamente establecida:	
Valores mg/l aire espirado, más de 0,50 (profesionales y titulares de permisos de conducción con menos de dos años de antigüedad más de 0,30 mg/l).	6
Valores mg/l aire espirado, superior a 0,25 hasta 0,50 (profesionales y titulares de permisos de conducción con menos de dos años de antigüedad más de 0,15 hasta 0,30 mg/l).	4
2. Conducir con presencia de drogas en el organismo.	6
3. Incumplir la obligación de someterse a las pruebas de detección de alcohol o de la presencia de drogas en el organismo.	6
4. Conducir de forma temeraria, circular en sentido contrario al establecido o participar en carreras o competiciones no autorizadas.	6
5. Conducir vehículos que tengan instalados inhibidores de radares o cinemómetros o cualesquiera otros mecanismos encaminados a interferir en el correcto funcionamiento de los sistemas de vigilancia del tráfico.	6
6. El exceso en más del 50 por ciento en los tiempos de conducción o la minoración en más del 50 por ciento en los tiempos de descanso establecidos en la legislación sobre transporte terrestre.	6
7. La participación o colaboración necesaria de los conductores en la colocación o puesta en funcionamiento de elementos que alteren el normal funcionamiento del tacógrafo o del limitador de velocidad.	6
8. Utilizar, sujetando con la mano, dispositivos de telefonía móvil mientras se conduce.	6
9. Arrojar a la vía o en sus inmediaciones objetos que puedan producir incendios o accidentes.	6
10. Incumplir las disposiciones legales sobre preferencia de paso, y la obligación de detenerse en la señal de stop, ceda el paso y en los semáforos con luz roja encendida.	4
11. Incumplir las disposiciones legales sobre adelantamiento poniendo en peligro o entorpeciendo a quienes circulen en sentido contrario y adelantar en lugares o circunstancias de visibilidad reducida.	4
12. Adelantar poniendo en peligro o entorpeciendo a ciclistas o sin dejar la separación mínima de 1,5 metros.	6
13. No respetar las señales o las órdenes de la autoridad encargada de la regulación, ordenación, gestión, vigilancia y disciplina del tráfico, o de sus agentes.	4
14. No mantener la distancia de seguridad con el vehículo que le precede.	4
15. No hacer uso, o no hacerlo de forma adecuada, del cinturón de seguridad, sistemas de retención infantil, casco y demás elementos de protección obligatorios.	4
16. Conducir un vehículo con un permiso o licencia de conducción que no le habilite para ello.	4
17. Conducir un vehículo teniendo suspendida la autorización administrativa para conducir o teniendo prohibido el uso del vehículo que se conduce.	4
18. Realizar la maniobra de marcha atrás en autopistas y autovías.	4

[67] Modificado por la Ley 18/2021, de 20 de diciembre, por la que se modifica el texto refundido de la Ley sobre Tráfico, Circulación de Vehículos a Motor y Seguridad Vial, aprobado por el Real Decreto Legislativo 6/2015, de 30 de octubre, en materia del permiso y licencia de conducción por puntos

19. Efectuar el cambio de sentido incumpliendo las disposiciones recogidas en esta Ley y en los términos establecidos reglamentariamente.	3
20. Conducir utilizando cualquier tipo de casco de audio o auricular conectado a aparatos receptores o reproductores de sonido u otros dispositivos que disminuyan la atención permanente a la conducción, o manteniendo ajustado entre el casco y la cabeza del usuario dispositivos de telefonía móvil mientras se conduce, o utilizando manualmente navegadores o cualquier otro medio o sistema de comunicación, así como dispositivos de telefonía móvil en condiciones distintas a las previstas en el ordinal 8.	3
21. Conducir vehículos que lleven mecanismos de detección de radares o cinemómetros.	3

68

ANEXO III
De los cursos de sensibilización y reeducación vial.

La duración, el contenido y los requisitos de los cursos de sensibilización y reeducación vial serán los que se establezcan por orden del Ministro del Interior.

1. Objeto. Los cursos de sensibilización y reeducación vial tendrán por objeto concienciar a los conductores sobre su responsabilidad como infractores y las consecuencias derivadas de su comportamiento, en especial respecto a los accidentes de tráfico, así como reeducarlos en el respeto a los valores esenciales en el ámbito de la seguridad vial como son el aprecio a la vida propia y ajena, y en el cumplimiento de las normas que regulan la circulación.
La realización de estos cursos tendrá como objetivo final modificar la actitud en la circulación vial de los conductores sancionados por la comisión de infracciones graves y muy graves que lleven aparejada la pérdida de puntos.

2. Clases de cursos. Se podrán realizar dos clases de cursos:

a) Los cursos de sensibilización y reeducación vial para aquellos conductores que hayan perdido una parte del crédito inicial de puntos asignados. La superación con aprovechamiento de estos cursos les permitirá recuperar hasta un máximo de seis puntos, siempre que se cumplan los requisitos establecidos en esta ley. Su duración máxima será de quince horas.

b) Los cursos de sensibilización y reeducación vial para aquellos conductores que pretendan obtener de nuevo el permiso o la licencia de conducción tras haber perdido la totalidad de los puntos asignados. La superación con aprovechamiento de estos cursos será un requisito previo para que el titular de la autorización pueda obtenerla de nuevo, siempre que cumpla los requisitos establecidos en esta ley. Su duración máxima será de treinta horas.

3. Contenido de los cursos. El contenido de los cursos de sensibilización y reeducación vial versará, principalmente, sobre aquellas materias relacionadas con los accidentes de tráfico, sus causas, consecuencias y los comportamientos adecuados para evitarlos.

4. Centros de reeducación vial. Los centros que vayan a gestionar estos cursos se contratarán de acuerdo con lo establecido en la legislación de contratos del sector público.

[68] La detracción de puntos por exceso de velocidad se producirá de acuerdo con lo establecido en el anexo IV.

ANEXO IV
Cuadro de sanciones y puntos por exceso de velocidad.

Infracción sobre exceso de velocidad captado por cinemómetro.

Límite		20	30	40	50	60	70	80	90	100	110	120	130	Multa	Puntos
Exceso Velocidad	Grave	21 40	31 50	41 60	51 70	61 90	71 100	81 110	91 120	101 130	111 140	121 150	131 150	100	-
		41 50	51 60	61 70	71 80	91 110	101 120	111 130	121 140	131 150	141 160	151 170	151 170	300	2
		51 60	61 70	71 80	81 90	111 120	121 130	131 140	141 150	151 160	161 170	171 180	171 180	400	4
		61 70	71 80	81 90	91 100	121 130	131 140	141 150	151 160	161 170	171 180	181 190	181 190	500	6
	Muy grave	71	81	91	101	131	141	151	161	171	181	191	191	600	6

69

[70]ANEXO V

[71]Datos de búsqueda a los que podrán acceder los órganos competentes españoles

1. Datos relativos al vehículo:
   - Número de matrícula.
   - Estado miembro de matriculación.

2. Datos relativos a la infracción:
   - Estado miembro de la infracción.
   - Fecha de la infracción.
   - Hora de la infracción.
   - Datos de búsqueda a los que podrán acceder los órganos competentes españoles

Código 51 Impago de peaje, tasa o precio público, cuando estos fueran exigibles.

Código del tipo de infracción que corresponda según el cuadro siguiente:

Codigo	Tipo de Infracción
Código 1	Exceso de velocidad.
Código 2	Conducción con tasas de alcohol superiores a las reglamentariamente establecidas.

[69] En los tramos de autovías y autopistas interurbanas de acceso a las ciudades en que se hayan establecido límites inferiores a 100 km/h, los excesos de velocidad se sancionarán con la multa económica correspondiente al cuadro de sanciones del anexo IV. El resto de los efectos administrativos y penales sólo se producirá cuando superen los 100 km/h y en los términos establecidos para este límite.

[70] Modificado por la Ley 18/2021, de 20 de diciembre, por la que se modifica el texto refundido de la Ley sobre Tráfico, Circulación de Vehículos a Motor y Seguridad Vial, aprobado por el Real Decreto Legislativo 6/2015, de 30 de octubre, en materia del permiso y licencia de conducción por puntos

[71] El capítulo V «Intercambio transfronterizo de información sobre infracciones de tráfico» del Título V «Régimen Sancionador», así como los anexos V, VI y VII, entrarán en vigor el día siguiente al de su publicación en el «Boletín Oficial del Estado», conforme establece la disposición final única del presente texto refundido.

Código 3	No utilización del cinturón de seguridad u otros sistemas de retención homologados.
Código 4	No detención ante un semáforo en rojo o en el lugar prescrito por la señal de «stop».
Código 5	Circulación por un carril prohibido, circulación indebida por el arcén o por un carril reservado para determinados usuarios.
Código 10	Conducción con presencia de drogas en el organismo.
Código 11	No utilización del casco de protección.
Código 12	Utilización del teléfono móvil o de cualquier otro dispositivo de comunicación durante la conducción cuando no esté permitido.

[72]ANEXO VI

[73]Datos que se facilitarán por los órganos competentes españoles

1. Datos de los vehículos:

En todo caso, se facilitarán:

– Número de matrícula.
– Número de bastidor.
– Estado miembro de matriculación.
– Marca.
– Modelo.
– Código de categoría UE.
– Clase de emisiones EURO [este dato se facilitará únicamente con respecto a la infracción contemplada en el párrafo i) del artículo 98].

2. Datos de los titulares, conductores habituales o arrendatarios a largo plazo:

• Apellidos o denominación social.
• Nombre.
• Dirección.
• Fecha de nacimiento.
• Sexo.
• Personalidad jurídica, persona física o jurídica; particular, asociación, sociedad, etc.
• Número identificador: Número del documento nacional de identidad, número de identificación de extranjero, número de identificación fiscal de personas jurídicas y entidades sin personalidad jurídica.

[72] Modificado por la Ley 18/2021, de 20 de diciembre, por la que se modifica el texto refundido de la Ley sobre Tráfico, Circulación de Vehículos a Motor y Seguridad Vial, aprobado por el Real Decreto Legislativo 6/2015, de 30 de octubre, en materia del permiso y licencia de conducción por puntos

[73] El capítulo V «Intercambio transfronterizo de información sobre infracciones de tráfico» del Título V «Régimen Sancionador», así como los anexos V, VI y VII, entrarán en vigor el día siguiente al de su publicación en el «Boletín Oficial del Estado», conforme establece la disposición final única del presente texto refundido.

[74]ANEXO VII

Notificaciones
A. Notificación relativa a las infracciones cometidas en materia de seguridad vial.
[Portada]
……
[Nombre, dirección y teléfono del remitente]
……
[Nombre y dirección del destinatario]
NOTIFICACIÓN
[Relativa a una infracción de tráfico en materia de seguridad vial cometida en]
……
[Nombre del Estado miembro en el que se cometió la infracción]
[Página 2]
El ……
[Fecha] [Nombre del organismo responsable]
detectó una infracción de tráfico en materia de seguridad vial cometida con el vehículo con matrícula ……., marca …….., modelo ……..
[Opción n.o 1] (1) Su nombre figura en los registros como titular del permiso de circulación del vehículo mencionado.
[Opción n.o 2] (1) El titular del permiso de circulación del vehículo mencionado ha declarado que usted conducía el vehículo en el momento de la comisión de la infracción de tráfico en materia de seguridad vial.
Los detalles pertinentes de la infracción se describen a continuación (página 3).
El importe de la sanción pecuniaria debida por esta infracción es de …… EUR/[moneda nacional].
El plazo de pago vence el ……
Se le aconseja rellenar el formulario de respuesta adjunto (página 4) y enviarlo a la dirección mencionada, en caso de no abonar la sanción pecuniaria.
La presente carta se tramitará con arreglo al Derecho nacional de …….
[Nombre del Estado miembro de la infracción].
[Página 3]
Datos pertinentes en relación con la infracción
a) Datos sobre el vehículo con el que se cometió la infracción:
Número de matrícula: ……
Estado miembro de matriculación: ……..
Marca y modelo: ……
b) Datos sobre la infracción:
Lugar, fecha y hora en que se cometió: ……
Carácter y calificación legal de la infracción: ……
Exceso de velocidad, no utilización del cinturón de seguridad u otros sistemas de retención homologados, no detención ante un semáforo en rojo o en el lugar prescrito por la señal de "stop", conducción con tasas de alcohol superiores a las reglamentariamente establecidas, conducción con presencia de drogas en el organismo, no utilización del casco de protección, circulación por un carril prohibido, circulación indebida por el arcén o por un carril reservado para determinados usuarios, utilización del teléfono móvil o de cualquier otro dispositivo de comunicación durante la conducción cuando no esté permitido (2) :
Descripción detallada de la infracción: ……
Referencia a las disposiciones legales pertinentes: ……
Descripción o referencia de las pruebas de la infracción: ……
c) Datos sobre el dispositivo utilizado para detectar la infracción (3) :
Tipo de dispositivo utilizado para detectar el exceso de velocidad, la no utilización del cinturón de seguridad u otros sistemas de retención homologados, la no detención ante un semáforo en rojo o en el

[74] Modificado por la Ley 18/2021, de 20 de diciembre, por la que se modifica el texto refundido de la Ley sobre Tráfico, Circulación de Vehículos a Motor y Seguridad Vial, aprobado por el Real Decreto Legislativo 6/2015, de 30 de octubre, en materia del permiso y licencia de conducción por puntos

lugar prescrito por la señal de <>, la conducción con tasas de alcohol superiores a las reglamentariamente establecidas, la conducción con presencia de drogas en el organismo, la no utilización del casco de protección, la circulación por un carril prohibido, circulación indebida por el arcén o por un carril reservado para determinados usuarios, la utilización del teléfono móvil o de cualquier otro dispositivo de comunicación durante la conducción cuando no esté permitido (2) :
Especificaciones del dispositivo: ……
Número de identificación del dispositivo: ……
Fecha de vencimiento de la última calibración: ……
d) Resultado de la aplicación del dispositivo:
[Ejemplo para el exceso de velocidad; se añadirán las demás infracciones]
Velocidad máxima: ……
Velocidad medida: ……
Velocidad medida corregida en función del margen de error, si procede: ……
[Página 4]
Formulario de respuesta
(Rellénese con mayúsculas)
A. Identidad del conductor:
Nombre y apellido(s): ……
Lugar y fecha de nacimiento: ……
Número del permiso de conducción expedido el (fecha) …… en (lugar) ……
Dirección: ……
B. Cuestionario:
1. ¿Está registrado a su nombre el vehículo de marca …… y matrícula ……? sí/no (1).
En caso de respuesta negativa, el titular del permiso de circulación es: ……
[Apellido(s) y nombre, dirección]
2. ¿Reconoce haber cometido la infracción? sí/no (4)
3. Si no lo reconoce, explique por qué: ……
Se ruega enviar el formulario cumplimentado en un plazo de 60 días a partir de la fecha de la presente carta de información a la siguiente autoridad: ……..a la siguiente dirección: ……
Información
El presente expediente será examinado por la autoridad competente de ……
[Nombre del Estado miembro de la infracción]
Si se suspenden las actuaciones, será informado en un plazo de 60 días tras la recepción del formulario de respuesta.
Si se prosiguen las actuaciones, se aplicará el procedimiento siguiente: ……
[Indicación por el Estado miembro de la infracción del procedimiento que se siga, con información sobre la posibilidad de interponer recurso contra la decisión de proseguir las actuaciones y el procedimiento para hacerlo. En cualquier caso, la información incluirá: el nombre y la dirección de la autoridad encargada de proseguir las actuaciones; el plazo de pago; el nombre y la dirección del organismo de recurso pertinente; el plazo de recurso.]
La presente carta de información en sí misma, carece de consecuencias jurídicas.
B. Notificaciones relativas a las infracciones por impago de peaje, tasa o precio público
[Página de cubierta]
……
[Nombre, dirección y número de teléfono del remitente]
……
[Nombre y dirección del destinatario]
NOTIFICACIÓN
Relativa a la infracción por impago de un peaje, tasa o precio público, registrado en ……
[Nombre del Estado miembro en cuyo territorio se produjo el impago del peaje de carretera]
[Página 2]
El ……
[Fecha y nombre del organismo responsable]

Detectó el impago del peaje, tasa o precio público de carretera con el vehículo con [fecha] número de matrícula …….. marca ……..... modelo ……
Fue detectado por …… [nombre del organismo responsable].
[Opción n.o 1] (5) .
Su nombre figura en los registros como titular del permiso de circulación del vehículo mencionado.
[Opción n.o 2] (5) .
El titular del permiso de circulación del vehículo mencionado ha declarado que usted conducía el vehículo en el momento de la comisión del impago del peaje, tasa o precio público de carretera.
Los detalles pertinentes del impago del peaje de carretera se describen a continuación (página 3).
El importe de la sanción pecuniaria debida por el impago del peaje de carretera es de …….. EUR moneda nacional. (5)
El plazo de pago vence el ……
Se le aconseja rellenar el formulario de respuesta adjunto (página 4) y enviarlo a la dirección mencionada, en caso de no abonar la sanción pecuniaria (5) / peaje de carretera (5) .
La presente notificación se tramitará con arreglo al Derecho nacional de …….
[Nombre del Estado miembro en cuyo territorio se produjo el impago del canon de carretera]
[Página 3]
Datos pertinentes en relación con el impago del peaje de carretera
a) Datos relativos al vehículo con el que se produjo el impago del peaje de carretera:
Número de matrícula: ……
Estado miembro de matriculación: ……
Marca y modelo: ……
b) Datos relativos al impago del peaje de carretera:
Lugar, fecha y hora en que se produjo el impago del peaje de carretera:
Naturaleza y tipificación legal del impago del peaje de carretera:
Descripción detallada del impago del peaje de carretera:
……
……
Referencia a las disposiciones legales pertinentes:
……
Descripción o referencia de las pruebas relativas al impago del peaje de carretera:
……
……
c) Datos relativos al dispositivo utilizado para detectar el impago del peaje de carretera.
(6) [(2) No procede si no se ha utilizado dispositivo alguno]:
Especificaciones del dispositivo:
Número de identificación del dispositivo:
Fecha de vencimiento de la última calibración:
[Página 4]
Formulario de respuesta
(Rellénese con mayúsculas)
A. Identidad del conductor:
Nombre y apellido(s):
Fecha y lugar de nacimiento:
Número del permiso de conducción …….. expedido el (fecha) …… en (lugar) …….
Dirección: ……
B. Cuestionario:
1. ¿El vehículo ……. marca ……., número de matrícula ……. está registrado a su nombre? sí/no (1).
En caso de respuesta negativa, el titular del permiso de circulación es:
……
[Apellido(s) y nombre, dirección]
2. ¿Reconoce no haber pagado el peaje de carretera? sí/no (1).
3. Si no lo reconoce, explique por qué:
……..
……

Se ruega enviar el formulario cumplimentado en un plazo de 60 días a partir de la fecha de la presente notificación a la siguiente autoridad o entidad: ..... a la siguiente dirección: .....
INFORMACIÓN
El presente expediente será examinado por la autoridad competente de .....
[Nombre del Estado miembro en cuyo territorio se produjo el impago del peaje de carretera]
Si se suspenden las actuaciones, será informado en un plazo de 60 días tras la recepción del formulario de respuesta o del justificante de pago (7) .
Si se prosiguen las actuaciones, se aplicará el procedimiento siguiente:
.....
[Indicación por el Estado miembro en cuyo territorio se produjo el impago del peaje de carretera del procedimiento que se siga, con información sobre la posibilidad de interponer recurso contra la decisión de proseguir las actuaciones y el procedimiento para hacerlo. En cualquier caso, la información incluirá: el nombre y la dirección de la autoridad o entidad encargada de proseguir las actuaciones; el plazo de pago; el nombre y la dirección del organismo de recurso pertinente; el plazo de recurso.]
La presente notificación, en sí misma, carece de consecuencias jurídicas.
Exención de responsabilidad en materia de protección de datos
De conformidad con el Reglamento (UE) 2016/679 y la Ley Orgánica 3/2018, de 5 de diciembre, de Protección de Datos Personales y garantía de los derechos digitales, tiene derecho a solicitar el acceso a sus datos personales, y su rectificación o supresión, o la limitación de su tratamiento, o a oponerse al tratamiento, así como el derecho a la portabilidad de los datos. También tiene derecho a presentar una reclamación ante la Agencia Española de Protección de Datos, (dirección de la autoridad de control correspondiente)

[75]ANEXO VIII
Cursos de conducción segura y eficiente

1. Objeto. Los cursos de conducción segura y eficiente tendrán como objeto formar a los conductores en distintas técnicas orientadas a evitar accidentes y reducir el consumo de combustible y las emisiones contaminantes, preparando al conductor para solventar situaciones de peligro, adoptando buenas prácticas en la conducción y el equipamiento, y evitando conductas de riesgo.
2. Clases. Se podrán realizar cursos de distintas clases diferenciando entre tipos de vehículos y de entorno: conducción segura y eficiente en carretera o en zona urbana.
3. El contenido y los requisitos de los cursos de conducción segura y eficiente serán los que se establezcan por Orden del Ministerio del Interior, debiendo tener en todo caso una duración mínima de seis horas que incluya formación teórica y formación práctica y contenidos específicos sobre respeto a los ciclistas y conductores de vehículos de movilidad personal como conductores de vehículos más vulnerables.
4. Igualmente se establecerán los mecanismos de certificación y control que garanticen que los cursos se realizan conforme a lo establecido en la misma y en el presente anexo.

[75] Añadido por la Ley 18/2021, de 20 de diciembre, por la que se modifica el texto refundido de la Ley sobre Tráfico, Circulación de Vehículos a Motor y Seguridad Vial, aprobado por el Real Decreto Legislativo 6/2015, de 30 de octubre, en materia del permiso y licencia de conducción por puntos



Real Decreto 1428/2003, de 21 de noviembre, por el que se aprueba el Reglamento General de Circulación para la aplicación y desarrollo del texto articulado de la Ley sobre tráfico, circulación de vehículos a motor y seguridad vial, modificado por R.D. 159/2021, de 16 de marzo, por el que se regulan los servicios de auxilio en las vías públicas («B.O.E.» 17 marzo).Vigencia: 1 julio 2021

Sumario

INTRODUCCION
Artículo único. Aprobación del Reglamento General de Circulación
DISPOSICIONES DEROGATORIAS
Disposición derogatoria única Derogación normativa
DISPOSICIONES FINALES
Disposición final primera Modificación del anexo del texto articulado de la Ley sobre tráfico, circulación de vehículos a motor y seguridad vial
Disposición final segunda Facultades de desarrollo
Disposición final tercera Vehículos de las Fuerzas Armadas
Disposición final cuarta Estupefacientes y sustancias psicotrópicas
Disposición final quinta Entrada en vigor

REGLAMENTO GENERAL DE CIRCULACIÓN
TÍTULO PRELIMINAR. Ámbito de aplicación de las normas sobre tráfico, circulación de vehículos a motor y seguridad vial
Artículo 1 Ámbito de aplicación
TÍTULO I. Normas generales de comportamiento en la circulación
CAPÍTULO I. Normas generales
Artículo 2 Usuarios
Artículo 3 Conductores
Artículo 4 Actividades que afectan a la seguridad de la circulación
Artículo 5 Señalización de obstáculos y peligros
Artículo 6 Prevención de incendios
Artículo 7 Emisión de perturbaciones y contaminantes
CAPÍTULO II. De la carga de vehículos y del transporte de personas y mercancías o cosas
Artículo 8 Carga de vehículos y transporte de personas y mercancías o cosas
SECCIÓN 1. TRANSPORTE DE PERSONAS
Artículo 9 Del transporte de personas
Artículo 10 Emplazamiento y acondicionamiento de las personas
Artículo 11 Transporte colectivo de personas
Artículo 12 Normas relativas a ciclos, ciclomotores y motocicletas
SECCIÓN 2. TRANSPORTE DE MERCANCÍAS O COSAS
Artículo 13 Dimensiones del vehículo y su carga
Artículo 14 Disposición de la carga
Artículo 15 Dimensiones de la carga
Artículo 16 Operaciones de carga y descarga
CAPÍTULO III. Normas generales de los conductores
Artículo 17 Control del vehículo o de animales
Artículo 18 Otras obligaciones del conductor
Artículo 19 Visibilidad en el vehículo
CAPÍTULO IV. Normas sobre bebidas alcohólicas
Artículo 20 Tasas de alcohol en sangre y aire espirado
Artículo 21 Investigación de la alcoholemia. Personas obligadas
Artículo 22 Pruebas de detección alcohólica mediante el aire espirado
Artículo 23 Práctica de las pruebas
Artículo 24 Diligencias del agente de la autoridad
Artículo 25 Inmovilización del vehículo
Artículo 26 Obligaciones del personal sanitario
CAPÍTULO V. Normas sobre estupefacientes, psicotrópicos, estimulantes u otras sustancias análogas
Artículo 27 Estupefacientes, psicotrópicos, estimulantes u otras sustancias análogas
Artículo 28 Pruebas para la detección de sustancias estupefacientes, psicotrópicos, estimulantes u otras sustancias análogas
TÍTULO II. De la circulación de vehículos
CAPÍTULO I. Lugar en la vía
SECCIÓN 1. SENTIDO DE LA CIRCULACIÓN
Artículo 29 Norma general
SECCIÓN 2. UTILIZACIÓN DE LOS CARRILES
Artículo 30 Utilización de los carriles en calzadas con doble sentido de circulación
Artículo 31 Utilización de los carriles, fuera de poblado, en calzadas con más de un carril para el mismo sentido de marcha
Artículo 32 Utilización de los carriles, fuera de poblado, en calzadas con tres o más carriles para el mismo sentido de marcha
Artículo 33 Utilización de los carriles, en poblado, en calzadas con más de un carril reservado para el mismo sentido de marcha
Artículo 34 Cómputo de carriles
Artículo 35 Utilización de los carriles en función de la velocidad señalizada y de los reservados a determinados vehículos y a ciertas maniobras
SECCIÓN 3. ARCENES
Artículo 36 Conductores obligados a su utilización
SECCIÓN 4. SUPUESTOS ESPECIALES DEL SENTIDO DE CIRCULACIÓN Y DE LA UTILIZACIÓN DE CALZADAS, CARRILES Y ARCENES
Artículo 37 Ordenación especial del tráfico por razones de seguridad o fluidez de la circulación

Artículo 38 Circulación en autopistas, autovías y otras vías.
Artículo 39 Limitaciones a la circulación
Artículo 40 Carriles reversibles
Artículo 41 Carriles de utilización en sentido contrario al habitual
Artículo 42 Carriles adicionales circunstanciales de circulación
SECCIÓN 5. REFUGIOS, ISLETAS O DISPOSITIVOS DE GUÍA O ANÁLOGOS
Artículo 43 Sentido de la circulación
SECCIÓN 6. DIVISIÓN DE LAS VÍAS EN CALZADAS
Artículo 44 Utilización de las calzadas
CAPÍTULO II. Velocidad
SECCIÓN 1. LÍMITES DE VELOCIDAD
Artículo 45 Adecuación de la velocidad a las circunstancias
Artículo 46 Moderación de la velocidad. Casos
Artículo 47 Velocidades máximas y mínimas
Artículo 48 Velocidades máximas en vías fuera de poblado
Artículo 49 Velocidades mínimas en poblado y fuera de poblado
Artículo 50 Límites de velocidad en vías urbanas y travesías
Artículo 51 Velocidades máximas en adelantamientos
Artículo 52 Velocidades prevalentes
SECCIÓN 2. REDUCCIÓN DE VELOCIDAD Y DISTANCIAS ENTRE VEHÍCULOS
Artículo 53 Reducción de velocidad
Artículo 54 Distancias entre vehículos
SECCIÓN 3. COMPETICIONES
Artículo 55 Pruebas deportivas, marchas ciclistas y otros eventos
CAPÍTULO III. Prioridad de paso
SECCIÓN 1. NORMAS DE PRIORIDAD EN LAS INTERSECCIONES
Artículo 56 Intersecciones señalizadas
Artículo 57 Intersecciones sin señalizar
Artículo 58 Normas generales
Artículo 59 Intersecciones
SECCIÓN 2. TRAMOS EN OBRAS, ESTRECHAMIENTOS Y TRAMOS DE GRAN PENDIENTE
Artículo 60 Tramos en obras y estrechamientos
Artículo 61 Paso de puentes u obras de paso señalizado
Artículo 62 Orden de preferencia en ausencia de señalización
Artículo 63 Tramos de gran pendiente
SECCIÓN 3. NORMAS DE COMPORTAMIENTO DE LOS CONDUCTORES RESPECTO A LOS CICLISTAS, PEATONES Y ANIMALES
Artículo 64 Normas generales y prioridad de paso de ciclistas
Artículo 65 Prioridad de paso de los conductores sobre los peatones
Artículo 66 Prioridad de paso de los conductores sobre los animales
SECCIÓN 4. VEHÍCULOS EN SERVICIOS DE URGENCIA
Artículo 67 Vehículos prioritarios
Artículo 68 Facultades de los conductores de los vehículos prioritarios
Artículo 69 Comportamiento de los demás conductores respecto de los vehículos prioritarios
Artículo 70 Vehículos no prioritarios en servicio de urgencia
CAPÍTULO IV. Vehículos y transportes especiales
Artículo 71 Normas de circulación y señalización
CAPÍTULO V. Incorporación a la circulación
Artículo 72 Obligaciones de los conductores que se incorporen a la circulación
Artículo 73 Obligación de los demás conductores de facilitar la maniobra
CAPÍTULO VI. Cambios de dirección y de sentido, y marcha atrás
SECCIÓN 1. CAMBIOS DE VÍA, CALZADA Y CARRIL
Artículo 74 Normas generales
Artículo 75 Ejecución de la maniobra de cambio de dirección
Artículo 76 Supuestos especiales
Artículo 77 Carril de deceleración
SECCIÓN 2. CAMBIO DE SENTIDO
Artículo 78 Ejecución de la maniobra
Artículo 79 Prohibiciones
SECCIÓN 3. MARCHA HACIA ATRÁS

Artículo 80 Normas generales
Artículo 81 Ejecución de la maniobra
CAPÍTULO VII. Adelantamiento
SECCIÓN 1. ADELANTAMIENTO Y CIRCULACIÓN PARALELA
Artículo 82 Adelantamiento por la izquierda. Excepciones
Artículo 83 Adelantamiento en calzadas de varios carriles
SECCIÓN 2. NORMAS GENERALES DEL ADELANTAMIENTO
Artículo 84 Obligaciones del que adelanta antes de iniciar la maniobra
SECCIÓN 3. EJECUCIÓN DEL ADELANTAMIENTO
Artículo 85 Obligaciones del que adelanta durante la ejecución de la maniobra
SECCIÓN 4. VEHÍCULO ADELANTADO
Artículo 86 Obligaciones de su conductor
SECCIÓN 5. MANIOBRAS DE ADELANTAMIENTO QUE ATENTAN A LA SEGURIDAD VIAL
Artículo 87 Prohibiciones
SECCIÓN 6. SUPUESTOS EXCEPCIONALES DE OCUPACIÓN DEL SENTIDO CONTRARIO
Artículo 88 Vehículos inmovilizados
Artículo 89 Obstáculos
CAPÍTULO VIII. Parada y estacionamiento
SECCIÓN 1. NORMAS GENERALES DE PARADAS Y ESTACIONAMIENTOS
Artículo 90 Lugares en que deben efectuarse
Artículo 91 Modo y forma de ejecución
Artículo 92 Colocación del vehículo
Artículo 93 Ordenanzas municipales
SECCIÓN 2. NORMAS ESPECIALES DE PARADAS Y ESTACIONAMIENTOS
Artículo 94 Lugares prohibidos
CAPÍTULO IX. Cruce de pasos a nivel, puentes móviles y túneles
SECCIÓN 1. NORMAS GENERALES SOBRE PASOS A NIVEL, PUENTES MÓVILES Y TÚNELES
Artículo 95 Obligaciones de los usuarios y titulares de las vías
Artículo 96 Barreras, semibarreras y semáforos
SECCIÓN 2. BLOQUEO DE PASOS A NIVEL, PUENTES MÓVILES Y TÚNELES
Artículo 97 Detención de un vehículo en paso a nivel, puente móvil o túnel
CAPÍTULO X. Utilización del alumbrado
SECCIÓN 1. USO OBLIGATORIO DEL ALUMBRADO
Artículo 98 Normas generales
Artículo 99 Alumbrados de posición y de gálibo
Artículo 100 Alumbrado de largo alcance o carretera
Artículo 101 Alumbrado de corto alcance o de cruce
Artículo 102 Deslumbramiento
Artículo 103 Alumbrado de placa de matricula
Artículo 104 Uso del alumbrado durante el día
Artículo 105 Inmovilizaciones
SECCIÓN 2. SUPUESTOS ESPECIALES DE ALUMBRADO
Artículo 106 Condiciones que disminuyen la visibilidad
Artículo 107 Inutilización o avería del alumbrado
CAPÍTULO XI. Advertencias de los conductores
SECCIÓN 1. NORMAS GENERALES
Artículo 108 Obligación de advertir las maniobras
Artículo 109 Advertencias ópticas
Artículo 110 Advertencias acústicas
SECCIÓN 2. ADVERTENCIAS DE LOS VEHÍCULOS DE SERVICIOS DE URGENCIA Y DE OTROS SERVICIOS ESPECIALES
Artículo 111 Normas generales
Artículo 112 Advertencias de los vehículos de servicios de urgencia
Artículo 113 Advertencias de otros vehículos
TÍTULO III. Otras normas de circulación
CAPÍTULO I. Puertas y apagado de motor
Artículo 114 Puertas
Artículo 115 Apagado de motor
CAPÍTULO II. Cinturón, casco y restantes elementos de seguridad
Artículo 116 Obligatoriedad de su uso y excepciones

Artículo 117 Cinturones de seguridad y sistemas de retención infantil homologados
Artículo 118 Cascos y otros elementos de protección
Artículo 119 Exenciones
CAPÍTULO III. Tiempos de conducción y descanso
Artículo 120 Normas generales
CAPÍTULO IV. Peatones
Artículo 121 Circulación por zonas peatonales. Excepciones
Artículo 122 Circulación por la calzada o el arcén
Artículo 123 Circulación nocturna
Artículo 124 Pasos para peatones y cruce de calzadas
Artículo 125 Normas relativas a autopistas y autovías
CAPÍTULO V. Circulación de animales
Artículo 126 Normas generales
Artículo 127 Normas especiales
Artículo 128 Normas relativas a autopistas y autovías
CAPÍTULO VI. Comportamiento en caso de emergencia
Artículo 129 Obligación de auxilio
Artículo 130 Inmovilización del vehículo y caída de la carga
TÍTULO IV. De la señalización
CAPÍTULO I. Normas generales
Artículo 131 Concepto
Artículo 132 Obediencia de las señales
CAPÍTULO II. Prioridad entre señales
Artículo 133 Orden de prioridad
CAPÍTULO III. Formato de las señales
Artículo 134 Catálogo oficial de señales de circulación
CAPÍTULO IV. Aplicación de las señales
SECCIÓN 1. GENERALIDADES
Artículo 135 Aplicación
Artículo 136 Visibilidad
Artículo 137 Inscripciones
Artículo 138 Idioma de las señales
SECCIÓN 2. RESPONSABILIDAD DE LA SEÑALIZACIÓN EN LAS VÍAS
Artículo 139 Responsabilidad
Artículo 140 Señalización de las obras
Artículo 141 Objeto y tipo de señales
CAPÍTULO V. Retirada, sustitución y alteración de señales
Artículo 142 Obligaciones relativas a la señalización
CAPÍTULO VI. De los tipos y significados de las señales de circulación y marcas viales
SECCIÓN 1. DE LAS SEÑALES Y ÓRDENES DE LOS AGENTES DE CIRCULACIÓN
Artículo 143 Señales con el brazo y otras
SECCIÓN 2. DE LA SEÑALIZACIÓN CIRCUNSTANCIAL, QUE MODIFICA EL RÉGIMEN NORMAL DE UTILIZACIÓN DE LA VÍA, Y DE LAS SEÑALES DE BALIZAMIENTO
Artículo 144 Señales circunstanciales y de balizamiento
SECCIÓN 3. DE LOS SEMÁFOROS
Artículo 145 Semáforos reservados para peatones
Artículo 146 Semáforos circulares para vehículos
Artículo 147 Semáforos cuadrados para vehículos, o de carril
Artículo 148 Semáforos reservados a determinados vehículos
SECCIÓN 4. DE LAS SEÑALES VERTICALES DE CIRCULACIÓN
SUBSECCIÓN 1. De las señales de advertencia de peligro
Artículo 149 Objeto y tipos
SUBSECCIÓN 2. De las señales de reglamentación
Artículo 150 Objeto, clases y normas comunes
Artículo 151 Señales de prioridad
Artículo 152 Señales de prohibición de entrada
Artículo 153 Señales de restricción de paso
Artículo 154 Otras señales de prohibición o restricción
Artículo 155 Señales de obligación
Artículo 156 Señales de fin de prohibición o restricción

Artículo 157 Formato de las señales de reglamentación
SUBSECCIÓN 3. De las señales de indicación
Artículo 158 Objeto y tipos
Artículo 159 Señales de indicaciones generales
Artículo 160 Señales de carriles
Artículo 161 Señales de servicio
Artículo 162 Señales de orientación
Artículo 163 Paneles complementarios
Artículo 164 Otras señales
Artículo 165 Formato de las señales de indicación
SECCIÓN 5. DE LAS MARCAS VIALES
Artículo 166 Objeto y clases
Artículo 167 Marcas blancas longitudinales
Artículo 168 Marcas blancas transversales
Artículo 169 Señales horizontales de circulación
Artículo 170 Otras marcas e inscripciones de color blanco
Artículo 171 Marcas de otros colores
Artículo 172 Formato de las marcas viales
TÍTULO V. Señales en los vehículos
Artículo 173 Objeto, significado y clases
DISPOSICIONES ADICIONALES
Disposición adicional primera Comunidades autónomas
Disposición adicional segunda Uso obligatorio de cinturones de seguridad u otros sistemas de retención homologados
Disposición adicional tercera Sistemas de retención infantiles
Disposición adicional cuarta Utilización de cinturones de seguridad y de dispositivos de retención en los vehículos destinados al transporte escolar y de menores
DISPOSICIONES FINALES
Disposición final primera Obligación de utilizar los chalecos reflectantes de alta visibilidad
Disposición final segunda Obligaciones sobre sistemas de retención infantiles
Disposición final tercera Referencias al texto articulado de la Ley sobre tráfico, circulación de vehículos a motor y seguridad vial, aprobado por Real Decreto Legislativo 339/1990, de 2 de marzo
Disposición final cuarta Título competencial
ANEXO I
Señales de circulación
1. SEÑALES Y ÓRDENES DE LOS AGENTES DE CIRCULACIÓN
1.1. SEÑALES CON EL BRAZO Y OTRAS
1.2. SEÑALES DESDE LOS VEHÍCULOS
1.3. SEÑALES PORTÁTILES A UTILIZAR POR LOS AGENTES DE CIRCULACIÓN
1.4. DIMENSIONES DE SEÑALES Y BASTIDORES
2. PANELES DE MENSAJE VARIABLE
Grupo 1. Mensajes preceptivos
Grupo 2. Mensajes de advertencia de peligro
Grupo 3. Mensajes informativos
3. SEÑALES DE BALIZAMIENTO
3.1. DISPOSITIVOS DE BARRERA
3.2. DISPOSITIVOS DE GUÍA
4. SEMÁFOROS
4.1. SEMÁFOROS RESERVADOS PARA PEATONES
4.2. SEMÁFOROS CIRCULARES PARA VEHÍCULOS
4.3. SEMÁFOROS CUADRADOS PARA VEHÍCULOS O DE CARRIL
4.4. SEMÁFOROS RESERVADOS A DETERMINADOS VEHÍCULOS
5. SEMÁFOROS VERTICALES DE CIRCULACIÓN
5.1. SEÑALES DE ADVERTENCIA DE PELIGRO
5.2. SEÑALES DE PRIORIDAD
5.3. SEÑALES DE PROHIBICIÓN DE ENTRADA
5.4. SEÑALES DE RESTRICCIÓN DE PASO
5.5. OTRAS SEÑALES DE PROHIBICIÓN O RESTRICCIÓN
5.6. SEÑALES DE OBLIGACIÓN
5.7. SEÑALES DE FIN DE PROHIBICIÓN O RESTRICCIÓN

5.8. SEÑALES DE INDICACIONES GENERALES
5.9. SEÑALES DE CARRILES
5.10. SEÑALES DE SERVICIO
5.11. SEÑALES DE PRESEÑALIZACIÓN
5.12. SEÑALES DE DIRECCIÓN
5.13. SEÑALES DE IDENTIFICACIÓN DE CARRETERAS
5.14. SEÑALES DE LOCALIZACIÓN
5.15. SEÑALES DE CONFIRMACIÓN
5.16. SEÑALES DE USO ESPECÍFICO EN POBLADO
5.17. PANELES COMPLEMENTARIOS
5.18. OTRAS SEÑALES
6. SEÑALIZACIÓN HORIZONTAL Y MARCAS VIALES
6.1. MARCAS BLANCAS LONGITUDINALES
6.2. MARCAS BLANCAS TRANSVERSALES
6.3. SEÑALES HORIZONTALES DE CIRCULACIÓN
6.4. OTRAS MARCAS E INSCRIPCIONES DE COLOR BLANCO
6.5. MARCAS DE OTROS COLORES
ANEXO II
Pruebas deportivas, marchas ciclistas y otros eventos
SECCIÓN 1. PRUEBAS DEPORTIVAS
Artículo 1 Objeto
Artículo 2 Tramitación de las solicitudes de autorización
Artículo 3 Normativa aplicable
Artículo 4 Uso de las vías
Artículo 5 Control de las pruebas deportivas
Artículo 6 Obligaciones de los participantes
Artículo 7 Vehículos de apoyo
Artículo 8 Señalización de itinerarios
Artículo 9 Condiciones de la circulación
Artículo 10 Servicios sanitarios
Artículo 11 Condición de los participantes
Artículo 12 Requisitos de los responsables de la prueba
Artículo 13 Personal auxiliar
Artículo 14 Obligaciones de los participantes
SECCIÓN 2. MARCHAS CICLISTAS
Artículo 15 Objeto y ámbito de aplicación
Artículo 16 Marchas ciclistas organizadas
Artículo 17 Requisitos de las marchas ciclistas organizadas
Artículo 18 Comunicación a las autoridades competentes
Artículo 19 Control de las marchas ciclistas
Artículo 20 Obligaciones de los participantes
Artículo 21 Vehículos piloto de apoyo
Artículo 22 Señalización de itinerarios
Artículo 23 Condiciones de la circulación
Artículo 24 Servicios sanitarios
Artículo 25 Comportamiento de los participantes
Artículo 26 Requisitos de los responsables de la marcha
Artículo 27 Personal auxiliar
Artículo 28 Obligaciones de los participantes
Artículo 29 Prohibiciones
Artículo 30 Desarrollo de las marchas
Artículo 31 Formación y habilitación del personal auxiliar
SECCIÓN 3. OTROS EVENTOS
Artículo 32 Participación de vehículos históricos
Artículo 33 Normativa aplicable
ANEXO III
Normas y condiciones de circulación de los vehículos especiales y de los vehículos en régimen de transporte especial
INTRODUCCION
SECCIÓN 1. CONDICIONES DE CIRCULACIÓN COMUNES PARA LOS GRUPOS 1, 2 Y 3

SECCIÓN 2. RÉGIMEN ESPECÍFICO DE CIRCULACIÓN DE CONVOYES Y COLUMNAS MILITARES, TRANSPORTES ESPECIALES DE MATERIAL MILITAR EN VEHÍCULOS PERTENECIENTES AL MINISTERIO DE DEFENSA O AL SERVICIO DE LOS CUARTELES GENERALES MILITARES INTERNACIONALES DE LA OTAN

ANEXO IV. Pictograma indicativo del uso obligatorio del cinturón de seguridad en los asientos de los vehículos destinados al transporte de personas de más de nueve plazas, incluido el conductor, en los que figure el mismo.

76

La disposición final segunda de la Ley 19/2001, de 19 de diciembre, de reforma del texto articulado de la Ley sobre tráfico, circulación de vehículos a motor y seguridad vial, aprobado por el Real Decreto Legislativo 339/1990, de 2 de marzo, establece que el Gobierno, en el plazo máximo de seis meses desde la entrada en vigor de dicha reforma, procederá a modificar el Reglamento General de Circulación, aprobado por el Real Decreto 13/1992, de 17 de enero, para adecuarlo a las modificaciones contenidas en dicha reforma. Este real decreto trasciende dicho mandato legislativo, pues aparte de su cumplimiento, la magnitud de las reformas que precisa el Reglamento General de Circulación, aprobado por el Real Decreto 13/1992, de 17 de enero, aconseja la promulgación de uno nuevo, en el que además se refundan las modificaciones anteriores efectuadas por el Real Decreto 116/1998, de 30 de enero, que adaptó el Reglamento General de Circulación a la Ley 5/1997, de 24 de marzo, también de reforma del texto articulado de la Ley sobre tráfico, circulación de vehículos a motor y seguridad vial, como, asimismo, el Real Decreto 1333/1994, de 20 de junio, y el Real Decreto 2282/98, de 23 de octubre, que modificó el Reglamento General de Circulación en materia de alcoholemia.

Al hilo de la adaptación del nuevo texto a la Ley 19/2001, no sólo se introducen normas en materia de ciclismo y se contemplan nuevas infracciones o se varía la calificación de otras, como es el caso del uso de dispositivos de telefonía móvil o la circulación en sentido contrario, respectivamente, sino que también se modernizan otros preceptos en armonía con una nueva concepción de la gestión del tráfico que dispone de medios técnicos de regulación de la circulación que la norma ha de hacer plenamente operativos.

En materia de ciclismo debe señalarse que la Ley 43/1999, de 25 de noviembre, sobre adaptación de las normas de circulación a la práctica del ciclismo, efectuó una importante reforma del texto articulado de la Ley sobre tráfico, circulación de vehículos a motor y seguridad vial, que, a su vez, ha resultado afectada por la Ley 19/2001, a cuya promulgación ha habido que esperar para efectuar un extenso desarrollo reglamentario, que ahora lleva a cabo.

Ello ha llevado también a revisar y actualizar todo el sistema de señalización, adaptándolo a los avances en los criterios de utilización generalizados en los países de nuestro entorno, mejorando la concordancia entre la normativa de tráfico y la de carreteras a este respecto. En el anexo I se representan gráficamente las señales.

En el anexo II se regulan las pruebas deportivas, las marchas ciclistas y otros eventos, hasta ahora reguladas por el artículo 108 y el anexo 2 del Código de la Circulación, preceptos que es preciso derogar reordenando las pruebas deportivas en torno al artículo 55 del Reglamento General de Circulación, que trata de las carreras, concursos, certámenes u otras pruebas deportivas.

Destaca la competencia de las comunidades autónomas para autorizar la celebración de pruebas deportivas por vías interurbanas de su ámbito territorial, habida cuenta que tienen asumida y traspasada la competencia en materia de espectáculos públicos en general, carácter del que participan las pruebas deportivas, cuya singularidad e incidencia en la seguridad vial se salvaguarda a través de un informe vinculante, que emiten con carácter previo a la autorización las Administraciones públicas encargadas de la vigilancia y regulación del tráfico.

---

76 El texto articulado de la Ley sobre Tráfico, Circulación de Vehículos a Motor, aprobado por el Real Decreto Legislativo 339/1990, de 2 de marzo, ha sido derogado por la disposición derogatoria única del R.D. Legislativo 6/2015, de 30 de octubre, por el que se aprueba el texto refundido de la Ley sobre Tráfico, Circulación de Vehículos a Motor y Seguridad Vial («B.O.E.» 31 octubre), por lo que todas las referencias contenidas en la presente norma han de entenderse hechas al nuevo texto.

El anexo III trata de las normas y condiciones especiales de circulación de los vehículos especiales y de los vehículos en régimen de transporte especial, lo que constituía una laguna existente en nuestro derecho de la circulación que era urgente regular, dada la magnitud de los accidentes que pueden sobrevenir cuando se hallan implicados en aquéllos este tipo de vehículos.
También se regula en este anexo el régimen específico de circulación de convoyes y transportes de las Fuerzas Armadas que, por otra parte, en muchos aspectos y bajo determinados supuestos, está sometido a acuerdos internacionales, por lo que se hace necesario establecer una regulación específica. Esto es posible al amparo de lo que determinan el apartado 2 de la disposición final del texto articulado de la Ley sobre tráfico, circulación de vehículos a motor y seguridad vial y la disposición final segunda del Reglamento General de Vehículos, aprobado por el Real Decreto 2822/1998, de 23 de diciembre.

Por otro lado, la pertenencia de nuestro país a organizaciones supranacionales que aseguran una defensa común ha impulsado la cooperación en esta materia con otros países de nuestro entorno, de modo que con cierta frecuencia vehículos militares de otras naciones circulan por las carreteras españolas, especialmente con motivo de maniobras y de ejercicios que incluyen transporte de material militar.

Por último, en la disposición final primera se hace uso de la facultad otorgada al Gobierno por la disposición final del texto articulado de la Ley sobre el tráfico, circulación de vehículos a motor y seguridad vial para modificar conceptos básicos de circulación y añadir definiciones a los contenidos en el anexo de dicho texto articulado y que son complementos indispensables para la aplicación del nuevo Reglamento de Circulación que se aprueba.

Este real decreto ha sido informado por el Consejo Superior de Tráfico y Seguridad de la Circulación Vial.

Todas las referencias en la normativa vigente al Consejo Superior de Tráfico y Seguridad de la Circulación Vial, se entenderán hechas al Consejo Superior de Seguridad Vial, conforme a lo establecido en la Disposición adicional primera de la Ley 18/2009, de 23 de noviembre, por la que se modifica el texto articulado de la Ley sobre Tráfico, Circulación de Vehículos a Motor y Seguridad Vial, aprobado por el R.D. Legislativo 339/1990, de 2 de marzo, en materia sancionadora («B.O.E.» 24 noviembre).

En su virtud, a propuesta de los Ministros del Interior, de Defensa, de Fomento y de Ciencia y Tecnología, con la aprobación previa del Ministro de Administraciones Públicas, de acuerdo con el Consejo de Estado y previa deliberación del Consejo de Ministros en su reunión del día 21 de noviembre de 2003,

DISPONGO:

Artículo único Aprobación del Reglamento General de Circulación

Se aprueba el Reglamento General de Circulación para la aplicación y desarrollo del texto articulado de la Ley sobre tráfico, circulación de vehículos a motor y seguridad vial, aprobado por el Real Decreto Legislativo 339/1990, de 2 de marzo, cuyo texto se inserta a continuación.

Disposición derogatoria única Derogación normativa

Quedan derogados el Real Decreto 13/1992, de 17 de enero, por el que se aprueba el Reglamento General de Circulación, para la aplicación y desarrollo del texto articulado de la Ley sobre tráfico, circulación de vehículos a motor y seguridad vial, así como el artículo 108 y el anexo 2 del Código de la Circulación, y cuantas disposiciones de igual o inferior rango se opongan a lo dispuesto en este real decreto.

DISPOSICIONES FINALES

Disposición final primera Modificación del anexo del texto articulado de la Ley sobre tráfico, circulación de vehículos a motor y seguridad vial

El anexo del texto articulado de la Ley sobre tráfico, circulación de vehículos a motor y seguridad vial, aprobado por el Real Decreto Legislativo 339/1990, de 2 de marzo, se modifica de la siguiente forma:

Uno. Queda suprimido el concepto básico «vía rápida» contenido en el apartado 63 del anexo. Los conceptos básicos numerados a partir del apartado 64 pasan a ocupar un número menos, de tal forma que el apartado 64 se convierta en 63, el 65 en 64 y así hasta el último de ellos.

Dos. Se modifican las definiciones de los siguientes conceptos básicos: «autovía», contenido en el apartado 62; «carretera convencional», contenido en el apartado 64, y «travesía», contenido en el apartado 66, que quedan redactados en los siguientes términos:«62. Autovía.
Autovía es la carretera especialmente proyectada, construida y señalizada como tal que tiene las siguientes características:
a) Tener acceso limitado a ella las propiedades colindantes.
b) No cruzar a nivel ninguna otra senda, vía, línea de ferrocarril o tranvía, ni ser cruzada a nivel por senda, vía de comunicación o servidumbre de paso alguna.
c) Constar de distintas calzadas para cada sentido de circulación, separadas entre sí, salvo en puntos singulares o con carácter temporal, por una franja de terreno no destinada a la circulación, o por otros medios.»

«64. Carretera convencional.
Es toda carretera que no reúne las características propias de las autopistas, autovías y vías para automóviles.»

«66. Travesía.
A los efectos de esta disposición normativa, es el tramo de carretera que discurre por poblado. No tendrán la consideración de travesías aquellos tramos que dispongan de una alternativa viaria o variante a la cual tiene acceso.»

Tres. Se introducen las nuevas definiciones de los siguientes conceptos básicos: «vía para automóviles», que figurará como el concepto básico número 75; «vía interurbana», que figurará como el concepto básico número 76; «vía urbana», que figurará como el concepto básico número 77; «carretera», que figurará como el concepto básico número 78; «glorieta», que figurará como el concepto básico número 79, y «carril para vehículos con alta ocupación», que figurará como el concepto básico número 80. Dichos conceptos básicos tendrán la siguiente redacción:«75. Vía para automóviles.
Toda vía reservada exclusivamente a la circulación de automóviles, con una sola calzada y con limitación total de accesos a las propiedades colindantes, y señalizada con las señales S-3 y S-4, respectivamente.
76. Vía interurbana.
Es toda vía pública situada fuera de poblado.
77. Vía urbana.
Es toda vía pública situada dentro de poblado, excepto las travesías.
78. Carretera.
A los efectos de esta disposición normativa, es toda vía pública pavimentada situada fuera de poblado, salvo los tramos en travesía.
79. Glorieta.
Se entiende por glorieta un tipo especial de intersección caracterizado por que los tramos que en él confluyen se comunican a través de un anillo en el que se establece una circulación rotatoria alrededor

de una isleta central. No son glorietas propiamente dichas las denominadas glorietas partidas en las que dos tramos, generalmente opuestos, se conectan directamente a través de la isleta central, por lo que el tráfico pasa de uno a otro y no la rodea.
80. Carril para vehículos con alta ocupación.
Es aquel especialmente reservado o habilitado para la circulación de los vehículos con alta ocupación.»

Disposición final segunda Facultades de desarrollo
Se faculta al Ministro del Interior para dictar, por sí o conjuntamente con los titulares de los restantes departamentos ministeriales afectados por razón de la materia, las disposiciones oportunas para la aplicación y desarrollo de lo establecido en este real decreto.
Disposición final tercera Vehículos de las Fuerzas Armadas
Se faculta a los Ministros de Defensa y del Interior y, en su caso, a los demás ministros competentes, para regular las peculiaridades del régimen de autorizaciones y circulación de los vehículos pertenecientes a las Fuerzas Armadas.
Disposición final cuarta Estupefacientes y sustancias psicotrópicas
Se faculta a los Ministros del Interior y de Sanidad y Consumo y, en su caso, a los demás ministros competentes, para regular todo lo relativo a estupefacientes y sustancias psicotrópicas que puedan influir negativamente en el conductor de vehículos a motor.
Disposición final quinta Entrada en vigor
El presente real decreto entrará en vigor al mes siguiente de su publicación en el «Boletín Oficial del Estado».

REGLAMENTO GENERAL DE CIRCULACIÓN

TÍTULO PRELIMINAR Ámbito de aplicación de las normas sobre tráfico, circulación de vehículos a motor y seguridad vial.

Artículo 1 Ámbito de aplicación

1. Los preceptos de la Ley sobre tráfico, circulación de vehículos a motor y seguridad vial, los de este reglamento y los de las demás disposiciones que la desarrollen serán aplicables en todo el territorio nacional y obligarán a los titulares y usuarios de las vías y terrenos públicos aptos para la circulación, tanto urbanos como interurbanos, a los de las vías y terrenos que, sin tener tal aptitud, sean de uso común y, en defecto de otras normas, a los de las vías y terrenos privados que sean utilizados por una colectividad indeterminada de usuarios.
2. En concreto, tales preceptos serán aplicables:
   a) A los titulares de las vías públicas o privadas, comprendidas en el párrafo c), y a sus usuarios, ya lo sean en concepto de titulares, propietarios, conductores u ocupantes de vehículos o en concepto de peatones, y tanto si circulan individualmente como en grupo.Asimismo, son aplicables a todas aquellas personas físicas o jurídicas que, sin estar comprendidas en el inciso anterior, resulten afectadas por dichos preceptos.
   b) A los animales sueltos o en rebaño y a los vehículos de cualquier clase que, estáticos o en movimiento, se encuentren incorporados al tráfico en las vías comprendidas en el primer inciso del párrafo c).
   c) A las autopistas, autovías, carreteras convencionales, a las áreas y zonas de descanso y de servicio, sitas y afectas a dichas vías, calzadas de servicio y a las zonas de parada o estacionamiento de cualquier clase de vehículos; a las travesías, a las plazas, calles o vías urbanas; a los caminos de dominio público; a las pistas y terrenos públicos aptos para la circulación; a los caminos de servicio construidos como elementos auxiliares o complementarios de las actividades de sus titulares y a los construidos con finalidades análogas, siempre que estén abiertos al uso público, y, en general, a todas las vías de uso común públicas o privadas.
   No serán aplicables los preceptos mencionados a los caminos, terrenos, garajes, cocheras u otros locales de similar naturaleza, construidos dentro de fincas privadas, sustraídos al uso público y destinados al uso exclusivo de los propietarios y sus dependientes.
3. El desplazamiento ocasional de vehículos por terrenos o zonas de uso común no aptos para la circulación, por tratarse de lugares no destinados al tráfico, quedará sometido a las normas contenidas en el título I y en el capítulo X del título II de este reglamento, en cuanto sean aplicables, y a lo dispuesto en la regulación vigente sobre conductores y vehículos, respecto del régimen de autorización administrativa previa, previsto en el título IV del texto articulado de la Ley sobre tráfico, circulación de vehículos a motor y seguridad vial, con objeto de garantizar la aptitud de los conductores para manejar los vehículos y la idoneidad de éstos para circular con el mínimo riesgo posible.
4. En defecto de otras normas, los titulares de vías o terrenos privados no abiertos al uso público, situados en urbanizaciones, hoteles, clubes y otros lugares de recreo, podrán regular, dentro de sus respectivas vías o recintos, la circulación exclusiva de los propios titulares o sus clientes cuando constituyan una colectividad indeterminada de personas, siempre que lo hagan de manera que no desvirtúen las normas de este reglamento, ni induzcan a confusión con ellas.

TÍTULO I
Normas generales de comportamiento en la circulación

CAPÍTULO I Normas generales

Artículo 2 Usuarios

Los usuarios de la vía están obligados a comportarse de forma que no entorpezcan indebidamente la circulación ni causen peligro, perjuicios o molestias innecesarias a las personas, o daños a los bienes (artículo 9.1 del texto articulado).

Artículo 3 Conductores

1. Se deberá conducir con la diligencia y precaución necesarias para evitar todo daño, propio o ajeno, cuidando de no poner en peligro, tanto al mismo conductor como a los demás ocupantes del vehículo y al resto de los usuarios de la vía. Queda terminantemente prohibido conducir de modo negligente o temerario (artículo 9.2 del texto articulado).
2. Las conductas referidas a la conducción negligente tendrán la consideración de infracciones graves y las referidas a la conducción temeraria tendrán la consideración de infracciones muy graves, de acuerdo con lo dispuesto en el artículo 65.4.a) y 5.c) del texto articulado de la Ley sobre tráfico, circulación de vehículos a motor y seguridad vial, respectivamente
Téngase en cuenta que las referencias al artículo 65.4.a) y 65.5.c) deben entenderse hechas al artículo 65.4.ñ) y 65.5.d) respectivamente, conforme establece la disposición final tercera del presente Reglamento, introducida por el apartado diez del artículo único del R.D. 965/2006, de 1 de septiembre, por el que se modifica el Reglamento General de Circulación, aprobado por R.D. 1428/2003, de 21 de noviembre («B.O.E.» 5 septiembre).

Artículo 4 Actividades que afectan a la seguridad de la circulación

1. La realización de obras, instalaciones, colocación de contenedores, mobiliario urbano o cualquier otro elemento u objeto de forma permanente o provisional en las vías o terrenos objeto de aplicación de la legislación sobre tráfico, circulación de vehículos a motor y seguridad vial necesitará la autorización previa de su titular y se regirán por lo dispuesto en la legislación de carreteras y en sus reglamentos de desarrollo, y en las normas municipales. Las mismas normas serán aplicables a la interrupción de las obras en razón de las circunstancias o características especiales de tráfico, que podrán llevarse a efecto a petición del organismo autónomo Jefatura Central de Tráfico (artículo 10.1 del texto articulado).
2. Se prohíbe arrojar, depositar o abandonar sobre la vía objetos o materias que puedan entorpecer la libre circulación, parada o estacionamiento, hacerlos peligrosos o deteriorar aquélla o sus instalaciones, o producir en ella o en sus inmediaciones efectos que modifiquen las condiciones apropiadas para circular, parar o estacionar (artículo 10.2 del texto articulado).
3. No se instalará en vías o terrenos objeto del ámbito de aplicación de la legislación sobre tráfico, circulación de vehículos a motor y seguridad vial ningún aparato, instalación o construcción, ni se realizarán actuaciones como rodajes, encuestas o ensayos, aunque sea con carácter provisional o temporal, que pueda entorpecer la circulación.

Artículo 5 Señalización de obstáculos y peligros

1. Quienes hubieran creado sobre la vía algún obstáculo o peligro deberán hacerlo desaparecer lo antes posible, y adoptarán entre tanto las medidas necesarias para que pueda ser advertido por los demás usuarios y para que no se dificulte la circulación (artículo 10.3 del texto articulado).
2. No se considerarán obstáculos en la calzada los resaltos en los pasos para peatones y bandas transversales, siempre que cumplan la regulación básica establecida al efecto por el Ministerio de Fomento y se garantice la seguridad vial de los usuarios y, en particular, de los ciclistas.
3. Para advertir la presencia en la vía de cualquier obstáculo o peligro creado, el causante de éste deberá señalizarlo de forma eficaz, tanto de día como de noche, de conformidad con lo dispuesto en los artículos 130.3, 140 y 173.

4. Todas las actuaciones que deban desarrollar los servicios de asistencia mecánica, sanitaria o cualquier otro tipo de intervención deberán regirse por los principios de utilización de los recursos idóneos y estrictamente necesarios en cada caso. El organismo autónomo Jefatura Central de Tráfico o, en su caso, la autoridad autonómica o local responsable de la regulación del tráfico, o sus agentes, acordarán la presencia y permanencia en la zona de intervención de todo el personal y equipo que sea imprescindible y garantizará la ausencia de personas ajenas a las labores propias de la asistencia; además, será la encargada de señalar en cada caso concreto los lugares donde deben situarse los vehículos de servicios de urgencia o de otros servicios especiales, atendiendo a la prestación de la mejor asistencia y velando por el mejor auxilio de las personas.
5. La actuación de los quipos de los servicios de urgencia, así como la de los de asistencia mecánica y de conservación de carreteras, deberá procurar en todo momento la menor afectación posible sobre el resto de la circulación, ocupando el mínimo posible de la calzada y siguiendo en todo momento las instrucciones que imparta el organismo autónomo Jefatura Central de Tráfico o, en su caso, la autoridad autonómica o local responsable de la regulación del tráfico, o sus agentes. El comportamiento de los conductores y usuarios en caso de emergencia se ajustará a lo establecido en los artículos 69, 129 y 130 y, en particular, el de los conductores de los vehículos de servicio de urgencia, a lo dispuesto en los artículos 67, 68, 111 y 112.
6. La detención, parada o estacionamiento de los vehículos destinados a los servicios citados deberá efectuarse de forma que no cree un nuevo peligro, y donde cause menor obstáculo a la circulación.
7. Los supuestos de parada o estacionamiento en lugares distintos de los fijados por los agentes de la autoridad responsable del tráfico tendrán la consideración de infracción grave de acuerdo con lo dispuesto en el artículo 65.4.d) del texto articulado de la Ley sobre tráfico, circulación de vehículos a motor y seguridad vial.
Téngase en cuenta que la referencia al artículo 65.4.d) debe entenderse hecha al artículo 65.4.b), conforme establece la disposición final tercera del presente Reglamento, introducida por el apartado diez del artículo único del R.D. 965/2006, de 1 de septiembre, por el que se modifica el Reglamento General de Circulación, aprobado por R.D. 1428/2003, de 21 de noviembre («B.O.E.» 5 septiembre).

Artículo 6 Prevención de incendios

1. Se prohíbe arrojar a la vía o en sus inmediaciones cualquier objeto que pueda dar lugar a la producción de incendios o, en general, poner en peligro la seguridad vial (artículo 10.4 del texto articulado).
2. Las infracciones a este precepto tendrán la consideración de infracción grave de acuerdo con lo dispuesto en el artículo 65.4.b) del texto articulado de la Ley sobre tráfico, circulación de vehículos a motor y seguridad vial.
Téngase en cuenta que la referencia al artículo 65.4.b) debe entenderse hecha al artículo 65.4.o), conforme establece la disposición final tercera del presente Reglamento, introducida por el apartado diez del artículo único del R.D. 965/2006, de 1 de septiembre, por el que se modifica el Reglamento General de Circulación, aprobado por R.D. 1428/2003, de 21 de noviembre («B.O.E.» 5 septiembre).

Artículo 7 Emisión de perturbaciones y contaminantes

1. Los vehículos no podrán circular por las vías o terrenos objeto de la legislación sobre tráfico, circulación de vehículos a motor y seguridad vial si emiten perturbaciones electromagnéticas, con niveles de emisión de ruido superiores a los límites establecidos por las normas específicamente reguladoras de la materia, así como tampoco podrán emitir gases o humos en valores superiores a los límites establecidos ni en los supuestos de haber sido objeto de una reforma de importancia no autorizada, todo ello de acuerdo con lo dispuesto en el anexo I del Reglamento General de Vehículos.
Todos los conductores de vehículos quedan obligados a colaborar en las pruebas de detección que permitan comprobar las posibles deficiencias indicadas.
2. Tanto en las vías públicas urbanas como en las interurbanas se prohíbe la circulación de vehículos a motor y ciclomotores con el llamado escape libre, sin el preceptivo dispositivo silenciador de las explosiones.
Se prohíbe, asimismo, la circulación de los vehículos mencionados cuando los gases expulsados por los motores, en lugar de atravesar un silenciador eficaz, salgan desde el motor a través de uno incompleto, inadecuado, deteriorado o a través de tubos resonadores, y la de los de motor de combustión interna

que circulen sin hallarse dotados de un dispositivo que evite la proyección descendente al exterior de combustible no quemado, o lancen humos que puedan dificultar la visibilidad a los conductores de otros vehículos o resulten nocivos.
Los agentes de la autoridad podrán inmovilizar el vehículo en el caso de que supere los niveles de gases, humos y ruidos permitidos reglamentariamente, según el tipo de vehículo, conforme al artículo 70.2 del texto articulado de la Ley sobre tráfico, circulación de vehículos a motor y seguridad vial.
3. Queda prohibida la emisión de los contaminantes a que se refiere el apartado 1 producida por vehículos a motor por encima de las limitaciones previstas en las normas reguladoras de los vehículos.
4. Igualmente, queda prohibida dicha emisión por otros focos emisores de contaminantes distintos de los producidos por vehículos a motor, cualquiera que fuese su naturaleza, por encima de los niveles que el Gobierno establezca con carácter general.
Quedan prohibidos, en concreto, los vertederos de basuras y residuos dentro de la zona de afección de las carreteras, en todo caso, y fuera de ella cuando exista peligro de que el humo producido por la incineración de las basuras o incendios ocasionales pueda alcanzar la carretera.

CAPÍTULO II De la carga de vehículos y del transporte de personas y mercancías o cosas

Artículo 8 Carga de vehículos y transporte de personas y mercancías o cosas

Se prohíbe cargar los vehículos o transportar en ellos personas, mercancías o cosas de forma distinta a la que se determina en este capítulo.

SECCIÓN 1 TRANSPORTE DE PERSONAS

Artículo 9 Del transporte de personas

1. El número de personas transportadas en un vehículo no podrá ser superior al de las plazas que tenga autorizadas, que, en los de servicio público y en los autobuses, deberá estar señalado en placas colocadas en su interior, sin que, en ningún caso, pueda sobrepasarse, entre viajeros y equipaje, la masa máxima autorizada para el vehículo.
[77]2. A efectos de cómputo del número de personas transportadas en los vehículos autorizados para transporte escolar y de menores, se estará a lo establecido en la normativa específica sobre la materia.
[78]3. Las infracciones a este precepto en cuanto impliquen una ocupación excesiva del vehículo que suponga aumentar en un 50 por ciento el número de plazas autorizadas, excluida la del conductor, con excepción de los autobuses de líneas urbanas e interurbanas, tendrán la consideración de muy graves, de acuerdo con lo estipulado en el artículo 65.5. e) del texto articulado de la Ley sobre tráfico, circulación de vehículos a motor y seguridad vial, y se procederá a la inmovilización del vehículo por los agentes de la autoridad, que lo mantendrán inmovilizado mientras subsista la causa de la infracción.

Artículo 10 Emplazamiento y acondicionamiento de las personas

1. Está prohibido transportar personas en emplazamiento distinto al destinado y acondicionado para ellas en los vehículos.
2. No obstante lo dispuesto en el apartado anterior, en los vehículos de transporte de mercancías o cosas podrán viajar personas en el lugar reservado a la carga, en las condiciones que se establecen en las disposiciones que regulan la materia.
3. Los vehículos autorizados a transportar simultáneamente personas y carga deberán estar provistos de una protección adecuada a la carga que transporten, de manera que no estorbe a los ocupantes ni pueda dañarlos en caso de ser proyectada.

---

[77] Número 2 del artículo 9 redactado por el apartado uno del artículo único del R.D. 965/2006, de 1 de septiembre, por el que se modifica el Reglamento General de Circulación, aprobado por R.D. 1428/2003, de 21 de noviembre («B.O.E.» 5 septiembre).Vigencia: 6 septiembre 2006

[78] Número 3 del artículo 9 redactado por el apartado uno del artículo único del R.D. 965/2006, de 1 de septiembre, por el que se modifica el Reglamento General de Circulación, aprobado por R.D. 1428/2003, de 21 de noviembre («B.O.E.» 5 septiembre).Vigencia: 6 septiembre 2006

Dicha protección se ajustará a lo previsto en la legislación reguladora de los vehículos.
4. El hecho de no llevar instalada la protección a que se refiere el apartado anterior será sancionado con arreglo a lo dispuesto en el artículo 67.2 del texto articulado de la Ley sobre tráfico, circulación de vehículos a motor y seguridad vial.

Artículo 11 Transporte colectivo de personas

1. El conductor deberá efectuar las paradas y arrancadas sin sacudidas ni movimientos bruscos, lo más cerca posible del borde derecho de la calzada, y se abstendrá de realizar acto alguno que le pueda distraer durante la marcha; el conductor y, en su caso, el encargado, tanto durante la marcha como en las subidas y bajadas, velarán por la seguridad de los viajeros.
2. En los vehículos destinados al servicio público de transporte colectivo de personas se prohíbe a los viajeros:

a) Distraer al conductor durante la marcha del vehículo.
b) Entrar o salir del vehículo por lugares distintos a los destinados, respectivamente, a estos fines.
c) Entrar en el vehículo cuando se haya hecho la advertencia de que está completo.
d) Dificultar innecesariamente el paso en los lugares destinados al tránsito de personas.
e) Llevar consigo cualquier animal, salvo que exista en el vehículo lugar destinado para su transporte. Se exceptúan de esta prohibición, siempre bajo su responsabilidad, a los invidentes acompañados de perros, especialmente adiestrados como lazarillos.
f) Llevar materias u objetos peligrosos en condiciones distintas de las establecidas en la regulación específica sobre la materia.
g) Desatender las instrucciones que, sobre el servicio, den el conductor o el encargado del vehículo.

El conductor y, en su caso, el encargado de los vehículos destinados al servicio público de transporte colectivo de personas deben prohibir la entrada y ordenar su salida a los viajeros que incumplan los preceptos establecidos en este apartado.

Artículo 12 Normas relativas a ciclos, ciclomotores y motocicletas

1. Los ciclos que, por construcción, no puedan ser ocupados por más de una persona podrán transportar, no obstante, cuando el conductor sea mayor de edad, un menor de hasta siete años en asiento adicional que habrá de ser homologado.
2. En los ciclomotores y en las motocicletas, además del conductor y, en su caso, del ocupante del sidecar de éstas, puede viajar, siempre que así conste en su licencia o permiso de circulación, un pasajero que sea mayor de 12 años, utilice casco de protección y cumpla las siguientes condiciones:

a) Que vaya a horcajadas y con los pies apoyados en los reposapiés laterales.
b) Que utilice el asiento correspondiente detrás del conductor.

En ningún caso podrá situarse el pasajero en lugar intermedio entre la persona que conduce y el manillar de dirección del ciclomotor o motocicleta.

3. Excepcionalmente, los mayores de siete años podrán circular en motocicletas o ciclomotores conducidos por su padre, madre o tutor o por personas mayores de edad por ellos autorizadas, siempre que utilicen casco homologado y se cumplan las prescripciones del apartado anterior (artículo 11.4 del texto articulado).
4. Las motocicletas, los vehículos de tres ruedas, los ciclomotores y los ciclos y bicicletas podrán arrastrar un remolque o semirremolque, siempre que no superen el 50 por ciento de la masa en vacío del vehículo tractor y se cumplan las siguientes condiciones:

a) Que la circulación sea de día y en condiciones que no disminuyan la visibilidad.
b) Que la velocidad a que se circule en estas condiciones quede reducida en un 10 por ciento respecto a las velocidades genéricas que para estos vehículos se establecen en el artículo 48.
c) Que en ningún caso transporten personas en el vehículo remolcado.

En circulación urbana se estará a lo dispuesto por las ordenanzas correspondientes.

SECCIÓN 2 TRANSPORTE DE MERCANCÍAS O COSAS

Artículo 13 Dimensiones del vehículo y su carga

1. En ningún caso, la longitud, anchura y altura de los vehículos y su carga excederá de la señalada en las normas reguladoras de los vehículos o para la vía por la que circulen.
2. El transporte de cargas indivisibles que, inevitablemente, rebasen los límites señalados en el apartado anterior deberá realizarse mediante autorizaciones complementarias de circulación, que se regulan en el Reglamento General de Vehículos, conforme a las normas y condiciones de circulación que se establecen en el anexo III del presente reglamento.
3. Las infracciones a las normas de este precepto serán sancionadas con arreglo a lo dispuesto en el artículo 67.2 del texto articulado de la Ley sobre tráfico, circulación de vehículos a motor y seguridad vial.

Artículo 14 Disposición de la carga

1. La carga transportada en un vehículo, así como los accesorios que se utilicen para su acondicionamiento o protección, deben estar dispuestos y, si fuera necesario, sujetos de tal forma que no puedan:
   a) Arrastrar, caer total o parcialmente o desplazarse de manera peligrosa.
   b) Comprometer la estabilidad del vehículo.
   c) Producir ruido, polvo u otras molestias que puedan ser evitadas.
   d) Ocultar los dispositivos de alumbrado o de señalización luminosa, las placas o distintivos obligatorios y las advertencias manuales de sus conductores.
2. El transporte de materias que produzcan polvo o puedan caer se efectuará siempre cubriéndolas total y eficazmente.
3. El transporte de cargas molestas, nocivas, insalubres o peligrosas, así como las que entrañen especialidades en su acondicionamiento o estiba, se atendrá, además, a las normas específicas que regulan la materia.

Artículo 15 Dimensiones de la carga

1. La carga no sobresaldrá de la proyección en planta del vehículo, salvo en los casos y condiciones previstos en los apartados siguientes. En los de tracción animal, se entiende por proyección la del vehículo propiamente dicho prolongada hacia adelante, con su misma anchura, sin sobrepasar la cabeza del animal de tiro más próximo a aquél.
2. En los vehículos destinados exclusivamente al transporte de mercancías, tratándose de cargas indivisibles y siempre que se cumplan las condiciones establecidas para su estiba y acondicionamiento, podrán sobresalir:
   a) En el caso de vigas, postes, tubos u otras cargas de longitud indivisible:
      1.º En vehículos de longitud superior a cinco metros, dos metros por la parte anterior y tres metros por la posterior.
      2.º En vehículos de longitud igual o inferior a cinco metros, el tercio de la longitud del vehículo por cada extremo anterior y posterior.
   b) En el caso de que la dimensión menor de la carga indivisible sea superior al ancho del vehículo, podrá sobresalir hasta 0,40 metros por cada lateral, siempre que el ancho total no sea superior a 2,55 metros.
3. En el resto de los vehículos no destinados exclusivamente al transporte de mercancías la carga podrá sobresalir por la parte posterior hasta un 10 por ciento de su longitud, y si fuera indivisible, un 15 por ciento.
4. En los vehículos de anchura inferior a un metro la carga no deberá sobresalir lateralmente más de 0,50 metros a cada lado de su eje longitudinal. No podrá sobresalir por la extremidad anterior, ni más de 0,25 metros por la posterior.
5. Cuando la carga sobresalga de la proyección en planta del vehículo, siempre dentro de los límites de los apartados anteriores, se deberán adoptar todas las precauciones convenientes para evitar daños o peligros a los demás usuarios de la vía pública, y deberá ir resguardada en la extremidad saliente para aminorar los efectos de un roce o choque posibles.
6. En todo caso, la carga que sobresalga por detrás de los vehículos a que se refieren los apartados 2 y 3 deberá ser señalizada por medio de la señal V-20 a que se refiere el artículo 173 y cuyas características se establecen en el anexo XI del Reglamento General de Vehículos. Esta señal se deberá colocar en el extremo posterior de la carga de manera que quede constantemente perpendicular

al eje del vehículo. Cuando la carga sobresalga longitudinalmente por toda la anchura de la parte posterior del vehículo, se colocarán transversalmente dos paneles de señalización, cada uno en un extremo de la carga o de la anchura del material que sobresalga. Ambos paneles deberán colocarse de tal manera que formen una geometría de «v» invertida.
Cuando el vehículo circule entre la puesta y la salida del sol o bajo condiciones meteorológicas o ambientales que disminuyan sensiblemente la visibilidad, la carga deberá ir señalizada, además, con una luz roja. Cuando la carga sobresalga por delante, la señalización deberá hacerse por medio de una luz blanca.
7. Las cargas que sobresalgan lateralmente del gálibo del vehículo, de tal manera que su extremidad lateral se encuentre a más de 0,40 metros del borde exterior de la luz delantera o trasera de posición del vehículo, deberán estar entre la puesta y la salida del sol, así como cuando existan condiciones meteorológicas o ambientales que disminuyan sensiblemente la visibilidad, respectivamente, señalizadas, en cada una de sus extremidades laterales, hacia adelante, por medio de una luz blanca y un dispositivo reflectante de color blanco, y hacia atrás, por medio de una luz roja y de un dispositivo reflectante de color rojo.
8. En el caso de circulación de vehículos en régimen de transporte especial, se estará a lo dispuesto en su autorización.

Artículo 16 Operaciones de carga y descarga

Las operaciones de carga o descarga deberán llevarse a cabo fuera de la vía.
Excepcionalmente, cuando sea inexcusable efectuarlas en ésta, deberán realizarse sin ocasionar peligros ni perturbaciones graves al tránsito de otros usuarios y teniendo en cuenta las normas siguientes:

a) Se respetarán las disposiciones sobre paradas y estacionamientos, y, además, en poblado, las que dicten las autoridades municipales sobre horas y lugares adecuados.
b) Se efectuarán, en lo posible, por el lado del vehículo más próximo al borde de la calzada.
c) Se llevarán a cabo con medios suficientes para conseguir la máxima celeridad, y procurando evitar ruidos y molestias innecesarias. Queda prohibido depositar la mercancía en la calzada, arcén y zonas peatonales.
d) Las operaciones de carga y descarga de mercancías molestas, nocivas, insalubres o peligrosas, así como las que entrañen especialidades en su manejo o estiba, se regirán, además, por las disposiciones específicas que regulan la materia.

CAPÍTULO III Normas generales de los conductores

Artículo 17 Control del vehículo o de animales

1. Los conductores deberán estar en todo momento en condiciones de controlar sus vehículos o animales. Al aproximarse a otros usuarios de la vía, deberán adoptar las precauciones necesarias para su seguridad, especialmente cuando se trate de niños, ancianos, invidentes u otras personas manifiestamente impedidas (artículo 11.1 del texto articulado).
2. A los conductores de caballerías, ganados y vehículos de carga de tracción animal les está prohibido llevarlos corriendo por la vía en las inmediaciones de otros de la misma especie o de las personas que van a pie, así como abandonar su conducción, dejándoles marchar libremente por el camino o detenerse en él.

Artículo 18 Otras obligaciones del conductor

1. El conductor de un vehículo está obligado a mantener su propia libertad de movimientos, el campo necesario de visión y la atención permanente a la conducción, que garanticen su propia seguridad, la del resto de los ocupantes del vehículo y la de los demás usuarios de la vía. A estos efectos, deberá cuidar especialmente de mantener la posición adecuada y que la mantengan el resto de los pasajeros, y

la adecuada colocación de los objetos o animales transportados para que no haya interferencia entre el conductor y cualquiera de ellos (artículo 11.2 del texto articulado).
Se considera incompatible con la obligatoria atención permanente a la conducción el uso por el conductor con el vehículo en movimiento de dispositivos tales como pantallas con acceso a internet, monitores de televisión y reproductores de vídeo o DVD. Se exceptúan, a estos efectos, el uso de monitores que estén a la vista del conductor y cuya utilización sea necesaria para la visión de acceso o bajada de peatones o para la visión en vehículos con cámara de maniobras traseras, así como el dispositivo GPS.
2. Queda prohibido conducir y utilizar cascos o auriculares conectados a aparatos receptores o reproductores de sonido, excepto durante la correspondiente enseñanza y la realización de las pruebas de aptitud en circuito abierto para la obtención del permiso de conducción de motocicletas de dos ruedas cuando así lo exija el Reglamento General de Conductores.
Se prohíbe la utilización durante la conducción de dispositivos de telefonía móvil y cualquier otro medio o sistema de comunicación, excepto cuando el desarrollo de la comunicación tenga lugar sin emplear las manos ni usar cascos, auriculares o instrumentos similares (artículo 11.3, párrafo segundo, del texto articulado).
Quedan exentos de dicha prohibición los agentes de la autoridad en el ejercicio de las funciones que tengan encomendadas (artículo 11.3, párrafo tercero, del texto articulado).
3. Se prohíbe que en los vehículos se instalen mecanismos o sistemas, se lleven instrumentos o se acondicionen de forma encaminada a eludir la vigilancia de los agentes de tráfico, o que se emitan o hagan señales con dicha finalidad, así como la utilización de mecanismos de detección de radar.
[79]4. Las infracciones a este precepto tendrán la consideración de graves conforme se prevé en el artículo 65.4.f) y g) del texto articulado de la Ley sobre tráfico, circulación de vehículos a motor y seguridad vial.

Artículo 19 Visibilidad en el vehículo

1. La superficie acristalada del vehículo deberá permitir, en todo caso, la visibilidad diáfana del conductor sobre toda la vía por la que circule, sin interferencias de láminas o adhesivos.
Únicamente se permitirá circular con láminas adhesivas o cortinillas contra el sol en las ventanillas posteriores cuando el vehículo lleve dos espejos retrovisores exteriores que cumplan las especificaciones técnicas necesarias.
No obstante, la utilización de láminas adhesivas en los vehículos se permitirá en las condiciones establecidas en la reglamentación de vehículos.
La colocación de los distintivos previstos en la legislación de transportes o en otras disposiciones deberá realizarse de forma que no impidan la correcta visión del conductor.
2. Queda prohibida, en todo caso, la colocación de vidrios tintados o coloreados no homologados.
3. Las infracciones a las normas de este precepto serán sancionadas con arreglo a lo dispuesto en el artículo 67.2 del texto articulado de la Ley sobre tráfico, circulación de vehículos a motor y seguridad vial.

CAPÍTULO IV Normas sobre bebidas alcohólicas

Artículo 20 Tasas de alcohol en sangre y aire espirado

No podrán circular por las vías objeto de la legislación sobre tráfico, circulación de vehículos a motor y seguridad vial los conductores de vehículos ni los conductores de bicicletas con una tasa de alcohol en sangre superior a 0,5 gramos por litro, o de alcohol en aire espirado superior a 0,25 miligramos por litro.

[79] Número 4 del artículo 18 introducido por el apartado dos del artículo único del R.D. 965/2006, de 1 de septiembre, por el que se modifica el Reglamento General de Circulación, aprobado por R.D. 1428/2003, de 21 de noviembre («B.O.E.» 5 septiembre).Vigencia: 6 septiembre 2006

Cuando se trate de vehículos destinados al transporte de mercancías con una masa máxima autorizada superior a 3.500 kilogramos, vehículos destinados al transporte de viajeros de más de nueve plazas, o de servicio público, al transporte escolar y de menores, al de mercancías peligrosas o de servicio de urgencia o transportes especiales, los conductores no podrán hacerlo con una tasa de alcohol en sangre superior a 0,3 gramos por litro, o de alcohol en aire espirado superior a 0,15 miligramos por litro.
Los conductores de cualquier vehículo no podrán superar la tasa de alcohol en sangre de 0,3 gramos por litro ni de alcohol en aire espirado de 0,15 miligramos por litro durante los dos años siguientes a la obtención del permiso o licencia que les habilita para conducir.
A estos efectos, sólo se computará la antigüedad de la licencia de conducción cuando se trate de la conducción de vehículos para los que sea suficiente dicha licencia.

Artículo 21 Investigación de la alcoholemia. Personas obligadas

Todos los conductores de vehículos y de bicicletas quedan obligados a someterse a las pruebas que se establezcan para la detección de las posibles intoxicaciones por alcohol. Igualmente quedan obligados los demás usuarios de la vía cuando se hallen implicados en algún accidente de circulación (artículo 12.2, párrafo primero, del texto articulado).
Los agentes de la autoridad encargados de la vigilancia del tráfico podrán someter a dichas pruebas:

a) A cualquier usuario de la vía o conductor de vehículo implicado directamente como posible responsable en un accidente de circulación.

b) A quienes conduzcan cualquier vehículo con síntomas evidentes, manifestaciones que denoten o hechos que permitan razonablemente presumir que lo hacen bajo la influencia de bebidas alcohólicas.

c) A los conductores que sean denunciados por la comisión de alguna de las infracciones a las normas contenidas en este reglamento.

d) A los que, con ocasión de conducir un vehículo, sean requeridos al efecto por la autoridad o sus agentes dentro de los programas de controles preventivos de alcoholemia ordenados por dicha autoridad.

Artículo 22 Pruebas de detección alcohólica mediante el aire espirado

1. Las pruebas para detectar la posible intoxicación por alcohol se practicarán por los agentes encargados de la vigilancia de tráfico y consistirán, normalmente, en la verificación del aire espirado mediante etilómetros que, oficialmente autorizados, determinarán de forma cuantitativa el grado de impregnación alcohólica de los interesados.
A petición del interesado o por orden de la autoridad judicial, se podrán repetir las pruebas a efectos de contraste, que podrán consistir en análisis de sangre, orina u otros análogos (artículo 12.2, párrafo segundo, in fine, del texto articulado).
2. Cuando las personas obligadas sufrieran lesiones, dolencias o enfermedades cuya gravedad impida la práctica de las pruebas, el personal facultativo del centro médico al que fuesen evacuados decidirá las que se hayan de realizar.

Artículo 23 Práctica de las pruebas

1. Si el resultado de la prueba practicada diera un grado de impregnación alcohólica superior a 0,5 gramos de alcohol por litro de sangre o a 0,25 miligramos de alcohol por litro de aire espirado, o al previsto para determinados conductores en el artículo 20 o, aun sin alcanzar estos límites, presentara la persona examinada síntomas evidentes de encontrarse bajo la influencia de bebidas alcohólicas, el agente someterá al interesado, para una mayor garantía y a efecto de contraste, a la práctica de una segunda prueba de detección alcohólica por el aire espirado, mediante un procedimiento similar al que sirvió para efectuar la primera prueba, de lo que habrá de informarle previamente.
2. De la misma forma advertirá a la persona sometida a examen del derecho que tiene a controlar, por sí o por cualquiera de sus acompañantes o testigos presentes, que entre la realización de la primera y de la segunda prueba medie un tiempo mínimo de 10 minutos.
3. Igualmente, le informará del derecho que tiene a formular cuantas alegaciones u observaciones tenga por conveniente, por sí o por medio de su acompañante o defensor, si lo tuviese, las cuales se consignarán por diligencia, y a contrastar los resultados obtenidos mediante análisis de sangre, orina u

otros análogos, que el personal facultativo del centro médico al que sea trasladado estime más adecuados.
4. En el caso de que el interesado decida la realización de dichos análisis, el agente de la autoridad adoptará las medidas más adecuadas para su traslado al centro sanitario más próximo al lugar de los hechos. Si el personal facultativo del centro apreciara que las pruebas solicitadas por el interesado son las adecuadas, adoptará las medidas tendentes a cumplir lo dispuesto en el artículo 26.
El importe de dichos análisis deberá ser previamente depositado por el interesado y con él se atenderá al pago cuando el resultado de la prueba de contraste sea positivo; será a cargo de los órganos periféricos del organismo autónomo Jefatura Central de Tráfico o de las autoridades municipales o autonómicas competentes cuando sea negativo, devolviéndose el depósito en este último caso.

Artículo 24 Diligencias del agente de la autoridad

Si el resultado de la segunda prueba practicada por el agente, o el de los análisis efectuados a instancia del interesado, fuera positivo, o cuando el que condujese un vehículo de motor presentara síntomas evidentes de hacerlo bajo la influencia de bebidas alcohólicas o apareciera presuntamente implicado en una conducta delictiva, el agente de la autoridad, además de ajustarse, en todo caso, a lo establecido en la Ley de Enjuiciamiento Criminal, deberá:

a) Describir con precisión, en el boletín de denuncia o en el atestado de las diligencias que practique, el procedimiento seguido para efectuar la prueba o pruebas de detección alcohólica, haciendo constar los datos necesarios para la identificación del instrumento o instrumentos de detección empleados, cuyas características genéricas también detallará.

b) Consignar las advertencias hechas al interesado, especialmente la del derecho que le asiste a contrastar los resultados obtenidos en las pruebas de detección alcohólica por el aire espirado mediante análisis adecuados, y acreditar en las diligencias las pruebas o análisis practicados en el centro sanitario al que fue trasladado el interesado.

c) Conducir al sometido a examen, o al que se negase a someterse a las pruebas de detección alcohólica, en los supuestos en que los hechos revistan caracteres delictivos, de conformidad con lo dispuesto en la Ley de Enjuiciamiento Criminal, al juzgado correspondiente a los efectos que procedan.

Artículo 25 Inmovilización del vehículo

1. En el supuesto de que el resultado de las pruebas y de los análisis, en su caso, fuera positivo, el agente podrá proceder, además, a la inmediata inmovilización del vehículo, mediante su precinto u otro procedimiento efectivo que impida su circulación, a no ser que pueda hacerse cargo de su conducción otra persona debidamente habilitada, y proveerá cuanto fuese necesario en orden a la seguridad de la circulación, la de las personas transportadas en general, especialmente si se trata de niños, ancianos, enfermos o inválidos, la del propio vehículo y la de su carga.
2. También podrá inmovilizarse el vehículo en los casos de negativa a efectuar las pruebas de detección alcohólica (artículo 70, in fine, del texto articulado).
3. Salvo en los casos en que la autoridad judicial hubiera ordenado su depósito o intervención, en los cuales se estará a lo dispuesto por dicha autoridad, la inmovilización del vehículo se dejará sin efecto tan pronto como desaparezca la causa que la motivó o pueda sustituir al conductor otro habilitado para ello que ofrezca garantía suficiente a los agentes de la autoridad y cuya actuación haya sido requerida por el interesado.
4. Los gastos que pudieran ocasionarse por la inmovilización, traslado y depósito del vehículo serán de cuenta del conductor o de quien legalmente deba responder por él.

Artículo 26 Obligaciones del personal sanitario

1. El personal sanitario vendrá obligado, en todo caso, a proceder a la obtención de muestras y remitirlas al laboratorio correspondiente, y a dar cuenta, del resultado de las pruebas que se realicen, a la autoridad judicial, a los órganos periféricos del organismo autónomo Jefatura Central de Tráfico y, cuando proceda, a las autoridades municipales competentes (artículo 12.2, párrafo tercero, del texto articulado).

Entre los datos que comunique el personal sanitario a las mencionadas autoridades u órganos figurarán, en su caso, el sistema empleado en la investigación de la alcoholemia, la hora exacta en que se tomó la muestra, el método utilizado para su conservación y el porcentaje de alcohol en sangre que presente el individuo examinado.
2. Las infracciones a las distintas normas de este capítulo, relativas a la conducción habiendo ingerido bebidas alcohólicas o a la obligación de someterse a las pruebas de detección alcohólica, tendrán la consideración de infracciones muy graves, conforme se prevé en el artículo 65.5.a) y b) del texto articulado.

CAPÍTULO V Normas sobre estupefacientes, psicotrópicos, estimulantes u otras sustancias análogas

Artículo 27 Estupefacientes, psicotrópicos, estimulantes u otras sustancias análogas

1. No podrán circular por las vías objeto de la legislación sobre tráfico, circulación de vehículos a motor y seguridad vial los conductores de vehículos o bicicletas que hayan ingerido o incorporado a su organismo psicotrópicos, estimulantes u otras sustancias análogas, entre las que se incluirán, en cualquier caso, los medicamentos u otras sustancias bajo cuyo efecto se altere el estado físico o mental apropiado para circular sin peligro.
2. Las infracciones a las normas de este precepto tendrán la consideración de muy graves, conforme se prevé en el artículo 65.5.a) del texto articulado.

Artículo 28 Pruebas para la detección de sustancias estupefacientes, psicotrópicos, estimulantes u otras sustancias análogas

1. Las pruebas para la detección de estupefacientes, psicotrópicos, estimulantes u otras sustancias análogas, así como las personas obligadas a su realización, se ajustarán a lo dispuesto en los párrafos siguientes:

a) Las pruebas consistirán normalmente en el reconocimiento médico de la persona obligada y en los análisis clínicos que el médico forense u otro titular experimentado, o personal facultativo del centro sanitario o instituto médico al que sea trasladada aquélla, estimen más adecuados.A petición del interesado o por orden de la autoridad judicial, se podrán repetir las pruebas a efectos de contraste, que podrán consistir en análisis de sangre, orina u otros análogos (artículo 12.2, párrafo segundo, in fine, del texto articulado).

b) Toda persona que se encuentre en una situación análoga a cualquiera de las enumeradas en el artículo 21, respecto a la investigación de la alcoholemia, queda obligada a someterse a las pruebas señaladas en el párrafo anterior. En los casos de negativa a efectuar dichas pruebas, el agente podrá proceder a la inmediata inmovilización del vehículo en la forma prevista en el artículo 25.

c) El agente de la autoridad encargado de la vigilancia del tráfico que advierta síntomas evidentes o manifestaciones que razonablemente denoten la presencia de cualquiera de las sustancias aludidas en el organismo de las personas a que se refiere el artículo anterior se ajustará a lo establecido en la Ley de Enjuiciamiento Criminal y a cuanto ordene, en su caso, la autoridad judicial, y deberá ajustar su actuación, en cuanto sea posible, a lo dispuesto en este reglamento para las pruebas para la detección alcohólica.

d) La autoridad competente determinará los programas para llevar a efecto los controles preventivos para la comprobación de estupefacientes, psicotrópicos, estimulantes u otras sustancias análogas en el organismo de cualquier conductor.

2. Las infracciones a este precepto relativas a la conducción bajo los efectos de estupefacientes, psicotrópicos, estimulantes u otras sustancias análogas, así como la infracción de la obligación de someterse a las pruebas para su detección, tendrán la consideración de infracciones muy graves, conforme se prevé en el artículo 65.5.a) y b) del texto articulado.

TÍTULO II

De la circulación de vehículos

CAPÍTULO I Lugar en la vía

SECCIÓN 1 SENTIDO DE LA CIRCULACIÓN

Artículo 29 Norma general

1. Como norma general, y muy especialmente en las curvas y cambios de rasante de reducida visibilidad, los vehículos circularán en todas las vías objeto de la Ley sobre tráfico, circulación de vehículos a motor y seguridad vial por la derecha y lo más cerca posible del borde de la calzada, manteniendo la separación lateral suficiente para realizar el cruce con seguridad (artículo 13 del texto articulado).
Aun cuando no exista señalización expresa que los delimite, en los cambios de rasante y curvas de reducida visibilidad, todo conductor, salvo en los supuestos de rebasamiento previstos en el artículo 88, debe dejar completamente libre la mitad de la calzada que corresponda a los que puedan circular en sentido contrario.
2. Los supuestos de circulación por la izquierda, en sentido contrario al estipulado en una vía de doble sentido de la circulación, tendrán la consideración de infracciones muy graves, conforme se prevé en el artículo 65.5.f) del texto articulado.

SECCIÓN 2 UTILIZACIÓN DE LOS CARRILES

Artículo 30 Utilización de los carriles en calzadas con doble sentido de circulación

1. El conductor de un automóvil o de un vehículo especial con masa máxima autorizada superior a 3.500 kilogramos circulará por la calzada y no por el arcén, salvo por razones de emergencia. Además, deberá atenerse a las reglas siguientes:
   a) En las calzadas con doble sentido de circulación y dos carriles, separados o no por marcas viales, circulará por el de su derecha.
   b) En calzadas con doble sentido de circulación y tres carriles separados por marcas longitudinales discontinuas, circulará también por el de su derecha y, en ningún caso, por el situado más a su izquierda.
   En dichas calzadas, el carril central tan sólo se utilizará para efectuar los adelantamientos precisos y para cambiar de dirección hacia la izquierda.
2. Los supuestos de circulación por la izquierda, en sentido contrario al estipulado, tendrán la consideración de infracciones muy graves conforme se prevé en el artículo 65.5.f) del texto articulado.

Artículo 31 Utilización de los carriles, fuera de poblado, en calzadas con más de un carril para el mismo sentido de marcha

El conductor de un automóvil o de un vehículo especial con masa máxima autorizada superior a 3.500 kilogramos circulará por la calzada y no por el arcén, salvo por razones de emergencia. Además, fuera de poblado, en las calzadas con más de un carril reservado para su sentido de marcha, circulará normalmente por el situado más a su derecha, si bien podrá utilizar el resto de los de dicho sentido cuando las circunstancias del tráfico o de la vía lo aconsejen, a condición de que no entorpezca la marcha de otro vehículo que le siga.

Artículo 32 Utilización de los carriles, fuera de poblado, en calzadas con tres o más carriles para el mismo sentido de marcha

Cuando una de dichas calzadas tenga tres o más carriles en el sentido de su marcha, los conductores de camiones o furgones con masa máxima autorizada superior a 3.500 kilogramos, los de vehículos

especiales que no estén obligados a circular por el arcén y los de conjuntos de vehículos de más de siete metros de longitud circularán normalmente por el situado más a su derecha, y podrán utilizar el inmediato con igual condición y en las mismas circunstancias citadas en el artículo 31.

Artículo 33 Utilización de los carriles, en poblado, en calzadas con más de un carril reservado para el mismo sentido de marcha

Cuando se circule por calzadas de poblados con al menos dos carriles reservados para el mismo sentido, delimitados por marcas longitudinales, excepto si se trata de autopistas o autovías, el conductor de un automóvil o de un vehículo especial podrá utilizar el que mejor convenga a su destino, siempre que no sea un obstáculo a la circulación de los demás vehículos, y no deberá abandonarlo más que para prepararse a cambiar de dirección, adelantar, parar o estacionar.

Artículo 34 Cómputo de carriles

Para el cómputo de carriles, a efectos de lo dispuesto en los artículos anteriores, no se tendrán en cuenta los reservados a determinados vehículos o a ciertas maniobras de acuerdo con lo dispuesto en el artículo siguiente.

Artículo 35 Utilización de los carriles en función de la velocidad señalizada y de los reservados a determinados vehículos y a ciertas maniobras

1. La utilización de los carriles en función de la velocidad y de los reservados a determinados vehículos y a ciertas maniobras se ajustará a lo que indiquen las señales correspondientes reguladas en este reglamento.
2. Se entenderá por vehículos con alta ocupación aquellos automóviles destinados exclusivamente al transporte de personas, cuya masa máxima autorizada no exceda de 3.500 kilogramos, que estén ocupados por el número de personas que para cada tramo de la red viaria se fije de acuerdo con lo dispuesto en el párrafo d) de este apartado. La utilización de los carriles para vehículos con alta ocupación (VAO) se atendrá a lo siguiente:
   a) La utilización del carril habilitado para VAO queda limitada a motocicletas, turismos y vehículos mixtos adaptables, y está prohibida, por tanto, al resto de los vehículos y conjuntos de vehículos, incluidos los turismos con remolque, así como a peatones, ciclos, ciclomotores, vehículos de tracción animal y animales.Los carriles para VAO podrán ser utilizados por los vehículos autorizados de acuerdo con el párrafo anterior, aun cuando sólo lo ocupe su conductor, si el vehículo ostenta la señal V-15, y por autobuses con masa máxima autorizada superior a 3.500 kilogramos y autobuses articulados, con independencia de su número de ocupantes, en las mismas condiciones de circulación establecidas para los VAO, de forma simultánea si así se indica en la relación de tramos a que se refiere el párrafo d).
   b) La habilitación o reserva de uno o varios carriles para la circulación de VAO podrá ser permanente o temporal, con horario fijo o en función del estado de la circulación, según lo establezca el organismo autónomo Jefatura Central de Tráfico o, en su caso, la autoridad autonómica o local responsable de la regulación del tráfico, quien, en circunstancias no habituales y por razones de seguridad vial o fluidez de la circulación, podrá permitir, recomendar u ordenar a otros vehículos la utilización del carril reservado para aquellos, todo ello sin perjuicio de las competencias de los organismos titulares de las carreteras y, en su caso, de las sociedades concesionarias de aquéllas.
   c) Los vehículos de policía, extinción de incendios, protección civil y salvamento y asistencia sanitaria en servicio de urgencia, así como los equipos de mantenimiento de las instalaciones y de la infraestructura de la vía, podrán utilizar los carriles reservados.
   d) El organismo autónomo Jefatura Central de Tráfico o, en su caso, la autoridad autonómica o local responsable de la regulación del tráfico, previo informe vinculante del organismo titular de la carretera, determinará los tramos de la red viaria en los que funcionarán carriles reservados para VAO, fijará las condiciones de utilización y publicará, en la forma prevista en el artículo 39.4, la relación de tramos de la red viaria en los que se habiliten dichos carriles.
3. Las infracciones a las normas establecidas en el apartado 2 relativas a la circulación en sentido contrario al establecido tendrán la consideración de muy graves, conforme se prevé en el artículo 65.5.f) del texto articulado.

SECCIÓN 3 ARCENES

Artículo 36 Conductores obligados a su utilización

1. Los conductores de vehículos de tracción animal, vehículos especiales con masa máxima autorizada no superior a 3.500 kilogramos, ciclos, ciclomotores, vehículos para personas de movilidad reducida o vehículos en seguimiento de ciclistas, en el caso de que no exista vía o parte de ella que les esté especialmente destinada, circularán por el arcén de su derecha, si fuera transitable y suficiente para cada uno de éstos, y, si no lo fuera, utilizarán la parte imprescindible de la calzada. Deberán también circular por el arcén de su derecha, o, en las circunstancias a que se refiere este apartado, por la parte imprescindible de la calzada, los conductores de aquellos vehículos cuya masa máxima autorizada no exceda de 3.500 kilogramos que, por razones de emergencia, lo hagan a velocidad anormalmente reducida, perturbando con ello gravemente la circulación.
En los descensos prolongados con curvas, cuando razones de seguridad lo permitan, los conductores de bicicletas podrán abandonar el arcén y circular por la parte derecha de la calzada que necesiten.
2. Se prohíbe que los vehículos enumerados en el apartado anterior circulen en posición paralela, salvo las bicicletas, que podrán hacerlo en columna de a dos, orillándose todo lo posible al extremo derecho de la vía y colocándose en hilera en tramos sin visibilidad, y cuando formen aglomeraciones de tráfico. En las autovías sólo podrán circular por el arcén, sin invadir la calzada en ningún caso.
Excepcionalmente, cuando el arcén sea transitable y suficiente, los ciclomotores podrán circular en columna de a dos por éste, sin invadir la calzada en ningún caso.
3. El conductor de cualquiera de los vehículos enumerados en el apartado 1, excepto las bicicletas, no podrá adelantar a otro si la duración de la marcha de los vehículos colocados paralelamente excede los 15 segundos o el recorrido efectuado en dicha forma supera los 200 metros.
4. Por lo que respecta a los vehículos históricos se estará a lo dispuesto en su reglamento específico.
5. Las infracciones a lo dispuesto en el apartado 3 tendrán la consideración de graves, conforme lo dispuesto en el artículo 65.4.c) del texto articulado de la Ley sobre tráfico, circulación de vehículos a [80]motor y seguridad vial.

SECCIÓN 4 SUPUESTOS ESPECIALES DEL SENTIDO DE CIRCULACIÓN Y DE LA UTILIZACIÓN DE CALZADAS, CARRILES Y ARCENES

Artículo 37 Ordenación especial del tráfico por razones de seguridad o fluidez de la circulación

1. Cuando razones de seguridad o fluidez de la circulación lo aconsejen, podrá ordenarse por la autoridad competente otro sentido de circulación, la prohibición total o parcial de acceso a partes de la vía, bien con carácter general, bien para determinados vehículos o usuarios, el cierre de determinadas vías, el seguimiento obligatorio de itinerarios concretos o la utilización de arcenes o carriles en sentido opuesto al normalmente previsto (artículo 16.1 del texto articulado).
2. Para evitar entorpecimiento a la circulación y garantizar su fluidez, se podrán imponer restricciones o limitaciones a determinados vehículos y para vías concretas, que serán obligatorias para los usuarios afectados (artículo 16.2 del texto articulado).
3. El cierre a la circulación de una vía objeto de la legislación sobre tráfico, circulación de vehículos a motor y seguridad vial sólo se realizará con carácter excepcional y deberá ser expresamente autorizado por el organismo autónomo Jefatura Central de Tráfico o, en su caso, por la autoridad autonómica o local responsable de la regulación del tráfico, salvo que esté motivada por deficiencias físicas de la infraestructura o por la realización de obras en ésta; en tal caso la autorización corresponderá al titular de la vía, y deberá contemplarse, siempre que sea posible, la habilitación de un itinerario alternativo y su señalización. El cierre y la apertura al tráfico habrá de ser ejecutado, en todo caso, por los agentes de la autoridad responsable de la vigilancia y disciplina del tráfico o del personal dependiente del organismo titular de la vía responsable de la explotación de ésta. Las autoridades competentes a que se

[80] Téngase en cuenta que la referencia al artículo 65.4.c) debe entenderse hecha al artículo 65.4.a), conforme establece la disposición final tercera del presente Reglamento, introducida por el apartado diez del artículo único del R.D. 965/2006, de 1 de septiembre, por el que se modifica el Reglamento General de Circulación, aprobado por R.D. 1428/2003, de 21 de noviembre («B.O.E.» 5 septiembre).

ha hecho referencia para autorizar el cierre a la circulación de una carretera se comunicarán los cierres que hayan acordado.
4. El organismo autónomo Jefatura Central de Tráfico o, en su caso, la autoridad autonómica o local responsable de la regulación del tráfico, así como los organismos titulares de las vías, podrán imponer restricciones o limitaciones a la circulación por razones de seguridad vial o fluidez del tráfico, a petición del titular de la vía o de otras entidades, como las sociedades concesionarias de autopistas de peaje, y quedará obligado el peticionario a la señalización del correspondiente itinerario alternativo fijado por la autoridad de tráfico, en todo su recorrido.
5. Los supuestos de circulación en sentido contrario al estipulado tendrán la consideración de falta muy grave conforme a lo establecido en el artículo 65.5.f) del texto articulado de la Ley sobre tráfico, circulación de vehículos a motor y seguridad vial.
La circulación sin la correspondiente autorización por vías sujetas a restricciones o limitaciones impuestas por razones de seguridad vial o fluidez del tráfico será sancionada con arreglo a lo establecido en el artículo 67.2 del texto articulado de la Ley sobre tráfico, circulación de vehículos a motor y seguridad vial.

[81]Artículo 38 Circulación en autopistas, autovías otras vías.

1. Se prohíbe circular por autopistas y autovías con vehículos de tracción animal, bicicletas, ciclomotores y vehículos para personas de movilidad reducida (artículo 18.1 del texto articulado).
No obstante lo dispuesto en el párrafo anterior, los conductores de bicicletas mayores de 14 años podrán circular por los arcenes de las autovías, salvo que por razones justificadas de seguridad vial se prohíba mediante la señalización correspondiente. Dicha prohibición se complementará con un panel que informe del itinerario alternativo.
2. Todo conductor que, por razones de emergencia, se vea obligado a circular con su vehículo por una autopista o autovía a velocidad anormalmente reducida, regulada en el artículo 49.1, deberá abandonarla por la primera salida.
3. Los vehículos especiales o en régimen de transporte especial que excedan de las masas o dimensiones establecidas en el Reglamento General de Vehículos podrán circular, excepcionalmente, por autopistas y autovías cuando así se indique en la autorización complementaria de la que deben ir provistos, y los que no excedan de dichas masas o dimensiones, cuando, con arreglo a sus características, puedan desarrollar una velocidad superior a 60 km/h en llano y cumplan las condiciones que se señalan en el anexo III de este reglamento.
[82]4. Se prohíbe circular por travesías, vías interurbanas y autopistas y autovías que transcurren dentro de poblado con vehículos de movilidad personal. Asimismo, queda prohibida la circulación de estos vehículos en túneles urbanos

Artículo 39 Limitaciones a la circulación

1. Con sujeción a lo dispuesto en los apartados siguientes, se podrán establecer limitaciones de circulación, temporales o permanentes, en las vías objeto de la legislación sobre tráfico, circulación de vehículos a motor y seguridad vial, cuando así lo exijan las condiciones de seguridad o fluidez de la circulación.
2. En determinados itinerarios, o en partes o tramos de ellos comprendidos dentro de las vías públicas interurbanas, así como en tramos urbanos, incluso travesías, se podrán establecer restricciones temporales o permanentes a la circulación de camiones con masa máxima autorizada superior a 3.500 kilogramos, furgones, conjuntos de vehículos, vehículos articulados y vehículos especiales, así como a vehículos en general que no alcancen o no les esté permitido alcanzar la velocidad mínima que pudiera fijarse, cuando, por razón de festividades, vacaciones estacionales o desplazamientos masivos de vehículos, se prevean elevadas intensidades de tráfico, o cuando las condiciones en que ordinariamente se desarrolle aquél lo hagan necesario o conveniente.

---

[81] A partir de: 2 enero 2021 Título del artículo 38 redactado por el número uno del artículo primero del R.D. 970/2020, de 10 de noviembre, por el que se modifican el Reglamento General de Circulación, aprobado por R.D. 1428/2003, de 21 de noviembre y el Reglamento General de Vehículos, aprobado por R.D. 2822/1998, de 23 de diciembre, en materia de medidas urbanas de tráfico («B.O.E.» 11 noviembre).

[82] A partir de: 2 enero 2021 Número 4 del artículo 38 introducido por el número uno del artículo primero del R.D. 970/2020, de 10 de noviembre, por el que se modifican el Reglamento General de Circulación, aprobado por R.D. 1428/2003, de 21 de noviembre y el Reglamento General de Vehículos, aprobado por R.D. 2822/1998, de 23 de diciembre, en materia de medidas urbanas de tráfico («B.O.E.» 11 noviembre).

Asimismo por razones de seguridad podrán establecerse restricciones temporales o permanentes a la circulación de vehículos en los que su propia peligrosidad o la de su carga aconsejen su alejamiento de núcleos urbanos, de zonas ambientalmente sensibles o de tramos singulares como puentes o túneles, o su tránsito fuera de horas de gran intensidad de circulación.
3. Corresponde establecer las aludidas restricciones al organismo autónomo Jefatura Central de Tráfico o, en su caso, a la autoridad de tráfico de la comunidad autónoma que tenga transferida la ejecución de la referida competencia.
4. Las restricciones serán publicadas, en todo caso, con una antelación mínima de ocho días hábiles en el «Boletín Oficial del Estado» y, facultativamente, en los diarios oficiales de las comunidades autónomas citadas en el apartado anterior.
En casos imprevistos o por circunstancias excepcionales, cuando se estime necesario para lograr una mayor fluidez o seguridad de la circulación, serán los agentes de la autoridad responsable de la vigilancia y disciplina del tráfico los que, durante el tiempo necesario, determinen las restricciones mediante la adopción de las medidas oportunas.
5. En caso de reconocida urgencia podrán concederse autorizaciones especiales para la circulación de vehículos dentro de los itinerarios y plazos objeto de las restricciones impuestas conforme a lo establecido en los apartados anteriores, previa justificación de la necesidad ineludible de efectuar el desplazamiento por esos itinerarios y en los períodos objeto de restricción.
En estas autorizaciones especiales se hará constar la matrícula y características principales del vehículo a que se refieran, mercancía transportada, vías a las que afecta y las condiciones a que en cada caso deben sujetarse.
6. Corresponde otorgar las autorizaciones a que se refiere el apartado anterior a la autoridad que estableció las restricciones.
7. Las restricciones a la circulación reguladas en este artículo son independientes y no excluyen las que establezcan otras autoridades con arreglo a sus específicas competencias.
8. Los supuestos de circulación en vías restringidas sin la autorización contemplada en el apartado 5 tendrán la consideración de infracción, que se sancionará conforme prevé el artículo 67.2 del texto articulado de la Ley sobre tráfico, circulación de vehículos a motor y seguridad vial.

Artículo 40 Carriles reversibles

1. En las calzadas con doble sentido de la circulación, cuando las marcas dobles discontinuas delimiten un carril por ambos lados, indican que éste es reversible, es decir, que en él la circulación puede estar regulada en uno o en otro sentido mediante semáforos de carril u otros medios. Los conductores que circulen por dicho carril deberán llevar encendida, al menos, la luz de corto alcance o de cruce en sus vehículos tanto de día como de noche, de acuerdo con lo dispuesto en el artículo 104.
2. Los supuestos de circulación en sentido contrario al estipulado tendrán la consideración de infracciones muy graves, conforme se prevé en el artículo 65.5.f) del texto articulado.

Artículo 41 Carriles de utilización en sentido contrario al habitual

1. Cuando las calzadas dispongan de más de un carril de circulación en cada sentido de marcha, la autoridad encargada de la regulación del tráfico podrá habilitar, por razones de fluidez de la circulación, carriles para su utilización en sentido contrario al habitual, debidamente señalizados con arreglo a lo dispuesto en el artículo 144.
La utilización de los carriles habilitados para la circulación en sentido contrario al habitual queda limitada a las motocicletas y turismos, y está prohibida, por lo tanto, al resto de los vehículos, incluidos los turismos con remolque. Los usuarios de este tipo de carriles circularán siempre, al menos, con la luz de corto alcance o de cruce encendida, tanto de día como de noche, a una velocidad máxima de 80 kilómetros por hora y a una mínima de 60, o inferiores si así estuviera establecido o específicamente señalizado, y no podrán desplazarse lateralmente invadiendo el carril o carriles destinados al sentido normal de la circulación, ni siquiera para adelantar.
Los conductores de los vehículos que circulen por carriles destinados al sentido normal de circulación, contiguos al habilitado para circulación en sentido contrario al habitual, tampoco podrán desplazarse lateralmente invadiendo los habilitados para ser utilizados en sentido contrario al habitual; llevarán encendida la luz de corto alcance o cruce, al menos, tanto de día como de noche; y, además, si disponen de un solo carril en su sentido de circulación, lo harán a una velocidad máxima de 80

kilómetros por hora y a una mínima de 60, o inferiores si así estuviera establecido o específicamente señalizado, y si disponen de más de un carril en su sentido de circulación, lo harán a las velocidades que se establecen en los artículos 48.1.a)1.ª y 2.ª, 49 y 50. Dichos usuarios y conductores pondrán especial cuidado en evitar alterar los elementos de balizamiento permanentes o móviles.
La autoridad titular de la carretera también podrá habilitar carriles para su utilización en sentido contrario al habitual, de acuerdo con el organismo autónomo Jefatura Central de Tráfico o, en su caso, con la autoridad autonómica responsable del tráfico, cuando la realización de trabajos en la calzada lo haga necesario, y, en este caso, podrán circular por dichos carriles todos los tipos de vehículos que estén autorizados a circular por la vía en obra, salvo prohibición expresa, en las mismas condiciones establecidas en los párrafos anteriores.
2. Los supuestos de circulación en sentido contrario al estipulado o con vulneración de los límites de velocidad tendrán la consideración de infracciones muy graves, en el primer caso, y de infracciones graves o muy graves, según corresponda, por el exceso de velocidad, conforme se prevé en los artículos 65.5.f), 65.4.c) y 65.5.e), respectivamente, todos ellos del texto articulado.[83]

Artículo 42 Carriles adicionales circunstanciales de circulación

1. En las calzadas con doble sentido de la circulación y arcenes, cuando la anchura de la plataforma lo permita, la autoridad encargada de la regulación del tráfico podrá habilitar un carril adicional de circulación en uno de los sentidos de la marcha, mediante la utilización de elementos provisionales de señalización y balizamiento, que modifiquen la zona de rodadura de los vehículos en el centro de la calzada.
La habilitación de este carril adicional circunstancial de circulación supone, mediante la utilización de ambos arcenes, disponer de dos carriles en un sentido de circulación y de uno en el otro. En cualquier caso, esta circunstancia estará debidamente señalizada. Los vehículos que circulen por los arcenes y por dicho carril adicional lo harán a una velocidad máxima de 80 kilómetros por hora y a una mínima de 60, o inferiores si así estuviera establecido o específicamente señalizado, deberán utilizar al menos el alumbrado de corto alcance o de cruce tanto de día como de noche y deberán observarse, en cuanto sean aplicables, las normas contenidas en el artículo anterior.
2. Los supuestos de circulación en sentido contrario al estipulado o con vulneración de los límites de velocidad tendrán la consideración de infracciones muy graves, en el primer caso, y de infracciones graves o muy graves, según corresponda, por el exceso de velocidad, conforme se prevé en los artículos 65.5.f), 65.4.c) y 65.5.e), respectivamente, todos ellos del texto articulado.

SECCIÓN 5 REFUGIOS, ISLETAS O DISPOSITIVOS DE GUÍA O ANÁLOGOS

Artículo 43 Sentido de la circulación

1. Cuando en la vía existan refugios, isletas o dispositivos de guía, se circulará por la parte de la calzada que quede a la derecha de éstos, en el sentido de la marcha, salvo cuando estén situados en una vía de sentido único o dentro de la parte correspondiente a un solo sentido de circulación, en cuyo caso podrá hacerse por cualquiera de los dos lados (artículo 17 del texto articulado).
2. En las plazas, glorietas y encuentros de vías los vehículos circularán dejando a su izquierda el centro de aquéllas.

---

[83] Téngase en cuenta que las referencias al artículo 65.4.c) y 65.5.e) deben entenderse hechas al artículo 65.4.a) y 65.5.c) respectivamente, conforme establece la disposición final tercera del presente Reglamento, introducida por el apartado diez del artículo único del R.D. 965/2006, de 1 de septiembre, por el que se modifica el Reglamento General de Circulación, aprobado por R.D. 1428/2003, de 21 de noviembre («B.O.E.» 5 septiembre).
La Sala 3.ª (Sección Primera) del TS por Providencia de 11 de febrero 2011 ha acordado admitir a trámite la cuestión de ilegalidad 1/10, en relación con el artículo 41.2 de la presente disposición («B.O.E.» 4 marzo).
Téngase en cuenta que por Sentencia TS Sala 3.ª de 11 de mayo de 2011, se desestima la cuestión de ilegalidad planteada por el Juzgado de lo Contencioso-Administrativo nº 17 de Barcelona, en relación con el presente artículo 41.2 («B.O.E.» 15 junio).
Reglamento, introducida por el apartado diez del artículo único del R.D. 965/2006, de 1 de septiembre, por el que se modifica el Reglamento General de Circulación, aprobado por R.D. 1428/2003, de 21 de noviembre («B.O.E.» 5 septiembre). Téngase en cuenta que las referencias al artículo 65.4.c) y 65.5.e) deben entenderse hechas al artículo 65.4.a) y 65.5.c) respectivamente, conforme establece la disposición final tercera del presente

3. Los supuestos de circulación en sentido contrario al estipulado tendrán la consideración de infracciones muy graves, aunque no existan refugios, isletas o dispositivos de vía, conforme se prevé en el artículo 65.5.f) del texto articulado.

SECCIÓN 6 DIVISIÓN DE LAS VÍAS EN CALZADAS

Artículo 44 Utilización de las calzadas

1. En las vías divididas en dos calzadas, en el sentido de su longitud, por medianas, separadores o dispositivos análogos los vehículos deben utilizar la calzada de la derecha, en relación con el sentido de su marcha.
2. Cuando la división determine tres calzadas, la central podrá estar destinada a la circulación en los dos sentidos, o en un sentido único, permanente o temporal, según se disponga mediante las correspondientes señales, y las laterales para la circulación en uno sólo, sin perjuicio de que el organismo autónomo Jefatura Central de Tráfico o, en su caso, la autoridad autonómica o local responsable de la regulación del tráfico pueda establecer para estas últimas o para alguno de los carriles otro sentido de circulación, que habrá de estar convenientemente señalizado.
3. Los supuestos de circulación en sentido contrario al estipulado tendrán la consideración de infracciones muy graves, conforme se prevé en el artículo 65.5.f) del texto articulado.

CAPÍTULO II Velocidad

SECCIÓN 1 LÍMITES DE VELOCIDAD

Artículo 45 Adecuación de la velocidad a las circunstancias

Todo conductor está obligado a respetar los límites de velocidad establecidos y a tener en cuenta, además, sus propias condiciones físicas y psíquicas, las características y el estado de la vía, del vehículo y de su carga, las condiciones meteorológicas, ambientales y de circulación, y, en general, cuantas circunstancias concurran en cada momento, a fin de adecuar la velocidad de su vehículo a ellas, de manera que siempre pueda detenerlo dentro de los límites de su campo de visión y ante cualquier obstáculo que pueda presentarse (artículo 19.1 del texto articulado).

Artículo 46 Moderación de la velocidad. Casos

1. Se circulará a velocidad moderada y, si fuera preciso, se detendrá el vehículo cuando las circunstancias lo exijan, especialmente en los casos siguientes:

a) Cuando haya peatones en la parte de la vía que se esté utilizando o pueda preverse racionalmente su irrupción en ella, principalmente si se trata de niños, ancianos, invidentes u otras personas manifiestamente impedidas.

b) Al aproximarse a ciclos circulando, así como en las intersecciones y en las proximidades de vías de uso exclusivo de ciclos y de los pasos de peatones no regulados por semáforo o agentes de la circulación, así como al acercarse a mercados, centros docentes o a lugares en que sea previsible la presencia de niños.

c) Cuando haya animales en la parte de la vía que se esté utilizando o pueda preverse racionalmente su irrupción en ella.

d) En los tramos con edificios de inmediato acceso a la parte de la vía que se esté utilizando.

e) Al aproximarse a un autobús en situación de parada, principalmente si se trata de un autobús de transporte escolar.

[84]f) Fuera de poblado al acercarse a vehículos inmovilizados en la calzada, a vehículos de auxilio prestando servicio y a ciclos que circulan por ella o por su arcén..

[84] Letra f) del número 1 del artículo 46 redactada por el número uno de la disposición final primera del R.D. 159/2021, de 16 de marzo, por el que se regulan los servicios de auxilio en las vías públicas («B.O.E.» 17 marzo).Vigencia: 1 julio 2021

g) Al circular por pavimento deslizante o cuando pueda salpicarse o proyectarse agua, gravilla u otras materias a los demás usuarios de la vía.
h) Al aproximarse a pasos a nivel, a glorietas e intersecciones en que no se goce de prioridad, a lugares de reducida visibilidad o a estrechamientos.Si las intersecciones están debidamente señalizadas y la visibilidad de la vía es prácticamente nula, la velocidad de los vehículos no deberá exceder de 50 kilómetros por hora.
i) En el cruce con otro vehículo, cuando las circunstancias de la vía, de los vehículos o las meteorológicas o ambientales no permitan realizarlo con seguridad.
j) En caso de deslumbramiento, de conformidad con lo dispuesto en el artículo 102.3.
k) En los casos de niebla densa, lluvia intensa, nevada o nubes de polvo o humo.

2. Las infracciones a las normas de este precepto tendrán la consideración de graves o muy graves, según corresponda por el exceso de velocidad, conforme se prevé en los artículos 65.4.c) y 65.5.e), ambos del texto articulado.
[85]

Artículo 47 Velocidades máximas y mínimas

Los titulares de la vía fijarán, mediante el empleo de la señalización correspondiente, las limitaciones de velocidad específicas que correspondan con arreglo a las características del tramo de la vía. En defecto de señalización específica, se cumplirá la genérica establecida para cada vía.
El organismo autónomo Jefatura Central de Tráfico o, en su caso, la autoridad autonómica o local responsable de la regulación y control del tráfico, cuando las condiciones bajo las que se desarrolla la circulación así lo aconsejen, podrá fijar limitaciones de velocidad con carácter temporal mediante la correspondiente señalización circunstancial o variable.

Artículo 48 Velocidades máximas en vías fuera de poblado

1. Las velocidades máximas que no deberán ser rebasadas, salvo en los supuestos previstos en el artículo 51, son las siguientes:
[86]a)

	Turismos, motocicletas, autocaravanas de masa máxima autorizada igual o inferior a 3.500 kg. Pick up	Camiones, tractocamiones, furgonetas, autocaravanas de masa máxima autorizada superior a 3.500 kg, vehículos articulados, automóviles con remolque y resto de vehículos	Autobuses, vehículos derivados de turismo y vehículos mixtos adaptables
Autopista y autovía	120	90	100
Convencional	90	80	90

1.º En carreteras convencionales con separación física de los dos sentidos de circulación, el titular de la vía podrá fijar un límite máximo de 100 km/h para turismos, motocicletas y autocaravanas con masa máxima autorizada igual o inferior a 3.500 kg.
2.º A los vehículos de tres ruedas asimilados a las motocicletas, se aplican los mismos límites de velocidad que se establecen para las motocicletas de dos ruedas.

[87]b)Para los vehículos que realicen transporte escolar y de menores o que transporten mercancías peligrosas, se reducirá en 10 kilómetros por hora la velocidad máxima fijada en el párrafo a) en función del tipo de vehículo y de la vía por la que circula.En el supuesto de que en un autobús viajen pasajeros de pie porque así esté autorizado o en caso de que el autobús no esté dotado de cinturón de seguridad, la velocidad máxima en vías convencionales será de 80 kilómetros por hora.

---

[85] Téngase en cuenta que las referencias al artículo 65.4.c) y 65.5.e) deben entenderse hechas al artículo 65.4.a) y 65.5.c) respectivamente, conforme establece la disposición final tercera del presente Reglamento, introducida por el apartado diez del artículo único del R.D. 965/2006, de 1 de septiembre, por el que se modifica el Reglamento General de Circulación, aprobado por R.D. 1428/2003, de 21 de noviembre («B.O.E.» 5 septiembre).).

[86] Letra a) del número 1 del artículo 48 redactada por el apartado uno.1 del artículo único del R.D. 1514/2018, de 28 de diciembre, por el que se modifica el Reglamento General de Circulación, aprobado por el R.D. 1428/2003, de 21 de noviembre («B.O.E.» 29 diciembre).Vigencia: 29 enero 2019

[87] Letra b) del número 1 del artículo 48 redactada por el apartado uno.2 del artículo único del R.D. 1514/2018, de 28 de diciembre, por el que se modifica el Reglamento General de Circulación, aprobado por el R.D. 1428/2003, de 21 de noviembre («B.O.E.» 29 diciembre).Vigencia: 29 enero 2019

c) Para vehículos especiales y conjuntos de vehículos, también especiales, aunque sólo tenga tal naturaleza uno de los que integran el conjunto:

1.º Si carecen de señalización de frenado, llevan remolque o son motocultores: 25 kilómetros por hora.

2.º Los restantes vehículos especiales: 40 kilómetros por hora, salvo cuando puedan desarrollar una velocidad superior a los 60 kilómetros por hora en llano con arreglo a sus características, y cumplan las condiciones que se señalan en las normas reguladoras de los vehículos; en tal caso, la velocidad máxima será de 70 kilómetros por hora.

d) Para vehículos en régimen de transporte especial, la señalada en el anexo III de este reglamento.

e) Para ciclos, ciclomotores de dos y tres ruedas y cuadriciclos ligeros: 45 kilómetros por hora. No obstante, los conductores de bicicletas podrán superar dicha velocidad máxima en aquellos tramos en los que las circunstancias de la vía permitan desarrollar una velocidad superior.Véase la disposición transitoria tercera del R.D. Legislativo 6/2015, de 30 de octubre, por el que se aprueba el texto refundido de la Ley sobre Tráfico, Circulación de Vehículos a Motor y Seguridad Vial («B.O.E.» 31 octubre).

[88]f)En las vías sin pavimentar el límite de velocidad máximo será de 30 km/h.

g) Los vehículos a los que, por razones de ensayo o experimentación, les haya sido concedido un permiso especial para ensayos podrán rebasar las velocidades establecidas como máximas en 30 kilómetros por hora, pero sólo dentro del itinerario fijado y en ningún caso cuando circulen por vías urbanas, travesías o por tramos en los que exista señalización específica que limite la velocidad.

[89]h) A los vehículos de tres ruedas y cuadriciclos en cualquier tipo de vía donde esté permitida su circulación se aplica el límite de 70 kilómetros por hora.

[90]2. Las infracciones a las normas de este precepto tendrán la consideración de graves o muy graves, según corresponda por el exceso de velocidad, conforme se prevé en los artículos 76.a) y 77.a), ambos del texto refundido de la Ley sobre Tráfico, Circulación de Vehículos a Motor y Seguridad Vial

Artículo 49 Velocidades mínimas en poblado y fuera de poblado

1. No se deberá entorpecer la marcha normal de otro vehículo circulando sin causa justificada a velocidad anormalmente reducida. A estos efectos, se prohíbe la circulación en autopistas y autovías de vehículos a motor a una velocidad inferior a 60 kilómetros por hora, y en las restantes vías, a una velocidad inferior a la mitad de la genérica señalada para cada categoría de vehículos de cada una de ellas en este capítulo, aunque no circulen otros vehículos.

2. Se podrá circular por debajo de los límites mínimos de velocidad en los casos de vehículos especiales y de vehículos en régimen de transporte especial o cuando las circunstancias del tráfico, del vehículo o de la vía impidan el mantenimiento de una velocidad superior a la mínima sin riesgo para la circulación, así como en los supuestos de protección o acompañamiento a otros vehículos en que se adecuará la velocidad a la del vehículo acompañado.

En estos casos los vehículos de acompañamiento deberán llevar en la parte superior las señales V-21 o V-22, según proceda, previstas en el artículo 173.

3. Cuando un vehículo no pueda alcanzar la velocidad mínima exigida y exista peligro de alcance, se deberán utilizar durante la circulación las luces indicadoras de dirección con señal de emergencia.

4. Las infracciones a las normas de este precepto tendrán la consideración de graves, conforme se prevé en los artículos 65.4.c) del texto articulado.

Téngase en cuenta que la referencia al artículo 65.4.c) debe entenderse hecha al artículo 65.4.a), conforme establece la disposición final tercera del presente Reglamento, introducida por el apartado diez del artículo único del R.D. 965/2006, de 1 de septiembre, por el que se modifica el Reglamento General de Circulación, aprobado por R.D. 1428/2003, de 21 de noviembre («B.O.E.» 5 septiembre).

---

[88] Letra f) del número 1 del artículo 48 redactada por el apartado uno.3 del artículo único del R.D. 1514/2018, de 28 de diciembre, por el que se modifica el Reglamento General de Circulación, aprobado por el R.D. 1428/2003, de 21 de noviembre («B.O.E.» 29 diciembre).Vigencia: 29 enero 2019

[89] Letra h) del número 1 del artículo 48 introducida por el apartado uno.4 del artículo único del R.D. 1514/2018, de 28 de diciembre, por el que se modifica el Reglamento General de Circulación, aprobado por el R.D. 1428/2003, de 21 de noviembre («B.O.E.» 29 diciembre).Vigencia: 29 enero 2019

[90] Número 2 del artículo 48 redactado por el apartado uno.5 del artículo único del R.D. 1514/2018, de 28 de diciembre, por el que se modifica el Reglamento General de Circulación, aprobado por el R.D. 1428/2003, de 21 de noviembre («B.O.E.» 29 diciembre).Vigencia: 29 enero 2019

[91]Artículo 50 Límites de velocidad en vías urbanas y travesías

1. La velocidad máxima que no deberán rebasar los vehículos en vías urbanas y travesías se establece, con carácter general, en 50 kilómetros por hora, salvo para los vehículos que transporten mercancías peligrosas, que circularán como máximo a 40 kilómetros por hora.
Estos límites podrán ser rebajados en travesías especialmente peligrosas por acuerdo de la autoridad municipal con el titular de la vía, y en las vías urbanas, por decisión del órgano competente de la corporación municipal.
En las mismas condiciones, los límites podrán ser ampliados mediante el empleo de la correspondiente señalización, en las travesías y en las autopistas y autovías dentro de poblado, sin rebasar en ningún caso los límites genéricos establecidos para dichas vías fuera de poblado. En defecto de señalización, la velocidad máxima que no deberán rebasar los vehículos en autopistas y autovías dentro de poblado será de 80 kilómetros por hora.
Los autobuses que transporten pasajeros de pie con autorización no podrán superar en ninguna circunstancia la velocidad máxima establecida en el artículo 48.1.b) para los casos contemplados en el párrafo anterior.
2. Las infracciones a las normas de este precepto tendrán la consideración de graves conforme se prevé en el artículo 65.4.c), salvo que tengan la consideración de muy graves, de conformidad con lo dispuesto en el artículo 65.5.e), ambos del texto articulado de la Ley sobre tráfico, circulación de vehículos a motor y seguridad vial.

[92]1. El límite genérico de velocidad en vías urbanas será de:

a) 20 km/h en vías que dispongan de plataforma única de calzada y acera.
b) 30 km/h en vías de un único carril por sentido de circulación.
c) 50 km/h en vías de dos o más carriles por sentido de circulación.

A estos efectos, los carriles reservados para la circulación de determinados usuarios o uso exclusivo de transporte público no serán contabilizados.

2. Las velocidades genéricas establecidas podrán ser rebajadas previa señalización específica, por la Autoridad municipal.

3. Excepcionalmente, la Autoridad Municipal podrá aumentar la velocidad en vías de un único carril por sentido hasta una velocidad máxima de 50 km/h, previa señalización específica.

4. En las vías urbanas a las que se refiere el apartado 1 c) y en travesías, los vehículos que transporten mercancías peligrosas circularán como máximo a 40 km/h.

5. El límite genérico de velocidad en travesías es de 50 km/h para todo tipo de vehículos. Este límite podrá ser rebajado por acuerdo de la Autoridad Municipal con el titular de la vía, previa señalización especifica.

6. El límite genérico de velocidad en autopistas y autovías que transcurren dentro de poblado será de 80 km/h, no obstante podrá ser ampliados por acuerdo de la Autoridad Municipal y el titular de la vía, previa señalización específica, sin rebasar en ningún caso los límites genéricos establecidos para dichas vías fuera de poblado.

7. Las autoridades municipales y titulares de la vía podrán adoptar las medidas necesarias para lograr el calmado del tráfico y facilitar la percepción de los límites de velocidad establecidos.

---

[91] A partir de: 2 enero 2021Artículo 50 redactado por el número dos del artículo primero del R.D. 970/2020, de 10 de noviembre, por el que se modifican el Reglamento General de Circulación, aprobado por R.D. 1428/2003, de 21 de noviembre y el Reglamento General de Vehículos, aprobado por R.D. 2822/1998, de 23 de diciembre, en materia de medidas urbanas de tráfico («B.O.E.» 11 noviembre).

[92] Sustituye al apartado 1 y 2 anterior según la nota anterior.

8. Las infracciones a las normas de este precepto tendrán la consideración de graves conforme se prevé en el artículo 76. a), salvo que tengan la consideración de muy graves, de conformidad con lo dispuesto en el artículo 77.a), ambos del texto refundido de la Ley sobre tráfico, circulación de vehículos a motor y seguridad vial.

Téngase en cuenta que las referencias al artículo 65.4.c) y 65.5.e) deben entenderse hechas al artículo 65.4.a) y 65.5.c) respectivamente, conforme establece la disposición final tercera del presente Reglamento, introducida por el apartado diez del artículo único del R.D. 965/2006, de 1 de septiembre, por el que se modifica el Reglamento General de Circulación, aprobado por R.D. 1428/2003, de 21 de noviembre («B.O.E.» 5 septiembre).).re).

Artículo 51 Velocidades máximas en adelantamientos

93

Artículo 52 Velocidades prevalentes

1. Sobre las velocidades máximas indicadas en los artículos anteriores prevalecerán las que se fijen:
   a) A través de las correspondientes señales.
   b) A determinados conductores en razón a sus circunstancias personales.
   c) A los conductores noveles.
   d) A determinados vehículos o conjuntos de vehículos por sus especiales características o por la naturaleza de su carga.
2. En los supuestos comprendidos en el párrafo b) del apartado anterior y en el artículo 48.1.c) y d), será obligatorio llevar en la parte posterior del vehículo, visible en todo momento, la señal de limitación de velocidad a que se refiere el artículo 173.
3. Las infracciones a las normas de este precepto tendrán la consideración de graves o muy graves, según corresponda por el exceso de velocidad, conforme se prevé en los artículos 65.4.c) y 65.5.e), ambos del texto articulado.

Téngase en cuenta que las referencias al artículo 65.4.c) y 65.5.e) deben entenderse hechas al artículo 65.4.a) y 65.5.c) respectivamente, conforme establece la disposición final tercera del presente Reglamento, introducida por el apartado diez del artículo único del R.D. 965/2006, de 1 de septiembre, por el que se modifica el Reglamento General de Circulación, aprobado por R.D. 1428/2003, de 21 de noviembre («B.O.E.» 5 septiembre).).

SECCIÓN 2 REDUCCIÓN DE VELOCIDAD Y DISTANCIAS ENTRE VEHÍCULOS

Artículo 53 Reducción de velocidad

1. Salvo en caso de inminente peligro, todo conductor, para reducir considerablemente la velocidad de su vehículo, deberá cerciorarse de que puede hacerlo sin riesgo para otros conductores y estará obligado a advertirlo previamente del modo previsto en el artículo 109, sin que pueda realizarlo de forma brusca, para que no produzca riesgo de colisión con los vehículos que circulan detrás del suyo.
2. Las infracciones a las normas de este precepto tendrán la consideración de graves, conforme se prevé en el artículo 65.4.c) del texto articulado.

Téngase en cuenta que la referencia al artículo 65.4.c) debe entenderse hecha al artículo 65.4.a), conforme establece la disposición final tercera del presente Reglamento, introducida por el apartado diez del artículo único del R.D. 965/2006, de 1 de septiembre, por el que se modifica el Reglamento General de Circulación, aprobado por R.D. 1428/2003, de 21 de noviembre («B.O.E.» 5 septiembre).

Artículo 54 Distancias entre vehículos

93 Artículo 51 derogado expresamente conforme establece el número 2 de la disposición derogatoria única de la Ley 18/2021, de 20 de diciembre, por la que se modifica el texto refundido de la Ley sobre Tráfico, Circulación de Vehículos a Motor y Seguridad Vial, aprobado por el R.D. Legislativo 6/2015, de 30 de octubre, en materia del permiso y licencia de conducción por puntos («B.O.E.» 21 diciembre).Vigencia: 21 marzo 2022

1. Todo conductor de un vehículo que circule detrás de otro deberá dejar entre ambos un espacio libre que le permita detenerse, en caso de frenado brusco, sin colisionar con él, teniendo en cuenta especialmente la velocidad y las condiciones de adherencia y frenado. No obstante, se permitirá a los conductores de bicicletas circular en grupo sin mantener tal separación, extremando en esta ocasión la atención, a fin de evitar alcances entre ellos (artículo 20.2 del texto articulado).
2. Además de lo dispuesto en el apartado anterior, la separación que debe guardar todo conductor de vehículo que circule detrás de otro sin señalar su propósito de adelantamiento deberá ser tal que permita al que a su vez le siga adelantarlo con seguridad, excepto si se trata de ciclistas que circulan en grupo. Los vehículos con masa máxima autorizada superior a 3.500 kilogramos y los vehículos y conjuntos de vehículos de más de 10 metros de longitud total deberán guardar, a estos efectos, una separación mínima de 50 metros (artículo 20.3 del texto articulado).
3. Lo dispuesto en el apartado anterior no será de aplicación:
   a) En poblado.
   b) Donde estuviese prohibido el adelantamiento.
   c) Donde hubiese más de un carril destinado a la circulación en su mismo sentido.
   d) Cuando la circulación estuviese tan saturada que no permita el adelantamiento (artículo 20.4 del texto articulado).
4. Las infracciones a las normas de este precepto tendrán la consideración de graves, conforme a lo dispuesto en el artículo 65.4.c) del texto articulado de la Ley sobre tráfico, circulación de vehículos a motor y seguridad vial.

Téngase en cuenta que la referencia al artículo 65.4.c) debe entenderse hecha al artículo 65.4.a), conforme establece la disposición final tercera del presente Reglamento, introducida por el apartado diez del artículo único del R.D. 965/2006, de 1 de septiembre, por el que se modifica el Reglamento General de Circulación, aprobado por R.D. 1428/2003, de 21 de noviembre («B.O.E.» 5 septiembre).

SECCIÓN 3 COMPETICIONES

Artículo 55 Pruebas deportivas, marchas ciclistas y otros eventos

1. La celebración de pruebas deportivas cuyo objeto sea competir en espacio o tiempo por las vías o terrenos objeto de la legislación sobre tráfico, circulación de vehículos a motor y seguridad vial, así como la realización de marchas ciclistas u otros eventos, requerirá autorización previa que será expedida conforme a las normas indicadas en el anexo II de este reglamento, las cuales regularán dichas actividades.
2. Se prohíbe entablar competiciones de velocidad en las vías públicas o de uso público, salvo que, con carácter excepcional, se hubieran acotado para ello por la autoridad competente (artículo 20.5 del texto articulado).
3. Las infracciones a las normas de este precepto tendrán la consideración de muy graves, conforme se prevé en el artículo 65.5.g) del texto articulado, sin perjuicio de las medidas que adopten los agentes encargados de la vigilancia del tráfico para suspender, interrumpir o disolver las pruebas deportivas no autorizadas.

CAPÍTULO III Prioridad de paso

SECCIÓN 1 NORMAS DE PRIORIDAD EN LAS INTERSECCIONES

Artículo 56 Intersecciones señalizadas

1. En las intersecciones la preferencia de paso se verificará siempre ateniéndose a la señalización que la regule (artículo 21.1 del texto articulado).
2. Los conductores de vehículos que se aproximen a una intersección regulada por un agente de la circulación deberán detener sus vehículos cuando así lo ordene éste mediante las señales previstas en el artículo 143.
3. Todo conductor de un vehículo que se aproxime a una intersección regulada por semáforos deberá actuar en la forma ordenada en el artículo 146.

4. Los conductores de los vehículos que se aproximen a una intersección señalizada con señal de intersección con prioridad, o que circulen por una vía señalizada con señal de calzada con prioridad, previstas en los artículos 149 y 151, tendrán prioridad de paso sobre los vehículos que circulen por otra vía o procedan de ella.
5. En las intersecciones de vías señalizadas con señal de «ceda el paso» o «detención obligatoria o stop», previstas en los artículos 151 y 169, los conductores cederán siempre el paso a los vehículos que transiten por la vía preferente, cualquiera que sea el lado por el que se aproximen, llegando a detener por completo su marcha cuando sea preciso y, en todo caso, cuando así lo indique la señal correspondiente.
6. Las infracciones a las normas de este precepto relativas a la prioridad de paso tendrán la consideración de graves, conforme lo dispuesto en el artículo 65.4.c) del texto articulado.

Téngase en cuenta que la referencia al artículo 65.4.c) debe entenderse hecha al artículo 65.4.a), conforme establece la disposición final tercera del presente Reglamento, introducida por el apartado diez del artículo único del R.D. 965/2006, de 1 de septiembre, por el que se modifica el Reglamento General de Circulación, aprobado por R.D. 1428/2003, de 21 de noviembre («B.O.E.» 5 septiembre).

Artículo 57 Intersecciones sin señalizar

1. En defecto de señal que regule la preferencia de paso, el conductor está obligado a cederlo a los vehículos que se aproximen por su derecha, salvo en los siguientes supuestos:
   a) Tendrán derecho de preferencia de paso los vehículos que circulen por una vía pavimentada frente a los procedentes de otra sin pavimentar.
   b) Los vehículos que circulen por raíles tienen derecho de prioridad de paso sobre los demás usuarios.
   c) En las glorietas, los que se hallen dentro de la vía circular tendrán preferencia de paso sobre los que pretendan acceder a aquéllas (artículo 21.2 del texto articulado).
   d) Los vehículos que circulen por una autopista o autovía tendrán preferencia de paso sobre los que pretenden acceder a aquélla.
2. Las infracciones a las normas de este precepto tendrán la consideración de graves, conforme se prevé en el artículo 65.4.c) del texto articulado.

Téngase en cuenta que la referencia al artículo 65.4.c) debe entenderse hecha al artículo 65.4.a), conforme establece la disposición final tercera del presente Reglamento, introducida por el apartado diez del artículo único del R.D. 965/2006, de 1 de septiembre, por el que se modifica el Reglamento General de Circulación, aprobado por R.D. 1428/2003, de 21 de noviembre («B.O.E.» 5 septiembre).

Artículo 58 Normas generales

1. El conductor de un vehículo que haya de ceder el paso a otro no deberá iniciar o continuar su marcha o su maniobra, ni reemprenderlas, hasta haberse asegurado de que con ello no fuerza al conductor del vehículo que tiene la prioridad a modificar bruscamente la trayectoria o la velocidad de éste, y debe mostrar con suficiente antelación, por su forma de circular y especialmente con la reducción paulatina de la velocidad que efectivamente va a cederlo (artículo 24.1 del texto articulado).
2. En todos los preceptos de este capítulo que regulan la prioridad de paso deberán tenerse en cuenta, en su caso, las normas previstas en el apartado anterior.
3. Las infracciones a las normas de este precepto tendrán la consideración de graves, conforme se prevé en el artículo 65.4.c) del texto articulado.

Téngase en cuenta que la referencia al artículo 65.4.c) debe entenderse hecha al artículo 65.4.a), conforme establece la disposición final tercera del presente Reglamento, introducida por el apartado diez del artículo único del R.D. 965/2006, de 1 de septiembre, por el que se modifica el Reglamento General de Circulación, aprobado por R.D. 1428/2003, de 21 de noviembre («B.O.E.» 5 septiembre).

Artículo 59 Intersecciones

1. Aun cuando goce de prioridad de paso, ningún conductor deberá penetrar con su vehículo en una intersección o en un paso para peatones o para ciclistas si la situación de la circulación es tal que, previsiblemente, pueda quedar detenido de forma que impida u obstruya la circulación transversal (artículo 24.2 del texto articulado).
2. Todo conductor que tenga detenido su vehículo en una intersección regulada por semáforo y su situación constituya obstáculo para la circulación deberá salir de aquélla sin esperar a que se permita la circulación en la dirección que se propone tomar, siempre que al hacerlo no entorpezca la marcha de los demás usuarios que avancen en el sentido permitido (artículo 24.3 del texto articulado).
3. Las infracciones a las normas de este precepto tendrán la consideración de graves, conforme se prevé en el artículo 65.4.c) del texto articulado.

Téngase en cuenta que la referencia al artículo 65.4.c) debe entenderse hecha al artículo 65.4.a), conforme establece la disposición final tercera del presente Reglamento, introducida por el apartado diez del artículo único del R.D. 965/2006, de 1 de septiembre, por el que se modifica el Reglamento General de Circulación, aprobado por R.D. 1428/2003, de 21 de noviembre («B.O.E.» 5 septiembre).

SECCIÓN 2 TRAMOS EN OBRAS, ESTRECHAMIENTOS Y TRAMOS DE GRAN PENDIENTE

Artículo 60 Tramos en obras y estrechamientos

1. En los tramos de la vía en los que por su estrechez sea imposible o muy difícil el paso simultáneo de dos vehículos que circulen en sentido contrario, donde no haya señalización expresa al efecto, tendrá derecho de preferencia de paso el que hubiese entrado primero (artículo 22.1 del texto articulado).
En caso de duda sobre dicha circunstancia, tendrá la preferencia el vehículo con mayores dificultades de maniobra, de acuerdo con lo que se determina en el artículo 62.
2. Cuando en una vía se estén efectuando obras de reparación, los vehículos, caballerías y toda especie de ganado marcharán por el sitio señalado al efecto.
3. Siempre que sea posible efectuarlo sin peligro ni daño a la obra realizada, se permitirá el paso por el trozo de vía en reparación a los vehículos de servicios de policía, extinción de incendios, protección civil y salvamento, y de asistencia sanitaria, pública o privada, que circulen en servicio urgente y cuyos conductores lo adviertan mediante el uso de la correspondiente señalización.
4. En todo caso, cualquier vehículo que se acerque a una obra de reparación de la vía y encuentre esperando a otro llegado con anterioridad y en el mismo sentido, se colocará detrás de el, lo más arrimado que sea posible al borde de la derecha, y no intentará pasar sino siguiendo al que tiene delante.
5. En todos los casos previstos en este artículo, los usuarios de la vía están obligados a seguir las indicaciones del personal destinado a la regulación del paso de vehículos.
6. Las infracciones a las normas de este precepto tendrán la consideración de graves, conforme lo dispuesto en el artículo 65.4.c) del texto articulado de la Ley sobre tráfico, circulación de vehículos a motor y seguridad vial.

Téngase en cuenta que la referencia al artículo 65.4.c) debe entenderse hecha al artículo 65.4.a), conforme establece la disposición final tercera del presente Reglamento, introducida por el apartado diez del artículo único del R.D. 965/2006, de 1 de septiembre, por el que se modifica el Reglamento General de Circulación, aprobado por R.D. 1428/2003, de 21 de noviembre («B.O.E.» 5 septiembre).

Artículo 61 Paso de puentes u obras de paso señalizado

1. El orden de preferencia de paso por puentes u obras de paso cuya anchura no permita el cruce de vehículos se realizará conforme a la señalización que lo regule.
2. En caso de encuentro de dos vehículos que no se puedan cruzar en puentes u obras de paso en uno de cuyos extremos se hubiera colocado la señal de prioridad en sentido contrario o la de ceda el paso, el que llegue por ese extremo habrá de retroceder para dejar paso al otro.
En ausencia de señalización, el orden de preferencia entre los distintos tipos de vehículos se ajustará a lo establecido en el artículo 62.
3. Los vehículos que necesitan autorización especial para circular no podrán cruzarse en los puentes si el ancho de la calzada es inferior a seis metros, de suerte que para cada vehículo pueda contarse con un ancho de vía no inferior a tres metros. En caso de encuentro o cruce entre dichos vehículos, se estará a lo dispuesto en el apartado anterior.
4. Las infracciones a las normas de este precepto tendrán la consideración de graves, conforme se prevé en el artículo 65.4.c) del texto articulado.

Téngase en cuenta que la referencia al artículo 65.4.c) debe entenderse hecha al artículo 65.4.a), conforme establece la disposición final tercera del presente Reglamento, introducida por el apartado diez del artículo único del R.D. 965/2006, de 1 de septiembre, por el que se modifica el Reglamento General de Circulación, aprobado por R.D. 1428/2003, de 21 de noviembre («B.O.E.» 5 septiembre).

Artículo 62 Orden de preferencia en ausencia de señalización

1. Sin perjuicio de lo que pueda ordenar el agente de la autoridad o, en su caso, indicar el personal de obras y el de acompañamiento de vehículos especiales o en régimen de transporte especial, el orden de preferencia entre los distintos tipos de vehículos cuando uno de ellos tenga que dar marcha atrás es el siguiente:

a) Vehículos especiales y en régimen de transporte especial que excedan de las masas o dimensiones establecidas en las normas reguladoras de los vehículos.
b) Conjunto de vehículos, excepto los contemplados en el párrafo d).
c) Vehículos de tracción animal.
d) Turismos que arrastran remolques de hasta 750 kilogramos de masa máxima autorizada y autocaravanas.
e) Vehículos destinados al transporte colectivo de viajeros.
f) Camiones, tractocamiones y furgones.
g) Turismos y vehículos derivados de turismos.
h) Vehículos especiales que no excedan de las masas o dimensiones establecidas en las normas reguladoras de los vehículos, cuadriciclos y cuadriciclos ligeros.
i) Vehículos de tres ruedas, motocicletas con sidecar y ciclomotores de tres ruedas.
j) Motocicletas, ciclomotores de dos ruedas y bicicletas.

Cuando se trate de vehículos del mismo tipo o de supuestos no enumerados, la preferencia de paso se decidirá a favor del que tuviera que dar marcha atrás mayor distancia y, en caso de igualdad, del que tenga mayor anchura, longitud o masa máxima autorizada.
2. Las infracciones a las normas de este precepto tendrán la consideración de graves, conforme se prevé en el artículo 65.4.c) del texto articulado.

Téngase en cuenta que la referencia al artículo 65.4.c) debe entenderse hecha al artículo 65.4.a), conforme establece la disposición final tercera del presente Reglamento, introducida por el apartado diez del artículo único del R.D. 965/2006, de 1 de septiembre, por el que se modifica el Reglamento General de Circulación, aprobado por R.D. 1428/2003, de 21 de noviembre («B.O.E.» 5 septiembre).

Artículo 63 Tramos de gran pendiente

1. En los tramos de gran pendiente, en los que se den las circunstancias de estrechez señaladas en el artículo 60, la preferencia de paso la tendrá el vehículo que circule en sentido ascendente, salvo si éste pudiera llegar antes a un apartadero establecido al efecto. En caso de duda sobre la inclinación de la

pendiente o la distancia al apartadero, se estará a lo establecido en el artículo 62 (artículo 22.2 del texto articulado).
Se entienden por tramos de gran pendiente los que tienen una inclinación mínima del siete por ciento.
2. Las infracciones a las normas de este precepto tendrán la consideración de graves, conforme se prevé en el artículo 65.4.c) del texto articulado.

Téngase en cuenta que la referencia al artículo 65.4.c) debe entenderse hecha al artículo 65.4.a), conforme establece la disposición final tercera del presente Reglamento, introducida por el apartado diez del artículo único del R.D. 965/2006, de 1 de septiembre, por el que se modifica el Reglamento General de Circulación, aprobado por R.D. 1428/2003, de 21 de noviembre («B.O.E.» 5 septiembre).

SECCIÓN 3 NORMAS DE COMPORTAMIENTO DE LOS CONDUCTORES RESPECTO A LOS CICLISTAS, PEATONES Y ANIMALES

Artículo 64 Normas generales y prioridad de paso de ciclistas

Como regla general, y siempre que sus trayectorias se corten, los conductores tienen prioridad de paso para sus vehículos en la calzada y en el arcén, respecto de los peatones y animales, salvo en los casos enumerados en los artículos 65 y 66, en que deberán dejarlos pasar, llegando a detenerse si fuera necesario.
Los conductores de bicicletas tienen prioridad de paso respecto a los vehículos de motor:

a) Cuando circulen por un carril bici, paso para ciclistas o arcén debidamente señalizados.
b) Cuando para entrar en otra vía el vehículo de motor gire a derecha o izquierda, en los supuestos permitidos, y haya un ciclista en sus proximidades.

c) Cuando circulando en grupo, el primero haya iniciado ya el cruce o haya entrado en una glorieta.
En los demás casos serán aplicables las normas generales sobre prioridad de paso entre vehículos.

Artículo 65 Prioridad de paso de los conductores sobre los peatones

1. Los conductores tienen prioridad de paso para sus vehículos, respecto de los peatones, salvo en los casos siguientes:

a) En los pasos para peatones debidamente señalizados.
b) Cuando vayan a girar con su vehículo para entrar en otra vía y haya peatones cruzándola, aunque no exista paso para éstos.
c) Cuando el vehículo cruce un arcén por el que estén circulando peatones que no dispongan de zona peatonal (artículo 23.1 del texto articulado).

2. En las zonas peatonales, cuando los vehículos las crucen por los pasos habilitados al efecto, los conductores tienen la obligación de dejar pasar a los peatones que circulen por ellas (artículo 23.2 del texto articulado).
3. También deberán ceder el paso:

a) A los peatones que vayan a subir o hayan bajado de un vehículo de transporte colectivo de viajeros, en una parada señalizada como tal, cuando se encuentren entre dicho vehículo y la zona peatonal o refugio más próximo.
b) A las tropas en formación, filas escolares o comitivas organizadas (artículo 23.3 del texto articulado).

4. Las infracciones a las normas de este precepto tendrán la consideración de graves, conforme se prevé en el artículo 65.4.c) del texto articulado.

Téngase en cuenta que la referencia al artículo 65.4.c) debe entenderse hecha al artículo 65.4.a), conforme establece la disposición final tercera del presente Reglamento, introducida por el apartado diez del artículo único del R.D. 965/2006, de 1 de septiembre, por el que se modifica el Reglamento General de Circulación, aprobado por R.D. 1428/2003, de 21 de noviembre («B.O.E.» 5 septiembre).

Artículo 66 Prioridad de paso de los conductores sobre los animales

1. Los conductores tienen prioridad de paso para sus vehículos, respecto de los animales, salvo en los casos siguientes:

a) En las cañadas debidamente señalizadas.

b) Cuando vayan a girar con su vehículo para entrar en otra vía y haya animales cruzándola, aunque no exista paso para éstos.

c) Cuando el vehículo cruce un arcén por el que estén circulando animales que no dispongan de cañada (artículo 23.4 del texto articulado).

2. Las cañadas o pasos de ganado de carácter general se señalizarán por medio de paneles complementarios con la inscripción «cañada», que se colocarán debajo de la señal «paso de animales domésticos», recogida en el artículo 149, con su plano perpendicular a la dirección de la circulación y al lado derecho de ésta de forma fácilmente visible para los conductores de los vehículos afectados.
Dicha señalización deberá ser complementada con las correspondientes señales de limitación de velocidad.
3. Las infracciones a las normas de este precepto tendrán la consideración de graves, conforme se prevé en el artículo 65.4.c) del texto articulado.

Téngase en cuenta que la referencia al artículo 65.4.c) debe entenderse hecha al artículo 65.4.a), conforme establece la disposición final tercera del presente Reglamento, introducida por el apartado diez del artículo único del R.D. 965/2006, de 1 de septiembre, por el que se modifica el Reglamento General de Circulación, aprobado por R.D. 1428/2003, de 21 de noviembre («B.O.E.» 5 septiembre).

SECCIÓN 4 VEHÍCULOS EN SERVICIOS DE URGENCIA

Artículo 67 Vehículos prioritarios

1. Tendrán prioridad de paso sobre los demás vehículos y otros usuarios de la vía los vehículos de servicios de urgencia, públicos o privados, cuando se hallen en servicio de tal carácter. Podrán circular por encima de los límites de velocidad y estarán exentos de cumplir otras normas o señales en los casos y con las condiciones que se determinan en esta sección (artículo 25 del texto articulado).
2. Los conductores de los vehículos destinados a los referidos servicios harán uso ponderado de su régimen especial únicamente cuando circulen en prestación de un servicio urgente y cuidarán de no vulnerar la prioridad de paso en las intersecciones de vías o las señales de los semáforos, sin antes adoptar extremadas precauciones, hasta cerciorarse de que no existe riesgo de atropello a peatones y de que los conductores de otros vehículos han detenido su marcha o se disponen a facilitar la suya.
3. La instalación de aparatos emisores de luces y señales acústicas especiales en vehículos prioritarios requerirá autorización de la Jefatura Provincial de Tráfico correspondiente, de conformidad con lo dispuesto en las normas reguladoras de los vehículos.

Artículo 68 Facultades de los conductores de los vehículos prioritarios

1. Los conductores de los vehículos prioritarios deberán observar los preceptos de este reglamento, si bien, a condición de haberse cerciorado de que no ponen en peligro a ningún usuario de la vía, podrán dejar de cumplir bajo su exclusiva responsabilidad las normas de los títulos II, III y IV, salvo las órdenes y señales de los agentes, que son siempre de obligado cumplimiento.
Los conductores de dichos vehículos podrán igualmente, con carácter excepcional, cuando circulen por autopista o autovía en servicio urgente y no comprometan la seguridad de ningún usuario, dar media vuelta o marcha atrás, circular en sentido contrario al correspondiente a la calzada, siempre que lo hagan por el arcén, o penetrar en la mediana o en los pasos transversales de ésta.
Los agentes de la autoridad responsable de la vigilancia, regulación y control del tráfico podrán utilizar o situar sus vehículos en la parte de la vía que resulte necesaria cuando presten auxilio a los usuarios de ésta o lo requieran las necesidades del servicio o de la circulación. Asimismo, determinarán en cada caso concreto los lugares donde deben situarse los vehículos de servicios de urgencia o de otros servicios especiales.

2. Tendrán el carácter de prioritarios los vehículos de los servicios de policía, extinción de incendios, protección civil y salvamento, y de asistencia sanitaria, pública o privada, que circulen en servicio urgente y cuyos conductores adviertan de su presencia mediante la utilización simultánea de la señal luminosa, a que se refiere el artículo 173, y del aparato emisor de señales acústicas especiales, al que se refieren las normas reguladoras de los vehículos.
Por excepción de lo dispuesto en el párrafo anterior, los conductores de los vehículos prioritarios deberán utilizar la señal luminosa aisladamente cuando la omisión de las señales acústicas especiales no entrañe peligro alguno para los demás usuarios.
3. Las infracciones a las normas de este precepto tendrán la consideración de graves, conforme se prevé en el artículo 65.4.c) del texto articulado.

Téngase en cuenta que la referencia al artículo 65.4.c) debe entenderse hecha al artículo 65.4.a), conforme establece la disposición final tercera del presente Reglamento, introducida por el apartado diez del artículo único del R.D. 965/2006, de 1 de septiembre, por el que se modifica el Reglamento General de Circulación, aprobado por R.D. 1428/2003, de 21 de noviembre («B.O.E.» 5 septiembre).

Artículo 69 Comportamiento de los demás conductores respecto de los vehículos prioritarios

Tan pronto perciban las señales especiales que anuncien la proximidad de un vehículo prioritario, los demás conductores adoptarán las medidas adecuadas, según las circunstancias del momento y lugar, para facilitarles el paso, apartándose normalmente a su derecha o deteniéndose si fuera preciso.
Cuando un vehículo de policía que manifiesta su presencia según lo dispuesto en el artículo 68.2 se sitúa detrás de cualquier otro vehículo y activa además un dispositivo de emisión de luz amarilla hacia adelante de forma intermitente o destellante, el conductor de éste deberá detenerlo con las debidas precauciones en el lado derecho, delante del vehículo policial, en un lugar donde no genere mayores riesgos o molestias para el resto de los usuarios, y permanecerá en su interior. En todo momento el conductor ajustará su comportamiento a las instrucciones que imparta el agente a través de la megafonía o por cualquier otro medio que pueda ser percibido claramente por aquél.

Artículo 70 Vehículos no prioritarios en servicio de urgencia

1. Si, como consecuencia de circunstancias especialmente graves, el conductor de un vehículo no prioritario se viera forzado, sin poder recurrir a otro medio, a efectuar un servicio de los normalmente reservados a los prioritarios, procurará que los demás usuarios adviertan la especial situación en que circula, utilizando para ello el avisador acústico en forma intermitente y conectando la luz de emergencia, si se dispusiera de ella, o agitando un pañuelo o procedimiento similar.
2. Los conductores a que se refiere el apartado anterior deberán respetar las normas de circulación, sobre todo en las intersecciones, y los demás usuarios de la vía darán cumplimiento a lo dispuesto en el artículo 69.
3. En cualquier momento, los agentes de la autoridad podrán exigir la justificación de las circunstancias a que se alude en el apartado 1.
4. Las infracciones a las normas de este precepto tendrán la consideración de graves, conforme se prevé en el artículo 65.4.c) del texto articulado.

Téngase en cuenta que la referencia al artículo 65.4.c) debe entenderse hecha al artículo 65.4.a), conforme establece la disposición final tercera del presente Reglamento, introducida por el apartado diez del artículo único del R.D. 965/2006, de 1 de septiembre, por el que se modifica el Reglamento General de Circulación, aprobado por R.D. 1428/2003, de 21 de noviembre («B.O.E.» 5 septiembre).

CAPÍTULO IV Vehículos y transportes especiales

Artículo 71 Normas de circulación y señalización

1. Las normas de circulación serán las establecidas en el anexo III de este reglamento, además de las generales que les sean de aplicación.
Los vehículos especiales sólo pueden utilizar las vías objeto de la legislación de tráfico para desplazarse, no pudiendo realizar las tareas para las que estén destinados en función de sus características técnicas, con excepción de los que realicen trabajo de construcción, reparación o conservación de las vías exclusivamente en las zonas donde se lleven a cabo dichos trabajos y de los específicamente destinados a remolcar vehículos accidentados, averiados o mal estacionados. Tampoco podrán circular los vehículos especiales transportando carga alguna, salvo los específicamente destinados a prestar servicios de transporte especial, para lo cual deberán proveerse de la oportuna autorización.
Los conductores de vehículos especiales y, excepcionalmente, de los que no lo sean, empleados para trabajos de construcción, reparación o conservación de vías, no están obligados a la observancia de las normas de circulación, siempre que se encuentren realizando dichos trabajos en la zona donde se lleven a cabo, tomen las precauciones necesarias y la circulación sea convenientemente regulada.
2. Durante los trabajos, los conductores de vehículos destinados a obras o servicios utilizarán la señal luminosa V-2 a que se refiere el artículo 173.2:
   a) Cuando interrumpan u obstaculicen la circulación, únicamente para indicar su situación a los demás usuarios, si se trata de vehículos específicamente destinados a remolcar a los accidentados, averiados o mal estacionados.
   b) Cuando trabajen en operaciones de limpieza, conservación, señalización o, en general, de reparación de las vías, únicamente para indicar su situación a los demás usuarios, si ésta puede suponer un peligro para éstos; los vehículos especiales destinados a estos fines, si se trata de una autopista o autovía, también, desde su entrada en ella hasta llegar al lugar donde se realicen los citados trabajos.
3. Durante la circulación, los conductores de vehículos especiales o en régimen de transporte especial deberán utilizar la referida señal luminosa tanto de día como de noche, siempre que circulen por vías de uso público a una velocidad que no supere los 40 km/h. En caso de avería de esta señal, deberá utilizarse la luz de cruce junto con las luces indicadoras de dirección con señal de emergencia.
4. Las infracciones a las normas de este precepto en cuanto a la obligación de llevar instalado en el vehículo la señalización luminosa será sancionado con arreglo a lo dispuesto en el artículo 67.2 del texto articulado.

CAPÍTULO V Incorporación a la circulación

Artículo 72 Obligaciones de los conductores que se incorporen a la circulación

1. El conductor de un vehículo parado o estacionado en una vía o procedente de las vías de acceso a ésta, de sus zonas de servicio o de una propiedad colindante, que pretenda incorporarse a la circulación, deberá cerciorarse previamente, incluso siguiendo las indicaciones de otra persona en caso necesario, de que puede hacerlo sin peligro para los demás usuarios, cediendo el paso a otros vehículos y teniendo en cuenta la posición, trayectoria y velocidad de éstos, y lo advertirá con las señales obligatorias para estos casos. Si la vía a la que se accede está dotada de un carril de aceleración, el conductor que se incorpora a aquélla procurará hacerlo con velocidad adecuada a la vía (artículo 26 del texto articulado).
2. Siempre que un conductor salga a una vía de uso público por un camino exclusivamente privado, debe asegurarse previamente de que puede hacerlo sin peligro para nadie y efectuarlo a una velocidad que le permita detenerse en el acto, cediendo el paso a los vehículos que circulen por aquélla, cualquiera que sea el sentido en que lo hagan.
3. El conductor que se incorpore a la circulación advertirá ópticamente la maniobra en la forma prevista en el artículo 109.
4. En vías dotadas de un carril de aceleración, el conductor de un vehículo que pretenda utilizarlo para incorporarse a la calzada deberá cerciorarse, al principio de dicho carril, de que puede hacerlo sin peligro para los demás usuarios que transiten por dicha calzada, teniendo en cuenta la posición, trayectoria y velocidad de éstos, e incluso deteniéndose, en caso necesario. A continuación, acelerará

hasta alcanzar la velocidad adecuada al final del carril de aceleración para incorporarse a la circulación de la calzada.
5. Los supuestos de incorporación a la circulación sin ceder el paso a otros vehículos tendrán la consideración de infracciones graves, conforme se prevé en el artículo 65.4.c) del texto articulado.

Téngase en cuenta que la referencia al artículo 65.4.c) debe entenderse hecha al artículo 65.4.a), conforme establece la disposición final tercera del presente Reglamento, introducida por el apartado diez del artículo único del R.D. 965/2006, de 1 de septiembre, por el que se modifica el Reglamento General de Circulación, aprobado por R.D. 1428/2003, de 21 de noviembre («B.O.E.» 5 septiembre).

Artículo 73 Obligación de los demás conductores de facilitar la maniobra

1. Con independencia de la obligación de los conductores de los vehículos que se incorporen a la circulación de cumplir las prescripciones del artículo anterior, los demás conductores facilitarán, en la medida de lo posible, dicha maniobra, especialmente si se trata de un vehículo de transporte colectivo de viajeros que pretende incorporarse a la circulación desde una parada señalizada (artículo 27 del texto articulado).
2. En los poblados, con el fin de facilitar la circulación de los vehículos de transporte colectivo de viajeros, los conductores de los demás vehículos deberán desplazarse lateralmente, siempre que fuera posible, o reducir su velocidad, dando cumplimiento a lo dispuesto en el artículo 53, llegando a detenerse, si fuera preciso, para que los vehículos de transporte colectivo puedan efectuar la maniobra necesaria para proseguir su marcha a la salida de las paradas señalizadas como tales.
3. Lo dispuesto en el apartado anterior no modifica la obligación que tienen los conductores de vehículos de transporte colectivo de viajeros de adoptar las precauciones necesarias para evitar todo riesgo de accidente, después de haber anunciado por medio de sus indicadores de dirección su propósito de reanudar la marcha.

CAPÍTULO VI Cambios de dirección y de sentido, y marcha atrás

SECCIÓN 1 CAMBIOS DE VÍA, CALZADA Y CARRIL

Artículo 74 Normas generales

1. El conductor de un vehículo que pretenda girar a la derecha o a la izquierda para utilizar vía distinta de aquella por la que circula, para tomar otra calzada de la misma vía o para salir de ella deberá advertirlo previamente y con suficiente antelación a los conductores de los vehículos que circulan detrás del suyo y cerciorarse de que la velocidad y la distancia de los vehículos que se acerquen en sentido contrario le permiten efectuar la maniobra sin peligro, absteniéndose de realizarla de no darse estas circunstancias. También deberá abstenerse de realizar la maniobra cuando se trate de un cambio de dirección a la izquierda y no exista visibilidad suficiente (artículo 28.1 del texto articulado).
2. Toda maniobra de desplazamiento lateral que implique cambio de carril deberá llevarse a efecto respetando la prioridad del que circule por el carril que se pretende ocupar (artículo 28.2 del texto articulado).
3. Las infracciones a las normas de este precepto tendrán la consideración de graves, conforme se prevé en el artículo 65.4.c) del texto articulado.

Téngase en cuenta que la referencia al artículo 65.4.c) debe entenderse hecha al artículo 65.4.a), conforme establece la disposición final tercera del presente Reglamento, introducida por el apartado diez del artículo único del R.D. 965/2006, de 1 de septiembre, por el que se modifica el Reglamento General de Circulación, aprobado por R.D. 1428/2003, de 21 de noviembre («B.O.E.» 5 septiembre).

Artículo 75 Ejecución de la maniobra de cambio de dirección

1. Para efectuar la maniobra, el conductor:

a) Advertirá su propósito en la forma prevista en el artículo 109.
b) Salvo que la vía esté acondicionada o señalizada para realizarla de otra manera, se ceñirá todo lo posible al borde derecho de la calzada, si el cambio de dirección es a la derecha, y al borde izquierdo, si es a la izquierda y la calzada es de un solo sentido. Si es a la izquierda, pero la calzada por la que circula es de doble sentido de la circulación, se ceñirá a la marca longitudinal de separación entre sentidos o, si ésta no existiera, al eje de la calzada, sin invadir la zona destinada al sentido contrario; cuando la calzada sea de doble sentido de circulación y tres carriles, separados por líneas longitudinales discontinuas, deberá colocarse en el carril central. En cualquier caso, la colocación del vehículo en el lugar adecuado se efectuará con la necesaria antelación y la maniobra en el menor espacio y tiempo posibles.
c) Si el cambio de dirección es a la izquierda, dejará a la izquierda el centro de la intersección, a no ser que ésta esté acondicionada o señalizada para dejarlo a su derecha.

2. Las infracciones a las normas de este precepto tendrán la consideración de graves, conforme se prevé en el artículo 65.4.c) del texto articulado.

Téngase en cuenta que la referencia al artículo 65.4.c) debe entenderse hecha al artículo 65.4.a), conforme establece la disposición final tercera del presente Reglamento, introducida por el apartado diez del artículo único del R.D. 965/2006, de 1 de septiembre, por el que se modifica el Reglamento General de Circulación, aprobado por R.D. 1428/2003, de 21 de noviembre («B.O.E.» 5 septiembre).

Artículo 76 Supuestos especiales

1. Por excepción, si, por las dimensiones del vehículo o por otras circunstancias que lo justificaran, no fuera posible realizar el cambio de dirección con estricta sujeción a lo dispuesto en el artículo anterior, el conductor deberá adoptar las precauciones necesarias para evitar todo peligro al llevarlo a cabo.
2. En vías interurbanas, los ciclos y ciclomotores de dos ruedas, si no existe un carril especialmente acondicionado para el giro a la izquierda, deberán situarse a la derecha, fuera de la calzada siempre que sea posible, e iniciarlo desde ese lugar.
3. Las infracciones a las normas de este precepto tendrán la consideración de graves, conforme se prevé en el artículo 65.4.c) del texto articulado.

Téngase en cuenta que la referencia al artículo 65.4.c) debe entenderse hecha al artículo 65.4.a), conforme establece la disposición final tercera del presente Reglamento, introducida por el apartado diez del artículo único del R.D. 965/2006, de 1 de septiembre, por el que se modifica el Reglamento General de Circulación, aprobado por R.D. 1428/2003, de 21 de noviembre («B.O.E.» 5 septiembre).

Artículo 77 Carril de deceleración

Para abandonar una autopista, autovía o cualquier otra vía, los conductores deberán circular con suficiente antelación por el carril más próximo a la salida y penetrar lo antes posible en el carril de deceleración, si existe.

SECCIÓN 2 CAMBIO DE SENTIDO

Artículo 78 Ejecución de la maniobra

1. El conductor de un vehículo que pretenda invertir el sentido de su marcha deberá elegir un lugar adecuado para efectuar la maniobra, de forma que se intercepte la vía el menor tiempo posible, advertir su propósito con las señales preceptivas con la antelación suficiente y cerciorarse de que no va a poner en peligro u obstaculizar a otros usuarios de la vía. En caso contrario, deberá abstenerse de realizar dicha maniobra y esperar el momento oportuno para efectuarla. Cuando su permanencia en la calzada, mientras espera para efectuar la maniobra de cambio de sentido, impida continuar la marcha de los vehículos que circulan detrás del suyo, deberá salir de ella por su lado derecho, si fuera posible, hasta que las condiciones de la circulación le permitan efectuarlo (artículo 29 del texto articulado).

2. Las señales con las que el conductor del vehículo debe advertir su propósito de invertir el sentido de su marcha son las previstas en el artículo 109.
3. Las infracciones a las normas de este precepto tendrá la consideración de graves, conforme se prevé en el artículo 65.4.c) del texto articulado.

Téngase en cuenta que la referencia al artículo 65.4.c) debe entenderse hecha al artículo 65.4.a), conforme establece la disposición final tercera del presente Reglamento, introducida por el apartado diez del artículo único del R.D. 965/2006, de 1 de septiembre, por el que se modifica el Reglamento General de Circulación, aprobado por R.D. 1428/2003, de 21 de noviembre («B.O.E.» 5 septiembre).

Artículo 79 Prohibiciones

1. Se prohíbe efectuar el cambio de sentido en toda situación que impida comprobar las circunstancias a que alude el artículo anterior, en los pasos a nivel, en los túneles, pasos inferiores y tramos de vía afectados por la señal «Túnel» (S-5), así como en las autopistas y autovías, salvo en los lugares habilitados al efecto y, en general, en todos los tramos de la vía en que esté prohibido el adelantamiento, salvo que el cambio de sentido esté expresamente autorizado (artículo 30 del texto articulado).
2. Las infracciones a las normas de este precepto tendrán la consideración de graves, conforme se prevé en el artículo 65.4.c) del texto articulado.
Téngase en cuenta que la referencia al artículo 65.4.c) debe entenderse hecha al artículo 65.4.a), conforme establece la disposición final tercera del presente Reglamento, introducida por el apartado diez del artículo único del R.D. 965/2006, de 1 de septiembre, por el que se modifica el Reglamento General de Circulación, aprobado por R.D. 1428/2003, de 21 de noviembre («B.O.E.» 5 septiembre).

SECCIÓN 3 MARCHA HACIA ATRÁS

Artículo 80 Normas generales

1. Se prohíbe circular hacia atrás, salvo en los casos en que no sea posible marchar hacia adelante ni cambiar de dirección o sentido de marcha, y en las maniobras complementarias de otra que la exija, y siempre con el recorrido mínimo indispensable para efectuarla (artículo 31.1 del texto articulado).
2. El recorrido hacia atrás, como maniobra complementaria de la parada, el estacionamiento o la incorporación a la circulación, no podrá ser superior a 15 metros ni invadir un cruce de vías.
3. Se prohíbe la maniobra de marcha atrás en autovías y autopistas (artículo 31.3 del texto articulado).
4. Las infracciones a las normas de este precepto, cuando constituyan un supuesto de circulación en sentido contrario al estipulado, tendrá la consideración de muy graves, conforme se prevé en el artículo 65.5.f) del texto articulado.

Artículo 81 Ejecución de la maniobra

1. La maniobra de marcha hacia atrás deberá efectuarse lentamente, después de haberlo advertido con las señales preceptivas y de haberse cerciorado, incluso apeándose o siguiendo las indicaciones de otra persona, si fuera necesario, de que, por las circunstancias de visibilidad, espacio y tiempo necesarios para efectuarla, no va a constituir peligro para los demás usuarios de la vía (artículo 31.2 del texto articulado).
2. El conductor de un vehículo que pretenda dar marcha hacia atrás deberá advertir su propósito en la forma prevista en el artículo 109.
3. Igualmente, deberá efectuar la maniobra con la máxima precaución y detendrá el vehículo con toda rapidez si oyera avisos indicadores o se apercibiera de la proximidad de otro vehículo o de una persona o animal, o tan pronto lo exija la seguridad, desistiendo de la maniobra si fuera preciso.

CAPÍTULO VII Adelantamiento

SECCIÓN 1 ADELANTAMIENTO Y CIRCULACIÓN PARALELA

Artículo 82 Adelantamiento por la izquierda. Excepciones

1. En todas las vías objeto de la legislación sobre tráfico, circulación de vehículos a motor y seguridad vial, como norma general, el adelantamiento deberá efectuarse por la izquierda del vehículo que se pretende adelantar (artículo 32.1 del texto articulado).
2. Por excepción, y si existe espacio suficiente para ello, el adelantamiento se efectuará por la derecha y adoptando las máximas precauciones, cuando el conductor del vehículo al que se pretenda adelantar esté indicando claramente su propósito de cambiar de dirección a la izquierda o parar en ese lado, así como, en las vías con circulación en ambos sentidos, a los tranvías que marchen por la zona central (artículo 32.2 del texto articulado).
3. Dentro de los poblados, en las calzadas que tengan, por lo menos, dos carriles reservados a la circulación en el mismo sentido de marcha, delimitados por marcas longitudinales, se permite el adelantamiento por la derecha a condición de que el conductor del vehículo que lo efectúe se cerciore previamente de que puede hacerlo sin peligro para los demás usuarios.
4. En todos los casos en que el adelantamiento implique un desplazamiento lateral, deberá advertirse la maniobra mediante la correspondiente señal óptica a que se refiere el artículo 109.
5. Las infracciones a las normas de este precepto tendrán la consideración de graves, conforme se prevé en el artículo 65.4.c) del texto articulado.

Téngase en cuenta que la referencia al artículo 65.4.c) debe entenderse hecha al artículo 65.4.a), conforme establece la disposición final tercera del presente Reglamento, introducida por el apartado diez del artículo único del R.D. 965/2006, de 1 de septiembre, por el que se modifica el Reglamento General de Circulación, aprobado por R.D. 1428/2003, de 21 de noviembre («B.O.E.» 5 septiembre).

Artículo 83 Adelantamiento en calzadas de varios carriles

1. En las calzadas que tengan, por lo menos, dos carriles reservados a la circulación en el sentido de su marcha, el conductor que vaya a efectuar un nuevo adelantamiento podrá permanecer en el carril que haya utilizado para el anterior, a condición de cerciorarse de que puede hacerlo sin molestia indebida para los conductores de vehículos que circulen detrás del suyo más velozmente.
2. Cuando la densidad de la circulación sea tal que los vehículos ocupen toda la anchura de la calzada y sólo puedan circular a una velocidad que dependa de la del que los precede en su carril, el hecho de que los de un carril circulen más rápidamente que los de otro no será considerado como un adelantamiento.
En esta situación, ningún conductor deberá cambiar de carril para adelantar ni para efectuar cualquier otra maniobra que no sea prepararse a girar a la derecha o a la izquierda, salir de la calzada o tomar determinada dirección.
3. En todo tramo de vía en que existan carriles de aceleración o deceleración o carriles o partes de la vía destinadas exclusivamente al tráfico de determinados vehículos, tampoco se considerará adelantamiento el hecho de que se avance más rápidamente por aquellos que por los normales de circulación, o viceversa.
4. Las infracciones a las normas de este precepto tendrán la consideración de graves, conforme se prevé en el artículo 65.4.c) del texto articulado.

Téngase en cuenta que la referencia al artículo 65.4.c) debe entenderse hecha al artículo 65.4.a), conforme establece la disposición final tercera del presente Reglamento, introducida por el apartado diez del artículo único del R.D. 965/2006, de 1 de septiembre, por el que se modifica el Reglamento General de Circulación, aprobado por R.D. 1428/2003, de 21 de noviembre («B.O.E.» 5 septiembre).

SECCIÓN 2 NORMAS GENERALES DEL ADELANTAMIENTO

Artículo 84 Obligaciones del que adelanta antes de iniciar la maniobra

1. Antes de iniciar un adelantamiento que requiera desplazamiento lateral, el conductor que se proponga adelantar deberá advertirlo con suficiente antelación con las señales preceptivas y comprobar que en el carril que pretende utilizar para el adelantamiento existe espacio libre suficiente para que la maniobra no

ponga en peligro ni entorpezca a quienes circulen en sentido contrario, teniendo en cuenta la velocidad propia y la de los demás usuarios afectados. En caso contrario, deberá abstenerse de efectuarla (artículo 33.1 del texto articulado).
Ningún conductor deberá de adelantar a varios vehículos si no tiene la total seguridad de que, al presentarse otro en sentido contrario, puede desviarse hacia el lado derecho sin causar perjuicios o poner en situación de peligro a alguno de los vehículos adelantados.
En calzadas con doble sentido de circulación y tres carriles separados por marcas longitudinales discontinuas, el adelantamiento solamente se podrá efectuar cuando los conductores que circulen en sentido contrario no hayan ocupado el carril central para efectuar un adelantamiento a su vez.
2. También deberá cerciorarse de que el conductor del vehículo que le precede en el mismo carril no ha indicado su propósito de desplazamiento hacia el mismo lado; en tal caso, deberá respetar la preferencia que le asiste. No obstante, si después de un tiempo prudencial el conductor del citado vehículo no ejerciera su derecho prioritario, se podrá iniciar la maniobra de adelantamiento, advirtiéndoselo previamente con señal acústica u óptica (artículo 33.2 del texto articulado).
Se prohíbe, en todo caso, adelantar a los vehículos que ya estén adelantando a otro si el conductor del tercer vehículo, para efectuar dicha maniobra, ha de invadir la parte de la calzada reservada a la circulación en sentido contrario.
3. Asimismo, deberá asegurarse de que ningún conductor que le siga por el mismo carril ha iniciado la maniobra de adelantar a su vehículo, y de que dispone de espacio suficiente para reintegrarse a su carril cuando termine el adelantamiento (artículo 33.3 del texto articulado).
4. Las señales preceptivas que el conductor deberá utilizar antes de iniciar su desplazamiento lateral serán las prescritas en el artículo 109.
5. A los efectos de este artículo, no se consideran adelantamientos los producidos entre ciclistas que circulen en grupo (artículo 33.4 del texto articulado).
6. Las infracciones a las normas de este artículo tendrán la consideración de graves, conforme se prevé en el artículo 65.4.c) del texto articulado.

Téngase en cuenta que la referencia al artículo 65.4.c) debe entenderse hecha al artículo 65.4.a), conforme establece la disposición final tercera del presente Reglamento, introducida por el apartado diez del artículo único del R.D. 965/2006, de 1 de septiembre, por el que se modifica el Reglamento General de Circulación, aprobado por R.D. 1428/2003, de 21 de noviembre («B.O.E.» 5 septiembre).

SECCIÓN 3 EJECUCIÓN DEL ADELANTAMIENTO

Artículo 85 Obligaciones del que adelanta durante la ejecución de la maniobra

1. Durante la ejecución del adelantamiento, el conductor que lo efectúe deberá llevar su vehículo a una velocidad notoriamente superior a la del que pretende adelantar y dejar entre ambos una separación lateral suficiente para realizarlo con seguridad (artículo 34.1 del texto articulado).
2. Si después de iniciar la maniobra de adelantamiento advirtiera que se producen circunstancias que puedan hacer difícil su finalización sin provocar riesgos, reducirá rápidamente su marcha, regresará de nuevo a su carril y lo advertirá a los que le siguen con las señales preceptivas (artículo 34.2 del texto articulado).
3. El conductor del vehículo que ha efectuado el adelantamiento deberá reintegrarse a su carril tan pronto como le sea posible y de modo gradual, sin obligar a otros usuarios a modificar su trayectoria o velocidad, y advertirlo a través de las señales preceptivas (artículo 34.3 del texto articulado).

[94]4. Cuando se adelante fuera de poblado a peatones, animales, a vehículos de dos ruedas o de tracción animal, a vehículos inmovilizados en la vía o a los vehículos de auxilio cuando estén realizando operaciones de auxilio y rescate, se deberá realizar la maniobra ocupando parte o la totalidad del carril contiguo de la calzada, siempre y cuando existan las condiciones precisas para realizar el adelantamiento en las condiciones previstas en este reglamento; en todo caso, la separación lateral no será inferior a 1,50 metros. Queda expresamente prohibido adelantar poniendo en peligro o entorpeciendo a ciclistas que circulen en sentido contrario.
Cuando el adelantamiento se efectúe a cualquier otro vehículo distinto de los aludidos en el párrafo anterior, o tenga lugar en poblado, el conductor del vehículo que ha de adelantar dejará un margen lateral de seguridad proporcional a la velocidad y a la anchura y características de la calzada.
5. El conductor de un vehículo de dos ruedas que pretenda adelantar fuera de poblado a otro cualquiera lo hará de forma que entre aquél y las partes más salientes del vehículo que adelanta quede un espacio no inferior a 1,50 metros.
6. Las infracciones a las normas de este precepto tendrán la consideración de graves, conforme se prevé en el artículo 65.4.c) del texto articulado.

Téngase en cuenta que la referencia al artículo 65.4.c) debe entenderse hecha al artículo 65.4.a), conforme establece la disposición final tercera del presente Reglamento, introducida por el apartado diez del artículo único del R.D. 965/2006, de 1 de septiembre, por el que se modifica el Reglamento General de Circulación, aprobado por R.D. 1428/2003, de 21 de noviembre («B.O.E.» 5 septiembre).

SECCIÓN 4 VEHÍCULO ADELANTADO

Artículo 86 Obligaciones de su conductor

1. El conductor que advierta que otro que le sigue tiene el propósito de adelantar a su vehículo estará obligado a ceñirse al borde derecho de la calzada, salvo en los supuestos de giros o cambios de dirección a la izquierda o de parada en ese mismo lado a que se refiere el artículo 82.2, en que deberá ceñirse a la izquierda todo lo posible, pero sin interferir la marcha de los vehículos que puedan circular en sentido contrario (artículo 35.1 del texto articulado).
En el caso de que no sea posible ceñirse por completo al borde derecho de la calzada y, sin embargo, el adelantamiento pueda efectuarse con seguridad, el conductor de cualquiera de los vehículos a que se refiere el apartado 3 que vaya a ser adelantado indicará la posibilidad de ello al que se acerque, extendiendo el brazo horizontalmente y moviéndolo repetidas veces de atrás adelante, con el dorso de la mano hacia atrás, o poniendo en funcionamiento el intermitente derecho, cuando no crea conveniente hacer la señal con el brazo.
2. Se prohíbe al conductor del vehículo que va a ser adelantado aumentar la velocidad o efectuar maniobras que impidan o dificulten el adelantamiento.
También estará obligado a disminuir la velocidad de su vehículo cuando, una vez iniciada la maniobra de adelantamiento, se produzca alguna situación que entrañe peligro para su propio vehículo, para el vehículo que la está efectuando, para los que circulan en sentido con trario o para cualquier otro usuario de la vía (artículo 35.2 del texto articulado).
No obstante lo dispuesto en el párrafo anterior, cuando el adelantante diera muestras inequívocas de desistir de la maniobra reduciendo su velocidad, el conductor del vehículo al que se pretende adelantar no estará obligado a disminuir la suya, si con ello pone en peligro la seguridad de la circulación, aunque sí estará obligado a facilitar al conductor adelantante la vuelta a su carril.
3. Los conductores de vehículos pesados, de grandes dimensiones u obligados a respetar un límite específico de velocidad deberán bien aminorar la marcha o apartarse cuanto antes al arcén, si resulta practicable, para dejar paso a los que le siguen, cuando la densidad de la circulación en sentido contrario, la anchura insuficiente de la calzada, su perfil o estado no permitan ser adelantados con facilidad y sin peligro.
4. Las infracciones a las normas de este precepto tendrán la consideración de graves, conforme se prevé en el artículo 65.4.c) del texto articulado.

[94] Párrafo primero del número 4 del artículo 85 redactado por el número dos de la disposición final primera del R.D. 159/2021, de 16 de marzo, por el que se regulan los servicios de auxilio en las vías públicas («B.O.E.» 17 marzo).Vigencia: 1 julio 2021

Téngase en cuenta que la referencia al artículo 65.4.c) debe entenderse hecha al artículo 65.4.a), conforme establece la disposición final tercera del presente Reglamento, introducida por el apartado diez del artículo único del R.D. 965/2006, de 1 de septiembre, por el que se modifica el Reglamento General de Circulación, aprobado por R.D. 1428/2003, de 21 de noviembre («B.O.E.» 5 septiembre).

SECCIÓN 5 MANIOBRAS DE ADELANTAMIENTO QUE ATENTAN A LA SEGURIDAD VIAL

Artículo 87 Prohibiciones

1. Queda prohibido adelantar:
   a) En las curvas y cambios de rasante de visibilidad reducida y, en general, en todo lugar o circunstancia en que la visibilidad disponible no sea suficiente para poder efectuar la maniobra o desistir de ella una vez iniciada, a no ser que los dos sentidos de la circulación estén claramente delimitados y la maniobra pueda efectuarse sin invadir la zona reservada al sentido contrario (artículo 36.1 del texto articulado).De conformidad con lo dispuesto en el párrafo anterior, se prohíbe, en concreto, el adelantamiento detrás de un vehículo que realiza la misma maniobra, cuando las dimensiones del vehículo que la efectúa en primer lugar impide la visibilidad de la parte delantera de la vía al conductor del vehículo que le sigue.
   b) En los pasos para peatones señalizados como tales, en las intersecciones con vías para ciclistas, en los pasos a nivel y en sus proximidades (artículo 36.2 del texto articulado).No obstante, dicha prohibición no será aplicable cuando el adelantamiento se realice a vehículos de dos ruedas que por sus reducidas dimensiones no impidan la visibilidad lateral, en un paso a nivel o sus proximidades, previas las oportunas señales acústicas u ópticas. Tampoco será aplicable dicha prohibición en un paso para peatones señalizado cuando el adelantamiento a cualquier vehículo se realice a una velocidad tan suficientemente reducida que permita detenerse a tiempo si surgiera peligro de atropello.
   c) En las intersecciones y en sus proximidades, salvo cuando:
      1.º Se trate de una plaza de circulación giratoria o glorieta.
      2.º El adelantamiento deba efectuarse por la derecha, según lo previsto en el artículo 82.2.
      3.º La calzada en que se realice goce de prioridad en la intersección y haya señal expresa que lo indique.
      4.º El adelantamiento se realice a vehículos de dos ruedas (artículo 36.3 del texto articulado).
   d) En los túneles, pasos inferiores y tramos de vía afectados por la señal «Túnel» (S-5) en los que sólo se disponga de un carril para el sentido de circulación del vehículo que pretende adelantar.
2. Las infracciones a las normas de este precepto tendrán la consideración de graves, conforme se prevé en el artículo 65.4.c) del texto articulado.

Téngase en cuenta que la referencia al artículo 65.4.c) debe entenderse hecha al artículo 65.4.a), conforme establece la disposición final tercera del presente Reglamento, introducida por el apartado diez del artículo único del R.D. 965/2006, de 1 de septiembre, por el que se modifica el Reglamento General de Circulación, aprobado por R.D. 1428/2003, de 21 de noviembre («B.O.E.» 5 septiembre).

SECCIÓN 6 SUPUESTOS EXCEPCIONALES DE OCUPACIÓN DEL SENTIDO CONTRARIO

Artículo 88 Vehículos inmovilizados

1. Cuando en un tramo de vía en el que esté prohibido el adelantamiento se encuentre inmovilizado un vehículo que, en todo o en parte, ocupe la calzada en el carril del sentido de la marcha, salvo que la inmovilización venga impuesta por las necesidades del tráfico, podrá ser rebasado, aunque para ello haya que ocupar la parte de la calzada reservada al sentido contrario, después de haberse cerciorado de que se puede realizar la maniobra sin peligro. Con idénticos requisitos se podrá adelantar a conductores de bicicletas, ciclos, ciclomotores, peatones, animales y vehículos de tracción animal, cuando por la velocidad a que circulen puedan ser adelantados sin riesgo para ellos ni para la circulación en general.
2. Las infracciones a las normas de este precepto tendrán la consideración de graves, conforme se prevé en el artículo 65.4.c) del texto articulado.

Téngase en cuenta que la referencia al artículo 65.4.c) debe entenderse hecha al artículo 65.4.a), conforme establece la disposición final tercera del presente Reglamento, introducida por el apartado diez del artículo único del R.D. 965/2006, de 1 de septiembre, por el que se modifica el Reglamento General de Circulación, aprobado por R.D. 1428/2003, de 21 de noviembre («B.O.E.» 5 septiembre).

Artículo 89 Obstáculos

1. Igualmente, en las circunstancias señaladas en el artículo anterior, todo vehículo que encuentre cualquier obstáculo en su camino que le obligue a ocupar el espacio dispuesto para el sentido contrario de su marcha podrá rebasarlo, siempre que se haya cerciorado de que puede efectuarlo sin peligro. La misma precaución se observará cuando el obstáculo o el vehículo inmovilizado se encuentren en un tramo de vía en el que esté permitido el adelantamiento.
2. Las infracciones a las normas de este precepto tendrán la consideración de graves, conforme se prevé en el artículo 65.4.d) del texto articulado.

Téngase en cuenta que la referencia al artículo 65.4.d) debe entenderse hecha al artículo 65.4.b), conforme establece la disposición final tercera del presente Reglamento, introducida por el apartado diez del artículo único del R.D. 965/2006, de 1 de septiembre, por el que se modifica el Reglamento General de Circulación, aprobado por R.D. 1428/2003, de 21 de noviembre («B.O.E.» 5 septiembre).

CAPÍTULO VIIIParada y estacionamiento

SECCIÓN 1NORMAS GENERALES DE PARADAS Y ESTACIONAMIENTOS

Artículo 90 Lugares en que deben efectuarse

1. La parada o el estacionamiento de un vehículo en vías interurbanas deberá efectuarse siempre fuera de la calzada, en el lado derecho de ésta y dejando libre la parte transitable del arcén (artículo 38.1 del texto articulado).
Cuando por razones de emergencia no sea posible situar el vehículo fuera de la calzada y de la parte transitable del arcén, se observarán las normas contenidas en los artículos siguientes de este capítulo y las previstas en el artículo 130, en cuanto sean aplicables.
2. Cuando en vías urbanas tenga que realizarse en la calzada o en el arcén, se situará el vehículo lo más cerca posible de su borde derecho, salvo en las vías de único sentido, en las que se podrá situar también en el lado izquierdo (artículo 38.2 del texto articulado).
Debe, asimismo, observarse lo dispuesto al efecto en las ordenanzas que dicten las autoridades municipales de acuerdo con lo establecido en el artículo 93.

Artículo 91 Modo y forma de ejecución

1. La parada y el estacionamiento deberán efectuarse de tal manera que el vehículo no obstaculice la circulación ni constituya un riesgo para el resto de los usuarios de la vía, cuidando especialmente la colocación del vehículo y evitar que pueda ponerse en movimiento en ausencia del conductor (artículo 38.3 del texto articulado).
2. Se consideran paradas o estacionamientos en lugares peligrosos o que obstaculizan gravemente la circulación los que constituyan un riesgo u obstáculo a la circulación en los siguientes supuestos:
   a) Cuando la distancia entre el vehículo y el borde opuesto de la calzada o una marca longitudinal sobre ella que indique prohibición de atravesarla sea inferior a tres metros o, en cualquier caso, cuando no permita el paso de otros vehículos.
   b) Cuando se impida incorporarse a la circulación a otro vehículo debidamente parado o estacionado.
   c) Cuando se obstaculice la utilización normal del paso de salida o acceso a un inmueble de personas o animales, o de vehículos en un vado señalizado correctamente.
   d) Cuando se obstaculice la utilización normal de los pasos rebajados para disminuidos físicos.

e) Cuando se efectúe en las medianas, separadores, isletas u otros elementos de canalización del tráfico.
f) Cuando se impida el giro autorizado por la señal correspondiente.
g) Cuando el estacionamiento tenga lugar en una zona reservada a carga y descarga, durante las horas de utilización.
h) Cuando el estacionamiento se efectúe en doble fila sin conductor.
i) Cuando el estacionamiento se efectúe en una parada de transporte público, señalizada y delimitada.
j) Cuando el estacionamiento se efectúe en espacios expresamente reservados a servicios de urgencia y seguridad.
k) Cuando el estacionamiento se efectúe en espacios prohibidos en vía pública calificada de atención preferente, específicamente señalizados.
l) Cuando el estacionamiento se efectúe en medio de la calzada.
m) Las paradas o estacionamientos que, sin estar incluidos en los párrafos anteriores, constituyan un peligro u obstaculicen gravemente el tráfico de peatones, vehículos o animales.

3. Los supuestos de paradas o estacionamientos en lugares peligrosos o que obstaculicen gravemente la circulación tienen la consideración de infracciones graves, conforme se prevé en el artículo 65.4.d) del texto articulado.

Téngase en cuenta que la referencia al artículo 65.4.d) debe entenderse hecha al artículo 65.4.b), conforme establece la disposición final tercera del presente Reglamento, introducida por el apartado diez del artículo único del R.D. 965/2006, de 1 de septiembre, por el que se modifica el Reglamento General de Circulación, aprobado por R.D. 1428/2003, de 21 de noviembre («B.O.E.» 5 septiembre).

Artículo 92 Colocación del vehículo

1. La parada y el estacionamiento se realizarán situando el vehículo paralelamente al borde de la calzada. Por excepción, se permitirá otra colocación cuando las características de la vía u otras circunstancias así lo aconsejen.
2. Todo conductor que pare o estacione su vehículo deberá hacerlo de forma que permita la mejor utilización del restante espacio disponible.
3. Cuando se trate de un vehículo a motor o ciclomotor y el conductor tenga que dejar su puesto, deberá observar, además, en cuanto le fuesen de aplicación, las siguientes reglas:
a) Parar el motor y desconectar el sistema de arranque y, si se alejara del vehículo, adoptar las precauciones necesarias para impedir su uso sin autorización.
b) Dejar accionado el freno de estacionamiento.
c) En un vehículo provisto de caja de cambios, dejar colocada la primera velocidad, en pendiente ascendente, y la marcha hacia atrás, en descendente, o, en su caso, la posición de estacionamiento.
d) Cuando se trate de un vehículo de más de 3.500 kilogramos de masa máxima autorizada, de un autobús o de un conjunto de vehículos y la parada o el estacionamiento se realice en un lugar con una sensible pendiente, su conductor deberá, además, dejarlo debidamente calzado, bien sea por medio de la colocación de calzos, sin que puedan emplear a tales fines elementos como piedras u otros no destinados de modo expreso a dicha función, bien por apoyo de una de las ruedas directrices en el bordillo de la acera, inclinando aquéllas hacia el centro de la calzada en las pendientes ascendentes, y hacia fuera en las pendientes descendentes. Los calzos, una vez utilizados, deberán ser retirados de las vías al reanudar la marcha.

Artículo 93 Ordenanzas municipales

1. El régimen de parada y estacionamiento en vías urbanas se regulará por ordenanza municipal, y podrán adoptarse las medidas necesarias para evitar el entorpecimiento del tráfico, entre ellas limitaciones horarias de duración del estacionamiento, así como las medidas correctoras precisas, incluida la retirada del vehículo o su inmovilización cuando no se halle provisto de título que habilite el estacionamiento en zonas limitadas en tiempo o excedan de la autorización concedida hasta que se logre la identificación del conductor (artículo 38.4 del texto articulado).

2. En ningún caso podrán las ordenanzas municipales oponerse, alterar, desvirtuar o inducir a confusión con los preceptos de este reglamento.

SECCIÓN 2 NORMAS ESPECIALES DE PARADAS Y ESTACIONAMIENTOS

Artículo 94 Lugares prohibidos

1. Queda prohibido parar:
   a) En las curvas y cambios de rasante de visibilidad reducida, en sus proximidades y en los túneles, pasos inferiores y tramos de vías afectados por la señal «Túnel».
   b) En pasos a nivel, pasos para ciclistas y pasos para peatones.
   c) En los carriles o parte de las vías reservados exclusivamente para la circulación o para el servicio de determinados usuarios.
   d) En las intersecciones y en sus proximidades si se dificulta el giro a otros vehículos, o en vías interurbanas, si se genera peligro por falta de visibilidad.
   e) Sobre los raíles de tranvías o tan cerca de ellos que pueda entorpecerse su circulación.
   f) En los lugares donde se impida la visibilidad de la señalización a los usuarios a quienes les afecte u obligue a hacer maniobras.
   g) En autopistas y autovías, salvo en las zonas habilitadas para ello.
   h) En los carriles destinados al uso exclusivo del transporte público urbano, o en los reservados para las bicicletas.
   i) En las zonas destinadas para estacionamiento y parada de uso exclusivo para el transporte público urbano.
   j) En zonas señalizadas para uso exclusivo de minusválidos y pasos para peatones (artículo 39.1 del texto articulado).
2. Queda prohibido estacionar en los siguientes casos:
   a) En todos los descritos en el apartado anterior en los que está prohibida la parada.
   b) En los lugares habilitados por la autoridad municipal como de estacionamiento con limitación horaria sin colocar el distintivo que lo autoriza o cuando, colocado el distintivo, se mantenga estacionado el vehículo en exceso sobre el tiempo máximo permitido por la ordenanza municipal.
   c) En zonas señalizadas para carga y descarga.
   d) En zonas señalizadas para uso exclusivo de minusválidos.
   e) Sobre las aceras, paseos y demás zonas destinadas al paso de peatones
   f) Delante de los vados señalizados correctamente.
   g) En doble fila (artículo 39.2 del texto articulado).
3. Las paradas o estacionamientos en los lugares enumerados en los párrafos a), d), e), f), g) e i) del apartado 1, en los pasos a nivel y en los carriles destinados al uso del transporte público urbano tendrán la consideración de infracciones graves, conforme se prevé en el artículo 65.4.d) del texto articulado.

Téngase en cuenta que la referencia al artículo 65.4.d) debe entenderse hecha al artículo 65.4.b), conforme establece la disposición final tercera del presente Reglamento, introducida por el apartado diez del artículo único del R.D. 965/2006, de 1 de septiembre, por el que se modifica el Reglamento General de Circulación, aprobado por R.D. 1428/2003, de 21 de noviembre («B.O.E.» 5 septiembre).

CAPÍTULO IX Cruce de pasos a nivel, puentes móviles y túneles

SECCIÓN 1 NORMAS GENERALES SOBRE PASOS A NIVEL, PUENTES MÓVILES Y TÚNELES

Artículo 95 Obligaciones de los usuarios y titulares de las vías

1. Todos los conductores deben extremar la prudencia y reducir la velocidad por debajo de la máxima permitida al aproximarse a un paso a nivel o a un puente móvil (artículo 40.1 del texto articulado).

2. Los usuarios que al llegar a un paso a nivel o a un puente móvil lo encuentren cerrado o con la barrera o semibarrera en movimiento deberán detenerse uno detrás de otro en el carril correspondiente hasta que tengan paso libre (artículo 40.2 del texto articulado).
3. El cruce de la vía férrea deberá realizarse sin demora y después de haberse cerciorado de que, por las circunstancias de la circulación o por otras causas, no existe riesgo de quedar inmovilizado dentro del paso (artículo 40.3 del texto articulado).
4. Los pasos a nivel y puentes móviles estarán debidamente señalizados por el titular de la vía, del modo previsto en los artículos 144, 146 y 149.
5. Los túneles de cualquier longitud y los pasos inferiores cuya longitud sea superior a 200 metros estarán debidamente señalizados.
6. En los túneles o pasos inferiores, el conductor deberá aplicar rigurosamente todas las normas de circulación relativas a ellos contenidas en este reglamento y especialmente las referidas a la prohibición de parar, estacionar, cambiar el sentido de la marcha, marchar hacia atrás y adelantar. Además, deberá utilizar el alumbrado correspondiente.
Cuando no se pretenda adelantar, deberá mantenerse en todo momento una distancia de seguridad con el vehículo precedente de, al menos, 100 metros o un intervalo mínimo de cuatro segundos. En el caso de vehículos cuya masa máxima autorizada sea superior a 3.500 kilogramos, la distancia de seguridad que deberá guardar con el vehículo precedente será de, al menos, 150 metros o un intervalo mínimo de seguridad de seis segundos.
En los túneles o pasos inferiores con circulación en ambos sentidos, está prohibido el adelantamiento, salvo que exista más de un carril para su sentido de circulación, en los que se podrá adelantar sin invadir el sentido contrario.
7. En todo momento, los conductores y usuarios que circulen por un túnel o paso inferior deberán obedecer las indicaciones de los semáforos y los paneles de mensaje variable, y seguir las instrucciones que les lleguen a través de megafonía o cualquier otro medio.

Artículo 96 Barreras, semibarreras y semáforos

1. Ningún usuario de la vía deberá penetrar en un paso a nivel cuyas barreras o semibarreras estén atravesadas en la vía o en movimiento para levantarse o colocarse atravesadas, o cuando sus semáforos impidan el paso con sus indicaciones de detención.
2. Ningún usuario de la vía deberá penetrar en un paso a nivel desprovisto de barreras, semibarreras o semáforos, sin antes haberse cerciorado de que no se acerca ningún vehículo que circule sobre raíles.
3. Ningún usuario deberá penetrar en un túnel o paso inferior si en la boca de éste un semáforo no le permite el paso, con excepción de los equipos de los servicios de urgencia, asistencia mecánica y conservación de carreteras.

SECCIÓN 2 BLOQUEO DE PASOS A NIVEL, PUENTES MÓVILES Y TÚNELES

Artículo 97 Detención de un vehículo en paso a nivel, puente móvil o túnel

1. Cuando por razones de fuerza mayor quede un vehículo detenido en un paso a nivel o se produzca la caída de su carga dentro de aquél, el conductor estará obligado a adoptar las medidas adecuadas para el rápido desalojo de los ocupantes del vehículo y para dejar el paso expedito en el menor tiempo posible. Si no lo consiguiese, adoptará inmediatamente todas las medidas a su alcance para que tanto los maquinistas de los vehículos que circulen por raíles como los conductores del resto de los vehículos que se aproximen sean advertidos de la existencia del peligro con la suficiente antelación (artículo 41 del texto articulado).
2. Las normas contenidas en el apartado anterior serán aplicables, si concurren las mismas circunstancias, cuando la detención del vehículo o la caída de su carga tenga lugar en un puente móvil.
3. Si por motivos de emergencia un conductor queda inmovilizado con su vehículo dentro de un túnel o paso inferior, deberá:
a) Apagar el motor, conectar la señal de emergencia y mantener encendidas las luces de posición.

b) Si es posible, dirigir el vehículo hacia la zona reservada para emergencia más próxima en el sentido de su marcha. De no existir, inmovilizará el vehículo lo más cerca posible al borde derecho de la calzada.
[95]c) Colocar correctamente sobre la calzada los dispositivos de preseñalización de peligro.
d) Colocar y activar el dispositivo luminoso de preseñalización de peligro
e) Tanto el conductor como los demás ocupantes abandonarán el vehículo, dirigiéndose rápidamente al refugio o salida más próximos, sin que en ningún caso se transite por la calzada si existen zonas excluidas a la circulación de vehículos.
f) Si se trata de una avería que permite la marcha del vehículo, deberá continuar hasta la salida del túnel o paso inferior y, si ello no fuera posible, hasta una zona reservada para emergencia.

En caso de incendio, el conductor aproximará su vehículo todo lo posible hacia su derecha para no obstruir el paso a los vehículos de emergencia. Apagará el motor y dejará la llave puesta y las puertas abiertas. Tanto el conductor como los demás ocupantes abandonarán el vehículo dirigiéndose rápidamente al refugio o salida más próximos, en sentido contrario al del fuego, sin que en ningún caso se transite por la calzada si existen zonas excluidas a la circulación de vehículos.
Si por necesidades de la circulación un vehículo queda inmovilizado en el interior de un túnel o paso inferior, el conductor y los pasajeros no deben abandonar el vehículo. En este caso se debe de conectar la señal de emergencia temporalmente para advertir a otros conductores que circulen detrás, mantener encendidas las luces de posición y apagar el motor. Deberá detenerse lo más lejos posible del vehículo que le precede.

CAPÍTULO X Utilización del alumbrado

SECCIÓN 1 USO OBLIGATORIO DEL ALUMBRADO

Artículo 98 Normas generales

1. Todos los vehículos que circulen entre el ocaso y la salida del sol o a cualquier hora del día en los túneles, pasos inferiores y tramos de vía afectados por la señal «Túnel» (S-5) deben llevar encendido el alumbrado que corresponda de acuerdo con lo que se determina en esta sección.
2. La regulación de los sistemas de alumbrado que no estén prohibidos, o en todo lo que no esté expresamente previsto en este capítulo o en otros preceptos de este reglamento, se ajustará a lo dispuesto en las normas reguladoras de los vehículos.
3. Las bicicletas, además, estarán dotadas de los elementos reflectantes que, debidamente homologados, se determinan en el Reglamento General de Vehículos. Cuando sea obligatorio el uso del alumbrado, los conductores de bicicletas llevarán, además, colocada alguna prenda reflectante que permita a los conductores y demás usuarios distinguirlos a una distancia de 150 metros, si circulan por vía interurbana.

Artículo 99 Alumbrados de posición y de gálibo

1. Todo vehículo que circule entre el ocaso y la salida del sol o bajo las condiciones a las que se refiere el artículo 106 y en el paso por túneles, pasos inferiores o tramos de vías afectados por la señal «Túnel» (S-5) deberá llevar encendidas las luces de posición y, si la anchura del vehículo excede de 2,10 metros, también la de gálibo.
2. La circulación sin alumbrado en situaciones de falta o disminución de visibilidad tendrá la consideración de infracción grave, conforme se prevé en el artículo 65.4.e) del texto articulado.

Artículo 100 Alumbrado de largo alcance o carretera

1. Todo vehículo equipado con luz de largo alcance o carretera que circule a más de 40 kilómetros por hora, entre el ocaso y la salida del sol, fuera de poblado, por vías insuficientemente iluminadas o a cualquier hora del día por túneles, pasos inferiores y tramos de vía afectados por la señal «Túnel» (S-5)

[95] Letra c) del número 3 del artículo 97 redactada por el número tres de la disposición final primera del R.D. 159/2021, de 16 de marzo, por el que se regulan los servicios de auxilio en las vías públicas («B.O.E.» 17 marzo).Vigencia: 1 julio 2021

insuficientemente iluminados, la llevará encendida, excepto cuando haya de utilizarse la de corto alcance o de cruce, de acuerdo con lo previsto en los artículos 101 y 102, especialmente para evitar los deslumbramientos.
La luz de largo alcance o de carretera podrá utilizarse aisladamente o con la de corto alcance.
2. Se prohíbe la utilización de la luz de largo alcance o de carretera siempre que el vehículo se encuentre parado o estacionado, así como el empleo alternativo, en forma de destellos de la luz de largo alcance o de carretera y de la luz de corto alcance o de cruce, con finalidades distintas a las previstas en este reglamento.
3. Se entiende por vía insuficientemente iluminada aquella en la que, con vista normal, en algún punto de su calzada, no pueda leerse la placa de matrícula a 10 metros o no se distinga un vehículo pintado de oscuro a 50 metros de distancia.
4. Los supuestos de circulación en los que se produzca deslumbramiento al resto de los usuarios de la vía y de circulación sin alumbrado en situaciones de falta o disminución de visibilidad tendrán la consideración de infracciones graves, conforme se prevé en el artículo 65.4.e) del texto articulado.

Artículo 101 Alumbrado de corto alcance o de cruce

1. Todo vehículo de motor y ciclomotor que circule entre el ocaso y la salida del sol por vías urbanas o interurbanas suficientemente iluminadas, o a cualquier hora del día por túneles, pasos inferiores y tramos de vías afectados por la señal «Túnel» (S-5) suficientemente iluminados, llevará encendido, además del alumbrado de posición, el alumbrado de corto alcance o de cruce.
Igualmente, llevará encendido dicho alumbrado en los poblados, cuando la vía esté insuficientemente iluminada.
2. Todo vehículo de motor y ciclomotor debe llevar encendido el alumbrado de corto alcance o de cruce al circular entre el ocaso y la salida del sol por vías interurbanas insuficientemente iluminadas o a cualquier hora del día por túneles, pasos inferiores y demás tramos afectados por la señal de «Túnel» insuficientemente iluminados, cuando concurra alguna de las siguientes circunstancias:
   a) No disponer de alumbrado de largo alcance.
   b) Circular a velocidad no superior a 40 kilómetros por hora y no estar utilizando el alumbrado de largo alcance.
   c) Posibilidad de producir deslumbramiento a otros usuarios de la vía pública.
3. Los supuestos de circulación en los que se produzca deslumbramiento al resto de los usuarios de la vía y de circulación sin alumbrado en situación de falta o disminución de visibilidad tendrán la consideración de infracciones graves, conforme se prevé en el artículo 65.4.e) del texto articulado.

Artículo 102 Deslumbramiento

1. El alumbrado de largo alcance o de carretera deberá ser sustituido por el de corto alcance o de cruce tan pronto como se aprecie la posibilidad de producir deslumbramiento a otros usuarios de la misma vía o de cualquier otra vía de comunicación, y muy especialmente a los conductores de vehículos que circulen en sentido contrario y aunque éstos no cumplan esta prescripción, y no se restablecerá el alumbrado de carretera hasta rebasar, en el cruce, la posición del vehículo cruzado.
2. La misma precaución se guardará respecto a los vehículos que circulen en el mismo sentido y cuyos conductores puedan ser deslumbrados a través del espejo retrovisor.
3. En caso de deslumbramiento, el conductor que lo sufra reducirá la velocidad lo necesario, incluso hasta la detención total, para evitar el alcance de vehículos o peatones que circulen en el mismo sentido.
4. Las infracciones a las normas de este precepto tendrán la consideración de graves, conforme se prevé en el artículo 65.4.e) del texto articulado.

Artículo 103 Alumbrado de placa de matricula

Todo vehículo que se encuentre en las circunstancias aludidas en los artículos 99 ó 106 debe llevar siempre iluminada la placa posterior de matrícula y, en su caso, las otras placas o distintivos iluminados de los que reglamentariamente haya de estar dotado, teniendo en cuenta sus características o el servicio que preste.

Artículo 104 Uso del alumbrado durante el día

Deberán llevar encendida durante el día la luz de corto alcance o cruce:

a) Las motocicletas que circulen por cualquier vía objeto de la legislación sobre tráfico, circulación de vehículos a motor y seguridad vial.

b) Todos los vehículos que circulen por un carril reversible, por un carril adicional circunstancial o por un carril habilitado para circular en sentido contrario al normalmente utilizado en la calzada donde se encuentre situado, bien sea un carril que les esté exclusivamente reservado, bien esté abierto excepcionalmente a la circulación en dicho sentido, así como aquellos obligados en virtud de lo establecido en los artículos 41 y 42.

Artículo 105 Inmovilizaciones

1. Todo vehículo que, por cualquier circunstancia, se encuentre inmovilizado entre la puesta y la salida del sol o bajo las condiciones a que se refiere el artículo 106, en calzada o arcén de una vía, deberá tener encendidas las luces de posición y, en su caso, las de gálibo.
2. Todo vehículo parado o estacionado entre la puesta y la salida del sol en calzada o arcén de una travesía insuficientemente iluminada deberá tener encendidas las luces de posición, que podrá sustituir por las de estacionamiento, o por las dos de posición del lado correspondiente a la calzada, cuando se halle estacionado en línea.
3. En vías urbanas que no sean travesías no será obligatorio que los vehículos estacionados tengan encendidas las luces de posición cuando la iluminación permita a otros usuarios distinguirlos a una distancia suficiente.
4. La inmovilización, la parada o el estacionamiento de un vehículo sin alumbrado en situaciones de falta o disminución de visibilidad tendrán la consideración de infracciones graves, conforme se prevé en el artículo 65.4.e) del texto articulado.

SECCIÓN 2 SUPUESTOS ESPECIALES DE ALUMBRADO

Artículo 106 Condiciones que disminuyen la visibilidad

1. También será obligatorio utilizar el alumbrado cuando existan condiciones meteorológicas o ambientales que disminuyan sensiblemente la visibilidad, como en caso de niebla, lluvia intensa, nevada, nubes de humo o de polvo o cualquier otra circunstancia análoga (artículo 43 del texto articulado).
2. En los casos a que se refiere el apartado anterior deberá utilizarse la luz antiniebla delantera o la luz de corto o largo alcance.
La luz antiniebla delantera puede utilizarse aislada o simultáneamente con la de corto alcance o, incluso, con la de largo alcance.
La luz antiniebla delantera sólo podrá utilizarse en dichos casos o en tramos de vías estrechas con muchas curvas, entendiéndose por tales las que, teniendo una calzada de 6,50 metros de anchura o inferior, estén señalizadas con señales que indiquen una sucesión de curvas próximas entre sí, reguladas en el artículo 149.
La luz antiniebla trasera solamente deberá llevarse encendida cuando las condiciones meteorológicas o ambientales sean especialmente desfavorables, como en caso de niebla espesa, lluvia muy intensa, fuerte nevada o nubes densas de polvo o humo.
3. El hecho de circular sin alumbrado en situaciones de falta o disminución de la visibilidad tendrá la consideración de infracción grave, conforme se prevé en el artículo 65.4.e) del texto articulado.

Artículo 107 Inutilización o avería del alumbrado

Si, por inutilización o avería irreparable en ruta del alumbrado correspondiente, se hubiera de circular con alumbrado de intensidad inferior, se deberá reducir la velocidad hasta la que permita la detención del vehículo dentro de la zona iluminada.

CAPÍTULO XI Advertencias de los conductores

SECCIÓN 1 NORMAS GENERALES

Artículo 108 Obligación de advertir las maniobras

1. Los conductores están obligados a advertir al resto de los usuarios de la vía acerca de las maniobras que vayan a efectuar con sus vehículos (artículo 44.1 del texto articulado).
2. Como norma general, dichas advertencias se harán utilizando la señalización luminosa del vehículo o, en su defecto, con el brazo (artículo 44.2 del texto articulado).
La validez de las realizadas con el brazo quedará subordinada a que sean perceptibles por los demás usuarios de la vía y se efectúen de conformidad con lo dispuesto en el artículo siguiente, y anularán cualquier otra indicación óptica que las contradiga.

Artículo 109 Advertencias ópticas

1. El conductor debe advertir mediante señales ópticas toda maniobra que implique un desplazamiento lateral o hacia atrás de su vehículo, así como su propósito de inmovilizarlo o de frenar su marcha de modo considerable. Tales advertencias ópticas se efectuarán con antelación suficiente a la iniciación de la maniobra, y, si son luminosas, permanecerán en funcionamiento hasta que termine aquélla.
2. A los efectos del apartado anterior, deberá tenerse en cuenta, además, lo siguiente:
   a) El desplazamiento lateral será advertido utilizando la luz indicadora de dirección correspondiente al lado hacia el que se va a realizar, o el brazo, en posición horizontal con la palma de la mano extendida hacia abajo, si el desplazamiento va a ser hacia el lado que la mano indica, o doblado hacia arriba, también con la palma de la mano extendida, si va a ser hacia el contrario.En las maniobras que impliquen un desplazamiento lateral, es éste el que exclusivamente se avisa, por lo que la advertencia deberá concluir tan pronto como el vehículo haya adoptado su nueva trayectoria.
   b) La marcha hacia atrás será advertida con la correspondiente luz de marcha atrás, si dispone de ella, o, en caso contrario, extendiendo el brazo horizontalmente con la palma de la mano hacia atrás.
   c) La intención de inmovilizar el vehículo o de frenar su marcha de modo considerable, aun cuando tales hechos vengan impuestos por las circunstancias del tráfico, deberá advertirse, siempre que sea posible, mediante el empleo reiterado de las luces de frenado o bien moviendo el brazo alternativamente de arriba abajo con movimientos cortos y rápidos.

Cuando la inmovilización tenga lugar en una autopista o autovía, o en lugares o circunstancias que disminuyan sensiblemente la visibilidad, se deberá señalizar la presencia del vehículo mediante la utilización de la luz de emergencia, si se dispone de ella, y, en su caso, con las luces de posición.
Si la inmovilización se realiza para parar o estacionar deberá utilizarse, además, el indicador luminoso de dirección correspondiente al lado hacia el que vaya a efectuarse aquélla, si el vehículo dispone de dicho dispositivo.
3. Con la misma finalidad que para las acústicas se señala en el artículo siguiente y para sustituirlas podrán efectuarse advertencias luminosas, incluso en poblado, utilizando en forma intermitente los alumbrados de corto o de largo alcance, o ambos alternativamente, a intervalos muy cortos y de modo que se evite el deslumbramiento.

Artículo 110 Advertencias acústicas

1. Excepcionalmente o cuando así lo prevea alguna norma de la legislación sobre tráfico, circulación de vehículos a motor y seguridad vial, podrán emplearse señales acústicas de sonido no estridente, y queda prohibido su uso inmotivado o exagerado.
2. Las advertencias acústicas sólo se podrán hacer por los conductores de vehículos no prioritarios:
   a) Para evitar un posible accidente y, de modo especial, en vías estrechas con muchas curvas.
   b) Para advertir, fuera de poblado, al conductor de otro vehículo el propósito de adelantarlo.
   c) Para advertir su presencia a los demás usuarios de la vía, de conformidad con lo dispuesto en el artículo 70.

SECCIÓN 2 ADVERTENCIAS DE LOS VEHÍCULOS DE SERVICIOS DE URGENCIA Y DE OTROS SERVICIOS ESPECIALES

Artículo 111 Normas generales

Los vehículos de servicios de urgencia, públicos o privados, vehículos especiales y transportes especiales podrán utilizar otras señales ópticas y acústicas en los casos y en las condiciones que se determinan en los artículos siguientes de esta sección.

Artículo 112 Advertencias de los vehículos de servicios de urgencia

Los conductores de vehículos de los servicios de policía, extinción de incendios, protección civil y salvamento, y asistencia sanitaria, pública o privada, cuando circulen en servicio urgente, advertirán su presencia de conformidad con lo dispuesto en el artículo 68.2.

[96]*Artículo 113 Advertencias de otros vehículos*

De conformidad con lo dispuesto en el artículo 71, los conductores de vehículos destinados a obras o servicios y los de tractores y maquinaria agrícola y demás vehículos, transportes especiales o vehículos destinados al servicio de auxilio en vías públicas, advertirán su presencia mediante la utilización de la señal luminosa V-2 a que se refiere el artículo 173, o mediante la utilización del alumbrado que se determine en las normas reguladoras de los vehículos.

TÍTULO III
Otras normas de circulación

CAPÍTULO I Puertas y apagado de motor

Artículo 114 Puertas

1. Se prohíbe llevar abiertas las puertas del vehículo, abrirlas antes de su completa inmovilización y abrirlas o apearse de aquél sin haberse cerciorado previamente de que ello no implica peligro o entorpecimiento para otros usuarios, especialmente cuando se refiere a conductores de bicicletas (artículo 45 del texto articulado).
2. Como norma general, se entrará y saldrá del vehículo por el lado más próximo al borde de la vía y sólo cuando aquél se halle parado.
3. Toda persona no autorizada se abstendrá de abrir las puertas de los vehículos destinados al transporte colectivo de viajeros, así como cerrarlas en las paradas, entorpeciendo la entrada de viajeros.

Artículo 115 Apagado de motor

1. Aun cuando el conductor no abandone su puesto, deberá parar el motor siempre que el vehículo se encuentre detenido en el interior de un túnel o en lugar cerrado y durante la carga de combustible (artículo 46 del texto articulado).
2. Todo conductor que se vea obligado a permanecer con su vehículo detenido en el interior de un túnel u otro lugar cerrado, por un período de tiempo superior a dos minutos, deberá interrumpir el funcionamiento del motor hasta que pueda proseguir la marcha, conservando encendido el alumbrado de posición.
3. Para cargar combustible en el depósito de un vehículo, éste debe hallarse con el motor parado.
Los propietarios de aparatos distribuidores de combustibles o empleados de estos últimos no podrán facilitar los combustibles para su carga si no está parado el motor y apagadas las luces de los vehículos, los sistemas eléctricos como la radio y los dispositivos emisores de radiación electromagnética como los teléfonos móviles.
4. En ausencia de los propietarios de aparatos distribuidores de combustibles o empleados de estos últimos, el conductor del vehículo o, en su caso, la persona que vaya a cargar el combustible en el vehículo deberá cumplir los mismos requisitos establecidos en el apartado anterior.

[96] Artículo 113 redactado por el número cuatro de la disposición final primera del R.D. 159/2021, de 16 de marzo, por el que se regulan los servicios de auxilio en las vías públicas («B.O.E.» 17 marzo).Vigencia: 1 julio 2021

CAPÍTULO II Cinturón, casco y restantes elementos de seguridad

[97]Artículo 116 Obligatoriedad de su uso y excepciones

1. Los conductores y ocupantes de vehículos a motor y ciclomotores están obligados a utilizar el cinturón de seguridad, el casco y demás elementos de protección en los casos y condiciones que se determinan en este capítulo y en las normas reguladoras de los vehículos, con las excepciones que igualmente se fijan en dicho capítulo, de acuerdo con las recomendaciones internacionales en la materia y atendiendo a las especiales condiciones de los conductores discapacitados.
2. Las infracciones a las normas de utilización de los cinturones de seguridad, el casco y otros dispositivos de seguridad de uso obligatorio previstos en este capítulo tendrán la consideración de graves, conforme se establece en el artículo 65.4.h) del texto articulado de la Ley sobre tráfico, circulación de vehículos a motor y seguridad vial.

[98]Artículo 117 Cinturones de seguridad y sistemas de retención infantil homologados

1. El conductor y los ocupantes de los vehículos estarán obligados a utilizar, debidamente abrochados, los cinturones de seguridad homologados, tanto en la circulación por vías urbanas como interurbanas. Esta obligación, en lo que se refiere a los cinturones de seguridad, no será exigible en aquellos vehículos que no los tengan instalados.
En todo caso, los menores de edad de estatura igual o inferior a 135 centímetros deberán utilizar sistemas de retención infantil y situarse en el vehículo de acuerdo con lo dispuesto en los apartados siguientes.
2. En los vehículos de más de nueve plazas, incluido el conductor, se informará a los pasajeros de la obligación de llevar abrochados los cinturones de seguridad u otros sistemas de retención infantil homologados, por el conductor, por el guía o por la persona encargada del grupo, a través de medios audiovisuales o mediante letreros o pictogramas, de acuerdo con el modelo que figura en el anexo IV, colocado en lugares visibles de cada asiento.
En estos vehículos, los ocupantes a que se refiere el párrafo segundo del apartado 1 de tres o más años deberán utilizar sistemas de retención infantil homologados debidamente adaptados a su talla y peso. Cuando no se disponga de estos sistemas utilizarán los cinturones de seguridad, siempre que sean adecuados a su talla y peso.
3. En los vehículos de hasta nueve plazas, incluido el conductor, los ocupantes a que se refiere el párrafo segundo del apartado 1 deberán utilizar sistemas de retención infantil homologados debidamente adaptados a su talla y peso.
Dichos ocupantes deberán situarse en los asientos traseros. Excepcionalmente podrán ocupar el asiento delantero, siempre que utilicen sistemas de retención infantil homologados debidamente adaptados a su talla y peso, en los siguientes casos:

1.º Cuando el vehículo no disponga de asientos traseros.

2.º Cuando todos los asientos traseros estén ya ocupados por los menores a que se refiere el párrafo segundo del apartado 1.

3.º Cuando no sea posible instalar en dichos asientos todos los sistemas de retención infantil.

En caso de que ocupen los asientos delanteros y el vehículo disponga de airbag frontal, únicamente podrán utilizar sistemas de retención orientados hacia atrás si el airbag ha sido desactivado.

4. Los sistemas de retención infantil se instalarán en el vehículo siempre de acuerdo con las instrucciones que haya facilitado su fabricante a través de un manual, folleto o publicación electrónica. Las instrucciones indicarán de qué forma y en qué tipo de vehículos se pueden utilizar de forma segura.

---

[97] Artículo 116 redactado por el apartado cuatro del artículo único del R.D. 965/2006, de 1 de septiembre, por el que se modifica el Reglamento General de Circulación, aprobado por R.D. 1428/2003, de 21 de noviembre («B.O.E.» 5 septiembre).Vigencia: 6 septiembre 2006

[98] Artículo 117 redactado por el artículo único del R.D. 667/2015, de 17 de julio, por el que se modifica el Reglamento General de Circulación, aprobado por el R.D. 1428/2003, de 21 de noviembre, en lo que se refiere a cinturones de seguridad y sistemas de retención infantil homologados («B.O.E.» 18 julio).Vigencia: 1 octubre 2015

5. La falta de instalación y la no utilización de los cinturones de seguridad y otros sistemas de retención infantil homologados tendrá la consideración de infracción grave o muy grave, conforme a lo establecido en el artículo 65, apartados 4.h) y 5.ll), respectivamente, del texto articulado.

Artículo 118 Cascos y otros elementos de protección

[99]1. Los conductores y pasajeros de motocicletas o motocicletas con sidecar, de vehículos de tres ruedas y cuadriciclos, de ciclomotores y de vehículos especiales tipo "quad", deberán utilizar adecuadamente cascos de protección homologados o certificados según la legislación vigente, cuando circulen tanto en vías urbanas como en interurbanas.
Cuando las motocicletas, los vehículos de tres ruedas o los cuadriciclos y los ciclomotores cuenten con estructuras de autoprotección y estén dotados de cinturones de seguridad y así conste en la correspondiente tarjeta de inspección técnica o en el certificado de características de ciclomotor, sus conductores y viajeros quedarán exentos de utilizar el casco de protección, viniendo obligados a usar el referido cinturón de seguridad cuando circulen tanto en vías urbanas como interurbanas.
Los conductores de bicicletas y, en su caso, los ocupantes estarán obligados a utilizar cascos de protección homologados o certificados según la legislación vigente, cuando circulen en vías interurbanas, salvo en rampas ascendentes prolongadas, o por razones médicas que se acreditarán conforme establece el artículo 119.3, o en condiciones extremas de calor.
Los conductores de bicicletas en competición, y los ciclistas profesionales, ya sea durante los entrenamientos o en competición, se regirán por sus propias normas.
2. La instalación, en cualquier vehículo, de apoya-cabezas u otros elementos de protección estará subordinada a que cumplan las condiciones que se determinen en las normas reguladoras de vehículos.
3. Los conductores de turismos, de autobuses, de automóviles destinados al transporte de mercancías, de vehículos mixtos, de conjuntos de vehículos no agrícolas, así como los conductores y personal auxiliar de los vehículos piloto de protección y acompañamiento deberán utilizar un chaleco reflectante de alta visibilidad, certificado según el Real Decreto 1407/1992, de 20 de noviembre, por el que se regulan las condiciones para la comercialización y libre circulación intracomunitaria de los equipos de protección individual, que figura entre la dotación obligatoria del vehículo, cuando salgan de éste y ocupen la calzada o el arcén de las vías interurbanas.

Artículo 119 Exenciones

[100]1. No obstante lo dispuesto en el artículo 117, podrán circular sin los cinturones u otros sistemas de retención homologados:

a) Los conductores, al efectuar la maniobra de marcha atrás o de estacionamiento.

b) Las personas provistas de un certificado de exención por razones médicas graves o discapacitadas. Este certificado deberá ser presentado cuando lo requiera cualquier agente de la autoridad responsable del tráfico. Todo certificado de este tipo expedido por la autoridad competente de un Estado miembro de la Unión Europea será válido en España acompañado de su traducción oficial.

2. La exención alcanzará igualmente cuando circulen en poblado, pero en ningún caso cuando lo hagan por autopistas, autovías o carreteras convencionales, a:

[101]a) Los conductores de taxis cuando estén de servicio. Asimismo, cuando circulen en tráfico urbano o áreas urbanas de grandes ciudades, podrán transportar a personas cuya estatura no alcance los 135 centímetros sin utilizar un dispositivo de retención homologado adaptado a su talla y a su peso, siempre que ocupen un asiento trasero.

b) Los distribuidores de mercancías, cuando realicen sucesivas operaciones de carga y descarga de mercancías en lugares situados a corta distancia unos de otros.

---

[99] Párrafo 1.º del número 1 del artículo 118 redactado por el apartado seis del artículo único del R.D. 965/2006, de 1 de septiembre, por el que se modifica el Reglamento General de Circulación, aprobado por R.D. 1428/2003, de 21 de noviembre («B.O.E.» 5 septiembre).Vigencia: 6 septiembre 2006

[100] Número 1 del artículo 119 redactado por el apartado siete del artículo único del R.D. 965/2006, de 1 de septiembre, por el que se modifica el Reglamento General de Circulación, aprobado por R.D. 1428/2003, de 21 de noviembre («B.O.E.» 5 septiembre).Vigencia: 6 septiembre 2006

[101] Letra a) del número 2 del artículo 119 redactada por el apartado siete del artículo único del R.D. 965/2006, de 1 de septiembre, por el que se modifica el Reglamento General de Circulación, aprobado por R.D. 1428/2003, de 21 de noviembre («B.O.E.» 5 septiembre).Vigencia: 6 septiembre 2006

c) Los conductores y pasajeros de los vehículos en servicios de urgencia.
d) Las personas que acompañen a un alumno o aprendiz durante el aprendizaje de la conducción o las pruebas de aptitud y estén a cargo de los mandos adicionales del automóvil, responsabilizándose de la seguridad de la circulación.

[102]3. Se eximirá de lo dispuesto en el artículo 118.1 a las personas provistas de un certificado de exención por razones médicas graves, expedido de conformidad con lo dispuesto en el apartado 1.b) anterior. Este certificado deberá expresar su período de validez y estar firmado por un facultativo colegiado en ejercicio. Deberá, además, llevar o incorporar el símbolo establecido por la normativa vigente.

CAPÍTULO III Tiempos de conducción y descanso

Artículo 120 Normas generales

1. Se considerará que afecta a la seguridad vial el exceso en más del 50 por ciento en los tiempos de conducción o la minoración en más del 50 por ciento en los tiempos de descanso establecidos en la legislación sobre transportes terrestres.
2. Las infracciones a lo dispuesto en este precepto se calificarán de muy graves, conforme se prevé en el artículo 65.5.h) del texto articulado.

CAPÍTULO IV Peatones

Artículo 121 Circulación por zonas peatonales. Excepciones

1. Los peatones están obligados a transitar por la zona peatonal, salvo cuando ésta no exista o no sea practicable; en tal caso, podrán hacerlo por el arcén o, en su defecto, por la calzada, de acuerdo con las normas que se determinan en este capítulo (artículo 49.1 del texto articulado).
2. Sin embargo, aun cuando haya zona peatonal, siempre que adopte las debidas precauciones, podrá circular por el arcén o, si éste no existe o no es transitable, por la calzada:
a) El que lleve algún objeto voluminoso o empuje o arrastre un vehículo de reducidas dimensiones que no sea de motor, si su circulación por la zona peatonal o por el arcén pudiera constituir un estorbo considerable para los demás peatones.
b) Todo grupo de peatones dirigido por una persona o que forme cortejo.
c) El impedido que transite en silla de ruedas con o sin motor, a velocidad del paso humano.
3. Todo peatón debe circular por la acera de la derecha con relación al sentido de su marcha, y cuando circule por la acera o paseo izquierdo debe ceder siempre el paso a los que lleven su mano y no debe detenerse de forma que impida el paso por la acera a los demás, a no ser que resulte inevitable para cruzar por un paso de peatones o subir a un vehículo.
4. Los que utilicen monopatines, patines o aparatos similares no podrán circular por la calzada, salvo que se trate de zonas, vías o partes de éstas que les estén especialmente destinadas, y sólo podrán circular a paso de persona por las aceras o por las calles residenciales debidamente señalizadas con la señal regulada en el artículo 159, sin que en ningún caso se permita que sean arrastrados por otros vehículos.
5. La circulación de toda clase de vehículos en ningún caso deberá efectuarse por las aceras y demás zonas peatonales.

Artículo 122 Circulación por la calzada o el arcén

1. Fuera de poblado, en todas las vías objeto de la ley, y en tramos de poblado incluidos en el desarrollo de una carretera que no disponga de espacio especialmente reservado para peatones, como norma general, la circulación de éstos se hará por la izquierda (artículo 49.2 del texto articulado).

[102] Número 3 del artículo 119 redactado por el apartado siete del artículo único del R.D. 965/2006, de 1 de septiembre, por el que se modifica el Reglamento General de Circulación, aprobado por R.D. 1428/2003, de 21 de noviembre («B.O.E.» 5 septiembre).Vigencia: 6 septiembre 2006

2. No obstante lo dispuesto en el apartado anterior, la circulación de peatones se hará por la derecha cuando concurran circunstancias que así lo justifiquen por razones de mayor seguridad.
3. En poblado, la circulación de peatones podrá hacerse por la derecha o por la izquierda, según las circunstancias concretas del tráfico, de la vía o de la visibilidad.
4. No obstante lo dispuesto en los apartados 1 y 3, deberán circular siempre por su derecha los que empujen o arrastren un ciclo o ciclomotor de dos ruedas, carros de mano o aparatos similares, todo grupo de peatones dirigido por una persona o que forme cortejo y los impedidos que se desplacen en silla de ruedas, todos los cuales habrán de obedecer las señales dirigidas a los conductores de vehículos: las de los agentes y semáforos, siempre; las demás, en cuanto les sean aplicables.
5. La circulación por el arcén o por la calzada se hará con prudencia, sin entorpecer innecesariamente la circulación, y aproximándose cuanto sea posible al borde exterior de aquéllos. Salvo en el caso de que formen un cortejo, deberán marchar unos tras otros si la seguridad de la circulación así lo requiere, especialmente en casos de poca visibilidad o de gran densidad de circulación de vehículos.
6. Cuando exista refugio, zona peatonal u otro espacio adecuado, ningún peatón debe permanecer detenido en la calzada ni en el arcén, aunque sea en espera de un vehículo, y para subir a éste, sólo podrá invadir aquélla cuando ya esté a su altura.
7. Al apercibirse de las señales ópticas y acústicas de los vehículos prioritarios, despejarán la calzada y permanecerán en los refugios o zonas peatonales.
8. La circulación en las calles residenciales debidamente señalizadas con la señal S-28 regulada en el artículo 159 se ajustará a lo dispuesto en dicha señal.

Artículo 123 Circulación nocturna

Fuera del poblado, entre el ocaso y la salida del sol o en condiciones meteorológicas o ambientales que disminuyan sensiblemente la visibilidad, todo peatón, cuando circule por la calzada o el arcén, deberá ir provisto de un elemento luminoso o retrorreflectante homologado y que responda a las prescripciones técnicas contenidas en el Real Decreto 1407/1992, de 20 de noviembre, por el que se regulan las condiciones para la comercialización y libre circulación intracomunitaria de los equipos de protección individual, que sea visible a una distancia mínima de 150 metros para los conductores que se le aproximen, y los grupos de peatones dirigidos por una persona o que formen cortejo llevarán, además, en el lado más próximo al centro de la calzada, las luces necesarias para precisar su situación y dimensiones, las cuales serán de color blanco o amarillo hacia adelante y rojo hacia atrás y, en su caso, podrán constituir un solo conjunto.

Artículo 124 Pasos para peatones y cruce de calzadas

1. En zonas donde existen pasos para peatones, los que se dispongan a atravesar la calzada deberán hacerlo precisamente por ellos, sin que puedan efectuarlo por las proximidades, y cuando tales pasos sean a nivel, se observarán, además, las reglas siguientes:
   a) Si el paso dispone de semáforos para peatones, obedecerán sus indicaciones.
   b) Si no existiera semáforo para peatones pero la circulación de vehículos estuviera regulada por agente o semáforo, no penetrarán en la calzada mientras la señal del agente o del semáforo permita la circulación de vehículos por ella.
   c) En los restantes pasos para peatones señalizados mediante la correspondiente marca vial, aunque tienen preferencia, sólo deben penetrar en la calzada cuando la distancia y la velocidad de los vehículos que se aproximen permitan hacerlo con seguridad.
2. Para atravesar la calzada fuera de un paso para peatones, deberán cerciorarse de que pueden hacerlo sin riesgo ni entorpecimiento indebido.
3. Al atravesar la calzada, deben caminar perpendicularmente al eje de ésta, no demorarse ni detenerse en ella sin necesidad y no entorpecer el paso a los demás.
4. Los peatones no podrán atravesar las plazas y glorietas por su calzada, por lo que deberán rodearlas.

Artículo 125 Normas relativas a autopistas y autovías

1. Queda prohibida la circulación de peatones por autopistas y autovías, salvo en los casos y condiciones que se determinan en los apartados siguientes.

Los conductores de vehículos que circulen por autopistas o autovías deberán hacer caso omiso a las peticiones de pasaje que reciban en cualquier tramo de ellas, incluidas las explanadas de estaciones de peaje.
2. Si por accidente, avería, malestar físico de sus ocupantes u otra emergencia tuviera que inmovilizarse un vehículo en una autopista o autovía y fuese necesario solicitar auxilio, se utilizará el poste de socorro más próximo, y si la vía no estuviese dotada de este servicio, podrá requerirse el auxilio de los usuarios, sin que ninguno de los ocupantes del vehículo pueda transitar por la calzada.
3. Los ocupantes o servidores de los vehículos de los servicios de urgencia o especiales podrán circular por las autopistas y autovías siempre que sea estrictamente indispensable para la prestación del correspondiente servicio y adopten las medidas oportunas para no comprometer la seguridad de ningún usuario.

CAPÍTULO V Circulación de animales

Artículo 126 Normas generales

En las vías objeto de la legislación sobre tráfico, circulación de vehículos a motor y seguridad vial, sólo se permitirá el tránsito de animales de tiro, carga o silla, cabezas de ganado aisladas, en manada o rebaño, cuando no exista itinerario practicable por vía pecuaria y siempre que vayan custodiados por alguna persona. Dicho tránsito se efectuará por la vía alternativa que tenga menor intensidad de circulación de vehículos y de acuerdo con lo que se establece en este capítulo (artículo 50.1 del texto articulado).

Artículo 127 Normas especiales

1. Los animales a que se refiere el artículo anterior deben ir conducidos, al menos, por una persona mayor de 18 años, capaz de dominarlos en todo momento, la cual observará, además de las normas establecidas para los conductores de vehículos que puedan afectarle, las siguientes prescripciones:

a) No invadirán la zona peatonal.

b) Los animales de tiro, carga o silla o el ganado suelto circularán por el arcén del lado derecho, y si tuvieran que utilizar la calzada, lo harán aproximándose cuanto sea posible al borde derecho de ésta; por excepción, se permite conducir uno solo de tales animales por el borde izquierdo, si razones de mayor seguridad así lo aconsejan.

c) Los animales conducidos en manada o rebaño irán al paso, lo más cerca posible del borde derecho de la vía y de forma que nunca ocupen más de la mitad derecha de la calzada, divididos en grupos de longitud moderada, cada uno de los cuales con un conductor al menos y suficientemente separados para entorpecer lo menos posible la circulación; en el caso de que se encuentren con otro ganado que transite en sentido contrario, sus conductores cuidarán de que el cruce se haga con la mayor rapidez y en zonas de visibilidad suficiente, y, si circunstancialmente esto no se hubiera podido conseguir, adoptarán las precauciones precisas para que los conductores de los vehículos que eventualmente se aproximen puedan detenerse o reducir la velocidad a tiempo.

d) Sólo atravesarán las vías por pasos autorizados y señalizados al efecto o por otros lugares que reúnan las necesarias condiciones de seguridad.

e) Si circulan de noche por vía insuficientemente iluminada o bajo condiciones meteorológicas o ambientales que disminuyan sensiblemente la visibilidad, su conductor o conductores llevarán en el lado más próximo al centro de la calzada luces en número necesario para precisar su situación y dimensiones, que serán de color blanco o amarillo hacia delante, y rojo hacia atrás, y, en su caso, podrán constituir un solo conjunto.

f) En estrechamientos, intersecciones y demás casos en que las respectivas trayectorias se crucen o corten, cederán el paso a los vehículos, salvo en los supuestos contemplados en el artículo 66.

2. Se prohíbe dejar animales sin custodia en cualquier clase de vía o en sus inmediaciones, siempre que exista la posibilidad de que éstos puedan invadir la vía.

Artículo 128 Normas relativas a autopistas y autovías

Se prohíbe la circulación de animales por autopistas o autovías (artículo 50.2 del texto articulado).
Dicha prohibición incluye la circulación de vehículos de tracción animal.

CAPÍTULO VI Comportamiento en caso de emergencia

Artículo 129 Obligación de auxilio

1. Los usuarios de las vías que se vean implicados en un accidente de tráfico, lo presencien o tengan conocimiento de él estarán obligados a auxiliar o solicitar auxilio para atender a las víctimas, si las hubiera, prestar su colaboración para evitar mayores peligros o daños, restablecer, en la medida de lo posible, la seguridad de la circulación y esclarecer los hechos (artículo 51.1 del texto articulado).
2. Todo usuario de la vía implicado en un accidente de circulación deberá, en la medida de lo posible:
   a) Detenerse de forma que no cree un nuevo peligro para la circulación.
   b) Hacerse una idea de conjunto de las circunstancias y consecuencias del accidente, que le permita establecer un orden de preferencias, según la situación, respecto a las medidas a adoptar para garantizar la seguridad de la circulación, auxiliar a las víctimas, facilitar su identidad y colaborar con la autoridad o sus agentes.
   c) Esforzarse por restablecer o mantener la seguridad de la circulación y si, aparentemente, hubiera resultado muerta o gravemente herida alguna persona o se hubiera avisado a la autoridad o sus agentes, evitar la modificación del estado de las cosas y de las huellas u otras pruebas que puedan ser útiles para determinar la responsabilidad, salvo que con ello se perjudique la seguridad de los heridos o de la circulación.
   d) Prestar a los heridos el auxilio que resulte más adecuado, según las circunstancias, y, especialmente, recabar auxilio sanitario de los servicios que pudieran existir al efecto.
   e) Avisar a la autoridad o a sus agentes si, aparentemente, hubiera resultado herida o muerta alguna persona, así como permanecer o volver al lugar del accidente hasta su llegada, a menos que hubiera sido autorizado por éstos a abandonar el lugar o debiera prestar auxilio a los heridos o ser él mismo atendido; no será necesario, en cambio, avisar a la autoridad o a sus agentes, ni permanecer en el lugar del hecho, si sólo se han producido heridas claramente leves, la seguridad de la circulación está restablecida y ninguna de las personas implicadas en el accidente lo solicita.
   f) Comunicar, en todo caso, su identidad a otras personas implicadas en el accidente, si se lo pidiesen; cuando sólo se hubieran ocasionado daños materiales y alguna parte afectada no estuviera presente, tomar las medidas adecuadas para proporcionarle, cuanto antes, su nombre y dirección, bien directamente, bien, en su defecto, por intermedio de los agentes de la autoridad.
   g) Facilitar los datos del vehículo a otras personas implicadas en el accidente, si lo pidiesen.
3. Salvo en los casos en que, manifiestamente, no sea necesaria su colaboración, todo usuario de la vía que advierta que se ha producido un accidente de circulación, sin estar implicado en él, deberá cumplimentar, en cuanto le sea posible y le afecten, las prescripciones establecidas en el apartado anterior, a no ser que se hubieran personado en el lugar del hecho la autoridad o sus agentes.

[103]*Artículo 130 Inmovilización del vehículo y caída de la carga*

1. Si por causa de accidente o avería el vehículo o su carga obstaculizasen la calzada, los conductores, tras señalizar convenientemente el vehículo o el obstáculo creado, adoptarán las medidas necesarias para que sea retirado en el menor tiempo posible, deberán sacarlo de la calzada y situarlo cumpliendo las normas de estacionamiento siempre que sea factible (artículo 51.2 del texto refundido).
2. Los vehículos que habiendo sufrido un accidente o avería puedan continuar su marcha, lo harán de forma inmediata, asegurándose de circular con seguridad. Si precisaran de un servicio de auxilio, deberán abandonar lo antes posible los carriles de circulación y dirigirse hacia la primera salida disponible utilizando para ello el arcén derecho. Si ello no fuera posible, deberán detenerse en el arcén derecho de la vía o en el lugar donde cause menor obstáculo a la circulación.
3. En el caso de accidente o avería, como norma general, si el vehículo está inmovilizado sin posibilidad de reemprender la marcha, los ocupantes deberán abandonar el vehículo, siempre que exista un lugar seguro fuera de la plataforma de circulación y, en todo caso, deberán salir del vehículo por el lado contrario al flujo de tráfico sin transitar o permanecer en los carriles y arcenes que conforman dicha

[103] Artículo 130 redactado por el número cinco de la disposición final primera del R.D. 159/2021, de 16 de marzo, por el que se regulan los servicios de auxilio en las vías públicas («B.O.E.» 17 marzo).Vigencia: 1 julio 2021

plataforma. Si las condiciones de circulación no permitieran a los ocupantes abandonar el vehículo con seguridad, permanecerán en el habitáculo con el cinturón abrochado.
4. En los supuestos a los que se refieren los apartados anteriores, sin perjuicio de encender la luz de emergencia si el vehículo la lleva y, cuando proceda, las luces de posición y de gálibo, en tanto se deja expedita la vía, todo conductor deberá emplear el dispositivo de preseñalización de peligro reglamentario para advertir dicha circunstancia.
5. Se prohíbe a los usuarios de las vías cuyo vehículo haya sufrido un accidente cumplimentar el parte de accidente en la plataforma de circulación. Este proceso se llevará a cabo en un lugar seguro fuera de la vía.

TÍTULO IV
De la señalización

CAPÍTULO I Normas generales

Artículo 131 Concepto

La señalización es el conjunto de señales y órdenes de los agentes de circulación, señales circunstanciales que modifican el régimen normal de utilización de la vía y señales de balizamiento fijo, semáforos, señales verticales de circulación y marcas viales, destinadas a los usuarios de la vía y que tienen por misión advertir e informar a éstos u ordenar o reglamentar su comportamiento con la necesaria antelación de determinadas circunstancias de la vía o de la circulación.

Artículo 132 Obediencia de las señales

1. Todos los usuarios de las vías objeto de la ley están obligados a obedecer las señales de la circulación que establezcan una obligación o una prohibición y a adaptar su comportamiento al mensaje del resto de las señales reglamentarias que se encuentran en las vías por las que circulan.
A estos efectos, cuando la señal imponga una obligación de detención, no podrá reanudar su marcha el conductor del vehículo así detenido hasta haber cumplido la prescripción que la señal establece.
En los peajes dinámicos o telepeajes, los vehículos que los utilicen deberán estar provistos del medio técnico que posibilite su uso en condiciones operativas (artículo 53.1 del texto articulado).
2. Salvo circunstancias especiales que lo justifiquen, los usuarios deben obedecer las prescripciones indicadas por las señales, aun cuando parezcan estar en contradicción con las normas de comportamiento en la circulación (artículo 53.2 del texto articulado).
3. Los usuarios deben obedecer las indicaciones de los semáforos y de las señales verticales de circulación situadas inmediatamente a su derecha, encima de la calzada o encima de su carril, y si no existen en los citados emplazamientos y pretendan girar a la izquierda o seguir de frente, las de los situados inmediatamente a su izquierda.
Si existen semáforos o señales verticales de circulación con indicaciones distintas a la derecha y a la izquierda, quienes pretendan girar a la izquierda o seguir de frente sólo deben obedecer las de los situados inmediatamente a su izquierda.

CAPÍTULO II Prioridad entre señales

Artículo 133 Orden de prioridad

1. El orden de prioridad entre los distintos tipos de señales de circulación es el siguiente:
   a) Señales y órdenes de los agentes de circulación.
   b) Señalización circunstancial que modifique el régimen normal de utilización de la vía y señales de balizamiento fijo.
   c) Semáforos.
   d) Señales verticales de circulación.
   e) Marcas viales.

2. En el caso de que las prescripciones indicadas por diferentes señales parezcan estar en contradicción entre sí, prevalecerá la prioritaria, según el orden a que se refiere el apartado anterior, o la más restrictiva, si se trata de señales del mismo tipo (artículo 54.2 del texto articulado).

CAPÍTULO III Formato de las señales

Artículo 134 Catálogo oficial de señales de circulación

1. El Catálogo oficial de señales de circulación debe ajustarse a lo establecido en las reglamentaciones y recomendaciones internacionales en la materia, así como a la regulación básica establecida al efecto por los Ministerios del Interior y de Fomento.
2. En dicho catálogo se especifica la forma y el significado de las señales y, en su caso, su color y diseño, así como sus dimensiones y sus sistemas de colocación.
3. Las señales que pueden ser utilizadas en las vías objeto de la legislación sobre tráfico, circulación de vehículos a motor y seguridad vial deberán cumplir las normas y especificaciones que se establecen en este reglamento y en el Catálogo oficial de señales de circulación.
4. La forma, símbolos y nomenclatura de las señales, así como los documentos que constituyen el Catálogo oficial de señales de circulación, son los que figuran en el anexo I.

CAPÍTULO IV Aplicación de las señales

SECCIÓN 1 GENERALIDADES

Artículo 135 Aplicación

Toda señal se aplicará a toda la anchura de la calzada que estén autorizados a utilizar los conductores a quienes se dirija esa señal. No obstante, su aplicación podrá limitarse a uno o más carriles, mediante marcas en la calzada.

Artículo 136 Visibilidad

Con el fin de que sean más visibles y legibles por la noche, las señales viales, especialmente las de advertencia de peligro y las de reglamentación, deben estar iluminadas o provistas de materiales o dispositivos reflectantes, según lo dispuesto en la regulación básica establecida a estos fines por el Ministerio de Fomento.

Artículo 137 Inscripciones

1. Para facilitar la interpretación de las señales, se podrá añadir una inscripción en un panel complementario rectangular colocado debajo de aquéllas o en el interior de un panel rectangular que contenga la señal.
2. Excepcionalmente, cuando las autoridades competentes estimen conveniente concretar el significado de una señal o de un símbolo o, respecto de las señales de reglamentación, limitar su alcance a ciertas categorías de usuarios de la vía o a determinados períodos, y no se pudieran dar las indicaciones necesarias por medio de un símbolo adicional o de cifras en las condiciones definidas en el Catálogo oficial de señales de circulación, se colocará una inscripción debajo de la señal, en un panel complementario rectangular, sin perjuicio de la posibilidad de sustituir o completar esas inscripciones mediante uno o varios símbolos expresivos colocados en la misma placa.
En el caso de que la señal esté colocada en un cartel fijo o de mensaje variable, la inscripción a la que se hace referencia podrá ir situada junto a ella.

Artículo 138 Idioma de las señales

Las indicaciones escritas que se incluyan o acompañen a los paneles de señalización de las vías públicas, e inscripciones, figurarán en idioma castellano y, además, en la lengua oficial de la comunidad autónoma reconocida en el respectivo estatuto de autonomía, cuando la señal esté ubicada en el ámbito territorial de dicha comunidad.

Los núcleos de población y demás topónimos serán designados en su denominación oficial y, cuando fuese necesario a efectos de identificación, en castellano.

SECCIÓN 2 RESPONSABILIDAD DE LA SEÑALIZACIÓN EN LAS VÍAS

Artículo 139 Responsabilidad

1. Corresponde al titular de la vía la responsabilidad de su mantenimiento en las mejores condiciones posibles de seguridad para la circulación y la instalación y conservación en ella de las adecuadas señales y marcas viales. También corresponde al titular de la vía la autorización previa para la instalación en ella de otras señales de circulación. En caso de emergencia, los agentes de la autoridad podrán instalar señales circunstanciales sin autorización previa (artículo 57.1 del texto articulado).
2. La autoridad encargada de la regulación del tráfico será responsable de la señalización de carácter circunstancial en razón de las contingencias de aquél y de la señalización variable necesaria para su control, de acuerdo con la legislación de carreteras (artículo 57.2 del texto articulado).
En tal sentido, corresponde al organismo autónomo Jefatura Central de Tráfico o, en su caso, a la autoridad autonómica o local responsable de la regulación del tráfico la determinación de las clases o tramos de carreteras que deban contar con señalización circunstancial o variable o con otros medios de vigilancia, regulación, control y gestión telemática del tráfico; la de las características de los elementos físicos y tecnológicos que tengan como finalidad auxiliar a la autoridad de tráfico; la instalación y mantenimiento de dicha señalización y elementos físicos o tecnológicos, así como la determinación en cada momento de los usos y mensajes de los paneles de mensaje variable, sin perjuicio de las competencias que, en cada caso, puedan corresponder a los órganos titulares de la vía.

Véase Res. 1 junio 2009, de la Dirección General de Tráfico, por la que se aprueba el Manual de Señalización Variable («B.O.E.» 13 junio).

3. La responsabilidad de la señalización de las obras que se realicen en las vías objeto de la legislación sobre tráfico, circulación de vehículos a motor y seguridad vial corresponderá a los organismos que las realicen o a las empresas adjudicatarias de aquéllas. Los usuarios de la vía están obligados a seguir las indicaciones del personal destinado a la regulación del paso de vehículos en dichas obras, según lo dispuesto en el artículo 60.5.
Cuando las obras sean realizadas por empresas adjudicatarias o por entidades distintas del titular, éstas, con anterioridad a su inicio, lo comunicarán al organismo autónomo Jefatura Central de Tráfico o, en su caso, a la autoridad autonómica o local responsable del tráfico, que dictará las instrucciones que resulten procedentes en relación a la regulación, gestión y control del tráfico.
4. La realización de las obras sin autorización previa del titular de la vía se regirá por lo dispuesto en la legislación de carreteras o, en su caso, en las normas municipales (artículo 10.1 del texto articulado).
La realización y señalización de las obras que incumpla las instrucciones dictadas tendrá la consideración de infracción grave, de conformidad con lo establecido en el artículo 65.4.f) del texto articulado de la Ley sobre tráfico, circulación de vehículos a motor y seguridad vial.

Téngase en cuenta que la referencia al artículo 65.4.f) debe entenderse hecha al artículo 65.4.d), conforme establece la disposición final tercera del presente Reglamento, introducida por el apartado diez del artículo único del R.D. 965/2006, de 1 de septiembre, por el que se modifica el Reglamento General de Circulación, aprobado por R.D. 1428/2003, de 21 de noviembre («B.O.E.» 5 septiembre).

Artículo 140 Señalización de las obras

Las obras que dificulten de cualquier modo la circulación vial deberán hallarse señalizadas, tanto de día como de noche, y balizadas luminosamente durante las horas nocturnas, o cuando las condiciones meteorológicas o ambientales lo exijan, a cargo del realizador de la obra, según la regulación básica establecida a estos fines por el Ministerio de Fomento.
Cuando se señalicen tramos de obras, las marcas viales serán de color amarillo. Asimismo tendrán el fondo amarillo las señales verticales siguientes:

a) Las señales de advertencia de peligro P-1, P-2, P-3, P-4, P-13, P-14, P-15, P-17, P-18, P-19, P-25, P-26, P-28, P-30 y P-50.
b) Las señales de reglamentación R-5, R-102, R-103, R-104, R-105, R-106, R-107, R-200, R-201, R-202, R-203, R-204, R-205, R-300, R-301, R-302, R-303, R-304, R-305, R-306, R-500, R-501, R-502 y R-503.
c) Las señales de indicación: todas las señales de carriles y de orientación.
Su significado será el mismo que el de las equivalentes que se utilizan cuando no hay obras.

La forma, color, diseño, símbolos, significado y dimensiones de las señales de obra son las que figuran en el Catálogo oficial de señales de circulación. La forma, símbolos y nomenclatura figuran también en el anexo I de este reglamento.

Artículo 141 Objeto y tipo de señales

Salvo justificación en contrario, en cualquier tipo de obras y actividades en las vías deberán utilizarse exclusivamente los elementos y dispositivos de señalización, balizamiento y defensa incluidos en la regulación básica establecida a estos fines por los Ministerios de Fomento e Interior, según se indica en el anexo I.

CAPÍTULO V Retirada, sustitución y alteración de señales

Artículo 142 Obligaciones relativas a la señalización

1. El titular de la vía o, en su caso, la autoridad encargada de la regulación del tráfico ordenará la inmediata retirada y, en su caso, la sustitución por las que sean adecuadas de las señales antirreglamentariamente instaladas, de las que hayan perdido su objeto y de las que no lo cumplan por causa de su deterioro (artículo 58.1 del texto articulado).
2. Salvo por causa justificada, nadie debe instalar, retirar, trasladar, ocultar o modificar la señalización de una vía sin permiso de su titular o, en su caso, de la autoridad encargada de la regulación del tráfico o de la responsable de las instalaciones (artículo 58.2 del texto articulado).
3. Se prohíbe modificar el contenido de las señales o colocar sobre ellas o en sus inmediaciones placas, carteles, marcas u otros objetos que puedan inducir a confusión, reducir su visibilidad o su eficacia, deslumbrar a los usuarios de la vía o distraer su atención, sin perjuicio de las competencias de los titulares de las vías (artículo 58.3 del texto articulado).
El organismo autónomo Jefatura Central de Tráfico o, en su caso, la autoridad autonómica o local responsable de la regulación del tráfico podrá alterar, en todo momento, el contenido de las señales contempladas en el artículo 144.1 para adaptarlas a las circunstancias cambiantes del tráfico, sin perjuicio de las competencias de los titulares de las vías.
4. Los supuestos de retirada o deterioro de la señalización permanente u ocasional tendrán la consideración de infracciones graves, conforme se prevé en el artículo 65.4.f) del texto articulado.

Téngase en cuenta que la referencia al artículo 65.4.f) debe entenderse hecha al artículo 65.4.d), conforme establece la disposición final tercera del presente Reglamento, introducida por el apartado diez del artículo único del R.D. 965/2006, de 1 de septiembre, por el que se modifica el Reglamento General de Circulación, aprobado por R.D. 1428/2003, de 21 de noviembre («B.O.E.» 5 septiembre).

CAPÍTULO VI De los tipos y significados de las señales de circulación y marcas viales

SECCIÓN 1 DE LAS SEÑALES Y ÓRDENES DE LOS AGENTES DE CIRCULACIÓN

Artículo 143 Señales con el brazo y otras

1. Los agentes de la autoridad responsable del tráfico que estén regulando la circulación lo harán de forma que sean fácilmente reconocibles como tales a distancia, tanto de día como de noche, y sus señales, que han de ser visibles, y sus órdenes deben ser inmediatamente obedecidas por los usuarios de la vía.
Tanto los agentes de la autoridad que regulen la circulación como la Policía Militar, el personal de obras y el de acompañamiento de los vehículos en régimen de transporte especial, que regulen el paso de vehículos y, en su caso, las patrullas escolares, el personal de protección civil y el de organizaciones de actividades deportivas o de cualquier otro acto, habilitado a los efectos contemplados en el apartado 4 de este artículo, deberán utilizar prendas de colores llamativos y dispositivos o elementos retrorreflectantes que permitan a los conductores y demás usuarios de la vía que se aproximen distinguirlos a una distancia mínima de 150 metros.
2. Como norma general, los agentes de la autoridad responsable del tráfico utilizarán las siguientes señales:

a) Brazo levantado verticalmente: obliga a detenerse a todos los usuarios de la vía que se acerquen al agente, salvo a los conductores que no puedan hacerlo en condiciones de seguridad suficiente. Si esta señal se efectúa en una intersección, no obligará a detenerse a los conductores que hayan entrado ya en ella.La detención debe efectuarse ante la línea de detención más cercana o, en su defecto, inmediatamente antes del agente. En una intersección, la detención debe efectuarse antes de entrar en ella.
Con posterioridad a esta señal, el agente podrá indicar, en su caso, el lugar donde debe efectuarse la detención.
b) Brazo o brazos extendidos horizontalmente: obliga a detenerse a todos los usuarios de la vía que se acerquen al agente desde direcciones que corten la indicada por el brazo o los brazos extendidos y cualquiera que sea el sentido de su marcha. Esta señal permanece en vigor aunque el agente baje el brazo o los brazos, siempre que no cambie de posición o efectúe otra señal.
c) Balanceo de una luz roja o amarilla: obliga a detenerse a los usuarios de la vía hacia los que el agente dirija la luz.
d) Brazo extendido moviéndolo alternativamente de arriba abajo: esta señal obliga a disminuir la velocidad de su vehículo a los conductores que se acerquen al agente por el lado correspondiente al brazo que ejecuta la señal y perpendicularmente a dicho brazo.
e) Otras señales: cuando las circunstancias así lo exijan, los agentes podrán utilizar cualquier otra indicación distinta a las anteriores realizada de forma clara.
Los agentes podrán ordenar la detención de vehículos con una serie de toques de silbato cortos y frecuentes, y la reanudación de la marcha con un toque largo.

3. Los agentes podrán dar órdenes o indicaciones a los usuarios mientras hacen uso de la señal V-1 que establece el Reglamento General de Vehículos, a través de la megafonía o por cualquier otro medio que pueda ser percibido claramente por aquéllos, entre los cuales están los siguientes:

a) Bandera roja: indica que a partir del paso del vehículo que la porta, la calzada queda temporalmente cerrada al tráfico de todos los vehículos y usuarios, excepto para aquellos que son acompañados o escoltados por los agentes de la autoridad responsable de la regulación, gestión y control del tráfico.
b) Bandera verde: indica que, a partir del paso del vehículo que la porta, la calzada queda de nuevo abierta al tráfico.
c) Bandera amarilla: indica al resto de los conductores y usuarios la necesidad de extremar la atención o la proximidad de un peligro. Esta bandera podrá ser también utilizada por el personal auxiliar habilitado que realice funciones de orden, control o seguridad durante el desarrollo de marchas ciclistas o de cualquiera otra actividad, deportiva o no, en las vías objeto de la legislación sobre tráfico, circulación de vehículos a motor y seguridad vial.
d) Brazo extendido hacia abajo inclinado y fijo: el agente desde un vehículo indica la obligación de detenerse en el lado derecho a aquellos usuarios a los que va dirigida la señal.
e) Luz roja o amarilla intermitente o destellante hacia delante: el agente desde un vehículo indica al conductor del que le precede que debe detener el vehículo en el lado derecho, delante del vehículo policial, en un lugar donde no genere mayores riesgos o molestias para el resto de los usuarios, y siguiendo las instrucciones que imparta el agente mediante la megafonía.

4. En ausencia de agentes de la circulación o para auxiliar a éstos, y en las circunstancias y condiciones establecidas en este reglamento, la Policía Militar podrá regular la circulación, y el personal de obras en

la vía y el de acompañamiento de los vehículos en régimen de transporte especial podrá regular el paso de vehículos mediante el empleo de las señales verticales R-2 y R-400 incorporadas a una paleta, y, por este mismo medio, las patrullas escolares invitar a los usuarios de la vía a que detengan su marcha. Cuando la autoridad competente autorice la celebración de actividades deportivas o actos que aconsejen establecer limitaciones a la circulación en vías urbanas o interurbanas, la autoridad responsable del tráfico podrá habilitar al personal de protección civil o de la organización responsable para impedir el acceso de vehículos o peatones a la zona o itinerario afectados, en los términos del anexo II.

Cuando las Fuerzas y Cuerpos de Seguridad del Estado, en el ámbito de sus funciones, establezcan controles policiales de seguridad ciudadana en la vía pública, podrán regular el tráfico exclusivamente en el caso de ausencia de agentes de la circulación.

La forma y significado de las señales y órdenes de los agentes de la circulación se ajustará a lo que establece el Catálogo oficial de señales de circulación. Estas señales figuran también en el anexo I.

SECCIÓN 2 DE LA SEÑALIZACIÓN CIRCUNSTANCIAL, QUE MODIFICA EL RÉGIMEN NORMAL DE UTILIZACIÓN DE LA VÍA, Y DE LAS SEÑALES DE BALIZAMIENTO

Artículo 144 Señales circunstanciales y de balizamiento

1. Los paneles de mensaje variable tienen por objeto regular la circulación adaptándola a las circunstancias cambiantes del tráfico. Se utilizarán para dar información a los conductores, advertirles de posibles peligros y dar recomendaciones o instrucciones de obligado cumplimiento. El contenido de los textos y gráficos de los paneles de señalización de mensaje variable se ajustará a lo dispuesto en el Catálogo oficial de señales de circulación.

Las modificaciones que estos paneles de mensaje variable introducen respecto de la habitual señalización vertical y horizontal terminan cuando lo establezca el propio panel o las causas que motivaron su imposición, momento a partir del cual aquellas vuelven a regir.

2. Las señales de balizamiento podrán ser:

a) Dispositivos de barrera: prohíben el paso a la parte de la vía que delimitan y son los siguientes:

1.º Barrera fija: prohíbe el paso a la vía o parte de ésta que delimita.

2.º Barrera o semibarrera móviles: prohíbe temporalmente el paso, mientras se encuentre en posición transversal a la calzada en un paso a nivel, puesto de peaje o de aduana, acceso a un establecimiento u otros.

3.º Panel direccional provisional: prohíbe el paso e informa, además, sobre el sentido de la circulación.

4.º Banderitas, conos o dispositivos análogos: prohíben el paso a través de la línea real o imaginaria que los une.

5.º Luz roja fija: indica que la calzada está totalmente cerrada al tránsito.

6.º Luces amarillas fijas o intermitentes: prohíben el paso a través de la línea imaginaria que las une.

b) Dispositivos de guía: tienen por finalidad indicar el borde de la calzada, la presencia de una curva y el sentido de circulación, los límites de obras de fábrica u otros obstáculos. Son los siguientes:

1.º Hito de vértice: elemento de balizamiento en forma semicilíndrica en su cara frontal, provisto de triángulos simétricamente opuestos, de material retrorreflectante, que indica el punto en el que se separan dos corrientes de tráfico.

2.º Hito de arista: elemento cuya finalidad primordial es balizar los bordes de las carreteras principalmente durante las horas nocturnas o de baja visibilidad.

3.º Paneles direccionales permanentes: dispositivos de balizamiento implantados con vistas a guiar y señalar a los usuarios un peligro puntual, mediante el cual se informa sobre el sentido de circulación.

4.º Captafaros horizontales (ojos de gato).

5.º Captafaros de barrera.

6.º Balizas planas: indican el borde de la calzada, los límites de obras de fábrica u otros obstáculos en la vía.

7.º Balizas cilíndricas: refuerzan cualquier medida de seguridad, y no puede franquearse la línea, imaginaria o no, que las une.

8.º Barreras laterales: rígidas, semirrígidas y desplazables. Indican el borde de la plataforma y protegen frente a salidas de la vía.

3. La forma, color, diseño, símbolos, significado y dimensiones de las señales de balizamiento se ajustarán a lo que se establece en el Catálogo oficial de señales de circulación.

SECCIÓN 3 DE LOS SEMÁFOROS

Artículo 145 Semáforos reservados para peatones

El significado de las luces de estos semáforos es el siguiente:

a) Una luz roja no intermitente, en forma de peatón inmóvil, indica a los peatones que no deben comenzar a cruzar la calzada.

b) Una luz verde no intermitente, en forma de peatón en marcha, indica a los peatones que pueden comenzar a atravesar la calzada. Cuando dicha luz pase a intermitente, significa que el tiempo de que aún disponen para terminar de atravesar la calzada está a punto de finalizar y que se va a encender la luz roja.

Artículo 146 Semáforos circulares para vehículos

El significado de sus luces y flechas es el siguiente:

a) Una luz roja no intermitente prohíbe el paso. Mientras permanece encendida, los vehículos no deben rebasar el semáforo ni, si existe, la línea de detención anterior más próxima a aquél. Si el semáforo estuviese dentro o al lado opuesto de una intersección, los vehículos no deben internarse en ésta ni, si existe, rebasar la línea de detención situada antes de aquélla.

b) Una luz roja intermitente, o dos luces rojas alternativamente intermitentes, prohíben temporalmente el paso a los vehículos antes de un paso a nivel, una entrada a un puente móvil o a un pontón trasbordador, en las proximidades de una salida de vehículos de extinción de incendios o con motivo de la aproximación de una aeronave a escasa altura.

c) Una luz amarilla no intermitente significa que los vehículos deben detenerse en las mismas condiciones que si se tratara de una luz roja fija, a no ser que, cuando se encienda, el vehículo se encuentre tan cerca del lugar de detención que no pueda detenerse antes del semáforo en condiciones de seguridad suficientes.

d) Una luz amarilla intermitente o dos luces amarillas alternativamente intermitentes obligan a los conductores a extremar la precaución y, en su caso, ceder el paso. Además, no eximen del cumplimiento de otras señales que obliguen a detenerse.

e) Una luz verde no intermitente significa que está permitido el paso con prioridad, excepto en los supuestos a que se refiere el artículo 59.1.

f) Una flecha negra sobre una luz roja no intermitente o sobre una luz amarilla no cambia el significado de dichas luces, pero lo limita exclusivamente al movimiento indicado por la flecha.

g) Una flecha verde que se ilumina sobre un fondo circular negro significa que los vehículos pueden tomar la dirección y sentido indicados por aquélla, cualquiera que sea la luz que esté simultáneamente encendida en el mismo semáforo o en otro contiguo.

Cualquier vehículo que, al encenderse la flecha verde, se encuentre en un carril reservado exclusivamente para la circulación en la dirección y sentidos indicados por la flecha o que, sin estar reservado, sea el que esta circulación tenga que utilizar, deberá avanzar en dicha dirección y sentido.

Los vehículos que avancen siguiendo la indicación de una flecha verde deben hacerlo con precaución, dejando pasar a los vehículos que circulen por el carril al que se incorporen y no poniendo en peligro a los peatones que estén cruzando la calzada.

Artículo 147 Semáforos cuadrados para vehículos, o de carril

Los semáforos de ocupación de carril afectan exclusivamente a los vehículos que circulen por el carril sobre el que están situados o en el que se indique en el panel de señalización variable, y el significado de sus luces es el siguiente:

a) Una luz roja en forma de aspa determina la prohibición de ocupar el carril indicado. Los conductores de los vehículos que circulen por este carril deberán abandonarlo en el tiempo más breve posible.
b) Una luz verde en forma de flecha apuntada hacia abajo indica que está permitido circular por el carril correspondiente. Esta autorización de utilizar el carril no exime de la obligación de detenerse ante una luz roja circular o, por excepción a lo dispuesto sobre el orden de preeminencia en el artículo 133, de obedecer cualquier otra señal o marca vial que obligue a detenerse o a ceder el paso, o, en su ausencia, del cumplimiento de las normas generales sobre prioridad de paso.
c) Una luz blanca o amarilla en forma de flecha, intermitente o fija, apuntada hacia abajo en forma oblicua, indica a los usuarios del carril correspondiente la necesidad de irse incorporando en condiciones de seguridad al carril hacia el que apunta la flecha, toda vez que aquel por el que circula va a quedar cerrado en corto espacio.

Artículo 148 Semáforos reservados a determinados vehículos

1. Cuando las luces de los semáforos presentan la silueta iluminada de un ciclo, sus indicaciones se refieren exclusivamente a ciclos y ciclomotores.
2. Cuando, excepcionalmente, el semáforo consista en una franja blanca iluminada sobre fondo circular negro, sus indicaciones se refieren exclusivamente a los tranvías y a los autobuses de líneas regulares, a no ser que exista un carril reservado para autobuses o para autobuses, taxis y otros vehículos; en tal caso, sólo se refieren a los que circulen por él. El significado de estos semáforos es el siguiente:
a) Una franja blanca horizontal iluminada prohíbe el paso en las mismas condiciones que la luz roja no intermitente.
b) Una franja blanca vertical iluminada permite el paso de frente.
c) Una franja blanca oblicua, hacia la izquierda o hacia la derecha, iluminada, indica que está permitido el paso para girar a la izquierda o a la derecha, respectivamente.
d) Una franja blanca, vertical u oblicua, iluminada intermitentemente, indica que los citados vehículos deben detenerse en las mismas condiciones que si se tratara de una luz amarilla fija.

SECCIÓN 4 DE LAS SEÑALES VERTICALES DE CIRCULACIÓN

Subsección 1 De las señales de advertencia de peligro

Artículo 149 Objeto y tipos

1. Las señales de advertencia de peligro tienen por objeto indicar a los usuarios de la vía la proximidad y la naturaleza de un peligro difícil de ser percibido a tiempo, con objeto de que se cumplan las normas de comportamiento que, en cada caso, sean procedentes.
2. La distancia entre la señal y el principio del tramo peligroso podrá indicarse en un panel complementario del modelo recogido en el Catálogo oficial de señales de circulación.
3. Si una señal de advertencia de peligro llevara un panel complementario que indique una longitud, se entenderá que ésta se refiere a la del tramo de vía afectado por el peligro, como una sucesión de curvas peligrosas o un tramo de calzada en mal estado.
4. Cuando se trate de señales luminosas, podrá admitirse que los símbolos aparezcan iluminados en blanco sobre fondo oscuro no luminoso.
5. Los tipos de señales de advertencia de peligro, con su nomenclatura y significado respectivos, son los siguientes:
P-1 Intersección con prioridad. Peligro por la proximidad de una intersección con una vía, cuyos usuarios deben ceder el paso.
P-1 a. Intersección con prioridad sobre vía a la derecha. Peligro por la proximidad de una intersección con una vía a la derecha, cuyos usuarios deben ceder el paso.
P-1 b. Intersección con prioridad sobre vía a la izquierda. Peligro por la proximidad de una intersección con una vía a la izquierda, cuyos usuarios deben ceder el paso.
P-1 c. Intersección con prioridad sobre incorporación por la derecha. Peligro por la proximidad de una incorporación por la derecha de una vía, cuyos usuarios deben ceder el paso.
P-1 d. Intersección con prioridad sobre incorporación por la izquierda. Peligro por la proximidad de una incorporación por la izquierda de una vía, cuyos usuarios deben ceder el paso.

P-2. Intersección con prioridad de la derecha. Peligro por la proximidad de una intersección en la que rige la regla general de prioridad de paso.
P-3. Semáforos. Peligro por la proximidad de una intersección aislada o tramo con la circulación regulada por semáforos.
P-4. Intersección con circulación giratoria. Peligro por la proximidad de una intersección donde la circulación se efectúa de forma giratoria en el sentido de las flechas.
P-5. Puente móvil. Peligro ante la proximidad de un puente que puede ser levantado o girado, interrumpiéndose así temporalmente la circulación.
P-6. Cruce de tranvía. Peligro por la proximidad de cruce con una línea de tranvía, que tiene prioridad de paso.
P-7. Paso a nivel con barreras. Peligro por la proximidad de un paso a nivel provisto de barreras o semibarreras.
P-8. Paso a nivel sin barreras. Peligro por la proximidad de un paso a nivel no provisto de barreras o semibarreras.
P-9 a. Proximidad de un paso a nivel, puente móvil o muelle (lado derecho). Indica, en el lado derecho, la proximidad de peligro señalizado de un paso a nivel, de un puente móvil o de un muelle. Esta baliza va siempre acompañada de la señal P-5, P-7, P-8 o P-27.
P-9 b. Aproximación a un paso a nivel, puente móvil o muelle (lado derecho). Indica, en el lado derecho, la aproximación a un paso a nivel, puente móvil o muelle, que dista de éste al menos dos tercios de la distancia entre él y la correspondiente señal de advertencia del peligro.
P-9 c. Cercanía de un paso a nivel, puente móvil o muelle (lado derecho). Indica, en el lado derecho, la cercanía de un paso a nivel, puente móvil o muelle, que dista de éste al menos un tercio de la distancia entre él y la correspondiente señal de advertencia del peligro.
P-10 a. Proximidad de un paso a nivel, puente móvil o muelle (lado izquierdo). Indica, en el lado izquierdo, la proximidad de peligro señalizado de un paso a nivel, de un puente móvil o de un muelle. Esta baliza va siempre acompañada de la señal P-5, P-7, P-8 o P-27.

P-10 b. Aproximación a un paso a nivel, puente móvil o muelle (lado izquierdo). Indica, en el lado izquierdo, la aproximación a un paso a nivel, puente móvil o muelle, que dista de éste al menos dos tercios de la distancia entre él y la correspondiente señal de advertencia del peligro.
P-10 c. Cercanía de un paso a nivel, puente móvil o muelle (lado izquierdo). Indica, en el lado izquierdo, la cercanía de un paso a nivel, puente móvil o muelle, que dista de éste al menos un tercio de la distancia entre él y la correspondiente señal de advertencia del peligro.
P-11. Situación de un paso a nivel sin barreras. Peligro por la presencia inmediata de un paso a nivel sin barreras.
P-11 a. Situación de un paso a nivel sin barreras de más de una vía férrea. Peligro por la presencia inmediata de un paso a nivel sin barreras con más de una vía férrea.
P-12. Aeropuerto. Peligro por la proximidad de un lugar donde frecuentemente vuelan aeronaves a baja altura sobre la vía y que pueden originar ruidos imprevistos.
P-13 a. Curva peligrosa hacía la derecha. Peligro por la proximidad de una curva peligrosa hacia la derecha.
P-13 b. Curva peligrosa hacia la izquierda. Peligro por la proximidad de una curva peligrosa hacia la izquierda.
P-14 a. Curvas peligrosas hacia la derecha. Peligro por la proximidad de una sucesión de curvas próximas entre sí; la primera, hacia la derecha.
P-14 b. Curvas peligrosas hacia la izquierda. Peligro por la proximidad de una sucesión de curvas próximas entre sí; la primera, hacia la izquierda.
P-15. Perfil irregular. Peligro por la proximidad de un resalto o badén en la vía o pavimento en mal estado.
P-15 a. Resalto. Peligro por la proximidad de un resalto en la vía.
P-15 b. Badén. Peligro por la proximidad de un badén en la vía.
P-16 a. Bajada con fuerte pendiente. Peligro por la existencia de un tramo de vía con fuerte pendiente descendente. La cifra indica la pendiente en porcentaje.
P-16 b. Subida con fuerte pendiente. Peligro por la existencia de un tramo de vía con fuerte pendiente ascendente. La cifra indica la pendiente en porcentaje.

P-17. Estrechamiento de calzada. Peligro por la posibilidad de una zona de la vía en la que se estrecha la calzada.
P 17 a. Estrechamiento de calzada por la derecha. Peligro por la proximidad de una zona de la vía en la que la calzada se estrecha por el lado de la derecha.
P-17 b. Estrechamiento de calzada por la izquierda. Peligro por la proximidad de una zona de la vía en la que la calzada se estrecha por el lado de la izquierda.
P-18. Obras. Peligro por la proximidad de un tramo de vía en obras.
P-19. Pavimento deslizante. Peligro por la proximidad de una zona de la calzada cuyo pavimento puede resultar muy deslizante.
P-20. Peatones. Peligro por la proximidad de un lugar frecuentado por peatones.
P-21. Niños. Peligro por la proximidad de un lugar frecuentado por niños, tales como escuelas, zona de juegos, etc.
P-22. Ciclista. Peligro por la proximidad de un paso para ciclistas o de un lugar donde frecuentemente los ciclistas salen a la vía o la cruzan.
P-23. Paso de animales domésticos. Peligro por la proximidad de un lugar donde frecuentemente la vía puede ser atravesada por animales domésticos.
P-24. Paso de animales en libertad. Peligro por la proximidad de un lugar donde frecuentemente la vía puede ser atravesada por animales en libertad.
P-25. Circulación en los dos sentidos. Peligro por la proximidad de una zona de la calzada donde la circulación se realiza provisional o permanentemente en los dos sentidos.
P-26. Desprendimiento. Peligro por la proximidad a una zona con desprendimientos frecuentes y la consiguiente posible presencia de obstáculos en la calzada.
P-27. Muelle. Peligro debido a que la vía desemboca en un muelle o en una corriente de agua.
P-28. Proyección de gravilla. Peligro por la proximidad de un tramo de vía donde existe el riesgo de que se proyecte gravilla al pasar los vehículos.
P-29. Viento transversal. Peligro por la proximidad de una zona donde sopla frecuentemente viento fuerte en dirección transversal.
P-30. Escalón lateral. Peligro por la existencia de un desnivel a lo largo de la vía en el lado que indique el símbolo.
P-31. Congestión. Peligro por la proximidad de un tramo en que la circulación se encuentra detenida o dificultada por congestión del tráfico.
P-32. Obstrucción en la calzada. Peligro por la proximidad de un lugar en que hay vehículos que obstruyen la calzada debido a avería, accidente u otras causas.
P-33. Visibilidad reducida. Peligro por la proximidad de un tramo en que la circulación se ve dificultada por una pérdida notable de visibilidad debida a niebla, lluvia, nieve, humos, etc.
P-34. Pavimento deslizante por hielo o nieve. Peligro por la proximidad de una zona de calzada cuyo pavimento puede resultar especialmente deslizante a causa del hielo o nieve.
P-50. Otros peligros. Indica la proximidad de un peligro distinto de los advertidos por otras señales.

6. La forma, color, diseño, símbolos, significado y dimensiones de las señales de advertencia de peligro son los que figuran en el Catálogo oficial de señales de circulación. La forma, símbolos y nomenclatura figuran también en el anexo I de este reglamento.

Subsección 2 De las señales de reglamentación

Artículo 150 Objeto, clases y normas comunes

1. Las señales de reglamentación tienen por objeto indicar a los usuarios de la vía las obligaciones, limitaciones o prohibiciones especiales que deben observar.
2. Las señales de reglamentación se subdividen en:
a) Señales de prioridad.
b) Señales de prohibición de entrada.
c) Señales de restricción de paso.
d) Otras señales de prohibición o restricción.
e) Señales de obligación.
f) Señales de fin de prohibición o restricción.

3. Las señales de reglamentación colocadas al lado o en la vertical de una señal que indique el nombre del poblado significan que la reglamentación se aplica a todo el poblado, excepto si en éste se indicara otra reglamentación distinta mediante otras señales en ciertos tramos de la vía.
4. Las obligaciones, limitaciones o prohibiciones especiales establecidas por las señales de reglamentación regirán a partir de la sección transversal donde estén colocadas dichas señales, salvo que mediante un panel complementario colocado debajo de ellas se indique la distancia a la sección donde empiecen a regir las citadas señales.

Artículo 151 Señales de prioridad

1. Las señales de prioridad están destinadas a poner en conocimiento de los usuarios de la vía reglas especiales de prioridad en las intersecciones o en los pasos estrechos.
2. La nomenclatura y significado de las señales de prioridad son los siguientes:
   R-1. Ceda el paso. Obligación para todo conductor de ceder el paso en la próxima intersección a los vehículos que circulen por la vía a la que se aproxime o al carril al que pretende incorporarse.
   R-2. Detención obligatoria o stop. Obligación para todo conductor de detener su vehículo ante la próxima línea de detención o, si no existe, inmediatamente antes de la intersección, y ceder el paso en ella a los vehículos que circulen por la vía a la que se aproxime.Si, por circunstancias excepcionales, desde el lugar donde se ha efectuado la detención no existe visibilidad suficiente, el conductor deberá detenerse de nuevo en el lugar desde donde tenga visibilidad, sin poner en peligro a ningún usuario de la vía.
   R-3. Calzada con prioridad. Indica a los conductores de los vehículos que circulen por una calzada su prioridad en las intersecciones sobre los vehículos que circulen por otra calzada.
   R-4. Fin de prioridad. Indica la proximidad del lugar en que la calzada por la que se circula pierde su prioridad respecto a otra calzada.
   R-5. Prioridad en sentido contrario. Prohibición de entrada en un paso estrecho mientras no sea posible atravesarlo sin obligar a los vehículos que circulen en sentido contrario a detenerse.
   R-6. Prioridad respecto al sentido contrario. Indica a los conductores que, en un próximo paso estrecho, tienen prioridad con relación a los vehículos que circulen en sentido contrario.
3. Aunque no responden a los requisitos del artículo 150.1, son también señales de prioridad las P-1, P-1 a, P-1 b, P-1 c, P-1 d, P-2, P-6, P-7 y P-8.

Artículo 152 Señales de prohibición de entrada

Las señales de prohibición de entrada, para quienes se las encuentren de frente en el sentido de su marcha y a partir del lugar en que están situadas, prohíben el acceso a los vehículos o usuarios, en la forma que a continuación se detalla:
   R-100. Circulación prohibida. Prohibición de circulación de toda clase de vehículos en ambos sentidos.
   R-101. Entrada prohibida. Prohibición de acceso a toda clase de vehículos.
   R-102. Entrada prohibida a vehículos de motor. Prohibición de acceso a vehículos de motor.
   R-103. Entrada prohibida a vehículos de motor, excepto motocicletas de dos ruedas sin sidecar. Prohibición de acceso a vehículos de motor. No prohíbe el acceso a motocicletas de dos ruedas.
   R-104. Entrada prohibida a motocicletas. Prohibición de acceso a motocicletas.
   R-105. Entrada prohibida a ciclomotores. Prohibición de acceso a ciclomotores de dos y tres ruedas y cuadriciclos ligeros. Igualmente prohíbe la entrada a vehículos para personas de movilidad reducida.
   R-106. Entrada prohibida a vehículos destinados al transporte de mercancías. Prohibición de acceso a vehículos destinados al transporte de mercancías, entendiéndose como tales camiones y furgones independientemente de su masa.
   R-107. Entrada prohibida a vehículos destinados al transporte de mercancías con mayor masa autorizada que la indicada. Prohibición de acceso a toda clase de vehículos destinados al transporte de mercancías si su masa máxima autorizada es superior a la indicada en la señal, entendiéndose como tales los camiones y furgones con mayor masa autorizada que la indicada en la señal. Prohíbe el acceso aunque circulen vacíos.
   R-108. Entrada prohibida a vehículos que transporten mercancías peligrosas. Prohibición de paso a toda clase de vehículos que transporten mercancías peligrosas y que deban circular de acuerdo con su reglamentación especial.

R-109. Entrada prohibida a vehículos que transporten mercancías explosivas o inflamables. Prohibición de paso a toda clase de vehículos que transporten mercancías explosivas o fácilmente inflamables y que deban circular de acuerdo con su reglamentación especial.
R-110. Entrada prohibida a vehículos que transporten productos contaminantes del agua. Prohibición de paso a toda clase de vehículos que transporten más de 1.000 litros de productos capaces de contaminar el agua.
R-111. Entrada prohibida a vehículos agrícolas de motor. Prohibición de acceso a tractores y otras máquinas agrícolas autopropulsadas.
R-112. Entrada prohibida a vehículos de motor con remolque, que no sea un semirremolque o un remolque de un solo eje. La inscripción de una cifra de tonelaje, ya sea sobre la silueta del remolque, ya sea en una placa suplementaria, significa que la prohibición de paso sólo se aplica cuando la masa máxima autorizada del remolque supere dicha cifra.
R-113. Entrada prohibida a vehículos de tracción animal. Prohibición de acceso a vehículos de tracción animal.
R-114. Entrada prohibida a ciclos. Prohibición de acceso a ciclos.
R-115. Entrada prohibida a carros de mano. Prohibición de acceso a carros de mano.
R-116. Entrada prohibida a peatones. Prohibición de acceso a peatones.
R-117. Entrada prohibida a animales de montura. Prohibición de acceso a animales de montura.

Artículo 153 Señales de restricción de paso

Las señales de restricción de paso, para quienes se las encuentren de frente en el sentido de su marcha y a partir del lugar en que están situadas, prohíben o limitan el acceso de los vehículos en la forma que a continuación se detalla:

R-200. Prohibición de pasar sin detenerse. Indica el lugar donde es obligatoria la detención por la proximidad, según la inscripción que contenga, de un puesto de aduana, de policía, de peaje u otro, y que tras ellos pueden estar instalados medios mecánicos de detención. En todo caso, el conductor así detenido no podrá reanudar su marcha hasta haber cumplido la prescripción que la señal establece.
R-201. Limitación de masa. Prohibición de paso de los vehículos cuya masa en carga supere la indicada en toneladas.
R-202. Limitación de masa por eje. Prohibición de paso a los vehículos cuya masa por eje transmitida por la totalidad de las ruedas acopladas a algún eje supere a la indicada en la señal.
R-203. Limitación de longitud. Prohibición de paso de los vehículos o conjunto de vehículos cuya longitud máxima, incluida la carga, supere la indicada.
R-204. Limitación de anchura. Prohibición de paso de los vehículos cuya anchura máxima, incluida la carga, supere la indicada.
R-205. Limitación de altura. Prohibición de paso de los vehículos cuya altura máxima, incluida la carga, supere la indicada.

Artículo 154 Otras señales de prohibición o restricción

La nomenclatura y significado de estas señales son las siguientes:

R-300. Separación mínima. Prohibición de circular sin mantener con el vehículo precedente una separación igual o mayor a la indicada en la señal, excepto para adelantar. Si aparece sin la indicación en metros, recuerda de forma genérica que debe guardarse la distancia de seguridad entre vehículos establecida en el artículo 54.
R-301. Velocidad máxima. Prohibición de circular a velocidad superior, en kilómetros por hora, a la indicada en la señal. Obliga desde el lugar en que esté situada hasta la próxima señal «Fin de limitación de velocidad», de «Fin de prohibiciones» u otra de «Velocidad máxima», salvo que esté colocada en el mismo poste que una señal de advertencia de peligro o en el mismo panel que ésta, en cuyo caso la prohibición finaliza cuando termine el peligro señalado. Situada en una vía sin prioridad, deja de tener vigencia al salir de una intersección con una vía con prioridad. Si el límite indicado por la señal coincide con la velocidad máxima permitida para el tipo de vía, recuerda de forma genérica la prohibición de superarla.
R-302. Giro a la derecha prohibido. Prohibición de girar a la derecha.

R-303. Giro a la izquierda prohibido. Prohibición de girar a la izquierda. Incluye, también, la prohibición del cambio de sentido de marcha.
R-304. Media vuelta prohibida. Prohibición de efectuar la maniobra de cambio de sentido de la marcha.
R-305. Adelantamiento prohibido. Por añadidura a los principios generales sobre adelantamiento, indica la prohibición a todos los vehículos de adelantar a los vehículos de motor que circulen por la calzada, salvo que éstos sean motocicletas de dos ruedas y siempre que no se invada la zona reservada al sentido contrario, a partir del lugar en que esté situada la señal y hasta la próxima señal de «Fin de prohibición de adelantamiento» o de «Fin de prohibiciones». Colocada en aquellos lugares donde por norma esté prohibido el adelantamiento, recuerda de forma genérica la prohibición de efectuar esta maniobra.
R-306. Adelantamiento prohibido para camiones. Prohibición a los camiones cuya masa máxima autorizada exceda de 3.500 kilogramos de adelantar a los vehículos de motor que circulen por la calzada, salvo que éstos sean motocicletas de dos ruedas y siempre que no se invada la zona reservada al sentido contrario, a partir del lugar en que esté situada la señal y hasta la próxima señal de «Fin de prohibición de adelantamiento para camiones» o de «Fin de prohibiciones».
R-307. Parada y estacionamiento prohibido. Prohibición de parada y estacionamiento en el lado de la calzada en que esté situada la señal. Salvo indicación en contrario, la prohibición comienza en la vertical de la señal y termina en la intersección más próxima.
R-308. Estacionamiento prohibido. Prohibición de estacionamiento en el lado de la calzada en que esté situada la señal. Salvo indicación en contrario, la prohibición comienza en la vertical de la señal y termina en la intersección más próxima. No prohíbe la parada.
R-308 a. Estacionamiento prohibido los días impares. Prohibición de estacionamiento, en el lado de la calzada en que esté situada la señal, los días impares. Salvo indicación en contrario, la prohibición comienza en la vertical de la señal y termina en la intersección más próxima. No prohíbe la parada.
R-308 b. Estacionamiento prohibido los días pares. Prohibición de estacionamiento, en el lado de la calzada en que esté situada la señal, los días pares. Salvo indicación en contrario, la prohibición comienza en la vertical de la señal y termina en la intersección más próxima. No prohíbe la parada.
R-308 c. Estacionamiento prohibido la primera quincena. Prohibición de estacionamiento, en el lado de la calzada en que esté situada la señal, desde las nueve horas del día 1 hasta las nueve horas del día 16. Salvo indicación en contrario, la prohibición comienza en la vertical de la señal y termina en la intersección más próxima. No prohíbe la parada.
R-308 d. Estacionamiento prohibido la segunda quincena. Prohibición de estacionamiento en el lado de la calzada en que esté situada la señal, desde las nueve horas del día 16 hasta las nueve horas del día 1. Salvo indicación en contrario, la prohibición comienza en la vertical de la señal y termina en la intersección más próxima. No prohíbe la parada.
R-308 e. Estacionamiento prohibido en vado. Prohíbe el estacionamiento delante de un vado.
R-309. Zona de estacionamiento limitado. Zona de estacionamiento de duración limitada y obligación para el conductor de indicar, de forma reglamentaria, la hora del comienzo del estacionamiento. Se podrá incluir el tiempo máximo autorizado de estacionamiento y el horario de vigencia de la limitación. También se podrá incluir si el estacionamiento está sujeto a pago.
R-310. Advertencias acústicas prohibidas. Recuerda la prohibición general de efectuar señales acústicas, salvo para evitar un accidente.

Artículo 155 Señales de obligación

Son aquellas señales que señalan una norma de circulación obligatoria. Su nomenclatura y significado son los siguientes:

R-400 a, b, c, d y e. Sentido obligatorio. La flecha señala la dirección y sentido que los vehículos tienen la obligación de seguir.
R-401 a, b y c. Paso obligatorio. La flecha señala el lado o los lados del refugio por los que los vehículos han de pasar.
R-402. Intersección de sentido giratorio-obligatorio. Las flechas señalan la dirección y sentido del movimiento giratorio que los vehículos deben seguir.
R-403 a, b y c. Únicas direcciones y sentidos permitidos. Las flechas señalan las únicas direcciones y sentidos que los vehículos pueden tomar.

R-404. Calzada para automóviles, excepto motocicletas sin sidecar. Obligación para los conductores de automóviles, excepto motocicletas, de circular por la calzada a cuya entrada esté situada.
R-405. Calzada para motocicletas sin sidecar. Obligación para los conductores de motocicletas de circular por la calzada a cuya entrada esté situada.
R-406. Calzada para camiones, furgones y furgonetas. Obligación para los conductores de toda clase de camiones y furgones, independientemente de su masa, de circular por la calzada a cuya entrada esté situada. La inscripción de una cifra de tonelaje, ya sea sobre la silueta del vehículo, ya sea en otra placa suplementaria, significa que la obligación sólo se aplica cuando la masa máxima autorizada del vehículo o del conjunto de vehículos supere la citada cifra.
R-407 a. Vía reservada para ciclos o vía ciclista. Obligación para los conductores de ciclos de circular por la vía a cuya entrada esté situada y prohibición a los demás usuarios de la vía de utilizarla.
R-407 b. Vía reservada a ciclomotores. Obligación para los conductores de ciclomotores de circular por la vía a cuya entrada esté situada y prohibición a los demás usuarios de la vía de utilizarla.
R-408. Camino para vehículos de tracción animal. Obligación para los conductores de vehículos de tracción animal de utilizar el camino a cuya entrada esté situada.
R-409. Camino reservado para animales de montura. Obligación para los jinetes de utilizar con sus animales de montura el camino a cuya entrada esté situada y prohibición a los demás usuarios de la vía de utilizarlo.
R-410. Camino reservado para peatones. Obligación para los peatones de transitar por el camino a cuya entrada esté situada y prohibición a los demás usuarios de la vía de utilizarlo.
R-411. Velocidad mínima. Obligación para los conductores de vehículos de circular, por lo menos, a la velocidad indicada por la cifra, en kilómetros por hora, que figure en la señal, desde el lugar en que esté situada hasta otra de velocidad mínima diferente, o de fin de velocidad mínima o de velocidad máxima de valor igual o inferior.
R-412. Cadenas para nieve. Obligación de no proseguir la marcha sin cadenas para nieve u otros dispositivos autorizados, que actúen al menos en una rueda a cada lado del mismo eje motor.
R-413. Alumbrado de corto alcance. Obligación para los conductores de circular con el alumbrado de corto alcance al menos, con independencia de las condiciones de visibilidad e iluminación de la vía, desde el lugar en que esté situada la señal hasta otra de fin de esta obligación.
R-414. Calzada para vehículos que transporten mercancías peligrosas. Obligación para los conductores de toda clase de vehículos que transporten mercancías peligrosas de circular por la calzada a cuya entrada esté situada y que deben circular de acuerdo con su reglamentación especial.
R-415. Calzada para vehículos que transporten productos contaminantes del agua. Obligación para los conductores de toda clase de vehículos que transporten más de 1.000 litros de productos capaces de contaminar el agua de circular por la calzada a cuya entrada esté situada.
R-416. Calzada para vehículos que transportan mercancías explosivas e inflamables. Obligación para los conductores de toda clase de vehículos que transporten mercancías explosivas o fácilmente inflamables de circular por la calzada a cuya entrada esté situada y que deben circular de acuerdo con su reglamentación especial.
R-417. Uso obligatorio del cinturón de seguridad. Obligación de utilización del cinturón de seguridad.
R-418. Vía exclusiva para vehículos dotados de equipo de telepeaje operativo. Telepeaje obligatorio. Obligación de efectuar el pago del peaje mediante el sistema de peaje dinámico o telepeaje; el vehículo que circule por el carril o carriles así señalizados deberá estar provisto del medio técnico que posibilite su uso en condiciones operativas de acuerdo con las disposiciones legales en la materia.

Artículo 156 Señales de fin de prohibición o restricción

La nomenclatura y significado de las señales de fin de prohibición o restricción son los siguientes:
R-500. Fin de prohibiciones. Señala el lugar desde el que todas las prohibiciones específicas indicadas por anteriores señales de prohibición para vehículos en movimiento dejan de tener aplicación.
R-501. Fin de la limitación de velocidad. Señala el lugar desde donde deja de ser aplicable una anterior señal de velocidad máxima.

R-502. Fin de la prohibición de adelantamiento. Señala el lugar desde donde deja de ser aplicable una anterior señal de adelantamiento prohibido.
R-503. Fin de la prohibición de adelantamiento para camiones. Señala el lugar desde donde deja de ser aplicable una anterior señal de adelantamiento prohibido para camiones.
R-504. Fin de zona de estacionamiento limitado. Señala el lugar desde donde deja de ser aplicable una anterior señal de zona de estacionamiento limitado.
R-505. Fin de vía reservada para ciclos. Señala el lugar desde donde deja de ser aplicable una anterior señal de vía reservada para ciclos.
R-506. Fin de velocidad mínima. Señala el lugar desde donde deja de ser aplicable una anterior señal de velocidad mínima.

Artículo 157 Formato de las señales de reglamentación

1. La forma, color, diseño, símbolos, significado y dimensiones de las señales de reglamentación son los que figuran en el Catálogo oficial de señales de circulación. La forma, símbolos y nomenclatura figuran también en el anexo I de este reglamento.
2. Cuando las señales a que se refieren los artículos 151, 152, 153, 154 y 156 sean luminosas, podrá admitirse que los símbolos aparezcan iluminados en blanco sobre fondo oscuro no luminoso.

Subsección 3 De las señales de indicación

Artículo 158 Objeto y tipos

1. Las señales de indicación tienen por objeto facilitar al usuario de las vías ciertas indicaciones que pueden serle de utilidad.
2. Las señales de indicación pueden ser:
a) Señales de indicaciones generales.
b) Señales de carriles
c) Señales de servicio.
d) Señales de orientación.
e) Paneles complementarios.
f) Otras señales.
3. Los paneles complementarios colocados debajo de una señal de indicación podrán expresar la distancia entre dicha señal y el lugar así señalado. La indicación de esta distancia podrá figurar también, en su caso, en la parte inferior de la propia señal.

Artículo 159 Señales de indicaciones generales

La nomenclatura y significado de las señales de indicaciones generales son los siguientes:
S-1. Autopista. Indica el principio de una autopista y, por tanto, el lugar a partir del cual se aplican las reglas especiales de circulación en este tipo de vía. El símbolo de esta señal puede anunciar la proximidad de una autopista o indicar el ramal de una intersección que conduce a una autopista.
S-1 a. Autovía. Indica el principio de una autovía y, por tanto, el lugar a partir del cual se aplican las reglas especiales de circulación en este tipo de vía. El símbolo de esta señal puede anunciar la proximidad de una autovía o indicar el ramal de una intersección que conduce a una autovía.
S-2. Fin de autopista. Indica el final de una autopista.
S-2 a. Fin de autovía. Indica el final de una autovía.
S-3. Vía reservada para automóviles. Indica el principio de una vía reservada a la circulación de automóviles.
S-4. Fin de vía reservada para automóviles. Indica el final de una vía reservada para automóviles.
S-5. Túnel. Indica el principio y eventualmente el nombre de un túnel, de un paso inferior o de un tramo de vía equiparado a túnel. Podrá llevar en su parte inferior la indicación de la longitud del túnel en metros.
S-6. Fin de túnel. Indica el final de un túnel, de un paso inferior o de un tramo de vía equiparado a túnel.
S-7. Velocidad máxima aconsejable. Recomienda una velocidad aproximada de circulación, en kilómetros por hora, que se aconseja no sobrepasar, aunque las condiciones meteorológicas y

ambientales de la vía y de la circulación sean favorables. Cuando está colocada bajo una señal de advertencia de peligro, la recomendación se refiere al tramo en que dicho peligro subsista.
S-8. Fin de velocidad máxima aconsejada. Indica el final de un tramo en el que se recomienda circular a la velocidad en kilómetros por hora indicada en la señal.
S-9. Intervalo aconsejado de velocidades. Recomienda mantener la velocidad entre los valores indicados, siempre que las condiciones meteorológicas y ambientales de la vía y de la circulación sean favorables. Cuando está colocada debajo de una señal de advertencia de peligro, la recomendación se refiere al tramo en que dicho peligro subsista.
S-10. Fin de intervalo aconsejado de velocidades. Indica el lugar desde donde deja de ser aplicable una anterior señal de intervalo aconsejado de velocidades.
S-11. Calzada de sentido único. Indica que, en la calzada que se prolonga en la dirección de la flecha, los vehículos deben circular en el sentido indicado por ésta, y que está prohibida la circulación en sentido contrario.
S-11 a. Calzada de sentido único. Indica que, en la calzada que se prolonga en la dirección de las flechas (dos carriles), los vehículos deben circular en el sentido indicado por éstas, y que está prohibida la circulación en sentido contrario.
S-11 b. Calzada de sentido único. Indica que, en la calzada que se prolonga en la dirección de las flechas (tres carriles), los vehículos deben circular en el sentido indicado por éstas, y que está prohibida la circulación en sentido contrario.
S-12. Tramo de calzada de sentido único. Indica que, en el tramo de calzada que se prolonga en la dirección de la flecha, los vehículos deben circular en el sentido indicado por ésta, y que está prohibida la circulación en sentido contrario.
S-13. Situación de un paso para peatones. Indica la situación de un paso para peatones.
S-14 a. Paso superior para peatones. Indica la situación de un paso superior para peatones.
S-14 b. Paso inferior para peatones. Indica la situación de un paso inferior para peatones.
S-15 a, b, c y d. Preseñalización de calzada sin salida. Indican que, de la calzada que figura en la señal con un recuadro rojo, los vehículos sólo pueden salir por el lugar de entrada.
S-16. Zona de frenado de emergencia. Indica la situación de una zona de escape de la calzada, acondicionada para que un vehículo pueda ser detenido en caso de fallo de su sistema de frenado.
S-17. Estacionamiento. Indica un emplazamiento donde está autorizado el estacionamiento de vehículos. Una inscripción o un símbolo, que representa ciertas clases de vehículos, indica que el estacionamiento está reservado a esas clases. Una inscripción con indicaciones de tiempo limita la duración del estacionamiento señalado.
S-18. Lugar reservado para taxis. Indica el lugar reservado a la parada y al estacionamiento de taxis libres y en servicio. La inscripción de un número indica el número total de espacios reservados a este fin.
S-19. Parada de autobuses. Indica el lugar reservado para parada de autobuses.
S-20. Parada de tranvías. Indica el lugar reservado para parada de tranvías.
S-21. Transitabilidad en tramo o puerto de montaña. Indica la situación de transitabilidad del puerto o tramo definido en la parte superior de la señal.
S-21.1 a, b, c, d y e. Transitabilidad en tramo o puerto de montaña. El panel 1 puede ir en blanco con la inscripción «ABIERTO»; en tal caso, indica que pueden circular todos los vehículos sin restricción; en verde, que indica que el puerto está transitable, si bien existe prohibición de adelantar para los camiones con masa máxima autorizada mayor de 3.500 kilogramos; amarillo, que indica que el puerto está transitable, excepto para los camiones con masa máxima autorizada mayor de 3.500 kilogramos y vehículos articulados, y los turismos y autobuses circularán a una velocidad máxima de 60 km/h; rojo, que indica que para circular es obligatorio el uso de cadenas o neumáticos especiales a una velocidad máxima de 30 km/h y que está prohibida la circulación de vehículos articulados, camiones y autobuses; y en negro con la inscripción «CERRADO», que indica que la carretera se encuentra intransitable para cualquier tipo de vehículo.
S-21.2 a, b, c y d. Transitabilidad en tramo o puerto de montaña. El panel 2 será de color blanco y podrá llevar las siguientes inscripciones: la señal R-306 cuando el panel 1 vaya en verde; las señales R-106 y R-301 con la limitación a 60 km/h cuando el panel 1 sea amarillo y la señal R-107 con la inscripción 3,5 toneladas y R-412 cuando el panel 1 sea rojo.
S-21.3 a y b. Transitabilidad en tramo o puerto de montaña. El panel 3 puede llevar una inscripción del lugar a partir del cual se aplican las indicaciones del panel 1 y 2.

S-22. Cambio de sentido al mismo nivel. Indica la proximidad de un lugar en el que se puede efectuar un cambio de sentido al mismo nivel.
S-23. Hospital. Indica, además, a los conductores de vehículos la conveniencia de tomar las precauciones que requiere la proximidad de establecimientos médicos, especialmente la de evitar la producción de ruido.
S-24. Fin de obligación de alumbrado de corto alcance (cruce). Indica el final de un tramo en que es obligatorio el alumbrado de cruce o corto alcance y recuerda la posibilidad de prescindir de éste, siempre que no venga impuesto por circunstancias de visibilidad, horario o iluminación de la vía.
S-25. Cambio de sentido a distinto nivel. Indica la proximidad de una salida a través de la cual se puede efectuar un cambio de sentido a distinto nivel.
S-26 a, b y c. Paneles de aproximación a salida. Indica en una autopista, en una autovía o en una vía para automóviles que la próxima salida está situada, aproximadamente, a 300 metros, 200 metros y 100 metros, respectivamente.Si la salida fuera por la izquierda, la diagonal o diagonales serían descendentes de izquierda a derecha y las señales se situarían a la izquierda de la calzada.
S-27. Auxilio en carretera. Indica la situación del poste o puesto de socorro más próximo desde el que se puede solicitar auxilio en caso de accidente o avería. La señal puede indicar la distancia a la que éste se halla.
S-28. Calle residencial. Indica las zonas de circulación especialmente acondicionadas que están destinadas en primer lugar a los peatones y en las que se aplican las normas especiales de circulación siguientes: la velocidad máxima de los vehículos está fijada en 20 kilómetros por hora y los conductores deben conceder prioridad a los peatones. Los vehículos no pueden estacionarse más que en los lugares designados por señales o por marcas.Los peatones pueden utilizar toda la zona de circulación. Los juegos y los deportes están autorizados en ella. Los peatones no deben estorbar inútilmente a los conductores de vehículos
S-29. Fin de calle residencial. Indica que se aplican de nuevo las normas generales de circulación.

S-30. Zona a 30. Indica la zona de circulación especialmente acondicionada que está destinada en primer lugar a los peatones. La velocidad máxima de los vehículos está fijada en 30 kilómetros por hora. Los peatones tienen prioridad.
S-31. Fin de zona a 30. Indica que se aplican de nuevo las normas generales de circulación.
S-32. Telepeaje. Indica que el vehículo que circule por el carril o carriles así señalizados puede efectuar el pago del peaje mediante el sistema de peaje dinámico o telepeaje, siempre que esté provisto del medio técnico que posibilite su uso.
S-33. Senda ciclable. Indica la existencia de una vía para peatones y ciclos, segregada del tráfico motorizado, y que discurre por espacios abiertos, parques, jardines o bosques.
S-34. Apartadero en túneles. Indica la situación de un lugar donde se puede apartar el vehículo en un túnel, a fin de dejar libre el paso.
S-34 a. Apartadero en túneles. Indica la situación de un lugar donde se puede apartar el vehículo en un túnel, a fin de dejar libre el paso, y que dispone de teléfono de emergencia.

Artículo 160 Señales de carriles

Las señales de carriles indican una reglamentación especial para uno o más carriles de la calzada.
Se pueden citar las siguientes:

S-50 a, b, c, d y e. Carriles reservados para el tráfico en función de la velocidad señalizada. Indica que el carril sobre el que está situada la señal de velocidad mínima sólo puede ser utilizado por los vehículos que circulen a velocidad igual o superior a la indicada, aunque si las circunstancias lo permiten deben circular por el carril de la derecha. El final de la obligatoriedad de velocidad mínima vendrá establecido por la señal S-52 o R-506.
S-51. Carril reservado para autobuses. Indica la prohibición a los conductores de los vehículos que no sean de transporte colectivo de circular por el carril indicado. La mención taxi autoriza también a los taxis la utilización de este carril. En los tramos en que la marca blanca longitudinal esté constituida, en el lado exterior de este carril, por una línea discontinua, se permite su utilización general exclusivamente para realizar alguna maniobra que no sea la de parar, estacionar, cambiar el sentido de la marcha o adelantar, dejando siempre preferencia a los autobuses y, en su caso, a los taxis.

S-52. Final de carril destinado a la circulación. Preseñaliza el carril que va a cesar de ser utilizable, indicando el cambio de carril preciso.
S-52 a y b. Final de carril destinado a la circulación. Preseñaliza, en una calzada de doble sentido de circulación, el carril que va a cesar de ser utilizable, e indica el cambio de carril preciso.
S-53. Paso de uno a dos carriles de circulación. Indica, en un tramo con un solo carril en un sentido de circulación, que en el próximo tramo se va a pasar a disponer de dos carriles en el mismo sentido de la circulación.
S-53 a. Paso de uno a dos carriles de circulación con especificación de la velocidad máxima en cada uno de ellos. Indica, en un tramo con un solo carril de circulación en un sentido, que en el próximo tramo se va a pasar a disponer de dos carriles en el mismo sentido de circulación. También indica la velocidad máxima que está permitido alcanzar en cada uno de ellos.
S-53 b. Paso de dos a tres carriles de circulación. Indica, en un tramo con dos carriles en un sentido de circulación, que en el próximo tramo se va a pasar a disponer de tres carriles en el mismo sentido de circulación.
S-53 c. Paso de dos a tres carriles de circulación con especificación de la velocidad máxima en cada uno de ellos. Indica, en un tramo con dos carriles en un sentido de circulación, que en el próximo tramo se va a pasar a disponer de tres carriles en el mismo sentido de circulación. También indica la velocidad máxima que está permitido alcanzar en cada uno de ellos.
S-60 a. Bifurcación hacia la izquierda en calzada de dos carriles. Indica, en una calzada de dos carriles de circulación en el mismo sentido, que en el próximo tramo el carril de la izquierda se bifurcará hacia ese mismo lado.
S-60 b. Bifurcación hacia la derecha en calzada de dos carriles. Indica, en una calzada de dos carriles de circulación en el mismo sentido, que en el próximo tramo el carril de la derecha se bifurcará hacia ese mismo lado.
S-61 a. Bifurcación hacia la izquierda en calzada de tres carriles. Indica, en una calzada con tres carriles de circulación en el mismo sentido, que en el próximo tramo el carril de la izquierda se bifurcará hacia ese mismo lado.

S-61 b. Bifurcación hacia la derecha en calzada de tres carriles. Indica, en una calzada con tres carriles de circulación en el mismo sentido, que en el próximo tramo el carril de la derecha se bifurcará hacia ese mismo lado.
S-62 a. Bifurcación hacia la izquierda en calzada de cuatro carriles. Indica, en una calzada con cuatro carriles de circulación en el mismo sentido, que en el próximo tramo el carril de la izquierda se bifurcará hacia ese mismo lado.
S-62 b. Bifurcación hacia la derecha en calzada de cuatro carriles. Indica, en una calzada con cuatro carriles de circulación en el mismo sentido, que en el próximo tramo el carril de la derecha se bifurcará hacia ese mismo lado.
S-63. Bifurcación en calzada de cuatro carriles. Indica, en una calzada con cuatro carriles de circulación en el mismo sentido, que en el próximo tramo los dos carriles de la izquierda se bifurcarán hacia la izquierda y los dos de la derecha hacia la derecha.
S-64. Carril bici o vía ciclista adosada a la calzada. Indica que el carril sobre el que está situada la señal de vía ciclista sólo puede ser utilizado por ciclos. Las flechas indicarán el número de carriles de la calzada, así como su sentido de la circulación.

Artículo 161 Señales de servicio

Las señales de servicio informan de un servicio de posible utilidad para los usuarios de la vía. El significado y nomenclatura de las señales de servicio son los siguientes:

S-100. Puesto de socorro. Indica la situación de un centro, oficialmente reconocido, donde puede realizarse una cura de urgencia.
S-101. Base de ambulancia. Indica la situación de una ambulancia en servicio permanente para cura y traslado de heridos en accidentes de circulación.
S-102. Servicio de inspección técnica de vehículos. Indica la situación de una estación de inspección técnica de vehículos.
S-103. Taller de reparación. Indica la situación de un taller de reparación de automóviles.
S-104. Teléfono. Indica la situación de un aparato telefónico.

S-105. Surtidor de carburante. Indica la situación de un surtidor o estación de servicio de carburante.
S-106. Taller de reparación y surtidor de carburante. Indica la situación de una instalación que dispone de taller de reparación y surtidor de carburante.
S-107. Campamento. Indica la situación de un lugar (campamento) donde puede acamparse.
S-108. Agua. Indica la situación de una fuente con agua.
S-109. Lugar pintoresco. Indica un sitio pintoresco o el lugar desde el que se divisa.
S-110. Hotel o motel. Indica la situación de un hotel o motel.
S-111. Restauración. Indica la situación de un restaurante.
S-112. Cafetería. Indica la situación de un bar o cafetería.
S-113. Terreno para remolques-vivienda. Indica la situación de un terreno en el que puede acamparse con remolque-vivienda (caravana).
S-114. Merendero. Indica el lugar que puede utilizarse para el consumo de comidas o bebidas.
S-115. Punto de partida para excursiones a pie. Indica un lugar apropiado para iniciar excursiones a pie.
S-116. Campamento y terreno para remolques-vivienda. Indica la situación de un lugar donde puede acamparse con tienda de campaña o con remolque-vivienda.
S-117. Albergue de juventud. Indica la situación de un albergue cuya utilización está reservada a organizaciones juveniles.
S-118. Información turística. Indica la situación de una oficina de información turística.
S-119. Coto de pesca. Indica un tramo del río o lago en el que la pesca está sujeta a autorización especial.
S-120. Parque nacional. Indica la situación de un parque nacional cuyo nombre no figura inscrito.
S-121. Monumento. Indica la situación de una obra histórica o artística declarada monumento.
S-122. Otros servicios. Señal genérica para cualquier otro servicio, que se inscribirá en el recuadro blanco.
S-123. Área de descanso. Indica la situación de un área de descanso.

S-124. Estacionamiento para usuarios del ferrocarril. Indica la situación de una zona de estacionamiento conectada con una estación de ferrocarril y destinada principalmente para los vehículos de los usuarios que realizan una parte de su viaje en vehículo privado y la otra en ferrocarril.
S-125. Estacionamiento para usuarios del ferrocarril inferior. Indica la situación de una zona de estacionamiento conectada con una estación de ferrocarril inferior y destinada principalmente para los vehículos de los usuarios que realizan una parte de su viaje en vehículo privado y la otra en ferrocarril inferior.
S-126. Estacionamiento para usuarios de autobús. Indica la situación de una zona de estacionamiento conectada con una estación o una terminal de autobuses y destinada principalmente para los vehículos privados de los usuarios que realizan una parte de su viaje en vehículo privado y la otra en autobús.
S-127. Área de servicio. Indica en autopista o autovía la situación de un área de servicio.

Artículo 162 Señales de orientación

1. Las señales de orientación se subdividen en: señales de preseñalización, señales de dirección, señales de identificación de carreteras, señales de localización, señales de confirmación y señales de uso específico en poblado.
2. Las señales de preseñalización se colocarán a una distancia adecuada de la intersección para que su eficacia sea máxima, tanto de día como de noche, teniendo en cuenta las condiciones viales y de circulación, especialmente la velocidad habitual de los vehículos y la distancia a la que sea visible dicha señal. Esta distancia podrá reducirse a unos 50 metros en los poblados pero deberá ser, por lo menos, de 500 metros en las autopistas y autovías. Estas señales podrán repetirse. La distancia entre la señal y la intersección podrá indicarse por medio de un panel complementario colocado encima de la señal; esa distancia se podrá indicar también en la parte superior de la propia señal.
La nomenclatura y significado de las señales de preseñalización son los siguientes:

S-200. Preseñalización de glorieta. Indica las direcciones de las distintas salidas de la próxima glorieta. Si alguna inscripción figura sobre fondo azul, indica que la salida conduce hacia una autopista o autovía.
S-220. Preseñalización de direcciones hacia una carretera convencional. Indica, en una carretera convencional, las direcciones de los distintos ramales de la próxima intersección cuando uno de ellos conduce a una carretera convencional.
S-222. Preseñalización de direcciones hacia una autopista o una autovía. Indica, en una carretera convencional, las direcciones de los distintos ramales de la próxima intersección cuando uno de ellos conduce a una autopista o una autovía.
S-222 a. Preseñalización de direcciones hacia una autopista o una autovía y dirección propia. Indica, en una carretera convencional, las direcciones de los distintos ramales de la próxima intersección cuando uno de ellos conduce a una autopista o una autovía. También indica la dirección propia de la carretera convencional.
S-225. Preseñalización de direcciones en una autopista o una autovía hacia cualquier carretera. Indica en una autopista o en una autovía las direcciones de los distintos ramales en la próxima intersección. También indica la distancia, el número y, en su caso, la letra del enlace y ramal.
S-230. Preseñalización con señales sobre la calzada en carretera convencional hacia carretera convencional. Indica las direcciones del ramal de la próxima salida y la distancia a la que se encuentra.
S-230 a. Preseñalización con señales sobre la calzada en carretera convencional hacia carretera convencional y dirección propia. Indica las direcciones del ramal de la próxima salida y la distancia a la que se encuentra. También indica la dirección propia de la carretera convencional.
S-232. Preseñalización con señales sobre la calzada en carretera convencional hacia autopista o autovía. Indica las direcciones del ramal de la próxima salida y la distancia a la que se encuentra.
S-232 a. Preseñalización con señales sobre la calzada en carretera convencional hacia autopista o autovía y dirección propia. Indica las direcciones del ramal de la próxima salida y la distancia a la que se encuentra. También indica la dirección propia de la carretera convencional.
S-235. Preseñalización con señales sobre la calzada en autopista o autovía hacia cualquier carretera. Indica las direcciones del ramal de la próxima salida, la distancia a la que se encuentra y el número del enlace.
S-235 a. Preseñalización con señales sobre la calzada en autopista o autovía hacia cualquier carretera y dirección propia. Indica las direcciones del ramal de la próxima salida, la distancia a la que se encuentra y el número del enlace. También indica la dirección propia de la autopista o autovía.
S-242. Preseñalización en autopista o autovía de dos salidas muy próximas hacia cualquier carretera. Indica las direcciones de los ramales de las dos salidas consecutivas de la autopista o autovía, la distancia, el número del enlace y la letra de cada salida.
S-242 a. Preseñalización en autopista o autovía de dos salidas muy próximas hacia cualquier carretera y dirección propia. Indica las direcciones de los ramales de las dos salidas consecutivas de la autopista o autovía, la distancia, el número del enlace y la letra de cada salida. También indica la dirección propia de la autopista o autovía.
S-250. Preseñalización de itinerario. Indica el itinerario que es preciso seguir para tomar la dirección que señala la flecha.
S-260. Preseñalización de carriles. Indica las únicas direcciones permitidas, en la próxima intersección, a los usuarios que circulan por los carriles señalados.
S-261. Preseñalización en carretera convencional de zona o área de servicio. Indica, en una carretera convencional, la proximidad de una salida hacia una zona o área de servicio.
S-263. Preseñalización en autopista o autovía de una zona o área de servicio con salida compartida. Indica, en autopista o autovía, la proximidad de una salida hacia una zona o área de servicio, y que ésta coincide con una salida hacia una o varias poblaciones.
S-263 a. Preseñalización en autopista o autovía de una zona o área de servicio con salida exclusiva. Indica, en autopista o autovía, la proximidad de una salida hacia una zona o área de servicio.
S-264. Preseñalización en carretera convencional de una vía de servicio. Indica, en carretera convencional, la proximidad de una salida hacia una vía de servicio desde la que puede accederse a los servicios indicados.

S-266. Preseñalización en autopista o autovía de una vía de servicio, con salida compartida. Indica, en autopista o autovía, la proximidad de una salida hacia una vía de servicio desde la que puede accederse a los servicios indicados, y que ésta coincide con una salida hacia una o varias poblaciones.
S-266 a. Preseñalización en autopista o autovía de una vía de servicio, con salida exclusiva. Indica, en autopista o autovía, la proximidad de una salida hacia una vía de servicio desde la que puede accederse a los servicios indicados.
S-270. Preseñalización de dos salidas muy próximas. Indica la proximidad de dos salidas consecutivas entre las que, por carecer de distancia suficiente entre sí, no es posible instalar otras señales de orientación individualizadas para cada salida.Las letras o, en su caso, los números corresponden a los de las señales de preseñalización inmediatamente anteriores.
S-271. Preseñalización de área de servicio. Indica, en autopista o autovía, la salida hacia un área de servicio.

3. El significado y nomenclatura de las señales de dirección son los siguientes:
S-300. Poblaciones de un itinerario por carretera convencional. Indica los nombres de poblaciones situadas en un itinerario constituido por una carretera convencional y el sentido por el que aquéllas se alcanzan. El cajetín situado dentro de la señal define la categoría y número de la carretera. Las cifras inscritas dentro de la señal indican la distancia en kilómetros.
S-301. Poblaciones en un itinerario por autopista o autovía. Indica los nombres de poblaciones situadas en un itinerario constituido por una autopista o autovía y el sentido por el que aquéllas se alcanzan. El cajetín situado dentro de la señal define la categoría y número de la carretera. Las cifras inscritas dentro de la señal indican la distancia en kilómetros.
S-310. Poblaciones de varios itinerarios. Indica las carreteras y poblaciones que se alcanzan en el sentido que indica la flecha.
S-320. Lugares de interés por carretera convencional. Indica lugares de interés general que no son poblaciones situados en un itinerario constituido por una carretera convencional. Las cifras inscritas dentro de la señal indican la distancia en kilómetros.

S-321. Lugares de interés por autopista o autovía. Indica lugares de interés que no son poblaciones situados en un itinerario constituido por una autopista o autovía. Las cifras inscritas dentro de la señal indican la distancia en kilómetros.
S-322. Señal de destino hacia una vía ciclista o senda ciclable. Indica la existencia en la dirección apuntada por la flecha de una vía ciclista o senda ciclable. Las cifras escritas dentro de la señal indican la distancia en kilómetros.
S-341. Señales de destino de salida inmediata hacia carretera convencional. Indica el lugar de salida de una autopista o autovía hacia una carretera convencional. La cifra indica el número del enlace que se corresponde con el punto kilométrico de la carretera.
S-342. Señales de destino de salida inmediata hacia autopista o autovía. Indica el lugar de salida de una autopista o autovía hacia una autopista o autovía. La cifra indica el número del enlace que se corresponde con el punto kilométrico de la carretera.
S-344. Señales de destino de salida inmediata hacia una zona, área o vía de servicio. Indica el lugar de salida de cualquier carretera hacia una zona, área o vía de servicio.
S-347. Señales de destino de salida inmediata hacia una zona, área o vía de servicio, con salida compartida hacia una autopista o autovía. Indica el lugar de salida de cualquier carretera hacia una zona, área o vía de servicio, y que ésta coincide con una salida hacia una autopista o autovía.
S-348 a. Señal de destino en desvío. Indica que, por el itinerario provisional de desvío y en el sentido indicado por la flecha, se alcanza el destino que aparece en la señal.
S-348 b. Señal variable de destino. Indica que en el sentido apuntado por la flecha se alcanza el destino que aparece en la señal.
S-350. Señal sobre la calzada, en carretera convencional. Salida inmediata hacia carretera convencional. Indica, en la carretera convencional, en el lugar en que se inicia el ramal de salida, las direcciones que se alcanzan por la salida inmediata por una carretera convencional y, en su caso, el número de ésta.
S-351. Señal sobre la calzada en autopista y autovía. Salida inmediata hacia carretera convencional. Indica, en autopista y autovía, en el lugar en que se inicia el ramal de salida de cualquier carretera,

las direcciones que se alcanzan por la salida inmediata por una carretera convencional y, en su caso, el número de ésta. También indica el número y, en su caso, la letra del enlace y ramal.

S-354. Señal sobre la calzada, en carretera convencional. Salida inmediata hacia autopista o autovía. Indica, en el lugar en que se inicia el ramal de salida, las direcciones que se alcanzan por la salida inmediata por una autopista o una autovía y, en su caso, el número de éstas.

S-355. Señal sobre la calzada en autopista y autovía. Salida inmediata hacia autopista o autovía. Indica, en el lugar en que se inicia el ramal de salida, las direcciones que se alcanzan por la salida inmediata por una autopista o autovía y, en su caso, el número de éstas. También indica el número y, en su caso, la letra del enlace y ramal.

S-360. Señales sobre la calzada en carretera convencional. Salida inmediata hacia carretera convencional y dirección propia. Indica, en una carretera convencional, las direcciones que se alcanzan por la salida inmediata hacia otra carretera convencional. También indica la dirección propia de la carretera convencional y su número.

S-362. Señales sobre la calzada en carretera convencional. Salida inmediata hacia autopista o autovía y dirección propia. Indica, en una carretera convencional, las direcciones que se alcanzan por la salida inmediata hacia una autopista o una autovía. También indica la dirección propia de la carretera convencional.

S-366. Señales sobre la calzada en autopista o autovía. Salida inmediata hacia carretera convencional y dirección propia. Indica, en una autopista o una autovía, las direcciones que se alcanzan por la salida inmediata hacia una carretera convencional, así como el número del enlace y, en su caso, la letra del ramal. También indica la dirección propia de la autopista o la autovía.

S-368. Señales sobre la calzada en autopista o autovía. Salida hacia autopista o autovía y dirección propia. Indica, en una autopista o una autovía, las direcciones que se alcanzan por la salida inmediata hacia una autopista o una autovía, así como el número del enlace y, en su caso, la letra del ramal. También indica la dirección propia de la autopista o de la autovía.

S-371. Señales sobre calzada en carretera convencional. Dos salidas inmediatas muy próximas hacia carretera convencional y dirección propia.

S-373. Señales sobre la calzada en autopista o autovía. Dos salidas inmediatas muy próximas hacia carretera convencional y dirección propia. Indica las direcciones de los ramales de las dos salidas consecutivas de la autopista o autovía, la distancia de la segunda, el número del enlace y la letra de cada salida. También indica la dirección propia de la autopista o autovía.

S-375. Señales sobre la calzada en autopista o autovía. Dos salidas inmediatas muy próximas hacia autopista o autovía y dirección propia. Indica las direcciones de los ramales de las dos salidas consecutivas de la autopista o autovía, la distancia de la segunda, el número del enlace y la letra de cada salida. También indica la dirección propia de la autopista o autovía.

4. Las señales destinadas a identificar las vías, sea por su número, compuesto en cifras, letras o una combinación de ambas, sea por su nombre, estarán constituidas por este número o este nombre encuadrados en un rectángulo o en un escudo. Tienen la nomenclatura y el significado siguientes:

S-400. Itinerario europeo. Identifica un itinerario de la red europea.

S-410. Autopista y autovía. Identifica una autopista o autovía. Cuando ésta es de ámbito autonómico, además de la letra A y a continuación del número correspondiente o bien encima de la señal con un panel complementario, pueden incluirse las siglas de identificación de la comunidad autónoma. Ninguna carretera que no tenga características de autopista o autovía podrá ser identificada con la letra A. Cuando la autopista o autovía es una ronda o circunvalación la letra A podrá sustituirse por las letras indicativas de la ciudad, de acuerdo con el código establecido al efecto por los Ministerios de Fomento e Interior.

S-410 a. Autopista de peaje. Identifica una autopista de peaje.

S-420. Carretera de la red general del Estado. Identifica una carretera de la red general del Estado que no sea autopista o autovía.

S-430. Carretera autonómica de primer nivel. Identifica una carretera del primer nivel, que no sea autopista o autovía, de la red autonómica de la comunidad a la que corresponden las siglas de identificación.

S-440. Carretera autonómica de segundo nivel. Identifica una carretera del segundo nivel, que no sea autopista o autovía, de la red autonómica de la comunidad a la que corresponden las siglas de identificación.

S-450. Carretera autonómica de tercer nivel. Identifica una carretera del tercer nivel, que no sea autopista o autovía, de la red autonómica de la comunidad a la que corresponden las siglas de identificación.

5. Las señales de localización podrán utilizarse para indicar la frontera entre dos Estados o el límite entre dos divisiones administrativas del mismo Estado o el nombre de un poblado, un río, un puerto, un lugar u otra circunstancia de naturaleza análoga.

La nomenclatura y significado de las señales de localización son los siguientes:

S-500. Entrada a poblado. Indica el lugar a partir del cual rigen las normas de comportamiento en la circulación relativas a poblado.

S-510. Fin de poblado. Indica el lugar desde donde dejan de ser aplicables las normas de comportamiento en la circulación relativas a poblado.

S-520. Situación de punto característico de la vía. Indica un lugar de interés general en la vía.

S-540. Situación de límite de provincia. Indica el lugar a partir del cual la vía entra en una provincia.

S-550. Situación de límite de comunidad autónoma. Indica el lugar a partir del cual la vía entra en una comunidad autónoma.

S-560. Situación de límite de comunidad autónoma y provincia. Indica el lugar a partir del cual la vía entra en una comunidad autónoma y provincia.

S-570. Hito kilométrico en autopista y autovía. Indica el punto kilométrico de la autopista o autovía cuya identificación aparece en la parte superior.

S-570 a. Hito kilométrico en autopista de peaje. Indica el punto kilométrico de la autopista de peaje cuya identificación aparece en la parte superior.

S-571. Hito kilométrico en autopista y autovía que, además, forma parte de un itinerario europeo. Indica el punto kilométrico de la autopista o autovía que, además, forma parte de un itinerario europeo, cuya identificación aparece en la parte superior de la señal.

S-572. Hito kilométrico en carretera convencional. Indica el punto kilométrico de una carretera convencional cuya identificación aparece en la parte superior sobre el fondo del color que corresponda a la red de carreteras a la que pertenezca.

S-573. Hito kilométrico en itinerario europeo. Indica el punto kilométrico de una carretera convencional y que forma parte de un itinerario europeo, cuyas letras y números aparecen en la parte superior de la señal.

S-574. Hito miriamétrico en autopista o autovía. Indica el punto kilométrico de una autopista o autovía cuando aquel es múltiplo de 10.

S-574 a. Hito miriamétrico en carretera convencional. Indica el punto kilométrico de una carretera convencional cuando aquel es múltiplo de 10.

S-574 b. Hito miriamétrico en autopista de peaje. Indica el punto kilométrico de una autopista de peaje cuando aquel es múltiplo de 10.

S-575. Hito miriamétrico. Indica el punto kilométrico de una carretera que no es autopista ni autovía cuando aquel es múltiplo de 10. Su color se corresponderá con el de la red de la que forma parte dicha carretera.

6. Las señales de confirmación tienen por objeto recordar, cuando las autoridades competentes lo estimen necesario, como puede ser a la salida de los poblados importantes, la dirección de la vía.

Cuando se indiquen distancias, las cifras que las expresen se colocarán después del nombre de la localidad.Su nomenclatura y significado son los siguientes:

S-600. Confirmación de poblaciones en un itinerario por carretera convencional. Indica, en carretera convencional, los nombres y distancias en kilómetros a las poblaciones expresadas.

S-602. Confirmación de poblaciones en un itinerario por autopista o autovía. Indica, en autopista o autovía, los nombres y distancias en kilómetros a las poblaciones expresadas.

7. Las señales de uso específico en poblado están constituidas por módulos, utilizados conjunta o separadamente, cuya finalidad común es comunicar que los lugares a que se refieren se alcanzan siguiendo el sentido marcado por la flecha, y cuya nomenclatura y significado respectivos son los siguientes:

S-700. Lugares de la red viaria urbana. Indica los nombres de calles, avenidas, plazas, glorietas o de cualquier otro punto de la red viaria.

S-710. Lugares de interés para viajeros. Indica los lugares de interés para los viajeros, tales como estaciones, aeropuertos, zonas de embarque de los puertos, hoteles, campamentos, oficinas de turismo y automóvil club.
S-720. Lugares de interés deportivo o recreativo. Indica los lugares en que predomina un interés deportivo o recreativo.
S-730. Lugares de carácter geográfico o ecológico. Indica los lugares de tipo geográfico o de interés ecológico.
S-740. Lugares de interés monumental o cultural. Indica los lugares de interés monumental, histórico, artístico o, en general, cultural.
S-750. Zonas de uso industrial. Indica las zonas de importante atracción de camiones, mercancías y, en general, tráfico industrial pesado.
S-760. Autopistas y autovías. Indica las autopistas y autovías y los lugares a los que por ellas puede accederse.
S-770. Otros lugares y vías. Indica las carreteras que no sean autopistas o autovías, los poblados a los que por ellas pueda accederse, así como otros lugares de interés público no comprendidos en las señales S-700 a S-760.

Artículo 163 Paneles complementarios

Los paneles complementarios precisan el significado de la señal que complementan. Su nomenclatura y significado son los siguientes:

S-800. Distancia al comienzo del peligro o prescripción. Indica la distancia desde el lugar donde está la señal a aquél en que comienza el peligro o comienza a regir la prescripción de aquélla. En el caso de que esté colocada bajo la señal de advertencia de peligro por estrechamiento de calzada, puede indicar la anchura libre del citado estrechamiento.
S-810. Longitud del tramo peligroso o sujeto a prescripción. Indica la longitud en que existe el peligro o en que se aplica la prescripción.
S-820 y S-821. Extensión de la prohibición, a un lado. Colocada bajo una señal de prohibición, indica la distancia en que se aplica esta prohibición en el sentido de la flecha.
S-830. Extensión de la prohibición, a ambos lados. Colocada bajo una señal de prohibición, indica las distancias en que se aplica esta prohibición en cada sentido indicado por las flechas.
S-840. Preseñalización de detención obligatoria. Colocada bajo la señal de ceda el paso, indica la distancia a que se encuentra la señal de detención obligatoria o stop de la próxima intersección.
S-850 a S-853. Itinerario con prioridad. Panel adicional de la señal R-3, que indica el itinerario con prioridad.
S-860. Genérico. Panel para cualquier otra aclaración o delimitación de la señal o semáforo bajo el que este colocado.
S-870. Aplicación de la señalización. Indica, bajo la señal de prohibición o prescripción, que la señal se refiere exclusivamente al ramal de salida cuya dirección coincide aproximadamente con la de la flecha. Colocada bajo otra señal, indica que ésta se aplica solamente en el ramal de salida.
S-880. Aplicación de señalización a determinados vehículos. Indica, bajo la señal vertical correspondiente, que la señal se refiere exclusivamente a los vehículos que figuran en el panel, y que pueden ser camiones, vehículos con remolque, autobuses o ciclos.
S-890. Panel complementario de una señal vertical. Indica, bajo otra señal vertical, que ésta se refiere a las circunstancias que se señalan en el panel como nieve, lluvia o niebla.

Artículo 164 Otras señales

Otras señales de indicación son las siguientes:

S-900. Peligro de incendio. Advierte del peligro que representa encender un fuego.
S-910. Extintor. Indica la situación de un extintor de incendios.
S-920. Entrada a España. Indica que se ha entrado en territorio español por una carretera procedente de otro país.
S-930. Confirmación del país. Indica el nombre del país hacia el que se dirige la carretera. La cifra en la parte inferior indica la distancia a la que se encuentra la frontera.
S-940. Limitaciones de velocidad en España. Indica los límites genéricos de velocidad en las distintas clases de carreteras y en zona urbana en España.

S-950. Radiofrecuencia de emisoras específicas de información sobre carreteras. Indica la frecuencia a que hay que conectar el receptor de radiofrecuencia para recibir información.
S-960. Teléfono de emergencia. Indica la situación de un teléfono de emergencia.
S-970. Apartadero. Indica la situación en un apartadero de un extintor de incendios y teléfono de emergencia.
S-980. Salidas de emergencias. Indica la situación de una salida de emergencia.
S-990. Cartel flecha indicativa señal de emergencia en túneles. Indica la dirección y distancia a una salida de emergencia.

Artículo 165 Formato de las señales de indicación

La forma, color, diseño, símbolos, significado y dimensiones de las señales de indicación figuran en el Catálogo oficial de señales de circulación. La forma, símbolos y nomenclatura de las correspondientes señales figuran también en el anexo I de este reglamento.

SECCIÓN 5 DE LAS MARCAS VIALES

Artículo 166 Objeto y clases

1. Las marcas sobre el pavimento, o marcas viales, tienen por objeto regular la circulación y advertir o guiar a los usuarios de la vía, y pueden emplearse solas o con otros medios de señalización, a fin de reforzar o precisar sus indicaciones.
2. Las marcas viales pueden ser: marcas blancas longitudinales, marcas blancas transversales, señales horizontales de circulación, otras marcas e inscripciones de color blanco y marcas de otros colores.

Artículo 167 Marcas blancas longitudinales

La nomenclatura y significado de las marcas blancas longitudinales son los siguientes:

a) Marca longitudinal continua. Una marca longitudinal consistente en una línea continua sobre la calzada significa que ningún conductor con su vehículo o animal debe atravesarla ni circular con su vehículo sobre ella ni, cuando la marca separe los dos sentidos de circulación, circular por la izquierda de aquélla.Una marca longitudinal constituida por dos líneas continuas adosadas tiene el mismo significado.
Una línea blanca continua sobre la calzada también puede indicar la existencia de un carril especial, y los conductores de los vehículos que circulen por el carril especial pueden sobrepasarla con las debidas precauciones para abandonarlo cuando así lo exija la maniobra o el destino que pretenden seguir. En este caso la marca es sensiblemente más ancha que en el caso general.
b) Marca longitudinal discontinua. Una línea discontinua en la calzada está destinada a delimitar los carriles con el fin de guiar la circulación, y significa que ningún conductor debe circular con su vehículo o animal sobre ella, salvo, cuando sea necesario y la seguridad de la circulación lo permita, en calzadas con carriles estrechos (de menos de tres metros de anchura).Puede además estar destinada a:
1.º Anunciar al conductor que se aproxima a una marca longitudinal continua la prohibición que esta marca implica o la proximidad de un tramo de vía que presente un riesgo especial; en estos casos, la separación entre los trazos de la línea es sensiblemente más corta que en el caso general.
2.º Indicar la existencia de un carril especial (para determinar la clase de vehículos, de entrada o salida, u otro); en este caso la marca es sensiblemente más ancha que en el caso general.
c) Marcas longitudinales discontinuas dobles. Como caso especial de línea discontinua, las dobles que delimitan un carril por ambos lados significan que éste es reversible, es decir, que en él la circulación puede estar reglamentada en uno u otro sentido mediante semáforos de carril u otros medios.
d) Marcas longitudinales continuas adosadas a discontinuas. Cuando una marca consista en una línea longitudinal continua adosada a otra discontinua, los conductores no deben tener en cuenta más que la línea situada en el lado por el que circulan. Cuando estas marcas separen sentidos

distintos de circulación, esta disposición no impide que los conductores que hayan efectuado un adelantamiento vuelvan a ocupar su lugar normal en la calzada.
e) Marcas de guía en la intersección. Indican a los conductores cómo se debe realizar determinada maniobra en una intersección.
f) Líneas de borde y estacionamiento. A los efectos de este artículo, no se consideran incluidas las líneas longitudinales que delimitan, para hacerlos mas visibles, los bordes de la calzada o los lugares de estacionamiento contemplados en el artículo 170.

Artículo 168 Marcas blancas transversales

La nomenclatura y significado de las marcas blancas transversales son los siguientes:
a) Marca transversal continua. Una línea continua, dispuesta a lo ancho de uno o varios carriles, es una línea de detención que indica que ningún vehículo o animal ni su carga debe franquearla en cumplimiento de la obligación impuesta por una señal horizontal o vertical de detención obligatoria, una señal de prohibición de pasar sin detenerse, un paso para peatones indicado por una marca vial, un semáforo o una señal de detención efectuada por un agente de la circulación o por la existencia de un paso a nivel o puente móvil.Si, por circunstancias excepcionales, desde el lugar donde se ha efectuado la detención no existe visibilidad suficiente, el conductor deberá detenerse de nuevo en el lugar desde donde tenga visibilidad, sin poner en peligro a ningún usuario de la vía.
b) Marca transversal discontinua. Una línea discontinua dispuesta a lo ancho de uno o varios carriles es una línea de detención que indica que, salvo en circunstancias anormales que reduzcan la visibilidad, ningún vehículo o animal ni su carga deben franquearla, cuando tengan que ceder el paso, en cumplimiento de la obligación impuesta por una señal vertical u horizontal de «Ceda el paso», por una flecha verde de giro de un semáforo, o cuando no haya ninguna señal de prioridad por aplicación de las normas que rigen ésta.
c) Marca de paso para peatones. Una serie de líneas de gran anchura, dispuestas sobre el pavimento de la calzada en bandas paralelas al eje de ésta y que forman un conjunto transversal a la calzada, indica un paso para peatones, donde los conductores de vehículos o animales deben dejarles paso. No podrán utilizarse líneas de otros colores que alternen con las blancas.
d) Marca de paso para ciclistas. Una marca consistente en dos líneas transversales discontinuas y paralelas sobre la calzada indica un paso para ciclistas, donde éstos tienen preferencia.

Artículo 169 Señales horizontales de circulación

La nomenclatura de las señales horizontales de circulación es la siguiente:
a) Ceda el paso. Un triángulo, marcado sobre la calzada con el vértice opuesto al lado menor y dirigido hacia el vehículo que se acerca, indica a su conductor la obligación que tiene en la próxima intersección de ceder el paso a otros vehículos. Si el mencionado triángulo está situado en un carril delimitado por líneas longitudinales, la anterior obligación se refiere exclusivamente a los vehículos que circulen por el citado carril.
b) Detención obligatoria o stop. El símbolo «stop», marcado sobre la calzada, indica al conductor la obligación de detener su vehículo ante una próxima línea de detención o, si esta no existiera, inmediatamente antes de la calzada a la que se aproxima, y de ceder el paso a los vehículos que circulen por esa calzada. Si el citado símbolo está situado en un carril delimitado por líneas longitudinales, la anterior obligación se refiere exclusivamente a los vehículos que circulen por el citado carril.
c) Señal de limitación de velocidad. Indica que ningún vehículo debe sobrepasar la velocidad expresada en kilómetros por hora. Si la cifra está situada en un carril delimitado por líneas longitudinales, la anterior prohibición se refiere exclusivamente a los vehículos que circulen por el citado carril. La limitación establecida se aplica hasta la próxima señal de «Fin de limitación», «Fin de limitación de velocidad» u otra señal de velocidad máxima diferente.
d) Flecha de selección de carriles. Una flecha situada en un carril delimitado por líneas longitudinales indica que todo conductor debe seguir la dirección, o una de las direcciones, indicada por la flecha en el carril en que aquél se halle o, si la señalización lo permite, cambiarse a otro carril. Esta flecha puede ir complementada con una inscripción de destino.
e) Flecha de salida. Indica a los conductores el lugar donde pueden iniciar el cambio de carril para tomar una salida y la dirección propia de ésta.

f) Flecha de fin de carril. Indica que el carril en que está situada termina próximamente y es preciso seguir su indicación.
g) Flecha de retorno. Una flecha, situada aproximadamente en el eje de una calzada de doble sentido de circulación y que apunta hacia la derecha, anuncia la proximidad de una línea continua que implica la prohibición de circular por su izquierda, e indica, por tanto, que todo conductor debe circular con su vehículo cuanto antes por el carril a la derecha de la flecha.

Artículo 170 Otras marcas e inscripciones de color blanco

La nomenclatura y significado de otras marcas e inscripciones de color blanco son los siguientes:
a) Marca de bifurcación. Anuncia al conductor que se aproxima a una bifurcación en la calzada por la que transita, con posible reajuste del número total de carriles antes y después de ella.
b) Marca de paso a nivel. Las letras «P» y «N», una a cada lado de un aspa, indican la proximidad de un paso a nivel.
c) Inscripción de carril o zona reservada. Indica que un carril o zona de la vía están reservados, temporal o permanentemente, para la circulación, parada o estacionamiento de determinados vehículos tales como autobuses (bus), taxis y ciclos.
d) Marca de comienzo de carril reservado. Indica el comienzo de un carril reservado para determinados vehículos.
e) Marca de vía ciclista. Indica una vía ciclista o senda ciclable.
f) Líneas y marcas de estacionamiento. Delimitan los lugares o zonas de estacionamiento, así como la forma en que los vehículos deben ocuparlos.
g) Cebreado. Una zona marcada por franjas oblicuas paralelas enmarcadas por una línea continua significa que ningún conductor debe entrar con su vehículo o animal en la citada zona, excepto los obligados a circular por el arcén.
h) Línea de borde de calzada. Delimita para hacerlo más visible el borde de la calzada.
i) Otras marcas o inscripciones de color blanco en la calzada repiten indicaciones de señales o proporcionan a los usuarios indicaciones útiles.

Artículo 171 Marcas de otros colores

La nomenclatura y significado de marcas de otros colores son los siguientes:
a) Marca amarilla zigzag. Indica el lugar de la calzada en que el estacionamiento está prohibido a los vehículos en general, por estar reservado para algún uso especial que no implique larga permanencia de ningún vehículo. Generalmente se utilizará en zonas de parada (no estacionamiento) de autobuses o destinadas a la carga y descarga de vehículos.
b) Marca amarilla longitudinal continua. Una línea continua de color amarillo, en el bordillo o junto al borde de la calzada, significa que la parada y el estacionamiento están prohibidos o sometidos a alguna restricción temporal, indicada por señales, en toda la longitud de la línea y en el lado en que esté dispuesta.
c) Marca amarilla longitudinal discontinua. Una línea discontinua de color amarillo, en el bordillo o junto al borde de la calzada, significa que el estacionamiento está prohibido o sometido a alguna restricción temporal, indicada por señales, en toda la longitud de la línea y en el lado en que esté dispuesta.
d) Cuadrícula de marcas amarillas. Un conjunto de líneas amarillas entrecruzadas recuerda a los conductores la prohibición establecida en el artículo 59.1.
e) Damero blanco y rojo. Una cuadrícula de marcas blancas y rojas indica el lugar donde empieza una zona de frenado de emergencia y prohíbe la parada, el estacionamiento o la utilización de esta parte de la calzada con otros fines.
f) Marcas azules. Las marcas que delimitan los lugares en que el estacionamiento está permitido, que sean de color azul en lugar del normal color blanco, indican que, en ciertos periodos del día, la duración del estacionamiento autorizado está limitada.

Artículo 172 Formato de las marcas viales

La forma, color, diseño, símbolos, significado y dimensiones de las marcas viales figuran en el Catálogo oficial de señales de circulación. La forma, símbolos y nomenclatura de las correspondientes marcas figuran también en el anexo I de este reglamento.

TÍTULO V
Señales en los vehículos

Artículo 173 Objeto, significado y clases

1. Las señales en los vehículos están destinadas a dar a conocer a los usuarios de la vía determinadas circunstancias o características del vehículo en que están colocadas, del servicio que presta, de la carga que transporta o de su propio conductor.
2. Con independencia de las exigidas por otras reglamentaciones específicas, la nomenclatura y significado de las señales en los vehículos son las siguientes:

V-1. Vehículo prioritario. Indica que se trata de un vehículo de los servicios de policía, de extinción de incendios, protección civil y salvamento o de asistencia sanitaria, en servicio urgente, si se utiliza de forma simultánea con el aparato emisor de señales acústicas especiales, al que se refieren las normas reguladoras de los vehículos.

V-2. Vehículos para obras o servicios, tractores agrícolas, maquinaria agrícola automotriz, demás vehículos especiales, transportes especiales y columnas militares. Indica que se trata de un vehículo de esta clase, en servicio, o de un transporte especial o columna militar.

V-3. Vehículo de policía. Señaliza un vehículo de esta clase en servicio no urgente.

V-4. Limitación de velocidad. Indica que el vehículo no debe circular a velocidad superior, en kilómetros por hora, a la cifra que figura en la señal.

V-5. Vehículo lento. Indica que se trata de un vehículo de motor, o conjunto de vehículos, que, por construcción, no puede sobrepasar la velocidad de 40 kilómetros por hora.

V-6. Vehículo largo. Indica que el vehículo o conjunto de vehículos tiene una longitud superior a 12 metros.

V-7. Distintivo de nacionalidad española. Indica que el vehículo está matriculado en España.

V-8. Distintivo de nacionalidad extranjera. Indica que el vehículo está matriculado en el país al que corresponden las siglas que contiene, y que su instalación es obligatoria para circular por España.

V-9. Servicio público. Indica que el vehículo está dedicado a prestar servicios públicos. El uso de esta señal sólo será exigible cuando así lo disponga la normativa reguladora del servicio público de que se trate.

V-10. Transporte escolar. Indica que el vehículo está realizando esta clase de transporte.

V-11. Transporte de mercancías peligrosas. Indica que el vehículo transporta mercancías peligrosas.

V-12. Placa de ensayo o investigación. Indica que el vehículo está efectuando pruebas especiales o ensayos de investigación.

V-13. Conductor novel. Indica que el vehículo está conducido por una persona cuyo permiso de conducción tiene menos de un año de antigüedad.

V-14. Aprendizaje de la conducción. Indica que el vehículo circula en función del aprendizaje de la conducción o de las pruebas de aptitud.

V-15. Minusválido. Indica que el conductor del vehículo es una persona con discapacidades que reducen su movilidad y que, por tanto, puede beneficiarse de las facilidades que se le otorguen con carácter general o específico.

V-16. Dispositivo de preseñalización de peligro. Indica que el vehículo ha quedado inmovilizado en la calzada o que su cargamento se encuentra caído sobre ella.

V-17. Alumbrado indicador de libre. Indica que los autotaxis circulan en condiciones de ser alquilados.

V-18. Alumbrado de taxímetro. Es el destinado, en los automóviles de turismo de servicio público de viajeros, a iluminar el contador taxímetro tan pronto se produzca la bajada de bandera.

V-19. Distintivo de inspección técnica periódica del vehículo. Indica que el vehículo ha superado favorablemente la inspección técnica periódica, así como la fecha en que deben pasar la próxima inspección.

V-20. Panel para cargas que sobresalen. Indica que la carga del vehículo sobresale posteriormente.

V-21. Cartel avisador de acompañamiento de transporte especial. Indica la circulación próxima de un transporte especial.
V-22. Cartel avisador de acompañamiento de ciclistas. Indica la circulación próxima de ciclistas.
V-23. Distintivo de vehículos de transporte de mercancías. Señaliza un vehículo de esta clase. Estará constituida por marcas reflectantes utilizadas para incrementar la visibilidad y el reconocimiento de camiones y vehículos largos y pesados y sus remolques. El distintivo de los vehículos de transporte debe ajustarse a lo establecido para esta señal en el anexo XI del Reglamento General de Vehículos.

3. La forma, color, diseño, símbolos, dimensiones, significado y colocación de las señales en los vehículos se ajustarán a lo establecido en el anexo XI del Reglamento General de Vehículos.

DISPOSICIONES ADICIONALES

Disposición adicional primera Comunidades autónomas

Lo dispuesto en este reglamento, de conformidad con lo establecido en el artículo 4 de la Ley sobre tráfico, circulación de vehículos a motor y seguridad vial, se entenderá sin perjuicio de las competencias que tengan asumidas las comunidades autónomas que ostentan y ejercen conforme a sus Estatutos.

Disposición adicional segunda Uso obligatorio de cinturones de seguridad u otros sistemas de retención homologados

El cumplimiento de la obligación de utilizar cinturones de seguridad u otros sistemas de retención homologados, correctamente abrochados o colocados, tanto en la circulación por vías urbanas como interurbanas, impuesta a los conductores y a los pasajeros en el artículo 117.1, 2 y 3 sólo será exigible respecto de aquellos vehículos que, de acuerdo con la normativa vigente en el momento de su matriculación, deban llevar instalados cinturones de seguridad u otros sistemas de retención homologados.
No obstante, en aquellos vehículos que aun no estando obligados, llevasen instalados cinturones de seguridad u otros sistemas de retención homologados, será obligatoria su utilización en las condiciones establecidas por este reglamento.

Disposición adicional segunda redactada por el apartado ocho del artículo único del R.D. 965/2006, de 1 de septiembre, por el que se modifica el Reglamento General de Circulación, aprobado por R.D. 1428/2003, de 21 de noviembre («B.O.E.» 5 septiembre).Vigencia: 6 septiembre 2006

Disposición adicional tercera Sistemas de retención infantiles

El Gobierno, dentro del plazo previsto en la Directiva 2003/20/CE del Parlamento Europeo y del Consejo, de 8 de abril de 2003, por la que se modifica la Directiva 91/67/CEE del Consejo, sobre el uso obligatorio de cinturones de seguridad en vehículos de menos de 3,5 toneladas, continuará avanzando en el proceso de su transposición completa.

Disposición adicional cuarta Utilización de cinturones de seguridad y de dispositivos de retención en los vehículos destinados al transporte escolar y de menores

La utilización de los cinturones de seguridad y de dispositivos de retención en los vehículos destinados al transporte escolar y de menores se ajustará a lo establecido en este reglamento, con la particularidad de que los asientos enfrentados a pasillo en los vehículos de más de nueve plazas dedicados a esa clase de transporte sólo podrán ser ocupados por menores de dieciséis años cuando dichos asientos lleven instalados cinturones de seguridad, que serán utilizados en las condiciones indicadas en el presente reglamento.

Disposición adicional cuarta introducida por el apartado nueve del artículo único del R.D. 965/2006, de 1 de septiembre, por el que se modifica el Reglamento General de Circulación, aprobado por R.D. 1428/2003, de 21 de noviembre («B.O.E.» 5 septiembre).Vigencia: 6 septiembre 2006

DISPOSICIONES FINALES

Disposición final primera Obligación de utilizar los chalecos reflectantes de alta visibilidad

La obligación de que los conductores de turismos deban utilizar el chaleco reflectante de alta visibilidad, impuesta en el artículo 118.3, será exigible transcurridos seis meses desde su entrada en vigor. Para los restantes conductores aludidos en dicho precepto, así como para los conductores y personal auxiliar de los vehículos pilotos de protección y acompañamiento, será exigible al día siguiente de su entrada en vigor.

Disposición final segunda Obligaciones sobre sistemas de retención infantiles

Las obligaciones impuestas en el artículo 117.2, párrafo tercero, serán exigibles a los seis meses desde su entrada en vigor.

Disposición final tercera Referencias al texto articulado de la Ley sobre tráfico, circulación de vehículos a motor y seguridad vial, aprobado por Real Decreto Legislativo 339/1990, de 2 de marzo

Las siguientes referencias al artículo 65 del texto articulado de la Ley sobre tráfico, circulación de vehículos a motor y seguridad vial se sustituyen, a lo largo de todo el texto de este reglamento, como a continuación se indican:

Las referencias al artículo 65.4.a) se entenderán hechas al artículo 65.4.ñ).
Las referencias al artículo 65.4.b) se entenderán hechas al artículo 65.4.o).
Las referencias al artículo 65.4.c) se entenderán hechas al artículo 65.4.a).
Las referencias al artículo 65.4.d) se entenderán hechas al artículo 65.4.b).
Las referencias al artículo 65.4.f) se entenderán hechas al artículo 65.4.d).
Las referencias al artículo 65.5.c) se entenderán hechas al artículo 65.5.d).
Las referencias al artículo 65.5.d) se entenderán hechas al artículo 65.5.e).
Las referencias al artículo 65.5.e) se entenderán hechas al artículo 65.5.c).

Disposición final tercera introducida por el apartado diez del artículo único del R.D. 965/2006, de 1 de septiembre, por el que se modifica el Reglamento General de Circulación, aprobado por R.D. 1428/2003, de 21 de noviembre («B.O.E.» 5 septiembre).Vigencia: 6 septiembre 2006

Disposición final cuarta Título competencial

Este reglamento se dicta al amparo de la competencia exclusiva atribuida al Estado sobre tráfico y circulación de vehículos a motor, por el artículo 149.1.21.ª de la Constitución Española.
Disposición final cuarta introducida por el apartado dos del artículo único del R.D. 1514/2018, de 28 de diciembre, por el que se modifica el Reglamento General de Circulación, aprobado por el R.D. 1428/2003, de 21 de noviembre («B.O.E.» 29 diciembre).Vigencia: 29 enero 2019

ANEXO I

El Catálogo oficial de señales de circulación está constituido por los documentos que se relacionan a continuación:
Norma de carreteras 8.1-I.C Señalización vertical.
Norma de carreteras 8.2-I.C Marcas viales.
Norma de carreteras 8.3.I.C Señalización de obras.
Catálogo de señales verticales de circulación tomos I y II.
Los documentos indicados forman parte de la regulación básica establecida por la Dirección General de Carreteras del Ministerio de Fomento.
Señales de circulación

1 SEÑALES Y ÓRDENES DE LOS AGENTES DE CIRCULACIÓN

1.1 SEÑALES CON EL BRAZO Y OTRAS



Brazo levantado verticalmente



Brazo o brazos extendidos horizontalmente



Balanceo de una luz roja o amarilla



Brazo extendido moviéndolo alternativamente de arriba a abajo



Otras señales



Señales hechas con silbato

1.2 SEÑALES DESDE LOS VEHÍCULOS



Bandera roja



Bandera verde




Bandera amarilla



Brazo extendido hacia abajo inclinado y fijo



Luz roja o amarilla intermitente o destellante hacia adelante

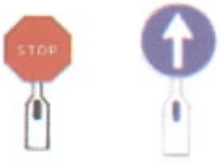

Regulación del paso

1.3 SEÑALES PORTÁTILES A UTILIZAR POR LOS AGENTES DE CIRCULACIÓN.



1.4 DIMENSIONES DE SEÑALES Y BASTIDORES

Las dimensiones de las señales a utilizar por los agentes de circulación en cualquier tipo de vía serán las siguientes:
Señales circulares: 50 cm de diámetro.
Señales triangulares: 70 cm de lado.
Altura de la señal en el bastidor (dos posiciones):
Máximo: 132 cm.
Mímina: 93 cm.
(Dimensión obtenida desde el suelo hasta la parte superior de la señal)

2 PANELES DE MENSAJE VARIABLE

Grupo 1. Mensajes preceptivos
1.1. Variación en la adherencia
1.1.1. Firme deslizante
1.1.1.1. Limitación de velocidad







104

ANEXO II
Pruebas deportivas, marchas ciclistas y otros eventos

SECCIÓN 1 PRUEBAS DEPORTIVAS

Artículo 1 Objeto

Esta normativa tiene por objeto establecer una regulación de la utilización de la vía para la realización de pruebas deportivas competitivas organizadas.

Artículo 2 Tramitación de las solicitudes de autorización

La tramitación para solicitar la autorización de las pruebas deportivas por parte de la autoridad gubernativa correspondiente será la siguiente:

1. Competencias.La competencia para expedir la autorización para celebrar una prueba deportiva corresponderá:
   a) Al organismo autónomo Jefatura Central de Tráfico, cuando el recorrido de la prueba se desarrolle por vías de más de una comunidad autónoma.
   b) A la comunidad autónoma correspondiente y a las Ciudades de Ceuta y Melilla, cuando la prueba se desarrolle íntegramente por vías situadas dentro de su ámbito territorial.
   c) Al ayuntamiento, cuando la prueba se desarrolle íntegramente dentro del casco urbano, con exclusión de las travesías.
2. Informes.
   a) Del titular de la vía: los organismos titulares de las vías por las que vayan a discurrir las pruebas deportivas emitirán informe sobre su viabilidad.
   b) Del organismo autónomo Jefatura Central de Tráfico: cuando la competencia para autorizar las pruebas esté atribuida a una comunidad autónoma, ésta solicitará informe de las Jefaturas de Tráfico de las provincias por cuyo territorio discurran, y, en el caso de que la competencia esté atribuida a las Ciudades de Ceuta o de Melilla, éstas solicitarán informe de la Jefatura Local de Tráfico, siempre que la vigilancia y regulación del tráfico esté atribuida a la Administración General del Estado. En las comunidades autónomas que tengan transferida la competencia de ejecución en materia de vigilancia de la circulación, el informe se solicitará al órgano que la ejerza. Los informes fijarán los servicios de vigilancia.
   c) Los informes previstos en los párrafos a) y b) tendrán carácter vinculante cuando se opongan a la realización de la prueba deportiva o la condicionen al cumplimiento de determinadas prescripciones técnicas.
3. Documentación.La solicitud de autorización especial para celebrar pruebas deportivas se presentará dirigida al órgano competente con, al menos, 30 días de antelación, acompañada de los siguientes documentos:
   a) Permiso de organización expedido por la federación deportiva correspondiente, cuando así lo exija la legislación deportiva.
   b) Memoria de la prueba en el que se hará constar:
      1.º Nombre de la actividad y, en su caso, número cronológico de la edición.
      2.º Reglamento de la prueba.
      3.º Croquis preciso del recorrido, fecha de celebración, itinerario, perfil, horario probable de paso por los distintos puntos determinantes del recorrido y promedio previsto tanto de la cabeza de la prueba como del cierre de ésta.
      4.º Identificación de los responsables de la organización, y concretamente del director ejecutivo, y del responsable de seguridad vial, que dirigirá la actividad del personal auxiliar habilitado.
      5.º Número aproximado de participantes previstos.
      6.º Proposición de medidas de señalización de la prueba y del resto de los dispositivos de seguridad previstos en los posibles lugares peligrosos, así como la función que deba desempeñar el personal auxiliar habilitado, todo ello mediante informe detallado y que será comunicado en su

[104] Resto señales en enlace siguiente https://noticias.juridicas.com/base_datos/Admin/rd1428-2003.anexo1.html#anexo1anexo1

momento por el responsable de la seguridad vial de la prueba o las fuerzas del orden al personal responsable de la vigilancia de estos puntos conflictivos.El responsable de seguridad vial de la prueba deberá conocer las normas de circulación, para lo cual deberá poseer permiso de conducción en vigencia.
Las autoridades competentes redactarán una instrucción específica que contendrá nociones básicas sobres regulación de tráfico, y cuyo contenido será de obligado conocimiento para el responsable de seguridad vial de la prueba.
7.º Justificante de la contratación de los seguros de responsabilidad civil y de accidentes a los que se refiere el artículo 14 de este anexo.

4. Resolución. La autoridad competente dictará y notificará la resolución en el plazo de 10 días hábiles desde la presentación de la solicitud. Transcurrido este plazo sin que se haya dictado la resolución, se entenderá concedido el permiso para la organización de la prueba. Contra la resolución podrán interponerse los recursos que procedan. La resolución que se dicte fijará los servicios de vigilancia, cuyo coste correrá a cargo de los organizadores de la prueba.

Artículo 3 Normativa aplicable

La actividad de las pruebas deportivas se regirá por las normas establecidas en esta normativa especial, por los reglamentos deportivos y demás normas que resulten de aplicación.

Artículo 4 Uso de las vías

Las pruebas deportivas se disputarán con el tráfico completamente cerrado a los usuarios ajenos a dicha prueba, y gozarán del uso exclusivo de las vías en el espacio comprendido entre el vehículo de apertura con bandera roja y el de cierre con bandera verde.

Artículo 5 Control de las pruebas deportivas

El control y orden de la prueba, tanto por lo que respecta a los participantes como al resto de usuarios de la vía, estará encomendado a los agentes de la autoridad o al personal de la organización habilitado, que actuará siguiendo las directrices de los agentes o del responsable de seguridad vial.

Artículo 6 Obligaciones de los participantes

1. Todos los participantes en una prueba deportiva, con las excepciones previstas en este reglamento, están obligados al cumplimiento de las normas particulares del reglamento de la prueba y a las que en un momento determinado establezca o adopte, por seguridad, el responsable de la prueba o la autoridad competente, no obstante estar eximidos del cumplimiento de las normas generales de circulación.
2. Cuando un participante no se encuentre en condiciones para mantener el horario previsto para el último de los participantes o sobrepase el tiempo previsto de cierre de control de la actividad, será superado por el vehículo con bandera verde, que indica el final de la zona de competición, por lo que deberá abandonar la prueba con el fin de no entorpecer el tráfico automovilístico y el desarrollo de la propia actividad. En caso de continuar deberá cumplir las normas y señales, y será considerado un usuario más de la vía.

Artículo 7 Vehículos de apoyo

La organización dispondrá de vehículos de apoyo suficientes, banderines y medios adecuados para la señalización del recorrido, tanto por lo que respecta a los participantes como al resto de usuarios de la vía, así como de los servicios necesarios para retirar la señalización al terminar la actividad, y desperdicios que ocasionen los avituallamientos, dejando la vía y sus alrededores en el mismo estado que antes de su celebración.

Artículo 8 Señalización de itinerarios

Los itinerarios deben señalizarse en los lugares peligrosos, incluso con la presencia de personal de la organización y con instrucciones precisas del responsable de seguridad vial. Las señalizaciones deberán ser retiradas o borradas una vez que pase el último participante y nunca serán colocadas de

manera que provoquen confusión para la circulación rodada ajena a la actividad deportiva. Cuando las indicaciones se hagan sobre la calzada, se deberán utilizar materiales que se borren después de pocas horas.

Artículo 9 Condiciones de la circulación

1. Todas las pruebas irán precedidas por un agente de la autoridad con una bandera roja y finalizadas por otro con una bandera verde, las cuales acotarán para los participantes y el resto de usuarios de la vía el inicio y fin del espacio ocupado para la prueba. Estará prohibida la circulación de vehículos en el espacio comprendido entre la bandera roja y la verde, excepto los vehículos autorizados expresamente y con la autorización situada en lugar visible.
Entre una y otra bandera, el personal auxiliar habilitado que realice funciones de orden, control o seguridad irá provisto de una bandera de color amarillo en indicación de atención o peligro, así como con vestimenta de alta visibilidad homologada y que responda a las prescripciones técnicas contenidas en el Real Decreto 1407/1992, de 20 de noviembre.
2. Sin perjuicio de ello, la organización incorporará vehículos pilotos de protección que estarán dotados de carteles que anuncien el comienzo y el final de la prueba, y deberán, en su caso, situar el coche de apertura y cierre de la prueba como mínimo 200 metros por delante y por detrás del primer participante y del último, respectivamente.
3. Las características de los vehículos piloto a que se hace referencia en el apartado anterior serán las siguientes:

a) Vehículos de apertura: Portador de cartel con la inscripción «Atención: prueba deportiva. STOP», sin que en ningún caso exceda la anchura del vehículo.Bandera roja.
Rotativo de señalización de color naranja.
Luces de avería y de cruce encendidas.
b) Vehículo de cierre: Portador de cartel con la inscripción «Fin de carrera. CONTINÚE», sin que en ningún caso exceda la anchura del vehículo.Bandera verde.
Rotativo de señalización de color naranja.
Luces de avería y de cruce encendidas.

Artículo 10 Servicios sanitarios

1. La organización dispondrá la existencia durante la celebración de la actividad de la presencia obligatoria, como mínimo, de una ambulancia y de un médico para la asistencia de todos los participantes, sin perjuicio de su ampliación con más personal sanitario en la medida que se estime necesario.
2. En las pruebas cuya participación supere los 750 deportistas, se contará con un mínimo de dos médicos, dos socorristas y dos ambulancias, y deberá añadirse, como mínimo, una ambulancia y un médico por cada fracción suplementaria de 1.000 participantes.

Artículo 11 Condición de los participantes

Los participantes que circulen fuera del espacio delimitado por los vehículos de señalización de inicio y fin de la prueba serán considerados usuarios normales de la vía, y no les será de aplicación esta normativa especial.

Artículo 12 Requisitos de los responsables de la prueba

El director ejecutivo y el responsable de seguridad vial de la prueba deportiva deberán ser mayores de edad y tener conocimientos de las normas de circulación, para lo que será suficiente poseer la licencia o el permiso de conducción en vigor, así como conocimiento del reglamento de la prueba.
El responsable de seguridad vial deberá indicar de modo preciso a cada uno de los miembros del personal auxiliar habilitado la función que deban desempeñar, de acuerdo con la memoria aprobada por la autoridad gubernativa competente.

Artículo 13 Personal auxiliar

El personal auxiliar para el mantenimiento del orden y control de la actividad deberá ser en número razonable, en función de las características de la actividad, dependerá del responsable de seguridad vial y deberá tener, como mínimo, las siguientes características:

a) Ser mayor de 18 años y poseer permiso de conducción.

b) Disponer por escrito de las instrucciones precisas dadas por el responsable de seguridad vial de la prueba y que habrán sido explicadas previamente por éste o por los agentes de la autoridad que den cobertura a la prueba.

c) Disponer de un sistema de comunicación eficaz que permita al responsable de seguridad vial entrar en contacto con el personal habilitado durante la celebración de la prueba.

d) Disponer de material de señalización adecuado, integrado, como mínimo, por conos y banderas verde, amarilla y/o roja, para indicar a los usuarios si la ruta está o no libre, o una situación de peligrosidad.

e) Deberá poder desplazarse de un punto a otro del recorrido para el ejercicio de sus funciones.

Artículo 14 Obligaciones de los participantes

Todos los participantes de la prueba deben estar cubiertos por un seguro de responsabilidad civil que cubra los posibles daños a terceros hasta los mismos límites que para daños personales y materiales establece el Real Decreto 7/2001, de 12 de enero, para el seguro de responsabilidad civil de vehículos a motor de suscripción obligatoria, y un seguro de accidentes que tenga, como mínimo, las coberturas del seguro obligatorio deportivo regulado en el Real Decreto 849/1993, de 4 de junio, sin cuya preceptiva contratación no se podrá celebrar prueba alguna.

SECCIÓN 2 MARCHAS CICLISTAS

Artículo 15 Objeto y ámbito de aplicación

1. Esta normativa tiene por objeto establecer una regulación de las marchas ciclistas organizadas, concebidas como un ejercicio físico con fines deportivos, turísticos o culturales.
2. Se entenderá por marchas ciclistas organizadas aquellas actividades de más de 50 ciclistas.

Artículo 16 Marchas ciclistas organizadas

Las normas establecidas en esta sección sólo regulan con carácter vinculante las marchas ciclistas organizadas.

Artículo 17 Requisitos de las marchas ciclistas organizadas

Las marchas ciclistas organizadas deberán cumplimentar los requisitos administrativos indicados en el artículo 2 de la sección 1.ª de este anexo.

Artículo 18 Comunicación a las autoridades competentes

La organización estará obligada a comunicar la celebración de la marcha ciclista a los ayuntamientos de las localidades por los que aquélla discurra.

Artículo 19 Control de las marchas ciclistas

El control y orden de la marcha, tanto en lo que respecta a los participantes como al resto de usuarios de la vía, estará encomendado a los agentes de la autoridad o personal de la organización habilitado. Las órdenes o instrucciones emanadas de dicho personal durante el desarrollo de la actividad, que actuarán siguiendo las directrices de los agentes, tendrán la misma consideración que la de dichos agentes, al actuar como auxiliar de éstos.

Artículo 20 Obligaciones de los participantes

Todos los participantes de una actividad ciclista organizada, con las excepciones previstas en este reglamento, podrán circular y agruparse libremente, siempre por su carril, excepto que por seguridad el responsable de la prueba o la autoridad competente puntualmente indique otro criterio durante el desarrollo de la marcha.
En general, los participantes deberán cumplir la normativa de circulación, especialmente cuando marchen desagrupados de los demás.

Artículo 21 Vehículos piloto de apoyo

La organización dispondrá de vehículos piloto de apoyo suficiente, banderines y medios adecuados para la señalización del recorrido, tanto por lo que respecta a los participantes como al resto de usuarios de la vía, así como de los servicios necesarios para retirar la señalización al término de la actividad, y desperdicios que ocasionen los avituallamientos, dejando la carretera y sus alrededores en el mismo estado que antes de su celebración.

Artículo 22 Señalización de itinerarios

Los itinerarios deben señalizarse en los lugares peligrosos, incluso con la presencia de personal de la organización habilitado y con instrucciones precisas del responsable de la organización. Las señalizaciones deberán ser retiradas o borradas una vez que pase el último participante y nunca serán colocadas de manera que provoquen confusión para la circulación rodada ajena a la actividad ciclista. Cuando las indicaciones se hagan sobre la calzada, se deberán utilizar materiales que se borren después de pocas horas.

Artículo 23 Condiciones de la circulación

1. Todas las pruebas irán precedidas por un agente de la autoridad con una bandera roja y finalizadas por otro con una bandera verde, las cuales acotarán para los participantes y el resto de usuarios de la vía el inicio y el fin del espacio ocupado para la prueba. Entre una y otra el personal auxiliar habilitado que realice funciones de orden, control o seguridad irá provisto de una bandera de color amarillo en indicación de precaución.
2. Sin perjuicio de ello, la organización incorporará vehículos piloto de protección que estarán dotados de carteles que anuncien el comienzo y el final de la prueba, y deberán, en su caso, situar el coche de apertura y cierre de la prueba como mínimo 200 metros por delante y por detrás del primer participante y del último, respectivamente.
3. Las características de los vehículos piloto a los que se hace referencia en el apartado anterior serán las siguientes:
   a) Vehículos de apertura: Portador de cartel con la inscripción «Atención: marcha ciclista», sin que en ningún caso exceda la anchura del vehículo.Bandera roja.
   Rotativo de señalización de color naranja.
   Luces de avería y de cruce encendidas.
   b) Vehículo de cierre: Portador de cartel con la inscripción «Fin marcha ciclista», sin que en ningún caso exceda la anchura del vehículo.Bandera verde.
   Rotativo de señalización de color naranja.
   Luces de avería y de cruce encendidas.

Artículo 24 Servicios sanitarios

1. La organización dispondrá durante la celebración de la actividad de la presencia obligatoria, como mínimo, de una ambulancia y de un médico para la asistencia de todos los participantes, sin perjuicio de su ampliación con más personal sanitario en la medida que se estime necesario.
2. En las pruebas cuya participación supere los 750 ciclistas, se contará con un mínimo de dos médicos, dos socorristas y dos ambulancias, y deberá añadirse, como mínimo, una ambulancia y un médico por cada fracción suplementaria de 1.000 participantes.

Artículo 25 Comportamiento de los participantes

Los agentes de la autoridad y el personal auxiliar habilitado podrán impedir su continuidad en la actividad a aquellas personas que con sus acciones constituyan un peligro para el resto de los participantes o usuarios de las vías.

Artículo 26 Requisitos de los responsables de la marcha

El director ejecutivo y el responsable de seguridad vial de la prueba deportiva deberán ser mayores de edad. Este último deberá conocer las normas de circulación, para lo cual deberá poseer permiso de conducción en vigencia.
El responsable de seguridad vial deberá indicar de modo preciso a cada uno de los miembros del personal auxiliar habilitado la función que deban desempeñar, de acuerdo con el reglamento particular aprobado por la autoridad gubernativa competente.

Artículo 27 Personal auxiliar

El personal auxiliar para el mantenimiento del orden y control de la actividad deberá ser en número razonable, en función de las características de la actividad, dependerá del responsable de seguridad vial y deberá tener, como mínimo, las siguientes características:

a) Ser mayor de 18 años y poseer permiso de conducción.
b) Disponer por escrito de las instrucciones precisas dadas por el responsable de seguridad vial de la prueba y que habrán sido explicadas previamente por éste o por los agentes de la autoridad que den cobertura a la prueba.
c) Estar debidamente identificado con petos y ropa visible. Disponer de un sistema de comunicación eficaz que permita al responsable de seguridad vial entrar en contacto con el personal habilitado durante la celebración de la prueba.
d) Disponer de material de señalización adecuado, integrado, como mínimo, por conos y banderas verde, amarilla y/o roja, para indicar a los usuarios si la ruta está o no libre, o una situación de peligrosidad.
e) Deberá desplazarse de un punto a otro del recorrido para el ejercicio de sus funciones.

Artículo 28 Obligaciones de los participantes

Todos los participantes de la marcha deben estar amparados por un seguro de responsabilidad civil que cubra los posibles daños a terceros y por un seguro de accidentes que tenga, como mínimo, las coberturas del seguro obligatorio deportivo, sin cuya preceptiva contratación no se podrá celebrar prueba alguna.

Artículo 29 Prohibiciones

Como norma general, está prohibido el seguimiento de coches de los participantes. Sólo los vehículos autorizados expresamente y con la autorización situada en lugar visible pueden circular detrás de los grupos de ciclistas.

Artículo 30 Desarrollo de las marchas

Las marchas se desarrollarán con el tráfico abierto, sin perjuicio de que en ciertas circunstancias o momentos pueda considerarse la opción de cerrar al tráfico determinadas zonas mientras dura el paso de los ciclistas.

Artículo 31 Formación y habilitación del personal auxiliar

Por los Ministerios del Interior y de Educación, Cultura y Deporte se fijarán las condiciones, formación y habilitación del personal auxiliar de los agentes de la autoridad que pueda actuar en competiciones deportivas en carretera y marchas ciclistas.

[105]SECCIÓN 3 OTROS EVENTOS

Artículo 32 Participación de vehículos históricos

Aquellos eventos en que participen vehículos históricos conceptuados como tales de acuerdo con el Real Decreto 1247/1995, de 14 de julio, por el que se aprueba su reglamento regulador, o de más de 25 años de antigüedad en número superior a 10, en los que se establezca una clasificación de velocidad o regularidad inferior a 50 kilómetros por hora de media, así como su participación en acontecimientos o manifestaciones turísticas, concentraciones, concursos de conservación o elegancia y, en general, cualquier clase de evento en los que no se establezca clasificación alguna sobre la base del movimiento de los vehículos, ya sea en función de su velocidad o de la regularidad, precisarán de autorización administrativa.

Artículo 33 Normativa aplicable

Las exhibiciones de vehículos antiguos a los que se refiere el artículo anterior se regirán, en lo que resulte de aplicación, por el artículo 2.3 de la sección 1.ª, si bien sólo será exigible el seguro de responsabilidad civil. La circulación por la vía pública de estas agrupaciones de vehículos deberá estar precedida y seguida de un vehículo piloto.

[105] Véase R.D. 1247/1995, de 14 de julio, por el que se aprueba el reglamento de vehículos históricos («B.O.E.» 9 agosto).

ANEXO III
Normas y condiciones de circulación de los vehículos especiales y de los vehículos en régimen de transporte especial.

Las normas y condiciones de circulación de los vehículos especiales y de los vehículos en régimen de transporte especial se agrupan y sistematizan de la siguiente forma:

SECCIÓN 1 CONDICIONES DE CIRCULACIÓN COMUNES PARA LOS GRUPOS 1, 2 Y 3

1. Mantendrá una separación mínima de 50 m con el vehículo que le preceda y permitirá y facilitará el adelantamiento a los vehículos de marcha más rápida, y se detendrá si ello fuera preciso, y sin obligar en ningún caso a los conductores de otros vehículos a modificar bruscamente su velocidad o trayectoria.
2. Las detenciones y estacionamientos se efectuarán fuera de la calzada y del arcén.
3. El vehículo piloto está autorizado para utilizar la señal V-2 mientras preste el servicio, la cual deberá ser visible tanto hacia delante como hacia atrás y será desconectada al finalizar el servicio.
Entre el personal del vehículo piloto y el de la cabina del vehículo especial o en régimen de transporte especial deberán poder establecerse comunicaciones por radio y por teléfono en una lengua conocida por ambas partes.
4. Los vehículos especiales y los vehículos en régimen de transporte especial, además de los dispositivos de señalización que determina el Reglamento General de Vehículos para la categoría del vehículo en cuestión, deberán disponer de señales luminosas V-2 distribuidas de tal forma que quede perfectamente delimitado el contorno de la sección transversal de los vehículos, en sus frontales anterior y posterior, así como de señales V-4, V-5 (optativa de la V-4), V-6, V-16, V-20 y de las contempladas en el artículo 15.6 y 7 del Reglamento General de Circulación, cuando proceda. Asimismo utilizarán permanentemente el alumbrado de cruce.
5. En todo momento se cumplirán las disposiciones restrictivas de tránsito especialmente establecidas, las que se hallen señalizadas en la vía o las que sean indicadas por los agentes de la autoridad encargados de la vigilancia del tráfico.
6. La circulación deberá suspenderse saliendo de la plataforma, con ocasión de la existencia de fenómenos atmosféricos adversos que supongan un riesgo para la circulación, o cuando no exista una visibilidad de 150 m, como mínimo, tanto hacia delante como hacia atrás.
7. El titular del vehículo deberá cerciorarse, incluso recorriendo el itinerario previamente a la realización de cada viaje, de la no existencia de limitaciones u obstáculos físicos que lo impidan.
8. Los vehículos especiales o en régimen de transporte especial cuya anchura supere los cinco m precisarán acompañamiento de los agentes de la autoridad encargados de la vigilancia del tráfico. El titular deberá dar cuenta, con un mínimo de 72 horas de antelación, a los agentes de la autoridad encargados de la vigilancia del tráfico de la provincia de partida, del lugar, hora, fecha de la iniciación por cada uno de los viajes autorizados, indicará la matrícula del vehículo o las del conjunto de vehículos que realizarán el viaje y adjuntará copia de la autorización. Asimismo se dirigirá idéntico aviso al órgano designado para su recepción por el titular de la vía.
Además de éstas, deberán cumplirse para cada uno de los citados grupos las siguientes normas y condiciones de circulación:

Grupo 1. Normas y condiciones de circulación para vehículos en régimen de transporte especial al superar, por razón de la carga indivisible transportada, las masas o dimensiones máximas.

1. La puesta en circulación de estos vehículos deberá estar amparada por la autorización complementaria previa, contemplada en el artículo 14.2 del Reglamento General de Vehículos. Su circulación se ajustará a las normas generales de este reglamento que les sean de aplicación. Sobre ellas prevalecerán las condiciones de circulación que se fijen en la autorización complementaria de circulación.

2. En vías urbanas deberán seguir el itinerario determinado por la autoridad municipal.

3. Acompañamiento de vehículo piloto:

a) Por dimensiones: cuando el vehículo en régimen de transporte especial supere los tres m de anchura o su longitud supere los 20,55 m, deberá situarse detrás, a una distancia mínima de 50 m, en autopistas y autovías; y delante, en el resto de carreteras.
b) Por velocidad: además de lo dispuesto en el caso anterior, en el supuesto de que la velocidad de circulación sea inferior a la mitad de la genérica de la vía, en carreteras convencionales, se situará otro vehículo piloto detrás a una distancia mínima de 50 m.

4. Velocidades:

a) Vehículo con autorización genérica: la velocidad máxima de circulación permitida será de 70 km/h. Sobre estas limitaciones prevalecerán las más restrictivas que figuren en la tarjeta ITV.
b) Vehículo con autorización específica: la velocidad máxima de circulación permitida será de 60 km/h. Sobre estas limitaciones prevalecerán las más restrictivas que figuren en la tarjeta ITV.
c) Vehículo con autorización excepcional: la velocidad máxima de circulación permitida será la fijada en la autorización, que en ningún caso superará los 60 km/h. Sobre estas limitaciones prevalecerán las mas restrictivas que figuren en la tarjeta ITV.

5. Horario de circulación: todo vehículo que circule en régimen de transporte especial con autorización de carácter genérico o específico podrá hacerlo tanto de día como de noche; no obstante, para el de carácter excepcional podrá ser permitida entre la puesta y salida del sol cuando así conste en la autorización que se expida.

6. En el caso de los vehículos que circulen en régimen de transporte especial amparados por autorización específica o excepcional, el titular de esta autorización deberá dar cuenta el día antes a la realización de cada viaje, a los agentes de la autoridad encargados de la vigilancia del tráfico, de la provincia de partida, del lugar, fecha y hora de la iniciación del viaje, y remitirá copia de la autorización. Asimismo y en idénticos términos, se comunicará el viaje a los servicios del titular de la vía designados al efecto.

Grupo 2. Normas y condiciones de circulación para los vehículos especiales agrícolas y sus conjuntos que, por construcción, superan permanentemente las masas o dimensiones máximas.

1. Podrán circular por autovías, aunque no alcancen la velocidad de 60 km/h en llano, cuando no exista itinerario alternativo o vía de servicio adecuada.

2. Llevarán en todo momento el peine o corte desmontado si dispusieran de él.

3. Acompañamiento de vehículo piloto:

a) Por dimensiones: cuando se superen los 3,50 metros de anchura deberá situarse detrás, a una distancia mínima de 50 m, en autovías, y delante, en el resto de carreteras.
b) Por velocidad: en el supuesto de que la velocidad de circulación sea inferior a la mitad de la genérica de la vía, se situará detrás a dicha distancia mínima.

Grupo 3. Normas y condiciones de circulación para vehículos especiales y sus conjuntos de obras y de servicios que, por construcción, superan permanentemente las masas o dimensiones máximas.

1. Acompañamiento de vehículo piloto:

a) Por dimensiones: cuando se superen los 3,50 metros de anchura o su longitud supere los 30 metros, deberá situarse detrás, a una distancia mínima de 50 metros, en autopistas y autovías, y delante, en el resto de carreteras.

b) Por velocidad: en el supuesto de que la velocidad de circulación sea inferior a la mitad de la genérica de la vía, se situará detrás a dicha distancia mínima.

Grupo 4. Normas y condiciones de circulación para los demás vehículos especiales.

1. Circularán de acuerdo con las establecidas con carácter general para los vehículos especiales en el articulado de este reglamento.

2. El itinerario de los trenes turísticos será determinado por la autoridad competente en materia de regulación y vigilancia del tráfico, teniendo en cuenta las características de la vía, del tráfico y la concurrencia con otros usuarios.

SECCIÓN 2 RÉGIMEN ESPECÍFICO DE CIRCULACIÓN DE CONVOYES Y COLUMNAS MILITARES, TRANSPORTES ESPECIALES DE MATERIAL MILITAR EN VEHÍCULOS PERTENECIENTES AL MINISTERIO DE DEFENSA O AL SERVICIO DE LOS CUARTELES GENERALES MILITARES INTERNACIONALES DE LA OTAN

1. A los efectos de esta sección, se entenderá por:

a) Autoridad militar ordenante del desplazamiento: la persona legítimamente habilitada para firmar el documento que autoriza un transporte, determinando la modalidad y condiciones del movimiento y, en su caso, el órgano designado para la gestión del desplazamiento.
b) Jefe del convoy: personal que forma parte de un convoy y ejerce de autoridad sobre éste.
c) Jefe del transporte: el jefe de los medios de transporte que conforman la columna militar y responsable técnico.
d) Columna militar: un grupo de vehículos que se mueven bajo un único jefe de columna por la misma ruta, al mismo tiempo y en la misma dirección. Las columnas pueden estar compuestas de varios elementos organizados que se denominan «convoyes o unidades de marcha».
e) Convoy: todo grupo de vehículos, constituido al menos por tres unidades, de las cuales dos serán los vehículos señalizadores de cabeza y cola. Estos vehículos de cabeza y cola deberán montar la señal V-2 (tal como establece el anexo XI, señal V-2, del Reglamento General de Vehículos, aprobado por el Real Decreto 2822/1998, de 23 de diciembre).
2. La circulación de vehículos, columnas y convoyes militares se realizará evitando, en la medida de lo posible, el entorpecimiento al resto de usuarios. Salvo casos de urgencia, la autoridad militar ordenante del desplazamiento comunicará al organismo autónomo Jefatura Central de Tráfico, con al menos 48 horas de antelación, el itinerario y el horario previsto.
En situaciones de urgencia, esta comunicación se realizará directamente al Centro de Gestión de Tráfico de los servicios centrales de la Dirección General de Tráfico.
El jefe del convoy controlará y será responsable de que el movimiento se desarrolle con sujeción a lo establecido en esta sección y en el resto de la normativa que desarrolla el texto articulado de la Ley sobre tráfico, circulación de vehículos a motor y seguridad vial, y velará especialmente para que, tanto los conductores como los vehículos, porten la documentación exigida.
3. La circulación de vehículos especiales y vehículos en régimen de transporte especial no requerirá la autorización contemplada en el artículo 14 del Reglamento General de Vehículos, y será realizada en todo caso bajo la responsabilidad de la autoridad militar ordenante del desplazamiento.
Se exceptúa de la prohibición contenida en el artículo 18.2 de este reglamento a los conductores de vehículos militares que por su naturaleza precisen un sistema de comunicaciones internas.
4. La autoridad militar ordenante del desplazamiento podrá recabar la colaboración de los organismos titulares de las vías por las que vaya a realizarse el desplazamiento y solicitar la de las autoridades competentes en materia de vigilancia, regulación y control de tráfico.
Los responsables técnicos de las unidades encargadas de conservación, explotación y vialidad de carreteras de las distintas Administraciones titulares de las vías públicas y de la vigilancia, control y regulación del tráfico prestarán con carácter prioritario y urgente la información y el apoyo que les fuera solicitado para hacer posible, si procede, la circulación de los vehículos especiales o en régimen de transporte especial a lo largo de las carreteras o en puntos concretos de ellas, de modo que aquella

pueda realizarse sin menoscabo de la infraestructura viaria y con la menor repercusión para el resto de los usuarios.
La Policía Militar, Naval o Aérea, en su caso, regulará la circulación, siempre que sea necesario, a lo largo del desplazamiento.
5. La autoridad militar ordenante comunicará los movimientos de estos vehículos especiales o en régimen de transporte especial a las autoridades autonómicas y locales responsables de la vigilancia, regulación y control del tráfico en alguno de los tramos incluidos en el itinerario. Asimismo, deberá comunicarse, en su caso, a las sociedades concesionarias de autopistas de peaje.
6. Todo convoy de unidades de transporte que incluya vehículos especiales o en régimen de transporte especial estará sometido a las condiciones más restrictivas de circulación impuestas reglamentariamente a cada uno de los vehículos que lo compongan, y podrán circular por debajo de los límites mínimos de velocidad incluso los vehículos de protección o de acompañamiento.
La velocidad máxima del convoy no estará limitada por la impuesta a los vehículos especiales que lo integren, pues sólo vinculará a éstos cuando circulen aisladamente o en grupos de vehículos análogos.
No obstante lo anterior, salvo circunstancias excepcionales debidamente justificadas y de seguridad nacional, la circulación de estos vehículos se ajustará a lo establecido en la resolución por la que se establecen medidas especiales de regulación del tráfico que anualmente publica el organismo autónomo Jefatura Central de Tráfico y a lo que puedan disponer los órganos competentes de las comunidades autónomas que tengan transferidas competencias ejecutivas en materia de tráfico y circulación de vehículos a motor, así como las dictadas por los alcaldes. Igualmente, se estará a cuanto se contemple en la resolución anual del organismo autónomo Jefatura Central de Tráfico por la que se da publicidad a las limitaciones de paso para la circulación de vehículos especiales y en régimen de transporte especial en la red de carreteras de España.
7. Esta sección será, asimismo, aplicable a los vehículos militares de otros países que, en virtud de los acuerdos internacionales suscritos por el Reino de España, circulen por el territorio nacional.

ANEXO IV
Pictograma indicativo del uso obligatorio del cinturón de seguridad en los asientos de los vehículos destinados al transporte de personas de más de nueve plazas, incluido el conductor, en los que figure el mismo

(Color: personaje blanco sobre fondo azul)





Real Decreto Legislativo 8/2004, de 29 de octubre, por el que se aprueba el texto refundido de la Ley sobre responsabilidad civil y seguro en la circulación de vehículos a motor.

Sumario

INTRODUCCION
Artículo único. Aprobación del texto refundido de la Ley sobre responsabilidad civil y seguro en la circulación de vehículos a motor
DISPOSICIONES ADICIONALES
Disposición adicional única Remisiones normativas
DISPOSICIONES DEROGATORIAS
Disposición derogatoria única Normas derogadas
DISPOSICIONES FINALES
Disposición final única Entrada en vigor
TEXTO REFUNDIDO DE LA LEY SOBRE RESPONSABILIDAD CIVIL Y SEGURO EN LA CIRCULACIÓN DE VEHÍCULOS A MOTOR
TÍTULO I. Ordenación civil
CAPÍTULO I. Disposiciones generales
Artículo 1 De la responsabilidad civil
CAPÍTULO II. Del aseguramiento obligatorio
SECCIÓN 1. DEL DEBER DE SUSCRIPCIÓN DEL SEGURO OBLIGATORIO
Artículo 2 De la obligación de asegurarse
Artículo 3 Incumplimiento de la obligación de asegurarse
SECCIÓN 2. ÁMBITO DEL ASEGURAMIENTO OBLIGATORIO
Artículo 4 Ámbito territorial y límites cuantitativos
Artículo 5 Ámbito material y exclusiones
Artículo 6 Inoponibilidad por el asegurador
CAPÍTULO III. Satisfacción de la indemnización en el ámbito del seguro obligatorio
Artículo 7 Obligaciones del asegurador y del perjudicado

Artículo 8 Convenios de indemnización directa. Declaración amistosa de accidente. Convenios de asistencia sanitaria para lesionados de tráfico
Artículo 9 Mora del asegurador
Artículo 10 Facultad de repetición
Artículo 11 Funciones del Consorcio de Compensación de Seguros
TÍTULO II. Ordenamiento procesal civil
CAPÍTULO ÚNICO. Del ejercicio judicial de la acción ejecutiva
Artículo 12 Procedimiento
Artículo 13 Diligencias en el proceso penal preparatorias de la ejecución
Artículo 14 Procedimiento de mediación en los casos de controversia
Artículo 15 Reclamación al asegurador
Artículo 16 Obligación de pago
Artículo 17 Títulos ejecutivos
Artículo 18 Límite cuantitativo
Artículo 19 Gastos de la tasación pericial
TÍTULO III. De los siniestros ocurridos en un Estado distinto al de residencia del perjudicado, en relación con el aseguramiento obligatorio
CAPÍTULO I. Ámbito de aplicación
Artículo 20 Ámbito de aplicación
CAPÍTULO II. Representante encargado de la tramitación y liquidación en el país de residencia del perjudicado de los siniestros ocurridos en un Estado distinto al de residencia de este último
Artículo 21 Elección, poderes y funciones del representante para la tramitación y liquidación de siniestros designado por las entidades aseguradoras autorizadas en España en cada uno de los Estados miembros del Espacio Económico Europeo
Artículo 22 Procedimiento de reclamación de los perjudicados no residentes en España ante las entidades aseguradoras autorizadas en España o los representantes para tramitación y liquidación de siniestros por éstas designados en el resto de los Estados del Espacio Económico Europeo
Artículo 23 Procedimiento de reclamación del perjudicado con residencia en España ante las entidades aseguradoras autorizadas en otro Estado miembro del Espacio Económico Europeo o ante los representantes para tramitación y liquidación de siniestros por estas designados en España
CAPÍTULO III. Organismo de información
Artículo 24 Designación y funciones del organismo de información
Artículo 25 Obtención de información del Consorcio de Compensación de Seguros
CAPÍTULO IV. Organismo de indemnización
Artículo 26 Designación
Artículo 27 Reclamaciones ante Ofesauto en su condición de organismo de indemnización español
Artículo 28 Derecho de repetición entre organismos de indemnización, subrogación y reembolso
Artículo 29 No identificación del vehículo o de la entidad aseguradora
CAPÍTULO V. Colaboración y acuerdos entre organismos. Ley aplicable y jurisdicción competente
Artículo 30 Colaboración y acuerdos entre organismos
Artículo 31 Ley aplicable y jurisdicción competente
TÍTULO IV. Sistema para la valoración de los daños y perjuicios causados a las personas en accidentes de circulación
CAPÍTULO I. Criterios generales para la determinación de la indemnización del daño corporal
SECCIÓN 1. Disposiciones generales
Artículo 32 Ámbito de aplicación y alcance
Artículo 33 Principios fundamentales del sistema de valoración
Artículo 34 Daños objeto de valoración
Artículo 35 Aplicación del sistema de valoración
Artículo 36 Sujetos perjudicados
Artículo 37 Necesidad de informe médico y deberes recíprocos de colaboración
Artículo 38 Momento de la determinación de las circunstancias para la valoración del daño
Artículo 39 Cómputo de edades
Artículo 40 Momento de determinación de la cuantía de las partidas resarcitorias
Artículo 41 Indemnización mediante renta vitalicia
Artículo 42 Cálculo de la renta vitalicia
Artículo 43 Modificación de las indemnizaciones fijadas
Artículo 44 Indemnización por lesiones temporales en caso de fallecimiento del lesionado antes de fijarse la indemnización

Artículo 45 Indemnización por secuelas en caso de fallecimiento del lesionado tras la estabilización y antes de fijarse la indemnización
Artículo 46 Indemnización de gastos en caso de fallecimiento del lesionado antes de fijarse la indemnización
Artículo 47 Compatibilidad de la indemnización a los herederos con la indemnización a los perjudicados por la muerte del lesionado
Artículo 48 Bases técnicas actuariales
Artículo 49 Actualizaciones
SECCIÓN 2. Definiciones
Artículo 50 Pérdida de autonomía personal
Artículo 51 Actividades esenciales de la vida ordinaria
Artículo 52 Gran lesionado
Artículo 53 Pérdida de desarrollo personal
Artículo 54 Actividades específicas de desarrollo personal
Artículo 55 Asistencia sanitaria
Artículo 56 Prótesis
Artículo 57 Órtesis
Artículo 58 Ayudas técnicas y productos de apoyo para la autonomía personal
Artículo 59 Medios técnicos
Artículo 60 Unidad familiar
CAPÍTULO II. Reglas para la valoración del daño corporal
SECCIÓN 1. Indemnizaciones por causa de muerte
Artículo 61 Valoración de las indemnizaciones por causa de muerte
SUBSECCIÓN 1. Perjuicio personal básico (Disposiciones relativas a la tabla 1.A)
Artículo 62 Categorías de perjudicados
Artículo 63 El cónyuge viudo
Artículo 64 Los ascendientes
Artículo 65 Los descendientes
Artículo 66 Los hermanos
Artículo 67 Los allegados
SUBSECCIÓN 2. Perjuicio personal particular (Disposiciones relativas a la tabla 1.B)
Artículo 68 Resarcimiento de perjuicios particulares
Artículo 69 Perjuicio particular por discapacidad física, intelectual o sensorial del perjudicado
Artículo 70 Perjuicio particular por convivencia del perjudicado con la víctima
Artículo 71 Perjuicio particular del perjudicado único de su categoría
Artículo 72 Perjuicio particular del perjudicado familiar único
Artículo 73 Perjuicio particular por fallecimiento del progenitor único
Artículo 74 Perjuicio particular por fallecimiento de ambos progenitores en el mismo accidente
Artículo 75 Perjuicio particular por fallecimiento del hijo único
Artículo 76 Perjuicio particular por fallecimiento de víctima embarazada con pérdida de feto
Artículo 77 Perjuicio excepcional
SUBSECCIÓN 3. Perjuicio patrimonial (Disposiciones relativas a la tabla 1.C)
Artículo 78 Perjuicio patrimonial básico
Artículo 79 Gastos específicos
Artículo 80 Concepto de lucro cesante en los supuestos de muerte
Artículo 81 Cálculo del lucro cesante
Artículo 82 Personas perjudicadas
Artículo 83 Multiplicando en caso de víctimas con ingresos de trabajo personal o en situación de desempleo
Artículo 84 Multiplicando en el caso de víctimas con dedicación exclusiva a las tareas del hogar de la unidad familiar
Artículo 85 Multiplicando en el caso de víctimas con dedicación parcial a las tareas del hogar de la unidad familiar
Artículo 86 Multiplicador
Artículo 87 Variable relativa a la cuota del perjudicado
Artículo 88 Variable relativa a pensiones públicas a favor del perjudicado
Artículo 89 Duración de la variable de dependencia económica
Artículo 90 Duración de la dependencia económica del cónyuge viudo
Artículo 91 Duración de la dependencia económica de los hijos, nietos y hermanos
Artículo 92 Duración de la dependencia de otros perjudicados

SECCIÓN 2. Indemnizaciones por secuelas
Artículo 93 Valoración de las indemnizaciones por secuelas
Artículo 94 Determinación de los perjudicados
SUBSECCIÓN 1. Perjuicio personal básico (Disposiciones relativas a la tabla 2.A)
Artículo 95 Determinación de la indemnización del perjuicio personal básico
Artículo 96 El baremo médico
Artículo 97 Reglas de aplicación del perjuicio psicofísico, orgánico y sensorial
Artículo 98 Secuelas concurrentes
Artículo 99 Secuelas interagravatorias
Artículo 100 Secuelas agravatorias de estado previo
Artículo 101 Perjuicio estético de las secuelas
Artículo 102 Grados de perjuicio estético
Artículo 103 Reglas de aplicación del perjuicio estético
Artículo 104 Régimen de valoración económica de las secuelas
SUBSECCIÓN 2. Perjuicio personal particular (Disposiciones relativas a la tabla 2.B)
Artículo 105 Daños morales complementarios por perjuicio psicofísico, orgánico y sensorial
Artículo 106 Daños morales complementarios por perjuicio estético
Artículo 107 Perjuicio moral por pérdida de calidad de vida ocasionada por las secuelas
Artículo 108 Grados del perjuicio moral por pérdida de calidad de vida
Artículo 109 Medición del perjuicio por pérdida de calidad de vida
Artículo 110 Perjuicio moral por pérdida de calidad de vida de familiares de grandes lesionados
Artículo 111 Pérdida de feto a consecuencia del accidente
Artículo 112 Perjuicio excepcional
SUBSECCIÓN 3. Perjuicio patrimonial (Disposiciones relativas a la tabla 2.C)
Artículo 113 Gastos previsibles de asistencia sanitaria futura
Artículo 114 Resarcimiento de los gastos de asistencia sanitaria futura en el ámbito hospitalario y ambulatorio
Artículo 115 Prótesis y órtesis
Artículo 116 Rehabilitación domiciliaria y ambulatoria
Artículo 117 Ayudas técnicas o productos de apoyo para la autonomía personal
Artículo 118 Adecuación de vivienda
Artículo 119 Perjuicio patrimonial por el incremento de costes de movilidad
Artículo 120 Concepto de ayuda de tercera persona
Artículo 121 Necesidad de ayuda de tercera persona
Artículo 122 Sustitución de la indemnización de ayuda de tercera persona por atención sanitaria o socio-sanitaria de la víctima
Artículo 123 Determinación del número de horas necesarias de ayuda de tercera persona
Artículo 124 Momento de determinación del número de horas necesarias y factores de incremento posterior
Artículo 125 Determinación de la cuantía indemnizatoria mediante multiplicando y multiplicador
Artículo 126 Concepto de lucro cesante
Artículo 127 Cálculo del lucro cesante
Artículo 128 Cómputo de ingresos del lesionado por trabajo personal
Artículo 129 Multiplicando de ingresos por trabajo personal
Artículo 130 Lesionados pendientes de acceder al mercado laboral menores de treinta años
Artículo 131 Multiplicando en caso de lesionados con dedicación a las tareas del hogar de la unidad familiar
Artículo 132 Multiplicador
Artículo 133 Duración del perjuicio
SECCIÓN 3. Indemnizaciones por lesiones temporales
Artículo 134 Valoración de la indemnización por lesiones temporales
Artículo 135 Indemnización por traumatismos menores de la columna vertebral
SUBSECCIÓN 1. Perjuicio personal básico (Disposiciones relativas a la tabla 3.A)
Artículo 136 Determinación de la indemnización del perjuicio personal básico
SUBSECCIÓN 2. Perjuicio personal particular (Disposiciones relativas a la tabla 3.B)
Artículo 137 Perjuicio personal por pérdida temporal de calidad de vida
Artículo 138 Grados del perjuicio personal por pérdida temporal de calidad de vida
Artículo 139 Medición del perjuicio personal por pérdida temporal de calidad de vida
Artículo 140 Perjuicio personal particular causado por intervenciones quirúrgicas
SUBSECCIÓN 3. Perjuicio patrimonial (Disposiciones relativas a la tabla 3.C)

Artículo 141 Gastos de asistencia sanitaria
Artículo 142 Gastos diversos resarcibles
Artículo 143 Lucro cesante por lesiones temporales
DISPOSICIONES TRANSITORIAS
Disposición transitoria única Subsistencia de las cuantías indemnizatorias actualizadas de las tablas I a V del anexo «Sistema para la valoración de los daños y perjuicios causados a las personas en accidentes de circulación», de la Ley sobre responsabilidad civil y seguro en la circulación de vehículos a motor, incorporado por la Ley 30/1995, de 8 de noviembre
DISPOSICIONES FINALES
Disposición final primera Título competencial
Disposición final segunda Habilitación reglamentaria
INDEMNIZACIONES POR CAUSA DE MUERTE
TABLA 1.A. PERJUICIO PERSONAL BÁSICO
INDEMNIZACIONES POR CAUSA DE MUERTE
TABLA 1. B. PERJUICIO PERSONAL PARTICULAR
INDEMNIZACIONES POR CAUSA DE MUERTE
TABLA 1.C. PERJUICIO PATRIMONIAL
INDEMNIZACIONES POR SECUELAS
INDEMNIZACIONES POR LESIONES TEMPORALES
Tabla Técnica de coeficientes actuariales de conversión (TT1)
Tabla Técnica de Esperanzas de vida (TT2)
Tabla Técnica de coeficientes de capitalización de prótesis y ortesis (TT3)

Disposición transitoria única Subsistencia de las cuantías indemnizatorias actualizadas de las tablas I a V del anexo «Sistema para la valoración de los daños y perjuicios causados a las personas en accidentes de circulación», de la Ley sobre responsabilidad civil y seguro en la circulación de vehículos a motor, incorporado por la Ley 30/1995, de 8 de noviembre.

106

Este real decreto legislativo tiene por objeto la aprobación de un texto refundido de la Ley sobre responsabilidad civil y seguro en la circulación de vehículos a motor, que da cumplimiento al mandato conferido al Gobierno por la disposición final primera de la Ley 34/2003, de 4 de noviembre, de modificación y adaptación a la normativa comunitaria de la legislación de seguros privados. Dicha disposición final autoriza al Gobierno para que, en el plazo de un año desde la entrada en vigor de la Ley 34/2003, de 4 de noviembre, elabore y apruebe un texto refundido de la Ley sobre responsabilidad civil y seguro en la circulación de vehículos a motor, que sustituya al aprobado por el Decreto 632/1968, de 21 de marzo, que incluya las modificaciones introducidas por leyes posteriores. La delegación incluye la facultad de regularizar, aclarar y armonizar los textos legales que han de ser refundidos.

El Decreto 632/1968, de 21 de marzo, aprobó el texto refundido de la Ley 122/1962, de 24 de diciembre, sobre uso y circulación de vehículos de motor. Dicho texto refundido ha sido objeto a lo largo de su vigencia de variadas y profundas modificaciones.

El Real Decreto Legislativo 1301/1986, de 28 de junio, por el que se adapta el texto refundido de la Ley sobre uso y circulación de vehículos de motor al ordenamiento jurídico comunitario, que posteriormente fue derogado por la Ley 30/1995, de 8 de noviembre, de ordenación y supervisión de los seguros privados, dio nueva redacción al título I del texto refundido de la Ley sobre uso y circulación de vehículos de motor, aprobado por el Decreto 632/1968, de 21 de marzo, con el fin de adecuar su contenido a la Directiva 72/166/CEE del Consejo, de 24 de abril de 1972, modificada por la Directiva 72/430/CEE del Consejo, de 19 de diciembre de 1972, y a la Directiva 84/5/CEE del Consejo, de 30 de diciembre de 1983, relativas al aseguramiento de la responsabilidad civil derivada de la circulación de vehículos automóviles y al control de la obligación de asegurar esta responsabilidad (Primera y Segunda Directivas del seguro de automóviles).

La incorporación de estas normas comunitarias exigía, por un lado, la adaptación de la cobertura del seguro obligatorio de automóviles al ámbito territorial de los Estados miembros, exigencia que en parte había tenido lugar a partir de la adhesión de España a las Comunidades Europeas, y, por otro, la suscripción obligatoria de un seguro de responsabilidad civil que cubriese, en los términos y con la

[106] Cuadros de las indemnizaciones en el enlace https://noticias.juridicas.com/base_datos/Privado/rdleg8-2004.html#cpdistr

extensión prevista en la normativa comunitaria, tanto los daños corporales como los materiales. Igualmente, los Estados miembros debían constituir o reconocer un organismo que tuviera por misión reparar, al menos en los límites del seguro obligatorio, dichos daños corporales o materiales, en los supuestos previstos en la normativa comunitaria, lo que obligó a revisar y ampliar las funciones del Consorcio de Compensación de Seguros, entidad que venía desempeñando en nuestro país la misión del organismo antes mencionado.

La Ley 21/1990, de 19 de diciembre, para adaptar el derecho español a la Directiva 88/357/CEE, sobre libertad de servicios en seguros distintos al de vida, y de actualización de la legislación de seguros privados, introdujo pequeñas modificaciones en el título II de la Ley sobre uso y circulación de vehículos de motor, que afectaron a sus artículos 6, 12, 14, 16 y 17, y derogó su artículo 13.

La Ley 30/1995, de 8 de noviembre, de ordenación y supervisión de los seguros privados, incorporó al derecho español las normas contenidas en una serie de directivas comunitarias, entre ellas, la Directiva 90/232/CEE del Consejo, de 14 de mayo de 1990, relativa a la aproximación de las legislaciones de los Estados miembros sobre el seguro de responsabilidad civil derivada de la circulación de vehículos automóviles (Tercera Directiva del seguro de automóviles). Esta Tercera Directiva ampliaba el sistema obligatorio de cobertura en un seguro muy sensible socialmente, dada la importancia creciente de la circulación de vehículos a motor, así como de las responsabilidades derivadas de los accidentes ocasionados con su utilización. El régimen de garantías contenido en la norma comunitaria suponía que, en el ámbito de los daños a las personas, únicamente los sufridos por el conductor quedaban excluidos de la cobertura por el seguro obligatorio; que la prima única que se satisface en todas las pólizas del seguro obligatorio cubre, en todo el territorio del Espacio Económico Europeo, los límites legales de aquél con arreglo a la legislación del Estado miembro en el que se ocasiona el siniestro o, incluso, la del estacionamiento del vehículo, cuando estos límites sean superiores; que en ningún caso puede condicionarse el pago de la indemnización por el seguro obligatorio a la demostración de que el responsable no puede satisfacerla; y, finalmente, que las personas implicadas en el accidente puedan conocer en el plazo más breve posible la entidad aseguradora que cubre la responsabilidad civil del causante.

Todos estos aspectos se incorporaron a través de la profunda modificación que la disposición adicional octava de la Ley 30/1995, de 8 de noviembre, llevó a cabo en el título I de la Ley sobre uso y circulación de vehículos de motor, reorganizándolo íntegramente, de modo que respondiera al conjunto de las tres directivas que han sido adoptadas en este seguro. Además, con el objeto de clarificar su ámbito y resaltar la importancia de los cambios introducidos, modificó su denominación, que pasó a ser la de Ley sobre responsabilidad civil y seguro en la circulación de vehículos a motor.

Fuera ya del marco de adaptación a la normativa comunitaria, la disposición adicional octava de la Ley 30/1995, de 8 de noviembre, incorporó a la ya Ley sobre responsabilidad civil y seguro en la circulación de vehículos a motor un anexo con el título de «Sistema para la valoración de los daños y perjuicios causados a las personas en accidentes de circulación», en el que se recoge un sistema legal de delimitación cuantitativa del importe de las indemnizaciones exigibles como consecuencia de la responsabilidad civil en que se incurre con motivo de la circulación de vehículos a motor. Este sistema indemnizatorio se impone en todo caso, con independencia de la existencia o inexistencia de seguro y de los límites cuantitativos del aseguramiento obligatorio, y se articula a través de un cuadro de importes fijados en función de los distintos conceptos indemnizables que permiten, atendidas las circunstancias de cada caso concreto y dentro de unos márgenes máximos y mínimos, individualizar la indemnización derivada de los daños sufridos por las personas en un accidente de circulación. Constituye, por tanto, una cuantificación legal del «daño causado» a que se refiere el artículo 1.902 del Código Civil, y de la responsabilidad civil a que hace referencia el artículo 116 del Código Penal.

Finalmente, la disposición adicional octava de la Ley 30/1995, de 8 de noviembre, añadió a la Ley sobre responsabilidad civil y seguro en la circulación de vehículos a motor una disposición adicional relativa a la mora del asegurador.

La adopción de la Directiva 2000/26/CE del Parlamento Europeo y del Consejo, de 16 de mayo de 2000, relativa a la aproximación de las legislaciones de los Estados miembros sobre el seguro de responsabilidad civil derivada de la circulación de vehículos automóviles y por la que se modifican las Directivas 73/239/CEE y 88/357/CEE del Consejo (Cuarta Directiva sobre el seguro de automóviles), exigió la modificación de una serie de normas legales, entre ellas, nuevamente la Ley sobre responsabilidad civil y seguro en la circulación de vehículos a motor.

La directiva tiene como objetivo remover las lagunas existentes en lo que se refiere a la liquidación de siniestros en los casos de accidentes de circulación ocurridos en un Estado miembro distinto al de residencia del perjudicado, y son tres los mecanismos que prevé para cumplir la finalidad comentada: la figura del representante para la tramitación y liquidación de siniestros en el país de residencia del perjudicado, la figura de los organismos de información y la figura de los organismos de indemnización.
Tal modificación se llevó a cabo por el artículo 33 de la Ley 44/2002, de 22 de noviembre, de medidas de reforma del sistema financiero. Dicho precepto modificó el artículo 8 de la Ley sobre responsabilidad civil y seguro en la circulación de vehículos a motor y le adicionó un nuevo título, el título III, «De los siniestros ocurridos en un Estado distinto al de residencia del perjudicado, en relación con el aseguramiento obligatorio».
Además, la Ley 44/2002, de 22 de noviembre, modificó en su artículo 11 la Ley sobre responsabilidad civil y seguro en la circulación de vehículos a motor, para recoger las nuevas funciones del Consorcio de Compensación de Seguros como liquidador de entidades aseguradoras, al haber sido suprimida por su artículo 10 la Comisión Liquidadora de Entidades Aseguradoras y pasar sus funciones, patrimonio y personal a ser asumidos por el Consorcio desde su entrada en vigor.
Más recientemente, la Ley 34/2003, de 4 de noviembre, de modificación y adaptación a la normativa comunitaria de la legislación de seguros privados, ha reformado la Ley sobre responsabilidad civil y seguro en la circulación de vehículos a motor. Las modificaciones introducidas afectan a su artículo 3, para agilizar determinados aspectos del procedimiento para sancionar el incumplimiento de la obligación de asegurarse; a su artículo 8, para otorgar garantía indemnizatoria al perjudicado residente en España con independencia del Estado de estacionamiento habitual del vehículo que, circulando sin seguro, causa el accidente; y la tercera y última modificación tiene por objeto la modificación de la tabla VI del sistema para la valoración de los daños y perjuicios causados a las personas en accidentes de circulación que figura como anexo de la Ley sobre responsabilidad civil y seguro en la circulación de vehículos a motor.
Junto a las reformas anteriormente citadas, ha de considerarse la existencia de otras normas, con incidencia en el contenido de la Ley sobre responsabilidad civil y seguro en la circulación de vehículos a motor. Así, la Ley 40/1998, de 9 de diciembre, del Impuesto sobre la Renta de las Personas Físicas y otras normas tributarias, añadió una disposición final, relativa a la habilitación reglamentaria.
La Ley 1/2000, de 7 de enero, de Enjuiciamiento Civil, declaró derogados sus artículos 17 y 18 y modificó su disposición adicional.
La Ley 14/2000, de 29 de diciembre, de medidas fiscales, administrativas y del orden social, modificó su artículo 1.4, a fin de precisar que no se considerarán hechos de la circulación los derivados de la utilización del vehículo a motor como instrumento de la comisión de delitos dolosos contra las personas y los bienes.
La Ley 62/2003, de 30 de diciembre, de medidas fiscales, administrativas y del orden social, modificó su artículo 3, relativo a las consecuencias del incumplimiento de la obligación de asegurarse.
El texto refundido debe recoger también las consecuencias que, sobre la aplicación de los factores de corrección sobre las indemnizaciones básicas por incapacidad temporal recogidas en la tabla V del sistema para la valoración de los daños y perjuicios causados a las personas en accidentes de circulación, supuso la Sentencia del Tribunal Constitucional 181/2000, de 29 de junio, que declaró su inconstitucionalidad en los supuestos en que la causa determinante del daño que se debe reparar sea la culpa relevante y, en su caso, judicialmente declarada, imputable al agente causante del hecho decisivo.
Por otra parte, dado el tiempo transcurrido desde la aprobación del texto refundido de 1968, resulta necesario adecuar las referencias y contenido del articulado al ordenamiento jurídico vigente en la actualidad. Es el caso de las referencias al Código Penal aprobado por la Ley Orgánica 10/1995, de 23 de noviembre, a las modificaciones de la Ley de Enjuiciamiento Criminal, o a la Ley Orgánica 6/1985, de 1 de julio, del Poder Judicial, entre otras, tarea que se lleva a cabo en el texto refundido que ahora se aprueba.
En su virtud, a propuesta del Ministro de Economía y Hacienda y de los Ministros de Justicia y del Interior, de acuerdo con el Consejo de Estado y previa deliberación del Consejo de Ministros en su reunión del día 29 de octubre de 2004,

DISPONGO:



Artículo único Aprobación del texto refundido de la Ley sobre responsabilidad civil y seguro en la circulación de vehículos a motor

Se aprueba el texto refundido de la Ley sobre responsabilidad civil y seguro en la circulación de vehículos a motor, que se inserta a continuación.

Disposición adicional única Remisiones normativas

Las referencias normativas efectuadas en otras disposiciones al texto refundido de la Ley sobre responsabilidad civil y seguro en la circulación de vehículos a motor, aprobado por el Decreto 632/1968, de 21 de marzo, se entenderán efectuadas a los preceptos correspondientes del texto refundido que se aprueba.

Disposición derogatoria única Normas derogadas

Quedan derogadas cuantas disposiciones de igual o inferior rango se opongan a lo establecido en el texto refundido de la Ley sobre responsabilidad civil y seguro en la circulación de vehículos a motor que se aprueba y, en particular, las siguientes disposiciones:

a) El texto refundido de la Ley sobre responsabilidad civil y seguro en la circulación de vehículos a motor, aprobado por el Decreto 632/1968, de 21 de marzo.

b) La disposición adicional quinta de la Ley 21/1990, de 19 de diciembre, para adaptar el derecho español a la Directiva 88/357/CEE, sobre libertad de servicios en seguros distintos al de vida, y de actualización de la legislación de seguros privados.

c) La disposición adicional octava de la Ley 30/1995, de 8 de noviembre, de ordenación y supervisión de los seguros privados.

d) La disposición adicional decimoquinta de la Ley 50/1998, de 30 de diciembre, de medidas fiscales, administrativas y del orden social.

e) La disposición final decimotercera de la Ley 1/2000, de 7 de enero, de Enjuiciamiento Civil.

f) El artículo 71 de la Ley 14/2000, de 29 de diciembre, de medidas fiscales, administrativas y del orden social.

g) El apartado segundo del artículo 11 y el artículo 33 de la Ley 44/2002, de 22 de noviembre, de medidas de reforma del sistema financiero.

h) El artículo tercero de la Ley 34/2003, de 4 de noviembre, de modificación y adaptación a la normativa comunitaria de la legislación de seguros privados.

i) El artículo 89 de la Ley 62/2003, de 30 de diciembre, de medidas fiscales, administrativas y del orden social.

Disposición final única Entrada en vigor

El presente real decreto legislativo y el texto refundido que aprueba entrarán en vigor el día siguiente al de su publicación en el «Boletín Oficial del Estado».

TEXTO REFUNDIDO DE LA LEY SOBRE RESPONSABILIDAD CIVIL Y SEGURO EN LA CIRCULACIÓN DE VEHÍCULOS A MOTOR

TÍTULO I Ordenación civil

CAPÍTULO I Disposiciones generales

[107]Artículo 1 De la responsabilidad civil

1. El conductor de vehículos a motor es responsable, en virtud del riesgo creado por la conducción de estos, de los daños causados a las personas o en los bienes con motivo de la circulación.
En el caso de daños a las personas, de esta responsabilidad sólo quedará exonerado cuando pruebe que los daños fueron debidos a la culpa exclusiva del perjudicado o a fuerza mayor extraña a la conducción o al funcionamiento del vehículo; no se considerarán casos de fuerza mayor los defectos del vehículo ni la rotura o fallo de alguna de sus piezas o mecanismos.
En el caso de daños en los bienes, el conductor responderá frente a terceros cuando resulte civilmente responsable según lo establecido en los artículos 1.902 y siguientes del Código Civil, artículos 109 y siguientes del Código Penal, y según lo dispuesto en esta Ley.
2. Sin perjuicio de que pueda existir culpa exclusiva de acuerdo con el apartado 1, cuando la víctima capaz de culpa civil sólo contribuya a la producción del daño se reducirán todas las indemnizaciones, incluidas las relativas a los gastos en que se haya incurrido en los supuestos de muerte, secuelas y lesiones temporales, en atención a la culpa concurrente hasta un máximo del setenta y cinco por ciento.
Se entiende que existe dicha contribución si la víctima, por falta de uso o por uso inadecuado de cinturones, casco u otros elementos protectores, incumple la normativa de seguridad y provoca la agravación del daño.
En los supuestos de secuelas y lesiones temporales, la culpa exclusiva o concurrente de víctimas no conductoras de vehículos a motor que sean menores de catorce años o que sufran un menoscabo físico, intelectual, sensorial u orgánico que les prive de capacidad de culpa civil, no suprime ni reduce la indemnización y se excluye la acción de repetición contra los padres, tutores y demás personas físicas que, en su caso, deban responder por ellas legalmente. Tales reglas no procederán si el menor o alguna de las personas mencionadas han contribuido dolosamente a la producción del daño.
Las reglas de los dos párrafos anteriores se aplicarán también si la víctima incumple su deber de mitigar el daño. La víctima incumple este deber si deja de llevar a cabo una conducta generalmente exigible que, sin comportar riesgo alguno para su salud o integridad física, habría evitado la agravación del daño producido y, en especial, si abandona de modo injustificado el proceso curativo.
3. El propietario no conductor responderá de los daños a las personas y en los bienes ocasionados por el conductor cuando esté vinculado con este por alguna de las relaciones que regulan los artículos 1.903 del Código Civil y 120.5 del Código Penal. Esta responsabilidad cesará cuando el mencionado propietario pruebe que empleó toda la diligencia de un buen padre de familia para prevenir el daño.
El propietario no conductor de un vehículo sin el seguro de suscripción obligatoria responderá civilmente con el conductor del mismo de los daños a las personas y en los bienes ocasionados por éste, salvo que pruebe que el vehículo le hubiera sido sustraído.
4. Los daños y perjuicios causados a las personas como consecuencia del daño corporal ocasionado por hechos de la circulación regulados en esta Ley, se cuantificarán en todo caso con arreglo a los criterios del Título IV y dentro de los límites indemnizatorios fijados en el Anexo.
5. Las indemnizaciones pagadas con arreglo a lo dispuesto en el apartado 4 tendrán la consideración de indemnizaciones en la cuantía legalmente reconocida, a los efectos de la Ley 35/2006, de 28 de noviembre, del Impuesto sobre la Renta de las Personas Físicas y de modificación parcial de las leyes de los Impuestos sobre Sociedades, sobre la Renta de no Residentes y sobre el Patrimonio, en tanto

[107] Artículo 1 redactado por el apartado uno del artículo único de la Ley 35/2015, de 22 de septiembre, de reforma del sistema para la valoración de los daños y perjuicios causados a las personas en accidentes de circulación («B.O.E.» 23 septiembre).Vigencia: 1 enero 2016

sean abonadas por una entidad aseguradora como consecuencia de la responsabilidad civil de su asegurado.
6. Reglamentariamente, se definirán los conceptos de vehículos a motor y hecho de la circulación, a los efectos de esta Ley. En todo caso, no se considerarán hechos de la circulación los derivados de la utilización del vehículo a motor como instrumento de la comisión de delitos dolosos contra las personas y los bienes.

CAPÍTULO II Del aseguramiento obligatorio

SECCIÓN 1 DEL DEBER DE SUSCRIPCIÓN DEL SEGURO OBLIGATORIO

Artículo 2 De la obligación de asegurarse

1. Todo propietario de vehículos a motor que tenga su estacionamiento habitual en España estará obligado a suscribir y mantener en vigor un contrato de seguro por cada vehículo de que sea titular, que cubra, hasta la cuantía de los límites del aseguramiento obligatorio, la responsabilidad civil a que se refiere el artículo 1. No obstante, el propietario quedará relevado de tal obligación cuando el seguro sea concertado por cualquier persona que tenga interés en el aseguramiento, quien deberá expresar el concepto en que contrata.
Se entiende que el vehículo tiene su estacionamiento habitual en España:
a) Cuando tiene matrícula española, independientemente de si dicha matrícula es definitiva o temporal.
b) Cuando se trate de un tipo de vehículo para el que no exista matrícula, pero lleve placa de seguro o signo distintivo análogo a la matrícula y España sea el Estado donde se ha expedido esta placa o signo.
c) Cuando se trate de un tipo de vehículo para el que no exista matrícula, placa de seguro o signo distintivo y España sea el Estado del domicilio del usuario.
d) A efectos de la liquidación del siniestro, en el caso de accidentes ocasionados en territorio español por vehículos sin matrícula o con una matrícula que no corresponda o haya dejado de corresponder al vehículo. Reglamentariamente se determinará cuando se entiende que una matrícula no corresponde o ha dejado de corresponder al vehículo.
e) Cuando se trate de un vehículo importado desde otro Estado miembro del Espacio Económico Europeo, durante un período máximo de 30 días, a contar desde que el comprador aceptó la entrega del vehículo, aunque éste no ostente matrícula española. A tal efecto dichos vehículos podrán ser asegurados temporalmente mediante un seguro de frontera.
2. Con el objeto de controlar el efectivo cumplimiento de la obligación a que se refiere el apartado 1 y de que las personas implicadas en un accidente de circulación puedan averiguar con la mayor brevedad posible las circunstancias relativas a la entidad aseguradora que cubre la responsabilidad civil de cada uno de los vehículos implicados en el accidente, las entidades aseguradoras remitirán al Ministerio de Economía y Hacienda, a través del Consorcio de Compensación de Seguros, la información sobre los contratos de seguro que sea necesaria con los requisitos, en la forma y con la periodicidad que se determine reglamentariamente. El incumplimiento de esta obligación constituirá infracción administrativa muy grave o grave de acuerdo con lo dispuesto, respectivamente, en los artículos 40.3.s) y 40.4.u) del Texto Refundido de la Ley de Ordenación y Supervisión de los Seguros Privados, aprobado por el Real Decreto Legislativo 6/2004, de 29 de octubre. El Ministerio de Economía y Hacienda coordinará sus actuaciones con el Ministerio del Interior para el adecuado ejercicio de sus respectivas competencias en este ámbito.
Quien, con arreglo al apartado 1, haya suscrito el contrato de seguro deberá acreditar su vigencia para que las personas implicadas en un accidente de circulación puedan averiguar con la mayor brevedad posible las circunstancias relativas al contrato y a la entidad aseguradora, sin perjuicio de las medidas administrativas que se adopten al indicado fin. Todo ello en la forma que se determine reglamentariamente.
3. Las autoridades aduaneras españolas serán competentes para comprobar la existencia y, en su caso, exigir a los vehículos extranjeros de países no miembros del Espacio Económico Europeo que no estén adheridos al Acuerdo entre las oficinas nacionales de seguros de los Estados miembros del Espacio

Económico Europeo y de otros Estados asociados, y que pretendan acceder al territorio nacional, la suscripción de un seguro obligatorio que reúna, al menos, las condiciones y garantías establecidas en la legislación española. En su defecto, deberán denegarles dicho acceso.
4. En el caso de vehículos con estacionamiento habitual en el territorio de un Estado miembro del Espacio Económico Europeo o vehículos que teniendo su estacionamiento habitual en el territorio de un tercer país entren en España desde el territorio de otro Estado miembro, se podrán realizar controles no sistemáticos del seguro siempre que no sean discriminatorios y se efectúen como parte de un control que no vaya dirigido exclusivamente a la comprobación del seguro.
5. Además de la cobertura indicada en el apartado 1, la póliza en que se formalice el contrato de seguro de responsabilidad civil de suscripción obligatoria podrá incluir, con carácter potestativo, las coberturas que libremente se pacten entre el tomador y la entidad aseguradora con arreglo a la legislación vigente.
6. En todo lo no previsto expresamente en esta Ley y en sus normas reglamentarias de desarrollo, el contrato de seguro de responsabilidad civil derivada de la circulación de vehículos de motor se regirá por la Ley 50/1980, de 8 de octubre, de Contrato de Seguro.
7. Las entidades aseguradoras deberán expedir a favor del propietario del vehículo y del tomador del seguro del vehículo asegurado, en caso de ser persona distinta de aquél, previa petición de cualquiera de ellos, y en el plazo de quince días hábiles, certificación acreditativa de los siniestros de los que se derive responsabilidad frente a terceros, correspondientes a los cinco últimos años de seguro, si los hubiere o, en su caso, una certificación de ausencia de siniestros.
[108]

Artículo 3 Incumplimiento de la obligación de asegurarse

[109]1. El incumplimiento de la obligación de asegurarse determinará:

a) La prohibición de circulación por territorio nacional de los vehículos no asegurados.

b) El depósito o precinto público o domiciliario del vehículo, con cargo a su propietario, mientras no sea concertado el seguro. Se acordará cautelarmente el depósito o precinto público o domiciliario del vehículo por el tiempo de un mes, que en caso de reincidencia será de tres meses y en el supuesto de quebrantamiento del depósito o precinto será de un año, y deberá demostrarse, para levantar dicho depósito o precinto, que se dispone del seguro correspondiente. Los gastos que se originen como consecuencia del depósito o precinto del vehículo serán por cuenta del propietario, que deberá abonarlos o garantizar su pago como requisito previo a la devolución del vehículo.
...[110]
... [111]

c) Una sanción pecuniaria de 601 a 3.005 euros de multa, graduada según que el vehículo circulase o no, su categoría, el servicio que preste, la gravedad del perjuicio causado, en su caso, la duración de la falta de aseguramiento y la reiteración de la misma infracción.
[112]2. Para sancionar la infracción serán competentes los Jefes Provinciales de Tráfico o, en las Comunidades Autónomas que tengan transferidas competencias ejecutivas en materia de tráfico y circulación de vehículos a motor, los órganos previstos en la normativa autonómica, en los términos

---

[108] Artículo 2 redactado por el apartado dos del artículo primero de la Ley 21/2007, de 11 de julio, por la que se modifica el texto refundido de la Ley sobre responsabilidad civil y seguro en la circulación de vehículos a motor, aprobado por el R.D. Legislativo 8/2004, de 29 de octubre, y el texto refundido de la Ley de ordenación y supervisión de los seguros privados, aprobado por el R.D. Legislativo 6/2004, de 29 de octubre («B.O.E.» 12 julio).Vigencia: 11 agosto 2007

[109] Número 1 del artículo 3 redactado por el apartado tres del artículo primero de la Ley 21/2007, de 11 de julio, por la que se modifica el texto refundido de la Ley sobre responsabilidad civil y seguro en la circulación de vehículos a motor, aprobado por el R.D. Legislativo 8/2004, de 29 de octubre, y el texto refundido de la Ley de ordenación y supervisión de los seguros privados, aprobado por el R.D. Legislativo 6/2004, de 29 de octubre («B.O.E.» 12 julio).Vigencia: 11 agosto 2007

[110] Párrafo tercero de la letra b) del apartado 1 del artículo 3 suprimido por la disposición final segunda de la Ley 18/2009, de 23 de noviembre, por la que se modifica el texto articulado de la Ley sobre Tráfico, Circulación de Vehículos a Motor y Seguridad Vial, aprobado por el R.D. Legislativo 339/1990, de 2 de marzo, en materia sancionadora («B.O.E.» 24 noviembre).Vigencia: 24 mayo 2010

[111] Párrafo cuarto de la letra b) del apartado 1 del artículo 3 suprimido por la disposición final segunda de la Ley 18/2009, de 23 de noviembre, por la que se modifica el texto articulado de la Ley sobre Tráfico, Circulación de Vehículos a Motor y Seguridad Vial, aprobado por el R.D. Legislativo 339/1990, de 2 de marzo, en materia sancionadora («B.O.E.» 24 noviembre).Vigencia: 24 mayo 2010

[112] Apartado 2 del artículo 3 redactado por la disposición final segunda de la Ley 18/2009, de 23 de noviembre, por la que se modifica el texto articulado de la Ley sobre Tráfico, Circulación de Vehículos a Motor y Seguridad Vial, aprobado por el R.D. Legislativo 339/1990, de 2 de marzo, en materia sancionadora («B.O.E.» 24 noviembre).Vigencia: 24 mayo 2010

establecidos en el artículo 71 del texto articulado de la Ley sobre Tráfico, Circulación de Vehículos a Motor y Seguridad Vial, aprobado por Real Decreto Legislativo 339/1990, de 2 de marzo.
[113]3. La infracción se sancionará conforme a uno de los procedimientos sancionadores previstos en el texto articulado de la Ley sobre Tráfico, Circulación de Vehículos a Motor y Seguridad Vial.
4. El Ministerio del Interior y las autoridades competentes de las comunidades autónomas a las que se hayan transferido competencias en materia sancionadora entregarán al Consorcio de Compensación de Seguros el 50 por ciento del importe de las sanciones recaudadas al efecto, para compensar parte de las indemnizaciones satisfechas por este último a las víctimas de la circulación en el cumplimiento de las funciones que legalmente tiene atribuidas.

SECCIÓN 2 ÁMBITO DEL ASEGURAMIENTO OBLIGATORIO

Artículo 4 Ámbito territorial y límites cuantitativos

1. El seguro obligatorio previsto en esta Ley garantizará la cobertura de la responsabilidad civil en vehículos terrestres automóviles con estacionamiento habitual en España, mediante el pago de una sola prima, en todo el territorio del Espacio Económico Europeo y de los Estados adheridos al Acuerdo entre las oficinas nacionales de seguros de los Estados miembros del Espacio Económico Europeo y de otros Estados asociados.
Dicha cobertura incluirá cualquier tipo de estancia del vehículo asegurado en el territorio de otro Estado miembro del Espacio Económico Europeo durante la vigencia del contrato.
2. Los importes de la cobertura del seguro obligatorio serán:

a) en los daños a las personas, 70 millones de euros por siniestro, cualquiera que sea el número de víctimas.

b) en los daños en los bienes, 15 millones de euros por siniestro.

Los importes anteriores se actualizarán en función del índice de precios de consumo europeo, en el mismo porcentaje que comunique la Comisión Europea para la revisión de los importes mínimos recogidos en el apartado 2 del artículo 1 de la Directiva 84/5/CEE del Consejo, de 30 de diciembre de 1983, relativa a la aproximación de las legislaciones de los Estados miembros sobre el seguro de responsabilidad civil que resulta de la circulación de vehículos automóviles. A estos efectos, mediante resolución de la Dirección General de Seguros y Fondos de Pensiones se dará publicidad al importe actualizado.
[114]3. La cuantía de la indemnización cubierta por el seguro obligatorio en los daños causados a las personas se determinará con arreglo a lo dispuesto en el apartado 4 del artículo 1 de esta Ley.Si la cuantía de las indemnizaciones resultase superior al importe de la cobertura del seguro obligatorio, se satisfará, con cargo a éste, dicho importe máximo, y el resto hasta el montante total de la indemnización quedará a cargo del seguro voluntario o del responsable del siniestro, según proceda.
4. Cuando el siniestro sea ocasionado en un Estado adherido al Acuerdo entre las oficinas nacionales de seguros de los Estados miembros del Espacio Económico Europeo y de otros Estados asociados, distinto de España, por un vehículo que tenga su estacionamiento habitual en España, se aplicarán los límites de cobertura fijados por el Estado miembro en el que tenga lugar el siniestro. No obstante, si el siniestro se produce en un Estado miembro del Espacio Económico Europeo, se aplicarán los límites de cobertura previstos en el apartado 2, siempre que estos sean superiores a los establecidos en el Estado donde se haya producido el siniestro.

[113] Apartado 3 del artículo 3 redactado por la disposición final segunda de la Ley 18/2009, de 23 de noviembre, por la que se modifica el texto articulado de la Ley sobre Tráfico, Circulación de Vehículos a Motor y Seguridad Vial, aprobado por el R.D. Legislativo 339/1990, de 2 de marzo, en materia sancionadora («B.O.E.» 24 noviembre).Vigencia: 24 mayo 2010

[114] Párrafo primero del número 3 del artículo 4 redactado por el apartado dos del artículo único de la Ley 35/2015, de 22 de septiembre, de reforma del sistema para la valoración de los daños y perjuicios causados a las personas en accidentes de circulación («B.O.E.» 23 septiembre).Vigencia: 1 enero 2016

115

Artículo 5 Ámbito material y exclusiones

[116]1. La cobertura del seguro de suscripción obligatoria no alcanzará a los daños y perjuicios ocasionados por las lesiones o fallecimiento del conductor del vehículo causante del accidente.
2. La cobertura del seguro de suscripción obligatoria tampoco alcanzará a los daños en los bienes sufridos por el vehículo asegurado, por las cosas en él transportadas ni por los bienes de los que resulten titulares el tomador, el asegurado, el propietario o el conductor, así como los del cónyuge o los parientes hasta el tercer grado de consanguinidad o afinidad de los anteriores.
3. Quedan también excluidos de la cobertura de los daños personales y materiales por el seguro de suscripción obligatoria quienes sufrieran daños con motivo de la circulación del vehículo causante, si hubiera sido robado. A los efectos de esta ley, se entiende por robo la conducta tipificada como tal en el Código Penal. En los supuestos de robo será de aplicación lo dispuesto en el artículo 11.1.c).

Artículo 6 Inoponibilidad por el asegurador

El asegurador no podrá oponer frente al perjudicado ninguna otra exclusión, pactada o no, de la cobertura distinta de las recogidas en el artículo anterior.
En particular, no podrá hacerlo respecto de aquellas cláusulas contractuales que excluyan de la cobertura la utilización o conducción del vehículo designado en la póliza por quienes carezcan de permiso de conducir, incumplan las obligaciones legales de orden técnico relativas al estado de seguridad del vehículo o, fuera de los supuestos de robo, utilicen ilegítimamente vehículos de motor ajenos o no estén autorizados expresa o tácitamente por su propietario.
[117]Tampoco podrá oponer aquellas cláusulas contractuales que excluyan de la cobertura del seguro al ocupante sobre la base de que éste supiera o debiera haber sabido que el conductor del vehículo se encontraba bajo los efectos del alcohol o de otra sustancia tóxica en el momento del accidente.
[118]El asegurador no podrá oponer frente al perjudicado la existencia de franquicias.
[119]No podrá el asegurador oponer frente al perjudicado, ni frente al tomador, conductor o propietario, la no utilización de la declaración amistosa de accidente.

---

[115] Artículo 4 redactado por el apartado cuatro del artículo primero de la Ley 21/2007, de 11 de julio, por la que se modifica el texto refundido de la Ley sobre responsabilidad civil y seguro en la circulación de vehículos a motor, aprobado por el R.D. Legislativo 8/2004, de 29 de octubre, y el texto refundido de la Ley de ordenación y supervisión de los seguros privados, aprobado por el R.D. Legislativo 6/2004, de 29 de octubre («B.O.E.» 12 julio).Vigencia: 1 enero 2008

[116] Número 1 del artículo 5 redactado por el apartado cinco del artículo primero de la Ley 21/2007, de 11 de julio, por la que se modifica el texto refundido de la Ley sobre responsabilidad civil y seguro en la circulación de vehículos a motor, aprobado por el R.D. Legislativo 8/2004, de 29 de octubre, y el texto refundido de la Ley de ordenación y supervisión de los seguros privados, aprobado por el R.D. Legislativo 6/2004, de 29 de octubre («B.O.E.» 12 julio).Vigencia: 11 agosto 2007

[117] Párrafo tercero del artículo 6 introducido por el apartado seis del artículo primero de la Ley 21/2007, de 11 de julio, por la que se modifica el texto refundido de la Ley sobre responsabilidad civil y seguro en la circulación de vehículos a motor, aprobado por el R.D. Legislativo 8/2004, de 29 de octubre, y el texto refundido de la Ley de ordenación y supervisión de los seguros privados, aprobado por el R.D. Legislativo 6/2004, de 29 de octubre («B.O.E.» 12 julio).Vigencia: 11 agosto 2007

[118] Párrafo cuarto del artículo 6 introducido por el apartado seis del artículo primero de la Ley 21/2007, de 11 de julio, por la que se modifica el texto refundido de la Ley sobre responsabilidad civil y seguro en la circulación de vehículos a motor, aprobado por el R.D. Legislativo 8/2004, de 29 de octubre, y el texto refundido de la Ley de ordenación y supervisión de los seguros privados, aprobado por el R.D. Legislativo 6/2004, de 29 de octubre («B.O.E.» 12 julio).Vigencia: 11 agosto 2007

[119] Párrafo quinto del artículo 6 introducido por el apartado seis del artículo primero de la Ley 21/2007, de 11 de julio, por la que se modifica el texto refundido de la Ley sobre responsabilidad civil y seguro en la circulación de vehículos a motor, aprobado por el R.D. Legislativo 8/2004, de 29 de octubre, y el texto refundido de la Ley de ordenación y supervisión de los seguros privados, aprobado por el R.D. Legislativo 6/2004, de 29 de octubre («B.O.E.» 12 julio).Vigencia: 11 agosto 2007

CAPÍTULO III Satisfacción de la indemnización en el ámbito del seguro obligatorio

[120]Artículo 7 Obligaciones del asegurador

1. El asegurador, dentro del ámbito del aseguramiento obligatorio y con cargo al seguro de suscripción obligatoria, habrá de satisfacer al perjudicado el importe de los daños sufridos en su persona y en sus bienes, así como los gastos y otros perjuicios a los que tenga derecho según establece la normativa aplicable. Únicamente quedará exonerado de esta obligación si prueba que el hecho no da lugar a la exigencia de responsabilidad civil conforme al artículo 1 de la presente Ley.
El perjudicado o sus herederos tendrán acción directa para exigir al asegurador la satisfacción de los referidos daños, que prescribirá por el transcurso de un año.
No obstante, con carácter previo a la interposición de la demanda judicial, deberán comunicar el siniestro al asegurador, pidiendo la indemnización que corresponda. Esta reclamación extrajudicial contendrá la identificación y los datos relevantes de quien o quienes reclamen, una declaración sobre las circunstancias del hecho, la identificación del vehículo y del conductor que hubiesen intervenido en la producción del mismo de ser conocidas, así como cuanta información médica asistencial o pericial o de cualquier otro tipo tengan en su poder que permita la cuantificación del daño.
Esta reclamación interrumpirá el cómputo del plazo de prescripción desde el momento en que se presente al asegurador obligado a satisfacer el importe de los daños sufridos al perjudicado. Tal interrupción se prolongará hasta la notificación fehaciente al perjudicado de la oferta o respuesta motivada definitiva.
La información de interés contenida en los atestados e informes de las Fuerzas y Cuerpos de Seguridad encargadas de la vigilancia del tráfico que recojan las circunstancias del accidente podrá ser facilitada por éstas a petición de las partes afectadas, perjudicados o entidades aseguradoras, salvo en el caso en que las diligencias se hayan entregado a la autoridad judicial competente para conocer los hechos, en cuyo caso deberán solicitar dicha información a ésta.
2. En el plazo de tres meses desde la recepción de la reclamación del perjudicado, tanto si se trata de daños personales como en los bienes, el asegurador deberá presentar una oferta motivada de indemnización si entendiera acreditada la responsabilidad y cuantificado el daño, que cumpla los requisitos del apartado 3 de este artículo. En caso contrario, o si la reclamación hubiera sido rechazada, dará una respuesta motivada que cumpla los requisitos del apartado 4 de este artículo.
A estos efectos, el asegurador, a su costa, podrá solicitar previamente los informes periciales privados que considere pertinentes, que deberá efectuar por servicios propios o concertados, si considera que la documentación aportada por el lesionado es insuficiente para la cuantificación del daño.
El incumplimiento de esta obligación constituirá infracción administrativa grave o leve.
Trascurrido el plazo de tres meses sin que se haya presentado una oferta motivada de indemnización por una causa no justificada o que le fuera imputable al asegurador, se devengarán intereses de demora, de acuerdo con lo previsto en el artículo 9 de esta Ley. Estos mismos intereses de demora se devengarán en el caso de que, habiendo sido aceptada la oferta por el perjudicado, ésta no sea satisfecha en el plazo de cinco días, o no se consigne para pago la cantidad ofrecida.
El asegurador deberá observar desde el momento en que conozca, por cualquier medio, la existencia del siniestro, una conducta diligente en la cuantificación del daño y la liquidación de la indemnización.
Lo dispuesto en el presente apartado será de aplicación para los accidentes que puedan indemnizarse por el sistema de las oficinas nacionales de seguro de automóviles, en cuyo caso toda referencia al asegurador se entenderá hecha a la Oficina Española de Aseguradores de Automóviles (Ofesauto) y a las entidades corresponsales autorizadas para representar a entidades aseguradoras extranjeras.
3. Para que sea válida a los efectos de esta Ley, la oferta motivada deberá cumplir los siguientes requisitos:

---

[120] Artículo 7 redactado por el apartado tres del artículo único de la Ley 35/2015, de 22 de septiembre, de reforma del sistema para la valoración de los daños y perjuicios causados a las personas en accidentes de circulación («B.O.E.» 23 septiembre).Vigencia: 1 enero 2016Véase el R.D. 1148/2015, de 18 de diciembre, por el que se regula la realización de pericias a solicitud de particulares por los Institutos de Medicina Legal y Ciencias Forenses, en las reclamaciones extrajudiciales por hechos relativos a la circulación de vehículos a motor («B.O.E.» 19 diciembre).

a) Contendrá una propuesta de indemnización por los daños en las personas y en los bienes que pudieran haberse derivado del siniestro. En caso de que concurran daños a las personas y en los bienes figurará de forma separada la valoración y la indemnización ofertada para unos y otros.

b) Los daños y perjuicios causados a las personas se calcularán según los criterios e importes que se recogen en el Título IV y el Anexo de esta Ley.

c) Contendrá, de forma desglosada y detallada, los documentos, informes o cualquier otra información de que se disponga para la valoración de los daños, incluyendo el informe médico definitivo, e identificará aquéllos en que se ha basado para cuantificar de forma precisa la indemnización ofertada, de manera que el perjudicado tenga los elementos de juicio necesarios para decidir su aceptación o rechazo.

d) Se hará constar que el pago del importe que se ofrece no se condiciona a la renuncia por el perjudicado del ejercicio de futuras acciones en el caso de que la indemnización percibida fuera inferior a la que en derecho pueda corresponderle.

e) Podrá consignarse para pago la cantidad ofrecida. La consignación podrá hacerse en dinero efectivo, mediante un aval solidario de duración indefinida y pagadero a primer requerimiento emitido por entidad de crédito o sociedad de garantía recíproca o por cualquier otro medio que, a juicio del órgano jurisdiccional correspondiente, garantice la inmediata disponibilidad, en su caso, de la cantidad consignada.

4. En el supuesto de que el asegurador no realice una oferta motivada de indemnización, deberá dar una respuesta motivada ajustada a los siguientes requisitos:

a) Dará contestación suficiente a la reclamación formulada, con indicación del motivo que impide efectuar la oferta de indemnización, bien sea porque no esté determinada la responsabilidad, bien porque no se haya podido cuantificar el daño o bien porque existe alguna otra causa que justifique el rechazo de la reclamación, que deberá ser especificada.Cuando dicho motivo sea la dilatación en el tiempo del proceso de curación del perjudicado y no fuera posible determinar el alcance total de las secuelas padecidas a causa del accidente o porque, por cualquier motivo, no se pudiera cuantificar plenamente el daño, la respuesta motivada deberá incluir:

1.º La referencia a los pagos a cuenta o pagos parciales anticipados a cuenta de la indemnización resultante final, atendiendo a la naturaleza y entidad de los daños.

2.º El compromiso del asegurador de presentar oferta motivada de indemnización tan pronto como se hayan cuantificado los daños y, hasta ese momento, de informar motivadamente de la situación del siniestro cada dos meses desde el envío de la respuesta.

b) Contendrá, de forma desglosada y detallada, los documentos, informes o cualquier otra información de que se disponga, incluyendo el informe médico definitivo, que acrediten las razones de la entidad aseguradora para no dar una oferta motivada.

c) Incluirá una mención a que no requiere aceptación o rechazo expreso por el perjudicado, ni afecta al ejercicio de cualesquiera acciones que puedan corresponderle para hacer valer sus derechos.

5. En caso de disconformidad del perjudicado con la oferta motivada, las partes, de común acuerdo y a costa del asegurador, podrán pedir informes periciales complementarios, incluso al Instituto de Medicina Legal siempre que no hubiese intervenido previamente.

Esta misma solicitud al Instituto de Medicina Legal podrá realizarse por el lesionado aunque no tenga el acuerdo de la aseguradora, y con cargo a la misma. El Instituto de Medicina Legal que deba realizar el informe solicitará a la aseguradora que aporte los medios de prueba de los que disponga, entregando copia del informe pericial que emita a las partes.

Asimismo, el perjudicado también podrá solicitar informes periciales complementarios, sin necesidad de acuerdo del asegurador, siendo los mismos, en este caso, a su costa.

Esta solicitud de intervención pericial complementaria obligará al asegurador a efectuar una nueva oferta motivada en el plazo de un mes desde la entrega del informe pericial complementario, continuando interrumpido el plazo de prescripción para el ejercicio de las acciones judiciales. En todo caso, se reanudará desde que el perjudicado conociese el rechazo de solicitud por parte del asegurador de recabar nuevos informes.

6. Reglamentariamente podrá precisarse el contenido de la oferta motivada y de la respuesta motivada, así como las cuestiones relativas al procedimiento de solicitud, emisión, plazo y remisión de entrega del informe emitido por el Instituto de Medicina Legal correspondiente. Igualmente, dicha normativa

garantizará la especialización de los Médicos Forenses en la valoración del daño corporal a través de las actividades formativas pertinentes.
7. En todo caso, el asegurador deberá afianzar las responsabilidades civiles y abonar las pensiones que por la autoridad judicial fueren exigidas a los presuntos responsables asegurados, de acuerdo con lo establecido en los artículos 764 y 765 de la Ley de Enjuiciamiento Criminal.
Las pensiones provisionales se calcularán de conformidad con los límites establecidos en el Anexo de esta Ley.
8. Una vez presentada la oferta o la respuesta motivada, en caso de disconformidad y a salvo del derecho previsto en el apartado 5 de este precepto, o transcurrido el plazo para su emisión, el perjudicado podrá bien acudir al procedimiento de mediación previsto en el artículo 14 para intentar solucionar la controversia, o bien acudir a la vía jurisdiccional oportuna para la reclamación de los daños y perjuicios correspondientes.
No se admitirán a trámite, de conformidad con el artículo 403 de la Ley de Enjuiciamiento Civil, las demandas en las que no se acompañen los documentos que acrediten la presentación de la reclamación al asegurador y la oferta o respuesta motivada, si se hubiera emitido por el asegurador

[121]Artículo 8 Declaración amistosa de accidente

1. Para agilizar las indemnizaciones en el ámbito de los daños originados con ocasión del uso y circulación de vehículos de motor, la entidad aseguradora deberá adherirse a los convenios de indemnización directa entre entidades aseguradoras para la liquidación de siniestros de daños materiales.
2. A efectos de lo dispuesto en el apartado anterior, el asegurador facilitará ejemplares de la denominada declaración amistosa de accidente que deberá utilizar el conductor para la declaración de los siniestros a su aseguradora.
3. Para agilizar la asistencia a los lesionados de tráfico, el asegurador podrá adherirse a los convenios sectoriales de asistencia sanitaria para lesionados de tráfico así como a convenios de indemnización directa de daños personales.
4. A estos efectos, dichos convenios deberán prever condiciones equivalentes y no discriminatorias para todas las entidades aseguradoras, sin que puedan imponerse restricciones que no sean indispensables para la consecución de aquel objetivo.

[122]Artículo 9 Mora del asegurador

Si el asegurador incurriese en mora en el cumplimiento de la prestación en el seguro de responsabilidad civil para la cobertura de los daños y perjuicios causados a las personas o en los bienes con motivo de la circulación, la indemnización de daños y perjuicios debidos por el asegurador se regirá por lo dispuesto en el artículo 20 de la Ley 50/1980, de 8 de octubre, de Contrato de Seguro, con las siguientes singularidades:

a) No se impondrán intereses por mora cuando el asegurador acredite haber presentado al perjudicado la oferta motivada de indemnización a que se refieren los artículos 7.2 y 22.1 de esta Ley, siempre que la oferta se haga dentro del plazo previsto en los citados artículos y se ajusten en cuanto a su contenido a lo previsto en el artículo 7.3 de esta Ley. La falta de devengo de intereses de demora se limitará a la cantidad ofertada y satisfecha o consignada.

[123]b) Cuando los daños causados a las personas hubiesen de sufrirse por éstas durante más de tres meses o su exacta valoración no pudiera ser determinada a efectos de la presentación de

---

[121] Artículo 8 redactado por la disposición final novena de la Ley 20/2015, de 14 de julio, de ordenación, supervisión y solvencia de las entidades aseguradoras y reaseguradoras («B.O.E.» 15 julio).Vigencia: 1 julio 2016

[122] Artículo 9 redactado por el apartado ocho del artículo primero de la Ley 21/2007, de 11 de julio, por la que se modifica el texto refundido de la Ley sobre responsabilidad civil y seguro en la circulación de vehículos a motor, aprobado por el R.D. Legislativo 8/2004, de 29 de octubre, y el texto refundido de la Ley de ordenación y supervisión de los seguros privados, aprobado por el R.D. Legislativo 6/2004, de 29 de octubre («B.O.E.» 12 julio).Vigencia: 11 agosto 2007

[123] Letra b) del artículo 9 redactada por el apartado cuatro del artículo único de la Ley 35/2015, de 22 de septiembre, de reforma del sistema para la valoración de los daños y perjuicios causados a las personas en accidentes de circulación («B.O.E.» 23 septiembre).Vigencia: 1 enero 2016

la oferta motivada a que se refiere la letra a) de este artículo, el órgano jurisdiccional correspondiente, a la vista de las circunstancias del caso y de los dictámenes e informes que precise, resolverá sobre la suficiencia o ampliación de la cantidad ofrecida y consignada por el asegurador, atendiendo a los criterios del Título IV y dentro de los límites indemnizatorios fijados en el Anexo de esta Ley. Contra la resolución judicial que recaiga no cabrá recurso alguno.

c) Cuando, con posterioridad a una sentencia absolutoria o a otra resolución judicial que ponga fin, provisional o definitivamente, a un proceso penal y en la que se haya acordado que la suma consignada sea devuelta al asegurador o la consignación realizada en otra forma quede sin efecto, se inicie proceso civil en razón de la indemnización debida por el seguro, será aplicable lo dispuesto en el artículo 20.4 de la Ley 50/1980, de 8 de octubre, de Contrato de Seguro, salvo que nuevamente se consigne la indemnización dentro de los 10 días siguientes a la notificación al asegurado del inicio del proceso.

Artículo 10 Facultad de repetición

El asegurador, una vez efectuado el pago de la indemnización, podrá repetir:

a) Contra el conductor, el propietario del vehículo causante y el asegurado, si el daño causado fuera debido a la conducta dolosa de cualquiera de ellos o a la conducción bajo la influencia de bebidas alcohólicas o de drogas tóxicas, estupefacientes o sustancias psicotrópicas.

b) Contra el tercero responsable de los daños.

[124]c) Contra el tomador del seguro o asegurado, por las causas previstas en la Ley 50/1980, de 8 de octubre, de Contrato de Seguro, y, conforme a lo previsto en el contrato, en el caso de conducción del vehículo por quien carezca del permiso de conducir.

d) En cualquier otro supuesto en que también pudiera proceder tal repetición con arreglo a las leyes.

La acción de repetición del asegurador prescribe por el transcurso del plazo de un año, contado a partir de la fecha en que hizo el pago al perjudicado.

Artículo 11 Funciones del Consorcio de Compensación de Seguros

1. Corresponde al Consorcio de Compensación de Seguros, dentro del ámbito territorial y hasta el límite cuantitativo del aseguramiento obligatorio:

a) Indemnizar a quienes hubieran sufrido daños en sus personas, por siniestros ocurridos en España, en aquellos casos en que el vehículo causante sea desconocido. No obstante, si como consecuencia de un accidente causado por un vehículo desconocido se hubieran derivado daños personales significativos, el Consorcio de Compensación de Seguros habrá de indemnizar también los eventuales daños en los bienes derivados del mismo accidente. En este último caso, podrá fijarse reglamentariamente una franquicia no superior a 500 euros.

Se considerarán daños personales significativos la muerte, la incapacidad permanente o la incapacidad temporal que requiera, al menos, una estancia hospitalaria superior a siete días.

b) Indemnizar los daños en las personas y en los bienes, ocasionados con un vehículo que tenga su estacionamiento habitual en España, así como los ocasionados dentro del territorio español a personas con residencia habitual en España o a bienes de su propiedad situados en España con un vehículo con estacionamiento habitual en un tercer país no firmante del Acuerdo entre las oficinas nacionales de seguros de los Estados miembros del Espacio Económico Europeo y de otros Estados asociados, en ambos casos cuando dicho vehículo no esté asegurado.

---

[124] Letra c) del artículo 10 redactada por el apartado nueve del artículo primero de la Ley 21/2007, de 11 de julio, por la que se modifica el texto refundido de la Ley sobre responsabilidad civil y seguro en la circulación de vehículos a motor, aprobado por el R.D. Legislativo 8/2004, de 29 de octubre, y el texto refundido de la Ley de ordenación y supervisión de los seguros privados, aprobado por el R.D. Legislativo 6/2004, de 29 de octubre («B.O.E.» 12 julio).Vigencia: 11 agosto 2007

[125]c) Indemnizar los daños, a las personas y en los bienes, ocasionados en España por un vehículo que esté asegurado y haya sido objeto de robo o robo de uso.Los daños a las personas y en los bienes ocasionados en otro Estado por un vehículo con estacionamiento habitual en España que esté asegurado y haya sido robado o robado de uso se indemnizarán por el Consorcio de Compensación de Seguros cuando el fondo nacional de garantía de ese Estado no asuma funciones de indemnización de los daños producidos por vehículos robados.

d) Indemnizar los daños a las personas y en los bienes cuando, en supuestos incluidos dentro del ámbito del aseguramiento de suscripción obligatoria o en los párrafos precedentes de este artículo, surgiera controversia entre el Consorcio de Compensación de Seguros y la entidad aseguradora acerca de quién debe indemnizar al perjudicado. No obstante lo anterior, si ulteriormente se resuelve o acuerda que corresponde indemnizar a la entidad aseguradora, ésta reembolsará al Consorcio de Compensación de Seguros la cantidad indemnizada más los intereses legales, incrementados en un 25 por 100, desde la fecha en que abonó la indemnización.

e) Indemnizar los daños a las personas y en los bienes cuando la entidad española aseguradora del vehículo con estacionamiento habitual en España hubiera sido declarada judicialmente en concurso o, habiendo sido disuelta y encontrándose en situación de insolvencia, estuviera sujeta a un procedimiento de liquidación intervenida o ésta hubiera sido asumida por el propio Consorcio de Compensación de Seguros.

f) Reembolsar las indemnizaciones satisfechas a los perjudicados residentes en otros Estados del Espacio Económico Europeo por los organismos de indemnización, en los siguientes supuestos:

1.º Cuando el vehículo causante del accidente tenga su estacionamiento habitual en España, en el caso de que no pueda identificarse a la entidad aseguradora.

2.º Cuando el accidente haya ocurrido en España, en el caso de que no pueda identificarse al vehículo causante.

3.º Cuando el accidente haya ocurrido en España, en el caso de vehículos con estacionamiento habitual en terceros países adheridos al sistema de certificado internacional del seguro del automóvil (en adelante, carta verde) y no pueda identificarse a la entidad aseguradora.

g) Indemnizar los daños a las personas y en los bienes derivados de accidentes ocasionados por un vehículo importado a España desde otro Estado miembro del Espacio Económico Europeo, siempre que el vehículo no esté asegurado y el accidente haya ocurrido dentro del plazo de 30 días a contar desde que el comprador aceptó la entrega del vehículo.

En los supuestos previstos en los párrafos b) y c), quedarán excluidos de la indemnización por el Consorcio los daños a las personas y en los bienes sufridos por quienes ocuparan voluntariamente el vehículo causante del siniestro, conociendo que éste no estaba asegurado o que había sido robado, siempre que el Consorcio probase que aquellos conocían tales circunstancias.

2. El Consorcio de Compensación de Seguros asumirá las funciones que como organismo de información le atribuyen los artículos 24 y 25 de esta Ley.

3. El perjudicado tendrá acción directa contra el Consorcio de Compensación de Seguros en los casos señalados en este artículo, y éste podrá repetir en los supuestos definidos en el artículo 10 de esta Ley, así como contra el propietario y el responsable del accidente cuando se trate de vehículo no asegurado, o contra los autores, cómplices o encubridores del robo o robo de uso del vehículo causante del siniestro, así como contra el responsable del accidente que conoció de la sustracción de aquel.

4. En los casos de repetición por el Consorcio de Compensación de Seguros será de aplicación el plazo de prescripción establecido en el artículo 10 de esta Ley.

---

[125] Letra c) del número 1 del artículo 11 redactada por la disposición final quinta de la Ley 21/2011, de 26 de julio, de dinero electrónico («B.O.E.» 27 julio).Vigencia: 28 julio 2011

5. El Consorcio no podrá condicionar el pago de la indemnización a la prueba por parte del perjudicado de que la persona responsable no puede pagar o se niega a hacerlo.
6. Corresponde al Consorcio de Compensación de Seguros el fomento del aseguramiento de suscripción obligatoria de los vehículos a motor.
[126]

Tengase en cuenta que conforme establece el apartado primero de la Res. 19 mayo 2009, de la Dirección General de Seguros y Fondos de Pensiones, por la que se aprueba el recargo en favor del Consorcio de Compensación de Seguros para financiar sus funciones en relación con el seguro obligatorio de responsabilidad civil en la circulación de vehículos a motor («B.O.E.» 27 mayo), dicho recargo, queda fijado en el 2 por cien de las primas comerciales del citado seguro obligatorio.

TÍTULO II
Ordenamiento procesal civil

[127]CAPÍTULO ÚNICO Del ejercicio judicial de la acción ejecutiva

[128]Artículo 12 Procedimiento

La acción conferida en los artículos 7 y 11.3 de esta Ley a la víctima o a sus herederos contra el asegurador se podrá ejercitar en la forma establecida en este título.

[129]Artículo 13 Diligencias en el proceso penal preparatorias de la ejecución

Cuando en un proceso penal, incoado por hecho cubierto por el seguro de responsabilidad civil de suscripción obligatoria en la circulación de vehículos de motor, recayera sentencia absolutoria, si el perjudicado no hubiera renunciado a la acción civil ni la hubiera reservado para ejercitarla separadamente, el juez o tribunal que hubiera conocido de la causa dictará auto, a instancia de parte, en el que se determinará la cantidad líquida máxima que puede reclamarse como indemnización de los daños y perjuicios sufridos por cada perjudicado, amparados por dicho seguro de suscripción obligatoria y según la valoración que corresponda con arreglo al sistema de valoración del Anexo de esta Ley.
Se procederá de la misma forma en los casos de fallecimiento en accidente de circulación y se dictará auto que determine la cantidad máxima a reclamar por cada perjudicado, a solicitud de éste, cuando recaiga resolución que ponga fin, provisional o definitivamente, al proceso penal incoado, sin declaración de responsabilidad.
El auto referido se dictará a la vista de la oferta motivada o de la respuesta motivada del asegurador o del Consorcio de Compensación de Seguros, y contendrá la descripción del hecho, la indicación de las personas y vehículos que intervinieron y de los aseguradores de cada uno de éstos.
En todo caso, antes de dictarse el auto, si en las actuaciones no consta oferta motivada o respuesta motivada según las prescripciones de esta Ley, el juez convocará a los perjudica dos y posibles responsables y sus aseguradores, incluido, en su caso, el Consorcio de Compensación de Seguros, a

[126] Artículo 11 redactado por el apartado diez del artículo primero de la Ley 21/2007, de 11 de julio, por la que se modifica el texto refundido de la Ley sobre responsabilidad civil y seguro en la circulación de vehículos a motor, aprobado por el R.D. Legislativo 8/2004, de 29 de octubre, y el texto refundido de la Ley de ordenación y supervisión de los seguros privados, aprobado por el R.D. Legislativo 6/2004, de 29 de octubre («B.O.E.» 12 julio).Vigencia: 11 agosto 2007

[127] Rúbrica del capítulo único del Título II redactada por el apartado once del artículo primero de la Ley 21/2007, de 11 de julio, por la que se modifica el texto refundido de la Ley sobre responsabilidad civil y seguro en la circulación de vehículos a motor, aprobado por el R.D. Legislativo 8/2004, de 29 de octubre, y el texto refundido de la Ley de ordenación y supervisión de los seguros privados, aprobado por el R.D. Legislativo 6/2004, de 29 de octubre («B.O.E.» 12 julio).Vigencia: 11 agosto 2007

[128] Artículo 12 redactado por el apartado doce del artículo primero de la Ley 21/2007, de 11 de julio, por la que se modifica el texto refundido de la Ley sobre responsabilidad civil y seguro en la circulación de vehículos a motor, aprobado por el R.D. Legislativo 8/2004, de 29 de octubre, y el texto refundido de la Ley de ordenación y supervisión de los seguros privados, aprobado por el R.D. Legislativo 6/2004, de 29 de octubre («B.O.E.» 12 julio).Vigencia: 11 agosto 2007

[129] Artículo 13 redactado por el apartado cinco del artículo único de la Ley 35/2015, de 22 de septiembre, de reforma del sistema para la valoración de los daños y perjuicios causados a las personas en accidentes de circulación («B.O.E.» 23 septiembre).Vigencia: 1 enero 2016

una comparecencia en el plazo de cinco días, a fin de que pueda aportarse la oferta o la respuesta motivada, o hacerse las alegaciones que consideren convenientes.
Si en la comparecencia se produjera acuerdo entre las partes, el mismo será homologado por el juez con los efectos de una transacción judicial.
De no alcanzarse el acuerdo, se dictará auto de cuantía máxima en el plazo de tres días desde la terminación de la comparecencia y contra el mismo no podrá interponerse recurso alguno..
130

[131]Artículo 14 Diligencias preparatorias en vía civil

1. En caso de disconformidad con la oferta o la respuesta motivada y, en general, en los casos de controversia, las partes podrán acudir al procedimiento de mediación de conformidad con lo previsto en la Ley 5/2012, de 6 de julio, de mediación en asuntos civiles y mercantiles.
2. A tal efecto, será el perjudicado quién podrá solicitar el inicio de una mediación, en el plazo máximo de dos meses, a contar desde el momento que hubiera recibido la oferta o la respuesta motivada o los informes periciales complementarios si se hubieran pedido.
3. Podrán ejercer esta modalidad de mediación profesionales especializados en responsabilidad civil en el ámbito de la circulación y en el sistema de valoración previsto en esta Ley, que cuenten con la formación específica para ejercer la mediación en este ámbito. El mediador, además de facilitar la comunicación entre las partes y velar porque dispongan de la información y el asesoramiento suficientes, desarrollará una conducta activa tendente a posibilitar un acuerdo entre ellas.
4. Recibida la solicitud de mediación, el mediador o la institución de mediación citará a las partes para la celebración de la sesión informativa. En particular, el mediador informará a las partes de que son plenamente libres de alcanzar o no un acuerdo y de desistir del procedimiento en cualquier momento, así como que la duración de la mediación no podrá ser superior a tres meses, que el acuerdo que eventualmente alcancen será vinculante y podrán instar su elevación a escritura pública al objeto de configurarlo como un título ejecutivo.

[132]Artículo 15 Reclamación al asegurador

...

[133]Artículo 16 Obligación de pago

...

[134]Artículo 17 Títulos ejecutivos

Un testimonio del auto recaído en las diligencias a que se refiere el artículo 13 de esta Ley constituirá título ejecutivo suficiente para entablar el procedimiento regulado en este capítulo.

---

[130] Artículo 13 redactado por el apartado trece del artículo primero de la Ley 21/2007, de 11 de julio, por la que se modifica el texto refundido de la Ley sobre responsabilidad civil y seguro en la circulación de vehículos a motor, aprobado por el R.D. Legislativo 8/2004, de 29 de octubre, y el texto refundido de la Ley de ordenación y supervisión de los seguros privados, aprobado por el R.D. Legislativo 6/2004, de 29 de octubre («B.O.E.» 12 julio).Vigencia: 11 agosto 2007

[131] Artículo 14 introducido en su nueva redacción por el apartado seis del artículo único de la Ley 35/2015, de 22 de septiembre, de reforma del sistema para la valoración de los daños y perjuicios causados a las personas en accidentes de circulación («B.O.E.» 23 septiembre).Vigencia: 1 enero 2016

[132] Artículo 15 derogado por la letra a) de la disposición derogatoria de la Ley 21/2007, de 11 de julio, por la que se modifica el texto refundido de la Ley sobre responsabilidad civil y seguro en la circulación de vehículos a motor, aprobado por el R.D. Legislativo 8/2004, de 29 de octubre, y el texto refundido de la Ley de ordenación y supervisión de los seguros privados, aprobado por el R.D. Legislativo 6/2004, de 29 de octubre («B.O.E.» 12 julio).Vigencia: 11 agosto 2007

[133] Artículo 16 derogado por la letra a) de la disposición derogatoria de la Ley 21/2007, de 11 de julio, por la que se modifica el texto refundido de la Ley sobre responsabilidad civil y seguro en la circulación de vehículos a motor, aprobado por el R.D. Legislativo 8/2004, de 29 de octubre, y el texto refundido de la Ley de ordenación y supervisión de los seguros privados, aprobado por el R.D. Legislativo 6/2004, de 29 de octubre («B.O.E.» 12 julio).Vigencia: 11 agosto 2007

[134] Artículo 17 redactado por el apartado catorce del artículo primero de la Ley 21/2007, de 11 de julio, por la que se modifica el texto refundido de la Ley sobre responsabilidad civil y seguro en la circulación de vehículos a motor, aprobado por el R.D. Legislativo 8/2004, de 29 de octubre, y el texto refundido de la Ley de ordenación y supervisión de los seguros privados, aprobado por el R.D. Legislativo 6/2004, de 29 de octubre («B.O.E.» 12 julio).Vigencia: 11 agosto 2007

[135]Artículo 18 Límite cuantitativo

...

[136]Artículo 19 Gastos de la tasación pericial

...

TÍTULO III De los siniestros ocurridos en un Estado distinto al de residencia del perjudicado, en relación con el aseguramiento obligatorio

CAPÍTULO I Ámbito de aplicación

Artículo 20 Ámbito de aplicación

1. Las disposiciones de este título resultarán de aplicación a los siniestros causados por vehículos que tengan su estacionamiento habitual y estén asegurados en un Estado miembro del Espacio Económico Europeo, siempre que:

a) El lugar en que ocurra el siniestro sea España y el perjudicado tenga su residencia en otro Estado miembro del Espacio Económico Europeo.

b) El lugar en que ocurra el siniestro sea un Estado miembro del Espacio Económico Europeo distinto a España y el perjudicado tenga su residencia en España.

c) Los siniestros ocurran en terceros países adheridos al sistema de la carta verde cuando el perjudicado tenga su residencia habitual en España, o cuando el vehículo causante tenga su estacionamiento habitual y esté asegurado en España.

2. Lo dispuesto en los artículos 21, 22, 26 y 27 no será de aplicación cuando el siniestro haya sido causado por un vehículo que tenga su estacionamiento habitual y esté asegurado en el Estado de residencia del perjudicado.

3. Lo dispuesto en el artículo 29 resultará también aplicable a los accidentes causados por vehículos de terceros países adheridos al Acuerdo entre las oficinas nacionales de seguros de los Estados miembros del Espacio Económico y de otros Estados asociados.

CAPÍTULO II Representante encargado de la tramitación y liquidación en el país de residencia del perjudicado de los siniestros ocurridos en un Estado distinto al de residencia de este último

Artículo 21 Elección, poderes y funciones del representante para la tramitación y liquidación de siniestros designado por las entidades aseguradoras autorizadas en España en cada uno de los Estados miembros del Espacio Económico Europeo

[135] Artículo 18 derogado por la letra a) de la disposición derogatoria de la Ley 21/2007, de 11 de julio, por la que se modifica el texto refundido de la Ley sobre responsabilidad civil y seguro en la circulación de vehículos a motor, aprobado por el R.D. Legislativo 8/2004, de 29 de octubre, y el texto refundido de la Ley de ordenación y supervisión de los seguros privados, aprobado por el R.D. Legislativo 6/2004, de 29 de octubre («B.O.E.» 12 julio).Vigencia: 11 agosto 2007

[136] Artículo 19 derogado por la letra a) de la disposición derogatoria de la Ley 21/2007, de 11 de julio, por la que se modifica el texto refundido de la Ley sobre responsabilidad civil y seguro en la circulación de vehículos a motor, aprobado por el R.D. Legislativo 8/2004, de 29 de octubre, y el texto refundido de la Ley de ordenación y supervisión de los seguros privados, aprobado por el R.D. Legislativo 6/2004, de 29 de octubre («B.O.E.» 12 julio).Vigencia: 11 agosto 2007

1. Las entidades aseguradoras domiciliadas en España y las sucursales de terceros países establecidas en territorio español deberán designar, en los restantes Estados miembros del Espacio Económico Europeo, un representante para la tramitación y liquidación, en el Estado de residencia del perjudicado, de los siniestros contemplados en el artículo 20.1.
2. El representante deberá residir o estar establecido en el Estado miembro en el que vaya a ejercer sus funciones y disponer de poderes suficientes para representar a la entidad aseguradora y satisfacer, en su integridad, las indemnizaciones a los perjudicados. A este efecto, deberá recabar toda la información necesaria y adoptar las medidas oportunas para la negociación de la liquidación en el idioma o idiomas oficiales del Estado de residencia del perjudicado.
3. Las entidades aseguradoras dispondrán de plena libertad para designar a estos representantes, que podrán actuar por cuenta de una o varias entidades. Así mismo, deberán comunicar su designación, nombre y dirección a los organismos de información de los distintos Estados miembros del Espacio Económico Europeo.
4. Lo dispuesto en los apartados anteriores no resultará de aplicación cuando el perjudicado tenga su residencia en España.

Artículo 22 Procedimiento de reclamación de los perjudicados no residentes en España ante las entidades aseguradoras autorizadas en España o los representantes para tramitación y liquidación de siniestros por éstas designados en el resto de los Estados del Espacio Económico Europeo

1. El perjudicado podrá presentar la reclamación ante la entidad aseguradora establecida en España o ante el representante designado por esta en su país de residencia.
La entidad aseguradora o su representante contestarán a la reclamación en un plazo de tres meses desde su presentación, y deberá presentarse una oferta motivada si se ha determinado la responsabilidad y cuantificado el daño. En caso contrario, o si la reclamación hubiera sido rechazada, dará respuesta motivada a lo planteado en la reclamación.
2. Transcurrido el plazo mencionado en el apartado anterior sin que se haya presentado una oferta motivada, se devengarán intereses de demora de acuerdo con lo previsto en la legislación que en cada caso resulte de aplicación, en atención al lugar de ocurrencia del siniestro.
[137]3. El incumplimiento de lo dispuesto en el apartado 1 constituirá infracción administrativa grave o leve de acuerdo con lo dispuesto en los artículos 40.4.t) y 40.5.d) del Texto Refundido de la Ley de Ordenación y Supervisión de los Seguros Privados, aprobado por el Real Decreto Legislativo 6/2004, de 29 de octubre.
4. La acción del representante para la tramitación y liquidación de siniestros no será suficiente para modificar el derecho material que se haya de aplicar en el caso concreto, ni para atribuir la competencia a los órganos jurisdiccionales del Estado miembro de residencia del perjudicado, salvo lo previsto en las normas de derecho internacional público y privado sobre la ley aplicable a los accidentes de circulación y sobre la atribución de competencias jurisdiccionales.

Artículo 23 Procedimiento de reclamación del perjudicado con residencia en España ante las entidades aseguradoras autorizadas en otro Estado miembro del Espacio Económico Europeo o ante los representantes para tramitación y liquidación de siniestros por estas designados en España

1. El perjudicado con residencia en España, en los supuestos previstos en el artículo 20.1, podrá dirigirse directamente a la entidad aseguradora del vehículo causante del accidente o al representante en España para la tramitación y liquidación de siniestros por ésta designado.
2. La acción del representante para la tramitación y liquidación de siniestros no será suficiente para atribuir la competencia a órganos jurisdiccionales del Estado miembro de residencia del perjudicado,

[137] Número 3 del artículo 22 redactado por el apartado quince del artículo primero de la Ley 21/2007, de 11 de julio, por la que se modifica el texto refundido de la Ley sobre responsabilidad civil y seguro en la circulación de vehículos a motor, aprobado por el R.D. Legislativo 8/2004, de 29 de octubre, y el texto refundido de la Ley de ordenación y supervisión de los seguros privados, aprobado por el R.D. Legislativo 6/2004, de 29 de octubre («B.O.E.» 12 julio).Vigencia: 11 agosto 2007

salvo en lo previsto en las normas de derecho internacional privado sobre atribución de competencias jurisdiccionales.

CAPÍTULO III Organismo de información

Artículo 24 Designación y funciones del organismo de información

1. El Consorcio de Compensación de Seguros actuará como organismo de información, en los supuestos previstos en el artículo 20.1, para suministrar al perjudicado la información necesaria para que pueda reclamar a la entidad aseguradora o a su representante para la tramitación y liquidación de siniestros. A estos efectos, asumirá las siguientes funciones:

a) Facilitar información relativa al número de matrícula de los vehículos con estacionamiento habitual en España; número de la póliza de seguro de responsabilidad civil en la circulación de vehículos de motor de suscripción obligatoria que cubra al vehículo, con estacionamiento habitual en España, con indicación de la fecha de inicio y fin de vigencia de la cobertura; entidad aseguradora que cubre la responsabilidad civil en la circulación de vehículos de motor de suscripción obligatoria, así como nombre y dirección del representante para la tramitación y liquidación de siniestros designados por las entidades aseguradoras.Dicha información deberá conservarse durante siete años a partir de la fecha de la expiración del registro del vehículo o de la expiración de la póliza de seguro.

b) Coordinar la recogida de la información y su difusión.

c) Prestar asistencia a las personas que tengan derecho a conocer la información.

2. A los efectos de la información prevista en el apartado 1.a), se estará a lo dispuesto en el artículo 2.2 y en sus normas reglamentarias de desarrollo.

Artículo 25 Obtención de información del Consorcio de Compensación de Seguros

1. El Consorcio de Compensación de Seguros prestará asistencia y facilitará la información a la que se refiere el artículo 24.1.a) a los perjudicados de accidentes de circulación ocurridos en un país distinto al de su residencia habitual, siempre que se cumpla alguna de las condiciones siguientes:

a) Que el perjudicado tenga su residencia en España.

b) Que el vehículo causante del siniestro tenga su estacionamiento habitual en España.

c) Que el siniestro se haya producido en España.

2. El Consorcio de Compensación de Seguros facilitará, asimismo, al perjudicado el nombre y la dirección del propietario, del conductor habitual o del titular legal del vehículo con estacionamiento habitual en España, si aquel tuviera un interés legítimo en obtener dicha información. A estos efectos, la Dirección General de Tráfico o la entidad aseguradora proporcionará estos datos al Consorcio de Compensación de Seguros, y se establecerán, en todo caso, las medidas técnicas y organizativas necesarias para asegurar la confidencialidad, seguridad e integridad de los datos y las garantías, obligaciones y derechos reconocidos en la [138]Ley Orgánica 15/1999, de 13 de diciembre, de Protección de Datos de Carácter Personal.

A la información de que disponga el Consorcio de Compensación de Seguros tendrán acceso, además de los perjudicados, los aseguradores de éstos, los organismos de información de otros Estados miembros del Espacio Económico Europeo, la Oficina Española de Aseguradores de Automóviles, en su calidad de organismo de indemnización, y los organismos de indemnización de otros Estados miembros

[138] Párrafo segundo del número 2 del artículo 25 redactado por el apartado dieciséis del artículo primero de la Ley 21/2007, de 11 de julio, por la que se modifica el texto refundido de la Ley sobre responsabilidad civil y seguro en la circulación de vehículos a motor, aprobado por el R.D. Legislativo 8/2004, de 29 de octubre, y el texto refundido de la Ley de ordenación y supervisión de los seguros privados, aprobado por el R.D. Legislativo 6/2004, de 29 de octubre («B.O.E.» 12 julio).Vigencia: 11 agosto 2007

del Espacio Económico Europeo, así como los fondos de garantía de otros Estados miembros del Espacio Económico Europeo. Tendrán también acceso a dicha información los centros sanitarios y servicios de emergencias médicas que suscriban convenios con el Consorcio de Compensación de Seguros y las entidades aseguradoras para la asistencia a lesionados de tráfico.

CAPÍTULO IV Organismo de indemnización

Artículo 26 Designación

En los supuestos previstos por el artículo 20.1, la Oficina Española de Aseguradores de Automóviles (en adelante, Ofesauto) tendrá la consideración de organismo de indemnización ante el que los perjudicados con residencia en España podrán presentar reclamación de indemnización en los supuestos previstos en el artículo 27.

Artículo 27 Reclamaciones ante Ofesauto en su condición de organismo de indemnización español

1. Los perjudicados con residencia en España podrán presentar ante Ofesauto, en su condición de organismo de indemnización español, reclamación en los siguientes supuestos:

a) Si en el plazo de tres meses, a partir de la fecha en que el perjudicado haya presentado su reclamación de indemnización a la entidad aseguradora del vehículo causante del accidente o a su representante para la tramitación y liquidación de siniestros designado en España, ninguno de los dos ha formulado respuesta motivada a lo planteado en la reclamación; o

b) Si la entidad aseguradora no hubiera designado representante para la tramitación y liquidación de siniestros en España, salvo que el perjudicado haya presentado una reclamación de indemnización directamente a la entidad aseguradora del vehículo causante del accidente y haya recibido de esta una respuesta motivada en los tres meses siguientes a la presentación de la reclamación.

No obstante, el perjudicado no podrá presentar una reclamación a Ofesauto, en su condición de organismo de indemnización, si ha ejercitado el derecho de acción directa contra la aseguradora.

2. Ofesauto, en su condición de organismo de indemnización, dará respuesta a la reclamación de indemnización en un plazo de dos meses, a contar desde la fecha en que le sea presentada por el perjudicado residente en España, sin que pueda condicionar el pago de la indemnización a la prueba por parte del perjudicado residente en España de que la persona responsable no puede pagar o se niega a hacerlo. No obstante, pondrá término a su intervención si la entidad aseguradora o su representante para la tramitación y liquidación de siniestros designado en España da, con posterioridad, una respuesta motivada a la reclamación, o si tiene conocimiento con posterioridad de que el perjudicado ha ejercitado el derecho de acción directa contra la aseguradora del vehículo responsable.

3. Ofesauto, en su condición de organismo de indemnización español, informará inmediatamente a la entidad aseguradora del vehículo causante del accidente o a su representante para la tramitación y liquidación de siniestros designado en España, al organismo de indemnización del Estado en que esté ubicado el establecimiento de la entidad aseguradora que emitió la póliza y, de conocerse su identidad, a la persona causante del accidente de que ha recibido una reclamación del perjudicado y de que dará respuesta a dicha reclamación en un plazo de dos meses a contar desde la fecha de su presentación.

4. La intervención de Ofesauto, en su condición de organismo de indemnización español, se limita a los supuestos en los que la entidad aseguradora no cumpla sus obligaciones, y será subsidiaria de esta.

Artículo 28 Derecho de repetición entre organismos de indemnización, subrogación y reembolso

Ofesauto, en su calidad de organismo de indemnización español, una vez haya indemnizado al perjudicado residente en España, tendrá derecho a reclamar del organismo de indemnización del Estado miembro en que se encuentre el establecimiento de la entidad aseguradora que emitió la póliza el reembolso del importe satisfecho en concepto de indemnización.

Ofesauto, en su calidad de organismo de indemnización del Estado miembro en que se encuentra el establecimiento de la aseguradora que emitió la póliza, una vez que haya reembolsado al organismo de indemnización del Estado de residencia del perjudicado el importe por éste abonado al perjudicado en concepto de indemnización, se subrogará en los derechos del perjudicado.

Artículo 29 No identificación del vehículo o de la entidad aseguradora

Si no fuera posible identificar al vehículo o si, transcurridos dos meses desde el accidente, no fuera posible identificar a la entidad aseguradora, el perjudicado residente en España podrá solicitar una indemnización a Ofesauto, en su calidad de organismo de indemnización, por los límites del aseguramiento de suscripción obligatoria vigentes en el país de ocurrencia del siniestro. Dicho organismo de indemnización, una vez pagada la indemnización y por el importe satisfecho, pasará a ser acreedor:

a) Del fondo de garantía del Estado miembro en el que el vehículo tenga su estacionamiento habitual, en caso de que no pueda identificarse la entidad aseguradora.

b) Del fondo de garantía del Estado miembro en que haya ocurrido el accidente, en caso de que no pueda identificarse el vehículo.

c) Del fondo de garantía del Estado miembro en que haya ocurrido el accidente, en caso de vehículos de terceros países adheridos al sistema de carta verde.

CAPÍTULO V Colaboración y acuerdos entre organismos. Ley aplicable y jurisdicción competente

Artículo 30 Colaboración y acuerdos entre organismos

1. El Consorcio de Compensación de Seguros colaborará con el resto de organismos de información del Espacio Económico Europeo para facilitar el acceso a su información a los residentes en otros países distintos a España.
Para el adecuado cumplimiento de las funciones que se atribuyen en esta ley, el Consorcio podrá celebrar acuerdos con organismos de información, con organismos de indemnización y con aquellas organizaciones e instituciones creadas o designadas para la gestión de los siniestros a que se refiere el artículo 20 en otros Estados miembros del Espacio Económico Europeo.
2. Ofesauto podrá celebrar acuerdos con los organismos de indemnización, con organismos de información o con otras instituciones creadas o designadas para la gestión de los siniestros a que se refiere el artículo 20 en otros Estados miembros del Espacio Económico Europeo.
Artículo 31 Ley aplicable y jurisdicción competente
Sin perjuicio de lo dispuesto por las normas de derecho internacional privado, a los siniestros a que se refiere este título les será de aplicación la legislación del Estado en cuyo territorio haya ocurrido el accidente, y serán competentes los jueces y tribunales de dicho Estado.
Disposición transitoria única Subsistencia de las cuantías indemnizatorias actualizadas de las tablas I a V del anexo «Sistema para la valoración de los daños y perjuicios causados a las personas en accidentes de circulación», de la Ley sobre responsabilidad civil y seguro en la circulación de vehículos a motor, incorporado por la Ley 30/1995, de 8 de noviembre
Para la valoración de los daños y perjuicios causados a las personas en accidentes de circulación ocurridos con anterioridad a la entrada en vigor de este texto refundido, subsistirán y resultarán de aplicación las cuantías indemnizatorias fijadas en las tablas I a V del anexo «Sistema para la valoración de los daños y perjuicios causados a las personas en accidentes de circulación» de la Ley sobre responsabilidad civil y seguro en la circulación de vehículos a motor, incorporado por la disposición adicional octava de la Ley 30/1995, de 8 de noviembre, de ordenación y supervisión de los seguros privados; así como las resoluciones de la Dirección General de Seguros y Fondos de Pensiones mediante las que se han hecho públicas las actualizaciones anuales de dichas cuantías.

DISPOSICIONES FINALES

Disposición final primera Título competencial

Este texto refundido se dicta al amparo de lo establecido en el artículo 149.1.6.ª y 149.1.14.ª de la Constitución, en este último caso en cuanto a la consideración fiscal de las indemnizaciones pagadas con arreglo al sistema de valoración de los daños y perjuicios contenido en el anexo.

Disposición final segunda Habilitación reglamentaria

Se habilita al Gobierno para dictar cuantas disposiciones sean necesarias para el desarrollo y ejecución de esta ley.

[139]TÍTULO IV

Sistema para la valoración de los daños y perjuicios causados a las personas en accidentes de circulación

CAPÍTULO I Criterios generales para la determinación de la indemnización del daño corporal

Sección 1 Disposiciones generales

Artículo 32 Ámbito de aplicación y alcance

Este sistema tiene por objeto valorar todos los perjuicios causados a las personas como consecuencia del daño corporal ocasionado por hechos de la circulación regulados en esta Ley.

Artículo 33 Principios fundamentales del sistema de valoración

1. La reparación íntegra del daño y su reparación vertebrada constituyen los dos principios fundamentales del sistema para la objetivación de su valoración.
2. El principio de la reparación íntegra tiene por finalidad asegurar la total indemnidad de los daños y perjuicios padecidos. Las indemnizaciones de este sistema tienen en cuenta cualesquiera circunstancias personales, familiares, sociales y económicas de la víctima, incluidas las que afectan a la pérdida de ingresos y a la pérdida o disminución de la capacidad de obtener ganancias.
3. El principio de la reparación íntegra rige no sólo las consecuencias patrimoniales del daño corporal sino también las morales o extrapatrimoniales e implica en este caso compensar, mediante cuantías socialmente suficientes y razonables que respeten la dignidad de las víctimas, todo perjuicio relevante de acuerdo con su intensidad.
4. El principio de vertebración requiere que se valoren por separado los daños patrimoniales y los no patrimoniales y, dentro de unos y otros, los diversos conceptos perjudiciales.
5. La objetivación en la valoración del daño supone que se indemniza conforme a las reglas y límites establecidos en el sistema, por lo que no pueden fijarse indemnizaciones por conceptos o importes distintos de los previstos en él. No obstante, los perjuicios relevantes, ocasionados por circunstancias singulares y no contemplados conforme a las reglas y límites del sistema, se indemnizan como perjuicios excepcionales de acuerdo con las reglas establecidas al efecto en los artículos 77 y 112.

Artículo 34 Daños objeto de valoración

1. Dan lugar a indemnización la muerte, las secuelas y las lesiones temporales de acuerdo con lo previsto en los artículos siguientes y con lo reflejado, respectivamente, en las tablas 1, 2 y 3 contenidas en el Anexo de esta Ley.
2. Cada una de estas tablas incluye de modo separado la reparación de los perjuicios personales básicos (1.A, 2.A y 3.A), de los perjuicios personales particulares (1.B, 2.B y 3.B) y de los perjuicios patrimoniales (1.C, 2.C y 3.C).

Artículo 35 Aplicación del sistema de valoración

La correcta aplicación del sistema requiere la justificación de los criterios empleados para cuantificar las indemnizaciones asignadas según sus reglas, con tratamiento separado e individualizado de los distintos conceptos y partidas resarcitorias por los daños tanto extrapatrimoniales como patrimoniales.

Artículo 36 Sujetos perjudicados

[139] Título IV introducido por el apartado siete del artículo único de la Ley 35/2015, de 22 de septiembre, de reforma del sistema para la valoración de los daños y perjuicios causados a las personas en accidentes de circulación («B.O.E.» 23 septiembre).Vigencia: 1 enero 2016

1. Tienen la condición de sujetos perjudicados:
a) La víctima del accidente.
b) Las categorías de perjudicados mencionadas en el artículo 62, en caso de fallecimiento de la víctima.
2. A los efectos de esta Ley, se considera que sufre el mismo perjuicio resarcible que el cónyuge viudo el miembro supérstite de una pareja de hecho estable constituida mediante inscripción en un registro o documento público o que haya convivido un mínimo de un año inmediatamente anterior al fallecimiento o un período inferior si tiene un hijo en común.
3. Excepcionalmente, los familiares de víctimas fallecidas mencionados en el artículo 62, así como los d e grandes lesionados, tienen derecho a ser resarcidos por los gastos de tratamiento médico y psicológico que reciban durante un máximo de seis meses por las alteraciones psíquicas que, en su caso, les haya causado el accidente.

Artículo 37 Necesidad de informe médico y deberes recíprocos de colaboración

1. La determinación y medición de las secuelas y de las lesiones temporales ha de realizarse mediante informe médico ajustado a las reglas de este sistema.
2. El lesionado debe prestar, desde la producción del daño, la colaboración necesaria para que los servicios médicos designados por cuenta del eventual responsable lo reconozcan y sigan el curso evolutivo de sus lesiones. El incumplimiento de este deber constituye causa no imputable a la entidad aseguradora a los efectos de la regla 8.ª del artículo 20 de la Ley de Contrato de Seguro, relativa al devengo de intereses moratorios.
3. Los servicios médicos proporcionarán tanto a la entidad aseguradora como al lesionado el informe médico definitivo que permita valorar las secuelas, las lesiones temporales y todas sus consecuencias personales. A los efectos del artículo 7.3.c) de esta Ley, carecerá de validez la oferta motivada que no adjunte dicho informe, salvo que éste se hubiera entregado con anterioridad.

Artículo 38 Momento de la determinación de las circunstancias para la valoración del daño

1. A los efectos de la aplicación de las disposiciones de esta Ley, y en defecto de regla específica que disponga otra cosa, el momento de determinación de la edad de la víctima y de los perjudicados, así como de sus circunstancias personales, familiares y laborales es el de la fecha del accidente.
2. Los conceptos perjudiciales indemnizables, los criterios para su determinación y los demás elementos relevantes para la aplicación del sistema, en defecto de regla específica, son también los vigentes a la fecha del accidente.

Artículo 39 Cómputo de edades

El cómputo de edad se realiza de fecha a fecha, por lo que las edades previstas en las disposiciones de esta Ley se alcanzan pasadas las cero horas del día en que se cumplen los años correspondientes. Las horquillas de edades comprenden desde que se alcanza la edad inicial hasta las cero horas del día en que se cumple la edad final. La referencia a que alguien tenga más de un cierto número de años se entiende hecha a que haya alcanzado esa edad.

Artículo 40 Momento de determinación de la cuantía de las partidas resarcitorias

1. La cuantía de las partidas resarcitorias será la correspondiente a los importes del sistema de valoración vigente a la fecha del accidente, con la actualización correspondiente al año en que se determine el importe por acuerdo extrajudicial o por resolución judicial.
2. En cualquier caso, no procederá esta actualización a partir del momento en que se inicie el devengo de cualesquiera intereses moratorios.

3. Las reglas de los dos apartados anteriores afectarán igualmente a las partidas de gastos realizados, partiendo del nominal satisfecho en la fecha de su desembolso.
4. Si se realizan pagos a cuenta, las cantidades que se abonen se actualizarán de acuerdo con las reglas previstas en los apartados anteriores y se deducirán de ese modo del importe global.

Artículo 41 Indemnización mediante renta vitalicia

1. En cualquier momento las partes pueden convenir o el juez acordar, a petición de cualquiera de ellas, la sustitución total o parcial de la indemnización fijada de acuerdo con el sistema establecido en esta Ley por la constitución de una renta vitalicia en favor del perjudicado.
2. En todo caso, el juez puede acordar de oficio tal sustitución, al menos parcial, cuando se trate del resarcimiento de los perjuicios padecidos por menores o personas con capacidad modificada judicialmente y la estime necesaria para proteger más eficazmente sus intereses.

Artículo 42 Cálculo de la renta vitalicia

1. Si la indemnización se establece en forma de renta vitalicia, su importe se calcula de modo que sea equivalente al capital de la indemnización que resulta de este sistema de acuerdo con la tabla técnica de coeficientes actuariales de conversión entre rentas y capitales (TT1) incluida en las bases técnicas actuariales a las que se refiere el artículo 48. Dicha renta se actualizará cada año de acuerdo con el porcentaje del índice de revalorización de las pensiones previsto en la Ley de Presupuestos Generales del Estado.
2. La renta vitalicia anual equivalente a la indemnización en capital se calcula dividiéndolo por un coeficiente actuarial que tiene en cuenta:

a) la duración vitalicia,

b) el riesgo de fallecimiento del perjudicado o del lesionado, que se determina mediante las tablas actuariales de mortalidad utilizadas en esta Ley, y

c) la tasa de interés de descuento, que tiene en cuenta la inflación.

3. La renta anual puede fraccionarse en períodos inferiores, dividiéndose en tal caso por meses o por el período temporal que corresponda.

Artículo 43 Modificación de las indemnizaciones fijadas

Una vez establecida, la indemnización sólo puede revisarse por la alteración sustancial de las circunstancias que determinaron su fijación o por la aparición de daños sobrevenidos.

Artículo 44 Indemnización por lesiones temporales en caso de fallecimiento del lesionado antes de fijarse la indemnización

La indemnización que deben percibir los herederos del lesionado se fijará de acuerdo con el tiempo transcurrido desde el accidente hasta la estabilización de sus lesiones, o en su caso, hasta su fallecimiento, si éste es anterior.

Artículo 45 Indemnización por secuelas en caso de fallecimiento del lesionado tras la estabilización y antes de fijarse la indemnización

En el caso de lesionados con secuelas que fallecen tras la estabilización y antes de fijarse la indemnización, sus herederos perciben la suma de las cantidades que resultan de las reglas siguientes:

a) En concepto de daño inmediato, el quince por ciento del perjuicio personal básico que corresponde al lesionado de acuerdo con las tablas 2.A.1 y 2.A.2.

b) Las cantidades que correspondan al porcentaje restante del perjuicio personal básico y a la aplicación de las tablas 2.B y 2.C en lo relativo al lucro cesante, en proporción al tiempo transcurrido desde la fecha de la estabilización hasta el fallecimiento, teniendo en cuenta la esperanza de vida del fallecido en la fecha de la estabilización, de acuerdo con la tabla técnica de esperanzas de vida (TT2) incluida en las bases técnicas actuariales a las que se refiere el artículo 48.

A los efectos de este cálculo se considera que la esperanza de vida de víctimas de más de ochenta años es siempre de ocho años.

Artículo 46 Indemnización de gastos en caso de fallecimiento del lesionado antes de fijarse la indemnización

La indemnización por gastos resarcibles comprende exclusivamente aquellos en los que se haya incurrido hasta la fecha del fallecimiento.

Artículo 47 Compatibilidad de la indemnización a los herederos con la indemnización a los perjudicados por la muerte del lesionado

En el caso de que el fallecimiento del lesionado se haya producido por causa de las lesiones padecidas y antes de fijarse la indemnización, la indemnización que corresponda a sus herederos según lo previsto en los artículos anteriores es compatible con la que corresponda a los perjudicados por su muerte.

Artículo 48 Bases técnicas actuariales

Las bases técnicas actuariales, que contienen las hipótesis económico-financieras y biométricas del cálculo de los coeficientes actuariales, se establecerán por el Ministro de Economía y Competitividad.

Artículo 49 Actualizaciones

1. A partir del año siguiente a la entrada en vigor de esta Ley, las cuantías y límites indemnizatorios fijados en ella y en sus tablas quedan automáticamente actualizadas con efecto a 1 de enero de cada año en el porcentaje del índice de revalorización de las pensiones previsto en la Ley de Presupuestos Generales del Estado.
2. No obstante, las tablas de lucro cesante y de ayuda de tercera persona, por su naturaleza, se actualizan conforme a las bases técnicas actuariales. Asimismo la tabla de gasto de asistencia sanitaria futura se actualiza, en su caso, de acuerdo con lo que se establezca en los convenios sanitarios que se suscriban con los servicios públicos de salud según lo establecido en el artículo 114, y teniendo en cuenta la variación de los costes soportados por los servicios sanitarios.
3. La Dirección General de Seguros y Fondos de Pensiones hará públicas por resolución las cuantías indemnizatorias actualizadas para facilitar su conocimiento y aplicación.

Sección 2 Definiciones

Artículo 50 Pérdida de autonomía personal

A efectos de esta Ley la pérdida de autonomía personal consiste en el menoscabo físico, intelectual, sensorial u orgánico que impide o limita la realización de las actividades esenciales de la vida ordinaria.

Artículo 51 Actividades esenciales de la vida ordinaria

A efectos de esta Ley se entiende por actividades esenciales de la vida ordinaria comer, beber, asearse, vestirse, sentarse, levantarse y acostarse, controlar los esfínteres, desplazarse, realizar tareas domésticas, manejar dispositivos, tomar decisiones y realizar otras actividades análogas relativas a la autosuficiencia física, intelectual, sensorial u orgánica.

Artículo 52 Gran lesionado

A efectos de esta Ley se entiende por gran lesionado quien no puede llevar a cabo las actividades esenciales de la vida ordinaria o la mayor parte de ellas.

Artículo 53 Pérdida de desarrollo personal

A efectos de esta Ley se entiende que la pérdida de desarrollo personal consiste en el menoscabo físico, intelectual, sensorial u orgánico que impide o limita la realización de actividades específicas de desarrollo personal.

Artículo 54 Actividades específicas de desarrollo personal

A efectos de esta Ley se entiende por actividades de desarrollo personal aquellas actividades, tales como las relativas al disfrute o placer, a la vida de relación, a la actividad sexual, al ocio y la práctica de deportes, al desarrollo de una formación y al desempeño de una profesión o trabajo, que tienen por objeto la realización de la persona como individuo y como miembro de la sociedad.

Artículo 55 Asistencia sanitaria

A efectos de esta Ley se entiende por asistencia sanitaria la prestación de servicios médicos, hospitalarios, farmacéuticos, así como las prestaciones complementarias que se requieran para el diagnóstico o tratamiento de las lesiones y el transporte necesario para poder prestar la asistencia. A menos que sea objeto de una partida resarcitoria específica, se entiende que también incluye la prestación de servicios de rehabilitación.

Artículo 56 Prótesis

A efectos de esta Ley son prótesis los productos sanitarios, implantables o externos, cuya finalidad es sustituir total o parcialmente una estructura corporal o bien modificar, corregir o facilitar su función fisiológica.

Artículo 57 Órtesis

A efectos de esta Ley son órtesis los productos sanitarios no implantables que, adaptados individualmente al paciente, se destinan a modificar las condiciones estructurales o funcionales del sistema sensorial, neuromuscular o del esqueleto.

Artículo 58 Ayudas técnicas y productos de apoyo para la autonomía personal

A efectos de esta Ley son ayudas técnicas y productos de apoyo para la autonomía personal para personas con discapacidad los instrumentos, equipos o sistemas utilizados por una persona con discapacidad, fabricados especialmente o disponibles en el mercado, que potencian la autonomía personal o que tienen por objeto prevenir, compensar, controlar, mitigar o neutralizar deficiencias, limitaciones en la actividad y restricciones en la vida de relación. También se incluyen aquellos que potencien su autonomía personal.

Artículo 59 Medios técnicos

A efectos de esta Ley son medios técnicos las ayudas técnicas incorporadas a un inmueble.

Artículo 60 Unidad familiar

A efectos de esta Ley se entiende por unidad familiar, en caso de matrimonio o pareja de hecho estable, la integrada por los cónyuges o miembros de la pareja y, en su caso, por los hijos, ascendientes y demás familiares y allegados que convivan con ellos. También es unidad familiar la que conlleve, por lo menos, la convivencia de un ascendiente con un descendiente o entre hermanos.

CAPÍTULO II Reglas para la valoración del daño corporal

Sección 1 Indemnizaciones por causa de muerte

Artículo 61 Valoración de las indemnizaciones por causa de muerte

1. Las indemnizaciones por causa de muerte se cuantifican conforme a las disposiciones y reglas que se establecen en esta Sección y que se reflejan en los distintos apartados de la tabla 1 que figura como Anexo.
2. La tabla 1 contiene tres apartados para valorar los perjuicios de cada uno de los perjudicados:

a) La tabla 1.A establece la cuantía de perjuicio personal básico de acuerdo con los criterios y reglas de este sistema.

b) La tabla 1.B establece las cuantías de los perjuicios personales particulares y excepcionales de acuerdo con los criterios y reglas de este sistema.

c) La tabla 1.C establece las cuantías de los perjuicios patrimoniales, distinguiendo las categorías del daño emergente y del lucro cesante, de acuerdo con los criterios y reglas de este sistema.

Subsección 1 Perjuicio personal básico (Disposiciones relativas a la tabla 1.A)

Artículo 62 Categorías de perjudicados

1. En caso de muerte existen cinco categorías autónomas de perjudicados: el cónyuge viudo, los ascendientes, los descendientes, los hermanos y los allegados.
2. Tiene la condición de perjudicado quien está incluido en alguna de dichas categorías, salvo que concurran circunstancias que supongan la inexistencia del perjuicio a resarcir.
3. Igualmente tiene la condición de perjudicado quien, de hecho y de forma continuada, ejerce las funciones que por incumplimiento o inexistencia no ejerce la persona perteneciente a una categoría concreta o asume su posición.

Artículo 63 El cónyuge viudo

1. El cónyuge viudo no separado legalmente recibe un importe fijo hasta los quince años de convivencia, en función del tramo de edad de la víctima, y un incremento por cada año adicional o fracción.
2. A los efectos del cómputo establecido en el apartado anterior, si quienes constituyen pareja de hecho estable contraen matrimonio, los años de convivencia se suman a los de matrimonio.
3. La separación de hecho y la presentación de la demanda de nulidad, separación o divorcio se equiparan a la separación legal.
4. En caso de concurrencia de cónyuges o parejas de hecho estables, en los supuestos en que la legislación aplicable lo permita, el importe fijo que establece el apartado 1 se distribuye a partes iguales, y en caso de existir incrementos adicionales, se toma el incremento mayor y se distribuye en proporción a los años adicionales de convivencia.

Artículo 64 Los ascendientes

1. Cada progenitor recibe un importe fijo que varía en función de si el hijo fallecido tenía hasta treinta años o más de treinta.
2. Cada abuelo tiene la consideración de perjudicado en caso de premoriencia del progenitor de su rama familiar y percibe una cantidad fija con independencia de la edad del nieto fallecido.

Artículo 65 Los descendientes

1. Se asigna una cantidad fija a cada hijo que varía en función de su edad, distinguiéndose, en atención a sus distintas etapas de madurez y desarrollo, los cuatro tramos siguientes:

a) hasta catorce años,
b) desde catorce hasta veinte años,
c) desde veinte hasta treinta años y
d) a partir de treinta años.

2. Los nietos tienen la consideración de perjudicados en caso de premoriencia del progenitor que fuera hijo del abuelo fallecido y perciben una cantidad fija con independencia de su edad.

Artículo 66 Los hermanos

1. Cada hermano recibe una cantidad fija que varía en función de su edad, según tenga hasta treinta años o más de treinta.
2. A estos efectos, el hermano de vínculo sencillo se equipara al de doble vínculo.

Artículo 67 Los allegados

1. Son allegados aquellas personas que, sin tener la condición de perjudicados según las reglas anteriores, hubieran convivido familiarmente con la víctima durante un mínimo de cinco años inmediatamente anteriores al fallecimiento y fueran especialmente cercanas a ella en parentesco o afectividad.
2. Cada allegado percibe una cantidad fija, cualquiera que sea su edad.

Subsección 2 Perjuicio personal particular (Disposiciones relativas a la tabla 1.B)

Artículo 68 Resarcimiento de perjuicios particulares

1. Los perjuicios particulares de cada perjudicado se resarcen mediante la aplicación de criterios específicos que incrementan la indemnización básica fijada en la tabla 1.A.
2. Los perjuicios particulares no son excluyentes entre sí y, de concurrir en un perjudicado, son acumulables.
3. En el caso del allegado el único perjuicio particular resarcible es, en su caso, el de su discapacidad física, intelectual y sensorial según lo dispuesto en el artículo siguiente.

Artículo 69 Perjuicio particular por discapacidad física, intelectual o sensorial del perjudicado

1. El resarcimiento del perjuicio particular por discapacidad física, intelectual o sensorial, previa al accidente o a resultas del mismo, tiene por objeto compensar la alteración perceptible que el fallecimiento de la víctima provoca en la vida del perjudicado.
2. Para que este perjuicio sea resarcible se requiere como mínimo un grado de discapacidad del treinta y tres por ciento, que se acredita mediante resolución administrativa o cualquier otro medio de prueba admitido en Derecho.
3. Este perjuicio se resarcirá mediante un incremento de la indemnización básica que le corresponda, que oscilará entre el veinticinco y el setenta y cinco por ciento, en atención al grado de discapacidad, la intensidad de la alteración y la edad del perjudicado.

Artículo 70 Perjuicio particular por convivencia del perjudicado con la víctima

1. La convivencia con la víctima constituye un perjuicio particular en todos los perjudicados, con excepción del cónyuge y víctimas o perjudicados menores de treinta años. En los casos exceptuados, esta circunstancia ya está ponderada en la indemnización por perjuicio personal básico.
2. Cuando el perjudicado sea el abuelo o el nieto de la víctima y exista convivencia, la indemnización por perjuicio personal básico que en su caso corresponda se incrementa en un cincuenta por ciento.
3. En los demás casos, cuando el perjudicado tenga más de treinta años y conviva con la víctima, se resarce como perjuicio personal particular la diferencia entre la indemnización por perjuicio personal básico prevista para un perjudicado menor de treinta años de su misma categoría y la que le corresponde a él por el mismo concepto.

Artículo 71 Perjuicio particular del perjudicado único de su categoría

La condición de perjudicado único dentro de cada categoría, con la excepción del cónyuge, constituye un perjuicio particular que se resarce mediante un incremento del veinticinco por ciento de la indemnización por perjuicio personal básico.

Artículo 72 Perjuicio particular del perjudicado familiar único

La condición de perjudicado familiar único constituye un perjuicio particular que se resarce mediante un incremento del veinticinco por ciento de la indemnización por perjuicio personal básico.

Artículo 73 Perjuicio particular por fallecimiento del progenitor único

El fallecimiento del único progenitor vivo del perjudicado constituye un perjuicio particular que se resarce mediante un incremento de la indemnización por perjuicio personal básico del:

a) Cincuenta por ciento, en el caso de hijos de hasta veinte años.
b) Veinticinco por ciento, en el caso de hijos mayores de veinte años.

Artículo 74 Perjuicio particular por fallecimiento de ambos progenitores en el mismo accidente

El fallecimiento de ambos progenitores en el mismo accidente constituye un perjuicio particular que se resarce mediante un incremento de la indemnización por perjuicio personal básico por la muerte de cada progenitor del:

a) Setenta por ciento, en el caso de hijos de hasta veinte años.
b) Treinta y cinco por ciento, en el caso de hijos mayores de veinte años.

Artículo 75 Perjuicio particular por fallecimiento del hijo único

El fallecimiento del único hijo del perjudicado constituye un perjuicio particular que se resarce mediante un incremento del veinticinco por ciento de la indemnización por perjuicio personal básico.

Artículo 76 Perjuicio particular por fallecimiento de víctima embarazada con pérdida de feto

El fallecimiento de víctima embarazada con pérdida de feto a consecuencia del accidente constituye un perjuicio particular que se resarce mediante una cantidad fija que percibe el cónyuge. Dicha cantidad es superior si la pérdida de feto tiene lugar una vez transcurridas doce semanas de gestación.

Artículo 77 Perjuicio excepcional

Los perjuicios excepcionales a los que se refiere el artículo 33 se indemnizan, con criterios de proporcionalidad, con un límite máximo de incremento del veinticinco por ciento de la indemnización por perjuicio personal básico.

Subsección 3 Perjuicio patrimonial (Disposiciones relativas a la tabla 1.C)

Artículo 78 Perjuicio patrimonial básico

1. Cada perjudicado recibe, sin necesidad de justificación, una cantidad fija por la cuantía fijada en la tabla 1.C, por los gastos razonables que cause el fallecimiento, como el desplazamiento, la manutención, el alojamiento y otros análogos.
2. Si el importe de dichos gastos excede del establecido en el apartado anterior, su resarcimiento requiere justificación.

Artículo 79 Gastos específicos

Además de los previstos en el artículo anterior, se abonan los gastos de traslado del fallecido, entierro y funeral conforme a los usos y costumbres del lugar donde se preste el servicio. Se abonan igualmente los gastos de repatriación del fallecido al país de origen.

Artículo 80 Concepto de lucro cesante en los supuestos de muerte

En los supuestos de muerte el lucro cesante consiste en las pérdidas netas que sufren aquellos que dependían económicamente de los ingresos de la víctima y que por ello tienen la condición de perjudicados.

Artículo 81 Cálculo del lucro cesante

1. Para calcular el lucro cesante de cada perjudicado se multiplican los ingresos netos de la víctima como multiplicando, por el coeficiente actuarial que, como multiplicador, corresponda a cada perjudicado según las reglas que se establecen en los artículos siguientes.
2. Cuando el ingreso neto de la víctima se encuentre entre dos niveles de ingreso neto de la tabla 1.C se asigna el lucro cesante correspondiente al límite superior.

Artículo 82 Personas perjudicadas

1. A efectos de esta Ley se consideran persona perjudicada el cónyuge y los hijos menores de edad y se presume que también lo son, salvo prueba en contrario, los hijos de hasta treinta años.
2. En los demás casos sólo tienen la condición de personas perjudicadas las incluidas en el artículo 62 que acrediten que dependían económicamente de la víctima y los cónyuges separados o ex cónyuges que tengan derecho a percibir pensión compensatoria que se extinga por el fallecimiento de la víctima.

Artículo 83 Multiplicando en caso de víctimas con ingresos de trabajo personal o en situación de desempleo

1. En el caso de víctimas con ingresos de trabajo personal el multiplicando consiste en los ingresos netos acreditados de la víctima fallecida percibidos durante el año natural anterior al fallecimiento o la media de los obtenidos durante los tres años naturales inmediatamente anteriores al accidente, si fuera superior, que se proyectará hasta la edad de jubilación y, a partir de ésta, en la pensión de jubilación estimada. Si la víctima estaba jubilada, consiste en el importe anual neto de la pensión que percibía en el momento de su fallecimiento.
2. Si la víctima hubiera estado en situación de desempleo en cualquiera de los tres años anteriores al fallecimiento, para el cálculo de los ingresos previstos en el apartado anterior se tendrán en cuenta las prestaciones de desempleo que haya percibido y, en caso de no haberlas percibido, se computará como ingreso un salario mínimo interprofesional anual.

Artículo 84 Multiplicando en el caso de víctimas con dedicación exclusiva a las tareas del hogar de la unidad familiar

1. El trabajo no remunerado de la víctima que no obtenía ingresos por ser la persona que contribuía al sostenimiento de su unidad familiar mediante la dedicación exclusiva a las tareas del hogar se valora en el equivalente a un salario mínimo interprofesional anual.
2. En unidades familiares de más de dos personas la equivalencia establecida en el apartado anterior se incrementará en un diez por ciento del salario mínimo interprofesional anual por perjudicado adicional menor de edad, persona con discapacidad o mayor de sesenta y siete años que conviva en la unidad familiar de la víctima sin que ese incremento adicional pueda superar el importe de otro medio salario mínimo interprofesional anual.

Artículo 85 Multiplicando en el caso de víctimas con dedicación parcial a las tareas del hogar de la unidad familiar

Si la víctima estaba acogida a una reducción de la jornada de trabajo para compatibilizar el trabajo remunerado con las tareas del hogar de su unidad familiar, la cantidad a percibir será de un tercio de la que resulte de realizar todas las operaciones de cálculo del lucro cesante con el multiplicando del artículo anterior, cantidad que será compatible con la que corresponda por lucro cesante con arreglo al artículo 83. El mismo criterio se aplicará en todos los casos en que demuestre que desempeñaba un trabajo a tiempo parcial por los mismos motivos.

Artículo 86 Multiplicador

1. El multiplicador es el coeficiente que se obtiene para cada perjudicado y que resulta de combinar los factores siguientes:

a) la cuota del perjudicado de acuerdo con las reglas previstas en el artículo 87, en materia de cálculo de cuotas,
b) las pensiones públicas a las que tenga derecho el perjudicado por el fallecimiento de la víctima,
c) la duración de su dependencia económica,
d) el riesgo de su fallecimiento y
e) la tasa de interés de descuento, que tiene en cuenta la inflación.

2. Los factores mencionados se calculan de acuerdo con las bases técnicas actuariales establecidas según lo dispuesto en el artículo 48.
3. A los efectos de determinar el multiplicador podrán establecerse reglamentariamente otros factores complementarios que tengan en cuenta otras contingencias relativas al perjudicado y que sirvan a la mejor individualización del perjuicio.

Artículo 87 Variable relativa a la cuota del perjudicado

1. El multiplicando que resulta de los criterios que establecen los artículos 83 a 85 se distribuye entre los perjudicados teniendo en cuenta que la víctima destinaba una parte a cubrir sus propias necesidades (quota sibi) que se cifra, como mínimo, en un diez por ciento.
2. Los criterios de distribución son los siguientes:

a) Cuando exista cónyuge o un solo perjudicado, su cuota será del sesenta por ciento.
b) Cuando exista más de un perjudicado, la cuota del cónyuge será del sesenta por ciento, la de cada hijo del treinta por ciento y la de cualquier otro perjudicado del veinte por ciento, incluido el cónyuge separado o el ex cónyuge que tenga derecho a percibir una pensión compensatoria que se extinga por el fallecimiento de la víctima.

3. Cuando la suma de las cuotas de los perjudicados sea superior al noventa por ciento, se redistribuirán de modo proporcional, dando lugar a la correspondiente reducción de la indemnización de cada uno de ellos.
4. En caso de perjudicado único al que se refiere el apartado 2.a), la indemnización correspondiente a la cuota del sesenta por ciento se calcula multiplicando por dos el importe resultante de la tabla 1.C correspondiente, cuando se trate de hijo, y por tres en los demás casos.

Artículo 88 Variable relativa a pensiones públicas a favor del perjudicado

1. Las pensiones públicas a las que tengan derecho los perjudicados por el fallecimiento de la víctima, tales como las de viudedad u orfandad, producen el efecto de reducir el perjuicio.
2. En todo caso, las pensiones públicas futuras que deban ser tenidas en cuenta para el cálculo se estiman de acuerdo con las bases técnicas actuariales.
3. El perjudicado por el fallecimiento de una víctima con ingresos del trabajo personal podrá acreditar que no tiene derecho a pensión pública alguna o que tiene derecho a una pensión distinta de la prevista en las bases técnicas actuariales del multiplicador.
4. Al perjudicado por el fallecimiento de una víctima que no obtenía ingresos por dedicarse en exclusiva a las tareas del hogar de su unidad familiar, aunque no percibe pensiones públicas, se le aplicarán las indemnizaciones por lucro cesante previstas en las tablas 1.C para víctimas con ingresos, si bien incrementadas en un veinticinco por ciento.

Artículo 89 Duración de la variable de dependencia económica

1. La dependencia económica de progenitores, abuelos y personas con discapacidad que determina que dependan económicamente de la víctima es vitalicia.
2. En los demás casos el lucro cesante es un perjuicio temporal y se calcula sobre el periodo de tiempo que se estime que habría durado la situación de dependencia económica de acuerdo con las reglas de los artículos siguientes.

Artículo 90 Duración de la dependencia económica del cónyuge viudo

1. Cuando el perjudicado sea el cónyuge viudo se considerará que, de no haberse producido el fallecimiento, el matrimonio hubiera tenido una duración mínima de quince años.
2. Si en el momento del fallecimiento el matrimonio hubiera tenido una duración superior a los quince años, se considerará que el matrimonio se habría mantenido en el futuro el mismo número de años.

Artículo 91 Duración de la dependencia económica de los hijos, nietos y hermanos

1. Si los perjudicados son hijos, nietos o hermanos de la víctima y acreditan dependencia económica, se considera que ésta se habría prolongado hasta cumplir los treinta años y siempre por un período de al menos tres años.
2. Si en la fecha del fallecimiento de la víctima el perjudicado es mayor de treinta años, se considera que la dependencia se habría prolongado durante tres años.

Artículo 92 Duración de la dependencia de otros perjudicados

1. En el caso de allegados con dependencia económica acreditada, se considera que la dependencia se habría prolongado tres años.
2. Si el fallecimiento provoca la extinción de la pensión que tenía derecho a percibir el cónyuge separado o el ex cónyuge, su perjuicio se concreta en el importe correspondiente a dicha pensión durante un máximo de tres años.

Sección 2 Indemnizaciones por secuelas

Artículo 93 Valoración de las indemnizaciones por secuelas

1. Son secuelas las deficiencias físicas, intelectuales, orgánicas y sensoriales y los perjuicios estéticos que derivan de una lesión y permanecen una vez finalizado el proceso de curación. El material de osteosíntesis que permanece al término de este proceso tiene la consideración de secuela.
2. Las indemnizaciones por secuelas se cuantifican conforme a las disposiciones y reglas que se establecen en este Capítulo y que se reflejan en los distintos apartados de la tabla 2 que figura como Anexo.
3. La tabla 2.A contiene tres apartados:

a) La tabla 2.A establece la cuantía del perjuicio personal básico de acuerdo con los criterios y reglas de este sistema.
b) La tabla 2.B establece la cuantía de los perjuicios personales particulares y excepcionales de acuerdo con los criterios y reglas de este sistema.
c) La tabla 2.C establece la cuantía de los perjuicios patrimoniales, distinguiendo las categorías del daño emergente y del lucro cesante, de acuerdo con los criterios y reglas de este sistema.

Artículo 94 Determinación de los perjudicados

1. En los supuestos de secuelas son perjudicados los lesionados que las padecen.
2. También son perjudicados, con carácter excepcional, los familiares de grandes lesionados en los términos establecidos en el artículo 36.3.

Subsección 1 Perjuicio personal básico (Disposiciones relativas a la tabla 2.A)

Artículo 95 Determinación de la indemnización del perjuicio personal básico

1. La valoración económica del perjuicio personal básico en caso de secuelas se determina conforme a lo que resulta de las reglas recogidas en la tabla 2.A.
2. La determinación de las secuelas y de su gravedad e intensidad se realiza de acuerdo con el baremo médico contenido en la tabla 2.A.1.
3. La determinación de la indemnización por secuelas se realiza de acuerdo con el baremo económico contenido en la tabla 2.A.2.

Artículo 96 El baremo médico

1. El baremo médico contiene la relación de las secuelas que integran el perjuicio psicofísico, orgánico y sensorial permanente, con su clasificación, descripción y medición, y también incluye un capítulo especial dedicado al perjuicio estético.
2. La medición del perjuicio psicofísico, orgánico o sensorial de las secuelas se realiza mediante un porcentaje de menoscabo expresado en puntos, con un máximo de cien.
3. La medición del perjuicio estético de las secuelas se realiza mediante un porcentaje de menoscabo expresado en puntos, con un máximo de cincuenta, que corresponde a un porcentaje del cien por cien.

Artículo 97 Reglas de aplicación del perjuicio psicofísico¸ orgánico y sensorial

1. La puntuación otorgada al perjuicio psicofísico¸ orgánico y sensorial de cada secuela, según criterio clínico, tiene en cuenta su intensidad y gravedad desde el punto de vista anatómico-funcional, sin tomar en consideración la edad o el sexo del lesionado, ni la repercusión de la secuela en sus diversas actividades.
2. Se adjudica a cada secuela una puntuación fija o la que corresponda dentro de una horquilla con una puntuación mínima y máxima.
3. Una secuela debe valorarse una sola vez, aunque su sintomatología se encuentre descrita en varios apartados del baremo médico, sin perjuicio de lo establecido respecto del perjuicio estético. No se valoran las secuelas que estén incluidas o se deriven de otras, aunque estén descritas de forma independiente.
4. La puntuación de una o varias secuelas de una articulación, miembro, aparato o sistema no puede sobrepasar la correspondiente a la pérdida total, anatómica o funcional, de esa articulación, miembro, aparato o sistema.
5. Las secuelas no incluidas en ninguno de los conceptos del baremo médico se miden con criterios analógicos a los previstos en él.

Artículo 98 Secuelas concurrentes

1. En el caso de concurrencia de secuelas derivadas del mismo accidente, la puntuación final del perjuicio psicofísico es la resultante de aplicar la fórmula:
[[(100 – M) x m] / 100] + M
Donde "M" es la puntuación de la secuela mayor y "m" la puntuación de la secuela menor.
2. De ser las secuelas más de dos, para el uso de la expresada fórmula se parte de la secuela de mayor puntuación y las operaciones se realizan en orden inverso a su importancia. Los cálculos sucesivos se realizan con la indicada fórmula, correspondiendo el término "M" a la puntuación resultante de la operación inmediatamente anterior.
3. Si, al efectuarse los cálculos, se obtienen fracciones decimales, el resultado de cada operación se redondea a la unidad más alta.
4. La puntuación final obtenida se lleva a la tabla 2.A.2 para fijar el valor económico del perjuicio psicofísico en función de la edad del lesionado de acuerdo con lo previsto en el artículo 104.4.

Artículo 99 Secuelas interagravatorias

1. Son secuelas interagravatorias aquellas secuelas concurrentes que, derivadas del mismo accidente y afectando funciones comunes, producen por su recíproca influencia una agravación significativa de cada una de ellas.
2. La puntuación adjudicada a las secuelas bilaterales en la tabla 2.A.1, incluye la valoración de su efecto interagravatorio.

3. En defecto de esta previsión específica, la puntuación de las secuelas interagravatorias se valorará incrementando en un diez por ciento la puntuación que resulta de aplicar la fórmula prevista en el artículo 98, redondeando a la unidad más alta y con el límite de cien puntos.

Artículo 100 Secuelas agravatorias de estado previo

1. La secuela que agrava un estado previo y que ya está prevista en el baremo médico se mide con la puntuación asignada específicamente para ella.
2. En defecto de tal previsión, la puntuación es la resultante de aplicar la fórmula:
(M – m) / [1 – (m/100)]
Donde "M" es la puntuación de la secuela en el estado actual y "m" es la puntuación de la secuela preexistente. Si el resultado ofrece fracciones decimales, se redondea a la unidad más alta.

Artículo 101 Perjuicio estético de las secuelas

1. El perjuicio estético consiste en cualquier modificación que empeora la imagen de la persona. Es un perjuicio distinto del psicofísico que le sirve de sustrato y comprende tanto la dimensión estática como la dinámica.
2. El perjuicio estético es el existente a la finalización del proceso de curación del lesionado.
3. La imposibilidad de corregir el perjuicio estético constituye una circunstancia que incrementa su intensidad.
4. El resarcimiento del perjuicio estético es compatible con el del coste de las intervenciones de cirugía plástica necesarias para su corrección.

Artículo 102 Grados de perjuicio estético

1. La medición del perjuicio estético se realiza mediante la asignación de una horquilla de puntuación a cada uno de los grados teniendo en cuenta, de modo particular, los factores siguientes:

a) el grado de visibilidad ordinaria del perjuicio,
b) la atracción a la mirada de los demás,
c) la reacción emotiva que provoque y
d) la posibilidad de que ocasione una alteración en la relación interpersonal del perjudicado.

2. Los grados de perjuicio estético, ordenados de mayor a menor, son los siguientes:

a) Importantísimo, que corresponde a un perjuicio estético de enorme gravedad, como el que producen las grandes quemaduras, las grandes pérdidas de sustancia y las grandes alteraciones de la morfología facial o corporal.

b) Muy importante, que corresponde a un perjuicio estético de menor entidad que el anterior, como el que produce la amputación de dos extremidades o la tetraplejia.

c) Importante, que corresponde a un perjuicio estético de menor entidad que el anterior, como el que produce la amputación de alguna extremidad o la paraplejia.

d) Medio, que corresponde a un perjuicio estético de menor entidad que el anterior, como el que produce la amputación de más de un dedo de las manos o de los pies, la cojera relevante o las cicatrices especialmente visibles en la zona facial o extensas en otras zonas del cuerpo.

e) Moderado, que corresponde a un perjuicio estético de menor entidad que el anterior, como el que producen las cicatrices visibles en la zona facial, las cicatrices en otras zonas del cuerpo, la amputación de un dedo de las manos o de los pies o la cojera leve.

f) Ligero, que corresponde a un perjuicio estético de menor entidad que el anterior, como el que producen las pequeñas cicatrices situadas fuera de la zona facial.

3. Los perjuicios estéticos no mencionados en los distintos grados señalados en el apartado anterior se incluyen en el grado que corresponda en atención a su entidad, según criterios de proporcionalidad y analogía.

Artículo 103 Reglas de aplicación del perjuicio estético

1. Si un perjuicio psicofísico¸ orgánico y sensorial permanente comporta, a su vez, la existencia de un perjuicio estético, se fija separadamente la puntuación que corresponde a uno y a otro, sin que la

asignada a la secuela psicofísica¸ orgánica y sensorial incorpore la ponderación de su repercusión antiestética.
2. La puntuación del perjuicio estético se realiza de acuerdo con el capítulo especial de la tabla 2.A.1 mediante su ponderación conjunta, sin atribuir puntuación a cada uno de sus componentes.
3. Ni la edad ni el sexo de la persona lesionada se tendrán en cuenta para medir la intensidad del perjuicio estético.
4. La puntuación adjudicada al perjuicio estético no incluye la ponderación de su incidencia sobre las diversas actividades del lesionado, cuyo específico perjuicio se valora a través del perjuicio particular de pérdida de calidad de vida.
5. La puntuación establecida se lleva a la tabla 2.A.2 que fija el valor económico del perjuicio estético en función de la edad del lesionado de acuerdo con lo previsto en el artículo 104.5.

Artículo 104 Régimen de valoración económica de las secuelas

1. El régimen de valoración económica del perjuicio psicofísico, orgánico y sensorial con el daño moral ordinario que le es inherente, y del perjuicio estético se contiene en el baremo económico de la tabla 2.A.2, cuyas filas de puntuación y columnas de edad expresan, respectivamente, la extensión e intensidad del perjuicio y su duración.
2. Esta valoración es inversamente proporcional a la edad del lesionado y se incrementa a medida que aumenta la puntuación.
3. Las filas de puntuación se articulan de punto en punto desde uno hasta cien y las columnas de edad de año en año desde cero hasta cien.
4. El importe del perjuicio psicofísico, orgánico y sensorial consta en la intersección de la fila y columna correspondientes. Este importe es el resultado de haber multiplicado el valor de cada punto, en función de la edad del lesionado, por el número total de puntos obtenidos de acuerdo con el baremo médico.
5. El importe del perjuicio estético consta en la intersección de la fila y columna correspondientes. Este importe es el resultado de haber multiplicado el valor de cada punto, en función de la edad del lesionado, por el número total de puntos obtenidos de acuerdo con el baremo médico, teniendo en cuenta el máximo de cincuenta puntos.
6. La indemnización básica por secuelas, en su doble dimensión psicofísica, orgánica y sensorial, por un lado, y estética, por otro, está constituida por el importe que resulta de sumar las cantidades de los dos apartados anteriores.

Subsección 2 Perjuicio personal particular (Disposiciones relativas a la tabla 2.B)

Artículo 105 Daños morales complementarios por perjuicio psicofísico, orgánico y sensorial

1. Se entienden ocasionados los daños morales complementarios por perjuicio psicofísico, orgánico y sensorial cuando una sola secuela alcance al menos sesenta puntos o el resultado de las concurrentes, tras aplicar la fórmula prevista en el artículo 98, alcance al menos ochenta puntos. Las secuelas bilaterales recogidas en la tabla 2.A.1 constituyen una sola secuela a los efectos de este artículo.
2. La extensión e intensidad del perjuicio psicofísico, orgánico y sensorial y la edad del lesionado constituyen los dos parámetros fundamentales para su cuantificación, sin que pueda tenerse en cuenta la afectación en sus actividades. También se ponderan, en su caso, los dolores extraordinarios y las secuelas que no hayan sido valoradas por haberse alcanzado la puntuación de cien.
3. Este perjuicio se cuantifica mediante una horquilla indemnizatoria que establece un mínimo y un máximo expresado en euros.

Artículo 106 Daños morales complementarios por perjuicio estético

1. Se entienden ocasionados los daños morales complementarios por perjuicio estético cuando éste ha recibido una puntuación que alcance al menos treinta y seis puntos.
2. La extensión e intensidad del perjuicio estético y la edad del lesionado constituyen los dos parámetros fundamentales para su cuantificación, sin que pueda tenerse en cuenta la afectación en sus actividades.

3. Este perjuicio se cuantifica mediante una horquilla indemnizatoria que establece un mínimo y un máximo expresado en euros.

Artículo 107 Perjuicio moral por pérdida de calidad de vida ocasionada por las secuelas

La indemnización por pérdida de calidad de vida tiene por objeto compensar el perjuicio moral particular que sufre la víctima por las secuelas que impiden o limitan su autonomía personal para realizar las actividades esenciales en el desarrollo de la vida ordinaria o su desarrollo personal mediante actividades específicas.

Artículo 108 Grados del perjuicio moral por pérdida de calidad de vida

1. El perjuicio por pérdida de calidad de vida puede ser muy grave, grave, moderado o leve.
2. El perjuicio muy grave es aquél en el que el lesionado pierde su autonomía personal para realizar la casi totalidad de actividades esenciales en el desarrollo de la vida ordinaria.
3. El perjuicio grave es aquél en el que el lesionado pierde su autonomía personal para realizar algunas de las actividades esenciales en el desarrollo de la vida ordinaria o la mayor parte de sus actividades específicas de desarrollo personal. El perjuicio moral por la pérdida de toda posibilidad de realizar una actividad laboral o profesional también se considera perjuicio grave.
4. El perjuicio moderado es aquél en el que el lesionado pierde la posibilidad de llevar a cabo una parte relevante de sus actividades específicas de desarrollo personal. El perjuicio moral por la pérdida de la actividad laboral o profesional que se venía ejerciendo también se considera perjuicio moderado.
5. El perjuicio leve es aquél en el que el lesionado con secuelas de más de seis puntos pierde la posibilidad de llevar a cabo actividades específicas que tengan especial trascendencia en su desarrollo personal. El perjuicio moral por la limitación o pérdida parcial de la actividad laboral o profesional que se venía ejerciendo se considera perjuicio leve con independencia del número de puntos que se otorguen a las secuelas.

Artículo 109 Medición del perjuicio por pérdida de calidad de vida

1. Cada uno de los grados del perjuicio se cuantifica mediante una horquilla indemnizatoria que establece un mínimo y un máximo expresado en euros.
2. Los parámetros para la determinación de la cuantía del perjuicio son la importancia y el número de las actividades afectadas y la edad del lesionado que expresa la previsible duración del perjuicio.
3. El máximo de la horquilla correspondiente a cada grado de perjuicio es superior al mínimo asignado al perjuicio del grado de mayor gravedad precedente.

Artículo 110 Perjuicio moral por pérdida de calidad de vida de familiares de grandes lesionados

1. El perjuicio moral por pérdida de calidad de vida de familiares de grandes lesionados compensa la sustancial alteración que causa en sus vidas la prestación de cuidados y la atención continuada de dichos lesionados cuando han perdido la autonomía personal para realizar la casi totalidad de actividades esenciales en el desarrollo de la vida ordinaria.
2. Excepcionalmente, esta indemnización también procede en los supuestos de secuelas muy graves que alcancen, al menos, los ochenta puntos y en las que se demuestre que el lesionado requiere la prestación a la que se refiere el apartado anterior.
3. Este perjuicio se cuantifica mediante una horquilla indemnizatoria que establece un mínimo y un máximo expresado en euros y los parámetros a tener en cuenta para fijar su importe son la dedicación que tales cuidados o atención familiares requieran, la alteración que produzcan en la vida del familiar y la edad del lesionado.
4. La legitimación para reclamar la reparación de este perjuicio se atribuye en exclusiva al lesionado, quien deberá destinar la indemnización a compensar los perjuicios sufridos por los familiares afectados.

Artículo 111 Pérdida de feto a consecuencia del accidente

1. La pérdida de feto a consecuencia del accidente constituye un perjuicio que se resarce con una cantidad fija. Dicha cantidad es superior si la pérdida de feto tiene lugar una vez transcurridas doce semanas de gestación.
2. La indemnización corresponde a la mujer embarazada que sufre la pérdida del feto, añadiéndose a la que, en su caso, perciba por las lesiones padecidas.

Artículo 112 Perjuicio excepcional

Los perjuicios excepcionales a los que se refiere el artículo 33 se indemnizan con criterios de proporcionalidad, con un límite máximo de incremento del veinticinco por ciento de la indemnización por perjuicio personal básico.

Subsección 3 Perjuicio patrimonial (Disposiciones relativas a la tabla 2.C)

Artículo 113 Gastos previsibles de asistencia sanitaria futura

1. Los gastos de asistencia sanitaria futura compensan, respecto de las secuelas a que se refieren los apartados 2, 3 y 4 de este artículo, el valor económico de las prestaciones sanitarias en el ámbito hospitalario y ambulatorio que precise el lesionado de forma vitalicia después de que se produzca la estabilización de las lesiones y también aquellas prestaciones sanitarias que se produzcan en el ámbito domiciliario que, por su carácter especializado, no puedan ser prestadas con la ayuda de tercera persona prevista en los artículos 120 y siguientes.
2. Los gastos de rehabilitación en régimen hospitalario se resarcen de acuerdo con las reglas del artículo 114, mientras que los de rehabilitación domiciliaria y ambulatoria se resarcen de conformidad con el artículo 116.
3. Las secuelas que, en todo caso, dan lugar a la compensación de los gastos de asistencia sanitaria futura son:

a) Los estados de coma vigil o vegetativos crónicos.
b) Las secuelas neurológicas en sus grados muy grave y grave.
c) Las lesiones medulares iguales o superiores a cincuenta puntos.
d) Las amputaciones u otras secuelas que precisen la colocación de prótesis.

4. Se presume, salvo prueba en contrario, que da lugar a compensación de gastos de asistencia sanitaria futura la secuela que sea igual o superior a cincuenta puntos y las secuelas concurrentes y las interagravatorias que sean iguales o superen los ochenta.
5. En las secuelas iguales o superiores a treinta puntos y que por su naturaleza pueden requerir un tratamiento periódico, deberá demostrarse mediante prueba pericial médica la previsibilidad de dichos gastos futuros.
6. La periodicidad y cuantía de los gastos de asistencia sanitaria futura deberán acreditarse mediante el correspondiente informe médico de conformidad con las secuelas estabilizadas de las lesiones.
7. Los gastos que no sean previsibles de acuerdo con las reglas anteriores sólo serán resarcibles en los supuestos previstos en el artículo 43 en materia de modificación de las indemnizaciones fijadas.

Artículo 114 Resarcimiento de los gastos de asistencia sanitaria futura en el ámbito hospitalario y ambulatorio

1. Los gastos de asistencia sanitaria futura serán abonados por las entidades aseguradoras a los servicios públicos de salud conforme a la legislación vigente y los convenios o acuerdos suscritos, dentro de los límites establecidos en la tabla 2.C.1 y el lesionado podrá recibir las prestaciones de asistencia sanitaria por parte de centros públicos o, por parte de centros sanitarios privad os que hayan suscrito conciertos con los servicios públicos de salud, también conforme a lo estipulado en dicha legislación y convenios.
2. Las entidades aseguradoras y los servicios públicos de salud podrán suscribir acuerdos específicos al objeto de facilitar el pago a que se refiere el apartado anterior y garantizar las prestaciones sanitarias a los lesionados. Los servicios públicos, a su vez, podrán concertar la asistencia sanitaria futura con

centros privados que cuenten con los medios materiales y humanos necesarios y suficientes para prestarla.
3. Las entidades aseguradoras abonarán a los servicios públicos de salud los gastos que garanticen la asistencia sanitaria futura con carácter vitalicio, aun en caso de traslado temporal o definitivo de residencia u otros supuestos que puedan suponer un cambio del centro de asistencia, dentro del marco del régimen de prestaciones previsto en la Ley 16/2003, de 28 de mayo, de cohesión y calidad del Sistema Nacional de Salud.

Artículo 115 Prótesis y órtesis

1. Se resarce directamente al lesionado el importe de las prótesis y órtesis que, por el correspondiente informe médico, precise el lesionado a lo largo de su vida.
2. La necesidad, periodicidad y cuantía de los gastos de prótesis y órtesis futuras deberán acreditarse mediante el correspondiente informe médico desde la fecha de estabilización de las secuelas.
3. La valoración tendrá en cuenta el tipo de secuela, la edad del lesionado, la periodicidad de la renovación de la prótesis u órtesis en función de su vida útil y el coste de las mismas, atendiendo a las necesidades y circunstancias personales del lesionado.
4. El importe máximo resarcible es el fijado en la tabla 2.C para este tipo de gastos.
5. El importe de estos gastos se podrá indemnizar en forma de capital utilizándose el correspondiente factor actuarial de conversión establecido en la tabla técnica de coeficientes de capitalización de prótesis y órtesis (TT3) incluida en las bases técnicas actuariales a las que se refiere el artículo 48.

Artículo 116 Rehabilitación domiciliaria y ambulatoria

1. Se resarce directamente al lesionado el importe de los gastos de rehabilitación futura que, por el correspondiente informe médico, precise el lesionado en el ámbito domiciliario o ambulatorio respecto de las secuelas a que se refieren las letras a), b) y c) del apartado 3 del artículo 113, después de que se produzca la estabilización.
2. La necesidad, periodicidad y cuantía de los gastos de rehabilitación futura deberán acreditarse mediante el correspondiente informe médico desde la fecha de estabilización de las secuelas.
3. El importe máximo resarcible es el fijado en la tabla 2.C para este tipo de gastos.
4. El estado vegetativo crónico y tetraplejia igual o por encima de C4 se indemnizará hasta un máximo de trece mil quinientos euros anuales. Los casos en los que coincidan tetraparesias graves, secuelas graves de lenguaje y trastornos graves neuropsicológicos los gastos de rehabilitación futura se indemnizarán con un máximo de nueve mil quinientos euros anuales. El resto de supuestos se indemnizarán con un máximo de cinco mil ochocientos cincuenta euros anuales.
5. El importe de estos gastos se podrá indemnizar en forma de capital utilizándose un factor actuarial de conversión establecido en la tabla técnica de coeficientes actuariales de conversión entre rentas y capitales (TT1) incluida en las bases técnicas actuariales a las que se refiere el artículo 48.

Artículo 117 Ayudas técnicas o productos de apoyo para la autonomía personal

1. Se resarce directamente al lesionado el importe de las ayudas técnicas y los productos de apoyo para la autonomía personal que, por el correspondiente informe médico, precise el lesionado a lo largo de su vida por pérdida de autonomía personal muy grave o grave, con un importe máximo fijado en la tabla 2.C para este tipo de gastos.
2. La necesidad, periodicidad y cuantía de las ayudas técnicas y de los productos de apoyo para la autonomía personal deberán acreditarse mediante el correspondiente informe médico desde la fecha de estabilización de las secuelas.
3. La valoración tendrá en cuenta el tipo de secuela, la edad del lesionado, la periodicidad de la renovación de las ayudas técnicas y los productos de apoyo para la autonomía personal en función de su vida útil y el coste de las mismas, atendiendo a las necesidades y circunstancias personales del lesionado.

Artículo 118 Adecuación de vivienda

1. Se resarce el importe de las obras de adecuación de la vivienda a las necesidades de quien sufre una pérdida de autonomía personal muy grave o grave, incluyendo los medios técnicos, con el importe máximo fijado en la tabla 2.C para este tipo de gastos.
2. Si no fuera posible la adecuación de vivienda y se debiera adquirir o arrendar otra vivienda adaptada de características similares, se resarce la diferencia del valor en venta o de la renta capitalizada de ambas viviendas y los gastos que tal operación genere hasta el límite establecido en el apartado anterior. Las características similares se refieren a la ubicación de la vivienda, su tamaño y sus calidades constructivas.

Artículo 119 Perjuicio patrimonial por el incremento de costes de movilidad

El perjuicio patrimonial derivado del incremento de los costes de movilidad se resarce hasta el importe máximo fijado en la tabla 2.C para ese tipo de gastos, en función de los criterios siguientes:

a) Grado de pérdida de autonomía personal del lesionado, en función de cómo le afecta a su movilidad.

b) Posibilidad de adaptación del vehículo que utilice el lesionado o, en caso de que ello no sea posible, necesidad de adquisición de un vehículo nuevo adaptado que, dentro de la gama de ese tipo de vehículos, guarde una cierta proporción con el vehículo sustituido. En caso de sustitución se descontará el valor venal del vehículo sustituido.

c) Necesidad de futuras adaptaciones en función de la edad del lesionado y de la vida útil de las adaptaciones o del vehículo que, a estos efectos, se cifra en diez años.

d) Sobrecoste de desplazamiento del lesionado, en caso de no adaptación o no adquisición de vehículo, cuando por la pérdida de autonomía personal tenga graves dificultades para utilizar medios de transporte público para seguir desarrollando sus actividades habituales.

Artículo 120 Concepto de ayuda de tercera persona

1. La indemnización de los gastos de ayuda de tercera persona compensa el valor económico de las prestaciones no sanitarias que precisa el lesionado cuando resulta con secuelas que implican una pérdida de autonomía personal.
2. No tienen la consideración de ayuda de tercera persona las prestaciones sanitarias en el ámbito hospitalario, ambulatorio o domiciliario, que pueda precisar el lesionado que, en su caso, se indemnizarán en concepto de gasto sanitario posterior a la estabilización de las secuelas.
3. El valor económico de la ayuda de tercera persona se compensa con independencia de que las prestaciones sean o no retribuidas.

Artículo 121 Necesidad de ayuda de tercera persona

1. La necesidad de ayuda de tercera persona se fija en la tabla 2.C.2 de Ayuda de Tercera Persona cuando:

a) el perjuicio psicofísico, orgánico o sensorial de una secuela es igual o superior a cincuenta puntos o el resultado de las secuelas concurrentes, una vez aplicada la fórmula correspondiente, sea igual o superior a ochenta; o

b) a pesar de no alcanzarse la puntuación indicada en el apartado anterior, se considera que tal ayuda es necesaria por verse especialmente afectada la autonomía personal.

2. En los supuestos no previstos en la tabla sólo se podrá indemnizar dicha ayuda si se acredita mediante prueba pericial médica una pérdida de autonomía personal análoga a la producida por las secuelas previstas en la misma.

Artículo 122 Sustitución de la indemnización de ayuda de tercera persona por atención sanitaria o socio-sanitaria de la víctima

1. Si la víctima se encuentra ingresada con carácter permanente en un centro sanitario o socio-sanitario y la entidad aseguradora asume los gastos asistenciales correspondientes, no procederá con carácter adicional la indemnización de ayuda a tercera persona.

2. Si la víctima no se encuentra ingresada, podrá acordar con la entidad aseguradora que, en lugar de la indemnización por ayuda de tercera persona, la entidad le preste el servicio en su domicilio con carácter vitalicio.

Artículo 123 Determinación del número de horas necesarias de ayuda de tercera persona

1. Las horas necesarias de ayuda de tercera persona se determinan mediante la aplicación de la tabla 2.C.2 de Ayuda de Tercera Persona, que expresa la ayuda en horas en función de la secuela.
2. Si existe más de una secuela que requiera ayuda de tercera persona se aplicarán las siguientes reglas:

a) Para secuelas con necesidad de ayuda de tercera persona con un número de hasta seis horas, la valoración total del tiempo necesario se obtiene de sumar a las horas correspondientes a la secuela mayor el cincuenta por ciento de las horas establecidas en cada una de las otras.

b) Para secuelas con necesidad de ayuda de tercera persona con un número superior a seis horas, la valoración total del tiempo necesario se obtiene de sumar a las horas correspondientes a la secuela mayor el veinticinco por ciento de las horas establecidas en cada una de las otras.

3. En los casos que exista una situación de necesidad de ayuda de tercera persona por un estado previo al accidente que resulte agravado, el número de horas de ayuda de tercera persona resulta de aplicar la fórmula (H – h) / [1 – (h / 100)], donde "H" es el resultado de aplicar a las horas correspondientes a todas las secuelas lo establecido en el apartado 2 de este artículo y "h" las horas asociadas al estado previo al accidente. Si el resultado ofrece fracciones decimales, se redondea a la hora más alta.

Artículo 124 Momento de determinación del número de horas necesarias y factores de incremento posterior

1. La determinación del número de horas necesarias de ayuda de tercera persona se lleva a cabo a la fecha de estabilización de las secuelas.
2. A partir de los cincuenta años de edad del lesionado, se produce un incremento de necesidad de ayuda de tercera persona, en función de la edad, que se valora de acuerdo con los factores correctores de aumento siguientes:

a) desde cincuenta hasta sesenta años, se aplica un factor corrector del 1,10,
b) desde sesenta hasta setenta años, se aplica un factor corrector del 1,15 y
c) a partir de setenta años se aplica un factor corrector del 1,30.

Artículo 125 Determinación de la cuantía indemnizatoria mediante multiplicando y multiplicador

1. El importe de la indemnización por ayuda de tercera persona es el que consta en la tabla 2.C.3 en la intersección de la fila del número de horas necesarias y la columna de edad correspondiente.
2. Esta cuantía se obtiene de multiplicar el multiplicando del coste de los servicios por el coeficiente del multiplicador.
3. El multiplicando del coste de los servicios se obtiene de calcular, en cómputo anual, el coste económico de las horas necesarias de ayuda de tercera persona. El precio hora de estos servicios se establece en el equivalente a 1,3 veces la hora del salario mínimo interprofesional anual.
4. El multiplicador es el coeficiente que para cada lesionado resulta de combinar los factores siguientes:

a) las percepciones públicas para ayuda de tercera persona a las que tenga derecho el lesionado,

b) la duración de la necesidad de ayuda de tercera persona, establecida desde la fecha de estabilización de las secuelas hasta el fallecimiento de la víctima,

c) los factores de incremento de necesidad de ayuda de tercera persona en función de la edad, previstos en el artículo 124,

d) el riesgo de fallecimiento y
e) la tasa de interés de descuento, que tiene en cuenta la inflación.

5. A los efectos de determinar el multiplicador podrán establecerse reglamentariamente otros criterios complementarios que tengan en cuenta otras contingencias relativas al lesionado y que sirvan a la mejor individualización del perjuicio.

6. Las prestaciones públicas para ayuda de tercera persona a las que tenga derecho el lesionado se estiman de acuerdo con las bases técnicas actuariales, pero puede acreditarse la percepción de prestaciones distintas a las estimadas.

Artículo 126 Concepto de lucro cesante

En los supuestos de secuelas el lucro cesante consiste en la pérdida de capacidad de ganancia por trabajo personal y, en particular, en el perjuicio que sufre el lesionado por la pérdida o disminución neta de ingresos provenientes de su trabajo.

Artículo 127 Cálculo del lucro cesante

1. Para calcular el lucro cesante del lesionado se multiplican sus ingresos netos o una estimación del valor de su dedicación a las tareas del hogar o de su capacidad de obtener ganancias, como multiplicando, por el coeficiente actuarial que, como multiplicador, corresponda según las reglas que se establecen en los artículos siguientes.

2. Cuando el ingreso neto del lesionado se encuentre entre dos niveles de ingreso neto previstos en las tablas 2.C que correspondan, se asigna el lucro cesante correspondiente al límite superior.

Artículo 128 Cómputo de ingresos del lesionado por trabajo personal

1. Para el cálculo del lucro cesante se tendrá en cuenta, a los efectos de determinar el multiplicando, la pérdida de ingresos de trabajo personal del lesionado que corresponda por su grado de incapacidad laboral de acuerdo con lo establecido en el artículo siguiente.

2. Los ingresos a tener en cuenta a los efectos del cálculo del lucro cesante son los percibidos durante el año anterior al accidente o la media de los obtenidos en los tres años anteriores al mismo, si ésta fuera superior.

3. Si el lesionado estuviera en situación de desempleo en el momento del accidente o lo hubiera estado en cualquiera de los tres años anteriores al mismo, se utilizará también para el cálculo de los ingresos previsto en el apartado anterior, las prestaciones de desempleo que haya percibido y, en caso de no haberlas percibido, se computará como ingreso un salario mínimo interprofesional anual. En todo caso, el ingreso mínimo que siempre se tendrá en cuenta será un salario mínimo interprofesional anual.

4. La fecha inicial del cómputo es la de estabilización de las secuelas, excepto en el caso de lesionados pendientes de acceder al mercado laboral previsto en el artículo 130, que se computa a partir de la edad de treinta años.

Artículo 129 Multiplicando de ingresos por trabajo personal

La pérdida de ingresos de trabajo personal del lesionado en función del grado de incapacidad se determina de acuerdo con las reglas siguientes:

a) En los supuestos en que el lesionado queda incapacitado para realizar cualquier tipo de trabajo o actividad profesional se considera que el perjuicio que sufre es del cien por cien de sus ingresos.

b) En los supuestos en que el lesionado queda incapacitado para realizar su trabajo o actividad profesional habitual se considera que el perjuicio que sufre es del cincuenta y cinco por ciento de sus ingresos, hasta los cincuenta y cinco años, y del setenta y cinco por ciento, a partir de esta edad.

c) En los supuestos en que las secuelas que padezca el lesionado disminuyan parcialmente sus ingresos o su rendimiento normal en el ejercicio de su trabajo o actividad profesional habituales de forma acusada se considera que el perjuicio que sufre equivale al importe de los ingresos correspondientes a dos anualidades. Se presume que la disminución es acusada cuando es igual o superior al treinta y tres por ciento de los ingresos o del rendimiento normal para el trabajo o actividad profesional habitual.

Artículo 130 Lesionados pendientes de acceder al mercado laboral menores de treinta años

La pérdida de la capacidad de obtener ganancias de aquellos lesionados menores de treinta años pendientes de acceder al mercado laboral se determina de acuerdo con las reglas siguientes:

a) Sólo se tiene en cuenta la pérdida de la capacidad de obtener ganancias en los supuestos de incapacidad absoluta y total.
b) La fecha inicial del cómputo será a partir de los treinta años.
c) En los supuestos de incapacidad absoluta se computa como ingreso dejado de obtener, a los efectos de determinar el multiplicando, un salario mínimo interprofesional anual y medio.
d) En los supuestos de incapacidad total se computa como ingreso dejado de obtener el cincuenta y cinco por ciento de la cantidad señalada en el apartado anterior. A estos efectos, se entiende por incapacidad total la imposibilidad de llevar a cabo una gran cantidad y variedad de actividades laborales.
e) Las cantidades anteriores podrán incrementarse hasta un veinte por ciento si el lesionado tuviere un nivel de formación superior.

Artículo 131 Multiplicando en caso de lesionados con dedicación a las tareas del hogar de la unidad familiar

1. En los supuestos de incapacidad absoluta, respecto del trabajo no remunerado del lesionado que no obtenía ingresos por ser la persona que contribuía al sostenimiento de su unidad familiar mediante la dedicación exclusiva a las tareas del hogar, se seguirán las reglas siguientes:

a) Se valora dicho trabajo no remunerado en el equivalente a un salario mínimo interprofesional anual.
b) En unidades familiares de más de dos personas dicha equivalencia se incrementa en un diez por ciento del salario mínimo interprofesional anual por cada persona menor de edad, con discapacidad o mayor de sesenta y siete años que conviva con el lesionado en la unidad familiar, sin que ese incremento adicional pueda superar el importe de un salario mínimo interprofesional anual y medio.
2. En los supuestos de incapacidad total se computa como ingreso dejado de obtener el cincuenta y cinco por ciento de las cantidades señaladas en el apartado anterior. A estos efectos, se entiende por incapacidad total la imposibilidad de llevar a cabo las tareas fundamentales del hogar siempre que pueda realizar otras distintas.
3. Si el lesionado estaba acogido a una reducción de la jornada de trabajo para compatibilizar el trabajo remunerado con las tareas del hogar y el cuidado de la familia, la cantidad a percibir será de un tercio de la que resulte de realizar todas las operaciones de cálculo del lucro cesante con el multiplicando del apartado 1.

Artículo 132 Multiplicador

1. El multiplicador es el coeficiente que para cada lesionado resulta de combinar los factores siguientes:
a) las pensiones públicas de incapacidad permanente absoluta, total o parcial a las que tenga derecho el lesionado,
b) la duración del perjuicio,
c) el riesgo de fallecimiento en función de su grado de incapacidad, y
d) la tasa de interés de descuento, que tiene en cuenta la inflación.
2. Los factores mencionados se calculan de acuerdo con las bases técnicas actuariales establecidas según lo dispuesto en el artículo 48.
3. A los efectos de determinar el multiplicador podrán establecerse reglamentariamente otros factores complementarios que tengan en cuenta otras contingencias relativas al lesionado y que sirvan a la mejor individualización del perjuicio.
4. Las pensiones públicas a las que tenga derecho el lesionado, tales como las de incapacidad permanente, absoluta, total o parcial, son objeto de estimación, pero puede acreditarse la percepción de

pensiones distintas a las estimadas. En los supuestos de gran invalidez sólo se computará en el multiplicador la parte correspondiente a la pensión de incapacidad permanente absoluta.
5. Al lesionado que no obtenía ingresos por dedicarse en exclusiva a las tareas del hogar de su unidad familiar, aunque no percibe pensiones públicas, se le aplicarán las indemnizaciones por lucro cesante previstas en las tablas 2.C para lesionados con ingresos, si bien incrementadas en un veinticinco por ciento.

Artículo 133 Duración del perjuicio

1. En los supuestos de incapacidad permanente absoluta o total la duración del perjuicio finaliza a la edad de jubilación. Si el lesionado había superado la edad de jubilación en el momento del accidente, pero seguía teniendo ingresos por trabajo personal, la duración del perjuicio es de dos años.
2. En el supuesto de incapacidad permanente parcial prevista en el artículo 129.c) la duración es de dos años.

Sección 3 Indemnizaciones por lesiones temporales

Artículo 134 Valoración de la indemnización por lesiones temporales

1. Son lesiones temporales las que sufre el lesionado desde el momento del accidente hasta el final de su proceso curativo o hasta la estabilización de la lesión y su conversión en secuela.
2. La indemnización por lesiones temporales es compatible con la que proceda por secuelas o, en su caso, por muerte y se cuantifica conforme a las disposiciones y reglas que se establecen en este Capítulo y que se reflejan en los distintos apartados de la tabla 3 que figura como Anexo.
3. La tabla 3 contiene tres apartados:

a) La tabla 3.A establece la cuantía del perjuicio personal básico de acuerdo con los criterios y reglas de este sistema.
b) La tabla 3.B establece la cuantía de los perjuicios personales particulares de acuerdo con los criterios y reglas de este sistema.
c) La tabla 3.C establece la cuantía de los perjuicios patrimoniales, distinguiendo las categorías del daño emergente y del lucro cesante, de acuerdo con los criterios y reglas de este sistema.

Artículo 135 Indemnización por traumatismos menores de la columna vertebral

1. Los traumatismos cervicales menores que se diagnostican con base en la manifestación del lesionado sobre la existencia de dolor, y que no son susceptibles de verificación mediante pruebas médicas complementarias, se indemnizan como lesiones temporales, siempre que la naturaleza del hecho lesivo pueda producir el daño de acuerdo con los criterios de causalidad genérica siguientes:

a) De exclusión, que consiste en que no medie otra causa que justifique totalmente la patología.
b) Cronológico, que consiste en que la sintomatología aparezca en tiempo médicamente explicable. En particular, tiene especial relevancia a efectos de este criterio que se hayan manifestado los síntomas dentro de las setenta y dos horas posteriores al accidente o que el lesionado haya sido objeto de atención médica en este plazo.
c) Topográfico, que consiste en que haya una relación entre la zona corporal afectada por el accidente y la lesión sufrida, salvo que una explicación patogénica justifique lo contrario.
d) De intensidad, que consiste en la adecuación entre la lesión sufrida y el mecanismo de su producción, teniendo en cuenta la intensidad del accidente y las demás variables que afectan a la probabilidad de su existencia.
2. La secuela que derive de un traumatismo cervical menor se indemniza sólo si un informe médico concluyente acredita su existencia tras el período de lesión temporal.
3. Los criterios previstos en los apartados anteriores se aplicarán a los demás traumatismos menores de la columna vertebral referidos en el baremo médico de secuelas.

Subsección 1 Perjuicio personal básico (Disposiciones relativas a la tabla 3.A)

Artículo 136 Determinación de la indemnización del perjuicio personal básico

1. El perjuicio personal básico por lesión temporal es el perjuicio común que se padece desde la fecha del accidente hasta el final del proceso curativo o hasta la estabilización de la lesión y su conversión en secuela.
2. Su valoración económica se determina mediante la cantidad diaria establecida en la tabla 3.A.

Subsección 2 Perjuicio personal particular (Disposiciones relativas a la tabla 3.B)

Artículo 137 Perjuicio personal por pérdida temporal de calidad de vida

La indemnización por pérdida temporal de calidad de vida compensa el perjuicio moral particular que sufre la víctima por el impedimento o la limitación que las lesiones sufridas o su tratamiento producen en su autonomía o desarrollo personal.

Artículo 138 Grados del perjuicio personal por pérdida temporal de calidad de vida

1. El perjuicio por pérdida temporal de calidad de vida puede ser muy grave, grave o moderado.
2. El perjuicio muy grave es aquél en el que el lesionado pierde temporalmente su autonomía personal para realizar la casi totalidad de actividades esenciales de la vida ordinaria. El ingreso en una unidad de cuidados intensivos constituye un perjuicio de este grado.
3. El perjuicio grave es aquél en el que el lesionado pierde temporalmente su autonomía personal para realizar una parte relevante de las actividades esenciales de la vida ordinaria o la mayor parte de sus actividades específicas de desarrollo personal. La estancia hospitalaria constituye un perjuicio de este grado.
4. El perjuicio moderado es aquél en el que el lesionado pierde temporalmente la posibilidad de llevar a cabo una parte relevante de sus actividades específicas de desarrollo personal.
5. El impedimento psicofísico para llevar a cabo la actividad laboral o profesional se reconduce a uno de los tres grados precedentes.
6. Los grados de perjuicio son excluyentes entre sí y aplicables de modo sucesivo. En todo caso, se asignará un único grado a cada día.

Artículo 139 Medición del perjuicio personal por pérdida temporal de calidad de vida

1. La valoración económica del perjuicio personal por pérdida temporal de calidad de vida se determina mediante la cantidad diaria establecida en la tabla 3.B para cada uno de sus grados.
2. La cuantía diaria establecida por cada uno de los grados incorpora ya el importe del perjuicio personal básico.

Artículo 140 Perjuicio personal particular causado por intervenciones quirúrgicas

El perjuicio personal particular que sufre el lesionado por cada intervención quirúrgica a la que se someta se indemniza con una cantidad situada entre el mínimo y el máximo establecido en la tabla 3.B, en atención a las características de la operación, complejidad de la técnica quirúrgica y tipo de anestesia.

Subsección 3 Perjuicio patrimonial (Disposiciones relativas a la tabla 3.C)

Artículo 141 Gastos de asistencia sanitaria

1. Se resarcen los gastos de asistencia sanitaria y el importe de las prótesis, órtesis, ayudas técnicas y productos de apoyo para la autonomía personal que por prescripción facultativa necesite el lesionado hasta el final del proceso curativo o estabilización de la lesión y su conversión en secuela, siempre que

se justifiquen debidamente y sean médicamente razonables en atención a la lesión sufrida y a sus circunstancias.
2. Las entidades aseguradoras podrán pagar directamente a los centros sanitarios los gastos de asistencia sanitaria y, en su caso, los demás gastos previstos en el apartado anterior, mediante la firma de convenios sanitarios.
3. Se asimilan a los gastos de asistencia los relativos a los desplazamientos que el lesionado realice con ocasión de la asistencia sanitaria de sus lesiones temporales.

Artículo 142 Gastos diversos resarcibles

1. También se resarcen los gastos que la lesión produce en el desarrollo de la vida ordinaria del lesionado hasta el final del proceso curativo o estabilización de la lesión y su conversión en secuela, siempre que se justifiquen y sean razonables en atención a sus circunstancias personales y familiares.
2. En particular, siempre que se cumplan los requisitos del apartado anterior, se resarcen los incrementos de los costes de movilidad del lesionado, los desplazamientos de familiares para atenderle cuando su condición médica o situación personal lo requiera y, en general, los necesarios para que queden atendidos él o los familiares menores o especialmente vulnerables de los que se ocupaba.

Artículo 143 Lucro cesante por lesiones temporales

1. En los supuestos de lesiones temporales el lucro cesante consiste en la pérdida o disminución temporal de ingresos netos provenientes del trabajo personal del lesionado o, en caso de su dedicación exclusiva a las tareas del hogar, en una estimación del valor de dicha dedicación cuando no pueda desempeñarlas. La indemnización por pérdida o disminución de dedicación a las tareas del hogar es incompatible con el resarcimiento de los gastos generados por la sustitución de tales tareas.
2. La pérdida de ingresos netos variables se acreditará mediante la referencia a los percibidos en períodos análogos del año anterior al accidente o a la media de los obtenidos en los tres años inmediatamente anteriores al mismo, si ésta fuera superior.
3. De las cantidades que resultan de aplicar los criterios establecidos en los dos apartados anteriores se deducen las prestaciones de carácter público que perciba el lesionado por el mismo concepto.
4. La dedicación a las tareas del hogar se valorará en la cantidad diaria de un salario mínimo interprofesional anual hasta el importe máximo total correspondiente a una mensualidad en los supuestos de curación sin secuelas o con secuelas iguales o inferiores a tres puntos. En los demás casos se aplicarán los criterios previstos en el artículo 131 relativos al multiplicando aplicable en tales casos.



Real Decreto 2822/1998, de 23 de diciembre, por el que se aprueba el Reglamento General de Vehículos., modificado por Real Decreto 970/2020 y del R.D. 265/2021, de 13 de abril, sobre los vehículos al final de su vida útil y por el que se modifica el Reglamento General de Vehículos, aprobado por el R.D. 2822/1998, de

23 de diciembre («B.O.E.» 14 abril).Vigencia: 15 abril 2021Sumario

INTRODUCCION
Artículo único.
DISPOSICIONES ADICIONALES
Disposición adicional primera Circulación con incumplimiento de las condiciones técnicas
Disposición adicional segunda Competencias de las Comunidades Autónomas
Disposición adicional tercera Contrato de seguro en la circulación de vehículos a motor
DISPOSICIONES TRANSITORIAS
Disposición transitoria primera Régimen de vehículos sometidos a la normativa anterior
Disposición transitoria segunda Fecha de aplicación de las condiciones técnicas
Disposición transitoria tercera Dispositivos de retención
Disposición transitoria cuarta Plazos para la matriculación ordinaria de ciclomotores
Disposición transitoria quinta Reposición de placas de matrícula
Disposición transitoria sexta Matrícula especial. Misiones Diplomáticas y Organizaciones internacionales
DISPOSICIONES DEROGATORIAS
Disposición derogatoria primera Código de la Circulación
Segunda Otra normativa específica
Disposición derogatoria tercera General
DISPOSICIONES FINALES
Disposición final primera Ejecución y desarrollo
Disposición final segunda Vehículos de las Fuerzas Armadas
Disposición final tercera Habilitación para la modificación de los anexos del Reglamento General de Vehículos
Disposición final cuarta Modificación del anexo del texto articulado de la Ley sobre Tráfico, Circulación de Vehículos a Motor y Seguridad Vial
Disposición final quinta Modificación del Real Decreto 2042/1994, de 14 de octubre, por el que se regula la inspección técnica de vehículos
Disposición final sexta Entrada en vigor

REGLAMENTO GENERAL DE VEHÍCULOS

Sumario

INTRODUCCION
Artículo único.
DISPOSICIONES ADICIONALES
Disposición adicional primera Circulación con incumplimiento de las condiciones técnicas
Disposición adicional segunda Competencias de las Comunidades Autónomas
Disposición adicional tercera Contrato de seguro en la circulación de vehículos a motor
DISPOSICIONES TRANSITORIAS
Disposición transitoria primera Régimen de vehículos sometidos a la normativa anterior
Disposición transitoria segunda Fecha de aplicación de las condiciones técnicas
Disposición transitoria tercera Dispositivos de retención
Disposición transitoria cuarta Plazos para la matriculación ordinaria de ciclomotores
Disposición transitoria quinta Reposición de placas de matrícula
Disposición transitoria sexta Matrícula especial. Misiones Diplomáticas y Organizaciones internacionales
DISPOSICIONES DEROGATORIAS
Disposición derogatoria primera Código de la Circulación
Segunda Otra normativa específica
Disposición derogatoria tercera General
DISPOSICIONES FINALES
Disposición final primera Ejecución y desarrollo
Disposición final segunda Vehículos de las Fuerzas Armadas
Disposición final tercera Habilitación para la modificación de los anexos del Reglamento General de Vehículos
Disposición final cuarta Modificación del anexo del texto articulado de la Ley sobre Tráfico, Circulación de Vehículos a Motor y Seguridad Vial
Disposición final quinta Modificación del Real Decreto 2042/1994, de 14 de octubre, por el que se regula la inspección técnica de vehículos
Disposición final sexta Entrada en vigor
REGLAMENTO GENERAL DE VEHÍCULOS
TÍTULO I. Normas generales
CAPÍTULO. ÚNICO
Artículo 1 Autorizaciones y sus efectos
Artículo 2 Registro de Vehículos
Artículo 3 Conceptos básicos
Artículo 4 Clasificación de los vehículos
TÍTULO II. Homologación, inspección y condiciones técnicas de los vehículos de motor, remolques y semirremolques
CAPÍTULO I. Homologación e inspección técnica
Artículo 5 Homologación de tipo de vehículos de motor, remolques y semirremolques y exenciones
Artículo 6 Requisitos de los componentes y unidades técnicas independientes
Artículo 7 Reformas de importancia
Artículo 8 Marcas
Artículo 9 Conjuntos de vehículos
Artículo 10 Inspecciones técnicas de vehículos
CAPÍTULO II. Condiciones técnicas
Artículo 11 Generalidades. Condiciones técnicas
Artículo 12 Otras condiciones
Artículo 13 Condiciones técnicas de los dispositivos de acoplamiento y otros elementos de los remolques
Artículo 14 Masas y dimensiones
Artículo 15 Condiciones técnicas de los dispositivos de alumbrado y señalización óptica
Artículo 16 Dispositivos obligatorios de alumbrado y señalización óptica
Artículo 17 Dispositivos facultativos de alumbrado y señalización óptica

Artículo 18 Señales en los vehículos
Artículo 19 Accesorios, repuestos y herramientas de los vehículos en circulación
Artículo 20 Condicionamiento de los dispositivos en función del progreso técnico
TÍTULO III. Ciclomotores, ciclos, vehículos de tracción animal y tranvías
CAPÍTULO I. Ciclomotores
Artículo 21 Homologación y características técnicas
CAPÍTULO II. Ciclos, vehículos de tracción animal y tranvías
Artículo 22 Ciclos y bicicletas
Artículo 23 Vehículos de tracción animal
Artículo 24 Tranvías
TÍTULO IV. Autorizaciones de circulación de los vehículos
CAPÍTULO I. Matriculación
Artículo 25 Normas generales
Artículo 26 Documentación de los vehículos
CAPÍTULO II. Matriculación ordinaria
Artículo 27 Matriculación única. Excepciones
Artículo 28 Matriculación de los vehículos
Artículo 29 Modelos de permiso de circulación y de licencia de circulación
Artículo 30 Duplicados y renovaciones del permiso o licencia de circulación
CAPÍTULO III. Cambios de titularidad de los vehículos
Artículo 31 Renovación del permiso o licencia
SECCIÓN 1. Transmisiones entre personas que no se dedican a la compraventa de vehículos
Artículo 32 Tramitación
SECCIÓN 2. Transmisiones en las que intervienen personas que se dedican a la compraventa de vehículos
Artículo 33 Tramitación
CAPÍTULO IV. Bajas y rehabilitación de los vehículos
Artículo 34 Pérdida de vigencia del permiso o licencia
Artículo 35 Bajas definitivas
Artículo 36 Bajas temporales
Artículo 37 Tramitación
Artículo 38 Rehabilitación de los vehículos que han causado baja definitiva
CAPÍTULO V. Matriculación especial
Artículo 39 Vehículos en régimen de matrícula diplomática
Artículo 40 Vehículos en régimen de matrícula turística
Artículo 41 Vehículos históricos
CAPÍTULO VI. Autorizaciones temporales de circulación
Artículo 42 Normas generales
SECCIÓN 1. Permisos temporales para particulares
Artículo 43 Supuestos y requisitos para su concesión
SECCIÓN 2. Permisos temporales para uso de empresas o entidades relacionadas con el vehículo
SUBSECCIÓN 1. Permisos temporales para vehículos no matriculados en España
Artículo 44 Supuestos y requisitos para su concesión
Artículo 45 Boletines de circulación
Artículo 46 Condiciones para circular con estos permisos
Artículo 47 Pruebas o ensayos de investigación extraordinarios realizados por fabricantes, carroceros y laboratorios oficiales
SUBSECCIÓN 2. Permisos temporales para vehículos matriculados en España
Artículo 48 Supuestos y requisitos para su concesión
CAPÍTULO VII. Placas de matrícula
Artículo 49 Homologación, caracteres, dimensiones y otros requisitos
CAPÍTULO VIII. Circulación internacional de los vehículos
Artículo 50 Placas de matrícula, distintivos y documentación
CAPÍTULO IX. Nulidad, anulación, pérdida de vigencia y suspensión cautelar de las autorizaciones de circulación
Artículo 51 Procedimientos y recursos
ANEXO I. Reglamentación vigentes
1.Relación entre artículos del Reglamento General de Vehículos y reglamentación vigente
2.Relación entre reglamentación vigente y artículos del Reglamento General de Vehículos
ANEXO II. DEFINICIONES Y CATEGORÍAS DE LOS VEHÍCULOS

ANEXO III. ESPEJOS RETROVISORES
1.Definiciones
2.Retrovisores para vehículos de categorías M y N
3.Retrovisores para vehículos ciclomotores con tres ruedas, motocicletas, motocicletas con sidecar, vehículos de tres ruedas o cuatriciclos
4.Retrovisores para los vehículos especiales, incluidos los agrícolas
ANEXO IV. PROTECCIÓN TRASERA
ANEXO V. CALCULO DE LA POTENCIA FISCAL
ANEXO VI. DISPOSITIVOS DE RETENCIÓN Y ASEGURAMIENTO DE LA CARGA EN VEHÍCULOS QUE PUEDAN TRANSPORTAR SIMULTÁNEAMENTE PERSONAS Y CARGA EN UN MISMO HABITÁCULO
1.Objeto y campo de aplicación
2.Definiciones
3.Requisitos
4.Descripción de los ensayos
ANEXO VII. NEUMATICOS
1.Dimensiones y características
2.Profundidad mínima de dibujo
3.Indicadores de desgaste
4.Condiciones mínimas de utilización de los neumáticos
5.Neumáticos especiales
6.Presión de inflado
ANEXO VIII. FRENADO
1.Definiciones
2.Categorías de vehículos y tipo de función de frenado que deben llevar
ANEXO IX. MASAS Y DIMENSIONES
1.Definiciones
2.Masas máximas permitidas
3.Dimensiones máximas autorizadas a los vehículos para poder circular, incluida la carga
4.Masas remolcables para vehículos no agrícolas
5.Masas remolcables para vehículos agrícolas
6.Masa máxima autorizada y longitud máxima autorizada de los conjuntos de vehículos en configuración euro-modular.
7.Longitud máxima de vehículos o conjuntos de vehículos con mejoras aerodinámicas.
ANEXO X. DISPOSITIVOS DE ALUMBRADO Y SEÑALIZACIÓN ÓPTICA
1.Definiciones
2.Dispositivos de alumbrado y señalización óptica
ANEXO XI. SEÑALES EN LOS VEHÍCULOS
1.Materiales
2.Especificaciones
3.Muestras de prueba a presentar en el laboratorio
4.Especificaciones de láminas reflectantes para las señales V-3 a V-15, V-20 y V-24
5.Especificaciones de color para las láminas fluorescentes
6.Ensayos de homologación para las placas correspondientes a las señales V-3 a V-15, V-20 y V-24
ANEXO XII. Accesorios, repuestos y herramientas de los vehículos
ANEXO XIII. MATRICULACIÓN
ANEXO XIV. CAMBIO DE TITULARIDAD DE LOS VEHÍCULOS
ANEXO XV. BAJAS Y REHABILITACIÓN DE LOS VEHÍCULOS
ANEXO XVI. MATRICULACIÓN ESPECIAL
I.Vehículos en régimen de matrícula diplomática
II.Vehículos en régimen de matrícula turística
ANEXO XVII. AUTORIZACIONES TEMPORALES DE CIRCULACIÓN
I)Permisos temporales para particulares
II)Permisos temporales para uso de empresas o entidades relacionadas con el vehículo
III)Pruebas o ensayos de investigación extraordinarios realizados por fabricantes/representantes legales, carroceros y Laboratorios Oficiales
ANEXO XVIII. PLACAS DE MATRICULA
I.Colores e inscripciones
II.Contraseñas de las placas
III.Número y ubicación de las placas
IV.Dimensiones y especificaciones de las placas y de sus caracteres

R.D. 2822/1998, 23 diciembre, rectificado por Corrección de errores («B.O.E.» 13 febrero 1999).IV. Dimensiones y especificaciones de las placas y de sus caracteres

El título competencial del Estado para regular la materia contenida en el Reglamento General de Vehículos se encuentra, sin duda, en el artículo 149.1.21.ª de la Constitución Española de 27 de diciembre de 1978, que atribuye al Estado la competencia exclusiva sobre el tráfico y circulación de vehículos a motor, ya que, según declara la sentencia del Tribunal Constitucional, 59/1985, de 6 de mayo, «en el concepto de tráfico y circulación de vehículos a motor no se encuentran englobadas solamente las condiciones atinentes a la circulación sino también las condiciones que deban llevar los vehículos que circulan».

La Ley 18/1989, de 25 de julio, de Bases sobre Tráfico, Circulación de Vehículos a Motor y Seguridad Vial, permitió al Gobierno abordar la indiscutible complejidad técnica que la regulación de la materia relativa a los vehículos comporta a través del desarrollo de las correspondientes bases, mediante el Real Decreto legislativo 339/1990, de 2 de marzo, por el que se aprueba el texto articulado de la Ley sobre Tráfico, Circulación de Vehículos a Motor y Seguridad Vial.

Las frecuentes remisiones reglamentarias contenidas en los preceptos del Real Decreto legislativo, relativas a los vehículos y su propia disposición final, exigen que el Reglamento General de Vehículos tenga por objeto la ejecución y desarrollo de dichos preceptos y que ello, en gran parte, se logre manteniendo o modificando, en su caso, la normativa contenida en el Código de la Circulación, aprobado por Decreto de 25 de septiembre de 1934, y sus disposiciones complementarias, según lo aconseje la experiencia o lo requiera la extensísima reglamentación técnica de la materia, recogida en las Directivas de la Unión Europea -y en los anexos derivados del Acuerdo relativo al cumplimiento de condiciones uniformes de homologación y reconocimiento recíproco de la homologación de equipos y piezas de vehículos de motor hecho en Ginebra el 20 de marzo de 1958-, que persiguen como uno de los objetivos prioritarios la armonización de las legislaciones de los Estados miembros de la Unión Europea relativas a la fabricación y uso de vehículos y de sus componentes y piezas, con el fin de lograr su aceptación recíproca entre todos los Estados miembros.

Para tratar tan extensa y detallada normativa y facilitar su adecuación a las condiciones o prescripciones técnicas de los vehículos para que sea admitida su circulación, en continua evolución por el incesante progreso técnico, el Reglamento se sirve de una técnica similar a la utilizada en el Real Decreto 2028/1986, de 6 de junio, por el que se dictan normas para la aplicación de determinadas Directivas de la CEE, relativas a la homologación de tipos de vehículos automóviles, remolques y semirremolques, así como partes y piezas de dichos vehículos («Boletín Oficial del Estado» número 236, de 2 de octubre), aceptada e incluso utilizada por la Unión Europea en alguna de sus Directivas, que permite, además, modificar sus anexos por Orden ministerial, recogiendo exclusivamente a lo largo de su articulado aquellos preceptos que, en principio, se prevé van a tener el carácter de normas permanentes y que por su generalidad afectan a todos los conductores o titulares de vehículos, mientras que los anexos recogen fundamentalmente normas de carácter técnico.

El Reglamento General de Vehículos es, en definitiva, un Reglamento ejecutivo, que desarrolla, complementa y pormenoriza el texto articulado de la Ley de Seguridad Vial, aunque no se trata de un desarrollo general o completo de dicho texto, sino de un desarrollo o ejecución parcial, pues se limita a desarrollar y complementar parte del Título I y el Título IV del texto articulado de la Ley.

Entre las disposiciones del Título I destaca el artículo 2, que exige la inscripción de los vehículos en el Registro de la Jefatura Central de Tráfico.

Los vehículos son bienes muebles fácilmente identificables a través de sus placas de matrícula y el número del bastidor o de la estructura autoportante (artículos 8, 49 y anexo 18 del Reglamento) y, por tanto, susceptibles de determinada publicidad registral, si bien el Registro de Vehículos regulado en el artículo 2 del Reglamento, lo mismo que los Registros del derogado artículo 244 del Código de la Circulación, tiene carácter puramente administrativo, a diferencia del Registro de Hipoteca Mobiliaria y de Prenda sin Desplazamiento de la Posesión, establecido por la Ley de 16 de diciembre de 1954, y del Registro de Reserva de Dominio y Prohibición de Disponer, creado por la Ley 50/1965, de 17 de julio, sobre Venta de Bienes Muebles a Plazos, en los que se inscriben los actos por los que se crean, modifican o extinguen aquellas garantías o gravámenes, a los efectos de dotarles de la adecuada publicidad y consiguiente oponibilidad frente a terceros.

Los datos que figuran en el Registro de Vehículos carecen pues de efectos sustantivos civiles, según se desprende además de una abundantísima jurisprudencia de nuestro Tribunal Supremo, entre otras, de la sentencia de 6 de marzo de 1984, en la que se declara que el derecho de la propiedad «está desvinculado en términos generales -Sentencias de 19 de diciembre de 1966, 16 de noviembre de 1967 y 14 de diciembre de 1983- de lo que se halla dispuesto en el Código de la Circulación (artículos 241 y siguientes, principalmente) sobre matriculación, permiso de circulación, registro-archivo de la Jefatura Provincial y Registro General de la Jefatura Central de Tráfico, y transferencias, como ya entendieron las sentencias de esta Sala de 22 de diciembre de 1954, 20 de diciembre de 1956, 5 de noviembre de 1965 y 17 de enero de 1967».

Pero junto a este carácter o naturaleza estrictamente administrativa, tradicional del Registro de Vehículos, presenta también importantes innovaciones como la de adoptar para su funcionamiento medios informáticos, de acuerdo con lo dispuesto en el artículo 38 de la Ley 30/1992, de 26 de noviembre, de Régimen Jurídico de las Administraciones Públicas y del Procedimiento Administrativo Común, la de tener una función coadyuvante de las distintas Administraciones Públicas, órganos judiciales y Registros con los que se relaciona y la de comprobación de la existencia del seguro obligatorio de automóviles, previéndose además la posibilidad de organizar Registros especiales o auxiliares.

Del Título IV, y por lo que respecta a la matriculación de vehículos, merecen especial mención los artículos 25 que establece la obligación de matriculación de los ciclomotores por las Jefaturas de Tráfico; 27, que prevé los supuestos en los que se puede conceder una nueva matrícula a un vehículo que ya haya estado matriculado en nuestro país; el 28, que admite que el vehículo se matricule no sólo a nombre del propietario, como exigía el Código de la Circulación en el artículo 242, sino también a nombre del +arrendatario, bien con opción de compra, como el supuesto de arrendamiento financiero o «leasing», o bien bajo otras modalidades de arrendamiento con arraigo en el mercado, como los arrendamientos a largo plazo («renting»); se establece asimismo en dicho artículo las autorizaciones y condiciones de los denominados trenes turísticos para que les sea permitida su circulación por las vías públicas.

Por lo que respecta a los «cambios de titularidad del vehículo», los artículos 32 y 33 regulan los procedimientos a seguir para las transferencias de vehículos, distinguiendo las transmisiones entre personas que no se dedican a la compraventa de vehículos de aquéllas en las que intervienen vendedores de vehículos, con lo que se modifica sustancialmente el procedimiento regulado en el artículo 247 del Código de la Circulación.

En las transmisiones entre particulares, el titular deberá entregar el permiso de circulación del vehículo no al adquirente, sino a la Jefatura de Tráfico, acompañado del contrato de compraventa o arrendamiento, no pudiendo circular el adquirente con el vehículo mientras no renueve el permiso de circulación a su nombre, para lo que dispone de un plazo de treinta días, transcurrido el cual se procederá a la inmovilización del vehículo.

En las transmisiones en las que intervienen vendedores de vehículos, el titular deberá entregar el permiso de circulación en la Jefatura de Tráfico junto a un documento acreditativo de la entrega del vehículo al compraventa, tras lo cual se anotará en el Registro la baja temporal del mismo, que sólo podrá circular amparado por un permiso temporal de empresa concedido al compraventa para que pueda realizar pruebas con personas interesadas en su adquisición.

El incumplimiento de la obligación de notificación del transmitente sólo tiene transcendencia «a los efectos de la legislación sobre tráfico, circulación de vehículos a motor y seguridad vial», como expresamente señalan los artículos 32.1 y 33.1, y, por lo tanto, en el orden puramente administrativo, ya que según resulta de los propios términos de los artículos 32 y 33, la compraventa se perfecciona y la transmisión de la propiedad se efectúa antes de la notificación e inscripción en el Registro de Vehículos, con sólo cumplir las normas del Código Civil, doctrina confirmada, entre otras, por la sentencia del Tribunal Supremo de 20 de septiembre de 1965, en la que se declara que «la comunicación de la transferencia de un automóvil a la Jefatura de Obras Públicas correspondiente, para conseguir su cambio si bien constituye una exigencia administrativa o fiscal impuesta por el párrafo 3 del artículo 249 (actual 247) del Código de la Circulación de 25 de septiembre de 1934, no afecta a la validez y eficacia del contrato concertado, como lo demuestran los términos en que está redactado el artículo 1.279 del Código sustantivo».

En cuanto a las «placas de matrícula», se destacan como novedades más significativas la supresión de las siglas de la provincia en todas las placas de matrícula, a excepción de las ordinarias de los

vehículos automóviles; en las placas ordinarias de los vehículos especiales, remolques y semirremolques y ciclomotores, en las de matrícula turística y de vehículo histórico, y en las temporales figurará una letra identificativa del tipo de vehículo o de permiso de que se trata, y dos grupos de caracteres, constituidos por un número de cuatro cifras y por tres letras; y se autoriza un marco ajeno a la placa que puede ir grabado con publicidad en su parte inferior.

Por lo que respecta a los anexos, tiene una especial importancia el anexo I que actúa como una auténtica tabla de vigencias.

Bajo el número 1 se establece la relación entre los artículos del Reglamento de Vehículos y las disposiciones aplicables, a través de cuatro columnas: la primera, recoge el artículo del Reglamento; la segunda, el apartado del artículo; la tercera, la materia de que se trata, y la cuarta, la legislación aplicable.

Bajo el número 2 se establece la relación entre las disposiciones aplicables y los artículos del Reglamento, a través de dos columnas y cuatro «cuadros», según que las disposiciones aplicables sean Leyes, Reales Decretos, Reglamentos CEE u otra reglamentación internacional y Ordenes ministeriales, respectivamente, con la indicación de la fecha de su publicación en el «Boletín Oficial del Estado» o en el «Diario Oficial de las Comunidades Europeas».

De esta forma se facilita el estudio y aplicación de las disposiciones vigentes, ya que la materia regulada con carácter general en los artículos del Reglamento se complementa, en su caso, con la técnica o específica recogida en los anexos a que cada uno de los artículos se remite.

La presente disposición ha sido sometida al procedimiento de información en materia de normas y reglamentaciones técnicas previsto en la Directiva 83/189/CEE, del Consejo, de 28 de marzo y sus modificaciones, así como en el Real Decreto 1168/1995, de 7 de julio, por el que se regula la remisión de información en materia de normas y reglamentaciones técnicas.

En su virtud, a propuesta de los Ministros del Interior y de Industria y Energía, previa aprobación del Ministro de Administraciones Públicas, de acuerdo con el Consejo de Estado y previa deliberación del Consejo de Ministros en su reunión del día 23 de diciembre de 1998,

DISPONGO:

Artículo único

Se aprueba el Reglamento General de Vehículos cuyo texto se inserta a continuación.

DISPOSICIONES ADICIONALES

Disposición adicional primera Circulación con incumplimiento de las condiciones técnicas

La circulación de un vehículo incumpliendo las condiciones técnicas contempladas en este Reglamento, cuando suponga un riesgo grave para la circulación, las personas o los bienes, dará lugar a la inmovilización del vehículo y a la iniciación del correspondiente expediente sancionador.

Disposición adicional segunda Competencias de las Comunidades Autónomas

Lo dispuesto en el presente Reglamento, de conformidad con lo establecido en el artículo 4 de la Ley sobre Tráfico, Circulación de Vehículos a Motor y Seguridad Vial, se entenderá sin perjuicio de las competencias que tengan asumidas las Comunidades Autónomas a través de sus propios Estatutos.

Disposición adicional tercera Contrato de seguro en la circulación de vehículos a motor

Dentro del ámbito de sus competencias las autoridades encargadas de la vigilancia del Tráfico prestarán especial colaboración para el cumplimiento de lo dispuesto en la normativa sobre Responsabilidad Civil y Seguro en la Circulación de Vehículos a Motor.

DISPOSICIONES TRANSITORIAS

Disposición transitoria primera Régimen de vehículos sometidos a la normativa anterior

Los vehículos matriculados o puestos en circulación con anterioridad a la entrada en vigor del presente Reglamento podrán seguir circulando bajo las mismas condiciones técnicas con que fueron admitidos para su matriculación o puesta en circulación.

Disposición transitoria segunda Fecha de aplicación de las condiciones técnicas

Las condiciones técnicas contempladas en este Reglamento se exigirán en las fechas que se indican en la reglamentación que se recoge en el anexo I a los vehículos matriculados o puestos en circulación desde el momento que la misma lo establezca.
Disposición transitoria tercera Dispositivos de retención
El cumplimiento de las condiciones establecidas en el anexo VI de este Reglamento para los dispositivos de retención y aseguramiento de la carga, en los vehículos que puedan transportar simultáneamente personas y carga en un mismo habitáculo, será exigible a los vehículos que se matriculen a partir de un año desde la publicación en el «Boletín Oficial del Estado» del presente Reglamento.

Disposición transitoria cuarta Plazos para la matriculación ordinaria de ciclomotores

1. Los titulares de los ciclomotores inscritos en los Registros de los Ayuntamientos deberán solicitar su matriculación ordinaria de la Jefatura de Tráfico de la provincia de su domicilio legal, sin devengo de tasa alguna, presentando los documentos que se indican en el anexo XIII de este Reglamento, en los plazos que se señalan a continuación:

a) Placa de inscripción terminada en 0: durante los tres meses siguientes a partir de la fecha de entrada en vigor del presente Reglamento.

b) Placa de inscripción terminada en 1: durante los tres meses siguientes a partir de la terminación del plazo anterior.

c) Placa de inscripción terminada en 2: durante los tres meses siguientes a partir de la terminación del plazo anterior.

d) Placa de inscripción terminada en 3: durante los tres meses siguientes a partir de la terminación del plazo anterior.

e) Placa de inscripción terminada en 4: durante los tres meses siguientes a partir de la terminación del plazo anterior.

f) Placa de inscripción terminada en 5: durante los tres meses siguientes a partir de la terminación del plazo anterior.

g) Placa de inscripción terminada en 6: durante los tres meses siguientes a partir de la terminación del plazo anterior.

h) Placa de inscripción terminada en 7: durante los tres meses siguientes a partir de la terminación del plazo anterior.

i) Placa de inscripción terminada en 8: durante los tres meses siguientes a partir de la terminación del plazo anterior.

j) Placa de inscripción terminada en 9: durante los tres meses siguientes a partir de la terminación del plazo anterior.

2. Los ciclomotores adquiridos con anterioridad a la entrada en vigor de este Reglamento que no estén inscritos en los Registros de los Ayuntamientos deberán ser objeto de matriculación ordinaria en la Jefatura de Tráfico de la provincia del domicilio legal de su propietario, de su arrendatario con opción de compra o de su arrendatario a largo plazo, aportando los documentos que se indican en el anexo XIII del presente Reglamento, en el plazo de seis meses, a contar desde su entrada en vigor.

3. El propietario, arrendatario con opción de compra o arrendatario a largo plazo de más de un ciclomotor podrá solicitar la matriculación de la totalidad de los mismos en el período que corresponda al primero de ellos.

Disposición transitoria quinta Reposición de placas de matrícula

Los titulares de vehículos matriculados con anterioridad a la entrada en vigor de este Reglamento, que se vean obligados a sustituir las placas de matrícula por pérdida, sustracción o deterioro, deberán necesariamente ajustar las dimensiones de las nuevas placas a las del modelo reglamentario contenido en el anexo XVIII, si bien conservarán el número de matrícula que tuvieran asignado.

Disposición transitoria sexta Matrícula especial. Misiones Diplomáticas y Organizaciones internacionales

1. En los seis meses siguientes a la fecha de entrada en vigor del presente Reglamento, las Organizaciones internacionales y los miembros de su personal con estatuto diplomático, titulares de

vehículos matriculados con arreglo a lo previsto en la Orden del Ministerio de la Presidencia de 6 de marzo de 1985, solicitarán el permiso de circulación y la placa de matrícula regulados en el artículo 39, apartado 1.b) y apartado B), a), 2.º , del anexo XVIII de este Reglamento.
2. Asimismo, en dicho plazo, las Oficinas Consulares y los funcionarios consulares de carrera de nacionalidad extranjera, titulares de vehículos matriculados con arreglo a lo previsto en la Orden del Ministerio de la Presidencia de 31 de mayo de 1977, solicitarán la placa de matrícula especial regulada en el apartado B), a), 3.º, del anexo XVIII del presente Reglamento.
3. El personal técnico-administrativo de las Misiones Diplomáticas y de las Organizaciones Internacionales, así como los empleados consulares de las Oficinas Consulares, cuyos vehículos tengan concedida a la entrada en vigor de este Reglamento matrícula turística, seguirán circulando con este permiso y placas hasta que finalice su plazo de validez.

DISPOSICIONES DEROGATORIAS

Disposición derogatoria primera Código de la Circulación

Quedan derogados los artículos del Código de la Circulación que se citan a continuación: 10; del 12 al 15; del 55 al 58, ambos inclusive; del 61 al 64, ambos inclusive; del 78 al 84, ambos inclusive; del 105 al 107, ambos inclusive; 132; 134; del 137 al 141, ambos inclusive; del 143 al 148, ambos inclusive; del 154 al 166, ambos inclusive; del 175 al 194, ambos inclusive; del 201 al 260, ambos inclusive; del 305 al 308, ambos inclusive; 310 y 311.
Segunda Otra normativa específica
Igualmente quedan derogadas las siguientes disposiciones:

a) Párrafos c), d), e) y f) del artículo 17 del Real Decreto 1571/1993, de 10 de septiembre, por el que se adapta la reglamentación de la matrícula turística a las consecuencias de la armonización fiscal del mercado interior.

b) Real Decreto 490/1997, de 14 de abril, por el que se modifica el Código de la Circulación y se determinan los pesos y dimensiones máximos de los vehículos.

c) Orden del Ministerio de Obras Públicas de 6 de abril de 1951, por la que se regula la utilización de los tractores agrícolas en el transporte de productos y su circulación por carretera.

d) Orden del Ministerio de Obras Públicas de 23 de marzo de 1955, relativa a las instrucciones complementarias a la Orden ministerial de 6 de abril de 1951, que regula la utilización de los tractores agrícolas en el transporte de productos y su circulación por carretera.

e) Orden del Ministerio de la Gobernación de 30 de julio de 1970, por la que se dictan normas para la aplicación del apartado B), 6, del artículo 144 del Código de la Circulación.

f) Orden del Ministerio de la Gobernación de 24 de septiembre de 1971, por la que se desarrolla lo dispuesto en el capítulo X del Código de la Circulación, denominado «De la circulación en prueba, en transporte y con permiso temporal».

g) Orden del Ministerio de la Presidencia de 7 de octubre de 1971, por la que se desarrolla lo dispuesto en los artículos 242 y 243 del Código de la Circulación sobre matriculación de vehículos.

h) Orden del Ministerio de Industria de 5 de noviembre de 1973, por la que se establece el modelo de relación de vehículos reformados previa autorización.

i) Orden del Ministerio de la Presidencia de 8 de noviembre de 1974, que modifica la Orden de 7 de octubre de 1971.

j) Orden del Ministerio de la Presidencia de 27 de abril de 1977, por la que se desarrolla lo dispuesto en el capítulo XX del Código de la Circulación sobre matriculación de vehículos especiales.

k) Orden del Ministerio de la Presidencia de 31 de mayo de 1977, por la que se establece la normativa sobre matriculación de vehículos automóviles con placa CD y CC.

l) Orden del Ministerio de Industria y Energía de 21 de octubre de 1977, sobre homologación de paneles de señalización para vehículos que transportan materias peligrosas.

m) Orden del Ministerio de la Presidencia de 26 de junio de 1978, que modifica la Orden de 27 de abril de 1977.

n) Orden del Ministerio del Interior de 20 de junio de 1979, por la que se establecen determinadas restricciones a la circulación por las vías públicas.

ñ) Orden del Ministerio del Interior de 10 de octubre de 1980, que modifica la Orden de 24 de septiembre de 1971.

o) Orden del Ministerio de la Presidencia de 16 de julio de 1984, por la que se aprueba la clasificación de vehículos y sus definiciones a efectos estadísticos, así como las normas sobre la fijación de las claves numéricas.

p) Orden del Ministerio de la Presidencia de 6 de marzo de 1985, sobre placas de matrícula para los automóviles que disfrutan de franquicia diplomática, propiedad de Organismos internacionales y de sus funcionarios con «status» diplomático.

q) Orden del Ministerio de Industria y Energía de 26 de junio de 1986, por la que se aprueban las prescripciones técnicas relativas a la homologación de los vehículos en lo que se refiere a su compatibilidad para formar parte de conjuntos de vehículos y a la homologación de las partes mecánicas del acoplamiento.

r) Orden del Ministerio del Interior de 22 de abril de 1987, que modifica la Orden de 24 de septiembre de 1971.

s) Orden del Ministerio del Interior de 9 de septiembre de 1993, por la que se regula la señalización luminosa de los tractores, maquinaria agrícola y demás vehículos especiales o de transportes especiales.

t) Orden del Ministerio de la Presidencia de 28 de noviembre de 1996, por la que se desarrolla lo dispuesto en el Real Decreto 1539/1996, de 21 de junio, que permite el cambio de matrícula de los vehículos a motor, modificando el artículo 209 del Código de la Circulación.

Disposición derogatoria tercera General

Se derogan, asimismo, cuantos artículos del Código de la Circulación y disposiciones de igual o inferior rango se opongan a lo establecido en el presente Reglamento.

DISPOSICIONES FINALES

Disposición final primera Ejecución y desarrollo

Se faculta a los Ministros del Interior y de Industria y Energía para dictar o promover, por sí o conjuntamente con los titulares de los restantes Departamentos ministeriales afectados por razón de la

materia, las disposiciones oportunas para la aplicación e interpretación de lo establecido en el presente Reglamento.

Disposición final segunda Vehículos de las Fuerzas Armadas

Se faculta a los Ministros de Defensa, del Interior y de Industria y Energía y, en su caso, a los demás Ministros competentes, para regular las peculiaridades del régimen de autorizaciones de circulación y características técnicas de los vehículos pertenecientes a las Fuerzas Armadas, así como de sus partes y piezas y placas de matrícula.

Disposición final tercera Habilitación para la modificación de los anexos del Reglamento General de Vehículos

Se faculta a los Ministros del Interior y de Industria y Energía para modificar por Orden los anexos al presente Reglamento. La modificación del anexo 9 requerirá, además, la conformidad del Ministro de Fomento.
No obstante, la actualización, modificación o derogación de las normas relacionadas en el anexo I habrá de hacerse o promoverse por los organismos competentes y a través de los procedimientos que correspondan, de acuerdo con la naturaleza y el rango de cada una de ellas.

Disposición final cuarta Modificación del anexo del texto articulado de la Ley sobre Tráfico, Circulación de Vehículos a Motor y Seguridad Vial

Quedan modificados, de acuerdo con lo dispuesto en los anexos II, IX y X de este Reglamento, los conceptos básicos contenidos en los puntos 4 a 51 del anexo del texto articulado de la Ley sobre Tráfico, Circulación de Vehículos a Motor y Seguridad Vial, aprobado por Real Decreto Legislativo 339/1990, de 2 de marzo.

Disposición final quinta Modificación del Real Decreto 2042/1994, de 14 de octubre, por el que se regula la inspección técnica de vehículos

1. El artículo 6, apartado 5, del Real Decreto 2042/1994, de 14 de octubre, por el que se regula la inspección técnica de vehículos, queda redactado del modo siguiente:
«Todo vehículo que haya sufrido, como consecuencia de un accidente u otra causa un daño importante que pueda afectar a algún elemento de seguridad de los sistemas de dirección, suspensión, transmisión o frenado, o al bastidor o estructura autoportante en los puntos de anclaje de alguno de estos órganos, deberá ser presentado a inspección antes de su nueva puesta en circulación, en la que se dictamine sobre la aptitud del vehículo para circular por las vías públicas.
El agente de la autoridad encargado de la vigilancia del tráfico que realice el informe y atestado será quien proponga la inspección del vehículo antes de su puesta en servicio después de la reparación. A estos efectos intervendrá el permiso de circulación del vehículo, remitiéndolo a la Jefatura de Tráfico de la provincia donde se haya producido el accidente. Dicha Jefatura o aquélla en la que el interesado haya manifestado expresamente que desea recoger su permiso de circulación, si procede, comunicará a éste la necesidad de presentar el vehículo a inspección técnica y también se lo comunicará al órgano competente de la Comunidad Autónoma donde el interesado haya declarado al agente de la autoridad que el vehículo va a ser inspeccionado.
Cuando el interesado haya realizado las oportunas reparaciones, deberá llevar el vehículo hasta la estación ITV para pasar la inspección técnica amparado en la autorización de circulación que le haya facilitado la Jefatura de Tráfico y, si la inspección es favorable, previa presentación del informe, le será devuelto el permiso de circulación.
Si el resultado de la inspección fuera desfavorable, la estación ITV lo hará constar en el informe de inspección, procediendo conforme a lo previsto en el artículo 11, apartado 2.»
2. El artículo 11, apartado 2, primer párrafo, del Real Decreto 2042/1994, de 14 de octubre, por el que se regula la inspección técnica de vehículos, queda redactado del modo siguiente:
«Si el resultado de una inspección técnica fuese desfavorable, la estación ITV concederá a su titular, para subsanar los defectos observados, un plazo inferior a dos meses, cuya extensión concreta se determinará teniendo en cuenta la naturaleza de tales defectos. La estación retendrá la tarjeta ITV y el

titular deberá proceder a la reparación del vehículo, que quedará inhabilitado para circular por las vías públicas, excepto para su traslado al taller o para la regularización de su situación y vuelta a la estación ITV para nueva inspección.»

Disposición final sexta Entrada en vigor

El presente Real Decreto y el Reglamento que por el mismo se aprueba entrarán en vigor a los seis meses de su publicación en el «Boletín Oficial del Estado».

REGLAMENTO GENERAL DE VEHÍCULOS

TÍTULO I Normas generales

CAPÍTULO ÚNICO

Artículo 1 Autorizaciones y sus efectos

1. La circulación de vehículos exigirá que éstos obtengan previamente la correspondiente autorización administrativa, dirigida a verificar que estén en perfecto estado de funcionamiento y se ajusten en sus características, equipos, repuestos y accesorios a las prescripciones técnicas que se fijan en este Reglamento. Se prohíbe la circulación de vehículos que no estén dotados de la citada autorización.
El Ministerio de Industria y Energía podrá establecer excepciones al cumplimiento de alguna de las condiciones técnicas previstas en este Reglamento a determinados vehículos, equipos, repuestos y accesorios.
2. La circulación de un vehículo sin autorización, bien por no haberla obtenido o porque haya sido objeto de anulación o declarada su pérdida de vigencia, dará lugar a la inmovilización del mismo hasta que se disponga de dicha autorización, de acuerdo con lo que se establece en el presente Reglamento.
Asimismo, la circulación de un vehículo durante el plazo de suspensión cautelar de la autorización de circulación que se haya acordado en el curso de los procedimientos de nulidad, anulación y pérdida de vigencia de dicha autorización dará lugar a la inmovilización del vehículo.

Artículo 2 Registro de Vehículos

1. La Jefatura Central de Tráfico llevará un Registro de todos los vehículos matriculados, que adoptará para su funcionamiento medios informáticos y en el que figurarán, al menos, los datos que deben ser consignados obligatoriamente en el permiso o licencia de circulación, así como cuantas vicisitudes sufran posteriormente aquéllos o su titularidad.
Estará encaminado preferentemente a la identificación del titular del vehículo, al conocimiento de las características técnicas del mismo y de su aptitud para circular, a la comprobación de las inspecciones realizadas, de tener concertado el seguro obligatorio de automóviles y del cumplimiento de otras obligaciones legales, a la constatación del Parque de Vehículos y su distribución, y a otros fines estadísticos.
El Registro de Vehículos tendrá carácter puramente administrativo, será público para los interesados y terceros que tengan interés legítimo y directo, mediante simples notas informativas o certificaciones, y los datos que figuren en él no prejuzgarán las cuestiones de propiedad, cumplimientos de contratos y, en general, cuantas de naturaleza civil o mercantil puedan suscitarse respecto a los vehículos.
Tendrá también una función coadyuvante de las distintas Administraciones públicas, Organos judiciales y Registros civiles o mercantiles con los que se relaciona.
El funcionamiento del Registro, la forma y efectos de sus anotaciones, así como el alcance de su publicidad se ajustará, además, a la reglamentación que se recoge en el anexo I.
2. Además del Registro a que se refiere el apartado anterior, podrán organizarse otros Registros especiales o auxiliares de las distintas autorizaciones temporales de circulación, como los de permisos temporales para particulares y para uso de empresas o entidades relacionadas con el vehículo.

Artículo 3 Conceptos básicos

A efectos de este Reglamento, se entiende por:

a) Homologación de tipo CE: el acto por el cual un Estado miembro de la Unión Europea hace constar que un tipo de vehículo se ajusta a las prescripciones técnicas establecidas en las Directivas específicas y ha pasado los controles y comprobaciones previstos en los correspondientes certificados de homologación de tipo CE.

b) Homologación nacional de tipo: el acto por el cual la Administración General del Estado español hace constar que un vehículo satisface las prescripciones técnicas establecidas en la legislación vigente y reflejadas en la ficha de características, definidas para cada categoría de vehículos.

c) Homologación parcial: el acto mediante el cual la Administración General del Estado español o las Administraciones de otros Estados hacen constar que determinados sistemas, componentes o unidades técnicas de los vehículos, o relacionados con ellos, satisfacen las prescripciones técnicas establecidas en las correspondientes Directivas comunitarias o Reglamentos derivados del Acuerdo de Naciones Unidas relativo al reconocimiento recíproco de homologación de vehículos, sus partes y piezas, y en los Reglamentos técnicos de ámbito nacional. Esta misma denominación es, asimismo, aplicable a la comprobación del vehículo en lo que se refiere a aspectos parciales de su comportamiento.

d) Sistema: cualquier conjunto de elementos o de componentes del vehículo que está sujeto a los requisitos de alguna de las reglamentaciones particulares.

e) Componente: el dispositivo sujeto a las disposiciones de una reglamentación particular cuyo fin sea formar parte de un vehículo y que pueda ser homologado de tipo independientemente del vehículo cuando la reglamentación particular así lo disponga expresamente.

f) Unidad técnica independiente: el dispositivo sujeto a disposiciones de reglamentaciones particulares cuyo fin sea formar parte de un vehículo y que pueda ser homologado de tipo separadamente, pero únicamente para uno o varios tipos de vehículos, siempre que así lo disponga expresamente la reglamentación particular correspondiente.

g) Tarjeta ITV: documento que consta de:Por el anverso: registro de las inspecciones periódicas.
Por el reverso: certificado de características del vehículo en el que se acredita que éste corresponde a un tipo homologado o que ha pasado inspección técnica unitaria.

h) Certificado de características de un ciclomotor: Documento expedido por el fabricante nacional, su representante legal en el caso de extranjeros o el órgano competente en materia de Industria de la Comunidad Autónoma en los casos previstos en la legislación vigente, en el que se hace constar las características técnicas de un ciclomotor correspondiente a un tipo homologado.

i) Certificado de conformidad CE: documento que expide el titular de la homologación de tipo de vehículo, acreditativo de que es conforme con esa homologación CE.

[140]j) Certificado para la circulación. Documento expedido por un tercero competente designado por el organismo autónomo Jefatura Central de Tráfico en el que se acredita que el vehículo sometido a ensayo cumple con los requisitos técnicos de aplicación conforme a la normativa técnica nacional e internacional. Los vehículos de movilidad personal deberán obtener dicho certificado y la

[140] A partir de: 2 enero 2021
Letra j) y k) del artículo 3 introducida por el número uno del artículo segundo del R.D. 970/2020, de 10 de noviembre, por el que se modifican el Reglamento General de Circulación, aprobado por R.D. 1428/2003, de 21 de noviembre y el Reglamento General de Vehículos, aprobado por R.D. 2822/1998, de 23 de diciembre, en materia de medidas urbanas de tráfico («B.O.E.» 11 noviembre).

solicitud del mismo será realizada por los fabricantes, importadores o sus representantes respectivos en España.

k) Manual de características de los vehículos de movilidad personal. Documento elaborado por el organismo autónomo Jefatura Central de Tráfico y aprobado mediante resolución de su titular, en el que se establecerá los requisitos técnicos que los vehículos de movilidad personal deben cumplir para su puesta en circulación, la clasificación de los mismos, los procesos de ensayo para su certificación y los mecanismos que se emplearán para su fácil identificación. El manual se publicará en el Boletín Oficial del Estado y en la página web de la Dirección General de Tráfico (www.dgt.es). El manual será actualizado cuando se modifiquen los criterios reglamentarios en materia de vehículos, tanto de carácter nacional como de la Unión Europea, o cuando la aparición de nuevas formas de movilidad lo requiera.

Artículo 4 Clasificación de los vehículos

Las definiciones, clasificación y categorías de los vehículos a efectos de homologación y de cumplimentación de las tarjetas de inspección técnica o de la documentación necesaria para la matriculación se ajustarán a la reglamentación recogida en los anexos I y II.

TÍTULO II Homologación, inspección y condiciones técnicas de los vehículos de motor, remolques y semirremolques

CAPÍTULO I Homologación e inspección técnica

Artículo 5 Homologación de tipo de vehículos de motor, remolques y semirremolques y exenciones

1. Todos los vehículos de motor, sus remolques y semirremolques, como condición indispensable para su matriculación ordinaria o turística, deberán corresponder a tipos previamente homologados según la reglamentación que se recoge en el anexo I. En particular, deberán estar homologados en España de acuerdo con el Real Decreto 2140/1985, de 9 de octubre, o en la Unión Europea conforme a las Directivas 70/156/CEE, 74/150/CEE o 92/61/CEE, o en el Espacio Económico Europeo cuando éstas les sean de aplicación.
2. No obstante lo anterior, quedan eximidos de la homologación de tipo nacional y/o de algunas de las homologaciones parciales, antes de su matriculación ordinaria o turística, los vehículos que se especifican en la reglamentación que se recoge en el anexo I.
3. El procedimiento para obtener la homologación de tipo y, en su caso, para someterse a la inspección técnica unitaria, se fijará por el Ministerio de Industria y Energía, según se recoge en el citado anexo, teniendo en cuenta, en su caso, los Acuerdos o Tratados Internacionales.

Artículo 6 Requisitos de los componentes y unidades técnicas independientes

Se prohíbe la puesta en servicio o venta para este fin de los componentes y unidades técnicas independientes que no cumplan con los requisitos de la legislación que les sea de aplicación, cuando vayan a ser montados en vehículos destinados a circular por las vías públicas.

Artículo 7 Reformas de importancia

1. Como reformas de importancia se entenderán las que se relacionan en la reglamentación que se recoge en el anexo I.
[141]2. El titular de un vehículo de motor, remolque o semirremolque en el que se haya efectuado una reforma de importancia deberá regularizarla ante el órgano de la Administración competente en materia de industria.

[141] Número 2 del artículo 7 redactado por la disposición final segunda del R.D. 866/2010, de 2 de julio, por el que se regula la tramitación de las reformas de vehículos («B.O.E.» 14 julio).Vigencia: 14 enero 2011

La tramitación y regularización de las reformas de importancia se ajustarán a la reglamentación que se recoge en el anexo I.
3. No se podrán sustituir, añadir o suprimir piezas, elementos o conjuntos sujetos al cumplimiento de algún Reglamento técnico por otros que no cumplan dicha reglamentación o bien no correspondan al vehículo, salvo en los casos contemplados en la reglamentación que se recoge en el anexo I.

Artículo 8 Marcas

1. A efectos de identificación, todo vehículo matriculado o puesto en circulación deberá llevar, de acuerdo con lo que se determine en la reglamentación que se recoge en el anexo I, en forma fácilmente legible, y de manera que sea difícil su modificación, además de las placas e inscripciones reglamentarias:

a) Un número de identificación, grabado, troquelado o inscrito de forma indeleble en el bastidor o estructura autoportante.

b) Una placa del fabricante.

c) En los vehículos de motor, las marcas o siglas que identifiquen el tipo de motor, situadas sobre el mismo.
2. Queda prohibido efectuar cambios o retoques en los números de identificación del bastidor, así como en las placas e inscripciones reglamentarias.
No se podrá realizar la sustitución total o parcial del bastidor o de la estructura autoportante que afecte a su número de identificación, salvo en las condiciones establecidas en la reglamentación que se recoge en el anexo I, bajo el control del órgano competente en materia de industria.

[142]*Artículo 9 Conjuntos de vehículos*

1. Los vehículos, en lo que respecta a su compatibilidad para formar conjuntos, deben cumplir la reglamentación que se recoge, a estos efectos, en el anexo I.
2. Como norma general y salvo las excepciones reglamentariamente establecidas, ningún vehículo tractor podrá arrastrar a la vez más de un remolque o semirremolque.
3. Los vehículos de motor no podrán remolcar a otro vehículo de motor, salvo en el caso de que éste se encuentre accidentado o averiado y no pueda ser arrastrado por otro específicamente destinado a ese fin, supuesto en que está permitido el arrastre hasta la localidad o lugar más próximo donde pueda quedar convenientemente inmovilizado y sin entorpecer la circulación, y siempre que no se circule por autopistas ni autovías.
4. En todo caso, las motocicletas y los vehículos de tres ruedas no podrán arrastrar remolque o semirremolque alguno.
5. Las caravanas y remolques ligeros estarán dotados de una tarjeta de inspección técnica, expedida de acuerdo con lo dispuesto en la reglamentación vigente que se recoge en el anexo I.

Artículo 10 Inspecciones técnicas de vehículos

1. Los vehículos matriculados o puestos en circulación deberán someterse a inspección técnica en una de las Estaciones de Inspección Técnica de Vehículos al efecto autorizadas por el órgano competente en materia de Industria en los casos y con la periodicidad, requisitos y excepciones que se establecen en la reglamentación que se recoge en el anexo I.
La inspección técnica, una vez comprobada la identificación del vehículo, versará sobre las condiciones del vehículo relativas a seguridad vial, protección del medio ambiente, inscripciones reglamentarias,

[142] A partir de: 1 julio 2021
Número 3 del artículo 9 renumerado al suprimirse los anteriores apartados 3 y 4 conforme establece el número uno de la disposición final segunda del R.D. 159/2021, de 16 de marzo, por el que se regulan los servicios de auxilio en las vías públicas («B.O.E.» 17 marzo). Su contenido literal se corresponde con el del anterior número 5.

reformas y, en su caso, vigencia de los certificados para el transporte de mercancías peligrosas y perecederas.
2. En lo no previsto en el presente artículo se estará a lo dispuesto en la reglamentación que se recoge en el anexo I.

CAPÍTULO II Condiciones técnicas

Artículo 11 Generalidades. Condiciones técnicas

Las condiciones técnicas que deben cumplir los vehículos de motor, sus partes y sus piezas, para que puedan ser matriculados o puestos en circulación, con las limitaciones, excepciones y especificaciones que se establecen en la reglamentación que se recoge en el anexo I, son las que se indican en los puntos siguientes:

1. Deben estar construidos y mantenidos de forma que el campo de visión del conductor hacia delante, hacia la derecha y hacia la izquierda le permita una visibilidad diáfana sobre toda la vía por la que circule.

2. Deben estar provistos de uno o varios retrovisores, según la categoría del vehículo.El número, las dimensiones y la disposición de los espejos retrovisores deberán reunir los requisitos que se establecen en el anexo III y en la reglamentación que se recoge en el anexo I y permitir al conductor ver la circulación por detrás del vehículo.

3. Los elementos transparentes del habitáculo que afecten al campo de visión del conductor no deben deformar de modo apreciable los objetos vistos a su través, ni producir confusión entre los colores utilizados en la señalización vial.

4. Si el vehículo está provisto de un parabrisas de dimensiones y forma tales que el conductor, desde su puesto de conducción, no pueda ver normalmente la vía hacia delante más que a través de los elementos transparentes de dicho parabrisas, deberá estar provisto de dispositivos limpiaparabrisas y lavaparabrisas, de acuerdo con la reglamentación recogida en el anexo I.Dispondrán, además, de dispositivos antihielo y antivaho si así lo exige la reglamentación que se recoge en el anexo I.

5. Deben estar provistos de un mecanismo adecuado que permita al conductor mantener la dirección del vehículo y modificarla con facilidad, rapidez y seguridad.

6. Todo vehículo de motor, con excepción de las motocicletas, de los motocultores conducidos a pie y de los vehículos de tres ruedas simétricas con respecto al plano longitudinal medio del vehículo, deberá estar provisto de un dispositivo que, manejado desde el puesto de conducción y accionado por el motor, permita la marcha atrás del vehículo.

7. Todo vehículo de motor, excepto los motocultores conducidos a pie, estará provisto de un aparato productor de señales acústicas que emita un sonido continuo, uniforme y de suficiente intensidad. Sólo en los vehículos que tengan el carácter de prioritarios se instalarán aparatos emisores de señales acústicas especiales, siempre que estén debidamente autorizados por el órgano competente en materia de industria.

8. Los órganos de mando y maniobra, indicadores y testigos deben estar construidos y montados de tal manera que puedan ser fácilmente identificados, consultados y accionados de forma instantánea por el conductor durante la marcha teniendo su cuerpo en posición normal y sin desatender la conducción.

9. Los órganos mecánicos y su equipo complementario deben estar construidos y protegidos de manera que durante su funcionamiento y utilización no constituyan peligro para los usuarios de la vía pública, aun cuando el vehículo esté detenido.

10. Los órganos motores y, en particular, los depósitos, tubos y piezas que hayan de contener materias inflamables, deben estar construidos, instalados y protegidos de manera que no constituyan causa de peligro y se reduzca al máximo el riesgo de incendio o de explosión. La boca o tapón del depósito de combustible debe situarse exteriormente a los recintos destinados para los viajeros, al conductor y al compartimento motor.

11. Todo vehículo de motor capaz de alcanzar en llano una velocidad superior a los 40 kilómetros por hora deberá estar provisto de un indicador de velocidad en kilómetros por hora.

12. Todo vehículo de motor llevará instalado tacógrafo y limitador de velocidad, si así lo dispone la reglamentación que se recoge en el anexo I.

13. Los automóviles deberán llevar instalados cinturones de seguridad u otros sistemas de retención homologados, si así lo dispone la reglamentación que se recoge en el anexo I, todo ello según su categoría y de acuerdo con lo dispuesto en la citada reglamentación.Los dispositivos de protección o retención para niños se ajustarán a lo dispuesto en la reglamentación que se recoge en el anexo I.

14. Si el vehículo dispone de apoyacabezas, éstos deben cumplir las prescripciones establecidas en la reglamentación que se recoge en el anexo I.

15. Los automóviles, si así lo dispone la reglamentación que se recoge en el anexo I, deberán estar provistos de un dispositivo contra su utilización no autorizada que permita poner fuera de servicio o bloquear un órgano esencial del vehículo a partir del momento en que éste quede estacionado, debiendo cumplir las prescripciones establecidas en la reglamentación que se recoge en el anexo anteriormente indicado.Además de lo anterior, podrán ir provistos de un sistema de alarma, independiente o no de dicho dispositivo.

16. Los vehículos, incluidos los remolques y semirremolques, deberán estar construidos de manera que ofrezcan en su parte posterior una protección eficaz al empotramiento de vehículos que pudieran chocar por su parte trasera; bien sea mediante un dispositivo antiempotramiento o por la propia forma y características de la parte trasera del vehículo, y todo ello cumpliendo con las prescripciones establecidas en el anexo IV y con la reglamentación recogida en el anexo I.

17. Los vehículos, incluidos los remolques y semirremolques, destinados al transporte de mercancías, deberán disponer de un dispositivo de protección lateral, si así lo exige la reglamentación que se recoge en el anexo I.

18. Los vehículos destinados al transporte de mercancías deberán disponer de un dispositivo antiencastramiento delantero, si así lo exige la reglamentación que se recoge en el anexo I.

19. Los vehículos de motor deberán cumplir lo establecido en las correspondientes disposiciones sobre emisión de humos, gases contaminantes, ruidos y compatibilidad electromagnética, de acuerdo con lo dispuesto en la reglamentación que se recoge en el anexo I.

20. La potencia fiscal de los motores de los vehículos se calculará según lo dispuesto en el anexo V.

Artículo 12 Otras condiciones

Los vehículos de motor, remolques, semirremolques y las máquinas remolcadas se ajustarán a lo dispuesto en la reglamentación que se recoge en el anexo I y, en particular:

1. Deben estar construidos y equipados de forma que no tengan, ni en el interior ni en el exterior, adornos u otros objetos con aristas salientes que presenten peligro para sus ocupantes o para los demás usuarios de la vía pública.

2. Deben tener los asientos anclados a la estructura del vehículo de forma resistente.

3. Las puertas deben tener cerraduras y órganos de fijación de manera que impidan su apertura no deseada.

4.1. Los materiales transparentes que constituyan elementos de pared exterior del vehículo o de una pared interior de separación deberán ser de una calidad que permita reducir al máximo los riesgos de las lesiones corporales en caso de rotura o de impacto contra ellos. Deben ofrecer una resistencia y elasticidad suficientes, según se determina en la reglamentación que se recoge en el anexo I.

4.2. Los vehículos autorizados a transportar simultáneamente personas y carga deberán estar provistos de una protección adecuada a la carga que transporten. Dichas protecciones se ajustarán a las condiciones establecidas en el anexo VI y en la reglamentación recogida en el anexo I.

5.1. Deben tener sus ruedas provistas de neumáticos o de elementos de elasticidad similar que presenten dibujo en las ranuras principales de la banda de rodamiento y su estado reúna las condiciones mínimas de utilización, según lo dispuesto en el anexo VII y en la reglamentación que se recoge en el anexo I.Los vehículos cuyo sistema de rodadura tenga superficies metálicas, estriadas o con salientes no podrán circular por las vías públicas sin colocar sobre aquéllas otras bandas elásticas de contacto exterior con el pavimento.

5.2. Cuando sea obligatorio o recomendado el uso de cadenas u otros dispositivos antideslizantes autorizados se deberá, bien colocar sobre, al menos, una rueda motriz a cada lado del vehículo dichas cadenas o dispositivos antideslizantes, bien utilizar neumáticos especiales, según lo dispuesto en el anexo VII y en la reglamentación recogida en el anexo I.

6. La carrocería del vehículo estará diseñada de forma que se eviten en lo posible las salpicaduras de las ruedas o, en caso contrario, los vehículos deberán estar equipados con protecciones adecuadas a tal efecto. Se exceptúan de esta obligación los vehículos especiales cuando las protecciones sean incompatibles con su utilización.

7. Deben disponer de un sistema de suspensión elástica que facilite la adherencia y la estabilidad durante la marcha.

8.1. Deben estar provistos de un sistema de frenado, de acuerdo con lo dispuesto en el anexo VIII y en la reglamentación que se recoge en el anexo I, que, en su caso, asegure las que le correspondan, según la categoría del vehículo, de entre las siguientes funciones:

Frenado de servicio, capaz de disminuir la velocidad y detener el vehículo de manera rápida, segura y eficaz.

Frenado de socorro, con la misma función que el frenado de servicio en el caso de fallo de éste.

Frenado de estacionamiento, utilizado para mantener inmóvil el vehículo o, en su caso, el remolque o semirremolque cuando esté desenganchado.

8.2. La función de frenado de servicio en los remolques podrá efectuarse, en su caso, con un sistema de frenado de inercia.

8.3. Los dispositivos que aseguren las funciones de frenado automático en los remolques o semirremolques deberán ser tales que su detención quede asegurada automáticamente en caso de desacoplamiento o de rotura del acoplamiento durante la marcha.

8.4. Toda motocicleta debe estar provista de dos dispositivos de frenado, que actúen, uno, por lo menos, sobre la rueda trasera, y el otro, sobre la rueda delantera. Si la motocicleta estuviera dotada de sidecar, no se exige el frenado de la rueda de éste.

8.5. Los vehículos de tres ruedas simétricas con respecto al plano longitudinal del vehículo deben estar equipados:Bien con dos dispositivos independientes de frenado de servicio que, simultáneamente, accionen los frenos sobre todas las ruedas.
Bien con un dispositivo de frenado de servicio que accione los frenos sobre todas las ruedas y un dispositivo de frenado de socorro, que puede ser el freno de estacionamiento.
Tanto en un caso como en otro deberán estar dotados de un freno de estacionamiento.

9. Los vehículos de transporte de viajeros, de transporte escolar y de menores, de mercancías peligrosas, de mercancías perecederas o cualquier otro sometido a normas especiales deberán cumplir, además de su reglamentación específica recogida en el anexo I, las exigencias establecidas en este capítulo.

Artículo 13 Condiciones técnicas de los dispositivos de acoplamiento y otros elementos de los remolques

1. Los elementos mecánicos, neumáticos y eléctricos de conexión entre un vehículo tractor y su remolque deben ser compatibles y cumplir las exigencias que se determinen en la reglamentación que se recoge en el anexo I.
2. Los remolques estarán dotados de un dispositivo que obligue a sus ruedas a seguir una trayectoria análoga a la del vehículo tractor, según la reglamentación recogida en dicho anexo.
3. El dispositivo de acoplamiento del remolque con el vehículo tractor estará dotado de un elemento que impida el desacoplamiento del mismo, de acuerdo con la reglamentación del repetido anexo.
4. Los remolques cuya masa máxima autorizada sea menor o igual a 1.500 kilogramos, que no estén provistos de un sistema que asegure el frenado del remolque en caso de rotura del dispositivo de acoplamiento, deberán estar provistos, además del enganche principal, de un dispositivo de acoplamiento secundario (cadena, cable, etcétera) que, en caso de separación del enganche principal, pueda impedir que la barra del dispositivo de acoplamiento toque el suelo y que asegure, además, una cierta conducción residual del remolque.

Artículo 14 Masas y dimensiones

1. No se permitirá la circulación de vehículos cuyas masas, dimensiones y presión sobre el pavimento superen a los establecidos en las disposiciones que se determinan en el anexo IX y en la reglamentación que se recoge en el anexo I.
2. El órgano competente en materia de tráfico podrá conceder autorizaciones especiales y por un número limitado de circulaciones o por un plazo determinado, previo informe vinculante del titular de la vía, para los vehículos que, por sus características técnicas o por la carga indivisible que transportan, superen las masas y dimensiones máximas establecidas en las disposiciones que se determinan en el anexo IX y en la reglamentación que se recoge en el anexo I, previa comprobación de que se encuentran amparados por la autorización de transporte legalmente procedente.
A estos efectos, se entiende por carga indivisible aquella que para su transporte por carretera no puede dividirse en dos o más cargas sin coste o riesgo innecesario de daños y que, debido a sus dimensiones o masas, no pueda ser transportada por un vehículo de motor, remolque, tren de carretera o vehículo articulado que se ajuste en todos los sentidos a las masas y dimensiones máximas autorizadas.

Artículo 15 Condiciones técnicas de los dispositivos de alumbrado y señalización óptica

1. Las luces y dispositivos reflectantes que, siendo dobles, tengan la misma finalidad, se corresponderán en color e intensidad y estarán situadas simétricamente, a ser posible, a la misma distancia de los bordes del vehículo.
2. Ninguna luz instalada en un vehículo será intermitente o de intensidad variable, a excepción de las indicadas en la reglamentación que se recoge en el anexo I.
3. Las luces posteriores de posición deberán encenderse automáticamente siempre que el vehículo tenga encendidas cualquiera de las de carretera, cruce, delanteras de posición, placa posterior de matrícula o las antiniebla.
Las luces antiniebla traseras sólo podrán encenderse cuando lo estén también las de carretera, las de cruce o las antiniebla delanteras.
Las luces de posición delanteras deben estar encendidas siempre que lo estén las de cruce, las de carretera o las antiniebla delanteras.
Estas condiciones no se imponen para las luces de cruce o las de carretera cuando se utilizan para dar avisos luminosos.
4. Todos los dispositivos de alumbrado y de señalización óptica de los vehículos de motor y remolcados deberán cumplir las exigencias especificadas en la reglamentación que se recoge en el anexo I.
5. No se instalarán en los vehículos más luces que las autorizadas en el presente Reglamento, prohibiéndose expresamente el uso de pinturas o dispositivos luminosos o reflectantes no autorizados, salvo en los supuestos y condiciones previstos en la reglamentación que se recoge en los anexos I y XI.
La Jefatura Central de Tráfico podrá autorizar temporalmente, para la circulación dentro del territorio nacional y previo informe del órgano competente en materia de homologación de vehículos, la instalación de dispositivos o materiales retrorreflectantes en los vehículos ya matriculados con la finalidad de experimentar mejoras en la seguridad vial. Dicho informe tendrá por objeto comprobar su adecuación a la normativa nacional e internacional en la materia y amparará todas las autorizaciones que se concedan sobre dispositivos o materiales retrorreflectantes que posean las mismas condiciones técnicas.

Artículo 16 Dispositivos obligatorios de alumbrado y señalización óptica

Los dispositivos obligatorios de alumbrado y señalización óptica que se regulan en la reglamentación que se recoge en los anexos I y X para los vehículos de motor y remolcados son los que se especifican a continuación:

1. Todo automóvil, con excepción de los que se reseñan en los apartados siguientes, deberá estar provisto de:

Luz de cruce.

Luz de carretera.

Luz de marcha atrás.

Luces indicadoras de dirección con señal de emergencia.

Luz de frenado.

Luz de la placa posterior de matrícula.

Luz de posición delantera.

Luz de posición trasera.

Luz antiniebla trasera.

Luz de gálibo para vehículos de más de 2,10 metros de anchura.

Catadióptricos traseros no triangulares.

Catadióptricos laterales no triangulares para vehículos de más de 6 metros de longitud.

Luz de posición lateral en vehículos cuya longitud supere los 6 metros, excepto en las cabinas con bastidor.

Además, los destinados al servicio público de viajeros y los de alquiler con conductor, deberán estar dotados de alumbrado interior del habitáculo.

2. Toda motocicleta deberá estar provista de:

Luz de cruce.

Luz de carretera.

Luz de frenado.

Luz de la placa posterior de matrícula.

Luz de posición delantera.

Luz de posición trasera.

Catadióptrico trasero no triangular.

3. Toda motocicleta con sidecar deberá estar provista de:

Luz de cruce.

Luz de carretera.

Luz de frenado.

Luz de la placa posterior de matrícula.

Luz de posición delantera.

Luz de posición trasera.

Catadióptricos traseros no triangulares.

4. Todo vehículo de tres ruedas y cuatriciclo no ligero deberá estar provisto de:

Luz de cruce.

Luz de carretera.

Luces indicadoras de dirección, con señal de emergencia.

Luz de frenado.

Luz de la placa posterior de matrícula.

Luz de posición delantera.

Luz de posición trasera.

Un catadióptrico trasero no triangular en los vehículos con anchura hasta 1.000 milímetros, a partir de la cual deberán equipar dos.

5. Todo remolque y semirremolque, con excepción de los agrícolas, deberá estar provisto de:

Luces indicadoras de dirección con señal de emergencia.

Luz de frenado.

Luz de la placa posterior de matrícula.

Luz de posición delantera para remolques de más de 1,60 metros de anchura.

Luz de posición trasera.

Luz antiniebla trasera.

Luz de gálibo, si su anchura es superior a 2,10 metros.

Catadióptricos traseros triangulares.

Catadióptricos delanteros no triangulares.

Catadióptricos laterales no triangulares.

Luz de posición lateral en vehículos cuya longitud supere los 6 metros.

6. Todo portador, todo tractor, agrícola, de obras o de servicios, todo tractocarro y toda máquina automotriz de servicios deberán estar provistos de:

Luz de cruce.

Luces indicadoras de dirección con señal de emergencia.

Luz de la placa posterior de matrícula.

Luz de posición delantera.

Luz de posición trasera.

Catadióptricos traseros no triangulares.

Luz de frenado, para vehículos cuya velocidad máxima autorizada supere los 25 kilómetros por hora.

7. Toda máquina automotriz, agrícola o para obras, apta para circular de noche por, tramos de vías señalizados con la señal de «túnel» o cuando existan condiciones meteorológicas o ambientales que disminuyan sensiblemente la visibilidad, deberán estar provistos de los mismos dispositivos de alumbrado y señalización óptica relacionados en el apartado anterior.

8. Toda máquina automotriz, agrícola o para obras, no apta para circular de noche, por tramos de vías señalizados con la señal de «túnel» o cuando existan condiciones meteorológicas o ambientales que disminuyan sensiblemente la visibilidad, deberán estar provistos de:

Catadióptricos traseros no triangulares.

Luz de frenado, para vehículos cuya velocidad máxima autorizada supere los 25 kilómetros por hora.

9. Todo motocultor apto para circular de noche, por tramos de vías señalizados con la señal de «túnel» o cuando existan condiciones meteorológicas o ambientales que disminuyan sensiblemente la visibilidad, deberá estar provisto de:

Luz de cruce.

Luz de posición delantera.

Luz de posición trasera.

Luces indicadoras de dirección con señal de emergencia.

Catadióptricos traseros no triangulares.

Luz de la placa posterior de matrícula.

10. Todo mocultor no apto para circular de noche, por tramos de vías señalizados con la señal de «túnel» o cuando existan condiciones meteorológicas o ambientales que disminuyan sensiblemente la visibilidad deberá estar provisto de: catadióptricos traseros no triangulares.Además, siempre que esté dotado de equipo eléctrico, deberá estar dotado de: luces indicadoras de dirección, con señal de emergencia.

11. Todo remolque agrícola y toda máquina remolcada de servicios deberán estar provistos de:

Luz de posición delantera, cuando su anchura exceda de 20 centímetros por el lado más desfavorable de la anchura del vehículo tractor.

Catadióptricos delanteros no triangulares.

Luz de posición trasera.

Luz de la placa posterior de matrícula.

Luces indicadoras de dirección posteriores.

Luces de gálibo anteriores y posteriores, si el vehículo tiene más de 2,10 metros de anchura.

Catadióptricos traseros triangulares con un vértice hacia arriba.

Catadióptricos laterales no triangulares.

12. Toda máquina remolcada, agrícola o de obras, apta para circular de noche, por tramos de vías señalizados con la señal de «túnel» o cuando existan condiciones meteorológicas o ambientales que disminuyan sensiblemente la visibilidad, deberá estar provista de los mismos dispositivos de alumbrado y señalización óptica relacionados en el apartado anterior.

13. Toda máquina remolcada, agrícola o de obras, no apta para circular de noche, por tramos de vías señalizados con la señal de «túnel» o cuando existan condiciones meteorológicas o ambientales que disminuyan sensiblemente la visibilidad, deberá estar provista de:

Luces indicadoras de dirección posteriores. Se exceptúa a las máquinas que por su construcción permitan la visibilidad de las luces indicadoras de dirección posteriores del tractor.

Catadióptricos no triangulares delanteros.

Catadióptricos traseros triangulares con un vértice hacia arriba.

Artículo 17 Dispositivos facultativos de alumbrado y señalización óptica

Con las excepciones que se señalan en el artículo 18, los únicos dispositivos facultativos de alumbrado y señalización óptica que se regulan en la reglamentación que se recoge en los anexos I y X para los distintos tipos de vehículos de motor y remolcados, son los que se especifican a continuación:

1. Todo automóvil, con excepción de los que se reseñan en los apartados siguientes, puede llevar:

Luz antiniebla delantera.

Luz de estacionamiento, si la longitud del vehículo no es mayor de 6 metros y su anchura no es mayor de 2 metros. En los de vehículos que no reúnan ambas condiciones estará prohibida.

Luz de alumbrado interior del habitáculo.

Catadióptricos no triangulares o luces de posición laterales, si la longitud del vehículo no es mayor de 6 metros.

Dispositivos luminosos o reflectantes de señalización de apertura de puerta, sólo visible en esta circunstancia.

Luz de gálibo para vehículos comprendidos entre 1,80 y 2,10 metros de anchura.

Luz de gálibo trasera en las cabinas con bastidor.

Catadióptricos delanteros no triangulares.

Tercera luz de freno.

2. Toda motocicleta puede llevar:

Luz antiniebla delantera.

Luz antiniebla trasera.

Catadióptricos laterales no triangulares.

Luces indicadoras de dirección con señal de emergencia.

3. Toda motocicleta con sidecar puede llevar:

Luz antiniebla delantera.

Luz antiniebla trasera.

Catadióptricos laterales no triangulares.

Luces indicadoras de dirección con señal de emergencia.

Todos los dispositivos autorizados para los vehículos automóviles de cuatro ruedas a que se refiere el apartado 1.

4. Todo vehículo de tres ruedas y cuatriciclo no ligero puede llevar:

Luz antiniebla delantera.

Luz antiniebla trasera.

Luz de marcha atrás.

Catadióptricos laterales no triangulares.

Todos los dispositivos autorizados para los vehículos automóviles de cuatro ruedas a que se refiere el apartado 1.

5. Todo remolque y semirremolque, con excepción de los agrícolas, puede llevar:

Luz de marcha atrás.

Luz de posición delantera, si su anchura total es igual o inferior a 1,60 metros.

Catadióptricos traseros no triangulares si están agrupados a otros dispositivos traseros de señalización.

6. Todo portador, todo tractor, agrícola, de obras o de servicios, todo tractocarro y toda máquina automotriz de servicios pueden llevar:

Luz de carretera.

Luz de marcha atrás.

Catadióptricos laterales no triangulares.

Luz de alumbrado interior del habitáculo.

Luz antiniebla delantera.

Luz antiniebla trasera.

Luz de trabajo.

Luz de gálibo, si su ancho es mayor de 2,10 metros.

Está prohibido en el resto.

Luz de estacionamiento.

7. Toda máquina automotriz, agrícola o para obras, apta para circular de noche, por tramos de vías señalizados con la señal de «túnel» o cuando existan condiciones meteorológicas o ambientales que disminuyan sensiblemente la visibilidad, puede llevar:

Luz de carretera.

Luz de marcha atrás.

Catadióptricos laterales no triangulares.

Luz de alumbrado interior del habitáculo.

Luz antiniebla delantera.

Luz antiniebla trasera.

Luz de trabajo.

Luz de gálibo, si su ancho es mayor de 2,10 metros.

Está prohibido en el resto.

8. Toda máquina automotriz, agrícola o para obras, no apta para circular de noche, por tramos de vías señalizados con la señal de «túnel» o cuando existan condiciones meteorológicas o ambientales que disminuyan sensiblemente la visibilidad, puede llevar:

Luz de cruce.

Luz de carretera.

Luz de marcha atrás.

Luces indicadoras de dirección con señal de emergencia.

Luz de la placa posterior de matrícula.

Luz de posición delantera.

Luz de posición trasera.

Catadióptricos laterales no triangulares.

Luz de alumbrado interior del habitáculo.

Luz antiniebla delantera.

Luz antiniebla trasera.

Luz de trabajo.

Luz de gálibo, si su ancho es mayor de 2,10 metros.

Está prohibido en el resto.

9. Todo motocultor apto para circular de noche, por tramos de vías señalizados con la señal de «túnel» o cuando existan condiciones meteorológicas o ambientales que disminuyan sensiblemente la visibilidad puede llevar: Luz de frenado.

10. Todo motocultor no apto para circular de noche, por tramos de vías señalizados con la señal de «túnel» o cuando existan condiciones meteorológicas o ambientales que disminuyan sensiblemente la visibilidad puede llevar:

Luces indicadoras de dirección con señal de emergencia.

Luz de cruce.

Luz de frenado.

Luz de la placa posterior de matrícula.

Luz de posición delantera.

Luz de posición trasera.

11. Todo remolque agrícola y toda máquina remolcada de servicios pueden llevar:

Luz de marcha atrás.

Luz de frenado.

Luz antiniebla trasera.

Luz de posición delantera, cuando por la anchura del vehículo no sean de instalación obligatoria.

Luz de iluminación interior del habitáculo (en las máquinas de servicios remolcadas).

12. Toda máquina remolcada, agrícola o para obras, apta para circular de noche, por tramos de vías señalizados con la señal de «túnel» o cuando existan condiciones meteorológicas o ambientales que disminuyan sensiblemente la visibilidad, puede llevar los mismos dispositivos de alumbrado y señalización óptica relacionados en el apartado anterior.

13. Toda máquina remolcada, agrícola o para obras, no apta para circular de noche, por tramos de vías señalizados con la señal de «túnel» o cuando existan condiciones meteorológicas o ambientales que disminuyan sensiblemente la visibilidad, puede llevar:

Luz de marcha atrás.

Luz de frenado.

Luz de la placa posterior de matrícula.

Luz de posición delantera.

Luz de posición trasera.

Luz de trabajo.

Catadióptricos delanteros no triangulares.

Catadióptricos laterales no triangulares.

Luz de alumbrado interior del habitáculo.

Luz antiniebla trasera.

Luz de gálibo, si su ancho es mayor de 2,10 metros.

Artículo 18 Señales en los vehículos

1. Las señales en los vehículos que tengan por objeto dar a conocer a los usuarios de la vía determinadas circunstancias o características del vehículo en que están colocadas, del servicio que presta, de la carga que transporta o de su propio conductor, se ajustarán en cuanto a sus características y colocación a lo dispuesto en el anexo XI.
2. No obstante lo anterior, las señales en los vehículos exigidas en otras reglamentaciones específicas se ajustarán a lo dispuesto en el anexo I.

Artículo 19 Accesorios, repuestos y herramientas de los vehículos en circulación

Los vehículos de motor y los conjuntos de vehículos en circulación deben llevar, como mínimo, la dotación que se indica en el anexo XII.

Artículo 20 Condicionamiento de los dispositivos en función del progreso técnico

Los dispositivos facultativos podrán pasar a ser considerados obligatorios en función del desarrollo del progreso técnico y de que la reglamentación así lo exija.

TÍTULO III Ciclomotores, ciclos, vehículos de tracción animal y tranvías

---

CAPÍTULO I Ciclomotores

Artículo 21 Homologación y características técnicas

1. Los ciclomotores, como condición indispensable para su matriculación ordinaria o turística, deberán corresponder a tipos previamente homologados, según la reglamentación que se recoge en el anexo I. En particular, deberán estar homologados en España de acuerdo con el Real Decreto 2140/1985, de 9 de octubre, o en la Unión Europea conforme a la Directiva 92/61/CEE, o en el Espacio Económico Europeo cuando ésta le sea de aplicación.
Los ciclomotores deberán cumplir lo dispuesto para las motocicletas y vehículos de tres ruedas en los artículos 5, 6, 7, 8, 11 (apartados 1 al 11, 19 y 20), 15 y 20 de este Reglamento.
Del artículo 12 les será de aplicación lo dispuesto para las motocicletas, salvo la exigencia de freno de estacionamiento del apartado 8.5.
2. Los dispositivos de alumbrado y señalización óptica deberán cumplir lo dispuesto en los siguientes apartados y en la reglamentación que se recoge en los anexos I y X.
2.1. Todo ciclomotor de dos ruedas deberá estar provisto de:

Luz de cruce.

Luz de posición trasera.

Luz de frenado.

Catadióptrico trasero no triangular.

Catadióptricos en los pedales cuando éstos existan y no sean retráctiles.

Catadióptricos laterales no triangulares.

2.2. Todo ciclomotor de tres ruedas y cuatriciclo ligero deberá estar provisto de:

Luz de cruce.

Luz de posición delantera.

Luz de posición trasera.

Luz de frenado.

Un catadióptrico trasero no triangular en los vehículos con anchura hasta 1.000 milímetros, a partir de la cual deberán estar equipados de dos.

Catadióptricos en los pedales cuando éstos existan y no sean retráctiles.

Luces indicadoras de dirección para vehículos de carrocería cerrada.

2.3. Todo ciclomotor de dos ruedas puede llevar:

Luz de carretera.

Luces indicadoras de dirección.

Luz de posición delantera.

Catadióptricos delanteros no triangulares.

Luz de la placa trasera de matrícula.

2.4. Todo ciclomotor de tres ruedas y cuatriciclo ligero puede llevar:

Luz de carretera.

Luces indicadoras de dirección para vehículos sin carrocería cerrada.

Catadióptricos laterales no triangulares.

Luz de la placa trasera de matrícula.

3. Los ciclomotores no podrán arrastrar remolque o semirremolque alguno.

CAPÍTULO II Ciclos, vehículos de tracción animal y tranvías

Artículo 22 Ciclos y bicicletas

1. Los ciclos, para poder circular, deberán disponer de:

Un sistema adecuado de frenado que actúe sobre las ruedas delanteras y traseras.

Un timbre, prohibiéndose el empleo de otro aparato acústico distinto de aquél.

2. Además, para circular de noche, por tramos de vías señalizados con la señal de «túnel» o cuando existan condiciones meteorológicas o ambientales que disminuyan sensiblemente la visibilidad, los ciclos, exceptuando las bicicletas, deberán disponer de:

Luz de posición delantera y trasera.

Catadióptricos traseros y laterales no triangulares.

Catadióptricos en los pedales.

[143]3. Los ciclos y las bicicletas de pedales con pedaleo asistido quedan exceptuados de obtener la autorización administrativa a la que se hace referencia en el apartado 1 del artículo 1.
4. Las bicicletas, para circular de noche, por tramos de vías señalizados con la señal de «túnel» o cuando existan condiciones meteorológicas o ambientales que disminuyan sensiblemente la visibilidad, deberán disponer de los siguientes dispositivos: Luz de posición delantera y trasera, catadióptrico trasero, y podrán disponer de: catadióptricos en los radios de las ruedas y en los pedales.
5.
[144]6.

[145]Artículo 22 bis. Vehículos de movilidad personal.

1. Los vehículos de movilidad personal quedan exceptuados de obtener la autorización administrativa a la que hace referencia el apartado 1 del artículo 1.
2. Los vehículos de movilidad personal requerirán para poder circular el certificado de circulación que garantice el cumplimiento de los requisitos técnicos exigibles por la normativa nacional e internacional recogidos en su manual de características, así como su identificación.
3. El manual de características de los vehículos de movilidad personal se aprobará por Resolución del Director General de Tráfico.

Artículo 23 Vehículos de tracción animal

1. Los vehículos de tracción animal, cualquiera que sea el uso a que se destinen, sólo podrán circular por las vías públicas cuando vayan provistos de ruedas neumáticas o de elasticidad similar.
2. Los vehículos de tracción animal que lleven galgas tendrán éstas dispuestas de tal manera que en ningún caso sobresalgan más de 10 centímetros de la parte más saliente del vehículo.
3. Las cadenas y demás accesorios movibles o colgantes deben ir sujetos al vehículo en forma que en sus oscilaciones no puedan salir del contorno del mismo ni arrastrar por el suelo.
4. Los vehículos de tracción animal de dos ruedas deben llevar tentemozos adecuados.
5. Los dispositivos obligatorios de alumbrado y señalización óptica, que se regulan en la reglamentación que se recoge en los anexos I y X, para los vehículos de tracción animal cuando circulen de noche, por tramos de vías señalizados con la señal de «túnel» o con condiciones meteorológicas o ambientales que disminuyan sensiblemente la visibilidad, son los especificados a continuación:

Luz de posición delantera.

Luz de posición trasera.

Catadióptricos traseros no triangulares.

Si el vehículo de tracción animal llevase luces a ambos lados, serán iguales y simétricas, y si las tuviese en un solo lado, irán situadas en el izquierdo del sentido de la marcha.
Los catadióptricos estarán situados lo más cerca que sea posible a los extremos del vehículo.

Artículo 24 Tranvías

Los dispositivos obligatorios de alumbrado, que se regulan en la reglamentación que se recoge en los anexos I y X, para los tranvías son los especificados a continuación:

---

[143] Número 3 del artículo 22 redactado por el número uno de la disposición final primera del R.D. 339/2014, de 9 de mayo, por el que se establecen los requisitos para la comercialización y puesta en servicio de las bicicletas y otros ciclos y de sus partes y piezas, y por el que se modifica el Reglamento General de Vehículos, aprobado por R.D. 2822/1998, de 23 de diciembre («B.O.E.» 22 mayo).Vigencia: 22 noviembre 2014

[144] Número 6 del artículo 22 suprimido por el número dos de la disposición final primera del R.D. 339/2014, de 9 de mayo, por el que se establecen los requisitos para la comercialización y puesta en servicio de las bicicletas y otros ciclos y de sus partes y piezas, y por el que se modifica el Reglamento General de Vehículos, aprobado por R.D. 2822/1998, de 23 de diciembre («B.O.E.» 22 mayo).Vigencia: 22 noviembre 2014

[145] Artículo 22 bis introducido por el número tres del artículo segundo del R.D. 970/2020, de 10 de noviembre, por el que se modifican el Reglamento General de Circulación, aprobado por R.D. 1428/2003, de 21 de noviembre y el Reglamento General de Vehículos, aprobado por R.D. 2822/1998, de 23 de diciembre, en materia de medidas urbanas de tráfico («B.O.E.» 11 noviembre).

Luz de posición delantera.

Luz de posición trasera.

Dispositivo luminoso delantero indicador del servicio.

Dispositivo luminoso trasero indicador del servicio.

Si el tranvía llevase solamente una luz de posición delantera y una luz de posición trasera, estarán situadas en el plano longitudinal de simetría del vehículo.
Si el tranvía llevase dos luces de posición delanteras y dos traseras, serán iguales y simétricas respecto al plano longitudinal de simetría del vehículo.

TÍTULO IV Autorizaciones de circulación de los vehículos

CAPÍTULO I Matriculación

Artículo 25 Normas generales

1. Para poner en circulación vehículos de motor, así como remolques y semirremolques de masa máxima autorizada superior a 750 kilogramos, será preciso matricularlos y que lleven las placas de matrícula con los caracteres que se les asigne, del modo que se establece en el anexo XVIII. Esta obligación será exigida a los ciclomotores [146]y ciclos de motor de acuerdo con lo que se determina en el artículo 28 del presente Reglamento.
2. Previamente a su matriculación, los vehículos citados en el apartado anterior deben estar dotados del correspondiente certificado oficial que acredite sus características técnicas esenciales y su aptitud para circular por las vías públicas, que se expedirá:

a) Por los órganos competentes de la Administración o entidades delegadas, si se trata de vehículos que corresponden a tipos homologados incompletos, no homologados, matriculados anteriormente en otro país, vehículos usados procedentes de subastas oficiales realizadas en España o vehículos nuevos adquiridos directamente en otro país y que posean un certificado de conformidad CE.

b) Por un fabricante de la Unión Europea o por un importador o por sus representantes respectivos, si se trata de vehículo nuevo que corresponde a tipo homologado según la legislación nacional u homologación CE.
3. No obstante lo dispuesto en los apartados anteriores, podrá autorizarse la puesta en circulación de determinados vehículos sin que sea preciso matricularlos, en los supuestos y condiciones contemplados en el capítulo VI de este Título.

Artículo 26 Documentación de los vehículos

1. El conductor de un vehículo queda obligado a estar en posesión y llevar consigo, así como a exhibir ante los agentes de la autoridad que se lo soliciten, los siguientes documentos:

a) El permiso de circulación o licencia de circulación en el caso de ciclomotores. El permiso de circulación podrá ser sustituido por una autorización provisional expedida por la Jefatura de Tráfico, que surtirá los mismos efectos.

---

[146] A partir de: 2 enero 2021
Número 1 del artículo 25 redactado por el número cuatro del artículo segundo del R.D. 970/2020, de 10 de noviembre, por el que se modifican el Reglamento General de Circulación, aprobado por R.D. 1428/2003, de 21 de noviembre y el Reglamento General de Vehículos, aprobado por R.D. 2822/1998, de 23 de diciembre, en materia de medidas urbanas de tráfico («B.O.E.» 11 noviembre).

b) La tarjeta de inspección técnica o el certificado de características técnicas en el supuesto de ciclomotores.

c) En los conjuntos de vehículos formados por automóviles que arrastran remolques o semirremolques cuya masa máxima autorizada sea inferior o igual a 750 kilogramos, la tarjeta de inspección técnica del remolque o semirremolque y en el reverso de la tarjeta de inspección técnica del automóvil figurará que lleva instalado un sistema de acoplamiento compatible con el del remolque, de acuerdo con la legislación vigente.

2. Los documentos a que se refiere el apartado 1 de este artículo serán originales, pudiendo ser sustituidos por fotocopias si están debidamente cotejadas.

CAPÍTULO II Matriculación ordinaria

Artículo 27 Matriculación única. Excepciones

1. La matriculación ordinaria es única para cada vehículo.

2. No obstante lo dispuesto en el apartado anterior, y en las condiciones fijadas en este Reglamento, podrá concederse una nueva matrícula ordinaria distinta a la inicialmente asignada en los casos siguientes:

a) Cuando se solicite simultáneamente una nueva matrícula y el cambio de titularidad por el adquirente de un vehículo en cuya matrícula figuren las siglas de la provincia donde se matriculó, siempre que tenga su domicilio en provincia distinta de aquélla. A la solicitud se acompañarán los documentos que se indican en el anexo XIV.

b) En el caso de que el titular de un vehículo en cuya matrícula figuren siglas provinciales cambie su domicilio a provincia distinta de aquéllas, debiendo presentar la documentación que se establece en el anexo XIII.

c) Cuando se pretenda legalizar en nuestro país la situación de un vehículo matriculado en el extranjero, pero que anteriormente ha estado matriculado en España y en cuya matrícula figuren siglas provinciales. La solicitud únicamente podrá hacerla el nuevo propietario siempre que sea distinto del último titular que figure inscrito en el Registro de Vehículos y acompañe los documentos que se indican en el anexo XIII.

Véase O.M. de 9 de diciembre de 1999 sobre cambio de matrícula por motivos de seguridad y sobre autorizaciones de circulación para vehículos con dispositivos retrorreflectantes («B.O.E.» 11 diciembre).

3. Asimismo, podrá concederse una nueva matrícula distinta de la que figure inicial o posteriormente asignada cuando así lo solicite el titular del vehículo por razones de seguridad personal debidamente acreditadas, con sujeción a las prescripciones que se indican en el anexo XIII. Este cambio de matrícula no estará sujeto al abono de la tasa de matriculación.

4. Los vehículos pertenecientes al Estado, que deberán tener una matrícula oficial, podrán ser objeto además de matriculación ordinaria.

5. Los vehículos adscritos al Cuerpo de Policía de una Comunidad Autónoma podrán utilizar, en el ámbito de la misma, placas de matrícula con una contraseña y numeración propias, sin perjuicio de su matriculación ordinaria en la Jefatura de Tráfico correspondiente.

Artículo 28 Matriculación de los vehículos

1. La matriculación y expedición del permiso de circulación de los automóviles y de los vehículos especiales autopropulsados, cualquiera que sea su masa, así como de los remolques, semirremolques y máquinas remolcadas especiales cuya masa máxima autorizada exceda de 750 kilogramos, se solicitará por el propietario, el arrendatario con opción de compra o el arrendatario a largo plazo de la

Jefatura de Tráfico de la provincia en que tenga su domicilio legal o en la que se vaya a residenciar el vehículo especial agrícola.
La matriculación y expedición de la licencia de circulación de los ciclomotores [147]y ciclos de motor se efectuará en la Jefatura de Tráfico del domicilio legal del propietario, del arrendatario con opción de compra o del arrendatario a largo plazo.
[148]2. La solicitud se formulará en el modelo oficial que a tales efectos proporcionará la Jefatura de Tráfico correspondiente o que se podrá descargar en la siguiente página web: www.dgt.es.
A la solicitud se acompañarán los documentos que se indican en el anexo XIII, los cuales acreditan los requisitos técnicos del vehículo, el cumplimiento de las obligaciones tributarias, de la importación legal, en su caso, o de que cumple con los requisitos para obtener o que cuenta con el título habilitante para obtener o realizar alguna actividad de transporte o de arrendamiento sin conductor, así como aquellos otros documentos en que el interesado funde su derecho a la matriculación del vehículo y que acrediten su personalidad y domicilio.
En el caso de tratarse de un vehículo especial agrícola deberá haberse inscrito previamente en el Registro Oficial de Maquinaria Agrícola correspondiente. Dicho Registro comunicará los datos de inscripción al Registro de Vehículos de la Dirección General de Tráfico, conforme a lo dispuesto en el Real Decreto 1013/2009, de 19 de junio, sobre caracterización y registro de la maquinaria agrícola.
3. La anotación en el Registro de Vehículos de las limitaciones de disposición u otras cargas o derechos que impiden la transmisión de los vehículos deberá solicitarse aportando los documentos que se recogen en los números 12.º ó 13.º del apartado A del anexo XIII.
[149]4. A la vista del expediente, la Jefatura de Tráfico autorizará, si procede, la matriculación del vehículo, en cuyo caso expedirá el permiso circulación, que se entregará al interesado junto con la tarjeta de inspección técnica o certificado de características y comunicará la matrícula a los órganos competentes de la Administración Tributaria, de Industria, de Agricultura si se tratara de un vehículo especial agrícola, así como al ayuntamiento del domicilio legal del titular del vehículo.
En el caso de que el Registro Oficial de Maquinaria Agrícola no hubiera transmitido los datos de inscripción a que se hace referencia en el apartado 2, la Jefatura de Tráfico solicitará al citado Registro el documento acreditativo de la inscripción antes de decidir sobre la autorización.
Además del permiso de circulación, la Jefatura de Tráfico podrá expedir otro documento, si así se establece en el anexo XIII, de acuerdo con las condiciones y conforme al modelo que se indiquen en el mismo.
5. Cuando se conceda una nueva matrícula en los casos previstos en el artículo 27, apartado 2, a), b) y c), de este Reglamento, se anotará en el Registro de Vehículos la baja definitiva de la matrícula anterior y en el permiso de circulación que se expida se harán constar las mismas fechas que figurasen en el permiso de circulación anterior. La tarjeta de inspección técnica correspondiente a la matrícula anterior se remitirá al órgano competente en materia de Industria de la provincia donde el vehículo estuvo matriculado.
6. Los trenes turísticos, sin perjuicio de la matriculación de cada elemento del mismo como vehículo especial, para circular por las vías públicas deberán obtener una autorización complementaria del órgano competente en materia de Tráfico que, en el supuesto de vías urbanas, será el Ayuntamiento. Esta autorización se expedirá previo informe vinculante del titular de la vía y en la misma deberá figurar,

---

[147] A partir de: 2 enero 2021
Número 1 del artículo 28 redactado por el número cinco del artículo segundo del R.D. 970/2020, de 10 de noviembre, por el que se modifican el Reglamento General de Circulación, aprobado por R.D. 1428/2003, de 21 de noviembre y el Reglamento General de Vehículos, aprobado por R.D. 2822/1998, de 23 de diciembre, en materia de medidas urbanas de tráfico («B.O.E.» 11 noviembre).

[148] Número 2 del artículo 28 redactado por el artículo segundo del R.D. 369/2010, de 26 de marzo, por el que se modifica el Reglamento de las Escuelas Particulares de Conductores, aprobado por el R.D. 1295/2003, de 17 de octubre; el Reglamento General de Vehículos, aprobado por el R.D. 2822/1998, de 23 de diciembre; y el R.D. 2100/1976, de 10 de agosto, sobre fabricación, importación, venta y utilización de piezas, elementos o conjuntos para reparación de automóviles, para adaptar su contenido a la Ley 17/2009, de 23 de noviembre, sobre el libre acceso a las actividades de servicios y su ejercicio y a la Ley 25/2009, de 22 de diciembre, de modificación de diversas leyes para su adaptación a la Ley sobre el libre acceso a las actividades de servicios y su ejercicio («B.O.E.» 27 marzo).Vigencia: 16 abril 2010

[149] Número 4 del artículo 28 redactado por el artículo segundo del R.D. 369/2010, de 26 de marzo, por el que se modifica el Reglamento de las Escuelas Particulares de Conductores, aprobado por el R.D. 1295/2003, de 17 de octubre; el Reglamento General de Vehículos, aprobado por el R.D. 2822/1998, de 23 de diciembre; y el R.D. 2100/1976, de 10 de agosto, sobre fabricación, importación, venta y utilización de piezas, elementos o conjuntos para reparación de automóviles, para adaptar su contenido a la Ley 17/2009, de 23 de noviembre, sobre el libre acceso a las actividades de servicios y su ejercicio y a la Ley 25/2009, de 22 de diciembre, de modificación de diversas leyes para su adaptación a la Ley sobre el libre acceso a las actividades de servicios y su ejercicio («B.O.E.» 27 marzo).Vigencia: 16 abril 2010

en todo caso, el recorrido a realizar, horario y cuantas limitaciones se consideren necesarias para garantizar la seguridad.
7. La matriculación y expedición del permiso o autorización para circular de los vehículos a que se refiere el apartado 1 de este artículo pertenecientes al Estado se llevará a cabo por los propios Organismos encargados de su conservación y empleo, con arreglo a las prescripciones y trámites que se determinen por el Ministerio de Economía y Hacienda. Estos vehículos podrán, además, ser matriculados en las Jefaturas de Tráfico presentando los mismos documentos exigidos en el apartado 2 del presente artículo.
8. Se admitirán para su matriculación los vehículos reconstruidos siempre que pasen una inspección técnica de sus características esenciales para su homologación a título individual.

Artículo 29 Modelos de permiso de circulación y de licencia de circulación

El permiso de circulación y la licencia de circulación se ajustarán, en cuanto a su modelo y contenido, a lo que se indica en el anexo XIII.

[150]Artículo 30 Duplicados y renovaciones del permiso o licencia de circulación

1. El titular de un vehículo cuyo permiso o licencia de circulación hubiese sido objeto de sustracción, deterioro o extravío, podrá solicitar un duplicado. Su expedición determinará por sí sola la anulación del original. En consecuencia, y en caso de recuperación posterior del original, se procederá a su inmediata destrucción.
2. El titular de un vehículo que hubiera sufrido variación en cualquiera de los datos que consten en el Registro de Vehículos dispondrá de un plazo de 15 días desde que se produjera para comunicarla. En todo caso, se expedirá un nuevo permiso o licencia de circulación si la variación de datos comunicada afectase a los que deban ser consignados en dicho documento.
3. Los trámites previstos en los apartados anteriores se practicarán ante la sede electrónica de la Dirección General de Tráfico, o en su defecto, en cualquier Jefatura Provincial u Oficina Local de Tráfico en los términos establecidos en el anexo XIII.

CAPÍTULO III Cambios de titularidad de los vehículos

Artículo 31 Renovación del permiso o licencia

El permiso o licencia de circulación habrán de renovarse cuando varíe la titularidad registral del vehículo.

SECCIÓN 1 Transmisiones entre personas que no se dedican a la compraventa de vehículos

Artículo 32 Tramitación

1. Toda persona natural o jurídica que sea titular de un vehículo matriculado en España y que lo transmita a otra, aun cuando lo haga con reserva de dominio o de cualquier otro derecho sobre el vehículo, deberá notificarlo a la Jefatura de Tráfico de la provincia en que tenga su domicilio legal o a aquélla en que fue matriculado el vehículo, en el plazo de diez días desde la transmisión, por medio de una declaración en la que se haga constar la identificación y domicilio del transmitente y adquirente, así como la fecha y título de la transmisión.
Junto a la notificación de la transmisión se acompañará el permiso o licencia de circulación, que quedará archivado en la Jefatura, así como el documento acreditativo de la transmisión, el del

[150] Artículo 30 redactado por la disposición final cuarta del R.D. 920/2017, de 23 de octubre, por el que se regula la inspección técnica de vehículos («B.O.E.» 8 noviembre).Vigencia: 20 mayo 2018

cumplimiento de las correspondientes obligaciones tributarias y demás documentación que se indica en el anexo XIV.
Si el transmitente incumpliera la obligación de notificación señalada anteriormente, sin perjuicio de que se instruya el correspondiente procedimiento sancionador, seguirá siendo considerado titular del vehículo transmitido a los efectos de la legislación sobre tráfico, circulación de vehículos a motor y seguridad vial, en tanto no se inscriba el mismo a nombre de otra persona a solicitud de ésta, acompañando documento probatorio de la adquisición y demás documentación que se indica en el apartado 3.
La anotación de cualquiera de las limitaciones de disposición a que se refiere el apartado 7 de este artículo, que se constituya sobre un vehículo en el momento de su transmisión, deberá solicitarse presentando los documentos que se recogen en el apartado III del anexo XIV.
2. La Jefatura de Tráfico a la que se dirija la notificación de transmisión con los documentos que se mencionan en el apartado anterior anotará en el Registro de Vehículos al adquirente como nuevo titular, a no ser que el vehículo esté afectado por alguno de los impedimentos que se recogen en el apartado 7 de este artículo, extremo que comunicará al transmitente y al adquirente, en cuyo caso, una vez cancelado o solventado el impedimento, se anotará la nueva titularidad, notificándola a los Ayuntamientos de los domicilios legales de aquéllos.
3. El adquirente deberá solicitar de la Jefatura de Tráfico de la provincia de su domicilio legal o de aquélla en que se matriculó el vehículo, dentro del plazo de treinta días desde la adquisición, la renovación del permiso o licencia de circulación, haciendo constar su identidad y domicilio, así como los del transmitente y el título de dicha transmisión. El vehículo no podrá circular salvo que disponga del nuevo permiso o licencia de circulación.
Junto a la solicitud deberá acompañar los documentos acreditativos del cumplimiento de las correspondientes obligaciones tributarias, en su caso, el justificativo de que el vehículo cumple los requisitos para obtener o que cuenta con el correspondiente título habilitante para la realización de alguna actividad de transporte o de arrendamiento sin conductor, y cuantos se determinan en el anexo XIV.
Transcurrido el plazo de treinta días indicado sin que el adquirente haya solicitado la renovación del permiso o licencia de circulación, se ordenará la inmovilización del vehículo y se iniciará el correspondiente procedimiento sancionador, sin perjuicio de las responsabilidades que le correspondan como titular del vehículo.
4. La Jefatura de Tráfico a la que se haya dirigido la solicitud del adquirente, junto a la documentación exigida en el anexo XIV, efectuará el cambio de titularidad en el Registro de Vehículos si antes no se hubiera realizado a instancia del vendedor, y expedirá un nuevo permiso o licencia de circulación a su nombre, comunicándolo a los Ayuntamientos de los domicilios legales del transmitente y del adquirente en el supuesto de que no se haya podido efectuar esta notificación con anterioridad.
5. En el caso de que el vendedor y el comprador dirijan sus solicitudes de forma conjunta a la Jefatura de Tráfico de la provincia del domicilio legal de cualquiera de ellos o de aquélla en que se matriculó el vehículo, acompañada de la documentación preceptiva indicada en los apartados anteriores, dicha Jefatura procederá, simultáneamente, a efectuar el cambio de titularidad en el Registro de Vehículos y a expedir un nuevo permiso o licencia de circulación a nombre del adquirente, comunicándolo a los Ayuntamientos de los domicilios legales del vendedor y del comprador.
6. En el supuesto de transmisión motivada por el fallecimiento del titular del vehículo, la persona que tenga a su cargo la custodia y, en su caso, el uso del mismo mientras se adjudica a uno de los herederos deberá notificarlo a la Jefatura de Tráfico de su domicilio legal antes de transcurrir los noventa días siguientes a la defunción del causante.
Dicha Jefatura, previa presentación del permiso o licencia de circulación y demás documentos que se determinan en el anexo XIV, practicará en el citado permiso o licencia, así como en el Registro de Vehículos la anotación de: «En poder hasta su adjudicación hereditaria de...», indicando la identificación y domicilio del depositario y la fecha del fallecimiento del titular, considerándose a la persona anotada como sujeto de cuantas obligaciones correspondan al titular del vehículo.
El que resulte adjudicatario definitivo del vehículo quedará obligado a solicitar, en el plazo de noventa días, contados desde la fecha indicada en el documento que le acredite como tal, la expedición a su nombre del nuevo permiso o licencia de circulación.
7. En el caso de que conste en el Registro de Vehículos la constitución sobre el vehículo de una hipoteca inscrita en el Registro de Hipoteca Mobiliaria o la existencia de un pacto de prohibición de

disponer o de reserva de dominio inscrito en el Registro de Venta a Plazos de Bienes Muebles, solamente se practicará el cambio de titularidad en el Registro de Vehículos cuando se acredite la cancelación de la inscripción en los Registros mencionados, presentando los documentos que se recogen en el apartado IV del anexo XIV, o conste el consentimiento del acreedor o de la persona favorecida por tal inscripción, si bien en este último supuesto continuará haciéndose constar dicha inscripción en el Registro de Vehículos.
Surtirá los mismos efectos la anotación en el permiso o licencia de circulación de la constitución sobre el vehículo de una hipoteca inscrita en el Registro de Hipoteca Mobiliaria, aun cuando no conste en el Registro de Vehículos.
Cuando figure en el Registro de Vehículos una anotación de arrendamiento con opción de compra o de arrendamiento a largo plazo, tan sólo se practicará el cambio de titularidad en el Registro de Vehículos cuando conste el consentimiento del arrendador.
Constituye un impedimento para el cambio de titularidad el impago de las sanciones impuestas por infracciones a la Ley 16/1987, de 30 de julio, de Ordenación de los Transportes Terrestres, respecto de los vehículos con los que aquéllas se hubiesen cometido, siempre que figuren anotadas en el Registro de Vehículos.
Cualquier impedimento para el cambio de titularidad se comunicará por la Jefatura de Tráfico al adquirente.
En el caso de que el vehículo no esté al corriente de las inspecciones técnicas periódicas, la Jefatura de Tráfico anotará el cambio de titularidad del vehículo en el Registro, pero no renovará el permiso o licencia de circulación hasta tanto se acredite la revisión favorable.
[151]8. Cuando la transmisión afecte a un vehículo sobre el que previamente se haya trabado embargo por una autoridad judicial o administrativa inscrito en el Registro de Vehículos, la Jefatura de Tráfico efectuará el cambio de titularidad y renovará el permiso o licencia de circulación, debiendo notificar la existencia del embargo al adquirente, y la identificación y domicilio de este a la autoridad que lo acordó.
Si la transmisión afecta a un vehículo sobre el que previamente se haya acordado el precinto por una autoridad judicial o administrativa inscrito en el Registro de Vehículos, la Jefatura de Tráfico efectuará el cambio de titularidad, sin expedir un nuevo permiso o licencia de circulación, debiendo notificar la existencia de dicha traba al adquirente, y la identificación y domicilio de este a la autoridad que lo acordó.
Si la transmisión afecta a un vehículo que ha sido previamente declarado como siniestro total por una entidad aseguradora, tras un accidente u otra causa, cuando el vehículo haya sufrido un daño importante que pueda afectar a algún elemento de seguridad, solamente se practicará el cambio de titularidad si se acredita haber superado favorablemente una inspección ITV con fecha posterior a la declaración de siniestro total.

Téngase en cuenta que la Instrucción de 19 de febrero de 2002, de la Dirección General de los Registros y del Notariado, sobre actuación de los Registradores de bienes muebles en las transmisiones de vehículos gravados («B.O.E.» 25 febrero), establece que a partir de su entrada en vigor se dejen de practicar las notificaciones prevenidas en los artículos 32.8, 33.5 y 37.4 del presente Reglamento, por entender que están derogados tácitamente en los términos que en la misma se establece.

SECCIÓN 2 Transmisiones en las que intervienen personas que se dedican a la compraventa de vehículos

Artículo 33 Tramitación

1. Toda persona natural o jurídica que sea titular de un vehículo matriculado en España y lo entregue, para su posterior transmisión, a un vendedor de vehículos con establecimiento abierto en España para esta actividad deberá solicitar, en el plazo de diez días desde la entrega, la baja temporal del mismo, de acuerdo con lo previsto en el artículo 36, apartado 2, a), de este Reglamento.

[151] Número 8 del artículo 32 redactado por el apartado uno de la disposición final primera del R.D. 265/2021, de 13 de abril, sobre los vehículos al final de su vida útil y por el que se modifica el Reglamento General de Vehículos, aprobado por el R.D. 2822/1998, de 23 de diciembre («B.O.E.» 14 abril).Vigencia: 15 abril 2021

A la solicitud de baja temporal, que se dirigirá a la Jefatura de Tráfico de la provincia del domicilio legal del peticionario o a aquélla en que fue matriculado el vehículo, y en la que se deberá hacer constar la identidad y domicilio del titular del vehículo y del compraventa, así como la fecha de la entrega de aquél, se acompañará el documento acreditativo de la misma, el permiso o licencia de circulación, que quedará archivado en la Jefatura, el del cumplimiento de las correspondientes obligaciones tributarias y demás documentación que se indica en el anexo XIV.
Si el transmitente incumpliera la obligación señalada anteriormente, sin perjuicio de que se instruya el correspondiente procedimiento sancionador, seguirá siendo considerado titular del vehículo transmitido a los efectos de la legislación sobre tráfico, circulación de vehículos a motor y seguridad vial, en tanto no se inscriba el mismo a nombre de otra persona a solicitud de ésta, acompañando documento probatorio de la adquisición y demás documentación establecida en el apartado 3.
2. La Jefatura de Tráfico a la que se dirija la anterior solicitud, con los documentos preceptivos, anotará en el Registro de Vehículos la baja temporal por transmisión, así como la identidad y domicilio del compraventa, que aparecerá como poseedor del vehículo, salvo que conste la existencia de alguno de los impedimentos que se recogen en el apartado 7 del artículo 32 de este Reglamento, en cuyo caso no se procederá a efectuar las citadas anotaciones hasta que se haya cancelado o solventado dicho impedimento, mediante la presentación de los documentos que se recogen en el apartado IV del anexo XIV. La baja temporal por transmisión será comunicada por la Jefatura de Tráfico al Ayuntamiento del domicilio legal del transmitente.
El vehículo dado de baja temporal por transmisión sólo podrá circular, salvo que se haya acordado su precinto por una autoridad judicial o administrativa, amparado por un permiso y placas temporales de empresa regulados en el artículo 48 de este Reglamento y en las condiciones que se determinan en el mismo.
3. En el caso de consumarse la venta del vehículo, el adquirente deberá solicitar de la Jefatura de Tráfico de la provincia de su domicilio legal o de aquélla en que se matriculó el vehículo, dentro del plazo de treinta días desde la adquisición, la inscripción de dicho vehículo a su nombre y la consecuente renovación del permiso o licencia de circulación, haciendo constar su identidad y domicilio, así como los del transmitente y compraventa, y el título de dicha transmisión. El vehículo no podrá circular salvo que disponga del nuevo permiso o licencia de circulación.
Junto a la solicitud deberá presentar los documentos acreditativos del cumplimiento de las correspondientes obligaciones tributarias, el de la adquisición y, en su caso, el justificativo de que el vehículo cumple los requisitos para obtener o que cuenta con el correspondiente título habilitante para la realización de alguna actividad de transporte o de arrendamiento sin conductor, así como los que se determinan en el anexo XIV.
4. La Jefatura de Tráfico a la que se haya dirigido la solicitud del adquirente, junto a la documentación exigida en el anexo XIV, efectuará el cambio de titularidad en el Registro de Vehículos si antes no se hubiera realizado a instancia del compraventa, y expedirá un nuevo permiso o licencia de circulación a su nombre, comunicándolo al Ayuntamiento del domicilio legal del adquirente.
La anotación de cualquiera de las limitaciones de disposición a que se refiere el apartado 7 del artículo 32 de este Reglamento, que se constituya sobre el vehículo en el momento de la adquisición, deberá solicitarse presentando los documentos que se recogen en el apartado III del anexo XIV.
Transcurrido el plazo de treinta días desde la adquisición del vehículo sin que el adquirente haya cumplido la obligación prevista en el párrafo primero de este apartado, se ordenará la inmovilización del vehículo, se iniciará el correspondiente procedimiento sancionador y se anotará en el Registro de Vehículos al adquirente como nuevo titular, sin perjuicio de exigirle las responsabilidades que como tal le correspondan.
[152]5. Cuando la transmisión afecte a un vehículo sobre el que previamente se haya trabado embargo por una autoridad judicial o administrativa inscrito en el Registro de Vehículos, la Jefatura de Tráfico efectuará el cambio de titularidad y renovará el permiso o licencia de circulación, debiendo notificar la existencia del embargo al adquirente, y la identificación y domicilio de este a la autoridad que lo acordó.
Si la transmisión afecta a un vehículo sobre el que previamente se haya acordado el precinto por una autoridad judicial o administrativa inscrito en el Registro de Vehículos, la Jefatura de Tráfico efectuará el

[152] Número 5 del artículo 33 redactado por el apartado dos de la disposición final primera del R.D. 265/2021, de 13 de abril, sobre los vehículos al final de su vida útil y por el que se modifica el Reglamento General de Vehículos, aprobado por el R.D. 2822/1998, de 23 de diciembre («B.O.E.» 14 abril).Vigencia: 15 abril 2021

cambio de titularidad sin expedir un nuevo permiso o licencia de circulación, debiendo notificar la existencia de dicha traba al adquirente y la identificación y domicilio de este a la autoridad que lo acordó.
Si la transmisión afecta a un vehículo que ha sido previamente declarado como siniestro total por una entidad aseguradora, tras un accidente u otra causa, cuando el vehículo haya sufrido un daño importante que pueda afectar a algún elemento de seguridad, solamente se practicará el cambio de titularidad si se acredita haber superado favorablemente una inspección ITV con fecha posterior a la declaración de siniestro total.

Téngase en cuenta que la Instrucción de 19 de febrero de 2002, de la Dirección General de los Registros y del Notariado, sobre actuación de los Registradores de bienes muebles en las transmisiones de vehículos gravados («B.O.E.» 25 febrero), establece que a partir de su entrada en vigor se dejen de practicar las notificaciones prevenidas en los artículos 32.8, 33.5 y 37.4 del presente Reglamento, por entender que están derogados tácitamente en los términos que en la misma se establece.

6. Si el compraventa solicita figurar como titular del vehículo en el Registro, se seguirá la tramitación establecida en el artículo 32 del presente Reglamento.
En todo caso, deberá solicitar el cambio de titularidad a su nombre cuando haya transcurrido más de un año desde que se haya producido la baja temporal del vehículo sin haberse transmitido a un tercero.

CAPÍTULO IV Bajas y rehabilitación de los vehículos

Artículo 34 Pérdida de vigencia del permiso o licencia

El permiso o la licencia de circulación perderá su vigencia cuando el vehículo se dé de baja en el correspondiente Registro, a instancia de parte o por comprobarse que no es apto para la circulación, en la forma que se determina en este Reglamento.

[153]Artículo 35 Bajas definitivas

Los vehículos matriculados causarán baja definitiva en el Registro de Vehículos en los casos siguientes:

1. Cuando sus titulares o terceras personas que acrediten suficientemente su propiedad manifiesten expresamente la voluntad de retirarlos permanentemente de la circulación.La solicitud de baja se dirigirá a cualquier Jefatura Provincial de Tráfico, acompañada de los documentos que se indican en el anexo XV.

2. En el caso de que cualquier Jefatura de Tráfico acuerde de oficio mediante la oportuna resolución su retirada definitiva de la circulación, previo informe del órgano competente en materia de Industria acreditativo de que el estado del vehículo constituye, por desgaste o deterioro de sus elementos mecánicos, un evidente peligro para sus ocupantes o para la seguridad de la circulación en general.

3. Cuando cualquier Jefatura de Tráfico acuerde de oficio, mediante la oportuna resolución, la retirada definitiva de la circulación respecto de los vehículos que hayan sido retirados de las vías públicas por los agentes encargados de la vigilancia y regulación del tráfico, una vez comprobado que han sido abandonados por sus titulares, de acuerdo con la normativa prevista en el anexo I, supuesto en que podrá procederse a su desguace.

4. A petición del titular o de tercera persona que acredite su propiedad, por traslado del vehículo a otro país donde vaya a ser matriculado, debiendo acompañarse los documentos que se establecen en el anexo XV.Una vez tramitada la baja por traslado a otro país, el traslado efectivo del vehículo deberá

[153] Artículo 35 redactado por el apartado tres de la disposición final primera del R.D. 265/2021, de 13 de abril, sobre los vehículos al final de su vida útil y por el que se modifica el Reglamento General de Vehículos, aprobado por el R.D. 2822/1998, de 23 de diciembre («B.O.E.» 14 abril).Vigencia: 15 abril 2021

llevarse a cabo en los siguientes 3 meses. En caso de que, pasados 3 meses, exista constancia de que el vehículo continúa circulando en España, se procederá de oficio a la rehabilitación del vehículo.

5. En el caso de que cualquier Jefatura de Tráfico acuerde la baja definitiva de oficio, mediante la oportuna resolución, por existir la presunción de que el vehículo no existe o no circula al no haberse cumplido las exigencias en materia de inspección ITV obligatoria y de seguro de responsabilidad civil de suscripción obligatoria en los últimos diez años. Esta baja definitiva de oficio, en cualquier caso, no impide que si el vehículo cumple a posteriori las condiciones para poder volver a obtener la autorización administrativa para circular, pueda ser rehabilitado.

Artículo 36 Bajas temporales

1. Los vehículos matriculados causarán baja temporal en el Registro de Vehículos en los casos siguientes:

[154]a) Cuando su titular manifieste expresamente la voluntad de retirarlos temporalmente de la circulación.
Las bajas temporales de los vehículos cuyo titular manifieste su voluntad de retirarlos temporalmente de la circulación tendrán una duración de 1 año desde la fecha de solicitud de baja temporal. Pasado ese plazo sin que previamente el interesado solicite la prórroga la situación de baja temporal, finalizará la baja temporal y el vehículo volverá a estar en situación activa.
Las prórrogas del plazo de baja temporal se podrán solicitar a la Jefatura de tráfico como máximo 2 meses antes de la fecha de finalización de la baja temporal.

b) Por sustracción del vehículo y a petición de su titular, el cual debe acreditar haber formulado la denuncia correspondiente.
A la solicitud de baja temporal, que se dirigirá a la Jefatura de Tráfico de la provincia del domicilio legal del peticionario o a aquella en que fue matriculado el vehículo, se acompañarán los documentos que se indican en el anexo XV.
2. Los vehículos matriculados también causarán baja temporal en el Registro de Vehículos, en los casos siguientes:

a) Cuando se entreguen, para su posterior transmisión, a un vendedor de vehículos con establecimiento abierto en España para esta actividad, a petición de su titular.A la solicitud, que se dirigirá a la Jefatura de Tráfico de la provincia del domicilio legal del peticionario o a aquella en que fue matriculado el vehículo, se acompañarán los documentos que se indican en el anexo XIV.

b) Cuando lo solicite el arrendador de un vehículo una vez finalizado el contrato de arrendamiento con opción de compra o de arrendamiento a largo plazo, de mutuo acuerdo o por resolución judicial, y el vehículo pase a poder de éste, para su posterior transmisión o arrendamiento. Estos vehículos no podrán circular mientras se mantenga la situación de baja temporal.A la solicitud, que se dirigirá a la Jefatura de Tráfico de la provincia del domicilio legal del peticionario o a aquella en que fue matriculado el vehículo, en el plazo de diez días desde su recuperación por el arrendador, se acompañarán los documentos que se indican en el anexo XV.
Una vez que el arrendador haya transmitido o arrendado el vehículo deberá solicitarse, en el plazo de treinta días, por el adquirente o el arrendatario, el cambio de titularidad de la Jefatura de Tráfico de la provincia de su domicilio legal o de aquella en que fue matriculado el vehículo, presentando los documentos que se establecen en el anexo XIV.

Artículo 37 Tramitación

La tramitación de las bajas definitivas y de las bajas temporales previstas en el artículo 36, apartado 1, del presente Reglamento, se ajustará a lo dispuesto a continuación:

---

[154] Letra a) del número 1 del artículo 36 redactada por el apartado cuatro de la disposición final primera del R.D. 265/2021, de 13 de abril, sobre los vehículos al final de su vida útil y por el que se modifica el Reglamento General de Vehículos, aprobado por el R.D. 2822/1998, de 23 de diciembre («B.O.E.» 14 abril).Vigencia: 15 abril 2021

1. La Jefatura de Tráfico ante la que se interese la baja definitiva de un vehículo para retirarlo permanentemente de la circulación, a la vista de la solicitud formulada y de los documentos justificativos que se aporten acordará, si procede, la baja definitiva, en cuyo caso anulará el permiso o licencia de circulación.En el caso de que la baja definitiva se acordase de oficio por la Jefatura de Tráfico y el titular del vehículo se negase a entregar el permiso o licencia de circulación, se ordenará el precinto del vehículo.
Si se solicita la baja definitiva por traslado del vehículo a otro país donde vaya a ser matriculado, la Jefatura de Tráfico devolverá al interesado el permiso o licencia de circulación y la tarjeta de inspección técnica o certificado de características anotando en el primero que queda anulado.

2. En los supuestos de baja temporal se acordará la retención del permiso o licencia de circulación y de la tarjeta de inspección técnica o certificado de características hasta que, finalizada la retirada temporal, se solicite la devolución de los citados documentos.

3. La Jefatura de Tráfico que anote una baja en el Registro de Vehículos lo notificará al Ayuntamiento del domicilio del titular y al órgano competente en materia de Industria correspondiente a la provincia en que se matriculó el vehículo, acompañando la tarjeta de inspección técnica o certificado de características en el caso de baja definitiva.Si se trata de la baja de oficio de un vehículo especial agrícola, la Jefatura de Tráfico lo notificará además al Registro Oficial de Maquinaria Agrícola.

4. Cuando en el Registro de Vehículos conste la constitución sobre el vehículo de una hipoteca inscrita en el Registro de Hipoteca Mobiliaria, o de la existencia de un pacto de prohibición de disponer o de reserva de dominio inscrito en el Registro de Venta a Plazos de Bienes Muebles, o una anotación de arrendamiento con opción de compra o de arrendamiento a largo plazo, la Jefatura de Tráfico que acuerde la baja lo comunicará al acreedor o a la persona favorecida por tal inscripción.No obstante lo dispuesto en el párrafo anterior, en el caso de baja del vehículo por traslado a otro país donde vaya a ser matriculado, sólo se acordará la baja cuando se acredite la cancelación del impedimento o conste el consentimiento del acreedor o de la persona favorecida por la inscripción.
Cuando la baja afecte a un vehículo sobre el que previamente se haya trabado embargo por una autoridad judicial o administrativa, y que figure anotado en el Registro de Vehículos, la Jefatura de Tráfico, sin perjuicio de efectuar aquélla, lo comunicará a la autoridad que acordó el embargo.
En el caso de que exista una orden de precinto inscrita en el Registro de Vehículos, la Jefatura de Tráfico lo comunicará al solicitante al objeto de que cancele el impedimento, y una vez acreditada la cancelación, anotará la baja.

Téngase en cuenta que la Instrucción de 19 de febrero de 2002, de la Dirección General de los Registros y del Notariado, sobre actuación de los Registradores de bienes muebles en las transmisiones de vehículos gravados («B.O.E.» 25 febrero), establece que a partir de su entrada en vigor se dejen de practicar las notificaciones prevenidas en los artículos 32.8, 33.5 y 37.4 del presente Reglamento, por entender que están derogados tácitamente en los términos que en la misma se establece.

Artículo 38 Rehabilitación de los vehículos que han causado baja definitiva

El titular o tercera persona que acredite suficientemente la propiedad de un vehículo que haya causado baja definitiva en el Registro podrá obtener de nuevo el permiso o licencia de circulación cuando lo solicite de la Jefatura de Tráfico de la provincia de su domicilio legal o de aquella en que fue matriculado el vehículo, acompañando los documentos que se indican en el anexo XV y siempre que el vehículo sea declarado apto para circular por el órgano competente en materia de Industria, previo reconocimiento del mismo dirigido a verificar que reúne las condiciones técnicas previstas en el presente Reglamento.
La Jefatura de Tráfico que expida el permiso o licencia de circulación lo comunicará al Ayuntamiento del domicilio legal del titular del vehículo.

CAPÍTULO V Matriculación especial

Artículo 39 Vehículos en régimen de matrícula diplomática

1. Podrán obtener permiso de circulación y placas de matrícula especiales los vehículos propiedad de:

a) Las Misiones Diplomáticas acreditadas en España y con sede permanente en la capital del Reino, y los Agentes diplomáticos.

b) Las Organizaciones internacionales o supranacionales que hayan suscrito un Acuerdo de Sede con el Estado español y los funcionarios de las mismas con estatuto diplomático.

c) Las Oficinas Consulares y los funcionarios consulares de carrera de nacionalidad extranjera.

d) El personal técnico-administrativo de las Misiones Diplomáticas y de las Organizaciones internacionales así como los empleados consulares de las Oficinas Consulares.

2. Estos permisos de circulación se expedirán por la Jefatura Provincial de Tráfico de Madrid, a instancia del Ministerio de Asuntos Exteriores, que cursará la petición a través de la Dirección General de Protocolo, Cancillería y Ordenes y los mismos se ajustarán en cuanto a su contenido a lo que se indica en el anexo XVI. Dichos permisos, al igual que las matrículas, serán objeto de una revisión anual que será efectuada por el Ministerio de Asuntos Exteriores.

3. Cada matrícula concedida, conforme a las disposiciones anteriores, podrá ser asignada a otra persona distinta del anterior titular si éste cesa en el cargo, tanto si se trata del mismo vehículo como de otro diferente, así como al mismo titular cuando cambie de vehículo.

Para la concesión de los permisos de circulación a que se refiere este artículo no se precisará acreditar que el vehículo corresponde a un tipo aprobado ni efectuar la inspección técnica previa del mismo, siempre que exista trato de reciprocidad. No obstante, con la solicitud del permiso deberá presentarse una relación de las características que figuran en el modelo oficial de tarjeta de inspección técnica.

4. Al tiempo de concederlas, la Jefatura Provincial de Tráfico de Madrid asignará a estos vehículos la matrícula ordinaria que en ese momento les corresponda, para uso exclusivo de la Administración Española, y que ostentarán si cesa el régimen de matrícula diplomática, en cuyo caso, deberá solicitarse su matriculación ordinaria presentando la tarjeta de inspección técnica y demás documentación que se indica en el apartado A) del anexo XIII, previa cumplimentación de las normas que se recogen en el anexo I.

No obstante lo dispuesto en el párrafo anterior, la Jefatura Provincial de Tráfico de Madrid también podrá conceder matrícula diplomática a vehículos ya matriculados en España, en cuyo caso no se le asignará una nueva matrícula ordinaria, siendo preciso que previamente se entregue la tarjeta de inspección técnica y el permiso de circulación en dicha Jefatura, que los devolverá cuando cese el régimen de matrícula diplomática.

5. Cuando por causas legalmente establecidas se produzca alguna variación en la titularidad de estos vehículos, la Misión Diplomática, la Organización internacional interesada o, en su caso, la Oficina Consular que no dependa de una Misión Diplomática, lo notificará por escrito al Ministerio de Asuntos Exteriores, devolviendo las placas y el permiso de circulación correspondientes, y dicho Departamento ministerial remitirá a la Jefatura Provincial de Tráfico de Madrid un acta con la relación de esas matrículas, si subsiste el régimen de matrícula diplomática. En caso de que no subsista dicho régimen se comunicará su terminación a la Jefatura de Tráfico del domicilio del titular o del adquirente.

6. Además de lo dispuesto en los apartados anteriores, se aplicará la reglamentación que se recoge en el anexo I.

Artículo 40 Vehículos en régimen de matrícula turística

1. Podrán obtener de cualquier Jefatura de Tráfico una matrícula especial denominada turística para amparar la circulación de los automóviles de turismo, caravanas y remolques, motocicletas y otros que puedan declararse equiparables:

a) Las personas físicas con residencia en el extranjero.

b) Las personas físicas establecidas en el territorio aduanero de la Unión Europea que vayan a trasladar su residencia habitual fuera del mismo.

c) Con sometimiento al principio de reciprocidad, los corresponsales de prensa de Estados no miembros de la Unión Europea acreditados en España y los profesores de liceos o institutos establecidos por Gobiernos de Estados no miembros de la Unión Europea, siempre que no sean nacionales de los Estados miembros ni tengan residencia habitual en la Unión Europea.

d) Con sometimiento al principio de reciprocidad, los corresponsales de prensa extranjera de Estados miembros de la Unión Europea acreditados en España y los profesores de liceos o institutos establecidos en España por Gobiernos de otros Estados miembros de la Unión Europea, siempre que no sean españoles ni tengan residencia habitual en España.

2. Las personas físicas con derecho a la matrícula turística solicitarán el permiso de circulación mediante impreso oficial al que se acompañará la tarjeta de inspección técnica del vehículo, documento acreditativo de que el interesado tiene derecho al régimen de matrícula turística expedido por el órgano competente de la Administración tributaria, en el que conste como mínimo la marca y el número de bastidor del vehículo, así como el resto de la documentación que se indica en el anexo XVI.

La Jefatura de Tráfico, una vez comprobada la documentación presentada con la solicitud, devolverá aquélla al interesado haciéndole a la vez entrega, si procede, del permiso especial de circulación, cuyo modelo y contenido está especificado en el anexo XVI, y comunicará la matrícula turística que haya concedido al Ayuntamiento del domicilio del titular del vehículo.

3. El período de tiempo de validez de la matrícula turística concedida será el que determine el órgano competente de la Administración tributaria, la cual podrá prorrogar ese plazo.

Las prórrogas del plazo se solicitarán de la Jefatura de Tráfico que expidió el permiso antes de la fecha de caducidad del mismo, acompañando a la solicitud los documentos que se señalan en el anexo XVI.

La prórroga llevará implícita la sustitución del permiso de circulación y de las placas de matrícula por las correspondientes al nuevo período de matriculación.

4. Los permisos especiales propios de la matrícula turística caducarán por haber expirado el plazo de validez sin haber obtenido prórroga del mismo.

La caducidad del permiso llevará inherente el precintado del vehículo y su depósito, dándose cuenta a la Administración tributaria correspondiente, si no lo hubiera ordenado ésta.

5. La utilización de un vehículo con infracción de las normas que rigen la circulación de los vehículos en régimen de matrícula turística dará lugar a la comunicación al órgano competente de la Administración tributaria.

6. Las Jefaturas de Tráfico procederán a anular los referidos permisos en los casos previstos en la reglamentación que se recoge en el anexo I y, en particular:

a) Cuando sus titulares transfieran los vehículos a otras personas con derecho a utilizar la matrícula turística, en cuyo caso estos adquirentes podrán solicitar a su favor un nuevo permiso y otro juego de placas.

b) Cuando se proceda a su matriculación ordinaria en España, previo pago de los impuestos que correspondan y con sujeción a los trámites normales, de acuerdo con lo dispuesto en el anexo XVI.

Artículo 41 Vehículos históricos

Las normas que regulan los requisitos y el procedimiento para que un vehículo sea declarado histórico así como para su matriculación y circulación por las vías públicas están contenidas en la reglamentación que se recoge en el anexo I.

CAPÍTULO VI Autorizaciones temporales de circulación

Artículo 42 Normas generales

1. En casos justificados, la autoridad competente para expedir el permiso de circulación podrá conceder, en los términos que se fijan en este Reglamento, permisos temporales que autoricen la circulación provisional del vehículo, antes de su matriculación definitiva o mientras se tramita la misma.
2. Los permisos temporales que autoricen la circulación de vehículos para la realización de pruebas, ensayos de investigación, exhibiciones o para su transporte, se ajustarán a las prescripciones que se establecen en el presente capítulo.

SECCIÓN 1 Permisos temporales para particulares

Artículo 43 Supuestos y requisitos para su concesión

1. Las personas naturales o jurídicas que hubieran adquirido un vehículo de motor, ciclomotor, remolque o semirremolque, podrán obtener un permiso de circulación temporal en los casos siguientes:

1.1. De diez días de duración cuando lo hayan adquirido en provincia distinta a aquella donde pretendan matricularlo, que deberá solicitarse de la Jefatura de Tráfico de la provincia en que se encuentre el vehículo.

1.2. De sesenta días de duración:

1.2.1. Para circular mientras se tramita la matrícula definitiva, en los casos siguientes:

a) Cuando lo hayan adquirido sin matricular en el extranjero.

b) Cuando se haya adjudicado sin matricular, en subasta o por sentencia judicial, si el vehículo debe someterse previamente a la inspección técnica unitaria.

c) Cuando se haya adquirido sin carrozar.

d) Cuando se haya adquirido con matrícula no española en España o en el extranjero.

La solicitud deberá dirigirse a la Jefatura de Tráfico de la provincia en que el peticionario tenga su domicilio legal y, si se trata de vehículos especiales agrícolas, también podrá interesarse de la Jefatura de Tráfico de la provincia donde se vaya a residenciar el vehículo.
Excepcionalmente y con la misma matrícula, podrán solicitarse y concederse sucesivas prórrogas de la validez de estos permisos por plazos de sesenta días, cuando se pidan antes de expirar su período de vigencia y se justifique que el vehículo no se ha matriculado por causas no imputables al titular del permiso temporal.

1.2.2. Para su traslado al extranjero a efectos de su matriculación definitiva, cuando el vehículo se haya adquirido en España, que deberá solicitarse de la Jefatura de Tráfico de la provincia donde el peticionario tenga su domicilio legal o en la que fue matriculado el vehículo.
2. Los titulares de los permisos de diez o de sesenta días de validez deberán entregarlos junto con las placas a las Jefaturas de Tráfico al recibir el permiso de circulación definitivo del vehículo, salvo en el supuesto contemplado en el apartado 1.2.2 anterior.
3. Las solicitudes del permiso temporal se formularán en los impresos oficiales que facilitarán las Jefaturas de Tráfico, acompañadas de los documentos que se señalan en el anexo XVII.
Las Jefaturas de Tráfico, una vez comprobada la documentación, la devolverán a los interesados haciéndoles entrega, si procede, del permiso temporal, cuyo modelo y contenido se detalla en el anexo XVII.
4. Los titulares de estos permisos temporales cuidarán, bajo su responsabilidad, de que los vehículos cuya circulación amparen reúnan todas las condiciones técnicas prescritas en el presente Reglamento.

SECCIÓN 2 Permisos temporales para uso de empresas o entidades relacionadas con el vehículo

SUBSECCIÓN 1 Permisos temporales para vehículos no matriculados en España

Artículo 44 Supuestos y requisitos para su concesión

1. Las personas naturales o jurídicas que sean fabricantes, sus representantes legales, carroceros, importadores, vendedores o distribuidores de vehículos de motor, ciclomotores, remolques o semirremolques, con establecimiento abierto en España para cualquiera de estas actividades, así como los laboratorios oficiales, podrán obtener de la Jefatura de Tráfico de la provincia en que tengan su domicilio legal, permisos temporales que habilitarán a sus vehículos no matriculados en España para transitar por el territorio nacional, siempre que se trate de realizar transportes, pruebas o ensayos de investigación o exhibiciones con personal técnico o con terceras personas interesadas en su adquisición.
2. Estos permisos se concederán por un plazo improrrogable de un año, contado desde el día primero del mes siguiente a la fecha de su expedición.
Sus titulares están obligados a entregar los permisos y las placas correspondientes en la Jefatura de Tráfico que los hubiera expedido, dentro de los cinco días siguientes contados a partir de la fecha en que haya terminado el plazo de validez.
3. Cada permiso, que ampara la circulación no simultánea de vehículos cualquiera que sea su marca y categoría, se solicitará en impreso oficial que facilitará la Jefatura de Tráfico, a la que se acompañarán los documentos que se establecen en el anexo XVII.
La Jefatura de Tráfico, a la vista de los documentos presentados, concederá, si procede, un permiso temporal cuyo modelo y contenido se ajustarán a lo dispuesto en el anexo XVII.
4. Cuando las personas indicadas en el apartado 1 de este artículo pretendan el traslado de un vehículo fuera del territorio nacional, deberán obtener un permiso temporal de circulación de los previstos en la presente subsección.
5. Se considerarán laboratorios oficiales los designados por el Ministerio de Industria y Energía, y para los vehículos especiales agrícolas también se considerará laboratorio oficial la Estación de Mecánica Agrícola del Ministerio de Agricultura, Pesca y Alimentación.

Artículo 45 Boletines de circulación

1. Los conductores de los vehículos amparados por el permiso temporal a que se refiere el artículo 44 de este Reglamento deberán llevar, en unión de dicho documento, el correspondiente «Boletín de Circulación», sin el cual aquél carecerá de validez.
2. Dicho boletín se integrará en libros-talonarios foliados y reconocidos por la Jefatura de Tráfico que expidió el permiso al que correspondan, y su modelo y contenido se ajustarán a lo dispuesto en el anexo XVII.
3. Los titulares del permiso temporal extenderán por duplicado el boletín correspondiente a cada viaje, datado y con su firma o la del apoderado o encargado autorizado; el original deberá llevarlo el conductor y la copia quedará encuadernada como matriz en su libro-talonario.
4. Independientemente del control que corresponde efectuar a los agentes de la autoridad en materia de tráfico y circulación de vehículos a motor, las Jefaturas de Tráfico podrán solicitar en cualquier momento del titular del permiso la presentación del libro talonario que posea en unión de los boletines originales utilizados y sus copias, hasta seis meses después de haber caducado el permiso de que dimanen.

Artículo 46 Condiciones para circular con estos permisos

1. Los vehículos amparados por un permiso temporal de empresa pueden circular por las vías incluidas dentro del ámbito de aplicación de este Reglamento siempre que cumplan las condiciones técnicas

prescritas en el mismo. Los titulares de dicho permiso cuidarán, bajo su responsabilidad, de que los vehículos cumplan aquellas condiciones.
Los vehículos amparados en un permiso temporal de empresa podrán circular en chasis y sin cabina cuando se trasladen para su carrozado o distribución, siempre que se cumplan las condiciones de seguridad que señala el presente Reglamento.
Los camiones, tanto si están carrozados como en chasis, que circulen con permiso y placas temporales de empresa, podrán transportar sobre sí a otro automóvil que también esté sin matricular y vaya provisto de su correspondiente permiso, boletín y placas temporales de empresa.
Un remolque o semirremolque en chasis puede transportar dos remolques o semirremolques, cada uno sobre otro, siempre que se cumplan las prescripciones de este Reglamento sobre masas y dimensiones y del Reglamento General de Circulación sobre colocación de la carga, así como que los tres vehículos tengan su permiso, boletín y placas temporales de empresa.
2. Todo vehículo de motor no matriculado que circule por las vías públicas con permiso y placas temporales de empresa deberá ser conducido por el titular del permiso o persona a su servicio, lo que deberá ser acreditado documentalmente, no siendo imprescindible que la prestación de este servicio implique una relación laboral de carácter exclusivo.
Tan sólo podrán ser ocupados los vehículos por la persona o personas compradoras o que pertenezcan a la entidad que pretenda adquirirlos o por los técnicos o mecánicos del constructor o vendedor, siempre que documentalmente se acrediten dichas circunstancias o se haga constar así en el correspondiente boletín y no rebasen el número de tres.
El vehículo podrá ser conducido por el posible comprador o por su representante, siempre que vaya a su lado el titular del correspondiente permiso temporal de empresa o un conductor a su servicio.
3. Los vehículos entregados a las personas naturales o jurídicas que los hubieran adquirido para su uso no deberán circular al amparo de permisos, boletines y placas temporales de empresa.
Tampoco deberán circular ni utilizarse dichos vehículos para fines distintos de los mencionados en el artículo 44 que motivaron su concesión, quedando prohibido llevar en ellos carga útil.
Cuando se efectúen ensayos, los vehículos podrán cargarse con aparatos de medida, bloques de hormigón, sacos de arena o de perdigones o maniquíes; podrán llevar carga distinta en las condiciones que se determinan en el artículo 47.
4. Los conjuntos de vehículos en los que uno de los elementos tenga permiso temporal de empresa y otro esté ya matriculado, deberán circular respetando las condiciones que se establecen en este artículo y llevar el boletín de circulación a que se refiere el artículo 45.

Artículo 47 Pruebas o ensayos de investigación extraordinarios realizados por fabricantes, carroceros y laboratorios oficiales

1. Con sujeción a las normas establecidas en la presente subsección podrán otorgarse a los fabricantes de vehículos o a sus representantes legales, a los carroceros y a los laboratorios oficiales, que sean titulares de permisos temporales de empresa, autorizaciones para realizar con un determinado vehículo pruebas o ensayos de investigación extraordinarios, que les permitirá:

a) Realizar excepcionalmente ensayos en autopistas, autovías y demás vías públicas del territorio nacional, para los que sea necesario sobrepasar las limitaciones genéricas de velocidad establecidas para este tipo de vías. En tales casos, el órgano competente para otorgar el permiso fijará en el mismo la velocidad máxima a desarrollar, que, salvo que la vía se haya cerrado al tráfico general, no podrá ser superior a 30 kilómetros por hora sobre la normalmente autorizada para la vía y vehículo de que se trate.Dichas pruebas no podrán efectuarse por vías urbanas, travesías ni por tramos en los que exista señalización específica que limite la velocidad y, en todo caso, deberán cumplirse las limitaciones concretas impuestas por razones de peligro u otras circunstancias que estén reflejadas en las señales correspondientes, y cuantas disposiciones sobre reducción y adecuación de velocidad se prevén en el Reglamento General de Circulación.

b) Circular por el territorio nacional llevando en el vehículo carga de cualquier tipo y los demás dispositivos o personas necesarios para la realización de ensayos.

2. Los interesados deberán dirigir una solicitud por cada vehículo a la Dirección General de Tráfico acompañando, además de la documentación prevista en el anexo XVII, justificación de la necesidad de la petición.
La Dirección General de Tráfico, a la vista de la documentación presentada concederá, si procede, previo informe de la Comunidad Autónoma que tenga transferidas competencias de ejecución en materia de regulación del tráfico, una autorización en la que deberá constar el tipo de ensayo a realizar, su itinerario, duración y demás condiciones en que deba desarrollarse.
3. Los vehículos que circulen al amparo del permiso a que se refiere este artículo deberán ser conducidos, como norma general, por el titular del permiso o persona a su servicio, que deberá portar el oportuno boletín de circulación. En caso de que sea precisa su conducción por otras personas, deberán estar autorizadas expresamente por la Dirección General de Tráfico.
4. Cuando por la naturaleza de las pruebas se estime conveniente, en orden a la seguridad de la circulación, se podrá ordenar que el tramo designado para la realización de las pruebas se señalice, por cuenta del peticionario, en la forma que se indique, para que sirva de advertencia al resto de los usuarios.
5. Los fabricantes de vehículos, cuando realicen pruebas especiales o ensayos que impliquen exceso de velocidad, solicitarán la realización de aquéllos con un plazo mínimo de antelación de setenta y dos horas, a fin de que se dispongan los servicios especiales que se estimen oportunos.
6. Los vehículos que circulen con las autorizaciones a que se refiere el presente artículo llevarán, además de las placas de matrícula y permisos previstos en el artículo 44, dos placas con las letras F.V., de acuerdo con lo establecido en el anexo XI de este Reglamento.

SUBSECCIÓN 2 Permisos temporales para vehículos matriculados en España

Artículo 48 Supuestos y requisitos para su concesión

1. Las personas naturales o jurídicas que sean vendedores de vehículos de motor, ciclomotores, remolques o semirremolques con establecimiento abierto en España para esta actividad, podrán obtener de la Jefatura de Tráfico de la provincia en que tengan su domicilio legal permisos temporales que habilitarán a sus vehículos matriculados en nuestro país y dados de baja temporal por transmisión para circular por el territorio nacional, siempre que se trate de realizar pruebas con terceras personas interesadas en su adquisición.
2. Estos permisos se concederán por el plazo improrrogable de un año, contado desde el día primero del mes siguiente a la fecha de su expedición.
Sus titulares están obligados a entregar los permisos y las placas correspondientes en la Jefatura de Tráfico que los hubiera expedido, dentro de los cinco días siguientes contados a partir de la fecha en que haya terminado el plazo de validez.
3. Cada permiso, que ampara la circulación no simultánea de vehículos cualquiera que sea su marca y categoría, se solicitará en impreso oficial que facilitará la Jefatura de Tráfico, a la que se acompañarán los documentos que se establecen en el anexo XVII.
La Jefatura de Tráfico, a la vista de los documentos presentados, concederá, si procede, un permiso temporal cuyo modelo y contenido se ajustarán a lo dispuesto en el anexo XVII.
4. Los conductores de los vehículos amparados por este permiso temporal deberán llevar, en unión de dicho documento, el boletín de circulación a que se refiere el artículo 45 del presente Reglamento en el que se hará constar, además de los datos que en el mismo se indican, la matrícula ordinaria del vehículo. Asimismo, deberán llevar la tarjeta de inspección técnica con el reconocimiento en vigor o el certificado de características.
Los conductores de los vehículos amparados por este tipo de permisos deberán respetar las condiciones de circulación que se establecen en los apartados 2 y 3 del artículo 46 del presente Reglamento.

CAPÍTULO VII Placas de matrícula

[155]Artículo 49 Homologación, caracteres, dimensiones y otros requisitos

1. Las placas de matrícula deben corresponder a tipos homologados, conservar su poder retrorreflectante y ser visibles y legibles, de acuerdo con la reglamentación que se recoge en el anexo I.
En las placas de matrícula deben figurar los caracteres que se indican en el anexo XVIII.
Las dimensiones de las placas de matrícula, así como las de los caracteres a inscribir en ellas, y las separaciones entre caracteres y entre éstos y los bordes de las placas, y sus colores, serán los que se determinan en dicho anexo.
El número de placas de matrícula que debe llevar cada vehículo, así como su ubicación en el mismo, se ajustarán a lo dispuesto en el citado anexo.
2. El número de manipulador, asignado y registrado por la Jefatura de Tráfico que corresponda a la provincia de su domicilio, se troquelará en todas las placas en el centro del borde izquierdo de la placa sin cubrir ni pintar (bordón), en posición vertical, de acuerdo con lo especificado en el referido anexo.
3. Queda prohibido que en las placas de matrícula se coloquen, inscriban o pinten adornos, signos u otros caracteres distintos de los señalados en el anexo XVIII, incluida la publicidad en el interior de las mismas.
Se autoriza la utilización de un marco ajeno a la propia placa, el cual podrá ir grabado en la parte inferior con publicidad, siempre y cuando su contorno no exceda de 26 milímetros al borde del exterior de la placa.
Asimismo, se prohíbe que en las partes anterior y posterior de los vehículos se coloquen placas complementarias no autorizadas o se fijen o pinten marcas o distintivos que por su forma, color y caracteres dificulten la legibilidad o puedan inducir a confusión con los caracteres reglamentarios de las placas de matrícula.

CAPÍTULO VIII Circulación internacional de los vehículos

Artículo 50 Placas de matrícula, distintivos y documentación

1. Vehículos a motor matriculados en España y sus remolques:

a) Todo vehículo a motor matriculado en España que haya de circular por las vías públicas del extranjero deberá llevar, en su parte posterior, además de la placa de matrícula nacional, el signo distintivo de su nacionalidad española. En el caso de que el vehículo a motor vaya seguido de uno o más remolques, tanto la matrícula como el signo distintivo deberán figurar, además, en la parte posterior del remolque único o último.El signo distintivo de la nacionalidad española del vehículo se ajustará en cuanto a sus caracteres, dimensiones y colocación a lo dispuesto en el anexo XI.

b) Los conductores de los vehículos mencionados deberán llevar el permiso de circulación expedido por las Jefaturas de Tráfico con arreglo al artículo 28 de este Reglamento.
2. Vehículos a motor extranjeros matriculados en Estados parte en el Convenio Internacional de Ginebra y sus remolques:

a) De conformidad con lo acordado en el Convenio Internacional de Ginebra, de 19 de septiembre de 1949, sobre circulación por carretera, los vehículos a motor matriculados en cualquiera de los Estados parte en el mismo podrán circular por las vías públicas españolas cuando llevaren en su parte posterior, al menos, e inscrito en una placa o en el propio vehículo, el número de matrícula atribuido a éste por la autoridad competente de su país. Cuando vaya seguido de uno o de varios remolques, el remolque único o último habrá de llevar a su vez, en su parte posterior, el número de matrícula del vehículo tractor o un número de matrícula propio.La composición del número de matrícula y la forma en que ésta haya de exhibirse son las determinadas en el anejo 3 del referido Convenio

---

[155] partir de: 2 enero 2021
Artículo 49 redactado por el número uno de la disposición final primera del R.D. 885/2020, de 6 de octubre, por el que se establecen los requisitos para la comercialización y puesta en servicio de placas de matrícula para vehículos de motor y remolques, y por el que se modifica el Reglamento General de Vehículos, aprobado por el R.D. 2822/1998, de 23 de diciembre («B.O.E.» 23 octubre).

Internacional.
Salvo en aquellos casos en que figuren inscritos en sus placas de matrícula la sigla distintiva del Estado de la Unión Europea al que pertenecen y el símbolo representativo de la bandera de aquélla de acuerdo con la reglamentación que se recoge en el anexo I, los vehículos a motor aludidos deberán llevar, además, en su parte posterior el signo distintivo de la nacionalidad de su matrícula. Cuando vaya seguido de uno o de varios remolques, el signo distintivo deberá repetirse detrás del remolque único o último.
El signo distintivo de la nacionalidad extranjera del vehículo se ajustará en cuanto a sus caracteres, dimensiones y colocación a lo dispuesto en el anexo XI.

b) Los conductores de los vehículos a motor a que se refiere este apartado deberán ser portadores del certificado de matrícula, expedido por las autoridades competentes de su país o por una asociación legalmente habilitada al efecto.En estos certificados deberá figurar, por lo menos, el número de matrícula del vehículo, el nombre o marca del constructor de éste, el número de fabricación y el número de serie del constructor y la fecha en que el vehículo fue primeramente matriculado, así como el nombre, apellidos y domicilio permanente del titular del certificado.
Los certificados de matrícula expedidos en las condiciones precedentes serán aceptados en España como presunción legal de la exactitud de los datos correspondientes.

c) Los vehículos a motor que procedentes de Estados parte en el Convenio hayan de circular por España deberán llevar las siguientes marcas de identificación:

1. El nombre o marca del fabricante.

2. En el chasis o, a falta de chasis, en la carrocería, el número de identificación o de serie del fabricante.

3. En el motor, el número de fabricación del motor, si el fabricante lo estampa en él.
Para los remolques, las indicaciones mencionadas en los números 1 y 2, o bien una marca de identificación asignada al remolque por la autoridad competente del país de procedencia.
Las marcas mencionadas deberán estar en lugares accesibles y ser fácilmente legibles y de difícil modificación o supresión.
3. Vehículos a motor extranjeros matriculados en Estados que no sean parte del Convenio Internacional de Ginebra y sus remolques:
Los vehículos a motor matriculados en cualquiera de los Estados que no sean parte del de Ginebra, de 19 de septiembre de 1949, podrán circular en España bien en las condiciones previstas en el apartado anterior, bien en las establecidas en el Convenio Internacional de Viena de 8 de noviembre de 1968 si se trata de Estados parte en este Convenio, o en las que se indiquen en particulares Convenios Internacionales.
El signo distintivo de la nacionalidad extranjera de los vehículos pertenecientes al Convenio Internacional de Viena se ajustará en cuanto a sus caracteres, dimensiones y colocación a lo dispuesto en el anexo XI y, en su caso, a la reglamentación que se recoge en el anexo I.

CAPÍTULO IX Nulidad, anulación, pérdida de vigencia y suspensión cautelar de las autorizaciones de circulación

Artículo 51 Procedimientos y recursos

1. Las normas específicas contenidas en este Título IV sobre tramitación de las autorizaciones de circulación de los vehículos, se aplicarán sin perjuicio de lo dispuesto en el Título VI de la Ley 30/1992, de 26 de noviembre, de Régimen Jurídico de las Administraciones Públicas y del Procedimiento Administrativo Común.
2. Las autorizaciones administrativas de circulación reguladas en el presente Título podrán ser objeto de nulidad o anulación de acuerdo con lo dispuesto en los artículos 62 a 67 de la Ley 30/1992, de 26 de

noviembre, de Régimen Jurídico de las Administraciones Públicas y del Procedimiento Administrativo Común, debiendo ajustarse el procedimiento a lo establecido en el Título VII de la citada Ley.
3. Las mencionadas autorizaciones podrán ser declaradas caducadas o perdida su vigencia cuando, después de otorgarlas, se acredite que han desaparecido los requisitos que se exigían para ello.
Antes de dictar resolución acordando su pérdida de vigencia o caducidad, el órgano competente de la Administración notificará al interesado la presunta carencia del requisito exigido, concediéndole un plazo máximo de dos meses para acreditar su existencia. Transcurrido el plazo concedido sin que se haya acreditado que se reúnen los requisitos que se exigen para obtener la autorización, se dictará resolución acordando dicha pérdida de vigencia o caducidad.
Sin perjuicio de los recursos que contra la misma puedan interponerse, el titular de una autorización caducada o que haya perdido su vigencia podrá obtenerla de nuevo si acredita la concurrencia de los requisitos exigidos para su otorgamiento, a través del procedimiento correspondiente.
4. En el curso de los procedimientos de declaración de nulidad, anulación y pérdida de vigencia o caducidad de las autorizaciones administrativas de circulación de los vehículos, podrá acordarse la suspensión cautelar de la autorización en cuestión, cuando su mantenimiento entrañe un grave peligro para la seguridad del tráfico o perjudique notoriamente el interés público.
5. Contra las resoluciones de los Jefes de Tráfico en materia de autorizaciones administrativas relativas a vehículos, podrá interponerse por los interesados recurso ordinario en el plazo de un mes que resolverá la Dirección General de Tráfico, y se sustanciará de acuerdo con lo dispuesto en el capítulo II, del Título VII de la Ley 30/1992, de 26 de noviembre.
Las resoluciones que pongan fin a la vía administrativa serán recurribles ante el órgano jurisdiccional contencioso-administrativo.

Anexo I Reglamentación vigentes

1. Relación entre artículos del Reglamento General de Vehículos y reglamentación vigente

Articulo del Reglamento	Párrafo	Materia	Legislación aplicable
Disposición Adicional Tercera		Seguro Obligatorio de Responsabilidad Civil	Ley 30/1995, de 8.11.
1	1	Homologación de tipo	RD 2140/85, RD 2406/85, RD 2028/86, OM 10.07.84, OM 28.03.85, OM 20.09.85, OM 27.12.85, OM 28.10.91, OM 28.12.93, OM 09.03.95.
2		Registro de Vehículos	LO 5/1992, de 29-10, Ley 30/1992, de 26-11, OM 26.07.94.
3		Conceptos básicos	RD 2140/85, RD 2406/85, RD 2028/86, OM 10.07.84 OM 28.03.85, OM 20.09.85, OM 27.12.85, OM 28.10.91 OM 28.12.93, OM 09.03.95.
4		Clasificación de vehículos	RD 2140/85, RD 2406/85, RD 2028/86, OM 10.07.84 OM 28.03.85, OM 20.09.85, OM 27.12.85, OM 28.10.91 OM 28.12.93, OM 09.03.95.
5		Homologación de tipo y exenciones	RD 2140/85, RD 2028/86, OM 20.09.85.
6		Homologación Componentes	RD 2028/86.
7		Reformas de importancia	RD 2140/85, RD 1457/86, RD 736/88.
8	1	Placas e inscripciones reglamentarias	RD 2140/85, RD 2028/86.

8	2	Modificación de placas e inscripciones reglamentarias	RD 736/88.
9		Compatibilidad	RD 2140/85, RD 2028/86, RD 736/88, OM 20.9.85.
10		Inspección Técnica de Vehículos	RD 1987/85, RD 2042/94, OM 13.11.96.
11	1	Campo de visión del conductor	RD 2028/86.
11	2	Retrovisores	RD 2028/86.
11	3	Vidrios de seguridad	RD 2028/86.
11	4	Limpia y lavaparabrisas	RD 2028/86.
11	4	Antihielo y antivaho	RD 2028/86.
11	5	Equipo de dirección y protección contra el volante	RD 2028/86.
11	6	Marcha atrás	RD 2028/86.
11	7	Avisadores acústicos	RD 2028/86.
11	8	Mandos, indicadores y testigos	RD 2028/86.
11	9	Protección contra órganos mecánicos y su equipo complementario	RD 2028/86.
11	10	Depósitos de carburante RD	2028/86.
11	11	Indicador de velocidad	RD 2028/86.
11	12	Limitador de velocidad	RD 2028/86, RD 2484/94.
11	12	Tacógrafo	RD 2028/86, RD 2242/96, OM 16.11.81, OM 16.11.81, OM 24.9.82, OM 14.10.82, OM l1.7.83 OM 11.7.83 OM 11.7.83, R 3821/85/CEE, R 3314/90/CEE, R 3572/90/CEE R 3688/92/CE, R 2479/95/CEE.
11	13	Anclajes de cinturones de seguridad	RD 2028/86.
11	13	Cinturones de seguridad y dispositivos de retención	RD 2028/86.
11	14	Apoyacabezas	RD 2028/86.
11	15	Protección contra la utilización no autorizada	RD 2028/86.
11	16	Protección trasera	RD 2028/86, OM 25.5.82,OM 25.3.83.
11	17	Protección lateral	RD 2028/86.
11	18	Protección delantera	RD 2028/86.
11	19	Compatibilidad electromagnética (Antiparasitado)	RD 2028/86.
11	19	Emisiones	D 3025/1974, RD 2028/86.

11	19	Humos	D 3025/1974, RD 2028/86.
11	19	Ruidos	RD 2028/86.
12	1	Acondicionamiento interior y exterior	RD 2028/86.
12	2	Anclajes de asientos	RD 2028/86.
12	3	Puertas, cerraduras y bisagras	RD 2028/86.
12	4.1	Vidrios de seguridad	RD 2028/86.
12	5.1	Neumáticos y neumáticos de uso temporal	RD 2028/86 OM 28.1288, OM 25.4.95, OM 16.1.96.
12	5.2	Neumáticos especiales	RD 2028/86.
12	6	Dispositivos antiproyección	RD 2028/86.
12	8.1,2,3,4 y 5	Frenado	RD 2028/86.
12	9	Mercancías peligrosas. Internacional	Acuerdo 30.9.57, OM 20.9.85, OM 30.12.94.
12	9	Mercancías peligrosas. Nacional	RD 74/92, RD 2115/98, OM 20.9.85, OM 30.12.94, OM 7.2.96, OM 16.10.96.
12	9	Mercancías perecederas	Acuerdo 1.9.70, RD 2312/85, RD 2483/86, OM 6.7.93, Anuncio 19.2.96.
12	9	Resistencia de la superestructura	RD 2028/86.
12	9	Transporte de viajeros	RD 2028/86.
12	9	Transporte escolar y de menores	RD 2296/83, OM 26.10.83.
13	1,2 y 3	Compatibilidad tractor-remolque	RD 2028/86, OM 20.9.85.
14		Masas y dimensiones	RD 2028/86.
15,16 y 17		Dispositivos de alumbrado y señalización	RD 2028/86.
18	2	Señales en los vehículos	Convenio de Ginebra de 19.9.49, RD 763/79, RD 1596/82, RD 1753/84, RD 1987/85, RD 2028/86, OM 17.7.78, OM 13.9.78, OM 27.1.82, OM 25.10.90, OM 7.2.96.
19		Accesorios, repuestos y herramientas RD 2028/86.	
19		Extintores	OM 30.7.75, OM 31.5.82, OM 26.10.83, OM 31.5.85.
21	1	Homologación de tipo	RD 2140/85, RD 2028/86, RD 736/88, OM 10.7.84, OM 28.3.85, OM 27.12.85, OM 28.10.91, OM 28.12.93, OM 9.3.95.
21	2	Dispositivos de alumbrado y señalización	RD 2028/86.

22	3	Dispositivos de alumbrado y señalización	RD 2028/86.
22	4 y 6	Homologación	RD 2406/85.
23	5	Dispositivos de alumbrado y señalización	RD 2028/86.
24		Dispositivos de alumbrado y señalización	RD 2028/86.
25	2	Tarjeta ITV o Certificado de características de ciclomotor	RD 2140/85, RD 2028/86, OM 10.7.84
26	1 b)	Tarjeta ITV o Certificado de características de ciclomotor	RD 2 5 40/85, RD 2028/86, OM 10.7.84.
28	2	Inscripción maquinaria agrícola	OM 28.5.87.
28	2	Certificado para matrícula de vehículos	OM 30.5.89.
30	1	Duplicado tarjeta ITV	RD 1987/85, RD 2140/85.
30	3	Inscripción maquinaria agrícola	OM 28.5.87.
32	1 y 3	Inscripción maquinaria agrícola	OM 28.5.87.
33	1 y 3	Inscripción maquinaria agrícola	OM 28.5.87.
35	1	Inscripción maquinaria agrícola	OM 28.5.87.
35	2	Inspección técnica de vehículos	RD 1987/85, RD 2042/94.
35	3	Vehículos abandonados	Ley 10/98, de 21.04. OM 14.2.74.
36		Inscripción maquinaria agrícola	OM 28.5.87.
38		Inscripción maquinaria agrícola	OM 28.5.87.
38		Inspección técnica de vehículos	RD 1987/85, RD 2042/94.
39	4 y 6	Matrícula diplomática	RD 2140/85, OM 15.7.77.
40	6	Matrícula turística	RD 1571/93.
41		Vehículos históricos	RD 1247/95.
49	1	Placas de matrícula	RD 2100/76, RD 2028/86, OM 31.7.72, OM 28.9.72, OM 9.5.77, OM 20.9.85, OM 27.9.91.
50	2 y 3	Circulación internacional de los vehículos	R 2411/98/CEE.

2. Relación entre reglamentación vigente y artículos del Reglamento General de Vehículos

I. LEYES.

Ley Orgánica 5/1992, de 29 de octubre, de regulación del tratamiento automatizado de los datos de carácter personal («BOE» 31-10-92)	2
Ley 30/1992, de 26 de noviembre, de Régimen Jurídico de las Administraciones Públicas y del Procedimiento Administrativo Común («BOE» 27-11-92)	2
Ley 30/1995, de 8 de noviembre, de Ordenación y supervisión de los Seguros Privados («BOE» 9.9.95)	Disposición Adicional Tercera
Ley 10/1998, de 21 de abril, de Residuos	35.3

II. REALES DECRETOS

Decreto 3025/74, de 9 de agosto.«Sobre limitación de la contaminación atmosférica producida por los vehículos automóviles («BOE» 7.11.74)	11.19
RD 2100/76,de 10 de agosto.«Fabricación, importación, venta y utilización de piezas, elementos o conjuntos para reparaciones de automóviles» («BOE» 9-9-76)	49.1
RD 763/79, de 15 de marzo.«Reglamento Nacional de los Servicios Urbanos e Interurbanos de Transportes en Automóviles Ligeros («BOE» 13.4.79)	18.2
RD 1596/82, de 18 de junio.«Reglamento para la aprobación de modelo de taxímetros» («BOE» 23-7-82)	18.2
RD 2296/83, de 25 de agosto.«Tráfico y circulación de vehículos escolares y de menores» («BOE» 27-7-83)	12.9
RD 1753/84, de 30 de agosto.«Aprueba el Reglamento regulador de las escuelas particulares de conductores de vehículos a motor» («BOE» 3-10-84)	18.2
RD 1987/85, de 24 de septiembre.«Normas generales de instalación y funcionamiento de las Estaciones ITV» («BOE» 28-10-85)	10-18.2-30.1-35.2-38
RD 2312/85, de 24 de septiembre.«Por el que se aprueban las normas de homologación, ensayo e inspección del acondicionamiento térmico de los vehículos de transportes de mercancías perecederas» («BOE» 13-12-85)	12.9
RD 2140/85, de 9 de octubre.«Homologación de tipos de vehículos automóviles, remolques y semirremolques, así como de partes y piezas de dichos vehículos» («BOE» 19-11-85 y 18-12-85)	1.1-3-45-7-8.1-9-21.1-25.2 26.1 b-30.1 -39.439.6.
RD 2406/85, de 20 de noviembre.«Declara de obligado cumplimiento las especificaciones técnicas de las bicicletas y su homologación por parte del Ministerio de Industria y Energía» («BOE» 30-12-85)	1.1-3-422.4-22.6

RD 1457/86, de 10 enero.«Regula la actividad industrial y la prestación de servicios en los talleres de reparación de vehículos automóviles, de sus equipos y componentes» («BOE» 16-7-86)	7
RD 2028/86, de 6 de junio.«Normas para la aplicación de determinadas directivas de la CEE, relativas a la homologación de tipos de vehículos automóviles, remolques y semirremolques así como de partes y piezas de dichos de dichos vehículos» («BOE» 2-10-86 y 21-6-96)	1.1-3-45-6-8.1-9-11.1-11.2-11.3-11.4-11.5-11.6-11.7-11.12-11.13-11.14-11.15-11.16-11.17-11.18-11.19-12.1-12.2-12.3-12.4.1-12.5.1-12.5.2-12.6-12.8.1-12.8.2-12.8-3-12.8.4-12.8.5-12.9-13.1-13.2-13.3-14-15-16-17-18.2-19-21.1-21.2-22.3-23.5-24-25.2-26.1b-49.1
RD 2483/86, de 14 de noviembre.«Por el que se aprueba la reglamentación técnico-sanitaria sobre Condiciones Generales de Transporte Terrestre de Alimentos y Productos Alimentarios a Temperatura Regulada» («BOE» 5-12-86)	12.9
RD 736/88, de 8 de julio.«Regula la tramitación de reformas de importancia de vehículos de carretera y se modifica el art. 252 del Código de la Circulación» («BOE» 16-7-88)	7-8.2-9-21.1
RD 74/92, de 31 de enero.«Aprueba el Reglamento Nacional de Transporte de Mercancías Peligrosas por Carretera» («BOE» 22-2-92)	12.9
RD 1571 /93, de 10 de septiembre.«Adapta la reglamentación de la matriculación turística a las consecuencias de la armonización fiscal del mercado interior» («BOE» 15-9-93)	40.6
RD 2042/94, de 14 de octubre.«Regula la inspección técnica de vehículos» («BOE» 17-11-94)	10-35.2-38
RD 2484/94, de 23 de diciembre.«Regula la utilización, instalación y comprobación de funcionamiento de dispositivos de limitación de velocidad en determinadas categorías de vehículos» («BOE» 21-1-95)	11.12
RD 1247/95, de 14 de julio.«Aprueba el Reglamento de Vehículos Históricos» («BOE» 9-8-95)	41
RD 2242/96, de 18 de octubre.«Normas sobre tiempos de conducción y descanso y sobre el uso del tacógrafo en el sector de los transportes por carretera en aplicación de los Reglamentos (CEE) 3820/85 y 3821/85» («BOE» 26-10-96)	11.12
RD 2115/98, de 2 de octubre.«Transporte de mercancías peligrosas por carretera» («BOE» 16-10-98)	12.9

III. REGLAMENTOS CCE Y OTRA REGLAMENTACIÓN INTERNACIONAL

Reglamentación	Artículos afectados
Convenio de Ginebra, de 19 de septiembre de 1949 («BOE» 12-458)	18.2
Acuerdo de 1 de septiembre de 1970, sobre Transporte Internacional de Mercancías Perecederas («BOE» 22-11-76)	12.9

Reglamento 3821/85/CEE, de 20 de diciembre de 1985.«Relativo al aparato de control en el sector de los transportes por carretera» («DOCE» 31-12-85)	11.12
Reglamento 3314/90/CEE,16 de noviembre de 1990.«Adapta al progreso técnico el Reglamento (CEE) N.Q 3821/85 del Consejo relativo al aparato de control en el sector de los transportes por carretera» («DOCE» 17-11-90)	11.12
Reglamento 3572/90/CEE, de 4 de diciembre de 1990.«Modifica, en razón de la unificación alemana, determinados Reglamentos, Directivas y Decisiones en el sector de los transportes por carretera, por ferrocarril y por vía navegable» («DOCE» 17-12-90)	11.12
Reglamento 3688/92/CEE, de 21 de diciembre de 1992.«Adapta al progreso técnico el Reglamento (CEE) N.º 3821/85 del Consejo relativo al aparato de control en el sector de los transportes por carretera» («DOCE» 22-1292)	11.12
Reglamento 2479/95/CEE, de 25 de octubre de 1995.«Adapta al progreso técnico el Reglamento (CEE) N.º 3821/85 del Consejo relativo al aparato de control en el sector de los transportes por carretera» («DOCE, 26- 10-95)	11.12
ADR.«Acuerdo Europeo de 30 de septiembre de 1957, sobre Transporte Internacional de Mercancías Peligrosas por Carretera» (BOE 10-6-97)	12.9
Reglamento 2411/98/CEE, de 3 de noviembre de 1998.«Reconocimiento en circulación intracomunitaria del signo distintivo del Estado miembro de matriculación de los vehículos de motor y sus remolques(«DOCE» 10-11-98)	50.2-50.3

IV. ORDENES MINISTERIALES

Reglamentación	Artículos afectados
OM 31-7-72.«Normalización de las placas de matrícula de los vehículos militares» («BOE» 8-8-72)	49.1
OM 28-9-72.«Normalización de las placas de matrícula de los vehículos pertenecientes al Parque Móvil de la Dirección General de la Guardia Civil y Agrupación de Tráfico,(«BOE» 11-10-72)	49.1
OM 14-2-74.«Regula la retirada de la vía pública y el depósito de vehículos automóviles abandonados» («BOE» 25-2-74)	35.3
OM 30-7-75.«Determina las condiciones técnicas que deben reunir los extintores de incendios para ser instalados en vehículos de transporte de personas y mercancías» («BOE» 18-8-75)	19
OM 9-5-77.«Normas complementarias al RD 2100/1976, de 10 de agosto, en lo que se refiere a la actuación de las Jefaturas de Trafico en relación con los establecimientos dedicados a la venta de placas de matrícula para vehículos automóviles» («BOE» 145-77)	49.1
OM 15-7-77.«Nueva redacción al articulo 121 de las Ordenanzas de Aduanas» («BOE» 17-8-77)	39.4-39.6
OM 17-7-78.«Uso de tarifas múltiples en los aparatos taxímetros» («BOE» 25-7-7)	18.2
OM 13-9-78.«Homologación de indicadores luminosos de taxímetros de tarifas múltiples» («BOE» 18-9-78)	18.2
OM 16-11-81.«Montaje, reparación y comprobación de tacógrafos de vehículos» («BOE» 22-12-81)	11.12
OM 16-11-81.«Homologación de tacógrafos» («BOE» 13-1-82)	11.12

OM 27-10-82.«Homologación de placas de señalización para vehículos de más de 12 metros de longitud» («BOE» 12-2-82)	18.2
OM 25-5-82.«Homologación de dispositivos de protección contra el empotramiento para vehículos dedicados al transporte de mercancías» («BOE» 5-7-82)	11.16
OM 31-5-82.«Aprueba la instrucción técnica complementaria MIE-APS del Reglamento de Aparatos a Presión sobre extintores de incendios» («BOE» 23-6-82)	19
OM 24-9-82.«Autorización de talleres para la instalación, reparación, comprobación y revisión periódica de tacógrafos» («BOE»6-10-82)	11.12
OM 14-10-82.«Control e inspección de tacógrafos» («BOE» 23-10-82)	11.12
OM 25-3-83.«Modifica la de 25 de mayo de 1982 sobre homologación de dispositivos de protección contra el empotramiento para vehículos de transporte de mercancías» («BOE» 6-4-83)	11.16
OM 11-7-83.«Modifica la Orden de 14 de octubre de 1982, de control e inspección de tacógrafos» (BOE 20-7-83)	11.12
OM 11-7-83.«Extiende la designación como instaladores de tacógrafos a los carroceros de autobuses y autocares» (BOE 20-7-83)	11.12
OM 11-7-83.«Normas sobre precintos, placa de montaje y libro de registro de tacógrafo» (BOE 20-7-83)	11.12
OM 26-10-83.«Aprueba las especificaciones técnicas a que se refiere el apartado 3 del articulo 4 del Real Decreto 2296/83, de 25 de agosto» («BOE» 4-11-83)	12.9
OM 26-10-83.«Modifica Instrucción Técnica Complementaria MIE-APS sobre extintores de incendios» (BOE 7-11-83)	19
OM 10-7-84.«Normas y homologación de tipo de ciclomotores, (BOE 27-7-84)	1 . 1 - 3 - 4 - 2 1 1-25.2-26.1b
OM 28-3-85.«Modifica la Orden Ministerial de 10 de julio de 1984» («BOE» 8-4-85)	1.1-3-4-21.1
OM 31-5-85.«Modifica Instrucción Técnica Complementaria MIE-APS sobre extintores de incendios («BOE 20-6-85)	19
OM 20-9-85.«Aprueba el Reglamento relativo a las prescripciones uniformes respecto a las características de construcción de caravanas y remolques ligeros»(BOE 27-9-85)	1 . 1 34-5-9-13.1-13.2-13 .3
OM 20-9-85.«Instalación y homologación de placas de matrícula para vehículos de motor Y remolques» (BOE 18-10-85)	49.1
OM 20-9-85.«Construcción, aprobación de tipo, ensayos e inspección de cisternas para el transporte de mercancías peligrosas» (BOE 27-12-85)	12.9
OM 27-12-85.«Modifica la de 10 de julio de 1984 sobre homologación de tipo de ciclomotores»(BOE 13-1-86)	1.1-3-4-21.1
OM 28-5-87.33.3-«Inscripción de máquinas agrícolas en los Registros Oficiales» («BOE» 10-7-87)	28.2-30.3-32.1-32.3-33.1-35.1-36-38
OM 28-12-88.«Regula los manómetros para neumáticos de vehículos automóviles» («BOE» 24-1-89)	12.5.1
OM 30-5-89.«Certificados para la matriculación de vehículos» («BOE» 16-6-89)	28.2
OM 25-10.90.«Regula los distintivos de los vehículos que realizan transporte» («BOE» 30-10-90)	18.2

OM 27-9-91.«Placas de matrícula de vehículos del Parque Móvil de la Dirección General de la Guardia Civil y Agrupación de Tráfico»(BOE 12-10-91)	49.1
OM 28-10-91.«Modifica las de 10 de julio de 1984 y 27 de diciembre de 1985 sobre homologación de tipo de ciclomotores» (BOE 13-11-91)	1.1-3-4-21.1
OM 6-7-93.«Modifica el Anexo del Real Decreto 2312/85 de 24 de septiembre por el que se aprueban las normas de homologación ensayo e inspección del acondicionamiento térmico de los vehículos destinados al transporte de mercancías perecederas» («BOE» 20-7-93)	12.9
OM 28-12-93.«Modifica las Ordenes ministeriales de 10 de julio de 1984 y 27 de diciembre de 1985 sobre homologación de ciclomotores» (BOE 31-1293)	1.1-3-4-21.1
OM 26-7-94.«Regula los ficheros con datos de carácter personal gestionados por el Ministerio de Justicia e Interior» («BOE» 27-7-94)	2
OM 30-12-94.«Modifica la de 20 de septiembre de 1985 sobre normas de construcción aprobación de tipo ensayos e inspección de cisternas para el transporte de mercancías peligrosas» (BOE 24-1-95)	12.9
OM 9-3-95.«Modifica la Orden ministerial de 10 de julio de 1984 sobre homologación de ciclomotores» («BOE» 22-3-95)	1.1-3-4-21.1
OM 25-4-95.«Regula el control metrológico de los manómetros de uso público para neumáticos de los vehículos automóviles en sus fases de verificación después de reparación L, modificación y verificación periódica» (BOE 19-5-95)	12.5.1
OM 16-1-96.«Regula el control metrológico del Estado sobre manómetros electrónicos de uso público para neumáticos de vehículos automóviles» («BOE» 3-1-96)	12.5.1
OM 7-2-96.«Modifica los anexos A y B del Reglamento Nacional de Transporte de Mercancías Peligrosas por carretera (TPC) aprobado por el Real Decreto 74/92 de 31 de enero»(BOE 20-2-96)	12.9-18.2
OM 16-10-96.«Modifica la Orden de 20 de septiembre de 1985 sobre normas de construcción aprobación de tipo ensayo e inspección de cisternas para el transporte de mercancías peligrosas» («BOE» 5-11-96)	12.9
OM 13-11-96.«Establece las normas para la inspección técnica de vehículos automóviles y remolques pertenecientes a las Fuerzas Armadas»(«BOE» 20-11-96)	10
Anuncio 19-2-96.«Enmiendas a los Anexos I y 11 del Acuerdo de 1 de septiembre de 1970 -sobre Transporte Internacional de Mercancías Perecederas» («BOE» 6-3-96)	12.9

[156]Anexo II
DEFINICIONES Y CATEGORIAS DE LOS VEHÍCULOS

A. Definiciones

Vehículo	Aparato apto para circular por las vías o terrenos a que se refiere el Artículo 2 de la Ley sobre Tráfico, Circulación de Vehículos a Motor y Seguridad Vial.
Vehículo de tracción animal	Vehículo arrastrado por animales.
Ciclo	Vehículo de dos ruedas por lo menos, accionado por el esfuerzo muscular de las personas que lo ocupan, en particular mediante pedales o manivelas.
Bicicleta	Ciclo de dos ruedas.
Bicicleta de pedales con pedaleo asistido	Bicicletas equipadas con un motor eléctrico auxiliar, de potencia nominal continua máxima inferior o igual a 250 W, cuya potencia disminuya progresivamente y que finalmente se interrumpa antes de que la velocidad del vehículo alcance los 25 km/h o si el ciclista deja de pedalear.
Vehículo de motor	Vehículo provisto de motor para su propulsión. Se excluyen de esta definición los ciclomotores, los tranvías, los vehículos para personas de movilidad reducida, bicicletas de pedales con pedaleo asistido y los vehículos de movilidad personal
Ciclomotor	Tienen la consideración de ciclomotores los vehículos que se definen a continuación:
Ciclomotor de dos ruedas	Vehículo de dos ruedas, provisto de un motor de cilindrada no superior a 50 cm3, si es de combustión interna, y con una velocidad máxima por construcción no superior a 45 km/h.
Ciclomotor de tres ruedas	Vehículo de tres ruedas, provisto de un motor de cilindrada no superior a 50 cm3, si es de combustión interna, y con una velocidad máxima por construcción no superior a 45 km/h.
Cuatriciclo ligero	Definido conforme a lo dispuesto en el anexo I del Reglamento (UE) n.º 168/2013 del Parlamento Europeo y del Consejo, de 15 de enero de 2013, para la categoría L6e.
Cuatriciclo pesado	Definido conforme a lo dispuesto en el anexo I del Reglamento (UE) n.º 168/2013 del Parlamento Europeo y del Consejo, de 15 de enero de 2013, para la categoría L7e.
Ciclo de motor	Definido conforme a lo dispuesto en el anexo I del Reglamento (UE) n.º 168/2013 del Parlamento Europeo y del Consejo, de 15 de enero de 2013, para la categoría L1e-A.
Vehículo de movilidad personal	Vehículo de una o más ruedas dotado de una única plaza y propulsado exclusivamente por motores eléctricos que pueden proporcionar al vehículo una velocidad máxima por diseño comprendida entre 6 y 25 km/h. Sólo pueden estar equipados con un asiento o sillín si están dotados de sistema de autoequilibrado. Se excluyen de esta definición los Vehículos sin sistema de autoequilibrado y con sillín, los vehículos concebidos para competición, los vehículos para personas con movilidad reducida y los vehículos con una tensión de trabajo mayor a 100 VCC o 240 VAC, así como aquellos incluidos dentro del ámbito del Reglamento (UE) n.º 168/2013 del Parlamento Europeo y del Consejo, de 15 de enero de 2013
Tranvía	Vehículo que marcha por raíles instalados en la vía.
Vehículo para personas de movilidad reducida	Vehículo cuya tara no sea superior a 35O kg. y que, por construcción, no puede alcanzar en llano una velocidad superior a 45 km/h, proyectado y construido especialmente (y no meramente adaptado) para el uso de personas con alguna disfunción o incapacidad física. En cuanto al resto de sus características técnicas se los equiparará a los ciclomotores de tres ruedas
Automóvil	Vehículo de motor que sirve, normalmente, para el transporte de personas o cosas, o de ambas a la vez, o para la tracción de otros vehículos con aquel fin. Se excluyen de esta definición los vehículos especiales.
Motocicleta	Tienen la consideración de motocicletas los automóviles que se definen en los dos epígrafes siguientes:
Motocicletas de dos ruedas	Vehículos de dos ruedas sin sidecar, provistos de un motor de cilindrada superior a 50 cm3, si es de combustión interna, y/o con una velocidad máxima por construcción superior a 45 km/h.
Motocicletas con sidecar	Vehículos de tres ruedas asimétricas respecto a su eje medio longitudinal, provistos de un motor de cilindrada superior a 50 cm3, si es de combustión interna, y/o con una velocidad máxima por construcción superior a 45 km/h

[156] Anexo II modificado por el número seis del artículo segundo del R.D. 970/2020, de 10 de noviembre, por el que se modifican el Reglamento General de Circulación, aprobado por R.D. 1428/2003, de 21 de noviembre y el Reglamento General de Vehículos, aprobado por R.D. 2822/1998, de 23 de diciembre, en materia de medidas urbanas de tráfico («B.O.E.» 11 noviembre).Vigencia: 2 enero 2021

Vehículo de tres ruedas	Automóvil de tres ruedas simétricas, provisto de un motor de cilindrada superior a 50 cm3, si es de combustión interna, y/o con una velocidad máxima por construcción superior a 45 km/h.
Turismo	Automóvil destinado al transporte de personas que tenga, por lo menos, cuatro ruedas y que tenga, además del asiento del conductor, ocho plazas como máximo.
Autobús o autocar	Automóvil que tenga más de 9 plazas incluida la del conductor, destinado, por su construcción y acondicionamiento, al transporte de personas y sus equipajes. Se incluye en este término el trolebús, es decir, el vehículo conectado a una línea eléctrica y que no circula por raíles.
Autobús o autocar articulado	Autobús o autocar compuesto por dos partes rígidas unidas entre sí por una sección articulada. En este tipo de vehículos, los compartimentos para viajeros de cada una de ambas partes rígidas se comunican entre sí. Thank you for watching La sección articulada permite la libre circulación de los viajeros entre las partes rígidas. La conexión y disyunción entre las dos partes únicamente podrá realizarse en el taller.
Autobús o autocar de dos pisos	Autobús o autocar en el que los espacios destinados a los pasajeros están dispuestos, al menos parcialmente, en dos niveles superpuestos, de los cuales el superior no dispone de plazas sin asiento.
Camión	Automóvil con cuatro ruedas o más, concebido y construido para el transporte de mercancías, cuya cabina no está integrada en el resto de la carrocería y con un máximo de 9 plazas, incluido el conductor.
Furgón/furgoneta	Automóvil con cuatro ruedas o más, concebido y construido para el transporte de mercancías, cuya cabina está integrada en el resto de la carrocería y con un máximo de 9 plazas, incluido el conductor.
Tractocamión	Automóvil concebido y construido para realizar, principalmente, el arrastre de un semirremolque.
Remolque	Vehículo no autopropulsado diseñado y concebido para ser remolcado por un vehículo de motor.
Remolque de enganche o remolque completo	Remolque de al menos dos ejes y un eje de dirección como mínimo, provisto de un dispositivo de remolque que puede desplazarse verticalmente (en relación al remolque), que no transmita al vehículo de tracción una carga significativa (menos de 100 kg).
Remolque con eje central	Remolque provisto de un dispositivo de enganche que no puede desplazarse verticalmente (en relación al remolque) y cuyo(s) eje(s) esté(n) situado(s) próximo(s) al centro de gravedad del vehículo (cuando la carga esté repartida uniformemente) de forma que sólo se transmita al vehículo de tracción una pequeña carga estática vertical
Semirremolque	Vehículo no autopropulsado diseñado y concebido para ser acoplado a un automóvil, sobre el que reposará parte del mismo, transfiriéndole una parte sustancial de su masa.
Caravana	Remolque o semirremolque concebido y acondicionado para ser utilizado como vivienda móvil, permitiéndose el uso de su habitáculo cuando el vehículo se encuentra estacionado.
Vehículo articulado	Automóvil constituido por un vehículo de motor acoplado a un semirremolque.
Tren de carretera	Automóvil constituido por un vehículo de motor enganchado a un remolque.
Conjunto de vehículos	Un tren de carretera, o un vehículo articulado.
Vehículo acondicionado	Cualquier vehículo cuyas superestructuras fijas o móviles estén especialmente equipadas para el transporte de mercancías a temperaturas dirigidas y en el que el espesor de cada pared lateral, incluido el aislamiento, sea de 45 mm, como mínimo.
Derivado de turismo	Automóvil destinado a servicios o a transporte exclusivo de mercancías, derivado de un turismo del cual conserva la carrocería y dispone únicamente de una fila de asientos.
Vehículo mixto adaptable	Automóvil especialmente dispuesto para el transporte, simultáneo o no, de mercancías y personas hasta un máximo de 9, incluido el conductor, y en el que se puede sustituir eventualmente la carga, parcial o totalmente, por personas mediante la adición de asientos.
Autocaravana	Vehículo construido con propósito especial, incluyendo alojamiento vivienda y conteniendo, al menos, el equipo siguiente: asientos y mesa, camas o literas que puedan ser convertidos en asientos, cocina y armarios o similares. Este equipo estará rígidamente fijado al compartimento vivienda: los asientos y la mesa pueden ser diseñados para ser desmontados fácilmente.
Vehículos todo terreno	Cualquier vehículo automóvil se considerará Todo Terreno si cumple las definiciones que indica la Directiva 92/53 en su anexo II punto 4.
Vehículo especial	Vehículo, autopropulsado o remolcado, concebido y construido para realizar obras o servicios determinados y que, por sus características, está exceptuado de cumplir alguna de las condiciones técnicas exigidas en este Reglamento o sobrepasa permanentemente los límites establecidos en el mismo para masas o dimensiones, así como la maquinaria agrícola y sus remolques.
Tractor agrícola	Vehículo especial autopropulsado, de dos o más ejes, concebido y construido para arrastrar, empujar, llevar o accionar aperos, maquinaria o remolques agrícolas.

Motocultor	Vehículo especial autopropulsado, de un eje, dirigible por manceras por un conductor que marche a pie. Ciertos motocultores pueden, también, ser dirigidos desde un asiento incorporado a un remolque o máquina agrícola o a un apero o bastidor auxiliar con ruedas.
Tractocarro	Vehículo especial autopropulsado, de dos o más ejes, especialmente concebido para el transporte en campo de productos agrícolas.
Máquina agrícola automotriz	Vehículo especial autopropulsado, de dos o más ejes, concebido y construido para efectuar trabajos agrícolas.
Portador	Vehículo especial autopropulsado, de dos o más ejes, concebido y construido para portar máquinas agrícolas.
Máquina agrícola remolcada	Vehículo especial concebido y construido para efectuar trabajos agrícolas que, para trasladarse y maniobrar debe ser arrastrado o empujado por un tractor agrícola, motocultor, portador o máquina agrícola automotriz. Se excluyen de esta definición los aperos agrícolas, entendiéndose por tales los útiles o instrumentos agrícolas, sin motor, concebidos y construidos para efectuar trabajos de preparación de terreno o laboreo, que, además, no se consideran vehículos a los efectos de este Reglamento, así como también el resto de maquinaria agrícola remolcada de menos de 750 kg. de masa.
Remolque agrícola	Vehículo especial de transporte construido y destinado para ser arrastrado por un tractor agrícola, motocultor, portador o máquina agrícola automotriz. Se incluyen en esta definición a los semirremolques agrícolas.
Tractor de obras	Vehículo especial autopropulsado, de dos o más ejes, concebido y construido para arrastrar o empujar útiles, máquinas o vehículos de obras.
Máquina de obras automotriz	Vehículo especial autopropulsado, de dos o más ejes, concebido y construido para efectuar trabajos de obras.
Máquina de obras remolcada	Vehículo especial concebido y construido para efectuar trabajos de obras, y que, para trasladarse y maniobrar, debe ser arrastrado o empujado por un tractor de obras o una máquina de obras automotriz.
Tractor de servicios	Vehículo especial autopropulsado, de dos o más ejes, concebido y construido para arrastrar o empujar vehículos de servicio, vagones u otros aparatos.
Máquina de servicios automotriz	Vehículo especial autopropulsado, de dos o más ejes, concebido y construido para efectuar servicios determinados.
Máquina de servicios remolcada	Vehículo especial concebido y construido para efectuar servicios determinados, y que, para trasladarse y maniobrar, debe ser arrastrado o empujado por un tractor de servicios o una máquina de servicios automotriz.
Tren turístico	Vehículo especial constituido por un vehículo tractor y uno o varios remolques, concebido y construido para el transporte de personas con fines turísticos, con velocidad máxima limitada y sujeto a las limitaciones de circulación que imponga la autoridad competente en materia de tráfico.
QUAD-ATV	Vehículo especial de cuatro o más ruedas fabricado para usos específicos muy concretos, con utilización fundamentalmente fuera de carretera, con sistema de dirección mediante manillar en el que el conductor va sentado a horcajadas y dotado de un sistema de tracción adecuado al uso fuera de carretera y cuya velocidad puede estar limitada en función de sus características técnicas o uso. Se exceptúan de esta definición los vehículos incluidos en las categorías definidas en las Directivas europeas 92/61/CEE del Consejo, de 30 de junio de 1992, relativa a la recepción de los vehículos a motor de dos o tres ruedas, y 2002/24/CE del Parlamento Europeo y del Consejo, de 18 de marzo de 2002, relativa a la homologación de los vehículos a
Pick-up	Vehículo cuya masa máxima no es superior a 3.500 kg, en el que las plazas de asiento y la zona de carga no están situadas en un compartimento único.
Vehículo eléctrico (EV)	vehículo propulsado al menos por uno o más motores eléctricos.
Vehículo eléctrico de baterías (BEV)	vehículo eléctrico que utiliza como sistemas de almacenamiento de energía de propulsión exclusivamente baterías eléctricas recargables desde una fuente de energía eléctrica exterior. No se excluye la posibilidad de incluir, además, un sistema de frenado regenerativo que cargue las baterías durante las retenciones y frenadas.
Vehículo eléctrico de autonomía extendida (REEV)	vehículo eléctrico que, reuniendo todas las condiciones de un vehículo eléctrico de baterías, incorpora además un motor de combustión interna.
Vehículo eléctrico de células de combustible (FCV)	vehículo eléctrico que utiliza exclusivamente energía eléctrica procedente de una pila de combustible de hidrógeno embarcado.
Vehículo eléctrico híbrido de células de combustible (FCHV)	vehículo eléctrico de células de combustible que equipa, además, baterías eléctricas recargables.
Vehículo híbrido (HV)	vehículo equipado con un sistema de propulsión que contiene al menos dos categorías diferentes de convertidores de energía de propulsión y al menos dos categorías diferentes de sistemas de almacenamiento de energía de propulsión.
Vehículo eléctrico híbrido (HEV)	vehículo propulsado por una combinación de motores de combustión y eléctricos.
Vehículo eléctrico híbrido enchufable (PHEV)	vehículo eléctrico híbrido, provisto de baterías que pueden ser recargadas de una fuente de energía eléctrica exterior, que a voluntad puede ser propulsado sólo por su(s) motor(es) eléctrico(s).

Vehículo de hidrógeno (HICEV)	vehículo propulsado por motor(es) de combustión de hidrógeno.
Vehículo de uso compartido	vehículo destinado al alquiler sin conductor dedicado a su uso concatenado e intensivo por un número indeterminado de usuarios dentro de una zona de servicio delimitada. Estará disponible, en cualquier momento, para ser utilizado mediante el empleo de aplicaciones móviles. No se considerarán incluidos en esta definición aquellos vehículos destinados al alquiler sin conductor que no se dediquen exclusivamente a esa modalidad de alquiler.

B. Clasificación por criterios de construcción (primer grupo de cifras)

01 Vehículo de tracción animal	Vehículo arrastrado por animales.
02 Bicicleta	Es el ciclo de dos ruedas.
03 Ciclomotor	Vehículo de dos o tres ruedas provisto de un motor de cilindrada no superior a 50 cm³, si es de combustión interna, y con una velocidad máxima por construcción no superior a 45 km/h. Vehículo de cuatro ruedas cuya masa en vacío sea inferior a 350 kg. no incluida la masa de las baterías en el caso de los vehículos eléctricos, cuya velocidad máxima por construcción no sea superior a 45 km/h y con un motor de cilindrada inferior o igual a 50 cm³ para los motores de combustión interna, o cuya potencia máxima neta sea inferior o igual a 4 kw para los demás tipos de motores.
04 Motocicleta	Automóvil de dos ruedas o con sidecar
05 Motocarro	Vehículo de tres ruedas dotado de caja o plataforma para el transporte de cosas.
06 Automóvil de tres ruedas	Vehículo de tres ruedas y cuatriciclos.
10 Turismo	Automóvil distinto de la motocicleta, especialmente concebido y construido para el transporte de personas y con capacidad hasta 9 plazas, incluido el conductor.
11 Autobús o autocar MMA ≤ 3.500 kg.	Automóvil concebido y construido para el transporte de más de 9 personas incluido el conductor, cuya masa máxima autorizada no exceda de 3.500 kg.
12 Autobús o autocar MMA>3.500 kg.	Automóvil concebido y construido para el transporte de más de 9 personas incluido el conductor, cuya masa máxima autorizada excede de 3.500 kg.
13 Autobús o autocar articulado	El compuesto por dos secciones rígidas unidas por otra articulada que las comunica.
14 Autobús o autocar mixto	El concebido y construido para transportar personas y mercancías simultánea y separadamente.
15 Trolebús	Automóvil destinado al transporte de personas con capacidad para 10, o más plazas, incluido el conductor, accionado por motor eléctrico con toma de corriente por trole, que circula por carriles.
16 Autobús o autocar de dos pisos	Autobús o autocar en el que los espacios destinados a los pasajeros están dispuestos, al menos parcialmente, en dos niveles superpuestos, de los cuales el superior no dispone de plazas sin asiento.
17 Pick-up	Vehículo cuya masa máxima no sea superior a 3.500 kg, en el que las plazas de asiento y la zona de carga no están situadas en un compartimento único y cuya altura no sea superior a 2 m.
20 Camión MMA ≤ 3.500 kg.	El que posee una cabina con capacidad hasta 9 plazas, no integrada en resto de la carrocería, y cuya masa máxima autorizada no exceda de 3.500 kg.
21 Camión 3.500 kg. < MMA ≤12.000 kg.	El que posee una cabina con capacidad hasta 9 plazas, no integrada en resto de la carrocería, y cuya masa máxima autorizada es superior a 3.500 kg. e igual o inferior a 12.000 kg.
22 Camión MMA > 12.000 kg.	El que posee una cabina con capacidad hasta 9 plazas, no integrada en resto de la carrocería, y cuya masa máxima autorizada sea superior a 12.000 kg.
23 Tracto-camión	Automóvil para realizar principalmente el arrastre de un semirremolque.
24 Furgón/furgoneta MMA ≤ 3.500 kg.	Automóvil destinado al transporte de mercancías cuya cabina está integrada en el resto de la carrocería con masa máxima autorizada igual o inferior a 3.500 kg.
25 Furgón 3.500 kg. < MMA ≤ 12.000 kg.	Camión en el que la cabina está integrada en el resto de la carrocería, con masa máxima autorizada superior a 3.500 kg. e igual o inferior a 12.000 kg.

26 Furgón MMA > 12.000 kg.	Camión en el que la cabina está integrada en el resto de la carrocerías y cuya masa máxima autorizada sea superior a 12.000 kg.
30 Derivado de turismo	Vehículo automóvil destinado a servicios o a transporte exclusivo de mercancías, derivado de un turismo del cual conserva la carrocería y dispone únicamente de una fila de asientos.
31 Vehículo mixto adaptable	Automóvil especialmente dispuesto para el transporte, simultáneo o no, de mercancías y personas hasta un máximo de 9 incluido el conductor, y en el que se puede sustituir eventualmente la carga, parcial o totalmente, por personas mediante la adición de asientos.
32 Auto-caravana MMA ≤ 3.500 kg.	Vehículo construido con propósito especial, incluyendo alojamiento vivienda y conteniendo, al menos, el equipo siguiente: asientos y mesa, camas o literas que puedan ser convertidos en asientos, cocina y armarios o similares. Este equipo estará rígidamente fijado al compartimento vivienda: los asientos y la mesa pueden ser diseñados para ser desmontados fácilmente.
33 Auto-caravana MMA>3.500 kg.	Vehículo construido con propósito especial, incluyendo alojamiento vivienda y conteniendo, al menos, el equipo siguiente: asientos y mesa, camas o literas que puedan ser convertidos en asientos, cocina y armarios o similares. Este equipo estará rígidamente fijado al compartimento vivienda: los asientos y la mesa pueden ser diseñados para ser desmontados fácilmente.
40 Remolque y semirremolque ligero MMA < 750 kg.	Aquellos cuya masa máxima autorizada no exceda de 750 kg. A efectos de esta clasificación se excluyen los agrícolas.
41 Remolque y semirremolque 750 kg.< MMA < 3.500 kg.	Aquellos cuya masa máxima autorizada sea superior a 750 kg. e igual o inferior a 3.500 kg. A efectos de esta clasificación se excluyen los agrícolas.
42 Remolque y semirremolque 3.500 kg.< MMA < 10.000 kg.	Aquellos cuya masa máxima autorizada sea superior a 3.500 kg. e igual o inferior a 10.000 kg. A efectos de esta clasificación se excluyen los agrícolas.
43 Remolque y semirremolque MMA> 10.000 kg.	Aquellos cuya masa máxima autorizada exceda de 10.000 kg. A efectos de esta clasificación se excluyen los agrícolas.
50 Tractor agrícola	Vehículo especial autopropulsado, de dos o más ejes, concebido y construido para arrastrar o empujar aperos, maquinaria o remolques agrícolas.
51 Motocultor	Vehículo especial autopropulsado de un eje, dirigible por manceras por un conductor que marche a pie. Ciertos motocultores pueden también ser dirigidos desde un asiento incorporado a un remolque o máquina agrícola o a un aparato o bastidor auxiliar con ruedas.
52 Portador	Vehículo especial autopropulsado de dos o más ejes, concebido y construido para portar máquinas agrícolas.
53 Tractocarro	Vehículo especial autopropulsado de dos o más ejes, especialmente concebido para el transporte en campo de productos agrícolas.
54 Remolque agrícola	Vehículo especial de transporte construido y destinado para ser arrastrado por un tractor agrícola, motocultor, portador o máquina agrícola automatriz. Se incluyen en esta definición a los semirremolques agrícolas.
55 Máquina agrícola automotriz	Vehículo especial autopropulsado, de dos o más ejes, concebido y construido para efectuar trabajos agrícolas.
56 Máquina agrícola remolcada	Vehículo especial concebido y construido para efectuar trabajos agrícolas, y que, para trasladarse y maniobrar debe ser arrastrado o empujado por un tractor, motocultor, portador o máquina agrícola automotriz. Se excluyen de esta definición los aperos agrícolas, entendiéndose por tales los útiles o instrumentos agrícolas, sin motor, concebidos y construidos para efectuar trabajos de preparación de terreno o laboreo que, además, no se consideran vehículos a los efectos de este Reglamento, así como también el resto de maquinaria agrícola remolcada de menos de 750 kg de masa.
60 Tractor de obras	Vehículo especial autopropulsado, de dos o mas ejes concebido y construido para arrastrar o empujar útiles, máquinas o vehículos de obras.
61 Máquina de obras automotriz	Vehículo especial autopropulsado, de dos o más ejes, concebido y construido para efectuar trabajos de obras.
62 Máquina de obras remolcada	Vehículo especial concebido y construido para efectuar trabajos de obras, y que, para trasladarse y maniobrar, debe ser arrastrado o empujado por un tractor o máquina automotriz.
63 Tractor de servicios	Vehículo especial autopropulsado, de dos o más ejes, concebido y construido para arrastrar o empujar vehículos de servicio, vagones u otros aparatos.
64 Máquina de servicios automotriz	Vehículo especial autopropulsado de dos o más ejes, concebido y construido para efectuar servicios determinados.
65 Máquina de servicios remolcada	Vehículo especial, concebido y construido para efectuar servicios determinados, y que, para trasladarse y maniobrar, debe ser arrastrado o empujado por un tractor u máquina automotriz.

66	QUAD-ATV: Vehículo especial de cuatro o más ruedas fabricado para usos específicos muy concretos, con utilización fundamentalmente fuera de carretera, con sistema de dirección mediante manillar en el que el conductor va sentado a horcajadas y dotado de un sistema de tracción adecuado al uso fuera de carretera y cuya velocidad puede estar limitada en función de sus características técnicas o uso. Se exceptúan de esta definición los vehículos incluidos en las categorías definidas en las Directivas europeas 92/61/CEE del Consejo, de 30 de junio de 1992, relativa a la recepción de los vehículos a motor de dos o tres ruedas, y 2002/24/CE del Parlamento Europeo y del Consejo, de 18 de marzo de 2002, relativa a la homologación de los
70 Militares	
80 Tren turístico	Vehículo especial constituido por un vehículo tractor y uno o varios remolques, concebido y construido para el transporte de personas con fines turísticos, con velocidad máxima limitada y sujeto a las limitaciones de circulación que imponga la autoridad competente en materia de tráfico.

C. Clasificación por criterios de utilización (segundo grupo de cifras)

00 Sin especificar	(Instrucción: se aplicará esta clave cuando el elemento a clasificar no esté encuadrado en ninguna de las clasificaciones siguientes)
01 Personas de movilidad reducida	Vehículo construido o modificado para la conducción por una persona con algún defecto o incapacidad físicos.
02 Familiar	Versión de un tipo de turismo en el que se ha aumentado el volumen destinado al equipaje con el fin de aumentar su capacidad o colocar una tercera fila de asientos.
03 Escolar	Vehículo destinado exclusivamente para el transporte de escolares.
04 Escolar no exclusivo	Vehículo para el transporte escolar, aunque no con exclusividad.
05 Escuela de conductores	Automóvil destinado a las prácticas de conducción.
06 Urbano	Vehículo concebido y equipado para transporte urbano y suburbano; los vehículos de esta clase tienen asientos y plazas destinadas para viajeros de a pie y están acondicionados para permitir los desplazamientos de los viajeros en razón de sus frecuentes paradas
07 Corto recorrido	Vehículo concebido y equipado para transporte interurbano; estos vehículos no disponen de plazas destinadas especialmente para viajeros de a pie, pero pueden transportar este tipo de viajeros en cortos recorridos en el pasillo de circulación
08 Largo recorrido	Vehículo concebido y equipado para viajes a gran distancia; estos vehículos están acondicionados en forma que se asegura la comodidad de los viajeros sentados, y no transportan viajeros de pie.
09 Derivado de camión	Versión de un camión especialmente equipado para el transporte de personas hasta un máximo de nueve, incluido el conductor
10 Plataforma	Vehículo destinado al transporte de mercancías sobre una superficie plana sin protecciones laterales.
11 Caja abierta	Vehículo destinado al transporte de mercancías en un receptáculo abierto por la parte superior. Los laterales podrán ser abatibles o fijos
12 Porta-contenedores	Vehículo construido para el transporte de contenedores mediante dispositivos expresamente adecuados para la sujeción de éstos
13 Jaula	Vehículo especialmente adaptado para el transporte de animales vivos.
14 Botellero	Vehículo especialmente adaptado para transporte de botellas o bombonas.
15 Porta-vehículos	Vehículo especialmente adaptado para transporte de otro u otros vehículos.
16 Silo	Vehículo concebido especialmente para el transporte de materias sólidas, pulverulentas o granulosas en depósito cerrado y con o sin medios auxiliares para su carga o descarga.
17 Basculante	Vehículo provisto de mecanismo que permitan llevar y/o girar la caja para realizar la descarga lateral o trasera.
18 Dumper	Camión basculante de construcción muy reforzada, de gran maniobrabilidad y apto para todo terreno.
19 Batería de recipientes	Vehículo destinado al transporte de carga en un grupo de recipientes fijos con sistema de conexión entre ellos (ver ADR)
20 Caja cerrada	Vehículo destinado al transporte de mercancías en un receptáculo totalmente cerrado.
21 Capitoné	Vehículo destinado al transporte de mercancías en un receptáculo totalmente cerrado, acolchado o adaptado especialmente en su interior

22 Blindado	Vehículo destinado al transporte de personas y/o mercancías, de caja cerrada reforzada especialmente mediante un blindaje.
23 Isotermo	Vehículo cuya caja está construida con paredes aislantes, con inclusión de puertas, piso y techo, las cuales permiten limitar los intercambios de calor entre el interior y el exterior de la caja.
24 Refrigerante	Vehículo isotermo que, con ayuda de una fuente de frío, distinto de un equipo mecánico o de «absorción» permite bajar la temperatura en el interior de la caja y mantenerla.
25 Frigorífico	Vehículo isotermo provisto de un dispositivo de producción de frío individual o colectivo para varios vehículos de transporte (grupo mecánico de compresión, máquina de absorción, etc.) que permite bajar la temperatura en el interior de la caja y mantenerla después de manera permanente en unos valores determinados.
26 Calorífico	Vehículo isotermo provisto de un dispositivo de producción de calor que permite elevar la temperatura en el interior de la caja y mantenerla después a un valor prácticamente constante.
27 Cisterna	Vehículo destinado al transporte a granel de líquidos o de gases licuados.
28 Cisterna isoterma	Cisterna construida con paredes aislantes que permiten limitar los intercambios de calor entre el interior y el exterior.
29 Cisterna refrigerante	Cisterna isoterma que, con ayuda de una fuente de frío, distinto de un equipo mecánico o de «absorción», permite bajar la temperatura en el interior de la cisterna y mantenerla.
30 Cisterna frigorífica	Cisterna isoterma provista de un dispositivo de producción de frío individual o colectivo para varios vehículos de transporte (grupo mecánico de compresión, máquina de absorción, etc.) que permite bajar la temperatura en el interior de la cisterna y mantenerla después de manera permanente en unos valores determinados.
31 Cisterna calorífica	Cisterna isoterma provista de un dispositivo de producción de calor que permite elevar la temperatura en el interior de la cisterna y mantenerla después a un valor prácticamente constante.
32 Góndola	Vehículo cuya plataforma de carga tiene una altura muy reducida.
33 Todo terreno	Automóvil dotado de tracción a dos o más ejes, especialmente dispuesto para circulación en terrenos difíciles, con transporte simultáneo de personas y mercancías pudiéndose sustituir la carga, eventualmente, parcial o totalmente, por personas, mediante la adición de asientos, especialmente diseñados para tal fin.
40 Taxi	Turismo destinado al servicio público de viajeros y provisto de aparato taxímetro.
41 Alquiler	Automóvil destinado al servicio público sin licencia municipal.
42 Autoturismo	Turismo destinado al servicio público de viajeros con licencia municipal, excluido el taxi.
43 Ambulancia	Automóvil acondicionado para el transporte idóneo de personas enfermas o accidentadas.
44 Servicio médico	Vehículo acondicionado para funciones sanitarias (análisis, radioscopia, urgencias, etc.)
45 Funerario	Vehículo especialmente acondicionado para el transporte de cadáveres.
46 Bomberos	Vehículo destinado al Servicio de los Cuerpos de Bomberos.
47 RTV	Vehículo especialmente acondicionado para emisoras de radio y/o televisión.
48 Vivienda	Vehículo acondicionado para ser utilizado como vivienda.
49 Taller o laboratorio	Vehículo acondicionado para el transporte de herramientas y piezas de recambio que permiten efectuar reparaciones.
50 Biblioteca	Vehículo adaptado y acondicionado de forma permanente para la lectura y exposición de libros.
51 Tienda	Vehículo especialmente adaptado y acondicionado de forma permanente para la venta de artículos.
52 Exposición u oficinas	Vehículo especialmente adoptado y acondicionado de forma permanente para su uso como exposición u oficinas.
53 Grúa de arrastre	Automóvil provisto de dispositivos que permiten, elevándolo parcialmente, el arrastre de otro vehículo.
54 Grúa de elevación	Vehículo provisto de dispositivos que permiten elevar cargas, pero no transportarlas. (No incluye los vehículos con dispositivos de autocarga).
55 Basurero	Vehículo especialmente construido para el transporte y tratamiento de desechos urbanos.
56 Hormigonera	Vehículo especialmente construido para el transporte de los elementos constitutivos del hormigón, pudiendo efectuar su mezcla durante el transporte.

58 Vehículo para ferias	Vehículos adaptados para la maquinaria de circo o ferias recreativas ambulantes.
59 Estación transformadora móvil	Vehículo dotado con los elementos necesarios para la producción de energía eléctrica.
60 Extractor de fangos	Vehículo dotado de una bomba de absorción para la limpieza de pozos negros y alcantarillas.
61 Autobomba	Vehículo equipado con una autobomba de presión para movimiento de materiales fluidificados.
62 Grupo electrógeno	Vehículo dotado con los elementos necesarios para la producción de energía eléctrica.
63 Compresor	Vehículo destinado a producir aire comprimido y transmitirlo a diversas herramientas o a locales con ambiente enrarecido.
64 Carretilla transportadora elevadora	Vehículo provisto de pequeña grúa u horquilla-plataforma para transportar o elevar pequeñas cargas en recorridos generalmente cortos.
65 Barredora	Vehículo para barrer carreteras y calles de poblaciones.
66 Bomba de hormigonar	Vehículo autobomba especialmente diseñado para movimiento de hormigón fluido.
67 Perforadora	Vehículo destinado a realizar perforaciones profundas en la tierra.
68 Excavadora	Vehículo especialmente diseñado para la excavación o desmonte del terreno, mediante cuchara de ataque frontal, acoplada a superestructura giratoria en plano horizontal.
69 Retro-excavadora	Vehículo especialmente diseñado para la excavación o desmonte del terreno, mediante cuchara de ataque hacia la máquina, acoplada a superestructura giratoria en plano horizontal.
70 Cargadora	Vehículo especialmente diseñado para el desmonte del terreno y para la recogida de materiales sueltos, mediante cuchara de ataque frontal, acoplada a superestructura no giratoria en plano horizontal.
71 Cargadora retroexcavadora	Vehículo provisto de cuchara cargadora en su parte delantera y de otra retroexcavadora en su parte posterior.
72 Traílla	Vehículo que arranca, recoge, traslada y extiende tierras. Si es autopropulsado, es mototraílla.
73 Niveladora	Vehículo que se utiliza para configurar toda clase de perfiles y extender el material arrancado o depositado. Si es autopropulsado, es motoniveladora.
74 Compactador vibratorio	Vehículo especialmente diseñado para la compactación de suelos y materiales mediante su peso y vibración.
75 Compactador estático	Vehículo especialmente diseñado para la compactación de suelos y materiales exclusivamente mediante su peso.
76 Riego asfáltico	Vehículo destinado a esparcir y extender sobre los diversos pavimentos betún asfáltico fluidificado.
77 Pintabandas	Vehículo usado para realizar líneas de señalizaciones y prescripciones en el suelo.
78 Quitanieves	Vehículo de motor destinado exclusivamente a retirar la nieve de las calzadas y caminos.

D. Servicio al que se destinan los vehículos.

A efectos del servicio al que se destinan los vehículos, que se anota en el permiso de circulación, los vehículos se clasifican con un código alfanumérico de tres caracteres, indicativo de dicho servicio, del siguiente modo:
Carácter primero, constituido por una letra:

A. Servicio público: El vehículo se adscribe a una actividad para cuyo ejercicio su titular necesita de autorización de la Administración.

B. Servicio particular: El vehículo se adscribe a una actividad privada de su titular.
Caracteres segundo y tercero, constituidos por dos cifras:

0.	Sin especificar: El vehículo no ejerce ninguno de los otros servicios relacionados a continuación.
01.	Alquiler sin conductor: vehículo destinado a ser arrendado sin conductor.
02.	Alquiler con conductor (autoturismo): vehículo destinado al transporte de personas y equipajes con conductor.
03.	Aprendizaje de la conducción: vehículo destinado al ejercicio de la enseñanza de la conducción y la realización de pruebas de aptitud para la obtención de permisos y licencias de conducción.
04.	Taxi: vehículo adscrito al servicio público de viajeros en vehículo turismo.
05.	Auxilio en carretera: vehículo destinado primordialmente al rescate y transporte de vehículos accidentados o averiados. Sólo tendrán esta consideración aquellos vehículos cuya capacidad permita que simultáneamente se puedan transportar hasta un máximo de dos vehículos en plataforma, y otro mediante un dispositivo de arrastre, y cuenten con el correspondiente utillaje.
06.	Agrícola: vehículo destinado a realizar labores agrícolas.
07.	Ambulancia: vehículo destinado a realizar transporte de personas enfermas o accidentadas.
08.	Funerario: vehículo destinado a realizar transporte de cadáveres.
09.	Obras: vehículo destinado a la realización de tareas en trabajos de construcción.
10.	Mercancías peligrosas: vehículo destinado al transporte de materias peligrosas, aunque no se realice con carácter exclusivo.
11.	Basurero: vehículo destinado al transporte de residuos.
12.	Transporte escolar: vehículo destinado al transporte escolar y de menores, aunque no se realice con carácter exclusivo.
13.	Policía: vehículo destinado a los servicios de policía, que se presten por las Fuerzas y Cuerpos de Seguridad.
14.	Bomberos: vehículo destinado a ser utilizado por los bomberos para la extinción de incendios.
15.	Protección civil y salvamento: vehículo destinado a realizar servicios de protección civil y salvamento.
16.	Defensa: vehículo adscrito al Ministerio de Defensa.
17.	Vivienda: vehículo acondicionado para ser utilizado como vivienda.
18.	Actividad económica: automóvil con al menos cuatro ruedas, destinado al transporte de mercancías, cuya masa máxima autorizada es igual o inferior a 3.500 kg, que está afectado significativamente a una actividad económica de acuerdo con la normativa tributaria.
19.	Recreativo: vehículo destinado específicamente al ocio.
20.	Mercancías perecederas: vehículo destinado al transporte terrestre de productos alimentarios a temperatura regulada, aunque no se realice con carácter exclusivo.
21.	Vehículo para ferias: vehículo adaptado para la maquinaria de circo o ferias recreativas ambulantes.

157

E. CLASIFICACIÓN DE LOS VEHÍCULOS POR SU POTENCIAL CONTAMINANTE

1. Todo vehículo matriculado en el Registro de Vehículos será clasificado en el mismo en relación a su nivel de emisiones y combustible empleado, de conformidad con las categorías creadas en el presente anexo. Asimismo, aquellos vehículos que circulando por las vías públicas no dispongan de matrícula

[157] A partir de: 1 julio 2021Punto 05 del apartado D del Anexo II redactado por el número dos de la disposición final segunda del R.D. 159/2021, de 16 de marzo, por el que se regulan los servicios de auxilio en las vías públicas («B.O.E.» 17 marzo).

española, se podrán clasificar conforme a idénticos parámetros, a efectos de adecuar su circulación a las previsiones normativas emanadas de la autoridad competente.
2. Categorías de clasificación ambiental:

a) Vehículos 0 emisiones:Vehículos L, M1, N1, M2, M3, N2 y N3 clasificados en el Registro de Vehículos como vehículos eléctricos de batería (BEV), vehículo eléctrico de autonomía extendida (REEV), vehículo de hidrógeno (HICEV), vehículo eléctrico híbrido enchufable (PHEV) con una autonomía mínima de 40 kilómetros (ciclo NEDC) o vehículos de pila de combustible.

b) Vehículos ECO:Vehículos M1 y N1, clasificados en el Registro de Vehículos como vehículos híbridos enchufables con autonomía <40km (ciclo NEDC), vehículos híbridos no enchufables (HEV), vehículos propulsados por gas natural, vehículos propulsados por gas natural comprimido (GNC), o gas licuado del petróleo (GLP). En todo caso, deberán cumplir los criterios de la clasificación C.
Vehículos M2, M3, N2 y N3 clasificados en el Registro de Vehículos como híbridos enchufables con autonomía <40km, híbridos no enchufables (HEV), propulsados por gas natural comprimido (GNC), gas natural licuado (GNL) o gas licuado del petróleo (GLP). En todo caso, deberán cumplir los criterios de la clasificación C.
Vehículos L clasificados en el Registro de Vehículos como vehículos híbridos enchufables con autonomía <40km (ciclo NEDC) y vehículos híbridos no enchufables (HEV).

c) Vehículos C:Vehículos M1 y N1 clasificados en el Registro de Vehículos como gasolina Euro 4/IV, 5/V o 6/VI o diésel Euro 6/VI.
Vehículos M2, M3, N2 y N3 clasificados en el Registro de Vehículos como gasolina Euro VI/6 o diésel Euro VI/6.
Vehículos L clasificados en el Registro de Vehículos como Euro 4 y Euro 3.

d) Vehículos B:Vehículos M1 y N1 clasificados en el Registro de Vehículos como gasolina Euro 3/III o diésel Euro 4/IV o 5/V.
Vehículos M2, M3, N2 y N3 clasificados en el Registro de Vehículos como gasolina Euro IV/4 o V/5 o diésel Euro IV/4 o V/5.
Vehículos L clasificados en el Registro de Vehículos como Euro 2.

e) Vehículos A:
Todo vehículo a motor que por su clasificación en el Registro de Vehículos no cumple las condiciones o requisitos para la obtención de la clasificación 0 emisiones, ECO, C o B..
158

[158] Apartado E del Anexo II introducido por la letra c) del apartado uno del artículo único de la Orden PCI/810/2018, de 27 de julio, por la que se modifican los anexos II, XI y XVIII del Reglamento General de Vehículos, aprobado por R.D. 2822/1998, de 23 de diciembre («B.O.E.» 31 julio).Vigencia: 1 agosto 2018
A partir de: 2 enero 2021
Anexo II modificado por el número seis del artículo segundo del R.D. 970/2020, de 10 de noviembre, por el que se modifican el Reglamento General de Circulación, aprobado por R.D. 1428/2003, de 21 de noviembre y el Reglamento General de Vehículos, aprobado por R.D. 2822/1998, de 23 de diciembre, en materia de medidas urbanas de tráfico («B.O.E.» 11 noviembre).

ANEXO III
ESPEJOS RETROVISORES

1. Definiciones

A efectos de este Reglamento, se entiende por:

Retrovisor: dispositivo que tiene por finalidad permitir, en el campo de visión definido en la reglamentación vigente que se recoge en el anexo I, una visibilidad clara hacia atrás y hacia los lados del vehículo, exceptuándose los dispositivos complejos tales como los periscopios.

Retrovisor interior: retrovisor que se destina a ser instalado en el interior del habitáculo.

Retrovisor exterior: retrovisor que se destina a ser montado sobre un elemento de la superficie exterior del habitáculo.

Clase de retrovisor: el conjunto de los dispositivos que poseen una o varias características o funciones comunes.
Se clasifican como sigue:

Clase I: retrovisor interior con el campo de visión que se especifica en la reglamentación vigente.

Clase II y III: retrovisores exteriores principales con el campo de visión que se especifica en la reglamentación vigente. La clase II está destinada a las categorías de vehículos M2, M3, N2, N3 tractores agrícolas y demás vehículos especiales. La clase III está destinada a las categorías de vehículos M1 y N1.

Clase IV: retrovisores exteriores gran angular con el campo de visión que se específica en la reglamentación vigente.

Clase V: retrovisores exteriores de proximidad con el campo de visión que se especifica en la reglamentación vigente.

Clase L: retrovisores exteriores principales con el campo de visión que se especifica en la reglamentación vigente. La clase L está destinada a las categorías de vehículos siguientes: ciclomotores de dos y tres ruedas, motocicletas, motocicletas con sidecar, vehículos de tres ruedas y cuatriciclos.

2. Retrovisores para vehículos de categorías M y N

Para los vehículos de las categorías M y N, los campos de visión especificados en la reglamentación vigente se proveerán con el número mínimo de retrovisores obligatorios y con el número máximo de retrovisores opcionales que se indica en la tabla siguiente:

Categoría del Vehículo	Retrovisores interiores	Retrovisores exteriores			
		Retrovisores principales		Retrovisor gran angular	Retrovisor de Proximidad
	Clase I	Clase II	Clase III	Clase IV	Clase V
M1	1 oblig. (1)	1 opcional	1 izq. oblig. (1 dcha. Opcional)	-	-

M2	-	2 oblig. (1 a la izq. y 1 a la dcha.)	-	1 opcional	1 opcional (2)
M3		2oblig. (1 a la izq. y 1 a la dcha.)	-	1 opcional	1 opcional (2)
N1	1 oblig. (1)	-	1 izq. oblig. (1 dcha. opcional)	-	-
N2 3/4 7,5 ton.	1 opcional	2 oblig. (1 a la izq. y 1 a la dcha.)		1 opcional (3)	1 opcional (2)
N2 > 7,5 ton.	1opcional	2 oblig. (1 a la izq. y 1 a la dcha.)		1 oblig.	1 oblig. (2)
N3	1 opcional	2 oblig. (1 a la izq. y		1 oblig.	1 oblig. (2)

3. Retrovisores para vehículos ciclomotores con tres ruedas, motocicletas, motocicletas con sidecar, vehículos de tres ruedas o cuatriciclos

Para los vehículos mencionados, los campos de visión especificados en la reglamentación vigente se proveerán con el número mínimo de retrovisores obligatorios y con el número máximo de retrovisores opcionales que se indica en la tabla siguiente:

Categoría del vehículo	Observaciones	Retrovisores interiores	Retrovisores exteriores	
			Izquierdo	Derecho
		Clase I	Clase L	Clase L
Ciclomotores de dos ruedas			1 oblig.	1 optativo
Ciclomotores de tres ruedas y cuatriciclos	Si están equipados de carrocería que cubra total o parcialmente al conductor	1 oblig. (4)	1 oblig.	1 optativo
Ciclomotores de tres ruedas y cuatriciclos ligeros	Si NO están equipados de carrocería que cubra total o parcialmente al conductor		1 oblig.	1 optativo
Motocicletas	Si la velocidad máxima es menor o igual de 100 Km/h		1 oblig.	1 optativo
Motocicletas	Si la velocidad máxima es mayor de 100 Km/h		1 oblig.	1 oblig.
Motocicletas con sidecar	Si la velocidad máxima es menor o igual de 100 Km/h.		1 oblig.	1 optativo

Motocicletas con sidecar	Si la velocidad máxima es mayor de 100 Km/h.		1 oblig.	1 oblig.
Vehículos de tres ruedas y cuatriciclos	Si están equipados de carrocería que cubra total o parcialmente al conductor	1 oblig. (4)	1 oblig.	1 optativo
Vehículos de tres ruedas y cuatricicios	Si no están equipados de carrocería que cubra o total parcialmente al conductor		1 oblig.	1 oblig.

4. Retrovisores para los vehículos especiales, incluidos los agrícolas
Para los vehículos especiales, incluidos los agrícolas, los campos de visión especificados en la reglamentación vigente se proveerán con el número mínimo de retrovisores obligatorios y con el número máximo de retrovisores opcionales que se indica en la tabla siguiente:

Categoría del vehículo	Retrovisores interiores	Retrovisores exteriores	
		Izquierdo	Derecho
	Clase I	Clase II	Clase II
Tractor agrícola	1 optativo (5)	1 oblig.	1 optativo
Motocultor		1 oblig. (6)	1 optativo
Tractocarro	1 optativo (5)	1 oblig.	1 optativo
Maquinaria agrícola automotriz	1 optativo (5)	1 oblig.	1 optativo
Portador	1 optativo (5)	1 oblig.	1 optativo
Tractor de obras o de servicios	1 optativo (5)	1 oblig.	1 optativo
Máquina automotriz de obras o de servicios	1 optativo (5)	1 oblig.	1 optativo
Portador de obras o de servicios	1 optativo (5)	1 oblig.	1 optativo

(1)
Cuando el retrovisor no permita la visión de una parte de la carretera plana y horizontal desde el horizonte hasta una distancia de 60 m por detrás y en una anchura de 20 m, éste será opcional y deberá colocarse un segundo retrovisor exterior en el lado derecho.
Ver Texto
(1)
Cuando el retrovisor no permita la visión de una parte de la carretera plana y horizontal desde el horizonte hasta una distancia de 60 m por detrás y en una anchura de 20 m, éste será opcional y deberá colocarse un segundo retrovisor exterior en el lado derecho.
Ver Texto
(2)

Los retrovisores de la Clase V deben estar a más de 2 m del suelo, en todas las posiciones de regulación, incluidos todos sus puntos de regulación y amarres, cuando el vehículo esté cargado con toda su carga permisible. Caso de no poderse cumplir esta prescripción, estará prohibida su instalación.
Ver Texto
(2)
Los retrovisores de la Clase V deben estar a más de 2 m del suelo, en todas las posiciones de regulación, incluidos todos sus puntos de regulación y amarres, cuando el vehículo esté cargado con toda su carga permisible. Caso de no poderse cumplir esta prescripción, estará prohibida su instalación.
Ver Texto
(3)
Los vehículos que lleven un retrovisor obligatorio de clase II que no sea convexo deberán llevar además obligatoriamente un retrovisor de la Clase IV en el mismo lado.
Ver Texto
(3)
Los vehículos que lleven un retrovisor obligatorio de clase II que no sea convexo deberán llevar además obligatoriamente un retrovisor de la Clase IV en el mismo lado.
Ver Texto
(4)
No se exigirá el retrovisor interior cuando no sea posible cumplir los requisitos de visibilidad establecidos en la reglamentación vigente. En tal caso, será obligatorio el retrovisor exterior de la derecha.
Ver Texto
(4)
No se exigirá el retrovisor interior cuando no sea posible cumplir los requisitos de visibilidad establecidos en la reglamentación vigente. En tal caso, será obligatorio el retrovisor exterior de la derecha.
Ver Texto
(5)
Cuando dispone de cabina.
Ver Texto
(5)
Cuando dispone de cabina.
Ver Texto
(6)
No es exigible cuando circulen solos o únicamente arrastren aperos.
Ver Texto
(6)
No es exigible cuando circulen solos o únicamente arrastren aperos.

Anexo IV PROTECCIÓN TRASERA

1. Todo vehículo debe estar construido y/o equipado de manera que ofrezca en todo su ancho una protección eficaz contra el empotramiento de los vehículos de las categorías M1 y N1 que choquen en su parte trasera.
2. Según la categoría del vehículo, se considerará que esta protección es eficaz:

2.1. Para los vehículos de categorías N2, N3, 03 u 04:

2.1.1. Cuando el vehículo esté equipado con un dispositivo de protección trasera contra el empotramiento que responda, en dimensiones y resistencia a la deformación a lo establecido en la reglamentación vigente recogida en el anexo I.o bien:

2.1.2. Cuando la forma y características de la parte trasera del vehículo responda, en dimensiones y resistencia a la deformación a lo establecido en la reglamentación vigente recogida en el anexo I.

2.2. Para vehículos de las categorías M1, M2, M3, N1, 01 y 02:

2.2.1. Cuando la forma de la parte trasera del vehículo se adapte a lo establecido en la reglamentación recogida en el anexo I, o cuando la altura debajo de la parte posterior del vehículo en vacío no sobrepase de 550 mm, en un ancho que no deberá ser inferior en más de 100 mm de cada lado al del eje trasero (sin tener en cuenta la deformación de los neumáticos en la proximidad del suelo).o bien:

2.2.2. Cuando se cumpla lo indicado en el apartado 2.1.1.
3. Quedan exentos de lo anterior, en lo referente a protección trasera contra el empotramiento:

3.1. Tractocamiones para semirremolques.

3.2. Remolques destinados al transporte de madera sin desbastar o de piezas de gran longitud.

3.3. Vehículos en los cuales la existencia de una protección trasera contra el empotramiento sea incompatible con la utilización (haciéndose constar en su documentación).

3.4. Los tractores agrícolas, remolques agrícolas, y resto de maquinaria agrícola.

Anexo V CALCULO DE LA POTENCIA FISCAL.

El cálculo de la potencia fiscal de los motores de vehículos de motor, expresado en caballos de vapor fiscales (CVF), se efectuará aplicando las fórmulas siguientes:

a) Para los motores de explosión o de combustión interna de cuatro tiempos:

$$CVF = 0{,}08 \cdot (0{,}785 \cdot D^2 \cdot R)0{,}6 \cdot N \quad (1)$$

b) Para los motores de explosión o de combustión interna de dos tiempos:

$$CVF = 0{,}11 \cdot (0{,}785\ D^2 \cdot R)0{,}6 \cdot N \quad (2)$$

En las fórmulas (1) y (2) se representa por:

D = el diámetro del cilindro en centímetros.

R = el recorrido del pistón en centímetros.

N = el número de cilindros de que consta el motor.

c) Para los motores de explosión rotativos

$$CVF = Pe / 5{,}152 \quad (3)$$

d) Para los motores eléctricos:

$$CVF = Pe / 5{,}152 \quad (4)$$

La potencia efectiva Pe que se utiliza en las fórmulas (3) y (4), expresada en kilovatios (kW), será la que determine el Laboratorio Oficial que el Ministerio de Industria y Energía designe aplicando los métodos de ensayo que dicho Ministerio establezca.
En cualquier caso, la potencia fiscal del motor a consignar en la tarjeta de inspección técnica o en el certificado de características del vehículo, será la que resulte de aplicar la fórmula correspondiente, según el tipo del motor, expresada con dos cifras decimales aproximada por defecto.

Anexo VI DISPOSITIVOS DE RETENCIÓN Y ASEGURAMIENTO DE LA CARGA EN VEHÍCULOS QUE PUEDAN TRANSPORTAR SIMULTÁNEAMENTE PERSONAS Y CARGA EN UN MISMO HABITÁCULO

1. Objeto y campo de aplicación

1.1. El presente Anexo tiene por objeto establecer los requisitos mínimos que han de cumplir los distintos dispositivos de protección contra un desplazamiento eventual de la carga así como los ensayos que han de efectuarse para determinar su idoneidad en el aseguramiento de la carga. Las disposiciones aquí indicadas se aplicarán a los dispositivos de protección contra un desplazamiento eventual de la carga y de aseguramiento de la misma, a instalar en vehículos cuyo plano de carga esté directamente limitado por una fila de asientos.

2. Definiciones

A efectos del presente Anexo se entiende por:

2.1. Anclajes para dispositivos de amarre o simplemente, puntos de amarre. Son aquellos puntos de fijación en el vehículo (por ejemplo: anillas, ganchos, refuerzos roscados, etc.) que sirven para la fijación de dispositivos de amarre.

2.2. Dispositivo de amarre. Son aquellos dispositivos que permiten asegurar la carga en el vehículo (cintas, cables, etc.) y que su instalación dependerá del tipo de carga que manipule el usuario.

2.3. Preinstalación o anclajes o fijaciones para los dispositivos de retención. Son aquellos puntos de fijación en el vehículo (refuerzos roscados, anillas, ganchos, remaches, etc.) que sirven para la fijación de los dispositivos de retención.

2.4. Dispositivo de retención Es aquel dispositivo (por ejemplo: red, roja, barras) que está situado detrás de los asientos que limitan directamente con el plano de carga y que separa total o parcialmente la zona de pasajeros del espacio de carga para proteger a los pasajeros de un desplazamiento eventual de la carga.El asiento asumirá parcialmente la función de retención cuando el dispositivo de retención asegure únicamente la zona situada por encima del mismo.

3. Requisitos

Requisitos mínimos a cumplir:

VEHÍCULO MIXTO ADAPTABLE (31) DERIVADO DE TURISMO (30)		FURGON (24) FURGONETA (24)	Ensayos	
Amarres	Con puntos de amarre	Sin puntos de amarre	Puntos de amarre opcionales	4.1
Preinstalación.o anclajes para disp. de retención	Opción FAB	Oblig. FAB	Oblig. FAB	4.2

Dispositivos de Retención (Pared div.)Parcial total	Opción FAB y Opción Usuario	Opción FAB y Oblig. Usuario	Opción FAB y Obligatorio Usuario	par. 4.3 tot. 4.4

3.1. Anclajes para dispositivos de amarre o simplemente puntos de amarre de la carga.
3.1.1. Los vehículos deberán estar equipados en el espacio destinado a la carga con por lo menos 4 puntos de amarre. Los puntos de amarre deberán colocarse de dos en dos a lo largo de ambos costados de la superficie de carga. Cuando la longitud del espacio destinado a la carga sea inferior a 700 mm. serán suficientes dos puntos de amarre.
A efectos de lo señalado en el párrafo anterior, la longitud del espacio destinado a la carga se medirá situando éste en su posición más retrasada y con el respaldo inclinado hacia atrás 14º sobre la vertical. La longitud del espacio destinado a la carga se medirá, en las condiciones citadas anteriormente, sobre la intersección del plano longitudinal que contiene el eje longitudinal medio del asiento del conductor, con el plano horizontal situado 200 mm. por encima de la plataforma de carga.
3.1.2. La distancia al contorno exterior del plano de carga deberá ser lo más corta posible.
La distancia longitudinal entre dos puntos de amarre contiguos no deberá ser superior a 1,2 m. Si hay razones técnicas que lo justifiquen, esta distancia podrá ampliarse a 1,5 m.
3.1.3. Los puntos de amarre deberán soportar durante al menos 3 minutos las fuerzas del ensayo realizado según el apartado 4.1. Se admiten deformaciones permanentes siempre y cuando se mantenga la función de punto de amarre.
3.1.4. Si el punto de amarre se compone de una anilla, el diámetro interior útil deberá ser _ 20 mm. Si se utilizan anillas de menor diámetro útil, el fabricante deberá aportar los elementos de unión apropiados.
3.1.5. Si el punto de amarre se compone de una unión por rosca, el fabricante deberá aportar los elementos de unión apropiados.
3.2. Anclajes o fijaciones para dispositivos de retención.
3.2.1. Los vehículos N1 destinados al transporte de mercancías deben estar provistos en el plano vertical transversal tras el respaldo que limita con el plano de carga, de un número suficiente de anclajes para fijar el dispositivo de retención de manera que cumplan durante al menos 10 segundos con el ensayo establecido en el apartado 4.2. Los vehículos que incorporen en origen un dispositivo de retención deberán cumplir únicamente con los ensayos del apartado 4.3 ó 4.4.
3.2.2. Los puntos de anclaje o fijaciones deben distribuirse convenientemente a lo largo del contorno del plano vertical transversal que separa el espacio destinado a la carga del de pasajeros.
3.2.3. El fabricante deberá indicar los elementos de unión apropiados para el anclaje o la fijación cuando no se incorpore el dispositivo de retención.
3.3. Dispositivos de retención.
3.3.1. Dispositivos de retención parcial:
Los vehículos mixtos adaptables opcionalmente podrán instalar un dispositivo de retención que proteja a los pasajeros de un desplazamiento eventual de la carga en la zona situada por encima del respaldo.
En los dispositivos de retención flexibles la deformación máxima hacia adelante producida por el elemento de prueba no deberá sobrepasar los 300 mm. medidos desde el plano transversal vertical al eje longitudinal del vehículo que pasa por el borde posterior del respaldo en su posición de construcción. En el caso de dispositivos de retención rígidos se permitirán deformaciones justo hasta la aparición de grietas en la superficie.
Las pruebas de los dispositivos de retención parcial destinados a vehículos equipados con apoyacabezas en los asientos posteriores deberán realizarse con los apoyacabezas montados.
3.3.2. Dispositivos de retención total:

3.3.2.1. Los vehículos N1 destinados al transporte de mercancías de cualquier longitud de plano de carga, opcionalmente podrán instalar un dispositivo de retención que proteja a los pasajeros en un área que en anchura cubra como mínimo 544 mm. por cada respaldo de asiento posterior y en altura desde el plano de carga al techo. La separación entre el dispositivo de retención y la carrocería no deberá exceder de 40 mm.

3.3.2.2. Durante la realización de la prueba descrita en el apartado 4.3. el elemento de prueba debe permanecer retenido en el área de la zona de protección.

3.3.2.3. Se permitirá una deformación permanente máxima de 300 mm., en el dispositivo de presión siempre y cuando esta deformación no genere aristas vivas capaces de producir lesiones a los ocupantes.

3.3.2.4. En el caso de dispositivos de protección de rejilla, malla o red, el entramado de éstas no dejará pasar una barra de prueba de 50 mm. x 10 mm.

4. Descripción de los ensayos

4.1. Puntos de amarre.

Se escogerá un punto de amarre arbitrariamente en el vehículo.

Se someterá el punto de amarre a una fuerza de tracción de 250 daN y en un ángulo de aplicación no superior a 15º con respecto a la vertical.

El punto de amarre debe suponer el esfuerzo especificado en el punto anterior durante al menos 3 minutos.

4.2. Anclajes para dispositivos de retención.

4.2.1. Elementos de prueba (figura 3).

Estará compuesto por una placa de forma rectangular de dimensiones iguales a 3/4 de la altura útil de carga x 2/3 de la anchura útil de carga x un espesor proporcional a la carga a aplicar, montada sobre rodamientos apoyados adecuadamente sobre el suelo de carga del vehículo para evitar fricción alguna y que permita la aplicación de una fuerza F: dicha placa se apoyará sobre la parte posterior de una mampara seleccionada por el fabricante del vehículo dentro del abanico de mamparas disponibles por éste.

4.2.2. La placa rectangular estará diseñada de forma que se pueda aplicar en su centro geométrico la fuerza F.

4.2.3. Procedimiento de ensayo.

Se deslizará y apoyará la placa sobre la mampara seleccionada y se aplicará sobre el centro geométrico de la placa una fuerza F durante 10 segundos en sentido longitudinal y horizontal hacia delante. La fuerza F ejercida se calculará según las fórmulas:

Fuerzas máximas de aplicación: 10.000 N y 5.000 N respectivamente.

F= 0,6 x Q x 9.81 en el ensayo de anclajes para dispositivos de retención total.

F= 0,6 x Q/2 x 9.81 en el ensayo de anclajes para dispositivos de retención parcial.

siendo:

Q = carga útil del vehículo en Kg.

F = fuerza de compresión en N.

Después del ensayo se admitirán deformaciones permanentes de los anclajes siempre y cuando sigan cumpliendo con su función.

Alternativamente a este ensayo se pueden hacer los ensayos según los apartados 4.3 y 4.4.

4.3. Dispositivo de retención parcial (por encima del respaldo).

4.3.1. Prueba de carga por unidad de superficie.

a) Elemento de prueba. Será un dispositivo tal que la superficie que haya de entrar en contacto con el dispositivo de retención parcial (objeto del ensayo) sea plana y de sección cuadrada de 50 mm. de lado, cuyas aristas no tengan un radio superior a 0,5 mm.

b) Procedimiento del ensayo (prueba de carga por unidad de superficie). Un elemento de prueba tal y como está descrito en la letra a) anterior debe colocarse en cualquier punto del dispositivo de retención parcial.Se ejercerá una fuerza de compresión F a través del extremo del elemento de prueba en sentido longitudinal y horizontal. En caso de que el dispositivo de retención esté compuesto por una rejilla, el elemento de prueba hará contacto en el punto de intersección que forma la rejilla.

La fuerza F ejercida se aplicará durante al menos 10 segundos y se calcula por medio de la siguiente fórmula:

$$F= 0.3 \times [Q-(68 \times n)] / 2 \times 9.81$$

siendo:

F = fuerza de compresión en N.

Q = carga útil del vehículo en Kg.

n = número de ocupantes del vehículo.

4.3.2. Prueba dinámica.

En alternativa a la prueba por unidad de superficie del apartado 4.3.1 los vehículos equipados con un dispositivo de retención parcial podrán ser sometidos al siguiente ensayo:

a) Elemento de prueba. Cuerpo rígido resistente a la presión con centro de gravedad en el centro geométrico y con las siguientes características.

a.1) Dimensiones: Cubo de 300 mm. de longitud de aristaRadio de aristas: 20 mm. Peso: 18 kg.

a.2) Dimensiones: 500 x 350 x 125 mm.Radio de aristas: 20 mm. Peso: 10 kg.

b) Procedimiento de ensayo (ver figura 1, para disposición de los elementos de prueba). El ensayo se realizará con el interior de una carrocería representativa del vehículo a ensayar, en la cual se han montado los asientos traseros (cojines y respaldo) con los elementos de fijación y bloqueo previstos por el fabricante del vehículo, así como el dispositivo de retención instalado de acuerdo con las instrucciones del fabricante del dispositivo y fijado con los elementos definidos por el fabricante del vehículo.

b.1) Se utilizarán dos elementos de prueba del descrito en la letra a. 1) y se colocarán (ver figura 1) apoyados sobre el suelo del espacio de carga (sin ningún tipo de fijación). Los elementos de prueba se ubicarán en anchura simétricamente con respecto al eje longitudinal medio del vehículo de tal manera que dejen entre sí un hueco de 50 mm. y en longitud estén a una distancia de 200 mm. de la parte más saliente del respaldo del asiento.

b.2) El elemento de prueba descrito en la letra a.2) se apoyará sobre un fondo intermedio fijado sólidamente a la carrocería de tal manera que el centro de gravedad de dicho elemento de prueba esté situado centralmente entre el borde superior del respaldo (sin tener en cuenta los apoyacabezas) y el revestimiento interior del techo.El elemento de prueba se colocará centrado con respecto al eje longitudinal central del vehículo y en posición apaisado, en contacto con el dispositivo de retención.

FIGURA 1

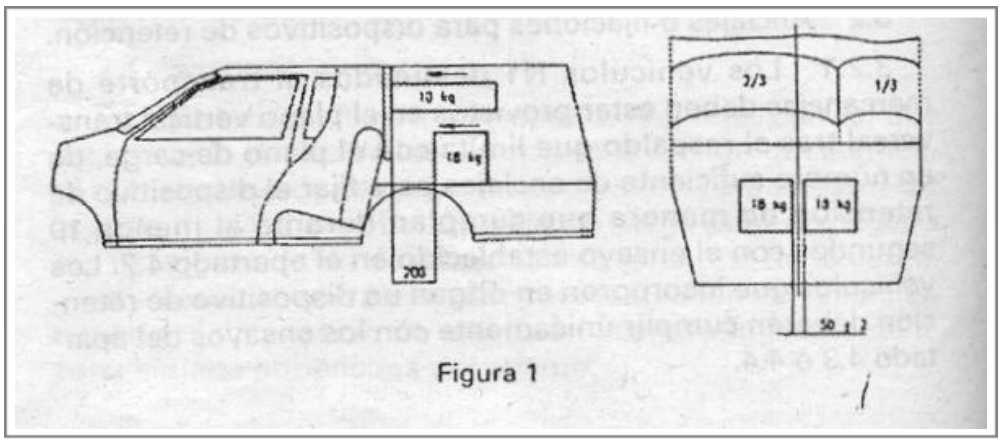


Figura 1

c) Prueba dinámica. Una vez colocado el elemento de prueba sobre la carrocería a ensayar conforme a lo indicado en la letra b) se acelerará dicha carrocería sobre un carro de ensayo en sentido contrario al de marcha según se muestra en la figura 2. Este ensayo se corresponde con una velocidad de impacto del vehículo entre 30 y 32 Km/h.

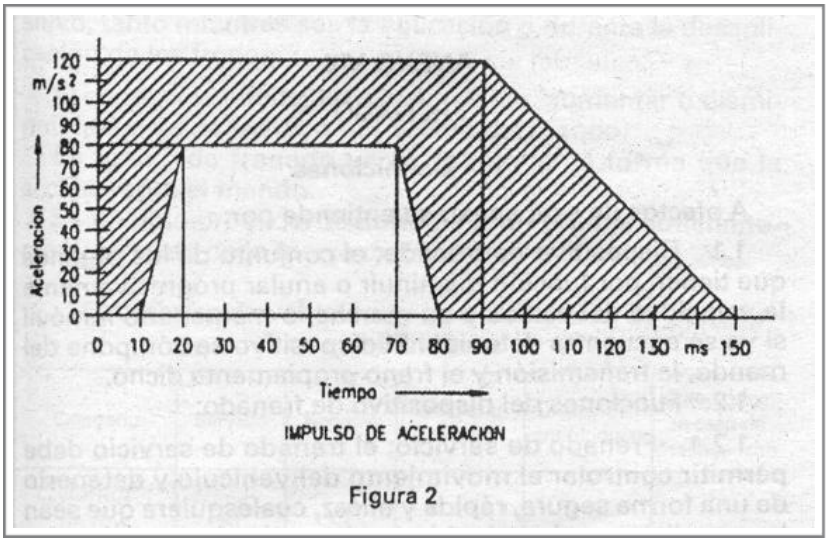


FIGURA 2

4.4. Dispositivo de retención total.

a) Elemento de prueba. Es el mismo que se ha descrito en la letra a) del anterior apartado 4.3.

b) Procedimiento del ensayo (prueba de carga por unidad de superficie). El mismo descrito en la letra b) del apartado anterior 4.3. y en las mismas condiciones de ejecución: siendo la fórmula para el cálculo de la fuerza F ejercida en este caso la siguiente:
F = 0.3 x [Q-(68 x n)] x 9.81


siendo:

F = fuerza de compresión en N.

Q= carga útil del vehículo en Kg.

n = número de ocupantes del vehículo.
Figura 3 Elemento de prueba para los anclajes de dispositivos de retención

Elemento de prueba para los anclajes de dispositivos de retención

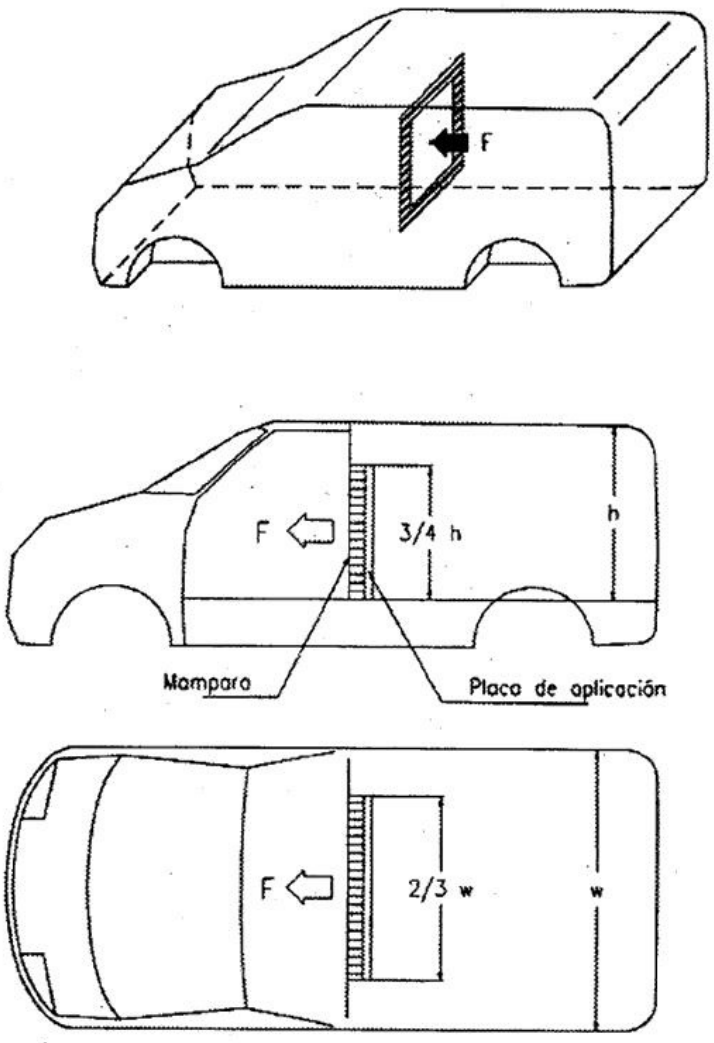

3/4 h = Alto de la placa
2/3 w = ancho de la placa

Figura 3

Anexo VII NEUMATICOS

1. Dimensiones y características

Los vehículos deben estar equipados con neumáticos de las dimensiones y características previstas por el fabricante en la homologación del vehículo, o sus equivalentes, según lo dispuesto en la reglamentación vigente que les sea de aplicación recogida en el anexo I.

2. Profundidad mínima de dibujo

Los neumáticos de los vehículos comprendidos en las categorías M1, N1, 01 y 02 deben presentar, durante toda su utilización en las vías públicas, una profundidad en las ranuras principales de la banda de rodamiento que, como mínimo, debe ser de 1,6 mm.
Deberá entenderse como ranuras principales las ranuras anchas situadas en la zona central de la banda de rodamiento que cubre cerca de las tres cuartas partes de la anchura de dicha banda.
Quedan excluidos del ámbito de aplicación del apartado anterior los vehículos históricos equipados originalmente con neumáticos o cubiertas de otros tipos que cuando eran nuevos tenían ranuras de una profundidad inferior a 1.6 mm., siempre que dichos vehículos estén equipados con los citados neumáticos, que se utilicen en condiciones excepcionales y que no se utilicen nunca o casi nunca en la vía pública.

3. Indicadores de desgaste

Los neumáticos homologados de acuerdo al Reglamento ECE n.º 30 o la Directiva 92/23/CEE que equipan vehículos de turismo y sus remolques deberán tener indicadores de desgaste. Dichos indicadores de desgaste sirven para señalar que las ranuras principales de la banda de rodamiento han alcanzado la profundidad mínima de dibujo indicada en el apartado 2.

4. Condiciones mínimas de utilización de los neumáticos

Los neumáticos, bien nuevos, bien recauchutados, que equipan los vehículos, deberán conservar siempre las inscripciones reglamentarias, y además no deben presentar ampollas, deformaciones anormales, roturas u otros signos que evidencien el despegue de alguna capa o de la banda de rodamiento. Asimismo, no deben presentar cables al descubierto, grietas o síntomas de rotura o dislocación de la carcasa.
El resculturado no está permitido, excepto en aquellos neumáticos que equipen vehículos de más de 3,5 toneladas de peso máximo autorizado, y que vayan marcados con la palabra Regroovable o el símbolo U, según lo dispuesto en la reglamentación vigente que les sea de aplicación recogida en el anexo I.

5. Neumáticos especiales

Si los neumáticos presentasen clavos, como los usados en pavimento con hielo, éstos serán de cantos redondeados y no sobresaldrán de la superficie más de dos milímetros.
Si se utilizan neumáticos especiales de nieve, éstos irán marcados con la inscripción M + S, MS o M & S, y deberán tener una capacidad de velocidad, bien igual o superior a la velocidad máxima prevista para el vehículo, bien no inferior a 160 Km/h si la velocidad máxima del vehículo es superior a ésta.

6. Presión de inflado

La presión de inflado de los neumáticos deberá ser revisada regularmente, con manómetros de uso privado o público, debidamente homologados y verificados según la reglamentación vigente que les sea de aplicación recogida en el anexo I.

Anexo VIII FRENADO

1. Definiciones

A efectos de este anexo se entiende por:

1.1. Dispositivo de frenado: el conjunto de los órganos que tienen por función disminuir o anular progresivamente la velocidad del vehículo en marcha, o mantenerlo inmóvil si ya se encuentra detenido. El dispositivo se compone del mando, la transmisión y el freno propiamente dicho.

1.2. Funciones del dispositivo de frenado:

1.2.1. Frenado de servicio: el frenado de servicio debe permitir controlar el movimiento del vehículo y detenerlo de una forma segura, rápida y eficaz, cualesquiera que sean las condiciones de velocidad y de carga y para cualquier pendiente ascendente o descendente en la que el vehículo se encuentre. Su acción debe ser moderable.

1.2.2. Frenado de socorro: el frenado de socorro debe permitir detener el vehículo en una distancia razonable en caso de fallo del freno de servicio. Su acción debe ser moderable.

1.2.3. Frenado de estacionamiento: el frenado de estacionamiento debe permitir mantener el vehículo inmóvil en una pendiente ascendente o descendente, incluso en ausencia del conductor, quedando mantenidos entonces los elementos activos en posición de aprieto por medio de un dispositivo de acción puramente mecánica.

1.3. Frenado continuo: el frenado sobre los conjuntos de vehículos obtenido por medio de una instalación con las siguientes características:Organo de mando único que el conductor, encontrándose en su asiento de conducción, acciona progresivamente con una sola maniobra.
La energía utilizada para el frenado de los vehículos que constituyen el conjunto está proporcionada por la misma fuente de energía (que puede ser la fuerza muscular del conductor).
La instalación de frenado asegura, de forma simultánea o convenientemente desfasada, el frenado de cada uno de los vehículos que constituyen el conjunto, cualquiera que sea su posición relativa.

1.4. Frenado semicontinuo: el frenado sobre los conjuntos de vehículos obtenido por medio de una instalación que tenga las siguientes características:Organo de mando único que el conductor, encontrándose en su asiento de conducción, acciona progresivamente con una sola maniobra.
La energía utilizada para el frenado de los vehículos que constituyen el conjunto está proporcionada por dos fuentes de energía independientes (pudiendo ser una de ellas la fuerza muscular del conductor).
La instalación de frenado asegura, de forma simultánea o convenientemente desfasada el frenado de cada uno de los vehículos que constituyen el conjunto, cualquiera que sea su posición relativa.

1.5. Frenado automático: el frenado del o los remolques que actúa automáticamente en caso de una separación de los elementos del conjunto de vehículos acoplados, comprendido el caso de una ruptura del enganche, sin que se anule la eficacia de frenado del resto del conjunto.

1.6. Frenado por inercia: el frenado realizado utilizando las fuerzas que provoca el acercamiento del vehículo remolcado al tractor.

1.7. Frenado graduable: un frenado durante el cual en el interior del campo de funcionamiento normal del dispositivo, tanto mientras sea la aplicación o durante la desaplicación de los frenos:El conductor puede, en cada instante, aumentar o disminuir la fuerza de frenado por acción del mando.
La fuerza de frenado varía de la misma forma que la acción sobre el mando.
Es posible proceder fácilmente a un reglaje suficientemente preciso de la fuerza de frenado.
2. Categorías de vehículos y tipo de función de frenado que deben llevar

Categoría	Servicio	Socorro	Estacionamiento	Dispositivo antibloqueo	Automático en caso de desenganche
Ciclomotor de dos ruedas	Sí	Sí			
Ciclomotor de tres ruedas y cuatriciclos ligeros	Sí	Sí			
Motocicletas	Sí	Sí			
Motocicletas con sidecar	Sí	Sí			
Vehículos de tres ruedas y cuatriciclos	Sí	Sí	Sí		
M1	Sí	Sí	Sí		
M2	Sí	Sí	Sí		
M3	Sí	Sí	Sí	Sí (7)	
N1	Sí	Sí	Sí		
N2	Sí	Sí	Sí		
N3	Sí	Sí	Sí	Sí (8)	
1					(9)
2	Sí		Sí		Sí (10)
3	Sí		Sí		Sí
4	Sí		Sí	Sí	Sí

Categoría	Servicio	Socorro	Estacionamiento
Tractor agrícola	Sí		Sí
Motocultor	Sí (11)		
Tractocarro	Sí	NO	Sí
Maquinaria agrícola automotriz	Sí	NO	Sí
Portador	Sí	NO	Sí
Remolque agrícola	Sí (12)		Sí (13)
Máquina agrícola remolcada	Sí (14)		Sí (13)
Tractor de obras o de servicios	Sí	NO	Sí
Máquina automotriz obras o de servicios	Sí	NO	Sí
Portador de obras o de servicios	Sí	NO	Sí
Maquina de obras o de servicios remolcada	Sí		Sí
Trenes turísticos (15)	Sí	Sí	Sí

Anexo IX MASAS Y DIMENSIONES

1. Definiciones

A efectos de este Reglamento se entiende por:

1.1. Tara: masa del vehículo, con su equipo fijo autorizado, sin personal de servicio, pasajeros ni carga, y con su dotación completa de agua, combustible, lubricante, repuestos, herramientas y accesorios necesarios.

1.2. Masa en orden de marcha: se considera como masa en orden de marcha el resultado de sumar a la tara la masa estandard del conductor de 75 kg y para los autobuses y autocares, la masa del acompañante de 75 kg si lo lleva.

1.3. Masa en carga: la masa efectiva del vehículo y de su carga, incluida la masa del personal de servicio y de los pasajeros.

1.4. Masa por eje: la que gravita sobre el suelo, transmitida por la totalidad de las ruedas acopladas a ese eje.

1.5. Dimensiones máximas autorizadas: las dimensiones máximas para la utilización de un vehículo establecidas en este anexo. Todas las dimensiones máximas autorizadas que se especifican en este anexo se medirán con arreglo al anexo I de la Directiva 70/156/CEE, sin tolerancia positiva.

1.6. Masa máxima autorizada (MMA): la masa máxima para la utilización de un vehículo con carga en circulación por las vías públicas.

1.7. Masa máxima técnicamente admisible: la masa máxima del vehículo basada en su construcción y especificada por el fabricante.

1.8. Masa máxima autorizada por eje: la masa máxima de un eje o grupo de ejes con carga para utilización en circulación por las vías públicas.

1.9. Masa máxima por eje técnicamente admisible: la masa máxima por eje basada en su construcción y especificada por el fabricante.

1.10. Masa remolcable máxima autorizada: masa autorizada máxima de un remolque o semirremolque destinado a ser enganchado al vehículo de motor y hasta la cual puede matricularse o ponerse en servicio el vehículo. En el caso de un remolque de eje central o semirremolque, la masa remolcable máxima autorizada será la masa real máxima del remolque menos su carga real vertical sobre el punto de acoplamiento, es decir, la masa correspondiente a la carga soportada por los ejes del remolque.

1.11. Masa remolcable máxima técnicamente admisible: la masa remolcable máxima basada en su construcción y especificada por el fabricante.

1.12. Masa máxima técnicamente admisible del conjunto: suma de las masas del vehículo de motor cargado y del remolque arrastrado cargado, basadas en la construcción del vehículo de motor y especificadas por el fabricante.

1.13. Masa máxima autorizada del conjunto: suma de las masas del vehículo de motor cargado y del remolque arrastrado cargado para su utilización por las vías públicas.

1.14. Carga vertical máxima técnicamente admisible sobre el acoplamiento: carga máxima sobre el acoplamiento establecida en la concepción del vehículo motor y/o del acoplamiento y especificada por el fabricante.

1.15. Carga indivisible: la carga que, para su transporte por carretera, no puede dividirse en dos o más cargos sin coste o riesgo innecesario de daños y que, debido a sus dimensiones o masa, no puede ser transportada por un vehículo de motor, remolque, tren de carretera o vehículo articulado que se ajuste en todos los sentidos a las disposiciones del presente Reglamento. [159]Se considera también carga indivisible la constituida por varios elementos de la misma naturaleza y destinados al mismo fin, con dimensiones idénticas o diferentes, de los que una o dos de las dimensiones del mayor elemento del conjunto exceden las dimensiones máximas establecidas en la respectiva reglamentación.

1.16. Suspensión neumática: una suspensión se considera neumática si al menos el 75% del efecto elástico se debe a un dispositivo neumático.

1.17. Suspensión equivalente o suspensión neumática reconocida: sistema de suspensión para eje(s) motor no dirigido(s) que cumple los requisitos establecidos en la reglamentación vigente recogida en el anexo I.

1.18. Dispositivo de elevación del eje: dispositivo permanente montado en un vehículo con objeto de reducir o incrementar la carga sobre el(los) eje(s) según las condiciones de carga del vehículo,

1. bien levantando completamente las ruedas del suelo/bajándolas del suelo,

2. o bien sin levantar las ruedas del suelo (por ejemplo, en el caso de sistemas de suspensión neumática u otros sistemas), con objeto de reducir el desgaste de los neumáticos cuando el vehículo no esté completamente cargado, o para facilitar el arranque (inicio de la marcha) sobre terreno resbaladizo a los vehículos de motor o conjuntos de vehículos, incrementando la carga sobre el eje motor.

1.19. Eje retráctil: eje que pueda elevarse o bajarse mediante el dispositivo de elevación del eje, tal como se menciona en el número 1 del apartado 1.18.

1.20. Eje descargable: eje sobre el cual puede variarse la carga sin que el eje esté levantado, mediante el dispositivo de elevación del eje, tal como se menciona en el número 2 del apartado 1.18.

1.21. Grupo de ejes: los ejes que forman parte de un bogie. En el caso de dos ejes, el grupo se denominará tandem, y tandem triaxial en caso de tres ejes. Convencionalmente, se considerará que un solo eje es un grupo de un eje.

1.22. Tonelada: masa correspondiente a 1.000 kg.

2. Masas máximas permitidas

2.1. No se permite la circulación:

[160]1.23 Configuración euro-modular: Conjunto de vehículos con más de 6 líneas de ejes, cuyos módulos separadamente no superan los límites máximos de masas y dimensiones establecidos en este anexo para el tipo de vehículo que corresponda.

---

[159] Párrafo segundo del apartado 1.15 del número 1 del anexo IX introducido por la letra a) del número dos del apartado único de la Orden PRE/52/2010, de 21 de enero, por la que se modifican los anexos II, IX, XI, XII y XVIII del Reglamento General de Vehículos, aprobado por R.D. 2822/1998, de 23 de diciembre («B.O.E.» 23 enero).Vigencia: 24 enero 2010

[160] Apartado 1.23 del número 1 del anexo IX introducido por el apartado uno del artículo único de la Orden PRE/2788/2015, de 18 de diciembre, por la que se modifica el anexo IX del Reglamento General de Vehículos, aprobado por R.D. 2822/1998, de 23 de diciembre («B.O.E.» 23 diciembre).Vigencia: 24 diciembre 2015

[161]1.24 Combustibles alternativos: los combustibles o fuentes de energía que sirven, al menos en parte, de sustituto a las fuentes de energía fósil para los transportes y que pueden contribuir a la descarbonización de estos últimos y a mejorar el comportamiento medioambiental del sector del transporte. Consisten en:

a) La electricidad consumida en todos los tipos de vehículos eléctricos,

b) el hidrógeno,

c) los biocarburantes, tal y como se definen en el artículo 2, punto 2, del Real Decreto 1597/2011, de 4 de noviembre, por el que se regulan los criterios de sostenibilidad de los biocarburantes y biolíquidos, el Sistema Nacional de Verificación de la Sostenibilidad y el doble valor de algunos biocarburantes a efectos de su cómputo,

d) los combustibles sintéticos y parafínicos,

e) el gas natural, incluido el biometano, en forma gaseosa (gas natural comprimido-GNC) y en forma licuada (gas natural licuado-GNL),

f) el gas licuado del petróleo (GLP),

g) la energía mecánica procedente de almacenamiento a bordo/de fuentes a bordo, incluido el calor residual.

[162]1.25 Vehículo de combustible alternativo: un vehículo de motor alimentado total o parcialmente por un combustible alternativo y que ha sido debidamente homologado.

[163]1.26 Operación de transporte intermodal: Tendrán esta consideración:

a) las operaciones de transporte combinado definidas en el artículo 1 de la Orden de 30 de septiembre de 1993, por la que se establecen normas especiales para determinados transportes combinados de mercancías entre Estados miembros de la CEE, destinadas al transporte de uno o varios contenedores o cajas móviles, con una longitud máxima total de hasta 45 pies, o

b) Las operaciones de transporte destinadas al transporte de uno o varios contenedores o cajas móviles, con una longitud máxima total de hasta 45 pies, que recurran al transporte por la vía navegable o un recorrido marítimo, siempre que el tramo por carretera inicial o final no exceda de 150 km en el territorio de la Unión. Se podrá superar la distancia indicada de 150 km con objeto de alcanzar la terminal de transporte adecuada más cercana para el servicio previsto, en el caso de vehículos articulados de 5 o 6 ejes, formados por un vehículo motor de 2 ejes y con semirremolque de 3 ejes, o por un vehículo motor de 3 ejes y semirremolque de 2 o 3 ejes.
Para las operaciones de transporte intermodal, la terminal de transporte adecuada más cercana que preste un servicio podrá estar situada en un Estado miembro distinto del Estado miembro en el que el cargamento haya sido cargado o descargado.

---

[161] Apartado 1.24 del número 1 del anexo IX introducido por el apartado uno del artículo único de la Orden PRA/499/2017, de 1 de junio, por la que se modifica el anexo IX del Reglamento General de Vehículos, aprobado por el R.D. 2822/1998, de 23 de diciembre («B.O.E.» 2 junio).Vigencia: 3 junio 2017

[162] Apartado 1.25 del número 1 del anexo IX introducido por el apartado uno del artículo único de la Orden PRA/499/2017, de 1 de junio, por la que se modifica el anexo IX del Reglamento General de Vehículos, aprobado por el R.D. 2822/1998, de 23 de diciembre («B.O.E.» 2 junio).Vigencia: 3 junio 2017

[163] Apartado 1.26 del número 1 del anexo IX introducido por el apartado uno del artículo único de la Orden PRA/499/2017, de 1 de junio, por la que se modifica el anexo IX del Reglamento General de Vehículos, aprobado por el R.D. 2822/1998, de 23 de diciembre («B.O.E.» 2 junio).Vigencia: 3 junio 2017

2.1.1. De vehículos con ruedas neumáticas o de elasticidad similar que ejerzan sobre el pavimento una presión superior a 9 kilogramos por centímetro cuadrado de superficie bruta de apoyo. Se asimilan a estos vehículos los denominados «corugas» cuyas superficies de contacto con el suelo sean planas y no presenten salientes y los contemplados en el párrafo segundo del apartado 5.1 del artículo 12 de este Reglamento.

2.1.2. De vehículos de tracción animal provistos de ruedas no neumáticas o de elasticidad similar, con masa en carga que sobrepase los 150 kilogramos por centímetro de ancho de banda de rodadura.

2.1.3. De aquellos en que los neumáticos soporten cargas superiores a las que determinen sus normas de seguridad (en función de sus índices de carga y velocidad máxima del vehículo).

2.1.4. De vehículos con masas por eje que excedan los límites indicados en la tabla 1 del presente anexo.

2.1.5. De vehículos con masa máxima autorizada superior a los límites indicados en la tabla 2 del presente anexo.

2.1.6. De los trenes de carretera en los que la distancia entre el eje posterior del vehículo motor y el delantero del remolque sea inferior a 3,00 metros.

2.1.7. De vehículos o conjuntos de vehículos en los que la masa soportada por el eje motor o los ejes motores sea inferior al 25 por 100 de la masa total en carga del vehículo o conjunto de vehículos.

2.1.8. De vehículos de motor de 4 ejes cuya masa máxima autorizada en toneladas sea superior a 5 veces la distancia en metros comprendido entre los centros de los ejes extremos del vehículo.

Tabla 1. Masas por eje máximas permitidas

Toneladas	
Eje simple:	
Eje motor	11,5
Eje motor de los vehículos de la clase I (autobuses urbanos), según la clasificación de la Directiva 2001/85/CE, de 20 de noviembre	13
Eje motor de los vehículos de las clases II y III (autobuses interurbanos), según la clasificación de la Directiva 2001/85/CE de 20 de noviembre 12,6	12,6
Eje no motor	10
Eje tándem:	
Eje tándem de los vehículos de motor:	
Si la separación «d» de dos ejes es inferior a 1,00 metros(d < 1,00 m)	11,5
Si es igual o superior a 1,00 metros e inferior a 1,30 metros (1,00 m ≤ d < 1,30 m)	16
Si es igual o superior a 1,30 metros e inferior a 1,80 metros (1,30 m ≤ d < 1,80 m)	18

En el caso anterior si el eje motor va equipado con neumáticos dobles y suspensión neumática o reconocida como equivalente a escala comunitaria, o cuando cada eje motor esté equipado con neumáticos dobles y la masa máxima de cada eje no excede de las 9,5 toneladas	19
Eje tándem de los remolques o semirremolques:	
Si la separación «d» de los ejes es inferior a 1,00 metros (d < 1,00 m)	11
Si es igual o superior a 1,00 metros e inferior a 1,30 metros (1,00 m ≤ d < 1,30 m)	16
Si es igual o superior a 1,30 metros e inferior a 1,80 metros (1,30 m ≤ d < 1,80 m) (16)	18
Si es igual o superior a 1,80 metros (1,80 m ≤ d)	20
Tándem triaxial de los remolques o semirremolques:	
Si la distancia es igual o inferior a 1,30 metros (d ≤ 1,30 m)	21
Si la distancia es superior a 1,30 metros e inferior o igual a 1,40 metros (1,30 m < d ≤ 1,40 m)	24

164

[165]Tabla 2. Masas máximas autorizadas

	Toneladas
Vehículos de motor	
Vehículo de motor de 2 ejes, excepto autobuses (17) .	18
Autobuses de dos ejes de la clase I (urbano), según la clasificación de la Directiva 2001/85/CE, de 20 de noviembre.	20
Autobuses de 2 ejes de las clases II y III (interurbano y largo recorrido), según la clasificación de la Directiva 2001/85/ CE, de 20 de noviembre.	19,50
Vehículo de motor de tres ejes (17) .	25
Vehículo de motor de 3 ejes, cuando el eje motor vaya equipado con neumáticos dobles suspensión neumática o reconocida como equivalente a escala comunitaria, o cuando cada eje motor esté equipado de neumáticos dobles y la masa máxima de cada eje no exceda de 9,5 toneladas (17)	26
Autobuses articulados de 3 ejes (17) .	28
Vehículo rígido de 4 ejes con dos direccionales, cuando el eje motor vaya equipado con neumáticos dobles y suspensión neumática o reconocida como equivalente a escala comunitaria, o cuando cada eje motor esté equipado de neumáticos dobles y la masa máxima de cada eje no exceda de 9,5 toneladas.	32
Otros vehículos rígidos de 4 ejes.	31
Remolques	
Remolques de 2 ejes.	18
Remolques de 3 ejes.	24
Vehículos articulados de 4 ejes	

164 Tabla 1 del apartado 2.1 del anexo IX modificada conforme establecen las letras b) y c) del número dos del apartado único de la Orden PRE/52/2010, de 21 de enero, por la que se modifican los anexos II, IX, XI, XII y XVIII del Reglamento General de Vehículos, aprobado por R.D. 2822/1998, de 23 de diciembre («B.O.E.» 23 enero).Vigencia: 24 enero 2010

165 Tabla 2 del apartado 2.1 del anexo IX redactada por el apartado dos del artículo único de la Orden PRA/499/2017, de 1 de junio, por la que se modifica el anexo IX del Reglamento General de Vehículos, aprobado por el R.D. 2822/1998, de 23 de diciembre («B.O.E.» 2 junio).Vigencia: 3 junio 2017
Párrafos tercero y cuarto del apartado vehículos articulados de 5 o más ejes, de la Tabla 2 «Masas máximas autorizadas» del Anexo IX.2 redacatado por el número tres de la disposición final segunda del R.D. 159/2021, de 16 de marzo, por el que se regulan los servicios de auxilio en las vías públicas («B.O.E.» 17 marzo).Vigencia: 18 marzo 2021

Vehículo de motor de 2 ejes y semirremolque en el cual la distancia entre ejes sea igual o superior a 1,30 metros y sea inferior a 1,80 metros (18)	36
Vehículo de motor de 2 ejes y semirremolque en el cual la distancia entre ejes sea igual o superior a 1,80 metros.	36
Vehículo de motor de 2 ejes, equipado en el eje motor con ruedas gemelas, suspensión neumática o reconocida como equivalente y por un semirremolque en el cual la distancia entre ejes sea superior a 1,80 metros, y se respeten la masa máxima autorizada del vehículo motor (18 toneladas) y la masa máxima autorizada de 1 eje tándem de semirremolque (20 toneladas)	38
Otros vehículos articulados de 4 ejes compuestos por un tractor de 2 ejes y un semirremolque de otros 2 ejes.	36
Vehículos articulados de 5 o más ejes	
Vehículo de motor con 2 ejes y con semirremolque de 3 ejes.	40
Vehículo de motor con 3 ejes y con semirremolque de 2 o 3 ejes.	40
Vehículo de motor con 3 ejes, con semirremolque de 2 o 3 ejes, que lleva, en operaciones de transporte intermodal, uno o varios contenedores o cajas móviles, de hasta una longitud máxima total de 45 pies. 44 toneladas.	44
Vehículo de motor con 2 ejes, con semirremolque de 3 ejes, que lleva, en operaciones de transporte intermodal, uno o varios contenedores o cajas móviles, de hasta una longitud máxima total de 45 pies. 42 toneladas.	42
Trenes de carretera de 4 ejes	
Vehículo de motor de 2 ejes y remolque de 2 ejes.	36
Trenes de carretera de 5 o más ejes	
Vehículo de motor de 2 ejes con remolque de 3 ejes.	40
Vehículo de motor de 3 ejes con remolque de 2 o 3 ejes.	40

166

3. Dimensiones máximas autorizadas a los vehículos para poder circular, incluida la carga

3.1. Las dimensiones máximas autorizadas a los vehículos para poder circular son las siguientes:

Tabla 3. Dimensiones máximas autorizadas

	Metros
Longitud	
Vehículos de motor excepto autobuses (19) .	12,00
Remolques (19) .	12,00
Vehículos articulados excepto autobuses (19) .	16,50
Distancia máxima entre el eje de pivote de enganche y la parte trasera del semirremolque (19) .	12,00
Distancia máxima entre el eje de pivote de enganche y un punto cualquiera de parte delantera del semirremolque, horizontalmente.	2,04
Trenes de carretera (19) y (20) .	18,75

166 Tabla 2 del apartado 2.1 del anexo IX redactada por el apartado dos del artículo único de la Orden PRA/499/2017, de 1 de junio, por la que se modifica el anexo IX del Reglamento General de Vehículos, aprobado por el R.D. 2822/1998, de 23 de diciembre («B.O.E.» 2 junio).Vigencia: 3 junio 2017

La distancia máxima, medida en paralelo al eje longitudinal del tren de carretera, entre los puntos exteriores situados más delante de la zona de carga detrás de la cabina y más atrás del remolque del conjunto de vehículos, menos la distancia entre la parte trasera del vehículo motor y la parte delantera del remolque.	15,65
Distancia máxima, media en paralelo al eje longitudinal del tren de carretera, entre los puntos exteriores situados más delante de la zona de carga detrás de la cabina y más atrás del remolque del conjunto de vehículos.	16,40
Autobuses articulados.	18,75
Autobuses rígidos de 2 ejes.	13,50
Autobuses rígidos de más de 2 ejes.	15,00
Autobuses con remolque, incluido este.	18,75
En el caso de autobuses equipados con accesorios desmontables, como los porta esquís, la longitud del vehículo, accesorios incluidos, no sobrepasará las máximas previstas en este apartado.	
Anchura	
La anchura máxima autorizada, como regla general.	2,55
Superestructuras de vehículos acondicionados (21) .	2,60
Autobuses especialmente acondicionados para el traslado de presos (22) .	2,60
Altura	
Altura máxima de los vehículos incluida la carga, como norma general.	4,00
Altura máxima de los autobuses de la clase I (urbano).	4,20
Altura máxima de los siguientes vehículos, incluida la carga	
Portavehículos: Camiones (rígidos) y conjuntos de vehículos (trenes de carretera y vehículos articulados), cuando estén especializados en el transporte de vehículos.	4,50
Vehículos grúa: los destinados a la retirada de vehículos accidentados o averiados.	
Vehículos que transportan contenedores cerrados homologados para el transporte combinado o intermodal.	

167

En el caso de autobuses equipados con accesorios desmontables, como los porta esquís, la longitud del vehículo, accesorios incluidos, no sobrepasará las máximas previstas en este apartado.

Anchura	Metros
La anchura máxima autorizada, como regla general	2,55
Superestructuras de vehículos acondicionados (19)	2,60
Autobuses especialmente acondicionados para el traslado de presos (20)	2,60

Altura	Metros
Altura máxima de los vehículos incluida la carga, como norma general	4,00
Altura máxima de los autobuses de la clase I (urbano)	4,20

167 Tabla 3 del apartado 3.1 del anexo IX redactada por el apartado tres del artículo único de la Orden PRA/499/2017, de 1 de junio, por la que se modifica el anexo IX del Reglamento General de Vehículos, aprobado por el R.D. 2822/1998, de 23 de diciembre («B.O.E.» 2 junio).Vigencia: 3 junio 2017

Altura máxima de los siguientes vehículos, incluida la carga:	Portavehículos: Camiones (rígidos) y conjuntos de vehículos (trenes de carretera y vehículos articulados), cuando estén especializados en el transporte de vehículos	4,50
Vehículos grúa: los destinados a la retirada de vehículos accidentados o averiados.		
Vehículos que transportan contenedores cerrados homologados para el transporte combinado o intermodal		

3.2. Se deberá cumplir además que:

3.2.1. La carga no debe comprometer la estabilidad del vehículo, perjudicar las obras y plantaciones de la vía o constituir obstáculo para su paso bajo los puentes, viaductos o instalaciones aéreas.

3.2.2. Todo vehículo de motor y todo conjunto de vehículos deben ser capaces de describir por ambos lados una trayectoria circular completa de 360º dentro de un área definida por dos círculos concéntricos cuyos radios exterior e interior sean respectivamente de 12,50 metros y de 5,30 metros, sin que ninguno de los puntos extremos exteriores del vehículo se proyecten fuera de las circunferencias de los círculos.

3.2.2 bisOtros requisitos aplicables a los autobuses:

Cuando el vehículo esté parado, se determinará, trazando una recta en el suelo, un plano vertical tangente respecto del costado del vehículo orientado hacia el exterior del círculo. En el caso de un autobús articulado, las dos partes rígidas deberán alinearse con dicho plano.

Cuando, al maniobrar en línea recta, el autobús entre en la superficie circular descrita en el punto 3.2.2, ninguna parte del mismo rebasará en más de 0,60 m. dicho plano vertical.

Punto 3.2.2 bis del número 3.2 del apartado 3 del anexo IX introducido por el número 4 del apartado primero de la Orden PRE/3298/2004, de 13 de octubre, por la que se modifica el Anexo IX "Masas y Dimensiones", del Reglamento General de Vehículos, aprobado por R.D. 2822/1998, de 23 de diciembre («B.O.E.» 14 octubre).Vigencia: 15 octubre 2004

3.2.3. Requisitos adicionales para los vehículos de las categorías M2, M3 y N.
Cuando el vehículo avance hacia un lado u otro siguiendo el circulo de 12,5 metros de radio, ninguna parte del mismo rebasará dicho plano vertical en más de 0.8 metros, en el caso de un vehículo rígido, ni en más de 1,2 metros en el caso de un vehículo articulado de las categorías M2 o M3.
Para los vehículos dotados de un dispositivo de elevación de eje, este requisito será asimismo de aplicación con el (los) eje(s) en posición elevada.
Para los vehículos de categoría N con ejes retráctiles o descargables en posición elevada, el valor de 0.8 metros deberá ser sustituido por el de 1,0 metros.
3.3. La anchura de circulación de los vehículos especiales reseñados a continuación, que son las que regirán a todos los efectos en este Reglamento, se determinará como sigue:

3.3.1. Para los tractores agrícolas, portadores, motocultores, tractocarros, y sus remolques, su anchura de circulación será la del vehículo parado, incluida la carga en su caso.

3.3.2. Para los útiles, aperos y otros equipos agrícolas montados, suspendidos o semisuspendidos en tractores o motocultores, su anchura de circulación será la del equipo parado, disminuida en la distancia en que la parte derecha sobresalga lateralmente de la cara más externa de las ruedas del mismo lado del vehículo que las porte o arrastre, con un máximo a descontar de 0,5 metros.

3.3.3. Para las máquinas agrícolas, su anchura de circulación será la de la máquina parada, disminuida en 0,5 m., si bien esta disminución no será aplicable a aquellas máquinas que, disponiendo de elementos abatibles o desmontables, no los lleven recogidos o desmontados.

3.3.4. Para las restantes máquinas, su anchura de circulación será la de la máquina parada.

3.3.5. Para los conjuntos de estos vehículos, su anchura de circulación será la mayor de todas las individuales después de ser determinadas como en los apartados 3.3.1, 3.3.2, 3.3.3 y/o 3.3.4).

4. Masas remolcables para vehículos no agrícolas

4.1. La masa máxima remolcable, para remolque, de un vehículo de categorías M y N, no podrá superar:

4.1.1. La masa máxima remolcable técnicamente admisible basada en la construcción del vehículo y/o de la resistencia del dispositivo de enganche en su caso.

4.1.2. Según el freno del remolque:

4.1.2.1. Para arrastrar remolques sin freno: la mitad de la tara del vehículo tractor, incrementada en 75 kg., no excediendo en ningún caso de 750 kg.

4.1.2.2. Para arrastrar remolques con solo freno de inercia: la masa máxima autorizada del vehículo tractor (1,5 veces la M.M.A. si el vehículo a motor es todo terreno), no excediendo en ningún caso de 3.500 kg.

4.1.2.3. Para arrastrar remolques con freno continuo:Si el vehículo a motor es de categoría M, igual que en el apartado 4.1.2.2.

Si el vehículo a motor es de categoría N:

Categoría N1: igual que en el apartado 4.1.2.2

Categoría N2 y N3: 1,5 veces la MMA del vehículo tractor.

4.2. Carga vertical sobre el acoplamiento de los vehículos a motor:

En el caso de remolques de eje central, la carga vertical máxima autorizada sobre el acoplamiento del vehículo tractor, transmitida a través del dispositivo de tracción del remolque (cuando su carga esté uniformemente distribuida), no superará el menor de los valores siguientes: 10% de la masa máxima del remolque o 1.000 kg. Esta carga vertical se tendrá en cuenta para determinar la masa máxima autorizada del vehículo tractor y de su(s) eje(s) trasero(s).

4.3. Masas máximas del conjunto tractor más remolque (MMC):

La masa máxima de un vehículo tractor, para formar un conjunto con remolque, será como máximo:

MMC = MMA + MMR del vehículo tractor

Este valor podrá estar limitado por los siguientes valores:

Masa máxima del conjunto técnicamente admisible declarado por el fabricante, basada en su construcción.

Masa máxima del conjunto legalmente admisible, cuando proceda.

4.4. Masas máximas del conjunto tractor más semirremolque:

Las MMA total y por ejes no deben sobrepasar los respectivos valores límites, que vendrán condicionados por la posición de la quinta rueda, así como no se debe sobrepasar la MMC.

La MMC de un vehículo tractor, para formar un conjunto con un semirremolque, podrá estar limitado por los siguientes valores:

Masa máxima del conjunto técnicamente admisible declarado por el fabricante, basada en su construcción.

Masa máxima del conjunto legalmente admisible.
5. Masas remolcables para vehículos agrícolas
La formación y circulación de vehículos especiales agrícolas se ajustará a lo siguiente:

5.1. Siempre que el enganche del vehículo tractor forme un par compatible con el del remolcado, y salvo las demás limitaciones y prohibiciones contenidas en el apartado 5.2, podrán arrastrar, hasta los límites señalados en el apartado 5.4:

a) Los tractores agrícolas y portadores, cualquier tipo de remolque agrícola, máquina agrícola remolcada y apero.

b) Los motocultores, cualquier tipo de remolque agrícola, máquina agrícola remolcada de un eje y apero.

c) Las máquinas equiparadas a motocultor, aquellos remolques agrícolas y máquinas agrícolas remolcadas de un eje con los que formen un equipo de trabajo y así conste en el certificado de características de la máquina tractora.

d) Las máquinas agrícolas automotrices, aquellos remolques agrícolas y máquinas agrícolas remolcadas, con los que formen un equipo de trabajo y así conste en el certificado de características de la máquina tractora.

5.2. Cuando carezcan de frenos, los motocultores y máquinas equiparadas no podrán arrastrar ningún remolque, semirremolque o máquina remolcada que, asimismo, carezca de frenos, los posea de inercia o tenga otros no accionables desde el puesto de conducción.

5.3. A los efectos de este anexo, se considerará como una sola unidad remolcada el conjunto formado por una máquina y un remolque agrícola o por dos máquinas que sean arrastradas por un tractor cuando formen un equipo de trabajo y así conste en el certificado de características de la máquina principal.

5.4. Las relaciones máximas autorizadas entre la masa en carga de los vehículos remolcados y la masa en vacío de los vehículos que los arrastren a que se refiere el apartado 5.1 son las indicadas en la tabla 4.

5.5. Sobre las relaciones máximas fijadas en la tabla 4 de carácter general, prevalecerán, además de las indicadas en los incisos anteriores:

a) Las relaciones de masas más estrictas que figuren en los certificados de características de los vehículos tractores y de los remolques.

b) Las relaciones de masas que figuren en las tarjetas de compatibilidad de aquellos conjuntos que circulen a su amparo.

5.6. La masa máxima remolcable de vehículos especiales agrícolas, para remolques agrícolas y las máquinas agrícolas remolcadas, no podrá superar:

5.6.1. La masa máxima remolcable técnicamente admisible declarada por su fabricante, basado en su construcción

5.6.2. Según el freno del remolque:

5.6.2.1. Para arrastrar remolques sin freno: La masa máxima autorizada no excederá en ningún caso de 1.500 kg., excepto para las máquinas agrícolas remolcadas, que el límite será de 3.000 kg. y para los remolques portacortes que podrán carecer de freno de servicio.

Tabla 4. Relaciones máximas autorizadas entre la masa en carga de los vehículos remolcados y la masa en vacío de los vehículos que los arrastren

			Clases y dispositivos de frenado de los vehículos remolcados							
			De un eje				De dos ejes			
			Provistos de freno de servicio			Carentes de frenos de servicio	Provistos de freno de servicio			Carentes de frenos de servicio
			Graduables semicontinuos (1)	Independientes (2)	Mecánicos de inercia		Graduables semicontinuos (1)	Independientes (2)	Mecánicos de inercia	
Clases y dispositivos de frenado de los vehículos arrastradores	Provistos de frenos de servicio	Tractores, portadores y máquinas automotrices	4,5	3		1	4,5	3		1
		Motocultores y máquinas equiparadas	3			1	Según tarjeta de compatibilidad en caso de concederse			
	Carentes de frenos de servicio	Motocultores y máquinas equiparadas	3		Incompatibles		Según tarjeta de compatibilidad en caso de concederse		Incompatibles	

(1) Servoasistidos por energía hidráulica o neumática.
(2) Mecánicos o hidráulicos.

5.6.2.2. Para arrastrar remolques sólo con freno de inercia: La masa máxima autorizada no excederá de 6.000 kg.

Tabla 4. Relaciones máximas autorizadas entre la masa en carga de los vehículos remolcados y la masa en vacío de los vehículos que los arrastren.

[168]6. Masa máxima autorizada y longitud máxima autorizada de los conjuntos de vehículos en configuración euro-modular.

Se podrá autorizar por el órgano competente en materia de tráfico, previo informe vinculante del titular de vía, la circulación de conjuntos de vehículos en configuración euro-modular, con una masa máxima de hasta 60 toneladas y una longitud máxima de hasta 25,25 metros por un plazo determinado, en las condiciones que se fijen en la autorización. La carga no podrá sobresalir de la proyección en planta del vehículo. Siempre que sea posible, los itinerarios de estos transportes deberán transcurrir por autopistas y autovías.

No se podrá conceder la autorización a la que se refiere el párrafo anterior cuando se pretenda realizar transporte de mercancías peligrosas por carretera.

[169]7. Longitud máxima de vehículos o conjuntos de vehículos con mejoras aerodinámicas.

Los vehículos o conjuntos de vehículos que cuenten con cabinas homologadas que mejoren el rendimiento aerodinámico, la eficiencia energética y la seguridad vial, así como los equipados con dispositivos aerodinámicos homologados en la parte trasera, podrán rebasar, a tal efecto, la longitud máxima establecida. Cualquier rebasamiento de las longitudes máximas no implicará un aumento de la capacidad de carga de dichos vehículos.

Los dispositivos aerodinámicos deberán reunir las siguientes condiciones operativas:

a) cuando la seguridad de otros usuarios de la carretera o del conductor esté en peligro, el conductor los plegará, replegará o desmontará;

b) su uso en vías urbanas e interurbanas tendrá en cuenta las características especiales de las zonas donde el límite de velocidad sea inferior o igual a 50 km/h y donde la probabilidad de que haya usuarios de la carretera vulnerables sea mayor, y

---

[168] Número 6 del anexo IX introducido por el apartado dos del artículo único de la Orden PRE/2788/2015, de 18 de diciembre, por la que se modifica el anexo IX del Reglamento General de Vehículos, aprobado por R.D. 2822/1998, de 23 de diciembre («B.O.E.» 23 diciembre).Vigencia: 24 diciembre 2015

[169] Apartado 7 del anexo IX introducido por el apartado cuatro del artículo único de la Orden PRA/499/2017, de 1 de junio, por la que se modifica el anexo IX del Reglamento General de Vehículos, aprobado por el R.D. 2822/1998, de 23 de diciembre («B.O.E.» 2 junio).Vigencia: 3 junio 2017

c) su uso será compatible con las operaciones de transporte intermodal y, en particular, cuando se replieguen o plieguen, no deberán aumentar la longitud máxima autorizada en más de 20 cm.

Anexo X DISPOSITIVOS DE ALUMBRADO Y SEÑALIZACIÓN ÓPTICA

1. Definiciones

A efectos de este Reglamento se entiende por:

1.1. Dispositivo: el elemento o conjunto de elementos que desempeñan una o varias funciones.

1.2. Luz de cruce o de corto alcance: la luz utilizada para alumbrar la vía por delante del vehículo, sin deslumbrar ni molestar a los conductores que vengan en sentido contrario, ni a los demás usuarios de la vía.

1.3. Luz de carretera o de largo alcance: la luz utilizada para alumbrar una distancia larga de la vía por delante del vehículo.

1.4. Luz de posición delantera: la luz utilizada para indicar la presencia y la anchura del vehículo, cuando se le vea desde delante.

1.5. Luz de posición trasera: la luz utilizada para indicar la presencia y la anchura del vehículo, cuando se le vea desde detrás.

1.6. Luz de posición lateral: la luz utilizada para indicar la presencia de un vehículo cuando se le ve de lado.

1.7. Luz de marcha atrás: luz utilizada para iluminar la vía por detrás del vehículo y para advertir a los demás usuarios de la vía que el vehículo va, o está a punto de ir, marcha atrás.

1.8. Luz indicadora de dirección: la luz utilizada para indicar a los demás usuarios de la vía que el conductor quiere cambiar de dirección hacia la derecha o hacia la izquierda.

1.9. Señal de emergencia: el funcionamiento simultáneo de todas las luces indicadores de dirección del vehículo para advertir que el vehículo representa temporalmente un peligro para los demás usuarios de la vía.

1.10. Luz de frenado: luz utilizada para indicar, a los demás usuarios de la vía que circulan detrás del vehículo, que el conductor de éste está accionando el freno de servicio.

1.11. Luz de la placa posterior de matrícula: el dispositivo utilizado para iluminar el lugar en el que se colocará la placa posterior de matrícula; podrá consistir en diferentes elementos ópticos.

1.12. Luz antiniebla delantera: la luz utilizada para mejorar el alumbrado de la carretera en caso de niebla, novada, tormenta o nube de polvo.

1.13. Luz antiniebla trasera: la luz utilizada para hacer el vehículo más visible por detrás en caso de niebla densa.

1.14. Luz de estacionamiento: la luz utilizada para señalar la presencia de un vehículo estacionado en zona edificada. En tales circunstancias sustituye a las luces de posición delanteras y traseras.

1.15. Luz de gálibo: la luz instalada lo más cerca posible del borde exterior más elevado del vehículo y destinada claramente a indicar la anchura total del vehículo. En determinados vehículos y remolques, esta luz sirve de complemento a las luces de posición delanteras y traseras del vehículo para señalar su volumen.

1.16. Catadióptrico (o retrocatadióptrico): dispositivo utilizado para indicar la presencia del vehículo mediante la reflexión de la luz procedente de una fuente luminosa independiente de dicho vehículo, hallándose el observador cerca de la fuente.No se considerarán catadióptricos:

- Las placas de matrícula retroreflectantes.

- Las señales retrareflectantes mencionadas en el ADR.

- Las demás placas y señales retroreflectantes que deban llevarse para cumplir la reglamentación vigente sobre la utilización de determinadas categorías de vehículos o de determinados modos de funcionamiento.

1.17. Luz de trabajo: dispositivo destinado a alumbrar un lugar de trabajo o un proceso de trabajo.

1.18. Luz de alumbrado interior: la destinada a la iluminación del habitáculo del vehículo en forma tal que no produzca deslumbramiento ni moleste indebidamente a los demás usuarios de la vía.

2. Dispositivos de alumbrado y señalización óptica

Los dispositivos de alumbrado y señalización óptica, junto con una indicación genérica del número, color y situación, para las distintas categorías de vehículos, aparecen recogidos en las siguientes tablas.

escripción	Todo automóvil, con excepción de los reseñados en las tablas siguientes			
Tipo de luz	Número	Color	Situación (21)	Obligatorio o no
Luz de cruce	2	BLANCO	Delante. En los bordes exteriores (22)	Obligatorio
Luz de carretera	Un número par (22)	BLANCO	Delante. En los bordes exteriores (22)	Obligatorio
Luz de marcha atrás	1 ó 2	BLANCO	Detrás (22)	Obligatorio
Luces indicadoras de dirección	Un número par mayor de dos (22)	AMARILLO AUTO	Bordes exteriores y lateral (22)	Obligatorio
Señal de emergencia	Igual n.º que los indicadores de dirección (22)	AMARILLO AUTO	Igual n.º que los indicadores de dirección (22)	Obligatorio
Luz de frenado	2	ROJO	Detrás. En los bordes exteriores (1)	Obligatorio
Tercera luz de freno	1 (22)	ROJO	Detrás. Sobreelevada (22)	Opcional
Luz de la placa de matrícula trasera	1	BLANCO	La necesaria para iluminar la placa	Obligatorio
Luz de posición delantera	2	BLANCO	Delante. En los bordes exteriores (22) .	Obligatorio

Luz de posición trasera	2	ROJO	Detrás. En los bordes exteriores (22) .	Obligatorio
Luz de estacionamiento	2 ó 4 (23)	BLANCO delante ROJO detrás AMARILLO AUTO laterial	En los bordes exteriores (22)	Opcional (24)
Luz antiniebla trasera	1 ó 2	ROJO	Si es una, a la izquierda o en el centro. Si son dos, en los bordes exteriores (22)	Obligatorio
Luz antiniebla delantera	2	BLANCO O AMARILLO SELECTIVO	Delante (22)	Opcional
Luz de gálibo	2 visibles por delante y 2 visibles por detrás	BLANCO delante ROJO detrás	Lo más alto que permita el vehículo (22)	Obligatoria (25)
Catadióptricos delanteros no triangulares	2	BLANCO	Delante (22)	Opcional
Catadióptricos traseros no triangulares	2	ROJO	Detrás. En los bordes exteriores.	Obligatorio
Catadióptricos laterales no triangulares	Mínimo 2, máximo en función de longitud del vehículo (22)	AMARILLO AUTO (26)	En el lateral, uniformemente distribuidas	Obligatorio (27)
Luz de posición lateral	Mínimo 2,máximo en función de la longitud del vehículo (22)	AMARILLO AUTO (26)	En el lateral, uniformemente distribuidas	Obligatorio (28)
Alumbrado interior del habitáculo				Opcional (29)
Dispositivos luminosos o reflectantes de señalización de apertura de puertas				Opcional

Descripción	Motocicletas			
Tipo de luz	Número	Color	Situación (30)	Obligatorio o no
Luz de cruce	1 ó 2	BLANCO	Delante (31)	Obligatorio
Luz de carretera	1 ó 2	BLANCO	Delante (31)	Obligatorio
Luces indicadoras de dirección	2 delante y dos detrás	AMARILLO AUTO	Bordes exteriores	Opcional (32)
Señal de emergencia	Igual número que los indicadores de dirección	AMARILLO AUTO	Igual que los indicadores de dirección	Opcional
Luz de frenado	1 ó 2	ROJO	Detrás (31)	Obligatorio

Luz de la placa de matrícula trasera	1	BLANCO	La necesaria para iluminar la placa	Obligatorio
Luz de posición delantera	1 o 2	BLANCO	Delante (31)	Obligatorio
Luz de posición trasera	1 ó 2	ROJO	Detrás (31)	Obligatorio
Luz antiniebla trasera	1 ó 2	ROJO	Detrás (31)	Opcional
Luz antiniebla delantera	1 ó 2	BLANCO o AMARILLO SELECTIVO	Delante (31)	Opcional
Catadióptricos traseros no triangulares	1	ROJO	Detrás (31)	Obligatorio
Catadióptricos laterales no triangulares	1 o 2 por cada lado	AMARILLO AUTO	Lateral	Opcional

Descripción	Motocicletas con sidecar			
Tipo de luz	Número	Color	Situación (30)	Obligatorio o no
Luz de cruce	1 ó 2	BLANCO	Delante (31)	Obligatorio
Luz de carretera	1 ó 2	BLANCO	Delante (31)	Obligatorio
Luces indicadoras de dirección	2 delante y dos detrás	AMARILLO AUTO	Bordes exteriores	Opcional (32)
Señal de emergencia	Igual número que indicadores de dirección	AMARILLO AUTO	Igual que indicadores de dirección	Opcional
Luz de frenado	2 ó 3 (33)	ROJO	Detrás (34)	Obligatorio
Luz de la placa de matrícula trasera	1	BLANCO	La necesaria para iluminar la placa	Obligatorio
Luz de posición delantera	2 ó 3 (33)	BLANCO	Delante (34)	Obligatorio
Luz de posición trasera	2 ó 3 (33)	ROJO	Detrás (34)	Obligatorio
Luz antiniebla trasera	1 ó 2	ROJO	Detrás (35)	Opcional
Luz antiniebla delantera	1 o 2	BLANCO	Delante (31)	Opcional
Catadióptricos traseros no triangulares	1 ó 2	ROJO	detrás (31)	Obligatorio
Catadióptricos laterales no triangulares	1 ó 2 por cada lado	AMARILLO AUTO	Lateral	Opcional

Descripción	Vehículo de tres ruedas			
Tipo de luz	Número	Color	Situación (30)	Obligatorio o no
Luz de cruce	1 ó 2	BLANCO	Delante (36)	Obligatorio
Luz de carretera	1 ó 2	BLANCO	Delante (36)	Obligatorio
Luz de marcha atrás	1 ó 2 (37)	BLANCO	Trasera	Opcional
Luces indicadoras de dirección	2 por lado	AMARILLO AUTO	Bordes exteriores	Opcional (32)
Señal de emergencia	Igual número que indicadores de dirección	AMARILLO AUTO	Igual que indicadores de dirección	Opcional (32)
Luz de frenado	1 ó 2 (37)	ROJO	Detrás (36)	Obligatorio
Luz de la placa de matrícula trasera	1	BLANCO	La necesaria para iluminar la placa	Obligatorio
Luz de posición delantera	1 ó 2 (37)	BLANCO	Delante (36)	Obligatorio
Luz de posición trasera	1 ó 2 (37)	ROJO	Detrás (36)	Obligatorio
Luz antiniebla trasera	1 ó 2 (35)	ROJO	Detrás	Opcional
Luz antiniebla delantera	1 o 2 (37)	BLANCO o AMARILLO	Delante	Opcional
Catadióptricos traseros no triangulares (38)	1 ó 2	ROJO	Detrás	Obligatorio
Catadióptricos laterales no triangulares	1 ó 2 por lado	AMARILLO AUTO	Lateral	Opcional

Descripción	Remolques y semirremolques, con excepción de los agrícolas			
Tipo de luz	Número	Color	Situación (21)	Obligatorio o no
Luz de marcha atrás	1 ó 2	BLANCO	Detrás	Opcional
Luces indicadoras de dirección	Un número par	AMARILLO AUTO	Detrás	Obligatorio
Señal de emergencia	Igual número que indicadores de dirección	AMARILLO AUTO	Igual que indicadores de dirección	Obligatorio
Luz de frenado	2	ROJO	Detrás	Obligatorio
Luz de la placa de matrícula trasera	1	BLANCO	La necesaria para iluminar la placa	Obligatorio
Luz de posición delantera	2	BLANCO	Delante, en el exterior	Obligatorio (39)

Luz de posición trasera	2	ROJO	Detrás, en el exterior	Obligatorio
Luz de gálibo	2 delante 2 detrás	BLANCO delante ROJO detrás	Detrás, en el exterior y arriba	Obligatorio (40)
Luz antiniebla trasera	1 ó 2	ROJO	Detrás	Obligatorio
Catadióptricos traseros triangulares	2	ROJO	Detrás, en el exterior	Obligatorio
Catadióptricos traseros no triangulares	2	ROJO	Detrás, en el exterior	Opcional (40)
Catadióptricos delanteros no triangulares	2	BLANCO	Delante en el exterior	Obligatorio
Catadióptricos laterales no triangulares	En función de su longitud	AMARILLO AUTO	Lateral	Ogligario
Testigo A.B.S.	1	VERDE	(41)	(42)

Descripción	Tractor agrícola, de obras o de servicios, todo portador, tractocarro y máquina automotriz de servicios			
Tipo de luz	Número	Color	Situación (43)	Obligatorio o no
Luz de cruce	2	BLANCO	Delante, en los bordes exteriores	Obligatorio
Luz de carretera	2 ó 4	BLANCO	Delante, en los bordes exteriores	Opcional
Luz de marcha atrás	1 ó 2	BLANCO	Detrás	Opcional
Luces indicadoras de dirección	Un número par de luces	AMARILLO AUTO	Bordes exteriores	Obligatorio
Señal de emergencia	Igual número que indicadores de dirección	AMARILLO AUTO	Igual que indicadores de dirección	Obligatorio
Luz de frenado	2	ROJO	Detrás	Obligatorio (44)
Luz de la placa de matrícula trasera	1	BLANCO	La necesaria para iluminar la placa	Obligatorio
Luz de posición delantera	2 ó 4	BLANCO	Delante bordes exteriores	Obligatorio
Luz de posición trasera	2	ROJO	Detrás, bordes exteriores	Obligatorio
Luz de gálibo	2 delante, 2 detrás	BLANCO delante, ROJO detrás	En la anchura y altura máxima posible	Opcional (45)

Luz antiniebla trasera	1 ó 2	ROJO	Si es 1 a izda. Si son 2, en los laterales	Opcional
Luz antiniebla delantera	2	BLANCO o AMARILLO SELECTIVO	Bordes exteriores	Opcional
Catadióptricos traseros no triangulares	2 ó 4	ROJO	Bordes exteriores	Obligatorio
Catadióptricos laterales no triangulares	En función de la longitud del vehículo	AMARILLO AUTO	En el lateral	Opcional
Alumbrado interior del habitáculo	Sin especificar	BLANCO		Opcional
Luz de estacionamiento	2 ó 4	BLANCO delante, ROJO detrás	Bordes exteriores	Opcional
Luz de trabajo	Sin especificar	BLANCO	Sin especificar	Opcional

Descripción	Máquina automotriz agrícola o para obras.				
Tipo de luz	Número	Color	Situación (43)	Obligatorio o no	
				Aptos para circular de noche	No aptos para circular de noche
Luz de cruce	2	BLANCO	Delante, en bordes exteriores	Obligatorio	Opcional
Luz de carretera	2 ó 4	BLANCO	Delante, en bordes exteriores	Opcional	Opcional
Luz de marcha atrás	1 ó 2	BLANCO	Detrás	Opcional	Opcional
Luces indicadoras de dirección	Un número par	AMARILLO AUTO	Bordes exteriores	Obligatorio	Opcional
Señal de emergencia	Igual número que indicadores de dirección	AMARILLO AUTO	Igual que indicadores de dirección	Obligatorio	Opcional
Luz de frenado	2	ROJO	Parte Trasera	Obligatorio (46)	Obligatorio (46)
Luz de la placa de matrícula trasera	1	BLANCO	La necesaria para iluminarla	Obligatorio	Opcional
Luz de posición delantera	2 ó 4	BLANCO o AMARILLO SELECTIVO	Bordes exteriores	Obligatorio	Opcional
Luz de posición trasera	2	ROJO	Bordes exteriores	Obligatorio	Opcional

Luz de gálibo	2 delante, 2 detrás	BLANCO delante, ROJO detrás	Bordes superiores del vehículo	Opcional (45)	Opcional
Luz antiniebla trasera	2	ROJO	Bordes exteriores	Opcional	Opcional
Luz antiniebla delantera	2	BLANCO o AMARILLO SELECTIVO	Bordes exteriores	Opcional	Opcional
Catadióptricos traseros no triangulares	2 ó 4	ROJO	Detrás	Obligatorio	Obligatorio
Catadióptricos laterales no triangulares	Los necesarios (45)	AMARILLO AUTO	Laterales	Opcional	Opcional
Luz de trabajo	Sin especificar	BLANCO	Sin especificar	Opcional	Opcional
Alumbrado interior del habitáculo	Sin especificar	BLANCO		Opcional	Opcional

Descripción	Motocultor				
Tipo de luz	Número	Color	Situación (43)	Obligatorio o no	
				Aptos para circular de noche	No aptos para circular de noche
Luz de cruce	1 ó 2 (47)	BLANCO	Delante	Obligatorio	Opcional
Luces indicadoras de dirección	Un número par	AMARILLO AUTO	Bordes exteriores	Obligatorio	Obligatorio (48)
Señal de emergencia	Igual número que indicadores de dirección	AMARILLO AUTO	Igual que indicadores de dirección	Obligatorio	Obligatorio (48)
Luz de frenado	2	ROJO	Detrás	Opcional	Opcional
Luz de la placa de matrícula trasera	1	BLANCO	La necesaria para iluminar la placa	Obligatorio	Opcional
Luz de posición delantera	2 ó 4	BLANCO	Delante	Obligatorio	Opcional
Luz de posición trasera	2	ROJO	Detrás	Obligatorio	Opcional
Catadióptricos traseros no triangulares	2 ó 4	ROJO	Detrás	Obligatorio	Obligatorio

PARA TODOS LOS VEHÍCULOS ESPECIALES AGRÍCOLAS:
La altura de las luces de cruce podrá ser superior a 1,20 metros siempre que en estos casos se regulen de forma que su haz ilumine una zona de 25 metros de longitud, como máximo, por delante del vehículo.

Las luces de gálibo podrán estar situadas en un plano inferior a las del alumbrado ordinario y siempre se colocarán en la parte más alta de la parte mas ancha del vehículo. El alumbrado ordinario podrá suplir al de gálibo siempre que se cumpla la condición anterior y no esta colocado a mas de 250 milímetros de los bordes exteriores del vehículo.

Descripción	Remolques agrícolas y máquinas de servicios remolcadas. Máquinas remolcadas, agrícolas o de obras.				
Tipo de luz	Número	Color	Situación (43)	Obligatorio o no	
				Aptos para circular de noche	No aptos para circular de noche
Luz de marcha atrás	1 ó 2	BLANCO	Detrás	Opcional	Opcional
Luces indicadoras de dirección	Un número par de luces	AMARILLO AUTO	Bordes exteriores	Obligatorio (49)	Obligatorio (49)
Luz de frenado	2	ROJO	Detrás	Opcional	Opcional
Luz de la placa de matrícula trasera	1	BLANCO	La necesaria para iluminar la placa	Obligatorio	Opcional
Luz de posición delantera	2	BLANCO	Delante	Obligatorio (50)	Opcional
Luz de posición trasera	2	ROJO	Detrás	Obligatorio	Opcional
Luz de gálibo	2 delante, 2 detrás	BLANCO delante ROJO detrás	Bordes exteriores y arriba	Obligatorio (51)	Opcional (51)
Luz antiniebla trasera	1 ó 2	ROJO	Detrás	Opcional	Opcional
Catadióptricos traseros triangulares	2	ROJO	Detrás	Obligatorio	Obligatorio
Catadióptricos delanteros no triangulares	2	BLANCO	Delante	Obligatorio	Obligatorio
Catadióptricos laterales no triangulares	Los necesarios	AMARILLO AUTO	Laterales	Obligatorio	Opcional
Luz interior del habitáculo	Sin especificar	BLANCO		Opcional	Opcional
Luz de trabajo	Sin especificar	BLANCO	Sin especificar	Opcional	Opcional

Descripción	Ciclomotor de dos ruedas			
Tipo de luz	Número	Color	Situación (30)	Obligatorio o no
Luz de cruce	1 ó 2	BLANCO	Delante	Obligatorio

Luz de carretera	1 ó 2	BLANCO	Delante	Opcional
Luces indicadoras de dirección	2 por lado	AMARILLO AUTO	A ambos lados, delante y detrás	Opcional
Luz de frenado	1 ó 2	ROJO	Detrás	Obligatorio (52)
Luz de la placa trasera	1	BLANCO	La necesaria para iluminar la placa	Opcional
Luz de posición delantera	1 ó 2	BLANCO	Delante	Opcional
Luz de posición trasera	1 ó 2	ROJO	Delante	Obligatorio
Catadióptricos traseros no triangulares	1	ROJO	Detrás	Obligatorio
Catadióptricos delanteros no triangulares	1	BLANCO	Delante	Opcional
Catadióptricos laterales no triangulares	1 ó 2 por lado	AMARILLO AUTO	Lateral	Obligatorio (52)
Catadióptricos en los pedales (53)	4	AMARILLO AUTO	2 en cada pedal	Obligatorio

Descripción	Ciclomotor de tres ruedas o cuatriciclo ligero			
Tipo de luz	Número	Color	Situación (54)	Obligatorio o no
Luz de cruce	1 ó 2 (54)	BLANCO	Delante (55)	Obligatorio
Luz de carretera	1 ó 2 (54)	BLANCO	Delante (55)	Opcional
Luces indicadoras de dirección	2 por lado	AMARILLO AUTO	Bordes exteriores	Obligatorio (56)
Luz de frenado	1 ó 2 (54)	ROJO	Detrás (55)	Obligatorio (52)
Luz de la placa de matrícula trasera	1	BLANCO	La necesaria para iluminar la placa	Opcional
Luz de posición delantera	1 ó 2 (54)	BLANCO	Delante (55)	Obligatorio
Luz de posición trasera	1 ó 2 (54)	ROJO	Detrás (55)	Obligatorio
Catadióptricos traseros no triangulares (57)	1 ó 2	ROJO	Detrás	Obligatorio
Catadióptricos laterales no triangulares	1 ó 2	AMARILLO AUTO	Lateral	Opcional
Catadióptricos en los pedales	4	AMARILLO AUTO	2 en cada pedal	Obligatorio (53)

Descripción	Ciclos para circular de noche			
Tipo de luz	Número	Color	Situación	Obligatorio o no
Luz de posición delantera	1	BLANCO	Delante	Obligatorio
Luz de posición trasera	1	ROJO	Detrás	Obligatorio
Catadióptricos traseros no triangulares	1	ROJO	Detrás	Obligatorio
Catadióptricos laterales no triangulares	1 ó 2 por lado	AMARILLO AUTO	Lateral	Obligatorio
Catadióptricos en los pedales	4	AMARILLO AUTO	2 en cada pedal	Obligatorio

Descripción	Bicicletas para circular de noche			
Tipo de luz	Número	Color	Situación	Obligatorio o no
Luz de posición delantera	1	BLANCO	Delante	Obligatorio
Luz de posición trasera	1	ROJO	Detrás	Obligatorio
Catadióptricos traseros no triangulares	1	ROJO	Detrás	Obligatorio
Catadióptricos en los pedales	4	AMARILLO AUTO	2 en cada pedal	Opcional
Catadióptricos en los radios de las ruedas		AMARILLO AUTO		Opcional

Descripción	Vehículos de tracción animal, para circular de noche			
Tipo de luz	Número	Color	Situación	Obligatorio o no
Luz de la placa de matrícula trasera	1	BLANCO	La necesaria para iluminar la placa	Obligatario
Luz de posición delantera	1 ó 2 (58)	BLANCO	Delante	Obligatorio
Luz de posición trasera	1 ó 2	ROJO	Detrás	Obligatorio
Catadióptricos traseros no triangulares	2	ROJO	Detrás	Obligatorio

Anexo XI SEÑALES EN LOS VEHÍCULOS

1. Materiales

1. El conjunto de la señal estará formado por los materiales que se especifican en cada una de las figuras desarrolladas.
2. En aquellas señales con recubrimiento o lámina reflectante de nivel 2, éste será aplicado a un sustrato pintado o no.
[170]3. Cuando por las características mecánicas del material de sustrato sea exigible un reborde (bordón) en la placa, éste se ajustará a lo dispuesto para el reborde en la figura de la señal correspondiente.
4. Cuando en alguna de las señales deban figurar caracteres embutidos, el relieve tendrá una altura sobre el fondo de 0,9+0,3/-0,4 mm. Se pintará antes o después de la embutición, utilizando exclusivamente tintas de secado forzado.
Se efectuará un ensayo de frotamiento con las siguientes características:
Resistencia del pintado al frotamiento:
Con una muestra de 100 x 100 mm pintada del color de los caracteres, en plano, se sitúa un algodón empapado en acetona y encima un peso de 4 kg, efectuándose un deslizamiento de 10 cm. a derecha e izquierda consecutivamente hasta superar 30 pasadas. El ensayo se considerará superado si una vez finalizado no aparecen signos apreciables de deterioro de la pintura.
5. Si se trata de caracteres sin embutición efectuados en el reflectante, se podrán realizar con cualquier medio de impresión que garantice los requisitos de color y retrorreflexión exigidos.
[171]6. En el caso de las balizas de la señal V-24 grúa de servicio de auxilio en carretera, el ensayo de la resistencia de la impresión en la señal se hará de acuerdo con el siguiente procedimiento:
Con una muestra de 200 × 100 mm. pintada como la señal, en plano, se sitúa un algodón empapado en acetona y encima un peso de 4 kg, efectuándose un deslizamiento de 10 cm. a derecha e izquierda consecutivamente hasta superar 30 pasadas. El ensayo se considerará superado si una vez finalizado no aparecen signos apreciables de deterioro de la pintura.

2. Especificaciones

1. Dimensiones de las señales.
Las dimensiones de las señales, de sus caracteres y de sus impresiones, se ajustarán a las correspondientes en cada figura.
[172]2. Contraseña de homologación.
Se marcará en cada señal en el lugar y emplazamiento según consta en las figuras y estará formada por los caracteres Vxx (donde xx corresponde al número asignado a la señal, del 1 al 24, en este anexo XI) y un número correlativo que comenzará con el 001, dentro de un rectángulo de 5 mm de altura por 35 mm de largo.
Se admitirán señales V-1, V-2, V-3, V-5, V-6, V-16 y V-23, homologadas conforme a los Reglamentos CEPE/ONU números 27, 65, 69, 70 ó 104, siempre que dichas homologaciones hayan sido concedidas por cualquier Parte contratante del Acuerdo de 1958 revisado.

3. Muestras de prueba a presentar en el laboratorio

[170] Número 3 del apartado 1 del anexo XI redactado por la letra a) del número tres del apartado único de la Orden PRE/52/2010, de 21 de enero, por la que se modifican los anexos II, IX, XI, XII y XVIII del Reglamento General de Vehículos, aprobado por R.D. 2822/1998, de 23 de diciembre («B.O.E.» 23 enero).Vigencia: 23 julio 2010

[171] Número 6 del apartado 1 del anexo XI introducido por la letra b) del número tres del apartado único de la Orden PRE/52/2010, de 21 de enero, por la que se modifican los anexos II, IX, XI, XII y XVIII del Reglamento General de Vehículos, aprobado por R.D. 2822/1998, de 23 de diciembre («B.O.E.» 23 enero).Vigencia: 23 julio 2010

[172] Número 2 del apartado 2 del anexo XI redactado por la letra c) del número tres del apartado único de la Orden PRE/52/2010, de 21 de enero, por la que se modifican los anexos II, IX, XI, XII y XVIII del Reglamento General de Vehículos, aprobado por R.D. 2822/1998, de 23 de diciembre («B.O.E.» 23 enero).Vigencia: 23 julio 2010

Serán necesarias nueve muestras de prueba para realizar en el laboratorio los ensayos necesarios.

[173]4. Especificaciones de láminas reflectantes para las señales V-3 a V-15, V-20 y V-24

4.1. Retrorreflexión y color.

Las láminas reflectantes habrán de cumplir con los requisitos de color y retrorreflexión más abajo especificados que se denominarán de NIVEL 2.

Las mediciones correspondientes se realizarán empleando el iluminante normalizado A de la CIE bajo diferentes ángulos de divergencia u observación (α) y de iluminación o entrada (β) en el caso de las medidas de coeficiente de retrorreflexión R', y el iluminante normalizado D65 de la CIE con un ángulo de 45º con la normal y visualizado según la misma (geometría 45/0) en el caso de las medidas de coordenadas de cromaticidad y factor de luminancia.

NIVEL 2: Valores mínimos del coeficiente de retrorreflexión R' en cd lx-1 m-2

Angularidad		Colores					
Angulo de divergencia α	Angulo de incidencia ?1(?2=0)	Blanco	Amarillo	Rojo	Verde	Azul	Naranja
	5º	180	122	25	21	14	65
0.33º	30º	100	67	14	12	8	40
	40º	95	64	13	11	7	20

En aquellos casos en los que se trate de señales serigrafiadas con tintas transparentes, los valores mínimos exigibles serán el 70 por 100 de los indicados en la tabla.

Coordenadas cromáticas de los puntos de intersección en el diagrama de cromaticidad CIE, que determinan el área de color permitida para las láminas reflectantes

Colores	Coordenadas cromáticas					Factor de luminancia mínimo ? NIVEL 2
		1	2	3	4	
Blanco	x	350	300	285	335	0.27
	y	360	310	325	375	
Amarillo	x	545	487	427	465	0.16
	y	454	423	483	534	


[173] Rúbrica del apartado 4 del anexo XI redactada por la letra d) del número tres del apartado único de la Orden PRE/52/2010, de 21 de enero, por la que se modifican los anexos II, IX, XI, XII y XVIII del Reglamento General de Vehículos, aprobado por R.D. 2822/1998, de 23 de diciembre («B.O.E.» 23 enero).Vigencia: 23 julio 2010

Rojo	x	690	595	569	655	0.03
	y	310	315	341	345	
Verde	x	7	248	177	26	0.03
	y	703	409	362	399	
Azul	x	78	150	210	137	0.01
	y	171	220	160	38	
Naranja	x	610	535	506	570	0.14
	y	390	375	404	429	

4.2. Marcas para identificación visual.

Las láminas reflectantes del nivel 2 deberán estar provistas de una marca de identificación visual, internamente incorporada a la lámina por el fabricante de la misma durante el proceso de fabricación. Dicha marca deberá ser fácilmente visible bajo condiciones de luz difusa o luz reflectante. Además, esta marca no podrá ser eliminada por medios físicos o químicos sin causar daños irreparables al sistema reflectante y deberá ser igualmente visible durante todo el período de vida útil de la lámina.

Esta marca consistirá en dos logotipos de tamaño máximo de 8 mm x 8 mm: uno indicativo de la marca del fabricante, y el otro la letra V, seguida de la cifra 2 indicativa del nivel. Las distancias entre los centros de los logotipos de identificación serán de 90 mm tanto en horizontal como en vertical. Los logotipos del fabricante y nivel irán colocados alternativamente en toda la superficie de la lámina según se muestra en la figura adjunta:

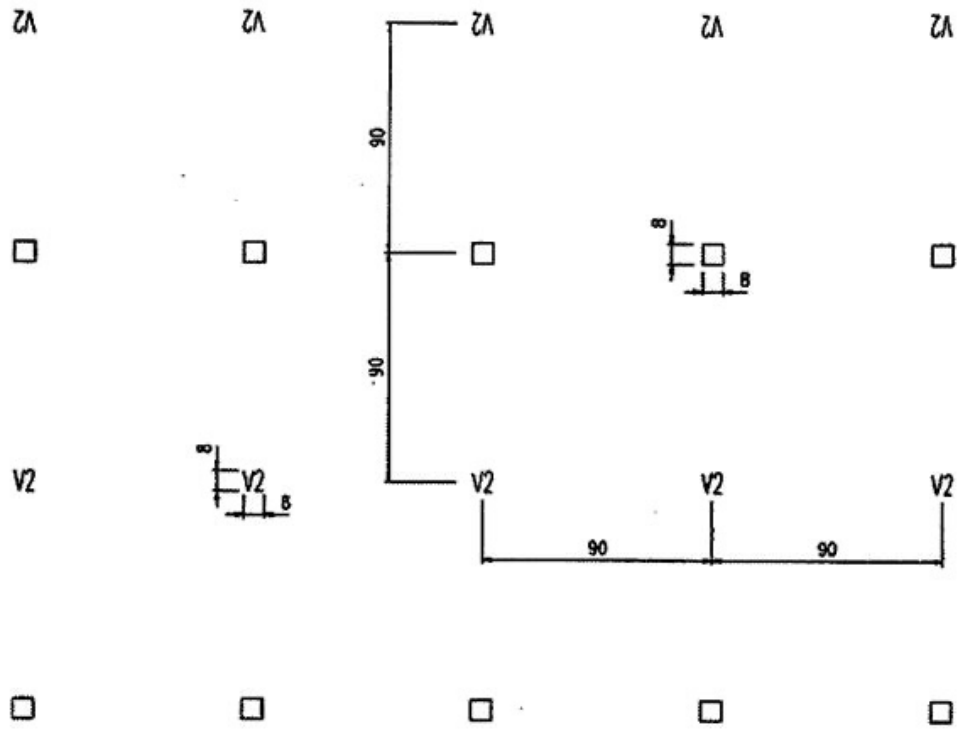

Logotipo para identificación visual de la láminas reflectantes de NIVEL 2

5. Especificaciones de color para las láminas fluorescentes
Las láminas fluorescentes rojas deberán cumplir los requisitos que siguen en lo referente a coordenadas cromáticas y factor de luminancia, siendo las mediciones realizadas empleando el iluminante normalizado D65 de la CIE con un ángulo de 45º con la normal y visualizando según la misma (geometría 45/0).

Coordenadas cromáticas de los puntos de intersección en el diagrama de cromaticidad CIE, que determinan el área de color permitida para las láminas fluorescentes rojas.

Coordenadas cromática					Factor de luminancia mínimo ?
	1	2	3	4	
X	690	595	569	655	0.3
Y	310	315	341	345	

[174]6. Ensayos de homologación para las placas correspondientes a las señales V-3 a V-15, V-20 y V-24
Resistencia a la temperatura:Se mantendrá una unidad de muestra, en una atmósfera seca a una temperatura de 65 ± 2 ºC, durante un período de 12 horas, después de lo cual se dejará enfriar la muestra durante 1 hora a una temperatura de 23 ± 2 ºC. Después se le mantendrá durante 12 horas a una temperatura de -20 ±2 ºC.
La muestra será examinada después de un período de recuperación de 4 horas en condiciones normales de laboratorio.
Después de esta prueba no deberá presentarse evidencia alguna de fisura o deterioro apreciable en las superficies. El coeficiente de retrorreflexión R' medido a 5º de ángulo de entrada y 0,33º de ángulo de observación no será menor que el 80 por 100 del valor especificado.
Resistencia al agua:Se sumergirá una muestra en agua destilada a una temperatura de 23 ± 5 ºC durante un período de 18 horas; después se le dejará secar durante 2 horas en condiciones normales de laboratorio.
Una vez terminada la prueba, se examinará la muestra. Ninguna parte interior, desde 10 mm del borde, deberá mostrar evidencia alguna de deterioro que pudiera reducir el rendimiento de la lámina.
Limpieza:La muestra, untada con una mezcla de aceite lubricante detergente y grafito, deberá poderse limpiar fácilmente sin dañar las superficies reflectantes o fluorescentes cuando se le limpia con un disolvente alifático suave, como el n-heptano, seguida de un lavado con un detergente neutro.

V-1. VEHÍCULO PRIORITARIO

1. [175]La utilización de la señal V-1 en un vehículo indica la prestación de un servicio de policía, extinción de incendios, protección civil y salvamento, o de asistencia sanitaria, en servicio urgente. La señal V-1 podrá utilizarse simultáneamente con el aparato emisor de señales acústicas especiales.
2. La utilización de la señal V-1 no requerirá autorización administrativa alguna, ya se encuentre instalado como elemento supletorio adicional o como elemento constructivo.

---


[174] Rúbrica del apartado 6 del anexo XI redactada por la letra e) del número tres del apartado único de la Orden PRE/52/2010, de 21 de enero, por la que se modifican los anexos II, IX, XI, XII y XVIII del Reglamento General de Vehículos, aprobado por R.D. 2822/1998, de 23 de diciembre («B.O.E.» 23 enero).Vigencia: 23 julio 2010

[175] Párrafo primero del número 3 de la señal V-1 del anexo XI redactado por la letra a) del apartado dos del artículo único de la Orden PCI/810/2018, de 27 de julio, por la que se modifican los anexos II, XI y XVIII del Reglamento General de Vehículos, aprobado por R.D. 2822/1998, de 23 de diciembre («B.O.E.» 31 julio).Vigencia: 1 agosto 2018

3. La señal luminosa de vehículo prioritario V-1 estará constituida por un dispositivo luminoso, con una o varias luces, de color azul para los vehículos de policía, y de color amarillo auto para los vehículos de extinción de incendios, protección civil y salvamento, y de asistencia sanitaria, homologadas conforme al Reglamento CEPE/ONU número 65.
Este dispositivo se instalará en la parte delantera del plano superior del vehículo, por encima de la luz más alta, o a lo largo del perímetro de la zona más alta de la parte delantera y trasera del vehículo.
En las motocicletas el dispositivo irá situado en la parte trasera, sobre un cabezal telescópico que permita elevarlo por encima de la parte más alta de ésta, o incrustado en la parte delantera y trasera de las motocicletas sin sobresalir del carenado.
[176]En ningún caso la señal luminosa V-1 afectará a la visibilidad del conductor, y deberá ser visible en todas las direcciones a una distancia mínima de 50 metros.
4. Los vehículos de policía, además, podrán utilizar con carácter voluntario un sistema auxiliar constituido por dos fuentes luminosas (intermitentes o estroboscópicas), de color azul. Este sistema estará instalado en el frontal del vehículo, a la altura de las luces de cruce, o por encima de ellas en el caso de las motocicletas.



α: inclinación de las franjas a 45º
L: anchura mínima del distintivo 140 mm
P: anchura de las franjas 100 mm
DISPOSICIÓN:

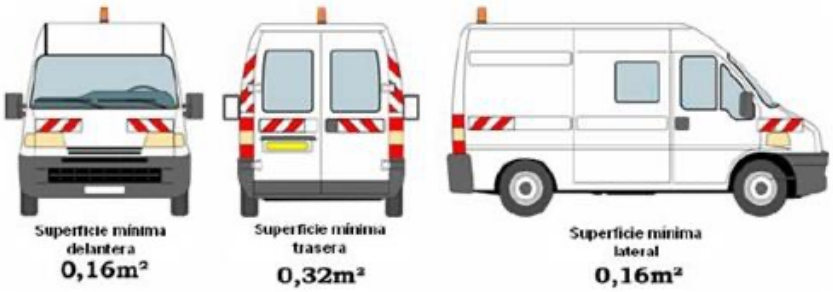

5. Queda prohibido el montaje y la utilización de la señal V-1 en vehículos que no sean prioritarios, por no prestar los servicios que se indican en el apartado 1.

V-2. VEHÍCULO-OBSTÁCULO EN LA VÍA

1. La utilización de la señal V-2 en un vehículo indica la posición en la vía o en sus inmediaciones de un vehículo que desempeña un servicio, actividad u operación de trabajo, en situación de parada o estacionamiento, o a una velocidad que no supere los 40 kilómetros por hora.
Tendrán obligación de utilizar esta señal todos los vehículos que habitualmente desarrollen en la vía las acciones indicadas anteriormente. Igualmente tendrán obligación de utilizar esta señal los vehículos en régimen de transporte especial y sus vehículos piloto o de acompañamiento, en los términos indicados

[176] Apartado relativo a la señal V-1 «Vehículo prioritario» del anexo XI redactado por la letra f) del número tres del apartado único de la Orden PRE/52/2010, de 21 de enero, por la que se modifican los anexos II, IX, XI, XII y XVIII del Reglamento General de Vehículos, aprobado por R.D. 2822/1998, de 23 de diciembre («B.O.E.» 23 enero).Vigencia: 23 julio 2010

en la autorización especial de circulación, así como los vehículos de acompañamiento de las pruebas deportivas, marchas ciclistas y otros eventos y de las columnas militares.
Podrá utilizar esta señal todo vehículo que, por causa de avería o accidente, se encuentre en alguno de los supuestos previstos en el párrafo primero.
En caso de avería de esta señal, deberá utilizarse la luz de cruce junto con las luces indicadoras de dirección con señal de emergencia.
2. La utilización de la señal V-2 no requerirá autorización administrativa alguna, ya se encuentre instalado como elemento supletorio adicional o como elemento constructivo.
3. La señal luminosa V-2 estará constituida por un dispositivo luminoso, con una o varias luces, de color amarillo auto, homologadas conforme al Reglamento CEPE/ONU número 65. Deberá ser visible en todas las direcciones, desde una distancia de 100 metros.
En todos los casos, el dispositivo se instalará por encima de las luces más altas indicadoras del cambio de dirección, y no podrá afectar a la visibilidad del conductor ni a la resistencia de la estructura de protección del vehículo.
4. Los vehículos que tienen obligación de utilizar la señal luminosa V-2, además podrán llevar con carácter voluntario en el contorno del vehículo unos distintivos retrorreflectantes que se ajustarán a las siguientes características:

a) Los distintivos serán de material retrorreflectante de las clases 1 ó 2, según la norma UNE-EN 12899, con franjas alternas rojas y blancas.

b) La inclinación de las franjas será de 45º sobre la horizontal; la anchura mínima del distintivo, de 140 mm; y la anchura de las franjas, de 100 mm.

c) Si las franjas van colocadas en la parte delantera y trasera de los vehículos irán en forma de V invertida desde el centro del vehículo y si están en los laterales, irán en dispuestas en el sentido de la marcha del vehículo.

d) La superficie mínima de los distintivos en la parte delantera será de 0,16 m2; en la parte trasera, de 0,32 m2; y en los laterales, de 0,16 m2.


e) Ejemplos:

5. Queda prohibido el montaje y la utilización de la señal V-2 en vehículos que no constituyan un obstáculo en la vía por no concurrir las circunstancias que se indican en el apartado 1.

Apartado relativo a la señal V-2 «Vehículo-obstáculo en la vía» del anexo XI redactado por la letra g) del número tres del apartado único de la Orden PRE/52/2010, de 21 de enero, por la que se modifican los anexos II, IX, XI, XII y XVIII del Reglamento General de Vehículos, aprobado por R.D. 2822/1998, de 23 de diciembre («B.O.E.» 23 enero). Vigencia: 23 julio 2010

V-3. VEHÍCULO DE POLICÍA

1. Señaliza un vehículo de esta clase en servicio no urgente.
2. Estará constituida por una rotulación, reflectante o no, en los costados del vehículo, que incorpora la

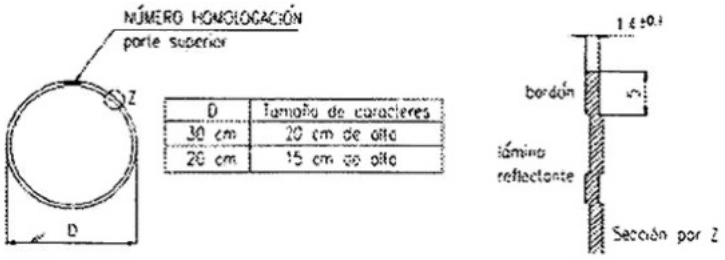

denominación del cuerpo policial y su imagen corporativa.

3. Además de la señal descrita en el número anterior, podrá llevar:

a) Al menos, una línea de contorno longitudinal en material reflectante que se dispondrá por todo el perímetro del vehículo, la cual cumplirá los requisitos especificados para el nivel 2 y será de las siguientes anchuras mínimas:

Vehículos con M.M.A. menor o igual a 3.500 kg: 7 cm.

Vehículos con M.M.A. mayor de 3.500 kg: 10 cm.

El color de las citadas líneas de contorno podrá ser cualquiera de los especificados en la tabla de coordenadas cromáticas o combinaciones de los mismos, con la excepción del blanco hacia atrás.

La ubicación de las líneas de contorno deberá realizarse de modo que se garantice la señalización del vehículo en toda su longitud (laterales) y anchura (trasera y delantera) así como la forma y dimensiones del contorno total en el caso de que se empleen varias líneas o bandas.

Los materiales reflectantes cumplirán los requisitos especificados y habrán de superar los ensayos igualmente descritos para los mismos.

b) Un alumbrado de posición o crucero, ubicado en el interior del sistema de señalización prioritaria, situado en la parte delantera del plano superior del vehículo, del mismo color que la señal V-1, homologada conforme al Reglamento ECE número 65, así como un cartel con la misma iluminación y rotulación del Cuerpo a que pertenece.

V-4. LIMITACIÓN DE VELOCIDAD

1. Indica que el vehículo no debe circular a velocidad superior, en kilómetros por hora, a la cifra que figura en la señal.

2. Será obligatorio llevar en la parte posterior del vehículo, visible en todo momento, esta sedal en los casos siguientes:

a) Para determinados conductores, en razón a sus circunstancias personales.

b) Para vehículos especiales y conjuntos de vehículos, también especiales, aunque sólo tenga tal naturaleza uno de los que integran el conjunto.

c) Para vehículos que precisen autorización especial para circular.

3. Las dimensiones, color y características técnicas de esta señal son las que se indican a continuación:

Aquellos vehículos que por sus dimensiones no permitan colocar la señal del tamaño indicado llevarán otra de dimensiones reducidas de 100 mm de diámetro con una altura de caracteres de 70 mm.
177

LÁMINA REFLECTANTE	Color: BLANCO NIVEL 2
MATERIAL DEL SUSTRATO	Placa soporte: Plancha de aluminio de 1,4 ± 0.1 mm. Aleación 1.200 H14 y/o H24. Se autoriza cualquier otro material que presente características mecánicas o físicas equivalentes teniendo en cuenta su estabilidad temporal.


177 Párrafo relativo al tamaño de la señal V-4 del anexo XI introducido por la letra h) del número tres del apartado único de la Orden PRE/52/2010, de 21 de enero, por la que se modifican los anexos II, IX, XI, XII y XVIII del Reglamento General de Vehículos, aprobado por R.D. 2822/1998, de 23 de diciembre («B.O.E.» 23 enero).Vigencia: 23 julio 2010

CARACTERES Y SUS TINTAS	Pintado antes o después de la embutición Tipo de tinta: Negro mate Embutidos en relieve
BORDON	Exteriormente a la superficie reflectante y en todo su contorno, las placas llevarán un reborde (bordón) con una embutición de 0.8 ± 0.2 mm pintado en negro, plano de 5 mm

Características técnicas referentes al «Material del sustrato» de la señal V-4 del anexo XI redactadas por la letra i) del número tres del apartado único de la Orden PRE/52/2010, de 21 de enero, por la que se modifican los anexos II, IX, XI, XII y XVIII del Reglamento General de Vehículos, aprobado por R.D. 2822/1998, de 23 de diciembre («B.O.E.» 23 enero).Vigencia: 23 julio 2010

V-5. VEHÍCULO LENTO

1. Indica que se trata de un vehículo de motor o conjunto de vehículos, que, por construcción, no puede sobrepasar la velocidad de 40 kilómetros por hora.
2. Esta señal, que se instalará en la parte posterior del vehículo, será optativa para los vehículos de motor o conjuntos de vehículos que deban llevar la señal V-4 de limitación de velocidad.
3. Las dimensiones, color y características técnicas de esta señal son las que se indican a continuación:

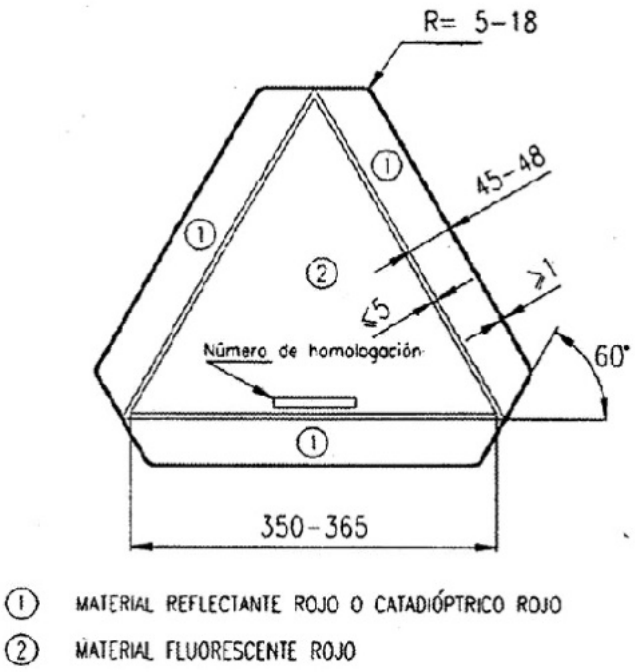


178

V-6. VEHÍCULO LARGO

1. Indica que el vehículo o conjunto de vehículos tiene una longitud superior a 12 metros.
2. Esta señal deberá estar colocada en la parte posterior del vehículo y centrada con respecto al eje del mismo. Esta placa podrá ser sustituida, cuando sea aconsejable para su mejor colocación, por dos de características análogas a la anterior, situadas simétricamente a ambos lados del eje del vehículo y tan cerca de sus bordes como sea posible. En todos los casos las placas se colocarán a una distancia del suelo entre 500 y 1.500 milímetros.

[178] Características técnicas referentes al «Material del sustrato» de la señal V-5 del anexo XI redactadas por la letra i) del número tres del apartado único de la Orden PRE/52/2010, de 21 de enero, por la que se modifican los anexos II, IX, XI, XII y XVIII del Reglamento General de Vehículos, aprobado por R.D. 2822/1998, de 23 de diciembre («B.O.E.» 23 enero).Vigencia: 23 julio 2010

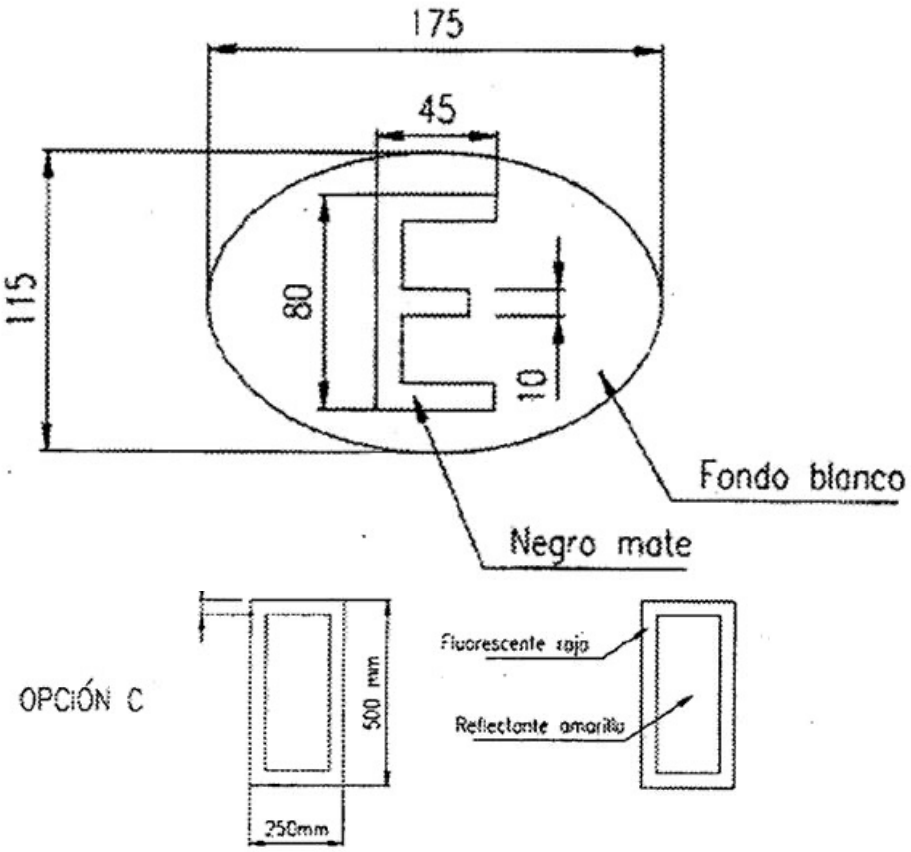

3. Las dimensiones, color y características técnicas de esta señal son las que se indican a continuación:

4. Estas placas deberán estar homologadas de acuerdo con la reglamentación vigente que se recoge en el anexo I.
179

V-7. DISTINTIVO DE NACIONALIDAD ESPAÑOLA

1. Indica que el vehículo está matriculado en España.
2. Este distintivo deberá estar situado en la parte posterior del vehículo, inscrito en el mismo o en una placa separada.
Cuando el signo distintivo esté inscrito en una placa especial, ésta deberá ser fijada en posición vertical o casi vertical, y perpendicularmente al plano longitudinal mediano del vehículo. Si se adosa o pinta en el propio vehículo, deberá quedar en una superficie vertical o casi vertical.
3. El signo distintivo de la nacionalidad española del vehículo consistirá en una letra E latina mayúscula pintada sobre una elipse, debiendo ajustarse sus dimensiones, color y características técnicas a lo que se indica a continuación:


179 Características técnicas referentes al «Material del sustrato» de la señal V-5 del anexo XI redactadas por la letra i) del número tres del apartado único de la Orden PRE/52/2010, de 21 de enero, por la que se modifican los anexos II, IX, XI, XII y XVIII del Reglamento General de Vehículos, aprobado por R.D. 2822/1998, de 23 de diciembre («B.O.E.» 23 enero).Vigencia: 23 julio 2010

MATERIAL DEL SUSTRATO	Placa soporte: Plancha de aluminio de 1,4 ± 0.1 mm. Aleación 1.200 H14 y/o H24. Se autoriza cualquier otro material que presente características mecánicas o físicas equivalentes teniendo en cuenta su estabilidad temporal.

180

V-8. DISTINTIVO DE NACIONALIDAD EXTRANJERA

1. Indica que el vehículo está matriculado en el país a que corresponden las siglas que contiene, siendo su instalación obligatoria para circular por España.
2. Este distintivo deberá estar situado en la parte posterior del vehículo, inscrito en el mismo o en una placa separada.
Cuando el signo distintivo esté inscrito en una placa especial, ésta deberá ser fijada en posición vertical o casi vertical, y perpendicularmente al plano longitudinal mediano del vehículo. Si se adosa o pinta en el propio vehículo, deberá quedar en una superficie vertical o casi vertical.
3. El signo distintivo de la nacionalidad extranjera deberá estar compuesto de una a tres letras, mayúsculas en caracteres latinos, pintadas sobre una elipse, debiendo ajustarse sus dimensiones, color y características técnicas a lo que se indica a continuación:
Las letras tendrán una altura máxima de 80 mm y la anchura mínima de sus trazos será de 10 mm. Deberán estar pintadas en negro sobre fondo blanco de forma elíptica con el eje mayor en posición horizontal.
Si el signo distintivo consta de tres letras, las dimensiones mínimas de la elipse serán 240 mm de ancho por 145 mm de alto. Estas dimensiones podrán reducirse a 175 mm de ancho y 115 mm de alto, si el signo consta de menos de tres letras.
En los signos distintivos de las motocicletas, tanto si constan de una como de dos o tres letras, las dimensiones de la elipse podrán reducirse a 175 mm de ancho por 115 mm de alto.
4. Las letras de los diferentes Estados que deben figurar en el distintivo de nacionalidad extranjera son las especificadas a continuación:

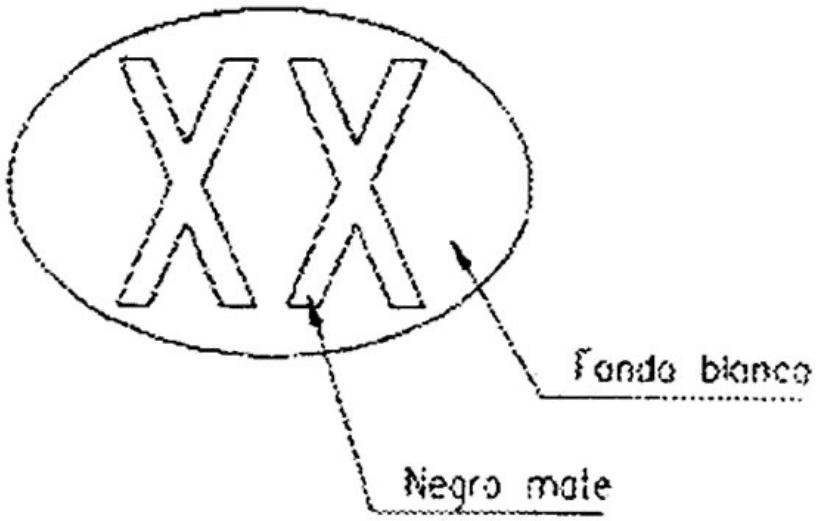

Adem (Reino Unido)	ADN


180 Características técnicas referentes al «Material del sustrato» de la señal V-7 del anexo XI redactadas por la letra i) del número tres del apartado único de la Orden PRE/52/2010, de 21 de enero, por la que se modifican los anexos II, IX, XI, XII y XVIII del Reglamento General de Vehículos, aprobado por R.D. 2822/1998, de 23 de diciembre («B.O.E.» 23 enero).Vigencia: 23 julio 2010

Albania	AL
Alder(Reino Unido)	GBA
Alemania	D
Andorra	AND
Antillas Neerlandesas (Países Bajos)	NA
Argelia	DZ
Argentina	RA
Australia	AUS
Austria	A
Bahamas (Reino Unido)	BS
Bahrein	BRN
Bangladesh	BD
Barbados	BDS
Bélgica	B
Benin	DY
Bielorrusia	SU
Birmania	BUR
Bosnia y Herzegovina	BIH
Botswana	RB
Brasil	BR
Brunei (Reino Unido)	BRU
Bulgaria	BG
Cambodia	K
Canadá	CDN
Congo	RCB
Corea (República de)	ROK
Costa de Marfil	CI
Costa Rica	CR
Croacia	HR
Checa (República)	CZ
Chile	RCH
China	RC
Chipre	CY

Dinamarca	DK
Dominicana (República)	DOM
Ecuador	EC
Egipto	ET
Eslovaquia	SK
Eslovenia	SLO
Estados Unidos de América	USA
Estonia	EST
Fidji	FJI
Filipinas	RP
Finlandia	FIN
Francia	F
Gambia	WAG
Georgia	GE
Ghana	GH
Gibraltar (Reino Unido)	GBZ
Grecia	GR
Guatemala	GCA
Guayana	GUY
Guernesey (Reino Unido)	GBG
Haití	RH
Honduras Británica (Reino Unido)	BH
Hungría	H
República Centro Africana	RCA
India	IND
Indonesia	RI
Iran (República Islámica de)	IR
Irlanda	IRL
Isla de Man (Reino Unido)	GBM
Islas Feroe	FR
Islas del Viento (Reino Unido):	
-Granada	WG
-San Vicente	WV

-Santa Lucía	WL
Israel	IL
Italia	I
Jamaica	JA
Japón	J
Jersey (Reino Unido)	GBJ
Jordania	HKJ
Kazakhstan	KZ
Kyrgyzstan	KS
Kenya	EAK
Kuwait	KWT
Laos (República Democrática Popular)	LAO
Larvia	LV
Lesoto	LS
Libano	RL
Lituania	LT
Luxemburgo	L
Macedonia (República)	MK
Madagascar	RM
Malawi	MW
Malasia (Federación de)	MAL
Malí	RMM
Malta	M
Marruecos	MA
Méjico	MEX
Mónaco	MC
Namibia	NAM
Nicaragua	NIC
Níger	RN
Nigeria	WAN
Noruega	N
Nueva Zelanda	NZ
Países Bajos	NL

Pakistán	PK
Papúa Nueva Guinea	PNG
Paraguay	PY
Perú	PE
Polonia	PL
Portugal	P
Reino Unido	GB
Rhodesia del Sur	RSR
Ruanda	RWA
Rumania	RO
Rusa (Federación)	RUS
Samoa Occidental	WS
San Marino	RSM
Santa Sede	V
Senegal	SN
Seychelles	SY
Singapur	SGP
Siria (República Arabe)	SYR
Sierra Leona	WAL
Sri Lanka	CL
Souazilandia	SD
Sudáfrica	ZA
Suecia	S
Suiza	CH
Surinám (Países Bajos)	SME
Tailandia	T
Tanganyka (Tanzania)	EAT
Tajikistan	TJ
Togo	TG
Trinidad y Tobago	TT
Túnez	TN
Turkmenistán	TM
Turquía	TR

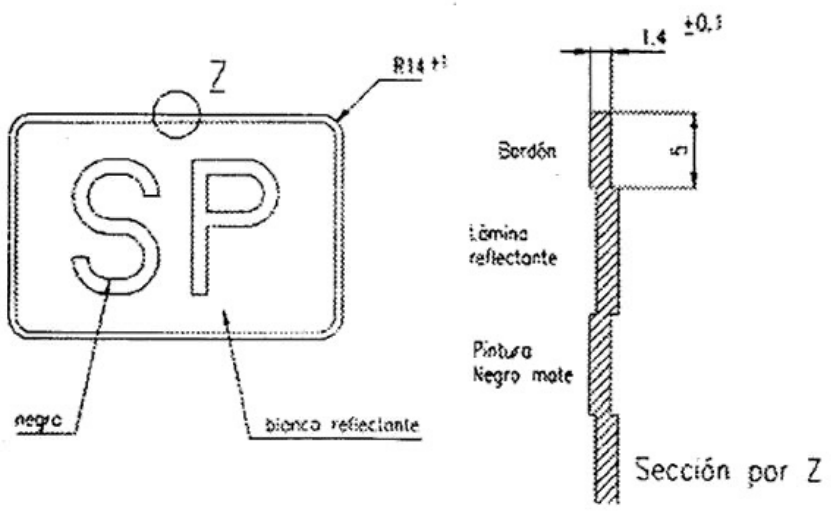

Ucrania	UA
Uganda	EAU
Uruguay	ROU
Uzbekistán	UZ
Venezuela	YV
Yugoslavia	YU
Zaire	ZRE
Zambia	RNR
Zanzíbar (Tanzania)	EAZ
Zimbabwe	ZW

V-9. SERVICIO PUBLICO

1. Indica que el vehículo está dedicado a prestar servicios públicos.
2. Este distintivo consistirá en dos placas colocadas, respectivamente, una en la parte anterior y otra en la posterior del vehículo, al lado de sus placas de matrícula.
Los vehículos que no tengan obligación de llevar placa de matrícula delantera, podrán llevar sólo una placa de servicio público en la parte posterior.
La placa posterior de S.P. deberá llevar una luz que cumpla las mismas condiciones establecidas para la placa posterior de matrícula.
3. En estas placas se destacarán las letras S.P., debiendo ajustarse sus dimensiones, color y características técnicas a lo que se indica a continuación:

Dimensiones (mm)de las placas anterior y posterior	Motocicletas, vehículos para personas de movilidad reducida y vehículos de tres ruedas y cuatriciclos	Demás vehículos
Longitud de la placa	150	225
Altura de la placa	75	120
Altura de las letras	50	80
Anchura de las letras	45	60
Espacio entre letras	20	35
Grueso uniforme del trazo	6	8

LÁMINA REFLECTANTE	Color: BLANCO NIVEL 2
MATERIAL DEL SUSTRATO	Placa soporte: Plancha de aluminio de 1,4 ± 0.1 mm. Aleación 1.200 H14 y/o H24. Se autoriza cualquier otro material que presente características mecánicas o físicas equivalentes teniendo en cuenta su estabilidad temporal.
CARACTERES Y SUS TINTAS	Pintado antes o después de la embutición Tipo de tinta: Negro mate Forma del carácter: según figura adjunta
BORDON	Exteriormente a la superficie reflectante y en todo su contorno, las placas llevarán un reborde (bordón) con una embutición de 0.8 ± 0.2 mm pintado de negro plano de 5 mm

181


V-10. TRANSPORTE ESCOLAR

1. Indica que el vehículo está realizando esta clase de transporte.
[182]2. Este distintivo deberá colocarse dentro del vehículo, en la parte frontal y en la parte posterior del mismo, de forma que resulte visible desde el exterior.
La señal deberá tener un sistema de fijación al vehículo de forma que quede perpendicular al eje del vehículo de manera que garantice el funcionamiento estable y que se pueda quitar o poner de forma sencilla y sin herramientas. El dispositivo de fijación y la señal deberán cumplir las prescripciones de radio de las aristas de ≥ 2,5 mm o dureza (SHORE ≤ A50).
3. Las dimensiones, color, contenido y características técnicas de esta señal son las que se indican a continuación:

[181] Características técnicas referentes al «Material del sustrato» de la señal V-9 del anexo XI redactadas por la letra i) del número tres del apartado único de la Orden PRE/52/2010, de 21 de enero, por la que se modifican los anexos II, IX, XI, XII y XVIII del Reglamento General de Vehículos, aprobado por R.D. 2822/1998, de 23 de diciembre («B.O.E.» 23 enero).Vigencia: 23 julio 2010

[182] Párrafo segundo del punto 2 del número 6 del anexo XI introducido por el apartado uno del artículo único de la Orden PRE/43/2007, de 16 de enero, por la que se modifica parcialmente el anexo XI del Reglamento General de Vehículos, aprobado por R.D. 2822/1998, de 23 de diciembre («B.O.E.» 23 enero).Vigencia: 24 enero 2007 Véase, con respecto al plazo de adecuación de las señales, lo establecido en la disposición transitoria única de la Orden PRE/43/2007, de 16 de enero, por la que se modifica parcialmente el anexo XI del Reglamento General de Vehículos, aprobado por R.D. 2822/1998, de 23 de diciembre («B.O.E.» 23 enero).

L Á M I N A REFLECTANTE	Color: AMARILLO NIVEL 2/BLANCO NIVEL 2
MATERIAL DEL SUSTRATO	Placa soporte: Plancha de aluminio de 1,4 ± 0,1 mm. Aleación 1.200 H14 y/o H24. Se autoriza cualquier otro material que presente características mecánicas o físicas equivalentes teniendo en cuenta su estabilidad temporal.
CARACTERES Y SUS TINTAS	Tipo de tinta: Negro mate Forma del carácter: según figura adjunta

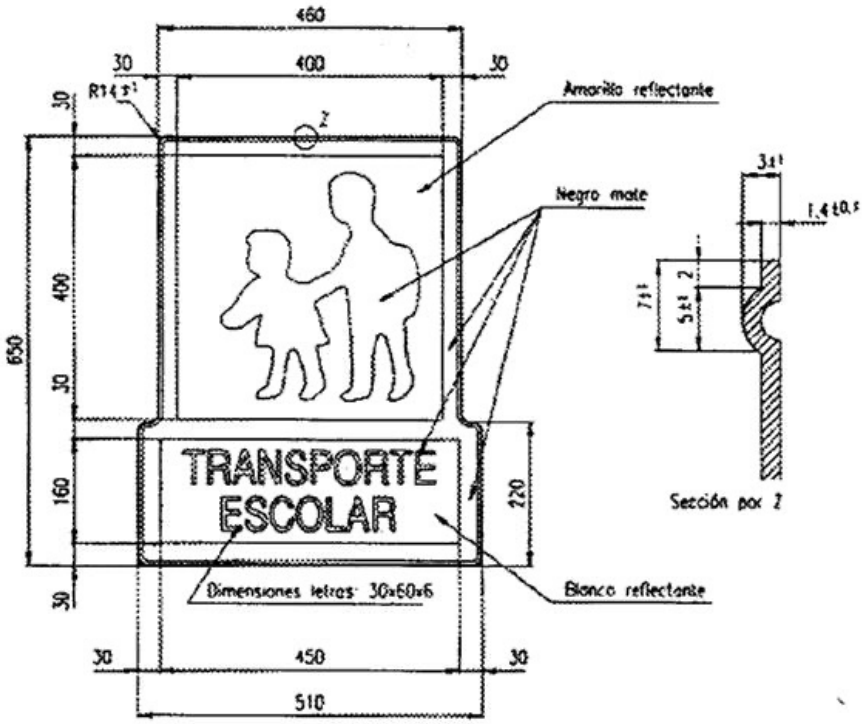

183

1844. Opcionalmente y como alternativa en el número, dimensiones y contenido de las señales reguladas en los puntos 2 y 3 precedentes, se podrá utilizar la señal anterior en la que quede suprimido el rectángulo inferior con la leyenda «transporte escolar», permaneciendo únicamente un cuadrado con la figura de los niños, con los siguientes tamaños:

Vehículos de hasta 19 plazas: sin distintivo delantero y con la señal trasera de 20 centímetros de lado.

Vehículos de más de 19 plazas y hasta 10 metros de longitud: señales delantera y trasera, ambas de 20 centímetros de lado.


Vehículos de más de 10 metros de longitud: señales delantera y trasera, de 36 centímetros de lado.

5. En la señal definida en los puntos 3 y 4 anteriores, el pictograma podrá ser sustituido por el que se inserta a continuación:

Este pictograma deberá ir provisto de un dispositivo luminoso que tenga las siguientes características:

183 Apartado «material de sustrato» del cuadro del punto 3 del número 6 del anexo XI redactado por el apartado dos del artículo único de la Orden PRE/43/2007, de 16 de enero, por la que se modifica parcialmente el anexo XI del Reglamento General de Vehículos, aprobado por R.D. 2822/1998, de 23 de diciembre («B.O.E.» 23 enero).Vigencia: 24 enero 2007

184 Punto 4 del número 6 del anexo XI introducido por el apartado tres del artículo único de la Orden PRE/43/2007, de 16 de enero, por la que se modifica parcialmente el anexo XI del Reglamento General de Vehículos, aprobado por R.D. 2822/1998, de 23 de diciembre («B.O.E.» 23 enero).Vigencia: 24 enero 2007

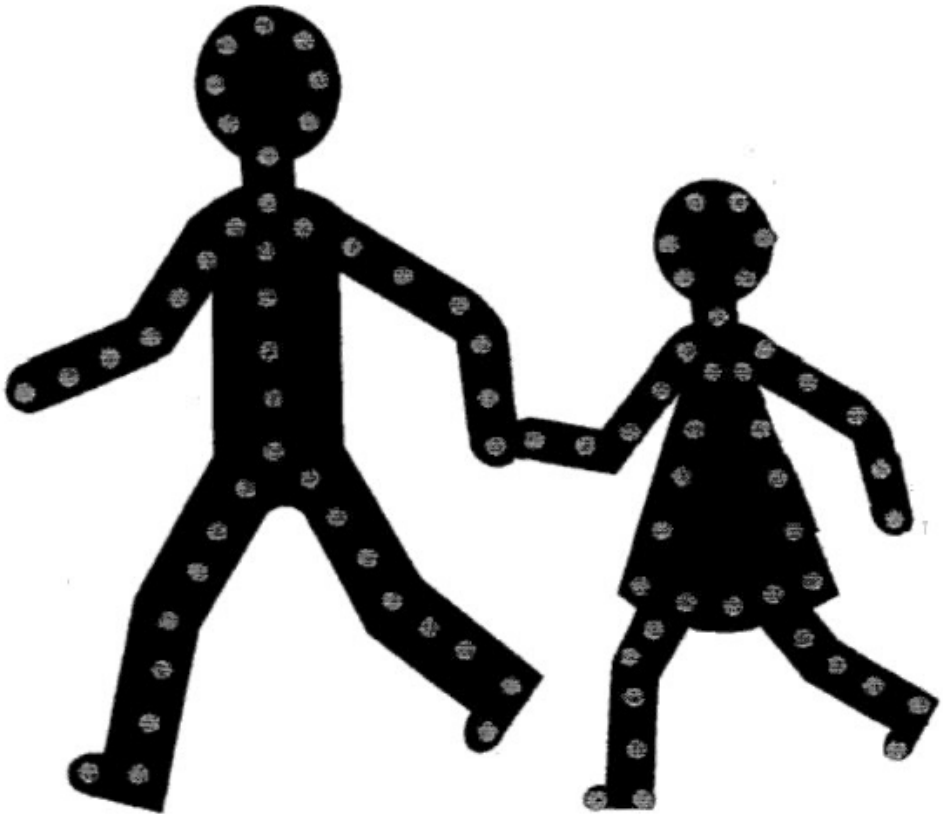


a) Intensidad de la luz. El sistema óptico estará diseñado de forma que la luz cubra un campo de visibilidad horizontal hacia el exterior del vehículo de 80º y 45º al interior en vertical ± 15º hacia arriba o hacia abajo en el interior de este campo. La intensidad de luz emitida debe ser igual o superior a 0,3 cd e inferior a 280 cd. Además, en los ángulos indicados a continuación, la luz sería igual o superior a los límites especificados a continuación en cd:

b) Especificaciones eléctricas. El dispositivo óptico deberá estar diseñado para funcionar a 12 ó 24 V corriente continua. Los ensayos fotométricos y colorimétricos se efectúan con una tensión de ensayo de 13,5 ó 28 V o con la fuente de energía suministrada por el fabricante, alimentada la misma con las tensiones de ensayo prescritas de 13,5 V ó 28 V. La señal en el vehículo deberá activarse simultáneamente al desbloqueo del pestillo de cualquiera de las puertas del vehículo y antes de que se abran totalmente y funcionará intermitentemente con una cadencia de 90 ± 30 períodos por minuto y con un tiempo de encendido de un 30% ± 5% del período y un tiempo de apagado de un 70 ± 5%.

c) Los ensayos fotométricos se realizarán encendiendo la luz permanentemente. Durante el ensayo fotométrico y en caso que el dispositivo se caliente de manera anormal, se podrán utilizar sistemas para evitar un calentamiento excesivo.

d) La señal deberá apagarse después del cerrado de las puertas del vehículo, tolerándose no obstante que permanezca iluminada hasta veinte segundos después de dicho cierre.

e) En caso de estar realizado con varias fuentes luminosas, deberá disponer de un dispositivo de aviso de lámpara o led fundido o en mal estado. Este aviso tendrá un testigo de tipo luminoso o acústico que indique que la señal no funciona correctamente y hay que sustituirla.

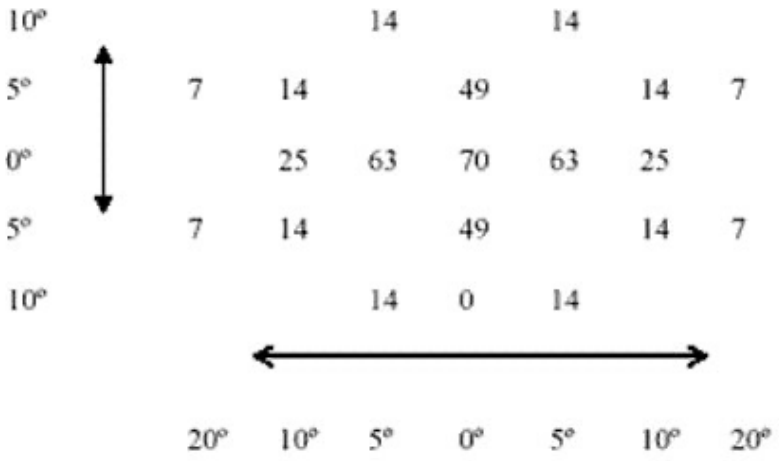

Ángulo de Visibilidad



∈ eje de referencia paralelo al eje del vehículo y dirección del vehículo.

f) Funcionamiento a temperaturas extremas. El dispositivo y sus circuitos electrónicos asociados se someterán a una temperatura de 65º durante un período de 6 horas de funcionamiento continuo.Otra muestra se someterá a una temperatura a -20 ºC durante 6 horas de funcionamiento continuo.
Al final de los mismos se comprobará que satisfacen las prescripciones fotométricas y colorimétricas sin disminución sensible de las características iniciales.

g) Ensayo de color. La luz emitida por la señal alimentada a 13,5 ó 28 V corriente continua, deberá estar dentro de las especificaciones siguientes, coordenadas cromáticas CIE conforme a la Convención sobre la Circulación por Carretera (E/CONF 56/ 16/ REV. 1).

Límite hacia el	Verde $y \leq x - 0{,}12$
	Rojo $y \geq 0{,}390$
	Blanco $y \geq 0{,}790 - 0{,}67x$.

h) Realización de los ensayos. La comprobación de cumplimiento de las características definidas en los apartados a) hasta g) anteriores se realizará en un laboratorio autorizado en España por el Ministerio de Industria, Turismo y Comercio, en otro Estado miembro de la Unión Europea, en un país integrante del Espacio Económico Europeo o en Turquía.El laboratorio, si los ensayos son satisfactorios, emitirá un certificado en tal sentido, indicando las marcas que identifican la señal.


i) Compatibilidad electromagnética. La señal cumplirá lo establecido para ensayos de emisiones e inmunidad de la Directiva 72/245/CEE, y sus modificaciones, relativa a la compatibilidad electromagnética.
185

V-11. TRANSPORTE DE MERCANCIAS PELIGROSAS

1. Indica que el vehículo transporta mercancías peligrosas.
2. Este distintivo se fijará en la parte delantera y en la parte trasera de la unidad de transporte, perpendicularmente al eje longitudinal de ésta y habrán de ser bien visibles.
Además, deberán llevar otros dos distintivos idénticos a los descritos en el párrafo anterior, en los costados del vehículo, paralelamente al eje longitudinal del mismo y de manera claramente visible, en los que deberán constar los números de identificación prescritos en el Apéndice B.5 del Reglamento Nacional del Transporte de Mercancías Peligrosas por Carretera, para cada una de las materias transportadas, los siguientes vehículos:

a) Los vehículos cisterna o las unidades de transporte que consten de una o varias cisternas, incluidas en el citado Apéndice.

b) Las unidades de transporte y los contenedores que transporten materias sólidas peligrosas a granel incluidas en el repetido Apéndice.
En el caso de contenedores que transporten materias sólidas peligrosas a granel y en el caso de contenedores-cisterna, los paneles situados en los costados podrán ser reemplazados por una hoja autoadhesiva, una pintura o cualquier otro procedimiento equivalente siempre que el material utilizado a tal efecto sea resistente a la intemperie y garantice una señalización duradera.
Sobre las unidades de transporte que transporten solamente una de las materias incluidas en el Apéndice B. 5, los paneles situados en los costados no serán necesarios en el caso en que los colocados en las partes delantera y trasera vayan provistos de los números de identificación prescritos en el citado Apéndice.
Las disposiciones anteriores son aplicables igualmente a las cisternas fijas o desmontables, a los contenedores-cisterna y a las baterías de recipientes vacías, sin limpiar y sin desgasificar, así como a los vehículos para granel vacíos y contenedores para granel vacíos sin limpiar.
Los paneles de color naranja que no se refieran a las mercancías peligrosas transportadas, o a los residuos de dichas mercancías, deberán ser retirados o cubiertos totalmente.
3. En la parte superior del panel deberá figurar el número de identificación del peligro, y en la parte inferior, el número de identificación de la materia, debiendo ajustarse sus dimensiones, color y características técnicas a lo dispuesto a continuación:

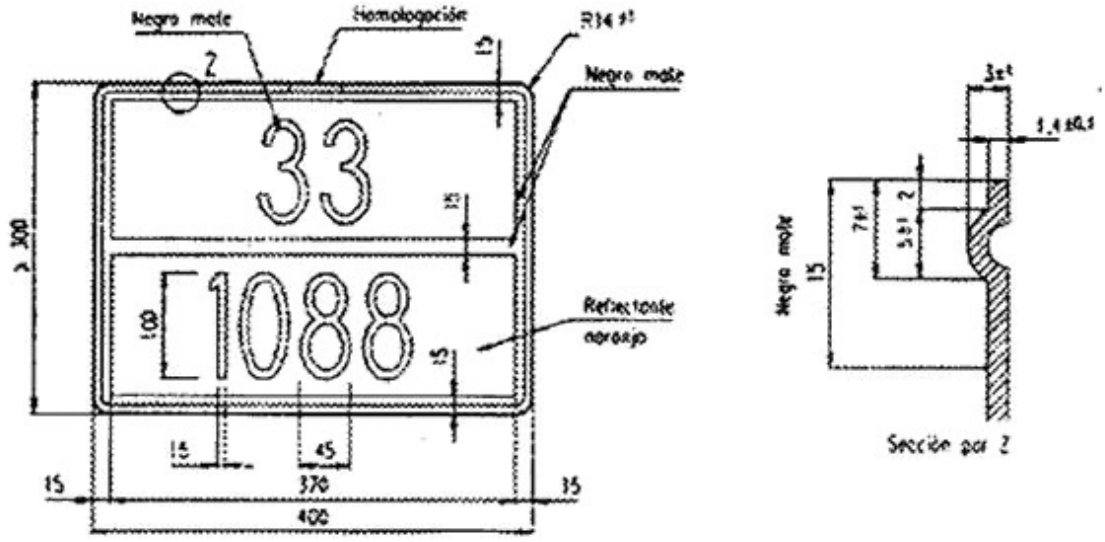

185 Punto 5 del núr
que se modifica pa
23 enero).Vigencia

Si el tamaño y la construcción del vehículo son tales que la superficie disponible sea insuficiente para fijar dichos paneles, sus dimensiones podrán ser reducidas hasta 300 mm para la base, 120 mm para la altura y 10 mm para el reborde negro.

LÁMINA REFLECTANTE	Color: NARANJA NIVEL 2
MATERIAL DEL SUSTRATO	Placa soporte: Plancha metálica de 1 ± 0.2 mm
CARACTERES Y SUS TINTAS	Pintado antes o después de la embutición Tipo de tinta: Negro mate.
BORDON	Exteriormente a la superficie reflectante y en todo su contorno, las placas llevarán un reborde (bordón) según la figura adjunta

4. Las muestras que se presenten a homologación se someterán al siguiente ensayo de resistencia al fuego:
Se someterán dos muestras a la acción del fuego durante 15 minutos en las condiciones que se detallan a continuación:

a) Hogar de quemado: Formado por una artesa circular de 720 mm de diámetro y 150 mm de altura, conteniendo 50 litros de gasolina de 96 octanos.

b) Las dos muestras a quemar se colocarán de forma que el borde interior del panel quede a una altura de 500 mm del borde superior de la artesa y centrado con el recipiente.


c) El sitio donde se realice la prueba estará adecuadamente protegido de corrientes de aire.

d) Al cabo de quince minutos se retirarán las muestras de la llama. Los caracteres de ambas muestras deberán ser claramente legibles a una distancia de 5 metros.

e) En los paneles de números intercambiables no se admitirá un desplazamiento de los mismos que pueda alterar su orden de identificación.

V-12. PLACA DE ENSAYO O INVESTIGACION

1. Indica que el vehículo está efectuando pruebas especiales o ensayos de investigación.
2. Esta señal se colocará, una en la parte anterior y otra en la posterior del vehículo, al lado de la placa de matrícula.
3. En la señal deberán figurar las letras F.V. embutidas, y sus dimensiones, color y características técnicas se ajustarán a lo dispuesto a continuación:

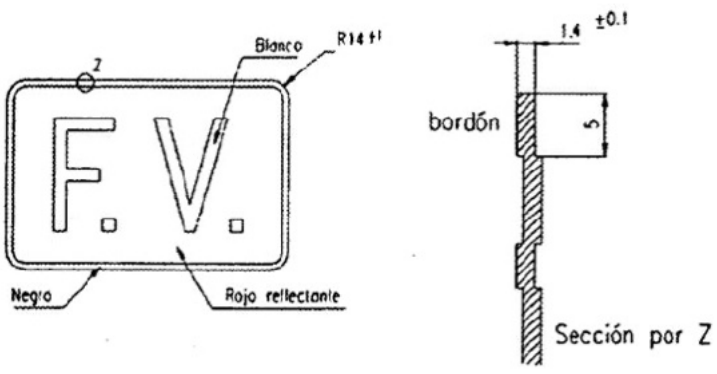

Dimensiones (mm) de las placas anterior y posterior	Motocicletas, vehículos para personas de movilidad reducida y vehículos de tres ruedas y cuatriciclos	Demás vehículos
Longitud de la placa	150	187,5
Altura de la placa	75	100
Altura de las letras	50	66,5
Anchura de las letras	45	50
Espacio entre letras	20	29
Grueso uniforme del trazo	6	6,5

LÁMINA	Fondo: ROJO NIVEL 2
RETRORREFLECTANTE	Caracteres: BLANCO MATE
MATERIAL DEL SUSTRATO	Placa soporte: Plancha de aluminio de 1,4 ± 0.1 mm. Aleación 1.200 H14 y/o H24. Se autoriza cualquier otro material que presente características mecánicas o físicas equivalentes teniendo en cuenta su estabilidad temporal.
BORDON	Exteriormente a la superficie reflectante y en todo su contorno, las placas llevarán un reborde (bordón) con una embutición de 0.8 ± 0.2 mm, pintado en negro, plano de 5 mm

186

V-13. CONDUCTOR NOVEL

1. Indica que el vehículo está conducido por una persona cuyo permiso de conducción tiene menos de un año de antigüedad.
2. ...

[187]2. Deberán llevar esta señal los vehículos cuyos conductores hayan obtenido por primera vez un permiso de conducción durante el período de un año. El cómputo de este plazo se suspenderá por el período en el que el permiso se encuentre en situación de pérdida de vigencia, así como en el de intervención del permiso o privación del derecho a conducir vehículos a motor que se acuerde contra dichos conductores. Una vez que hayan concluido los motivos que dieron lugar a su suspensión, el plazo de un año continuará contabilizándose desde el momento en que hubiera quedado antes de la suspensión hasta que se complete el período de un año.

No se considerará que hayan obtenido permiso de conducción por primera vez aquellos conductores que hubieran sido titulares, con posesión efectiva por un período mínimo de un año, de otro permiso nacional o extranjero de cualquier clase, ya sea civil o militar.

[188]3. Esta señal deberá estar colocada en la parte posterior izquierda del vehículo, en sitio visible.

Por excepción, en las motocicletas, vehículos para personas de movilidad reducida y vehículos de tres ruedas, será suficiente que la señal vaya colocada en sitio visible de la parte posterior.

Dicha señal, que será movible, no sustituirá a la señal V-4 de limitación de velocidad.


---

[186] Características técnicas referentes al «Material del sustrato» de la señal V-12 del anexo XI redactadas por la letra i) del número tres del apartado único de la Orden PRE/52/2010, de 21 de enero, por la que se modifican los anexos II, IX, XI, XII y XVIII del Reglamento General de Vehículos, aprobado por R.D. 2822/1998, de 23 de diciembre («B.O.E.» 23 enero).Vigencia: 23 julio 2010

[187] Número 2 de la señal V-13 del anexo XI renumerado y redactado por el apartado uno del artículo único de la Orden PRE/629/2011, de 22 de marzo, por la que se modifican los Anexos XI y XII del Reglamento General de Vehículos, aprobado por el R.D. 2822/1998, de 23 de diciembre («B.O.E.» 25 marzo). Se corresponde con el anterior número 3 de la misma señal V-13.Vigencia: 26 marzo 2011

[188] Número 3 de la señal V-13 del anexo XI renumerado por el apartado uno del artículo único de la Orden PRE/629/2011, de 22 de marzo, por la que se modifican los Anexos XI y XII del Reglamento General de Vehículos, aprobado por el R.D. 2822/1998, de 23 de diciembre («B.O.E.» 25 marzo). Su contenido literal se corresponde con el del anterior número 4 de la misma señal V-13.Vigencia: 26 marzo 2011

4. En esta señal figurara la letra L, y sus dimensiones, color y características técnicas se ajustarán a lo dispuesto a continuación:

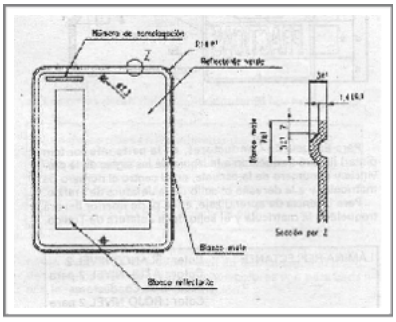

Dimensiones (mm) de las placas anterior y posterior	Motocicletas, vehículos para personas de movilidad reducida y vehículos de tres ruedas y cuatriciclos	Demás vehículos
Anchura de la placa	100	150
Altura de la placa	130	195
Altura de la letra «L»	100	150
Anchura de la letra «L»	70	105
Anchura del trazo de la letra «L»	20	30

LÁMINA REFLECTANTE	Color: VERDE NIVEL 2/BLANCO NIVEL 2
MATERIAL DEL SUSTRATO	Placa soporte: Plancha de aluminio de 1,4 ± 0,1 mm. Aleación 1.200 H14 y/o H24. Se autoriza cualquier otro material que presente características mecánicas o físicas equivalentes teniendo en cuenta su estabilidad temporal.
CARACTERES Y SUS TINTAS	Impresos sobre el material reflectante Tipo de tinta: Blanco mate
BORDON	Exteriormente a la superficie reflectante y en todo su contorno, las placas llevarán un reborde (bordón) redondeado según la figura adjunta

189

V-14. APRENDIZAJE DE LA CONDUCCION

189 Número 4 de la señal V-13 del anexo XI renumerado por el apartado uno del artículo único de la Orden PRE/629/2011, de 22 de marzo, por la que se modifican los Anexos XI y XII del Reglamento General de Vehículos, aprobado por el R.D. 2822/1998, de 23 de diciembre («B.O.E.» 25 marzo). Su contenido literal se corresponde con el del anterior número 5 de la misma señal V-13.Vigencia: 26 marzo 2011

1. Indica que el vehículo circula en función del aprendizaje de la conducción o de las pruebas de aptitud.
2. Los vehículos adscritos a la enseñanza de la conducción en Escuelas de Conductores deberán llevar esta señal en la parte delantera y trasera, que será únicamente visible cuando el vehículo circule en función de la enseñanza de las pruebas de aptitud.
3. Los turismos que se utilicen para la enseñanza de la conducción al amparo de una licencia de aprendizaje, deberán llevar esta señal en la parte delantera y trasera.
4. Esta señal llevará la letra L en la parte superior y la palabra PRACTICAS en la inferior, debiendo ajustarse sus dimensiones, color y características técnicas a lo que se indica a continuación:
Para Escuela de Conductores, en la parte inferior (sin pintar) llevará troquelado a la izquierda las siglas de la provincia y el número de la escuela, en el centro el número de matrícula, y a la derecha el sello de la Jefatura de Tráfico.
Para Licencia de aprendizaje, en la parte inferior llevará troquelada la matrícula y el sello de la Jefatura de Tráfico.

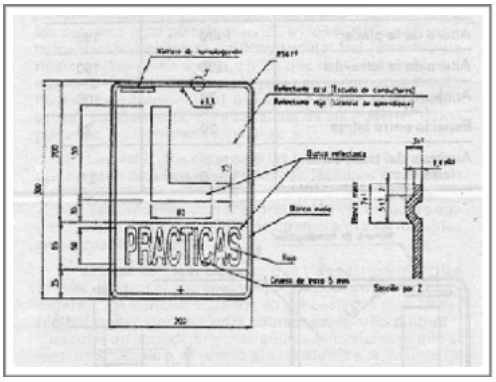


LÁMINA REFLECTANTE	Color: BLANCO NIVEL 2 Color: AZUL NIVEL 2 para Escuela de Conductores Color: ROJO NIVEL 2 para Licencia de Aprendizaje
MATERIAL DEL SUSTRATO	Placa soporte: Plancha de aluminio de 1,4 ± 0.1 mm. Aleación 1.200 H14 y/o H24. Se autoriza cualquier otro material que presente características mecánicas o físicas equivalentes teniendo en cuenta su estabilidad temporal.
CARACTERES Y SUS TINTAS	Impresos sobre el material reflectante Tipo de tinta: Blanco mate y rojo
BORDON	Exteriormente a la superficie reflectante y en todo su contorno, las placas llevarán un reborde (bordón) redondeado según la figura adjunta

190

V-15. MINUSVALIDO

1. Indica que el conductor del vehículo es un minusválido que se desplaza con dificultad y que, por tanto, puede beneficiarse de las facilidades que se le otorguen con carácter general o específico.
2. Esta señal consistirá en dos placas colocadas respectivamente, una en la parte anterior y otra en la parte posterior del vehículo.
3. Las dimensiones, color y características técnicas de esta señal se ajustarán a lo que se indica a continuación:

[190] Características técnicas referentes al «Material del sustrato» de la señal V-14 del anexo XI redactadas por la letra i) del número tres del apartado único de la Orden PRE/52/2010, de 21 de enero, por la que se modifican los anexos II, IX, XI, XII y XVIII del Reglamento General de Vehículos, aprobado por R.D. 2822/1998, de 23 de diciembre («B.O.E.» 23 enero).Vigencia: 23 julio 2010

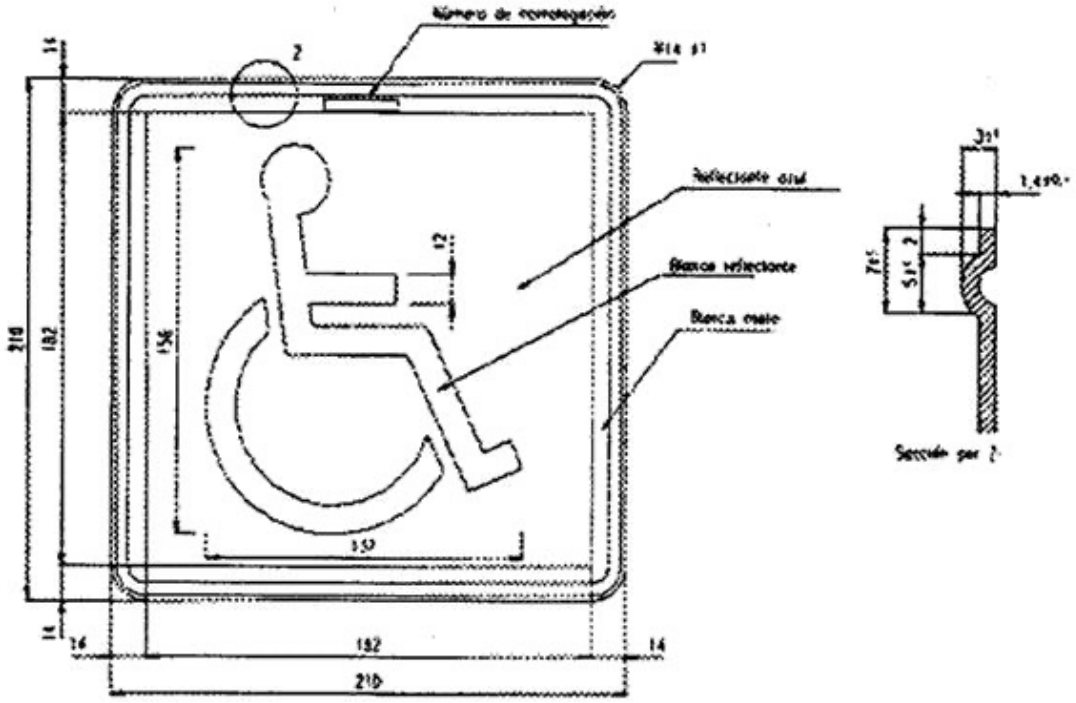


LÁMINA REFLECTANTE	Color: AZUL NIVEL 2 /BLANCO NIVEL 2
MATERIAL DEL SUSTRATO	Placa soporte: Plancha de aluminio de 1,4 ± 0.1 mm. Aleación 1.200 H14 y/o H24. Se autoriza cualquier otro material que presente características mecánicas o físicas equivalentes teniendo en cuenta su estabilidad temporal.
CARACTERES Y SUS TINTAS	Impresos sobre el material reflectante Tipo de tinta: Blanco mate
BORDON	Exteriormente a la superficie reflectante y en todo su contorno, las placas llevarán un reborde (bordón) redondeado según la figura adjunta

191

[192]V-16. DISPOSITIVO DE PRESEÑALIZACIÓN DE PELIGRO


1. Indica que el vehículo ha quedado inmovilizado en la calzada o que su cargamento se encuentra caído sobre la misma.
2. Estos dispositivos se colocarán, uno por delante y otro por detrás del vehículo o la carga, como mínimo a 50 metros de distancia y en forma tal que sean visibles desde 100 metros, al menos, por los conductores que se aproximen.
En calzadas de sentido único, o de más de tres carriles, bastará la colocación de un solo dispositivo, situado como mínimo 50 metros antes en la forma anteriormente indicada.

---

191 Características técnicas referentes al «Material del sustrato» de la señal V-15 del anexo XI redactadas por la letra i) del número tres del apartado único de la Orden PRE/52/2010, de 21 de enero, por la que se modifican los anexos II, IX, XI, XII y XVIII del Reglamento General de Vehículos, aprobado por R.D. 2822/1998, de 23 de diciembre («B.O.E.» 23 enero).Vigencia: 23 julio 2010

192 A partir de: 1 julio 2021Señal V-16 del Anexo XI redactada por el número cinco de la disposición final segunda del R.D. 159/2021, de 16 de marzo, por el que se regulan los servicios de auxilio en las vías públicas («B.O.E.» 17 marzo).

3. Las dimensiones, color y características técnicas de este dispositivo se ajustarán a lo dispuesto en el Reglamento ECE numero 27.

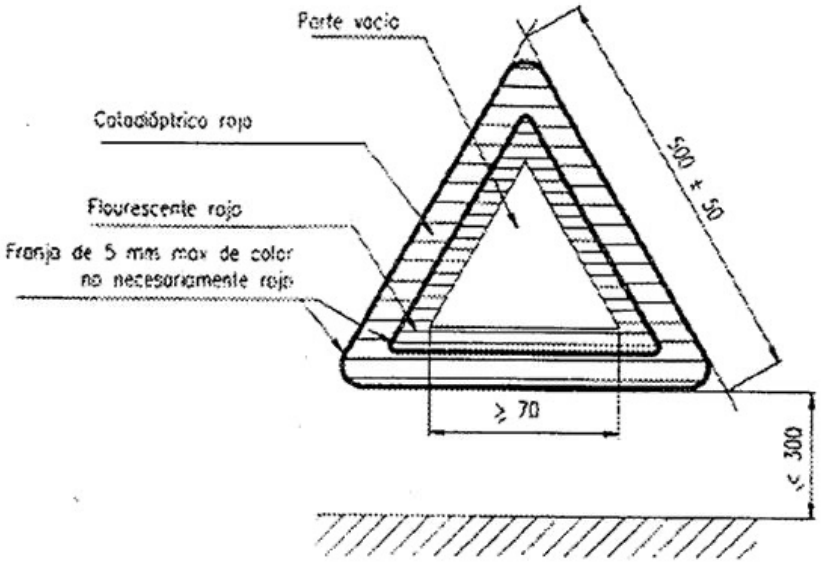

CATADIOPTRICO	Color: ROJO NIVEL 2
FLUORESCENTE	Color: ROJO

4. Opcionalmente, además, podrá colocarse en el exterior del vehículo inmovilizado un dispositivo luminoso de color amarillo auto que tenga las siguientes características:

a) Irradiación: el sistema óptico estará diseñado de forma que la luz cubra un campo de visibilidad horizontal de 360 grados y en vertical un mínimo ± 8 grados hacia arriba y hacia abajo.

b) Intensidad luminosa: la intensidad debe ser en el grado 0, entre 40 y 80 candelas efectivas, durante al menos 30 minutos.

c) Alimentación: autónoma a través de una pila o batería que garantice un mínimo del 90% de su capacidad nominal al cabo de 18 meses desde su instalación en el equipo.

d) Grado de protección IP: al menos será IP54.

e) Estabilidad: el equipo estará diseñado para quedar estable sobre una superficie plana, no desplazándose frente a una corriente de aire que ejerza una presión dinámica de 180 Pa, en la dirección más desfavorable para su estabilidad.

f) Frecuencia de destello: entre 0,8 y 2 Hz.

g) Se garantizará el funcionamiento de la luz a temperaturas de -10.ºC y 50.ºC.

h) Realización de los ensayos: la comprobación de cumplimiento de las características definidas en los párrafos a) hasta g) anteriores se realizará en un laboratorio acreditado de acuerdo a la norma UNE EN-ISO 17025 por la Entidad Nacional de Acreditación (o por cualquier otro Organismo Nacional de Acreditación designado por otro Estado miembro de acuerdo al Reglamento CE n.o 765/2008 y en las condiciones establecidas en el artículo 11 de dicho Reglamento) para el Reglamento CEPE/ONU 65. El laboratorio, si los ensayos son satisfactorios, emitirá un certificado en tal sentido, indicando las marcas que la identifiquen en la tulipa del dispositivo.

V-17. ALUMBRADO INDICADOR DE «LIBRE»

1. Indica que los autotaxis circulan en condiciones de ser alquilados.
2. Esta señal consistirá en una luz de color verde, homologada conforme a la reglamentación vigente que se recoge en el anexo I, no deslumbrante, colocada al exterior del vehículo y en su parte delantera derecha, en el sentido de la marcha.
Deberá ser visible tanto desde la parte delantera como desde la trasera y, al menos, desde el lado derecho del vehículo en el sentido de la marcha.
3. Además del alumbrado indicador de «libre», los autotaxis podrán llevar colocada en el exterior y en su parte delantera un indicador luminoso de tarifas múltiples, claramente visible tanto de noche como de día, conforme a lo prescrito en la reglamentación vigente.


V-18. ALUMBRADO DE TAXIMETRO

1. Es el destinado, en los automóviles de turismo de servicio público de viajeros, a iluminar el contador taxímetro tan pronto se produzca la bajada de bandera.
2. Este dispositivo deberá tener una intensidad suficiente que permita su fácil lectura y no debe producir deslumbramiento para los demás usuarios de la vía pública.
3. No será obligatorio este alumbrado en el caso en que las cifras o letras del taxímetro sean autoluminosas.

V-19. DISTINTIVO DE INSPECCIÓN TÉCNICA PERIÓDICA DEL VEHÍCULO

1. Indica que el vehículo ha superado favorablemente la inspección técnica periódica, así como la fecha en que debe pasar la próxima inspección.
[193]2. En el caso de vehículos que tengan parabrisas, el distintivo se colocará en el ángulo superior derecho del parabrisas por su cara interior. La cara impresa del distintivo será autoadhesiva.
En el resto de los vehículos, el distintivo se colocará en sitio bien visible. La cara sin imprimir del distintivo será autoadhesiva.
3. Las dimensiones, color y características técnicas de esta señal deberán cumplir lo dispuesto en la reglamentación vigente que se recoge en el anexo I y, en particular, se ajustarán a lo indicado a continuación:

Las cifras serán del tamaño siguiente (en milimetros):

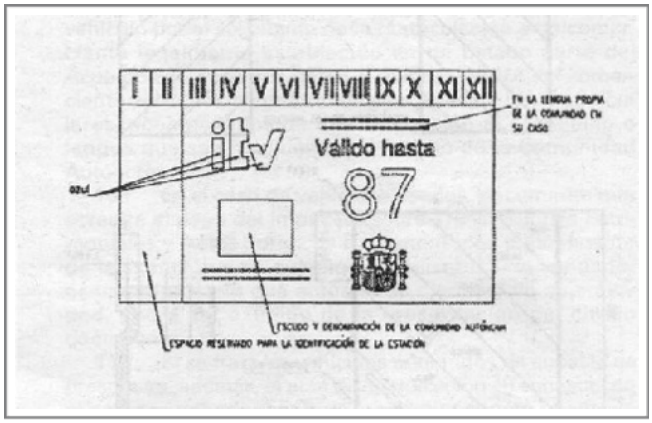

Altura de las cifras en los números del mes	4
Altura de las cifras en los números del año	12
Grosor del trazo en los números del mes	0,7

[193] Punto 2 de la señal V-19 del apartado 6 del anexo XI redactado por la disposición final segunda del R.D. 224/2008, de 15 de febrero, sobre normas generales de instalación y funcionamiento de las estaciones de inspección técnica de vehículos («B.O.E.» 20 marzo).Vigencia: 21 marzo 2008

Grosor del trazo en los números del año	2


Los colores del fondo y los de los caracteres se determinarán de acuerdo con el año civil en que caduque el plazo de validez de la inspección. Dichos colores son para cada año los que se indican a continuación:

Año	Fondo	Caracteres
1998	Verde	Rojo
1999	Amarillo	Rojo
2000	Rojo	Amarillo

y cambiarán sucesivamente según esta secuencia en los años siguientes.
Los colores de las siglas ITV serán siempre azules.

V-20. PANEL PARA CARGAS QUE SOBRESALEN

1. Indica que la carga del vehículo sobresale posteriormente.
2. Cuando la carga sobresalga por detrás del vehículo deberá colocarse esta señal en el extremo posterior de la carga de manera que quede constantemente perpendicular al eje del vehículo.
Cuando la carga sobresalga longitudinalmente por toda la anchura de la parte posterior del vehículo, se colocarán transversalmente dos paneles de señalización, cada uno en un extremo de la carga o de la anchura del material que sobresalga. Ambos paneles deberán colocarse de tal manera que formen una geometría de V invertida con franjas alternas rojas y blancas.
3. Las dimensiones, color y características técnicas de esta señal son las que se indican a continuación:

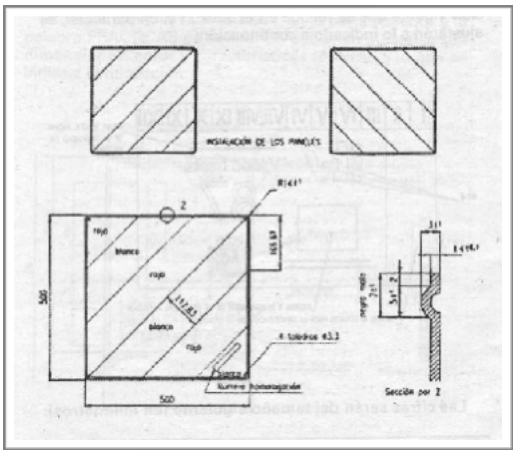

L Á M I N A REFLECTANTE	Color: BLANCO Y ROJO NIVEL 2
MATERIAL DEL SUSTRATO	Placa soporte: Plancha de aluminio de 1,4 ± 0.1 mm. Aleación 1.200 H14 y/o H24. Se autoriza cualquier otro material que presente características mecánicas o físicas equivalentes teniendo en cuenta su estabilidad temporal.
BORDON	Exteriormente a la superficie reflectante y en todo su contorno, las placas llevarán un reborde (bordón) redondeado según la figura adjunta

194

V-21. CARTEL AVISADOR DE ACOMPAÑAMIENTO DE VEHÍCULO ESPECIAL O DE VEHÍCULOS EN RÉGIMEN DE TRANSPORTE ESPECIAL



1. Indica la circulación próxima de un vehículo en régimen de transporte especial o vehículo especial.
2. Deberán llevar en todo momento esta señal los vehículos cuando circulen solo en función y servicio de acompañamiento a la circulación de un vehículo especial o de un vehículo en régimen de transporte especial.
3. Irá colocada en la parte superior del vehículo de acompañamiento, de forma vertical y sujeta de tal modo que se evite el riesgo de caída. Se instalará como elemento supletorio adicional (movible).
4. En esta señal deberá figurar la palabra ESPECIAL, y sus dimensiones, color, contenido y características técnicas se ajustarán a lo que se indica a continuación:
[195]5. La señal V-2 podrá ir incorporada a esta señal formando un conjunto.

V-22. CARTEL AVISADOR DE ACOMPAÑAMIENTO DE CICLISTAS


1. Indica la circulación próxima de ciclistas.
2. Deberán llevar en todo momento esta señal los vehículos cuando circulen solo en función y servicio de acompañamiento a la circulación de ciclistas.
3. Irá colocada en la parte superior del vehículo de acompañamiento, de forma vertical y sujeta de tal modo que se evite el riesgo de caída. Se instalará como elemento supletorio adicional (movible).



[194] Características técnicas referentes al «Material de [illegible] 0 del anexo XI redactadas por la letra i) del número tres del apartado único de la Orden PRE/52/2010, de 21 de e[illegible]n los anexos II, IX, XI, XII y XVIII del Reglamento General de Vehículos, aprobado por R.D. 2822/1998, de 23 de dic[illegible]).Vigencia: 23 julio 2010

[195] Apartado relativo a la señal V-21 «Cartel avisador de acompañamiento de vehículo especial o de vehículos en régimen de transporte esepcial» del anexo XI introducido por la letra j) del número tres del apartado único de la Orden PRE/52/2010, de 21 de enero, por la que se modifican los anexos II, IX, XI, XII y XVIII del Reglamento General de Vehículos, aprobado por R.D. 2822/1998, de 23 de diciembre («B.O.E.» 23 enero).Vigencia: 23 julio 2010


4. Esta señal tendrá inscrita en la parte izquierda la señal P-22 y en la parte derecha, la palabra CICLISTAS, debiendo ajustarse sus dimensiones, color, contenido y características técnicas a lo que se

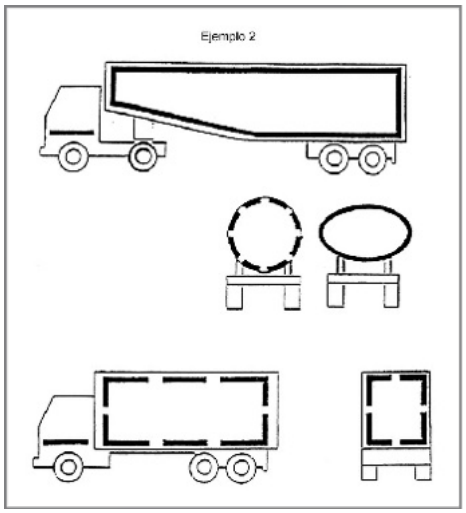

indica a continuación:

5. La señal V-2 podrá ir incorporada a esta señal formando un conjunto.

Apartado relativo a la señal V-22 «Cartel avisador de acompañamiento de ciclistas» del anexo XI introducido por la letra k) del número tres del apartado único de la Orden PRE/52/2010, de 21 de enero, por la que se modifican los anexos II, IX, XI, XII y XVIII del Reglamento General de Vehículos, aprobado por R.D. 2822/1998, de 23 de diciembre («B.O.E.» 23 enero).Vigencia: 23 julio 2010

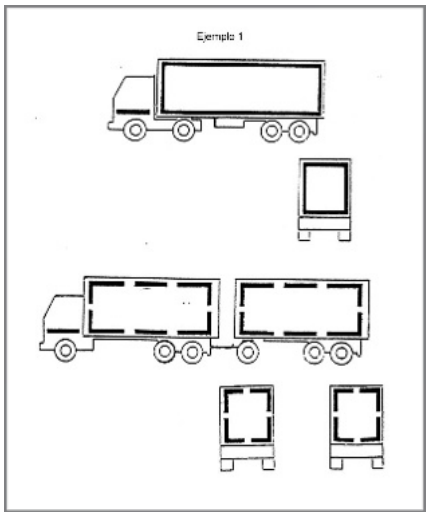

V-23. DISTINTIVO DE VEHÍCULOS DE TRANSPORTE DE MERCANCÍAS

1. Señaliza vehículos largos y pesados, así como sus remolques, tanto en la parte trasera del vehículo como en el lateral del mismo, en función de las masas máximas, longitudes y categorías, conforme se establece en el Reglamento CEPE/ ONU 48R.


2. Estará constituido por un marcado reflectante, homologado según el Reglamento CEPE/ ONU 104R e instalado en el vehículo según los requisitos del Reglamento CEPE/ONU 48R, utilizados para incrementar la visibilidad y el reconocimiento de los vehículos de motor o conjuntos de vehículos o sus cargas citados en el apartado 1. Se entiende por distintivo una franja regular o una serie de dichas franjas colocadas de manera tal que identifiquen el contorno o, en su defecto, la longitud y anchura total de un vehículo de motor o conjunto de vehículos o sus cargas cuando sea visto desde un lado o desde atrás.

3. Ejemplos de distintivos retrorreflectantes.

196

[197]V-24. GRÚA DE SERVICIO DE AUXILIO EN CARRETERA


1. La utilización de la señal V-24 en un vehículo indica que se trata de una grúa de servicio de auxilio en carretera.

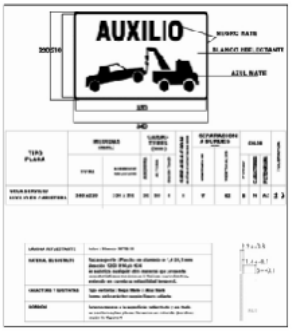

2. La señal V-24 estará constituida por los siguientes elementos:

a) Una placa en la que se inscribirán la palabra AUXILIO en la parte superior y la figura de una grúa en la inferior. Se colocará en la parte frontal del vehículo, de forma vertical y sujeta de tal modo que se evite el riesgo de caída. Se instalará como elemento supletorio adicional (movible).Sus dimensiones, color, contenido y características técnicas se ajustarán a lo que se indica a continuación::

b) Un juego de cuatro balizas abatibles/flexibles en las que figurarán unas flechas. Su instalación y utilización serán voluntarias. Se colocarán en la parte lateral de vehículo, dos a cada lado. Se extenderán por medios manuales o eléctricos mientras el vehículo esté estacionado prestando su servicio de auxilio a otro accidentado o averiado.
Sus dimensiones, color y características técnicas se ajustarán a lo que se indica a continuación:.

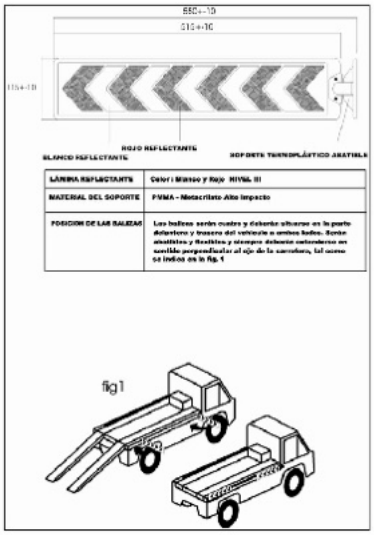

[196] Apartado relativo a la señal V-23 «Distintivo de vehículos de transporte de mercancías» del anexo XI introducido por la letra l) del número tres del apartado único de la Orden PRE/52/2010, de 21 de enero, por la que se modifican los anexos II, IX, XI, XII y XVIII del Reglamento General de Vehículos, aprobado por R.D. 2822/1998, de 23 de diciembre («B.O.E.» 23 enero).Vigencia: 23 julio 2010
Téngase en cuenta que la señal V-23 regulada en el presente apartado, será obligatoria para los vehículos que se matriculen a partir del 10 de julio de 2011, siendo voluntaria para los matriculados con anterioridad, conforme establece la letra b) de la disposición final única de Orden PRE/52/2010, de 21 de enero, por la que se modifican los anexos II, IX, XI, XII y XVIII del Reglamento General de Vehículos, aprobado por R.D. 2822/1998, de 23 de diciembre («B.O.E.» 23 enero).

[197] A partir de: 1 julio 2021Señal V-24 del Anexo XI redactada por el número seis de la disposición final segunda del R.D. 159/2021, de 16 de marzo, por el que se regulan los servicios de auxilio en las vías públicas («B.O.E.» 17 marzo).

3. La señal V-2 podrá ir incorporada a esta señal formando un conjunto.

V-25. DISTINTIVO AMBIENTAL

1. Identifica la clasificación ambiental que el vehículo tiene en el Registro de Vehículos: 0 emisiones, ECO, C y B. No se crea distintivo para la categoría A.
2. La Administración competente podrá establecer la obligatoriedad de la colocación del distintivo en el vehículo, mediante su inclusión expresa en el instrumento normativo que corresponda por razón de su competencia.
3. Si el vehículo dispone de parabrisas delantero, el distintivo irá colocado en el ángulo inferior derecho del mismo, por su cara interior. La cara impresa del distintivo será autoadhesiva.
En el caso de que el vehículo no disponga de parabrisas, el distintivo se colocará en sitio bien visible. En este supuesto, la cara sin imprimir será autoadhesiva.
4. Los distintivos ambientales son circulares y tienen un diámetro de un máximo de 97 mm para los vehículos que disponen de parabrisas y de un máximo de 87 mm para el resto de vehículos.
5. Tipos de distintivos ambientales:

a) Distintivo «0 emisiones»:Se utilizará por los vehículos clasificados como «0 emisiones». Se identifica con el siguiente adhesivo, que tiene fondo de color azul:



b) Distintivo «ECO»:
Se utilizará por los vehículos clasificados como «ECO». Se identifica con el siguiente adhesivo, que tiene fondo de color verde y azul:



c) Distintivo «C»:
Se utilizará por los vehículos clasificados como «C». Se identifica con el siguiente adhesivo, que tiene fondo de color verde:

d) Distintivo «B»
Se utilizará por los vehículos clasificados como «B». Se identifica con el siguiente adhesivo, que tiene fondo de color amarillo:



198

[199]V-26. DISTINTIVO DE USO COMPARTIDO

1. Identifica la clasificación del vehículo en el Registro de Vehículos como vehículo de uso compartido.
2. La Administración competente podrá establecer la obligatoriedad de la colocación del distintivo en el vehículo, mediante su inclusión expresa en el instrumento normativo que corresponda por razón de su competencia.
3. Si el vehículo dispone de parabrisas delantero, el distintivo irá colocado preferentemente en el ángulo superior izquierdo del mismo, por su cara interior.
En el caso de que el vehículo no disponga de parabrisas, el distintivo se colocará en sitio bien visible. En este supuesto, la cara sin imprimir será autoadhesiva.
4. El distintivo es circular y tiene un diámetro de un máximo de 97 mm para los vehículos que disponen de parabrisas y de un máximo de 87 mm para el resto de vehículos. El modelo es el siguiente, que tiene fondo de color azul::



[198] Apartado relativo a la Señal tra c) del apartado dos del artículo único de la Orden PCI/810/2018, de 27 de ju nento General de Vehículos, aprobado por R.D. 2822/1998, de 23 de diciembre (

[199] A partir de: 1 julio 2021Señal ición final segunda del R.D. 159/2021, de 16 de marzo, por el que se regulan los

[200]ANEXO XII
Accesorios, repuestos y herramientas de los vehículos.

Los vehículos de motor y los conjuntos de vehículos en circulación deben llevar los siguientes accesorios, repuestos y herramientas:

1. Los turismos, así como los vehículos mixtos y los automóviles destinados al transporte de mercancías, estos dos últimos de masa máxima autorizada no superior a 3.500 kg, excepto los vehículos de tres ruedas y cuatriciclos, llevarán la siguiente dotación:

a) Dos dispositivos portátiles de preseñalización de peligro, que cumplan las condiciones establecidas en el anexo XI.

[201]b) Un chaleco reflectante de alta visibilidad, certificado según el Real Decreto 1407/1992, de 20 de noviembre , por el que se regulan las condiciones para la comercialización y libre circulación intracomunitaria de los equipos de protección individual, que exige el marcado CE, y que deberá ser conforme con la norma UNE EN 471, mínimo clase 2 (tanto en superficie mínima de materiales como en nivel de retrorreflexión de las bandas). En el caso de que se realicen funciones de vehículo piloto de protección y acompañamiento, se deberán llevar chalecos tanto para el conductor como para cada uno de los miembros del personal auxiliar.

c) Una rueda completa de repuesto o una rueda de uso temporal, con las herramientas necesarias para el cambio de ruedas, o un sistema alternativo al cambio de las mismas que ofrezca suficientes garantías para la movilidad del vehículo. En estos casos se circulará respetando las limitaciones propias de cada alternativa.

2. Los autobuses, así como los vehículos mixtos y los automóviles destinados al transporte de mercancías, estos dos últimos de masa máxima autorizada superior a 3.500 kg, y los conjuntos de vehículos no especiales, deberán llevar, además de la dotación que se establece en el apartado 1 a) y b), un equipo homologado de extinción de incendios, adecuado y en condiciones de uso.
[202]

Anexo XIII
MATRICULACIÓN.

Hasta que se modifiquen los anexos XIII, XIV y XV del presente Reglamento General de Vehículos, conforme a lo dispuesto en la disposición final primera del Real Decreto 2822/1998, de 23 de diciembre, no se exigirá al interesado cuando se trate de vehículos especiales agrícolas, la presentación de los documentos acreditativos del Registro Oficial de Maquinaria Agrícola a los que se hace referencia en el presente anexo, de conformidad con el establecido en la disposición transitoria segunda del R.D. 369/2010, de 26 de marzo, por el que se modifica el Reglamento de las Escuelas Particulares de Conductores, aprobado por el R.D. 1295/2003, de 17 de octubre; el Reglamento General de Vehículos, aprobado por el R.D. 2822/1998, de 23 de diciembre; y el R.D. 2100/1976, de 10 de agosto, sobre fabricación, importación, venta y utilización de piezas, elementos o conjuntos para reparación de automóviles, para adaptar su contenido a la Ley 17/2009, de 23 de noviembre, sobre el libre acceso a las actividades de servicios y su ejercicio y a la Ley 25/2009, de 22 de diciembre, de modificación de

---

[200] Apartado relativo a la Señal V-26 «Distintivo de uso compartido» del anexo XI introducido por la letra d) del apartado dos del artículo único de la Orden PCI/810/2018, de 27 de julio, por la que se modifican los anexos II, XI y XVIII del Reglamento General de Vehículos, aprobado por R.D. 2822/1998, de 23 de diciembre («B.O.E.» 31 julio).Vigencia: 1 agosto 2018

[201] Letra b) del apartado 1 del anexo XII redactada por el apartado dos del artículo único de la Orden PRE/629/2011, de 22 de marzo, por la que se modifican los Anexos XI y XII del Reglamento General de Vehículos, aprobado por el R.D. 2822/1998, de 23 de diciembre («B.O.E.» 25 marzo).Vigencia: 26 marzo 2011

[202] Anexo XII redactado por el número cuatro del apartado único de la Orden PRE/52/2010, de 21 de enero, por la que se modifican los anexos II, IX, XI, XII y XVIII del Reglamento General de Vehículos, aprobado por R.D. 2822/1998, de 23 de diciembre («B.O.E.» 23 enero).Vigencia: 24 enero 2010

diversas leyes para su adaptación a la Ley sobre el libre acceso a las actividades de servicios y su ejercicio («B.O.E.» 27 marzo).

A) Matriculación ordinaria:

De acuerdo con lo establecido en los artículos 27, apartado 2, c) y 28, apartado 2 de este Reglamento, para la matriculación de los vehículos se acompañarán los siguientes documentos:

1.º Solicitud suscrita por el interesado en el impreso modelo oficial que facilitarán las Jefaturas de Tráfico.Si el solicitante es menor de edad o incapacitado deberán constar en la solicitud, además, los datos y la firma de la persona que lo representa, así como el concepto en que lo hace.

2.º Tasa por el importe legalmente establecido.

3.º Documento nacional de identidad en vigor o, en su defecto, resguardo de haberlo solicitado, así como Libro de Familia u otro documento que acredite los datos que figuran en el documento nacional de identidad que no presenta.Si el solicitante es extranjero deberá presentar Tarjeta de Residencia así como declaración sobre titularidad de otros vehículos matriculados en España, o permiso de conducción español del que sea o hubiera sido titular, o el número de registro provincial de conductores extranjeros, si los tuviera.
En el supuesto de extranjeros que no tengan Tarjeta de Residencia, presentarán documento de identidad del país de origen, si se trata de ciudadanos de Estados parte en el Acuerdo sobre el Espacio Económico Europeo (EEE), o Pasaporte o Certificado de Nacionalidad si se trata de ciudadanos de terceros países, y además justificarán su domicilio en España mediante cualquier documento que así lo acredite, tales como la propiedad o alquiler de una vivienda, o estar censado en algún Municipio.
Cuando el solicitante sea Persona Jurídica, presentará Número de Identificación Fiscal así como el Documento Nacional de Identidad, Pasaporte o Tarjeta de Residencia de la persona que la representa y documento que acredite tener poder para actuar en su nombre.
Los originales de los documentos mencionados podrán sustituirse por fotocopias de los mismos que los interesados o sus representantes deberán aportar en el momento de presentación de su solicitud, siempre que sean debidamente cotejados por los registros de los órganos en los que se haya presentado la correspondiente solicitud, conforme a lo establecido en el artículo 38.4 a) y b) de la Ley 30/1992, de 26 de noviembre, de Régimen Jurídico de las Administraciones Públicas y del Procedimiento Administrativo Común, sin perjuicio de la posibilidad del ejercicio de esta función por parte de un Gestor Administrativo Colegiado en los términos que se determinen en los acuerdos que puedan establecerse con los Colegios de Gestores Administrativos.
Las solicitudes presentadas por Organismos o Entidades dependientes de las Administraciones Públicas, General del Estado, Autonómica, Provincial o Municipal, serán suscritas por el Jefe del Organismo o Entidad al que pertenezca el vehículo o persona en quien delegue, acompañadas de la preceptiva documentación.

4.º Tarjeta de inspección técnica que podrá emitirse en soporte papel o en soporte electrónico. No obstante lo anterior, las tarjetas de inspección técnica tipo B para vehículos de categoría M o N, y tipo BL, deberán estar emitidas de forma obligatoria en soporte electrónico.

Téngase en cuenta que la obligatoriedad de emisión de tarjetas de inspección técnica en soporte electrónico, entrará en vigor el 11 de noviembre de 2015, para las tarjetas de inspección técnica tipo B de los vehículos de categoría M o N y el 11 de mayo de 2016, para las tarjetas de inspección técnica tipo BL, conforme establece el número 2 de la disposición final cuarta del R.D. 667/2015, de 17 de julio («B.O.E.» 18 julio).

Si el vehículo es de importación, se presentará el documento único administrativo (DUA) o documento alternativo, en caso de proceder de un Estado parte del Acuerdo EEE distinto de España, salvo que en la tarjeta de inspección técnica conste la diligencia de importación.

5.º Autoliquidación del Impuesto sobre Vehículos de Tracción Mecánica o justificante de su exención, correspondiente al domicilio del solicitante.

[203]6.º Autoliquidación del Impuesto Especial sobre Determinados Medios de Transporte o justificación de no sujeción o de exención, salvo en los dos casos siguientes:

a) Que el vehículo cuya matriculación se solicita figure en la relación de turismos comerciales homologados por el Departamento de Gestión Tributaria de la Agencia Estatal de Administración Tributaria.

b) Los vehículos automóviles matriculados con placas CD, OI, CC o TA, de acuerdo con lo establecido en la sección I, «Vehículos en régimen de matrícula diplomática», del anexo XVI, «Matriculación especial».

7.º Además del documento recogido en el número 6.º, cuando se trate de un medio de transporte nuevo adquirido en un Estado parte del Acuerdo EEE distinto de España, el interesado deberá presentar uno de los documentos siguientes:

a) Certificado del órgano competente de la Administración Tributaria correspondiente al domicilio fiscal del interesado, en el que se haga constar la condición de incluido en el censo español de sujetos pasivos del Impuesto sobre el Valor Añadido.

b) Documento que acredite el pago del impuesto correspondiente a la adquisición intracomunitaria del medio de transporte nuevo que se pretende matricular.

[204]8.º

a) Documentación de matriculación original del vehículo si ha sido matriculado en otro Estado.

b) Cuando un vehículo anteriormente matriculado en otro Estado miembro de la Unión Europea disponga de un permiso de circulación del modelo previsto en la Directiva 1999/37/CE, y se pretenda matricular en España, las Jefaturas de Tráfico exigirán la entrega de la parte I del permiso de circulación, así como de la parte II en el caso de que ésta hubiera sido expedida.

Las Jefaturas de Tráfico informarán de dicha entrega, dentro de un plazo de dos meses que se contarán desde la fecha del trámite, a las autoridades del Estado miembro que hayan expedido el permiso y conservarán este documento durante al menos seis meses desde la citada fecha. Deberán remitir el permiso a aquellas autoridades sólo en el caso de que éstas lo soliciten dentro del plazo de los seis meses antes señalado.Cuando el permiso de circulación esté compuesto de dos partes y no se presente la parte II, podrá matricularse el vehículo si previamente se ha obtenido la confirmación, por escrito o por vía electrónica, de las autoridades del Estado miembro que lo hubiera expedido, de que el solicitante tiene derecho a matricular de nuevo el vehículo.

9.º Cuando se trate de vehículos anteriormente matriculados a nombre de otra persona en otro Estado parte del Acuerdo EEE, deberá presentarse factura de compra del vehículo por el solicitante de la matriculación a un comerciante legalmente establecido en un Estado parte del Acuerdo EEE en el que figure el número de IVA del comerciante vendedor, o contrato de compraventa entre particulares, acompañados de una traducción al castellano o lengua que sea cooficial en el ámbito de la Comunidad Autónoma.

---

[203] Apartado 6.º de la letra A) del anexo XIII redactado por el número 1 de la Disp. Adic. 1.ª del R.D. 3485/2000, 29 diciembre, sobre franquicias y exenciones en régimen diplomático, consular y de organismos internacionales, y de modificación del Reglamento General de Vehículos, aprobado por el R.D. 2822/1998, 23 diciembre («B.O.E.» 30 diciembre).Vigencia: 1 enero 2001

[204] Apartado 8.º de la letra A) del Anexo XIII redactado por el apartado uno del apartado único de la O.M. PRE/1355/2005, de 16 de mayo, por la que se modifica el anexo XIII del Reglamento General de Vehículos, aprobado por R.D. 2822/1998, de 23 de diciembre, para implantar el nuevo modelo del permiso de circulación («B.O.E.» 17 mayo). Véase la disposición transitoria única en relación con los vehículos matriculados con anterioridad a la entrada en vigor de la Orden y expedición del nuevo permiso de circulación. Vigencia: 17 noviembre 2005

10.º En el caso de vehículos usados, documento que acredite el pago del Impuesto sobre Transmisiones Patrimoniales y Actos Jurídicos Documentados o justificante de la exención o no sujeción del mismo. Si el vendedor es un empresario que actúa en el ejercicio de su actividad, podrá ser eximido de la presentación del citado documento.

11.º Si se trata de vehículos adquiridos en subasta se presentará, además, el acta de adjudicación en subasta con el nombre del adjudicatario, en la que conste el año de fabricación, el número de bastidor y fotografías del vehículo de frente y lateral, y/o Certificado para Matrícula de Vehículos a Motor o Certificado de Adeudo en el que conste que se adjudica en subasta, el nombre del adjudicatario, año de fabricación, al que figurarán adheridos el facsímil del número de bastidor y las fotografías del vehículo de frente y lateral.Si se adjudica el vehículo con fines de venta, el empresario dedicado a la compraventa que resulte adjudicatario deberá acreditar el pago del Impuesto sobre Actividades Económicas del año en curso, y se aportará factura de venta.

12.º Cuando se pretenda la anotación en el Registro de Vehículos de la cláusula de arrendamiento con opción de compra o de arrendamiento a largo plazo, se aportará contrato de arrendamiento o documento análogo, en el que conste el consentimiento del arrendador y del arrendatario para que el vehículo figure inscrito a nombre de éste, con firmas reconocidas de ambos o intervenido por Corredor de Comercio, así como justificación de que el arrendador es el propietario del vehículo.

13.º Cuando se pretenda la anotación en el Registro de Vehículos de una hipoteca mobiliaria o una reserva de dominio, se acompañará en el primer caso certificado de su inscripción en el Registro de Hipoteca Mobiliaria expedido por el registrador o el permiso de circulación del vehículo con la anotación del otorgamiento de la correspondiente escritura de constitución, hecha por el notario, y, en el segundo caso, justificante de la presentación del contrato en el Registro de Venta a Plazos de Bienes Muebles.

14.º Si se trata de vehículos de transporte de viajeros con una capacidad superior a nueve plazas, incluida la del conductor, así como de vehículos de transporte de mercancías o mixtos con una masa máxima autorizada superior a 6 toneladas y una capacidad de carga que exceda de 3,5 toneladas, incluido las cabezas tractoras, se acompañará certificación expedida por el órgano competente en materia de Transportes de que, o bien cuenta con el correspondiente título habilitante para la realización de alguna actividad de transporte o de arrendamiento sin conductor, o bien cumple todas las condiciones para obtener el citado título.

[205]B) Modelo y contenido del permiso de circulación de los vehículos que son objeto de matriculación ordinaria:

1. El permiso de circulación será de color verde, de formato UNE A5, de 148 por 210 milímetros, y estará compuesto de cuatro páginas.El papel utilizado en el permiso de circulación estará protegido contra la falsificación utilizando, al menos, dos de las técnicas siguientes:
motivos gráficos.
marcas de agua.
fibrillas fluorescentes.
estampaciones fluorescentes.
Además, se podrán añadir otras medidas de seguridad.

[205] Letra B) del Anexo XIII redactada por el apartado dos del apartado único de la O.M. PRE/1355/2005, de 16 de mayo, por la que se modifica el anexo XIII del Reglamento General de Vehículos, aprobado por R.D. 2822/1998, de 23 de diciembre, para implantar el nuevo modelo del permiso de circulación («B.O.E.» 17 mayo). Véase la disposición transitoria única en relación con los vehículos matriculados con anterioridad a la entrada en vigor de la Orden y expedición del nuevo permiso de circulación.Vigencia: 17 noviembre 2005

2. El permiso de circulación tendrá los siguientes datos:La mención "REINO DE ESPAÑA".
La letra E como signo distintivo del Estado Español.
La mención Ministerio del Interior. Dirección General de Tráfico.
La mención "PERMISO DE CIRCULACIÓN" impresa en caracteres grandes. También figurará en caracteres pequeños, después de un espacio adecuado, en las demás lenguas de la Comunidad Europea.
La mención "COMUNIDAD EUROPEA".
El número de serie del documento.
A-Número de matrícula.
B-Fecha de primera matriculación.
C.1.1 Apellidos o razón social.
C.1.2 Nombre.
C.1.3 Domicilio.
C.4 c) No está identificado en el permiso de circulación como propietario del vehículo.
D.1 Marca.
D.2 Tipo/Variante/Versión (si procede).
D.3 Denominación comercial.
(D.4) Servicio a que se destina.
E -Número de identificación.
F.1 Masa máxima en carga técnicamente admisible (en kg) (excepto para motocicletas).
F.2 Masa máxima en carga admisible del vehículo en circulación en España (en kg).
G-Masa del vehículo en servicio con carrocería, y con dispositivo de acoplamiento si se trata de un vehículo tractor de categoría distinta a la M1 (en kg).
H-Periodo de validez de la matriculación, si no es ilimitado.
I-Fecha de matriculación a la que se refiere el presente permiso.
(I.1) Fecha de expedición.
(I.2) Lugar de expedición.
K -Número de homologación (si procede).
P.1 Cilindrada (en cm3).
P.2 Potencia neta máxima (en kW) (si procede).
P.3 Tipo de combustible o de fuente de energía.
Q-Relación potencia/peso (en kW/kg) (únicamente para motocicletas).
S.1 Número de plazas de asiento, incluido el asiento del conductor.
S.2 Número de plazas de pie (en su caso).

C) Duplicados y renovaciones del permiso de circulación:

De acuerdo con lo dispuesto en el artículo 30, apartado 3 del Reglamento, para la expedición de duplicados y renovaciones del permiso o licencia de circulación se exigirán los documentos siguientes:

1.º Solicitud suscrita por el interesado en el impreso modelo oficial que facilitarán las Jefaturas de Tráfico.

2.º Tasa por el importe legalmente establecido, excepto en los casos de cambio de domicilio o sustracción del original del permiso, debidamente acreditada, que están exentos.

3.º Los documentos que sobre la identidad y representación se especifican en el apartado A), números 1.º y 3.º de este anexo.

4.º Tarjeta censal o certificado de empadronamiento y, si no tiene trascendencia fiscal, cualquier otro documento que justifique el cambio de domicilio, si el nuevo domicilio no figura en el documento nacional de identidad.

5.º Permiso o licencia de circulación, excepto en el caso de duplicado por extravío o robo.

[206]6.º Tarjeta de inspección técnica de vehículos o certificado de características, con reconocimiento en vigor.En caso de duplicado por extravío o sustracción, no será necesaria la presentación de la tarjeta de inspección técnica o el certificado de características si existe constancia de que el vehículo está al corriente de las inspecciones periódicas.

7.º Baja y alta a efectos del Impuesto sobre Vehículos de Tracción Mecánica, en caso de duplicado por cambio de domicilio, y justificante de) pago de dicho Impuesto, mediante el último recibo puesto al cobro, si cambia de localidad.

8.º Si se trata de vehículo especial agrícola, documento acreditativo de haber comunicado previamente la modificación en el Registro Oficial de Maquinaria Agrícola, en los supuestos de renovación del permiso de circulación.

[207]9.º Si se trata de un vehículo que ha sido previamente declarado como siniestro total por una entidad aseguradora, tras un accidente u otra causa, cuando el vehículo haya sufrido un daño importante que pueda afectar a algún elemento de seguridad, documento acreditativo de haber superado favorablemente una inspección ITV con fecha posterior a la declaración de siniestro total.

D) Nueva matrícula por cambio de domicilio:
De acuerdo con lo establecido en el artículo 27, apartado 2, b), de este Reglamento, para la concesión de una nueva matrícula en caso de cambio de domicilio, se presentará la siguiente documentación:

1.º Los documentos que se indican en los números 1.º, 2.º, 3.º y 14.º del apartado A) de este anexo.

2.º Tarjeta censal o certificado de empadronamiento, si el nuevo domicilio no figura en el documento nacional de identidad.

3.º Permiso o licencia de circulación que se pretende renovar.

4.º Tarjeta de inspección técnica o certificado de características correspondiente a la matrícula anterior.

5.º Nueva tarjeta de inspección técnica, tipo A, con sus copias correspondientes, que será expedida previa inspección técnica del vehículo, en la que se debe hacer constar: «Fecha», «cambio de matrícula», «matrícula de la que procede», «fecha de primera matriculación» «plazo de validez de la inspección efectuada» y «firma y sello de la estación».

6.º Original y fotocopia del documento acreditativo de haberse abonado el último recibo puesto al cobro del Impuesto sobre Vehículos de Tracción Mecánica, o de su exención, así como el alta y baja correspondiente a dicho Impuesto.

7.º Si se trata de vehículo especial agrícola, documento acreditativo de haber comunicado previamente el cambio de domicilio en el Registro Oficial de Maquinaria Agrícola.

8.º En el caso de que en el Registro de Vehículos conste cualquiera de las anotaciones indicadas en los apartados 7 y 8, del artículo 32 de este Reglamento, deberá mantenerse en la nueva

---

[206] Número 6.º de la letra C) del anexo XIII redactado por el apartado dos del artículo quinto del R.D. 711/2006, de 9 de junio, por el que se modifican determinados reales decretos relativos a la inspección técnica de vehículos (ITV) y a la homologación de vehículos, sus partes y piezas, y se modifica, asimismo, el Reglamento General de Vehículos, aprobado por R.D. 2822/1998, de 23 de diciembre («B.O.E.» 21 junio).Vigencia: 21 septiembre 2006

[207] Subapartado 9 de la letra C) del Anexo XIII introducido por el apartado cinco de la disposición final primera del R.D. 265/2021, de 13 de abril, sobre los vehículos al final de su vida útil y por el que se modifica el Reglamento General de Vehículos, aprobado por el R.D. 2822/1998, de 23 de diciembre («B.O.E.» 14 abril).Vigencia: 15 abril 2021

matrícula asignada al vehículo, sin perjuicio de notificar ésta a la persona favorecida por dichas inscripciones.

E) Cambio de matrícula por razones de seguridad:

1.º La solicitud motivada de autorización de cambio de matrícula por razones de seguridad se podrá presentar en cualquiera de los lugares previstos en el artículo 38.4 de la Ley 30/1992, de 26 de noviembre, de Régimen Jurídico de las Administraciones Públicas y del Procedimiento Administrativo Común, dirigida a la Secretaría de Estado de Seguridad. Cuando la solicitud no se presente en la sede de dicha Secretaría de Estado, el órgano o unidad receptora la remitirá a aquélla en el plazo máximo de cinco días naturales.

2.º En el plazo máximo de un mes a contar desde el día siguiente al de la entrada de la solicitud en el Registro de la Secretaría de Estado de Seguridad, su titular, previa petición de los informes que estime oportunos, dictará resolución.

3.º En los supuestos en los que la solicitud proceda de un titular cuyo vehículo esté matriculado en el territorio de una Comunidad Autónoma con competencias para la protección de personas y bienes y el mantenimiento del orden publico, la Secretaría de Estado de Seguridad solicitará informe al órgano competente de la misma que lo emitirá en el plazo máximo de diez días naturales.

4.º Cuando el peticionario sea miembro de un Cuerpo de Seguridad, la solicitud se remitirá por su responsable máximo, junto con el informe aludido, a la Secretaría de Estado de Seguridad.

5.º La solicitud se considerará desestimada por el transcurso del plazo de un mes a contar desde el día siguiente al de la entrada de la solicitud en el Registro de la Secretaría de Estado de Seguridad, sin que se hubiere dictado resolución expresa.

6.º Las resoluciones otorgando la autorización del cambio de matrícula por razones de seguridad, además de ser notificadas al solicitante, serán comunicadas a la Dirección General de Tráfico a los efectos oportunos.

Anexo XIV
CAMBIO DE TITULARIDAD DE LOS VEHÍCULOS.

Hasta que se modifiquen los anexos XIII, XIV y XV del presente Reglamento General de Vehículos, conforme a lo dispuesto en la disposición final primera del Real Decreto 2822/1998, de 23 de diciembre, no se exigirá al interesado cuando se trate de vehículos especiales agrícolas, la presentación de los documentos acreditativos del Registro Oficial de Maquinaria Agrícola a los que se hace referencia en el presente anexo, de conformidad con el establecido en la disposición transitoria segunda del R.D. 369/2010, de 26 de marzo, por el que se modifica el Reglamento de las Escuelas Particulares de Conductores, aprobado por el R.D. 1295/2003, de 17 de octubre; el Reglamento General de Vehículos, aprobado por el R.D. 2822/1998, de 23 de diciembre; y el R.D. 2100/1976, de 10 de agosto, sobre fabricación, importación, venta y utilización de piezas, elementos o conjuntos para reparación de automóviles, para adaptar su contenido a la Ley 17/2009, de 23 de noviembre, sobre el libre acceso a las actividades de servicios y su ejercicio y a la Ley 25/2009, de 22 de diciembre, de modificación de diversas leyes para su adaptación a la Ley sobre el libre acceso a las actividades de servicios y su ejercicio («B.O.E.» 27 marzo).

I. Transmisiones ordinarias.

1. Transmisiones entre personas que no se dedican a la compraventa de vehículos.

A) Obligaciones del transmitente:

De acuerdo con lo dispuesto en el artículo 32, apartado 1 de este Reglamento, el transmitente de un vehículo deberá, en el plazo de diez días desde la transmisión, comunicar ésta a la Jefatura de Tráfico con la documentación que a continuación se relaciona:

1.º Una declaración en la que se haga constar las identificaciones y domicilios del transmitente y adquirente.En su caso, los documentos que sobre la identidad y representación se especifican en el apartado A), números 1.º y 3.º del anexo XIII, sobre la matriculación.

2.º Tasa por el importe legalmente establecido.

3.º El permiso o licencia de circulación.

4.º Documento acreditativo de la transmisión, salvo en el caso de que el vendedor y el comprador presenten sus solicitudes de forma conjunta.

5.º Original y fotocopia del documento acreditativo de haberse abonado el último recibo puesto al cobro del Impuesto sobre Vehículos de Tracción Mecánica, o justificante de su exención.

6.º Impreso de baja, debidamente cumplimentado, de cambio de titularidad a efectos del Impuesto sobre Vehículos de Tracción Mecánica.

7.º Si el vehículo que se transmite está afectado por derechos que limitan la facultad de disponer del transmitente, de acuerdo con lo dispuesto en el apartado 7 del artículo 32 de este Reglamento, deberá presentarse documento que acredite la cancelación del impedimento en el Registro correspondiente o en el que conste el consentimiento del acreedor o de la persona favorecida por la inscripción.

8.º En el caso de tratarse de un vehículo especial agrícola, documento acreditativo de la baja en el Registro Oficial de Maquinaria Agrícola.

B) Obligaciones del adquirente:

De acuerdo con lo dispuesto en el artículo 32, apartado 3 de este Reglamento, el adquirente de un vehículo deberá, en el plazo de treinta días desde la fecha de su adquisición, solicitar de la Jefatura de Tráfico la renovación del permiso o licencia de circulación, presentando los siguientes documentos:

1.º Solicitud en impreso modelo oficial que facilitarán las Jefaturas de Tráfico, en la que se haga constar la identidad y domicilio del transmitente y adquirente.

2.º Tasa o tasas por el importe legalmente establecido.

3.º Los documentos que sobre la identidad y representación se especifican en el apartado A), números 1.º y 3.º del anexo XIII, sobre la matriculación.

[208]4.º Tarjeta de inspección técnica o certificado de características, con reconocimiento en vigor.

5.º Original de la autoliquidación del Impuesto sobre Transmisiones Patrimoniales y Actos Jurídicos Documentados, o justificante de la exención o no sujeción del mismo, y fotocopia.

6.º Autoliquidación del Impuesto Especial sobre Determinados Medios de Transporte o justificación de no sujeción o de exención en los casos de transmisión de un vehículo antes de transcurridos cuatro años desde su primera matriculación definitiva con exención o no sujeción.

7.º Impreso de alta en el Impuesto sobre Vehículos de Tracción Mecánica.

8.º Original y fotocopia del justificante del pago o exención del Impuesto sobre Vehículos de Tracción Mecánica, en el caso de que el transmitente no haya cumplido la obligación de notificar la transmisión prevista en el artículo 32, apartado 1 de este Reglamento.

9.º Documento que acredite la adquisición, salvo en el caso de que el vendedor y el comprador presenten sus solicitudes de forma conjunta.En el caso de adquisición por adjudicación judicial o por subasta judicial o administrativa, certificado de adjudicación o de subasta.

10.º Si se trata de un vehículo especial agrícola, documento acreditativo del alta en el Registro Oficial de Maquinaria Agrícola.

11.º En el supuesto de que se solicite simultáneamente el cambio de titularidad y una nueva matrícula, de acuerdo con lo dispuesto en el artículo 27, apartado 2. a) de este Reglamento, nueva tarjeta de inspección técnica con sus copias correspondientes, que se expedirá previa inspección técnica del vehículo, en la que se debe hacer constar: «Fecha», «cambio de matrícula«, «matrícula de la que procede», «fecha de primera matriculación», «plazo de validez de la inspección efectuada» y «firma y sello de la estación».

12.º Si se trata de vehículos de transporte de viajeros con una capacidad superior a nueve plazas, incluida la del conductor, así como de vehículos de transporte de mercancías o mixtos con una masa máxima autorizada superior a 6 toneladas y una capacidad de carga que exceda de 3,5 toneladas, incluido las cabezas tractoras, se acompañará certificación expedida por el órgano competente en materia de Transportes de que, o bien cuenta con el correspondiente título habilitante para la realización de alguna actividad de transporte o de arrendamiento sin conductor, o bien cumple todas las condiciones para obtener el citado título.

---

[208] Punto 4.º de la letra B del número 1 del apartado I del anexo XIV redactado por el apartado tres del artículo quinto del R.D. 711/2006, de 9 de junio, por el que se modifican determinados reales decretos relativos a la inspección técnica de vehículos (ITV) y a la homologación de vehículos, sus partes y piezas, y se modifica, asimismo, el Reglamento General de Vehículos, aprobado por R.D. 2822/1998, de 23 de diciembre («B.O.E.» 21 junio).Vigencia: 21 septiembre 2006

2. Transmisiones en las que intervienen personas que se dedican a la compraventa de vehículos.

A) Obligaciones del transmitente:

De acuerdo con lo dispuesto en el artículo 33, apartado 1 de este Reglamento, el titular de un vehículo que lo entregue a un compraventa para su posterior transmisión deberá, en el plazo de diez días desde la entrega, solicitar la baja temporal del mismo a la Jefatura de Tráfico debiendo acompañar la documentación que a continuación se relaciona:

1.º Solicitud en impreso modelo oficial que facilitarán las Jefaturas de Tráfico, en la que se harán constar la identidad y domicilio del titular del vehículo y del compraventa así como las firmas de ambos.

2.º Tasa por el importe legalmente establecido.

3.º Los documentos que sobre la identidad y representación se especifican en el apartado A), números 1.º y 3.º del anexo XIII, sobre la matriculación.

4.º El permiso o licencia de circulación.

5.º Documento acreditativo de la entrega del vehículo al compraventa.

6.º Los documentos indicados en los números 5.º, 6.º, 7.º y 8.º del apartado I. 1. A) del presente anexo.

B) Obligaciones del adquirente:

De acuerdo con lo dispuesto en el artículo 33, apartado 3 de este Reglamento, el adquirente de un vehículo deberá, en el plazo de treinta días desde la fecha de su adquisición, solicitar de la Jefatura de Tráfico la inscripción del vehículo a su nombre y la renovación del permiso o licencia de circulación, presentando los siguientes documentos:

1.º Solicitud en impreso modelo oficial que facilitarán las Jefaturas de Tráfico, en la que se haga constar la identidad y domicilio del transmitente, compraventa y adquirente.

2.º Documento que acredite la adquisición del vehículo.

3.º Los documentos indicados en los números 2.º, 3.º, 4.º, 6.º, 7.º, 10.º, 11.º y 12.º del apartado I. 1. B) del presente anexo.

4.º Original de la autoliquidación del Impuesto sobre Transmisiones Patrimoniales y Actos Jurídicos Documentados, o justificante de la exención o no sujeción del mismo, y fotocopia.
Si el vendedor es un empresario que actúa en el ejercicio de su actividad, podrá ser eximido de la presentación del citado documento.
3. Transmisiones de vehículos dados de baja temporal por finalización del contrato de arrendamiento con opción de compra o de arrendamiento a largo plazo.
De acuerdo con lo dispuesto en el artículo 36, apartado 2, b) de este Reglamento, el adquirente de un vehículo, el arrendatario con opción de compra o el arrendatario a largo plazo deberá, en el plazo de treinta días, solicitar de la Jefatura de Tráfico la inscripción del vehículo a su nombre y la renovación del permiso o licencia de circulación, presentando los siguientes documentos:

1.º Solicitud en impreso modelo oficial que facilitarán las Jefaturas de Tráfico, en la que se haga constar la identidad y domicilio del transmitente, del arrendador y del adquirente o arrendatario.

2.º Documento que acredite la adquisición del vehículo o contrato de arrendamiento con opción de compra o de arrendamiento a largo plazo, o documento análogo en el que conste el consentimiento del arrendador y del arrendatario para que el vehículo figure en el Registro a nombre de éste, con firmas reconocidas de ambos o intervenido por Corredor de Comercio.

3.º Los documentos indicados en los números 2.º, 3.º, 4.º, 5.º, 6.º, 7.º, 10.º, 11.º y 12.º del apartado I,1,B) del presente anexo.

II. Transmisiones por causa de muerte

A) Transmisión provisional:

De acuerdo con lo dispuesto en el artículo 32, apartado 6 de este Reglamento, la persona que tenga a su cargo la custodia y, en su caso, el uso del vehículo mientras se adjudica a uno de los herederos, deberá notificar tal circunstancia a la Jefatura de Tráfico, dentro de los noventa días siguientes a la defunción del titular registral del vehículo, presentando la siguiente documentación:

1.º Solicitud en impreso modelo oficial que facilitarán las Jefaturas de Tráfico, interesando la inscripción provisional a su nombre.

2.º Tasa por el importe legalmente establecido.

3.º Los documentos que sobre la identidad y representación se especifican en el apartado A), números 1.º y 3.º del anexo XIII, sobre matriculación.

4.º Certificado de defunción del titular del vehículo, con fotocopia, o Libro de Familia donde conste el fallecimiento y fotocopia.

5.º Documento que acredite la custodia, posesión o uso del vehículo.

6.º Permiso o licencia de circulación del vehículo, en el que se anotará la adjudicación provisional.

[209]7.º Tarjeta de inspección técnica o certificado de características, con reconocimiento en vigor.

B) Transmisión definitiva:

La persona que resulte adjudicataria definitiva del vehículo deberá solicitar de la Jefatura de Tráfico, en el plazo de noventa días contados desde la fecha del documento que le acredite como tal, la expedición a su nombre del nuevo permiso o licencia de circulación. A tal efecto presentará, además de los documentos que se indican en el apartado I.1. B) de este anexo, que estarán firmados por el heredero o herederos, la documentación siguiente:

1.º Declaración de herederos, o testamento acompañado de certificado de últimas voluntades, o cuaderno particional en que conste la adjudicación del vehículo.

2.º Justificación del pago o exención del Impuesto sobre Sucesiones y fotocopia.

[209] Punto 7.º de la letra A del apartado II del anexo XIV redactado por el apartado tres del artículo quinto del R.D. 711/2006, de 9 de junio, por el que se modifican determinados reales decretos relativos a la inspección técnica de vehículos (ITV) y a la homologación de vehículos, sus partes y piezas, y se modifica, asimismo, el Reglamento General de Vehículos, aprobado por R.D. 2822/1998, de 23 de diciembre («B.O.E.» 21 junio).Vigencia: 21 septiembre 2006

3.º Permiso o licencia de circulación.

[210]4.º Tarjeta de inspección técnica o certificado de características, con reconocimiento en vigor.

5.º Si se trata de un vehículo especial agrícola, documento acreditativo de baja y alta en el Registro Oficial de Maquinaria Agrícola.

III. Transmisiones con limitaciones de disposición

1.º La anotación en el Registro de Vehículos de la cláusula de arrendamiento con opción de compra o de arrendamiento a largo plazo sobre un vehículo se efectuará previa presentación del contrato de arrendamiento o documento análogo en el que conste el consentimiento del arrendador y del arrendatario para que el vehículo figure en el Registro a nombre de éste, con firmas reconocidas de ambos o intervenido por Corredor de Comercio, así como justificación de que el arrendador es el propietario del vehículo.
2.º La anotación en el Registro de Vehículos de una hipoteca mobiliaria o de una reserva de dominio que se constituya sobre un vehículo en el momento de su transmisión, se efectuará previa presentación, en el primer caso, del certificado de su inscripción en el Registro de Hipoteca Mobiliaria expedido por el Registrador o del permiso de circulación del vehículo con la anotación del otorgamiento de la correspondiente escritura de constitución hecha por el Notario, y, en el segundo caso, del justificante de la presentación del contrato en el Registro de Venta a Plazos de Bienes Muebles.

IV. Cancelación de las limitaciones de disposición

De acuerdo con lo dispuesto en los artículos 32, apartado 7 y 33, apartado 2 de este Reglamento, la cancelación de las limitaciones de disposición se efectuará previa presentación de los documentos siguientes:

1.º Solicitud en impreso modelo oficial que facilitarán las Jefaturas de Tráfico.

2.º Tasa por el importe legalmente establecido.

3.º Los documentos que sobre la identidad y representación se especifican en el apartado A), números 1.º y 3.º del anexo XIII, sobre la matriculación.

4.º En el caso de la hipoteca mobiliaria, comunicación del Registrador en la que figure la cancelación de la hipoteca; si se trata de una reserva de dominio, escrito del Registro de Venta a Plazos de Bienes Muebles en el que se haga constar la cancelación de la inscripción de reserva de dominio; en el caso de arrendamiento con opción de compra o de arrendamiento a largo plazo, escrito del arrendador en el que conste su consentimiento para la cancelación de la inscripción, con su firma reconocida.

---

[210] Punto 4.º de la letra B del apartado II del anexo XIV redactado por el apartado tres del artículo quinto del R.D. 711/2006, de 9 de junio, por el que se modifican determinados reales decretos relativos a la inspección técnica de vehículos (ITV) y a la homologación de vehículos, sus partes y piezas, y se modifica, asimismo, el Reglamento General de Vehículos, aprobado por R.D. 2822/1998, de 23 de diciembre («B.O.E.» 21 junio).Vigencia: 21 septiembre 2006

Anexo XV BAJAS Y REHABILITACIÓN DE LOS VEHÍCULOS.

Hasta que se modifiquen los anexos XIII, XIV y XV del presente Reglamento General de Vehículos, conforme a lo dispuesto en la disposición final primera del Real Decreto 2822/1998, de 23 de diciembre, no se exigirá al interesado cuando se trate de vehículos especiales agrícolas, la presentación de los documentos acreditativos del Registro Oficial de Maquinaria Agrícola a los que se hace referencia en el presente anexo, de conformidad con el establecido en la disposición transitoria segunda del R.D. 369/2010, de 26 de marzo, por el que se modifica el Reglamento de las Escuelas Particulares de Conductores, aprobado por el R.D. 1295/2003, de 17 de octubre; el Reglamento General de Vehículos, aprobado por el R.D. 2822/1998, de 23 de diciembre; y el R.D. 2100/1976, de 10 de agosto, sobre fabricación, importación, venta y utilización de piezas, elementos o conjuntos para reparación de automóviles, para adaptar su contenido a la Ley 17/2009, de 23 de noviembre, sobre el libre acceso a las actividades de servicios y su ejercicio y a la Ley 25/2009, de 22 de diciembre, de modificación de diversas leyes para su adaptación a la Ley sobre el libre acceso a las actividades de servicios y su ejercicio («B.O.E.» 27 marzo).

A) Bajas definitivas.

De acuerdo con lo dispuesto en el artículo 35, apartados 1 y 4 de este Reglamento, cuando el titular o tercera persona que acredite suficientemente la propiedad de un vehículo quiera retirar el mismo de la circulación de forma permanente, o pretenda su traslado a otro país donde vaya a ser matriculado, deberá presentar los documentos siguientes:

1.º Solicitud en impreso modelo oficial que facilitarán las Jefaturas de Tráfico.

2.º Tasa por el importe legalmente establecido.

3.º Los documentos que sobre la identidad y representación se especifican en el apartado A), números 1.º y 3.º del anexo XIII, sobre la matriculación.

4.º Permiso o licencia de circulación y tarjeta de inspección técnica o certificado de características del vehículo. En caso de extravío o sustracción se aportará manifestación escrita al efecto, y fotocopia de la denuncia de la sustracción.

5.º Original y fotocopia del documento acreditativo de haberse abonado el último recibo puesto al cobro del Impuesto sobre Vehículos de Tracción Mecánica, o justificante de su exención.

6.º Impreso de baja del Impuesto sobre Vehículos de Tracción Mecánica.

7.º Si se trata de vehículo especial agrícola, documento acreditativo de la baja en el Registro Oficial de Maquinaria Agrícola.

8.º De tratarse de un traslado a un Estado que no sea parte del Acuerdo EEE, deberá acreditarse que se está preparando la exportación legal del vehículo.

9.º En el caso de baja por traslado a otro país de un vehículo que está afectado por derechos que limitan la facultad de disposición, documento que acredite la cancelación del impedimento o el consentimiento del acreedor o de la persona favorecida por la inscripción.

10.º En caso de fallecimiento del titular, si la persona que resulte adjudicataria definitiva del vehículo quisiera darlo de baja, aportará además: la declaración de herederos o testamento acompañado de certificado de últimas voluntades o cuaderno particional en el que conste la adjudicación del vehículo.

[211]11.ºPara el traslado a otro país y como justificación de que no se trata de un residuo, se exigirá acreditación de haber superado una inspección técnica, en base al Real Decreto 920/2017, de 23 de octubre, por el que se regula la inspección técnica de vehículos, en los 30 días previos a la solicitud de la baja por traslado a otro país o de la baja por exportación, si dicha inspección no consta ya anotada telemáticamente en el Registro de vehículos, en los siguientes casos:

A) Vehículos con antigüedad superior a cuatro años desde su fecha de primera matriculación.

B) Para cualquier vehículo que tras un accidente u otra causa, haya sufrido un daño importante que pueda afectar a algún elemento de seguridad.

B) Bajas temporales.

a) Voluntaria: artículo 36, apartado 1,a) del Reglamento.Se exigirán los documentos indicados en los números 1.º a 7.º para la baja definitiva.

b) Por sustracción: artículo 36, apartado 1, b) del Reglamento.Deberán aportarse los mismos documentos especificados en la letra anterior y, además, el justificante y fotocopia de la denuncia de la sustracción.

c) Por finalización del contrato de arrendamiento con opción de compra o de arrendamiento a largo plazo: artículo 36, apartado 2,b) del Reglamento.Se exigirán los mismos documentos indicados en las letras a) y b) anteriores y, además, el acreditativo de la recuperación del vehículo por el arrendador.

C) Alta de un vehículo dado de baja temporal.

De acuerdo con lo dispuesto en el artículo 37, apartado 2 de este Reglamento, cuando el titular de un vehículo dado de baja temporal solicite el alta del mismo, deberá presentar los documentos siguientes:

1.º Solicitud en impreso modelo oficial que facilitarán las Jefaturas de Tráfico.

2.º Tasa por el importe legalmente establecido.

3.º Los documentos que sobre la identidad y representación se especifican en el apartado A), números 1.º y 3.º del anexo XIII, sobre la matriculación.

[212]4.º Impreso de alta del Impuesto sobre Vehículos de Tracción Mecánica, o autoliquidación del mismo o justificante de su exención.
En el caso de que la tarjeta de inspección técnica o el certificado de características no tuviera el reconocimiento en vigor en el momento de solicitarse el alta, deberá someterse el vehículo a inspección técnica y, una vez superada la misma, la Jefatura de Tráfico procederá a devolver el permiso de circulación al interesado.

D) Rehabilitación de los vehículos.

[211] Subapartado 11 de la letra A) del Anexo XV introducido por el apartado seis de la disposición final primera del R.D. 265/2021, de 13 de abril, sobre los vehículos al final de su vida útil y por el que se modifica el Reglamento General de Vehículos, aprobado por el R.D. 2822/1998, de 23 de diciembre («B.O.E.» 14 abril).Vigencia: 15 abril 2021

[212] Último párrafo de la letra C) del aenxo XV redactado por el apartado cuatro del artículo quinto del R.D. 711/2006, de 9 de junio, por el que se modifican determinados reales decretos relativos a la inspección técnica de vehículos (ITV) y a la homologación de vehículos, sus partes y piezas, y se modifica, asimismo, el Reglamento General de Vehículos, aprobado por R.D. 2822/1998, de 23 de diciembre («B.O.E.» 21 junio).Vigencia: 21 septiembre 2006

De acuerdo con lo dispuesto en el artículo 38 de este Reglamento, el titular o tercera persona que acredite suficientemente la propiedad de un vehículo dado de baja definitiva en el Registro de Vehículos, podrá obtener de nuevo el permiso o licencia de circulación presentando los siguientes documentos:

1.º Solicitud en impreso de modelo oficial que facilitarán las Jefaturas de Tráfico.

2.º Tasas por el importe legalmente establecido.

3.º Los documentos que sobre la identidad y representación se especifican en el apartado A), números 1.º y 3.º del anexo XIII, sobre la matriculación.
A la vista de esta documentación la Jefatura de Tráfico dirigirá un oficio al órgano competente en materia de Industria para que someta al vehículo a una inspección y expida la correspondiente tarjeta de inspección técnica o certificado de características. Una vez expedido este documento se deberá presentar para la rehabilitación del vehículo:

1.º Tarjeta de inspección técnica o certificado de características.

2.º Autoliquidación, por triplicado, del Impuesto sobre Vehículos de Tracción Mecánica, o justificante de su exención en su caso.

3.º En el supuesto de que solicite la rehabilitación tercera persona distinta del titular, documento que acredite el pago, la exención o no sujeción del Impuesto sobre Transmisiones Patrimoniales y Actos Jurídicos Documentados.Si el vendedor es un empresario que actúa en el ejercicio de su actividad, podrá ser eximido de la presentación del citado documento.

4.º En el caso de vehículo especial agrícola, documento acreditativo del alta en el Registro Oficial de Maquinaria Agrícola.

Anexo XVI MATRICULACIÓN ESPECIAL.

I. Vehículos en régimen de matrícula diplomática

A) De acuerdo con lo establecido en el artículo 39, apartado 2 de este Reglamento, para la matriculación de estos vehículos se acompañarán los siguientes documentos:

1.º Solicitud formulada por el Ministerio de Asuntos Exteriores cursada a través de la Dirección General de Protocolo, Cancillería y Ordenes, en la que se consignarán los datos de identificación, tanto del titular como del vehículo, acompañada de:

a) Permiso de circulación del modelo correspondiente, con la matrícula asignada en cada caso por el Ministerio de Asuntos Exteriores.

b) Tarjeta de inspección técnica del modelo oficial, ficha reducida o certificado expedido por el fabricante donde consten las características que figuran en el modelo oficial de tarjeta.

c) Documento expedido por la Administración tributaria competente, autorizando el régimen diplomático.

d) Tasa por el importe legalmente establecido.

2.º El cambio de titularidad del vehículo subsistiendo el régimen de matrícula diplomática se solicitará por el Ministerio de Asuntos Exteriores quien, en la comunicación que remita a la Jefatura Provincial de Tráfico de Madrid autorizando el cambio, hará referencia expresa a la autorización expedida por la Administración Tributaria competente.

3.º Si el vehículo para el cual se solicita la expedición de uno de estos permisos ha tenido asignada previamente matrícula turística u ordinaria, además de los documentos relacionados en los párrafos a) y c) del apartado 1.o, se acompañará original del permiso de circulación, así como la ficha técnica que se expidió en su día.

4.º La terminación del régimen de matrícula diplomática, tanto si se produce o no cambio de titularidad, será comunicada a la Jefatura de Tráfico del domicilio del adquirente por el Ministerio de Asuntos Exteriores. En dicha comunicación se consignarán los datos de identificación del vehículo así como los del titular particular y su domicilio y se acompañará, en su caso, el documento expedido por la Administración tributaria competente donde conste que el vehículo ha cesado en el régimen diplomático.Deberán aportarse además los siguientes documentos:

a) Solicitud de matriculación suscrita por el interesado en el impreso modelo oficial que facilitarán las Jefaturas de Tráfico.

b) Tasa por el importe legalmente establecido.

c) Fotocopia del documento de identificación personal.

d) Tarjeta de Inspección Técnica con el reconocimiento periódico en vigor.

5.º Autoliquidación del Impuesto sobre Vehículos de Tracción Mecánica o justificante de su exención.

6.º Autoliquidación del Impuesto Especial sobre Determinados Medios de Transporte o declaración de no sujeción o de exención del mismo, salvo si el vehículo tuvo con anterioridad matrícula ordinaria.

7.º Si al tiempo de la terminación del régimen diplomático se produce cambio de titularidad, el adquirente particular deberá presentar también solicitud de transferencia, en unión de los documentos que le sean exigibles de los reseñados para este trámite en el anexo XIV de este Reglamento.
213

B) El permiso de circulación será confeccionado por el Ministerio de Asuntos Exteriores quien asignará al vehículo la matrícula que le corresponda y lo remitirá para su expedición a la Jefatura Provincial de Tráfico de Madrid. Una vez concedido el permiso diplomático, esta Jefatura asignará al vehículo la matrícula ordinaria que corresponda en ese momento, para uso exclusivo de la Administración Española, salvo si el vehículo tuvo con anterioridad matrícula ordinaria, que será la que ostente si cesa el régimen diplomático.
En el permiso de circulación diplomático constará:

Matrícula.

Fecha de fabricación.

Fecha de matriculación.

Marca y modelo.

Número de bastidor.

Datos de identificación del titular. En su caso, cargo que ostenta.

II. Vehículos en régimen de matrícula turística

A) De acuerdo con lo establecido en el artículo 40 de este Reglamento, para la matriculación de los vehículos en régimen de matrícula turística se acompañarán los siguientes documentos:

1.º Solicitud suscrita por el interesado en el impreso modelo oficial que facilitarán las Jefaturas de Tráfico.

2.º Tasa por el importe legalmente establecido.

3.º Documento Nacional de Identidad o Documento de Identidad del país de origen, si se trata de ciudadanos de la Unión Europea, o Pasaporte o Certificado de Nacionalidad si se trata de ciudadanos de terceros países.

4.º Autorización del órgano competente de la Administración tributaria en el que se reconozca el derecho del solicitante al régimen de matrícula turística, y en el que conste el plazo por el que se concede, la marca y el numero de bastidor del vehículo.

5.º Tarjeta de Inspección Técnica y factura de venta.

6.º Autoliquidación del Impuesto sobre Vehículos de Tracción Mecánica, o justificante de su exención.

B) Prórroga de la matrícula turística.

213 Letra A) de la sección I del anexo XVI redactada por el número 2 de la Disp. Adic. 1.ª del R.D. 3485/2000, 29 diciembre, sobre franquicias y exenciones en régimen diplomático, consular y de organismos internacionales, y de modificación del Reglamento General de Vehículos, aprobado por el R.D. 2822/1998, 23 diciembre («B.O.E.» 30 diciembre).Vigencia: 1 enero 2001

Deberán acompañarse los siguientes documentos:

1.º Solicitud suscrita por el interesado en el modelo oficial que facilitarán las Jefaturas de Tráfico.

2.º Tasa por el importe legalmente establecido.

3.º Autorización del órgano competente de la Administración tributaria en que constará el plazo por el que se prorroga, la marca y el número de bastidor del vehículo.

4.º Tarjeta de Inspección Técnica con el reconocimiento periódico en vigor.

5.º Documento acreditativo del pago del Impuesto sobre Vehículos de Tracción Mecánica, o justificante de su exención.

6.º Documento expedido por el órgano competente de la Administración Tributaria que acredite el pago o exención de los Impuestos correspondientes.

C) Pase a matrícula ordinaria.

Deberán aportarse los siguientes documentos:

1.º Solicitud suscrita por el interesado en el impreso modelo oficial que facilitarán las Jefaturas de Tráfico.

2.º Tasa por el importe legalmente establecido.

3.º Tarjeta de Inspección Técnica con el reconocimiento periódico en vigor.

4.º Documento expedido por el órgano competente de la Administración Tributaria que justifique la exención o el pago del Impuesto sobre el Valor Añadido y además, si se trata de un vehículo procedente de Estados que no sean parte del Acuerdo EEE, deberá acreditar el pago o exención de los derechos arancelarios.

5.º Documento que acredite la baja del Impuesto sobre Vehículos de Tracción Mecánica como matrícula turística.

6.º Autoliquidación del Impuesto sobre Vehículos de Tracción Mecánica, o justificante de su exención.

7.º Autoliquidación del Impuesto Especial sobre Determinados Medios de Transporte o declaración de no sujeción o de exención del mismo.

D) Permiso de circulación (matrícula turística).

En el permiso de circulación figurarán los siguientes datos:

A - Matrícula.

B - Fecha de matriculación.Fecha de primera matriculación.

C - Apellidos del titular.

D - Nombre del titular.

E - Domicilio.Localidad.
Provincia.

F - Marca.

G - Serie y número del bastidor.Masa máxima autorizada.
Modelo.
Número de plazas.
Fecha de caducidad.
El modelo del permiso de circulación será una cartulina de color gris de formato UNE A6 de 105 por 148 milimetros.

Anexo XVII
AUTORIZACIONES TEMPORALES DE CIRCULACIÓN.

I) Permisos temporales para particulares

De acuerdo con lo establecido en el artículo 43, apartado 3 de este Reglamento, para la concesión de las autorizaciones temporales de circulación reguladas en el mismo se presentarán los siguientes documentos:

A) Para la circulación de un vehículo cuando se haya adquirido en provincia distinta a aquella donde se pretenda matricularlo. Artículo 43, apartado 1.1.1, del Reglamento.

1.º Solicitud suscrita por el interesado en el impreso modelo oficial que facilitarán las Jefaturas de Tráfico.

2.º Los documentos que sobre la identidad y representación se especifican en el apartado A) números 1.º y 3.º del anexo XIII, sobre matriculación.

3.º Tasa por el importe legalmente establecido.

4.º Tarjeta de inspección técnica o certificado de características, con diligencia de adjudicación, o factura de venta si no figura dicha diligencia.

B) Para la circulación mientras se tramita la matrícula definitiva del vehículo. Artículo 43, apartado 1.1.2.1, del Reglamento.

1.º Solicitud suscrita por el interesado en el impreso modelo oficial que facilitarán las Jefaturas de Tráfico.

2.º Los documentos que sobre la identidad y representación se especifican en el apartado A) números 1.º y 3.º del anexo XIII, sobre matriculación.

3.º Tasa por el importe legalmente establecido.

4.º Además de los documentos indicados anteriormente, deberán presentarse los que se especifican a continuación, según los distintos supuestos que puedan plantearse:

4.ºa) Vehículos adquiridos sin matricular en el extranjero:

I. Si el vehículo se ha adquirido en Estado que no sea parte del Acuerdo EEE.

- Certificado para Matrícula de Vehículos a Motor o Certificado de Adeudo, con fotocopia, así como factura de venta y justificante del pago del Impuesto sobre Actividades Económicas del año en curso cuando se haya importado con fines de venta.

II. Si el vehículo se ha adquirido en Estado parte del Acuerdo EEE.

- Documento que acredite la adquisición del vehículo, con fotocopia.

- Documento justificativo de las características técnicas del vehículo.

4.ºb) Vehículos adquiridos en subasta o por sentencia judicial:

- Acta de adjudicación en subasta con el nombre del adjudicatario, en la que conste el año de fabricación, el numero de bastidor y fotografías del vehículo de frente y lateral o Certificado de Aduanas, si es de importación, en el que figure que se adjudica en subasta, nombre del adjudicatario y año de fabricación, al que figurarán adheridos el facsímil del número de bastidor y las fotografías del vehículo de frente y lateral y fotocopia.

- Justificación del pago, la exención o no sujeción del Impuesto sobre Transmisiones Patrimoniales y Actos Jurídicos Documentados y fotocopia.Si el adjudicatario es un empresario dedicado a la compraventa de vehículos que actúa en el ejercicio de su actividad, podrá ser eximido de la presentación del citado documento.

- Si se adjudica el vehículo con fines de venta, el empresario dedicado a la compraventa de vehículos adjudicatario, deberá acreditar el pago del Impuesto sobre Actividades Económicas del año en curso y se aportará factura de venta.

4.ºc) Vehículos adquiridos sin carrozar: - Certificado para carrozado, con fotocopia.

4.ºd) Vehículos adquiridos con matrícula no española:

I. Cuando el vehículo esté matriculado en un Estado que no sea parte del Acuerdo EEE.

- Certificado para Matrícula de Vehículos a Motor o Certificado de Adeudo y fotocopia y, en su caso, factura de venta.

- Documentación original del vehículo con fotocopia.

II. Cuando el vehículo esté matriculado en un Estado parte del Acuerdo EEE.

- Documentación original del vehículo con fotocopia.

- Cuando se trate de vehículos matriculados a nombre de otra persona, factura de compra del vehículo por el solicitante de la matriculación a un comerciante legalmente establecido en un Estado parte del Acuerdo EEE en el que figure el número de IVA del comerciante vendedor, o contrato de compraventa entre particulares, acompañados de una traducción al castellano o lengua que sea cooficial en el ámbito de la Comunidad Autónoma.

- Original de la autoliquidación del Impuesto sobre Transmisiones Patrimoniales y Actos Jurídicos Documentados, o justificante de la exención o no sujeción del mismo, y fotocopia.Si el vendedor es un empresario que actúa en el ejercicio de su actividad, podrá ser eximido de la presentación del citado documento.

Salvo en el caso de vehículos agrícolas, simultáneamente con la solicitud de matrícula temporal de sesenta días se presentará:

1.º Solicitud de matriculación definitiva en impreso oficial que facilitarán las Jefaturas de Tráfico. Para efectuar la matriculación definitiva el sujeto pasivo deberá acreditar el pago del Impuesto Especial sobre Determinados Medios de Transporte, o declaración de no sujeción o de exención del mismo.

2.º Tasa por el importe legalmente establecido.

3.º Autoliquidación por triplicado del Impuesto sobre Vehículos de Tracción Mecánica, o justificante de su exención.

Excepcionalmente y con la misma matrícula, este permiso temporal de circulación podrá tener sucesivas prórrogas de su validez por plazos de sesenta días, cuando se pidan antes de expirar su periodo de vigencia, presentando la siguiente documentación:

1.º Solicitud suscrita por el interesado en el impreso oficial que facilitarán las Jefaturas de Tráfico.

2.º Permiso temporal de circulación del que se solicita la prórroga.

3.º Justificación documental de que el vehículo no se ha podido matricular por causas no imputables al solicitante.

C) Para el traslado del vehículo al extranjero a efectos de su matriculación definitiva. Artículo 43, apartado 1.1.2.2, del Reglamento.

1.º Solicitud suscrita por el interesado en el impreso modelo oficial que facilitarán las Jefaturas de Tráfico.

2.º Los documentos que sobre la identidad y representación se especifican en el apartado A) números 1.º y 3.º de) anexo XIII, sobre matriculación.

3.º Tasa por el importe legalmente establecido.

4.ºI. Vehículos sin matricular:

- Documento que acredite la exportación legal, si se trata de un traslado a un Estado no perteneciente al Acuerdo EEE.

- Tarjeta de Inspección Técnica o certificado de características con diligencia de adjudicación o factura de venta si no figura dicha diligencia.

4.ºII. Vehículos matriculados:

- El titular registral o tercera persona que acredite suficientemente su propiedad deberá solicitar previamente la baja definitiva por traslado a otro país, de acuerdo con lo dispuesto en el artículo 35, apartado 4 de este Reglamento.

- Tarjeta de inspección técnica o certificado de características y permiso de circulación o licencia de circulación del vehículo.

La documentación original será devuelta al interesado, previa anulación del permiso de circulación.En el permiso temporal de circulación figurarán los siguientes datos:

Matrícula.

Fecha de matriculación.

Plazo de validez.

Apellidos o razón social del titular.

Nombre del titular.

Domicilio.

Localidad.

Provincia.

Marca.

Serie y numero del bastidor.

Masa máxima autorizada.

Tipo.

Modelo.

Numero de plazas.

Servicio a que se destina.

El modelo del permiso de circulación será una cartulina de color verde de formato UNE A6 de 105 por 148 milímetros.

II) Permisos temporales para uso de empresas o entidades relacionadas con el vehículo

De acuerdo con lo establecido en los artículos 44, apartado 3 y 48, apartado 3 de este Reglamento, para la concesión de los permisos temporales regulados en el mismo se presentarán los siguientes documentos:

1.º Solicitud suscrita por el interesado en el impreso modelo oficial que facilitarán las Jefaturas de Tráfico, con fotocopia.

2.º Tasa por el importe legalmente establecido.

3.º Los documentos que sobre la identidad y representación se especifican en el apartado A) números 1º y 3.º del anexo XIII, sobre matriculación.

4.º Justificante de tener Licencia Municipal de apertura de establecimiento para esta actividad y fotocopia.

5.º Ultimo recibo de pago del Impuesto sobre Actividades Económicas puesto al cobro y fotocopia. En el caso de los Laboratorios Oficiales se presentará documento acreditativo de la autorización de su actividad expedido por el órgano competente.

En el permiso temporal de circulación figurarán los siguientes datos:

Matrícula.

Apellidos y nombre o razón social del titular.

Domicilio.

Localidad.

Provincia.

Plazo de validez.

El modelo del permiso de circulación será una cartulina de color rosa de formato UNE A6 de 105 por 143 milímetros.

De acuerdo con lo dispuesto en el artículo 45, apartado 2 de este Reglamento, para el reconocimiento de los libros-talonarios donde se integran los boletines de circulación, se deberá presentar:

1.º Solicitud suscrita por el interesado en el impreso modelo oficial que facilitarán las Jefaturas de Tráfico.

2.º Tasa por el importe legalmente establecido.

El boletín de circulación será de tamaño UNE A6 (105 x 148 mm), de gramaje máximo de 60 gr/m2 y en papel de fondo blanco e impresión en negro.

En el boletín de circulación figurarán los siguientes datos:

Número del permiso temporal de empresa.

Número del bastidor del vehículo.

Apellidos y nombre o razón social del titular del permiso.

Domicilio del titular del permiso.

Nombre y apellidos del conductor.

Clase y número del permiso para conducir del conductor.

Si el objeto del viaje es para pruebas o para transporte del vehículo.

El lugar de partida, que será el de regreso en el caso de pruebas, así como el itinerario.

El lugar de partida y de destino en el caso de transporte.

Plazo de validez del permiso temporal de empresa.

Matrícula ordinaria en el caso de un vehículo matriculado.

III) Pruebas o ensayos de investigación extraordinarios realizados por fabricantes/representantes legales, carroceros y Laboratorios Oficiales

De acuerdo con lo establecido en el artículo 47 de este Reglamento, para la concesión de los permisos para pruebas o ensayos de investigación extraordinarios previstos en el mismo se presentará la siguiente documentación:

1.º Solicitud suscrita por el interesado.

2.º Tasa por el importe legalmente establecido.

3.º Los documentos que sobre la identidad y representación se especifican en el apartado A) números 1.º y 3.º del anexo XIII, sobre matriculación.

4.º Acreditar estar en posesión previa del permiso temporal de empresa.

5.º Justificación de la necesidad de la petición.

En el permiso para pruebas o ensayos de investigación extraordinarios figurarán los siguientes datos:

Número del permiso temporal de empresa.

Marca y número del bastidor del vehículo.

Apellidos y nombre o razón social del titular del permiso.

Domicilio del titular del permiso.

El tipo de ensayo a realizar.

Itinerario.

Horario.

Duración.

Demás condiciones en que deba desarrollarse.

Anexo XVIII PLACAS DE MATRICULA

I. Colores e inscripciones[214]

A) Matrícula ordinaria.

[215]a) Vehículos automóviles:

El fondo de la placas será retrorreflectante de color blanco y los caracteres irán pintados en color negro mate, salvo las placas de matrícula traseras de los vehículos destinados al servicio de taxi y de alquiler con conductor de hasta nueve plazas, en que el fondo será retrorreflectante de color azul y los caracteres irán pintados en color blanco mate.

[216]En las placas de matrícula de todos los vehículos automóviles, con independencia del servicio al que estén destinados, se inscribirán dos grupos de caracteres constituidos por un número de cuatro cifras, que irá desde el 0000 al 9999, y de tres letras, empezando por las letras BBB y terminando por las letras ZZZ, suprimiéndose las cinco vocales, y las letras Ñ y Q.

Además, en la parte izquierda de la placa de matrícula se incluirá, sobre una banda azul dispuesta verticalmente, el símbolo de la bandera europea, que constará de 12 estrellas de color amarillo, y la

[214] A partir de: 2 enero 2021Párrafos introductorios del apartado I del Anexo XVIII introducidos por el número dos de la disposición final primera del R.D. 885/2020, de 6 de octubre, por el que se establecen los requisitos para la comercialización y puesta en servicio de placas de matrícula para vehículos de motor y remolques, y por el que se modifica el Reglamento General de Vehículos, aprobado por el R.D. 2822/1998, de 23 de diciembre («B.O.E.» 23 octubre).

[215] Párrafo primero de la letra a) del apartado I.A) del anexo XVIII redactado por la letra a) del apartado tres del artículo único de la Orden PCI/810/2018, de 27 de julio, por la que se modifican los anexos II, XI y XVIII del Reglamento General de Vehículos, aprobado por R.D. 2822/1998, de 23 de diciembre («B.O.E.» 31 julio).Vigencia: 1 agosto 2018

[216] Párrafo segundo de la letra a) del apartado I.A) del anexo XVIII redactado por la letra a) del apartado tres del artículo único de la Orden PCI/810/2018, de 27 de julio, por la que se modifican los anexos II, XI y XVIII del Reglamento General de Vehículos, aprobado por R.D. 2822/1998, de 23 de diciembre («B.O.E.» 31 julio).Vigencia: 1 agosto 2018

sigla distintiva de España representada por la letra E de color blanco, de acuerdo con el cuadro 5 del presente anexo.

Los automóviles matriculados en España en cuyas placas de matrícula figure la bandera europea y la sigla distintiva de España, cuando circulen por los demás países de la Unión Europea, no será necesario que lleven en su parte posterior el signo distintivo de la nacionalidad española previsto en la señal V-7 del anexo XI de este Reglamento.

b) Vehículos especiales:

El fondo de las placas será retrorreflectante, de color blanco. Los caracteres estampados en relieve irán pintados en color rojo mate.
[217]En las placas de matrícula se inscribirán tres grupos de caracteres constituidos por la letra E, un número de cuatro cifras, que irá desde el 0000 al 9999, y tres letras, empezando por las letras BBB y terminando por las letras ZZZ, suprimiéndose las cinco vocales, con lo que se evitan palabras malsonantes o acrósticos especialmente significados, así como las letras Ñ y Q, por ser fácil su confusión con la letra N y el número 0, respectivamente, y las letras CH y LL, por incompatibilidad con el diseño de las placas de matrícula que no admitiría la consignación de cuatro caracteres en el último grupo.

c) Remolques y semirremolques:

El fondo de las placas será retrorreflectante, de color rojo. Los caracteres estampados en relieve irán pintados en color negro mate.
[218]En las placas de matrícula se inscribirán tres grupos de caracteres constituidos por la letra R, un número que irá desde el 0000 al 9999, y tres letras, empezando por las letras BBB y terminando por las letras ZZZ, suprimiéndose las cinco vocales, con lo que se evitan palabras malsonantes o acrósticos especialmente significados, así como las letras Ñ y Q, por ser fácil su confusión con la letra N y el número 0, respectivamente y las letras CH y LL por incompatibilidad con el diseño de la placa de matrícula que no admitiría la consignación de cuatro caracteres en el último grupo.

[219]d) Ciclomotores y ciclos de motor :

El fondo de las placas será retrorreflectante, de color amarillo. Los caracteres estampados en relieve irán pintados en color negro mate.
En las placas de matrícula se inscribirán tres grupos de caracteres constituidos por la letra C, un número de cuatro cifras, que irá desde el 0000 al 9999, y tres letras, empezando por las letras BBB y terminando por las letras ZZZ, suprimiéndose las cinco vocales, con lo que se evitan palabras malsonantes o acrósticos especialmente significados, así como las letras Ñ y [220]Q, por ser fácil su confusión con la letra N y el número 0, respectivamente, y las letras CH y LL, por incompatibilidad con el diseño de las placas de matrícula que no admitiría la consignación de cuatro caracteres en el último grupo.

B) Matrícula especial.

a) Matrícula en régimen diplomático:

---

[217] Párrafo segundo de la letra b) del apartado I.A) del anexo XVIII redactado por la letra a) del número cinco del apartado único de la Orden PRE/52/2010, de 21 de enero, por la que se modifican los anexos II, IX, XI, XII y XVIII del Reglamento General de Vehículos, aprobado por R.D. 2822/1998, de 23 de diciembre («B.O.E.» 23 enero).Vigencia: 23 julio 2010

[218] Inciso final del párrafo 2.º de la letra c) del apartado I.A) del Anexo XVIII introducido por el apartado B) del artículo único de la O.M. 15 septiembre 2000, por la que se modifica el anexo XVIII del Reglamento General de Vehículos, aprobado por R.D. 2822/1998, de 23 de diciembre («B.O.E.» 16 septiembre).Vigencia: 17 septiembre 2000

[219] Epígrafe de la letra d) del apartado I.A) del Anexo XVIII redactado por el número siete del artículo segundo del R.D. 970/2020, de 10 de noviembre, por el que se modifican el Reglamento General de Circulación, aprobado por R.D. 1428/2003, de 21 de noviembre y el Reglamento General de Vehículos, aprobado por R.D. 2822/1998, de 23 de diciembre, en materia de medidas urbanas de tráfico («B.O.E.» 11 noviembre).Vigencia: 2 enero 2021

[220] Párrafo segundo de la letra d) del apartado I.A) del anexo XVIII redactado por la letra b) del número cinco del apartado único de la Orden PRE/52/2010, de 21 de enero, por la que se modifican los anexos II, IX, XI, XII y XVIII del Reglamento General de Vehículos, aprobado por R.D. 2822/1998, de 23 de diciembre («B.O.E.» 23 enero).Vigencia: 23 julio 2010

1.º Cuerpo diplomático.
Para los vehículos del Cuerpo diplomático, el fondo de las placas será retrorreflectante, de color rojo. Los caracteres estampados en relieve irán pintados en color blanco mate.
En las placas de matrícula se inscribirán tres grupos de caracteres, constituidos por las letras CD, seguidas por dos grupos de guarismos. El primero de ellos es un prefijo invariable y único para cada Misión diplomática, y el segundo, un número de orden que corresponderá a los vehículos propiedad de la Misión o de sus miembros a propuesta de cada Misión Diplomática.
La atribución de prefijos se hará siguiendo el orden alfabético establecido en la ultima lista oficial del Cuerpo Diplomático publicada por el Ministerio de Asuntos Exteriores, correspondiendo el prefijo -1- al Decanato del Cuerpo Diplomático, y para las Misiones de países que acrediten Embajadores con carácter permanente o establezcan relaciones diplomáticas con España en el futuro, por orden de antigüedad.
2.º Organizaciones internacionales.
Para los vehículos de las organizaciones internacionales, el fondo de las placas será retrorreflectante, de color azul. Los caracteres estampados en relieve irán pintados en color blanco mate.
En las placas de matrícula se inscribirán tres grupos de caracteres, constituidos por las letras OI, seguidos por dos grupos de guarismos. El primero de ellos es un prefijo invariable y único para cada organización internacional; el segundo, un número de orden, que corresponderá a los vehículos propiedad de la organización internacional o de sus miembros, a propuesta de dichas organizaciones.
La atribución de prefijos se hará por orden de antigüedad siguiendo una serie correlativa a la reservada a las Misiones Diplomáticas.
3.º Oficinas consulares y su personal.
Para los vehículos de las Oficinas consulares y su personal, el fondo de las placas será retrorreflectante, de color verde. Los caracteres estampados en relieve irán pintados en color blanco mate.
En las placas de matrícula se inscribirán tres grupos de caracteres, constituidos por las letras CC, seguidas de dos grupos de guarismos. El primero será el prefijo correspondiente a la Misión Diplomática de la que dependa la Oficina Consular, según lo establecido en el apartado 1º anterior, y de no existir tal dependencia se le atribuirá prefijo al Estado correspondiente.
Para la fijación del segundo grupo de guarismos se estará igualmente a lo dispuesto en el citado apartado 1º. En el caso de que la Oficina Consular no dependa de una Misión Diplomática acreditada en España, se realizará a propuesta del Jefe de la Oficina Consular.
4.º Personal técnico-administrativo.
El fondo de las placas será retrorreflectante, de color amarillo. Los caracteres estampados en relieve irán pintados en color negro mate.
En las placas de matrícula se inscribirán tres grupos de caracteres, constituidos por las letras TA, seguidas de dos grupos de guarismos. El primero, identificativo de la Misión Diplomática, Organización Internacional u Oficina Consular, y el segundo, indicativo de un número de orden, que corresponderá a los vehículos propiedad del personal técnico-administrativo de cada uno de ellos, a propuesta de los mismos.
b) Matrícula turística:
El fondo de las placas será retrorreflectante, de color blanco. Los caracteres estampados en relieve irán pintados en color negro mate.
La banda vertical en donde se consignan el mes y el año en que caducan, expresándose el primero en caracteres romanos y el segundo en caracteres de tipo árabe, será retrorreflectante de color rojo. Los caracteres que en ella se consignan serán adhesivos de color blanco mate.
En las placas de matrícula se inscribirán tres grupos de caracteres. El primero lo constituirá la letra T; el segundo un número, que irá desde el 0000 al 9999; y el tercero tres letras, empezando por las letras BBB y terminando con las letras ZZZ, suprimiéndose las cinco vocales, con lo que se evitan palabras malsonantes o acrósticos especialmente significados, así como las letras Ñ y Q, por ser fácil su confusión con la letra N y el número 0, respectivamente y las letras CH y LL por incompatibilidad con el diseño de la placa de matrícula que no admitiría la consignación de cuatro caracteres en el último grupo.

[221]

c) Matrícula de vehículo histórico:

El fondo de las placas será retrorreflectante, de color blanco. Los caracteres estampados en relieve irán pintados en color negro mate.

[222]En las placas de matrícula se inscribirán tres grupos de caracteres. El primero lo constituirá la letra H; el segundo, un número, que irá desde el 0000 al 9999; y el tercero tres letras, empezando por las letras BBB y terminando por las letras ZZZ, suprimiéndose las cinco vocales, con lo que se evitan palabras malsonantes o acrósticos especialmente significados, así como las letras Ñ y Q, por ser fácil su confusión con la letra N y el número 0, respectivamente y las letras CH y LL por incompatibilidad con el diseño de la placa de matrícula que no admitiría la consignación de cuatro caracteres en el último grupo.

C) Autorizaciones temporales de circulación.

a) Permisos temporales para particulares:

El fondo de las placas será retrorreflectante, de color verde. Los caracteres estampados en relieve irán pintados en color blanco mate.

En las placas de matrícula de los vehículos de motor, remolques y semirremolques, se inscribirán tres grupos de caracteres. El primero lo constituirá la letra P; el segundo, un número, que irá desde el 0000 al 9999; y el tercero, tres letras, empezando por las letras BBB y terminando por las letras ZZZ, suprimiéndose las cinco vocales, con lo que se evitan palabras malsonantes o acrósticos especialmente significados, así como las letras Ñ y Q, por ser fácil su confusión con la letra N y el número 0 respectivamente y las letras CH y LL por incompatibilidad con el diseño de la placa de matrícula que no admitiría la consignación de cuatro caracteres en el último grupo.

[223]

En las placas de matrícula de los ciclomotores se inscribirán tres filas de caracteres constituidas, la primera, por la letra P y la cifra correspondiente a las unidades de millar de un número que irá desde el 0000 al 9999; la segunda, por las tres cifras restantes de este número; y la tercera, por tres letras, empezando por las letras BBB y terminando por las letras ZZZ, suprimiéndose las cinco vocales, con lo que se evitan palabras malsonantes o acrósticos especialmente significados, así como las letras Ñ y Q, por ser fácil su confusión con la letra N y el número 0, respectivamente y las letras CH y LL por incompatibilidad con el diseño de la placa de matrícula que no admitiría la consignación de cuatro caracteres en el último grupo.

[224]

[225]b) Permisos temporales para empresas:

El fondo de las placas será retrorreflectante, de color rojo. Los caracteres estampados en relieve irán pintados en color blanco mate.

En las placas de matrícula de los vehículos de motor, remolques y semirremolques, se inscribirán tres grupos de caracteres. El primero lo constituirá la letra S, para los vehículos no matriculados, o la letra V, para los matriculados; el segundo, un número, que irá desde el 0000 al 9999; y el tercero, tres letras, empezando por las letras BBB y terminando por las letras ZZZ, suprimiéndose las cinco vocales, con lo que se evitan palabras malsonantes o acrósticos especialmente significados, así como las letras Ñ y Q, por ser fácil su confusión con la letra N y el número 0, respectivamente y las letras CH y LL por

---

[221] Inciso final del párrafo 3.º de la letra b) del apartado I.B) del Anexo XVIII introducido por el apartado B) del artículo único de la O.M. 15 septiembre 2000, por la que se modifica el anexo XVIII del Reglamento General de Vehículos, aprobado por R.D. 2822/1998, de 23 de diciembre («B.O.E.» 16 septiembre). Vigencia: 17 septiembre 2000

[222] Inciso final del párrafo 2.º de la letra c) del apartado I.B) del Anexo XVIII introducido por el apartado B) del artículo único de la O.M. 15 septiembre 2000, por la que se modifica el anexo XVIII del Reglamento General de Vehículos, aprobado por R.D. 2822/1998, de 23 de diciembre («B.O.E.» 16 septiembre). Vigencia: 17 septiembre 2000

[223] Inciso final del párrafo 2.º de la letra a) del apartado I.C) del Anexo XVIII introducido por el apartado B) del artículo único de la O.M. 15 septiembre 2000, por la que se modifica el anexo XVIII del Reglamento General de Vehículos, aprobado por R.D. 2822/1998, de 23 de diciembre («B.O.E.» 16 septiembre).Vigencia: 17 septiembre 2000

[224] Inciso final del párrafo 2.º de la letra b) del apartado I.C) del Anexo XVIII introducido por el apartado B) del artículo único de la O.M. 15 septiembre 2000, por la que se modifica el anexo XVIII del Reglamento General de Vehículos, aprobado por R.D. 2822/1998, de 23 de diciembre («B.O.E.» 16 septiembre).Vigencia: 17 septiembre 2000

[225] Inciso final del párrafo 3.º de la letra a) del apartado I.C) del Anexo XVIII introducido por el apartado B) del artículo único de la O.M. 15 septiembre 2000, por la que se modifica el anexo XVIII del Reglamento General de Vehículos, aprobado por R.D. 2822/1998, de 23 de diciembre («B.O.E.» 16 septiembre). Vigencia: 17 septiembre 2000

incompatibilidad con el diseño de la placa de matrícula que no admitiría la consignación de cuatro caracteres en el último grupo.
La banda vertical en donde se consignen el mes y el año en que caducan, expresándose el primero en caracteres romanos y el segundo en caracteres de tipo árabe, será retrorreflectante de color blanco. Los caracteres que en ella se consignan serán adhesivos de color rojo mate.
En las placas de matrícula de los ciclomotores se inscribirán tres filas de caracteres constituidas, la primera, por la letra S para los vehículos no matriculados o la letra V para los matriculados, y la cifra correspondiente a las unidades de millar de un número que irá desde el 0000 al 9999; la segunda, por las tres cifras restantes de este número; y la tercera, por tres letras, empezando por las letras BBB y terminando por las letras ZZZ, suprimiéndose las cinco vocales, con lo que se evitan palabras malsonantes o acrósticos especialmente significados, así como las letras Ñ y Q, por ser fácil su confusión con la letra N y el número 0, respectivamente y las letras CH y LL por incompatibilidad con el diseño de la placa de matrícula que no admitiría la consignación de cuatro caracteres en el último grupo. [226]

La banda en donde se consignen el mes y el año en que caducan, expresándose el primero en caracteres romanos y el segundo en caracteres de tipo árabe, será retrorreflectante de color blanco. Los caracteres que en ella se consignan serán adhesivos de color rojo mate.

II. Contraseñas de las placas

A) Siglas de las provincias

Alava	VI	Huelva	H
Albacete	AB	Huesca	HU
Alicante	A	Illes Balears	IB
Almería	AL	Jaén	J
Asturias	O	León	LE
Avila	AV	Lleida	L
Badajoz	BA	Lugo	LU
Barcelona	B	Madrid	M
Burgos	BU	Málaga	MA
Cáceres	CC	Murcia	MU
Cádiz	CA	Navarra	NA
Cantabria	S	Ourense	OU
Castellón	CS	Palencia	P
Ciudad Real	CR	Las Palmas	GC
Córdoba	CO	Pontevedra	PO
A Coruña	C	La Rioja	LO
Cuenca	CU	Salamanca	SA
Girona	GI	Santa Cruz de Tenerife	TF
Granada	GR	Segovia	SG

[226] Inciso final del párrafo 4.º de la letra b) del apartado I.C) del Anexo XVIII introducido por el apartado B) del artículo único de la O.M. 15 septiembre 2000, por la que se modifica el anexo XVIII del Reglamento General de Vehículos, aprobado por R.D. 2822/1998, de 23 de diciembre («B.O.E.» 16 septiembre).Vigencia: 17 septiembre 2000

Guadalajara	GU	Sevilla	SE
Guipúzcoa	SS	Soria	SO
Tarragona	T	Vizcaya	BI
Teruel	TE	Zamora	ZA
Toledo	TO	Zaragoza	Z
Valencia	V	Ceuta	CE
Valladolid	VA	Melilla	ML

[227]B) Contraseñas de los vehículos pertenecientes al Estado y al servicio de los Cuarteles Generales Militares Internacionales de la OTAN.
ET, FN y EA: Para vehículos pertenecientes al Ministerio de Defensa, correspondientes, respectivamente al Ejército de Tierra, Armada y Ejército del Aire.
MF: Para los del Parque del Ministerio de Fomento.
MMA: Para los del Parque del Ministerio de Medio Ambiente.
PME: Para los del Parque Móvil del Estado.
CNP: Para los de la Dirección General de la Policía y de la Guardia Civil, adscritos al ámbito del Cuerpo Nacional de Policía.
PGC: Para los de la Dirección General de la Policía y de la Guardia Civil, adscritos al ámbito del Cuerpo de la Guardia Civil.
En el caso de vehículos especiales, figurarán las contraseñas anteriores y, separadas por un guión, las letras VE.
FAE: Para los vehículos al servicio de los Cuarteles Generales Militares Internacionales de la OTAN matriculados en España.

Véase respecto a la vigencia de las anteriores contraseñas la disposición transitoria única de la citada Orden PRE/438/2008, de 20 de febrero, por la que se modifica el anexo XVIII del Reglamento General de Vehículos, aprobado por el R.D. 2822/1998, de 23 de diciembre, para adaptar las contraseñas de las matrículas de los vehículos adscritos a la Dirección General de la Policía y de la Guardia Civil, en el ámbito del Cuerpo Nacional de Policía («B.O.E.» 23 febrero).

III. Número y ubicación de las placas
[228]1. Los automóviles, excepto las motocicletas, deberán llevar dos placas de matrícula, de forma plana y rectangular. Una se colocará en la parte delantera de manera que su eje vertical esté situado en el plano longitudinal mediano del vehículo; y otra, en la parte posterior, que se colocará de manera que su eje vertical esté situado en aquel plano, y si no fuese posible, en el lado izquierdo del vehículo.
Excepcionalmente, en aquellos automóviles en los que, por construcción, la placa delantera no puede ser colocada de manera que su eje vertical esté situado en el plano longitudinal mediano del vehículo, ésta se podrá situar en su lado izquierdo o derecho.

[227] Letra B) del apartado II del anexo XVIII redactada por el apartado único de la Orden PRE/438/2008, de 20 de febrero, por la que se modifica el anexo XVIII del Reglamento General de Vehículos, aprobado por el R.D. 2822/1998, de 23 de diciembre, para adaptar las contraseñas de las matrículas de los vehículos adscritos a la Dirección General de la Policía y de la Guardia Civil, en el ámbito del Cuerpo Nacional de Policía («B.O.E.» 23 febrero).Vigencia: 24 febrero 2008

[228] A partir de: 2 enero 2021
Punto 1 del número 1 del apartado III del Anexo XVIII redactado por el número dos de la disposición final primera del R.D. 885/2020, de 6 de octubre, por el que se establecen los requisitos para la comercialización y puesta en servicio de placas de matrícula para vehículos de motor y remolques, y por el que se modifica el Reglamento General de Vehículos, aprobado por el R.D. 2822/1998, de 23 de diciembre («B.O.E.» 23 octubre).

[229]2. Los ciclomotores y las motocicletas llevarán una sola placa en la parte posterior, colocada en posición vertical o casi vertical, en el plano longitudinal mediano del vehículo y en el centro y por encima del guardabarros posterior en el caso de las motocicletas que no llevan sidecar, y entre ambas ruedas posteriores y, lo más alta posible, si lo llevan.
3. Los vehículos especiales agrícolas y de obras y servicios autopropulsados deberán llevar una placa de matrícula de forma plana y rectangular situada en la parte posterior y en el centro o en su lado izquierdo, colocada en posición vertical o casi vertical y perpendicular al plano longitudinal medio del vehículo.
4. Los remolques, semirremolques, maquinaria agrícola remolcada y de obras y servicios, cuya masa máxima autorizada exceda de 750 kilogramos, deberán ir provistos en la parte posterior de su placa de matrícula situada en posición vertical o casi vertical y en el plano longitudinal mediano del vehículo y, además, en el lado derecho, de otra placa con la matrícula del vehículo remolcador.
Los restantes remolques, semirremolques maquinaria agrícola remolcada y de obras y servicios, llevarán en el lado izquierdo o en el centro una sola placa posterior, de igual contenido que la del vehículo remolcador.

IV. Dimensiones y especificaciones de las placas y de sus caracteres

CUADRO 1

	Medidas (mm)		Caracteres (mm)			Separación entre caracteres (mm)	Espacio entre grupos de caracteres (mm)	Separación a bordes (mm)						Color		Tolerancia entre caracteres, grupo de caracter
	Total	Superficie reflectante	Anchura	Altura	Grueso trazo			Horizontales	Entre líneas	Verticales línea superior		Verticales línea inferior		Fondo	Caracteres	
										Izq.	Der.	Izq.	Der.			
Ordinaria larga(80)	520 × 110	510 × 100	45	77	10	14	41	11,5	–	62	22	–	–	B/A(81	N/B(81)	± 3 mm
Ordinaria alta(80)	340 × 220	330 × 210	45	77	10	10	-	15	26	80	40	87,5	87,5	B/A(81	N/B(81)	
Ordinaria larga delantera(82	340 × 110	330 × 100	30	60	6	8	24	20	–	48	8	–	–	B/A(81)	N/B(81)	
Motocicletas ordinaria(83)	220 × 160	210 × 150	30	60	6	10	-	10	10	50	10	50	50	B	N	
Motocicletas corta(84)	132 x 96	122 × 86	13	30	3,5	6 10	-	7	12	40	8	31,5	31,5	B	N	
Ordinaria larga con siglas de	520 × 110	510 × 110	45	77	10	8	27	11,5	-	48	8	-	-	B	N	
Ordinaria alta con siglas de	340 × 220	330 × 210	45	77	10	10	50	15	26	60	20	60	60	B	N	
Ordinaria larga delantera con siglas	340 × 110	330 × 100	30	60	6	6	6	20	-	44	4	-	-	B	N	
Motocicletas ordinaria con siglas de	220 × 160	210 × 150	30	60	6	8 10	18	10	10	48	8	50	10	B	N	
Vehículos especiales larga	340 x10	330 x 100	30	60	6	8	15	20	-	10	10	-	-	B	R	
Vehículos especiales alta	280 × 200	270 × 190	30	60	6	10 15	40	20	30	25	25	75	75	B	R	
Remolques y semirremolq	520 × 110	510 × 100	45	77	10	12	30	11,5	–	15	15	–	–	R	N	

[229] A partir de: 2 enero 2021
Punto 1 del número 1 del apartado III del Anexo XVIII redactado por el número dos de la disposición final primera del R.D. 885/2020, de 6 de octubre, por el que se establecen los requisitos para la comercialización y puesta en servicio de placas de matrícula para vehículos de motor y remolques, y por el que se modifica el Reglamento General de Vehículos, aprobado por el R.D. 2822/1998, de 23 de diciembre («B.O.E.» 23 octubre)

Remolques y semirremolq	340 × 220	330 × 210	45	77	10	9 10	40	15	26	19	19	87,5	87,5	R	N	
Ciclomotores	100 × 168	90 x 158	13	30	3,5	10	10	22	12	27	27	15,5	15,5	AM	N	
Cuatriclos ligeros(87)	210 x 85	200 × 75	13	30	3,5	7	16	22,5	–	14,5	14,5	–	–	AM	N	
Cuerpo Diplomático	520 × 110	510 × 100	45	77	10	14	80 48	11,5	–	35	35	–	–	R	B	
Organizaciones internacional	520 × 110	510 × 100	45	77	10	14	80 48	11,5	–	35	35	–	–	AZ	B	
Oficina consular	520 × 110	510 × 100	45	77	10	14	80 48	11,5	–	35	35	–	–	V	B	
Personal técnico-administrativ	520 × 110	510 × 100	45	77	10	14	80 48	11,5	–	35	35	–	–	AM	N	
Turística larga	520 × 110	510 × 100	45	77	10	10	20 30	11,5	–	10	40	–	–	B	N	
Turística alta	340 × 220	330 × 210	45	77	10	10	20	15	26	10	45	70	105	B	N	
Vehículo histórico	520 × 110	510 × 100	45	77	10	10	35	11,5	–	15	15	–	–	B	N	
Vehículo histórico alta	340 × 220	330 × 210	45	77	10	13	36	15	26	15	15	84,5	84,5	B	N	
Vehículo histórico motocicletas	220 × 160	210 × 150	30	60	6	10	14	10	10	8	8	50	50	B	N	
Temporal particular larga	520 × 110	510 × 100	30	60	6	16	70 60	20	–	30	30	–	–	V	B	
Temporal particular	280 × 200	270 × 190	30	60	6	16	36	20	30	18	18	74	74	V	B	
Temporal particular ciclomotores	100 × 168	90 × 158	13	30	3,5	10	10	22	12	27	27	15,5	15,5	V	B	
Temporal empresas larga (vehículos	520 × 110	510 × 100	30	60	6	16	57,5	20	–	20	55	–	–	R	B	
Temporal empresas larga	520 × 110	510 × 100	30	60	6	16	57,5	20	–	20	55	–	–	R	B	
Temporal empresas alta (vehículos	280 × 200	270 × 190	30	60	6	12	19	20	30	15	50	60,5	95,5	R	B	
Temporal empresas alta	280 × 200	270 × 190	30	60	6	12	19	20	30	15	50	60,5	95,5	R	B	± 3 mm
Temporal empresas ciclomotores (vehículos	100 × 168	90 × 158	13	30	3,5	10	10	12 32	12	27	27	15,5	15,5	R	B	
Temporal empresas ciclomotores (vehículos	100 × 168	90 × 158	13	30	3,5	10	10	12 32	12	27	27	15,5	15,5	R	B	

230

Cuando se indican dos cantidades en los apartados «Separación entre caracteres» y «Separación a bordes horizontales» se entiende que la cifra superior es para la línea de caracteres de arriba, y la inferior, para la de abajo.

Espacio entre grupos de caracteres: cuando se indican dos cantidades, se entiende que la cifra superior se refiere a la distancia entre el primer y el segundo grupo de caracteres, y la cifra inferior, a la distancia entre el segundo y el tercer grupo de caracteres.

---

230 Cuadro 1 del apartado IV del Anexo XVIII modificado por la letra b) del apartado uno del artículo único de la Orden PCI8102018, de 27 de julio, por la que se modifican los anexos II, XI y XVIII del Reglamento General de Vehículos, aprobado por R.D. 2822/1998, de 23 de diciembre («B.O.E.» 31 julio).Vigencia: 1 agosto 2018A partir de: 2 enero 2021Cuadro 1 del apartado IV del Anexo XVIII modificado por el número dos de la disposición final primera del R.D. 885/2020, de 6 de octubre, por el que se establecen los requisitos para la comercialización y puesta en servicio de placas de matrícula para vehículos de motor y remolques, y por el que se modifica el Reglamento General de Vehículos, aprobado por el R.D. 2822/1998, de 23 de diciembre («B.O.E.» 23 octubre).


231

CUADRO 2

232




MATRICULA VEHICULOS AUTOMOVILES
ORDINARIA LARGA
FONDO BLANCO
CARACTERES NEGRO MATE

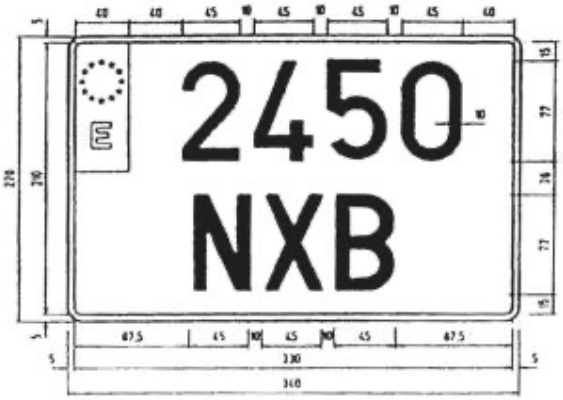


MATRICULA VEHICULOS AUTOMOVILES
ORDINARIA ALTA
FONDO BLANCO
CARACTERES NEGRO MATE



MATRICULA VEHICULOS AUTOMOVILES
ORDINARIA LARGA DELANTERA
FONDO BLANCO
CARACTERES NEGRO MATE

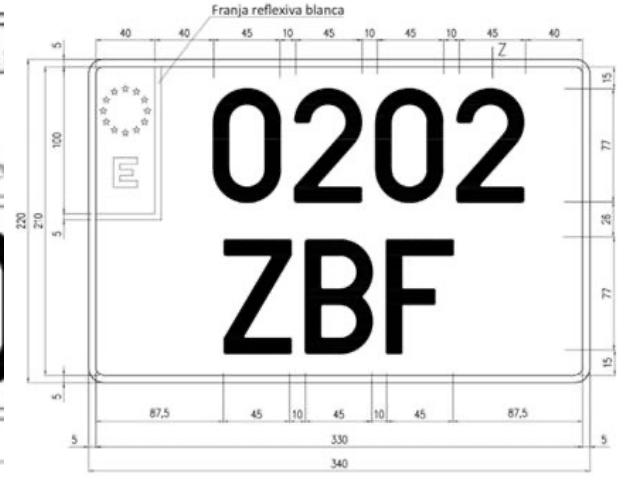


MATRICULA TRASERA VEHÍCULOS AUTOMÓVILES
ORDINARIA ALTA
TAXI Y ALQUILER CON CONDUCTOR
FONDO AZUL
CARACTERES BLANCO MATE

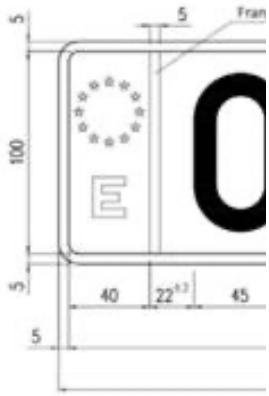


MATRICULA TRASERA VEHÍCULOS AUTOMÓVILES
ORDINARIA LARGA
TAXI Y ALQUILER CON CONDUCTOR
FONDO AZUL
CARACTERES BLANCO MATE




MATRICULA TRASERA VEHÍCULOS AUTOMÓVILES
ORDINARIA LARGA DELANTERA
TAXI Y ALQUILER CON CONDUCTOR
FONDO AZUL
CARACTERES BLANCO MATE

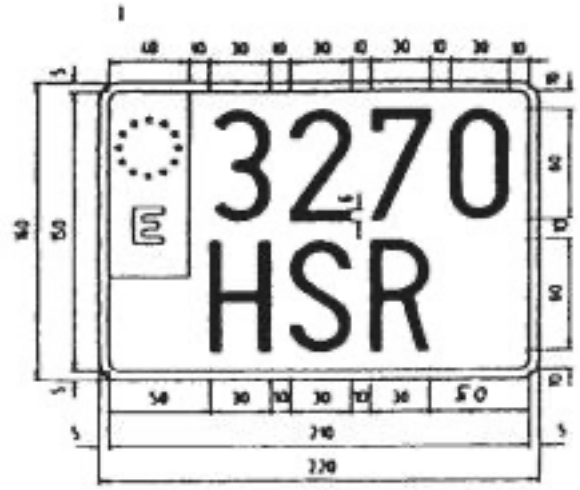

MATRICULA MOTOCICLETAS ORDINARIA
FONDO BLANCO
CARACTERES NEGRO MATE

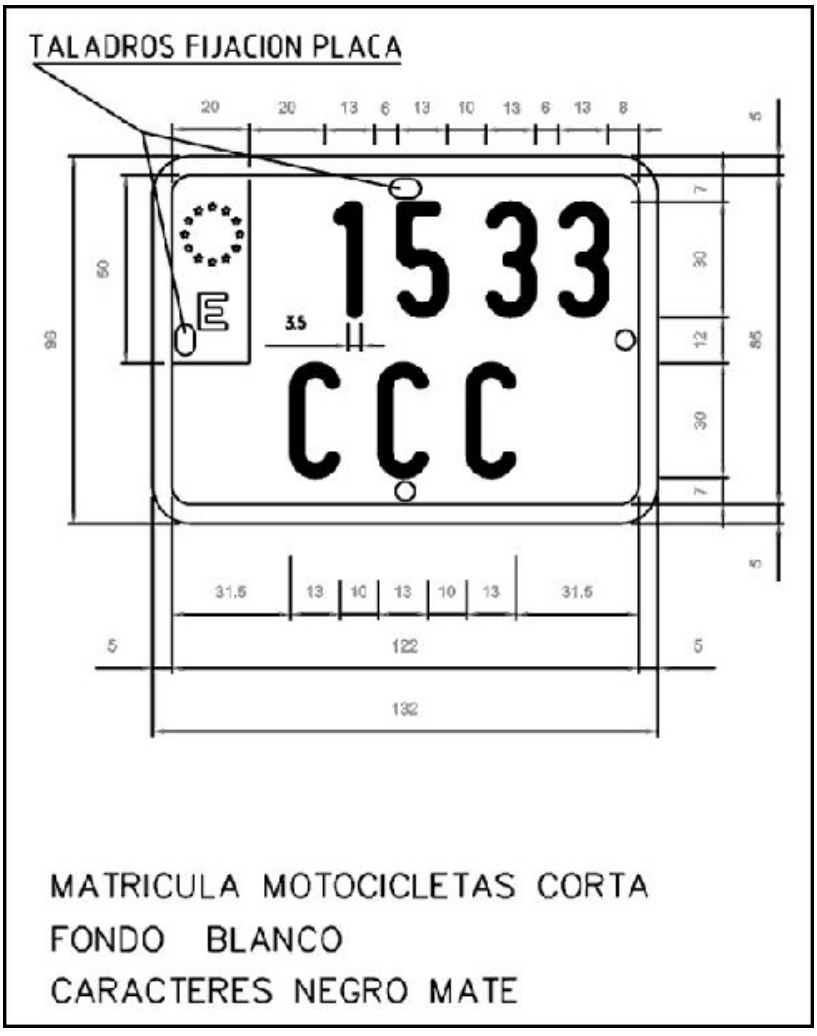

MATRICULA MOTOCICLETAS CORTA
FONDO BLANCO
CARACTERES NEGRO MATE

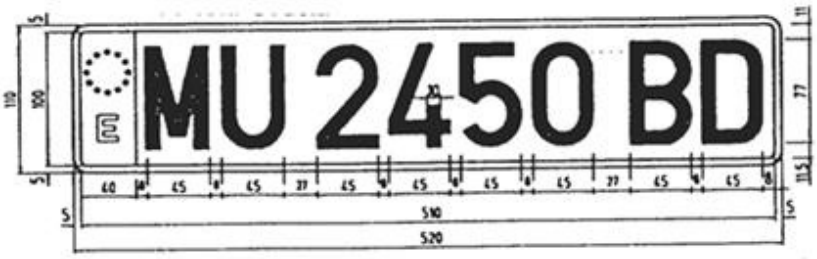

MATRICULA VEHICULOS AUTOMOVILES
ORDINARIA LARGA
CON SIGLAS DE PROVINCIA

FONDO BLANCO
CARACTERES NEGRO MATE




MATRICULA VEHICULOS AUTOMOVILES
ORDINARIA ALTA
CON SIGLAS DE PROVINCIA

FONDO BLANCO
CARACTERES NEGRO MATE




MATRICULA VEHICULOS AUTOMOVILES
ORDINARIA LARGA DELANTERA
CON SIGLAS DE PROVINCIA


FONDO BLANCO
CARACTERES NEGRO MATE

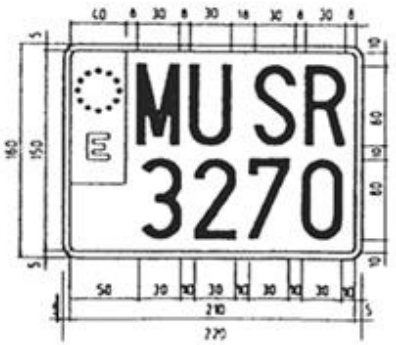


MATRICULA MOTOCICLETAS ORDINARIA
CON SIGLAS DE PROVINCIA
FONDO BLANCO
CARACTERES NEGRO MATE

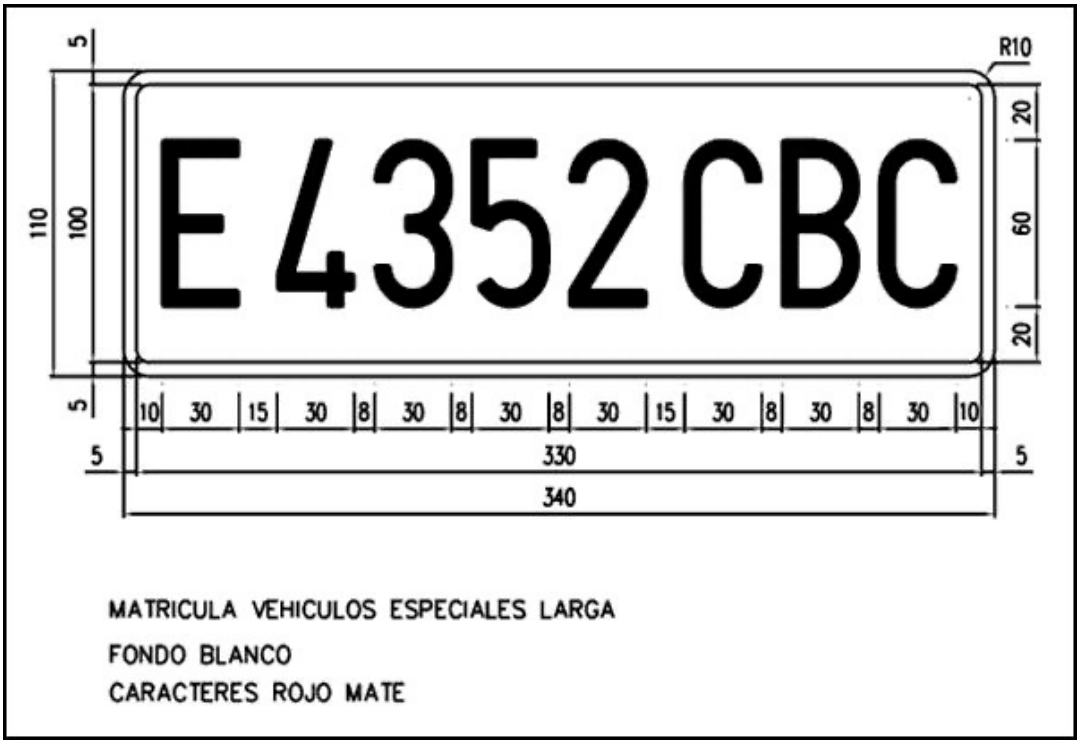

MATRICULA VEHICULOS ESPECIALES LARGA
FONDO BLANCO
CARACTERES ROJO MATE

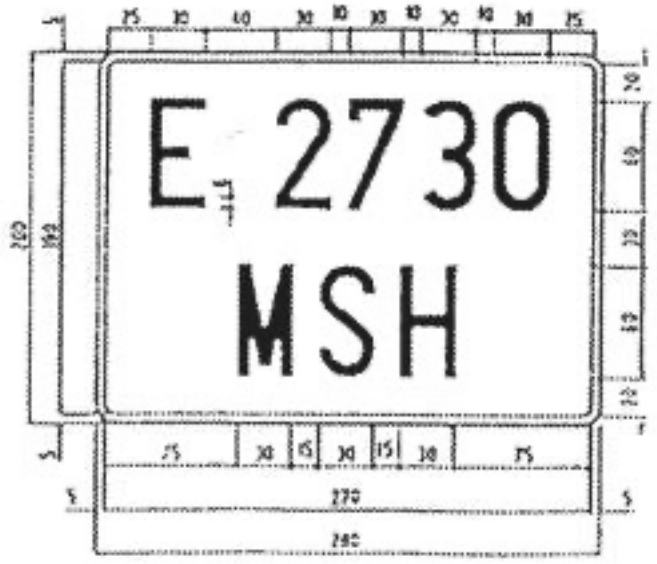


Matrícula vehículos especiales alta
Fondo blanco. Caracteres rojo mate

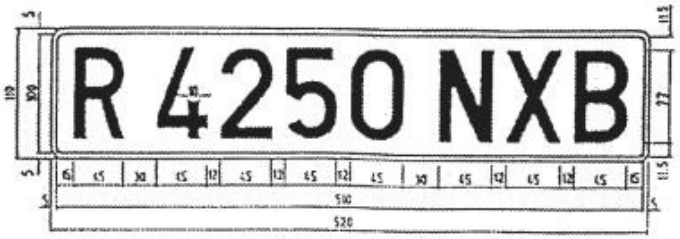


Matrícula remolques y semirremolques larga
Fondo rojo. Caracteres negro mate




Matrícula remolques y semirremolques alta
Fondo rojo. Caracteres negro mate

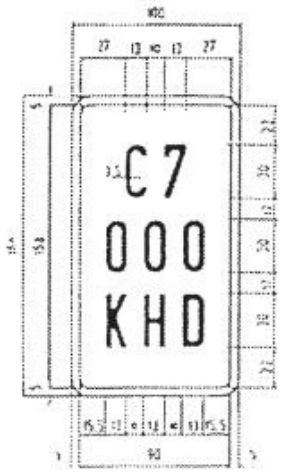


Matrícula ciclomotores
Fondo amarillo.
Caracteres negro mate

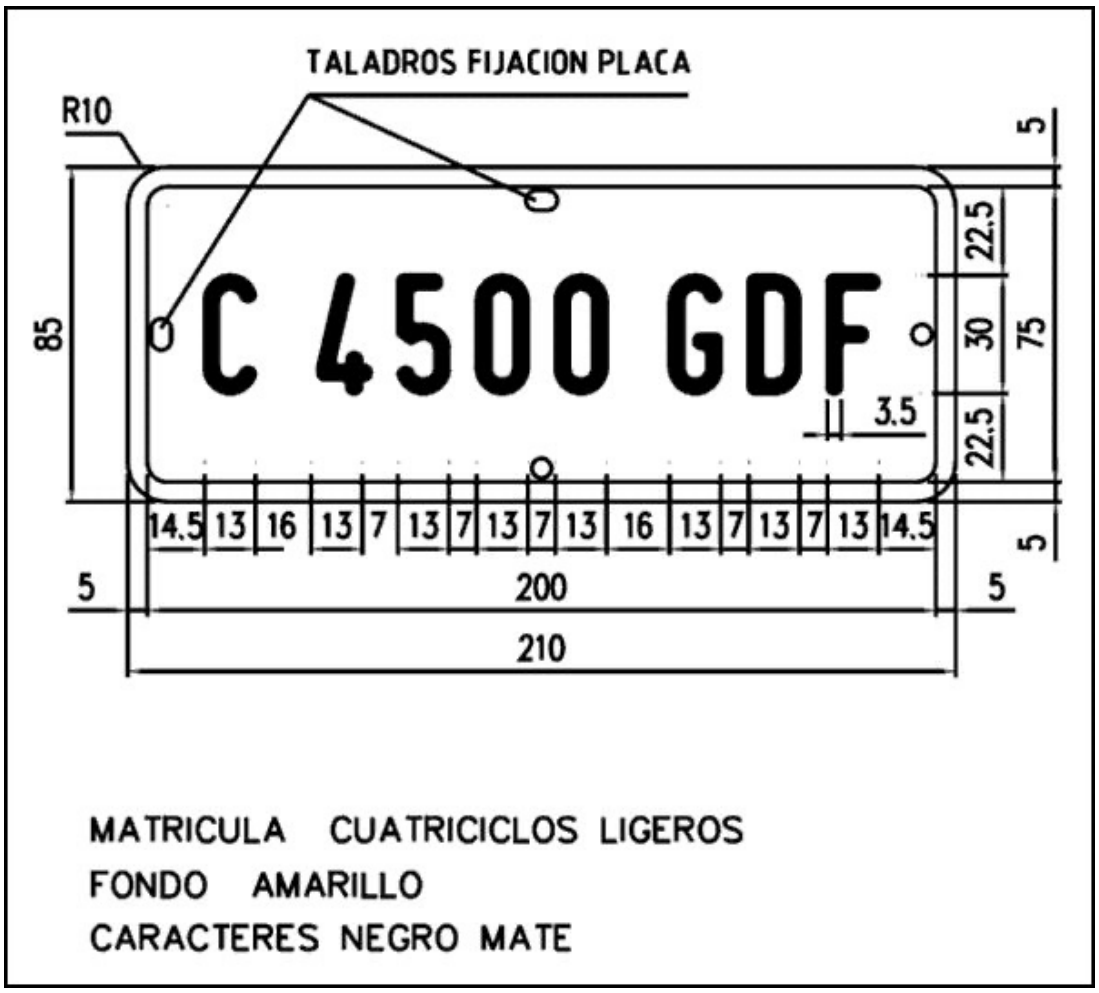

MATRICULA CUATRICICLOS LIGEROS
FONDO AMARILLO
CARACTERES NEGRO MATE

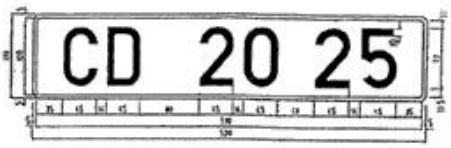

Matrícula vehículos Cuerpo diplomático
Fondo rojo. Caracteres blanco mate

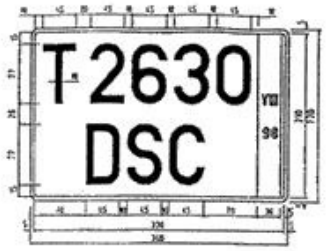

Matrícula turística alta
Fondo blanco. Caracteres negro mate
Banda: Fondo rojo. Caracteres blanco mate adhesivos



Matrícula vehículos organizaciones internacionales
Fondo azul. Caracteres blanco mate



Matrícula vehículos histórico larga
Fondo blanco. Caracteres negro mate



Matrícula vehículos Oficina consular
Fondo verde. Caracteres blanco mate



Matrícula vehículo histórico alta
Fondo blanco. Caracteres negro mate



Matrícula vehículos personal técnico-administrativo
Fondo amarillo. Caracteres negro mate



Matrícula turística larga
Fondo blanco. Caracteres negro mate
Banda: Fondo rojo. Caracteres blanco mate adhesivos



Matrícula vehículo histórico motocicletas
Fondo blanco. Caracteres negro mate

233

[233] Cuadro 2 del apartado IV del Anexo XVIII redactado por la letra c) del apartado tres del artículo único de la Orden PCI/810/2018, de 27 de julio, por la que se modifican los anexos II, XI y XVIII del Reglamento General de Vehículos, aprobado por R.D. 2822/1998, de 23 de diciembre («B.O.E.» 31 julio). Vigencia: 1 agosto 2018

CUADRO 3

Especificaciones de las placas

TIPO PLACA MATRÍCULA	CARACTERÍSTICAS ESPECIALES	TOLERANCIA EN LA HOMOLOGACIÓ	TOLERANCIA EN LA FABRICACIÓ	REBORDE DE LA PLACA EN	RADIOS DE LA PLACA	CARACTERES	NÚMERO DE MANIPULADOR
ORDINARIA LARGA		±0,5 mm en la placa y en los caracteres Grueso del trazo ± 0,1 mm	1 mm en la placa y en los caracteres ± 0,2 mm grueso del trazo	Reborde plano sin cubrir ni pintar con una anchura de 5 mm en	INTERIOR: 6 mm ± 1 mm EXTERIOR: 10 mm ± 1 mm	Embutición en relieve con una altura sobre el fondo de 0,9 mm	Se troquelará en el borde izquierdo de la placa dentro el bordón, en un rectángulo de

234

Matrícula turística		
Matrícula temporal empresa	30 mm	ANCHURA BANDA
Matrícula temporal empresa ciclomotores	20 mm	

A Bandas donde se consignan mes y año de caducidad. Los caracteres adhesivos serán de color blanco para las placas de matrícula turística y rojo para las placas temporales empresa y de dimensiones 15x8x2 mm

Valores mínimos del coeficiente de retrorreflexión en las láminas y en el logo.

Color del producto	Angulo de Observación	H=0º	Angulo de Entrada			
			V=5º	V=30º	V=40º	V=45º
			cd .lx-1.m-2			
Blanco	0º12'	-	70,00	30,00	-	6,00
	0º20'	-	50,00	25,00	-	3,00
	1º30'	-	5,00	2,00	-	1,00
Rojo	0º2'	-	10,00	4,00	14,00	-
	0º33'	-	7,00	2,50	1,20	-
	1º30'	-	0,60	0,30	0,20	-
Verde	0º2'	-	9,00	3,00	1,00	
	0º33'	-	7,00	2,30	0,90	
	1º30'	-	0,60	0,15	0,08	-
Azul	0º12'	-	3,00	1,50	-	-
	0º20'	-	1,50	1,00	-	-
	1º30'	-	0,30	-	-	-

234 Columna «TIPO PLACA MATRÍCULA» del cuadro 3 del apartado IV del anexo XVIII modificada conforme establece la letra f) del número cinco del apartado único de la Orden PRE/52/2010, de 21 de enero, por la que se modifican los anexos II, IX, XI, XII y XVIII del Reglamento General de Vehículos, aprobado por R.D. 2822/1998, de 23 de diciembre («B.O.E.» 23 enero).Vigencia: 23 julio 2010

Amarillo	0º12'	-	40,00	16,00	7,00	-
	0º20'	-	28,00	11,00	5,00	-
	1º30'	-	3,00	2,00	1,00	-

235

Coordenadas cromáticas

Color		1	2	3	4	Factor de luminancia
Blanco	X	0,355	0,305	0,285	0,335	>0,35
	Y	0,355	0,305	0,325	0,375	
Rojo	X	0,690	0,595	0,569	0,655	>0,05
	Y	0,310	0,315	0,341	0,345	
Verde	X	0,007	0,248	0,177	0,026	>0,04
	Y	0,703	0,409	0,462	0,399	
Azul	X	0,078	0,150	0,210	0,137	>0,001
	Y	0,171	0,220	0,160	0,038	
Amarillo	X	0,545	0,487	0,427	0,465	>0,27

CUADRO 4


235 Título del cuadro 3 del apartado IV del anexo XVIII redactado por el apartado E) del artículo único de la O.M. 15 septiembre 2000, por la que se modifica el anexo XVIII del Reglamento General de Vehículos, aprobado por R.D. 2822/1998, de 23 de diciembre («B.O.E.» 16 septiembre).Vigencia: 17 septiembre 2000

CUADRO 4


Caracteres de 77 × 45 × 10 mm



Caracteres de 60 × 30 × 6 mm

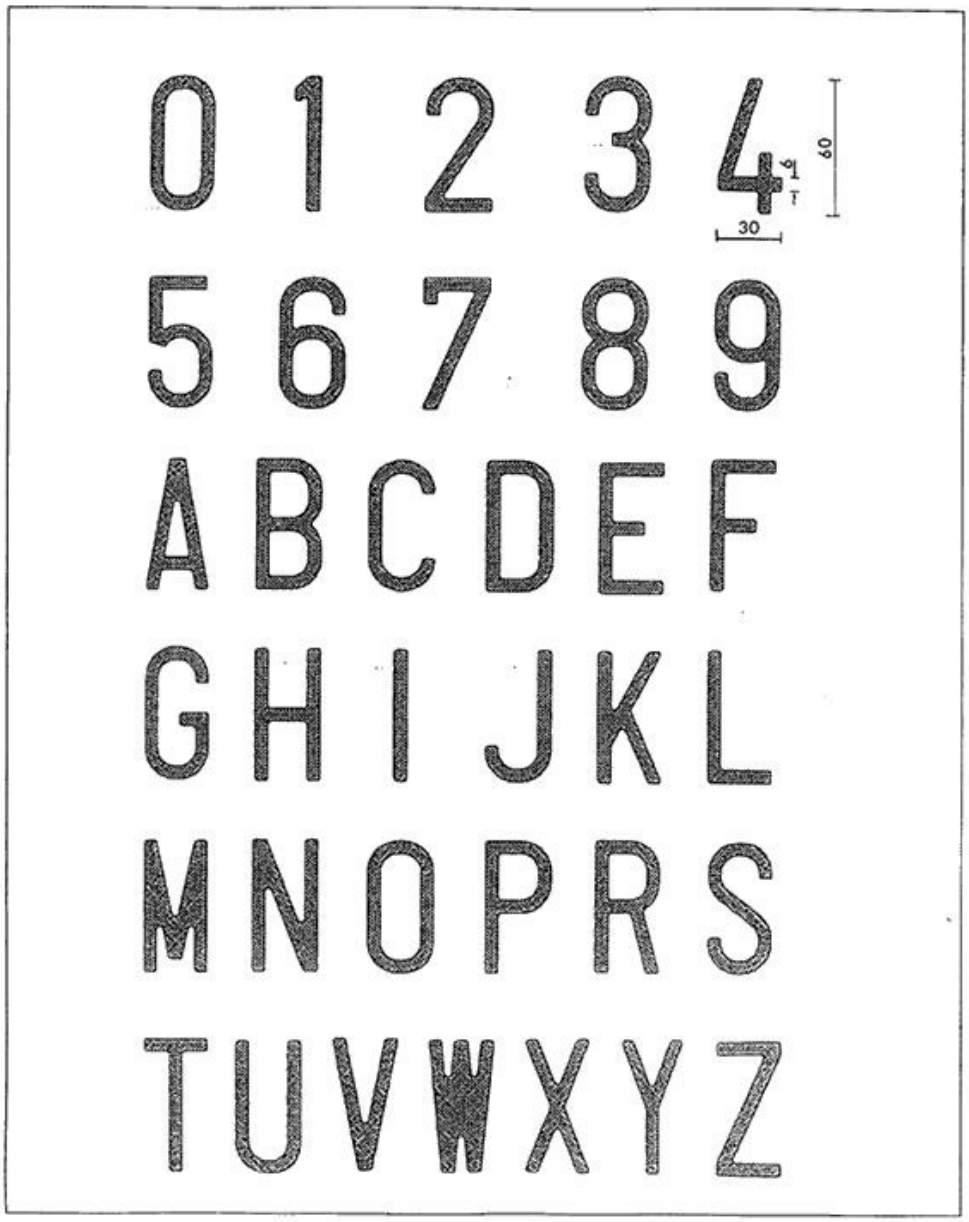

Caracteres de 30 × 13 × 3,5 mm

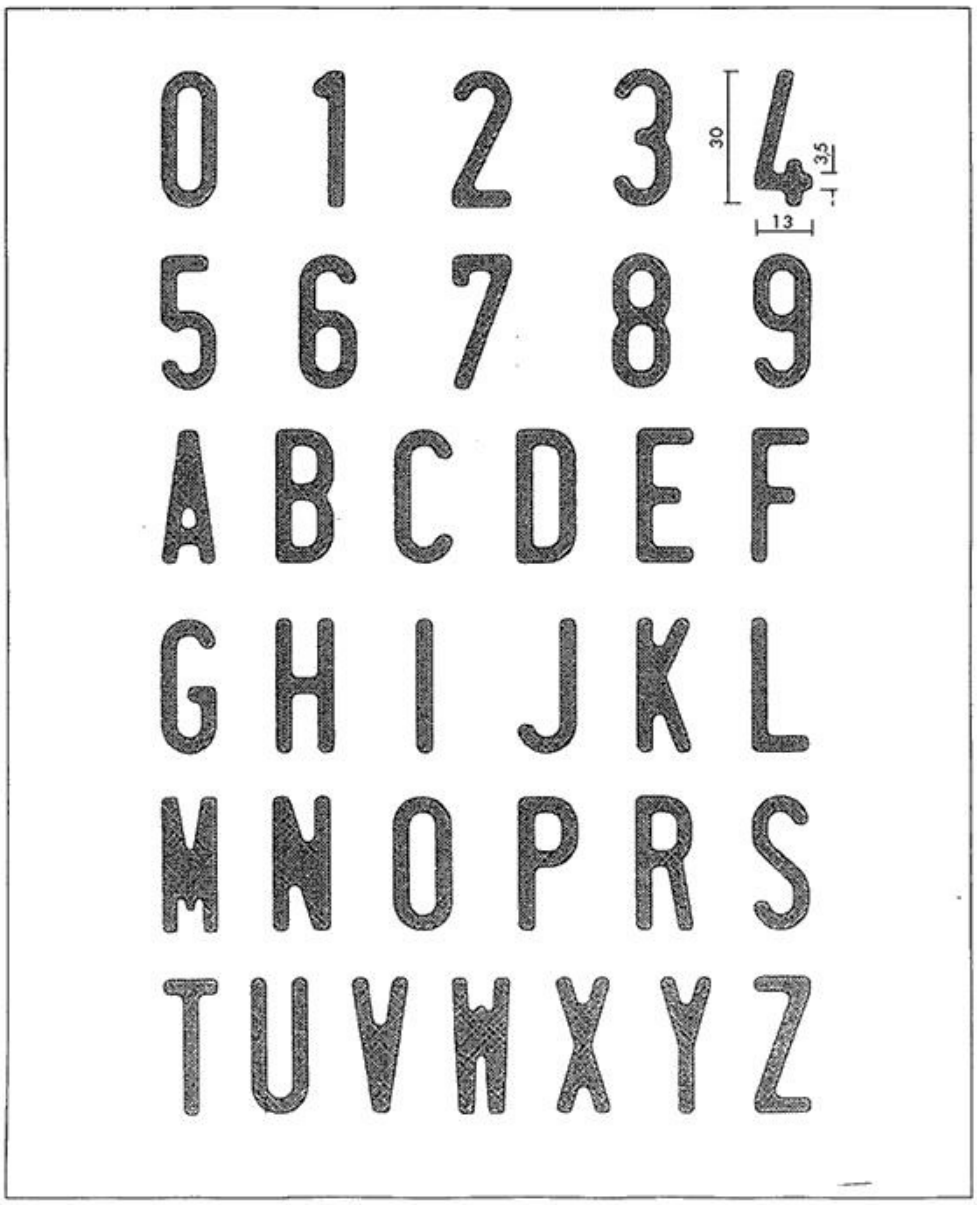

236


CUADRO 5

[236]Cuadro 5 del apartado IV del anexo XVIII redactado por la letra f) del número cinco del apartado único de la Orden PRE/52/2010, de 21 de enero, por la que se modifican los anexos II, IX, XI, XII y XVIII del Reglamento General de Vehículos, aprobado por R.D. 2822/1998, de 23 de diciembre («B.O.E.» 23 enero).Vigencia: 23 julio 2010

CUADRO 5

DIMENSIONES Y COLORES DEL DISTINTIVO COMUNITARIO

(Dimensiones en mm.)

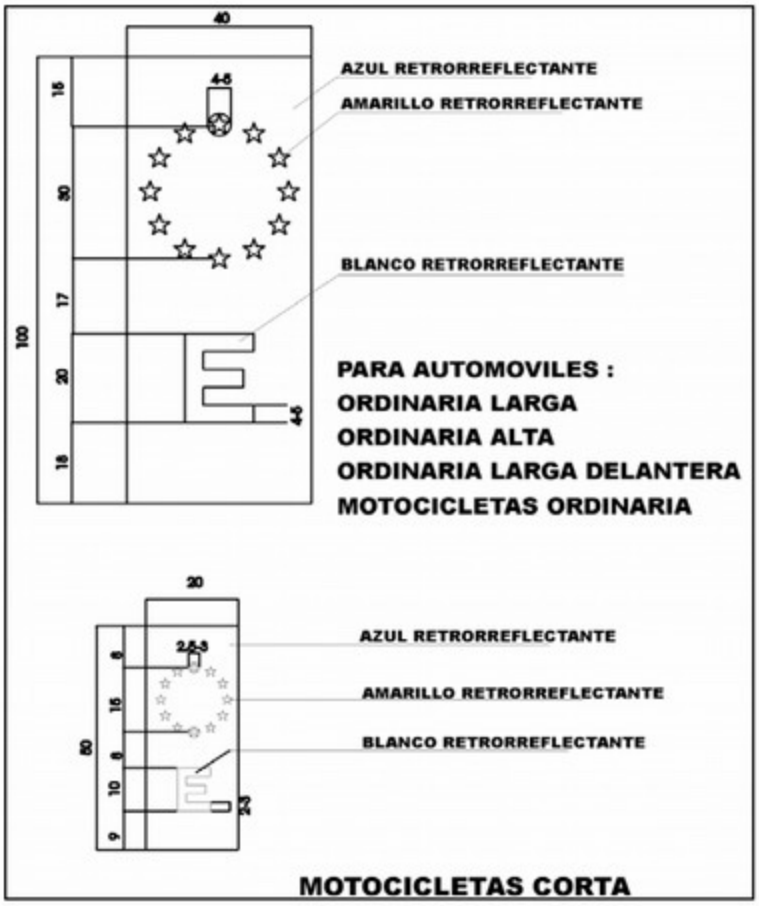

(1)

Cuando el retrovisor no permita la visión de una parte de la carretera plana y horizontal desde el horizonte hasta una distancia de 60 m por detrás y en una anchura de 20 m, éste será opcional y deberá colocarse un segundo retrovisor exterior en el lado derecho.

Ver Texto

(2)
Los retrovisores de la Clase V deben estar a más de 2 m del suelo, en todas las posiciones de regulación, incluidos todos sus puntos de regulación y amarres, cuando el vehículo esté cargado con toda su carga permisible. Caso de no poderse cumplir esta prescripción, estará prohibida su instalación.

Ver Texto
(3)
Los vehículos que lleven un retrovisor obligatorio de clase II que no sea convexo deberán llevar además obligatoriamente un retrovisor de la Clase IV en el mismo lado.

Ver Texto

(4)
No se exigirá el retrovisor interior cuando no sea posible cumplir los requisitos de visibilidad establecidos en la reglamentación vigente. En tal caso, será obligatorio el retrovisor exterior de la derecha.

Ver Texto
(5)
Cuando dispone de cabina.

Ver Texto
(6)
No es exigible cuando circulen solos o únicamente arrastren aperos.

Ver Texto
(7)
Autobuses de mas de 12.000 kg. excepto los de clase I (según el Reglamento 36 de Ginebra).

Ver Texto
(8)
Vehículos de más de 16.000 kg autorizados para arrastrar remolques 04.

Ver Texto
(9)
Enganche secundario tipo cadena, cable, etc. que impida que la barra toque el suelo.

Ver Texto
(10)
Para más de 1.500 kg. Si es menor o igual a 1.500 kg, enganche secundario tipo cadena, cable, etc. que impida que la barra toque el suelo.

Ver Texto
(11)
Los motocultores podrán carecer de frenos:

a) Cuando su conductor marcha a pie

b) Cuando arrastren un vehículo provisto de frenos de servicio y estacionamiento, cuyos mandos puedan ser accionados desde el asiento del conductor.

Ver Texto
(12)
Los remolques y semirremolques agrícolas, cuyas masas máximas autorizadas no excedan de 1.500 kg podrán carecer de freno de servicio.

En los remolques y semirremolques agrícolas cuyas masas máximas autorizadas no excedan de 3.000 kg, el accionamiento del frenado de servicio podrá ser independiente del mando de freno del tractor, siempre que el conductor de éste pueda accionar el freno de aquéllos, desde su puesto de conducción.

En los remolques y semirremolques agrícolas cuyas masas máximas autorizadas excedan de 10.000 kg, el freno de servicio deberá actuar sobre todas las ruedas.

En los remolques y semirremolques agrícolas cuyas masa máximas autorizadas no excedan de 6.000 kg, el freno de servicio podrá ser del tipo de inercia.

Los remolques portacortes de las máquinas agrícolas automotrices podrán carecer de freno de servicio.

Ver Texto
(13)
Los remolques y semirremolques agrícolas, las máquinas agrícolas remolcadas y los aperos, cuyas masas máximas autorizadas excedan de 750 kg, deberán estar equipados de un dispositivo de acción puramente mecánica, capaz de mantenerlos inmóviles, cualesquiera que sean sus condiciones de carga, en una pendiente del 18 por cien. Se admitirán los calzos como dispositivo de accionamiento puramente mecánico.

Ver Texto
(14)
Las máquinas agrícolas remolcadas cuyas masas máximas autorizadas no excedan de 3.000 kg podrán carecer de freno de servicio; las restantes estarán sometidas a las mismas condiciones de frenado que los remolques agrícolas.

Ver Texto
(15)
Los remolques de los trenes turísticos deberán estar provistos de un sistema de frenado que actúe automáticamente en el caso de una separación de los elementos que constituyen el conjunto de vehículos formado por el tractor y los remolques acoplados, comprendido el caso de una ruptura de enganches, sin que se anule la eficacia de frenado del resto del conjunto, y su sistema de frenado no podrá ser por inercia.

Ver Texto
(16)
Salvo para semirremolques equipados con caja basculante reforzada para la utilización específica en construcción, obras o minería que será de 20 toneladas.

Ver Texto
(17)
Salvo cuando el semirremolque esté equipado con caja basculante reforzada para la utilización específica en construcción, obras o minería que será de 38 toneladas, siempre que la carga impuesta sobre el dispositivo de acoplamiento sea compatible con las masas máximas por eje establecidos en la tabla 1.

Ver Texto
(18)
La longitud de los trenes de carretera especializados en el transporte de vehículos, circulando con carga, puede aumentarse hasta un total de 20,55 metros utilizando un voladizo o soporte de carga trasero autorizado para ello. El voladizo o soporte de carga trasero no podrá sobresalir en relación a la carga. La carga podrá sobresalir por detrás, sin exceder el total autorizado, siempre que el último eje del vehículo que se transporta descanse en la estructura del remolque. La carga no podrá sobresalir por delante del vehículo de tracción.

Ver Texto
(19)
Un vehículo acondicionado es cualquier vehículo cuyas superestructuras fijas o móviles estén parcialmente equipadas para el transporte de mercancías a temperaturas dirigidas y en el que el espesor de cada pared lateral, incluido el aislamiento, sea de 45 mm. como mínimo.

Ver Texto
(20)
Se entiende por vehículo tipo autobús, especialmente acondicionado para el traslado de presos, el constituido por un compartimento central para celdas separado del

delantero (conducción y escolta) y trasero (escolta), así como por un pasillo central.

Ver Texto
(21)
La situación y altura de cada dispositivo se ajustará a la dispuesto en la reglamentación vigente de los vehículos automóviles.

Ver Texto
(22)
En función de las categorías y de la reglamentación vigente.

Ver Texto
(23)
Dos delanteras v dos traseras o una delante y otra detrás, coincidiendo con las de posición.

Ver Texto
(24)
si la longitud del vehículo no es mayor de 6 m. y su anchura es menor de 2. En los demás vehículos está prohibida.

Ver Texto
(25)
Es obligatoria para vehículos de más de 2,10 m de anchura y opcional para vehículos de anchara entre 1,80 y 2,10m. En cabinas con bastidores opcional la luz de gálibo trasera.

Ver Texto
(26)
Excepcionalmente rolas, si están agrupadas, combinadas o mutuamente incorporadas con un dispositivo trasero.

Ver Texto
(27)
Es obligatorio para vehículos de mas de 6 m de longitud.

Ver Texto
(28)
Obligatoria en vehículos cuya longitud supere los 6 m excepto en las cabinas con bastidor y opcional para el resto.

Ver Texto
(29)
Es obligatoria para los destinados al servicio publico de viajeros y los de alquiler con conductor.

Ver Texto
(30)
La situación y altura de cada dispositivo so ajustará a lo dispuesto en la reglamentación vigente de vehículos de dos y tres ruedas.

Ver Texto
(31)
Si es una luz, en el plano longitudinal medio del vehículo. Si son dos luces, simétricas con respecto al plano longitudinal medio del vehículo.

Ver Texto
(32)
Pasará a ser obligatorio el 1.11.99.

Ver Texto
(33)
Sólo una en el sidecar.

Ver Texto
(34)
En el exterior. Si hay dos en la motocicleta, simétricas con respecto al plano medio longitudinal de ésta.

Ver Texto
(35)
Si sólo es una, en el lado izquierdo del vehículo.

Ver Texto
(36)
Si es una luz, en el plano longitudinal medio del vehículo. Para vehículos con anchara superior a 1.300 mm.: en los extremos.

Ver Texto
(37)
Se exigirán dos luces para los vehículos cuya anchura máxima sobrepase los 1.300 mm.

Ver Texto
(38)
Un Catadióptrico trasero no triangular en los vehículos con anchura hasta 1.000 mm., a partir de la cual, deberán equipar dos.

Ver Texto
(39)
Obligatorio para anchura superior a 1,60 m. y opcional para anchura igual o inferior a 1,60 m.

Ver Texto
(40)
Si su anchura es superior a 2.10 m.

Ver Texto
(41)
En el exterior del remolque de forma que sea visible por el conductor del vehículo tractor, desde su espejo retrovisor.

Ver Texto
(42)
Transitoriamente se autorizará su instalación con carácter excepcional, en función de la compatibilidad con la cabeza tractora.

Ver Texto
(43)
La situación y altura de cada dispositivo se ajustará a lo dispuesto en la reglamentación vigente de tractores agrícolas.

Ver Texto
(44)
Coincidiendo con las luces de posición. Obligatorio para los vehículos de velocidad máxima autorizada mayor de 25 Km/h. Opcional para el resto.

Ver Texto
(45)
Si su ancho es mayor de 2,10 m. Está prohibido en el resto.

Ver Texto
(46)
Obligatorio para vehículos de velocidad máxima autorizada mayor de 25 Km/h, opcional para el resto.

Ver Texto
(47)

Podrán llevar una sola en función de las dimensiones del vehículo (cuando los bordes laterales de su superficie iluminante no disten mas de 400 mm. de los correspondientes bordes exteriores del vehículo).

Ver Texto
(48)
Salvo los conducidos a pie o que carezcan de equipo eléctrico.

Ver Texto
(49)
Solamente posteriores.

Ver Texto
(50)
Obligatoria cuando su anchura exceda de 20 cm. por el lado más desfavorable de la anchara del vehículo tractor Opcional para el resto.

Ver Texto
(51)
Luces de gálibo anteriores y posteriores, si el vehículo tiene mas de 2,10 m de anchara.

Ver Texto
(52)
Opcional para ciclomotores puestos en circulación hasta el 1.11.99.

Ver Texto
(53)
Cuando éstos existen y no sean retráctiles.

Ver Texto
(54)
Se exigirán dos luces para los vehículos cuya anchura máxima sobrepase los 1.300 mm.

Ver Texto
(55)
Si es una luz, en el plano longitudinal medio del vehículo. Para vehículos con anchura superior a 1.300 mm en los extremos.

Ver Texto
(56)
Obligatorio para vehículos con carrocería cerrada y opcional para vehículos sin carrocería cerrada.

Ver Texto
(57)
Un catadióptrico trasero no triangular en los vehículos con anchura hasta 1 m., a partir de la cual deberán estar equipados de dos.

Ver Texto
(58)
Si la longitud excede de 6 m. (llevara 2 luces, o si la forma, dimensiones o carga del vehículo impidiesen la visibilidad de luz única.

Ver Texto
(61)
Esta placa se utilizará también para los vehículos de tres ruedas, cuatriciclos y vehículos de categoría M-1 que, por construcción, el emplazamiento para la placa de matrícula no permite la colocación de la placa ordinaria larga delantera.

Ver Texto
(62)
Para motocicletas de dos ruedas de las especialidades de trial y enduro.

Ver Texto
(65)
Para cuatriciclos ligeros y ciclomotores de tres ruedas. Cuando en estos vehículos, por construcción, el emplazamiento para la placa de matrícula no permite la colocación de la placa de cuatriciclos ligeros, se utilizará la placa de ciclomotores.

Cuando se indican dos cantidades en los apartados «Separación entre caracteres» y «Separación a bordes horizontales», se entiende que la cifra superior es para la línea de caracteres de arriba, y la inferior, para la de abajo.

Espacio entre grupos de caracteres: cuando se indican dos cantidades, se entiende que la cifra superior se refiere a la distancia entre el primer y el segundo grupo de caracteres, y la cifra inferior, a la distancia entre el segundo y el tercer grupo de caracteres.



Real Decreto 818/2009, de 8 de mayo, por el que se aprueba el Reglamento General de Conductores, modificado por le Real Decreto 971/2020.

Sumario

INTRODUCCION
Artículo único. Aprobación del Reglamento General de Conductores
DISPOSICIONES DEROGATORIAS
Disposición derogatoria única Derogación Normativa
DISPOSICIONES FINALES
Disposición final primera Ejecución y desarrollo del presente reglamento
Disposición final segunda Habilitación para la modificación de los anexos

Disposición final tercera Licencia de conducción acompañada
Disposición final cuarta Título competencial
Disposición final quinta Incorporación del derecho comunitario
Disposición final sexta Entrada en vigor
REGLAMENTO GENERAL DE CONDUCTORES
TÍTULO I. De las autorizaciones administrativas para conducir
CAPÍTULO I. Del permiso y de la licencia de conducción
Artículo 1 El permiso y la licencia de conducción
Artículo 2 Competencia para expedir los permisos y las licencias de conducción
Artículo 3 Deberes de los titulares de un permiso o de una licencia de conducción
Artículo 4 Clases de permiso de conducción y edad requerida para obtenerlo
Artículo 5 Condiciones de expedición de los permisos de conducción
Artículo 6 Clases de licencia de conducción y edad requerida para obtenerla
Artículo 7 Requisitos para obtener un permiso o una licencia de conducción
Artículo 8 Solicitud del permiso o de la licencia de conducción. Documentación a presentar
Artículo 9 Modelo del permiso y de la licencia de conducción
Artículo 10 Variación de datos
Artículo 11 Duplicados
Artículo 12 Vigencia del permiso y de la licencia de conducción
Artículo 13 Solicitud de prórroga de la vigencia
Artículo 14 Actuación de la Jefatura Provincial de Tráfico
CAPÍTULO II. De los permisos de conducción expedidos en otros países
SECCIÓN 1. De los permisos expedidos en Estados miembros de la Unión Europea o en Estados Parte del Acuerdo sobre el Espacio Económico Europeo
Artículo 15 Validez del permiso de conducción en España
Artículo 16 Inscripción de los permisos de conducción en el Registro de Conductores e Infractores
Artículo 17 Sustitución del permiso en caso de sustracción, extravío o deterioro del original por el correspondiente español
Artículo 18 Canje del permiso por otro español equivalente
Artículo 19 Canje de oficio
Artículo 20 Remisión del permiso canjeado
SECCIÓN 2. De los permisos expedidos en terceros países
Artículo 21 Permisos válidos para conducir en España
Artículo 22 Canje de los permisos de conducción por su equivalente español
Artículo 23 Procedimiento para solicitar el canje de los permisos de conducción por su permiso equivalente español
SECCIÓN 3. Permiso de conducción de los diplomáticos acreditados en España
Artículo 24 Obtención de permiso de conducción español
CAPÍTULO III. Otras autorizaciones administrativas para conducir
SECCIÓN 1. De la autorización especial para conducir vehículos que transporten mercancías peligrosas
Artículo 25 Autorización especial para conducir vehículos que transporten mercancías peligrosas
Artículo 26 Requisitos para su obtención
Artículo 27 Solicitud de la autorización especial y documentación a presentar
Artículo 28 Vigencia de la autorización especial y prórroga de la misma
Artículo 29 Ampliación de la autorización especial
Artículo 30 Entrega de la autorización original
SECCIÓN 2. Del permiso internacional para conducir
Artículo 31 El permiso internacional para conducir
Artículo 32 Requisitos para obtener el permiso internacional para conducir
Artículo 33 Expedición del permiso internacional para conducir
CAPÍTULO IV. De la nulidad o lesividad y pérdida de vigencia de las autorizaciones administrativas para conducir
Artículo 34 Declaración de nulidad o lesividad
Artículo 35 Declaración de pérdida de vigencia
Artículo 36 Procedimiento para la declaración de pérdida de vigencia por la desaparición de alguno de los requisitos exigidos para su otorgamiento

Artículo 37 Procedimiento para la declaración de pérdida de vigencia por la pérdida total de los puntos asignados
Artículo 38 Requisitos para recuperar el permiso o la licencia de conducción
Artículo 39 Suspensión cautelar de la vigencia del permiso o de la licencia de conducción
Artículo 40 Efectos de la declaración de nulidad, lesividad, pérdida de vigencia o suspensión cautelar del permiso o de la licencia de conducción
TÍTULO II. De la enseñanza de la conducción y de las pruebas de aptitud a realizar para obtener autorizaciones administrativas para conducir
CAPÍTULO I. Disposiciones generales
Artículo 41 De la enseñanza de la conducción
Artículo 42 Objeto de las pruebas de aptitud
Artículo 43 Pruebas a realizar
CAPÍTULO II. De las pruebas de aptitud psicofísica
Artículo 44 Personas obligadas a someterse a las pruebas
Artículo 45 Grupos de conductores
Artículo 46 Permisos y licencias de conducción ordinarios y extraordinarios
CAPÍTULO III. De las pruebas a realizar para comprobar los conocimientos, aptitudes y comportamientos necesarios para conducir vehículos de motor y ciclomotores
SECCIÓN 1. De las pruebas a realizar para comprobar los conocimientos, las aptitudes y los comportamientos
Artículo 47 Pruebas de control de conocimientos
Artículo 48 Prueba de control de aptitudes y comportamientos en circuito cerrado
Artículo 49 Prueba de control de aptitudes y comportamientos en circulación en vías abiertas al tráfico general
Artículo 50 Centro de exámenes en el que se realizarán las pruebas
Artículo 51 Convocatorias
Artículo 52 Forma de realizar las pruebas de control de conocimientos
Artículo 53 Calificación de las pruebas
Artículo 54 Exenciones
Artículo 55 Otros requisitos para la realización de la prueba de control de aptitudes y comportamientos en circulación en vías abiertas al tráfico general
Artículo 56 Duración de las pruebas
Artículo 57 Interrupción de las pruebas
Artículo 58 Lugar de realización de las pruebas de control de aptitudes y comportamientos
SECCIÓN 2. De los vehículos a utilizar en las pruebas
Artículo 59 Requisitos generales
Artículo 60 Requisitos específicos
Artículo 61 Vehículos adaptados
Artículo 62 Verificaciones
CAPÍTULO IV. De las pruebas a realizar para comprobar los conocimientos para obtener o prorrogar la autorización especial que habilita para conducir vehículos que transporten mercancías peligrosas
Artículo 63 Pruebas de control de conocimientos sobre formación teórica
Artículo 64 Pruebas de control sobre formación práctica
Artículo 65 Centros en los que se realizarán las pruebas y los ejercicios prácticos
Artículo 66 Convocatorias
Artículo 67 Forma de realizar las pruebas
Artículo 68 Calificación y vigencia de las pruebas de aptitud
Artículo 69 Duración de las pruebas
Artículo 70 Exenciones
Artículo 71 De las pruebas a realizar para prorrogar la vigencia de la autorización
TÍTULO III. De los permisos de conducción expedidos por las Escuelas y Organismos militares y de la Dirección General de la Policía y de la Guardia Civil
Artículo 72 Escuelas y Organismos autorizados para expedir permisos de conducción y la autorización especial para conducir vehículos que transporten mercancías peligrosas
Artículo 73 Canje de los permisos de conducción y de la autorización especial para conducir vehículos que transporten mercancías peligrosas
Artículo 74 Formación impartida por las Escuelas oficiales de Policía
TÍTULO IV. De las infracciones y sanciones
Artículo 75 Infracciones y sanciones
TÍTULO V. Del Registro de Conductores e Infractores

Artículo 76 El Registro de Conductores e Infractores
Artículo 77 Datos que han de figurar en el Registro
Artículo 78 Tratamiento y cesión de datos
Artículo 79 Derechos de los interesados
DISPOSICIONES ADICIONALES
Disposición adicional primera Licencias de conducción de ciclomotores expedidas con anterioridad a la entrada en vigor del Reglamento General de Conductores, aprobado por Real Decreto 772/1997, de 30 de mayo
Disposición adicional segunda Residencia normal
Disposición adicional tercera Referencias a las Jefaturas Provinciales de Tráfico
Disposición adicional cuarta Transporte escolar o de menores
Disposición adicional quinta Condiciones básicas y de accesibilidad para las personas con discapacidad
Disposición adicional sexta Datos personales
Disposición adicional séptima Ayuda mutua y utilización de la red del permiso de conducción de la Unión Europea
Disposición adicional octava Permisos y licencia de conducción expedidos en Comunidades Autónomas con lengua oficial propia
Disposición adicional novena Documentación del certificado de aptitud profesional
Disposición adicional décima Ejercicio de los derechos reconocidos en la Ley 11/2007, de 22 de junio, de Acceso Electrónico de los Ciudadanos a los Servicios Públicos
Disposición adicional undécima Documentación a presentar para el canje de los permisos de conducción expedidos por las Escuelas y Organismos militares y de la Dirección General de la Policía y de la Guardia Civil
DISPOSICIONES TRANSITORIAS
Disposición transitoria primera Equivalencia de permisos y licencias de conducción expedidos con anterioridad a la entrada en vigor del Real Decreto 772/1997, de 30 de mayo, por el que se aprueba el Reglamento General de Conductores
Disposición transitoria segunda Equivalencia de permisos y licencias de conducción expedidos conforme a uno de los modelos previstos en el Reglamento General de Conductores, aprobado por Real Decreto 772/1997, de 30 de mayo
Disposición transitoria tercera Licencia de conducción de ciclomotores y permisos de las clases A1 y A2
Disposición transitoria cuarta Permiso de conducción de la clase B1 (TA) restringido
Disposición transitoria quinta Permiso de conducción de la clase B
Disposición transitoria sexta Vehículos que se utilizan en las pruebas de control de aptitudes y comportamientos
Disposición transitoria séptima Examinadores
Disposición transitoria octava Límite de radio de acción para los permisos de conducción de las clases D1y D
Disposición transitoria novena Obtención de permiso de conducción de clase AM
Disposición transitoria décima Calificación de las pruebas
Disposición transitoria undécima Aplicación de las nuevas características de la prueba de conocimientos
Disposición transitoria duodécima Personal examinador
ANEXO I
Permiso de conducción de la Unión Europea
A. Modelo y contenido de permiso de conducción de la Unión Europea
B. Códigos de la Unión Europea armonizados y Códigos Nacionales
ANEXO II
Licencia de conducción y otras autorizaciones para conducir
A. Modelo y contenido de licencia de conducción
B. Modelo de autorización ADR para el transporte de mercancías peligrosas
C. Modelo de permiso internacional para conducir
ANEXO III
Documentación para obtener las distintas autorizaciones para conducir
A. Obtención del permiso o licencia de conducción
B. Prórroga de vigencia del permiso o licencia de conducción
C. Duplicados del permiso o licencia de conducción

D. Permisos de conducción expedidos en un estado miembro de la Unión Europea o en estados parte del acuerdo sobre el espacio económico europeo
E. Permisos de conducción expedidos en terceros países
F. Permisos de conducción de los diplomáticos acreditados en España
G. Autorización especial para conducir vehículos que transporten mercancías peligrosas
H. Prueba de control de conocimientos para la recuperación del permiso o la licencia de conducción
I. Canje de los permisos de conducción expedidos por las escuelas y organismos militares y de la Dirección General de la Policía y de la Guardia Civil
ANEXO IV
Aptitudes psicofísicas requeridas para obtener o prorrogar la vigencia del permiso o de la licencia de conducción
1. Capacidad Visual
2. Capacidad auditiva
3. Sistema locomotor
4. Sistema cardiovascular
5. Trastornos hematológicos
6. Sistema renal
7. Sistema respiratorio
8. Enfermedades metabólicas y endocrinas
9. Sistema nervioso y muscular
10. Trastornos mentales y de conducta
11. Trastornos relacionados con sustancias
13. Otras causas no especificadas
ANEXO V
Pruebas a realizar por los solicitantes de las distintas autorizaciones
A. Cuadro de pruebas a realizar para obtener permiso o licencia de conducción
B. Pruebas a realizar según la clase de permiso o licencia de conducción solicitados
C. Pruebas a realizar por los solicitantes de la autorización especial para vehículos que transporten mercancías peligrosas
ANEXO VI
Organización, desarrollo y criterios de calificación de las pruebas de control de conocimientos y de control de aptitudes y comportamientos
A. Pruebas de control de conocimientos y de control de aptitudes y comportamientos
B. Pruebas de control de conocimientos comunes y específicos
C. Pruebas de control de aptitudes y comportamientos en circuito cerrado y en circulación en vías abiertas al tráfico general
D. Pruebas de control de conocimientos sobre formación práctica y ejercicios prácticos para obtener la autorización especial que habilite para conducir vehículos que transporten mercancías peligrosas
ANEXO VII
Vehículos a utilizar en las pruebas de control de aptitudes y comportamientos
A. Requisitos generales
B. Requisitos específicos
ANEXO VIII
Personal examinador encargado de calificar las pruebas de control de aptitudes y comportamientos
A. Condiciones que debe reunir el personal examinador
B. Requisitos que debe reunir el personal examinador
C. Cualificación inicial
D. Garantía de calidad y formación periódica de los examinadores
E. Formación complementaria para examinadores que carezcan de los permisos de conducción de las clases correspondientes al grupo 2

El texto articulado de la Ley sobre Tráfico, Circulación de Vehículos a Motor y Seguridad Vial, aprobado por Real Decreto legislativo 339/1990, de 2 de marzo, fue desarrollo por el Reglamento General de Conductores, aprobado por el Real Decreto 772/1997, de 30 de mayo. Las múltiples modificaciones parciales que ha sufrido el citado Reglamento, como por ejemplo la última realizada mediante el Real Decreto 62/2006, de 27 de enero, que la adaptó al sistema del permiso y licencia de conducción por puntos, hace necesario dictar un nuevo Reglamento General de Conductores que sustituya al vigente y que facilite su conocimiento y aplicación.

Por otra parte, la Directiva 2006/126/CE del Parlamento Europeo y del Consejo, de 20 de diciembre, sobre el Permiso de Conducción, en aras de una mayor claridad, ha procedido a refundir las distintas modificaciones de la Directiva 91/439/CEE del Consejo, de 29 de julio de 1991, sobre el Permiso de Conducción, que a su vez fue incorporada a nuestro derecho interno a través del vigente Reglamento General de Conductores.

La Directiva 2006/126/CE, publicada en el Diario Oficial de la Unión Europea el 30 de diciembre de 2006, señala como uno de sus primordiales objetivos profundizar en su afán armonizador de las normas sobre el permiso de conducción, perseguido ya, aunque más tímidamente, por la Directiva 91/439/CEE, de 29 de julio. Pese a los avances conseguidos desde entonces, subsisten diferencias significativas entre los Estados miembros, particularmente las relativas a la periodicidad en la renovación de los permisos de conducción, las subcategorías de vehículos o el modelo comunitario de permiso. En este último punto, hay que tener en cuenta que actualmente coexisten más de 110 modelos y es preciso establecer definitivamente un modelo único, todo ello como elemento indispensable de la política común que contribuya a aumentar la seguridad de la circulación vial facilitando, además, la libre circulación de las personas que se establecen en un Estado miembro distinto de aquel que ha expedido el permiso.

Es, por tanto, objeto de este reglamento, por una parte, hacer un desarrollo actualizado de los artículos 5 párrafos a), b) y h) del texto articulado de la Ley sobre Tráfico, Circulación de Vehículos a Motor y Seguridad Vial, aprobado por Real Decreto legislativo 339/1990, de 2 de marzo, tras su última modificación por la Ley 17/2005, de 19 de julio, y de parte de su Título IV, «De las autorizaciones administrativas», en concreto de los artículos 59, 60, 63, 64, 65 y 67 y, por otra, transponer a la normativa española la Directiva 2006/126/CE, de 20 de diciembre, del Parlamento Europeo y del Consejo, en una manifiesta voluntad de asumir con celeridad los principios que la inspiran.

Son novedades y objetivos de la citada Directiva y, por lo tanto, de este reglamento:

El reconocimiento recíproco de los permisos de conducción expedidos por los Estados miembros, señalando períodos de vigencia más uniformes, diez años para las categorías AM, A1, A2, A, B y B+E y cinco años para las que autorizan a conducir camiones y autobuses, así como para el BTP, permiso válido sólo en el ámbito nacional que se incluye por vez primera y autoriza a conducir taxis y vehículos prioritarios y vehículos de transporte escolar de hasta 9 plazas.

Así como el establecimiento, por una parte, de un modelo único de permiso de conducción ya que, a partir de la puesta en aplicación de la Directiva y de este reglamento, sólo podrá ser expedido en tarjeta de plástico, de acuerdo con el modelo que se recoge en el anexo I de ambos textos normativos, siendo progresivamente retirados los actualmente admitidos en los distintos Estados. Y, por otra parte, el establecimiento de una red europea, o registro común de permisos de conducir, que permita a los Estados miembros el necesario intercambio de información sobre los permisos que hayan expedido, canjeado, sustituido, renovado o anulado.

Destaca la implantación del acceso progresivo como opción para obtener los permisos de conducción de determinados tipos de vehículos, como por ejemplo el de la nueva clase de permiso A2 que autoriza a conducir motocicletas de potencia media.

Igualmente, se prevé la posibilidad de autorizar con el permiso de clase B la conducción de conjuntos de vehículos que excedan de 3500 kg, sin rebasar los 4250 kg, tras la superación de una prueba de control de aptitudes y comportamientos que podrá ser sustituida por la superación de una formación específica, en los términos que se fijen por Orden del Ministro del Interior.

Asimismo, se crea una nueva categoría de permiso, ésta sí con eficacia en el espacio comunitario, la clase AM, que sustituye a la hasta ahora existente licencia para conducir ciclomotores, estableciendo los quince años como edad mínima para obtenerlo, y los dieciocho años para que autorice a transportar pasajeros.

Novedosa y sin duda importante resulta la inclusión de normas referidas a los examinadores del permiso de conducción, cuya cualificación mínima se recoge en el anexo IV de la Directiva y que también es objeto de una detallada descripción en el anexo VIII del presente reglamento, relativo a las condiciones que debe reunir el personal examinador, requisitos, su cualificación inicial y garantía de calidad.

Se da con ello, por otra parte, cumplimiento a la previsión legal que en la disposición adicional undécima de la Ley 17/2005, de 19 de julio, se hace respecto de la profesionalización, especialización y nivel requerido de formación de los empleados públicos, en particular de aquellos que se ocupan de la realización de las pruebas de aptitud para la obtención de autorizaciones administrativas para conducir, lo cual redundará finalmente en lograr una mejor seguridad vial.

Son, además, nítidamente identificables en este nuevo reglamento otros tres objetivos que le convierten en una norma de fácil manejo y de más segura aplicación.
En primer lugar, pretende armonizar, unificando gran parte de la normativa sobre conductores, en exceso dispersa y, sin duda, prolífica, en un sólo texto, dotando así al sistema de mayor certeza y consecuente seguridad jurídica.
En segundo lugar, se simplifican los procedimientos administrativos de conductores y se eliminan todos aquellos requisitos y exigencias a los ciudadanos no acordes con la normativa actual.
Por último, se elabora el reglamento con una estructura ya ensayada en otros y utilizada igualmente por la Directiva europea sobre el permiso de conducción, haciéndolo más racional. Se descarga de contenido el articulado y se lleva a los ocho anexos de que consta, que podrán ser modificados por Orden, todo aquello que hubiera necesitado en un desarrollo posterior del Real Decreto, de la aprobación de diversas Ordenes Ministeriales, facilitando previsoramente así eventuales modificaciones futuras.
Se estructura en un real decreto con un artículo único por el que se aprueba el presente reglamento, una disposición derogatoria y seis disposiciones finales.
El reglamento se divide en cinco títulos, once disposiciones adicionales, doce disposiciones transitorias y ocho anexos.
El Título I, sobre las autorizaciones administrativas para conducir, recoge las normas generales y condiciones para el otorgamiento, validez, vigencia y prórroga de éstas. Se regulan con especial minuciosidad las causas que pueden dar lugar a la declaración de pérdida de vigencia de tales autorizaciones cuando se constata la pérdida de los requisitos exigidos para su otorgamiento o de la totalidad del crédito de puntos que un conductor tenga asignado.
Regula, además, con suficiente nitidez todo lo relativo a los permisos expedidos en otros Estados miembros de la Unión Europea o que formen parte del Acuerdo sobre el Espacio Económico Europeo, con estricta sujeción a las normas comunitarias y a los criterios de la Sentencia del Tribunal de Justicia de las comunidades europeas de 9 de septiembre de 2004, así como los requisitos para la validez en España de los permisos expedidos en terceros países. Mejora la regulación de la autorización especial para conducir los vehículos destinados al transporte de mercancías peligrosas, ajustando ésta a las nuevas disposiciones del Acuerdo Europeo sobre Transporte Internacional de mercancías peligrosas por carretera (ADR).
Por otra parte, se suprime la autorización especial para conducir vehículos que realicen transporte escolar o de menores, por cuanto se impone como un requisito que dificulta el acceso a esta actividad pero sin que contribuya a aumentar la seguridad vial con respecto a las demás autorizaciones para conducir.
El Título II, sobre la enseñanza de la conducción y las pruebas de aptitud para obtener las autorizaciones administrativas para conducir, logra una importante clarificación al descargar del articulado todo aquello que, sobre documentación a presentar o incluir en los expedientes, previendo para ello métodos telemáticos, y sobre contenido y forma de realizar las pruebas, tanto las de conocimientos como las de aptitudes y comportamientos, resulta susceptible de ser incluido en los anexos correspondientes.
El Título III, versa sobre los permisos de conducción expedidos por las Fuerzas Armadas y la Dirección General de la Policía y de la Guardia Civil y sobre su canje.
El Título IV, sobre infracciones y sanciones a los preceptos de este reglamento, que se ajustarán en su tramitación y sanción a los preceptos del Título V del texto articulado de la Ley sobre Tráfico, Circulación de Vehículos a Motor y Seguridad Vial, en especial a su artículo 67.
Por último, el Título V se ocupa del Registro de Conductores e Infractores, y prevé, como novedad, que se incluya entre sus datos el crédito de puntos de que dispone un conductor.
Las once disposiciones adicionales regulan distintos aspectos que son necesarios para completar y hacer posible, conforme a la normativa vigente, la aplicación de lo dispuesto en el propio reglamento.
Las doce disposiciones transitorias retrasan la aplicación de algunas novedades del mismo o, en su caso, permiten que algunas materias se sigan regulando por la normativa anterior durante un tiempo.
Finalmente, los ocho anexos referidos, respectivamente, al permiso comunitario de conducción; a la licencia de conducción, que ha quedado reducida sólo a dos clases, para vehículos agrícolas y para personas con la movilidad reducida, así como a las otras autorizaciones administrativas para conducir; a la documentación necesaria para obtener las distintas autorizaciones; a las aptitudes psicofísicas que deben reunir los conductores; a las pruebas a realizar para obtener las distintas autorizaciones; a la

organización, desarrollo y criterios de calificación de dichas pruebas; a los vehículos a utilizar; y, para terminar, el ya señalado anexo VIII sobre el personal examinador, vienen a hacer de este texto reglamentario un texto de fácil consulta y aplicación sencilla.
Cabe señalar que a través de los Anexos I y VII, se ha procedido a transponer la Directiva 2008/65/CE, de 27 de junio de 2008, por la que se modifica la Directiva 91/439/CEE, sobre el permiso de conducción, respecto al uso de vehículos sin pedal de embrague.
Este reglamento ha sido informado por el Consejo Superior de Tráfico y Seguridad de la Circulación Vial, de conformidad con lo dispuesto en el artículo 5.2.e) del Real Decreto 317/2003, de 14 de marzo, por el que se regula la organización y funcionamiento del Consejo Superior de Tráfico y Seguridad de la Circulación Vial.
Asimismo, ha sido informado por la Agencia Española de Protección de Datos, de acuerdo con lo dispuesto en el artículo 5 b) del Estatuto de la citada Agencia, aprobado por Real Decreto 428/1993, de 26 de marzo, que establece que informará preceptivamente cualesquiera proyectos de ley o reglamento que incidan en la materia propia de la Ley Orgánica 15/1999, de 13 de diciembre, de Protección de Datos de Carácter Personal.
En su virtud, a propuesta del Ministro del Interior, con la aprobación previa de la Ministra de Administraciones Públicas, de acuerdo con el Consejo de Estado y previa deliberación del Consejo de Ministros en su reunión del día 8 de mayo de 2009,

DISPONGO:

Artículo único Aprobación del Reglamento General de Conductores

Se aprueba el Reglamento General de Conductores, cuyo texto se inserta a continuación.

Disposición derogatoria única Derogación Normativa

1. Quedan derogados:
a) El Código de la Circulación, aprobado por Decreto de 25 de septiembre de 1934.
b) El Real Decreto 772/1997, de 30 de mayo, por el que se aprueba el Reglamento General de Conductores.
c) La Orden de 4 de diciembre de 2000, por la que se desarrolla el Capítulo III del Título II del Reglamento General de Conductores, aprobado por Real Decreto 772/1997, de 30 de mayo.
d) La Orden INT/3452/2004, de 14 de octubre, por la que se establece la implantación progresiva del permiso de conducción en formato de tarjeta de plástico.
e) La Orden INT/4151/2004, de 9 de diciembre, por la que se determinan los códigos comunitarios armonizados y los nacionales a consignar en los permisos y licencias de conducción.
2. Se derogan, asimismo, cuantas disposiciones de igual o inferior rango se opongan a lo dispuesto en este reglamento.

DISPOSICIONES FINALES

Disposición final primera Ejecución y desarrollo del presente reglamento

Se faculta al Ministro del Interior, previo informe de los Ministros competentes por razón de la materia, para dictar las disposiciones que requiera el desarrollo, ejecución, aclaración e interpretación del presente reglamento.

Disposición final segunda Habilitación para la modificación de los anexos

Se faculta al Ministro del Interior, previo informe de los Ministros competentes por razón de la materia, para modificar por Orden los anexos de este reglamento. La modificación del anexo IV se hará por Orden de la Ministra de la Presidencia a propuesta conjunta de los Ministros del Interior y de Sanidad y Política Social.

Disposición final tercera Licencia de conducción acompañada

El Gobierno podrá regular las condiciones y los requisitos de la licencia de conducción acompañada para realizar el aprendizaje en la conducción.

Disposición final cuarta Título competencial

Este reglamento se dicta al amparo de lo dispuesto en el artículo 149.1 21.ª de la Constitución, que atribuye al Estado la competencia exclusiva en materia de tráfico y circulación de vehículos a motor.

Disposición final quinta Incorporación del derecho comunitario

A través del presente reglamento se incorporan al derecho interno la Directiva 2006/126/CE, del Parlamento Europeo y del Consejo, de 20 de diciembre, sobre el Permiso de Conducción y la Directiva 2008/65/CE, de 27 de junio, por la que se modifica la Directiva 91/439/CEE, sobre el Permiso de Conducción,

Disposición final sexta Entrada en vigor

El presente real decreto entrará en vigor a los seis meses de su publicación en el «Boletín Oficial del Estado».
Dado en Madrid, el 8 de mayo de 2009.

JUAN CARLOS R.

El Ministro del Interior, ALFREDO PÉREZ RUBALCABA



REGLAMENTO GENERAL DE CONDUCTORES

TÍTULO I
De las autorizaciones administrativas para conducir

CAPÍTULO I Del permiso y de la licencia de conducción

Artículo 1 El permiso y la licencia de conducción

1. La conducción de vehículos de motor y ciclomotores por las vías y terrenos a que se refiere el artículo 2 del texto articulado de la Ley sobre Tráfico, Circulación de Vehículos a Motor y Seguridad Vial, aprobado por Real Decreto Legislativo 339/1990, de 2 de marzo, exigirá haber obtenido previamente el permiso o la licencia de conducción, sin perjuicio de las habilitaciones complementarias que, además, en su caso, sean necesarias.
2. Los permisos y licencias de conducción son de otorgamiento y contenido reglados y su concesión quedará condicionada a la verificación de que los conductores reúnen los requisitos de aptitud psicofísica y los conocimientos, habilidades, aptitudes y comportamientos exigidos para su obtención que se determinan en este reglamento.
3. Cuando sea necesario, los permisos y licencias de conducción se podrán sustituir provisionalmente por autorizaciones temporales, las cuales surtirán idénticos efectos a los del permiso o licencia de conducción al que sustituyan.
4. Ninguna persona podrá ser titular de más de un permiso o de una licencia de conducción expedido por un Estado miembro de la Unión Europea o por un Estado parte del Acuerdo sobre el Espacio Económico Europeo.
En el supuesto de que alguna persona esté en posesión de más de un permiso de conducción, le será retirado el que proceda en función de las circunstancias concurrentes, para su anulación, si está expedido en España, o para su remisión a las autoridades del Estado que lo hubiera expedido.

Artículo 2 Competencia para expedir los permisos y las licencias de conducción

Los permisos y licencias de conducción, así como las autorizaciones administrativas que provisionalmente los sustituyan, serán expedidos por las Jefaturas Provinciales de Tráfico, con excepción de los que autorizan a conducir vehículos de las Fuerzas Armadas o de la Dirección General de Policía y de la Guardia Civil.
Asimismo, será expedido por las Jefaturas Provinciales de Tráfico el permiso internacional para conducir regulado en la sección 2.ª del capítulo III del título I.

Artículo 3 Deberes de los titulares de un permiso o de una licencia de conducción

1. El titular de un permiso o de una licencia de conducción, así como de cualquier otra autorización o documento que habilite para conducir, deberá hacerlo con sujeción a las menciones, adaptaciones, restricciones y otras limitaciones respecto de las personas, vehículos o de circulación que, en su caso, figuren en el permiso o licencia de conducción, de forma codificada según se determina en el anexo I.
2. El conductor de un vehículo queda obligado a estar en posesión y llevar consigo su permiso o licencia de conducción, así como cualquier otro documento o autorización que, de acuerdo con la normativa vigente, necesite para poder conducir. Estos documentos deberán ser válidos, estar vigentes y se deberán exhibir ante los agentes de la autoridad que lo soliciten.

Artículo 4 Clases de permiso de conducción y edad requerida para obtenerlo

1. Todas las clases de permiso de conducción de las que sea titular una persona deberán constar en un único documento con expresión de las categorías de vehículos cuya conducción autorizan.
[237]2. El permiso de conducción será de las siguientes clases:

Clase de permiso	Vehículos que autoriza a conducir	Edad: años cumplido	Excepciones
AM	1. Ciclomotores de dos o tres ruedas y cuatriciclos ligeros. Podrá estar limitado a la conducción de ciclomotores de tres ruedas y cuatriciclos ligeros. 2. Vehículos para personas de movilidad	15	
A1	1. Motocicletas con una cilindrada máxima de 125 cm3, una potencia máxima de 11 kW y una relación potencia/peso máxima de 0,1 kW/kg y triciclos de motor cuya potencia máxima no exceda de 15 kW. 2. Vehículos para personas de movilidad	16	
A2	Motocicletas con una potencia máxima de 35 kW y una relación potencia/peso máxima de 0,2 kW/kg y no derivadas de un vehículo con más del doble de su potencia.	18	
A	Motocicletas y triciclos de motor.	20	Hasta los 21 años cumplidos no autorizará a conducir triciclos de motor cuya potencia máxima exceda de 15 kW.
B	1. Automóviles cuya masa máxima autorizada no exceda de 3.500 kg que estén diseñados y construidos para el transporte de no más de ocho pasajeros además del conductor. Dichos automóviles podrán llevar enganchado un remolque cuya masa máxima autorizada no exceda de 750 kg. 2. Conjuntos de vehículos acoplados compuestos por un vehículo tractor de los que autoriza a conducir el permiso de la clase B y un remolque cuya masa máxima autorizada exceda de 750 kg, siempre que la masa máxima autorizada del conjunto no exceda de 4.250 kg, sin perjuicio de las disposiciones que las normas de aprobación de tipo establezcan para estos vehículos. 3. Triciclos y cuatriciclos de motor	18	Hasta los 21 años cumplidos no autorizará a conducir triciclos de motor cuya potencia máxima exceda de 15 kW. Se podrán conducir dentro del territorio nacional con el permiso de la clase B, con una antigüedad superior a dos años, automóviles sin remolque impulsados por combustibles alternativos destinados al transporte de mercancías con una masa máxima autorizada superior a 3.500 kg pero que no exceda los 4.250 kg, siempre que la masa que supere los 3.500 kg provenga exclusivamente del exceso de masa del sistema de propulsión respecto al sistema de propulsión de un vehículo de las mismas dimensiones que esté equipado con un motor convencional de combustión interna con encendido por chispa o por compresión, y siempre que no se incremente la capacidad de carga respecto al mismo vehículo (1). Se podrán conducir dentro del territorio nacional con el permiso de la clase B, con una antigüedad superior a tres años, las motocicletas cuya conducción autoriza el permiso de la clase A1. En el caso de que el permiso de la clase B se encuentre sometido a adaptaciones
B + E	Conjuntos de vehículos acoplados compuestos por un vehículo tractor de los que autoriza a conducir el permiso de la clase B y un remolque o semirremolque cuya masa máxima autorizada no exceda de 3.500 kg, sin perjuicio de las disposiciones que las normas de aprobación de tipo establezcan	18	
C1	Automóviles distintos de los que autoriza a conducir el permiso de las clases D1 o D, cuya masa máxima autorizada exceda de 3.500 kg y no sobrepase los 7.500 kg, diseñados y construidos para el transporte de no más de ocho pasajeros además del conductor. Dichos automóviles podrán llevar enganchado un remolque cuya masa máxima autorizada	18	

[237] Número 2 del artículo 4 redactado por el apartado uno del artículo único del R.D. 971/2020, de 10 de noviembre, por el que se modifica el Reglamento General de Conductores, aprobado por R.D. 818/2009, de 8 de mayo («B.O.E.» 11 noviembre).Vigencia: 12 noviembre 2020

C1 + E	1. Conjuntos de vehículos acoplados compuestos por un vehículo tractor de los que autoriza a conducir el permiso de la clase C1 y un remolque o semirremolque cuya masa máxima autorizada exceda de 750 kg, siempre que la masa máxima autorizada del conjunto así formado no exceda de 12.000 kg, sin perjuicio de las disposiciones que las normas de aprobación de tipo establezcan para estos vehículos. 2. Conjuntos de vehículos acoplados compuestos por un vehículo tractor de los que autoriza a conducir el permiso de la clase B y un remolque o semirremolque cuya masa máxima autorizada exceda de 3.500 kg, siempre que la masa máxima autorizada del conjunto no exceda de 12.000 kg, sin	18	
C	Automóviles distintos de los que autoriza a conducir el permiso de las clases D1 o D, cuya masa máxima autorizada exceda de 3.500 kg que estén diseñados y construidos para el transporte de no más de ocho pasajeros además del conductor. Dichos automóviles podrán llevar enganchado un remolque cuya masa máxima autorizada no	21	La edad mínima será de 18 años cumplidos para los titulares del certificado de aptitud profesional (CAP) que lo hayan obtenido realizando la modalidad de cualificación inicial ordinaria.
C + E	Conjuntos de vehículos acoplados compuestos por un vehículo tractor de los que autoriza a conducir el permiso de la clase C y un remolque o semirremolque cuya masa máxima autorizada exceda de 750 kg, sin perjuicio de las disposiciones que las normas de aprobación de tipo establezcan para estos	21	La edad mínima será de 18 años cumplidos para los titulares del certificado de aptitud profesional (CAP) que lo hayan obtenido realizando la modalidad de cualificación inicial ordinaria.
D1	Automóviles diseñados y construidos para el transporte de no más de dieciséis pasajeros además del conductor y cuya longitud máxima no exceda de ocho metros. Dichos automóviles podrán llevar enganchado un remolque cuya masa máxima autorizada no	21	La edad mínima será 18 años cumplidos para los titulares del certificado de aptitud profesional (CAP) que lo hayan obtenido realizando la modalidad de cualificación inicial ordinaria, si bien sólo podrán conducir estos vehículos dentro del territorio nacional hasta que el titular del permiso tenga 21 años cumplidos.
D1 + E	Conjuntos de vehículos acoplados compuestos por un vehículo tractor de los que autoriza a conducir el permiso de la clase D1 y un remolque cuya masa máxima autorizada exceda de 750 kg, sin perjuicio de las disposiciones que las normas de aprobación de tipo establezcan para estos	21	La edad mínima será 18 años cumplidos para los titulares del certificado de aptitud profesional (CAP) que lo hayan obtenido realizando la modalidad de cualificación inicial ordinaria, si bien solo podrán conducir estos vehículos dentro del territorio nacional hasta que el titular del permiso tenga 21 años cumplidos.
D	Automóviles diseñados y construidos para el transporte de más de ocho pasajeros además del conductor. Dichos automóviles podrán llevar enganchado un remolque cuya masa máxima autorizada no exceda de 750 kg.	24	La edad mínima será de 21 años cumplidos para los titulares del certificado de aptitud profesional (CAP) que lo hayan obtenido realizando la modalidad de cualificación inicial ordinaria. La edad mínima será de 21 años cumplidos si lo han obtenido realizando la modalidad de cualificación inicial acelerada y se trata de transporte de viajeros en servicios regulares cuyo trayecto no supere los 50 km. La edad mínima será de 23 años cumplidos si lo han obtenido realizando la modalidad de cualificación inicial acelerada. Dentro del territorio nacional y hasta que el titular del permiso tenga 21 años cumplidos, se podrá conducir a las siguientes edades: a) 18 años cumplidos en caso de que se conduzcan estos vehículos sin pasajeros o si se trata de transporte de viajeros en servicios regulares cuyo trayecto no supere los 50 km, para los titulares del certificado de aptitud profesional (CAP) que lo hayan obtenido realizando la modalidad de cualificación inicial ordinaria. b) 20 años cumplidos para los titulares del certificado de aptitud
D + E	Conjuntos de vehículos acoplados compuestos por un vehículo tractor de los que autoriza a conducir el permiso de la clase D y un remolque cuya masa máxima autorizada exceda de 750 kg, sin perjuicio de las disposiciones que las normas de aprobación de tipo establezcan para estos vehículos.	24	La edad mínima será de 21 años cumplidos para los titulares del certificado de aptitud profesional (CAP) que lo hayan obtenido realizando la modalidad de cualificación inicial ordinaria. La edad mínima será de 21 años cumplidos si lo han obtenido realizando la modalidad de cualificación inicial acelerada y se trata de transporte de viajeros en servicios regulares cuyo trayecto no supere los 50 km. La edad mínima será de 23 años cumplidos si lo han obtenido realizando la modalidad de cualificación inicial acelerada. Dentro del territorio nacional y hasta que el titular del permiso tenga 21 años cumplidos, se podrá conducir a las siguientes edades: a) 18 años cumplidos en caso de que se conduzcan estos vehículos sin pasajeros o si se trata de transporte de viajeros en servicios regulares cuyo trayecto no supere los 50 km, para los titulares del certificado de aptitud profesional (CAP) que lo hayan obtenido realizando la modalidad de cualificación inicial ordinaria. b) 20 años cumplidos para los titulares del certificado de aptitud

3. Para la conducción profesional de los vehículos que autoriza a conducir el permiso de las clases C1, C1+E, C, C +E, D1, D1 +E, D o D+E, deberán cumplirse, además de los requisitos exigidos en este artículo, los establecidos en el Real Decreto 1032/2007, de 20 de julio, por el que se regula la

cualificación inicial y la formación continua de los conductores de determinados vehículos destinados al transporte por carretera.

Artículo 5 Condiciones de expedición de los permisos de conducción

1. La expedición de los permisos de conducción que a continuación se indican estará supeditada a las condiciones siguientes:

a) El permiso de la clase A sólo podrá expedirse a conductores que ya sean titulares de un permiso en vigor de la clase A2 con, al menos, dos años de antigüedad.

b) El permiso de las clases C1, C, D1 y D sólo podrá expedirse a conductores que ya sean titulares de un permiso en vigor de la clase B.

[238]c) El permiso de las clases B + E, C1 + E, C + E, D1 + E y D + E sólo podrá expedirse a conductores que ya sean titulares de un permiso en vigor de las clases B, C1, C, D1 o.

2. La obtención de los permisos de conducción que a continuación se indican implicará la concesión de los siguientes:

a) La del permiso de la clase A1 implica la concesión del de la clase AM.

b) La del permiso de la clase A2 implica la concesión del de la clase A1.

c) La del permiso de las clases C y D implica la concesión del de las clases C1 y D1, respectivamente.

d) La del permiso de las clases C1 + E, C + E, D1 + E o D + E implica la concesión del de la clase B + E.

e) La del permiso de la clase C + E implica la concesión del de la clase C1 + E.

f) La del permiso de la clase C + E implica la concesión del de la clase D + E cuando su titular posea el de la clase D.

g) [239]

h) La del permiso de la clase D+E implica la concesión del de la clase D1+E.

3. Para obtener el permiso de la clase A2, el aspirante deberá superar las pruebas de control de conocimientos y de control de aptitudes y comportamientos que se indican en los artículos 47 a 49.
Esta autorización podrá también obtenerse si el aspirante es titular de permiso de conducción de la clase A1 con una experiencia mínima de dos años en la conducción de las motocicletas que autoriza a conducir dicho permiso, y supera la prueba de control de aptitudes y comportamientos que se indica en el artículo 49.2. Esta prueba podrá sustituirse por la superación de una formación en los términos que se establezcan mediante Orden del Ministro del Interior.

4. Para obtener el permiso de la clase A, el aspirante, además de ser titular de un permiso de conducción de la clase A2 con una experiencia mínima de dos años en la conducción de las motocicletas que autoriza a conducir dicho permiso, deberá superar una formación en los términos que se establezcan mediante Orden del Ministro del Interior.

---

[238] Letra c) del número 1 del artículo 5 redactada por el apartado dos del artículo único del R.D. 1055/2015, de 20 de noviembre, por el que se modifica el Reglamento General de Conductores, aprobado por R.D. 818/2009, de 8 de mayo («B.O.E.» 21 noviembre). Vigencia: 31 diciembre 2015

[239] Letra g) del número 2 del artículo 5 suprimida por el apartado dos del artículo único del R.D. 1055/2015, de 20 de noviembre, por el que se modifica el Reglamento General de Conductores, aprobado por R.D. 818/2009, de 8 de mayo («B.O.E.» 21 noviembre). Vigencia: 31 diciembre 2015

Véase OM INT/2323/2011, 29 julio, por la que se regula la formación para el acceso progresivo al permiso de conducción de la clase A («B.O.E.» 31 agosto).

5. Para conducir un conjunto formado por un vehículo tractor de la categoría B y un remolque cuya masa máxima autorizada sea superior a 750 kg, en el caso de que el conjunto así formado exceda de 3.500 kg, será necesario superar la prueba de control de aptitudes y comportamientos que se indica en los artículos 48.2 y 49.2. Esta prueba podrá sustituirse por la superación de una formación en los términos que se establezcan mediante Orden del Ministro del Interior.

6. [240]

[241]7. El permiso de las clases B, B+E, C1, C1+E, C, C+E, D1, D1+E, D y D+E no autoriza a conducir motocicletas con o sin sidecar

En el supuesto de que el permiso de la clase B en vigor, con una antigüedad superior a tres años, esté sometido a adaptaciones, restricciones u otras limitaciones en personas, vehículos o de circulación, para poder conducir dentro del territorio nacional las motocicletas cuya conducción autoriza el permiso de la clase A1, deberán hacerse constar previamente por la Jefatura Provincial de Tráfico en el permiso las adaptaciones o restricciones que correspondan..

8. Para conducir vehículos especiales no agrícolas o sus conjuntos cuya velocidad máxima autorizada no exceda de 40 km/h, y su masa máxima autorizada no exceda de 3.500 kg, se requerirá permiso de la clase B. Si excede de cualquiera de estos límites, se requerirá el permiso de conducción que corresponda a su masa máxima autorizada.

Para conducir vehículos especiales no agrícolas o sus conjuntos que transporten personas se requerirá permiso de la clase B cuando el número de personas transportadas, incluido el conductor, no exceda de nueve, de la clase D1 cuando exceda de nueve y no exceda de diecisiete y de la clase D cuando exceda de diecisiete.

9. Los vehículos especiales agrícolas autopropulsados o sus conjuntos cuya masa o dimensiones máximas autorizadas no excedan de los límites establecidos en la reglamentación de vehículos para los vehículos ordinarios, se podrán conducir con el permiso de la clase B, o con la licencia de conducción a que se refiere el artículo 6.1.b).

Para conducir vehículos especiales agrícolas autopropulsados o sus conjuntos, que tengan una masa o dimensiones máximas autorizadas superiores a las indicadas en el párrafo anterior o cuya velocidad máxima por construcción exceda de 45 km/h, se requerirá permiso de la clase B en todo caso.

~~10. Los ciclomotores también se podrán conducir con permiso de la clase B.~~

~~11. Los vehículos para personas de movilidad reducida se podrán conducir con permiso de las clases A1 y B o con la licencia de conducción a que se refiere el artículo 6.1 párrafo a).~~

12. Para conducir trolebuses se requerirá el permiso exigido para la conducción de autobuses.

Artículo 6 Clases de licencia de conducción y edad requerida para obtenerla

1. La licencia de conducción, teniendo en cuenta los vehículos cuya conducción autoriza, será de las siguientes clases:

a) Para conducir vehículos para personas de movilidad reducida.La edad mínima para obtenerla será de catorce años cumplidos. No obstante, hasta los dieciséis años cumplidos no autorizará a transportar pasajeros en el vehículo.

No se exigirá esta licencia a quien sea titular de un permiso de conducción de las clases A1 o B en vigor y en el caso de que su titular obtenga un permiso de alguna de estas clases, la licencia de conducción dejará de ser válida.

b) Para conducir vehículos especiales agrícolas autopropulsados y sus conjuntos cuya masa o dimensiones máximas autorizadas no excedan de los límites establecidos para los vehículos ordinarios o cuya velocidad máxima por construcción no exceda de 45 km/h.

---

[240] Número 6 del artículo 5 suprimido por el apartado dos del artículo único del R.D. 1055/2015, de 20 de noviembre, por el que se modifica el Reglamento General de Conductores, aprobado por R.D. 818/2009, de 8 de mayo («B.O.E.» 21 noviembre). Vigencia: 31 diciembre 2015

[241] Número 7 del artículo 5 redactado por el apartado dos del artículo único del R.D. 1055/2015, de 20 de noviembre, por el que se modifica el Reglamento General de Conductores, aprobado por R.D. 818/2009, de 8 de mayo («B.O.E.» 21 noviembre). Vigencia: 31 diciembre 2015

La edad mínima para obtenerla será de dieciséis años cumplidos.
No se exigirá esta licencia a quien sea titular de un permiso de conducción de la clase B en vigor y en el caso de que su titular obtenga un permiso de esta clase, la licencia de conducción dejará de ser válida.
2. Si una persona fuera titular de más de una clase de licencia de conducción, todas ellas deberán constar en un único documento.

Artículo 7 Requisitos para obtener un permiso o una licencia de conducción

1. Para obtener un permiso o una licencia de conducción se requerirá:

a) En el caso de extranjeros, acreditar la situación de residencia normal o estancia por estudios en España de, al menos, seis meses y haber cumplido la edad requerida.

b) No estar privado por resolución judicial del derecho a conducir vehículos de motor y ciclomotores, ni hallarse sometido a suspensión o intervención administrativa del permiso o licencia de conducción que se posea.

c) Que haya transcurrido el plazo legalmente establecido, una vez declarada la pérdida de vigencia del permiso o licencia de conducción del que fuera titular como consecuencia de la pérdida total de los puntos asignados.

d) Reunir las aptitudes psicofísicas requeridas en relación con la clase del permiso o licencia de conducción que se solicite.

e) Ser declarado apto por la Jefatura Provincial de Tráfico en las pruebas teóricas y prácticas que, en relación con cada clase de permiso o licencia de conducción, se determinan en el título II.

[242]f) No ser titular de un permiso de conducción expedido en otro Estado miembro de la Unión Europea o en otro Estado parte del Acuerdo sobre el Espacio Económico Europeo, ni haber sido restringido, suspendido o anulado en otro Estado miembro el permiso de conducción que poseyese.Artículo 8 Solicitud del permiso o de la licencia de conducción. Documentación a presentar
1. La expedición del permiso o la licencia de conducción, se solicitará de la Jefatura Provincial de Tráfico en la que se desee obtener, en el modelo oficial suscrito por el interesado, acompañando los documentos que se indican en el anexo III.
2. Si el solicitante es titular de un permiso o de una licencia de conducción, ya sea expedido en España, en otro Estado miembro de la Unión Europea o en un Estado parte del Acuerdo sobre el Espacio Económico Europeo, éste perderá su validez cuando su titular obtenga el permiso solicitado. Dicho documento deberá ser entregado en la Jefatura Provincial de Tráfico con carácter previo a la emisión del permiso y será, en su caso, remitido al Estado que lo hubiera expedido.

Artículo 9 Modelo del permiso y de la licencia de conducción

El permiso y la licencia de conducción se expedirán conforme a los modelos que se recogen en los anexos I y II, respectivamente, y contendrán los datos que en los mismos se indican.

Artículo 10 Variación de datos

Cualquier variación de los datos que figuran en el permiso o licencia de conducción, así como la del domicilio de su titular, deberá ser comunicada por éste dentro del plazo de quince días, contados desde la fecha en que se produzca, a la Jefatura Provincial de Tráfico.

Artículo 11 Duplicados

[242] Letra f) del número 1 del artículo 7 redactada por el apartado tres del artículo único del R.D. 1055/2015, de 20 de noviembre, por el que se modifica el Reglamento General de Conductores, aprobado por R.D. 818/2009, de 8 de mayo («B.O.E.» 21 noviembre). Vigencia: 31 diciembre 2015

1. Las Jefaturas Provinciales de Tráfico, previa solicitud de los interesados en el modelo oficial suscrito por el interesado, podrán expedir duplicados del permiso o la licencia de conducción en caso de sustracción, extravío o deterioro del original. También deberán expedir duplicados cuando los titulares comuniquen haber variado los datos a que se refiere el artículo anterior.
2. A la solicitud de duplicado se acompañarán los documentos que se indican en el anexo III.
3. El titular de un permiso o licencia de conducción al que se le hubiera expedido duplicado por sustracción o extravío deberá devolver el original de éste, cuando lo encuentre, a la Jefatura Provincial de Tráfico que lo hubiere expedido.
4. La posesión del permiso o licencia original y de un duplicado de éstos dará lugar a la recogida inmediata del original para su remisión a la Jefatura Provincial de Tráfico que, de resultar falsa la causa alegada para obtener el duplicado, dará cuenta del hecho a la autoridad judicial por si pudiera ser determinante de responsabilidad penal.

[243]Artículo 12 Vigencia del permiso y de la licencia de conducción

1. El permiso de conducción de las clases C1, C1 + E, C, C + E, D1, D1 + E, D y D + E tendrá un período de vigencia de cinco años mientras su titular no cumpla los sesenta y cinco años y de tres años a partir de esa edad.
2. El permiso de las clases restantes y la licencia de conducción, cualquiera que sea su clase, tendrán un período de vigencia de diez años mientras su titular no cumpla los sesenta y cinco años y de cinco años a partir de esa edad.
3. El período de vigencia de las diversas clases de permiso y licencia de conducción señalado en los apartados anteriores podrá reducirse si, al tiempo de su concesión o de la prórroga de su vigencia, se comprueba que su titular padece enfermedad o deficiencia que, si bien de momento no impide aquélla, es susceptible de agravarse.
4. El permiso o licencia de conducción cuya vigencia hubiese vencido no autoriza a su titular a conducir y su utilización dará lugar a su intervención inmediata por la autoridad o sus agentes, que lo remitirán a la Jefatura Provincial de Tráfico correspondiente.
5. La vigencia del permiso y de la licencia de conducción, además, estará condicionada a que su titular no haya perdido totalmente la asignación inicial de puntos.
6. Asimismo, con independencia de lo dispuesto en los apartados anteriores, la vigencia de los permisos y las licencias de conducción estará subordinada a que su titular mantenga los requisitos exigidos para su otorgamiento.

Artículo 13 Solicitud de prórroga de la vigencia

1. La vigencia de los permisos y licencias de conducción podrá ser prorrogada, por los períodos respectivamente señalados en el artículo anterior, por las Jefaturas Provinciales de Tráfico, previa solicitud de los interesados, en el modelo oficial establecido, y una vez hayan acreditado que conservan las aptitudes psicofísicas exigidas para obtener el permiso o licencia de que se trate.
La prórroga de vigencia de un permiso de conducción de las clases correspondientes al grupo 2, según la clasificación establecida en el artículo 45, implicará la de las autorizaciones del grupo 1 de las que sea titular el interesado, por los plazos que a éstas correspondan.
La solicitud de prórroga de vigencia del permiso o licencia podrá presentarse con una antelación máxima de tres meses a su fecha de caducidad, computándose desde esta última fecha el nuevo período de vigencia de la autorización. En supuestos excepcionales debidamente justificados, se podrá solicitar con una antelación mayor, computándose el nuevo período de vigencia en estos casos desde la fecha en que se haya presentado la solicitud.
2. A la solicitud de modelo oficial, que deberá estar suscrita por el interesado, se acompañarán los documentos que se indican en el anexo III.
3. El titular de un permiso o licencia de conducción caducados podrá solicitar su prórroga acompañando los documentos a que se refiere el apartado anterior.
4. Los titulares de un permiso o licencia de conducción expedidos en España que en la fecha de vencimiento de su vigencia se encuentren en el extranjero, bien en otro Estado miembro de la Unión

[243] Número 1 del artículo 12 redactado por el apartado cuatro del artículo único del R.D. 1055/2015, de 20 de noviembre, por el que se modifica el Reglamento General de Conductores, aprobado por R.D. 818/2009, de 8 de mayo («B.O.E.» 21 noviembre). Vigencia: 31 diciembre 2015

Europea o en un Estado parte del Acuerdo sobre el Espacio Económico Europeo en los que no hayan adquirido la residencia normal, o bien en un país tercero, podrán solicitar la prórroga de su vigencia de cualquier Jefatura Provincial de Tráfico, en la forma y con los requisitos que se indican en el anexo III.

Artículo 14 Actuación de la Jefatura Provincial de Tráfico

1. Serán competentes para la resolución de este procedimiento las Jefaturas Provinciales de Tráfico.
2. En todo caso, la privación por resolución judicial del derecho a conducir vehículos de motor y ciclomotores, la declaración de pérdida de vigencia a que se refiere el artículo 37, la intervención, medida cautelar o suspensión del permiso o licencia que se posea, tanto se hayan acordado en vía judicial o administrativa, serán causa para denegar el trámite solicitado, que no procederá hasta que se haya cumplido la pena o sanción, levantado la intervención o medida cautelar, o hayan transcurrido los plazos o acreditado los requisitos legalmente establecidos, según el trámite de que se trate.

CAPÍTULO II De los permisos de conducción expedidos en otros países

Sección 1 De los permisos expedidos en Estados miembros de la Unión Europea o en Estados Parte del Acuerdo sobre el Espacio Económico Europeo

Artículo 15 Validez del permiso de conducción en España

1. Los permisos de conducción expedidos en cualquier Estado miembro de la Unión Europea o en Estados Parte del Acuerdo sobre el Espacio Económico Europeo con arreglo a la normativa comunitaria mantendrán su validez en España, en las condiciones en que hubieran sido expedidos en su lugar de origen, con la salvedad de que la edad requerida para la conducción corresponderá a la exigida para obtener el permiso español equivalente.
2. No obstante, no serán válidos para conducir en España los permisos de conducción expedidos por alguno de dichos Estados que estén restringidos, suspendidos o retirados en cualquiera de ellos o en España.
3. Tampoco serán válidos los permisos de conducción expedidos en cualquiera de esos Estados a quien hubiera sido titular de otro permiso de conducción expedido en alguno de ellos que haya sido retirado, suspendido o declarada su nulidad, lesividad o pérdida de vigencia en España.
4. El titular de un permiso de conducción expedido en uno de estos Estados que haya adquirido su residencia normal en España quedará sometido a las disposiciones españolas relativas a su período de vigencia, de control de sus aptitudes psicofísicas y de asignación de un crédito de puntos.
Cuando se trate de un permiso de conducción no sujeto a un período de vigencia determinado, su titular deberá proceder a su renovación, una vez transcurridos dos años desde que establezca su residencia normal en España, a los efectos de aplicarle los plazos de vigencia previstos en el artículo 12.
[244]5.

Artículo 16 Inscripción de los permisos de conducción en el Registro de Conductores e Infractores

1. Los titulares de permisos de conducción expedidos en cualquiera de estos Estados que hubieran adquirido su residencia normal en España, sin perjuicio de lo dispuesto en el artículo anterior, podrán solicitar voluntariamente en cualquier Jefatura Provincial de Tráfico la anotación de los datos de su permiso en el Registro de conductores e infractores.
2. A la solicitud de inscripción en el modelo oficial, suscrita por el interesado, se acompañarán los documentos que se indican en el anexo III.

Artículo 17 Sustitución del permiso en caso de sustracción, extravío o deterioro del original por el correspondiente español

[244] Número 5 del artículo 15 suprimido por el apartado cinco del artículo único del R.D. 1055/2015, de 20 de noviembre, por el que se modifica el Reglamento General de Conductores, aprobado por R.D. 818/2009, de 8 de mayo («B.O.E.» 21 noviembre). Vigencia: 31 diciembre 2015

1. En caso de sustracción, extravío o deterioro del original, el titular de un permiso de conducción expedido en uno de estos Estados que tenga su residencia normal en España, podrá solicitar la expedición de un duplicado en cualquier Jefatura Provincial de Tráfico, que lo otorgará sobre la base de la información que, en su caso, conste en el Registro de conductores e infractores, completada o suplida, de ser necesario, con un certificado de las autoridades competentes del Estado que haya expedido aquél.
Cuando la causa sea el deterioro del original, el permiso sustituido será retirado por la Jefatura Provincial de Tráfico y remitido a las autoridades competentes del Estado que lo hubiera expedido a través de la oficina diplomática o consular.
A la solicitud de duplicado se acompañarán los documentos que se indican en el anexo III.
2. El titular de un permiso de conducción al que se le hubiera expedido duplicado por sustracción o extravío deberá devolver el original de éste, cuando lo encuentre, a la Jefatura Provincial de Tráfico que hubiere expedido el duplicado, la cual procederá a devolverlo a las autoridades competentes del Estado que lo haya expedido, a través de la oficina diplomática o consular, indicando los motivos por los que se ha sustituido.

Artículo 18 Canje del permiso por otro español equivalente

1. El titular de un permiso de conducción vigente expedido en cualquiera de estos Estados, que haya establecido su residencia normal en España, podrá solicitar en cualquier momento de la Jefatura Provincial de Tráfico en la que desee obtenerlo, el canje de su permiso de conducción por otro español equivalente.
A la solicitud en el modelo oficial, suscrita por el interesado, se acompañarán los documentos que se indican en el anexo III.
2. La Jefatura Provincial de Tráfico a la que se dirija la solicitud, después de comprobar, en su caso, la autenticidad, validez y vigencia del permiso presentado, concederá o denegará, según proceda, el canje solicitado.
3. La resolución a que se refiere el apartado anterior, con indicación del Estado que haya expedido el permiso y los datos que figuren en el mismo, se harán constar en el Registro de conductores e infractores.

Artículo 19 Canje de oficio

1. Las Jefaturas Provinciales de Tráfico procederán al canje de oficio de los permisos de conducción expedidos en cualquiera de estos Estados:

a) Cuando, a consecuencia de la aplicación de la normativa española a sus titulares, sea necesario imponer adaptaciones, restricciones u otras limitaciones en personas, vehículos o de circulación durante la conducción.

b) Cuando su titular haya sido sancionado en firme en vía administrativa por la comisión de infracciones que lleven aparejada la pérdida de puntos, a los efectos de poder aplicarle las disposiciones nacionales relativas a la restricción, la suspensión, la retirada o la pérdida de vigencia del permiso de conducción.

c) Cuando sea necesario para poder declarar la nulidad o lesividad del permiso de conducción en cuestión.
2. Para poder efectuar el canje de oficio será necesario que el titular del permiso tenga su residencia normal en España.
3. La resolución que a tales efectos se dicte por la Jefatura Provincial de Tráfico con indicación del Estado que haya expedido el permiso de conducción y los datos que figuren en el mismo, se harán constar en el Registro de conductores e infractores.

Artículo 20 Remisión del permiso canjeado

Efectuado el canje del permiso de conducción por otro español equivalente, ya sea de oficio o a solicitud de su titular, se remitirá el permiso canjeado por la Jefatura Provincial de Tráfico a las autoridades competentes del Estado que lo haya expedido, a través de la oficina diplomática o consular, indicando los motivos del canje efectuado.

Sección 2 De los permisos expedidos en terceros países

Artículo 21 Permisos válidos para conducir en España

1. Son válidos para conducir en España los siguientes permisos de conducción:

a) Los nacionales de otros países que estén expedidos de conformidad con el anexo 9 del Convenio Internacional de Ginebra, de 19 de septiembre de 1949, sobre circulación por carretera, o con el anexo 6 del Convenio Internacional de Viena, de 8 de noviembre de 1968, sobre la circulación vial, o que difieran de dichos modelos únicamente en la adición o supresión de rúbricas no esenciales.

b) Los nacionales de otros países que estén redactados en castellano o vayan acompañados de una traducción oficial. Se entenderá por traducción oficial la realizada por los intérpretes jurados, por los cónsules de España en el extranjero, por los cónsules en España del país que haya expedido el permiso, o por un organismo o entidad autorizados a tal efecto.

c) Los internacionales expedidos en el extranjero de conformidad con el modelo del anexo 10 del Convenio Internacional de Ginebra, de 19 de septiembre de 1949, sobre circulación por carretera, o de acuerdo con los modelos del anexo E de la Convención Internacional de París, de 24 de abril de 1926, para la circulación de automóviles, o del anexo 7 del Convenio Internacional de Viena, de 8 de noviembre de 1968, sobre circulación por carretera, si se trata de naciones adheridas a estos Convenios que no hayan suscrito o prestado adhesión al de Ginebra.

d) Los reconocidos en particulares convenios internacionales multilaterales y bilaterales en los que España sea parte y en las condiciones que en ellos se indiquen.

2. La validez de los permisos a que se refiere el apartado anterior estará condicionada a que se cumplan los siguientes requisitos:

a) Que el permiso de conducción se encuentre en vigor.

b) Que su titular tenga la edad requerida en España para la obtención de un permiso español equivalente.

c) Que no haya transcurrido el plazo de seis meses, como máximo, contado desde que su titular adquiera su residencia normal en España, debidamente acreditada de acuerdo con lo dispuesto en la Ley Orgánica 4/2000, de 11 de enero, sobre derechos y libertades de los extranjeros en España y su integración social, salvo que, tratándose de los permisos a que se refiere el párrafo d) del apartado anterior, se haya establecido otra norma en el correspondiente convenio.

Si su titular no acreditara la residencia normal en España, aquellos permisos solamente serán válidos para conducir en nuestro país si no han transcurrido más de seis meses desde su entrada en territorio español en situación regular, de acuerdo con lo establecido en la referida Ley Orgánica 4/2000, de 11 de enero.

3. Transcurrido el plazo de seis meses indicado en el párrafo c) del apartado anterior, los permisos a que se refiere el apartado 1 carecerán de validez para conducir en España y, si sus titulares desean seguir haciéndolo, deberán obtener un permiso de conducción español, previa comprobación de los requisitos y superación de las pruebas correspondientes.

Artículo 22 Canje de los permisos de conducción por su equivalente español

1. Una vez transcurrido el plazo indicado en el párrafo c) del apartado 2 del artículo anterior, el titular del permiso de conducción podrá seguir conduciendo en España previo canje del permiso por su equivalente español en los siguientes supuestos:

a) Cuando se trate de los permisos a que se refiere el apartado 1.párrafo d) del artículo 21 y en el convenio particular esté autorizado su canje, que se realizará de acuerdo con las condiciones que se indiquen en el citado convenio.

b) Cuando se trate de los permisos a que se hace referencia en el apartado 1. párrafos a) y b) del artículo 21, siempre que su titular reúna los siguientes requisitos:

1.º Que supere la prueba de control de aptitudes y comportamientos en circulación en vías abiertas al tráfico general a que hace referencia el artículo 49.2, que tendrá una duración máxima de 30 minutos.

2.º Que acredite haber estado contratado como conductor profesional, por un tiempo no inferior a seis meses, por empresa o empresas legalmente establecidas o con sucursal en España, las cuales justificarán esta circunstancia aportando, además, los documentos de afiliación y cotización a la Seguridad Social.La consideración de conductor profesional, a los efectos señalados en el párrafo anterior, se entenderá en los términos previstos en el Real Decreto 1032/2007, de 20 de julio, por el que se regula la cualificación inicial y la formación continua de los conductores de determinados vehículos destinados al transporte por carretera.

3.º Que no esté privado por resolución judicial del derecho a conducir vehículos de motor y ciclomotores, ni se halle sometido a suspensión o intervención administrativa del permiso o licencia de conducción que posea.

2. El titular del permiso de conducción podrá canjearlo por su equivalente español en el momento en que haya adquirido su residencia normal en España, sin tener que esperar a que transcurra el plazo máximo de seis meses a que se refiere el párrafo c) del apartado 2 del artículo anterior.

Artículo 23 Procedimiento para solicitar el canje de los permisos de conducción por su permiso equivalente español

1. El interesado en proceder al canje de su permiso de conducción por su equivalente español deberá dirigir a la Jefatura Provincial del Tráfico que lo desee, su solicitud en el modelo oficial suscrita por el mismo, acompañada de los documentos que se indican en el anexo III.

2. A fin de comprobar la autenticidad, validez y vigencia del permiso de conducción, la Jefatura Provincial de Tráfico podrá solicitar los informes que, en atención a las circunstancias, estime procedentes, incluido el certificado emitido por el organismo que lo hubiera expedido, visado y traducido, en su caso, por la correspondiente oficina diplomática o consular, en el que se especifiquen los vehículos cuya conducción autoriza y demás características del permiso.

3. La Jefatura Provincial de Tráfico a la que se dirija la solicitud, previos los trámites que estime oportunos, concederá o denegará, según proceda, el canje solicitado, circunstancia que, con indicación del país que haya expedido el permiso, los datos de éste y de su titular, se hará constar en el Registro de conductores e infractores. Si en el convenio que, en su caso, existiera no se dispusiera otra cosa, el permiso de conducción original será devuelto al país de expedición.

4. En el permiso de conducción español expedido como consecuencia del canje, así como en las sucesivas prórrogas de vigencia, duplicados o cualquier otro trámite que se realice con éste, se hará constar la circunstancia de que procede del canje de otro permiso de conducción expedido en un país no comunitario.

Sección 3 Permiso de conducción de los diplomáticos acreditados en España

Artículo 24 Obtención de permiso de conducción español

1. Los miembros de las Misiones Diplomáticas, de las Oficinas Consulares y de las organizaciones internacionales con sede u oficina en España de países no comunitarios acreditados en España, así como sus ascendientes, descendientes y cónyuge, siempre que sean titulares de un permiso de conducción equivalente, podrán obtener cualquiera de los permisos enumerados en el artículo 4 sin necesidad de abonar tasas ni realizar las correspondientes pruebas de aptitud para verificar sus conocimientos teóricos y prácticos, a condición de reciprocidad.
2. A la solicitud, que se dirigirá al Ministerio de Asuntos Exteriores y de Cooperación, se acompañarán los documentos indicados en el anexo III. Este Departamento, una vez comprobado que concurren los requisitos exigidos, la remitirá a la Jefatura Provincial de Tráfico de Madrid para su tramitación, en unión de la documentación requerida.

CAPÍTULO III Otras autorizaciones administrativas para conducir

Sección 1 De la autorización especial para conducir vehículos que transporten mercancías peligrosas

Artículo 25 Autorización especial para conducir vehículos que transporten mercancías peligrosas

1. Para conducir vehículos que transporten mercancías peligrosas, cuando así lo requieran las disposiciones del Acuerdo Europeo sobre Transporte Internacional de mercancías peligrosas por carretera (ADR), hecho en Ginebra el 30 de septiembre de 1957, se exigirá una autorización administrativa especial que habilite para ello.
2. Dicha autorización especial, que por sí sola no autoriza a conducir si no va acompañada del permiso de conducción ordinario en vigor requerido para el vehículo de que se trate, deberá llevarla consigo su titular, en unión del correspondiente permiso de conducción, y exhibirla ante la autoridad o sus agentes cuando lo soliciten.

[245]Artículo 26 Requisitos para su obtención

Para obtener la autorización especial deberán cumplirse los siguientes requisitos:

a) Estar en posesión, con una antigüedad mínima de un año, del permiso de conducción ordinario en vigor de la clase B, al menos.

b) Haber realizado con aprovechamiento un curso de formación inicial básico como conductor para el transporte de mercancías peligrosas en un centro de formación autorizado por la Dirección General de Tráfico.

c) Ser declarado apto por la Jefatura Provincial de Tráfico en las correspondientes pruebas de aptitud.

d) No estar privado por resolución judicial del derecho a conducir vehículos de motor y ciclomotores, ni hallarse sometido a suspensión o intervención administrativa del permiso que se posea.

e) Reunir las aptitudes psicofísicas requeridas para obtener permiso de conducción de las clases señaladas en el artículo 45.1.b).

f) Tener la residencia normal en España.

[245] Artículo 26 redactado por el apartado uno del artículo único del R.D. 475/2013, de 21 de junio, por el que se modifica el Reglamento General de Conductores, aprobado por el R.D. 818/2009, de 8 de mayo, en materia de transporte de mercancías peligrosas («B.O.E.» 8 julio).Vigencia: 9 julio 2013

Artículo 27 Solicitud de la autorización especial y documentación a presentar

1. La expedición de la autorización especial se solicitará de la Jefatura Provincial de Tráfico en la que se desee obtener, en el modelo oficial suscrito por el interesado, acompañada de los documentos que se indican en el anexo III.
2. La Jefatura Provincial de Tráfico a la que se dirija la solicitud, previas las actuaciones que en cada caso procedan y superadas las pruebas y ejercicios que correspondan, concederá o denegará lo solicitado, circunstancia que se hará constar en el Registro de conductores e infractores.
3. La autorización especial se expedirá conforme al modelo que se recoge en el anexo II.

[246]*Artículo 28 Vigencia de la autorización especial y prórroga de la misma*

1. La autorización especial para conducir vehículos que transporten mercancías peligrosas tendrá un período de vigencia de cinco años.
2. La vigencia de esta autorización especial podrá ser prorrogada por nuevos períodos de cinco años, en cualquier Jefatura Provincial de Tráfico, previa solicitud en el modelo oficial suscrito por el interesado, a la que se acompañarán los documentos que se indican en el anexo III.
3. Para prorrogar la vigencia de la autorización su titular deberá reunir los siguientes requisitos:

a) No estar privado por resolución judicial del derecho a conducir vehículos de motor y ciclomotores, ni hallarse sometido a suspensión o intervención administrativa del permiso que posea.

b) Haber realizado con aprovechamiento un curso de reciclaje básico o, en su lugar, a elección de su titular, un curso de formación inicial básico.Si además se quiere prorrogar la vigencia de la ampliación de la autorización se deberá realizar un curso de reciclaje de especialización o, en su lugar, a elección de su titular, un curso de formación inicial de especialización.

c) Superar las pruebas correspondientes al curso realizado, de acuerdo con lo dispuesto en el capítulo IV del título II.

4. Cuando se haya realizado el curso y superado las pruebas correspondientes a que se refieren los párrafos b) y c) del apartado anterior dentro los doce meses anteriores a la fecha de caducidad de la autorización, el período de vigencia de la nueva autorización se iniciará a partir de la fecha de caducidad.
En el supuesto de que se haya realizado el curso y superado las pruebas con una antelación superior a la indicada en párrafo anterior, el período de vigencia de la nueva autorización comenzará a partir de la fecha en que se hayan aprobado las correspondientes pruebas para obtener la prórroga.

[247]*Artículo 29 Ampliación de la autorización especial*

1. La autorización especial para conducir vehículos que transporten mercancías peligrosas se podrá ampliar, previa solicitud dirigida a la Jefatura Provincial de Tráfico en la que se desee obtener, en el modelo oficial suscrito por el interesado, al que se acompañarán los documentos que se indican en el anexo III.
2. La ampliación tendrá un período máximo de vigencia de cinco años.
Cuando un conductor, estando vigente su autorización, amplíe su alcance a nuevas especialidades, el período de vigencia de la nueva autorización seguirá siendo el de la autorización anterior.
3. Para ampliar la autorización su titular deberá reunir los siguientes requisitos:

---

[246] Artículo 28 redactado por el apartado dos del artículo único del R.D. 475/2013, de 21 de junio, por el que se modifica el Reglamento General de Conductores, aprobado por el R.D. 818/2009, de 8 de mayo, en materia de transporte de mercancías peligrosas («B.O.E.» 8 julio).Vigencia: 9 julio 2013

[247] Artículo 29 redactado por el apartado tres del artículo único del R.D. 475/2013, de 21 de junio, por el que se modifica el Reglamento General de Conductores, aprobado por el R.D. 818/2009, de 8 de mayo, en materia de transporte de mercancías peligrosas («B.O.E.» 8 julio).Vigencia: 9 julio 2013

a) Tener autorización especial para conducir vehículos que transporten mercancías peligrosas en vigor.

b) No estar privado por resolución judicial del derecho a conducir vehículos de motor y ciclomotores, ni hallarse sometido a suspensión o intervención administrativa del permiso que posea.

c) Haber realizado con aprovechamiento un curso de formación inicial de especialización para la materia para la que solicite la ampliación en un centro de formación autorizado por la Dirección General de Tráfico, de acuerdo con lo dispuesto en el capítulo IV del título II.

d) Ser declarado apto por la Jefatura Provincial de Tráfico en las correspondientes pruebas de aptitud.

4. La Jefatura Provincial de Tráfico a la que se dirija la solicitud, previas las actuaciones que en cada caso procedan y superadas las pruebas y ejercicios que correspondan, concederá o denegará la ampliación solicitada, circunstancia que se hará constar en el Registro de conductores e infractores.

Artículo 30 Entrega de la autorización original

La autorización original deberá ser entregada por su titular en la Jefatura Provincial de Tráfico, al concederse la prórroga o la ampliación solicitada y previamente a la entrega de la nueva autorización.

Sección 2 Del permiso internacional para conducir

Artículo 31 El permiso internacional para conducir

1. De acuerdo con lo dispuesto en el Convenio Internacional de Ginebra, de 19 de septiembre de 1949, sobre circulación por carretera, el permiso internacional autoriza para conducir temporalmente por el territorio de todos los Estados contratantes, con excepción del Estado que lo ha expedido.

2. El permiso internacional para conducir, que tendrá una validez de un año, se ajustará al modelo establecido en el Convenio a que se hace referencia en el apartado anterior y que se recoge en el anexo II.

Artículo 32 Requisitos para obtener el permiso internacional para conducir

Para obtener el permiso internacional para conducir se requerirá:

a) Tener la residencia normal en España.

b) Ser titular de un permiso de conducción nacional de igual clase que la del internacional que solicita, válido y en vigor, o de un permiso expedido en otro Estado miembro de la Unión Europea o en otro Estado parte del Acuerdo sobre el Espacio Económico Europeo que previamente ha de ser inscrito en el Registro de conductores e infractores.

c) No estar privado por resolución judicial del derecho a conducir vehículos de motor y ciclomotores, ni hallarse sometido a suspensión o intervención administrativa del permiso nacional que se posea.

Artículo 33 Expedición del permiso internacional para conducir

La expedición del permiso internacional para conducir se solicitará de la Jefatura Provincial de Tráfico en la que se desee obtener, en el modelo oficial suscrito por el interesado, acompañando a la solicitud los documentos que se indican en el anexo III.

CAPÍTULO IV De la nulidad o lesividad y pérdida de vigencia de las autorizaciones administrativas para conducir

Artículo 34 Declaración de nulidad o lesividad

1. Las autorizaciones administrativas para conducir reguladas en este título podrán ser objeto de declaración de nulidad o lesividad cuando concurra alguno de los supuestos previstos en los artículos 62 y 63, respectivamente, de la Ley 30/1992, de 26 de noviembre, de Régimen Jurídico de las Administraciones Públicas y del Procedimiento Administrativo Común.
2. El procedimiento para la declaración de nulidad o lesividad se ajustará a lo establecido en el capítulo I del título VII de la Ley 30/1992, de 26 de noviembre, de Régimen Jurídico de las Administraciones Públicas y del Procedimiento Administrativo Común, así como a la Disposición Adicional Decimosexta de la Ley 6/1997, de 14 de abril, de Organización y Funcionamiento de la Administración General del Estado, en cuanto a la competencia para la revisión de oficio de los actos nulos.

Artículo 35 Declaración de pérdida de vigencia

1. Se declarará la pérdida de vigencia de las autorizaciones administrativas cuyo titular no posea los requisitos para su otorgamiento o haya perdido totalmente su asignación de puntos. La resolución que declare la pérdida de vigencia deberá ser notificada en el plazo máximo de seis meses.
2. La competencia para declarar la pérdida de vigencia corresponde al Jefe Provincial de Tráfico.

Artículo 36 Procedimiento para la declaración de pérdida de vigencia por la desaparición de alguno de los requisitos exigidos para su otorgamiento

1. La Jefatura Provincial de Tráfico que tenga conocimiento de la presunta desaparición de alguno de los requisitos que, sobre conocimientos, habilidades, aptitudes o comportamientos esenciales para la seguridad de la circulación o aptitudes psicofísicas, se exigían para el otorgamiento de la autorización, previos los informes, asesoramientos o pruebas que, en su caso y en atención a las circunstancias concurrentes, estime oportunos, iniciará el procedimiento de declaración de pérdida de vigencia de ésta.
2. El acuerdo de incoación contendrá una relación detallada de los hechos y circunstancias que induzcan a apreciar, racional y fundadamente, que carece de alguno de los requisitos que se indican en el apartado anterior y, si procediera, se adoptará la medida de suspensión cautelar e intervención inmediata de la autorización a que se refiere el artículo 39.
3. El acuerdo a que se refiere el apartado anterior se notificará por la Jefatura Provincial de Tráfico al titular de la autorización, se le dará vista del expediente en los términos previstos en la Ley 30/1992, de 26 de noviembre, y se le indicarán los plazos y formas de que dispone para acreditar la existencia del requisito o requisitos exigidos. Contra dicho acuerdo, el titular de la autorización podrá alegar lo que estime pertinente a su defensa o, en su caso, demostrar en tiempo y forma que no carece de tales requisitos.

A) Los plazos para acreditar la existencia de los requisitos exigidos serán los siguientes:

a) Si no se acuerda la suspensión cautelar y la intervención, el plazo será de dos meses. De no acreditarse en el mencionado plazo la existencia del requisito exigido, se acordará la suspensión cautelar e intervención inmediata de la autorización.

b) Si se acuerda la suspensión cautelar y la intervención inmediata, el plazo será el indicado en el párrafo a) anterior o el que reste de vigencia a la autorización administrativa, cuando éste sea mayor.

B) Las formas para acreditar la existencia del requisito o requisitos exigidos serán las siguientes:

a) Si afectara a los conocimientos, habilidades, aptitudes o comportamientos para conducir, o a otros requisitos, sometiéndose a las pruebas de control de conocimientos o de control de aptitudes y comportamientos que, en virtud de los informes, asesoramientos y pruebas correspondientes, se consideren procedentes, ante la Jefatura Provincial de Tráfico que haya instruido el procedimiento, o aportando, en su caso, las pruebas que a su derecho convenga.

b) Si afectara a los requisitos psicofísicos exigidos para conducir, sometiéndose a las pruebas de aptitud psicofísica que procedan ante los servicios sanitarios competentes y, en su caso, a las de control de aptitudes y comportamientos correspondientes que, si fuera necesario, se realizarán conforme se determina en el artículo 61.3.

4. El titular de la autorización podrá realizar las pruebas de control de conocimientos y de control de aptitudes y comportamientos o someterse a las de control de aptitud psicofísica, hasta un máximo de tres ocasiones, dentro de los plazos indicados en el apartado 3.A.

5. Cuando el resultado de las pruebas sea favorable, el Jefe Provincial de Tráfico acordará dejar sin efecto el procedimiento de declaración de pérdida de vigencia y, en su caso, el levantamiento de la suspensión cautelar y la devolución inmediata de la autorización intervenida.

Cuando el resultado de las pruebas de control de conocimientos y de control de aptitudes y comportamientos fuera desfavorable en la tercera ocasión en que se realicen, o en alguno de los reconocimientos para explorar las aptitudes psicofísicas se comprobase que el defecto psicofísico es irreversible, cuando el titular de la autorización no se sometiera a las pruebas en los plazos establecidos en el apartado 3.A), o no hubiera acreditado que reúne el requisito correspondiente, el Jefe Provincial de Tráfico dictará resolución motivada acordando la pérdida de vigencia de la autorización administrativa de que se trate.

6. Cuando la carencia del requisito exigido permita conducir con adaptaciones, restricciones u otras limitaciones en personas, vehículos o de circulación, al titular del permiso o licencia cuya pérdida de vigencia haya sido acordada le podrá ser expedido, previos los trámites y comprobaciones que correspondan, otro permiso o licencia de carácter extraordinario sujeto a las condiciones restrictivas que, en cada caso, procedan.

7. Cuando el procedimiento para la declaración de pérdida de vigencia o la pérdida de vigencia acordada no afecte a todas las clases de permiso o licencia de conducción, la Jefatura Provincial de Tráfico facilitará al interesado, de oficio, un duplicado o una autorización temporal, según proceda, con las clases no afectadas.

8. El titular de una autorización cuya pérdida de vigencia haya sido declarada podrá obtener otra de nuevo siguiendo el procedimiento y superando las pruebas establecidas, en las que deberá acreditar la concurrencia del requisito cuya falta determinó la extinción de la autorización anterior.

9. La competencia para declarar la pérdida de vigencia de las autorizaciones corresponde al Jefe de Tráfico de la provincia en cuyo territorio se haya detectado la presunta carencia de los requisitos exigidos, sin perjuicio de que pueda delegar esa competencia en los términos previstos en la Ley 30/1992, de 26 de noviembre.

Artículo 37 Procedimiento para la declaración de pérdida de vigencia por la pérdida total de los puntos asignados

1. La Jefatura Provincial de Tráfico, una vez constatada la pérdida por el titular del permiso o de la licencia de conducción de la totalidad de los puntos asignados, iniciará el procedimiento para declarar su pérdida de vigencia mediante acuerdo que contendrá una relación detallada de las resoluciones sancionadoras firmes en vía administrativa que hubieran dado lugar a la pérdida de los puntos, con indicación del número de puntos que a cada una de ellas hubiera correspondido y se le dará vista del expediente al titular de la autorización, en los términos previstos en la Ley 30/1992, de 26 de noviembre. En dicho acuerdo se concederá al interesado un plazo máximo de diez días para formular las alegaciones que estime conveniente.

2. Transcurrido el plazo indicado en el apartado anterior, el Jefe Provincial de Tráfico dictará resolución declarando la pérdida de vigencia del permiso o de la licencia de conducción, que se notificará al interesado en el plazo de quince días, en los términos previstos en la Ley 30/1992, de 26 noviembre.

Declarada la pérdida de vigencia, el interesado deberá entregar el permiso o licencia de conducción en la Jefatura Provincial de Tráfico la cual, de no hacerlo, ordenará su retirada por los Agentes de la autoridad.

3. La competencia para declarar la pérdida de vigencia corresponde al Jefe de Tráfico de la provincia correspondiente al domicilio del titular de la autorización.

Artículo 38 Requisitos para recuperar el permiso o la licencia de conducción

1. El titular de la autorización para conducir cuya pérdida de vigencia haya sido declarada por haber perdido la totalidad de los puntos que tuviera asignados, podrá obtener nuevamente un permiso o licencia de conducción de la misma clase de la que era titular y con la misma antigüedad, previa realización y superación con aprovechamiento de un curso de sensibilización y reeducación vial de recuperación del permiso o la licencia de conducción, y posterior superación de la prueba de control de conocimientos a que se refiere el artículo 47.2.
2. La prueba podrá realizarse en cualquier Jefatura Provincial de Tráfico, a la que el interesado dirigirá una solicitud en el modelo oficial acompañada de los documentos que se indican en el anexo III.
3. El titular de la autorización no podrá obtener un nuevo permiso o una nueva licencia de conducción hasta que hayan transcurrido seis meses desde la fecha en que le fue notificado el acuerdo de declaración de la pérdida de vigencia, salvo los conductores profesionales para los que este plazo será de tres meses.
Si en los tres años siguientes a la obtención de esa nueva autorización se acordara su pérdida de vigencia por haber perdido otra vez la totalidad del crédito de puntos asignados, el titular de aquélla no podrá obtener un nuevo permiso o licencia de conducción hasta transcurridos doce meses desde la notificación del acuerdo de declaración de pérdida de vigencia, salvo los conductores profesionales para los que este plazo será de seis meses.
Se entenderá por conductor profesional, a los efectos de lo previsto en los dos párrafos anteriores, aquel que tenga tal consideración de acuerdo con lo previsto en la disposición adicional tercera del texto articulado de la Ley sobre Tráfico, Circulación de Vehículos a Motor y Seguridad Vial.
4. El titular de una autorización para conducir que haya perdido su vigencia por haber sido condenado a la pena de privación del derecho a conducir vehículos de motor y ciclomotores por tiempo superior a dos años podrá obtener nuevamente un permiso o licencia de conducción de la misma clase de la que era titular y con la misma antigüedad, una vez cumplida la condena y previo cumplimiento de los requisitos exigidos en el texto articulado de la Ley sobre Tráfico, Circulación de Vehículos a Motor y Seguridad Vial.

Artículo 39 Suspensión cautelar de la vigencia del permiso o de la licencia de conducción

1. En el curso de los procedimientos de declaración de nulidad o lesividad o de pérdida de vigencia de las autorizaciones administrativas, se acordará la suspensión cautelar de la vigencia de la autorización de que se trate cuando su mantenimiento entrañe un grave peligro para la seguridad del tráfico o perjudique notoriamente el interés público.
2. En este caso, el Jefe Provincial de Tráfico acordará, mediante resolución motivada, la intervención inmediata de la autorización, procediendo al mismo tiempo a la práctica de cuantas medidas sean necesarias para impedir el efectivo ejercicio de la conducción, siguiéndose en todo caso el procedimiento, requisitos y exigencias de la Ley 30/1992, de 26 de noviembre, y solicitando el auxilio de las Fuerzas y Cuerpos de Seguridad del Estado cuando fuera necesaria la compulsión sobre las personas.
La intervención se llevará a efecto por el agente de la autoridad correspondiente que procederá a la retirada de la autorización al mismo tiempo que notifica al interesado la resolución en que se haya acordado aquélla.
3. La conducción durante el período de suspensión cautelar de la autorización administrativa será considerada como conducir con la autorización administrativa correspondiente suspendida por sanción.

Artículo 40 Efectos de la declaración de nulidad, lesividad, pérdida de vigencia o suspensión cautelar del permiso o de la licencia de conducción

1. La declaración de nulidad o lesividad, de pérdida de vigencia por la desaparición de alguno de los requisitos exigidos para su otorgamiento, la suspensión cautelar y, en su caso, la intervención, podrá afectar a una o más clases del permiso o licencia de conducción que posea el titular. En todo caso, en el procedimiento que se instruya deberá indicarse claramente la clase o las clases del permiso o licencia de conducción afectados. De no afectar a todas ellas, la Jefatura Provincial de Tráfico, de oficio, entregará al interesado un nuevo documento en el que conste la clase o clases del permiso o de la licencia de conducción no afectados.

2. La declaración de nulidad o lesividad, de pérdida de vigencia por la desaparición de alguno de los requisitos exigidos para su otorgamiento, o la suspensión cautelar y, en su caso, la intervención, llevará consigo la de cualquier otro certificado, autorización administrativa o documento cuyo otorgamiento dependa de la vigencia de la clase o las clases del permiso o licencia de conducción objeto del procedimiento.
3. La declaración de pérdida de vigencia por haber perdido el titular del permiso o de la licencia de conducción la totalidad del crédito de puntos, o por haber sido condenado a la pena de privación del derecho a conducir vehículos de motor y ciclomotores por tiempo superior a dos años, afectará a todas las clases del permiso o licencia de conducción de que sea titular, así como a cualquier otro certificado, autorización administrativa o documento cuyo otorgamiento dependa de la vigencia de la clase o de las clases del permiso o licencia de conducción objeto del procedimiento.
No obstante, una vez obtenido nuevamente un permiso o licencia de conducción de la misma clase de la que era titular, siguiendo el procedimiento establecido en su caso, también se obtendrán de nuevo, siempre que no haya transcurrido el plazo de vigencia otorgado cuando le fueron expedidos, los certificados, autorizaciones administrativas o documentos cuyo otorgamiento dependan de la vigencia de la clase o de las clases del permiso o licencia de conducción recuperados.

TÍTULO II
De la enseñanza de la conducción y de las pruebas de aptitud a realizar para obtener autorizaciones administrativas para conducir

CAPÍTULO I Disposiciones generales

Artículo 41 De la enseñanza de la conducción

1. El aprendizaje de la conducción se realizará en escuelas de conductores autorizadas conforme a la normativa vigente.
2. En ningún caso podrá ser admitido a las pruebas de control de aptitudes y comportamientos en circulación en vías abiertas al tráfico general necesarias para obtener el permiso de conducción quien no haya realizado su formación de acuerdo con lo previsto en el apartado anterior, salvo que haya sido titular de un permiso de categoría equivalente o superior.
3. Se exceptúa de lo dispuesto en los apartados anteriores al personal examinador encargado de calificar las pruebas de control de aptitudes y comportamientos para la obtención de permisos y licencias de conducción, de acuerdo con lo establecido en el anexo VIII.
4. Asimismo, se podrá realizar el aprendizaje en la conducción mediante la obtención de una licencia de aprendizaje en los términos que se establezcan mediante Orden del Ministro del Interior.
La licencia de aprendizaje podrá otorgarse por una sola vez, siempre que el solicitante designe a la persona que habrá de acompañarle durante el aprendizaje y que estará, en su caso, a cargo del doble mando del vehículo.

Artículo 42 Objeto de las pruebas de aptitud

Todo conductor de vehículos de motor o ciclomotores deberá poseer, para conducir con seguridad, las aptitudes psicofísicas y los conocimientos, habilidades, aptitudes y comportamientos que le permitan:

a) Manejar adecuadamente el vehículo y sus mandos para no comprometer la seguridad vial y conseguir una utilización responsable del vehículo.

b) Dominar el vehículo con el fin de no crear situaciones peligrosas y reaccionar de forma apropiada cuando éstas se presenten.

c) Discernir los peligros originados por la circulación y valorar su gravedad.

d) Observar las disposiciones legales y reglamentarias en materia de tráfico, circulación de vehículos y seguridad vial, en particular las que tengan por objeto prevenir los accidentes de circulación y garantizar la fluidez y seguridad de la circulación.

e) Tener un conocimiento razonado sobre mecánica y entretenimiento simple de las partes y dispositivos del vehículo que le permitan detectar los defectos técnicos más importantes de éste, en particular los que pongan en peligro la seguridad y de las medidas que se han de tomar para remediarlos debidamente.

f) Tener en cuenta todos los factores que afectan al comportamiento de los conductores con el fin de conservar en todo momento la utilización plena de las aptitudes y capacidades necesarias para conducir con seguridad.

g) Contribuir a la seguridad de todos los usuarios, en particular de los más débiles y los más expuestos al peligro, mediante una actitud respetuosa hacia el prójimo.

h) Contribuir a la conservación del medio ambiente, evitando la contaminación.

i) Auxiliar a las víctimas de accidentes de circulación, prestar a los heridos el auxilio que resulte más adecuado, según las circunstancias, tratando de evitar mayores peligros o daños, restablecer, en la medida de lo posible, la seguridad de la circulación y colaborar con la autoridad y sus agentes en el esclarecimiento de los hechos.

Artículo 43 Pruebas a realizar

1. Las pruebas a realizar para obtener autorización administrativa para conducir serán las siguientes:

a) Pruebas de aptitud psicofísica.

b) Pruebas de control de conocimientos.

c) Pruebas de control de aptitudes y comportamientos.

[248]2. Las pruebas de aptitud psicofísica tendrán por objeto dejar constancia de que no existe enfermedad o discapacidad que pueda suponer incapacidad para conducir asociada con:

a) La capacidad visual.

b) La capacidad auditiva.

c) El sistema locomotor.

d) El sistema cardiovascular.

e) Trastornos hematológicos.

f) El sistema renal.

g) El sistema respiratorio.

h) Enfermedades metabólicas y endocrinas.

i) El sistema nervioso y muscular.

j) Trastornos mentales y de conducta.

k) Trastornos relacionados con la adicción a drogas tóxicas, estupefacientes, sustancias psicotrópicas o de bebidas alcohólicas.

l) Aptitud perceptivo-motora.

m) Cualquier otra afección no mencionada en los apartados anteriores que pueda suponer una incapacidad para conducir o comprometer la seguridad vial.

3. Las pruebas de control de conocimientos comprenderán:

a) Prueba de control de conocimientos común.

b) Prueba de control de conocimientos específicos.

4. Las pruebas de control de aptitudes y comportamientos comprenderán:

a) Prueba de control de aptitudes y comportamientos en circuito cerrado.

---

[248] Párrafo introductorio del número 2 del artículo 43 redactado por el apartado tres del artículo único del R.D. 971/2020, de 10 de noviembre, por el que se modifica el Reglamento General de Conductores, aprobado por R.D. 818/2009, de 8 de mayo («B.O.E.» 11 noviembre).Vigencia: 12 noviembre 2020

b) Prueba de control de aptitudes y comportamientos en circulación en vías abiertas al tráfico general.

5. De las pruebas indicadas en los apartados anteriores, los aspirantes deberán superar, según la clase de permiso o licencia de conducción que pretendan obtener, las que se establecen en el cuadro que figura en el anexo V. A).

6. Las pruebas deberán ajustarse, en su desarrollo y organización, a las prescripciones establecidas en el capítulo III siguiente y en el anexo VI.

CAPÍTULO II De las pruebas de aptitud psicofísica

Artículo 44 Personas obligadas a someterse a las pruebas

1. Deberán someterse a las pruebas y exploraciones necesarias para determinar si reúnen las aptitudes psicofísicas requeridas, todas las personas que pretendan obtener o prorrogar cualquier permiso o licencia de conducción y las que, en relación con las tareas de conducción o con su enseñanza, estén obligadas a ello.

Las pruebas y exploraciones a que se refiere el párrafo anterior serán practicadas por los centros de reconocimiento de conductores autorizados, los cuales emitirán un informe de aptitud psicofísica.

Dicho informe podrá ser complementado por el reconocimiento efectuado por los servicios sanitarios competentes cuando la Jefatura Provincial de Tráfico así lo acuerde en los supuestos en que, con ocasión de la práctica de las pruebas de aptitud para obtener licencia o permiso o en cualquier otro momento del procedimiento, se adviertan en el aspirante indicios racionales de deficiencias psicofísicas que lo aconsejen.

2. Las aptitudes psicofísicas requeridas para obtener o prorrogar el permiso o la licencia de conducción son las que se establecen en el anexo IV.

3. No obstante lo dispuesto en el apartado anterior, si el centro que estuviese realizando el reconocimiento detectase que un solicitante, pese a no estar incluido en algunas de las deficiencias o enfermedades relacionadas en el anexo IV, no estuviese en condiciones para que le fuera expedido un permiso o licencia de conducción, o prorrogada su vigencia, lo comunicará, indicando las causas, a la Jefatura Provincial de Tráfico correspondiente para que resuelva, previo informe de los servicios sanitarios competentes, lo que proceda.

Artículo 45 Grupos de conductores

1. A efectos de lo dispuesto en el anexo IV, los conductores se clasifican en los dos grupos siguientes:

a) Grupo 1. Comprende los que sean titulares o soliciten la obtención o prórroga de la licencia o del permiso de conducción de las clases AM, A1, A2, A, B o B + E.

[249]b) Grupo 2. Comprende los que sean titulares o soliciten la obtención o prórroga del permiso de conducción de las clases C1, C1 + E, C, C + E, D1, D1 + E, D o D + E.

Artículo 46 Permisos y licencias de conducción ordinarios y extraordinarios

1. Los permisos y licencias de conducción, en función de las aptitudes psicofísicas de los conductores, serán ordinarios o extraordinarios.

2. Podrán obtener, prorrogar o ser titulares de permiso o licencia de conducción ordinarios, las personas que no estén afectadas por enfermedad o deficiencia que determine la obligatoriedad de adaptaciones, restricciones de circulación u otras limitaciones en personas, vehículos o de circulación durante la conducción, excepto cuando la limitación consista en la obligación de utilizar lentes correctoras o audífonos para adquirir, respectivamente, la agudeza visual o auditiva mínimas necesarias para obtener dichos permisos o licencias de conducción.

---

[249] Letra b) del número 1 del artículo 45 redactada por el apartado seis del artículo único del R.D. 1055/2015, de 20 de noviembre, por el que se modifica el Reglamento General de Conductores, aprobado por R.D. 818/2009, de 8 de mayo («B.O.E.» 21 noviembre). Vigencia: 31 diciembre 2015

3. Podrán obtener, prorrogar o ser titulares de permiso o licencia de conducción extraordinarios sujetos a condiciones restrictivas, las personas que reúnen las aptitudes psicofísicas requeridas para obtener permiso o licencia de conducción sujeto a las adaptaciones, restricciones u otras limitaciones en personas, vehículos o de circulación que en cada caso procedan conforme se indica en el anexo IV.

CAPÍTULO III De las pruebas a realizar para comprobar los conocimientos, aptitudes y comportamientos necesarios para conducir vehículos de motor y ciclomotores

Sección 1 De las pruebas a realizar para comprobar los conocimientos, las aptitudes y los comportamientos

Artículo 47 Pruebas de control de conocimientos

1. La prueba de control de conocimientos común a realizar por los solicitantes de permiso de conducción, excepto del de la clase AM, así como la de control de conocimientos específicos a realizar por los solicitantes de permiso o licencia de conducción, según su clase, tienen por objeto garantizar que éstos poseen un conocimiento razonado y una buena comprensión sobre las materias que, en cada caso, se indican en el anexo V. B). 1 y 2.
[250]2. Los titulares de permisos o licencias de conducción cuya pérdida de vigencia haya sido declarada por la pérdida total de los puntos asignados, tras la realización con aprovechamiento del correspondiente curso de sensibilización y reeducación vial, realizarán una prueba de control de conocimientos sobre las materias descritas en la normativa reguladora de los cursos de sensibilización y reeducación vial.

Artículo 48 Prueba de control de aptitudes y comportamientos en circuito cerrado

1. El contenido de la prueba de control de aptitudes y comportamientos en circuito cerrado se orientará a comprobar la destreza y habilidad de los aspirantes en el dominio y manejo del vehículo y sus mandos.
2. Los solicitantes de permiso o licencia de conducción, según su clase, realizarán las maniobras indicadas en el anexo V. B).3.

Artículo 49 Prueba de control de aptitudes y comportamientos en circulación en vías abiertas al tráfico general

1. Los aspirantes al permiso de conducción, excepto al de la clase AM, previamente a la realización de la prueba de control de aptitudes y comportamientos en circulación en vías abiertas al tráfico general, deberán demostrar, en cuanto sea compatible con el vehículo, que son capaces de prepararse para una conducción segura.
2. Deberán efectuar obligatoriamente, con toda seguridad y con las precauciones necesarias, las operaciones indicadas en el anexo V. B). 4.
3. En cada una de las situaciones de conducción, deberán demostrar soltura en el manejo de los diferentes mandos del vehículo y dominio para introducirse en la circulación con total seguridad.
A lo largo de la prueba, deberán dar una impresión de seguridad. Los errores de conducción o un comportamiento peligroso que amenace la seguridad del vehículo de examen, sus pasajeros u otros usuarios de la vía, tanto si es necesaria como si no la intervención del examinador o acompañante, será causa suficiente para interrumpir la prueba y calificar su falta de aptitud. No obstante, el examinador

---

[250] Número 2 del artículo 47 redactado por el apartado cuatro del artículo único del R.D. 971/2020, de 10 de noviembre, por el que se modifica el Reglamento General de Conductores, aprobado por R.D. 818/2009, de 8 de mayo («B.O.E.» 11 noviembre).Vigencia: 12 noviembre 2020

podrá decidir la continuación de la prueba hasta que la detención del vehículo se pueda realizar de forma segura.
4. Deberán, asimismo, mostrar un comportamiento prudente y cortés. Éste es un reflejo de la forma de conducir considerada en su globalidad que el examinador debe tener en cuenta para hacerse una idea general de su preparación. Será un criterio positivo una conducción flexible y dispuesta, aparte de segura, que tenga en cuenta las condiciones meteorológicas y de la vía pública, de los demás vehículos, los intereses de los demás usuarios de aquélla, especialmente de los más vulnerables, y una capacidad de anticipación.

Artículo 50 Centro de exámenes en el que se realizarán las pruebas

Las pruebas se realizarán en la provincia a la que se haya dirigido la solicitud y en el centro de exámenes que, atendidas las circunstancias y las posibilidades del servicio, determine la Jefatura Provincial de Tráfico.

Artículo 51 Convocatorias

1. Cada solicitud para obtener permiso o licencia de conducción dará derecho a dos convocatorias para realizar las pruebas. Entre convocatorias de un mismo expediente no deberá mediar más de seis meses, salvo en casos de enfermedad u otros excepcionales debidamente justificados.
La antelación máxima para poder presentarse a la primera convocatoria de las pruebas de control de conocimientos,, será de tres meses anteriores al cumplimiento de la edad mínima exigida para obtener la clase de permiso o licencia de conducción de que se trate.
2. Como norma general, las pruebas de control de conocimientos se celebrarán en fecha distinta a la de control de aptitudes y comportamientos en circuito cerrado y ésta a la de control de aptitudes y comportamientos en circulación en vías abiertas al tráfico general. En casos excepcionales debidamente justificados, la Jefatura Provincial de Tráfico podrá autorizar la celebración de todas o algunas de ellas en la misma fecha.
3. Las fechas de las pruebas serán fijadas, a petición del interesado, por la Jefatura Provincial de Tráfico a la que se dirija la solicitud teniendo en cuenta las posibilidades del servicio. La no presentación a cualquiera de las pruebas en las fechas fijadas dará lugar a la pérdida de la convocatoria, salvo casos excepcionales debidamente justificados.
[251]4. En el supuesto previsto en el artículo 38.1 y, en su caso, en el apartado 4, quien haya realizado con aprovechamiento el curso de sensibilización y reeducación vial, contará con tres convocatorias para superar la prueba de control de conocimientos sobre las materias descritas en la normativa reguladora de los cursos de sensibilización y reeducación vial.
Para poder presentarse nuevamente a la prueba, deberá realizar un ciclo formativo de cuatro horas de duración. El ciclo formativo versará sobre las mismas materias que dicho curso y para acreditar su superación se expedirá por el centro una certificación que se presentará por el interesado como requisito previo para poder realizar la prueba.
Agotadas las tres convocatorias sin haber superado la prueba de control de conocimientos sobre las materias descritas en la citada normativa reguladora de los cursos de sensibilización y reeducación vial, para obtener una nueva autorización administrativa para conducir deberá realizar un nuevo curso y superar la citada prueba de control de conocimientos sobre dichas materias

Artículo 52 Forma de realizar las pruebas de control de conocimientos

1. Las pruebas de control de conocimientos se harán de modo que se garantice que el aspirante posee los conocimientos adecuados. Con carácter general, se realizarán por procedimientos informáticos.
El aspirante seleccionará las respuestas que considere correctas entre las propuestas para cada pregunta.
2. El número de preguntas planteadas y de posibles respuestas correctas serán los que se indican en el anexo VI. B). 1.

Artículo 53 Calificación de las pruebas

[251] Número 4 del artículo 51 redactado por el apartado cinco del artículo único del R.D. 971/2020, de 10 de noviembre, por el que se modifica el Reglamento General de Conductores, aprobado por R.D. 818/2009, de 8 de mayo («B.O.E.» 11 noviembre).Vigencia: 12 noviembre 2020

1. Las pruebas, tanto las de control de conocimientos como las de control de aptitudes y comportamientos, serán calificadas de apto o no apto. La declaración de aptitud en una prueba tendrá un período de vigencia de dos años contado desde el día siguiente a aquél en que el aspirante fue declarado apto en la prueba.
Cuando el aspirante, dentro del plazo señalado en el párrafo anterior, supere la prueba siguiente, el plazo de vigencia comenzará a contarse de nuevo.
Las pruebas serán eliminatorias. Quienes no hayan superado las de control de conocimientos no podrán realizar la de control de aptitudes y comportamientos en circuito cerrado y, quienes no hayan superado ésta, no podrán realizar la de control de aptitudes y comportamientos en circulación en vías abiertas al tráfico general.
2. El personal examinador encargado de calificar las pruebas de control de aptitudes y comportamientos deberá reunir unos requisitos mínimos de cualificación, de acuerdo con lo establecido en el anexo VIII.
Su actuación deberá ser controlada y supervisada por el Organismo Autónomo Jefatura Central de Tráfico y su organización periférica, de acuerdo con lo previsto en el anexo VIII, con el fin de garantizar la aplicación correcta y homogénea de las disposiciones relativas a la valoración de las faltas con arreglo a las normas que establece este reglamento.
Además, a efectos de lo dispuesto en el apartado anterior, la calificación de las pruebas se ajustará a los criterios que se establecen en el anexo VI. B). 3 y C). 3.

Artículo 54 Exenciones

1. Estarán exentos de realizar la prueba de control de conocimientos común quienes sean titulares de un permiso de conducción en vigor para cuya obtención haya sido preciso superar dicha prueba, o la hayan superado para la obtención de cualquier otra clase de permiso, siempre que esté dentro del período de vigencia de dos años a que se refiere el artículo 53.1.
2. Estarán exentos de realizar la prueba de control de conocimientos específicos correspondiente los que sean titulares de un permiso de conducción en vigor, o hayan superado esta prueba para su obtención, de acuerdo con lo que se expresa a continuación:

a) Los que soliciten el permiso de la clase A2 y sean titulares del de la clase A1.
b) Los que soliciten el permiso de la clase C, y sean titulares del de la clase C1
c) Los que soliciten el permiso de la clase D, y sean titulares del de la clase D1
d) Los que soliciten el permiso de la clase C + E, y sean titulares del de las clases C1 + E o D1 + E
e) Los que soliciten el permiso de la clase D1 + E o D + E, y sean titulares del de la clase C1 + E.

3.

[252]*Artículo 55 Otros requisitos para la realización de la prueba de control de aptitudes y comportamientos en circulación en vías abiertas al tráfico general*

1. Para realizar la prueba de control de aptitudes y comportamientos en circulación en vías abiertas al tráfico general, al doble mando del vehículo, excepto cuando se trate de motocicletas, irá un profesor o quien haya impartido la formación de acuerdo con lo previsto en el anexo VIII.
En los vehículos a utilizar en las pruebas de control de aptitudes y comportamientos solamente podrán ir los aspirantes, los examinadores y los profesores o acompañantes autorizados.
[253]2. Durante la realización de la prueba, las instrucciones precisas serán dadas exclusivamente por el examinador encargado de calificarla, quien podrá ir al doble mando si así se estableciera por el organismo autónomo Jefatura Central de Tráfico en aquellos casos en que no sea necesario realizar la formación a través de una escuela particular de conductores. En el caso de que el aspirante sea una persona con hipoacusia, se adoptarán las medidas necesarias para asegurar la óptima recepción de las instrucciones.

---

[252] Número 3 del artículo 54 suprimido por el apartado siete del artículo único del R.D. 1055/2015, de 20 de noviembre, por el que se modifica el Reglamento General de Conductores, aprobado por R.D. 818/2009, de 8 de mayo («B.O.E.» 21 noviembre). Vigencia: 31 diciembre 2015

[253] Número 2 del artículo 55 redactado por el apartado seis del artículo único del R.D. 971/2020, de 10 de noviembre, por el que se modifica el Reglamento General de Conductores, aprobado por R.D. 818/2009, de 8 de mayo («B.O.E.» 11 noviembre).Vigencia: 12 noviembre 2020

3. El profesor o el acompañante será el responsable de la seguridad de la circulación. No deberá intervenir en el desarrollo de la prueba, ya sea dando instrucciones con signos, palabras o de cualquier otra forma, o ejerciendo acción directa sobre los mandos del vehículo, salvo en caso de emergencia, errores o comportamientos del aspirante que impliquen inobservancia grave de normas o señales reguladoras de la circulación o cuestiones de seguridad vial que amenacen la seguridad del vehículo, sus ocupantes u otros usuarios de la vía. Si lo hiciese, aunque sea debido a una situación en que está obligado a intervenir, se interrumpirá y suspenderá la prueba y el aspirante será declarado no apto en la convocatoria de que se trate.
4. Cuando se trate de solicitantes de permiso de las clases A1 y A2, el aspirante, una vez superada la prueba de control de aptitudes y comportamientos en circuito cerrado, podrá iniciar su formación práctica en vías abiertas al tráfico general, en las condiciones y con los requisitos que se establecen en el anexo VI. C).6.
El aspirante realizará la prueba conduciendo la motocicleta que corresponda sin acompañante. El examinador dirigirá la prueba y dará las instrucciones precisas, por medio de un intercomunicador eficaz. En el vehículo de acompañamiento, además del examinador y el profesor conductor del vehículo, podrán ir otros aspirantes.
[254]Al aspirante que tenga hipoacusia que le impida recibir las instrucciones a través de intercomunicador le será facilitado el itinerario a realizar mediante un navegador GPS para moto en el que se indicará el destino así como varios puntos intermedios que permitan el desarrollo de la prueba en distintos tipos de vías y situaciones de tráfico..

Artículo 56 Duración de las pruebas

El tiempo destinado a la realización de las pruebas de control de conocimientos y de control de aptitudes y comportamientos será el que se establece en el anexo VI. B).2 y C).2.

Artículo 57 Interrupción de las pruebas

[255]1. Procederá la interrupción y suspensión de las pruebas de control de conocimientos y de control de aptitudes y comportamientos, y la declaración de no apto en la convocatoria de que se trate, de los aspirantes que perturben el orden en cualquiera de ellas o cometan o intenten cometer fraude en su realización.
Además de la declaración de no apto en la convocatoria de que se trate, podrá acordarse la interrupción y suspensión de las pruebas de control de aptitudes y comportamientos cuando los aspirantes denoten manifiesta impericia o carencia del dominio del vehículo o sus mandos y cometan errores o faltas que, individualmente consideradas o por acumulación con otras, impliquen dicha calificación o se den los supuestos contemplados en el artículo 55.3.
2. No se iniciarán las pruebas o, en su caso, serán interrumpidas, en el supuesto de que el aspirante o el profesor no presenten la documentación requerida para ser identificados o cuando el aspirante carezca del equipo de protección adecuado o no lleve las correcciones, prótesis o adaptaciones en la persona o en el vehículo o las que lleve sean inadecuadas.
Se procederá de la misma manera cuando el profesor o el acompañante no presten la colaboración debida al examinador para que la prueba se pueda desarrollar o iniciar con las debidas garantías, cuando existan indicios racionales de que, por las circunstancias que concurren, las pruebas no pueden desarrollarse con la normalidad o seguridad debidas, o cuando la circulación en las condiciones apreciadas constituyese infracción a los preceptos del texto articulado de la Ley sobre Tráfico, Circulación de Vehículos a Motor y Seguridad Vial, y disposiciones complementarias.
En cualquiera de los supuestos descritos en los dos párrafos anteriores, la no iniciación o la interrupción de la prueba no implicará la pérdida de la convocatoria para el aspirante.

---

[254] Párrafo final del número 4 del artículo 55 redactado por el apartado seis del artículo único del R.D. 971/2020, de 10 de noviembre, por el que se modifica el Reglamento General de Conductores, aprobado por R.D. 818/2009, de 8 de mayo («B.O.E.» 11 noviembre).Vigencia: 12 noviembre 2020

[255] Párrafo primero del número 1 del artículo 57 redactado por el apartado siete del artículo único del R.D. 971/2020, de 10 de noviembre, por el que se modifica el Reglamento General de Conductores, aprobado por R.D. 818/2009, de 8 de mayo («B.O.E.» 11 noviembre).Vigencia: 12 noviembre 2020

Artículo 58 Lugar de realización de las pruebas de control de aptitudes y comportamientos

1. La prueba de control de aptitudes y comportamientos en circuito cerrado se realizará en un terreno o pista especial cerrado a la circulación y debidamente adaptado para ello.
En el terreno o pista especial únicamente podrán permanecer los aspirantes a quienes corresponda realizarla, el personal de la Dirección General de Tráfico y, cuando lo soliciten y sean autorizados, los responsables de la enseñanza de la conducción, si bien éstos en el lugar que se les indique y con la exclusiva finalidad de presenciar la realización de aquélla y, en su caso, colaborar con los funcionarios de la Jefatura Provincial de Tráfico en su realización.
Cuando se trate de aspirantes al permiso de la clase B, la prueba podrá realizarse durante el desarrollo de la de control de aptitudes y comportamientos en circulación en vías abiertas al tráfico general y, cuando las circunstancias lo aconsejen, en el terreno o pista a que se refiere el párrafo primero.
2. La prueba de control de aptitudes y comportamientos en circulación en vías abiertas al tráfico general tendrá lugar, si fuera posible, en vías situadas fuera de poblado, en autopistas o autovías, así como en todo tipo de vías urbanas (zonas residenciales, zonas con limitaciones de 30 y 50 km/h), que deberán presentar los diferentes tipos de dificultades que puede encontrar un conductor.
Siempre que sea posible, la prueba se desarrollará en diferentes condiciones de intensidad de tráfico. El tiempo de duración de la prueba deberá utilizarse de forma óptima con el fin de comprobar el comportamiento del aspirante en los diferentes tipos de tráfico que se puede encontrar, prestando especial atención a la transición de uno a otro.

Sección 2 De los vehículos a utilizar en las pruebas

Artículo 59 Requisitos generales

1. Los vehículos a utilizar en la realización de las pruebas de control de aptitudes y comportamientos deberán cumplir las prescripciones contenidas en la reglamentación de vehículos y en el anexo VII. A).
2. Además, los vehículos y, en su caso, los sistemas de comunicación, deberán encontrarse en buen estado de limpieza e higiene, conservación, mantenimiento, eficacia y seguridad, al corriente en las inspecciones técnicas periódicas, provistos de toda la documentación reglamentaria y estar señalizados en la parte delantera y trasera con una placa de las dimensiones y características establecidas en la normativa reguladora de las escuelas particulares de conductores así como en la reglamentación de vehículos.

Artículo 60 Requisitos específicos

En la realización de las pruebas de control de aptitudes y comportamientos para obtener permiso o licencia de conducción, según la clase de permiso o licencia solicitados, se utilizarán los vehículos que se establecen en el anexo VII. B).
Cuando la prueba venga impuesta en el correspondiente convenio de canje los vehículos deberán reunir los requisitos específicos que se establecen en el anexo VII. B).

Artículo 61 Vehículos adaptados

[256]1. Los que, por tener una enfermedad o discapacidad, únicamente puedan obtener permiso o licencia de conducción extraordinarios sujetos a condiciones restrictivas, podrán utilizar durante el aprendizaje y

[256] Número 1 del artículo 61 redactado por el apartado ocho del artículo único del R.D. 971/2020, de 10 de noviembre, por el que se modifica el Reglamento General de Conductores, aprobado por R.D. 818/2009, de 8 de mayo («B.O.E.» 11 noviembre).Vigencia: 12 noviembre 2020

en la realización de las pruebas ciclomotores, vehículos para personas de movilidad reducida o vehículos provistos de cambio automático o semiautomático o adaptados a la discapacidad de la persona que haya de conducirlos, de acuerdo con el dictamen del centro de reconocimiento autorizado o de la autoridad sanitaria, en su caso

2. Los vehículos adaptados que vayan a utilizarse en el aprendizaje y en la realización de las pruebas de control de aptitudes y comportamientos en circulación en vías abiertas al tráfico general para obtener el permiso o licencia de conducción de que se trate sujeto a condiciones restrictivas, estarán provistos de dos espejos retrovisores interiores y dos exteriores, uno a cada lado, y dobles mandos de freno y acelerador y, si fuera posible, de embrague.

3. En los casos a que se refiere el apartado 1, en la realización de las pruebas de control de aptitudes y comportamientos se efectuarán las comprobaciones oportunas para valorar la eficacia de la prótesis, si existiera, verificar si las características del vehículo, así como si las adaptaciones, restricciones u otras limitaciones en la persona, el vehículo o de circulación que pudieran imponerse, y que se consignarán en el permiso o licencia que, en su caso, se expida, ofrecen las suficientes garantías de seguridad. La Jefatura Provincial de Tráfico, si lo considera necesario, podrá requerir al efecto otros informes complementarios y, en especial, el asesoramiento de un médico que podría ser designado por los servicios sanitarios competentes.

Artículo 62 Verificaciones

Los examinadores podrán verificar, en cualquier momento de las pruebas o antes de que se inicien, si los vehículos presentados para la realización de éstas responden a las normas establecidas y reúnen los requisitos administrativos, técnicos y de seguridad necesarios. En caso contrario, el examinador podrá no iniciar las pruebas o suspender su realización, sin que ello implique la pérdida de la convocatoria para el aspirante.

CAPÍTULO IV De las pruebas a realizar para comprobar los conocimientos para obtener o prorrogar la autorización especial que habilita para conducir vehículos que transporten mercancías peligrosas

Artículo 63 Pruebas de control de conocimientos sobre formación teórica

Todo conductor que solicite la autorización administrativa especial a que se refiere el artículo 25, o su ampliación, deberá demostrar que posee los conocimientos razonados, la comprensión y las aptitudes necesarias para conducir vehículos que transporten mercancías peligrosas. Para ello, realizará una prueba teórica común y una prueba teórica específica de control de conocimientos que versarán sobre los temas que se indican en el anexo V. C). 1.

Artículo 64 Pruebas de control sobre formación práctica

Todo el que solicite la autorización especial a que se hace referencia en el artículo anterior, o su ampliación, deberá demostrar, además, que posee una formación práctica, mediante la realización de unos ejercicios individuales sobre las materias que se indican en el anexo V. C). 2.

[257]***Artículo 65 Centros en los que se realizarán las pruebas y los ejercicios prácticos***

1. Las pruebas teóricas de control de conocimientos se realizarán en el centro de exámenes que, atendidas las circunstancias y las posibilidades del servicio, determine la Jefatura Provincial de Tráfico a la que se hubiera dirigido la solicitud.

---

[257] Artículo 65 redactado por el apartado cuatro del artículo único del R.D. 475/2013, de 21 de junio, por el que se modifica el Reglamento General de Conductores, aprobado por el R.D. 818/2009, de 8 de mayo, en materia de transporte de mercancías peligrosas («B.O.E.» 8 julio). Las modificaciones relativas a la realización en la Jefatura Provincial de Tráfico de las pruebas teóricas de control de conocimientos para la prórroga de vigencia de la autorización especial para conducir vehículos que transporten mercancías peligrosas, cuando se haya realizado un curso de reciclaje, entraran en vigor a los tres meses de su publicación en el «Boletín Oficial del Estado».Vigencia: 8 octubre 2013

2. Los ejercicios prácticos individuales sobre extinción de incendios y, en su caso, los de carga y descarga y aquellos otros cuya naturaleza lo requiera, se realizarán en el lugar y en las instalaciones, y con los medios autorizados que, a petición del Director del centro de formación, hayan sido fijados por la Jefatura Provincial de Tráfico al aprobar el curso.
Los demás ejercicios prácticos individuales, tales como los de primeros auxilios y utilización de los distintivos de preseñalización de peligro, se realizarán en conexión con la formación teórica, en el aula donde se impartan las clases teóricas.

[258]Artículo 66 Convocatorias

1. Cada solicitud de pruebas teóricas de control de conocimientos dará derecho a realizar las pruebas en dos convocatorias. Entre convocatorias de un mismo expediente no deberá mediar más de seis meses.
Las fechas de las pruebas a que se refiere el párrafo anterior serán fijadas, a petición del interesado, por la Jefatura Provincial de Tráfico que hubiera aprobado el curso, teniendo en cuenta las posibilidades del servicio. La no presentación a cualquiera de las pruebas en las fechas fijadas dará lugar, salvo casos debidamente justificados, a la pérdida de la convocatoria.
2. Las fechas de los ejercicios prácticos individuales que no puedan realizarse en el aula a la que se refiere el artículo 65.2, párrafo segundo, serán fijadas, a petición del Director del centro de formación, por la Jefatura Provincial de Tráfico al aprobar el curso.

[259]Artículo 67 Forma de realizar las pruebas

1. Las pruebas teóricas de control de conocimientos se harán de forma que se garantice que el aspirante posee unos conocimientos adecuados. Con carácter general, se realizarán por procedimientos informáticos. Para la realización de las pruebas, la Jefatura Provincial de Tráfico facilitará a los aspirantes cuestionarios cuyas preguntas se extraerán de una relación elaborada por la Dirección General de Tráfico.
El número de preguntas de las que estarán formados los cuestionarios será el que se indica en el anexo VI. D). 1. Las preguntas podrán tener un grado variable de dificultad y se les podrá asignar una evaluación diferente.
2. Los ejercicios prácticos individuales se realizarán, según proceda, en instalaciones adecuadas o en el aula donde se impartan las clases teóricas y con los medios y equipos adecuados que requiera la naturaleza de la prueba. En su desarrollo y ejecución será necesaria la participación activa de todos y cada uno de los aspirantes.

[260]Artículo 68 Calificación y vigencia de las pruebas de aptitud

1. Las pruebas teóricas de control de conocimientos, tanto la común como cada una de las específicas, y los ejercicios prácticos individuales se calificarán de apto o no apto y con sujeción a los criterios establecidos en el anexo VI. D). 3.
2. Las pruebas teóricas de control de conocimientos serán controladas y calificadas por los funcionarios de la Jefatura Provincial de Tráfico que hubiera aprobado el curso.

---

[258] Artículo 66 redactado por el apartado cinco del artículo único del R.D. 475/2013, de 21 de junio, por el que se modifica el Reglamento General de Conductores, aprobado por el R.D. 818/2009, de 8 de mayo, en materia de transporte de mercancías peligrosas («B.O.E.» 8 julio). Las modificaciones relativas a la realización en la Jefatura Provincial de Tráfico de las pruebas teóricas de control de conocimientos para la prórroga de vigencia de la autorización especial para conducir vehículos que transporten mercancías peligrosas, cuando se haya realizado un curso de reciclaje, entraran en vigor a los tres meses de su publicación en el «Boletín Oficial del Estado».Vigencia: 8 octubre 2013

[259] Artículo 67 redactado por el apartado seis del artículo único del R.D. 475/2013, de 21 de junio, por el que se modifica el Reglamento General de Conductores, aprobado por el R.D. 818/2009, de 8 de mayo, en materia de transporte de mercancías peligrosas («B.O.E.» 8 julio). Las modificaciones relativas a la realización en la Jefatura Provincial de Tráfico de las pruebas teóricas de control de conocimientos para la prórroga de vigencia de la autorización especial para conducir vehículos que transporten mercancías peligrosas, cuando se haya realizado un curso de reciclaje, entraran en vigor a los tres meses de su publicación en el «Boletín Oficial del Estado».Vigencia: 8 octubre 2013

[260] Artículo 68 redactado por el apartado siete del artículo único del R.D. 475/2013, de 21 de junio, por el que se modifica el Reglamento General de Conductores, aprobado por el R.D. 818/2009, de 8 de mayo, en materia de transporte de mercancías peligrosas («B.O.E.» 8 julio). Las modificaciones relativas a la realización en la Jefatura Provincial de Tráfico de las pruebas teóricas de control de conocimientos para la prórroga de vigencia de la autorización especial para conducir vehículos que transporten mercancías peligrosas, cuando se haya realizado un curso de reciclaje, entraran en vigor a los tres meses de su publicación en el «Boletín Oficial del Estado».Vigencia: 8 octubre 2013

Los ejercicios prácticos individuales serán calificados por personal del centro de formación, empresa o entidad que haya impartido la formación práctica.
3. No obstante lo dispuesto en el apartado anterior, funcionarios de la Dirección General de Tráfico o de la Jefatura Provincial de Tráfico que hubiera aprobado el curso podrán presenciar e intervenir en la valoración y calificación de los ejercicios prácticos individuales.
4. La declaración de aptitud en las pruebas de control de conocimientos o en los ejercicios prácticos individuales para obtener o ampliar la autorización especial tendrá un período de vigencia de seis meses, contado desde el día siguiente a aquel en que el interesado fue declarado apto en la prueba o ejercicio de que se trate.
La declaración de aptitud en las pruebas o en los ejercicios prácticos individuales para prorrogar la vigencia de la autorización caducará en la misma fecha que la autorización que se pretende prorrogar.

Artículo 69 Duración de las pruebas

El tiempo destinado a la realización de las pruebas teóricas de control de conocimientos y los ejercicios prácticos será el que se establece en el anexo VI. D). 2.

Artículo 70 Exenciones

Estarán exentos de realizar la prueba teórica común de control de conocimientos, así como los ejercicios prácticos correspondientes a dicha prueba a que se refieren, respectivamente, los artículos 63 y 64 los titulares de una autorización especial en vigor que soliciten su ampliación para la conducción de vehículos que transporten materias y objetos explosivos (clase 1), o materias radiactivas (clase 7), o vehículos cisterna, vehículos batería o unidades de transporte que transporten cisternas o contenedores cisterna.

[261]*Artículo 71 De las pruebas a realizar para prorrogar la vigencia de la autorización*

1. Las normas establecidas en los artículos 63, 64 y 69 son igualmente aplicables a los conductores que, siendo titulares de una autorización administrativa especial en vigor, soliciten la prórroga de su vigencia por un nuevo período de cinco años.
2. El nuevo período de vigencia de la autorización especial comenzará a partir de las fechas indicadas en el artículo 28.4.

TÍTULO III
De los permisos de conducción expedidos por las Escuelas y Organismos militares y de la Dirección General de la Policía y de la Guardia Civil

Artículo 72 Escuelas y Organismos autorizados para expedir permisos de conducción y la autorización especial para conducir vehículos que transporten mercancías peligrosas

[261] Artículo 71 redactado por el apartado ocho del artículo único del R.D. 475/2013, de 21 de junio, por el que se modifica el Reglamento General de Conductores, aprobado por el R.D. 818/2009, de 8 de mayo, en materia de transporte de mercancías peligrosas («B.O.E.» 8 julio).Vigencia: 9 julio 2013

1. Por el Ministro del Interior se determinarán las escuelas y Organismos militares y de la Dirección General de la Policía y de la Guardia Civil facultados para expedir permisos de conducción, así como la autorización especial para conducir vehículos que transporten mercancías peligrosas, que podrán ser canjeados por sus equivalentes previstos en los artículos 4 y 25, respectivamente.
2. La formación impartida en las escuelas y organismos a que se refiere el apartado anterior y las pruebas realizadas se ajustarán, con carácter general, a lo dispuesto en los capítulos III y IV del título II sin perjuicio de las especialidades que correspondan a la naturaleza militar de los vehículos y que deberán ser tenidas en cuenta al otorgar la autorización de la escuela u organismo. También se ajustarán a lo dispuesto en dicho capítulo III los vehículos militares empleados en las referidas pruebas, en la medida en que lo permitan sus características especiales y los criterios operativos que rigen la dotación de material automóvil en las Fuerzas Armadas.

Véase Orden INT/161/2011, de 21 de enero, por la que se determinan las Escuelas facultadas para impartir la formación y el órgano competente para expedir los permisos de conducción de vehículos policiales y la autorización especial para conducir esos vehículos cuando transporten mercancías peligrosas, al personal del Cuerpo Nacional de Policía («B.O.E.» 4 febrero).

3. El Organismo Autónomo Jefatura Central de Tráfico y su organización periférica, previa la correspondiente autorización de la dirección del centro, podrá inspeccionar las escuelas facultadas a que se refiere el apartado 1 con el fin de comprobar si los medios, programas, objetivos y métodos empleados son adecuados para la enseñanza de la conducción y si las pruebas de aptitud se realizan conforme a lo dispuesto en la legislación sobre tráfico, circulación de vehículos a motor y seguridad vial.

Artículo 73 Canje de los permisos de conducción y de la autorización especial para conducir vehículos que transporten mercancías peligrosas

1. El canje de los permisos de conducción quedará supeditado a la concurrencia de las siguientes circunstancias:

a) Que el titular del permiso tenga la edad requerida para la clase de permiso de que se trate, de acuerdo con lo establecido en el artículo 4.2 y reúna las condiciones establecidas en el artículo 7.1. párrafos a), b) y d).

b) Que el permiso haya sido expedido por una escuela u Organismo militar o de la Dirección General de la Policía y de la Guardia Civil legalmente facultados para expedir permisos canjeables y que sea de alguna de las clases expresamente previstas en la autorización de aquéllas.

c) Que el permiso que se pretende canjear se encuentre en vigor y no tenga una antigüedad superior a la que corresponda por aplicación de lo establecido en el artículo 12.

d) Que el titular del permiso se halle en situación de actividad en el Cuerpo u Organismo militar o policial o no hayan transcurrido más de seis meses desde que cesó en ésta.

e) El permiso de la clase A no se podrá canjear hasta que el de la clase A2 que posea tenga, al menos, dos años de antigüedad.
2. El canje de la autorización especial para conducir vehículos que transporten mercancías peligrosas quedará supeditado a la concurrencia de las siguientes circunstancias:

a) Que el titular de la autorización, la cuál deberá estar en vigor, reúna las condiciones establecidas en el artículo 26 d) y e).

b) Que su titular posea permiso de conducción civil ordinario de la clase B con, al menos, un año de antigüedad. En el supuesto de que el permiso civil no tenga esa antigüedad, deberá tenerla el permiso militar de la clase B de que sea titular el interesado.

c) Que la autorización haya sido expedida por una escuela u Organismo militar o de la Dirección General de la Policía y de la Guardia Civil legalmente facultados para ello.

d) Que el titular de la autorización se halle en situación de actividad en el Cuerpo u Organismo militar o policial o no hayan transcurrido más de seis meses desde que cesó en ésta.

3. Si el titular del permiso o de la autorización especial cumpliera la edad exigida para obtener el permiso civil equivalente después de los seis meses de haber cesado en el servicio activo, el canje deberá solicitarse en el plazo de seis meses contado desde el día que cumplió la mencionada edad. Si desde la fecha en que cesó en el servicio activo a la fecha en que cumplió la edad hubiera transcurrido más de un año, el canje exigirá, además, haber superado las pruebas en una escuela u Organismo militar autorizados.

Si el permiso de clase A2 alcanzase la antigüedad de dos años después de los seis meses de haber cesado en el servicio activo, el canje del permiso de la clase A deberá solicitarse en el plazo de seis meses contado desde el día que alcanzó aquella antigüedad.

4. El canje del permiso de conducción o de la autorización especial podrá interesarse de cualquier Jefatura Provincial de Tráfico, utilizando para ello la solicitud que a tal efecto proporcionará dicho Organismo, a la que se acompañarán los documentos que se indican en el anexo III.

5. Realizado el canje, el permiso o la autorización canjeados o, en su caso, una fotocopia de éstos, será enviado a la escuela u Organismo que lo hubiera expedido.

Artículo 74 Formación impartida por las Escuelas oficiales de Policía

[262]1. Las escuelas oficiales de Policía que cuenten con autorización de la Dirección General de Tráfico, podrán impartir la formación necesaria para la obtención del permiso de conducción de las clases A2 y A, para sus efectivos policiales y, en su caso, para bomberos, agentes forestales u otros colectivos profesionales cuya formación como conductores tuvieran atribuida..

2. A efectos de la obtención del permiso de conducción de las clases A2 y A, las escuelas oficiales de Policía a las que se refiere el apartado anterior podrán impartir, para sus efectivos policiales y para los colectivos profesionales que en el citado apartado se detallan, siempre que éstos sean titulares de un permiso de conducción de las clases A1 o A2 respectivamente, un curso específico teórico y práctico que sustituya a la experiencia mínima de dos años en la conducción de motocicletas de las características indicadas para la obtención del permiso de conducción de las clases A1 o A2, respectivamente, requerida por el artículo 5.3 y 4.

Finalizado el curso, cuando se trate de la obtención de un permiso de conducción de la clase A2, las escuelas someterán a quienes lo hubieran superado a la prueba específica de control de aptitudes y comportamientos en circulación en vías abiertas al tráfico general establecida en el artículo 49.2, realizada con una motocicleta sin sidecar de las características que se indican en el anexo VII. El certificado acreditativo de la superación de esta prueba servirá para la expedición del correspondiente permiso de conducción por la Jefatura Provincial de Tráfico del lugar en que radique la escuela.

Además, para obtener aquellos permisos deberán tener, en todo caso, la edad mínima exigible para la clase de permiso de que se trate.

El permiso de la clase A que se expida sólo autorizará a conducir vehículos policiales y de los colectivos a que se refiere el apartado 1 hasta que éste, o el de clase A2 que, en su caso, posea el interesado, tenga dos años de antigüedad. Esta limitación se consignará en el permiso de conducción mediante el código nacional correspondiente.

3. [263]

4. La concesión del permiso de conducción quedará supeditada a que las mencionadas escuelas presenten, ante la Dirección General de Tráfico, la programación de los correspondientes cursos con indicación de sus características, las materias de que consta, el sistema de evaluación y las pruebas que se deban realizar.

---

[262] Número 1 del artículo 74 redactado por el apartado ocho del artículo único del R.D. 1055/2015, de 20 de noviembre, por el que se modifica el Reglamento General de Conductores, aprobado por R.D. 818/2009, de 8 de mayo («B.O.E.» 21 noviembre). Vigencia: 31 diciembre 2015

[263] Número 3 del artículo 74 suprimido por el apartado ocho del artículo único del R.D. 1055/2015, de 20 de noviembre, por el que se modifica el Reglamento General de Conductores, aprobado por R.D. 818/2009, de 8 de mayo («B.O.E.» 21 noviembre). Vigencia: 31 diciembre 2015

TÍTULO IV
De las infracciones y sanciones

Artículo 75 Infracciones y sanciones

Las infracciones a los preceptos del presente reglamento serán sancionadas de conformidad con lo dispuesto en el artículo 67 del texto articulado de la Ley sobre Tráfico, Circulación de Vehículos a Motor y Seguridad Vial.

TÍTULO V
Del Registro de Conductores e Infractores

Artículo 76 El Registro de Conductores e Infractores

1. El Registro de conductores e infractores a que se refiere el artículo 5.h) del texto articulado de la Ley sobre Tráfico, Circulación de Vehículos a Motor y Seguridad Vial, será llevado y gestionado por la Dirección General de Tráfico.
2. En el Registro de conductores e infractores se recogerán y gestionarán de forma automatizada los datos de carácter personal de los solicitantes y titulares de autorizaciones administrativas para conducir, así como su comportamiento y sanciones por hechos relacionados con el tráfico y la seguridad vial, con la finalidad de controlar el cumplimiento por los titulares de las autorizaciones administrativas para conducir de las exigencias previstas por la normativa vigente.
3. El titular del órgano responsable del Registro o fichero automatizado adoptará las medidas de gestión y organización que sean necesarias para asegurar, en todo caso, la confidencialidad, seguridad e integridad de los datos automatizados de carácter personal existentes en el Registro y su uso para las finalidades para las que fueron recogidos.
4. Serán de aplicación al Registro las medidas de seguridad de nivel alto previstas en el Reglamento de desarrollo de la Ley Orgánica 15/1999, de 13 de diciembre, aprobado por Real Decreto 1720/2007, de 21 de diciembre.

Artículo 77 Datos que han de figurar en el Registro

En el Registro de conductores e infractores figurarán los siguientes datos:

a) Nombre, apellidos, nacionalidad y domicilio del titular de la autorización, el Número de su Documento Nacional de Identidad si es español o, en su caso, el Número de Identidad de Extranjero.

b) Fecha, lugar de nacimiento y sexo del titular de la autorización.

c) Clases de permiso o licencia de conducción y otras autorizaciones administrativas o documentos necesarios para conducir o relacionados con la conducción.

d) Condición de profesional de la enseñanza de la conducción, de formador o de psicólogo - formador en cursos de sensibilización y reeducación vial.

e) Historial y resultados de las distintas pruebas de aptitud realizadas para obtener autorizaciones administrativas para conducir.

f) Historial, menciones y períodos de vigencia de las distintas autorizaciones o documentos que autoricen a conducir.

g) Menciones, incidencias, restricciones y limitaciones relacionadas con la propia autorización, la persona titular de ésta, el vehículo o la circulación.

h) Identificación del servicio sanitario o centro de reconocimiento que realizó la exploración del conductor y emitió el correspondiente informe de aptitud psicofísica, así como el resultado final de dicho informe.

i) Condenas judiciales que afecten a la autorización administrativa para conducir y las sanciones administrativas que sean firmes impuestas por infracciones graves y muy graves.

j) Nulidad o lesividad, pérdida de vigencia, procesos y sentencias de anulación, medidas cautelares adoptadas y, en su caso, la intervención de las autorizaciones administrativas para conducir.

k) Crédito de puntos de que se dispone.

l) Resultado del curso de sensibilización y reeducación vial y fecha de realización del mismo.

m) Fecha de la resolución denegando el canje solicitado, con indicación del Estado que haya expedido el permiso.

n) Otras incidencias relacionadas con las autorizaciones administrativas para conducir.

Artículo 78 Tratamiento y cesión de datos

1. El tratamiento y la cesión de los datos contenidos en el Registro se someterán a lo dispuesto en la Ley Orgánica 15/1999, de 13 de diciembre, de Protección de Datos de Carácter Personal y su Reglamento de desarrollo, aprobado por Real Decreto 1720/2007, de 21 de diciembre.
2. Los datos del Registro, que en ningún caso tendrá carácter público, únicamente serán objeto de cesión cuando así lo autorice una norma con rango de Ley.
En particular, la cesión a otras Administraciones Públicas sólo podrá tener lugar cuando las mismas ejerzan competencias sobre tráfico, circulación de vehículos a motor y seguridad vial o cuando la cesión se realice en el marco de la normativa estatal o autonómica reguladora de la función estadística pública.

Artículo 79 Derechos de los interesados

1. Los interesados podrán ejercitar ante el Registro los derechos de acceso, rectificación, cancelación u oposición previstos en las normas vigentes en materia de protección de datos.
2. La Dirección General de Tráfico podrá facilitar al interesado la consulta de todo o parte del contenido del Registro, y, en particular, de su saldo de puntos, a través de medios telemáticos. En este caso, se adoptarán las medidas que permitan garantizar la identidad del afectado, tales como la remisión al mismo de una clave de acceso.

DISPOSICIONES ADICIONALES

Disposición adicional primera Licencias de conducción de ciclomotores expedidas con anterioridad a la entrada en vigor del Reglamento General de Conductores, aprobado por Real Decreto 772/1997, de 30 de mayo

Las licencias de conducción de ciclomotores expedidas con anterioridad a la entrada en vigor del Reglamento General de Conductores, aprobado por Real Decreto 772/1997, de 30 de mayo, estarán sujetas a los períodos de vigencia que se establecen en el artículo 12.2 del presente reglamento.

Disposición adicional segunda Residencia normal

A efectos de la aplicación del presente reglamento se entenderá por «residencia normal» el lugar en el que permanezca una persona habitualmente, es decir, durante al menos ciento ochenta y cinco días por cada año natural, debido a vínculos personales y profesionales, o, en el caso de una persona sin vínculos profesionales, debido a vínculos personales que indiquen una relación estrecha entre dicha persona y el lugar en el que habite.
No obstante, la residencia normal de una persona cuyos vínculos profesionales estén situados en un lugar diferente del de sus vínculos personales y que, por ello, se vea obligado a permanecer alternativamente en diferentes lugares situados en dos o varios Estados, se considera situada en el lugar al que le unan sus vínculos personales, siempre que vuelva a dicho lugar de una forma regular. Esta última condición no será necesaria cuando dicha persona permanezca en un Estado para desempeñar una misión de una duración determinada. La asistencia a una universidad o escuela no implicará el traslado de la residencia normal.
En todo caso, únicamente se entenderá por residencia normal la permanencia en España en situación regular que deberá ser debidamente acreditada, de acuerdo con lo dispuesto en la Ley Orgánica 4/2000, de 11 de enero, sobre derechos y libertades de los extranjeros en España y su integración social.

Disposición adicional tercera Referencias a las Jefaturas Provinciales de Tráfico

Se entenderá que todas las referencias realizadas en este reglamento a la Jefatura Provincial de Tráfico incluyen también a las Jefaturas Locales de Tráfico de las Ciudades de Ceuta y Melilla.

Disposición adicional cuarta Transporte escolar o de menores

A los efectos del presente reglamento se entenderá por transporte escolar o de menores, los que se determinan como tales en el Real Decreto 443/2001, de 27 de abril, sobre condiciones de seguridad en el transporte escolar y de menores.

Disposición adicional quinta Condiciones básicas y de accesibilidad para las personas con discapacidad

En todos los ámbitos regulados en el presente reglamento se cumplirán los requisitos exigidos por las disposiciones relativas a la accesibilidad universal de las personas con discapacidad.

Disposición adicional sexta Datos personales

Las disposiciones contenidas en este reglamento que afecten al tratamiento de los datos personales se aplicarán de acuerdo con lo dispuesto en la Ley Orgánica 15/1999, de 13 de diciembre, de Protección de Datos de Carácter Personal.

[264]Disposición adicional séptima Ayuda mutua

1. El Reino de España prestará ayuda a otros Estados miembros de la Unión Europea en la aplicación de la Directiva 2006/126/CE, del Parlamento Europeo y del Consejo, de 20 de diciembre de 2006, sobre el permiso de conducción, e intercambiará información sobre los permisos que haya expedido, canjeado, sustituido, renovado o anulado, recurriendo para ello a la red del permiso de conducción de la Unión Europea establecida a estos efectos.
2. La red también podrá ser utilizada al objeto de intercambiar información para fines de control previstos en la legislación de la Unión Europea.
3. El tratamiento de datos personales contemplado en la Directiva 2006/126/CE se llevará a cabo exclusivamente con el fin de aplicar este reglamento, así como para aplicar la normativa que transponga

[264] Disposición adicional séptima redactada por el apartado nueve del artículo único del R.D. 971/2020, de 10 de noviembre, por el que se modifica el Reglamento General de Conductores, aprobado por R.D. 818/2009, de 8 de mayo («B.O.E.» 11 noviembre).Vigencia: 12 noviembre 2020

la Directiva (UE) 2015/413 del Parlamento Europeo y del Consejo, de 11 de marzo de 2015, por la que se facilita el intercambio transfronterizo de información sobre las infracciones de tráfico en materia de seguridad vial, y la Directiva 2003/59/CE del Parlamento Europeo y del Consejo, de 15 de julio de 2003, relativa a la cualificación inicial y la formación continua de los conductores de determinados vehículos destinados al transporte de mercancías o de viajeros por carretera.
4. Todo tratamiento de datos personales efectuado en el marco de las Directivas 2003/59/CE y 2006/126/CE se realizará de conformidad con el Reglamento (UE) 2016/679 del Parlamento Europeo y del Consejo, General de Protección de Datos, y la Ley Orgánica 3/2018, de 5 de diciembre, de Protección de Datos Personales y garantía de los derechos digitales, y solo tendrán acceso a la información las autoridades competentes responsables de la aplicación y control del cumplimiento de las Directivas citadas en la presente disposición adicional, sin perjuicio de las competencias, potestades y funciones que correspondan a la Agencia Española de Protección de DatosDisposición adicional octava Permisos y licencia de conducción expedidos en Comunidades Autónomas con lengua oficial propia

Disposición adicional octava Permisos y licencia de conducción expedidos en Comunidades Autónomas con lengua oficial propia

De acuerdo con lo dispuesto en la Disposición adicional cuarta del texto articulado de la Ley sobre Tráfico, Circulación de Vehículos a Motor y Seguridad Vial, a las personas que tengan su domicilio en alguna de las Comunidades Autónomas que tengan una lengua cooficial, se les expedirá el permiso o la licencia de conducción redactado, además de en castellano, en dicha lengua.

Disposición adicional novena Documentación del certificado de aptitud profesional

El código comunitario 95, acreditativo del cumplimiento de la obligación de obtención del certificado de aptitud profesional prevista en el artículo 3 de la Directiva 2003/59/CE, se sustituirá por la tarjeta de cualificación del conductor, expedida de acuerdo con el modelo del anexo VI del Real Decreto 1032/2007, de 20 de julio, por el que se regula la cualificación inicial y la formación continua de los conductores de determinados vehículos destinados al transporte por carretera.

Disposición adicional décima Ejercicio de los derechos reconocidos en la Ley 11/2007, de 22 de junio, de Acceso Electrónico de los Ciudadanos a los Servicios Públicos

Los derechos reconocidos en el artículo 6 de la Ley 11/2007, de 22 de junio, de Acceso Electrónico de los Ciudadanos a los Servicios Públicos, podrán ejercerse en relación con los procedimientos y actuaciones que se regulan en el presente Reglamento, conforme a los plazos establecidos en la disposición final tercera de la citada Ley.

Disposición adicional undécima Documentación a presentar para el canje de los permisos de conducción expedidos por las Escuelas y Organismos militares y de la Dirección General de la Policía y de la Guardia Civil

No se obligará a la presentación de los documentos exigidos en las letras a) y b) del párrafo 1, del apartado l) del Anexo III «Documentación para obtener las distintas autorizaciones», en el momento en que esté operativa la interconexión de las bases de datos entre las Escuelas y Organismos Militares y de la Dirección General de la Policía y de la Guardia Civil con la Dirección General de Tráfico.

DISPOSICIONES TRANSITORIAS

Disposición transitoria primera Equivalencia de permisos y licencias de conducción expedidos con anterioridad a la entrada en vigor del Real

Decreto 772/1997, de 30 de mayo, por el que se aprueba el Reglamento General de Conductores

1. Los permisos y las licencias de conducción expedidos conforme al modelo regulado en la normativa anterior al Real Decreto 772/1997, de 30 de mayo, continuarán siendo válidos en las mismas condiciones que fueron expedidos hasta que expire su período de vigencia, sin necesidad de ser sustituidos por los modelos regulados en el presente reglamento. La sustitución no se realizará hasta que, con ocasión de su prórroga de vigencia o de cualquier otro trámite reglamentario, proceda expedir el permiso o la licencia de conducción en el nuevo modelo.
2. Los permisos y las licencias de conducción a que se refiere el apartado 1 anterior, equivaldrán:

a) El permiso de la clase A1, al de la clase A1, si bien autorizará a conducir motocicletas sin sidecar de hasta 125 cm³, potencia máxima de 11 kW y una relación potencia/peso no superior a 0,11 kW/kg.

b) El permiso de la clase A2, al de la clase A.

c) El permiso de la clase B1, al de la clase B.

d)[265]

e) El permiso de la clase C1 que autoriza a conducir camiones de masa máxima autorizada no superior a 7500 kg, al de la clase C1.

f) El permiso de la clase C1 que autoriza a conducir turismos y camiones de masa máxima autorizada superior a 7.500 kg y que no excedan de 16.000 kg, al de la clase C.

g) El permiso de la clase C2, a los de las clases C y C + E.

h) El permiso de las clases C2 y C2 complementado con el de la clase E implicarán el de la clase D + E para los conductores que estén en posesión del de la clase D.

i) El permiso de la clase B1 complementado con el de la clase E, al de la clase B + E.

[266]j) El permiso de la clase B2 complementado con el de la clase E, al de la clase B + E.

k) El permiso de la clase C1 complementado con el de la clase E que autoriza a conducir turismos y camiones de hasta 7.500 kg de masa máxima autorizada con un remolque enganchado de más de 750 kg de masa máxima autorizada, al de la clase C1 + E.

l) El permiso de la clase C1, que autoriza a conducir camiones de hasta 16.000 kg de masa máxima autorizada complementado con el de la clase E, al de la clase C + E.

m) El permiso de la clase B1 (TA) que autoriza a conducir tractores y maquinaria agrícola automotriz, a la licencia de conducción que autoriza a conducir vehículos especiales agrícolas autopropulsados, aunque su masa o dimensiones máximas autorizadas excedan de los límites establecidos para los vehículos ordinarios en las normas reguladoras de los vehículos.

n) La licencia de conducción de ciclomotores, al permiso de conducción de la clase AM y a las licencias que autorizan a conducir vehículos para personas de movilidad reducida y vehículos

---

[265] Letra d) del número 2 de la disposición transitoria primera suprimida por el apartado nueve del artículo único del R.D. 1055/2015, de 20 de noviembre, por el que se modifica el Reglamento General de Conductores, aprobado por R.D. 818/2009, de 8 de mayo («B.O.E.» 21 noviembre). Vigencia: 31 diciembre 2015

[266] Letra j) del número 2 de la disposición transitoria primera redactada por el apartado nueve del artículo único del R.D. 1055/2015, de 20 de noviembre, por el que se modifica el Reglamento General de Conductores, aprobado por R.D. 818/2009, de 8 de mayo («B.O.E.» 21 noviembre). Vigencia: 31 diciembre 2015

especiales agrícolas autopropulsados y sus conjuntos cuya masa o dimensiones máximas no excedan de los límites establecidos para los vehículos ordinarios en las normas reguladoras de los vehículos o aunque su velocidad máxima por construcción sea superior a 45 km/h.

Disposición transitoria segunda Equivalencia de permisos y licencias de conducción expedidos conforme a uno de los modelos previstos en el Reglamento General de Conductores, aprobado por Real Decreto 772/1997, de 30 de mayo

1. Los permisos y las licencias de conducción expedidos conforme a uno de los modelos previstos en el Reglamento General de Conductores, aprobado por el Real Decreto 772/1997, de 30 de mayo, continuarán siendo válidos en las mismas condiciones que fueron expedidos hasta que finalice su período de vigencia, sin necesidad de ser sustituidos por el modelo de permiso o de licencia de conducción regulado en el presente reglamento.
La sustitución no se realizará hasta que, con ocasión de su prórroga de vigencia o de cualquier otro trámite reglamentario, proceda expedir el permiso o la licencia de conducción en el nuevo modelo.
Cuando la sustitución tenga lugar con ocasión de su prórroga de vigencia se sustituirá el permiso o licencia de conducción por el nuevo modelo y su plazo de vigencia será el que corresponda de acuerdo con lo dispuesto en este reglamento. Cuando la sustitución tenga lugar por cualquier trámite que no sea la prórroga de su vigencia, se expedirá el permiso o licencia de conducción en el nuevo modelo si bien conservará el período de vigencia que tuviera asignado.
2. Los permisos y las licencias de conducción a que se refiere el apartado 1 anterior, equivaldrán:

a) El permiso de la clase A1, al de la clase A1, si bien autorizará a conducir motocicletas sin sidecar de hasta 125 cm³, potencia máxima de 11 kW y una relación potencia/peso no superior a 0,11 kW/kg.

b) El permiso de la clase A limitado a la conducción de motocicletas con una potencia de hasta 25 kW o una relación potencia/peso de hasta 0,16 kW/kg, o motocicletas con sidecar con una relación potencia/peso de hasta 0,16 kW/kg, al de la clase A, si bien no autorizará la conducción de motocicletas superiores a las indicadas hasta que tenga una antigüedad de dos años desde que aquél fuera expedido.

c) [267]

d) La licencia de conducción de ciclomotores, al permiso de la clase AM.

e) La licencia que autoriza a conducir vehículos para personas de movilidad reducida, a la licencia que autoriza a conducir vehículos para personas de movilidad reducida.

f) La licencia para conducir vehículos especiales agrícolas autopropulsados y sus conjuntos, a la licencia para conducir vehículos especiales agrícolas autopropulsados y sus conjuntos, si bien autorizará su conducción aunque su velocidad máxima por construcción exceda de 45 km/h.

Disposición transitoria tercera Licencia de conducción de ciclomotores y permisos de las clases A1 y A2

[267] Letra c) del número 2 de la disposición transitoria segunda suprimida por el apartado diez del artículo único del R.D. 1055/2015, de 20 de noviembre, por el que se modifica el Reglamento General de Conductores, aprobado por R.D. 818/2009, de 8 de mayo («B.O.E.» 21 noviembre). Vigencia: 31 diciembre 2015

Quienes a la entrada en vigor de este reglamento sean titulares de una licencia de conducción de ciclomotores o de un permiso de conducción de las clases A1 o A2, obtenidos con anterioridad a la entrada en vigor del Reglamento General de Conductores, aprobado por el[268]
Asimismo, las licencias de conducción de ciclomotores obtenidas con anterioridad al 1 de septiembre de 2008 autorizarán a su titular a transportar pasajeros en el vehículo, aunque no tenga los dieciocho años cumplidos.

Disposición transitoria cuarta Permiso de conducción de la clase B1 (TA) restringido

Quienes a la entrada en vigor de este reglamento sean titulares de un permiso de conducción de la clase B1 (TA) restringido para la conducción de tractores y máquinas automotrices agrícolas, al que se referían los artículos 262.VI y 309.1.2.2, ambos del Código de la Circulación, aprobado por Decreto de 25 de septiembre de 1934, estarán autorizados para conducir vehículos especiales agrícolas autopropulsados y sus conjuntos aunque su masa o dimensiones máximas autorizadas excedan de los límites establecidos para los vehículos ordinarios o aunque su velocidad máxima por construcción sea superior a 45 km/h.

Disposición transitoria quinta Permiso de conducción de la clase B

Quienes a la entrada en vigor de este reglamento sean titulares de un permiso de conducción de la clase B podrán conducir vehículos especiales no agrícolas o sus conjuntos cuya velocidad máxima no exceda de 40 km/h, con independencia de cual sea su masa máxima autorizada.

Disposición transitoria sexta Vehículos que se utilizan en las pruebas de control de aptitudes y comportamientos

1. Sin perjuicio de las especialidades que se recogen en el apartado siguiente, los vehículos que a la entrada en vigor del presente reglamento se utilizan en las pruebas de control de aptitudes y comportamientos para la obtención del permiso o la licencia de conducción, y no cumplan los requisitos previstos en éste, podrán seguir utilizándose en dichas pruebas durante diez años a partir de su entrada en vigor, salvo los turismos que no estén provistos de reposacabezas que podrán seguir utilizándose, únicamente, durante dos años a partir de su entrada en vigor.
2. Las motocicletas que se utilizan en las pruebas para la obtención del permiso de las clases A1 y A, dadas de alta en las escuelas o sus secciones con anterioridad al 9 de agosto de 2008, que no reúnan los requisitos previstos en el anexo VII del presente reglamento en lo que se refiere a las características de las ruedas, podrán seguir utilizándose en las pruebas para la obtención del permiso de las clases A1 y A2 hasta el 1 de septiembre de 2011.
Asimismo, los utilizados en las pruebas de control de aptitudes y comportamientos para la obtención del permiso de conducción de las clases B + E, C1, C1 + E, C, C + E, D1, D1 + E, D y D + E dados de alta en las escuelas o sus secciones con anterioridad al 20 de octubre de 2004, que no reúnan los requisitos exigidos en el citado anexo VII, podrán seguir utilizándose en dichas pruebas hasta el 30 de septiembre de 2013.

Disposición transitoria séptima Examinadores

El personal examinador encargado de la calificación de las pruebas de control de aptitudes y comportamientos que venga desempeñando esta actividad con anterioridad a la entrada en vigor del anexo VIII, podrá seguir realizándola aún cuando no reúna los requisitos establecidos en los apartados A) y B) de dicho anexo. No obstante, para poder seguir ejerciendo esta actividad, deberá someterse a los requisitos de garantía de calidad y de formación periódica especificados en su apartado D).

Disposición transitoria octava Límite de radio de acción para los permisos de conducción de las clases D1y D

---

[268] Párrafo segundo de la disposición transitoria tercera suprimido por el apartado once del artículo único del R.D. 1055/2015, de 20 de noviembre, por el que se modifica el Reglamento General de Conductores, aprobado por R.D. 818/2009, de 8 de mayo («B.O.E.» 21 noviembre). Vigencia: 31 diciembre 2015

El límite de radio de acción de 50 kilómetros para los permisos de conducción de las clases D1 y D, establecido en el artículo 7.2 del Reglamento General de Conductores, aprobado por Real Decreto 772/1997, de 30 de mayo, aplicable a los permisos de conducción de esas clases obtenidos hasta el 10 de septiembre de 2008, así como el código nacional 101 a que se refiere la Orden INT/4151/2004, de 9 de diciembre, mediante el cual se consignará aquélla en el permiso de conducción, quedarán sin efecto a partir de la fecha señalada.

[269]Disposición transitoria novena Obtención de permiso de conducción de clase AM

Disposición transitoria décima Calificación de las pruebas

270

Disposición transitoria undécima Aplicación de las nuevas características de la prueba de conocimientos

El número de preguntas planteadas y de posibles respuestas correctas a que se refieren el artículo 52.2 y el anexo VI. B). 1, así como los criterios de calificación previstos en el artículo 53.2 y el anexo VI. B). 3, del reglamento, se aplicarán a las pruebas que se celebren a partir de la fecha que se fije por Orden del Ministro del Interior.

Disposición transitoria duodécima Personal examinador

El anexo VIII se aplicará el 19 de enero de 2013.

---

269 Disposición transitoria novena suprimida por el apartado doce del artículo único del R.D. 1055/2015, de 20 de noviembre, por el que se modifica el Reglamento General de Conductores, aprobado por R.D. 818/2009, de 8 de mayo («B.O.E.» 21 noviembre). Vigencia: 31 diciembre 2015

270 Disposición transitoria décima suprimida por el apartado diez del artículo único del R.D. 971/2020, de 10 de noviembre, por el que se modifica el Reglamento General de Conductores, aprobado por R.D. 818/2009, de 8 de mayo («B.O.E.» 11 noviembre).Vigencia: 12 noviembre 2020

ANEXO I
[271]Permiso de conducción de la Unión Europea

A
[272]Modelo y contenido de permiso de conducción de la Unión Europea

1. Las características físicas de la tarjeta correspondiente al modelo de permiso de conducción serán conformes a las normas ISO 7810 e ISO 7816-1.
2. El permiso constará de dos caras:
La página 1 contendrá:

1.º la mención «Permiso de Conducción», en letras mayúsculas.

2.º la mención «Reino de España».

[273]3.º la letra "E", como signo distintivo de España, impresa en negativo, en un rectángulo azul rodeado de doce estrellas amarillas.

4.º las informaciones específicas del permiso expedido constarán numeradas del siguiente modo:

(1) el (los) apellido (s) del titular.

(2) el nombre del titular.

(3) la fecha y el lugar de nacimiento del titular.

(4)

a) la fecha de expedición del permiso.

b) la fecha de expiración de la validez administrativa del permiso.

c) la designación de la autoridad expedidora.

(5) el número de permiso.

(6) la fotografía del titular.

(7) la firma del titular.

(9) las categorías de vehículos que el titular tiene derecho a conducir.

---

[271] La referencia al «Permiso de conducción de la Unión Europea», contenida en la rúbrica del presente anexo I, ha sido introducida en sustitución de la anterior referencia al «permiso comunitario de conducción», conforme establece el apartado uno del artículo único de Orden INT/1407/2012, de 25 de junio, por la que se modifica el anexo I del Reglamento General de Conductores, aprobado por el R.D. 818/2009, de 8 de mayo («B.O.E.» 29 junio).Vigencia: 19 enero 2013

[272] Las referencias al «modelo y al permiso de conducción de la Unión Europea», contenidas en el presente anexo I, han sido introducidas en sustitución de las anteriores referencias a «modelo y permiso de conducción comunitario», conforme establece el apartado uno del artículo único de Orden INT/1407/2012, de 25 de junio, por la que se modifica el anexo I del Reglamento General de Conductores, aprobado por el R.D. 818/2009, de 8 de mayo («B.O.E.» 29 junio).Vigencia: 19 enero 2013

[273] Punto 3.º de la página 1 del apartado 2 de la letra A) del anexo I redactado por el apartado dos del artículo único de la Orden INT/1407/2012, de 25 de junio, por la que se modifica el anexo I del Reglamento General de Conductores, aprobado por el R.D. 818/2009, de 8 de mayo («B.O.E.» 29 junio).Vigencia: 19 enero 2013

5.º La mención «Modelo de la Unión Europea» así como la mención «permiso de conducción» en las demás lenguas de la Unión Europea, impresas en rosa, de modo que sirvan de fondo del permiso, además de, en forma tenue, el escudo de España.

Las referencias al «Modelo de la Unión Europea» y a la «Unión Europea», contenidas en el presente anexo I, han sido introducidas, respectivamente, en sustitución de las anteriores referencias a «Modelo de las Comunidades Europeas» y a «Comunidad Europea», conforme establece el apartado uno del artículo único de Orden INT/1407/2012, de 25 de junio, por la que se modifica el anexo I del Reglamento General de Conductores, aprobado por el R.D. 818/2009, de 8 de mayo («B.O.E.» 29 junio).Vigencia: 19 enero 2013

La página 2 contendrá:

1.º

(9) las categorías de vehículos que el titular tenga derecho a conducir.

[274](10) La fecha de la primera expedición de cada categoría (esta fecha deberá transcribirse al nuevo permiso en toda sustitución o intercambio posteriores); cada campo de la fecha se escribirá con dos dígitos y por el orden siguiente día.mes.año (DD.MM.AA).

[275](11) La fecha de expiración de validez de cada categoría (cada campo de la fecha se escribirá con dos dígitos y por el orden siguiente día.mes.año DD.MM.AA).

(12) en su caso, las menciones adicionales o restrictivas en forma codificada con respecto a cada categoría a las que se apliquen.Los códigos se establecerán del siguiente modo:

[276]Códigos 1 a 99 códigos de la Unión Europea armonizados.

Códigos 100 y posteriores códigos nacionales válidos únicamente en circulación por territorio español.

(13) un espacio reservado para que otro Estado miembro de acogida pueda inscribir facultativamente menciones indispensables para la gestión del permiso.

(14) un espacio reservado para que el Estado miembro que expida el permiso pueda inscribir menciones indispensables para su gestión o relativas a la seguridad vial).

[277]2.º Una explicación de los epígrafes numerados que aparecen en las páginas 1 y 2 del permiso (epígrafes 1, 2, 3, 4a, 4b, 4c, 5, 10, 11 y 12).

---

[274] Punto 10 del párrafo 1.º de la página 2 del apartado 2 de la letra A) del anexo I redactado por el apartado tres del artículo único de la Orden INT/1407/2012, de 25 de junio, por la que se modifica el anexo I del Reglamento General de Conductores, aprobado por el R.D. 818/2009, de 8 de mayo («B.O.E.» 29 junio).Vigencia: 19 enero 2013

[275] Punto 11 del párrafo 1.º de la página 2 del apartado 2 de la letra A) del anexo I redactado por el apartado tres del artículo único de la Orden INT/1407/2012, de 25 de junio, por la que se modifica el anexo I del Reglamento General de Conductores, aprobado por el R.D. 818/2009, de 8 de mayo («B.O.E.» 29 junio).Vigencia: 19 enero 2013


[276] La referencia a «Códigos de la Unión Europea armonizados», contenida en el presente anexo I, ha sido introducida, en sustitución de la anterior referencia a «Códigos comunitarios armonizados», conforme establece el apartado uno del artículo único de Orden INT/1407/2012, de 25 de junio, por la que se modifica el anexo I del Reglamento General de Conductores, aprobado por el R.D. 818/2009, de 8 de mayo («B.O.E.» 29 junio).Vigencia: 19 enero 2013

[277] Párrafo 2.º de la página 2 del apartado 2 de la letra A) del anexo I redactado por el apartado cuatro del artículo único de la Orden INT/1407/2012, de 25 de junio, por la que se modifica el anexo I del Reglamento General de Conductores, aprobado por el R.D. 818/2009, de 8 de mayo («B.O.E.» 29 junio).Vigencia: 19 enero 2013

3.º En el fondo, impresos en forma tenue figurarán dos escudos de España y la palabra «Tráfico».
278

Página 1



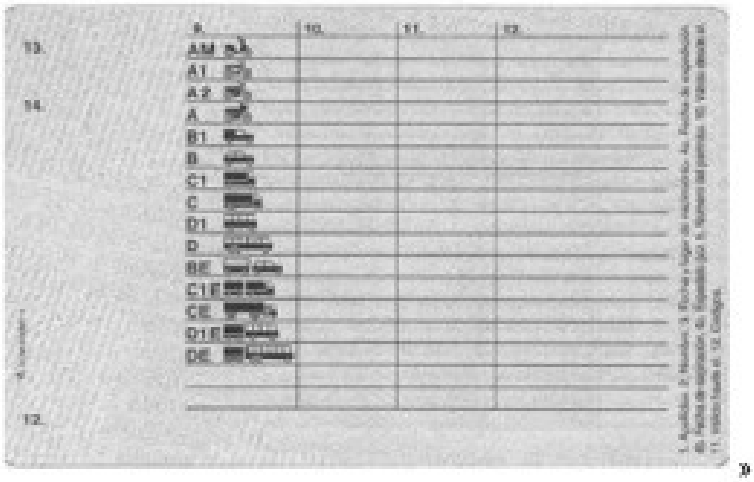

278 RRepresentación gráfica del permiso de conducción del apartado A) del Anexo I modificada conforme establece el apartado trece del artículo único del R.D. 1055/2015, de 20 de noviembre, por el que se modifica el Reglamento General de Conductores, aprobado por R.D. 818/2009, de 8 de mayo («B.O.E.» 21 noviembre). Vigencia: 31 diciembre 2015

B

[279]Códigos de la Unión Europea armonizados y Códigos Nacionales

Códigos	Subcódigos	Causas médicas. Significado
1		Corrección y protección de la visión:
	01.01	Gafas.
	01.02	Lente o lentes de contacto.
	01.03	Cristal de protección.
	01.04	Lente opaca.
	01.05	Recubrimiento del ojo.
	01.06	Gafas o lentes de contacto.
2		Prótesis auditiva/ayuda a la comunicación:
	02.01	Prótesis auditiva de un oído.
	02.02	Prótesis auditiva de los dos oídos.
3		Prótesis/órtesis del aparato locomotor:
	03.01	Prótesis/órtesis de los miembros superiores.
	03.02	Prótesis/órtesis de los miembros inferiores.
5		Limitaciones (subcódigo obligatorio, conducción con restricciones por causas médicas):
	05.01	Limitación a conducción diurna (por ejemplo, desde una hora después del amanecer hasta una hora antes del anochecer).
	05.02	Limitación de conducción en el radio de ... km del lugar de residencia del titular , o dentro de la ciudad o región.
	05.03	Conducción sin pasajeros.
	05.04	Conducción con una limitación de velocidad de ... km/h.
	05.05	Conducción autorizada únicamente en presencia del titular de un permiso de conducción.
	05.06	Sin remolque.
	05.07	Conducción no permitida en autopista.
	05.08	Exclusión del alcohol.
10		Transmisión adaptada:
	10.01	Transmisión manual.

[279] La referencia a «Códigos de la Unión Europea armonizados», contenida en el presente anexo I, ha sido introducida, en sustitución de la anterior referencia a «Códigos comunitarios armonizados», conforme establece el apartado uno del artículo único de Orden INT/1407/2012, de 25 de junio, por la que se modifica el anexo I del Reglamento General de Conductores, aprobado por el R.D. 818/2009, de 8 de mayo («B.O.E.» 29 junio).Vigencia: 19 enero 2013

	10.02	Vehículos sin pedal de embrague (o palanca accionada manualmente para las motocicletas).
	10.03	Transmisión accionada electrónicamente.
	10.04	Palanca de cambios adaptada.
	10.05	Sin caja de cambios secundaria.
15		Embrague adaptado:
	15.01	Pedal de embrague adaptado.
	15.02	Embrague manual.
	15.03	Embrague automático.
	15.04	Separación delante del pedal de embrague/pedal abatible/extraíble.
20		Mecanismos de frenado adaptados:
	20.01	Pedal de freno adaptado.
	20.02	Pedal de freno agrandado.
	20.03	Pedal de freno accionado por el pie izquierdo.
	20.04	Pedal de freno que encaja en la suela del calzado.
	20.05	Pedal de freno con inclinación.
	20.06	Freno de servicio manual (adaptado).
	20.07	Utilización máxima del freno de servicio reforzado.
	20.08	Utilización máxima del freno de emergencia integrado en el freno de servicio.
	20.09	Freno de estacionamiento adaptado.
	20.10	Freno de estacionamiento accionado eléctricamente.
	20.11	Freno de estacionamiento (adaptado) accionado por el pie.
	20.12	Separación delante del pedal de freno/pedal abatible/extraíble.
	20.13	Freno accionado por la rodilla.
	20.14	Freno de servicio accionado eléctricamente.
25		Mecanismos de aceleración adaptados:
	25.01	Pedal de acelerador adaptado.
	25.02	Pedal de acelerador que encaja en la suela del calzado.
	25.03	Pedal de acelerador con inclinación.
	25.04	Acelerador manual.
	25.05	Acelerador de rodilla.
	25.06	Servoacelerador (electrónico, neumático, etc.).
	25.07	Pedal de acelerador a la izquierda del pedal de freno.

	25.08	Pedal de acelerador a la izquierda.
	25.09	Separación delante del pedal del acelerador/pedal abatible/extraíble.
30		Mecanismos combinados de frenado y de aceleración adaptados:
	30.01	Pedales paralelos.
	30.02	Pedales al mismo nivel (o casi).
	30.03	Acelerador y freno deslizantes.
	30.04	Acelerador y freno deslizantes y con órtesis.
	30.05	Pedales de acelerador y freno abatibles /extraíbles.
	30.06	Piso elevado.
	30.07	Separación al lado del pedal de freno.
	30.08	Separación para prótesis al lado del pedal de freno.
	30.09	Separación delante de los pedales de acelerador y freno.
	30.10	Soporte para el talón/para la pierna.
	30.11	Acelerador y freno accionados eléctricamente.
35		Dispositivos de mandos adaptados (Interruptores de los faros, lava/ limpiaparabrisas, claxon, intermitentes, etc.).
	35.01	Dispositivos de mando accionables sin alterar la conducción ni el control.
	35.02	Dispositivos de mando accionables sin descuidar el volante ni los accesorios (de pomo, de horquilla, etc.).
	35.03	Dispositivos de mando accionables sin descuidar el volante ni los accesorios (de pomo, de horquilla, etc.) con la mano izquierda.
	35.04	Dispositivos de mando accionables sin descuidar el volante ni los accesorios (de pomo, de horquilla, etc.) con la mano derecha.
	35.05	Dispositivos de mando accionables sin descuidar el volante ni los accesorios (de pomo, de horquilla, etc.) ni los mecanismos combinados de aceleración y frenado.
40		Dirección adaptada:
	40.01	Dirección asistida convencional.
	40.02	Dirección asistida reforzada.
	40.03	Dirección con sistema auxiliar.
	40.04	Columna de dirección alargada.
	40.05	Volante ajustado (volante de sección más grande o más gruesa, volante de diámetro reducido, etc.).
	40.06	Volante con inclinación.
	40.07	Volante vertical.
	40.08	Volante horizontal.

	40.09	Conducción accionada con el pie.
	40.10	Dirección alternativa ajustada (accionada por palanca, etc.).
	40.11	Pomo en el volante.
	40.12	Volante con órtesis de la mano.
	40.13	Con órtesis tenodese.
42		Retrovisor(es) adaptado(s):
	42.01	Retrovisor lateral exterior (izquierdo o derecho).
	42.02	Retrovisor exterior implantado en la aleta.
	42.03	Retrovisor interior suplementario para controlar el tráfico.
	42.04	Retrovisor interior panorámico.
	42.05	Retrovisor para evitar el punto ciego.
	42.06	Retrovisor(es) exterior(es) accionables eléctricamente.
43		Asiento del conductor adaptado:
	43.01	Asiento del conductor a una altura adecuada para la visión y a una distancia normal del volante y el pedal.
	43.02	Asiento del conductor ajustado a la forma del cuerpo.
	43.03	Asiento del conductor con soporte lateral para mejorar la estabilidad en posición sentado.
	43.04	Asiento del conductor con reposabrazos.
	43.05	Asiento del conductor deslizante con gran recorrido.
	43.06	Cinturones de seguridad adaptados.
	43.07	Cinturón de sujeción en cuatro puntos.
44		Adaptaciones de la motocicleta (subcódigo obligatorio):
	44.01	Freno de mando único.
	44.02	Freno (ajustado) accionado con la mano (rueda delantera).
	44.03	Freno (ajustado) accionado con el pie (rueda trasera).
	44.04	Manilla de aceleración (ajustada).
	44.05	Transmisión y embrague manuales (ajustados).
	44.06	Retrovisor(es) ajustado(s).
	44.07	Mandos (ajustados) (intermitentes, luz de freno...).
	44.08	Altura del asiento ajustada para permitir al conductor alcanzar el suelo con los dos pies en posición sentado.
45		Únicamente motocicletas con sidecar.

46		Únicamente triciclos.
50		Limitado a un vehículo/un número de chasis específico (número de identificación del vehículo, NIV).
51		Limitado a un vehículo/matrícula específicos (número de registro del vehículo, NRV).

280

281

Códigos de la Unión Europea armonizados

Códigos	Subcódigos	Aspectos administrativos. Significado
70		Canje del permiso n.º ... expedido por ... (símbolo EU/ONU, si de trata de un tercer país); ejemplo: 70.0123456789.NL).
71		Duplicado del permiso n.º ... (símbolo EU/ONU, si se trata de un tercer país); ejemplo: 71.987654321.HR).
73		Limitado a los vehículos de categoría B, de tipo cuatriciclo de motor (B1).
78		Limitado a vehículos sin pedal de embrague (o palanca accionada manualmente para las motocicletas) (Directiva 91/439/CEE, anexo II, I.B).5.1 y anexo VII, A), 4 del Reglamento General de Conductores).
79		Limitado a los vehículos que cumplen las prescripciones indicadas entre paréntesis en el marco de la aplicación del artículo 13 de la presente Directiva.
		79.01 Limitado a los vehículos de dos ruedas con o sin sidecar.
		79.02 Limitado a los vehículos de categoría AM de tres ruedas o cuatriciclos ligeros.
		79.03 Limitado a los triciclos.
		79.04 Limitado a los triciclos que lleven enganchado un remolque cuya masa máxima autorizada no supere los 750 kg.
		79.05 Motocicletas de categoría A1 con una relación potencia/peso superior a 0,1 kW/kg.
		79.06 Vehículo de categoría BE cuya masa máxima autorizada del remolque sea superior a 3500 kg.
80		Limitado a los titulares de un permiso de conducción para vehículos de categoría A de tipo triciclo de motor que no hayan alcanzado la edad de 24 años.
81		Limitado a los titulares de un permiso de conducción para vehículos de categoría A de tipo motocicleta de dos ruedas que no hayan alcanzado la edad de 21 años.
90		Códigos utilizados en combinación con códigos que definen modificaciones del vehículo.
		90.01: a la izquierda.
		90.02: a la derecha.

[280] La referencia a «Códigos de la Unión Europea armonizados», contenida en el presente anexo I, ha sido introducida, en sustitución de la anterior referencia a «Códigos comunitarios armonizados», conforme establece el apartado uno del artículo único de Orden INT/1407/2012, de 25 de junio, por la que se modifica el anexo I del Reglamento General de Conductores, aprobado por el R.D. 818/2009, de 8 de mayo («B.O.E.» 29 junio).Vigencia: 19 enero 2013

[281] Código 46 del subapartado «Códigos de la Unión Europea armonizados» del apartado B) del anexo I introducido por el número uno del artículo único de la Orden INT/2229/2013, de 25 de noviembre, por la que se modifican los anexos I, V, VI y VII del Reglamento General de Conductores, aprobado por el R.D. 818/2009, de 8 de mayo y la Orden INT/2323/2011, de 29 de julio, por la que se regula la formación para el acceso progresivo al permiso de conducción de la clase A («B.O.E.» 2 diciembre).Vigencia: 31 diciembre 2013

		90.03: izquierda.
		90.04: derecha.
		90.05: mano.
		90.06: pie.
		90.07: utilizable.
95		Conductor titular del CAP que satisface la obligación de aptitud profesional prevista en el artículo 3 de la Directiva 2003/59/CE, válido hasta el ... [por ejemplo: 95 (01.0.12)].
96		Vehículos de categoría B que lleven enganchado un remolque cuya masa máxima autorizada sea superior a 750 kg, siempre que la masa máxima autorizada de esta combinación exceda de 3500 kg, pero no sobrepase los 4250 kg.
97		No autorizados a conducir un vehículo de categoría C1 que entre en el ámbito de aplicación del Reglamento (CEE) n.º 3821/85 del Consejo, de 20 de diciembre de 1985 , relativo al aparato de control en el sector de los transportes por carretera.

Códigos nacionales

Códigos	Subcódigos	Significado
101		Aplicable al permiso de las clases D y D + E. Limitado a la conducción de autobuses en trayectos cuyo radio de acción no sea superior a 50 km alrededor del punto en que se encuentre normalmente el vehículo (artículos 5.2.c) y 6.2.d) del Real Decreto 1032/2007).
105		Velocidad máxima limitada, por causas administrativas, a:
	1	70 km/h.
	2	80 km/h.
	3	90 km/h.
	4	100 km/h.
106		Fecha de primera expedición del permiso. Ejemplo: 106.2.(16.7.72):
	2	Canje de permiso militar o policial.
	3	Canje de permiso extranjero.
	4	Es titular de otro permiso extranjero no susceptible de canje en España.
	5	Permiso nuevo obtenido tras haber sido declarada la pérdida de vigencia del que tuviera por haber agotado el crédito total de puntos asignados.
200		Anexo al permiso o licencia de conducción. El titular deberá llevar un documento expedido por la Jefatura Provincial de Tráfico en el que figuran las condiciones de utilización del vehículo.
201		Anexo al permiso o licencia de conducción. El permiso o licencia no serán válidos sin un documento en el que figure el texto de la resolución que determina los períodos de tiempo en los que deberá cumplirse la sanción de suspensión de la autorización.

202		Limitado a la conducción de vehículos policiales y de los colectivos a los que se refiere el artículo 74.1, válido hasta el (1.1.2012) (por ejemplo: 202.01.01.2012) (artículo 74.2 Reglamento General de Conductores).

282

[282] Código 107 del subapartado «Códigos nacionales» del apartado B) del anexo I suprimido por el número dos del artículo único de la Orden INT/2229/2013, de 25 de noviembre, por la que se modifican los anexos I, V, VI y VII del Reglamento General de Conductores, aprobado por el R.D. 818/2009, de 8 de mayo y la Orden INT/2323/2011, de 29 de julio, por la que se regula la formación para el acceso progresivo al permiso de conducción de la clase A («B.O.E.» 2 diciembre), sin perjuicio de lo establecido en su disposición transitoria única.Vigencia: 31 diciembre 2013

ANEXO II
Licencia de conducción y otras autorizaciones para conducir

A
Modelo y contenido de licencia de conducción

1. La licencia será de color blanco con trama verde, tendrá unas dimensiones de 80 milímetros de ancho por 105 milímetros de largo y estará compuesta por dos páginas.
2. En la licencia constarán los siguientes datos:

a) En la página 1:

1.º El Escudo de España.

2.º La mención «Licencia de conducción», escrita en letras mayúsculas.

b) En la página 2:

1.º La fotografía del titular.

2.º Las informaciones específicas de la licencia correspondientes a:

El número del documento de identidad del titular.

La clase de licencia.

El (los) apellido (s) del titular.

El nombre del titular.

La fecha y lugar de nacimiento.

Las menciones adicionales, las adaptaciones, restricciones y otras limitaciones en personas, vehículos, o de circulación que, en su caso, afectan al titular de la licencia durante la conducción.

El lugar de expedición.

La fecha de expedición de la licencia.

La fecha de expiración de la validez administrativa de la licencia.

Anverso



Reverso



B

Modelo de autorización ADR para el transporte de mercancías peligrosas

1. Las dimensiones físicas de la autorización, que será de plástico, serán conformes a las normas ISO 7810:2003 ID-1. El color será blanco con las letras en negro. En él se incluirá una característica de seguridad adicional, como un holograma, la impresión ultravioleta o patrones de garantía.

---


283 «Código 95» del subapartado «Códigos de la Unión Europea armonizados» de la letra B) del anexo I redactado por el apartado seis del artículo único de la Orden INT/1407/2012, de 25 de junio, por la que se modifica el anexo I del Reglamento General de Conductores, aprobado por el R.D. 818/2009, de 8 de mayo («B.O.E.» 29 junio).Vigencia: 19 enero 2013
La referencia a «Códigos de la Unión Europea armonizados», contenida en el presente anexo I, ha sido introducida, en sustitución de la anterior referencia a «Códigos comunitarios armonizados», conforme establece el apartado uno del artículo único de Orden INT/1407/2012, de 25 de junio, por la que se modifica el anexo I del Reglamento General de Conductores, aprobado por el R.D. 818/2009, de 8 de mayo («B.O.E.» 29 junio).Vigencia: 19 enero 2013
Código 73 del subapartado «Códigos de la Unión Europea armonizados» del apartado B) del anexo I modificado por el número uno del artículo único de la Orden INT/2229/2013, de 25 de noviembre, por la que se modifican los anexos I, V, VI y VII del Reglamento General de Conductores, aprobado por el R.D. 818/2009, de 8 de mayo y la Orden INT/2323/2011, de 29 de julio, por la que se regula la formación para el acceso progresivo al permiso de conducción de la clase A («B.O.E.» 2 diciembre).Vigencia: 31 diciembre 2013
Código 79 del subapartado «Códigos de la Unión Europea armonizados» del apartado B) del anexo I modificado por el número uno del artículo único de la Orden INT/2229/2013, de 25 de noviembre, por la que se modifican los anexos I, V, VI y VII del Reglamento General de Conductores, aprobado por el R.D. 818/2009, de 8 de mayo y la Orden INT/2323/2011, de 29 de julio, por la que se regula la formación para el acceso progresivo al permiso de conducción de la clase A («B.O.E.» 2 diciembre).Vigencia: 31 diciembre 2013
Código 80 del subapartado «Códigos de la Unión Europea armonizados» del apartado B) del anexo I introducido por el número uno del artículo único de la Orden INT/2229/2013, de 25 de noviembre, por la que se modifican los anexos I, V, VI y VII del Reglamento General de Conductores, aprobado por el R.D. 818/2009, de 8 de mayo y la Orden INT/2323/2011, de 29 de julio, por la que se regula la formación para el acceso progresivo al permiso de conducción de la clase A («B.O.E.» 2 diciembre).Vigencia: 31 diciembre 2013
Código 81 del subapartado «Códigos de la Unión Europea armonizados» del apartado B) del anexo I introducido por el número uno del artículo único de la Orden INT/2229/2013, de 25 de noviembre, por la que se modifican los anexos I, V, VI y VII del Reglamento General de Conductores, aprobado por el R.D. 818/2009, de 8 de mayo y la Orden INT/2323/2011, de 29 de julio, por la que se regula la formación para el acceso progresivo al permiso de conducción de la clase A («B.O.E.» 2 diciembre).Vigencia: 31 diciembre 2013
Código 90 del subapartado «Códigos de la Unión Europea armonizados» del apartado B) del anexo I introducido por el número uno del artículo único de la Orden INT/2229/2013, de 25 de noviembre, por la que se modifican los anexos I, V, VI y VII del Reglamento General de Conductores, aprobado por el R.D. 818/2009, de 8 de mayo y la Orden INT/2323/2011, de 29 de julio, por la que se regula la formación para el acceso progresivo al permiso de conducción de la clase A («B.O.E.» 2 diciembre).Vigencia: 31 diciembre 2013
Código 96 del subapartado «Códigos de la Unión Europea armonizados» del apartado B) del anexo I modificado por el número uno del artículo único de la Orden INT/2229/2013, de 25 de noviembre, por la que se modifican los anexos I, V, VI y VII del Reglamento General de Conductores, aprobado por el R.D. 818/2009, de 8 de mayo y la Orden INT/2323/2011, de 29 de julio, por la que se regula la formación para el acceso progresivo al permiso de conducción de la clase A («B.O.E.» 2 diciembre).Vigencia: 31 diciembre 2013
Código 97 del subapartado «Códigos de la Unión Europea armonizados» del apartado B) del anexo I introducido por el número uno del artículo único de la Orden INT/2229/2013, de 25 de noviembre, por la que se modifican los anexos I, V, VI y VII del Reglamento General de Conductores, aprobado por el R.D. 818/2009, de 8 de mayo y la Orden INT/2323/2011, de 29 de julio, por la que se regula la formación para el acceso progresivo al permiso de conducción de la clase A («B.O.E.» 2 diciembre).Vigencia: 31 diciembre 2013
Código 72 del subapartado «Códigos de la Unión Europea armonizados» del apartado B) del anexo I suprimido por el número uno del artículo único de la Orden INT/2229/2013, de 25 de noviembre, por la que se modifican los anexos I, V, VI y VII del Reglamento General de Conductores, aprobado por el R.D. 818/2009, de 8 de mayo y la Orden INT/2323/2011, de 29 de julio, por la que se regula la formación para el acceso progresivo al permiso de conducción de la clase A («B.O.E.» 2 diciembre).Vigencia: 31 diciembre 2013
Código 74 del subapartado «Códigos de la Unión Europea armonizados» del apartado B) del anexo I suprimido por el número uno del artículo único de la Orden INT/2229/2013, de 25 de noviembre, por la que se modifican los anexos I, V, VI y VII del Reglamento General de Conductores, aprobado por el R.D. 818/2009, de 8 de mayo y la Orden INT/2323/2011, de 29 de julio, por la que se regula la formación para el acceso progresivo al permiso de conducción de la clase A («B.O.E.» 2 diciembre).Vigencia: 31 diciembre 2013
Código 75 del subapartado «Códigos de la Unión Europea armonizados» del apartado B) del anexo I suprimido por el número uno del artículo único de la Orden INT/2229/2013, de 25 de noviembre, por la que se modifican los anexos I, V, VI y VII del Reglamento General de Conductores, aprobado por el R.D. 818/2009, de 8 de mayo y la Orden INT/2323/2011, de 29 de julio, por la que se regula la formación para el acceso progresivo al permiso de conducción de la clase A («B.O.E.» 2 diciembre).Vigencia: 31 diciembre 2013
Código 76 del subapartado «Códigos de la Unión Europea armonizados» del apartado B) del anexo I suprimido por el número uno del artículo único de la Orden INT/2229/2013, de 25 de noviembre, por la que se modifican los anexos I, V, VI y VII del Reglamento General de Conductores, aprobado por el R.D. 818/2009, de 8 de mayo y la Orden INT/2323/2011, de 29 de julio, por la que se regula la formación para el acceso progresivo al permiso de conducción de la clase A («B.O.E.» 2 diciembre).Vigencia: 31 diciembre 2013
Código 77 del subapartado «Códigos de la Unión Europea armonizados» del apartado B) del anexo I suprimido por el número uno del artículo único de la Orden INT/2229/2013, de 25 de noviembre, por la que se modifican los anexos I, V, VI y VII del Reglamento General de Conductores, aprobado por el R.D. 818/2009, de 8 de mayo y la Orden INT/2323/2011, de 29 de julio, por la que se regula la formación para el acceso progresivo al permiso de conducción de la clase A («B.O.E.» 2 diciembre).Vigencia: 31 diciembre 2013

2. El modelo será el siguiente:

Anverso



Reverso

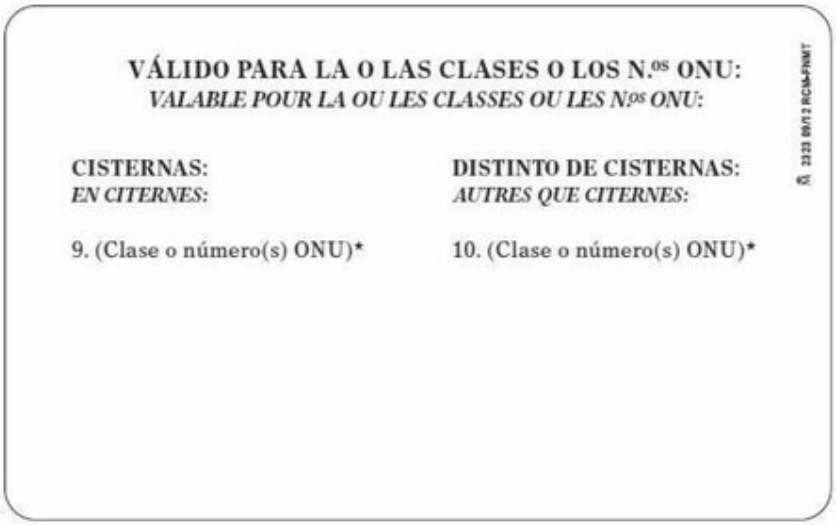

* Remplazar el texto por los datos que procedan.»

Apartado B) del Anexo II redactado por el apartado nueve del artículo único del R.D. 475/2013, de 21 de junio, por el que se modifica el Reglamento General de Conductores, aprobado por el R.D. 818/2009, de 8 de mayo, en materia de transporte de mercancías peligrosas («B.O.E.» 8 julio).Vigencia: 9 julio 2013


C

Modelo de permiso internacional para conducir

[284]La firma del Jefe Provincial de Tráfico (firma y sello) podrá ser sustituida por el sello del organismo autónomo Jefatura Central de Tráfico

[284] Párrafo introductorio de la letra C) del Anexo II introducido por el apartado once del artículo único del R.D. 971/2020, de 10 de noviembre, por el que se modifica el Reglamento General de Conductores, aprobado por R.D. 818/2009, de 8 de mayo («B.O.E.» 11 noviembre).Vigencia: 12 noviembre 2020

Anverso

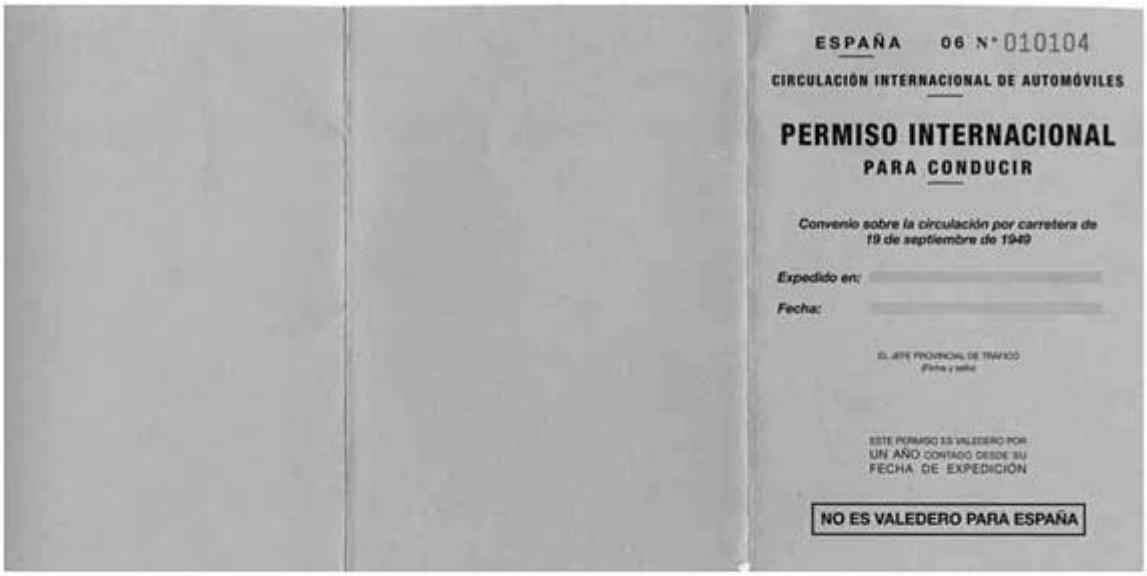

ESPAÑA 06 N° 010104

CIRCULACIÓN INTERNACIONAL DE AUTOMÓVILES

PERMISO INTERNACIONAL
PARA CONDUCIR

Convenio sobre la circulación por carretera de 19 de septiembre de 1949

Expedido en:


Fecha:

EL JEFE PROVINCIAL DE TRÁFICO
(Firma y sello)

ESTE PERMISO ES VALEDERO POR UN AÑO CONTADO DESDE SU FECHA DE EXPEDICIÓN

NO ES VALEDERO PARA ESPAÑA

Reverso

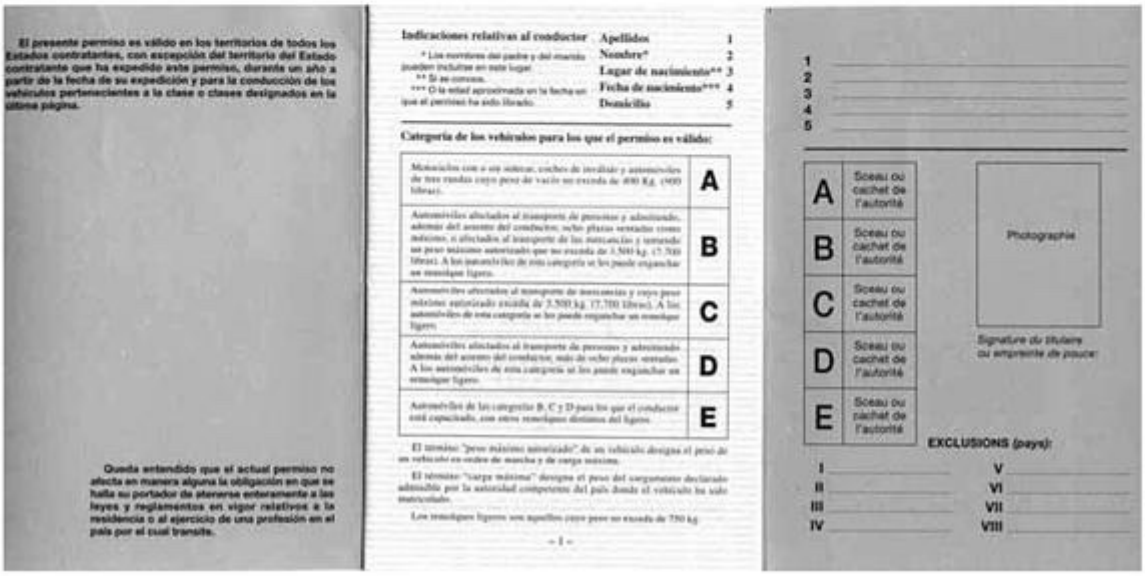

El presente permiso es válido en los territorios de todos los Estados contratantes, con excepción del territorio del Estado contratante que ha expedido este permiso, durante un año a partir de la fecha de su expedición y para la conducción de los vehículos pertenecientes a la clase o clases designados en la última página.

Queda entendido que el actual permiso no afecta en manera alguna la obligación en que se halla su portador de atenerse enteramente a las leyes y reglamentos en vigor relativos a la residencia o al ejercicio de una profesión en el país por el cual transite.

Indicaciones relativas al conductor

Apellidos	1
Nombre*	2
Lugar de nacimiento**	3
Fecha de nacimiento***	4
Domicilio	5

* Los nombres del padre y del marido pueden incluirse en este lugar.
** Si se conoce.
*** O la edad aproximada en la fecha en que el permiso ha sido librado.

Categoría de los vehículos para los que el permiso es válido:

Motocicles con o sin sidecar, coches de invalido y automóviles de tres ruedas cuyo peso de vacío no exceda de 400 Kg. (400 libras).	A
Automóviles afectados al transporte de personas y admitiendo, además del asiento del conductor, ocho plazas sentadas como máximo, o afectados al transporte de las mercancías y teniendo un peso máximo autorizado que no exceda de 3.500 kg. (7.700 libras). A los automóviles de esta categoría se les puede enganchar un remolque ligero.	B
Automóviles afectados al transporte de mercancías y cuyo peso máximo autorizado exceda de 3.500 kg. (7.700 libras). A los automóviles de esta categoría se les puede enganchar un remolque ligero.	C
Automóviles afectados al transporte de personas y admitiendo además del asiento del conductor, más de ocho plazas sentadas. A los automóviles de esta categoría se les puede enganchar un remolque ligero.	D
Automóviles de las categorías B, C y D para los que el conductor está capacitado, con otros remolques distintos del ligero.	E

El término "peso máximo autorizado" de un vehículo designa el peso de un vehículo en orden de marcha y de carga máxima.

El término "carga máxima" designa el peso del cargamento declarado admisible por la autoridad competente del país donde el vehículo ha sido matriculado.

Los remolques ligeros son aquellos cuyo peso no excede de 750 kg.

– 1 –

1 _____
2 _____
3 _____
4 _____
5 _____

A	Sceau ou cachet de l'autorité
B	Sceau ou cachet de l'autorité
C	Sceau ou cachet de l'autorité
D	Sceau ou cachet de l'autorité
E	Sceau ou cachet de l'autorité

Photographie

Signature du titulaire ou empreinte de pouce:

EXCLUSIONS (pays):

I _____ V _____
II _____ VI _____
III _____ VII _____
IV _____ VIII _____

ANEXO III
Documentación para obtener las distintas autorizaciones para conducir

A
Obtención del permiso o licencia de conducción

1. De acuerdo con lo establecido en el artículo 8.1, a la solicitud para la expedición del permiso o la licencia de conducción, se acompañarán:

a) Numero del Documento Nacional de Identidad o Número de Identidad de Extranjero, así como el consentimiento, en su caso, para que sus datos de identidad personal puedan ser consultados mediante el Sistema de Verificación de Datos, en los términos establecidos por el Real Decreto 522/2006, de 28 de abril, por el que se suprime la aportación de fotocopias de documento de identidad en los procedimientos administrativos de la Administración General del Estado y de sus organismos públicos. De no constar su consentimiento en la solicitud, deberá acompañarse fotocopia del Documento Nacional de Identidad o, en el caso de extranjeros, fotocopia de la tarjeta de estudiante, de la Tarjeta de Identidad de Extranjero, o de la tarjeta de residencia de familiar de ciudadano de la Unión. En el caso de ciudadanos de la Unión Europea o de Estados parte en el Acuerdo sobre el Espacio Económico Europeo o de cualquier otro Estado al que se extienda por Convenio Internacional el régimen previsto para los anteriores, presentarán copia de su certificado de registro, al que deberán acompañar asimismo copia de su Documento Nacional de Identidad o pasaporte, documentos que deberán estar en vigor.

b) Una fotografía reciente del rostro del solicitante de 32 por 26 mm, en color y con fondo claro, liso y uniforme, tomada de frente con la cabeza totalmente descubierta, y sin gafas de cristales oscuros o cualquier otra prenda que pueda impedir o dificultar la identificación de la persona, que se incorporará al expediente por el medio que establezca la Dirección General de Tráfico.

c) Declaración por escrito de no hallarse privado por resolución judicial del derecho a conducir vehículos de motor y ciclomotores.

d) Declaración por escrito de no ser titular de otro permiso de conducción, expedido en otro Estado miembro de la Unión Europea o en un Estado parte del Acuerdo sobre el Espacio Económico Europeo, de igual clase que el solicitado, o que haya sido restringido, suspendido o anulado.

e) Fotocopia del permiso de conducción que, en su caso, posea, ya sea expedido en España o en otro Estado miembro de la Unión Europea o en un Estado parte del Acuerdo sobre el Espacio Económico Europeo, acompañado del documento original que será devuelto una vez cotejado.

f) Informe de aptitud psicofísica emitido por un centro de reconocimiento de conductores autorizado, al que se hallará incorporada la fotografía a la que se hace referencia en el párrafo c) anterior.

2. De acuerdo con lo establecido en el artículo 33, a la solicitud para la expedición del permiso internacional para conducir, se acompañarán los documentos que se indican en el número 1 párrafos a) y b), así como fotocopia del permiso de conducción nacional junto con el documento original que será devuelto una vez cotejado, en el supuesto de que el permiso de conducción extranjero no estuviera inscrito previamente en el Registro de Conductores e Infractores.

B
Prórroga de vigencia del permiso o licencia de conducción

1. De acuerdo con lo establecido en el artículo 13.2, a la solicitud de prórroga de vigencia del permiso o la licencia de conducción se acompañarán los documentos que se indican en el apartado A).1.párrafos a), b) y f).
2. De acuerdo con lo establecido en el artículo 13.4, para solicitar la prórroga de vigencia del permiso o la licencia de conducción cuyos titulares se encuentren en el extranjero, deberá remitirse a cualquier Jefatura Provincial de Tráfico la solicitud acompañada de los siguientes documentos:

a) Talón-foto, al que se hallará adherida la fotografía a que se refiere el apartado A).1. párrafo b).

b) Informe de aptitud psicofísica a que se hace referencia en el apartado A).1. párrafo f), que será expedido por un médico del país donde se encuentre el interesado y visado por la Misión Diplomática u Oficina Consular de España en dicho país.
3. De acuerdo con lo establecido en el artículo 15.4, para la renovación del permiso de conducción no sujeto a un período de vigencia determinado, se acompañarán los documentos que se indican en el apartado A).1. párrafos a), b) y f).

C

Duplicados del permiso o licencia de conducción

De acuerdo con lo establecido en el artículo 11.2, a la solicitud de duplicado se acompañarán los documentos que se indican en el apartado A).1. párrafos a) y b), así como:

a) El permiso o licencia de conducción original, cuando la causa sea el deterioro o la variación de datos.

b) El documento que acredite la variación de los datos que figuran en el permiso o en la licencia de conducción, cuando la causa sea la variación de datos.

D

Permisos de conducción expedidos en un estado miembro de la Unión Europea o en estados parte del acuerdo sobre el espacio económico europeo

1. Inscripción en el Registro de Conductores e Infractores.-De acuerdo con lo establecido en el artículo 16.2, a la solicitud de inscripción suscrita por el interesado, se acompañarán los documentos que se indican en el apartado A).1. párrafos a), c) y e).
2. Sustitución del permiso de conducción en caso de sustracción, extravío o deterioro del original por el correspondiente permiso de conducción español.-De acuerdo con lo establecido en el artículo 17.1, a la solicitud se acompañarán los documentos que se indican en el apartado A).1.párrafos a), b) y c), así como:

a) El permiso o licencia de conducción original, cuando la causa sea el deterioro.

b) El certificado expedido por la autoridad competente, en su caso.
3. Canje del permiso de conducción por otro español equivalente.-De acuerdo con lo establecido en el artículo 18.1, a la solicitud de canje del permiso de conducción suscrita por el interesado, se acompañarán los documentos que se indican en el apartado A).1.párrafos a), b), c) y d), así como el permiso de conducción que se pretende canjear y fotocopia del mismo.

E

Permisos de conducción expedidos en terceros países

De acuerdo con lo establecido en el artículo 23.1, a la solicitud de canje del permiso de conducción suscrita por el interesado se acompañarán los documentos que se indican en el apartado A).1.párrafos a), b), c), d) y f), así como:

a) Declaración expresa de su titular responsabilizándose de la autenticidad, validez y vigencia del permiso y, en su caso, su traducción oficial al castellano o a la lengua cooficial correspondiente, entendiendo por tal la realizada conforme se indica en el artículo 21.1.párrafo b).

b) El permiso que se pretende canjear y fotocopia.

F

Permisos de conducción de los diplomáticos acreditados en España

De acuerdo con lo establecido en el artículo 24.2, a la solicitud de canje del permiso de conducción de los diplomáticos acreditados en España, sus ascendientes, descendientes o cónyuge, se acompañarán los documentos que se indican en el apartado A).1.párrafos a), b) y f), así como justificación de que son titulares de permiso de conducción válido equivalente al que solicitan.

G

Autorización especial para conducir vehículos que transporten mercancías peligrosas

[285]1. De acuerdo con lo establecido en el artículo 27.1, para obtener la autorización especial, a la solicitud suscrita por el interesado se acompañarán los documentos que se indican en el apartado A).1 párrafos a), b) y c), así como:

[286]a) Certificado expedido por el centro de formación que haya impartido el curso en el que se acredite que el solicitante ha participado con aprovechamiento en un curso de formación inicial básico para conductores de vehículos que transporten mercancías peligrosas.

b) Informe de aptitud psicofísica a que se hace referencia en el apartado A).1 párrafo f), cuando el solicitante no sea titular de un permiso de conducción en vigor de alguna de las clases señaladas en el artículo 45.1, párrafo b).

[287]2. De acuerdo con lo establecido en el artículo 28.2, para obtener la prórroga de la autorización especial, a la solicitud suscrita por el interesado se acompañarán los documentos que se indican en el apartado A).1 párrafos b) y c), así como:

[285] Párrafo introductorio del punto 1 del apartado G del Anexo III redactado por la letra a) de la apartado diez del artículo único del R.D. 475/2013, de 21 de junio, por el que se modifica el Reglamento General de Conductores, aprobado por el R.D. 818/2009, de 8 de mayo, en materia de transporte de mercancías peligrosas («B.O.E.» 8 julio).Vigencia: 9 julio 2013

[286] Letra a) del punto 1 del apartado G del Anexo III redactado por la letra a) de la apartado diez del artículo único del R.D. 475/2013, de 21 de junio, por el que se modifica el Reglamento General de Conductores, aprobado por el R.D. 818/2009, de 8 de mayo, en materia de transporte de mercancías peligrosas («B.O.E.» 8 julio).Vigencia: 9 julio 2013

[287] Párrafo introductorio del punto 2 del apartado G del Anexo III redactado por la letra a) de la apartado diez del artículo único del R.D. 475/2013, de 21 de junio, por el que se modifica el Reglamento General de Conductores, aprobado por el R.D. 818/2009, de 8 de mayo, en materia de transporte de mercancías peligrosas («B.O.E.» 8 julio).Vigencia: 9 julio 2013

[288]a) Certificado expedido por el centro de formación que haya impartido el curso en el que se acredite que el solicitante ha seguido con aprovechamiento un curso de reciclaje básico y, en su caso, de especialización, o, en su lugar, a elección del titular de la autorización, de formación inicial básico y, en su caso, de especialización, así como de haber superado los ejercicios prácticos individuales correspondientes.

b) Fotocopia de la autorización que se pretende prorrogar.

c) Informe de aptitud psicofísica a que se hace referencia en el apartado A).1 párrafo f), cuando el solicitante no sea titular de un permiso de conducción en vigor de alguna de las clases señaladas en el artículo 45.1.párrafo b).

[289]d) El documento que se indica en el apartado A).1 párrafo a), en el caso de que no existan antecedentes del interesado en el Registro de conductores e infractores.

[290]3. De acuerdo con lo establecido en el artículo 29.1 para obtener la ampliación de la autorización especial, a la solicitud suscrita por el interesado se acompañarán los documentos que se indican en el apartado A).1 párrafos b) y c), así como:

[291]a) Certificado expedido por el centro de formación que haya impartido el curso en el que se acredite que el solicitante ha participado con aprovechamiento en un curso de formación inicial de especialización para la materia y superado los ejercicios prácticos individuales correspondientes.

b) Fotocopia de la autorización especial que posea el interesado.

[292]c) El documento que se indica en el apartado A).1 párrafo a), en el caso de que no existan antecedentes del interesado en el Registro de conductores e infractores.

---

[293]H

Prueba de control de conocimientos para la recuperación del permiso o la licencia de conducción

De acuerdo con lo establecido en el artículo 38.2, para realizar la prueba de control de conocimientos para la recuperación del permiso o la licencia de conducción, a la solicitud suscrita por el interesado se acompañarán los documentos que se indican en el apartado A) 1 a), b) y f), así como copia de la certificación prevista en la normativa reguladora de los cursos de sensibilización y reeducación vial.

---

[288] Letra a) del punto 2 del apartado G del Anexo III redactado por la letra a) de la apartado diez del artículo único del R.D. 475/2013, de 21 de junio, por el que se modifica el Reglamento General de Conductores, aprobado por el R.D. 818/2009, de 8 de mayo, en materia de transporte de mercancías peligrosas («B.O.E.» 8 julio).Vigencia: 9 julio 2013

[289] Letra d) del punto 2 del apartado G del Anexo III redactado por la letra a) de la apartado diez del artículo único del R.D. 475/2013, de 21 de junio, por el que se modifica el Reglamento General de Conductores, aprobado por el R.D. 818/2009, de 8 de mayo, en materia de transporte de mercancías peligrosas («B.O.E.» 8 julio).Vigencia: 9 julio 2013

[290] Párrafo introductorio del punto 3 del apartado G del Anexo III redactado por la letra a) de la apartado diez del artículo único del R.D. 475/2013, de 21 de junio, por el que se modifica el Reglamento General de Conductores, aprobado por el R.D. 818/2009, de 8 de mayo, en materia de transporte de mercancías peligrosas («B.O.E.» 8 julio).Vigencia: 9 julio 2013

[291] Letra a) del punto 3 del apartado G del Anexo III redactado por la letra a) de la apartado diez del artículo único del R.D. 475/2013, de 21 de junio, por el que se modifica el Reglamento General de Conductores, aprobado por el R.D. 818/2009, de 8 de mayo, en materia de transporte de mercancías peligrosas («B.O.E.» 8 julio).Vigencia: 9 julio 2013

[292] Letra c) del punto 3 del apartado G del Anexo III redactado por la letra a) de la apartado diez del artículo único del R.D. 475/2013, de 21 de junio, por el que se modifica el Reglamento General de Conductores, aprobado por el R.D. 818/2009, de 8 de mayo, en materia de transporte de mercancías peligrosas («B.O.E.» 8 julio).Vigencia: 9 julio 2013

[293] Letra H) del Anexo III redactada por el apartado doce del artículo único del R.D. 971/2020, de 10 de noviembre, por el que se modifica el Reglamento General de Conductores, aprobado por R.D. 818/2009, de 8 de mayo («B.O.E.» 11 noviembre).Vigencia: 12 noviembre 2020

I

Canje de los permisos de conducción expedidos por las escuelas y organismos militares y de la Dirección General de la Policía y de la Guardia Civil

1. Canje del permiso de conducción.-De acuerdo con lo establecido en el artículo 73.4, a la solicitud de canje suscrita por el interesado se acompañarán los documentos que se indican en el apartado A).1.párrafos a), b), c) y f), así como:

a) Permiso que se pretende canjear acompañado de fotocopia. Si su titular no hubiera cesado en el servicio activo o, cuando habiendo cesado, no fuera posible por razones de edad o de antigüedad de aquél canjear en un mismo acto todas las clases de su permiso de conducción, se le devolverá el permiso original, una vez cotejado.

b) Certificación acreditativa de hallarse en servicio activo o, en su caso, de la fecha en que se dejó de prestar.

2. Canje de la autorización especial para conducir vehículos que transporten mercancías peligrosas.-De acuerdo con lo establecido en el artículo 73.4, a la solicitud de canje suscrita por el interesado se acompañarán los documentos que se indican en el apartado A).1.párrafos a), b), c) y f), así como:

a) Autorización especial que se pretende canjear acompañada de fotocopia. Si su titular no hubiera cesado en el servicio activo, se le devolverá la autorización original, una vez cotejada.

b) Certificación acreditativa de hallarse en servicio activo o, en su caso, de la fecha en que se dejó de prestar.

c) Permiso de conducción militar de la clase B con, al menos, un año de antigüedad, en el supuesto de que el permiso civil de esta clase que posea no la alcance.

ANEXO IV
Aptitudes psicofísicas requeridas para obtener o prorrogar la vigencia del permiso o de la licencia de conducción

Enfermedades y deficiencias que serán causa de denegación o de adaptaciones, restricciones de circulación y otras limitaciones en la obtención o prórroga del permiso o la licencia de conducción.

1
Capacidad Visual

Si para alcanzar la agudeza visual requerida es necesaria la utilización de lentes correctoras, deberá expresarse, en el informe de aptitud psicofísica, la obligación de su uso durante la conducción. Dichas lentes deberán ser bien toleradas. A efectos de este anexo, las lentes intraoculares no deberán considerarse como lentes correctoras, y se entenderá como visión monocular toda agudeza visual inferior a 0,10 en un ojo, con o sin lentes correctoras, debida a pérdida anatómica o funcional de cualquier etiología.

Exploración (1)	Criterios de aptitud para obtener o prorrogar permiso o licencia de conducción ordinarios		Adaptaciones, restricciones y otras limitaciones en personas, vehículos o de circulación en permiso o licencia sujetos a condiciones restrictivas	
	Grupo 1: AM, A1, A2, A, B, B + E y LCC (art. 45.1a) (2)	Grupo 2: BTP, C1, C1 + E, C, C + E, D1, D1 + E, D, D + E (art. 45.1b y 2) (3)	Grupo 1 (4)	Grupo 2 (5)
1.1 Agudeza visual.	Se debe poseer, si es preciso con lentes correctoras, una agudeza visual binocular de, al menos, 0,5.	Se debe poseer, con o sin corrección óptica, una agudeza visual de, al menos, 0,8 y, al menos, 0,1 para el ojo con mejor agudeza y con peor agudeza respectivamente. Si se precisa corrección con gafas, la potencia de éstas no podrá exceder de + 8 dioptrías.	No se admiten.	No se admiten.

	No se admite la visión monocular.	No se admite la visión monocular.	Los afectados de visión monocular con agudeza visual en el ojo mejor de 0,5 o mayor, y más de seis meses de antigüedad en visión monocular, podrán obtener o prorrogar permiso o licencia, siempre que reúna las demás capacidades visuales. Cuando, por el grado de agudeza visual o por la existencia de una enfermedad ocular progresiva, los reconocimientos periódicos a realizar fueran por período inferior al de vigencia normal del permiso o licencia, el período de vigencia se fijará según criterio médico. Espejo retrovisor exterior a ambos lados del vehículo y espejo interior panorámico o, en su caso, espejo retrovisor adaptado.	No se admiten.
	No se admite la cirugía refractiva (distinta de afaquia)	No se admite la cirugía refractiva (distinta de afaquia)	Tras un mes de efectuada cirugía refractiva, aportando informe de la Intervención, se podrá obtener o prorrogar el permiso o licencia, con período de vigencia máximo de un año. Trascurrido un año desde la fecha de la intervención, y teniendo en cuenta el defecto de refracción prequirúrgico, la refracción actual y la posible existencia de efectos secundarios no deseados, a criterio oftalmológico se fijará el período de vigencia posterior.	En caso de cirugía refractiva, y trascurridos tres meses desde la intervención, aportando informe de la intervención, se podrá obtener o prorrogar el permiso con período de vigencia máximo de un año. Trascurrido un año desde la fecha de la Intervención, y teniendo en cuenta el defecto de refracción prequirúrgico, la refracción actual y la posible existencia de efectos secundarios no deseados, a criterio oftalmológico se fijará el período de vigencia posterior.

1.2 Campo visual.	Si la visión es binocular, el campo binocular ha de ser normal. En el examen binocular, el campo visual central no ha de presentar escotomas absolutos en puntos correspondientes de ambos ojos ni escotomas relativos significativos en la sensibilidad retiniana.	Se debe poseer un campo visual binocular normal. Tras la exploración de cada uno de los campos monoculares, estos no han de presentar reducciones significativas en ninguno de sus meridianos. En el examen monocular, no se admite la presencia de escotomas absolutos ni escotomas relativos significativos en la sensibilidad retiniana.	No se admiten.	No se admiten.
	Si la visión es monocular, el campo visual monocular debe ser normal. El campo visual central no ha de presentar escotomas absolutos ni escotomas relativos significativos en la sensibilidad retiniana.	No se admite visión monocular.	No se admiten.	No se admiten.
1.3 Afaquias y pseudofaquias.	No se admiten las monolaterales ni las bilaterales.	Ídem grupo 1.	Trascurrido un mes de establecidas, si se alcanzan los valores determinados en los apartados 1.1 y 1.2 correspondientes al grupo 1, el período de vigencia del permiso o licencia será, como máximo, de tres años, según criterio médico.	Trascurridos dos meses de establecidas, si se alcanzan los valores determinados en los apartados 1.1 y 1.2 correspondientes al grupo 2, el período de vigencia del permiso será, como máximo, de tres años, según criterio médico.

1.4 Sensibilidad al contraste.	No deben existir alteraciones significativas en la capacidad de recuperación al deslumbramiento ni alteraciones de la visión mesópica.	Ídem grupo 1.	En el caso de padecer alteraciones de la visión mesópica o del deslumbramiento, se deberán establecer las restricciones y limitaciones que, a criterio oftalmológico sean precisas para garantizar la seguridad en la conducción. En todo caso se deben descartar patologías oftalmológicas que originen alteraciones incluidas en alguno de los restantes apartados sobre capacidad visual.	No se admiten.
1.5 Motilidad palpebral.	No se admiten ptosis ni lagoftalmias que afecten a la visión en los límites y condiciones señaladas en los apartados 1.1 y 1.2 correspondientes al grupo 1.	No se admiten ptosis ni lagoftalmias que afecten a la visión en los límites y condiciones señaladas en los apartados 1.1 y 1.2 correspondientes al grupo 2.	No se admiten.	No se admiten.
1.6 Motilidad del globo ocular.	Las diplopías impiden la obtención o prorroga.	Ídem grupo 1.	Las diplopías sólo se permitirán a criterio oftalmológico siempre que no se manifiesten en los 20º centrales del campo visual y no produzcan ninguna otra sintomatología, en especial fatiga visual. En las de reciente aparición debe transcurrir un período de, al menos, 6 meses sin conducir. En caso de permitirse la obtención o prorroga del permiso o licencia, el período de vigencia máximo será de tres años. Cuando la diplopía se elimine mediante la oclusión de un ojo se aplicaran las restricciones propias de la visión monocular.	No se admiten.

	El nistagmus impide la obtención o prórroga cuando no permita alcanzar los niveles de capacidad visual indicados en los apartados 1.1 a 1.7 del grupo 1, ambos inclusive, cuando sea manifestación de alguna enfermedad de las incluidas en el presente anexo o cuando, a criterio facultativo, origine o pueda originar fatiga visual durante la conducción.	El nistagmus impide la obtención o prórroga cuando no permita alcanzar los niveles de capacidad visual indicados en los apartados 1.1 a 1.7 del grupo 2, ambos inclusive, cuando sea manifestación de alguna enfermedad de las incluidas en el presente anexo o cuando, a criterio facultativo, origine o pueda originar fatiga visual durante la conducción.	No se admiten.	No se admiten.

	No se admiten otros defectos de la visión binocular ni estrabismos que impidan alcanzar los niveles fijados en los apartados 1.1 a 1.7 del grupo 1, ambos inclusive. Cuando no impidan alcanzar los niveles de capacidad visual indicados en los apartados 1.1 a 1.7 del grupo 1, ambos inclusive, el oftalmólogo deberá valorar, principalmente, sus consecuencias sobre la fatiga visual, los defectos refractivos, el campo visual, el grado de estereopsis, la presencia de forias y de tortícolis y la aparición de diplopia, así como la probable evolución del proceso, fijando en consecuencia el período de vigencia.	No se admiten otros defectos de la visión binocular ni los estrabismos.	Cuando los estrabismos u otros defectos de la visión binocular no impidan alcanzar los niveles de capacidad visual indicados en los apartados 1.1 a 1.7 del grupo 1, ambos inclusive, y, debido a su repercusión sobre parámetros como la fatiga visual, los defectos refractivos, el campo visual, el grado de estereopsis, la presencia de forias y de tortícolis, la aparición de diplopia o por la probable evolución del proceso, los reconocimientos periódicos a realizar fueran por período inferior al de vigencia normal del permiso o licencia, éste se fijará según el criterio del oftalmólogo.	Cuando los estrabismos u otros defectos de la visión binocular no impidan alcanzar los niveles de capacidad visual indicados en los apartados 1.1 a 1.7 del grupo 2, ambos inclusive, el oftalmólogo deberá valorar sus consecuencias sobre parámetros como la fatiga visual, los defectos refractivos, el campo visual, el grado de estereopsis, la presencia de forias y de tortícolis, la aparición de diplopia y la probable evolución del proceso, fijando en consecuencia el período de vigencia, que será en todo caso como máximo de tres años.
1.7 Deterioro progresivo de la capacidad visual.	Las enfermedades progresivas que no permitan alcanzar los niveles fijados en los apartados 1.1 a 1.6 anteriores, ambos inclusive, impiden la obtención o prórroga.	Las enfermedades y los trastornos progresivos de la capacidad visual impiden la obtención o prórroga.	Cuando no impidan alcanzar los niveles fijados en los apartados 1.1 al 1.6. y los reconocimientos periódicos a realizar fueran por período inferior al de vigencia normal del permiso o licencia, el periodo de vigencia se fijará según criterio médico.	No se admiten.
	Cuando, aun alcanzando los niveles fijados en los apartados 1.1 al 1.6 anteriores, ambos inclusive, la presión intraocular se encuentre por encima de los límites normales, se deberán analizar posibles factores de riesgo asociados y se establecerá un control periódico a criterio oftalmológico.	Ídem grupo 1.	Cuando los reconocimientos periódicos a realizar fueran por período inferior al de vigencia normal del permiso o licencia, el período de vigencia se fijará según criterio médico.	Cuando los reconocimientos periódicos a realizar fueran por período inferior al de vigencia normal del permiso o licencia, el período de vigencia se fijará según criterio médico.

1 . 8 Deterioro agudo de la capacidad visual.	Tras una pérdida importante y brusca de visión en un ojo, deberá transcurrir un período de adaptación de 6 meses sin conducir, tras el cual se podrá obtener o renovar el permiso o licencia aportando informe oftalmológico favorable.	Idem grupo 1.	No se admiten.	No se admiten.

294

2
Capacidad auditiva

Cuando para alcanzar la agudeza auditiva mínima requerida que se indica en el apartado 2.1 sea necesaria la utilización de audífono, deberá expresarse la obligación de su uso durante la conducción.

Exploración (1)	Criterios de aptitud para obtener o prorrogar permiso o licencia de conducción ordinarios		Adaptaciones, restricciones y otras limitaciones en personas, vehículos o de circulación en permiso o licencia sujetos a condiciones restrictivas	
	Grupo 1: AM A1, A2, A, B, B + E y LCC (art. 45.1a) (2)	Grupo 2: BTP, C1, C1 + E, C, C + E, D1, D1 + E, D, D + E (art. 45.1b y 2) (3)	Grupo 1 (4)	Grupo 2 (5)
2.1 Agudeza auditiva.	Las hipoacusias, con o sin audífono, de más del 45 por 100 de pérdida combinada entre los dos oídos obtenido el índice de esta pérdida realizando audiometría tonal, impiden la obtención o prórroga del permiso o licencia.	Las hipoacusias, con o sin audífono, de más del 35 por 100 de pérdida combinada entre los dos oídos obtenido el índice de esta pérdida realizando audiometría tonal, impiden la obtención o prórroga del permiso.	Los afectados de hipoacusia con pérdida combinada de más del 45 por 100 (con o sin audífono) deberán llevar espejo retrovisor exterior a ambos lados del vehículo e interior panorámico.	No se admiten

294 Apartado 1 del anexo IV redactado por el artículo único de la Orden PRE/2356/2010, de 3 de septiembre, por la que se modifica el Anexo IV del Reglamento General de Conductores, aprobado por el R.D. 818/2009, de 8 de mayo («B.O.E.» 10 septiembre). *Vigencia: 11 septiembre 2010*

3. SISTEMA LOCOMOTOR

Exploración (1)	Criterios de aptitud para obtener o prorrogar permiso o licencia de conducción ordinarios		Adaptaciones, restricciones y otras limitaciones en personas, vehículos o de circulación en permiso o licencia sujetos a condiciones restrictivas	
	Grupo 1: AM A1, A2, A, B, B + E y LCC (art. 45.1a) (2)	Grupo 2: BTP, C1, C1 + E, C, C + E, D1, D1 + E, D, D + E (art. 45.1b y 2) (3)	Grupo 1 (4)	Grupo 2 (5)
3 . 1 Motilidad.	No debe existir ninguna alteración que impida la posición sedente normal o un manejo eficaz de los mandos y dispositivos del vehículo, o que requiera para ello de posiciones atípicas o fatigosas, ni afecciones o anomalías que precisen adaptaciones, restricciones u otras limitaciones en personas, vehículos o de circulación	Ídem grupo 1.	Las adaptaciones, restricciones y otras limitaciones que se impongan en personas, vehículos o en la circulación se determinarán de acuerdo con las discapacidades que padezca el interesado debidamente reflejadas en el informe de aptitud psicofísica y evaluadas en las correspondientes pruebas estáticas o dinámicas.	Excepcionalmente, se admitirán adaptaciones en vehículos y personas con informe favorable de la autoridad médica competente, siguiendo el protocolo establecido por el organismo autónomo Jefatura Central de Tráfico y con la debida evaluación, en su caso, en las pruebas estáticas o dinámicas correspondientes. En todo caso, se tendrán debidamente en cuenta los riesgos o peligros adicionales relacionados con la conducción de los vehículos derivados de las discapacidades que se incluyan en este grupo.

3 . 2 Afecciones o anomalías progresivas.	No deben existir afecciones o anomalías progresivas.	Ídem grupo 1.	Cuando no impidan la obtención o prórroga y los reconocimientos periódicos a realizar fueran por período inferior al de vigencia normal del permiso o licencia, el período de vigencia se fijará según criterio médico.	No se admiten.
3.3 Talla.	No se admiten tallas que originen una posición de conducción incompatible con el manejo seguro del vehículo o con la correcta visibilidad del conductor.	Ídem grupo 1.	Cuando la talla impida una posición de conducción segura o no permita la adecuada visibilidad del conductor, las adaptaciones, restricciones o limitaciones que se impongan serán fijadas según criterio técnico y de acuerdo con el dictamen médico, con la debida evaluación, en su caso, en las correspondientes pruebas estáticas o dinámicas.	No se admiten.

295

4
Sistema cardiovascular

A efectos de valorar la capacidad funcional, se utilizará la clasificación de la New York Heart Assotiation en clases de actividad física de la persona objeto de exploración. En la clase funcional I se incluyen aquellas personas cuya actividad física habitual no está limitada y no ocasiona fatiga, palpitaciones, disnea o dolor anginoso. En la clase funcional II se incluyen aquellas cuya actividad física habitual está moderadamente limitada y origina sintomatología de fatiga, palpitaciones, disnea o dolor anginoso. En la clase III existe una marcada limitación de la actividad física habitual, apareciendo fatiga, palpitaciones, disnea o dolor anginoso tras una actividad menor de la habitual. La clase IV supone la imposibilidad de desarrollar cualquier actividad física sin la aparición de síntomas en reposo.

[295] Subapartado 3.1 «Motilidad», del apartado 3 «Sistema locomotor», del Anexo IV, en lo que se refiere a las adaptaciones, restricciones y otras limitaciones en personas, vehículos o de circulación en permiso o licencia, sujetos a condiciones restrictivas, del Grupo 2, redactado por el apartado trece del artículo único del R.D. 971/2020, de 10 de noviembre, por el que se modifica el Reglamento General de Conductores, aprobado por R.D. 818/2009, de 8 de mayo («B.O.E.» 11 noviembre).Vigencia: 12 noviembre 2020

Exploración (1)	Criterios de aptitud para obtener o prorrogar permiso o licencia de conducción ordinarios		Adaptaciones, restricciones y otras limitaciones en personas, vehículos o de circulación en permiso o licencia sujetos a condiciones restrictivas	
	Grupo 1: AM A1, A2, A, B, B + E y LCC (art. 45.1a) (2)	Grupo 2: BTP, C1, C1 + E, C, C + E, D1, D1 + E, D, D + E (art. 45.1b y 2) (3)	Grupo 1 (4)	Grupo 2 (5)
4 . 1 Insuficiencia cardiaca.	No debe existir ninguna alteración que afecte a la dinámica cardiaca con signos objetivos y funcionales de descompensación o síncope.	No debe existir ninguna alteración que afecte a la dinámica cardiaca con signos objetivos y funcionales de descompensación o síncope, ni existir arritmias u otra sintomatología asociada. El informe cardiológico incluirá la determinación de la fracción de eyección que deberá ser superior al 45 por ciento.	No se admiten.	No se admiten.
	No debe existir ninguna cardiopatía que origine sintomatología correspondiente a una clase funcional III o IV.	No debe existir cardiopatía que origine sintomatología correspondiente a una clase funcional II, III o IV.	No se admiten.	No se admiten.

4 . 2 Trastornos del ritmo.	No debe existir arritmia maligna durante los últimos seis meses que origine o pueda originar una pérdida de atención o un síncope en el conductor, salvo en los casos con antecedente de terapia curativa e informe favorable del cardiólogo.	No debe existir ningún trastorno del ritmo cardíaco que pueda originar una pérdida de atención o un síncope en el conductor, ni antecedentes de pérdida de atención, isquemia cerebral o síncope secundario al trastorno del ritmo durante los dos últimos años, salvo en los casos con antecedentes de terapia curativa e informe favorable del cardiólogo.	Cuando existan antecedentes de taquicardia ventricular, con informe favorable de un especialista en cardiología que avale el tratamiento, la ausencia de recurrencia del cuadro clínico y una aceptable función ventricular, se podrá fijar un período de vigencia inferior al normal del permiso o licencia según criterio médico.	Cuando existan antecedentes de taquicardia ventricular no sostenida, sin recurrencia tras seis meses de evolución, con informe favorable de un especialista en cardiología, se podrá obtener o prorrogar el permiso o licencia con período de vigencia máximo de un año. En todo caso, el informe deberá acreditar la fracción de eyección superior al 40 por ciento y la ausencia de taquicardia ventricular en el registro Holter.
	No debe existir ninguna alteración del ritmo que origine sintomatología correspondiente a una clase funcional III o IV.	No debe existir ninguna alteración del ritmo que origine sintomatología correspondiente a una clase funcional II, III o IV.	No se admiten.	No se admiten.
4 . 3 Marcapasos y desfibrilador automático implantable.	No debe existir utilización de marcapasos.	Ídem grupo 1.	Transcurrido un mes desde la aplicación del marcapasos, con informe favorable de un especialista en cardiología, se podrá obtener o prorrogar el permiso o licencia con un período de vigencia establecido a criterio facultativo.	Transcurridos tres meses desde la aplicación del marcapasos, con informe favorable de un especialista en cardiología, y siempre que se cumplan los demás criterios cardiológico, se podrá obtener o prorrogar el permiso con un período de vigencia máximo de dos años.

	No debe existir implantación de desfibrilador automático implantable.	Ídem grupo 1.	Transcurridos seis meses desde el implante del desfibrilador automático, siempre que no exista sintomatología, con informe del especialista en cardiología, se podrá obtener o prorrogar el permiso o licencia con un período de vigencia máximo de un año. Los mismos criterios se aplicarán en caso de descarga, no permitiéndose en ningún caso las recurrencias múltiples ni una fracción de eyección menor del 30 por ciento.	No se admite.
4.4 Prótesis valvulares cardiacas.	No debe existir utilización de prótesis valvulares cardiacas.	Ídem grupo 1.	Transcurridos tres meses desde la colocación de la prótesis valvular, con informe favorable de un especialista en cardiología, se podrá obtener o prorrogar el permiso o licencia con un período de vigencia máximo de tres años.	Transcurridos seis meses desde la colocación de la prótesis valvular, con informe favorable de un especialista en cardiología, y siempre que se cumplan los demás criterios cardiológico, se podrá obtener o prorrogar el permiso con un período de vigencia máximo de un año.
4 . 5 Cardiopatía isquémica.	No debe existir antecedente de infarto agudo de miocardio durante los últimos tres meses.	Ídem grupo 1.	No se admiten.	No se admiten. En caso de padecer antecedentes de infarto de miocardio, previa prueba ergométrica negativa y con informe del cardiólogo, el período de vigencia del permiso será, como máximo, de un año.

	No se admite la cirugía de revascularización ni la revascularización percutánea.	Ídem grupo 1.	Transcurrido un mes desde una intervención consistente en cirugía de revascularización o de revascularización percutánea, en ausencia de sintomatología isquémica y con informe del cardiólogo, se podrá obtener o prorrogar el permiso o licencia con un período máximo de vigencia de dos años, fijándose posteriormente, previo informe favorable del cardiólogo, el período de vigencia a criterio facultativo.	Transcurridos tres meses desde una intervención consistente en cirugía de revascularización o de revascularización percutánea, en ausencia de sintomatología isquémica, con prueba ergométrica negativa y con informe del cardiólogo, con un período máximo de vigencia de un año, se podrá obtener o prorrogar el permiso.
	No debe existir ninguna cardiopatía isquémica que origine sintomatología correspondiente a una clase funcional III o IV.	No se admite ninguna cardiopatía isquémica que origine sintomatología correspondiente a una clase funcional II, III o IV.	No se admiten. En caso de padecer cardiopatía isquémica que origine sintomatología correspondiente a una clase funcional II, con informe favorable del cardiólogo, se podrá obtener o prorrogar el permiso o licencia con un período de vigencia máximo de dos años.	No se admiten.
4 . 6 Hipertensión arterial.	No deben existir signos de afección orgánica ni valores de presión arterial descompensados que supongan riesgo vial.	Ídem grupo 1.	No se admiten.	No se admiten.

4 . 7 Aneurismas de grandes vasos.	No deben existir aneurismas de grandes vasos ni disección aórtica. Se admite la corrección quirúrgica, siempre que exista un resultado satisfactorio de ésta y no haya clínica de isquemia cardiaca.	Ídem grupo 1.	Tras la corrección quirúrgica de un aneurisma o disección y transcurridos 6 meses de ésta, aportando un informe favorable del especialista en cardiología o cirugía vascular, se podrá obtener o prorrogar el permiso o licencia por período de vigencia máximo de dos años. En el caso del aneurisma y cuando las características de éste no impliquen riesgo elevado de rotura, ni se asocien a clínica de isquemia cardiaca, con informe favorable de un especialista en cardiología o cirugía vascular, se podrá obtener o prorrogar el permiso o licencia por período máximo de vigencia de un año.	Tras la corrección quirúrgica de un aneurisma o disección y transcurridos 12 meses de ésta, aportando un informe favorable del especialista en cardiología o cirugía vascular, se podrá obtener o prorrogar el permiso o licencia con período de vigencia máximo de un año.
4 . 8 Arteriopatías periféricas.	En caso de arteriopatía periférica, se valorará la posible asociación de cardiopatía isquémica.	Ídem grupo 1.	No se admiten.	No se admiten.
4 . 9 Enfermedades venosas.	No debe existir trombosis venosa profunda.	No se admiten las varices voluminosas del miembro inferior ni las tromboflebitis.	No se admiten.	No se admiten.

[296]5 Trastornos hematológicos

Exploración (1)	Criterios de aptitud para obtener o prorrogar permiso o licencia de conducción ordinarios	Adaptaciones, restricciones y otras limitaciones en personas, vehículos o de circulación en permiso o licencia sujetos a condiciones restrictivas

[296] Véase la disposición final tercera de la Ley 6/2014, de 7 de abril, por la que se modifica el texto articulado de la Ley sobre Tráfico, Circulación de Vehículos a Motor y Seguridad Vial, aprobado por el R.D. Legislativo 339/1990, de 2 de marzo («B.O.E.» 8 abril), respecto a las «aptitudes psicofísicas para obtener o prorrogar el permiso o licencia de conducir».

	Grupo 1: AM A1, A2, A, B, B + E y LCC (art. 45.1a) (2)	Grupo 2: BTP, C1, C1 + E, C, C + E, D1, D1 + E, D, D + E (art. 45.1b y 2) (3)	Grupo 1 (4)	Grupo 2 (5)
5.1 Procesos onco-hematológicos.				
5.1.1 Procesos sometidos a tratamiento quimioterápico.	No se admiten.	No se admiten.	Transcurridos tres meses desde la finalización del último ciclo de tratamiento, con informe favorable de un hematólogo, y siempre que en el último mes no haya habido anemia, leucopenia o trombopenia severas, se fijará un período de vigencia de tres años, como máximo, hasta que transcurran diez años de remisión completa, igualmente acreditada con informe de un hematólogo.	Transcurridos tres meses desde la finalización del último ciclo de tratamiento, con informe favorable de un hematólogo, y siempre que en el último mes no haya habido anemia, leucopenia o trombopenia severas, se fijará un período de vigencia de un año, como máximo, hasta que transcurran diez años de remisión completa, igualmente acreditada con informe de un hematólogo.
5.1.2 Policitemia Vera.	No se admite.	No se admite.	Si en los últimos tres meses no ha existido un valor de hemoglobina mayor de 20 gramos por decilitro, aportando informe favorable de un hematólogo, el período de vigencia del permiso o licencia será de dos años, como máximo.	Si en los últimos tres meses no ha existido un valor de hemoglobina mayor de 20 gramos por decilitro, aportando informe favorable de un hematólogo, el período de vigencia del permiso será de un año, como máximo.

5.1.3 Otros trastornos oncohematológicos.	No se admiten cuando en los últimos tres meses se hayan presentado anemia, leucopenia o trombopenia severa o cuando durante los últimos seis meses haya habido leucocitosis mayores de 100.000 leucocitos por µl o trombocitosis mayores de 1.000.000 plaquetas por µl.	No se admiten.	Cuando se den las circunstancias señaladas en la columna (2), presentado además informes favorable de un hematólogo, el período de vigencia máximo será de dos años.	Con informe favorable de un hematólogo, sólo se admitirán los casos en que no se hayan presentado anemia, leucopenia o trombopenia severas en los últimos tres meses. En estos casos, el período máximo de vigencia será anual y no se admitirá que los últimos seis meses haya habido leucocitosis mayores de 100.000 leucocitos o trombocitosis mayores de 1.000.000 de plaquetas por µl.
5.2 Trastornos no onco-hematológicos.				
5.2.1 Anemias, leucopenias, trombopenias y poliglobulías.	No se admiten anemias, leucopenias, trombopenias o poliglobulías. severas o moderadas de carácter agudo en los últimos tres meses.	Ídem grupo 1.	En cualquiera de las situaciones expuestas en la columna (2), con informe favorable de un hematólogo, se podrá obtener o prorrogar el permiso o licencia con período de vigencia de, como máximo, dos años.	En cualquiera de las situaciones expuestas en la columna (2), con informe favorable de un hematólogo, se podrá obtener o prorrogar el permiso con período de vigencia de, como máximo, un año.
5.2.2 Trastornos de coagulación.	No se admiten trastornos de coagulación que requieran tratamiento sustitutivo habitual.	Ídem al grupo 1.	En caso de requerir tratamiento sustitutivo, con informe favorable de un hematólogo, en el que se acredite el adecuado control del tratamiento, se podrá obtener o prorrogar el permiso o licencia con período de vigencia de, como máximo, tres años.	En caso de requerir tratamiento sustitutivo, con informe favorable de un hematólogo, en el que se acredite el adecuado control del tratamiento, se podrá obtener o prorrogar el permiso o licencia con período de vigencia de, como máximo, un año.

5.2.3 Tratamiento anticoagulante.	No se admiten aquellos casos en que se hayan producido descompensaciones en el último año que hubieran requerido de transfusión de plasma.	No se admiten.	En los casos incluidos en la columna (2), con informe de un hematólogo, cardiólogo o médico responsable del tratamiento, se podrá obtener o prorrogar permiso o licencia con períodos de vigencia de dos años, como máximo.	En caso de estar bajo tratamiento anticoagulante, con informe favorable de un hematólogo, cardiólogo o médico responsable del tratamiento, se podrá obtener y prorrogar permiso con período de vigencia de un año, como máximo. No se permitirán los casos en los que se hayan producido descompensaciones que hubieran obligado a transfusión de plasma durante los últimos tres meses.

6. SISTEMA RENAL

Exploración (1)	Criterios de aptitud para obtener o prorrogar permiso o licencia de conducción ordinarios		Adaptaciones, restricciones y otras limitaciones en personas, vehículos o de circulación en permiso o licencia sujetos a condiciones restrictivas	
	Grupo 1: AM, A1, A2, A, B, B + E y LCC (art. 45.1a) (2)	Grupo 2: BTP, C1, C1 + E, C, C + E, D1 , D1 + E, D, D + E (art. 45.1b y 2) (3)	Grupo 1 (4)	Grupo 2 (5)
6.1 Nefropatías.	No se permiten aquellas en las que, por su etiología, tratamiento o manifestaciones, puedan poner en peligro la conducción de vehículos.	Ídem grupo 1.	Los enfermos sometidos a programas de diálisis, con informe favorable de un nefrólogo, podrán obtener o prorrogar permiso o licencia, reduciendo, a criterio facultativo, el período de vigencia.	No se admiten.
6.2 Transplante renal.	No se admite el transplante renal.	No se admite el transplante renal.	Los sometidos a transplante renal, transcurridos más de seis meses de antigüedad de evolución sin problemas derivados de aquél, con informe favorable de un nefrólogo, podrán obtener o prorrogar permiso o licencia con período de vigencia establecido a criterio de facultativo.	Los sometidos a transplante renal, transcurridos más de seis meses de antigüedad de evolución sin problemas derivados de aquél, en casos excepcionales, debidamente justificados mediante informe favorable de un nefrólogo, podrán obtener o prorrogar permiso con período de vigencia máximo de un año.

Exploración (1)	Criterios de aptitud para obtener o prorrogar permiso o licencia de conducción ordinarios	Adaptaciones, restricciones y otras limitaciones en personas, vehículos o de circulación en permiso o licencia sujetos a condiciones restrictivas

7. SISTEMA RESPIRATORIO

Exploración (1)	Criterios de aptitud para obtener o prorrogar permiso o licencia de conducción ordinarios		Adaptaciones, restricciones y otras limitaciones en personas, vehículos o de circulación en permiso o licencia sujetos a condiciones restrictivas	
	Grupo 1: AM, A1, A2, A, B, B + E y LCC (art. 45.1a) (2)	Grupo 2: BTP, C1, C1 + E, C, C + E, D1, D1 + E, D, D + E (art. 45.1b y 2) (3)	Grupo 1 (4)	Grupo 2 (5)
7.1 Disneas.	No deben existir disneas permanentes en reposo o de esfuerzo leve.	No deben existir disneas o pequeños esfuerzos ni paroxísticas de cualquier etiología.	No se admiten.	No se admiten.
7.2 Trastornos del sueño.	No se permiten el síndrome de apneas obstructivas del sueño, los trastornos relacionados con éste, ni otras causas de excesiva somnolencia diurna.	Ídem grupo 1.	Los afectados de síndrome de apneas obstructivas del sueño o de trastornos relacionados con éste, con informe favorable de una Unidad de sueño en el que se haga constar que están siendo sometidos a tratamiento y control de la sintomatología diurna, podrán obtener o prorrogar permiso o licencia con período de vigencia máximo de dos años.	Los afectados de síndrome de apneas obstructivas del sueño o de trastornos relacionados con éste, con informe favorable de una Unidad de sueño en el que se haga constar que están siendo sometidos a tratamiento y control de la sintomatología diurna, podrán obtener o prorrogar permiso con período de vigencia máximo de un año.

7.3 Otras afecciones.	No deben existir trastornos pulmonares, pleurales, diafragmáticos y mediastínicos que determinen incapacidad funcional, valorándose el trastorno y la evolución de la enfermedad, teniendo especialmente en cuenta la existencia o posibilidad de aparición de crisis de disnea paroxística, dolor torácico intenso u otra alteraciones que puedan influir en la seguridad de la conducción.	Ídem grupo 1.	No se admiten.	No se admiten.

8. ENFERMEDADES METABÓLICAS Y ENDOCRINAS

Exploración (1)	Criterios de aptitud para obtener o prorrogar permiso o licencia de conducción ordinarios		Adaptaciones, restricciones y otras limitaciones en personas, vehículos o de circulación en permiso o licencia sujetos a condiciones restrictivas	
	Grupo 1: AM, A1, A2, A, B, B + E y LCC (art. 45.1a) (2)	Grupo 2: BTP, C1, C1 + E, C, C + E, D1, D1 + E, D, D + E (art. 45.1b y 2) (3)	Grupo 1 (4)	Grupo 2 (5)

8.1 "Diabetes mellitus".	No debe existir diabetes mellitus que curse con inestabilidad metabólica severa que requiera asistencia hospitalaria, ni diabetes mellitus en tratamiento con insulina o con fármacos hipoglucemiantes.	No debe existir diabetes mellitus que curse con inestabilidad metabólica severa que requiera asistencia hospitalaria, ni diabetes mellitus tratada con insulina o con fármacos hipoglucemiantes.	Siempre que sea preciso el tratamiento con insulina o con fármacos hipoglucemiantes se deberá aportar informe médico favorable que acredite el adecuado control de la enfermedad y la adecuada formación diabetológica del interesado. El período de vigencia máximo será de cinco años, y podrá ser reducido a criterio facultativo.	Los afectados de diabetes mellitus tipo 1 y los de tipo 2 que requieran tratamiento con insulina, aportando informe favorable de un endocrinólogo o diabetólogo que acredite el adecuado control de la enfermedad y la adecuada formación diabetológica del interesado, en casos muy excepcionales podrán obtener o prorrogar el permiso con un período de vigencia máximo de 1 año. Los afectados de diabetes tipo 2 que precisen tratamiento con fármacos hipoglucemiantes, deberán aportar informe favorable de un endocrinólogo o diabetólogo que acredite el buen control y el conocimiento de la enfermedad y el período máximo de vigencia será de tres años.
8.2 Cuadros de hipoglucemia.	No deben existir, en el último año, cuadros repetidos de hipoglucemia aguda ni alteraciones metabólicas que cursen con pérdida de conciencia.	Ídem grupo 1.	No se admiten.	No se admiten.

8.3 Enfermedades tiroideas.	No deben existir hipertiroidismos complicados con síntomas cardíacos o neurológicos ni hipotiroidismos sintomáticos, excepto si el interesado presenta informe favorable de un especialista en endocrinología	No deben existir hipertiroidismos complicados con síntomas cardíacos o neurológicos ni hipotiroidismos sintomáticos.	Cuando no impidan la obtención o prórroga y los reconocimientos periódicos a realizar fueran por período inferior al de vigencia del permiso o licencia, el período de vigencia se fijará según criterio facultativo.	No se admiten.
8.4 Enfermedades paratiroideas.	No deben existir enfermedades paratiroideas que ocasionen incremento de excitabilidad o debilidad muscular, excepto si el interesado presenta informe favorable de un especialista en endocrinología.	No deben existir enfermedades paratiroideas que ocasionen incremento de excitabilidad o debilidad muscular.	Cuando no impidan la obtención o prórroga y los reconocimientos periódicos a realizar fueran por período inferior al de vigencia del permiso o licencia, el período de vigencia se fijará según criterio facultativo.	No se admiten.
8.5 Enfermedades adrenales.	No se permite la enfermedad de Addison, el Síndrome de Cushing y la hiperfunción medular adrenal debida a feocromocitoma.	No se admiten las enfermedades adrenales.	Los afectados de enfermedades adrenales deberán presentar un informe favorable de un especialista en endocrinología en el que conste el estricto control y tratamiento de los síntomas. El período de vigencia del permiso o licencia será como máximo de dos años.	No se admiten.

297

2989. SISTEMA NERVIOSO Y MUSCULAR

297 Punto 1 del apartado 8 del anexo IV redactado por el artículo único de la Orden PRE/2356/2010, de 3 de septiembre, por la que se modifica el Anexo IV del Reglamento General de Conductores, aprobado por el R.D. 818/2009, de 8 de mayo («B.O.E.» 10 septiembre).Vigencia: 11 septiembre 2010
Punto 2 del apartado 8 del anexo IV redactado por el artículo único de la Orden PRE/2356/2010, de 3 de septiembre, por la que se modifica el Anexo IV del Reglamento General de Conductores, aprobado por el R.D. 818/2009, de 8 de mayo («B.O.E.» 10 septiembre).Vigencia: 11 septiembre 2010

298 Párrafo introductorio del apartado 9 del anexo IV redactado por el artículo único de la Orden PRE/2356/2010, de 3 de septiembre, por la que se modifica el Anexo IV del Reglamento General de Conductores, aprobado por el R.D. 818/2009, de 8 de mayo («B.O.E.» 10 septiembre).Vigencia: 11 septiembre 2010

No deben existir enfermedades del sistema nervioso y muscular que produzcan pérdida o disminución grave de las funciones motoras, sensoriales o de coordinación que incidan involuntariamente en el control del vehículo.
Se define la epilepsia como la presentación de dos o más crisis epilépticas en un plazo menor de 5 años. Por crisis epiléptica provocada la que tiene un factor causante identificable y evitable.

Exploración (1)	Criterios de aptitud para obtener o prorrogar permiso o licencia de conducción ordinarios		Adaptaciones, restricciones y otras limitaciones en personas, vehículos o de circulación en permiso o licencia sujetos a condiciones restrictivas	
	Grupo 1: AM, A1, A2, A, B, B + E y LCC (art. 45.1a) (2)	Grupo 2: BTP, C1, C1 + E, C, C + E, D1, D1 + E, D, D + E (art. 45.1b y 2) (3)	Grupo 1 (4)	Grupo 2 (5)
9. 1 Enfermedades encefálicas, medulares y del sistema nervioso periférico.	No deben existir enfermedades del sistema nervioso central o periférico que produzcan pérdida o disminución grave de las funciones motoras, sensoriales o de coordinación, episodios sincopales, temblores de grandes oscilaciones, espasmos que produzcan movimientos amplios de cabeza, tronco o miembros ni temblores o espasmos que incidan involuntariamente en el control del vehículo.	Ídem grupo 1.	No se admiten.	No se admiten.

9.2 Epilepsias y crisis convulsivas de otras etiologías.	No se permiten cuando hayan aparecido crisis epilépticas convulsivas o crisis con pérdida de conciencia durante el último año.	Sólo se permiten cuando no han precisado tratamiento ni se han producido crisis durante los diez últimos años.	Los afectados de epilepsias con crisis convulsivas o con crisis con pérdida de conciencia, deberán aportar informe favorable de un neurólogo en el que se haga constar el diagnostico, el cumplimiento del tratamiento, la frecuencia de crisis y que el tratamiento farmacológico prescrito no impide la conducción. El período de vigencia del permiso o licencia será de dos años como máximo. En el caso de ausencia de crisis durante los tres últimos años, el período de vigencia será de cinco años como máximo.	Los afectados de epilepsias deberán aportar informe favorable de un neurólogo en el que se acredite que no han precisado tratamiento ni han padecido crisis durante los diez últimos años, no existe ninguna patología cerebral relevante ni actividad epileptiforme en el EEG. El período de vigencia del permiso será de dos años como máximo.
	En el caso de crisis convulsivas o con pérdida de conciencia durante el sueño, se deberá constatar que, al menos, ha transcurrido un año sólo con estas crisis y sólo durante el sueño.	Sólo se permiten cuando no han precisado tratamiento ni se han producido crisis durante los diez últimos años.	En el caso de estas crisis durante el sueño, el período de vigencia del permiso o licencia será como máximo de dos años, con informe favorable de un neurólogo en el que se haga constar el diagnóstico, el cumplimiento del tratamiento, la ausencia de otras crisis convulsivas y que el tratamiento farmacológico prescrito, en su caso, no impide la conducción. En el caso de ausencia de este tipo de crisis durante los tres últimos años, el período de vigencia será de cinco años como máximo.	Los afectados de epilepsias deberán aportar informe favorable de un neurólogo en el que se acredite que no han precisado tratamiento ni han padecido crisis durante los diez últimos años, no existe ninguna patología cerebral relevante ni actividad epileptiforme en el EEG. El período de vigencia del permiso será de dos años como máximo.

	En el caso de crisis epilépticas repetidas sin influencia sobre la conciencia o sobre la capacidad de actuar, se deberá constatar que, al menos, ha transcurrido un año sólo con este tipo de crisis.	En el caso de crisis epilépticas repetidas sin influencia sobre la conciencia o sobre la capacidad de actuar, se deberá constatar que, al menos, ha transcurrido un año sólo con este tipo de crisis y sin tratamiento.	Deberá aportarse informe favorable de un neurólogo en que se haga constar el diagnóstico, cumplimiento del tratamiento, en su caso, la frecuencia de las crisis y que el tratamiento farmacológico prescrito no impide la conducción. El período de vigencia del permiso será de dos años como máximo.	Deberá aportarse informe favorable de un neurólogo en que haga constar el diagnostico, la no existencia de otro tipo de crisis y que no ha precisado tratamiento durante el último año. El período de vigencia del permiso será de un año como máximo.

	En el caso de crisis epiléptica provocada debido a un factor causante identificable se deberá aportar un informe neurológico favorable en el que conste además un período libre de crisis de, al menos, seis meses. Se tendrán en cuenta otros apartados de este Anexo.	En el caso de crisis epiléptica provocada, debida a un factor causante identificable, se deberá aportar un informe neurológico favorable que acredite un período libre de crisis de, al menos, un año e incluya valoración electroencefalográfica. Se tendrán en cuenta otros apartados de este Anexo. En caso de lesiones estructurales cerebrales con riesgo aumentado, para el inicio de crisis epilépticas, deberá valorarse su magnitud mediante informe neurológico.	No se admiten.	No se admiten.

	En el caso de primera crisis o única no provocada, se deberá acreditar un período libre de crisis de, al menos, seis meses mediante informe neurológico.	En el caso de primera crisis o única no provocada, se deberá acreditar un período libre de crisis de, al menos, cinco años y sin fármacos antiepilépticos mediante informe neurológico. A criterio neurológico y si se reúnen buenos indicadores de pronóstico se podrá reducir el período libre de crisis exigido.	No se admiten.	No se admiten.
	En el caso de otras pérdidas de conciencia se deberán evaluar en función del riesgo de recurrencia y de la exposición al riesgo.	En el caso de otras pérdidas de conciencia se deberán evaluar en función del riesgo de recurrencia y de la exposición al riesgo.	No se admiten.	No se admiten.

	Si se produce una crisis convulsiva o con pérdida de conciencia durante un cambio o retirada de medicación se deberá acreditar 1 año libre de crisis una vez restablecido el tratamiento antiepiléptico. A criterio neurológico se podrá impedir la conducción desde el inicio de la retirada del tratamiento y durante el plazo de 6 meses tras el cese del mismo.	No se admite la mediación antiepiléptica.	No se admiten.	No se admiten.
9.3 Alteraciones del equilibrio.	No deben existir alteraciones del equilibrio (vértigos, inestabilidad, mareo, vahído) permanentes, evolutivos o intensos, ya sean de origen otológico o de otro tipo.	Ídem grupo 1.	No se admiten.	No se admiten.
9.4 Trastornos musculares.	No deben existir trastornos musculares que produzcan deficiencia motora.	Ídem grupo 1.	No se admiten.	No se admiten.
9.5 Accidente isquémico transitorio.	No se admiten los ataques isquémicos transitorios hasta transcurridos, al menos, seis meses sin síntomas neurológicos. Los afectados deberán aportar informe favorable de un especialista en neurología en el que se haga constar la ausencia de secuelas neurológicas.	Ídem grupo 1.	Cuando, excepcionalmente, y con dictamen favorable de un especialista en neurología, las secuelas neurológicas no impidan la obtención o prórroga, el período de vigencia del permiso o licencia será como máximo de un año.	Ídem grupo 1.

9 . 6 Accidentes isquémicos recurrentes.	No deben existir accidentes isquémicos recurrentes.	Ídem grupo 1.	No se admiten.	No se admiten.

299

10. TRASTORNOS MENTALES Y DE CONDUCTA

Exploración (1)	Criterios de aptitud para obtener o prorrogar permiso o licencia de conducción ordinarios		Adaptaciones, restricciones y otras limitaciones en personas, vehículos o de circulación en permiso o licencia sujetos a condiciones restrictivas	
	Grupo 1: AM, A1, A2, A, B, B + E y LCC (art. 45.1a) (2)	Grupo 2: BTP, C1, C1 + E, C, C + E, D1, D1 + E, D, D + E (art. 45.1b y 2) (3)	Grupo 1 (4)	Grupo 2 (5)
10.1 Delirium, demencia, trastornos amnésicos y otros trastornos cognoscitivos.	No deben existir supuestos de delirium o demencia. Tampoco se admiten casos de trastornos amnésicos u otros trastornos cognoscitivos que supongan un riesgo para la conducción.	No se admiten.	Cuando, excepcionalmente, y con dictamen favorable de un neurólogo o psiquiatra, no impidan la obtención o prórroga, el período de vigencia del permiso o licencia será como máximo de un año.	No se admiten.
10.2 Trastornos mentales debidos a enfermedad médica no clasificados en otros apartados.	No deben existir trastornos catatónicos, cambios de personalidad particularmente agresivos, u otros trastornos que supongan un riesgo para la seguridad vial.	No se admiten.	Cuando, excepcionalmente, y con dictamen favorable de un neurólogo o psiquiatra, no impidan la obtención o prórroga, el período de vigencia del permiso o licencia será como máximo de un año.	No se admiten.

[299] Punto 2 del apartado 9 del anexo IV redactado por el artículo único de la Orden PRE/2356/2010, de 3 de septiembre, por la que se modifica el Anexo IV del Reglamento General de Conductores, aprobado por el R.D. 818/2009, de 8 de mayo («B.O.E.» 10 septiembre).Vigencia: 11 septiembre 2010

10.3 Esquizofrenia y otros trastornos psicóticos.	No debe existir esquizofrenia o trastorno delirante. Tampoco se admiten otros trastornos psicóticos que presenten incoherencia o pérdida de la capacidad asociativa, ideas delirantes, alucinaciones o conducta violenta, o que por alguna otra razón impliquen riesgo para la seguridad vial.	Ídem grupo 1.	Cuando, excepcionalmente, y con dictamen favorable de un psiquiatra o psicólogo, no impidan la obtención o prórroga, el período de vigencia del permiso o licencia será como máximo de un año.	No se admiten.
10.4 Trastornos del estado de ánimo.	No deben existir trastornos graves del estado de ánimo que conlleven alta probabilidad de conductas de riesgo para la propia vida o la de los demás.	Ídem grupo 1.	Cuando, excepcionalmente, exista dictamen de un psiquiatra o psicólogo favorable a la obtención o prórroga, se podrá reducir el período de vigencia del permiso o licencia según criterio facultativo.	Ídem grupo 1.
10.5 Trastornos disociativos.	No deben admitirse aquellos casos que supongan riesgo para la seguridad vial.	Ídem grupo 1.	Cuando, excepcionalmente, exista dictamen de un psiquiatra o psicólogo favorable a la obtención o prórroga, se podrá reducir el período de vigencia del permiso o licencia según criterio facultativo.	Ídem grupo 1.

10.6 Trastornos del sueño de origen no respiratorio.	No se admiten casos de narcolepsia o trastornos de hipersomnias diurnas de origen no respiratorio, ya sean primarias, relacionadas con otro trastorno mental, enfermedad médica o inducidas por sustancias. Tampoco se admiten otros trastornos del ritmo circadiano que supongan riesgo para la actividad de conducir. En los casos de insomnio se prestará especial atención a los riesgos asociados al posible consumo de fármacos.	Ídem grupo 1.	Cuando, excepcionalmente, exista dictamen facultativo favorable a la obtención o prórroga, se podrá reducir el período de vigencia del permiso o licencia según criterio facultativo.	Ídem grupo 1.
10.7 Trastornos del control de los impulsos.	No se admiten casos de trastornos explosivos intermitentes u otros cuya gravedad suponga riesgo para la seguridad vial.	Ídem grupo 1.	Cuando, excepcionalmente, exista dictamen de un psiquiatra o psicólogo favorable a la obtención o prórroga, se podrá reducir el período de vigencia del permiso o licencia según criterio facultativo.	Ídem grupo 1.
10.8 Trastornos de la personalidad.	No deben existir trastornos graves de la personalidad, en particular aquellos que se manifiesten en conductas antisociales con riesgo para la seguridad de las personas.	Ídem grupo 1.	Cuando, excepcionalmente, exista dictamen de un psiquiatra o psicólogo favorable a la obtención o prórroga, se podrá reducir el período de vigencia del permiso o licencia según criterio facultativo.	Ídem grupo 1.
10.9 Trastornos del desarrollo intelectual.	No debe existir retraso mental con cociente intelectual inferior a 70.	No debe existir retraso mental con un cociente intelectual inferior a 70.	No se admiten.	No se admiten.

	En los casos de retraso mental con cociente intelectual entre 50 y 70, se podrá obtener o prorrogar si el interesado acompaña un dictamen favorable de un psiquiatra o psicólogo.	No se admiten.	Cuando el dictamen del psiquiatra o psicólogo sea favorable a la obtención o prórroga, se podrán establecer condiciones restrictivas según criterio facultativo.	No se admiten.
10.10 Trastornos por déficit de atención y comportamiento perturbador.	No deben existir trastornos por déficit de atención cuya gravedad implique riesgo para la conducción. Tampoco se admiten casos moderados o graves de trastorno disocial u otros comportamientos perturbadores acompañados de conductas agresivas o violaciones graves de normas cuya incidencia en la seguridad vial sea significativa.	Ídem grupo 1.	Cuando, excepcionalmente, exista dictamen de un psiquiatra o psicólogo favorable a la obtención o prórroga, se podrá reducir el período de vigencia del permiso o licencia según criterio facultativo.	No se admiten.
10.11 Otros trastornos mentales no incluidos en apartados anteriores.	No deben existir trastornos disociativos, adaptativos u otros problemas objeto de atención clínica que sean funcionalmente incapacitantes para la conducción.	Ídem grupo 1.	Cuando exista dictamen de un psiquiatra o psicólogo favorable a la obtención o prórroga, se podrá reducir el período de vigencia del permiso o licencia según criterio facultativo.	Ídem grupo 1.

11. TRASTORNOS RELACIONADOS CON SUSTANCIAS

Serán objeto de atención especial los trastornos de dependencia, abuso o trastornos inducidos por cualquier tipo de sustancia. En los casos en que se presenten antecedentes de dependencia o abuso, se podrá obtener o prorrogar el permiso o licencia de conducción siempre que la situación de dependencia o abuso se haya extinguido tras un período demostrado de abstinencia y no existan secuelas irreversibles que supongan riesgo para la seguridad vial. Para garantizar estos extremos se requerirá un dictamen favorable de un psiquiatra, de un psicólogo, o de ambos, dependiendo del tipo de trastorno.

	Grupo 1: AM, A1, A2, A, B, B + E y LCC (art. 45.1a) (2)	Grupo 2: BTP, C1, C1 + E, C, C + E, D1, D1 + E, D, D + E (art. 45.1b y 2) (3)	Grupo 1 (4)	Grupo 2 (5)
11.1 Abusos de alcohol.	No se admite la existencia de abuso de alcohol ni cualquier patrón de uso en el que el sujeto no pueda disociar conducción y consumo de alcohol. Tampoco se admiten casos de antecedentes de abuso en los que la rehabilitación no esté debidamente acreditada.	Ídem grupo 1.	En los casos de existir antecedentes de abuso con informe favorable a la obtención o prórroga, se podrá reducir el período de vigencia del permiso o licencia según criterio facultativo.	Ídem grupo 1.
11.2 Dependencia del alcohol.	No se admite la existencia de dependencia de alcohol. Tampoco se admiten casos de antecedentes de dependencia en los que la rehabilitación no esté debidamente acreditada	Ídem grupo 1.	En los casos de existir antecedentes de dependencia con informe favorable a la obtención o prórroga, se podrá reducir el período de vigencia del permiso o licencia según criterio facultativo.	Ídem grupo 1.
11.3 Trastornos inducidos por alcohol.	No se admite la existencia de trastornos inducidos por alcohol, tales como abstinencia, delirium, demencia, trastornos psicóticos u otros que supongan riesgo para la seguridad vial. Tampoco se admiten casos de antecedentes de trastornos inducidos por alcohol en los que la rehabilitación no esté debidamente acreditada.	Ídem grupo 1.	En los casos de existir antecedentes de trastornos inducidos por alcohol con informe favorable a la obtención o prórroga, se podrá reducir el período de vigencia del permiso o licencia según criterio facultativo.	Ídem grupo 1.

11.4 Consumo habitual de drogas y medicamentos.	No se admite el consumo habitual de sustancias que comprometan la aptitud para conducir sin peligro, ni el consumo habitual de medicamentos que, individualmente o en conjunto, produzcan efectos adversos graves en la capacidad para conducir.	Ídem grupo 1.	Cuando, excepcionalmente y con informe médico favorable, el medicamento o medicamentos indicados en (2) no influya de manera negativa en el comportamiento vial del interesado se podrá obtener o prorrogar permiso o licencia, reduciendo, en su caso, el período de vigencia según criterio facultativo.	No se admiten.
11.5 Abuso de drogas o medicamentos.	No se admite el abuso de drogas o medicamentos. Si existe antecedente de abuso, la rehabilitación ha de acreditarse debidamente.	Ídem grupo 1.	En los casos de existir antecedentes de abuso de drogas o medicamentos, con informe favorable a la obtención o prórroga, se podrá reducir el período de vigencia del permiso o licencia según criterio facultativo.	Ídem grupo 1.
11.6 Dependencia de drogas y medicamentos.	No se admite la dependencia de drogas o medicamentos. Si existe antecedente de dependencia, la rehabilitación ha de acreditarse debidamente.	Ídem grupo 1.	En los casos de existir antecedentes de dependencia de drogas o medicamentos, con informe favorable a la obtención o prórroga, se podrá reducir el período de vigencia del permiso o licencia según criterio facultativo.	Ídem grupo 1.

11.7 Trastornos inducidos por drogas o medicamentos.	No se admite delirium, demencia, alteraciones perceptivas, trastornos psicóticos u otros inducidos por drogas o medicamentos que supongan riesgos para la seguridad vial. Tampoco se admiten casos de antecedentes de trastornos inducidos por drogas o medicamentos en los que la rehabilitación no esté debidamente acreditada.	Ídem grupo 1.	En los casos de existir antecedentes de trastornos mentales inducidos por drogas o medicamentos, con informe favorable a la obtención o prórroga, se podrá reducir el período de vigencia del permiso o licencia según criterio facultativo.	Ídem grupo 1.

12. Aptitud perceptivo-motora

La exploración de las aptitudes perceptivo-motoras se realizará a través de los predictores establecidos. Cuando, según criterio facultativo, mediante la entrevista inicial y/o a partir de los predictores utilizados, se detecten indicios de deterioro aptitudinal que puedan incapacitar para conducir con seguridad, se requerirá la realización de exploración complementaria sistematizada para valorar el estado de las funciones mentales que puedan estar influyendo en aquél. Incluso podrá requerirse la realización de una prueba práctica de conducción.
Con carácter general, el psicólogo tendrá en cuenta las posibilidades de compensación de las posibles deficiencias considerando la capacidad adaptativa del individuo

Exploración (1)	Criterios de aptitud para obtener o prorrogar permiso o licencia de conducción ordinarios		Adaptaciones, restricciones y otras limitaciones en personas, vehículos o de circulación en permiso o licencia sujetos a condiciones restrictivas	
	Grupo 1: AM, A1, A2, A, B, B + E y LCC (art. 45.1a) (2)	Grupo 2: BTP, C1, C1 + E, C, C + E, D1, D1 + E, D, D + E (art. 45.1b y 2) (3)	Grupo 1 (4)	Grupo 2 (5)
12.1 Estimación del movimiento.	No se admite ninguna alteración que limite la capacidad para adecuarse con seguridad a situaciones de tráfico que requieran estimaciones de relaciones espacio-temporales.	Ídem grupo 1.	Cuando, excepcionalmente, no impidan la obtención o prórroga, se podrá limitar la velocidad máxima según criterio facultativo.	No se admiten.

12.2 Coordinación visomotora.	Alteraciones que supongan la incapacidad para adaptarse adecuadamente al mantenimiento de trayectorias establecidas.	Ídem grupo 1.	Se podrá autorizar la conducción de un vehículo automático, previa evaluación en las correspondientes pruebas prácticas. En los casos de obtención, se tendrá en cuenta la capacidad de aprendizaje psicomotor. Se podrán establecer condiciones restrictivas a criterio facultativo.	No se admiten.
12.3 Tiempo de reacciones múltiples.	No se admiten alteraciones graves en la capacidad de discriminación o en los tiempos de respuesta.	Ídem grupo 1.	Cuando, excepcionalmente, no impidan la obtención o prórroga, se podrá limitar la velocidad máxima según criterio facultativo.	No se admiten.
Inteligencia práctica.	No se admiten casos en los que la capacidad de organización espacial resulte inadecuada para la conducción.	Ídem grupo 1.	No se admiten.	No se admiten.

13. OTRAS CAUSAS NO ESPECIFICADAS.

Cuando se dictamine la incapacidad para conducir por alguna causa no incluida en los apartados anteriores, se requerirá una justificación particularmente detallada y justificada con expresión del riesgo evaluado y del deterioro funcional que a juicio del facultativo impide la conducción.

Exploración (1)	Criterios de aptitud para obtener o prorrogar permiso o licencia de conducción ordinarios		Adaptaciones, restricciones y otras limitaciones en personas, vehículos o de circulación en permiso o licencia sujetos a condiciones restrictivas	
	Grupo 1: AM, A1, A2, A, B, B + E y LCC (art. 45.1a) (2)	Grupo 2: BTP, C1, C1 + E, C, C + E, D1, D1 + E, D, D + E (art. 45.1b y 2) (3)	Grupo 1 (4)	Grupo 2 (4)

13.1 Otras causas no especificadas.	No se debe obtener ni prorrogar permiso o licencia de conducción a ninguna persona que padezca alguna enfermedad o deficiencia no mencionada en los apartados anteriores que pueda suponer una incapacidad funcional que comprometa la seguridad vial al conducir, excepto si el interesado acompaña un dictamen facultativo favorable. Igual criterio se establece para trasplantes de órganos no incluidos en el presente anexo.	Ídem grupo 1.	Cuando no impidan la obtención o prórroga y los reconocimientos periódicos a realizar fueran por período inferior al de vigencia normal del permiso o licencia, el período de vigencia se fijará según criterio facultativo.	Ídem grupo 1.

Significado de los números entre paréntesis:
(1) Aptitudes a explorar y evaluar en los conductores objeto del reconocimiento, tanto si pertenecen al grupo 1 como al 2 (artículo 45).
(2) Aptitudes psicofísicas requeridas para obtener o prorrogar licencia o permiso de conducción de las clases AM, A1, A2, A, B y B + E.
(3) Aptitudes psicofísicas requeridas para obtener o prorrogar permiso de conducción de las clases BTP, C1, C1 + E, C, C + E, D1, D1 + E, D, D + E y otras autorizaciones (artículo 45.1.b y 2).
(4) Adaptaciones, restricciones y otras limitaciones a imponer en personas, vehículos o de circulación para obtener y prorrogar licencias y permisos de conducción de las clases AM, A1, A2, A, B y B + E sujetos a conducciones restrictivas.
(5) Adaptaciones, restricciones y otras limitaciones a imponer en personas, vehículos o de circulación para obtener y prorrogar permisos de conducción de las clases BTP, C1, C1 + E, C, C +E, D1, D1 + E, D, D + E y otras autorizaciones (artículo 45.1.b y 2).

ANEXO V

A

Pruebas a realizar por los solicitantes de las distintas autorizaciones

Pruebas

Clase de permiso	Aptitud psicofísica	Control de conocimientos		Control de aptitudes y comportamientos	
		Común	Específica	En circuito cerrado	En circulación
AM	X		X	X	
A1	X	X	X	X	X
A2	X	X	X	X	X
A	X				
B	X	X		X	X
B + E	X		X	X	X
C1	X		X	X	X
C1 + E	X		X	X	X
C	X		X	X	X
C + E	X		X	X	X
D1	X		X	X	X
D1 + E	X		X	X	X
D	X		X	X	X
D + E	X		X	X	X
BTP (1)	X		X		X
LCM (2)	X		X	X	
LVA (3)	X		X	X	

B

Pruebas a realizar según la clase de permiso o licencia de conducción solicitados

1. Prueba de control de conocimientos común.-El contenido de la prueba de control de conocimientos común a realizar por los solicitantes del permiso de conducción, con excepción de los aspirantes del permiso de conducción de la clase AM, versará sobre las materias que se indican a continuación:

1.ª Las disposiciones legales y reglamentarias en materia de tráfico, circulación de vehículos de motor y seguridad vial, especialmente las que se refieren a la señalización, reglas de prioridad y limitaciones de velocidad.

2.ª Los accidentes de circulación: factores que intervienen. Causas más frecuentes de los accidentes.

3.ª La vigilancia y las actitudes con respecto a los demás usuarios: su importancia. Necesidad de una colaboración entre los usuarios: no molestar, no sorprender, advertir, comprender, prever los movimientos de los demás.

4.ª Las funciones de percepción, de evaluación y de toma de decisiones, principalmente el tiempo de reacción y las modificaciones de los comportamientos del conductor vinculados a los efectos del alcohol, drogas, medicamentos, enfermedades, estados emocionales, fatiga, sueño y otros factores.

5.ª Los principios relativos al respeto de las distancias de seguridad entre vehículos, a la distancia de frenado y a la estabilidad del vehículo en la vía teniendo en cuenta las diferentes condiciones meteorológicas o ambientales, las características de los distintos tipos y tramos de vía y el estado de la calzada.

6.ª Los riesgos de la conducción vinculados a los diferentes estados de la calzada y especialmente sus variaciones según las condiciones atmosféricas, la hora del día o de la noche. La conducción segura en túneles.

7.ª La vía: clases y partes de la vía. Sus características y disposiciones legales referidas a ella.

8.ª Los riesgos específicos relacionados con la inexperiencia de otros usuarios de la vía y con los usuarios más vulnerables, como por ejemplo los peatones (especialmente los niños, las personas de edad avanzada o discapacitadas, las personas ciegas o sordas), los ciclistas, los conductores de ciclomotores, de motocicletas, de vehículos para personas de movilidad reducida y otros.

---

300 BTP: La prueba de control de aptitudes y comportamientos en circulación sólo será para los que carezcan del año de experiencia en la conducción de vehículos a que autoriza el permiso de clase B.
Ver Texto
(2)
LCM: Licencia para conducir vehículos para personas de movilidad reducida.
Ver Texto
(3)
LVA: Licencia para conducir vehículos especiales agrícolas autopropulsados y sus conjuntos.
Ver Texto

9.ª Los riesgos inherentes a la circulación y a la conducción de los diversos tipos de vehículos y a las diferentes condiciones de visibilidad de sus conductores.

10.ª Normativa relativa a los documentos administrativos necesarios para circular conduciendo un vehículo de motor: documentos relativos al conductor, al vehículo y, en su caso, a la carga transportada.

11.ª Normas generales sobre el comportamiento que debe adoptar el conductor en caso de accidente (señalizar, alertar) y medidas y primeros auxilios que puede adoptar, si procede, para socorrer a las víctimas de accidentes de circulación.

12.ª Factores y cuestiones de seguridad relativos a la carga del vehículo y a las personas transportadas.

13.ª Precauciones necesarias al abandonar el vehículo.

14.ª Los elementos mecánicos relacionados con la seguridad de la conducción y, en particular, poder detectar los defectos más corrientes que puedan afectar a los sistemas de dirección, suspensión, ruedas, frenos y neumáticos, alumbrado y señalización óptica (luces, indicadores de dirección, catadióptricos) y escape, a los retrovisores, lavaparabrisas y limpiaparabrisas, y a los cinturones de seguridad y las señales acústicas.

15.ª Los equipos de seguridad de los vehículos, especialmente la utilización de los cinturones de seguridad, reposacabezas y equipos de seguridad destinados a los niños.

16.ª La utilización del vehículo en relación con el medio ambiente: uso adecuado de las señales acústicas, conducción económica y ahorro de combustible, limitación de emisiones contaminantes y otras medidas a tener en cuenta por el conductor para evitar la contaminación ambiental.

2. Prueba de control de conocimientos específicos.-Los solicitantes de permiso de conducción, según su clase, deberán realizar, además de la prueba de control de conocimientos comunes sobre las materias que se señalan en el punto anterior, una prueba de control de conocimientos específicos que versará sobre las materias que a continuación se indican:

1.º Permiso de conducción de la clase AM:

a) Normas y señales reguladoras de la circulación,

b) Cuestiones, factores, equipos y elementos de seguridad concernientes al conductor, al vehículo y, en su caso, a la carga transportada.

2.º Permiso de conducción de las clases A1 y A2:

a) La normativa específica aplicable a la conducción y circulación de motocicletas, triciclos y cuatriciclos.

b) Utilización de la indumentaria de protección, como guantes, botas, otras prendas, el casco y, en su caso, el cinturón de seguridad.

c) Visibilidad de estos vehículos por los demás usuarios de la vía.

d) Factores de riesgo ligados a las diferentes condiciones de la vía, prestando especial atención a los tramos deslizantes tales como recubrimientos de drenaje, señales en la calzada (líneas, flechas) y raíles de tranvía.

e) Aspectos mecánicos con incidencia en la seguridad vial, prestando especial atención a las luces de emergencia, en su caso, a los niveles de aceite y a la cadena de tracción.

f) La técnica de conducción de motocicletas, triciclos y cuatriciclos.

g) Factores y cuestiones de seguridad vial concernientes a los conductores.

3.º Permiso de conducción de la clase BTP:

a) Factores y cuestiones de seguridad vial concernientes a los conductores, a los vehículos que realicen transporte escolar, prioritarios y turismos destinados al transporte público de viajeros y a la carga del vehículo.

b) La normativa específica relativa a la circulación de estos vehículos así como a las personas transportadas, paradas y estacionamientos.

4.º Permiso de conducción de las clases C1 y C:

a) La normativa sobre tiempos de conducción y de descanso y utilización del aparato de control regulados en el Reglamento (CE) núm. 561/2006 del Parlamento Europeo y del Consejo, de 15 de marzo de 2006, y en el Reglamento (CEE) núm. 3821/1985 del Consejo, de 20 de diciembre de 1985. Así como lo dispuesto en el Real Decreto 1561/1995, de 21 de septiembre, sobre jornadas especiales de trabajo, modificado por el Real Decreto 902/2007, de 6 de julio, en lo relativo al tiempo de trabajo de trabajadores que realizan actividades móviles de transporte por carretera.

b) La normativa específica sobre la circulación de los vehículos de transporte de mercancías.

c) Los documentos relativos al conductor, a los vehículos y a los transportes requeridos en el transporte de mercancías en tráfico nacional e internacional.

d) Conducta que se debe observar en caso de accidente, conocimientos de las medidas que hay que tomar en accidentes y ocasiones similares, incluidas las medidas de emergencia y los primeros auxilios.

e) Las precauciones a tener en cuenta para desmontar y colocar las ruedas.

f) La normativa sobre masas y dimensiones de los vehículos y sobre limitadores de velocidad.

g) Obstaculización de la visibilidad para el conductor y los demás usuarios causadas por las características del vehículo y su carga.

h) Utilización de los sistemas de frenado y reducción de velocidad.

i) Influencia del viento en la trayectoria del vehículo.

j) La utilización económica de los vehículos.

k) Factores de seguridad relativos a la carga del vehículo: control de la carga (colocación y sujeción), dificultades con diferentes tipos de carga (líquidos, cargas que cuelgan), carga y descarga de mercancías y empleo del material destinado a tal efecto.

l) Principios de construcción y funcionamiento de: motores de combustión interna, líquidos (por ejemplo, aceite para motores, líquido refrigerador, líquido de limpieza), circuito de

combustible, sistema eléctrico, sistema de arranque, sistema de transmisión (embrague, caja de cambios, etc.)

m) Aspectos generales en materia de lubricación y protección anticongelante.

n) Construcción, montaje, utilización correcta y mantenimiento de los neumáticos.

ñ) Tipos, principios de funcionamiento, partes principales, conexiones, empleo y mantenimiento cotidiano de los mecanismos de frenado y aceleración.

o) Métodos de busca de las causas de una avería y capacidad para efectuar pequeñas reparaciones con ayuda de las herramientas adecuadas.

p) Mantenimiento preventivo de vehículos e intervenciones habituales necesarias.

q) Aspectos elementales de la responsabilidad del conductor en lo que se refiere al recibo, el transporte y la entrega de las mercancías de conformidad con las condiciones convenidas.

r) Factores y cuestiones de seguridad vial concernientes a los conductores.

Los solicitantes de permiso de conducción de la clase C1 que no estén incluidos dentro del ámbito de aplicación del Reglamento (CEE) n. o 3821/1985, estarán exentos de las materias que se indican en los párrafos a), b) y c) anteriores.

[301]

5.º Permiso de conducción de las clases D1 y D:

a) Las materias que se indican en los párrafos a), e), f), y g), así como en los párrafos l) al p), ambos inclusive, del punto 2.4º anterior.

b) La normativa específica sobre la circulación de vehículos de transporte colectivo de viajeros.

c) Los documentos relativos al conductor, a los vehículos y a los viajeros exigibles en el transporte de viajeros en tráfico nacional e internacional.

d) Conducta, comportamiento y primeros auxilios en caso de accidente o incidente, incluidas las medidas de emergencia tales como la evacuación de los pasajeros.

e) La normativa relativa a las personas transportadas y a la responsabilidad del conductor en el transporte de pasajeros de todo tipo de autobuses.

f) Factores y cuestiones de seguridad vial concernientes a los conductores.

6.º Permiso de conducción de las clases B + E, C1 + E, C + E, D1 + E y D + E:

a) La normativa específica, factores y cuestiones de seguridad vial relativos a los conductores, a los conjuntos de vehículos y a su carga.

b) Los factores de seguridad concernientes a la carga del vehículo.

---

[301] Párrafo final del apartado 4.º del número 2 de la letra B) del anexo V introducido por el número tres del artículo único de la Orden INT/2229/2013, de 25 de noviembre, por la que se modifican los anexos I, V, VI y VII del Reglamento General de Conductores, aprobado por el R.D. 818/2009, de 8 de mayo y la Orden INT/2323/2011, de 29 de julio, por la que se regula la formación para el acceso progresivo al permiso de conducción de la clase A («B.O.E.» 2 diciembre).Vigencia: 31 diciembre 2013

c) Tipos, principios de funcionamiento, partes principales, conexiones, empleo y mantenimiento cotidiano de los sistemas de acoplamiento y principios a tener en cuenta en el acoplamiento y desacoplamiento de remolques y semirremolques al vehículo tractor.

d) La técnica de conducción de conjuntos de vehículos.

Los solicitantes de permiso de conducción de la clase C1 + E que no estén incluidos dentro del ámbito de aplicación del Reglamento (CEE) n. o 3821/1985, estarán exentos de las materias que se indican en los párrafos a), b) y c) del punto 2.4.º anterior.

302

Los solicitantes de licencia de conducción realizarán una prueba de control de conocimientos específicos sobre normas y señales reguladoras de la circulación, cuestiones, factores, equipos y elementos de seguridad concernientes al conductor, al vehículo y, en su caso, a la carga transportada, teniendo en cuenta en cada caso el vehículo cuya conducción autoriza.

3. Prueba de control de aptitudes y comportamientos en circuito cerrado.

1. Los solicitantes de permiso de conducción de la clase AM realizarán las siguientes maniobras:

A) Zigzag entre jalones a velocidad reducida.

B) Circular sobre una franja de anchura limitada.

Los solicitantes de permiso de la clase AM limitado a la conducción de ciclomotores de tres ruedas y cuatriciclos ligeros realizarán las maniobras H) e I) (estacionamiento en línea) del punto 3.

2. Los solicitantes de permiso de conducción de las clases A1 y A2 realizarán, además de las maniobras A) y B) del punto 1 anterior, las siguientes:

C) Zigzag entre conos.

D) Sortear un obstáculo.

E) Aceleración y frenado controlado.

F) Frenado de emergencia controlado.

Las maniobras A) y B) se realizarán a poca velocidad y deben permitir comprobar el manejo del embrague en combinación con el freno, el equilibrio, la dirección de la visión, la posición sobre la motocicleta o el ciclomotor y la posición de los pies en los reposapiés.

Las maniobras C) y D) se realizarán a más velocidad: la primera, alcanzando al menos 30 km/h, y la segunda, para sortear un obstáculo a una velocidad mínima de 50 km/h, y deben permitir comprobar la posición sobre la motocicleta, la dirección de la visión, el equilibrio, la técnica de conducción y la técnica del cambio de marchas. Las maniobras E) y F) se realizarán a velocidades mínimas de 30 km/h y 50 km/h, respectivamente, y deben permitir comprobar el manejo del freno delantero y trasero, la dirección de la visión y la posición sobre la motocicleta.

Una vez realizadas las maniobras, el aspirante dejará la motocicleta o el ciclomotor correctamente estacionados, apoyados sobre su soporte central o lateral y con el motor parado.

Previamente a la realización de dichas maniobras, los aspirantes deberán:

a) Colocarse y ajustarse el casco y, en su caso, la indumentaria de protección, como guantes, botas y otras prendas.

---

302 Penúltimo párrafo del apartado 6.º del número 2 de la letra B) del anexo V introducido por el número cuatro del artículo único de la Orden INT/2229/2013, de 25 de noviembre, por la que se modifican los anexos I, V, VI y VII del Reglamento General de Conductores, aprobado por el R.D. 818/2009, de 8 de mayo y la Orden INT/2323/2011, de 29 de julio, por la que se regula la formación para el acceso progresivo al permiso de conducción de la clase A («B.O.E.» 2 diciembre).Vigencia: 31 diciembre 2013

b) Efectuar verificaciones de forma aleatoria del estado de los neumáticos, de los frenos, del sistema de dirección, del interruptor de parada de emergencia (si existiera), de la cadena de tracción, del nivel de aceite, de los faros, de los catadióptricos, de los indicadores de dirección y de la señal acústica.

c) Quitar el soporte del vehículo y desplazarlo sin ayuda del motor caminando a su lado y conservando el equilibrio.

d) Poner en marcha el motor y prepararse para realizar las maniobras antes indicadas.

3. Los solicitantes de permiso de la clase B realizarán las siguientes maniobras con incidencia en la seguridad vial:

G) Marcha atrás en recta y curva efectuando un recorrido en marcha atrás, manteniendo una trayectoria rectilínea y utilizando la vía de circulación adaptada para girar a la derecha o a la izquierda en una esquina.

H) Cambio de sentido de la marcha utilizando las velocidades hacia adelante y hacia atrás, en espacio limitado.

I) Estacionamiento y salida del espacio ocupado al estacionar (en línea, oblicuo o perpendicular), utilizando las marchas hacia delante y hacia atrás, en llano o en pendiente ascendente o descendente.

J) Frenado para detener el vehículo con precisión utilizando, si es necesario, la capacidad máxima de frenado de aquél.

De las cuatro maniobras antes descritas, cada aspirante deberá realizar al menos dos, de las que una contendrá una marcha atrás. Estas maniobras podrán realizarse durante el desarrollo de la prueba de control de aptitudes y comportamientos en circulación en vías abiertas al tráfico general y, cuando las circunstancias lo aconsejen, en circuito cerrado.

Previamente a la realización de dichas maniobras, los aspirantes deberán demostrar que son capaces de prepararse para una conducción segura satisfaciendo las prescripciones siguientes:

a) Regular el asiento para conseguir una posición sentada correcta.

b) Ajustar los retrovisores, el cinturón de seguridad y los reposacabezas.

c) Controlar el cierre de las puertas.

d) Efectuar verificaciones de forma aleatoria del estado de los neumáticos, del sistema de dirección, de los frenos, de líquidos (por ejemplo, aceite del motor, líquido refrigerante, líquido del lavaparabrisas), de los faros, de los catadióptricos, de los indicadores de dirección y de la señal acústica.

Los solicitantes de la autorización que habilita para conducir con el permiso de la clase B conjuntos de vehículos cuya masa máxima autorizada sea superior a 3.500 kg sin rebasar los 4.250 kg y la masa máxima autorizada del remolque supere los 750 kg a la que hace referencia el artículo 5.5, deberán realizar la maniobra I) anterior y la M) del punto 7.

4. Los solicitantes de permiso de las clases C1 y C, además de las maniobras G) e I) (estacionamiento en línea) indicadas en el punto 3, realizarán la siguiente maniobra con incidencia en la seguridad vial:

K) Estacionamiento seguro para cargar o descargar en una rampa o plataforma de carga o instalación similar.

5. Los solicitantes de permiso de las clases D1 y D, además de la maniobra G) indicada en el punto 3, realizarán la siguiente maniobra con incidencia en la seguridad vial:

L) Estacionar para dejar que los pasajeros entren y salgan con seguridad.

6. Previamente a la realización de las maniobras indicadas en los puntos 4 y 5, los aspirantes deberán demostrar que son capaces de prepararse para una conducción segura satisfaciendo obligatoriamente, además de las prescripciones establecidas en el punto 3. párrafos a), b) y d) para los aspirantes a la obtención del permiso de la clase B, alguna de las siguientes:

[303]a) Verificar la asistencia del frenado y la dirección; comprobar el estado de las ruedas, de sus tornillos de fijación, de los guardabarros, los parabrisas, las ventanillas y los limpiaparabrisas; comprobar y utilizar el panel de instrumentos, incluido el aparato de control regulado en el Reglamento (CEE) núm. 3821/85 del Consejo, de 20 de diciembre de 1985 . La comprobación y utilización del tacógrafo no se aplica para los solicitantes de permiso de conducción de las clases C1 o C1 + E que no estén incluidos dentro del ámbito de aplicación del Reglamento (CEE) n. o 3821/1985.

b) Comprobar la presión, los depósitos de aire y la suspensión.

c) Comprobar los factores de seguridad en relación con la carga del vehículo: compartimento de carga, láminas, puertas de carga, mecanismo de carga (si existe), cierre de la cabina (si existe), colocación de la carga y sujeción de ésta (clase C1 y C únicamente).

d) Ser capaz de tomar medidas especiales de seguridad del vehículo; comprobar las bodegas de carga, las puertas de servicio, las salidas de emergencia, el material de primeros auxilios, los extintores y demás equipos de seguridad (clases D1 y D únicamente).

7. Los solicitantes de permiso de la clase B + E, además de la maniobra G) indicada en el punto 3, realizarán las siguientes maniobras con incidencia en la seguridad vial:

M) Proceder al acoplamiento y desacoplamiento del remolque.Esta maniobra debe comenzar con el vehículo tractor y su remolque uno al lado del otro (es decir, no en línea).

N) Estacionamiento seguro para cargar o descargar.Previamente a la realización de dichas maniobras, los aspirantes deberán demostrar que son capaces de prepararse para una conducción segura satisfaciendo obligatoriamente, además de las prescripciones establecidas en el punto 3.párrafos a), b), c) y d) para los aspirantes a la obtención del permiso de la clase B, las siguientes:

a) Comprobar los factores de seguridad en relación con la carga del remolque: compartimento de carga, láminas, puertas de carga, cierre de la cabina (si existe), colocación de la carga y sujeción de ésta.

b) Comprobar el mecanismo de acoplamiento, del freno y de las conexiones eléctricas.

8. Los solicitantes de permiso de las clases C1 + E, C + E, D1 + E, y D + E, además de las maniobras G) del punto 3 y M) del punto 7, realizarán las siguientes maniobras con incidencia en la seguridad vial:

a) La maniobra K) del punto 4 para las clases C1 + E y C + E.

---

[303] Letra a) del apartado 6 del número 3 de la letra B) del anexo V redactada por el número cinco del artículo único de la Orden INT/2229/2013, de 25 de noviembre, por la que se modifican los anexos I, V, VI y VII del Reglamento General de Conductores, aprobado por el R.D. 818/2009, de 8 de mayo y la Orden INT/2323/2011, de 29 de julio, por la que se regula la formación para el acceso progresivo al permiso de conducción de la clase A («B.O.E.» 2 diciembre).Vigencia: 31 diciembre 2013

b) La maniobra L) del punto 5 para las clases D1 + E y D + E.

Previamente a la realización de dichas maniobras, los aspirantes deberán demostrar que son capaces de prepararse para una conducción segura satisfaciendo obligatoriamente las prescripciones establecidas en el punto 6.párrafos a), b), c) y d) y en el punto 7. párrafos a) y b).

9. Los solicitantes de licencia de conducción para vehículos para personas de movilidad reducida deberán realizar las maniobras C) y E) del punto 2, y los de licencia de conducción para vehículos especiales agrícolas las maniobras H) del punto 3, K) del punto 4 y M) del punto 7.

4. Prueba de control de aptitudes y comportamientos en circulación en vías abiertas al tráfico general.

1. Los aspirantes deberán efectuar obligatoriamente, con toda seguridad y con las precauciones necesarias, las operaciones siguientes:

a) Comprobaciones previas. Entre otros, el aspirante deberá verificar los diversos sistemas de seguridad y elementos técnicos del vehículo así como la documentación del mismo.

b) Posición del conductor, regulación del asiento y los retrovisores y utilización del cinturón de seguridad.

c) Puesta en marcha del motor y arranque y desbloqueo de la dirección.

d) Progresión normal. Posición en la calzada y utilización del carril adecuado. Conducción en curva. Distancias de seguridad o separación. Velocidad adaptada al tráfico/vía y relación de marchas conveniente. Observación ante las distintas situaciones del tráfico. Cruce de túneles y pasos inferiores. Conducción económica y no perjudicial para el medio ambiente.

e) Maniobras: Observación del tráfico, señalización y ejecución de las maniobras. Incorporaciones. Desplazamientos laterales. Adelantamientos. Comportamiento en intersecciones. Cambios de sentido. Paradas y estacionamientos.

f) Abandonar el lugar de estacionamiento; arrancar después de una parada del tráfico; salir al tráfico desde una vía sin circulación.

g) Cambios de dirección: girar a la izquierda y a la derecha; cambiar de carril.

h) Entrar y salir de una autopista (caso de existir): incorporación desde el carril de aceleración; salir por el carril de deceleración.

i) Otros componentes viales (caso de existir): glorietas, pasos ferroviarios a nivel, paradas de tranvía o autobús, pasos de peatones, conducción cuesta arriba o cuesta abajo en pendientes prolongadas.

j) Tomar las precauciones necesarias al abandonar el vehículo.

k) Obediencia de señales.

l) Utilización de los sistemas de alumbrado y señalización óptica.

m) Manejo del vehículo y sus mandos.

2. Los aspirantes a la autorización que habilita para conducir con el permiso de la clase B conjuntos de vehículos cuya masa máxima autorizada exceda de 3.500 kg sin rebasar los 4.250 kg a la que se refiere el artículo 5.5, deberán realizar los siguientes ejercicios: aceleración, deceleración, marcha atrás, frenado, distancia de frenado, cambio de carril, frenar/esquivar, oscilación del remolque, acoplamiento y desacoplamiento del remolque y estacionamiento.

3. Los aspirantes al permiso de la clase A1 y A2, además de las operaciones anteriores, deberán efectuar obligatoriamente las siguientes:

a) Antes de iniciar la prueba. En presencia del examinador cada aspirante deberá demostrar que sabe y es capaz de:Colocarse y ajustarse correctamente el casco y verificar los demás equipos de seguridad y protección propios de la motocicleta.
Quitar el soporte del vehículo.

b) Una vez finalizada la prueba. El conductor deberá dejar la motocicleta correctamente estacionada, con el motor parado y apoyada sobre su soporte.Para el acceso progresivo al permiso de la clase A2 al que se refiere el artículo 5.3, los aspirantes deberán realizar las operaciones previstas en el punto 1. d) y e) anterior.

4. Los aspirantes al permiso de la clase B+E, C1, C1+E, C, C+E, D1, D1+E, D y D+E, además de las operaciones exigidas con carácter general, deberán efectuar las siguientes:Verificar la asistencia del frenado y de la dirección.
Utilizar los diversos sistemas de frenado.
Utilizar los sistemas de reducción de velocidad distintos del freno de servicio. Adaptar la trayectoria del vehículo en las curvas, teniendo en cuenta su longitud y voladizos.
Utilizar el tacógrafo, en su caso. Este requisito no se aplica para los solicitantes de permiso de conducción de las clases C1 o C1 + E que no estén incluidos dentro del ámbito de aplicación del Reglamento (CEE) n. o 3821/1985.
[304]
Arrancar, cambiar, detenerse y parar con suavidad y seguridad.
Comprobar el estado de las ruedas, tornillos de fijación de estas, guardabarros, parabrisas, ventanillas y limpiaparabrisas, líquidos (por ejemplo, aceite para motores, líquido refrigerador, líquido de limpieza).
[305]
Conducir de forma que se garantice la seguridad y se reduzcan el consumo de combustible y las emisiones durante la aceleración, desaceleración, conducción en cuesta arriba y cuesta abajo, si procede seleccionando las marchas manualmente.

Último inciso del apartado 4 del número 4 de la letra B) del anexo V introducido por el número seis del artículo único de la Orden INT/2229/2013, de 25 de noviembre, por la que se modifican los anexos I, V, VI y VII del Reglamento General de Conductores, aprobado por el R.D. 818/2009, de 8 de mayo y la Orden INT/2323/2011, de 29 de julio, por la que se regula la formación para el acceso progresivo al permiso de conducción de la clase A («B.O.E.» 2 diciembre).Vigencia: 31 diciembre 2013

5. Los aspirantes al permiso de la clase D, además de las operaciones exigidas con carácter general, deberán ser capaces de adoptar las disposiciones particulares relativas a la seguridad del vehículo y de las personas transportadas.

6. Los aspirantes al permiso de la clase BTP que carecieran de la experiencia a que se refiere el artículo 5.6, párrafo primero, además de las operaciones exigidas con carácter general deberán ser capaces de realizar con la habilidad, soltura y seguridad que proporciona la experiencia, las relacionadas con la utilización de los diversos sistemas de frenado y de reducción de velocidad, detenciones, paradas, estacionamientos, adelantamientos, comportamiento en intersecciones y curvas, y la adopción de las disposiciones particulares relativas a la seguridad del vehículo, de los demás usuarios y, en su caso, de las personas transportadas.

---

[304] Inciso quinto del apartado 4 del número 4 de la letra B) del anexo V redactado por el número seis del artículo único de la Orden INT/2229/2013, de 25 de noviembre, por la que se modifican los anexos I, V, VI y VII del Reglamento General de Conductores, aprobado por el R.D. 818/2009, de 8 de mayo y la Orden INT/2323/2011, de 29 de julio, por la que se regula la formación para el acceso progresivo al permiso de conducción de la clase A («B.O.E.» 2 diciembre).Vigencia: 31 diciembre 2013

[305] Penúltimo inciso del apartado 4 del número 4 de la letra B) del anexo V introducido por el número seis del artículo único de la Orden INT/2229/2013, de 25 de noviembre, por la que se modifican los anexos I, V, VI y VII del Reglamento General de Conductores, aprobado por el R.D. 818/2009, de 8 de mayo y la Orden INT/2323/2011, de 29 de julio, por la que se regula la formación para el acceso progresivo al permiso de conducción de la clase A («B.O.E.» 2 diciembre).Vigencia: 31 diciembre 2013

C

Pruebas a realizar por los solicitantes de la autorización especial para vehículos que transporten mercancías peligrosas

1. Pruebas de control de conocimientos sobre formación teórica.

1. El contenido de la prueba teórica común de control de conocimientos versará sobre los siguientes temas:

a) Disposiciones generales aplicables al transporte de mercancías peligrosas.

b) Principales tipos de riesgo.

[306]c) Información relativa a la protección del medio ambiente para el control de la transferencia de residuos.

d) Medidas de prevención y de seguridad adecuadas a los distintos tipos de riesgo.

[307]e) Comportamiento tras un accidente (primeros auxilios, seguridad vial, conocimientos básicos relativos a la utilización de los equipos de protección, instrucciones escritas, etc.).

[308]f) Marcado, etiquetado, inscripciones y paneles naranja.

g) Lo que el conductor de un vehículo deberá hacer o abstenerse de hacer durante el transporte de mercancías peligrosas.

h) Objeto y funcionamiento del equipamiento técnico de los vehículos.

i) Prohibiciones de cargamento en común en un mismo vehículo o en un contenedor.

j) Precauciones a tomar durante la carga y descarga de las mercancías peligrosas.

k) Informaciones generales relativas a la responsabilidad civil.

l) Información sobre las operaciones de transporte multimodal.

m) Manipulación y estiba de bultos.

[309]n) Restricciones de tráfico en los túneles e instrucciones sobre el comportamiento en los túneles (prevención de incidentes, la seguridad, las medidas a tomar en caso de incendio o en otras situaciones de emergencia, etc.).

---

306 Letra c) del punto 1.1 del apartado C) del Anexo V redactada por ell apartado once del artículo único del R.D. 475/2013, de 21 de junio, por el que se modifica el Reglamento General de Conductores, aprobado por el R.D. 818/2009, de 8 de mayo, en materia de transporte de mercancías peligrosas («B.O.E.» 8 julio).Vigencia: 9 julio 2013

307 Letra e) del punto 1.1 del apartado C) del Anexo V redactada por ell apartado once del artículo único del R.D. 475/2013, de 21 de junio, por el que se modifica el Reglamento General de Conductores, aprobado por el R.D. 818/2009, de 8 de mayo, en materia de transporte de mercancías peligrosas («B.O.E.» 8 julio).Vigencia: 9 julio 2013

308 Letra f) del punto 1.1 del apartado C) del Anexo V redactada por ell apartado once del artículo único del R.D. 475/2013, de 21 de junio, por el que se modifica el Reglamento General de Conductores, aprobado por el R.D. 818/2009, de 8 de mayo, en materia de transporte de mercancías peligrosas («B.O.E.» 8 julio).Vigencia: 9 julio 2013

309 Letra n) del punto 1.1 del apartado C) del Anexo V redactada por ell apartado once del artículo único del R.D. 475/2013, de 21 de junio, por el que se modifica el Reglamento General de Conductores, aprobado por el R.D. 818/2009, de 8 de mayo, en materia de transporte de mercancías peligrosas («B.O.E.» 8 julio).Vigencia: 9 julio 2013

2. Además de la prueba teórica común que se indica en el punto anterior, todo conductor que solicite la autorización especial deberá poseer una formación teórica especializada y deberá realizar una prueba teórica específica de control de conocimientos, conforme se expresa a continuación:

1.º Los que soliciten ampliación de la autorización para conducir vehículos cisterna, vehículos batería o unidades de transporte que transporten mercancías peligrosas en cisternas o contenedores cisterna, sobre los siguientes temas:

a) Comportamiento en marcha de los vehículos, incluyendo los movimientos de la carga.

b) Disposiciones especiales relativas a los vehículos.

c) Conocimientos teóricos generales de los distintos dispositivos de llenado y vaciado.

d) Disposiciones suplementarias específicas relativas a la utilización de estos vehículos (certificados de aprobación, etiquetas e inscripciones y señalización naranja, etcétera).

2.º Los que soliciten ampliación de la autorización para conducir vehículos que transporten materias y objetos explosivos (clase 1), sobre los siguientes temas:

a) Riesgos inherentes a las materias y objetos explosivos y pirotécnicos.

b) Normativa específica aplicable al transporte de materias y objetos explosivos.

c) Reglamento de explosivos y disposiciones complementarias sobre transporte de materias y objetos explosivos.

d) Disposiciones particulares relativas al cargamento en común de materias y objetos de la clase 1.

3.º Los que soliciten ampliación de la autorización para conducir vehículos que transporten materias radiactivas (clase 7), sobre los siguientes temas:

a) Riesgos inherentes a las radiaciones ionizantes.

b) Disposiciones particulares relativas al embalaje, la manipulación, el cargamento en común y a la estiba de materias radiactivas.

c) Disposiciones especiales a tomar en caso de accidente o incidente en el que estén involucradas materias radiactivas.

3. Para poder realizar las pruebas teóricas específicas será necesario haber superado la prueba teórica común.
2. Pruebas de control sobre formación práctica.

1. La prueba de formación práctica consistirá en la realización de unos ejercicios prácticos individuales sobre, al menos, las materias que a continuación se indican:

a) Operaciones de carga y descarga, manipulación y estiba de paquetes de materias peligrosas.

b) Medidas a adoptar en caso de accidente o incidente.

c) Primeros auxilios a las víctimas.

d) Extinción de incendios. Utilización de los medios disponibles: manejo de extintores y otros medios de extinción sobre casos reales. Atención especial al empleo del agua.

2. Los conductores que soliciten ampliación de la autorización para conducir vehículos cisterna, vehículos batería o unidades de transporte que transporten mercancías peligrosas en cisternas o contenedores cisterna, deberán poseer una formación práctica y realizar unos ejercicios prácticos sobre obturación de grietas y soluciones de emergencia en ruta frente a averías que produzcan escapes, derrames u otras emergencias, con especial atención al manejo del equipo de «tapafugas», así como sobre las operaciones de carga y descarga de cisternas, baterías de recipientes y contenedores cisterna.

3. Los conductores de vehículos que soliciten ampliación de la autorización para conducir vehículos que transporten materias de las clases 1 ó 7, deberán poseer una formación práctica y realizar unos ejercicios prácticos sobre las cuestiones contenidas en el punto 1. párrafos a), b) y d), en lo que sean especialmente aplicables a las materias de las mencionadas clases.

ANEXO VI
Organización, desarrollo y criterios de calificación de las pruebas de control de conocimientos y de control de aptitudes y comportamientos

A
Pruebas de control de conocimientos y de control de aptitudes y comportamientos

1. Centro de exámenes en el que se realizarán las pruebas.-Las pruebas se realizarán en la provincia a la que se hubiera dirigido la solicitud y en el centro de exámenes que determine la Jefatura Provincial de Tráfico.

Las instalaciones, el terreno o pista especial o las vías de la localidad en las que se halle ubicado algún centro de exámenes de los situados fuera de la capital de la provincia reunirán las condiciones requeridas que permitan realizar las pruebas con las debidas garantías de calidad, seguridad o de otro orden. Si dejaran de reunirlas, hasta que se subsanen las deficiencias, las pruebas se realizarán en el centro de exámenes que corresponda a la capital, salvo que la Jefatura Provincial de Tráfico, teniendo en cuenta las circunstancias concurrentes, disponga que se realicen en otro centro de la misma provincia que reúna las condiciones adecuadas.

2. Convocatorias y fechas de realización de las pruebas.-Cada solicitud para obtener el permiso o la licencia de conducción dará derecho a dos convocatorias para realizar las pruebas. Como norma general, entre las dos convocatorias a que da derecho una solicitud no deberá mediar más de seis meses.

En la fecha señalada para la primera convocatoria de las pruebas de control de aptitudes y comportamientos, el solicitante deberá haber cumplido la edad mínima exigida para obtener el permiso o licencia de conducción de la clase de que se trate.

[310]Cuando el aspirante no supere la prueba de que se trate en dos convocatorias, entre la segunda y la tercera mediará un plazo mínimo de diez días. Entre las sucesivas convocatorias el plazo mínimo será de quince días. Estos plazos, que se contarán desde la fecha de realización de la prueba no superada, podrán ser reducidos excepcionalmente en casos de reconocida urgencia debidamente justificada.

3. Identificación del aspirante y del personal directivo o docente.-Para la realización de las pruebas de control de aptitudes y comportamientos o actuaciones con ellas relacionadas, tanto los aspirantes como el personal directivo o docente de la Escuela o Sección donde aquellos hayan realizado el aprendizaje deberán identificarse ante los funcionarios, para lo que éstos en cualquier momento, podrán exigir a los aspirantes la presentación del Documento Nacional de Identidad, del pasaporte, de la tarjeta de residencia o del permiso de conducción, según proceda, y al personal directivo o docente, la de la autorización de ejercicio.

Si no se presentaran los documentos requeridos, el examinador determinará que no se inicie la prueba, sin que ello implique pérdida de la convocatoria para el aspirante.

4. Utilización de intercomunicadores u otros sistemas de captación, grabación, recepción o transmisión de datos o información.-Con excepción del intercomunicador a que se refiere el apartado C). 6 y 7 y de los sistemas de captación o grabación de información que pudieran ser utilizados por el Organismo Autónomo Jefatura Central de Tráfico y su organización periférica para realizar las pruebas y el tratamiento informatizado de las mismas y sus resultados, durante la realización de las pruebas de control de aptitudes y comportamientos no se permitirá la utilización de teléfonos o cualquier otro sistema de intercomunicación, ni la de equipos, aparatos, o sistemas de captación, grabación, recepción o transmisión de datos o información.

---

[310] Párrafo tercero del número 2 de la letra A) del Anexo VI redactado por el apartado catorce del artículo único del R.D. 971/2020, de 10 de noviembre, por el que se modifica el Reglamento General de Conductores, aprobado por R.D. 818/2009, de 8 de mayo («B.O.E.» 11 noviembre).Vigencia: 12 noviembre 2020

En caso de incumplimiento de lo dispuesto en el párrafo anterior por parte del profesor, el examinador no iniciará la prueba o, en su caso, la interrumpirá, sin que ello suponga pérdida de la convocatoria para el aspirante.
El aspirante que, durante la realización de la prueba de control de conocimientos, incumpliera lo establecido en el primer párrafo, será excluido de ella con pérdida de la convocatoria de que se trate.

---

[311]B

Pruebas de control de conocimientos comunes y específicos

1. Número de preguntas. El número de preguntas planteadas en las pruebas de control de conocimientos será:

a) En la prueba de control de conocimientos común, un mínimo de 30 preguntas y un máximo de 50.

b) En la prueba de control de conocimientos sobre las materias descritas en la normativa reguladora de los cursos de sensibilización y reeducación vial, un mínimo de 30 preguntas y un máximo de 50.

c) En cada una de las pruebas de control de conocimientos específicos, un mínimo de 16 preguntas y un máximo de 30.

d) En la prueba de control de conocimientos para obtener licencia de conducción, un mínimo de 16 preguntas y un máximo de 30.

El aspirante seleccionará las respuestas correctas a las preguntas planteadas, que podrán ser de una a cuatro.

Las preguntas podrán estar precedidas por la visualización por parte del aspirante de vídeos sobre situaciones del tráfico.
2. Duración de las pruebas. El tiempo destinado a la realización de las pruebas de control de conocimientos a las que se refiere el artículo 47 será de 1 minuto por pregunta. Este tiempo podrá ser ampliado proporcionalmente al tiempo de duración de los videos a los que hace referencia el apartado anterior. Igualmente este tiempo podrá ser ampliado en casos de necesidades especiales del aspirante debidamente justificados.
3. Calificación de las pruebas. Para ser declarado apto en las pruebas de control de conocimientos, los errores cometidos no serán superiores al 10 por 100 del total de preguntas formuladas. En el supuesto de que al aplicar dicho tanto por ciento el resultado fuera decimal se aplicará el entero inmediato superior.

C

Pruebas de control de aptitudes y comportamientos en circuito cerrado y en circulación en vías abiertas al tráfico general

1. Verificaciones.-Los examinadores podrán verificar, en cualquier momento de las pruebas o antes de iniciarse éstas, si los vehículos y, en su caso, los aparatos de control y los sistemas de comunicación presentados para su realización reúnen los requisitos exigidos. A tal efecto, podrán requerir la presentación de la documentación de los citados vehículos, que deberá ser facilitada por el personal directivo o docente de la Escuela.
[312]Asimismo, podrán verificar en cualquier momento que el aspirante dispone del equipo de protección adecuado que, en su caso proceda. Concretamente para los permisos de las categorías AM, A1 y A2 este equipo estará compuesto por: casco homologado; guantes; chaqueta y pantalones concebidos y fabricados para usarlos para montar en motocicleta, provistos de las correspondientes protecciones, al

---

[311] Letra B) del Anexo VI redactada por el apartado catorce del artículo único del R.D. 971/2020, de 10 de noviembre, por el que se modifica el Reglamento General de Conductores, aprobado por R.D. 818/2009, de 8 de mayo («B.O.E.» 11 noviembre).Vigencia: 12 noviembre 2020

[312] Párrafo segundo del número 1 de la letra C) del Anexo VI redactado por el apartado catorce del artículo único del R.D. 971/2020, de 10 de noviembre, por el que se modifica el Reglamento General de Conductores, aprobado por R.D. 818/2009, de 8 de mayo («B.O.E.» 11 noviembre).Vigencia: 12 noviembre 2020

menos en espalda, hombros y codos para las chaquetas y rodillas en el caso de los pantalones; así como botas de cuero o material sintético similar que proteja suficientemente el tobillo. Podrá verificar también que el aspirante lleva las correcciones, prótesis o adaptaciones que correspondan, en caso de que fueran necesarias, y que estas son adecuadas
En el caso de que no funcionen adecuadamente o no reúnan los requisitos exigidos, el examinador determinará que la prueba no se inicie o se interrumpa, sin que ello implique pérdida de la convocatoria para el aspirante.
2. Duración de las pruebas.

1.º Prueba de control de aptitudes y comportamientos en circuito cerradoEl tiempo destinado a la realización de la prueba de control de aptitudes y comportamientos en circuito cerrado a la que se refieren los artículos 48 y concordantes estará en función de las características y dificultades de cada maniobra y del vehículo que se utilice en su realización.
En todo caso, el tiempo máximo para la realización de las maniobras C, D y F, en su conjunto, no será superior a 25 segundos.

2.º Prueba de control de aptitudes y comportamientos en circulación en vías abiertas al tráfico generalLa duración de la prueba de control de aptitudes y comportamientos en circulación en vías abiertas al tráfico general y la distancia a recorrer en su realización deberán ser suficientes para la evaluación de las materias a que se refieren los artículos 49 y concordantes.
El tiempo mínimo de conducción y circulación destinado a la prueba de control de las aptitudes y los comportamientos del aspirante en circulación en vías abiertas al tráfico general no será inferior a 25 minutos para los permisos de las clases A1, A2, B, BTP y B + E y a 45 minutos para los permisos de las clases restantes, salvo que se acuerde la interrupción y la suspensión de las pruebas. En este tiempo no se incluye la recepción del aspirante, la preparación del vehículo, su comprobación técnica, en lo que respecta a la seguridad vial, las maniobras especiales, en su caso, y la comunicación de los resultados de la prueba.
Para el acceso progresivo al permiso de la clase A2 al que se refiere el artículo 5.3, la duración de la prueba y la distancia que se haya de recorrer deberán ser suficientes para la evaluación de las aptitudes y comportamientos previstos en los párrafos d) y e) del anexo V. B). 4.1.
Para la autorización que habilita para conducir con el permiso de la clase B conjuntos de vehículos cuya masa máxima autorizada exceda de 3.500 kg sin rebasar los 4.250 kg a la que se refiere el artículo 5.5, la duración de la prueba deberá ser la suficiente para la realización de los ejercicios a que se hace referencia en el anexo V. B).4.2.
3. Criterios de calificación de las pruebas.-En las pruebas de control de aptitudes y comportamientos, en atención a su gravedad, las faltas tendrán la consideración de eliminatorias, deficientes y leves, según se determine por la Dirección General de Tráfico.

1.º Prueba de control de aptitudes y comportamientos en circuito cerrado.En la prueba de control de aptitudes y comportamientos en circuito cerrado se considerará que una falta es eliminatoria (E), deficiente (D), o leve (L), cuando concurran las circunstancias que se indican a continuación:

a) Falta eliminatoria es la que, por insuficiente dominio del vehículo, impide la ejecución de la maniobra de que se trate en las condiciones establecidas o revela una manifiesta impericia en el manejo del vehículo o sus mandos.

b) Falta deficiente es la que revela insuficiente destreza en el manejo del vehículo que, sin suponer incapacidad para la ejecución de las maniobras, de manera notable denota una utilización inadecuada de los mandos del vehículo.

c) Falta leve es la que afecta al manejo de los mandos o ejecución de la maniobra de que se trate que, por su menor importancia, no llega a constituir falta deficiente.En la prueba de control de aptitudes y comportamientos en circuito cerrado será declarado no apto todo aspirante que cometa una falta eliminatoria, o bien dos faltas deficientes, o bien una falta deficiente y dos faltas leves, o bien cuatro faltas leves.

2.º Prueba de control de aptitudes y comportamientos en circulación en vías abiertas al tráfico general.En la prueba de control de aptitudes y comportamientos en circulación en vías abiertas al tráfico general se considerará que una falta es eliminatoria (E), deficiente (D) o leve (L), cuando concurran las circunstancias que se indican a continuación:

a) Falta eliminatoria es todo comportamiento o incumplimiento de las normas que suponga un peligro para la integridad o seguridad propia o de los demás usuarios de la vía, así como, en general, el incumplimiento de las señales reguladoras de la circulación que esté tipificado como infracción grave o muy grave conforme a lo dispuesto en el texto articulado de la Ley sobre Tráfico, Circulación de Vehículos a Motor y Seguridad Vial.

b) Falta deficiente es todo comportamiento o incumplimiento de las normas que obstaculice, impidiendo o dificultando notablemente la circulación de otros usuarios, la que afecte ostensiblemente a las distancias de seguridad, así como el incumplimiento de señales reguladoras de la circulación que no constituya falta eliminatoria.

c) Falta leve es todo comportamiento o incumplimiento de normas reglamentarias cuando no constituya falta eliminatoria o deficiente, así como el manejo incorrecto de los mandos del vehículo, sin perjuicio de que este hecho pueda ser valorado como falta de mayor gravedad, en función de las circunstancias concurrentes en cada caso.En la prueba de control de aptitudes y comportamientos en circulación en vías abiertas al tráfico general, será declarado no apto todo aspirante que cometa una falta eliminatoria, o bien dos faltas deficientes, o bien una falta deficiente y cinco faltas leves, o bien diez faltas leves.

4. Descripción de las maniobras a realizar en la prueba de control de aptitudes y comportamientos en circuito cerrado.

A) Zig-zag entre jalones a velocidad reducida.-El aspirante efectuará, en primera relación de marcha y a velocidad reducida, giros a derecha e izquierda alternativamente sorteando cinco jalones, sin salirse de la zona delimitada y sin arrollar, desplazar o derribar ningún jalón. La maniobra se iniciará por la derecha del primero, según gráfico.Dimensiones:
Anchura del lugar señalizado: 3,50 metros (clase AM) y 3,50 o 5 metros (clases A1 y A2).
Distancia entre jalones: 3,75 metros.
Colocación de los jalones: según gráfico.

B) Circular sobre una franja de anchura limitada.-Partiendo de la posición inicial, el aspirante realizará esta maniobra que consistirá en circular a velocidad reducida y uniforme, en primera relación de marcha, por una franja de anchura y longitud limitadas, sin salirse de ella ni perder el equilibrio.Dimensiones:
Distancia entre la posición de inicio y el principio de la franja: 8 m, aproximadamente.
Anchura de la franja: 0,25 metros.
Longitud de la franja: 6 metros.
La franja estará delimitada a ambos lados por cualquier sistema que permita detectar la salida de la misma.

C) Zig-zag entre conos.-El aspirante, partiendo de la posición de reposo, realizará los cambios de marcha necesarios en su caso, para alcanzar una velocidad mínima de 30 km/h; a continuación y sin reducir esta velocidad, describirá giros a derecha e izquierda alternativamente sorteando cinco conos, sin arrollar, desplazar o derribar ninguno. La maniobra se iniciará por la izquierda del primero, según gráfico.Para la LCM no se exigirá que el aspirante alcance una velocidad mínima.
Dimensiones:
Distancia entre conos: 7 metros, colocados según gráfico.
Distancia entre el punto de partida y el primer cono: 40 metros.

D) Sortear un obstáculo.-El aspirante realizará los cambios de marcha necesarios para alcanzar la velocidad de 50 km/h como mínimo en el primer paso señalizado y, sin reducir dicha

velocidad, sorteará el obstáculo desplazándose hacia un lado para llevar de nuevo la motocicleta a la línea de marcha inicial, sin arrollar, desplazar o derribar ningún elemento de balizamiento.Dimensiones del carril:
Distancia del último cono de la maniobra C) al inicio del giro de 180º: 17,50 metros.
Longitud de la zona del giro de 180º: 4,50 metros.
Anchura de la zona del giro de 180º: 11 metros.
Distancia desde la zona del giro de 180º al punto en el que se alcanzan los 50 km/h, como mínimo: 55,50 metros.
Distancia desde el punto en el que se alcanzan los 50 km/h al obstáculo: 10 metros.
Anchura del obstáculo: 1,30 metros.
Distancia desde el obstáculo al último paso: 8 metros.
Anchura de los pasos; 0,80 metros (0,60 metros de luz).

E) Aceleración y frenado controlado.-Circulando, el aspirante aumentará progresivamente la velocidad, cambiando a segunda relación de marcha para alcanzar una velocidad de 30 km/h como mínimo. A continuación frenará con precisión dentro del espacio delimitado, pero sin llegar a rebasar la marca transversal de detención. La aceleración será ágil y sin tirones, los cambios sin rascados, manteniendo en todo momento el equilibrio.La detención será sin calar el motor.
Dimensiones:
Longitud desde el último jalón de la maniobra A) hasta la zona señalizada de detención: 22 metros.
Anchura del espacio delimitado: 1,30 metros, como mínimo.
Distancia entre el lugar señalizado y la línea transversal de detención: 0,50 metros.

F) Frenado de emergencia controlado.-Circulando a 50 km/h. el aspirante realizará una frenada de emergencia para detenerse dentro de la zona señalizada, sin rebasar la línea transversal de detención, manteniendo la trayectoria recta y sin perder el control del vehículo.Dimensiones:
Anchura del lugar señalizado: 1,30 metros.
Longitud desde la salida de la maniobra D) hasta el lugar de detención: 12 metros.
Distancia entre el lugar señalizado y la línea transversal de detención: 0,50 metros.

G) Marcha atrás en recta y curva efectuando un recorrido en marcha atrás, manteniendo una trayectoria rectilínea y utilizando la vía de circulación adaptada para girar a la derecha o a la izquierda en una esquina.-El aspirante, circulando por un carril de una calzada simulada, detendrá el vehículo a 10 metros del inicio de la curva como mínimo, contados desde la parte posterior del vehículo o conjunto de vehículos para, después, retroceder marcha atrás el tramo recto, recorrer la curva y seguir en iguales condiciones de marcha, otros 10 metros al menos, del tramo recto final, antes de detener el vehículo. La marcha atrás se hará siguiendo un régimen uniforme de marcha, dejando el vehículo o conjunto de vehículos sensiblemente centrado.Al realizar la maniobra no se deberá subir al bordillo ni forzarlo con ninguna de las ruedas, pisar o rebasar las marcas que delimitan el carril con alguna de sus ruedas, así como detener el vehículo o conjunto de vehículos, ni realizar movimientos de la dirección con el vehículo inmovilizado, derribar, golpear, empujar, rozar o tocar los jalones u otros elementos utilizados para delimitar el espacio.
En los conjuntos de vehículos con remolque con el eje delantero móvil, se permitirá un movimiento de rectificación hacia delante.
La maniobra, bien girando a la derecha o bien a la izquierda, se simulará utilizando bordillos fijos que estarán delimitados en su inicio y final con jalones de suficiente altura. El lado opuesto al bordillo se delimitará con marcas.
Dimensiones:
Longitud de cada uno de los tramos rectos: 10 metros, como mínimo.
Ángulo de la curva: 90º aproximadamente.
Radio de la curva: 3,50 metros, como mínimo.
Anchura del carril:
Vehículos rígidos: 3,50 metros.
Vehículos articulados con eje del semirremolque rígido y conjuntos con remolque de un sólo eje: de 3,50 a 4,50 metros.

Vehículos articulados con eje del semirremolque autodireccionable: de 3,50 a 4,50 metros.
Conjuntos de vehículo rígido y remolque con eje delantero móvil: 7 metros.

H) Cambio de sentido de la marcha utilizando las velocidades hacia adelante y hacia atrás, en espacio limitado.-El aspirante, entrando por la derecha en el sentido de la marcha en una calle simulada sin salida, una vez en el interior del espacio delimitado girará a la izquierda para, posteriormente, al no poder salir en este movimiento, realizar un movimiento en marcha atrás y otro hacia adelante para salir por la derecha y en sentido contrario al de entrada. Al realizar la maniobra no se deberá, con ninguna de las ruedas, subir al bordillo o forzarlo, ni efectuar más de un movimiento hacia atrás, ni derribar, golpear, empujar, rozar o tocar el cono.La calle deberá simularse o delimitarse mediante bordillos. Para delimitar el sentido de la marcha (entrada y salida) de la calle, en el eje longitudinal de la misma se colocará un cono a 3 metros de la entrada, o a 2 metros de la entrada para el permiso de la clase AM.
Dimensiones de la calle simulada:
Longitud: 10 metros, como mínimo, excepto para la LVA que será de 15 metros, como mínimo y 7 metros para el permiso de la clase AM.
Anchura: 75%, como mínimo, del diámetro de giro del vehículo, excepto para la LVA que será del 95%, como mínimo, y 5 metros para el permiso de la clase AM.

I) Estacionamiento y salida del espacio ocupado al estacionar (en línea, oblicuo o perpendicular), utilizando las marchas hacia delante y hacia atrás, en llano o en pendiente ascendente o descendente.-Rebasado el espacio destinado al estacionamiento con la parte posterior del vehículo o conjunto de vehículos, el aspirante detendrá aquél, situándolo paralelamente al bordillo. A continuación, iniciará la maniobra circulando marcha atrás sin brusquedades, ni movimientos de la dirección con el vehículo inmovilizado para situar el mismo dentro del espacio destinado al estacionamiento. El número máximo de movimientos para estacionar serán tres. Se entenderá por movimiento cada vez que se cambie el sentido del desplazamiento.En el estacionamiento en línea, el vehículo o conjunto de vehículos deberá quedar situado paralelo al bordillo y de forma que la parte exterior de la banda de rodadura de los neumáticos del lado en que se ha estacionado, con respecto al bordillo, no sea superior a 0,30 metros.
En el caso de estacionamiento en oblicuo o perpendicular, el vehículo o conjunto de vehículos deberá quedar centrado en el espacio delimitado y sensiblemente paralelo con respecto a los límites laterales, dejando con ellos espacio suficiente para que puedan abrirse las puertas para permitir bajar y subir al vehículo.
Finalizado el estacionamiento, saldrá del mismo con un máximo de tres movimientos.
Al entrar o al salir del estacionamiento no se deberá, con ninguna de las ruedas, subir al bordillo ni forzarlo, pisar o rebasar, en su caso, las marcas que delimiten la anchura de la calzada, así como derribar, golpear, empujar, rozar o tocar las vallas o elementos que delimiten el espacio para estacionar.
Para simular y delimitar el espacio destinado a estacionamiento entre vehículos se podrán utilizar vallas u otros elementos adecuados.
Dimensiones del espacio de estacionamiento:
Estacionamiento en línea:
La longitud será, como mínimo, vez y media el largo del vehículo. La medida de referencia para el permiso de la clase AM será de 5 metros.
La anchura del estacionamiento será de 2 metros.
Estacionamiento en oblicuo o perpendicular:
La longitud será, como mínimo, el largo del vehículo.
La anchura será de 2,50 metros.
Anchura de la calzada para realizar la prueba:
Estacionamiento en línea:
La anchura será de 6 metros al menos, delimitado por un bordillo fijo en el lado de la calzada en que la maniobra tenga lugar, debiendo existir a partir del mismo, una acera o espacio, de al menos 1 metro de ancho. Estacionamiento en oblicuo o perpendicular:
La anchura será dos veces la longitud del vehículo.
Desnivel máximo de la pendiente: 10%.

J) Frenado para detener el vehículo con precisión utilizando, si es necesario, la capacidad máxima de frenado de aquél.-El aspirante, circulando a velocidad no inferior a 30 kilómetros por hora, detendrá el vehículo a la orden del examinador, utilizando, si fuera necesario, la máxima capacidad de frenado de aquél.El aspirante comprobará por los espejos retrovisores que puede efectuar la detención en condiciones de seguridad, mantendrá la trayectoria del vehículo e inmovilizará el mismo sin calar el motor.

K) Estacionamiento seguro para cargar o descargar en una rampa o plataforma de carga o instalación similar.-El aspirante deberá situar el vehículo o conjunto de vehículos centrado y perpendicular a una rampa, plataforma de carga o instalación similar y a una distancia mínima de éstas de 10 metros, contados desde la parte posterior de la caja del vehículo. A continuación, partiendo de la situación del vehículo en reposo, dará marcha atrás hasta aproximar la parte posterior a la rampa, plataforma o instalación similar, dejando la caja o compartimento de carga centrada y a una distancia no superior a 0,60 metros de aquéllos y sin tocarlos.Durante la realización de la maniobra hacia atrás para aproximar el vehículo a la rampa, plataforma o instalación similar, el aspirante podrá descender una vez para efectuar las comprobaciones que precise.
La rampa, plataforma de carga o instalación similar se podrá simular utilizando vallas u otros elementos similares.
Dimensiones de la rampa, plataforma de carga o instalación similar.
Anchura: 3,50 metros.
Altura: 1,20 metros.
Dimensiones de la calle.
Longitud: 25 metros como mínimo.
Anchura: 6 metros como mínimo.

L) Estacionar para dejar que los pasajeros entren y salgan con seguridad.-Durante el desarrollo de la prueba, el aspirante deberá realizar un estacionamiento en el lado derecho, dejando el vehículo paralelo y a 20 centímetros como máximo del bordillo y de manera que ningún obstáculo impida a los pasajeros subir y bajar con seguridad cuando accione el mando de apertura de la puerta posterior; a continuación procederá a cerrar la puerta y salir del estacionamiento. El número máximo de movimientos tanto para estacionar como para salir será uno. Esta maniobra no se realizará nunca marcha atrás.Dimensiones de la calle simulada.
Anchura: 6 metros como mínimo.
Dimensiones del estacionamiento.
Separación lateral al iniciar la maniobra: 1,20 metros.
Longitud: El doble de la longitud del vehículo o conjunto de vehículos a estacionar, como mínimo.
Espacio libre de obstáculos para que los pasajeros suban y bajen con seguridad: 1,50 metros

M) Acoplamiento y desacoplamiento del remolque.-Después de inmovilizar adecuadamente el conjunto, el aspirante procederá a desacoplar y desenganchar el remolque o semirremolque, dejando el vehículo tractor al lado del remolque (es decir, no en línea). El remolque o el semirremolque deberá quedar debidamente inmovilizado y el semirremolque apoyado sobre sus soportes. El aspirante circulará con el vehículo tractor hacia adelante para situarse de nuevo delante del remolque o semirremolque, a una distancia de diez metros como mínimo.Situado el vehículo tractor conforme se indica en el párrafo anterior, el aspirante dará marcha atrás aproximándolo al remolque o al semirremolque hasta efectuar el acoplamiento y enganche, así como la conexión de los demás elementos de unión, tales como el cable de los sistemas de alumbrado y señalización óptica y cuantos elementos de seguridad disponga el conjunto, para su correcta puesta en orden de marcha. Efectuada la conexión, según proceda, retirará los calzos, si los hubiera utilizado, colocándolos en lugar adecuado, y recogerá los soportes del semirremolque.
Durante la realización de la marcha hacia atrás para efectuar el acoplamiento y enganche, el aspirante podrá descender una vez del vehículo tractor para efectuar las comprobaciones que precise y poder realizar el enganche adecuadamente, pudiendo, en el caso de remolque o semirremolque con enganche no automático, orientar la lanza manualmente.


N) Estacionamiento seguro para cargar o descargar.-Para la ejecución de la prueba, el conjunto de vehículos deberá situarse centrado y perpendicular a un bordillo, a una distancia mínima de éste de 10 metros, contados desde la parte posterior del remolque. A continuación, partiendo de la situación del conjunto en reposo, el aspirante dará marcha atrás hasta aproximar la parte posterior del conjunto al bordillo, dejando el remolque centrado y con su extremo posterior a una distancia no superior a 0,30 metros de aquél, y sin sobrepasar el mismo en más de 0,20 metros.Durante la realización de la maniobra hacia atrás para aproximar el conjunto al bordillo, el aspirante podrá efectuar un movimiento de rectificación hacia delante.


Dimensiones de la calle.


Longitud: 25 metros como mínimo.


Anchura: 6 metros como mínimo.

5. Presentación gráfica de las maniobras a realizar en la prueba de control de aptitudes y comportamiento en circuito cerrado (cotas expresadas en metros).

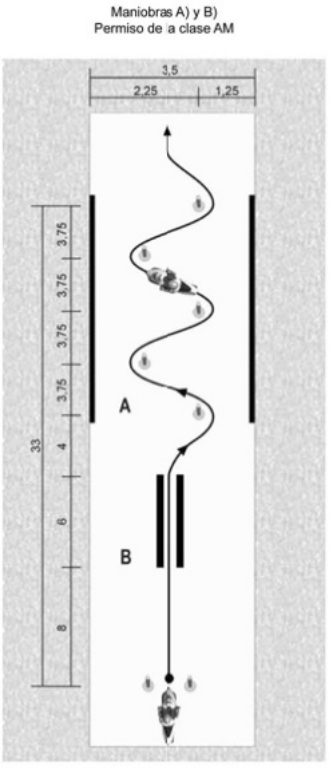


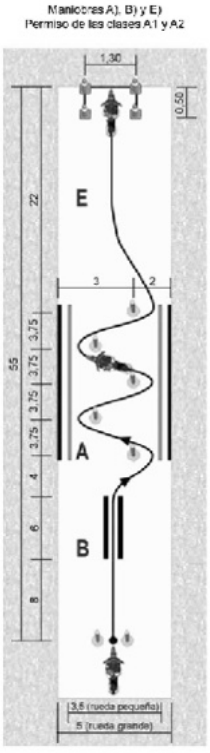

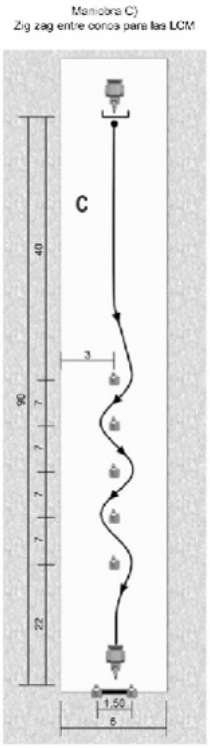


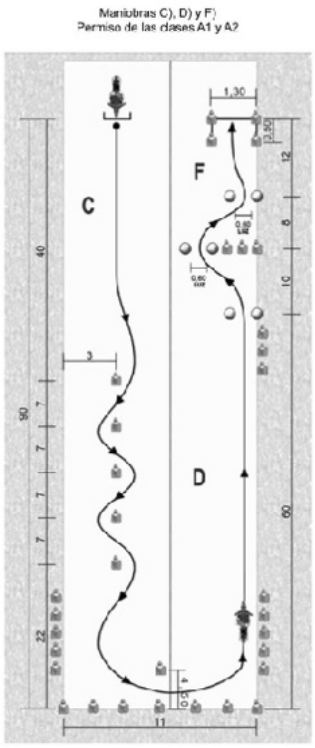


Maniobra I)
Estacionamiento y salida del espacio ocupado al estacionar (en línea, oblicuo o perpendicular), utilizando las marchas hacia delante y hacia atrás, en llano o en pendiente ascendente o descendente
Para el permiso de la clase AM (en línea)

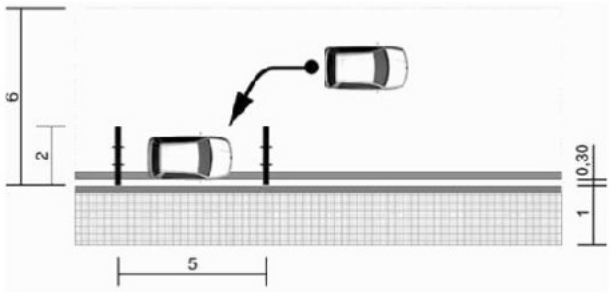


Para las demás clases de permiso
(en línea)

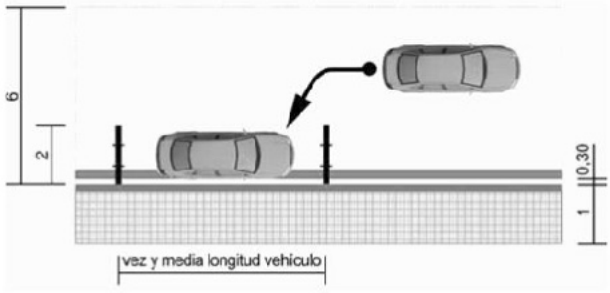

Cambio de sentido con la marcha utilizando las velocidades hacia delante y hacia atrás, en espacio limitado
Para el permiso de la clase AM

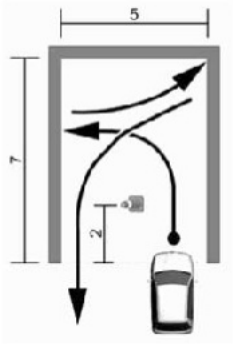

Para las demás clases de permiso

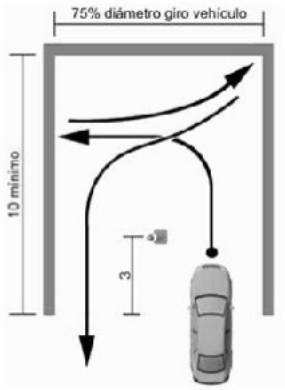

Car


Maniobra K)
Estacionamiento seguro para cargar o descargar en una rampa o plataforma de carga o instalación similar



Maniobra L)
Estacionar para dejar que los pasajeros entren y salgan con seguridad



Maniobra M)
Acoplamiento y desacoplamiento del remolque

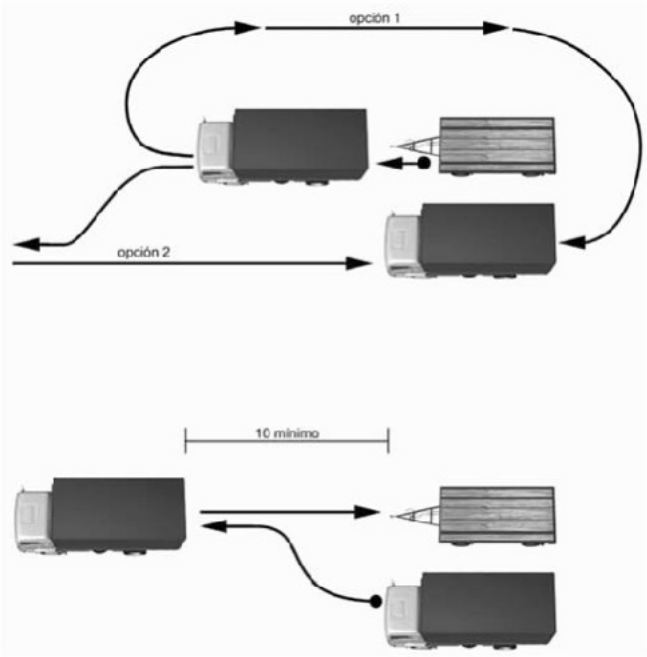

6. Formación práctica y aprendizaje para la obtención del permiso de las clases A1 y A2.-De acuerdo con lo establecido en el artículo 55.4, una vez superada la prueba de control de aptitudes y comportamientos en circuito cerrado, se le otorgará al aspirante, por la Jefatura Provincial de Tráfico, una autorización administrativa que le faculte para completar su formación práctica y realizar el aprendizaje en vías abiertas al tráfico general.
Esta formación se realizará conduciendo sin acompañante una motocicleta de las características establecidas en el anexo VII, bajo la dirección y control inmediatos de un profesor de formación vial en posesión de la correspondiente autorización de ejercicio y del permiso de conducción en vigor de la clase A con más de 1 año de antigüedad.

En dicha autorización, que tendrá un período de vigencia de seis meses, constarán, al menos, los datos de la escuela, el aspirante, el profesor y la matrícula de la motocicleta a utilizar, así como las fechas de expedición y vigencia.
El aspirante deberá llevar consigo la autorización durante la realización del aprendizaje y de la prueba de control de aptitudes y comportamientos en circulación en vías abiertas al tráfico general y deberá exhibirla cuando sea requerido por la autoridad o sus agentes o por los funcionarios de la Jefatura Provincial de Tráfico. Si no lo hiciera, no podrá realizar el aprendizaje ni la prueba ni el profesor impartirle la enseñanza o acompañarle durante dicha prueba.
Durante la formación, el profesor que imparta las enseñanzas prácticas de conducción y circulación dirigirá el aprendizaje desde una motocicleta o un turismo conducido por él mismo que circulará próximo a la motocicleta desde el que dará al alumno las instrucciones precisas por medio de un intercomunicador bidireccional (transmisor-receptor) constituido por un micrófono y un altavoz manos libres que le permita una eficaz comunicación oral con aquél. Tanto el profesor como la motocicleta y el vehículo de acompañamiento deberán estar dados de alta en la escuela o sección en la que el aspirante realice el aprendizaje. No será necesario que el vehículo de acompañamiento esté dotado de dobles mandos.
Durante la realización del aprendizaje el aspirante deberá llevar un chaleco reflectante homologado en el que figure estampada o impresa la señal V-14 prevista en el anexo XI del Reglamento General de Vehículos, aprobado por Real Decreto 2822/1998, de 23 de diciembre, que deberá ser visible por los usuarios que circulen por detrás.
7. Desarrollo de la prueba de control de aptitudes y comportamientos en circulación en vías abiertas al tráfico general.-De acuerdo con lo establecido en el artículo 43.6, el desarrollo de la prueba se ajustará a las prescripciones siguientes:

1. Durante la realización de la prueba irá al doble mando del vehículo el profesor o el acompañante que, legalmente autorizado al efecto para conducir el vehículo de que se trate, haya impartido al aspirante la enseñanza práctica de conducción y circulación durante el aprendizaje, excepto cuando se trate de solicitantes de permiso que autoriza a conducir motocicletas.

2. El profesor será el responsable de la seguridad de la circulación, por lo que se abstendrá de realizar cualquier acción que pueda distraer su atención, la del aspirante o la del funcionario encargado de calificar la prueba. Deberá prestar la colaboración debida al examinador y no deberá intervenir en el desarrollo de la prueba, ya sea dando instrucciones con signos, gestos, palabras o de cualquier otra forma, o ejerciendo acción directa sobre los mandos del vehículo, salvo en caso de emergencia, errores o comportamientos peligrosos del aspirante que impliquen inobservancia de normas o señales reguladoras de la circulación o cuestiones de seguridad vial que amenacen la seguridad de la circulación, del vehículo, sus ocupantes u otros usuarios de la vía.
Si lo hiciera, aunque sea debido a una situación en que está obligado a intervenir, el examinador interrumpirá y suspenderá la prueba tan pronto como las circunstancias del tráfico o de la vía lo permitan y el aspirante, salvo que la intervención fuera claramente innecesaria, será declarado no apto en la convocatoria de que se trate.

3. Durante la realización de la prueba, el examinador encargado de calificarla será el único que dé las instrucciones precisas para su desarrollo y deberá prestar especial atención al hecho de si los aspirantes muestran soltura en el manejo de los mandos del vehículo, dominio para introducirse en la circulación con seguridad y un comportamiento prudente y cortés. Éste es un reflejo de la forma de conducir considerada en su globalidad, que el examinador debe tener en cuenta para hacerse una idea general de la preparación del aspirante. Será un criterio positivo a valorar una conducción flexible y dispuesta, aparte de segura, que tenga en cuenta las condiciones meteorológicas y de la vía pública, de los demás vehículos, los intereses de los demás usuarios de aquélla, especialmente de los más vulnerables, así como la capacidad de anticipación del aspirante.

4. El examinador también analizará del aspirante los siguientes aspectos:

a) La inclinación para girar, los giros en U y la conservación del equilibrio a diferentes velocidades (clases A1 y A2).

b) Control del vehículo, teniendo en cuenta: la correcta utilización de los cinturones de seguridad, los retrovisores, los reposacabezas, el asiento; el manejo correcto de las luces y demás equipos; el manejo correcto del embrague, la caja de cambios, el acelerador, los sistemas de frenado, la dirección; el control del vehículo en diferentes circunstancias, a distintas velocidades; la estabilidad en carretera; la masa, las dimensiones y características del vehículo; la masa y tipo de carga (clases B + E, C1, C1 + E, C, C + E, D1 + E y D + E únicamente); comodidad de los pasajeros (clases D1, D1 + E, D, y D + E únicamente), sin aceleraciones bruscas, suavidad en la conducción o ausencia de frenazos.

[313]c) Conducción económica, segura y de bajo consumo energético, teniendo en cuenta las revoluciones por minuto, el cambio de marchas, la utilización de frenos y acelerador (clases BTP, B, B + E, C1, C1 + E, C, C + E, D1, D1 + E, D y D + E, únicamente).

d) Capacidad de observación: observación panorámica; utilización correcta de los espejos; visión a lo lejos, mediana, cercana.

e) Incorporación a la circulación: observación, señalización y ejecución.

f) Prioridades/ceda el paso: prioridad en intersecciones; ceda el paso en otras ocasiones, especialmente al cambiar de dirección, al cambiar de carril, en maniobras especiales.

g) Posición correcta en la vía: posición correcta en la calzada, en los carriles, en las glorietas, en las curvas, posición apropiada teniendo en cuenta el tipo y características del vehículo; preposicionamiento.

h) Distancias: la distancia adecuada de separación frontal y lateral y la distancia adecuada de los demás usuarios de la vía pública.

i) Velocidad: no superior a la autorizada; adecuación de la velocidad a las condiciones meteorológicas y del tráfico y, cuando proceda, a los límites establecidos; conducción a una velocidad a la que siempre sea posible detenerse en el tramo visible y libre; adecuación de la velocidad a la de los demás usuarios del mismo tipo.

j) Adelantamientos: visibilidad, posición, velocidad, distancias, finalización de la maniobra.

k) Semáforos, señales de tráfico y otros factores: actuación correcta ante los semáforos; observancia de las indicaciones de los agentes o, en su caso, de otros encargados de controlar el tráfico; comportamiento correcto ante las señales de tráfico (prohibiciones u obligaciones); respeto de las señales en la calzada.

l) Indicaciones y advertencias: uso de las señales oportunas cuando sea necesario, correctamente y en su momento; reaccionar de forma apropiada ante las señales emitidas por otros usuarios de la vía.

m) Frenado y detención: desaceleración a su momento, frenado y detención acordes con las circunstancias; capacidad de anticipación; utilización de varios sistemas de frenado (únicamente para las clases C, C + E, D, D + E); utilización de sistemas de reducción de la velocidad diferentes de los frenos (únicamente para las clases C, C + E, D, D + E).

---

[313] Letra c) del apartado 4 del número 7 de la letra C) del anexo VI redactada por el número siete del artículo único de la Orden INT/2229/2013, de 25 de noviembre, por la que se modifican los anexos I, V, VI y VII del Reglamento General de Conductores, aprobado por el R.D. 818/2009, de 8 de mayo y la Orden INT/2323/2011, de 29 de julio, por la que se regula la formación para el acceso progresivo al permiso de conducción de la clase A («B.O.E.» 2 diciembre).Vigencia: 31 diciembre 2013

5. El aspirante al permiso de las clases A1 y A2 realizará la prueba conduciendo sin acompañante una motocicleta de las características establecidas en el anexo VII y deberá llevar un chaleco reflectante homologado en el que figure estampada o impresa la señal V-14 prevista en el anexo XI del Reglamento General de Vehículos que deberá ser visible por los usuarios que circulen detrás.El examinador dirigirá la prueba desde un automóvil de turismo adscrito a la escuela o sección en la que el interesado haya realizado el aprendizaje, el cual circulará próximo a la motocicleta e irá conducido por el profesor autorizado que durante el aprendizaje haya impartido al alumno la enseñanza práctica en vías abiertas al tráfico general. Desde éste dará las instrucciones precisas al aspirante por medio de un intercomunicador bidireccional (transmisor-receptor) constituido por un micrófono y un altavoz manos libres que permita una eficaz comunicación oral entre ambos y cuyo uso esté autorizado por la Jefatura Provincial de Tráfico.

D

Pruebas de control de conocimientos sobre formación práctica y ejercicios prácticos para obtener la autorización especial que habilite para conducir vehículos que transporten mercancías peligrosas

[314]1. Número de preguntas.-
El número de preguntas planteadas en las pruebas de control de conocimientos sobre formación teórica será:

a) en la prueba común de control de conocimientos para la obtención de la autorización, un mínimo de 25 preguntas y un máximo de 70.

b) en cada una de las pruebas de control de conocimientos específicas para la ampliación de la autorización, un mínimo de 15 y un máximo de 40.

c) en cada una de las pruebas de control de conocimientos para la prórroga de vigencia, cuando se haya realizado un curso de reciclaje, un mínimo de 15 y un máximo de 40 para la prueba común y un mínimo de 10 y un máximo de 40 para las pruebas específicas.

d) en cada una de las pruebas de control de conocimientos para la prórroga de vigencia, cuando se haya realizado un curso de formación inicial, las establecidas en los párrafos a) y b), según se trate de la prueba común o las específicas, respectivamente.

[315]2. Duración de las pruebas.-
El tiempo destinado a la realización de las pruebas de control de conocimientos sobre formación teórica a las que se refiere el artículo 63 será de 2 minutos por pregunta. En casos especiales, debidamente justificados, se podrá ampliar dicho tiempo a 3 minutos por pregunta.
A los efectos de lo previsto en el párrafo anterior, se considerarán casos especiales las dificultades de comprensión lectora del aspirante.
El tiempo destinado a la realización de los ejercicios prácticos a que se refieren los artículos 64 y concordantes será el necesario para que cada uno de los conductores aspirantes los realice individualmente, con eficacia y seguridad.
3. Calificación de las pruebas.-
Para ser declarado apto en las pruebas de control de conocimientos a que se refiere el artículo 68, los errores permitidos no serán superiores al 10 por 100 de la puntuación total de la prueba. En el supuesto

---

[314] Punto 1 del apartado D) del Anexo VI redactado por el apartado doce del artículo único del R.D. 475/2013, de 21 de junio, por el que se modifica el Reglamento General de Conductores, aprobado por el R.D. 818/2009, de 8 de mayo, en materia de transporte de mercancías peligrosas («B.O.E.» 8 julio).Vigencia: 9 julio 2013

[315] Punto 2 del apartado D) del Anexo VI redactado por el apartado doce del artículo único del R.D. 475/2013, de 21 de junio, por el que se modifica el Reglamento General de Conductores, aprobado por el R.D. 818/2009, de 8 de mayo, en materia de transporte de mercancías peligrosas («B.O.E.» 8 julio).Vigencia: 9 julio 2013

de que al aplicar dicho tanto por ciento el resultado fuera decimal se aplicará el entero inmediato superior.
En los ejercicios prácticos a que se refieren los artículos 64 y 68 será declarado no apto el aspirante que no demuestre manejar con dominio y soltura los diferentes medios, o no realice los ejercicios prácticos con la seguridad y precisión requeridas.

ANEXO VII
Vehículos a utilizar en las pruebas de control de aptitudes y comportamientos

A
Requisitos generales

Los vehículos a utilizar en la realización de las pruebas control de aptitudes y comportamientos deben cumplir las prescripciones siguientes:

1. Serán de los tipos de uso corriente, sin que se permita la utilización de dispositivos o elementos que, no siendo estrictamente de serie en la gama media del vehículo de que se trate, faciliten la realización de las maniobras, a menos que tales dispositivos puedan ser anulados o desconectados. Tampoco se permitirá el empleo de referencias añadidas que faciliten la realización de las mismas.Estarán señalizados en la parte delantera y trasera con la señal V-14 prevista en el anexo XI del Reglamento General de Vehículos.

2. Las motocicletas y los ciclomotores estarán dotados de dos espejos retrovisores, uno a cada lado.En el caso de las motocicletas utilizadas para la realización de la prueba de control de aptitudes y comportamientos en circulación en vías abiertas al tráfico general, cuando por las características del vehículo no fuera posible colocar la señal V-14 sin que impida o dificulte la visibilidad de alguna luz o de la placa de matrícula o sin que, por presentar bordes o aristas salientes, suponga un peligro para el aspirante y para los demás usuarios de la vía, se podrá prescindir de ella, siendo suficiente que el aspirante lleve visible, para los usuarios que circulen detrás, un chaleco reflectante homologado en el que figure estampada o impresa dicha señal.

3. Excepto los tractores agrícolas, los cuatriciclos ligeros y los remolques, estarán dotados de dos espejos retrovisores exteriores a cada lado, y de dos espejos retrovisores interiores, con el fin de que el aspirante y el profesor o acompañante dispongan de espejos independientes para observar el tráfico. Los espejos retrovisores interiores podrán ser suprimidos en los camiones y tractocamiones.Los autobuses deberán estar provistos, además, de un espejo retrovisor interior que permita al aspirante observar y controlar desde su asiento la apertura y cierre de las puertas. Los espejos retrovisores exteriores de los autobuses, camiones y tractocamiones deberán estar dispuestos o complementados de forma que permitan a los examinadores observar el tráfico que se aproxime por ambos lados del vehículo.

[316]4. Estarán provistos de cambio de velocidades manual. Se entenderá por «vehículo equipado con un cambio de velocidades manual» aquel que esté equipado con pedal de embrague, o palanca accionada manualmente en el caso de las motocicletas, que deberá ser accionado por el conductor en el momento del arranque o la parada del vehículo y del cambio de marchas. Los vehículos que no cumplan estos criterios serán considerados de cambio automático.
Si el aspirante realiza la prueba de control de aptitudes y comportamientos con un vehículo de cambio automático, esta circunstancia se indicará en el permiso de conducción y sólo habilitará para la conducción de un vehículo de estas características.
[317]No obstante lo dispuesto en el párrafo anterior, no se indicará ninguna restricción a los vehículos con cambio automático en el permiso de conducción de las clases B+E, C1, C1+E, C, C+E, D1, D1+E, D o

[316] Número 4 de la la letra A) del anexo VII redactado por el número ocho del artículo único de la Orden INT/2229/2013, de 25 de noviembre, por la que se modifican los anexos I, V, VI y VII del Reglamento General de Conductores, aprobado por el R.D. 818/2009, de 8 de mayo y la Orden INT/2323/2011, de 29 de julio, por la que se regula la formación para el acceso progresivo al permiso de conducción de la clase A («B.O.E.» 2 diciembre).Vigencia: 31 diciembre 2013

[317] Párrafo final del apartado 4 de la letra A) del Anexo VII redactado por el apartado quince del artículo único del R.D. 971/2020, de 10 de noviembre, por el que se modifica el Reglamento General de Conductores, aprobado por R.D. 818/2009, de 8 de mayo («B.O.E.» 11 noviembre).Vigencia: 12 noviembre 2020

D+E, si el solicitante ya es titular de un permiso de conducción obtenido con un vehículo de cambio de velocidades manual en, al menos, una de las clases siguientes: B, B+E, C1, C1+E, C, C+E, D1, D1+E, D o D+E y haya efectuado durante la prueba de control de aptitudes y comportamientos en circulación en vía abiertas al tráfico general, las operaciones descritas en el último inciso del anexo V. B). 4. 4

5. Los turismos, los camiones, los tractocamiones y los autobuses estarán provistos, además, de dobles mandos de freno, embrague y acelerador suficientemente eficaces y de un dispositivo acoplado a los pedales del doble mando, que deberá conectar el profesor o el acompañante al inicio de la prueba de control de aptitudes y comportamientos en circulación en vías abiertas al tráfico general y que acuse de forma eficaz cualquier utilización de dichos pedales por el profesor o acompañante mediante una señal acústica y otra óptica, de color rojo, visible en el tablero de instrumentos cuando sea accionado. Este dispositivo contará, además, con una luz adicional de color verde que permanecerá encendida cuando esté conectado. La intensidad y posición de las señales ópticas y acústicas en el tablero de instrumentos del vehículo deberá ser la adecuada, de forma tal que sean fácilmente perceptibles por el examinador.

6. Excepto los tractores agrícolas, los ciclomotores, los cuatriciclos ligeros, los vehículos para personas de movilidad reducida y los vehículos adaptados a las deficiencias de la persona que los vaya a conducir, deberán poder alcanzar en llano una velocidad de, al menos, 90 km/h las motocicletas cuya conducción autoriza el permiso de la clase A1, 100 km/h el resto de las motocicletas y los turismos y 80 km/h los restantes vehículos y conjuntos de vehículos.

7. Los remolques tendrán dos ejes, móvil el delantero y fijo el trasero, con una separación entre ambos superior a 1 metro. El eje delantero deberá tener una barra de acoplamiento, para que el movimiento de sus ruedas sea simultáneo y conjugado. El compartimento de carga, excepto para los remolques agrícolas, consistirá en una caja cerrada. La anchura y la altura de la caja serán, al menos, iguales a las de la cabina del vehículo tractor, excepto para el permiso de las clases D1 + E y D + E.

8. Los camiones y los tractocamiones tendrán en la cabina asientos homologados que puedan ser utilizados, al menos, por cuatro personas y dotados de las necesarias condiciones de seguridad y comodidad. En el caso de que hubiera más de dos asientos en línea en la parte delantera, los dobles mandos a los que se refiere el número 5 anterior estarán instalados frente al asiento más próximo al conductor. La cabina dispondrá de ventanillas laterales que permitan la visión directa del exterior desde cualquiera de los asientos. El compartimento de carga consistirá en una caja cerrada al menos igual de ancha y de alta que la cabina.

9. Los camiones, tractocamiones y autobuses estarán equipados con frenos antibloqueo y el aparato de control regulado en el Reglamento (CEE) n.º 3821/85, de 20 de diciembre de 1985.

B

Requisitos específicos

Los vehículos, según la clase de permiso o licencia de conducción solicitados, deberán cumplir, además de las prescripciones establecidas en el apartado A), las siguientes:

1. Los camiones, remolques y semirremolques que se utilicen en la realización de las pruebas de control de aptitudes y comportamientos, deben llevar el peso total real mínimo establecido para cada uno de ellos en los números siguientes. A estos efectos, se entenderá por peso total real la masa en carga definida en el anexo IX del Reglamento General de Vehículos.Para alcanzar el peso total real mínimo se utilizarán a modo de carga bloques de cemento, de fundición o de otro material similar que se colocarán en el compartimento de carga, correctamente estibados y sujetos, para garantizar la seguridad y evitar posibles desplazamientos, roces y ruidos. Cada bloque llevará inscrito o grabado su peso, todo ello sin perjuicio de que la Jefatura Provincial de Tráfico o los examinadores en cualquier momento puedan exigir el correspondiente justificante del pesaje, e incluso presenciar éste.
El compartimento de carga consistirá en:

a) Una caja cerrada en la que todas sus caras rectangulares están constituidas por material rígido.

b) Una caja cerrada en la que la plataforma o batea y el techo o cara superior son de material rígido y sus caras rectangulares laterales son de lona.

c) Una caja en la que la plataforma o batea y al menos una parte de las caras laterales rectangulares son de material rígido y el resto cerrada mediante arquillos y toldo.

2. Para el permiso de la clase AM, ciclomotores de dos ruedas, y cuatriciclos ligeros con carrocería cerrada para el de la clase AM limitado a la conducción de ciclomotores de tres ruedas y cuatriciclos ligeros.

[318]3. Para el permiso de la clase A1 motocicletas de dos ruedas simples sin sidecar. Si están propulsadas por un motor de combustión interna deberán tener una cilindrada no inferior a 115 cm 3 ni superior a 125 cm 3 , una potencia máxima de 11 kW y una relación potencia/peso no superior a 0,1 kW/kg y que alcancen una velocidad de, al menos, 90 km/h.
Si están propulsadas por un motor eléctrico la relación potencia/peso será, al menos, de 0,08 kW/kg.

[319]4. Para el permiso de la clase A2, motocicletas de dos ruedas simples de, al menos, 15 pulgadas en la rueda delantera, sin sidecar

5. Para el permiso de la clase B, turismos de carrocería cerrada, dos puertas en cada lateral, cuatro ruedas, longitud mínima de 3,50 metros y una masa máxima autorizada no superior a 3.500 kg. Deberán estar provistos de reposacabezas en los asientos delanteros y traseros.Para el permiso de la clase B con autorización para conducir conjuntos de vehículos cuya masa máxima autorizada exceda de 3.500 kg sin rebasar los 4.250 kg, un conjunto formado por un turismo de las características indicadas en el párrafo anterior y un remolque de masa máxima autorizada superior a 750 kg.

6. ara el permiso de la clase BTP, un turismo de las características indicadas en el número anterior de una longitud superior a 4 metros.

7. Para el permiso de la clase B + E, un conjunto compuesto por un vehículo de turismo de las características indicadas en el número 5, o un vehículo mixto o un camión, todos ellos de longitud no inferior a 3,50 metros y masa máxima autorizada no superior a 3.500 kg, y un remolque de masa máxima autorizada no inferior a 1.000 kg, que pueda alcanzar una velocidad de al menos 100 km/h y que no entre en la categoría B. La caja del remolque puede ser también ligeramente menos ancha que el vehículo tractor, a condición de que la visión trasera sólo sea posible utilizando los espejos retrovisores exteriores del vehículo. Su longitud, excluida la lanza o el sistema de enganche o acoplamiento, no será inferior a 2,50 metros. El peso total real mínimo del remolque será de 800 kg. Como excepción a lo dispuesto en el apartado A). 7 se podrán utilizar remolques de un sólo eje central.

8. Para el permiso de la clase C1, camiones de una masa máxima autorizada no inferior a 5.500 kg ni superior a 7.500 kg y una longitud superior a 5 metros e inferior a 7. El peso total real mínimo será de 4.500 kg.

---

[318] Número 3 de la la letra B) del anexo VII redactado por el número nueve del artículo único de la Orden INT/2229/2013, de 25 de noviembre, por la que se modifican los anexos I, V, VI y VII del Reglamento General de Conductores, aprobado por el R.D. 818/2009, de 8 de mayo y la Orden INT/2323/2011, de 29 de julio, por la que se regula la formación para el acceso progresivo al permiso de conducción de la clase A («B.O.E.» 2 diciembre).Vigencia: 31 diciembre 2013

[319] Párrafo primero del apartado 4 de la letra B) del Anexo VII redactado por el apartado quince del artículo único del R.D. 971/2020, de 10 de noviembre, por el que se modifica el Reglamento General de Conductores, aprobado por R.D. 818/2009, de 8 de mayo («B.O.E.» 11 noviembre).Vigencia: 12 noviembre 2020

9. Para el permiso de la clase C1 + E, un conjunto compuesto por un camión de las características establecidas en el número 8 anterior y un remolque de masa máxima autorizada no inferior a 2.500 kg y longitud, excluida la lanza o el sistema de enganche o acoplamiento, no inferior a 4 metros. La masa máxima autorizada del conjunto así formado no deberá exceder de 12.000 kg. La caja puede ser también ligeramente menos ancha que el vehículo tractor, a condición de que la visión trasera sólo sea posible utilizando los retrovisores exteriores de la cabina del vehículo tractor. El remolque deberá tener un peso total real mínimo de 800 kg.

[320]10. Para el permiso de la clase C, camiones de masa máxima autorizada no inferior a 12000 kg con una longitud de al menos 8 metros y una anchura de al menos 2,40 metros, equipado con un sistema de transmisión que permita la selección manual de las velocidades por el conductor. El peso total real mínimo será de 10000 kg.

11. Para el permiso de la clase C + E:

[321]a) Un vehículo articulado compuesto por un tractocamión equipado con un sistema de transmisión que permita la selección manual de las velocidades por el conductor y un semirremolque. El conjunto deberá tener una masa máxima autorizada no inferior a 21000 kg, una longitud de al menos 14 metros y una anchura de al menos 2,40 metros. El peso total real mínimo del conjunto será de 15000 kg.

b) O bien un tren de carretera compuesto por un camión de las características establecidas en el número 10 anterior y un remolque de longitud, excluida la lanza o el sistema de enganche o acoplamiento, no inferior a 7,5 metros. El conjunto deberá tener una masa máxima autorizada no inferior a 21.000 kg y una anchura de al menos 2,40 metros. El peso total real mínimo del conjunto será de 15.000 kg.

c) Tanto el remolque como el semirremolque estarán equipados con frenos antibloqueo.

12. Para el permiso de la clase D1, autobuses de la categoría D1 de masa máxima autorizada no inferior a 4.000 kg y longitud no inferior a 5,50 metros, cuyo número de asientos, incluido el del conductor, no exceda de 17.

13. Para el permiso de la clase D1 + E, un conjunto compuesto por un autobús de las características indicadas en el número 12 anterior y un remolque de masa máxima autorizada no inferior a 2.500 kg, con al menos 2 metros de ancho y 2 metros de alto, y longitud, excluida la lanza o sistema de enganche o acoplamiento, no inferior a 4 metros.El compartimento de carga del remolque tendrá al menos 2 metros de ancho y 2 metros de alto. La masa máxima autorizada del conjunto no deberá exceder de 12.000 kg y el peso total real mínimo del remolque será de 800 kg.

14. Para el permiso de la clase D, autobuses de la categoría D de longitud no inferior a 10 metros y anchura no inferior a 2,40 metros.

15. Para el permiso de la clase D + E, un conjunto compuesto por un autobús de las características establecidas en el número 14 anterior y un remolque de masa máxima autorizada no inferior a 2.500 kg, anchura no inferior a 2,40 metros y longitud, excluida la lanza o sistema de enganche o acoplamiento, no inferior a 4 metros. El compartimento de carga del remolque tendrá al menos 2 metros de ancho y 2 metros de alto y el peso total real mínimo del remolque será de 800 kg.

---

[320] Número 10 de la la letra B) del anexo VII redactado por el número diez del artículo único de la Orden INT/2229/2013, de 25 de noviembre, por la que se modifican los anexos I, V, VI y VII del Reglamento General de Conductores, aprobado por el R.D. 818/2009, de 8 de mayo y la Orden INT/2323/2011, de 29 de julio, por la que se regula la formación para el acceso progresivo al permiso de conducción de la clase A («B.O.E.» 2 diciembre).Vigencia: 31 diciembre 2013

[321] Letra a) del número 11 de la la letra B) del anexo VII redactada por el número diez del artículo único de la Orden INT/2229/2013, de 25 de noviembre, por la que se modifican los anexos I, V, VI y VII del Reglamento General de Conductores, aprobado por el R.D. 818/2009, de 8 de mayo y la Orden INT/2323/2011, de 29 de julio, por la que se regula la formación para el acceso progresivo al permiso de conducción de la clase A («B.O.E.» 2 diciembre).Vigencia: 31 diciembre 2013

16. Para la licencia de conducción a que se refiere el artículo 6.1.párrafo a) se utilizará el correspondiente vehículo para personas de movilidad reducida.

17. Para la licencia de conducción que autorice a conducir los vehículos especiales agrícolas autopropulsados a que se refiere el artículo 6.1.b) se utilizará un conjunto compuesto por un tractor agrícola de ruedas, que tenga una masa en vacío superior a 1.000 kg y una longitud mínima de 3 metros, y un remolque agrícola de anchura no inferior a 2 metros, longitud, excluida la lanza, no inferior a 4 metros y una masa máxima autorizada superior a 750 kg.

[322]18. Como excepción a lo dispuesto en el apartado A) 7, para la licencia de conducción que autorice a conducir los vehículos especiales agrícolas autopropulsados a que se refiere el artículo 6.1 b) y para el permiso de las clases C1+E, C+E, D1+E y D+E, se podrán utilizar remolques de ejes centrales fijos.

[322] Apartado 18 de la letra B) del Anexo VII redactado por el apartado quince del artículo único del R.D. 971/2020, de 10 de noviembre, por el que se modifica el Reglamento General de Conductores, aprobado por R.D. 818/2009, de 8 de mayo («B.O.E.» 11 noviembre).Vigencia: 12 noviembre 2020

ANEXO VIII
Personal examinador encargado de calificar las pruebas de control de aptitudes y comportamientos

A
Condiciones que debe reunir el personal examinador

El personal examinador, encargado de calificar las pruebas de control de aptitudes y comportamientos para la obtención de permisos y licencias de conducción, tanto en circuito cerrado como de circulación en vías abiertas al tráfico general, deberá reunir las siguientes condiciones:

1. Preparación: Deberá poseer la preparación adecuada para evaluar la capacidad del aspirante que pretende obtener la clase de permiso de conducción para la que se lleva a cabo la prueba.

2. Conocimientos y capacidad de comprensión sobre la conducción y su evaluación:Deberá poseer los conocimientos, la capacidad de comprensión de la conducción, así como de su evaluación, referidos a las siguientes materias:
Teoría del comportamiento del conductor.
Percepción del riesgo y formas de evitar los accidentes.
Manual de base para la calificación de las pruebas de control de aptitudes y comportamientos.
Requisitos del examen de conducción.
Legislación en materia de tráfico, circulación y seguridad vial, así como criterios para su interpretación.
Teoría y técnicas de evaluación.
Técnica y física de los vehículos.
Conducción defensiva.
Conducción económica.

3. Capacidad de evaluación:Deberá poseer la capacidad para observar con precisión y evaluar el conjunto de las actuaciones del aspirante y, en particular, si éste:
Reconoce de manera correcta y completa las situaciones peligrosas.
Establece una relación adecuada entre la causa y los efectos de las situaciones peligrosas.
Demuestra sus aptitudes y reconoce los errores cometidos.
Es capaz de realizar una evaluación coherente y objetiva de las situaciones anteriores.
Deberá, además, ser capaz de asimilar con rapidez la información, de seleccionar los aspectos esenciales, de prever y determinar los problemas potenciales y de desarrollar estrategias para solucionarlos, así como de reaccionar a tiempo y de forma constructiva.

4. Capacidad de conducción personal:Deberá estar habilitado para la conducción del tipo de automóviles a los que autoriza la clase de permiso de conducción a la que el aspirante desea acceder.

5. Calidad del servicio:Durante el desarrollo de las pruebas, el examinador deberá:
Tratar al aspirante de manera respetuosa y no discriminatoria.
Dar explicaciones claras sobre el resultado de la prueba.
Dar las instrucciones precisas, con claridad, utilizando un lenguaje que sea fácilmente comprensible para el aspirante.

B
Requisitos que debe reunir el personal examinador

Además de las condiciones señaladas anteriormente, el personal examinador deberá reunir los requisitos siguientes:

1. Para el permiso de conducción de la clase B:Ser titular del permiso de la clase B con, al menos, tres años de antigüedad.
Tener, como mínimo, veintitrés años de edad.
Haber terminado con éxito la cualificación inicial establecida en el apartado C), y seguir posteriormente los programas de garantía de calidad y de formación periódica establecidos en el apartado D).
Poseer el título de bachiller o equivalente o de formación profesional de segundo grado.
No trabajar simultáneamente como profesor en una escuela particular de conductores o prestar servicio alguno a título lucrativo en ésta.

2. Para el permiso de conducción de las clases restantes:Ser titular de un permiso de conducción de igual clase o poseer conocimientos equivalentes mediante la adecuada cualificación profesional.
Haber ejercido como examinador para la obtención del permiso de la clase B durante un mínimo de tres años. Esta condición no será obligatoria si acredita haber conducido un mínimo de cinco años vehículos de la categoría correspondiente, o si posee un permiso de superior clase
Haber terminado con éxito la cualificación inicial establecida en el apartado C), y seguir posteriormente los programas de garantía de calidad y de formación periódica establecidos en el apartado D).
Poseer el título de bachiller o equivalente o de formación profesional de segundo grado.
No trabajar simultáneamente como profesor en una escuela particular de conductores o prestar servicio alguno a título lucrativo en ésta.

3. Equivalencias:El personal examinador estará autorizado a realizar exámenes de conducción para la obtención del permiso de conducción de las clases reseñadas a continuación, con arreglo a las siguientes equivalencias:
Para las clases AM, A1 y A2, siempre que haya superado la cualificación inicial a que se refiere el apartado C) para una de estas clases.
Para las clases C1, C, D1 y D, siempre que haya superado la cualificación inicial a que se refiere el apartado C) para una de estas clases.
Para las clases B+E, C1+E, C+E, D+E y D1+E, siempre que haya superado la cualificación inicial a que se refiere al apartado C) para una de estas clases.

C

Cualificación inicial

Para ser autorizado a calificar las pruebas de control de aptitudes y comportamientos deberá seguirse el programa de formación establecido por la Dirección General de Tráfico, y superar las evaluaciones y pruebas que incluirán tanto un elemento teórico y otro práctico, que en cada caso correspondan.
La formación, evaluación y calificación de las pruebas serán realizadas por la Dirección General de Tráfico de acuerdo con la programación establecida.
El programa de formación versará, entre otras, sobre las materias que a continuación se especifican:

1. Para los permisos de las clases A y B:Seguridad Vial.
Reglamentos Generales de Circulación y de Conductores.
Teoría de comportamiento de conductores.
Técnica y física de vehículos.
Criterios de calificación.
Técnicas de conducción.
Técnicas de examen.
Prácticas de examen en situaciones reales.

2. Para los permisos de las clases BTP, C, D y E:Reglamentación de vehículos pesados.
Criterios de calificación y técnicas de conducción y examen.

D

Garantía de calidad y formación periódica de los examinadores

Con el fin de garantizar que los examinadores mantengan el nivel exigido, se establecerán los mecanismos de garantía de calidad y de formación periódica, que a continuación se indican:

1. Garantía de calidad:

a) La supervisión de su actividad por la Dirección General de Tráfico, con el fin de que la evaluación se realice de manera uniforme.

b) La necesidad de someterse periódicamente a la actualización de sus conocimientos

c) Un desarrollo profesional permanente.

d) La revisión periódica de los resultados de las pruebas que hayan realizado.

La actividad del personal examinador será objeto de supervisión anual aplicando los mecanismos de calidad especificados en el párrafo anterior. Además, una vez cada cinco años, se realizará una nueva supervisión durante la realización de las pruebas por un período mínimo acumulativo de, al menos, media jornada. Cuando se observen incidencias deberá llevarse a cabo una clarificación de éstas y una posible acción correctiva.

Cuando el examinador esté autorizado a calificar pruebas para la obtención de varias clases de permisos de conducción, el cumplimiento del requisito de supervisión para las pruebas de una de las clases se hará extensivo a todas las clases para las que esté autorizado.

2. Formación periódica:

a) Los examinadores, para conservar su condición, deberán realizar una formación periódica mínima, a intervalos regulares de cuatro días en total en cada período de dos años, con la finalidad de:Mantener y actualizar los conocimientos y capacidades necesarios para la realización de las pruebas.

Desarrollar nuevas capacidades que se hayan convertido en esenciales para el ejercicio de su actividad.

Garantizar una calificación de las pruebas conforme a criterios justos y uniformes.

Mantener las capacidades prácticas de conducción necesarias.

b) Esta formación se podrá impartir mediante sesiones informativas, aulas de formación, enseñanza convencional o mediante soporte informático. Asimismo, podrá dirigirse tanto a individuos como a grupos y ser sustituida por la que periódicamente ha de realizarse con carácter previo a una nueva acreditación de nivel.

c) Cuando los examinadores no hayan calificado pruebas para una determinada clase de permiso en un período de veinticuatro meses, se someterán a una reevaluación adecuada para realizar nuevamente tal actividad. Esta reevaluación se producirá, asimismo, con ocasión de la realización de la formación periódica especificada en el párrafo a) anterior.

d) Cuando el examinador esté autorizado a calificar las pruebas para la obtención de más de una clase de permiso de conducción, el cumplimiento del requisito de la formación periódica relativo a las pruebas para una clase de permiso se hará extensivo a las demás clases, siempre que se cumpla la condición a que se refiere el párrafo c) anterior.

e) Cuando con ocasión de la supervisión a que se refiere el punto 1 de este apartado, se aprecien en la actividad de los examinadores graves deficiencias, éstos deberán recibir una formación específica previa a la correspondiente reevaluación.

E

Formación complementaria para examinadores que carezcan de los permisos de conducción de las clases correspondientes al grupo 2

El personal examinador que pretenda ser habilitado para calificar las pruebas de control de aptitudes y comportamientos para la obtención de los permisos a que se refiere el apartado B).2, y carezca del permiso de conducción de las clases correspondientes, podrá obtenerlo siempre que reciba la formación y supere las evaluaciones teóricas y prácticas que garanticen que posee los conocimientos, así como la destreza y la habilidad en el manejo del vehículo exigidos en el título II, según la clase de permiso de conducción de que se trate.

La formación, evaluación y calificación de las pruebas serán realizadas por la Dirección General de Tráfico.

Norma afectada por
9/5/2014

L 6/2014 de 7 Abr. (modificación del texto articulado de la Ley sobre Tráfico, Circulación de Vehículos a Motor y Seguridad Vial, aprobado por el RDLeg. 339/1990 de 2 Mar.)

Véase la disposición final tercera de la Ley 6/2014, de 7 de abril, por la que se modifica el texto articulado de la Ley sobre Tráfico, Circulación de Vehículos a Motor y Seguridad Vial, aprobado por el R.D. Legislativo 339/1990, de 2 de marzo («B.O.E.» 8 abril), respecto a las «aptitudes psicofísicas para obtener o prorrogar el permiso o licencia de conducir».

31/12/2013

OM INT/2229/2013 de 25 Nov. (modifica anexos I, V, VI y VII del Reglamento General de Conductores aprobado por RD 818/2009 de 8 May., y la OM INT/2323/2011 de 29 Ju., formación para el acceso progresivo al permiso de conducción de la clase A)

Código 46 del subapartado «Códigos de la Unión Europea armonizados» del apartado B) del anexo I introducido por el número uno del artículo único de la Orden INT/2229/2013, de 25 de noviembre, por la que se modifican los anexos I, V, VI y VII del Reglamento General de Conductores, aprobado por el R.D. 818/2009, de 8 de mayo y la Orden INT/2323/2011, de 29 de julio, por la que se regula la formación para el acceso progresivo al permiso de conducción de la clase A («B.O.E.» 2 diciembre).

Código 73 del subapartado «Códigos de la Unión Europea armonizados» del apartado B) del anexo I modificado por el número uno del artículo único de la Orden INT/2229/2013, de 25 de noviembre, por la que se modifican los anexos I, V, VI y VII del Reglamento General de Conductores, aprobado por el R.D. 818/2009, de 8 de mayo y la Orden INT/2323/2011, de 29 de julio, por la que se regula la formación para el acceso progresivo al permiso de conducción de la clase A («B.O.E.» 2 diciembre).

Código 79 del subapartado «Códigos de la Unión Europea armonizados» del apartado B) del anexo I modificado por el número uno del artículo único de la Orden INT/2229/2013, de 25 de noviembre, por la que se modifican los anexos I, V, VI y VII del Reglamento General de Conductores, aprobado por el R.D. 818/2009, de 8 de mayo y la Orden INT/2323/2011, de 29 de julio, por la que se regula la formación para el acceso progresivo al permiso de conducción de la clase A («B.O.E.» 2 diciembre).

Código 80 del subapartado «Códigos de la Unión Europea armonizados» del apartado B) del anexo I introducido por el número uno del artículo único de la Orden INT/2229/2013, de 25 de noviembre, por la que se modifican los anexos I, V, VI y VII del Reglamento General de Conductores, aprobado por el R.D. 818/2009, de 8 de mayo y la Orden INT/2323/2011, de 29 de julio, por la que se regula la formación para el acceso progresivo al permiso de conducción de la clase A («B.O.E.» 2 diciembre).

Código 81 del subapartado «Códigos de la Unión Europea armonizados» del apartado B) del anexo I introducido por el número uno del artículo único de la Orden INT/2229/2013, de 25 de noviembre, por la que se modifican los anexos I, V, VI y VII del Reglamento General de Conductores, aprobado por el R.D. 818/2009, de 8 de mayo y la Orden INT/2323/2011, de 29 de julio, por la que se regula la formación para el acceso progresivo al permiso de conducción de la clase A («B.O.E.» 2 diciembre).

Código 90 del subapartado «Códigos de la Unión Europea armonizados» del apartado B) del anexo I introducido por el número uno del artículo único de la Orden INT/2229/2013, de 25 de noviembre, por la que se modifican los anexos I, V, VI y VII del Reglamento General de Conductores, aprobado por el R.D. 818/2009, de 8 de mayo y la Orden INT/2323/2011, de 29 de julio, por la que se regula la formación para el acceso progresivo al permiso de conducción de la clase A («B.O.E.» 2 diciembre).

Código 96 del subapartado «Códigos de la Unión Europea armonizados» del apartado B) del anexo I modificado por el número uno del artículo único de la Orden INT/2229/2013, de 25 de noviembre, por la que se modifican los anexos I, V, VI y VII del Reglamento General de Conductores, aprobado por el R.D. 818/2009, de 8 de mayo y la Orden INT/2323/2011, de 29 de julio, por la que se regula la formación para el acceso progresivo al permiso de conducción de la clase A («B.O.E.» 2 diciembre).

Código 97 del subapartado «Códigos de la Unión Europea armonizados» del apartado B) del anexo I introducido por el número uno del artículo único de la Orden INT/2229/2013, de 25 de noviembre, por la que se modifican los anexos I, V, VI y VII del Reglamento General de Conductores, aprobado por el R.D. 818/2009, de 8 de mayo y la Orden INT/2323/2011, de 29 de julio, por la que se regula la formación para el acceso progresivo al permiso de conducción de la clase A («B.O.E.» 2 diciembre).

Código 72 del subapartado «Códigos de la Unión Europea armonizados» del apartado B) del anexo I suprimido por el número uno del artículo único de la Orden INT/2229/2013, de 25 de noviembre, por la que se modifican los anexos I, V, VI y VII del Reglamento General de Conductores, aprobado por el R.D. 818/2009, de 8 de mayo y la Orden INT/2323/2011, de 29 de julio, por la que se regula la formación para el acceso progresivo al permiso de conducción de la clase A («B.O.E.» 2 diciembre).

Código 74 del subapartado «Códigos de la Unión Europea armonizados» del apartado B) del anexo I suprimido por el número uno del artículo único de la Orden INT/2229/2013, de 25 de noviembre, por la que se modifican los anexos I, V, VI y VII del Reglamento General de Conductores, aprobado por el R.D. 818/2009, de 8 de mayo y la Orden INT/2323/2011, de 29 de julio, por la que se regula la formación para el acceso progresivo al permiso de conducción de la clase A («B.O.E.» 2 diciembre).

Código 75 del subapartado «Códigos de la Unión Europea armonizados» del apartado B) del anexo I suprimido por el número uno del artículo único de la Orden INT/2229/2013, de 25 de noviembre, por la que se modifican los anexos I, V, VI y VII del Reglamento General de Conductores, aprobado por el R.D. 818/2009, de 8 de mayo y la Orden INT/2323/2011, de 29 de julio, por la que se regula la formación para el acceso progresivo al permiso de conducción de la clase A («B.O.E.» 2 diciembre).

Código 76 del subapartado «Códigos de la Unión Europea armonizados» del apartado B) del anexo I suprimido por el número uno del artículo único de la Orden INT/2229/2013, de 25 de noviembre, por la que se modifican los anexos I, V, VI y VII del Reglamento General de Conductores, aprobado por el R.D. 818/2009, de 8 de mayo y la Orden INT/2323/2011, de 29 de julio, por la que se regula la formación para el acceso progresivo al permiso de conducción de la clase A («B.O.E.» 2 diciembre).

Código 77 del subapartado «Códigos de la Unión Europea armonizados» del apartado B) del anexo I suprimido por el número uno del artículo único de la Orden INT/2229/2013, de 25 de noviembre, por la que se modifican los anexos I, V, VI y VII del Reglamento General de Conductores, aprobado por el R.D. 818/2009, de 8 de mayo y la Orden INT/2323/2011, de 29 de julio, por la que se regula la formación para el acceso progresivo al permiso de conducción de la clase A («B.O.E.» 2 diciembre).

Código 107 del subapartado «Códigos nacionales» del apartado B) del anexo I suprimido por el número dos del artículo único de la Orden INT/2229/2013, de 25 de noviembre, por la que se modifican los anexos I, V, VI y VII del Reglamento General de Conductores, aprobado por el R.D. 818/2009, de 8 de mayo y la Orden INT/2323/2011, de 29 de julio, por la que se regula la formación para el acceso progresivo al permiso de conducción de la clase A («B.O.E.» 2 diciembre), sin perjuicio de lo establecido en su disposición transitoria única.

Párrafo final del apartado 4.º del número 2 de la letra B) del anexo V introducido por el número tres del artículo único de la Orden INT/2229/2013, de 25 de noviembre, por la que se modifican los anexos I, V, VI y VII del Reglamento General de Conductores, aprobado por el R.D. 818/2009, de 8 de mayo y la Orden INT/2323/2011, de 29 de julio, por la que se regula la formación para el acceso progresivo al permiso de conducción de la clase A («B.O.E.» 2 diciembre).

Penúltimo párrafo del apartado 6.º del número 2 de la letra B) del anexo V introducido por el número cuatro del artículo único de la Orden INT/2229/2013, de 25 de noviembre, por la que se modifican los anexos I, V, VI y VII del Reglamento General de Conductores, aprobado por el R.D. 818/2009, de 8 de mayo y la Orden INT/2323/2011, de 29 de julio, por la que se regula la formación para el acceso progresivo al permiso de conducción de la clase A («B.O.E.» 2 diciembre).

Letra a) del apartado 6 del número 3 de la letra B) del anexo V redactada por el número cinco del artículo único de la Orden INT/2229/2013, de 25 de noviembre, por la que se modifican los anexos I, V, VI y VII del Reglamento General de Conductores, aprobado por el R.D. 818/2009, de 8 de mayo y la Orden INT/2323/2011, de 29 de julio, por la que se regula la formación para el acceso progresivo al permiso de conducción de la clase A («B.O.E.» 2 diciembre).

Inciso quinto del apartado 4 del número 4 de la letra B) del anexo V redactado por el número seis del artículo único de la Orden INT/2229/2013, de 25 de noviembre, por la que se modifican los anexos I, V, VI y VII del Reglamento General de Conductores, aprobado por el R.D. 818/2009, de 8 de mayo y la Orden INT/2323/2011, de 29 de julio, por la que se regula la formación para el acceso progresivo al permiso de conducción de la clase A («B.O.E.» 2 diciembre).

Penúltimo inciso del apartado 4 del número 4 de la letra B) del anexo V introducido por el número seis del artículo único de la Orden INT/2229/2013, de 25 de noviembre, por la que se modifican los anexos I, V, VI y VII del Reglamento General de Conductores, aprobado por el R.D. 818/2009, de 8 de mayo y la Orden INT/2323/2011, de 29 de julio, por la que se regula la formación para el acceso progresivo al permiso de conducción de la clase A («B.O.E.» 2 diciembre).

Último inciso del apartado 4 del número 4 de la letra B) del anexo V introducido por el número seis del artículo único de la Orden INT/2229/2013, de 25 de noviembre, por la que se modifican los anexos I, V, VI y VII del Reglamento General de Conductores, aprobado por el R.D. 818/2009, de 8 de mayo y la Orden INT/2323/2011, de 29 de julio, por la que se regula la formación para el acceso progresivo al permiso de conducción de la clase A («B.O.E.» 2 diciembre).

Letra c) del apartado 4 del número 7 de la letra C) del anexo VI redactada por el número siete del artículo único de la Orden INT/2229/2013, de 25 de noviembre, por la que se modifican los anexos I, V, VI y VII del Reglamento General de Conductores, aprobado por el R.D. 818/2009, de 8 de mayo y la Orden INT/2323/2011, de 29 de julio, por la que se regula la formación para el acceso progresivo al permiso de conducción de la clase A («B.O.E.» 2 diciembre).

Número 4 de la la letra A) del anexo VII redactado por el número ocho del artículo único de la Orden INT/2229/2013, de 25 de noviembre, por la que se modifican los anexos I, V, VI y VII del Reglamento General de Conductores, aprobado por el R.D. 818/2009, de 8 de mayo y la Orden INT/2323/2011, de 29 de julio, por la que se regula la formación para el acceso progresivo al permiso de conducción de la clase A («B.O.E.» 2 diciembre).

Número 3 de la la letra B) del anexo VII redactado por el número nueve del artículo único de la Orden INT/2229/2013, de 25 de noviembre, por la que se modifican los anexos I, V, VI y VII del Reglamento General de Conductores, aprobado por el R.D. 818/2009, de 8 de mayo y la Orden INT/2323/2011, de 29 de julio, por la que se regula la formación para el acceso progresivo al permiso de conducción de la clase A («B.O.E.» 2 diciembre).

Número 4 de la la letra B) del anexo VII redactado por el número nueve del artículo único de la Orden INT/2229/2013, de 25 de noviembre, por la que se modifican los anexos I, V, VI y VII del Reglamento General de Conductores, aprobado por el R.D. 818/2009, de 8 de mayo y la Orden INT/2323/2011, de 29 de julio, por la que se regula la formación para el acceso progresivo al permiso de conducción de la clase A («B.O.E.» 2 diciembre).

Número 10 de la la letra B) del anexo VII redactado por el número diez del artículo único de la Orden INT/2229/2013, de 25 de noviembre, por la que se modifican los anexos I, V, VI y VII del Reglamento General de Conductores, aprobado por el R.D. 818/2009, de 8 de mayo y la Orden INT/2323/2011, de 29 de julio, por la que se regula la formación para el acceso progresivo al permiso de conducción de la clase A («B.O.E.» 2 diciembre).

Letra a) del número 11 de la la letra B) del anexo VII redactada por el número diez del artículo único de la Orden INT/2229/2013, de 25 de noviembre, por la que se modifican los anexos I, V, VI y VII del Reglamento General de Conductores, aprobado por el R.D. 818/2009, de 8 de mayo y la Orden INT/2323/2011, de 29 de julio, por la que se regula la formación para el acceso progresivo al permiso de conducción de la clase A («B.O.E.» 2 diciembre).

Número 18 de la la letra B) del anexo VII renumerado por el número once del artículo único de la Orden INT/2229/2013, de 25 de noviembre, por la que se modifican los anexos I, V, VI y VII del Reglamento General de Conductores, aprobado por el R.D. 818/2009, de 8 de mayo y la Orden INT/2323/2011, de 29 de julio, por la que se regula la formación para el acceso progresivo al permiso de conducción de la clase A («B.O.E.» 2 diciembre). Su contenido literal se corresponde con el del anterior número 19.

8/10/2013

RD 475/2013 de 21 Jun. (modifica el Reglamento General de Conductores, aprobado por RD 818/2009 de 8 May., transporte de mercancías peligrosas)

Artículo 65 redactado por el apartado cuatro del artículo único del R.D. 475/2013, de 21 de junio, por el que se modifica el Reglamento General de Conductores, aprobado por el R.D. 818/2009, de 8 de mayo, en materia de transporte de mercancías peligrosas («B.O.E.» 8 julio). Las modificaciones relativas a la realización en la Jefatura Provincial de Tráfico de las pruebas teóricas de control de conocimientos para la prórroga de vigencia de la autorización especial para conducir vehículos que transporten mercancías peligrosas, cuando se haya realizado un curso de reciclaje, entraran en vigor a los tres meses de su publicación en el «Boletín Oficial del Estado».

Artículo 66 redactado por el apartado cinco del artículo único del R.D. 475/2013, de 21 de junio, por el que se modifica el Reglamento General de Conductores, aprobado por el R.D. 818/2009, de 8 de mayo, en materia de transporte de mercancías peligrosas («B.O.E.» 8 julio). Las modificaciones relativas a la realización en la Jefatura Provincial de Tráfico de las pruebas teóricas de control de conocimientos para la prórroga de vigencia de la autorización especial para conducir vehículos que transporten mercancías peligrosas, cuando se haya realizado un curso de reciclaje, entraran en vigor a los tres meses de su publicación en el «Boletín Oficial del Estado».

Artículo 67 redactado por el apartado seis del artículo único del R.D. 475/2013, de 21 de junio, por el que se modifica el Reglamento General de Conductores, aprobado por el R.D. 818/2009, de 8 de mayo, en materia de transporte de mercancías peligrosas («B.O.E.» 8 julio). Las modificaciones relativas a la realización en la Jefatura Provincial de Tráfico de las pruebas teóricas de control de conocimientos para la prórroga de vigencia de la autorización especial para conducir vehículos que transporten mercancías peligrosas, cuando se haya realizado un curso de reciclaje, entraran en vigor a los tres meses de su publicación en el «Boletín Oficial del Estado».

Artículo 68 redactado por el apartado siete del artículo único del R.D. 475/2013, de 21 de junio, por el que se modifica el Reglamento General de Conductores, aprobado por el R.D. 818/2009, de 8 de mayo, en materia de transporte de mercancías peligrosas («B.O.E.» 8 julio). Las modificaciones relativas a la realización en la Jefatura Provincial de Tráfico de las pruebas teóricas de control de conocimientos para la prórroga de vigencia de la autorización especial para conducir vehículos que transporten mercancías peligrosas, cuando se haya realizado un curso de reciclaje, entraran en vigor a los tres meses de su publicación en el «Boletín Oficial del Estado».

9/7/2013

RD 475/2013 de 21 Jun. (modifica el Reglamento General de Conductores, aprobado por RD 818/2009 de 8 May., transporte de mercancías peligrosas)

Artículo 26 redactado por el apartado uno del artículo único del R.D. 475/2013, de 21 de junio, por el que se modifica el Reglamento General de Conductores, aprobado por el R.D. 818/2009, de 8 de mayo, en materia de transporte de mercancías peligrosas («B.O.E.» 8 julio).

Artículo 28 redactado por el apartado dos del artículo único del R.D. 475/2013, de 21 de junio, por el que se modifica el Reglamento General de Conductores, aprobado por el R.D. 818/2009, de 8 de mayo, en materia de transporte de mercancías peligrosas («B.O.E.» 8 julio).

Artículo 29 redactado por el apartado tres del artículo único del R.D. 475/2013, de 21 de junio, por el que se modifica el Reglamento General de Conductores, aprobado por el R.D. 818/2009, de 8 de mayo, en materia de transporte de mercancías peligrosas («B.O.E.» 8 julio).

Artículo 71 redactado por el apartado ocho del artículo único del R.D. 475/2013, de 21 de junio, por el que se modifica el Reglamento General de Conductores, aprobado por el R.D. 818/2009, de 8 de mayo, en materia de transporte de mercancías peligrosas («B.O.E.» 8 julio).

Apartado B) del Anexo II redactado por el apartado nueve del artículo único del R.D. 475/2013, de 21 de junio, por el que se modifica el Reglamento General de Conductores, aprobado por el R.D. 818/2009, de 8 de mayo, en materia de transporte de mercancías peligrosas («B.O.E.» 8 julio).

Párrafo introductorio del punto 1 del apartado G del Anexo III redactado por la letra a) de la apartado diez del artículo único del R.D. 475/2013, de 21 de junio, por el que se modifica el Reglamento General de Conductores, aprobado por el R.D. 818/2009, de 8 de mayo, en materia de transporte de mercancías peligrosas («B.O.E.» 8 julio).

Letra a) del punto 1 del apartado G del Anexo III redactado por la letra a) de la apartado diez del artículo único del R.D. 475/2013, de 21 de junio, por el que se modifica el Reglamento General de Conductores, aprobado por el R.D. 818/2009, de 8 de mayo, en materia de transporte de mercancías peligrosas («B.O.E.» 8 julio).

Párrafo introductorio del punto 2 del apartado G del Anexo III redactado por la letra a) de la apartado diez del artículo único del R.D. 475/2013, de 21 de junio, por el que se modifica el Reglamento General de Conductores, aprobado por el R.D. 818/2009, de 8 de mayo, en materia de transporte de mercancías peligrosas («B.O.E.» 8 julio).

Letra a) del punto 2 del apartado G del Anexo III redactado por la letra a) de la apartado diez del artículo único del R.D. 475/2013, de 21 de junio, por el que se modifica el Reglamento General de Conductores, aprobado por el R.D. 818/2009, de 8 de mayo, en materia de transporte de mercancías peligrosas («B.O.E.» 8 julio).

Letra d) del punto 2 del apartado G del Anexo III redactado por la letra a) de la apartado diez del artículo único del R.D. 475/2013, de 21 de junio, por el que se modifica el Reglamento General de Conductores, aprobado por el R.D. 818/2009, de 8 de mayo, en materia de transporte de mercancías peligrosas («B.O.E.» 8 julio).

Párrafo introductorio del punto 3 del apartado G del Anexo III redactado por la letra a) de la apartado diez del artículo único del R.D. 475/2013, de 21 de junio, por el que se modifica el Reglamento General de Conductores, aprobado por el R.D. 818/2009, de 8 de mayo, en materia de transporte de mercancías peligrosas («B.O.E.» 8 julio).

Letra a) del punto 3 del apartado G del Anexo III redactado por la letra a) de la apartado diez del artículo único del R.D. 475/2013, de 21 de junio, por el que se modifica el Reglamento General de Conductores, aprobado por el R.D. 818/2009, de 8 de mayo, en materia de transporte de mercancías peligrosas («B.O.E.» 8 julio).

Letra c) del punto 3 del apartado G del Anexo III redactado por la letra a) de la apartado diez del artículo único del R.D. 475/2013, de 21 de junio, por el que se modifica el Reglamento General de Conductores, aprobado por el R.D. 818/2009, de 8 de mayo, en materia de transporte de mercancías peligrosas («B.O.E.» 8 julio).

Letra c) del punto 1.1 del apartado C) del Anexo V redactada por ell apartado once del artículo único del R.D. 475/2013, de 21 de junio, por el que se modifica el Reglamento General de Conductores, aprobado por el R.D. 818/2009, de 8 de mayo, en materia de transporte de mercancías peligrosas («B.O.E.» 8 julio).

Letra e) del punto 1.1 del apartado C) del Anexo V redactada por ell apartado once del artículo único del R.D. 475/2013, de 21 de junio, por el que se modifica el Reglamento General de Conductores, aprobado por el R.D. 818/2009, de 8 de mayo, en materia de transporte de mercancías peligrosas («B.O.E.» 8 julio).

Letra f) del punto 1.1 del apartado C) del Anexo V redactada por ell apartado once del artículo único del R.D. 475/2013, de 21 de junio, por el que se modifica el Reglamento General de Conductores, aprobado por el R.D. 818/2009, de 8 de mayo, en materia de transporte de mercancías peligrosas («B.O.E.» 8 julio).

Letra n) del punto 1.1 del apartado C) del Anexo V redactada por ell apartado once del artículo único del R.D. 475/2013, de 21 de junio, por el que se modifica el Reglamento General de Conductores, aprobado por el R.D. 818/2009, de 8 de mayo, en materia de transporte de mercancías peligrosas («B.O.E.» 8 julio).

Punto 1 del apartado D) del Anexo VI redactado por el apartado doce del artículo único del R.D. 475/2013, de 21 de junio, por el que se modifica el Reglamento General de Conductores, aprobado por el R.D. 818/2009, de 8 de mayo, en materia de transporte de mercancías peligrosas («B.O.E.» 8 julio).

Punto 2 del apartado D) del Anexo VI redactado por el apartado doce del artículo único del R.D. 475/2013, de 21 de junio, por el que se modifica el Reglamento General de Conductores, aprobado por el R.D. 818/2009, de 8 de mayo, en materia de transporte de mercancías peligrosas («B.O.E.» 8 julio).

19/1/2013

OM INT/1407/2012 de 25 Jun. (modifica el anexo I del Reglamento General de Conductores, aprobado por el RD 818/2009, de 8 de may.)

Punto 3.º de la página 1 del apartado 2 de la letra A) del anexo I redactado por el apartado dos del artículo único de la Orden INT/1407/2012, de 25 de junio, por la que se modifica el anexo I del Reglamento General de Conductores, aprobado por el R.D. 818/2009, de 8 de mayo («B.O.E.» 29 junio).

Punto 10 del párrafo 1.º de la página 2 del apartado 2 de la letra A) del anexo I redactado por el apartado tres del artículo único de la Orden INT/1407/2012, de 25 de junio, por la que se modifica el anexo I del Reglamento General de Conductores, aprobado por el R.D. 818/2009, de 8 de mayo («B.O.E.» 29 junio).

Punto 11 del párrafo 1.º de la página 2 del apartado 2 de la letra A) del anexo I redactado por el apartado tres del artículo único de la Orden INT/1407/2012, de 25 de junio, por la que se modifica el anexo I del Reglamento General de Conductores, aprobado por el R.D. 818/2009, de 8 de mayo («B.O.E.» 29 junio).

Párrafo 2.º de la página 2 del apartado 2 de la letra A) del anexo I redactado por el apartado cuatro del artículo único de la Orden INT/1407/2012, de 25 de junio, por la que se modifica el anexo I del Reglamento General de Conductores, aprobado por el R.D. 818/2009, de 8 de mayo («B.O.E.» 29 junio).

Representación gráfica del modelo «permiso de conducción» en la letra A) modificada conforme establece el apartado cinco del artículo único de la Orden INT/1407/2012, de 25 de junio, por la que se modifica el anexo I del Reglamento General de Conductores, aprobado por el R.D. 818/2009, de 8 de mayo («B.O.E.» 29 junio).

«Código 95» del subapartado «Códigos de la Unión Europea armonizados» de la letra B) del anexo I redactado por el apartado seis del artículo único de la Orden INT/1407/2012, de 25 de junio, por la que se modifica el anexo I del Reglamento General de Conductores, aprobado por el R.D. 818/2009, de 8 de mayo («B.O.E.» 29 junio).

Las referencias al «modelo y al permiso de conducción de la Unión Europea», contenidas en el presente anexo I, han sido introducidas en sustitución de las anteriores referencias a «modelo y permiso de conducción comunitario», conforme establece el apartado uno del artículo único de Orden INT/1407/2012, de 25 de junio, por la que se modifica el anexo I del Reglamento General de Conductores, aprobado por el R.D. 818/2009, de 8 de mayo («B.O.E.» 29 junio).

Las referencias al «Modelo de la Unión Europea» y a la «Unión Europea», contenidas en el presente anexo I, han sido introducidas, respectivamente, en sustitución de las anteriores referencias a «Modelo de las Comunidades Europeas» y a «Comunidad Europea», conforme establece el apartado uno del artículo único de Orden INT/1407/2012, de 25 de junio, por la que se modifica el anexo I del Reglamento General de Conductores, aprobado por el R.D. 818/2009, de 8 de mayo («B.O.E.» 29 junio).

La referencia a «Códigos de la Unión Europea armonizados», contenida en el presente anexo I, ha sido introducida, en sustitución de la anterior referencia a «Códigos comunitarios armonizados», conforme establece el apartado uno del artículo único de Orden INT/1407/2012, de 25 de junio, por la que se modifica el anexo I del Reglamento General de Conductores, aprobado por el R.D. 818/2009, de 8 de mayo («B.O.E.» 29 junio).

La referencia al «Permiso de conducción de la Unión Europea», contenida en la rúbrica del presente anexo I, ha sido introducida en sustitución de la anterior referencia al «permiso comunitario de conducción», conforme establece el apartado uno del artículo único de Orden INT/1407/2012, de 25 de junio, por la que se modifica el

anexo I del Reglamento General de Conductores, aprobado por el R.D. 818/2009, de 8 de mayo («B.O.E.» 29 junio).

11/9/2010

OM PRE/2356/2010 de 3 Sep. (modificación del Anexo IV del Reglamento General de Conductores aprobado por RD 818/2009 de 8 May.)

Apartado 1 del anexo IV redactado por el artículo único de la Orden PRE/2356/2010, de 3 de septiembre, por la que se modifica el Anexo IV del Reglamento General de Conductores, aprobado por el R.D. 818/2009, de 8 de mayo («B.O.E.» 10 septiembre).

Punto 1 del apartado 8 del anexo IV redactado por el artículo único de la Orden PRE/2356/2010, de 3 de septiembre, por la que se modifica el Anexo IV del Reglamento General de Conductores, aprobado por el R.D. 818/2009, de 8 de mayo («B.O.E.» 10 septiembre).

Punto 2 del apartado 8 del anexo IV redactado por el artículo único de la Orden PRE/2356/2010, de 3 de septiembre, por la que se modifica el Anexo IV del Reglamento General de Conductores, aprobado por el R.D. 818/2009, de 8 de mayo («B.O.E.» 10 septiembre).

Párrafo introductorio del apartado 9 del anexo IV redactado por el artículo único de la Orden PRE/2356/2010, de 3 de septiembre, por la que se modifica el Anexo IV del Reglamento General de Conductores, aprobado por el R.D. 818/2009, de 8 de mayo («B.O.E.» 10 septiembre).

Punto 2 del apartado 9 del anexo IV redactado por el artículo único de la Orden PRE/2356/2010, de 3 de septiembre, por la que se modifica el Anexo IV del Reglamento General de Conductores, aprobado por el R.D. 818/2009, de 8 de mayo («B.O.E.» 10 septiembre).



Real Decreto 170/2010, de 19 de febrero, por el que se aprueba el Reglamento de centros de reconocimiento destinados a verificar las aptitudes psicofísicas de los conductores.

Sumario

INTRODUCCION
Artículo único Aprobación del Reglamento de centros de reconocimiento destinados a verificar las aptitudes psicofísicas de los conductores
REGLAMENTO DE CENTROS DE RECONOCIMIENTO DESTINADOS A VERIFICAR LAS APTITUDES PSICOFÍSICAS DE LOS CONDUCTORES

CAPÍTULO I. Los centros de reconocimiento destinados a verificar las aptitudes psicofísicas de los conductores
Artículo 1 Objeto
Artículo 2 Naturaleza
Artículo 3 Actividad de los centros de reconocimiento destinados a verificar las aptitudes psicofísicas de los conductores
CAPÍTULO II. Requisitos de los centros de reconocimiento destinados a verificar las aptitudes psicofísicas de los conductores
Artículo 4 Elementos personales
Artículo 5 El titular
Artículo 6 El director
Artículo 7 Los facultativos
Artículo 8 Incompatibilidades
Artículo 9 Elementos materiales
CAPÍTULO III. Acreditación e inscripción de los centros de reconocimiento destinados a verificar las aptitudes psicofísicas de los conductores
Artículo 10 Acreditación de los centros de reconocimiento destinados a verificar las aptitudes psicofísicas de los conductores
Artículo 11 Inscripción de los centros de reconocimiento de conductores
CAPÍTULO IV. Régimen de funcionamiento de los centros de reconocimiento destinados a verificar las aptitudes psicofísicas de los conductores
Artículo 12 Horario y presencia de los facultativos
Artículo 13 Modificación en el régimen de funcionamiento
Artículo 14 Suspensión y cese de las actividades del centro
CAPÍTULO V. Informes de aptitud psicofísica
Artículo 15 Informe de aptitud psicofísica
Artículo 16 Clases de informes de aptitud psicofísica
Artículo 17 Informe con resultado de apto
Artículo 18 Informe con resultado de apto con condiciones restrictivas
Artículo 19 Informe de no apto
Artículo 20 Informes interrumpidos por inactividad del interesado
Artículo 21 Contraste y discrepancia de informes de aptitud psicofísica
Artículo 22 Otras enfermedades o deficiencias
Artículo 23 Libro Registro de informes
CAPÍTULO VI. Registro de centros de reconocimiento para conductores de vehículos a motor
Artículo 24 El Registro de centros de reconocimiento para conductores de vehículos a motor
Artículo 25 Datos que han de figurar en el Registro
CAPÍTULO VII. Inspecciones, infracciones y sanciones
Artículo 26 Inspecciones
Artículo 27 Infracciones
Artículo 28 Sanciones
DISPOSICIONES ADICIONALES
Disposición adicional primera Referencias a Jefatura Provincial de Tráfico en este reglamento
Disposición adicional segunda Datos personales e información clínica
Disposición adicional tercera Presentación de solicitudes en el Registro Electrónico de la Jefatura Central de Tráfico
Disposición adicional cuarta Sustitución de la presentación de documentos por el consentimiento para acceder al Registro correspondiente
Disposición adicional quinta Instrumentos de colaboración y de cooperación
DISPOSICIONES TRANSITORIAS
Disposición transitoria primera Implantación de la comunicación por medios electrónicos en los centros de reconocimiento destinados a verificar las aptitudes psicofísicas de los conductores
Disposición transitoria segunda Procedimientos iniciados con anterioridad a la entrada en vigor de este reglamento
DISPOSICIONES DEROGATORIAS
Disposición derogatoria única Derogación normativa
DISPOSICIONES FINALES
Disposición final primera Fundamento competencial
Disposición final segunda Competencias transferidas a las comunidades autónomas

Disposición final tercera Habilitación y desarrollo
Disposición final cuarta Entrada en vigor
ANEXO I . Material de exploración mínimo
ANEXO II . MODELO DE INFORME DE APTITUD PSICOFÍSICA
ANEXO III . MODELO DE HISTORIA CLÍNICA

R.D. 170/2010, 19 febrero rectificado por Corrección de errores («B.O.E.» 13 julio).

Los centros de reconocimiento destinados a verificar las aptitudes psicofísicas de los conductores, así como los informes de aptitud psicofísica que emiten en el ejercicio de sus actividades se regulan, por una parte, por el Real Decreto 1467/1982, de 28 de mayo, por el que se determinan las enfermedades y deficiencias que pueden impedir la obtención o revisión de los permisos de conducción o restricciones a los mismos y las condiciones que deben reunir los certificados y reconocimientos correspondientes, desarrollado por la Orden de 22 de septiembre de 1982.
Y, por otra parte, por el Real Decreto 2272/1985, de 4 de diciembre, modificado por el Real Decreto 1342/1986, de 26 de mayo, por el que se regulan las aptitudes psicofísicas que deben poseer los conductores de vehículos y por el que se regulan los centros de reconocimiento destinados a verificarlas, desarrollado por la Orden de 13 de mayo de 1986.
Todas estas normas son anteriores al texto articulado de la Ley sobre Tráfico, Circulación de Vehículos a Motor y Seguridad Vial, aprobado por Real Decreto Legislativo 339/1990, de 2 de marzo, y a sus normas de desarrollo, lo que ha supuesto que parte de su contenido se entienda afectado por esa normativa, resultando en ocasiones difícil saber si algún precepto en concreto está o no en vigor, lo que unido a la dispersión normativa que supone la regulación de una misma materia en varias normas, ha venido a producir una cierta inseguridad jurídica en este ámbito.
Además, el citado texto articulado ha sido modificado recientemente en materia sancionadora, por la Ley 18/2009, de 23 de noviembre, estableciendo en sus artículos 65 y 67, respectivamente, un nuevo régimen de infracciones y sanciones que afecta a las actividades de los centros que realicen estas clases de reconocimientos.
Por otra parte, la Ley 25/2009, de 22 de diciembre, de modificación de diversas leyes para su adaptación a la Ley 17/2009, de 23 de noviembre, sobre el libre acceso y ejercicio de las actividades de servicios, que va a incorporar parcialmente al derecho español la Directiva 2006/123/CE del Parlamento Europeo y del Consejo, de 12 de diciembre, relativa a los servicios en el mercado interior, modifica en su artículo 22 el texto articulado de la Ley sobre Tráfico, Circulación de Vehículos a Motor y Seguridad Vial.
Entre los preceptos del texto articulado que se modifican a través de la citada ley, cabe destacar la modificación del penúltimo párrafo del apartado 2 del artículo 60, en el que se indica que a los fines de garantizar la seguridad vial, el Gobierno determinará los elementos personales y materiales mínimos para el reconocimiento de conductores, siguiendo los establecido en la Ley 17/2009, de 23 de noviembre.
En este sentido es necesario señalar que la actividad de estos Centros queda, con carácter general, fuera del ámbito de aplicación de la Directiva 2006/123/CE del Parlamento Europeo y del Consejo, de 12 de diciembre. No obstante, con objeto de dinamizar en mayor medida el sector servicios y de incrementar su competitividad se han extendido los «principios de buena regulación» a sectores no afectados por la citada Directiva, como es el caso de los Centros destinados a verificar las aptitudes psicofísicas de los conductores, contribuyendo así a la supresión efectiva de requisitos no justificados o desproporcionados y a disminuir las cargas administrativas que tienen que soportar los ciudadanos.
Asimismo, el nuevo Reglamento General de Conductores, aprobado por el Real Decreto 818/2009, de 8 de mayo, recoge en su anexo IV las aptitudes psicofísicas requeridas para obtener o prorrogar la vigencia del permiso o de la licencia de conducción, estableciendo las enfermedades y deficiencias que serán causa de denegación o de adaptaciones, restricciones de circulación y otras limitaciones en su obtención o prórroga, conforme a la Directiva 2006/126/CE del Parlamento Europeo y del Consejo, de 20 de diciembre, sobre el Permiso de Conducción.
En este contexto normativo, cabe destacar, por una parte, que en cumplimiento del mandato contenido en el apartado 3 del artículo 27 de la Ley 16/2003, de 28 de mayo, de cohesión y calidad del Sistema Nacional de Salud, se aprobó el Real Decreto 1277/2003, de 10 de octubre, por el que se establecen las bases generales sobre autorización de centros, servicios y establecimientos sanitarios, definiéndose

entre los centros, servicios y establecimientos de carácter sanitarios, en su apartado C.2.5.10, a los centros de reconocimiento.
Apartado al que la Orden SCO/1741/2006, de 29 de mayo, por la que se modifican los anexos del Real Decreto 1277/2003, de 10 de octubre, dio nueva redacción definiendo a los centros de reconocimientos como centros sanitarios donde, de acuerdo con lo previsto en su normativa específica, se llevan a cabo reconocimientos médicos y psicológicos para determinar las condiciones físicas y psicológicas de los aspirantes o titulares de permisos o licencias, o para la realización de determinadas actividades y para su renovación.
Conforme a la normativa citada se procede a través del presente reglamento a regular en una única disposición normativa todos aquellos aspectos de los centros destinados a verificar la aptitud psicofísica de los conductores, procurándole un contenido ordenado y adecuado a la finalidad del mismo.
Además, en su elaboración se ha tenido en cuenta la experiencia acumulada y las necesidades surgidas desde la implantación de dichos centros, tanto para la Administración como para los profesionales del sector.
En primer lugar se regula el régimen jurídico de la acreditación de estos centros para poder desarrollar su actividad como centros dedicados a verificar las aptitudes psicofísicas de los conductores, basado como requisito previo e indispensable, en la autorización previa del centro como centro de reconocimiento por la autoridad sanitaria competente.
Y, en la posterior acreditación como centro de reconocimiento dedicado a verificar las aptitudes psicofísicas de los conductores por la Jefatura Provincial de Tráfico donde vayan a desarrollar sus actividades, tras haber comprobado que el centro cumple los requisitos exigidos en este reglamento, procediéndose, en caso afirmativo, a su inscripción en el Registro de centros de reconocimiento para conductores de vehículos a motor.
Este régimen de autorización previa y posterior acreditación de los centros no supone ningún cambio en relación al régimen vigente.
Respecto a los requisitos que deben cumplir los centros, se diferencia entre los elementos personales, que incluye al titular, director, director facultativo, en su caso, y facultativos, determinándose con respecto a cada uno de ellos sus obligaciones, prohibiciones e incompatibilidades, y los elementos materiales,
Los elementos personales y materiales se simplifican y reducen para eliminar trabas innecesarias que dificulten el acceso y desarrollo del ejercicio de esta actividad.
En cuanto a los elementos personales en lugar de tener que contar con un médico oftalmólogo se va a permitir a los centros concertar los servicios de una clínica que preste servicios de oftalmología, contribuyendo así a flexibilizar los requisitos exigidos a dichos centros.
Respecto a los elementos materiales, se eliminan todos los requisitos que se venían exigiendo con respecto al local para poder recibir la acreditación como centro de reconocimiento destinado a verificar las aptitudes psicofísicas de los conductores, por entender que el local que previamente haya sido autorizado por la autoridad sanitaria como centro de reconocimiento ya cumple con los requisitos necesarios para poder desarrollar esa actividad con todas las garantías.
Cabe destacar como novedad, que tendrán que contar con el equipo informático necesario para el tratamiento de datos así como para la conexión electrónica con los servicios del organismo autónomo Jefatura Central de Tráfico para la transmisión del resultado del informe de aptitud psicofísica y con los Registros de conductores e infractores y de centros de reconocimiento para conductores de vehículos a motor.
Este requisito es el resultado de dar cumplimiento a la medida número 39 del Acuerdo del Consejo de Ministros de 13 de agosto de 2008, por el que se aprueban medidas a corto plazo para reducir cargas administrativas.
Además, al ser los centros los que remitirán el resultado de este informe al Registro de conductores e infractores, los informes de aptitud psicofísica surtirán efecto en todo el territorio nacional, eliminando la actual limitación de estos informes que sólo podían surtir efecto en la Jefatura de Tráfico de la provincia donde estuviera ubicado el centro.
La emisión de los informes de aptitud psicofísica por medios electrónicos constituye una de las principales novedades de este reglamento, frente al sistema tradicional de expedir estos informes en formato papel, entregando al interesado una copia, a efectos de su presentación en la Jefatura Provincial de Tráfico correspondiente y de enviar una comunicación de manera inmediata a dicha Jefatura cuando el informe arroje un resultado negativo o haya sido interrumpido.

Como otra novedad a destacar de este reglamento, para facilitar al ciudadano el cumplimiento de sus obligaciones evitándole molestias y desplazamientos innecesarios y reducir así cargas administrativas, se han ampliado las actividades que pueden realizar los centros de reconocimiento de conductores al permitir que éstos puedan ofrecer como servicio complementario, si así lo solicitan los interesados, la gestión, que podrá hacerse por medios electrónicos, ante la Jefatura Provincial de Tráfico correspondiente, de la prórroga de vigencia del permiso o de la licencia de conducción.
De esta manera, en el marco de lo que debe ser una Administración moderna, ágil, eficaz y segura, se contribuye a dar un servicio de calidad a los ciudadanos en los trámites que éstos demandan diariamente de las Jefaturas Provinciales y Locales de Tráfico, lo cual exige evitarles molestias y desplazamientos innecesarios.
En cuanto al procedimiento para solicitar la acreditación como centro destinado a verificar las aptitudes psicofísicas de los conductores, se ha incluido la opción de poder descargar a través de la página de web de la Dirección General de Tráfico, los modelos de solicitud a los que se hace referencia en este reglamento.
Además, se han simplificado los documentos a presentar con la solicitud, bastando, con carácter general, con la presentación de la autorización otorgada por la autoridad sanitaria competente como centro de reconocimiento, acompañado de la relación de la plantilla del personal autorizada y sus datos de identificación, así como, en su caso, fotocopia del certificado de inscripción en el Registro correspondiente.
Al haberse autorizado previamente por la autoridad sanitaria como centro de reconocimiento, se evita duplicar la presentación de documentos y el cumplimiento de requisitos que ya han sido exigidos conforme a la normativa sanitaria.
Respecto a su funcionamiento, se requiere la presencia obligada de los facultativos exigidos por este Reglamento pero únicamente durante el horario en el que el centro vaya a realizar su actividad como centro destinado a verificar las actitudes psicofísicas de los conductores.
En cuanto a los informes de aptitud psicofísica, se determinan, entre otros aspectos, la forma en que deberán emitirse y el contenido de cada uno de ellos según el resultado de la exploración, distinguiendo entre los informes con resultado de apto, apto con condiciones restrictivas, no apto, e interrumpido.
El régimen de infracciones y sanciones contempla, con carácter general, una remisión, por una parte, a los apartados 4 y 6 artículo 65 del texto articulado que califica, respectivamente como infracciones grave o muy grave el incumplimiento de las normas reglamentariamente establecidas sobre el régimen de autorización y funcionamiento de los centros de reconocimiento de conductores autorizados por el Ministerio del Interior, salvo que pudieran considerarse muy graves al afectar a la cualificación de los facultativos o a elementos esenciales que incidan directamente en la seguridad vial.
Y, por otra parte, al artículo 67 del mismo, que prevé una sanción pecuniaria cualificada y otra sanción de suspensión específica por un año cuando la infracción sea muy grave.
Además, al objeto de facilitar a los ciudadanos el cumplimiento de los trámites necesarios para iniciar esta actividad, se prevé la posibilidad de que las solicitudes respecto a los procedimientos a las que se hace referencia en este reglamento puedan presentarse en el Registro Electrónico de la Jefatura Central de Tráfico, cuando se incluyan esos procedimientos en su ámbito de aplicación, conforme a lo dispuesto en la Resolución de 26 de agosto de 2007, por la que se crea el mismo, para seguir avanzando en esta disminución de las cargas administrativas de los ciudadanos.
Asimismo, conforme al estado de la técnica lo vaya permitiendo, podrá sustituirse la presentación de los documentos exigidos durante el procedimiento para ser acreditado como centro de reconocimiento destinado a verificar las aptitudes psicofísicas de los conductores, por la consulta a los registros correspondientes, para lo que se deberá recabarse previamente el consentimiento del interesado, contribuyendo así a una disminución importante de las cargas administrativas para el ciudadano.
Por último, se reconoce la liberalización de los centros de reconocimiento de conductores que establecen libremente los precios aplicables a sus actividades frente al régimen de tarifas, liberalización que en la práctica ha tenido lugar a partir del año 2002, a tenor de la disposición transitoria única de la Ley 19/2001, de 19 de diciembre, de reforma del texto articulado de la Ley sobre Tráfico, Circulación de Vehículos a Motor y Seguridad Vial.
Este reglamento ha sido informado por el Consejo Superior de Tráfico y Seguridad de la Circulación Vial, de conformidad con lo dispuesto en el artículo 5.2.e) del Real Decreto 317/2003, de 14 de marzo, por el que se regula la organización y funcionamiento del Consejo Superior de Tráfico y Seguridad de la Circulación Vial.

En su virtud, a propuesta de los Ministros del Interior y de Sanidad y Política Social, con la aprobación previa de la Ministra de la Presidencia, de acuerdo con el Consejo de Estado y previa deliberación del Consejo de Ministros en su reunión del día 19 de febrero de 2010,

DISPONGO:

Artículo único Aprobación del Reglamento de centros de reconocimiento destinados a verificar las aptitudes psicofísicas de los conductores

Se aprueba el Reglamento de centros de reconocimiento destinados a verificar las aptitudes psicofísicas de los conductores cuyo texto se inserta a continuación.

REGLAMENTO DE CENTROS DE RECONOCIMIENTO DESTINADOS A VERIFICAR LAS APTITUDES PSICOFÍSICAS DE LOS CONDUCTORES

CAPÍTULO I Los centros de reconocimiento destinados a verificar las aptitudes psicofísicas de los conductores

Artículo 1 Objeto

Este reglamento tiene por objeto determinar el régimen de acreditación de los centros de reconocimiento destinados a verificar las aptitudes psicofísicas de aquellos que pretendan obtener o prorrogar las autorizaciones administrativas para conducir, los requisitos que deben cumplir, así como su régimen de funcionamiento, todo ello de conformidad con lo dispuesto en el texto articulado de la Ley sobre Tráfico, Circulación de Vehículos a Motor y Seguridad Vial, aprobado por Real Decreto Legislativo 339/1990, de 2 de marzo.

Artículo 2 Naturaleza

Los centros que pretendan ejercer la actividad de reconocimiento de las aptitudes psicofísicas de los conductores deberán estar debidamente autorizados por la autoridad sanitaria correspondiente para su funcionamiento como centros de reconocimiento, de acuerdo con la normativa vigente.
Además, deberán contar con la resolución de la Jefatura Provincial de Tráfico que acredite que reúnen los requisitos que sobre los elementos materiales y personales se prevén en este reglamento. Dicha resolución servirá para la inscripción de oficio por la Jefatura Provincial de Tráfico correspondiente en el Registro de centros de reconocimiento para conductores de vehículos a motor, a que se refiere el artículo 5.h) del texto articulado de la Ley sobre Tráfico, Circulación de Vehículos a Motor y Seguridad Vial.
Estos centros, que podrán tener carácter oficial, dependientes de la Administración, o privado, han de ajustarse en su funcionamiento a lo establecido en el presente reglamento.

Artículo 3 Actividad de los centros de reconocimiento destinados a verificar las aptitudes psicofísicas de los conductores

1. Los centros de reconocimiento destinados a verificar las aptitudes psicofísicas de los conductores realizarán las pruebas y exploraciones necesarias para verificar que los interesados en obtener o prorrogar la vigencia del permiso o de la licencia de conducción reúnen las aptitudes psicofísicas necesarias y que no están afectados por alguna de las enfermedades o deficiencias que pueden suponer incapacidad para conducir o la necesidad de establecer adaptaciones, restricciones u otras limitaciones, de acuerdo con la normativa vigente.
Asimismo, realizarán las pruebas y exploraciones a que se refiere el párrafo anterior a quienes pretendan obtener un nuevo permiso o licencia de conducción, una vez haya sido declarada la pérdida de vigencia del que poseían tras haber perdido la totalidad del crédito de puntos que tuviera asignado o que haya perdido su vigencia de acuerdo con lo previsto en el artículo 47 del Código Penal, así como a

quienes estén obligados a acreditar sus aptitudes psicofísicas por desempeñar tareas de conducción o relacionadas con la enseñanza de ésta.
El resultado de las pruebas y exploraciones se consignará en un informe de aptitud psicofísica.
2. Cuando así lo solicite el interesado, dichos centros podrán gestionar en su nombre ante la Jefatura Provincial de Tráfico, la prórroga de vigencia de los permisos o licencias de conducción, para lo que deberán aportar los documentos que a tales efectos se requieran por la normativa vigente.
Esta gestión, en el supuesto de que se realice por medios electrónicos, se ajustará al protocolo informático que se establezca por Orden del Ministro del Interior.
Lo dispuesto en este apartado se realizará conforme a lo previsto en la Ley 11/2007, de 22 de junio, de acceso electrónico de los ciudadanos a los Servicios Públicos, así como en su normativa de desarrollo.

CAPÍTULO II Requisitos de los centros de reconocimiento destinados a verificar las aptitudes psicofísicas de los conductores

Artículo 4 Elementos personales

1. Los centros de reconocimiento deberán contar para su acreditación como centros de reconocimiento de conductores destinados a verificar las aptitudes psicofísicas de los conductores con los elementos personales mínimos siguientes:

a) Titular.

b) Director y, en su caso, director facultativo.

c) Y un equipo integrado por los siguientes facultativos: un médico general, un médico oftalmólogo y un psicólogo.
Todos ellos deberán haber sido autorizados por la autoridad sanitaria competente para ejercer su actividad en el centro de reconocimiento.
2. No obstante, se permite que los centros en lugar de contar con un médico oftalmólogo autorizado por la autoridad sanitaria competente, puedan concertar los servicios de una clínica que preste servicios de oftalmología, extremo que se deberá justificar al presentar la solicitud de acreditación del centro conforme a lo dispuesto en el artículo 10. La clínica oftalmológica concertada podrá realizar las exploraciones tanto en sus instalaciones como en las del centro de reconocimiento.
En todo caso, se deberá realizar la exploración por un especialista en oftalmología cuando, a juicio de los demás facultativos, sea preciso su dictamen.

Artículo 5 El titular

1. El titular del centro de reconocimiento destinado a verificar las aptitudes psicofísicas de los conductores será la persona física o jurídica que haya sido autorizada por la autoridad sanitaria competente como titular del centro sanitario.
2. Son obligaciones del titular del centro:

a) Controlar que el centro reúna, en todo momento, los elementos personales y materiales mínimos exigidos.

b) Comunicar a la Jefatura Provincial de Tráfico correspondiente cualquier modificación en el régimen de funcionamiento del centro o cualquier variación de los datos que sirvieron de base para su acreditación e inscripción en el Registro de centros de reconocimiento para conductores de vehículos a motor.

c) Estar presente en las inspecciones, cuando sea requerido para ello con antelación suficiente, y colaborar en su realización con los funcionarios del organismo autónomo Jefatura Central de Tráfico que las practiquen.

Artículo 6 El director

1. El director del centro será la persona física que figure como titular de éste o forme parte de la persona jurídica que lo sea. Asimismo, podrá actuar como director uno de sus facultativos.
En los supuestos en el que el director no reúna la condición de facultativo, deberá designar un director facultativo.
2. Son obligaciones del director del centro:

a) Organizar y dirigir el desarrollo de la actividad del centro, comprobando la observancia de los preceptos de este reglamento, en particular los relativos al régimen de funcionamiento y a la actuación del personal facultativo.

b) Cuidar de que los equipos de exploración se encuentren, en todo momento, en un buen estado de funcionamiento, sin perjuicio de la responsabilidad que pueda corresponder al resto del personal que presta servicio en el centro.

c) Facilitar al organismo autónomo Jefatura Central de Tráfico o, en su caso, a la autoridad sanitaria competente, los informes de aptitud psicofísica emitidos, los datos y cuantos informes le sean solicitados en relación con la actividad del centro, su régimen de funcionamiento y la actuación del personal facultativo adscrito a éste.

d) Estar presente en las inspecciones, cuando sea requerido para ello con antelación suficiente, y colaborar con los funcionarios del organismo autónomo Jefatura Central de Tráfico durante la realización de aquéllas.
3. El director del centro o, en su caso, el director facultativo si aquél no reuniera la condición de facultativo, será el responsable de que las pruebas se hayan realizado en sus instalaciones de acuerdo con el Protocolo de exploración médico-psicológica que, a tales efectos, editen los Ministerios del Interior y de Sanidad y Política Social, así como de la firma del informe de aptitud psicofísica y del dictamen final del modelo de historia clínica que figuran en los anexos II y III, respectivamente.

Artículo 7 Los facultativos

Los facultativos, dentro del ámbito de competencias de sus respectivas titulaciones y previa identificación de los interesados mediante la presentación del documento nacional de identidad o tarjeta de identidad de extranjero o, en su caso, del pasaporte o documento de identidad y número de identidad de extranjero, los cuales deben estar en vigor y, en su caso, del permiso o de la licencia de conducción de que sean titulares, tendrán las siguientes obligaciones:

a) Realizar eficazmente los reconocimientos y exploraciones de acuerdo con lo expuesto en este reglamento y en el Protocolo a que se refiere el apartado 3 del artículo 6.

b) Firmar los dictámenes parciales que emitan.

c) Estar presentes en las inspecciones que puedan realizarse al centro durante su horario de funcionamiento como centro de reconocimiento destinado a verificar las aptitudes psicofísicas de los conductores

Artículo 8 Incompatibilidades

Al personal del organismo autónomo Jefatura Central de Tráfico, así como al el de los servicios equivalentes de las Comunidades Autónomas que tengan transferidas las competencias ejecutivas en materia de tráfico y circulación de vehículos a motor, mientras permanezca en activo, les será de aplicación la normativa vigente en cuanto al régimen de incompatibilidades.

Artículo 9 Elementos materiales

1. Los centros de reconocimiento destinados a verificar las aptitudes psicofísicas de los conductores deberán cumplir los requisitos exigidos por la normativa vigente y por las disposiciones relativas a las condiciones básicas y de accesibilidad universal de las personas con discapacidad y, además, disponer de:

a) El equipo informático necesario que permita el tratamiento de datos así como la conexión electrónica con los servicios del organismo autónomo Jefatura Central de Tráfico para la transmisión del resultado del informe de aptitud psicofísica y con los Registros de conductores e infractores y de Centros de reconocimiento para conductores de vehículos a motor.

b) El material adecuado para realizar las exploraciones que se relaciona en el anexo I que deberá encontrarse, en todo momento, en buen estado de funcionamiento, calibrado y conservación.
2. El local del centro de reconocimiento que reciba la acreditación como centro de reconocimiento destinado a verificar las aptitudes psicofísicas de los conductores deberá estar debidamente identificado mediante un rótulo situado en un lugar visible desde el exterior, en el que deberán constar, al menos, su denominación y en todo caso su número de registro.

CAPÍTULO III Acreditación e inscripción de los centros de reconocimiento destinados a verificar las aptitudes psicofísicas de los conductores

Artículo 10 Acreditación de los centros de reconocimiento destinados a verificar las aptitudes psicofísicas de los conductores

1. El titular del centro de reconocimiento autorizado por la autoridad sanitaria deberá dirigir la correspondiente solicitud a la Jefatura de Tráfico de la provincia donde pretendan desarrollar sus actividades, utilizando para ello el modelo que, a tales efectos, proporcionará dicho organismo o que podrá descargarse en la siguiente página web: www.dgt.es.
2. La solicitud, que deberá estar firmada por el titular del centro o su representante legal, así como por el director, en la que se indicará, al menos, la denominación, el domicilio y el horario durante el cual el centro funcionará como centro de reconocimiento destinado a verificar las aptitudes psicofísicas de los conductores.
3. Con la solicitud se presentará la siguiente documentación:

a) Fotocopia de las autorizaciones sanitarias de instalación y funcionamiento como centro de reconocimiento otorgada por la autoridad sanitaria competente.

b) Fotocopia del certificado de inscripción en el Registro sanitario correspondiente como centro de reconocimiento.

c) Relación del personal autorizado por la autoridad sanitaria competente.Se indicará el nombre, apellidos, número de documento nacional de identidad o del número de identidad de extranjero y nacionalidad de cada facultativo y se acompañará del documento acreditativo del registro de firmas de cada uno de ellos visado por los Colegios profesionales correspondientes.

d) Fotocopia, en su caso, del contrato con la clínica que vaya a prestar los servicios de oftalmología en el supuesto en que se vaya a prescindir del médico oftalmólogo de acuerdo con lo dispuesto en el artículo 4.

e) Las declaraciones por escrito del titular, del director, del director facultativo, en su caso, así como de los facultativos de no estar incursos en las incompatibilidades que se indican en el artículo 8.
4. La denominación de los centros estará compuesta por la mención «Centro de Reconocimiento de Conductores», seguido de su nombre comercial, sin que pueda coincidir o producir confusión con otro

centro inscrito en la misma provincia, salvo que pertenezca al mismo titular o haya sido autorizado por la autoridad sanitaria competente con esa denominación como centro de reconocimiento.
En caso de producirse esta circunstancia, la Jefatura Provincial de Tráfico correspondiente lo advertirá al solicitante dentro de los diez días siguientes a la presentación de la solicitud para que modifique su denominación.
5. Las solicitudes podrán presentarse en cualquiera de los lugares establecidos en el apartado 4 del artículo 38 de la Ley 30/1992, de 26 de noviembre, de Régimen Jurídico de las Administraciones Públicas y del Procedimiento Administrativo Común.

Artículo 11 Inscripción de los centros de reconocimiento de conductores

1. La Jefatura Provincial de Tráfico dictará resolución motivada otorgando o denegando la acreditación solicitada, previa comprobación de los documentos aportados con la solicitud y del cumplimiento de los requisitos establecidos en este reglamento, a cuyos efectos se practicará una inspección previa, conforme se establece en el artículo 26.
2. En el caso de que la resolución sea favorable, se procederá de oficio a su inscripción en el Registro de centros de reconocimiento para conductores de vehículos a motor a que se refiere el artículo 2.
En la resolución indicada en el párrafo anterior se le asignará al centro un número de inscripción en el citado Registro que deberá hacerse constar en todos los informes de aptitud psicofísica que emita.
3. Una vez inscrito de oficio en el Registro de centros de reconocimiento para conductores de vehículos a motor, se comunicará en el plazo de diez días al titular del centro pudiendo iniciar su actividad.

CAPÍTULO IV Régimen de funcionamiento de los centros de reconocimiento destinados a verificar las aptitudes psicofísicas de los conductores

Artículo 12 Horario y presencia de los facultativos

1. El horario de funcionamiento del centro de reconocimiento como centro de reconocimiento destinado a verificar las aptitudes psicofísicas de los conductores deberá figurar expuesto al público en un lugar fácilmente accesible y visible desde el exterior.
2. Será obligada la presencia en el centro de, al menos, un facultativo por especialidad durante el horario de funcionamiento como centro de reconocimiento destinado a verificar las aptitudes psicofísicas de los conductores, salvo ausencia accidental justificada y razonable, durante la cual no podrán ser emitidos informes de aptitud, salvo que el facultativo ausente hubiera sido sustituido por un suplente.
3. Previa comunicación a la Jefatura Provincial de Tráfico, los centros de reconocimiento podrán verificar las aptitudes psicofísicas de los internos en su respectivo Centro Penitenciario.

Artículo 13 Modificación en el régimen de funcionamiento

1. Cualquier modificación en el régimen de funcionamiento del centro o cualquier variación de los datos que sirvieron de base para su acreditación y posterior inscripción en el Registro de centros de reconocimiento para conductores de vehículos a motor, deberá ser comunicada por su titular antes de la fecha en que se produzca, a la Jefatura Provincial de Tráfico correspondiente la cual, previas las comprobaciones que sean procedentes, la autorizará o, en su caso, denegará motivadamente.
En el caso de que esa variación se haya tenido que comunicar y autorizar previamente por la autoridad sanitaria competente, bastará con la presentación de fotocopia de la citada autorización y, en su caso, del certificado de su inscripción en el correspondiente Registro.
En caso contrario habrá que presentar la documentación, en la parte que corresponda, conforme a las exigencias previstas en el apartado 3 del artículo 10.
2. Si la variación afectara únicamente al régimen de horario del centro como centro de reconocimiento destinado a verificar las aptitudes psicofísicas de los conductores, la modificación se comunicará, antes de la fecha en que se produzca, a los solos efectos de su anotación en el correspondiente Registro.

Artículo 14 Suspensión y cese de las actividades del centro

1. La actividad del centro como centro de reconocimiento destinado a verificar las aptitudes psicofísicas de los conductores, podrá quedar en suspenso, durante un período máximo de un año, con la mera comunicación previa hecha por su titular a la Jefatura Provincial de Tráfico correspondiente. Tal circunstancia se inscribirá en el Registro de centros de reconocimiento para conductores de vehículos a motor.
Transcurrido dicho plazo, si el titular del centro no comunicara la reanudación de la actividad, se procederá de oficio a la cancelación de la inscripción del centro en el Registro de centros de reconocimiento para conductores de vehículos a motor.
2. La baja del centro por cese de la actividad como centro de reconocimiento destinado a verificar las aptitudes psicofísicas de los conductores deberá ser comunicada por su titular, en el plazo máximo de diez días contados desde la fecha en que el hecho se produjo, a la Jefatura Provincial de Tráfico de la provincia donde esté radicado, que procederá de oficio a la cancelación de su inscripción en el Registro de centros de reconocimiento para conductores de vehículos a motor.
3. Si durante al menos, un año continuado, el centro dejara de expedir informes de aptitud psicofísica o los emitiera por otros medios distintos a los medios electrónicos exigidos en este reglamento, se cancelará de oficio su inscripción en el Registro de centros de reconocimiento para conductores de vehículos a motor, dejando desde ese momento de estar acreditado para realizar las actividades a que se refiere el artículo 3.
4. Una vez cancelada la inscripción del centro en el referido Registro, para poder volver a realizar las actividades como centro de reconocimiento destinado a verificar las aptitudes psicofísicas de los conductores, será necesario que su titular vuelva a presentar la solicitud correspondiente, de acuerdo con el procedimiento establecido en este reglamento.
5. La revocación de la autorización sanitaria del centro conllevará la cancelación de oficio de la inscripción del centro en el Registro de centros de reconocimiento para conductores de vehículos a motor, dejando desde ese momento de estar acreditado para realizar las actividades a que se refiere el artículo 3.

CAPÍTULO V Informes de aptitud psicofísica

Artículo 15 Informe de aptitud psicofísica

1. El resultado de la exploración se consignará en un informe que se extenderá en el modelo oficial de impreso que se recoge en el anexo II. Dicho informe será firmado por el director del centro o, en su caso, por el director facultativo, que se hará responsable de su contenido y, posteriormente, será entregado al interesado.
2. El centro deberá comunicar al Registro de conductores e infractores, por medios electrónicos y de forma inmediata, el resultado del informe según se determina en el artículo 16, según lo previsto en el apartado 6 del artículo 27 de la Ley 11/2007, de 22 de junio.
La comunicación electrónica se ajustará al protocolo informático que se establezca por Orden del Ministro del Interior y deberá contener, en todo caso, los datos personales del solicitante y una fotografía de las mismas características exigidas para la obtención del permiso o licencia de conducción por la normativa vigente.
3. Los datos de la exploración efectuada se harán constar en el modelo de historia clínica que se recoge en el anexo III.
4. Los efectos del informe tendrán una vigencia de noventa días, contados desde el día siguiente a su emisión, salvo que, iniciado un procedimiento para la obtención o prórroga de vigencia de una autorización administrativa para conducir, pase a formar parte de éste.
5. El centro deberá conservar durante un plazo de diez años el contenido de los informes emitidos, incluidos los dictámenes de los facultativos, médicos y psicólogos que hayan intervenido en el reconocimiento, los informes complementarios que, en su caso, se hayan presentado y, en el supuesto a que se refiere el apartado 2 del artículo 3 además, los documentos que hayan sido aportados por el interesado.

Artículo 16 Clases de informes de aptitud psicofísica

Los informes de aptitud psicofísica, teniendo en cuenta el resultado de la exploración, se clasificarán de apto, apto con condiciones restrictivas, no apto e interrumpido.

Artículo 17 Informe con resultado de apto

Estos informes indican que el interesado no padece enfermedad o deficiencia que le impida obtener o prorrogar un permiso o licencia de conducción ordinarios. No obstante, si existiese alguna causa que fundamente la apreciación contraria, la Jefatura Provincial de Tráfico correspondiente podrá solicitar cualquier medida exploratoria que considere oportuna.

Artículo 18 Informe con resultado de apto con condiciones restrictivas

Estos informes indican que el interesado, al padecer alguna enfermedad o deficiencia que le impide obtener o prorrogar el permiso o licencia de conducción ordinarios, únicamente es considerado apto para obtener o prorrogar un permiso o licencia de conducción extraordinario, sujeto a las condiciones restrictivas o adaptaciones que procedan en función de la enfermedad o deficiencia que padezca.
Los informes emitidos por el centro de reconocimiento de conductores solo podrán establecer las restricciones de circulación o adaptaciones que la normativa vigente admita para la clase de permiso o licencia de conducción de que se trate.
En el supuesto de que el centro entienda que el permiso debe contener adaptaciones o restricciones, éstas se consignarán en el informe de acuerdo con los códigos establecidos en la normativa vigente. Todo ello sin perjuicio de que por la Jefatura Provincial de Tráfico, previo informe de la autoridad sanitaria si se estima oportuno, puedan establecerse otras distintas a la vista del caso concreto.

Artículo 19 Informe de no apto

Estos informes indican que el interesado, en el momento del reconocimiento, al no reunir las aptitudes psicofísicas requeridas, es considerado no apto para conducir, obtener o prorrogar cualquier permiso o licencia de conducción, ordinario o extraordinario, con la excepción, en su caso, de la licencia que autoriza a conducir vehículos para personas de movilidad reducida, sin perjuicio de que posteriormente pudiera adquirirlas o recuperarlas.

Artículo 20 Informes interrumpidos por inactividad del interesado

Los informes de reconocimiento interrumpidos por inactividad del interesado, ya sea porque ha desistido de continuar realizando el reconocimiento, por no presentarse para ultimarlo, o por no aportar algún informe complementario que se le hubiera requerido, determinarán la imposibilidad de expedir informe alguno hasta que el interesado realice las actuaciones pendientes.

Artículo 21 Contraste y discrepancia de informes de aptitud psicofísica

Los informes emitidos con resultado de no apto podrán ser contrastados a petición del interesado, a su costa, mediante el reconocimiento por la autoridad sanitaria correspondiente, pudiendo aportar cuantos informes o certificados médicos o psicológicos estime conveniente, a fin de acreditar la aptitud y que no carece del requisito que presuntamente no posee.
En caso de discrepancia entre informes se estará a lo que resuelva la autoridad sanitaria correspondiente al domicilio del interesado. La Jefatura Provincial de Tráfico, una vez recibido el dictamen de la autoridad sanitaria, lo anotará en el Registro de conductores e infractores y lo pondrá en conocimiento de los centros interesados.

Artículo 22 Otras enfermedades o deficiencias

Si el centro que estuviese realizando el reconocimiento detectase que un solicitante, pese a no padecer alguna de las enfermedades o deficiencias relacionadas en el anexo IV del Reglamento General de Conductores, aprobado por le Real Decreto 818/2009, de 8 de mayo, no estuviese en condiciones para que le fuera expedido o prorrogada la vigencia de su permiso o licencia de conducción, lo comunicará, indicando las causas a la Jefatura Provincial de Tráfico correspondiente para que resuelva, previo informe de los servicios sanitarios competentes, lo que proceda.

Artículo 23 Libro Registro de informes

Los centros deberán llevar un registro informático en el que, diariamente, se anoten todos los informes de aptitud psicofísica emitidos. Éstos deberán constar en el registro correlativamente numerados, consignándose el resultado de las pruebas practicadas. Dicho registro deberá estar en todo momento a disposición de la autoridad sanitaria o del organismo autónomo Jefatura Central de Tráfico.
Los datos que consten en el Libro Registro deberán ser conservados por el centro durante, al menos, diez años.

CAPÍTULO VI Registro de centros de reconocimiento para conductores de vehículos a motor

Artículo 24 El Registro de centros de reconocimiento para conductores de vehículos a motor

1. El Registro de centros de reconocimiento para conductores de vehículos a motor a que se refiere el artículo 5.h) del texto articulado de la Ley sobre Tráfico, Circulación de Vehículos a Motor y Seguridad Vial, será llevado y gestionado por la Dirección General de Tráfico.
2. Este Registro tiene por finalidad recoger y gestionar de forma automatizada los datos referidos a los centros acreditados para la realización de la actividad a que se refiere el artículo 3, a sus titulares, directores y a los facultativos adscritos a éstos, conforme a lo previsto en la Ley 11/2007, de 22 de junio, así como en su normativa de desarrollo.
3. El titular del órgano responsable del Registro o fichero automatizado adoptará las medidas de gestión y organización que sean necesarias para asegurar, en todo caso, la confidencialidad, seguridad e integridad de los datos automatizados de carácter personal existentes en el Registro, y el uso de los mismos para las finalidades para las que fueron recogidos.

Artículo 25 Datos que han de figurar en el Registro

En el Registro de centros de reconocimiento para conductores de vehículos a motor han de constar, con respecto a cada uno de ellos, los datos siguientes:

a) Su número de registro provincial, denominación, domicilio y código postal, números de teléfono, fax, así como su dirección electrónica.

b) Las fechas de su autorización por la autoridad sanitaria correspondiente y las de su acreditación e inscripción en el Registro de centros de reconocimiento para conductores de vehículos a motor.

c) Los datos relativos a su titular, director, director facultativo, en su caso, y personal facultativo con las especialidades a las que pertenece cada uno, incluyendo la nacionalidad de cada uno de ellos.

d) Los datos referidos a los informes que haya emitido el centro, y el resultado de éstos.

e) Los datos sobre las inspecciones realizadas al centro por el organismo autónomo Jefatura Central de Tráfico y las sanciones que, en su caso, se le hayan impuesto.

f) Su régimen de horario como centro de reconocimiento destinado a verificar las aptitudes psicofísicas de los conductores.

CAPÍTULO VII Inspecciones, infracciones y sanciones

Artículo 26 Inspecciones

1. Sin perjuicio de las que puedan corresponder a la autoridad sanitaria competente, el personal del organismo autónomo Jefatura Central de Tráfico podrá realizar inspecciones a los centros de reconocimiento destinados a verificar las aptitudes psicofísicas de los conductores en cualquier momento y en cuantas ocasiones se considere conveniente a los únicos efectos de comprobar que cumplen los requisitos exigidos por este reglamento.
En todo caso, se realizará una inspección previa a la acreditación e inscripción del centro en el Registro de centros de reconocimiento para conductores de vehículos a motor, así como a las modificaciones que afecten a sus locales e instalaciones.
Dicha inspección deberá realizarse en el plazo de quince días hábiles contados desde la fecha de la solicitud o desde la fecha de la comunicación de la modificación, respectivamente.
2. Las inspecciones que se realicen por el personal del organismo autónomo Jefatura Central de Tráfico en ningún caso podrán referirse a los aspectos sanitarios.
3. Para efectuar la inspección, los funcionarios comisionados tendrán acceso a los locales, documentación reglamentaria y material de exploración, identificando al titular, director, director facultativo, en su caso, y facultativos que presten servicio en el centro.
4. De cada visita de inspección se levantará acta de la que se facilitará copia al titular o al director del centro.

Artículo 27 Infracciones

Las infracciones a las normas contenidas en este reglamento tendrán la consideración de infracciones graves o muy graves, de acuerdo con lo establecido en los apartados 4 y 6 del artículo 65 del texto articulado de la Ley sobre Tráfico, Circulación de Vehículos a Motor y Seguridad Vial, todo ello sin perjuicio de la aplicación del régimen de infracciones y sanciones de la normativa sanitaria y del correspondiente colegio profesional respecto al personal que realice funciones sanitarias.

Artículo 28 Sanciones

1. Las infracciones a las normas contenidas en este reglamento, de acuerdo con lo establecido en el apartado 2 del artículo el artículo 67 del texto articulado de la Ley sobre Tráfico, Circulación de Vehículos a Motor y Seguridad Vial, podrán ser sancionadas con una multa de 200 euros las infracciones graves, y con una multa de entre 3.000 euros y 20.000 euros las infracciones muy graves, pudiéndose imponer la sanción de la suspensión por un plazo de hasta un año de la eficacia de su inscripción en el Registro de centros de reconocimiento para conductores de vehículos a motor.
2. Durante el plazo de tiempo que dure la suspensión, el titular del centro no podrá solicitar una nueva acreditación e inscripción en el citado Registro para realizar esas mismas actividades.
3. La realización de las actividades a que se refiere el artículo 3 durante el tiempo de suspensión llevará aparejada una nueva suspensión por un período de seis meses, al cometerse el primer quebrantamiento y, de un año, si se produce un segundo o sucesivos quebrantamientos.

DISPOSICIONES ADICIONALES

Disposición adicional primera Referencias a Jefatura Provincial de Tráfico en este reglamento

Se entenderá que todas las referencias a la Jefatura Provincial de Tráfico incluyen también a las Jefaturas Locales de Tráfico de Ceuta y de Melilla.

Disposición adicional segunda Datos personales e información clínica

Las disposiciones contenidas en este reglamento y en sus anexos que afecten al tratamiento de los datos personales se aplicarán de acuerdo con lo dispuesto en la Ley Orgánica 15/1999, de 13 de diciembre, de Protección de Datos de Carácter Personal, así como en la Ley 41/2002, de 14 de noviembre, básica reguladora de la autonomía del paciente y derechos y obligaciones en materia de información clínica.

Disposición adicional tercera Presentación de solicitudes en el Registro Electrónico de la Jefatura Central de Tráfico

Las solicitudes respecto a los procedimientos a las que se hace referencia en este reglamento podrán presentarse en el Registro Electrónico de la Jefatura Central de Tráfico, cuando se incluyan esos procedimientos en su ámbito de aplicación, conforme a lo dispuesto en la Resolución de 26 de agosto de 2007, por la que se crea el mismo.

Disposición adicional cuarta Sustitución de la presentación de documentos por el consentimiento para acceder al Registro correspondiente

Conforme al estado de la técnica lo vaya permitiendo, podrá sustituirse la presentación de los documentos exigidos en el apartado 3 del artículo 10 por la consulta a los registros correspondientes, para lo que deberá recabarse previamente el consentimiento del interesado.

Disposición adicional quinta Instrumentos de colaboración y de cooperación

El Ministerio del Interior y el Ministerio de Sanidad y Política Social establecerán, en el ejercicio de sus respectivas competencias, mecanismos de colaboración y cooperación.
Asimismo y de conformidad con los principios de colaboración y cooperación entre las Administraciones Públicas, entre el Ministerio del Interior y las Comunidades Autónomas se podrán suscribir Convenios y Acuerdos para instrumentar planes de inspección conjuntos de los centros, a los efectos de llevar a cabo los intercambios de información necesarios

---

DISPOSICIONES TRANSITORIAS

Disposición transitoria primera Implantación de la comunicación por medios electrónicos en los centros de reconocimiento destinados a verificar las aptitudes psicofísicas de los conductores

La implantación efectiva de la comunicación por medios electrónicos de los informes de aptitud psicofísica, de conformidad con lo establecido en el artículo 15, se podrá efectuar de forma progresiva en función de la disponibilidad por los centros de reconocimiento de los medios necesarios para ello.
En todo caso, una vez transcurrido el plazo máximo de seis meses desde la entrada en vigor de este reglamento, solo se admitirán los informes de aptitud psicofísica que emitan los centros por medios electrónicos.
Una vez transcurrido ese plazo de tiempo, se tendrán por no emitidos a los efectos del apartado 3 del artículo 14, aquellos informes de aptitud psicofísica que se emitan por otros medios distintos, sin perjuicio de lo establecido en el artículo 15.

Disposición transitoria segunda Procedimientos iniciados con anterioridad a la entrada en vigor de este reglamento

Los procedimientos para la acreditación como centro de reconocimiento destinado a verificar las aptitudes psicofísicas de los conductores, que estén en tramitación a la entrada en vigor de este reglamento, se seguirán rigiendo, hasta su terminación, por las normas vigentes en el momento de su iniciación.

Disposición derogatoria única Derogación normativa

Quedan derogados:

a) El Real Decreto 1467/1982, de 28 de mayo, por el que se determinan las enfermedades y deficiencias que pueden impedir la obtención o revisión de los permisos de conducción

o restricciones a los mismos y las condiciones que deben reunir los certificados y reconocimientos correspondientes.

b) El Real Decreto 2272/1985, de 4 de diciembre, por el que se determinan las aptitudes psicofísicas de los que deben poseer los conductores de vehículos y por el que se regulan los Centros de Reconocimiento destinados a verificarlas y el Real Decreto 1342/1986, de 26 de mayo por el que se modifica.

c) La Orden de 22 de septiembre de 1982, por la que se desarrolla el Real Decreto 1467/1982, de 28 de mayo, por el que se determinan las enfermedades y deficiencia que pueden impedir la obtención o revisión de los permisos de conducción o restricciones a los mismos y las condiciones que deben reunir los certificados y reconocimientos correspondientes.

d) La Orden de 13 de mayo de 1986, por la que se desarrolla el Real Decreto 2272/1985, de 4 de diciembre, por el que se determinan las aptitudes psicofísicas de los que deben poseer los conductores de vehículos y por el que se regulan los Centros de Reconocimiento destinados a verificarlas.

Se derogan, asimismo, cuantas disposiciones de igual o inferior rango se opongan a lo dispuesto en este reglamento.

DISPOSICIONES FINALES

Disposición final primera Fundamento competencial

Este real decreto se dicta al amparo del artículo 149.1.21.ª de la Constitución, que reserva al Estado la competencia en materia de tráfico y circulación de vehículos a motor.

Disposición final segunda Competencias transferidas a las comunidades autónomas

En virtud de lo dispuesto en el Real Decreto 391/1998, de 13 de marzo, sobre traspaso de servicios y funciones de la Administración General del Estado a la Generalidad de Cataluña en materia de tráfico y circulación de vehículos a motor, por dicha comunidad autónoma se ejercerán las funciones de ejecución que se detallan en este reglamento.

Disposición final tercera Habilitación y desarrollo

Se faculta al Ministro del Interior para dictar las disposiciones necesarias para la aplicación y desarrollo de lo previsto en el presente reglamento.

Asimismo, queda facultado el Ministro del Interior para modificar mediante orden los anexos de este reglamento. La modificación de los anexos I y III exigirá, en todo caso, la conformidad de la Ministra de Sanidad y Política Social.

Disposición final cuarta Entrada en vigor

Lo dispuesto en el presente reglamento entrará en vigor a los dos meses de su publicación en el «Boletín Oficial del Estado».

Dado en Madrid, el 19 de febrero de 2010.

JUAN CARLOS R.

La Vicepresidenta Primera del Gobierno y Ministra de la Presidencia,

MARÍA TERESA FERNÁNDEZ DE LA VEGA SANZ

ANEXO I
Material de exploración mínimo

Todo centro de reconocimiento de conductores deberá disponer, como mínimo, del material necesario para, al menos, efectuar las exploraciones y analizar las capacidades que a continuación se indican, permitiendo además, evaluar las aptitudes contempladas en la normativa vigente.

1. Para la exploración oftalmológica:

a) Agudeza visual a distancia.

b) Agudeza visual cercana.

c) Campo visual.

d) Capacidad de visión tras deslumbramiento y capacidad de recuperación al mismo.

e) Visión mesópica.

f) Motilidad ocular extrínseca.

g) Estereoscopia.

h) Visión del color.

i) Exploración del segmento anterior del ojo.

j) Oftalmoscopia directa.

k) Presión intraocular.

l) Potencia de cristales correctores.

2. Para la exploración médica general:

a) Estudio audiométrico.

b) Estudio otoscópico.

c) Valoración de la fuerza muscular.

d) Presión arterial.

e) Auscultación cardio-pulmonar.

f) Estudio de reflejos.

g) Talla.

h) Electrocardiografía.

i) Pruebas de control de glucemia.

3. Para la exploración psicológica:

a) Material para diagnóstico clínico y de personalidad

b) Pruebas libres de sesgos culturales para evaluar:

Inteligencia práctica.

Inteligencia general.

c) Equipo homologado para evaluar:

Estimación del movimiento.

Coordinación vasomotora.

Tiempo de reacciones múltiples.

ANEXO II
MODELO DE INFORME DE APTITUD PSICOFÍSICA

INFORME DE APTITUD PSICO-FÍSICA

DATOS DEL CENTRO DE RECONOCIMIENTO DE CONDUCTORES (CRC)

NÚM. REG. CRC:	NOMBRE DEL CRC:
DIRECTOR DEL CRC:	

DATOS DEL INTERESADO

FOTO	DNI-NIE:	FECHA NACIMIENTO:
	APELLIDOS:	
	NOMBRE:	

INFORME DE LA EXPLORACIÓN PSÍCOFÍSICA

CLASE DE PERMISO O LICENCIA	RESULTADO EXPLORACIÓN	PARA
□ AM □ A1 □ A2 □ A □ B □ B+E □ BTP □ C1 □ C1+E □ C □ C+E □ D1 □ D1+E □ D □ D+E □ LCM □ LVA	□ APTO □ APTO CR □ NO APTO	□ OBTENER □ PRORROGAR □ RECUPERAR

ENFERMEDADES O DEFICIENCIAS	CONDICIONES RESTRICTIVAS

En _____, a _____ de ____

Sellado y Firmado:_____

NÚMERO DE REGISTRO TELEMÁTICO EN LA DIRECCIÓN GENERAL DE TRÁFICO

ANEXO III
MODELO DE HISTORIA CLÍNICA

El interesado declara no haber desfigurado la verdad ni ocultado la existencia de enfermedad o defecto en el reconocimiento psicofísico al que ha sido sometido.	

DP DATOS PERSONALES

1. N.º de expediente:	2. Edad:	3. Sexo:	4. Obt./pro.:	5. Clase de perm.:

6.1 Nacionalidad española		7. Km. recorridos				
		Día laboral	Fin de semana	7.1 Año	7.2 % ciudad	7.3 %carretera
6.2 Otras:						

8. ¿Ha tenido alguna retirada o pérdida de puntos del permiso de conducir?	
9. ¿Ha sufrido accidentes de tráfico graves* (con heridos o víctimas) en los últimos 5 años?	
10. ¿Se somete a revisiones médicas en el trabajo?	
11. ¿Utiliza el coche para trabajar o ir al trabajo?	
12. ¿En que trabaja? Profesión:	

AS ANTECEDENTES Y SITUACIÓN ACTUAL **SÍ**

1. ¿Padece alguna enfermedad?	
2. ¿Ha estado ingresado en un hospital?	

3. Ha sido intervenido de ...	SÍ		SÍ		SÍ
3.1 Trasplante renal		3.4 Trasplante cardíaco		3.7 Desfibrilador sincron.	
3.2 Trasplante hepático		3.5 Implante valvular		3.8 By-pass coronario	
3.3 Trasplante pulmonar		3.6 Marcapasos		3.9 Revascul. percutánea	

4. ¿Toma algún medicamento o sigue algún tratamiento en la actualidad? Prescriptor

Medicamento	Duración (meses)	Med. / Farm. / Autom.

4.1 Antidiabéticos/Insulina		4.4 Analgésicos		4.7 Anticonvulsionantes	
4.2 Anticoagulantes (sintrom*)		4.5 Hipotensores		4.8 Psicótropos	
4.3 Quimioterapia		4.6 Antihistamínicos		4.9 Otros	



Real Decreto 170/2010, de 19 de febrero, por el que se aprueba el Reglamento regulador de las escuelas particulares de conductores.

Sumario

INTRODUCCION
Artículo único. Aprobación del Reglamento regulador de las escuelas particulares de conductores
DISPOSICIONES ADICIONALES
Disposición adicional única Competencias transferidas a las comunidades autónomas
DISPOSICIONES DEROGATORIAS
Disposición derogatoria única Derogación normativa
DISPOSICIONES FINALES
Disposición final primera Ejecución y desarrollo del reglamento que se aprueba
Disposición final segunda Habilitación específica al Ministro del Interior
Disposición final tercera Entrada en vigor
REGLAMENTO REGULADOR DE LAS ESCUELAS PARTICULARES DE CONDUCTORES
CAPÍTULO I. Actividades de las escuelas particulares de conductores
Artículo 1 Actividades
Artículo 2 Principio de unidad
CAPÍTULO II. Elementos de las escuelas particulares de conductores
Artículo 3 Elementos
SECCIÓN 1. ELEMENTOS PERSONALES
Artículo 4 Titular
Artículo 5 Obligaciones del titular
Artículo 6 Personal directivo
Artículo 7 Obligaciones del personal directivo
Artículo 8 Personal docente
Artículo 9 Obligaciones de los profesores
Artículo 10 Personal administrativo y otros
SECCIÓN 2. ELEMENTOS PERSONALES MÍNIMOS
Artículo 11 Elementos personales mínimos
Artículo 12 Prohibiciones

SECCIÓN 3. ELEMENTOS MATERIALES MÍNIMOS
Artículo 13 Locales
Artículo 14 Terrenos
Artículo 15 Vehículos
Artículo 16 Requisitos de los vehículos
Artículo 17 Agrupaciones para la utilización compartida de vehículos
Artículo 18 Vehículos aportados por los interesados
Artículo 19 Material didáctico
CAPÍTULO III. De la autorización de apertura
SECCIÓN 1. NORMAS GENERALES
Artículo 20 Necesidad de obtener autorización administrativa previa
SECCIÓN 2. Autorización de apertura
Artículo 21 Solicitud de la autorización de apertura y documentación a presentar con la misma
Artículo 22 Expedición de la autorización de apertura
Artículo 23 Alcance de la autorización de apertura
Artículo 24 Modificación de la autorización de apertura
Artículo 25 Suspensión voluntaria de actividades
Artículo 26 Extinción
Artículo 27 Presentación de alumnos a la realización de las pruebas en distinta provincia
SECCIÓN 3. AUTORIZACIONES DE EJERCICIO DEL PERSONAL DIRECTIVO Y DOCENTE
Artículo 28 Solicitud de la autorización y documentos a presentar con la misma
Artículo 29 Concesión de las autorizaciones de ejercicio
Artículo 30 Alcance de las autorizaciones de ejercicio
Artículo 31 Suspensión de las autorizaciones de ejercicio
Artículo 32 Modificación de la autorización de ejercicio de profesor
SECCIÓN 4. Nulidad o lesividad, pérdida de vigencia, suspensión cautelar e intervención de las autorizaciones de apertura y de ejercicio del personal directivo y docente
Artículo 33 Declaración de nulidad o lesividad
Artículo 34 Procedimiento para la declaración de nulidad o lesividad
Artículo 35 Pérdida de vigencia
Artículo 36 Procedimiento para la declaración de la pérdida de vigencia
Artículo 37 Suspensión cautelar e intervención inmediata de las autorizaciones
CAPÍTULO IV. Régimen de enseñanza
Artículo 38 Programación de la enseñanza
CAPÍTULO V. Documentación y distintivos obligatorios
Artículo 39 Registro de alumnos
Artículo 40 Fichas del alumno
Artículo 41 Distintivos
Artículo 42 Contrato de enseñanza
CAPÍTULO VI. Inspecciones
Artículo 43 Inspecciones
CAPÍTULO VII. Sanciones
Artículo 44 Sanciones
CAPÍTULO VIII. Obtención de los certificados de aptitud
Artículo 45 Certificados de aptitud
Artículo 46 Obtención del Certificado de Aptitud de Profesor de Formación Vial
Artículo 47 Obtención del Certificado de Aptitud de Director de Escuelas de Conductores
Artículo 48 Convocatoria de los cursos para obtener los Certificados de Aptitud
CAPÍTULO IX. Los registros de centros de formación de conductores y de profesionales de la enseñanza de la conducción
Artículo 49 Órgano competente para llevar y gestionar los registros
Artículo 50 Finalidad de los Registros
DISPOSICIONES ADICIONALES
Disposición adicional primera Datos personales
Disposición adicional segunda Jefaturas Locales de Tráfico de Ceuta y Melilla
Disposición adicional tercera Aplicación supletoria
Disposición adicional cuarta Condiciones para la libre prestación de la actividad de Director o de Profesor de Formación Vial o de Profesor de Escuelas Particulares de Conductores
Disposición adicional quinta Comunicación entre Registros

DISPOSICIONES TRANSITORIAS
Disposición transitoria primera Adaptación a los requisitos sobre documentación y elementos personales y materiales
Disposición transitoria segunda Titulaciones académicas
Disposición transitoria tercera Cursos y pruebas para la obtención de los certificados de aptitud de profesor de formación vial y de director de escuelas particulares de conductores
R.D. 1295/2003, 17 octubre rectificado por Corrección de errores («B.O.E.» 18 diciembre).

La disposición final segunda de la Ley 19/2001, de 19 de diciembre, de reforma del texto articulado de la Ley sobre Tráfico, Circulación de Vehículos a Motor y Seguridad Vial, aprobado por el Real Decreto Legislativo 339/1990, de 2 de marzo, encomienda al Gobierno la modificación del Reglamento regulador de las escuelas particulares de conductores de vehículos a motor, aprobado por el Real Decreto 1753/1984, de 30 de agosto, en ejercicio de la competencia atribuida por el apartado 2 del artículo 60 del mencionado texto articulado.
La modificación reglamentaria a la que se refiere el párrafo anterior viene impuesta por la necesidad de actualizar la regulación de las escuelas particulares de conductores, acomodándola a las modificaciones normativas producidas desde la entrada en vigor del anterior reglamento, especialmente las llevadas a cabo por el Reglamento General de Conductores.
Por otra parte, se hace necesario continuar en la línea del reglamento anterior, en el sentido de favorecer el principio de libertad de empresa, flexibilizando tanto los requisitos como el régimen de funcionamiento de las escuelas particulares de conductores, sin perjuicio de ejercer el necesario control sobre éstas.
Por último, con objeto de agilizar el procedimiento de selección de los profesores y directores, se prevé la posibilidad de sustituir los cursos por pruebas de selección.
En su virtud, a propuesta del Ministro del Interior, previa aprobación de la Ministra de Administraciones Públicas, de acuerdo con el Consejo de Estado y previa deliberación del Consejo de Ministros en su reunión del día 17 de octubre de 2003,

DISPONGO:

Artículo único Aprobación del Reglamento regulador de las escuelas particulares de conductores

Se aprueba el Reglamento regulador de las escuelas particulares de conductores, que se inserta a continuación.

Disposición adicional única Competencias transferidas a las comunidades autónomas

En virtud de lo dispuesto en el Real Decreto 3256/1982, de 15 de octubre, sobre traspaso de servicios del Estado a la Comunidad Autónoma del País Vasco en materia de ejecución de la legislación estatal sobre tráfico y circulación de vehículos, y en el Real Decreto 391/1998, de 13 de marzo, sobre traspaso de servicios y funciones de la Administración del Estado a la Generalidad de Cataluña en materia de tráfico y circulación de vehículos a motor, por las respectivas comunidades autónomas se ejercerán las funciones de ejecución que se detallan en el reglamento que aprueba este real decreto, velando por su estricto cumplimiento.

Disposición derogatoria única Derogación normativa

Queda derogado el Reglamento regulador de las escuelas particulares de conductores de vehículos a motor, aprobado por el Real Decreto 1753/1984, de 30 de agosto, y cuantas disposiciones de igual o inferior rango se oponga a lo dispuesto en este real decreto y en el reglamento que éste aprueba.

DISPOSICIONES FINALES

Disposición final primera Ejecución y desarrollo del reglamento que se aprueba

Se faculta al Ministro del Interior, previo informe de los ministros competentes por razón de la materia, para dictar las disposiciones que requiera el desarrollo, ejecución, aclaración e interpretación del reglamento aprobado por este real decreto.

Disposición final segunda Habilitación específica al Ministro del Interior

Se autoriza al Ministro del Interior para que, de acuerdo con las innovaciones tecnológicas que se vayan produciendo, pueda sustituir y modificar todas las exigencias que respecto al material didáctico se contienen en el artículo 20 del reglamento que se aprueba.

Disposición final tercera Entrada en vigor

El presente real decreto y el reglamento que por él se aprueba entrarán en vigor a los tres meses de su publicación en el «Boletín Oficial del Estado».



REGLAMENTO REGULADOR DE LAS ESCUELAS PARTICULARES DE CONDUCTORES

CAPÍTULO I Actividades de las escuelas particulares de conductores

[323]Artículo 1 Actividades

1. Como centros docentes, las Escuelas Particulares de Conductores están facultadas para impartir, de forma profesional, la enseñanza de los conocimientos, habilidades, aptitudes o comportamientos esenciales para la seguridad de la circulación, a los aspirantes a la obtención de alguno de los permisos o licencias de conducción previstos en el Reglamento General de Conductores, aprobado por el Real Decreto 818/2009, de 8 de mayo.
2. Las Escuelas Particulares de Conductores, además, podrán realizar otras actividades, siempre que cumplan con los requisitos exigidos en la normativa específica que, en su caso, las regule.
3. Previa autorización de los alumnos e información a los mismos del coste asociado a este servicio, podrán gestionar en los centros oficiales, en el nombre de aquéllos, el despacho de cuantos documentos les interesen a aquéllos y estén directamente relacionados con la obtención del permiso o licencia de conducción.

[324]Artículo 2 Principio de unidad

1. Cada Escuela Particular de Conductores, disponga o no de Secciones, constituye una unidad.
2. Se entiende por Sección toda sucursal de la Escuela matriz con la misma titularidad y denominación.

CAPÍTULO II Elementos de las escuelas particulares de conductores

[325]Artículo 3 Elementos

1. Toda Escuela deberá disponer de unos elementos personales y materiales mínimos para poder desarrollar sus funciones. Cada Sección o Sucursal de la Escuela deberá disponer a su vez de los elementos personas y materiales mínimos.
2. Los elementos personales mínimos son el titular, el director y el personal docente. Los elementos materiales mínimos están constituidos por los locales, los terrenos o zonas de prácticas, los vehículos y el material didáctico.

SECCIÓN 1 ELEMENTOS PERSONALES

[323] Artículo 1 redactado por el número uno del artículo primero del R.D. 369/2010, de 26 de marzo, por el que se modifica el Reglamento de las Escuelas Particulares de Conductores, aprobado por el R.D. 1295/2003, de 17 de octubre; el Reglamento General de Vehículos, aprobado por el R.D. 2822/1998, de 23 de diciembre; y el R.D. 2100/1976, de 10 de agosto, sobre fabricación, importación, venta y utilización de piezas, elementos o conjuntos para reparación de automóviles, para adaptar su contenido a la Ley 17/2009, de 23 de noviembre, sobre el libre acceso a las actividades de servicios y su ejercicio y a la Ley 25/2009, de 22 de diciembre, de modificación de diversas leyes para su adaptación a la Ley sobre el libre acceso a las actividades de servicios y su ejercicio («B.O.E.» 27 marzo).Vigencia: 16 abril 2010

[324] Artículo 2 redactado por el número dos del artículo primero del R.D. 369/2010, de 26 de marzo, por el que se modifica el Reglamento de las Escuelas Particulares de Conductores, aprobado por el R.D. 1295/2003, de 17 de octubre; el Reglamento General de Vehículos, aprobado por el R.D. 2822/1998, de 23 de diciembre; y el R.D. 2100/1976, de 10 de agosto, sobre fabricación, importación, venta y utilización de piezas, elementos o conjuntos para reparación de automóviles, para adaptar su contenido a la Ley 17/2009, de 23 de noviembre, sobre el libre acceso a las actividades de servicios y su ejercicio y a la Ley 25/2009, de 22 de diciembre, de modificación de diversas leyes para su adaptación a la Ley sobre el libre acceso a las actividades de servicios y su ejercicio («B.O.E.» 27 marzo).Vigencia: 16 abril 2010

[325] Artículo 3 redactado por el número tres del artículo primero del R.D. 369/2010, de 26 de marzo, por el que se modifica el Reglamento de las Escuelas Particulares de Conductores, aprobado por el R.D. 1295/2003, de 17 de octubre; el Reglamento General de Vehículos, aprobado por el R.D. 2822/1998, de 23 de diciembre; y el R.D. 2100/1976, de 10 de agosto, sobre fabricación, importación, venta y utilización de piezas, elementos o conjuntos para reparación de automóviles, para adaptar su contenido a la Ley 17/2009, de 23 de noviembre, sobre el libre acceso a las actividades de servicios y su ejercicio y a la Ley 25/2009, de 22 de diciembre, de modificación de diversas leyes para su adaptación a la Ley sobre el libre acceso a las actividades de servicios y su ejercicio («B.O.E.» 27 marzo).Vigencia: 16 abril 2010

[326]Artículo 4 Titular

1. Es titular de una Escuela quien figure inscrito como tal en el Registro de Centros de Formación de Conductores a que se refiere el párrafo h) del artículo 5, del Texto Articulado de la Ley sobre Tráfico, Circulación de Vehículos a Motor y Seguridad Vial, existente en el Organismo Autónomo Jefatura Central de Tráfico.
2. Puede ser titular de una Escuela cualquier persona natural o jurídica que haya obtenido la autorización de apertura de la misma. También pueden serlo, provisionalmente, las comunidades hereditarias mientras se produce la adjudicación de la herencia.
3. El titular es responsable de que la Escuela y, en su caso, sus Secciones o Sucursales, cumpla en todo momento con la normativa que regula esta actividad y reúnan todos los elementos personales y materiales mínimos exigidos para su funcionamiento.

[327]Artículo 5 Obligaciones del titular

Son obligaciones del titular de la Escuela:

a) Controlar y comprobar, de forma constante, que el Centro y, en su caso, sus Secciones o Sucursales, cuenten, en todo momento, con los elementos personales y materiales mínimos, estando obligado a dar cuenta a la Jefatura Provincial de Tráfico de las incidencias que se produzcan en relación con los mismos.

b) Dar cuenta a la Jefatura Provincial de Tráfico de cualquier alteración o modificación de los datos que se comunicaron o sirvieron de base para la autorización de apertura.

c) Estar presente, cuando sea requerido para ello con antelación suficiente, en las inspecciones y colaborar en la realización de las mismas con los funcionarios del Organismo Autónomo Jefatura Central de Tráfico que las practiquen.

Artículo 6 Personal directivo

1. El personal directivo es el encargado de planificar, programar, ordenar, dirigir y controlar de forma asidua y continuada la enseñanza y el desarrollo de la actividad docente del centro.
2. Para ejercer funciones directivas en una escuela o sección es necesario:

a) Haber obtenido el correspondiente certificado de aptitud de director de escuelas particulares de conductores.

b) Disponer de autorización de ejercicio como director.

Artículo 7 Obligaciones del personal directivo

Son obligaciones del personal directivo:

a) Planificar y programar los contenidos temporizados, sistemas de evaluación y, en su caso, de recuperación, y dirigir, ordenar, controlar y comprobar, de forma asidua y continuada, el desarrollo de la actividad docente y la observancia de los preceptos de este reglamento en lo

---

[326] Artículo 4 redactado por el número cuatro del artículo primero del R.D. 369/2010, de 26 de marzo, por el que se modifica el Reglamento de las Escuelas Particulares de Conductores, aprobado por el R.D. 1295/2003, de 17 de octubre; el Reglamento General de Vehículos, aprobado por el R.D. 2822/1998, de 23 de diciembre; y el R.D. 2100/1976, de 10 de agosto, sobre fabricación, importación, venta y utilización de piezas, elementos o conjuntos para reparación de automóviles, para adaptar su contenido a la Ley 17/2009, de 23 de noviembre, sobre el libre acceso a las actividades de servicios y su ejercicio y a la Ley 25/2009, de 22 de diciembre, de modificación de diversas leyes para su adaptación a la Ley sobre el libre acceso a las actividades de servicios y su ejercicio («B.O.E.» 27 marzo).Vigencia: 16 abril 2010

[327] Artículo 5 redactado por el número cinco del artículo primero del R.D. 369/2010, de 26 de marzo, por el que se modifica el Reglamento de las Escuelas Particulares de Conductores, aprobado por el R.D. 1295/2003, de 17 de octubre; el Reglamento General de Vehículos, aprobado por el R.D. 2822/1998, de 23 de diciembre; y el R.D. 2100/1976, de 10 de agosto, sobre fabricación, importación, venta y utilización de piezas, elementos o conjuntos para reparación de automóviles, para adaptar su contenido a la Ley 17/2009, de 23 de noviembre, sobre el libre acceso a las actividades de servicios y su ejercicio y a la Ley 25/2009, de 22 de diciembre, de modificación de diversas leyes para su adaptación a la Ley sobre el libre acceso a las actividades de servicios y su ejercicio («B.O.E.» 27 marzo).Vigencia: 16 abril 2010

concerniente al régimen de enseñanza y actuación del personal docente, responsabilizándose de su cumplimiento y de que la enseñanza se imparta en forma eficaz, sin perjuicio de la responsabilidad en que pueda incurrir directamente dicho personal.

b) Estar presente, cuando sea requerido para ello con suficiente antelación, en las inspecciones de la escuela o sección que dirija y colaborar en su realización con los funcionarios del organismo autónomo Jefatura Central deTráfico que las practiquen.

c) Estar presente en la zona donde se desarrollen las pruebas de aptitud de los alumnos de la escuela o sección en la que preste sus servicios cuando, por existir causa justificada, fuera requerido para ello con la suficiente antelación.

d) Llevar consigo cuando ejerza sus funciones o presencie el desarrollo de las pruebas la autorización de ejercicio y el distintivo que le identifique y exhibir tales documentos siempre que algún funcionario de la Jefatura Provincial de Tráfico o los agentes de vigilancia del tráfico en el ejercicio de sus funciones los requiera.

Artículo 8 Personal docente

1. El personal docente está constituido por los profesores dedicados a impartir la enseñanza de los conocimientos y las técnicas de la conducción teóricos y prácticos necesarios para la formación y adiestramiento de los aspirantes a la obtención de un permiso o licencia de conducción.
2. Para ejercer funciones docentes como profesor en una escuela o sección es necesario:

a) Estar en posesión del certificado de aptitud de profesor de formación vial o de profesor de escuelas particulares de conductores.

b) Disponer de autorización de ejercicio como profesor.

[328]*Artículo 9 Obligaciones de los profesores*

Son obligaciones de los profesores:

a) Impartir eficazmente la enseñanza, dentro del ámbito de su autorización, de acuerdo con las normas y los programas establecidos y las disposiciones que se dicten para su desarrollo.

b) Atender de forma continuada la enseñanza práctica sin abandonar, en su caso, los dobles mandos del vehículo. Cuando la enseñanza de las maniobras se realice en circuito cerrado a la circulación a que se refiere el artículo 14 de este reglamento, si las circunstancias lo permiten, no existe peligro y los alumnos están ya en condiciones adecuadas para ello, podrá, sin desatender la enseñanza, abandonar los dobles mandos. No podrá seguir simultáneamente las evoluciones de varios vehículos.

c) Acompañar durante las pruebas prácticas, responsabilizándose en la prueba de control de aptitudes y comportamientos en circulación en vías abiertas al tráfico del doble mando del vehículo y de la seguridad de la circulación, a los alumnos a los que haya impartido enseñanza práctica en la Escuela, Sección o Sucursal en que figure dado de alta y colaborar con los funcionarios de la Jefatura Provincial de Tráfico en lo que afecte a la realización de las pruebas de aptitud. Excepcionalmente podrá ser sustituido por el director si está en posesión del certificado que le autorice para ejercer como profesor o por otro profesor.

---

328 Artículo 9 redactado por el número seis del artículo primero del R.D. 369/2010, de 26 de marzo, por el que se modifica el Reglamento de las Escuelas Particulares de Conductores, aprobado por el R.D. 1295/2003, de 17 de octubre; el Reglamento General de Vehículos, aprobado por el R.D. 2822/1998, de 23 de diciembre; y el R.D. 2100/1976, de 10 de agosto, sobre fabricación, importación, venta y utilización de piezas, elementos o conjuntos para reparación de automóviles, para adaptar su contenido a la Ley 17/2009, de 23 de noviembre, sobre el libre acceso a las actividades de servicios y su ejercicio y a la Ley 25/2009, de 22 de diciembre, de modificación de diversas leyes para su adaptación a la Ley sobre el libre acceso a las actividades de servicios y su ejercicio («B.O.E.» 27 marzo).Vigencia: 16 abril 2010

d) Estar presente, cuando por ser necesario sea requerido para ello con antelación suficiente, en las inspecciones de la Escuela, Sección o Sucursal en la que figure dado de alta y colaborar en la realización de las mismas con los funcionarios del Organismo Autónomo Jefatura Central de Tráfico que las practiquen.

e) Llevar consigo cuando imparta la enseñanza, presencie el desarrollo de las pruebas o acompañe a los alumnos durante el examen, el distintivo que le identifique y exhibirlo siempre que algún funcionario de la Jefatura Provincial de Tráfico o los Agentes de vigilancia de tráfico en el ejercicio de sus funciones los requiera.

[329]Artículo 10 Personal administrativo y otros

1. Las Escuelas podrán contar con el personal administrativo o de otra categoría que consideren oportuno.
2. Cuando dicho personal comparezca ante la Jefatura Provincial de Tráfico con la finalidad de gestionar asuntos de mero trámite relacionados con la actividad de la Escuela, Sección o Sucursal, deberán hacerlo provistos de un documento expedido por el titular de la Escuela el cual se responsabilizará de su actuación, que acredite que dicha actividad la realizan en nombre de esa Escuela, Sección o Sucursal.
3. Este personal está obligado, en su caso, a colaborar en la realización de las inspecciones de la Escuela, Sección o Sucursal con los funcionarios que las practiquen.

SECCIÓN 2 ELEMENTOS PERSONALES MÍNIMOS

[330]Artículo 11 Elementos personales mínimos

Toda Escuela, Sección o Sucursal deberá disponer de los siguientes elementos personales mínimos:

a) Un titular que cuente con la debida autorización de apertura de la Escuela.

b) Un director en posesión del correspondiente Certificado de Aptitud de Director de Escuelas de Conductores, debidamente autorizado para ejercer como tal.

c) Un profesor en posesión del correspondiente Certificado de Aptitud de Profesor de Formación Vial o de Profesor de Escuelas Particulares de Conductores, debidamente autorizado para ejercer como tal.

Todo ello sin perjuicio de que la misma persona pueda realizar más de una función en la misma Escuela, Sección o Sucursal.

---

[329] Artículo 10 redactado por el número siete del artículo primero del R.D. 369/2010, de 26 de marzo, por el que se modifica el Reglamento de las Escuelas Particulares de Conductores, aprobado por el R.D. 1295/2003, de 17 de octubre; el Reglamento General de Vehículos, aprobado por el R.D. 2822/1998, de 23 de diciembre; y el R.D. 2100/1976, de 10 de agosto, sobre fabricación, importación, venta y utilización de piezas, elementos o conjuntos para reparación de automóviles, para adaptar su contenido a la Ley 17/2009, de 23 de noviembre, sobre el libre acceso a las actividades de servicios y su ejercicio y a la Ley 25/2009, de 22 de diciembre, de modificación de diversas leyes para su adaptación a la Ley sobre el libre acceso a las actividades de servicios y su ejercicio («B.O.E.» 27 marzo).Vigencia: 16 abril 2010

[330] Artículo 11 redactado por el número ocho del artículo primero del R.D. 369/2010, de 26 de marzo, por el que se modifica el Reglamento de las Escuelas Particulares de Conductores, aprobado por el R.D. 1295/2003, de 17 de octubre; el Reglamento General de Vehículos, aprobado por el R.D. 2822/1998, de 23 de diciembre; y el R.D. 2100/1976, de 10 de agosto, sobre fabricación, importación, venta y utilización de piezas, elementos o conjuntos para reparación de automóviles, para adaptar su contenido a la Ley 17/2009, de 23 de noviembre, sobre el libre acceso a las actividades de servicios y su ejercicio y a la Ley 25/2009, de 22 de diciembre, de modificación de diversas leyes para su adaptación a la Ley sobre el libre acceso a las actividades de servicios y su ejercicio («B.O.E.» 27 marzo).Vigencia: 16 abril 2010

[331]Artículo 12 Prohibiciones

1. Mientras se encuentren en activo, el personal al servicio del Organismo Autónomo Jefatura Central de Tráfico, el personal de la Guardia Civil, los miembros de las Policías Locales y el personal docente de las Escuelas Oficiales de Conductores, no podrán prestar servicio alguno en las Escuelas Particulares de Conductores o sus Secciones o Sucursales, ser titulares de las mismas, ni formar parte de la entidad o persona jurídica a cuyo nombre figure la autorización de apertura.
2. La prohibición a que se refiere el apartado anterior afecta también al personal en activo de los servicios equivalentes de las comunidades autónomas que, en su caso, ejerzan funciones en materia de tráfico y circulación de vehículos a motor.

SECCIÓN 3 ELEMENTOS MATERIALES MÍNIMOS

[332]Artículo 13 Locales

Toda Escuela, Sección o Sucursal deberá contar con un local en el que pueda desarrollar sus actividades y que cumpla con los requisitos exigidos por la normativa vigente.

[333]Artículo 14 Terrenos

1. Toda Escuela autorizada para impartir la enseñanza para la obtención de la licencia o del permiso de conducción de las clases AM, A1, A2, A, B, B+E, C1, C1+E, C, C+E, D1, D1+E, D o D+E deberá acreditar la facultad de utilizar un terreno que permita realizar las prácticas de maniobras o destreza en circuito cerrado, con carácter exclusivo o de forma compartida.
2. La Escuela autorizada para impartir la enseñanza para la obtención de la licencia o del permiso de conducción de las clases AM, A1, A2, A o B, de no contar con los terrenos a que se refiere el apartado anterior, deberá disponer de autorización del municipio en que radique o, si se acreditase la imposibilidad de obtenerla, de otro municipio de la provincia, que le permita realizar las prácticas de maniobras o destreza en zonas urbanas que reúnan condiciones idóneas para la enseñanza de las mismas.
3. Los terrenos deberán contar con las instalaciones adecuadas, estar debidamente acondicionados para la realización de las maniobras y reunir las características necesarias para que si el aprendizaje se realiza simultáneamente por varios alumnos, no se origine peligro entre ellos.
4. Las Secciones o Sucursales de dicha Escuela deberán contar con los terrenos y en las condiciones que se indica en los apartados anteriores.

---

[331] Artículo 12 redactado por el número nueve del artículo primero del R.D. 369/2010, de 26 de marzo, por el que se modifica el Reglamento de las Escuelas Particulares de Conductores, aprobado por el R.D. 1295/2003, de 17 de octubre; el Reglamento General de Vehículos, aprobado por el R.D. 2822/1998, de 23 de diciembre; y el R.D. 2100/1976, de 10 de agosto, sobre fabricación, importación, venta y utilización de piezas, elementos o conjuntos para reparación de automóviles, para adaptar su contenido a la Ley 17/2009, de 23 de noviembre, sobre el libre acceso a las actividades de servicios y su ejercicio y a la Ley 25/2009, de 22 de diciembre, de modificación de diversas leyes para su adaptación a la Ley sobre el libre acceso a las actividades de servicios y su ejercicio («B.O.E.» 27 marzo).Vigencia: 16 abril 2010

[332] Artículo 13 redactado por el número diez del artículo primero del R.D. 369/2010, de 26 de marzo, por el que se modifica el Reglamento de las Escuelas Particulares de Conductores, aprobado por el R.D. 1295/2003, de 17 de octubre; el Reglamento General de Vehículos, aprobado por el R.D. 2822/1998, de 23 de diciembre; y el R.D. 2100/1976, de 10 de agosto, sobre fabricación, importación, venta y utilización de piezas, elementos o conjuntos para reparación de automóviles, para adaptar su contenido a la Ley 17/2009, de 23 de noviembre, sobre el libre acceso a las actividades de servicios y su ejercicio y a la Ley 25/2009, de 22 de diciembre, de modificación de diversas leyes para su adaptación a la Ley sobre el libre acceso a las actividades de servicios y su ejercicio («B.O.E.» 27 marzo).Vigencia: 16 abril 2010

[333] Artículo 14 redactado por el número once del artículo primero del R.D. 369/2010, de 26 de marzo, por el que se modifica el Reglamento de las Escuelas Particulares de Conductores, aprobado por el R.D. 1295/2003, de 17 de octubre; el Reglamento General de Vehículos, aprobado por el R.D. 2822/1998, de 23 de diciembre; y el R.D. 2100/1976, de 10 de agosto, sobre fabricación, importación, venta y utilización de piezas, elementos o conjuntos para reparación de automóviles, para adaptar su contenido a la Ley 17/2009, de 23 de noviembre, sobre el libre acceso a las actividades de servicios y su ejercicio y a la Ley 25/2009, de 22 de diciembre, de modificación de diversas leyes para su adaptación a la Ley sobre el libre acceso a las actividades de servicios y su ejercicio («B.O.E.» 27 marzo).Vigencia: 16 abril 2010

[334]Artículo 15 Vehículos

1. Toda Escuela deberá disponer, en propiedad, o por otro título, de al menos un vehículo de la categoría adecuada a cada clase de permiso o licencia de conducción para cuya enseñanza esté autorizada.
2. Las Secciones o Sucursales de dicha Escuela deberán contar con el número de vehículos y en las mismas condiciones exigidas para la Escuela.

[335]Artículo 16 Requisitos de los vehículos

Los vehículos de toda Escuela deberán:

a) Estar a nombre del titular de la Escuela.

b) Figurar dados de alta en la Escuela, constando así en el Registro de Centros de Formación de Conductores.

c) Ajustarse a las condiciones generales y requisitos que se establecen en el Reglamento General de Vehículos, aprobado por el Real Decreto 2822/1998, de 23 de diciembre.

d) Los destinados a las prácticas correspondientes a la prueba de control de aptitudes y comportamientos en vías abiertas al tráfico general, excepto las motocicletas, estarán dotados de dobles mandos de freno, acelerador y, en su caso, embrague, eficaces.

e) Reunir los requisitos exigidos en los artículos 59, 60 y 61 del Reglamento General de Conductores para la realización de las pruebas de aptitud, si estuvieran destinados a las mismas.

f) Los turismos deberán llevar inscrito de manera visible en su parte superior un cartel en el que figure la denominación completa de la Escuela a la que están adscritos y, en su caso, el logotipo correspondiente. Las dimensiones mínimas de este cartel serán de 0,70 metros de longitud por 0,20 metros de altura, debiendo ser colocado en forma vertical o ligeramente inclinado y estar sujeto de manera eficaz al vehículo para evitar su caída. El cartel, que deberá ser visible en todo momento, podrá ser sustituido o complementado por inscripciones, de análogas dimensiones a las citadas en el párrafo anterior, colocadas en ambos laterales delanteros del vehículo, en las que únicamente figuren los datos antes mencionados.
El color, tamaño y forma de las letras del cartel y de las inscripciones deberán permitir identificar con claridad la denominación de la Escuela a la que está adscrito el vehículo.
En los camiones, autobuses, remolques y semirremolques, el cartel será sustituido por inscripciones sobre la parte posterior y ambos laterales del vehículo en las que figuren los datos que se indican en el párrafo anterior.

g) Los camiones, los autobuses y los tractocamiones deberán estar dotados de tacógrafo en correcto estado de funcionamiento y en condiciones de ser utilizado, tanto en la enseñanza como en las pruebas de control de aptitudes y comportamientos en circulación en vías abiertas al tráfico general.

---

[334] Artículo 15 redactado por el número doce del artículo primero del R.D. 369/2010, de 26 de marzo, por el que se modifica el Reglamento de las Escuelas Particulares de Conductores, aprobado por el R.D. 1295/2003, de 17 de octubre; el Reglamento General de Vehículos, aprobado por el R.D. 2822/1998, de 23 de diciembre; y el R.D. 2100/1976, de 10 de agosto, sobre fabricación, importación, venta y utilización de piezas, elementos o conjuntos para reparación de automóviles, para adaptar su contenido a la Ley 17/2009, de 23 de noviembre, sobre el libre acceso a las actividades de servicios y su ejercicio y a la Ley 25/2009, de 22 de diciembre, de modificación de diversas leyes para su adaptación a la Ley sobre el libre acceso a las actividades de servicios y su ejercicio («B.O.E.» 27 marzo).Vigencia: 16 abril 2010

[335] Artículo 16 redactado por el número trece del artículo primero del R.D. 369/2010, de 26 de marzo, por el que se modifica el Reglamento de las Escuelas Particulares de Conductores, aprobado por el R.D. 1295/2003, de 17 de octubre; el Reglamento General de Vehículos, aprobado por el R.D. 2822/1998, de 23 de diciembre; y el R.D. 2100/1976, de 10 de agosto, sobre fabricación, importación, venta y utilización de piezas, elementos o conjuntos para reparación de automóviles, para adaptar su contenido a la Ley 17/2009, de 23 de noviembre, sobre el libre acceso a las actividades de servicios y su ejercicio y a la Ley 25/2009, de 22 de diciembre, de modificación de diversas leyes para su adaptación a la Ley sobre el libre acceso a las actividades de servicios y su ejercicio («B.O.E.» 27 marzo).Vigencia: 16 abril 2010

[336]Artículo 17 Agrupaciones para la utilización compartida de vehículos

1. Los vehículos necesarios para el aprendizaje de la conducción de permiso de las clases B+E, C1, C1+E, C, C+E, D1, D1+E, D o D+E podrán figurar dados de alta en más de una Escuela de la misma titularidad o estar adscritos a una agrupación o sociedad formada por los titulares de las Escuelas agrupadas o asociadas.
2. La Agrupación para la utilización compartida de los vehículos a que se refiere el apartado anterior deberá constar y acreditarse documentalmente ante la Jefatura Provincial de Tráfico, que le asignará un número de inscripción en el Registro de Centros de Formación de Conductores. Su denominación no podrá coincidir ni prestarse a confusión con la de otra Agrupación o Sociedad constituida o Escuela autorizada en la o las mismas provincias.
3. Los vehículos utilizados de forma compartida por una Agrupación o Sociedad de Escuelas podrán ir identificados en ambos laterales y en su parte posterior con la denominación de todas las Escuelas agrupadas o la de la Agrupación o Sociedad.

Artículo 18 Vehículos aportados por los interesados

Los coches de minusválido, los vehículos adaptados a las deficiencias de la persona que haya de conducirlos y los tractores agrícolas necesarios para obtener licencia para la conducción de tractores y maquinaria agrícola automotriz podrán:

a) Estar dados de alta en la escuela, aun cuando no se computarán para determinar los elementos materiales mínimos de que debe disponer, a no ser que, por sus características, puedan ser utilizados en la enseñanza general.

b) Ser aportados por los propios alumnos. En este caso, la placa de identificación del vehículo prevista en el artículo 16.f) no precisará llevar troquelada ninguna inscripción y el fondo del recuadro sobre el que va inscrita la letra «L» será de color rojo.

[337]Artículo 19 Material didáctico

1. La Escuela, Sección o Sucursal deberá contar como mínimo con el material didáctico necesario y adecuado para impartir la formación teórica conforme a los conocimientos y aptitudes exigidos por la normativa vigente.
2. La Escuela autorizada para impartir la enseñanza para la obtención de permiso de las clases A1, A2 o A, deberá disponer al menos de un sistema de comunicación manos libres que permita al profesor durante el aprendizaje de la conducción y circulación, y al funcionario examinador durante la realización de la prueba de control de aptitudes y comportamientos en circulación en vías abiertas al tráfico general, transmitir eficazmente, desde un vehículo turismo o, en su caso, para las prácticas de circulación, una motocicleta que circule detrás de la conducida por el aspirante, las instrucciones necesarias y a aquél comunicar al profesor o examinador su recepción.
El turismo o la motocicleta de seguimiento deberán figurar dados de alta en el Centro donde el aspirante haya recibido enseñanza.
3. Las Secciones o Sucursales deberán disponer del sistema de comunicación manos libres en las mismas circunstancias que se exigen a la Escuela conforme a lo dispuesto en el apartado anterior.

---

[336] Artículo 17 redactado por el número catorce del artículo primero del R.D. 369/2010, de 26 de marzo, por el que se modifica el Reglamento de las Escuelas Particulares de Conductores, aprobado por el R.D. 1295/2003, de 17 de octubre; el Reglamento General de Vehículos, aprobado por el R.D. 2822/1998, de 23 de diciembre; y el R.D. 2100/1976, de 10 de agosto, sobre fabricación, importación, venta y utilización de piezas, elementos o conjuntos para reparación de automóviles, para adaptar su contenido a la Ley 17/2009, de 23 de noviembre, sobre el libre acceso a las actividades de servicios y su ejercicio y a la Ley 25/2009, de 22 de diciembre, de modificación de diversas leyes para su adaptación a la Ley sobre el libre acceso a las actividades de servicios y su ejercicio («B.O.E.» 27 marzo).Vigencia: 16 abril 2010

[337] Artículo 19 redactado y renumerado por los números quince y dieciséis del artículo primero del R.D. 369/2010, de 26 de marzo, por el que se modifica el Reglamento de las Escuelas Particulares de Conductores, aprobado por el R.D. 1295/2003, de 17 de octubre; el Reglamento General de Vehículos, aprobado por el R.D. 2822/1998, de 23 de diciembre; y el R.D. 2100/1976, de 10 de agosto, sobre fabricación, importación, venta y utilización de piezas, elementos o conjuntos para reparación de automóviles, para adaptar su contenido a la Ley 17/2009, de 23 de noviembre, sobre el libre acceso a las actividades de servicios y su ejercicio y a la Ley 25/2009, de 22 de diciembre, de modificación de diversas leyes para su adaptación a la Ley sobre el libre acceso a las actividades de servicios y su ejercicio («B.O.E.» 27 marzo).Vigencia: 16 abril 2010

[338]CAPÍTULO III De la autorización de apertura

SECCIÓN 1 NORMAS GENERALES

[339]*Artículo 20 Necesidad de obtener autorización administrativa previa*

1. Toda Escuela que vayan a impartir la formación para la obtención del permiso o de la licencia de conducción necesitarán de una autorización de apertura previa para desarrollar su actividad, que se expedirá por la Jefatura Provincial de Tráfico en cuyo territorio radique la Escuela. Para ello deberán contar con los elementos personales y materiales mínimos regulados en este reglamento.
2. Esta autorización tendrá validez en todo el territorio español y habilitará a su titular para abrir Secciones o Sucursales que llevarán la misma denominación que la Escuela.
3. Igualmente el personal directivo o docente de toda Escuela, Sección o Sucursal necesitará de autorización administrativa previa para ejercer sus funciones.

[340]SECCIÓN 2 Autorización de apertura

[341]*Artículo 21 Solicitud de la autorización de apertura y documentación a presentar con la misma*

1. La autorización de apertura deberá interesarse de la Jefatura Provincial de Tráfico donde este ubicada la Escuela, utilizando para ello la solicitud que, a tales efectos, proporcionará dicho Organismo o que podrá descargarse a través de la siguiente página web: www.dgt.es
2. A dicha solicitud, suscrita por el titular o su representante legal y en la que se indicarán la denominación del Centro y sus elementos personales y materiales, la ubicación de los locales y terrenos o zonas de prácticas y las clases de permiso y licencia para cuya enseñanza se solicita autorización, se acompañarán los siguientes documentos:

a) Si el titular de la Escuela es una persona física deberá indicar el número del Documento Nacional de Identidad o del Número de Identidad de Extranjero, en su caso, así como el consentimiento para que sus datos de identidad personal puedan ser consultados mediante el Sistema

---

[338] Título del capítulo III redactado por el número diecisiete del artículo primero del R.D. 369/2010, de 26 de marzo, por el que se modifica el Reglamento de las Escuelas Particulares de Conductores, aprobado por el R.D. 1295/2003, de 17 de octubre; el Reglamento General de Vehículos, aprobado por el R.D. 2822/1998, de 23 de diciembre; y el R.D. 2100/1976, de 10 de agosto, sobre fabricación, importación, venta y utilización de piezas, elementos o conjuntos para reparación de automóviles, para adaptar su contenido a la Ley 17/2009, de 23 de noviembre, sobre el libre acceso a las actividades de servicios y su ejercicio y a la Ley 25/2009, de 22 de diciembre, de modificación de diversas leyes para su adaptación a la Ley sobre el libre acceso a las actividades de servicios y su ejercicio («B.O.E.» 27 marzo).Vigencia: 16 abril 2010

[339] Artículo 20 redactado y renumerado por el número dieciocho del artículo primero del R.D. 369/2010, de 26 de marzo, por el que se modifica el Reglamento de las Escuelas Particulares de Conductores, aprobado por el R.D. 1295/2003, de 17 de octubre; el Reglamento General de Vehículos, aprobado por el R.D. 2822/1998, de 23 de diciembre; y el R.D. 2100/1976, de 10 de agosto, sobre fabricación, importación, venta y utilización de piezas, elementos o conjuntos para reparación de automóviles, para adaptar su contenido a la Ley 17/2009, de 23 de noviembre, sobre el libre acceso a las actividades de servicios y su ejercicio y a la Ley 25/2009, de 22 de diciembre, de modificación de diversas leyes para su adaptación a la Ley sobre el libre acceso a las actividades de servicios y su ejercicio («B.O.E.» 27 marzo).Vigencia: 16 abril 2010

[340] Título de la sección 2.ª del capítulo III redactado por el número diecinueve del artículo primero del R.D. 369/2010, de 26 de marzo, por el que se modifica el Reglamento de las Escuelas Particulares de Conductores, aprobado por el R.D. 1295/2003, de 17 de octubre; el Reglamento General de Vehículos, aprobado por el R.D. 2822/1998, de 23 de diciembre; y el R.D. 2100/1976, de 10 de agosto, sobre fabricación, importación, venta y utilización de piezas, elementos o conjuntos para reparación de automóviles, para adaptar su contenido a la Ley 17/2009, de 23 de noviembre, sobre el libre acceso a las actividades de servicios y su ejercicio y a la Ley 25/2009, de 22 de diciembre, de modificación de diversas leyes para su adaptación a la Ley sobre el libre acceso a las actividades de servicios y su ejercicio («B.O.E.» 27 marzo).Vigencia: 16 abril 2010

[341] Artículo 21 redactado y renumerado por el número veinte del artículo primero del R.D. 369/2010, de 26 de marzo, por el que se modifica el Reglamento de las Escuelas Particulares de Conductores, aprobado por el R.D. 1295/2003, de 17 de octubre; el Reglamento General de Vehículos, aprobado por el R.D. 2822/1998, de 23 de diciembre; y el R.D. 2100/1976, de 10 de agosto, sobre fabricación, importación, venta y utilización de piezas, elementos o conjuntos para reparación de automóviles, para adaptar su contenido a la Ley 17/2009, de 23 de noviembre, sobre el libre acceso a las actividades de servicios y su ejercicio y a la Ley 25/2009, de 22 de diciembre, de modificación de diversas leyes para su adaptación a la Ley sobre el libre acceso a las actividades de servicios y su ejercicio («B.O.E.» 27 marzo).Vigencia: 16 abril 2010

de Verificación de Datos, en los términos establecidos por el Real Decreto 522/2006, de 28 de abril, por el que se suprime la aportación de fotocopias de documentos de identidad en los procedimientos administrativos de la Administración General del Estado y de sus organismos públicos. De no constar su consentimiento en la solicitud, deberá acompañarse fotocopia del Documento Nacional de Identidad o, en su caso, del documento acreditativo de la identidad o tarjeta equivalente, acompañado de su Número de Identidad de Extranjero, documentos todos ellos que deberán estar en vigor.
Si el titular de la Escuela es una persona jurídica deberá presentar fotocopia de los documentos que acrediten la constitución de la sociedad en unión de los originales que serán devueltos una vez cotejados.

b) Acreditación de que los locales cumplen los requisitos exigidos por la normativa municipal para ejercer la actividad propia de la Escuela.

c) En el caso de disponer de terrenos destinados a clases prácticas en circuito cerrado, documento que lo acredite y autorización municipal para impartir dichas clases en los mismos o certificación acreditativa de que no necesita dicha autorización, en su caso. De no disponer de terrenos, deberá acompañar autorización municipal para realizar dichas prácticas en zonas que reúnan las condiciones idóneas para la enseñanza de la conducción.

d) Relación del personal docente

e) Relación del material didáctico

f) Relación de los vehículos de que va a disponer el Centro, especificando sus características y condiciones de utilización, como enseñanza o acompañamiento.

g) Declaración por escrito de que el solicitante, o si es persona jurídica cada uno de sus asociados, así como el personal directivo y docente, no está incurso en ninguna de las prohibiciones a que se refiere el artículo 12 de este reglamento.
3. La Jefatura Provincial de Tráfico, previo examen de la solicitud y documentación aportada y comprobación de que a la solicitud se han acompañado todos los documentos que se indican en el apartado 2 y de la veracidad del contenido de la documentación, dictará resolución concediendo o denegando la autorización de apertura solicitada.
4. No podrá concederse autorización de apertura a ningún titular si la denominación de la Escuela coincide o se presta a confusión con la de otra Escuela ya autorizada en esa misma provincia.
5. Si fuera necesario subsanar algún defecto o error en los datos o en la documentación aportada o, en el caso de que coincidiera su denominación o se prestara a confusión, se requerirá al interesado para que en el plazo de diez días hábiles lo subsane y, en caso de que no lo haga, se le tendrá por desistido en su petición, previa resolución dictada en esos términos.
6. La Jefatura Provincial de Tráfico notificará la resolución que proceda al titular o a su representante legal en el plazo máximo de tres meses. Una vez haya transcurrido ese plazo máximo sin haberse notificado la resolución expresa, la solicitud de la autorización de apertura se entenderá desestimada por silencio administrativo.

[342]*Artículo 22 Expedición de la autorización de apertura*

1. La expedición de la autorización de apertura determinará la inscripción de oficio de la Escuela en el Registro de Centros de Formación de Conductores y el otorgamiento de un número de registro provincial que estará formado por dos grupos de caracteres constituidos por la contraseña de la provincia y un número provincial correlativo.

---

[342] Artículo 22 redactado y renumerado por el número veintiuno del artículo primero del R.D. 369/2010, de 26 de marzo, por el que se modifica el Reglamento de las Escuelas Particulares de Conductores, aprobado por el R.D. 1295/2003, de 17 de octubre; el Reglamento General de Vehículos, aprobado por el R.D. 2822/1998, de 23 de diciembre; y el R.D. 2100/1976, de 10 de agosto, sobre fabricación, importación, venta y utilización de piezas, elementos o conjuntos para reparación de automóviles, para adaptar su contenido a la Ley 17/2009, de 23 de noviembre, sobre el libre acceso a las actividades de servicios y su ejercicio y a la Ley 25/2009, de 22 de diciembre, de modificación de diversas leyes para su adaptación a la Ley sobre el libre acceso a las actividades de servicios y su ejercicio («B.O.E.» 27 marzo).Vigencia: 16 abril 2010

2. En la autorización de apertura se hará constar la denominación de la Escuela, su domicilio y su número de inscripción en el registro, así como el titular y los profesores de la Escuela, clases de permisos para la que esté autorizada a impartir enseñanza y vehículos adscritos.
3. En el caso de la apertura de una Sección o Sucursal, el titular de la Escuela matriz deberá comunicará al Registro de Centros de Formación de Conductores con carácter previo a su funcionamiento, la apertura de la Sección o Sucursal, en el modelo que a tales efectos proporcionará el citado Registro o que podrá descargarse a través de la siguiente página web: www.dgt.es
En dicha comunicación se hará constar el número de registro de la Escuela matriz, el domicilio de la Sección o Sucursal, la relación de personal docente, de material didáctico y de vehículos, así como los terrenos para realizar las prácticas, incluyendo una declaración responsable suscrita por el titular de que se cumplen todo los requisitos exigidos en el artículo 21.
La apertura de la Sección o Sucursal se inscribirá de oficio en el Registro con el mismo número de registro que la Escuela matriz, añadiendo a dicho número el que corresponda a cada Sección o Sucursal.
La denominación de la Sección o Sucursal será la misma que la de su Escuela matriz pero siempre irá precedida de la palabra en mayúsculas "SECCIÓN" o "SUCURSAL" y, a continuación, la denominación completa de la Escuela matriz y la provincia donde dicha Escuela haya sido autorizada.
4. Una vez inscrita se expedirá una copia de la autorización de apertura de la Escuela matriz en la que se hará constar además el domicilio, el número de inscripción y los profesores de la Sección o Sucursal, clases de permisos para la que esté autorizada a impartir enseñanza y vehículos adscritos.
Una copia de la citada autorización deberá estar expuesta al público en un lugar fácilmente accesible y visible. Será sustituida, previa su entrega por el titular en la Jefatura Provincial de Tráfico, cuando se produzca alguna modificación que afecte a los datos que constan en la misma, en el plazo establecido en el apartado 1 del artículo 24.

[343]*Artículo 23 Alcance de la autorización de apertura*

1. La autorización de apertura permite a la Escuela y a sus Secciones o Sucursales, desarrollar su actividad en la formación de los alumnos que aspiren a la obtención del permiso o de la licencia de conducción de las clases para cuya enseñanza esté autorizada y disponga de los elementos personales y materiales mínimos exigidos.
2. Las clases teóricas únicamente se podrán impartir en los locales que cuenten con la correspondiente acreditación municipal para ello y cumplan con los requisitos exigidos por la normativa vigente.
Las clases prácticas de maniobras o destreza en circuito cerrado únicamente se podrán realizar en los terrenos o zonas autorizadas al efecto. Para las clases prácticas de conducción y circulación en vías abiertas al tráfico general se podrá utilizar cualquier vía urbana o interurbana en la que no esté expresamente prohibido.
3. A efectos de lo dispuesto en el apartado anterior, los ayuntamientos designarán, y comunicarán a la respectiva Jefatura Provincial de Tráfico, los lugares adecuados en los que, dentro de sus respectivos núcleos urbanos, podrán efectuarse, en o entre horas fijas también adecuadas, las prácticas de conducción y circulación, entendiéndose que pueden realizarse en cualquier vía del núcleo urbano si aquella designación no llega a efectuarse.
4. Los profesores y los vehículos, una vez dados de alta en la Escuela Sección o Sucursal, podrán ser comunes, siempre que tanto en la Escuela como en cada Sección o Sucursal, se mantengan los elementos personales y materiales mínimos exigidos.
5. La autorización permite presentar a los alumnos a realizar las pruebas de aptitud en el Centro de exámenes que, atendidas las circunstancias concurrentes, determine la Jefatura Provincial de Tráfico dentro de los existentes en la provincia donde radique la Escuela o la Sección o la Sucursal.

---

[343] Artículo 23 redactado y renumerado por el número veintidós del artículo primero del R.D. 369/2010, de 26 de marzo, por el que se modifica el Reglamento de las Escuelas Particulares de Conductores, aprobado por el R.D. 1295/2003, de 17 de octubre; el Reglamento General de Vehículos, aprobado por el R.D. 2822/1998, de 23 de diciembre; y el R.D. 2100/1976, de 10 de agosto, sobre fabricación, importación, venta y utilización de piezas, elementos o conjuntos para reparación de automóviles, para adaptar su contenido a la Ley 17/2009, de 23 de noviembre, sobre el libre acceso a las actividades de servicios y su ejercicio y a la Ley 25/2009, de 22 de diciembre, de modificación de diversas leyes para su adaptación a la Ley sobre el libre acceso a las actividades de servicios y su ejercicio («B.O.E.» 27 marzo).Vigencia: 16 abril 2010

[344]Artículo 24 Modificación de la autorización de apertura

1. El titular de la Escuela deberá solicitar de la Jefatura Provincial de Tráfico en el plazo de diez días hábiles, contado desde la fecha en que el cambio se produjo, la modificación de la autorización de apertura, utilizando para ello la solicitud que a tales efectos proporcionará dicho Organismo o que se podrá descargar en la siguiente página web: www.dgt.es.
2. La modificación de la autorización de apertura deberá solicitarse por las siguientes causas:

a) Cambio de denominación de la Escuela.

b) Cambio de locales.

c) Cambio de los terrenos o zonas donde se realicen las prácticas de enseñanza.

d) Alta o baja del personal directivo o docente o cualquier modificación que afecte a las autorizaciones de ejercicio de dicho personal.

e) Alta, baja o reforma de los vehículos.

f) Cualquier otra variación de los datos que figuran en la autorización.

3. A la solicitud se acompañarán copia o fotocopia de los documentos justificativos que en cada caso procedan, acompañados de los originales que serán devueltos una vez cotejados.
4. Cuando la modificación afecte a elementos personales o a los vehículos, el titular deberá entregar en la Jefatura Provincial de Tráfico la correspondiente autorización de ejercicio y los distintivos del personal docente afectado y las placas de los vehículos a que se refiere el artículo 16 de este reglamento, para su archivo o destrucción según los casos.
Cuando la modificación afecte a los vehículos, la Jefatura Provincial de Tráfico podrá ordenar el precintado de los vehículos dados de baja hasta su transferencia o cambio de destino o resolución del arrendamiento.
5. El Jefe Provincial de Tráfico comunicará de oficio al Registro de Centros de Formación de Conductores las modificaciones habidas para que proceda a su inscripción.

[345]Artículo 25 Suspensión voluntaria de actividades

1. La Escuela, sus Secciones o Sucursales podrán suspender voluntariamente el ejercicio de sus actividades hasta un plazo máximo de un año.
2. El titular de deberá comunicar la fecha de inicio de la suspensión a la Jefatura Provincial de Tráfico correspondiente, como mínimo diez días antes de su inicio utilizando para ello la solicitud que a tales efectos proporcionará dicho Organismo o que se podrá descargar en la siguiente página web: www.dgt.es.
3. El Jefe Provincial de Tráfico comunicará al Registro de Centros de Formación de Conductores, la suspensión de la Escuela, Sección o Sucursal para que se proceda a su inscripción.
4. Durante el tiempo que dure la suspensión, el titular deberá entregar, en calidad de depósito, las placas de identificación de los vehículos en la Jefatura Provincial de Tráfico de la Escuela, Sección o Sucursal que vaya a cesar, la cual podrá ordenar el precintado de los mismos, salvo en los supuestos

---

[344] Artículo 24 redactado y renumerado por los número veintitrés y veinticuatro del artículo primero del R.D. 369/2010, de 26 de marzo, por el que se modifica el Reglamento de las Escuelas Particulares de Conductores, aprobado por el R.D. 1295/2003, de 17 de octubre; el Reglamento General de Vehículos, aprobado por el R.D. 2822/1998, de 23 de diciembre; y el R.D. 2100/1976, de 10 de agosto, sobre fabricación, importación, venta y utilización de piezas, elementos o conjuntos para reparación de automóviles, para adaptar su contenido a la Ley 17/2009, de 23 de noviembre, sobre el libre acceso a las actividades de servicios y su ejercicio y a la Ley 25/2009, de 22 de diciembre, de modificación de diversas leyes para su adaptación a la Ley sobre el libre acceso a las actividades de servicios y su ejercicio («B.O.E.» 27 marzo).Vigencia: 16 abril 2010

[345] Artículo 25 redactado y renumerado por el número veinticinco del artículo primero del R.D. 369/2010, de 26 de marzo, por el que se modifica el Reglamento de las Escuelas Particulares de Conductores, aprobado por el R.D. 1295/2003, de 17 de octubre; el Reglamento General de Vehículos, aprobado por el R.D. 2822/1998, de 23 de diciembre; y el R.D. 2100/1976, de 10 de agosto, sobre fabricación, importación, venta y utilización de piezas, elementos o conjuntos para reparación de automóviles, para adaptar su contenido a la Ley 17/2009, de 23 de noviembre, sobre el libre acceso a las actividades de servicios y su ejercicio y a la Ley 25/2009, de 22 de diciembre, de modificación de diversas leyes para su adaptación a la Ley sobre el libre acceso a las actividades de servicios y su ejercicio («B.O.E.» 27 marzo).Vigencia: 16 abril 2010

de agrupaciones de Escuelas para la utilización compartida de vehículos a que se refiere el artículo 17 de este reglamento.
5. La suspensión de actividades cesará previa comunicación del titular en los mismos términos que se establece en el apartado 2, cancelándose de oficio la inscripción en el Registro de Centros de Formación de Conductores.
6. La suspensión de actividades durante más de un año de una Sección o Sucursal supondrá el cese definitivo de sus actividades. Para poder volver a iniciar su actividad el titular de la Escuela deberá cumplir los requisitos exigidos en el artículo 22.
7. La suspensión de actividades durante más de una año de la Escuela dará lugar a la extinción de la autorización conforme se establece en el artículo 26.

[346]Artículo 26 Extinción

1. La autorización de apertura tiene carácter personal y se extinguen por disolución de la sociedad, muerte, renuncia expresa de su titular, transmisión de la empresa o suspensión de actividades durante más de un año.
2. Extinguida la autorización de la Escuela carecerán de la habilitación para seguir funcionando sus Sucursales o Secciones.
3. En las transmisiones «mortis causa» se admitirá una titularidad provisional a favor de la comunidad de herederos, siempre que la persona que la represente lo solicite en el plazo de noventa días naturales, contados desde la muerte del causante, durando hasta el momento en que se produzca la adjudicación de la herencia, lo que se deberá justificar documentalmente en la Jefatura Provincial de Tráfico.
4. En las transmisiones por actos «inter vivos», la Jefatura Provincial de Tráfico podrá expedir, por un período de seis meses prorrogables hasta un máximo de otros tres meses, una autorización provisional a favor del adquirente siempre que lo solicite en el plazo de diez días hábiles, contados desde la fecha en que se produjo la transmisión, y acredite la imposibilidad de presentar con la solicitud la documentación requerida sobre locales o terrenos.
5. La disolución de la sociedad, la renuncia del titular o la transmisión de la empresa, deberá ser comunicada por escrito a la Jefatura Provincial de Tráfico por el titular o su representante legal en el plazo de diez días, contado a partir de la fecha en que el hecho se produjo, utilizando para ello el modelo que a tales efectos proporcionará dicho Organismo o que se podrá descargar en la siguiente página web: www.dgt.es.
6. El Jefe Provincial de Tráfico comunicará al Registro de Centros de Formación de Conductores la extinción de la autorización para que proceda a su inscripción de oficio.

[347]Artículo 27 Presentación de alumnos a la realización de las pruebas en distinta provincia

Excepcionalmente, el titular podrá solicitar de la Dirección General de Tráfico autorización para presentar a los alumnos a realizar las pruebas de aptitud en un centro de exámenes a cargo de Jefatura Provincial de Tráfico distinta de aquella en cuyo territorio radica la escuela, acreditando las dificultades de transporte o circunstancias que lo aconsejen.
La Dirección General de Tráfico, previa instrucción del correspondiente expediente, adoptará la resolución que proceda teniendo en cuenta, además, especialmente los elementos personales de que

---

[346] Artículo 26 redactado y renumerado por el número veintiséis del artículo primero del R.D. 369/2010, de 26 de marzo, por el que se modifica el Reglamento de las Escuelas Particulares de Conductores, aprobado por el R.D. 1295/2003, de 17 de octubre; el Reglamento General de Vehículos, aprobado por el R.D. 2822/1998, de 23 de diciembre; y el R.D. 2100/1976, de 10 de agosto, sobre fabricación, importación, venta y utilización de piezas, elementos o conjuntos para reparación de automóviles, para adaptar su contenido a la Ley 17/2009, de 23 de noviembre, sobre el libre acceso a las actividades de servicios y su ejercicio y a la Ley 25/2009, de 22 de diciembre, de modificación de diversas leyes para su adaptación a la Ley sobre el libre acceso a las actividades de servicios y su ejercicio («B.O.E.» 27 marzo).Vigencia: 16 abril 2010

[347] Artículo 27 renumerado por el número veintisiete del artículo primero del R.D. 369/2010, de 26 de marzo, por el que se modifica el Reglamento de las Escuelas Particulares de Conductores, aprobado por el R.D. 1295/2003, de 17 de octubre; el Reglamento General de Vehículos, aprobado por el R.D. 2822/1998, de 23 de diciembre; y el R.D. 2100/1976, de 10 de agosto, sobre fabricación, importación, venta y utilización de piezas, elementos o conjuntos para reparación de automóviles, para adaptar su contenido a la Ley 17/2009, de 23 de noviembre, sobre el libre acceso a las actividades de servicios y su ejercicio y a la Ley 25/2009, de 22 de diciembre, de modificación de diversas leyes para su adaptación a la Ley sobre el libre acceso a las actividades de servicios y su ejercicio («B.O.E.» 27 marzo). Anterior artículo 29.Vigencia: 16 abril 2010

disponga la Jefatura Provincial de Tráfico de la que dependa el centro en el que se pretenden realizar las pruebas para absorber el incremento de éstas que el cambio suponga.
La autorización que, en su caso, se otorgue tendrá una validez de un año y podrá ser prorrogada por períodos iguales si se acredita que persisten las razones que motivaron su concesión y se solicita la prórroga al menos dos meses antes de la fecha de caducidad de aquélla.

SECCIÓN 3 AUTORIZACIONES DE EJERCICIO DEL PERSONAL DIRECTIVO Y DOCENTE

[348]*Artículo 28 Solicitud de la autorización y documentos a presentar con la misma*

1. La autorización de ejercicio del personal directivo y docente deberá interesarse de la Jefatura Provincial de Tráfico utilizando para ello la solicitud que, a tales efectos, proporcionará dicho Organismo o que podrá descargarse a través de la siguiente página web: www.dgt.es.
A dicha solicitud, suscrita por el titular o su representante legal se acompañarán los siguientes documentos:

a) Número del documento nacional de identidad o del número de identidad de extranjero, en su caso, así como el consentimiento para que sus datos de identidad personal puedan ser consultados mediante el Sistema de Verificación de Datos, en los términos establecidos por el Real Decreto 522/2006, de 28 de abril. De no constar su consentimiento en la solicitud, deberá acompañarse fotocopia del documento nacional de identidad o, en su caso, del documento acreditativo de la identidad o tarjeta equivalente, acompañado de su Número de Identidad de extranjero, documentos todos ellos que deberán estar en vigor.

b) Declaración por escrito del director o del profesor de no estar cumpliendo condena o sanción de privación o suspensión del permiso de conducción acordada en vía judicial o administrativa o haber perdido el crédito total de sus puntos y de no estar incurso en ninguna de las prohibiciones para el ejercicio de las actividades docentes a que se refiere el artículo 12 de este reglamento.

c) Dos fotografías actualizadas de la persona para la que se solicita la autorización.

d) Copia del certificado de aptitud de Director de Escuelas Particulares de Conductores o de Profesor de Formación Vial o de Profesor de Escuelas Particulares de Conductores.
2. La Jefatura Provincial de Tráfico notificará la resolución que proceda al titular o a su representante legal en el plazo máximo de un mes.

[349]*Artículo 29 Concesión de las autorizaciones de ejercicio*

1. La Jefatura Provincial de Tráfico, previo examen de la solicitud y documentación aportada, subsanación, en su caso, de las deficiencias observadas, consulta del Registro de conductores e

---

[348] Artículo 28 redactado y renumerado por el número veintinueve del artículo primero del R.D. 369/2010, de 26 de marzo, por el que se modifica el Reglamento de las Escuelas Particulares de Conductores, aprobado por el R.D. 1295/2003, de 17 de octubre; el Reglamento General de Vehículos, aprobado por el R.D. 2822/1998, de 23 de diciembre; y el R.D. 2100/1976, de 10 de agosto, sobre fabricación, importación, venta y utilización de piezas, elementos o conjuntos para reparación de automóviles, para adaptar su contenido a la Ley 17/2009, de 23 de noviembre, sobre el libre acceso a las actividades de servicios y su ejercicio y a la Ley 25/2009, de 22 de diciembre, de modificación de diversas leyes para su adaptación a la Ley sobre el libre acceso a las actividades de servicios y su ejercicio («B.O.E.» 27 marzo).Vigencia: 16 abril 2010

[349] Artículo 29 renumerado por el número treinta del artículo primero del R.D. 369/2010, de 26 de marzo, por el que se modifica el Reglamento de las Escuelas Particulares de Conductores, aprobado por el R.D. 1295/2003, de 17 de octubre; el Reglamento General de Vehículos, aprobado por el R.D. 2822/1998, de 23 de diciembre; y el R.D. 2100/1976, de 10 de agosto, sobre fabricación, importación, venta y utilización de piezas, elementos o conjuntos para reparación de automóviles, para adaptar su contenido a la Ley 17/2009, de 23 de noviembre, sobre el libre acceso a las actividades de servicios y su ejercicio y a la Ley 25/2009, de 22 de diciembre, de modificación de diversas leyes para su adaptación a la Ley sobre el libre acceso a las actividades de servicios y su ejercicio («B.O.E.» 27 marzo). Anterior artículo 32.Vigencia: 16 abril 2010

infractores y valoración, en su caso, de los antecedentes obrantes en el mismo, otorgará o denegará motivadamente la autorización de ejercicio solicitada.
2. En la autorización de ejercicio figurarán, al menos, los datos de identidad y domicilio del interesado, las clases de permiso de conducción para las que está autorizado a impartir enseñanza y su firma, así como los de la escuela o sección en la que ejerza sus funciones.

[350]Artículo 30 Alcance de las autorizaciones de ejercicio

1. Las autorizaciones de ejercicio son los únicos documentos que habilitan para la dirección docente y para la enseñanza profesional en una Escuela o en sus Secciones o Sucursales.
2. La autorización de ejercicio de profesor habilita para impartir las clases teóricas necesarias para la obtención de cualquier permiso o licencia de conducción y exclusivamente las clases prácticas para la obtención del permiso de la clase o clases de que el profesor sea titular con más de un año de antigüedad.
Para impartir la formación para conducir vehículos de los que habilita el permiso de la clase BTP será necesario que el profesor esté habilitado para conducir dichos vehículos.
3. La vacante del director podrá ser suplida, provisionalmente y por el tiempo máximo de un mes, por cualquiera de los profesores de la escuela.

[351]Artículo 31 Suspensión de las autorizaciones de ejercicio

1. Con independencia de cuando lo sean por motivo de sanción, los Jefes Provinciales de Tráfico deberán acordar la suspensión de las autorizaciones de ejercicio del personal directivo o docente cuando:

a) Una sentencia firme así lo determine.

b) Por sentencia o resolución administrativa firmes se haya privado o suspendido a su titular el permiso de conducción, en cuyo caso la autorización de ejercicio se suspenderá por el plazo establecido en la sentencia o resolución.

c) Se padezca enfermedad que incapacite temporalmente para el ejercicio de las funciones.
2. En todos los supuestos a que se refieren los párrafos a) y b) del apartado 1, así como el párrafo c) cuando la enfermedad impidiese el ejercicio de toda actividad docente, el titular de la autorización deberá hacer entrega de ella y del distintivo en la Jefatura Provincial de Tráfico, en calidad de depósito, hasta que finalice la suspensión.
3. Si la incapacidad fuera temporal y limitada a la aptitud para impartir determinados tipos de enseñanza, la suspensión de la autorización de ejercicio se limitará a esas funciones, y podrá su titular solicitar una nueva autorización que sustituya a la inicial, mientras ésta se encuentre temporalmente suspendida, limitada a las funciones para las que aquél continúe estando capacitado.

---

[350] Artículo 30 redactado y renumerado por el número treinta y uno del artículo primero del R.D. 369/2010, de 26 de marzo, por el que se modifica el Reglamento de las Escuelas Particulares de Conductores, aprobado por el R.D. 1295/2003, de 17 de octubre; el Reglamento General de Vehículos, aprobado por el R.D. 2822/1998, de 23 de diciembre; y el R.D. 2100/1976, de 10 de agosto, sobre fabricación, importación, venta y utilización de piezas, elementos o conjuntos para reparación de automóviles, para adaptar su contenido a la Ley 17/2009, de 23 de noviembre, sobre el libre acceso a las actividades de servicios y su ejercicio y a la Ley 25/2009, de 22 de diciembre, de modificación de diversas leyes para su adaptación a la Ley sobre el libre acceso a las actividades de servicios y su ejercicio («B.O.E.» 27 marzo).Vigencia: 16 abril 2010

[351] Artículo 31 renumerado por el número treinta y dos del artículo primero del R.D. 369/2010, de 26 de marzo, por el que se modifica el Reglamento de las Escuelas Particulares de Conductores, aprobado por el R.D. 1295/2003, de 17 de octubre; el Reglamento General de Vehículos, aprobado por el R.D. 2822/1998, de 23 de diciembre; y el R.D. 2100/1976, de 10 de agosto, sobre fabricación, importación, venta y utilización de piezas, elementos o conjuntos para reparación de automóviles, para adaptar su contenido a la Ley 17/2009, de 23 de noviembre, sobre el libre acceso a las actividades de servicios y su ejercicio y a la Ley 25/2009, de 22 de diciembre, de modificación de diversas leyes para su adaptación a la Ley sobre el libre acceso a las actividades de servicios y su ejercicio («B.O.E.» 27 marzo). Anterior artículo 34.Vigencia: 16 abril 2010

[352]*Artículo 32 Modificación de la autorización de ejercicio de profesor*

Los Jefes Provinciales de Tráfico podrán sustituir, a petición de sus titulares o del titular del centro, la autorización para ejercer funciones docentes por otra en la que se amplíe el alcance de la autorización cuando el profesor obtenga un nuevo permiso de conducción. Dicha modificación, previa solicitud del titular de la escuela, no podrá autorizarse por la Jefatura Provincial de Tráfico hasta que haya transcurrido, como mínimo, un año desde la obtención del nuevo permiso.

[353]SECCIÓN 4 Nulidad o lesividad, pérdida de vigencia, suspensión cautelar e intervención de las autorizaciones de apertura y de ejercicio del personal directivo y docente

[354]*Artículo 33 Declaración de nulidad o lesividad*

Las autorizaciones administrativas reguladas en este capítulo podrán ser objeto de declaración de nulidad o lesividad cuando concurra alguno de los supuestos previstos en los artículos 62 y 63 de la Ley 30/1992, de 26 de noviembre, de Régimen Jurídico de las Administraciones Públicas y del Procedimiento Administrativo Común.

[355]*Artículo 34 Procedimiento para la declaración de nulidad o lesividad*

El procedimiento para la declaración de nulidad o lesividad se ajustará a lo establecido en el capítulo I del título VII de la Ley 30/1992, de 26 de noviembre, de Régimen Jurídico de las Administraciones Públicas y del Procedimiento Administrativo Común.

---

[352] Artículo 32 renumerado por el número treinta y dos del artículo primero del R.D. 369/2010, de 26 de marzo, por el que se modifica el Reglamento de las Escuelas Particulares de Conductores, aprobado por el R.D. 1295/2003, de 17 de octubre; el Reglamento General de Vehículos, aprobado por el R.D. 2822/1998, de 23 de diciembre; y el R.D. 2100/1976, de 10 de agosto, sobre fabricación, importación, venta y utilización de piezas, elementos o conjuntos para reparación de automóviles, para adaptar su contenido a la Ley 17/2009, de 23 de noviembre, sobre el libre acceso a las actividades de servicios y su ejercicio y a la Ley 25/2009, de 22 de diciembre, de modificación de diversas leyes para su adaptación a la Ley sobre el libre acceso a las actividades de servicios y su ejercicio («B.O.E.» 27 marzo). Anterior artículo 35.Vigencia: 16 abril 2010

[353] Título de la sección 4.ª del capítulo III redactado por el número treinta y tres del artículo primero del R.D. 369/2010, de 26 de marzo, por el que se modifica el Reglamento de las Escuelas Particulares de Conductores, aprobado por el R.D. 1295/2003, de 17 de octubre; el Reglamento General de Vehículos, aprobado por el R.D. 2822/1998, de 23 de diciembre; y el R.D. 2100/1976, de 10 de agosto, sobre fabricación, importación, venta y utilización de piezas, elementos o conjuntos para reparación de automóviles, para adaptar su contenido a la Ley 17/2009, de 23 de noviembre, sobre el libre acceso a las actividades de servicios y su ejercicio y a la Ley 25/2009, de 22 de diciembre, de modificación de diversas leyes para su adaptación a la Ley sobre el libre acceso a las actividades de servicios y su ejercicio («B.O.E.» 27 marzo).Vigencia: 16 abril 2010

[354] Artículo 33 renumerado por el número treinta y cuatro del artículo primero del R.D. 369/2010, de 26 de marzo, por el que se modifica el Reglamento de las Escuelas Particulares de Conductores, aprobado por el R.D. 1295/2003, de 17 de octubre; el Reglamento General de Vehículos, aprobado por el R.D. 2822/1998, de 23 de diciembre; y el R.D. 2100/1976, de 10 de agosto, sobre fabricación, importación, venta y utilización de piezas, elementos o conjuntos para reparación de automóviles, para adaptar su contenido a la Ley 17/2009, de 23 de noviembre, sobre el libre acceso a las actividades de servicios y su ejercicio y a la Ley 25/2009, de 22 de diciembre, de modificación de diversas leyes para su adaptación a la Ley sobre el libre acceso a las actividades de servicios y su ejercicio («B.O.E.» 27 marzo). Anterior artículo 36.Vigencia: 16 abril 2010

[355] Artículo 34 renumerado por el número treinta y cuatro del artículo primero del R.D. 369/2010, de 26 de marzo, por el que se modifica el Reglamento de las Escuelas Particulares de Conductores, aprobado por el R.D. 1295/2003, de 17 de octubre; el Reglamento General de Vehículos, aprobado por el R.D. 2822/1998, de 23 de diciembre; y el R.D. 2100/1976, de 10 de agosto, sobre fabricación, importación, venta y utilización de piezas, elementos o conjuntos para reparación de automóviles, para adaptar su contenido a la Ley 17/2009, de 23 de noviembre, sobre el libre acceso a las actividades de servicios y su ejercicio y a la Ley 25/2009, de 22 de diciembre, de modificación de diversas leyes para su adaptación a la Ley sobre el libre acceso a las actividades de servicios y su ejercicio («B.O.E.» 27 marzo). Anterior artículo 37.Vigencia: 16 abril 2010

[356]Artículo 35 Pérdida de vigencia

Con independencia de lo dispuesto en el artículo anterior, la vigencia de las autorizaciones administrativas reguladas en este capítulo estará condicionada a que se mantengan los requisitos exigidos para su otorgamiento. Las Jefaturas Provinciales de Tráfico podrán declarar la pérdida de vigencia de las mencionadas autorizaciones cuando, después de otorgadas, se acredite que ha desaparecido cualquiera de los requisitos que se exigían para ello.

[357]Artículo 36 Procedimiento para la declaración de la pérdida de vigencia

1. La Jefatura Provincial de Tráfico que haya otorgado las autorizaciones reguladas en este capítulo tan pronto tenga conocimiento de la presunta carencia o pérdida de alguno de los requisitos exigidos para su otorgamiento, previos los informes y asesoramientos que estime oportunos, iniciará procedimiento de pérdida de vigencia de éstas.
2. En el acuerdo de incoación, que contendrá una relación detallada de los hechos y circunstancias que induzcan a apreciar, racional y fundadamente, que la escuela o el titular de la autorización carece o ha perdido algunos de los requisitos que se indican en el apartado anterior, se adoptarán, de proceder, las medidas cautelares a que se refiere el artículo 40.
3. En la resolución que acuerde la incoación, la Jefatura Provincial de Tráfico notificará al interesado que, de no acreditar documentalmente en el plazo de un mes haber repuesto el elemento de que carece, la inexistencia de la prohibición o reunir los requisitos exigidos, acordará la pérdida de vigencia de la autorización, a no ser que, en el supuesto de la autorización de funcionamiento, el titular solicite su suspensión de acuerdo con lo dispuesto en el artículo 27.
4. En el supuesto de autorización de ejercicio del personal docente, la pérdida de su vigencia no impedirá a su titular obtener una autorización restringida para impartir determinados tipos de enseñanza cuando, habiendo perdido alguno de los requisitos, conocimientos o condiciones físicas exigidos para el ejercicio de la actividad docente, conserve los precisos para dichas enseñanzas concretas.

[358]Artículo 37 Suspensión cautelar e intervención inmediata de las autorizaciones

1. En el curso de los procedimientos de declaración de nulidad o lesividad y pérdida de vigencia de la autorización de apertura y las de ejercicio del personal directivo y docente, podrá acordarse la suspensión cautelar de la autorización cuando su mantenimiento entrañe un grave peligro para la seguridad vial o perjudique notoriamente el interés público, en cuyo caso el Jefe Provincial de Tráfico que conozca del expediente ordenará, mediante resolución fundada, la intervención inmediata de la autorización y la práctica de cuantas medidas crea necesarias para impedir el efectivo ejercicio de la misma.

---

[356] Artículo 35 renumerado por el número treinta y cuatro del artículo primero del R.D. 369/2010, de 26 de marzo, por el que se modifica el Reglamento de las Escuelas Particulares de Conductores, aprobado por el R.D. 1295/2003, de 17 de octubre; el Reglamento General de Vehículos, aprobado por el R.D. 2822/1998, de 23 de diciembre; y el R.D. 2100/1976, de 10 de agosto, sobre fabricación, importación, venta y utilización de piezas, elementos o conjuntos para reparación de automóviles, para adaptar su contenido a la Ley 17/2009, de 23 de noviembre, sobre el libre acceso a las actividades de servicios y su ejercicio y a la Ley 25/2009, de 22 de diciembre, de modificación de diversas leyes para su adaptación a la Ley sobre el libre acceso a las actividades de servicios y su ejercicio («B.O.E.» 27 marzo). Anterior artículo 38.Vigencia: 16 abril 2010

[357] Artículo 36 renumerado por el número treinta y cuatro del artículo primero del R.D. 369/2010, de 26 de marzo, por el que se modifica el Reglamento de las Escuelas Particulares de Conductores, aprobado por el R.D. 1295/2003, de 17 de octubre; el Reglamento General de Vehículos, aprobado por el R.D. 2822/1998, de 23 de diciembre; y el R.D. 2100/1976, de 10 de agosto, sobre fabricación, importación, venta y utilización de piezas, elementos o conjuntos para reparación de automóviles, para adaptar su contenido a la Ley 17/2009, de 23 de noviembre, sobre el libre acceso a las actividades de servicios y su ejercicio y a la Ley 25/2009, de 22 de diciembre, de modificación de diversas leyes para su adaptación a la Ley sobre el libre acceso a las actividades de servicios y su ejercicio («B.O.E.» 27 marzo). Anterior artículo 39.Vigencia: 16 abril 2010

[358] Artículo 37 redactado y renumerado por el número treinta y cinco del artículo primero del R.D. 369/2010, de 26 de marzo, por el que se modifica el Reglamento de las Escuelas Particulares de Conductores, aprobado por el R.D. 1295/2003, de 17 de octubre; el Reglamento General de Vehículos, aprobado por el R.D. 2822/1998, de 23 de diciembre; y el R.D. 2100/1976, de 10 de agosto, sobre fabricación, importación, venta y utilización de piezas, elementos o conjuntos para reparación de automóviles, para adaptar su contenido a la Ley 17/2009, de 23 de noviembre, sobre el libre acceso a las actividades de servicios y su ejercicio y a la Ley 25/2009, de 22 de diciembre, de modificación de diversas leyes para su adaptación a la Ley sobre el libre acceso a las actividades de servicios y su ejercicio («B.O.E.» 27 marzo).Vigencia: 16 abril 2010

2. Durante la suspensión cautelar e intervención inmediata de la autorización de apertura no se admitirán nuevas solicitudes para la práctica de las pruebas de obtención de permiso y licencia de conducción hasta que se subsane la deficiencia y la Jefatura Provincial de Tráfico exigirá la entrega de la autorización correspondiente.
3. Cuando la suspensión cautelar e intervención inmediata afecte a las autorizaciones de ejercicio del personal directivo o docente, el titular de la autorización no podrá desempeñar sus funciones directivas o docentes.
4. En los casos a que se refieren los apartados 2 y 3 anteriores, la Jefatura Provincial de Tráfico exigirá la entrega de la autorización correspondiente.

CAPÍTULO IV Régimen de enseñanza

[359]Artículo 38 Programación de la enseñanza

Toda Escuela programará las enseñanzas ajustándose a las normas del Reglamento General de Conductores y a los objetivos, contenidos mínimos y directrices que al efecto establezca el Ministro del Interior, a propuesta del Organismo Autónomo Jefatura Central de Tráfico, previo informe de las asociaciones más representativas del sector de la enseñanza de la conducción.

CAPÍTULO V Documentación y distintivos obligatorios

[360]Artículo 39 Registro de alumnos

Toda Escuela, Sección o Sucursal deberá llevar un libro de alumnos matriculados con hojas numeradas, diligenciadas y selladas por la Jefatura Provincial de Tráfico.
Este libro, que podrá estar informatizado, será cumplimentado diariamente por orden de inscripción y constarán todos los alumnos matriculados con expresión de los datos de cada uno relativos al número y fecha de inscripción, nombre, apellidos, Documento Nacional de Identidad, documento acreditativo de identidad o tarjeta equivalente en la que conste el Número de Identidad de Extranjero, fecha de nacimiento, clase o clases de permiso o de licencia de conducción que posee y a que aspira, fechas en que inicia y termina la enseñanza y el resultado final obtenido.
El titular de la Escuela o la persona en quien delegue, será el responsable de dicho libro, que deberá conservarse en el Centro durante un plazo de cuatro años contado a partir de la última inscripción realizada en el mismo.

[361]Artículo 40 Fichas del alumno

---

[359] Artículo 38 redactado y renumerado por el número treinta y seis del artículo primero del R.D. 369/2010, de 26 de marzo, por el que se modifica el Reglamento de las Escuelas Particulares de Conductores, aprobado por el R.D. 1295/2003, de 17 de octubre; el Reglamento General de Vehículos, aprobado por el R.D. 2822/1998, de 23 de diciembre; y el R.D. 2100/1976, de 10 de agosto, sobre fabricación, importación, venta y utilización de piezas, elementos o conjuntos para reparación de automóviles, para adaptar su contenido a la Ley 17/2009, de 23 de noviembre, sobre el libre acceso a las actividades de servicios y su ejercicio y a la Ley 25/2009, de 22 de diciembre, de modificación de diversas leyes para su adaptación a la Ley sobre el libre acceso a las actividades de servicios y su ejercicio («B.O.E.» 27 marzo).Vigencia: 16 abril 2010

[360] Artículo 39 redactado y renumerado por el número treinta y ocho del artículo primero del R.D. 369/2010, de 26 de marzo, por el que se modifica el Reglamento de las Escuelas Particulares de Conductores, aprobado por el R.D. 1295/2003, de 17 de octubre; el Reglamento General de Vehículos, aprobado por el R.D. 2822/1998, de 23 de diciembre; y el R.D. 2100/1976, de 10 de agosto, sobre fabricación, importación, venta y utilización de piezas, elementos o conjuntos para reparación de automóviles, para adaptar su contenido a la Ley 17/2009, de 23 de noviembre, sobre el libre acceso a las actividades de servicios y su ejercicio y a la Ley 25/2009, de 22 de diciembre, de modificación de diversas leyes para su adaptación a la Ley sobre el libre acceso a las actividades de servicios y su ejercicio («B.O.E.» 27 marzo).Vigencia: 16 abril 2010

[361] Artículo 40 renumerado por el número treinta y nueve del artículo primero del R.D. 369/2010, de 26 de marzo, por el que se modifica el Reglamento de las Escuelas Particulares de Conductores, aprobado por el R.D. 1295/2003, de 17 de octubre; el Reglamento General de Vehículos, aprobado por el R.D. 2822/1998, de 23 de diciembre; y el R.D. 2100/1976, de 10 de agosto, sobre fabricación, importación, venta y utilización de piezas, elementos o conjuntos para reparación de automóviles, para adaptar su contenido a la Ley 17/2009, de 23 de noviembre, sobre el libre acceso a las actividades de servicios y su ejercicio y a la Ley 25/2009, de 22 de diciembre, de modificación de diversas leyes para su adaptación a la Ley sobre el libre acceso a las actividades de servicios y su ejercicio («B.O.E.» 27 marzo). Anterior artículo 45.Vigencia: 16 abril 2010

Toda escuela o sección deberá cumplimentar, por cada alumno, las fichas de clases teóricas y prácticas y de actitudes que sean precisas. En estas fichas, que se ajustarán al modelo oficial que determine el organismo autónomo Jefatura Central de Tráfico, figurarán los datos del centro, del alumno, del profesor, las clases recibidas y espacios adecuados para que el profesor pueda hacer constar sus observaciones en relación con el aprendizaje, los riesgos detectados en el alumno al inicio del proceso formativo y el instrumento utilizado en esta evaluación, certificar si el alumno ha recibido la formación necesaria para ser presentado a la realización de las pruebas y obtener el permiso o licencia de que se trate y consignar las fechas y los resultados de las pruebas realizadas.
En la ficha de clases teóricas, que cumplimentará el profesor que las imparta, figurarán, además, las fechas de inicio y finalización del ciclo de enseñanza y las faltas de asistencia a clase del alumno.
La ficha de clases prácticas, que cumplimentará el profesor que las imparta, dispondrá, además, de espacios adecuados para consignar la fecha y hora de cada clase y, en las clases de circulación en vías abiertas al tráfico, el kilometraje del vehículo al comienzo y al final. Igualmente dispondrá de un espacio para que, tanto el alumno como el profesor, puedan firmar al finalizarla. Esta ficha deberá llevarla consigo el profesor durante las clases prácticas y con ocasión de las pruebas de control de aptitudes y comportamientos, tanto en circuito cerrado como en circulación en vías abiertas al tráfico general, y estará obligado a exhibirla siempre que algún funcionario del organismo autónomo Jefatura Central de Tráfico o los agentes encargados de la vigilancia del tráfico, en el ejercicio de sus funciones, lo requieran.
Las fichas de los alumnos se deberán custodiar y conservar en el centro a disposición de la Jefatura Provincial de Tráfico durante, al menos, dos años contados a partir de la fecha en que el alumno dejó de serlo.

[362]*Artículo 41 Distintivos*

El personal directivo y docente deberá llevar, en los casos que se indican en los artículos 7 y 9, un distintivo personal ajustado a modelo oficial y sellado por la Jefatura Provincial de Tráfico, en el que consten los datos del director o profesor, con sus respectivas fotografías, y los de la escuela o sección en que ejerce sus funciones.

[363]*Artículo 42 Contrato de enseñanza*

Toda escuela deberá suscribir con cada uno de sus alumnos un contrato de enseñanza en el que se especifiquen los derechos y obligaciones que, como consecuencia de aquél, se deriven para cada una de las partes contratantes. Un ejemplar se entregará al alumno y el otro quedará archivado en la escuela.

CAPÍTULO VI Inspecciones

[362] Artículo 41 renumerado por el número treinta y nueve del artículo primero del R.D. 369/2010, de 26 de marzo, por el que se modifica el Reglamento de las Escuelas Particulares de Conductores, aprobado por el R.D. 1295/2003, de 17 de octubre; el Reglamento General de Vehículos, aprobado por el R.D. 2822/1998, de 23 de diciembre; y el R.D. 2100/1976, de 10 de agosto, sobre fabricación, importación, venta y utilización de piezas, elementos o conjuntos para reparación de automóviles, para adaptar su contenido a la Ley 17/2009, de 23 de noviembre, sobre el libre acceso a las actividades de servicios y su ejercicio y a la Ley 25/2009, de 22 de diciembre, de modificación de diversas leyes para su adaptación a la Ley sobre el libre acceso a las actividades de servicios y su ejercicio («B.O.E.» 27 marzo). Anterior artículo 46.Vigencia: 16 abril 2010

[363] Artículo 42 renumerado por el número treinta y nueve del artículo primero del R.D. 369/2010, de 26 de marzo, por el que se modifica el Reglamento de las Escuelas Particulares de Conductores, aprobado por el R.D. 1295/2003, de 17 de octubre; el Reglamento General de Vehículos, aprobado por el R.D. 2822/1998, de 23 de diciembre; y el R.D. 2100/1976, de 10 de agosto, sobre fabricación, importación, venta y utilización de piezas, elementos o conjuntos para reparación de automóviles, para adaptar su contenido a la Ley 17/2009, de 23 de noviembre, sobre el libre acceso a las actividades de servicios y su ejercicio y a la Ley 25/2009, de 22 de diciembre, de modificación de diversas leyes para su adaptación a la Ley sobre el libre acceso a las actividades de servicios y su ejercicio («B.O.E.» 27 marzo). Anterior artículo 47.Vigencia: 16 abril 2010

[364]*Artículo 43 Inspecciones*

1. El personal del Organismo Autónomo Jefatura Central de Tráfico podrá inspeccionar las Escuelas y sus Secciones o Sucursales en cualquier momento y cuantas veces se juzgue conveniente.
En todo caso, se realizará una inspección que será previa a la concesión de la autorización de apertura o cuando se modifique si el cambio afecte a los terrenos o a los vehículos, o cuando se tenga conocimiento de la apertura de una Sección o Sucursal o de la variación de alguno de los datos a que se refiere el artículo 24.
2. Para efectuar la inspección, los funcionarios tendrán acceso a los locales, terrenos o, en su caso, zonas de enseñanza práctica, a los vehículos y, a toda la documentación reglamentaria de la Escuela, Sección o Sucursal, así como la relativa a sus elementos personales y materiales, pudiendo presenciar el desarrollo de las clases cuando lo estimen oportuno y analizar con la colaboración de los profesores las fichas de los alumnos.
3. De cada visita de inspección se levantará acta, de la que se entregará copia a la Escuela, Sección o Sucursal inspeccionada.

CAPÍTULO VII Sanciones

[365]*Artículo 44 Sanciones*

Las infracciones a las normas contenidas en este reglamento serán sancionadas dentro del marco legal establecido en el apartado 2 del artículo 67 del Texto Articulado de la Ley sobre Tráfico, Circulación de Vehículos a Motor y Seguridad Vial, en la redacción dada al mismo por la Ley 18/2009, de 23 de noviembre.

CAPÍTULO VIII Obtención de los certificados de aptitud

[366]*Artículo 45 Certificados de aptitud*

Los certificados de aptitud que habilitan para ejercer, respectivamente, funciones directivas y docentes en las escuelas particulares de conductores, serán expedidos por la Dirección General de Tráfico previa superación de las pruebas y cursos que se establecen en esta sección. Ambos certificados se ajustarán al modelo que determine el Ministerio del Interior.

---

[364] Artículo 43 redactado y renumerado por el número cuarenta del artículo primero del R.D. 369/2010, de 26 de marzo, por el que se modifica el Reglamento de las Escuelas Particulares de Conductores, aprobado por el R.D. 1295/2003, de 17 de octubre; el Reglamento General de Vehículos, aprobado por el R.D. 2822/1998, de 23 de diciembre; y el R.D. 2100/1976, de 10 de agosto, sobre fabricación, importación, venta y utilización de piezas, elementos o conjuntos para reparación de automóviles, para adaptar su contenido a la Ley 17/2009, de 23 de noviembre, sobre el libre acceso a las actividades de servicios y su ejercicio y a la Ley 25/2009, de 22 de diciembre, de modificación de diversas leyes para su adaptación a la Ley sobre el libre acceso a las actividades de servicios y su ejercicio («B.O.E.» 27 marzo).Vigencia: 16 abril 2010

[365] Artículo 44 redactado y renumerado por el número cuarenta y uno del artículo primero del R.D. 369/2010, de 26 de marzo, por el que se modifica el Reglamento de las Escuelas Particulares de Conductores, aprobado por el R.D. 1295/2003, de 17 de octubre; el Reglamento General de Vehículos, aprobado por el R.D. 2822/1998, de 23 de diciembre; y el R.D. 2100/1976, de 10 de agosto, sobre fabricación, importación, venta y utilización de piezas, elementos o conjuntos para reparación de automóviles, para adaptar su contenido a la Ley 17/2009, de 23 de noviembre, sobre el libre acceso a las actividades de servicios y su ejercicio y a la Ley 25/2009, de 22 de diciembre, de modificación de diversas leyes para su adaptación a la Ley sobre el libre acceso a las actividades de servicios y su ejercicio («B.O.E.» 27 marzo).Vigencia: 16 abril 2010

[366] Artículo 45 renumerado por el número cuarenta y dos del artículo primero del R.D. 369/2010, de 26 de marzo, por el que se modifica el Reglamento de las Escuelas Particulares de Conductores, aprobado por el R.D. 1295/2003, de 17 de octubre; el Reglamento General de Vehículos, aprobado por el R.D. 2822/1998, de 23 de diciembre; y el R.D. 2100/1976, de 10 de agosto, sobre fabricación, importación, venta y utilización de piezas, elementos o conjuntos para reparación de automóviles, para adaptar su contenido a la Ley 17/2009, de 23 de noviembre, sobre el libre acceso a las actividades de servicios y su ejercicio y a la Ley 25/2009, de 22 de diciembre, de modificación de diversas leyes para su adaptación a la Ley sobre el libre acceso a las actividades de servicios y su ejercicio («B.O.E.» 27 marzo). Anterior artículo 51.Vigencia: 16 abril 2010

[367]Artículo 46 Obtención del Certificado de Aptitud de Profesor de Formación Vial

1. El Certificado de Aptitud de Profesor de Formación Vial podrá obtenerse superando los cursos o pruebas que al efecto se convoquen.
2. Para tomar parte en los cursos o pruebas será necesario:

a) Estar en posesión, como mínimo, del título de Educación Secundaria Obligatoria o del título de Técnico (Formación Profesional de Grado Medio).

b) Ser titular del permiso de conducción ordinario de la clase B, al menos, con una antigüedad mínima de dos años.

c) Poseer las aptitudes psicofísicas que se determinen por el Ministerio del Interior a propuesta de la Dirección General de Tráfico.
No obstante, quienes, sin poseerlas, estén en posesión de un permiso de conducción de la clase B o un permiso extraordinario de la clase B, al menos, sujeto a condiciones restrictivas, con una antigüedad mínima de dos años, obtenido al amparo de lo dispuesto en el apartado 2 del artículo 7 del Reglamento General de Conductores, podrá obtener un certificado de aptitud limitado a enseñanzas de carácter teórico.
3. Las pruebas serán de carácter objetivo y en ellas se valorarán los conocimientos, la aptitud pedagógica y la experiencia práctica.
4. La parte teórica de los cursos o pruebas comprenderá, al menos, las materias siguientes:

a) Normas y señales reguladoras de la circulación.

b) Cuestiones de seguridad vial, técnica de conducción y circulación, conducción económica, medio ambiente y contaminación, accidentes de circulación, causas y factores que intervienen en los mismos.

c) Reglamentación general de vehículos y en especial de los vehículos pesados, de transporte de personas y mercancías, prioritarios y especiales.

d) Seguro de automóviles.

e) Normativa por la que se regulan los permisos de conducción, sus clases y las pruebas de aptitud a realizar para su obtención.

f) Normativa por la que se regulan el aprendizaje de la conducción y los centros de formación de conductores.

g) Pedagogía y Psicología aplicadas a la conducción.

h) Mecánica y entretenimiento simple de los automóviles.

i) Comportamiento y primeros auxilios en caso de accidente de circulación. Será necesario haber superado todas las materias que integran esta parte teórica para pasar a realizar la parte práctica de los cursos o pruebas.

---

[367] Artículo 46 redactado y renumerado por el número cuarenta y tres del artículo primero del R.D. 369/2010, de 26 de marzo, por el que se modifica el Reglamento de las Escuelas Particulares de Conductores, aprobado por el R.D. 1295/2003, de 17 de octubre; el Reglamento General de Vehículos, aprobado por el R.D. 2822/1998, de 23 de diciembre; y el R.D. 2100/1976, de 10 de agosto, sobre fabricación, importación, venta y utilización de piezas, elementos o conjuntos para reparación de automóviles, para adaptar su contenido a la Ley 17/2009, de 23 de noviembre, sobre el libre acceso a las actividades de servicios y su ejercicio y a la Ley 25/2009, de 22 de diciembre, de modificación de diversas leyes para su adaptación a la Ley sobre el libre acceso a las actividades de servicios y su ejercicio («B.O.E.» 27 marzo).Vigencia: 16 abril 2010

5. La parte práctica de los cursos o pruebas consistirá en el desarrollo de clases teóricas y prácticas relacionadas con las materias establecidas en el apartado 4 anterior.
Finalizados los cursos o las pruebas, se expedirá el Certificado de Aptitud de Profesor de Formación Vial a quienes los hubieran superado, los cuales serán inscritos en el Registro de profesionales de la enseñanza de la conducción a que se refiere el párrafo h) del artículo 5 del texto articulado de la Ley sobre Tráfico, Circulación de Vehículos a Motor y Seguridad Vial, quedando exentos de las pruebas de control de conocimientos para la obtención del permiso de conducción.
6. No será necesario que realicen la parte práctica de los cursos o pruebas quienes vayan a obtener un certificado de aptitud limitado a enseñanzas de carácter teórico.

[368]*Artículo 47 Obtención del Certificado de Aptitud de Director de Escuelas de Conductores*

1. Para obtener el Certificado de Aptitud de Director de Escuelas de Conductores será necesario estar en posesión del certificado de aptitud de profesor de formación vial o de profesor de escuelas particulares de conductores y superar los cursos o pruebas que al efecto se convoquen.
2. Los cursos o pruebas versarán sobre la normativa que regula las escuelas particulares de conductores, tramitación administrativa y conocimientos generales de gestión de empresas aplicada a la gestión y dirección de dichas escuelas, estadísticas, organización y dirección de centros docentes y psicología de las organizaciones.
3. Finalizados los cursos o las pruebas, a quienes las hayan superado les será expedido el certificado de aptitud de director de escuelas de conductores, circunstancia que se hará constar en el Registro del profesionales de la enseñanza de la conducción a que se refiere el párrafo h) del artículo 5 del texto articulado de la Ley sobre Tráfico, Circulación de Vehículos a Motor y Seguridad Vial.

[369]*Artículo 48 Convocatoria de los cursos para obtener los Certificados de Aptitud*

1. Los cursos y pruebas para obtener los Certificados de Aptitud de Profesor de Formación Vial y de Director de Escuelas Particulares de Conductores serán regulados por Orden del Ministro del Interior, correspondiendo la convocatoria de los mismos a la Dirección General de Tráfico o al órgano autonómico competente.
Los cursos y pruebas se convocarán con una periodicidad mínima anual.
2. La Resolución que convoque los cursos o pruebas establecerá el régimen, contenido, duración y el lugar de celebración de los cursos, el sistema de selección, las pruebas y evaluaciones a realizar, el número de preguntas a plantear y el máximo de errores permitidos, así como los sistemas y criterios de calificación de las pruebas y evaluaciones, los recursos contra las decisiones sobre la calificación de las pruebas y cuantas cuestiones sean de interés para su desarrollo.

CAPÍTULO IX Los registros de centros de formación de conductores y de profesionales de la enseñanza de la conducción

---

[368] Artículo 47 redactado y renumerado por el número cuarenta y cuatro del artículo primero del R.D. 369/2010, de 26 de marzo, por el que se modifica el Reglamento de las Escuelas Particulares de Conductores, aprobado por el R.D. 1295/2003, de 17 de octubre; el Reglamento General de Vehículos, aprobado por el R.D. 2822/1998, de 23 de diciembre; y el R.D. 2100/1976, de 10 de agosto, sobre fabricación, importación, venta y utilización de piezas, elementos o conjuntos para reparación de automóviles, para adaptar su contenido a la Ley 17/2009, de 23 de noviembre, sobre el libre acceso a las actividades de servicios y su ejercicio y a la Ley 25/2009, de 22 de diciembre, de modificación de diversas leyes para su adaptación a la Ley sobre el libre acceso a las actividades de servicios y su ejercicio («B.O.E.» 27 marzo).Vigencia: 16 abril 2010

[369] Artículo 48 redactado y renumerado por el número cuarenta y cinco del artículo primero del R.D. 369/2010, de 26 de marzo, por el que se modifica el Reglamento de las Escuelas Particulares de Conductores, aprobado por el R.D. 1295/2003, de 17 de octubre; el Reglamento General de Vehículos, aprobado por el R.D. 2822/1998, de 23 de diciembre; y el R.D. 2100/1976, de 10 de agosto, sobre fabricación, importación, venta y utilización de piezas, elementos o conjuntos para reparación de automóviles, para adaptar su contenido a la Ley 17/2009, de 23 de noviembre, sobre el libre acceso a las actividades de servicios y su ejercicio y a la Ley 25/2009, de 22 de diciembre, de modificación de diversas leyes para su adaptación a la Ley sobre el libre acceso a las actividades de servicios y su ejercicio («B.O.E.» 27 marzo).Vigencia: 16 abril 2010

[370]Artículo 49 Órgano competente para llevar y gestionar los registros

1. Los registros de centros de formación de conductores y de profesionales de la enseñanza de la conducción, a los que se refiere el artículo 5.h) del texto articulado de la Ley sobre Tráfico, Circulación de Vehículos a Motor y Seguridad Vial, aprobado por el Real Decreto Legislativo 339/1990, de 2 de marzo, modificado por la Ley 19/2001, de 19 de diciembre, serán llevados y gestionados por la Dirección General de Tráfico.
2. El titular del órgano responsable de los registros o ficheros automatizados adoptará las medidas de gestión y organización que sean necesarias para asegurar, en todo caso, la confidencialidad, seguridad e integridad de los datos automatizados de carácter personal existentes en los registros y el uso de éstos para la finalidad para los que fueron recogidos, así como las conducentes a hacer efectivas las garantías, obligaciones y derechos reconocidos que en su caso procedan.

[371]Artículo 50 Finalidad de los Registros

1. El Registro de Centros de Formación de Conductores tendrá como finalidad recoger y gestionar de forma automatizada los datos de los Centros de Formación a los que se haya concedido la autorización de apertura, así como los relativos a la nulidad y lesividad de las mismas y a la modificación, las medidas cautelares, y en su caso la intervención de la autorización de apertura.
2. El Registro de Profesionales de la Enseñanza de la Conducción tendrá como finalidad recoger y gestionar de forma automatizada los datos de carácter personal de los titulares del certificado de aptitud de Directores y Profesores de Escuelas Particulares de Conductores y de Profesores de Formación Vial, así como los relativos a la modificación, nulidad, lesividad, pérdida de vigencia, medidas cautelares y, en su caso, la intervención de sus autorizaciones de ejercicio.

DISPOSICIONES ADICIONALES

Disposición adicional primera Datos personales

Las disposiciones contenidas en este reglamento que afecten al tratamiento de los datos personales se aplicarán de acuerdo con lo dispuesto en la Ley Orgánica 15/1999, de 13 de diciembre, de Protección de Datos de Carácter Personal.

Disposición adicional segunda Jefaturas Locales de Tráfico de Ceuta y Melilla

Las referencias contenidas a lo largo de este reglamento a las Jefaturas Provinciales de Tráfico se entenderán hechas también a las Jefaturas Locales de Tráfico de Ceuta y Melilla.

---

[370] Artículo 49 renumerado por el número cuarenta y seis del artículo primero del R.D. 369/2010, de 26 de marzo, por el que se modifica el Reglamento de las Escuelas Particulares de Conductores, aprobado por el R.D. 1295/2003, de 17 de octubre; el Reglamento General de Vehículos, aprobado por el R.D. 2822/1998, de 23 de diciembre; y el R.D. 2100/1976, de 10 de agosto, sobre fabricación, importación, venta y utilización de piezas, elementos o conjuntos para reparación de automóviles, para adaptar su contenido a la Ley 17/2009, de 23 de noviembre, sobre el libre acceso a las actividades de servicios y su ejercicio y a la Ley 25/2009, de 22 de diciembre, de modificación de diversas leyes para su adaptación a la Ley sobre el libre acceso a las actividades de servicios y su ejercicio («B.O.E.» 27 marzo). Anterior artículo 55.Vigencia: 16 abril 2010

[371] Artículo 50 redactado y renumerado por el número cuarenta y siete del artículo primero del R.D. 369/2010, de 26 de marzo, por el que se modifica el Reglamento de las Escuelas Particulares de Conductores, aprobado por el R.D. 1295/2003, de 17 de octubre; el Reglamento General de Vehículos, aprobado por el R.D. 2822/1998, de 23 de diciembre; y el R.D. 2100/1976, de 10 de agosto, sobre fabricación, importación, venta y utilización de piezas, elementos o conjuntos para reparación de automóviles, para adaptar su contenido a la Ley 17/2009, de 23 de noviembre, sobre el libre acceso a las actividades de servicios y su ejercicio y a la Ley 25/2009, de 22 de diciembre, de modificación de diversas leyes para su adaptación a la Ley sobre el libre acceso a las actividades de servicios y su ejercicio («B.O.E.» 27 marzo).Vigencia: 16 abril 2010

Disposición adicional tercera Aplicación supletoria

En todo lo no regulado expresamente en este reglamento será de aplicación supletoria lo dispuesto en el Real Decreto 1778/1994, de 5 de agosto, por el que se adecuan a la Ley 30/1992, de 26 de noviembre, de Régimen Jurídico de las Administraciones Públicas y del Procedimiento Administrativo Común, las normas reguladoras de los procedimientos de otorgamiento, modificación y extinción de autorizaciones.

[372]*Disposición adicional cuarta Condiciones para la libre prestación de la actividad de Director o de Profesor de Formación Vial o de Profesor de Escuelas Particulares de Conductores*

1. Los Directores y Profesores de Formación Vial o Profesores de Escuelas Particulares de Conductores que estén establecidos en cualquier otro Estado miembro, podrán prestar sus servicios en territorio español en régimen de libre prestación siempre que comuniquen a la Jefatura Provincial de Tráfico donde vaya a prestar sus servicios, con carácter previo, el inicio de su actividad, utilizando para ello el modelo que, a tales efectos, proporcionará dicho organismo o que podrán descargarse en la siguiente página web:www.dgt.es.
2. Con la comunicación deberá acompañarse:

a) Fotocopia del documento acreditativo de identidad en vigor. Si está en posesión de un número de identidad de extranjero, podrá dar consentimiento para que sus datos de identidad personal puedan ser consultados mediante el Sistema de Verificación de Datos, en los términos establecidos por el Real Decreto 522/2006, de 28 de abril, en cuyo caso no será necesario aportar la fotocopia a que se hace referencia en el párrafo anterior.

b) Fotocopia de la titulación que en su país le permita ejercer como Director o Profesor de Formación Vial.

c) Fotocopia del permiso de conducción en vigor del que es titular.
3. Transcurrido el plazo de un mes contado desde el día siguiente en que se presentó la comunicación o desde el día siguiente en que se subsanaron los errores o deficiencias, podrá iniciar su actividad. No obstante, sólo podrá impartir clases prácticas para la obtención del permiso de conducción de la clase o de las clases de que sea titular.
4. En el caso de que no cumpla con los requisitos exigidos para ello, se dictará la correspondiente resolución denegando la prestación de sus servicios como director o profesor de formación vial en nuestro país.

[373]*Disposición adicional quinta Comunicación entre Registros*

El Registro de Centros de Formación de Conductores y los correspondientes Registros de aquellas comunidades autónomas que tengan transferidas competencias ejecutivas en materia de tráfico y circulación de vehículos a motor, podrán tener acceso a sus respectivas bases de datos al objeto de

---

[372] Disposición adicional cuarta introducida por el número cuarenta y ocho del artículo primero del R.D. 369/2010, de 26 de marzo, por el que se modifica el Reglamento de las Escuelas Particulares de Conductores, aprobado por el R.D. 1295/2003, de 17 de octubre; el Reglamento General de Vehículos, aprobado por el R.D. 2822/1998, de 23 de diciembre; y el R.D. 2100/1976, de 10 de agosto, sobre fabricación, importación, venta y utilización de piezas, elementos o conjuntos para reparación de automóviles, para adaptar su contenido a la Ley 17/2009, de 23 de noviembre, sobre el libre acceso a las actividades de servicios y su ejercicio y a la Ley 25/2009, de 22 de diciembre, de modificación de diversas leyes para su adaptación a la Ley sobre el libre acceso a las actividades de servicios y su ejercicio («B.O.E.» 27 marzo). Vigencia: 16 abril 2010

[373] Disposición adicional quinta introducida por el número cuarenta y nueve del artículo primero del R.D. 369/2010, de 26 de marzo, por el que se modifica el Reglamento de las Escuelas Particulares de Conductores, aprobado por el R.D. 1295/2003, de 17 de octubre; el Reglamento General de Vehículos, aprobado por el R.D. 2822/1998, de 23 de diciembre; y el R.D. 2100/1976, de 10 de agosto, sobre fabricación, importación, venta y utilización de piezas, elementos o conjuntos para reparación de automóviles, para adaptar su contenido a la Ley 17/2009, de 23 de noviembre, sobre el libre acceso a las actividades de servicios y su ejercicio y a la Ley 25/2009, de 22 de diciembre, de modificación de diversas leyes para su adaptación a la Ley sobre el libre acceso a las actividades de servicios y su ejercicio («B.O.E.» 27 marzo). Vigencia: 16 abril 2010

realizar las comprobaciones oportunas antes de proceder a la inscripción de las Escuelas, Secciones o Sucursales en sus respectivos Registros.
Hasta que esté operativa la interconexión entre las bases de datos de dicho Registros se facilitarán recíprocamente, previa solicitud y por los medios oportunos, los datos necesarios para realizar las citadas inscripciones.

DISPOSICIONES TRANSITORIAS

Disposición transitoria primera Adaptación a los requisitos sobre documentación y elementos personales y materiales

Las escuelas dadas de alta con anterioridad a la entrada en vigor de este reglamento deberán adaptarse a los requisitos exigidos en él en cuanto a la documentación y los elementos personales y materiales en el plazo de un año, contados a partir de la publicación en el «Boletín Oficial del Estado» de este reglamento.

Disposición transitoria segunda Titulaciones académicas

Los profesores y directores que a la entrada en vigor de este reglamento estuvieran autorizados para ejercer de acuerdo con las titulaciones académicas exigidas por la normativa anterior, podrán continuar ejerciendo sus funciones mientras sigan autorizados para ejercer como tales.

[374]Disposición transitoria tercera Cursos y pruebas para la obtención de los certificados de aptitud de profesor de formación vial y de director de escuelas particulares de conductores

Hasta que por orden del Ministro del Interior se regulen los cursos y pruebas para la obtención de los certificados de aptitud de profesor de formación vial y de director de escuelas particulares de conductores, dichos cursos y pruebas continuarán rigiéndose por las disposiciones vigentes a la entrada en vigor de este reglamento.

[374] Disposición transitoria tercera renumerada por el número cincuenta del artículo primero del R.D. 369/2010, de 26 de marzo, por el que se modifica el Reglamento de las Escuelas Particulares de Conductores, aprobado por el R.D. 1295/2003, de 17 de octubre; el Reglamento General de Vehículos, aprobado por el R.D. 2822/1998, de 23 de diciembre; y el R.D. 2100/1976, de 10 de agosto, sobre fabricación, importación, venta y utilización de piezas, elementos o conjuntos para reparación de automóviles, para adaptar su contenido a la Ley 17/2009, de 23 de noviembre, sobre el libre acceso a las actividades de servicios y su ejercicio y a la Ley 25/2009, de 22 de diciembre, de modificación de diversas leyes para su adaptación a la Ley sobre el libre acceso a las actividades de servicios y su ejercicio («B.O.E.» 27 marzo). Anterior disposición transitoria cuarta.Vigencia: 16 abril 2010



Real Decreto 1812/1994, de 2 de septiembre, por el que se aprueba el Reglamento General de Carreteras.

Sumario

INTRODUCCION
Artículo único.
DISPOSICIONES DEROGATORIAS
DISPOSICION DEROGATORIA UNICA
DISPOSICIONES FINALES
DISPOSICION FINAL UNICA
REGLAMENTO GENERAL DE CARRETERAS
TITULO PRELIMINAR. Disposiciones generales
Artículo 1 Objeto
Artículo 2 Concepto y clases de carreteras
Artículo 3 Autopistas
Artículo 4 Autovías
Artículo 5 Vías rápidas
Artículo 6 Cruces en autovías y vías rápidas
Artículo 7 Carreteras convencionales
Artículo 8 Delimitación del concepto de carretera
Artículo 9 Modificación de la clase de carreteras
Artículo 10 Carreteras estatales
Artículo 11 Itinerarios de interés general
Artículo 12 Cambio de titularidad
Artículo 13 Otras definiciones
TITULO PRIMERO. Planificación
CAPITULO PRIMERO. El Plan y los Programas de Carreteras del Estado
Artículo 14 Plan y Programas de Carreteras del Estado
Artículo 15 Naturaleza y vigencia
Artículo 16 Contenido del Plan y de los Programas de Carreteras del Estado
Artículo 17
Artículo 18 Procedimiento de aprobación y revisión

CAPITULO II. Coordinación con otros Departamentos ministeriales
Artículo 19 Coordinación con otros Departamentos ministeriales
CAPITULO III. Coordinación del Plan de Carreteras del Estado con otros planes
Artículo 20 Coordinación de los distintos planes de carreteras
Artículo 21 Coordinación con el planeamiento urbanístico
TITULO II. Régimen jurídico de las carreteras
CAPITULO I. Estudios de carreteras
Artículo 22 Estudios de carreteras
Artículo 23 Estudio de planeamiento
Artículo 24 Estudio previo
Artículo 25 Estudio informativo
Artículo 26 Anteproyecto
Artículo 27 Proyecto de construcción
Artículo 28 Proyecto de trazado
Artículo 29 Normas e instrucciones técnicas
Artículo 30 Redacción e inspección de estudios de carreteras
Artículo 31 Evaluación del impacto ambiental
CAPITULO II. Aprobación de estudios y proyectos
Artículo 32 Procedimiento de aprobación
Artículo 33 Normas especiales para la aprobación de estudios informativos
Artículo 34 Tramitación de la información pública
Artículo 35 Aprobación de la información pública
Artículo 36 Declaración de utilidad pública
CAPITULO III. Expropiaciones
Artículo 37 Expropiación de bienes y derechos
Artículo 38 Tramitación del expediente de expropiación
CAPITULO IV. Construcción
Artículo 39 Competencias
Artículo 40 Normas e instrucciones técnicas
Artículo 41 Ejecución por terceros
Artículo 42 Control preventivo municipal
CAPITULO V. Financiación
Artículo 43 Financiación de la Red de Carreteras del Estado
Artículo 44 Colaboración de otras Administraciones Públicas
Artículo 45 Convenios de colaboración
Artículo 46 Colaboración de los particulares
Artículo 47 Contribuciones especiales
CAPITULO VI. Explotación
Artículo 48 Concepto
Artículo 49 Modos de explotación de las carreteras
Artículo 50 Competencias
Artículo 51 Normas e instrucciones técnicas
Artículo 52 Facultades inspectoras en supuestos de explotación indirecta
Artículo 53 Remisión a otras normas
Artículo 54 Gestión indirecta
CAPITULO VII. Elementos funcionales de la carretera. Areas de servicio
Artículo 55 Concepto de elemento funcional
Artículo 56 Areas de servicio
Artículo 57 Prohibiciones
Artículo 58 Distancias
Artículo 59 Ubicación y contenido
Artículo 60 Inclusión de áreas de servicio en estudios de carreteras
Artículo 61 Explotación
Artículo 62 Concesiones
Artículo 63 Transmisibilidad de la concesión
Artículo 64 Concursos
Artículo 65 Uso y conservación
Artículo 66 Extinción
CAPITULO VIII. Estaciones de servicio situadas fuera de un área de servicio
Artículo 67 Concepto

Artículo 68 Accesos
Artículo 69 Autorizaciones
Artículo 70 Procedimiento de solicitud y otorgamiento de autorizaciones fuera de los tramos urbanos
Artículo 71 Efectos de la autorización
Artículo 72 Modificación o suspensión de la autorización
TITULO III. Uso y defensa de las carreteras
CAPITULO PRIMERO. Protección del dominio público viario y limitaciones a la propiedad
Artículo 73 Zonas de protección
SECCION. 1.ª Zona de dominio público
Artículo 74 Delimitación
Artículo 75 Expropiación
Artículo 76 Obras e instalaciones
SECCION. 2.ª Zona de servidumbre
Artículo 77 Delimitación
Artículo 78 Usos permitidos
Artículo 79 Requisitos
Artículo 80 Uso por los titulares
Artículo 81 Indemnización
SECCION. 3.ª Zona de afección
Artículo 82 Delimitación
Artículo 83 Obras e instalaciones
SECCION. 4.ª Línea límite de edificación
Artículo 84 Delimitación
Artículo 85 Casos especiales
Artículo 86 Coincidencia de zonas
Artículo 87 Obras e instalaciones
SECCION. 5.ª Publicidad
Artículo 88 Prohibición
Artículo 89 Carteles informativos
Artículo 90 Rótulos y anuncios
Artículo 91 Excepción
SECCION. 6.ª Régimen jurídico de autorizaciones fuera de los tramos urbanos
Artículo 92 Procedimiento
Artículo 93 Documentación a acompañar a las solicitudes de autorización
Artículo 94 Condiciones para el otorgamiento de autorizaciones
Artículo 95 Efectos de la autorización
Artículo 96 Modificación o suspensión de la autorización
SECCION. 7.ª Medios de protección de la legalidad viaria
Artículo 97 Suspensión provisional de obras e instalaciones
Artículo 98 Resolución definitiva
Artículo 99 Ejecución
Artículo 100 Obras ruinosas
CAPITULO II. Accesos
Artículo 101 Concepto
Artículo 102 Limitación de accesos
Artículo 103 Colaboración de terceros
Artículo 104 Procedimiento de solicitud y otorgamiento de autorizaciones fuera de los tramos urbanos
Artículo 105 Efectos de la autorización
Artículo 106 Modificación o suspensión de la autorización
CAPITULO III. Uso de las carreteras
Artículo 107 Limitaciones a la circulación
Artículo 108 Autorización para transportes especiales, pruebas deportivas y otros usos excepcionales de la carretera
Artículo 109 Control de usos
CAPITULO IV. Infracciones y sanciones
Artículo 110 Tipificación
Artículo 111 Responsables
Artículo 112 Sanciones

Artículo 113 Competencias
Artículo 114 Prescripción
Artículo 115 Obligación de restitución
Artículo 116 Vía administrativa de apremio
Artículo 117 Reparación de daños
Artículo 118 Infracciones en el dominio público
Artículo 119 Multas coercitivas
Artículo 120 Delito o falta
TITULO IV. Travesías y redes arteriales
Artículo 121 Régimen aplicable
Artículo 122 Definiciones
Artículo 123 Actuaciones en la red arterial
Artículo 124 Delimitación de tramos urbanos
Artículo 125 Autorizaciones
Artículo 126 Conservación y explotación
Artículo 127 Conversión en vías urbanas
Artículo 128 Convenios para la conservación
Artículo 129 Utilización
DISPOSICIONES ADICIONALES
Primera Actualización del inventario de las carreteras estatales
Segunda Determinación de la normativa técnica básica
Tercera Competencia de los órganos de gobierno de los territorios forales
Cuarta Actualización de la cuantía de las sanciones
Quinta Reordenación de accesos
Sexta Adecuación de procedimientos
Séptima Desestimación presunta de solicitudes
Octava Regulación de las estaciones de servicio
Novena
Décima Área de influencia de las autopistas
DISPOSICIONES TRANSITORIAS
Primera Ampliación de la zona de dominio público
Segunda Establecimiento de los límites de edificación
Tercera Plazo de adecuación de rótulos mercantiles
Cuarta Revisión de autorizaciones y accesos construidos
DISPOSICIONES FINALES
DISPOSICION FINAL Facultad de aplicación y desarrollo
ANEXO.

La Ley 25/1988, de 29 de julio, de Carreteras, establece en su disposición final que el Gobierno, a propuesta del Ministro de Obras Públicas, Transportes y Medio Ambiente, aprobará el Reglamento General para su ejecución.
Con el fin de dar cumplimiento a este mandato legal, el presente Real Decreto tiene por objeto aprobar el Reglamento General de Carreteras, el cual, con una estructura similar a la de la Ley que desarrolla, aunque compuesta por títulos, incluye los correspondientes preceptos de la Ley de Carreteras seguidos de las respectivas normas reglamentarias de ejecución, lográndose así una regulación completa de la materia.
En su virtud, a propuesta del Ministro de Obras Públicas, Transportes y Medio Ambiente, con la aprobación del Ministro para las Administraciones Públicas, de acuerdo con el Consejo de Estado y previa deliberación del Consejo de Ministros en su reunión del día 2 de septiembre de 1994,
dispongo:

Artículo único

Se aprueba el Reglamento General de Carreteras para la ejecución de la Ley 25/1988, de 29 de julio, que se inserta a continuación.

DISPOSICION DEROGATORIA UNICA

Queda derogado el Real Decreto 1073/1977, de 8 de febrero, por el que se aprueba el Reglamento General de Carreteras, así como cuantas disposiciones de igual o inferior rango se opongan a lo establecido en este Real Decreto.

DISPOSICION FINAL UNICA

Se faculta al Ministro de Obras Públicas, Transportes y Medio Ambiente para dictar, por sí o conjuntamente con los titulares de los restantes Departamentos ministeriales competentes por razón de la materia, las disposiciones oportunas para la aplicación e interpretación de lo establecido en este Real Decreto.

REGLAMENTO GENERAL DE CARRETERAS

TITULO PRELIMINAR
Disposiciones generales

Artículo 1 Objeto

Este Reglamento tiene por objeto el desarrollo de la Ley 25/1988, de 29 de julio, de Carreteras, en todo lo que se refiere a la planificación, proyección, construcción, conservación, financiación, uso y explotación de las carreteras estatales.

Artículo 2 Concepto y clases de carreteras

1. Se consideran carreteras las vías de dominio y uso público proyectadas y construidas fundamentalmente para la circulación de vehículos automóviles (artículo 2.1 de la Ley).
2. Por sus características, las carreteras se clasifican en autopistas, autovías, vías rápidas y carreteras convencionales (artículo 2.2).

Artículo 3 Autopistas

1. Son autopistas las carreteras que están especialmente proyectadas, construidas y señalizadas como tales para la exclusiva circulación de automóviles, y reúnan las siguientes características:

a) No tener acceso a las mismas las propiedades colindantes.

b) No cruzar a nivel ninguna otra senda, vía, línea de ferrocarril o tranvía ni ser cruzada a nivel por senda, vía de comunicación o servidumbre de paso alguna.

c) Constar de distintas calzadas para cada sentido de circulación, separadas entre sí, salvo en puntos singulares o con carácter temporal, por una franja de terreno no destinada a la circulación o, en casos excepcionales, por otros medios (artículo 2.3).

Artículo 4 Autovías

Son autovías las carreteras que, no reuniendo todos los requisitos de las autopistas, tienen calzadas separadas para cada sentido de la circulación y limitación de accesos a las propiedades colindantes (artículo 2.4).

Artículo 5 Vías rápidas

Son vías rápidas las carreteras de una sola calzada y con limitación total de accesos a las propiedades colindantes (artículo 2.5).

Artículo 6 Cruces en autovías y vías rápidas

Las autovías y las vías rápidas carecerán igualmente de pasos y cruces al mismo nivel con otras sendas, vías, líneas de ferrocarril o tranvía o con servidumbre de paso alguna.

Artículo 7 Carreteras convencionales

Son carreteras convencionales las que no reúnen las características propias de las autopistas, autovías y vías rápidas (artículo 2.7).

Artículo 8 Delimitación del concepto de carretera

1. No tendrán la consideración de carreteras:

a) Los caminos de servicio, entendiendo por tales los construidos como elementos auxiliares o complementarios de las actividades específicas de sus titulares.

b) Los caminos construidos por las personas privadas con finalidad análoga a los caminos de servicio.

2. Cuando las circunstancias de los caminos de servicio lo permitan y lo exija el interés general deberán éstos abrirse al uso público, según su naturaleza y legislación específica. En este caso habrán de observarse las normas de utilización y seguridad propias de las carreteras, y se aplicará, si procede, la Ley de Expropiación Forzosa a efectos de indemnización (artículo 3).

Artículo 9 Modificación de la clase de carreteras

1. Las carreteras estatales que, como consecuencia de la ejecución de obras, pasen a reunir las características de una clase distinta de carretera, adquirirán la consideración legal de ésta.

2. El cambio se producirá previo expediente incoado por la Dirección General de Carreteras, salvo que un plan aprobado lo contemple expresamente. En el expediente se acreditará el cumplimiento de los requisitos y exigencias para la nueva consideración legal de la vía, acompañando planos descriptivos.

3. El expediente, una vez instruido, se remitirá a informe de las Comunidades Autónomas y de los Ayuntamientos afectados, quienes podrán publicar los oportunos edictos para general conocimiento, por un plazo de quince días, y será resuelto por el Ministro de Obras Públicas, Transportes y Medio Ambiente.

Artículo 10 Carreteras estatales

1. Son carreteras estatales las integradas en un itinerario de interés general o cuya función en el sistema de transporte afecte a más de una Comunidad Autónoma (artículo 4.1).

2. Las carreteras a que se refiere el apartado anterior constituyen la Red de Carreteras del Estado, que podrá modificarse mediante Real Decreto, a propuesta del Ministro de Obras Públicas, Transportes y Medio Ambiente, en los siguientes supuestos:

a) Por cambio de titularidad de carreteras existentes en virtud de acuerdo mutuo de las Administraciones Públicas interesadas.

b) Por la construcción por el Estado de nuevas carreteras integradas en un itinerario de interés general o cuya función en el sistema de transporte afecte a más de una Comunidad Autónoma (artículo 4.2):

3. En ningún caso tendrán la consideración de nueva carretera las duplicaciones de calzada, los acondicionamientos de trazado, los ensanches de plataforma las mejoras de firme, las variantes y, en general, todas aquellas otras actuaciones que no supongan una modificación sustancial en la funcionalidad de la carretera preexistente (artículo 4.4).

Artículo 11 Itinerarios de interés general

A efectos de lo establecido en el párrafo b) del artículo anterior, se consideran itinerarios de interés general aquellos en los que concurra alguna de las siguientes circunstancias:

1. Formar parte de los principales itinerarios de tráfico internacional, incluidos en los correspondientes Convenios.

2. Constituir el acceso a un puerto o aeropuerto de interés general.

3. Servir de acceso a los principales pasos fronterizos.

4. Enlazar las Comunidades Autónomas, conectando los principales núcleos de población del territorio del Estado de manera que formen una red continua que soporte regularmente un tráfico de largo recorrido (artículo 4.3).

Artículo 12 Cambio de titularidad

1. Salvo lo dispuesto en los artículos 40.2 de la Ley de Carreteras y 127 de este Reglamento, el cambio de titularidad de una carretera entre la Administración General del Estado y otras Administraciones Públicas se acordará entre ellas, previa la incoación y tramitación del correspondiente expediente por la Dirección General de Carreteras.
2. Instruido el expediente, con el acuerdo de las Administraciones interesadas, se elevará por el Ministro de Obras Públicas, Transportes y Medio Ambiente al Gobierno para su aprobación por Real Decreto y çonsiguiente modificación de la Red de Carreteras del Estado.
3. El cambio de titularidad se formalizará mediante acta de entrega suscrita por las Administraciones interesadas, en la que se definirán con precisión los límites del tramo afectado y bienes anejos.
4. El cambio de titularidad no podrá afectar a los itinerarios de interés general.

Artículo 13 Otras definiciones

Para la correcta aplicación e interpretación de la legislación de carreteras se tendrán en cuenta, además de los conceptos incluidos en la Ley de Carreteras, los contenidos en el anexo de este Reglamento.

TITULO PRIMERO Planificación

[375]CAPITULO PRIMERO El Plan y los Programas de Carreteras del Estado

[376]Artículo 14 Plan y Programas de Carreteras del Estado

1. El Plan de Carreteras del Estado es el instrumento técnico y jurídico de la política sectorial de carreteras, y debe contener las previsiones y objetivos a cumplir y las prioridades en relación con carreteras estatales y sus elementos funcionales.
2. El Ministro de Obras Públicas, Transportes y Medio Ambiente podrá excepcionalmente acordar la ejecución de actuaciones o de obras no previstas en el Plan de Carreteras, en caso de reconocida urgencia o excepcional interés público debidamente fundados.
3. Los programas de carreteras del Estado son el instrumento técnico y jurídico de la política del Gobierno en parte de la red estatal y deben contener las previsiones, objetivos y prioridades en relación con determinados tramos de carreteras estatales y sus elementos funcionales.
Número 3 del artículo 14 introducido por el apartado 2 del artículo único del R.D. 597/1999, de 16 de abril, por el que se modifican preceptos del Reglamento General de Carreteras, aprobado por R.D. 1812/1994, de 2 de septiembre («B.O.E.» 29 abril).

[377]Artículo 15 Naturaleza y vigencia

1. El Plan de Carreteras del Estado y los programas de carreteras del Estado tendrán carácter vinculante para los particulares, que quedarán obligados al cumplimiento de sus disposiciones.
2. La vigencia del Plan y de los programas será definida en los mismos, debiendo revisarse cuando se cumplan las condiciones previstas al efecto en ellos o cuando sobrevengan circunstancias que impidan su cumplimiento.»

[378]Artículo 16 Contenido del Plan y de los Programas de Carreteras del Estado

[375] Rúbrica del Capítulo I del Título I redactada por el apartado 1 del artículo único del R.D. 597/1999, de 16 de abril, por el que se modifican preceptos del Reglamento General de Carreteras, aprobado por Real Decreto 1812/1994, de 2 de septiembre («B.O.E.» 29 abril).

[376] Rúbrica del artículo 14 redactada por R.D. 597/1999, 16 abril («B.O.E.» 29 abril), por el que se modifica el Reglamento General de Carreteras, aprobado por Real Decreto 1812/1994, de 2 de septiembre.

[377] Artículo 15 redactado por el apartado 3 del artículo único del R.D. 597/1999, 16 abril, por el que se modifica el Reglamento General de Carreteras, aprobado por Real Decreto 1812/1994, de 2 de septiembre («B.O.E.» 29 abril)

[378] Rúbrica del artículo 16 redactada por el apartado 4 del artículo único del R.D. 597/1999, 16 abril, por el que se modifica el Reglamento General de Carreteras, aprobado por Real Decreto 1812/1994, de 2 de septiembre («B.O.E.» 29 abril).

[379]1. -El Plan de Carreteras del Estado contendrá:

a) La determinación de los fines y objetivos a alcanzar y la prevalencia para su consecución.

b) La definición de los criterios generales aplicables a la programación, proyección, construcción, conservación y explotación de las carreteras y sus elementos funcionales.

c) La descripción y análisis de las carreteras en relación con el sistema general de transportes, modelo territorial y principales variables sociales y económicas.

d) El análisis de las relaciones con los planes de carreteras de otras Administraciones Públicas y con el planeamiento territorial y urbanístico.

e) El análisis general de la incidencia de las actuaciones del Plan en los aspectos medioambientales.

f) Los criterios y medidas generales para la mejora de la seguridad de la circulación vial.

g) La adscripción de los tramos de la Red de Carreteras del Estado a las distintas clases definidas en la legislación estatal.

h) La determinación de los medios económicos, financieros y organizativos necesarios para el desarrollo y ejecución del Plan, así como para garantizar la conservación y explotación del patrimonio viario.

i) La definición de los criterios para la revisión del Plan.

[380]2. Los programas de carreteras del Estado contendrán:

a) La determinación de los fines y objetivos a alcanzar, y la prevalencia para su consecución.

b) La determinación de la parte de la red estatal a la que afectan los programas.

c) La definición de los criterios generales aplicables a la programación, proyección, construcción, conservación y explotación de las carreteras incluidas en los programas y de sus elementos funcionales.

d) La determinación de los medios económicos, financieros y organizativos necesarios para el desarrollo y ejecución del programa.

e) El análisis general de la incidencia de las actuaciones de los programas en los aspectos ambientales y de seguridad vial.

f) La definición de los criterios para la revisión del programa.

[381]Artículo 17

[379] Número 1 del artículo 16 renumerado por el apartado 4 del artículo único del R.D. 597/1999, 16 abril, por el que se modifica el Reglamento General de Carreteras, aprobado por Real Decreto 1812/1994, de 2 de septiembre («B.O.E.» 29 abril). Su contenido literal se corresponde con el del anterior artículo 16.

[380] Número 2 del artículo 16 introducido por el apartado 4 del artículo único del R.D. 597/1999, 16 abril, por el que se modifica el Reglamento General de Carreteras, aprobado por Real Decreto 1812/1994, de 2 de septiembre («B.O.E.» 29 abril).

[381] Artículo 17 redactado por el apartado 5 del artículo único del R.D. 597/1999, de 16 de abril, por el que se modifican preceptos del Reglamento General de Carreteras, aprobado por R.D. 1812/1994, de 2 de septiembre («B.O.E.» 29 abril).

Documentación del Plan y programas.
El Plan y los programas de Carreteras estarán integrados por los siguientes documentos:

a) Memoria, con la documentación básica y estudios necesarios.

b) Documentación gráfica descriptiva del alcance del Plan o programas.

c) Normas para su desarrollo y aplicación.

d) Estudio económico-financiero.

e) Programación de actuaciones para el desarrollo del Plan o programas.

Artículo 18 Procedimiento de aprobación y revisión

1. El procedimiento de aprobación del Plan de Carreteras del Estado será el siguiente:

1.º El Ministerio de Obras Públicas, Transportes y Medio Ambiente formulará un avance del Plan, en el que se recogerán los fines, objetivos y prioridades.

2.º El avance del Plan será remitido a las Comunidades Autónomas, a fin de que puedan formular las observaciones o sugerencias que consideren convenientes, durante el plazo de un mes a contar desde la recepción del documento. Transcurrido dicho plazo y un mes más sin que las Comunidades Autónomas hayan formulado observaciones, se entenderá cumplimentado el trámite y podrán proseguir las actuaciones.

3.º El Ministro de Obras Públicas, Transportes y Medio Ambiente procederá, a la vista de los informes y observaciones que se emitan, a formular la correspondiente propuesta, que elevará al Gobierno para su aprobación mediante Real Decreto.
2. El procedimiento de revisión del Plan se acomodará a los mismos trámites que su aprobación.
3. El procedimiento de aprobación de los programas de carreteras del Estado será el siguiente:

1.º El Ministerio de Fomento formulará una propuesta del programa correspondiente, en la que se recogerán los fines, objetivos y prioridades.

2.º La propuesta del programa será remitida a las Comunidades Autónoma afectadas excepto cuando se trate de programas de conservación y explotación de la red sin incidencia en otras redes, a fin de que puedan formular las observaciones o sugerencias que consideren convenientes durante el plazo de un mes a contar desde la recepción del documento. Transcurrido dicho plazo y un mes más sin que las Comunidades Autónomas hayan formulado observaciones, se entenderá cumplimentado el trámite y podrán proseguir las actuaciones.

[382]3.º El Ministro de Fomento elevará dicha propuesta al Consejo de Ministros para su aprobación mediante Acuerdo.

[383]4. El procedimiento de revisión de los programas se acomodará a los mismos trámites que su aprobación.

---

[382] Número 3 del artículo 18 introducido por el apartado 6 del artículo único del R.D. 597/1999, 16 abril, por el que se modifica el Reglamento General de Carreteras, aprobado por Real Decreto 1812/1994, de 2 de septiembre («B.O.E.» 29 abril).

[383] Número 4 del artículo 18 introducido por el apartado 6 del artículo único del R.D. 597/1999, 16 abril, por el que se modifica el Reglamento General de Carreteras, aprobado por Real Decreto 1812/1994, de 2 de septiembre («B.O.E.» 29 abril).

[384]5. Las entidades locales afectadas informarán los instrumentos que desarrollen el Plan de Carreteras del Estado y los programas de carreteras del Estado en los términos establecidos en este Reglamento.

CAPITULO II Coordinación con otros Departamentos ministeriales

Artículo 19 Coordinación con otros Departamentos ministeriales

1. El Ministerio de Obras Públicas, Transportes y Medio Ambiente someterá los estudios y proyectos de carreteras estatales que afecten a las actividades de otros Departamentos ministeriales a su informe, de conformidad con lo establecido sobre el particular por las disposiciones vigentes (artículo 6.1).
2. Los Ministerios de Defensa y de Obras Públicas, Transportes y Medio Ambiente arbitrarán conjuntamente las medidas necesarias para asegurar la debida coordinación en las materias a las que se refiere la Ley de Carreteras y este Reglamento, cuando así convenga a las necesidades de la Defensa Nacional (artículo 6.2).

CAPITULO III Coordinación del Plan de Carreteras del Estado con otros planes

Artículo 20 Coordinación de los distintos planes de carreteras

1. Los planes de carreteras del Estado, de las Comunidades Autónomas y de las Entidades locales deberán coordinarse entre sí en cuanto se refiera a sus mutuas incidencias, para garantizar la unidad del sistema de comunicaciones y armonizar los intereses públicos afectados, utilizando al efecto los procedimientos legalmente establecidos (artículo 5).
2. La coordinación se efectuará mediante los procedimientos previstos en las Leyes 12/1983, de 14 de octubre, del Proceso Autonómico; 7/1985, de 2 de abril, Reguladora de las Bases de Régimen Local, y 30/1992, de 26 de noviembre, de Régimen Jurídico de las Administraciones Públicas y del Procedimiento Administrativo Común, así como en el presente Reglamento y a través de los medios específicos que puedan arbitrarse en los Convenios que al efecto se celebren con las Administraciones afectadas.
[385]3. Con carácter previo a la construcción o modificación de enlaces o intersecciones entre carreteras del Estado y otras de diferente titularidad, se establecerán los convenios pertinentes para la adecuada conservación y explotación de aquéllos.

Artículo 21 Coordinación con el planeamiento urbanístico

1. Acordada la redacción, revisión o modificación de un instrumento de planeamiento urbanístico que afecte a carreteras estatales, el órgano competente para otorgar su aprobación inicial deberá enviar, con anterioridad a dicha aprobación, el contenido del proyecto al Ministerio de Obras Públicas, Transportes y Medio Ambiente, para que emita, en el plazo de un mes, y con carácter vinculante, informe comprensivo de las sugerencias que estime conveniente. Si transcurrido dicho plazo y un mes más, no se hubiera evacuado el informe citado por el referido Departamento, se entenderá su conformidad con el mismo (artículo 10.2).
Este informe tendrá carácter vinculante en aquellos aspectos que se refieran al ejercicio de las competencias exclusivas del Estado.
2. Para determinar la incidencia de la construcción de carreteras o variantes sobre el planeamiento urbanístico vigente se estará a lo dispuesto en el artículo 33 de este Reglamento.

---

[384] Número 5 del artículo 18 introducido por el apartado 6 del artículo único del R.D. 597/1999, de 16 de abril, por el que se modifican preceptos del Reglamento General de Carreteras, aprobado por Real Decreto 1812/1994, de 2 de septiembre («B.O.E.» 29 abril).

[385] Número 3 del artículo 20 introducido por el apartado uno del artículo único del R.D. 1911/1997, 19 diciembre, por el que se modifica el Reglamento General de Carreteras, aprobado por Real Decreto 1812/1994, 2 septiembre («B.O.E.» 10 enero 1998).

TITULO II Régimen jurídico de las carreteras

CAPITULO I Estudios de carreteras

Artículo 22 Estudios de carreteras

1. Los estudios de carreteras que en cada caso requiera la ejecución de una obra se adaptarán a los siguientes tipos, establecidos en razón a su finalidad:

a) Estudio de planeamiento.Consiste en la definición de un esquema vial en un determinado año horizonte, así como de sus características y dimensiones recomendables necesidades de suelo y otras limitaciones, a la vista del planeamiento territorial y del transporte.

b) Estudio previo.Consiste en la recopilación y análisis de los datos necesarios para definir en líneas generales las diferentes soluciones de un determinado problema, valorando todos sus efectos.

c) Estudio informativo.Consiste en la definición, en líneas generales, del trazado de la carretera, a efectos de que pueda servir de base al expediente de información pública que se incoe en su caso.

d) Anteproyecto.Consiste en el estudio a escala adecuada y consiguiente evaluación de las mejores soluciones al problema planteado, de forma que pueda concretarse la solución óptima.

e) Proyecto de construcción.Consiste en el desarrollo completo de la solución óptima, con el detalle necesario para hacer factible su construcción y posterior explotación.

f) Proyecto de trazado.
Es la parte del proyecto de construcción que contiene los aspectos geométricos del mismo, así como la definición concreta de los bienes y derechos afectados (artículo 7.1).
2. Los estudios y proyectos citados constarán de los documentos que respectivamente se relacionan en los artículos siguientes.

Artículo 23 Estudio de planeamiento

El estudio de planeamiento constará de memoria con sus anexos, y planos, que comprenderán:

a) La exposición y delimitación del objeto del estudio.

b) La recopilación de datos referentes a la estructura socioeconómica, ordenación territorial, medio ambiente, seguridad vial y demanda del transporte y su evolución.

c) El análisis de la situación actual en relación con la estructura socioeconómica, ordenación territorial y oferta y demanda vial y de transporte en la zona de estudio.

d) Las previsiones y repercusiones socioeconómicas y de demanda de transporte en un determinado año horizonte.

e) Los esquemas viales posibles, su comparación y selección de los más recomendables.

f) La incidencia de dichos esquemas sobre el planeamiento territorial o urbanístico en vigor en el ámbito objeto del estudio.

Artículo 24 Estudio previo

1. El estudio previo constará de memoria con sus anexos, y planos, que comprenderán:

a) La exposición del objeto del estudio y del problema a resolver.

b) La recopilación y análisis de los datos necesarios, tales como estudios de planeamiento, medioambientales, de tráfico, seguridad vial y de terrenos.

c) La definición, en líneas generales, de las diferentes opciones para resolver el problema planteado.

d) La valoración y comparación de dichas opciones, con inclusión en cada caso, y con la aproximación adecuada, de las expropiaciones y modificaciones de servidumbres y servicios afectados, así como del planeamiento urbanístico en vigor.

e) La posibilidad de limitación de accesos y eliminación de cruces a nivel, y sus consecuencias.

f) La selección de alternativas más convenientes entre las opciones estudiadas.

2. Una síntesis del estudio previo constituirá la memoria-resumen a los efectos del procedimiento de evaluación de impacto ambiental, cuando éste sea exigible.

Artículo 25 Estudio informativo

1. El estudio informativo constará de memoria con sus anexos, y planos, que comprenderán:

a) El objeto del estudio y exposición de las circunstancias que justifiquen la declaración de interés general de las carreteras y la concepción global de su trazado.

b) La definición en líneas generales, tanto geográficas como funcionales, de todas las opciones de trazado estudiadas.

c) El estudio de impacto ambiental de las diferentes opciones, en los casos en que sea preceptivo el procedimiento de evaluación de impacto ambiental. En los restantes casos, un análisis ambiental de las alternativas y las correspondientes medidas correctoras y protectoras necesarias.

d) El análisis de las ventajas, inconvenientes y costes de cada una de las opciones y su repercusión en los diversos aspectos del transporte y en la ordenación territorial y urbanística, teniendo en cuenta en los costes el de los terrenos, servicios y derechos afectados en cada caso, así como los costes ambientales y de siniestralidad.

e) La selección de la opción más recomendable.

2. Será preceptiva la redacción de un estudio informativo cuando se trate de las siguientes obras:

a) Autopistas, autovías y vías rápidas que supongan nuevo trazado.

b) Nuevas carreteras.

c) Variantes no incluidas en el planeamiento urbanístico vigente de los núcleos de población afectados.

Artículo 26 Anteproyecto

El anteproyecto constará de los siguientes documentos:

a) Memoria, en la que se expondrán las necesidades a satisfacer, incluyendo los posibles elementos funcionales de la carretera, los factores sociales, técnicos, medioambientales, territoriales, económicos y administrativos que se tienen en cuenta para plantear el problema a resolver, y la justificación de la solución que se propone desde los puntos de vista técnico, económico,

medioambientales y de seguridad vial, así como los datos básicos correspondientes con justificación de los precios compuestos adoptados.

b) Anexos a la memoria, entre los que deberán figurar los datos geológicos, geotécnicos, hidrológicos, territoriales y ambientales en que se ha basado la elección, así como los criterios de valoración de la obra y de los terrenos derechos y servicios afectados.

c) Las condiciones establecidas en la declaración de impacto ambiental, en los casos en que sea preceptiva, o, en defecto de estudio informativo, el estudio de impacto ambiental de las diferentes opciones, de acuerdo con la legislación específica aplicable. En los restantes casos las medidas correctoras y protectoras derivadas del análisis ambiental.

d) Planos generales de trazado a escala no menor de 1/5.000, y de definición general de las obras de paso y desagüe, secciones-tipo, y obras accesorias y complementarias.

e) Presupuesto, que comprenda mediciones aproximadas y valoraciones.

f) Un estudio relativo a la posible descomposición del anteproyecto en proyectos parciales.

g) Los estudios económicos y administrativos sobre el régimen de utilización de la carretera y las tarifas que hubieren de aplicarse en el supuesto de que la obra vaya a ser objeto de explotación retribuida.

Artículo 27 Proyecto de construcción

1. El proyecto de construcción deberá redactarse con los datos y precisión necesarios que permitan ejecutar las obras sin la intervención del autor o autores del mismo.
2. El proyecto de construcción constará de los siguientes documentos:

a) Memoria descriptiva de las necesidades a satisfacer, justificación de la solución proyectada y, en especial, lo referente a la explotación de la carretera y sus elementos funcionales, obras singulares, accesos, estética y entorno medioambiental y territorial.

b) Anexos a la memoria, en los que se incluirán todos los datos de tráfico, topográficos, hidrológicos hidráulicos, geológicos, geotécnicos, territoriales ambientales, de seguridad vial y otros cálculos y estudios que se hubieran utilizado en su elaboración, y que justifiquen e identifiquen el trazado, características y proceso constructivo elegidos. Asimismo, se incorporarán a dichos anexos:

1.º Los antecedentes administrativos del proyecto.

2.º El estudio de yacimientos y procedencia de materiales.

3.º Las condiciones establecidas en la declaración de impacto ambiental, en los casos en que sea preceptiva, y en particular la concreción de las medidas correctoras y protectoras y el programa de vigilancia. En los restantes casos, la concreción de las medidas correctoras y protectoras derivadas del análisis ambiental.

4.º Las medidas para garantizar la fluidez y seguridad de la circulación en el tramo de carretera afectado durante la ejecución de las obras, con expresión de los desvíos de circulación precisos y de los períodos en que no se puede perturbar dicha circulación.

5.º La señalización fija y variable, el balizamiento defensa, y otras medidas para la gestión de la circulación en el tramo de carretera objeto del proyecto, tanto durante la ejecución de las obras como en su posterior explotación.

6.º La ordenación de accesos o reordenación de los existentes.

7.º Las medidas para armonizar y coordinar el proyecto con el planeamiento territorial y urbanístico.

8.º La documentación relativa a la coordinación con otras Administraciones y entidades afectadas, incluyéndose en dicha documentación los informes emitidos y las actas de las reuniones habidas.

9.º La relación de bienes, derechos y servicios afectados, identificados en el correspondiente plano parcelario.

10.º Un programa del posible desarrollo de los trabajos en tiempo y coste óptimo, con carácter indicativo.

11.º El estudio de los precios de las unidades de obra.

12.º El presupuesto total de la inversión, incluyendo expropiaciones, modificaciones de servicios, y asistencias técnicas realizadas o necesarias.

13.º La propuesta de la clasificación que deba ostentar el adjudicatario del contrato.

14.º La fórmula aplicable de revisión de precios, en su caso.

c) Planos, que describan gráficamente todos y cada uno de los elementos de la carretera proyectada y de su proceso constructivo.

d) Pliego de prescripciones técnicas particulares, en el que se describan detalladamente las actuaciones a realizar, y se fijen las características de los materiales y de las unidades de obra, y la forma de ejecución, medición, abono y control de calidad de éstas.

e) Presupuestos con mediciones, cuadros de precios, eventualmente presupuestos parciales, y presupuestos generales en todo caso.

f) Proyecto de medidas correctoras y protectoras del impacto ambiental, cuando estas medidas exijan la redacción de un proyecto para su ejecución.

g) Proyecto de seguridad e higiene en el trabajo, en su caso, redactado de acuerdo con su normativa específica.

h) Si la obra se realizara mediante explotación retribuida, será necesario acompañar los estudios relativos a su régimen de utilización y futuras tarifas.

3. Cuando el proyecto tenga por objeto obras de rehabilitación, conservación, mejoras del firme, elementos complementarios de seguridad vial y restablecimiento de las condiciones de las vías, se podrán suprimir alguno de los extremos y documentos expresados en el apartado anterior o reducir su extensión o condiciones, siempre que se garantice la definición, ejecución y valoración de las obras y se hubiera previsto la solución de las repercusiones en la circulación durante la ejecución de las obras.[386]

Artículo 28 Proyecto de trazado

1. El proyecto de trazado comprenderá:

[386] Número 3 del artículo 27 redactado el apartado dos del artículo único del R.D. 1911/1997, 19 diciembre, por el que se modifica el Reglamento General de Carreteras, aprobado por Real Decreto 1812/1994, 2 septiembre («B.O.E.» 10 enero 1998).

a) Memoria, en la que se describa y justifique la solución adoptada, de modo que quede claramente definido el trazado proyectado.

b) Anexos a la memoria, en los que se incluirán todos los datos que identifiquen el trazado, las características elegidas y, en su caso, la reposición de servidumbres y servicios afectados.Entre los anexos figurarán los documentos necesarios para promover las autorizaciones administrativas previas a la ejecución de las obras y la relación concreta e individualizada de los bienes y derechos afectados con la descripción material de los mismos en plano parcelario.

c) Planos de trazado, en los que se determine el terreno a ocupar por la carretera y sus elementos funcionales.

d) Presupuesto.

2. En documento separado se incluirán la definición y valoración de las expropiaciones precisas, así como de las servidumbres y servicios afectados, en su caso.

Artículo 29 Normas e instrucciones técnicas

1. Sin perjuicio de los Reglamentos técnicos de ámbito general que sean de aplicación, el Ministro de Obras Públicas, Transportes y Medio Ambiente, a propuesta de la Dirección General de Carreteras, aprobará las normas e instrucciones a las que deban sujetarse los estudios de las carreteras estatales, las cuales deberán revisarse periódicamente para su actualización permanente.
2. Dichas normas e instrucciones se publicarán en el «Boletín Oficial del Estado».

Artículo 30 Redacción e inspección de estudios de carreteras

1. La redacción de los estudios de carreteras estatales corresponde a la Dirección General de Carreteras.
2. Dichos estudios podrán ser realizados por terceros, correspondiendo su inspección a la Dirección General de Carreteras, quien velará por el cumplimiento estricto de las disposiciones aplicables.

Artículo 31 Evaluación del impacto ambiental

1. Los proyectos de autopistas y autovías que supongan un nuevo trazado, así como los de nuevas carreteras, deberán incluir la correspondiente evaluación de impacto ambiental de acuerdo con la normativa aplicable al efecto (artículo 9).
2. Las actuaciones no incluidas en el planeamiento urbanístico vigente que modifiquen el trazado de la carretera preexistente en una longitud acumulada de más de 10 kilómetros, incluirán asimismo la correspondiente evaluación de impacto ambiental.
3. Aquellas actuaciones con reserva en el planeamiento urbano vigente, en las que no sea exigible el procedimiento de evaluación de impacto ambiental contendrán un análisis ambiental de la única opción reservada y el correspondiente proyecto de medidas correctoras. Una síntesis suficiente de los impactos ambientales y de las medidas correctoras se hará pública.
4. En los supuestos de actuaciones derivadas de un estudio informativo en el que se hubiese incluido la correspondiente declaración de impacto ambiental, no será preceptiva la realización de una nueva declaración.

CAPITULO II Aprobación de estudios y proyectos

Artículo 32 Procedimiento de aprobación

1. Los estudios y proyectos de carreteras que deban someterse al trámite de información pública, serán objeto de aprobación provisional y aprobación definitiva. Los estudios y proyectos que no hayan de someterse a información pública, de acuerdo con lo establecido en el artículo 34 de este Reglamento, serán objeto únicamente de aprobación definitiva.

Cuando se emplee el término «aprobación», sin especificación alguna, se entenderá que se trata de aprobación definitiva, salvo que del contexto en que se emplee el término se deduzca claramente lo contrario.
2. La aprobación provisional, que implicará la declaración de que el estudio o proyecto está bien redactado y cumple todos los requisitos y prescripciones legales y reglamentarias, permitirá practicar, en su caso, la información pública y la oficial correspondiente, así como cuantos otros trámites sean preceptivos o convenientes para obtener la aprobación definitiva.
3. La aprobación provisional y la definitiva de los estudios y proyectos de carreteras corresponde a la Dirección General de Carreteras, excepto cuando el expediente haya sido sometido al trámite de información pública en cuyo caso corresponde la aprobación definitiva al Ministro de Obras Públicas, Transportes y Medio Ambiente, sin perjuicio de las delegaciones que pueda efectuar en su calidad de órgano de contratación del Estado.
4. La aprobación definitiva de un estudio o proyecto de carreteras podrá confirmar o modificar los términos de la aprobación provisional.
5. La aprobación definitiva implicará la declaración de utilidad pública y la necesidad de ocupación a que se refieren los artículos 8 de la Ley y 36 de este Reglamento.
6. Será de aplicación lo previsto en los apartados anteriores a las modificaciones de un proyecto de construcción.

Artículo 33 Normas especiales para la aprobación de estudios informativos

1. Cuando se trate de construir carreteras o variantes no incluidas en el planeamiento urbanístico vigente de los núcleos de población a los que afecten, el Ministerio de Obras Públicas, Transportes y Medio Ambiente deberá remitir el estudio informativo correspondiente a las Comunidades Autónomas y Corporaciones locales afectadas, al objeto de que durante el plazo de un mes examinen si el trazado propuesto es el más adecuado para el interés general y para los intereses de las localidades, provincias y Comunidades Autónomas a que afecte la nueva carretera o variante. Transcurrido dicho plazo y un mes más sin que dichas Administraciones Públicas informen al respecto, se entenderá que están conformes con la propuesta formulada. En caso de disconformidad, que necesariamente habrá de ser motivada el expediente será elevado al Consejo de Ministros, que decidirá si procede ejecutar el proyecto, y, en este caso, ordenará la modificación o revisión del planeamiento urbanístico afectado, que deberá acomodarse a las determinaciones del proyecto en el plazo de un año desde su aprobación (artículo 10.1).
2. En los municipios que carecieran de planeamiento urbanístico aprobado, la aprobación definitiva de los estudios indicados en el apartado 1 de este artículo comportará la inclusión de la nueva carretera o variante en los instrumentos de planeamiento que se elaboren con posterioridad (artículo 10.3).
3. Con ocasión de las revisiones de los instrumentos de planeamiento urbanístico, o en los casos que se apruebe un tipo de instrumento distinto al anteriormente vigente, se incluirán las nuevas carreteras o variantes contenidas en estudios de carreteras aprobados definitivamente.

Artículo 34 Tramitación de la información pública

1. Con independencia de la información oficial a que se refiere el artículo 9 de la Ley de Carreteras, se llevará a cabo, en la forma prevista en la Ley de Régimen Jurídico de las Administraciones Públicas y del Procedimiento Administrativo Común, un trámite de información pública durante un período de treinta días hábiles. Las observaciones en este trámite deberán versar sobre las circunstancias que justifiquen la declaración de interés general de la carretera y sobre la concepción global de su trazado (artículo 10.4, párrafo primero).
2. Este mismo trámite servirá también, en su caso, para la información pública del estudio de impacto ambiental, en cumplimiento y a los efectos, de la legislación aplicable.
3. El tipo de estudio objeto de dicho trámite será el estudio informativo.
No obstante, en el caso en que, siendo necesario un estudio informativo, las circunstancias concurrentes aconsejen que su función se asuma por un anteproyecto, proyecto de trazado o de construcción, éste se someterá a información pública en la misma forma y con el mismo régimen jurídico que si de un estudio informativo se tratara.
4. En municipios con instrumento de planeamiento urbanístico aprobado no será preceptiva la información pública para las actuaciones incluidas en el mismo.

5. Tampoco será preceptivo el trámite de información pública de los estudios de carreteras que se refieran a acondicionamientos de trazado, ensanches de plataforma, mejoras de firme, duplicaciones de calzada y, en general a actuaciones que no supongan una modificación sustancial en la funcionalidad de la carretera existente.
6. Aprobado provisionalmente el estudio informativo, se someterá al trámite de información pública por la Dirección General de Carreteras mediante la inserción de los correspondientes anuncios, de contenido idéntico, en el «Boletín Oficial del Estado» y en un diario de amplia circulación en la zona afectada.
El plazo de información pública de treinta días hábiles se contará a partir del primer día hábil siguiente al de la fecha de publicación del anuncio en el «Boletín Oficial del Estado». Durante el período de información pública se podrá examinar el estudio informativo y presentar en las oficinas que se indiquen en el citado anuncio, las alegaciones y observaciones relativas al objeto y finalidad de la propia información pública.
7. A los efectos anteriores, se remitirá un ejemplar del estudio informativo a las Corporaciones locales afectadas, para su exposición al público.
8. Tanto en el anuncio que se publique en el «Boletín Oficial del Estado» y en un diario, como en los escritos de remisión del estudio informativo a las Corporaciones locales, se harán constar el objeto y finalidad de la información pública, así como el plazo de la misma.
9. La Dirección General de Carreteras, en el plazo de dos meses a partir de la expiración del plazo concedido para la información pública, emitirá un informe único en el que se considerarán todos los escritos presentados durante ésta y propondrá la resolución del expediente.

Artículo 35 Aprobación de la información pública

1. La aprobación del expediente de información pública corresponde al Ministro de Obras Públicas, Transportes y Medio Ambiente (artículo 10.4, párrafo segundo).
2. La resolución del expediente de información pública se notificará a quienes hayan intervenido en el trámite de información pública formulando observaciones y será publicada en el «Boletín Oficial del Estado».

Artículo 36 Declaración de utilidad pública

1. La aprobación del proyecto de carreteras estatales implicará la declaración de utilidad pública y la necesidad de ocupación de los bienes y adquisición de derechos correspondientes, a los fines de expropiación forzosa, de ocupación temporal o de imposición o modificación de servidumbres.
2. La declaración de utilidad pública y la necesidad de ocupación se referirá también a los bienes y derechos comprendidos en el replanteo del proyecto y en las modificaciones de obras que puedan aprobarse posteriormente.
3. A los efectos indicados en los apartados anteriores, los proyectos de carreteras y sus modificaciones deberán comprender la definición del trazado de las mismas y la determinación de los terrenos, construcciones u otros bienes o derechos que se estime preciso ocupar o adquirir para la construcción, defensa o servicio de aquéllas y la seguridad de la circulación (artículo 8).

CAPITULO III Expropiaciones

Artículo 37 Expropiación de bienes y derechos

1. Los terrenos objeto de expropiación para la construcción de las carreteras a que se refiere el capítulo II de la Ley de Carreteras y el Título II de este Reglamento, se valorarán en función del conjunto de derechos adquiridos de contenido urbanístico, en los términos fijados en la legislación sobre régimen urbanístico y valoraciones del suelo. El justiprecio se obtendrá aplicando a dicho valor las agregaciones y deducciones previstas en la legislación urbanística y de valoraciones del suelo, determinadas en el texto refundido de la Ley sobre Régimen del Suelo y Ordenación Urbana, aprobado por Real Decreto legislativo 1/1992, de 26 de junio.
El resto de bienes y derechos expropiados se valorarán de acuerdo con las reglas establecidas en la legislación de expropiación forzosa.

2. Las expropiaciones a que dieren lugar las obras concernientes a las travesías y a los tramos de carretera a que se refieren el capítulo IV de la Ley y el Título IV de este Reglamento, quedarán sometidas a las prescripciones de la normativa legal sobre régimen del suelo y ordenación urbana y normas que la complementen y desarrollen.
3. En los supuestos a que se refiere el apartado anterior, la Administración expropiante se subrogará en la posición jurídica del propietario expropiado, a efectos de su derecho al aprovechamiento urbanístico que corresponda a los terrenos, según la ordenación en vigor (artículo 11).

Artículo 38 Tramitación del expediente de expropiación

1. La incoación y tramitación de los expedientes expropiatorios corresponden a los Servicios competentes de la Dirección General de Carreteras, que ejercerán las facultades y atribuciones que la legislación de expropiación forzosa otorga, con carácter general, a los Gobernadores civiles.
2. El acta de ocupación y los actos administrativos de imposición, modificación o extinción forzosa de servidumbres serán título bastante para la inscripción o toma de razón en el Registro de la Propiedad y en los demás Registros públicos, en la forma y con los efectos previstos en la legislación de expropiación forzosa.
3. En las actas de pago y de ocupación, y en los actos administrativos de imposición, modificación o extinción de servidumbres, se harán constar, por los Servicios competentes de la Dirección General de Carreteras, todos los requisitos y circunstancias necesarios para su inscripción o toma de razón en los Registros públicos.

CAPITULO IV Construcción

Artículo 39 Competencias

La dirección, control, vigilancia e inspección de los trabajos y obras de construcción de las carreteras estatales, así como su señalización, balizamiento y defensa, corresponderán a la Dirección General de Carreteras.

Artículo 40 Normas e instrucciones técnicas

1. Sin perjuicio de los Reglamentos técnicos de ámbito general que sean de aplicación, el Ministro de Obras Públicas, Transportes y Medio Ambiente, a propuesta de la Dirección General de Carreteras, aprobará las normas e instrucciones a las que deban sujetarse los trabajos y obras de construcción de las carreteras estatales, así como su señalización, balizamiento y defensa, las cuales deberán revisarse periódicamente para su actualización permanente.
2. Estas normas e instrucciones se publicarán en el «Boletín Oficial del Estado».

Artículo 41 Ejecución por terceros

La dirección, control y vigilancia de los trabajos y obras de construcción de carreteras estatales, así como de su señalización, balizamiento y defensa, podrán ser realizadas por terceros, correspondiendo su inspección a la Dirección General de Carreteras, que velará por el cumplimiento estricto de las disposiciones aplicables.

Artículo 42 Control preventivo municipal

1. Las obras de construcción, reparación o conservación de carreteras estatales, por constituir obras públicas de interés general, no están sometidas a los actos de control preventivo municipal a que se refiere el artículo 84.1, b), de la Ley 7/1985, de 2 de abril, reguladora de las Bases de Régimen Local (artículo 12).
En consecuencia, no procederá la suspensión por los órganos urbanísticos competentes de la ejecución de las obras a que se refiere el párrafo anterior que se realicen en ejecución de lo dispuesto en el Plan de Carreteras del Estado, ni de aquellas otras que se puedan acordar por el Ministerio de Obras Públicas, Transportes y Medio Ambiente por razones de urgencia o excepcional interés público.

2. La realización de obras e instalaciones por particulares en áreas de servicio se ajustará a lo establecido en la legislación urbanística, así como a lo dispuesto en el artículo 84.1, b), de la Ley 7/1985, de 2 de abril, reguladora de las Bases de Régimen Local.
Igualmente, quedarán sujetas a la legislación local y urbanística las obras e instalaciones debidamente autorizadas y realizadas por particulares en el dominio público viario.

CAPITULO V Financiación

Artículo 43 Financiación de la Red de Carreteras del Estado

1. La financiación de las actuaciones en la Red de Carreteras del Estado se efectuará mediante las consignaciones que se incluyan en los Presupuestos Generales del Estado, los recursos que provengan de otras Administraciones Públicas, de organismos nacionales e internacionales y, excepcionalmente, de particulares.
2. Igualmente, la financiacion podrá producirse mediante contribuciones especiales, en la forma y con los requisitos contenidos en los artículos 14 de la Ley y 47 de este Reglamento.
3. Las carreteras del Estado que vayan a explotarse en régimen de gestión indirecta se financiarán mediante los recursos propios de las sociedades concesionarias, los ajenos que éstas movilicen y las subvenciones que pudieran otorgarse (artículo 13.3).

Artículo 44 Colaboración de otras Administraciones Públicas

1. Las Comunidades Autónomas y las Corporaciones locales podrán ofrecer al Estado, para obras de construcción, conservación o mejora de carreteras estatales o de algunos de sus tramos:

a) Aportaciones dinerarias.

b) Aportaciones de terrenos, libres de servidumbres y otros gravámenes.

c) Instalación de elementos complementarios de la carretera, a sus expensas o por sus propios medios.

d) Compromiso de tomar a su cargo, total o parcialmente, la conservación y mantenimiento de la carretera o de sus elementos complementarios.

e) Redacción de estudios, anteproyectos y proyectos.

2. A los efectos del apartado anterior, se consideran elementos complementarios de la carretera:

a) Las instalaciones de alumbrado y de ventilación.

b) Los semáforos y otros elementos de ordenación y regulación de la circulación.

c) Las aceras.

d) Las calzadas de servicio.

e) Los pasos superiores o inferiores para peatones.

f) Las instalaciones de riego o desagüe.

g) Las plantaciones o zonas ajardinadas.

h) Otros elementos de naturaleza análoga.

3. Las aportaciones dinerarias podrán determinarse en porcentaje del coste de las obras, incluidos o no el valor de las expropiaciones y el coste de redacción del proyecto, o bien en cuantía fija con independencia del resultado de la licitación y de las ulteriores incidencias de la obra.

Artículo 45 Convenios de colaboración

1. La colaboración a que se refiere el artículo anterior se instrumentará a través de los correspondientes convenios entre la Administración Pública interesada y la Administración General del Estado, en el que se harán constar la clase de la aportación y su cuantía cuando sea dineraria, la forma y los plazos en que se pondrá a disposición del Ministerio de Obras Públicas, Transportes y Medio Ambiente, así como las fórmulas para garantizar su efectividad. También incluirá las obligaciones y compromisos reciprocos y, en todo caso, el relativo a la consignación del gasto en los presupuestos correspondientes a los años en que haya de realizarse.
2. Estos convenios se regirán por lo dispuesto en los artículos 6 a 8 de la Ley de Régimen Jurídico de las Administraciones Públicas y del Procedimiento Administrativo Común o en el artículo 57 de la Ley reguladora de las Bases de Régimen Local, según se trate de convenios celebrados por la Administración General del Estado con Comunidades Autónomas o entidades locales, respectivamente.

Artículo 46 Colaboración de los particulares

1. Los particulares podrán contribuir económicamente a la construcción o mejora de las carreteras estatales con aportaciones en dinero o mediante cesiones gratuitas de terrenos.
2. A estos efectos, los particulares interesados en una determinada actuación a realizar en una carretera estatal, presentarán en la Dirección General de Carreteras sus propuestas y ofrecimientos, en los que se harán constar, en todo caso:

a) El tramo de carretera para el que se hace el ofrecimiento.

b) La clase y cuantía de la aportación.

c) La forma y plazo en que se hará efectiva.

d) Un aval bancario que garantice su cumplimiento, en el caso de ser la aportación dineraria o, en el supuesto de consistir en aportación de terrenos, los documentos que acrediten la titularidad e inexistencia de cargas sobre los terrenos ofrecidos.

3. Una vez aceptado el ofrecimiento, los compromisos y obligaciones recíprocos se formalizarán en un convenio entre el Ministerio de Obras Públicas, Transportes y Medio Ambiente y los particulares.
4. La cesión de terrenos se tramitará de conformidad con la legislación del Patrimonio del Estado, adquiriendo los terrenos cedidos el carácter de bienes de dominio público, adscritos al Ministerio de Obras Públicas, Transportes y Medio Ambiente, para el servicio de carreteras, pudiéndose inscribir en el Registro de la Propiedad mediante los asientos que procedan según la legislación hipotecaria.
5. Este procedimiento se aplicará igualmente a los supuestos contemplados en el artículo 28.3 de la Ley de Carreteras.

Artículo 47 Contribuciones especiales

1. Podrán imponerse contribuciones especiales cuando de la ejecución de las obras que se realicen para la construcción de carreteras, accesos y vías de servicio, resulte la obtención por personas físicas o jurídicas de un beneficio especial, aunque éste no pueda fijarse en una cantidad concreta. El aumento de valor de determinadas fincas como consecuencia de la ejecución de las obras tendrá, a estos efectos, la consideración de beneficio especial.
2. Serán sujetos pasivos de estas contribuciones especiales quienes se beneficien de modo directo con las carreteras, accesos y vías de servicio y, especialmente, los titulares de las fincas y establecimientos colindantes, y los de las urbanizaciones cuya comunicación resulte mejorada.
3. La base imponible se determinará por el siguiente porcentaje del coste total de las obras incluido el justiprecio de las expropiaciones, excepto, en cuanto al sujeto pasivo que sea titular del bien expropiado, la parte correspondiente del justiprecio:

a) Con carácter general, hasta el 25 por 100.

b) En las vías de servicio, hasta el 50 por 100.

c) En los accesos de uso particular para determinado número de fincas, urbanizaciones o establecimientos, hasta el 90 por 100.
4. El importe total de las contribuciones especiales se repartirá entre los sujetos pasivos atendiendo a aquellos criterios objetivos que, según la naturaleza de las obras, construcciones y circunstancias que concurran en aquéllos, se determinen de entre los que figuran a continuación:

a) Superficie de las fincas beneficiadas.

b) Situación, proximidad y accesos a la carretera de las fincas, construcciones, instalaciones, explotaciones y urbanizaciones.

c) Bases imponibles en el Impuesto sobre Bienes Inmuebles de las fincas beneficiadas.

d) Los que determine el Real Decreto que establezca la contribución especial, en atención a las circunstancias particulares que concurran en la obra.
5. El Gobierno, mediante Real Decreto aprobado a propuesta de los Ministerios de Economía y Hacienda y de Obras Públicas, Transportes y Medio Ambiente, acordará el establecimiento de contribuciones especiales en los supuestos a que se refiere la Ley de Carreteras (artículo 14).

CAPITULO VI Explotación

Artículo 48 Concepto

1. La explotación de la carretera comprende las operaciones de conservación y mantenimiento, las actuaciones encaminadas a la defensa de la vía y a su mejor uso, incluyendo las referentes a señalización, ordenación de accesos y uso de las zonas de dominio público, de servidumbre y de afección (artículo 15).
2. Las operaciones de conservación y mantenimiento incluyen todas las actividades necesarias para preservar en el mejor estado posible el patrimonio viario. Las actuaciones de defensa de la carretera incluyen las necesarias para evitar actividades que periudiquen a la carretera, a su función o a la de sus zonas de influencia. Las actuaciones encaminadas al mejor uso de la carretera incluyen las destinadas a facilitar su utilización en las mejores condiciones de seguridad, fluidez y comodidad posibles.

Artículo 49 Modos de explotación de las carreteras

1. El Estado, como regla general, explotará directamente las carreteras a su cargo, siendo la utilización gratuita para el usuario o, excepcionalmente, mediante el pago de peaje, cuyas tarifas aprobará el Gobierno.
2. Las carreteras también pueden ser explotadas por cualquiera de los sistemas de gestión indirecta de los servicios públicos que establece la Ley de Contratos del Estado.
3. No están obligados al abono de peaje los vehículos de las Fuerzas Armadas, los de los Cuerpos y Fuerzas de Seguridad, los de las Autoridades judiciales, las ambulancias, los de los servicios contra incendios y los de la propia explotación, en el cumplimiento de sus respectivas funciones específicas (artículo 16).
En cuanto a las exenciones del abono de peaje en las carreteras estatales en régimen de concesión administrativa, se regirán por lo dispuesto en la legislación específica.
4. Se aplicarán igualmente las exenciones de abono de peaje establecidas en convenios y compromisos internacionales y las contenidas en los pliegos de cláusulas generales o en los pliegos de cláusulas particulares que, en su caso, se aprueben para la gestión dal servicio.

Artículo 50 Competencias

Corresponden al Ministerio de Obras Públicas, Transportes y Medio Ambiente, que las ejercerá a través de la Dirección General de Carreteras:

a) La explotación de las carreteras estatales, así como su señalización, balizamiento y defensa.

b) La dirección control y vigilancia de las actuaciones y obras de explotación de carreteras estatales, así como su señalización, balizamiento y defensa.

Artículo 51 Normas e instrucciones técnicas

1. Sin perjuicio de los Reglamentos técnicos de ámbito general que sean de aplicación, el Ministro de Obras Públicas, Transportes y Medio Ambiente, a propuesta de la Dirección General de Carreteras, aprobará las normas e instrucciones a las que deban sujetarse los trabajos y obras de explotación de las carreteras estatales, así como su señalización, balizamiento y defensa, las cuales deberán revisarse periódicamente para su actualizacíón permanente.
2. Estas normas e instrucciones se publicarán en el «Boletín Oficial del Estado».

Artículo 52 Facultades inspectoras en supuestos de explotación indirecta

1. Corresponde a la Dirección General de Carreteras ejercer las facultades de inspección de los trabajos y obras de construcción, conservación y explotación de las carreteras estatales, si su explotación se efectúa por cualquier sistema de gestión indirecta.
2. Las tareas a que se refiere el apartado anterior podrán ser realizadas también por terceros, correspondiendo en tal caso, su inspección a la Dirección General de Carreteras, que velará por el cumplimiento estricto de las disposiciones aplicables.

Artículo 53 Remisión a otras normas

Las carreteras estatales en régimen de concesión administrativa se regirán por lo dispuesto en la legislación específica (artículo 17).

Artículo 54 Gestión indirecta

1. Si la explotación de la carretera estatal se efectúa por gestión interesada, concierto con persona natural o jurídica, o por una sociedad de economía mixta, corresponde al Consejo de Ministros acordar, por Real Decreto, los términos de la gestión y la constitución de la sociedad.
2. Las personas físicas o jurídicas, públicas o privadas, que en aplicación de los sistemas mencionados resultaren titulares de la explotación de las carreteras, podrán disfrutar de los beneficios fiscales y financieros que para las carreteras en régimen de concesión prevé la legislación vigente. Tales beneficios sólo podrán ser otorgados por el Gobierno en el Real Decreto antes referido y con los mismos condicionamientos establecidos en el supuesto de ser objeto la carretera de concesión administrativa.
3. El contrato de gestión, el concierto o los Estatutos sociales, en su caso, habrán de determinar el correspondiente régimen jurídico-administrativo y económico-financiero, así como las fórmulas de reparto entre los contratantes o socios de los beneficios y riesgos de la gestión (artículo 18).

CAPITULO VII Elementos funcionales de la carretera. Areas de servicio

Artículo 55 Concepto de elemento funcional

1. Es elemento funcional de una carretera toda zona permanentemente afecta a la conservación de la misma o a la explotación del servicio público viario, tales como las destinadas a descanso, estacionamiento, auxilio y atención médica de urgencia, pesaje, parada de autobuses y otros fines auxiliares o complementarios (artículo 21.2).
2. Son también elementos funcionales de la carretera:

a) Los centros operativos para la conservación y explotación de la carretera.

b) Las áreas de servicio.

c) Las vías de servicio.

3. Los terrenos ocupados por los elementos funcionales de las carreteras, así como las instalaciones para su conservación y explotación, tienen la consideración de bienes de dominio público.

Artículo 56 Areas de servicio

1. Son áreas de servicio las zonas colindantes con las carreteras, diseñadas expresamente para albergar instalaciones y servicios destinados a la cobertura de las necesidades de la circulación, pudiendo incluir estaciones de suministro de carburantes, hoteles, restaurantes, talleres de reparación y otros servicios análogos destinados a facilitar la seguridad y comodidad de los usuarios de la carretera (artículo 2.8).
2. La Administración General del Estado facilitará la existencia de las áreas de servicio necesarias para la comodidad del usuario y buen funcionamiento de la circulación (artículo 19.1).

Artículo 57 Prohibiciones

1. No podrán instalarse áreas de servicio en las variantes o carreteras de circunvalación, extendiéndose esta prohibición a los 5 kilómetros inmediatamente anteriores o posteriores a las mismas (artículo 19.3).
2. La prohibición establecida en el apartado anterior sólo se aplicará en aquellas variantes cuya funcionalidad sea la de salvar el paso por un núcleo de población.

[387]*Artículo 58 Distancias*

No existirá limitación alguna de distancias entre áreas de servicio de carreteras, impuesta por razones distintas a aquellas que se deriven de consideraciones de seguridad vial o de la correcta explotación de la carretera.

Artículo 59 Ubicación y contenido

1. Las áreas de servicio tendrán acceso directo desde la carretera, se podrán emplazar en uno o en ambos márgenes de ella y contarán con los servicios e instalaciones exigidos en el pliego de condiciones generales y en el de cláusulas particulares por el que se rija el correspondiente contrato, en su caso.
2. Todas las instalaciones cumplirán la normativa vigente en relación con su utilización por personas afectadas por minusvalías.
3. No se podrán establecer en estas áreas instalaciones o servicios que no tengan relación directa con la carretera o que puedan generar un tráfico adicional, estando expresamente prohibidos los locales en que se realicen actividades de espectáculo o diversión.
Tampoco podrán venderse o suministrarse en los locales o instalaciones de las áreas de servicio bebidas alcohólicas de graduación superior a 20.º
4. El área de servicio se comunicará con el exterior únicamente a través de la carretera. A estos efectos, en autopistas, autovías y vías rápidas se procederá a su cerramiento en el límite del dominio público.

Artículo 60 Inclusión de áreas de servicio en estudios de carreteras

1. En los estudios de carreteras relativos a autopistas, autovías o vías rápidas se podrán incluir la localización y accesos de las áreas de servicio como elementos funcionales de aquéllas.
2. Si con posterioridad a los estudios citados en el apartado anterior se justificara la necesidad de un área de servicio, se someterá a información pública, de acuerdo con el procedimiento regulado en el capítulo II del Título II de este Reglamento, el correspondiente estudio de carreteras, que incluirá su localización, accesos e instalaciones.
3. Las áreas de servicio quedarán integradas en el sistema general de comunicaciones y se diseñarán de forma que resulten adaptadas a su entorno.
4. La aprobación del estudio faculta a los Ayuntamientos y órganos competentes a autorizar las obras de construcción, aunque el terreno estuviera clasificado como suelo no urbanizable o suelo urbanizable

[387] Artículo 58 redactado por el artículo único del R.D. 114/2001, 9 febrero, por el que se modifica el Reglamento General de Carreteras, aprobado por el R.D. 1812/1994, de 2 de septiembre («B.O.E.» 21 febrero).Vigencia: 22 febrero 2001

no programado, con sujeción al procedimiento establecido en el artículo 16.3.2.º del texto refundido de la Ley sobre Régimen del Suelo y Ordenación Urbana, aprobado por el Real Decreto legislativo 1/1992, de 26 de junio.

Artículo 61 Explotación

1. Las áreas de servicio podrán ser explotadas por cualquiera de los sistemas de gestión de servicios públicos que establece la Ley de Contratos del Estado (artículo 19.4, párrafo primero).
2. El Ministro de Obras Públicas, Transportes y Medio Ambiente podrá acordar la gestión directa de un área de servicio o de varias agrupadas, si se estimase conveniente para los intereses generales.

Artículo 62 Concesiones

1. Las condiciones para el otorgamiento de concesiones de áreas de servicio se establecerán en un pliego de condiciones generales que será aprobado por el Gobierno (artículo 19.4, párrafo segundo).
[388]2. Las concesiones podrán tener por objeto la construcción y la explotación o solamente la explotación de todas las instalaciones y servicios incluidos en las áreas de servicio, según se establezca, respectivamente, en el pliego de condiciones particulares o en el de cláusulas de explotación.
Del mismo modo, podrán otorgarse concesiones independientes para la construcción y explotación o solamente la explotación de cada una de las diferentes instalaciones y servicios incluidos en un área de servicio.
El citado pliego de condiciones podrá igualmente incluir la obligación de que el adjudicatario de una concesión se haga cargo de la explotación de servicios e instalaciones de otras áreas de servicio, en cuyo caso su plazo de explotación coincidirá con el de la concesión principal.
3. La concesión será otorgada por el Ministro de Obras Públicas, Transportes y Medio Ambiente a reserva de las licencias y autorizaciones necesarias para la construcción y explotación de la estación de servicio.
4. Los subcontratos para la prestación de actividades accesorias se atendrán a lo dispuesto en la normativa de contratación administrativa.
5. El período concesional no superará los cincuenta años.

Artículo 63 Transmisibilidad de la concesión

Las concesiones de áreas de servicio no serán transmisibles «ínter vivos» durante un período de cinco años desde la fecha de su adjudicación. Transcurrido dicho plazo, la concesión se podrá transmitir, previa autorización del Ministro de Obras Públicas, Transportes y Medio Ambiente. Cuando fueran objeto de la concesión estaciones de servicio, el Ministerio de Obras Públicas, Transportes y Medio Ambiente comunicará al Ministerio de Industria y Energía su intención de conceder esta autorización antes de formalizarla y notificarla al interesado.

Artículo 64 Concursos

La adjudicación de la concesión, que en todo caso se realizará por concurso, irá precedida de las siguientes actuaciones:

a) Definición del área de servicio en el correspondiente estudio de carreteras, en los términos establecidos en los artículos 59 y 60 de este Reglamento.

b) Determinación de las instalaciones y servicios que deberán establecerse, así como de los requisitos y condiciones de cada uno de ellos. En el supuesto de que se incluyeran estaciones de servicio, se solicitará informe al Ministerio de Industria y Energía.

c) Aprobación del pliego de condiciones particulares para la ejecución de las obras, con señalamiento expreso de los plazos de iniciación y terminación, así como de los efectos de su

[388] Número 2 del artículo 62 redactado por el apartado tres del artículo único del R.D. 1911/1997, 19 diciembre, por el que se modifica el Reglamento General de Carreteras, aprobado por Real Decreto 1812/1994, 2 septiembre («B.O.E.» 10 enero 1998).

incumplimiento, y del pliego de cláusulas de explotación, en el que deberá incluirse el plazo de la concesión, el canon a satisfacer y las garantías técnicas y económicas que deberán presentar los concursantes.

d) Resolución del expediente de contratación, de conformidad con las prescripciones y requisitos establecidos en el pliego de condiciones generales y en la legislación de contratos del Estado.
Cualquier interesado podrá solicitar la concesión de la explotación o la construcción y explotación de un área de servicio, o de cualquiera de sus elementos integrantes, de acuerdo con lo dispuesto en este Reglamento, presentando ante la Dirección General de Carreteras del Ministerio de Fomento la correspondiente solicitud, a la que se acompañará:

a) Documentación acreditativa de la personalidad del interesado y, en su caso, acreditación de la representación del mismo por cualquier medio válido en derecho que deje constancia fidedigna o mediante declaración en comparecencia personal del representado.

b) Una memoria en la que se indicará la situación y características del área o de la instalación cuya concesión se interesa, acompañada del estudio indicado en el apartado 2 del artículo 60.
La Dirección General de Carreteras, en el plazo máximo de un mes desde la presentación de la solicitud, acordará que se lleven a cabo las actuaciones previstas en los artículos 60.2 y 64, excepto en el supuesto de que el área de servicio no cumpliera los requisitos técnicos y de seguridad establecidos en la normativa aplicable, en cuyo caso se pondrá fin al procedimiento mediante resolución motivada.
La falta de respuesta expresa en el citado plazo de un mes conllevará la necesidad de realizar, en todo caso, los trámites indicados en los artículos antes citados.
[389]

Artículo 65 Uso y conservación

1. Será libre y gratuito el uso, propio de su naturaleza, de las instalaciones y servicios de aseos y aparcamientos así como la de las zonas para descanso y juegos infantiles, sin perjuicio de su sujeción a normas aplicables sobre circulación y seguridad.
2. Los concesionarios de los servicios quedan obligados a conservar y mantener en perfecto estado todos los elementos funcionales del área y a cuidar del buen orden y funcionamiento de los servicios.

Artículo 66 Extinción

Serán causas de extinción de la concesión de un área de servicio las establecidas en la normativa de contratación administrativa para el contrato de gestión de servicios públicos.

CAPITULO VIII Estaciones de servicio situadas fuera de un área de servicio

[390]*Artículo 67 Concepto*

Son estaciones de servicio las definidas como tales por la normativa vigente ordenadora del sector petrolero.

Artículo 68 Accesos

[389] Párrafo final del artículo 64 introducido por el apartado cuatro del artículo único del R.D. 1911/1997, 19 diciembre, por el que se modifica el Reglamento General de Carreteras, aprobado por Real Decreto 1812/1994, 2 septiembre («B.O.E.» 10 enero 1998).

[390] Artículo 67 redactado por el apartado cinco del artículo único del R.D. 1911/1997, 19 diciembre, por el que se modifica el Reglamento General de Carreteras, aprobado por Real Decreto 1812/1994, 2 septiembre («B.O.E.» 10 enero 1998).

1. Salvo que se ubiquen en un área de servicio, los accesos a estaciones de servicio situadas junto a una autopista, autovía o vía rápida se realizarán siempre a través de una vía de servicio.
2. Para los accesos a las estaciones de servicio en carreteras convencionales o en vías de servicio, se estará a lo dispuesto en el capítulo II del Título III de este Reglamento, procediendo, en su caso, a la reordenación de los accesos existentes afectados.

Artículo 69 Autorizaciones

Corresponde al Director general de Carreteras autorizar la construcción de estaciones de servicio en las vías de servicio de autopistas, autovías o vías rápidas, o junto a una carretera convencional.
Las autorizaciones a que se refiere el párrafo anterior serán regladas, debiéndose precisar normativamente todos los requisitos objetivos necesarios para obtenerlas, y se concederán a todo solicitante que reúna los requisitos exigidos, sin perjuicio de lo establecido en el artículo 70.7.
[391]

Artículo 70 Procedimiento de solicitud y otorgamiento de autorizaciones fuera de los tramos urbanos

1. La solicitud y el otorgamiento de autorizaciones de instalación total o parcial en el dominio público o acceso a la carretera a través de éste fuera de un área de servicio y de los tramos urbanos definidos en los artículos 37.2 de la Ley de Carreteras y 122.2 de este Reglamento, se ajustarán a los requisitos y al procedimiento que se determinan en los apartados siguientes.
2. El interesado presentará en la Dirección General de Carreteras, o en cualquiera de los órganos, oficinas o dependencias que el artículo 38.4 de la Ley de Régimen Jurídico de las Administraciones Públicas y del Procedimiento Administrativo Común habilita para la recepción de instancias, solicitud de autorización dirigida al citado centro directivo, haciendo constar necesariamente lo siguiente:

a) La personalidad del interesado, de acuerdo con lo previsto en el artículo 70 de la Ley de Régimen Jurídico de las Administraciones Públicas y del Procedimiento Administrativo Común. Si se tratase de personas jurídicas deberán aportar, además, los estatutos sociales. Los que actúen en representación de tercero deberán aportar poder suficiente para ello.

b) La propiedad o cualquier otro derecho que lleve aparejada la posesión de los terrenos en los que haya de instalarse la estación de servicio, mediante documento público debidamente inscrito en el Registro de la Propiedad, o la autorización o concesión, según los casos, de la entidad estatal, autonómica o local a quien corresponda la propiedad de los terrenos. Si fuera preciso, se exigirá escritura pública de formación de finca registral independiente.Será igualmente válido para acreditar la disponibilidad de los terrenos, el documento público debidamente inscrito en el Registro de la Propiedad en cuya virtud el solicitante sea titular de un derecho de opción de compra de aquéllos, siempre que el plazo para ejercitar la opción sea superior a dos años, sin exceder de cuatro.

c) Obras e instalaciones que se pretenden realizar.

d) Señalamiento expreso de las líneas de dominio público, servidumbre y afección, y de la línea límite de que las instalaciones y edificios quedan fuera de las zonas de dominio público y de servidumbre y detrás de la línea límite de edificación.
3. Con la solicitud de autorización se aportará:

a) Un proyecto de construcción, suscrito por técnico competente y visado por el correspondiente Colegio profesional, que comprenderá la situación de los edificios e instalaciones, el trazado de los accesos, la señalización, el firme, el drenaje, la iluminación y la ornamentación, y que analizará las características de la carretera a la que se pretende acceder, tales como trazado en planta, alzado y sección, visibilidad disponible, señalización, existencia de otros accesos o vías de servicio, en

[391] Párrafo final del artículo 69 introducido por el apartado seis del artículo único del R.D. 1911/1997, 19 diciembre, por el que se modifica el Reglamento General de Carreteras, aprobado por Real Decreto 1812/1994, de 2 de septiembre («B.O.E.» 10 enero 1998).

un ámbito no inferior al comprendido entre 500 metros antes y después de los accesos a la estación de servicio.

b) Los documentos que acrediten el cumplimiento de las demás condiciones técnicas y administrativas que se exijan para la construcción de la estación de servicio, y que justifiquen la conformidad de las construcciones con el planeamiento urbanístico o, en su caso, las autorizaciones urbanísticas exigibles.

4. La presentación de las solicitudes de autorización se hará de acuerdo con el artículo 38 de la Ley de Régimen Jurídico de las Administraciones Públicas y del Procedimiento Administrativo Común, y disposiciones de desarrollo.

5. Recibida la documentación señalada, la Dirección General de Carreteras someterá el expediente a información pública, por plazo no inferior a veinte días, que se anunciará en el «Boletín Oficial» de la provincia y en el tablón de anuncios del Ayuntamiento en cuyo término municipal se pretenda instalar la estación de servicio, a fin de que cualquier persona física o jurídica pueda formular cuantas alegaciones y sugerencias estimen pertinentes sobre las relaciones de la estación de servicio con la carretera, sus accesos y, en su caso, la reordenación de éstos a que pudiera dar lugar.

6. Las solicitudes de autorización se informarán por los Servicios competentes de la Dirección General de Carreteras. En el informe se harán constar cuantas circunstancias se estime oportuno en relación con:

a) Las características de la carretera: trazado en planta, alzado y sección, visibilidad disponible.

b) Los datos disponibles de explotación: intensidad y velocidad de la circulación, accidentes.

c) Las previsiones de los planes o proyectos de ampliación o variación de la carretera en los próximos diez años.

d) El cumplimiento de la normativa vigente.

e) La procedencia o no de la instalación propuesta y sus accesos y, en su caso las condiciones que, a juicio del Servicio, se deberían exigir para ello.

f) Las alegaciones y sugerencias presentadas en la información pública.

[392]7. La Dirección General de Carreteras, teniendo en cuenta la información pública practicada y el informe al que se refiere el apartado anterior, otorgará la autorización con carácter provisional cuando se satisfagan los requisitos normativamente establecidos.

Las condiciones de la autorización provisional se comunicarán al peticionario para que manifieste su aceptación en un plazo máximo de quince días. Si no lo hiciera dentro del plazo señalado, se dejará sin efecto la autorización provisional.

8. Otorgada la autorización definitiva, el solicitante dispondrá de dieciocho meses para presentar a la Dirección General de Carreteras el acta de conformidad de las obras a que se refiere el apartado 7 del artículo 71, las cuales se ajustarán en todo a las condiciones fijadas en la autorización. Transcurrido este plazo sin que se hubiera presentado la citada acta, la autorización se considerará caducada a cualquier efecto.

[393]9. Con carácter previo a la solicitud de autorización, los interesados podrán consultar a la Dirección General de Carreteras la viabilidad de la construcción proyectada, así como obtener información y orientación acerca de los requisitos jurídicos o técnicos que las disposiciones vigentes impongan a las actuaciones que se propongan realizar.

---

[392] Número 7 del artículo 70 redactado por el apartado siete del artículo único del R.D. 1911/1997, 19 diciembre, por el que se modifica el Reglamento General de Carreteras, aprobado por Real Decreto 1812/1994, 2 septiembre («B.O.E.» 10 enero 1998).

[393] Número 9 del artículo 70 introducido por el apartado ocho del artículo único del R.D. 1911/1997, 19 diciembre, por el que se modifica el Reglamento General de Carreteras, aprobado por Real Decreto 1812/1994, 2 septiembre («B.O.E.» 10 enero 1998).

La respuesta a la consulta por parte de la Dirección General de Carreteras tendrá carácter vinculante y para su emisión no será necesaria la presentación del proyecto, bastando una descripción y esquema gráfico suficientemente precisos de la actuación propuesta, del tramo de carretera a la que afecta y de sus accesos y conexiones más cercanos, de la situación de las zonas de protección de la carretera, de la acreditación de la personalidad del solicitante y de la de sus derechos de propiedad o de opción de compra sobre los terrenos en los que se pretende la actuación, así como el reconocimiento expreso de que se trata de consulta previa a una eventual solicitud posterior.

[394]10. Por la Dirección General de Carreteras se practicará la liquidación del canon establecido en el artículo 21.4 de la Ley de Carreteras, de acuerdo con los procedimientos establecidos al efecto en la vigente normativa.

Artículo 71 Efectos de la autorización

1. Las autorizaciones se otorgarán a reserva de las demás licencias y autorizaciones necesarias para la construcción y explotación de la estación de servicio, sin perjuicio de tercero, y dejando a salvo los derechos preexistentes sobre los terrenos o bienes. No supondrán en ningún caso la cesión del dominio público, ni la asunción por la Administración General del Estado de responsabilidad alguna respecto del titular de la autorización o de terceros.

2. Las obras de acceso a una estación de servicio se inspeccionarán por la Dirección General de Carreteras.

3. No se podrán iniciar las obras de acceso a una estación de servicio sin que la Dirección General de Carreteras haya reconocido de conformidad su replanteo. A estos efectos, el interesado avisará a la citada Dirección General, con una antelación mínima de diez días, de la fecha que prevea para dicha operación. El citado centro directivo extenderá un acta de conformidad o, en su caso, hará constar los reparos que entienda oportunos, concediendo el plazo necesario para la subsanación.

El acta de conformidad del replanteo implicará el permiso definitivo de iniciación de las obras de acceso a la estación de servicio.

4. Las obras se ejecutarán según el proyecto presentado y las condiciones impuestas en la autorización, sin interrumpir ni dificultar la circulación por la carretera.

5. Si la Dirección General de Carreteras apreciara desviaciones respecto del proyecto presentado o de las condiciones impuestas en la autorización, solicitará de la autoridad competente la paralización de las obras hasta que se subsanen aquéllas, sin perjuicio de instruir el expediente sancionador que proceda.

6. El titular de la estación de servicio deberá reponer, a su cargo, los elementos de la carretera que resulten dañados por la ejecución de las obras, restituyéndolos a las condiciones anteriores de seguridad, funcionalidad y aspecto.

7. No se podrá abrir a la explotación una estación de servicio sin que la Dirección General de Carreteras haya reconocido de conformidad la terminación de las obras sin perjuicio de las demás autorizaciones que fueran legalmente pertinentes para esta apertura de explotación. A estos efectos, el interesado avisará a la citada Dirección General, con una antelación mínima de diez días, de la fecha que prevea para dicha operación. El citado centro directivo extenderá un acta de conformidad o, en su caso, hará constar los reparos que entienda oportunos, concediendo el plazo necesario para la subsanación. El acta de conformidad de las obras implicará el permiso definitivo de apertura al uso público de los accesos a la instalación complementaria de la carretera.

8. El tramo de vía de servicio necesario, en su caso, para dar acceso a una estación de servicio así como sus conexiones con la calzada principal y los carriles de cambio de velocidad, si no existieran con anterioridad, se harán por cuenta del solicitante, sin perjuicio de su carácter de elemento funcional de la carretera.

[395]9. La conservación de dichas vías de servicio será asumida por cuenta de aquellos a quienes se hubiera autorizado su realización.

Artículo 72 Modificación o suspensión de la autorización

---

[394] Número 10 del artículo 70 introducido por el apartado nueve del artículo único del R.D. 1911/1997, 19 diciembre, por el que se modifica el Reglamento General de Carreteras, aprobado por Real Decreto 1812/1994, 2 septiembre («B.O.E.» 10 enero 1998).

[395] Número 9 del artículo 71 introducido por el apartado diez del artículo único del R.D. 1911/1997, 19 diciembre, por el que se modifica el Reglamento General de Carreteras, aprobado por Real Decreto 1812/1994, 2 septiembre («B.O.E.» 10 enero 1998).

1. La Dirección General de Carreteras podrá, en cualquier momento, modificar o suspender temporal o definitivamente la autorización si resultara incompatible con normas aprobadas con posterioridad, produjera daños en el dominio público o impidiera su utilización para actividades de interés público.
2. El procedimiento para modificar o suspender la autorización se iniciará de oficio o a instancia de parte, y será instruido por ios Servicios competentes de la Dirección General de Carreteras comunicándose su inicio inmediatamente antes de que éste tenga lugar, al Ministerio de Industria y Energía. En todo caso, y antes de elevar la propuesta de resolución, se dará audiencia a los afectados con el fin de que puedan formular cuantas alegaciones convengan a sus derechos. La resolución del expediente corresponderá al Director general de Carreteras. Cuando, como consecuencia de este procedimiento, se haya producido cualquier modificación de la autorización que pueda dar lugar a la cancelación de la inscripción en el Registro del Ministerio de Industria y Energía, tanto en el supuesto de suspensión definitiva como en el de suspensión temporal por plazo superior a un año, esta circunstancia se comunicará al citado Ministerio.
3. Igualmente, deberá suprimirse la posibilidad de girar a la izquierda para acceder a una estación de servicio, por razones de seguridad vial o cuando la intensidad media diaria (IMD) rebase los 5.000 vehículos.

TITULO III Uso y defensa de las carreteras.

CAPITULO PRIMERO Protección del dominio público viario y limitaciones a la propiedad

Artículo 73 Zonas de protección

1. A los efectos de la Ley de Carreteras y de este Reglamento se establecen en las carreteras las siguientes zonas: de dominio público, de servidumbre y de afección (artículo 20).
2. A efectos del régimen jurídico de protección del dominio público viario y para la determinación de las limitaciones de la propiedad de los terrenos colindantes, los ramales de enlace y las vías de giros de intersecciones tendrán en todo caso la consideración de carreteras convencionales.
3. La naturaleza de dominio público de los terrenos e instalaciones de los elementos funcionales de la carretera que establece el artículo 55.3 de este Reglamento, prevalecerá sobre las zonas de servidumbre o afección donde se superpongan.
4. Donde las zonas de dominio público, servidumbre y afección se superpongan, en función de que su medición se realice desde la carretera principal o desde los ramales de enlaces y vías de giro de intersecciones, prevalecerá, en todo caso, la configuración de la zona de dominio público sobre la de servidumbre, y la de ésta sobre la de afección, cualquiera que sea la carretera o elemento determinante.
5. En los cruces e intersecciones de la Red de Carreteras del Estado con carreteras de titularidad de otras Administraciones Públicas, el ejercicio de las respectivas competencias se coordinarán entre sí, quedando a salvo las atribuciones del Estado sobre las carreteras de su propia Red.

SECCION 1.ª Zona de dominio público

Artículo 74 Delimitación

1. Son de dominio público los terrenos ocupados por las carreteras estatales y sus elementos funcionales, y una franja de terreno de ocho metros de anchura en autopistas, autovías y vías rápidas, y de tres metros en el resto de las carreteras, a cada lado de la vía, medidas en horizontal y perpendicularmente al eje de la misma, desde la arista exterior de la explanación. La arista exterior de la explanación es la intersección del talud del desmonte, del terraplén o, en su caso, de los muros de sostenimiento colindantes, con el terreno natural. En los casos especiales de puentes, viaductos, túneles, estructuras u obras similares, se podrá fijar como arista exterior de la explanación la línea de proyección ortogonal del borde de las obras sobre el terreno. Será en todo caso de dominio público el terreno ocupado por los soportes de la estructura (artículo 21.1).

2. En túneles, la determinación de la zona de dominio público podrá extenderse a la superficie de los terrenos necesarios para asegurar la conservación y mantenimiento de la obra, de acuerdo con las características geotécnicas del terreno, su altura sobre el túnel y la disposición de sus elementos, tales como ventilación, accesos u otros necesarios.

Artículo 75 Expropiación

1. Los proyectos de construcción o trazado de nuevas carreteras, variantes, duplicaciones de calzada, acondicionamiento, restablecimiento de las condiciones de las vías y ordenación de accesos habrán de comprender la expropiación de ios terrenos a integrar en la zona de dominio público, incluyendo en su caso los destinados a áreas de servicio y otros elementos funcionales de la carretera:
2. Excepcionalmente, en los casos de viaductos y puentes, la expropiación y, en consecuencia, la configuración de la zona de dominio público, podrá limitarse a los terrenos ocupados por los cimientos de los soportes de las estructuras y una franja de un metro, como mínimo a su alrededor. El resto de los terrenos afectados quedará sujeto a la imposición de las servidumbres de paso necesarias para garantizar el adecuado funcionamiento y explotación de la carretera.

Artículo 76 Obras e instalaciones

1. Sólo podrán realizarse obras o instalaciones en la zona de dominio público de la carretera, previa autorización del Ministerio de Obras Públicas, Transportes y Medio Ambiente, cuando la prestación de un servicio público de interés general así lo exija. Todo ello sin perjuicio de otras competencias concurrentes y de lo establecido en el artículo 38 de la Ley de Carreteras y concordantes de este Reglamento (artículo 21.3).
2. En ningún caso se autorizarán obras o instalaciones que puedan afectar a la seguridad de la circulación vial, perjudiquen la estructura de la carretera y sus elementos funcionales, o impidan su adecuada explotación.
3. En la zona de dominio público se permitirán las obras relacionadas con los accesos de una estación de servicio debidamente autorizada.
4. Se podrá autorizar excepcionalmente la utilización del subsuelo en la zona de dominio público, para la implantación o construcción de infraestructuras imprescindibles para la prestación de servicios públicos de interés general, con los requisitos y procedimiento establecidos en la sección 6.ª del presente Título del Reglamento.
5. En el caso previsto en el apartado anterior, las obras o instalaciones se situarán fuera de la explanación de la carretera, salvo en los casos de cruces, túneles, puentes y viaductos.

SECCION 2.ª Zona de servidumbre

Artículo 77 Delimitación

La zona de servidumbre de las carreteras estatales consistirá en dos franjas de terreno a ambos lados de las mismas, delimitadas interiormente por la zona de dominio público definida en los artículos 21 de la Ley de Carreteras y 74 de este Reglamento, y exteriormente por dos líneas paralelas a las aristas exteriores de la explanación a una distancia de 25 metros en autopistas, autovías y vías rápidas, y de ocho metros en el resto de las carreteras, medidas desde las citadas aristas (artículo 22.1).

Artículo 78 Usos permitidos

1. En la zona de servidumbre no podrán realizarse obras ni se permitirán más usos que aquellos que sean compatibles con la seguridad vial, previa autorización, en cualquier caso, del Ministerio de Obras Públicas, Transportes y Medio Ambiente, sin perjuicio de otras competencias concurrentes y de lo establecido en el artículo 38 de la Ley de Carreteras y 123 de este Reglamento (artículo 22.2).
2. En todo caso, el Ministerio de Obras Públicas, Transportes y Medio Ambiente podrá utilizar o autorizar la utilización de la zona de servidumbre por razones de interés general o cuando lo requiera el mejor servicio de la carretera (artículo 22.3).
3. La zona de servidumbre se podrá utilizar para los siguientes fines:

a) Encauzamiento y canalización de aguas que discurran por la carretera.

b) Depósito temporal de objetos que se encuentren sobre la plataforma de la carretera y constituyan peligro u obstáculo para la circulación.

c) Estacionamiento temporal de vehículos o remolques que no puedan circular por cualquier causa.

d) Conducciones vinculadas a servicios de interés general, si no existe posibilidad de llevarlas más lejos de la carretera.

e) Almacenamiento temporal de materiales, maquinaria y herramientas destinadas a las obras de construcción, reparación o conservación de la carretera.

f) Otros análogos que contribuyan al mejor servicio de la carretera, tales como caminos agrícolas o de servicio, y zonas de aparcamiento.
4. El otorgamiento de las autorizaciones para la utilización por terceros de la zona de servidumbre para los fines expresados, corresponderá a la Dirección General de Carreteras.

Artículo 79 Requisitos

1. En los supuestos enunciados en los párrafos a), b) y c) del apartado 3 del artículo anterior, la utilización temporal de los terrenos comprendidos en la zona de servidumbre no requerirá la previa notificación de la Dirección General de Carreteras al propietario ni al poseedor de los terrenos afectados.
2. En los casos previstos en los párrafos d), e) y f), la Dirección General de Carreteras notificará previamente al propietario del inmueble afectado y al arrendatario u otros poseedores con título válido en Derecho, la resolución de ocupar los terrenos necesarios, con expresión de la superficie y del plazo previsto, finalidad a la que se destina y designación del beneficiario, a los efectos de que en un plazo de quince días manifieste lo que estime conveniente.

Artículo 80 Uso por los titulares

1. El uso y explotación de los terrenos comprendidos dentro de la zona de servidumbre por sus propietarios o titulares de un derecho real o personal que lleve aparejado su disfrute, estarán limitados por su compatibilidad con las ocupaciones y usos que efectúen la Dirección General de Carreteras o las personas autorizadas, sin que esta limitación genere derecho a indemnización.
2. Los propietarios o titulares de otros derechos reales o personales sobre los terrenos afectados por las servidumbres necesarias para garantizar el funcionamiento y explotación de la carretera podrán realizar cultivos sin necesidad de autorización, pero no obras o instalaciones que impidan la efectividad de la servidumbre o que afecten a la seguridad de la circulación vial. Tampoco se podrán realizar plantaciones, obras o instalaciones que impidan la efectividad de esas servidumbres o incidan en la seguridad de la circulación vial.

Artículo 81 Indemnización

1. Serán indemnizables la ocupación de la zona de servidumbre y los daños y perjuicios que se causen por su utilización (artículo 22.4).
2. A tal efecto, será de aplicación lo previsto en la Ley de Expropiación Forzosa y su Reglamento.
3. El abono de las indemnizaciones será de cuenta del beneficiario de la ocupación.

SECCION 3.ª Zona de afección

Artículo 82 Delimitación

La zona de afección de una carretera estatal consistirá en dos franjas de terrenos a ambos lados de la misma, delimitadas interiormente por la zona de servidumbre y exteriormente por dos líneas paralelas a

las aristas exteriores de la explanación a una distancia de 100 metros en autopistas, autovías y vías rápidas, y de 50 metros en el resto de las carreteras, medidas desde las citadas aristas (artículo 23.1).

Artículo 83 Obras e instalaciones

1. Para ajecutar en la zona de afección cualquier tipo de obras o instalaciones fijas o provisionales, cambiar el uso o destino de las mismas y plantar o talar árboles, se requerirá la previa autorización del Ministerio de Obras Públicas, Transportes y Medio Ambiente, sin perjuicio de otras competencias concurrentes y de lo establecido en el artículo 38 de la Ley de Carreteras y 123 de este Reglamento (artículo 23.2).
2. En las construcciones e instalaciones ya existentes en la zona de afección podrán realizarse obras de reparación o mejora, previa la autorización correspondiente, una vez constatados su finalidad y contenido, siempre que no supongan aumento de volumen de la construcción y sin que el incremento de valor que aquéllas comporten pueda ser tenido en cuenta a efectos expropiatorios, todo ello, asimismo, sin perjuicio de las demás competencias concurrentes y de lo dispuesto en el artículo 39 de la Ley (artículo 23.3).
3. La denegación de la autorización deberá fundarse en las previsiones de los planes o proyectos de ampliación o variación de la carretera, en un futuro no superior a diez años (artículo 23.4).

SECCION 4.ª Línea límite de edificación

Artículo 84 Delimitación

1. A ambos lados de las carreteras estatales se establece la línea límite de edificación, desde la cual hasta la carretera queda prohibido cualquier tipo de obra de construcción, reconstrucción o ampliación, a excepción de las que resulten imprescindibles para la conservación y mantenimiento de las construcciones existentes.
La línea límite de edificación se sitúa a 50 metros en autopistas, autovías y vías rápidas, y a 25 metros en el resto de las carreteras, de la arista exterior de la calzada más próxima, medidos horizontalmente a partir de la mencionada arista. Se entiende que la arista exterior de la calzada es el borde exterior de la parte de la carretera destinada a la circulación de vehículos en general (artículo 25.1).
2. A los efectos del apartado anterior, los ramales de enlaces y las vías de giro de intersecciones tendrán la consideración de carreteras convencionales.

Artículo 85 Casos especiales

1. Con carácter general, en las carreteras estatales que discurran total o parcialmente por zonas urbanas, el Ministerio de Obras Públicas, Transportes y Medio Ambiente podrá establecer la línea límite de edificación a una distancia inferior a la fijada en el artículo anterior, siempre que lo permita el planeamiento urbanístico correspondiente, con arreglo al procedimiento que reglamentariamente se establezca (artículo 25.2).
2. Asimismo, el Ministerio de Obras Públicas, Transportes y Medio Ambiente, previo informe de las Comunidades Autónomas y Entidades locales afectadas, podrá, por razones geográficas o socioeconómicas, fijar una línea límite de edificación inferior a la establecida con carácter general, aplicable a determinadas carreteras estatales en zonas o comarcas perfectamente delimitadas (artículo 25.3).
3. No obstante lo dispuesto en los apartados anteriores, en las variantes o carreteras de circunvalación que se construyan con el objeto de eliminar las travesías de las poblaciones, la línea límite de edificación se situará a 100 metros, medidos horizontalmente a partir de la arista exterior de la calzada en toda la longitud de la variante (artículo 25.4).
4. A efectos de lo previsto en los apartados 1 y 2 del presente artículo, la Dirección General de Carreteras determinará provisionalmente la línea límite de edificación y someterá el correspondiente estudio de delimitación a información pública, por el plazo de treinta días hábiles que se anunciará en el «Boletín Oficial del Estado», a fin de que cualquier persona física o jurídica pueda formular las alegaciones que estime pertinentes.

Simultáneamente, dicha Dirección General remitirá a las Comunidades Autónomas y Entidades locales afectadas, el referido estudio de delimitación, a fin de que, en dicho plazo y un mes más, se manifiesten. En caso de conformidad, o si las Comunidades Autónomas o las Entidades locales no contestasen en el plazo mencionado, el expediente se elevará al Ministro de Obras Públicas, Transportes y Medio Ambiente para su resolución definitiva.
En el supuesto de disconformidad, se procederá con arreglo a lo indicado en el párrafo segundo del apartado 1 del artículo 10 de la Ley de Carreteras y 33 de este Reglamento.

Artículo 86 Coincidencia de zonas

1. Donde, por ser muy grande la proyección horizontal del talud de las explanaciones, la línea límite de edificación quede dentro de las zonas de dominio público o de servidumbre, la citada línea se hará coincidir con el borde exterior de la zona de servidumbre.
2. Donde las líneas límite de edificación se superpongan, en función de que su medición se realice desde la carretera principal o desde los ramales de enlaces y vías de giro de intersecciones, prevalecerá, en todo caso, la más alejada de la carretera, cualquiera que sea la carretera o elemento determinante.

Artículo 87 Obras e instalaciones

1. Se podrán ejecutar obras de conservación y mantenimiento de las construcciones existentes dentro de la línea límite de edificación, así como obras de reparación por razones de higiene y ornato de los inmuebles, previa la comunicación de su proyecto a la Dirección General de Carreteras; entendiéndose la conformidad de ésta si no manifestase reparo alguno, fundado en la contravención de lo dispuesto en la Ley de Carreteras y en este Reglamento, en el plazo de un mes.
2. La Dirección General de Carreteras podrá autorizar la colocación de instalaciones fácilmente desmontables, así como de cerramientos diáfanos, entre el borde exterior de la zona de servidumbre y la línea límite de edificación, siempre que no resulten mermadas las condiciones de visibilidad y seguridad de la circulación vial.
3. Los depósitos subterráneos, surtidores de aprovisionamiento y marquesinas de una estación de servicio deberán quedar situados más allá de la línea límite de edificación.
4. Entre el borde exterior de la zona de servidumbre y la línea límite de edificación no se podrán ejecutar obras que supongan una edificación por debajo del nivel del terreno, ni realizar instalaciones aéreas o subterráneas que constituyan parte integrante de industrias o establecimientos, salvo las instalaciones que tengan carácter provisional o sean fácilmente desmontables.
5. Las limitaciones anteriormente señaladas no confieren a los titulares de derechos reales sobre las fincas incluidas en la línea límite de edificación, ningún derecho a indemnización.

SECCION 5.ª Publicidad

Artículo 88 Prohibición

1. Fuera de los tramos urbanos de las carreteras estatales queda prohibido realizar publicidad en cualquier lugar visible desde la zona de dominio público de la carretera, sin que esta prohibición dé en ningún caso derecho a indemnización (artículo 24.1).
2. La prohibición afectará a todos los elementos de la instalación publicitaria, comprendiendo la fijación de carteles, colocación de soportes y cualquier otra manifestación de la citada actividad publicitaria, salvo las exceptuadas en la Ley de Carreteras y en el presente Reglamento.

Artículo 89 Carteles informativos

1. A los efectos de lo dispuesto en el artículo anterior, no se consideran publicidad los carteles informativos autorizados por el Ministerio de Obras Públicas, Transportes y Medio Ambiente (artículo 24.2).
2. Son carteles informativos:

a) Las señales de servicio.

b) Los carteles que indiquen lugares de interés cultural, turístico, poblaciones, urbanizaciones y centros importantes de atracción con acceso directo e inmediato desde la carretera.

c) Los que se refieran a actividades y obras que afecten a la carretera.

d) Los rótulos de los establecimientos mercantiles o industriales que sean indicativos de su actividad, en las condiciones fijadas en el artículo siguiente.

[396]e) Los que se refieran a los carburantes disponibles, marca y precios de los mismos en la estación de servicio más próxima.
[397]3. En los casos a), b), c) y e) del apartado anterior, la forma, colores y dimensiones de los carteles informativos se determinarán por el Ministerio de Fomento, así como, en particular, la distancia a que se deban colocar los carteles del párrafo e), medida desde el acceso a la estación de servicio.
4. Los carteles informativos podrán ser colocados por los interesados, previa autorización de la Dirección General de Carreteras, corriendo a cargo de aquéllos su mantenimiento y conservación. La autorización podrá ser revocada sin derecho a indemnización, previa audiencia del interesado, en caso de mala conservación, cese de la actividad objeto de la información, por razones de seguridad de la circulación, o por perjudicar el servicio público que presta la carretera.
5. En los casos de revocación contemplados en el apartado anterior, la Dirección General de Carreteras comunicará al interesado la resolución motivada, dándole un plazo para que retire el cartel objeto de revocación, así como sus soportes y cimientos. Transcurrido dicho plazo sin que el interesado haya procedido a la retirada, la Dirección General de Carreteras la llevará a cabo, estando el titular obligado al pago de los costes de la operación.
[398]6. Será necesaria la colocación de carteles informativos de los carburantes petrolíferos, precio y marca de los mismos, ofrecidos en la instalación de venta al público más próxima. La ubicación de dichos carteles se efectuará dentro de las zonas de dominio público o de servidumbre de la carretera, debiendo ser autorizada por la Dirección General de Carreteras. Será responsabilidad del titular de la autorización la veracidad de la información contenida en el cartel, así como su instalación, conservación y mantenimiento, operaciones que, en todo caso, se harán sin riesgo alguno para la seguridad vial.

Artículo 90 Rótulos y anuncios

1. Los rótulos de establecimientos mercantiles o industriales tendrán la consideración de carteles informativos si están situados sobre los inmuebles en que aquéllos tengan su sede o en su inmediata proximidad, y no podrán incluir comunicación adicional alguna tendente a promover la contratación de bienes o servicios.
2. Los rótulos y anuncios deberán ser autorizados por la Dirección General de Carreteras. En ningún caso se autorizarán:

a) Los rótulos cuya segunda mayor dimensión sea superior al 10 por 100 de su distancia a la arista exterior de la calzada.

---

[396] Letra e) del número 2 del artículo 89 introducida por el apartado once del artículo único del R.D. 1911/1997, de 19 de diciembre, por el que se modifica el Reglamento General de Carreteras, aprobado por Real Decreto 1812/1994, de 2 de septiembre («B.O.E.» 10 enero 1998).

[397] Número 3 del artículo 89 redactado por el apartado once del artículo único del R.D. 1911/1997, 19 diciembre, por el que se modifica el Reglamento General de Carreteras, aprobado por Real Decreto 1812/1994, 2 septiembre («B.O.E.» 10 enero 1998).

[398] Número 6 del artículo 89 introducido por el apartado once del artículo único del R.D. 1911/1997, 19 diciembre, por el que se modifica el Reglamento General de Carreteras, aprobado por Real Decreto 1812/1994, 2 septiembre («B.O.E.» 10 enero 1998).

b) Los rótulos que, por sus características o luminosidad, vistos desde cualquier punto de la plataforma de la carretera, puedan producir deslumbramientos, confusión o distracción a los usuarios de ésta, o sean incompatibles con la seguridad de la circulación vial.

3. No se considerarán publicidad los rótulos o dibujos que figuren sobre los vehículos automóviles, y se refieran exclusivamente al propietario del mismo o a la carga que transporte. No se podrán utilizar sustancias reflectantes, colores o composiciones que puedan inducir a confusión con señales de circulación u obstaculizar el tráfico rodado.

Artículo 91 Excepción

Excepcionalmente, tendrán la consideración de información los avisos de carácter eventual relativos a pruebas deportivas o acontecimientos similares, reglamentariamente autorizados y que se desarrollen en la propia carretera, sin perjuicio de lo establecido en los artículos 24.1 de la Ley de Carreteras y 88.1 de este Reglamento.

SECCION 6.ª Régimen jurídico de autorizaciones fuera de los tramos urbanos

Artículo 92 Procedimiento

1. El otorgamiento de autorizaciones para realizar obras, instalaciones o actividades en las zonas de protección de las carreteras estatales, fuera de los tramos urbanos, así como para modificar su uso o destino, se ajustará al procedimiento descrito a continuación. Se exceptúan las correspondientes a estaciones de servicio reguladas en el capítulo VIII del Título II de este Reglamento.

2. El interesado presentará en la Dirección General de Carreteras, o en cualquiera de los órganos, oficinas o dependencias que el artículo 38.4 de la Ley de Régimen Jurídico de las Administraciones Públicas y del Procedimiento Administrativo Común habilita para la recepción de instancias, solicitud de autorización dirigida al citado centro directivo, acompañada de la documentación que para cada supuesto establece el artículo 93.

3. El Servicio competente de la Dirección General de Carreteras examinará la documentación presentada y, si ésta fuera incompleta, requerirá al interesado para que subsane, en el plazo de diez días, el defecto observado.

4. Comprobada la actuación solicitada sobre el terreno y practicados, cuando fuere necesario, los trámites complementarios que se estimen pertinentes el Servicio competente de la Dirección General de Carreteras elevará a este centro directivo el expediente, acompañado de la correspondiente propuesta, para su resolución por el Director general de Carreteras. En dicha resolución se establecerán las condiciones en que la resolución se otorga o, en su caso, los motivos de su denegación.

Artículo 93 Documentación a acompañar a las solicitudes de autorización

1. Si la petición de autorización tuviera por objeto la realización de obras o instalaciones en la zona de dominio público para el establecimiento de un servicio público de interés general, se acompañarán un proyecto de las obras e instalaciones a ejecutar y los documentos que acrediten su conformidad con el planeamiento urbanístico o las autorizaciones urbanísticas exigibles. En todo caso, se justificará el interés general de la necesidad de ocupación del dominio público que se solicita.

2. En los casos de solicitud de autorización de utilización de las zonas de servidumbre o afección, se acompañará la documentación necesaria para la correcta localización y definición de la actuación que se pretende realizar, salvo en los siguientes supuestos en los que será necesaria además la presentación de proyecto suscrito por técnico competente y visado por el Colegio profesional correspondiente:

a) Construcción de obras de paso o desagüe, muros de sostenimiento y, en general, todas las actuaciones que puedan incidir sobre la seguridad de la circulación vial, sobre algún servicio existente, sobre el libre curso de las aguas, tanto superficiales como subterráneas, o sobre las condiciones medioambientales del entorno. El proyecto estudiará las condiciones estructurales de la obra y su incidencia sobre los mencionados aspectos.

b) Restaurantes, hoteles y, en general, cualquier instalación permanente colindante con una carretera convencional o una vía de servicio. El proyecto comprenderá el estudio del trazado de los accesos, aparcamientos, señalización, firme, drenaje, iluminación, ornamentación y demás elementos inherentes a la instalación. Dichos elementos se diseñarán de forma que no afecten a la seguridad vial ni a la calidad paisajística del entorno de la carretera, debiendo tener en este sentido las edificaciones unas adecuadas características estéticas.

c) Urbanizaciones instalaciones industriales, tendidos aéreos, conducciones, redes de abastecimiento y saneamiento, accesos, explanaciones y, en general, cualquier otro elemento de urbanización. El proyecto recogerá especialmente la ordenación de la zona comprendida entre la línea límite de edificación y la carretera, en sus distintos aspectos; y contemplará las molestias o peligros que la instalación, o las materias de ella derivadas, puedan producir a la circulación, así como los perjuicios a las características medioambientales del entorno de la carretera.

[399]3. Con carácter previo a la solicitud de autorización, los interesados podrán consultar a la Dirección General de Carreteras la viabilidad de la construcción proyectada, así como obtener información y orientación acerca de los requisitos jurídicos o técnicos que las disposiciones vigentes impongan a las actuaciones que se propongan realizar.

La respuesta a la consulta por parte de la Dirección General de Carreteras tendrá carácter vinculante y para su emisión no será necesaria la presentación del proyecto, bastando una descripción y esquema gráfico suficientemente precisos de la actuación propuesta, del tramo de carretera a la que afecta y de sus accesos y conexiones más cercanos, de la situación de las zonas de protección de la carretera, de la acreditación de la personalidad del solicitante y de la de sus derechos de propiedad o de opción de compra sobre los terrenos en los que se pretende la actuación, así como el reconocimiento expreso de que se trata de consulta previa a una eventual solicitud posterior.

Artículo 94 Condiciones para el otorgamiento de autorizaciones

En el otorgamiento de autorizaciones se impondrán las condiciones que, en cada caso, se consideren oportunas para evitar daños y perjuicios a la infraestructura de la carretera, a sus elementos funcionales, a la seguridad de la circulación vial, a la adecuada explotación de aquella, o las condiciones medioambientales del entorno.

En particular, se observarán las siguientes normas:

a) Plantaciones de arbolado. Sólo se podrán autorizar en zonas de servidumbre y afección, siempre que no perjudiquen a la visibilidad en la carretera, ni a la segurídad de la circulación vial.

b) Talas de arbolado, Se denegará, salvo que el arbolado perjudique a la carretera o a sus elementos funcionales, o a la seguridad de la circulación vial.

c) Tendidos aéreos. Se autorizarán preferentemente detrás de la línea límite de edificación. En todo caso, la distancia de los apoyos a la arista exterior de la calzada no será inferior a vez y media su altura. Esta misma distancia mínima se aplicará también en los casos de cruces aéreos, en los cuales el gálibo fijado por la Dirección General de Carreteras será suficiente para evitar accidentes a los vehículos.

d) Conducciones subterráneas. No se autorizarán por la zona de dominio público salvo que, excepcionalmente y con la debida justificación, la prestación de un servicio público de interés general así lo exigiere.En la zona de servidumbre, y donde no haya posibilidad de llevarlas fuera de la misma, se podrán autorizar las correspondientes a la prestación de un servicio público de interés general y las vinculadas a servicios de interés general, situándolas en todo caso lo más lejos posible de la carretera.

[399] Número 3 del artículo 93 introducido por el apartado ocho del artículo único del R.D. 1911/1997, 19 diciembre, por el que se modifica el Reglamento General de Carreteras, aprobado por Real Decreto 1812/1994, 2 septiembre («B.O.E.» 10 enero 1998).

Las de interés privado sólo se autorizarán por la zona de afección. Excepcionalmente y donde no haya otra solución, se podrán autorizar en la zona de servidumbre, lo más lejos posible de la carretera.

e) Obras subterráneas. En la zona de servidumbre no se autorizarán las que puedan perjudicar el ulterior aprovechamiento de la misma para los fines a que está destinada. En cualquier caso, delante de la línea límite de edificación no se autorizarán las que supongan una edificación, tales como garajes, almacenes, piscinas o similares.

f) Cruces subterráneos. Las obras correspondientes se ejecutarán de forma que produzcan las menores perturbaciones posibles a la circulación, dejarán el pavimento de la carretera en sus condiciones anteriores, y tendrán la debida resistencia.La cota mínima de resguardo entre la parte superior de la obra de cruce y la rasante de la carretera será fijada por el Director general de Carreteras. Salvo justificación especial, no se autorizarán cruces a cielo abierto en autopistas, autovías y vías rápidas, ni en carreteras convencionales con intensidad media diaria de circulación superior a 3.000 vehículos, debiéndose efectuar el cruce mediante mina, túnel o perforación mecánica subterránea.
También se podrán utilizar para el cruce las obras de paso o desagüe de la carretera, siempre que se asegure el adecuado mantenimiento de sus condiciones funcionales y estructurales.

g) Cerramientos. En la zona de servidumbre sólo se podrán autorizar cerramientos totalmente diáfanos, sobre piquetes sin cimiento de fábrica. Los demás tipos sólo se autorizarán exteriormente a la línea límite de edificación.La reconstrucción de cerramientos existentes se hará con arreglo a las condiciones que se impondrían si fueran de nueva construcción, salvo las operaciones de mera reparación y conservación.
Donde resulte necesario el retranqueo de cerramientos por exigencias derivadas de la construcción de nuevas vías, duplicación de calzadas, ensanche de la plataforma u otros motivos de interés público, se podrán reponer en las mismas condiciones existentes antes de la formulación del proyecto de obra, en cuanto a su estructura y distancia a la arista exterior de la explanación, garantizándose en todo caso que el cerramiento se sitúa fuera de la zona de dominio público y que no resultan mermadas las condiciones de visibilidad y seguridad de la circulación vial.

h) Instalaciones colindantes con la carretera. Además de cumplir las condiciones que, en cada caso, sean exigibles según las características de la instalación, las edificaciones deberán quedar siempre detrás de la línea límite de edificación. Delante de esta línea no se autorizarán más obras que las necesarias para viales, aparcamientos, isletas o zonas ajardinadas. En la zona de servidumbre se podrán autorizar excepcionalmente zonas pavimentadas para viales o aparcamiento.

i) Instalaciones industriales agrícolas y ganaderas. Además de las condiciones que en cada caso, sean exigibles según las características de la explotación, se impondrán condiciones específicas para evitar las molestias o peligros que la instalación, o las materias de ella derivadas, puedan producir a la circulación, así como para evitar perjuicios a las características medioambientales del entorno de la carretera.

j) Movimientos de tierras y explanaciones. Se podrán autorizar en las zonas de servidumbre y afección, siempre que no sean perjudiciales para la carretera o su explotación, por modificación del curso de las aguas, reducción de la visibilidad, o cualquier otro motivo.

k) Pasos elevados:

1.º Los estribos de la estructura no podrán ocupar la zona de dominio público, salvo expresa autorización del Director general de Carreteras. En carreteras con calzadas separadas se podrán ubicar pilas en la mediana, siempre que la anchura de ésta sea suficiente para que no representen un peligro para la circulación, dotándolas, en su caso, de un dispositivo de contención de vehículos.

2.º El gálibo sobre la calzada, tanto durante la ejecución de la obra como después de ella, será fijado por el Director general de Carreteras.

3.º Las características de la estructura tendrán en cuenta la posibilidad de ampliación o variación de la carretera en los próximos veinte años.

l) Pasos inferiores:

1.º La cota mínima de resguardo entre la parte superior de la obra de paso y la rasante de la carretera será fijada por el Director general de Carreteras.

2.º Las características de la estructura tendrán en cuenta la posibilidad de ampliación o variación de la carretera en un futuro en los próximos veinte años.

m) Vertederos. No se autorizarán en ningún caso.

Artículo 95 Efectos de la autorización

1. Las autorizaciones se otorgarán a reserva de las demás licencias y autorizaciones necesarias, sin perjuicio de tercero y dejando a salvo los derechos preexistentes sobre los terrenos o bienes. No supondrán en ningún caso la cesión del dominio público, ni la asunción por la Administración General del Estado de responsabilidad alguna respecto del titular de la autorización o de terceros.
2. Las obras o instalaciones autorizadas se iniciarán y finalizarán dentro de los plazos que determine la propia autorización.
3. Las obras se inspeccionarán por la Dirección General de Carreteras.
4. No se podrán iniciar las obras sin que la Dirección General de Carreteras haya reconocido de conformidad su replanteo. A estos efectos, el interesado avisará a la citada Dirección General, con una antelación mínima de diez días, de la fecha que prevea para dicha operación. El citado centro directivo extenderá un acta de conformidad o, en su caso, hará constar los reparos que entienda oportunos, concediendo el plazo necesario para la subsanación. El acta de conformidad del replanteo implicará el permiso definitivo de iniciación de las obras.
5. Las obras se ejecutarán según el proyecto presentado, en su caso, y las condiciones impuestas en la autorización, sin interrumpir ni dificultar la circulación por la carretera.
6. Si la Dirección General de Carreteras apreciara desviaciones respecto del proyecto presentado, en su caso, o de las condiciones impuestas en la autorización, solicitará de la autoridad competente a que se refiere el artículo 27 de la Ley de Carreteras la paralización de las obras hasta que se subsanen aquéllas, sin perjuicio de instruir el expediente sancionador que proceda.
7. El titular de la autorización deberá reponer, a su cargo, los elementos de la carretera que resulten dañados por la ejecución de las obras, restituyéndolos a las condiciones anteriores de seguridad, funcionalidad y aspecto.
8. La Dirección General de Carreteras reconocerá la terminación de las obras. A estos efectos, el interesado avisará al Servicio competente, con una antelación mínima de diez días, de la fecha que prevea para dicha operación. El citado centro directivo extenderá un acta de conformidad o, en su caso, hará constar los reparos que entienda oportunos, concediendo el plazo necesario para la subsanación. El acta de conformidad de las obras implicará el permiso de su uso.
9. La autorización producirá efectos mientras permanezca el objeto determinante de su otorgamiento, y será transmisible previa notificación a la Dirección General de Carreteras del cambio de titularidad.
[400]10. El otorgamiento de una autorización de aprovechamiento especial de la zona de dominio público comportará el abono del canon previsto en el artículo 21.4 de la Ley 25/1988, de 29 de julio, de Carreteras.

Artículo 96 Modificación o suspensión de la autorización

1. La Dirección General de Carreteras podrá, en cualquier momento, modificar o suspender temporal o definitivamente la autorización si resultara incompatible con normas aprobadas con posterioridad, produjera daños en el dominio público, impidiera su utilización para actividades de interés público o,

[400] Número 10 del artículo 95 redactado por el apartado doce del artículo único del R.D. 1911/1997, 19 diciembre, por el que se modifica el Reglamento General de Carreteras, aprobado por Real Decreto 1812/1994, 2 septiembre («B.O.E.» 10 enero 1998).

como consecuencia del planeamiento de las carreteras estatales, así se requiriera para su ampliación, mejora o desarrollo.
2. El procedimiento para modificar o suspender la autorización se iniciará de oficio o a instancia de parte, y será instruido por los Servicios competentes de la Dirección General de Carreteras. En todo caso, y antes de elevar la propuesta de resolución, se dará audiencia a los afectados con el fin de que puedan formular cuantas alegaciones convengan a sus derechos. Corresponderá al Director general de Carreteras la resolución del expediente.

SECCION 7.ª Medios de protección de la legalidad viaria

Artículo 97 Suspensión provisional de obras e instalaciones

1. Los Delegados del Gobierno y Gobernadores Civiles a instancia o previo informe del Ministerio de Obras Públicas, Transportes y Medio Ambiente, dispondrán la paralización de las obras y la suspensión de usos no autorizados o que no se ajusten a las condiciones establecidas en las autorizaciones (artículo 27.1).
2. El Servicio competente de la Dirección General de Carreteras solicitará de los Delegados del Gobierno o de los Gobernadores Civiles la paralización de las obras o la suspensión de los usos a que se refiere el apartado anterior, tan pronto tenga conocimiento de los hechos. El citado Servicio acompañará un informe sobre las obras o usos objeto de paralización, y cuantos datos considere relevantes al respecto.
3. Los Delegados del Gobierno o Gobernadores Civiles dispondrán la paralización de las obras o la suspensión de los usos denunciados tan pronto reciban la información suficiente al efecto, y como máximo en el plazo de quince días, a contar desde la recepción de la solicitud del Servicio competente de la Dirección General de Carreteras. La paralización que será notificada al interesado, tendrá el carácter de medida provisional y cautelar, como trámite previo al expediente regulado en el artículo siguiente.

Artículo 98 Resolución definitiva

1. Las citadas autoridades interesarán del Ministerio de Obras Públicas, Transportes y Medio Ambiente que efectúe la adecuada comprobación de las obras paralizadas y los usos suspendidos, debiendo adoptar, en el plazo de dos meses, una de las resoluciones siguientes:

a) Demoler las obras e instalaciones o impedir definitivamente los usos no autorizados o que no se ajustaren a las condiciones establecidas en la autorización.

b) Ordenar la instrucción de los oportunos expedientes para la eventual legalización de las obras o instalaciones, o autorización de los usos que se adapten a las normas aplicables (artículo 27.2).
2. La adopción de los oportunos acuerdos se hará sin perjuicio de las sanciones y de las responsabilidades de todo orden que resulten procedentes (artículo 27.3).
3. El plazo de dos meses a que se refiere el apartado 1 se contará desde el día de la paralización efectiva de las obras o de la suspensión de los usos.

Artículo 99 Ejecución

1. Dictada la resolución a que se refiere el artículo anterior, el Delegado del Gobierno o Gobernador Civil concederá el plazo máximo de un mes para su cumplimiento por el interesado.
2. En caso de incumplimiento de la obligación de demoler, o cuando se continúe ejercitando el uso no autorizado, el Delegado del Gobierno o Gobernador Civil ordenará la ejecución forzosa de la resolución, en sustitución del interesado y a su costa.

Artículo 100 Obras ruinosas

1. Cuando una construcción, o parte de ella, próxima a una carretera estatal pudiera ocasionar daños a ésta o ser motivo de peligro para la circulación, el Servicio competente de la Dirección General de

Carreteras lo pondrá en conocimiento de la Corporación local correspondiente a los efectos de su declaración de ruina y subsiguiente demolición.
2. Si existieran urgencia y peligro inminentes, se dará traslado de tal circunstancia al Gobernador Civil o Delegado del Gobierno para que adopten las medidas necesarias.

CAPITULO II Accesos

Artículo 101 Concepto

Se consideran accesos a una carretera estatal:

a) Las conexiones de ésta con las vías de servicio de la propia carretera o con otras vías no estatales.

b) Las entradas y salidas directas de vehículos a núcleos urbanos e industriales, y a fincas y predios colindantes.

Artículo 102 Limitación de accesos

1. El Ministerio de Obras Públicas, Transportes y Medio Ambiente puede limitar los accesos a las carreteras estatales y establecer con carácter obligatorio los lugares en los que tales accesos pueden construirse (artículo 28.1).
2. Asimismo, queda facultado para reordenar los accesos existentes con objeto de mejorar la explotación de la carretera y la seguridad vial, pudiendo expropiar para ello los terrenos necesarios (artículo 28.2).
3. Las propiedades colindantes no tendrán acceso directo a las nuevas carreteras, a las variantes de población y de trazado, ni a los nuevos tramos de calzada de interés general del Estado, salvo que sean calzadas de servicio (artículo 28.4).
4. Tampoco tendrán estas propiedades acceso directo a las autovías, salvo a través de vías de servicio. Estas vías de servicio, elemento funcional de la carretera, sólo se construirán para llevar a cabo una reordenación de accesos o por otras razones de interés público.
5. En los demás casos, las propiedades colindantes no tendrán acceso directo a la carretera, no previsto por la Dirección General de Carreteras, salvo que se realice a través de vías de servicio, si no se cumple previamente una de las dos condiciones siguientes:

a) Que el acceso sea de interés público por encontrarse vinculado a bienes, obras o servicios de carácter igualmente público.

b) Que esté suficientemente justificada la imposibilidad de otro tipo de acceso.

6. Aun en los supuestos contemplados en el apartado anterior, la Dirección General de Carreteras podrá establecer, con carácter obligatorio, los lugares y condiciones en que tales accesos pueden construirse.
7. En todo proyecto de duplicación de calzada, acondicionamiento del trazado o ensanche de la plataforma de una carretera estatal existente se incluirá el estudio de la reordenación de los accesos que hubiera en el momento de redactar dicho proyecto.
[401]8. El cruce de algún carril o calzada de una carretera estatal se hará a distinto nivel para cruzar una autopista, autovía o vía rápida.
En carreteras convencionales con intensidad media diaria (IMD) superior a los 5.000 vehículos quedan prohibidos los giros a la izquierda, el cruce a nivel de carriles y la construcción de glorietas, salvo que éstas a juicio de la Dirección General de Carreteras mejoren las condiciones de seguridad de la vía. En las restantes carreteras convencionales la Dirección General de Carreteras podrá establecer estas prohibiciones cuando las condiciones del tráfico así lo aconsejen.
Lo dispuesto en este apartado no será de aplicación a las actuaciones destinadas a la reordenación o mejora de accesos ya existentes.

---

[401] Número 8 del artículo 102 redactado el apartado 7 del artículo único del R.D. 597/1999, 16 abril, por el que se modifica el Reglamento General de Carreteras, aprobado por Real Decreto 1812/1994, de 2 de septiembre («B.O.E.» 29 abril).

Artículo 103 Colaboración de terceros

1. Cuando los accesos no previstos se soliciten por los propietarios o usufructuarios de una propiedad colindante, o por otros directamente interesados, el Ministerio de Obras Públicas, Transportes y Medio Ambiente podrá convenir con éstos la aportación económica procedente en cada caso, siempre que el acceso sea de interés público o exista imposibilidad de otro tipo de acceso (artículo 28.3).
2. El convenio a que se refiere el apartado anterior se formalizará conforme a lo previsto en el capítulo V del Título II de este Reglamento.

Artículo 104 Procedimiento de solicitud y otorgamiento de autorizaciones fuera de los tramos urbanos

1. La apertura de conexiones y accesos no previstos en el proyecto de construcción de la carretera deberá ser autorizada por la Dirección General de Carreteras, y se atendrá a sus normas e instrucciones.
2. El interesado presentará en la Dirección General de Carreteras, o en cualquiera de los órganos, oficinas o dependencias que el artículo 38.4 de la Ley de Régimen Jurídico de las Administraciones Públicas y del Procedimiento Administrativo Común habilita para la recepción de instancias, solicitud de autorización dirigida al citado centro directivo, haciendo constar necesariamente lo siguiente:

a) La personalidad del interesado, de acuerdo con lo previsto en el artículo 70 de la Ley de Régimen Jurídico de las Administraciones Públicas y del Procedimiento Administrativo Común. Si se tratase de personas jurídicas deberán aportar además, los estatutos sociales y la composición de sus órganos de administración.

b) La propiedad, o cualquier otro derecho real o personal que lleve aparejada la posesión de los terrenos a los que se pretende acceder, mediante documento público debidamente inscrito en el Registro de la Propiedad, o la autorización o concesión, según los casos, de la entidad estatal, autonómica o local a quien corresponda la propiedad de los terrenos. Si fuera preciso, se exigirá escritura pública de formación de finca registral independiente.
Será igualmente válido para acreditar la disponibilidad de los terrenos el documento público en cuya virtud el solicitante sea titular de un derecho de opción de compra o arrendamiento de aquéllos, siempre que el plazo para ejercitar la opción sea superior a un año, sin exceder de dos.
3. Con la solicitud de autorización se aportará un proyecto de construcción del acceso, suscrito por técnico competente y visado por el correspondiente Colegio profesional, que comprenderá el estudio del tráfico, el trazado, la señalización, el firme, el drenaje, la iluminación y la ornamentación, y que analizará las características de la carretera a la que se pretende acceder, tales como trazado en planta, alzado y sección, visibilidad disponible, señalización, existencia de otros accesos o vías de servicio, en un ámbito no inferior al comprendido entre 500 metros antes y después del acceso que se solicita.
4. La presentación de las solicitudes de autorización se hará de acuerdo con el artículo 38 de la Ley de Régimen Jurídico de las Administraciones Públicas y del Procedimiento Administrativo Común, y disposiciones de desarrollo.
5. Recibida la documentación señalada, en el caso de que se derivara la reordenación de algún acceso existente, la Dirección General de Carreteras someterá el expediente a información pública; por plazo no inferior a veinte días hábiles, que se anunciará en el «Boletín Oficial» de la provincia y en el tablón de anuncios del Ayuntamiento en cuyo término municipal se pretenda abrir los accesos, a fin de que todos los interesados puedan formular cuantas alegaciones y sugerencias estimen pertinentes sobre la citada reordenación de accesos.
6. Las solicitudes de autorización se informarán por los Servicios competentes de la Dirección General de Carreteras. En el informe se harán constar cuantas circunstancias se estimen oportunas en relación con:

a) Las características de la carretera: trazado en planta, alzado y sección, visibilidad disponible.

b) Los datos disponibles de explotación: intensidad y velocidad de la circulación, accidentes.

c) El cumplimiento de la normativa vigente.

d) La procedencia o no del acceso propuesto y, en su caso, las condiciones que, a juicio del Servicio, se deberían exigir para ello.

e) Las alegaciones y sugerencias presentadas en la información pública.

f) Las previsiones de los planes o proyectos de ampliación o variación de la carretera en los próximos diez años.

7. La Dirección General de Carreteras, a la vista del expediente y de la información pública practicada, resolverá sobre la solicitud de autorización formulada, fijando un plazo para la construcción del acceso e imponiendo las limitaciones de uso y condicionamientos que estime convenientes o necesarios, incluyendo su extensión y compatibilidad a otros usuarios.

8. Otorgada la autorización, el solicitante dispondrá del plazo a que se refiere el apartado anterior para presentar a la Dirección General de Carreteras el acta de conformidad de las obras a que se refiere el apartado 7 del artículo 105, las cuales se ajustarán en todo a las condiciones fijadas en la autorización. Transcurrido este plazo sin que se hubiera presentado la citada acta, la autorización se considerará caducada a cualquier efecto.

[402]9. Con carácter previo a la solicitud de autorización, los interesados podrán consultar a la Dirección General de Carreteras la viabilidad de la construcción proyectada, así como obtener información y orientación acerca de los requisitos jurídicos o técnicos que las disposiciones vigentes impongan a las actuaciones que se propongan realizar.

La respuesta a la consulta por parte de la Dirección General de Carreteras tendrá carácter vinculante y para su emisión no será necesaria la presentación del proyecto, bastando una descripción y esquema gráfico suficientemente precisos de la actuación propuesta, del tramo de carretera a la que afecta y de sus accesos y conexiones más cercanos, de la situación de las zonas de protección de la carretera, de la acreditación de la personalidad del solicitante y de la de sus derechos de propiedad o de opción de compra sobre los terrenos en los que se pretende la actuación, así como el reconocimiento expreso de que se trata de consulta previa a una eventual solicitud posterior.

[403]10. Por la Dirección General de Carreteras se practicará la liquidación del canon establecido en el artículo 21.4 de la Ley de Carreteras, de acuerdo con los procedimientos establecidos al efecto en la vigente normativa.

Artículo 105 Efectos de la autorización

1. Las autorizaciones se otorgarán a reserva de las demás licencias y autorizaciones necesarias para el uso del acceso, sin perjuicio de tercero y dejando a salvo los derechos preexistentes sobre los terrenos o bienes. No supondrán en ningún caso la exclusividad, la cesión del dominio público, ni la asunción por la Administración General del Estado de responsabilidad alguna respecto del titular de la autorización o de terceros.

2. No se podrán iniciar las obras del acceso sin que la Dirección General de Carreteras haya reconocido de conformidad su replanteo. A estos efectos, el interesado avisará a la citada Dirección General, con una antelación mínima de diez días, de la fecha que prevea para dicha operación. Se extenderá un acta de conformidad o, en su caso, se harán constar los reparos que entienda oportunos, concediendo el plazo necesario para la subsanación. El acta de conformidad del replanteo implicará el permiso definitivo de iniciación de las obras.

3. Las obras se ejecutarán según el proyecto presentado y las condiciones impuestas en la autorización, sin interrumpir ni dificultar la circulación por la carretera.

4. Las obras del acceso se inspeccionarán por la Dirección General de Carreteras.

---

[402] Número 9 del artículo 104 introducido por el apartado ocho del artículo único del R.D. 1911/1997, 19 diciembre, por el que se modifica el Reglamento General de Carreteras, aprobado por Real Decreto 1812/1994, 2 septiembre («B.O.E.» 10 enero 1998).

[403] Número 10 del artículo 104 introducido por el apartado nueve del artículo único del R.D. 1911/1997, 19 diciembre, por el que se modifica el Reglamento General de Carreteras, aprobado por Real Decreto 1812/1994, 2 septiembre («B.O.E.» 10 enero 1998).

5. Si la Dirección General de Carreteras apreciara desviaciones respecto del proyecto presentado o de las condiciones impuestas en la autorización, solicitará de la autoridad competente la paralización de las obras hasta que se subsanen aquéllas, sin perjuicio de instruir el expediente sancionador que proceda.
6. El titular del acceso deberá reponer, a su cargo, los elementos de la carretera que resulten dañados por la ejecución de las obras, restituyéndolos a las condiciones anteriores de seguridad, funcionalidad y aspecto.
7. No se podrá abrir a la circulación un acceso sin que la Dirección General de Carreteras haya reconocido de conformidad la terminación de las obras. A estos efectos, el interesado comunicará a la citada Dirección General, con una antelación mínima de diez días, la fecha que prevea para dicha operación. El citado centro directivo extenderá un acta de conformidad o, en su caso, hará constar los reparos que entienda oportunos, concediendo el plazo necesario para la subsanación. El acta de conformidad de las obras implicará el permiso de apertura al uso público del acceso.
8. La Dirección General de Carreteras podrá imponer, en todo momento, las limitaciones de uso y condicionamientos que estime convenientes o necesarios, incluyendo su extensión y compatibilidad a otros usuarios.
9. No se podrán variar las características o uso de los accesos sin previa autorización de la Dirección General de Carreteras, que podrá obligar al titular de la autorización a restablecer las características o usos modificados, dándole un plazo suficiente, que en ningún caso será superior a un mes, para regularizar la situación, sin perjuicio de las sanciones que correspondan.

Artículo 106 Modificación o suspensión de la autorización

1. La Dirección General de Carreteras podrá, en cualquier momento, modificar o suspender temporal o definitivamente la autorización de acceso:

a) Si resultara incompatible con normas aprobadas con posterioridad.

b) Si produjera daños en el dominio público o impidiera su utilización para actividades de interés público.

c) Cuando se hayan alterado los supuestos determinantes de su otorgamiento.

d) Por incumplimiento de las cláusulas de la autorización o modificación del uso y características del acceso, previo requerimiento al titular para que regularice su situación.

e) Cuando lo exija la reordenación de accesos a que se refieren el apartado 2 de los artículos 28 de la Ley y 72 y 102 de este Reglamento.

f) Cuando lo exija su adecuación a los planes viarios o de ordenación urbana.
2. El procedimiento para modificar o suspender la autorización se iniciará de oficio o a instancia de parte, y será instruido por los Servicios competentes de la Dirección General de Carreteras. En todo caso, y antes de elevar la propuesta de resolución, se dará audiencia a los afectados con el fin de que puedan formular cuantas alegaciones convengan a sus derechos. Corresponderá al Director general de Carreteras la resolución del expediente.
3. Declarada la suspensión de la autorización de un acceso, el Servicio competente de la Dirección General de Carreteras procederá a clausurarlo y a adoptar cuantas medidas sean necesarias para garantizar el cierre.

CAPITULO III Uso de las carreteras

Artículo 107 Limitaciones a la circulación

1. El Ministerio de Obras Públicas, Transportes y Medio Ambiente, sin perjuicio de lo establecido en otras disposiciones y de las facultades de otros Departamentos ministeriales, podrá imponer, en el ámbito de sus competencias, cuando las condiciones, situaciones, exigencias técnicas o seguridad vial

de las carreteras estatales lo requieran, limitaciones temporales o permanentes a la circulación en ciertos tramos o partes de las carreteras.
Le compete igualmente fijar las condiciones de las autorizaciones excepcionales que, en su caso, puedan otorgarse por el órgano competente, y señalizar las correspondientes ordenaciones resultantes de la circulación (artículo 29).
[404]2. En autopistas, las cosechadoras y vehículos especiales análogos que circulen a velocidades inferiores a 60 kilómetros/hora se desplazarán sobre plataformas móviles o sobre cualquier otro vehículo de motor que se desplace de forma independiente a una velocidad no inferior a la indicada.
[405]3. Las vías rápidas y las autovías tendrán las mismas limitaciones a la circulación que las autopistas, salvo en aquellos tramos en los que no exista itinerario alternativo o vía de servicio adecuada.
4. El Ministerio de Obras Públicas, Transportes y Medio Ambiente podrá reservar al uso exclusivo de vehículos automóviles determinados itinerarios o tramos de autovía, con el fin de facilitar la comodidad y seguridad de la circulación y garantizar la adecuada prestación del servicio público encomendado.
La reserva del tramo o itinerario correspondiente se acordará por el Ministro de Obras Públicas, Transportes y Medio Ambiente, a propuesta del Director general de Carreteras, previo informe del Ministerio de Justicia e Interior, y será publicada en el Boletín o Boletines de las provincias afectadas.
5. Con la misma finalidad y mediante el procedimiento del apartado anterior, el Ministerio de Obras Públicas, Transportes y Medio Ambiente podrá reservar al uso exclusivo de vehículos automóviles determinados itinerarios o tramos de vías rápidas.
6. La Dirección General de Carreteras podrá habilitar carriles para su utilización en sentido contrario al habitual cuando la realización de trabajos o actividades en la calzada lo requiera.

Artículo 108 Autorización para transportes especiales, pruebas deportivas y otros usos excepcionales de la carretera

1. En estos casos, el solicitante presentará un estudio detallado, en el que se justificará que el uso especial de la carretera no producirá daños a ésta, que la seguridad de la circulación quedará garantizada y que se tomarán las medidas necesarias para reducir al máximo las afecciones al resto de los usuarios de la carretera.
2. La Administración podrá exigir la constitución de una fianza para responder de daños y perjuicios que se puedan ocasionar por el incumplimiento de las condiciones de la autorización.
3. La autorización para transportes especiales, pruebas deportivas y otros usos excepcionales de la carretera, se otorgará por la autoridad que corresponda, previo informe vinculante en lo relativo a sus competencias, de la Dirección General de Carreteras.
4. La obtención de la autorización para estos usos especiales del dominio público viario estará sujeta al abono del correspondiente precio público, cuya cuantía se fijará por el Ministro de Obras Públicas, Transportes y Medio Ambiente mediante Orden Ministerial.

[406]Artículo 109 Control de usos

El Ministerio de Obras Públicas, Transportes y Medio Ambiente podrá establecer en puntos estratégicos de la Red de Carreteras del Estado instalaciones de aforos y estaciones de pesaje para conocimiento y control de las características de la demanda de tráfico sobre la infraestructura de las carreteras. Las sobrecargas que constituyan infracción se sancionarán por las autoridades competentes en cada caso (artículo 30).
Para asegurar el mejor uso y explotación de la carretera, la Dirección General de Carreteras y la Dirección General de Tráfico del Ministerio del Interior, en coordinación, procurarán la integración de las citadas instalaciones, así como la de los restantes equipamientos de la carretera que tengan como finalidad el mejor servicio a los usuarios de la misma y la optimización de la gestión de la red, para lo

[404] Número 2 del artículo 107 redactado por el apartado catorce del artículo único del R.D. 1911/1997, 19 diciembre, por el que se modifica el Reglamento General de Carreteras, aprobado por Real Decreto 1812/1994, 2 septiembre («B.O.E.» 10 enero 1998).

[405] Número 3 del artículo 107 redactado por el apartado catorce del artículo único del R.D. 1911/1997, 19 diciembre, por el que se modifica el Reglamento General de Carreteras, aprobado por Real Decreto 1812/1994, 2 septiembre («B.O.E.» 10 enero 1998).

[406] Párrafo final del artículo 109 introducido por el apartado quince del artículo único del R.D. 1911/1997, 19 diciembre, por el que se modifica el Reglamento General de Carreteras, aprobado por Real Decreto 1812/1994, 2 septiembre («B.O.E.» 10 enero 1998).

cual se dispondrán los medios necesarios, tanto en las fases de proyecto y construcción de nuevas carreteras como en la de explotación de las ya existentes.

CAPITULO IV Infracciones y sanciones

Artículo 110 Tipificación

1. Incurrirán en responsabilidad administrativa quienes cometan cualquiera de las infracciones tipificadas en los apartados siguientes de este artículo.
2. Son infracciones leves:

a) Realizar obras, instalaciones o actuaciones no permitidas en las zonas de dominio público, de servidumbre o de afección de la carretera, llevadas a cabo sin las autorizaciones o licencias requeridas, o incumplir alguna de las prescripciones impuestas en las autorizaciones otorgadas, cuando puedan ser objeto de legalización posterior.

b) Colocar, verter, arrojar o abandonar dentro de la zona de dominio público, objetos o materiales de cualquier naturaleza.

c) Realizar, en la explanación o en la zona de dominio público, plantaciones o cambios de uso no permitidos o sin la pertinente autorización, o sin atenerse a las condiciones de la autorización otorgada.
3. Son infracciones graves:

a) Realizar obras, instalaciones o actuaciones no permitidas en las zonas de dominio público, de servidumbre o de afección de la carretera, llevadas a cabo sin las autorizaciones o licencias requeridas, o incumplir algunas de las prescripciones impuestas en las autorizaciones otorgadas, cuando no fuera posible su legalización posterior.

b) Deteriorar cualquier elemento de la carretera directamente relacionado con la ordenación, orientación y seguridad de la circulación, o modificar intencionadamente sus características o situación.

c) Destruir, deteriorar, alterar o modificar cualquier obra o instalación de la carretera o de los elementos funcionales de la misma.

d) Colocar o verter objetos o materiales de cualquier naturaleza que afecten a la plataforma de la carretera.

e) Realizar en la explanación o en la zona de dominio público cruces aéreos o subterráneos no permitidos o sin la pertinente autorización o sin atenerse a las condiciones de la autorización otorgada.

f) Colocar carteles informativos en las zonas de dominio público, servidumbre y afección sin autorización del Ministerio de Obras Públicas, Transportes y Medio Ambiente.
4. Son infracciones muy graves:

a) Realizar obras, instalaciones o actuaciones no permitidas entre la arista exterior de la explanación y la línea límite de edificación, llevadas a cabo sin las autorizaciones o licencias requeridas, o incumplir alguna de las prescripciones impuestas en las autorizaciones otorgadas.

b) Sustraer, deteriorar o destruir cualquier elemento de la carretera directamente relacionado con la ordenación, orientación y seguridad de la circulación, o modificar intencionadamente sus características o situación, cuando se impida que el elemento de que se trate siga prestando su función.

c) Destruir, deteriorar, alterar o modificar cualquier obra o instalación de la carretera o de sus elementos funcionales, cuando las actuaciones afecten a la calzada o a los arcenes.

d) Establecer, en la zona de afección, instalaciones de cualquier naturaleza o realizar alguna actividad que resulten peligrosas, incómodas o insalubres para los usuarios de la carretera, sin adoptar las medidas pertinentes para evitarlo.

e) Dañar o deteriorar la carretera circulando con pesos o cargas que excedan de los límites autorizados.

f) Las clasificadas como graves cuando se aprecie reincidencia.

g) Establecer cualquier clase de publicidad visible desde la zona de dominio público de la carretera (artículo 31).

Artículo 111 Responsables

1. Serán responsables de la infracción las personas físicas o jurídicas siguientes:

a) En el supuesto de incumplimiento de las condiciones de una concesión o autorización administrativa el titular de ésta.

b) En las infracciones previstas en los apartados 3.f), y 4.g) del artículo 31 de la Ley de Carreteras y 110 del presente Reglamento, el titular del cartel informativo o instalación publicitaria, el anunciante y subsidiariamente el propietario del terreno.

c) En otros casos, el promotor de la actividad infractora y el empresario o persona que la ejecuta, y el técnico director de la misma.
2. Si hubiera más de un sujeto responsable, responderán todos ellos de forma solidaria de la infracción y de la sanción que en su caso se imponga.

Artículo 112 Sanciones

1. Las infracciones a que se refieren el artículo 31 de la Ley de Carreteras y 110 de este Reglamento serán sancionadas atendiendo a los daños y perjuicios producidos, en su caso, al riesgo creado y a la intencionalidad del causante, con las siguientes multas conforme establece la disposición adicional cuarta de dicha Ley:

a) Infracciones leves, multa de 198,33 a 3.786,38 euros.

b) Infracciones graves, multa de 3.786,39 a 9.796,50 euros.

c) Infracciones muy graves, multa de 9.796,51 a 198.333,99 euros (artículo 33.1).

Cuantías expresadas en los términos que contiene el Anexo de Res. de 12 de diciembre de 2001, de la Subsecretaría, por la que se da publicidad a la conversión a euros de las cuantías exigibles por los procedimientos sancionadores tramitados por el Ministerio de Fomento y sus organismos y entidades dependientes («B.O.E.» 31 diciembre).Vigencia: 1 enero 2002
2. Para la determinación de la cuantía de las multas dentro de los límites determinados en el apartado anterior, se tendrán también en cuenta el valor de los daños ocasionados al dominio público, instalaciones y elementos funcionales de las carreteras, el de las obras y el lugar en que se ejecuten, la superficie ocupada, el riesgo creado a los usuarios de la carretera, el grado de culpabilidad del infractor y la reincidencia.

3. Para la fijación, en cada caso, de las sanciones que correspondan por la infracción del apartado 4.g) de los artículos 31 de la Ley de Carreteras y 110 de este Reglamento, se examinará, además, la proporción entre la máxima dimensión de la instalación publicitaria y su distancia a la arista exterior de la calzada.
4. El procedimiento sancionador se tramitará conforme a lo establecido en el Reglamento del procedimiento para el ejercicio de la potestad sancionadora, aprobado por el Real Decreto 1398/1993, de 4 de agosto.

Artículo 113 Competencias

1. Serán competentes para acordar la iniciación y para la instrucción de los procedimientos administrativos sancionadores los servicios periféricos de la Dirección General de Carreteras.
2. La imposición de sanciones por infracciones leves corresponderá al Gobernador Civil; la de las graves, al Ministro de Obras Públicas, Transportes y Medio Ambiente, y la de las muy graves, al Consejo de Ministros (artículo 34.1).
3. La imposición de la sanción que corresponda será independiente de la obligación de indemnizar los daños y perjuicios causados, cuyo importe será fijado por el Ministerio de Obras Públicas, Transportes y Medio Ambiente (artículo 34.2).

Artículo 114 Prescripción

1. El plazo de prescripción de las infracciones a que se refiere el artículo 31 de la Ley será de cuatro años para las graves y muy graves, y de un año para las leves (artículo 35).
2. El cómputo del plazo de prescripción de las infracciones se iniciará en la fecha en que se hubiera cometido la infracción o, si se trata de una actividad continuada, en la fecha de su cese. En el caso de que el hecho o actividad constitutivos de infracción no puedan conocerse por falta de manifestación de signos externos, el plazo se computará a partir de cuando éstos se manifiesten.
3. Interrumpirá la prescripción la iniciación, con conocimiento del interesado, del procedimiento sancionador reanudándose el plazo de prescripción si el expediente sancionador estuviera paralizado más de un mes por causa no imputable al presunto responsable.
4. Si no hubiese recaído resolución transcurridos dieciocho meses desde la iniciación del expediente, se iniciará el cómputo del plazo de caducidad establecido en el artículo 43.4 de la Ley 30/1992, de Régimen Jurídico de las Administraciones Públicas y del Procedimiento Administrativo Común.

Artículo 115 Obligación de restitución

Sin perjuicio de la sanción administrativa que se imponga o, en su caso, de la penal a que se refiere el artículo 120, la persona o personas responsables de los daños y perjuicios ocasionados estarán obligadas a restituir y reponer las cosas a su estado anterior, y a la indemnización de los daños irreparables y perjuicios causados a que se refieren los artículos 34.2 de la Ley de Carreteras y 113.3 de este Reglamento, en el plazo que se determine en la correspondiente resolución, previa audiencia del interesado.

Artículo 116 Vía administrativa de apremio

1. El importe de las multas, el correspondiente a la valoración de los daños y perjuicios, y los gastos de restitución y reposición podrán ser exigidos por vía administrativa de apremio.
2. En el caso de que se acuerde en vía de recurso la suspensión de la ejecución de la multa, del pago de la indemnización de los daños y perjuicios o de los gastos de restitución o de reposición, la autoridad competente para resolver el recurso podrá exigir que se garantice el importe correspondiente, o cualquier otra medida cautelar que se estime necesaria.

Artículo 117 Reparación de daños

1. En el caso de que se considerara urgente la reparación del daño, el Servicio competente de la Dirección General de Carreteras la hará de forma inmediata, pasando seguidamente propuesta de

liquidación detallada del gasto al causante. Dicha liquidación será fijada definitivamente previa audiencia del interesado.
2. Si no fuera urgente la reparación del daño se requerirá al interesado para que la efectúe en plazo no superior a tres meses, debiendo dejar la carretera o sus elementos en las mismas condiciones en que se hallaban antes de producirse el daño. En caso de incumplimiento del plazo señalado en la comunicación, el Servicio competente de la Dirección General de Carreteras podrá proceder a la ejecución subsidiaria de las obras y trabajos necesarios, pasando seguidamente liquidación detallada del gasto al causante, para su abono en el plazo de quince días.
3. Si las indemnizaciones por daños no se hubiesen fijado en la resolución del expediente sancionador, se tramitarán en expediente aparte, con audiencia del infractor.

Artículo 118 Infracciones en el dominio público

1. Quienes realicen en el dominio público actuaciones que, aunque no produzcan daños materiales, perjudiquen a la circulación o no se puedan autorizar con arreglo al presente Reglamento, vendrán obligados a restituir las cosas a su primitivo estado en el plazo que al efecto se les conceda, procediéndose, en caso de no hacerlo, a la ejecución subsidiaria.
Si las actuaciones citadas constituyesen un obstáculo peligroso para la circulación, el Servicio competente de la Dirección General de Carreteras procederá a suprimir dicho obstáculo por cuenta del causante, de forma inmediata, exigiendo seguidamente al causante el pago de su importe.
2. Si se trata del establecimiento de algún acceso realizado sin autorización o sin ajustarse a sus condiciones, el Servicio competente de la Dirección General de Carreteras impedirá su uso de forma inmediata, debiendo el infractor restituir las cosas a su primitivo estado o cumplir las condiciones de la autorización en el plazo que a tal efecto se señale.
Si dichas actuaciones no se hubiesen llevado a cabo en el plazo fijado, el Servicio competente de la Dirección General de Carreteras procederá a la ejecución subsidiaria, requiriendo para ello, si fuera necesario, el auxilio de la fuerza pública a través del Delegado del Gobierno o Gobernador Civil, y pasando seguidamente liquidación del gasto al causante.

Artículo 119 Multas coercitivas

Con independencia de las multas previstas en el apartado 1 de los artículos 33 de la Ley de Carreteras y 112 de este Reglamento, los órganos sancionadores, una vez transcurridos los plazos señalados en el requerimiento correspondiente, podrán imponer multas coercitivas, conforme a lo establecido en la Ley de Régimen Jurídico de las Administraciones Públicas y del Procedimiento Administrativo Común.
La cuantía de cada una de dichas multas no superará el 20 por 100 de la multa fijada para la infracción cometida (artículo 33.2).

Artículo 120 Delito o falta

En los supuestos en que los actos cometidos contra la carretera o sus elementos pudieran ser constitutivos de delito o falta, el Ministerio de Obras Públicas, Transportes y Medio Ambiente pasará el tanto de culpa a la autoridad judicial competente, y se abstendrá de proseguir el procedimiento sancionador mientras ésta no se haya pronunciado. La sanción de la autoridad judicial excluirá la imposición de multa administrativa. De no haberse estimado la existencia de delito o falta, la Administración podrá proseguir el expediente sancionador con base en los hechos que los Tribunales hayan considerado probados (artículo 32.2).

TITULO IV Travesías y redes arteriales

Artículo 121 Régimen aplicable

1. Los tramos de carretera estatal que discurran por suelo urbano o estén incluidos en una red arterial se regirán por las disposiciones del Capítulo IV y demás de la Ley de Carreteras que les resulten aplicables (artículo 36).
2. A los tramos de carretera estatal a que se refiere el apartado anterior será de aplicación lo dispuesto en este Título IV y demás artículos correspondientes de este Reglamento.

Artículo 122 Definiciones

1. A los efectos de la Ley de Carreteras y de este Reglamento, se denomina red arterial de una población o grupo de poblaciones el conjunto de tramos de carreteras actuales o futuros que establezcan de forma integrada la continuidad y conexión de los distintos itinerarios de interés general del Estado, o presten el debido acceso a los núcleos de población afectados.
2. Se consideran tramos urbanos aquellos de las carreteras estatales que discurran por suelo calificado de urbano por el correspondiente instrumento de planeamiento urbanístico. Se considera travesía la parte de tramo urbano en la que existan edificaciones consolidadas al menos en las dos terceras partes de su longitud y un entramado de calles al menos en uno de sus márgenes (artículo 37).
3. Si no hubiese instrumento de planeamiento urbanístico definitivamente aprobado, la delimitación del suelo urbano, a efectos de la aplicación de las disposiciones de este Título, se realizará con los criterios establecidos en el artículo 13 del texto refundido de la Ley sobre Régimen del Suelo y Ordenación Urbana, aprobado por el Real Decreto legislativo 1/1992, de 16 de junio.

Artículo 123 Actuaciones en la red arterial

1. Toda actuación en una red arterial se establecerá previo acuerdo entre las distintas Administraciones Públicas interesadas de forma coordinada con el planeamiento urbanístico vigente.
2. A tal efecto, deberán utilizarse procedimientos legalmente establecidos para asegurar la colaboración y coherencia de actuaciones en una red arterial en materia de inversión y de prestación de servicios.
3. A falta de acuerdo el Consejo de Ministros, a propuesta del Ministerio de Obras Públicas, Transportes y Medio Ambiente, podrá aprobar la ejecución de las actuaciones necesarias en los tramos de una red arterial que formen o puedan formar parte de la Red Estatal de Carreteras (artículo 38).

Artículo 124 Delimitación de tramos urbanos

1. La Dirección General de Carreteras, por propia iniciativa o a instancia del Ayuntamiento interesado, y previa redacción del oportuno estudio de delimitación de tramos urbanos, en el que se establecerá la parte de ellos que deba tener la consideración de travesía, tramitará el correspondiente expediente.
2. En el expediente citado en el apartado anterior se determinará la línea límite de edificación a lo largo de todo el tramo urbano, incluida la travesía. Dicha línea podrá ser no uniforme, y fijarse a distancia inferior a la prescrita por el apartado 1 de los artículos 25 de la Ley y 84 de este Reglamento, de acuerdo con el planeamiento urbanístico correspondiente, y en virtud de lo dispuesto en el apartado 2 del artículo 25 de la Ley y el apartado 1 del artículo 85 de este Reglamento.
3. A efectos de lo previsto en el apartado anterior, la Dirección General de Carreteras remitirá al Ayuntamiento afectado el estudio de delimitación de tramos urbanos, a fin de que en el plazo de dos meses manifieste si es o no conforme con el planeamiento urbanístico en vigor. En caso de conformidad, o si el Ayuntamiento no contestase en el plazo mencionado, el citado estudio se elevará al Ministro de Obras Públicas, Transportes y Medio Ambiente para su aprobación. En el supuesto de disconformidad, se procederá conforme se indica para este caso en el apartado 1 del artículo 10 de la Ley y 33 de este Reglamento.
4. Si como consecuencia de lo establecido en el apartado 2 del artículo 10 de la Ley de Carreteras y en el apartado 1 del artículo 21 de este Reglamento, se modificasen las previsiones contenidas en el expediente de delimitación de tramos urbanos aprobado, se incoará un nuevo expediente de delimitación de tramos urbanos.

Artículo 125 Autorizaciones

1. El otorgamiento de autorizaciones para realizar obras o actividades, no ejecutadas por el Ministerio de Obras Públicas, Transportes y Medio Ambiente, en la zona de dominio público de los tramos urbanos corresponde a los Ayuntamientos, previo informe vinculante de dicho Departamento ministerial que habrá de versar sobre aspectos relativos a disposiciones de la Ley de Carreteras y su Reglamento.
2. En las zonas de servidumbre y afección de los tramos de carretera indicados en el apartado anterior, excluidas las travesías, las autorizaciones de usos y obras las otorgarán los Ayuntamientos.
Cuando no estuviese aprobado definitivamente ningún instrumento de planeamiento urbanístico deberán aquéllos recabar, con carácter previo, el informe del Ministerio de Obras Públicas, Transportes y Medio Ambiente.

3. En las travesías de carreteras estatales corresponde a los Ayuntamientos el otorgamiento de toda clase de licencias y autorizaciones sobre los terrenos y edificaciones colindantes o situadas en las zonas de servidumbre o afección (artículo 39).
4. A efectos del apartado anterior, se considerarán colindantes los terrenos y edificaciones que sean contiguos a la arista exterior de la explanación. Donde haya aceras contiguas a la plataforma, con interposición o no de vías de servicio de titularidad estatal, esa consideración se referirá a los situados junto al borde de dicha acera más alejado de la carretera.
5. Las autorizaciones que otorguen los Ayuntamientos estarán sujetas a las exigencias y limitaciones contenidas en el Título III, capítulo I, de este Reglamento.

Artículo 126 Conservación y explotación

La conservación y explotación de todo tramo de carretera estatal que discurra por suelo urbano corresponde al Ministerio de Obras Públicas, Transportes y Medio Ambiente (artículo 40.1).

Artículo 127 Conversión en vías urbanas

1. Las carreteras estatales o tramos determinados de ellas se entregarán a los Ayuntamientos respectivos en el momento en que adquieran la condición de vías urbanas. El expediente se promoverá a instancia del Ayuntamiento o del Ministerio de Obras Públicas, Transportes y Medio Ambiente y será resuelto por el Consejo de Ministros. Excepcionalmente, podrá resolverlo el titular del citado Departamento cuando existiere acuerdo entre el órgano cedente y el cesionario (artículo 40.2).
2. A los efectos de este artículo, se considera que una carretera estatal o un tramo determinado de ella adquieren la condición de vía urbana si se cumplen las dos siguientes condiciones:

a) Que el tráfico de la carretera sea mayoritariamente urbano.

b) Que exista alternativa viaria que mantenga la continuidad de la Red de Carreteras del Estado, proporcionando un mejor nivel de servicio.

Artículo 128 Convenios para la conservación

No obstante lo dispuesto en los apartados 1 y 2 del artículo 40 de la Ley, el Ministerio de Obras Públicas, Transportes y Medio Ambiente y las Corporaciones Locales respectivas podrán convenir lo que estimen procedente en orden a la mejor conservación y funcionalidad de tales vías (artículo 40.3).

Artículo 129 Utilización

1. La utilización de las carreteras en sus tramos urbanos y, de modo especial, en las travesías se ajustará además de a lo dispuesto en el capítulo III de la Ley de Carreteras al Código de la Circulación y a la correspondiente normativa local (artículo 41).
2. La utilización a que se refiere el apartado anterior se ajustará, además, a lo dispuesto en el Título III de este Reglamento, a lo establecido en el texto articulado de la Ley sobre Tráfico, Circulación de Vehículos a Motor y Seguridad Vial, así como al Reglamento General de Circulación.
3. Las prohibiciones y limitaciones de la circulación en los tramos urbanos de las carreteras estatales se establecerán previo informe de la Dirección General de Carreteras, que tendrá carácter vinculante.

DISPOSICIONES ADICIONALES

Primera Actualización del inventario de las carreteras estatales

El Ministerio de Obras Públicas, Transportes y Medio Ambiente actualizará el inventario de las carreteras estatales, su denominación e identificación, así como la información sobre las características, situación, exigencias técnicas, estado, viabilidad y nivel de utilización de las mismas (disposición adicional primera.2).

Segunda Determinación de la normativa técnica básica

1. La Administración General del Estado determinará la normativa técnica básica de interés general y, en particular, la relativa a la señalización y balizamiento de las carreteras, así como cualquier otra que se derive del cumplimiento de tratados, convenios, acuerdos y recomendaciones de carácter internacional suscritos por España.
2. El sistema internacional de señales de carretera se aplicará en todas las carreteras del territorio nacional, con arreglo a la legislación del Estado sobre esta materia.
3. La identificación de las carreteras en las placas de ruta y las señales del balizamiento se ajustarán, en todo caso, a los criterios que al efecto determine la legislación del Estado (disposición adicional segunda).
4. Las competencias atribuidas a la Administración General del Estado en los apartados anteriores se ejercerán por el Ministerio de Obras Públicas, Transportes y Medio Ambiente.

Tercera Competencia de los órganos de gobierno de los territorios forales

1. La planificación, proyecto, construcción, conservación, modificación, financiación, uso y explotación de las carreteras que sean competencia de los órganos de gobierno de los territorios forales con derechos históricos se efectuará conforme al régimen jurídico en vigor.
2. La construcción en estos territorios de nuevas carreteras que puedan afectar a las facultades que corresponden al Estado, conforme al artículo 149.1.21 y 1.24 de la Constitución, requerirá la coordinación y acuerdo con éste (disposición adicional tercera).

Cuarta Actualización de la cuantía de las sanciones

El Gobierno, mediante Real Decreto, podrá actualizar la cuantía de las sanciones previstas en el artículo 33 de la Ley, atendiendo a la variación que experimente el índice de precios al consumo (disposición adicional cuarta).

Quinta Reordenación de accesos

La reordenación de los accesos existentes a la entrada en vigor del presente Reglamento se hará por la Dirección General de Carreteras, conforme a lo previsto en los artículos 14 y 28.2 de la Ley de Carreteras, y en el capítulo II del Título III de este Reglamento.

Sexta Adecuación de procedimientos

Sin perjuicio de las peculiaridades previstas en este Reglamento, los procedimientos de solicitud y otorgamiento de las autorizaciones regulados en el capítulo VIII del Título II y en el Título III se acomodarán a las normas contenidas en la Ley 30/1992, de 26 de noviembre, de Régimen Jurídico de las Administraciones Públicas y del Procedimiento Administrativo Común.

Séptima Desestimación presunta de solicitudes

Las solicitudes de otorgamiento, modificación o suspensión de las autorizaciones reguladas en el capítulo VIII del Título II y en el Título III de este Reglamento, podrán entenderse desestimadas si no se hubiese dictado resolución expresa en el plazo de nueve meses.
Para la eficacia de las resoluciones presuntas a que se refiere esta disposición adicional se requiere la emisión de la certificación prevista en el artículo 44 de la Ley 30/1992, de Régimen Jurídico de las Administraciones Públicas y del Procedimiento Administrativo Común, en el plazo de veinte días desde que fue solicitada, y que habiéndose solicitado dicha emisión, ésta no se haya producido transcurrido el citado plazo.
Durante el transcurso del plazo para la emisión de la certificación se podrá resolver expresamente sobre el fondo, de acuerdo con la norma reguladora de la autorización, y sin vinculación con los efectos atribuidos a la resolución presunta cuya certificación se ha solicitado.

Octava Regulación de las estaciones de servicio

La regulación contenida en los capítulos VII y VIII del Título II de este Reglamento, en lo que se refiere a las estaciones de servicio, se entenderá sin perjuicio de lo que al respecto establecen la Ley 34/1992, de 22 de diciembre, de Ordenación del Sector Petrolero y el Reglamento para el suministro y venta de gasolinas y gasóleos de automoción, aprobado por el Real Decreto 645/1988, de 24 de junio.
Novena
Las menciones que en el Reglamento se hacen al Ministro o al Ministerio de Obras Públicas, Transportes y Medio Ambiente se entenderán hechas al Ministro o al Ministerio de Fomento.

Disposición adicional 9.ª introducida por el apartado diecisiete del artículo único del R.D. 1911/1997, 19 diciembre, por el que se modifica el Reglamento General de Carreteras, aprobado por Real Decreto 1812/1994, 2 septiembre («B.O.E.» 10 enero 1998).

Décima Área de influencia de las autopistas

Se entiende por área de influencia de las autopistas, a efectos de lo dispuesto en el artículo 8.2 de la Ley 8/1972, de 10 de mayo, sobre Construcción, Conservación y Explotación de Autopistas en Régimen de Concesión, la franja de terreno comprendida entre dos líneas paralelas a la traza de la autopista, situadas a ambos lados de la misma, a una distancia de 20 kilómetros medida desde la arista exterior de la calzada respectiva.
Disposición adicional 10.ª introducida por el apartado 8 del artículo único del R.D. 597/1999, 16 abril, por el que se modifica el Reglamento General de Carreteras, aprobado por Real Decreto 1812/1994, de 2 de septiembre («B.O.E.» 29 abril).

DISPOSICIONES TRANSITORIAS

Primera Ampliación de la zona de dominio público

1. La ampliación de la zona de dominio público en las carreteras estatales existentes a la entrada en vigor de la Ley de Carreteras como consecuencia de la aplicación de sus disposiciones, no afectará al derecho de propiedad de los bienes comprendidos en dicha zona, pero implicará la declaración de su utilidad pública a efectos expropiatorios, debiendo hacerse su reconocimiento en cada caso concreto en aquellos supuestos en que por la Dirección General de Carreteras se justifique la necesidad o conveniencia de su expropiación u ocupación temporal, previa instrucción del expediente reglamentario.
2. Los terrenos de propiedad particular sitos en la zona de dominio público de las carreteras estatales existentes a la entrada en vigor de la Ley de Carreteras, solamente se podrán destinar a cultivos, plantaciones o jardines que no impidan la visibilidad a los usuarios que circulen por aquéllas.

Segunda Establecimiento de los límites de edificación

En virtud de lo previsto en el apartado 2 del artículo 25 de la Ley de Carreteras y en el apartado 1 del artículo 85 de este Reglamento, en los Municipios que, en el momento de entrar en vigor la Ley de Carreteras, dispusieran de un instrumento de planeamiento urbanístico aprobado, la Dirección General de Carreteras, en el expediente de delimitación de tramos urbanos, establecerá la línea límite de edificación a la mayor distancia posible. dentro de los límites legales y del respeto al aprovechamiento urbanístico atribuido por el planeamiento.
Donde, en el momento de entrar en vigor la Ley de Carreteras, se careciera de instrumento de planeamiento urbanístico aprobado, la Dirección General de Carreteras procederá a realizar la delimitación de tramos urbanos con arreglo a los criterios y procedimiento establecidos en el artículo 124 de este Reglamento.

Tercera Plazo de adecuación de rótulos mercantiles

Los titulares de establecimientos mercantiles e industriales a que se refiere el artículo 90 deberán adecuar, en el plazo de tres años a contar desde la entrada en vigor de este Reglamento, la forma y características de sus respectivos rótulos a lo dispuesto en el citado precepto. No obstante, la Dirección

General de Carreteras podrá ordenar en cualquier momento la retirada o sustitución de aquellos rótulos que por sus características puedan perjudicar la seguridad de la circulación.

Cuarta Revisión de autorizaciones y accesos construidos

En el plazo de diez años a partir de la entrada en vigor de este Reglamento, la Dirección General de Carreteras procederá a revisar todas las autorizaciones y accesos construidos que sean contrarios a las reglas establecidas en la Ley de Carreteras y en el presente Reglamento sustituyéndolos por otros que sean conformes con la seguridad de la circulación vial. La revisión de la autorización y consiguiente clausura del acceso no dará lugar a indemnización.
Plazo contenido en la Disposición Transitoria 4.ª ampliado a diez años por el apartado dieciséis del artículo único del R.D. 1911/1997, 19 diciembre, por el que se modifica el Reglamento General de Carreteras, aprobado por R.D. 1812/1994, 2 septiembre («B.O.E.» 10 enero 1998), desde la entrada en vigor de la presente modificación.

DISPOSICION FINAL Facultad de aplicación y desarrollo

Se faculta al Ministro de Obras Públicas, Transportes y Medio Ambiente, para dictar las disposiciones necesarias para la aplicación y desarrollo del presente Reglamento.
Anexo
Acera: franja longitudinal de la carretera, elevada o no, destinada al tránsito de peatones.
Acondicionamiento de trazado: obra de modernización de una carretera que afecta a su sección transversal, su planta o su alzado.
Año horizonte: año al que se refieren determinadas prognosis de situaciones relacionadas con el servicio público vial.
Arcén: franja longitudinal pavimentada, contigua a la calzada, no destinada al uso de vehículos automóviles más que en circunstancias excepcionales.
Automóvil: a efectos de este Reglamento, vehículo de motor que circula sin carriles y sin conexión a una fuente exterior de energía. De esta definición se excluyen los ciclomotores, los coches de minusválidos y los tractores y demás maquinaria agrícola.
Berma: franja longitudinal afirmada o no, comprendida entre el borde exterior del arcén y la cuneta o talud.
Calzada: parte de la carretera destinada a la circulación de vehículos. Se compone de un cierto número de carriles.
Calzada de servicio: vía de servicio.
Camino agrícola: vía de servicio destinada fundamentalmente para acceso a fincas rústicas, y cuyo tráfico predominante es de tractores y maquinaria agrícola.
Camino de servicio: el construido como elemento auxiliar o complementario de las actividades específicas de sus titulares.
Carretera de circunvalación: la que rodea total o parcialmente una población, enlazando las que afluyen a ella.
Carril: franja longitudinal en que puede estar dividida la calzada, delimitada o no por marcas viales longitudinales, y con anchura suficiente para la circulación de una fila de automóviles que no sean motocicletas.
Desmonte: parte de la explanación situada bajo el terreno original.
Duplicación de calzada: obra de modernización de una carretera consistente en construir otra calzada separada de la existente, para destinar cada una de ellas a un sentido único de circulación.
Eje: línea que define el trazado en planta de una carretera, y que se refiere a un punto determinado de su sección transversal.
Ensanche de plataforma: obra de modernización de una carretera que amplía su sección transversal, de manera que se aproveche parte de la plataforma existente.
Explanación: zona de terreno realmente ocupada por la carretera, en la que se ha modificado el terreno original.
Firme: conjunto de capas ejecutadas con materiales seleccionados y, generalmente, tratados, que constituye la superestructura de la plataforma, resiste las cargas del tráfico y permite que la circulación tenga lugar con seguridad y comodidad.
Mediana: franja longitudinal situada entre dos plataformas separadas, no destinada a la circulación.

Mejora de firme: obra de modernización de una carretera cuyo objeto es el restablecimiento o aumento de la resistencia de su firme o de las características superficiales de su pavimento.
Nuevo tramo de calzada: el resultante de la construcción de una nueva carretera o de la duplicación de una calzada existente.
Plataforma: zona de la carretera destinada al uso de los vehículos, formada por la calzada, los arcenes y las bermas afirmadas.
Terraplén: parte de la explanación situada sobre el terreno original.
Trazado: definición geométrica de la carretera.
Variante de población: obra de modernización de una carretera que afecta a su trazado y como consecuencia de la cual se evita o sustituye una travesía o tramo urbano.
Variante de trazado: obra de modernización de una carretera en planta o en alzado cambiando su trazado en una longitud acumulada de más de diez kilómetros.
Vehículo: artefacto o aparato capaz de circular por vías y terrenos.
Vía de servicio: camino sensiblemente paralelo a una carretera, respecto de la cual tiene carácter secundario, conectado a ésta solamente en algunos puntos, y que sirve a las propiedades o edificios contiguos.
Vía urbana: cualquiera de las que componen la red interior de comunicaciones de una población, siempre que no se trate de travesías ni formen parte de una red arterial.

MEDIO AMBIENTE



Ley 22/2011, de 28 de julio, de residuos y suelos contaminados.

Sumario

PREÁMBULO
TÍTULO I. Disposiciones y principios generales
CAPÍTULO I. Disposiciones generales
Artículo 1 Objeto
Artículo 2 Ámbito de aplicación
Artículo 3 Definiciones
Artículo 4 Subproductos
Artículo 5 Fin de la condición de residuo
Artículo 6 Clasificación y Lista europea de residuos
CAPÍTULO II. Principios de la política de residuos y competencias administrativas
Artículo 7 Protección de la salud humana y el medio ambiente
Artículo 8 Jerarquía de residuos
Artículo 9 Autosuficiencia y proximidad
Artículo 10 Acceso a la información y participación en materia de residuos
Artículo 11 Costes de la gestión de los residuos
Artículo 12 Competencias administrativas
Artículo 13 Comisión de coordinación en materia de residuos
TÍTULO II. Instrumentos de la política de residuos
Artículo 14 Planes y programas de gestión de residuos
Artículo 15 Programas de prevención de residuos
Artículo 16 Medidas e instrumentos económicos
TÍTULO III. Producción, posesión y gestión de los residuos
CAPÍTULO I. De la producción y posesión inicial de los residuos
Artículo 17 Obligaciones del productor u otro poseedor inicial relativas a la gestión de sus residuos
Artículo 18 Obligaciones del productor u otro poseedor inicial relativas al almacenamiento, mezcla, envasado y etiquetado de residuos

Artículo 19 Residuos domésticos peligrosos
CAPÍTULO II. De la gestión de residuos
SECCIÓN 1. Obligaciones en la gestión de residuos
Artículo 20 Obligaciones de los gestores de residuos
SECCIÓN 2. Objetivos y medidas en la gestión de los residuos
Artículo 21 Recogida, preparación para la reutilización, reciclado y valorización de residuos
Artículo 22 Objetivos específicos de preparación para la reutilización, reciclado y valorización
Artículo 23 Eliminación de residuos
SECCIÓN 3. Biorresiduos
Artículo 24 Biorresiduos
SECCIÓN 4. Traslado de residuos
Artículo 25 Régimen de los traslados de residuos en el interior del territorio del Estado
Artículo 26 Entrada y salida de residuos del territorio nacional
CAPÍTULO III. Régimen de autorización y comunicación de las actividades de producción y gestión de residuos
Artículo 27 Autorización de las operaciones de tratamiento de residuos
Artículo 28 Exenciones de los requisitos de autorización
Artículo 29 Comunicación previa al inicio de las actividades de producción y gestión de residuos
Artículo 30 Restablecimiento de la legalidad ambiental
TÍTULO IV. Responsabilidad ampliada del productor del producto
Artículo 31 Concepto y obligaciones
Artículo 32 Gestión de residuos en el marco de la responsabilidad ampliada del productor del producto
TÍTULO V. Suelos contaminados
Artículo 33 Actividades potencialmente contaminantes
Artículo 34 Declaración de suelos contaminados
Artículo 35 Inventarios de suelos contaminados
Artículo 36 Sujetos responsables de la descontaminación y recuperación de suelos contaminados
Artículo 37 Reparación en vía convencional de suelos contaminados
Artículo 38 Recuperación voluntaria de suelos
TÍTULO VI. Información sobre residuos
Artículo 39 Registro de producción y gestión de residuos
Artículo 40 Archivo cronológico
Artículo 41 Obligaciones de información
TÍTULO VII. Responsabilidad, vigilancia, inspección, control y régimen sancionador
CAPÍTULO I. Responsabilidad, vigilancia, inspección y control
Artículo 42 Alcance de la responsabilidad en materia de residuos
Artículo 43 Competencias y medios de vigilancia, inspección y control
Artículo 44 Inspección
CAPÍTULO II. Régimen sancionador
Artículo 45 Sujetos responsables de las infracciones
Artículo 46 Infracciones
Artículo 47 Sanciones
Artículo 48 Graduación de las sanciones
Artículo 49 Potestad sancionadora
Artículo 50 Procedimiento
Artículo 51 Prescripción de las infracciones y sanciones
Artículo 52 Concurrencia de sanciones
Artículo 53 Medidas de carácter provisional
Artículo 54 Reparación del daño e indemnización
Artículo 55 Multas coercitivas y ejecución subsidiaria
Artículo 56 Publicidad
DISPOSICIONES ADICIONALES
Disposición adicional primera Declaración de utilidad pública e interés social
Disposición adicional segunda Sustitución de las bolsas de un solo uso
Disposición adicional tercera Residuos de las Illes Balears, Canarias, Ceuta y Melilla
Disposición adicional cuarta Aplicación de las leyes reguladoras de la Defensa Nacional

Disposición adicional quinta Normas sobre protección de la salud y prevención de riesgos laborales
Disposición adicional sexta Control de actividades de gestión de residuos relevantes para la seguridad ciudadana
Disposición adicional séptima Coordinación de garantías financieras
Disposición adicional octava Adecuación de la normativa a esta Ley
Disposición adicional novena Tramitación electrónica
Disposición adicional décima Sobre compensación de emisión de gases de efecto invernadero en el sector de residuos
Disposición adicional undécima Grupo de Trabajo de la Comisión de coordinación en materia de residuos
Disposición adicional duodécima Cooperación técnica y colaboración entre la Administración y la iniciativa privada
Disposición adicional decimotercera Centro de investigación sobre la prevención y gestión de residuos
Disposición adicional decimocuarta
Disposición adicional decimoquinta Convalidación de actuaciones realizadas al amparo del Real Decreto 1419/2005, de 25 de noviembre
Disposición adicional decimosexta Residuos reciclables
DISPOSICIONES TRANSITORIAS
Disposición transitoria primera Subproductos
Disposición transitoria segunda Ordenanzas de Entidades Locales
Disposición transitoria tercera Contratos en vigor de las Entidades Locales para la gestión de residuos comerciales
Disposición transitoria cuarta Adaptación al nuevo régimen de responsabilidad ampliada del productor
Disposición transitoria quinta Garantías financieras
Disposición transitoria sexta Comisión de coordinación en materia de residuos
Disposición transitoria séptima Registro de producción y gestión de residuos
Disposición transitoria octava Régimen transitorio de las autorizaciones y comunicaciones
DISPOSICIONES DEROGATORIAS
Disposición derogatoria única Derogación normativa
DISPOSICIONES FINALES
Disposición final primera Títulos competenciales
Disposición final segunda Incorporación de Derecho de la Unión Europea
Disposición final tercera Habilitación para el desarrollo reglamentario
Disposición final cuarta Entrada en vigor
ANEXO I . Operaciones de eliminación
ANEXO II . Operaciones de valorización
ANEXO III . Características de los residuos que permiten calificarlos como peligrosos
ANEXO IV . Ejemplos de medidas de prevención de residuos contempladas en el artículo 15
Medidas que pueden afectar a las condiciones marco de la generación de residuos
Medidas que pueden afectar a la fase de diseño, producción y distribución
Medidas que pueden afectar a la fase de consumo y uso
ANEXO V . Contenido de los planes autonómicos de gestión de residuos
ANEXO VI . Contenido de la solicitud de autorización de las actividades de tratamiento de residuos
ANEXO VII . Contenido de la autorización de tratamiento de residuos
ANEXO VIII . Contenido de la comunicación de los productores y gestores de residuos
ANEXO IX . Contenido mínimo de la comunicación de los sistemas individuales de responsabilidad ampliada
ANEXO X . Contenido mínimo de la solicitud de autorización de los sistemas colectivos de responsabilidad ampliada
ANEXO XI . Obligaciones de información en materia de suelos contaminados
ANEXO XII . Obligaciones de información de las empresas de tratamiento de residuos contenidas en el artículo 41

JUAN CARLOS I REY DE ESPAÑA

A todos los que la presente vieren y entendieren.

Sabed: Que las Cortes Generales han aprobado y Yo vengo en sancionar la siguiente ley.

PREÁMBULO

I

En un contexto europeo en el que la producción de residuos se encuentra en continuo aumento y en el que la actividad económica vinculada a los residuos alcanza cada vez mayor importancia, tanto por su envergadura como por su repercusión directa en la sostenibilidad del modelo económico europeo, el Sexto Programa de Acción Comunitario en Materia de Medio Ambiente exhortaba a la revisión de la legislación sobre residuos, a la distinción clara entre residuos y no residuos, y al desarrollo de medidas relativas a la prevención y gestión de residuos, incluido el establecimiento de objetivos. En el mismo sentido, la Comunicación de la Comisión de 27 de mayo de 2003, «Hacia una estrategia temática para la prevención y el reciclado de residuos»; instaba a avanzar en su revisión.

Todo ello llevó a la sustitución del anterior régimen jurídico comunitario de residuos y a la promulgación de la Directiva 2008/98/CE del Parlamento Europeo y del Consejo, de 19 de noviembre de 2008, sobre los residuos y por la que se derogan determinadas Directivas integrándolas en una única norma («Directiva marco de residuos» en adelante). Esta nueva Directiva establece el marco jurídico de la Unión Europea para la gestión de los residuos, proporciona los instrumentos que permiten disociar la relación existente entre crecimiento económico y producción de residuos, haciendo especial hincapié en la prevención, entendida como el conjunto de medidas adoptadas antes de que un producto se convierta en residuo, para reducir tanto la cantidad y contenido en sustancias peligrosas como los impactos adversos sobre la salud humana y el medio ambiente de los residuos generados. Así incorpora el principio de jerarquía en la producción y gestión de residuos que ha de centrarse en la prevención, la preparación para la reutilización, el reciclaje u otras formas de valorización, incluida la valorización energética y aspira a transformar la Unión Europea en una «sociedad del reciclado» y contribuir a la lucha contra el cambio climático.

La transposición de esta Directiva en nuestro ordenamiento jurídico interno se lleva a cabo a través de esta Ley que sustituye a la anteriormente vigente Ley 10/1998, de 21 de abril, de Residuos.

La necesaria modificación de nuestro marco legislativo interno en materia de residuos para su adaptación a las modificaciones del derecho comunitario, es, asimismo, una oportunidad para actualizar y mejorar el régimen previsto en la anteriormente vigente Ley 10/1998, de 21 de abril. Esta Ley estableció en su día la primera regulación con carácter general de los residuos en nuestro ordenamiento jurídico. En los doce años de aplicación de esta norma las administraciones públicas, los productores y los gestores de residuos han adquirido una experiencia y formación en este campo mucho mayor que la existente en el momento de la aprobación de la norma anterior y, por otra parte, la prevención, producción y gestión de los residuos, y los principios que la inspiran, han experimentado una importante evolución. Por otro lado, siendo la lucha contra el cambio climático una prioridad de la política ambiental y aunque la contribución de los residuos al cambio climático es pequeña en relación con el resto de sectores, existe un potencial significativo de reducción de emisiones de gases de efecto invernadero, asociado al sector de los residuos.

Por todo ello, la transposición de la Directiva marco de residuos y la sustitución de la anterior Ley de residuos hacen necesaria la actualización del régimen jurídico de la producción y gestión de residuos a la luz de la experiencia adquirida, de las lagunas detectadas, y de la evolución y modernización de la política de residuos. Además la presente Ley en el marco de los principios básicos de protección de la salud humana y del medio ambiente, orienta la política de residuos conforme al principio de jerarquía en la producción y gestión de los mismos, maximizando el aprovechamiento de los recursos y minimizando los impactos de la producción y gestión de residuos. La nueva Ley promueve la implantación de medidas de prevención, la reutilización y el reciclado de los residuos, y conforme a lo que establece la Directiva marco permite calificar como operación de valorización la incineración de residuos domésticos mezclados sólo cuando ésta se produce con un determinado nivel de eficiencia energética; asimismo, aspira a aumentar la transparencia y la eficacia ambiental y económica de las actividades de gestión de residuos. Finalmente, forma parte del espíritu de la Ley promover la innovación en la prevención y gestión de los residuos, para facilitar el desarrollo de las soluciones con mayor valor para la sociedad en cada momento, lo que sin duda incidirá en la reducción de emisiones de gases de efecto invernadero asociadas a este sector y contribuirá a la conservación del clima.

II

El título I de la Ley contiene las disposiciones y los principios generales y se divide en dos capítulos.
El primer capítulo está dedicado a las disposiciones de carácter general e incluye el objeto, las definiciones, así como la referencia a la clasificación y la lista europea de residuos.
El objeto de la presente Ley es establecer el régimen jurídico de la producción y gestión de residuos, así como la previsión de medidas para prevenir su generación y para evitar o reducir los impactos adversos sobre la salud humana y el medio ambiente asociados a la generación y gestión de los mismos. Igualmente, y tal y como sucedía ya en la anterior Ley de residuos, esta Ley tiene también por objeto regular el régimen jurídico de los suelos contaminados. Finalmente, se termina de delimitar el ámbito de aplicación de la Ley con una serie de exclusiones expresamente mencionadas.
Se incluye un artículo de definiciones entre las que se recogen conceptos clave como el de «residuo», «reutilización», «reciclado», «valorización» y «eliminación». Asimismo también se introducen las definiciones de «residuo doméstico», «comercial» e «industrial», al objeto de clarificar las competencias de gestión para los distintos tipos de residuos. Se definen igualmente otros conceptos que posteriormente aparecen a lo largo del texto, con el objetivo de lograr un mayor grado de precisión y de seguridad jurídica a la hora de aplicar la norma, como «suelo contaminado» o «compost». Se incorporan las definiciones de la Directiva del «negociante» y del «agente» como gestores de residuos, distinguiéndose estas dos figuras en que el negociante actúa por cuenta propia mientras que el agente actúa por cuenta de terceros.
Siguiendo las pautas de la Directiva marco de residuos se introducen artículos específicos dedicados a los conceptos de «subproducto» y de «fin de la condición de residuo», y se establecen las condiciones que debe cumplir un residuo para considerarse un subproducto o para perder su condición de residuo.
El capítulo II está dedicado a los principios de la política de residuos y a las competencias administrativas.
Se inicia con los principios básicos en esta materia: la protección de la salud humana y del medio ambiente, principios ya recogidos en la anterior directiva y que, como no podía ser de otra manera, se mantienen en ésta. Como novedad procedente de la nueva Directiva se formula una nueva jerarquía de residuos que explicita el orden de prioridad en las actuaciones en la política de residuos: prevención (en la generación de residuos), preparación para la reutilización, reciclado, otros tipos de valorización (incluida la energética) y, por último, la eliminación de los residuos. De acuerdo con los principios de autosuficiencia y proximidad deben adoptarse medidas para establecer una red integrada de instalaciones para la valorización de residuos mezclados. Los derechos de acceso a la información y la participación en materia de medio ambiente, garantizados mediante la Ley 27/2006, de 18 de julio, por la que se regulan los derechos de acceso a la información, de participación pública y de acceso a la justicia, aparecen expresamente reflejados en la ley. En aplicación del principio de «quien contamina paga», se incluye un artículo relativo a los costes de la gestión de los residuos que recaerán sobre el productor de los mismos o sobre el productor del producto que con el uso se convierte en residuo, en los casos en que así se establezca en aplicación de las normas de responsabilidad ampliada del productor del producto.
Debido a que son varias las administraciones públicas que intervienen en la gestión de los residuos, se hace necesario un artículo que defina las competencias administrativas de cada una de ellas. Se clarifica la distribución competencial existente en la anterior Ley, especialmente en lo relativo a las Entidades Locales, que podrán establecer a través de sus ordenanzas las condiciones para la entrega de los residuos cuya gestión hayan asumido.
Con el objetivo de configurar un foro de autoridades administrativas competentes en esta materia la Ley incluye la creación de una Comisión de coordinación en materia de residuos como órgano de cooperación técnica y colaboración entre las distintas administraciones, integrada por representantes de la Administración General del Estado (de los departamentos ministeriales con competencias en esta materia), de las Comunidades y Ciudades Autónomas, y de las Entidades Locales. Esta Comisión podrá crear grupos de trabajo especializados en los que participarán expertos en la materia de que se trate, del sector público o privado.

III

El título II está dedicado a los instrumentos de la política de residuos. Siguiendo las líneas marcadas por la Directiva marco, se recogen como instrumentos de planificación los planes y programas de gestión de residuos y los programas de prevención de residuos. Asimismo se establece la posibilidad de adoptar medidas e instrumentos económicos, entre los que destacan los cánones aplicables al vertido de residuos mediante depósito en vertedero y a la incineración de residuos domésticos.
La planificación de la gestión de los residuos es otro instrumento esencial de la política de residuos. Por ello esta Ley desarrolla estos planes a nivel nacional, autonómico y local: el Plan Nacional marco de Gestión de Residuos define la estrategia general de gestión de residuos así como los objetivos mínimos, las Comunidades Autónomas elaborarán sus respectivos planes autonómicos de gestión de residuos, y se posibilita a las Entidades Locales para que realicen, por separado o de forma conjunta, programas de gestión de residuos.
Dada la importancia que se atribuye a la prevención en la generación de residuos, la Directiva incluye un instrumento específico: los programas de prevención de residuos que establecen las medidas y objetivos de prevención. Estos programas podrán estar integrados en los planes y programas de gestión de residuos, en otros programas de política ambiental o se establecerán como programas separados.

IV

El título III de la Ley lleva por rúbrica la «Producción, posesión y gestión de los residuos» y desarrolla las obligaciones de los productores y gestores de residuos. En este título el objetivo ha sido lograr una mayor claridad y sistematización de las obligaciones de los sujetos intervinientes en la cadena de producción y gestión de residuos, así como una simplificación de las cargas administrativas sobre los operadores, sustituyendo parte de las autorizaciones existentes en la anterior Ley por comunicaciones. Esta evolución de la sustitución de autorizaciones por comunicaciones se enmarca en el proceso general de sustitución del control a priori de la administración por un control a posteriori, que no ralentice el inicio de las actividades económicas, pero que en todo caso no supone una pérdida de control por parte de la administración sino un cambio en el momento en el que éste se lleva a cabo.
Este título III se ha organizado en tres capítulos dedicados a las obligaciones de los productores u otros poseedores iniciales de residuos, las obligaciones de los gestores de residuos y, por último, el tercer capítulo establece el régimen de comunicaciones y autorizaciones en materia de residuos.
En el capítulo primero se recogen las obligaciones de los productores u otros poseedores iniciales de residuos relativas a la gestión de sus residuos así como las relativas al almacenamiento, mezcla, envasado y etiquetado de sus residuos. El productor o el poseedor inicial del residuo debe asegurar el tratamiento adecuado de sus residuos, para lo cual se establecen distintas opciones (que se efectúe el tratamiento por sí mismo o que se entregue a un tercero, público o privado), en todo caso las operaciones que se realicen deberán acreditarse documentalmente. Asimismo se establece el alcance de la responsabilidad de los productores y poseedores iniciales de los residuos, se establecen las obligaciones relativas a la entrega de los residuos domésticos y de los residuos comerciales, y se recogen especificidades relativas a los residuos peligrosos.
El capítulo II relativo a las obligaciones de los gestores se divide en cuatro secciones, la primera regula las obligaciones generales de los gestores en relación con los requisitos de almacenamiento y de suscripción de seguros o fianzas así como las obligaciones específicas de los gestores de residuos en función de su actividad.
La sección segunda establece los objetivos y medidas en la gestión de los residuos. Éstos estarán destinados a fomentar la preparación para la reutilización y el reciclado fijándose objetivos concretos para implantación de recogida separada por materiales. Asimismo se establecen objetivos específicos de preparación para la reutilización y reciclado de residuos domésticos, y de preparación para la reutilización, reciclado y valorización para residuos de construcción y demolición.
Una tercera sección hace referencia expresa a los biorresiduos y posibilita que los planes y programas incluyan medidas para impulsar su recogida separada para destinarlos al tratamiento biológico y obtener enmiendas orgánicas de calidad.
La sección cuarta de este capítulo II regula el traslado de residuos, entendido como el transporte destinado a la eliminación y la valorización. Se establece, en primer lugar, el régimen jurídico de los traslados en el interior del Estado, contemplando como únicas causas de oposición a los mismos los motivos medioambientales enumerados en el Reglamento (CE) n.º 1013/2006 y en la propia directiva

marco. La entrada y salida de residuos del territorio nacional se regulan de conformidad con el citado Reglamento comunitario, introduciéndose en esta Ley como novedad la obligación de que quienes organicen los traslados presenten información relativa a residuos no peligrosos, a efectos estadísticos y de control.

V

En el capítulo III del título III se regulan las comunicaciones y autorizaciones de las actividades de producción y gestión de residuos. Las empresas que producen residuos peligrosos y residuos no peligrosos en cantidad superior a 1.000 t/año se someten al requisito de comunicación previa en la Comunidad Autónoma donde se ubiquen, de esta forma se dota a las Comunidades Autónomas de información necesaria para facilitar la vigilancia y el control de la producción de residuos, y se simplifican los trámites administrativos a las empresas que producen residuos peligrosos, sustituyendo el régimen anterior de autorización por el actual de comunicación.
Asimismo la presente norma incide en el régimen jurídico aplicable a la gestión de los residuos en su sentido más amplio compra-venta de residuos (negociación), agencia, recogida, transporte y tratamiento, estableciendo para aquellas empresas cuya actividad no esté vinculada a una instalación, un régimen de comunicación únicamente en la Comunidad Autónoma donde tienen el domicilio, evitando la repetición de trámites administrativos en el resto de Comunidades Autónomas donde pretenda operar.
El régimen aplicable a las actividades de gestión de residuos que se desarrollan en una determinada instalación es el de autorización, tanto a la empresa que va a desarrollar la actividad, como a las instalaciones donde se desarrolla.
Es necesario subrayar que no existe un régimen jurídico específico para todas las operaciones de almacenamiento de residuos, sino que, cuando es una operación de tratamiento, la instalación requerirá autorización previa. Por otro lado, cuando los productores de residuos almacenen sus propios residuos en el lugar de producción y estén obligados a presentar comunicación, deberán incluir las condiciones de este almacenamiento en el contenido de la comunicación.

VI

La Ley dedica su título IV a la «Responsabilidad ampliada del productor del producto». Si bien no puede afirmarse que esta regulación se introduzca ex novo, sí cabe destacar que se establece por primera vez un marco legal sistematizado y coherente, en virtud del cual los productores de productos que con su uso se convierten en residuos quedan involucrados en la prevención y en la organización de la gestión de los mismos, promoviéndose la reutilización, el reciclado y la valorización de residuos, de acuerdo con los principios inspiradores de esta nueva legislación.
La Ley delimita el ámbito de esta responsabilidad, estableciendo las obligaciones a las que, mediante el correspondiente desarrollo reglamentario, pueden quedar sometidos los productores, tanto en la fase de diseño y producción de sus productos como durante la gestión de los residuos que deriven de su uso.
En cuanto a la forma de hacer frente a estas obligaciones, la Ley posibilita que se haga de manera individual o mediante sistemas colectivos. En este caso los productores deberán constituir una entidad con personalidad jurídica propia y sin ánimo de lucro, garantizando el acceso de todos los productores en función de criterios objetivos. Para este supuesto se prevé un sistema de autorización con la participación de la Comisión de coordinación en materia de residuos, que garantiza una actuación homogénea en todo el territorio nacional de los sistemas colectivos.
Los sistemas individuales, por el contrario, no quedan sometidos a este régimen de autorización administrativa, sino al de comunicación previa al inicio de su actividad, en consonancia con el principio, inspirador también de Ley, de facilitar a los ciudadanos y a las empresas el acceso y el ejercicio de actividades de servicio.

VII

El título V contiene la regulación de los suelos contaminados, concepto utilizado por primera vez en nuestro ordenamiento jurídico en la Ley 10/1998, de 21 de abril, que ahora se deroga. Por este motivo se ha considerado fundamental mantener el régimen jurídico que ya está en vigor, si bien a la luz de la experiencia adquirida se matizan algunas cuestiones como la determinación de los sujetos responsables de la contaminación de los suelos. Asimismo, y con la finalidad de adquirir un mejor conocimiento de la situación de los suelos contaminados se regulan las obligaciones de información a las que quedan sujetos tanto los titulares de las actividades potencialmente contaminantes del suelo como los titulares de los suelos contaminados y se crea el inventario estatal de suelos contaminados.

VIII

Como ya se ha mencionado anteriormente, uno de los objetivos de esta Ley es aumentar la transparencia en la gestión de los residuos y posibilitar su trazabilidad, y a este fin responde el título VI, dedicado al Registro e información sobre residuos.
La Ley regula el Registro de producción y gestión de residuos que incorpora la información procedente de los registros de las Comunidades Autónomas y dicha información podrá ser utilizada por otra administración pública con el fin de reducir las cargas administrativas. Este Registro se desarrollará reglamentariamente.
Para facilitar las funciones de vigilancia e inspección que esta Ley atribuye a las administraciones públicas, se establece, para las entidades o empresas registradas, la obligación de llevar un archivo cronológico en el que anotarán la información relativa a las operaciones de producción y gestión de residuos facilitando la trazabilidad de los residuos desde su producción hasta su tratamiento final.
El envío anual de información a las Comunidades Autónomas por parte de las entidades o empresas de tratamiento de residuos permitirá mejorar la información relativa a la producción y gestión de los residuos y disponer de información precisa y fiable, básica para desarrollar la política de residuos y para dar cumplimiento a las obligaciones de información, comunitarias e internacionales.

IX

Finalmente el título VII regula la responsabilidad, la vigilancia, inspección y control, y el régimen sancionador.
En consonancia con la supresión de determinadas autorizaciones administrativas y su sustitución por una comunicación previa al inicio de las actividades, la Ley refuerza las potestades de las administraciones públicas para la inspección, la vigilancia y control de las actividades relacionadas con los residuos y los suelos contaminados.
El régimen sancionador supone una actualización del contenido en la Ley 10/1998, de 21 de abril. Con esta finalidad, y teniendo en cuenta la experiencia adquirida, se han tipificado con mayor precisión determinadas infracciones y sanciones, haciéndolas más acordes y eficaces respecto a las finalidades que se persiguen.
Por lo que respecta a las sanciones se ha revisado su cuantía, atendiendo a la gravedad de las conductas, y se ha introducido la obligación de reparación los daños causados a los recursos naturales en los términos de la Ley 26/2007, de 23 de octubre, de Responsabilidad Medioambiental.
En cuanto a la potestad sancionadora se ha ampliado la de los titulares de las Entidades Locales y, con el fin de reforzar el carácter preventivo de la Ley, se ha incluido la posibilidad de que el órgano competente pueda adoptar medidas provisionales imprescindibles antes del inicio del procedimiento, en casos de urgencia y para la protección provisional de los intereses implicados.

X

En cuanto a la parte final de la Ley, la disposición adicional primera declara de utilidad pública e interés social, a efectos de la legislación de expropiación forzosa, el establecimiento o ampliación de instalaciones de almacenamiento, valorización y eliminación de residuos; la segunda establece un

calendario para la sustitución gradual de las bolsas comerciales de un solo uso de plástico no biodegradable; la tercera prevé que la Administración General del Estado establezca medidas para financiar el coste adicional que implica la valorización de los residuos generados en las Illes Balears, Canarias, Ceuta y Melilla; mediante la cuarta se dispone que la regulación de los suelos contaminados contenida en la Ley debe entenderse sin perjuicio de las previsiones recogidas en las leyes reguladoras de la Defensa Nacional; la quinta prevé la aplicación de esta Ley sin perjuicio de las normas sobre protección de la salud y prevención de riesgos laborales; la sexta establece el control de las actividades de gestión de residuos relevantes para la seguridad ciudadana; la séptima permite que los sujetos obligados a suscribir garantías con arreglo a esta ley y a otras normas lo hagan en un solo instrumento, y especifica que las destinadas a cubrir la restauración ambiental se calcularán con arreglo a la normativa de responsabilidad medioambiental; la octava establece un plazo de tres años para la adecuación a esta ley de las disposiciones de desarrollo en materia de residuos. La disposición adicional novena permite la tramitación de los procedimientos y el envío de información por vía electrónica de acuerdo con la Ley 11/2007, de 22 de junio, de acceso electrónico de los ciudadanos a los Servicios Públicos; la disposición adicional décima obliga al Gobierno a remitir a las Cortes un Proyecto de Ley sobre compensación de emisiones de gases de efecto invernadero en el sector residuos; mediante la undécima se crea un grupo de trabajo especializado en materia de envases en el seno de la Comisión y la duodécima obliga al Gobierno a promover la cooperación técnica y la colaboración entre la administración pública y la iniciativa privada. Por último la disposición adicional decimotercera promueve el impulso a la investigación sobre la prevención y gestión de residuos.
Se establecen regímenes transitorios en relación con los subproductos, las Ordenanzas de entidades locales, los contratos en vigor de las entidades locales para la gestión de residuos comerciales, los sistemas de responsabilidad ampliada del productor, las garantías financieras vigentes, el Registro de producción y gestión de residuos y para las autorizaciones y comunicaciones. Asimismo se atribuyen con carácter transitorio a los órganos que hasta el momento las hubieran tenido atribuidas las competencias que la Ley asigna a la Comisión de coordinación en materia de residuos.
Respecto a la disposición derogatoria, destaca la derogación expresa de la Ley 10/1998, de 21 de abril.
Las disposiciones finales, por último, están dedicadas a la definición de los títulos competenciales; hacen explícita la labor de transposición de Derecho Comunitario que realiza la Ley; autorizan al Gobierno a realizar el desarrollo reglamentario y fijan como entrada en vigor de la Ley, el día siguiente al de su publicación en el «Boletín Oficial del Estado».

XI

En cuanto a los anexos, el I y el II enumeran, respectivamente, las operaciones de eliminación y de valorización de residuos. El III describe las características de los residuos que permiten calificarlos como peligrosos. El anexo IV contiene ejemplos de medidas de prevención de residuos. El V especifica el contenido de los planes autonómicos de gestión de residuos.
El anexo VI describe el contenido de la solicitud de autorización para el tratamiento de residuos, el VII el contenido de la autorización para el tratamiento de residuos y el VIII el contenido de las comunicaciones reguladas en la Ley.
Los anexos IX y X especifican el contenido de la comunicación y de la autorización, respectivamente, de los sistemas individuales y colectivos de responsabilidad ampliada del productor.
Finalmente el anexo XI contiene las obligaciones de información en materia de suelos contaminados, y el XII las obligaciones de información de las empresas de tratamiento de residuos.

TÍTULO I Disposiciones y principios generales

CAPÍTULO I Disposiciones generales

Artículo 1 Objeto

Esta Ley tiene por objeto regular la gestión de los residuos impulsando medidas que prevengan su generación y mitiguen los impactos adversos sobre la salud humana y el medio ambiente asociados a

su generación y gestión, mejorando la eficiencia en el uso de los recursos. Tiene asimismo como objeto regular el régimen jurídico de los suelos contaminados.

Artículo 2 Ámbito de aplicación

1. Esta Ley es de aplicación a todo tipo de residuos, con las siguientes exclusiones:

a) Las emisiones a la atmósfera reguladas en la Ley 34/2007, de 15 de noviembre, de calidad del aire y protección de la atmósfera, así como el dióxido de carbono capturado y transportado con fines de almacenamiento geológico y efectivamente almacenado en formaciones geológicas de conformidad con la Ley 40/2010, de 29 de diciembre, de almacenamiento geológico de dióxido de carbono. Tampoco se aplicará al almacenamiento geológico de dióxido de carbono realizado con fines de investigación, desarrollo o experimentación de nuevos productos y procesos siempre que la capacidad prevista de almacenamiento sea inferior a 100 kilotoneladas.

b) Los suelos no contaminados excavados y otros materiales naturales excavados durante las actividades de construcción, cuando se tenga la certeza de que estos materiales se utilizarán con fines de construcción en su estado natural en el lugar u obra donde fueron extraídos.

c) Los residuos radiactivos.

d) Los explosivos desclasificados.

e) Las materias fecales, si no están contempladas en el apartado 2.b), paja y otro material natural, agrícola o silvícola, no peligroso, utilizado en explotaciones agrícolas y ganaderas, en la silvicultura o en la producción de energía a base de esta biomasa, mediante procedimientos o métodos que no pongan en peligro la salud humana o dañen el medio ambiente.

2. Esta Ley no será de aplicación a los residuos que se citan a continuación, en los aspectos ya regulados por otra norma comunitaria o nacional que incorpore a nuestro ordenamiento normas comunitarias:

a) Las aguas residuales.

b) Los subproductos animales cubiertos por el Reglamento (CE) n.º 1069/2009 del Parlamento Europeo y del Consejo, de 21 de octubre de 2009, por el que se establecen las normas sanitarias aplicables a los subproductos animales y los productos derivados no destinados al consumo humano y por el que se deroga el Reglamento (CE) n.º 1774/2002. No se incluyen en esta excepción, y por tanto se regularán por esta Ley, los subproductos animales y sus productos derivados, cuando se destinen a la incineración, a los vertederos o sean utilizados en una planta de biogás o de compostaje.

c) Los cadáveres de animales que hayan muerto de forma diferente al sacrificio, incluidos los que han sido muertos con el fin de erradicar epizootias, y que son eliminados con arreglo al Reglamento (CE) n.º 1069/2009 del Parlamento Europeo y del Consejo, de 21 de octubre de 2009.

d) Los residuos resultantes de la prospección, de la extracción, del tratamiento o del almacenamiento de recursos minerales, así como de la explotación de canteras cubiertos por el Real Decreto 975/2009, de 12 de junio, sobre gestión de los residuos de industrias extractivas y de protección y rehabilitación del espacio afectado por actividades mineras.

3. Sin perjuicio de las obligaciones impuestas en virtud de la normativa específica aplicable, se excluirán del ámbito de aplicación de esta Ley los sedimentos reubicados en el interior de las aguas superficiales a efectos de gestión de las aguas y de las vías navegables, de prevención de las inundaciones o de mitigación de los efectos de las inundaciones y de las sequías, o de creación de nuevas superficies de terreno, si se demuestra que dichos sedimentos son no peligrosos.

4. Los suelos contaminados se regirán por el título V de suelos contaminados.

Artículo 3 Definiciones

A los efectos de esta Ley se entenderá por:

a) «Residuo»: cualquier sustancia u objeto que su poseedor deseche o tenga la intención o la obligación de desechar.

b) «Residuos domésticos»: residuos generados en los hogares como consecuencia de las actividades domésticas. Se consideran también residuos domésticos los similares a los anteriores generados en servicios e industrias.Se incluyen también en esta categoría los residuos que se generan en los hogares de aparatos eléctricos y electrónicos, ropa, pilas, acumuladores, muebles y enseres así como los residuos y escombros procedentes de obras menores de construcción y reparación domiciliaria.
Tendrán la consideración de residuos domésticos los residuos procedentes de limpieza de vías públicas, zonas verdes, áreas recreativas y playas, los animales domésticos muertos y los vehículos abandonados.

c) «Residuos comerciales»: residuos generados por la actividad propia del comercio, al por mayor y al por menor, de los servicios de restauración y bares, de las oficinas y de los mercados, así como del resto del sector servicios.

d) «Residuos industriales»: residuos resultantes de los procesos de fabricación, de transformación, de utilización, de consumo, de limpieza o de mantenimiento generados por la actividad industrial, excluidas las emisiones a la atmósfera reguladas en la Ley 34/2007, de 15 de noviembre.

e) «Residuo peligroso»: residuo que presenta una o varias de las características peligrosas enumeradas en el anexo III, y aquél que pueda aprobar el Gobierno de conformidad con lo establecido en la normativa europea o en los convenios internacionales de los que España sea parte, así como los recipientes y envases que los hayan contenido.

f) «Aceites usados»: todos los aceites minerales o sintéticos, industriales o de lubricación, que hayan dejado de ser aptos para el uso originalmente previsto, como los aceites usados de motores de combustión y los aceites de cajas de cambios, los aceites lubricantes, los aceites para turbinas y los aceites hidráulicos.

g) «Biorresiduo»: residuo biodegradable de jardines y parques, residuos alimenticios y de cocina procedentes de hogares, restaurantes, servicios de restauración colectiva y establecimientos de venta al por menor; así como, residuos comparables procedentes de plantas de procesado de alimentos.

h) «Prevención»: conjunto de medidas adoptadas en la fase de concepción y diseño, de producción, de distribución y de consumo de una sustancia, material o producto, para reducir:

1.º La cantidad de residuo, incluso mediante la reutilización de los productos o el alargamiento de la vida útil de los productos.

2.º Los impactos adversos sobre el medio ambiente y la salud humana de los residuos generados, incluyendo el ahorro en el uso de materiales o energía.

3.º El contenido de sustancias nocivas en materiales y productos.

i) «Productor de residuos»: cualquier persona física o jurídica cuya actividad produzca residuos (productor inicial de residuos) o cualquier persona que efectúe operaciones de tratamiento previo, de mezcla o de otro tipo, que ocasionen un cambio de naturaleza o de composición de esos residuos. En el caso de las mercancías retiradas por los servicios de control e inspección en las

instalaciones fronterizas se considerará productor de residuos al representante de la mercancía, o bien al importador o exportador de la misma.

j) «Poseedor de residuos»: el productor de residuos u otra persona física o jurídica que esté en posesión de residuos.

k) «Negociante»: toda persona física o jurídica que actúe por cuenta propia en la compra y posterior venta de residuos, incluidos los negociantes que no tomen posesión física de los residuos.

l) «Agente»: toda persona física o jurídica que organiza la valorización o la eliminación de residuos por encargo de terceros, incluidos los agentes que no tomen posesión física de los residuos.

m) «Gestión de residuos»: la recogida, el transporte y tratamiento de los residuos, incluida la vigilancia de estas operaciones, así como el mantenimiento posterior al cierre de los vertederos, incluidas las actuaciones realizadas en calidad de negociante o agente.

n) «Gestor de residuos»: la persona o entidad, pública o privada, registrada mediante autorización o comunicación que realice cualquiera de las operaciones que componen la gestión de los residuos, sea o no el productor de los mismos.

ñ) «Recogida»: operación consistente en el acopio de residuos, incluida la clasificación y almacenamiento iniciales para su transporte a una instalación de tratamiento.

o) «Recogida separada»: la recogida en la que un flujo de residuos se mantiene por separado, según su tipo y naturaleza, para facilitar un tratamiento específico.

p) «Reutilización»: cualquier operación mediante la cual productos o componentes de productos que no sean residuos se utilizan de nuevo con la misma finalidad para la que fueron concebidos.

q) «Tratamiento»: las operaciones de valorización o eliminación, incluida la preparación anterior a la valorización o eliminación.

r) «Valorización»: cualquier operación cuyo resultado principal sea que el residuo sirva a una finalidad útil al sustituir a otros materiales, que de otro modo se habrían utilizado para cumplir una función particular, o que el residuo sea preparado para cumplir esa función en la instalación o en la economía en general. En el anexo II se recoge una lista no exhaustiva de operaciones de valorización.

s) «Preparación para la reutilización»: la operación de valorización consistente en la comprobación, limpieza o reparación, mediante la cual productos o componentes de productos que se hayan convertido en residuos se preparan para que puedan reutilizarse sin ninguna otra transformación previa.

t) «Reciclado»: toda operación de valorización mediante la cual los materiales de residuos son transformados de nuevo en productos, materiales o sustancias, tanto si es con la finalidad original como con cualquier otra finalidad. Incluye la transformación del material orgánico, pero no la valorización energética ni la transformación en materiales que se vayan a usar como combustibles o para operaciones de relleno.

u) «Regeneración de aceites usados»: cualquier operación de reciclado que permita producir aceites de base mediante el refinado de aceites usados, en particular mediante la retirada de los contaminantes, los productos de la oxidación y los aditivos que contengan dichos aceites.

v) «Eliminación»: cualquier operación que no sea la valorización, incluso cuando la operación tenga como consecuencia secundaria el aprovechamiento de sustancias o energía. En el anexo I se recoge una lista no exhaustiva de operaciones de eliminación.

w) «Mejores técnicas disponibles»: las mejores técnicas disponibles tal y como se definen en el artículo 3, apartado ñ), de la Ley 16/2002, de 1 de julio, de prevención y control integrados de la contaminación.

x) «Suelo contaminado»: aquel cuyas características han sido alteradas negativamente por la presencia de componentes químicos de carácter peligroso procedentes de la actividad humana, en concentración tal que comporte un riesgo inaceptable para la salud humana o el medio ambiente, de acuerdo con los criterios y estándares que se determinen por el Gobierno, y así se haya declarado mediante resolución expresa.

y) «Compost»: enmienda orgánica obtenida a partir del tratamiento biológico aerobio y termófilo de residuos biodegradables recogidos separadamente. No se considerará compost el material orgánico obtenido de las plantas de tratamiento mecánico biológico de residuos mezclados, que se denominará material bioestabilizado.

Artículo 4 Subproductos

1. Una sustancia u objeto, resultante de un proceso de producción, cuya finalidad primaria no sea la producción de esa sustancia u objeto, puede ser considerada como subproducto y no como residuo definido en el artículo 3, apartado a), cuando se cumplan las siguientes condiciones:

a) Que se tenga la seguridad de que la sustancia u objeto va a ser utilizado ulteriormente,

b) que la sustancia u objeto se pueda utilizar directamente sin tener que someterse a una transformación ulterior distinta de la práctica industrial habitual,

c) que la sustancia u objeto se produzca como parte integrante de un proceso de producción, y

d) que el uso ulterior cumpla todos los requisitos pertinentes relativos a los productos así como a la protección de la salud humana y del medio ambiente, sin que produzca impactos generales adversos para la salud humana o el medio ambiente.
2. La Comisión de coordinación en materia de residuos evaluará la consideración de estas sustancias u objetos como subproductos, teniendo en cuenta lo establecido en su caso al respecto para el ámbito de la Unión Europea, y propondrá su aprobación al Ministerio de Medio Ambiente, y Medio Rural y Marino que dictará la orden ministerial correspondiente.

Artículo 5 Fin de la condición de residuo

1. Por orden del Ministro de Medio Ambiente, y Medio Rural y Marino se podrán establecer los criterios específicos que determinados tipos de residuos, que hayan sido sometidos a una operación de valorización, incluido el reciclado, deberán cumplir para que puedan dejar de ser considerados como tales, a los efectos de lo dispuesto en esta Ley y siempre que se cumplan las siguientes condiciones:

a) Que las sustancias u objetos resultantes se usen habitualmente para finalidades específicas;

b) que exista un mercado o una demanda para dichas sustancias u objetos;

c) que las sustancias u objetos resultantes cumplan los requisitos técnicos para finalidades específicas, la legislación existente y las normas aplicables a los productos; y

d) que el uso de la sustancia u objeto resultante no genere impactos adversos para el medio ambiente o la salud.
2. En la elaboración de esta orden se tendrá en cuenta el estudio previo que realizará la Comisión de coordinación en materia de residuos, que analizará lo establecido en su caso por la Unión Europea, la

jurisprudencia aplicable, los principios de precaución y prevención, los eventuales impactos nocivos del material resultante y, cuando sea necesario, la procedencia de incluir valores límite para las sustancias contaminantes.
3. Las sustancias u objetos afectados por los apartados anteriores y por sus normas de desarrollo, serán computados como residuos reciclados y valorizados a los efectos del cumplimiento de los objetivos en materia de reciclado y valorización cuando se cumplan los criterios de valorización y reciclado previstos en dichas normas.

Artículo 6 Clasificación y Lista europea de residuos

1. La determinación de los residuos que han de considerarse como residuos peligrosos y no peligrosos se hará de conformidad con la lista establecida en la Decisión 2000/532/CE de la Comisión, de 3 de mayo de 2000.
2. Por orden del Ministro de Medio Ambiente, y Medio Rural y Marino, previa consulta a la Comisión de coordinación en materia de residuos, se podrá reclasificar un residuo en los siguientes términos, conforme, en su caso, a los procedimientos previstos en el artículo 7 de la Directiva 2008/98/CE:

a) Se podrá considerar un residuo como peligroso cuando, aunque no figure como tal en la lista de residuos, presente una o más de las características indicadas en el anexo III.

b) Se podrá considerar un residuo como no peligroso cuando se tengan pruebas de que un determinado residuo que figure en la lista como peligroso, no presenta ninguna de las características indicadas en el anexo III.
Cuando se den los supuestos de los dos apartados anteriores, el Ministerio de Medio Ambiente, y Medio Rural y Marino lo notificará sin demora a la Comisión Europea y le presentará toda la información relevante.
3. La reclasificación de residuos peligrosos en residuos no peligrosos no podrá realizarse por medio de una dilución o mezcla cuyo objeto sea la disminución de las concentraciones iniciales de sustancias peligrosas por debajo de los límites que definen el carácter peligroso de un residuo.

CAPÍTULO II Principios de la política de residuos y competencias administrativas

Artículo 7 Protección de la salud humana y el medio ambiente

1. Las autoridades competentes adoptarán las medidas necesarias para asegurar que la gestión de los residuos se realice sin poner en peligro la salud humana y sin dañar al medio ambiente y, en particular:

a) No generarán riesgos para el agua, el aire o el suelo, ni para la fauna y la flora;

b) no causarán incomodidades por el ruido o los olores; y

c) no atentarán adversamente a paisajes ni a lugares de especial interés legalmente protegidos.
2. Las medidas que se adopten en materia de residuos deberán ser coherentes con las estrategias de lucha contra el cambio climático.

Artículo 8 Jerarquía de residuos

1. Las administraciones competentes, en el desarrollo de las políticas y de la legislación en materia de prevención y gestión de residuos, aplicarán para conseguir el mejor resultado ambiental global, la jerarquía de residuos por el siguiente orden de prioridad:

a) Prevención;

b) Preparación para la reutilización;

c) Reciclado;

d) Otro tipo de valorización, incluida la valorización energética; y

e) Eliminación.

2. No obstante, si para conseguir el mejor resultado medioambiental global en determinados flujos de residuos fuera necesario apartarse de dicha jerarquía, se podrá adoptar un orden distinto de prioridades previa justificación por un enfoque de ciclo de vida sobre los impactos de la generación y gestión de esos residuos, teniendo en cuenta los principios generales de precaución y sostenibilidad en el ámbito de la protección medioambiental, viabilidad técnica y económica, protección de los recursos, así como el conjunto de impactos medioambientales sobre la salud humana, económicos y sociales, de acuerdo con los artículos 1 y 7.

Artículo 9 Autosuficiencia y proximidad

1. El Ministerio de Medio Ambiente, y Medio Rural y Marino en colaboración con las Comunidades Autónomas, y si fuera necesario con otros Estados miembros, tomará las medidas adecuadas, sin perjuicio de la aplicación de la jerarquía de residuos en su gestión, para establecer una red integrada de instalaciones de eliminación de residuos y de instalaciones para la valorización de residuos domésticos mezclados, incluso cuando la recogida también abarque residuos similares procedentes de otros productores, teniendo en cuenta las mejores técnicas disponibles.

2. La red deberá permitir la eliminación de los residuos o la valorización de los residuos mencionados en el apartado 1, en una de las instalaciones adecuadas más próximas, mediante la utilización de las tecnologías y los métodos más adecuados para asegurar un nivel elevado de protección del medio ambiente y de la salud pública.

Artículo 10 Acceso a la información y participación en materia de residuos

Las administraciones públicas garantizarán los derechos de acceso a la información y de participación en materia de residuos en los términos previstos en la Ley 27/2006, de 18 de julio, por la que se regulan los derechos de acceso a la información, de participación pública y de acceso a la justicia en materia de medio ambiente.

Las administraciones públicas elaborarán y publicarán, como mínimo, cada año un informe de coyuntura sobre la situación de la producción y gestión de los residuos, incluyendo datos de recogida y tratamiento desglosados por fracciones y procedencia. Estos informes serán de ámbito nacional y autonómico y, en su caso, local. Asimismo la información contenida en el Registro de producción y gestión será pública conforme a lo previsto en el artículo 39.

Las administraciones públicas, los interesados, y el público en general tendrán la oportunidad de participar en la elaboración de los planes y programas recogidos en los artículos 14 y 15. Así como en la evaluación de los efectos de determinados planes y programas en el medio ambiente de conformidad con la Ley 9/2006, de 28 de abril, sobre evaluación de los efectos de determinados planes y programas en el medio ambiente. Estos planes y programas tendrán carácter público y las autoridades competentes los pondrán en una página web accesible al público.

Artículo 11 Costes de la gestión de los residuos

1. De acuerdo con el principio de quien contamina paga, los costes relativos a la gestión de los residuos tendrán que correr a cargo del productor inicial de residuos, del poseedor actual o del anterior poseedor de residuos de acuerdo con lo establecido en los artículos 42 y 45.2.

2. Las normas que regulen la responsabilidad ampliada del productor para flujos de residuos determinados, establecerán los supuestos en que los costes relativos a su gestión tendrán que ser sufragados, parcial o totalmente, por el productor del producto del que proceden los residuos y cuándo los distribuidores del producto podrán compartir dichos costes.

3. En la determinación de los costes de gestión de los residuos domésticos, y de los residuos comerciales gestionados por las Entidades Locales, deberá incluirse el coste real de las operaciones de

recogida, transporte y tratamiento de los residuos, incluida la vigilancia de estas operaciones, y el mantenimiento posterior al cierre de los vertederos.

Artículo 12 Competencias administrativas

1. El Consejo de Ministros, a propuesta del Ministerio de Medio Ambiente, y Medio Rural y Marino, aprobará el Plan Nacional marco de gestión de residuos.
2. La Administración General del Estado deberá ejercer la potestad de vigilancia e inspección, y la potestad sancionadora en el ámbito de sus competencias.
3. El Ministerio competente en materia de medio ambiente, deberá:

a) Elaborar el Plan Nacional marco de gestión de residuos.

b) Establecer los objetivos mínimos de reducción en la generación de residuos, así como de preparación para la reutilización, reciclado y otras formas de valorización obligatoria de determinados tipos de residuos.

c) Autorizar los traslados de residuos desde o hacia terceros países no pertenecientes a la Unión Europea así como ejercer las funciones de inspección y sanción derivadas del citado régimen de traslados, sin perjuicio de la colaboración que pueda prestarse por la Comunidad Autónoma donde esté situado el centro de la actividad correspondiente.

d) Ejercer las funciones que corresponden a la autoridad nacional en los supuestos en que España sea Estado de tránsito a efectos de lo dispuesto en el artículo 53 del Reglamento (CE) n.º 1013/2006 del Parlamento Europeo y del Consejo, de 14 de junio de 2006, relativo al traslado de residuos.

e) Recopilar, elaborar y actualizar la información necesaria para el cumplimiento de las obligaciones derivadas de la legislación nacional, comunitaria, de convenios internacionales o cualquier otra obligación de información pública.

f) Las demás competencias que le atribuyan las restantes normas sobre residuos.
4. Corresponde a las Comunidades Autónomas:

a) La elaboración de los programas autonómicos de prevención de residuos y de los planes autonómicos de gestión de residuos

b) La autorización, vigilancia, inspección y sanción de las actividades de producción y gestión de residuos.

c) El registro de la información en materia de producción y gestión de residuos en su ámbito competencial.

d) El otorgamiento de la autorización del traslado de residuos desde o hacia países de la Unión Europea, regulados en el Reglamento (CE) n.º 1013/2006, del Parlamento Europeo y del Consejo, de 14 de junio de 2006, así como las de los traslados en el interior del territorio del Estado y la inspección y, en su caso, sanción derivada de los citados regímenes de traslados.

e) El ejercicio de la potestad de vigilancia e inspección, y la potestad sancionadora en el ámbito de sus competencias.

f) Cualquier otra competencia en materia de residuos no incluida en los apartados 1, 2, 3 y 5 de este artículo.
5. Corresponde a las Entidades Locales, o a las Diputaciones Forales cuando proceda:

a) Como servicio obligatorio, la recogida, el transporte y el tratamiento de los residuos domésticos generados en los hogares, comercios y servicios en la forma en que establezcan sus respectivas ordenanzas en el marco jurídico de lo establecido en esta Ley, de las que en su caso dicten las Comunidades Autónomas y de la normativa sectorial en materia de responsabilidad ampliada del productor. La prestación de este servicio corresponde a los municipios que podrán llevarla a cabo de forma independiente o asociada.

b) El ejercicio de la potestad de vigilancia e inspección, y la potestad sancionadora en el ámbito de sus competencias.

c) Las Entidades Locales podrán:

1.º Elaborar programas de prevención y de gestión de los residuos de su competencia.

2.º Gestionar los residuos comerciales no peligrosos y los residuos domésticos generados en las industrias en los términos que establezcan sus respectivas ordenanzas, sin perjuicio de que los productores de estos residuos puedan gestionarlos por sí mismos en los términos previstos en el artículo 17.3. Cuando la entidad local establezca su propio sistema de gestión podrá imponer, de manera motivada y basándose en criterios de mayor eficiencia y eficacia en la gestión de los residuos, la incorporación obligatoria de los productores de residuos a dicho sistema en determinados supuestos.

3.º A través de sus ordenanzas, obligar al productor o a otro poseedor de residuos peligrosos domésticos o de residuos cuyas características dificultan su gestión a que adopten medidas para eliminar o reducir dichas características o a que los depositen en la forma y lugar adecuados.

4.º Realizar sus actividades de gestión de residuos directamente o mediante cualquier otra forma de gestión prevista en la legislación sobre régimen local. Estas actividades podrán llevarse a cabo por cada entidad local de forma independiente o mediante asociación de varias Entidades Locales.
6. Las administraciones públicas en sus respectivos ámbitos competenciales podrán declarar servicio público todas o algunas de las operaciones de gestión de determinados residuos cuando motivadamente se justifique por razones de adecuada protección de la salud humana y del medio ambiente.

Artículo 13 Comisión de coordinación en materia de residuos

1. Se crea la Comisión de coordinación en materia de residuos, adscrita al Ministerio de Medio Ambiente, y Medio Rural y Marino, como órgano de cooperación técnica y colaboración entre las administraciones competentes en materia de residuos.
2. Esta Comisión ejercerá las siguientes funciones:

a) Impulsar la cooperación y colaboración entre las administraciones públicas con competencias en materia de residuos.

b) Elaborar los informes, dictámenes o estudios que le sean solicitados por sus miembros o a iniciativa propia.

c) Elaborar recomendaciones, entre otras materias, sobre la sostenibilidad, eficacia y eficiencia de los sistemas de gestión de los flujos de residuos, exigencias de calidad del reciclado, así como sobre etiquetado.

d) Analizar la aplicación de las normas de residuos y sus repercusiones.

e) Analizar y valorar la información disponible en materia de residuos con objeto de mantener un conocimiento actualizado y disponible para las autoridades administrativas de la situación de los residuos del Estado español en el contexto de la Unión Europea. En particular, se analizará la información relativa a los envases y residuos de envases y se elaborarán las recomendaciones

oportunas con el fin de prevenir la generación de residuos de envases y contribuir a una gestión más eficiente de los mismos.

f) Ejercer las atribuciones que le confiere esta norma en relación con los subproductos, la pérdida de la condición de fin de residuo, la reclasificación de residuos o la recepción de notificaciones de traslado.

g) Analizar las justificaciones de las alteraciones en el orden de prioridades de la jerarquía de residuos basadas en un enfoque de ciclo de vida.

h) Cualquier otra función de intercambio de información o asesoramiento en cuestiones relacionadas con la materia regulada en esta Ley que pudiera serle encomendadas por el Ministerio de Medio Ambiente, y Medio Rural y Marino o las Comunidades Autónomas.

i) Las funciones que esta Ley u otras normas le atribuyan.

j) Intercambiar información y hacer recomendaciones sobre la aplicación de las disposiciones en materia de las autorizaciones relativas a los sistemas colectivos de responsabilidad ampliada del productor.

k) Con carácter previo a la elaboración de los planes de gestión de residuos, incluido el Plan Nacional marco, proponer contenidos y directrices.

3. La Comisión de coordinación en materia de residuos estará presidida por el Director General de Calidad y Evaluación Ambiental y vicepresidida por uno de los representantes de las Comunidades Autónomas. Por orden del Ministro de Medio Ambiente, y Medio Rural y Marino se nombrarán los 30 vocales que compondrán la Comisión, entre ellos un vocal designado por cada una las Comunidades Autónomas, un vocal designado por cada una de las ciudades de Ceuta y Melilla, tres vocales de las Entidades Locales designados por la asociación de ámbito estatal con mayor implantación y ocho vocales representantes de los departamentos ministeriales, u organismos adscritos a los mismos, con competencias que incidan en esta materia, con rango de subdirector general o equivalente.

Para cada uno de los miembros de la Comisión se designará un suplente. Actuará como secretario, con voz y sin voto, un funcionario del Ministerio de Medio Ambiente, y Medio Rural y Marino.

4. La Comisión de coordinación en materia de residuos podrá crear grupos de trabajo especializados que servirán de apoyo para el cumplimiento de las funciones que le encomienda esta Ley. En estos grupos podrán participar técnicos o expertos en la materia de que se trate, procedentes del sector público, del sector privado y de la sociedad civil.

5. La Comisión aprobará sus normas de funcionamiento, que se ajustarán a las previsiones sobre órganos colegiados contenidas en el capítulo II del título II de la Ley 30/1992, de 26 de noviembre, de Régimen Jurídico de las Administraciones Públicas y del Procedimiento Administrativo Común.

TÍTULO II
Instrumentos de la política de residuos

Artículo 14 Planes y programas de gestión de residuos

1. El Ministerio competente en materia de Medio Ambiente, previa consulta a las Comunidades Autónomas, a las Entidades Locales, a otros Ministerios afectados y cuando proceda en colaboración con otros Estados miembros, elaborará, de conformidad con esta Ley, el Plan estatal marco de gestión de residuos que contendrá la estrategia general de la política de residuos, las orientaciones y la estructura a la que deberán ajustarse los planes autonómicos, así como los objetivos mínimos a cumplir de prevención, preparación para la reutilización, reciclado, valorización y eliminación. La determinación de dichos objetivos será coherente con la estrategia de reducción de gases de efecto invernadero y los compromisos internacionales asumidos en materia de cambio climático.
2. Las Comunidades Autónomas elaborarán los planes autonómicos de gestión de residuos, previa consulta a las Entidades Locales en su caso, de conformidad con esta Ley.
Los planes autonómicos de gestión contendrán un análisis actualizado de la situación de la gestión de residuos en el ámbito territorial de la Comunidad Autónoma, así como una exposición de las medidas para facilitar la reutilización, el reciclado, la valorización y la eliminación de los residuos, estableciendo objetivos de prevención, preparación para la reutilización, reciclado, valorización y eliminación y la estimación de su contribución a la consecución de los objetivos establecidos en esta Ley, en las demás normas en materia de residuos y en otras normas ambientales.
Los planes incluirán los elementos que se señalan en el anexo V.
3. Las Entidades Locales en el marco de sus competencias, podrán elaborar programas de gestión de residuos de conformidad y en coordinación con el Plan Nacional marco y con los planes autonómicos de gestión de residuos. Las Entidades Locales podrán elaborar estos programas individualmente o agrupadas.
4. En la elaboración de los planes y programas de gestión de residuos se valorarán aquellas medidas que incidan de forma significativa en la reducción de las emisiones de gases de efecto invernadero.
5. Los planes y programas de gestión de residuos se evaluarán y revisarán, al menos, cada seis años.

Artículo 15 Programas de prevención de residuos

1. Las administraciones públicas, en sus respectivos ámbitos competenciales, aprobarán antes del 12 de diciembre de 2013, programas de prevención de residuos en los que se establecerán los objetivos de prevención, de reducción de la cantidad de residuos generados y de reducción de la cantidad de sustancias peligrosas o contaminantes, se describirán las medidas de prevención existentes y se evaluará la utilidad de los ejemplos de medidas que se indican en el anexo IV u otras medidas adecuadas. Estas medidas se encaminarán a lograr la reducción del peso de los residuos producidos en 2020 en un 10% respecto a los generados 2010. La finalidad de dichos objetivos y medidas será romper el vínculo entre el crecimiento económico y los impactos sobre la salud humana y el medio ambiente asociados a la generación de residuos.
2. Los programas de prevención de residuos podrán aprobarse de forma independiente o integrarse en los planes y programas sobre gestión de residuos u otros ambientales. Cuando los programas de prevención se integren en otros planes y programas, las medidas de prevención y su calendario de aplicación deberán distinguirse claramente.
3. Las administraciones competentes, con el fin de controlar y evaluar los avances en la aplicación de las medidas de prevención, determinarán los instrumentos que permitan realizar evaluaciones periódicas de los progresos realizados y podrán fijar objetivos e indicadores cualitativos y cuantitativos concretos.
4. La evaluación de los programas de prevención de residuos se llevará a cabo como mínimo cada seis años, incluirá un análisis de la eficacia de las medidas adoptadas y sus resultados deberán ser accesibles al público.

Artículo 16 Medidas e instrumentos económicos

1. Las autoridades competentes podrán establecer medidas económicas, financieras y fiscales para fomentar la prevención de la generación de residuos, implantar la recogida separada, mejorar la gestión de los residuos, impulsar y fortalecer los mercados del reciclado, así como para que el sector de los residuos contribuya a la mitigación de las emisiones de gases de efecto invernadero. Con estas finalidades podrán establecerse cánones aplicables al vertido y a la incineración de residuos domésticos.
2. Las administraciones públicas promoverán en el marco de contratación de las compras públicas el uso de productos reutilizables y de materiales fácilmente reciclables, así como de productos fabricados con materiales procedentes de residuos, cuya calidad cumpla con las especificaciones técnicas requeridas.
3. Respecto a los residuos susceptibles de ser reciclados, las administraciones públicas podrán articular con carácter temporal, mecanismos que prioricen su reciclado dentro de la Unión Europea, cuando esté justificado por razones medioambientales.

TÍTULO III Producción, posesión y gestión de los residuos

CAPÍTULO I De la producción y posesión inicial de los residuos

Artículo 17 Obligaciones del productor u otro poseedor inicial relativas a la gestión de sus residuos

1. El productor u otro poseedor inicial de residuos, para asegurar el tratamiento adecuado de sus residuos, estará obligado a:

a) Realizar el tratamiento de los residuos por sí mismo.

b) Encargar el tratamiento de sus residuos a un negociante, o a una entidad o empresa, todos ellos registrados conforme a lo establecido en esta Ley.

c) Entregar los residuos a una entidad pública o privada de recogida de residuos, incluidas las entidades de economía social, para su tratamiento.

Dichas operaciones deberán acreditarse documentalmente.

2. La entrega de los residuos domésticos para su tratamiento se realizará en los términos que establezcan las ordenanzas locales.

3. El productor u otro poseedor inicial de residuos comerciales no peligrosos deberá acreditar documentalmente la correcta gestión de sus residuos ante la entidad local o podrá acogerse al sistema público de gestión de los mismos, cuando exista, en los términos que establezcan las ordenanzas de las Entidades Locales.

En caso de incumplimiento de las obligaciones de gestión de residuos comerciales no peligrosos por su productor u otro poseedor, la entidad local asumirá subsidiariamente la gestión y podrá repercutir al obligado a realizarla, el coste real de la misma. Todo ello sin perjuicio de las responsabilidades en que el obligado hubiera podido incurrir.

4. El productor u otro poseedor inicial de residuos, para facilitar la gestión de sus residuos, estará obligado a:

a) Suministrar a las empresas autorizadas para llevar a cabo la gestión de residuos la información necesaria para su adecuado tratamiento y eliminación.

b) Proporcionar a las Entidades Locales información sobre los residuos que les entreguen cuando presenten características especiales, que puedan producir trastornos en el transporte, recogida, valorización o eliminación.

c) Informar inmediatamente a la administración ambiental competente en caso de desaparición, pérdida o escape de residuos peligrosos o de aquellos que por su naturaleza o cantidad puedan dañar el medio ambiente.

5. Las normas de cada flujo de residuos podrán establecer la obligación del productor u otro poseedor de residuos de separarlos por tipos de materiales, en los términos y condiciones que reglamentariamente se determinen, y siempre que esta obligación sea técnica, económica y medioambientalmente factible y adecuada, para cumplir los criterios de calidad necesarios para los sectores de reciclado correspondientes.

6. Además de las obligaciones previstas en este artículo, el productor u otro poseedor de residuos peligrosos cumplirá los requisitos recogidos en el procedimiento reglamentariamente establecido relativo a los residuos peligrosos.

Los productores de residuos peligrosos estarán obligados a elaborar y remitir a la Comunidad Autónoma un estudio de minimización comprometiéndose a reducir la producción de sus residuos. Quedan exentos de esta obligación los pequeños productores de residuos peligrosos cuya producción no supere la cantidad reglamentariamente establecida.

7. El productor de residuos peligrosos podrá ser obligado a suscribir una garantía financiera que cubra las responsabilidades a que puedan dar lugar sus actividades atendiendo a sus características, peligrosidad y potencial de riesgo.
Quedan exentos de esta obligación los pequeños productores de residuos peligrosos definidos reglamentariamente.
8. La responsabilidad de los productores u otros poseedores iniciales de residuos domésticos y comerciales, concluye, cuando los hayan entregado en los términos previstos en las ordenanzas locales y en el resto de la normativa aplicable.
La responsabilidad de los demás productores u otros poseedores iniciales de residuos, cuando no realicen el tratamiento por si mismos, concluye cuando los entreguen a un negociante para su tratamiento, o a una empresa o entidad de tratamiento autorizadas siempre que la entrega se acredite documentalmente y se realice cumpliendo los requisitos legalmente establecidos.

Artículo 18 Obligaciones del productor u otro poseedor inicial relativas al almacenamiento, mezcla, envasado y etiquetado de residuos

En relación con el almacenamiento, la mezcla y el etiquetado de residuos en el lugar de producción, el productor u otro poseedor inicial de residuos está obligado a:

1. Mantener los residuos almacenados en condiciones adecuadas de higiene y seguridad mientras se encuentren en su poder.La duración del almacenamiento de los residuos no peligrosos en el lugar de producción será inferior a dos años cuando se destinen a valorización y a un año cuando se destinen a eliminación. En el caso de los residuos peligrosos, en ambos supuestos, la duración máxima será de seis meses; en supuestos excepcionales, el órgano competente de las Comunidades Autónomas donde se lleve a cabo dicho almacenamiento, por causas debidamente justificadas y siempre que se garantice la protección de la salud humana y el medio ambiente, podrá modificar este plazo.
Los plazos mencionados empezarán a computar desde que se inicie el depósito de residuos en el lugar de almacenamiento.

2. No mezclar ni diluir los residuos peligrosos con otras categorías de residuos peligrosos ni con otros residuos, sustancias o materiales.Los aceites usados de distintas características cuando sea técnicamente factible y económicamente viable, no se mezclarán entre ellos ni con otros residuos o sustancias, si dicha mezcla impide su tratamiento.

3. Almacenar, envasar y etiquetar los residuos peligrosos en el lugar de producción antes de su recogida y transporte con arreglo a las normas aplicables.

Artículo 19 Residuos domésticos peligrosos

A las fracciones separadas de residuos peligrosos generados en los hogares no les serán de aplicación las obligaciones derivadas de su consideración como residuos peligrosos hasta que no sean aceptadas por una entidad o empresa registrada para su recogida o tratamiento.

CAPÍTULO II De la gestión de residuos

Sección 1 Obligaciones en la gestión de residuos

Artículo 20 Obligaciones de los gestores de residuos

1. Las entidades o empresas que realicen una actividad de tratamiento de residuos deberán:

a) Llevar a cabo el tratamiento de los residuos entregados conforme a lo previsto en su autorización y acreditarlo documentalmente.

b) Gestionar adecuadamente los residuos que produzcan como consecuencia de su actividad.

2. Las entidades o empresas que recogen o transportan residuos con carácter profesional deberán:

a) Recoger los residuos y transportarlos cumpliendo las prescripciones de las normas de transportes, las restantes normas aplicables y las previsiones contractuales.

b) Mantener durante su recogida y transporte, los residuos peligrosos envasados y etiquetados con arreglo a las normas internacionales y comunitarias vigentes.

c) Entregar los residuos para su tratamiento a entidades o empresas autorizadas, y disponer de una acreditación documental de esta entrega.

3. Los negociantes y agentes deberán cumplir con lo declarado en su comunicación de actividades y con las cláusulas y condiciones asumidas contractualmente.

Los negociantes estarán obligados a asegurar que se lleve a cabo una operación completa de tratamiento de los residuos que adquieran y a acreditarlo documentalmente al productor u otro poseedor inicial de dichos residuos.

4. Con carácter general los gestores de residuos están obligados a:

a) Mantener los residuos almacenados en las condiciones que fije su autorización. La duración del almacenamiento de los residuos no peligrosos será inferior a dos años cuando se destinen a valorización y a un año cuando se destinen a eliminación. En el caso de los residuos peligrosos, en ambos supuestos, la duración máxima será de seis meses; en supuestos excepcionales, el órgano competente de las Comunidades Autónomas donde se lleve a cabo dicho almacenamiento, por causas debidamente justificadas y siempre que se garantice la protección de la salud humana y el medio ambiente, podrá modificar este plazo. Durante su almacenamiento los residuos peligrosos deberán estar envasados y etiquetados con arreglo a las normas internacionales y comunitarias vigentes.Los plazos mencionados empezarán a computar desde que se inicie el depósito de residuos en el lugar de almacenamiento.

b) Constituir una fianza en el caso de residuos peligrosos y cuando así lo exijan las normas que regulan la gestión de residuos específicos o las que regulan operaciones de gestión. Dicha fianza tendrá por objeto responder frente a la Administración del cumplimiento de las obligaciones que se deriven del ejercicio de la actividad y de la autorización o comunicación.

c) Suscribir un seguro o constituir una garantía financiera equivalente en el caso de entidades o empresas que realicen operaciones de tratamiento de residuos peligrosos y cuando así lo exijan las normas que regulan la gestión de residuos específicos o las que regulan operaciones de gestión, para cubrir las responsabilidades que deriven de estas operaciones. Dicha garantía deberá cubrir, en todo caso:

1.º Las indemnizaciones debidas por muerte, lesiones o enfermedad de las personas.

2.º Las indemnizaciones debidas por daños en las cosas.

3.º Los costes de reparación y recuperación del medio ambiente alterado. Esta cuantía se determinará con arreglo a las previsiones de la legislación sobre responsabilidad medioambiental.

d) No mezclar residuos peligrosos con otras categorías de residuos peligrosos ni con otros residuos, sustancias o materiales. La mezcla incluye la dilución de sustancias peligrosas.El órgano competente podrá permitir mezclas sólo cuando:

1.º la operación de mezclado sea efectuada por una empresa autorizada;

2.º no aumenten los impactos adversos de la gestión de residuos sobre la salud humana y el medio ambiente, y

3.º la operación se haga conforme a las mejores técnicas disponibles.

5. Además de las obligaciones previstas en este artículo, los gestores de residuos peligrosos cumplirán los requisitos recogidos en el procedimiento reglamentariamente establecido relativo a los residuos peligrosos.

Sección 2 Objetivos y medidas en la gestión de los residuos

Artículo 21 Recogida, preparación para la reutilización, reciclado y valorización de residuos

[407]1. Las autoridades ambientales en su respectivo ámbito competencial y en atención a los principios de prevención y fomento de la reutilización y el reciclado de alta calidad, adoptarán las medidas necesarias para que se establezcan sistemas prioritarios para fomentar la reutilización de los productos, las actividades de preparación para la reutilización y el reciclado. Promoverán, entre otras medidas, el establecimiento de lugares de almacenamiento para los residuos susceptibles de reutilización y el apoyo al establecimiento de redes y centros de reutilización. Asimismo, se impulsarán medidas de promoción de los productos preparados para su reutilización y productos reciclados a través de la contratación pública y de objetivos cuantitativos en los planes de gestión.

[408]2. Las autoridades ambientales en su respectivo ámbito competencial tomarán medidas para fomentar un reciclado de alta calidad y, a este fin, se establecerá una recogida separada de residuos, entre otros de aceites usados, cuando sea técnica, económica y medioambientalmente factible y adecuada, para cumplir los criterios de calidad necesarios para los sectores de reciclado correspondientes.

Antes de 2015 deberá estar establecida una recogida separada para, al menos, los materiales siguientes: papel, metales, plástico y vidrio.

Los sistemas de recogida separada ya existentes se podrán adaptar a la recogida separada de los materiales a los que se refiere el párrafo anterior. Podrá recogerse más de un material en la misma fracción siempre que se garantice su adecuada separación posterior si ello no supone una pérdida de la calidad de los materiales obtenidos ni un incremento de coste.

[409]3. Las Entidades Locales habilitarán espacios, establecerán instrumentos o medidas para la recogida separada de residuos domésticos y en su caso, comerciales a los que es preciso dar una gestión diferenciada bien por su peligrosidad, para facilitar su reciclado o para preparar los residuos para su reutilización.

[410]4. Las autoridades ambientales en su respectivo ámbito competencial adoptarán las medidas necesarias para asegurarse de que los residuos se sometan a operaciones de valorización. Cuando sea necesario para facilitar o mejorar la valorización, los residuos se recogerán por separado y no se mezclarán con otros residuos u otros materiales con propiedades diferentes.

---

[407] Número 1 del artículo 21 redactado por la letra a) del apartado uno del artículo tercero de la Ley 11/2012, de 19 de diciembre, de medidas urgentes en materia de medio ambiente («B.O.E.» 20 diciembre).Vigencia: 21 diciembre 2012

[408] Número 2 del artículo 21 renumerado por la letra c) del apartado uno del artículo tercero de la Ley 11/2012, de 19 de diciembre, de medidas urgentes en materia de medio ambiente («B.O.E.» 20 diciembre). Su contenido literal se corresponde con el del anterior número 3 del mismo artículo.Vigencia: 21 diciembre 2012

[409] Número 3 del artículo 21 renumerado por la letra c) del apartado uno del artículo tercero de la Ley 11/2012, de 19 de diciembre, de medidas urgentes en materia de medio ambiente («B.O.E.» 20 diciembre). Su contenido literal se corresponde con el del anterior número 4 del mismo artículo.Vigencia: 21 diciembre 2012

[410] Número 4 del artículo 21 renumerado por la letra c) del apartado uno del artículo tercero de la Ley 11/2012, de 19 de diciembre, de medidas urgentes en materia de medio ambiente («B.O.E.» 20 diciembre). Su contenido literal se corresponde con el del anterior número 5 del mismo artículo.Vigencia: 21 diciembre 2012

[411]5. Las autoridades ambientales en sus respectivos Planes y Programas fomentarán métodos de recogida eficientes de acuerdo con las características y posibilidades de cada territorio o población, para facilitar el cumplimiento de los objetivos de preparación para la reutilización, reciclado y valoración.

Artículo 22 Objetivos específicos de preparación para la reutilización, reciclado y valorización

1. Con objeto de cumplir los objetivos de esta Ley y de avanzar hacia una sociedad del reciclado con un alto nivel de eficiencia de los recursos, el Gobierno y las autoridades competentes deberán adoptar las medidas necesarias a través de los planes y programas de gestión de residuos para garantizar que se logran los siguientes objetivos y, en su caso, los que se establezcan:

a) Antes de 2020, la cantidad de residuos domésticos y comerciales destinados a la preparación para la reutilización y el reciclado para las fracciones de papel, metales, vidrio, plástico, biorresiduos u otras fracciones reciclables deberá alcanzar, en conjunto, como mínimo el 50% en peso.

b) Antes de 2020, la cantidad de residuos no peligrosos de construcción y demolición destinados a la preparación para la reutilización, el reciclado y otra valorización de materiales, con exclusión de los materiales en estado natural definidos en la categoría 17 05 04 de la lista de residuos, deberá alcanzar como mínimo el 70% en peso de los producidos.

2. Cada tres años, las Comunidades Autónomas remitirán al Ministerio de Medio Ambiente, y Medio Rural y Marino la información necesaria para la verificación del cumplimiento de los objetivos previstos en este artículo.

Artículo 23 Eliminación de residuos

1. Las autoridades ambientales en su respectivo ámbito competencial se asegurarán de que, cuando no se lleve a cabo la valorización según lo dispuesto en el artículo 21.5, los residuos se sometan a operaciones de eliminación seguras adoptando las medidas que garanticen la protección de la salud humana y el medio ambiente. Los residuos deberán ser sometidos a tratamiento previo a su eliminación salvo que el tratamiento de los mismos no sea técnicamente viable o no quede justificado por razones de protección de la salud humana y del medio ambiente.

2. Las autorizaciones de las operaciones de eliminación de residuos podrán quedar sujetas a la prestación de una fianza u otra garantía financiera.

La exigencia de estas garantías se aplicará sin perjuicio de aquellas otras que pudieran ser exigibles a los sujetos responsables de la gestión de residuos.

Sección 3 Biorresiduos

Artículo 24 Biorresiduos

Las autoridades ambientales promoverán, sin perjuicio de las medidas que se deriven de las actuaciones que a nivel comunitario se emprendan en cumplimiento del último párrafo del artículo 22 de la Directiva 2008/98/CE, medidas que podrán incluir en los planes y programas de gestión de residuos previstos en el artículo 14, para impulsar:

a) La recogida separada de biorresiduos para destinarlos al compostaje o a la digestión anaerobia en particular de la fracción vegetal, los biorresiduos de grandes generadores y los biorresiduos generados en los hogares.

b) El compostaje doméstico y comunitario.

---

[411] Número 5 del artículo 21 renumerado por la letra c) del apartado uno del artículo tercero de la Ley 11/2012, de 19 de diciembre, de medidas urgentes en materia de medio ambiente («B.O.E.» 20 diciembre). Su contenido literal se corresponde con el del anterior número 6 del mismo artículo.Vigencia: 21 diciembre 2012

c) El tratamiento de biorresiduos recogidos separadamente de forma que se logre un alto grado de protección del medio ambiente llevado a cabo en instalaciones específicas sin que se produzca la mezcla con residuos mezclados a lo largo del proceso. En su caso, la autorización de este tipo de instalaciones deberá incluir las prescripciones técnicas para el correcto tratamiento de los biorresiduos y la calidad de los materiales obtenidos.

d) El uso del compost producido a partir de biorresiduos y ambientalmente seguro en el sector agrícola, la jardinería o la regeneración de áreas degradadas, en sustitución de otras enmiendas orgánicas y fertilizantes minerales.

Sección 4 Traslado de residuos

Artículo 25 Régimen de los traslados de residuos en el interior del territorio del Estado

1. Se entiende por traslado de residuos en el interior del territorio del Estado, a los efectos de la presente Ley, el transporte de residuos desde una Comunidad Autónoma a otra, para su valorización o eliminación.
Los traslados de residuos en el interior del Estado se regirán por lo dispuesto en esta Ley, en especial en lo que se refiere a la vigilancia, inspección, control y régimen sancionador.
Los traslados de residuos destinados a la eliminación y los traslados de residuos domésticos mezclados destinados a la valorización se efectuarán teniendo en cuenta los principios de autosuficiencia y proximidad.
2. Todo traslado de residuos deberá ir acompañado de un documento de identificación, a los efectos de seguimiento y control.
[412]3. Los operadores que vayan a realizar un traslado de residuos para destinarlos a operaciones de eliminación deberán presentar una notificación previa a las autoridades competentes de la Comunidad Autónoma de origen y de la de destino.
Asimismo deberán presentar una notificación previa a las mismas autoridades los operadores que vayan a realizar un traslado para la valorización de residuos domésticos mezclados, de residuos peligrosos y de los residuos para los que reglamentariamente se determine.
Las notificaciones podrán ser generales con la duración temporal que se determine reglamentariamente o podrán referirse a traslados concretos.
A los efectos de la presente Ley se entenderá por operador el definido como notificante en el artículo 2.15 del Reglamento (CE) N.º 1013/2006 del Parlamento Europeo y del Consejo, de 14 de junio de 2006, relativo al traslado de residuos.
4. Cuando se presente una notificación previa a un traslado de residuos destinados a la eliminación, los órganos competentes de las Comunidades Autónomas de origen y de destino, en el plazo de 10 días desde la fecha de acuse de recibo de la misma, podrán oponerse por los motivos mencionados en el artículo 11, apartados b), g), h), i) del citado Reglamento comunitario.
5. Cuando se presente una notificación previa a un traslado de residuos destinados a la valorización los órganos competentes de las Comunidades Autónomas de origen y de destino, en el plazo de 10 días desde la fecha de acuse de recibo de la misma, podrán oponerse por los motivos mencionados en el artículo 12, apartados a), b) y k) del citado Reglamento comunitario.
Asimismo podrán oponerse a la entrada de residuos destinados a los incineradores que estén clasificados como valorización cuando se dé alguna de las siguientes circunstancias:

a) Que los traslados tuvieran como consecuencia que los residuos producidos en la Comunidad Autónoma de destino tuvieran que ser eliminados.

[412] Número 3 del artículo 25 redactado por el apartado dos del artículo tercero de la Ley 11/2012, de 19 de diciembre, de medidas urgentes en materia de medio ambiente («B.O.E.» 20 diciembre).Vigencia: 21 diciembre 2012

b) Que los traslados tuvieran como consecuencia que los residuos de la Comunidad Autónoma de destino tuvieran que ser tratados de manera que no fuese compatible con sus planes de gestión de residuos.

6. Los apartados 4 y 5 no serán de aplicación a los residuos sujetos a los requisitos de información general contemplados en el artículo 3, apartados 2 y 4 del Reglamento (CE) n.º 1013/2006 del Parlamento Europeo y del Consejo, de 14 de junio de 2006.

7. Los residuos que se trasladen de una Comunidad Autónoma a otra para su tratamiento, se computarán en la Comunidad Autónoma de origen, a los efectos del cumplimiento de los objetivos contenidos en su plan autonómico de gestión de residuos.

8. Las decisiones que adopten las Comunidades Autónomas en aplicación de los apartados 4 y 5 serán motivadas, notificadas a la Comisión de coordinación en materia de residuos, y no podrán ser contrarias al Plan Nacional marco de gestión de residuos.

Véase el R.D. 553/2020, de 2 de junio, por el que se regula el traslado de residuos en el interior del territorio del Estado («B.O.E.» 19 junio).

Artículo 26 Entrada y salida de residuos del territorio nacional

1. La entrada y salida de residuos del territorio nacional, así como el tránsito por el mismo, se regirá por lo dispuesto en el Reglamento (CE) n.º 1013/2006 del Parlamento Europeo y del Consejo, de 14 de junio, el Reglamento (CE) n.º 1418/2007 de la Comisión, de 29 de noviembre de 2007, relativo a la exportación, con fines de valorización, de determinados residuos enumerados en los anexos III o IIIA del Reglamento (CE) n.º 1013/2006 del Parlamento Europeo y del Consejo, de 14 de junio, a determinados países a los que no es aplicable la Decisión de la OCDE sobre el control de los movimientos transfronterizos de residuos, por la demás legislación comunitaria y por los tratados internacionales en los que España sea parte.

2. El Ministerio de Medio Ambiente, y Medio Rural y Marino podrá prohibir, de forma motivada, la expedición de residuos con destino a terceros países no comunitarios cuando exista alguna razón para prever que no van a ser gestionados en el país de destino sin poner en peligro la salud humana o sin perjudicar el medio ambiente.

El Ministerio de Medio Ambiente, y Medio Rural y Marino podrá prohibir, de forma motivada, toda importación de residuos procedentes de terceros países cuando exista alguna razón para prever que los residuos no van a ser gestionados sin poner en peligro la salud humana o sin perjudicar el medio ambiente, durante el transporte o su posterior tratamiento.

3. Asimismo, el Ministerio de Medio Ambiente, y Medio Rural y Marino, en los traslados procedentes de países terceros, y las Comunidades Autónomas, en los supuestos de traslados en el interior de la Unión Europea, podrán limitar los traslados entrantes de residuos destinados a los incineradores que estén clasificados como valorización, cuando se haya establecido que dichos traslados tendrían como consecuencia que los residuos nacionales tendrían que ser eliminados o que estos residuos tendrían que ser tratados de una manera que no fuese compatible con los planes de gestión de residuos regulados en el artículo 14.

Las decisiones que en este sentido adopten las Comunidades Autónomas deberán ser notificadas al Ministerio de Medio Ambiente, y Medio Rural y Marino, quien lo notificará a la Comisión Europea.

4. Al objeto de dar prioridad a la regeneración de los aceites industriales usados, las autoridades competentes podrán restringir la salida del territorio nacional de aceites usados con destino a instalaciones de incineración o coincineración conforme a las objeciones previstas en los artículos 11 ó 12 del Reglamento (CE) n.º 1013/2006.

5. En los traslados de residuos que, de conformidad con el artículo 18 del Reglamento (CE) n.º 1013/2006, deban ir acompañados del documento que figura en el anexo VII del citado Reglamento, la persona que organice el traslado deberá suministrar, a los efectos de inspección, ejecución, estadística y planificación, dicho documento:

a) en el caso de traslados de residuos desde o hacia terceros países no pertenecientes a la Unión Europea, a las autoridades aduaneras y al Ministerio de Medio Ambiente, y Medio Rural y Marino.

b) en el caso de traslados de residuos desde o hacia países de la Unión Europea, a la autoridad competente en materia de traslados de residuos en la Comunidad Autónoma de origen o destino del traslado, quien a su vez la facilitará al Ministerio de Medio Ambiente, y Medio Rural y Marino. En aquellos casos en los que así lo requiera la legislación comunitaria y nacional, esta información será tratada como información confidencial.

CAPÍTULO III Régimen de autorización y comunicación de las actividades de producción y gestión de residuos

Artículo 27 Autorización de las operaciones de tratamiento de residuos

1. Quedan sometidas al régimen de autorización por el órgano ambiental competente de la Comunidad Autónoma donde están ubicadas, las instalaciones donde vayan a desarrollarse operaciones de tratamiento de residuos, incluido el almacenamiento en el ámbito de la recogida en espera de tratamiento, así como la ampliación, modificación sustancial o traslado de dicha instalación.
2. Asimismo deberán obtener autorización las personas físicas o jurídicas para realizar una o varias operaciones de tratamiento de residuos. Estas autorizaciones serán concedidas por el órgano ambiental competente de la Comunidad Autónoma donde tengan su domicilio los solicitantes y serán válidas para todo el territorio español. Las Comunidades Autónomas no podrán condicionar el otorgamiento de la autorización prevista en este apartado a que el solicitante cuente con instalaciones para el tratamiento de residuos en su territorio.
3. En aquellos casos en que la persona física o jurídica que solicite la autorización para realizar una o varias operaciones de tratamiento de residuos sea titular de la instalación de tratamiento donde vayan a desarrollarse dichas operaciones, el órgano ambiental competente de la Comunidad Autónoma donde esté ubicada la instalación concederá una sola autorización que comprenda la de la instalación y la de las operaciones de tratamiento.
4. Las solicitudes de autorización previstas en este artículo contendrán al menos la información indicada en el anexo VI.
Las autorizaciones previstas en este artículo tendrán el contenido descrito en el anexo VII.
5. Para la concesión de estas autorizaciones los órganos administrativos competentes realizarán, por sí mismos o con el apoyo de las entidades colaboradoras debidamente reconocidas conforme a las normas que les sean de aplicación, las inspecciones previas y las comprobaciones necesarias en cada caso. En particular, comprobarán:

a) La adecuación de las instalaciones a las operaciones de tratamiento previstas en las mismas.

b) El cumplimiento de los requisitos técnicos, profesionales o de cualquier otro tipo para llevar a cabo dicha actividad por la empresa que va a realizar las operaciones de tratamiento de residuos.

c) Que el método de tratamiento previsto es aceptable desde el punto de vista de la protección del medio ambiente. En particular, cuando el método no se ajuste a los principios de protección de la salud humana y medio ambiente previstos en el artículo 7, se denegará la autorización.

d) Que las operaciones de incineración o de coincineración con valorización energética, se realicen con un alto nivel de eficiencia energética; en el caso de tratarse de residuos domésticos, el nivel de eficiencia energética debe ajustarse a los niveles fijados en el anexo II de esta Ley.
6. Las autorizaciones contenidas en este artículo podrán integrarse en las autorizaciones obtenidas con arreglo a otra normativa comunitaria, estatal o autonómica, siempre que se cumplan los requisitos establecidos en esta Ley.
7. La autorización prevista en el apartado 1 de este artículo para las instalaciones de tratamiento de residuos quedará integrada en la autorización ambiental integrada concedida conforme a la Ley 16/2002, de 1 de julio, de prevención y control integrados de la contaminación, e incluirá los requisitos

recogidos en este artículo tal y como establece el artículo 22.1.g) de la Ley 16/2002, de 1 de julio. La autoridad competente incorporará la información pertinente en su registro de producción y gestión de residuos en los términos del artículo 39.
[413]8. Las autorizaciones previstas en este artículo se concederán por un plazo máximo de 8 años, pasado el cual se renovarán automáticamente por períodos sucesivos, con excepción de las autorizaciones otorgadas a las instalaciones a las que resulte de aplicación de la Ley 16/2002, de 1 de julio, de prevención y control integrados de la contaminación , cuyo plazo de vigencia coincidirá con el de la autorización ambiental integrada. Todas las autorizaciones se inscribirán por la Comunidad Autónoma en el registro de producción y gestión de residuos.
9. La transmisión de las autorizaciones estará sujeta a la previa comprobación, por la autoridad competente, de que las operaciones de tratamiento de residuos y las instalaciones en que aquéllas se realizan cumplen con lo regulado en esta Ley y en sus normas de desarrollo.
10. El plazo máximo para dictar la resolución que ponga fin a los procedimientos de autorización previstos en este artículo será de diez meses. Transcurrido el plazo previsto sin haberse notificado resolución expresa se entenderá desestimada la solicitud presentada.

Artículo 28 Exenciones de los requisitos de autorización

1. Podrán quedar exentas de autorización las entidades o empresas que lleven a cabo la eliminación de sus propios residuos no peligrosos en el lugar de producción o que valoricen residuos no peligrosos.
2. Para conceder las exenciones de autorización previstas en el apartado anterior se establecerán con respecto a cada tipo de actividad normas generales que especifiquen los tipos y cantidades de residuos a los que se podrá aplicar dicha exención, así como los métodos de tratamiento que deban emplearse.
Dichas normas garantizarán que el tratamiento del residuo se realizará sin poner en peligro la salud de las personas y sin dañar al medio ambiente. En el caso de las operaciones de eliminación contempladas en el apartado 1, dichas normas deberán tener en cuenta las mejores técnicas disponibles.
3. Las normas previstas en el apartado anterior, se aprobarán mediante orden del Ministro de Medio Ambiente, y Medio Rural y Marino, una vez analizada la propuesta por la Comisión de coordinación en materia de residuos, y se informará de ello a la Comisión Europea.

Véase Orden APM/1007/2017, de 10 de octubre, sobre normas generales de valorización de materiales naturales excavados para su utilización en operaciones de relleno y obras distintas a aquéllas en las que se generaron («B.O.E.» 21 octubre).

Artículo 29 Comunicación previa al inicio de las actividades de producción y gestión de residuos

1. Sin perjuicio de lo dispuesto en otra normativa de carácter sectorial, deberán presentar una comunicación previa al inicio de sus actividades ante el órgano ambiental competente de la Comunidad Autónoma donde estén ubicadas, las entidades o empresas que se encuentren en alguno de los supuestos que se enuncian a continuación:

a) instalación, ampliación, modificación sustancial o traslado de industrias o actividades que produzcan residuos peligrosos, o que generen más de 1000 t/año de residuos no peligrosos;

b) realización de actividades que estén exentas de autorización según lo establecido en el artículo 28.
2. Asimismo, deberán presentar una comunicación previa al inicio de sus actividades ante el órgano competente de la Comunidad Autónoma donde tengan su sede social, las entidades o empresas que recojan residuos sin una instalación asociada, las que transporten residuos con carácter profesional y los negociantes o agentes.
3. La comunicación tendrá el contenido indicado en el anexo VIII, será válida en todo el territorio nacional y se inscribirá, por la Comunidad Autónoma ante la que se haya presentado en su respectivo

[413] Número 8 del artículo 27 redactado por el artículo segundo de la Ley 5/2013, de 11 de junio, por la que se modifican la Ley 16/2002, de 1 de julio, de prevención y control integrados de la contaminación y la Ley 22/2011, de 28 de julio, de residuos y suelos contaminados («B.O.E.» 12 junio).Vigencia: 13 junio 2013

registro. Esta información se incorporará en el Registro de producción y gestión de residuos, previsto en el artículo 39.
4. Quedan exentas de presentar comunicación aquellas empresas que hayan obtenido autorización para el tratamiento de residuos y que como consecuencia de su actividad produzcan residuos. No obstante, tendrán la consideración de productores de residuos a los demás efectos regulados en esta Ley.

Artículo 30 Restablecimiento de la legalidad ambiental

1. Con el fin de asegurar el cumplimiento de lo previsto en esta ley, la autoridad competente podrá adoptar alguna de las siguientes medidas:

a) El cierre del establecimiento o la paralización de la actividad cuando éstos no cuenten con las autorizaciones, declaraciones o registro correspondientes.

b) La suspensión temporal de la actividad cuando no se ajuste a lo declarado o a las condiciones impuestas por la citada autoridad, siempre que de ello se derive un riesgo grave para el medio ambiente o la salud pública, durante el período necesario para que se subsanen los defectos que pudieran existir.
2. Los actos previstos en el apartado anterior no tendrán consideración de sanción y se dictarán y tramitarán conforme a lo dispuesto en la normativa autonómica para los procedimientos para el restablecimiento de la legalidad ambiental, o en su caso, para los procedimientos que regulen la concesión de la autorización, declaración o registro que deba concederse.

TÍTULO IV Responsabilidad ampliada del productor del producto

Artículo 31 Concepto y obligaciones

1. A los efectos de este artículo se entenderá por productor del producto la persona física o jurídica, que de forma profesional desarrolle, fabrique, procese, trate, venda o importe productos según se determine en las normas de desarrollo de la responsabilidad ampliada del productor previstas en el apartado 2.
2. En aplicación de la responsabilidad ampliada y con la finalidad de promover la prevención y de mejorar la reutilización, el reciclado y la valorización de residuos, los productores de productos que con el uso se convierten en residuos podrán ser obligados a:

a) Diseñar productos de manera que a lo largo de todo su ciclo de vida se reduzca su impacto ambiental y la generación de residuos, tanto en su fabricación como en su uso posterior, y de manera que se asegure que la valorización y eliminación de los productos que se han convertido en residuos se desarrolle de conformidad con lo establecido en esta Ley.

b) Desarrollar, producir, etiquetar y comercializar productos aptos para usos múltiples, duraderos técnicamente y que, tras haberse convertido en residuos, sea fácil y clara su separación y puedan ser preparados para su reutilización o reciclado de una forma adecuada y sin riesgos y a una valorización y eliminación compatible con el medio ambiente.

c) Aceptar la devolución de productos reutilizables, la entrega de los residuos generados tras el uso del producto; a asumir la subsiguiente gestión de los residuos y la responsabilidad financiera de estas actividades, ofrecer información a las instalaciones de preparación para la reutilización sobre reparación y desguace, así como información accesible al público sobre en qué medida el producto es reutilizable y reciclable.

[414]d) Establecer sistemas de depósito que garanticen la devolución de las cantidades depositadas y el retorno del producto para su reutilización o del residuo para su tratamiento en los casos de residuos de difícil valorización o eliminación, de residuos cuyas características de peligrosidad determinen la necesidad del establecimiento de este sistema para garantizar su correcta gestión, o cuando no se cumplan los objetivos de gestión fijados en la normativa vigente.

e) Responsabilizarse total o parcialmente de la organización de la gestión de los residuos, pudiendo establecerse que los distribuidores de dicho producto compartan esta responsabilidad.

f) Utilizar materiales procedentes de residuos en la fabricación de productos.

g) Proporcionar información sobre la puesta en el mercado de productos que con el uso se convierten en residuos y sobre la gestión de estos, así como realizar análisis económicos o auditorías.

h) Informar sobre la repercusión económica en el producto del cumplimiento de las obligaciones derivadas de la responsabilidad ampliada.

[415]3. El establecimiento de estas medidas se llevará a cabo mediante real decreto aprobado por el Consejo de Ministros, teniendo en cuenta su viabilidad técnica y económica, el conjunto de impactos ambientales y sobre la salud humana, y respetando la necesidad de garantizar el correcto funcionamiento del mercado interior.

En el caso específico de los envases y residuos de envases para la implantación de un sistema de depósito, devolución y retorno, así como para la determinación de su contenido y alcance, se valorará además con carácter previo el grado de cumplimiento de los objetivos mínimos de reutilización y reciclado establecidos por las directivas europeas para envases en general, y el cumplimiento de otras normas de la Unión Europea, así como las expectativas viables de superarlos, y se tendrán en cuenta con especial consideración las circunstancias y posibilidades reales de las pequeñas y medianas empresas.

La implantación de sistemas de depósito, devolución y retorno de residuos se establecerá con carácter voluntario, con el límite de los supuestos contemplados en el artículo 31.2.d).

4. En la regulación específica de cada flujo de residuos se podrá imponer la obligación de inscripción de los productores de productos en el Registro Integrado Industrial.

5. La responsabilidad ampliada del productor se aplicará sin perjuicio de la responsabilidad de la gestión de residuos establecida en el artículo 20 de esta Ley y de la legislación en vigor sobre flujos de residuos y productos específicos.

Artículo 32 Gestión de residuos en el marco de la responsabilidad ampliada del productor del producto

1. Se dará cumplimiento a las obligaciones que se establezcan en el marco de la responsabilidad ampliada del productor del producto de forma individual o de forma colectiva. Donde se hayan implantado sistemas públicos de gestión, los productores podrán dar cumplimiento a estas obligaciones contribuyendo económicamente a dichos sistemas, de forma proporcional a las cantidades de producto que pongan en el mercado y atendiendo a los costes efectivos de su gestión.

2. Los productores que opten por un sistema individual deberán presentar una comunicación previa al inicio de las actividades, indicando su funcionamiento y las medidas que aplicarán para el cumplimiento de las obligaciones derivadas de la responsabilidad ampliada. Esta comunicación se presentará ante el órgano competente de la Comunidad Autónoma donde radique su sede social y se inscribirá en el Registro de producción y gestión de residuos. El contenido de la comunicación será el previsto en el anexo IX.

---

[414] Letra d) del número 2 del artículo 31 redactada por el apartado tres del artículo tercero de la Ley 11/2012, de 19 de diciembre, de medidas urgentes en materia de medio ambiente («B.O.E.» 20 diciembre).Vigencia: 21 diciembre 2012

[415] Párrafo final del número 3 del artículo 31 introducido por el apartado cuatro del artículo tercero de la Ley 11/2012, de 19 de diciembre, de medidas urgentes en materia de medio ambiente («B.O.E.» 20 diciembre).Vigencia: 21 diciembre 2012

[416]3. Los productores que opten por un sistema colectivo para el cumplimiento de las obligaciones derivadas de la responsabilidad ampliada constituirán una asociación de las previstas en la Ley Orgánica 1/2002, de 22 de marzo, reguladora del Derecho de Asociación, u otra entidad con personalidad jurídica propia sin ánimo de lucro. Los sistemas colectivos ajustarán su funcionamiento a las reglas propias de la figura jurídica elegida para su creación garantizando, en todo caso, la participación de los productores en función de criterios objetivos, así como sus derechos a la información, a la formulación de alegaciones y a su valoración, de conformidad con lo que reglamentariamente se establezca.
Los sistemas colectivos deberán solicitar una autorización previa al inicio de su actividad. El contenido mínimo de la solicitud será el previsto en el anexo X y se presentará ante el órgano competente de la Comunidad Autónoma donde el sistema tenga previsto establecer su sede social.
Una vez comprobada la integridad documental del expediente, la solicitud de autorización será remitida a la Comisión de coordinación en materia de residuos para su informe con carácter previo a la resolución de la Comunidad Autónoma. La Comunidad Autónoma concederá, si procede, la autorización en la que se fijarán las condiciones de ejercicio. La autorización será válida para todo el territorio nacional y se inscribirá en el Registro de producción y gestión de residuos. Las condiciones de ejercicio y la autorización deberán ajustarse a los principios previstos en el artículo 9 de la Ley 17/2009, de 23 de noviembre, sobre el libre acceso a las actividades de servicios y su ejercicio. El plazo máximo para la tramitación de la autorización será de seis meses prorrogables, de manera motivada, por razones derivadas de la complejidad del expediente; dicha prórroga podrá hacerse por una sola vez, por un tiempo limitado y antes de que haya expirado el plazo original. Transcurrido el plazo sin haberse notificado resolución expresa se entenderá desestimada la solicitud presentada.
El contenido y la vigencia de la autorización será el que establezca la regulación específica. Cuando no se indique el plazo de vigencia, la autorización tendrá una duración de cinco años y se renovará siguiendo lo establecido en este apartado. La autorización no podrá transmitirse a terceros.
Durante la vigencia de las autorizaciones, la Comisión de coordinación en materia de residuos podrá realizar el seguimiento del cumplimiento de las autorizaciones y de las condiciones de ejercicio.
4. El sistema colectivo de responsabilidad ampliada podrá dar cumplimiento a sus obligaciones por sí mismo o podrá constituir o contratar una entidad administradora que deberá tener personalidad jurídica propia y diferenciada de la del sistema colectivo y que actuará bajo la dirección de este.
En el cumplimiento de las obligaciones derivadas de la responsabilidad ampliada del productor, el sistema colectivo y, en su caso, la entidad administradora respetarán los principios de publicidad, concurrencia e igualdad con el fin de garantizar la libre competencia, así como los principios de protección de la salud humana, de los consumidores, del medio ambiente y de jerarquía de residuos.
5. Los sistemas individuales y colectivos estarán obligados a:

a) Cumplir con lo establecido en sus normas específicas, así como en el resto de las normas que le resulten aplicables con carácter general.

b) Organizar la recogida en todo el territorio estatal de todos los residuos generados por los productos que han puesto en el mercado. Para ello podrán acogerse a una entidad o empresa pública de recogida y podrán celebrar acuerdos con otros sistemas de responsabilidad ampliada para coordinar la organización de la gestión.

c) Suministrar a las Comunidades Autónomas anualmente la información que reglamentariamente se establezca relativa a los residuos gestionados, la relación de las entidades o empresas, o en su caso de las Entidades locales, que realicen la gestión de los residuos, así como un informe de los pagos efectuados a estas entidades o empresas en relación con estas actividades.

d) Suscribir las fianzas, seguros o garantías financieras, que se establezcan en cada caso en los reales decretos que regulen la responsabilidad ampliada del productor en cada flujo de residuos.

---

[416] Número 3 del artículo 32 redactado por el apartado cinco del artículo tercero de la Ley 11/2012, de 19 de diciembre, de medidas urgentes en materia de medio ambiente («B.O.E.» 20 diciembre).Vigencia: 21 diciembre 2012

e) Celebrar acuerdos con las administraciones cuando éstas intervengan en la organización de la gestión de los residuos.

f) Celebrar acuerdos o contratos con los gestores de residuos, o en su caso con otros agentes económicos.

g) En el caso en que se repercuta una cantidad en el precio de los productos destinada a cubrir el cumplimiento de las obligaciones derivadas de la responsabilidad ampliada del productor, dicha cantidad no podrá superar el coste de estas obligaciones.

h) Las aportaciones de los productores al sistema colectivo, cuando se establezcan, deberán cubrir en todo caso las obligaciones derivadas de la responsabilidad ampliada del productor.

i) Los sistemas colectivos deberán comunicar con antelación a todos los integrantes del sistema y a la Comisión de coordinación en materia de residuos la previsión de modificación de los costes de la gestión de los residuos.

j) Los sistemas colectivos deberán presentar cada año a la Comisión de coordinación en materia de residuos sus cuentas anuales auditadas externamente y aprobadas; en las mismas se reflejarán las aportaciones de los productores al sistema colectivo y la justificación de su destino al cumplimiento de las obligaciones derivadas de la responsabilidad ampliada del productor; asimismo, presentarán su presupuesto para el año siguiente. La Comisión podrá solicitar la información complementaria que estime necesaria.

k) Salvaguardar la confidencialidad de la información que los miembros del sistema hayan aportado para el funcionamiento del sistema colectivo y que pueda resultar relevante para su actividad productiva o comercial.

[417]6. La normativa de cada flujo de residuos podrá prever la participación de los distribuidores de productos y otros agentes económicos en los sistemas colectivos y en el cumplimiento de las obligaciones derivadas de la responsabilidad ampliada.

TÍTULO V Suelos contaminados

Artículo 33 Actividades potencialmente contaminantes

1. El Gobierno aprobará y publicará una lista de actividades potencialmente contaminantes de suelos.
2. Los titulares de estas actividades deberán remitir periódicamente a la Comunidad Autónoma correspondiente los informes en los que figuren la información que pueda servir de base para la declaración de suelos contaminados.

Los propietarios de las fincas en las que se haya realizado alguna de las actividades potencialmente contaminantes estarán obligados, con motivo de su transmisión, a declararlo en escritura pública. Este hecho será objeto de nota marginal en el Registro de la Propiedad.

Artículo 34 Declaración de suelos contaminados

1. Las Comunidades Autónomas declararán y delimitarán los suelos contaminados, debido a la presencia de componentes de carácter peligroso procedentes de las actividades humanas, evaluando los riesgos para la salud humana o el medio ambiente, de acuerdo con los criterios y estándares que, establecidos en función de la naturaleza de los suelos y de sus usos, se determinen por el Gobierno previa consulta a las Comunidades Autónomas.

[417] Número 6 del artículo 32 redactado por el apartado seis del artículo tercero de la Ley 11/2012, de 19 de diciembre, de medidas urgentes en materia de medio ambiente («B.O.E.» 20 diciembre).Vigencia: 21 diciembre 2012

2. La declaración de suelo contaminado incluirá, al menos, la información contenida en el apartado 1 del anexo XI.
3. La declaración de un suelo como contaminado obligará a realizar las actuaciones necesarias para proceder a su limpieza y recuperación, en la forma y plazos en que determinen las respectivas Comunidades Autónomas y será objeto de nota marginal en el Registro de la Propiedad, a iniciativa de la respectiva Comunidad Autónoma en los términos que reglamentariamente determine el Gobierno. Esta nota marginal se cancelará cuando la Comunidad Autónoma correspondiente declare que el suelo ha dejado de tener tal consideración.
4. La declaración de un suelo como contaminado puede comportar la suspensión de la ejecutividad de los derechos de edificación y otros aprovechamientos del suelo en el caso de resultar incompatibles con las medidas de limpieza y recuperación del terreno que se establezcan, hasta que éstas se lleven a cabo o se declare el suelo como no contaminado.

Artículo 35 Inventarios de suelos contaminados

1. Las Comunidades Autónomas elaborarán un inventario con los suelos declarados como contaminados. Estos inventarios contendrán, al menos, la información que se recoge en el anexo XI y se remitirán al Ministerio de Medio Ambiente, y Medio Rural y Marino en el plazo de un año desde la fecha de entrada en vigor de esta Ley, anualmente se remitirá la información actualizada.
2. El Ministerio de Medio Ambiente, y Medio Rural y Marino elaborará el inventario estatal de suelos contaminados a partir de la información remitida por las Comunidades Autónomas.
3. Las Comunidades Autónomas elaborarán una lista de prioridades de actuación en materia de descontaminación de suelos en función del riesgo que suponga la contaminación para la salud humana y el medio ambiente.
4. Las Comunidades Autónomas declararán que un suelo ha dejado de estar contaminado tras la comprobación de que se han realizado de forma adecuada las operaciones de descontaminación y recuperación del mismo e incluirán esta declaración en el inventario.

Artículo 36 Sujetos responsables de la descontaminación y recuperación de suelos contaminados

1. Estarán obligados a realizar las operaciones de descontaminación y recuperación reguladas en el artículo anterior, previo requerimiento de las Comunidades Autónomas, los causantes de la contaminación, que cuando sean varios responderán de estas obligaciones de forma solidaria y, subsidiariamente, por este orden, los propietarios de los suelos contaminados y los poseedores de los mismos.
En los supuestos de bienes de dominio público en régimen de concesión, responderán subsidiariamente en defecto del causante o causantes de la contaminación, por este orden, el poseedor y el propietario.
Las obligaciones previstas en este apartado se entienden sin perjuicio de lo establecido en los artículos 54 y 55.
2. Los responsables subsidiarios podrán repercutir el coste de las actuaciones que hubieran llevado a cabo en la recuperación de un suelo declarado contaminado, al causante o causantes de la contaminación.
La recuperación de los costes de descontaminación no podrá exigirse por encima de los niveles de contaminación asociados al uso del suelo en el momento en el que se produjo la contaminación por el causante.
3. Serán responsables solidarios o subsidiarios, de las obligaciones pecuniarias que resulten de esta Ley, los sujetos que se recogen en el artículo 13 de la Ley 26/2007, de 24 de octubre, de Responsabilidad Medioambiental, en los términos que dicho artículo establece.
4. Si las operaciones de descontaminación y recuperación de suelos contaminados fueran a realizarse con financiación pública, sólo se podrán recibir ayudas previo compromiso de que las posibles plusvalías que adquieran los suelos revertirán en la cuantía subvencionada en favor de la Administración pública que haya financiado las citadas ayudas.

Artículo 37 Reparación en vía convencional de suelos contaminados

Las actuaciones para proceder a la limpieza y recuperación de los suelos declarados como contaminados podrán llevarse a cabo mediante acuerdos suscritos entre los obligados a realizar dichas operaciones y autorizados por las Comunidades Autónomas, mediante convenios de colaboración entre aquellos y las administraciones públicas competentes, o, en su caso, mediante los contratos previstos en la Ley 30/2007, de 30 de octubre, de contratos del sector público. En todo caso, los costes de limpieza y recuperación de los suelos contaminados correrán a cargo del obligado en cada caso, a realizar dichas operaciones.
Los convenios de colaboración podrán concretar incentivos económicos que puedan servir de ayuda para financiar los costes de limpieza y recuperación de suelos contaminados.
El establecimiento de incentivos económicos para ayudar a financiar los costes de limpieza y recuperación deberá realizarse de conformidad con lo establecido en el punto 4 del artículo 36. Los convenios de colaboración a celebrar con la administración, en especial cuando la administración sea corresponsable de la contaminación del suelo incluirán criterios claros sobre estos incentivos.

Artículo 38 Recuperación voluntaria de suelos

La descontaminación del suelo para cualquier uso previsto de este podrá llevarse a cabo, sin la previa declaración del suelo como contaminado, mediante un proyecto de recuperación voluntaria aprobado por el órgano competente de la Comunidad Autónoma. Tras la ejecución del proyecto se acreditará que la descontaminación se ha llevado a cabo en los términos previstos en el proyecto. La administración competente llevará un registro administrativo de las descontaminaciones que se produzcan por vía voluntaria.

TÍTULO VI Información sobre residuos

Artículo 39 Registro de producción y gestión de residuos

1. Las comunicaciones y autorizaciones que deriven de esta Ley y sus normas de desarrollo se inscribirán por las Comunidades Autónomas en sus respectivos registros. Esta información se incorporará al Registro de producción y gestión de residuos que será compartido y único en todo el territorio nacional. A los efectos de esta Ley las empresas cuya comunicación o autorización esté inscrita en el Registro tendrán la consideración de entidades o empresas registradas.
El Registro de producción y gestión de residuos se desarrollará reglamentariamente previa consulta a las Comunidades Autónomas y será público en los términos que se establezcan.
2. Cuando sea posible la información registrada por un órgano competente será utilizada por otra administración pública en sus registros con el fin de reducir las cargas administrativas.

Artículo 40 Archivo cronológico

Las personas físicas o jurídicas registradas dispondrán de un archivo físico o telemático donde se recoja por orden cronológico la cantidad, naturaleza, origen, destino y método de tratamiento de los residuos; cuando proceda se inscribirá también, el medio de transporte y la frecuencia de recogida.
En el Archivo cronológico se incorporará la información contenida en la acreditación documental de las operaciones de producción y gestión de residuos.
Se guardará la información archivada durante, al menos, tres años.

Artículo 41 Obligaciones de información

[418]1. Las personas físicas o jurídicas que hayan obtenido una autorización de tratamiento de residuos de las previstas en el artículo 27 enviarán anualmente a las Comunidades Autónomas, y en el caso de los residuos de competencia municipal además a las Entidades Locales, una memoria resumen de la información contenida en el Archivo cronológico con el contenido que figura en el anexo XII. Aquellas que hayan realizado una comunicación de las previstas en esta Ley, mantendrán el Archivo cronológico a disposición de las autoridades competentes a efectos de inspección y control.

[418] Párrafo primero del número 1 del artículo 41 redactado por el apartado siete del artículo tercero de la Ley 11/2012, de 19 de diciembre, de medidas urgentes en materia de medio ambiente («B.O.E.» 20 diciembre).Vigencia: 21 diciembre 2012

Las Comunidades Autónomas, con la colaboración de las Entidades Locales, mantendrán actualizada la información sobre la gestión de los residuos en su ámbito competencial. Dicha información debe incluir las infraestructuras disponibles y, en cada una de ellas, la cuantificación y caracterización de los residuos entrantes y salientes, los destinos concretos de valorización o eliminación de los residuos salientes.
2. Las Comunidades Autónomas intercambiarán entre si y remitirán al Ministerio de Medio Ambiente, y Medio Rural y Marino las informaciones necesarias para cumplir con las obligaciones establecidas en la legislación nacional, comunitaria e internacional. También informarán de los planes de gestión de residuos y de los programas de prevención de residuos contemplados en los artículos 14 y 15 una vez adoptados, así como de cualquier revisión sustancial de los mismos. El Ministerio de Medio Ambiente, y Medio Rural y Marino informará a la Comisión Europea de los programas nacionales de prevención de residuos y de los planes nacionales de gestión de residuos una vez adoptados, y de cualquier revisión sustancial de los planes y programas.
3. En materia de suelos contaminados, las Comunidades Autónomas remitirán los datos necesarios para cumplir con las obligaciones recogidas que reglamentariamente determine el Gobierno. Asimismo, informarán al Ministerio de Medio Ambiente, y Medio Rural y Marino, de los datos necesarios para cumplir con las obligaciones de información a nivel nacional, comunitario e internacional en materia de contaminación de suelos. Dicha información contendrá, como mínimo, los datos recogidos en el anexo XI, apartado 2.
4. Cada tres años el Ministerio de Medio Ambiente, y Medio Rural y Marino remitirá a la Comisión Europea información sobre la aplicación de la Directiva 2008/98/CE, de 19 de noviembre de 2008, en forma de un informe sectorial en versión electrónica. Este informe contendrá también información sobre la gestión de los aceites usados y sobre los progresos realizados en la aplicación de los programas de prevención de residuos, y, según proceda, información sobre medidas, como prevé el Título IV sobre responsabilidad ampliada del productor del producto.
5. El Ministerio de Medio Ambiente, y Medio Rural y Marino remitirá a la Comisión Europea toda la información que proceda en aplicación de esta Ley y de la Directiva marco de residuos.

TÍTULO VII
Responsabilidad, vigilancia, inspección, control y régimen sancionador

CAPÍTULO I Responsabilidad, vigilancia, inspección y control

Artículo 42 Alcance de la responsabilidad en materia de residuos

Los residuos tendrán siempre un responsable del cumplimiento de las obligaciones que derivan de su producción y gestión, cualidad que corresponde al productor o a otro poseedor inicial o al gestor de residuos, en los términos previstos en esta Ley y en sus normas de desarrollo. Estos sujetos podrán ejercer acciones de repetición cuando los costes en que hubieran incurrido deriven de los incumplimientos legales o contractuales de otras personas físicas o jurídicas.

Artículo 43 Competencias y medios de vigilancia, inspección y control

1. Las funciones de vigilancia, inspección y control del correcto cumplimiento de lo previsto en esta Ley y en sus normas de desarrollo se ejercerán por las autoridades administrativas en su correspondiente ámbito competencial en materia de residuos y de seguridad ciudadana. Las funciones de inspección deberán ser llevadas a cabo mediante los cuerpos de inspección debidamente reconocidos conforme a las normas que les sean de aplicación.
2. Las autoridades competentes se dotarán de los medios humanos y materiales suficientes para dar cumplimiento a las obligaciones de vigilancia, inspección y control que derivan del régimen de autorizaciones, comunicaciones e inspecciones previsto en esta norma.
3. Las funciones de vigilancia, inspección y control podrán ser llevadas a cabo con el apoyo de entidades colaboradoras debidamente reconocidas conforme a las normas que les sean de aplicación.

Artículo 44 Inspección

1. Las entidades y empresas que lleven a cabo operaciones de tratamiento de residuos, las que recojan o transporten residuos con carácter profesional, los agentes y negociantes y los establecimientos y empresas que produzcan residuos, estarán sujetos a las inspecciones periódicas que las autoridades competentes estimen adecuadas.
Así mismo, los sistemas de aplicación de la responsabilidad ampliada del productor del producto estarán sujetos a las inspecciones periódicas adecuadas efectuadas por las autoridades competentes en el territorio en el que hayan desarrollado su actividad.
El órgano competente podrá comprobar en cualquier momento que se cumplen los requisitos para el mantenimiento de las autorizaciones otorgadas y para continuar la actividad prevista en las comunicaciones según lo previsto en esta Ley; en caso de que no fuera así se podrá suspender la autorización o paralizar provisionalmente la actividad prevista en la comunicación y se propondrán las medidas a adoptar o, en su caso, se podrá revocar la autorización o paralizar definitivamente la actividad.
El coste de las inspecciones previas a la concesión de autorizaciones podrá ser imputado a los solicitantes de éstas, con arreglo a la correspondiente tasa.
2. Los titulares de las entidades y empresas mencionadas en el apartado 1 estarán obligados a prestar toda la colaboración a las autoridades competentes, incluida la puesta a disposición del Archivo cronológico al que se refiere el artículo 40, debidamente actualizado, a fin de permitirles realizar los exámenes, controles, toma de muestras, recogida de información, comprobación de la documentación y cualquier otra operación para el cumplimiento de su misión.
3. Las inspecciones de las operaciones de recogida y transporte cubrirán el origen, la naturaleza, la cantidad y el destino de los residuos recogidos y transportados.
4. Las autoridades competentes podrán tomar en consideración los registros efectuados con arreglo al sistema comunitario de gestión y auditoria medioambientales (EMAS), u otros equivalentes, especialmente en lo que se refiere a la frecuencia e intensidad de las inspecciones.

CAPÍTULO II Régimen sancionador

Artículo 45 Sujetos responsables de las infracciones

1. Podrán ser sancionadas por los hechos constitutivos de las infracciones administrativas recogidas en este capítulo las personas físicas o jurídicas que los cometan, de acuerdo con lo establecido en esta Ley y sin perjuicio, en su caso, de las correspondientes responsabilidades civiles, penales y medioambientales.
2. Cuando el cumplimiento de lo establecido en esta Ley corresponda a varias personas conjuntamente, responderán de forma solidaria de las sanciones pecuniarias, de conformidad con lo dispuesto en el artículo 130.3 de la Ley 30/1992, de 26 de noviembre, de Régimen Jurídico de las Administraciones Públicas y del Procedimiento Administrativo Común.
3. La responsabilidad será solidaria, en todo caso, en los siguientes supuestos:

a) Cuando el productor, el poseedor inicial o el gestor de residuos los entregue a persona física o jurídica distinta de las señaladas en esta Ley.

b) Cuando sean varios los responsables y no sea posible determinar el grado de participación de cada uno en la realización de la infracción.
4. Cuando los daños causados al medio ambiente se produzcan por acumulación de actividades debidas a diferentes personas, la administración competente podrá imputar individualmente esta responsabilidad y sus efectos económicos.

Artículo 46 Infracciones

1. Las acciones u omisiones que contravengan esta Ley tendrán el carácter de infracciones administrativas, sin perjuicio de las que puedan establecer las Comunidades Autónomas como desarrollo de la misma. Estas infracciones se clasifican en muy graves, graves y leves.
2. En todo caso, a los efectos de esta Ley, se considerarán infracciones muy graves:

a) El ejercicio de una actividad descrita en esta Ley sin la preceptiva comunicación o autorización, o con ella caducada o suspendida, así como el incumplimiento de las obligaciones impuestas en las autorizaciones o de la información incorporada en la comunicación, siempre que haya supuesto peligro grave o daño a la salud de las personas, se haya producido un daño o deterioro grave para el medio ambiente o cuando la actividad tenga lugar en espacios protegidos.

b) La actuación en forma contraria a lo establecido en esta Ley y en sus normas de desarrollo, siempre que haya supuesto peligro grave o daño a la salud de las personas, se haya producido un daño o deterioro grave para el medio ambiente o cuando la actividad tenga lugar en espacios protegidos.

c) El abandono, vertido o eliminación incontrolados de residuos peligrosos.

d) El abandono, vertido o eliminación incontrolado de cualquier otro tipo de residuos, siempre que se haya puesto en peligro grave la salud de las personas o se haya producido un daño o deterioro grave para el medio ambiente.

e) El incumplimiento de las obligaciones derivadas de las medidas provisionales previstas en el artículo 53.

f) La ocultación o la alteración intencionadas de datos aportados a los expedientes administrativos para la obtención de autorizaciones, permisos o licencias, o de datos contenidos en las comunicaciones relacionadas con el ejercicio de las actividades reguladas en esta Ley.

g) La elaboración, importación o adquisición intracomunitaria de productos con sustancias o preparados prohibidos por la peligrosidad de los residuos que generan.

h) La no realización de las operaciones de limpieza y recuperación cuando un suelo haya sido declarado como contaminado, tras el correspondiente requerimiento de la Comunidad Autónoma o el incumplimiento, en su caso, de las obligaciones derivadas de acuerdos voluntarios o convenios de colaboración para la reparación en vía convencional de los suelos contaminados.

i) La mezcla de las diferentes categorías de residuos peligrosos entre sí o de éstos con los que no tengan tal consideración, siempre que como consecuencia de ello se haya puesto en peligro grave la salud de las personas o se haya producido un daño o deterioro grave para el medio ambiente.

j) La entrada en el territorio nacional de residuos peligrosos procedentes de otro Estado miembro de la Unión Europea o de un país tercero, así como la salida de residuos peligrosos hacia los citados lugares, sin obtener los permisos y autorizaciones exigidos por la legislación comunitaria o los tratados o convenios internacionales de los que España sea parte, o sin cumplir la obligación establecida en el artículo 26.5 de esta Ley.

k) La entrega, venta o cesión de residuos peligrosos a personas físicas o jurídicas distintas de las señaladas en esta Ley, así como la aceptación de los mismos en condiciones distintas de las que aparezcan en las correspondientes autorizaciones y comunicaciones, o en las normas establecidas en esta Ley.

l) La elaboración, la puesta en el mercado o la utilización de productos o envases en el ámbito de la responsabilidad ampliada del productor del producto, incumpliendo las obligaciones que deriven de esta Ley y de sus normas de desarrollo y de las condiciones impuestas en la autorización,

cuando como consecuencia de ello se perturbe gravemente la salud e higiene públicas, la protección del medio ambiente o la seguridad de los consumidores.

3. A los efectos de esta Ley se considerarán infracciones graves:

a) El ejercicio de una actividad descrita en esta Ley sin la preceptiva comunicación o autorización, o con ella caducada o suspendida, así como el incumplimiento de las obligaciones impuestas en las autorizaciones o de la información incorporada en la comunicación, sin que haya supuesto un peligro grave o un daño a la salud de las personas o se haya producido un daño o deterioro grave para el medio ambiente.

b) La actuación en forma contraria a lo establecido en esta Ley y en sus normas de desarrollo, sin que haya supuesto un peligro grave o un daño a la salud de las personas o se haya producido un daño o deterioro grave para el medio ambiente.

c) El abandono, vertido o eliminación incontrolado de cualquier tipo de residuos no peligrosos sin que se haya puesto en peligro grave la salud de las personas o se haya producido un daño o deterioro grave para el medio ambiente.

d) El incumplimiento de la obligación de proporcionar documentación, la ocultación o falseamiento de datos exigidos por la normativa aplicable o por las estipulaciones contenidas en la autorización, así como el incumplimiento de la obligación de custodia y mantenimiento de dicha documentación.

e) La falta de constitución de fianzas o garantías, o de su renovación, cuando sean obligatorias.

f) El incumplimiento de las obligaciones derivadas de los convenios y acuerdos que se establezcan en materia de responsabilidad ampliada del productor del producto, en relación con la producción y gestión de residuos y en el ámbito de suelos contaminados.

g) La entrada en el territorio nacional de residuos procedentes de otro Estado miembro de la Unión Europea o de un país tercero, así como la salida de residuos hacia los citados lugares, sin obtener los permisos y autorizaciones exigidos por la legislación comunitaria o los tratados o convenios internacionales de los que España sea parte, o sin cumplir la obligación establecida en el artículo 26.5 de esta Ley.

h) En el caso de traslado intracomunitario y de importaciones de residuos desde países terceros, el incumplimiento de la obligación de emisión del certificado de valorización o eliminación intermedia o definitiva de los residuos, en el plazo máximo y en los términos establecidos en los artículos 15 y 16 del Reglamento 1013/2006, del Parlamento Europeo y del Consejo, de 14 de junio de 2006.

i) La obstrucción a la actividad de vigilancia, inspección y control de las Administraciones públicas, así como el incumplimiento de las obligaciones de colaboración previstas en el artículo 44.2.

j) La falta de etiquetado, el etiquetado incorrecto o parcial de los envases que contengan residuos peligrosos.

k) La mezcla de las diferentes categorías de residuos peligrosos entre sí o de éstos con los que no tengan tal consideración, siempre que como consecuencia de ello no se haya puesto en peligro grave la salud de las personas o se haya producido un daño o deterioro grave para el medio ambiente.

l) La entrega, venta o cesión de residuos no peligrosos a personas físicas o jurídicas distintas de las señaladas en esta Ley, así como la aceptación de los mismos en condiciones distintas de las que aparezcan en las correspondientes autorizaciones o en las normas establecidas en esta Ley.

m) La elaboración, la puesta en el mercado o la utilización de productos o envases en el ámbito de la responsabilidad ampliada del productor del producto incumpliendo las obligaciones que deriven de esta Ley y de sus normas de desarrollo y de las condiciones impuestas en la autorización, siempre que no se perturbe gravemente la salud e higiene publicas, la protección del medio ambiente o la seguridad de los consumidores.

n) La no elaboración de los estudios de minimización de residuos o de los planes empresariales de prevención previstos en las normas de residuos, así como no atender los requerimientos efectuados por las Comunidades Autónomas para que sean modificados o completados con carácter previo a su aprobación.

o) La comisión de alguna de las infracciones indicadas en el apartado 2 de infracciones muy graves cuando, por su escasa cuantía o entidad, no merezcan esta calificación.

4. A los efectos de esta Ley se considerarán infracciones leves:

a) El retraso en el suministro de la documentación que haya que proporcionar a la administración de acuerdo con lo establecido por la normativa aplicable, en las estipulaciones contenidas en las autorizaciones o que deba, en su caso, acompañar a la comunicación.

b) La comisión de alguna de las infracciones indicadas en los apartados anteriores cuando, por su escasa cuantía o entidad, no merezcan la calificación de muy graves o graves.

c) Cualquier infracción de lo establecido en esta Ley y en sus normas de desarrollo, en las estipulaciones contenidas en las autorizaciones o en el contenido de la comunicación, cuando no esté tipificada como muy grave o grave.

Artículo 47 Sanciones

1. Las infracciones tipificadas en el artículo 46 darán lugar a la imposición de todas o algunas de las siguientes sanciones:

a) En el caso de infracciones muy graves:

1.º Multa desde 45.001 euros hasta 1.750.000 euros, excepto si se trata de residuos peligrosos, en cuyo caso la multa podrá ser desde 300.001 euros hasta 1.750.000 euros.

2.º Inhabilitación para el ejercicio de cualquiera de las actividades previstas en esta Ley por un período de tiempo no inferior a un año ni superior a diez.

3.º En los supuestos de infracciones tipificadas en las letras a), b), e), f), i) y k) del artículo 46.2, clausura temporal o definitiva, total o parcial, de las instalaciones o aparatos, por un plazo máximo de 5 años, salvaguardándose en estos casos los derechos de los trabajadores de acuerdo con lo previsto en la legislación laboral.

4.º En los supuestos de infracciones tipificadas en las letras a), b), e), f), g), i) y k) del artículo 46.2, revocación de la autorización o suspensión de la misma por un tiempo no inferior a un año ni superior a diez.

b) En el caso de infracciones graves:

1.º Multa desde 901 euros hasta 45.000 euros excepto si se trata de residuos peligrosos, en cuyo caso la multa será desde 9.001 euros hasta 300.000 euros.

2.º Inhabilitación para el ejercicio de cualquiera de las actividades previstas en esta Ley por un período de tiempo inferior a un año.

3.º En los supuestos de infracciones tipificadas en las letras a), b), e), g), i), j), k) y l) del artículo 46.3, revocación de la autorización o suspensión de la misma por un tiempo de hasta un año.

c) Las infracciones leves se sancionarán con una multa de hasta 900 euros. Si se trata de residuos peligrosos ésta será de hasta 9.000 euros.

2. En los supuestos de las infracciones reguladas en los apartados 46.2.l) y 46.3.m), el órgano que ejerza la potestad sancionadora podrá acordar también, como sanción accesoria, el decomiso de las mercancías, en cuyo caso determinará su destino final.

Artículo 48 Graduación de las sanciones

Las administraciones públicas deberán guardar la debida adecuación entre la sanción y el hecho constitutivo de la infracción, considerándose especialmente su repercusión, su trascendencia por lo que respecta a la salud y seguridad de las personas y del medio ambiente o bienes protegidos por esta Ley, las circunstancias del responsable, su grado de intencionalidad, participación y beneficio obtenido, la reincidencia, por comisión en el término de un año de más de una infracción de la misma naturaleza cuando así haya sido declarado por resolución firme, así como la irreversibilidad de los daños o deterioros producidos.

Artículo 49 Potestad sancionadora

1. Las administraciones públicas ejercerán la potestad sancionadora en materia de residuos de acuerdo con la distribución de competencias que establece el artículo 12.

2. En los casos en que la potestad sancionadora corresponda a la Administración General del Estado, será ejercida por:

a) El Director General de Calidad y Evaluación Ambiental del Ministerio de Medio Ambiente, y Medio Rural y Marino en los supuestos de infracciones leves.

b) El Ministro de Medio Ambiente, y Medio Rural y Marino en los supuestos de infracciones graves.

c) El Consejo de Ministros, en los supuestos de infracciones muy graves.

En estos casos, la iniciación de los correspondientes procedimientos sancionadores será competencia del Director General de Calidad y Evaluación Ambiental.

[419]3. En el supuesto de abandono, vertido o eliminación incontrolados de los residuos cuya recogida y gestión corresponde a las Entidades Locales de acuerdo con el artículo 12.5, así como en el de su entrega sin cumplir las condiciones previstas en las ordenanzas locales, la potestad sancionadora corresponderá a los titulares de las Entidades Locales.

Artículo 50 Procedimiento

Las sanciones correspondientes se impondrán por resolución motivada de la autoridad competente, previa instrucción del correspondiente expediente y de acuerdo con lo previsto en el título IX de la Ley 30/1992, de 26 de noviembre, de Régimen Jurídico de las Administraciones Públicas y del Procedimiento Administrativo Común y sus normas de desarrollo.

Artículo 51 Prescripción de las infracciones y sanciones

1. Las infracciones leves prescribirán al año, las graves a los tres años y las muy graves a los cinco años.

2. El plazo de prescripción de las infracciones comenzará a contarse desde el día en que la infracción se hubiera cometido.

---

[419] Número 3 del artículo 49 redactado por el apartado ocho del artículo tercero de la Ley 11/2012, de 19 de diciembre, de medidas urgentes en materia de medio ambiente («B.O.E.» 20 diciembre).Vigencia: 21 diciembre 2012

3. En los supuestos de infracciones continuadas, el plazo de prescripción comenzará a contar desde el momento de la finalización de la actividad o del último acto con el que la infracción se consuma. En el caso de que los hechos o actividades constitutivos de infracción fueran desconocidos por carecer de signos externos, dicho plazo se computará desde que estos se manifiesten.
4. Interrumpirá la prescripción la iniciación, con conocimiento del interesado, del procedimiento sancionador, reanudándose el plazo de prescripción si el expediente sancionador estuviera paralizado durante más de un mes por causa no imputable al presunto responsable.
5. Las sanciones impuestas por la comisión de infracciones leves prescribirán al año, las impuestas por faltas graves a los tres años y las impuestas por faltas muy graves a los cinco años.
6. El plazo de prescripción de las sanciones comenzará a contarse desde el día siguiente a aquel en que adquiera firmeza la resolución por la que se impone la sanción.
7. Interrumpirá la prescripción la iniciación, con conocimiento del interesado, del procedimiento de ejecución, volviendo a transcurrir el plazo si aquel está paralizado durante más de un mes por causa no imputable al infractor.

Artículo 52 Concurrencia de sanciones

1. No podrán sancionarse los hechos que hayan sido sancionados penal o administrativamente, en los casos en que se aprecie identidad de sujeto, hecho y fundamento.
2. Cuando el supuesto hecho infractor pudiera ser constitutivo de delito o falta, se dará traslado del tanto de culpa al Ministerio Fiscal, suspendiéndose la tramitación del procedimiento sancionador mientras la autoridad judicial no hubiera dictado resolución firme que ponga fin al procedimiento o tenga lugar el sobreseimiento o el archivo de las actuaciones o se produzca la devolución del expediente por el Ministerio Fiscal. De no haberse apreciado la existencia de delito o falta, el órgano administrativo competente continuará el expediente sancionador. Los hechos declarados probados en la resolución judicial firme vincularán al órgano administrativo.
3. Cuando un solo hecho constituya dos o más infracciones con arreglo a esta Ley, y a otras leyes que fueran de aplicación, se impondrá al sujeto infractor la sanción de mayor gravedad.

Artículo 53 Medidas de carácter provisional

1. Iniciado el procedimiento sancionador, el titular del órgano competente para resolverlo, por propia iniciativa o a propuesta del instructor, podrá adoptar en cualquier momento, mediante acuerdo motivado, las medidas de carácter provisional que estime necesarias para asegurar la eficacia de la resolución que pudiera recaer y evitar el mantenimiento de los riesgos o daños para la salud humana y el medio ambiente. Dichas medidas deberán ser proporcionadas a la naturaleza y gravedad de las presuntas infracciones, y podrán consistir en:

a) Medidas de corrección, seguridad o control que impidan la continuidad en la producción del daño.

b) Precintado de aparatos, equipos o vehículos.

c) Clausura temporal, parcial o total del establecimiento.

d) Suspensión temporal de la autorización para el ejercicio de la actividad por la empresa.

2. Con la misma finalidad, el órgano competente, en los casos de urgencia y para la protección provisional de los intereses implicados, podrá adoptar las medidas provisionales imprescindibles con anterioridad a la iniciación del procedimiento, con los límites y condiciones establecidos en el artículo 72.2 de la Ley 30/1992, de 26 de noviembre, y demás normativa aplicable, sin que puedan en ningún caso sobrepasar el plazo de quince días. Estas medidas podrán incluir la suspensión de la autorización y la prohibición del ejercicio de las actividades comunicadas cuando la autoridad competente compruebe que una empresa no cumple con los requisitos establecidos en la autorización concedida o en la comunicación presentada.
3. No se podrá adoptar ninguna medida provisional sin el trámite de audiencia previa a los interesados, salvo que concurran razones de urgencia que aconsejen su adopción inmediata, basadas en la

producción de un daño grave para la salud humana o el medio ambiente, o que se trate del ejercicio de una actividad regulada en esta Ley sin la preceptiva autorización o con ella caducada o suspendida, en cuyo caso la medida provisional impuesta deberá ser revisada o ratificada tras la audiencia a los interesados.
En el trámite de audiencia previsto en este apartado se dará a los interesados un plazo máximo de quince días para que puedan aportar cuantas alegaciones, documentos o informaciones estimen convenientes.
4. Las medidas provisionales descritas en este artículo serán independientes de las resoluciones que sobre la solicitud de adopción de medidas provisionales puedan adoptar los Jueces y Tribunales debidas al ejercicio de acciones de responsabilidad por personas legitimadas.

Artículo 54 Reparación del daño e indemnización

1. Sin perjuicio de la sanción que se pudiera imponer, el infractor quedará obligado a la reposición de la situación alterada por el mismo a su estado originario, así como a la indemnización de los daños y perjuicios causados, que podrán ser determinados por el órgano competente, debiendo, en este caso, comunicarse al infractor para su satisfacción en el plazo que al efecto se determine.
2. En los casos de daños medioambientales, el infractor estará obligado a la reparación en los términos de la Ley 26/2007, de 23 de octubre, de Responsabilidad Medioambiental. La metodología de reparación prevista en esta Ley 26/2007, de 23 de octubre, podrá aplicarse también en los demás supuestos de reparación de daños en los términos previstos en su Disposición adicional novena.

Artículo 55 Multas coercitivas y ejecución subsidiaria

1. Si los infractores no procedieran a la restauración o indemnización, de acuerdo con lo establecido en el artículo 54, y una vez transcurrido el plazo señalado en el requerimiento correspondiente, la administración instructora podrá acordar la imposición de multas coercitivas o la ejecución subsidiaria. La cuantía de cada una de las multas coercitivas no superará, en su caso, un tercio de la multa fijada por infracción cometida.
Asimismo, en estos casos y en el supuesto de que no se realicen las operaciones de limpieza y recuperación de suelos contaminados, podrá procederse a la ejecución subsidiaria por cuenta del infractor y a su costa.
2. La imposición de multas coercitivas exigirá que en el requerimiento se indique el plazo de que se dispone para el cumplimiento de la obligación y la cuantía de la multa que puede ser impuesta. En todo caso, el plazo deberá ser suficiente para cumplir la obligación. En el caso de que, una vez impuesta la multa coercitiva, se mantenga el incumplimiento que la ha motivado, podrá reiterarse por lapsos de tiempo que sean suficientes para cumplir lo ordenado. Las multas coercitivas son independientes y compatibles con las que se puedan imponer en concepto de sanción.
3. La ejecución forzosa de resoluciones que obliguen a realizar las medidas de prevención, de evitación y de reparación de daños medioambientales, serán las reguladas por el artículo 47 de la Ley 26/2007, de 23 de octubre.

Artículo 56 Publicidad

Los órganos que ejerzan la potestad sancionadora podrán acordar, cuando estimen que existen razones de interés público y a través del procedimiento que reglamentariamente determinen, la publicación, en el diario oficial correspondiente y a través de los medios de comunicación social que considere oportunos, de las sanciones impuestas por la comisión de infracciones graves y muy graves, así como los nombres y apellidos o razón social de las personas físicas o jurídicas responsables, una vez que dichas sanciones hubieran adquirido el carácter de firmes.

DISPOSICIONES ADICIONALES

Disposición adicional primera Declaración de utilidad pública e interés social

Se declara de utilidad pública e interés social, a efectos de la legislación de expropiación forzosa, el establecimiento o ampliación de instalaciones de almacenamiento, valorización y eliminación de residuos.

Disposición adicional segunda Sustitución de las bolsas de un solo uso

1. Las administraciones públicas adoptarán las medidas necesarias para promover los sistemas más sostenibles de prevención, reducción y gestión de los residuos de bolsas comerciales de un solo uso de plástico no biodegradable y sus alternativas, incluidas las acciones correspondientes a la condición de la administración como consumidor, a través de las compras públicas.
2. La biodegradación se entenderá conforme a la Norma europea EN 13432:2000 «Envases y embalajes. Requisitos de los envases y embalajes valorizables mediante compostaje y biodegradación. Programa de ensayo y criterios de evaluación para la aceptación final del envase o embalaje», u otras equivalentes.
[420]3. Reglamentariamente se establecerá el calendario de sustitución de bolsas comerciales de un solo uso de plástico no biodegradable, así como las fórmulas previstas para el cumplimiento de dicho calendario.
[421]4. Se creará un grupo de trabajo en el seno de la Comisión de coordinación especializado para el estudio de las propuestas sobre la prevención y la gestión de los residuos de las bolsas comerciales de un solo uso de plástico no biodegradable. Dicho grupo de trabajo analizará la información disponible tanto a nivel internacional, como estatal y autonómico, en materia de normalización y análisis de ciclo de vida, entre otros aspectos relacionados con el objeto de esta disposición.
5. Cuando los envases mencionados en esta disposición pasen a ser residuos de envases sus poseedores deberán entregarlos de acuerdo con los sistemas establecidos en cada caso.
[422]6. ...

Disposición adicional tercera Residuos de las Illes Balears, Canarias, Ceuta y Melilla

1. La Administración General del Estado establecerá medidas para financiar el coste adicional que implica la valorización de los residuos generados en las Illes Balears, Canarias, Ceuta y Melilla que no hayan podido valorizarse in situ y que sean transportados por mar a la Península o a otra isla. Estas medidas financieras deberán acompañarse de programas o medidas específicas de prevención y gestión de residuos que contribuyan a minimizar las cantidades objeto de transporte.
2. Las anteriores medidas no alcanzarán al traslado a la península de aquellos flujos de residuos a los que les resulten de aplicación las obligaciones que deriven de la responsabilidad ampliada del productor.

Disposición adicional cuarta Aplicación de las leyes reguladoras de la Defensa Nacional

Lo establecido en esta Ley se entiende sin perjuicio de las previsiones recogidas en la normativa de la Defensa Nacional.

Disposición adicional quinta Normas sobre protección de la salud y prevención de riesgos laborales

---

[420] Número 3 de la disposición adicional segunda redactado por el apartado nueve del artículo tercero de la Ley 11/2012, de 19 de diciembre, de medidas urgentes en materia de medio ambiente («B.O.E.» 20 diciembre).Vigencia: 21 diciembre 2012

[421] Número 4 de la disposición adicional segunda redactado por el apartado nueve del artículo tercero de la Ley 11/2012, de 19 de diciembre, de medidas urgentes en materia de medio ambiente («B.O.E.» 20 diciembre).Vigencia: 21 diciembre 2012

[422] Número 6 de la disposición adicional segunda suprimido por el apartado nueve del artículo tercero de la Ley 11/2012, de 19 de diciembre, de medidas urgentes en materia de medio ambiente («B.O.E.» 20 diciembre).Vigencia: 21 diciembre 2012

La aplicación de esta Ley se realizará sin perjuicio de las disposiciones relativas a la protección de la salud y a la prevención de riesgos laborales.

Disposición adicional sexta Control de actividades de gestión de residuos relevantes para la seguridad ciudadana

1. El Ministerio del Interior y el Ministerio de Medio Ambiente, y Medio Rural y Marino determinarán de forma conjunta mediante orden ministerial, las actividades de gestión de residuos que son relevantes para la seguridad ciudadana, a los efectos previstos en el artículo 12 de la Ley Orgánica 1/1992, de 21 de febrero, de Protección de la Seguridad Ciudadana.
2. Reglamentariamente se determinará la información complementaria sobre estas actividades que, en su caso, deberá incluirse en el Registro de producción y gestión de residuos y en el Archivo cronológico, establecidos en los artículos 39 y 40.
La información contenida en el Registro de producción y gestión, y en los Archivos cronológicos permanecerá a disposición de las autoridades competentes a efectos de inspección y control.

Disposición adicional séptima Coordinación de garantías financieras

Los sujetos obligados a suscribir garantías financieras con arreglo a esta Ley que estuvieran asimismo obligados a suscribir garantías con arreglo a otras normas con una cobertura total o parcialmente coincidente, podrán suscribir éstas en un único instrumento siempre que se garantice la cobertura de todos los aspectos que han de incluirse en las mismas.
Las garantías financieras previstas en esta Ley que cubran la restauración ambiental, en lo que se refiere a este aspecto, se calcularán con arreglo a las previsiones de la Ley 26/2007, de 23 de octubre, de responsabilidad medioambiental, y al Real Decreto 2090/2008, de 22 de diciembre, por el que se aprueba el Reglamento de desarrollo parcial de la Ley 26/2007, de 23 de octubre.

Disposición adicional octava Adecuación de la normativa a esta Ley

En el plazo de tres años desde la entrada en vigor de esta Ley se adaptarán a las previsiones contenidas en la misma las disposiciones de desarrollo en materia de residuos.

Disposición adicional novena Tramitación electrónica

1. La tramitación de los procedimientos administrativos y de las obligaciones de información previstas en esta Ley se deberá llevar a cabo por vía electrónica cuando se haya habilitado a tal efecto por las administraciones públicas.
2. Las administraciones públicas adoptarán las medidas necesarias e incorporaran en sus respectivos ámbitos, las tecnologías precisas para garantizar la interoperatividad de los distintos sistemas, de acuerdo con la disposición adicional primera de la Ley 17/2009, de 23 de noviembre, sobre el libre acceso a las actividades de servicios y su ejercicio.

Disposición adicional décima Sobre compensación de emisión de gases de efecto invernadero en el sector de residuos

En el plazo máximo de un año desde la entrada en vigor de esta Ley, el Gobierno, previa consulta a las Comunidades Autónomas y Entes Locales, remitirá a las Cortes Generales un Proyecto de Ley en el que se establezcan sistemas de compensación e intercambio de cuotas de emisión de gases de efecto invernadero asociadas al sector residuos entre administraciones. El techo global de emisiones asociado a estas cuotas deberá ser coherente con los compromisos de reducción de emisiones asumidos por España.

Disposición adicional undécima Grupo de Trabajo de la Comisión de coordinación en materia de residuos

Se creará un grupo de trabajo especializado, en el seno de la Comisión de Coordinación en materia de residuos, para analizar la introducción generalizada y gradual, en la cadena de distribución comercial,

de envases y embalajes fabricados con materias primas sostenibles, renovables y biodegradables, considerando sus diferentes impactos medioambientales y económicos.

Disposición adicional duodécima Cooperación técnica y colaboración entre la Administración y la iniciativa privada

El Gobierno promoverá en el marco de la Comisión de coordinación en materia de residuos, respetando las competencias de las Comunidades Autónomas, la cooperación técnica y de colaboración necesaria entre la administración y la iniciativa privada, incluidas las entidades sin ánimo de lucro, en materia de prevención y gestión de residuos, e impulsará de acuerdo con las otras administraciones, las medidas oportunas para extender el sistema de certificación forestal.

Disposición adicional decimotercera Centro de investigación sobre la prevención y gestión de residuos

El Gobierno impulsará la creación de un centro de investigación sobre la prevención y gestión de residuos en el que participarán las Administraciones Públicas, las empresas y el mundo científico, reconociendo el papel estratégico del sector de los residuos y con el objetivo de facilitar el desarrollo de las soluciones con mayor valor para la sociedad en cada momento.

Disposición adicional decimocuarta

En el establecimiento de las medidas económicas, financieras y fiscales que las autoridades competentes establezcan para fomentar la prevención de la generación de residuos, mejorar su gestión, fortalecer los mercados del reciclado e incrementar la contribución del sector de los residuos a la lucha contra el cambio climático, se tendrán en cuenta las peculiaridades de las pequeñas y medianas empresas.

Disposición adicional decimoquinta Convalidación de actuaciones realizadas al amparo del Real Decreto 1419/2005, de 25 de noviembre

1. Se convalidan todas las obras y actuaciones relativas a la ordenación de los recursos hídricos en las cuencas del Guadiana, Guadalquivir y Ebro, derivadas de la ejecución del Real Decreto 1419/2005, de 25 de noviembre, declarado nulo por sentencia del Tribunal Supremo de 24 de noviembre de 2009.
Dichas actuaciones tendrán la consideración de emergencia a los efectos prevenidos en el artículo 97 de la Ley 30/2007, de 30 de octubre, de Contratos del Sector Público.
2. De conformidad con lo dispuesto en el artículo 58 del texto refundido de la Ley de Aguas, aprobado por el Real Decreto Legislativo 1/2001, de 20 de julio, las actuaciones aprobadas al amparo del Real Decreto 1419/2005, de 25 de noviembre, cuyo régimen jurídico se convalida por la presente disposición, llevan implícita la declaración de utilidad pública, a los efectos de la ocupación temporal y expropiación forzosa de bienes y derechos, así como la de urgente necesidad de la ocupación.
Téngase en cuenta que el Pleno del TC, por providencia de 17 de abril 2012, ha acordado admitir a trámite la cuestión de inconstitucionalidad núm. 1066/2012, en relación con la disposición adicional decimoquinta de la presente Ley 22/2011, de 28 de julio, de residuos y suelos contaminados, por posible vulneración de los artículos 9.3, 24.1 en relación con el 117.3 y 33.3 de la Constitución («B.O.E.» 27 abril).

[423]*Disposición adicional decimosexta Residuos reciclables*

Los productores u otros poseedores iniciales de residuos reciclables podrán priorizar que su tratamiento completo se realice dentro de la Unión Europea con el fin de evitar el impacto ambiental de su transporte fuera de ella, de conformidad con la normativa aplicable.

---

[423] Disposición adicional decimosexta introducida por el apartado diez del artículo tercero de la Ley 11/2012, de 19 de diciembre, de medidas urgentes en materia de medio ambiente («B.O.E.» 20 diciembre).Vigencia: 21 diciembre 2012

DISPOSICIONES TRANSITORIAS

Disposición transitoria primera Subproductos

En tanto no se hayan puesto en marcha los mecanismos previstos en el artículo 4.2 de esta Ley en relación con los subproductos, se continuarán aplicando los procedimientos administrativos que hubieran estado hasta el momento vigentes en la materia.

Disposición transitoria segunda Ordenanzas de Entidades Locales

Las Entidades Locales aprobarán las ordenanzas previstas en el artículo 12.5. de esta Ley en el plazo de 2 años desde la entrada en vigor de esta Ley. En ausencia de las mismas se aplicarán las normas que aprueben las Comunidades Autónomas.

Disposición transitoria tercera Contratos en vigor de las Entidades Locales para la gestión de residuos comerciales

Los contratos en vigor de las Entidades Locales para la gestión de residuos comerciales continuarán desplegando sus efectos en el plazo que tengan previsto. En el momento de su renovación se aplicará el régimen jurídico que derive de esta Ley.

[424]Disposición transitoria cuarta Adaptación al nuevo régimen de responsabilidad ampliada del productor

1. Los sistemas integrados de gestión de residuos existentes a la entrada en vigor de esta Ley se regirán por lo previsto en la Ley 10/1998, de 21 de abril, de Residuos y las normas reguladoras de cada flujo de residuos. No obstante, dichos sistemas se adaptarán a lo establecido en esta Ley en el plazo de un año desde que entren en vigor las normas que adapten las citadas disposiciones reguladoras.
2. Aquellos sistemas de responsabilidad ampliada cuya comunicación o solicitud de autorización haya sido presentada antes de la entrada en vigor de las normas de adaptación mencionadas en el apartado uno quedan sometidos al régimen jurídico previsto en el apartado anterior.

Disposición transitoria quinta Garantías financieras

En tanto en cuanto no se establezca el régimen jurídico de las garantías financieras previstas en esta Ley serán de aplicación las disposiciones vigentes en la materia.

Disposición transitoria sexta Comisión de coordinación en materia de residuos

La Comisión de coordinación en materia de residuos se constituirá en el plazo de seis meses desde la entrada en vigor de esta Ley. En tanto en cuanto no entre en funcionamiento esta Comisión las competencias que le atribuye esta Ley serán ejercidas por los órganos que hasta el momento las hubieran tenido atribuidas.

Disposición transitoria séptima Registro de producción y gestión de residuos

El funcionamiento del Registro de producción y gestión de residuos se basará en un convenio de colaboración entre las administraciones competentes en tanto en cuanto no se dicte el reglamento de desarrollo de dicho Registro.

Disposición transitoria octava Régimen transitorio de las autorizaciones y comunicaciones

[424] Disposición transitoria cuarta modificada conforme establece el apartado once del artículo tercero de la Ley 11/2012, de 19 de diciembre, de medidas urgentes en materia de medio ambiente («B.O.E.» 20 diciembre).Vigencia: 21 diciembre 2012

Las Comunidades Autónomas adaptarán a lo establecido en esta ley las autorizaciones y comunicaciones de las instalaciones y actividades ya existentes, o las solicitudes y comunicaciones que se hayan presentado antes de la fecha de entrada en vigor de la ley, en el plazo de un año desde esa fecha.

Disposición derogatoria única Derogación normativa

Quedan derogadas todas aquellas disposiciones que se opongan, contradigan o resulten incompatibles con lo dispuesto en esta Ley, y en particular:

1. La Ley 10/1998, de 21 de abril, de Residuos.

2. El capítulo VII sobre régimen sancionador y la disposición adicional quinta de la Ley 11/1997, de 24 de abril, de Envases y Residuos de Envases. Los restantes preceptos, en lo que no se opongan a esta Ley permanecen vigentes con rango reglamentario.Las funciones realizadas por la Comisión mixta prevista en la citada disposición adicional quinta serán asumidas por la Comisión de coordinación en materia de residuos.

3. La Orden MAM/2192/2005, de 27 de junio, por la que se regulan las bases para la concesión de subvenciones para financiar el transporte a la península, o entre islas, de los residuos generados en las Illes Balears, Canarias, Ceuta y Melilla.

DISPOSICIONES FINALES

Disposición final primera Títulos competenciales

1. Esta Ley tiene el carácter de legislación básica de protección del medio ambiente, sin perjuicio de las facultades de las Comunidades Autónomas de establecer normas adicionales de protección, de conformidad con lo dispuesto en el artículo 149.1.23.ª de la Constitución, con excepción de los siguientes artículos:

a) Los artículos 12.5, 14.3, la disposición transitoria segunda y la disposición transitoria tercera, tienen el carácter de legislación sobre bases del régimen jurídico de las Administraciones públicas, de acuerdo con el artículo 149.1.18ª, de la Constitución.

b) Los artículos 12.3.b), 26 y 46 apartados 2.j), 3.g) y 3.h), en lo que respecta al traslado de residuos desde o hacia países terceros no miembros de la Unión Europea, tienen el carácter de legislación sobre comercio exterior, competencia exclusiva del Estado, de acuerdo con el artículo 149.1.10.ª de la Constitución.

c) Los artículos 17.7, 20.4. b) y c), 23.2, 32.5.d), se dictan al amparo del artículo 149.1.11.ª de la Constitución que atribuye al Estado la competencia para dictar las bases de la ordenación de los seguros.

d) Los artículos 33.2, inciso final y el 34.3 en lo que se refiere a la inscripción de notas marginales en el Registro de la Propiedad, se dictan al amparo del artículo 149.1.8ª que atribuye al Estado la competencia exclusiva en materia de ordenación de los registros públicos.
2. No tienen carácter básico los artículos 35.2 y 49.2, que serán de aplicación a la Administración General del Estado.

Disposición final segunda Incorporación de Derecho de la Unión Europea

Mediante esta Ley se incorpora al Derecho español la Directiva 2008/98/CE del Parlamento Europeo y del Consejo, de 19 de noviembre de 2008, sobre los residuos y por la que se derogan determinadas Directivas.

Disposición final tercera Habilitación para el desarrollo reglamentario

1. Se faculta al Gobierno de la Nación para dictar, en el ámbito de sus competencias, las disposiciones reglamentarias necesarias para el desarrollo y aplicación de esta Ley y, en particular, para:

a) Desarrollar reglamentariamente la Comisión de coordinación en materia de residuos prevista en el artículo 13 y el Registro de producción y gestión de residuos al que se refiere el artículo 39.

b) Desarrollar reglamentariamente las garantías financieras previstas en esta Ley.

c) Establecer normas para los diferentes tipos de residuos, en las que se fijarán disposiciones particulares relativas a su producción y gestión. Asimismo, se podrán establecer reglas específicas para la implantación de sistemas de depósito para productos reutilizables y, en particular, para envases reutilizables de cervezas, bebidas refrescantes y aguas de bebida envasadas

Letra c) del número 1 de la disposición final tercera redactada por el apartado trece del artículo tercero de la Ley 11/2012, de 19 de diciembre, de medidas urgentes en materia de medio ambiente («B.O.E.» 20 diciembre).Vigencia: 21 diciembre 2012

d) Actualizar la cuantía de las multas establecidas en el artículo 47.

2. La actualización y modificación de los anexos de esta Ley, se llevará a cabo mediante orden del Ministro de Medio Ambiente, y Medio Rural y Marino.

Disposición final cuarta Entrada en vigor

La presente Ley entrará en vigor el día siguiente al de su publicación en el «Boletín Oficial del Estado».

Por tanto,

Mando a todos los españoles, particulares y autoridades, que guarden y hagan guardar esta ley.

ANEXO I
Operaciones de eliminación

D 1 Depósito sobre el suelo o en su interior (por ejemplo, vertido, etc.).

D 2 Tratamiento en medio terrestre (por ejemplo, biodegradación de residuos líquidos o lodos en el suelo, etc.).

D 3 Inyección en profundidad (por ejemplo, inyección de residuos bombeables en pozos, minas de sal o fallas geológicas naturales, etc.).

D 4 Embalse superficial (por ejemplo, vertido de residuos líquidos o lodos en pozos, estanques o lagunas, etc.).

D 5 Depósito controlado en lugares especialmente diseñados (por ejemplo, colocación en celdas estancas separadas, recubiertas y aisladas entre sí y el medio ambiente).

D 6 Vertido en el medio acuático, salvo en el mar.

D 7 Vertido en el mar, incluida la inserción en el lecho marino.

D 8 Tratamiento biológico no especificado en otros apartados del presente anexo que dé como resultado compuestos o mezclas que se eliminen mediante cualquiera de las operaciones numeradas de D 1 a D 12.

D 9 Tratamiento fisicoquímico no especificado en otro apartado del presente anexo y que dé como resultado compuestos o mezclas que se eliminen mediante uno de los procedimientos numerados de D 1 a D 12 (por ejemplo, evaporación, secado, calcinación, etc.).

D 10 Incineración en tierra.

D 11 Incineración en el mar. (1)

D 12 Almacenamiento permanente (por ejemplo, colocación de contenedores en una mina, etc.).

D 13 Combinación o mezcla previa a cualquiera de las operaciones numeradas de D 1 a D 12. (2)

D 14 Reenvasado previo a cualquiera de las operaciones numeradas de D 1 a D 13.

D 15 Almacenamiento en espera de cualquiera de las operaciones numeradas de D 1 a D 14 (excluido el almacenamiento temporal, en espera de recogida, en el lugar donde se produjo el residuo). (3)

ANEXO II Operaciones de valorización

R 1 Utilización principal como combustible u otro modo de producir energía. (4)
R 2 Recuperación o regeneración de disolventes.
R 3 Reciclado o recuperación de sustancias orgánicas que no se utilizan como disolventes (incluidos el compostaje y otros procesos de transformación biológica). (5)
R 4 Reciclado o recuperación de metales y de compuestos metálicos.
R 5 Reciclado o recuperación de otras materias inorgánicas. (6)
R 6 Regeneración de ácidos o de bases.
R 7 Valorización de componentes utilizados para reducir la contaminación.
R 8 Valorización de componentes procedentes de catalizadores.
R 9 Regeneración u otro nuevo empleo de aceites.
R 10 Tratamiento de los suelos que produzca un beneficio a la agricultura o una mejora ecológica de los mismos.
R 11 Utilización de residuos obtenidos a partir de cualquiera de las operaciones numeradas de R 1 a R 10.
R 12 Intercambio de residuos para someterlos a cualquiera de las operaciones enumeradas entre R 1 y R 11. Quedan aquí incluidas operaciones previas a la valorización incluido el tratamiento previo, operaciones tales como el desmontaje, la clasificación, la trituración, la compactación, la peletización, el secado, la fragmentación, el acondicionamiento, el reenvasado, la separación, la combinación o la mezcla, previas a cualquiera de las operaciones enumeradas de R 1 a R 11.
R 13 Almacenamiento de residuos en espera de cualquiera de las operaciones numeradas de R 1 a R 12 (excluido el almacenamiento temporal, en espera de recogida, en el lugar donde se produjo el residuo). (7)

ANEXO III
Características de los residuos que permiten calificarlos como peligrosos

H 1 «Explosivo»: Se aplica a las sustancias y los preparados que pueden explosionar bajo el efecto de la llama o que son más sensibles a los choques o las fricciones que el dinitrobenceno.
H 2 «Oxidante»: Se aplica a las sustancias y los preparados que presentan reacciones altamente exotérmicas al entrar en contacto con otras sustancias, en particular sustancias inflamables.
H 3-A «Fácilmente inflamable» se aplica a:

– Las sustancias y los preparados líquidos que tienen un punto de inflamación inferior a 21 ºC (incluidos los líquidos extremadamente inflamables).

– Las sustancias y los preparados que pueden calentarse y finalmente inflamarse en contacto con el aire a temperatura ambiente sin aporte de energía.

– Las sustancias y los preparados sólidos que pueden inflamarse fácilmente tras un breve contacto con una fuente de ignición y que continúan ardiendo o consumiéndose después del alejamiento de la fuente de ignición.

– Las sustancias y los preparados gaseosos que son inflamables en el aire a presión normal.

– Las sustancias y los preparados que, en contacto con el agua o el aire húmedo, desprenden gases fácilmente inflamables en cantidades peligrosas.

H 3-B «Inflamable»: Se aplica a las sustancias y los preparados líquidos que tienen un punto de inflamación superior o igual a 21 ºC e inferior o igual a 55 ºC.
H 4 «Irritante»: Se aplica a las sustancias y los preparados no corrosivos que pueden causar una reacción inflamatoria por contacto inmediato, prolongado o repetido con la piel o las mucosas.
H 5 «Nocivo»: Se aplica a las sustancias y los preparados que por inhalación, ingestión o penetración cutánea pueden entrañar riesgos de gravedad limitada para la salud.
H 6 «Tóxico»: Se aplica a las sustancias y los preparados (incluidos las sustancias y los preparados muy tóxicos) que por inhalación, ingestión o penetración cutánea pueden entrañar riesgos graves, agudos o crónicos e incluso la muerte.
H 7 «Cancerígeno»: Se aplica a las sustancias y los preparados que por inhalación, ingestión o penetración cutánea pueden producir cáncer o aumentar su frecuencia.
H 8 «Corrosivo»: Se aplica a las sustancias y los preparados que pueden destruir tejidos vivos al entrar en contacto con ellos.
H 9 «Infeccioso»: Se aplica a las sustancias y los preparados que contienen microorganismos viables, o sus toxinas, de los que se sabe o existen razones fundadas para creer que causan enfermedades en el ser humano o en otros organismos vivos.
H 10 «Tóxico para la reproducción»: Se aplica a las sustancias y los preparados que por inhalación, ingestión o penetración cutánea pueden producir malformaciones congénitas no hereditarias o aumentar su frecuencia.
H 11 «Mutagénico»: Se aplica a las sustancias y los preparados que por inhalación, ingestión o penetración cutánea pueden producir defectos genéticos hereditarios o aumentar su frecuencia.
H 12 Residuos que emiten gases tóxicos o muy tóxicos al entrar en contacto con el aire, con el agua o con un ácido.
H 13 (8) «Sensibilizante»: Se aplica a las sustancias y los preparados que, por inhalación o penetración cutánea, pueden ocasionar una reacción de hipersensibilización, de forma que una exposición posterior a esa sustancia o preparado dé lugar a efectos nocivos característicos.
H 14 «Ecotóxico»: Se aplica a los residuos que presentan o pueden presentar riesgos inmediatos o diferidos para uno o más compartimentos del medio ambiente.
H 15 Residuos susceptibles, después de su eliminación, de dar lugar a otra sustancia por un medio cualquiera, por ejemplo, un lixiviado que posee alguna de las características antes enumeradas.

ANEXO IV
Ejemplos de medidas de prevención de residuos contempladas en el artículo 15

Medidas que pueden afectar a las condiciones marco de la generación de residuos

1. La aplicación de medidas de planificación u otros instrumentos económicos que fomenten una utilización eficiente de los recursos.
2. La promoción de la investigación y el desarrollo destinados a obtener tecnologías y productos más limpios y con menos residuos, así como la difusión y utilización de los resultados de estos trabajos de investigación y desarrollo.
3. La elaboración de indicadores significativos y efectivos de las presiones medioambientales relacionadas con la generación de residuos con miras a contribuir a la prevención de la generación de residuos a todos los niveles, desde las comparaciones de productos a escala comunitaria hasta las intervenciones por parte de las autoridades locales o medidas de carácter nacional.
(1)
Esta operación está prohibida por la normativa de la UE y por los convenios internacionales.
(2)
Si no hay otro código D apropiado, pueden quedar incluidas aquí las operaciones iniciales previas a la eliminación, incluida la transformación previa, tales como, entre otras, la clasificación, la trituración, la

compactación, la peletización, el secado, la fragmentación, el acondicionamiento o la separación, previas a cualquiera de las operaciones numeradas de D 1 a D 12.
(3)
Almacenamiento temporal significa almacenamiento inicial previsto en el artículo 3. apartado ñ.
(4)
Se incluyen aquí las instalaciones de incineración destinadas al tratamiento de residuos domésticos sólo cuando su eficiencia energética resulte igual o superior a:

– 0,60 tratándose de instalaciones en funcionamiento y autorizadas conforme a la legislación comunitaria aplicable desde antes del 1 de enero de 2009;

– 0,65 tratándose de instalaciones autorizadas después del 31 de diciembre de 2008.

Aplicando la siguiente fórmula:
Eficiencia energética = [Ep –(Ef + Ei)] / [0,97 × (Ew + Ef)]
Donde:

Ep es la energía anual producida como calor o electricidad, que se calcula multiplicando la energía en forma de electricidad por 2,6 y el calor producido para usos comerciales por 1,1 (GJ/año).

Ef es la aportación anual de energía al sistema a partir de los combustibles que contribuyen a la producción de vapor (GJ/año).

Ew es la energía anual contenida en los residuos tratados, calculada utilizando el poder calorífico neto de los residuos (GJ/año).

Ei es la energía anual importada excluyendo Ew y Ef (GJ/año).

0,97 es un factor que representa las pérdidas de energía debidas a las cenizas de fondo y la radiación.
Esta fórmula se aplicará de conformidad con el documento de referencia sobre las mejores técnicas disponibles para la incineración de residuos.
(5)
Esto incluye la gasificación y la pirólisis que utilizan los componentes como elementos químicos.
Ver Texto
(6)
Esto incluye la limpieza del suelo que tenga como resultado la valorización del suelo y el reciclado de materiales de construcción inorgánicos.
Ver Texto
(7)
Almacenamiento temporal significa almacenamiento inicial previsto en el artículo 3, apartado ñ).
Ver Texto
(8)
En la medida en que se disponga de métodos de ensayo.
Notas:

1. Las características de peligrosidad «tóxico» (y «muy tóxico»), «nocivo», «corrosivo», «irritante», «cancerígeno», «tóxico para la reproducción», «mutagénico» y «ecotóxico» se asignan con arreglo a los criterios establecidos en el anexo VI de la Directiva 67/548/CEE del Consejo, de 27 de junio de 1967, relativa a la aproximación de las disposiciones legales, reglamentarias y administrativas en materia de clasificación, embalaje y etiquetado de las sustancias peligrosas (1[425]) vigente hasta el 1 de diciembre de 2010 y de acuerdo con el Reglamento (CE) n.º 1272/2008, de 16 de diciembre de 2008, sobre clasificación, etiquetado y envasado de sustancias y mezclas, y por el que se modifican y derogan las Directivas 67/548/CEE y 1999/45/CE y se modifica el Reglamento (CE) n.º 1907/2006, cuya entrada en vigor se fije en sus artículos 61 y 62.

[425] (1) DO 196 de 16.8.1967, p.1.

2. Cuando proceda, se aplicarán los valores límite establecidos en los anexos II y III de la Directiva 1999/45/CE del Parlamento Europeo y del Consejo, de 31 de mayo de 1999, sobre la aproximación de las disposiciones legales, reglamentarias y administrativas de los Estados miembros relativas a la clasificación, el envasado y el etiquetado de preparados peligrosos (2[426]) vigente hasta el 1 de diciembre de 2015 y de acuerdo con el Reglamento (CE) n.º 1272/2008, de 16 de diciembre de 2008, cuya entrada en vigor se fija en sus artículos 61 y 62.

Métodos de ensayo:

Los métodos que deberán aplicarse se describen en el anexo V de la Directiva 67/548/CEE suprimido por la Directiva 2006/121/CE del Parlamento Europeo y del Consejo, de 18 de diciembre de 2006, por la que se modifica la Directiva 67/548/CEE del Consejo, relativa a la aproximación de las disposiciones legales, reglamentarias y administrativas en materia de clasificación, embalaje y etiquetado de las sustancias peligrosas, para adaptarla al Reglamento (CE) n.º 1907/2006, relativo al registro, la evaluación, la autorización y la restricción de las sustancias y preparados químicos (REACH), y por el que se crea la Agencia Europea de Sustancias y Preparados Químicos con efecto a partir del 1 de junio de 2008 e incorporado en el Reglamento (CE) n.º 440/2008 de la Comisión, de 30 de mayo de 2008, por el que se establecen métodos de ensayo de acuerdo con el Reglamento (CE) n.º 1907/2006 del Parlamento Europeo y del Consejo, relativo al registro, la evaluación, la autorización y la restricción de las sustancias y preparados químicos (REACH) y en otras notas pertinentes del CEN.

Medidas que pueden afectar a la fase de diseño, producción y distribución

4. La promoción del eco-diseño (la integración sistemática de los aspectos medioambientales en el diseño del producto con el fin de mejorar el comportamiento medioambiental del producto a lo largo de todo su ciclo de vida, y en particular su duración) y la certificación forestal.
5. La aportación de información sobre las técnicas de prevención de residuos con miras a facilitar la aplicación de las mejores técnicas disponibles por la industria.
6. La organización de la formación de las autoridades competentes en lo que se refiere a la inserción de requisitos de prevención de residuos en las autorizaciones expedidas en virtud de esta Ley y de la Ley 16/2002, de 1 de julio.
7. La inclusión de medidas para evitar la producción de residuos en las instalaciones a las que no se aplica la Ley 16/2002, de 1 de julio. En su caso, estas medidas podrían incluir evaluaciones o planes de prevención de residuos.
8. La realización de campañas de sensibilización o la aportación de apoyo de tipo económico, apoyo a la toma de decisiones u otros tipos de apoyo a las empresas. Estas medidas tienen más posibilidades de ser especialmente efectivas cuando están destinadas y adaptadas a pequeñas y medianas empresas, y se aplican a través de redes de empresas ya establecidas.
9. El recurso a acuerdos voluntarios, paneles de consumidores/productores o negociaciones sectoriales con objeto de que los sectores comerciales o industriales correspondientes establezcan sus propios planes u objetivos de prevención de residuos, o de que corrijan los productos o embalajes que generen residuos.
10. La promoción de sistemas de gestión medioambiental acreditables, incluida las normas EMAS e ISO 14001.

Medidas que pueden afectar a la fase de consumo y uso

11. Medidas encaminadas a la sustitución de productos de un solo uso cuando existan productos reutilizables alternativos.
12. Campañas de sensibilización e información dirigidas al público en general o a un grupo concreto de consumidores.
13. La promoción de etiquetas ecológicas y sistemas de certificación forestal acreditables.

[426] (2) DO L200 de 30.7.1999, p.1.

14. Acuerdos con la industria, tales como el recurso a grupos de estudio sobre productos como los constituidos en el marco de las Políticas Integradas de Productos, o acuerdos con los minoristas sobre la disponibilidad de información acerca de la prevención de residuos y de productos con menor impacto medioambiental.
15. Incorporación de criterios medioambientales y de prevención de la generación de residuos en las compras del sector público y de las empresas. En relación con las compras del sector público, los mencionados criterios podrán integrarse en los pliegos o documentación contractual de carácter complementario, como criterios de selección o, en su caso, de adjudicación, de acuerdo con el Manual sobre la contratación pública con criterios medioambientales publicado por la Comisión el 29 de octubre de 2004, y de conformidad con la Ley 30/2007, de 30 de octubre, de Contratos del sector público.
16. La promoción de la reutilización de productos o preparación para la reutilización de productos desechados, especialmente mediante medidas educativas, económicas, logísticas o de otro tipo, como el apoyo a los centros y redes autorizados de recogida y reutilización, así como la promoción de su creación, especialmente en las regiones con elevada densidad de población o donde no existieran tales centros y redes. Se prestará especial atención a la promoción de las entidades de la economía social para la gestión de los centros.
17. Acuerdos con el sector de la hostelería y la restauración, tales como el fomento de la utilización de envases reutilizables, la integración de criterios ambientales y de prevención de residuos en la contratación de materiales y servicios.
18. Medidas para la disminución del consumo de productos envasados.
19. En relación con la generación de residuos de alimentos la inclusión de medidas encaminadas a evitar el desperdicio de alimentos y fomentar el consumo responsable, tales como acuerdos con los comercios para minimizar los alimentos caducados, establecer pautas para consumidores, restauración y actividades con comedor para aprovechar los alimentos sobrantes, crear vías de aprovechamiento de excedentes en buen estado a través de iniciativas sociales –comedores populares, bancos de alimentos, etc.
20. Promoción del uso responsable del papel, de la desmaterialización de la información y de la reutilización de libros de texto y lectura.
21. Fomento del consumo de servicios o bienes inmateriales a través de campañas educativas y/o acuerdos con entidades sociales y administraciones municipales.
22. Fomento de la venta y el consumo de alimentos frescos a granel para reducir la generación de residuos de envases.
23. Fomento de la utilización de envases y embalajes fabricados con materias primar renovables, reciclables y biodegradables, como el papel, el cartón ondulado, el cartón compacto o la madera, procedentes de residuos.
24. Instrumentos económicos, como incentivos a las compras verdes o la implantación de un pago obligatorio a cargo de los consumidores por un artículo o elemento determinado de envasado que normalmente se hubiera suministrado gratis.

ANEXO V
Contenido de los planes autonómicos de gestión de residuos

1. Contenido mínimo de los planes:

a) El tipo, cantidad y fuente de los residuos generados dentro del territorio, los que se prevea que van a transportar desde y hacia otros Estados miembros, y cuando sea posible desde y hacia otras Comunidades Autónomas y una evaluación de la evolución futura de los flujos de residuos.

b) Sistemas existentes de recogida de residuos y principales instalaciones de eliminación y valorización, incluida cualquier medida especial para aceites usados, residuos peligrosos o flujos de residuos objeto de legislación específica.

c) Una evaluación de la necesidad de nuevos sistemas de recogida, el cierre de las instalaciones existentes de residuos, instalaciones adicionales de tratamiento de residuos y de las inversiones correspondientes.

d) Información sobre los criterios de ubicación para la identificación del emplazamiento y sobre la capacidad de las futuras instalaciones de eliminación o las principales instalaciones de valorización.

e) Políticas de gestión de residuos, incluidas las tecnologías y los métodos de gestión de residuos previstos, y la identificación de los residuos que plantean problemas de gestión específicos.

2. Otros elementos:

a) Los aspectos organizativos relacionados con la gestión de residuos, incluida una descripción del reparto de responsabilidades entre los operadores públicos y privados que se ocupan de la gestión de residuos.

b) Campañas de sensibilización e información dirigidas al público en general o a un grupo concreto de consumidores.

c) Los lugares históricamente contaminados por eliminación de residuos y las medidas para su rehabilitación.

ANEXO VI
Contenido de la solicitud de autorización de las actividades de tratamiento de residuos

1. Contenido de la solicitud de autorización de las instalaciones de tratamiento de residuos:

a) Identificación de la persona física o jurídica propietaria de la instalación.

b) Ubicación de las instalaciones donde se llevarán a cabo las operaciones de tratamiento de residuos, identificadas mediante coordenadas geográficas.

c) Presentación del proyecto de la instalación con una descripción detallada de las instalaciones, de sus características técnicas y de cualquier otro tipo aplicables a la instalación o al lugar donde se van llevar a cabo las operaciones de tratamiento.

d) Tipos y cantidades de residuos que puedan tratarse identificados mediante los códigos LER y si es necesario para cada tipo de operación.

e) Las instalaciones no incluidas en el ámbito de aplicación de la Ley 16/2002, de 1 de julio, de prevención y control integrados de la contaminación, deberán presentar, junto con la solicitud de autorización, el estudio de impacto ambiental cuando así lo exija la normativa estatal o autonómica sobre declaración de impacto ambiental.

2. Contenido de la solicitud de autorización de las personas físicas o jurídicas que realizan operaciones de tratamiento de residuos:

a) Identificación de la persona física o jurídica que solicita llevar a cabo la actividad de tratamiento de residuos.

b) Descripción detallada de las actividades de tratamiento de residuos que pretende realizar con inclusión de los tipos de operaciones previstas a realizar, incluyendo la codificación establecida en los anexos I y II de esta Ley.

c) Métodos que se utilizarán para cada tipo de operación de tratamiento, las medidas de seguridad y precaución y las operaciones de supervisión y control previstas.

d) Capacidad técnica para realizar las operaciones de tratamiento previstas en la instalación.

e) Documentación acreditativa del seguro o fianza exigible.

ANEXO VII
Contenido de la autorización de tratamiento de residuos

1. Contenido de la autorización de las instalaciones donde se realicen operaciones de tratamiento de residuos:

a) Identificación de la persona física o jurídica propietaria de la instalación y número de identificación, cuando proceda.

b) Ubicación de las instalaciones donde se llevarán a cabo las operaciones de tratamiento de residuos, identificadas mediante coordenadas geográficas.

c) Tipos y cantidades de residuos cuyo tratamiento se autoriza identificados mediante los códigos LER.

d) Operaciones de tratamiento autorizadas identificadas según los códigos recogidos en los anexos I y II.

e) Capacidad máxima de tratamiento de residuos de cada operación que se lleva a cabo en la instalación.

f) Disposiciones que puedan ser necesarias relativas al cierre y al mantenimiento posterior de las instalaciones.

g) Fecha de la autorización y plazo de vigencia.

h) Otros requisitos relativos a la instalación de tratamiento de residuos, entre ellos, las garantías financieras que sean exigibles de acuerdo con la normativa de residuos.

2. Contenido de la autorización de las personas físicas o jurídicas para la realización de operaciones de tratamiento de residuos:

a) Identificación de la persona física o jurídica autorizada para llevar a cabo la actividad de tratamiento de residuos, incluido domicilio y CIF o NIF según proceda.

b) Tipos y cantidades de residuos cuya operación de tratamiento se autoriza identificados mediante los códigos LER.

c) Operaciones de tratamiento autorizadas identificadas según los códigos recogidos en los anexos I y II.

d) Fecha de la autorización y plazo de vigencia.

e) Número de identificación, cuando proceda.

f) Otros requisitos exigidos entre ellos, las garantías financieras que sean exigibles de acuerdo con la normativa de residuos.

ANEXO VIII
Contenido de la comunicación de los productores y gestores de residuos

1. Contenido de las comunicaciones de las industrias o actividades productoras de residuos:

a) Datos de identificación de la empresa y de su representante legal; incluido el NIF de la empresa.

b) Datos de identificación del centro productor, incluido el código de actividades económicas (CNAE).

c) Cantidad estimada de residuos que se tiene previsto producir anualmente.

d) Residuos producidos en cada proceso caracterizados según el anexo III de esta Ley e identificados según el anexo 1 de la Orden/MAM/304/2002, de 8 de febrero, por la que se publican las operaciones de valorización y eliminación de residuos y la lista europea de residuos.

e) Las condiciones de almacenamiento en el lugar de producción.

f) Las operaciones de tratamiento previstas para residuos y en el caso de los residuos peligrosos deberán incluir además el documento de aceptación por parte del gestor que va a llevar a cabo el tratamiento o en su caso declaración responsable de la empresa en la que haga constar su compromiso de entregar los residuos a un gestor autorizado.

g) Cualquier otro dato de identificación necesario para la presentación electrónica de la comunicación.

2. Contenido de las comunicaciones de las empresas que transportan residuos con carácter profesional:

a) Datos de identificación de la empresa y de su representante legal, incluido CIF y CNAE.

b) Contenido de la autorización de que disponga en virtud de la legislación vigente en materia de transporte de mercancías.

c) Residuos a transportar e identificados según el anexo 1 de la Orden MAM/304/2002, de 8 de febrero, por la que se publican las operaciones de valorización y eliminación de residuos y la lista europea de residuos.

d) Cualquier otro dato de identificación necesario para la presentación electrónica de la comunicación.

3. Contenido de las comunicaciones de las empresas que recogen residuos con carácter profesional:

a) Datos de identificación de la empresa y de su representante legal, incluido CIF y CNAE.

b) Residuos que se recogen identificados según el anexo 1 de la Orden/MAM/304/2002, de 8 de febrero.

4. Contenido de las comunicaciones que deben presentar los negociantes y agentes:

a) Datos de identificación de la empresa y de su representante legal, domicilio e incluido NIF o CIF según proceda.

b) Descripción de las actividades que van a realizar.

c) Residuos identificados según el anexo 1 de la Orden/MAM/304/2002, de 8 de febrero.

5. En la presentación de la comunicación se acompañará la documentación acreditativa de la suscripción de las garantías financieras exigibles conforme a las normas aplicables.

ANEXO IX
Contenido mínimo de la comunicación de los sistemas individuales de responsabilidad ampliada

1. Datos de identificación del productor: domicilio y NIF. Indicación de si éste es fabricante, importador o adquirente intracomunitario.
2. Identificación (tipo y peso) que produce puestos en el mercado anualmente y una estimación en peso de los residuos que prevén generar identificados según código LER.
3. Descripción de la organización del sistema de reutilización de productos, si procede, incluyendo los puntos de recogida.
4. Descripción del sistema de organización de la gestión de residuos, incluyendo los puntos de recogida (porcentajes previstos de preparación para la reutilización, reciclado u otras formas de valorización y eliminación).
5. Identificación de los gestores, con indicación de las operaciones de gestión que lleven a cabo.
6. Copia de la garantía financiera suscrita, si procede.
7. Copia de los contratos suscritos y de los acuerdos celebrados para la gestión de los residuos.
8. Forma de financiación de las actividades.
9. Ámbito territorial de actuación.
10. Procedimiento de recogida de datos y de suministro de información a las administraciones públicas.

ANEXO X
Contenido mínimo de la solicitud de autorización de los sistemas colectivos de responsabilidad ampliada

1. Identificación forma jurídica, domicilio del sistema, descripción de su funcionamiento, descripción de los productos y residuos sobre los que actúa así como de la zona geográfica de actuación, identificación de los miembros, criterios para la incorporación de nuevos miembros y descripción de las condiciones de su incorporación.
2. Descripción de las medidas para el cumplimiento de las obligaciones derivadas de la responsabilidad ampliada del productor del producto, conforme a lo establecido en las regulaciones específicas.
3. Identificación, en su caso, de la entidad administradora así como las relaciones jurídicas y vínculos que se establezcan entre esta entidad y el sistema colectivo de responsabilidad ampliada y quienes lo integren.
4. Relaciones jurídicas y vínculos o acuerdos que se establezcan con las administraciones públicas en su caso, entidades o empresas con quienes acuerden o contraten para la gestión de los residuos en cumplimiento de las obligaciones que se les atribuyan o con otros agentes económicos.
5. Descripción de la financiación del sistema: estimación de ingresos y gastos. Cuando la gestión de los residuos suponga un coste adicional para los productores, y en su caso para los distribuidores, indicación de los métodos de cálculo y de evaluación del importe de la cuota que cubra el coste total del cumplimiento de las obligaciones que asume el sistema, garantizando que la misma servirá para financiar la gestión prevista, asimismo se indicará, en su caso, el coste que se repercute en el producto. Esta cuota cuando proceda se presentará desagregada por materiales, tipos o categorías. Asimismo se especificará el modo de su recaudación. Las condiciones y modalidades de revisión de las cuotas en función de la evolución del cumplimiento de las obligaciones asumidas.
6. En su caso, propuesta de los criterios de financiación a los sistemas públicos.
[427]7. Procedimiento de recogida de datos de los operadores que realicen actividades relacionadas con el ejercicio de las funciones del sistema colectivo de responsabilidad ampliada y de suministro de información a las administraciones públicas.
8. Previsión de cantidades de residuos (kg y unidades) que se prevé recoger.
9. Porcentajes previstos de preparación para la reutilización, reciclado y valorización con sus correspondientes plazos y mecanismos de seguimiento, control de funcionamiento y verificación del grado de cumplimiento.

[427] Apartado 7 del anexo X redactado por el apartado doce del artículo tercero de la Ley 11/2012, de 19 de diciembre, de medidas urgentes en materia de medio ambiente («B.O.E.» 20 diciembre).Vigencia: 21 diciembre 2012

ANEXO XI
Obligaciones de información en materia de suelos contaminados

1. Contenido de la declaración de suelo contaminado:

a) Datos generales. Identificación del suelo contaminado: Denominación del emplazamiento, dirección, municipio, referencia catastral, datos registrales y uso del emplazamiento.

b) Datos específicos del suelo contaminado: Causantes de la contaminación, poseedores del suelo contaminado, propietarios del suelo contaminado, superficie afectada, actividades contaminantes que se desarrollen o se hayan desarrollado sobre el terreno, contaminantes presentes y fecha de la declaración de suelo contaminado.

c) Datos específicos de recuperación ambiental: Obligados principal y subsidiarios a realizar las operaciones de limpieza y recuperación, actuaciones necesarias para proceder a su limpieza, recuperación o contención, plazos en que la descontaminación, limpieza o recuperación se debe de llevar a cabo, coste del tratamiento, coste y duración de la fase de vigilancia y control, y cualquier otra mención de interés que se establezca.

d) Baja en el inventario de suelos contaminados: Fecha de baja como suelo contaminado.

2. Obligaciones de información en materia de contaminación de suelos.

a) Información sobre la cantidad y evolución de los Informes de situación, en aplicación de lo que reglamentariamente determine el Gobierno.

b) Procedimientos relacionados con suelos contaminados: procedimientos resueltos, actuaciones de recuperación ejecutadas, actuaciones de recuperación en ejecución o próximas a iniciarse y procedimientos en tramitación.

c) Actuaciones e inversiones realizadas en materia de prevención de la contaminación del suelo: plan regional de actuación, medidas de prevención, medidas de información al público, actuaciones complementarias dictadas en resoluciones, estudios y guías metodológicas e inversiones y mecanismos de financiación.

ANEXO XII
Obligaciones de información de las empresas de tratamiento de residuos contenidas en el artículo 41

Identificación de la empresa:						
Operación de tratamiento:						
Fecha:						
Entradas en la instalación:			Salidas de la instalación:			
Residuo (9)	Cantidad (10)	Origen (11)	Residuos del tratamiento / materiales (9)	Cantidad (10)	Destino (12)	
					Operación (13)	Empresa

428

428

(9)Los residuos se identificarán según el anexo 1 de la Orden MAM/304/2002, de 8 de febrero.
Ver Texto
(10) Las cantidades se expresarán en toneladas.
Ver Texto
(11) Identificación de la empresa o entidad de donde provienen los residuos.
Ver Texto
(12) Indicación del destino de los residuos del tratamiento o de los materiales, incluyendo la operación a la que se destinan.
Ver Texto
(13) Las operaciones de tratamiento se identificarán mediante la codificación establecida en los anexos I y II de esta Ley.
Ver Texto



Ley 22/1988, 28 julio, de Costas.

Sumario

EXPOSICIÓN DE MOTIVOS
TÍTULO PRELIMINAR. Objeto y finalidades de la Ley
Artículo 1
Artículo 2
TÍTULO PRIMERO. Bienes de dominio público marítimo-terrestre
CAPITULO PRIMERO. CLASIFICACIÓN Y DEFINICIONES
Artículo 3
Artículo 4
Artículo 5
Artículo 6
CAPITULO II. INDISPONIBILIDAD
Artículo 7
Artículo 8
Artículo 9
Artículo 10
CAPÍTULO III. DESLINDES
Artículo 11
Artículo 12
Artículo 13
Artículo 13 bis
Artículo 13 ter
Artículo 14
Artículo 15
Artículo 16

CAPÍTULO IV. AFECTACIÓN Y DESAFECTACIÓN
Artículo 17
Artículo 18
Artículo 19
TÍTULO II. Limitaciones de la propiedad sobre los terrenos contiguos a la ribera del mar por razones de protección del dominio público marítimo-terrestre
CAPÍTULO PRIMERO. OBJETIVOS Y DISPOSICIONES GENERALES
Artículo 20
Artículo 21
Artículo 22
CAPÍTULO II. SERVIDUMBRES LEGALES
SECCIÓN PRIMERA. Servidumbre de protección
Artículo 23
Artículo 24
Artículo 25
Artículo 26
SECCIÓN 2. Servidumbre de tránsito
Artículo 27
SECCIÓN 3. Servidumbre de acceso al mar
Artículo 28
CAPÍTULO III. OTRAS LIMITACIONES DE LA PROPIEDAD
Artículo 29
CAPÍTULO IV. ZONA DE INFLUENCIA
Artículo 30
TÍTULO III. Utilización del dominio público marítimo-terrestre
CAPÍTULO PRIMERO. DISPOSICIONES GENERALES
Artículo 31
Artículo 32
Artículo 33
Artículo 34
Artículo 35
Artículo 36
Artículo 37
Artículo 38
Artículo 39
Artículo 40
Artículo 41
CAPÍTULO II. PROYECTOS Y OBRAS
Artículo 42
Artículo 43
Artículo 44
Artículo 45
Artículo 46
CAPÍTULO III. RESERVAS Y ADSCRIPCIONES
SECCIÓN PRIMERA. Reservas
Artículo 47
Artículo 48
SECCIÓN 2. Adscripciones
Artículo 49
Artículo 50
CAPÍTULO IV. AUTORIZACIONES
SECCIÓN PRIMERA. Disposiciones generales
Artículo 51
Artículo 52
Artículo 53
Artículo 54
Artículo 55
SECCIÓN 2. Vertidos
Artículo 56
Artículo 57

Artículo 58
Artículo 59
Artículo 60
Artículo 61
Artículo 62
SECCIÓN 3. Extracciones de áridos y dragados
Artículo 63
CAPÍTULO V. CONCESIONES
Artículo 64
Artículo 65
Artículo 66
Artículo 67
Artículo 68
Artículo 69
Artículo 70
Artículo 71
Artículo 72
CAPÍTULO VI. DISPOSICIONES COMUNES A AUTORIZACIONES Y CONCESIONES
Artículo 73
Artículo 74
Artículo 75
Artículo 76
Artículo 77
Artículo 78
Artículo 79
Artículo 80
Artículo 81
TÍTULO IV. Régimen económico-financiero de la utilización del dominio público marítimo-terrestre
CAPÍTULO PRIMERO. FINANCIACIÓN DE OBRAS Y OTRAS ACTUACIONES
Artículo 82
Artículo 83
CAPÍTULO II. CANONES Y TASAS
Artículo 84
Artículo 85
Artículo 86
Artículo 87
CAPÍTULO II BIS. Contribuciones especiales
Artículo 87 bis
CAPÍTULO III. FIANZAS
Artículo 88
CAPÍTULO IV. VALORACIÓN DE RESCATES
Artículo 89
TÍTULO V. Infracciones y sanciones
CAPÍTULO PRIMERO. INFRACCIONES
Artículo 90
Artículo 91
Artículo 92
Artículo 93
CAPÍTULO II. SANCIONES
SECCIÓN PRIMERA. Disposiciones generales
Artículo 94
Artículo 95
Artículo 96
SECCIÓN 2. Multas
Artículo 97
Artículo 98
Artículo 99
SECCIÓN 3. Restitución y reposición e indemnización
Artículo 100
CAPÍTULO III. PROCEDIMIENTO Y MEDIOS DE EJECUCIÓN

SECCIÓN 1. Procedimiento
Artículo 101
Artículo 102
Artículo 103
Artículo 104
Artículo 105
Artículo 106
SECCIÓN 2. Ejecución forzosa
Artículo 107
Artículo 108
SECCIÓN 3. Acción pública
Artículo 109
TÍTULO VI. Competencias administrativas
CAPÍTULO PRIMERO. COMPETENCIAS DE LA ADMINISTRACIÓN DEL ESTADO
Artículo 110
Artículo 111
Artículo 112
Artículo 113
CAPÍTULO II. COMPETENCIAS DE LAS COMUNIDADES AUTÓNOMAS
Artículo 114
CAPÍTULO III. COMPETENCIAS MUNICIPALES
Artículo 115
CAPÍTULO IV. RELACIONES INTERADMINISTRATIVAS
Artículo 116
Artículo 117
Artículo 118
CAPÍTULO V. IMPUGNACIÓN DE ACTOS Y ACUERDOS
Artículo 119
DISPOSICIONES TRANSITORIAS
Primera
Segunda
Tercera
Cuarta
Quinta
Sexta
Séptima
Octava
Novena
Disposiciones adicionales
Primera
Segunda
Tercera
Cuarta
Quinta
Sexta
Séptima
Octava
Novena Reducción de la contaminación por vertidos de sustancias peligrosas al medio marino
Disposición adicional décima
Disposición adicional undécima
Disposición adicional duodécima
DISPOSICIONES DEROGATORIAS
Disposición derogatoria
Disposiciones finales
Primera
Segunda
Tercera
ANEXO I . Sustancias peligrosas y Objetivos de Calidad
ANEXO II . Métodos de medida de referencia

ANEXO III . Procedimientos de control.

Téngase en cuenta que disposición adicional séptima de la Ley 3/2001, de 26 de marzo, de Pesca Marítima del Estado («B.O.E.» 28 marzo), declara que su aplicación se llevará a cabo sin perjucio de la vigencia de la presente Ley.

Exposición de Motivos

I.

España tiene una gran longitud de costa, aproximadamente 7.880 kilómetros, de los que el 24 por 100 corresponden a playas, con un patrimonio público de unas 13.560 hectáreas, valioso por las grandes posibilidades que ofrece, pero escaso ante las crecientes demandas que soporta, y muy sensible y de difícil recuperación en su equilibrio físico.

Nuestra costa está afectada, como ocurre en otros países del mundo, por un fuerte incremento de la población y la consiguiente intensificación de usos turísticos, agrícolas, industrial, de transporte, pesquero y otros.

En efecto, en la orla litoral, de un anchura de unos cinco kilómetros, que significa el 7 por 100 de nuestro territorio, la población española, que era a principios del presente siglo del orden del 12% de la población total, es actualmente alrededor del 35 por 100 de ésta, con una densidad cuatro veces superior a la media nacional. Esta proporción llega a su vez a triplicarse estacionalmente en ciertas zonas por la población turística, ya que el 82 por 100 de ésta se concentra en la costa.

En resumen, puede decirse que se está produciendo un acelerado proceso de traslado de población desde las zonas interiores hacia el litoral, de forma que alrededor de un 40 por 100 de la costa española ya está urbanizada o tiene la calificación de urbanizable, un 7 por 100 de ella está dedicada a instalaciones industriales, y un 8% a usos agrícolas, no teniendo aún el 42 por 100 usos claramente definidos o irreversibles. A esta situación se ha llegado, en general, en actuaciones inconexas, sin la necesaria coordinación entre la legislación del dominio público marítimo y la del suelo, sin tener en cuenta la interacción tierra-mar, ni la necesidad de establecer medidas que garanticen la conservación de estos espacios singularmente sensibles al deterioro, ni los costes externos a la propia acción ni la rentabilidad o valor social del medio.

Diversos son los factores que han incidido negativamente sobre la conservación de este escenario natural, revalorizado por el cambio en las costumbres humanas y por la civilización del ocio como fenómeno de masas. Por una parte, la disminución de los aportes sólidos de los ríos y arroyos ha ocasionado la regresión del 17 por 100 de línea de costa, debido a que por los embalses construidos y las repoblaciones forestales realizadas, el 80 por 100 del territorio nacional, que incluye los terrenos abruptos y, por tanto, los principales suministradores de sedimentos, ya no aporta áridos a aquélla, a lo que hay que añadir en otros casos su reducción por la disminución de caudal, debido a las captaciones de agua. A este olvido de que los áridos son un recurso escaso, con un largo y costoso proceso de renovación, hay que añadir la destrucción de dunas litorales, las extracciones abusivas de áridos y, en muchas ocasiones, la ejecución de obras marítimas sin tener en cuenta sus perjudiciales efectos, con barreras que bloquean el flujo de arena a lo largo de la costa.

Se ha producido además con demasiada frecuencia la desnaturalización de porciones de dominio público litoral, no sólo porque se ha reconocido la propiedad particular, sino también por la privatización de hecho que ha supuesto el otorgamiento de determinadas concesiones y la carencia de accesos públicos, con el resultado de que ciertas extensiones de la ribera del mar han quedado injustificadamente sustraídas al disfrute de la colectividad.

Entre los casos más lamentables de degradación física puede citarse la destrucción de los más importantes núcleos generadores de vida en el medio marino, las marismas. Muchos de estos espacios vitales para la producción orgánica y biológica han sido destruidos bajo pretendidos motivos sanitarios, económicos o agrícolas, incluso con subvenciones económicas y exenciones tributarias, habiendo sido dedicados realmente a una edificación especulativa.

Las consecuencias del creciente proceso de privatización y depredación, posibilitado por una grave dejación administrativa, han hecho irreconocible, en numerosas zonas, el paisaje litoral de no hace más

de treinta años, con un urbanismo nocivo de altas murallas de edificios al mismo borde de la playa o del mar, vías de transporte de gran intensidad de tráfico demasiado próximas a la orilla, y vertidos al mar sin depuración en la mayoría de los casos.
Este doble fenómeno de destrucción y privatización del litoral, que amenaza extenderse a toda su longitud, exige de modo apremiante una solución clara e inequívoca, acorde con la naturaleza de estos bienes, y que, con una perspectiva de futuro, tenga como objetivos la defensa de su equilibrio y su progreso físico, la protección y conservación de sus valores y virtualidades naturales y culturales, el aprovechamiento racional de sus recursos, la garantía de su uso y disfrute abierto a todos, con excepciones plenamente justificadas por el interés colectivo y estrictamente limitadas en el tiempo y en el espacio, y con la adopción de las adecuadas medidas de restauración.

II.

La insuficiencia de la legislación vigente para la consecución de los objetivos descritos es tan notoria que resulta superfluo insistir sobre ella. La Ley de Costas de 26 de abril de 1969, se redujo a un esfuerzo codificador de carácter competencial, de asignación de las atribuciones de los diversos Departamentos y Entidades llamados a actuar sobre el dominio público marítimo. La Ley de Protección de las Costas Española, de 1980, sólo vino a llenar, y de forma no plenamente satisfactoria, una de las importantes lagunas de la anterior, al tipificar las infracciones en esta materia y determinar las correspondientes sanciones, así como el procedimiento para su imposición. Pero es obvio que ni la perspectiva competencial ni la sancionadora son, por sí solas, el punto de partida adecuado para un regulación completa de los bienes de dominio público en cuestión.
Más aún, el carácter fragmentario de la legislación vigente obliga a aplicar, como derecho supletorio, disposiciones legales del siglo XIX. De una parte, la legislación sobre puertos, procedente de la de aguas y centrada, como su propia denominación indica, en la construcción y explotación de las infraestructuras portuarias. De otra, la de obras públicas, que, por su carácter general, desconoce los asuntos específicos del dominio público marítimo-terrestre, está inspirada por una configuración del papel del Estado, hoy claramente desfasada y, comprensiblemente, dada su época, no tiene la preocupación por la conservación de la Naturaleza, que es necesaria actualmente ante el número e intensidad de las agresiones producidas.
Y, así, son fallos graves de la vigente legislación, puestos de relieve por los expertos y tratadistas del tema, la escasa definición de zona marítimo-terrestre y de playa, que no llega a cubrir la realidad natural; la prevalencia de la población particular amparada por el Registro de la Propiedad, con reivindicación a cargo del Estado, y la adquisición privada del dominio público; las servidumbres obsoletas e insuficientes; la ausencia total de medidas de protección en el territorio colindante; la usucapión veintenal como título legitimador del uso; la actitud meramente pasiva de la Administración en el otorgamiento de títulos de ocupación y uso; el tratamiento indiferenciado de autorizaciones y concesiones, y la generalización de éstas, con lo que ello supone de ampliación de los derechos de sus titulares sobre el dominio público; la falta de garantías eficaces para la conservación del medio por parte de los mismos, y el levantamiento de las ocupaciones a costa del Estado; la ausencia de determinaciones y normas conservacionistas del paisaje y del medio; la lentitud del procedimiento sancionador, e incluso la obsolescencia de algunas competencias por la nueva organización del Estado.
Ante la simultaneidad de una gran presión de usos y la falta de una legislación adecuada, los hechos evidencian que España es uno de los países del mundo donde la costa, en el aspecto de conservación del medio, está más gravemente amenazada, y hora es ya de poner fin a su grave y progresivo deterioro y a las alteraciones irreversibles de su equilibrio.
La presente Ley viene, además, a cumplir el mandato expreso de nuestra Constitución, que en su artículo 132.2 ha declarado que son bienes de dominio público estatal los que determine la Ley y, en todo caso, la zona marítimo-terrestre, las playas, el mar territorial y los recursos naturales de la zona económica y la plataforma continental. Esta es la primera vez en nuestra historia legislativa que por una disposición del máximo rango se clasifican determinados bienes como de dominio público, con la particularidad de que los únicos a los que la Constitución atribuye directamente esa definición pertenecen precisamente al dominio público marítimo-terrestre. Y es evidente que ello ha sido para cortar, de una vez por todas, las anteriores confusiones y actitudes contrarias a la demanialidad de espacios tan importantes.

En esta Ley, referida básicamente a la gestión y conservación de este patrimonio natural, se desarrollan asimismo los principales establecimientos en el artículo 45 del texto constitucional y se recogen los criterios contenidos en la Recomendación 29/1973 del Consejo de Europa, sobre protección de zonas costeras, en la Carta del Litoral de 1981 de la Comunidad Económica Europea y en otros planes y programas de la misma.
En este contexto, en modo alguno se puede considerar la presente Ley como una mera reforma de la actual. Se trata, en rigor, de una Ley nueva, con una concepción distinta de la regulación del dominio público marítimo-terrestre, sin perjuicio de lo que para materias concretas se establezca en las correspondientes leyes especiales a las que ésta se remite. No obstante su mayor ámbito, la Ley dedica su principal atención a la costa o litoral, que es donde se plantea los mayores problemas. De ahí su denominación.
La Ley es, pues, en muchos puntos, profundamente innovadora. Se han recogido las enseñanzas de nuestra propia experiencia y la de países con problemas análogos al nuestro. En algunos casos la innovación consiste en restaurar en toda su pureza principios de hondo arraigo en nuestro Derecho histórico pero que habían quedado debilitados en su aplicación. En otros casos, en cambio, se incorporan preceptos y técnicas de nuevo cuño, con los que se trata de dar solución a los problemas derivados de la congestión y degradación del litoral a que antes se ha hecho referencia.

III.

Quedan fuera del ámbito de aplicación de la Ley los puertos de interés general, que aun formando parte de los bienes de dominio público marítimo-terrestre de titularidad estatal, continuarán rigiéndose por su legislación específica, en atención a la sustantividad y peculiaridades de estas grandes obras públicas. Tampoco se regulan, por no ser competencia del Estado, los puertos de titularidad de las Comunidades Autónomas, en virtud de sus respectivos Estatutos. Ahora bien, como la construcción o ampliación de los puertos de competencia autonómica requiere la ocupación de una parte de los bienes de dominio público marítimo-terrestre estatal de los regulados en la presente Ley, ha parecido oportuno establecer en ella el régimen de adscripción de dichos bienes a las Comunidades Autónomas, siguiendo la pauta marcada por los Decretos de traspaso de servicios en materia de puertos, que ahora se aplica no sólo a las obras específicamente portuarias de las Comunidades Autónomas, sino también a la construcción de vías de transporte de la competencia de aquéllas que, por su configuración, requieran la ocupación del dominio marítimo-terrestre estatal.

IV.

En las cuestiones de dominio, además de definir la ribera del mar de forma más acorde con su realidad natural, se vuelve a los orígenes de nuestra tradición, recogida en el Derecho romano y medieval, al reafirmar la calificación del mar y su ribera como patrimonio colectivo, siguiendo el mandato constitucional, en concordancia con el artículo 339.1 del Código Civil. La Ley cierra el paréntesis de signo privatizador que inició la Ley de Aguas de 1866, con un equívoco respeto a los derechos legítimamente adquiridos, que no deberían ser otros que los concesionales, continuado por las Leyes de Puertos de 1880, así como por la Ley de Costas de 1969, a pesar de los graves problemas que ya existían en esta época y de la postura contraria y prácticamente unánime de la doctrina. La presente Ley establece la prevalencia de la publicidad de este dominio natural, y posibilita además su inscripción registral, arbitrándose también otras medidas para coordinar la actuación de la Administración y el Registro de la Propiedad, con el fin de evitar los perjuicios ocasionados por su inexistencia. De este modo, se excluye la posibilidad de consolidar la apropiación por particulares de terrenos de dominio público.
En esta línea, se ha considerado conveniente eliminar la posibilidad de adquirir la propiedad de los terrenos ganados al mar o de cualquier otra porción del dominio público como consecuencia de la realización de obras, ya que estas actuaciones proporcionan frecuentemente cobertura a operaciones de especulación inmobiliaria, y en todo caso van en detrimento del dominio público. Con la derogación además de la Ley de 1918 sobre Paseos Marítimos, y derogado ya, por la nueva Ley de Aguas, la de Desecación y Saneamiento de Marismas, de aquella misma fecha, la presente Ley se propone justamente lo contrario; no sólo mantener en este dominio público los espacios que reúnen las características naturales del medio, sino además establecer mecanismos que favorezcan la

incorporación de terrenos al dominio público, ampliando la estrecha franja costera que actualmente tiene esta calificación demanial.
A este respecto, conviene destacar también que la denominación de dominio marítimo-terrestre utilizada en esta Ley, se considera más adecuada que la hasta ahora empleada de marítimo, precisamente porque pone de relieve la existencia y necesidad de un espacio terrestre complementario de aquél, para cuya denominación genérica se vuelve a utilizar la expresión tradicional de ribera del mar.
En resumen, se han desarrollado los principios del artículo 132.1 de la Constitución sobre la imprescriptibilidad e inalienabilidad del dominio público, con la facultad administrativa de su reintegro posesorio de oficio, cualquiera que sea el tiempo transcurrido.
De especial novedad e interés, porque el tiempo actúa en contra de la conservación de los espacios naturales, y a favor de la extensión de las áreas urbanas, es el título dedicado a la protección del dominio público marítimo-terrestre. Este título establece, como es tradicional en la legislación española reguladora de bienes de dominio público, una serie de limitaciones a la propiedad de los terrenos colindantes, que tienen el carácter de regulación mínima y complementaria de la que dicten las Comunidades Autónomas en el ámbito de sus competencias, por lo que la presente Ley se contrae a la definición de las condiciones básicas para el ejercicio de ese derecho en los mencionados terrenos y trata de asegurar la efectividad del derecho a disfrutar de un medio ambiente adecuado, así como el deber de conservarlo, siguiendo pautas ya establecidas en otros países europeos y también en el nuestro en relación a los terrenos colindantes con otros países de dominio público. La mayor parte de esas limitaciones venían ya establecidas por la legislación hasta ahora vigente, pero la nueva Ley, en coherencia con sus objetivos de conservación de la integridad del dominio público, configura la vieja servidumbre de salvamento, obsoleta en cuanto a la finalidad específica que indica su denominación, como una servidumbre de protección del citado dominio, que comporta la prohibición general de determinadas actividades y, sobre todo, construcciones consideradas perjudiciales para la adecuada protección de un medio natural tan sensible, como la experiencia ha puesto de relieve. En efecto, la garantía de la conservación del dominio público marítimo-terrestre no puede obtenerse sólo mediante una acción eficaz sobre la estrecha franja que tiene esa calificación jurídica, sino que resulta también imprescindible la actuación sobre la franja privada colindante, para evitar que la interrupción del transporte eólico de los áridos y el cierre de las perspectivas visuales para la construcción de edificaciones en pantalla, la propia sombra que proyectan los edificios sobre la ribera del mar, el vertido incontrolado y, en general, la incidencia negativa de la presión edificatoria y de los usos y actividades que ella genera sobre el medio natural puedan causar daños irreparables o de muy difícil y costosa reparación. La anchura de esta zona de servidumbre de protección ha de ser, lógicamente, convencional, si bien debe fijarse conjugando con carácter general una profundidad de 100 metros, si bien en las zonas ya urbanizadas se mantiene la anchura de 20 metros de la anterior servidumbre de salvamento, como se indicará más adelante al comentar el régimen transitorio. Estas dimensiones están entre las menores que recoge el derecho comparado.
Sin el carácter estricto de servidumbre, se define también una zona de influencia, en la que se marcan determinadas pautas dirigidas al planificador con objeto de evitar la formación de pantallas arquitectónicas en el borde de la zona de servidumbre de protección, o que se acumulen en dicho espacio eventuales compensaciones que puedan considerarse convenientes o útiles en la ordenación urbanística, lo que implica la ventaja añadida de reanimar económicamente una franja más amplia de terrenos. Todo ello sin perjuicio de las medidas adicionales de protección que promulguen las Comunidades Autónomas en materia de medio ambiente, así como de las que adopten las citadas Comunidades y los Ayuntamientos en ejercicio de sus competencias en materia de ordenación del territorio y urbanismo.
Asimismo se actualiza la denominación y el régimen de la anterior servidumbre de vigilancia, sustituyéndola por la de tránsito público, y se mantiene la de paso o acceso al mar, previendo la existencia de los necesarios para garantizar el uso público del mar y su ribera. Como novedad significativa debe mencionarse la limitación de extracciones de áridos en los tramos finales de los cauces, que trata de paliar la grave situación producida por la disminución de aportaciones de áridos a la costa, obligando a soluciones alternativas para la continuidad de su aprovisionamiento, así como otorgando a la Administración derecho preferente para la explotación, a este fin, de yacimientos de áridos.
Con respecto a la utilización del dominio público marítimo-terrestre, se establece una regulación eficaz de los diferentes usos, que incluye, tanto el uso común natural, libre y gratuito, como el uso especial,

objeto de autorización, que abarca los casos de intensidad, peligrosidad, rentabilidad y las instalaciones desmontables y las ocupaciones con obras fijas, objeto de concesión.
Con mayor motivo que en las zonas afectadas por la servidumbre de protección, se impide el privilegio que significaría la ocupación del dominio público por parte de aquellas actividades cuyo emplazamiento en el mismo no sea necesario; se faculta a la Administración para convocar concursos para el otorgamiento de las autorizaciones y concesiones que considere de especial interés, abandonando así su papel meramente pasivo y se reduce el plazo máximo de otorgamiento desde 99 a 30 años, suficiente para la amortización de cualquier instalación.
El régimen de financiación de las obras y actuaciones se establece en términos flexibles que contemplan la posibilidad de que se formalicen convenios en los que se detallará la aportación de las Entidades interesadas en los supuestos de financiación compartida. La Ley regula los cánones y tasas exigibles como equitativa contraprestación por el derecho a la ocupación del dominio público otorgado por la Administración, así como las indemnizaciones por rescate.
En materia de infracciones y sanciones, se han regulado con mayor concreción criterios ya contenidos en la Ley de Protección de Costas de 1980, introduciendo una simplificación en los trámites del procedimiento sancionador y diversas medidas prácticas que hacen frente a actitudes de menosprecio a las normas jurídicas, con una mayor celeridad y eficacia en la respuesta a las infracciones, sin menoscabo de las garantías de los presuntos infractores. Importante novedad es el reconocimiento de la acción pública para facilitar la colaboración de todos en la observancia de los preceptos de la Ley y de las disposiciones que la desarrollen y complementen.
El último título de la Ley trata de las competencias administrativas. En él se detallan sólo las que corresponden a la Administración del Estado y a los Municipios, mientras que las propias Comunidades Autónomas son objeto de una mención genérica, remitiendo su alcance y contenido a lo establecido en los respectivos Estatutos. En cuanto a las competencias de la Administración del Estado ha parecido conveniente dejar al desarrollo reglamentario la concreción de los Departamentos y Organismos que deben ejercerlas en cada caso, ya que de otro modo hubiera sido necesario entrar en un grado de detalle impropio de un texto legal y, además, inoportuno por las modificaciones a que está sujeta la organización administrativa. Todo ello sin perjuicio de mantener inalterada la atribución de competencias realizadas por otras leyes específicas en materias relacionadas con el objeto de la presente. En todo caso y habida cuenta de la concurrencia de competencias que se produce sobre el espacio litoral, se ha procurado favorecer la coordinación con los instrumentos de ordenación territorial y urbanística mediante un sistema de consultas e informes recíprocos, que, siguiendo esquemas ya diseñados en la normativa vigente, salva las competencias de las respectivas Entidades y permite su articulación en un marco de colaboración.
Finalmente se establece un cuidadoso régimen transitorio que permita la adaptación de las situaciones existentes con anterioridad a la entrada en vigor de la Ley a la nueva regulación contenida en la misma.
En el marco del respeto general a los derechos legalmente adquiridos, el criterio básico que se utiliza consiste en establecer la plena aplicabilidad de las disposiciones de la Ley sobre la zona de servidumbre de protección y de influencia únicamente a los tramos de costa que todavía no están urbanizados y en los que los propietarios del suelo no tienen un derecho de aprovechamiento consolidado conforme a la legislación urbanística. En cambio, en las zonas urbanas o urbanizables, en las que sí se han consolidado tales derechos de aprovechamiento, no se aplican las determinaciones sobre la zona de influencia y la anchura de la servidumbre de protección se limita a 20 metros, es decir, la misma extensión que correspondía a la servidumbre de salvamento según la legislación de Costas que ahora se deroga. Con los criterios de la nueva Ley se evita, por una parte, la incidencia sobre derechos adquiridos en términos que pudieran originar una carga indemnizatoria que gravitaría fundamentalmente sobre la Administración Urbanística y, por otra parte, se excluye también la necesidad de afrontar un proceso de revisión del planeamiento que introduciría un factor de inseguridad en las expectativas de edificación.
En este contexto, se regula con precisión la situación de las edificaciones existentes que resulten incompatibles con las disposiciones de la nueva Ley. Si se construyeron ilegalmente, se abre la posibilidad de legalizarlas, cuando sea posible por razones de interés público. Si se construyeron legalmente, se respetan los derechos adquiridos, atemperando la situación de la obra a la naturaleza del terreno en que se emplaza. Si está en el dominio público, se mantiene la concesión hasta su vencimiento; si está en la zona de servidumbre de tránsito, queda fuera de ordenación con las consecuencias previstas en la actual legislación urbanística; por último, si está en el resto de la zona de

servidumbre de protección, se permiten obras de reparación y mejora de cualquier tipo, siempre que lógicamente, no supongan aumento de volumen de las ya existentes.

V.

Estos son, en síntesis, los motivos que justifican la promulgación de la presente Ley, para afrontar los graves problemas que hoy afectan a las costas españolas, como instrumento indispensable para que este patrimonio colectivo especialmente valioso como espacio natural de libertad sea preservado para el uso y disfrute de todos los ciudadanos. Es responsabilidad ineludible del legislador de esta hora proteger la integridad de estos bienes, conservarlos como propiedad de todos y legarlos en esta condición a las generaciones futuras.
Por encima de los intereses contrapuestos que confluyen en muchas ocasiones sobre el dominio público marítimo-terrestre, un doble propósito se alza como la idea cardinal de esta Ley: garantizar su carácter público y conservar sus características naturales conciliando las exigencias de desarrollo con los imperativos de protección y derogando cuantas normas legales se opongan a dicho propósito.
Base de Datos de Legislación

TÍTULO PRELIMINAR Objeto y finalidades de la Ley

Artículo 1

La presente Ley tiene por objeto la determinación, protección, utilización y policía del dominio público marítimo-terrestre y especialmente de la ribera del mar.

Artículo 2

La actuación administrativa sobre el dominio público marítimo-terrestre perseguirá los siguientes fines:

[429]a) Determinar el dominio público marítimo-terrestre y asegurar su integridad y adecuada conservación, adoptando, en su caso, las medidas de protección, y restauración necesarias y, cuando proceda, de adaptación, teniendo en cuenta los efectos del cambio climático.

b) Garantizar el uso público del mar, de su ribera y del resto del dominio público marítimo-terrestre, sin más excepciones que las derivadas de razones de interés público debidamente justificadas.

c) Regular la utilización de estos bienes en términos acordes con su naturaleza, sus fines y con el respeto al paisaje, al medio ambiente y al patrimonio histórico.

d) Conseguir y mantener su adecuado nivel de calidad de las aguas y de la ribera del mar.

TÍTULO PRIMERO
Bienes de dominio público marítimo-terrestre

CAPITULO PRIMERO CLASIFICACIÓN Y DEFINICIONES

[429] Letra a) del artículo 2 redactada por el número uno del artículo primero de la Ley 2/2013, de 29 de mayo, de protección y uso sostenible del litoral y de modificación de la Ley 22/1988, de 28 de julio, de Costas («B.O.E.» 30 mayo).Vigencia: 31 mayo 2013

Artículo 3

Son bienes de dominio público marítimo-terrestre estatal, en virtud de lo dispuesto en el artículo 132.2 de la Constitución:

1. La ribera del mar y de las rías, que incluye:

a) La zona marítimo-terrestre o espacio comprendido entre la línea de bajamar escorada o máxima viva equinoccial, y el límite hasta donde alcancen las olas en los mayores temporales conocidos, de acuerdo con los criterios técnicos que se establezcan reglamentariamente, o cuando lo supere, el de la línea de pleamar máxima viva equinoccial. Esta zona se extiende también por las márgenes de los ríos hasta el sitio donde se haga sensible el efecto de las mareas. Se consideran incluidas en esta zona las marismas, albuferas, marjales, esteros y, en general, las partes de los terrenos bajos que se inundan como consecuencia del flujo y reflujo de las mareas, de las olas o de la filtración del agua del mar.
No obstante, no pasarán a formar parte del dominio público marítimo-terrestre aquellos terrenos que sean inundados artificial y controladamente, como consecuencia de obras o instalaciones realizadas al efecto, siempre que antes de la inundación no fueran de dominio público.

b) Las playas o zonas de depósito de materiales sueltos, tales como arenas, gravas y guijarros, incluyendo escarpes, bermas y dunas, estas últimas se incluirán hasta el límite que resulte necesario para garantizar la estabilidad de la playa y la defensa de la costa.

2. El mar territorial y las aguas interiores, con su lecho y subsuelo, definidos y regulados por su legislación específica.

3. Los recursos naturales de la zona económica y la plataforma continental, definidos y regulados por su legislación específica.

4. A los efectos de esta Ley se entiende por:

Albufera: cuerpos de aguas costeras que quedan físicamente separados del océano, en mayor o menor extensión por una franja de tierra.

Berma: parte casi horizontal de la playa, interior al escarpe o talud de fuerte pendiente causada por el oleaje.

Dunas: depósitos sedimentarios, constituidos por montículos de arena tengan o no vegetación que se alimenten de la arena transportada por la acción del mar, del viento marino o por otras causas.

Escarpe: escalón vertical en la playa formado por la erosión de la berma.

Estero: caños en una marisma.

Marisma: terreno muy llano y bajo que se inunda periódicamente como consecuencia del flujo y reflujo de las mareas o de la filtración del agua del mar.

Marjal: terreno bajo cubierto por un manto de agua que da soporte a abundante vegetación.

El Pleno del TC, por providencia de 8 de octubre 2013, ha acordado admitir a trámite el recurso de inconstitucionalidad núm. 4906-2013, contra el artículo primero, apartado 2 de la Ley 2/2013, de 29 de mayo, de protección y uso sostenible del litoral y de modificación de la Ley 22/1988, de 28 de julio, de Costas («B.O.E.» 18 octubre), que modifica el artículo 3 de la presente Ley.

430

Artículo 4

Pertenecen asimismo al dominio público marítimo-terrestre estatal:

1. Las accesiones a la ribera del mar por depósito de materiales o por retirada del mar, cualesquiera que sean las causas.

2. Los terrenos ganados al mar como consecuencia directa o indirecta de obras, y los desecados en su ribera.

[431]3. Los terrenos cuya superficie sea invadida por el mar por causas distintas a las previstas en el último párrafo del artículo 3.1, letra a), y en todo caso tendrán esta consideración los terrenos inundados que sean navegables.

4. Los acantilados sensiblemente verticales, que estén en contacto con el mar o con espacios de dominio público marítimo-terrestre, hasta su coronación.

5. Los terrenos deslindados como dominio público que por cualquier causa han perdido sus características naturales de playa, acantilado, o zona marítimo-terrestre, salvo lo previsto en el artículo 18.

6. Los islotes en aguas interiores y mar territorial.

7. Los terrenos incorporados por los concesionarios para completar la superficie de una concesión de dominio público marítimo-terrestre que les haya sido otorgada, cuando así se establezca en las cláusulas de la concesión.

8. Los terrenos colindantes con la ribera del mar que se adquieran para su incorporación al dominio público marítimo-terrestre.

9. Las obras e instalaciones construidas por el Estado en dicho dominio.

10. Las obras e instalaciones de iluminación de costas y señalización marítima, construidas por el Estado cualquiera que sea su localización, así como los terrenos afectados al servicio de las mismas, salvo lo previsto en el artículo 18.

11. Los puertos e instalaciones portuarias de titularidad estatal, que se regularán por su legislación específica.

Artículo 5

Son también de dominio público estatal las islas que estén formadas o se formen por causas naturales, en el mar territorial o en aguas interiores o en los ríos hasta donde se hagan sensibles las mareas, salvo las que sean de propiedad privada de particulares o entidades públicas o proceden de la desmembración de ésta, en cuyo caso serán de dominio público en su zona marítimo-terrestre, playas y demás bienes que tengan este carácter, conforme a lo dispuesto en los artículos 3 y 4.

---

[430] Artículo 3 redactado por el número dos del artículo primero de la Ley 2/2013, de 29 de mayo, de protección y uso sostenible del litoral y de modificación de la Ley 22/1988, de 28 de julio, de Costas («B.O.E.» 30 mayo).Vigencia: 31 mayo 2013

[431] Apartado 3 del artículo 4 redactado por el número tres del artículo primero de la Ley 2/2013, de 29 de mayo, de protección y uso sostenible del litoral y de modificación de la Ley 22/1988, de 28 de julio, de Costas («B.O.E.» 30 mayo).Vigencia: 31 mayo 2013

Artículo 6

[432]1. Los propietarios de los terrenos amenazados por la invasión del mar o de las arenas de las playas, por causas naturales o artificiales, podrán construir obras de defensa, previa autorización o concesión, siempre que no perjudiquen a la playa ni a la zona marítimo-terrestre, ni menoscaben las limitaciones y servidumbres legales correspondientes.
2. En otro caso, los terrenos invadidos pasarán a formar parte del dominio público marítimo-terrestre, según resulte del correspondiente deslinde.
[433]3. Todo ello se entiende sin perjuicio de la aplicación del artículo 13 bis, cuando proceda.

CAPITULO II INDISPONIBILIDAD

Artículo 7

Conforme a lo dispuesto en el artículo 132.1 de la Constitución, los bienes de dominio público marítimo-terrestre definidos en esta Ley son inalienables, imprescriptibles e inembargables.

Artículo 8

A los efectos del artículo anterior, no se admitirán más derechos que los de uso y aprovechamiento adquiridos de acuerdo con la presente Ley, careciendo de todo valor obstativo frente al dominio público las detentaciones privadas, por prolongadas que sean en el tiempo y aunque aparezcan amparadas por asientos del Registro de la Propiedad.

Artículo 9

1. No podrán existir terrenos de propiedad distinta de la demanial del Estado en ninguna de las pertenencias del dominio público marítimo-terrestre, ni aun en el supuesto de terrenos ganados al mar o desecados en su ribera, sin perjuicio de lo establecido en el artículo 49.
2. Serán nulos de pleno derecho los actos administrativos que infrinjan lo dispuesto en el apartado anterior. Los actos particulares en fraude del mencionado precepto no impedirán la debida aplicación del mismo.

Artículo 10

1. La Administración del Estado tiene el derecho y el deber de investigar la situación de los bienes y derechos que se presuman pertenecientes al dominio público marítimo-terrestre, a cuyo efecto podrá recabar todos los datos e informes que considere necesarios y promover la práctica del correspondiente deslinde.
2. Asimismo tendrá la facultad de recuperación posesoria, de oficio y en cualquier tiempo sobre dichos bienes, según el procedimiento que se establezca reglamentariamente.
3. No se admitirán interdictos contra las resoluciones dictadas por la Administración del Estado en ejercicio de las competencias configuradas en la presente Ley y de acuerdo con el procedimiento establecido.

CAPÍTULO III DESLINDES

Artículo 11

---

[432] Número 1 del artículo 6 redactado por el número cuatro del artículo primero de la Ley 2/2013, de 29 de mayo, de protección y uso sostenible del litoral y de modificación de la Ley 22/1988, de 28 de julio, de Costas («B.O.E.» 30 mayo).Vigencia: 31 mayo 2013

[433] Número 3 del artículo 6 introducido por el número cuatro del artículo primero de la Ley 2/2013, de 29 de mayo, de protección y uso sostenible del litoral y de modificación de la Ley 22/1988, de 28 de julio, de Costas («B.O.E.» 30 mayo).Vigencia: 31 mayo 2013

[434]1. Para la determinación del dominio marítimo-terrestre se practicará por la Administración del Estado los oportunos deslindes, atendiéndose a las características de los bienes que lo integran conforme a lo dispuesto en los artículos 3, 4 y 5 de la presente Ley.
[435]2. Practicado el deslinde, la Administración del Estado deberá inscribir los bienes de dominio público marítimo-terrestre, de acuerdo con la Ley 33/2003, de 3 de noviembre de Patrimonio de las Administraciones Públicas.

Artículo 12

[436]1. El deslinde se incoará de oficio o a petición de cualquier persona interesada, y será aprobado por la Administración del Estado.
El plazo para notificar la resolución de los procedimientos de deslinde será de veinticuatro meses.
[437]2. En el procedimiento serán oídos los propietarios colindantes, previa notificación, y demás personas que acrediten la condición de interesados. Asimismo, se solicitará informe a la Comunidad Autónoma y al Ayuntamiento correspondiente, que deberá ser emitido en el plazo de un mes.
Cuando el deslinde afecte al dominio público portuario estatal, se remitirá el expediente de deslinde, antes de su aprobación, al Ministerio de Fomento para que en el plazo de dos meses emita un informe sobre las materias que afecten a sus competencias. En caso de discrepancia entre ambos Ministerios sobre el deslinde del dominio público portuario, decidirá el Consejo de Ministros.
Asimismo se garantizará la adecuada coordinación entre los planos topográficos empleados en la tramitación del procedimiento y la cartografía catastral.
3. La incoación del expediente de deslinde facultará a la Administración del Estado para realizar o autorizar, incluso en terreno privado, trabajos de toma de datos y apeos necesarios, sin perjuicio de las indemnizaciones que sean procedentes por los daños y perjuicios causados y a resultas del deslinde que se apruebe definitivamente.
[438]4. El acuerdo de incoación del expediente de deslinde, acompañado del plano del área afectada por el mismo y de la relación de propietarios afectados, se notificará al Registro de la Propiedad, interesando certificación de dominio y cargas de las fincas inscritas a nombre de los titulares que resulten del expediente y de cualesquiera otras fincas que resulten del plano aportado y de los sistemas de georreferenciación de fincas registrales, así como la constancia de la incoación del expediente en el folio de cada una de ellas.
Con carácter simultáneo a la expedición de la referida certificación, el registrador extenderá nota marginal en el folio de las fincas de las que certifique, en la que hará constar:

a) La incoación del expediente de deslinde.

b) La expedición de la certificación de dominio y cargas de las fincas afectadas por el deslinde.

c) La advertencia de que pueden quedar afectadas por el deslinde, pudiendo así, las fincas incorporarse, en todo o en parte, al dominio público marítimo-terrestre o estar incluidas total o parcialmente en la zona de servidumbre de protección.

d) La circunstancia de que la resolución aprobatoria del procedimiento de deslinde servirá de título para rectificar las situaciones jurídico registrales contradictorias con el deslinde.

---

[434] Número 1 del artículo 11 renumerado por el número cinco del artículo primero de la Ley 2/2013, de 29 de mayo, de protección y uso sostenible del litoral y de modificación de la Ley 22/1988, de 28 de julio, de Costas («B.O.E.» 30 mayo). Su contenido literal se corresponde con el del anterior párrafo único de este mismo artículo.Vigencia: 31 mayo 2013

[435] Número 2 del artículo 11 introducido por el número cinco del artículo primero de la Ley 2/2013, de 29 de mayo, de protección y uso sostenible del litoral y de modificación de la Ley 22/1988, de 28 de julio, de Costas («B.O.E.» 30 mayo).Vigencia: 31 mayo 2013

[436] Párrafo segundo del número 1 del artículo 12 introducido por el número uno del artículo 120 de la Ley 53/2002, de 30 de diciembre, de Medidas Fiscales, Administrativas y del Orden Social («B.O.E.» 31 diciembre).Vigencia: 1 enero 2003

[437] Número 2 del artículo 12 redactado por el número seis del artículo primero de la Ley 2/2013, de 29 de mayo, de protección y uso sostenible del litoral y de modificación de la Ley 22/1988, de 28 de julio, de Costas («B.O.E.» 30 mayo).Vigencia: 31 mayo 2013

[438] Número 4 del artículo 12 redactado por el número seis del artículo primero de la Ley 2/2013, de 29 de mayo, de protección y uso sostenible del litoral y de modificación de la Ley 22/1988, de 28 de julio, de Costas («B.O.E.» 30 mayo).Vigencia: 31 mayo 2013

5. La providencia de incoación del expediente de deslinde implicará la suspensión del otorgamiento de concesiones y autorizaciones en el dominio público marítimo-terrestre y en su zona de servidumbre de protección, a cuyo efecto deberá publicarse acompañada de plano en que se delimite provisionalmente la superficie estimada de aquél y de ésta. La resolución del expediente de deslinde llevará implícito el levantamiento de la suspensión.

[439]6. ...

7. No obstante, podrán realizarse, previa autorización de la Administración del Estado o por ésta, obras de emergencia para prevenir o reparar daños.

Artículo 13

1. El deslinde aprobado, al constatar la existencia de las características físicas relacionadas en los artículos 3, 4 y 5, declara la posesión y la titularidad dominical a favor del Estado, dando lugar al amojonamiento y sin que las inscripciones del Registro de la Propiedad puedan prevalecer frente a la naturaleza demanial de los bienes deslindados.

[440]2. La resolución de aprobación del deslinde será título suficiente para rectificar, en la forma y condiciones que se determinen reglamentariamente, las situaciones jurídicas registrales contradictorias con el deslinde. Dicha resolución será título suficiente, asimismo, para que la Administración proceda a la inmatriculación de los bienes de dominio público. En todo caso los titulares inscritos afectados podrán ejercitar las acciones que estimen pertinentes en defensa de sus derechos, siendo susceptible de anotación preventiva la correspondiente reclamación judicial.

[441]*Artículo 13 bis*

1. Los deslindes se revisarán cuando se altere la configuración del dominio público marítimo-terrestre. La incoación del expediente de deslinde tendrá los efectos previstos en el artículo 12.

2. Los titulares de los terrenos que tras la revisión del deslinde se incorporen al dominio público marítimo-terrestre pasarán a ser titulares de un derecho de ocupación y aprovechamiento, a cuyo efecto la Administración otorgará de oficio la concesión, salvo renuncia expresa del interesado.

La concesión se otorgará por setenta y cinco años, respetando los usos y aprovechamientos existentes, sin obligación de abonar canon.

3. Los titulares de las obras e instalaciones que tras la revisión del deslinde se incorporen a la zona de servidumbre de protección podrán realizar obras de reparación, mejora, consolidación y modernización siempre que no impliquen aumento de volumen, altura ni superficie.

Estas obras deberán suponer una mejora en la eficiencia energética. A tal efecto y cuando les resulte aplicable tendrán que obtener una calificación energética final que alcance una mejora de dos letras o una letra B, lo que se acreditará mediante la certificación de eficiencia energética, de acuerdo con lo previsto en el Real Decreto 235/2013, de 5 de abril, por el que se aprueba el procedimiento básico para la certificación de la eficiencia energética de los edificios o lo que cualquier otra norma pueda establecer en el futuro para la certificación de edificios existentes.

Asimismo, en estas obras, cuando proceda, se emplearán los mecanismos, sistemas, instalaciones y equipamientos individuales y/o colectivos que supongan un ahorro efectivo en el consumo de agua. En el caso de que afecten a jardines y espacios verdes, para su riego fomentarán el uso de recursos hídricos marginales, tales como aguas regeneradas o aguas de lluvia almacenadas.

Las circunstancias a las que se refiere este apartado deberán acreditarse ante la Administración autonómica, mediante una declaración responsable, de acuerdo con lo previsto en el artículo 71 bis de la Ley 30/1992, de 26 de noviembre, de Régimen Jurídico de las Administraciones Públicas y Procedimiento Administrativo Común, con carácter previo a la autorización urbanística que proceda. En caso de que las obras o instalaciones afecten a la servidumbre de tránsito se requerirá que, con carácter previo, la Administración del Estado emita un informe favorable en el que conste que la servidumbre de tránsito queda garantizada. Este informe deberá emitirse en el plazo de dos meses desde su solicitud, si en dicho plazo no se emitiera se entenderá que tiene carácter favorable.

---

[439] Número 6 del artículo 12 suprimido por el número seis del artículo primero de la Ley 2/2013, de 29 de mayo, de protección y uso sostenible del litoral y de modificación de la Ley 22/1988, de 28 de julio, de Costas («B.O.E.» 30 mayo). Vigencia: 31 mayo 2013

[440] Número 2 del artículo 13 redactado por el número siete del artículo primero de la Ley 2/2013, de 29 de mayo, de protección y uso sostenible del litoral y de modificación de la Ley 22/1988, de 28 de julio, de Costas («B.O.E.» 30 mayo). Vigencia: 31 mayo 2013

[441] Artículo 13 bis introducido por el número ocho del artículo primero de la Ley 2/2013, de 29 de mayo, de protección y uso sostenible del litoral y de modificación de la Ley 22/1988, de 28 de julio, de Costas («B.O.E.» 30 mayo). Vigencia: 31 mayo 2013

442

Artículo 13 ter

1. La Administración del Estado podrá declarar en situación de regresión grave aquellos tramos del dominio público marítimo-terrestre en los que se verifique un retroceso en la línea de orilla en la longitud e intervalo temporal que se establezca reglamentariamente, de acuerdo con criterios técnicos, siempre que se estime que no puedan recuperar su estado anterior por procesos naturales.
2. En los terrenos declarados en situación de regresión grave no podrá otorgarse ningún nuevo título de ocupación del dominio público marítimo-terrestre.
3. Excepcionalmente y en las zonas en las que no exista riesgo cierto de inundación en los próximos cinco años, la declaración podrá prever que se otorguen derechos de ocupación destinados a servicios públicos acordes con lo establecido en el artículo 32. Estas ocupaciones no podrán otorgarse por un plazo que exceda de cinco años, prorrogables por periodos iguales dentro del máximo previsto en la presente Ley.
4. Las construcciones amparadas por un derecho de ocupación, existentes en los terrenos declarados en situación de regresión grave se mantendrán, siempre que el mar no les alcance o exista riesgo cierto de que lo haga, en los términos del apartado anterior. En caso contrario, el derecho de ocupación se extinguirá de acuerdo con lo previsto en el artículo 78.
5. En los terrenos declarados en situación de regresión grave, la Administración del Estado podrá realizar actuaciones de protección, conservación o restauración. En este caso podrá imponer contribuciones especiales de acuerdo con lo previsto en el artículo 87 bis.
6. La declaración de situación de regresión grave se hará por Orden Ministerial, previo informe de la Comunidad Autónoma correspondiente y se publicará en el "Boletín Oficial del Estado", así como en la sede electrónica del Ministerio.
7. Si las circunstancias que motivaron la declaración de situación de regresión grave desaparecieran, por Orden Ministerial se podrá revocar tal declaración, cesando todos sus efectos.

Artículo 14

Las acciones civiles sobre derechos relativos a terrenos incluidos en el dominio público deslindado prescriben a los cinco años, computados a partir de la fecha de la aprobación del deslinde.

Artículo 15

1. Cuando se trate de inmatricular en el Registro de la Propiedad fincas situadas en la zona de servidumbre de protección a que se refiere el artículo 23, en la descripción de aquéllas se precisará si lindan o no con el dominio público marítimo-terrestre. En caso afirmativo no podrá practicarse la inmatriculación si no se acompaña al título la certificación de la Administración del Estado que acredite que no se invade el dominio público.
2. Si en la descripción de la finca se expresa que no linda con el dominio público marítimo-terrestre o no se hace declaración alguna a este respecto, el Registrador requerirá al interesado para que identifique y localice la finca en el plano proporcionado al efecto por la Administración del Estado. Si de dicha identificación resultase la no colindancia, el Registrador practicará la inscripción haciendo constar en ella ese extremo.
Si a pesar de esa identificación o por no poder llevarse a efecto, el Registrador sospechase una posible invasión del dominio público marítimo-terrestre, pondrá en conocimiento de la Administración del Estado la solicitud de inscripción, dejándola entre tanto en suspenso hasta que aquélla expida certificación favorable.
3. Transcurridos treinta días desde la petición de oficio de la certificación a que se refiere el apartado anterior sin que se haya recibido contestación, podrá procederse a la inscripción.
4. Si no estuviese aprobado el deslinde, se iniciará el correspondiente procedimiento, a costa del interesado, dentro de un plazo que no podrá ser superior a tres meses desde la correspondiente solicitud, quedando entre tanto en suspenso la inscripción solicitada.

---

[442] Artículo 13 ter introducido por el número nueve del artículo primero de la Ley 2/2013, de 29 de mayo, de protección y uso sostenible del litoral y de modificación de la Ley 22/1988, de 28 de julio, de Costas («B.O.E.» 30 mayo). Vigencia: 31 mayo 2013

Artículo 16

1. Las mismas reglas del artículo anterior se aplicarán a las inscripciones de excesos de cabida, salvo que se trate de fincas de linderos fijos o de tal naturaleza que excluyan la posibilidad de invasión del dominio público marítimo-terrestre.
2. Siempre que el título registral contenga la indicación de que la finca linda con el mar, la colindancia se entenderá referida al límite interior de la ribera del mar, incluso en los casos de exceso de cabida.

CAPÍTULO IV AFECTACIÓN Y DESAFECTACIÓN

Artículo 17

Los terrenos del Patrimonio del Estado colindantes con el dominio público marítimo-terrestre o emplazados en su zona de influencia, que resulten necesarios para la protección o utilización de dicho dominio, serán afectados al uso propio del mismo, en la forma prevista en la legislación de Patrimonio del Estado. No se podrá proceder a su enajenación sin previa declaración de innecesariedad a los mencionados efectos.

Artículo 18

1. Sólo podrá procederse a la desafectación de terrenos en el supuesto de los apartados 5 y 10 del artículo 4, previo informe preceptivo del Ayuntamiento y de la Comunidad Autónoma afectados y previa declaración de la innecesariedad a los efectos previstos en el artículo anterior.
2. La desafectación deberá ser expresa y antes de proceder a ella habrán de practicarse los correspondientes deslindes.

Artículo 19

Los terrenos desafectados conforme a lo previsto en el artículo anterior se incorporarán al Patrimonio del Estado. Cuando no se juzgue previsible su afectación, podrán ser cedidos gratuitamente al Municipio o a la Comunidad Autónoma, condicionándose la cesión a que se destinen a finalidades de uso o servicio público de la competencia de aquéllos.

TÍTULO II
Limitaciones de la propiedad sobre los terrenos contiguos a la ribera del mar por razones de protección del dominio público marítimo-terrestre

Téngase en cuenta que la disposición adicional vigésima quinta del R.D. Legislativo 2/2011, de 5 de septiembre, por el que se aprueba el Texto Refundido de la Ley de Puertos del Estado y de la Marina Mercante («B.O.E.» 20 octubre), establece que las limitaciones de la propiedad sobre los terrenos contiguos a la ribera del mar por razones de protección del dominio público marítimo-terrestre, previstas en el presente Título, serán de aplicación a los terrenos colindantes con el dominio público portuario que conserve las características naturales del dominio público marítimo-terrestre definido en el artículo 3 de la presente Ley.

CAPÍTULO PRIMERO OBJETIVOS Y DISPOSICIONES GENERALES

Artículo 20

La protección del dominio público marítimo-terrestre comprende la defensa de su integridad y de los fines de uso general a que está destinado; la preservación de sus características y elementos naturales y la prevención de las perjudiciales consecuencias de obras e instalaciones, en los términos de la presente Ley.

Artículo 21

1. A efectos de lo previsto en el artículo anterior, los terrenos colindantes con el dominio público marítimo-terrestre estarán sujetos a las limitaciones y servidumbres que se determinan en el presente título, prevaleciendo sobre la interposición de cualquier acción. Las servidumbres será imprescriptibles en todo caso.
2. Se exceptúan de esta sujeción los terrenos expresamente declarados de interés para la seguridad y la defensa nacional, conforme a su legislación específica.
3. Las disposiciones de este título tienen el carácter de regulación mínima y complementaria de las que dicten las Comunidades Autónomas en el ámbito de sus competencias.

Artículo 22

1. La Administración del Estado dictará normas para la protección de determinados tramos de costa, en desarrollo de lo previsto en los artículos 23.2, 25, 26.1, 27.2, 28.1 y 29 de esta Ley.
2. Antes de la aprobación definitiva de las normas a que se refiere el apartado anterior, se someterán a informe de la Comunidad Autónoma y de los Ayuntamientos a cuyo territorio afecten, que para que los mismos puedan formular las objeciones que deriven de sus instrumentos de ordenación aprobados o en tramitación. Cuando se observen discrepancias sustanciales entre el contenido de las normas proyectadas y las objeciones formuladas por las Comunidades Autónomas y los Ayuntamientos, se abrirá un período de consulta entre las tres Administraciones para resolver de común acuerdo las diferencias manifestadas.

CAPÍTULO II SERVIDUMBRES LEGALES

SECCIÓN PRIMERA Servidumbre de protección

Artículo 23

1. La servidumbre de protección recaerá sobre una zona de 100 metros medida tierra adentro desde el límite interior de la ribera del mar.
2. La extensión de esta zona podrá ser ampliada por la Administración del Estado, de acuerdo con la de la Comunidad Autónoma y el Ayuntamiento correspondiente, hasta un máximo de otros 100 metros, cuando sea necesario para asegurar la efectividad de la servidumbre, en atención a las peculiaridades del tramo de costa de que se trate.
[443]3. En las márgenes de los ríos hasta donde sean sensibles las mareas la extensión de esta zona podrá reducirse por la Administración del Estado, de acuerdo con la Comunidad Autónoma y Ayuntamiento correspondiente, hasta un mínimo de 20 metros, en atención a las características geomorfológicas, a sus ambientes de vegetación, y a su distancia respecto de la desembocadura, conforme a lo que reglamentariamente se disponga.

Artículo 24

1. En los terrenos comprendidos en esta zona se podrán realizar sin necesidad de autorización cultivos y plantaciones, sin perjuicio de lo establecido en el artículo 27.
2. En los primeros 20 metros de esta zona se podrán depositar temporalmente objetos o materiales arrojados por el mar y realizar operaciones de salvamento marítimo; no podrán llevarse a cabo cerramientos, salvo en las condiciones que se determinen reglamentariamente.
Los daños que se ocasionen por las ocupaciones a que se refiere el párrafo anterior será objeto de indemnización según lo previsto en la Ley de Expropiación Forzosa.

Artículo 25

---

[443] Número 3 del artículo 23 introducido por el número diez del artículo primero de la Ley 2/2013, de 29 de mayo, de protección y uso sostenible del litoral y de modificación de la Ley 22/1988, de 28 de julio, de Costas («B.O.E.» 30 mayo).Vigencia: 31 mayo 2013

1. En la zona de servidumbre de protección estarán prohibidos:

a) Las edificaciones destinadas a residencia o habitación.

b) La construcción o modificación de vías de transporte interurbanas y las de intensidad de tráfico superior a la que se determine reglamentariamente, así como de sus áreas de servicio.

[444]c) Las actividades que impliquen la destrucción de yacimientos de áridos naturales o no consolidados, entendiéndose por tales los lugares donde existen acumulaciones de materiales detríticos tipo arenas o gravas.

El Pleno del TC, por providencia de 8 de octubre 2013, ha acordado admitir a trámite el recurso de inconstitucionalidad núm. 4906-2013, contra el artículo primero, apartado 11 de la Ley 2/2013, de 29 de mayo, de protección y uso sostenible del litoral y de modificación de la Ley 22/1988, de 28 de julio, de Costas («B.O.E.» 18 octubre), que modifica el artículo 25.1.c) de la presente Ley.

d) El tendido aéreo de líneas eléctricas de alta tensión.

e) El vertido de residuos sólidos, escombros y aguas residuales sin depuración.

f) La publicidad a través de carteles o vallas o por medios acústicos o audiovisuales.

[445]2. Con carácter ordinario, solo se permitirán en esta zona, las obras, instalaciones y actividades que, por su naturaleza, no puedan tener otra ubicación, como los establecimientos de cultivo marino o las salinas marítimas, o aquellos que presten servicios necesarios o convenientes para el uso del dominio público marítimo-terrestre, así como las instalaciones deportivas descubiertas. En todo caso, la ejecución de terraplenes, desmontes o tala de árboles deberán cumplir las condiciones que se determinen reglamentariamente para garantizar la protección del dominio público.

[446]3. Excepcionalmente y por razones de utilidad pública debidamente acreditadas, el Consejo de Ministros podrá autorizar las actividades e instalaciones a que se refieren las letras b) y d) del apartado 1 de este artículo. En la misma forma podrán ser autorizadas las edificaciones a que se refiere la letra a) y las instalaciones industriales en las que no concurran los requisitos del apartado 2, que sean de excepcional importancia y que, por razones económicas justificadas, sea conveniente su ubicación en el litoral, siempre que, en ambos casos, se localicen en zonas de servidumbre correspondientes a tramos de costa que no constituyan playa, ni zonas húmedas u otros ámbitos de especial protección. Las actuaciones que se autoricen conforme a lo previsto en este apartado deberán acomodarse al planeamiento urbanístico que se apruebe por las Administraciones competentes.

[447]4. Reglamentariamente se establecerán las condiciones en las que se podrá autorizar la publicidad, a que se refiere la letra f) del apartado 1 de este artículo, siempre que sea parte integrante o acompañe a instalaciones o actividades permitidas y no sea incompatible con la finalidad de la servidumbre de protección.

Artículo 26

[448]1. Los usos permitidos en la zona de servidumbre de protección estarán sujetos a autorización de la Administración del Estado, que se otorgará con sujeción a lo dispuesto en la presente Ley, y en las normas que se dicten, en su caso, de conformidad con lo previsto en el artículo 22, pudiéndose establecer las condiciones que se estimen necesarias para la protección del dominio público.

---

[444] Letra c) del número 1 del artículo 25 redactada por el número once del artículo primero de la Ley 2/2013, de 29 de mayo, de protección y uso sostenible del litoral y de modificación de la Ley 22/1988, de 28 de julio, de Costas («B.O.E.» 30 mayo).Vigencia: 31 mayo 2013

[445] Número 2 del artículo 25 redactado por el número once del artículo primero de la Ley 2/2013, de 29 de mayo, de protección y uso sostenible del litoral y de modificación de la Ley 22/1988, de 28 de julio, de Costas («B.O.E.» 30 mayo).Vigencia: 31 mayo 2013

[446] Número 3 del artículo 25 declarado constitucional por Sentencia del Tribunal Constitucional 149/1991, 4 julio («B.O.E.» 29 julio) si se interpreta en el sentido fijado en su fundamento jurídico 3.D.c.

[447] Número 4 del artículo 25 introducido por el número once del artículo primero de la Ley 2/2013, de 29 de mayo, de protección y uso sostenible del litoral y de modificación de la Ley 22/1988, de 28 de julio, de Costas («B.O.E.» 30 mayo).Vigencia: 31 mayo 2013

[448] Número 1 del artículo 26 declarado inconstitucional por Sentencia del Tribunal Constitucional 149/1991, 4 julio («B.O.E.» 29 julio).

2. Si la actividad solicitada estuviera vinculada directamente a la utilización del dominio público marítimo-terrestre será necesario, en su caso, disponer previamente del correspondiente título administrativo otorgado conforme a esta Ley.

SECCIÓN 2 Servidumbre de tránsito

Artículo 27

1. La servidumbre de tránsito recaerá sobre una franja de 6 metros, medidos tierra adentro a partir del límite interior de la ribera del mar. Esta zona deberá dejarse permanentemente expedita para el paso público peatonal y para los vehículos de vigilancia y salvamento, salvo en espacios especialmente protegidos.
2. En lugares de tránsito difícil o peligroso dicha anchura podrá ampliarse en lo que resulte necesario, hasta un máximo de 20 metros.
3. Esta zona podrá ser ocupada excepcionalmente por obras a realizar en el dominio público marítimo-terrestre. En tal caso se sustituirá la zona de servidumbre por otra nueva en condiciones análogas, en las forma en que se señale por la Administración del Estado. También podrá ser ocupada para la ejecución de paseos marítimos.

SECCIÓN 3 Servidumbre de acceso al mar

Artículo 28

1. La servidumbre de acceso público y gratuito al mar recaerá, en la forma que se determina en los números siguientes, sobre los terrenos colindantes o contiguos al dominio público marítimo-terrestre, en la longitud y anchura que demanden la naturaleza y finalidad del acceso.
2. Para asegurar el uso público del dominio público marítimo-terrestre, los planes y normas de ordenación territorial y urbanística del litoral establecerán, salvo en espacios calificados como de especial protección, la previsión de suficientes accesos al mar y aparcamientos, fuera del dominio público marítimo-terrestre. A estos efectos, en las zonas urbanas y urbanizables, los de tráfico rodado deberán estar separados entre sí, como máximo, 500 metros, y los peatonales, 200 metros. Todos los accesos deberán estar señalizados y abiertos al uso público a su terminación.
3. Se declaran de utilidad pública a efectos de la expropiación o de la imposición de la servidumbre de paso por la Administración del Estado, los terrenos necesarios para la realización o modificación de otros accesos públicos al mar y aparcamientos, no incluidos en el apartado anterior.
4. No se permitirán en ningún caso obras o instalaciones que interrumpan el acceso al mar sin que se proponga por los interesados una solución alternativa que garantice su efectividad en condiciones análogas a las anteriores, a juicio de la Administración del Estado.

CAPÍTULO III OTRAS LIMITACIONES DE LA PROPIEDAD

Artículo 29

1. En los tramos finales de los cauces deberán mantenerse la aportación de áridos a sus desembocaduras. Para autorizar su extracción, hasta la distancia que en cada caso se determine, se necesitará el informe favorable de la Administración del Estado, en cuanto a su incidencia en el dominio público marítimo-terrestre.
2. Los yacimientos de áridos, emplazados en la zona de influencia, quedarán sujetos al derecho de tanteo y retracto en las operaciones de venta, cesión o cualquier otra forma de transmisión, a favor de la Administración del Estado, para su aportación a las playas. Con esta misma finalidad, dichos yacimientos se declaran de utilidad pública a los efectos de su expropiación, total o parcial en su caso, por el Departamento ministerial competente de la ocupación temporal de los terrenos necesarios.

CAPÍTULO IV ZONA DE INFLUENCIA

Artículo 30

1. La ordenación territorial y urbanística sobre terrenos incluidos en una zona, cuya anchura se determinará en los instrumentos correspondientes y que será como mínimo de 500 metros a partir del límite interior de la ribera del mar, respetará las exigencias de protección del dominio público marítimo-terrestre a través de los siguientes criterios:

a) En tramos con playa y con acceso de tráfico rodado, se preverán reservas de suelo para aparcamientos de vehículos fuera de la zona de servidumbre de tránsito.

b) Las construcciones habrán de adaptarse a lo establecido en la legislación urbanística. Se deberá evitar la formación de pantallas arquitectónicas o acumulación de volúmenes, sin que, a estos efectos, la densidad de edificación pueda ser superior a la media del suelo urbanizable programado a apto para urbanizar en el término municipal respectivo.
2. Para el otorgamiento de las licencias de obra o uso que impliquen la realización de vertidos al dominio público marítimo-terrestre se requerirá la previa obtención de la autorización de vertido correspondiente.

TÍTULO III
Utilización del dominio público marítimo-terrestre

CAPÍTULO PRIMERO DISPOSICIONES GENERALES

Artículo 31

1. La utilización del dominio público marítimo-terrestre y, en todo caso, del mar y su ribera será libre, pública y gratuita para los usos comunes y acordes con la naturaleza de aquél, tales como pasear, estar, bañarse, navegar, embarcar y desembarcar, varar, pescar, coger plantas y mariscos y otros actos semejantes que no requieran obras e instalaciones de ningún tipo y que se realicen de acuerdo con las leyes y reglamentos o normas aprobadas conforme a esta Ley.
2. Los usos que tengan especiales circunstancias de intensidad, peligrosidad o rentabilidad y los que requieran la ejecución de obras e instalaciones sólo podrán ampararse en la existencia de reserva, adscripción, autorización y concesión, con sujeción a lo previsto en esta Ley, en otras especiales, en su caso, y en las normas generales o específicas correspondientes, sin que pueda invocarse derecho alguno en virtud de usucapión, cualquiera que sea el tiempo transcurrido.

Artículo 32

1. Unicamente se podrá permitir la ocupación del dominio público marítimo-terrestre para aquellas actividades o instalaciones que, por su naturaleza, no puedan tener otra ubicación.
2. A estos efectos, y cualquiera que sea el título habilitante de la ocupación y la Administración que lo otorgue, quedarán expresamente excluidas las utilizaciones mencionadas en el artículo 25.1, excepto las del apartado b), previa declaración de utilidad pública por el Consejo de Ministros, y el vertido de escombros utilizables en rellenos, debidamente autorizados.
3. Previamente al otorgamiento del título administrativo habilitante para la ocupación del dominio público, deberá quedar garantizado el sistema de eliminación de aguas residuales, de acuerdo con las disposiciones vigentes. El posterior incumplimiento de esta obligación dará lugar a la declaración de caducidad del título administrativo y al levantamiento de las instalaciones, sin perjuicio de la sanción que, en su caso, corresponda.

Artículo 33

1. Las playas no serán de uso privado, sin perjuicio de lo establecido en la presente Ley sobre las reservas demaniales.
2. Las instalaciones que en ella se permitan, además de cumplir con lo establecido en el artículo anterior, serán de libre acceso público, salvo que por razones de policía, de economía u otras de interés público debidamente justificadas, se autoricen otras modalidades de uso.
[449]3. Las edificaciones de servicio de playa se ubicarán, preferentemente, fuera de ellas, con las dimensiones y distancias que reglamentariamente se determinen.
4. La ocupación de la playa por instalaciones de cualquier tipo, incluyendo las correspondientes a servicios de temporada, no podrán exceder, en conjunto, de la mitad de la superficie de aquélla en pleamar y se distribuirá de forma homogénea a lo largo de la misma. Se solicitará de la Administración del Estado la distribución cuando se estime que existan condiciones especiales.
Inciso del número 4 del artículo 33, «y se distribuirá de forma homogénea a lo largo de la misma», declarado inconstitucional por Sentencia del Tribunal Constitucional 149/1991, 4 julio («B.O.E.» 29 julio).

Número 4 del artículo 33 declarado constitucional por Sentencia del Tribunal Constitucional 149/1991, 4 julio («B.O.E.» 29 julio), si se interpreta en el sentido fijado en su fundamento jurídico 4.B.c).

5. Quedarán prohibidos el estacionamiento y la circulación no autorizada de vehículos, así como los campamentos y acampadas.
[450]6. Reglamentariamente se desarrollará el régimen de ocupación y uso de las playas atendiendo a su naturaleza. Se dotará a los tramos naturales de las playas de un elevado nivel de protección que restrinja las ocupaciones, autorizando únicamente las que sean indispensables o estén previstas en la normativa aplicable. Se regulará la ocupación y uso de los tramos urbanos de las playas de modo que se garantice una adecuada prestación de los servicios que sea compatible con el uso común.
En los tramos urbanos podrá autorizarse la celebración de aquellos eventos de interés general con repercusión turística que cumplan los requisitos que se establezcan, en particular, los relativos a superficie y tiempo de ocupación física, así como la adopción de todas las medidas preventivas tendentes a evitar cualquier afección ambiental y a garantizar el mantenimiento del tramo de playa en el estado anterior a la ocupación. En todo caso, una vez finalizada la ocupación, se procederá de manera inmediata al levantamiento de las instalaciones, a la completa limpieza del terreno ocupado y a la ejecución de las demás actuaciones precisas para asegurar la íntegra conservación de la playa.
En la delimitación de los tramos urbanos y naturales de las playas participarán las administraciones competentes en materia de ordenación del territorio y urbanismo, en la forma que reglamentariamente se determine.

El Pleno del TC, por providencia de 8 de octubre 2013, ha acordado admitir a trámite el recurso de inconstitucionalidad núm. 4906-2013, contra el artículo primero, apartado 12 de la Ley 2/2013, de 29 de mayo, de protección y uso sostenible del litoral y de modificación de la Ley 22/1988, de 28 de julio, de Costas («B.O.E.» 18 octubre), que modifica el artículo 33.6 de la presente Ley.

[451]Artículo 34

1. La Administración del Estado, sin perjuicio de las competencias de Comunidades Autónomas o Ayuntamientos, dictará las normas generales y las específicas para tramos de costas determinados, sobre protección y utilización de dominio público marítimo-terrestre, con sujeción a lo previsto en esta Ley. Tales normas incluirán directrices sobre las siguientes materias:

[449] Número 3 del artículo 33 declarado constitucional por Sentencia del Tribunal Constitucional 149/1991, 4 julio («B.O.E.» 29 julio), si se interpreta en el sentido fijado en su jurídico 4.B.c).

[450] Número 6 del artículo 33 introducido por el número doce del artículo primero de la Ley 2/2013, de 29 de mayo, de protección y uso sostenible del litoral y de modificación de la Ley 22/1988, de 28 de julio, de Costas («B.O.E.» 30 mayo).Vigencia: 31 mayo 2013

[451] Artículo 34 declarado inconstitucional por Sentencia del Tribunal Constitucional 149/1991, 4 julio («B.O.E.» 29 julio) y, en consecuencia, todas las referencias que a las normas aprobadas de acuerdo con él se hacen en los artículos 47.3; 52.1; 53.1; 57.2; número 4 de la disposición transitoria tercera y en la disposición final primera.

a) Realización de actuaciones de defensa, regeneración, recuperación, mejora y conservación del dominio público.

b) Prioridades para atender las demandas de utilización, existentes y previsibles, en especial sobre servicios de temporada en playas, vertidos y extracciones de áridos en la ribera del mar y en los terrenos calificados de dominio público en virtud de los artículos 4 y 5.

c) Localización en el dominio público de las infraestructuras e instalaciones, incluyendo las de eliminación de aguas residuales y vertidos al mar.

d) Otorgamiento de concesiones y autorizaciones.

e) Régimen de utilización de las playas, seguridad humana en los lugares de baño y demás condiciones generales sobre uso de aquéllas y sus instalaciones.

f) Adquisición, afectación y desafectación de terrenos.

2. Las normas específicas serán sometidas a informe de la Comunidad Autónoma y el Ayuntamiento correspondiente, con carácter previo a su aprobación.

Artículo 35

1. Las solicitudes de utilización del dominio público marítimo-terrestre que se opongan de manera notoria a lo dispuesto en la normativa en vigor, se denegarán y archivarán en el plazo máximo de dos meses, sin más trámite que la audiencia previa al peticionario.

Si se tratare de deficiencias susceptibles de subsanación, se procederá en la forma prevista en la Ley de Procedimiento Administrativo.
Véase en la actualidad artículo 71 LRJAP.

2. La Administración no está obligada a otorgar títulos de utilización del dominio público marítimo-terrestre que se soliciten con arreglo a las determinaciones del plan o normas aprobadas, pudiendo ser denegadas por razones de oportunidad u otras de interés público debidamente motivadas.

Las palabras "de oportunidad u otras" del número 2 del artículo 35 declaradas inconstitucionales por Sentencia del Tribunal Constitucional 149/1991, 4 julio («B.O.E.» 29 julio).

Artículo 36

En los supuestos de usos que puedan producir daños y perjuicios sobre el dominio público o privado, la Administración del Estado estará facultada para exigir al solicitante la presentación de cuantos estudios y garantías económicas se determinen reglamentariamente para la prevención de aquéllos, la reposición de los bienes afectados y las indemnizaciones correspondientes.

Artículo 37

1. La ocupación del dominio público no implicará en ningún caso la cesión de éste, ni su utilización significará la cesión de las facultades demaniales de la Administración del Estado, ni la asunción por ésta de responsabilidades de ningún tipo respecto al titular del derecho a la ocupación o a terceros. El mencionado titular será responsable de los daños y perjuicios que puedan ocasionar las obras y actividades al dominio público y al privado, salvo en el caso de que aquéllos tengan su origen en alguna cláusula impuesta por la Administración al titular y que sea de ineludible cumplimiento por éste.
2. La Administración del Estado conservará en todo momento las facultades de tutela y policía sobre el dominio público afectado, quedando obligado el titular de la ocupación o actividad a informar a aquéllas de las incidencias que se produzcan en relación con dichos bienes y a cumplir las instrucciones que le dicte.

3. La Administración competente llevará, actualizado, el Registro de usos del dominio público marítimo-terrestre, en el que se inscribirán de oficio, en la forma que reglamentariamente se determine, las reservas, adscripciones y concesiones, así como las autorizaciones de vertidos contaminantes, revisando al menos anualmente el cumplimiento de las condiciones estipuladas, así como los efectos producidos. Dichos Registros tendrán carácter público, pudiendo interesarse las oportunas certificaciones sobre su contenido, y siendo las mismas medio de prueba de la existencia y situación del correspondiente título administrativo. Los cambios de titularidad y de características que puedan producirse deberán reflejarse asimismo en el asiento correspondiente.

Artículo 38

[452]1. Estará prohibida la publicidad permanente a través de carteles o vallas o por medios acústicos o audiovisuales.
Excepcionalmente, y en las condiciones que se establezcan reglamentariamente se podrá autorizar la publicidad siempre que sea parte integrante o acompañe a instalaciones o actividades permitidas en el dominio público marítimo-terrestre y siempre que sea compatible con su protección.
2. También estará prohibido, cualquiera que sea el medio de difusión empleado, el anuncio de actividades en el dominio público marítimo-terrestre que no cuente con el correspondiente título administrativo o que no se ajuste a sus condiciones.

Artículo 39

Las empresas suministradoras de energía eléctrica, agua, gas y telefonía exigirán para la contratación de sus respectivos servicios, la presentación del título administrativo requerido según la presente Ley para la realización de las obras o instalaciones en las playas, zonas marítimo-terrestre o mar.

Artículo 40

Las utilizaciones no autorizadas previamente, conforme a lo establecido en esta Ley, serán sancionadas con arreglo a lo previsto en el título V, sin perjuicio de su legalización cuando sea posible y se estime conveniente, en cuyo caso se seguirá el procedimiento y los criterios establecidos en la presente Ley para el otorgamiento del título correspondiente.

Artículo 41

En caso de tempestad, grave riesgo, catástrofe o calamidad pública o cualquier otro estado de necesidad, urgencia o concurrencia de situaciones anómalas o excepcionales, la Administración competente podrá disponer inmediatamente y sin tramitación ni indemnización previa, del dominio público ocupado y de las obras e instalaciones concedidas o autorizadas, en la medida que juzgue necesaria para la protección y seguridad de los bienes y personas afectadas. Para las indemnizaciones correspondientes se estará a lo dispuesto en la Ley de Expropiación Forzosa.

CAPÍTULO II PROYECTOS Y OBRAS

Artículo 42

1. Para que la Administración competente resuelva sobre la ocupación o utilización del dominio público marítimo-terrestre, se formulará el correspondiente proyecto básico, en el que se fijarán las características de las instalaciones y obras, la extensión de la zona de dominio público marítimo-terrestre a ocupar o utilizar y las demás especificaciones que se determinen reglamentariamente. Con posterioridad y antes de comenzarse las obras, se formulará el proyecto de construcción, sin perjuicio de que, si lo desea, el peticionario pueda presentar éste y no el básico acompañando a su solicitud.
2. Cuando las actividades proyectadas pudieran producir una alteración importante del dominio público marítimo-terrestre se requerirá además una previa evaluación de sus efectos sobre el mismo, en la forma que se determine reglamentariamente.

---

[452] Número 1 del artículo 38 redactado por el número trece del artículo primero de la Ley 2/2013, de 29 de mayo, de protección y uso sostenible del litoral y de modificación de la Ley 22/1988, de 28 de julio, de Costas («B.O.E.» 30 mayo). Vigencia: 31 mayo 2013

3. El proyecto se someterá preceptivamente a información pública, salvo que se trate de autorizaciones o de actividades relacionadas con la defensa nacional o por razones de seguridad.
4. Cuando no se trate de utilización por la Administración, se acompañará un estudio económico-financiero, cuyo contenido se definirá reglamentariamente, y el presupuesto estimado de las obras emplazadas en el dominio público marítimo-terrestre.

Artículo 43

Las obras se ejecutarán conforme al proyecto de construcción que en cada caso se apruebe, que completará al proyecto básico.

Artículo 44

[453]1. Los proyectos se formularán conforme al planeamiento que, en su caso, desarrollen, y con sujeción a las normas generales, específicas y técnicas que apruebe la Administración competente en función del tipo de obra y de su emplazamiento.
[454]2. Deberán prever la adaptación de las obras al entorno en que se encuentren situadas y, en su caso, la influencia de la obra sobre la costa y los posibles efectos de regresión de ésta.
Asimismo, los proyectos deberán contener una evaluación de los posibles efectos del cambio climático sobre los terrenos donde se vaya a situar la obra, en la forma que se determine reglamentariamente.
3. Cuando el proyecto contenga la previsión de actuaciones en el mar o en la zona marítimo-terrestre, deberá comprender un estudio básico de la dinámica litoral, referido a la unidad fisiográfica costera correspondiente y de los efectos de las actuaciones previstas.
4. Para la creación y regeneración de playas se deberá considerar prioritariamente la actuación sobre los terrenos colindantes, la supresión o atenuación de las barreras al transporte marino de áridos, la aportación artificial de éstos, las obras sumergidas en el mar y cualquier otra actuación que suponga la menor agresión al entorno natural.
5. Los paseos marítimos se localizarán fuera de la ribera del mar y serán preferentemente peatonales.
6. Las instalaciones de tratamiento de aguas residuales se emplazarán fuera de la ribera del mar y de los primeros 20 metros de la zona de servidumbre de protección. No se autorizará la instalación de colectores paralelos a la costa dentro de la ribera del mar. En los primeros 20 metros fuera de la ribera del mar se prohibirá los colectores paralelos.
[455]No se entenderá incluida en los supuestos de prohibición del párrafo anterior la reparación de colectores existentes, así como su construcción cuando se integren en paseos marítimos u otros viales urbanos.
7. Los proyectos contendrán la declaración expresa de que cumplen las disposiciones de esta Ley y de las normas generales y específicas que se dicten para su desarrollo y aplicación.

Artículo 45

1. La tramitación de los proyectos de la Administración del Estado se establecerá reglamentariamente, con sometimiento, en su caso, a información pública y a informe de los Departamentos y Organismos que se determinen. Si, como consecuencia de las alegaciones formuladas en dicho trámite, se introdujeran modificaciones sustanciales en el proyecto, se abrirá un nuevo período de información.
2. La aprobación de dichos proyectos llevará implícita la necesidad de ocupación de los bienes y derechos que, en su caso, resulte necesario expropiar. A tal efecto, en el proyecto deberá figurar la relación concreta e individualizada de los bienes y derechos afectados, con la descripción material de los mismos.

---

[453] Número 1 del artículo 44 declarado constitucional por Sentencia del Tribunal Constitucional 149/1991, 4 julio («B.O.E.» 29 julio), si se interpreta en el sentido fijado en su fundamento jurídico 4.C.a).

[454] Número 2 del artículo 44 modificado conforme establece el número catorce del artículo primero de la Ley 2/2013, de 29 de mayo, de protección y uso sostenible del litoral y de modificación de la Ley 22/1988, de 28 de julio, de Costas («B.O.E.» 30 mayo).Vigencia: 31 mayo 2013

[455] Párrafo segundo del número 6 del artículo 44 introducido por el número quince del artículo primero de la Ley 2/2013, de 29 de mayo, de protección y uso sostenible del litoral y de modificación de la Ley 22/1988, de 28 de julio, de Costas («B.O.E.» 30 mayo).Vigencia: 31 mayo 2013

3. La necesidad de ocupación se referirá también a los bienes y derechos comprendidos en el replanteo de proyectos y en las modificaciones de obra que puedan aprobarse posteriormente, con los mismos requisitos señalados en el apartado anterior.

Artículo 46

Con el fin de garantizar la integridad del dominio público marítimo-terrestre y la eficacia de las medidas de protección sobre el mismo, la Administración del Estado podrá aprobar planes de obras y de otras actuaciones de su competencia.

CAPÍTULO III RESERVAS Y ADSCRIPCIONES

SECCIÓN PRIMERA Reservas

Artículo 47

1. La Administración del Estado podrá reservarse la utilización total o parcial de determinadas pertenencias del dominio público marítimo-terrestre exclusivamente para el cumplimiento de fines de su competencia, siempre que concurran las circunstancias prevenidas en el artículo 32 de esta Ley.
2. La reserva podrá ser para la realización de estudios e investigaciones, o para obras, instalaciones o servicios. Su duración se limitará al tiempo necesario para el cumplimiento de los fines a que se refiere el apartado anterior.
3. La declaración de zona de reserva se hará en virtud de las normas previstas en el artículo 34 o, en su defecto, por acuerdo del Consejo de Ministros. Prevalecerá frente a cualquier otra utilización y llevará implícita la declaración de utilidad pública y la necesidad de ocupación, a efectos expropiatorios de los derechos preexistentes que resulten incompatibles con ella.

La referencia a las normas aprobadas de acuerdo con el artículo 34 contenida en el número 3 del artículo 47 declarada inconstitucional por Sentencia del Tribunal Constitucional 149/1991, 4 julio («B.O.E.» 29 julio).

Artículo 48

1. La utilización o explotación de las zonas de reserva podrá ser realizada por cualquiera de las modalidades de gestión directa o indirecta que se determinen reglamentariamente.
2. La reserva no podrá amparar en ningún caso la realización de otros usos o actividades distintas de las que justificaron la declaración.

SECCIÓN 2 Adscripciones

Artículo 49

[456]1. La adscripción de bienes de dominio público marítimo-terrestre a las Comunidades Autónomas para la construcción de nuevos puertos y vías de transporte de titularidad de aquellas, o de ampliación o modificación de los existentes, se formalizará por la Administración del Estado. La porción de dominio público adscrita conservará tal calificación jurídica, correspondiendo a la Comunidad Autónoma la utilización y gestión de la misma, adecuadas a su finalidad y con sujeción a las disposiciones pertinentes. En todo caso, el plazo de las concesiones que se otorguen en los bienes adscritos, incluidas las prórrogas, no podrá ser superior al plazo máximo de vigencia establecido en la legislación estatal para las concesiones sobre dominio público portuario en los puertos de interés general.

---

[456] Número 1 del artículo 49 redactado por el número dieciséis del artículo primero de la Ley 2/2013, de 29 de mayo, de protección y uso sostenible del litoral y de modificación de la Ley 22/1988, de 28 de julio, de Costas («B.O.E.» 30 mayo).Vigencia: 31 mayo 2013

En los supuestos de adscripción, la Comunidad Autónoma ostentará, a efectos del Impuesto sobre Bienes Inmuebles, la condición de sustituto del contribuyente respecto a la porción adscrita del dominio público marítimo-terrestre no afectada por las concesiones, sin que pueda repercutir en el contribuyente el importe de la deuda tributaria satisfecha.
2. A los efectos previstos en el apartado anterior, los proyectos de las Comunidades Autónomas deberán contar con el informe favorable de la Administración del Estado en cuanto a la delimitación del dominio público estatal susceptible de adscripción, usos previstos y medidas necesarias para la protección del dominio público, sin cuyo requisito aquéllos no podrán entenderse definitivamente aprobados.
3. La aprobación definitiva de los proyectos llevará implícita la adscripción del dominio público en que estén emplazadas las obras y, en su caso, la delimitación de una nueva zona de servicio portuaria. La adscripción se formalizará mediante acta suscrita por representantes de ambas Administraciones.
[457]4. En la zona de servicio portuaria de los bienes de dominio público marítimo-terrestre adscritos, que no reúnan las características del artículo 3, además de los usos necesarios para el desarrollo de la actividad portuaria, se podrán permitir usos comerciales y de restauración, siempre que no se perjudique el dominio público marítimo-terrestre, ni la actividad portuaria y se ajusten a lo establecido en el planeamiento urbanístico. En todo caso, se prohíben las edificaciones destinadas a residencia o habitación.
Reglamentariamente se fijarán los criterios de asignación de superficie máxima para los usos previstos en el párrafo anterior, teniendo en cuenta el número de amarres del puerto y los demás requisitos necesarios para no perjudicar el dominio público marítimo-terrestre, ni la actividad portuaria.

Artículo 50

Los bienes de dominio público marítimo-terrestre adscritos a una Comunidad Autónoma conforme a lo previsto en el anterior artículo, que no sean utilizados para el cumplimiento de los fines a los que se adscribieran, o que sean necesarios para la actividad económica o el interés general, según los artículos 131 y 149 de la Constitución, revertirán al Estado, previa audiencia de la Comunidad Autónoma, por el procedimiento que se determine reglamentariamente, y se les dará el destino que en cada caso resulte procedente.

CAPÍTULO IV AUTORIZACIONES

SECCIÓN PRIMERA Disposiciones generales

Artículo 51

1. Estarán sujetas a previa autorización administrativa las actividades en las que, aun sin requerir obras o instalaciones de ningún tipo, concurran circunstancias especiales de intensidad, peligrosidad o rentabilidad, y asimismo la ocupación del dominio público marítimo-terrestre con instalaciones desmontables o con bienes muebles.
2. Se entenderán por instalaciones desmontables aquellas que:

a) Precisen a lo sumo obras puntuales de cimentación, que en todo caso no sobresaldrán del terreno.

b) Estén constituidas por elementos de serie prefabricados, módulos, paneles o similares, sin elaboración de materiales en obra ni empleo de soldaduras.

c) Se monten y desmonten mediante procesos secuenciales, pudiendo realizarse su levantamiento sin demolición y siendo el conjunto de sus elementos fácilmente transportables.

---

[457] Número 4 del artículo 49 introducido por el número dieciséis del artículo primero de la Ley 2/2013, de 29 de mayo, de protección y uso sostenible del litoral y de modificación de la Ley 22/1988, de 28 de julio, de Costas («B.O.E.» 30 mayo).Vigencia: 31 mayo 2013

Artículo 52

1. Las solicitudes de autorización sólo podrán referirse a las instalaciones y actividades previstas en las normas generales y específicas que se dicten en virtud de lo establecido en el artículo 34.

La referencia a las normas aprobadas de acuerdo con el artículo 34 contenida en el número 1 del artículo 52 declarada inconstitucional por Sentencia del Tribunal Constitucional 149/1991, 4 julio («B.O.E.» 29 julio).

2. Las solicitudes podrán ser sometidas a información pública según se determine reglamentariamente.
3. Las autorizaciones se otorgarán con carácter personal e intransferible intervivos, salvo en el caso de vertidos, y no serán inscribibles en el Registro de la Propiedad.
[458]4. El plazo de vencimiento será el que se determine en el título correspondiente, y no podrá exceder de cuatro años, salvo en los casos en que esta Ley establece otro diferente.

Artículo 53

[459]1. Las autorizaciones cuyo objeto sea la explotación de servicios de temporada en las playas, que sólo requieran instalaciones desmontables, serán otorgadas a los Ayuntamientos que lo soliciten, en la forma que se determine reglamentariamente y con sujeción a las condiciones que se establezcan en las normas generales y específicas correspondientes.
En caso de que los Ayuntamientos opten por explotar los servicios de temporada a través de terceros, aquéllos garantizarán que en los correspondientes procedimientos de otorgamiento se respeten los principios de publicidad, objetividad, imparcialidad, transparencia y concurrencia competitiva.
2. En ningún caso el otorgamiento de estas autorizaciones podrá desnaturalizar el principio del uso público de las playas.

[460]Artículo 54

1. No obstante lo dispuesto en el artículo anterior, podrá otorgarse la explotación total o parcial de los servicios de temporada a los titulares de concesiones de creación, regeneración o acondicionamiento de playas, en los términos que se establezcan en el título correspondiente.
2. Igualmente podrá otorgarse la autorización para la explotación total o parcial de los servicios de temporada en las playas, como contraprestación al coste de la ejecución de una obra pública relacionada con éstas que, por su naturaleza y características, no sea susceptible de explotación económica.

Artículo 55

[461]1. Las autorizaciones podrán ser revocadas unilateralmente por la Administración en cualquier momento, sin derecho a indemnización, cuando produzcan daños en el dominio público, impidan su utilización para actividades de mayor interés público, o menoscaben el uso público, cuando los terrenos ocupados soporten un riesgo cierto de que el mar les alcance y cuando resulten incompatibles con la normativa aprobada con posterioridad. En este último caso, solo se revocará la autorización, si en el plazo de tres meses desde que le fuera comunicada tal circunstancia a su titular, este no hubiera adaptado su ocupación a la nueva normativa o la adaptación no fuera posible física o jurídicamente.

El Pleno del TC, por providencia de 8 de octubre 2013, ha acordado admitir a trámite el recurso de inconstitucionalidad núm. 4906-2013, contra el artículo primero, apartado 18 de la Ley 2/2013, de 29 de mayo, de

[458] Número 4 del artículo 52 modificado conforme establece el número diecisiete del artículo primero de la Ley 2/2013, de 29 de mayo, de protección y uso sostenible del litoral y de modificación de la Ley 22/1988, de 28 de julio, de Costas («B.O.E.» 30 mayo).Vigencia: 31 mayo 2013

[459] Párrafo segundo del apartado 1 del artículo 53 introducido por el número uno del artículo 30 de la Ley 25/2009, de 22 de diciembre, de modificación de diversas leyes para su adaptación a la Ley sobre el libre acceso a las actividades de servicios y su ejercicio («B.O.E.» 23 diciembre)Vigencia: 27 diciembre 2009

[460] Artículo 54 redactado por el apartado uno de la disposición adicional décima de la Ley 13/2003, de 23 de mayo reguladora del contrato de concesión de obras públicas («B.O.E.» 24 mayo).Vigencia: 24 agosto 2003

[461] Número 1 del artículo 55 redactado por el número dieciocho del artículo primero de la Ley 2/2013, de 29 de mayo, de protección y uso sostenible del litoral y de modificación de la Ley 22/1988, de 28 de julio, de Costas («B.O.E.» 30 mayo).Vigencia: 31 mayo 2013

protección y uso sostenible del litoral y de modificación de la Ley 22/1988, de 28 de julio, de Costas («B.O.E.» 18 octubre), que modifica el artículo 55.1 de la presente Ley.

2. Extinguida la autorización, el titular tendrá derecho a retirar fuera del dominio público y de sus zonas de servidumbre las instalaciones correspondientes y estará obligado a dicha retirada cuando así lo determine la Administración competente, en forma y plazo reglamentarios. En todo caso, estará obligado a restaurar la realidad física alterada.

SECCIÓN 2 Vertidos

Téngase en cuenta que el número 2 de la Disposición Derogatoria Única de la Ley 16/2002, 1 julio, de prevención y control integrados de la contaminación («B.O.E.» 2 julio), establece lo siguiente: «2. En particular, se derogan, respecto de las actividades industriales incluidas en el ámbito de aplicación de esta Ley, las prescripciones establecidas en la legislación sectorial que se cita a continuación, en relación con los procedimientos de solicitud, concesión, revisión y cumplimiento de las siguientes autorizaciones ambientales: ...Autorizaciones de vertidos al dominio público marítimo terrestre, desde tierra al mar, reguladas en la Ley 22/1988, de 28 de julio, de Costas». »

Artículo 56

1. Las disposiciones de la presente sección son de aplicación a los vertidos, tanto líquidos como sólidos, cualquiera que sea el bien de dominio público marítimo-terrestre en que se realicen.
2. Los vertidos al mar desde buques y aeronaves se regularán por su legislación específica.
3. Estará prohibido el vertido de residuos sólidos y escombros al mar y su ribera, así como a la zona de servidumbre de protección, excepto cuando éstos sean utilizables como rellenos y estén debidamente autorizados.

Artículo 57

1. Todos los vertidos requerirán autorización de la Administración competente, que se otorgará con sujeción a la legislación estatal y autonómica aplicable, sin perjuicio de la concesión de ocupación de dominio público, en su caso,
2. En el caso de vertidos contaminantes, se estará, además, a lo previsto en las normas a que se refiere el artículo 34, siendo necesario que el peticionario justifique previamente la imposibilidad o dificultad de aplicar una solución alternativa para la eliminación o tratamiento de dichos vertidos. No podrán verterse sustancias ni introducirse formas de energía que puedan comportar un peligro o perjuicio superior al admisible para la salud pública y el medio natural, con arreglo a la normativa vigente.
3. En función de los objetivos de calidad fijados para el medio receptor de contaminación, los vertidos se limitarán en la medida que lo permita el estado de la técnica, las materias primas y, especialmente, en virtud de la capacidad de absorción de la carga contaminante, sin que se produzca una alteración significativa de dicho medio.

Artículo 58

1. Ente las condiciones a incluir en las autorizaciones de vertidos deberán figurar las relativas a:

a) Plazo de vencimiento, no superior a treinta años.

b) Instalaciones de tratamiento, depuración y evacuación necesarias, estableciendo sus características y los elementos de control de su funcionamiento, con fijación de las fechas de iniciación y terminación de su ejecución, así como de su entrada en servicio.

c) Volumen anual de vertido.

d) Límites cualitativos del vertido y plazos, si proceden, para la progresiva adecuación de las características del efluente a los límites impuestos.

e) Evaluación de los efectos sobre el medio receptor, objetivos de calidad de las aguas de la zona receptiva y previsiones que, en caso necesario, se hayan de adoptar para reducir la contaminación.

f) Canon de vertido.

2. La Administración competente podrá modificar las condiciones de las autorizaciones de vertido, sin derecho a indemnización, cuando las circunstancias que motivaron su otorgamiento se hubiesen alterado o bien sobrevinieran otras que, de haber existido anteriormente, habrían justificado su denegación o el otorgamiento en términos distintos. Si la Administración lo considera necesario, podrá suspender los efectos de la autorización hasta que se cumplan las nuevas condiciones establecidas.
3. En caso de que el titular de la autorización no realice las modificaciones en el plazo que al efecto le señale la Administración competente, ésta podrá declarar la caducidad de la autorización de vertido, sin perjuicio de la imposición de las sanciones oportunas.
4. La extinción de la autorización de vertido, cualquiera que sea la causa, llevará implícita la de la inherente concesión de ocupación del dominio público marítimo-terrestre.
5. La Administración competente podrá efectuar cuantos análisis e inspecciones estime convenientes para comprobar las características del vertido y contrastar, en su caso, el cumplimiento de las condiciones impuestas en la autorización del vertido.
6. Podrán constituirse Juntas de Usuarios para el tratamiento conjunto y vertido final de afluentes líquidos.

Artículo 59

En aquellos casos en que el vertido pueda propiciar la infiltración o almacenamiento de sustancias susceptibles de contaminar las aguas o capas subterráneas se requerirá la previa realización de un estudio hidrogeológico que justifique su inocuidad.

Artículo 60

Sin perjuicio de lo establecido en otras leyes específicas y de las exigencias que comporten los programas de control y reducción de la contaminación por vertidos de hidrocarburos al mar, las refinerías de petróleo, factorías químicas y petroquímicas e instalaciones de abastecimiento de combustibles líquidos que posean terminales de carga y descarga de hidrocarburos en los puertos, mar territorial y aguas interiores, deberán disponer, en las cercanías de los terminales, las instalaciones de recepción de los residuos de hidrocarburos y cuantos otros medios que para prevenir y combatir los derrames establecen las disposiciones vigentes en materia de contaminación de las aguas del mar. Asimismo, las plataformas e instalaciones dedicadas a la prospección de hidrocarburos en el mar, su explotación o almacenamiento deberán contar con los medios precisos para prevenir y combatir los derrames que puedan producirse.

Artículo 61

Las autorizaciones administrativas sobre establecimiento, modificación o traslado de instalaciones o industrias que originen o puedan originar vertidos al dominio público marítimo-terrestre se otorgarán condicionadas a la obtención de las correspondientes autorizaciones de vertido y concesiones de ocupación de dicho dominio.

Artículo 62

La Administración competente podrá prohibir, en zonas concretas, aquellos procesos industriales cuyos efluentes, a pesar del tratamiento a que sean sometidos, puedan constituir riesgo de contaminación superior a la admisible, según la normativa vigente, para el dominio público marítimo-terrestre, bien sea en su funcionamiento normal o en caso de situaciones excepcionales previsibles.

SECCIÓN 3 Extracciones de áridos y dragados

Artículo 63

1. Para otorgar las autorizaciones de extracciones de áridos y dragados, será necesaria la evaluación de sus efectos sobre el dominio público marítimo-terrestre, referida tanto al lugar de extracción o dragado como al de descarga en su caso. Se salvaguardará la estabilidad de la playa, considerándose preferentemente sus necesidades de aportación de áridos.
2. Quedarán prohibidas las extracciones de áridos para la construcción, salvo para la creación y regeneración de playas.
3. Entre las condiciones de la autorización deberán figurar las relativas a:

a) Plazo por el que se otorga.

b) Volumen a extraer, dragar o descargar al dominio público marítimo-terrestre, ritmo de estas acciones y tiempo hábil de trabajo.

c) Procedimiento y maquinaria de ejecución.

d) Destino y, en su caso, lugar de descarga en el dominio público de productos extraídos o dragados.

e) Medios y garantías para el control efectivo de estas condiciones.

4. En el caso de que se produjeran efectos perjudiciales para el dominio público y su uso, la Administración otorgante podrá modificar las condiciones iniciales para corregirlos, o incluso revocar la autorización, sin derecho a indemnización alguna para su titular.

CAPÍTULO V CONCESIONES

Artículo 64

[462]1. Toda ocupación de los bienes de dominio público marítimo-terrestre estatal con obras o instalaciones no desmontables estará sujeta a previa concesión otorgada por la Administración del Estado.
[463]2. El concesionario tendrá derecho al uso privativo de los bienes objeto de concesión. En todo caso y de acuerdo con lo que reglamentariamente se disponga, se garantizará en estos terrenos, el libre acceso y tránsito de las autoridades y funcionarios competentes cuando fuera necesario por razones de defensa nacional, de salvamento, seguridad marítima, represión del contrabando, para el ejercicio de las funciones de policía de dominio público marítimo-terrestre y para el cumplimiento de las demás funciones que tengan atribuidas.
En caso de accidente en el mar, o cuando por razones de seguridad en el tráfico marítimo sea necesario para la salvaguardia de las personas y las embarcaciones, se podrán depositar en los terrenos objeto de concesión, las embarcaciones y sus pertrechos.

Artículo 65

[464]1. El otorgamiento de la concesión a que se refiere el artículo anterior no exime a su titular de la obtención de las concesiones y autorizaciones que sean exigibles por otras Administraciones Públicas en virtud de sus competencias en materia de puertos, vertidos u otras específicas.

---

[462] Número 1 del artículo 64 renumerado por el número diecinueve del artículo primero de la Ley 2/2013, de 29 de mayo, de protección y uso sostenible del litoral y de modificación de la Ley 22/1988, de 28 de julio, de Costas («B.O.E.» 30 mayo). Su contenido literal se corresponde con el del anterior párrafo único de este mismo artículo.Vigencia: 31 mayo 2013

[463] Número 2 del artículo 64 introducido por el número diecinueve del artículo primero de la Ley 2/2013, de 29 de mayo, de protección y uso sostenible del litoral y de modificación de la Ley 22/1988, de 28 de julio, de Costas («B.O.E.» 30 mayo).Vigencia: 31 mayo 2013

[464] Número 1 del artículo 65 renumerado por el número veinte del artículo primero de la Ley 2/2013, de 29 de mayo, de protección y uso sostenible del litoral y de modificación de la Ley 22/1988, de 28 de julio, de Costas («B.O.E.» 30 mayo). Su contenido literal se corresponde con el del anterior párrafo único de este mismo artículo.Vigencia: 31 mayo 2013

[465]2. En ningún caso podrán ser titulares de concesiones las personas en quienes concurra alguna de las prohibiciones de contratar previstas en el Real Decreto Legislativo 3/2011, de 14 de noviembre, por el que se aprueba el Texto Refundido de la Ley de Contratos del Sector Público.
Cuando posteriormente al otorgamiento de la concesión, el titular incurra en alguna de las prohibiciones de contratar se producirá la extinción de la concesión.
En caso de declaración de concurso y mientras no se haya producido la apertura de la fase de liquidación, no se producirá la extinción de la concesión, si su titular prestare las garantías suficientes, a juicio de la Administración, para continuar con la ocupación en los términos previstos en el título concesional.

Artículo 66

1. Las concesiones se otorgarán sin perjuicio de tercero y dejando a salvo los derechos preexistentes.
[466]2. El plazo será el que se determine en el título correspondiente, que en ningún caso podrá exceder de setenta y cinco años. Reglamentariamente, se establecerán los plazos máximos de duración de las concesiones en función de los usos a que las mismas se destinen. Los plazos máximos fijados para cada uso podrán ampliarse, en los términos que reglamentariamente se establezcan, respetando en todo caso el plazo máximo de setenta y cinco años, cuando el concesionario presente proyectos de regeneración de playas y de lucha contra la erosión y los efectos del cambio climático, aprobados por la Administración.
[467]3. Cuando el objeto de una concesión extinguida fuese una actividad amparada por otra concesión de explotación de recursos mineros o energéticos otorgada por la Administración del Estado por un plazo superior, su titular tendrá derecho a que se le otorgue una nueva concesión de ocupación del dominio público marítimo-terrestre por un plazo igual al que reste de vigencia a la concesión de explotación, sin que en ningún caso pueda exceder de setenta y cinco años.

Artículo 67

Previamente a la resolución obre la solicitud de la concesión habrá información pública y oferta de condiciones de la Administración del Estado al peticionario, sin cuya aceptación no será otorgada. Cumplidos estos trámites, la resolución correspondiente será dictada, discrecionalmente, por el Departamento ministerial competente y deberá hacerse pública. Si el concesionario impugna las cláusulas que fueron aceptadas por él, la Administración estará facultada para declarar extinguido el título, salvo cuando aquéllas fueren ilegales.

[468]Artículo 68

El otorgamiento de la concesión podrá implicar, según se determine reglamentariamente, la declaración de utilidad pública por el Departamento ministerial competente, a efectos de ocupación temporal o expropiación forzosa de los bienes o derechos afectados por el objeto de aquélla.

Artículo 69

Los bienes y derechos expropiados se incorporarán al dominio público marítimo-terrestre desde su ocupación, en la forma prevista en el título concesional, sin que el concesionario esté obligado al abono del canon de ocupación por los terrenos expropiados a su costa para su incorporación a la concesión.

Artículo 70

---

[465] Número 2 del artículo 65 introducido por el número veinte del artículo primero de la Ley 2/2013, de 29 de mayo, de protección y uso sostenible del litoral y de modificación de la Ley 22/1988, de 28 de julio, de Costas («B.O.E.» 30 mayo). Vigencia: 31 mayo 2013

[466] Número 2 del artículo 66 redactado por el número veintiuno del artículo primero de la Ley 2/2013, de 29 de mayo, de protección y uso sostenible del litoral y de modificación de la Ley 22/1988, de 28 de julio, de Costas («B.O.E.» 30 mayo).Vigencia: 31 mayo 2013

[467] Número 3 del artículo 66 redactado por el número veintiuno del artículo primero de la Ley 2/2013, de 29 de mayo, de protección y uso sostenible del litoral y de modificación de la Ley 22/1988, de 28 de julio, de Costas («B.O.E.» 30 mayo).Vigencia: 31 mayo 2013

[468] Artículo 68 declarado constitucional por Sentencia del Tribunal Constitucional 149/1991, 4 julio («B.O.E.» 29 julio), si se interpreta en el sentido fijado en su fundamento jurídico 4.G.c).

1. Las concesiones serán inscribibles en el Registro de la Propiedad. Extinguida la concesión, la inscripción será cancelada de oficio o a petición de la Administración o del interesado.
[469]2. Las concesiones serán transmisibles por actos inter vivos y mortis causa.
La transmisión inter vivos solo será válida si con carácter previo la Administración reconoce el cumplimiento, por parte del adquirente, de las condiciones establecidas en la concesión.
En caso de fallecimiento del concesionario, sus causahabientes, a título de herencia o de legado, podrán subrogarse en los derechos y obligaciones de aquel, siempre que en el plazo de cuatro años comuniquen expresamente a la Administración el fallecimiento y la voluntad de subrogarse. Transcurrido dicho plazo sin que se hubiera hecho la comunicación, la concesión quedará extinguida.
3. La constitución de hipotecas y otros derechos de garantía sobre las concesiones transmisibles, así como el embargo de las mismas, deberán ser comunicados previamente a la Administración concedente por la persona o entidad a cuyo favor se constituye el derecho.

Artículo 71

1. Las concesiones otorgadas para una pluralidad de usos, con instalaciones separables, serán en su caso divisibles, con la conformidad de la Administración concedente y en las condiciones que ésta dicte.
2. El concesionario podrá renunciar en cualquier momento a la ocupación de la parte del dominio público incluida en el perímetro de la concesión que no resulte necesaria para su objeto, con la conformidad de la Administración concedente.
[470]3. La declaración de utilidad pública, a efectos del rescate de la concesión, incluso con declaración de urgencia en su caso, corresponderá al Departamento ministerial concedente.

Artículo 72

[471]1. En todos los casos de extinción de una concesión, la Administración del Estado decidirá sobre el mantenimiento de las obras e instalaciones o su levantamiento y retirada del dominio público y de su zona de servidumbre de protección por el interesado y a sus expensas. Dicha decisión se adoptará de oficio o a instancia de aquél, a partir del momento anterior al vencimiento que reglamentariamente se determine en caso de extinción normal por cumplimiento del plazo, y en los demás supuestos de extinción en el momento de la resolución del correspondiente expediente.
No obstante lo anterior, en los supuestos de extinción de la concesión previstos en la letra m) del artículo 78, se procederá, en todo caso, al levantamiento y retirada de las obras e instalaciones del dominio público y de su zona de servidumbre de protección.
2. A partir del momento que se indica en el número anterior, el titular de la concesión constituirá el depósito suficiente para responder de los gastos de levantamiento de las obras o instalaciones y retirada fuera del dominio público marítimo-terrestre y su zona de servidumbre de protección, o de reparación de aquéllas, de acuerdo con la resolución adoptada y la tasación ejecutoria señalada por la Administración y a resultas de la liquidación que proceda.
3. En caso de que se opte por el mantenimiento, en la fecha de extinción de la concesión revertirán a la Administración del Estado gratuitamente y libres de cargas todas las obras e instalaciones. La Administración podrá continuar la explotación o utilización de las instalaciones, según se determine reglamentariamente.

CAPÍTULO VI DISPOSICIONES COMUNES A AUTORIZACIONES Y CONCESIONES

Artículo 73

[469] Número 2 del artículo 70 redactado por el número veintidós del artículo primero de la Ley 2/2013, de 29 de mayo, de protección y uso sostenible del litoral y de modificación de la Ley 22/1988, de 28 de julio, de Costas («B.O.E.» 30 mayo).Vigencia: 31 mayo 2013

[470] Número 3 del artículo 71 declarado constitucional por Sentencia del Tribunal Constitucional 149/1991, 4 julio («B.O.E.» 29 julio), si se interpreta en el sentido fijado en su fundamento jurídico 4.G.d).

[471] Párrafo segundo del número 1 del artículo 72 introducido por el número veintitrés del artículo primero de la Ley 2/2013, de 29 de mayo, de protección y uso sostenible del litoral y de modificación de la Ley 22/1988, de 28 de julio, de Costas («B.O.E.» 30 mayo).Vigencia: 31 mayo 2013

La Administración competente aprobará los pliegos de condiciones generales para el otorgamiento de concesiones y autorizaciones.

Artículo 74

1. Las solicitudes acompañadas del proyecto básico o de construcción, conforme a lo previsto en el artículo 42, y del resguardo acreditativo de la constitución de las finanzas que en su caso correspondan, se tramitarán en la forma que se determinen reglamentariamente, con las fases de información pública, de informe de los Organismos que deban ser consultados, y de confrontación previa del proyecto.
2. Reglamentariamente se regularán los otorgamientos a extranjeros, para los cuales podrán establecerse requisitos especiales o adicionales, condicionados a la prueba de reciprocidad en sus países de origen para los nacionales españoles.
Se exceptúan los nacionales de los Estados miembros de la Comunidad Económica Europea a reserva de las limitaciones que por razones de orden público, seguridad y salud públicas reglamentariamente se establezcan.
[472]3. En el otorgamiento de las solicitudes se observará el orden de preferencia que se establezca en las normas generales y específicas correspondientes. En su defecto, serán preferidas las de mayor utilidad pública. Sólo en caso de identidad entre varias solicitudes se tendrá en cuenta la prioridad en la presentación.
En el otorgamiento de solicitudes relativas a actividades de servicios se respetarán los principios de publicidad, objetividad, imparcialidad, transparencia y concurrencia competitiva.
[473]4. Las concesiones y autorizaciones en el dominio público marítimo-terrestre se otorgarán respetando lo previsto en los instrumentos de planificación del territorio, o en el planeamiento urbanístico, cualquiera que sea su denominación y ámbito, que afecten al litoral, salvo que no proceda su otorgamiento por razones de interés público o cuando atenten a la integridad del dominio público marítimo-terrestre.
En el supuesto que las obras objeto de concesión o actividades o instalaciones objeto de autorización no estén previstas en los instrumentos de planificación antes citados y no se opongan a sus deter minaciones, o cuando éstos no existan, se solicitará informe a la Comunidad Autónoma y al Ayuntamiento en cuyos ámbitos territoriales incidan, informes que no serán vinculantes para la Administración General del Estado.

Artículo 75

[474]1. La Administración podrá convocar concursos para el otorgamiento de concesiones y autorizaciones en el dominio público marítimo-terrestre. En dichos procedimientos se respetarán los principios de publicidad, objetividad, imparcialidad, transparencia y concurrencia competitiva.
2. Si la convocatoria del concurso se produjese durante la tramitación de una solicitud de concesión o autorización, el interesado tendrá derecho, en caso de no resultar adjudicatario del título, al cobro de los gastos del proyecto, en la forma que se determine reglamentariamente.
3. El concurso podrá declararse desierto si ninguna de las ofertas presentadas reúne las condiciones adecuadas.

Artículo 76

En todo título de otorgamiento, que tendrá carácter de público, se fijarán las condiciones pertinentes y, en todo caso, las siguientes:

a) Objeto y extensión de la ocupación.

---

[472] Párrafo segundo del apartado 3 del artículo 74 introducido por el número dos del artículo 30 de la Ley 25/2009, de 22 de diciembre, de modificación de diversas leyes para su adaptación a la Ley sobre el libre acceso a las actividades de servicios y su ejercicio («B.O.E.» 23 diciembre).Vigencia: 27 diciembre 2009

[473] Número 4 del artículo 74 introducido por el número dos del artículo 120 de Ley 53/2002, de 30 de diciembre, de Medidas Fiscales, Administrativas y del Orden Social («B.O.E.» 31 diciembre).Vigencia: 1 enero 2003

[474] Apartado 1 del artículo 75 redactado por el número tres del artículo 30 de la Ley 25/2009, de 22 de diciembre, de modificación de diversas leyes para su adaptación a la Ley sobre el libre acceso a las actividades de servicios y su ejercicio («B.O.E.» 23 diciembre).Vigencia: 27 diciembre 2009

b) Obras o instalaciones a realizar por el adjudicatario con referencia al proyecto respectivo y plazo de comienzo y terminación de aquéllas.

c) Plazo de otorgamiento y posibilidad de prórroga, si procede.

d) Cánones y tasas a abonar por el adjudicatario.

e) Régimen de utilización, privada o pública, incluyendo en su caso las tarifas a abonar por el público con descomposición de sus factores constitutivos como base de futuras revisiones.

f) En los casos de utilización lucrativa, obligación del adjudicatario de facilitar cuanta información le solicite la Administración sobre los resultados económicos de la explotación.

g) Condiciones que, como resultado de la evaluación de efectos, se consideren necesarias para no perjudicar al medio.

h) Señalización marítima y de las zonas de uso público.

i) Obligación del adjudicatario de mantener en buen estado el dominio público, obras e instalaciones.

j) Obligación del adjudicatario de constituir un depósito suficiente para los gastos de reparación o levantamiento y retirada, parcial o total, de las obras e instalaciones a su costa, a la extinción del título correspondiente, salvo decisión en contrario de la Administración competente.

k) Causas de caducidad, conforme a las establecidas en el artículo 79.

l) Prescripciones técnicas al proyecto, en su caso.

[475]m) Obligación del adjudicatario de adoptar las medidas requeridas por la administración de adaptación a la subida del nivel del mar, los cambios en la dirección del oleaje u otros efectos del cambio climático.

Artículo 77

Las autorizaciones y concesiones podrán ser modificadas:

a) Cuando se hayan alterado los supuestos determinantes de su otorgamiento.

b) En casos de fuerza mayor a petición del titular.

c) Cuando lo exija su adecuación a los planes o normas correspondientes.

Sólo en el tercer caso, el concesionario perjudicado tendrá derecho a indemnización, de conformidad con lo dispuesto en el artículo 89 o supletoriamente en la legislación general de expropiación forzosa.

Artículo 78

1. El derecho de ocupación del dominio público se extinguirá por:

a) Vencimiento del plazo de otorgamiento.

[475] Letra m) del artículo 76 introducida por el número veinticuatro del artículo primero de la Ley 2/2013, de 29 de mayo, de protección y uso sostenible del litoral y de modificación de la Ley 22/1988, de 28 de julio, de Costas («B.O.E.» 30 mayo).Vigencia: 31 mayo 2013

b) Revisión de oficio en los casos previstos en la Ley de Procedimiento Administrativo. La referencia debe entenderse hecha a los arts. 102 a 106 de la Ley 30/1992, 27 noviembre, de Régimen Jurídico de las Administraciones Públicas y del Procedimiento Administrativo Común.

c) Revocación por la Administración cuando se trate de autorizaciones.

d) Revocación de las concesiones por alteración de los supuestos físicos existentes en el momento del otorgamiento, cuando no sea posible la modificación del título.

e) Renuncia del adjudicatario, aceptada por la Administración siempre que no tenga incidencia negativa sobre el dominio público o su utilización o cause perjuicios a terceros.

f) Mutuo acuerdo entre la Administración y el adjudicatario.

g) Extinción de la concesión de servicio público del que el título demanial sea soporte.

h) Caducidad.

i) Rescate.

[476]j) Incurrir en prohibición de contratar, de acuerdo con el artículo 65.2 de esta Ley.

[477]k) La falta de la comunicación expresa prevista en el artículo 70.2 de esta Ley en los casos de transmisión mortis causa de las concesiones.

[478]l) La falta del reconocimiento previo por la Administración previsto en el segundo párrafo del artículo 70.2.

[479]m) Revocación de la concesión cuando las obras e instalaciones soporten un riesgo cierto de ser alcanzadas por el mar.

2. Extinguido el derecho de ocupación del dominio público, la Administración no asumirá ningún tipo de obligación laboral del titular de la actividad afectada.
[480]3. El plazo para notificar la resolución del procedimiento por el que se declare la extinción del derecho a la ocupación del dominio público marítimo-terrestre será de dieciocho meses.

Artículo 79

1. La Administración, previa audiencia del titular, declarará la caducidad en los siguientes casos:

---

[476] Letra j) del número 1 del artículo 78 introducida por el número veinticinco del artículo primero de la Ley 2/2013, de 29 de mayo, de protección y uso sostenible del litoral y de modificación de la Ley 22/1988, de 28 de julio, de Costas («B.O.E.» 30 mayo).Vigencia: 31 mayo 2013

[477] Letra k) del número 1 del artículo 78 introducida por el número veinticinco del artículo primero de la Ley 2/2013, de 29 de mayo, de protección y uso sostenible del litoral y de modificación de la Ley 22/1988, de 28 de julio, de Costas («B.O.E.» 30 mayo).Vigencia: 31 mayo 2013

[478] Letra l) del número 1 del artículo 78 introducida por el número veinticinco del artículo primero de la Ley 2/2013, de 29 de mayo, de protección y uso sostenible del litoral y de modificación de la Ley 22/1988, de 28 de julio, de Costas («B.O.E.» 30 mayo).Vigencia: 31 mayo 2013

[479] Letra m) del número 1 del artículo 78 introducida por el número veinticinco del artículo primero de la Ley 2/2013, de 29 de mayo, de protección y uso sostenible del litoral y de modificación de la Ley 22/1988, de 28 de julio, de Costas («B.O.E.» 30 mayo).Vigencia: 31 mayo 2013

[480] Número 3 del artículo 78 redactado por el número veintiséis del artículo primero de la Ley 2/2013, de 29 de mayo, de protección y uso sostenible del litoral y de modificación de la Ley 22/1988, de 28 de julio, de Costas («B.O.E.» 30 mayo).Vigencia: 31 mayo 2013

a) No iniciación, paralización o no terminación de las obras injustificadas durante el plazo que se fije en las condiciones del título.

b) Abandono o falta de utilización durante un año, sin que medie justa causa.

c) Impago del canon o tasas en plazo superior a un año.

d) Alteración de la finalidad del título.

e) Incumplimiento de las condiciones que se hubieran establecido como consecuencia de la previa evaluación de sus efectos sobre el dominio público marítimo-terrestre.

f) El incumplimiento de las condiciones b) y d) del número 3 del artículo 63 para las extracciones de áridos y dragados.

g) Privatización de la ocupación, cuando la misma estuviese destinada a la prestación de servicios al público.

h) Invasión del dominio público no otorgado.

i) Aumento de la superficie construida, volumen o altura máxima en más del 10 por 100 sobre el proyecto autorizado.

j) No constitución del depósito requerido por la Administración para la reparación o el levantamiento de las obras e instalaciones.

k) Obstaculización del ejercicio de las servidumbres sobre los terrenos colindantes con el dominio público o la aplicación de las limitaciones establecidas sobre la zona de servidumbre de protección y de influencia.

l) En general, por incumplimiento de otras condiciones cuya inobservancia esté expresamente sancionada con la caducidad en el título correspondiente, y de las básicas o decisorias para la adjudicación, en su caso, del concurso convocado según el artículo 75.
2. En los demás supuestos de incumplimiento o en caso de infracción grave conforme a la presente Ley, la Administración podrá declarar la caducidad, previa audiencia del titular y demás trámites reglamentarios.

Artículo 80

1. Incoado el expediente de caducidad la Administración podrá disponer la paralización inmediata de las obras, o la suspensión del uso y explotación de las instalaciones, previa audiencia en este último caso del titular afectado y una vez desestimadas sus alegaciones.
2. La declaración de caducidad comportará la pérdida de la fianza si la hubiere.
3. Para la suspensión de la ejecución de la caducidad, el interesado quedará obligado al depósito previo importe que se fije en cada caso con arreglo a los criterios que se establezcan reglamentariamente.

Artículo 81

1. El plazo de vencimiento será improrrogable, salvo que en el título de otorgamiento se haya previsto expresamente lo contrario, en cuyo caso, a petición del titular y a juicio de la Administración competente, podrá ser prorrogado siempre que aquél no haya sido sancionado por infracción grave, y no se superen en total los plazos máximos reglamentarios.
2. A la extinción de la autorización o concesión, la Administración del Estado, sin más trámite, tomará posesión de las instalaciones pudiendo obtener de las Empresas suministradoras de energía eléctrica, agua, gas y telefonía la suspensión del suministro.

TÍTULO IV
Régimen económico-financiero de la utilización del dominio público marítimo-terrestre

CAPÍTULO PRIMERO FINANCIACIÓN DE OBRAS Y OTRAS ACTUACIONES

Artículo 82

Las obras de competencia del Estado se financiarán con cargo a los correspondientes créditos presupuestarios y, en su caso, con las aportaciones de las Comunidades Autónomas, Corporaciones Locales, Organismos Internacionales y particulares.

Artículo 83

1. Cuando la financiación sea compartida, la aportación correspondiente a cada partícipe se fijará de común acuerdo, detallándose la cuantía y modalidad de los compromisos asumidos.
2. Estos acuerdos podrán referirse también a la elaboración del planeamiento y de los proyectos de obras correspondientes.

CAPÍTULO II CANONES Y TASAS

Artículo 84

1. Toda ocupación o aprovechamiento del dominio público marítimo-terrestre en virtud de una concesión o autorización, cualquiera que fuere la Administración otorgante, devengará el correspondiente canon en favor de la Administración del Estado, sin perjuicio de los que sean exigibles por aquella.
2. Están obligados al pago del canon, en la cuantía y condiciones que se determinan en esta Ley, los titulares de las concesiones y autorizaciones antes mencionadas.
3. Para la determinación de la cuantía del canon se tendrán en cuenta las siguientes prescripciones:

3.1 Ocupación del dominio público marítimo-terrestre:

a) Por ocupación de bienes de dominio público marítimo-terrestre, la valoración del bien ocupado se determinará por equiparación al mayor de los tres valores siguientes: el valor catastral, el comprobado por la Administración a efectos de cualquier tributo, o el precio, contraprestación o valor de adquisición declarados por los sujetos pasivos, aplicables a los terrenos contiguos a sus zonas de servidumbre que tengan un aprovechamiento similar a los usos que se propongan para el dominio público. En caso de no existir un aprovechamiento similar, se tomará la media de los valores utilizados para la determinación de los cánones devengados por las concesiones otorgadas en el dominio público marítimo-terrestre en ese término municipal.
El valor resultante será incrementado con el importe medio estimado de los beneficios netos anuales, antes de impuestos, que sea previsible obtener en la utilización del dominio público durante un período de diez años. Si la duración de la concesión tuviera un plazo inferior a diez años, esa estimación será por todo el período concesional.
La estimación de dichos beneficios se realizará teniendo en cuenta los estudios económicos que facilite el solicitante de la concesión o autorización, así como las informaciones que pueda recabar y las valoraciones que pueda efectuar la Administración otorgante, directamente o por comparación con otras concesiones existentes. En ningún caso esta estimación será inferior al 20 por 100 del importe de la inversión a realizar por el solicitante.

b) Para las ocupaciones de infraestructuras de saneamiento, abastecimiento, electricidad y comunicaciones, de interés general, la valoración del bien ocupado será de 0,006 euros por metro cuadrado de superficie ocupada, incrementada en los rendimientos que sea previsible obtener en la

utilización de dicho dominio. En ningún caso esta estimación será inferior al 20 por 100 del importe de la inversión a realizar por el solicitante.

c) En el caso de ocupaciones de obras e instalaciones ya existentes la base imponible se calculará sumando lo dispuesto en los apartados a), b) o d) de este artículo, según proceda al valor material de dichas obras e instalaciones.

d) En los supuestos de ocupaciones de obras e instalaciones en el mar territorial la valoración del bien ocupado será de 0,006 euros por metro cuadrado de superficie ocupada, a la que se sumará lo dispuesto en el apartado a), párrafos tercero y cuarto. En el caso de que estas ocupaciones se destinen a la investigación o explotación de recursos mineros y energéticos se abonará un canon de 0,006 euros por metro cuadrado de superficie ocupada.

3.2 Por aprovechamiento de bienes de dominio público marítimo-terrestre, el valor del bien será el de los materiales aprovechados a precios medio de mercado.

4. En el caso de cultivos marinos la base imponible del canon de ocupación y aprovechamiento del dominio público marítimo-terrestre se calculará con arreglo a las siguientes reglas:

a) Se considerará como valor de los bienes ocupados la cantidad de 0,006 euros por metro cuadrado.

b) En cuanto a los rendimientos que se prevé obtener en la utilización del dominio público marítimo-terrestre, se considerarán los siguientes coeficientes:

Tipo 1. Cultivos marinos en el mar territorial y aguas interiores 0,4 €/m 2 .

Tipo 2. Cultivos marinos en la ribera del mar y de las rías 0,16 €/m 2 .

Tipo 3. Estructuras para las tomas de agua de mar y desagües desde cultivos marinos localizados en tierra 5 €/m 2 .

Estas cantidades se revisarán por Orden del Ministerio de Medio Ambiente, teniendo en cuenta la variación experimentada por el Índice General Nacional del sistema de Índices de Precios de Consumo.

5. El tipo de gravamen anual será del 8 por 100 sobre el valor de la base, salvo en el caso de aprovechamiento, que será del 100 por 100.

6. El canon de ocupación a favor de la Administración General del Estado que devengarán las concesiones que las Comunidades Autónomas otorguen en dominio público marítimo-terrestre adscrito para la construcción de puertos deportivos o pesqueros, se calculará según lo previsto en esta Ley y en su normativa de desarrollo. La estimación del beneficio que se utilice para obtener la base imponible del canon, en ningún caso podrá ser inferior al 3,33 por 100 del importe de la inversión a realizar por el solicitante.

7. El canon podrá reducirse un 90 por 100 en los supuestos de ocupaciones destinadas al uso público gratuito.

En los títulos otorgados a entidades náutico-deportivas para el desarrollo de sus actividades de carácter no lucrativo, el importe del canon de ocupación podrá reducirse un 75 por 100. Para la obtención de dicha reducción será preciso que la Federación deportiva correspondiente certifique que las respectivas entidades se encuentren debidamente inscritas y que ejercen exclusivamente la actividad náutico-deportiva.

En el caso de que estas entidades destinen una parte de sus ocupaciones objeto de concesión a actividades distintas de la náutico-deportiva y que tengan carácter lucrativo, esas ocupaciones se calcularán, a efectos de la determinación del canon, según las reglas generales recogidas en los apartados anteriores.

Con objeto de incentivar mejores prácticas medioambientales en el sector de la acuicultura, el canon se reducirá un 40 por 100 en el supuesto de concesionarios adheridos, con carácter permanente y continuado, al sistema comunitario de gestión y auditoría medioambiental (EMAS). Si no estuvieran

adheridos a dicho sistema de gestión pero dispusieran del sistema de gestión medioambiental UNE-EN ISO 14001:1996, los concesionarios tendrán una reducción del 25 por 100.
8. Las Comunidades Autónomas, las entidades locales y las entidades de derecho público dependientes de ellas, estarán exentas del pago del canon de ocupación en las concesiones o autorizaciones que se les otorguen para el ejercicio de sus competencias, siempre que aquellas no sean objeto de explotación lucrativa, directamente o por terceros. Igualmente quedarán exentos del pago de este canon los supuestos previstos en el apartado 2 del artículo 54 de esta Ley.
9. El devengo del canon, calculado de acuerdo con los criterios establecidos en los apartados anteriores, tendrá carácter anual y se producirá con el otorgamiento inicial de la concesión o autorización. Será exigible en la cuantía que corresponda y en los plazos que se señalen en las condiciones de dicha concesión o autorización. En el caso previsto en el apartado 3.2 de este artículo, el devengo se producirá cuando el aprovechamiento se lleve a cabo.
En el supuesto de autorizaciones y concesiones de duración superior a un año, cuyo canon se haya establecido o haya sido revisado aplicando la Orden de 30 de octubre de 1992, del Ministerio de Obras Públicas y Transportes, por la que se determina la cuantía del canon de ocupación y aprovechamiento del dominio público marítimo-terrestre, el mismo quedará actualizado anualmente, de forma automática, incrementando o minorando la base del vigente mediante la aplicación a la misma de la variación experimentada por el Índice General Nacional del sistema de Índices de Precios de Consumo en los últimos doce meses, según los datos publicados anteriores al primer día de cada nuevo año. El devengo del canon, cuya base se haya actualizado conforme a lo expuesto, será exigible en los plazos fijados en las condiciones establecidas en cada título.
En el caso de las concesiones de duración superior a un año, cuyo canon no se haya establecido o revisado aplicando la Orden de 30 de octubre de 1992, previamente se procederá a su revisión conforme a la misma. Una vez realizada esta revisión quedará actualizado anualmente tal como establece el párrafo anterior.
[481]

Artículo 85

1. Los vertidos contaminantes autorizados conforme a lo dispuesto en esta Ley se gravarán con un canon, en función de la carga contaminante.
2. El importe de esta exacción será el resultado de multiplicar la carga contaminante del vertido, expresada en unidades de contaminación, por el valor que se asigne a la unidad.
Se entiende por unidad de contaminación un patrón convencional de medida, que se fijará reglamentariamente, referido a la carga contaminante producida por el vertido tipo de aguas domésticas, correspondiente a 1.000 habitantes, y al período de un año. Asimismo, por vía reglamentaria se establecerán los baremos de equivalencia para los vertidos de aguas residuales de otra naturaleza.
El valor de la unidad de contaminación, que podrá variar para los diferentes tramos de costa, se determinará y revisará de acuerdo con las previsiones de las normas sobre calidad de las aguas del mar.
3. El canon será percibido por la Administración otorgante de la autorización de vertido y se destinará a actuaciones de saneamiento y mejora de la calidad de las aguas del mar.

[482]*Artículo 86*

[481] Artículo 84 modificado conforme establece el número veintisiete del artículo primero de la Ley 2/2013, de 29 de mayo, de protección y uso sostenible del litoral y de modificación de la Ley 22/1988, de 28 de julio, de Costas («B.O.E.» 30 mayo).Vigencia: 31 mayo 2013

[482] Artículo 86 declarado constitucional por Sentencia del Tribunal Constitucional 149/1991, 4 julio («B.O.E.» 29 julio), si se interpreta en el sentido fijado en su fundamento jurídico 5.C).
Véase apartado 5.º Res. 9/2001, 31 octubre, de la Dirección General de Tributos, por la que se convierten a euros las cuantías exigibles por las tasas cuya gestión está atribuida a órganos dependientes del Ministerio de Medio Ambiente («B.O.E.» 28 noviembre).

Se abonarán tasas a percibir por la Administración como contraprestación a las siguientes actividades realizadas por la misma:

a) Examen del proyecto en la tramitación de solicitudes de autorizaciones y concesiones.

b) Replanteo y su comprobación en las obras que se realicen sobre el dominio público marítimo-terrestre y sus zonas de servidumbre, y su inspección y reconocimiento final.

c) Aportación de estudios o documentación técnica, a solicitud de interesados.

d) Práctica de deslindes, delimitaciones y otras actuaciones técnicas y administrativas, a instancia de los peticionarios.

e) Copias de documentos.

Artículo 87

1. Están obligados al pago de la tasa los solicitantes de las prestaciones enumeradas en el artículo anterior.
2. La base imponible estará constituida por los costes directamente imputables a la prestación del servicio realizado.
3. El tipo de gravamen será del 100 por 100 sobre el valor de la base.
4. La obligación de satisfacer las tasas nace para los solicitantes en el momento de ser admitida por la Administración la prestación del servicio.
5. La tasa será exigible, en la cuantía que corresponda, en el caso que se fije a partir de la fecha de notificación de la liquidación.

---

[483]CAPÍTULO II BIS Contribuciones especiales

Artículo 87 bis

1. Podrán imponerse contribuciones especiales cuando de la ejecución de las obras que se realicen en el dominio público marítimo-terrestre para su protección, defensa o mejora, o para la de los terrenos colindantes, resulte la obtención por personas físicas o jurídicas de un beneficio especial, aunque este no pueda fijarse en una cantidad concreta. El aumento de valor de determinadas fincas como consecuencia de la ejecución de las obras tendrá, a estos efectos, la consideración de beneficio especial.
2. Serán sujetos pasivos de estas contribuciones especiales quienes se beneficien de modo directo con las obras de protección, defensa y mejora del domino público marítimo-terrestre; y especialmente los titulares de derechos de ocupación, así como los propietarios de las fincas y establecimientos colindantes.
3. La base imponible se fijará en el real decreto por el que se acuerde la contribución especial no pudiendo exceder del cincuenta por ciento del coste total de las obras.
4. El importe total de la contribución especial se repartirá entre los sujetos pasivos, atendiendo a aquellos criterios objetivos que, según la naturaleza de las obras y circunstancias concurrentes, se determinen entre los que figuran a continuación:

a) Superficie de las concesiones y fincas colindantes beneficiadas.

b) Plazo restante para la extinción del derecho de ocupación.

---

[483] Capítulo II bis del Título IV, que contiene el artículo 87 bis, introducido por el número veintiocho del artículo primero de la Ley 2/2013, de 29 de mayo, de protección y uso sostenible del litoral y de modificación de la Ley 22/1988, de 28 de julio, de Costas («B.O.E.» 30 mayo).Vigencia: 31 mayo 2013

c) Los que determine el real decreto por el que se acuerde la contribución especial en atención a las circunstancias particulares que concurran en la obra.
5. El Gobierno, mediante real decreto aprobado a propuesta de los Ministerios de Hacienda y Administraciones Públicas, y de Agricultura, Alimentación y Medio Ambiente, acordará el establecimiento de contribuciones especiales en los supuestos a que se refiere la presente Ley.

CAPÍTULO III FIANZAS

Artículo 88

1. Los peticionarios de concesiones y autorizaciones en el dominio público marítimo-terrestre reguladas por la presente Ley acreditarán ante la Administración competente, al presentar la solicitud, la prestación de la fianza provisional, por un importe del 2 por 100 del presupuesto de las obras o instalaciones a realizar en el dominio de que se trate, en la forma que se determine reglamentariamente.
2. Otorgada la concesión o autorización, se constituirá la fianza definitiva, elevando la provisional al 5 por 100 del presupuesto correspondiente de las obras o instalaciones. Si el peticionario hubiera prestado fianza por solicitud de otras concesiones o autorizaciones a otorgar por la Administración del Estado, que sean exigibles para la realización de la actividad que motiva la solicitud de ocupación del dominio público, la cuantía total acumulada de dichas fianzas no podrá exceder del 5 por 100 del referido presupuesto.
3. Si el interesado desistiera de la petición o renunciara al título, perderá la fianza constituida.
4. En el caso de vertidos, la Administración competente podrá exigir la constitución de una fianza complementaria, para responder del cumplimiento de las condiciones de aquél, en cuantía equivalente al importe de un semestre del canon de vertido, y será susceptible de revisiones periódicas en función de las variaciones de éste.
5. La fianza definitiva será devuelta al año de la aprobación del reconocimiento de las obras, en caso de concesión o de autorización con plazo de vencimiento superior al año, y en otro caso a su vencimiento, salvo en los supuestos de renuncia y caducidad, con deducción de las cantidades que, en su caso, deban hacerse efectivas en concepto de penalidades y responsabilidades en que haya podido incurrir el concesionario.
6. El derecho a la devolución de la fianza prescribirá si no ha sido solicitada en el plazo de cinco años, a partir del momento en que sea procedente.

CAPÍTULO IV VALORACIÓN DE RESCATES

Artículo 89

La valoración de las concesiones, en caso de rescate total o parcial, se atendrá a las siguientes reglas:

a) Se indemnizará por el valor de las obras no amortizadas, incluidas en el acta de reconocimiento de la concesión, suponiendo una amortización lineal para el período de duración de aquélla, actualizando los precios del proyecto, incluso honorarios del mismo y dirección de obras, con arreglo a las normas oficiales y considerando el estado de las obras.

b) Se indemnizará también por la pérdida de beneficios en el ejercicio económico o año en curso, en el que se realiza el rescate, debidamente justificada con las declaraciones presentadas a efectos fiscales.

c) En cualquier caso, no se tendrán en cuenta las obras e instalaciones realizadas por el concesionario sin previa autorización, que pasarán al dominio público sin derecho a indemnización.

TÍTULO V
Infracciones y sanciones

CAPÍTULO PRIMERO INFRACCIONES

Artículo 90

1. Las infracciones se clasificarán en leves y graves.
2. Se considerarán infracciones graves conforme a la presente Ley las siguientes:

a) La alteración de hitos de los deslindes.

b) La ocupación o la utilización sin el debido título administrativo del dominio público marítimo-terrestre, siempre que se hubiera desatendido el requerimiento expreso de la Administración para la cesación de la conducta abusiva.

c) La ejecución no autorizada de obras e instalaciones en el dominio público marítimo-terrestre, así como el aumento de superficie, volumen o altura construidos sobre los autorizados.

d) La extracción no autorizada de áridos.

e) El incumplimiento de las limitaciones a la propiedad sobre los áridos establecidas en esta Ley.

f) La interrupción de los accesos públicos al mar y de la servidumbre de tránsito.

g) La realización de construcciones no autorizadas en las zonas de servidumbre de protección y tránsito y acceso al mar.

h) Las acciones u omisiones que impliquen un riesgo para la vida, salud o seguridad de las personas, siempre que no constituyan delito y, en todo caso, el vertido no autorizado de aguas residuales.

i) La utilización del dominio público marítimo-terrestre y de sus zonas de servidumbre para los usos no permitidos por la presente Ley.

j) La realización, sin título administrativo exigible conforme a esta Ley, de cualquier tipo de obras o instalaciones en las zonas de servidumbre definidas en esta Ley, siempre que se hubiera desatendido el requerimiento expreso de la Administración para la cesación de la conducta abusiva o que, habiéndose notificado la incoación de expediente sancionador, se hubiere persistido en tal conducta.

k) Las acciones u omisiones que produzcan daños irreparables o de difícil reparación en el dominio público o supongan grave obstáculo al ejercicio de las funciones de la Administración.

l) El falseamiento de la información suministrada a la Administración.

m) La reincidencia, por comisión en el término de dos años, de más de una infracción de carácter leve cuando así haya sido declarado por resolución firme.
[484]

Artículo 91

Tendrán el carácter de infracciones leves las acciones u omisiones, además de las que no estén comprendidas en el artículo 90, las siguientes:

[484] Artículo 90 redactado por el número veintinueve del artículo primero de la Ley 2/2013, de 29 de mayo, de protección y uso sostenible del litoral y de modificación de la Ley 22/1988, de 28 de julio, de Costas («B.O.E.» 30 mayo).Vigencia: 31 mayo 2013

a) La ocupación o la utilización sin el debido título administrativo del dominio público marítimo-terrestre no constitutivas de infracción grave.

b) La ejecución de trabajos, vertidos, cultivos, plantaciones o talas en el dominio público marítimo-terrestre sin el debido título administrativo.

c) Las acciones u omisiones que causen daños o menoscabo a los bienes del dominio público marítimo-terrestre o a su uso.

d) El incumplimiento de lo establecido en materia de servidumbres y de las determinaciones contenidas en las normas aprobadas conforme a esta Ley.

e) El incumplimiento de las condiciones de los correspondientes títulos administrativos, sin perjuicio de su caducidad.

f) La publicidad no autorizada en el dominio público marítimo-terrestre o en la zona de servidumbre de protección.

g) El anuncio de actividades a realizar en el dominio público y sus zonas de servidumbre sin el debido título administrativo o en pugna con sus condiciones.

h) La obstrucción al ejercicio de las funciones de policía que corresponden a la Administración.

i) La omisión de actuaciones que fueran obligatorias conforme a la presente Ley.

485

[486]Artículo 92

1. El plazo de prescripción de las infracciones será de dos años para las graves y de 6 meses para las leves, contados a partir de su total consumación. Interrumpirá la prescripción la iniciación, con conocimiento del interesado, del procedimiento sancionador, reanudándose el plazo de prescripción si el expediente sancionador estuviera paralizado durante más de dos meses por causa no imputable al presunto responsable.
2. El plazo de prescripción de las sanciones será de dos años para las graves y de un año para las leves, contados a partir del día siguiente a aquél en que adquiera firmeza la resolución por la que se impone la sanción. Interrumpirá la prescripción la iniciación, con conocimiento del interesado, del procedimiento de ejecución, volviendo a transcurrir el plazo si tal procedimiento estuviera paralizado durante más de dos meses por causa no imputable al infractor.

Artículo 93

1. Serán responsables de la infracción las personas físicas o jurídicas, públicas o privadas siguientes:

a) En el caso de incumplimiento de las condiciones de un título administrativo, el titular de éste.

b) En otros casos, el promotor de la actividad, el empresario que la ejecuta y el técnico director de la misma, así como cualquier otro sujeto que intervenga por acción u omisión en la comisión del hecho constitutivo de la infracción.

---

485 Artículo 91 redactado por el número treinta del artículo primero de la Ley 2/2013, de 29 de mayo, de protección y uso sostenible del litoral y de modificación de la Ley 22/1988, de 28 de julio, de Costas («B.O.E.» 30 mayo).Vigencia: 31 mayo 2013

486 Artículo 92 modificado conforme establece el número treinta y uno del artículo primero de la Ley 2/2013, de 29 de mayo, de protección y uso sostenible del litoral y de modificación de la Ley 22/1988, de 28 de julio, de Costas («B.O.E.» 30 mayo).Vigencia: 31 mayo 2013

c) En las infracciones derivadas del otorgamiento de títulos administrativos que resulten contrarios a lo establecido en la presente Ley y cuyo ejercicio ocasione daños graves al dominio público o a terceros, serán igualmente responsables:

Uno. Los funcionarios o empleados de cualquier Administración Pública que informen favorablemente el otorgamiento del correspondiente título, que serán sancionados por falta grave en vía disciplinaria, previo el correspondiente expediente.

Dos. Las autoridades y los miembros de órganos colegiados de cualesquiera Corporaciones o Entidades públicas que resuelvan o voten a favor del otorgamiento del título, desoyendo informes preceptivos y unánimes en que se advierta expresamente de la ilegalidad, o cuando no se hubieran recabado dichos informes. La sanción será de multa de la cuantía que corresponda en cada caso por aplicación de los criterios de la presente Ley.

La procedencia de indemnización por los daños y perjuicios que sufran los particulares en los supuestos contemplados en este apartado se determinará conforme a las normas que regulan con carácter general la responsabilidad de la Administración. En ningún caso habrá lugar a indemnización si existe dolo, culpa o negligencia graves imputables al perjudicado.

2. En el caso de existir más de un sujeto responsable de la infracción, las consecuencias derivadas de ésta se exigirán con carácter solidario.

[487]

CAPÍTULO II SANCIONES

SECCIÓN PRIMERA Disposiciones generales

Artículo 94

1. Toda acción u omisión que sea constitutiva de infracción será sancionada con la multa que proceda según los artículos 97 y 98.

[488]2. En el caso de que un mismo infractor cometa diversas acciones u omisiones susceptibles de ser consideradas como varias infracciones se impondrán tantas sanciones como infracciones se hubieran cometido. En el caso de que un mismo hecho u omisión fuera constitutivo de dos o más infracciones, se tomará en consideración únicamente aquella que comporte mayor sanción. En el caso de que unos hechos fueran constitutivos de una infracción calificable como medio o instrumento para asegurar la comisión de otros hechos, también constitutivos de infracción de modo que estos deriven necesariamente de aquellos, se impondrá la sanción más grave de las dos en su mitad superior. No obstante, los titulares de concesiones otorgadas con arreglo a la presente Ley podrán ser siempre sancionados por las infracciones que en ella se establecen, con independencia de otras responsabilidades que, en su caso, sean exigibles.

3. Cuando, a juicio de la Administración, la infracción pudiera ser constitutiva de delito o falta, el órgano administrativo dará traslado al Ministerio Fiscal, absteniéndose aquél de proseguir el procedimiento sancionador mientras la autoridad judicial no se haya pronunciado. La sanción penal excluirá la imposición de sanción administrativa.

4. En caso de reincidencia en infracciones graves se podrá declarar la inhabilitación para ser titular de autorizaciones y concesiones por un plazo de uno a tres años.

Artículo 95

---

[487] Artículo 93 redactado por el número treinta y dos del artículo primero de la Ley 2/2013, de 29 de mayo, de protección y uso sostenible del litoral y de modificación de la Ley 22/1988, de 28 de julio, de Costas («B.O.E.» 30 mayo).Vigencia: 31 mayo 2013

[488] Número 2 del artículo 94 redactado por el número treinta y tres del artículo primero de la Ley 2/2013, de 29 de mayo, de protección y uso sostenible del litoral y de modificación de la Ley 22/1988, de 28 de julio, de Costas («B.O.E.» 30 mayo).Vigencia: 31 mayo 2013

[489]1. Sin perjuicio de la sanción penal o administrativa que se imponga, el infractor estará obligado a la restitución de las cosas y reposición a su estado anterior, con la indemnización de daños irreparables y perjuicios causados, en el plazo que en cada caso se fije en la resolución correspondiente.
Esta obligación prescribirá a los quince años desde que la Administración acuerde su imposición, sin perjuicio de lo establecido en el artículo 10.2 de esta Ley.
2. Cuando la infracción derive del incumplimiento de las condiciones del título administrativo se declarará su caducidad, cuando sea procedente, conforme a lo previsto en el artículo 79.
3. Asimismo se iniciarán los procedimientos de suspensión de los efectos y anulación de los actos administrativos en los que presuntamente pudiera ampararse la actuación ilegal.

Artículo 96

Las sanciones impuestas por infracciones graves, una vez firmes, se harán públicas en la forma que se determine reglamentariamente.

SECCIÓN 2 Multas

Artículo 97

[490]1. Para las infracciones graves, la sanción será:

a) En los supuestos de los apartados a), f), h), i) y k) del artículo 90.2, multa de hasta 300.000 euros. Para el cálculo de la cuantía de la multa se tendrán en cuenta los siguientes criterios:

Uno. En el caso de alteración de hitos, 1.000 euros por hito afectado.

Dos. En el caso de interrupción de los accesos públicos al mar y de la servidumbre de tránsito, entre 1.000 y 5.000 euros por cada día en que el acceso o el tránsito se encuentre interrumpido en función de la naturaleza del tramo de playa en que se cometa la infracción, de acuerdo con los criterios que se desarrollen reglamentariamente. Las infracciones por tiempo inferior a un día se calcularán proporcionalmente.

Tres. En el caso de acciones u omisiones que impliquen un riesgo para la vida, salud o seguridad de las personas, se tendrán en cuenta los siguientes criterios: la magnitud del riesgo producido, la cuantía de los daños ocasionados y el grado de intencionalidad apreciable en el infractor. La cuantía mínima será de 3.000 euros. En el caso de incumplimiento de las normas de balizamiento marítimo, 300 euros diarios.
Las infracciones por tiempo inferior a un día se calcularán proporcionalmente.
En el supuesto de vertidos no autorizados de aguas residuales, el coste del tratamiento de vertido que hubiera sido impuesto, en su caso, para otorgar la autorización.

Cuatro. En el supuesto de la utilización del dominio público marítimo-terrestre y de sus zonas de servidumbre para usos no permitidos por la legislación de costas, no contemplados en otros apartados, el beneficio estimado que obtenga el infractor y cuando éste no sea cuantificable, el valor de los daños y perjuicios causados al dominio público y como mínimo 150 euros. En el caso de acampada, 40 euros por metro cuadrado ocupado y día, siendo esta la sanción mínima.
En el caso de estacionamiento o circulación no autorizada de vehículos, entre 50 y 150 euros, en función de los criterios que se establezcan reglamentariamente.
Las infracciones por tiempo inferior a un día se calcularán proporcionalmente.

Cinco. En el supuesto de acciones u omisiones que produzcan daños irreparables o de difícil reparación en el dominio público o supongan grave obstáculo del ejercicio de las funciones de la

---

[489] Número 1 del artículo 95 redactado por el número treinta y cuatro del artículo primero de la Ley 2/2013, de 29 de mayo, de protección y uso sostenible del litoral y de modificación de la Ley 22/1988, de 28 de julio, de Costas («B.O.E.» 30 mayo).Vigencia: 31 mayo 2013

[490] Número 1 del artículo 97 redactado por el número treinta y cinco del artículo primero de la Ley 2/2013, de 29 de mayo, de protección y uso sostenible del litoral y de modificación de la Ley 22/1988, de 28 de julio, de Costas («B.O.E.» 30 mayo).Vigencia: 31 mayo 2013

Administración no contemplados en otros apartados, la cuantía de la multa se graduará en función de la gravedad de la acción u omisión, con un mínimo de 600 euros. Para su cálculo se tendrán en cuenta los criterios establecidos en el artículo 100.2 de esta Ley.

b) En el supuesto del apartado b) del artículo 90.2, multa equivalente a 120 euros por metro cuadrado y día. Las infracciones por tiempo inferior a un día se calcularán proporcionalmente.

c) En los supuestos de los apartados c), g) y j) del artículo 90.2, multa del 50% del valor de las obras e instalaciones cuando estén en dominio público o en la zona de servidumbre de tránsito o de acceso al mar, y del 25% en el resto de la zona de servidumbre de protección, con un mínimo de 300 euros.

d) En el supuesto del apartado d) del artículo 90.2, multa equivalente a 20 euros por metro cúbico.

e) En el supuesto del apartado e) del artículo 90.2, el 10 por 100 del valor de la transmisión.

f) En el supuesto del apartado m) del artículo 90.2 la multa se obtendrá por la suma de las establecidas para cada una de las infracciones leves, considerando únicamente, en su caso, la reducción de la cuantía hasta la mitad, para la primera de ellas, el haber procedido a corregir la situación creada por la comisión de la infracción en el plazo que se señale en el correspondiente requerimiento.

g) En los supuestos de publicidad no autorizada, multa entre 100 y 250 euros, cuando la publicidad se realice por medios audiovisuales y entre 50 y 100 euros por metro cuadrado, cuando sea a través de vallas o carteles, de acuerdo con los criterios reglamentarios que se establezcan.

h) En los supuestos del apartado l) del artículo 90.2, 300 euros, incrementada en el beneficio obtenido por el infractor.

2. Para las infracciones leves la sanción será de multa, en la cuantía que se determine reglamentariamente para cada tipo de infracción, aplicando los criterios del apartado anterior, de modo que aquélla no sea superior a la mitad de la que resultaría con arreglo a dichos criterios ni, en todo caso, a 60.000 euros.

En los casos siguientes la sanción será:

a) En los supuestos del apartado g) del artículo 91, con un mínimo de 50 euros, se calculará con arreglo a los siguientes criterios: el 25 % del coste del anuncio, cuando se trate de actividades sin el debido título administrativo y, cuando sea en contra de las condiciones establecidas en dicho título, la que se prevea en las cláusulas concesionales.

b) En los supuestos del apartado h) del artículo 91, la multa mínima, por obstrucción al ejercicio de las funciones de policía que corresponden a la Administración, será de 300 euros, incrementada en el beneficio obtenido por el infractor.

c) En los supuestos de daños al dominio público marítimo-terrestre no constitutivos de infracción grave, la multa será equivalente al valor del daño causado. En caso de ocupación o utilización sin título, no constitutiva de infracción grave, de 20 euros por metro cuadrado y día.

Las infracciones por tiempo inferior a un día se calcularán proporcionalmente.

d) En los supuestos de cultivos, plantaciones o talas, la multa será de 120 euros por metro cuadrado.

e) En los supuestos de incumplimiento de las condiciones del título, la multa será de 200 euros por cada incumplimiento.

f) Para el incumplimiento de lo establecido en materia de servidumbre, que no constituya infracción grave de acuerdo con lo establecido en el artículo 90.2, multa de 150 euros por incumplimiento.
491

3. Se considerará como circunstancia atenuante, pudiendo reducirse la cuantía de la multa hasta la mitad, el haber procedido a corregir la situación creada por la comisión de la infracción, en el plazo que se señale en el correspondiente requerimiento.

Conversión a euros de las cuantías establecidas en el presente artículo conforme lo previsto en la Resolución del Ministerio de Medio Ambiente de 21 de noviembre de 2001 («B.O.E.» 12 diciembre 2001).Vigencia: 1 enero 2002

Artículo 98

El incumplimiento por parte de las empresas suministradoras de servicios de las obligaciones establecidas en los artículos 39 y 103 dará lugar a que por la Administración competente se les imponga una multa del tanto al quíntuplo del importe de la acometida, sin perjuicio de otras sanciones que resultasen procedentes.

Artículo 99

1. La imposición de las multas corresponderá a la Administración competente por razón de la materia. Cuando lo sea la Administración del Estado, estarán facultados, con arreglo a los límites que se fijan a continuación, los siguientes órganos:

a) Jefe del servicio periférico, hasta 60.000 euros.

b) Director general, hasta 300.000 euros.

c) Ministro, hasta 1.200.000 euros.

d) Consejo de Ministros, más de 1.200.000 euros.

2. Estos límites podrán ser actualizados mediante real decreto aprobado en Consejo de Ministros.
3. Las Comunidades Autónomas podrán imponer multas de hasta 1.200.000 euros en el ámbito de su competencia de ejecución de la legislación estatal en materia de vertidos industriales y contaminantes.
4. Los Alcaldes, en materia de competencia municipal según esta Ley, podrán imponer multas de hasta 12.000 euros.
492

SECCIÓN 3 Restitución y reposición e indemnización

Artículo 100

1. Cuando la restitución y reposición a que se refiere el artículo 95.1 no fueran posibles y, en todo caso, cuando subsistan daños irreparables y perjuicios, los responsables de la infracción deberán abonar las indemnizaciones que procedan, fijadas ejecutoriamente por la Administración.
2. Cuando los daños fueren de difícil evaluación, se tendrán en cuenta los siguientes criterios:

a) Coste teórico de la restitución y reposición.

b) Valor de los bienes dañados.

c) Coste del proyecto o actividad causante del daño.

d) Beneficio obtenido con la actividad infractora.

---

491 Número 2 del artículo 97 redactado por el número treinta y cinco del artículo primero de la Ley 2/2013, de 29 de mayo, de protección y uso sostenible del litoral y de modificación de la Ley 22/1988, de 28 de julio, de Costas («B.O.E.» 30 mayo).Vigencia: 31 mayo 2013

492 Artículo 99 redactado por el número treinta y seis del artículo primero de la Ley 2/2013, de 29 de mayo, de protección y uso sostenible del litoral y de modificación de la Ley 22/1988, de 28 de julio, de Costas («B.O.E.» 30 mayo).Vigencia: 31 mayo 2013

3. Cuando el beneficio sea superior a la indemnización se tomará para ésta, como mínimo, la cuantía de aquél.

CAPÍTULO III PROCEDIMIENTO Y MEDIOS DE EJECUCIÓN

SECCIÓN 1 Procedimiento

Artículo 101

1. Los funcionarios y autoridades correspondientes estarán obligados a formular las denuncias, tramitar las que se presenten y resolver las de su competencia, imponiendo las sanciones procedentes.
2. A los efectos indicados, los funcionarios y agentes de la Administración estarán facultados para acceder a los terrenos de propiedad privada en que hubieren de realizarse las comprobaciones y actuaciones correspondientes.

Artículo 102

Advertida la existencia de una posible infracción, el órgano competente, previas las diligencias oportunas, incoará al presunto infractor expediente sancionador y le notificará el pliego de cargos para que aquél formule las alegaciones que estime oportunas, comunicándole seguidamente la resolución.
[493]El plazo para notificación de la resolución de los procedimientos sancionadores será de doce meses, transcurrido el cual sin que se produzca aquélla se dictará resolución declarando la caducidad del procedimiento y ordenando el archivo de las actuaciones, con los efectos previstos en la legislación vigente.

Artículo 103

1. Cuando se trate de obras ilegales en curso de ejecución, el órgano competente ordenará su paralización en el momento de la incoación del expediente sancionador. Cuando se trate de instalaciones en explotación, dispondrá la suspensión del uso o actividad indebidos, una vez desestimadas, en su caso, las alegaciones pertinentes. En ambos casos se podrá proceder al precinto de las obras o instalaciones.
2. Las empresas de servicios a que se refiere el artículo 39 suspenderán el suministro a requerimiento de la Administración.

Artículo 104

1. Para la efectividad de la paralización, prohibición o suspensión previstas en el artículo anterior, así como para la recuperación de oficio del dominio público a que se refiere el artículo 10.2, el órgano competente interesará, cuando sea necesario, la colaboración de la fuerza pública.
2. Cuando el interesado hubiese incumplido la orden de paralización, se procederá al precinto o la retirada de los materiales preparados para ser utilizados en las obras y la maquinaria afecta a las mismas. En este último caso el interesado podrá recuperar los materiales retirados, previo abono de los gastos de transporte y custodia.

Artículo 105

Cuando no fuera procedente la paralización o suspensión de una instalación de tratamiento y depuración de vertidos y se derivasen graves inconvenientes del incumplimiento de las condiciones estipuladas, la Administración, previo requerimiento al titular para que se le indique, y en caso de que no las corrigiese, procederá a su ejecución subsidiaria a costa de aquél.

[493] Párrafo 2.º del artículo 102 introducido por el número cuatro del artículo 120 de la Ley 53/2002, de 30 de diciembre, de Medidas Fiscales, Administrativas y del Orden Social («B.O.E.» 31 diciembre).Vigencia: 1 enero 2003

[494]Artículo 106

Durante el tiempo de paralización, prohibición o suspensión, la Administración no asumirá ningún tipo de obligación laboral del titular de la actividad afectada, sin perjuicio de lo establecido en la normativa de prevención de riesgos laborales o en la normativa que, en su caso, se dicte al respecto.

SECCIÓN 2 Ejecución forzosa

Artículo 107

1. Tanto el importe de las multas como el de las responsabilidades administrativas podrán ser exigidos por la vía administrativa de apremio.
2. En el caso de que se acuerde la suspensión de la ejecución de la multa o de la reparación, el interesado estará obligado a garantizar su importe para que la suspensión sea efectiva.
3. Los órganos sancionadores podrán imponer multas coercitivas cuando transcurran los plazos señalados en el requerimiento correspondiente, y conforme a lo previsto en la Ley de Procedimiento Administrativo. La cuantía de cada una de ellas no superará el 20 por 100 de la multa fijada para la infracción cometida.

La referencia debe entenderse hecha a la Ley 30/1992, 26 noviembre («B.O.E.», 27 noviembre), de Régimen Jurídico de las Administraciones Públicas y del Procedimiento Administrativo Común.

4. Asimismo, podrá procederse a la ejecución subsidiaria por cuenta del infractor y a su costa.

Artículo 108

El desahucio administrativo de quienes ocupen de forma indebida y sin título bastante bienes del dominio público marítimo-terrestre se decretará por el órgano competente, previo requerimiento al usurpador para que cese en su actuación, con un plazo de ocho días para que pueda presentar alegaciones, y en caso de resistencia activa o pasiva a dicho requerimiento. Los gastos que se causen serán a cuenta de los desahuciados.

SECCIÓN 3 Acción pública

Artículo 109

1. Será pública la acción para exigir ante los órganos administrativos y los Tribunales la observancia de lo establecido en esta ley y en las disposiciones que se dicten para su desarrollo y aplicación.
2. La Administración, comprobada la existencia de la infracción y siempre que el hecho denunciado no sea materia de un expediente sancionador y finalizado o en trámite, abonará a los particulares denunciantes los gastos justificados en que hubieran incurrido.

TÍTULO VI
Competencias administrativas

CAPÍTULO PRIMERO COMPETENCIAS DE LA ADMINISTRACIÓN DEL ESTADO

[494] Artículo 106 redactado por el número treinta y siete del artículo primero de la Ley 2/2013, de 29 de mayo, de protección y uso sostenible del litoral y de modificación de la Ley 22/1988, de 28 de julio, de Costas («B.O.E.» 30 mayo).Vigencia: 31 mayo 2013

Artículo 110

Corresponde a la Administración del Estado, en los términos establecidos en la presente Ley:

a) El deslinde de los bienes de dominio público marítimo-terrestre, así como su afectación y desafectación, y la adquisición y expropiación de terrenos para su incorporación a dicho dominio.

[495]b) La gestión del dominio público marítimo-terrestre, incluyendo el otorgamiento de adscripciones, concesiones y autorizaciones para su ocupación y aprovechamiento, la declaración de zonas de reserva, las autorizaciones en las zonas de servidumbre y, en todo caso, las concesiones de obras fijas en el mar, así como las de instalaciones marítimas menores, tales como embarcaderos, pantanales, varaderos y otras análogas que no formen parte de un puerto o estén adscritas al mismo.

[496]c) La tutela y policía del dominio público marítimo-terrestre y de sus servidumbres, así como la vigilancia del cumplimiento de las condiciones con arreglo a las cuales hayan sido otorgadas las concesiones y autorizaciones correspondientes.

d) El ejercicio de los derechos de tanteo y retracto en las transmisiones de los yacimientos de áridos y, en su caso, la expropiación de los mismos.

e) La realización de mediciones y aforos, estudios de hidráulica marítima e información sobre el clima marítimo.

f) La aprobación de las normas elaboradas conforme a lo establecido en los artículos 22 y 34 de la presente Ley.

[497]g) Las obras y actuaciones de interés general o las que afecten a más de una Comunidad Autónoma.

[498]h) La autorización de vertidos, salvo los industriales y contaminantes desde tierra al mar.

i) La elaboración y aprobación de las disposiciones sobre vertidos, seguridad humana en lugares de baño y salvamento marítimo.Letra i) del artículo 110 declarada constitucional por Sentencia del Tribunal Constitucional 149/1991, 4 julio («B.O.E.» 29 julio), si se interpreta en el sentido fijado en su fundamento jurídico 7 A i).

j) La iluminación de costas y señales marítimas.

k) La presentación de toda clase de servicios técnicos relacionados con el ejercicio de las competencias anteriores y el asesoramiento a las Comunidades Autónomas, Corporaciones Locales y demás Entidades públicas o privadas y a los particulares que lo soliciten.

[499]l) La ejecución de los acuerdos y convenios internacionales en las materias de su competencia y, en su caso, la coordinación e inspección de su cumplimiento por las Comunidades Autónomas, pudiendo adoptar, si procede, las medidas adecuadas para su observancia.

m) La implantación de un Banco de Datos Oceanográfico que sirva para definir las condiciones de clima marítimo en la costa española, para lo cual las distintas Administraciones Públicas

---

[495] Letra b) del artículo 110 declarada inconstitucional por Sentencia del Tribunal Constitucional 149/1991, 4 julio («B.O.E.» 29 julio) en cuanto incluye las autorizaciones en la zona de protección.

[496] Letra c) del artículo 110 declarada constitucional por Sentencia del Tribunal Constitucional 149/1991, 4 julio («B.O.E.» 29 julio), si se interpreta en el sentido fijado en su fundamento jurídico 7 A c).

[497] Letra g) del artículo 110 declarada constitucional por Sentencia del Tribunal Constitucional 149/1991, 4 julio («B.O.E.» 29 julio), si se interpreta en el sentido fijado en su fundamento jurídico 7 A g).

[498] Letra h) del artículo 110 declarada inconstitucional por Sentencia del Tribunal Constitucional 149/1991, 4 julio («B.O.E.» 29 julio) en cuanto referido a los vertidos de tierra a mar.

[499] Letra l) del artículo 110 declarada inconstitucional por Sentencia del Tribunal Constitucional 149/1991, 4 julio («B.O.E.» 29 julio) en cuanto se refiere a la inspección y coordinación del cumplimiento de los Tratados Internacionales por las Comunidades Autónomas.

deberán suministrar la información que se les recabe. Reglamentariamente, se determinará el procedimiento de acceso a la información, que estará a disposición de quien la solicite.

Artículo 111

1. Tendrán la calificación de obras de interés general y serán competencia de la Administración del Estado:

a) Las que se consideren necesarias para la protección, defensa, conservación y uso del dominio público marítimo-terrestre, cualquiera que sea la naturaleza de los bienes que lo integren.

b) Las de creación, regeneración y recuperación de playas.

c) Las de acceso público al mar no previstos en el planeamiento urbanístico.

d) Las emplazadas en el mar y aguas interiores, sin perjuicio de las competencias de las Comunidades Autónomas.

e) Las de iluminación de costas y señales marítimas.

2. Para la ejecución de las obras de interés general, enumeradas en el apartado anterior, se solicitará informe a la Comunidad Autónoma y Ayuntamiento en cuyos ámbitos territoriales incidan, para que en el plazo de un mes notifiquen la conformidad o disconformidad de la obra con instrumentos de planificación del territorio, cualquiera que sea su denominación y ámbito, que afecten al litoral y con el planeamiento urbanístico en vigor. En el caso de no emitirse dichos informes se considerarán favorables. En caso de disconformidad, el Ministerio de Medio Ambiente elevará el expediente al Consejo de Ministros, que decidirá si procede ejecutar el proyecto y, en este caso, ordenará la iniciación del procedimiento de modificación o revisión del planeamiento, conforme a la tramitación establecida en la legislación correspondiente.

En el supuesto de que no existan los instrumentos antes citados o la obra de interés general no esté prevista en los mismos, el proyecto se remitirá a la Comunidad Autónoma y Ayuntamiento afectados, para que redacten o revisen el planeamiento con el fin de acomodarlo a las determinaciones del proyecto, en el plazo máximo de seis meses desde su aprobación. Transcurrido el plazo sin que la adaptación del planeamiento se hubiera efectuado, se considerará que no existe obstáculo alguno para que pueda ejecutarse la obra.

3. Las obras públicas de interés general citadas en el apartado 1 de este artículo no estarán sometidas a licencia o cualquier otro acto de control por parte de las Administraciones locales y su ejecución no podrá ser suspendida por otras Administraciones públicas, sin perjuicio de la interposición de los recursos que procedan.

[500]

Artículo 112

Corresponde también a la Administración del Estado emitir informe, con carácter preceptivo y vinculante, en los siguientes supuestos:

a) Planes y normas de ordenación territorial o urbanística y su modificación o revisión, en cuanto al cumplimiento de las disposiciones de esta Ley y de las normas que se dicten para su desarrollo y aplicación.

b) Planes y autorizaciones de vertidos industriales y contaminantes al mar desde tierra, a efectos del cumplimiento de la legislación estatal y de la ocupación del dominio público marítimo-terrestre.

---

[500] Artículo 111 redactado por el número cinco del artículo 120 de la Ley 53/2002, de 30 de diciembre, de Medidas Fiscales, Administrativas y del Orden Social («B.O.E.» 31 diciembre).Vigencia: 1 enero 2003

c) Proyectos de construcción de nuevos puertos y vías de transporte de competencia de las Comunidades Autónomas, ampliación de los existentes o de su zona de servicio, y modificación de su configuración exterior, conforme a lo previsto en el artículo 49.

d) Declaraciones de zonas de interés para cultivos marinos, concesiones y autorizaciones, de acuerdo con la legislación específica.
Artículo 112 declarado constitucional, por Sentencia del Tribunal Constitucional 149/1991, 4 julio («B.O.E.» 29 julio), si se interpreta en el sentido del fundamento jurídico 7.A.c).

Artículo 113

Las competencias que la presente Ley atribuye a la Administración del Estado serán ejercitadas a través de la estructura administrativa que reglamentariamente se determine.

CAPÍTULO II COMPETENCIAS DE LAS COMUNIDADES AUTÓNOMAS

Artículo 114

Las Comunidades Autónomas ejercerán las competencias que, en las materias de ordenación territorial y del litoral, puertos, urbanismo, vertidos al mar y demás relacionadas con el ámbito de la presente Ley atribuidas en virtud de sus respectivos Estatutos.
[501]La competencia autonómica sobre ordenación territorial y del litoral, a la que se refiere el párrafo anterior, alcanzará exclusivamente al ámbito terrestre del dominio público marítimo-terrestre, sin comprender el mar territorial y las aguas interiores.
[502]

CAPÍTULO III COMPETENCIAS MUNICIPALES

[503]***Artículo 115***

Las competencias municipales, en los términos previstos por la legislación que dicten las Comunidades Autónomas, podrán abarcar los siguientes extremos:

a) Informar los deslindes del dominio público marítimo-terrestre.

b) Informar las solicitudes de reservas, adscripciones, autorizaciones y concesiones para la ocupación y aprovechamiento del dominio público marítimo-terrestre.

c) Explotar, en su caso, los servicios de temporada que puedan establecerse en las playas por cualquiera de las formas de gestión directa o indirecta previstas en la legislación de Régimen Local.

d) Mantener las playas y lugares públicos de baño en las debidas condiciones de limpieza, higiene y salubridad, así como vigilar la observancia de las normas e instrucciones dictadas por la Administración del Estado sobre salvamento y seguridad de las vidas humanas.

CAPÍTULO IV RELACIONES INTERADMINISTRATIVAS

---

[501] Párrafo 2.º del artículo 114 introducido por el número seis del artículo 120 de Ley 53/2002, de 30 de diciembre, de Medidas Fiscales, Administrativas y del Orden Socia («B.O.E.» 31 diciembre).Vigencia: 1 enero 2003

[502] Párrafo 2.º del artículo 114, introducido por el artículo 120.6 de la Ley 53/2002, de 30 de diciembre, declarado inconstitucional y nulo por Sentencia TC (Sala Pleno) 162/2012, de 20 septiembre («B.O.E.» 17 octubre).

[503] Artículo 115 declarado constitucional por Sentencia del Tribunal Constitucional 149/1991, 4 julio («B.O.E.» 29 julio), si se interpreta en el sentido fijado en su fundamento jurídico 7 C).

Artículo 116

Las Administraciones públicas cuyas competencias incidan sobre el ámbito espacial contemplado en la presente Ley ajustarán sus relaciones recíprocas a los deberes de información mutua, colaboración, coordinación y respeto a aquéllas.

Artículo 117

1. En la tramitación de todo planeamiento territorial y urbanístico que ordene el litoral, el órgano competente, para su aprobación inicial, deberá enviar, con anterioridad a dicha aprobación, el contenido del proyecto correspondiente a la Administración del Estado para que ésta emita, en el plazo de un mes, informe comprensivo de las sugerencias y observaciones que estime convenientes.
2. Concluida la tramitación del plan o normas de que se trate e inmediatamente antes de la aprobación definitiva, la Administración competente dará traslado a la del Estado del contenido de aquél para que en el plazo de dos meses se pronuncie sobre el mismo. En caso de que el informe no sea favorable en aspectos de su competencia, se abrirá un período de consultas, a fin de llegar a un acuerdo. Si, como resultado de este acuerdo, se modificara sustancialmente el contenido del plan o normas, deberá someterse nuevamente a información pública y audiencia de los Organismos que hubieran intervenido preceptivamente en la elaboración.
3. El cumplimiento de los trámites a que se refiere el apartado anterior interrumpirá el cómputo de los plazos que para la aprobación de los planes de ordenación se establecen en la legislación urbanística.

[504]*Artículo 118*

A fin de asegurar la coherencia de la actuación de las Administraciones Públicas en la Zona Litoral, se atribuye a la Administración del Estado la facultad de coordinar la actividad de la Administración Local implicada, en los términos del artículo 59 de la Ley reguladora de las Bases del Régimen Local .

CAPÍTULO V IMPUGNACIÓN DE ACTOS Y ACUERDOS

Artículo 119

[505]1. Se declaran contrarios al interés general los actos y acuerdos que infrinjan la presente Ley o las normas aprobadas conforme a la misma, y podrán ser impugnados directamente por la Administración del Estado, autonómica o local, ante los órganos del orden jurisdiccional contencioso-administrativo, con petición expresa de suspensión. El Tribunal se pronunciará sobre dicha suspensión en el primer trámite siguiente a la petición de la misma.
[506]2. Sin perjuicio de lo dispuesto en el apartado anterior y de acuerdo con el procedimiento previsto en el artículo 67 de la Ley 7/1985, de 2 de abril, de bases del régimen local, el Delegado del Gobierno, a instancia del Ministro de Agricultura, Alimentación y Medio Ambiente, podrá suspender los actos y acuerdos adoptados por las entidades locales que afecten a la integridad del dominio público marítimo terrestre o de la servidumbre de protección o que supongan una infracción manifiesta de lo dispuesto en el artículo 25 de la presente Ley.

El Pleno del TC, por providencia de 8 de octubre 2013, ha acordado admitir a trámite el recurso de inconstitucionalidad núm. 4906-2013, contra el artículo primero, apartado 38 de la Ley 2/2013, de 29 de mayo, de

[504] Artículo 118 declarado inconstitucional por Sentencia del Tribunal Constitucional 149/1991, 4 julio («B.O.E.» 29 julio).

[505] Número 1 del artículo 119 renumerado por el número treinta y ocho del artículo primero de la Ley 2/2013, de 29 de mayo, de protección y uso sostenible del litoral y de modificación de la Ley 22/1988, de 28 de julio, de Costas («B.O.E.» 30 mayo). Su contenido literal se corresponde con el del anterior artículo 119.Vigencia: 31 mayo 2013

[506] Número 2 del artículo 119 introducido por el número treinta y ocho del artículo primero de la Ley 2/2013, de 29 de mayo, de protección y uso sostenible del litoral y de modificación de la Ley 22/1988, de 28 de julio, de Costas («B.O.E.» 30 mayo).Vigencia: 31 mayo 2013

protección y uso sostenible del litoral y de modificación de la Ley 22/1988, de 28 de julio, de Costas («B.O.E.» 18 octubre), que modifica el artículo 119 de la presente Ley.

DISPOSICIONES TRANSITORIAS

Primera

1. En virtud de lo dispuesto en el artículo 132.2 de la Constitución, los titulares de espacios de zona marítimo-terrestre, playa y mar territorial que hubieran sido declarados de propiedad particular por sentencia judicial firme anterior a la entrada en vigor de la presente Ley pasarán a ser titulares de un derecho de ocupación y aprovechamiento del dominio público marítimo-terrestre, a cuyo efecto deberán solicitar la correspondiente concesión en el plazo de un año a contar desde la mencionada fecha. La concesión se otorgará por treinta años, prorrogables por otros treinta, respetando los usos y aprovechamientos existentes, sin obligación de abonar canon, y se inscribirá en el Registro a que se refiere el artículo 37.3.

2. Los titulares de los terrenos de la zona marítimo-terrestre o playa que no hayan podido ser ocupados por la Administración al practicar un deslinde anterior a la entrada en vigor de esta Ley, por estar inscritos en el Registro de la Propiedad y amparados por el artículo 34 de la Ley Hipotecaria, pasarán a ser titulares de un derecho de ocupación y aprovechamiento del dominio público marítimo-terrestre, por treinta años, respetando los usos y aprovechamientos existentes, a cuyo efecto deberán solicitar la correspondiente concesión.

No obstante lo anterior, si los terrenos se destinaran a instalaciones e industrias incluidas en el ámbito de aplicación de la Ley 16/2002, de 1 de julio, de prevención y control integrados de la contaminación, la concesión se otorgará previo informe del órgano ambiental de la Comunidad Autónoma en la que radique la ocupación. El informe determinará los efectos que la ocupación tiene para el medio ambiente e incluirá, en los casos que proceda, las condiciones que deba contemplar la concesión para garantizar una adecuada protección del medio ambiente. Este informe tendrá carácter determinante. Si la Administración General del Estado se aparta de su contenido deberá motivar las razones de interés general por las que lo hace, en la resolución por la que se otorgue o deniegue la concesión.

Si el informe del órgano ambiental autonómico no fuera emitido en el plazo de tres meses se procederá de acuerdo con lo previsto en el artículo 83.4 de la Ley 30/1992, de 26 de noviembre, de Régimen Jurídico de las Administraciones Públicas y Procedimiento Administrativo Común.

Todo ello sin perjuicio de las acciones civiles que aquellos puedan ejercitar en defensa de sus derechos.[507]

3. En los tramos de costa en que el dominio público marítimo-terrestre no esté deslindado o lo esté parcialmente a la entrada en vigor de la presente Ley, se procederá a la práctica del correspondiente deslinde, cuya aprobación surtirá los efectos previstos en el artículo 13 para todos los terrenos que resulten incluidos en el dominio público, aunque hayan sido ocupados por obras. Si bien, los titulares registrales de los terrenos, amparados por el artículo 34 de la Ley Hipotecaria, que resulten comprendidos en el deslinde practicado pasarán a ser titulares de un derecho de ocupación y aprovechamiento del dominio público marítimo-terrestre en los términos previstos en el apartado segundo de esta disposición.

4. En los tramos de costa en que esté completado el deslinde del dominio público marítimo-terrestre a la entrada en vigor de esta Ley, pero haya de practicarse uno nuevo para adecuarlo a las características establecidas en aquéllas para los distintos bienes, los terrenos que resulten comprendidos entre la antigua y la nueva delimitación quedarán sujetos al régimen establecido en el apartado primero de esta disposición, computándose el plazo de un año para la solicitud de la concesión a que el mismo se refiere a partir de la fecha de aprobación del correspondiente deslinde.

[507] Número 2 de la disposición transitoria primera redactado por el número treinta y nueve del artículo primero de la Ley 2/2013, de 29 de mayo, de protección y uso sostenible del litoral y de modificación de la Ley 22/1988, de 28 de julio, de Costas («B.O.E.» 30 mayo).Vigencia: 31 mayo 2013

[508]5. No obstante lo dispuesto en los apartados anteriores, si los terrenos, a que estos se refieren, hubieran sido inundados artificial y controladamente como consecuencia de obras o instalaciones realizadas al efecto y estuvieran destinados a actividades de cultivo marino o a salinas marítimas se excluirán del dominio público marítimo-terrestre, aun cuando sean naturalmente inundables.
A estos terrenos les será de aplicación el régimen dispuesto en la presente Ley para la zona de servidumbre de protección.

Segunda

1. Los terrenos sobrantes y desafectados del dominio público marítimo, conforme a lo previstos en el artículo 5.2 de la Ley de Costas de 26 de abril de 1969, que no hayan sido enajenados o recuperados por sus antiguos propietarios a la entrada en vigor de la presente Ley, y los del Patrimonio del Estado en que concurran las circunstancias previstas en el artículo 17 de la misma, serán afectados al dominio público marítimo-terrestre, de acuerdo con lo establecido en el citado artículo, una vez que se proceda a la actualización del deslinde, no pudiendo mientras tanto ser enajenados ni afectados a otras finalidades de uso o servicio público.
2. Los terrenos ganados o a ganar en propiedad al mar y los desecados en su ribera, en virtud de cláusula concesional establecida con anterioridad a la promulgación de esta Ley, serán mantenidos en tal situación jurídica, si bien sus playas y zona marítimo-terrestre continuará siendo de dominio público en todo caso. Los terrenos ganados al mar y los desecados en su ribera sin título administrativo suficiente continuarán siendo de dominio público.
[509]3. Los islotes de propiedad particular con anterioridad a la entrada en vigor de la presente Ley conservarán esta condición, si bien sus playas y zona marítimo-terrestre seguirá siendo de dominio público en todo caso.

Tercera

1. Las disposiciones contenidas en el título II sobre las zonas de servidumbre de protección y de influencia serán aplicables a los terrenos que a la entrada en vigor de la presente Ley estén clasificados como suelo urbanizable no programado y suelo no urbanizable. Las posteriores revisiones de la ordenación que prevean la futura urbanización de dichos terrenos y su consiguiente cambio de clasificación deberán respetar íntegramente las citadas disposiciones.
2. En los terrenos que, a la entrada en vigor de la presente Ley, estén clasificados como suelo urbanizable programado o apto para la urbanización se mantendrá el aprovechamiento urbanístico que tengan atribuido, aplicándose las siguientes reglas:

a) Si no cuentan con Plan parcial aprobado definitivamente, dicho Plan deberá respetar íntegramente y en los términos del apartado anterior las disposiciones de esta Ley, siempre que no se dé lugar a indemnización de acuerdo con la legislación urbanística.

b) Si cuentan con Plan parcial aprobado definitivamente, se ejecutarán las determinaciones del Plan respectivo, con sujeción a lo previsto en el apartado siguiente para el suelo urbano. No obstante, los Planes parciales aprobados definitivamente con posterioridad al 1 de enero de 1988 y antes de la entrada en vigor de esta Ley, que resulten contrarios a lo previsto en ella, deberán ser revisados para adaptarlos a sus disposiciones, siempre que no se dé lugar a indemnización de acuerdo con la legislación urbanística. La misma regla se aplicará a los Planes parciales cuya ejecución no se hubiera llevado a efecto en el plazo previsto por causas no imputables a la Administración, cualquiera que sea la fecha de su aprobación definitiva.
3. Los terrenos clasificados como suelo urbano a la entrada en vigor de la presente Ley estarán sujetos a las servidumbres establecidas en ella, con la salvedad de que la anchura de la servidumbre de protección será de 20 metros. No obstante, se respetarán los usos y construcciones existentes, así

---

[508] Número 5 de la disposición transitoria primera introducido por el número treinta y nueve del artículo primero de la Ley 2/2013, de 29 de mayo, de protección y uso sostenible del litoral y de modificación de la Ley 22/1988, de 28 de julio, de Costas («B.O.E.» 30 mayo).Vigencia: 31 mayo 2013

[509] Número 3 de la disposición transitoria primera redactado por el número treinta y nueve del artículo primero de la Ley 2/2013, de 29 de mayo, de protección y uso sostenible del litoral y de modificación de la Ley 22/1988, de 28 de julio, de Costas («B.O.E.» 30 mayo).Vigencia: 31 mayo 2013

como las autorizaciones ya otorgadas, en los términos previstos en la disposición transitoria cuarta. Asimismo, se podrán autorizar nuevos usos y construcciones de conformidad con los planes de ordenación en vigor, siempre que se garantice la efectividad de la servidumbre y no se perjudique el dominio público marítimo-terrestre. El señalamiento de alineaciones y rasantes, la adaptación o reajuste de los existentes, la ordenación de los volúmenes y el desarrollo de la red viaria se llevará a cabo mediante Estudios de Detalle y otros instrumentos urbanísticos adecuados, que deberán respetar las disposiciones de esta Ley y las determinaciones de las normas que se aprueban con arreglo a la misma.
Para la autorización de nuevos usos y construcciones, de acuerdo con los instrumentos de ordenación, se aplicarán las siguientes reglas:

1.ª Cuando se trate de usos y construcciones no prohibidas en el artículo 25 de la Ley y reúnan los requisitos establecidos en el apartado 2.º del mismo, se estará al régimen general en ella establecido y a las determinaciones del planeamiento urbanístico.

2.ª Cuando se trate de edificaciones destinadas a residencia o habitación, o de aquellas otras que, por no cumplir las condiciones establecidas en el artículo 25.2 de la Ley, no puedan ser autorizadas con carácter ordinario, sólo podrán otorgarse autorizaciones de forma excepcional, previa aprobación del Plan General de Ordenación, Normas Subsidiarias u otro instrumento urbanístico específico, en los que se contenga una justificación expresa del cumplimiento de todos y cada uno de los siguientes requisitos indispensables para el citado otorgamiento:

a) Que con las edificaciones propuestas se logre la homogeneización urbanística del tramo de fachada marítima al que pertenezcan.

b) Que exista un conjunto de edificaciones, situadas a distancia inferior a 20 metros desde el límite interior de la ribera del mar, que mantenga la alineación preestablecida por el planeamiento urbanístico.

c) Que en la ordenación urbanística de la zona se den las condiciones precisas de tolerancia de las edificaciones que se pretendan llevar a cabo.

d) Que se trate de edificación cerrada, de forma que, tanto las edificaciones existentes, como las que puedan ser objeto de autorización, queden adosadas lateralmente a las contiguas.

e) Que la alineación de los nuevos edificios se ajuste a la de los existentes.

f) Que la longitud de las fachadas de los solares, edificados o no, sobre los que se deba actuar para el logro de la pretendida homogeneidad, no supere el 25 por 100 de la longitud total de fachada del tramo correspondiente.El propio planeamiento urbanístico habrá de proponer el acotamiento de los tramos de fachada marítima cuyo tratamiento homogéneo se proponga obtener mediante las actuaciones edificatorias para las que se solicite autorización.

3.ª En los núcleos que han sido objeto de una declaración de conjunto histórico o de otro régimen análogo de especial protección serán de aplicación las medidas derivadas de dicho régimen con preferencia a las contenidas en esta Ley.
[510]
Téngase en cuenta, respecto a la aplicación del presente apartado 3, lo dispuesto en la disposición transitoria primera de la Ley 2/2013, de 29 de mayo, de protección y uso sostenible del litoral y de modificación de la Ley 22/1988, de 28 de julio, de Costas («B.O.E.» 30 mayo).
4. Sin perjuicio de lo dispuesto en los apartados anteriores, la ordenación territorial y urbanística del litoral existente a la entrada en vigor de la presente Ley deberá adecuarse a las normas generales y específicas que se aprueben conforme a lo previsto en los artículos 22 y 34.

---

[510] Número 3 de la disposición transitoria tercera redactado por el número siete del artículo 120 de la Ley 53/2002, de 30 de diciembre, de Medidas Fiscales, Administrativas y del Orden Social («B.O.E.» 31 diciembre).Vigencia: 1 enero 2003

La referencia a las normas aprobadas de acuerdo con el artículo 34 contenida en el número 4 de la disposición transitoria tercera declarada inconstitucional por sentencia del Tribunal Constitucional 149/1991, 4 julio («B.O.E.» 29 julio).

5. Las servidumbres de paso al mar actualmente existentes se mantendrán en los términos en que fueron impuestas.
6. Los accesos públicos al mar actualmente existentes y los construidos en virtud de planeamiento urbanístico aprobado con anterioridad a la entrada en vigor de esta Ley permanecerán destinados al uso público, abriéndose al mismo cuando no lo estuvieren.
Cuarta
1. Las obras e instalaciones construidas con anterioridad a la entrada en vigor de la presente Ley, sin la autorización o concesión exigible con arreglo a la legislación de costas entonces vigente, serán demolidas cuando no proceda su legalización por razones de interés público.
2. En las obras e instalaciones legalizadas conforme a los previsto en el apartado anterior, así como las construidas o que puedan construirse al amparo de licencia municipal y, cuando fuera exigible, autorización de la Administración del Estado otorgada con anterioridad a la entrada en vigor de esta Ley, que resulten contrarias a lo establecido en la misma, se aplicarán las siguientes reglas:

[511]a) Si ocupan terrenos de dominio público marítimo-terrestre, serán demolidas al extinguirse la concesión. Mientras la concesión esté vigente, sus titulares podrán realizar obras de reparación, mejora, consolidación y modernización siempre que no impliquen aumento de volumen, altura ni superficie de las construcciones existentes.

[512]b) Si se emplazan en la zona de servidumbre de tránsito, los titulares de las construcciones e instalaciones podrán realizar las obras de reparación, mejora, consolidación y modernización siempre que no impliquen aumento de volumen, altura ni superficie de las construcciones existentes y sin que el incremento de valor que aquellas comporten pueda ser tenido en cuenta a efectos expropiatorios. Tales obras no podrán ser autorizadas por el órgano urbanístico competente, sin que con carácter previo, la Administración del Estado emita un informe favorable en el que conste que la servidumbre de tránsito queda garantizada. Este informe deberá emitirse en el plazo de dos meses desde su solicitud, si en dicho plazo no se emitiera se entenderá que tiene carácter favorable.

[513]c) En el resto de la zona de servidumbre de protección y en los términos en que la misma se aplica a las diferentes clases de suelo conforme a lo establecido en la disposición transitoria tercera, podrán realizarse obras de reparación, mejora, consolidación y modernización siempre que no impliquen aumento de volumen, altura ni superficie de las construcciones existentes y sin que el incremento de valor que aquellas comporten pueda ser tenido en cuenta a efectos expropiatorios. En caso de demolición total o parcial, las nuevas construcciones deberán ajustarse íntegramente a las disposiciones de esta Ley.

3. Las obras, a las que se refiere el apartado segundo de esta disposición transitoria, cuando les sea aplicable, deberán:

---

[511] Letra a) del número 2 de la disposición transitoria cuarta redactada por el número cuarenta del artículo primero de la Ley 2/2013, de 29 de mayo, de protección y uso sostenible del litoral y de modificación de la Ley 22/1988, de 28 de julio, de Costas («B.O.E.» 30 mayo).Vigencia: 31 mayo 2013

[512] Letra b) del número 2 de la disposición transitoria cuarta redactada por el número cuarenta del artículo primero de la Ley 2/2013, de 29 de mayo, de protección y uso sostenible del litoral y de modificación de la Ley 22/1988, de 28 de julio, de Costas («B.O.E.» 30 mayo).Vigencia: 31 mayo 2013

[513] Letra c) del número 2 de la disposición transitoria cuarta redactada por el número cuarenta del artículo primero de la Ley 2/2013, de 29 de mayo, de protección y uso sostenible del litoral y de modificación de la Ley 22/1988, de 28 de julio, de Costas («B.O.E.» 30 mayo).Vigencia: 31 mayo 2013

a) Suponer una mejora en la eficiencia energética. A tal efecto, tendrán que obtener una calificación energética final que alcance una mejora de dos letras o una letra B, lo que se acreditará mediante la certificación de eficiencia energética, de acuerdo con lo previsto en el Real Decreto 235/2013, de 5 de abril, por el que se aprueba el procedimiento básico para la certificación de la eficiencia energética de los edificios o lo que cualquier otra norma pueda establecer en el futuro para la certificación de edificios existentes.

b) Emplear los mecanismos, sistemas, instalaciones y equipamientos individuales y/o colectivos que supongan un ahorro efectivo en el consumo de agua. En el caso de que afecten a jardines y espacios verdes, para su riego fomentarán el uso de recursos hídricos marginales, tales como aguas regeneradas o aguas de lluvia almacenadas.

No podrán ser autorizadas por el órgano urbanístico competente sin que los titulares de las concesiones acrediten haber presentado ante la Administración del Estado y los de las construcciones e instalaciones ante los órganos competentes de las Comunidades Autónomas una declaración responsable en la que de manera expresa y clara manifiesten que tales obras no supondrán un aumento del volumen, altura ni superficie de las construcciones existentes y que cumplen con los requisitos establecidos anteriormente sobre eficiencia energética y ahorro de agua, cuando les sean de aplicación. La declaración responsable se ajustará a lo dispuesto en el artículo 71 bis de la Ley 30/1992, de 26 de noviembre, de Régimen Jurídico de las Administraciones Públicas y Procedimiento Administrativo Común.

514

Quinta

1. En el plazo de dos años y previamente a la inscripción, en su caso, en el Registro a que se refiere el apartado 3 del artículo 37, las Comunidades Autónomas adoptarán las resoluciones administrativas correspondientes para que se adecuen a lo establecido en el apartado 2 del artículo 57 las autorizaciones o concesiones de vertidos directos contaminantes al mar desde tierra, de forma que se culmine el proceso de adaptación en el plazo máximo de cuatro años.

2. Asimismo en el plazo de dos años y previamente a la inscripción, en su caso, en el correspondiente Registro, la Administración del Estado revisará las características y el cumplimiento de las condiciones de las reservas, adscripciones y concesiones vigentes a la promulgación de esta Ley. Las concesiones podrán ser revocadas, total o parcialmente, además de por las causas previstas en el título correspondiente, cuando resulten incompatibles con los criterios de ocupación del dominio público establecidos en la presente Ley. La indemnización se determinará, en su caso, por aplicación de lo previsto en las cláusulas de la concesión o, en su defecto, en la legislación en cuya virtud se otorgó aquella.

Sexta

1. En ningún caso podrá otorgarse prórroga del plazo de concesión existente a la entrada en vigor de esta Ley en condiciones que se opongan a lo establecido en la misma o en las disposiciones que la desarrollen.

2. Extinguidas las concesiones otorgadas con anterioridad a esta Ley, y que no resulten contrarias a lo dispuesto en ella, la Administración competente resolverá sobre el mantenimiento o levantamiento de las instalaciones. En caso de que se opte por el mantenimiento será de aplicación lo previsto en el apartado 3 del artículo 72.

3. Los que a la promulgación de esta Ley hayan adquirido el derecho a la utilización o aprovechamiento del dominio público marítimo al amparo del artículo 57 del Decreto-Ley de Puertos de 1928, deberán solicitar de la Administración del Estado, dentro del plazo de un año, la expedición del título correspondiente, que les será otorgado a la vista del acta de notoriedad que a tal efecto aporten. Si no lo solicitaren en dicho plazo se entenderá que han desistido de tal derecho. El título se otorgará por un plazo máximo de diez años.

---

514 Número 3 de la disposición transitoria cuarta introducido por el número cuarenta del artículo primero de la Ley 2/2013, de 29 de mayo, de protección y uso sostenible del litoral y de modificación de la Ley 22/1988, de 28 de julio, de Costas («B.O.E.» 30 mayo).Vigencia: 31 mayo 2013

Téngase en cuenta que el citado Decreto-Ley de Puertos de 19 de enero de 1928, ha sido derogado por Ley 27/1992, 24 noviembre, de Puertos del Estado y de la Marina Mercante («B.O.E.» 25 noviembre).

Séptima

[515]1. En los supuestos de obras, instalaciones o actividades en zona de servidumbre de protección en tramos de costa no deslindados conforme a lo previsto en esta Ley la Administración del Estado exigirá la autorización a que se refiere el artículo 26, a cuyo efecto definirá provisionalmente y hará pública acompañada del correspondiente plano la línea probable de deslinde y la extensión de la zona de servidumbre en el plazo máximo de un mes, a contar desde la fecha de la solicitud de la autorización o del requerimiento para que ésta se solicite. No obstante, en caso de discrepancia, el otorgamiento de la autorización quedará condicionado a la aprobación previa o simultánea del deslinde, que se tramitará con carácter preferente.
2. En los casos en que se pretenda la ocupación de terrenos de dominio público todavía no deslindados conforme a lo previsto en esta Ley el peticionario deberá solicitar el deslinde, a su costa, simultáneamente con la solicitud de concesión o autorización pudiendo tramitarse al mismo tiempo ambos expedientes de deslinde y concesión. En caso de solicitud de concesión, su otorgamiento no podrá ser previo a la aprobación del deslinde.
Igualmente las obras a realizar por las Administraciones Públicas no podrán ejecutarse sin que exista deslinde aprobado.
3. El artículo 44.5 no será de aplicación a las zonas clasificadas como urbanas a la promulgación de esta Ley, en casos debidamente justificados.

Octava

Las acciones u omisiones cometidas con anterioridad a la presente Ley que supongan infracción según la legislación anterior, serán corregidas aplicando la sanción que resulte más benévola entre ambas legislaciones.

Novena

1. En tanto no se promulguen las correspondientes disposiciones reglamentarias de la presente Ley, las solicitudes de autorizaciones y concesiones se tramitarán con arreglo al Reglamento de Costas de 23 de mayo de 1980. No obstante, no podrán incluirse prescripciones contrarias a lo dispuesto en esta Ley.[516]
2. Asimismo, hasta que se cumplimente lo previsto en el artículo 113, las competencias que esta Ley atribuye a la Administración del Estado continuarán ejerciéndose en la forma y por los Departamentos u Organismos que las tienen actualmente encomendadas.

Disposiciones adicionales

Primera

Las distancias contenidas en esta Ley se consideran aplicadas en proyección horizontal. Los términos exterior e interiores consideran referidos hacia el mar y hacia la tierra, respectivamente.

Segunda

[515] Número 1 de la disposición transitoria séptima declarado inconstitucional por Sentencia del Tribunal Constitucional 149/1991, 4 julio («B.O.E.» 29 julio), en lo relativo a la autorización de la Administración del Estado, en cuanto atribuyen a la Aministración del Estado el otorgamiento de autorizaciones en la zona de protección

[516] La referencia debe entenderse hecha en la actualidad, al Reglamento de Costas, aprobado por R.D. 147/1989, 1 diciembre 1989 («B.O.E.» 12 diciembre)

El régimen arancelario de las inscripciones que se practiquen en los Registros de la Propiedad de los bienes de dominio público a que se refiere la presente Ley será determinado por Real Decreto, atendiendo al costo del servicio registral.

Tercera

1. Se declaran de utilidad pública, a efectos de expropiación, los terrenos de propiedad particular a que se refiere la disposición transitoria segunda, así como los incluidos en la zona de servidumbre de protección que se estimen necesarios para la defensa y el uso del dominio público marítimo-terrestre.
2. El justiprecio de las expropiaciones que se realicen al amparo de lo previsto en el apartado anterior se determinará exclusivamente por aplicación de los criterios de valoración establecidos en la legislación urbanística.
3. La Administración del Estado tendrá derecho de tanteo y retracto en las transmisiones onerosas intervivos de los bienes mencionados en el apartado 1, a cuyo efecto deberá ser notificada por escrito. El derecho de tanteo podrá ejercerse en el plazo de tres meses y el de retracto en el de un año, ambos a contar desde la correspondiente notificación, que comprenderá las condiciones esenciales de la transmisión.

Cuarta

Las autorizaciones para obras y otras actividades en el dominio público privado deberán ejercitarse en el plazo señalado para ello, que no podrá exceder de dos años, transcurrido el cual quedarán sin efecto, salvo cuando la falta de ejercicio sea imputable a la Administración.

Quinta

1. En caso de ser necesarias para un mismo supuesto una concesión o autorización de dominio y otra de servicio o funcionamiento, el otorgamiento de la primera o su conformidad tendrá carácter previo e independiente del de la segunda.
2. Las autorizaciones y concesiones obtenidas según esta Ley no eximen a sus titulares de obtener las licencias, permisos y otras autorizaciones que sean exigibles por otras disposiciones legales. No obstante, cuando se obtengan con anterioridad al título administrativo exigible conforme a esta Ley, su eficacia quedará demorada al otorgamiento del mismo, cuyas cláusulas prevalecerán en todo caso.
Las palabras "en todo caso" del número 2 de la disposición transitoria quinta declaradas inconstitucionales por Sentencia del Tribunal Constitucional 149/1991, 4 julio («B.O.E.» 29 julio).

Sexta

Las limitaciones en el uso del suelo, previstas en esta Ley se aplicarán sin menoscabo de las competencias que las Comunidades Autónomas y Ayuntamiento puedan ejercer en materia de ordenación del territorio y del litoral y urbanismo.

Séptima

Las disposiciones contenidas en la presente Ley se aplicarán sin perjuicio de lo previsto en los Convenios Internacionales de los que España sea parte.

Octava

Las disposiciones contenidas en el título V de esta Ley serán aplicables a los vertidos que se realicen en el mar desde buques y aeronaves en defecto de legislación específica.
Novena Reducción de la contaminación por vertidos de sustancias peligrosas al medio marino
1. Para reducir la contaminación por vertidos de sustancias peligrosas al medio marino, y con el carácter de legislación básica en materia de protección del medio ambiente dictada al amparo del artículo 149.1.23.ª de la Constitución, se establecen objetivos de calidad del medio receptor para los vertidos realizados desde tierra a las aguas interiores del litoral y al mar territorial que puedan contener una o

varias de las sustancias peligrosas incluidas en el anexo I, así como los métodos de medida y los procedimientos de control, en los siguientes términos:

a) Los objetivos de calidad en el medio receptor para las sustancias peligrosas incluidas en el anexo I serán, como mínimo, los que se especifican en dicho anexo. Se podrán admitir superaciones de los objetivos de calidad previstos en el anexo I en los siguientes supuestos:

a') Cuando se constate que existe un enriquecimiento natural de las aguas por dichas sustancias.

b') Por causa de fuerza mayor.

b) Los métodos de medida de referencia que deberán utilizarse para determinar la presencia de cada una de las sustancias peligrosas del anexo I, así como la exactitud, la precisión y el límite de cuantificación del método aplicado, serán los establecidos en el anexo II.

c) Para la vigilancia del cumplimiento de los objetivos de calidad fijados para las sustancias del anexo I, se empleará el procedimiento de control establecido en el anexo III.

2. Las autorizaciones de vertido otorgadas por los órganos competentes de las Comunidades autónomas fijarán, para cada una de las sustancias peligrosas del anexo I presentes en los vertidos, los valores límite de emisión, que se determinarán tomando en consideración los objetivos de calidad recogidos en ese anexo, así como aquellos que, adicionalmente, fijen o hayan fijado las Comunidades autónomas.

3. Con la finalidad de alcanzar los objetivos de calidad previstos en esta disposición adicional y en la normativa autonómica, y de conseguir la adecuación de las características de los vertidos a los límites que se fijen en las autorizaciones o en sus modificaciones, se incluirán en éstas las actuaciones previstas y sus plazos de ejecución. Para ello se tendrán en cuenta las mejores técnicas disponibles y se podrán incluir disposiciones específicas relativas a la composición y al empleo de sustancias o grupos de sustancias, así como de productos.

4. Las medidas que se adopten en aplicación de esta Disposición adicional no podrán en ningún caso tener por efecto un aumento directo o indirecto de la contaminación de las aguas continentales, superficiales o subterráneas, o marinas.

5. Para cumplir las obligaciones de suministro de información a la Comisión Europea, los órganos competentes de las Comunidades autónomas remitirán a la Dirección General de Costas del Ministerio de Medio Ambiente, los datos necesarios para cumplimentar lo establecido en la Directiva 91/692/CE, de 23 de diciembre, sobre normalización y racionalización de los informes relativos a la aplicación de determinadas directivas referentes al medio ambiente.

6. El Gobierno podrá modificar o ampliar la relación de sustancias, los objetivos de calidad, los métodos de medida y el procedimiento de control que figuran en los anexos I, II y III.

[517]

Disposición adicional décima

1. Son urbanizaciones marítimo-terrestres los núcleos residenciales en tierra firme dotados de un sistema viario navegable, construido a partir de la inundación artificial de terrenos privados.

2. Las urbanizaciones marítimo-terrestres deberán contar con un instrumento de ordenación territorial o urbanística que se ajuste a las prescripciones que en materia de dominio público marítimo-terrestre se establecen en esta disposición y en sus normas de desarrollo.

3. La realización de las obras para construir los canales navegables de la urbanización marítimo-terrestre que dan lugar a la invasión por el mar o por las aguas de los ríos hasta donde se hagan

[517] Disposición adicional novena introducida por el número uno de la disposición final quinta de la Ley 42/2007, de 13 de diciembre, del Patrimonio Natural y de la Biodiversidad («B.O.E.» 14 diciembre).Vigencia: 15 diciembre 2007

sensible el efecto de las mareas de terrenos que antes de dichas obras no sean de dominio público marítimo-terrestre, ni estén afectadas por la servidumbre de protección, producirán los siguientes efectos:

a) El terreno inundado se incorporará al dominio público marítimo-terrestre. No obstante, no se incluirán en el dominio público marítimo-terrestre los terrenos de propiedad privada colindantes a la vivienda y retranqueados respecto del canal navegable que se destinen a estacionamiento náutico individual y privado. Tampoco se incorporarán al dominio público marítimo-terrestre los terrenos de titularidad privada colindantes con el canal navegable e inundados como consecuencia de excavaciones, que se destinen a estacionamiento náutico colectivo y privado.

b) La servidumbre de protección preexistente con anterioridad a las obras mantendrá su vigencia. No se generará una nueva servidumbre de protección ni de tránsito, en torno a los espacios inundados.

c) El instrumento de ordenación territorial o urbanística deberá garantizar a través de viales el tránsito y acceso a los canales, en la forma que se establezca reglamentariamente.

4. Los propietarios de las viviendas contiguas a los canales navegables tendrán un derecho de uso de los amarres situados frente a las viviendas. Este derecho está vinculado a la propiedad de la vivienda y solo serán transmisible junto a ella.

5. Las obras para la construcción de los canales navegables y los estacionamientos náuticos a los que se refiere la letra a) del apartado 3, precisarán del correspondiente título administrativo para su realización y en ningún caso afectarán a tramos de costa que constituyan playa o espacios protegidos, de acuerdo con lo que se disponga reglamentariamente.

518

Disposición adicional undécima

1. Los bienes declarados de interés cultural situados en dominio público marítimo-terrestre quedarán sujetos al régimen concesional previsto en la presente Ley, a cuyo efecto la Administración otorgará la correspondiente concesión, en el plazo de un año a contar desde la fecha de la declaración de interés cultural.

2. A los bienes declarados de interés cultural que se encuentren situados en el dominio público marítimo-terrestre, la zona de servidumbre de tránsito, de servidumbre de protección o de influencia se les aplicarán las medidas derivadas de dicho régimen con preferencia a las contenidas en esta Ley, sin perjuicio de lo previsto en la disposición transitoria tercera apartado 3. 3.ª

Téngase en cuenta que conforme establece la disposición transitoria segunda de la Ley 2/2013, de 29 de mayo, de protección y uso sostenible del litoral y de modificación de la Ley 22/1988, de 28 de julio, de Costas («B.O.E.» 30 mayo), la concesión prevista en la presente disposición adicional undécima, de los bienes cuya declaración de interés cultural sea anterior a la fecha de la entrada en vigor de la citada Ley, se otorgará por la Administración en el plazo de un año a contar desde esta fecha.

519

Disposición adicional duodécima

La incorporación de los bienes inmuebles en el Catastro Inmobiliario, así como de las alteraciones de sus características, que deban realizarse como consecuencia de lo dispuesto en esta Ley, se efectuarán en los términos previstos en el texto refundido de la Ley del Catastro Inmobiliario, aprobado por Real Decreto Legislativo 1/2004, de 5 de marzo, en particular en lo que se refiere a la utilización de la referencia catastral y las obligaciones de comunicación, colaboración y suministro de información a

---

518 Disposición adicional undécima introducida por el número cuarenta y dos del artículo primero de la Ley 2/2013, de 29 de mayo, de protección y uso sostenible del litoral y de modificación de la Ley 22/1988, de 28 de julio, de Costas («B.O.E.» 30 mayo).Vigencia: 31 mayo 2013

519 Disposición adicional décima introducida por el número cuarenta y uno del artículo primero de la Ley 2/2013, de 29 de mayo, de protección y uso sostenible del litoral y de modificación de la Ley 22/1988, de 28 de julio, de Costas («B.O.E.» 30 mayo).Vigencia: 31 mayo 2013

través de medios telemáticos. Mediante Orden del Ministro de Hacienda y Administraciones Públicas, se establecerán los requisitos técnicos para dar cumplimiento a las obligaciones citadas.

520

Disposición derogatoria

1. Quedan derogadas las disposiciones siguientes, sin perjuicio de lo dispuesto en la disposición final primera:

Los capítulos VIII y IX de la Ley General de Obras Públicas, de 13 de abril de 1877, en cuanto se refiere al dominio público marítimo.

Leyes de Paseos Marítimos, de 24 de julio de 1918 y de 28 de diciembre de 1957.

Los artículos 1, apartado 1º, 2, 3, 7, 8, 9, 10, 11, 12, 14, 34, 35, 36, 37, 38, 39, 40, 41, 42, 43, 44, 48, 49, 50, 51, 52, 54, 55, 56 y 57 del Decreto-ley de Puertos, de 19 de enero de 1928, y sus concordantes de la Ley de Puertos de 7 de mayo de 1880, referidos al ámbito de la presente Ley.

Los artículos 17.1,c), d), 17.2, 19 y 21.1,e) de la Ley de Centros y Zonas de Interés Turístico Nacional, de 28 de diciembre de 1963, en cuanto se refiere al dominio público marítimo-terrestre.Téngase en cuenta que la citada Ley 197/1963 fue expresamente derogada por Ley 28/1991, 5 diciembre («B.O.E.» 6 diciembre).

Ley de Costas, de 26 de abril de 1969.

El artículo 18 de la Ley de Puertos Deportivos, de 26 de abril de 1969.

Ley de Protección de las Costas Españolas, de 10 de marzo de 1980.

2. Quedan igualmente derogadas las demás disposiciones de carácter general que se opongan a lo establecido en esta Ley.

El Gobierno, en el plazo de seis meses, mediante Real Decreto, completará la tabla de vigencia de las disposiciones afectadas por la presente Ley.

Disposiciones finales

[521]***Primera***

Las funciones de la Administración del Estado en el mar territorial, aguas interiores, zona económica y plataforma continental en materia de defensa, pesca y cultivos marinos, salvamento, lucha contra la contaminación, seguridad de la vida humana en el mar, extracciones de restos, protección del patrimonio arqueológico español, investigación y explotación de recursos u otras no reguladas en la presente Ley, se ejercerán en la forma y por los Departamentos u Organismos que las tengan encomendadas a la entrada en vigor de la misma, sin perjuicio de lo establecido en la legislación específica o en los Convenios Internacionales que, en su caso, sean de aplicación.

Hasta tanto se produzca la determinación reglamentaria de la estructura administrativa afectada por esta Ley, las competencias relativas al otorgamiento de autorizaciones en la zona de servidumbre de protección, a las limitaciones a la propiedad sobre los áridos, a la aprobación de normas reguladoras de la protección y utilización de la ribera del mar y de sus zonas de servidumbre, a las obras de defensa y regeneración de playas, incluyendo los trabajos de dragado necesarios, y al informe de los planes de

---

520 Disposición adicional duodécima introducida por el número cuarenta y tres del artículo primero de la Ley 2/2013, de 29 de mayo, de protección y uso sostenible del litoral y de modificación de la Ley 22/1988, de 28 de julio, de Costas («B.O.E.» 30 mayo).Vigencia: 31 mayo 2013

521 Disposición final primera declarada inconstitucional por Sentencia del Tribunal Constitucional 149/1991, 4 julio («B.O.E.» 29 julio), en cuanto atribuyen a la Administración del Estado el otorgamiento de autorizaciones en la zona de protección.

ordenación territorial y urbanística del litoral a que se refiere el artículo 112.a), serán ejercidas por el Ministerio de Obras Públicas y Urbanismo.
La referencia a las normas aprobadas de acuerdo con el artículo 34 contenida en la disposición final primera declarada inconstitucional por Sentencia del Tribunal Constitucional 149/1991, 4 julio («B.O.E.» 29 julio).

Segunda

1. En el plazo de un año a partir de la entrada en vigor de la presente Ley, el Gobierno, a propuesta del Ministro de Obras Públicas y Urbanismo, aprobará el Reglamento general para su desarrollo y ejecución.
2. Asimismo el Gobierno dictará, a propuesta de los Ministros en cada caso competentes, las demás disposiciones que resulten necesarias para dar cumplimiento a lo previsto en esta Ley.

Tercera

Esta Ley entrará en vigor el mismo día de su publicación en el «Boletín Oficial del Estado».

ANEXO I
Sustancias peligrosas y Objetivos de Calidad

...
[522]

Anexo I derogado por la letra a) de la disposición derogatoria primera del R.D. 60/2011, de 21 de enero, sobre las normas de calidad ambiental en el ámbito de la política de aguas («B.O.E.» 22 enero).Vigencia: 23 enero 2011
ANEXO II

Métodos de medida de referencia
...

ANEXO III
Procedimientos de control

...
[523]

Norma afectada por
Afectaciones recientes
31/5/2013

L 2/2013 de 29 May. (protección y uso sostenible del litoral y de modificación de la Ley 22/1988 de 28 Jul., de Costas)

Letra a) del artículo 2 redactada por el número uno del artículo primero de la Ley 2/2013, de 29 de mayo, de protección y uso sostenible del litoral y de modificación de la Ley 22/1988, de 28 de julio, de Costas («B.O.E.» 30 mayo).

Artículo 3 redactado por el número dos del artículo primero de la Ley 2/2013, de 29 de mayo, de protección y uso sostenible del litoral y de modificación de la Ley 22/1988, de 28 de julio, de Costas («B.O.E.» 30 mayo).

Apartado 3 del artículo 4 redactado por el número tres del artículo primero de la Ley 2/2013, de 29 de mayo, de protección y uso sostenible del litoral y de modificación de la Ley 22/1988, de 28 de julio, de Costas («B.O.E.» 30 mayo).

[522] Anexo II derogado por la letra a) de la disposición derogatoria primera del R.D. 60/2011, de 21 de enero, sobre las normas de calidad ambiental en el ámbito de la política de aguas («B.O.E.» 22 enero).Vigencia: 23 enero 2011

[523] Anexo III derogado por la letra a) de la disposición derogatoria primera del R.D. 60/2011, de 21 de enero, sobre las normas de calidad ambiental en el ámbito de la política de aguas («B.O.E.» 22 enero).Vigencia: 23 enero 2011

Número 1 del artículo 6 redactado por el número cuatro del artículo primero de la Ley 2/2013, de 29 de mayo, de protección y uso sostenible del litoral y de modificación de la Ley 22/1988, de 28 de julio, de Costas («B.O.E.» 30 mayo).

Número 3 del artículo 6 introducido por el número cuatro del artículo primero de la Ley 2/2013, de 29 de mayo, de protección y uso sostenible del litoral y de modificación de la Ley 22/1988, de 28 de julio, de Costas («B.O.E.» 30 mayo).

Número 1 del artículo 11 renumerado por el número cinco del artículo primero de la Ley 2/2013, de 29 de mayo, de protección y uso sostenible del litoral y de modificación de la Ley 22/1988, de 28 de julio, de Costas («B.O.E.» 30 mayo). Su contenido literal se corresponde con el del anterior párrafo único de este mismo artículo.

Número 2 del artículo 11 introducido por el número cinco del artículo primero de la Ley 2/2013, de 29 de mayo, de protección y uso sostenible del litoral y de modificación de la Ley 22/1988, de 28 de julio, de Costas («B.O.E.» 30 mayo).

Número 2 del artículo 12 redactado por el número seis del artículo primero de la Ley 2/2013, de 29 de mayo, de protección y uso sostenible del litoral y de modificación de la Ley 22/1988, de 28 de julio, de Costas («B.O.E.» 30 mayo).

Número 4 del artículo 12 redactado por el número seis del artículo primero de la Ley 2/2013, de 29 de mayo, de protección y uso sostenible del litoral y de modificación de la Ley 22/1988, de 28 de julio, de Costas («B.O.E.» 30 mayo).

Número 6 del artículo 12 suprimido por el número seis del artículo primero de la Ley 2/2013, de 29 de mayo, de protección y uso sostenible del litoral y de modificación de la Ley 22/1988, de 28 de julio, de Costas («B.O.E.» 30 mayo).

Número 2 del artículo 13 redactado por el número siete del artículo primero de la Ley 2/2013, de 29 de mayo, de protección y uso sostenible del litoral y de modificación de la Ley 22/1988, de 28 de julio, de Costas («B.O.E.» 30 mayo).

Artículo 13 bis introducido por el número ocho del artículo primero de la Ley 2/2013, de 29 de mayo, de protección y uso sostenible del litoral y de modificación de la Ley 22/1988, de 28 de julio, de Costas («B.O.E.» 30 mayo).

Artículo 13 ter introducido por el número nueve del artículo primero de la Ley 2/2013, de 29 de mayo, de protección y uso sostenible del litoral y de modificación de la Ley 22/1988, de 28 de julio, de Costas («B.O.E.» 30 mayo).

Número 3 del artículo 23 introducido por el número diez del artículo primero de la Ley 2/2013, de 29 de mayo, de protección y uso sostenible del litoral y de modificación de la Ley 22/1988, de 28 de julio, de Costas («B.O.E.» 30 mayo).

Letra c) del número 1 del artículo 25 redactada por el número once del artículo primero de la Ley 2/2013, de 29 de mayo, de protección y uso sostenible del litoral y de modificación de la Ley 22/1988, de 28 de julio, de Costas («B.O.E.» 30 mayo).

Número 2 del artículo 25 redactado por el número once del artículo primero de la Ley 2/2013, de 29 de mayo, de protección y uso sostenible del litoral y de modificación de la Ley 22/1988, de 28 de julio, de Costas («B.O.E.» 30 mayo).

Número 4 del artículo 25 introducido por el número once del artículo primero de la Ley 2/2013, de 29 de mayo, de protección y uso sostenible del litoral y de modificación de la Ley 22/1988, de 28 de julio, de Costas («B.O.E.» 30 mayo).

Número 6 del artículo 33 introducido por el número doce del artículo primero de la Ley 2/2013, de 29 de mayo, de protección y uso sostenible del litoral y de modificación de la Ley 22/1988, de 28 de julio, de Costas («B.O.E.» 30 mayo).

Número 1 del artículo 38 redactado por el número trece del artículo primero de la Ley 2/2013, de 29 de mayo, de protección y uso sostenible del litoral y de modificación de la Ley 22/1988, de 28 de julio, de Costas («B.O.E.» 30 mayo).

Número 2 del artículo 44 modificado conforme establece el número catorce del artículo primero de la Ley 2/2013, de 29 de mayo, de protección y uso sostenible del litoral y de modificación de la Ley 22/1988, de 28 de julio, de Costas («B.O.E.» 30 mayo).

Párrafo segundo del número 6 del artículo 44 introducido por el número quince del artículo primero de la Ley 2/2013, de 29 de mayo, de protección y uso sostenible del litoral y de modificación de la Ley 22/1988, de 28 de julio, de Costas («B.O.E.» 30 mayo).

Número 1 del artículo 49 redactado por el número dieciséis del artículo primero de la Ley 2/2013, de 29 de mayo, de protección y uso sostenible del litoral y de modificación de la Ley 22/1988, de 28 de julio, de Costas («B.O.E.» 30 mayo).

Número 4 del artículo 49 introducido por el número dieciséis del artículo primero de la Ley 2/2013, de 29 de mayo, de protección y uso sostenible del litoral y de modificación de la Ley 22/1988, de 28 de julio, de Costas («B.O.E.» 30 mayo).

Número 4 del artículo 52 modificado conforme establece el número diecisiete del artículo primero de la Ley 2/2013, de 29 de mayo, de protección y uso sostenible del litoral y de modificación de la Ley 22/1988, de 28 de julio, de Costas («B.O.E.» 30 mayo).

Número 1 del artículo 55 redactado por el número dieciocho del artículo primero de la Ley 2/2013, de 29 de mayo, de protección y uso sostenible del litoral y de modificación de la Ley 22/1988, de 28 de julio, de Costas («B.O.E.» 30 mayo).

Número 1 del artículo 64 renumerado por el número diecinueve del artículo primero de la Ley 2/2013, de 29 de mayo, de protección y uso sostenible del litoral y de modificación de la Ley 22/1988, de 28 de julio, de Costas («B.O.E.» 30 mayo). Su contenido literal se corresponde con el del anterior párrafo único de este mismo artículo.

Número 2 del artículo 64 introducido por el número diecinueve del artículo primero de la Ley 2/2013, de 29 de mayo, de protección y uso sostenible del litoral y de modificación de la Ley 22/1988, de 28 de julio, de Costas («B.O.E.» 30 mayo).

Número 1 del artículo 65 renumerado por el número veinte del artículo primero de la Ley 2/2013, de 29 de mayo, de protección y uso sostenible del litoral y de modificación de la Ley 22/1988, de 28 de julio, de Costas («B.O.E.» 30 mayo). Su contenido literal se corresponde con el del anterior párrafo único de este mismo artículo.

Número 2 del artículo 65 introducido por el número veinte del artículo primero de la Ley 2/2013, de 29 de mayo, de protección y uso sostenible del litoral y de modificación de la Ley 22/1988, de 28 de julio, de Costas («B.O.E.» 30 mayo).

Número 2 del artículo 66 redactado por el número veintiuno del artículo primero de la Ley 2/2013, de 29 de mayo, de protección y uso sostenible del litoral y de modificación de la Ley 22/1988, de 28 de julio, de Costas («B.O.E.» 30 mayo).

Número 3 del artículo 66 redactado por el número veintiuno del artículo primero de la Ley 2/2013, de 29 de mayo, de protección y uso sostenible del litoral y de modificación de la Ley 22/1988, de 28 de julio, de Costas («B.O.E.» 30 mayo).

Número 2 del artículo 70 redactado por el número veintidós del artículo primero de la Ley 2/2013, de 29 de mayo, de protección y uso sostenible del litoral y de modificación de la Ley 22/1988, de 28 de julio, de Costas («B.O.E.» 30 mayo).

Párrafo segundo del número 1 del artículo 72 introducido por el número veintitrés del artículo primero de la Ley 2/2013, de 29 de mayo, de protección y uso sostenible del litoral y de modificación de la Ley 22/1988, de 28 de julio, de Costas («B.O.E.» 30 mayo).

Letra m) del artículo 76 introducida por el número veinticuatro del artículo primero de la Ley 2/2013, de 29 de mayo, de protección y uso sostenible del litoral y de modificación de la Ley 22/1988, de 28 de julio, de Costas («B.O.E.» 30 mayo).

Letra j) del número 1 del artículo 78 introducida por el número veinticinco del artículo primero de la Ley 2/2013, de 29 de mayo, de protección y uso sostenible del litoral y de modificación de la Ley 22/1988, de 28 de julio, de Costas («B.O.E.» 30 mayo).

Letra k) del número 1 del artículo 78 introducida por el número veinticinco del artículo primero de la Ley 2/2013, de 29 de mayo, de protección y uso sostenible del litoral y de modificación de la Ley 22/1988, de 28 de julio, de Costas («B.O.E.» 30 mayo).

Letra l) del número 1 del artículo 78 introducida por el número veinticinco del artículo primero de la Ley 2/2013, de 29 de mayo, de protección y uso sostenible del litoral y de modificación de la Ley 22/1988, de 28 de julio, de Costas («B.O.E.» 30 mayo).

Letra m) del número 1 del artículo 78 introducida por el número veinticinco del artículo primero de la Ley 2/2013, de 29 de mayo, de protección y uso sostenible del litoral y de modificación de la Ley 22/1988, de 28 de julio, de Costas («B.O.E.» 30 mayo).

Número 3 del artículo 78 redactado por el número veintiséis del artículo primero de la Ley 2/2013, de 29 de mayo, de protección y uso sostenible del litoral y de modificación de la Ley 22/1988, de 28 de julio, de Costas («B.O.E.» 30 mayo).

Artículo 84 modificado conforme establece el número veintisiete del artículo primero de la Ley 2/2013, de 29 de mayo, de protección y uso sostenible del litoral y de modificación de la Ley 22/1988, de 28 de julio, de Costas («B.O.E.» 30 mayo).

Capítulo II bis del Título IV, que contiene el artículo 87 bis, introducido por el número veintiocho del artículo primero de la Ley 2/2013, de 29 de mayo, de protección y uso sostenible del litoral y de modificación de la Ley 22/1988, de 28 de julio, de Costas («B.O.E.» 30 mayo).

Artículo 90 redactado por el número veintinueve del artículo primero de la Ley 2/2013, de 29 de mayo, de protección y uso sostenible del litoral y de modificación de la Ley 22/1988, de 28 de julio, de Costas («B.O.E.» 30 mayo).

Artículo 91 redactado por el número treinta del artículo primero de la Ley 2/2013, de 29 de mayo, de protección y uso sostenible del litoral y de modificación de la Ley 22/1988, de 28 de julio, de Costas («B.O.E.» 30 mayo).

Artículo 92 modificado conforme establece el número treinta y uno del artículo primero de la Ley 2/2013, de 29 de mayo, de protección y uso sostenible del litoral y de modificación de la Ley 22/1988, de 28 de julio, de Costas («B.O.E.» 30 mayo).

Artículo 93 redactado por el número treinta y dos del artículo primero de la Ley 2/2013, de 29 de mayo, de protección y uso sostenible del litoral y de modificación de la Ley 22/1988, de 28 de julio, de Costas («B.O.E.» 30 mayo).

Número 2 del artículo 94 redactado por el número treinta y tres del artículo primero de la Ley 2/2013, de 29 de mayo, de protección y uso sostenible del litoral y de modificación de la Ley 22/1988, de 28 de julio, de Costas («B.O.E.» 30 mayo).

Número 1 del artículo 95 redactado por el número treinta y cuatro del artículo primero de la Ley 2/2013, de 29 de mayo, de protección y uso sostenible del litoral y de modificación de la Ley 22/1988, de 28 de julio, de Costas («B.O.E.» 30 mayo).

Número 1 del artículo 97 redactado por el número treinta y cinco del artículo primero de la Ley 2/2013, de 29 de mayo, de protección y uso sostenible del litoral y de modificación de la Ley 22/1988, de 28 de julio, de Costas («B.O.E.» 30 mayo).

Número 2 del artículo 97 redactado por el número treinta y cinco del artículo primero de la Ley 2/2013, de 29 de mayo, de protección y uso sostenible del litoral y de modificación de la Ley 22/1988, de 28 de julio, de Costas («B.O.E.» 30 mayo).

Artículo 99 redactado por el número treinta y seis del artículo primero de la Ley 2/2013, de 29 de mayo, de protección y uso sostenible del litoral y de modificación de la Ley 22/1988, de 28 de julio, de Costas («B.O.E.» 30 mayo).

Artículo 106 redactado por el número treinta y siete del artículo primero de la Ley 2/2013, de 29 de mayo, de protección y uso sostenible del litoral y de modificación de la Ley 22/1988, de 28 de julio, de Costas («B.O.E.» 30 mayo).

Número 1 del artículo 119 renumerado por el número treinta y ocho del artículo primero de la Ley 2/2013, de 29 de mayo, de protección y uso sostenible del litoral y de modificación de la Ley 22/1988, de 28 de julio, de Costas («B.O.E.» 30 mayo). Su contenido literal se corresponde con el del anterior artículo 119.

Número 2 del artículo 119 introducido por el número treinta y ocho del artículo primero de la Ley 2/2013, de 29 de mayo, de protección y uso sostenible del litoral y de modificación de la Ley 22/1988, de 28 de julio, de Costas («B.O.E.» 30 mayo).

Número 2 de la disposición transitoria primera redactado por el número treinta y nueve del artículo primero de la Ley 2/2013, de 29 de mayo, de protección y uso sostenible del litoral y de modificación de la Ley 22/1988, de 28 de julio, de Costas («B.O.E.» 30 mayo).

Número 3 de la disposición transitoria primera redactado por el número treinta y nueve del artículo primero de la Ley 2/2013, de 29 de mayo, de protección y uso sostenible del litoral y de modificación de la Ley 22/1988, de 28 de julio, de Costas («B.O.E.» 30 mayo).

Número 5 de la disposición transitoria primera introducido por el número treinta y nueve del artículo primero de la Ley 2/2013, de 29 de mayo, de protección y uso sostenible del litoral y de modificación de la Ley 22/1988, de 28 de julio, de Costas («B.O.E.» 30 mayo).

Letra a) del número 2 de la disposición transitoria cuarta redactada por el número cuarenta del artículo primero de la Ley 2/2013, de 29 de mayo, de protección y uso sostenible del litoral y de modificación de la Ley 22/1988, de 28 de julio, de Costas («B.O.E.» 30 mayo).

Letra b) del número 2 de la disposición transitoria cuarta redactada por el número cuarenta del artículo primero de la Ley 2/2013, de 29 de mayo, de protección y uso sostenible del litoral y de modificación de la Ley 22/1988, de 28 de julio, de Costas («B.O.E.» 30 mayo).

Letra c) del número 2 de la disposición transitoria cuarta redactada por el número cuarenta del artículo primero de la Ley 2/2013, de 29 de mayo, de protección y uso sostenible del litoral y de modificación de la Ley 22/1988, de 28 de julio, de Costas («B.O.E.» 30 mayo).

Número 3 de la disposición transitoria cuarta introducido por el número cuarenta del artículo primero de la Ley 2/2013, de 29 de mayo, de protección y uso sostenible del litoral y de modificación de la Ley 22/1988, de 28 de julio, de Costas («B.O.E.» 30 mayo).

Disposición adicional décima introducida por el número cuarenta y uno del artículo primero de la Ley 2/2013, de 29 de mayo, de protección y uso sostenible del litoral y de modificación de la Ley 22/1988, de 28 de julio, de Costas («B.O.E.» 30 mayo).

Disposición adicional undécima introducida por el número cuarenta y dos del artículo primero de la Ley 2/2013, de 29 de mayo, de protección y uso sostenible del litoral y de modificación de la Ley 22/1988, de 28 de julio, de Costas («B.O.E.» 30 mayo).

Disposición adicional duodécima introducida por el número cuarenta y tres del artículo primero de la Ley 2/2013, de 29 de mayo, de protección y uso sostenible del litoral y de modificación de la Ley 22/1988, de 28 de julio, de Costas («B.O.E.» 30 mayo).

Téngase en cuenta, respecto a la aplicación del presente apartado 3, lo dispuesto en la disposición transitoria primera de la Ley 2/2013, de 29 de mayo, de protección y uso sostenible del litoral y de modificación de la Ley 22/1988, de 28 de julio, de Costas («B.O.E.» 30 mayo).

Téngase en cuenta que conforme establece la disposición transitoria segunda de la Ley 2/2013, de 29 de mayo, de protección y uso sostenible del litoral y de modificación de la Ley 22/1988, de 28 de julio, de Costas («B.O.E.» 30 mayo), la concesión prevista en la presente disposición adicional undécima, de los bienes cuya declaración de interés cultural sea anterior a la fecha de la entrada en vigor de la citada Ley, se otorgará por la Administración en el plazo de un año a contar desde esta fecha.

20/9/2012
Sentencia 162/2012 del TC, Sala Pleno, 20 Sep. (Rec. 1851/2003)

Párrafo 2.º del artículo 114, introducido por el artículo 120.6 de la Ley 53/2002, de 30 de diciembre, declarado inconstitucional y nulo por Sentencia TC (Sala Pleno) 162/2012, de 20 septiembre («B.O.E.» 17 octubre).

21/10/2011

RDLeg. 2/2011 de 5 Sep. (Texto Refundido de la Ley de Puertos del Estado y de la Marina Mercante)

Téngase en cuenta que la disposición adicional vigésima quinta del R.D. Legislativo 2/2011, de 5 de septiembre, por el que se aprueba el Texto Refundido de la Ley de Puertos del Estado y de la Marina Mercante («B.O.E.» 20 octubre), establece que las limitaciones de la propiedad sobre los terrenos contiguos a la ribera del mar por razones de protección del dominio público marítimo-terrestre, previstas en el presente Título, serán de aplicación a los terrenos colindantes con el dominio público portuario que conserve las características naturales del dominio público marítimo-terrestre definido en el artículo 3 de la presente Ley.

23/1/2011

RD 60/2011 de 21 Ene. (normas de calidad ambiental en el ámbito de la política de aguas)

Anexo I derogado por la letra a) de la disposición derogatoria primera del R.D. 60/2011, de 21 de enero, sobre las normas de calidad ambiental en el ámbito de la política de aguas («B.O.E.» 22 enero).

Anexo II derogado por la letra a) de la disposición derogatoria primera del R.D. 60/2011, de 21 de enero, sobre las normas de calidad ambiental en el ámbito de la política de aguas («B.O.E.» 22 enero).

Anexo III derogado por la letra a) de la disposición derogatoria primera del R.D. 60/2011, de 21 de enero, sobre las normas de calidad ambiental en el ámbito de la política de aguas («B.O.E.» 22 enero).

27/12/2009

L 25/2009 de 22 Dic. (modificación de diversas leyes para su adaptación a la Ley sobre el libre acceso a las actividades de servicios y su ejercicio)

Párrafo segundo del apartado 1 del artículo 53 introducido por el número uno del artículo 30 de la Ley 25/2009, de 22 de diciembre, de modificación de diversas leyes para su adaptación a la Ley sobre el libre acceso a las actividades de servicios y su ejercicio («B.O.E.» 23 diciembre)

Párrafo segundo del apartado 3 del artículo 74 introducido por el número dos del artículo 30 de la Ley 25/2009, de 22 de diciembre, de modificación de diversas leyes para su adaptación a la Ley sobre el libre acceso a las actividades de servicios y su ejercicio («B.O.E.» 23 diciembre).

Apartado 1 del artículo 75 redactado por el número tres del artículo 30 de la Ley 25/2009, de 22 de diciembre, de modificación de diversas leyes para su adaptación a la Ley sobre el libre acceso a las actividades de servicios y su ejercicio («B.O.E.» 23 diciembre).

15/12/2007

L 42/2007 de 13 Dic. (Patrimonio Natural y de la Biodiversidad)

Artículo 84 redactado por la disposición final primera de la Ley 42/2007, de 13 de diciembre, del Patrimonio Natural y de la Biodiversidad («B.O.E.» 14 diciembre).

Disposición adicional novena introducida por el número uno de la disposición final quinta de la Ley 42/2007, de 13 de diciembre, del Patrimonio Natural y de la Biodiversidad («B.O.E.» 14 diciembre).

Anexo I introducido por el número dos de la disposición final quinta de la Ley 42/2007, de 13 de diciembre, del Patrimonio Natural y de la Biodiversidad («B.O.E.» 14 diciembre); Corrección de errores («B.O.E.» 11 febrero 2008).

Anexo II introducido por el número dos de la disposición final quinta de la Ley 42/2007, de 13 de diciembre, del Patrimonio Natural y de la Biodiversidad («B.O.E.» 14 diciembre); Corrección de errores («B.O.E.» 11 febrero 2008).

Anexo III introducido por el número dos de la disposición final quinta de la Ley 42/2007, de 13 de diciembre, del Patrimonio Natural y de la Biodiversidad («B.O.E.» 14 diciembre; Corrección de errores («B.O.E.» 11 febrero 2008).

24/8/2003

L 13/2003 de 23 May. (contrato de concesión de obras públicas)

Artículo 54 redactado por el apartado uno de la disposición adicional décima de la Ley 13/2003, de 23 de mayo reguladora del contrato de concesión de obras públicas («B.O.E.» 24 mayo).

Número 6 del artículo 84 redactado por el apartado dos de la disposición adicional décima de la Ley 13/2003, de 23 de mayo reguladora del contrato de concesión de obras públicas («B.O.E.» 24 mayo).

1/1/2003

L 53/2002 de 30 Dic. (medidas fiscales, administrativas y del orden social)

Número 4 del artículo 84 redactado por el número uno del artículo 16 de la Ley 53/2002, de 30 de diciembre, de Medidas Fiscales, Administrativas y del Orden Social («B.O.E.» 31 diciembre).

Número 7 del artículo 84 redactado por el número dos del artículo 16 de la Ley 53/2002, de 30 de diciembre, de Medidas Fiscales, Administrativas y del Orden Social («B.O.E.» 31 diciembre).

Párrafo segundo del número 1 del artículo 12 introducido por el número uno del artículo 120 de la Ley 53/2002, de 30 de diciembre, de Medidas Fiscales, Administrativas y del Orden Social («B.O.E.» 31 diciembre).

Número 4 del artículo 74 introducido por el número dos del artículo 120 de Ley 53/2002, de 30 de diciembre, de Medidas Fiscales, Administrativas y del Orden Social («B.O.E.» 31 diciembre).

Número 3 del artículo 78 introducido por el número tres del artículo 120 de la Ley 53/2002, de 30 de diciembre, de Medidas Fiscales, Administrativas y del Orden Social («B.O.E.» 31 diciembre).

Párrafo 2.º del artículo 102 introducido por el número cuatro del artículo 120 de la Ley 53/2002, de 30 de diciembre, de Medidas Fiscales, Administrativas y del Orden Social («B.O.E.» 31 diciembre).

Párrafo 2.º del artículo 114 introducido por el número seis del artículo 120 de Ley 53/2002, de 30 de diciembre, de Medidas Fiscales, Administrativas y del Orden Socia («B.O.E.» 31 diciembre).

Número 3 de la disposición transitoria tercera redactado por el número siete del artículo 120 de la Ley 53/2002, de 30 de diciembre, de Medidas Fiscales, Administrativas y del Orden Social («B.O.E.» 31 diciembre).

Artículo 111 redactado por el número cinco del artículo 120 de la Ley 53/2002, de 30 de diciembre, de Medidas Fiscales, Administrativas y del Orden Social («B.O.E.» 31 diciembre).

3/7/2002

L 16/2002 de 1 Jul. (prevención y control integrados de la contaminación)

Téngase en cuenta que el número 2 de la Disposición Derogatoria Única de la Ley 16/2002, 1 julio, de prevención y control integrados de la contaminación («B.O.E.» 2 julio), establece lo siguiente: «2. En particular, se derogan, respecto de las actividades industriales incluidas en el ámbito de aplicación de esta Ley, las prescripciones establecidas en la legislación sectorial que se cita a continuación, en relación con los procedimientos de solicitud, concesión, revisión y cumplimiento de las siguientes autorizaciones ambientales: ...Autorizaciones de vertidos al dominio público marítimo terrestre, desde tierra al mar, reguladas en la Ley 22/1988, de 28 de julio, de Costas». »

1/1/2002

R Medio Ambiente 21 Nov. 2001 (convierte a euros las cuantías correspondientes a las sanciones impuestas en el ámbito del M.º de Medio Ambiente)

Conversión a euros de las cuantías establecidas en el presente artículo conforme lo previsto en la Resolución del Ministerio de Medio Ambiente de 21 de noviembre de 2001 («B.O.E.» 12 diciembre 2001).

18/12/2001
R Tributos 9/2001 de 31 Oct. (convierte a euros las cuantías exigibles por las tasas cuya gestión está atribuida a órganos dependientes del M.º de Medio Ambiente)

Véase apartado 5.º Res. 9/2001, 31 octubre, de la Dirección General de Tributos, por la que se convierten a euros las cuantías exigibles por las tasas cuya gestión está atribuida a órganos dependientes del Ministerio de Medio Ambiente («B.O.E.» 28 noviembre).

7/12/2001

R Administraciones Públicas 22 Oct. 2001 (redenominación a euros de sanciones pecuniarias que compete imponer a delegados y subdelegados del gobierno y precios privados del M.º y del INAP)

Véase Res. 22 octubre 2001, de la Subsecretaría, por la que se redenominan a euros las sanciones pecuniarias que compete imponer a Delegados y Subdelegados del Gobierno y los precios privados del Ministerio y del Instituto Nacional de Administración Pública («B.O.E.» 17 noviembre).

17/4/2001

L 3/2001 de 26 Mar. (pesca marítima del Estado)

Téngase en cuenta que disposición adicional séptima de la Ley 3/2001, de 26 de marzo, de Pesca Marítima del Estado («B.O.E.» 28 marzo), declara que su aplicación se llevará a cabo sin perjucio de la vigencia de la presente Ley.

18/10/1999

Sentencia 149/1991 de 4 de Jul. (recursos de inconstitucionalidad 1689/1988, 1708/1988, 1711/1988, 1715/1988, 1717/1988, 1723/1988, 1728/1988, 1729/1988 y 1740/1988 -acumulados-, interpuestos por la Junta de Galicia, el Consejo de Gobierno de las Islas Baleares, el Gobierno Vasco, el Parlamento de Cataluña, el Consejo de Gobierno de la Diputación Regional de Cantabria, el Consejo Ejecutivo de la Generalidad de Cataluña, el Gobierno de Canarias, el Gobierno Valenciano y don Federico Trillo-Figueroa Martínez-Conde, comisionado por 50 Diputados, contra la L 22/1988 de 28 Jul., de Costas - Se estiman parcialmente)

Número 3 del artículo 25 declarado constitucional por Sentencia del Tribunal Constitucional 149/1991, 4 julio («B.O.E.» 29 julio) si se interpreta en el sentido fijado en su fundamento jurídico 3.D.c.

Número 3 del artículo 33 declarado constitucional por Sentencia del Tribunal Constitucional 149/1991, 4 julio («B.O.E.» 29 julio), si se interpreta en el sentido fijado en su jurídico 4.B.c).

Número 4 del artículo 33 declarado constitucional por Sentencia del Tribunal Constitucional 149/1991, 4 julio («B.O.E.» 29 julio), si se interpreta en el sentido fijado en su fundamento jurídico 4.B.c).

Número 1 del artículo 44 declarado constitucional por Sentencia del Tribunal Constitucional 149/1991, 4 julio («B.O.E.» 29 julio), si se interpreta en el sentido fijado en su fundamento jurídico 4.C.a).

Número 1 del artículo 55 declarado constitucional por Sentencia del Tribunal Constitucional 149/1991, 4 julio («B.O.E.» 29 julio), si se interpreta en el sentido fijado en su fundamento jurídico 4.E.c).a'.

Artículo 68 declarado constitucional por Sentencia del Tribunal Constitucional 149/1991, 4 julio («B.O.E.» 29 julio), si se interpreta en el sentido fijado en su fundamento jurídico 4.G.c).

Número 3 del artículo 71 declarado constitucional por Sentencia del Tribunal Constitucional 149/1991, 4 julio («B.O.E.» 29 julio), si se interpreta en el sentido fijado en su fundamento jurídico 4.G.d).

Artículo 86 declarado constitucional por Sentencia del Tribunal Constitucional 149/1991, 4 julio («B.O.E.» 29 julio), si se interpreta en el sentido fijado en su fundamento jurídico 5.C).

Letra c) del artículo 110 declarada constitucional por Sentencia del Tribunal Constitucional 149/1991, 4 julio («B.O.E.» 29 julio), si se interpreta en el sentido fijado en su fundamento jurídico 7 A c).

Letra g) del artículo 110 declarada constitucional por Sentencia del Tribunal Constitucional 149/1991, 4 julio («B.O.E.» 29 julio), si se interpreta en el sentido fijado en su fundamento jurídico 7 A g).

Letra i) del artículo 110 declarada constitucional por Sentencia del Tribunal Constitucional 149/1991, 4 julio («B.O.E.» 29 julio), si se interpreta en el sentido fijado en su fundamento jurídico 7 A i).

Artículo 112 declarado constitucional, por Sentencia del Tribunal Constitucional 149/1991, 4 julio («B.O.E.» 29 julio), si se interpreta en el sentido del fundamento jurídico 7.A.c).

Artículo 115 declarado constitucional por Sentencia del Tribunal Constitucional 149/1991, 4 julio («B.O.E.» 29 julio), si se interpreta en el sentido fijado en su fundamento jurídico 7 C).

Número 3 de la disposición transitoria primera declarado constitucional por Sentencia del Tribunal Constitucional 149/1991, 4 julio («B.O.E.» 29 julio), si se interpreta en el sentido fijado en su fundamento jurídico 8.B.d).

Número 1 del artículo 26 declarado inconstitucional por Sentencia del Tribunal Constitucional 149/1991, 4 julio («B.O.E.» 29 julio).

Inciso del número 4 del artículo 33, «y se distribuirá de forma homogénea a lo largo de la misma», declarado inconstitucional por Sentencia del Tribunal Constitucional 149/1991, 4 julio («B.O.E.» 29 julio).

Artículo 34 declarado inconstitucional por Sentencia del Tribunal Constitucional 149/1991, 4 julio («B.O.E.» 29 julio) y, en consecuencia, todas las referencias que a las normas aprobadas de acuerdo con él se hacen en los artículos 47.3; 52.1; 53.1; 57.2; número 4 de la disposición transitoria tercera y en la disposición final primera.

Las palabras "de oportunidad u otras" del número 2 del artículo 35 declaradas inconstitucionales por Sentencia del Tribunal Constitucional 149/1991, 4 julio («B.O.E.» 29 julio).

La referencia a las normas aprobadas de acuerdo con el artículo 34 contenida en el número 3 del artículo 47 declarada inconstitucional por Sentencia del Tribunal Constitucional 149/1991, 4 julio («B.O.E.» 29 julio).

La referencia a las normas aprobadas de acuerdo con el artículo 34 contenida en el número 1 del artículo 52 declarada inconstitucional por Sentencia del Tribunal Constitucional 149/1991, 4 julio («B.O.E.» 29 julio).

La referencia a las normas aprobadas de acuerdo con el artículo 34 contenida en el número 1 del artículo 53 declarada inconstitucional por Sentencia del Tribunal Constitucional 149/1991, 4 julio («B.O.E.» 29 julio).

La referencia a las normas aprobadas de acuerdo con el artículo 34 contenida en el número 2 del artículo 57 declarada inconstitucional por Sentencia del Tribunal Constitucional 149/1991, 4 julio («B.O.E.» 29 julio).

Letra b) del artículo 110 declarada inconstitucional por Sentencia del Tribunal Constitucional 149/1991, 4 julio («B.O.E.» 29 julio) en cuanto incluye las autorizaciones en la zona de protección.

Letra h) del artículo 110 declarada inconstitucional por Sentencia del Tribunal Constitucional 149/1991, 4 julio («B.O.E.» 29 julio) en cuanto referido a los vertidos de tierra a mar.

Letra l) del artículo 110 declarada inconstitucional por Sentencia del Tribunal Constitucional 149/1991, 4 julio («B.O.E.» 29 julio) en cuanto se refiere a la inspección y coordinación del cumplimiento de los Tratados Internacionales por las Comunidades Autónomas.

Letra d) del número 1 del artículo 110 declarada inconstitucional por Sentencia del Tribunal Constitucional 149/1991, 4 julio («B.O.E.» 29 julio) en cuanto incluye el inciso "sobre acuicultura".

Artículo 118 declarado inconstitucional por Sentencia del Tribunal Constitucional 149/1991, 4 julio («B.O.E.» 29 julio).

La referencia a las normas aprobadas de acuerdo con el artículo 34 contenida en el número 4 de la disposición transitoria tercera declarada inconstitucional por sentencia del Tribunal Constitucional 149/1991, 4 julio («B.O.E.» 29 julio).

Las palabras "en todo caso" del número 2 de la disposición transitoria quinta declaradas inconstitucionales por Sentencia del Tribunal Constitucional 149/1991, 4 julio («B.O.E.» 29 julio).

La referencia a las normas aprobadas de acuerdo con el artículo 34 contenida en la disposición final primera declarada inconstitucional por Sentencia del Tribunal Constitucional 149/1991, 4 julio («B.O.E.» 29 julio).

Número 1 de la disposición transitoria séptima declarado inconstitucional por Sentencia del Tribunal Constitucional 149/1991, 4 julio («B.O.E.» 29 julio), en lo relativo a la autorización de la Administración del Estado, en cuanto atribuyen a la Aministración del Estado el otorgamiento de autorizaciones en la zona de protección.

29/7/1988
Sentencia 149/1991 de 4 de Jul. (recursos de inconstitucionalidad 1689/1988, 1708/1988, 1711/1988, 1715/1988, 1717/1988, 1723/1988, 1728/1988, 1729/1988 y 1740/1988 -acumulados-, interpuestos por la Junta de Galicia, el Consejo de Gobierno de las Islas Baleares, el Gobierno Vasco, el Parlamento de Cataluña, el Consejo de Gobierno de la Diputación Regional de Cantabria, el Consejo Ejecutivo de la Generalidad de Cataluña, el Gobierno de Canarias, el Gobierno Valenciano y don Federico Trillo-Figueroa Martínez-Conde, comisionado por 50 Diputados, contra la L 22/1988 de 28 Jul., de Costas - Se estiman parcialmente)

Disposición final primera declarada inconstitucional por Sentencia del Tribunal Constitucional 149/1991, 4 julio («B.O.E.» 29 julio), en cuanto atribuyen a la Administración del Estado el otorgamiento de autorizaciones en la zona de protección.

Letra c) del número 2 de la disposición transitoria 4.ª declarada inconstitucional por Sentencia del Tribunal Constitucional 149/1991, 4 julio («B.O.E.» 29 julio), en cuanto atribuyen a la Aministración del Estado el otorgamiento de autorizaciones en la zona de protección.

Otras afectaciones anteriores

L 27/1992 de 24 Nov. (puertos del Estado y marina mercante)

Téngase en cuenta que el citado Decreto-Ley de Puertos de 19 de enero de 1928, ha sido derogado por Ley 27/1992, 24 noviembre, de Puertos del Estado y de la Marina Mercante («B.O.E.» 25 noviembre).
L 8/1980 de 10 Mar. (Estatuto de los Trabajadores)

Téngase en cuenta que el citado artículo 57 de la Ley 8/1980, 10 marzo, del anterior Estatuto de los Trabajadores, fue derogado por Ley 8/1988, 7 abril, sobre infracciones y sanciones en el Orden Social («B.O.E.» 15 abril). - Véase a estos efectos el art. 39 de la citada Ley.
RD 268/1995 de 24 Feb. (actualiza los límites fijados en los art. 99 de la L 22/1988 de 28 Jul., de costas, y 189 del Regl. general para su desarrollo y ejecución, en relación con la determinación de los órganos de la Administración General del Estado facultados para la imposición de multas)

Téngase en cuenta que los límites están actualizados por R.D. 268/1995, de 24 febrero («B.O.E.» 24 marzo).



Real Decreto 876/2014, de 10 de octubre, por el que se aprueba el Reglamento General de Costas.

INTRODUCCION
Artículo único Aprobación del Reglamento General de Costas
DISPOSICIONES DEROGATORIAS
Disposición derogatoria única Derogación normativa
DISPOSICIONES FINALES
Disposición final primera Título competencial para la aprobación del Reglamento General de Costas
Disposición final segunda No incremento de gasto público
Disposición final tercera Entrada en vigor
REGLAMENTO GENERAL DE COSTAS
TÍTULO PRELIMINAR. Objeto y finalidades
Artículo 1 Objeto
Artículo 2 Fines
TÍTULO I. Bienes de dominio público marítimo-terrestre
CAPÍTULO I. Clasificación y definiciones
Artículo 3 Bienes de dominio público marítimo-terrestre por determinación de la Constitución y la Ley de Costas
Artículo 4 Criterios técnicos para la determinación de la zona marítimo-terrestre y de la playa
Artículo 5 Bienes de dominio público marítimo-terrestre por determinación legal

Artículo 6 Disposiciones adicionales sobre los bienes de dominio público marítimo-terrestre por determinación legal
Artículo 7 Islas
Artículo 8 Otros bienes de dominio público marítimo-terrestre
Artículo 9 Obras de defensa
CAPÍTULO II. Indisponibilidad
SECCIÓN 1. Prevalencia del dominio público
Artículo 10 Inalienabilidad, imprescriptibilidad e inembargabilidad de los bienes de dominio público marítimo-terrestre
Artículo 11 Derechos sobre los bienes de dominio público marítimo-terrestre
Artículo 12 Continuidad del dominio público marítimo-terrestre
Artículo 13 Acciones de protección del dominio público marítimo-terrestre
SECCIÓN 2. Potestades de la administración
Artículo 14 Potestades de la Administración General del Estado sobre los bienes de dominio público marítimo-terrestre
Artículo 15 Procedimiento de investigación de los bienes de dominio público marítimo-terrestre
Artículo 16 Procedimiento de recuperación posesoria de los bienes de dominio público marítimo-terrestre
CAPÍTULO III. Deslindes
SECCIÓN 1. Objeto y principios generales
Artículo 17 Determinación del dominio público marítimo-terrestre
Artículo 18 Determinación del límite del dominio público marítimo-terrestre
SECCIÓN 2. Procedimiento
Artículo 19 Incoación
Artículo 20 Efectos de la incoación
Artículo 21 Procedimiento
Artículo 22 Apeo del deslinde
Artículo 23 Nuevas fincas registrales afectadas por el deslinde
Artículo 24 Proyecto de deslinde
Artículo 25 Modificación sustancial del proyecto de deslinde
Artículo 26 Aprobación del deslinde
Artículo 27 Revisión del deslinde
Artículo 28 Requisitos para la inscripción de las declaraciones de obra nueva
Artículo 29 Terrenos en situación de regresión grave
SECCIÓN 3. Efectos
Artículo 30 Efectos del deslinde
Artículo 31 Rectificación de las situaciones jurídicas registrales contradictorias con el deslinde
Artículo 32 Prescripción de las acciones civiles sobre derechos relativos a terrenos incluidos en el dominio público deslindado
SECCIÓN 4. Inmatriculación de fincas colindantes con el dominio público marítimo-terrestre
Artículo 33 Inmatriculación e inscripción de los excesos de cabida en fincas situadas en la zona de servidumbre de protección
Artículo 34 Comprobaciones registrales previas a la inmatriculación o inscripción del exceso de cabida de las fincas situadas en servidumbre de protección y su descripción registral
Artículo 35 Descripción registral de las fincas que intersecten con la zona de servidumbre de tránsito o protección
Artículo 36 Normas aplicables a las segundas y posteriores inscripciones
CAPÍTULO IV. Afectación y desafectación
Artículo 37 Afectación de terrenos
Artículo 38 Desafectación de terrenos
Artículo 39 Cesión gratuita de los terrenos desafectados
TÍTULO II. Limitaciones de la propiedad sobre los terrenos contiguos a la ribera del mar por razones de protección del dominio público marítimo-terrestre
CAPÍTULO PRIMERO. Objetivos y disposiciones generales
Artículo 40 Alcance de la protección del dominio público marítimo-terrestre
Artículo 41 Limitaciones y servidumbres de los terrenos colindantes con el dominio público marítimo-terrestre

Artículo 42 Disposiciones especiales para la protección de determinados tramos de costa
Artículo 43 Consultas previas a las Comunidades autónomas y a los Ayuntamientos
CAPÍTULO II. Servidumbres legales
SECCIÓN 1. Servidumbre de protección
Artículo 44 Extensión de la zona de servidumbre de protección
Artículo 45 Actuaciones no sujetas a autorización
Artículo 46 Prohibiciones en la zona de servidumbre de protección
Artículo 47 Actuaciones sujetas a autorización
Artículo 48 Autorización excepcional del Consejo de Ministros
Artículo 49 Autorizaciones de las comunidades autónomas
Artículo 50 Informe previo de Ministerio de Agricultura, Alimentación y Medio Ambiente
Artículo 51 Procedimiento de autorización excepcional del Consejo de Ministros
SECCIÓN 2. Servidumbre de tránsito
Artículo 52 Extensión y régimen de la servidumbre de tránsito
SECCIÓN 3. Servidumbre de acceso al mar
Artículo 53 Extensión de la servidumbre de acceso al mar
Artículo 54 Accesos públicos al mar y aparcamientos
Artículo 55 Prohibición de obras e instalaciones
Artículo 56 Competencia del Ministerio de Agricultura, Alimentación y Medio Ambiente
CAPÍTULO III. Otras limitaciones de la propiedad
Artículo 57 Limitaciones sobre los áridos
Artículo 58 Limitaciones sobre los yacimientos de áridos
CAPÍTULO IV. Zona de influencia
Artículo 59 Extensión y régimen de la zona de influencia
TÍTULO III. Utilización del dominio público marítimo-terrestre
CAPÍTULO I. Disposiciones generales
SECCIÓN 1. Régimen general de utilización
Artículo 60 Utilización del dominio público marítimo-terrestre
Artículo 61 Ocupación del dominio público marítimo-terrestre
Artículo 62 Exclusión de usos en el dominio público marítimo-terrestre
Artículo 63 Eliminación de aguas residuales
Artículo 64 Usos e instalaciones de embarque
SECCIÓN 2. Régimen de utilización de las playas
Artículo 65 Utilización y ocupación de playas
Artículo 66 Eventos de interés general con repercusión turística
Artículo 67 Catalogación de los tramos naturales y urbanos de las playas
Artículo 68 Ocupaciones en los tramos naturales de las playas
Artículo 69 Ocupaciones en los tramos urbanos de las playas
Artículo 70 Instalaciones destinadas a actividades deportivas de carácter náutico federado
Artículo 71 Tendidos aéreos en las playas
Artículo 72 Usos prohibidos de estacionamiento, circulación de vehículos, campamentos y acampadas
Artículo 73 Usos prohibidos en zonas de baño
Artículo 74 Normas generales para la ocupación de las playas
SECCIÓN 3. Otros principios comunes
Artículo 75 Denegación de las solicitudes de utilización del dominio público marítimo-terrestre
Artículo 76 Subsanación de deficiencias
Artículo 77 No obligación de otorgamiento de títulos
Artículo 78 Exigencia de garantías
Artículo 79 Facultades de la Administración General del Estado sobre el dominio público marítimo-terrestre
Artículo 80 Registro de usos del dominio público marítimo-terrestre
Artículo 81 Publicidad
Artículo 82 Exigencia de título para el suministro de energía eléctrica, agua, gas y telefonía
Artículo 83 Sanción de utilizaciones no autorizadas previamente
Artículo 84 Disposición por la Administración del dominio público ocupado en caso de estados de necesidad o excepcionales
CAPÍTULO II. Proyectos y obras
Artículo 85 Proyecto para la ocupación o utilización del dominio público marítimo-terrestre

Artículo 86 Sometimiento del proyecto a información pública
Artículo 87 Estudio económico-financiero
Artículo 88 Documentos a aportar con el proyecto básico
Artículo 89 Contenido del estudio económico-financiero
Artículo 90 Ejecución de las obras
Artículo 91 Contenido del proyecto
Artículo 92 Contenido de la evaluación de los efectos del cambio climático
Artículo 93 Contenido del estudio básico de dinámica litoral
Artículo 94 Disminución de la superficie de playa existente
Artículo 95 Localización de los paseos marítimos
Artículo 96 Instalaciones de tratamiento de aguas residuales
Artículo 97 Cumplimiento de las disposiciones de la Ley 22/1988, de 28 de julio, y demás normativa
Artículo 98 Tramitación de los proyectos
Artículo 99 Necesidad de ocupación de bienes y derechos que resulte necesario expropiar
Artículo 100 Necesidad de ocupación de otros bienes y derechos
Artículo 101 Planes de obras y de otras actuaciones
CAPÍTULO III. Reservas y adscripciones
SECCIÓN 1. Reservas
Artículo 102 Reserva de utilización de determinadas pertenencias del dominio público marítimo-terrestre
Artículo 103 Utilización o explotación de las zonas de reserva
SECCIÓN 2. Adscripciones
Artículo 104 Adscripción de bienes de dominio público marítimo-terrestre a las comunidades autónomas para la construcción de nuevos puertos y vías de transporte
Artículo 105 Usos permitidos en la zona de servicio portuaria de los bienes de dominio público marítimo-terrestre
Artículo 106 Proyectos de las comunidades autónomas
Artículo 107 Procedimiento de adscripción
Artículo 108 Balizamiento de los puertos de competencia de las comunidades autónomas
Artículo 109 Reversión de bienes de dominio público marítimo-terrestre adscritos
CAPÍTULO IV. Autorizaciones
SECCIÓN 1. Disposiciones generales
Artículo 110 Actividades y ocupaciones sujetas a autorización administrativa previa
Artículo 111 Solicitudes de autorización
Artículo 112 Revocación de autorizaciones y retirada de instalaciones
SECCIÓN 2. Servicios de temporada en playas
Artículo 113 Autorizaciones de explotación de servicios de temporada
Artículo 114 Otorgamiento de la explotación total o parcial de los servicios de temporada
SECCIÓN 3. Vertidos
Artículo 115 Disposiciones generales
Artículo 116 Autorización y limitación de vertidos
Artículo 117 Condiciones de las autorizaciones de vertido
Artículo 118 Extinción de la autorización de vertido
Artículo 119 Inspección del vertido por la Administración competente
Artículo 120 Participación de empresa colaboradora
Artículo 121 Constitución de Juntas de Usuarios
Artículo 122 Estudio hidrogeológico del vertido
Artículo 123 Medios para prevenir y combatir la contaminación por vertidos de hidrocarburos al mar
Artículo 124 Otorgamiento condicionado de determinadas autorizaciones administrativas
Artículo 125 Prohibición de procesos industriales con riesgo de contaminación superior a la admisible
SECCIÓN 4. Extracción de áridos y dragados
Artículo 126 Autorizaciones de extracciones de áridos y dragados
Artículo 127 Condiciones de la autorización de extracciones de áridos y dragados
Artículo 128 Competencia para el otorgamiento de las autorizaciones de extracciones de áridos y dragados
Artículo 129 Modificación y revocación de la autorización para las extracciones de áridos y dragados

Artículo 130 Declaración de zonas de prohibición de extracción de áridos y dragados
CAPÍTULO V. Concesiones
Artículo 131 Ocupación de bienes de dominio público marítimo-terrestre sujeta a concesión administrativa
Artículo 132 Uso del objeto de la concesión
Artículo 133 Necesidad de obtención de otras concesiones y autorizaciones
Artículo 134 Limitaciones a la condición de titular de concesiones
Artículo 135 Duración de la concesión
Artículo 136 Actividades amparadas por otra concesión de explotación
Artículo 137 Tramitación de la solicitud de la concesión
Artículo 138 Ocupación o expropiación forzosa de bienes y derechos
Artículo 139 Incorporación al dominio público marítimo-terrestre de los bienes y derechos expropiados
Artículo 140 Inscripción de las concesiones en el Registro de la Propiedad
Artículo 141 Transmisión de las concesiones
Artículo 142 Formalización de la transmisión ínter vivos de las concesiones
Artículo 143 Procedimiento para la transmisión mortis causa de las concesiones
Artículo 144 Divisibilidad de las concesiones otorgadas para una pluralidad de usos
Artículo 145 Juntas de Titulares
Artículo 146 Renuncia a la ocupación de parte del dominio público marítimo-terrestre
Artículo 147 Mantenimiento o retirada de las obras e instalaciones del dominio público marítimo-terrestre
Artículo 148 Obligaciones del titular de la concesión
Artículo 149 Ejecución subsidiaria
Artículo 150 Explotación o utilización por la Administración de las obras e instalaciones revertidas
CAPÍTULO VI. Disposiciones comunes a autorizaciones y concesiones
SECCIÓN 1. Pliegos de condiciones generales
Artículo 151 Aprobación de los pliegos de condiciones generales para el otorgamiento de concesiones y autorizaciones
SECCIÓN 2. Tramitación
Artículo 152 Tramitación de las solicitudes de autorizaciones y concesiones
Artículo 153 Otorgamiento de concesiones o autorizaciones a extranjeros no nacionales de un Estado miembro de la Unión Europea
Artículo 154 Otorgamiento de concesiones o autorizaciones a miembros de la Unión Europea
Artículo 155 Preferencia en el otorgamiento de los títulos solicitados
Artículo 156 Procedimiento de otorgamiento de autorizaciones o concesiones de competencia de las Comunidades autónomas que requieren concesión de ocupación de dominio público marítimo-terrestre por la Administración General del Estado
Artículo 157 Plazo de emisión de informe
SECCIÓN 3. Concursos para el otorgamiento
Artículo 158 Concurso para el otorgamiento de concesiones y autorizaciones
Artículo 159 Declaración de concurso desierto
Artículo 160 Contenido de los pliegos de bases de los concursos
SECCIÓN 4. Condiciones de otorgamiento
Artículo 161 Condiciones de los títulos de otorgamiento
SECCIÓN 5. Modificación
Artículo 162 Supuestos de modificación de las autorizaciones y concesiones
SECCIÓN 6. Extinción
Artículo 163 Extinción del derecho a la ocupación del dominio público marítimo-terrestre
Artículo 164 Obligaciones de la Administración a la extinción del derecho a la ocupación del dominio público marítimo-terrestre
Artículo 165 Supuestos de caducidad de las autorizaciones y concesiones
Artículo 166 Otros supuestos de caducidad
Artículo 167 Procedimiento para la declaración de la caducidad
Artículo 168 Efectos de la incoación del expediente de caducidad
Artículo 169 Efectos de la declaración de caducidad y de la suspensión de la ejecución
Artículo 170 Vencimiento del plazo del título de otorgamiento
Artículo 171 Toma de posesión de las instalaciones

CAPÍTULO VII. Prórroga de las concesiones otorgadas al amparo de la normativa anterior a la Ley 2/2013, de 29 de mayo
Artículo 172 Prórroga de las concesiones para la ocupación del dominio público marítimo-terrestre existentes otorgadas antes de la entrada en vigor de la Ley 2/2013, de 29 de mayo
Artículo 173 Plazo para la petición de la prórroga de los titulares de un derecho de ocupación y aprovechamiento amparado por la disposición transitoria primera de la Ley 22/1988, de 28 de julio, de Costas
Artículo 174 Fijación del plazo máximo de las prórrogas
Artículo 175 Criterios para la graduación de los plazos máximos de las prórrogas
Artículo 176 Documentación exigida para la tramitación de la prórroga
Artículo 177 Concesiones que amparan ocupaciones para usos destinados a instalaciones e industrias incluidas en el ámbito de aplicación de la Ley 16/2002, de 1 de julio, de prevención y control integrados de la contaminación
Artículo 178 Canon de las concesiones prorrogadas
TÍTULO IV. Régimen Económico-Financiero de la utilización del dominio público Marítimo-Terrestre
CAPÍTULO I. Financiación de obras y otras actuaciones
Artículo 179 Financiación de las obras de competencia del Estado
Artículo 180 Acuerdos de financiación compartida
CAPÍTULO II. Cánones
Artículo 181 Canon de ocupación o aprovechamiento del dominio público marítimo-terrestre
Artículo 182 Supuestos de reducción del canon
Artículo 183 Devengo del canon
Artículo 184 Criterios para la fijación del canon
CAPÍTULO III. Fianzas
Artículo 185 Prestación de fianza provisional por los peticionarios de concesiones y autorizaciones
Artículo 186 Constitución de fianza definitiva
Artículo 187 Pérdida de la fianza al desistimiento de la petición o renuncia del título
Artículo 188 Fianza complementaria en los supuestos de vertidos
Artículo 189 Devolución de la fianza definitiva
CAPÍTULO IV. Valoración de rescates
Artículo 190 Valoración de los rescates de las concesiones
TÍTULO V. Infracciones y sanciones
CAPÍTULO I. Infracciones
Artículo 191 Infracciones graves
Artículo 192 Infracciones leves
Artículo 193 Declaración responsable
Artículo 194 Plazo de prescripción de las infracciones y sanciones
Artículo 195 Responsables de la infracción
CAPÍTULO II. Sanciones
SECCIÓN 1. Disposiciones generales
Artículo 196 Sanción de las infracciones
Artículo 197 Obligación de restitución de las cosas y reposición a su estado anterior y de devolución del beneficio obtenido de forma ilícita
Artículo 198 Caducidad del título administrativo
Artículo 199 Notificación al Registro de la Propiedad de las resoluciones administrativas que ordenen la reposición o restitución
Artículo 200 Publicación de las sanciones
SECCIÓN 2. Multas
Artículo 201 Multas por infracciones graves
Artículo 202 Multa para las infracciones leves
Artículo 203 Obligación de entregar a la Administración la totalidad del beneficio obtenido
Artículo 204 Consideración de circunstancia atenuante
Artículo 205 Multa a empresas suministradoras de servicios por incumplimiento de obligaciones
Artículo 206 Competencia para la imposición de las multas
SECCIÓN 3. Restitución y reposición e indemnización
Artículo 207 Indemnización por daños y perjuicios al dominio público marítimo-terrestre
SECCIÓN 4. Abono de las multas e indemnizaciones

Artículo 208 Abono de las cantidades procedentes de multas
CAPÍTULO III. Procedimiento y medios de ejecución
SECCIÓN 1. Procedimiento
Artículo 209 Procedimiento sancionador
Artículo 210 Incoación del expediente sancionador
Artículo 211 Tramitación del procedimiento sancionador, paralización de obras ilegales y suspensión de explotaciones
Artículo 212 Colaboración de la fuerza pública. Incumplimiento de la orden de paralización
Artículo 213 Ejecución subsidiaria por la Administración de la corrección de deficiencias en el tratamiento en los supuestos de tratamiento y depuración de vertidos
Artículo 214 Obligaciones laborales durante la paralización, prohibición o suspensión de la actividad afectada
SECCIÓN 2. Ejecución forzosa
Artículo 215 Ejecución forzosa
Artículo 216 Multas coercitivas
Artículo 217 Ejecución subsidiaria por cuenta del infractor
Artículo 218 Desahucio administrativo
SECCIÓN 3. Acción pública
Artículo 219 Acción pública
TÍTULO VI. Competencias administrativas
CAPÍTULO I. Competencias de la Administración General del Estado
Artículo 220 Competencias de la Administración General del Estado
Artículo 221 Calificación de obras de interés general
Artículo 222 Supuestos de informe preceptivo y vinculante de la Administración General del Estado
Artículo 223 Ejercicio de las competencias por la Administración General del Estado
CAPÍTULO II. Competencias de las Comunidades Autónomas
Artículo 224 Competencias de las comunidades autónomas
CAPÍTULO III. Competencias Municipales
Artículo 225 Competencias municipales
CAPÍTULO IV. Relaciones interadministrativas
Artículo 226 Deberes de información mutua, coordinación y respeto entre las Administraciones públicas
Artículo 227 Tramitación del planeamiento territorial y urbanístico que ordene el litoral
CAPÍTULO V. Impugnación de actos y acuerdos
Artículo 228 Impugnación de actos y acuerdos que infrinjan la Ley 22/1988, de 28 de julio, su reglamento y demás normas aprobadas conforme a la misma
DISPOSICIONES ADICIONALES
Disposición adicional primera Desarrollo de la disposición adicional tercera de la Ley 22/1988, de 28 de julio
Disposición adicional segunda Desarrollo del apartado 1 de la disposición adicional décima de la Ley 22/1988, de 28 de julio
Disposición adicional tercera Desarrollo de la disposición adicional undécima de la Ley 22/1988, de 28 de julio
Disposición adicional cuarta Desarrollo de la disposición adicional segunda de la Ley 2/2013, de 29 de mayo
Disposición adicional quinta Desarrollo de la disposición adicional tercera de la Ley 2/2013, de 29 de mayo
Disposición adicional sexta Desarrollo de la disposición adicional cuarta de la Ley 2/2013, de 29 de mayo
Disposición adicional séptima Desarrollo de las disposiciones adicionales quinta y sexta de la Ley 2/2013, de 29 de mayo
Disposición adicional octava Régimen de las concesiones o autorizaciones otorgadas por las comunidades autónomas en los puertos e instalaciones portuarias estatales que les fueron transferidos
Disposición adicional novena Concepto de interesado de acuerdo con la Ley 27/2006 de 18 de julio
Disposición adicional décima Competencia de los Delegados del Gobierno en las Ciudades de Ceuta y Melilla
DISPOSICIONES TRANSITORIAS

Disposición transitoria primera Desarrollo del apartado 1 de la disposición transitoria primera de la Ley 22/1988, de 28 de julio
Disposición transitoria segunda Desarrollo del apartado 2 de la disposición transitoria primera de la Ley 22/1988, de 28 de julio
Disposición transitoria tercera Desarrollo del apartado 3 de la disposición transitoria primera de la Ley 22/1988, de 28 de julio
Disposición transitoria cuarta Desarrollo del apartado 4 de la disposición transitoria primera de la Ley 22/1988, de 28 de julio
Disposición transitoria quinta Desarrollo del apartado 5 de la disposición transitoria primera de la Ley 22/1988, de 28 de julio
Disposición transitoria sexta Desarrollo del apartado 1 de la disposición transitoria segunda de la Ley 22/1988, de 28 de julio
Disposición transitoria séptima Desarrollo de los apartados 2 y 3 de la disposición transitoria segunda de la Ley 22/1988, de 28 de julio
Disposición transitoria octava Desarrollo del apartado 1 de la disposición transitoria tercera de la Ley 22/1988, de 28 de julio
Disposición transitoria novena Desarrollo del apartado 2 de la disposición transitoria tercera de la Ley 22/1988, de 28 de julio
Disposición transitoria décima Desarrollo del apartado 3 de la disposición transitoria tercera de la Ley 22/1988, de 28 de julio
Disposición transitoria undécima Adecuación de las normas de protección de la ordenación del territorio y urbanísticas
Disposición transitoria duodécima Desarrollo de los apartados 5 y 6 de la disposición transitoria tercera de la Ley 22/1988, de 28 de julio
Disposición transitoria decimotercera Desarrollo del apartado 1 de la disposición transitoria cuarta de la Ley 22/1988, de 28 de julio
Disposición transitoria decimocuarta Desarrollo del apartado 2 de la disposición transitoria cuarta de la Ley 22/1988, de 28 de julio
Disposición transitoria decimoquinta Desarrollo del apartado 3 de la disposición transitoria cuarta de la Ley 22/1988, de 28 de julio
Disposición transitoria decimosexta Régimen de la revisión de concesiones otorgadas con anterioridad a la entrada en vigor de la Ley 2/2013, de 29 de mayo
Disposición transitoria decimoséptima Desarrollo del apartado 1 de la disposición transitoria sexta de la Ley 22/1988, de 28 de julio
Disposición transitoria decimoctava Desarrollo del apartado 2 de la disposición transitoria sexta de la Ley 22/1988, de 28 de julio
Disposición transitoria decimonovena Desarrollo del apartado 1 de la disposición transitoria séptima de la Ley 22/1988, de 28 de julio
Disposición transitoria vigésima Desarrollo del apartado 2 de la disposición transitoria séptima de la Ley 22/1988, de 28 de julio
Disposición transitoria vigesimoprimera Desarrollo del apartado 3 de la disposición transitoria séptima de la Ley 22/1988, de 28 de julio
Disposición transitoria vigesimosegunda Desarrollo de la disposición transitoria primera de la Ley 2/2013, de 29 de mayo, de protección y uso sostenible del litoral y de modificación de la Ley 22/1988, de 28 de julio, de Costas
Disposición transitoria vigesimotercera Aplicación transitoria de los requisitos para ser concesionarios
Disposición transitoria vigesimocuarta Plazo para la delimitación de los tramos naturales y urbanos de las playas
Disposición transitoria vigesimoquinta Adaptación de los títulos concesionales prorrogados a las disposiciones de este reglamento
Disposición transitoria vigesimosexta Ocupaciones existentes procedentes de títulos extinguidos o en tramitación

El presente reglamento pretende ser un instrumento eficaz en la consecución de los principios que inspiraron la modificación de la legislación de costas, a saber, la protección del litoral y la seguridad jurídica.

Para conseguirlo, revisa determinados aspectos del Reglamento de 1989 tales como los criterios técnicos que resultan necesarios para la determinación del dominio público marítimo-terrestre, basados en un amplio debate técnico y en la experiencia acumulada en la realización de los deslindes. En

relación con el nuevo régimen de los terrenos inundados, se introducen garantías para que los terrenos que, habiendo sido humedales conforme a la legislación de aguas, han dejado de serlo por vaciamiento de los acuíferos, no queden excluidos del dominio público.
Por otra parte, se regula la intervención del Registro de la Propiedad y el Catastro en los deslindes. Al mismo tiempo, desarrolla elementos novedosos como son el régimen aplicable a los tramos en situación de regresión grave, o los diferentes requisitos de ocupación según las playas sean naturales o urbanas.
Desde 1989 se han promulgado diversas normas que necesariamente han de tenerse presentes tanto en la redacción como en la posterior aplicación de este reglamento. Siendo el dominio público marítimo terrestre una parte esencial de nuestro patrimonio natural, este no puede regularse ni gestionarse sin tener presente otra normativa que le es de aplicación; en particular, la Ley 41/2010, de 29 de diciembre, de Protección del Medio Marino, así como las futuras normas que habrán de dictarse en transposición de la Directiva 2014/89/UE, por la que se establece un marco para la ordenación del espacio marítimo, respecto de la cual no debe olvidarse que está en vigor, desde marzo de 2011, el Protocolo para la Gestión Integrada de Zonas Costeras. Asimismo, con un ámbito de aplicación que excede del dominio público marítimo terrestre, pero igualmente relevantes, también deben tenerse en cuenta la Ley 42/2007, de 13 de diciembre de Patrimonio Natural y Biodiversidad, el Mandato de Yakarta de 1995 y el Convenio Europeo del Paisaje.
Asimismo este Reglamento General de Costas desarrolla con detalle el régimen de la prórroga extraordinaria de las concesiones a las que se refiere el artículo 2 de la Ley 2/2013, de 29 de mayo, de protección y uso sostenible del litoral y de modificación de la Ley 22/1988, de 28 de julio, de Costas –pieza clave de la reforma de 2013–, fijando, en el caso de las concesiones ordinarias, el plazo máximo de duración de la prórroga en función de los usos, que en ningún caso podrá exceder de los setenta y cinco años.
En definitiva, este nuevo reglamento tiene la inequívoca vocación de colaborar con la ley para proteger el dominio público marítimo-terrestre.
Como cuestiones de forma destacables, el reglamento titula cada uno de los artículos y, con carácter meramente indicativo, señala el artículo de la ley que reproduce, aunque no en todos los casos sea de manera literal.
Durante su tramitación, este reglamento se ha sometido a información pública, en la que han participado numerosos sectores, organismos y entidades afectados. Asimismo, se ha solicitado informe a los departamentos ministeriales afectados y se ha sometido a deliberación del Consejo Asesor de Medioambiente.
En su virtud, a propuesta de la Ministra de Agricultura, Alimentación y Medio Ambiente, con la aprobación previa del Ministro de Hacienda y Administraciones Públicas, de acuerdo con el Consejo de Estado, y previa deliberación del Consejo de Ministros en su reunión del día 10 de octubre de 2014,

DISPONGO:

Artículo único Aprobación del Reglamento General de Costas

Se aprueba el Reglamento General de Costas cuyo texto figura a continuación.
Disposición derogatoria única Derogación normativa
Queda derogado el Reglamento general para desarrollo y ejecución de la Ley 22/1988, de 28 de julio, de Costas, aprobado por Real Decreto 1471/1989, de 1 de diciembre, y cuantas normas de igual o inferior rango contradigan o se opongan a lo dispuesto en el reglamento que este real decreto aprueba.

DISPOSICIONES FINALES

Disposición final primera Título competencial para la aprobación del Reglamento General de Costas

La presente norma se aprueba al amparo de lo establecido en el artículo 149.1.1.ª y 23.ª de la Constitución, que atribuyen al Estado competencia exclusiva en la regulación de las condiciones básicas que garanticen la igualdad de todos los españoles en el ejercicio de los derechos y en el cumplimiento de los deberes constitucionales y la legislación básica sobre protección del medio ambiente, sin perjuicio de las facultades de las comunidades autónomas de establecer normas adicionales de protección.
No obstante, los capítulos V, VI y VII del título III, la disposición adicional octava, las disposiciones transitorias primera a quinta, decimotercera a decimoséptima, vigesimotercera, vigesimoquinta y vigesimosexta constituyen legislación básica sobre contratos y concesiones administrativas, y se dictan al amparo de los establecido en el artículo 149.1.18.ª de la Constitución.
La disposición adicional séptima se dicta al amparo de la competencia atribuida al Estado en materia de legislación civil por la cláusula 8.ª del artículo 149.1 de la Constitución.

Disposición final segunda No incremento de gasto público

Las medidas incluidas en esta norma no podrán suponer incremento de dotaciones ni de retribuciones ni de otros gastos de personal.

Disposición final tercera Entrada en vigor

El presente real decreto entrará en vigor el día siguiente al de su publicación en el «Boletín Oficial del Estado».

REGLAMENTO GENERAL DE COSTAS
TÍTULO PRELIMINAR

Objeto y finalidades

Artículo 1 Objeto

El presente reglamento tiene por objeto el desarrollo y la ejecución de la Ley 22/1988, de 28 de julio, de Costas, y la Ley 2/2013, de 29 de mayo, de protección y uso sostenible del litoral y de modificación de la Ley 22/1988, de 28 de julio, de Costas, para la determinación, protección, utilización y policía del dominio público marítimo-terrestre y especialmente de la ribera del mar.

Artículo 2 Fines

La actuación administrativa sobre el dominio público marítimo-terrestre perseguirá los siguientes fines:

a) Determinar el dominio público marítimo-terrestre y asegurar su integridad y adecuada conservación, adoptando, en su caso, las medidas de protección y restauración necesarias y, cuando proceda, de adaptación, teniendo en cuenta los efectos del cambio climático.

b) Garantizar el uso público del mar, de su ribera y del resto del dominio público marítimo-terrestre, sin más excepciones que las derivadas de razones de interés público debidamente justificadas.

c) Regular la utilización racional de estos bienes en términos acordes con su naturaleza, sus fines y con el respeto al paisaje, al medio ambiente y al patrimonio histórico.

d) Conseguir y mantener un adecuado nivel de calidad de las aguas y de la ribera del mar (artículo 2 de la Ley 22/1988, de 28 de julio).

TÍTULO I
Bienes de dominio público marítimo-terrestre

CAPÍTULO I Clasificación y definiciones

Artículo 3 Bienes de dominio público marítimo-terrestre por determinación de la Constitución y la Ley de Costas

Son bienes de dominio público marítimo-terrestre estatal, en virtud de lo dispuesto en el artículo 132.2 de la Constitución y 3 de la Ley 22/1988, de 28 de julio:

1. La ribera del mar y de las rías, que incluye:

a) La zona marítimo-terrestre o espacio comprendido entre la línea de bajamar escorada o máxima viva equinoccial y el límite hasta donde alcanzan las olas en los mayores temporales conocidos, de acuerdo con los criterios técnicos que establece el artículo 4 de este reglamento o, cuando lo supere, el de la línea de pleamar máxima viva equinoccial. Esta zona se extiende también por las márgenes de los ríos hasta el sitio donde se haga sensible el efecto de las mareas.Se consideran incluidas en esta zona las marismas, albuferas, marjales, esteros y, en general, las partes de los terrenos bajos que se inundan como consecuencia del flujo y reflujo de las mareas, de las olas o de la filtración del agua del mar.

No obstante, no pasarán a formar parte del dominio público marítimo-terrestre aquellos terrenos que sean inundados artificial y controladamente, como consecuencia de obras o instalaciones realizadas al efecto, siempre que antes de la inundación no fueran de dominio público. A estos efectos, se entenderá que un terreno ha sido inundado artificial y controladamente cuando para su inundación se haya requerido la realización de obras o instalaciones amparadas por el correspondiente título administrativo,

a la finalización de las cuales los terrenos no queden comunicados con el mar de manera permanente o queden comunicados con el mar de manera controlada.

b) Las playas o zonas de depósitos de materiales sueltos, tales como arenas, gravas y guijarros, incluyendo escarpes, bermas y dunas. Estas últimas se incluirán hasta el límite que resulte necesario para garantizar la estabilidad de la playa y la defensa de la costa.

2. El mar territorial y las aguas interiores, con su lecho y subsuelo, definidos y regulados por su legislación específica.

3. Los recursos naturales de la zona económica y la plataforma continental, definidos y regulados por su legislación específica.

4. A los efectos de esta norma se entiende por:

a) Albufera: cuerpos de aguas costeras que quedan físicamente separados del océano, en mayor o menor extensión por una franja de tierra.

b) Berma: parte casi horizontal de la playa, interior al escarpe o talud de fuerte pendiente causada por el oleaje.

c) Dunas: depósitos sedimentarios, constituidos por montículos de arena, tengan o no vegetación, que se alimenten de la arena transportada por la acción del mar, del viento marino o por otras causas. A efectos de la determinación del dominio público marítimo-terrestre se diferenciarán los distintos tipos de duna:

Duna en desarrollo o embrionaria. Duna con muy pequeña cobertura vegetal.

Duna en desplazamiento o evolución. Duna poco o nada vegetada, formada por arena suelta, que avanza desde la costa hacia tierra adentro por la acción del viento marino.

Duna primaria. Duna con cobertura parcial de vegetación.

Duna secundaria. Duna no estabilizada o en desplazamiento con cobertura de vegetación herbácea que puede alcanzar hasta el cien por ciento y/o vegetación leñosa arbustiva o arbórea que puede alcanzar hasta el setenta y cinco por ciento de su superficie.

Duna estabilizada. Duna estable, colonizada por vegetación leñosa arbustiva o arbórea, en más del setenta y cinco por ciento de su superficie.

Duna relicta. Duna formada en otro tiempo geológico que ha quedado aislada tierra adentro o colgada sobre una costa rocosa, sin vinculación con ninguna playa.

Para el cálculo de los porcentajes fijados se utilizará la totalidad de la superficie de la duna. El porcentaje de vegetación se entiende referido a la proyección de la parte aérea del árbol o arbusto sobre el suelo. En el cálculo del porcentaje no se computarán las revegetaciones realizadas con posterioridad a la entrada en vigor de la Ley 2/2013, de 29 de mayo.

d) Escarpe: escalón vertical en la playa formado por la erosión de la berma.

e) Estero: caños en una marisma.

f) Marisma: terreno muy llano y bajo que se inunda periódicamente como consecuencia del flujo y reflujo de las mareas o de la filtración del agua del mar.

g) Marjal: terreno bajo cubierto por un manto de agua que da soporte a abundante vegetación.

Artículo 4 Criterios técnicos para la determinación de la zona marítimo-terrestre y de la playa

En la determinación de la zona marítimo-terrestre y de la playa, con arreglo a las definiciones contenidas en el artículo anterior, se tendrán en cuenta los siguientes criterios:

a) Para fijar el límite hasta donde alcanzan las olas en los mayores temporales conocidos, se considerarán las variaciones del nivel del mar debidas a las mareas y el oleaje. Dicho límite será el alcanzado al menos en 5 ocasiones en un periodo de 5 años, salvo en aquellos casos excepcionales en que la mejor evidencia científica existente demuestre la necesidad de utilizar otro criterio.Para calcular el alcance de un temporal se utilizarán las máximas olas registradas con boyas o satélites o calculadas a través de datos oceanográficos o meteorológicos

b) Las variaciones del nivel del mar debidas a las mareas incluirán los efectos superpuestos de las astronómicas y de las meteorológicas. No se tendrán en cuenta las ondas de mayor periodo de origen sísmico o de resonancia cuya presentación no se produzca de forma secuencial.

c) Se considerará que son necesarias para garantizar la estabilidad de la playa y la defensa de la costa las dunas que estén en desarrollo, desplazamiento o evolución debida a la acción del mar o del

viento marino, las dunas primarias y las dunas secundarias hasta su borde interior. Se entiende que no son necesarias para garantizar la estabilidad de la playa y la defensa de la costa las dunas relictas y las dunas estabilizadas, salvo en aquellos casos excepcionales en que la mejor evidencia científica disponible demuestre que la duna estabilizada es necesaria para garantizar la estabilidad de la playa y la defensa de la costa.

Artículo 5 Bienes de dominio público marítimo-terrestre por determinación legal

Pertenecen, asimismo, al dominio público marítimo-terrestre estatal:

1. Las accesiones a la ribera del mar por depósito de materiales o por retirada del mar, cualesquiera que sean las causas.
2. Los terrenos ganados al mar como consecuencia directa o indirecta de obras y los desecados en su ribera.
3. Los terrenos cuya superficie sea invadida por el mar, siempre y cuando la invasión tenga lugar por causas distintas a las previstas en el último párrafo del artículo 3.1 letra a) de este reglamento y, en todo caso, siempre que los terrenos inundados sean navegables.
4. Los acantilados sensiblemente verticales, que estén en contacto con el mar o con espacios de dominio público marítimo-terrestre, hasta su coronación.A estos efectos, se consideran acantilados sensiblemente verticales aquellos cuyo paramento, como promedio, pueda ser asimilado a un plano que forme un ángulo con el plano horizontal igual o superior a 60 grados sexagesimales. Se incluirán en su definición las bermas o escalonamientos existentes antes de su coronación.
5. Los terrenos deslindados como dominio público que por cualquier causa han perdido sus características naturales de playa, acantilado, o zona marítimo-terrestre, salvo lo previsto en los artículos 18 de la Ley 22/1988, de 28 de julio y 38 de este reglamento.
6. Los islotes en aguas interiores y mar territorial.
7. Los terrenos incorporados por los concesionarios para completar la superficie de una concesión de dominio público marítimo-terrestre que les haya sido otorgada, cuando así se establezca en las cláusulas de la concesión.Estos terrenos de propiedad particular quedarán incorporados al dominio público a partir de la fecha en que se suscriba la correspondiente acta de entrega por el concesionario y por el representante del Ministerio de Agricultura, Alimentación y Medio Ambiente. A estos efectos, el concesionario deberá aportar la documentación acreditativa de su dominio.
8. Los terrenos colindantes con la ribera del mar que se adquieran para su incorporación al dominio público marítimo-terrestre.
9. Las obras e instalaciones construidas por el Estado en dicho dominio.
10. Las obras e instalaciones de iluminación de costas y señalización marítima, construidas por el Estado, cualquiera que sea su localización, así como los terrenos afectados al servicio de las mismas, que se regularán por lo dispuesto en el Texto Refundido de la Ley de Puertos y de la Marina Mercante, aprobado por Real Decreto Legislativo 2/2011, de 5 de septiembre.
11. Los puertos e instalaciones portuarias de titularidad estatal, que se regularán por su legislación específica.

Artículo 6 Disposiciones adicionales sobre los bienes de dominio público marítimo-terrestre por determinación legal

1. Lo establecido en el artículo anterior se aplicará también a las rías y desembocaduras de los ríos hasta donde sea sensible el efecto de las mareas.
2. Los terrenos no comprendidos en el artículo 9 de este reglamento y en la disposición transitoria primera, apartado cinco, de la Ley 22/1988, de 28 de julio, naturalmente inundables, cuya inundación por efecto de las mareas haya sido impedida por medios artificiales, tales como muros, terraplenes, compuertas u otros sistemas semejantes, forman parte del dominio público marítimo-terrestre, conforme a lo establecido en los artículos 3.1 a) de la Ley 22/1988, de 28 de julio, y de este reglamento.
3. Los puertos e instalaciones portuarias de competencia de las comunidades autónomas se regularán por su legislación específica, sin perjuicio de la titularidad estatal sobre los bienes adscritos conforme a lo previsto en el artículo 49.1 de la Ley 22/1988, de 28 de julio, y sobre los espacios de dominio público

marítimo-terrestre que se otorguen en concesión, de acuerdo con lo previsto en los artículos 64 y 65 de la citada ley, para servir de soporte a una concesión de competencias de aquéllas.

Artículo 7 Islas

Son también de dominio público estatal las islas que estén formadas o se formen por causas naturales, en el mar territorial o en aguas interiores o en los ríos hasta donde se hagan sensibles las mareas, salvo las que sean de propiedad privada de particulares o entidades públicas o procedan de la desmembración de esta, en cuyo caso serán de dominio público su zona marítimo-terrestre, playas y demás bienes que tengan este carácter conforme a lo dispuesto en los artículos 3 y 4 de la Ley 22/1988, de 28 de julio (artículo 5 de la Ley 22/1988, de 28 de julio).

Artículo 8 Otros bienes de dominio público marítimo-terrestre

Formarán, asimismo, parte del dominio público marítimo-terrestre estatal, de la clase de pertenencia que corresponda en cada caso por aplicación de lo establecido en los artículos anteriores:

a) Los espacios que deban tener ese carácter en virtud de lo previsto en las disposiciones transitorias primera y segunda de la Ley 22/1988, de 28 de julio y concordantes de este reglamento.

b) Los terrenos del Patrimonio del Estado que se afecten al uso propio del dominio público conforme a lo previsto en los artículos 17 de la Ley 22/1988, de 28 de julio y 37 de este reglamento.

c) Los terrenos de propiedad particular que se incorporen al dominio público marítimo-terrestre por cesión, expropiación, afectación o cualquier otro tipo de adquisición, de acuerdo con lo establecido en la Ley 22/1988, de 28 de julio, y en este reglamento, una vez que se proceda a la aceptación expresa de la entrega de los mismos por parte del Ministerio de Agricultura, Alimentación y Medio Ambiente.

Artículo 9 Obras de defensa

1. Los propietarios de los terrenos amenazados por la invasión del mar o de las arenas de las playas, por causas naturales o artificiales, podrán construir obras de defensa, previa autorización o concesión, siempre que no perjudiquen a la playa ni a la zona marítimo-terrestre, ni menoscaben las limitaciones y servidumbres legales correspondientes.
2. En otro caso, los terrenos invadidos pasarán a formar parte del dominio público marítimo-terrestre, según resulte del correspondiente deslinde (artículo 6 de la Ley 22/1988, de 28 de julio).
3. Todo ello se entiende sin perjuicio de la aplicación del artículo 13 bis de la Ley 22/1988, de 28 de julio, cuando proceda.
4. Será precisa la obtención de autorización cuando las obras hayan de emplazarse en terrenos privados afectados por las servidumbres y del título administrativo correspondiente cuando las mismas hayan de ocupar el dominio público.
5. Las obras a realizar no deberán interrumpir la servidumbre de tránsito, a no ser que motivadamente se justifique su necesidad, garantizando, en cualquier caso, una localización alternativa de dicha servidumbre, fuera de la ribera del mar.
6. La tramitación de las solicitudes podrá suspenderse mientras se encuentre pendiente de resolución el expediente de deslinde del tramo de costa correspondiente, salvo que se trate de bienes que tengan el carácter indubitado de dominio público marítimo-terrestre o de las obras de emergencia previstas en los artículos 12.7 de la Ley 22/1988, de 28 de julio, y 20.3 de este reglamento.
7. En caso de emergencia, el Servicio Periférico de Costas podrá autorizar la adopción de medidas provisionales de defensa, previa formalización de las garantías económicas que, en su caso, procedan, conforme a lo establecido en los artículos 36 de la Ley 22/1988, de 28 de julio, y 78 de este reglamento, y compromiso del interesado de solicitar en el plazo de un mes desde dicha autorización de medidas provisionales la concesión o autorización pertinente, y de cumplir la resolución que se derive del expediente que se instruya.

CAPÍTULO II Indisponibilidad

Sección 1 Prevalencia del dominio público

Artículo 10 Inalienabilidad, imprescriptibilidad e inembargabilidad de los bienes de dominio público marítimo-terrestre

Conforme a lo dispuesto en el artículo 132.1 de la Constitución, los bienes de dominio público marítimo-terrestre son inalienables, imprescriptibles e inembargables (artículo 7 de la Ley 22/1988, de 28 de julio).
Artículo 11 Derechos sobre los bienes de dominio público marítimo-terrestre
A los efectos del artículo anterior, no se admitirán más derechos que los de uso y aprovechamiento adquiridos de acuerdo con la Ley 22/1988, de 28 de julio, careciendo de todo valor obstativo frente al dominio público las detentaciones privadas, por prolongadas que sean en el tiempo y aunque aparezcan amparadas por asientos del Registro de la Propiedad (artículo 8 de la Ley 22/1988, de 28 de julio).

Artículo 12 Continuidad del dominio público marítimo-terrestre

1. No podrán existir terrenos de propiedad distinta de la demanial del Estado en ninguna de las pertenencias del dominio público marítimo-terrestre, ni aun en el supuesto de terrenos ganados al mar o desecados en su ribera, sin perjuicio de lo establecido en los artículos 49 de la Ley 22/1988, de 28 de julio, y 104 de este reglamento.
2. Serán nulos de pleno derecho los actos administrativos que infrinjan lo dispuesto en el apartado anterior (artículo 9 de la Ley 22/1988, de 28 de julio).
3. Los actos de particulares en fraude del mencionado precepto no impedirán la debida aplicación del mismo.

Artículo 13 Acciones de protección del dominio público marítimo-terrestre

La Administración General del Estado estará obligada a ejercer las acciones necesarias para la integridad y protección del dominio público marítimo-terrestre, no pudiendo allanarse a las demandas que afecten a la titularidad de los bienes que lo integran.

Sección 2 Potestades de la administración

Artículo 14 Potestades de la Administración General del Estado sobre los bienes de dominio público marítimo-terrestre

1. La Administración General del Estado tiene el derecho y el deber de investigar la situación de los bienes y derechos que se presuman pertenecientes al dominio público marítimo-terrestre, a cuyo efecto podrá recabar todos los datos e informes que considere necesarios y promover la práctica del correspondiente deslinde.
2. Asimismo tendrá la facultad de recuperación posesoria, de oficio y en cualquier tiempo, sobre dichos bienes según el procedimiento establecido en el artículo 16 de este reglamento.
3. No se admitirán medidas cautelares contra las resoluciones dictadas por la Administración General del Estado en ejercicio de las competencias configuradas en la Ley 22/1988, de 28 de julio, y de acuerdo con el procedimiento establecido (artículo 10 de la Ley 22/1988, de 28 de julio).[524]

[524] Número 3 del artículo 14 suspendido de vigencia por Auto TS (Sala 3.ª, Sección 1.ª) de 23 de marzo de 2015, de la Sala Tercera del Tribunal Supremo («B.O.E.» 20 mayo).Auto TS, Sala 3.ª, 23 Mar, 2015 (suspensión de la vigencia del artículo 14.3 del Reglamento General de Costas, aprobado por RD 876/2014, de 10 de octubre) TS, Sala Tercera, de lo Contencioso-administrativo, Sección 1ª, A, 23 Mar. 2015 (Rec. 952/2014)La Sentencia TS (Sala 3.ª, Sección 5.ª) de 28 de junio de 2016, levanta la suspensión de su artículo 14.3, acordada por Auto de 23 de marzo de 2015, en los términos expresados en el fundamento jurídico decimoctavo («B.O.E.» 27 julio).

Artículo 15 Procedimiento de investigación de los bienes de dominio público marítimo-terrestre

1. La potestad de investigación se ejercerá por el Ministerio de Agricultura, Alimentación y Medio Ambiente, de oficio o a instancia de cualquier persona, a la que se notificará, en su caso, la incoación del expediente.
2. Iniciado el expediente de investigación, el Servicio Periférico de Costas practicará las pruebas que considere pertinentes para la constatación de las características físicas y de la situación jurídica de los bienes investigados, pudiendo abrir, si lo considera oportuno, un periodo de información pública por el plazo de un mes. Por causas excepcionales debidamente motivadas dicho plazo podrá reducirse hasta los 15 días.
3. Concluida la investigación se adoptará la resolución que resulte procedente entre las siguientes:

a) Promover expediente de recuperación posesoria.
b) Iniciar el correspondiente deslinde.
c) Archivar las actuaciones.

Dicha resolución habrá de ser en todo caso motivada y comunicada a la persona que instara su inicio, en su caso.

Artículo 16 Procedimiento de recuperación posesoria de los bienes de dominio público marítimo-terrestre

1. La potestad de recuperación posesoria se ejercerá por el Ministerio de Agricultura, Alimentación y Medio Ambiente, de oficio o a instancia de cualquier persona.
2. Dicha potestad podrá ejercerse en todo caso respecto de bienes incluidos en el dominio público en virtud de deslinde. Cuando no exista deslinde solo podrá referirse a porciones del dominio público marítimo-terrestre, respecto de las que pueda acreditarse de forma plena e indubitada su carácter demanial.
3. Iniciado el expediente mediante acuerdo del Servicio Periférico de Costas, se notificará al ocupante para que en el plazo de ocho días alegue cuanto estime conveniente en su defensa.
4. La resolución y ejecución corresponderá al Servicio Periférico de Costas, que podrá solicitar del Delegado o Subdelegado del Gobierno la colaboración de las Fuerzas y Cuerpos de Seguridad del Estado. Cuando sea necesario el desahucio se seguirá el procedimiento establecido en los artículos 108 de la Ley 22/1988, de 28 de julio y 218 de este reglamento.
5. Lo dispuesto en los apartados anteriores se entiende sin perjuicio de la imposición de las sanciones administrativas que puedan resultar procedentes y de que la usurpación se ponga en conocimiento de la autoridad judicial cuando presente indicios racionales de ser susceptible de responsabilidad criminal.

CAPÍTULO III Deslindes

Sección 1 Objeto y principios generales

Artículo 17 Determinación del dominio público marítimo-terrestre

1. Para la determinación del dominio público marítimo-terrestre se practicarán por la Administración General del Estado los oportunos deslindes, ateniéndose a las características de los bienes que la integran conforme a lo dispuesto en los artículos 3, 4 y 5 de la Ley 22/1988, de 28 de julio, y concordantes de este reglamento.
2. Practicado el deslinde, la Administración General del Estado deberá inscribir los bienes de dominio público marítimo-terrestre, de acuerdo con la Ley 33/2003, de 3 de noviembre, de Patrimonio de las Administraciones Públicas (artículo 11 de la Ley 22/1988, de 28 de julio).
3. El Ministerio de Agricultura, Alimentación y Medio Ambiente llevará el archivo actualizado de documentos y planos de los deslindes del dominio público marítimo-terrestre, con fichas individuales,

que podrán sustituirse por un banco de datos susceptible de tratamiento informático, que contendrán los emplazamientos y clases de bienes que lo integran. Dicho instrumento será público para aquellos datos que deban tener esa naturaleza en aplicación de la Ley 27/2006, de 18 de julio, por la que se regulan los derechos de acceso a la información, de participación pública y de acceso a la justicia en materia de medio ambiente.
4. En los puertos e instalaciones portuarias, cualquiera que sea su titularidad, se practicará el deslinde del dominio público marítimo-terrestre, con sujeción a lo establecido en la Ley 22/1988, de 28 de julio, y en este reglamento, sea o no coincidente con la delimitación de la zona de servicio portuaria. La definición de la zona de servicio se ajustará a lo dispuesto en la legislación específica aplicable.

Artículo 18 Determinación del límite del dominio público marítimo-terrestre

1. El deslinde determinará siempre el límite interior del dominio público marítimo-terrestre, sin perjuicio de que se puedan delimitar también las distintas clases de pertenencias que lo integran. Cuando el mencionado límite interior no coincida con el de la ribera del mar, se fijará en el plano, en todo caso, el de esta última, además de aquel. No obstante, el amojonamiento solo reflejará el límite interior del dominio público.
2. En el plano correspondiente se fijará el límite del dominio público mediante una línea poligonal que una los distintos puntos utilizados como referencia, rectificando, en su caso, las curvas naturales del terreno.
3. En el mismo plano se señalará siempre el límite interior de la zona de servidumbre de protección.

Sección 2 Procedimiento

Artículo 19 Incoación

1. El deslinde se incoará de oficio o a petición de cualquier interesado, y será aprobado por la Administración General del Estado. El plazo para notificar la resolución de los procedimientos de deslinde será de veinticuatro meses desde la fecha de publicación del acuerdo de incoación del expediente de deslinde (artículo 12.1 de la Ley 22/1988, de 28 de julio).
2. En caso de iniciación a instancia de parte, esta deberá abonar las tasas que correspondan. Estos deslindes se tramitarán con carácter preferente.
3. A efectos de la incoación del expediente, el Servicio Periférico de Costas remitirá a la Dirección General de Sostenibilidad de la Costa y del Mar una propuesta que contendrá un plano de delimitación provisional del dominio público y de la zona de servidumbre de protección, acompañada de cuantas fotografías y datos sean necesarios para la justificación de la propuesta.
A la vista de dicha propuesta, se ordenará, si se estima procedente, la incoación del expediente.

Artículo 20 Efectos de la incoación

1. La incoación del expediente de deslinde facultará a la Administración General del Estado para realizar o autorizar, incluso en terreno privado, trabajos de toma de datos y apeos necesarios, sin perjuicio de las indemnizaciones que sean procedentes por los daños y perjuicios causados y a resultas del deslinde que se apruebe definitivamente (artículo 12.3 de la Ley 22/1988, de 28 de julio).
2. El acuerdo de incoación del expediente de deslinde implicará la suspensión del otorgamiento de concesiones y autorizaciones en el dominio público marítimo-terrestre y en su zona de servidumbre de protección, a cuyo efecto deberá publicarse acompañada de plano en que se delimite provisionalmente la superficie estimada de aquél y de ésta (artículo 12.5 de la Ley 22/1988, de 28 de julio).
Esta suspensión no se aplicará al otorgamiento de concesiones y autorizaciones para ocupación de bienes que tengan el carácter indubitado de dominio público marítimo-terrestre.
La resolución del expediente de deslinde llevará implícito el levantamiento de la suspensión.
3. No obstante, podrán realizarse, previa autorización de la Administración General del Estado o por ésta, obras de emergencia para prevenir o reparar daños conforme al artículo 9.6 de este reglamento.
4. Las facultades que el presente artículo atribuye a la Administración General del Estado se ejercerán por el Ministerio de Agricultura, Alimentación y Medio Ambiente a través del Servicio Periférico de Costas.

Artículo 21 Procedimiento

1. En el procedimiento serán oídos los propietarios que se encuentren incluidos en el dominio público marítimo terrestre y los colindantes, previa notificación, así como las personas que acrediten la condición de interesados, teniendo tal consideración las organizaciones legitimadas al amparo del artículo 2.2 de la Ley 27/2006, de 18 de julio.
2. El Servicio Periférico de Costas, una vez elaborado el plano de delimitación provisional de la zona de dominio público y de la de servidumbre de protección, y obtenidos de la Sede Electrónica de la Dirección General del Catastro los planos catastrales y las certificaciones catastrales descriptivas y gráficas de los inmuebles afectados, donde consten la referencia catastral y los datos de identificación de los titulares catastrales y colindantes, procederá en el plazo de quince días desde la incoación del expediente a:

a) La publicación del anuncio de incoación del expediente en el Boletín Oficial de la Provincia, en su propio tablón de anuncios y en un diario de los de mayor circulación en la provincia, así como en la sede electrónica del Ministerio de Agricultura, Alimentación y Medio Ambiente, con el fin de que, en el plazo de un mes, cualquier interesado pueda comparecer en el expediente, examinar el plano de delimitación provisional de la zona de dominio público y de la de servidumbre de protección y formular las alegaciones que considere oportunas.

b) La solicitud de informe a la comunidad autónoma y al Ayuntamiento respectivos, remitiéndoles a tal efecto copia de los planos de emplazamiento y delimitación provisional del dominio público y de la zona de servidumbre de protección y de la documentación catastral. Transcurrido el plazo de un mes sin que se reciba el informe se entenderá que es favorable. En la solicitud que se curse al Ayuntamiento se incluirá la petición de suspensión cautelar del otorgamiento de licencias de obra en el ámbito afectado por el deslinde.

c) La notificación al Registro de la Propiedad del acuerdo de incoación del expediente de deslinde, acompañado del plano del área a deslindar y de la relación de propietarios, interesando la certificación de dominio y cargas de las fincas inscritas a nombre de los propietarios incluidos en el expediente y de cualesquiera otras que colinden o intersecten con el dominio público marítimo-terrestre, según resulten del plano aportado y de los planos catastrales, así como la constancia de la incoación del expediente en el folio de cada una de ellas.

Dicha certificación habrá de expedirse en el plazo de un mes, prorrogable hasta un máximo de dos meses por causa justificada y previa petición del registrador de la propiedad.

El plano del área afectada por el deslinde deberá constar debidamente georreferenciado, con identificación de las parcelas, acompañándose de la referida documentación catastral a fin de que el Registrador de la Propiedad, al expedir la certificación, verifique la correspondencia de dicha relación de propietarios con el contenido de los asientos registrales o ponga de manifiesto las discrepancias que resulten de los mismos. Si en el expediente se incluyesen fincas no inscritas, el Servicio Periférico de Costas podrá solicitar simultáneamente que con carácter previo se tome anotación preventiva por falta de inscripción previa.

3. Con carácter simultáneo a la expedición de la referida certificación, el Registrador extenderá nota marginal en el folio de las fincas de las que certifique, en la que hará constar:

a) La iniciación del expediente de deslinde, con indicación de los datos que permitan su identificación así como la fecha del acuerdo de incoación del deslinde y de su publicación.

b) La expedición de la certificación de dominio y cargas de las fincas afectadas por el deslinde.

c) La advertencia de que dichas fincas pueden quedar afectadas por el deslinde y en consecuencia ser incorporadas, en todo o en parte, al dominio público marítimo-terrestre o resultar incluidas total o parcialmente en la zona de servidumbre de protección o tránsito.

d) La circunstancia de que la resolución aprobatoria del procedimiento de deslinde servirá de título para rectificar las situaciones jurídico-registrales contradictorias con el deslinde.

Esta nota marginal se cancelará al practicar la inscripción o anotación de la resolución por la que se aprueba el expediente de deslinde. Igualmente podrá cancelarse a solicitud del Servicio Periférico de Costas o por resolución judicial, y en cualquier caso por caducidad, una vez transcurridos tres años desde su fecha, si bien podrá solicitarse la prórroga de su vigencia por un plazo máximo de otros tres años, que habrá de hacerse constar en el folio por nota marginal con anterioridad a la expiración del plazo inicial.

Todas las comunicaciones y remisión de documentos e información entre los Servicios Periféricos de Costas y el Registro de la Propiedad se realizarán preferentemente por medios electrónicos a través de la Sede Electrónica de los Registros.[525]
4. En todo caso, se garantizará la adecuada coordinación entre los planos topográficos empleados en la tramitación del procedimiento y la cartografía catastral.
5. Cuando el deslinde afecte al dominio público portuario estatal, se remitirá el expediente de deslinde, antes de su aprobación, al Ministerio de Fomento para que, en el plazo de dos meses, emita un informe sobre las materias que afecten a sus competencias. En caso de discrepancia entre ambos Ministerios sobre el deslinde del dominio público portuario, decidirá el Consejo de Ministros (artículo 12.2 de la Ley 22/1988, de 28 de julio).

Artículo 22 Apeo del deslinde

Obtenida la información a que se refiere el apartado 2 del artículo anterior, el Servicio Periférico de Costas citará sobre el terreno, con una antelación mínima de diez días, conjuntamente o agrupados por tramos del deslinde, a los propietarios que se encuentren incluidos en el dominio público marítimo terrestre y los colindantes, individualmente o a los representantes de las comunidades de propietarios cuando estuvieran constituidos, y a los que hayan acreditado su condición de interesados personándose en el expediente de deslinde, teniendo tal consideración las organizaciones legitimadas al amparo del artículo 2.2 de la Ley 27/2006, de 18 de julio, así como al Ayuntamiento y a la comunidad autónoma correspondientes, para mostrarles la delimitación provisional del dominio público mediante su apeo, pudiendo dicho Servicio levantar acta. Los propietarios e interesados que en cualquier caso podrán concurrir al acto de apeo y alegar lo que proceda, dispondrán de un plazo de quince días para formular alegaciones y proponer motivadamente una delimitación alternativa.

Artículo 23 Nuevas fincas registrales afectadas por el deslinde

1. Si durante la tramitación del expediente se tuviera conocimiento de la existencia de nuevas fincas registrales afectadas por el deslinde, no incluidas en la certificación, se solicitará del registrador que proceda a la expedición de certificación de dominio y cargas de las mismas y a extender en el folio de la finca la nota marginal prevista en el artículo 21.3 de este reglamento.
2. Dicha actuación podrá ser practicada igualmente de oficio, cuando la omisión de la finca afectada en la certificación expedida para la incoación del expediente de deslinde sea apreciada por el propio registrador de la propiedad, circunstancia que será notificada tanto al Servicio Periférico de Costas, como a todos los titulares que tengan algún derecho inscrito, en la forma establecida en el artículo 31.2.b) de este reglamento, al objeto de que puedan comparecer en el expediente, debiendo quedar constancia en el folio registral de la práctica de dichas notificaciones.
3. En toda información registral referida a fincas que, según la cartografía catastral, intersecten o colinden con el dominio público marítimo terrestre, se pondrá de manifiesto tal circunstancia como información territorial asociada y se incluirán los datos identificativos del expediente de deslinde cuando conste su iniciación por nota indicativa y los efectos que pueden derivarse del mismo.
Dicha información habrá de ser igualmente consignada en las notas de calificación o despacho respecto de los documentos que se presenten con posterioridad a la nota marginal de la incoación del expediente de deslinde.
La misma publicidad se producirá respecto a fincas afectadas por la zona de servidumbre de protección y tránsito.

Artículo 24 Proyecto de deslinde

1. Practicadas las actuaciones previstas en los artículos 21, 22 y 23 de este reglamento, el Servicio Periférico de Costas formulará el proyecto de deslinde, que comprenderá:

---

[525] Téngase en cuenta que, conforme establece la disposición adicional décima del presente Reglamento, las referencias efectuadas en el mismo, a los servicios periféricos de Costas, se entenderán hechas a los Delegados del Gobierno en las Ciudades de Ceuta y Melilla, de conformidad con lo dispuesto en el artículo 11.3 del Real Decreto 1330/1997, de 1 de agosto, de integración de servicios periféricos y de estructura de las Delegaciones del Gobierno.

a) Memoria, con descripción de las actuaciones practicadas e incidencias producidas y con justificación de la línea de deslinde propuesta y demás delimitaciones previstas en el artículo 18 de este reglamento, en función de aquellas y de los informes emitidos y alegaciones presentadas.

b) Planos topográficos a escala no inferior a 1/1.000, con el trazado de la línea de deslinde y las delimitaciones indicadas, debidamente recogidas en los planos catastrales.

c) Pliego de condiciones para el replanteo y posterior amojonamiento del deslinde.

d) Presupuesto estimado.

2. El proyecto y su ejecución deberán cumplir las instrucciones técnicas que, en su caso, se aprueben por el Ministerio de Agricultura, Alimentación y Medio Ambiente, incluyendo los modelos de hitos de deslinde y de otras señales o referencias.

3. El expediente de deslinde, con el proyecto y el acta de replanteo, será elevado al Ministerio de Agricultura, Alimentación y Medio Ambiente para su aprobación mediante orden ministerial.

Artículo 25 Modificación sustancial del proyecto de deslinde

Cuando el proyecto de deslinde suponga modificación sustancial de la delimitación provisional realizada previamente, se abrirá un nuevo periodo de información pública y de los organismos anteriormente indicados, que se tramitará simultáneamente con la audiencia, previa notificación, a los propietarios que se encuentren incluidos en el dominio público marítimo terrestre y los colindantes, así como a los que hayan acreditado su condición de interesados, personándose en el expediente, teniendo tal consideración las organizaciones legitimadas al amparo de artículo 2.2 de la Ley 27/2006, de 18 de julio.

El registrador de la propiedad procederá en la forma establecida en el artículo 21.2.c) y 3, en relación con las fincas que resulten afectadas por la modificación.

Artículo 26 Aprobación del deslinde

1. La orden de aprobación del deslinde deberá especificar los planos que se aprueban, que han de permitir georreferenciar en la cartografía catastral el límite interior del dominio público marítimo-terrestre, así como el de la ribera del mar cuando no coincida con aquel. Además, se hará constar la geolocalización de las servidumbres impuestas a los terrenos colindantes.

2. Dicha orden se notificará a los propietarios que se encuentren incluidos en el dominio público marítimo terrestre y los colindantes, y a quienes hayan comparecido en el expediente acreditando su condición de interesados, teniendo tal consideración las organizaciones legitimadas al amparo del artículo 2.2 de la Ley 27/2006, de 18 de julio, así como a la comunidad autónoma, al ayuntamiento, al Catastro y al Registro de la Propiedad, y se publicará en el «Boletín Oficial del Estado».

La publicación en el «Boletín Oficial del Estado» no incluirá necesariamente los planos del deslinde, pero indicará el modo en que estos son accesibles.

3. La notificación al Registro de la Propiedad se llevará a efecto preferentemente mediante documento electrónico que comprenda la base grafica del plano de deslinde, al objeto de su incorporación al sistema informático registral para la identificación de las fincas sobre la cartografía catastral, practicándose los asientos que procedan en la forma establecida en el artículo 31 de este reglamento. Será título inscribible la certificación de la resolución por la que se apruebe el expediente de deslinde, expedida por el órgano competente, en la que se han de relacionar las fincas que resulten afectadas. Igualmente deberá constar la forma en la que se ha realizado la notificación del expediente de deslinde a todos los propietarios e interesados a que se hace referencia en el artículo 21.1 de este reglamento. La comunicación al Catastro se realizará de acuerdo con lo dispuesto por Orden del Ministerio de Hacienda y Administraciones Públicas.

Artículo 27 Revisión del deslinde

1. Los deslindes se revisarán cuando se altere la configuración del dominio público marítimo-terrestre. La incoación del expediente de deslinde tendrá los efectos previstos en el artículo 12 de la Ley 22/1988, de 28 de julio. La revisión del deslinde se tramitará de conformidad con lo previsto en esta sección.

a) Los deslindes de zona marítimo-terrestre vigentes se revisarán en caso de que, aplicando los criterios indicados en el artículo 4.a) de este reglamento, con datos obtenidos a partir de la entrada en vigor del presente reglamento, la línea de la zona marítimo-terrestre resultante quede ubicada tierra

adentro de la vigente, pasando los terrenos inundados a formar parte del dominio público marítimo-terrestre.

b) Igualmente se revisarán los deslindes de zona marítimo-terrestre vigentes, desplazando dicho límite hacia el mar, si se demuestra que un temporal, con periodo de retorno de 50 años, no alcanza el límite fijado en dicho deslinde Para dicho cálculo no se tendrán en cuenta las obras que hayan podido realizarse para disminuir el alcance del oleaje.

c) En los supuestos de incorporación de terrenos previstos en los apartados 7 y 8 del artículo 5 de este reglamento y en los de desafectación recogidos en el artículo 38 de este reglamento, no será necesario tramitar un nuevo deslinde, sino que será suficiente con rectificar el deslinde existente con información pública y solicitud de informes al Ayuntamiento y la comunidad autónoma, de forma que se adapte la línea definitoria del dominio público marítimo-terrestre al resultado de tales mutaciones demaniales.

d) El acuerdo de iniciación de revisión del deslinde se notificará al Registro de la Propiedad al objeto de que se expida certificación y extienda la nota marginal, de acuerdo con el artículo 21.2.c) y 3 de este reglamento, practicándose la inscripción o anotación de la resolución aprobatoria de la revisión, de acuerdo con el artículo 26.3 de este reglamento.

2. Los titulares de los terrenos que tras la revisión del deslinde se incorporen al dominio público marítimo-terrestre pasarán a ser titulares de un derecho de ocupación y aprovechamiento, a cuyo efecto la Administración otorgará de oficio la concesión, salvo renuncia expresa del interesado.

La concesión se otorgará por setenta y cinco años, respetando los usos y aprovechamientos existentes, sin obligación de abonar canon. Dicha orden se notificará a los interesados que hayan comparecido en el expediente, así como a la comunidad autónoma, al ayuntamiento, a la Dirección General del Catastro, para la incorporación de la alteración sobre la titularidad de los inmuebles correspondientes, y al Registro de la Propiedad.

El plazo de la concesión otorgada computará a partir de la fecha en que se practicó el deslinde. Esta misma fecha será la que se tenga en cuenta para el reconocimiento de los usos y aprovechamientos existentes.

3. Los titulares de las obras e instalaciones que, tras la revisión del deslinde, se incorporen al dominio público marítimo-terrestre o a la zona de servidumbre de protección, podrán realizar obras de reparación, mejora, consolidación y modernización siempre que no impliquen aumento de volumen, altura ni superficie.

A estos efectos, se entenderá por obras de reparación, mejora, consolidación y modernización aquellas que se definen en la disposición transitoria decimocuarta.2 de este reglamento.

Estas obras deberán suponer una mejora en la eficiencia energética. A tal efecto y cuando les resulte aplicable, tendrán que obtener una calificación energética final que alcance una mejora de dos letras o una letra B, lo que se acreditará mediante la certificación de eficiencia energética, de acuerdo con lo previsto en el Real Decreto 235/2013, de 5 de abril, por el que se aprueba el procedimiento básico para la certificación de eficiencia energética de edificios de nueva construcción o con renovaciones importantes.

Asimismo, en estas obras, cuando proceda, se emplearán los mecanismos, sistemas, instalaciones y equipamientos individuales y/o colectivos que supongan un ahorro efectivo en el consumo de agua. En el caso de que afecten a jardines y espacios verdes, para su riego fomentarán el uso de recursos hídricos marginales, tales como aguas regeneradas o aguas de lluvia almacenadas.

4. Las circunstancias a las que se refiere el apartado anterior deberán acreditarse ante el Servicio Periférico de Costas o ante la Administración Autonómica, según se ubiquen en dominio público marítimo-terrestre o servidumbre de protección, mediante una declaración responsable, de acuerdo con lo previsto en el artículo 71 bis de la Ley 30/1992, de 26 de noviembre, de Régimen Jurídico de las Administraciones Públicas y del Procedimiento Administrativo Común, con carácter previo a la autorización urbanística que proceda. En caso de que las obras o instalaciones afecten a la servidumbre de tránsito se requerirá que, con carácter previo, la Administración General del Estado emita un informe favorable en el que conste que la servidumbre de tránsito queda garantizada, de acuerdo con lo dispuesto en la disposición transitoria decimocuarta, apartado 5, de este reglamento. Este informe deberá emitirse en el plazo de dos meses desde su solicitud, excepto en los supuestos previstos en la disposición transitoria decimocuarta, apartado 1.b, de este reglamento. Si en dicho plazo no se emitiera, se entenderá que tiene carácter favorable.

La declaración responsable deberá contener, al menos, la documentación acreditativa de la personalidad del peticionario y la declaración expresa de que las obras a realizar cumplen lo establecido en la Ley 22/1988, de 28 de julio, y en este reglamento.

Artículo 28 Requisitos para la inscripción de las declaraciones de obra nueva

Con independencia de lo dispuesto en el artículo 20 del Texto Refundido de la Ley del Suelo, aprobado por el Real Decreto Legislativo 2/2008, de 20 de junio, y de las autorizaciones recogidas en los artículos 49.4 y 51.3 de este reglamento, para la inscripción en el Registro de la Propiedad de las declaraciones de obra nueva y sus modificaciones en las zonas de dominio público marítimo-terrestre y de servidumbre de protección, en los supuestos legalmente admitidos, habrá de acreditarse la presentación de la declaración responsable recogida en el artículo anterior, o el título necesario, salvo que tal extremo resulte de la licencia urbanística que autorice la construcción o la adecuación del uso al destino previsto en la norma de planeamiento. Tratándose de edificaciones o construcciones ubicadas en la servidumbre de transito será exigible el informe favorable, en los términos previstos en el artículo anterior, salvo que se acredite su obtención por silencio o resulte de la propia licencia de edificación.

Artículo 29 Terrenos en situación de regresión grave

1. La Administración General del Estado podrá declarar en situación de regresión grave aquellos tramos del dominio público marítimo-terrestre en los que se verifique un retroceso de la línea de orilla superior a 5 metros al año, en cada uno de los últimos cinco años, siempre que se estime que no puedan recuperar su estado anterior por procesos naturales.
Se entenderá por línea de orilla la línea de corte del plano de pleamar máxima viva equinoccial con el terreno.
2. En los terrenos declarados en situación de regresión grave no podrá otorgarse ningún nuevo título de ocupación del dominio público marítimo-terrestre.
3. Excepcionalmente, y en las zonas en las que no exista riesgo cierto de inundación en los próximos cinco años, la declaración podrá prever motivadamente que se otorguen derechos de ocupación destinados a servicios públicos acordes con lo establecido en el artículo 32 de la Ley 22/1988, de 28 de julio. Estas ocupaciones no podrán otorgarse por un plazo que exceda de cinco años, prorrogables por períodos iguales dentro del máximo previsto en la Ley 22/1988, de 28 de julio.
4. Las construcciones amparadas por un derecho de ocupación, existentes en los terrenos declarados en situación de regresión grave, se mantendrán, siempre que el mar no les alcance o exista riesgo cierto de que lo haga, en los términos de este artículo.
En caso contrario, el derecho de ocupación se extinguirá de acuerdo con lo previsto en el artículo 78 de la Ley 22/1988, de 28 de julio, y 163 de este reglamento.
5. En los terrenos declarados en situación de regresión grave, la Administración General del Estado podrá realizar actuaciones de protección, conservación o restauración. En este caso podrá imponer contribuciones especiales de acuerdo con lo previsto en el artículo 87 bis de la Ley 22/1988, de 28 de julio.
6. La declaración de situación de regresión grave se hará por orden ministerial, previo sometimiento al trámite de información pública así como a informe de la comunidad autónoma y ayuntamientos correspondientes y trámite de alegaciones de quienes acrediten la condición de interesado personándose en el expediente. La orden ministerial se publicará en el Boletín Oficial del Estado, así como en la sede electrónica del Ministerio de Agricultura, Alimentación y Medio Ambiente. Del mismo modo, se dará traslado de dicha Orden al Registro de la Propiedad, preferentemente mediante documento electrónico que comprenda la base gráfica del tramo declarado en regresión, al objeto de su incorporación al sistema informático registral sobre la cartografía catastral, dándose publicidad de esta limitación como información territorial asociada.
7. Si las circunstancias que motivaron la declaración de situación de regresión grave desaparecieran, por orden ministerial se podrá revocar tal declaración, cesando todos sus efectos.

Sección 3 Efectos

Artículo 30 Efectos del deslinde

1. El deslinde aprobado, al constatar la existencia de las características físicas relacionadas en los artículos 3, 4 y 5 de la Ley 22/1988, de 28 de julio y concordantes de este reglamento, declara la posesión y la titularidad dominical a favor del Estado, dando lugar al amojonamiento y sin que las inscripciones del Registro de la Propiedad puedan prevalecer frente a la naturaleza demanial de los bienes deslindados (artículo 13.1 de la Ley 22/1988, de 28 de julio).
2. La aprobación del deslinde llevará implícita el levantamiento de la suspensión del otorgamiento de concesiones y autorizaciones en el dominio público marítimo-terrestre y en su zona de servidumbre de protección, conforme a lo previsto en los artículos 12.5 de la Ley 22/1988, de 28 de julio, y 20.2 de este reglamento.
3. También llevará implícita la cancelación de las notas marginales practicadas en el Registro de la Propiedad con motivo del deslinde, relativas a fincas o a la parte de las mismas que no hayan resultado incluidas en el dominio público marítimo-terrestre en virtud de aquel, la cual se llevará a efecto bien mediante certificación expedida por el Servicio Periférico de Costas, con referencia expresa a la situación de la finca en relación con las servidumbres de protección y tránsito, bien al practicar la inscripción o anotación de la resolución de aprobación del deslinde.
4. El amojonamiento se hará mediante la colocación de hitos que permitan identificar sobre el terreno el límite interior perimetral del dominio público marítimo-terrestre. Los hitos se sustituirán por otras señales o referencias que hagan posible dicha identificación, cuando así lo aconsejen las circunstancias físicas de su lugar de ubicación.

Artículo 31 Rectificación de las situaciones jurídicas registrales contradictorias con el deslinde

1. La resolución de aprobación del deslinde será título suficiente para rectificar, en la forma y condiciones que se determinan en este artículo, las situaciones jurídicas registrales contradictorias con el deslinde. Dicha resolución será título suficiente, asimismo, para que la administración proceda a la inmatriculación de los bienes de dominio público. En todo caso los titulares inscritos afectados podrán ejercitar las acciones que estimen pertinentes en defensa de sus derechos, siendo susceptible de anotación preventiva la correspondiente reclamación judicial (artículo 13.2 de la Ley 22/1988, de 28 de julio).
2. Para la rectificación de las inscripciones registrales contradictorias sobre bienes y derechos afectados por un deslinde aprobado tras la entrada en vigor de la Ley 2/2013, de 29 de mayo, y cuyos titulares hayan sido incluidos en el expediente y notificados del mismo o bien hayan adquirido con posterioridad a la nota marginal de expedición de certificación de dominio y cargas de las fincas inscritas a que se refiere el artículo 21. 3 de este reglamento, se aplicará el siguiente procedimiento:

a) La aprobación del deslinde será título suficiente para su anotación preventiva, con indicación de la naturaleza del dominio público de los bienes o parte de los mismos incluidos en aquél. Dicha anotación tendrá un plazo de vigencia de cinco años y no impedirá la práctica de asientos posteriores, si bien en todo caso los mismos quedarán supeditados a las resultas de la firmeza del deslinde, extremo que será consignado expresamente en el asiento que se practique y advertido por el registrador de la propiedad en toda la información registral que emita, así como en las notas de despacho o calificación que extienda.

b) La práctica de dicha anotación se notificará por el Registrador de la propiedad a los titulares de dominio y demás derechos inscritos que puedan resultar afectados, mediante comunicación dirigida al domicilio que conste en el expediente o en el registro, y de no ser conocido o resultar infructuosa, a través del boletín oficial de la provincia, insertando además edictos en el tablón de anuncios del Registro de la Propiedad y en el Ayuntamiento respectivo, así como en la sede electrónica de los registros. La práctica de la notificación se hará constar por nota marginal en la finca afectada.

c) Si en el plazo de cinco años y un mes desde la fecha de aprobación del deslinde no se produce el acceso al registro de las anotaciones preventivas de demandas derivadas de las acciones promovidas por los titulares inscritos, la anotación del deslinde se convertirá directamente en inscripción definitiva de dominio, debiendo proceder de oficio el registrador de la propiedad a la rectificación o cancelación de las inscripciones existentes contradictorias con el dominio público, conforme a lo previsto en la legislación hipotecaria. En otro caso se estará al resultado del juicio correspondiente,

quedando automáticamente prorrogada la vigencia de la anotación preventiva de deslinde hasta la conclusión del mismo, una vez se haya tomado anotación de la demanda interpuesta.
3. Tratándose de inscripciones contradictorias sobre fincas que, no obstante estar afectadas por un expediente de deslinde, no se haya hecho constar, por cualquier circunstancia, la incoación del mismo por nota marginal, así como la expedición de la correspondiente certificación de titularidad y cargas, a los efectos de su notificación por la administración, solo procederá su cancelación si media el consentimiento del titular registral o resolución judicial firme, salvo que se acredite su intervención en el procedimiento o la notificación personal en tiempo del mismo, de modo que haya podido ejercer sus derechos en la forma prevista legalmente, exigencia que es igualmente aplicable para los titulares de derechos constituidos sobre la finca y que hayan de cancelarse por ser incompatibles con el dominio público.
4. Para la inmatriculación de bienes de dominio público marítimo-terrestre en el Registro de la Propiedad se estará a lo previsto en la legislación hipotecaria, siendo la resolución aprobatoria del deslinde, acompañada del correspondiente plano individualizado de la finca, título suficiente para practicarla, sin necesidad de ningún trámite adicional posterior.
5. Las fincas que, a resultas del expediente de deslinde, hayan de ser incorporadas al dominio público marítimo-terrestre, se inscribirán a favor del Estado conforme a la Ley 33/2003, de 3 de noviembre.

Artículo 32 Prescripción de las acciones civiles sobre derechos relativos a terrenos incluidos en el dominio público deslindado

Las acciones civiles sobre derechos relativos a terrenos incluidos en el dominio público deslindado prescriben a los cinco años, computados a partir de la fecha de la aprobación del deslinde (artículo 14 de la Ley 22/1988, de 28 de julio).

Sección 4 Inmatriculación de fincas colindantes con el dominio público marítimo-terrestre

Artículo 33 Inmatriculación e inscripción de los excesos de cabida en fincas situadas en la zona de servidumbre de protección

1. El registrador denegará en todo caso la inmatriculación o la inscripción del exceso de cabida solicitado cuando la zona del dominio público marítimo terrestre con la que intersecte la finca sea la resultante de un expediente de deslinde ya aprobado e inscrito o anotado en el Registro de la Propiedad.
2. La Dirección General de Sostenibilidad de la Costa y del Mar trasladará a la Dirección General de los Registros y del Notariado, para su incorporación al Sistema Informático Registral, la representación gráfica georreferenciada en la cartografía catastral, tanto de la línea de dominio público marítimo terrestre, como de las servidumbres de transito y protección. Dicha información gráfica será suministrada en soporte electrónico.
Únicamente se procederá a la inmatriculación o inscripción de excesos de cabida respecto de fincas que intersecten con la zona de servidumbre de protección, cuando se acredite en el procedimiento registral la no colindancia o invasión del dominio público marítimo-terrestre, conforme a lo establecido en esta Sección.

Artículo 34 Comprobaciones registrales previas a la inmatriculación o inscripción del exceso de cabida de las fincas situadas en servidumbre de protección y su descripción registral

1. El registrador de la propiedad, salvo que justifique las razones por las que no es posible, ha de proceder a identificar gráficamente las fincas que intersecten con la zona de servidumbre de protección y a verificar que no colindan o invaden el dominio público marítimo terrestre, como requisito previo a la práctica de la inmatriculación o exceso de cabida solicitada. Cuando alguna finca colinde o intersecte con la zona de dominio público marítimo terrestre, conforme a la representación grafica suministrada por la Dirección General de Sostenibilidad de la Costa y del Mar y cuyo deslinde no figure inscrito o

anotado, el registrador suspenderá la inscripción solicitada y lo comunicará el mismo día al Servicio Periférico de Costas, así como al presentante y al titular, tomando en su lugar anotación preventiva de la suspensión por noventa días y reflejando por nota marginal la fecha de la recepción de dicha notificación en el Servicio Periférico de Costas.
El Servicio Periférico de Costas expedirá certificación en el plazo de un mes desde la recepción de la petición del registrador, pronunciándose sobre si la finca objeto de anotación invade el dominio público marítimo terrestre, e incorporando el plano catastral de la finca que determine su relación con la línea del dominio público marítimo terrestre y las servidumbres de protección y tránsito. Transcurrido dicho plazo sin que se haya recibido contestación, se procederá a la conversión de la anotación en inscripción, extremo que se notificará al Servicio Periférico de Costas, dejando constancia de tal actuación en el folio de la finca.
Cuando la certificación resulte la invasión del dominio público marítimo-terrestre, el registrador denegará la inscripción del título y cancelará la anotación preventiva de suspensión.
2. Si la zona a la que se refiere la solicitud de inmatriculación o de inscripción del exceso de cabida no estuviera deslindada, se iniciará el correspondiente deslinde dentro de un plazo que no podrá ser superior a tres meses desde la correspondiente solicitud, quedando entre tanto en suspenso la inscripción solicitada.
El Servicio Periférico de Costas comunicará esta circunstancia al Registro de la Propiedad dentro del mes siguiente a la recepción de la petición del registrador y se prorrogará la anotación de suspensión hasta un máximo de cuatro años, con solicitud de la expedición de la certificación de titularidad y cargas a que se refiere el artículo 21.3 de este reglamento, lo que se reflejará por nota marginal, quedando el asiento practicado supeditado a la resolución del expediente de deslinde. Iniciado el expediente el Servicio Periférico de Costas notificará al registro la fecha del acuerdo de incoación y de su publicación, así como el plano con la delimitación provisional afectante a la finca, indicándose tales circunstancias por nota marginal tal como establece el artículo 21.3. El titular a cuyo favor resulte anotado el dominio habrá de ser notificado en el expediente de deslinde.
Igualmente se podrá tomar anotación preventiva de la suspensión, con los mismos efectos y vigencia, cuando el expediente se haya iniciado a solicitud del propietario, quien asumirá los costes del mismo. Será título formal para practicar la referida anotación, que deberá acompañar al título o documento cuya inscripción se solicite, la certificación expedida por el Servicio Periférico de Costas en la que consten los datos del expediente, la descripción de la finca afectada y su representación gráfica conforme al plano provisional tenido en cuenta para la iniciación del expediente, debiendo proceder el registrador en la forma establecida en el artículo 21.2.c) y 3 de este reglamento.
4. (sic) El registrador, no obstante, practicará la inscripción solicitada cuando el Título presentado testimonie o se acompañe de certificación expedida por el Servicio Periférico de Costas, acreditando que la finca no invade el dominio público marítimo terrestre, reflejando mediante técnicas de geolocalización su situación con relación a la zona de dominio público y las servidumbres de protección y tránsito, siempre que ello no contradiga ningún asiento de deslinde inscrito o anotado, en cuyo caso será necesario proceder previa o simultáneamente a su rectificación conforme al procedimiento legalmente establecido.

Artículo 35 Descripción registral de las fincas que intersecten con la zona de servidumbre de tránsito o protección

1. Tanto el título como la descripción registral de las fincas que intersecten con la zona de servidumbre de protección, contendrá expresa mención sobre su colindancia o no con respecto al dominio público marítimo-terrestre. Cuando la manifestación negativa vertida por las partes en el título sea coincidente con el contenido de la representación gráfica suministrada por la Dirección General de Sostenibilidad de la Costa y del Mar, el registrador llevará a efecto la inscripción solicitada, siempre que no tenga duda debidamente motivada sobre tal extremo, se trate de un tramo ya deslindado y el título incorpore el plano individualizado del deslinde de la finca totalmente coincidente con la descripción literaria de la misma, que permita su localización en la cartografía catastral.
2. Cuando el título presentado no contenga referencia alguna a la colindancia de la finca con la zona de dominio público marítimo-terrestre, el registrador, una vez identificada gráficamente la misma, procederá a practicar la inscripción solicitada en los términos que resultan del apartado anterior, siempre que resulte acreditada la no colindancia o intersección con el dominio público marítimo-terrestre. Cuando

según la documentación aportada al Registro de la Propiedad no sea posible la identificación gráfica de la finca en la cartografía catastral o existan dudas razonadas sobre su ubicación real, que deberá ser debidamente motivado por el registrador, éste suspenderá la inscripción y notificará tal circunstancia al titular para que pueda comparecer en el procedimiento registral durante los diez días siguientes a la recepción de la notificación, y hacer las manifestaciones y aportación de documentos que procedan en relación con la identificación gráfica de la finca.
Determinada la no colindancia con el dominio público marítimo-terrestre, se practicará la inscripción en la forma establecida en el párrafo anterior. En caso contrario, se tomará anotación preventiva de la suspensión y se notificará al Servicio Periférico de Costas en la forma establecida en el artículo 34.1 de este reglamento.
3. Siempre que el título registral contenga la indicación de que la finca linda con el mar, la colindancia se entenderá referida al límite interior de la ribera del mar, incluso en los casos de exceso de cabida.
4. En el caso de que el dominio público marítimo-terrestre incluya alguna pertenencia distinta de la ribera del mar, la colindancia a que se refiere el párrafo anterior se entenderá que lo es con respecto al límite interior de dicho dominio.
5. Si de la identificación de la finca, conforme a lo dispuesto en el apartado 1, resultara que esta se ubica en las zonas de servidumbre de tránsito o protección, se practicará la inscripción, indicando tal circunstancia, salvo que se trate de un acto o negocio que vulnere las limitaciones a que están afectas estas zonas.
6. Lo dispuesto en los artículos anteriores se aplicará igualmente a los excesos de cabida, salvo que se trate de fincas de linderos fijos o de tal naturaleza que excluyan la posibilidad de invasión del dominio público marítimo-terrestre.

Artículo 36 Normas aplicables a las segundas y posteriores inscripciones

En relación con las segundas y posteriores inscripciones sobre fincas que intersecten o colinden con el dominio público marítimo-terrestre, se aplicaran las siguientes reglas:

1.ª El registrador denegará la práctica de cualquier asiento cuando la finca intersecte con el dominio público marítimo-terrestre a resultas de expediente de deslinde inscrito o anotado en el Registro de la Propiedad sobre otras fincas incluidas en la misma zona deslindada, actuación que será comunicada al Servicio Periférico de Costas, para que proceda a solicitar la rectificación de los asientos contradictorios con el mismo.

2.ª Si la finca intersecta o colinda con una zona de dominio público marítimo-terrestre conforme a la representación gráfica suministrada por la Dirección General de Sostenibilidad de la Costa y del Mar, el registrador suspenderá la inscripción solicitada y tomará anotación preventiva por noventa días, notificando tal circunstancia al Servicio Periférico de Costas para que, en el plazo de un mes desde la recepción de la petición, certifique si la finca invade el dominio público marítimo-terrestre y su situación en relación con las servidumbres de protección y transito. Transcurrido dicho plazo sin recibir la referida certificación, el registrador convertirá la anotación de suspensión en inscripción de dominio, lo que notificará al servicio periférico de costas, dejando constancia en el folio de la finca.

3.ª Cuando de la certificación resulte que la finca intersecta con el dominio público marítimo-terrestre según deslinde ya aprobado por orden ministerial, el registrador denegará la inscripción solicitada y cancelará la anotación de suspensión, debiendo procederse por el Servicio Periférico de Costas a solicitar la anotación de la resolución aprobatoria de deslinde.

4.ª Cuando la finca intersecte o colinde, según la certificación, con zonas de dominio público marítimo-terrestre pendientes de deslinde, el registrador practicará la inscripción solicitada y lo comunicará al Servicio Periférico de Costas, dejando constancia de ello por nota marginal en el folio real, haciendo constar, tanto en el asiento practicado como en la nota de despacho, que el mismo queda supeditado a las resultas del expediente de deslinde. Caso de estar ya iniciado el deslinde, el Servicio Periférico de Costas solicitará del registrador la expedición de certificación de titularidad y cargas y la constancia por nota marginal de todos los extremos recogidos en el artículo 21.3. En otro caso, tales datos se le notificarán una vez se haya acordado la iniciación del expediente.

5.ª Cuando la finca solo intersecte parcialmente con el dominio público marítimo-terrestre, las anteriores limitaciones solo procederán en la parte que resulte afectada, debiendo adecuarse la descripción del título al contenido de la resolución aprobatoria del deslinde, al objeto de proceder a la inscripción o anotación del dominio público marítimo-terrestre en favor del Estado.

6.ª El registrador de la propiedad, con ocasión de la emisión de cualquier forma de publicidad registral, informará en todo caso de la situación de la finca en relación con las servidumbres de protección y tránsito conforme a la representación gráfica obrante en el registro, suministrada por la Dirección General de Sostenibilidad de la Costa y del Mar.

CAPÍTULO IV Afectación y desafectación

Artículo 37 Afectación de terrenos

1. Los terrenos del Patrimonio del Estado colindantes con el dominio público marítimo-terrestre o emplazados en su zona de influencia que resulten necesarios para la protección o utilización de dicho dominio, serán afectados al uso propio del mismo, en la forma prevista en la legislación del Patrimonio del Estado. No se podrá proceder a su enajenación sin previa declaración de innecesariedad a los mencionados efectos (artículo 17 de la Ley 22/1988, de 28 de julio).
2. La declaración de innecesariedad se hará por el Ministerio de Agricultura, Alimentación y Medio Ambiente y deberá ser motivada.

Artículo 38 Desafectación de terrenos

1. Solo podrá procederse a la desafectación de terrenos en el supuesto del apartado 5 del artículo 4 de la Ley 22/1988, de 28 de julio, y concordantes de este reglamento, previo informe preceptivo del Ayuntamiento y de la comunidad autónoma afectados y previa declaración de innecesariedad a los efectos previstos en el artículo anterior.
La desafectación de bienes de dominio público marítimo-terrestre que tengan la consideración de dominio público portuario estatal se regirá por lo dispuesto en su legislación específica.
2. La declaración de innecesariedad para la protección o utilización del dominio público marítimo-terrestre tendrá carácter excepcional y sólo procederá en aquellos supuestos en que resulte inviable la recuperación de los terrenos o la utilización de los mismos para usos relacionados con la protección y utilización del dominio público marítimo-terrestre. Una vez declarada la innecesariedad de los terrenos podrá solicitarse su desafectación al Ministerio de Hacienda y Administraciones Públicas en los términos de la Ley 33/2003, de 3 de noviembre, de Patrimonio de las Administraciones Públicas.
La declaración de innecesariedad de bienes de dominio público marítimo-terrestre requerirá informe del Ministerio de Defensa en relación con los intereses públicos tutelados por dicho Ministerio.
3. La desafectación deberá ser expresa y antes de proceder a ella habrán de practicarse los correspondientes deslindes y cumplirse las restantes condiciones exigidas por la Ley 33/2003, de 3 de noviembre.
4. La desafectación se tramitará de acuerdo con lo dispuesto en la legislación patrimonial.
Artículo 39 Cesión gratuita de los terrenos desafectados
Los terrenos desafectados conforme a lo previsto en el artículo anterior podrán ser objeto de cesión gratuita en los términos previstos en la Ley 33/2003, de 3 de noviembre.

TÍTULO II Limitaciones de la propiedad sobre los terrenos contiguos a la ribera del mar por razones de protección del dominio público marítimo-terrestre

CAPÍTULO PRIMERO Objetivos y disposiciones generales

Artículo 40 Alcance de la protección del dominio público marítimo-terrestre

La protección del dominio público marítimo-terrestre comprende la defensa de su integridad y de los fines de uso general a que está destinado; la preservación de sus características y elementos naturales y la prevención de las perjudiciales consecuencias de obras e instalaciones, en los términos de la Ley 22/1988, de 28 de julio (artículo 20 de la Ley 22/1988, de 28 de julio).

Artículo 41 Limitaciones y servidumbres de los terrenos colindantes con el dominio público marítimo-terrestre

1. A los efectos de lo previsto en el artículo anterior, los terrenos colindantes con el dominio público marítimo-terrestre estarán sujetos a las limitaciones y servidumbres que se determinan en el presente título, prevaleciendo sobre la interposición de cualquier acción. Las servidumbres serán imprescriptibles en todo caso.
2. Se exceptúan de esta sujeción los terrenos expresamente declarados de interés para la seguridad y la defensa nacional, conforme a su legislación específica.
3. Las disposiciones de este título tienen el carácter de regulación mínima y complementaria de las que dicten las comunidades autónomas en el ámbito de sus competencias (artículo 21 de la Ley 22/1988, de 28 de julio).

Artículo 42 Disposiciones especiales para la protección de determinados tramos de costa

1. Mediante orden del Ministro de Agricultura, Alimentación y Medio Ambiente se dictarán normas para la protección de determinados tramos de costa en desarrollo de lo previsto en los artículos 23, 25, 27.2, 28.1 y 29 de la Ley 22/1988, de 28 de julio. Las órdenes contendrán como anexos los planos y demás información que se considere relevante para la identificación del ámbito afectado y, en general, para asegurar su eficacia.
2. La longitud de costa a incluir en las normas deberá referirse, como mínimo, a una unidad fisiográfica o morfológica relativa a la dinámica litoral o al territorio, respectivamente, o, en su caso, a uno o varios términos municipales colindantes completos.

Artículo 43 Consultas previas a las Comunidades autónomas y a los Ayuntamientos

1. Antes de la aprobación definitiva de las normas a que se refiere el artículo anterior, se someterán a informe de las comunidades autónomas y de los Ayuntamientos a cuyo territorio afecten para que los mismos puedan formular las objeciones que deriven de sus instrumentos de ordenación aprobados o en tramitación. Cuando se observen discrepancias sustanciales entre el contenido de las normas proyectadas y las objeciones formuladas por las comunidades autónomas y los Ayuntamientos, se abrirá un periodo de consulta entre las tres administraciones para resolver de común acuerdo las diferencias manifestadas (artículo 22.2 de la Ley 22/1988, de 28 de julio).
Transcurrido tres meses sin que se alcance un acuerdo entre las Administraciones afectadas se podrá continuar con la tramitación de la norma.
2. Los informes a que se refiere el apartado anterior serán emitidos en el plazo de un mes.

CAPÍTULO II Servidumbres legales

Sección 1 Servidumbre de protección

Artículo 44 Extensión de la zona de servidumbre de protección

1. La servidumbre de protección recaerá sobre una zona de 100 metros medida tierra adentro desde el límite interior de la ribera del mar.
2. La extensión de esta zona podrá ser ampliada por la Administración General del Estado, de acuerdo con la comunidad autónoma y el Ayuntamiento correspondiente, hasta un máximo de otros 100 metros, cuando sea necesario para asegurar la efectividad de la servidumbre, en atención a las peculiaridades del tramo de costa de que se trate (artículo 23 de la Ley 22/1988, de 28 de julio).
3. La ampliación a que se refiere el apartado anterior será determinada en el procedimiento de deslinde o, previo informe del Ministerio de Agricultura, Alimentación y Medio Ambiente, por las normas de protección y por el planeamiento territorial o urbanístico.
4. La anchura de la zona de servidumbre de protección se reducirá en los casos a que se refieren el artículo 23.3 y la disposición transitoria tercera de la Ley 22/1988, de 28 de julio, y el artículo 44.7 y disposiciones transitorias octava y novena de este reglamento.
5. Los terrenos afectados por la modificación, por cualquier causa, de las zonas de servidumbre de tránsito y protección, incluyendo la variación de la delimitación de la ribera del mar, quedarán en situación análoga a la prevista en las disposiciones transitorias tercera y cuarta de la Ley 22/1988, de 28 de julio, y concordantes de este reglamento, o quedarán liberados de dichas servidumbres, según sea el sentido que tenga dicha modificación.
En estos casos no será necesario tramitar un nuevo expediente de deslinde, sino uno de rectificación del existente, con información pública y solicitud de informes al Ayuntamiento y la comunidad autónoma.
La cesión al dominio público marítimo-terrestre de terrenos de propiedad particular que no reúnan las características recogidas en el artículo 3 de este reglamento se regulará por lo dispuesto en el apartado siguiente.
6. Las urbanizaciones marítimo-terrestres quedarán reguladas según lo previsto en la disposición adicional décima de la Ley 22/1988, de 28 de julio, y segunda de este reglamento.
La realización de otro tipo de obras, que den origen a la invasión por el mar o por las aguas de los ríos, hasta donde se haga sensible el efecto de las mareas, de terrenos que, con anterioridad a dichas obras, no sean de dominio público marítimo-terrestre, producirá los siguientes efectos:

a) El terreno invadido se incorporará al dominio público marítimo-terrestr

b) La servidumbre de protección preexistente con anterioridad a las obras, mantendrá su vigencia.

c) En los terrenos que no sean objeto de la servidumbre a que se refiere la letra b) anterior no se generará una nueva servidumbre de protección en torno a los espacios invadidos, sino que, exclusivamente, será de aplicación, en ese caso, la servidumbre de tránsito.

d) En cualquier caso, dichas obras precisarán del correspondiente título administrativo para su realización.

7. En las márgenes de los ríos hasta donde sean sensibles las mareas la extensión de esta zona podrá reducirse por la Administración General del Estado, de acuerdo con la comunidad autónoma y Ayuntamiento correspondiente, hasta un mínimo de 20 metros, en atención a las características geomorfológicas, a sus ambientes de vegetación, y a su distancia respecto de la desembocadura conforme a los siguientes criterios (artículo 23.3 de la Ley 22/1988, de 28 de julio):

a) Sólo se podrá reducir la servidumbre de protección en aquellos terrenos que estén ubicados a más de 500 metros de la desembocadura a mar abierto más cercana.

b) No podrá aplicarse dicha reducción, cuando se trate de zonas sujetas a cualquier régimen de protección, zonas que contengan playas o zonas de depósito de arenas o zonas con vegetación halófila o subhalófila.

c) La servidumbre de protección reducida será como mínimo 5 veces la anchura del cauce, medida entre las líneas de ribera, hasta un máximo de 100 metros.

Artículo 45 Actuaciones no sujetas a autorización

1. En los terrenos comprendidos en la zona afectada por la servidumbre de protección se podrán realizar, sin necesidad de autorización, cultivos y plantaciones, sin perjuicio de lo establecido en el artículo 27 de la Ley 22/1988, de 28 de julio.
2. En los primeros 20 metros de esta zona se podrán depositar temporalmente objetos o materiales arrojados por el mar y realizar operaciones de salvamento marítimo.

Los daños que se ocasionen por las ocupaciones a que se refiere el párrafo anterior serán objeto de indemnización según lo previsto en la Ley de expropiación forzosa.
3. En dichos 20 metros están prohibidas las instalaciones a que se refieren los artículos 44.6 de la Ley 22/1988, de 28 de julio y 96 de este reglamento.

Artículo 46 Prohibiciones en la zona de servidumbre de protección

En la zona de servidumbre de protección estarán prohibidos:

a) Las edificaciones destinadas a residencia o habitación, incluyendo las hoteleras, cualquiera que sea su régimen de explotación. Se excluirán de esta prohibición las acampadas y los campamentos o campings debidamente autorizados con instalaciones desmontables.Se entenderá por acampada la instalación de tiendas de campaña o de vehículos o remolques habitables. Se entenderá por campamento o camping la acampada organizada dotada de los servicios y suministros establecidos por la normativa vigente.

b) La construcción o modificación de vías de transporte interurbanas cuyo trazado discurra longitudinalmente a lo largo de la zona de servidumbre de protección, quedando exceptuadas de dicha prohibición aquellas otras en las que su incidencia sea transversal, accidental o puntual y las de intensidad de tráfico superior a 500 vehículos/día de media anual en el caso de carreteras así como de sus áreas de servicio.

c) Las actividades que impliquen la destrucción de yacimientos de áridos naturales o no consolidados, entendiéndose por tales los lugares donde existen acumulaciones de materiales detríticos tipo arenas o gravas.No se entenderá incluido en la prohibición de destrucción de yacimientos de áridos, el aprovechamiento de los mismos para su aportación a las playas.

d) El tendido aéreo de líneas eléctricas de alta tensión

e) El vertido de residuos sólidos, escombros y aguas residuales sin depuración.

f) La publicidad a través de carteles o vallas o por medios acústicos o audiovisuales.

No se considerarán incluidos en esta prohibición los supuestos del artículo 81.4 de este reglamento, siempre que sea compatible con la protección del dominio público marítimo-terrestre (artículo 25.1 de la Ley 22/1988, de 28 de julio).

Artículo 47 Actuaciones sujetas a autorización

1. Con carácter ordinario, sólo se permitirán en esta zona las obras, instalaciones y actividades que, por su naturaleza, no puedan tener otra ubicación, como los establecimientos de cultivo marino o las salinas marítimas, o aquéllos que presten servicios necesarios o convenientes para el uso del dominio público marítimo-terrestre, así como las instalaciones deportivas descubiertas.
2. La ejecución de terraplenes y desmontes deberá cumplir las siguientes condiciones para garantizar la protección del dominio público (artículo 25.2 de la Ley 22/1988, de 28 de julio):

a) Sólo podrá permitirse la ejecución de desmontes y terraplenes previa autorización.

b) Sólo podrá autorizarse cuando la altura de aquéllos sea inferior a 3 metros, no perjudique al paisaje y se realice un adecuado tratamiento de sus taludes con plantaciones y recubrimientos.

c) A partir de dicha altura, deberá realizarse una previa evaluación de su necesidad y su incidencia sobre el dominio público marítimo-terrestre y sobre la zona de servidumbre de protección.

3. La tala de árboles se podrá permitir siempre que sea compatible con la protección del dominio público, cuando exista autorización previa del órgano competente en materia forestal y no merme significativamente las masas arboladas, debiendo recogerse expresamente en la autorización la exigencia de reforestación eficaz con especies autóctonas, que no dañen el paisaje y el equilibrio ecológico.
4. Sólo se autorizarán los cerramientos relativos a:

a) Las paredes de las edificaciones debidamente autorizadas.

b) Los vallados perimetrales de cierre de parcelas colindantes con el dominio público marítimo-terrestre, que se podrán ejecutar de conformidad con lo determinado en el planeamiento urbanístico municipal, con la salvedad de que solo podrán ser totalmente opacos hasta una altura máxima de un metro.

c) Los vinculados a las concesiones en dominio público marítimo-terrestre con las características que se determinen en el título concesional.

En todo caso deberá quedar libre la zona afectada por la servidumbre de tránsito.

Artículo 48 Autorización excepcional del Consejo de Ministros

1. Excepcionalmente, y por razones de utilidad pública debidamente acreditadas, el Consejo de Ministros podrá autorizar las actividades e instalaciones a que se refieren las letras b) y d) del artículo 46 de este reglamento.
2. En la misma forma podrán ser autorizadas las edificaciones a que se refiere la letra a) del artículo 46 de este reglamento y las instalaciones industriales en la que no concurran los requisitos de los artículos 25.2 de la Ley 22/1988, de 28 de julio y 47.1 de este reglamento, que sean de excepcional importancia y que, por razones económicas justificadas, sea conveniente su ubicación en el litoral, siempre que en ambos casos se localicen en zonas de servidumbre correspondientes a tramos de costa que no constituyan playa ni zonas húmedas u otros ámbitos sujetos a cualquier régimen de protección (artículo 25.3 de la Ley 22/1988, de 28 de julio).
3. Las actuaciones que se autoricen conforme a lo previsto en este artículo deberán acomodarse al planeamiento urbanístico que se apruebe por las Administraciones competentes.
4. En aquellos casos en que la autorización por el Consejo de Ministros de las actividades o instalaciones a que se refiere este artículo se ampare en una competencia exclusiva del Estado o en los que el Consejo de Ministros haga uso de la facultad que le confiere la disposición adicional décima del texto refundido de la ley del suelo, aprobado por Real Decreto Legislativo 2/2008, de 20 de junio, el acuerdo otorgando la autorización será título suficiente para iniciar la actuación de que se trate, sin perjuicio de la tramitación del expediente de modificación o revisión del planeamiento, que se iniciará simultáneamente.

Artículo 49 Autorizaciones de las comunidades autónomas

1. Los usos permitidos en la zona de servidumbre de protección estarán sujetos a autorización de la comunidad autónoma correspondiente, que se otorgará con sujeción a lo dispuesto en la Ley 22/1988, de 28 de julio, y en las normas que se dicten, en su caso, de conformidad con lo previsto en los artículos 22 de la citada Ley y 42 y 43 de este reglamento, pudiéndose establecer las condiciones que se estimen necesarias para la protección del dominio público.
2. Si la actividad solicitada estuviese vinculada directamente a la utilización del dominio público marítimo-terrestre será necesario, en su caso, disponer previamente del correspondiente título administrativo otorgado conforme a la Ley 22/1988, de 28 de julio (artículo 26 de la Ley 22/1988, de 28 de julio).
3. Las autorizaciones que se otorguen deberán respetar el planeamiento urbanístico en vigor. En defecto de ordenación, podrá condicionarse su otorgamiento a la previa aprobación del planeamiento.
4. No podrán inscribirse en el Registro de la Propiedad las obras y construcciones realizadas en la zona de servidumbre de protección sin que se acredite la autorización a que se refiere este artículo. Para determinar si la finca está o no incluida en la zona, se aplicarán, con las variaciones pertinentes, las reglas establecidas en relación con las inmatriculaciones de fincas incluidas en la zona de servidumbre de protección.

Artículo 50 Informe previo de Ministerio de Agricultura, Alimentación y Medio Ambiente

1. El órgano competente de la comunidad autónoma que tramite las solicitudes de autorización a que se refiere el artículo anterior solicitará, con carácter previo a su resolución, informe del Ministerio de Agricultura, Alimentación y Medio Ambiente, en cuanto a la delimitación del límite interior de la ribera del mar, línea de deslinde, mantenimiento de las servidumbres de tránsito y acceso al mar e incidencia de las construcciones y de las actividades que las mismas generen sobre la integridad del dominio público, la estabilidad de la playa y la defensa de la costa.
2. El informe a que se refiere el apartado anterior se emitirá por el Servicio Periférico de Costas del Ministerio de Agricultura, Alimentación y Medio Ambiente en el plazo de un mes, a cuyos efectos se le remitirá el proyecto básico de las obras e instalaciones. Transcurrido dicho plazo sin haberse evacuado, se proseguirá la tramitación del expediente.
3. En el caso de que las obras, instalaciones o actividades objeto de la solicitud de autorización incidan además sobre terrenos sometidos a la servidumbre de tránsito, se dictará una resolución única por parte del órgano competente de la comunidad autónoma, que deberá recoger preceptivamente las

observaciones que, a dichos efectos, y en su caso, haya formulado el Servicio Periférico de Costas del Ministerio de Agricultura, Alimentación y Medio Ambiente al emitir el informe a que se refiere el apartado 1.
4. El órgano competente de la comunidad autónoma deberá dar traslado de la resolución adoptada al Ministerio de Agricultura, Alimentación y Medio Ambiente en la forma establecida en el artículo 226 de este reglamento.
5. De conformidad con las disposición adicional cuarta de la Ley 22/1988, de 28 de julio, las autorizaciones deberán ejercitarse en el plazo señalado para ello, que no podrá exceder de dos años, transcurrido el cual quedarán sin efecto, salvo cuando la falta de ejercicio sea imputable a la Administración.

Artículo 51 Procedimiento de autorización excepcional del Consejo de Ministros

1. Para el otorgamiento de las autorizaciones a que se refieren los artículos 25.3 de la Ley 22/1988, de 28 de julio, y 48 de este reglamento se observará el siguiente procedimiento:

a) Presentación en el Servicio Periférico de Costas de tres ejemplares del proyecto básico de las obras o instalaciones, acompañados de la declaración motivada de su utilidad pública, realizada por el órgano competente de la comunidad autónoma o, en su caso, por el competente por razón de la materia.

b) El expediente deberá incluir, en todo caso, los informes de la comunidad autónoma y Ayuntamiento respectivos. Dichos informes deberán emitirse en el plazo de un mes, transcurrido el cual sin haberse formulado, se entenderán favorables.

c) Elevación del expediente, con su informe, al Ministerio de Agricultura, Alimentación y Medio Ambiente para su tramitación.

d) Elevación del expediente al Consejo de Ministros para su resolución a propuesta del Ministro de Agricultura, Alimentación y Medio Ambiente, que previamente y a estos efectos, podrá recabar cuantos datos e informes considere oportunos. En el supuesto de que la solicitud proceda de otro Departamento de la Administración General del Estado, la propuesta deberá ser realizada conjuntamente por ambos ministros.

2. Salvo en los casos a que se refiere el artículo 48.4 de este reglamento, las actuaciones a autorizar habrán de sujetarse al planeamiento vigente.
3. No podrán inscribirse en el Registro de la Propiedad las obras y construcciones realizadas en la zona de servidumbre de protección a que se refiere este precepto sin que se acredite el otorgamiento de la autorización por el Consejo de Ministros. Para determinar si la finca está o no incluida en la zona, se aplicarán, con las variaciones pertinentes, las reglas establecidas en relación con las inmatriculaciones de fincas colindantes con el dominio público marítimo-terrestre.

Sección 2 Servidumbre de tránsito

Artículo 52 Extensión y régimen de la servidumbre de tránsito

1. La servidumbre de tránsito recaerá sobre una franja de seis metros, medidos tierra adentro a partir del límite interior de la ribera del mar. Esta zona deberá dejarse permanentemente expedita para el paso público peatonal y para los vehículos de vigilancia y salvamento, salvo en espacios sujetos a cualquier régimen de protección.
2. En lugares de tránsito difícil o peligroso dicha anchura podrá ampliarse en lo que resulte necesario, hasta un máximo de veinte metros.
3. Esta zona podrá ser ocupada excepcionalmente por obras a realizar en el dominio público marítimo-terrestre. En tal caso se sustituirá la zona de servidumbre por otra nueva en condiciones análogas, en la forma que se señale por la Administración General del Estado. También podrá ser ocupada para la ejecución de paseos marítimos (artículo 27 de la Ley 22/1988, de 28 de julio).
4. La competencia para ampliar o sustituir la zona afectada por la servidumbre de tránsito o autorizar su ocupación con paseos marítimos, en los supuestos a que se refieren los apartados 2 y 3, corresponden al Ministerio de Agricultura, Alimentación y Medio Ambiente, previo informe de la comunidad autónoma.

Dicho informe deberá emitirse en el plazo de un mes, transcurrido el cual sin haberse evacuado, se proseguirá la tramitación del expediente.
En el supuesto a que se refiere el apartado 3, se instruirá un solo expediente y dictará una resolución única para la ocupación del dominio público, en su caso, y para la sustitución de la servidumbre de tránsito.
La ampliación se llevará a cabo, en su caso, de conformidad con lo previsto en las normas de protección o, en su defecto, en el planeamiento territorial o urbanístico. La localización alternativa se ubicará fuera del dominio público marítimo-terrestre y, preferentemente, dentro de la zona de servidumbre de protección de forma que se garantice la continuidad del tránsito.
5. Los cultivos en esta zona no impedirán el ejercicio de la servidumbre. Los daños que puedan producirse no serán objeto de indemnización.
6. La obligación de dejar expedita la zona de servidumbre de tránsito se refiere tanto al suelo como al vuelo y afecta a todos los usos que impidan la efectividad de la servidumbre. Se entiende que no impiden la efectividad de la servidumbre las canalizaciones subterráneas de servicios, siempre que no puedan tener otra ubicación.

Sección 3 Servidumbre de acceso al mar

Artículo 53 Extensión de la servidumbre de acceso al mar

1. La servidumbre de acceso público y gratuito al mar recaerá, en la forma que se determina en los apartados siguientes, sobre los terrenos colindantes o contiguos al dominio público marítimo-terrestre, en la longitud y anchura que demanden la naturaleza y finalidad del acceso.
2. Para asegurar el uso público del dominio público marítimo-terrestre, los planes y normas de ordenación territorial y urbanística del litoral establecerán, salvo en espacios sujetos a cualquier régimen de protección, la previsión de suficientes accesos al mar y aparcamientos, fuera del dominio público marítimo-terrestre. A estos efectos, en las zonas urbanas y urbanizables, los de tráfico rodado deberán estar separados entre sí, como máximo, 500 metros, y los peatonales, 200 metros. Todos los accesos deberán estar señalizados y abiertos al uso público a su terminación (artículo 28 de la Ley 22/1988, de 28 de julio).
3. Se entenderá por terminación la finalización de la ejecución de los accesos, con independencia del momento de su recepción por el Ayuntamiento respectivo. En las urbanizaciones existentes a la entrada en vigor de la Ley 22/1988, de 28 de julio, se estará a lo dispuesto en las disposiciones transitorias tercera, apartados 5 y 6, de dicha Ley y duodécima de este reglamento.
4. La obtención de los terrenos que, de acuerdo con lo establecido en el apartado 2, sean necesarios para la efectividad de la servidumbre de acceso al mar, se realizará por los mecanismos previstos en la legislación urbanística.

Artículo 54 Accesos públicos al mar y aparcamientos

1. Se declaran de utilidad pública, a efectos de la expropiación o de la imposición de la servidumbre de paso por la Administración General del Estado, los terrenos necesarios para la realización o modificación de otros accesos públicos al mar y aparcamientos, no incluidos en el apartado 2 del artículo anterior (artículo 28.3 de la Ley 22/1988, de 28 de julio).
2. Para la realización o modificación de los accesos públicos y aparcamientos indicados en el apartado anterior, el Servicio Periférico de Costas formulará el correspondiente proyecto y lo someterá a información pública durante treinta días y a informe de la comunidad autónoma y del Ayuntamiento respectivos en igual plazo. Por causas excepcionales debidamente motivadas, dichos plazos podrán reducirse hasta los quince días. En caso de que no se evacuara dichos informes en el plazo señalado, se entenderán favorables.
La aprobación del mismo llevará implícita la declaración de necesidad de ocupación, procediéndose a continuación conforme a lo previsto en la legislación de expropiación forzosa.

Artículo 55 Prohibición de obras e instalaciones

No se permitirán en ningún caso obras o instalaciones que interrumpan el acceso al mar sin que se proponga por los interesados una solución alternativa que garantice su efectividad en condiciones análogas a las anteriores, a juicio de la Administración General del Estado (artículo 28.4 de la Ley 22/1988, de 28 de julio).

Artículo 56 Competencia del Ministerio de Agricultura, Alimentación y Medio Ambiente

Las competencias atribuidas a la Administración General del Estado en esta sección corresponden al Ministerio de Agricultura, Alimentación y Medio Ambiente. Los terrenos expropiados se incorporarán al dominio público marítimo-terrestre.

CAPÍTULO III Otras limitaciones de la propiedad

Artículo 57 Limitaciones sobre los áridos

1. En los tramos finales de los cauces deberá mantenerse la aportación de áridos a sus desembocaduras. Para autorizar su extracción, hasta la distancia que en cada caso se determine, se necesitará el informe favorable de la Administración General del Estado, en cuanto a su incidencia en el dominio público marítimo-terrestre (artículo 29.1 de la Ley 22/1988, de 28 de julio).
2. El Organismo de Cuenca o la Administración Hidráulica competente, previamente a la resolución de un expediente de extracción de áridos en cauce público, o a la ejecución de un proyecto de acondicionamiento de cauces, solicitará informe del correspondiente Servicio Periférico de Costas, cuando la distancia, medida a lo largo del cauce, entre los puntos de extracción y desembocadura en el mar sea inferior a la que se haya fijado para cada cauce por acuerdo entre ambos organismos. De la resolución recaída se dará traslado a dicho servicio.
3. Los informes del Servicio Periférico de Costas previstos en el apartado anterior, deberán emitirse en función de las necesidades de aportación de áridos a las playas.

Artículo 58 Limitaciones sobre los yacimientos de áridos

1. Los yacimientos de áridos, emplazados en la zona de influencia, quedarán sujetos al derecho de tanteo y retracto en las operaciones de venta, cesión o cualquier otra forma de transmisión onerosa ínter vivos, a favor del Ministerio de Agricultura, Alimentación y Medio Ambiente, para su aportación a las playas. Con esta misma finalidad, dichos yacimientos se declaran de utilidad pública a los efectos de su expropiación total o parcial en su caso por el Ministerio de Agricultura, Alimentación y Medio Ambiente y de la ocupación temporal de los terrenos necesarios (artículo 29.2 de la Ley 22/1988, de 28 de julio).
2. Para el ejercicio del derecho de tanteo establecido en el apartado 1, los propietarios de los terrenos afectados deberán notificar al Servicio Periférico de Costas su propósito de llevar a cabo su transmisión, con expresión del adquirente, precio y forma de pago previstos. Dicho servicio elevará una propuesta motivada a la Dirección General de Sostenibilidad de la Costa y del Mar, para que éste adopte la resolución que proceda, en el plazo de un mes desde dicha notificación, sin que pueda llevarse a efecto la transmisión hasta tanto transcurra dicho plazo, siempre que durante el mismo no se haya notificado el ejercicio del derecho de tanteo.
3. En todo caso el Ministerio de Agricultura, Alimentación y Medio Ambiente podrá ejercitar el derecho de retracto dentro de los nueve días siguientes a la inscripción de la transmisión en el Registro de la Propiedad o a la notificación que en todo caso ha de hacer el transmitente dentro del mes siguiente a la formalización del contrato, adjuntando copia del mismo. Dicho retracto podrá ejercitarse en cualquier momento en defecto de notificación o cuando el precio efectivo de la transmisión hubiera sido inferior en más de un 20 por ciento al expresado en la notificación o en la copia del título traslativo aportado.
El registrador de la propiedad, una vez practicada la inscripción advirtiendo expresamente de la posibilidad del retracto, notificará el mismo día telemáticamente tal circunstancia al Servicio Periférico de Costas, que elevará una propuesta motivada al Ministerio de Agricultura, Alimentación y Medio Ambiente para su resolución, caso de ser el retracto procedente. El retracto afectará a los adquirentes de derechos posteriores a la inscripción durante un plazo de tres meses a contar desde su fecha, siendo

cancelada de oficio cualquier mención al mismo una vez transcurrido dicho plazo sin haber sido presentada en el Registro de la Propiedad la documentación acreditativa de su ejercicio.

CAPÍTULO IV Zona de influencia

Artículo 59 Extensión y régimen de la zona de influencia

1. La ordenación territorial y urbanística sobre terrenos incluidos en una zona, cuya anchura se determinará en los instrumentos correspondientes y que será como mínimo de 500 metros a partir del límite interior de la ribera del mar, respetará las exigencias de protección del dominio público marítimo-terrestre a través de los siguientes criterios:

a) En tramos con playa y con acceso a tráfico rodado, se preverán reservas de suelo para aparcamientos de vehículos en cuantía suficiente para garantizar el estacionamiento fuera de la zona de servidumbre de tránsito.

b) Las construcciones habrán de adaptarse a lo establecido en la legislación urbanística. Se deberá evitar la formación de pantallas arquitectónicas o acumulación de volúmenes sin que, a estos efectos, la densidad de edificación pueda ser superior a la media del suelo urbanizable programado o equivalente, de acuerdo con la normativa autonómica, en el término municipal respectivo. Se entenderá por densidad de edificación la edificabilidad definida en el planeamiento para los terrenos incluidos en la zona.

2. Para el otorgamiento de las licencias de obra o uso que impliquen la realización de vertidos al dominio público marítimo-terrestre se requerirá la previa obtención de la autorización de vertido correspondiente (artículo 30 de la Ley 22/1988, de 28 de julio).

TÍTULO III
Utilización del dominio público marítimo-terrestre

CAPÍTULO I Disposiciones generales

Sección 1 Régimen general de utilización

Artículo 60 Utilización del dominio público marítimo-terrestre

1. La utilización del dominio público marítimo-terrestre y, en todo caso, del mar y su ribera será libre, pública y gratuita para los usos comunes y acordes con la naturaleza de aquél, tales como pasear, estar, bañarse, navegar, embarcar y desembarcar, varar, pescar, coger plantas y mariscos y otros actos semejantes que no requieran obras e instalaciones de ningún tipo y que se realicen de acuerdo con las leyes y reglamentos o normas aprobadas conforme a la Ley 22/1988, de 28 de julio.

2. Los usos que tengan especiales circunstancias de intensidad, peligrosidad o rentabilidad y los que requieran la ejecución de obras e instalaciones, sólo podrán ampararse en la existencia de reserva, adscripción, autorización y concesión, con sujeción a lo previsto en la Ley 22/1988, de 28 de julio, y en otras especiales, en su caso, sin que pueda invocarse derecho alguno en virtud de usucapión, cualquiera que sea el tiempo transcurrido (artículo 31 de la Ley 22/1988, de 28 de julio).

3. En la aplicación e interpretación de los artículos contenidos en el presente título se velará por la aplicación de la normativa vigente que tiene por objeto la conservación y el uso sostenible de la costa y del mar.

Artículo 61 Ocupación del dominio público marítimo-terrestre

1. Únicamente se podrá permitir la ocupación del dominio público marítimo-terrestre para aquellas actividades o instalaciones que, por su naturaleza, no puedan tener otra ubicación (artículo 32.1 de la Ley 22/1988, de 28 de julio).
2. Las actividades o instalaciones a que se refiere el apartado anterior son:

a) Las que desempeñan una función o presten un servicio que, por sus características, requiera la ocupación del dominio público marítimo-terrestre.

b) Las de servicio público o al público que, por la configuración física del tramo de costa en que resulte necesario su emplazamiento, no puedan ubicarse en los terrenos colindantes con dicho dominio.

3. En todo caso la ocupación deberá ser la mínima posible.

Artículo 62 Exclusión de usos en el dominio público marítimo-terrestre

1. A los efectos del apartado 1 del artículo anterior, y cualquiera que sea el título habilitante de la ocupación y la Administración que lo otorgue, quedarán expresamente excluidas las utilizaciones mencionadas en los artículos 25.1 de la Ley 22/1988, de 28 de julio, y 46 de este reglamento, excepto las de la letra b), previa declaración de utilidad pública por el Consejo de Ministros, y el vertido de escombros utilizables en rellenos, debidamente autorizados.
2. Lo establecido en el apartado anterior se aplicará a todos los bienes de dominio público marítimo-terrestre y a todos los regímenes de utilización del mismo, incluyendo reservas, adscripciones, concesiones y autorizaciones, cualquiera que sea la Administración competente.

Artículo 63 Eliminación de aguas residuales

Previamente al otorgamiento del título administrativo habilitante para la ocupación del dominio público, deberá quedar garantizado el sistema de eliminación de aguas residuales, de acuerdo con las disposiciones vigentes. El posterior incumplimiento de esta obligación dará lugar a la declaración de caducidad del título administrativo y al levantamiento de las instalaciones, sin perjuicio de la sanción que, en su caso, corresponda (artículo 32.3 de la Ley 22/1988, de 28 de julio).

Artículo 64 Usos e instalaciones de embarque

1. Los embarcaderos, rampas u otros tipos de atraques a utilizar por embarcaciones de líneas regulares de tráfico de pasajeros en régimen de explotación comercial, temporal o permanente no podrán ubicarse fuera de la zona de servicio de los puertos.
2. Cuando, por causas debidamente justificadas, las instalaciones a que se refiere el apartado anterior deban situarse fuera de una zona de servicio portuaria existente, deberá estar aprobada, con anterioridad al inicio de las obras, la ampliación de la zona de servicio portuaria, de forma que incluya el dominio público marítimo-terrestre afectado. Dichas instalaciones se ubicarán preferentemente fuera de las playas y previa evaluación de sus efectos sobre las condiciones de protección del entorno.
3. La autorización del emplazamiento de puntos de atraque, de embarque o desembarque o de aproximación a la costa para embarcaciones destinadas a excursiones marítimas turísticas costeras fuera de la zona de servicio de los puertos corresponderá al Servicio Periférico de Costas y será previa a la que deba emitir el órgano competente del Ministerio de Fomento en materia de Marina Mercante.

Sección 2 Régimen de utilización de las playas

Artículo 65 Utilización y ocupación de playas

1. Las playas no serán de uso privado, sin perjuicio de lo establecido en la Ley 22/1988, de 28 de julio, y en el presente reglamento sobre las reservas demaniales.

2. Las instalaciones que en ellas se permitan, además de cumplir con lo establecido en el artículo anterior, serán de libre acceso público, salvo que por razones de policía, de economía u otras de interés público, debidamente justificadas, se autoricen otras modalidades de uso.
3. Las edificaciones de servicio de playa se ubicarán, preferentemente, fuera de ella, con las dimensiones y distancias que se recogen en los artículos siguientes atendiendo a su naturaleza (artículo 33.1, 2 y 3 de la Ley 22/1988, de 28 de julio).
Cuando, a juicio del Ministerio de Agricultura, Alimentación y Medio Ambiente, no fuera posible ubicar las edificaciones de servicio fuera de la playa, sobre el paseo marítimo o los terrenos colindantes, se podrán situar adosadas al límite de aquélla.

Artículo 66 Eventos de interés general con repercusión turística

1. En los tramos urbanos de las playas podrá autorizarse la celebración de aquellos eventos de interés general con repercusión turística que cumplan los requisitos previstos en este artículo.
En todo caso, una vez finalizada la ocupación, se procederá de manera inmediata al levantamiento de las instalaciones, a la completa limpieza del terreno ocupado y a la ejecución de las demás actuaciones precisas para asegurar la íntegra conservación de la playa.
2. Se considerarán eventos de interés general con repercusión turística los que reúnan cualquiera de los siguientes requisitos:

a) Los declarados como de interés turístico internacional, nacional, regional o local, por el órgano competente.

b) Los eventos deportivos o culturales que, aun celebrándose de forma esporádica, tengan repercusión nacional o internacional.

3. Para la celebración de estos eventos la Administración local habrá de solicitar autorización con informe favorable del órgano competente de la comunidad autónoma, acompañada de una memoria técnica que disponga, al menos, de los siguientes documentos:

a) Documentación justificativa en la que se describan las características del evento a desarrollar, con justificación expresa de:

1.º El objeto del evento, con mención expresa a las características de la ocupación del dominio público marítimo-terrestre (superficie, instalaciones, tiempo y estimación de ocupantes).

2.º Justificación de la declaración del acto pretendido como evento a los efectos de la Ley 22/1988, de 28 de julio y de este reglamento.

3.º Las medidas preventivas a adoptar por el solicitante tendentes a evitar cualquier afección ambiental y a garantizar el restablecimiento del tramo de playa al estado anterior a la ocupación.

4.º Compromiso de proceder de manera inmediata, y una vez finalizada la ocupación, al levantamiento de las instalaciones, a la completa limpieza del terreno ocupado y a la ejecución de las demás actuaciones precisas para asegurar la íntegra conservación de la playa.

b) Documentación gráfica del objeto de la ocupación, incluyendo plano de situación, a escala mínima 1:5000 y planos de detalle, a escala mínima 1:500.

c) Estudio económico financiero según lo previsto en el artículo 89 de este reglamento.

4. El título que se otorgue fijará las condiciones pertinentes de la ocupación. En todo caso, incluirán las relativas a la superficie y tiempo de ocupación física, así como la adopción de todas las medidas preventivas tendentes a evitar cualquier afección ambiental y a garantizar el mantenimiento del tramo de playa en el estado anterior a la ocupación. Así mismo, establecerá la garantía que el promotor deberá depositar para asegurar el cumplimiento de dichas medidas preventivas y, en su caso, la ejecución subsidiaria de los trabajos de levantamiento de las instalaciones, limpieza completa del terreno ocupado y demás actuaciones precisas para asegurar la integridad de la playa.
5. Lo dispuesto en este artículo se aplicará también para la celebración de los eventos recogidos en el apartado 2 en dominio público marítimo-terrestre que no tenga la condición de playa siempre que se prevea una afección a las mismas.

Artículo 67 Catalogación de los tramos naturales y urbanos de las playas

La catalogación de los tramos naturales y urbanos de las playas se establecerá por la Administración competente en materia de ordenación del territorio, que deberá tener en cuenta el carácter urbanizado o

rural de los terrenos contiguos a cada uno de los tramos, así como su grado de protección medioambiental.

Artículo 68 Ocupaciones en los tramos naturales de las playas

Las ocupaciones en los tramos naturales de las playas deberán observar los siguientes requisitos:

1. Las actividades e instalaciones se someterán a las siguientes reglas:

a) Podrán autorizarse las actividades o instalaciones a las que se refiere la letra a) del apartado 2 del artículo 61.

b) La ocupación de los establecimientos expendedores de comidas y bebidas no excederá de 70 metros cuadrados, de los cuales, 20, como máximo, podrán destinarse a instalación cerrada. Estas instalaciones serán de temporada y desmontables en todos sus elementos.La distancia entre estos establecimientos no podrá ser inferior a 300 metros.

2. La superficie de cada una de esas ocupaciones será la mínima posible y la ocupación total no podrá, en ningún caso, exceder del 10 por ciento de la superficie de la playa en pleamar.La distribución de tales instalaciones se propondrá por el Ayuntamiento según el procedimiento recogido en el artículo 113 de este reglamento.

3. Todas las conducciones de servicio a estas instalaciones deberán ser subterráneas.

4. El sistema de saneamiento garantizará una eficaz eliminación de las aguas residuales, así como la ausencia de malos olores. Con este objeto, las instalaciones deberán conectarse a la red de saneamiento general, si ésta existe, quedando en todo caso prohibidos los sistemas de drenaje o absorción que puedan afectar a la arena de las playas o a la calidad de las aguas de baño.

5. En todo caso, el levantamiento de cualquiera de las ocupaciones o usos referidos en los puntos anteriores llevará implícita la obligación para el beneficiario del título administrativo habilitado al efecto de reponer la playa a su estado natural anterior a la ocupación o uso.

Artículo 69 Ocupaciones en los tramos urbanos de las playas

Las ocupaciones en los tramos urbanos de las playas deberán observar los siguientes requisitos, quedando garantizado en todo caso el uso público, libre y gratuito de los recursos naturales:

1. Las edificaciones de servicio de playa se ubicarán, preferentemente, fuera de ella, con las dimensiones y distancias que se recogen en los apartados siguientes. Cuando, a juicio del Ministerio de Agricultura, Alimentación y Medio Ambiente, no fuera posible ubicar estas edificaciones sobre el paseo marítimo o fuera de la playa, se podrán ubicar en su límite interior o, en el caso en que la anchura de la playa así lo permita, a una distancia mínima de 70 metros desde la línea de pleamar, siempre que no se perjudique la integridad del dominio público marítimo-terrestre ni su uso.

2. Además de las ocupaciones previstas para los tramos naturales de las playas, los tramos urbanos de las mismas podrán disponer de instalaciones fijas destinadas a establecimientos expendedores de comidas y bebidas, con una ocupación máxima, salvo casos excepcionales debidamente justificados, de 200 metros cuadrados, de los cuales 150 metros cuadrados podrán ser de edificación cerrada y el resto terraza cerrada mediante elementos desmontables que garanticen la permeabilidad de vistas. A esta superficie se podrá añadir otros 70 metros cuadrados de ocupación abierta y desmontable más una zona de aseo, que no podrá superar los 30 metros cuadrados, siempre que ésta sea de uso público y gratuito.La distancia entre estos establecimientos no podrá ser inferior a 150 metros.

3. Las instalaciones desmontables destinadas a establecimientos expendedores de comidas y bebidas se situarán con una separación mínima de cien metros de otras que presten un servicio de igual naturaleza ubicadas en dominio público marítimo-terrestre. Si la superficie cerrada supera los 20 metros cuadrados deberán contar con un título concesional.

4. Las distancias a las que se refieren los apartados 2 y 3 de este artículo podrán reducirse a la mitad entre actividades no similares.

5. Las distancias y superficies recogidas en los párrafos anteriores no serán de aplicación entre terrazas sobre paseos marítimos vinculadas a establecimientos ubicados fuera del dominio público, que podrán situarse junto a sus respectivos establecimientos, siempre y cuando no se obstruya el paso y uso público.

6. Todas las conducciones de servicio a estas instalaciones deberán ser subterráneas.

7. El sistema de saneamiento garantizará una eficaz eliminación de las aguas residuales, así como la ausencia de malos olores. Con este objeto, las instalaciones deberán conectarse a la red de saneamiento general, quedando en todo caso prohibidos los sistemas de drenaje o absorción que puedan afectar a la arena de las playas o a la calidad de las aguas de baño.

8. La superficie de cada una de las ocupaciones será la mínima posible y la ocupación total de todas ellas, independientemente de uso al que estén destinadas, no podrá, en ningún caso, exceder del 50 por ciento de la superficie de la playa en pleamar.La distribución de tales instalaciones se establecerá por la Administración autonómica competente en materia de ordenación del litoral o, en su defecto, se realizará de forma homogénea a lo largo de la playa.

9. Las superficies y distancias recogidas en los apartados anteriores no serán de aplicación para edificaciones ya existentes que hayan revertido al dominio público marítimo-terrestre y sobre las que el Ministerio de Agricultura, Alimentación y Medio Ambiente decida expresamente su mantenimiento por sus características singulares.

10. Lo dispuesto en este artículo se aplicará también a las ocupaciones en dominio público marítimo-terrestre que no tenga la naturaleza de ribera del mar.

Artículo 70 Instalaciones destinadas a actividades deportivas de carácter náutico federado

1. Las concesiones y autorizaciones de ocupación del dominio público para instalaciones destinadas a actividades deportivas de carácter náutico federado, que únicamente podrán otorgarse en tramos urbanos de playa, además de cumplir las disposiciones que les sean aplicables con carácter general y las específicas reguladoras de su actividad, deberán ajustarse a los siguientes criterios:

a) Las instalaciones se ubicarán, preferentemente, fuera de la playa. Cuando esto no sea posible, se situarán en los extremos de la playa, adosadas al límite de aquélla.

b) Los usos permitidos en estas instalaciones serán los estrictamente necesarios para realizar la actividad deportiva náutica

c) Las instalaciones deberán estar adaptadas al entorno en que se encuentren situadas y no podrán exceder de 300 metros cuadrados, excluida la superficie ocupada por la zona de varada.

d) En ningún caso se permitirán instalaciones destinadas a actividades deportivas no náuticas.

2. Con el fin de ordenar la existencia de estas instalaciones y racionalizar su necesidad y ubicación en el litoral, la solicitud de título administrativo deberá ir acompañada de informe de la Federación correspondiente. El informe deberá pronunciarse sobre la dimensión de las instalaciones fijas y, en su caso, la zona de varada.

Con el mismo fin se solicitará informe del órgano competente de la Administración autonómica y, en su caso, de la Autoridad Portuaria correspondiente, que deberán pronunciarse expresamente sobre la posible incidencia con el funcionamiento de puertos deportivos o de otras instalaciones de carácter náutico de su competencia. Si en el plazo de un mes no se emite informe, este se entenderá favorable.

La superficie destinada a zona de varada se determinará en función del tramo de costa en que se ubique, sin que pueda impedir el uso público de la playa para el resto de los fines recogidos en el artículo 31 de la Ley 22/1988, de 28 de julio. En todo caso, la superficie computará a efectos del máximo del 50 por ciento de la superficie de la playa en pleamar.

De conllevar la actividad náutica deportiva el lanzamiento o varada de embarcaciones, deberá dejarse libre permanentemente una franja de 15 metros, como mínimo, desde la orilla en pleamar. Además, deberá hacerse a través de canales debidamente señalizados situados en las proximidades. De no existir canales debidamente autorizados en las proximidades, el proyecto deberá contemplar el canal correspondiente. Las características técnicas y ubicación del mismo deberán ser informadas favorablemente por Puertos del Estado, previamente a su instalación.

3. Todas las conducciones de servicio a estas instalaciones deberán ser subterráneas.

4. El sistema de saneamiento garantizará una eficaz eliminación de las aguas residuales, así como la ausencia de malos olores. Con este objeto, las instalaciones deberán conectarse a la red de saneamiento general, si ésta existe, quedando en todo caso prohibidos los sistemas de drenaje o absorción que puedan afectar a la arena de las playas o a la calidad de las aguas de baño.

Artículo 71 Tendidos aéreos en las playas

No se permitirán en las playas los tendidos aéreos, salvo imposibilidad material debidamente justificada.

Artículo 72 Usos prohibidos de estacionamiento, circulación de vehículos, campamentos y acampadas

1. Quedarán prohibidos el estacionamiento y la circulación no autorizada de vehículos, así como los campamentos y acampadas (artículo 33.5 de la Ley 22/1988, de 28 de julio).
2. Dichas prohibiciones se aplicarán a todo el dominio público marítimo-terrestre, salvo la de estacionamiento y circulación de vehículos, que afectará solamente a las playas.
3. Se entenderá por acampada la instalación de tiendas de campaña o de vehículos o remolques habitables. Se entenderá por campamento la acampada organizada dotada de los servicios y suministros establecidos por la normativa vigente.
4. Quienes vulneren las prohibiciones establecidas en este artículo deberán desalojar de inmediato, a requerimiento verbal de los Agentes de la Administración, el dominio público ocupado, sin perjuicio de la instrucción de expediente sancionador cuando sea procedente. El Servicio Periférico de Costas podrá interesar del Delegado del Gobierno la colaboración de la fuerza pública cuando ello sea necesario.

Artículo 73 Usos prohibidos en zonas de baño

1. En las zonas de baño debidamente balizadas estará prohibida la navegación deportiva y de recreo, y la utilización de cualquier tipo de embarcación o medio flotante movido a vela o motor. El lanzamiento o varada de embarcaciones deberá hacerse a través de canales debidamente señalizados, según lo establecido en el artículo 70.2 de este reglamento.
2. En los tramos de costa que no estén balizados como zona de baño se entenderá que ésta ocupa una franja de mar contigua a la costa de una anchura de 200 metros en las playas y 50 metros en el resto de la costa.
Dentro de estas zonas no se podrá navegar a una velocidad superior a tres nudos, debiendo adoptarse las precauciones necesarias para evitar riesgos a la seguridad de la vida humana en el mar. Estará prohibido cualquier tipo de vertido desde las embarcaciones.

Artículo 74 Normas generales para la ocupación de las playas

En defecto de planeamiento, la ocupación de la playa por instalaciones de cualquier tipo, incluso las correspondientes a servicios de temporada, deberá observar, además de lo indicado en los artículos anteriores, las siguientes determinaciones:

a) Se dejará libre permanentemente una franja de seis metros, como mínimo, desde la orilla en pleamar.

b) Las longitudes de los tramos libres de ocupación deberán ser, como mínimo, equivalentes a las que se prevé en explotación, sin que estas últimas puedan superar los 100 metros, salvo que la configuración de la playa aconseje otra distribución.

c) Las zonas de lanzamiento y varada se situarán preferentemente en los extremos de la playa o en otras zonas donde se minimice su interferencia con los usos comunes a que se refiere el artículo 60.1 de este reglamento y en conexión con accesos rodados y canales balizados.

Sección 3 Otros principios comunes

Artículo 75 Denegación de las solicitudes de utilización del dominio público marítimo-terrestre

1. Las solicitudes de utilización del dominio público marítimo-terrestre que se opongan de manera notoria a lo dispuesto en la normativa en vigor se denegarán en el plazo máximo de dos meses, sin más trámite que la audiencia previa al peticionario.
Se considerará que se opone de manera notoria a la normativa en vigor la utilización del dominio público marítimo-terrestre para usos no permitidos por la Ley 22/1988, de 28 de julio, o que produzcan daños irreparables o de difícil reparación en el dominio público marítimo-terrestre.

Si se tratare de deficiencias susceptibles de subsanación se procederá en la forma prevista en la Ley 30/1992, de 26 de noviembre, y en el artículo siguiente.
2. Transcurrido el plazo máximo para tramitarse la solicitud de utilización del dominio público marítimo-terrestre sin haberse notificado resolución expresa al interesado o interesados deberá entenderse desestimada por silencio administrativo, de acuerdo con lo dispuesto en el artículo 43.1 de la Ley 30/1992, de 26 de noviembre.

Artículo 76 Subsanación de deficiencias

1. La Administración competente comunicará las deficiencias observadas a los peticionarios, para que éstos formulen sus alegaciones o subsanen las mismas en el plazo de diez días, con indicación de que, si así no lo hicieran, se les tendrá por desistidos de su petición, dando traslado de la resolución que así lo acuerde a los interesados, según lo dispuesto en el artículo 71 de la Ley 30/1992, de 26 de noviembre.
2. Cuando sea competente la Administración General del Estado, corresponde al Ministerio de Agricultura, Alimentación y Medio Ambiente, a través del Servicio Periférico de Costas, el ejercicio de las facultades previstas en el apartado anterior.

Artículo 77 No obligación de otorgamiento de títulos

La Administración no está obligada a otorgar los títulos de utilización del dominio público marítimo-terrestre que se soliciten con arreglo a las determinaciones del plan o normas aprobadas, pudiendo ser denegadas por razones de interés público debidamente motivadas (artículo 35.2 de la Ley 22/1988, de 28 de julio).

Artículo 78 Exigencia de garantías

1. En los supuestos de usos que puedan producir daños y perjuicios sobre el dominio público o privado, la Administración General del Estado estará facultada para exigir al solicitante la presentación de cuantos estudios y garantías económicas se determinan en el apartado siguiente para la prevención de aquéllos, la reposición de los bienes afectados y las indemnizaciones correspondientes (artículo 36 de la Ley 22/1988, de 28 de julio).
2. Para el establecimiento de las garantías económicas indicadas en el apartado anterior se tendrá en cuenta lo siguiente:

a) Serán determinadas por el órgano competente de la Administración General del Estado para el otorgamiento del título, una vez prestada conformidad a los estudios presentados, los cuales deberán contemplar las medidas correctoras adecuadas para la prevención de los daños y la reposición de los bienes.

b) Podrán formalizarse por cualquiera de los sistemas admitidos por la normativa vigente, tendrán carácter irrevocable, serán de ejecución automática y se extenderán hasta el plazo de vencimiento.Para la ejecución forzosa, en su caso, se estará a lo dispuesto en la sección 2.ª del capítulo tercero del título V de este reglamento.

c) La posible afección sobre el dominio privado y las indemnizaciones correspondientes serán determinadas por la Administración, de oficio o a instancia del posible perjudicado debidamente justificada, sin perjuicio de las acciones judiciales que el mismo pueda ejercer.

Artículo 79 Facultades de la Administración General del Estado sobre el dominio público marítimo-terrestre

1. La ocupación del dominio público no implicará en ningún caso la cesión de éste, ni su utilización significará la cesión de las facultades demaniales de la Administración General del Estado, ni la asunción por ésta de responsabilidades de ningún tipo respecto al titular del derecho a la ocupación o a terceros. El mencionado titular será responsable de los daños y perjuicios que puedan ocasionar las obras y actividades al dominio público y al privado, salvo en el caso en que aquéllos tengan su origen en alguna cláusula impuesta por la Administración al titular y que sean de ineludible cumplimiento por éste.
2. La Administración General del Estado conservará en todo momento las facultades de tutela y policía sobre el dominio público afectado, quedando obligado el titular de la ocupación o actividad a informar a

aquélla de las incidencias que se produzcan en relación con dichos bienes y a cumplir las instrucciones que le dicte (artículo 37 de la Ley 22/1988, de 28 de julio).
Lo dispuesto en el párrafo anterior se entenderá sin perjuicio de las facultades de gestión de las comunidades autónomas respecto de aquellas actividades que correspondan a materias de su competencia que se desarrollen sobre el dominio público.

Artículo 80 Registro de usos del dominio público marítimo-terrestre

1. La Administración competente llevará, actualizado, el Registro de usos del dominio público marítimo-terrestre, en el que se inscribirán de oficio, en la forma en que se determina en este artículo, las reservas, adscripciones y concesiones, así como las autorizaciones de vertidos contaminantes, revisando, al menos anualmente, el cumplimiento de las condiciones estipuladas, así como los efectos producidos. Dichos registros tendrán carácter público, pudiendo interesarse las oportunas certificaciones sobre su contenido, y siendo las mismas medio de prueba de la existencia y situación del correspondiente título administrativo, sin perjuicio de su inscripción en el Registro de la Propiedad a los efectos prevenidos en la Ley Hipotecaria. Los cambios de titularidad y de características que puedan producirse deberán reflejarse, asimismo, en el asiento correspondiente.
2. Cuando se trate de usos cuya autorización corresponda a la Administración General del Estado, el Registro estará formado por fichas individuales debidamente numeradas y autenticadas y podrá sustituirse por un banco de datos susceptible de tratamiento informático. La Administración competente podrá dictar instrucciones sobre su contenido.
A estos efectos, se elaborarán fichas de cada uno de los usos indicados anteriormente, que contendrán, como mínimo, los siguientes datos: provincia, término municipal, emplazamiento, destino, titular, superficie otorgada, plazo, canon y, en su caso, modificaciones de titularidad y de características, prórrogas y sanciones firmes por infracciones graves.
3. Las certificaciones sobre el contenido del Registro de usos serán solicitadas a la Administración competente.
4. El Registro se llevará por el Ministerio de Agricultura, Alimentación y Medio Ambiente y las certificaciones sobre su contenido serán solicitadas al Servicio Periférico de Costas. A estos efectos, dicho Servicio llevará un duplicado actualizado del Registro para los títulos radicados en su circunscripción territorial, que podrá sustituirse por una conexión informática con el banco de datos.
5. El Registro de usos del dominio público marítimo-terrestre será público. Las solicitudes de información ambiental que se realicen sobre su contenido se regirán por lo dispuesto en la Ley 27/2006, de 18 de julio, por la que se regulan los derechos de acceso a la información, de participación pública y de acceso a la justicia en materia de medio ambiente.

Artículo 81 Publicidad

1. Está prohibida la publicidad permanente a través de carteles o vallas o por medios acústicos o audiovisuales.
Excepcionalmente, y en las condiciones que se establecen en los apartados siguientes, se podrá autorizar la publicidad siempre que sea parte integrante o acompañe a instalaciones o actividades permitidas en el dominio público marítimo-terrestre y siempre que sea compatible con su protección (artículo 38.1 de la Ley 22/1988, de 28 de julio).
2. Se podrá autorizar la publicidad cuando sea compatible con la protección del dominio público marítimo-terrestre y no menoscabe su uso ni implique riesgo para la vida, salud o seguridad para las personas.
3. No se podrá autorizar la publicidad por medios acústicos o audiovisuales cuando interfiera o menoscabe los usos comunes del dominio público marítimo-terrestre.
4. Se podrá permitir, con carácter excepcional, de acuerdo con lo dispuesto en el apartado 1, en los siguientes supuestos:

a) Rótulos indicadores de establecimientos debidamente autorizados, siempre que se coloquen en su fachada y no supongan una reducción del campo visual generado por el volumen de la propia edificación o instalación. En las mismas condiciones, podrán admitirse rótulos o carteles de otras marcas expedidas en el establecimiento

b) En las vallas cuya colocación resulte necesaria para la funcionalidad de la instalación o para el desarrollo de actividades.

c) Elementos publicitarios de los patrocinadores de las actividades lúdicas o deportivas que estén debidamente autorizadas, siempre que se integren o acompañen a los elementos autorizados para su realización.
Los medios publicitarios utilizados no podrán implicar una reducción adicional del campo visual, producir ruido ni vibraciones ni romper la armonía del paisaje.
5. También estará prohibido, cualquiera que sea el medio de difusión empleado, el anuncio de actividades en el dominio público marítimo-terrestre que no cuenten con el correspondiente título administrativo o que no se ajuste a sus condiciones (artículo 38.2 de la Ley 22/1988, de 28 de julio).

Artículo 82 Exigencia de título para el suministro de energía eléctrica, agua, gas y telefonía

1. Las empresas suministradoras de energía eléctrica, agua, gas y telefonía exigirán para la contratación de sus respectivos servicios la presentación del título administrativo requerido según la Ley 22/1988, de 28 de julio, para la realización de las obras o instalaciones en las playas, zona marítimo-terrestre o mar (artículo 39 de la Ley 22/1988, de 28 de julio).
2. Las empresas suministradoras conservarán una copia de la concesión o autorización correspondiente para su exhibición a requerimiento de la Administración competente.

Artículo 83 Sanción de utilizaciones no autorizadas previamente

Las utilizaciones no autorizadas previamente, conforme a lo establecido en la Ley 22/1988, de 28 de julio, serán sancionadas con arreglo a lo previsto en el título V, sin perjuicio de su legalización cuando sea posible y se estime conveniente, en cuyo caso, se seguirá el procedimiento y los criterios establecidos en la Ley 22/1988, de 28 de julio, y este reglamento para el otorgamiento del título correspondiente (artículo 40 de la Ley 22/1988, de 28 de julio).

Artículo 84 Disposición por la Administración del dominio público ocupado en caso de estados de necesidad o excepcionales

1. En caso de tempestad, grave riesgo, catástrofe o calamidad pública o cualquier otro estado de necesidad, urgencia o concurrencia de situaciones anómalas o excepcionales, la Administración competente podrá disponer, inmediatamente y sin tramitación ni indemnización previa, del dominio público ocupado y de las obras e instalaciones concedidas o autorizadas, en la medida que juzgue necesaria para la protección y seguridad de los bienes y personas afectadas. Para las indemnizaciones correspondientes se estará a lo dispuesto en la Ley de 16 de diciembre de 1954, de Expropiación Forzosa (artículo 41 de la Ley 22/1988, de 28 de julio).
2. La Administración competente podrá cerrar temporalmente el dominio al uso público, cuando las circunstancias así lo aconsejen, para evitar riesgos a la seguridad o salud de los usuarios o en otras situaciones anómalas o excepcionales, sin que este cierre pueda dar lugar a ningún tipo de indemnización.

CAPÍTULO II Proyectos y obras

Artículo 85 Proyecto para la ocupación o utilización del dominio público marítimo-terrestre

1. Para que la Administración competente resuelva sobre la ocupación o utilización del dominio público marítimo-terrestre, se formulará el correspondiente proyecto básico, en el que se fijarán las características de las instalaciones y obras, la extensión de la zona de dominio público marítimo-terrestre a ocupar o utilizar y las demás especificaciones que se determinan en el artículo 88 de este reglamento. Con posterioridad, y antes de comenzarse las obras, se formulará el proyecto de construcción, sin perjuicio de que, si lo desea, el peticionario pueda presentar éste y no el básico acompañando a su solicitud (artículo 42.1 de la Ley 22/1988, de 28 de julio).
La variable del cambio climático, se introducirá en la toma de la decisión sobre la ocupación o utilización del dominio público marítimo-terrestre.

2. Cuando las actividades proyectadas pudieran producir una alteración importante del dominio público marítimo-terrestre, se requerirá además una previa evaluación de sus efectos sobre el mismo, que comprenderá el estudio de la incidencia de las actividades proyectadas sobre el dominio público marítimo-terrestre, tanto durante su ejecución como durante su explotación, debiendo incluir, en su caso, las medidas correctoras necesarias.

Artículo 86 Sometimiento del proyecto a información pública

El proyecto se someterá preceptivamente a información pública, salvo que se trate de autorizaciones o de actividades relacionadas con la defensa nacional o por razones de seguridad (artículo 42.3 de la Ley 22/1988, de 28 de julio).

Artículo 87 Estudio económico-financiero

Cuando no se trate de utilización por la Administración, se acompañará un estudio económico-financiero cuyo contenido será el definido en el artículo 89 de este reglamento y el presupuesto estimado de las obras emplazadas en el dominio público marítimo-terrestre (artículo 42.4 de la Ley 22/1988, de 28 de julio).

Artículo 88 Documentos a aportar con el proyecto básico

El proyecto básico, que deberá estar suscrito por técnico competente, contendrá los siguientes documentos:

a) Memoria justificativa y descriptiva con anejos, en su caso, que deberá contener la declaración a que se refiere el artículo 97 de este reglamento, así como las especificaciones señaladas en el artículo 85 de este reglamento y otros datos relevantes, tales como los criterios básicos del proyecto, el programa de ejecución de los trabajos y, en su caso, el sistema de evacuación de aguas residuales.

b) Planos: De situación, a escala conveniente de emplazamiento, con representación del deslinde y de la zona a ocupar, a escala no inferior a 1/5.000 con la clasificación y usos urbanísticos del entorno, topográfico del estado actual, a escala no inferior a 1/1.000; de planta general, en que se representen las instalaciones y obras proyectadas, que incluirá el deslinde y la superficie a ocupar o utilizar en el dominio público marítimo-terrestre, líneas de orilla, zonas de servidumbre de tránsito, protección y accesos y, cuando proceda, restablecimiento de las afectadas y terrenos a incorporar al dominio público marítimo-terrestre; de alzados y secciones características, cuando resulten necesarios para su definición, con la geometría de las obras e instalaciones.

c) Información fotográfica de la zona.

d) Presupuesto con la valoración de las unidades de obra y partidas más significativas.

e) Determinación de la posible afección a espacios de la Red Natura 2000 o cualesquiera otros dotados de figuras de protección ambiental. En aquellos proyectos en que se pueda producir la citada afección, el proyecto incluirá el necesario estudio bionómico referido al ámbito de la actuación prevista además de una franja del entorno del mismo de al menos 500 metros de ancho.

Artículo 89 Contenido del estudio económico-financiero

En el caso de que no se prevea la gestión directa por la Administración el estudio económico-financiero a que se refiere el artículo 87 de este reglamento desarrollará la evolución previsible de la explotación, considerando diversas alternativas de plazo de amortización acordes con las disposiciones de este reglamento, y contendrá:

a) Relación de ingresos estimados, con tarifas a abonar por el público y, en su caso, descomposición de sus factores constitutivos como base para futuras revisiones.

b) Relación de gastos, incluyendo los de proyectos y obras y los de cánones y tributos a satisfacer, así como los de conservación, consumos energéticos, de personal y otros necesarios para la explotación.Además se incluirán, cuando éstos existan, los costes derivados de las medidas correctoras a imponer, así como los gastos derivados del plan de seguimiento para la comprobación de la efectividad de dichas medidas.

c) Evaluación de la rentabilidad neta, antes de impuestos.

Artículo 90 Ejecución de las obras

1. Las obras se ejecutarán conforme al proyecto de construcción que en cada caso se apruebe, que completará al proyecto básico (artículo 43 de la Ley 22/1988, de 28 de julio).
2. La dirección de las obras será ejercida por técnico competente.

Artículo 91 Contenido del proyecto

1. Los proyectos se formularán conforme al planeamiento que, en su caso, desarrollen, y con sujeción a las normas generales, específicas y técnicas que apruebe la Administración competente, en función del tipo de obra y de su emplazamiento (artículo 44.1 de la Ley 22/1988, de 28 de julio).
2. Deberán prever la adaptación de las obras al entorno en que se encuentren situadas y, en su caso, la influencia de la obra sobre la costa y los posibles efectos de regresión de ésta (artículo 44.2 de la Ley 22/1988, de 28 de julio).
Asimismo, los proyectos deberán contener una evaluación de los posibles efectos del cambio climático sobre los terrenos donde se vaya a situar la obra realizada, según se establece en el artículo 92 de este reglamento.
3. Cuando el proyecto contenga la previsión de actuaciones en el mar o en la zona marítimo-terrestre, deberá comprender un estudio básico de la dinámica litoral referido a la unidad fisiográfica costera correspondiente y de los efectos de las actuaciones previstas, de acuerdo con lo dispuesto en el artículo 93 de este reglamento (artículo 44.3 de la Ley 22/1988, de 28 de julio).
4. Para la creación y regeneración de playas se deberá considerar prioritariamente la actuación sobre los terrenos colindantes, la supresión o atenuación de las barreras al transporte marino de áridos, la aportación artificial de éstos, las obras sumergidas en el mar y cualquier otra actuación que suponga la menor agresión al entorno natural (artículo 44.4 de la Ley 22/1988, de 28 de julio).

Artículo 92 Contenido de la evaluación de los efectos del cambio climático

1. La evaluación de los efectos del cambio climático incluirá la consideración de la subida del nivel medio del mar, la modificación de las direcciones de oleaje, los incrementos de altura de ola, la modificación de la duración de temporales y en general todas aquellas modificaciones de las dinámicas costeras actuantes en la zona, en los siguientes periodos de tiempo:

a) En caso de proyectos cuya finalidad sea la obtención de una concesión, el plazo de solicitud de la concesión, incluidas las posibles prórrogas.

b) En caso de obras de protección del litoral, puertos y similares, un mínimo de 50 años desde la fecha de solicitud.

2. Se deberán considerar las medidas de adaptación que se definan en la estrategia para la adaptación de la costa a los efectos del cambio climático, establecida en la disposición adicional octava de la Ley 2/2013, de 29 de mayo.

Artículo 93 Contenido del estudio básico de dinámica litoral

El estudio básico de dinámica litoral a que se refiere el artículo 91.3 de este reglamento se acompañará como anejo a la Memoria, y comprenderá los siguientes aspectos:

a) Estudio de la capacidad de transporte litoral.

b) Balance sedimentario y evolución de la línea de costa, tanto anterior como previsible.

c) Clima marítimo, incluyendo estadísticas de oleaje y temporales direccionales y escolares

d) Dinámicas resultantes de los efectos del cambio climático.

e) Batimetría hasta zonas del fondo que no resulten modificadas, y forma de equilibrio, en planta y perfil, del tramo de costas afectado.

f) Naturaleza geológica de los fondos.

g) Condiciones de la biosfera submarina y efectos sobre la misma de las actuaciones previstas en la forma que señala el artículo 88 e) de este reglamento.

h) Recursos disponibles de áridos y canteras y su idoneidad, previsión de dragados o trasvases de arenas.

i) Plan de seguimiento de las actuaciones previstas.

j) Propuesta para la minimización, en su caso, de la incidencia de las obras y posibles medidas correctoras y compensatorias.

Artículo 94 Disminución de la superficie de playa existente

La disminución significativa de la superficie de playa existente, causada por las actividades proyectadas, deberá, en su caso, ser compensada con otra equivalente, a crear o regenerar en la zona, sin que esta compensación sea condición suficiente para que, en su caso, el título se otorgue.

Artículo 95 Localización de los paseos marítimos

1. Los paseos marítimos se localizarán fuera de la ribera del mar y serán preferentemente peatonales (artículo 44.5 de la Ley 22/1988, de 28 de julio).
2. En el caso de modificación de las características de paseos marítimos existentes no se admitirán vías rodadas en los mismos, salvo que no exista posibilidad de situar otras vías alternativas en las proximidades.

Artículo 96 Instalaciones de tratamiento de aguas residuales

1. Las instalaciones de tratamiento de aguas residuales se emplazarán fuera de la ribera del mar y de los primeros veinte metros de la zona de servidumbre de protección. No se autorizará la instalación de colectores paralelos a la costa dentro de la ribera del mar ni de los primeros veinte metros de los terrenos colindantes (artículo 44.6 de la Ley 22/1988, de 28 de julio).
2. No se entenderá incluida en los supuestos de prohibición del apartado anterior la reparación de colectores existentes, así como su construcción cuando se integren en paseos marítimos u otros viales pavimentados.

Artículo 97 Cumplimiento de las disposiciones de la Ley 22/1988, de 28 de julio, y demás normativa

1. Los proyectos contendrán la declaración expresa de que cumplen las disposiciones de la Ley 22/1988, de 28 de julio, y de las normas generales y específicas que se dicten para su desarrollo y aplicación (artículo 44.7 de la Ley 22/1988, de 28 de julio).
2. Los autores responderán de la exactitud y veracidad de los datos técnicos y urbanísticos consignados.

Artículo 98 Tramitación de los proyectos

1. La tramitación de los proyectos de la Administración General del Estado se realizará conforme a lo dispuesto en este artículo, con sometimiento en su caso, a información pública y a informe de los Departamentos y organismos que se determinen. Si, como consecuencia de las alegaciones formuladas en dicho trámite se introdujeran modificaciones sustanciales en el proyecto se abrirá un nuevo período de información (artículo 45.1 de la Ley 22/1988, de 28 de julio).
2. Lo establecido en este artículo para los proyectos a realizar por la Administración General del Estado será de aplicación a los de las obras de interés general a que se refieren los artículos 111 de la Ley 22/1988, de 28 de julio, y 221 de este reglamento.
3. Los proyectos deberá contener los documentos señalados en la legislación de contratos del Sector público.
4. La tramitación de los proyectos de obras de primer establecimiento, reforma o gran reparación comprenderá:

a) La fase de información pública, en su caso, con plazo de veinte días.

b) Informe de la comunidad autónoma.

c) Informe del Ayuntamiento en cuyo término se emplacen las obras.

d) Informe favorable del Ministerio de Fomento o de las Capitanías Marítimas en el caso de las obras que puedan suponer un riesgo para la seguridad marítima, de la navegación y de la vida humana en el mar, así como en orden a la prevención de la contaminación del medio marino.

e) Informe del órgano competente en materia de costas del Ministerio de Agricultura, Alimentación y Medio Ambiente, cuando se trate de proyectos de otros órganos o Departamentos Ministeriales.

f) Informe del Ministerio de Defensa cuando puedan afectar a los intereses públicos tutelados por dicho Ministerio.

5. Los informes podrán ser recabados durante el plazo de información pública, debiendo emitirse en el plazo de un mes, transcurrido el cual sin haberse evacuado, se proseguirá la tramitación del expediente.

6. Quedarán excluidos de la tramitación anterior los proyectos del Ministerio de Agricultura, Alimentación y Medio Ambiente de escasa entidad, o de obras de reparaciones menores o de conservación y mantenimiento.

Artículo 99 Necesidad de ocupación de bienes y derechos que resulte necesario expropiar

1. La aprobación de dichos proyectos llevará implícita la necesidad de ocupación de los bienes y derechos que, en su caso, resulte necesario expropiar. A tal efecto, en el proyecto deberá figurar la relación concreta e individualizada de los bienes y derechos afectados, con la descripción material de los mismos (artículo 45.2 de la Ley 22/1988, de 28 de julio).

2. A los efectos del apartado anterior, el proyecto deberá incluir un anejo de expropiaciones que comprenderá, además de lo especificado en dicho apartado, los siguientes datos:

a) Plano parcelario, con las fincas individualizadas y titulares afectados, debiendo figurar la línea de deslinde del dominio público marítimo-terrestre.

b) Valoración económica de los bienes y derechos afectados, que deberá realizarse de conformidad con lo regulado en el Real Decreto Legislativo 2/2008, de 20 de junio, por el que se aprueba el texto refundido de la Ley de Suelo.

Artículo 100 Necesidad de ocupación de otros bienes y derechos

La necesidad de ocupación se referirá también a los bienes y derechos comprendidos en el replanteo del proyecto y en las modificaciones de obra que puedan aprobarse posteriormente, con los mismos requisitos señalados en los artículos anteriores (artículo 45.3 de la Ley 22/1988, de 28 de julio).

Artículo 101 Planes de obras y de otras actuaciones

Con el fin de garantizar la integridad del dominio público marítimo-terrestre y la eficacia de las medidas de protección sobre el mismo, la Administración General del Estado podrá aprobar planes de obras y de otras actuaciones de su competencia (artículo 46 de la Ley 22/1988, de 28 de julio).

CAPÍTULO III Reservas y adscripciones

Sección 1 Reservas

Artículo 102 Reserva de utilización de determinadas pertenencias del dominio público marítimo-terrestre

1. La Administración General del Estado podrá reservarse la utilización total o parcial de determinadas pertenencias del dominio público marítimo-terrestre exclusivamente para el cumplimiento de fines de su competencia, siempre que concurran las circunstancias prevenidas en los artículos 32 de la Ley 22/1988, de 28 de julio, y 61 y 62 de este reglamento.

2. La reserva podrá ser para la realización de estudios e investigaciones, o para obras, instalaciones o servicios. Su duración se limitará al tiempo necesario para el cumplimiento de los fines a que se refiere el apartado anterior.

3. La declaración de zona de reserva se hará por acuerdo del Consejo de Ministros. Prevalecerá frente a cualquier otra utilización y llevará implícita la declaración de utilidad pública y la necesidad de ocupación, a efectos expropiatorios de los derechos preexistentes que resulten incompatibles con ella (artículo 47 de la Ley 22/1988, de 28 de julio).
4. La solicitud de reserva deberá ir acompañada del proyecto de las obras e instalaciones o, en caso de inexistencia de las mismas, de la definición de usos o actividades que se van a desarrollar sobre la zona afectada.
5. La solicitud de declaración de zona de reserva deberá ser sometida a informe de la comunidad autónoma y, conforme a lo establecido en los artículos 115 b) de la Ley 22/1988, de 28 de julio, y 225 b) de este reglamento, de los Ayuntamientos afectados. Asimismo, deberá someterse a informe preceptivo del Ministerio de Agricultura, Alimentación y Medio Ambiente, cuando la misma se realice a favor de otro Departamento ministerial. Estos informes deberán emitirse en el plazo de un mes, transcurrido el cual sin haberse evacuado, se proseguirá la tramitación del expediente.
6. La propuesta será elevada al Consejo de Ministros por el titular del Departamento ministerial a cuyo favor se realice la reserva.
7. Declarada la reserva, se suscribirá un acta y plano por representantes del Departamento ministerial afectado y del Ministerio de Agricultura, Alimentación y Medio Ambiente.
8. Las obras e instalaciones, o los usos o actividades, para los que se declaró la reserva, no podrán ser modificados durante la duración de la misma. Su modificación tendrá idéntica tramitación que la solicitud inicial.
Véase Res. 21 diciembre 2016, de Parques Nacionales, por la que se publica el Acuerdo del Consejo de Ministros de 16 de diciembre de 2016, por el que se declara la reserva de dominio público marítimo-terrestre de la isla de Sálvora, en el municipio de Riveira, A Coruña, a favor del Organismo Autónomo Parques Nacionales, del Ministerio de Agricultura y Pesca, Alimentación y Medio Ambiente, con destino a la conservación y restauración de los sistemas naturales, así como a la utilización de las infraestructuras existentes («B.O.E.» 30 diciembre).

Artículo 103 Utilización o explotación de las zonas de reserva

1. La utilización o explotación de las zonas de reserva podrá ser realizada por cualquiera de las modalidades de gestión directa o indirecta previstas en el artículo 277 del texto refundido de la Ley de Contratos del Sector Público, aprobado por Real Decreto Legislativo 3/2011, de 14 de noviembre.
2. La reserva no podrá amparar en ningún caso la realización de otros usos o actividades distintas de las que justificaron la declaración (artículo 48.1 y 2 de la Ley 22/1988, de 28 de julio).

Sección 2 Adscripciones

Artículo 104 Adscripción de bienes de dominio público marítimo-terrestre a las comunidades autónomas para la construcción de nuevos puertos y vías de transporte

1. La adscripción de bienes de dominio público marítimo-terrestre a las comunidades autónomas para la construcción de nuevos puertos y vías de transporte de titularidad de aquéllas, o de ampliación o modificación de los existentes, se formalizará por la Administración General del Estado. La porción de dominio público adscrita conservará tal calificación jurídica, correspondiendo a la comunidad autónoma la utilización y gestión de la misma, adecuadas a su finalidad y con sujeción a las disposiciones pertinentes. En todo caso, el plazo de las concesiones que se otorguen en los bienes adscritos, incluidas las prórrogas, no podrá ser superior al plazo máximo de vigencia establecido en la legislación estatal para las concesiones sobre dominio público portuario en los puertos de interés general.

2. La adscripción se limitará a la superficie de dominio público marítimo-terrestre ocupada por la zona de servicio portuaria o por la vía de transporte.

Artículo 105 Usos permitidos en la zona de servicio portuaria de los bienes de dominio público marítimo-terrestre

1. En la zona de servicio portuaria de los bienes de dominio público marítimo-terrestre adscritos, que no reúnan las características del artículo 3 de la Ley 22/1988, de 28 de julio, y artículo 3 de este reglamento, además de los usos necesarios para el desarrollo de la actividad portuaria, se podrán permitir usos comerciales y de restauración, siempre que no se perjudique el dominio público marítimo-terrestre ni la actividad portuaria y se ajusten a lo establecido en el planeamiento urbanístico. En todo caso, se prohíben las edificaciones destinadas a residencia o habitación.
2. La superficie máxima permitida para los usos previstos en el apartado anterior deberá cumplir las siguientes condiciones:
    a) Será inferior al 16 por ciento de la lámina de agua comprendida por los diques del puerto.
    b) Será inferior al 10 por ciento de la superficie de tierra del puerto.
    c) Será inferior a 20 metros cuadrados por amarre.
3. Su planificación y ubicación se subordinará a las necesidades de la actividad portuaria, no debiendo interferir, afectar o perjudicar a la misma.

Artículo 106 Proyectos de las comunidades autónomas

1. A los efectos previstos en el artículo 104, los proyectos de las comunidades autónomas deberán contar con el informe favorable de la Administración General del Estado en cuanto a la delimitación del dominio público estatal susceptible de adscripción, usos previstos, incluida la determinación concreta de la superficie y ubicación que vaya a destinarse a los usos autorizados por el artículo 49. 4 de la Ley 22/1988, de 28 de julio, y 105 de este reglamento, y medidas necesarias para la protección del dominio público, sin cuyo requisito aquéllos no podrán entenderse definitivamente aprobados.
2. Los proyectos de las comunidades autónomas habrán de contener, además, una evaluación de los posibles efectos del cambio climático sobre los terrenos donde se vayan a situar las obras, de acuerdo con el artículo 44.2 de la Ley 22/1988, de 28 de julio, y 92 de este reglamento.
3. La aprobación definitiva de los proyectos llevará implícita la adscripción del dominio público en que estén emplazadas las obras y la delimitación de una nueva zona de servicio portuaria o la ampliación o modificación de la existente, con la distribución de superficie y usos prevista en el apartado 1 de este artículo. La adscripción se formalizará mediante acta suscrita por representación de ambas Administraciones.
4. La adscripción de bienes de dominio público marítimo-terrestre a las comunidades autónomas no devengará canon a favor de la Administración General del Estado. Las concesiones o autorizaciones que las comunidades autónomas otorguen en el dominio público marítimo-terrestre adscrito devengarán el correspondiente canon de ocupación en favor de la Administración General del Estado, sin perjuicio de los que sean exigibles por aquellas.

Artículo 107 Procedimiento de adscripción

La adscripción se formalizará mediante el siguiente procedimiento:

a) La comunidad autónoma interesada remitirá el proyecto al Ministerio de Agricultura, Alimentación y Medio Ambiente para su informe, con anterioridad a su aprobación definitiva.El informe deberá emitirse en el plazo de dos meses contados a partir del momento en que el Ministerio de Agricultura, Alimentación y Medio Ambiente disponga de la documentación necesaria. Transcurrido dicho plazo sin haberse evacuado, éste se entenderá favorable

b) Aprobado definitivamente el proyecto por la comunidad autónoma, ésta notificará al Ministerio de Agricultura, Alimentación y Medio Ambiente dicha resolución, tras lo que se suscribirá acta y plano de adscripción por representantes de ambas Administraciones.

c) Las obras no podrán iniciarse hasta que no se haya formalizado la adscripción.

Artículo 108 Balizamiento de los puertos de competencia de las comunidades autónomas

1. El balizamiento de los puertos de competencia de las comunidades autónomas deberá realizarse de conformidad con la normativa, características técnicas y ubicación de los dispositivos que hayan sido aprobados por Puertos del Estado, previo dictamen de la Comisión de Faros.
2. Las Capitanías Marítimas, por razones de seguridad para la navegación, podrán decretar el cierre del puerto al tráfico marítimo si no se cumplen las referidas instrucciones respecto al balizamiento, previo requerimiento y audiencia a la comunidad autónoma.

Artículo 109 Reversión de bienes de dominio público marítimo-terrestre adscritos

1. Los bienes de dominio público marítimo-terrestre adscritos a una comunidad autónoma que no sean utilizados para el cumplimiento de los fines a los que se adscribieran o que sean necesarios para la actividad económica o el interés general según los artículos 131 y 149 de la Constitución, revertirán al Estado, previa audiencia de la comunidad autónoma, por el procedimiento que se determina en el apartado siguiente, y se les dará el destino que en cada caso resulte procedente (artículo 50 de la Ley 22/1988, de 28 de julio).
2. En el supuesto de incumplimiento de los fines que justificaron la adscripción, la reversión se ajustará al siguiente procedimiento:

a) El Ministerio de Agricultura, Alimentación y Medio Ambiente solicitará el preceptivo informe de la comunidad autónoma, que se emitirá en el plazo de un mes, sobre la utilización o no de los terrenos para el cumplimiento de los fines para los que fueron adscritos.

b) Si la comunidad autónoma manifestara su conformidad con la continuación del procedimiento, el Ministerio de Agricultura, Alimentación y Medio Ambiente propondrá al Consejo de Ministros la reversión de los terrenos adscritos.

c) Si la comunidad autónoma manifestara su discrepancia, se procederá a abrir un período de consulta entre ambas Administraciones para resolver de común acuerdo las diferencias.

3. Cuando la reversión se inste por la comunidad autónoma, la propuesta se elevará al Consejo de Ministros, a través del Ministro de Agricultura, Alimentación y Medio Ambiente.
4. En los demás supuestos, la reversión requerirá la previa comunicación a la comunidad autónoma de las razones que la justifiquen, para que aquélla pueda formular, en el plazo de un mes, cuantas alegaciones estime pertinentes. Dichas alegaciones se incorporarán a la propuesta que se eleve al Consejo de Ministros.
5. En todo caso, la reversión surtirá efectos desde la fecha en que se acuerde por el Consejo de Ministros y se formalizará mediante acta que será suscrita por los representantes de ambas Administraciones.

CAPÍTULO IV Autorizaciones

Sección 1 Disposiciones generales

Artículo 110 Actividades y ocupaciones sujetas a autorización administrativa previa

1. Estarán sujetas a previa autorización administrativa las actividades en las que, aun sin requerir obras o instalaciones de ningún tipo, concurran circunstancias especiales de intensidad, peligrosidad o rentabilidad, y, asimismo, la ocupación del dominio público marítimo-terrestre con instalaciones desmontables o con bienes muebles.
2. Se entenderán por instalaciones desmontables aquéllas que:

a) Precisen a lo sumo obras puntuales de cimentación, que, en todo caso, no sobresaldrán del terreno.

b) Estén constituidas por elementos de serie prefabricados, módulos, paneles o similares, sin elaboración de materiales en obra ni empleo de soldaduras.

c) Se monten y desmonten mediante procesos secuenciales, pudiendo realizarse su levantamiento sin demolición y siendo el conjunto de sus elementos fácilmente transportable (artículo 51 de la Ley 22/1988, de 28 de julio).

3. Se entenderá que concurren circunstancias especiales de intensidad, peligrosidad o rentabilidad cuando en las actividades se den, respectivamente, alguna de las siguientes:

a) Que no sean compatibles con las actividades contempladas en los artículos 31.1 de la Ley 22/1988, de 28 de julio, y 60.1 de este reglamento.

b) Que su ejercicio signifique un peligro o riesgo para la integridad de personas o bienes.

c) Que la utilización del dominio público marítimo-terrestre sea un factor determinante de la rentabilidad económica de la actividad.

4. Se entenderá por ocupación con bienes muebles la producida por su ubicación en el dominio público marítimo-terrestre de forma continuada o, en todo caso, por plazo superior a un día.

Artículo 111 Solicitudes de autorización

1. Las solicitudes de autorización sólo podrán referirse a las instalaciones y actividades previstas en el artículo 32, apartados 1 y 2, y 33.6 de la Ley 22/1988, de 28 de julio.

2. Las solicitudes podrán ser sometidas a información pública, según se determina en el artículo 152.8 de este reglamento.

3. Las autorizaciones se otorgarán con carácter personal e intransferible inter vivos, salvo en el caso de vertidos, y no serán inscribibles en el Registro de la Propiedad.

4. El plazo de vencimiento será el que se determine en el título correspondiente, y no podrá exceder de cuatro años.

5. Las solicitudes de autorización se otorgarán, en su caso, con los criterios establecidos con carácter general en este reglamento para cada tipo de instalaciones o actividades y de acuerdo con el planeamiento aplicable.

Artículo 112 Revocación de autorizaciones y retirada de instalaciones

1. Las autorizaciones podrán ser revocadas unilateralmente por la Administración General del Estado en cualquier momento, sin derecho a indemnización, cuando produzcan daños en el dominio público, impidan su utilización para actividades de mayor interés público, o menoscaben el uso público, cuando los terrenos ocupados soporten un riesgo cierto de que el mar les alcance y cuando resulten incompatibles con la normativa aprobada con posterioridad. En este último caso, sólo se revocará la autorización, si en el plazo de tres meses desde que le fuera comunicada tal circunstancia a su titular, éste no hubiera adaptado su ocupación a la nueva normativa o la adaptación no fuera posible física o jurídicamente (artículo 55.1 de la Ley 22/1988, de 28 de julio).

Si la revocación se produce con base en normativa aprobada con posterioridad que deba ser ejecutada por la comunidad autónoma o cuando corresponda a la competencia de la misma apreciar las razones de mayor interés público de otras actividades, el expediente se incoará a iniciativa de ésta.

2. Extinguida la autorización, el titular tendrá derecho a retirar fuera del dominio público y de sus zonas de servidumbre las instalaciones correspondientes y estará obligado a dicha retirada cuando así lo determine la Administración competente, en la forma y plazo que le fije la Administración a partir de la extinción de la autorización, que no sobrepasará los quince días.

En todo caso, estará obligado a restaurar la realidad física alterada.

4. (sic) De no llevarse a cabo la retirada en el plazo o condiciones fijados, la Administración procederá a su ejecución subsidiaria, aplicando para ello la garantía establecida al respecto. De ser insuficiente la misma, se requerirá el abono de la diferencia en el plazo de diez días, procediéndose, en otro caso, a la vía de apremio.

Sección 2 Servicios de temporada en playas

Artículo 113 Autorizaciones de explotación de servicios de temporada

1. Las autorizaciones cuyo objeto sea la explotación de servicios de temporada en las playas que sólo requieran instalaciones desmontables, serán otorgadas a los Ayuntamientos que lo soliciten, en la forma que se determina en los apartados siguientes.
2. En ningún caso el otorgamiento de estas autorizaciones podrá desnaturalizar el principio del uso público de las playas (artículo 53 de la Ley 22/1988, de 28 de julio).
3. En el último trimestre del año, el Servicio Periférico de Costas del Ministerio de Agricultura, Alimentación y Medio Ambiente se dirigirá a los Ayuntamientos costeros de su ámbito territorial, fijándose un plazo, que no superará los dos meses, para que soliciten, con carácter preferente, las autorizaciones para la explotación de los servicios de temporada del ejercicio o ejercicios siguientes.
Los servicios de temporada podrán contar con una autorización por un plazo máximo de cuatro años, si bien las instalaciones deberán desmontarse una vez finalizada cada una de las temporadas incluidas en el plazo de duración de la autorización.
4. Los Ayuntamientos interesados en la explotación de los referidos servicios, deberán presentar la solicitud de la correspondiente autorización directamente en el Servicio Periférico de Costas o a través de la comunidad autónoma, dentro del plazo establecido anteriormente, acompañada de la propuesta de delimitación de zonas a ocupar por aquéllos, de los planos de las instalaciones y servicios cuya definición así lo requiera y del estudio económico-financiero.
5. Otorgada la autorización por el Servicio Periférico de Costas, los Ayuntamientos, previo abono del canon de ocupación correspondiente, podrán proceder a su explotación, por sí o por terceros.
6. En caso de explotación por terceros, el Servicio Periférico de Costas incluirá, entre las cláusulas de la autorización, la obligación del Ayuntamiento de exigirles la constitución de un depósito previo a disposición de aquél en la Caja General de Depósitos, para responder de los gastos de la ejecución subsidiaria del levantamiento de las instalaciones si las mismas no se levantan, en el plazo que se fije por dicho Servicio.
El Ayuntamiento comunicará al Servicio Periférico de Costas la relación nominal de los terceros encargados de la explotación, previamente al inicio de la misma. Los Ayuntamientos garantizarán que en los procedimientos para licitar la prestación del servicio de temporada en playas se atenderá al mayor interés y utilidad pública de las propuestas, que se valorarán en función de criterios que deberán ser especificados por los Ayuntamientos en los correspondientes pliegos de condiciones, con respeto a los principios de publicidad, imparcialidad, transparencia y concurrencia competitiva. Estos pliegos se publicarán en el Boletín Oficial de la comunidad autónoma.
El plazo de explotación por terceros no podrá exceder el plazo de la autorización otorgada al Ayuntamiento.
7. Una vez terminada su instalación, el Ayuntamiento requerirá del Servicio Periférico de Costas la práctica de su reconocimiento, a fin de comprobar su coincidencia con la autorización otorgada.
8. El Servicio Periférico de Costas podrá otorgar la autorización a otras personas físicas o jurídicas, previa comunicación al Ayuntamiento y tramitación conforme al procedimiento establecido en este reglamento, en los siguientes casos:

a) Cuando no se hubiera producido la solicitud del Ayuntamiento durante el plazo a que se refiere el apartado 3.

b) Cuando dicha solicitud resultase legalmente inaceptable.

c) Cuando el Ayuntamiento hubiere incurrido en incumplimiento de las condiciones del título en la temporada anterior, desatendiendo el requerimiento expreso de dicho Servicio.

En su caso, el Servicio Periférico de Costas podrá celebrar concurso para su otorgamiento, conforme a lo establecido en el artículo 158 de este reglamento, a los que podrá presentarse el Ayuntamiento en paridad con los demás concursantes.
9. Para los artefactos flotantes de recreo explotados comercialmente se deberá obtener por los interesados la autorización del Servicio Periférico de Costas para el emplazamiento de las zonas de lanzamiento y varada dentro de las delimitadas para los servicios de temporada, previamente a la de funcionamiento a otorgar por la Capitanías Marítimas; en esta última autorización se controlará que el balizamiento de las zonas de baño y de los canales de lanzamiento y varada de los citados artefactos se ejecute de acuerdo con las características técnicas y ubicación de los dispositivos que hayan sido aprobados por el Organismo público Puertos del Estado.

Artículo 114 Otorgamiento de la explotación total o parcial de los servicios de temporada

No obstante lo dispuesto en el artículo anterior, podrá otorgarse la explotación total o parcial de los servicios de temporada a los titulares de concesiones de creación, regeneración o acondicionamiento de playas, en los términos que se establezcan en el título correspondiente (artículo 54 de la Ley 22/1988, de 28 de julio).

Sección 3 Vertidos

Artículo 115 Disposiciones generales

1. Las disposiciones de la presente sección son de aplicación a los vertidos, tanto líquidos como sólidos, cualquiera que sea el bien de dominio público marítimo-terrestre en que se realicen.
2. Los vertidos al mar desde buques y aeronaves se regularán por su legislación específica.
3. Estará prohibido el vertido de residuos sólidos y escombros al mar y su ribera, así como a la zona de servidumbre de protección, excepto cuando éstos sean utilizables como rellenos y estén debidamente autorizados (artículo 56 de la Ley 22/1988, de 28 de julio).

Artículo 116 Autorización y limitación de vertidos

1. Todos los vertidos requerirán autorización de la Administración competente, que se otorgará con sujeción a la legislación estatal y autonómica aplicable, sin perjuicio de la concesión de ocupación de dominio público, en su caso.
2. En el caso de vertidos contaminantes será necesario que el peticionario justifique previamente la imposibilidad o dificultad de aplicar una solución alternativa para la eliminación o tratamiento de dichos vertidos. No podrán verterse sustancias ni introducirse formas de energía que puedan comportar un peligro o perjuicio superior al admisible para la salud pública y el medio natural, con arreglo a la normativa vigente.
3. En función de los objetivos de calidad fijados para el medio receptor de contaminación, los vertidos se limitarán en la medida que lo permitan el estado de la técnica, las materias primas y, especialmente, en virtud de la capacidad de absorción de la carga contaminante, sin que se produzca una alteración significativa de dicho medio (artículo 57 de la Ley 22/1988, de 28 de julio).

Artículo 117 Condiciones de las autorizaciones de vertido

1. Entre las condiciones a incluir en las autorizaciones de vertido deberán figurar las relativas a:

a) Plazo de vencimiento, no superior a treinta años.

b) Instalaciones de tratamiento, depuración y evacuación necesarias, estableciendo sus características y los elementos de control de su funcionamiento, con fijación de las fechas de iniciación y terminación de su ejecución, así como de su entrada en servicio.

c) Volumen anual de vertido.

d) Límites cualitativos del vertido y plazos, si proceden, para la progresiva adecuación de las características del efluente a los límites impuestos.

e) Evaluación de los efectos sobre el medio receptor, objetivos de calidad de las aguas en la zona receptiva y previsiones que, en caso necesario, se hayan de adoptar para reducir la contaminación.

f) Canon de vertido.

2. La Administración competente podrá modificar las condiciones de las autorizaciones de vertido, sin derecho a indemnización, cuando las circunstancias que motivaron su otorgamiento se hubiesen alterado, o bien sobrevinieran otras que, de haber existido anteriormente, habrían justificado su denegación o el otorgamiento en términos distintos. Si la Administración competente lo considera necesario, podrá suspender los efectos de la autorización hasta que se cumplan las nuevas condiciones establecidas.
3. En caso de que el titular de la autorización no realice las modificaciones en el plazo que al efecto le señale la Administración competente, ésta podrá declarar la caducidad de la autorización de vertido, sin

perjuicio de la imposición de las sanciones oportunas (artículos 58.1, 2 y 3 de la Ley 22/1988, de 28 de julio).
4. La Administración otorgante de la autorización de vertido controlará el estado de las obras que le sirven de soporte, obligando, en su caso, a la realización de las necesarias para asegurar que aquél funcione en las condiciones establecidas en la misma.
El incumplimiento de esta obligación, que figurará en el condicionado de la autorización, será causa de caducidad en los términos previstos en la misma.

Artículo 118 Extinción de la autorización de vertido

1. La extinción de la autorización de vertido, cualquiera que sea la causa, llevará implícita la de la inherente concesión de ocupación del dominio público marítimo-terrestre (artículo 58.4 de la Ley 22/1988, de 28 de julio).
2. A tal efecto, la Administración que haya declarado extinguida la autorización lo pondrá en conocimiento del Ministerio de Agricultura, Alimentación y Medio Ambiente, para que éste proceda a la extinción de la concesión de ocupación sin más trámite.

Artículo 119 Inspección del vertido por la Administración competente

La Administración competente podrá efectuar cuantos análisis e inspecciones estime convenientes para comprobar las características del vertido y contrastar, en su caso, el cumplimiento de las condiciones impuestas en la autorización del vertido (artículo 58.5 de la Ley 22/1988, de 28 de julio).

Artículo 120 Participación de empresa colaboradora

Cuando la importancia o complejidad de la instalación de tratamiento así lo aconseje, entre las condiciones de la autorización se podrá incluir la exigencia de que la dirección de la explotación se lleve a cabo por técnico competente o que intervenga una empresa colaboradora especializada para su mantenimiento, con la presentación de certificados periódicos sobre su funcionamiento, así como su aseguramiento.

Artículo 121 Constitución de Juntas de Usuarios

1. Podrán constituirse Juntas de Usuarios para el tratamiento conjunto y vertido final de efluentes líquidos (artículo 58.6 de la Ley 22/1988, de 28 de julio).
2. La regulación de la composición y funcionamiento de la Junta de Usuarios, así como las causas y forma de su variación o disolución, serán aprobadas por la Administración otorgante de su autorización, a petición de los propios usuarios, o, en su defecto, cuando aquélla lo estime necesario para asegurar el cumplimiento en forma debida de los términos de la autorización.

Artículo 122 Estudio hidrogeológico del vertido

En aquellos casos en que el vertido pueda propiciar la infiltración o almacenamientos de sustancias susceptibles de contaminar las aguas o capas subterráneas, se requerirá la previa realización de un estudio hidrogeológico que justifique su inocuidad (artículo 59 de la Ley 22/1988, de 28 de julio).

Artículo 123 Medios para prevenir y combatir la contaminación por vertidos de hidrocarburos al mar

1. Sin perjuicio de lo establecido en otras leyes específicas y de las exigencias que comporten los programas de control y reducción de la contaminación por vertidos de hidrocarburos al mar, las refinerías de petróleo, factorías químicas y petroquímicas e instalaciones de abastecimiento de combustibles líquidos que posean terminales de carga y descarga de hidrocarburos en los puertos, mar territorial y aguas interiores, deberán disponer, en las cercanías de los terminales, las instalaciones de recepción de los residuos de hidrocarburos y cuantos otros medios que, para prevenir y combatir los derrames, establecen las disposiciones vigentes en materia de contaminación de las aguas del mar. Asimismo, las plataformas e instalaciones dedicadas a la prospección de hidrocarburos en el mar, su explotación o almacenamiento, deberán contar con los medios precisos para prevenir y combatir los derrames que puedan producirse (artículo 60 de la Ley 22/1988, de 28 de julio).

2. La disposición de los elementos de recepción de residuos y demás medios de prevención será exigida por la Administración competente para autorizar el funcionamiento de las instalaciones a que se refiere el apartado anterior.

Artículo 124 Otorgamiento condicionado de determinadas autorizaciones administrativas

Las autorizaciones administrativas sobre establecimiento, modificación o traslado de instalaciones o industrias que originen o puedan originar vertidos al dominio público marítimo-terrestre se otorgarán condicionadas a la obtención de las correspondientes autorizaciones de vertido y concesiones de ocupación de dicho dominio (artículo 61 de la Ley 22/1988, de 28 de julio).

Artículo 125 Prohibición de procesos industriales con riesgo de contaminación superior a la admisible

La Administración competente podrá prohibir, en zonas concretas, aquellos procesos industriales cuyos efluentes, a pesar del tratamiento a que sean sometidos, puedan constituir riesgo de contaminación superior a la admisible, según la normativa vigente, para el dominio público marítimo-terrestre, tanto en su funcionamiento como en situaciones excepcionales previsibles (artículo 62 de la Ley 22/1988, de 28 de julio).

Sección 4 Extracción de áridos y dragados

Artículo 126 Autorizaciones de extracciones de áridos y dragados

1. Para otorgar las autorizaciones de extracciones de áridos y dragados será necesaria la evaluación de sus efectos sobre el dominio público marítimo-terrestre, referida tanto al lugar de extracción o dragado como al de descarga, en su caso. Se salvaguardará la estabilidad de la playa, considerándose preferentemente sus necesidades de aportación de áridos.
2. Quedarán prohibidas las extracciones de áridos para la construcción, salvo para la creación y regeneración de playas (artículo 63.1 y 2 de la Ley 22/1988, de 28 de julio).
3. Se entenderán incluidos en la prohibición del apartado anterior los dragados o extracciones de áridos en el mar.
4. La extracción de áridos y dragados para la ejecución de obras en los puertos de interés general y el vertido de los productos de dragado en el dominio público portuario estatal se regirá por lo establecido en el Real Decreto Legislativo 2/2011, de 5 de septiembre.

Artículo 127 Condiciones de la autorización de extracciones de áridos y dragados

1. Entre las condiciones de la autorización deberán figurar las relativas a:
   a) Plazo por el que se otorga.
   b) Volumen a extraer, dragar o descargar al dominio público marítimo-terrestre, ritmo de estas acciones y tiempo hábil de trabajo.
   c) Procedimiento y maquinaria de ejecución.
   d) Destino y, en su caso, lugar de descarga en el dominio público de los productos extraídos o dragados.
   e) Medios y garantías para el control efectivo de estas condiciones (artículo 63.3 de la Ley 22/1988, de 28 de julio).
2. Asimismo, se incluirá, como causa específica de revocación, la establecida en el artículo 129 de este reglamento, con los efectos allí previstos.

Artículo 128 Competencia para el otorgamiento de las autorizaciones de extracciones de áridos y dragados

1. La competencia para el otorgamiento de las autorizaciones a que se refiere esta sección será ejercida por el Ministerio de Agricultura, Alimentación y Medio Ambiente a través de los Servicios Periféricos de Costas.[526]
2. La tramitación de las autorizaciones se ajustará al procedimiento general establecido en el artículo 152 de este reglamento, adecuando el contenido del proyecto básico al objeto de la solicitud.
Las solicitudes de dragados para la extracción de áridos serán sometidas a informe de los órganos competentes de la Administración General del Estado en materia de Pesca, Seguridad de la navegación y de la vida humana en el mar y Medio Ambiente, Protección de pecios de buques de Estado y Patrimonio arqueológico subacuático.
3. En todo caso se tendrán especialmente en cuenta, tanto en el proyecto que acompañe a la solicitud como en la resolución que se adopte, los posibles efectos de la actuación sobre la estabilidad de la playa, los efectos del cambio climático, la dinámica litoral y la biosfera submarina, los buques naufragados o hundidos y sus restos y el patrimonio arqueológico subacuático.

Artículo 129 Modificación y revocación de la autorización para las extracciones de áridos y dragados

1. En el caso de que se produjeran efectos perjudiciales para el dominio público y su uso, la Administración otorgante podrá modificar las condiciones iniciales para corregirlos o incluso revocar la autorización, sin derecho a indemnización alguna para su titular (artículo 63.4 de la Ley 22/1988, de 28 de julio).
2. En tales casos se resolverá sin más trámite que la audiencia previa al interesado.
Artículo 130 Declaración de zonas de prohibición de extracción de áridos y dragados
El Ministerio de Agricultura, Alimentación y Medio Ambiente podrá declarar zonas de prohibición de extracción de áridos y dragados por razones de protección de las playas y de la biosfera submarina, sin perjuicio de las prohibiciones que resultaren de la aplicación de otras leyes.

CAPÍTULO V Concesiones

Artículo 131 Ocupación de bienes de dominio público marítimo-terrestre sujeta a concesión administrativa

1. Toda ocupación de los bienes de dominio público marítimo-terrestre estatal con obras e instalaciones no desmontables estará sujeta a previa concesión otorgada por la Administración General del Estado (artículo 64.1 de la Ley 22/1988, de 28 de julio).
2. Asimismo necesitará el otorgamiento de concesión la ocupación del dominio público marítimo-terrestre por instalaciones desmontables que por su naturaleza, finalidad u otras circunstancias requieran un plazo de ocupación superior a cuatro años.
3. La competencia para el otorgamiento de concesiones de ocupación de los bienes de dominio público marítimo-terrestre corresponde al Ministerio de Agricultura, Alimentación y Medio Ambiente, salvo lo previsto en el artículo 223 de este reglamento. La de otorgamiento de concesiones en el dominio público adscrito a una comunidad autónoma corresponderá a ésta.

Artículo 132 Uso del objeto de la concesión

1. El concesionario tendrá derecho al uso privativo de los bienes objeto de concesión. En todo caso y de acuerdo con lo que se disponga en los apartados siguientes, se garantizará en estos terrenos el libre acceso y tránsito de las autoridades y funcionarios competentes cuando fuera necesario por razones de defensa nacional, salvamento, seguridad marítima, represión del contrabando, para el ejercicio de las funciones de policía de dominio público marítimo-terrestre y para el cumplimiento de las demás funciones que tengan atribuidas.

[526] Téngase en cuenta que, conforme establece la disposición adicional décima del presente Reglamento, las referencias efectuadas en el mismo, a los servicios periféricos de Costas, se entenderán hechas a los Delegados del Gobierno en las Ciudades de Ceuta y Melilla, de conformidad con lo dispuesto en el artículo 11.3 del Real Decreto 1330/1997, de 1 de agosto, de integración de servicios periféricos y de estructura de las Delegaciones del Gobierno.

En caso de accidente en el mar, o cuando por razones de seguridad en el tráfico marítimo sea necesario para la salvaguardia de las personas y las embarcaciones, se podrán depositar en los terrenos objeto de concesión, las embarcaciones y sus pertrechos (artículo 64.2 de la Ley 22/1988, de 28 de julio).
2. Para ello las autoridades y funcionarios de la Administración competente se identificarán e indicarán el motivo del acceso o tránsito, levantando acta de comparecencia.
Para la efectividad del acceso y tránsito previsto en el apartado primero el órgano competente interesará, cuando sea necesario, la colaboración de las fuerzas y cuerpos de seguridad, sin perjuicio de las sanciones que puedan proceder.
3. Si la concesión se ubica en playa será de aplicación lo previsto en el artículo 33 de la Ley 22/1988, de 28 de julio, y 65 de este reglamento.
4. En todo caso, deberán quedar garantizadas las servidumbres establecidas en la Ley 22/1988, de 28 de julio, para que se pueda materializar dicho uso privativo de la concesión.

Artículo 133 Necesidad de obtención de otras concesiones y autorizaciones

1. El otorgamiento de la concesión a que se refiere el artículo anterior no exime a su titular de la obtención de las concesiones y autorizaciones que sean exigibles por otras Administraciones públicas en virtud de sus competencias en materia de puertos, vertidos u otras específicas (artículo 65.1 de la Ley 22/1988, de 28 de julio).
2. Lo dispuesto en el apartado anterior será también de aplicación a las concesiones y autorizaciones que deban otorgar los Departamentos de la Administración General del Estado en virtud de sus respectivas competencias.

Artículo 134 Limitaciones a la condición de titular de concesiones

En ningún caso podrán ser titulares de concesiones las personas en quienes concurra alguna de las prohibiciones de contratar previstas en el Texto Refundido de la Ley de Contratos del Sector Público, aprobado por Real Decreto Legislativo 3/2011, de 14 de noviembre.
Cuando posteriormente al otorgamiento de la concesión el titular incurra en alguna de las prohibiciones de contratar se producirá la extinción de la concesión.
En caso de declaración de concurso y mientras no se haya producido la apertura de la fase de liquidación, no se producirá la extinción de la concesión, si su titular prestare las garantías suficientes, a juicio de la Administración, para continuar con la ocupación en los términos previstos en el título concesional (artículo 65.2 de la Ley 22/1988, de 28 de julio).
Estas limitaciones no serán de aplicación a las concesiones otorgadas al amparo del régimen regulado en la disposición transitoria primera de la Ley 22/1988, de 28 de julio, aunque sí a la prórroga regulada en el artículo 2 de la Ley 2/2013, de 29 de mayo.
Lo dispuesto en el artículo 134 se aplicará a las concesiones otorgadas con posterioridad al 31 de mayo de 2013 y a los concesionarios que incurrieran en prohibición de contratar con posterioridad a la entrada en vigor del presente reglamento, conforme establece su disposición transitoria vigesimotercera.

Artículo 135 Duración de la concesión

1. Las concesiones se otorgarán sin perjuicio de tercero y dejando a salvo los derechos preexistentes (artículo 66.1 de la Ley 22/1988, de 28 de julio).
2. El plazo será el que se determine en el título correspondiente. En ningún caso estos plazos podrán exceder de setenta y cinco años (artículo 66.2 de la Ley 22/1988, de 28 de julio).
3. Los plazos máximos se fijarán teniendo en cuenta tanto el objeto de la solicitud como las circunstancias que se indican en este artículo.
4. De acuerdo con el objeto de la solicitud, los plazos máximos por los que se podrán otorgar las concesiones son los siguientes:

a) Usos destinados a actuaciones ambientales: hasta un máximo de 75 años.

b) Usos que desempeñan una función o presten un servicio que, por su naturaleza, requiera la ocupación del dominio público marítimo-terrestre: hasta un máximo de 50 años.

c) Usos que presten un servicio público o al público que, por la configuración física del tramo de costa en que resulte necesario su emplazamiento, no puedan ubicarse en los terrenos colindantes con dicho dominio: hasta un máximo de 30 años.

5. El título otorgado podrá fijar un plazo de duración inferior y prever, a su vez, prórrogas sucesivas dentro del límite temporal máximo de setenta y cinco años en el que queda integrado el tiempo de duración de la concesión y las posibles prórrogas.

En todos estos casos, para la determinación de los plazos se tendrá en cuenta la adecuación al medio de la instalación, el grado de interés que represente para el dominio público marítimo-terrestre o sus usuarios, su ubicación en ribera del mar o fuera de la misma y el contenido del estudio económico-financiero o, en su defecto, el volumen de la inversión a amortizar.

Asimismo, la determinación del plazo de la concesión tendrá en cuenta los siguientes criterios:

a) El impacto paisajístico del objeto de la concesión que se solicita.

b) La protección ecológica de la interacción mar-tierra derivada de la aplicación de las normas de gestión integral costera o de protección marina.

c) Los efectos del objeto de la concesión que se solicita en los planes de ordenación de los recursos naturales cuando las construcciones o instalaciones derivadas de las concesiones hubieran quedado fuera de ordenación o figura equivalente, o fueran, en general, contrarias a los criterios informadores de dichos planes.

d) Los efectos del objeto de la concesión que se solicita en la planificación de conjuntos históricos BIC cuando las construcciones o instalaciones derivadas de las concesiones hubieran quedado fuera de ordenación o figura equivalente, o fueran, en general, contrarias a la protección prevista en el correspondiente plan o en la declaración del BIC.

En el caso de las concesiones a las que se refieren las letras b) y c) del apartado 4, los plazos máximos previstos para cada uso podrán ser ampliados en una quinta parte del plazo máximo previsto para cada uno de esos usos cuando el solicitante hubiera presentado un proyecto para la regeneración de playas y lucha contra la erosión y los efectos del cambio climático que fuera expresamente aprobado por la Administración, lo que se hará constar en el correspondiente título.

Artículo 136 Actividades amparadas por otra concesión de explotación

Cuando el objeto de una concesión extinguida fuese una actividad amparada por otra concesión de explotación de recursos mineros o energéticos otorgada por la Administración General del Estado por un plazo superior, su titular tendrá derecho a que se le otorgue una nueva concesión de ocupación del dominio público marítimo-terrestre por un plazo igual al que reste de vigencia a la concesión de explotación, sin que en ningún caso pueda exceder de setenta y cinco años (artículo 66.3 de la Ley 22/1988, de 28 de julio).

Artículo 137 Tramitación de la solicitud de la concesión

1. Previamente a la resolución sobre la solicitud de la concesión habrá información pública y oferta de condiciones de la Administración General del Estado al peticionario, sin cuya aceptación no será otorgada. Cumplidos estos trámites, la resolución correspondiente será dictada, discrecionalmente, por el Departamento ministerial competente y deberá hacerse pública. Si el concesionario impugna las cláusulas que fueron aceptadas por él, la Administración estará facultada para declarar extinguido el título, salvo cuando aquéllas fueren ilegales (artículo 67 de la Ley 22/1988, de 28 de julio).

En los supuestos en que la concesión se solicite para un proyecto relativo a una materia de competencia autonómica y que cuente con el pronunciamiento favorable de la comunidad autónoma, la Administración General del Estado sólo podrá denegar la concesión por razones de degradación o de expoliación del dominio público o que se encuadren en materias en las que el Estado ostente una competencia propia.

2. El procedimiento para la tramitación de concesiones será el que se regula con carácter general en el artículo 152 de este reglamento.

Artículo 138 Ocupación o expropiación forzosa de bienes y derechos

1. El otorgamiento de la concesión podrá implicar, según se determina en los apartados siguientes, la declaración de utilidad pública por el Departamento ministerial o comunidad autónoma competente, a efectos de ocupación temporal o expropiación forzosa de los bienes o derechos afectados por el objeto de aquélla (artículo 68 de la Ley 22/1988, de 28 de julio).
2. La necesidad de ocupación temporal o de expropiación forzosa de bienes y derechos afectados por el objeto de la concesión podrá solicitarse en forma justificada por el peticionario.
3. La Administración podrá asimismo declarar, de oficio y motivadamente, la necesidad de la incorporación, temporal o permanente, al dominio público objeto de la solicitud, de terrenos privados colindantes que no sean propiedad del peticionario.
4. En los casos previstos en los apartados 2 y 3 anteriores, el proyecto básico a presentar por el peticionario deberá incorporar un anejo de expropiación o de ocupación temporal, con la relación de bienes o derechos afectados, para lo cual, en el supuesto que sea a requerimiento de la Administración, dicha incorporación deberá formalizarse en el plazo máximo de un mes.
5. La no aceptación por parte del peticionario de la inclusión de bienes o derechos a expropiar, o la no cumplimentación en plazo del requerimiento de la Administración para que presente el anejo al que se refiere el apartado anterior, implicará el archivo de las actuaciones sin más trámite que la audiencia previa al mismo.
6. El peticionario deberá presentar en el Servicio Periférico de Costas el resguardo del depósito constituido en la Caja General de Depósitos a disposición del Ministerio de Agricultura, Alimentación y Medio Ambiente que, de acuerdo con el proyecto básico, sea necesario para poder indemnizar los derechos y bienes expropiados o su ocupación temporal, conjuntamente con la aceptación de la oferta de condiciones a que se refiere el artículo 137 de este reglamento. En todo caso será a cargo del peticionario el pago total del justiprecio por la expropiación u ocupación necesarias para la concesión.
7. Aceptadas las condiciones, la Administración dictará la resolución correspondiente. En caso de otorgamiento de la concesión, su eficacia quedará demorada hasta la finalización de los expedientes de expropiación que, en su caso, sea necesario tramitar.

Artículo 139 Incorporación al dominio público marítimo-terrestre de los bienes y derechos expropiados

1. Los bienes y derechos expropiados se incorporarán al dominio público marítimo-terrestre desde su ocupación, en la forma prevista en el título concesional, sin que el concesionario esté obligado al abono del canon de ocupación por los terrenos expropiados a su costa para su incorporación a la concesión (artículo 69 de la Ley 22/1988, de 28 de julio).
2. Los terrenos aportados por los concesionarios para completar la superficie de una concesión, cuya descripción deberá figurar en el proyecto básico, se incorporarán al dominio público marítimo-terrestre en la forma prevista en el artículo 5.7 de este reglamento antes del replanteo de las obras e instalaciones.

Artículo 140 Inscripción de las concesiones en el Registro de la Propiedad

1. Las concesiones serán inscribibles en el Registro de la Propiedad conforme a lo dispuesto en la Ley Hipotecaria. Extinguida la concesión, la inscripción será cancelada a petición de la Administración o del interesado, siempre que tal circunstancia resulte acreditada. El vencimiento del plazo de duración de la concesión implicará igualmente su extinción, pudiéndose proceder a la cancelación del asiento de inscripción conforme a lo dispuesto en el artículo 177 del Reglamento Hipotecario.
2. La resolución firme en la vía administrativa que declare su extinción será causa para la cancelación de la inscripción de la misma en el Registro de la Propiedad. Estos extremos serán comunicados por el Servicio Periférico de Costas al Registrador y la cancelación se llevará a efecto en los términos exigidos por la legislación hipotecaria, al igual que los asientos posteriores, siempre que sus titulares hayan sido notificados en el expediente y se acredite la consignación a su favor de las cantidades que puedan corresponder al concesionario como indemnización, rescate o cualquier otro concepto.

Artículo 141 Transmisión de las concesiones

1. Las concesiones serán transmisibles por actos ínter vivos y mortis causa en los términos previstos en los apartados siguientes de este artículo.

2. La transmisión ínter vivos sólo será válida si con carácter previo la Administración reconoce el cumplimiento, por parte del adquirente, de las condiciones establecidas en la concesión.
De acuerdo con el procedimiento previsto en el artículo 142 de este reglamento, podrán formalizarse contratos de arrendamiento sobre las concesiones otorgadas al amparo de lo previsto en la disposición transitoria primera de la Ley 22/1988, de 28 de julio, de Costas, que podrán ser objeto de inscripción en el Registro de la Propiedad con los requisitos establecidos por la legislación hipotecaria.
3. En caso de fallecimiento del concesionario, sus causahabientes, a título de herencia o de legado, podrán subrogarse en los derechos y obligaciones de aquél, siempre que en el plazo de cuatro años desde el fallecimiento, comuniquen expresamente a la Administración este hecho y la voluntad de subrogarse. A lo largo de ese plazo, mientras no se produzca la referida comunicación, la comunidad hereditaria resultará responsable de modo solidario de todas las obligaciones del causante. Transcurrido dicho plazo sin que se hubiera hecho la comunicación, la concesión quedará extinguida.
4. La constitución de hipotecas y otros derechos de garantía sobre las concesiones transmisibles, así como el embargo de las mismas, deberán ser comunicados previamente a la Administración concedente por la persona o entidad a cuyo favor se constituye el derecho o, en su defecto, por la persona o entidad que promueva la inscripción.
5. La celebración de cualquier contrato que implique la participación de un tercero en la explotación de la concesión deberá notificarse al Servicio Periférico de Costas. Dicha participación podrá ser prohibida en el citado título, salvo cuando se trate de concesiones inherentes a la prestación de un servicio público.
6. Cuando el concesionario sea una persona jurídica cuya actividad consista en el disfrute de la concesión, se considerará transmisión cualquier cambio en la titularidad de las acciones o participaciones que suponga sustitución de los socios o accionistas que lo fueren al tiempo del otorgamiento de la concesión, en porcentaje igual o superior al 50 por ciento del capital social, así como también se considerarán transmisión el resto de los casos de pérdida de control societario previstos en los artículos 42 y siguientes del Código de Comercio.
7. No se inscribirá en el Registro de la Propiedad la transmisión de las concesiones o la constitución de derechos reales sobre las mismas, sin que se acompañe certificación del Servicio Periférico de Costas acreditativa del cumplimiento de los requisitos exigidos en este artículo y de las cláusulas de la concesión, y, en el caso de embargos, la previa notificación a la Administración concedente.

Artículo 142 Formalización de la transmisión ínter vivos de las concesiones

1. La formalización de la transmisión ínter vivos de la concesión exigirá:
a) El cumplimiento de lo dispuesto en el artículo 70.2 de la Ley 22/1988, de 28 de julio, para lo que el solicitante deberá aportar: la documentación acreditativa del cumplimiento de los requisitos establecidos para ser titular de concesiones, conforme a lo establecido en el artículo 65 de la Ley 22/1988, de 28 de julio, y en el artículo 134 de este reglamento; la declaración del cumplimiento de las condiciones establecidas en el título concesional; y la documentación en la que conste el tracto sucesivo en la titularidad de la concesión hasta el transmitente.Examinada la documentación a que se hace referencia en el párrafo anterior, y previo informe de la Abogacía del Estado, la Dirección General de Sostenibilidad de la Costa y del Mar dictará resolución sobre el cumplimiento de las condiciones establecidas en la concesión, según lo dispuesto en el artículo 70.2 de la Ley 22/1988, de 28 de julio, y 141 de este reglamento.
b) La notificación de la resolución al solicitante del reconocimiento previo al que se refiere el artículo 70.2 de la Ley 22/1988, de 28 de julio.
Cuando la resolución reconozca la validez de la transmisión declarará el cumplimiento de las condiciones establecidas en el título concesional y autorizará dicha transmisión. En caso de que haya habido incumplimiento del título concesional, no se autorizará su transmisión. Se deberá dar traslado a la Dirección General de Sostenibilidad de la Costa y del Mar del documento en el que conste la transmisión de la concesión, a los efectos de la anotación del cambio de titular en el registro de usos del dominio público marítimo-terrestre a que se refiere el artículo 80.1 de este reglamento.
2. La transmisión de la concesión no eximirá al nuevo titular del cumplimiento de sus deberes como concesionario ni tendrá el efecto de convalidar los incumplimientos que se hayan producido del título concesional, conservando, en todo momento, la Administración General del Estado las facultades de tutela y policía sobre el dominio público afectado.

3. El Ministerio de Agricultura, Alimentación y Medio Ambiente tendrá derecho de tanteo y retracto en las transmisiones por actos ínter vivos de las concesiones. El derecho de tanteo podrá ejercerse en el plazo de tres meses y el de retracto en el de un año, ambos a contar desde la comunicación prevista en el apartado anterior, a cuyo efecto deberá también comprender las condiciones esenciales de la transmisión de acuerdo con las normas civiles. El ejercicio del derecho de tanteo y retracto llevará implícita la extinción de la concesión de ocupación del dominio público marítimo-terrestre.

Artículo 143 Procedimiento para la transmisión mortis causa de las concesiones

1. El procedimiento para transferir la concesión mortis causa será el siguiente:

a) Los causahabientes, a título de herencia o de legado, deberán comunicar expresamente a la Administración el fallecimiento y la voluntad de subrogarse, para lo cual deberán aportar, junto a su solicitud, el certificado de defunción del concesionario y la documentación acreditativa de la condición de heredero o legatario, acreditando documentalmente la entrega del bien legado, o la escritura o sentencia que apruebe el cuaderno particional, así como la documentación que garantice el tracto sucesivo desde el último titular de la concesión y el justificante de estar al corriente del pago del canon.

b) Por parte de la Administración se levantará acta a fin de determinar el cumplimiento de lo establecido en el título concesional y en la Ley 22/1988, de 28 de julio.

c) Recibida la documentación, se remitirá a informe preceptivo de la Abogacía del Estado.

d) Una vez recibido el informe de la Abogacía del Estado, el Ministerio de Agricultura, Alimentación y Medio Ambiente dictará resolución formalizando, en su caso, el cambio de titularidad de la concesión.

2. Si la Administración hubiera tenido conocimiento del fallecimiento del titular de la concesión, requerirá a los interesados la presentación de la declaración de fallecimiento del titular y la voluntad de subrogación en los derechos y obligaciones del título concesional en el plazo de tres meses.

3. La transmisión de la concesión no eximirá al nuevo titular del cumplimiento de sus deberes como concesionario ni tendrá el efecto de convalidar los incumplimientos que se hayan producido del título concesional, conservando, en todo momento, la Administración General del Estado las facultades de tutela y policía sobre el dominio público afectado.

Artículo 144 Divisibilidad de las concesiones otorgadas para una pluralidad de usos

1. Las concesiones otorgadas para una pluralidad de usos, con instalaciones separables, serán, en su caso, divisibles, con la conformidad de la Administración concedente y en las condiciones que ésta dicte (artículo 71.1 de la Ley 22/1988, de 28 de julio).

2. La petición de conformidad será dirigida a la Administración concedente por el titular o titulares de la concesión.

3. Previamente a la resolución sobre la solicitud de división habrá oferta de condiciones de la Administración a los peticionarios, sin cuya aceptación no se producirá la conformidad. El plazo no podrá ser superior al que reste de la concesión primitiva.

4. Aceptadas las condiciones, la resolución correspondiente será dictada, discrecionalmente, por la Administración concedente, quedando, en su caso, constituidas las nuevas concesiones.

5. En caso de denegación de la división, se mantendrá la concesión primitiva en los términos en que fue otorgada.

Artículo 145 Juntas de Titulares

En el caso de concesiones que, por sus características estén divididas entre diversos titulares, siendo, sin embargo, su ubicación y destino sensiblemente coincidentes, la Administración podrá interesar la constitución de una Junta de Titulares, en cuyo caso ésta les representará a todos los efectos derivados de la Ley 22/1988, de 28 de julio, y este reglamento.

Artículo 146 Renuncia a la ocupación de parte del dominio público marítimo-terrestre

1. El concesionario podrá renunciar en cualquier momento a la ocupación de la parte del dominio público incluida en el perímetro de la concesión que no resulte necesaria para su objeto, con la conformidad de la Administración concedente.
2. La declaración de utilidad pública, a efectos del rescate de la concesión, incluso con declaración de urgencia, en su caso, corresponderá al Departamento ministerial concedente (artículo 71.2 y 3, de la Ley 22/1988, de 28 de julio).
Si se trata de una concesión otorgada para llevar a cabo un proyecto de competencia de una comunidad autónoma y aprobado por ésta, la declaración de utilidad pública, a efectos del rescate de la concesión, se realizará por iniciativa de aquélla, salvo en los casos en los que tal declaración se haga para atender fines de competencia estatal o para preservar el dominio público.
3. A los efectos de lo establecido en los artículos 74.3 de la Ley 22/1988, de 28 de julio, y 155.2 de este reglamento, se considerará con carácter preferente la solicitud de concesión formulada como justiprecio del rescate de otra de la que sea titular el peticionario.

Artículo 147 Mantenimiento o retirada de las obras e instalaciones del dominio público marítimo-terrestre

1. En todos los casos de extinción de una concesión, la Administración General del Estado decidirá sobre el mantenimiento de las obras e instalaciones o su levantamiento y retirada del dominio público y de su zona de servidumbre de protección por el interesado y a sus expensas. Dicha decisión se adoptará de oficio o a instancia de aquél, a partir del momento anterior al vencimiento que se determina en el apartado siguiente en caso de extinción normal por cumplimiento del plazo, y en los demás supuestos de extinción en el momento de la resolución del correspondiente expediente (artículo 72.1 de la Ley 22/1988, de 28 de julio).
Si se trata de una concesión otorgada para llevar a cabo un proyecto de competencia de una comunidad autónoma y aprobado por ésta, se solicitará informe a la misma, relativo al mantenimiento o levantamiento de las obras e instalaciones, con carácter previo a la adopción de la decisión a que se refiere el párrafo anterior. Dicho informe deberá emitirse en el plazo de un mes, transcurrido el cual sin haberse evacuado, se entenderá que no formula observaciones al respecto.
2. En caso de extinción por vencimiento del plazo concesional, el momento al que se refiere el apartado anterior será el correspondiente a haber transcurrido las cuatro quintas partes de dicho plazo y, en todo caso, seis meses antes de que se produzca el vencimiento.
A partir de este momento, si la Administración no se pronuncia en el plazo de tres meses, se entenderá que opta por la demolición, sin perjuicio de que en cualquier momento pueda manifestarse explícitamente.

Artículo 148 Obligaciones del titular de la concesión

1. A partir del momento a que se refiere el artículo anterior, el titular de la concesión constituirá el depósito suficiente para responder de los gastos de levantamiento de las obras o instalaciones y retirada fuera del dominio público marítimo-terrestre y su zona de servidumbre de protección, o de reparación de aquéllas, de acuerdo con la resolución adoptada y la tasación ejecutoria señalada por la Administración y a resultas de la liquidación que proceda (artículo 72.2 de la Ley 22/1988, de 28 de julio).
2. El plazo para constituir el depósito será de quince días a partir de la notificación de la decisión o, en caso de silencio administrativo, del final del plazo establecido en el apartado 2 del artículo anterior.

Artículo 149 Ejecución subsidiaria

1. Una vez haya transcurrido el plazo de vencimiento de la concesión, salvo en el caso de haberse optado por su mantenimiento, el titular retirará las obras e instalaciones en el plazo que le hubiera fijado la Administración. Este plazo no será superior a tres meses, salvo casos excepcionales debidamente justificados.

2. De no haberse llevado a cabo por el titular la demolición, retirada o reparación de las instalaciones, o de que se haya realizado defectuosamente, una vez transcurrido el plazo correspondiente, la Administración ejecutará subsidiariamente los trabajos que no hubiera efectuado.
3. En caso de haber optado por el mantenimiento el titular procederá a la reparación de las mismas en el plazo y condiciones que le hubiese indicado la Administración. Dicho plazo no podrá exceder de tres meses.

Artículo 150 Explotación o utilización por la Administración de las obras e instalaciones revertidas

1. En el caso del apartado 3 del artículo anterior, en la fecha de extinción de la concesión revertirán a la Administración General del Estado gratuitamente y libres de cargas todas las obras e instalaciones. La Administración podrá continuar la explotación o utilización de las instalaciones, según se determina en el apartado siguiente (artículo 72.3 de la Ley 22/1988, de 28 de julio).
2. La continuación de la explotación o utilización de las instalaciones se llevará a cabo por cualquiera de los procedimientos de gestión establecidos en la legislación de Costas o en la legislación de Contratos del Sector Público.

CAPÍTULO VI Disposiciones comunes a autorizaciones y concesiones

Sección 1 Pliegos de condiciones generales

Artículo 151 Aprobación de los pliegos de condiciones generales para el otorgamiento de concesiones y autorizaciones

1. La Administración competente aprobará pliegos de condiciones generales para el otorgamiento de concesiones y autorizaciones (artículo 73 de la Ley 22/1988, de 28 de julio, de Costas).
2. La aprobación de los referidos pliegos para el otorgamiento de concesiones y autorizaciones de competencia del Ministerio de Agricultura, Alimentación y Medio Ambiente se hará por Orden, que se publicará en el Boletín Oficial del Estado. Para el resto de concesiones y autorizaciones la competencia recaerá en la Administración otorgante de las mismas, según lo dispuesto en este reglamento o en su legislación específica.
3. Previamente a la aprobación de los pliegos, se requerirá el informe del Ministerio de Hacienda y Administraciones Públicas en los términos previstos en la legislación de Patrimonio del Estado.

Sección 2 Tramitación

Artículo 152 Tramitación de las solicitudes de autorizaciones y concesiones

1. Las solicitudes acompañadas del proyecto básico o de construcción, conforme a lo previsto en el artículo 42 de la Ley 22/1988, de 28 de julio, y concordantes de este reglamento, y del resguardo acreditativo de la constitución de las fianzas que, en su caso, correspondan, se tramitarán en la forma que se determina en los apartados siguientes, con las fases de información pública, de informe de los organismos que deban ser consultados, y de confrontación previa del proyecto (artículo 74.1 de la Ley 22/1988, de 28 de julio).
2. En las concesiones y autorizaciones a otorgar por el Ministerio de Agricultura, Alimentación y Medio Ambiente, el procedimiento de tramitación se ajustará a lo dispuesto en los apartados siguientes.
La tramitación de las restantes concesiones o autorizaciones, competencia de otros Departamentos ministeriales, se regirá por su legislación específica, y, subsidiariamente, por lo dispuesto en este reglamento.
3. Las solicitudes de concesiones y autorizaciones de competencia del Ministerio de Agricultura, Alimentación y Medio Ambiente se dirigirán al Servicio Periférico de Costas, junto con dos ejemplares en formato papel y un ejemplar en formato digital del proyecto básico o de construcción, el resguardo

acreditativo de la fianza provisional y documentación justificativa de la personalidad del peticionario y del compareciente, y de la representación en que éste actúa y la documentación acreditativa de que el peticionario no incurre en ninguna de las prohibiciones de contratar previstas en el Texto Refundido de la Ley de Contratos del Sector Público, aprobado por Real Decreto Legislativo 3/2011, de 14 de noviembre.

4. El Servicio Periférico de Costas examinará el proyecto presentado, previo abono de las tasas que procedan, para comprobar si su contenido es acorde con lo dispuesto en la Ley 22/1988, de 28 de julio, y en este reglamento, requiriendo al peticionario, en otro caso, para que subsane los defectos observados.

Hecho lo cual, procederá a la confrontación del proyecto sobre el terreno, a fin de determinar su adecuación al mismo, así como su viabilidad.

5. Si el contenido del proyecto recoge alguno de los usos prohibidos expresamente en la Ley 22/1988, de 28 de julio, y este reglamento se aplicará lo previsto en los artículos 35.1 de la Ley 22/1988, de 28 de julio, y 75 y 76 de este reglamento.

6. Para continuar la tramitación, el Servicio Periférico de Costas requerirá el informe de los Departamentos ministeriales y Administraciones públicas de carácter territorial que se citan a continuación, además de los previstos en este reglamento para supuestos específicos:

Autorizaciones:

a) Ayuntamientos en cuyo término se pretenda desarrollar o que puedan resultar afectados por el objeto de la autorización.

b) Comunidad autónoma.

c) Ministerio de Defensa, en cuanto puedan afectar a las zonas e instalaciones de interés para la defensa nacional o sus zonas de seguridad, a la vigilancia, seguridad y defensa de los espacios marítimos y a la protección de los buques de Estado naufragados o hundidos.

Concesiones:

a) Ayuntamientos en cuyo término se pretenda desarrollar o que puedan resultar afectados por el objeto de la concesión.

b) Comunidad autónoma.

c) Las Capitanías Marítimas competentes por razón del lugar en materia de navegación y Puertos del Estado, en lo que afecta a señalización marítima, si el objeto de la concesión es una obra fija en el mar que pueda suponer un riesgo para la seguridad marítima. Estos informes tendrán carácter vinculante.

d) El Ministerio de Defensa, en cuanto puedan afectar a las zonas e instalaciones de interés para la defensa nacional o sus zonas de seguridad, a la vigilancia, seguridad y defensa de los espacios marítimos y a la protección de los buques de Estado naufragados o hundidos.

e) Otros Organismos cuyo informe se estime conveniente.

7. Las autorizaciones y concesiones que deban otorgar otros Departamentos ministeriales en el dominio público marítimo-terrestre requerirá el informe previo favorable del Ministerio de Agricultura, Alimentación y Medio Ambiente, que deberá emitirse en el plazo de un mes.

8. El trámite de información pública, durante el plazo de veinte días, será obligatorio:

a) En los procedimientos de concesiones.

b) En los procedimientos de autorizaciones que se refieran a vertidos industriales y contaminantes desde tierra al mar y a las extracciones de áridos y dragados, así como en las autorizaciones con plazo superior a un año y en los demás supuestos en los que se estime conveniente.

9. El trámite de información pública se llevará a cabo simultáneamente con la petición de los informes citados en el apartado 6.

10. Practicada la fase de información a que se refiere el apartado anterior, el órgano competente resolverá sobre la solicitud, previa audiencia, en su caso, a los interesados en el expediente.

En el caso de autorizaciones, este órgano será el Servicio Periférico de Costas del Ministerio de Agricultura, Alimentación y Medio Ambiente.

Si se trata de concesiones, dicho Servicio elevará el expediente al Ministerio de Agricultura, Alimentación y Medio Ambiente, con su informe y propuesta.

11. En caso de que se decida acceder al otorgamiento de la concesión, se comunicarán al peticionario las condiciones en que podría serle otorgada aquélla, dándole un plazo de diez días para que manifieste si las acepta. Si no hiciere manifestación alguna en tal plazo, o no aceptara las condiciones ofertadas,

se declarará concluido el expediente por desistimiento del peticionario, con pérdida de la fianza constituida.
12. En caso de ser aceptadas las condiciones en el plazo estipulado, el Ministerio de Agricultura, Alimentación y Medio Ambiente, a través de la Dirección General de Sostenibilidad de la Costa y del Mar, resolverá, discrecionalmente, sobre el otorgamiento de la concesión. Si se produce el otorgamiento, el Servicio Periférico de Costas remitirá la resolución para su publicación en el Boletín Oficial del Estado.
13. Los plazos máximos para resolver y notificar los expedientes de autorización y concesión serán, respectivamente, de cuatro y seis meses, transcurridos los cuales, sin que haya recaído resolución expresa, podrá entenderse desestimada la correspondiente solicitud.
14. Las resoluciones relativas a autorizaciones son susceptibles de recurso de alzada ante el Director General de Sostenibilidad de la Costa y del Mar. Las resoluciones relativas a concesiones ponen fin a la vía administrativa, y serán impugnables de conformidad con lo dispuesto en la Ley 30/1992, de 26 de noviembre.

Artículo 153 Otorgamiento de concesiones o autorizaciones a extranjeros no nacionales de un Estado miembro de la Unión Europea

1. El otorgamiento de concesiones o autorizaciones a extranjeros estará condicionado a la prueba de reciprocidad en sus países de origen para los nacionales españoles. En todo caso, deberán concurrir los siguientes requisitos:

a) Tener domicilio fiscal en España.

b) Cumplir las condiciones que la legislación de contratos del Estado requiere para contratar con extranjeros.

c) Manifestar su sometimiento a la jurisdicción de los Tribunales españoles para todas las incidencias derivadas del título administrativo que se le otorgue.

2. Lo dispuesto en este reglamento se entenderá sin perjuicio de lo establecido en leyes especiales para el otorgamiento de concesiones y autorizaciones a extranjeros.
Artículo 154 Otorgamiento de concesiones o autorizaciones a miembros de la Unión Europea
Se exceptúan de lo establecido en el artículo anterior los nacionales de los Estados miembros de la Unión Europea, a reserva de las limitaciones que por razones de orden público, seguridad y salud pública puedan establecerse (artículo 74.2, párrafo 2º, de la Ley 22/1988, de 28 de julio).

Artículo 155 Preferencia en el otorgamiento de los títulos solicitados

1. En el otorgamiento de los títulos solicitados, tendrán preferencia las solicitudes que comporten mayor utilidad pública. Sólo en caso de identidad entre varias solicitudes se tendrá en cuenta la prioridad en la presentación. En el procedimiento de otorgamiento de títulos cuyas solicitudes se refieran a actividades de servicios, se respetarán los principios de publicidad, imparcialidad, transparencia y concurrencia competitiva.
2. Asimismo, deberá tenerse en cuenta la preferencia establecida en el artículo 146.3 de este reglamento.

Artículo 156 Procedimiento de otorgamiento de autorizaciones o concesiones de competencia de las Comunidades autónomas que requieren concesión de ocupación de dominio público marítimo-terrestre por la Administración General del Estado

1. El otorgamiento de autorizaciones o concesiones de competencia de las comunidades autónomas, que requieran la concesión o autorización del Ministerio de Agricultura, Alimentación y Medio Ambiente para la ocupación del dominio público marítimo-terrestre, a efectos de coordinación administrativa, se ajustará a lo establecido en los apartados siguientes.
2. Se presentará ante el órgano competente de la comunidad autónoma la solicitud de autorización o concesión de su competencia, así como la de concesión de ocupación del dominio público marítimo-terrestre dirigida al Ministerio de Agricultura, Alimentación y Medio Ambiente. Ambas solicitudes serán acompañadas de la documentación requerida en uno y otro caso.

3. El órgano competente de la comunidad autónoma tramitará el proyecto, recabando los informes que resulten preceptivos de acuerdo con lo establecido en este reglamento.
4. En todo caso, el preceptivo informe del Ministerio de Agricultura, Alimentación y Medio Ambiente, cuya solicitud supondrá la conformidad inicial de la comunidad autónoma al proyecto de que se trate, se emitirá en el plazo de dos meses, contados a partir del momento en que disponga de toda la documentación necesaria para ello.
El informe incluirá su pronunciamiento sobre la viabilidad de la ocupación, así como las condiciones en que ésta, en su caso, se otorgaría, en lo que se refiere al ámbito de sus competencias.
5. El órgano competente de la comunidad autónoma ofertará al peticionario, conjuntamente con las condiciones en que, en su caso, accedería a la solicitud que se formula, las que el Ministerio de Agricultura, Alimentación y Medio Ambiente haya establecido para el otorgamiento de la concesión de ocupación del dominio público.
6. En caso de ser aceptadas las referidas condiciones en su totalidad, el órgano competente de la comunidad autónoma remitirá el expediente, con su propuesta, al Ministerio de Agricultura, Alimentación y Medio Ambiente, a los efectos de que otorgue, en su caso, la oportuna concesión de ocupación del dominio público marítimo-terrestre.
7. Una vez otorgada la concesión de ocupación, el Ministerio de Agricultura, Alimentación y Medio Ambiente devolverá el expediente, junto con el título concesional, al órgano remitente, para que otorgue la concesión o autorización de su competencia, de cuya resolución dará traslado a aquél.

Artículo 157 Plazo de emisión de informe

Los informes a los que se refieren los artículos 152.6 y 7 y 156.3 de este reglamento se deberán emitir en el plazo de un mes, salvo para aquellos casos en los que se ha establecido expresamente otro distinto. Transcurrido dicho plazo sin haberse evacuado, se proseguirá la tramitación del expediente.

Sección 3 Concursos para el otorgamiento

Artículo 158 Concurso para el otorgamiento de concesiones y autorizaciones

1. La Administración podrá convocar concursos para el otorgamiento de concesiones y autorizaciones en el dominio público marítimo-terrestre. En el procedimiento de otorgamiento de autorizaciones y concesiones relativas a actividades de servicios, se respetarán los principios de publicidad, imparcialidad, transparencia y concurrencia competitiva.
2. Si la convocatoria del concurso se produjese durante la tramitación de una solicitud de concesión o autorización, el interesado tendrá derecho, en caso de no resultar adjudicatario del título, al cobro de los gastos del proyecto, en la forma que se determina en el apartado 4.
3. La convocatoria del concurso suspenderá la tramitación de los expedientes de concesión o autorización que resulten afectados.
4. Los gastos del proyecto se determinarán según la tarifa oficial que le corresponda y serán tasados en las bases del concurso. En caso de no existir tarifa oficial, se valorarán los que efectivamente se hayan producido, según estimación que efectuará la Administración.
Dichos gastos serán satisfechos por el adjudicatario, para cuya constatación le será requerido el justificante de su abono, previamente al inicio de la tramitación del título.

Artículo 159 Declaración de concurso desierto

El concurso podrá declararse desierto si ninguna de las ofertas presentadas reúne las condiciones adecuadas (artículo 75.3 de la Ley 22/1988, de 28 de julio).
Artículo 160 Contenido de los pliegos de bases de los concursos

1. El Ministerio de Agricultura, Alimentación y Medio Ambiente podrá regular los concursos de su competencia mediante pliegos de bases. La regulación se aprobará por Orden Ministerial, que se publicará en el «Boletín Oficial del Estado».
2. Los pliegos de bases contendrán, al menos, los siguientes extremos:
a) Plazo de terminación de las obras e instalaciones.
b) Régimen de utilización de las mismas.
c) Plazo de vencimiento del título.
d) Criterios para su resolución; entre los que podrán incluirse la mejora del canon, la reducción del plazo de vencimiento y de las tarifas a establecer para el uso o servicio público, así como la experiencia justificada en actividades análogas.
3. Los proyectos se expondrán a información pública y los seleccionados se tramitarán de acuerdo con lo establecido en este reglamento.

Sección 4 Condiciones de otorgamiento

Artículo 161 Condiciones de los títulos de otorgamiento

1. En todo título de otorgamiento, que tendrá carácter de público, se fijarán las condiciones pertinentes y, en todo caso, las siguientes:
a) Objeto y extensión de la ocupación.
b) Obras o instalaciones a realizar por el adjudicatario con referencia al proyecto respectivo y plazo de comienzo y terminación de aquéllas.
c) Plazo de otorgamiento y posibilidad de prórroga, si procede.
d) Cánones y tasas a abonar por el adjudicatario.
e) Régimen de utilización, privada o pública; incluyendo, en su caso, las tarifas a abonar por el público con descomposición de sus factores constitutivos como base de futuras revisiones.
f) En los casos de utilización lucrativa, obligación del adjudicatario de facilitar cuanta información le solicite la Administración sobre los resultados económicos de la explotación.
g) Condiciones que, como resultado de la evaluación de efectos, se consideren necesarias para no perjudicar al medio.
h) Señalización marítima y de las zonas de uso público.
i) Obligación del adjudicatario de mantener en buen estado el dominio público, obras e instalaciones.
j) Obligación del adjudicatario de constituir un depósito suficiente para los gastos de reparación o levantamiento y retirada, parcial o total, de las obras e instalaciones, a su costa, a la extinción del título correspondiente, salvo decisión en contrario de la Administración competente.
k) Causas de caducidad, conforme a las establecidas en los artículos 79 de la Ley 22/1988, de 28 de julio y 165 de este reglamento.
l) Prescripciones técnicas al proyecto, en su caso.
m) Obligación del adjudicatario de adoptar las medidas requeridas por la Administración de adaptación a la subida del nivel de mar, los cambios del oleaje u otros efectos del cambio climático (artículo 76 de la Ley 22/1988, de 28 de julio,).
2. Deberán incluirse, además, las siguientes condiciones:
a) En su caso, terrenos aportados por el adjudicatario para incorporar al dominio público marítimo-terrestre.
b) Replanteo de las obras e instalaciones, previo a la ejecución del título.
c) Reconocimiento final de las mismas, previo a su utilización.
3. A los efectos de lo previsto en la letra f) del apartado 1, se entenderá por utilización lucrativa el pago de cualquier cantidad por los usuarios de las obras o instalaciones o la obtención de recursos de cualquier tipo por su utilización, sea cual sea el destino de los fondos recaudados. No obstante, cuando el adjudicatario sea otra Administración pública, no se considerará utilización lucrativa el pago de las posibles contribuciones especiales para la financiación de la ejecución de las obras o el pago por los usuarios de las tarifas que no tengan por objeto la obtención de beneficios económicos sino contribuir al mantenimiento, y la protección del dominio público marítimo-terrestre.

Sección 5 Modificación

Artículo 162 Supuestos de modificación de las autorizaciones y concesiones

1. Las autorizaciones y concesiones podrán ser modificadas:
a) Cuando se hayan alterado los supuestos determinantes de su otorgamiento.
b) En casos de fuerza mayor, a petición del titular.
c) Cuando lo exija su adecuación a los planes o normas correspondientes.

Sólo en el supuesto c) del apartado 1, el concesionario perjudicado tendrá derecho a indemnización, de conformidad con lo dispuesto en los artículos 89 de la Ley 22/1988, de 28 de julio y 190 de este reglamento o supletoriamente en la legislación general de expropiación forzosa (artículo 77 de la Ley 22/1988, de 28 de julio).

2. A los efectos de la letra b) del apartado anterior, se entenderá como fuerza mayor la regresión no prevista de la costa que no esté originada por las obras objeto de concesión, los movimientos sísmicos o maremotos, los temporales imprevisibles superiores a los de cálculo, los incendios no provocados y cualquier otra causa excepcional similar.

3. La Administración otorgante podrá autorizar modificaciones de las características de una concesión. Cuando la modificación sea sustancial, la solicitud deberá someterse al procedimiento establecido en este reglamento para el otorgamiento de concesiones. Se considerará, en todo caso, modificación sustancial, el aumento en más de un 10 por ciento del volumen o superficie sobre lo reconocido en el título otorgado, ya sea alcanzado este porcentaje en una o más actuaciones, así como el cambio de uso para el que se le otorgó dicho título.

Sección 6 Extinción

Artículo 163 Extinción del derecho a la ocupación del dominio público marítimo-terrestre

1. El derecho a la ocupación del dominio público se extinguirá por:
a) Vencimiento del plazo de otorgamiento.
b) Revisión de oficio en los casos previstos en la Ley 30/1992, de 26 de noviembre.
c) Revocación por la Administración, cuando se trate de autorizaciones.
d) Revocación de las concesiones por alteración de los supuestos físicos existentes en el momento del otorgamiento, cuando no sea posible la modificación del título.
e) Renuncia del adjudicatario, aceptada por la Administración, siempre que no tenga incidencia negativa sobre el dominio público o su utilización o cause perjuicios a terceros.
f) Mutuo acuerdo entre la Administración y el adjudicatario.
g) Extinción de la concesión de servicio público del que el título demanial sea soporte.
h) Caducidad.
i) Rescate.
j) Incurrir en prohibición de contratar, de acuerdo con el artículo 65.2 de la Ley 22/1988, de 28 de julio, de Costas.
k) La falta de la comunicación expresa prevista en el artículo 70.2 de la Ley 22/1988, de 28 de julio, en los casos de transmisión mortis causa de las concesiones.
l) La falta de reconocimiento previo por la Administración previsto en el segundo párrafo del artículo 70.2 de la Ley 22/1988, de 28 de julio.
m) Revocación de la concesión cuando las obras e instalaciones soporten un riesgo cierto de ser alcanzadas por el mar (artículo 78.1 de la Ley 22/1988, de 28 de julio).

2. Las actuaciones pertinentes en los supuestos de extinción contemplados en el apartado anterior se iniciarán y tramitarán por el Servicio Periférico de Costas, correspondiendo su resolución al órgano otorgante, salvo en el caso de la letra a), en que se aplicará lo previsto en el artículo 81 de la Ley 22/1988, de 28 de julio, y 170 de este reglamento.
3. En los supuestos de extinción anticipada de la concesión, el expediente deberá someterse a dictamen del Consejo de Estado, previamente a su resolución, de acuerdo con lo previsto en el apartado 12 del artículo 22 de la Ley Orgánica 3/1980, de 22 de abril, del Consejo de Estado.
4. El abono de cánones, tasas y cualesquiera tributos con posterioridad a la extinción del título no presupone su vigencia, sin perjuicio del derecho a su devolución en los casos que proceda.

Artículo 164 Obligaciones de la Administración a la extinción del derecho a la ocupación del dominio público marítimo-terrestre

1. Extinguido el derecho a la ocupación del dominio público, la Administración no asumirá ningún tipo de obligación laboral del titular de la actividad afectada (artículo 78.2 de la Ley 22/1988, de 28 de julio).
2. Tampoco asumirá la Administración ninguna obligación económica del titular, vinculada o no, a la actividad desarrollada en los terrenos e instalaciones objeto del título extinguido.
3. El plazo para la resolución y notificación de la extinción del derecho de ocupación del dominio público marítimo terrestre será de dieciocho meses.

Artículo 165 Supuestos de caducidad de las autorizaciones y concesiones

1. La Administración, previa audiencia del titular, declarará la caducidad en los siguientes casos:

a) No iniciación, paralización o no terminación de las obras injustificadamente durante el plazo que se fije en las condiciones del título.

b) Abandono o falta de utilización durante un año sin que medie justa causa.

c) Impago del canon o tasas en plazo superior a un año.

d) Alteración de la finalidad del título.

e) Incumplimiento de las condiciones que se hubieran establecido como consecuencia de la previa evaluación de sus efectos sobre el dominio público marítimo-terrestre.

f) El incumplimiento de las condiciones b) y d) de los artículos 63.3 de la Ley 22/1988, de 28 de julio, y 127.1 de este reglamento para las extracciones de áridos y dragados.

g) Privatización de la ocupación cuando la misma estuviere destinada a la prestación de servicios al público.

h) Invasión del dominio público no otorgado.

i) Aumento de la superficie construida, volumen o altura máxima en más del 10 por ciento sobre el proyecto autorizado.

j) No constitución del depósito requerido por la Administración para la reparación o el levantamiento de las obras e instalaciones.

k) Obstaculización del ejercicio de las servidumbres sobre los terrenos colindantes con el dominio público o la aplicación de las limitaciones establecidas sobre la zona de servidumbre de protección y de influencia.

l) En general, por incumplimiento de otras condiciones cuya inobservancia esté expresamente sancionada con la caducidad en el título correspondiente, y de las básicas o decisorias para la adjudicación, en su caso, del concurso convocado, según el artículo 75 de la Ley 22/1988, de 28 de julio, y concordantes de este reglamento (artículo 79.1 de la Ley 22/1988, de 28 de julio).

2. A los efectos de la letra g) del apartado anterior, se entenderá por privatización de la ocupación la modificación de las condiciones de utilización de los servicios autorizados que dificulten el libre acceso público.

Artículo 166 Otros supuestos de caducidad

En los demás supuestos de incumplimiento o en caso de infracción grave conforme a la Ley 22/1988, de 28 de julio, la Administración podrá declarar la caducidad, previa audiencia del titular y demás trámites reglamentarios (artículo 79.2 de la Ley 22/1988, de 28 de julio).

Artículo 167 Procedimiento para la declaración de la caducidad

1. En los casos cuya competencia corresponda al Ministerio de Agricultura, Alimentación y Medio Ambiente, el procedimiento para declarar la caducidad será el siguiente:

a) Constatada la existencia de los supuestos referidos, el Servicio Periférico de Costas, tras dictar acuerdo de incoación de expediente, lo pondrá en conocimiento del titular, al que se le concederá un plazo de ocho días para que formule las alegaciones que estime convenientes.

b) Formuladas las alegaciones o transcurrido el plazo para formularlas, el Servicio Periférico de Costas resolverá el expediente cuando tenga delegada la competencia; en el resto de casos, lo elevará a la Dirección General de Sostenibilidad de la Costa y del Mar del Ministerio de Agricultura, Alimentación y Medio Ambiente, con su propuesta de resolución.

c) Cuando se trate de concesiones de ocupación de dominio público marítimo-terrestre que sirvan de soporte a actividades objeto de concesión o autorización por otros Departamentos ministeriales o por las comunidades autónomas, previamente se solicitará su informe.

d) Cuando se trate de concesiones, será preceptivo el dictamen del Consejo de Estado en todos los casos de nulidad, interpretación, modificación y extinción, cuando se formule oposición por parte del concesionario, de acuerdo con el apartado 12 del artículo 22 de la Ley Orgánica 3/1980, de 22 de abril, del Consejo de Estado.

e) El plazo máximo para resolver y notificar la resolución que ponga fin al expediente será de 18 meses. Dicha resolución pone fin a la vía administrativa y contra la misma podrán interponerse los recursos previstos en la Ley 30/1992, de 26 de noviembre.

2. Las autorizaciones de vertido y las concesiones que no sean de competencia del Ministerio de Agricultura, Alimentación y Medio Ambiente se regirán, en cuanto a la tramitación del expediente de caducidad, por su normativa específica y, subsidiariamente, por lo establecido en este artículo.

3. En ningún caso procederá la rehabilitación del título.

Artículo 168 Efectos de la incoación del expediente de caducidad

1. Incoado el expediente de caducidad, la Administración podrá disponer la paralización de las obras, o la suspensión del uso y explotación de las instalaciones, previa audiencia, en este último caso, del titular afectado y una vez desestimadas sus alegaciones.

2. En el escrito de notificación a que se refiere el apartado 1. a), del artículo anterior, se incluirá la orden de paralización de las obras o la iniciación del expediente de suspensión del uso y explotación de las instalaciones, según proceda. El trámite de audiencia, así como la resolución de suspensión, corresponden al Servicio Periférico de Costas.

Artículo 169 Efectos de la declaración de caducidad y de la suspensión de la ejecución

1. La declaración de caducidad comportará la pérdida de la fianza si la hubiere.

2. Para la suspensión de la ejecución de la caducidad, el interesado quedará obligado al depósito previo del importe que se fije en cada caso (artículo 80.2 y 3 de la Ley 22/1988, de 28 de julio).

3. El importe del depósito previo no podrá ser superior al 30 por ciento del valor actualizado de las obras e instalaciones que figure en el proyecto que sirvió de base a su otorgamiento.

Artículo 170 Vencimiento del plazo del título de otorgamiento

1. El plazo de vencimiento será improrrogable, salvo que en el título de otorgamiento se haya previsto expresamente lo contrario, en cuyo caso, a petición del titular y a juicio de la Administración competente, podrá ser prorrogado siempre que aquél no haya sido sancionado por infracción grave y que no se superen en total los plazos máximos reglamentarios (artículo 81.1 de la Ley 22/1988, de 28 de julio).

Las concesiones cuyo plazo de duración inicial sea de setenta y cinco años no podrán ser prorrogadas.

2. En los supuestos de competencia del Ministerio de Agricultura, Alimentación y Medio Ambiente, el Servicio Periférico de Costas comunicará al titular el vencimiento de la concesión y le citará en el lugar de la obra o instalación para llevar a cabo el acta de reversión. En la misma se formalizará la recepción

por la Administración en las condiciones exigibles, según la decisión adoptada conforme a lo establecido en el artículo 72.1 de la Ley 22/1988, de 28 de julio, y 147 de este reglamento.
En el caso de que se observaran deficiencias en las condiciones de entrega de los bienes en cuestión, la Administración señalará un plazo para su subsanación en dicha acta, que no excederá de lo establecido en el artículo 149.3 de este reglamento. De no llevarla a cabo en el referido plazo, se procederá a la ejecución subsidiaria a costa del interesado.

Artículo 171 Toma de posesión de las instalaciones

A la extinción de la autorización o concesión, la Administración General del Estado, sin más trámite, tomará posesión de las instalaciones, pudiendo obtener de las Empresas suministradoras de energía eléctrica, agua, gas y telefonía la suspensión del suministro (artículo 81.2 de la Ley 22/1988, de 28 de julio).

CAPÍTULO VII Prórroga de las concesiones otorgadas al amparo de la normativa anterior a la Ley 2/2013, de 29 de mayo

Artículo 172 Prórroga de las concesiones para la ocupación del dominio público marítimo-terrestre existentes otorgadas antes de la entrada en vigor de la Ley 2/2013, de 29 de mayo

1. Las concesiones para la ocupación del dominio público marítimo-terrestre existentes, que hayan sido otorgadas antes de la entrada en vigor de la Ley 2/2013, de 29 de mayo, podrán ser prorrogadas, a instancia de su titular, de acuerdo con lo dispuesto en el presente artículo.
La prórroga se aplicará igualmente a los titulares de un derecho de ocupación y aprovechamiento amparado por la disposición transitoria primera de la Ley 22/1988, de 28 de julio, previa solicitud de la correspondiente concesión.
Esta prórroga no será de aplicación a las concesiones que amparen ocupaciones y actividades en la zona de servicio de los puertos (artículo segundo.1 de la Ley 2/2013, de 29 de mayo).
No se consideran incluidas en el supuesto del párrafo precedente aquellas concesiones reguladas en la disposición transitoria segunda, apartado segundo, de la Ley 22/1988, de 28 de julio, que fueron otorgadas fuera de los puertos pero que, con posterioridad a la entrada en vigor de la misma, han sido incorporadas a la zona de servicio de alguno de ellos manteniendo el régimen de plazos regulado en la citada Ley 22/1988, de 28 de julio, en su redacción original, sin perjuicio de que, en lo demás, se sigan rigiendo íntegramente por la legislación estatal sobre puertos de interés general. No obstante lo anterior, en estos casos se les aplicará el régimen de prórrogas previsto en este reglamento. El otorgamiento de la correspondiente prórroga será de competencia de la Administración u organismo portuario.
2. El concesionario podrá solicitar la prórroga de la concesión desde la entrada en vigor de la Ley 2/2013, de 29 de mayo y, en todo caso, antes de los seis meses previos a la fecha de extinción del plazo para el que fue inicialmente concedida.
El plazo de la prórroga se computará desde la fecha de su solicitud, con independencia del plazo que reste para la extinción de la concesión que se prorroga.
Si se solicita la prórroga dentro de los seis meses anteriores a la extinción del plazo de la concesión, el plazo de la prórroga se computará desde la fecha de extinción del título.
3. Las prórrogas solicitadas se otorgarán siempre que no se aprecien causas de caducidad del título vigente o se esté tramitando un procedimiento de caducidad del título concesional, en cuyo caso el procedimiento de prórroga se dejará en suspenso.
4. Las concesiones así prorrogadas, excepto aquellas a las que se refiere el último párrafo del apartado 1, se regirán en todo lo demás por lo dispuesto en la Ley 22/1988, de 28 de julio, y este reglamento.

Artículo 173 Plazo para la petición de la prórroga de los titulares de un derecho de ocupación y aprovechamiento amparado por la disposición transitoria primera de la Ley 22/1988, de 28 de julio, de Costas

En el caso de las concesiones que se otorguen a los titulares de un derecho de ocupación y aprovechamiento amparado por la disposición transitoria primera de la Ley 22/1988, de 28 de julio, se tendrá derecho a solicitar la prórroga regulada en el artículo anterior desde la fecha de notificación de la resolución de otorgamiento de la concesión.

Artículo 174 Fijación del plazo máximo de las prórrogas

La duración de esta prórroga en ningún caso excederá de setenta y cinco años.
Para la fijación del plazo máximo de las prórrogas se tendrán en cuenta los siguientes criterios:

1. El plazo por el que se prorrogarán las concesiones otorgadas en virtud de las disposiciones transitorias primera y segunda de la Ley 22/1988, de 28 de julio, excepto aquéllas a las que se refiere el artículo 172.1 último párrafo de este reglamento, a las que será de aplicación lo dispuesto en el apartado 2 de este artículo, será de 75 años.

2. El plazo por el que se prorrogarán las concesiones ordinarias se establecerá de acuerdo con los siguientes usos:

a) Destinados a vivienda y zonas asociadas: Hasta un máximo de 75 años.
b) Destinados a actuaciones ambientales: Hasta un máximo de 75 años
c) Destinados a restauración: Hasta un máximo de 30 años.
d) Destinados a actividades de explotación económica distintas a la de restauración: Hasta un máximo de 50 años.
e) Destinados a infraestructura de servicios urbanos, actividades sociales o comunitarias y dotacionales: Hasta un máximo de 50 años.
f) Destinados a instalaciones marítimas: Hasta un máximo de 50 años.
g) Otros usos no incluidos en los apartados anteriores: Hasta un máximo de 30 años.

La resolución por la que se otorgue la prórroga de concesiones ordinarias reducirá el plazo máximo previsto en los apartados anteriores en una quinta parte cuando las instalaciones se ubiquen en ribera del mar.

Artículo 175 Criterios para la graduación de los plazos máximos de las prórrogas

1. Los plazos máximos previstos para cada uso en el artículo anterior, excepto las concesiones a las que se refiere el artículo 172.1, último párrafo, de este reglamento, podrán ampliarse dentro de ese límite de setenta y cinco años en una quinta parte en los siguientes supuestos:

a) Que el concesionario financie proyectos de regeneración de playas o de lucha contra la erosión y los efectos del cambio climático que sean aprobados por el Ministerio de Agricultura, Alimentación y Medio Ambiente.

b) Que el concesionario se comprometa a llevar a cabo sobre el espacio concedido una inversión añadida a la prevista en la concesión inicial que sea de interés para mejorar la actividad vinculada en cuanto a la eficiencia energética, de ahorro en el consumo del agua o la calidad ambiental, y siempre que el concesionario no esté legalmente obligado a ello. Dicho compromiso se incluirá entre las cláusulas de la resolución que otorgue la prórroga.

c) Que el concesionario financie y ejecute, en el ámbito de la concesión o de su entorno, actuaciones adicionales a las previstas en la concesión inicial vinculadas al tratamiento del borde marítimo para facilitar su utilización pública gratuita o de mejora de la accesibilidad pública. Dichas actuaciones deberán ser aprobadas previamente por el Ministerio de Agricultura, Alimentación y Medio Ambiente.

d) Que tras el otorgamiento de una concesión que ampare la ocupación para una actividad del sector de la acuicultura, el concesionario se adhiera, con carácter permanente y continuado, al sistema comunitario de gestión y auditoría medioambiental (EMAS) o se comprometa a disponer de un sistema de gestión medioambiental UNE-EN ISO 14001:1996.

2. Tratándose de concesiones que originariamente hubieran sido otorgadas en retribución de la ejecución de una obra pública, la fijación de la duración de la prórroga se realizará teniendo en cuenta el plazo establecido en el título originario, respetando los plazos máximos señalados en el artículo anterior.

Artículo 176 Documentación exigida para la tramitación de la prórroga

Para la tramitación de la prórroga, el titular de la concesión deberá presentar la siguiente documentación:

a) Documentación acreditativa de la identidad del peticionario y, en su caso, del compareciente y del poder de representación en que este actúa.

b) Declaración responsable de que las instalaciones, así como las obras o modificaciones que, en su caso, se hayan realizado durante la vigencia del título concesional, se ajustan a lo previsto en su objeto, condiciones y prescripciones.

c) Proyectos o compromisos previstos en el artículo 175 de este reglamento, adjuntando en este caso fianza provisional de las obras.

Artículo 177 Concesiones que amparan ocupaciones para usos destinados a instalaciones e industrias incluidas en el ámbito de aplicación de la Ley 16/2002, de 1 de julio, de prevención y control integrados de la contaminación

En el caso de concesiones que amparen ocupaciones para usos destinados a instalaciones e industrias incluidas en el ámbito de aplicación de la Ley 16/2002, de 1 de julio, la prórroga será concedida previo informe del órgano ambiental de la comunidad autónoma en la que radique la ocupación. El informe determinará los efectos que la ocupación tiene para el medio ambiente e incluirá, en los casos que proceda, las condiciones que deba contemplar la concesión para garantizar una adecuada protección del medio ambiente.

Cuando se haya otorgado la autorización ambiental integrada a la instalación e industria amparadas por la concesión cuya prórroga se solicite, el informe se limitará a determinar los efectos y a fijar las condiciones que resulten plenamente compatibles con el contenido de la autorización.

Este informe tendrá carácter determinante. Si la Administración General del Estado se aparta de su contenido deberá motivar las razones de interés general por las que lo hace en la resolución por la que se acuerde cada uno de los periodos que integra la prórroga, o en la resolución por la que se deniegue la misma.

Lo dispuesto en el apartado anterior ha de entenderse exclusivamente referido al procedimiento de concesión de ocupación de dominio público marítimo-terrestre, y sin perjuicio de la exigibilidad de contar con la autorización ambiental integrada de competencia autonómica o del cumplimiento de las restantes autorizaciones o exigencias ambientales que sean de aplicación.

Si el informe del órgano ambiental autonómico no fuera emitido en el plazo de tres meses se procederá de acuerdo con lo previsto en el artículo 83.4 de la Ley 30/1992, de 26 de noviembre. La solicitud del informe producirá la suspensión del plazo para resolver y notificar la resolución, de acuerdo con lo previsto en la letra c) del artículo 42.5 de la citada ley.

Artículo 178 Canon de las concesiones prorrogadas

1. Las prórrogas de las concesiones reguladas en este título estarán sujetas al pago del canon calculado de acuerdo con lo dispuesto en el artículo 84 de la Ley 22/1988, de 28 de julio, y la normativa que lo desarrolle, excepto aquellas a las que se refiere el artículo 172.1, último párrafo, de este reglamento, que devengarán a favor de la Autoridad Portuaria competente las tasas o tarifa portuarias que procedan.

2. Las concesiones a las que se refiere el apartado 2 de la disposición transitoria segunda de la Ley 22/1988, de 28 de julio, se regirán de acuerdo con lo establecido en el título concesional.

TÍTULO IV

Régimen Económico-Financiero de la utilización del dominio público Marítimo-Terrestre

CAPÍTULO I Financiación de obras y otras actuaciones

Artículo 179 Financiación de las obras de competencia del Estado

Las obras de competencia del Estado se financiarán con cargo a los correspondientes créditos presupuestarios y, en su caso, con las aportaciones de las comunidades autónomas, corporaciones locales, organismos internacionales y particulares (artículo 82 de la Ley 22/1988, de 28 de julio).

Artículo 180 Acuerdos de financiación compartida

1. Cuando la financiación sea compartida, la aportación correspondiente a cada partícipe se fijará de común acuerdo, detallándose la cuantía y modalidad de los compromisos asumidos.
2. Estos acuerdos podrán referirse también a la elaboración del planeamiento y de los proyectos de obras correspondientes (artículo 83 de la Ley 22/1988, de 28 de julio).
3. Los acuerdos de financiación compartida se establecerán mediante convenios, debiendo, cada una de las Administraciones o particulares que participan en la financiación de la obra de que se trate, garantizar su aportación.
Los convenios podrán incluir la financiación de estudios y de trabajos de planeamiento y proyectos, así como compromisos que se refieran a la aportación de los terrenos, conservación y explotación de las obras.

CAPÍTULO II Cánones

Artículo 181 Canon de ocupación o aprovechamiento del dominio público marítimo-terrestre

1. Toda ocupación o aprovechamiento del dominio público marítimo-terrestre en virtud de una concesión o autorización, cualquiera que fuere la Administración otorgante, devengará el correspondiente canon a favor de la Administración General del Estado, sin perjuicio de los que sean exigibles por aquélla.
2. Están obligados al pago del canon, en la cuantía y condiciones que se determinan en la Ley 22/1988, de 28 de julio, los titulares de las concesiones y autorizaciones antes mencionadas (artículos 84.1 y 2 de la Ley 22/1988, de 28 de julio).
3. Para la determinación de la cuantía del canon se tendrán en cuenta las siguientes prescripciones:
a) Ocupación del dominio público marítimo-terrestre:
1.º Por ocupación de bienes de dominio público marítimo-terrestre, la valoración del bien ocupado se determinará por equiparación al mayor de los tres valores siguientes: El valor catastral, el comprobado por la Administración a efectos de cualquier tributo, o el precio, contraprestación o valor de adquisición declarados por los sujetos pasivos, aplicables a los terrenos contiguos a sus zonas de servidumbre que tengan un aprovechamiento similar a los usos que se propongan para el dominio público.En caso de que no se disponga del valor catastral de las zonas de dominio público, el Catastro informará sobre el valor del suelo de la zona colindante.
En caso de no existir un aprovechamiento similar, se tomará la media de los valores utilizados para la determinación de los cánones devengados por las concesiones otorgadas en el dominio público marítimo-terrestre en ese término municipal.
El valor resultante será incrementado con el importe medio estimado de los beneficios netos anuales, antes de impuestos, que sea previsible obtener en la utilización del dominio público durante un período de diez años. Si la duración de la concesión tuviera un plazo inferior a diez años, esa estimación será por todo el período concesional.
La estimación de dichos beneficios se realizará teniendo en cuenta los estudios económicos que facilite

el solicitante de la concesión o autorización, así como las informaciones que pueda recabar y las valoraciones que pueda efectuar la Administración otorgante, directamente o por comparación con otras concesiones existentes. En ningún caso esta estimación será inferior al 20 por 100 del importe de la inversión a realizar por el solicitante.
Se tomará como valor de la inversión el presupuesto material de ejecución de las obras e instalaciones en dominio público marítimo-terrestre actualizado.

2.º Para las ocupaciones de infraestructuras de saneamiento, abastecimiento, electricidad y comunicaciones, de interés general, la valoración del bien ocupado será de 0,006 euros por metro cuadrado de superficie ocupada, incrementada en los rendimientos que sea previsible obtener en la utilización de dicho dominio. En ningún caso esta estimación será inferior al 20 por ciento del importe de la inversión a realizar por el solicitante (artículo 84.3.1.b) de la Ley 22/1988, de 28 de julio).

3.º En el caso de ocupaciones de obras e instalaciones ya existentes, la base imponible se calculará sumando lo dispuesto en los apartados 1.º, 2.º o 4.º de este apartado, según proceda, al valor material de dichas obras e instalaciones (artículo 84.3.1.c) de la Ley 22/1988, de 28 de julio).Para calcular el valor material de las obras e instalaciones a ocupar se dividirá el plazo de la concesión a otorgar por el periodo máximo de amortización publicado en las tablas del anexo al Reglamento del Impuesto sobre Sociedades, aprobado por Real Decreto 1777/2004, de 30 de julio, y se multiplicará por el presupuesto de ejecución material de las obras e instalaciones actualizado. Si el periodo que resta por amortizar es inferior al plazo a otorgar se tomará dicho periodo para efectuar el cálculo anterior. Si las obras e instalaciones están completamente amortizadas se considerará nulo el valor de ocupación de las mismas, salvo que la Administración justifique la existencia de un valor residual en cuyo caso se adoptará este.

4.º En los supuestos de ocupaciones de obras e instalaciones en el mar territorial, la valoración del bien ocupado será de 0,006 euros por metro cuadrado de superficie ocupada, a la que se sumará lo dispuesto en el apartado 1º, párrafos tercero y cuarto. En el caso de que estas ocupaciones se destinen a la investigación o explotación de recursos mineros y energéticos, se abonará un canon de 0,006 euros por metro cuadrado de superficie ocupada (artículo. 84.3.1.d) de la Ley 22/1988, de 28 de julio).

b) Por aprovechamiento de bienes de dominio público marítimo-terrestre, el valor del bien será el de los materiales aprovechados a precios medio de mercado (artículo 84.3.2 de la Ley 22/1988, de 28 de julio).

4. En el caso de cultivos marinos la base imponible del canon de ocupación y aprovechamiento del dominio público marítimo-terrestre se calculará con arreglo a las siguientes reglas:

a) Se considerará como valor de los bienes ocupados la cantidad de 0,006 euros por metro cuadrado.

b) En cuanto a los rendimientos que se prevé obtener en la utilización del dominio público marítimo-terrestre, se considerarán los siguientes coeficientes:

Tipo 1. Cultivos marinos en el mar territorial y aguas interiores: 0,4 €/m2.

Tipo 2. Cultivos marinos en la ribera del mar y de las rías: 0,16 €/m2.

Tipo 3. Estructuras para las tomas de agua de mar y desagües desde cultivos marinos localizados en tierra: 5 €/m2.

Estas cantidades se revisarán por orden del Ministro de Agricultura, Alimentación y Medio Ambiente, teniendo en cuenta la variación experimentada por el Índice General Nacional del sistema de Índices de Precios de Consumo (artículo 84.4 de la Ley 22/1988, de 28 de julio).

5. El tipo de gravamen anual será del 8 por ciento sobre el valor de la base, salvo en el caso de aprovechamiento, que será del 100 por ciento (artículo 84.5 de la Ley 22/1988, de 28 de julio).
A efectos del cálculo del gravamen anual, la base será la descrita en cada uno de los apartados anteriores.

6. El canon de ocupación a favor de la Administración General del Estado que devengarán las concesiones que las comunidades autónomas otorguen en dominio público marítimo-terrestre adscrito para la construcción de puertos deportivos o pesqueros, se calculará según lo previsto en la Ley 22/1988, de 28 de julio, y en su normativa de desarrollo. La estimación del beneficio que se utilice para obtener la base imponible del canon, en ningún caso podrá ser inferior al 3,33 por ciento del importe de la inversión a realizar por el solicitante (artículo 84.6 de la Ley 22/1988, de 28 de julio).

Artículo 182 Supuestos de reducción del canon

1. El canon podrá reducirse un 90 por ciento en los supuestos de ocupaciones destinadas al uso público gratuito.
2. En los títulos otorgados a entidades náutico-deportivas para el desarrollo de sus actividades de carácter no lucrativo, el importe del canon de ocupación podrá reducirse un 75 por ciento. Para la obtención de dicha reducción será preciso que la Federación deportiva correspondiente certifique que las respectivas entidades se encuentren debidamente inscritas y que ejercen exclusivamente la actividad náutico-deportiva.
En el caso de que estas entidades destinen una parte de sus ocupaciones objeto de concesión a actividades distintas de la náutico-deportiva y que tengan carácter lucrativo, el canon que generen esas ocupaciones se determinará según las reglas generales recogidas en los apartados anteriores.
3. Con objeto de incentivar mejores prácticas medioambientales en el sector de la acuicultura, el canon se reducirá un 40 por ciento en el supuesto de concesionarios adheridos, con carácter permanente y continuado, al sistema comunitario de gestión y auditoría medioambiental (EMAS). Si no estuvieran adheridos a dicho sistema de gestión pero dispusieran del sistema de gestión medioambiental UNE-EN ISO 14001:1996, los concesionarios tendrán una reducción del 25 por ciento (artículo 84.7 de la Ley 22/1988, de 28 de julio).
4. Las comunidades autónomas, las entidades locales y las entidades de derecho público dependientes de ellas estarán exentos del pago del canon de ocupación en las concesiones o autorizaciones que se les otorguen para el ejercicio de sus competencias, siempre que aquéllas no sean objeto de explotación lucrativa, directamente o por terceros. Igualmente quedarán exentos del pago de este canon los supuestos previstos en el artículo 54.2 de la Ley 22/1988, de 28 de julio (artículo 84.8 de la Ley 22/1988, de 28 de julio).

Artículo 183 Devengo del canon

1. El devengo del canon, calculado de acuerdo con los criterios establecidos en los artículos anteriores, tendrá carácter anual y se producirá con el otorgamiento inicial de la concesión o autorización. Será exigible en la cuantía que corresponda y en los plazos que se señalen en las condiciones de dicha concesión o autorización. En el caso previsto en el artículo 181.3 b), el devengo se producirá cuando el aprovechamiento se lleve a cabo.
2. En el supuesto de autorizaciones y concesiones de duración superior a un año, cuyo canon se haya establecido o haya sido revisado, aplicando la Orden de 30 de octubre de 1992, del Ministerio de Obras Públicas y Transportes, por la que se determina la cuantía del canon de ocupación y aprovechamiento del dominio público marítimo-terrestre, el mismo quedará actualizado anualmente, de forma automática, incrementando o minorando la base del vigente mediante la aplicación a la misma de la variación experimentada por el Índice General Nacional del sistema de Índices de Precios de Consumo en los últimos doce meses, según los datos publicados anteriores al primer día de cada nuevo año o cualquier índice que lo sustituya. El devengo del canon, cuya base se haya actualizado conforme a lo expuesto, será exigible en los plazos fijados en las condiciones establecidas en cada título.
3. En el caso de las concesiones de duración superior a un año, cuyo canon no se haya establecido o revisado aplicando la mencionada Orden Ministerial de 30 de octubre de 1992, previamente se procederá a su revisión conforme a la misma. Una vez realizada esta revisión quedará actualizado anualmente tal como establece el párrafo anterior (artículo 84.9 de la Ley 22/1988, de 28 de julio).

Artículo 184 Criterios para la fijación del canon

1. A los efectos de fijación del canon por ocupación y aprovechamiento del dominio público, la ocupación alcanzará, además de a la ocupación física, a los espacios demaniales en los que se establezcan limitaciones a otros usos u ocupaciones.
Para el caso concreto de ocupaciones de lámina de agua, la superficie ocupada será la del polígono obtenido uniendo los puntos de anclaje, si se trata de sistemas flotantes, o los puntos más exteriores de la instalación o de sus elementos de sustentación, para el caso de sistemas apoyados, más los espacios en los que se establezcan medidas de protección o de limitación a la navegación o al fondeo.
2. A los mismos efectos, la ocupación o utilización de dominio público marítimo-terrestre se computará en metros cuadrados. Cuando esta ocupación se efectúe mediante cañerías, líneas, canalizaciones y

otros elementos de similar carácter y escasa anchura, se considerará una anchura mínima de un metro, salvo que la misma, teniendo en cuenta los criterios expuestos en el párrafo anterior, sea mayor a la mínima citada.

CAPÍTULO III Fianzas

Artículo 185 Prestación de fianza provisional por los peticionarios de concesiones y autorizaciones

Los peticionarios de concesiones y autorizaciones en el dominio público marítimo-terrestre reguladas por la Ley 22/1988, de 28 de julio, acreditarán ante la Administración competente, al presentar la solicitud, la prestación de la fianza provisional, por un importe del 2 por ciento del presupuesto de las obras o instalaciones a realizar en el dominio público de que se trate, en la forma prevista en la normativa vigente, siendo irrevocable y de ejecución automática por resolución del órgano a favor del cual se constituyó, quien ordenará asimismo su devolución si se deniega la solicitud presentada.

Artículo 186 Constitución de fianza definitiva

1. Otorgada la concesión o autorización, se constituirá la fianza definitiva, elevando la provisional al 5 por ciento del presupuesto correspondiente de las obras o instalaciones. Si el peticionario hubiera prestado fianza por la solicitud de otras concesiones o autorizaciones a otorgar por la Administración General del Estado, que sean exigibles para la realización de la actividad que motiva la solicitud de ocupación del dominio público, la cuantía total acumulada de dichas fianzas no podrá exceder del 5 por ciento del referido presupuesto (artículo 88.2 de la Ley 22/1988, de 28 de julio).
2. En el caso de que sean exigibles diversas fianzas para la realización de la actividad, a efectos de lo previsto en el apartado anterior, sólo se tendrán en cuenta las fianzas que se hayan prestado por plazo igual o superior al exigible por el título demanial.
3. Si, a juicio de la Administración competente, el presupuesto de las obras e instalaciones no respondiera a la realidad, aquélla valorará ejecutoriamente éstas, a los efectos de la determinación de las fianzas.

Artículo 187 Pérdida de la fianza al desistimiento de la petición o renuncia del título

Si el interesado desistiera de la petición o renunciara al título, perderá la fianza constituida (artículo 88.3 de la Ley 22/1988, de 28 de julio).
Artículo 188 Fianza complementaria en los supuestos de vertidos
1. En el caso de vertidos, la Administración competente podrá exigir la constitución de una fianza complementaria para responder del cumplimiento de las condiciones de aquél, en cuantía equivalente al importe de un semestre del canon de vertido, siendo susceptible de revisiones periódicas en función de las variaciones de éste (artículo 88.4 de la Ley 22/1988, de 28 de julio).
2. Dicha fianza se constituirá a favor de la Administración competente, tendrá carácter irrevocable y será de ejecución automática por orden de dicha Administración, que asimismo ordenará su devolución en la cuantía y forma que proceda.

Artículo 189 Devolución de la fianza definitiva

1. La fianza definitiva será devuelta al año de la aprobación del reconocimiento de las obras, en caso de concesión o de autorización con plazo de vencimiento superior al año, y en otro caso, a su vencimiento, salvo en los supuestos de renuncia y caducidad, con deducción de las cantidades que, en su caso, deban hacerse efectivas en concepto de penalidades y responsabilidades en que haya podido incurrir el concesionario.
2. El derecho a la devolución de la fianza prescribirá si no ha sido solicitada en el plazo de cinco años, a partir del momento en que sea procedente (artículos 88.5 y 6 de la Ley 22/1988, de 28 de julio).

CAPÍTULO IV Valoración de rescates

Artículo 190 Valoración de los rescates de las concesiones

1. La valoración de las concesiones, en caso de rescate total o parcial, se atendrá a las siguientes reglas:

a) Se indemnizará por el valor de las obras no amortizadas, incluidas en el acta de reconocimiento de la concesión, suponiendo una amortización lineal para el período de duración de aquélla, actualizando los precios del proyecto, incluso honorarios del mismo y dirección de obras, con arreglo a las normas oficiales y considerando el estado de las obras (artículo 89.1 de la Ley 22/1988, de 28 de julio).

b) Se indemnizará también por la pérdida de beneficios en el ejercicio económico o año en curso, en el que se realiza el rescate, debidamente justificada con las declaraciones presentadas a efectos fiscales (artículo 89.2 de la Ley 22/19888, de 28 de julio).A estos efectos, el Servicio Periférico de Costas interesará del concesionario, para determinar el beneficio medio anual, los datos de las declaraciones presentadas en los cinco años anteriores. Cuando se observe diferencia entre los beneficios declarados y los comprobados por la Administración Tributaria, se estará a estos últimos.

c) En cualquier caso, no se tendrán en cuenta las obras e instalaciones realizadas por el concesionario sin previa autorización, que pasarán al dominio público sin derecho a indemnización (artículo 89.3 de la Ley 22/1988, de 28 de julio).

2. Asimismo se indemnizará por los siguientes motivos:

a) Por las cantidades abonadas por los bienes expropiados e incorporados al dominio público marítimo-terrestre, en aplicación de lo previsto en el artículo 138 de este reglamento, suponiendo una amortización lineal para el plazo concesional y aplicando los tipos de interés legal que correspondan.

b) Por el valor de los bienes incorporados al dominio público marítimo-terrestre, a los que se refiere el artículo 5.7 de este reglamento, y no amortizados, determinado de acuerdo con los criterios del artículo 84.3 de la Ley 22/1988, de 28 de julio, suponiendo una amortización lineal para el plazo concesional.

3. En ningún caso serán indemnizables los derechos derivados de las relaciones a que se refiere el artículo 141.5 de este reglamento, ni las plusvalías que sean consecuencia de las obras realizadas por la Administración, salvo cuando se hayan repercutido en el canon.

4. En las concesiones otorgadas por el Ministerio de Agricultura, Alimentación y Medio Ambiente, la valoración se realizará por el Servicio Periférico de Costas y se someterá a conocimiento del concesionario para que manifieste su conformidad o exponga las alegaciones que estime oportunas, previamente a su aprobación por el citado Ministerio.

TÍTULO V
Infracciones y sanciones

CAPÍTULO I Infracciones

Artículo 191 Infracciones graves

1. Las infracciones se clasificarán en leves y graves.

2. Se considerarán infracciones graves conforme a la Ley 22/1988, de 28 de julio, las siguientes:

a) La alteración de hitos de los deslindes.

b) La ocupación o la utilización sin el debido título administrativo del dominio público marítimo-terrestre, siempre que se hubiera desatendido el requerimiento expreso de la Administración para la cesación de la conducta abusiva.

c) La ejecución no autorizada de obras e instalaciones en el dominio público marítimo-terrestre, así como el aumento de superficie, volumen o altura construidos sobre los autorizados.

d) La extracción no autorizada de áridos.

e) El incumplimiento de las limitaciones a la propiedad sobre los áridos establecidas en la Ley 22/1988, de 28 de julio.

f) La interrupción de los accesos públicos al mar y de la servidumbre de tránsito.

g) La realización de construcciones no autorizadas en las zonas de servidumbre de protección y tránsito y acceso al mar.

h) Las acciones u omisiones que impliquen un riesgo para la vida, salud o seguridad de las personas, siempre que no constituyan delito y, en todo caso, el vertido no autorizado de aguas residuales.

i) La utilización del dominio público marítimo-terrestre y de sus zonas de servidumbre para los usos no permitidos por la Ley 22/1988, de 28 de julio.

j) La realización, sin título administrativo exigible conforme a la Ley 22/1988, de 28 de julio, de cualquier tipo de obras o instalaciones en las zonas de servidumbre definidas en la Ley, siempre que se hubiera desatendido el requerimiento expreso de la Administración para la cesación de la conducta abusiva o que, habiéndose notificado la incoación de expediente sancionador, se hubiere persistido en tal conducta.

k) Las acciones u omisiones que produzcan daños irreparables o de difícil reparación en el dominio público marítimo-terrestre o supongan grave obstáculo al ejercicio de las funciones de la Administración.

l) El falseamiento de la información suministrada a la Administración.

m) La reincidencia por comisión, en el término de dos años, de más de una infracción de carácter leve cuando así haya sido declarado por resolución firme (artículo 90 de la Ley 22/1988, de 28 de julio).

Artículo 192 Infracciones leves

Tendrán el carácter de infracciones leves las acciones u omisiones, además de las que no estén comprendidas en los artículos 90 de la Ley 22/1988, de 28 de julio y 191 de este reglamento, las siguientes:

a) La ocupación o la utilización sin el debido título administrativo del dominio público marítimo-terrestre no constitutivas de infracción grave.

b) La ejecución de trabajos, vertidos, cultivos, plantaciones o talas en el dominio público marítimo-terrestre sin el debido título administrativo.

c) Las acciones u omisiones que causen daños o menoscabo a los bienes del dominio público marítimo-terrestre o a su uso.

d) El incumplimiento de lo establecido en materia de servidumbres y de las determinaciones contenidas en las normas aprobadas conforme a la Ley 22/1988, de 28 de julio.

e) El incumplimiento de las condiciones de los correspondientes títulos administrativos, sin perjuicio de su caducidad.

f) La publicidad no autorizada en el dominio público marítimo-terrestre o en la zona de servidumbre de protección.

g) El anuncio de actividades a realizar en el dominio público marítimo-terrestre y sus zonas de servidumbre sin el debido título administrativo o en pugna con sus condiciones.

h) La obstrucción al ejercicio de las funciones de policía que corresponden a la Administración.

i) La omisión de actuaciones que fueran obligatorias conforme a la Ley 22/1988, de 28 de julio (artículo 91 de la Ley 22/1988, de 28 de julio).

Artículo 193 Declaración responsable

A los efectos de lo establecido en el título V de la Ley 22/1988, de 28 de julio, y en este reglamento, se entenderá como título administrativo la declaración responsable prevista en la disposición transitoria cuarta de la Ley 22/1988, de 28 de julio, y artículo 27 y disposición transitoria decimoquinta de este reglamento.

Artículo 194 Plazo de prescripción de las infracciones y sanciones

1. El plazo de prescripción de las infracciones será de dos años para las graves y de seis meses para las leves, contados a partir de su total consumación. Interrumpirá la prescripción la iniciación, con conocimiento del interesado, del procedimiento sancionador, reanudándose el plazo de prescripción si el expediente sancionador estuviera paralizado durante más de dos meses por causa no imputable al presunto responsable (artículo 92.1 de la Ley 22/1988, de 28 de julio).
2. El plazo de prescripción de las sanciones será de dos años para las graves y de un año para las leves, contados a partir del día siguiente a aquél en que adquiera firmeza la resolución por la que se impone la sanción. Interrumpirá la prescripción la iniciación, con conocimiento del interesado, del procedimiento de ejecución, volviendo a transcurrir el plazo si tal procedimiento estuviera paralizado durante más de dos meses por causa no imputable al infractor (artículo 92.2 de la Ley 22/1988, de 28 de julio).
3. El cómputo del plazo se iniciará en la fecha en que se hubiese cometido la infracción o, cuando se trate de una actividad continuada, a su finalización. En el caso de que el hecho o actividad constitutivos de infracción fueran desconocidos por carecer de signos externos, dicho plazo se computará cuando éstos se manifiesten.
4. Se considerará que una construcción o instalación está totalmente terminada cuando estuviera dispuesta para servir al fin previsto, sin necesidad de ninguna actuación posterior. A tal efecto, se considerará como fecha de terminación la comprobada por el órgano sancionador y, subsidiariamente y por este orden, la de licencia, permiso o autorizaciones de funcionamiento o servicio, o el certificado final de obra suscrito por técnico competente.

Artículo 195 Responsables de la infracción

1. Serán responsables de la infracción las personas físicas o jurídicas, públicas o privadas, siguientes:
a) En el caso de incumplimiento de las condiciones de un título administrativo, el titular de éste.
b) En otros casos, el promotor de la actividad, el empresario que la ejecuta y el técnico director de la misma, así como cualquier otro sujeto que intervenga por acción u omisión en la comisión del hecho constitutivo de la infracción.
c) En las infracciones derivadas del otorgamiento de títulos administrativos que resulten contrarios a lo establecido en la Ley 22/1988, de 28 de julio, y cuyo ejercicio ocasione daños graves al dominio público o a terceros, serán igualmente responsables:
1.º Los funcionarios o empleados de cualquier Administración pública que informen favorablemente el otorgamiento del correspondiente título, que serán sancionados por falta grave en vía disciplinaria, previo el correspondiente expediente.
2.º Las autoridades y los miembros de órganos colegiados de cualesquiera corporaciones o entidades públicas que resuelvan o voten a favor del otorgamiento del título, desoyendo informes preceptivos y unánimes en que se advierta expresamente de la ilegalidad, o cuando no se hubieran recabado dichos informes. La sanción será de multa por la cuantía que corresponda en cada caso por aplicación de los criterios de la Ley 22/1988, de 28 de julio, y de este reglamento.La procedencia de indemnización por los daños y perjuicios que sufran los particulares en los supuestos contemplados en este apartado se determinará conforme a las normas que regulan con carácter general la responsabilidad de la Administración. En ningún caso habrá lugar a indemnización si existe dolo, culpa o negligencia graves imputables al perjudicado (artículo 93.1 de la Ley 22/1988, de 28 de julio).
2. En el caso de existir más de un sujeto responsable de la infracción, las consecuencias derivadas de ésta se exigirán con carácter solidario (artículo 93.2 de la Ley 22/1988, de 28 de julio).
3. Los títulos administrativos a que se refiere el apartado 1.c) anterior serán todos aquellos que amparen la actuación ilegal, cualquiera que sea su normativa reguladora y la Administración que los otorgue.

CAPÍTULO II Sanciones

Sección 1 Disposiciones generales

Artículo 196 Sanción de las infracciones

1. Toda acción u omisión que sea constitutiva de infracción será sancionada con la multa que proceda según los artículos 97 y 98 de la Ley 22/1988, de 28 de julio, y concordantes de este reglamento.
2. En el caso de que un mismo infractor cometa diversas acciones u omisiones susceptibles de ser consideradas como varias infracciones se impondrán tantas sanciones como infracciones se hubieran cometido.
En el caso de que un mismo hecho u omisión fuera constitutivo de dos o más infracciones, se tomará en consideración únicamente aquella que comporte mayor sanción.
En el caso de que unos hechos fueran constitutivos de una infracción calificable como medio o instrumento para asegurar la comisión de otros hechos, también constitutivos de infracción, de modo que estos deriven necesariamente de aquellos, se impondrá la sanción más grave de las dos en su mitad superior.
No obstante, los titulares de concesiones otorgadas con arreglo a la Ley 22/1988, de 28 de julio, podrán ser siempre sancionados por las infracciones que en ella se establecen, con independencia de otras responsabilidades que, en su caso, sean exigibles.
3. Cuando, a juicio de la Administración, la infracción pudiera ser constitutiva de delito o falta, el órgano administrativo dará traslado al Ministerio Fiscal, absteniéndose aquél de proseguir el procedimiento sancionador mientras la autoridad judicial no se haya pronunciado. La sanción penal excluirá la imposición de sanción administrativa.
4. En caso de reincidencia en infracciones graves se podrá declarar la inhabilitación para ser titular de autorizaciones y concesiones por un plazo de uno a tres años (artículo 94 de la Ley 22/1988, de 28 de julio).

Artículo 197 Obligación de restitución de las cosas y reposición a su estado anterior y de devolución del beneficio obtenido de forma ilícita

1. Sin perjuicio de la sanción penal o administrativa que se imponga, el infractor estará obligado a la restitución de las cosas y reposición a su estado anterior, con la indemnización de daños irreparables y perjuicios causados, en el plazo que en cada caso se fije en la resolución correspondiente (artículo 95.1 de la Ley 22/1988, de 28 de julio).
Esta obligación prescribirá a los quince años desde que la Administración acuerde su imposición, sin perjuicio de lo establecido en el artículo 10.2 de la Ley 22/1988, de 28 de julio, y de la imprescriptibilidad de los bienes de dominio público marítimo terrestre y de las servidumbres en los terrenos colindantes.
2. En todo caso, la restitución incluye la obligación de devolver a la Administración la totalidad del beneficio obtenido de forma ilícita.
3. Las obligaciones de restitución, reposición y devolución son exigibles cualquiera que sea el sujeto responsable de la infracción.

Artículo 198 Caducidad del título administrativo

1. Cuando la infracción derive del incumplimiento de las condiciones del título administrativo se declarará su caducidad, cuando sea procedente, conforme a lo previsto en los artículos 79 de la Ley 22/1988, de 28 de julio, y 165 y 166 de este reglamento (artículo 95.2 de la Ley 22/1988, de 28 de julio).
2. Asimismo se iniciarán los procedimientos de suspensión de los efectos y anulación de los actos administrativos en los que presuntamente pudiera ampararse la actuación ilegal (artículo 95.3 de la Ley 22/1988, de 28 de julio).

Artículo 199 Notificación al Registro de la Propiedad de las resoluciones administrativas que ordenen la reposición o restitución

El Servicio Periférico de Costas notificará al Registro de la Propiedad las resoluciones administrativas que ordenen la reposición o restitución para que aquél tome la correspondiente nota marginal respecto a las construcciones o instalaciones afectadas que hayan podido ser objeto de inmatriculación. Cuando la resolución sea firme se procederá a la cancelación del asiento correspondiente.

Artículo 200 Publicación de las sanciones

Las sanciones impuestas por infracciones graves, una vez firmes, se harán públicas en el Boletín Oficial de la comunidad autónoma correspondiente con carácter trimestral y contendrán los siguientes datos: Importe de la sanción, nombre del infractor o infractores, tipificación de la infracción, localización del hecho sancionado y, en su caso, obligación de restitución e indemnización.

Sección 2 Multas

Artículo 201 Multas por infracciones graves

Para las infracciones graves, la sanción será:

a) En los supuestos de los apartados a), f), h), i) y k) del artículo 90.2 de la Ley 22/1988, de 28 de julio, y 191.2 de este reglamento: Multa de hasta 300.000 euros. Para el cálculo de la cuantía de la multa se tendrán en cuenta los siguientes criterios:

1.º En el caso de alteración de hitos: 1.000 euros por hito afectado.

2.º En el caso de interrupción de los accesos públicos al mar y de la servidumbre de tránsito: Entre 1.000 y 5.000 euros por cada día en que el acceso o el tránsito se encuentre interrumpido de acuerdo con los siguientes criterios: Naturaleza del dominio público marítimo-terrestre afectado; si se trata de un tramo natural o urbano de la playa; longitud y superficies afectadas; la existencia de otros accesos alternativos; y el tipo o naturaleza de la interrupción.Las infracciones por tiempo inferior a un día se calcularán proporcionalmente.

3.º En el caso de acciones u omisiones que impliquen un riesgo para la vida, salud o seguridad de las personas, la cuantía mínima será de 3.000 euros. Para calcular la sanción se tendrán en cuenta los siguientes criterios: La magnitud del riesgo producido, la cuantía de los daños ocasionados y el grado de intencionalidad apreciable en el infractorEn el caso de incumplimiento de las normas de balizamiento marítimo: 300 euros diarios.

Las infracciones por tiempo inferior a un día se calcularán proporcionalmente.

En el supuesto de vertidos no autorizados de aguas residuales, el coste del tratamiento de vertido que hubiera sido impuesto, en su caso, para otorgar la autorización.

4.º En el supuesto de la utilización del dominio público marítimo-terrestre y de sus zonas de servidumbre para usos no permitidos por la legislación de Costas no contemplados en otros apartados, el beneficio estimado que obtenga el infractor y cuando éste no sea cuantificable, el valor de los daños y perjuicios causados al dominio público, estableciéndose un mínimo de 150 euros.En el caso de acampada: 40 euros por metro cuadrado ocupado y día, siendo esta la sanción mínima.

En el caso de la acampada las infracciones por tiempo inferior a un día se calcularán proporcionalmente.

En el caso de estacionamiento o circulación no autorizada de vehículos: Entre 50 y 150 euros, en función de los riesgos o daños causados a personas, bienes o derechos y del lugar de la comisión de la infracción.

Las infracciones por tiempo inferior a un día se calcularán proporcionalmente.

5.º En el supuesto de acciones u omisiones que produzcan daños irreparables o de difícil reparación en el dominio público o supongan grave obstáculo del ejercicio de las funciones de la Administración no contemplados en otros apartados, la cuantía de la multa se graduará en función de la gravedad de la acción u omisión, con un mínimo de 600 euros. Para su cálculo se tendrán en cuenta los criterios establecidos en el artículo 100.2 de la Ley 22/1988, de 28 de julio.

b) En el supuesto de la ocupación o la utilización sin el debido título administrativo del dominio público marítimo-terrestre, siempre que se hubiera desatendido el requerimiento expreso de la Administración para la cesación de la conducta abusiva, multa equivalente a 120 euros por metro cuadrado y día.Las infracciones por tiempo inferior a un día se calcularán proporcionalmente.

c) En los supuestos de los apartados c), g) y j) del artículo 90.2 de la Ley 22/1988, de 28 de julio, y concordantes de este reglamento: Multa del 50 por ciento del valor de las obras e instalaciones cuando estén en dominio público o en la zona de servidumbre de tránsito o de acceso al mar, y del 25 por ciento en el resto de la zona de servidumbre de protección, con un mínimo de 300 euros.

d) En el supuesto de la extracción no autorizada de áridos, multa equivalente a 20 euros por metro cúbico, siendo ésta la sanción mínima.

e) En el supuesto del incumplimiento de las limitaciones a la propiedad sobre los áridos establecidas en la Ley 22/1988, de 28 de julio: 10 por ciento del valor de la transmisión.

f) En el supuesto de la reincidencia por comisión, en el término de dos años, de más de una infracción de carácter leve, cuando así haya sido declarado por resolución firme, la multa se obtendrá de la suma de las establecidas para cada una de las infracciones leves, considerando únicamente, en su caso, la reducción de la cuantía hasta la mitad, para la primera de ellas, el haber procedido a corregir la situación creada por la comisión de la infracción en el plazo que se señale en el correspondiente requerimiento.

g) En los supuestos de publicidad prohibida, por no estar excepcionada en los artículos 46 y 81 de este reglamento: Multa de 250 euros, cuando la publicidad se realice por medios audiovisuales, y de 100 euros por metro cuadrado, cuando sea a través de vallas o carteles.

h) En los supuestos de falseamiento de la información suministrada a la Administración: 300 euros, incrementada en el beneficio obtenido por el infractor (artículo 97.1 de la Ley 22/1988, de 28 de julio).

Artículo 202 Multa para las infracciones leves

1. Para las infracciones leves la sanción será de multa, en la cuantía que se determine reglamentariamente para cada tipo de infracción, aplicando los criterios del artículo anterior, de modo que aquélla no sea superior a la mitad de la que resultaría con arreglo a dichos criterios ni, en todo caso, a 60.000 euros (artículo 97.2 de la Ley 22/1988, de 28 de julio).

2. En los casos siguientes la sanción será:

a) En los supuestos del anuncio de actividades a realizar en el dominio público y sus zonas de servidumbre sin el debido título administrativo o en pugna con sus condiciones, con un mínimo de 50 euros, se calculará con arreglo a los siguientes criterios: El 25 por ciento del coste del anuncio, cuando se trate de actividades sin el debido título administrativo y, cuando sea en contra de las condiciones establecidas en dicho título, la que se prevea en las cláusulas concesionales.

b) En los supuestos de la obstrucción al ejercicio de las funciones de policía que corresponden a la Administración, la multa mínima, por obstrucción al ejercicio de las funciones de policía que corresponden a la Administración, será de 300 euros, incrementada en el beneficio obtenido por el infractor.

c) En los supuestos de daños al dominio público marítimo-terrestre no constitutivos de infracción grave, la multa será equivalente al valor del daño causado.En caso de ocupación o utilización sin título, no constitutiva de infracción grave: Multa de 20 euros por metro cuadrado y día.

Las infracciones por tiempo inferior a un día se calcularán proporcionalmente.

d) En los supuestos de cultivos, plantaciones o talas: Multa de 120 euros por metro cuadrado.

e) En los supuestos de incumplimiento de las condiciones del título: Multa de 200 euros por cada incumplimiento.

f) Para el incumplimiento de lo establecido en materia de servidumbre, que no constituya infracción grave de acuerdo con lo establecido en el artículo 90.2 de la Ley 22/1988, de 28 de julio, y 191 de este reglamento: Multa de 150 euros por incumplimiento.En el supuesto de que se trate de obras o instalaciones en zonas de servidumbre no constitutivos de infracción grave, la cuantía de la sanción se determinará aplicando los criterios establecidos en los artículos 97.1 c) de la Ley 22/1988, de 28 de julio, y 201 c) de este reglamento, de modo que no sea superior a la mitad de la que resultaría con arreglo a los mismos.

g) En los supuestos de publicidad realizada sin el debido título administrativo o con incumplimiento de las condiciones establecidas en dicho título, de acuerdo con los supuestos recogidos en los artículos 46 y 81 de este reglamento: Multa de 100 euros, cuando la publicidad se realice por medios audiovisuales, y de 50 euros por metro cuadrado, cuando sea a través de vallas o carteles.

Artículo 203 Obligación de entregar a la Administración la totalidad del beneficio obtenido

La imposición de la multa, cualquiera que sea su cuantía, no excluirá la obligación de entregar a la Administración la totalidad del beneficio obtenido.

Artículo 204 Consideración de circunstancia atenuante

1. Se considerará como circunstancia atenuante, pudiendo reducirse la cuantía de la multa hasta la mitad, el haber procedido a corregir la situación creada por la comisión de la infracción, en el plazo que se señale en el correspondiente requerimiento (artículo 97.3 de la Ley 22/1988, de 28 de julio).
2. El requerimiento al interesado se efectuará en la propia notificación de la incoación del expediente sancionador.

Artículo 205 Multa a empresas suministradoras de servicios por incumplimiento de obligaciones

1. El incumplimiento por parte de las empresas suministradoras de servicios de las obligaciones establecidas en los artículos 39 y 103 de la Ley 22/1988, de 28 de julio, y 82 y 211 de este reglamento, dará lugar a que la Administración competente imponga una multa del tanto al quíntuplo del importe de la acometida, sin perjuicio de otras sanciones que resultasen procedentes (artículo 98 de la Ley 22/1988, de 28 de julio).
2. Para su fijación se tendrá en cuenta el número de requerimientos anteriores desatendidos, el tiempo transcurrido en materializar la interrupción del suministro y los perjuicios causados por la demora.
3. Se entenderá por Administración competente la facultada para sancionar la infracción principal que motiva la interrupción del suministro.

Artículo 206 Competencia para la imposición de las multas

1. La imposición de las multas corresponderá a la Administración competente por razón de la materia. Cuando lo sea la Administración General del Estado, estarán facultados, con arreglo a los límites que se fijan a continuación, los siguientes órganos:
    a) Jefe del Servicio Periférico: Hasta 60.000 euros.
    b) Director General: Hasta 300.000 euros.
    c) Ministro: Hasta 1.200.000 euros.
    d) Consejo de Ministros: Más de 1.200.000 euros.
2. Las comunidades autónomas podrán imponer multas de hasta 1.200.000 de euros en el ámbito de su competencia de ejecución de la legislación estatal en materia de vertidos industriales y contaminantes.
3. Los Alcaldes, en materia de competencia municipal según la Ley 22/1988, de 28 de julio, podrán imponer multas de hasta 12.000 euros (artículo 99 de la Ley 22/1988, de 28 de julio).

Sección 3 Restitución y reposición e indemnización

Artículo 207 Indemnización por daños y perjuicios al dominio público marítimo-terrestre

1. Cuando la restitución y reposición a que se refiere el artículo 95.1 de la Ley 22/1988, de 28 de julio, y 197 de este reglamento no fueran posibles y, en todo caso, cuando subsistan daños irreparables y perjuicios, los responsables de la infracción deberán abonar las indemnizaciones que procedan, fijadas ejecutoriamente por la Administración.
2. Cuando los daños fueren de difícil evaluación, se tendrán en cuenta los siguientes criterios:
    a) Coste teórico de la restitución y reposición.
    b) Valor de los bienes dañados.
    c) Coste del proyecto o actividad causante del daño.
    d) Beneficio obtenido con la actividad infractora.
3. Cuando el beneficio sea superior a la indemnización se tomará para ésta, como mínimo, la cuantía de aquél (artículo 100 de la Ley 22/1988, de 28 de julio).
4. La valoración de los daños se realizará por el órgano sancionador. Para su cuantificación, en el caso de tener que aplicar las previsiones del apartado 2, se optará por el mayor valor entre los que resulten de aplicar los criterios establecidos en el mismo.

Sección 4 Abono de las multas e indemnizaciones

Artículo 208 Abono de las cantidades procedentes de multas

1. El abono de cantidades procedentes de multas, devolución de beneficios obtenidos con la actividad infractora e indemnizaciones impuestas por la Administración General del Estado, derivadas de las responsabilidades exigibles en virtud de la aplicación de la Ley 22/1988, de 28 de julio, y de este reglamento, se efectuará en el Tesoro Público, debiendo presentarse los justificantes de su pago en el organismo sancionador.
2. El ingreso se hará en el plazo que se fije en la resolución correspondiente, de conformidad con lo establecido en el Reglamento General de Recaudación.
3. Los ingresos que se produzcan por los conceptos establecidos en el apartado primero de este artículo generarán automáticamente un incremento en el crédito del capítulo presupuestario de inversiones en la costa del Ministerio de Agricultura, Alimentación y Medio Ambiente.

CAPÍTULO III Procedimiento y medios de ejecución

Sección 1 Procedimiento

Artículo 209 Procedimiento sancionador

1. El procedimiento para sancionar las infracciones previstas en el presente reglamento será el regulado por el Reglamento del procedimiento para el ejercicio de la potestad sancionadora, aprobado por el Real Decreto 1398/1993, de 4 de agosto, con las especialidades que se recogen en los artículos siguientes.
2. Los funcionarios y autoridades correspondientes estarán obligados a formular las denuncias, tramitar las que se presenten y resolver las de su competencia, imponiendo las sanciones procedentes (artículo 101.1 de la Ley 22/1988, de 28 de julio).
3. A los efectos indicados, los funcionarios y agentes de la Administración estarán facultados para acceder a los terrenos de propiedad privada en que hubieren de realizarse las comprobaciones y actuaciones correspondientes (artículo 101.2 de la Ley 22/1988, de 28 de julio).
4. Cuando los particulares o las administraciones públicas formulen una denuncia deberán fundamentar suficientemente los hechos denunciados para que pueda tramitarse la misma. En este caso, se les comunicará la iniciación del expediente sancionador, si éste procede.

Artículo 210 Incoación del expediente sancionador

Advertida la existencia de una posible infracción, el órgano competente, previas las diligencias oportunas, incoará al presunto infractor expediente sancionador y le notificará el pliego de cargos para que aquél formule las alegaciones que estime oportunas, comunicándole seguidamente la resolución (artículo 102, párrafo 1.º, de la Ley 22/1988, de 28 de julio).

Artículo 211 Tramitación del procedimiento sancionador, paralización de obras ilegales y suspensión de explotaciones

1. Cuando se trate de obras ilegales en curso de ejecución, el órgano competente ordenará su paralización en el momento de la incoación del expediente sancionador. Cuando se trate de instalaciones en explotación, dispondrá la suspensión del uso o actividades indebidos, una vez desestimadas, en su caso, las alegaciones pertinentes. En ambos casos se podrá proceder al precinto de las obras o instalaciones.
2. Las empresas de servicios a que se refieren los artículos 39 de la Ley 22/1988, de 28 de julio, y 82 de este reglamento suspenderán el suministro a requerimiento de la Administración (artículo 103 de la Ley 22/1988, de 28 de julio).
3. En caso de competencia del Ministerio de Agricultura, Alimentación y Medio Ambiente, la incoación del expediente corresponderá al Jefe del Servicio Periférico de Costas, por iniciativa propia, orden superior, petición razonada de otros órganos o denuncia.

4. No constituirá impedimento para incoar expediente sancionador la presentación de licencias, permisos u otras autorizaciones otorgadas al amparo de otras disposiciones legales, así como tampoco el que se solicite o se encuentre en tramitación un título administrativo exigible de acuerdo con la Ley 22/1988, de 28 de julio, y este reglamento.
5. Acordada la incoación del expediente, el órgano competente nombrará Instructor y Secretario. En su caso, ordenará la paralización de las obras ilegales advirtiendo que, en otro caso, se adoptarán las medidas previstas en los artículos 104 de la Ley 22/1988, de 28 de julio, y 212 de este reglamento e indicará la posibilidad de considerar la circunstancia atenuante prevista en los artículos 97.3 y 204.1, respectivamente, de los citados ley y reglamento, fijando el plazo correspondiente. Dichos extremos serán notificados a los presuntos responsables.
6. El Instructor, cuando lo estime necesario para el esclarecimiento de los hechos, practicará las diligencias y pruebas convenientes y solicitará los informes que resulten imprescindibles.
7. El Instructor formulará el pliego de cargos que contendrá una exposición de los hechos imputados, los preceptos supuestamente infringidos, los daños causados y las sanciones que proceden, así como el resultado de las pruebas, en el caso de que se hubiesen practicado.
Cuando no se lleven a cabo las actuaciones previstas en el número anterior, el pliego de cargos se notificará conjuntamente con la incoación del expediente sancionador.
8. El presunto infractor dispondrá de un plazo de quince días para formular las alegaciones al pliego de cargos y proponer, en su caso, la práctica de nuevas pruebas que sean pertinentes para la determinación de los hechos. Será de aplicación en materia de prueba lo dispuesto en el artículo 17 del Reglamento del procedimiento para el ejercicio de la potestad sancionadora, aprobado por Real Decreto 1398/1993, de 4 de agosto.
9. Cuando se trate de instalaciones ilegales en explotación y las alegaciones formuladas al pliego de cargos sean desestimadas, el Instructor, sin perjuicio de continuar el expediente, comunicará las actuaciones al órgano que acordó incoar el expediente sancionador, con el fin de que disponga la suspensión del uso o actividad indebidos e indique el recurso que proceda, sin perjuicio de la inmediata ejecutividad de la suspensión.
10. Una vez contestado el pliego de cargos, o transcurrido el plazo para ello, el Instructor del expediente formulará propuesta de resolución, que remitirá al órgano que ordenó la iniciación del mismo, para su resolución o elevación al órgano competente, previa audiencia del interesado por un plazo de quince días.
11. Antes de dictar resolución, el órgano competente para resolver podrá decidir, mediante acuerdo motivado, la realización de las actuaciones complementarias indispensables para resolver el procedimiento. El acuerdo de realización de actuaciones complementarias se notificará a los interesados, concediéndoles un plazo de siete días para formular las alegaciones que tengan por pertinentes. Las actuaciones complementarias deberán practicarse en un plazo no superior a quince días. El plazo para resolver el procedimiento quedará suspendido hasta la terminación de las actuaciones complementarias. No tendrán la consideración de actuaciones complementarias los informes que preceden inmediatamente a la resolución final del procedimiento.
12. El órgano competente dictará resolución que será motivada y decidirá todas las cuestiones planteadas por los interesados y aquellas otras derivadas del procedimiento.
13. La incoación del procedimiento podrá ser considerada propuesta de resolución, conforme a lo previsto en los artículos 18 y 19 del Reglamento del procedimiento para el ejercicio de la potestad sancionadora, aprobado por Real Decreto 1398/1993, de 4 de agosto, cuando no se formulen alegaciones dentro del plazo concedido al efecto.
El acuerdo de incoación se podrá tomar como propuesta de resolución, cuando el presunto infractor no haya presentado alegaciones al acuerdo de incoación.
14. La resolución fijará, en su caso, los plazos para hacer efectivas las sanciones, así como, cuando proceda, las condiciones y plazos para la restitución de las cosas y reposición a su anterior estado o, de ser ello imposible, la indemnización por daños irreparables y perjuicios causados.
En la resolución no se podrán aceptar hechos distintos de los determinados en la fase de instrucción del procedimiento, salvo los que resulten, en su caso, de la aplicación de lo previsto en el apartado 11 de este artículo, con independencia de su diferente valoración jurídica. No obstante, cuando el órgano competente para resolver considere que la infracción reviste mayor gravedad que la determinada en la propuesta de resolución se notificará al inculpado para que aporte cuantas alegaciones estime convenientes, concediéndosele un plazo de quince días.

15. En el caso de que la determinación de las indemnizaciones procedentes no se hubiesen fijado en la resolución del expediente sancionador, se tramitará en expediente independiente, con audiencia al infractor, en el que únicamente podrá cuestionarse la cuantía de los daños.
16. Si en la fase de alegaciones a que se refiere el apartado 8, se acreditara que está pendiente de resolución una solicitud de un título administrativo exigible de acuerdo con la Ley 22/1988, de 28 de julio, y este reglamento, se proseguirán todas las actuaciones señaladas con anterioridad, finalizándose el expediente, en su caso, con la imposición de la multa pertinente. El resto de las medidas sobre restitución, reposición e indemnización quedarán pospuestas a la resolución del expediente sobre la mencionada solicitud. En el caso de que la resolución fuese denegatoria, la misma deberá incluir las medidas correspondientes.
17. La suspensión del suministro a que se refiere el apartado 2 se realizará a requerimiento de la Administración que instruya el expediente sancionador.
18. Cuando la Administración General del Estado sea competente por razón de la materia para la imposición de la sanción, el plazo máximo para resolver será de doce meses.
De no recaer resolución en los plazos establecidos procederá la declaración de caducidad, de acuerdo con lo dispuesto en el artículo 44.2 de la Ley 30/1992, de 26 de noviembre.
19. Las resoluciones que pongan fin a la vía administrativa serán inmediatamente ejecutivas y contra las mismas podrán interponerse los recursos administrativos que procedan de acuerdo con la Ley 30/1992, de 26 de noviembre, en los términos dispuestos por el Real Decreto 1398/1993, de 4 de agosto, por el que se aprueba el Reglamento del procedimiento para el ejercicio de la potestad sancionadora.
En la Administración General del Estado ponen fin a la vía administrativa las resoluciones adoptadas por el Ministro y el Consejo de Ministros.

Artículo 212 Colaboración de la fuerza pública. Incumplimiento de la orden de paralización

1. Para la efectividad de la paralización, prohibición o suspensión previstas en el artículo anterior, así como para la recuperación de oficio del dominio público a que se refieren los artículos 10.2 de la Ley 22/1988, de 28 de julio, y 14.2 de este reglamento, el órgano competente interesará, cuando sea necesario, la colaboración de la fuerza pública.
2. Cuando el interesado hubiese incumplido la orden de paralización, se procederá al precinto o la retirada de los materiales preparados para ser utilizados en las obras y la maquinaria afecta a las mismas. En este último caso el interesado podrá recuperar los materiales retirados, previo abono de los gastos de transporte y custodia (artículo 104 de la Ley 22/1988, de 28 de julio).

Artículo 213 Ejecución subsidiaria por la Administración de la corrección de deficiencias en el tratamiento en los supuestos de tratamiento y depuración de vertidos

Cuando no fuera procedente la paralización o suspensión de una instalación de tratamiento y depuración de vertidos y se derivasen graves inconvenientes del incumplimiento de las condiciones estipuladas, la Administración, previo requerimiento al titular para que corrija las deficiencias en el plazo que se le indique, y en caso de que no las corrigiese, procederá a su ejecución subsidiaria a costa de aquél (artículo 105 de la Ley 22/1988, de 28 de julio).

Artículo 214 Obligaciones laborales durante la paralización, prohibición o suspensión de la actividad afectada

Durante el tiempo de paralización, prohibición o suspensión, la Administración no asumirá ningún tipo de obligación laboral del titular de la actividad afectada, sin perjuicio de lo establecido en la normativa de prevención de riesgos laborales o en la normativa que, en su caso, se dicte al respecto (artículo 106 de la Ley 22/1988, de 28 de julio).

Sección 2 Ejecución forzosa

Artículo 215 Ejecución forzosa

1. Tanto el importe de las multas como el de las responsabilidades administrativas podrán ser exigidos por la vía administrativa de apremio.
2. En el caso de que se acuerde la suspensión de la ejecución de la multa o de la reparación, el interesado estará obligado a garantizar su importe para que la suspensión sea efectiva (artículo 107.1 y 2 de la Ley 22/1988, de 28 de julio).
3. En el supuesto de competencia de la Administración General del Estado, la garantía se constituirá en la Caja General de Depósitos, a disposición del órgano sancionador, mediante fianza o aval, por la cuantía de la multa y demás obligaciones.

Artículo 216 Multas coercitivas

Los órganos sancionadores podrán imponer multas coercitivas cuando transcurran los plazos señalados en el requerimiento correspondiente, conforme a lo previsto en la Ley 30/1992, de 26 de noviembre. La cuantía de cada una de ellas no superará el 20 por ciento de la multa fijada para la infracción cometida (artículo 107.3 de la Ley 22/1988, de 28 de julio).

Artículo 217 Ejecución subsidiaria por cuenta del infractor

Asimismo, podrá procederse a la ejecución subsidiaria por cuenta del infractor y a su costa (artículo 107.4 de la Ley 22/1988, de 28 de julio).

Artículo 218 Desahucio administrativo

1. El desahucio administrativo de quienes ocupen de forma indebida y sin título bastante bienes del dominio público marítimo-terrestre se decretará por el órgano competente, previo requerimiento al usurpador para que cese en su actuación, con un plazo de ocho días para que pueda presentar alegaciones, y en caso de resistencia activa o pasiva a dicho requerimiento. Los gastos que se causen serán a cuenta de los desahuciados (artículo 108 de la Ley 22/1988, de 28 de julio).
2. El órgano competente para sancionar acordará el desahucio. Cuando pertenezca a la Administración General del Estado, solicitará del Delegado o Subdelegado del Gobierno la colaboración de las Fuerzas y Cuerpos de Seguridad del Estado, cuando sea necesario.

Sección 3 Acción pública

Artículo 219 Acción pública

1. Será pública la acción para exigir ante los órganos administrativos y los Tribunales la observancia de lo establecido en la Ley 22/1988, de 28 de julio, y en las disposiciones que se dicten para su desarrollo y aplicación.
2. La Administración, comprobada la existencia de la infracción y siempre que el hecho denunciado no sea materia de un expediente sancionador ya finalizado o en trámite, abonará a los particulares denunciantes los gastos justificados en que hubieran incurrido (artículo 109 de la Ley 22/1988, de 28 de julio).
3. Para que pueda darse la tramitación oportuna a la acción pública ejercida por los particulares, éstos deberán fundamentar suficientemente los hechos que supongan infracción de la Ley 22/1988, de 28 de julio, de este reglamento o de otras disposiciones que se dicten para su desarrollo.
Si la Administración considera que no existen pruebas suficientes, se archivará el expediente sin más trámite, excepto cuando los hechos manifestados por el interesado se imputen al mismo órgano en el que se presentan, que en este caso lo elevará al inmediato superior.

TÍTULO VI
Competencias administrativas

CAPÍTULO I Competencias de la Administración General del Estado

Artículo 220 Competencias de la Administración General del Estado

1. Corresponde a la Administración General del Estado, en los términos establecidos en la Ley 22/1988, de 28 de julio:

a) El deslinde de los bienes de dominio público marítimo-terrestre, así como su afectación y desafectación, y la adquisición y expropiación de terrenos para su incorporación a dicho dominio.

b) La gestión del dominio público marítimo-terrestre, incluyendo el otorgamiento de adscripciones, concesiones y autorizaciones para su ocupación y aprovechamiento, la declaración de zonas de reserva, las autorizaciones en las zonas de servidumbre de tránsito y acceso al mar y, en todo caso, las concesiones de obras fijas en el mar, así como las de instalaciones marítimas menores, tales como embarcaderos, pantalanes, varaderos y otras análogas que no formen parte de un puerto o estén adscritas al mismo

c) La tutela y policía del dominio público marítimo-terrestre y de sus servidumbres, así como la vigilancia del cumplimiento de las condiciones con arreglo a las cuales hayan sido otorgadas las concesiones y autorizaciones correspondientes. Cuando esta competencia se desarrolle en zona de servidumbre de protección, su ejercicio por el Ministerio de Agricultura, Alimentación y Medio Ambiente se dirigirá a la persecución de las conductas infractoras que atenten contra la integridad del dominio público o el mantenimiento de las servidumbres de tránsito y acceso al mar, sin perjuicio de las competencias que las comunidades autónomas ostenten por razón de la materia, tanto en el dominio público como en las zonas de servidumbre.

d) El ejercicio de los derechos de tanteo y retracto en las transmisiones de los yacimientos de áridos y, en su caso, la expropiación de los mismos.

e) La realización de mediciones y aforos, estudios de hidráulica marítima e información sobre el clima marítimo.

f) La aprobación de las normas elaboradas conforme a lo establecido en el artículo 22 de la Ley 22/1988, de 28 de julio, y 42 de este reglamento.

g) Las obras y actuaciones de interés general o las que afecten a más de una comunidad autónoma.

h) La elaboración y aprobación de las disposiciones sobre vertidos, seguridad humana en lugares de baño y salvamento marítimo.

i) La iluminación de costas y señales marítimas.

j) La prestación de toda clase de servicios técnicos relacionados con el ejercicio de las competencias anteriores y el asesoramiento a las comunidades autónomas, corporaciones locales y demás entidades públicas o privadas y a los particulares que lo soliciten.

k) La ejecución de los acuerdos y convenios internacionales en las materias de su competencia.

l) La implantación de un Banco de Datos Oceanográficos que sirva para definir las condiciones de clima marítimo en la costa española, para lo cual las distintas Administraciones públicas deberán suministrar la información que se les recabe.

2. El contenido del Banco de Datos Oceanográficos se desarrollará por el Ministerio de Fomento, a través del Organismo Público Puertos del Estado, quien publicará los datos obtenidos a través de su portal de internet.

3. El ejercicio de las competencias de la Administración General del Estado relacionadas en el apartado 1 corresponde al Ministro de Agricultura, Alimentación y Medio Ambiente, salvo las atribuidas en este reglamento a los titulares de otros Departamentos Ministeriales de acuerdo con el artículo 223 de este reglamento.

Artículo 221 Calificación de obras de interés general

1. Tendrán la calificación de obras de interés general y serán competencia de la Administración General del Estado:

a) Las que sean necesarias para la protección, defensa y conservación del dominio público marítimo-terrestre, así como su uso, cualquiera que sea la naturaleza de los bienes que lo integren.

b) Las de creación, regeneración y recuperación de playas, incluyendo los trabajos de dragado, en su caso, necesarios.

c) Las de acceso público al mar no previstas en el planeamiento urbanístico.

d) Las emplazadas en el mar y aguas interiores, sin perjuicio de las competencias de las comunidades autónomas, en su caso.

e) Las de iluminación de costas y señales marítimas (artículo 111.1 de la Ley 22/1988, de 28 de julio).

El ejercicio de esta competencia corresponde al Ministro de Agricultura, Alimentación y Medio Ambiente, salvo las relativas a las obras de puertos de interés general y de iluminación y señalización marítima, que corresponden al Ministro Ministerio de Fomento.

2. La ejecución de estas obras públicas de interés general no estará sometida a licencia o cualquier otro acto de control por parte de las Administraciones locales.

3. Su ejecución no podrá ser suspendida por otras Administraciones públicas, sin perjuicio de la interposición de los recursos que procedan.

4. Para la ejecución de dichas obras de interés general se solicitará informe a la comunidad autónoma y Ayuntamiento en cuyos ámbitos territoriales incidan para que, en el plazo de un mes, notifiquen la conformidad o disconformidad de la obra con instrumentos de planificación del territorio, cualquiera que sea su denominación y ámbito, que afecten al litoral y con el planeamiento urbanístico en vigor. En el caso de no emitirse, dichos informes se considerarán favorables. En caso de disconformidad, el Ministerio de Agricultura, Alimentación y Medio Ambiente elevará el expediente al Consejo de Ministros, que decidirá si procede ejecutar el proyecto y, en este caso, ordenará la iniciación del procedimiento de modificación o revisión del planeamiento, conforme a la tramitación establecida en la legislación correspondiente.

En el supuesto de que no existan los instrumentos antes citados o la obra de interés general no esté prevista en los mismos, el proyecto se remitirá a la comunidad autónoma y Ayuntamiento afectados para que redacten o revisen el planeamiento con el fin de acomodarlo a las determinaciones del proyecto, en el plazo máximo de seis meses desde su aprobación. Transcurrido el plazo sin que la adaptación del planeamiento se hubiera efectuado, se considerará que no existe obstáculo alguno para que pueda ejecutarse la obra (artículo 111.2 de la Ley 22/1988, de 28 de julio).

5. Cuando las obras de interés general a las que se refiere el apartado 1 afecten a los recursos marinos vivos, la Secretaría General de Pesca informará preceptivamente en el plazo de un mes.

Cuando afecten a la vigilancia de los espacios marítimos o a buques naufragados informará preceptivamente el Ministerio de Defensa en el plazo de un mes.

Artículo 222 Supuestos de informe preceptivo y vinculante de la Administración General del Estado

1. Corresponde también a la Administración General del Estado emitir informe en los siguientes supuestos:

a) Planes y normas de ordenación territorial o urbanística y su modificación o revisión, en cuanto al cumplimiento de las disposiciones de la Ley 22/1988, de 28 de julio, de este reglamento y de las normas que se dicten para su desarrollo y aplicación. Se entienden incluidos todos los instrumentos de ordenación territorial y urbanística, sea cual sea su denominación, incluyendo los Proyectos de Delimitación de Suelo Urbano y los Estudios de Detalle u otros de similar contenido, que incidan sobre el dominio público marítimo-terrestre y sus zonas de servidumbre.

b) Planes y autorizaciones de vertidos al mar desde tierra, a efectos del cumplimiento de la legislación estatal y de la ocupación del dominio público marítimo-terrestre.

c) Proyectos de construcción de nuevos puertos y vías de transporte de competencia de las comunidades autónomas, ampliación de los existentes o de su zona de servicio y modificación de su configuración exterior, conforme a lo previsto en el artículo 49 de la Ley 22/1988, de 28 de julio, y concordantes de este reglamento.

d) Declaraciones de zonas de interés para cultivos marinos, concesiones y autorizaciones, de acuerdo con la legislación específica.

2. Los informes indicados en el apartado 1, que se limitarán a los aspectos relacionados con la gestión y protección del dominio público marítimo-terrestre basados en el ejercicio de competencias propias, serán emitidos por el Ministerio de Agricultura, Alimentación y Medio Ambiente, en la forma y plazo establecidos en los artículos correspondientes de este reglamento.

En el caso de que se solicite documentación o información complementaria, se interrumpirá el cómputo de dichos plazos.
Cuando el informe se refiera al supuesto contemplado en la letra d) del apartado anterior, se incorporará lo indicado por la Secretaría General de Pesca en el ámbito de sus competencias.
3. El informe del Ministerio de Agricultura, Alimentación y Medio Ambiente será vinculante en los siguientes aspectos:

a) En los supuestos de las letras a) y d) del apartado 1, cuando el informe proponga objeciones basadas en el ejercicio de facultades propias, bien derivadas de la titularidad demanial, como son las orientadas por la necesidad de asegurar la protección de la integridad del dominio público y su libre utilización, o bien derivadas de otras competencias sectoriales de la Administración General del Estado.

b) En los supuestos de la letra b) del apartado 1, cuando el informe contenga objeciones determinadas por la necesidad de preservar la integridad física de los bienes de dominio público afectados.

c) En los supuestos de la letra c) del apartado 1, cuando el contenido del informe se refiera a los aspectos a que se refiere el artículo 106.1 de este reglamento.

4. En el caso de las concesiones y autorizaciones a que se refieren las letras b) y d) del apartado 1, cuando no se den los supuestos previstos en el artículo 131 de este reglamento, el informe favorable del Ministerio de Agricultura, Alimentación y Medio Ambiente supondrá el otorgamiento de la autorización necesaria para la ocupación del dominio público marítimo-terrestre.

Artículo 223 Ejercicio de las competencias por la Administración General del Estado

1. Las competencias que la Ley 22/1988, de 28 de julio, y el presente reglamento atribuyen a la Administración General del Estado serán ejercidas por los titulares de los Departamentos ministeriales correspondientes a través de la estructura administrativa que se determine en sus disposiciones orgánicas respectivas (artículo 113 de la Ley 22/1988, de 28 de julio).
2. Las funciones de la Administración General del Estado en el mar territorial, aguas interiores, zona económica y plataforma continental en materia de defensa, pesca y cultivos marinos, salvamento, lucha contra la contaminación, seguridad de la vida humana en el mar, extracciones de restos, protección del patrimonio arqueológico español, investigación y explotación de recursos u otras no reguladas en la Ley 22/1988, de 28 de julio, y este reglamento, se ejercerán en la forma y por los Departamentos u organismos que las tengan encomendadas.
3. Lo dispuesto en el presente reglamento se entiende sin perjuicio de lo establecido en el Reglamento de la Ley de Zonas e Instalaciones de Interés para la Defensa Nacional, aprobado por Real Decreto 689/1978, de 10 de febrero.
Corresponde al Ministerio de Defensa la autorización de usos y actividades en los terrenos de dominio público marítimo-terrestre afectos a la Defensa Nacional, a través del citado Departamento.
El Ministerio de Defensa ejercerá, asimismo, la vigilancia de los espacios marítimos en los términos previstos en la Ley Orgánica 5/2005, de 17 de noviembre, de la Defensa Nacional, y cuantas otras competencias sobre el dominio público marítimo-terrestre le atribuya la legislación vigente.
4. Corresponde al Ministerio de Fomento el ejercicio de las funciones relativas a puertos de interés general, iluminación de costas y señales marítimas, navegación, lucha contra la contaminación y la seguridad humana y salvamento en el mar, así como las previstas en la disposición adicional octava de la Ley 22/1988, de 28 de julio, y las de ejecución de los acuerdos y convenios internacionales en estas materias.
La utilización del dominio público marítimo-terrestre para la explotación de los servicios de telecomunicaciones se regirá por su legislación específica, sin perjuicio de lo previsto en la Ley 22/1988, de 28 de julio, y en este reglamento.
5. El servicio público de salvamento de la vida humana en el mar y de la lucha contra la contaminación del medio marino se prestará por la Administración General del Estado, a través del Ministerio de Fomento, así como por las restantes Administraciones competentes, de acuerdo con el principio de coordinación, que se instrumentará a través de los planes y programas correspondientes.

CAPÍTULO II Competencias de las Comunidades Autónomas

Artículo 224 Competencias de las comunidades autónomas

Las comunidades autónomas ejercerán las competencias que, en las materias de ordenación territorial y del litoral, puertos, urbanismo, vertidos al mar y demás relacionadas con el ámbito de la Ley 22/1988, de 28 de julio, tengan atribuidas en virtud de sus respectivos Estatutos de Autonomía (artículo 114 de la Ley 22/1988, de 28 de julio).

CAPÍTULO III Competencias Municipales

Artículo 225 Competencias municipales

Las competencias municipales, en los términos previstos por la legislación que dicten las comunidades autónomas, podrán abarcar los siguientes extremos:

a) Informar los deslindes del dominio público marítimo-terrestre.

b) Informar las solicitudes de reservas, adscripciones, autorizaciones y concesiones para la ocupación y aprovechamiento del dominio público marítimo-terrestre.

c) Explotar, en su caso, los servicios de temporada que puedan establecerse en las playas por cualquiera de las formas de gestión directa o indirecta previstas en la legislación de régimen local.

d) Mantener las playas y lugares públicos de baño en las debidas condiciones de limpieza, higiene y salubridad, así como vigilar la observancia de las normas e instrucciones dictadas por la Administración General del Estado sobre salvamento y seguridad de las vidas humanas (artículo 115 de la Ley 22/1988, de 28 de julio).

CAPÍTULO IV Relaciones interadministrativas

Artículo 226 Deberes de información mutua, coordinación y respeto entre las Administraciones públicas

1. Las Administraciones públicas cuyas competencias incidan sobre el ámbito espacial contemplado en la Ley 22/1988, de 28 de julio, ajustarán sus relaciones recíprocas a los deberes de información mutua, colaboración, coordinación y respeto a aquéllas (artículo 116 de la Ley 22/1988, de 28 de julio).
2. A estos efectos, el otorgamiento de toda clase de títulos administrativos por la Administración General del Estado, comunidades autónomas y Ayuntamientos sobre el dominio público marítimo-terrestre y sus zonas de servidumbre se notificará por la Administración otorgante a las otras Administraciones.
3. La notificación deberá hacerse en el plazo de diez días. Cuando sea de un Ayuntamiento y corresponda recibirla al Ministerio de Agricultura, Alimentación y Medio Ambiente, se realizará a través del Servicio Periférico de Costas.

Artículo 227 Tramitación del planeamiento territorial y urbanístico que ordene el litoral

1. En la tramitación de todo planeamiento territorial y urbanístico que ordene el litoral, el órgano competente, para su aprobación inicial, deberá enviar, con anterioridad a dicha aprobación, el contenido del proyecto correspondiente a la Administración General del Estado para que ésta emita, en el plazo de un mes, informe comprensivo de las sugerencias y observaciones que estime convenientes.
2. Concluida la tramitación del plan o normas de que se trate, e inmediatamente antes de la aprobación definitiva, la Administración competente dará traslado a la Administración General del Estado del contenido de aquél para que en el plazo de dos meses se pronuncie sobre el mismo. En caso de que el informe no sea favorable en aspectos de su competencia, se abrirá un período de consultas, a fin de llegar a un acuerdo. Si, como resultado de este acuerdo, se modificara sustancialmente el contenido del plan o normas, deberá someterse nuevamente a información pública y audiencia de los organismos que

hubieran intervenido preceptivamente en la elaboración (artículo 117.1 y 2 de la Ley 22/1988, de 28 de julio).
3. El cumplimiento de los trámites a que se refiere el apartado anterior interrumpirá el cómputo de los plazos que, para la aprobación de cualquier instrumento de ordenación territorial o urbanística, se establecen en la legislación urbanística.
4. Los informes a que se refieren los apartados 1 y 2 se tramitarán en la forma siguiente:

a) La documentación deberá remitirse, en todo caso, al Servicio Periférico de Costas del Ministerio de Agricultura, Alimentación y Medio Ambiente, precisando la fase del procedimiento en la que se encuentra el expediente. Se enviará un ejemplar completo del instrumento de ordenación territorial y urbanística objeto del informe, debidamente diligenciado.En los planos correspondientes deberán estar representadas las líneas de ribera del mar, de deslinde del dominio público marítimo-terrestre, de servidumbre de protección, de servidumbre de tránsito, de zona de influencia y de servidumbre de acceso al mar, definidas conforme lo dispuesto en la Ley 22/1988, de 28 de julio.
En caso de que se incumplan las condiciones anteriores, el órgano que emita el informe lo comunicará al remitente, no iniciándose el cómputo del plazo para su emisión hasta que la documentación se remita en forma.

b) El Servicio Periférico de Costas emitirá el informe cuando se trate de Estudios de Detalle, Proyectos de Delimitación de Suelo Urbano u otros instrumentos de similar contenido.

c) En los demás casos, el Servicio Periférico de Costas elevará el expediente al Ministerio de Agricultura, Alimentación y Medio Ambiente para que éste emita el preceptivo informe.

CAPÍTULO V Impugnación de actos y acuerdos

Artículo 228 Impugnación de actos y acuerdos que infrinjan la Ley 22/1988, de 28 de julio, su reglamento y demás normas aprobadas conforme a la misma

1. Se declaran contrarios al interés general los actos y acuerdos que infrinjan la Ley 22/1988, de 28 de julio, este reglamento o las normas aprobadas conforme a la misma, y podrán ser impugnados directamente por la Administración General del Estado, autonómica o local, ante los órganos del orden jurisdiccional contencioso-administrativo, con petición expresa de suspensión. El Tribunal se pronunciará sobre dicha suspensión en el primer trámite siguiente a la petición de la misma.
2. Sin perjuicio de lo dispuesto en el apartado anterior, y de acuerdo con el procedimiento previsto en el artículo 67 de la Ley 7/1985, de 2 de abril, el Delegado del Gobierno, a instancia del Ministro de Agricultura, Alimentación y Medio Ambiente, podrá suspender los actos y acuerdos adoptados por las entidades locales que afecten a la integridad del dominio público marítimo-terrestre o de la servidumbre de protección que supongan una infracción manifiesta de lo dispuesto en el artículo 25 de la Ley 22/1988, de 28 de julio (artículo 119 de la Ley 22/1988, de 28 de julio).

DISPOSICIONES ADICIONALES

Disposición adicional primera Desarrollo de la disposición adicional tercera de la Ley 22/1988, de 28 de julio

1. Se declaran de utilidad pública, a efectos de expropiación, los terrenos de propiedad particular a que se refiere la disposición transitoria segunda de la Ley 22/1988, de 28 de julio, así como los incluidos en la zona de servidumbre de protección que se estimen necesarios para la defensa y el uso del dominio público marítimo-terrestre.
2. El justiprecio de las expropiaciones que se realicen al amparo de lo previsto en el apartado anterior se determinará exclusivamente por aplicación de los criterios de valoración establecidos en la legislación de suelo estatal.

3. La Administración General del Estado tendrá derecho de tanteo y retracto en las transmisiones onerosas ínter vivos de los bienes mencionados en el apartado 1, a cuyo efecto deberá ser notificada por escrito. El derecho de tanteo podrá ejercerse en el plazo de tres meses y el de retracto en el de un año, ambos a contar desde la correspondiente notificación, que comprenderá las condiciones esenciales de la transmisión (disposición adicional tercera de la Ley 22/1988, de 28 de julio).
4. Para el ejercicio del derecho de tanteo establecido en el apartado anterior, el Ministerio de Agricultura, Alimentación y Medio Ambiente hará público en el Boletín Oficial de la provincia e igualmente notificará al Registro de la Propiedad las áreas en que los propietarios de terrenos deberán notificar al Servicio Periférico de Costas su propósito de enajenarlos, notificación que deberá incluir el precio y forma de pago previstos. El Servicio elevará al Ministerio de Agricultura, Alimentación y Medio Ambiente propuesta motivada, debiendo adoptarse la resolución que proceda en el plazo señalado.
5. A estos efectos, el Registrador de la Propiedad tras presentar el título y el transmitente deberán notificar al Servicio Periférico de Costas las condiciones en que se haya realizado la enajenación y el nombre del adquirente. El Servicio elevará al Ministerio de Agricultura, Alimentación y Medio Ambiente propuesta motivada para su resolución.

Disposición adicional segunda Desarrollo del apartado 1 de la disposición adicional décima de la Ley 22/1988, de 28 de julio

1. Son urbanizaciones marítimo-terrestres los núcleos residenciales en tierra firme dotados de un sistema viario navegable, construido a partir de la inundación artificial de terrenos privados (disposición adicional décima, 1 de la Ley 22/1988, de 28 de julio).
2. El sistema viario deberá estar constituido por un canal principal y una serie de al menos seis canales secundarios. A estos efectos, se considerará canal cuando dé acceso a estacionamientos náuticos individuales o colectivos de la misma urbanización.
3. Las urbanizaciones marítimo-terrestres deberán contar con un instrumento de ordenación territorial o urbanística que se ajuste a las prescripciones que, en materia de dominio público marítimo-terrestre, se establecen en esta disposición y en sus normas de desarrollo (disposición adicional décima, 2, de la Ley 22/1988, de 28 de julio).
4. La realización de las obras para construir los canales navegables de la urbanización marítimo-terrestre que dan lugar a la invasión por el mar o por las aguas de los ríos, hasta donde se haga sensible el efecto de las mareas, de terrenos que antes de dichas obras no sean de dominio público marítimo-terrestre, ni estén afectados por la servidumbre de protección, producirán los siguientes efectos:

a) El terreno inundado se incorporará al dominio público marítimo-terrestre. No obstante, no se incluirán en el dominio público marítimo-terrestre los terrenos de propiedad privada colindantes a la vivienda y retranqueados respecto del canal navegable que se destinen a estacionamiento náutico individual y privado. Tampoco se incorporarán al dominio público marítimo-terrestre los terrenos de titularidad privada colindantes con el canal navegable e inundados como consecuencia de excavaciones, que se destinen a estacionamiento náutico colectivo y privado.

b) La servidumbre de protección preexistente con anterioridad a las obras mantendrá su vigencia. No se generará una nueva servidumbre de protección ni de tránsito, en torno a los espacios inundados.

c) El instrumento de ordenación territorial o urbanística deberá garantizar a través de viales el tránsito y acceso a los canales en la forma que se establece en el apartado siguiente (disposición adicional décima, 3, de la Ley 22/1988, de 28 de julio).

5. El instrumento de ordenación territorial o urbanística deberá garantizar la existencia de:

a) Acceso público a los canales al menos cada 100 metros, con una anchura mínima de 3 metros.

b) Tránsito peatonal y rodado, paralelo al canal, en una anchura no inferior a 3 metros colindantes con la lámina de agua.

6. Los propietarios de las viviendas contiguas a los canales navegables tendrán un derecho de uso de los amarres situados frente a las viviendas. Este derecho está vinculado a la propiedad de la vivienda y solo será transmisible junto a ella (disposición adicional décima, 4, de la Ley 22/1988, de 28 de julio).
7. Las obras para la construcción de los canales navegables y los estacionamientos náuticos a los que se refiere el apartado 3 a), precisarán del correspondiente título administrativo para su realización y en

ningún caso afectarán a tramos de costa que constituyan playa o espacios protegidos, de acuerdo con lo que se establece en este reglamento (disposición adicional décima, 5, de la Ley 22/1988, de 28 de julio).

8. A los proyectos de urbanizaciones marítimo-terrestres les será íntegramente de aplicación lo establecido en los artículos 85 y siguientes de este reglamento.

9. En las urbanizaciones marítimo-terrestres existentes a la entrada en vigor de la Ley 22/1988, de 28 de julio, se tendrá en cuenta lo siguiente:

a) A efectos de aplicación de lo establecido para los estacionamientos náuticos individuales o colectivos y privados en la letra a) del apartado 4, el propietario colindante deberá acreditar la existencia de título de propiedad, debidamente inscrito en el Registro de la Propiedad, a la entrada en vigor de la Ley 22/1988, de 28 de julio . Letra a) del apartado 9 de la Disposición adicional segunda anulado por Sentencia TS (Sala Tercera, Sección 5.ª) de 8 septiembre 2016, Rec. 947/2014 («B.O.E.» 30 noviembre).

b) Se presumirá la existencia del título administrativo necesario según la legislación de puertos y costas, a los efectos previstos en la letra a) del apartado 4, salvo prueba en contrario, para las construcciones existentes a la entrada en vigor de este Reglamento. Letra b) del apartado 9 de la disposición adicional segunda anulada por Sentencia TS (Sala Tercera, Sección 5.ª) de 27 octubre 2016, Rec. 929/2014 («B.O.E.» 12 enero 2017). TS, Sala Tercera, de lo Contencioso-administrativo, Sección 5ª, S 2319/2016, 27 Oct. 2016 (Rec. 929/2014)

Sentencia TS (Sala 3.ª) 27 Oct. 2016 (estima parcialmente el recurso interpuesto contra el RD 876/2014, de 10 de octubre, por el que se aprueba el Reglamento General de Costas, y anula el apartado 9.b) de su Disposición adicional segunda)

c) Las distancias establecidas en el apartado 5 para el acceso público y el tránsito podrán variarse en aquellos casos en que la exigencia de estas distancias supusiera una división de las fincas urbanas edificadas.

Disposición adicional tercera Desarrollo de la disposición adicional undécima de la Ley 22/1988, de 28 de julio

1. Los bienes inmuebles declarados de interés cultural situados en dominio público marítimo-terrestre quedarán sujetos al régimen concesional previsto en la Ley 22/1988, de 28 de julio, a cuyo efecto la Administración General del Estado otorgará la correspondiente concesión, previa solicitud de la misma, en el plazo de un año a contar desde la fecha de la declaración de interés cultural.

2. A los bienes a los que se refiere el apartado anterior que se encuentren situados en el dominio público marítimo-terrestre, la zona de servidumbre de tránsito, de servidumbre de protección o de influencia, se les aplicarán las medidas derivadas de dicho régimen con preferencia a las contenidas en esta Ley, sin perjuicio de lo previsto en la disposición transitoria tercera.3. 3ª de la Ley 22/1988, de 28 de julio.

3. Las obligaciones que la legislación de patrimonio cultural o artístico imponga a los propietarios o poseedores de los bienes a los que se refiere el apartado 1 deberán ser cumplidas por el concesionario, y así lo recogerá el correspondiente título de ocupación.

En ausencia de concesionario, será la Administración promotora de la declaración la responsable de cumplir con las obligaciones a que se refiere el párrafo anterior.

4. La concesión que se otorgue amparará los usos y obras que resulten compatibles con la declaración por la que se otorgue protección cultural o histórica al bien, salvo que afecten a la integridad del dominio público marítimo-terrestre, o a la servidumbre de tránsito, en cuyo caso podrán ser limitados por el Ministerio de Agricultura, Alimentación y Medio Ambiente en el título concesional.

5. La Administración competente en materia de patrimonio cultural notificará al Servicio Periférico de Costas la incoación del expediente de declaración de bien de interés cultural de los que se encuentren situados en dominio público marítimo-terrestre. Igualmente le informará de las modificaciones de su régimen de protección.

6. En caso de que el mal estado del inmueble pueda causar daños o afectar a la integridad del dominio público marítimo-terrestre o la servidumbre de tránsito, la Dirección General de Sostenibilidad de la Costa y del Mar podrá adoptar de forma urgente las medidas necesarias para evitarlas, poniéndolas en conocimiento de la Administración competente en materia de patrimonio cultural, sin perjuicio de la responsabilidad en la que pueda incurrir el titular de la concesión.

7. En caso de que se deje sin efecto la declaración de bien de interés cultural, la Administración General del Estado tomará de forma inmediata posesión del bien, al que se aplicará el régimen general previsto en la Ley 22/1988, de 28 de julio.
Disposición adicional cuarta Desarrollo de la disposición adicional segunda de la Ley 2/2013, de 29 de mayo
La revisión de los deslindes de zona marítimo-terrestre que se vean afectados como consecuencia de la aprobación de la Ley 2/2013, de 29 de mayo, se efectuará de acuerdo con los criterios recogidos en el artículo 27 de este reglamento.
Disposición adicional quinta Desarrollo de la disposición adicional tercera de la Ley 2/2013, de 29 de mayo
1. La línea exterior de los paseos marítimos construidos por la Administración General del Estado o por otras Administraciones Públicas con la autorización de aquella, durante el periodo comprendido entre la entrada en vigor de la ley 22/1988, de 28 de julio, y la entrada en vigor de la Ley 2/2013, de 29 de mayo, se entenderá a todos los efectos como línea interior de la ribera del mar. La Administración General del Estado podrá desafectar los terrenos situados al interior de los paseos marítimos, de conformidad con lo previsto en el artículo 18 de la Ley 22/1988, de 28 de julio, y en el 38 de este reglamento.
2. A efectos de esta disposición no se considerarán paseos marítimos aquellas instalaciones que no hayan supuesto una alteración del terreno que les sirve de soporte, tales como las pasarelas o los caminos de madera apoyados sobre el terreno o sobre pilotes (disposición adicional tercera de la ley 2/2013, de 29 de mayo).
3. En todos estos casos no será necesario tramitar un nuevo expediente de deslinde, sino uno de rectificación del existente, con información pública, informes de la Comunidad Autónoma y el Ayuntamiento afectado, y audiencia a los interesados.

Disposición adicional sexta Desarrollo de la disposición adicional cuarta de la Ley 2/2013, de 29 de mayo

1. Con carácter excepcional, y debido a la especial configuración geomorfológica de la isla de Formentera, respecto de ella se entenderá que queda incluido en el dominio público marítimo-terrestre:

a) El espacio de territorio que baña el mar en su flujo y reflujo, en donde sean sensibles las mareas, y las mayores olas en los temporales ordinarios en donde no lo sean. A estos efectos, se entiende que son temporales ordinarios los que se han repetido, al menos, en tres ocasiones en los cinco años inmediatamente anteriores al momento en que se inicie el deslinde.

b) Las playas, entendiendo por tales las riberas del mar o de las rías formadas por arenales o pedregales en superficie casi plana, con vegetación nula o escasa y característica.

2. En el plazo de dos años desde la entrada en vigor de la citada ley, la Administración General del Estado practicará el correspondiente deslinde, de acuerdo con lo establecido en el apartado anterior.
3. A las construcciones e instalaciones emplazadas en la zona de servidumbre de tránsito o protección, les será de aplicación lo dispuesto en la disposición transitoria cuarta de la Ley 22/1988, de 28 de julio.
La servidumbre de protección tendrá una extensión de cien metros medida tierra adentro desde el límite interior de la ribera del mar, sin perjuicio de lo establecido en la disposición transitoria tercera, apartado 3, de la Ley 22/1988, de 28 de julio.
4. Aquellas personas que son propietarias, con título inscrito en el Registro de la Propiedad antes de la entrada en vigor de la Ley 22/1988, de 28 de julio, de terrenos que tras el deslinde previsto en el apartado 2 de esta disposición dejen de formar parte del dominio público, serán reintegrados en el dominio de aquellos bienes (disposición adicional cuarta de la Ley 2/2013, de 29 de mayo).
Lo dispuesto en el párrafo anterior dará lugar a la reinscripción en el Registro de la Propiedad de dichos terrenos, que deberán ser reintegrados a nombre de las personas que figuren como titulares en la última inscripción del dominio anterior a su afectación al dominio público o bien a la inscripción a favor de sus causahabientes, siendo título inscribible la certificación de la resolución firme que acuerde el reintegro de dichos bienes, que deberán ser descritos conforme a lo dispuesto en la legislación hipotecaria e identificados mediante plano catastral que determine su relación respecto de las servidumbres de protección y tránsito. La inscripción a favor de los causahabientes del titular registral requiere que acrediten ante el Registrador su respectivo título de adquisición, y, en su caso, que con carácter previo se reanude el tracto sucesivo interrumpido, bien mediante la inscripción de los títulos intermedios, bien mediante el correspondiente expediente de dominio.

En caso de que el dominio de los titulares registrales a que se refiere el párrafo primero de esta disposición estuviese afecto a cargas o derechos inscritos en el momento de la entrada en vigor de la Ley 22/1988, de 28 de julio, la reinscripción de estos últimos, en su caso, requerirá el acuerdo de los respectivos titulares actuales del dominio y de tales cargas o derechos o, en su defecto, la oportuna resolución judicial.

5. El resto de los terrenos que no se encontrasen en el supuesto previsto en el apartado cuarto de esta disposición y hubieran quedado fuera del deslinde previsto en el mismo, mantendrán la consideración de bienes de titularidad de la Administración General del Estado y se entenderán afectados al uso propio del dominio público marítimo-terrestre conforme al artículo 17 de la Ley 22/1988, de 28 de julio, sin perjuicio de que posteriormente pueda procederse a su desafectación, de acuerdo con el artículo 18 de la misma ley y el 38 de este reglamento.

Disposición adicional séptima Desarrollo de las disposiciones adicionales quinta y sexta de la Ley 2/2013, de 29 de mayo

Lo dispuesto en las disposiciones adicionales quinta y sexta de la Ley 2/2013, de 29 de mayo, dará lugar a la inscripción en el Registro de la Propiedad de los terrenos que deberán ser reintegrados a nombre de las personas que figuren como titulares en la última inscripción de dominio anterior a su afectación al dominio público, o bien a la inscripción a favor de sus causahabientes siendo título inscribible la certificación de la resolución firme que acuerde el reintegro de dichos bienes, que deberán ser descritos conforme a lo dispuesto en la legislación hipotecaria e identificados mediante plano catastral que determine su relación respecto de las servidumbres de protección y tránsito. La inscripción a favor de los causahabientes del titular registral requiere que acrediten ante el registrador su respectivo título de adquisición, y, en su caso, que con carácter previo se reanude el tracto sucesivo interrumpido, bien mediante la inscripción de los títulos intermedios, bien mediante la inscripción de los títulos intermedios, bien mediante el correspondiente expediente de dominio.

En caso de que el dominio de los titulares registrales a que se refiere el párrafo primero de esta disposición estuviese afecto a cargas o derechos inscritos en el momento de la entrada en vigor de la Ley 22/1988 de 28 de julio, la reinscripción de estos últimos, en su caso, requerirá el acuerdo de los respectivos titulares actuales del dominio y de tales cargas o derechos o, en su defecto, la oportuna resolución judicial.

El resto de los terrenos que no se encontrasen en el supuesto previsto en el apartado primero de las disposiciones quinta y sexta de la Ley 2/2013, de 29 de mayo, y hubieran quedado fuera del deslinde previsto en el mismo, mantendrán la consideración de bienes de titularidad de la Administración General del Estado y se entenderán afectados al uso propio del dominio público marítimo-terrestre conforme al artículo 17 de la Ley 22/1988, de 28 de julio, sin perjuicio de que posteriormente pueda procederse a su desafectación de acuerdo con el artículo 18 de la misma ley y 38 de este reglamento.

Disposición adicional octava Régimen de las concesiones o autorizaciones otorgadas por las comunidades autónomas en los puertos e instalaciones portuarias estatales que les fueron transferidos

Las concesiones o autorizaciones que las comunidades autónomas otorguen en los puertos e instalaciones portuarias estatales que les fueron transferidos y figuran expresamente relacionados en los correspondientes reales decretos de traspasos en materia de puertos, no devengarán el canon de ocupación a favor de la Administración General del Estado a que se refiere el artículo 106.4 de este reglamento.

Disposición adicional novena Concepto de interesado de acuerdo con la Ley 27/2006 de 18 de julio

Tendrán la consideración de interesados, cuando se personen en alguno de los procedimientos que afectan al medio ambiente, regulados en este reglamento, las organizaciones legitimadas al amparo del artículo 2.2 de la Ley 27/2006, de 18 de julio, por la que se regulan los derechos de acceso a la información, de participación pública y de acceso a la justicia en materia de medio ambiente.

Disposición adicional décima Competencia de los Delegados del Gobierno en las Ciudades de Ceuta y Melilla

Las referencias efectuadas en el Reglamento a los servicios periféricos de Costas se entenderán hechas a los Delegados del Gobierno en las Ciudades de Ceuta y Melilla, de conformidad con lo dispuesto en el artículo 11.3 del Real Decreto 1330/1997, de 1 de agosto, de integración de servicios periféricos y de estructura de las Delegaciones del Gobierno.

DISPOSICIONES TRANSITORIAS

Disposición transitoria primera Desarrollo del apartado 1 de la disposición transitoria primera de la Ley 22/1988, de 28 de julio

1. En virtud de lo dispuesto en el artículo 132.2 de la Constitución, los titulares de espacios de la zona marítimo-terrestre, playa y mar territorial que hubieran sido declarados de propiedad particular por sentencia judicial firme anterior a la entrada en vigor de la Ley 22/1988, de 28 de julio, pasarán a ser titulares de un derecho de ocupación y aprovechamiento del dominio público marítimo-terrestre, a cuyo efecto deberán solicitar la correspondiente concesión en el plazo de un año a contar desde la mencionada fecha. La concesión se otorgara por treinta años, prorrogables por otros treinta, respetando los usos y aprovechamientos existentes, sin obligación de abonar canon, y se inscribirá en el registro a que se refieren los artículos 37.3 de la Ley 22/1988, de 28 de julio, y 80.1 de este reglamento (disposición transitoria primera. 1 de la Ley 22/1988, de 28 de julio).
2. Transcurrido el plazo previsto en el apartado anterior sin que se haya solicitado la concesión, la misma se otorgará de oficio por el Ministerio de Agricultura, Alimentación y Medio Ambiente, salvo renuncia expresa del interesado. El plazo de la concesión computará desde el 29 de julio de 1989.
3. La concesión se otorgará con arreglo a lo previsto en la Ley 22/1988, de 28 de julio, aunque limitada a los usos y aprovechamientos existentes a la entrada en vigor de la misma, quedando el resto de la superficie de antigua propiedad privada sujeto al régimen general de utilización del dominio público marítimo-terrestre. La prórroga por un nuevo plazo de treinta años deberá ser solicitada por el interesado, dentro de los seis meses anteriores al vencimiento, y se otorgará salvo que, a través del procedimiento establecido al efecto, se hubiese declarado la caducidad de la concesión.
4. El anterior propietario tendrá derecho preferente, durante un periodo de sesenta años, para la obtención de las concesiones para nuevos usos o aprovechamientos que puedan otorgarse sobre la totalidad de la superficie de antigua propiedad privada. Dichas concesiones se ajustarán íntegramente a lo previsto en la Ley 22/1988, de 28 de julio, y en este reglamento, incluyendo la limitación de plazo y la obligación de abonar canon.

Disposición transitoria segunda Desarrollo del apartado 2 de la disposición transitoria primera de la Ley 22/1988, de 28 de julio

1. Los titulares de los terrenos de la zona marítimo-terrestre o playa que no hayan podido ser ocupados por la Administración al practicar un deslinde anterior a la entrada en vigor de la Ley 22/1988, de 28 de julio, por estar inscritos en el Registro de la Propiedad y amparados por el artículo 34 de la Ley Hipotecaria, pasarán a ser titulares de un derecho de ocupación y aprovechamiento del dominio público marítimo-terrestre por treinta años, respetando los usos y aprovechamientos existentes, a cuyo efecto deberán solicitar la correspondiente concesión.
No obstante lo anterior, si los terrenos se destinaran a instalaciones e industrias incluidas en el ámbito de aplicación de la Ley 16/2002, de 1 de julio, la concesión se otorgará previo informe del órgano ambiental de la comunidad autónoma en la que radique la ocupación. El informe determinará los efectos que la ocupación tiene para el medio ambiente e incluirá, en los casos que proceda, las condiciones que deba contemplar la concesión para garantizar una adecuada protección del medio ambiente. Este informe tendrá carácter determinante. Si la Administración General del Estado se aparta de su contenido deberá motivar las razones de interés general por las que lo hace en la resolución por la que se otorgue o deniegue la concesión.
Lo dispuesto en el apartado anterior ha de entenderse exclusivamente referido al procedimiento de concesión de ocupación de dominio público marítimo-terrestre y sin perjuicio de la exigibilidad de contar con la autorización ambiental integrada de competencia autonómica o del cumplimiento de las restantes autorizaciones o exigencias ambientales que sean de aplicación.

Si el informe del órgano ambiental autonómico no fuera emitido en el plazo de tres meses se procederá de acuerdo con lo previsto en el artículo 83.4 de la Ley 30/1992, de 26 de noviembre. La solicitud del informe producirá la suspensión del plazo para resolver y notificar la resolución, de acuerdo con lo previsto en la letra c) del artículo 42.5 de la citada ley.
Todo ello se entiende sin perjuicio de las acciones civiles que aquéllos puedan ejercitar en defensa de sus derechos.
2. Si la inscripción registral del último titular de los terrenos no puede practicarse por afectación de la finca al dominio público marítimo-terrestre, y así se acredita por certificación del Registro de la Propiedad, no será obstáculo para la tramitación de la concesión siempre que los titulares de los terrenos justifiquen la posesión de los mismos mediante escritura pública que acredite la condición de heredero, legatario o cualquier otra transmisión de derecho.
3. En el caso de que la concesión, sujeta al régimen general establecido para la utilización del dominio público, no hubiera sido solicitada en el plazo de un año a partir de la entrada en vigor de la Ley 22/1988, de 28 de julio, se otorgará de oficio por el Ministerio de Agricultura, Alimentación y Medio Ambiente, salvo renuncia expresa del interesado. El plazo de la concesión otorgada computará desde el 29 de julio de 1989 y amparará exclusivamente los usos y aprovechamientos existentes a la entrada en vigor de la Ley 22/1988, de 28 de julio.
4. Las situaciones que, en su caso, resulten incompatibles con la Ley 22/1988, de 28 de julio, se acomodarán a lo establecido en la disposición transitoria cuarta de la misma y decimocuarta de este reglamento.

Disposición transitoria tercera Desarrollo del apartado 3 de la disposición transitoria primera de la Ley 22/1988, de 28 de julio

1. En los tramos de costa en que el dominio público marítimo-terrestre no esté deslindado o lo esté parcialmente a la entrada en vigor de la Ley 22/1988, de 28 de julio, se procederá a la práctica del correspondiente deslinde, cuya aprobación surtirá los efectos previstos en el artículo 13 de dicha ley para todos los terrenos que resulten incluidos en el dominio público, aunque hayan sido ocupados por obras, si bien los titulares registrales de los terrenos amparados por el artículo 34 de la Ley Hipotecaria, que resulten comprendidos en el deslinde practicado, pasarán a ser titulares de un derecho de ocupación y aprovechamiento del dominio público marítimo-terrestre en los términos previstos en el apartado segundo de la disposición transitoria primera de la Ley 22/1988, de 28 de julio, y disposición transitoria segunda de este reglamento (disposición transitoria primera. 3 de la Ley 22/1988, de 28 de julio).
Los titulares a que se refiere este apartado también tendrán un derecho preferente, durante un periodo de diez años, para la obtención de las concesiones para nuevos usos o aprovechamientos que puedan otorgarse sobre la totalidad de la superficie a que se refiera la inscripción amparada en el artículo 34 de la Ley Hipotecaria. Dichas concesiones se ajustarán íntegramente a lo previsto en la Ley 22/1988, de 28 de julio, y en este reglamento, incluyendo la limitación de plazo y la obligación de abonar canon.
2. Se considerará parcial el deslinde cuando no se hubieran incluido en él todos los bienes calificados como dominio público según la Ley 28/1969, de 26 de abril, sobre Costas.
3. Los anteriores titulares registrales de aquellos terrenos que, de haberse practicado un deslinde por la Administración conforme a la Ley 28/1969, de 26 de abril, hubieran quedado excluidos del dominio público marítimo-terrestre, pasarán a tener un derecho de ocupación y aprovechamiento del dominio público marítimo-terrestre, respetando los usos y aprovechamientos existentes en el momento de la aprobación del deslinde, en los términos previstos en el apartado cuarto de la disposición transitoria primera de la Ley 22/1988, de 28 de julio.
4. Aquellos titulares de terrenos que, tras emprender acciones legales, vean reconocida, mediante sentencia judicial firme, su titularidad con anterioridad a la aprobación del deslinde que los incluye en dominio público marítimo-terrestre, obtendrán los derechos establecidos en el apartado cuarto de la disposición transitoria primera de la Ley 22/1988, de 28 de julio, en lo referente al plazo de la concesión, la exención del abono de canon y el derecho preferente. En idéntica situación se hallarán los titulares de terrenos que, teniendo inscripción registral anterior a la entrada en vigor de la Ley de Puertos de 1880, acrediten la existencia del tracto registral ininterrumpido desde entonces.
5. La solicitud de concesión deberá realizarse dentro del plazo de un año a partir de la fecha de aprobación del correspondiente deslinde. En este caso, el plazo de la concesión otorgada computará a

partir de la fecha de su otorgamiento. En caso contrario, el cómputo de este plazo se iniciará a partir de la fecha de aprobación del deslinde.
6. Las obras e instalaciones ilegales quedarán sujetas a lo establecido en la disposición transitoria cuarta. 1 de la Ley 22/1988, de 28 de julio, y decimotercera de este reglamento. Se considerarán, en todo caso, ilegales las construidas con infracción de lo previsto en la disposición transitoria segunda del Reglamento de Costas, aprobado por Real Decreto 1088/1980, de 23 de mayo.
7. Las obras e instalaciones legalmente construidas o que puedan construirse en el dominio público y en la zona de servidumbre de protección, que resulten contrarias a lo previsto en la Ley 22/1988, de 28 de julio, quedarán sujetas al régimen que en cada caso corresponde conforme a lo previsto en la disposición transitoria cuarta. 2 de la citada ley y decimocuarta de este reglamento.
Disposición transitoria cuarta Desarrollo del apartado 4 de la disposición transitoria primera de la Ley 22/1988, de 28 de julio
1. En los tramos de costa en que esté completado el deslinde del dominio público marítimo-terrestre a la entrada en vigor de la Ley 22/1988, de 28 de julio, pero haya de practicarse uno nuevo para adecuarlo a las características establecidas en aquella para los distintos bienes, los terrenos que resulten comprendidos entre la antigua y la nueva delimitación quedaran sujetos al régimen establecido en la disposición transitoria primera de este reglamento, computándose el plazo de un año para la solicitud de la concesión a que el mismo se refiere, a partir de la fecha de aprobación del correspondiente deslinde (disposición transitoria primera. 4 de la Ley 22/1988, de 28 de julio).
2. Transcurrido dicho plazo sin que se solicite la concesión ésta se otorgará de oficio, previa oferta de condiciones por el Ministerio de Agricultura, Alimentación y Medio Ambiente, salvo que medie renuncia expresa del interesado, computando el plazo de la concesión otorgada a partir de la fecha de aprobación del deslinde. Si la solicitud de concesión se hubiera realizado dentro del plazo de un año a partir de la fecha de aprobación del deslinde, el plazo de la concesión computará a partir de la fecha de su otorgamiento.
3. La concesión se otorgará respetando los usos y aprovechamientos existentes en el momento de la aprobación del deslinde, quedando el resto de la superficie de antigua propiedad privada sujeto al régimen general de utilización del dominio público marítimo-terrestre. La prórroga por un nuevo plazo de treinta años deberá ser solicitada por el interesado, dentro de los seis meses anteriores al vencimiento, y se otorgará salvo que, a través del procedimiento establecido al efecto, se hubiese declarado la caducidad de la concesión
4. El anterior propietario tendrá derecho preferente, durante un periodo de sesenta años, para la obtención de las concesiones para nuevos usos o aprovechamientos que puedan otorgarse sobre la totalidad de la superficie de antigua propiedad privada, en los términos establecidos en el apartado 4 de la disposición transitoria primera de este reglamento.
Disposición transitoria quinta Desarrollo del apartado 5 de la disposición transitoria primera de la Ley 22/1988, de 28 de julio
1. No obstante lo dispuesto en las disposiciones anteriores, si los terrenos a que se refieren hubieran sido inundados artificial y controladamente como consecuencia de obras o instalaciones realizadas al efecto y estuvieran destinados a actividades de cultivo marino o a salinas marítimas, se excluirán del dominio público marítimo-terrestre, aun cuando sean naturalmente inundables en la actualidad como consecuencia de las obras realizadas.
A estos terrenos les será de aplicación el régimen dispuesto en la Ley 22/1988, de 28 de julio, para la zona de servidumbre de protección.
2. Los interesados deberán acreditar que:
a) Los terrenos inundados eran de propiedad privada antes del 29 de julio de 1988, mediante la correspondiente inscripción registral.
b) La existencia de las actividades a que se refiere el apartado anterior antes del 29 de julio de 1988, mediante el título o certificación del órgano competente que pruebe la legalidad de tal circunstancia.
3. Esta exclusión no se aplicará cuando las obras e instalaciones realizadas para inundar los terrenos se hubieran hecho con infracción de la normativa vigente en aquel momento y así constara a la Administración General del Estado.
4. La exclusión de estos terrenos del dominio público marítimo-terrestre tendrá efectos desde la revisión de los deslindes correspondientes, de acuerdo con lo dispuesto en la disposición adicional quinta de la Ley 2/2013, de 29 de mayo.

5. En caso de que no proceda la exclusión de los bienes del dominio público marítimo-terrestre, los titulares de las concesiones vigentes podrán solicitar la prórroga de éstas, de acuerdo con el artículo 2 de la Ley 2/2013, de 29 de mayo.

Disposición transitoria sexta Desarrollo del apartado 1 de la disposición transitoria segunda de la Ley 22/1988, de 28 de julio

1. Los terrenos sobrantes y desafectados del dominio público marítimo, conforme a lo previsto en el artículo 5.2 de la Ley de Costas de 26 de abril de 1969, que no hayan sido enajenados o recuperados por sus antiguos propietarios a la entrada en vigor de la Ley 22/1988, de 28 de julio, y los del Patrimonio del Estado en que concurran las circunstancias previstas en los artículos 17 de la misma y 37 de este reglamento, serán afectados al dominio público marítimo-terrestre, de acuerdo con lo establecido en los citados artículos, una vez que se proceda a la actualización del deslinde, no pudiendo, mientras tanto, ser enajenados ni afectados a otras finalidades de uso o servicio público (disposición transitoria segunda. 1 de la Ley 22/1988, de 28 de julio).
2. La aprobación del expediente de afectación llevará implícita la actualización del deslinde, sin necesidad de tramitar un nuevo expediente.
Disposición transitoria séptima Desarrollo de los apartados 2 y 3 de la disposición transitoria segunda de la Ley 22/1988, de 28 de julio
1. Los terrenos ganados o a ganar en propiedad al mar y los desecados en su ribera, en virtud de cláusula concesional establecida con anterioridad a la promulgación de la Ley 22/1988, de 28 de julio, serán mantenidos en tal situación jurídica, si bien sus playas y zona marítimo-terrestre continuarán siendo de dominio público, en todo caso. Los terrenos ganados al mar y los desecados en su ribera sin título administrativo suficiente continuarán siendo de dominio público.
2. Los islotes de propiedad particular con anterioridad a la entrada en vigor de la Ley 22/1988, de 28 de julio, conservarán esta condición, si bien sus playas y zona marítimo-terrestre seguirán siendo de dominio público en todo caso (disposición transitoria segunda. 2 y 3 de la Ley 22/1988, de 28 de julio).
3. Lo establecido en el apartado 1 de esta disposición se entiende referido exclusivamente a concesiones en las que las cláusulas concesionales recogen expresamente la previsión de entrega en propiedad de los terrenos afectados. En el caso de las concesiones a perpetuidad será de aplicación lo dispuesto en la disposición transitoria decimosexta 1 de este reglamento.

Disposición transitoria octava Desarrollo del apartado 1 de la disposición transitoria tercera de la Ley 22/1988, de 28 de julio

1. Las disposiciones contenidas en el título II sobre las zonas de servidumbre de protección y de influencia serán aplicables a los terrenos que a la entrada en vigor de la Ley 22/1988, de 28 de julio, estuviesen clasificados como suelo urbanizable no programado y suelo no urbanizable. Las posteriores revisiones de la ordenación que prevean la futura urbanización de dichos terrenos y su consiguiente cambio de clasificación deberán respetar íntegramente las citadas disposiciones (disposición transitoria tercera. 1 de la Ley 22/1988, de 28 de julio).
2. Las servidumbres de tránsito y acceso al mar y las demás limitaciones de la propiedad establecidas en el capítulo III del título II serán aplicables, en todo caso, cualquiera que sea la clasificación del suelo.
3. En los municipios que carezcan de instrumentos de ordenación se aplicaran íntegramente las disposiciones de la Ley 22/1988, de 28 de julio, y de este reglamento sobre las zonas de servidumbre de protección y de influencia, salvo que se acredite que en la fecha de entrada en vigor de la citada ley los terrenos reunían los requisitos exigidos por la legislación urbanística para su clasificación como suelo urbano.

Disposición transitoria novena Desarrollo del apartado 2 de la disposición transitoria tercera de la Ley 22/1988, de 28 de julio

1. En los terrenos que, a la entrada en vigor de la Ley 22/1988, de 28 de julio, estuvieran clasificados como suelo urbanizable programado o apto para la urbanización, se mantendrá el aprovechamiento urbanístico que tengan atribuido, aplicándose las siguientes reglas:

a) Si no cuentan con plan parcial aprobado definitivamente, dicho plan deberá respetar íntegramente y en los términos de la disposición transitoria anterior las disposiciones de la Ley 22/1988, de 28 de julio, siempre que no se de lugar a indemnización de acuerdo con la legislación urbanística.

b) Si cuentan con plan parcial aprobado definitivamente, se ejecutaran las determinaciones del plan respectivo, con sujeción a lo previsto en la disposición transitoria décima, apartado 1, de este reglamento, para el suelo urbano. No obstante, los planes parciales aprobados definitivamente con posterioridad al 1 de enero de 1988 y antes de la entrada en vigor de la Ley 22/1988, de 28 de julio, que resulten contrarios a lo previsto en ella, deberán ser revisados para adaptarlos a sus disposiciones, siempre que no se dé lugar a indemnización de acuerdo con la legislación urbanística. La misma regla se aplicará a los planes parciales cuya ejecución no se hubiera llevado a efecto en el plazo previsto por causas no imputables a la Administración, cualquiera que sea la fecha de su aprobación definitiva (disposición transitoria tercera. 2 de la Ley 22/1988, de 28 de julio).

2. A efectos de lo establecido en el apartado anterior, sólo se tendrán en consideración las disminuciones o reducciones del aprovechamiento urbanístico que, resultando exigibles por la estricta aplicación de la Ley 22/1988, de 28 de julio, supondrían una modificación del planeamiento vigente indemnizable, con arreglo a la legislación urbanística. En consecuencia, no serán obstáculo para la aplicación de la citada Ley las indemnizaciones que, en su caso, sean exigibles por los gastos realizados en la redacción de planes o proyectos, expedición de licencias u otros derivados del cumplimiento de obligaciones impuestas por la normativa vigente.

3. A los mismos efectos, la aplicación de las disposiciones de la Ley 22/1988, de 28 de julio, podrá hacerse de forma gradual, de tal modo que, atendidas las circunstancias del caso, la anchura de la zona de protección, aunque inferior a cien metros, sea la máxima posible, dentro del respeto al aprovechamiento urbanístico atribuido por el planeamiento.

4. La revisión de los planes parciales, cuya ejecución no se lleve a efecto por causas no imputables a la Administración, se referirá tanto a los aprobados definitivamente con anterioridad a la entrada en vigor de la Ley 22/1988, de 28 de julio, como a los que lo sean posteriormente.

5. La revisión del planeamiento, en lo que afecta al cumplimiento de la presente disposición, se ajustara a las siguientes reglas:

a) La Administración urbanística competente, de oficio o a instancia del Servicio Periférico de Costas o del promotor del plan, determinará, motivadamente y teniendo en cuenta, en todo caso, los criterios del apartado 3, si la revisión es o no posible sin dar lugar a indemnización.

b) En caso de que se determine la imposibilidad, la resolución correspondiente pondrá fin al procedimiento. En otro caso, se continuara la tramitación con arreglo a la legislación urbanística.

6. Lo dispuesto en los apartados anteriores se entiende sin perjuicio de que por las Administraciones urbanísticas puedan acordar la revisión o modificación del planeamiento en ejercicio de sus competencias respectivas, aunque se diera lugar a indemnización.

Disposición transitoria décima Desarrollo del apartado 3 de la disposición transitoria tercera de la Ley 22/1988, de 28 de julio

1. Los terrenos clasificados como suelo urbano a la entrada en vigor de la Ley 22/1988, de 28 de julio, estarán sujetos a las servidumbres establecidas en ella, con la salvedad de que la anchura de la servidumbre de protección será de veinte metros. No obstante, se respetarán los usos y construcciones existentes, así como las autorizaciones ya otorgadas, en los términos previstos en la disposición transitoria cuarta de la Ley 22/1988, de 28 de julio, y concordantes de este reglamento. Asimismo, se podrán autorizar nuevos usos y construcciones de conformidad con los planes de ordenación en vigor, siempre que se garantice la efectividad de la servidumbre y no se perjudique el dominio público marítimo-terrestre, según se establece en los apartados siguientes. El señalamiento de alineaciones y rasantes, la adaptación o reajuste de los existentes, la ordenación de los volúmenes y el desarrollo de la red viaria, se llevara a cabo mediante estudios de detalle y otros instrumentos urbanísticos adecuados, que deberán respetar las disposiciones de la Ley 22/1988, de 28 de julio, y las determinaciones de las normas que se aprueben con arreglo a la misma.

2. Las normas urbanísticas podrán autorizar el cambio de uso de edificios existentes a la entrada en vigor Ley 22/1988, de 28 de julio, aun cuando no cumplan las condiciones establecidas en el artículo 25.2 de la Ley, siempre que se garantice la efectividad de la servidumbre y no se perjudique el dominio público marítimo-terrestre.

3. Para la autorización de nuevos usos y construcciones, de acuerdo con los instrumentos de ordenación en los términos del apartado anterior, se aplicarán las siguientes reglas:

1.ª Cuando se trate de usos y construcciones no prohibidas en el artículo 25 de la Ley 22/1988, de 28 de julio, y reúnan los requisitos establecidos en el apartado 2 del mismo, se estará al régimen general en ella establecido y a las determinaciones del planeamiento urbanístico.

2.ª Cuando se trate de edificaciones destinadas a residencia o habitación, o de aquellas otras que, por no cumplir las condiciones establecidas en el artículo 25. 2 de la Ley, no puedan ser autorizadas con carácter ordinario, sólo podrán otorgarse autorizaciones de forma excepcional, previa aprobación del Plan General de Ordenación, Normas Subsidiarias u otro instrumento urbanístico específico, en los que se contenga una justificación expresa del cumplimiento de todos y cada uno de los siguientes requisitos indispensables para el citado otorgamiento:

a) Que con las edificaciones propuestas se logre la homogeneización urbanística del tramo de fachada marítima al que pertenezcan.

b) Que exista un conjunto de edificaciones, situadas a distancia inferior a 20 metros desde el límite interior de la ribera del mar, que mantenga la alineación preestablecida por el planeamiento urbanístico.

c) Que en la ordenación urbanística de la zona se den las condiciones precisas de tolerancia de las edificaciones que se pretendan llevar a cabo.

d) Que se trate de edificación cerrada, de forma que, tanto las edificaciones existentes, como las que puedan ser objeto de autorización, queden adosadas lateralmente a las contiguas.

e) Que la alineación de los nuevos edificios se ajuste a la de los existentes.

f) Que la longitud de las fachadas de los solares, edificados o no, sobre los que se deba actuar para el logro de la pretendida homogeneidad, no supere el 25 por ciento de la longitud total de fachada del tramo correspondiente.

El propio planeamiento urbanístico habrá de proponer el acotamiento de los tramos de fachada marítima cuyo tratamiento homogéneo se proponga obtener mediante las actuaciones edificatorias para las que se solicite autorización.

3.ª En los núcleos que han sido objeto de una declaración de conjunto histórico o de otro régimen análogo de especial protección, serán de aplicación las medidas derivadas de dicho régimen con preferencia a las contenidas en la Ley 22/1988, de 28 de julio.

3 (sic). A los efectos de la aplicación del apartado 1 anterior, sólo se considerará como suelo urbano el que tenga expresamente establecida esta clasificación en los instrumentos de ordenación vigentes en la fecha de entrada en vigor de la Ley 22/1988, de 28 de julio, salvo que se trate de áreas urbanas en que la edificación estuviera consolidada o los terrenos dispusieran de los servicios exigidos en la legislación urbanística en la citada fecha y la Administración urbanística competente les hubiera reconocido expresamente ese carácter.

Disposición transitoria undécima Adecuación de las normas de protección de la ordenación del territorio y urbanísticas

Sin perjuicio de los dispuesto en las disposiciones anteriores, la ordenación territorial y urbanística del litoral existente a la entrada en vigor de la Ley 22/1988, de 28 de julio, deberá adecuarse a las normas que se aprueben conforme a lo previsto en los artículos 22 de la citada ley y 42 y 43 de este reglamento.

Disposición transitoria duodécima Desarrollo de los apartados 5 y 6 de la disposición transitoria tercera de la Ley 22/1988, de 28 de julio

1. Las servidumbres de paso al mar actualmente existentes se mantendrán en los términos en que fueron impuestas.

2. Los accesos públicos al mar actualmente existentes y los construidos en virtud de planeamiento urbanístico aprobado con anterioridad a la entrada en vigor de la Ley 22/1988, de 28 de julio, permanecerán destinados al uso público, abriéndose al mismo cuando no lo estuvieren (disposición transitoria tercera. 5 y 6 de la Ley 22/1988, de 28 de julio).

3. En los tramos de costa en que no estuviesen abiertos al público accesos suficientes para dar cumplimiento a lo establecido en los artículos 28.2 de la Ley 22/1988, de 28 de julio, y 53.2 de este

reglamento sobre distancias máximas entre aquellos, los Servicios Periféricos de Costas procederán al señalamiento de los que hayan de servir a dicha finalidad. Cuando se trate de viales que aun no hayan sido recibidos por los Ayuntamientos, el Ministerio de Agricultura, Alimentación y Medio Ambiente podrá asumir la carga de la conservación de aquéllos hasta que se produzca dicha recepción. Cuando no existan viales suficientes para hacer efectivo el acceso en los términos expuestos, se actuará conforme a lo previsto en los artículos 28.3 de la Ley 22/1988, de 28 de julio, y 54.1 de este reglamento.
Téngase en cuenta que, conforme establece la disposición adicional décima del presente Reglamento, las referencias efectuadas en el mismo, a los servicios periféricos de Costas, se entenderán hechas a los Delegados del Gobierno en las Ciudades de Ceuta y Melilla, de conformidad con lo dispuesto en el artículo 11.3 del Real Decreto 1330/1997, de 1 de agosto, de integración de servicios periféricos y de estructura de las Delegaciones del Gobierno.

Disposición transitoria decimotercera Desarrollo del apartado 1 de la disposición transitoria cuarta de la Ley 22/1988, de 28 de julio

1. Las obras e instalaciones construidas con anterioridad a la entrada en vigor de la Ley 22/1988, de 28 de julio, sin la autorización o concesión exigible con arreglo a la legislación de costas entonces vigente, serán demolidas cuando no proceda su legalización por razones de interés público (disposición transitoria cuarta. 1 de la Ley 22/1988, de 28 de julio).
2. El procedimiento para la legalización será el que corresponda según la clase de autorización o concesión de que se trate, respetando los usos existentes con anterioridad a la entrada en vigor de la Ley 22/1988, de 28 de julio. La autoridad competente para resolver en cada caso deberá apreciar, motivadamente, las razones que concurren para adoptar una u otra resolución. Para la legalización, que podrá ser total o parcial, las razones de interés público deberán ser apreciadas por acuerdo entre las tres Administraciones (estatal, autonómica y local), a cuyo efecto el órgano competente para dictar la resolución recabará el informe de las otras Administraciones, que se entenderá desfavorable a la legalización si no se emite en el plazo de un mes.
Podrán apreciarse las razones de interés público cuando la legalización sea compatible con la protección del dominio público marítimo-terrestre. Las obras e instalaciones de que se trate no podrán ubicarse en un tramo declarado en situación de regresión grave y deberá acreditarse que la demolición de las obras e instalaciones no produciría un beneficio significativo al uso del dominio público marítimo-terrestre.
3. Cuando se trate de obras o instalaciones construidas sin licencia municipal en la franja comprendida entre los 20 y 100 metros de la zona de protección, el procedimiento de legalización se tramitará por la Corporación o autoridad correspondiente, conforme a lo establecido en la legislación urbanística, y se iniciará de oficio o a instancia del órgano competente de la comunidad autónoma o del Servicio Periférico de Costas.

Disposición transitoria decimocuarta Desarrollo del apartado 2 de la disposición transitoria cuarta de la Ley 22/1988, de 28 de julio

1. En las obras e instalaciones legalizadas conforme a lo previsto en la disposición transitoria anterior, así como en las construidas o que puedan construirse al amparo de licencia municipal y, cuando fuera exigible, autorización de la Administración General del Estado otorgada con anterioridad a la entrada en vigor de la Ley 22/1988, de 28 de julio, para los usos recogidos en el artículo 25.1 de la Ley 22/1988, de 28 de julio, se aplicarán las siguientes reglas:

a) Si ocupan terrenos de dominio público marítimo-terrestre, serán demolidas al extinguirse la concesión, salvo que se otorgue la prórroga prevista en el artículo segundo de la Ley 2/2013, de 29 de mayo. Mientras la concesión esté vigente, sus titulares podrán realizar obras de reparación, mejora, consolidación y modernización siempre que no impliquen aumento de volumen, altura ni superficie de las construcciones existentes.

b) Si se emplazan en la zona de servidumbre de tránsito, los titulares de las construcciones e instalaciones podrán realizar las obras de reparación, mejora, consolidación y modernización siempre

que no impliquen aumento de volumen, altura ni superficie de las construcciones existentes y sin que el incremento de valor que aquellas comporten pueda ser tenido en cuenta a efectos expropiatorios. Tales obras no podrán ser autorizadas por el órgano urbanístico competente, sin que con carácter previo, la Administración General del Estado emita un informe favorable en el que conste que la servidumbre de tránsito queda garantizada. Este informe deberá emitirse en el plazo de dos meses desde su solicitud. Si en dicho plazo no se emitiera se entenderá que tiene carácter favorable. No será necesaria la emisión de este informe cuando se trate de obras de pequeña reparación que únicamente suponga cambio de elementos accesorios y las que exija la higiene, ornato y conservación, siempre que no supongan modificación del uso al que se encuentran destinados ni incremento relevante del valor de la edificación.

c) En el resto de la zona de servidumbre de protección y en los términos en que la misma se aplica a las diferentes clases de suelo conforme a lo establecido en la disposición transitoria tercera de la Ley 22/1988, de 28 de julio, podrán realizarse, obras de reparación y mejora, consolidación y modernización, siempre que no impliquen aumento de volumen, altura ni superficie de las construcciones existentes y sin que el incremento de valor que aquéllas comporten pueda ser tenido en cuenta a efectos expropiatorios. En caso de demolición total o parcial, las nuevas construcciones deberán ajustarse íntegramente a las disposiciones de la Ley 22/1988, de 28 de julio.

2. A los efectos previstos en el apartado segundo de la disposición transitoria cuarta de la Ley 22/1988, de 28 de julio, se entenderá por:

a) Obras de reparación: Intervenciones que, siendo su finalidad la conservación y el mantenimiento del inmueble o construcción, conllevan la sustitución o transformación de materiales, elementos o partes de los mismos, sin alterar su estructura y volumetría ni incidir en la estabilidad.

b) Obras de modernización y mejora: Todas las que, sin modificar elementos estructurales, puedan realizarse dentro y fuera de una construcción, instalación o edificación y que incrementen la calidad y accesibilidad de la misma.

c) Obras de consolidación: Obras de carácter estructural, que tengan por objeto el afianzamiento, refuerzo o sustitución de elementos dañados de la estructura portante del edificio por otros iguales o de características similares que permitan mantener la estabilidad del inmueble siempre que el edificio no se encuentre en estado de ruina de acuerdo con lo dispuesto en la legislación urbanística

d) Volumen: Espacio delimitado por los paramentos exteriores de una construcción, edificación o instalación, independientemente de que estén construidas por encima o por debajo de la rasante, y de que su interior pueda estar vinculado a un uso determinado o sea un espacio no utilizable.A estos efectos, no computará como aumento de volumen:

1.º) Los cierres de los paramentos frontales de terrazas y balcones que no se realicen con elementos opacos o de fábrica.

2.º) La instalación de toldos sobre el terreno, las terrazas o en fachadas, cuando se realice mediante estructuras ligeras desmontables y sin cerramientos laterales.

3.º) Cuando quede suficientemente acreditada su necesidad, y con la menor incidencia posible:

La ejecución de obras e instalaciones tendentes a la adecuación a la normativa de accesibilidad, incluyendo la instalación de nuevos ascensores y sus casetas de operaciones en las azoteas de los edificios.

Las obras e instalaciones que garanticen el cumplimiento de los requisitos establecidos en la normativa sismorresistente y de protección de incendios.

Las actuaciones necesarias para el cumplimiento de los requisitos básicos relacionados en la Ley 38/1999, de 5 de noviembre, de Ordenación de la Edificación.

e) Altura: Dimensión vertical medida desde la rasante de cada punto del perímetro de la proyección horizontal de las construcciones, edificaciones e instalaciones existentes hasta su punto más alto, excluidos los elementos técnicos de las instalaciones.

f) Superficie: Proyección horizontal de todos y cada uno de los planos que constituyen las diferentes plantas de las construcciones, edificaciones o instalaciones existentes sobre la parcela, incluyendo los cuerpos volados, buhardillas, altillos, porches, trasteros, garajes y demás construcciones, edificaciones e instalaciones complementarias que estén cubiertas, ya sea mediante forjados fijos o desmontables e independientemente de que estén construidos por encima o por debajo de la rasante.

g) Demolición: Derribo o desaparición total o parcial de una construcción existente por cualquier causa. No tendrá la consideración de demolición parcial el derribo de los elementos estrictamente necesarios para realizar las actuaciones de reparación, mejora, consolidación y modernización, siempre que se realicen simultáneamente en el mismo proyecto de obra.
En todo caso, de llegar a producirse una disminución del volumen de las construcciones, edificaciones e instalaciones existentes reguladas en el apartado 2 de la disposición transitoria cuarta de la Ley 22/1988, de 28 de julio, su restablecimiento computará como nueva construcción, por lo que se deberá estar a lo establecido en las disposiciones de la Ley 22/1988, de 28 de julio, y de este reglamento.
3. La prohibición de aumento de volumen, altura y superficie de las construcciones existentes, contenida en el apartado segundo de la disposición transitoria cuarta de la Ley 22/1988, de 28 de julio, es de aplicación a la totalidad de la unidad edificatoria, independientemente de la parte de la construcción sobre la que se pretenda actuar. La actuación sobre una parte no implicará el reconocimiento de la legalidad del resto de la unidad parcelaria.
Se entenderá por unidad edificatoria el conjunto de elementos arquitectónicos, estructural y funcionalmente relacionados, que forman un cuerpo constructivo independiente.
Se entenderá por unidad parcelaria la finca o superficie de terreno que constituye una unidad física e inscrita como tal en Registro público.
4. Lo establecido en la letra a) del apartado segundo de la disposición transitoria cuarta de la Ley 22/1988, de 28 de julio, será también aplicable a las concesiones que se otorguen en cumplimiento de la disposición transitoria primera de la Ley 22/1988, de 28 de julio, y a las otorgadas con anterioridad a la misma, según los procedimientos establecidos en esta disposición.
Las obras de mejora, consolidación o modernización podrán suponer la necesidad de revisar el clausulado concesional, incluido el canon. Al objeto de que el concesionario conozca, con anterioridad a la ejecución de las obras, dicha circunstancia, podrá solicitar ante el Servicio Periférico de Costas informe sobre el alcance de la revisión o modificación del título concesional, incorporando a su petición el proyecto sobre la obra a realizar.
5. A los efectos previstos en la letra b) del apartado segundo de la disposición transitoria cuarta de la Ley 22/1988, de 28 de julio, se considerará que la servidumbre de tránsito queda garantizada si se encuentra total y permanentemente desocupada en al menos tres metros de anchura desde la ribera del mar, con un gálibo libre en altura de, al menos, 3 metros, de tal forma que, además del paso público peatonal, quede también garantizado el de los vehículos de vigilancia y salvamento. Ante imposibilidad justificada de lo anterior, podrá admitirse una localización alternativa de la servidumbre, con la misma anchura mínima libre anterior, lo más cercana posible a la ribera del mar, preferentemente dentro de la servidumbre de protección o del dominio público marítimo-terrestre degradado, pero en ningún caso dentro de la ribera del mar. No se admitirán como alternativa ocupaciones del dominio público marítimo-terrestre que carezcan de título habilitante.
6. El Servicio Periférico de Costas podrá solicitar del Registrador de la Propiedad que haga constar mediante nota marginal la situación jurídica de los inmuebles afectados conforme a las previsiones establecidas en la disposición transitoria cuarta de la Ley, remitiendo a tal fin certificación de la resolución firme que determine el régimen jurídico aplicable a la finca afectada, que deberá estar identificada y su titular haber sido notificado en el expediente.

Disposición transitoria decimoquinta Desarrollo del apartado 3 de la disposición transitoria cuarta de la Ley 22/1988, de 28 de julio

1. Las obras a las que se refiere el apartado segundo de la disposición transitoria cuarta de la Ley 22/1988, de 28 de julio, cuando les sea aplicable, deberán:

a) Suponer una mejora en la eficiencia energética. A tal efecto, tendrán que obtener una calificación energética final que alcance una mejora de dos letras o una letra B, lo que se acreditará mediante la certificación de eficiencia energética, de acuerdo con lo previsto en el Real Decreto, 235/2013, de 5 de abril, por el que se aprueba el procedimiento básico para la certificación de eficiencia energética de edificios de nueva construcción o con renovaciones importantes, o lo que cualquier otra norma pueda establecer en el futuro para la certificación de edificios existentes.

b) Emplear los mecanismos, sistemas, instalaciones y equipamientos individuales y/o colectivos que supongan un ahorro efectivo en el consumo de agua. En el caso de que afecten a jardines y espacios verdes, para su riego fomentarán el uso de recursos hídricos marginales, tales como aguas

regeneradas o aguas de lluvia almacenadas.No podrán ser autorizadas por el órgano urbanístico competente sin que los titulares de las concesiones acrediten haber presentado ante la Administración General del Estado y los de las construcciones e instalaciones, ante los órganos competentes de las comunidades autónomas, una declaración responsable en la que, de manera expresa y clara, manifiesten que tales obras no supondrán un aumento del volumen, altura ni superficie de las construcciones existentes y que cumplen con los requisitos establecidos anteriormente sobre eficiencia energética y ahorro de agua, cuando les sean de aplicación. La declaración responsable se ajustará a lo dispuesto en el artículo 71 bis de la Ley 30/1992, de 26 de noviembre (disposición transitoria cuarta, 3, de la Ley 22/1988, de 28 de julio).
2. Para las obras a realizar en el ámbito de lo previsto en la disposición transitoria cuarta de la Ley, que se ubiquen en dominio público marítimo-terrestre o en la zona de servidumbre de tránsito y no incidan en el resto de la de protección, la declaración responsable deberá presentarse ante el Servicio Periférico de Costas.
3. A la declaración responsable deberá adjuntarse la documentación acreditativa de la personalidad del peticionario y la declaración expresa de que las obras a realizar cumplen lo establecido en los apartados 2 y 3 de la disposición transitoria cuarta de la Ley 22/1988, de 28 de julio, y concordantes de este reglamento.
En el caso de que la declaración responsable deba presentarse ante la Administración General del Estado, si no se ajusta a los requisitos establecidos en esta disposición o resulta inexacta de acuerdo con los datos disponibles, el Servicio Periférico de Costas requerirá al interesado para que en el plazo de diez días la subsane. Transcurrido dicho plazo se le tendrá por desistido de su petición de acuerdo con lo previsto en el artículo 71 de la Ley 30/1992, de 26 de noviembre.
4. La declaración responsable tendrá validez para la ejecución de las obras indicadas durante el plazo de un año.
5. En el caso de que la declaración responsable deba presentarse ante la Administración General del Estado, podrá ajustarse al modelo normalizado que estará disponible en la página web del Ministerio de Agricultura, Alimentación y Medio Ambiente, así como en las sedes de los correspondientes Servicios Periféricos de Costas.[527]
6. En aplicación del artículo 116 de la Ley 22/1988, de 28 de julio, la Administración que reciba la declaración responsable deberá remitir al resto de las Administraciones una copia de la misma, junto con la documentación que se presente e incorpore, en el plazo de diez días desde su recepción.
7. Lo dispuesto en esta disposición transitoria y en la anterior ha de entenderse sin perjuicio de las exigencias establecidas por la normativa autonómica y, en particular, de las normas adicionales de protección del medio ambiente que resulten de aplicación.
Disposición transitoria decimosexta Régimen de la revisión de concesiones otorgadas con anterioridad a la entrada en vigor de la Ley 2/2013, de 29 de mayo
1. Se considerará en todo caso incompatible con los criterios de ocupación del dominio público establecidos en la Ley 22/1988, de 28 de julio, el mantenimiento de concesiones a perpetuidad, por tiempo indefinido o sin plazo limitado. En todo caso, se entenderá que las concesiones vigentes antes del 29 de julio de 1988 fueron otorgadas por un plazo máximo de 30 años a contar desde esa fecha, sin perjuicio de que puedan ser prorrogadas de acuerdo con el artículo 2 de la Ley 2/2013, de 29 de mayo.
2. En los demás casos, la revisión de las cláusulas concesionales requerirá la tramitación de un expediente con audiencia al interesado y oferta de condiciones revisadas adaptadas a los criterios de la Ley 22/1988, de 28 de julio, y de este reglamento, formulada por el Ministerio de Agricultura, Alimentación y Medio Ambiente. Si el concesionario no acepta las nuevas condiciones se procederá a la revocación total o parcial de la concesión, tramitándose en pieza separada el correspondiente expediente indemnizatorio.
3. El Ministerio de Agricultura, Alimentación y Medio Ambiente resolverá sobre el mantenimiento o la revocación de las concesiones otorgadas en precario. En caso de que opte por el mantenimiento deberá

[527] Téngase en cuenta que, conforme establece la disposición adicional décima del presente Reglamento, las referencias efectuadas en el mismo, a los servicios periféricos de Costas, se entenderán hechas a los Delegados del Gobierno en las Ciudades de Ceuta y Melilla, de conformidad con lo dispuesto en el artículo 11.3 del Real Decreto 1330/1997, de 1 de agosto, de integración de servicios periféricos y de estructura de las Delegaciones del Gobierno.

otorgar una concesión firme con arreglo a los criterios y al procedimiento establecido en la Ley 22/1988, de 28 de julio, y en el presente reglamento.
4. Las concesiones otorgadas para la construcción de accesos artificiales a islas o islotes de propiedad particular por medio de obras de rellenos o de fábrica, se revisarán de oficio por el Ministerio de Agricultura, Alimentación y Medio Ambiente para que dichos accesos queden abiertos al uso público gratuito en las mismas condiciones de utilización que se haya establecido para acceder a las propiedades privadas, de forma que se garantice el acceso al dominio público marítimo-terrestre insular y a los espacios sometidos a la servidumbre de tránsito. Esta modificación de sus condiciones no dará lugar a indemnización.
5. Los titulares de creación, regeneración o acondicionamiento de playas podrán solicitar la revisión de sus cláusulas para incluir en ellas la previsión contenida en los artículos 54 de la Ley 22/1988, de 28 de julio, y 114 de este reglamento.

Disposición transitoria decimoséptima Desarrollo del apartado 1 de la disposición transitoria sexta de la Ley 22/1988, de 28 de julio

En ningún caso podrá otorgarse prórroga del plazo de concesión existente a la entrada en vigor de la Ley 22/1988, de 28 de julio, en condiciones que se opongan a lo establecido en la misma o en las disposiciones que la desarrollen (disposición transitoria sexta, 1, de la Ley 22/1988, de 28 de julio).

Disposición transitoria decimoctava Desarrollo del apartado 2 de la disposición transitoria sexta de la Ley 22/1988, de 28 de julio

Extinguidas las concesiones otorgadas con anterioridad a la Ley 22/1988, de 28 de julio, y que no resulten contrarias a lo dispuesto en ella, la Administración competente resolverá sobre el mantenimiento o levantamiento de las instalaciones. En caso de que se opte por el mantenimiento será de aplicación lo previsto en los artículos 72.3 de la citada ley y 150.1 de este reglamento (disposición transitoria sexta, 2, de la Ley 22/1988, de 28 de julio).

Disposición transitoria decimonovena Desarrollo del apartado 1 de la disposición transitoria séptima de la Ley 22/1988, de 28 de julio

1. En los supuestos de obras, instalaciones o actividades en zona de servidumbre de protección en tramos de costa no deslindados conforme a lo previsto en la Ley 22/1988, de 28 de julio, la comunidad autónoma correspondiente exigirá la autorización a que se refiere el artículo 49 de este reglamento, a cuyo efecto solicitará, previamente, del Ministerio de Agricultura, Alimentación y Medio Ambiente que facilite, en el plazo de un mes, la definición provisional de la línea probable de deslinde y la extensión de la zona de servidumbre. No obstante, en caso de discrepancia, el otorgamiento de la autorización quedará condicionado a la aprobación previa o simultánea del deslinde, que se tramitará con carácter preferente.
2. Lo dispuesto en el párrafo anterior también será de aplicación a los supuestos de obras e instalaciones en zona de servidumbre de protección sujetos a la obligación de presentación de declaración responsable.

Disposición transitoria vigésima Desarrollo del apartado 2 de la disposición transitoria séptima de la Ley 22/1988, de 28 de julio

1. En los casos en que se pretenda la ocupación de terrenos de dominio público todavía no deslindados conforme a lo previsto en la Ley 22/1988, de 28 de julio, el peticionario deberá solicitar el deslinde, a su costa, simultáneamente con la solicitud de concesión o autorización, pudiendo tramitarse al mismo tiempo ambos expedientes de deslinde y concesión. En caso de solicitud de concesión, su otorgamiento no podrá ser previo a la aprobación del deslinde.
Igualmente, las obras a realizar por las Administraciones públicas no podrán ejecutarse sin que exista deslinde aprobado (disposición transitoria séptima, 2, de la Ley 22/1988, de 28 de julio).

2. Se entenderá que un tramo de costa no está deslindado conforme a lo previsto en la Ley 22/1988, de 28 de julio, cuando no exista deslinde o no incluya todos los bienes que pertenecen al dominio público marítimo-terrestre en virtud de aquélla.
3. Los informes del Ministerio de Agricultura, Alimentación y Medio Ambiente sobre planes y normas de ordenación territorial y urbanística, que afecten a tramos de costa no deslindados conforme a la Ley 22/1988, de 28 de julio, se emitirán previa delimitación de la línea probable de deslinde por el Servicio Periférico de Costas competente.

Disposición transitoria vigesimoprimera Desarrollo del apartado 3 de la disposición transitoria séptima de la Ley 22/1988, de 28 de julio

1. Los artículos 44.5 de la Ley 22/1988, de 28 de julio, y 95 de este reglamento no serán de aplicación a las zonas clasificadas como urbanas a la promulgación de dicha ley, en casos debidamente justificados.
2. Lo establecido en el apartado anterior se referirá a los paseos marítimos ya construidos y en servicio y a los que estuviesen en construcción de conformidad con el planeamiento urbanístico. En los demás casos, la justificación de la excepción deberá hacerse en el instrumento de planeamiento correspondiente o en su modificación o revisión.

Disposición transitoria vigesimosegunda Desarrollo de la disposición transitoria primera de la Ley 2/2013, de 29 de mayo, de protección y uso sostenible del litoral y de modificación de la Ley 22/1988, de 28 de julio, de Costas

1. En el plazo de dos años desde la entrada en vigor de la Ley 2/2013, de 29 de mayo, de protección y uso sostenible del litoral y de modificación de la Ley 22/1988, de 28 de julio, de Costas, se podrá instar que el régimen previsto en la disposición transitoria tercera, apartado 3, de la Ley 22/1988, de 28 de julio, se aplique igualmente a los núcleos o áreas que, a su entrada en vigor, no estuvieran clasificados como suelo urbano pero que, en ese momento, reunieran alguno de los siguientes requisitos:

a) En municipios con planeamiento, los terrenos que, o bien cuenten con acceso rodado, abastecimiento de agua, evacuación de aguas residuales y suministro de energía eléctrica y estuvieran consolidados por la edificación en al menos un tercio de su superficie, o bien, careciendo de alguno de los requisitos citados, estuvieran comprendidos en áreas consolidadas por la edificación como mínimo en dos terceras partes de su superficie, de conformidad con la ordenación de aplicación.

b) En municipios sin planeamiento, los terrenos que, o bien cuenten con acceso rodado, abastecimiento de agua, evacuación de aguas residuales y suministro de energía eléctrica y estuvieran consolidados por la edificación en al menos un tercio de su superficie, o bien, careciendo de alguno de los requisitos citados, estuvieran comprendidos en áreas consolidadas por la edificación como mínimo en la mitad de su superficie (disposición transitoria primera. 1 de la Ley 2/2013, de 29 de mayo).

2. La solicitud a que se refiere el apartado anterior se deberá presentar por la Administración urbanística competente para la delimitación del núcleo o área.
3. Esta disposición se aplicará a los núcleos o áreas delimitados por el planeamiento existente y, en defecto de éste, serán delimitados por la Administración urbanística competente, en ambos casos previo informe favorable del Ministerio de Agricultura, Alimentación y Medio Ambiente que deberá pronunciarse sobre la delimitación y compatibilidad de tales núcleos o áreas con la integridad y defensa del dominio público marítimo-terrestre. Este informe deberá emitirse en el plazo de dieciocho meses desde que haya sido solicitado por la Administración urbanística. En caso de que no se emitiera en este plazo, se entenderá que es favorable (disposición transitoria primera, 2 de la Ley 2/2013, de 29 de mayo).
4. El informe al que se refiere la disposición transitoria primera, 3, de la Ley 2/2013, de 29 de mayo, deberá emitirse en el plazo de dieciocho meses desde que haya sido solicitado. En caso de que no se emitiera en ese plazo se entenderá que es favorable.
5. Para los núcleos o áreas ya delimitados por el planeamiento urbanístico, que a estos efectos se considerará el aprobado con anterioridad a la entrada en vigor de la ley 2/2013, de 29 de mayo, se deberán aportar los planos del planeamiento aprobado que haya delimitado los correspondientes núcleos, aportando copia compulsada de los planos originales.

Para los municipios que no dispongan de planeamiento, se deberán delimitar los núcleos o áreas mediante documentación técnica suficiente que defina la delimitación exterior del núcleo o área, su antigüedad y las características que justifiquen tal delimitación.

6. Al objeto de acreditar que los terrenos disponían de la consolidación o los servicios exigidos en el apartado primero de esta disposición, se deberá presentar, al menos, la siguiente documentación:

a) Memoria descriptiva y justificativa, que debe contener como mínimo lo siguiente:

1.º) Descripción y justificación de la delimitación del núcleo o área, indicando la fecha y el instrumento de planeamiento urbanístico en que dicho núcleo o área fue delimitado.

2.º) Superficie total del área y clasificación de los terrenos incluidos en la delimitación del núcleo en el planeamiento vigente a la entrada en vigor de la Ley 22/1988, de 28 de julio, y a la entrada en vigor de la Ley 2/2013, de 29 de mayo.

3.º) Número de parcelas edificables y construidas, número de parcelas edificadas con destino a vivienda y su tipología y número de viviendas, a fecha 29 de julio de 1988.

4.º) Superficie máxima y mínima de parcela, del núcleo objeto de modificación, según el planeamiento vigente a la entrada en vigor de la Ley 22/1988, de 28 de julio.

5.º) Justificación del grado de consolidación del núcleo o área a la entrada en vigor de la Ley 22/1988, de 28 de julio, según los criterios establecidos en la disposición transitoria primera de la Ley 2/2013, de 29 de mayo. Para obtener el cálculo del grado de consolidación, deberá ponerse en relación la suma de superficies de las parcelas consolidadas por la edificación en el año 1988, con la superficie total del ámbito, tras descontar los viales y zonas verdes existentes en dicha fecha.

6.º) Justificación acreditativa del grado de ejecución de los servicios requeridos en la disposición transitoria primera de la Ley 2/2013, de 29 de mayo.

b) Documentación gráfica, que deberá constar de:

1.º) Plano de situación y localización del núcleo o área dentro del municipio.

2.º) Planos a escala no inferior a 1/2.000, donde figure:

2.1 Delimitación del núcleo o área, de las parcelas existentes y de las edificadas a la entrada en vigor de la Ley 22/1988, de 28 de julio.

2.2 Líneas vigentes del deslinde del dominio público marítimo-terrestre, ribera del mar y su servidumbre de protección y línea propuesta de reducción de la anchura de la zona de servidumbre de protección.

2.3 Planos de servicios urbanísticos a la entrada en vigor de la Ley 22/1988, de 28 de julio.

2.4 Plano de clasificación del suelo en el planeamiento vigente a la entrada en vigor de la Ley 22/1988, de 28 de julio, y en el planeamiento actual.

2.5 Plano de clasificación y calificación del suelo en el planeamiento actual o en el instrumento urbanístico en que dicho núcleo o área fue delimitado.

3.º) Documentación acreditativa de la existencia de consolidación a la entrada en vigor de la Ley 22/1988, de 28 de julio: Fotografías aéreas de los terrenos a la entrada en vigor de la Ley 22/1988, de 28 de julio, y/o anteriores.

4.º) Ortofotografía actual del núcleo o área.

7. El transcurso del plazo para resolver el procedimiento se suspenderá por el tiempo que medie entre el requerimiento a la Administración competente de la subsanación de deficiencias y su efectivo cumplimiento por el interesado.

8. No obstante, en los núcleos o áreas a los que se refiere la presente disposición, no se podrán autorizar nuevas construcciones de las prohibidas en el artículo 25 de la Ley 22/1988, de 28 de julio (disposición transitoria primera, 4, de la Ley 2/2013, de 29 de mayo).

Respetando el límite a que se refiere el párrafo anterior, podrán autorizarse obras complementarias e instalaciones accesorias respecto a las edificaciones preexistentes. Estas obras complementarias e instalaciones accesorias podrán ser autorizadas siempre y cuando se encuentren vinculadas directamente a las edificaciones preexistentes y cumplan la normativa urbanística en vigor.

Disposición transitoria vigesimotercera Aplicación transitoria de los requisitos para ser concesionarios

Lo dispuesto en el artículo 134 de este reglamento se aplicará a las concesiones otorgadas con posterioridad al 31 de mayo de 2013 y a los concesionarios que incurrieran en prohibición de contratar con posterioridad a la entrada en vigor del presente reglamento.

Disposición transitoria vigesimocuarta Plazo para la delimitación de los tramos naturales y urbanos de las playas

La Administración competente en materia de ordenación del territorio, en el plazo de un año desde la entrada en vigor de este reglamento, deberá delimitar los tramos de las playas de acuerdo con el artículo 67.
En tanto la Administración competente delimita los tramos de las playas, la Dirección General de Sostenibilidad de la Costa y del Mar se pronunciará provisionalmente sobre el carácter natural o urbano del tramo de la playa a efectos de tramitación y otorgamiento de los títulos de ocupación del dominio público marítimo-terrestre.
Para otorgar los títulos de ocupación, la Dirección General de Sostenibilidad de la Costa y del Mar considerará tramos urbanos de las playas aquéllos que, no habiendo sido declarados de especial interés ambiental, paisajístico, arqueológico o similar, que los haga merecedores de protección de acuerdo con la legislación territorial, estén integrados en áreas urbanas que reúnan alguna de las siguientes características:

a) Estén clasificadas como urbanos o consolidados por la edificación en al menos un cincuenta por ciento de su longitud.
b) Se encuentren dotadas en condiciones efectivas, al menos, de los siguientes servicios:
1.º Acceso peatonal y rodado, debiendo estar abierto al uso público y en condiciones efectivas, en los términos exigidos por este reglamento.
2.º Suministro de agua potable y energía eléctrica con caudales y potencia suficientes para los usos previstos. Igualmente, deberá disponer de alumbrado en, al menos, un tercio de su longitud.
3.º Evacuación de aguas residuales a la red de alcantarillado.

Disposición transitoria vigesimoquinta Adaptación de los títulos concesionales prorrogados a las disposiciones de este reglamento

Los títulos concesionales prorrogados al amparo del artículo 2 de la Ley 2/2013, de 29 de mayo, habrán de adaptarse a las prescripciones de este reglamento en el primer tercio del plazo previsto en la prórroga del título concesional. Si transcurrido este plazo no se hubiera procedido a la adaptación, la Dirección General de Sostenibilidad de la Costa y del Mar acordará la caducidad del título.
Los establecimientos expendedores de comidas y bebidas, podrán mantener las superficies reconocidas en el título por el que se otorgó la concesión.

Disposición transitoria vigesimosexta Ocupaciones existentes procedentes de títulos extinguidos o en tramitación

1. Los ocupantes de terrenos de dominio público marítimo-terrestre destinados a las actividades o instalaciones a las que se refiere el artículo 61.2 de este reglamento, cuya concesión se hubiera extinguido por el vencimiento del plazo para el que se hubiera otorgado, o estuviera en tramitación, que a la entrada en vigor de la Ley 2/2013, de 29 de mayo , mantuvieran su actividad o instalación abierta, tendrán preferencia para obtener la correspondiente concesión siempre que la soliciten en los seis meses siguientes a la entrada en vigor de este reglamento.
El procedimiento para tramitar esta solicitud será el previsto con carácter general en este reglamento para el otorgamiento de concesiones.
Las condiciones de la ocupación deberán adaptarse a las prescripciones de este reglamento en el primer tercio del plazo por el que se otorgue la concesión. Si transcurrido este plazo no se hubiera procedido a la adaptación la Dirección General de Sostenibilidad de la Costa y del Mar acordará la caducidad del título
2. Las instalaciones expendedoras de comidas y bebidas que se hubieran ubicado en tramos naturales de playas, con superficies superiores a las recogidas en el artículo 68 de este reglamento, previo el

otorgamiento del correspondiente título administrativo, y hayan desempeñado su actividad hasta, al menos, un año antes de la entrada en vigor de la Ley 2/2013, de 29 de mayo , podrán ser objeto de concesión por un plazo de cuatro años, con las superficies que les fueron reconocidas, y dentro de los límites del presente reglamento, siempre que se justifique la necesidad por razones de servicio público y no se produzcan daños al dominio público marítimo-terrestre, para lo que se podrán establecer en el correspondiente título las condiciones adicionales que resulten necesarias. Transcurrido dicho plazo se podrán otorgar nuevas concesiones, por el mismo plazo, y con los mismos requisitos.

3. Las instalaciones existentes destinadas a actividades deportivas de carácter náutico federado se podrán acoger a lo dispuesto en el apartado 1, cumpliendo con los siguientes requisitos:

a) La solicitud de título administrativo deberá ir acompañada de informe de la Federación correspondiente. El informe deberá pronunciarse sobre la dimensión de las instalaciones fijas y, en su caso, la zona de varada.

b) En la tramitación se solicitará informe del órgano competente de la Administración autonómica y, en su caso, de la Autoridad Portuaria correspondiente, que deberán pronunciarse expresamente sobre la posible incidencia con el funcionamiento de puertos deportivos o de otras instalaciones de carácter náutico de su competencia. Si en el plazo de un mes no se emite informe, este se entenderá favorable.

c) De conllevar la actividad náutica deportiva el lanzamiento o varada de embarcaciones, deberá dejarse libre permanentemente una franja de 15 metros, como mínimo, desde la orilla en pleamar. Excepcionalmente, en casos debidamente justificados por la configuración de la costa, esta distancia mínima podrá reducirse hasta los 6 metros. Además, deberá hacerse a través de canales debidamente señalizados situados en las proximidades. De no existir canales debidamente autorizados en las proximidades, el proyecto deberá contemplar el canal correspondiente. Las características técnicas y ubicación del mismo deberán ser informadas favorablemente por Puertos del Estado, previamente a su instalación.

[528]*Disposición transitoria vigesimosexta.*

[528] anulada por Sentencia TS (Sala Tercera, Sección 5ª) de 5 julio 2016, Rec. 954/2014 («B.O.E.» 3 noviembre). TS, Sala Tercera, de lo Contencioso-administrativo, Sección 5ª, S 1646/2016, 5 Jul. 2016 (Rec. 954/2014) Sentencia TS (Sala Tercera) 5 Jul. 2016 (estima el recurso contencioso-administrativo interpuesto y anula la Disposición transitoria 26 del Real Decreto 876/2014, de 10 de octubre, por el que se aprueba el Reglamento General de Costas)



Real Decreto Legislativo 1/2001, de 20 de julio, por el que se aprueba el texto refundido de la Ley de Aguas

Sumario

INTRODUCCION
Artículo único.
DISPOSICIONES DEROGATORIAS
Disposición derogatoria única
DISPOSICIONES FINALES
Disposición final única
TEXTO REFUNDIDO DE LA LEY DE AGUAS
TÍTULO PRELIMINAR
Artículo 1 Objeto de la Ley
TÍTULO I. Del dominio público hidráulico del Estado
CAPÍTULO I. De los bienes que lo integran
Artículo 2 Definición de dominio público hidráulico
Artículo 3 Modificación de la fase atmosférica
CAPÍTULO II. De los cauces, riberas y márgenes
Artículo 4 Definición de cauce
Artículo 5 Cauces de dominio privado
Artículo 6 Definición de riberas
Artículo 7 Trabajos de protección en las márgenes
Artículo 8 Modificaciones de los cauces
CAPÍTULO III. De los lagos, lagunas, embalses y terrenos inundables
Artículo 9 Lecho o fondo de los lagos, lagunas y embalses superficiales
Artículo 10 Las charcas situadas en predios de propiedad privada
Artículo 11 Las zonas inundables

CAPÍTULO IV. De los acuíferos
Artículo 12 El dominio público de los acuíferos
CAPÍTULO V. De las aguas procedentes de la desalación
Artículo 13 De la desalación, concepto y requisitos
TÍTULO II. De la administración pública del agua
CAPÍTULO I. Principios generales
Artículo 14 Principios rectores de la gestión en materia de aguas
Artículo 15 Derecho a la información
Artículo 16 Definición de cuenca hidrográfica
Artículo 16 bis Demarcación hidrográfica
Artículo 17 Funciones del Estado en relación con el dominio público hidráulico
Artículo 18 Régimen jurídico básico aplicable a las Comunidades Autónomas
CAPÍTULO II. Del Consejo Nacional del Agua
Artículo 19 El Consejo Nacional del Agua
Artículo 20 Materias sometidas a informe preceptivo del Consejo Nacional del Agua
CAPÍTULO III. De los organismos de cuenca
SECCIÓN 1. CONFIGURACIÓN Y FUNCIONES
Artículo 21 Los organismos de cuenca
Artículo 22 Naturaleza y régimen jurídico de los organismos de cuenca
Artículo 23 Funciones
Artículo 24 Otras atribuciones
Artículo 25 Colaboración con las Comunidades Autónomas
SECCIÓN 2. ÓRGANOS DE GOBIERNO, ADMINISTRACIÓN Y COOPERACIÓN
Artículo 26 Órganos de Gobierno, Administración y Cooperación
Artículo 27 Composición de la Junta de Gobierno
Artículo 28 Atribuciones de la Junta de Gobierno
Artículo 29 Nombramiento de los Presidentes de organismos de cuenca
Artículo 30 Funciones del Presidente del Organismo
Artículo 31 La Asamblea de Usuarios
Artículo 32 Las Juntas de Explotación
Artículo 33 La Comisión de Desembalse
Artículo 34 Las Juntas de Obras
Artículo 35 Consejo del Agua de la demarcación
Artículo 36 Composición
Artículo 36 bis Comité de Autoridades Competentes
Artículo 36 ter Notificación de autoridades competentes
SECCIÓN 3. HACIENDA Y PATRIMONIO
Artículo 37 Adscripción de bienes a los organismos de cuenca
Artículo 38 Patrimonio propio
Artículo 39 Ingresos del organismo
TÍTULO III. De la planificación hidrológica
Artículo 40 Objetivos y criterios de la planificación hidrológica
Artículo 40 bis Definiciones
Artículo 41 Elaboración de los planes hidrológicos de cuenca
Artículo 42 Contenido de los planes hidrológicos de cuenca
Artículo 43 Previsiones de los planes hidrológicos de cuenca
Artículo 44 Declaración de utilidad pública
Artículo 45 Contenido del Plan Hidrológico Nacional
Artículo 46 Obras hidráulicas de interés general
TÍTULO IV. De la utilización del dominio público hidráulico
CAPÍTULO I. Servidumbres legales
Artículo 47 Obligaciones de los predios inferiores
Artículo 48 Régimen jurídico de la servidumbre de acueducto
Artículo 49 Titularidad de los elementos de la servidumbre
CAPÍTULO II. De los usos comunes y privativos
Artículo 50 Usos comunes
Artículo 51 Usos comunes especiales sujetos a declaración responsable
Artículo 52 Formas de adquirir el derecho al uso privativo
Artículo 53 Extinción del derecho al uso privativo
Artículo 54 Usos privativos por disposición legal

Artículo 55 Facultades del organismo de cuenca en relación con el aprovechamiento y control de los caudales concedidos
Artículo 56 Masas de agua subterránea en riesgo de no alcanzar el buen estado cuantitativo o químico
Artículo 57 Aprovechamientos mineros
Artículo 58 Situaciones excepcionales
CAPÍTULO III. De las autorizaciones y concesiones
SECCIÓN 1. LA CONCESIÓN DE AGUAS EN GENERAL
Artículo 59 Concesión administrativa
Artículo 60 Orden de preferencia de usos
Artículo 61 Condiciones generales de las concesiones
Artículo 62 Concesiones para riego en régimen de servicio público
Artículo 63 Transmisión de aprovechamientos
Artículo 64 Modificación de las características de la concesión
Artículo 65 Revisión de las concesiones
Artículo 66 Caducidad de las concesiones
SECCIÓN 2. CESIÓN DE DERECHOS AL USO PRIVATIVO DE LAS AGUAS
Artículo 67 Del contrato de cesión de derechos
Artículo 68 Formalización, autorización y registro del contrato de cesión
Artículo 69 Objeto del contrato de cesión
Artículo 70 Instalaciones e infraestructuras hidráulicas necesarias
Artículo 71 Centros de intercambio de derechos
Artículo 72 Infraestructuras de conexión intercuencas
SECCIÓN 3. ALUMBRAMIENTO Y UTILIZACIÓN DE AGUAS SUBTERRÁNEAS
Artículo 73 Preferencia para el otorgamiento de autorizaciones de investigación de aguas subterráneas
Artículo 74 Autorizaciones para investigación de aguas subterráneas
Artículo 75 Determinación del lugar de emplazamiento de las instalaciones
Artículo 76 Afección a captaciones anteriores
SECCIÓN 4. OTRAS AUTORIZACIONES Y CONCESIONES
Artículo 77 Aprovechamiento de los cauces o bienes situados en ellos
Artículo 78 Navegación recreativa en embalses
SECCIÓN 5. PROCEDIMIENTO
Artículo 79 Procedimiento para otorgar concesiones y autorizaciones
SECCIÓN 6. REGISTRO DE AGUAS
Artículo 80 Características del Registro de Aguas
CAPÍTULO IV. De las comunidades de usuarios
Artículo 81 Obligación de constituir comunidades de usuarios
Artículo 82 Naturaleza y régimen jurídico de las comunidades de usuarios
Artículo 83 Facultades de las comunidades de usuarios
Artículo 84 Órganos de las comunidades de usuarios
Artículo 85 Pervivencia de organizaciones tradicionales
Artículo 86 Titularidad de las obras que integran el aprovechamiento
Artículo 87 Comunidades de usuarios de unidades hidrogeológicas y de acuíferos
Artículo 88 Comunidades de aprovechamiento conjunto de aguas superficiales y subterráneas
Artículo 89 Requisitos para el abastecimiento a varias poblaciones
Artículo 90 Comunidades de usuarios de vertidos
Artículo 91 Otras comunidades de usuarios. Normas de aplicación
TÍTULO V. De la protección del dominio público hidráulico y de la calidad de las aguas
CAPÍTULO I. Normas generales
Artículo 92 Objetivos de la protección
Artículo 92 bis Objetivos medioambientales
Artículo 92 ter Estados de las masas de las aguas
Artículo 92 quáter Programas de medidas
Artículo 93 Concepto de contaminación
Artículo 94 Policía de aguas
Artículo 95 Apeo y deslinde de los cauces de dominio público
Artículo 96 Zona de servidumbre y policía en embalses superficiales, lagos y lagunas
Artículo 97 Actuaciones contaminantes prohibidas

Artículo 98 Limitaciones medioambientales a las autorizaciones y concesiones
Artículo 99 Protección de las aguas subterráneas frente a intrusiones de aguas salinas
Artículo 99 bis Registro de Zonas Protegidas
CAPÍTULO II. De los vertidos
SECCIÓN 1. VERTIDOS AL DOMINIO PÚBLICO HIDRÁULICO
Artículo 100 Concepto
Artículo 101 Autorización de vertido
Artículo 102 Autorización de vertido en acuíferos y aguas subterráneas
Artículo 103 Limitaciones a las actuaciones industriales contaminantes
Artículo 104 Revisión de las autorizaciones de vertido
Artículo 105 Vertidos no autorizados
Artículo 106 Suspensión de actividades que originan vertidos no autorizados
Artículo 107 Explotación de depuradoras por el Organismo de cuenca
Artículo 108 Empresas de vertido
SECCIÓN 2. VERTIDOS MARINOS
Artículo 108 bis Principios generales
CAPÍTULO III. De la reutilización de aguas depuradas
Artículo 109 Régimen jurídico de la reutilización
CAPÍTULO IV. De los auxilios del Estado
Artículo 110 Ayudas del Estado para actividades que mejoren la calidad de las aguas
CAPÍTULO V. De las zonas húmedas
Artículo 111 Concepto y características
TÍTULO VI. Del régimen económico-financiero de la utilización del dominio público hidráulico
Artículo 111 bis Principios generales
Artículo 112 Canon de utilización de los bienes del dominio público hidráulico
Artículo 112 bis Canon por utilización de las aguas continentales para la producción de energía eléctrica
Artículo 113 Canon de control de vertidos
Artículo 114 Canon de regulación y tarifa de utilización del agua
Artículo 115 Naturaleza económico-administrativa de las liquidaciones
TÍTULO VII. De las infracciones y sanciones y de la competencia de los Tribunales
Artículo 116 Acciones constitutivas de infracción
Artículo 117 Calificación de las infracciones
Artículo 118 Indemnizaciones por daños y perjuicios al dominio público hidráulico
Artículo 119 Multas coercitivas
Artículo 120 Infracciones constitutivas de delito o falta
Artículo 121 Jurisdicción competente
Artículo 121 bis Responsabilidad comunitaria
TÍTULO VIII. De las obras hidráulicas
CAPÍTULO I. Concepto y naturaleza jurídica de las obras hidráulicas
Artículo 122 Concepto de obra hidráulica
Artículo 123 Régimen jurídico de la obra hidráulica
Artículo 123 bis Seguridad de presas y embalses
Artículo 124 Competencias para la ejecución, gestión y explotación de las obras hidráulicas públicas
Artículo 125 Encomienda de gestión. Concesiones sin competencia de proyectos
Artículo 126 Gastos de conservación y funcionamiento
Artículo 127 Prerrogativas de la obra hidráulica de interés general
Artículo 128 Coordinación de competencias concurrentes
Artículo 129 Evaluación de impacto ambiental
Artículo 130 Declaración de utilidad pública y necesidad de ocupación
Artículo 131 Declaración de una obra hidráulica como de interés general
CAPÍTULO II. De las sociedades estatales
Artículo 132 Régimen jurídico de las sociedades estatales
CAPÍTULO III. De los contratos de concesión de obras hidráulicas
Artículo 133 Régimen jurídico
Artículo 134 Plazos
Artículo 135 Pliego de condiciones administrativas particulares
DISPOSICIONES ADICIONALES
Disposición adicional primera Lagos, lagunas y charcas inscritas en el Registro de la Propiedad

Disposición adicional segunda Administración hidráulica de las cuencas internas de una Comunidad Autónoma
Disposición adicional tercera Estadísticas sobre la evolución de las aguas continentales
Disposición adicional cuarta Actuaciones a realizar por el Instituto Geológico y Minero de España
Disposición adicional quinta Competencias de las Comunidades Autónomas en materia de ordenación del territorio
Disposición adicional sexta Plazos en expedientes sobre dominio público hidráulico
Disposición adicional séptima Acuíferos sobreexplotados
Disposición adicional octava Obras de mejora de infraestructura hidráulica del Delta del Ebro
Disposición adicional novena Régimen aplicable a la Comunidad Autónoma de Canarias
Disposición adicional décima Vertidos a las aguas continentales de cuencas intercomunitarias
Disposición adicional undécima Plazos para alcanzar los objetivos medioambientales
Disposición adicional duodécima Plazos para la participación pública
Disposición adicional decimotercera Regulaciones internacionales
Disposición adicional decimocuarta Cesión de derechos y transformación de aprovechamientos por disposición legal en concesiones, en el ámbito del Alto Guadiana
Disposición adicional decimoquinta Referencias a los acuíferos sobreexplotados
DISPOSICIONES TRANSITORIAS
Disposición transitoria primera Titulares de derechos sobre aguas públicas derivados de la Ley de 13 de junio de 1879
Disposición transitoria segunda Titulares de derechos sobre aguas privadas procedentes de manantiales, derivados de la Ley de 13 de junio de 1879
Disposición transitoria tercera Titulares de derechos sobre aguas privadas procedentes de pozos o galerías, derivados de la Ley de 13 de junio de 1879
Disposición transitoria tercera bis Disposiciones comunes a la aplicación del apartado tercero de las disposiciones transitorias segunda y tercera
Disposición transitoria cuarta Registro de los aprovechamientos de aguas calificadas como privadas por la Ley de 1879
Disposición transitoria quinta Eficacia jurídica de los Planes Hidrológicos de cuenca
Disposición transitoria sexta Revisión de características de aprovechamientos inscritos el Registro de Aguas Públicas
Disposición transitoria séptima Actualización de valores a efectos del artículo 114 de esta Ley
Disposición transitoria octava Canon de control de vertidos
Disposición transitoria novena Instalaciones de desalación de agua de mar y autorizaciones de vertido
Disposición transitoria décima Transformación de derechos privados en concesionales
DISPOSICIONES FINALES
Disposición final primera Supletoriedad del Código Civil
Disposición final segunda Desarrollo reglamentario
Disposición final tercera Vigencia de los estatutos y ordenanzas de las comunidades de usuarios
Disposición final cuarta.

La disposición final segunda de la Ley 46/1999, de 13 de diciembre, de modificación de la Ley 29/1985, de 2 de agosto, de Aguas, en la redacción dada por la Ley 6 /2001, de 8 de mayo, de Evaluación de Impacto Ambiental, autoriza al Gobierno para que, en el plazo de dos años a partir de su entrada en vigor, dicte un Real Decreto Legislativo en el que se refunda y adapte la normativa legal existente en materia de aguas.

Para ello, se hace preciso incorporar las modificaciones que en el texto de la Ley de Aguas, se introducen por la propia Ley 46/1999, antes citada y por la sentencia del Tribunal Constitucional 227/1988, de 29 de noviembre, en la que se estiman parcialmente tanto los recursos de inconstitucionalidad interpuestos contra la Ley de Aguas, como el conflicto positivo de competencias planteado contra determinados preceptos del Reglamento del Dominio Público Hidráulico; por la disposición adicional 9.ª 2 de la Ley 42/1994, de 30 de diciembre, de Medidas fiscales, administrativas y del orden social que modifica los apartados 1.º, segundo párrafo y 2.º, del artículo 109 de la Ley de Aguas en materia de sanciones; por los artículos 2 y 3 de la Ley 9/1996, de 15 de enero, en la que se adoptan medidas extraordinarias, excepcionales y urgentes en materia de abastecimientos hidráulicos como consecuencia de la persistencia de la sequía, modificando y ampliando respectivamente los artículos 63 y 109.2 de la Ley de Aguas; por los artículos 158, 173 y 174 de la Ley 13/1996, de 30 de

diciembre, de Medidas fiscales, administrativas y del orden social, relativos a la gestión directa de la construcción o explotación de determinadas obras públicas, al régimen jurídico del contrato de concesión de construcción y explotación de obras hidráulicas, así como a la modificación del artículo 21 de la Ley de Aguas, al que añade un nuevo apartado y, finalmente, por la Ley 11/1999, de 21 de abril, de modificación de la Ley 7/1985, de 2 de abril, reguladora de las Bases de Régimen Local, y otras medidas para el desarrollo del Gobierno Local en materia de tráfico, circulación de vehículos a motor, seguridad vial y en materia de aguas, que modifica y amplía respectivamente, los artículos 17 y 25 de la Ley de Aguas, relativos al Consejo Nacional del Agua y a la composición de la Junta de Gobierno de los Organismos de cuenca.

Por otra parte, y a pesar de su rango legal, no se ha entendido adecuado incluir en el texto refundido, el Real Decreto-ley 11/1995, de 28 de diciembre, por el que se establecen las normas aplicables al tratamiento de las aguas residuales urbanas. Esta norma constituye un complemento de lo dispuesto en la Ley de Aguas en relación con los vertidos, pero tiene, sin duda, otros objetivos y afecta a otros ámbitos legislativos diferentes, como ocurre con las aguas marítimas reguladas por la Ley de Costas. Por ello, sin perjuicio de su vigencia y aplicación, se entiende que su inclusión en el texto refundido de la Ley de Aguas ocasionaría importantes disfunciones desde el punto de vista de la técnica legislativa.

En consecuencia, se ha elaborado un texto refundido de la Ley de Aguas, que se incorpora a este Real Decreto Legislativo y que tiene por objeto, en cumplimiento del mandato legal, recoger las modificaciones que han quedado detalladas.

En su virtud, a propuesta del Ministro de Medio Ambiente, de acuerdo con el Consejo de Estado y previa deliberación del Consejo de Ministros en su reunión del día 20 de julio de 2001,

DISPONGO:

Artículo único

Se aprueba el texto refundido de la Ley de Aguas que se inserta a continuación.

Disposición derogatoria única

Quedan derogadas todas las disposiciones de igual o inferior rango que se opongan al presente Real Decreto legislativo y al texto refundido que aprueba y, en particular, las siguientes:

1. La Ley 29/1985, de 2 de agosto, de Aguas.

2. La Ley 46/1999, de 13 de diciembre, por la que se modifica la Ley 29/1985, de 2 de agosto, de Aguas, excepto la disposición adicional primera.

3. La disposición adicional 9.ª, apartado 2, de la Ley 42/1994, de 30 de diciembre, de Medidas fiscales, administrativas y del orden social, que modifica los apartados 1.º, segundo párrafo y 2.º, del artículo 109 de la Ley de Aguas, de 1985, en materia de sanciones.

4. Los artículos 2 y 3 de la Ley 9/1996, de 15 de enero, en la que se adoptan medidas extraordinarias, excepcionales y urgentes en materia de abastecimientos hidráulicos como consecuencia de la persistencia de la sequía, modificando y ampliando, respectivamente, los artículos 63 y 109.2 de la Ley 29/1985.

5. El apartado 5 del artículo 158 y artículos 173 y 174 de la Ley 13/1996, de 30 de diciembre, de Medidas fiscales, administrativas y del orden social, relativos a la gestión directa de la construcción y/o explotación de determinadas obras públicas, al régimen jurídico del contrato de

concesión de construcción y explotación de obras hidráulicas, así como a la modificación del artículo 21 de la Ley 29/1985, al que añade un nuevo apartado.

6. El artículo 3 de la Ley 11/1999, de 21 de abril, de modificación de la Ley 7/1985, de 2 de abril, reguladora de las Bases de Régimen Local, y otras medidas para el desarrollo del Gobierno Local en materia de tráfico, circulación de vehículos a motor, seguridad vial y en materia de aguas, que modifica y amplía, respectivamente, los artículos 17 y 25 de la Ley 29/1985, de Aguas.

Disposición final única

El presente Real Decreto legislativo y el texto refundido que aprueba entrarán en vigor el día siguiente al de su publicación en el «Boletín Oficial del Estado».

Dado en Palma de Mallorca
a 20 de julio de 2001.
JUAN CARLOS
R.
El Ministro de Medio Ambiente,
JAIME MATAS I PALOU

TEXTO REFUNDIDO DE LA LEY DE AGUAS

TÍTULO PRELIMINAR

Artículo 1 Objeto de la Ley

1. Es objeto de esta Ley la regulación del dominio público hidráulico, del uso del agua y del ejercicio de las competencias atribuidas al Estado en las materias relacionadas con dicho dominio en el marco de las competencias delimitadas en el artículo 149 de la Constitución.
[529]2. Es también objeto de esta ley el establecimiento de las normas básicas de protección de las aguas continentales, costeras y de transición, sin perjuicio de su calificación jurídica y de la legislación específica que les sea de aplicación.
[530]3. Las aguas continentales superficiales, así como las subterráneas renovables, integradas todas ellas en el ciclo hidrológico, constituyen un recurso unitario, subordinado al interés general, que forma parte del dominio público estatal como dominio público hidráulico.
[531]4. Corresponde al Estado, en todo caso, y en los términos que se establecen en esta Ley, la planificación hidrológica a la que deberá someterse toda actuación sobre el dominio público hidráulico.
[532]5. Las aguas minerales y termales se regularán por su legislación específica, sin perjuicio de la aplicación de lo dispuesto en el apartado 2.

[529] Número 2 del artículo 1 introducido en su actual redacción por el apartado uno del artículo 129 de la Ley 62/2003, de 30 de diciembre, de medidas fiscales, administrativas y del orden social («B.O.E.» 31 diciembre).Vigencia: 1 enero 2004

[530] Número 3 del artículo 1 renumerado por el apartado dos del artículo 129 de la Ley 62/2003, de 30 de diciembre, de medidas fiscales, administrativas y del orden social («B.O.E.» 31 diciembre). Su contenido literal se corresponde con el del anterior número 2 del mismo artículo.Vigencia: 1 enero 2004

[531] Número 4 del artículo 1 renumerado por el apartado dos del artículo 129 de la Ley 62/2003, de 30 de diciembre, de medidas fiscales, administrativas y del orden social («B.O.E.» 31 diciembre). Su contenido literal se corresponde con el del anterior número 3 del mismo artículo.Vigencia: 1 enero 2004

[532] Número 5 del artículo 1 renumerado y redactado por el apartado tres del artículo 129 de la Ley 62/2003, de 30 de diciembre, de medidas fiscales, administrativas y del orden social («B.O.E.» 31 diciembre).Vigencia: 1 enero 2004

TÍTULO I
Del dominio público hidráulico del Estado

CAPÍTULO I De los bienes que lo integran

Artículo 2 Definición de dominio público hidráulico

Constituyen el dominio público hidráulico del Estado, con las salvedades expresamente establecidas en esta Ley:

a) Las aguas continentales, tanto las superficiales como las subterráneas renovables con independencia del tiempo de renovación.

b) Los cauces de corrientes naturales, continuas o discontinuas.

c) Los lechos de los lagos y lagunas y los de los embalses superficiales en cauces públicos.

[533]d) Los acuíferos, a los efectos de los actos de disposición o de afección de los recursos hidráulicos.

[534]e) Las aguas procedentes de la desalación de agua de mar.

Artículo 3 Modificación de la fase atmosférica

La fase atmosférica del ciclo hidrológico sólo podrá ser modificada artificialmente por la Administración del Estado o por aquellos a quienes ésta autorice.

CAPÍTULO II De los cauces, riberas y márgenes

Artículo 4 Definición de cauce

Álveo o cauce natural de una corriente continua o discontinua es el terreno cubierto por las aguas en las máximas crecidas ordinarias.

Artículo 5 Cauces de dominio privado

1. Son de dominio privado los cauces por los que ocasionalmente discurran aguas pluviales en tanto atraviesen, desde su origen, únicamente fincas de dominio particular.
2. El dominio privado de estos cauces no autoriza para hacer en ellos labores ni construir obras que puedan hacer variar el curso natural de las aguas o alterar su calidad en perjuicio del interés público o de tercero, o cuya destrucción por la fuerza de las avenidas pueda ocasionar daños a personas o cosas.

Artículo 6 Definición de riberas

1. Se entiende por riberas las fajas laterales de los cauces públicos situadas por encima del nivel de aguas bajas, y por márgenes los terrenos que lindan con los cauces.
Las márgenes están sujetas, en toda su extensión longitudinal:

---

[533] Letra d) del artículo 2 redactada por el apartado cuatro del artículo 129 de la Ley 62/2003, de 30 de diciembre, de medidas fiscales, administrativas y del orden social («B.O.E.» 31 diciembre).Vigencia: 1 enero 2004

[534] Letra e) del artículo 2 redactada por el número uno de la disposición final primera de la Ley 11/2005, de 22 de junio, por la que se modifica la Ley 10/2001, de 5 de julio, del Plan Hidrológico Nacional («B.O.E.» 23 junio).Vigencia: 23 junio 2005

a) A una zona de servidumbre de cinco metros de anchura, para uso público que se regulará reglamentariamente.

b) A una zona de policía de 100 metros de anchura en la que se condicionará el uso del suelo y las actividades que se desarrollen.

2. En las zonas próximas a la desembocadura en el mar, en el entorno inmediato de los embalses o cuando las condiciones topográficas o hidrográficas de los cauces y márgenes lo hagan necesario para la seguridad de personas y bienes, podrá modificarse la anchura de ambas zonas en la forma que reglamentariamente se determine.

Artículo 7 Trabajos de protección en las márgenes

Podrán realizarse en caso de urgente necesidad trabajos de protección de carácter provisional en las márgenes de los cauces. Serán responsables de los eventuales daños que pudieran derivarse de dichas obras los propietarios que las hayan construido.

Artículo 8 Modificaciones de los cauces

Las situaciones jurídicas derivadas de las modificaciones naturales de los cauces se regirán por lo dispuesto en la legislación civil. En cuanto a las modificaciones que se originen por las obras legalmente autorizadas se estará a lo establecido en la concesión o autorización correspondiente.

CAPÍTULO III De los lagos, lagunas, embalses y terrenos inundables

Artículo 9 Lecho o fondo de los lagos, lagunas y embalses superficiales

1. Lecho o fondo de los lagos y lagunas es el terreno que ocupan sus aguas en las épocas en que alcanzan su mayor nivel ordinario.

2. Lecho o fondo de un embalse superficial es el terreno cubierto por las aguas cuando éstas alcanzan su mayor nivel a consecuencia de las máximas crecidas ordinarias de los ríos que lo alimentan.

Artículo 10 Las charcas situadas en predios de propiedad privada

Las charcas situadas en predios de propiedad privada se considerarán como parte integrante de los mismos siempre que se destinen al servicio exclusivo de tales predios y sin perjuicio de la aplicación de la legislación ambiental correspondiente.

Artículo 11 Las zonas inundables

1. Los terrenos que puedan resultar inundados durante las crecidas no ordinarias de los lagos, lagunas, embalses, ríos o arroyos, conservarán la calificación jurídica y la titularidad dominical que tuvieren.

2. Los Organismos de cuenca darán traslado a las Administraciones competentes en materia de ordenación del territorio y urbanismo de los datos y estudios disponibles sobre avenidas, al objeto de que se tengan en cuenta en la planificación del suelo y, en particular, en las autorizaciones de usos que se acuerden en las zonas inundables.

3. El Gobierno, por Real Decreto, podrá establecer las limitaciones en el uso de las zonas inundables que estime necesarias para garantizar la seguridad de las personas y bienes. Los Consejos de Gobierno de las Comunidades Autónomas podrán establecer, además, normas complementarias de dicha regulación.

[535]CAPÍTULO IV De los acuíferos

[535] Rúbrica del Capítulo IV redactada por el apartado cinco del artículo 129 de la Ley 62/2003, de 30 de diciembre, de medidas fiscales, administrativas y del orden social («B.O.E.» 31 diciembre).Vigencia: 1 enero 2004

Artículo 12 El dominio público de los acuíferos

El dominio público de los acuíferos o formaciones geológicas por las que circulan aguas subterráneas, se entiende sin perjuicio de que el propietario del fundo pueda realizar cualquier obra que no tenga por finalidad la extracción o aprovechamiento del agua, ni perturbe su régimen ni deteriore su calidad, con la salvedad prevista en el apartado 2 del artículo 54.

CAPÍTULO V De las aguas procedentes de la desalación

[536]***Artículo 13 De la desalación, concepto y requisitos***

1. Con carácter general, la actividad de desalación de agua marina o salobre queda sometida al régimen general establecido en esta Ley para el uso privativo del dominio público hidráulico, sin perjuicio de las autorizaciones y concesiones demaniales que sean precisas de acuerdo con la Ley 22/1988, de 28 de julio, de Costas, y las demás que procedan conforme a la legislación sectorial aplicable.
2. Las obras e instalaciones de desalación declaradas de interés general del Estado podrán ser explotadas directamente por los órganos del Ministerio de Medio Ambiente, por las Confederaciones Hidrográficas o por las sociedades estatales a las que se refiere el capítulo II del título VIII de esta Ley. Igualmente, de acuerdo con lo previsto en el artículo 125, las comunidades de usuarios o las juntas centrales de usuarios podrán, mediante la suscripción de un convenio específico con los entes mencionados en el inciso anterior, ser beneficiarios directos de las obras e instalaciones de desalación que les afecten.
3. Las concesiones de aguas desaladas se otorgarán por la Administración General del Estado en el caso de que dichas aguas se destinen a su uso en una demarcación hidrográfica intercomunitaria.
En el caso haberse suscrito el convenio específico al que se hace referencia en el último inciso del apartado 2, las concesiones de aguas desaladas se podrán otorgar directamente a las comunidades de usuarios o juntas centrales de usuarios.
4. En la forma que reglamentariamente se determine, se tramitarán en un solo expediente las autorizaciones y concesiones que deban otorgarse por dos o más órganos u organismos públicos de la Administración General del Estado.
5. En el supuesto de que el uso no vaya a ser directo y exclusivo del concesionario, la Administración concedente aprobará los valores máximos y mínimos de las tarifas, que habrán de incorporar las cuotas de amortización de las obras.
6. Los concesionarios de la actividad de desalación y de aguas desaladas que tengan inscritos sus derechos en el Registro de Aguas podrán participar en las operaciones de los centros de intercambio de derechos de uso del agua a los que se refiere el artículo 71 de esta Ley.

TÍTULO II De la administración pública del agua

CAPÍTULO I Principios generales

[536] Artículo 13 redactado por la disposición final tercera de la Ley 42/2007, de 13 de diciembre, del Patrimonio Natural y de la Biodiversidad («B.O.E.» 14 diciembre).Vigencia: 15 diciembre 2007

Artículo 14 Principios rectores de la gestión en materia de aguas

El ejercicio de las funciones del Estado, en materia de aguas, se someterá a los siguientes principios:

1.º Unidad de gestión, tratamiento integral, economía del agua, desconcentración, descentralización, coordinación, eficacia y participación de los usuarios.

2.º Respeto a la unidad de la cuenca hidrográfica, de los sistemas hidráulicos y del ciclo hidrológico.

3.º Compatibilidad de la gestión pública del agua con la ordenación del territorio, la conservación y protección del medio ambiente y la restauración de la naturaleza.

Artículo 15 Derecho a la información

1. Todas las personas físicas o jurídicas tienen derecho a acceder a la información en materia de aguas en los términos previstos en la Ley 38/1995, de 12 de diciembre, sobre el derecho a la información en materia de medio ambiente y, en particular, a la información sobre vertidos y calidad de las aguas.
2. Los miembros de los órganos de gobierno y administración de los organismos de cuenca tienen derecho a obtener toda la información disponible en el organismo respectivo en las materias propias de la competencia de los órganos de que formen parte.

[537]*Artículo 16 Definición de cuenca hidrográfica*

A los efectos de esta ley, se entiende por cuenca hidrográfica la superficie de terreno cuya escorrentía superficial fluye en su totalidad a través de una serie de corrientes, ríos y eventualmente lagos hacia el mar por una única desembocadura, estuario o delta. La cuenca hidrográfica como unidad de gestión del recurso se considera indivisible.

[538]*Artículo 16 bis Demarcación hidrográfica*

1. Se entiende por demarcación hidrográfica la zona terrestre y marina compuesta por una o varias cuencas hidrográficas vecinas y las aguas de transición, subterráneas y costeras asociadas a dichas cuencas.
Son aguas de transición, las masas de agua superficial próximas a la desembocadura de los ríos que son parcialmente salinas como consecuencia de su proximidad a las aguas costeras, pero que reciben una notable influencia de flujos de agua dulce.
Son aguas costeras, las aguas superficiales situadas hacia tierra desde una línea cuya totalidad de puntos se encuentra a una distancia de una milla náutica mar adentro desde el punto más próximo de la línea de base que sirve para medir la anchura de las aguas territoriales y que se extienden, en su caso, hasta el límite exterior de las aguas de transición.
2. Las aguas costeras se especificarán e incluirán en la demarcación o demarcaciones hidrográficas más próximas o más apropiadas.
3. Los acuíferos que no correspondan plenamente a ninguna demarcación en particular, se incluirán en la demarcación más próxima o más apropiada, pudiendo atribuirse a cada una de las demarcaciones la parte de acuífero correspondiente a su respectivo ámbito territorial, y debiendo garantizarse, en este caso, una gestión coordinada mediante las oportunas notificaciones entre demarcaciones afectadas.
4. La demarcación hidrográfica, como principal unidad a efectos de la gestión de cuencas, constituye el ámbito espacial al que se aplican las normas de protección de las aguas contempladas en esta ley sin perjuicio del régimen específico de protección del medio marino que pueda establecer el Estado.
5. El Gobierno, por real decreto, oídas las comunidades autónomas, fijará el ámbito territorial de cada demarcación hidrográfica que será coincidente con el de su plan hidrológico.

---

[537] Artículo 16 redactado por el apartado seis del artículo 129 de la Ley 62/2003, de 30 de diciembre, de medidas fiscales, administrativas y del orden social («B.O.E.» 31 diciembre).Vigencia: 1 enero 2004

[538] Artículo 16 bis introducido por el apartado siete del artículo 129 de la Ley 62/2003, de 30 de diciembre, de medidas fiscales, administrativas y del orden social («B.O.E.» 31 diciembre).Vigencia: 1 enero 2004

Artículo 17 Funciones del Estado en relación con el dominio público hidráulico

En relación con el dominio público hidráulico y en el marco de las competencias que le son atribuidas por la Constitución, el Estado ejercerá, especialmente, las funciones siguientes:

a) La planificación hidrológica y la realización de los planes estatales de infraestructuras hidráulicas o cualquier otro estatal que forme parte de aquéllas.

b) La adopción de las medidas precisas para el cumplimiento de los acuerdos y Convenios internacionales en materia de aguas.

c) El otorgamiento de concesiones referentes al dominio público hidráulico en las cuencas hidrográficas que excedan del ámbito territorial de una sola Comunidad Autónoma.

d) El otorgamiento de autorizaciones referentes al dominio público hidráulico, así como la tutela de éste, en las cuencas hidrográficas que excedan del ámbito territorial, de una sola Comunidad Autónoma. La tramitación de las mismas podrá, no obstante, ser encomendada a las Comunidades Autónomas.

Artículo 18 Régimen jurídico básico aplicable a las Comunidades Autónomas

1. La Comunidad Autónoma que, en virtud de su Estatuto de Autonomía, ejerza competencia sobre el dominio público hidráulico en cuencas hidrográficas comprendidas íntegramente dentro de su territorio, ajustará el régimen jurídico de su administración hidráulica a las siguientes bases:

a) Aplicación de los principios establecidos en el artículo 14 de esta Ley.

b) La representación de los usuarios en los órganos colegiados de la Administración hidráulica no será inferior al tercio de los miembros que los integren.

2. Los actos y acuerdos que infrinjan la legislación hidráulica del Estado o no se ajusten a la planificación hidrológica y afecten a su competencia en materia hidráulica podrán ser impugnados ante la jurisdicción contencioso-administrativa.

CAPÍTULO II Del Consejo Nacional del Agua

[539]***Artículo 19 El Consejo Nacional del Agua***

1. El Consejo Nacional del Agua es el órgano superior de consulta y de participación en la materia.
2. Forman parte del Consejo Nacional del Agua:

- La Administración General del Estado.

- Las Comunidades autónomas.

- Los Entes locales a través de la asociación de ámbito estatal con mayor implantación.

- Los Organismos de cuenca.

---

[539] Artículo 19 redactado por la disposición final cuarta de la Ley 42/2007, de 13 de diciembre, del Patrimonio Natural y de la Biodiversidad («B.O.E.» 14 diciembre).Vigencia: 15 diciembre 2007

- Las organizaciones profesionales y económicas más representativas de ámbito estatal relacionadas con los distintos usos del agua.

- Las organizaciones sindicales y empresariales más representativas en el ámbito estatal.

- Las entidades sin fines lucrativos de ámbito estatal cuyo objeto esté constituido por la defensa de intereses ambientales.

3. La presidencia del Consejo Nacional del Agua recaerá en el titular del Ministerio de Medio Ambiente.

4. Su composición y estructura orgánica se determinarán por Real Decreto

Artículo 20 Materias sometidas a informe preceptivo del Consejo Nacional del Agua

1. El Consejo Nacional del Agua informará preceptivamente:

a) El proyecto del Plan Hidrológico Nacional, antes de su aprobación por el Gobierno para su remisión a las Cortes.

b) Los planes hidrológicos de cuenca, antes de su aprobación por el Gobierno.

[540]c) Los proyectos de las disposiciones de carácter general de aplicación en todo el territorio nacional relativas a la protección de las aguas y a la ordenación del dominio público hidráulico.

d) Los planes y proyectos de interés general de ordenación agraria, urbana, industrial y de aprovechamientos energéticos o de ordenación del territorio en tanto afecten sustancialmente a la planificación hidrológica o a los usos del agua.

e) Las cuestiones comunes a dos o más organismos de cuenca en relación con el aprovechamiento de recursos hídricos y demás bienes del dominio público hidráulico.

2. Asimismo, emitirá informe sobre todas aquellas cuestiones relacionadas con el dominio público hidráulico que pudieran serle consultadas por el Gobierno o por los órganos ejecutivos superiores de las Comunidades Autónomas.

El Consejo podrá proponer a las Administraciones y organismos públicos las líneas de estudio e investigación para el desarrollo de las innovaciones técnicas en lo que se refiere a obtención, empleo, conservación, recuperación, tratamiento integral y economía del agua.

CAPÍTULO III De los organismos de cuenca

SECCIÓN 1 CONFIGURACIÓN Y FUNCIONES

Artículo 21 Los organismos de cuenca

En las cuencas hidrográficas que excedan el ámbito territorial de una Comunidad Autónoma se constituirán organismos de cuenca con las funciones y cometidos que se regulan en esta Ley.

Artículo 22 Naturaleza y régimen jurídico de los organismos de cuenca

1. Los organismos de cuenca, con la denominación de Confederaciones Hidrográficas, son organismos autónomos de los previstos en el artículo 43.1.a) de la Ley 6/1997, de 14 de abril, de Organización y

[540] Letra c) del número 1 del artículo 20 redactada por el apartado ocho del artículo 129 de la Ley 62/2003, de 30 de diciembre, de medidas fiscales, administrativas y del orden social («B.O.E.» 31 diciembre).Vigencia: 1 enero 2004

Funcionamiento de la Administración General del Estado, adscritos, a efectos administrativos, al Ministerio de Medio Ambiente.
2. Los organismos de cuenca dispondrán de autonomía para regir y administrar por sí los intereses que les sean confiados; para adquirir y enajenar los bienes y derechos que puedan constituir su propio patrimonio; para contratar y obligarse y para ejercer, ante los Tribunales, todo género de acciones, sin más limitaciones que las impuestas por las Leyes. Sus actos y resoluciones ponen fin a la vía administrativa.
3. Su ámbito territorial, que se definirá reglamentariamente, comprenderá una o varias cuencas hidrográficas indivisas, con la sola limitación derivada de las fronteras internacionales.
4. Los organismos de cuenca se rigen por la Ley 6/1997, de 14 de abril, y demás disposiciones de aplicación a los organismos autónomos de la Administración General del Estado, así como por la presente Ley y por los Reglamentos dictados para su desarrollo y ejecución.

Artículo 23 Funciones

1. Son funciones de los organismos de cuenca:

a) La elaboración del plan hidrológico de cuenca, así como su seguimiento y revisión.

b) La administración y control del dominio público hidráulico.

c) La administración y control de los aprovechamientos de interés general o que afecten a más de una Comunidad Autónoma.

d) El proyecto, la construcción y explotación de las obras realizadas con cargo a los fondos propios del organismo, y las que les sean encomendadas por el Estado.

e) Las que se deriven de los convenios con Comunidades Autónomas, Corporaciones Locales y otras entidades públicas o privadas, o de los suscritos con los particulares.
2. Para el cumplimiento de las funciones encomendadas en los párrafos d) y e) del apartado anterior, los organismos de cuenca podrán:

a) Adquirir por suscripción o compra, enajenar y, en general, realizar cualesquiera actos de administración respecto de títulos representativos de capital de sociedades estatales que se constituyan para la construcción, explotación o ejecución de obra pública hidráulica, o de empresas mercantiles que tengan por objeto social la gestión de contratos de concesión de construcción y explotación de obras hidráulicas, previa autorización del Ministerio de Hacienda.

b) Suscribir convenios de colaboración o participar en agrupaciones de empresas y uniones temporales de empresas que tengan como objeto cualquiera de los fines anteriormente indicados.

c) Conceder préstamos y, en general, otorgar crédito a cualquiera de las entidades relacionadas en los párrafos a) y b).

Artículo 24 Otras atribuciones

Los organismos de cuenca tendrán, para el desempeño de sus funciones, además de las que se contemplan expresamente en otros artículos de esta Ley, las siguientes atribuciones y cometidos:

a) El otorgamiento de autorizaciones y concesiones referentes al dominio público hidráulico, salvo las relativas a las obras y actuaciones de interés general del Estado, que corresponderán al Ministerio de Medio Ambiente.

b) La inspección y vigilancia del cumplimiento de las condiciones de concesiones y autorizaciones relativas al dominio público hidráulico.

c) La realización de aforos, estudios de hidrología, información sobre crecidas y control de la calidad de las aguas.

d) El estudio, proyecto, ejecución, conservación, explotación y mejora de las obras incluidas en sus propios planes, así como de aquellas otras que pudieran encomendárseles.

e) La definición de objetivos y programas de calidad de acuerdo con la planificación hidrológica.

f) La realización, en el ámbito de sus competencias, de planes, programas y acciones que tengan como objetivo una adecuada gestión de las demandas, a fin de promover el ahorro y la eficiencia económica y ambiental de los diferentes usos del agua mediante el aprovechamiento global e integrado de las aguas superficiales y subterráneas, de acuerdo, en su caso, con las previsiones de la correspondiente planificación sectorial.

g) La prestación de toda clase de servicios técnicos relacionados con el cumplimiento de sus fines específicos y, cuando les fuera solicitado, el asesoramiento a la Administración General del Estado, Comunidades Autónomas, Corporaciones Locales y demás entidades públicas o privadas, así como a los particulares.

En la determinación de la estructura de los organismos de cuenca se tendrá en cuenta el criterio de separación entre las funciones de administración del dominio público hidráulico y las demás.

Artículo 25 Colaboración con las Comunidades Autónomas

1. Los organismos de cuenca y las Comunidades Autónomas podrán establecer una mutua colaboración en el ejercicio de sus respectivas competencias, especialmente mediante la incorporación de aquéllas a la Junta de Gobierno de dichos organismos, según lo determinado en esta Ley.

2. Los organismos de cuenca podrán celebrar convenios de colaboración con las Comunidades Autónomas, las Administraciones Locales y las Comunidades de usuarios para el ejercicio de sus respectivas competencias, conforme a lo dispuesto en la legislación vigente.

[541]3. Los expedientes que tramiten los organismos de cuenca en el ejercicio de sus competencias sustantivas sobre la utilización y aprovechamiento del dominio público hidráulico se someterán a informe previo de las Comunidades Autónomas para que manifiesten, en el plazo y supuestos que reglamentariamente se determinen, lo que estimen oportuno en materias de su competencia. Las autorizaciones y concesiones sometidas a dicho trámite de informe previo no estarán sujetas a ninguna otra intervención ni autorización administrativa respecto al derecho a usar el recurso, salvo que así lo establezca una Ley estatal, sin perjuicio de las que sean exigibles por otras Administraciones Públicas en relación a la actividad de que se trate o en materia de intervención o uso de suelo. Al mismo trámite de informe se someterán los planes, programas y acciones a que se refiere el artículo 24, párrafo f.

[542]4. Las Confederaciones Hidrográficas emitirán informe previo, en el plazo y supuestos que reglamentariamente se determinen, sobre los actos y planes que las Comunidades Autónomas hayan de aprobar en el ejercicio de sus competencias, entre otras, en materia de medio ambiente, ordenación del territorio y urbanismo, espacios naturales, pesca, montes, regadíos y obras públicas de interés regional, siempre que tales actos y planes afecten al régimen y aprovechamiento de las aguas continentales o a los usos permitidos en terrenos de dominio público hidráulico y en sus zonas de servidumbre y policía, teniendo en cuenta a estos efectos lo previsto en la planificación hidráulica y en las planificaciones sectoriales aprobadas por el Gobierno.

Cuando los actos o planes de las Comunidades Autónomas o de las entidades locales comporten nuevas demandas de recursos hídricos, el informe de la Confederación Hidrográfica se pronunciará expresamente sobre la existencia o inexistencia de recursos suficientes para satisfacer tales demandas. El informe se entenderá desfavorable si no se emite en el plazo establecido al efecto.

---

[541] Número 3 del artículo 25 redactado por el artículo 29 del R.D.-ley 8/2011, de 1 de julio, de medidas de apoyo a los deudores hipotecarios, de control del gasto público y cancelación de deudas con empresas y autónomos contraídas por las entidades locales, de fomento de la actividad empresarial e impulso de la rehabilitación y de simplificación administrativa («B.O.E.» 7 julio).Vigencia: 7 julio 2011

[542] Número 4 del artículo 25 redactado por el número tres de la disposición final primera de la Ley 11/2005, de 22 de junio, por la que se modifica la Ley 10/2001, de 5 de julio, del Plan Hidrológico Nacional («B.O.E.» 23 junio).Vigencia: 23 junio 2005

Lo dispuesto en este apartado será también de aplicación a los actos y ordenanzas que aprueben las entidades locales en el ámbito de sus competencias, salvo que se trate de actos dictados en aplicación de instrumentos de planeamiento que hayan sido objeto del correspondiente informe previo de la Confederación Hidrográfica.

[543]SECCIÓN 2 ÓRGANOS DE GOBIERNO, ADMINISTRACIÓN Y COOPERACIÓN

[544]Artículo 26 Órganos de Gobierno, Administración y Cooperación

1. Son órganos de gobierno de los organismos de cuenca la Junta de Gobierno y el Presidente.
2. Son órganos de gestión, en régimen de participación, para el desarrollo de las funciones que específicamente les atribuye la presente Ley, la Asamblea de Usuarios, la Comisión de Desembalse, las Juntas de Explotación y las Juntas de obras.
[545]3. Es órgano de participación y planificación el Consejo del Agua de la demarcación.
Es órgano para la cooperación, en relación con las obligaciones derivadas de esta ley para la protección de las aguas, el Comité de Autoridades Competentes.

Artículo 27 Composición de la Junta de Gobierno

La composición de la Junta de Gobierno del organismo de cuenca se determinará por vía reglamentaria, atendidas las peculiaridades de las diferentes cuencas hidrográficas y de los diversos usos del agua, de acuerdo con las siguientes normas y directrices:

a) La presidencia de la Junta corresponderá al Presidente del organismo de cuenca.

b) La Administración General del Estado contará con una representación de cinco Vocales, como mínimo, uno de cada uno de los Ministerios de Medio Ambiente; de Agricultura, Pesca y Alimentación; de Ciencia y Tecnología; de Sanidad y Consumo y de Economía, y un representante de la Administración Tributaria del Estado, en el supuesto de que por convenio se encomiende a ésta la gestión y recaudación en la cuenca de las exacciones previstas en la presente Ley.

c) Corresponderá a la representación de los usuarios, al menos un tercio del total de Vocales y, en todo caso, un mínimo de tres, integrándose dicha representación en relación a sus respectivos intereses en el uso del agua.

d) Las Comunidades Autónomas que hubiesen decidido incorporarse al organismo de cuenca, de acuerdo con lo previsto en el artículo 25, estarán representadas en su Junta de Gobierno, al menos, por un Vocal. El total de Vocales representantes y su distribución se establecerán, en cada caso, en función del número de Comunidades Autónomas integrantes de la cuenca hidrográfica y de la superficie y población de las mismas en ella comprendidas.

e) Las provincias estarán representadas de acuerdo con el porcentaje de su territorio afectado por la cuenca hidrográfica.

Artículo 28 Atribuciones de la Junta de Gobierno

Corresponde a la Junta de Gobierno:

---

[543] Rúbrica de la Sección 2.ª del Capítulo III del Título II redactada por el apartado nueve del artículo 129 de la Ley 62/2003, de 30 de diciembre, de medidas fiscales, administrativas y del orden social («B.O.E.» 31 diciembre).Vigencia: 1 enero 2004

[544] Rúbrica del artículo 26 redactada por el apartado diez del artículo 129 de la Ley 62/2003, de 30 de diciembre, de medidas fiscales, administrativas y del orden social («B.O.E.» 31 diciembre).Vigencia: 1 enero 2004

[545] Número 3 del artículo 26 redactado por el apartado once del artículo 129 de la Ley 62/2003, de 30 de diciembre, de medidas fiscales, administrativas y del orden social («B.O.E.» 31 diciembre).Vigencia: 1 enero 2004

a) Aprobar los planes de actuación del organismo, la propuesta de presupuesto y conocer la liquidación de los mismos.

b) Acordar, en su caso, las operaciones de crédito necesarias para finalidades concretas relativas a su gestión, así como para financiar las actuaciones incluidas en los planes de actuación, con los límites que reglamentariamente se determinen.

[546]c) Adoptar los acuerdos relativos a los actos de disposición sobre el patrimonio de los organismos de cuenca.

[547]d) Preparar los asuntos que se hayan de someter al Consejo del Agua de la demarcación.

[548]e) Aprobar, previo informe del Consejo del Agua de la demarcación, las modificaciones sobre la anchura de las zonas de servidumbre y de policía previstas en el artículo 6 de esta ley.

[549]f) Declarar las masas de agua subterránea en riesgo de no alcanzar el buen estado cuantitativo o químico y las medidas para corregir las tendencias que pongan en peligro el buen estado mediante la aprobación del programa de actuación para la recuperación, de conformidad con el artículo 56, sin perjuicio de las que puedan corresponder a otras Administraciones públicas.

g) Adoptar las decisiones sobre comunidades de usuarios a las que se refieren los artículos 81.4 y 82.4.

h) Promover las iniciativas sobre zonas húmedas a las que se refieren los apartados 5 y 6 del artículo 111.

i) Informar, a iniciativa del Presidente, las propuestas de sanción por infracciones graves o muy graves cuando los hechos de que se trate sean de una especial trascendencia para la buena gestión del recurso en el ámbito de la cuenca hidrográfica.

j) Aprobar, en su caso, criterios generales para la determinación de las indemnizaciones por daños y perjuicios ocasionados al dominio público hidráulico, de acuerdo con el artículo 118 de la presente Ley.

[550]k) Proponer al Consejo del Agua de la demarcación la revisión del plan hidrológico correspondiente.

l) Y, en general, deliberar sobre aquellos asuntos que sean sometidos a su consideración por su Presidente o por cualquiera de sus miembros.

Artículo 29 Nombramiento de los Presidentes de organismos de cuenca

---

[546] Letra c) del artículo 28 redactada por el apartado uno del artículo primero de la Ley 11/2012, de 19 de diciembre, de medidas urgentes en materia de medio ambiente («B.O.E.» 20 diciembre).Vigencia: 21 diciembre 2012

[547] Letra d) del artículo 28 redactada por el apartado doce del artículo 129 de la Ley 62/2003, de 30 de diciembre, de medidas fiscales, administrativas y del orden social («B.O.E.» 31 diciembre).Vigencia: 1 enero 2004

[548] Letra e) del artículo 28 redactada por el apartado doce del artículo 129 de la Ley 62/2003, de 30 de diciembre, de medidas fiscales, administrativas y del orden social («B.O.E.» 31 diciembre).Vigencia: 1 enero 2004

[549] Letra f) del artículo 28 redactada por el apartado dos del artículo primero de la Ley 11/2012, de 19 de diciembre, de medidas urgentes en materia de medio ambiente («B.O.E.» 20 diciembre).Vigencia: 21 diciembre 2012

[550] Letra k) del artículo 28 redactada por el apartado doce del artículo 129 de la Ley 62/2003, de 30 de diciembre, de medidas fiscales, administrativas y del orden social («B.O.E.» 31 diciembre).Vigencia: 1 enero 2004

Los Presidentes de los organismos de cuenca serán nombrados y cesados por el Consejo de Ministros a propuesta del Ministro de Medio Ambiente. Los nombramientos se ajustarán a lo establecido en el artículo 18.2 de la Ley 6/1997, de 14 de abril, de Organización y Funcionamiento de la Administración General del Estado.

Artículo 30 Funciones del Presidente del Organismo

1. Corresponde al Presidente del organismo de cuenca:

a) Ostentar la representación legal del organismo.

[551]b) Presidir la Junta de Gobierno, la Asamblea de Usuarios, la Comisión de Desembalse, el Consejo del Agua de la demarcación y el Comité de Autoridades Competentes.

c) Cuidar de que los acuerdos de los órganos colegiados se ajusten a la legalidad vigente.

d) Desempeñar la superior función directiva y ejecutiva del organismo.

e) En general, el ejercicio de cualquier otra función que no esté expresamente atribuida a otro órgano.

2. En el marco de los párrafos d y e del apartado anterior, le corresponderá de manera especial:

a. Ordenar la ejecución de los acuerdos de la Junta de Gobierno y de los demás órganos colegiados que preside.

b. Ejercer las facultades de contratación propias del organismo.

c. Autorizar los gastos que se realicen con cargo a créditos del presupuesto del organismo y ordenar los pagos correspondientes.

d. Desempeñar la jefatura de personal y servicios.

e. Otorgar las concesiones y autorizaciones de aprovechamiento del dominio público hidráulico y las autorizaciones relativas al régimen de policía de aguas y cauces, excepto aquellas cuya resolución corresponda al Ministerio de Agricultura, Alimentación y Medio Ambiente.

f. Aplicar las normas del reglamento del dominio público hidráulico en materia de policía de aguas y sus cauces, incluido el régimen sancionador, dentro de los límites de su competencia.

g. Resolver los recursos administrativos que se deduzcan contra las resoluciones de las comunidades de usuarios y del propio organismo de cuenca con excepción de los que correspondan por su contenido a la Junta de Gobierno del organismo o al Ministerio de Agricultura, Alimentación y Medio Ambiente.

h. Coordinar y dirigir la aplicación de lo previsto en el Título VI de esta Ley sobre los cánones y la tarifa.

i. Autorizar la redacción y aprobar definitivamente los proyectos de obras, instalaciones y suministros que hayan de ser realizados con cargo a los fondos propios del organismo.

j. Ejercer las funciones expropiatorias en materia de aguas, en los términos previstos en la legislación vigente.

---

[551] Letra b) del número 1 del artículo 30 redactada por el apartado trece del artículo 129 de la Ley 62/2003, de 30 de diciembre, de medidas fiscales, administrativas y del orden social («B.O.E.» 31 diciembre).Vigencia: 1 enero 2004

k. Informar a la Dirección General del Agua sobre los efectos sociales de los proyectos correspondientes a obras que se encomienden al organismo por el Ministerio de Agricultura, Alimentación y Medio Ambiente.

l. Informar las propuestas de nombramiento y cese de los titulares de las unidades administrativas directamente dependientes de la Presidencia de los organismos de cuenca.
[552]

[553]3. Los actos y acuerdos de los órganos colegiados del organismo de cuenca que puedan constituir infracción de Leyes o no se ajusten a la planificación hidrológica podrán ser impugnados por el Presidente ante la jurisdicción contencioso-administrativa.
La impugnación producirá la suspensión del acto o acuerdo, pero el Tribunal deberá ratificarla o levantarla en un plazo no superior a treinta días. El procedimiento será el establecido en el artículo 127 de la Ley reguladora de la Jurisdicción Contencioso-Administrativa.

Artículo 31 La Asamblea de Usuarios

La Asamblea de Usuarios, integrada por todos aquellos usuarios que forman parte de las Juntas de Explotación, tiene por finalidad coordinar la explotación de las obras hidráulicas y de los recursos de agua en toda la cuenca, sin menoscabo del régimen concesional y derechos de los usuarios.

Artículo 32 Las Juntas de Explotación

Las Juntas de Explotación tienen por finalidad coordinar, respetando los derechos derivados de las correspondientes concesiones y autorizaciones, la explotación de las obras hidráulicas y de los recursos de agua de aquel conjunto de ríos, río, tramo de río o unidad hidrogeológica cuyos aprovechamientos estén especialmente interrelacionados. Las propuestas formuladas por las Juntas de Explotación en el ámbito de sus competencias se trasladarán, a los efectos previstos en el artículo 30.1, al Presidente del organismo de cuenca.
La constitución de las Juntas de Explotación, en las que los usuarios participarán mayoritariamente con relación a sus respectivos intereses en el uso del agua y al servicio prestado a la comunidad, se determinará reglamentariamente.
Se promoverá la constitución de Juntas de Explotación conjunta de aguas superficiales y subterráneas en todos los casos en que los aprovechamientos de unas y otras aguas estén claramente interrelacionados.

Artículo 33 La Comisión de Desembalse

Corresponde a la Comisión de Desembalse deliberar y formular propuestas al Presidente del organismo sobre el régimen adecuado de llenado y vaciado de los embalses y acuíferos de la cuenca, atendidos los derechos concesionales de los distintos usuarios. Su composición y funcionamiento se regularán reglamentariamente atendiendo al criterio de representación adecuada de los intereses afectados.

Artículo 34 Las Juntas de Obras

La Junta de Gobierno, a petición de los futuros usuarios de una obra ya aprobada, podrán constituir la correspondiente Junta de Obras, en la que participarán tales usuarios, en la forma que reglamentariamente se determine, a fin de que estén directamente informados del desarrollo e incidencias de dicha obra.

[554]Artículo 35 Consejo del Agua de la demarcación

---

[552] Actual número 2 del artículo 30 redactado por el apartado tres del artículo primero de la Ley 11/2012, de 19 de diciembre, de medidas urgentes en materia de medio ambiente («B.O.E.» 20 diciembre).Vigencia: 21 diciembre 2012

[553] Número 3 del artículo 30 introducido por el apartado tres del artículo primero de la Ley 11/2012, de 19 de diciembre, de medidas urgentes en materia de medio ambiente («B.O.E.» 20 diciembre). Su contenido literal se corresponde con el del anterior número 2 del mismo artículo.Vigencia: 21 diciembre 2012

[554] Artículo 35 redactado por el apartado catorce del artículo 129 de la Ley 62/2003, de 30 de diciembre, de medidas fiscales, administrativas y del orden social («B.O.E.» 31 diciembre).Vigencia: 1 enero 2004

1. Para fomentar la información, consulta pública y participación activa en la planificación hidrológica se crea, en las demarcaciones hidrográficas con cuencas intercomunitarias, el Consejo del Agua de la demarcación.
2. Corresponde al Consejo del Agua de la demarcación promover la información, consulta y participación pública en el proceso planificador, y elevar al Gobierno, a través del Ministerio de Medio Ambiente, el plan hidrológico de la cuenca y sus ulteriores revisiones. Asimismo, podrá informar las cuestiones de interés general para la demarcación y las relativas a la protección de las aguas y a la mejor ordenación, explotación y tutela del dominio público hidráulico.
A tales efectos, reglamentariamente se determinará la organización y procedimiento para hacer efectiva la participación pública.
3. Las comunidades autónomas, cuyo territorio forme parte total o parcialmente de una demarcación hidrográfica, se incorporarán en los términos previstos en esta ley al Consejo del Agua correspondiente para participar en la elaboración de la planificación hidrológica y demás funciones del mismo.

[555]Artículo 36 Composición

1. La composición del Consejo del Agua se establecerá mediante real decreto, aprobado por el Consejo de Ministros, ajustándose a los siguientes criterios:

a) Cada departamento ministerial relacionado con la gestión de las aguas y el uso de los recursos hidráulicos estará representado por un número de vocales no superior a tres.

b) Los servicios técnicos del organismo de cuenca estarán representados por un máximo de tres vocales; cada servicio periférico de costas del Ministerio de Medio Ambiente cuyo territorio coincida total o parcialmente con el de la demarcación hidrográfica estará representado por un vocal; cada Autoridad Portuaria y Capitanía Marítima afectadas por el ámbito de la demarcación hidrográfica estarán representadas por un vocal.

c) La representación de las comunidades autónomas que participen en el Consejo, de acuerdo con lo previsto en el artículo 35, se determinará y distribuirá en función del número de comunidades autónomas de la demarcación y de la superficie y población de las mismas incluidas en ella, debiendo estar representada cada una de las comunidades autónomas participantes, al menos, por un vocal.La representación de las comunidades autónomas no será inferior a la que corresponda a los diversos departamentos ministeriales señalados en el apartado 1.a).

d) Las entidades locales cuyo territorio coincida total o parcialmente con el de la cuenca estarán representadas en función de la extensión o porcentaje de dicho territorio afectado por la demarcación hidrográfica, en los términos que reglamentariamente se determine. El número máximo de vocales no será superior a tres.

e) La representación de los usuarios no será inferior al tercio del total de vocales y estará integrada por representantes de los distintos sectores con relación a sus respectivos intereses en el uso del agua.

f) La representación de asociaciones y organizaciones de defensa de intereses ambientales, económicos y sociales relacionados con el agua. El número de vocales no será superior a seis.
2. En el caso de demarcaciones hidrográficas de cuencas intracomunitarias, la comunidad autónoma correspondiente garantizará la participación social en la planificación hidrológica, respetando las anteriores representaciones mínimas de usuarios y organizaciones interesadas en los órganos colegiados que al efecto se creen, y asegurando que estén igualmente representadas en dichos órganos todas las Administraciones públicas con competencias en materias relacionadas con la protección de las aguas y, en particular, la Administración General del Estado en relación con sus

[555] Artículo 36 redactado por el apartado quince del artículo 129 de la Ley 62/2003, de 30 de diciembre, de medidas fiscales, administrativas y del orden social («B.O.E.» 31 diciembre).Vigencia: 1 enero 2004

competencias sobre el dominio público marítimo terrestre, puertos de interés general y marina mercante.

[556]Artículo 36 bis Comité de Autoridades Competentes

1. Para garantizar la adecuada cooperación en la aplicación de las normas de protección de las aguas, se crea en el caso de demarcaciones hidrográficas con cuencas intercomunitarias, el Comité de Autoridades Competentes.
La creación del Comité de Autoridades Competentes de la demarcación hidrográfica no afectará a la titularidad de las competencias que en las materias relacionadas con la gestión de las aguas correspondan a las distintas Administraciones públicas, que continuarán ejerciéndose de acuerdo con lo previsto en cada caso en la normativa que resulte de aplicación.
2. El Comité de Autoridades Competentes de la demarcación hidrográfica tendrá como funciones básicas:

a) Favorecer la cooperación en el ejercicio de las competencias relacionadas con la protección de las aguas que ostenten las distintas Administraciones públicas en el seno de la respectiva demarcación hidrográfica.

b) Impulsar la adopción por las Administraciones públicas competentes en cada demarcación de las medidas que exija el cumplimiento de las normas de protección de esta ley.

c) Proporcionar a la Unión Europea, a través del Ministerio de Medio Ambiente, la información relativa a la demarcación hidrográfica que se requiera, conforme a la normativa vigente.
3. El Comité de Autoridades Competentes estará integrado por:

a) Los órganos de la Administración General del Estado con competencias sobre el aprovechamiento, protección y control de las aguas objeto de esta ley, con un número de representantes que no supere el de las comunidades autónomas.

b) Los órganos de las comunidades autónomas, cuyo territorio forme parte total o parcialmente de la demarcación hidrográfica, con competencias sobre la protección y control de las aguas objeto de esta ley, con un representante por cada comunidad autónoma.

c) Los entes locales, cuyo territorio coincida total o parcialmente con el de la demarcación hidrográfica, con competencias sobre la protección y control de las aguas objeto de esta ley, representados en función de su población dentro de la demarcación, a través de las correspondientes federaciones territoriales de municipios.
4. En el caso de demarcaciones hidrográficas de cuencas intracomunitarias, las comunidades autónomas competentes garantizarán el principio de unidad de gestión de las aguas, la cooperación en el ejercicio de las competencias que en relación con su protección ostenten las distintas Administraciones públicas y, en particular, las que corresponden a la Administración General del Estado en materia de dominio público marítimo terrestre, portuario y de marina mercante. Asimismo proporcionarán a la Unión Europea, a través del Ministerio de Medio Ambiente, la información relativa a la demarcación hidrográfica que se requiera conforme a la normativa vigente.

[557]Artículo 36 ter Notificación de autoridades competentes

[556] Artículo 36 bis introducido por el apartado dieciséis del artículo 129 de la Ley 62/2003, de 30 de diciembre, de medidas fiscales, administrativas y del orden social («B.O.E.» 31 diciembre).Vigencia: 1 enero 2004

[557] Artículo 36 ter introducido por el apartado diecisiete del artículo 129 de la Ley 62/2003, de 30 de diciembre, de medidas fiscales, administrativas y del orden social («B.O.E.» 31 diciembre).Vigencia: 1 enero 2004

El Ministerio de Medio Ambiente facilitará a la Comisión Europea una lista de las autoridades competentes españolas, debiendo asimismo notificar cualquier cambio que se produzca en estas designaciones.

SECCIÓN 3 HACIENDA Y PATRIMONIO

Artículo 37 Adscripción de bienes a los organismos de cuenca

Los bienes del Estado y los de las Comunidades Autónomas, adscritos o que puedan adscribirse a los organismos de cuenca para el cumplimiento de sus fines, conservarán su calificación jurídica originaria, correspondiendo tan sólo al organismo su utilización, administración y explotación, con sujeción a las disposiciones legales vigentes en la materia.

Artículo 38 Patrimonio propio

Con independencia de tales bienes y para el mejor cumplimiento de sus fines, los organismos de cuenca podrán poseer un patrimonio propio integrado por:

a) Los bienes y derechos que figuren en el patrimonio de las actuales Confederaciones Hidrográficas.

b) Los que en el futuro pudieran adquirir con los fondos procedentes de su presupuesto.

c) Los que por cualquier título jurídico pudieran recibir del Estado, de las Comunidades Autónomas, de entidades públicas o privadas, o de los particulares.

Artículo 39 Ingresos del organismo

Tendrán la consideración de ingresos del organismo de cuenca los siguientes:

a) Los productos y rentas de su patrimonio y los de la explotación de las obras cuando les sea encomendada por el Estado, las Comunidades Autónomas, las Corporaciones Locales y los particulares.

b) Las remuneraciones por el estudio y redacción de proyectos, dirección y ejecución de las obras que les encomiende el Estado, las Comunidades Autónomas, las Corporaciones Locales, así como las procedentes de la prestación de servicios facultativos y técnicos.

c) Las asignaciones presupuestarias del Estado, Comunidades Autónomas y Corporaciones Locales.

d) Los procedentes de la recaudación de tasas, exacciones y precios autorizados al organismo.

e) Los reintegros de los anticipos otorgados por el Estado para la construcción de obras hidráulicas que realice el propio organismo.

f) El producto de las posibles aportaciones acordadas por los usuarios, para obras o actuaciones específicas, así como cualquier otra percepción autorizada por disposición legal.

TÍTULO III De la planificación hidrológica

Véase el R.D. 907/2007, de 6 de julio, por el que se aprueba el Reglamento de la Planificación Hidrológica («B.O.E.» 7 julio).

[558]Artículo 40 Objetivos y criterios de la planificación hidrológica

1. La planificación hidrológica tendrá por objetivos generales conseguir el buen estado y la adecuada protección del dominio público hidráulico y de las aguas objeto de esta ley, la satisfacción de las demandas de agua, el equilibrio y armonización del desarrollo regional y sectorial, incrementando las disponibilidades del recurso, protegiendo su calidad, economizando su empleo y racionalizando sus usos en armonía con el medio ambiente y los demás recursos naturales.
2. La política del agua está al servicio de las estrategias y planes sectoriales que sobre los distintos usos establezcan las Administraciones públicas, sin perjuicio de la gestión racional y sostenible del recurso que debe ser aplicada por el Ministerio de Medio Ambiente, o por las Administraciones hidráulicas competentes, que condicionará toda autorización, concesión o infraestructura futura que se solicite.
3. La planificación se realizará mediante los planes hidrológicos de cuenca y el Plan Hidrológico Nacional. El ámbito territorial de cada plan hidrológico de cuenca será coincidente con el de la demarcación hidrográfica correspondiente.
4. Los planes hidrológicos serán públicos y vinculantes, sin perjuicio de su actualización periódica y revisión justificada, y no crearán por sí solos derechos en favor de particulares o entidades, por lo que su modificación no dará lugar a indemnización, sin perjuicio de lo dispuesto en el artículo 65.
5. El Gobierno, mediante real decreto, aprobará los planes hidrológicos de cuenca en los términos que estime procedentes en función del interés general, sin perjuicio de lo dispuesto en el apartado siguiente.
6. Los planes hidrológicos de cuenca que hayan sido elaborados o revisados al amparo de lo dispuesto en el artículo 18 serán aprobados si se ajustan a las prescripciones de los artículos 40.1, 3 y 4 y 42, no afectan a los recursos de otras cuencas y, en su caso, se acomodan a las determinaciones del Plan Hidrológico Nacional.

[559]Artículo 40 bis Definiciones

A los efectos de la planificación hidrológica y de la protección de las aguas objeto de esta Ley, se entenderá por:

a) aguas continentales: todas las aguas en la superficie del suelo y todas las aguas subterráneas situadas hacia tierra desde la línea que sirve de base para medir la anchura de las aguas territoriales.

b) aguas superficiales: las aguas continentales, excepto las aguas subterráneas; las aguas de transición y las aguas costeras, y, en lo que se refiere al estado químico, también las aguas territoriales.

c) aguas subterráneas: todas las aguas que se encuentran bajo la superficie del suelo en la zona de saturación y en contacto directo con el suelo o el subsuelo.

d) acuífero: una o más capas subterráneas de roca o de otros estratos geológicos que tienen la suficiente porosidad y permeabilidad para permitir ya sea un flujo significativo de aguas subterráneas o la extracción de cantidades significativas de aguas subterráneas.

e) masa de agua superficial: una parte diferenciada y significativa de agua superficial, como un lago, un embalse, una corriente, río o canal, parte de una corriente, río o canal, unas aguas de transición o un tramo de aguas costeras.

f) masa de agua subterránea: un volumen claramente diferenciado de aguas subterráneas en un acuífero o acuíferos.

---

[558] Artículo 40 redactado por el apartado dieciocho del artículo 129 de la Ley 62/2003, de 30 de diciembre, de medidas fiscales, administrativas y del orden social («B.O.E.» 31 diciembre).Vigencia: 1 enero 2004

[559] Artículo 40 bis introducido por el apartado diecinueve del artículo 129 de la Ley 62/2003, de 30 de diciembre, de medidas fiscales, administrativas y del orden social («B.O.E.» 31 diciembre).Vigencia: 1 enero 2004

g) masa de agua artificial: una masa de agua superficial creada por la actividad humana.

h) masa de agua muy modificada: una masa de agua superficial que, como consecuencia de alteraciones físicas producidas por la actividad humana, ha experimentado un cambio sustancial en su naturaleza.

i) servicios relacionados con el agua: todas las actividades relacionadas con la gestión de las aguas que posibilitan su utilización, tales como la extracción, el almacenamiento, la conducción, el tratamiento y la distribución de aguas superficiales o subterráneas, así como la recogida y depuración de aguas residuales, que vierten posteriormente en las aguas superficiales. Asimismo, se entenderán como servicios las actividades derivadas de la protección de personas y bienes frente a las inundaciones.

j) usos del agua: las distintas clases de utilización del recurso, así como cualquier otra actividad que tenga repercusiones significativas en el estado de las aguas. A efectos de la aplicación del principio de recuperación de costes, los usos del agua deberán considerar, al menos, el abastecimiento de poblaciones, los usos industriales y los usos agrarios.

Artículo 41 Elaboración de los planes hidrológicos de cuenca

1. La elaboración y propuesta de revisiones ulteriores de los planes hidrológicos de cuenca se realizarán por el organismo de cuenca correspondiente o por la Administración hidráulica competente, en las cuencas comprendidas íntegramente en el ámbito territorial de la Comunidad Autónoma.
[560]2. El procedimiento para elaboración y revisión de los planes hidrológicos de cuenca se regulará por vía reglamentaria, debiendo contemplar, en todo caso, la programación de calendarios, programas de trabajo, elementos a considerar y borradores previos para posibilitar una adecuada información y consulta pública desde el inicio del proceso.
Asimismo, deberá contemplarse la elaboración previa, por las Administraciones competentes, de los programas de medidas básicas y complementarias, contemplados en el artículo 92.quáter, conducentes a la consecución de los objetivos medioambientales previstos en esta ley. Los programas de medidas se coordinarán e integrarán en los planes hidrológicos.
De forma expresa, deberán coordinarse, para su integración en el plan hidrológico, los programas relativos a las aguas costeras y de transición elaborados por la Administración General del Estado o por las comunidades autónomas que participen en el Comité de Autoridades Competentes de la demarcación y que cuenten con litoral.
[561]3. En la elaboración y revisión de los planes hidrológicos de cuenca se preverá necesariamente la participación de los departamentos ministeriales interesados, los plazos para presentación de las propuestas por los organismos correspondientes y la actuación subsidiaria del Gobierno en caso de falta de propuesta. Se garantizará, en todo caso, la participación pública en todo el proceso planificador, tanto en las fases de consultas previas como en las de desarrollo y aprobación o revisión del plan. A tales efectos se cumplirán los plazos previstos en la disposición adicional duodécima.
[562]4. Los planes hidrológicos se elaborarán en coordinación con las diferentes planificaciones sectoriales que les afecten, tanto respecto a los usos del agua como a los del suelo, y especialmente con lo establecido en la planificación de regadíos y otros usos agrarios.
[563]5. Con carácter previo a la elaboración y propuesta de revisión del plan hidrológico de cuenca, se preparará un programa de trabajo que incluya, además del calendario sobre las fases previstas para dicha elaboración o revisión, el estudio general sobre la demarcación correspondiente.

---

[560] Número 2 del artículo 41 redactado por el apartado veinte del artículo 129 de la Ley 62/2003, de 30 de diciembre, de medidas fiscales, administrativas y del orden social («B.O.E.» 31 diciembre).Vigencia: 1 enero 2004

[561] Número 3 del artículo 41 introducido por el apartado veintiuno del artículo 129 de la Ley 62/2003, de 30 de diciembre, de medidas fiscales, administrativas y del orden social («B.O.E.» 31 diciembre).Vigencia: 1 enero 2004

[562] Número 4 del artículo 41 introducido por el apartado veintiuno del artículo 129 de la Ley 62/2003, de 30 de diciembre, de medidas fiscales, administrativas y del orden social («B.O.E.» 31 diciembre).Vigencia: 1 enero 2004

[563] Número 5 del artículo 41 introducido por el apartado veintiuno del artículo 129 de la Ley 62/2003, de 30 de diciembre, de medidas fiscales, administrativas y del orden social («B.O.E.» 31 diciembre).Vigencia: 1 enero 2004

Dicho estudio general incorporará, en los términos que se establezca reglamentariamente, una descripción general de las características de la demarcación, un resumen de las repercusiones de la actividad humana en el estado de las aguas superficiales y de las aguas subterráneas, y un análisis económico del uso del agua.
[564]6. El Ministerio de Medio Ambiente remitirá a la Comisión Europea y a cualquier Estado miembro interesado ejemplares de los planes hidrológicos aprobados, así como del estudio general de la demarcación a que se alude en el apartado anterior.

Artículo 42 Contenido de los planes hidrológicos de cuenca

1. Los planes hidrológicos de cuenca comprenderán obligatoriamente:

a) La descripción general de la demarcación hidrográfica, incluyendo:

a') Para las aguas superficiales tanto continentales como costeras y de transición, mapas con sus límites y localización, ecorregiones, tipos y condiciones de referencia. En el caso de aguas artificiales y muy modificadas, se incluirá asimismo la motivación conducente a tal calificación.

b') Para las aguas subterráneas, mapas con la localización y límites de las masas de agua.

c') El inventario de los recursos superficiales y subterráneos incluyendo sus regímenes hidrológicos y las características básicas de calidad de las aguas.

b) La descripción general de los usos, presiones e incidencias antrópicas significativas sobre las aguas, incluyendo:

a') Los usos y demandas existentes con una estimación de las presiones sobre el estado cuantitativo de las aguas, la contaminación de fuente puntual y difusa, incluyendo un resumen del uso del suelo, y otras afecciones significativas de la actividad humana.

b') Los criterios de prioridad y de compatibilidad de usos, así como el orden de preferencia entre los distintos usos y aprovechamientos.

[565]c')La asignación y reserva de recursos para usos y demandas actuales y futuros, así como para la conservación y recuperación del medio natural. A este efecto se determinarán:

Los caudales ecológicos, entendiendo como tales los que mantiene como mínimo la vida piscícola que de manera natural habitaría o pudiera habitar en el río, así como su vegetación de ribera.

Las reservas naturales fluviales, con la finalidad de preservar, sin alteraciones, aquellos tramos de ríos con escasa o nula intervención humana. Estas reservas se circunscribirán estrictamente a los bienes de dominio público hidráulico.

d') La definición de un sistema de explotación único para cada plan, en el que, de forma simplificada, queden incluidos todos los sistemas parciales, y con el que se posibilite el análisis global de comportamiento.

c) La identificación y mapas de las zonas protegidas.

---

[564] Número 6 del artículo 41 introducido por el apartado veintiuno del artículo 129 de la Ley 62/2003, de 30 de diciembre, de medidas fiscales, administrativas y del orden social («B.O.E.» 31 diciembre).Vigencia: 1 enero 2004

[565] Letra c') de la letra b) del número 1 del artículo 42 redactada por el número cuatro de la disposición final primera de la Ley 11/2005, de 22 de junio, por la que se modifica la Ley 10/2001, de 5 de julio, del Plan Hidrológico Nacional («B.O.E.» 23 junio).Vigencia: 23 junio 2005

d) Las redes de control establecidas para el seguimiento del estado de las aguas superficiales, de las aguas subterráneas y de las zonas protegidas y los resultados de este control.

e) La lista de objetivos medioambientales para las aguas superficiales, las aguas subterráneas y las zonas protegidas, incluyendo los plazos previstos para su consecución, la identificación de condiciones para excepciones y prórrogas, y sus informaciones complementarias.

f) Un resumen del análisis económico del uso del agua, incluyendo una descripción de las situaciones y motivos que puedan permitir excepciones en la aplicación del principio de recuperación de costes.

g) Un resumen de los Programas de Medidas adoptados para alcanzar los objetivos previstos, incluyendo:

a') Un resumen de las medidas necesarias para aplicar la legislación sobre protección del agua, incluyendo separadamente las relativas al agua potable.

b') Un informe sobre las acciones prácticas y las medidas tomadas para la aplicación del principio de recuperación de los costes del uso del agua.

c') Un resumen de controles sobre extracción y almacenamiento del agua, incluidos los registros e identificación de excepciones de control.

d') Un resumen de controles previstos sobre vertidos puntuales y otras actividades con incidencia en el estado del agua, incluyendo la ordenación de vertidos directos e indirectos al dominio público hidráulico y a las aguas objeto de protección por esta ley, sin perjuicio de la competencia estatal exclusiva en materia de vertidos con origen y destino en el medio marino.

e') Una identificación de casos en que se hayan autorizado vertidos directos a las aguas subterráneas.

f') Un resumen de medidas tomadas respecto a las sustancias prioritarias.

g') Un resumen de las medidas tomadas para prevenir o reducir las repercusiones de los incidentes de contaminación accidental.

h') Un resumen de las medidas adoptadas para masas de agua con pocas probabilidades de alcanzar los objetivos ambientales fijados.

i') Detalles de las medidas complementarias consideradas necesarias para cumplir los objetivos medioambientales establecidos, incluyendo los perímetros de protección y las medidas para la conservación y recuperación del recurso y entorno afectados.

j') Detalles de las medidas tomadas para evitar un aumento de la contaminación de las aguas marinas.

k') Las directrices para recarga y protección de acuíferos.

l') Las normas básicas sobre mejoras y transformaciones en regadío que aseguren el mejor aprovechamiento del conjunto de recursos hidráulicos y terrenos disponibles.

m') Los criterios de evaluación de los aprovechamientos energéticos y la fijación de los condicionantes requeridos para su ejecución.

n') Los criterios sobre estudios, actuaciones y obras para prevenir y evitar los daños debidos a inundaciones, avenidas y otros fenómenos hidráulicos.

o') Las infraestructuras básicas requeridas por el plan.

h) Un registro de los programas y planes hidrológicos más detallados relativos a subcuencas, sectores, cuestiones específicas o categorías de aguas, acompañado de un resumen de sus contenidos. De forma expresa, se incluirán las determinaciones pertinentes para el plan hidrológico de cuenca derivadas del plan hidrológico nacional.

i) Un resumen de las medidas de información pública y de consulta tomadas, sus resultados y los cambios consiguientes efectuados en el plan.

j) Una lista de las autoridades competentes designadas.

k) Los puntos de contacto y procedimientos para obtener la documentación de base y la información requerida por las consultas públicas.
2. La primera actualización del plan hidrológico, y todas las actualizaciones posteriores, comprenderán obligatoriamente:

a) Un resumen de todos los cambios o actualizaciones efectuados desde la publicación de la versión precedente del plan.

b) Una evaluación de los progresos realizados en la consecución de los objetivos medioambientales, incluida la presentación en forma de mapa de los resultados de los controles durante el período del plan anterior y una explicación de los objetivos medioambientales no alcanzados.

c) Un resumen y una explicación de las medidas previstas en la versión anterior del plan hidrológico de cuenca que no se hayan puesto en marcha.

d) Un resumen de todas las medidas adicionales transitorias adoptadas, desde la publicación de la versión precedente del plan hidrológico de cuenca, para las masas de agua que probablemente no alcancen los objetivos ambientales previstos.
[566]

Artículo 43 Previsiones de los planes hidrológicos de cuenca

1. En los planes hidrológicos de cuenca se podrán establecer reservas, de agua y de terrenos, necesarias para las actuaciones y obras previstas.
2. Podrán ser declarados de protección especial determinadas zonas, cuencas o tramos de cuencas, acuíferos o masas de agua por sus características naturales o interés ecológico, de acuerdo con la legislación ambiental y de protección de la naturaleza. Los planes hidrológicos recogerán la clasificación de dichas zonas y las condiciones específicas para su protección.
3. Las previsiones de los planes hidrológicos a que se refieren los apartados anteriores deberán ser respetadas en los diferentes instrumentos de ordenación urbanística del territorio.

Artículo 44 Declaración de utilidad pública

1. El Gobierno podrá hacer la declaración de utilidad pública de los trabajos, estudios e investigaciones requeridas para la elaboración y revisión de los planes hidrológicos que se realicen por los servicios del Ministerio de Medio Ambiente, por el Instituto Geológico y Minero de España o por cualquier otro organismo de las Administraciones Públicas.
2. La aprobación de los planes hidrológicos de cuenca implicará la declaración de utilidad pública de los trabajos de investigación, estudios, proyectos y obras previstos en el plan.

Artículo 45 Contenido del Plan Hidrológico Nacional

---

[566] Artículo 42 redactado por el apartado veintidós del artículo 129 de la Ley 62/2003, de 30 de diciembre, de medidas fiscales, administrativas y del orden social («B.O.E.» 31 diciembre).Vigencia: 1 enero 2004

1. El Plan Hidrológico Nacional se aprobará por Ley y contendrá, en todo caso:

a) Las medidas necesarias para la coordinación de los diferentes planes hidrológicos de cuenca.

b) La solución para las posibles alternativas que aquéllos ofrezcan.

c) La previsión y las condiciones de las transferencias de recursos hidráulicos entre ámbitos territoriales de distintos planes hidrológicos de cuenca.

d) Las modificaciones que se prevean en la planificación del uso del recurso y que afecten a aprovechamientos existentes para abastecimiento de poblaciones o regadíos.
2. Corresponderá al Ministerio de Medio Ambiente la elaboración del Plan Hidrológico Nacional, conjuntamente con los Departamentos ministeriales relacionados con el uso de los recursos hidráulicos.
3. La aprobación del Plan Hidrológico Nacional implicará la adaptación de los planes hidrológicos de cuenca a las previsiones de aquél.

Artículo 46 Obras hidráulicas de interés general

1. Tendrán la consideración de obras hidráulicas de interés general y serán de competencia de la Administración General del Estado, en el ámbito de las cuencas a que se refiere el artículo 21 de esta Ley:

a) Las obras que sean necesarias para la regulación y conducción del recurso hídrico, al objeto de garantizar la disponibilidad y aprovechamiento del agua en toda la cuenca.

b) Las obras necesarias para el control, defensa y protección del dominio público hidráulico, sin perjuicio de las competencias de las Comunidades Autónomas, especialmente las que tengan por objeto hacer frente a fenómenos catastróficos como las inundaciones, sequías y otras situaciones excepcionales, así como la prevención de avenidas vinculadas a obras de regulación que afecten al aprovechamiento, protección e integridad de los bienes del dominio público hidráulico.

c) Las obras de corrección hidrológico-forestal cuyo ámbito territorial afecte a más de una Comunidad Autónoma.

d) Las obras de abastecimiento, potabilización y desalación cuya realización afecte a más de una Comunidad Autónoma.
2. El resto de obras hidráulicas serán declaradas de interés general por Ley.
3. No obstante lo señalado en el apartado anterior, podrán ser declaradas obras hidráulicas de interés general mediante Real Decreto:

a) Las obras hidráulicas contempladas en el apartado 1 en las que no concurran las circunstancias en él previstas, a solicitud de la Comunidad Autónoma en cuyo territorio se ubiquen, cuando por sus dimensiones o coste económico tengan una relación estratégica en la gestión integral de la cuenca hidrográfica.

b) Las obras necesarias para la ejecución de planes nacionales, distintos de los hidrológicos, pero que guarden relación con ellos, siempre que el mismo plan atribuya la responsabilidad de las obras a la Administración General del Estado, a solicitud de la Comunidad Autónoma en cuyo territorio se ubique.
4. La declaración como obras hidráulicas de interés general de las infraestructuras necesarias para las transferencias de recursos, a que se refiere el párrafo c), apartado 1 del artículo 45 de la presente Ley, sólo podrá realizarse por la norma legal que apruebe o modifique el Plan Hidrológico Nacional.

[567]5. Con carácter previo a la declaración del interés general de una obra hidráulica, deberá elaborarse un informe que justifique su viabilidad económica, técnica, social y ambiental, incluyendo un estudio específico sobre la recuperación de los costes. Se elaborará el mismo informe con carácter previo a la ejecución de las obras de interés general previstas en los apartados 1, 2 y 3.
En ambos supuestos, los informes deberán ser revisados cada seis años en el caso de que las obras no se hubieran llevado a cabo. Los informes y sus revisiones periódicas se harán públicos.

TÍTULO IV
De la utilización del dominio público hidráulico

CAPÍTULO I Servidumbres legales

Artículo 47 Obligaciones de los predios inferiores

1. Los predios inferiores están sujetos a recibir las aguas que naturalmente y sin obra del hombre desciendan de los predios superiores, así como la tierra o piedra que arrastren en su curso. Ni el dueño del predio inferior puede hacer obras que impidan esta servidumbre ni el del superior obras que la agraven.
2. Si las aguas fueran producto de alumbramiento, sobrantes de otros aprovechamientos o se hubiese alterado de modo artificial su calidad espontánea, el dueño del predio inferior podrá oponerse a su recepción, con derecho a exigir resarcimiento de daños y perjuicios, de no existir la correspondiente servidumbre.

Artículo 48 Régimen jurídico de la servidumbre de acueducto

1. Los organismos de cuenca podrán imponer, con arreglo a lo dispuesto en el Código Civil y en el Reglamento de esta Ley, la servidumbre forzosa de acueducto, si el aprovechamiento del recurso o su evacuación lo exigiera.
2. Con arreglo a las mismas normas, los organismos de cuenca podrán imponer las servidumbres de saca de agua y abrevadero, de estribo de presa y de parada o partidor, así como las de paso, cuando se trate de garantizar el acceso o facilitar el mismo a zona de dominio público de los cauces, para usos determinados, incluyendo los deportivos y recreativos, y, en general, cuantas servidumbres estén previstas en el Código Civil.
3. El expediente de constitución de servidumbre deberá reducir, en lo posible, el gravamen que la misma implique sobre el predio sirviente.
4. La variación de las circunstancias que dieron origen a la constitución de una servidumbre dará lugar, a instancia de parte, al correspondiente expediente de revisión, que seguirá los mismos trámites reglamentarios que los previstos en el de constitución.
5. El beneficiario de una servidumbre forzosa deberá indemnizar los daños y perjuicios ocasionados al predio sirviente de conformidad con la legislación vigente.

Artículo 49 Titularidad de los elementos de la servidumbre

En toda acequia o acueducto, el cauce, los cajeros y las márgenes serán considerados como parte integrante de la heredad o edificio a que vayan destinadas las aguas o, en caso de evacuación, de los que procedieran.

CAPÍTULO II De los usos comunes y privativos

Artículo 50 Usos comunes

[567] Número 5 del artículo 46 introducido por el número cinco de la disposición final primera de Ley 11/2005, de 22 de junio, por la que se modifica la Ley 10/2001, de 5 de julio, del Plan Hidrológico Nacional («B.O.E.» 23 junio).Vigencia: 23 junio 2005

1. Todos pueden, sin necesidad de autorización administrativa y de conformidad con lo que dispongan las Leyes y Reglamentos, usar de las aguas superficiales, mientras discurren por sus cauces naturales, para beber, bañarse y otros usos domésticos, así como para abrevar el ganado.
2. Estos usos comunes habrán de llevarse a cabo de forma que no se produzca una alteración de la calidad y caudal de las aguas. Cuando se trate de aguas que circulen por cauces artificiales, tendrán, además, las limitaciones derivadas de la protección del acueducto. En ningún caso, las aguas podrán ser desviadas de sus cauces o lechos, debiendo respetarse el régimen normal de aprovechamiento.
3. La protección, utilización y explotación de los recursos pesqueros en aguas continentales, así como la repoblación acuícola y piscícola, se regulará por la legislación general del medio ambiente y, en su caso, por su legislación específica.
4. La Ley no ampara el abuso del derecho en la utilización de las aguas ni el desperdicio o mal uso de las mismas, cualquiera que fuese el título que se alegare.

[568]Artículo 51 Usos comunes especiales sujetos a declaración responsable

1. El ejercicio de los siguientes usos comunes especiales requerirá previa declaración responsable:

a) La navegación y flotación.

b) El establecimiento de barcas de paso y sus embarcaderos.

c) Cualquier otro uso, no incluido en el artículo anterior, que no excluya la utilización del recurso por terceros.

2. La declaración responsable, a la que se refiere el artículo 3.9 de la Ley 17/2009, de 23 de noviembre, sobre el libre acceso de las actividades de servicios y su ejercicio, deberá presentarse con un periodo mínimo de antelación de quince días, para que pueda comprobarse la compatibilidad de dichos usos con los fines del dominio público hidráulico.

Artículo 52 Formas de adquirir el derecho al uso privativo

1. El derecho al uso privativo, sea o no consuntivo, del dominio público hidráulico se adquiere por disposición legal o por concesión administrativa.
2. No podrá adquirirse por prescripción el derecho al uso privativo del dominio público hidráulico.

Artículo 53 Extinción del derecho al uso privativo

1. El derecho al uso privativo de las aguas, cualquiera que sea el título de su adquisición, se extingue:

a) Por término del plazo de su concesión.

b) Por caducidad de la concesión en los términos previstos en el artículo 66.

c) Por expropiación forzosa.

d) Por renuncia expresa del concesionario.

2. La declaración de la extinción del derecho al uso privativo del agua requerirá la previa audiencia de los titulares del mismo.
3. Cuando el destino dado a las aguas concedidas fuese el riego o el abastecimiento de población, el titular de la concesión podrá obtener una nueva con el mismo uso y destino para las aguas, debiendo formular la solicitud en el trámite de audiencia previa en el expediente de declaración de extinción o durante los últimos cinco años de la vigencia de aquélla.
En caso de producirse la solicitud, y siempre que a ello no se opusiere el Plan Hidrológico Nacional, el organismo de cuenca tramitará el expediente excluyendo el trámite de proyectos en competencia.

---

[568] Artículo 51 redactado por el número uno del artículo 33 de la Ley 25/2009, de 22 de diciembre, de modificación de diversas leyes para su adaptación a la Ley sobre el libre acceso a las actividades de servicios y su ejercicio («B.O.E.» 23 diciembre).Vigencia: 27 diciembre 2009

4. Al extinguirse el derecho concesional, revertirán a la Administración competente gratuitamente y libres de cargas cuantas obras hubieran sido construidas dentro del dominio público hidráulico para la explotación del aprovechamiento, sin perjuicio del cumplimiento de las condiciones estipuladas en el documento concesional.
5. Los derechos adquiridos por disposición legal se perderán según lo establecido en la norma que los regule o, en su defecto, por disposición normativa del mismo rango.
6. La vigencia de los contratos de cesión de derechos de uso del agua a que se refiere el artículo 67 será la establecida por las partes en dichos contratos. En todo caso, la extinción del derecho al uso privativo del cedente implicará automáticamente la resolución del contrato de cesión.

Artículo 54 Usos privativos por disposición legal

1. El propietario de una finca puede aprovechar las aguas pluviales que discurran por ella y las estancadas, dentro de sus linderos, sin más limitaciones que las establecidas en la presente Ley y las que se deriven del respeto a los derechos de tercero y de la prohibición del abuso del derecho.
2. En las condiciones que reglamentariamente se establezcan, se podrán utilizar en un predio aguas procedentes de manantiales situados en su interior y aprovechar en él aguas subterráneas, cuando el volumen anual no sobrepase los 7.000 metros cúbicos. En los acuíferos que hayan sido declarados como sobreexplotados, o en riesgo de estarlo, no podrán realizarse nuevas obras de las amparadas por este apartado sin la correspondiente autorización.

Véase el número 1 del artículo 22 de la Ley [BALEARES] 10/2003, 22 diciembre, de medidas tributarias y administrativas («B.O.I.B.» 29 diciembre), según el cual en el ámbito territorial de las Illes Balears se deja sin efecto el contenido del apartado 2 del artículo 54 del Real Decreto Legislativo 1/2001, de 20 de julio, que aprueba el texto refundido de la Ley de aguas, el cual queda sustituido por la norma siguiente: «Las captaciones de aguas subterráneas o de manantiales de menos de 7.000 m3/año requieren autorización administrativa, que deberá otorgarse en función de los volúmenes disponibles estimados en la planificación hidrológica»

Artículo 55 Facultades del organismo de cuenca en relación con el aprovechamiento y control de los caudales concedidos

1. El organismo de cuenca, cuando así lo exija la disponibilidad del recurso, podrá fijar el régimen de explotación de los embalses establecidos en los ríos y de los acuíferos subterráneos, régimen al que habrá de adaptarse la utilización coordinada de los aprovechamientos existentes. Igualmente, podrá fijar el régimen de explotación conjunta de las aguas superficiales y de los acuíferos subterráneos.
2. Con carácter temporal, podrá también condicionar o limitar el uso del dominio público hidráulico para garantizar su explotación racional. Cuando por ello se ocasione una modificación de caudales que genere perjuicios a unos aprovechamientos en favor de otros, los titulares beneficiados deberán satisfacer la oportuna indemnización, correspondiendo al organismo de cuenca, en defecto de acuerdo entre las partes, la determinación de su cuantía.
3. Cuando existan caudales reservados o comprendidos en algún plan del Estado que no sean objeto de aprovechamiento inmediato, podrán otorgarse concesiones a precario que no consolidarán derecho alguno ni darán lugar a indemnización si el organismo de cuenca reduce los caudales o revoca las autorizaciones.
[569]4. La Administración hidráulica determinará, con carácter general, los sistemas de control efectivo de los caudales de agua utilizados y de los vertidos al dominio público hidráulico que deban establecerse para garantizar el respeto a los derechos existentes, medir el volumen de agua realmente consumido o utilizado, permitir la correcta planificación y administración de los recursos y asegurar la calidad de las aguas. A tal efecto, los titulares de las concesiones administrativas de aguas y todos aquellos que por cualquier título tengan derecho a su uso privativo, estarán obligados a instalar y mantener los correspondientes sistemas de medición que garanticen información precisa sobre los caudales de agua en efecto consumidos o utilizados y, en su caso, retornados.

[569] Número 4 del artículo 55 redactado por el número seis de la disposición final primera de la Ley 11/2005, de 22 de junio, por la que se modifica la Ley 10/2001, de 5 de julio, del Plan Hidrológico Nacional («B.O.E.» 23 junio).Vigencia: 23 junio 2005

Asimismo, establecerá la forma de cómputo de los caudales efectivamente aprovechados cuando se trate de caudales sobrantes de otros aprovechamientos.
Las comunidades de usuarios podrán exigir también el establecimiento de análogos sistemas de medición a los comuneros o grupos de comuneros que se integran en ellas.
La obligación de instalar y mantener sistemas de medición es exigible también a quienes realicen cualquier tipo de vertidos en el dominio público hidráulico. Los sistemas de medición serán instalados en el punto que determine el organismo de cuenca, previa audiencia a los usuarios. Las comunidades de usuarios podrán solicitar la instalación de un único sistema de medición de caudales para los aprovechamientos conjuntos de usuarios interrelacionados. En el ámbito de las cuencas hidrográficas que excedan el ámbito territorial de una Comunidad Autónoma, las medidas previstas en el presente apartado se adoptarán por el Ministerio de Medio Ambiente.
[570]5. Las empresas suministradoras de servicios energéticos a que hacen referencia la Ley 34/1998 del Sector de Hidrocarburos y la Ley 54/1997 del Sector Eléctrico, facilitarán la información que les sea solicitada por el Organismo de cuenca en el ejercicio de sus competencias, en relación con las potencias instaladas y los consumos de energía para extracción de aguas subterráneas.

*Véase el artículo 35 de la Ley [BALEARES] 8/2004, 23 diciembre, de medidas tributarias, administrativas y de función pública («B.O.I.B.» 30 diciembre), según el cual en el ámbito territorial de de las Illes Balears se deja sin efecto el artículo 55 del Real Decreto Legislativo 1/2001, de 20 de julio, que aprueba el texto refundido de la Ley de aguas, el cual debe sustituirse por la norma siguiente: «Las facultades de la administración hidráulica, en relación con el aprovechamiento y control de los caudales concedidos y las condiciones de las obras de captación, serán las siguientes: 1. La administración hidráulica, cuando así lo exija la disponibilidad del recurso, podrá fijar el régimen de explotación de los embalses establecidos en los ríos y acuíferos subterráneos, régimen al que habrá de adaptarse la utilización coordinada de los aprovechamientos existentes. Igualmente, podrá fijar el régimen de explotación conjunta de las aguas superficiales y de los acuíferos subterráneos. 2. Con carácter temporal, podrá también condicionar o limitar el uso del dominio público hidráulico para garantizar su explotación racional. Cuando por ello se ocasione una modificación de caudales que genere perjuicios a unos aprovechamientos en favor de otros, los titulares beneficiados deberán satisfacer la oportuna indemnización, correspondiendo a la administración hidráulica, en defecto de acuerdo entre las partes, la determinación de su cuantía. 3. Cuando existan caudales reservados o comprendidos en algún plan del Estado o de la comunidad autónoma de las Illes Balears, que no sean objeto de aprovechamiento inmediato, podrán otorgarse concesiones a precario que no consolidarán derecho alguno ni darán lugar a indemnización si la administración hidráulica reduce los caudales o revoca las autorizaciones. 4. La administración hidráulica determinará en su ámbito territorial los sistemas de control efectivo de los caudales de agua utilizados y de los vertidos al dominio publico hidráulico que deban establecerse para garantizar el respeto a los derechos existentes, permitir la correcta planificación y administración de los recursos, y asegurar la calidad de las aguas. A tal efecto, y a instancias de la administración hidráulica, los titulares de las concesiones administrativas de aguas y todos aquellos que por cualquier otro título tengan derecho a su uso privativo, estarán obligados a instalar y mantener los correspondientes sistemas de medición que garanticen información precisa sobre los caudales de agua en efecto utilizados y, en su caso, retornados.
Reglamentariamente se establecerá la forma de cómputo de los caudales efectivamente aprovechados cuando se trate de caudales sobrantes de otros aprovechamientos.Las comunidades de usuarios podrán exigir también el establecimiento de análogos sistemas de medición a los comuneros o grupos de comuneros que se integren en ellas. La obligación de instalar y mantener sistemas de medición es exigible también a quienes realicen cualquier tipo de vertidos en el dominio público hidráulico. Los sistemas de medición serán instalados en el punto que determine la administración hidráulica, previa audiencia a los usuarios. Las comunidades de usuarios podrán solicitar la instalación de un único sistema de medición de caudales para los aprovechamientos conjuntos de usuarios interrelacionados.Todos los abastecimientos de población estable o flotante deberán disponer de contadores en cada uno de los puntos de captación de agua, cualquiera que sea su forma, con la obligación de mantenerlos en perfecto estado y de suministrar a la administración hidráulica la información que requiera.
Reglamentariamente, mediante decreto del Consejo de Gobierno, se determinarán las condiciones técnicas generales para la realización de captaciones y abandonos, a las cuales se deberán ajustar los proyectos y su ejecución, a fin de garantizar la protección del dominio público hidráulico ante todo tipo de contaminación. Para las captaciones de abastecimiento público se establecerán unas condiciones específicas. Los sondeos autorizados para otros fines que no sean la captación de aguas subterráneas al amparo de otra legislación, sólo podrán solicitar autorización o concesión de acuerdo con la legislación de aguas, si se pueden adaptar a las condiciones técnicas generales a que se refiere el párrafo anterior. En caso contrario, se deberán abandonar, en aplicación de*

[570] Número 5 del artículo 55 introducido por la disposición adicional decimonovena de la Ley 53/2002, de 30 de diciembre, de Medidas Fiscales, Administrativas y del Orden Social («B.O.E.» 31 diciembre).Vigencia: 1 enero 2003

las condiciones técnicas fijadas reglamentariamente. 5. Las empresas suministradoras de servicios energéticos a que hace referencia la Ley 34/1998, de 7 de octubre, del sector de hidrocarburos, y la Ley 54/1997, de 2 de noviembre, del sector eléctrico, facilitarán la información que les sea solicitada por la administración hidráulica en el ejercicio de sus competencias, en relación con las potencias instaladas y los consumos de energía para extracción de aguas subterráneas».

[571]Artículo 56 Masas de agua subterránea en riesgo de no alcanzar el buen estado cuantitativo o químico

1. La Junta de Gobierno, sin necesidad de consulta al Consejo del Agua, podrá declarar que una masa de agua subterránea está en riesgo de no alcanzar un buen estado cuantitativo o químico, en este caso, se llevarán a cabo las siguientes medidas:

a) En el plazo de seis meses, el Organismo de cuenca constituirá una comunidad de usuarios si no la hubiere, o encomendará sus funciones con carácter temporal a una entidad representativa de los intereses concurrentes.

b) Previa consulta con la comunidad de usuarios, la Junta de Gobierno aprobará en el plazo máximo de un año, desde que haya tenido lugar la declaración, un programa de actuación para la recuperación del buen estado de la masa de agua, que se incluirá en el programa de medidas a que hace referencia el artículo 92 quáter. Hasta la aprobación del programa de actuación, se podrá adoptar las limitaciones de extracción así como las medidas de protección de la calidad del agua subterránea que sean necesarias como medida cautelar.

2. El programa de actuación ordenará el régimen de extracciones para lograr una explotación racional de los recursos con el fin de alcanzar un buen estado de las masas de agua subterránea, y proteger y mejorar los ecosistemas asociados, para lo cual podrá, entre otras medidas:

a) Establecer la sustitución de las captaciones individuales preexistentes por captaciones comunitarias, transformándose, en su caso, los títulos individuales con sus derechos inherentes, en uno colectivo que deberá ajustarse a lo dispuesto en el programa de actuación.

b) Prever la aportación de recursos externos a la masa de agua subterránea, en ese caso incluirá los criterios para la explotación conjunta de los recursos existentes en la masa y de los externos.

c) Incluir un perímetro en el cual no será posible el otorgamiento de nuevas concesiones de aguas subterráneas a menos que los titulares de las preexistentes estén constituidos en comunidades de usuarios, de acuerdo con lo dispuesto en el capítulo IV del Título IV y teniendo en cuenta lo previsto en la disposición adicional séptima.

d) Determinar perímetros de protección de las masas de agua subterránea en los que será necesaria su autorización para realizar obras de infraestructura, extracción de áridos u otras actividades e instalaciones que puedan afectarla, sin perjuicio de aquellas otras autorizaciones que sean necesarias de acuerdo con la legislación sectorial de que se trate. Tal delimitación y condiciones vincularan en la elaboración de los instrumentos de planificación así como en el otorgamiento de las licencias, por las Administraciones públicas competentes en la ordenación del territorio y urbanismo.

3. El programa de actuación contemplará las condiciones en las que temporalmente se puedan superar las limitaciones establecidas, permitiendo extracciones superiores a los recursos disponibles de una masa de agua subterránea cuando esté garantizado el cumplimiento de los objetivos medioambientales.

4. Cuando como consecuencia de la aplicación del programa de actuación se mejore el estado de la masa de agua subterránea, el organismo de cuenca, de oficio o a instancia de parte, podrá reducir progresivamente las limitaciones del programa y aumentar, de forma proporcional y equitativa, el

[571] Artículo 56 redactado por el apartado cuatro del artículo primero de la Ley 11/2012, de 19 de diciembre, de medidas urgentes en materia de medio ambiente («B.O.E.» 20 diciembre).Vigencia: 21 diciembre 2012

volumen que se puede utilizar, teniendo en cuenta, en todo caso, que no se ponga en riesgo la permanencia de los objetivos generales ambientales previstos en el artículo 92 y siguientes.

Artículo 57 Aprovechamientos mineros

1. Los titulares de los aprovechamientos mineros previstos en la legislación de minas podrán utilizar las aguas que capten con motivo de las explotaciones, dedicándolas a finalidades exclusivamente mineras. A estos efectos, deberán solicitar la correspondiente concesión, tramitada conforme a lo previsto en esta Ley.
2. Si existieran aguas sobrantes, el titular del aprovechamiento minero las pondrá a disposición del organismo de cuenca, que determinará el destino de las mismas o las condiciones en que deba realizarse el desagüe, atendiendo especialmente a su calidad.
3. Cuando las aguas captadas en labores mineras afecten a otras concesiones, se estará a lo dispuesto al efecto en esta Ley.

Artículo 58 Situaciones excepcionales

En circunstancias de sequías extraordinarias, de sobreexplotación grave de acuíferos, o en similares estados de necesidad, urgencia o concurrencia de situaciones anómalas o excepcionales, el Gobierno, mediante Decreto acordado en Consejo de Ministros, oído el organismo de cuenca, podrá adoptar, para la superación de dichas situaciones, las medidas que sean precisas en relación con la utilización del dominio público hidráulico, aun cuando hubiese sido objeto de concesión.
La aprobación de dichas medidas llevará implícita la declaración de utilidad pública de las obras, sondeos y estudios necesarios para desarrollarlos, a efectos de la ocupación temporal y expropiación forzosa de bienes y derechos, así como la de urgente necesidad de la ocupación.

CAPÍTULO III De las autorizaciones y concesiones

SECCIÓN 1 LA CONCESIÓN DE AGUAS EN GENERAL

Artículo 59 Concesión administrativa

1. Todo uso privativo de las aguas no incluido en el artículo 54 requiere concesión administrativa.
2. Las concesiones se otorgarán teniendo en cuenta la explotación racional conjunta de los recursos superficiales y subterráneos, sin que el título concesional garantice la disponibilidad de los caudales concedidos.
3. Si para la realización de las obras de una nueva concesión, fuese necesario modificar la toma o captación de otra u otras preexistentes, el organismo de cuenca podrá imponer, o proponer en su caso, la modificación, siendo los gastos y perjuicios que se ocasionen a cargo del peticionario.
4. Toda concesión se otorgará según las previsiones de los Planes Hidrológicos, con carácter temporal y plazo no superior a setenta y cinco años. Su otorgamiento será discrecional, pero toda resolución será motivada y adoptada en función del interés público. Las concesiones serán susceptibles de revisión con arreglo a lo establecido en el artículo 65 de esta Ley.
5. No obstante lo dispuesto en el apartado 1, los órganos de la Administración Central o de las Comunidades Autónomas podrán acceder a la utilización de las aguas previa autorización especial extendida a su favor o del Patrimonio del Estado, sin perjuicio de terceros.
6. Cuando para la normal utilización de una concesión fuese absolutamente necesaria la realización de determinadas obras, cuyo coste no pueda ser amortizado dentro del tiempo que falta por transcurrir hasta el final del plazo de la concesión, éste podrá prorrogarse por el tiempo preciso para que las obras puedan amortizarse, con un límite máximo de diez años y por una sola vez, siempre que dichas obras no se opongan al Plan Hidrológico correspondiente y se acrediten por el concesionario los perjuicios que se le irrogarían en caso contrario.
7. Los caudales ecológicos o demandas ambientales no tendrán el carácter de uso a efectos de lo previsto en este artículo y siguientes, debiendo considerarse como una restricción que se impone con carácter general a los sistemas de explotación. En todo caso, se aplicará también a los caudales

medioambientales la regla sobre supremacía del uso para abastecimiento de poblaciones recogida en el párrafo final del apartado 3 del artículo 60. Los caudales ecológicos se fijarán en los Planes Hidrológicos de cuenca. Para su establecimiento, los organismos de cuenca realizarán estudios específicos para cada tramo de río.
8. El otorgamiento de una concesión no exime al concesionario de la obtención de cualquier otro tipo de autorización o licencia que conforme a otras leyes se exija a su actividad o instalaciones.

Artículo 60 Orden de preferencia de usos

1. En las concesiones se observará, a efectos de su otorgamiento, el orden de preferencia que se establezca en el Plan Hidrológico de la cuenca correspondiente, teniendo en cuenta las exigencias para la protección y conservación del recurso y su entorno.
2. Toda concesión está sujeta a expropiación forzosa, de conformidad con lo dispuesto en la legislación general sobre la materia, a favor de otro aprovechamiento que le preceda según el orden de preferencia establecido en el Plan Hidrológico de cuenca.
3. A falta de dicho orden de preferencia regirá con carácter general el siguiente:

1.º Abastecimiento de población, incluyendo en su dotación la necesaria para industrias de poco consumo de agua situadas en los núcleos de población y conectadas a la red municipal.

2.º Regadíos y usos agrarios.

3.º Usos industriales para producción de energía eléctrica.

4.º Otros usos industriales no incluidos en los apartados anteriores.

5.º Acuicultura.

6.º Usos recreativos.

7.º Navegación y transporte acuático.

8.º Otros aprovechamientos.

El orden de prioridades que pudiere establecerse específicamente en los Planes Hidrológicos de cuenca, deberá respetar en todo caso la supremacía del uso consignado en el apartado 1.º de la precedente enumeración.
4. Dentro de cada clase, en caso de incompatibilidad de usos, serán preferidas aquellas de mayor utilidad pública o general, o aquellas que introduzcan mejoras técnicas que redunden en un menor consumo de agua o en el mantenimiento o mejora de su calidad.

Artículo 61 Condiciones generales de las concesiones

1. Toda concesión se entenderá hecha sin perjuicio de tercero.
2. El agua que se conceda quedará adscrita a los usos indicados en el título concesional, sin que pueda ser aplicada a otros distintos, ni a terrenos diferentes si se tratase de riegos, con la excepción de lo previsto en el artículo 67.
3. No obstante, la Administración concedente podrá imponer la sustitución de la totalidad o de parte de los caudales concesionales por otros de distinto origen, con el fin de racionalizar el aprovechamiento del recurso.
La Administración responderá únicamente de los gastos inherentes a la obra de sustitución, pudiendo repercutir estos gastos sobre los beneficiarios.
4. Cuando el destino de las aguas fuese el riego, el titular de la concesión deberá serlo también de las tierras a las que el agua vaya destinada, sin perjuicio de las concesiones otorgadas a las comunidades de usuarios y de lo que se establece en el artículo siguiente. La concesión para riego podrá prever la aplicación del agua a distintas superficies alternativa o sucesivamente o prever un perímetro máximo de superficie dentro del cual el concesionario podrá regar unas superficies u otras.

Véase el número 1 del artículo 51 de la Ley [BALEARES] 13/2005, 27 diciembre, de medidas tributarias y administrativas («B.O.I.B.» 31 diciembre), que establece: «En el ámbito territorial de las Illes Balears, la persona titular de la concesión a que se refiere el apartado 4 del artículo 61 del texto refundido de la Ley de aguas aprobado por Real Decreto Legislativo 1/2001, de 20 de julio, ha de ser el propietario de las tierras a las que vaya destinada el agua o el titular de la explotación agraria.»

5. El organismo de cuenca podrá otorgar concesiones colectivas para riego a una pluralidad de titulares de tierras que se integren mediante convenio en una agrupación de regantes, de acuerdo con lo dispuesto en el apartado 5 del artículo 81. En este supuesto, el otorgamiento del nuevo título concesional llevará implícita la caducidad de las concesiones para riego preexistentes de las que sean titulares los miembros de la agrupación de regantes en las superficies objeto del convenio.

Artículo 62 Concesiones para riego en régimen de servicio público

1. Podrán otorgarse concesiones de aguas para riego, en régimen de servicio público, a empresas o particulares, aunque no ostenten la titularidad de las tierras eventualmente beneficiarias del riego, siempre que el peticionario acredite previamente que cuenta con la conformidad de los titulares que reunieran la mitad de la superficie de dichas tierras.
2. En este supuesto, la Administración concedente aprobará los valores máximos y mínimos de las tarifas de riego, que habrán de incorporar las cuotas de amortización de las obras.
3. El titular de una concesión para riego en régimen de servicio público, no podrá beneficiarse de lo previsto en el artículo 55.3, correspondiendo a los titulares de la superficie regada el derecho a instar una nueva concesión, en los términos de dicho apartado.
4. Las obras e instalaciones que no hayan revertido a la Administración competente pasarán, en su caso, a la titularidad del nuevo concesionario.

Artículo 63 Transmisión de aprovechamientos

La transmisión total o parcial de los aprovechamientos de agua que impliquen un servicio público o la constitución de gravámenes sobre los mismos requerirá autorización administrativa previa.
En los demás casos sólo será necesario acreditar de modo fehaciente, en el plazo y forma que reglamentariamente se establezca, la transferencia o la constitución del gravamen.

Artículo 64 Modificación de las características de la concesión

Toda modificación de las características de una concesión requerirá previa autorización administrativa del mismo órgano otorgante.

Artículo 65 Revisión de las concesiones

1. Las concesiones podrán ser revisadas:

a) Cuando de forma comprobada se hayan modificado los supuestos determinantes de su otorgamiento.

b) En casos de fuerza mayor, a petición del concesionario.

c) Cuando lo exija su adecuación a los Planes Hidrológicos.

2. Asimismo, las concesiones para el abastecimiento de poblaciones y regadíos podrán revisarse en los supuestos en los que se acredite que el objeto de la concesión puede cumplirse con una menor dotación o una mejora de la técnica de utilización del recurso, que contribuya a un ahorro del mismo.
A estos efectos, las Confederaciones Hidrográficas realizarán auditorías y controles de las concesiones, a fin de comprobar la eficiencia de la gestión y utilización de los recursos hídricos objeto de la concesión.
3. Sólo en el caso señalado en el párrafo c) del apartado 1, el concesionario perjudicado tendrá derecho a indemnización, de conformidad con lo dispuesto en la legislación general de expropiación forzosa.

4. La modificación de las condiciones concesionales en los supuestos del apartado 2 no otorgará al concesionario derecho a compensación económica alguna. Sin perjuicio de ello, reglamentariamente podrán establecerse ayudas a favor de los concesionarios para ajustar sus instalaciones a las nuevas condiciones concesionales.

Artículo 66 Caducidad de las concesiones

1. Las concesiones podrán declararse caducadas por incumplimiento de cualquiera de condiciones esenciales o plazos en ella previstos.
2. Asimismo el derecho al uso privativo de las aguas, cualquiera que sea el título de su adquisición, podrá declararse caducado por la interrupción permanente de la explotación durante tres años consecutivos siempre que aquélla sea imputable al titular.

SECCIÓN 2 CESIÓN DE DERECHOS AL USO PRIVATIVO DE LAS AGUAS

Artículo 67 Del contrato de cesión de derechos

1. Los concesionarios o titulares de algún derecho al uso privativo de las aguas podrán ceder con carácter temporal a otro concesionario o titular de derecho de igual o mayor rango según el orden de preferencia establecido en el Plan Hidrológico de la cuenca correspondiente o, en su defecto, en el artículo 60 de la presente Ley, previa autorización administrativa, la totalidad o parte de los derechos de uso que les correspondan.
Los concesionarios o titulares de derechos de usos privativos de carácter no consuntivo no podrán ceder sus derechos para usos que no tengan tal consideración.
2. Cuando razones de interés general lo justifiquen, el Ministro de Medio Ambiente podrá autorizar expresamente, con carácter temporal y excepcional, cesiones de derechos de uso del agua que no respeten, las normas sobre prelación de usos a que se refiere el apartado 1 de este artículo.
3. Los adquirentes de los derechos dimanantes de la cesión se subrogarán en las obligaciones que correspondan al cedente ante el Organismo de cuenca respecto al uso del agua.
4. El incumplimiento de los requisitos establecidos en esta sección será causa para acordar la caducidad del derecho concesional del cedente.

Artículo 68 Formalización, autorización y registro del contrato de cesión

1. Los contratos de cesión deberán ser formalizados por escrito y puestos en conocimiento del Organismo de cuenca y de las comunidades de usuarios a las que pertenezcan el cedente y el cesionario mediante el traslado de la copia del contrato, en el plazo de quince días desde su firma. En el caso de cesiones entre usuarios de agua para riego, deberá constar en el contrato la identificación expresa de los predios que el cedente renuncia a regar o se compromete a regar con menos dotación durante la vigencia del contrato, así como la de los predios que regará el adquirente con el caudal cedido.
2. Se entenderán autorizados, sin que hasta entonces produzcan efectos entre las partes, en el plazo de un mes a contar desde la notificación efectuada al Organismo de cuenca, si éste no formula oposición cuando se trate de cesiones entre miembros de la misma comunidad de usuarios, y en el plazo de dos meses en el resto de los casos. Cuando la cesión de derechos se refiera a una concesión para regadíos y usos agrarios, el Organismo de cuenca dará traslado de la copia del contrato a la correspondiente Comunidad Autónoma y al Ministerio de Agricultura, Pesca y Alimentación, para que emitan informe previo en el ámbito de sus respectivas competencias en el plazo de diez días.
3. El Organismo de cuenca podrá no autorizar la cesión de derechos de uso del agua, mediante resolución motivada, dictada y notificada en el plazo señalado, si la misma afecta negativamente al régimen de explotación de los recursos en la cuenca, a los derechos de terceros, a los caudales medioambientales, al estado o conservación de los ecosistemas acuáticos o si incumple algunos de los requisitos señalados en la presente sección, sin que ello dé lugar a derecho a indemnización alguna por parte de los afectados. También podrá ejercer en ese plazo un derecho de adquisición preferente del aprovechamiento de los caudales a ceder, rescatando los caudales de todo uso privativo.

4. Los Organismos de cuenca inscribirán los contratos de cesión de derechos de uso del agua en el Registro de Aguas al que se refiere el artículo 80, en la forma que se determine reglamentariamente. Posteriormente, podrán inscribirse, además, en el Registro de la Propiedad, en los folios abiertos a las concesiones administrativas afectadas.
5. Las competencias de la Administración hidráulica a las que se refiere la presente sección serán ejecutadas en las cuencas intracomunitarias por la Administración hidráulica de la correspondiente Comunidad Autónoma.

Artículo 69 Objeto del contrato de cesión

1. El volumen anual susceptible de cesión en ningún caso podrá superar al realmente utilizado por el cedente. Reglamentariamente se establecerán las normas para el cálculo de dicho volumen anual, tomando como referencia el valor medio del caudal realmente utilizado durante la serie de años que se determinen, corregido, en su caso, conforme a la dotación objetivo que fije el Plan Hidrológico de cuenca y el buen uso del agua, sin que en ningún caso pueda cederse un caudal superior al concedido.
2. Los caudales que sean objeto de cesión se computarán como de uso efectivo de la concesión a los efectos de evitar la posible caducidad del título concesional del cedente.
3. La cesión de derechos de uso del agua podrá conllevar una compensación económica que se fijará de mutuo acuerdo entre los contratantes y deberá explicitarse en el contrato. Reglamentariamente podrá establecerse el importe máximo de dicha compensación.

Artículo 70 Instalaciones e infraestructuras hidráulicas necesarias

1. Cuando la realización material de las cesiones acordadas requiera el empleo de instalaciones o infraestructuras hidráulicas de las que fuesen titulares terceros, su uso se establecerá por libre acuerdo entre las partes.
2. En el caso de que las instalaciones o infraestructuras hidráulicas necesarias sean de titularidad del Organismo de cuenca, o bien tenga éste encomendada su explotación, los contratantes deberán solicitar, a la vez que dan traslado de la copia del contrato para su autorización, la determinación del régimen de utilización de dichas instalaciones o infraestructuras, así como la fijación de las exacciones económicas que correspondan de acuerdo con la legislación vigente.
3. Si para la realización material de las cesiones acordadas fuese necesario construir nuevas instalaciones o infraestructuras hidráulicas, los contratantes deberán presentar, a la vez que solicitan la autorización, el documento técnico que defina adecuadamente dichas obras e instalaciones. Cuando las aguas cedidas se vayan a destinar al abastecimiento de poblaciones, se presentará también informe de la autoridad sanitaria sobre la idoneidad del agua para dicho uso.
4. La autorización del contrato de cesión no implicará por sí misma la autorización para el uso o construcción de infraestructuras a que se refiere este artículo.
La resolución del Organismo de cuenca sobre el uso o construcción de infraestructuras a que se refiere el párrafo anterior será independiente de la decisión que adopte sobre la autorización o no del contrato de cesión, y no se aplicarán a la misma los plazos a que se refiere el artículo 68 apartado 2.

Artículo 71 Centros de intercambio de derechos

1. En las situaciones reguladas en los artículos 55, 56 y 58 de la presente Ley, y en aquellas otras que reglamentariamente se determinen por concurrir causas análogas, se podrán constituir centros de intercambio de derechos de uso del agua mediante Acuerdo del Consejo de Ministros, a propuesta del Ministro de Medio Ambiente. En este caso, los Organismos de cuenca quedarán autorizados para realizar ofertas públicas de adquisición de derechos de uso del agua para posteriormente cederlos a otros usuarios mediante el precio que el propio Organismo oferte. La contabilidad y registro de las operaciones que se realicen al amparo de este precepto se llevarán separadamente respecto al resto de actos en que puedan intervenir los Organismos de cuenca.
2. Las Comunidades Autónomas podrán instar a los Organismos de cuenca a realizar las adquisiciones a que se refiere el apartado anterior para atender fines concretos de interés autonómico en el ámbito de sus competencias.

3. Las adquisiciones y enajenaciones del derecho al uso del agua que se realicen conforme a este artículo deberán respetar los principios de publicidad y libre concurrencia y se llevarán a cabo conforme al procedimiento y los criterios de selección que reglamentariamente se determinen.

[572]Artículo 72 Infraestructuras de conexión intercuencas

1. La Dirección General del Agua podrá autorizar la cesión de derechos, a que se refiere esta sección, que implique el uso de infraestructuras que interconectan territorios de distintos Planes Hidrológicos de cuenca, esta autorización conlleva la de uso de las infraestructuras de interconexión. Se entenderán desestimadas las solicitudes de cesión una vez transcurridos los plazos previstos sin haberse notificado la resolución administrativa.
2. Sin perjuicio de lo dispuesto en el artículo 69.3, el régimen económico-financiero aplicable a estas transacciones será el establecido en las normas singulares que regulen el régimen de explotación de las correspondientes infraestructuras.
3. La autorización de las cesiones que regula el presente artículo no podrán alterar lo establecido en las reglas de explotación de cada uno de los trasvases.

SECCIÓN 3 ALUMBRAMIENTO Y UTILIZACIÓN DE AGUAS SUBTERRÁNEAS

Artículo 73 Preferencia para el otorgamiento de autorizaciones de investigación de aguas subterráneas

Los propietarios de los terrenos afectados por las peticiones de investigación de aguas subterráneas gozarán de preferencia para el otorgamiento de la autorización dentro del mismo orden de prelación a que se refiere el artículo 60.

Artículo 74 Autorizaciones para investigación de aguas subterráneas

1. El Organismo de cuenca podrá otorgar autorizaciones para investigación de aguas subterráneas, con el fin de determinar la existencia de caudales aprovechables, previo el trámite de competencia entre los proyectos de investigación concurrentes que pudieran presentarse.
2. El plazo de la autorización no podrá exceder de dos años y su otorgamiento llevará implícita la declaración de utilidad pública a efectos de la ocupación temporal de los terrenos necesarios para la realización de las labores.
3. Si la investigación fuera favorable, el interesado deberá, en un plazo de seis meses, formalizar la petición de concesión, que se tramitará sin competencia de proyectos.

Artículo 75 Determinación del lugar de emplazamiento de las instalaciones

Cuando el concesionario no sea propietario del terreno en que se realice la captación y el aprovechamiento hubiese sido declarado de utilidad pública, el Organismo de cuenca determinará el lugar de emplazamiento de las instalaciones, con el fin de que sean mínimos los posibles perjuicios, cuya indemnización se fijará con arreglo a la legislación de expropiación forzosa.

Artículo 76 Afección a captaciones anteriores

A falta de Plan Hidrológico de cuenca, o de definición suficiente en el mismo, la Administración concedente considerará para el otorgamiento de concesiones de aguas subterráneas su posible afección a captaciones anteriores legalizadas, debiendo, en todo caso, el titular de la nueva concesión indemnizar los perjuicios que pudieran causarse a los aprovechamientos preexistentes, como consecuencia del acondicionamiento de las obras e instalaciones que sea necesario efectuar para asegurar la disponibilidad de los caudales anteriormente explotados.

---

[572]Artículo 72 redactado por la disposición final cuarta de la Ley 21/2013, de 9 de diciembre, de evaluación ambiental («B.O.E.» 11 diciembre).Vigencia: 12 diciembre 2013

SECCIÓN 4 OTRAS AUTORIZACIONES Y CONCESIONES

Artículo 77 Aprovechamiento de los cauces o bienes situados en ellos

1. La utilización o aprovechamiento por los particulares de los cauces o de los bienes situados en ellos requerirá la previa concesión o autorización administrativa.
2. En el otorgamiento de concesiones o autorizaciones para aprovechamientos de áridos, pastos y vegetación arbórea o arbustiva, establecimiento de puentes o pasarelas, embarcaderos e instalaciones para baños públicos, se considerará la posible incidencia ecológica desfavorable, debiendo exigirse las adecuadas garantías para la restitución del medio.
3. La incoación de los expedientes sobre aprovechamientos de áridos se notificará a los órganos responsables del dominio público marítimo terrestre de la misma cuenca para que éstos puedan optar por su uso en la regeneración del litoral que siempre será preferente sobre cualquier otro posible uso privativo.

[573]*Artículo 78 Navegación recreativa en embalses*

La navegación recreativa en embalses requerirá una declaración responsable previa a su ejercicio, conforme a lo dispuesto en el artículo 51 de esta Ley. En la declaración responsable deberán especificarse las condiciones en que se va a realizar la navegación para que la Administración pueda verificar su compatibilidad con los usos previstos para las aguas almacenadas, protegiendo su calidad y limitando el acceso a las zonas de derivación o desagüe según reglamentariamente se especifique.

SECCIÓN 5 PROCEDIMIENTO

Artículo 79 Procedimiento para otorgar concesiones y autorizaciones

1. La duración de las concesiones y autorizaciones, los supuestos y requisitos para su declaración de utilidad pública, así como el procedimiento para su tramitación serán establecidos reglamentariamente.
2. El procedimiento ordinario de otorgamiento de concesiones se ajustará a los principios de publicidad y tramitación en competencia, prefiriéndose, en igualdad de condiciones, aquellos que proyecten la más racional utilización del agua y una mejor protección de su entorno. El principio de competencia podrá eliminarse cuando se trate de abastecimiento de agua a poblaciones.
3. Para las concesiones de escasa importancia por su cuantía, incluidas las destinadas a aprovechamientos hidroeléctricos de pequeña potencia, se establecerán reglamentariamente procedimientos simplificados acordes con sus características.
4. En el caso de concesiones y autorizaciones en materia de regadíos u otros usos agrarios, será preceptivo un informe de la correspondiente Comunidad Autónoma y del Ministerio de Agricultura, Pesca y Alimentación en relación con las materias propias de su competencia, y en especial, respecto a su posible afección a los planes de actuación existentes.

SECCIÓN 6 REGISTRO DE AGUAS

Artículo 80 Características del Registro de Aguas

1. Los Organismos de cuenca llevarán un Registro de Aguas en el que se inscribirán de oficio las concesiones de agua, así como los cambios autorizados que se produzcan en su titularidad o en sus características. La organización y normas de funcionamiento del Registro de Aguas se fijarán por vía reglamentaria.
2. El Registro de Aguas tendrá carácter público, pudiendo interesarse del Organismo de cuenca las oportunas certificaciones sobre su contenido.

---

[573] Artículo 78 redactado por el número dos del artículo 33 de la Ley 25/2009, de 22 de diciembre, de modificación de diversas leyes para su adaptación a la Ley sobre el libre acceso a las actividades de servicios y su ejercicio («B.O.E.» 23 diciembre).Vigencia: 27 diciembre 2009

3. Los titulares de concesiones de aguas inscritas en el Registro correspondiente podrán interesar la intervención del Organismo de cuenca competente en defensa de sus derechos, de acuerdo con el contenido de la concesión y de lo establecido en la legislación en materia de aguas.
4. La inscripción registral será medio de prueba de la existencia y situación de la concesión.

CAPÍTULO IV De las comunidades de usuarios

Artículo 81 Obligación de constituir comunidades de usuarios

1. Los usuarios del agua y otros bienes del dominio público hidráulico de una misma toma o concesión deberán constituirse en comunidades de usuarios. Cuando el destino dado a las aguas fuese principalmente el riego, se denominarán comunidades de regantes; en otro caso, las comunidades recibirán el calificativo que caracterice el destino del aprovechamiento colectivo.
Los estatutos u ordenanzas se redactarán y aprobarán por los propios usuarios, y deberán ser sometidos, para su aprobación administrativa, al Organismo de cuenca.
Los estatutos u ordenanzas regularán la organización de las comunidades de usuarios, así como la explotación en régimen de autonomía interna de los bienes hidráulicos inherentes al aprovechamiento.
El Organismo de cuenca no podrá denegar la aprobación de los estatutos y ordenanzas, ni introducir variantes en ellos, sin previo dictamen del Consejo de Estado.
2. Las comunidades de usuarios de aguas superficiales o subterráneas, cuya utilización afecte a intereses que les sean comunes, podrán formar una comunidad general para la defensa de sus derechos y conservación y fomento de dichos intereses.
3. Del mismo modo, los usuarios individuales y las comunidades de usuarios, podrán formar por convenio una junta central de usuarios con la finalidad de proteger sus derechos e intereses frente a terceros y ordenar y vigilar el uso coordinado de sus propios aprovechamientos.
4. El Organismo de cuenca podrá imponer, cuando el interés general lo exija, la constitución de los distintos tipos de comunidades y juntas centrales de usuarios.
5. Cuando la modalidad o las circunstancias y características del aprovechamiento lo aconsejen, o cuando el número de partícipes sea reducido, el régimen de comunidad podrá ser sustituido por el que se establezca en convenios específicos, que deberán ser aprobados por el Organismo de cuenca.

Artículo 82 Naturaleza y régimen jurídico de las comunidades de usuarios

1. Las comunidades de usuarios tienen el carácter de corporaciones de derecho público, adscritas al Organismo de cuenca, que velará por el cumplimiento de sus estatutos u ordenanzas y por el buen orden del aprovechamiento. Actuarán conforme a los procedimientos establecidos en la presente Ley, en sus reglamentos y en sus estatutos y ordenanzas, de acuerdo con lo previsto en la Ley 30/1992, de 26 de noviembre, de Régimen Jurídico de las Administraciones Públicas y del Procedimiento Administrativo Común.
2. Los estatutos y ordenanzas de las comunidades de usuarios incluirán la finalidad y el ámbito territorial de la utilización de los bienes del dominio público hidráulico, regularán la participación y representación obligatoria, en relación con sus respectivos intereses, de los titulares actuales y sucesivos de bienes y servicios y de los participantes en el uso del agua; y obligarán a que todos los titulares contribuyan a satisfacer en equitativa proporción los gastos comunes de explotación, conservación, reparación y mejora, así como los cánones y tarifas que correspondan. Los estatutos y ordenanzas de las comunidades, en cuanto acordados por su junta general, establecerán las previsiones correspondientes a las infracciones y sanciones que puedan ser impuestas por el jurado de acuerdo con la costumbre y el procedimiento propios de los mismos, garantizando los derechos de audiencia y defensa de los afectados.
3. Las comunidades generales y las juntas centrales de usuarios se compondrán de representantes de los usuarios interesados. Sus ordenanzas y reglamentos deberán ser aprobados por el Organismo de cuenca.
4. Las comunidades de usuarios que carezcan de ordenanzas vendrán obligadas a presentarlas para su aprobación en el plazo que reglamentariamente se establezca. En caso de incumplimiento, el Organismo de cuenca podrá establecer las que considere procedentes previo dictamen del Consejo de Estado.

Artículo 83 Facultades de las comunidades de usuarios

1. Las comunidades de usuarios podrán ejecutar por sí mismas y con cargo al usuario, los acuerdos incumplidos que impongan una obligación de hacer. El coste de la ejecución subsidiaria será exigible por la vía administrativa de apremio. Quedarán exceptuadas del régimen anterior aquellas obligaciones que revistan un carácter personalísimo.
2. Las comunidades de usuarios serán beneficiarias de la expropiación forzosa y de la imposición de las servidumbres que exijan sus aprovechamientos y el cumplimiento de sus fines.
3. Las comunidades de usuarios vendrán obligadas a realizar las obras e instalaciones que la Administración les ordene, a fin de evitar el mal uso del agua o el deterioro del dominio público hidráulico, pudiendo el Organismo de cuenca competente suspender la utilización del agua hasta que aquéllas se realicen.
4. Las deudas a la comunidad de usuarios por gasto de conservación, limpieza o mejoras, así como cualquier otra motivada por la administración y distribución de las aguas, gravarán la finca o industria en cuyo favor se realizaron, pudiendo la comunidad de usuarios exigir su importe por la vía administrativa de apremio, y prohibir el uso del agua mientras no se satisfagan, aun cuando la finca o industria hubiese cambiado de dueño. El mismo criterio se seguirá cuando la deuda provenga de multas e indemnizaciones impuestas por los tribunales o jurados de riego.

Artículo 84 Órganos de las comunidades de usuarios

1. Toda comunidad de usuarios tendrá una junta general o asamblea, una junta de gobierno y uno o varios jurados.
2. La Junta general, constituida por todos los usuarios de la comunidad, es el órgano soberano de la misma, correspondiéndole todas las facultades no atribuidas específicamente a algún otro órgano.
3. La junta de gobierno, elegida por la junta general, es la encargada de la ejecución de las ordenanzas y de los acuerdos propios y de los adoptados por la junta general.
4. Serán atribuciones de la junta de gobierno:

a) Vigilar y gestionar los intereses de la Comunidad, promover su desarrollo y defender sus derechos.

b) Dictar las disposiciones convenientes para la mejor distribución de las aguas, respetando los derechos adquiridos y las costumbres locales.

c) Someter a la aprobación de la junta la modificación de las ordenanzas o cualquier otra propuesta que estime oportuno.

d) Ejecutar en el ámbito de sus competencias las funciones que le sean atribuidas por las leyes o que puedan asumir en virtud de los convenios que suscriban con el Organismo de cuenca.

5. Los acuerdos de la junta general y de la junta de gobierno, en el ámbito de sus competencias, serán ejecutivos, en la forma y con los requisitos establecidos en la Ley de Régimen Jurídico de las Administraciones Públicas y del Procedimiento Administrativo Común, sin perjuicio de su posible impugnación en alzada ante el Organismo de la cuenca.
6. Al jurado corresponde conocer las cuestiones de hecho que se susciten entre los usuarios de la comunidad en el ámbito de las ordenanzas e imponer a los infractores las sanciones reglamentarias, así como fijar las indemnizaciones que puedan derivarse de la infracción.
Los procedimientos serán públicos y verbales en la forma que determine la costumbre y el reglamento. Sus fallos serán ejecutivos.

Artículo 85 Pervivencia de organizaciones tradicionales

Los aprovechamientos colectivos, que hasta ahora hayan tenido un régimen consignado en ordenanzas debidamente aprobadas, continuarán sujetos a las mismas mientras los usuarios no decidan su modificación de acuerdo con ellas.
Del mismo modo, allí donde existan jurados o tribunales de riego, cualquiera que sea su denominación peculiar, continuarán con su organización tradicional.

Artículo 86 Titularidad de las obras que integran el aprovechamiento

La titularidad de las obras que son parte integrante del aprovechamiento de la comunidad de usuarios quedará definida en el propio título que faculte para su construcción y utilización.

Artículo 87 Comunidades de usuarios de unidades hidrogeológicas y de acuíferos

1. Los usuarios de una misma unidad hidrogeológica o de un mismo acuífero estarán obligados, a requerimiento del Organismo de cuenca, a constituir una comunidad de usuarios, correspondiendo a dicho Organismo, a instancia de parte o de oficio, determinar sus límites y establecer el sistema de utilización conjunta de las aguas.
2. En los acuíferos declarados sobreexplotados o en riesgo de estarlo en aplicación del apartado 1 del artículo 56 de esta Ley, será obligatoria la constitución de una comunidad de usuarios. Si transcurridos seis meses desde la fecha de la declaración de sobreexplotación no se hubiese constituido la comunidad de usuarios, el Organismo de cuenca la constituirá de oficio, o encomendará sus funciones con carácter temporal a un órgano representativo de los intereses concurrentes.
3. Los Organismos de cuenca podrán celebrar convenios con las comunidades de usuarios de aguas subterráneas, al objeto de establecer la colaboración de éstas en las funciones de control efectivo del régimen de explotación y respeto a los derechos sobre las aguas. En estos convenios podrá preverse, entre otras cosas, la sustitución de las captaciones de aguas subterráneas preexistentes por captaciones comunitarias, así como el apoyo económico y técnico del Organismo de cuenca a la comunidad de usuarios para el cumplimiento de los términos del convenio.

Artículo 88 Comunidades de aprovechamiento conjunto de aguas superficiales y subterráneas

El Organismo de cuenca podrá obligar a la constitución de comunidades que tengan por objeto el aprovechamiento conjunto de aguas superficiales y subterráneas, cuando así lo aconseje la mejor utilización de los recursos de una misma zona.

Artículo 89 Requisitos para el abastecimiento a varias poblaciones

1. El otorgamiento de las concesiones para abastecimiento a varias poblaciones estará condicionado a que las Corporaciones Locales estén constituidas a estos efectos en Mancomunidades, Consorcios u otras entidades semejantes, de acuerdo con la legislación por la que se rijan, o a que todas ellas reciban el agua a través de una misma empresa concesionaria.
2. Con independencia de su especial estatuto jurídico, el consorcio o Comunidad de que se trate elaborará las ordenanzas previstas en el artículo 81.

Artículo 90 Comunidades de usuarios de vertidos

Las entidades públicas, corporaciones o particulares que tengan necesidad de verter agua o productos residuales, podrán constituirse en comunidad para llevar a cabo el estudio, construcción, explotaciones y mejora de colectores, estaciones depuradoras y elementos comunes que les permitan efectuar el vertido en el lugar más idóneo y en las mejores condiciones técnicas y económicas, considerando la necesaria protección del entorno natural. El Organismo de cuenca podrá imponer justificadamente la constitución de esta clase de comunidades de usuarios.

Artículo 91 Otras comunidades de usuarios. Normas de aplicación

Las disposiciones contenidas en los artículos anteriores podrán ser aplicadas a otros tipos de comunidades no mencionadas expresamente, y, entre ellas, a las de avenamiento o a las que se constituyan para la construcción, conservación y mejora de obras de defensa contra las aguas.

[574]TÍTULO V
De la protección del dominio público hidráulico y de la calidad de las aguas

CAPÍTULO I Normas generales

Artículo 92 Objetivos de la protección

Son objetivos de la protección de las aguas y del dominio público hidráulico:

a) Prevenir el deterioro, proteger y mejorar el estado de los ecosistemas acuáticos, así como de los ecosistemas terrestres y humedales que dependan de modo directo de los acuáticos en relación con sus necesidades de agua.

b) Promover el uso sostenible del agua protegiendo los recursos hídricos disponibles y garantizando un suministro suficiente en buen estado.

c) Proteger y mejorar el medio acuático estableciendo medidas específicas para reducir progresivamente los vertidos, las emisiones y las pérdidas de sustancias prioritarias, así como para eliminar o suprimir de forma gradual los vertidos, las emisiones y las pérdidas de sustancias peligrosas prioritarias.

d) Garantizar la reducción progresiva de la contaminación de las aguas subterráneas y evitar su contaminación adicional.

e) Paliar los efectos de las inundaciones y sequías.

f) Alcanzar, mediante la aplicación de la legislación correspondiente, los objetivos fijados en los tratados internacionales en orden a prevenir y eliminar la contaminación del medio ambiente marino.

g) Evitar cualquier acumulación de compuestos tóxicos o peligrosos en el subsuelo o cualquier otra acumulación que pueda ser causa de degradación del dominio público hidráulico.

[575]h) Garantizar la asignación de las aguas de mejor calidad de las existentes en un área o región al abastecimiento de poblaciones.

576

[577]*Artículo 92 bis Objetivos medioambientales*

574 Rúbrica del Título V redactada por el apartado veinticuatro del artículo 129 de la Ley 62/2003, de 30 de diciembre, de medidas fiscales, administrativas y del orden social («B.O.E.» 31 diciembre).Vigencia: 1 enero 2004

575 Letra h) del artículo 92 introducida por el número siete de la disposición final primera de la Ley 11/2005, de 22 de junio, por la que se modifica la Ley 10/2001, de 5 de julio, del Plan Hidrológico Nacional («B.O.E.» 23 junio).Vigencia: 23 junio 2005

576 Artículo 92 redactado por el apartado veinticinco del artículo 129 de la Ley 62/2003, de 30 de diciembre, de medidas fiscales, administrativas y del orden social («B.O.E.» 31 diciembre).Vigencia: 1 enero 2004

577 Artículo 92 bis introducido por el apartado veintiséis del artículo 129 de la Ley 62/2003, de 30 de diciembre, de medidas fiscales, administrativas y dl orden social («B.O.E.» 31 diciembre).Vigencia: 1 enero 2004

1. Para conseguir una adecuada protección de las aguas, se deberán alcanzar los siguientes objetivos medioambientales:

a) para las aguas superficiales:

a') Prevenir el deterioro del estado de las masas de agua superficiales.

b') Proteger, mejorar y regenerar todas las masas de agua superficial con el objeto de alcanzar un buen estado de las mismas.

c') Reducir progresivamente la contaminación procedente de sustancias prioritarias y eliminar o suprimir gradualmente los vertidos, las emisiones y las pérdidas de sustancias peligrosas prioritarias.

b) Para las aguas subterráneas:

a') Evitar o limitar la entrada de contaminantes en las aguas subterráneas y evitar el deterioro del estado de todas las masas de agua subterránea.

b') Proteger, mejorar y regenerar las masas de agua subterránea y garantizar el equilibrio entre la extracción y la recarga a fin de conseguir el buen estado de las aguas subterráneas.

c') Invertir las tendencias significativas y sostenidas en el aumento de la concentración de cualquier contaminante derivada de la actividad humana con el fin de reducir progresivamente la contaminación de las aguas subterráneas.

c) Para las zonas protegidas: Cumplir las exigencias de las normas de protección que resulten aplicables en una zona y alcanzar los objetivos ambientales particulares que en ellas se determinen.

d) Para las masas de agua artificiales y masas de agua muy modificadas: Proteger y mejorar las masas de agua artificiales y muy modificadas para lograr un buen potencial ecológico y un buen estado químico de las aguas superficiales.
2. Los programas de medidas especificados en los planes hidrológicos deberán concretar las actuaciones y las previsiones necesarias para alcanzar los objetivos medioambientales indicados.
3. Cuando existan masas de agua muy afectadas por la actividad humana o sus condiciones naturales hagan inviable la consecución de los objetivos señalados o exijan un coste desproporcionado, se señalarán objetivos ambientales menos rigurosos en las condiciones que se establezcan en cada caso mediante los planes hidrológicos.

[578]*Artículo 92 ter Estados de las masas de las aguas*

1. En relación con los objetivos de protección se distinguirán diferentes estados o potenciales en las masas de agua, debiendo diferenciarse al menos entre las aguas superficiales, las aguas subterráneas y las masas de agua artificiales y muy modificadas. Reglamentariamente se determinarán las condiciones técnicas definitorias de cada uno de los estados y potenciales, así como los criterios para su clasificación.
2. En cada demarcación hidrográfica se establecerán programas de seguimiento del estado de las aguas que permitan obtener una visión general coherente y completa de dicho estado. Estos programas se incorporarán a los programas de medidas que deben desarrollarse en cada demarcación.

[578] Artículo 92 ter introducido por el apartado veintisiete del artículo 129 de la Ley 62/2003, de 30 de diciembre, de medidas fiscales, administrativas y del orden social («B.O.E.» 31 diciembre).Vigencia: 1 enero 2004

[579]Artículo 92 quáter Programas de medidas

1. Para cada demarcación hidrográfica se establecerá un programa de medidas en el que se tendrán en cuenta los resultados de los estudios realizados para determinar las características de la demarcación, las repercusiones de la actividad humana en sus aguas, así como el estudio económico del uso del agua en la misma.
2. Los programas de medidas tendrán como finalidad la consecución de los objetivos medioambientales señalados en el artículo 92 bis de esta ley.
3. Las medidas podrán ser básicas y complementarias:

a) Las medidas básicas son los requisitos mínimos que deben cumplirse en cada demarcación y se establecerán reglamentariamente.

b) Las medidas complementarias son aquellas que en cada caso deban aplicarse con carácter adicional para la consecución de los objetivos medioambientales o para alcanzar una protección adicional de las aguas.

3. Las medidas podrán ser básicas y complementarias:

a) Las medidas básicas son los requisitos mínimos que deben cumplirse en cada demarcación y se establecerán reglamentariamente.

b) Las medidas complementarias son aquellas que en cada caso deban aplicarse con carácter adicional para la consecución de los objetivos medioambientales o para alcanzar una protección adicional de las aguas.
4. El programa de medidas se integrará por las medidas básicas y las complementarias que, en el ámbito de sus competencias, aprueben las Administraciones competentes en la protección de las aguas.

[580]Artículo 93 Concepto de contaminación

Se entiende por contaminación, a los efectos de esta ley, la acción y el efecto de introducir materias o formas de energía, o inducir condiciones en el agua que, de modo directo o indirecto, impliquen una alteración perjudicial de su calidad en relación con los usos posteriores, con la salud humana, o con los ecosistemas acuáticos o terrestres directamente asociados a los acuáticos; causen daños a los bienes; y deterioren o dificulten el disfrute y los usos del medio ambiente.
El concepto de degradación del dominio público hidráulico, a efectos de esta ley, incluye las alteraciones perjudiciales del entorno afecto a dicho dominio.

[581]Artículo 94 Policía de aguas

1. La policía de las aguas y demás elementos del dominio público hidráulico, zonas de servidumbre y perímetros de protección, se ejercerá por la Administración hidráulica competente.
2. En las cuencas que excedan del ámbito territorial de una Comunidad Autónoma, las comisarías de aguas de los Organismos de cuenca ejercerán las siguientes funciones:

a) La inspección y control del dominio público hidráulico.

b) La inspección y vigilancia del cumplimiento de las condiciones de concesiones y autorizaciones relativas al dominio público hidráulico.

---

[579] Artículo 92 quáter introducido por el apartado veintiocho del artículo 129 de la Ley 62/2003, de 30 de diciembre, de medidas fiscales, administrativas y del orden social («B.O.E.» 31 diciembre).Vigencia: 1 enero 2004

[580] Artículo 93 redactado por el apartado veintinueve del artículo 129 de la Ley 62/2003, de 30 de diciembre, de medidas fiscales, administrativas y del orden social («B.O.E.» 31 diciembre).Vigencia: 1 enero 2004

[581] Artículo 94 redactado por el número ocho de la disposición final primera de la Ley 11/2005, de 22 de junio, por la que se modifica la Ley 10/2001, de 5 de julio, del Plan Hidrológico Nacional («B.O.E.» 23 junio).Vigencia: 23 junio 2005

c) La realización de aforos, información sobre crecidas y control de la calidad de las aguas.

d) La inspección y vigilancia de las obras derivadas de las concesiones y autorizaciones de dominio público hidráulico.

e) La inspección y vigilancia de las explotaciones de todos los aprovechamientos de aguas públicas, cualquiera que sea su titularidad y el régimen jurídico al que están acogidos.

f) La dirección de los servicios de guardería fluvial.

g) En general, la aplicación de la normativa de policía de aguas y cauces.

3. En el ejercicio de su función, los Agentes Medioambientales destinados en las comisarías de aguas de los Organismos de cuenca tienen el carácter de autoridad pública y están facultados para:

a) Entrar libremente en cualquier momento y sin previo aviso en los lugares sujetos a inspección y a permanecer en los mismos, con respeto en todo caso a la inviolabilidad del domicilio. Al efectuar una visita de inspección, deberán comunicar su presencia a la persona inspeccionada o su representante, a menos que consideren que dicha comunicación pueda perjudicar el éxito de sus funciones.

b) Proceder a practicar cualquier diligencia de investigación, examen o prueba que consideren necesaria para comprobar que las disposiciones legales se observan correctamente.

c) Tomar o sacar muestras de sustancias y materiales utilizados o en el establecimiento, realizar mediciones, obtener fotografías, vídeos, grabación de imágenes, y levantar croquis y planos, siempre que se notifique al empresario o a su representante.

4. Los hechos constatados por los funcionarios de la Escala de Agentes Medioambientales que se formalicen en las correspondientes actas tendrán presunción de certeza, sin perjuicio de las pruebas que en defensa de los respectivos derechos e intereses puedan aportar los interesados.

5. Los Guardas Fluviales realizarán labores de apoyo y asistencia a los Agentes Medioambientales en el ejercicio de sus funciones de policía de aguas.

Artículo 95 Apeo y deslinde de los cauces de dominio público

1. El apeo y deslinde de los cauces de dominio público corresponde a la Administración del Estado, que los efectuará por los Organismos de cuenca, según el procedimiento que reglamentariamente se determine.

2. El deslinde aprobado declara la posesión y la titularidad dominical a favor del Estado, dando lugar al amojonamiento.

3. La resolución de aprobación del deslinde será título suficiente para rectificar las inscripciones del Registro de la Propiedad contradictorias con el mismo, en la forma y condiciones que se determinen reglamentariamente, siempre que haya intervenido en el expediente el titular registral, conforme a la legislación hipotecaria. Dicha resolución será título suficiente, asimismo, para que la Administración proceda a la inmatriculación de los bienes de dominio público cuando lo estime conveniente. En todo caso los titulares de los derechos inscritos afectados podrán ejercitar las acciones que estimen pertinentes en defensa de sus derechos, siendo susceptible de anotación preventiva la correspondiente reclamación judicial.

Artículo 96 Zona de servidumbre y policía en embalses superficiales, lagos y lagunas

1. Alrededor de los embalses superficiales, el Organismo de cuenca podrá prever en sus proyectos las zonas de servicio, necesarias para su explotación.

2. En todo caso, las márgenes de lagos, lagunas y embalses quedarán sujetas a las zonas de servidumbre y policía fijadas para las corrientes de agua.

Artículo 97 Actuaciones contaminantes prohibidas

Queda prohibida, con carácter general, y sin perjuicio de lo dispuesto en el artículo 100, toda actividad susceptible de provocar la contaminación o degradación del dominio público hidráulico, y, en particular:

a) Acumular residuos sólidos, escombros o sustancias, cualquiera que sea su naturaleza y el lugar en que se depositen, que constituyan o puedan constituir un peligro de contaminación de las aguas o de degradación de su entorno.

b) Efectuar acciones sobre el medio físico o biológico afecto al agua, que constituyan o puedan constituir una degradación del mismo.

c) El ejercicio de actividades dentro de los perímetros de protección, fijados en los Planes Hidrológicos, cuando pudieran constituir un peligro de contaminación o degradación del dominio público hidráulico.

Artículo 98 Limitaciones medioambientales a las autorizaciones y concesiones

Los Organismos de cuenca, en las concesiones y autorizaciones que otorguen, adoptarán las medidas necesarias para hacer compatible el aprovechamiento con el respeto del medio ambiente y garantizar los caudales ecológicos o demandas ambientales previstas en la planificación hidrológica.
En la tramitación de concesiones y autorizaciones que afecten al dominio público hidráulico que pudieran implicar riesgos para el medio ambiente, será preceptiva la presentación de un informe sobre los posibles efectos nocivos para el medio, del que se dará traslado al órgano ambiental competente para que se pronuncie sobre las medidas correctoras que, a su juicio, deban introducirse como consecuencia del informe presentado. Sin perjuicio de los supuestos en que resulte obligatorio, conforme a lo previsto en la normativa vigente, en los casos en que el Organismo de cuenca presuma la existencia de un riesgo grave para el medio ambiente, someterá igualmente a la consideración del órgano ambiental competente la conveniencia de iniciar el procedimiento de evaluación de impacto ambiental.

[582]*Artículo 99 Protección de las aguas subterráneas frente a intrusiones de aguas salinas*

La protección de las aguas subterráneas frente a intrusiones de aguas salinas, de origen continental o marítimo, se realizará, entre otras acciones, mediante la limitación de la explotación de los acuíferos afectados y, en su caso, la redistribución espacial de las captaciones existentes. Los criterios básicos para ello serán incluidos en los Planes Hidrológicos de cuenca, correspondiendo al Organismo de cuenca la adopción de las medidas oportunas.

[583]*Artículo 99 bis Registro de Zonas Protegidas*

1. Para cada demarcación hidrográfica existirá al menos un registro de las zonas que hayan sido declaradas objeto de protección especial en virtud de norma específica sobre protección de aguas superficiales o subterráneas, o sobre conservación de hábitats y especies directamente dependientes del agua.
2. En el registro se incluirán necesariamente:

a) Las zonas en las que se realiza una captación de agua destinada a consumo humano, siempre que proporcione un volumen medio de al menos 10 metros cúbicos diarios o abastezca a más de cincuenta personas, así como, en su caso, los perímetros de protección delimitados.

---

582 Rúbrica del artículo 99 redactada por el apartado treinta del artículo 129 de la Ley 62/2003, de 30 de diciembre, de medidas fiscales, administrativas y del orden social («B.O.E.» 31 diciembre).Vigencia: 1 enero 2004

583 Artículo 99 bis introducido por el apartado treinta y uno del artículo 129 de la Ley 62/2003, de 30 de diciembre, de medidas fiscales, administrativas y del orden social («B.O.E.» 31 diciembre).Vigencia: 1 enero 2004

b) Las zonas que, de acuerdo con el respectivo plan hidrológico, se vayan a destinar en un futuro a la captación de aguas para consumo humano.

c) Las zonas que hayan sido declaradas de protección de especies acuáticas significativas desde el punto de vista económico.

d) Las masas de agua declaradas de uso recreativo, incluidas las zonas declaradas aguas de baño.

e) Las zonas que hayan sido declaradas vulnerables en aplicación de las normas sobre protección de las aguas contra la contaminación producida por nitratos procedentes de fuentes agrarias.

f) Las zonas que hayan sido declaradas sensibles en aplicación de las normas sobre tratamiento de las aguas residuales urbanas.

g) Las zonas declaradas de protección de hábitats o especies en las que el mantenimiento o mejora del estado del agua constituya un factor importante de su protección.

h) Los perímetros de protección de aguas minerales y termales aprobados de acuerdo con su legislación específica.

3. Las Administraciones competentes por razón de la materia facilitarán, al organismo de cuenca correspondiente, la información precisa para mantener actualizado el Registro de Zonas Protegidas de cada demarcación hidrográfica bajo la supervisión del Comité de Autoridades Competentes de la demarcación.

El registro deberá revisarse y actualizarse, junto con la actualización del plan hidrológico correspondiente, en la forma que reglamentariamente se determine.

4. Un resumen del registro formará parte del plan hidrológico de cuenca.

[584]5. Los instrumentos de ordenación urbanística contendrán las previsiones adecuadas para garantizar la no afección de los recursos hídricos de las zonas incluidas en las letras a), b) y d) del apartado 2 y los perímetros de protección que al efecto se establezcan por la Administración Hidráulica.

---

[585]CAPÍTULO II De los vertidos

SECCIÓN 1 VERTIDOS AL DOMINIO PÚBLICO HIDRÁULICO

Artículo 100 Concepto

1. A los efectos de la presente Ley, se considerarán vertidos los que se realicen directa o indirectamente en las aguas continentales, así como en el resto del dominio público hidráulico, cualquiera que sea el procedimiento o técnica utilizada. Queda prohibido, con carácter general, el vertido directo o indirecto de aguas y de productos residuales susceptibles de contaminar las aguas continentales o cualquier otro elemento del dominio público hidráulico, salvo que se cuente con la previa autorización administrativa.

[586]2. La autorización de vertido tendrá como objeto la consecución de los objetivos medioambientales establecidos. Dichas autorizaciones se otorgarán teniendo en cuenta las mejores técnicas disponibles y de acuerdo con las normas de calidad ambiental y los límites de emisión fijados reglamentariamente. Se

---

[584] Número 5 del artículo 99 bis introducido por el número nueve de la disposición final primera de la Ley 11/2005, de 22 de junio, por la que se modifica la Ley 10/2001, de 5 de julio, del Plan Hidrológico Nacional («B.O.E.» 23 junio).Vigencia: 23 junio 2005

[585] Capítulo II del Título V modificado por los apartados 32 a 35 del artículo 129 de la Ley 62/2003, de 30 de diciembre, de medidas fiscales, administrativas y del orden social («B.O.E.» 31 diciembre), que respectivamente, estructura en dos Secciones el referido Capítulo, modifica los apartados 2, 3 y 4 del artículo 100 e introducen un nuevo artículo 108 bis en la Sección 2.ª .Vigencia: 1 enero 2004

[586] Número 2 del artículo 100 redactado por el apartado treinta y tres del artículo 129 de la Ley 62/2003, de 30 de diciembre, de medidas fiscales, administrativas y del orden social («B.O.E.» 31 diciembre).

establecerán condiciones de vertido más rigurosas cuando el cumplimiento de los objetivos medioambientales así lo requiera.
3. Cuando se otorgue una autorización o se modifiquen sus condiciones, podrán establecerse plazos y programas de reducción de la contaminación para la progresiva adecuación de las características de los vertidos a los límites que en ella se fijen.
4. La autorización de vertido no exime de cualquier otra que sea necesaria, conforme a otras leyes para la actividad o instalación de que se trate.
Téngase en cuenta que el apartado treinta y cuatro del artículo 129 de la Ley 62/2003, de 30 de diciembre, de medidas fiscales, administrativas y del orden social («B.O.E.» 31 diciembre), establece que el actual apartado tercero y el cuarto del artículo 100 pasan a ser cuarto y quinto; no obstante no procede efectuar la citada modificación al no contemplar la redacción correspondiente al apartado tercero después de la remuneración.

Artículo 101 Autorización de vertido

1. Las autorizaciones de vertidos establecerán las condiciones en que deben realizarse, en la forma que reglamentariamente se determine.
En todo caso, deberán especificar las instalaciones de depuración necesarias y los elementos de control de su funcionamiento, así como los límites cuantitativos y cualitativos que se impongan a la composición del afluente y el importe del canon de control del vertido definido en el artículo 113.
[587]2. Las autorizaciones de vertido corresponderán a la Administración hidráulica competente, salvo en los casos de vertidos efectuados en cualquier punto de la red de alcantarillado o de colectores gestionados por las Administraciones autonómicas o locales o por entidades dependientes de las mismas, en los que la autorización corresponderá al órgano autonómico o local competente.
[588]3. Las autorizaciones de vertido tendrán un plazo máximo de vigencia de cinco años, renovables sucesivamente, siempre que cumplan las normas de calidad y objetivos ambientales exigibles en cada momento. En caso contrario, podrán ser modificadas o revocadas de acuerdo con lo dispuesto en los artículos 104 y 105.
[589]4. A efectos del otorgamiento, renovación o modificación de las autorizaciones de vertido el solicitante acreditará ante la Administración hidráulica competente, en los términos que reglamentariamente se establezcan, la adecuación de las instalaciones de depuración y los elementos de control de su funcionamiento, a las normas y objetivos de calidad de las aguas. Asimismo, con la periodicidad y en los plazos que reglamentariamente se establezcan, los titulares de autorizaciones de vertido deberán acreditar ante la Administración hidráulica las condiciones en que vierten.
Los datos a acreditar ante la Administración hidráulica, conforme a este apartado, podrán ser certificados por las entidades que se homologuen a tal efecto, conforme a lo que reglamentariamente se determine.
[590]5. Las solicitudes de autorizaciones de vertido de las Entidades locales contendrán, en todo caso, un plan de saneamiento y control de vertidos a colectores municipales. Las Entidades locales estarán obligadas a informar a la Administración hidráulica sobre la existencia de vertidos en los colectores locales de sustancias tóxicas y peligrosas reguladas por la normativa sobre calidad de las aguas.

Artículo 102 Autorización de vertido en acuíferos y aguas subterráneas

[587] Número 2 del artículo 101 introducido, en su actual redacción, por el artículo único del R.D.-Ley 4/2007, de 13 de abril, por el que se modifica el texto refundido de la Ley de Aguas, aprobado por el R.D. Legislativo 1/2001, de 20 de julio («B.O.E.» 14 abril).Vigencia: 14 abril 2007

[588] Número 3 del artículo 101 renumerado por el artículo único del R.D.-Ley 4/2007, de 13 de abril, por el que se modifica el texto refundido de la Ley de Aguas, aprobado por el R.D. Legislativo 1/2001, de 20 de julio («B.O.E.» 14 abril). Su contenido literal se corresponde con el del anterior número 2 del mismo artículo.Vigencia: 14 abril 2007

[589] Número 4 del artículo 101 renumerado por el artículo único del R.D.-Ley 4/2007, de 13 de abril, por el que se modifica el texto refundido de la Ley de Aguas, aprobado por el R.D. Legislativo 1/2001, de 20 de julio («B.O.E.» 14 abril). Su contenido literal se corresponde con el del anterior número 3 del mismo artículo.Vigencia: 14 abril 2007

[590] Número 5 del artículo 101 renumerado por el artículo único del R.D.-Ley 4/2007, de 13 de abril, por el que se modifica el texto refundido de la Ley de Aguas, aprobado por el R.D. Legislativo 1/2001, de 20 de julio («B.O.E.» 14 abril). Su contenido literal se corresponde con el del anterior número 4 del mismo artículo.Vigencia: 14 abril 2007

Cuando el vertido pueda dar lugar a la infiltración o almacenamiento de sustancias susceptibles de contaminar los acuíferos o las aguas subterráneas, sólo podrá autorizarse si el estudio hidrogeológico previo demostrase su inocuidad.

Artículo 103 Limitaciones a las actuaciones industriales contaminantes

Las autorizaciones administrativas sobre establecimiento, modificación o traslado de instalaciones o industrias que originen o puedan originar vertidos, se otorgarán condicionadas a la obtención de la correspondiente autorización de vertido.
El Gobierno podrá prohibir, en zonas concretas, aquellas actividades y procesos industriales cuyos efluentes, a pesar del tratamiento a que sean sometidos, puedan constituir riesgo de contaminación grave para las aguas, bien sea en su funcionamiento normal o en caso de situaciones excepcionales previsibles.

Artículo 104 Revisión de las autorizaciones de vertido

1. El Organismo de cuenca podrá revisar las autorizaciones de vertido en los siguientes casos:

a) Cuando sobrevengan circunstancias que, de haber existido anteriormente, habrían justificado su denegación o el otorgamiento en términos distintos.

b) Cuando se produzca una mejora en las características del vertido y así lo solicite el interesado.

c) Para adecuar el vertido a las normas y objetivos de calidad de las aguas que sean aplicables en cada momento y, en particular, a las que para cada río, tramo de río, acuífero o masa de agua dispongan los Planes Hidrológicos de cuenca.
2. En casos excepcionales, por razones de sequía o en situaciones hidrológicas extremas, los Organismos de cuenca podrán modificar, con carácter general, las condiciones de vertido a fin de garantizar los objetivos de calidad.

Artículo 105 Vertidos no autorizados

1. Comprobada la existencia de un vertido no autorizado, o que no cumpla las condiciones de la autorización, el Organismo de cuenca realizará las siguientes actuaciones:

a) Incoar un procedimiento sancionador y de determinación del daño causado a la calidad de las aguas.

b) Liquidará el canon de control de vertido, de conformidad con lo establecido en el artículo 113.
2. Complementariamente, el Organismo de cuenca podrá acordar la iniciación de los siguientes procedimientos:

a) De revocación de la autorización de vertido, cuando la hubiera, para el caso de incumplimiento de alguna de sus condiciones.Cuando la autorización de vertido en cuencas intercomunitarias se hubiera integrado en la autorización ambiental integrada, el organismo de cuenca comunicará la revocación mediante la emisión de un informe preceptivo y vinculante a la Comunidad Autónoma competente, a efectos de su cumplimiento.

b) De autorización del vertido, si no la hubiera, cuando éste sea susceptible de legalización.

c) De declaración de caducidad de la concesión de aguas en los casos especialmente cualificados de incumplimiento de las condiciones o de inexistencia de autorización, de los que resulten daños muy graves en el dominio público hidráulico.

3. Las revocaciones y declaraciones de caducidad acordadas conforme al apartado anterior no darán derecho a indemnización.

Artículo 106 Suspensión de actividades que originan vertidos no autorizados

El Gobierno, en el ámbito de sus competencias, podrá ordenar la suspensión de las actividades que den origen a vertidos no autorizados, de no estimar más procedente adoptar las medidas precisas para su corrección, sin perjuicio de la responsabilidad civil, penal o administrativa en que hubieran podido incurrir los causantes de los mismos.

Artículo 107 Explotación de depuradoras por el Organismo de cuenca

El Organismo de cuenca podrá hacerse cargo directa o indirectamente, por razones de interés general y con carácter temporal, de la explotación de las instalaciones de depuración de aguas residuales, cuando no fuera procedente la paralización de las actividades que producen el vertido y se derivasen graves inconvenientes del incumplimiento de las condiciones autorizadas.
En este supuesto, el Organismo de cuenca reclamará del titular de la autorización, incluso por vía de apremio:

a) Las cantidades necesarias para modificar o acondicionar las instalaciones en los términos previstos en la autorización.

b) Los gastos de explotación, mantenimiento y conservación de las instalaciones.

Artículo 108 Empresas de vertido

Podrán constituirse empresas de vertido para conducir, tratar y verter aguas residuales de terceros. Las autorizaciones de vertido que a su favor se otorguen, incluirán, además de las condiciones exigidas con carácter general, las siguientes:

a) Las de admisibilidad de los vertidos que van a ser tratados por la empresa.

b) Las tarifas máximas y el procedimiento de su actualización periódica.

c) La obligación de constituir una fianza para responder de la continuidad y eficacia de los tratamientos.
La cuantía de la fianza y los efectos que se deriven de la revocación de la autorización se determinarán reglamentariamente.

[591]SECCIÓN 2 VERTIDOS MARINOS

Artículo 108 bis Principios generales

1. La protección de las aguas marinas tendrá por objeto interrumpir o suprimir gradualmente los vertidos, las emisiones y las pérdidas de sustancias peligrosas prioritarias, con el objetivo último de conseguir concentraciones en el medio marino cercanas a los valores básicos por lo que se refiere a las sustancias de origen natural y próximas a cero por lo que respecta a las sustancias sintéticas artificiales.
2. Los principios generales enumerados en el apartado anterior se recogerán por la legislación sectorial aplicable en cada caso.

CAPÍTULO III De la reutilización de aguas depuradas

[591] Sección 2.ª del Capítulo II del Título V, integrada por el artículo 108 bis, introducida por el apartado treinta y cinco del artículo 129 de la Ley 62/2003, de 30 de diciembre, de medidas fiscales, administrativas y del orden social («B.O.E.» 31 diciembre).

Artículo 109 Régimen jurídico de la reutilización

[592]1. El Gobierno establecerá las condiciones básicas para la reutilización de las aguas, precisando la calidad exigible a las aguas depuradas según los usos previstos.
El titular de la concesión o autorización deberá sufragar los costes necesarios para adecuar la reutilización de las aguas a las exigencias de calidad vigentes en cada momento.
2. La reutilización de las aguas procedentes de un aprovechamiento requerirá concesión administrativa como norma general. Sin embargo, en el caso de que la reutilización fuese solicitada por el titular de una autorización de vertido de aguas ya depuradas, se requerirá solamente una autorización administrativa, en la cual se establecerán las condiciones necesarias complementarias de las recogidas en la previa autorización de vertido.
[593]3. ...

[594]4. ...

[595]5. ...

Véase el número 2 del artículo 51 de la Ley [BALEARES] 13/2005, 27 diciembre, de medidas tributarias y administrativas («B.O.I.B.» 31 diciembre), que establece: «En el ámbito de las Illes Balears se añaden dos apartados, tercero y cuarto, al artículo 109 de la Ley de aguas, aprobado mediante Real Decreto Legislativo 1/2001, de 20 de julio, que quedan redactados de la siguiente forma: 3. Cualquier persona física o jurídica que haya obtenido una concesión de reutilización de aguas podrá subrogarse por vía contractual en la titularidad de la autorización de vertido de las citadas aguas, con asunción de las obligaciones que ésta implique, incluidas la depuración y la satisfacción del canon de control del vertido. Estos contratos deberán ser autorizados por el correspondiente organismo de cuenca, a los efectos del cambio de titular de la autorización del vertido. En el caso de que la concesión se haya otorgado respecto de aguas efluentes de una planta de depuración, las relaciones entre el titular de ésta y el de aquella concesión serán reguladas igualmente mediante un contrato que deberá ser autorizado por el correspondiente organismo de cuenca. 4. De acuerdo con el principio de recuperación de costes que recoge el artículo 9.1 de la Directiva 2000/60 CE del Parlamento Europeo y del Consejo, de 23 de octubre de 2000, por la cual se establece un marco comunitario de actuación en el ámbito de la política de aguas, el contrato al que se refiere el apartado 3 de este artículo, cuando se trate de la reutilización de aguas depuradas para campos de golf, contemplará necesariamente la recuperación de dicho coste, en los términos que se prevean concretamente en el contrato y se autoricen por la administración hidráulica. En ningún caso habrá lugar a la recuperación de costes cuando se trate del riego de zonas de jardín, limpieza viaria u otros usos públicos, así como usos agrarios, por lo que se refiere a los efectos sociales que tal recuperación supone.»

CAPÍTULO IV De los auxilios del Estado

Artículo 110 Ayudas del Estado para actividades que mejoren la calidad de las aguas

Se determinarán reglamentariamente las ayudas que podrán concederse a quienes procedan al desarrollo, implantación o modificaciones de tecnologías, procesos, instalaciones o equipos, así como a cambios en la explotación, que signifiquen una disminución en los usos y consumos de agua o bien una menor aportación en origen de cargas contaminantes a las aguas utilizadas. Asimismo, podrán concederse ayudas a quienes realicen plantaciones forestales, cuyo objetivo sea la protección de los recursos hidráulicos.

---

[592] Número 1 del artículo 109 redactado por el número diez de la disposición final primera de la Ley 11/2005, de 22 de junio, por la que se modifica la Ley 10/2001, de 5 de julio, del Plan Hidrológico Nacional («B.O.E.» 23 junio).Vigencia: 23 junio 2005

[593] Número 3 del artículo 109 suprimido por el número once de la disposición final primera de la Ley 11/2005, de 22 de junio, por la que se modifica la Ley 10/2001, de 5 de julio, del Plan Hidrológico Nacional («B.O.E.» 23 junio).Vigencia: 23 junio 2005

[594] Número 4 del artículo 109 suprimido por el número once de la disposición final primera de la Ley 11/2005, de 22 de junio, por la que se modifica la Ley 10/2001, de 5 de julio, del Plan Hidrológico Nacional («B.O.E.» 23 junio).Vigencia: 23 junio 2005

[595] Número 5 del artículo 109 suprimido por el número once de la disposición final primera de la Ley 11/2005, de 22 de junio, por la que se modifica la Ley 10/2001, de 5 de julio, del Plan Hidrológico Nacional («B.O.E.» 23 junio).Vigencia: 23 junio 2005

Estas ayudas se extenderán a quienes procedan a la potabilización y desalinización de aguas y a la depuración de aguas residuales, mediante procesos o métodos más adecuados, a la implantación de sistemas de reutilización de aguas residuales, o desarrollen actividades de investigación en estas materias.

CAPÍTULO V De las zonas húmedas

Artículo 111 Concepto y características

1. Las zonas pantanosas o encharcadizas, incluso las creadas artificialmente, tendrán la consideración de zonas húmedas.
2. La delimitación de las zonas húmedas se efectuará de acuerdo con la correspondiente legislación específica.
3. Toda actividad que afecte a tales zonas requerirá autorización o concesión administrativa.
4. Los Organismos de cuenca y la Administración ambiental competente coordinarán sus actuaciones para la conservación, la protección eficaz, la gestión sostenible y la recuperación de las zonas húmedas, especialmente de aquellas que posean un interés natural o paisajístico.
5. Los Organismos de cuenca podrán promover la declaración de determinadas zonas húmedas como de especial interés para su conservación y protección, de acuerdo con la legislación medioambiental.
6. Asimismo, los Organismos de cuenca, previo informe favorable de los órganos competentes en materia de Medio Ambiente, podrán promover la desecación de aquellas zonas húmedas, declaradas insalubres o cuyo saneamiento se considere de interés público.

TÍTULO VI
Del régimen económico-financiero de la utilización del dominio público hidráulico

[596]*Artículo 111 bis Principios generales*

[597]1. Las Administraciones públicas competentes, en virtud del principio de recuperación de costes y teniendo en cuenta proyecciones económicas a largo plazo, establecerán los oportunos mecanismos para repercutir los costes de los servicios relacionados con la gestión del agua, incluyendo los costes ambientales y del recurso, en los diferentes usuarios finales.
2. La aplicación del principio de recuperación de los mencionados costes deberá hacerse de manera que incentive el uso eficiente del agua y, por tanto, contribuya a los objetivos medioambientales perseguidos.
Asimismo, la aplicación del mencionado principio deberá realizarse con una contribución adecuada de los diversos usos, de acuerdo con el principio del que contamina paga, y considerando al menos los usos de abastecimiento, agricultura e industria. Todo ello con aplicación de criterios de transparencia.

[596] Artículo 111 bis introducido por el apartado treinta y seis del artículo 129 de la Ley 62/2003, de 30 de diciembre, de medidas fiscales, administrativas y del orden social («B.O.E.» 31 diciembre).Vigencia: 1 enero 2004

[597] Número 1 del artículo 111 bis redactado por el apartado cinco del artículo primero de la Ley 11/2012, de 19 de diciembre, de medidas urgentes en materia de medio ambiente («B.O.E.» 20 diciembre).Vigencia: 21 diciembre 2012

[598]A tal fin la Administración con competencias en materia de suministro de agua establecerá las estructuras tarifarias por tramos de consumo, con la finalidad de atender las necesidades básicas a un precio asequible y desincentivar los consumos excesivos.
[599]3. Para la aplicación del principio de recuperación de costes se tendrán en cuenta las consecuencias sociales, ambientales y económicas, así como las condiciones geográficas y climáticas de cada territorio y de las poblaciones afectadas siempre y cuando ello no comprometa los fines ni el logro de los objetivos ambientales establecidos.
Mediante resolución de la Administración competente, que en el ámbito de la Administración General del Estado corresponderá al Ministro de Agricultura, Alimentación y Medio Ambiente, se podrán establecer motivadamente excepciones al principio de recuperación de costes para determinados usos teniendo en cuenta las mismas consecuencias y condiciones mencionadas y sin que, en ningún caso, se comprometan los fines ni el logro de los objetivos ambientales correspondientes. Para ello, los organismos de cuenca emitirán en el plazo de tres meses, con carácter preceptivo y previo a la resolución que se adopte, informe motivado que, en todo caso, justifique que no se comprometen ni los fines ni los logros ambientales establecidos en las respectivas planificaciones hidrológicas.

Artículo 112 Canon de utilización de los bienes del dominio público hidráulico

1. La ocupación, utilización y aprovechamiento de los bienes del dominio público hidráulico incluidos en los párrafos b) y c) del artículo 2 de la presente Ley, que requieran concesión o autorización administrativa, devengarán a favor del Organismo de cuenca competente una tasa denominada canon de utilización de bienes del dominio público hidráulico, destinada a la protección y mejora de dicho dominio. Los concesionarios de aguas estarán exentos del pago del canon por la ocupación o utilización de los terrenos de dominio público necesarios para llevar a cabo la concesión.
2. El devengo de la tasa se producirá con el otorgamiento inicial y el mantenimiento anual de la concesión o autorización y será exigible en la cuantía que corresponda y en los plazos que se señalen en las condiciones de dicha concesión o autorización.
3. Serán sujetos pasivos del canon los concesionarios o personas autorizadas o, en su caso, quienes se subroguen en lugar de aquéllos.
4. La base imponible de la exacción se determinará por el Organismo de cuenca según los siguientes supuestos:

a) En el caso de ocupación de terrenos del domino público hidráulico, por el valor del terreno ocupado tomando como referencia el valor de mercado de los terrenos contiguos.

b) En el caso de utilización del dominio público hidráulico, por el valor de dicha utilización o del beneficio obtenido con la misma.

c) En el caso de aprovechamiento de bienes del dominio público hidráulico, por el valor de los materiales consumidos o la utilidad que reporte dicho aprovechamiento.

Véase Res. 22 septiembre 2011, de la Confederación Hidrográfica del Segura, sobre revisión de los cánones de utilización de los bienes del dominio público hidráulico («B.O.E.» 26 septiembre).

5. El tipo de gravamen anual será del 5 por 100 en los supuestos previstos en los párrafos a) y b) del apartado anterior, y del 100 por 100 en el supuesto del párrafo c), que se aplicarán sobre el valor de la base imponible resultante en cada caso.
6. En el supuesto de cuencas intercomunitarias este canon será recaudado por el Organismo de cuenca o bien por la Administración Tributaria del Estado, en virtud de convenio con aquél. En este segundo

[598] Párrafo 3.º del número 2 del artículo 111 bis introducido por el número trece de la disposición final primera de la Ley 11/2005, de 22 de junio, por la que se modifica la Ley 10/2001, de 5 de julio, del Plan Hidrológico Nacional («B.O.E.» 23 junio).Vigencia: 23 junio 2005

[599] Número 3 del artículo 111 bis redactado por el apartado seis del artículo primero de la Ley 11/2012, de 19 de diciembre, de medidas urgentes en materia de medio ambiente («B.O.E.» 20 diciembre).Vigencia: 21 diciembre 2012

caso la Agencia Estatal de la Administración Tributaria recibirá del Organismo de cuenca los datos y censos pertinentes que faciliten su gestión, e informará periódicamente a éste en la forma que se determine por vía reglamentaria. El canon recaudado será puesto a disposición del Organismo de cuenca correspondiente.

[600]Artículo 112 bis Canon por utilización de las aguas continentales para la producción de energía eléctrica

1. La utilización y aprovechamiento de los bienes de dominio público a que se refiere el párrafo a) del artículo 2 de la presente ley, para la producción de energía eléctrica en barras de central, estarán gravadas con una tasa denominada canon por utilización de las aguas continentales para la producción de energía eléctrica, destinada a la protección y mejora del dominio público hidráulico.
2. El devengo del canon se producirá con el otorgamiento inicial y el mantenimiento anual de la concesión hidroeléctrica y será exigible en la cuantía que corresponda y en los plazos que se señalen en las condiciones de dicha concesión o autorización.
3. Serán contribuyentes del canon los concesionarios o, en su caso, quienes se subroguen en lugar de aquéllos.
4. La base imponible de la exacción se determinará por el Organismo de cuenca y será el valor económico de la energía hidroeléctrica producida, y medida en barras de central, en cada período impositivo anual por el concesionario mediante la utilización y aprovechamiento del dominio público hidráulico.
[601]5. El tipo de gravamen anual será del 25,5 por ciento del valor de la base imponible y la cuota íntegra será la cantidad resultante de aplicar a la base imponible el tipo de gravamen.6. Estarán exentos del pago de este canon los aprovechamientos hidroeléctricos explotados directamente por la Administración competente para la gestión del dominio público hidráulico.
[602]7. El canon se reducirá en un 92 por ciento para las instalaciones hidroeléctricas de potencia igual o inferior a 50 MW, y un 90 por ciento para las instalaciones de producción de energía eléctrica de tecnología hidráulica de bombeo y potencia superior a 50 MW, y en la forma que reglamentariamente se determine para aquellas producciones o instalaciones que se deban incentivar por motivos de política energética general.
8. La gestión y recaudación del canon corresponderá al Organismo de cuenca competente o bien a la Administración Tributaria del Estado, en virtud de convenio con aquél.
En caso de celebrarse el convenio con la Agencia Estatal de Administración Tributaria, ésta recibirá del Organismo de cuenca los datos y censos pertinentes que faciliten su gestión, e informará periódicamente a éste en la forma que se determine por vía reglamentaria. A estos efectos, la Comisión Nacional de Energía y el Operador del Sistema eléctrico estarán obligados a suministrar al Organismo de cuenca o a la Administración Tributaria cuantos datos e informes sean necesarios de acuerdo con el artículo 94 de la Ley 58/2003, de 17 de diciembre.
El 2 por ciento del canon recaudado será considerado un ingreso del Organismo de cuenca, y el 98 por ciento restante será ingresado en el Tesoro Público por el organismo recaudador.
Lo dispuesto en el artículo 112 bis será de aplicación a los titulares de las instalaciones de producción de energía eléctrica que a la entrada en vigor de la misma sean titulares de una concesión hidroeléctrica. Las condiciones de tales concesiones deberán ser adaptadas a la nueva regulación establecida en dicho artículo 112 bis, conforme establece la disposición transitoria primera de citada Ley 15/2012, de 27 de diciembre.

Artículo 113 Canon de control de vertidos

---

[600] Artículo 112 bis introducido por el artículo 29 de la Ley 15/2012, de 27 de diciembre, de medidas fiscales para la sostenibilidad energética («B.O.E.» 28 diciembre; corrección de errores «B.O.E.» 9 marzo 2013).Vigencia: 1 enero 2013

[601] Número 5 del artículo 112 bis redactado por el artículo 10 de la Ley 1/2018, de 6 de marzo, por la que se adoptan medidas urgentes para paliar los efectos producidos por la sequía en determinadas cuencas hidrográficas y se modifica el texto refundido de la Ley de Aguas, aprobado por R.D. Legislativo 1/2001, de 20 de julio («B.O.E.» 7 marzo).Vigencia: 7 marzo 2018

[602] Número 7 del artículo 112 bis redactado por el artículo 10 de la Ley 1/2018, de 6 de marzo, por la que se adoptan medidas urgentes para paliar los efectos producidos por la sequía en determinadas cuencas hidrográficas y se modifica el texto refundido de la Ley de Aguas, aprobado por R.D. Legislativo 1/2001, de 20 de julio («B.O.E.» 7 marzo).Vigencia: 7 marzo 2018

1. Los vertidos al dominio público hidráulico estarán gravados con una tasa destinada al estudio, control, protección y mejora del medio receptor de cada cuenca hidrográfica, que se denominará canon de control de vertidos.
2. Serán sujetos pasivos del canon de control de vertidos, quienes lleven a cabo el vertido.
3. El importe del canon de control de vertidos será el producto del volumen de vertido autorizado por el precio unitario de control de vertido. Este precio unitario se calculará multiplicando el precio básico por metro cúbico por un coeficiente de mayoración o minoración, que se establecerá reglamentariamente en función de la naturaleza, características y grado de contaminación del vertido, así como por la mayor calidad ambiental del medio físico en que se vierte.
El precio básico por metro cúbico se fija en 0,01683 euros para el agua residual urbana y en 0,04207 euros para el agua residual industrial. Estos precios básicos podrán revisarse periódicamente en las Leyes de Presupuestos Generales del Estado.

Las cuantías de los precios básicos contenidas en el número 3 del artículo 113 han sido actualizadas conforme establece el artículo 95 de la Ley 22/2013, de 23 de diciembre, de Presupuestos Generales del Estado para el año 2014 («B.O.E.» 26 diciembre).Vigencia: 1 enero 2014

El coeficiente de mayoración del precio básico no podrá ser superior a 4.
4. El canon de control de vertidos se devengará el 31 de diciembre, coincidiendo el período impositivo con un año natural, excepto el ejercicio en que se produzca la autorización del vertido o su cese, en cuyo caso, se calculará el canon proporcionalmente al número de días de vigencia de la autorización en relación con el total del año. Durante el primer trimestre de cada año natural, deberá liquidarse el canon correspondiente al año anterior.
[603]5. En el supuesto de cuencas intercomunitarias este canon será recaudado por el Organismo de cuenca o bien por la Administración Tributaria del Estado, en virtud de convenio con aquél. En este segundo caso la Agencia Estatal de Administración Tributaria recibirá del Organismo de cuenca los datos y censos pertinentes que faciliten su gestión, e informará periódicamente a éste en la forma que se determine por vía reglamentaria. El canon recaudado será puesto a disposición del Organismo de cuenca correspondiente.
Asimismo, en virtud de convenio las Comunidades Autónomas podrán recaudar el canon en su ámbito territorial. En este supuesto, la Comunidad Autónoma pondrá a disposición del Organismo de cuenca la cuantía que se estipule en el convenio, en atención a las funciones que en virtud del mismo se encomienden a la Comunidad Autónoma.
6. Cuando se compruebe la existencia de un vertido, cuyo responsable carezca de la autorización administrativa a que se refiere el artículo 100, con independencia de la sanción que corresponda, el Organismo de cuenca liquidará el canon de control de vertidos por los ejercicios no prescritos, calculando su importe por procedimientos de estimación indirecta conforme a lo que reglamentariamente se establezca.
7. El canon de control de vertidos será independiente de los cánones o tasas que puedan establecer las Comunidades Autónomas o Corporaciones Locales para financiar las obras de saneamiento y depuración.
[604]8. Cuando un sujeto pasivo del canon de control de vertidos esté obligado a satisfacer algún otro tributo vinculado a la protección, mejora y control del medio receptor establecido por las Comunidades Autónomas en ejercicio de sus competencias, el importe correspondiente a este tributo se podrá deducir o reducir del importe a satisfacer en concepto de canon de control de vertidos.
Con el objeto de arbitrar los mecanismos necesarios para conseguir la efectiva correspondencia entre los servicios recibidos y los importes a abonar por el sujeto pasivo de los citados tributos, el Ministerio de Medio Ambiente y las Administraciones autonómicas implicadas suscribirán los oportunos convenios de colaboración.

Artículo 114 Canon de regulación y tarifa de utilización del agua

[603] Número 5 del artículo 113 redactado por el número catorce de la disposición final primera de la Ley 11/2005, de 22 de junio, por la que se modifica la Ley 10/2001, de 5 de julio, del Plan Hidrológico Nacional («B.O.E.» 23 junio).Vigencia: 23 junio 2005

[604] Número 8 del artículo 113 introducido por el número quince de la disposición final primera de la Ley 11/2005, de 22 de junio, por la que se modifica la Ley 10/2001, de 5 de julio, del Plan Hidrológico Nacional («B.O.E.» 23 junio).Vigencia: 23 junio 2005

1. Los beneficiados por las obras de regulación de las aguas superficiales o subterráneas, financiadas total o parcialmente con cargo al Estado, satisfarán un canon de regulación destinado a compensar los costes de la inversión que soporte la Administración estatal y atender los gastos de explotación y conservación de tales obras.
2. Los beneficiados por otras obras hidráulicas específicas financiadas total o parcialmente a cargo del Estado, incluidas las de corrección del deterioro del dominio público hidráulico, derivado de su utilización, satisfarán por la disponibilidad o uso del agua una exacción denominada «tarifa de utilización del agua», destinada a compensar los costes de inversión que soporte la Administración estatal y a atender a los gastos de explotación y conservación de tales obras.
3. La cuantía de cada una de las exacciones se fijará, para cada ejercicio presupuestario, sumando las siguientes cantidades:

a) El total previsto de gastos de funcionamiento y conservación de las obras realizadas.

b) Los gastos de administración del organismo gestor imputables a dichas obras.

c) El 4 por 100 del valor de las inversiones realizadas por el Estado, debidamente actualizado, teniendo en cuenta la amortización técnica de las obras e instalaciones y la depreciación de la moneda, en la forma que reglamentariamente se determine.

4. La distribución individual de dicho importe global, entre todos los beneficiados por las obras, se realizará con arreglo a criterios de racionalización del uso del agua, equidad en el reparto de las obligaciones y autofinanciación del servicio, en la forma que reglamentariamente se determine.
5. En el supuesto de cuencas intercomunitarias las exacciones previstas en este artículo serán gestionadas y recaudadas por el Organismo de cuenca o bien por la Administración Tributaria del Estado, en virtud de convenio con aquél. En este segundo caso, la Agencia Estatal de la Administración Tributaria recibirá del Organismo de cuenca los datos y censos pertinentes que faciliten su gestión, e informará periódicamente a éste en la forma que se determine por vía reglamentaria. El canon recaudado será puesto a disposición del Organismo de cuenca correspondiente.
6. El organismo liquidador de los cánones y exacciones introducirá un factor corrector del importe a satisfacer, según el beneficiado por la obra hidráulica consuma en cantidades superiores o inferiores a las dotaciones de referencia fijadas en los Planes Hidrológicos de cuenca o, en su caso, en la normativa que regule la respectiva planificación sectorial, en especial en materia de regadíos u otros usos agrarios. Este factor corrector consistirá en un coeficiente a aplicar sobre la liquidación, que no podrá ser superior a 2 ni inferior a 0,5, conforme a las reglas que se determinen reglamentariamente.
[605]7. El organismo de cuenca, de acuerdo con lo establecido en este artículo, determinará las cuantías del canon de regulación y de la tarifa de utilización del agua del año en curso, emitiendo las liquidaciones correspondientes antes del último día del mismo año.

Artículo 115 Naturaleza económico-administrativa de las liquidaciones

1. Reglamentariamente podrá establecerse la autoliquidación de los cánones o exacciones mencionados en los artículos anteriores.
2. Los actos de aprobación y liquidación de estos cánones o exacciones tendrán carácter económico-administrativo. Sin perjuicio de lo dispuesto en las normas reguladoras de los procedimientos aplicables, la impugnación de los actos no suspenderá su eficacia, siendo exigible el abono del débito por la vía administrativa de apremio. El impago podrá motivar la suspensión o pérdida del derecho a la utilización o aprovechamiento del dominio público hidráulico.
3. El pago de las exacciones previstas en la presente Ley, cuando los obligados a ello estén agrupados en una comunidad de usuarios u organización representativa de los mismos, se podrá realizar a través de tales comunidades o entidades, que quedan facultadas a tal fin para llevar a cabo la recaudación correspondiente, en los términos que se establezcan reglamentariamente.

[605] Número 7 del artículo 114 redactado por el apartado siete del artículo primero de la Ley 11/2012, de 19 de diciembre, de medidas urgentes en materia de medio ambiente («B.O.E.» 20 diciembre).Vigencia: 21 diciembre 2012

TÍTULO VII
De las infracciones y sanciones y de la competencia de los Tribunales

Artículo 116 Acciones constitutivas de infracción

1. El incumplimiento de lo establecido en esta Ley será sancionado con arreglo a lo dispuesto en este Título y en el Título IX de la Ley 30/1992, de 26 de noviembre, de Régimen Jurídico de las Administraciones Públicas y del Procedimiento Administrativo Común.
2. La responsabilidad será solidaria cuando sean varios los responsables y no sea posible determinar el grado de participación de cada uno de ellos en la comisión de la infracción.
3. Se considerarán infracciones administrativas:

a) Las acciones que causen daños a los bienes de dominio público hidráulico y a las obras hidráulicas.

b) La derivación de agua de sus cauces y el alumbramiento de aguas subterráneas sin la correspondiente concesión o autorización cuando sea precisa.

c) El incumplimiento de las condiciones impuestas en las concesiones y autorizaciones administrativas a que se refiere esta Ley, sin perjuicio de su caducidad, revocación o suspensión.

d) La ejecución, sin la debida autorización administrativa, de otras obras, trabajos, siembras o plantaciones en los cauces públicos o en las zonas sujetas legalmente a algún tipo de limitación en su destino o uso.

e) La invasión, la ocupación o la extracción de áridos de los cauces, sin la correspondiente autorización.

f) Los vertidos que puedan deteriorar la calidad del agua o las condiciones de desagüe del cauce receptor, efectuados sin contar con la autorización correspondiente.

g) El incumplimiento de las prohibiciones establecidas en la presente Ley o la omisión de los actos a que obliga.

h) La apertura de pozos y la instalación en los mismos de instrumentos para la extracción de aguas subterráneas sin disponer previamente de concesión o autorización del Organismo de cuenca para la extracción de las aguas.

i) La no presentación de declaración responsable o el incumplimiento de las previsiones contenidas en la declaración responsable para el ejercicio de una determinada actividad o de las condiciones impuestas por la Administración para el ejercicio de la misma.
Letra i) del apartado 3 del artículo 116 introducida por el número tres del artículo 33 de la Ley 25/2009, de 22 de diciembre, de modificación de diversas leyes para su adaptación a la Ley sobre el libre acceso a las actividades de servicios y su ejercicio («B.O.E.» 23 diciembre).Vigencia: 27 diciembre 2009

[606]j) La inexactitud, falsedad u omisión en los datos, manifestaciones o documentos que se incorporen o acompañen a la declaración responsable.

---

[606] Letra j) del apartado 3 del artículo 116 introducida por el número cuatro del artículo 33 de la Ley 25/2009, de 22 de diciembre, de modificación de diversas leyes para su adaptación a la Ley sobre el libre acceso a las actividades de servicios y su ejercicio («B.O.E.» 23 diciembre).Vigencia: 27 diciembre 2009

Incurrirán en responsabilidad por la infracción de los apartados b) y h), las personas físicas o jurídicas siguientes: El titular del terreno, el promotor de la captación, el empresario que ejecuta la obra y el técnico director de la misma.

Véase el número 3 del artículo 51 de la Ley [BALEARES] 13/2005, 27 diciembre, de medidas tributarias y administrativas («B.O.I.B.» 31 diciembre), que establece: «En el ámbito territorial de las Illes Balears, se añade una nueva infracción administrativa a las previstas en el apartado 3 del artículo 116 del texto refundido de la Ley de aguas aprobado por Real Decreto Legislativo 1/2001, de 20 de julio, con la siguiente redacción: En el ámbito territorial de las Illes Balears constituye infracción administrativa en materia de aguas, además de las previstas en el apartado 3 del artículo 116 del texto refundido de la Ley de aguas aprobado por Real Decreto Legislativo 1/2001, de 20 de julio, el incumplimiento de las normas técnicas de ejecución de sondeos, en especial, de la obligación de cimentar el espacio anular entre el entubamiento y la pared de los sondeos. Son responsables de esta infracción las personas físicas o jurídicas que ejecuten los sondeos y los directores facultativos de éstos.»
607

Artículo 117 Calificación de las infracciones

[608]1. Las citadas infracciones se calificarán reglamentariamente de leves, menos graves, graves, o muy graves, atendiendo a su repercusión en el orden y aprovechamiento del dominio público hidráulico, a su trascendencia por lo que respecta a la seguridad de las personas y bienes y a las circunstancias del responsable, su grado de malicia, participación y beneficio obtenido, así como al deterioro producido en la calidad del recurso, pudiendo ser sancionadas con las siguientes multas:
Infracciones leves, multa de hasta 10.000,00 euros.
Infracciones menos graves, multa de 10.000,01 a 50.000,00 euros.
Infracciones graves, multa de 50.000,01 a 500.000,00 euros.
Infracciones muy graves, multa de 500.000,01 a 1.000.000,00 euros.
[609]2. Con carácter general, para la valoración del daño en el dominio público hidráulico y las obras hidráulicas se ponderará su valor económico. En el caso de daños en la calidad del agua, se tendrá en cuenta el coste del tratamiento que hubiera sido necesario para evitar la contaminación causada por el vertido y la peligrosidad del mismo. Todo ello, de acuerdo con lo que reglamentariamente se establezca.
[610]3. La sanción de las infracciones leves y menos graves corresponderá al Organismo de cuenca. En relación con las primeras se establecerá reglamentariamente un procedimiento abreviado y sumario, respetando los principios establecidos en el capítulo II del Título IX de la Ley 30/1992, de 26 de noviembre, de Régimen Jurídico de las Administraciones Públicas y del Procedimiento Administrativo Común. Será competencia del Ministro de Medio Ambiente la sanción de las infracciones graves y quedará reservada al Consejo de Ministros la imposición de multas por infracciones muy graves.
[611]4. El Gobierno podrá, mediante Decreto, proceder a la actualización del importe de las sanciones, previsto en el apartado 1 de este artículo.

Artículo 118 Indemnizaciones por daños y perjuicios al dominio público hidráulico

---

[607] Artículo 116 redactado por la disposición adicional vigésima de la Ley 53/2002, de 30 de diciembre, de Medidas Fiscales, Administrativas y del Orden Social («B.O.E.» 31 diciembre), cuyo tenor literal es el siguiente: «Se añaden nuevos apartados al artículo 116, el contenido actual del artículo pasa a ser el apartado 3 del mismo...Contenido del actual artículo 116, que pasa a ser el apartado 3 del mismo».Vigencia: 1 enero 2003

[608] Número 1 del artículo 117 redactado por el apartado ocho del artículo primero de la Ley 11/2012, de 19 de diciembre, de medidas urgentes en materia de medio ambiente («B.O.E.» 20 diciembre).Vigencia: 21 diciembre 2012

[609] Número 2 del artículo 117 introducido, en su actual redacción, por el apartado nueve del artículo primero de la Ley 11/2012, de 19 de diciembre, de medidas urgentes en materia de medio ambiente («B.O.E.» 20 diciembre).Vigencia: 21 diciembre 2012

[610] Número 3 del artículo 117 renumerado por el apartado diez del artículo primero de la Ley 11/2012, de 19 de diciembre, de medidas urgentes en materia de medio ambiente («B.O.E.» 20 diciembre). Su contenido literal se corresponde con el del anterior número 2 del mismo artículo.Vigencia: 21 diciembre 2012

[611] Número 4 del artículo 117 renumerado por el apartado diez del artículo primero de la Ley 11/2012, de 19 de diciembre, de medidas urgentes en materia de medio ambiente («B.O.E.» 20 diciembre). Su contenido literal se corresponde con el del anterior número 3 del mismo artículo.Vigencia: 21 diciembre 2012

1. Con independencia de las sanciones que les sean impuestas, los infractores podrán ser obligados a reparar los daños y perjuicios ocasionados al dominio público hidráulico, así como a reponer las cosas a su estado anterior. El órgano sancionador fijará ejecutoriamente las indemnizaciones que procedan.
2. Tanto el importe de las sanciones como el de las responsabilidades a que hubiera lugar, podrán ser exigidos por la vía administrativa de apremio.

Artículo 119 Multas coercitivas

1. Los Órganos sancionadores podrán imponer multas coercitivas en los supuestos contemplados en la Ley de Régimen Jurídico de las Administraciones Públicas y del Procedimiento Administrativo Común. La cuantía de cada multa no superará, en ningún caso, el 10 por 100 de la sanción máxima fijada para la infracción cometida.
2. Para garantizar la eficacia de la resolución final que pudiera recaer, podrán adoptarse, con carácter provisional, las medidas cautelares que resulten necesarias para evitar la continuación de la actividad infractora, como el sellado de instalaciones, aparatos, equipos y pozos, y el cese de actividades.

Artículo 120 Infracciones constitutivas de delito o falta

En los supuestos en que las infracciones pudieran ser constitutivas de delito o falta, la Administración pasará el tanto de culpa a la jurisdicción competente y se abstendrá de proseguir el procedimiento sancionador mientras la autoridad judicial no se haya pronunciado. La sanción de la autoridad judicial excluirá la imposición de multa administrativa. De no haberse estimado la existencia de delito o falta, la Administración podrá continuar el expediente sancionador en base a los hechos que los Tribunales hayan considerado probados.

Artículo 121 Jurisdicción competente

Corresponde a la jurisdicción contencioso-administrativa el conocimiento de las pretensiones que se deduzcan en relación con los actos de cualesquiera Administraciones públicas en materia de aguas, sujetos al Derecho Administrativo.

[612]*Artículo 121 bis Responsabilidad comunitaria*

...

TÍTULO VIII
De las obras hidráulicas

CAPÍTULO I Concepto y naturaleza jurídica de las obras hidráulicas

Artículo 122 Concepto de obra hidráulica

A los efectos de esta Ley, se entiende por obra hidráulica la construcción de bienes que tengan naturaleza inmueble destinada a la captación, extracción, desalación, almacenamiento, regulación, conducción, control y aprovechamiento de las aguas, así como el saneamiento, depuración, tratamiento y reutilización de las aprovechadas y las que tengan como objeto la recarga artificial de acuíferos, la actuación sobre cauces, corrección del régimen de corrientes y la protección frente avenidas, tales como presas, embalses, canales de acequias, azudes, conducciones, y depósitos de abastecimiento a poblaciones, instalaciones de desalación, captación y bombeo, alcantarillado, colectores de aguas pluviales y residuales, instalaciones de saneamiento, depuración y tratamiento, estaciones de aforo, piezómetros, redes de control de calidad, diques y obras de encauzamiento y defensa contra avenidas, así como aquellas actuaciones necesarias para la protección del dominio público hidráulico.

[612] Artículo 121 bis derogado por la letra a) del número 1 de la disposición derogatoria única del R.D.-ley 7/2013, de 28 de junio, de medidas urgentes de naturaleza tributaria, presupuestaria y de fomento de la investigación, el desarrollo y la innovación («B.O.E.» 29 junio).Vigencia: 30 junio 2013

Artículo 123 Régimen jurídico de la obra hidráulica

1. Las obras hidráulicas pueden ser de titularidad pública o privada.
No podrá iniciarse la construcción de una obra hidráulica que comporte la concesión de nuevos usos del agua, sin que previamente se obtenga o declare la correspondiente concesión, autorización o reserva demaniales, salvo en el caso de declaración de emergencia o de situaciones hidrológicas extremas.
A las obras hidráulicas vinculadas a aprovechamientos energéticos les resultará igualmente de aplicación lo previsto en la Ley 54/1997, de 27 de noviembre, del Sector Eléctrico.
2. Son obras hidráulicas públicas las destinadas a garantizar la protección, control y aprovechamiento de las aguas continentales y del dominio público hidráulico y que sean competencia de la Administración General del Estado, de las Confederaciones Hidrográficas, de las Comunidades Autónomas y de las Entidades locales.

[613]*Artículo 123 bis Seguridad de presas y embalses*

Con la finalidad de proteger a las personas, al medio ambiente y a las propiedades, el Gobierno regulará mediante Real Decreto las condiciones esenciales de seguridad que deben cumplir las presas y embalses, estableciendo las obligaciones y responsabilidades de sus titulares, los procedimientos de control de la seguridad, y las funciones que corresponden a la Administración pública.

Artículo 124 Competencias para la ejecución, gestión y explotación de las obras hidráulicas públicas

1. Son competencia de la Administración General del Estado las obras hidráulicas de interés general. La gestión de estas obras podrá realizarse directamente por los órganos competentes del Ministerio de Medio Ambiente o a través de las Confederaciones Hidrográficas. También podrán gestionar la construcción y explotación de estas obras, las Comunidades Autónomas en virtud de convenio específico o encomienda de gestión.
2. Son competencia de las Confederaciones Hidrográficas las obras hidráulicas realizadas con cargo a sus fondos propios, en el ámbito de las competencias de la Administración General del Estado.
3. El resto de las obras hidráulicas públicas son de competencia de las Comunidades Autónomas y de las Entidades locales, de acuerdo con lo que dispongan sus respectivos Estatutos de Autonomía y sus leyes de desarrollo, y la legislación de régimen local.
4. La Administración General del Estado, las Confederaciones Hidrográficas, las Comunidades Autónomas y las Entidades locales podrán celebrar convenios para la realización y financiación conjunta de obras hidráulicas de su competencia.

Artículo 125 Encomienda de gestión. Concesiones sin competencia de proyectos

1. El Ministerio de Medio Ambiente y las Confederaciones Hidrográficas, en el ámbito de sus competencias, podrán encomendar a las comunidades de usuarios, o juntas centrales de usuarios, la explotación y el mantenimiento de las obras hidráulicas que les afecten. A tal efecto, se suscribirá un convenio entre la Administración y las comunidades o juntas centrales de usuarios en el que se determinarán las condiciones de la encomienda de gestión y, en particular, su régimen económico-financiero.
2. Asimismo, las comunidades de usuarios y las juntas centrales de usuarios podrán ser beneficiarios directos, sin concurrencia, de concesiones de construcción o explotación de las obras hidráulicas que les afecten. Un convenio específico entre la Administración General del Estado y los usuarios regulará cada obra y fijará, en su caso, las ayudas públicas asociadas a cada operación.
[614]3. El título V del libro II de la Ley de Contratos de las Administraciones Públicas se aplicará en lo que no se oponga a lo previsto por los apartados anteriores de este artículo.

---

[613] Artículo 123 bis introducido por el número dieciséis de la disposición final primera de la Ley 11/2005, de 22 de junio, por la que se modifica la Ley 10/2001, de 5 de julio, del Plan Hidrológico Nacional («B.O.E.» 23 junio).Vigencia: 23 junio 2005

[614] Número 3 del artículo 125 introducido por el apartado uno de la disposición adicional undécima de la Ley 13/2003, de 23 de mayo reguladora del contrato de concesión de obras públicas («B.O.E.» 24 mayo).Vigencia: 24 agosto 2003

Artículo 126 Gastos de conservación y funcionamiento

A los efectos previstos en el párrafo a) del apartado 3 del artículo 114, tendrán la consideración de gastos de funcionamiento y conservación las cantidades que se obliguen a satisfacer la Administración General del Estado o las Confederaciones Hidrográficas, en virtud de convenio suscrito con un tercero a quien se haya atribuido la gestión de la construcción o explotación de una obra hidráulica de interés general, o sea concesionario de las mismas.

Artículo 127 Prerrogativas de la obra hidráulica de interés general

1. Las obras hidráulicas de interés general y las obras y actuaciones hidráulicas de ámbito supramunicipal, incluidas en la planificación hidrológica, y que no agoten su funcionalidad en el término municipal en donde se ubiquen, no estarán sujetas a licencia ni a cualquier acto de control preventivo municipal a los que se refiere el párrafo b) del apartado 1 del artículo 84 de la Ley 7/1985, de 2 de abril, reguladora de las Bases de Régimen Local.
2. Los órganos urbanísticos competentes no podrán suspender la ejecución de las obras a las que se refiere el párrafo primero del apartado anterior, siempre que se haya cumplido el trámite de informe previo, esté debidamente aprobado el proyecto técnico por el órgano competente, las obras se ajusten a dicho proyecto o a sus modificaciones y se haya hecho la comunicación a que se refiere el apartado siguiente.
[615]El informe previo será emitido, a petición del Ministerio de Medio Ambiente o sus organismos autónomos, por las entidades locales afectadas por las obras. El informe deberá pronunciarse exclusivamente sobre aspectos relacionados con el planeamiento urbanístico y se entenderá favorable si no se emite y notifica en el plazo de un mes.
3. El Ministerio de Medio Ambiente deberá comunicar a las Entidades locales afectadas la aprobación de los proyectos de las obras públicas hidráulicas a que se refiere el apartado 1, a fin de que se inicie, en su caso, el procedimiento de modificación del planeamiento urbanístico municipal para adaptarlo a la implantación de las nuevas infraestructuras o instalaciones, de acuerdo con la legislación urbanística que resulte aplicable en función de la ubicación de la obra.

Artículo 128 Coordinación de competencias concurrentes

1. La Administración General del Estado, las Confederaciones Hidrográficas, las Comunidades Autónomas y las Entidades locales tienen los deberes de recíproca coordinación de sus competencias concurrentes sobre el medio hídrico con incidencia en el modelo de ordenación territorial, en la disponibilidad, calidad y protección de aguas y, en general, del dominio público hidráulico, así como los deberes de información y colaboración mutua en relación con las iniciativas o proyectos que promuevan.
2. La coordinación y cooperación a la que se refiere el apartado anterior se efectuará a través de los procedimientos establecidos en la Ley 12/1983, de 14 de octubre, del Proceso Autonómico; en la Ley 7/1985, de 2 de abril, Reguladora de las Bases de Régimen Local, y en la Ley 30/1992, de 26 de noviembre, de Régimen Jurídico de las Administraciones Públicas y del Procedimiento Administrativo Común, así como de los específicos que se hayan previsto en los convenios celebrados entre las Administraciones afectadas.
3. Respecto a las cuencas intercomunitarias, la aprobación, modificación o revisión de los instrumentos de ordenación territorial y planificación urbanística que afecten directamente a los terrenos previstos para los proyectos, obras e infraestructuras hidráulicas de interés general contemplados en los Planes Hidrológicos de cuenca o en el Plan Hidrológico Nacional requerirán, antes de su aprobación inicial, el informe vinculante del Ministerio de Medio Ambiente, que versará en exclusiva sobre la relación entre tales obras y la protección y utilización del dominio público hidráulico y sin perjuicio de lo que prevean otras leyes aplicables por razones sectoriales o medioambientales. Este informe se entenderá positivo si no se emite y notifica en el plazo de dos meses.
4. Los terrenos reservados en los planes hidrológicos para la realización de obras hidráulicas de interés general, así como los que sean estrictamente necesarios para su posible ampliación, tendrán la

[615] Párrafo 2.º del número 2 del artículo 127 introducido por el artículo 122 de la Ley 62/2003, de 30 de diciembre, de medidas fiscales, administrativas y del orden social («B.O.E.» 31 diciembre).Vigencia: 1 enero 2004

clasificación y calificación que resulte de la legislación urbanística aplicable y sea adecuada para garantizar y preservar la funcionalidad de dichas obras, la protección del dominio público hidráulico y su compatibilidad con los usos del agua y las demandas medioambientales. Los instrumentos generales de ordenación y planeamiento urbanístico deberán recoger dicha clasificación y calificación.

Artículo 129 Evaluación de impacto ambiental

Los proyectos de obras hidráulicas de interés general se someterán al procedimiento de evaluación de impacto ambiental en los casos establecidos en la legislación de evaluación de impacto ambiental.

Artículo 130 Declaración de utilidad pública y necesidad de ocupación

1. La aprobación de los proyectos de obras hidráulicas de interés general llevará implícita la declaración de utilidad pública y la necesidad de ocupación de los bienes y adquisición de derechos, a los fines de expropiación forzosa y ocupación temporal, de acuerdo con lo dispuesto en la legislación correspondiente.
2. La declaración de utilidad pública y necesidad de ocupación se referirá también a los bienes y derechos comprendidos en el replanteo del proyecto y en las modificaciones de obras que puedan aprobarse posteriormente.
3. La propuesta de declaración de urgencia para la ocupación de bienes y derechos afectados por obras hidráulicas de interés general corresponderá al órgano competente del Ministerio de Medio Ambiente.
4. Cuando la realización de una obra hidráulica de interés general afecte de forma singular al equilibrio socioeconómico del término municipal en que se ubique, se elaborará y ejecutará un proyecto de restitución territorial para compensar tal afección.

Artículo 131 Declaración de una obra hidráulica como de interés general

1. La iniciativa para la declaración de una obra hidráulica como de interés general, conforme a los apartados 2 y 3 del artículo 46 de la presente Ley, corresponderá al Ministerio de Medio Ambiente, de oficio o a instancia de quienes tuvieran interés en ello, sin perjuicio de lo dispuesto en los párrafos a) y b) del apartado 3 del artículo 46. Podrán instar la iniciación del expediente de declaración de una obra hidráulica como de interés general, en el ámbito de sus competencias:

a) El resto de los Departamentos ministeriales de la Administración General del Estado.

b) Las Comunidades Autónomas y las Entidades locales.

c) Las comunidades de usuarios u organizaciones representativas de los mismos.

En todo caso, serán oídos en el correspondiente expediente las Comunidades Autónomas y Entidades locales afectadas.
2. Cuando se trate de obras hidráulicas que tengan como finalidad principal los regadíos u otros usos agrarios, el Ministerio de Agricultura, Pesca y Alimentación informará preceptivamente sobre las materias propias de su competencia, en especial sobre la adecuación del proyecto a lo establecido en la planificación nacional de regadíos vigente.
3. Para declarar una obra hidráulica de interés general, deberá ponderarse la adecuación del proyecto a las exigencias medioambientales, teniendo especialmente en cuenta la compatibilidad de los usos posibles y el mantenimiento de la calidad de las aguas.
4. El expediente de declaración de una obra hidráulica como de interés general deberá incluir una propuesta de financiación de la construcción y explotación de la obra, así como un estudio sobre los cánones y tarifas a satisfacer por los beneficiarios. A estos efectos, dicho expediente será informado por el Ministerio de Hacienda.

CAPÍTULO II De las sociedades estatales

Artículo 132 Régimen jurídico de las sociedades estatales

1. Se autoriza al Consejo de Ministros a constituir una o varias sociedades estatales de las previstas por el artículo 6.1.a) del texto refundido de la Ley General Presupuestaria, aprobado por Real Decreto legislativo 1091/1988, de 23 de septiembre, cuyo objeto social sea la construcción, explotación o ejecución de las obras públicas hidráulicas que al efecto determine el propio Consejo de Ministros.
[616]Asimismo, dichas sociedades podrán tener por objeto la adquisición de obras hidraúlicas, públicas o privadas, previo cumplimiento de los trámites y requisitos establecidos por la normativa vigente, y en especial el de desafectación del demanio público cuando corresponda, para su integración a sistemas hidráulicos con el fin de conseguir un mejor aprovechamiento de los recursos hídricos y una gestión más eficaz de los mismos.
2. Las relaciones entre la Administración General del Estado y las sociedades estatales a las que se refiere el apartado anterior se regularán mediante los correspondientes convenios, previo informe favorable del Ministerio de Economía, que habrán de ser autorizados por el Consejo de Ministros y en los que se preverán, al menos, los siguientes extremos:

a) El régimen de construcción o explotación de las obras públicas hidráulicas de que se trate.

b) Las potestades que tiene la Administración General del Estado en relación con la dirección, inspección, control y recepción de las obras, cuya titularidad corresponderá en todo caso a la misma.

c) Las aportaciones económicas que haya de realizar la Administración General del Estado a la sociedad estatal, a cuyo efecto aquélla podrá adquirir los compromisos plurianuales de gasto que resulten pertinentes, sin sujeción a las limitaciones establecidas por el artículo 61 del texto refundido de la Ley General Presupuestaria, aprobado por el Real Decreto legislativo 1091/1988, de 23 de septiembre. Lo dispuesto en esta letra se entiende, en todo caso, sin perjuicio de las aportaciones que la sociedad estatal pueda recibir de otros sujetos públicos o privados, en virtud, en su caso, de la conclusión de los correspondientes convenios.

d) Las garantías que hayan de establecerse a favor de las entidades que financien la construcción o explotación de las obras públicas hidráulicas.
3. En los contratos que las sociedades estatales a las que se refiere este artículo concluyan con terceros para la construcción de las obras públicas hidráulicas se observarán las reglas siguientes:

1.º Se aplicarán las prescripciones del texto refundido de la Ley de Contratos de las Administraciones Públicas, aprobado por Real Decreto legislativo 2/2000, de 16 de junio, y de las disposiciones que la desarrollen, en lo concerniente a la capacidad de las empresas, publicidad, procedimientos de licitación y formas de adjudicación.

2.º Se incluirán las cláusulas que resulten pertinentes para la adecuada defensa por dichas sociedades estatales y por la Administración General del Estado de los intereses públicos afectados.

3.º El orden jurisdiccional contencioso-administrativo conocerá de las cuestiones que se susciten en relación con la preparación y la adjudicación.
[617]4. Las sociedades estatales a que se refiere este artículo tendrán la condición de beneficiarias por causa de utilidad pública en los procedimientos de expropiación forzosa que se desarrollen con ocasión de la construcción, adquisición o explotación de las obras públicas hidráulicas que lleven a cabo en el marco del convenio a que se refiere el apartado 2.

---

[616] Párrafo 2.º del número 1 del artículo 132 introducido por el artículo 91 de la Ley 24/2001, 27 diciembre, de Medidas Fiscales, Administrativas y del Orden Social («B.O.E.» 31 diciembre).Vigencia: 1 enero 2002

[617] Número 4 del artículo 132 introducido por el número diecisiete de la disposición final primera de Ley 11/2005, de 22 de junio, por la que se modifica la Ley 10/2001, de 5 de julio, del Plan Hidrológico Nacional («B.O.E.» 23 junio).Vigencia: 23 junio 2005

[618]CAPÍTULO III De los contratos de concesión de obras hidráulicas

Artículo 133 Régimen jurídico

El régimen jurídico del contrato de concesión de obras hidráulicas será el establecido en el título V del libro II de la Ley de Contratos de las Administraciones Públicas, sin perjuicio de las peculiaridades que se establecen en los artículos siguientes.

Artículo 134 Plazos

No serán de aplicación los plazos fijados en el artículo 263 de la Ley de Contratos de las Administraciones Públicas, estableciéndose los siguientes:

a) El plazo de la concesión para la construcción y explotación o solamente la explotación de las obras hidráulicas será el previsto en cada pliego de cláusulas administrativas particulares para lo que se tendrá en cuenta la naturaleza de las obras y la inversión a realizar, sin que pueda exceder en ningún caso de 75 años.

b) Los plazos fijados en el pliego podrán ser prorrogados hasta el límite establecido en el apartado anterior y reducidos de acuerdo con lo previsto en el título V del libro II de la Ley de Contratos de las Administraciones Públicas.

Artículo 135 Pliego de condiciones administrativas particulares

La Administración concedente podrá incluir en los pliegos de cláusulas administrativas particulares, además de los aspectos previstos en el artículo 230 de la Ley de Contratos de las Administraciones Públicas, los siguientes:

a) La obligación al licitador seleccionado de incorporar a la sociedad o entidad que al efecto se constituya las comunidades de usuarios del agua relacionadas con la obra objeto de la concesión.

b) La determinación de los mecanismos adecuados para la recuperación de las aportaciones que, en su caso, haya realizado.

DISPOSICIONES ADICIONALES

Disposición adicional primera Lagos, lagunas y charcas inscritas en el Registro de la Propiedad

Los lagos, lagunas y charcas, sobre los que existan inscripciones expresas en el Registro de la Propiedad, conservarán el carácter dominical que ostentaren en el momento de entrar en vigor la Ley 29/1985, de 2 de agosto, de Aguas.

Disposición adicional segunda Administración hidráulica de las cuencas internas de una Comunidad Autónoma

Las funciones que, de acuerdo con esta Ley, ejercen los Organismos de cuenca en aquellas que excedan del ámbito territorial de una Comunidad Autónoma, corresponderán a las Administraciones

[618] Capítulo III del Título VIII redactado por el apartado dos de la disposición adicional undécima de la Ley 13/2003, de 23 de mayo reguladora del contrato de concesión de obras públicas («B.O.E.» 24 mayo).Vigencia: 24 agosto 2003

hidráulicas de aquellas Comunidades que en su propio territorio y en virtud de sus estatutos de autonomía, ejerzan competencias sobre el dominio público hidráulico y se trate de cuencas hidrográficas comprendidas íntegramente dentro de su ámbito territorial.

[619]*Disposición adicional tercera Estadísticas sobre la evolución de las aguas continentales*

...

Disposición adicional cuarta Actuaciones a realizar por el Instituto Geológico y Minero de España

Sin perjuicio de las competencias en la gestión del agua establecidas en la presente Ley, el Instituto Geológico y Minero de España formulará y desarrollará planes de investigación tendentes al mejor conocimiento y protección de los acuíferos subterráneos, y prestará asesoramiento técnico a las distintas Administraciones públicas en materias relacionadas con las aguas subterráneas.

Disposición adicional quinta Competencias de las Comunidades Autónomas en materia de ordenación del territorio

Las posibles limitaciones en el uso de suelo y reservas de terreno, previstas en los artículos 6, 11, 20, 1.d), 43 y 96 de esta Ley, se aplicarán sin menoscabo de las competencias que las Comunidades Autónomas puedan ejercer en materia de ordenación del territorio.

Disposición adicional sexta Plazos en expedientes sobre dominio público hidráulico

A los efectos previstos en el artículo 42.2 de la Ley 30/1992, de 26 de noviembre, de Régimen Jurídico de las Administraciones Públicas y del Procedimiento Administrativo Común, en la redacción dada al mismo por la Ley 4/1999, de modificación de la anterior, los plazos para resolver y notificar la resolución en los procedimientos regulados en esta Ley serán los siguientes:

1.º Procedimientos relativos a concesiones del dominio público hidráulico, excepto los previstos en el artículo 68, dieciocho meses.

2.º Procedimientos de autorización de usos del dominio público hidráulico, seis meses.

3.º Procedimientos sancionadores y otras actuaciones referentes al dominio público hidráulico, un año.

Disposición adicional séptima Acuíferos sobreexplotados

[620]1. ...

2. Los derechos de aprovechamiento del artículo 54.2 y los derechos sobre aguas privadas a que se refiere la disposición transitoria tercera de esta Ley estarán sujetos a las restricciones derivadas del Plan de ordenación para la recuperación del acuífero o las limitaciones que, en su caso, se establezcan en aplicación del artículo 58, en los mismos términos previstos para los concesionarios de aguas, sin derecho a indemnización.

Disposición adicional octava Obras de mejora de infraestructura hidráulica del Delta del Ebro

---

[619] Disposición adicional tercera suprimida por el apartado treinta y ocho del artículo 129 de la Ley 62/2003, de 30 de diciembre, de medidas fiscales, administrativas y del orden social («B.O.E.» 31 diciembre).Vigencia: 1 enero 2004

[620] Número 1 de la disposición adicional séptima derogado por el apartado ocho del artículo primero de R.D.-ley 17/2012, de 4 de mayo, de medidas urgentes en materia de medio ambiente («B.O.E.» 5 mayo). Se reitera la derogación por el apartado once del artículo primero de la Ley 11/2012, de 19 de diciembre, de medidas urgentes en materia de medio ambiente («B.O.E.» 20 diciembre).Vigencia: 6 mayo 2012

Una vez finalizado el Plan de obras de mejora de infraestructura hidráulica del Delta del Ebro, sin perjuicio de las competencias de la Administración hidráulica del Estado, la Administración hidráulica de Cataluña, en la parte de la cuenca del Ebro situada en el territorio de dicha Comunidad Autónoma, ejecutará las obras que permitan un mejor aprovechamiento de los recursos de la misma previstas en la Ley 18/1981, de 1 de julio, de actuaciones en materias de agua en Tarragona, con cargo al porcentaje del canon ingresado que se determine de forma definitiva en el Plan Hidrológico Nacional.

Disposición adicional novena Régimen aplicable a la Comunidad Autónoma de Canarias

1. Esta Ley no producirá efectos derogatorios respecto de la legislación que actualmente se aplica en el territorio de la Comunidad Autónoma de Canarias, que subsistirá en tanto ésta no dicte otras normas. A partir de la entrada en vigor de esta Ley, los artículos que definen el dominio público estatal y aquellos que supongan una modificación o derogación de las disposiciones contenidas en el Código Civil, serán de aplicación en Canarias, de acuerdo con la singularidad que le confiere su derecho especial.
2. Las actuaciones en obras de interés general en Canarias comprenderán la desalación, reutilización o cualquier otro tipo de obra hidráulica, que por su dimensión o interés público o social, suponga una iniciativa esencial para el mantenimiento de adecuados niveles de disponibilidad del agua en las diferentes islas. Dichas actuaciones serán propuestas por la Administración de la Comunidad Autónoma y su ejecución convenida por la Administración General del Estado.

[621]*Disposición adicional décima Vertidos a las aguas continentales de cuencas intercomunitarias*

La autorización de vertidos a las aguas continentales de cuencas intercomunitarias de las actividades incluidas en el anejo 1 de la Ley de prevención y control integrados de la contaminación se incluirá en la autorización ambiental integrada regulada en la mencionada Ley, a cuyos efectos el pronunciamiento del organismo de cuenca sobre el otorgamiento de dicha autorización se sustituirá por los informes vinculantes regulados en la citada Ley y en su normativa de desarrollo.

[622]*Disposición adicional undécima Plazos para alcanzar los objetivos medioambientales*

1. En relación con los objetivos medioambientales del artículo 92 bis, deberán satisfacerse los plazos siguientes:

a) Los objetivos deberán alcanzarse antes de 31 de diciembre de 2015, con excepción del objetivo previsto en el apartado 1.a).a') del artículo 92 bis que es exigible desde la entrada en vigor de esta Ley.

b) El plazo para la consecución de los objetivos podrá prorrogarse respecto de una determinada masa de agua si, además de no producirse un nuevo deterioro de su estado, se da alguna de las siguientes circunstancias:

a') Cuando las mejoras necesarias para obtener el objetivo sólo puedan lograrse, debido a las posibilidades técnicas, en un plazo que exceda del establecido.

b') Cuando el cumplimiento del plazo establecido diese lugar a un coste desproporcionadamente alto.

c') Cuando las condiciones naturales no permitan una mejora del estado en el plazo señalado.

---

[621] Disposición adicional décima introducida por el número 2 de la Disposición Final 2.ª de la Ley 16/2002, de 1 de julio, de prevención y control integrados de la contaminación («B.O.E.» 2 julio).Vigencia: 3 julio 2002

[622] Disposición adicional undécima introducida por el apartado treinta y nueve del artículo 129 de la Ley 62/2003, de 30 de diciembre, de medidas fiscales, administrativas y del orden social («B.O.E.» 31 diciembre).Vigencia: 1 enero 2004

c) Las prórrogas del plazo establecido, su justificación y las medidas necesarias para la consecución de los objetivos medioambientales relativos a las masas de agua se incluirán en el plan hidrológico de cuenca, sin que puedan exceder la fecha de 31 de diciembre de 2027. Se exceptuará de este plazo el supuesto en el que las condiciones naturales impidan lograr los objetivos.
2. En relación con los programas de medidas del artículo 92 quáter, deberán satisfacerse los plazos siguientes:

a) Deberán estar aprobados antes de 31 de diciembre de 2009, requiriéndose su actualización en el año 2015 y su revisión posterior cada seis años.

b) Todas las medidas incluidas en el programa deberán estar operativas en el año 2012.
3. Los programas de seguimiento deberán estar operativos el 31 de diciembre de 2006.
4. Los análisis y estudios previos a los que se refiere el artículo 42.1.f) deberán estar terminados el 31 de diciembre de 2004, debiendo actualizarse antes de 31 de diciembre de 2013, y posteriormente cada seis años.
5. El Registro de zonas protegidas a que se refiere el artículo 99 bis deberá estar completado el 31 de diciembre de 2004.
6. La revisión de los planes hidrológicos de cuenca deberá entrar en vigor el 31 de diciembre de 2009, debiendo desde esa fecha revisarse cada seis años.
7. La política de incentivos para el uso eficiente del agua, así como la contribución económica adecuada de los distintos usos, deberá ser efectiva a más tardar el 31 de diciembre de 2010.

[623]Disposición adicional duodécima Plazos para la participación pública

1. El organismo de cuenca o administración hidráulica competente de la comunidad autónoma publicarán y pondrán a disposición del público, en los plazos que en esta disposición se establecen, los siguientes documentos:

a) Tres años antes de iniciarse el procedimiento para la aprobación o revisión del correspondiente plan hidrológico, un calendario y un programa de trabajo sobre la elaboración del plan, con indicación de las fórmulas de consulta que se adoptarán en cada caso.

b) Dos años antes del inicio del procedimiento a que se refiere el párrafo anterior, un esquema provisional de los temas importantes que se plantean en la cuenca hidrográfica en materia de gestión de las aguas.

c) Un año antes de iniciar el procedimiento, los ejemplares del proyecto de plan hidrológico de cuenca.
2. El organismo de cuenca o administración hidráulica competente de la comunidad autónoma concederán un plazo mínimo de seis meses para la presentación de observaciones por escrito sobre los documentos relacionados en el apartado 1 de esta disposición.
3. Previa solicitud y en los términos que se establezca reglamentariamente, se permitirá el acceso a los documentos y a la información de referencia utilizados para elaborar el plan hidrológico de cuenca.

[624]Disposición adicional decimotercera Regulaciones internacionales

El régimen de protección de las aguas establecido en esta ley se aplicará sin perjuicio de lo que dispongan las leyes reguladoras de las relaciones internacionales, los acuerdos o los convenios suscritos con otros países.

---

[623] Disposición adicional duodécima introducida por el apartado cuarenta del artículo 129 de la Ley 62/2003, de 30 de diciembre, de medidas fiscales, administrativas y del orden social («B.O.E.» 31 diciembre).Vigencia: 1 enero 2004

[624] Disposición adicional decimotercera introducida por el apartado cuarenta y uno del artículo 129 de Ley 62/2003, de 30 de diciembre, de medidas fiscales, administrativas y del orden social («B.O.E.» 31 diciembre).Vigencia: 1 enero 2004

[625]*Disposición adicional decimocuarta Cesión de derechos y transformación de aprovechamientos por disposición legal en concesiones, en el ámbito del Alto Guadiana*

1. Los titulares de aprovechamientos de aguas subterráneas, inscritos en el Registro de Aguas, en las secciones A y C, o anotados en el Catálogo de Aguas privadas, en el ámbito definido por el Plan Especial del Alto Guadiana, aprobado por Real Decreto 13/2008, de 11 de enero y sujeto a la vigencia del mismo, podrán transmitirlos, de forma irreversible y en su totalidad a otros titulares de aprovechamientos, que serán adquiridos mediante la correspondiente concesión otorgada por el Organismo de cuenca de conformidad con el procedimiento establecido en el mencionado Real Decreto 13/2008, de 11 de enero, y sujeta a las siguientes prescripciones:

a) El volumen de agua concedido será un porcentaje del volumen objeto de transmisión. Ese porcentaje se determinará en atención a las condiciones técnicas y ambientales que concurran y, en su caso, vinculado al programa de actuación para la recuperación del buen estado de la masa de agua.

b) Cuando el uso al que se destine el agua sea el regadío, no se podrá incrementar la superficie de riego que ya tuviera reconocida el cedente.

c) Se otorgarán por un plazo que finalizará el 31 de diciembre de 2035, teniendo preferencia en ese momento el concesionario para obtener una nueva concesión.

d) En el procedimiento se prescindirá del trámite de competencia de proyectos.

e) El plazo para la tramitación del expediente de solicitud de concesión será de 9 meses.

2. Excepcionalmente podrá autorizarse a los titulares de concesiones de aguas subterráneas que tengan sus derechos inscritos en la sección A del Registro de Aguas, la transmisión irreversible de una parte de los derechos de los que son titulares a otros titulares de aprovechamientos, siempre que se declare de manera expresa el volumen de agua al que se renuncia y se identifique de forma inequívoca la extensión de tierra que se dejará de regar. Esta transmisión se realizará mediante la modificación de características de la concesión cedente y el otorgamiento de concesión para el cesionario, expedientes que se tramitarán obligatoriamente de forma conjunta.

3. La cesión de derechos en los términos establecidos en los dos apartados anteriores, podrá efectuarse sin infraestructuras de conducción cuando el cedente y el cesionario pertenezcan a la misma masa de agua subterránea.

4. De forma excepcional podrán otorgarse nuevas concesiones a titulares de explotaciones agropecuarias, que cumplan las condiciones establecidas en el programa de actuación, si quien las solicita adquiere de manera definitiva, según lo dispuesto en el apartado 1 o en el apartado 2 de esta disposición adicional, el volumen total precisado más el porcentaje que fije la Confederación Hidrográfica del Guadiana.

5. Esta disposición no se aplicará a los titulares de una concesión otorgada en virtud de lo dispuesto en el artículo 5 del anexo 1 del Real Decreto 13/2008, de 11 de enero, por el que se aprueba el Plan Especial del Alto Guadiana, cuando tengan la condición de cedentes.

6. Los titulares de aprovechamientos por disposición legal situados en el ámbito definido por el Plan Especial del Alto Guadiana, aprobado por Real Decreto 13/2008, de 11 de enero, que a la fecha de entrada en vigor de esta disposición adicional estén inscritos en la sección B del Registro de Aguas, o que hayan solicitado, de acuerdo con el artículo 54.2 de esta Ley, la preceptiva autorización siempre que les sea finalmente concedida, podrán solicitar su transformación en una concesión de aguas públicas que se otorgará con el volumen máximo anual reconocido y para el mismo o superior uso.

La solicitud se someterá a información pública en el ámbito que determine la Confederación Hidrográfica del Guadiana, cuando se estime que pueda afectar derechos de terceros y, siempre en el

[625] Disposición adicional decimocuarta introducida, en su actual redacción, por el apartado trece del artículo primero de la Ley 11/2012, de 19 de diciembre, de medidas urgentes en materia de medio ambiente («B.O.E.» 20 diciembre).Vigencia: 21 diciembre 2012

Ayuntamiento en cuyo término municipal radique el predio. Se prescindirá del trámite de competencia de proyectos y se exigirá el informe de compatibilidad con el Plan Hidrológico y el de la Administración competente en función del uso a que se destine.
En los predios en los que el aprovechamiento por disposición legal se haya transformado en concesión, no podrá realizarse ningún aprovechamiento al amparo del artículo 54.2 de esta Ley

[626]*Disposición adicional decimoquinta Referencias a los acuíferos sobreexplotados*

Las referencias en el articulado de esta Ley a los acuíferos sobreexplotados se entenderán hechas a las masas de agua subterránea en riesgo de no alcanzar el buen estado cuantitativo o químico.

[627]*Disposición adicional decimosexta Concesiones de agua para transición justa*

Cuando quede extinguida una concesión al amparo de lo previsto en el texto refundido de la Ley de Aguas, aprobado por el Real Decreto Legislativo 1/2001, de 20 de julio, debido al cierre de instalaciones de energía térmica de carbón o termonuclear, se podrá decidir el otorgamiento de una nueva concesión para el uso privativo de las aguas a nuevas iniciativas y proyectos en el área geográfica donde se encontraba la instalación. Para el otorgamiento se ponderarán criterios económicos, sociales y medioambientales. A estos efectos, los usos del agua que se prevean en tales iniciativas y proyectos prevalecerán sobre el orden de preferencia establecido en los planes hidrológicos de cuenca o, en su defecto, en el artículo 60 del texto refundido de la Ley de Aguas, con la excepción del uso para abastecimiento de población, que será siempre prioritario.

DISPOSICIONES TRANSITORIAS

Disposición transitoria primera Titulares de derechos sobre aguas públicas derivados de la Ley de 13 de junio de 1879

1. Quienes, conforme a la normativa anterior a la Ley 29/1985, de 2 de agosto, de Aguas, fueran titulares de aprovechamiento de aguas públicas en virtud de concesión administrativa o prescripción acreditada, así como de autorizaciones de ocupación o utilización del dominio público estatal, seguirán disfrutando de sus derechos, de acuerdo con el contenido de sus títulos administrativos y lo que la propia Ley 29/1985 establece, durante un plazo máximo de setenta y cinco años a partir de la entrada en vigor de la misma, de no fijarse en su título otro menor.
2. Los aprovechamientos de aguas definidas como públicas según la normativa anterior a la Ley 29/1985, de 2 de agosto, de Aguas, quedarán legalizados mediante inscripción en el Registro de Aguas, siempre que sus titulares hayan acreditado el derecho a la utilización del recurso de conformidad con lo establecido en la disposición transitoria primera 2 de esa ley.
El derecho a la utilización del recurso se prolongará por un plazo de setenta y cinco años, contados desde la entrada en vigor de dicha Ley, sin perjuicio de que la Administración ajuste el caudal del aprovechamiento a las necesidades reales.

Disposición transitoria segunda Titulares de derechos sobre aguas privadas procedentes de manantiales, derivados de la Ley de 13 de junio de 1879

1. A los titulares de algún derecho conforme a la Ley de 13 de junio de 1879, sobre aguas privadas procedentes de manantiales que vinieran utilizándose en todo o en parte y hubieran obtenido su inclusión en el Registro de Aguas como aprovechamiento temporal de aguas privadas, les será

[626] Disposición adicional decimoquinta introducida por el apartado catorce del artículo primero de la Ley 11/2012, de 19 de diciembre, de medidas urgentes en materia de medio ambiente («B.O.E.» 20 diciembre).Vigencia: 21 diciembre 2012

[627] Disposición adicional decimosexta introducida por la disposición final primera del R.D.-ley 17/2019, de 22 de noviembre, por el que se adoptan medidas urgentes para la necesaria adaptación de parámetros retributivos que afectan al sistema eléctrico y por el que se da respuesta al proceso de cese de actividad de centrales térmicas de generación («B.O.E.» 23 noviembre).Vigencia: 24 noviembre 2019

respetado dicho régimen por un plazo máximo de cincuenta años, a contar desde el 1 de enero de 1986. Quienes, al término de dicho plazo, se encontraran utilizando los caudales, en virtud de título legítimo, tendrán derecho preferente para la obtención de la correspondiente concesión administrativa de conformidad con lo previsto en la Ley 29/1985, de 2 de agosto, de Aguas.
2. Si los interesados no hubiesen acreditado sus derechos con arreglo a la disposición transitoria segunda 1, mantendrán su titularidad en la misma forma que hasta ahora, pero no podrán gozar de la protección administrativa que se deriva de la inscripción en el Registro de Aguas.
3. En cualquiera de los supuestos anteriores, el incremento de los caudales totales utilizados, así como la modificación de las condiciones o régimen del aprovechamiento, requerirán la oportuna concesión que ampare la totalidad de la explotación según lo establecido en la presente Ley.
4. En todo caso, a los aprovechamientos de aguas a que se refiere esta disposición transitoria les serán aplicables las normas que regulan la sobreexplotación de acuíferos, los usos del agua en caso de sequía grave o de urgente necesidad y, en general, las relativas a limitaciones del uso del dominio público hidráulico.

Disposición transitoria tercera Titulares de derechos sobre aguas privadas procedentes de pozos o galerías, derivados de la Ley de 13 de junio de 1879

1. Los aprovechamientos temporales de aguas privadas procedentes de pozos o galerías, inscritos en el Registro de Aguas al amparo de la disposición transitoria tercera 1 de la Ley 29/1985, de 2 de agosto, de Aguas, serán respetados por la Administración, durante un plazo de cincuenta años a contar desde el 1 de enero de 1986, en lo que se refiere al régimen de explotación de los caudales, y derecho preferente para la obtención de la correspondiente concesión administrativa de conformidad con lo previsto en la citada Ley.
2. Si los interesados no hubiesen acreditado sus derechos, de conformidad con la disposición transitoria tercera 1, mantendrán su titularidad en la misma forma que hasta ahora, pero no podrán gozar de la protección administrativa que se deriva de la inscripción en el Registro de Aguas.
3. En cualquiera de los supuestos anteriores, el incremento de los caudales totales utilizados, así como la modificación de las condiciones o régimen de aprovechamiento, requerirán la oportuna concesión que ampare la totalidad de la explotación, según lo establecido en la presente Ley.
4. En todo caso, a los aprovechamientos de aguas privadas a que se refiere esta disposición transitoria, les serán aplicables las normas que regulan la sobreexplotación de acuíferos, los usos del agua en caso de sequía grave o de urgente necesidad y, en general, las relativas a las limitaciones del uso del dominio público hidráulico.

[628]Disposición transitoria tercera bis Disposiciones comunes a la aplicación del apartado tercero de las disposiciones transitorias segunda y tercera

1. A los efectos de aplicación del apartado tercero de las disposiciones transitoria segunda y tercera, se considerará modificación de las condiciones o del régimen de aprovechamiento, entre otras, las actuaciones que supongan la variación de la profundidad, diámetro o localización del pozo, así como cualquier cambio en el uso, ubicación o variación de superficie sobre la que se aplica el recurso en el caso de aprovechamientos de regadío.
La Dirección General del Agua dictará unas instrucciones en las que se establezcan los criterios técnicos para la aplicación uniforme de lo establecido en este apartado.
2. La concesión a que hacen referencia las disposiciones transitorias segunda y tercera en sus apartados terceros se otorgará, a instancia de parte, sin procedimiento de competencia de proyectos, exigirá el informe de compatibilidad con el Plan Hidrológico y el de la Administración competente en función del uso a que se destine, se someterá a información pública y en caso de existir Comunidad de Usuarios, se solicitará informe a la misma.
3. La concesión a otorgar tendrá las siguientes características:

[628] Disposición transitoria tercera bis introducida por el apartado quince del artículo primero de la Ley 11/2012, de 19 de diciembre, de medidas urgentes en materia de medio ambiente («B.O.E.» 20 diciembre).Vigencia: 21 diciembre 2012

a) El plazo de la concesión no será inferior al establecido en su inscripción en la sección C del Registro de Aguas, teniendo preferencia en ese momento el concesionario para obtener una nueva concesión.

b) Recogerá las características con que el aprovechamiento esté incluido en la sección C del Registro de Aguas de la cuenca, a excepción de las características objeto de modificación que hayan motivado el inicio del procedimiento, y previa comprobación de su adecuación a la realidad por parte del organismo de cuenca.

4. En el caso de que la concesión se refiera a masas de agua subterránea declaradas en riesgo de no alcanzar los objetivos de buen estado a que se refiere el artículo 56, la concesión estará sometida a las limitaciones establecidas en el programa de actuación, o en su defecto, a las medidas cautelares relativas a la extracción o de protección de la calidad del agua subterránea que en su caso se establezcan.

5. Cuando la modificación de las condiciones o régimen de aprovechamiento no haya sido comunicada por su titular al organismo de cuenca para su autorización, sin perjuicio de la aplicación del procedimiento sancionador previsto, el organismo de cuenca requerirá al interesado para que solicite y obtenga la correspondiente concesión.

6. El otorgamiento de la concesión comportará la extinción simultánea del derecho sobre aguas privadas reconocido hasta ese momento.

Disposición transitoria cuarta Registro de los aprovechamientos de aguas calificadas como privadas por la Ley de 1879

1. Los aprovechamientos de aguas calificadas como privadas por la Ley de 13 de junio de 1879 se podrán inscribir en el Registro de Aguas a petición de sus titulares legítimos y a los efectos previstos en las disposiciones transitorias segunda y tercera.

2. Todos los aprovechamientos de aguas calificadas como privadas por la legislación anterior a la Ley 29/1985, de 2 de agosto, de Aguas, se declararán por sus titulares legítimos ante el Organismo de cuenca, en los plazos que se determinen reglamentariamente.

El Organismo de cuenca, previo conocimiento de sus características y aforo, los incluirá en el Catálogo de aprovechamiento de aguas privadas de la cuenca.

3. Los titulares de aprovechamiento de aguas continentales de cualquier clase, que no los hubieren inscrito en el Registro de Aguas o incluido en el Catálogo de cuenca, podrán ser objeto de multas coercitivas en la forma y cuantía que resulten de la aplicación de los criterios determinados en el artículo 117 de la presente Ley.

Disposición transitoria quinta Eficacia jurídica de los Planes Hidrológicos de cuenca

Los Planes Hidrológicos de cuenca, aprobados antes de la promulgación del Plan Hidrológico Nacional, tendrán plena eficacia jurídica. Los titulares de concesiones administrativas otorgadas al amparo de dichos Planes deberán ser indemnizados, de no haber dispuesto otra cosa en sus respectivos condicionados, por los perjuicios que, en su caso, les irrogue la aplicación del Plan Hidrológico Nacional.

Disposición transitoria sexta Revisión de características de aprovechamientos inscritos el Registro de Aguas Públicas

En el plazo y del modo que reglamentariamente se determine, los Organismos de cuenca revisarán las características de los aprovechamientos actualmente inscritos en el Registro de Aprovechamiento de Aguas Públicas, como trámite previo al traslado de sus asientos al Registro de Aguas del Organismo de cuenca correspondiente.

Disposición transitoria séptima Actualización de valores a efectos del artículo 114 de esta Ley

Sólo computará, para la actualización de los valores de las inversiones de obras ya realizadas a que se refiere el artículo 114, el período que haya transcurrido desde la fecha de entrada en vigor de la Ley 29/1985, de 2 de agosto, de Aguas.

Disposición transitoria octava Canon de control de vertidos

[629]1. El canon de control de vertidos entrará en vigor cuando se determinen reglamentariamente los parámetros establecidos en esta Ley para la cuantificación del mismo. Durante el ejercicio 2002 y hasta la entrada en vigor de la norma reglamentaria anterior se aplicará el canon de vertido establecido en el artículo 105 de la Ley 29/1985, de 2 de agosto, de Aguas.
2. Lo previsto en el apartado 5 del artículo 113, de la presente Ley, para la gestión y recaudación del canon de control de vertidos en las cuencas intercomunitarias será de aplicación a las cuencas intracomunitarias sin traspaso de competencias.

[630]Disposición transitoria novena Instalaciones de desalación de agua de mar y autorizaciones de vertido

1. Las instalaciones de desalación de agua de mar que se encontraran en funcionamiento de conformidad con la regulación establecida por el artículo 12 bis de la Ley 46/1999, de 14 de diciembre, podrán continuar operando con arreglo al contenido de sus títulos administrativos habilitantes, hasta la extinción del plazo de las correspondientes autorizaciones o concesiones. Transcurrido dicho plazo, los titulares de las instalaciones tendrán derecho preferente para la obtención de una concesión administrativa, de conformidad con lo establecido por esta Ley.
2. Las personas físicas o jurídicas que se hubieran subrogado en la titularidad de una autorización de vertido de aguas al amparo del régimen establecido por el artículo 109 mantendrán los derechos y obligaciones estipulados en los contratos autorizados por el correspondiente Organismo de cuenca hasta la finalización del plazo de vigencia de la autorización de vertido.
Transcurrido dicho plazo, la renovación de la autorización deberá solicitarse por quien vaya a ser su titular, sin posibilidad de subrogación.

[631]Disposición transitoria décima Transformación de derechos privados en concesionales

1. Los titulares de aprovechamientos de aguas inscritos en el Catálogo de aguas privadas de la cuenca a que se refiere la disposición transitoria cuarta, podrán solicitar en cualquier momento la inscripción en el Registro de Aguas de la cuenca, para lo que instarán el otorgamiento de la correspondiente concesión.
2. El trámite de otorgamiento de la concesión se llevará a cabo sin competencia de proyectos y exigirá, además del informe de compatibilidad con el Plan Hidrológico y el de la Administración competente en función del uso a que se destine, la práctica del trámite de información pública y, en caso de existir Comunidad de Usuarios, la solicitud de informe a la misma.
3. La concesión a otorgar tendrá las siguientes características:

a) El término de la concesión será el 31 de diciembre de 2035, teniendo preferencia en ese momento el concesionario para obtener una nueva concesión.

b) Recogerá las características con que el aprovechamiento esté incluido en el Catálogo de Aguas privadas de la cuenca, singularmente en lo que se refiere al uso del agua, previa comprobación de la adecuación de estas características a la realidad por parte del Organismo de cuenca.

---

[629] Número 1 de la disposición transitoria octava redactado por la disposición adicional vigésima cuarta de la Ley 53/2002, de 30 de diciembre, de Medidas Fiscales, Administrativas y del Orden Social («B.O.E.» 31 diciembre).Vigencia: 1 enero 2003

[630] Disposición transitoria novena introducida por el número dieciocho de la disposición final primera de la Ley 11/2005, de 22 de junio, por la que se modifica la Ley 10/2001, de 5 de julio, del Plan Hidrológico Nacional («B.O.E.» 23 junio).Vigencia: 23 junio 2005

[631] Disposición transitoria décima introducida por el apartado dieciséis del artículo primero de la Ley 11/2012, de 19 de diciembre, de medidas urgentes en materia de medio ambiente («B.O.E.» 20 diciembre).Vigencia: 21 diciembre 2012

4. No obstante cuando la solicitud de concesión se refiera a masas de agua subterránea declaradas en riesgo de no alcanzar un buen estado y que cuenten con el programa de actuación a que se refiere el artículo 56, la concesión estará sometida a las limitaciones establecidas en dicho programa. Cuando no exista un programa de actuación aprobado, no se podrá instar la transformación del derecho.

DISPOSICIONES FINALES

Disposición final primera Supletoriedad del Código Civil

En todo lo que no esté expresamente regulado por esta Ley, se estará a lo dispuesto por el Código Civil.

Disposición final segunda Desarrollo reglamentario

El Gobierno y el Ministro de Medio Ambiente, en el ámbito de sus respectivas competencias, podrán dictar las normas reglamentarias que requiera el desarrollo y aplicación de la presente Ley.

Disposición final tercera Vigencia de los estatutos y ordenanzas de las comunidades de usuarios

Los estatutos u ordenanzas de las comunidades de usuarios ya constituidas seguirán vigentes, sin perjuicio de que, en su caso, hayan de ser revisados para adaptarlos a los principios constitucionales de representatividad y estructura democrática.

[632]Disposición final cuarta

1. A propuesta de los Ministros de Medio Ambiente y Sanidad y Consumo, el Gobierno regulará los requisitos básicos de calidad de las aguas destinadas a consumo humano, incluyendo las medidas de protección de las captaciones, con la finalidad de garantizar la protección de la salud.
2. A propuesta de los Ministros de Medio Ambiente, Sanidad y Consumo y Agricultura, Pesca y Alimentación, el Gobierno regulará los requisitos básicos de calidad de las aguas para riego y, en particular, el empleo de aguas residuales depuradas.

Norma afectada por
Corregido por
BOE 30 Noviembre. Corrección de errores RDLeg. 1/2001 de 20 Jul. (L de Aguas)
Afectaciones recientes
1/1/2014
L 22/2013 de 23 Dic. (Presupuestos Generales del Estado para el año 2014)
Las cuantías de los precios básicos contenidas en el número 3 del artículo 113 han sido actualizadas conforme establece el artículo 95 de la Ley 22/2013, de 23 de diciembre, de Presupuestos Generales del Estado para el año 2014 («B.O.E.» 26 diciembre).
12/12/2013
L 21/2013 de 9 Dic. (evaluación ambiental)
Artículo 72 redactado por la disposición final cuarta de la Ley 21/2013, de 9 de diciembre, de evaluación ambiental («B.O.E.» 11 diciembre).

30/6/2013

RDL 7/2013 de 28 Jun. (medidas urgentes de naturaleza tributaria, presupuestaria y de fomento de la investigación, el desarrollo y la innovación)

Artículo 121 bis derogado por la letra a) del número 1 de la disposición derogatoria única del R.D.-ley 7/2013, de 28 de junio, de medidas urgentes de naturaleza tributaria, presupuestaria y de fomento de la investigación, el desarrollo y la innovación («B.O.E.» 29 junio).

[632] Disposición final cuarta introducida por el número diecinueve de la disposición final primera de la Ley 11/2005, de 22 de junio, por la que se modifica la Ley 10/2001, de 5 de julio, del Plan Hidrológico Nacional («B.O.E.» 23 junio).Vigencia: 23 junio 2005

1/1/2013

L 15/2012 de 27 Dic. (medidas fiscales para la sostenibilidad energética)

Artículo 112 bis introducido por el artículo 29 de la Ley 15/2012, de 27 de diciembre, de medidas fiscales para la sostenibilidad energética («B.O.E.» 28 diciembre; corrección de errores «B.O.E.» 9 marzo 2013).

21/12/2012

L 11/2012 de 19 Dic. (medidas urgentes en materia de medio ambiente)

Letra c) del artículo 28 redactada por el apartado uno del artículo primero de la Ley 11/2012, de 19 de diciembre, de medidas urgentes en materia de medio ambiente («B.O.E.» 20 diciembre).

Letra f) del artículo 28 redactada por el apartado dos del artículo primero de la Ley 11/2012, de 19 de diciembre, de medidas urgentes en materia de medio ambiente («B.O.E.» 20 diciembre).

Actual número 2 del artículo 30 redactado por el apartado tres del artículo primero de la Ley 11/2012, de 19 de diciembre, de medidas urgentes en materia de medio ambiente («B.O.E.» 20 diciembre).

Número 3 del artículo 30 introducido por el apartado tres del artículo primero de la Ley 11/2012, de 19 de diciembre, de medidas urgentes en materia de medio ambiente («B.O.E.» 20 diciembre). Su contenido literal se corresponde con el del anterior número 2 del mismo artículo.

Artículo 56 redactado por el apartado cuatro del artículo primero de la Ley 11/2012, de 19 de diciembre, de medidas urgentes en materia de medio ambiente («B.O.E.» 20 diciembre).

Número 1 del artículo 111 bis redactado por el apartado cinco del artículo primero de la Ley 11/2012, de 19 de diciembre, de medidas urgentes en materia de medio ambiente («B.O.E.» 20 diciembre).

Número 3 del artículo 111 bis redactado por el apartado seis del artículo primero de la Ley 11/2012, de 19 de diciembre, de medidas urgentes en materia de medio ambiente («B.O.E.» 20 diciembre).

Número 7 del artículo 114 redactado por el apartado siete del artículo primero de la Ley 11/2012, de 19 de diciembre, de medidas urgentes en materia de medio ambiente («B.O.E.» 20 diciembre).

Número 1 del artículo 117 redactado por el apartado ocho del artículo primero de la Ley 11/2012, de 19 de diciembre, de medidas urgentes en materia de medio ambiente («B.O.E.» 20 diciembre).

Número 2 del artículo 117 introducido, en su actual redacción, por el apartado nueve del artículo primero de la Ley 11/2012, de 19 de diciembre, de medidas urgentes en materia de medio ambiente («B.O.E.» 20 diciembre).

Número 3 del artículo 117 renumerado por el apartado diez del artículo primero de la Ley 11/2012, de 19 de diciembre, de medidas urgentes en materia de medio ambiente («B.O.E.» 20 diciembre). Su contenido literal se corresponde con el del anterior número 2 del mismo artículo.

Número 4 del artículo 117 renumerado por el apartado diez del artículo primero de la Ley 11/2012, de 19 de diciembre, de medidas urgentes en materia de medio ambiente («B.O.E.» 20 diciembre). Su contenido literal se corresponde con el del anterior número 3 del mismo artículo.

Disposición adicional decimocuarta introducida, en su actual redacción, por el apartado trece del artículo primero de la Ley 11/2012, de 19 de diciembre, de medidas urgentes en materia de medio ambiente («B.O.E.» 20 diciembre).

Disposición adicional decimoquinta introducida por el apartado catorce del artículo primero de la Ley 11/2012, de 19 de diciembre, de medidas urgentes en materia de medio ambiente («B.O.E.» 20 diciembre).

Disposición transitoria tercera bis introducida por el apartado quince del artículo primero de la Ley 11/2012, de 19 de diciembre, de medidas urgentes en materia de medio ambiente («B.O.E.» 20 diciembre).

Disposición transitoria décima introducida por el apartado dieciséis del artículo primero de la Ley 11/2012, de 19 de diciembre, de medidas urgentes en materia de medio ambiente («B.O.E.» 20 diciembre).

1/7/2012

L 2/2012 de 29 Jun. (Presupuestos Generales del Estado para el año 2012)

Las cuantías de los precios básicos contenidas en el número 3 del artículo 113 han sido actualizadas conforme establece el artículo 80 de la Ley 2/2012, de 29 de junio, de Presupuestos Generales del Estado para el año 2012 («B.O.E.» 30 junio).

6/5/2012

L 11/2012 de 19 Dic. (medidas urgentes en materia de medio ambiente)

Número 1 de la disposición adicional séptima derogado por el apartado ocho del artículo primero de R.D.-ley 17/2012, de 4 de mayo, de medidas urgentes en materia de medio ambiente («B.O.E.» 5 mayo). Se reitera la derogación por el apartado once del artículo primero de la Ley 11/2012, de 19 de diciembre, de medidas urgentes en materia de medio ambiente («B.O.E.» 20 diciembre).

RDL 17/2012 de 4 May. (medidas urgentes en materia de medio ambiente)

Letra f) del artículo 28 redactada por el apartado uno del artículo primero del R.D.-ley 17/2012, de 4 de mayo, de medidas urgentes en materia de medio ambiente («B.O.E.» 5 mayo).

Artículo 56 redactado por el apartado dos del artículo primero del R.D.-ley 17/2012, de 4 de mayo, de medidas urgentes en materia de medio ambiente («B.O.E.» 5 mayo).

Número 1 del artículo 111 bis redactado por el apartado tres del artículo primero del R.D.-ley 17/2012, de 4 de mayo, de medidas urgentes en materia de medio ambiente («B.O.E.» 5 mayo).

Número 3 del artículo 111 bis redactado por el apartado cuatro del artículo primero del R.D.-ley 17/2012, de 4 de mayo, de medidas urgentes en materia de medio ambiente («B.O.E.» 5 mayo).

Número 1 del artículo 117 redactado por el apartado cinco del artículo primero del R.D.-ley 17/2012, de 4 de mayo, de medidas urgentes en materia de medio ambiente («B.O.E.» 5 mayo).

NÚmero 2 del artículo 117 introducido en su actual redacción por el apartado seis del artículo primero del R.D.-ley 17/2012, de 4 de mayo, de medidas urgentes en materia de medio ambiente («B.O.E.» 5 mayo).

Número 3 del artículo 117 renumerado por el apartado siete del artículo primero del R.D.-ley 17/2012, de 4 de mayo, de medidas urgentes en materia de medio ambiente («B.O.E.» 5 mayo). Su contenido literal se corresponde con el anterior número 2 del mismo artículo.

Número 4 del artículo 117 renumerado por el apartado siete del artículo primero del R.D.-ley 17/2012, de 4 de mayo, de medidas urgentes en materia de medio ambiente («B.O.E.» 5 mayo). Su contenido literal se corresponde con el anterior número 3 del mismo artículo.

Número 1 de la disposición adicional séptima derogado por el apartado ocho del artículo primero de R.D.-ley 17/2012, de 4 de mayo, de medidas urgentes en materia de medio ambiente («B.O.E.» 5 mayo). Se reitera la derogación por el apartado once del artículo primero de la Ley 11/2012, de 19 de diciembre, de medidas urgentes en materia de medio ambiente («B.O.E.» 20 diciembre).

Disposición adicional decimocuarta introducida en su actual redacción por el apartado diez del artículo primero del R.D.-ley 17/2012, de 4 de mayo, de medidas urgentes en materia de medio ambiente («B.O.E.» 5 mayo).

Disposición adicional decimoquinta introducida por el apartado once del artículo primero del R.D.-ley 17/2012, de 4 de mayo, de medidas urgentes en materia de medio ambiente («B.O.E.» 5 mayo).

Disposición transitoria tercera bis introducida por el apartado doce del artículo primero del R.D.-ley 17/2012, de 4 de mayo, de medidas urgentes en materia de medio ambiente («B.O.E.» 5 mayo).

Disposición transitoria décima introducida en su actual redacción por el apartado trece del artículo primero del R.D.-ley 17/2012, de 4 de mayo, de medidas urgentes en materia de medio ambiente («B.O.E.» 5 mayo).

27/9/2011
R Confederación Hidrográfica del Segura 22 Sep. 2011 (revisión de los cánones de utilización de los bienes del dominio público hidráulico)

Véase Res. 22 septiembre 2011, de la Confederación Hidrográfica del Segura, sobre revisión de los cánones de utilización de los bienes del dominio público hidráulico («B.O.E.» 26 septiembre).

31/8/2011

RDL 12/2011 de 26 Ago. (modificación de la Ley de Enjuiciamiento Civi y regulación de competencias autonómicas en materia de policía de dominio público hidráulico)

Disposición adicional decimocuarta introducida por la disposición final primera del R.D.- Ley 12/2011, 26 agosto, por el que se modifica la Ley 1/2000, de 7 de enero, de Enjuiciamiento Civil, para la aplicación del Convenio Internacional sobre el embargo preventivo de buques y se regulan competencias autonómicas en materia de policía de dominio público hidráulico («B.O.E.» 30 agosto).

7/7/2011

RDL 8/2011 de 1 Jul. (apoyo a los deudores hipotecarios, control del gasto público y cancelación de deudas con empresas y autónomos contraídas por las entidades locales)

Número 3 del artículo 25 redactado por el artículo 29 del R.D.-ley 8/2011, de 1 de julio, de medidas de apoyo a los deudores hipotecarios, de control del gasto público y cancelación de deudas con empresas y autónomos contraídas por las entidades locales, de fomento de la actividad empresarial e impulso de la rehabilitación y de simplificación administrativa («B.O.E.» 7 julio).

27/12/2009

L 25/2009 de 22 Dic. (modificación de diversas leyes para su adaptación a la Ley sobre el libre acceso a las actividades de servicios y su ejercicio)

Artículo 51 redactado por el número uno del artículo 33 de la Ley 25/2009, de 22 de diciembre, de modificación de diversas leyes para su adaptación a la Ley sobre el libre acceso a las actividades de servicios y su ejercicio («B.O.E.» 23 diciembre).

Artículo 78 redactado por el número dos del artículo 33 de la Ley 25/2009, de 22 de diciembre, de modificación de diversas leyes para su adaptación a la Ley sobre el libre acceso a las actividades de servicios y su ejercicio («B.O.E.» 23 diciembre).

Letra i) del apartado 3 del artículo 116 introducida por el número tres del artículo 33 de la Ley 25/2009, de 22 de diciembre, de modificación de diversas leyes para su adaptación a la Ley sobre el libre acceso a las actividades de servicios y su ejercicio («B.O.E.» 23 diciembre).

Letra j) del apartado 3 del artículo 116 introducida por el número cuatro del artículo 33 de la Ley 25/2009, de 22 de diciembre, de modificación de diversas leyes para su adaptación a la Ley sobre el libre acceso a las actividades de servicios y su ejercicio («B.O.E.» 23 diciembre).

5/12/2009

RDL 14/2009 de 4 Dic. (medidas urgentes para paliar los efectos producidos por la sequía en determinadas cuencas hidrográficas)

Téngase en cuenta que el inciso primero del presente artículo 72 quedará sin efecto, durante la vigencia del RDL 14/2009, de 4 de diciembre, por el que se adoptan medidas urgentes para paliar los efectos producidos por la sequía en determinadas cuencas hidrográficas («B.O.E.» 5 diciembre), es decir hasta el 30 de noviembre de 2010, en cuanto a la utilización de las infraestructuras de conexión intercuencas y los contratos de cesión de derechos al aprovechamiento de agua a los que se refiere su artículo 3.1, conforme establece su disposición final segunda.

15/12/2007

L 42/2007 de 13 Dic. (Patrimonio Natural y de la Biodiversidad)

Artículo 13 redactado por la disposición final tercera de la Ley 42/2007, de 13 de diciembre, del Patrimonio Natural y de la Biodiversidad («B.O.E.» 14 diciembre).

Artículo 19 redactado por la disposición final cuarta de la Ley 42/2007, de 13 de diciembre, del Patrimonio Natural y de la Biodiversidad («B.O.E.» 14 diciembre).

14/4/2007

RDL 4/2007 de 13 Abr. (modificación texto refundido de la Ley de Aguas aprobado por RDLeg. 1/2001 de 20 Jul.)

Número 2 del artículo 101 introducido, en su actual redacción, por el artículo único del R.D.-Ley 4/2007, de 13 de abril, por el que se modifica el texto refundido de la Ley de Aguas, aprobado por el R.D. Legislativo 1/2001, de 20 de julio («B.O.E.» 14 abril).

Número 3 del artículo 101 renumerado por el artículo único del R.D.-Ley 4/2007, de 13 de abril, por el que se modifica el texto refundido de la Ley de Aguas, aprobado por el R.D. Legislativo 1/2001, de 20 de julio («B.O.E.» 14 abril). Su contenido literal se corresponde con el del anterior número 2 del mismo artículo.

Número 4 del artículo 101 renumerado por el artículo único del R.D.-Ley 4/2007, de 13 de abril, por el que se modifica el texto refundido de la Ley de Aguas, aprobado por el R.D. Legislativo 1/2001, de 20 de julio («B.O.E.» 14 abril). Su contenido literal se corresponde con el del anterior número 3 del mismo artículo.

Número 5 del artículo 101 renumerado por el artículo único del R.D.-Ley 4/2007, de 13 de abril, por el que se modifica el texto refundido de la Ley de Aguas, aprobado por el R.D. Legislativo 1/2001, de 20 de julio («B.O.E.» 14 abril). Su contenido literal se corresponde con el del anterior número 4 del mismo artículo.

1/1/2006

L 13/2005 de 27 Dic. CA Illes Balears (medidas tributarias y administrativas)

Véase el número 1 del artículo 51 de la Ley [BALEARES] 13/2005, 27 diciembre, de medidas tributarias y administrativas («B.O.I.B.» 31 diciembre), que establece: «En el ámbito territorial de las Illes Balears, la persona titular de la concesión a que se refiere el apartado 4 del artículo 61 del texto refundido de la Ley de aguas aprobado por Real Decreto Legislativo 1/2001, de 20 de julio, ha de ser el propietario de las tierras a las que vaya destinada el agua o el titular de la explotación agraria.»

Véase el número 2 del artículo 51 de la Ley [BALEARES] 13/2005, 27 diciembre, de medidas tributarias y administrativas («B.O.I.B.» 31 diciembre), que establece: «En el ámbito de las Illes Balears se añaden dos apartados, tercero y cuarto, al artículo 109 de la Ley de aguas, aprobado mediante Real Decreto Legislativo 1/2001, de 20 de julio, que quedan redactados de la siguiente forma: 3. Cualquier persona física o jurídica que haya obtenido una concesión de reutilización de aguas podrá subrogarse por vía contractual en la titularidad de la autorización de vertido de las citadas aguas, con asunción de las obligaciones que ésta implique, incluidas la depuración y la satisfacción del canon de control del vertido. Estos contratos deberán ser autorizados por el correspondiente organismo de cuenca, a los efectos del cambio de titular de la autorización del vertido. En el caso de que la concesión se haya otorgado respecto de aguas efluentes de una planta de depuración, las relaciones entre el titular de ésta y el de aquella concesión serán reguladas igualmente mediante un contrato que deberá ser autorizado por el correspondiente organismo de cuenca. 4. De acuerdo con el principio de recuperación de costes que recoge el artículo 9.1 de la Directiva 2000/60 CE del Parlamento Europeo y del Consejo, de 23 de octubre de 2000, por la cual se establece un marco comunitario de actuación en el ámbito de la política de aguas, el contrato al que se refiere el apartado 3 de este artículo, cuando se trate de la reutilización de aguas depuradas para

campos de golf, contemplará necesariamente la recuperación de dicho coste, en los términos que se prevean concretamente en el contrato y se autoricen por la administración hidráulica. En ningún caso habrá lugar a la recuperación de costes cuando se trate del riego de zonas de jardín, limpieza viaria u otros usos públicos, así como usos agrarios, por lo que se refiere a los efectos sociales que tal recuperación supone.»

Véase el número 3 del artículo 51 de la Ley [BALEARES] 13/2005, 27 diciembre, de medidas tributarias y administrativas («B.O.I.B.» 31 diciembre), que establece: «En el ámbito territorial de las Illes Balears, se añade una nueva infracción administrativa a las previstas en el apartado 3 del artículo 116 del texto refundido de la Ley de aguas aprobado por Real Decreto Legislativo 1/2001, de 20 de julio, con la siguiente redacción: En el ámbito territorial de las Illes Balears constituye infracción administrativa en materia de aguas, además de las previstas en el apartado 3 del artículo 116 del texto refundido de la Ley de aguas aprobado por Real Decreto Legislativo 1/2001, de 20 de julio, el incumplimiento de las normas técnicas de ejecución de sondeos, en especial, de la obligación de cimentar el espacio anular entre el entubamiento y la pared de los sondeos. Son responsables de esta infracción las personas físicas o jurídicas que ejecuten los sondeos y los directores facultativos de éstos.»

23/6/2005

L 11/2005 de 22 Jun. (modificación de la L 10/2001 de 5 Jul., del Plan Hidrológico Nacional)

Letra e) del artículo 2 redactada por el número uno de la disposición final primera de la Ley 11/2005, de 22 de junio, por la que se modifica la Ley 10/2001, de 5 de julio, del Plan Hidrológico Nacional («B.O.E.» 23 junio).

Artículo 13 redactado por el número dos de la disposición final primera de la Ley 11/2005, de 22 de junio, por la que se modifica la Ley 10/2001, de 5 de julio, del Plan Hidrológico Nacional («B.O.E.» 23 junio).

Número 4 del artículo 25 redactado por el número tres de la disposición final primera de la Ley 11/2005, de 22 de junio, por la que se modifica la Ley 10/2001, de 5 de julio, del Plan Hidrológico Nacional («B.O.E.» 23 junio).

Letra c') de la letra b) del número 1 del artículo 42 redactada por el número cuatro de la disposición final primera de la Ley 11/2005, de 22 de junio, por la que se modifica la Ley 10/2001, de 5 de julio, del Plan Hidrológico Nacional («B.O.E.» 23 junio).

Número 5 del artículo 46 introducido por el número cinco de la disposición final primera de Ley 11/2005, de 22 de junio, por la que se modifica la Ley 10/2001, de 5 de julio, del Plan Hidrológico Nacional («B.O.E.» 23 junio).

Número 4 del artículo 55 redactado por el número seis de la disposición final primera de la Ley 11/2005, de 22 de junio, por la que se modifica la Ley 10/2001, de 5 de julio, del Plan Hidrológico Nacional («B.O.E.» 23 junio).

Letra h) del artículo 92 introducida por el número siete de la disposición final primera de la Ley 11/2005, de 22 de junio, por la que se modifica la Ley 10/2001, de 5 de julio, del Plan Hidrológico Nacional («B.O.E.» 23 junio).

Artículo 94 redactado por el número ocho de la disposición final primera de la Ley 11/2005, de 22 de junio, por la que se modifica la Ley 10/2001, de 5 de julio, del Plan Hidrológico Nacional («B.O.E.» 23 junio).

Número 5 del artículo 99 bis introducido por el número nueve de la disposición final primera de la Ley 11/2005, de 22 de junio, por la que se modifica la Ley 10/2001, de 5 de julio, del Plan Hidrológico Nacional («B.O.E.» 23 junio).

Número 1 del artículo 109 redactado por el número diez de la disposición final primera de la Ley 11/2005, de 22 de junio, por la que se modifica la Ley 10/2001, de 5 de julio, del Plan Hidrológico Nacional («B.O.E.» 23 junio).

Número 3 del artículo 109 suprimido por el número once de la disposición final primera de la Ley 11/2005, de 22 de junio, por la que se modifica la Ley 10/2001, de 5 de julio, del Plan Hidrológico Nacional («B.O.E.» 23 junio).

Número 4 del artículo 109 suprimido por el número once de la disposición final primera de la Ley 11/2005, de 22 de junio, por la que se modifica la Ley 10/2001, de 5 de julio, del Plan Hidrológico Nacional («B.O.E.» 23 junio).

Número 5 del artículo 109 suprimido por el número once de la disposición final primera de la Ley 11/2005, de 22 de junio, por la que se modifica la Ley 10/2001, de 5 de julio, del Plan Hidrológico Nacional («B.O.E.» 23 junio).

Párrafo 2.º del número 1 del artículo 111 bis introducido por el número doce de la disposición final primera de la Ley 11/2005, de 22 de junio, por la que se modifica la Ley 10/2001, de 5 de julio, del Plan Hidrológico Nacional («B.O.E.» 23 junio).

Párrafo 3.º del número 2 del artículo 111 bis introducido por el número trece de la disposición final primera de la Ley 11/2005, de 22 de junio, por la que se modifica la Ley 10/2001, de 5 de julio, del Plan Hidrológico Nacional («B.O.E.» 23 junio).

Número 5 del artículo 113 redactado por el número catorce de la disposición final primera de la Ley 11/2005, de 22 de junio, por la que se modifica la Ley 10/2001, de 5 de julio, del Plan Hidrológico Nacional («B.O.E.» 23 junio).

Número 8 del artículo 113 introducido por el número quince de la disposición final primera de la Ley 11/2005, de 22 de junio, por la que se modifica la Ley 10/2001, de 5 de julio, del Plan Hidrológico Nacional («B.O.E.» 23 junio).

Número 4 del artículo 132 introducido por el número diecisiete de la disposición final primera de Ley 11/2005, de 22 de junio, por la que se modifica la Ley 10/2001, de 5 de julio, del Plan Hidrológico Nacional («B.O.E.» 23 junio).

Disposición final cuarta introducida por el número diecinueve de la disposición final primera de la Ley 11/2005, de 22 de junio, por la que se modifica la Ley 10/2001, de 5 de julio, del Plan Hidrológico Nacional («B.O.E.» 23 junio).

Artículo 123 bis introducido por el número dieciséis de la disposición final primera de la Ley 11/2005, de 22 de junio, por la que se modifica la Ley 10/2001, de 5 de julio, del Plan Hidrológico Nacional («B.O.E.» 23 junio).

Disposición transitoria novena introducida por el número dieciocho de la disposición final primera de la Ley 11/2005, de 22 de junio, por la que se modifica la Ley 10/2001, de 5 de julio, del Plan Hidrológico Nacional («B.O.E.» 23 junio).

1/1/2005

L 8/2004 de 23 Dic. CA Illes Balears (medidas tributarias, administrativas y de función pública)

Véase el artículo 35 de la Ley [BALEARES] 8/2004, 23 diciembre, de medidas tributarias, administrativas y de función pública («B.O.I.B.» 30 diciembre), según el cual en el ámbito territorial de de las Illes Balears se deja sin efecto el artículo 55 del Real Decreto Legislativo 1/2001, de 20 de julio, que aprueba el texto refundido de la Ley de aguas, el cual debe sustituirse por la norma siguiente: «Las facultades de la administración hidráulica, en relación con el aprovechamiento y control de los caudales concedidos y las condiciones de las obras de captación, serán las siguientes: 1. La administración hidráulica, cuando así lo exija la disponibilidad del recurso, podrá fijar el régimen de explotación de los embalses establecidos en los ríos y acuíferos subterráneos, régimen al que habrá de adaptarse la utilización coordinada de los aprovechamientos existentes. Igualmente, podrá fijar el régimen de explotación conjunta de las aguas superficiales y de los acuíferos subterráneos. 2. Con carácter temporal, podrá también condicionar o limitar el uso del dominio público hidráulico para garantizar su explotación racional. Cuando por ello se ocasione una modificación de caudales que genere perjuicios a unos aprovechamientos en favor de otros, los titulares beneficiados deberán satisfacer la oportuna indemnización, correspondiendo a la administración hidráulica, en defecto de acuerdo entre las partes, la determinación de su cuantía. 3. Cuando existan caudales reservados o comprendidos en algún plan del Estado o de la comunidad autónoma de las Illes Balears, que no sean objeto de aprovechamiento inmediato, podrán otorgarse concesiones a precario que no consolidarán derecho alguno ni darán lugar a indemnización si la administración hidráulica reduce los caudales o revoca las autorizaciones. 4. La administración hidráulica determinará en su ámbito territorial los sistemas de control efectivo de los caudales de agua utilizados y de los vertidos al dominio publico hidráulico que deban establecerse para garantizar el respeto a los derechos existentes, permitir la correcta planificación y administración de los recursos, y asegurar la calidad de las aguas. A tal efecto, y a instancias de la administración hidráulica, los titulares de las concesiones administrativas de aguas y todos aquellos que por cualquier otro título tengan derecho a su uso privativo, estarán obligados a instalar y mantener los correspondientes sistemas de medición que garanticen información precisa sobre los caudales de agua en efecto utilizados y, en su caso, retornados. Reglamentariamente se establecerá la forma de cómputo de los caudales efectivamente aprovechados cuando se trate de caudales sobrantes de otros aprovechamientos.Las comunidades de usuarios podrán exigir también el establecimiento de análogos sistemas de medición a los comuneros o grupos de comuneros que se integren en ellas. La obligación de instalar y mantener sistemas de medición es exigible también a quienes realicen cualquier tipo de vertidos en el dominio público hidráulico. Los sistemas de medición serán instalados en el punto que determine la administración hidráulica, previa audiencia a los usuarios. Las comunidades de usuarios podrán

solicitar la instalación de un único sistema de medición de caudales para los aprovechamientos conjuntos de usuarios interrelacionados.Todos los abastecimientos de población estable o flotante deberán disponer de contadores en cada uno de los puntos de captación de agua, cualquiera que sea su forma, con la obligación de mantenerlos en perfecto estado y de suministrar a la administración hidráulica la información que requiera. Reglamentariamente, mediante decreto del Consejo de Gobierno, se determinarán las condiciones técnicas generales para la realización de captaciones y abandonos, a las cuales se deberán ajustar los proyectos y su ejecución, a fin de garantizar la protección del dominio público hidráulico ante todo tipo de contaminación. Para las captaciones de abastecimiento público se establecerán unas condiciones específicas. Los sondeos autorizados para otros fines que no sean la captación de aguas subterráneas al amparo de otra legislación, sólo podrán solicitar autorización o concesión de acuerdo con la legislación de aguas, si se pueden adaptar a las condiciones técnicas generales a que se refiere el párrafo anterior. En caso contrario, se deberán abandonar, en aplicación de las condiciones técnicas fijadas reglamentariamente. 5. Las empresas suministradoras de servicios energéticos a que hace referencia la Ley 34/1998, de 7 de octubre, del sector de hidrocarburos, y la Ley 54/1997, de 2 de noviembre, del sector eléctrico, facilitarán la información que les sea solicitada por la administración hidráulica en el ejercicio de sus competencias, en relación con las potencias instaladas y los consumos de energía para extracción de aguas subterráneas».

1/1/2004

L 62/2003 de 30 Dic. (medidas fiscales, administrativas y del orden social)

Párrafo 2.º del número 2 del artículo 127 introducido por el artículo 122 de la Ley 62/2003, de 30 de diciembre, de medidas fiscales, administrativas y del orden social («B.O.E.» 31 diciembre).

Número 2 del artículo 1 introducido en su actual redacción por el apartado uno del artículo 129 de la Ley 62/2003, de 30 de diciembre, de medidas fiscales, administrativas y del orden social («B.O.E.» 31 diciembre).

Número 3 del artículo 1 renumerado por el apartado dos del artículo 129 de la Ley 62/2003, de 30 de diciembre, de medidas fiscales, administrativas y del orden social («B.O.E.» 31 diciembre). Su contenido literal se corresponde con el del anterior número 2 del mismo artículo.

Número 4 del artículo 1 renumerado por el apartado dos del artículo 129 de la Ley 62/2003, de 30 de diciembre, de medidas fiscales, administrativas y del orden social («B.O.E.» 31 diciembre). Su contenido literal se corresponde con el del anterior número 3 del mismo artículo.

Número 5 del artículo 1 renumerado y redactado por el apartado tres del artículo 129 de la Ley 62/2003, de 30 de diciembre, de medidas fiscales, administrativas y del orden social («B.O.E.» 31 diciembre).

Letra d) del artículo 2 redactada por el apartado cuatro del artículo 129 de la Ley 62/2003, de 30 de diciembre, de medidas fiscales, administrativas y del orden social («B.O.E.» 31 diciembre).

Rúbrica del Capítulo IV redactada por el apartado cinco del artículo 129 de la Ley 62/2003, de 30 de diciembre, de medidas fiscales, administrativas y del orden social («B.O.E.» 31 diciembre).

Artículo 16 redactado por el apartado seis del artículo 129 de la Ley 62/2003, de 30 de diciembre, de medidas fiscales, administrativas y del orden social («B.O.E.» 31 diciembre).

Artículo 16 bis introducido por el apartado siete del artículo 129 de la Ley 62/2003, de 30 de diciembre, de medidas fiscales, administrativas y del orden social («B.O.E.» 31 diciembre).

Letra c) del número 1 del artículo 20 redactada por el apartado ocho del artículo 129 de la Ley 62/2003, de 30 de diciembre, de medidas fiscales, administrativas y del orden social («B.O.E.» 31 diciembre).

Rúbrica de la Sección 2.ª del Capítulo III del Título II redactada por el apartado nueve del artículo 129 de la Ley 62/2003, de 30 de diciembre, de medidas fiscales, administrativas y del orden social («B.O.E.» 31 diciembre).

Rúbrica del artículo 26 redactada por el apartado diez del artículo 129 de la Ley 62/2003, de 30 de diciembre, de medidas fiscales, administrativas y del orden social («B.O.E.» 31 diciembre).

Número 3 del artículo 26 redactado por el apartado once del artículo 129 de la Ley 62/2003, de 30 de diciembre, de medidas fiscales, administrativas y del orden social («B.O.E.» 31 diciembre).

Letra d) del artículo 28 redactada por el apartado doce del artículo 129 de la Ley 62/2003, de 30 de diciembre, de medidas fiscales, administrativas y del orden social («B.O.E.» 31 diciembre).

Letra e) del artículo 28 redactada por el apartado doce del artículo 129 de la Ley 62/2003, de 30 de diciembre, de medidas fiscales, administrativas y del orden social («B.O.E.» 31 diciembre).

Letra f) del artículo 28 redactada por el apartado doce del artículo 129 de la Ley 62/2003, de 30 de diciembre, de medidas fiscales, administrativas y del orden social («B.O.E.» 31 diciembre).

Letra k) del artículo 28 redactada por el apartado doce del artículo 129 de la Ley 62/2003, de 30 de diciembre, de medidas fiscales, administrativas y del orden social («B.O.E.» 31 diciembre).

Letra b) del número 1 del artículo 30 redactada por el apartado trece del artículo 129 de la Ley 62/2003, de 30 de diciembre, de medidas fiscales, administrativas y del orden social («B.O.E.» 31 diciembre).

Artículo 35 redactado por el apartado catorce del artículo 129 de la Ley 62/2003, de 30 de diciembre, de medidas fiscales, administrativas y del orden social («B.O.E.» 31 diciembre).

Artículo 36 redactado por el apartado quince del artículo 129 de la Ley 62/2003, de 30 de diciembre, de medidas fiscales, administrativas y del orden social («B.O.E.» 31 diciembre).

Artículo 36 bis introducido por el apartado dieciséis del artículo 129 de la Ley 62/2003, de 30 de diciembre, de medidas fiscales, administrativas y del orden social («B.O.E.» 31 diciembre).

Artículo 36 ter introducido por el apartado diecisiete del artículo 129 de la Ley 62/2003, de 30 de diciembre, de medidas fiscales, administrativas y del orden social («B.O.E.» 31 diciembre).

Artículo 40 redactado por el apartado dieciocho del artículo 129 de la Ley 62/2003, de 30 de diciembre, de medidas fiscales, administrativas y del orden social («B.O.E.» 31 diciembre).

Artículo 40 bis introducido por el apartado diecinueve del artículo 129 de la Ley 62/2003, de 30 de diciembre, de medidas fiscales, administrativas y del orden social («B.O.E.» 31 diciembre).

Número 2 del artículo 41 redactado por el apartado veinte del artículo 129 de la Ley 62/2003, de 30 de diciembre, de medidas fiscales, administrativas y del orden social («B.O.E.» 31 diciembre).

Número 3 del artículo 41 introducido por el apartado veintiuno del artículo 129 de la Ley 62/2003, de 30 de diciembre, de medidas fiscales, administrativas y del orden social («B.O.E.» 31 diciembre).

Número 4 del artículo 41 introducido por el apartado veintiuno del artículo 129 de la Ley 62/2003, de 30 de diciembre, de medidas fiscales, administrativas y del orden social («B.O.E.» 31 diciembre).

Número 5 del artículo 41 introducido por el apartado veintiuno del artículo 129 de la Ley 62/2003, de 30 de diciembre, de medidas fiscales, administrativas y del orden social («B.O.E.» 31 diciembre).

Número 6 del artículo 41 introducido por el apartado veintiuno del artículo 129 de la Ley 62/2003, de 30 de diciembre, de medidas fiscales, administrativas y del orden social («B.O.E.» 31 diciembre).

Artículo 42 redactado por el apartado veintidós del artículo 129 de la Ley 62/2003, de 30 de diciembre, de medidas fiscales, administrativas y del orden social («B.O.E.» 31 diciembre).

Párrafo 6.º del número 4 del artículo 55 redactado por el apartado veintitrés del artículo 129 de la Ley 62/2003, de 30 de diciembre, de medidas fiscales, administrativas y del orden social («B.O.E.» 31 diciembre).

Rúbrica del Título V redactada por el apartado veinticuatro del artículo 129 de la Ley 62/2003, de 30 de diciembre, de medidas fiscales, administrativas y del orden social («B.O.E.» 31 diciembre).

Artículo 92 redactado por el apartado veinticinco del artículo 129 de la Ley 62/2003, de 30 de diciembre, de medidas fiscales, administrativas y del orden social («B.O.E.» 31 diciembre).

Artículo 92 bis introducido por el apartado veintiséis del artículo 129 de la Ley 62/2003, de 30 de diciembre, de medidas fiscales, administrativas y dl orden social («B.O.E.» 31 diciembre).

Artículo 92 ter introducido por el apartado veintisiete del artículo 129 de la Ley 62/2003, de 30 de diciembre, de medidas fiscales, administrativas y del orden social («B.O.E.» 31 diciembre).

Artículo 92 quáter introducido por el apartado veintiocho del artículo 129 de la Ley 62/2003, de 30 de diciembre, de medidas fiscales, administrativas y del orden social («B.O.E.» 31 diciembre).

Artículo 93 redactado por el apartado veintinueve del artículo 129 de la Ley 62/2003, de 30 de diciembre, de medidas fiscales, administrativas y del orden social («B.O.E.» 31 diciembre).

Rúbrica del artículo 99 redactada por el apartado treinta del artículo 129 de la Ley 62/2003, de 30 de diciembre, de medidas fiscales, administrativas y del orden social («B.O.E.» 31 diciembre).

Artículo 99 bis introducido por el apartado treinta y uno del artículo 129 de la Ley 62/2003, de 30 de diciembre, de medidas fiscales, administrativas y del orden social («B.O.E.» 31 diciembre).

Artículo 111 bis introducido por el apartado treinta y seis del artículo 129 de la Ley 62/2003, de 30 de diciembre, de medidas fiscales, administrativas y del orden social («B.O.E.» 31 diciembre).

Artículo 121 bis introducido por el apartado treinta y siete del artículo 129 de la Ley 62/2003, de 30 de diciembre, de medidas fiscales, administrativas y del orden social («B.O.E.» 31 diciembre).

Disposición adicional tercera suprimida por el apartado treinta y ocho del artículo 129 de la Ley 62/2003, de 30 de diciembre, de medidas fiscales, administrativas y del orden social («B.O.E.» 31 diciembre).

Disposición adicional undécima introducida por el apartado treinta y nueve del artículo 129 de la Ley 62/2003, de 30 de diciembre, de medidas fiscales, administrativas y del orden social («B.O.E.» 31 diciembre).

Disposición adicional duodécima introducida por el apartado cuarenta del artículo 129 de la Ley 62/2003, de 30 de diciembre, de medidas fiscales, administrativas y del orden social («B.O.E.» 31 diciembre).

Disposición adicional decimotercera introducida por el apartado cuarenta y uno del artículo 129 de Ley 62/2003, de 30 de diciembre, de medidas fiscales, administrativas y del orden social («B.O.E.» 31 diciembre).

Capítulo II del Título V modificado por los apartados 32 a 35 del artículo 129 de la Ley 62/2003, de 30 de diciembre, de medidas fiscales, administrativas y del orden social («B.O.E.» 31 diciembre), que respectivamente, estructura en dos Secciones el referido Capítulo, modifica los apartados 2, 3 y 4 del artículo 100 e introducen un nuevo artículo 108 bis en la Sección 2.ª .

Sección 2.ª del Capítulo II del Título V, integrada por el artículo 108 bis, introducida por el apartado treinta y cinco del artículo 129 de la Ley 62/2003, de 30 de diciembre, de medidas fiscales, administrativas y del orden social («B.O.E.» 31 diciembre).

Número 2 del artículo 100 redactado por el apartado treinta y tres del artículo 129 de la Ley 62/2003, de 30 de diciembre, de medidas fiscales, administrativas y del orden social («B.O.E.» 31 diciembre).

Téngase en cuenta que el apartado treinta y cuatro del artículo 129 de la Ley 62/2003, de 30 de diciembre, de medidas fiscales, administrativas y del orden social («B.O.E.» 31 diciembre), establece que el actual apartado tercero y el cuarto del artículo 100 pasan a ser cuarto y quinto; no obstante no procede efectuar la citada modificación al no contemplar la redacción correspondiente al apartado tercero depués de la renumeración.

L 10/2003 de 22 Dic. CA Illes Balears (medidas tributarias y administrativas)

Véase el número 1 del artículo 22 de la Ley [BALEARES] 10/2003, 22 diciembre, de medidas tributarias y administrativas («B.O.I.B.» 29 diciembre), según el cual en el ámbito territorial de las Illes Balears se deja sin efecto el contenido del apartado 2 del artículo 54 del Real Decreto Legislativo 1/2001, de 20 de julio, que aprueba el texto refundido de la Ley de aguas, el cual queda sustituido por la norma siguiente: «Las captaciones de aguas subterráneas o de manantiales de menos de 7.000 m3/año requieren autorización administrativa, que deberá otorgarse en función de los volúmenes disponibles estimados en la planificación hidrológica»

Véase el número 2 del artículo 22 de la Ley [BALEARES] 10/2003, 22 diciembre, de medidas tributarias y administrativas («B.O.I.B.» 29 diciembre), según el cual en el ámbito territorial de las Illes Balears se deja sin efecto la rúbrica del artículo 55 del Real Decreto Legislativo 1/2001, de 20 de julio, que aprueba el texto refundido de la Ley de aguas, la cual queda sustituida por la rúbrica siguiente: «Facultades del organismo de cuenca en relación con el aprovechamiento y el control de los caudales concedidos y las condiciones de las obras de captación».

Véase el número 3 del artículo 22 de la Ley [BALEARES] 10/2003, 22 diciembre, de medidas tributarias y administrativas («B.O.I.B.» 29 diciembre), según el cual en el ámbito territorial de las Illes Balears se deja sin efecto el contenido del número 4 del artículo 55 del Real Decreto Legislativo 1/2001, de 20 de julio, que aprueba el texto refundido de la Ley de aguas, el cual queda sustituido por la norma siguiente: «Todos los abastecimientos de población estable o flotante gestionados directa o indirectamente por las entidades locales deberán disponer de contadores en cada uno de los puntos de captación de agua, cualquiera que sea su forma, con la obligación de mantenerlos en perfecto estado y de suministrar a la Administración hidráulica la información que requiera. Reglamentariamente, mediante decreto del Consejo de Gobierno, se determinarán las condiciones técnicas generales para la realización de captaciones y abandonos, a las que deberán ajustarse los proyectos y su ejecución, con el fin de garantizar la protección del dominio público hidráulico ante todo tipo de contaminación. Para las captaciones de abastecimiento público se establecerán unas condiciones específicas. Los sondeos autorizados para otros fines que no sean la captación de aguas subterráneas, al amparo de otra legislación, sólo podrán solicitar autorización o concesión de acuerdo con la legislación de aguas si pueden adaptarse a las condiciones técnicas generales a que se refiere el párrafo anterior. En caso contrario tendrán que abandonarse, con aplicación de las condiciones técnicas fijadas reglamentariamente».

24/8/2003

L 13/2003 de 23 May. (contrato de concesión de obras públicas)

Número 3 del artículo 125 introducido por el apartado uno de la disposición adicional undécima de la Ley 13/2003, de 23 de mayo reguladora del contrato de concesión de obras públicas («B.O.E.» 24 mayo).

Capítulo III del Título VIII redactado por el apartado dos de la disposición adicional undécima de la Ley 13/2003, de 23 de mayo reguladora del contrato de concesión de obras públicas («B.O.E.» 24 mayo).

1/1/2003

L 53/2002 de 30 Dic. (medidas fiscales, administrativas y del orden social)

Número 5 del artículo 55 introducido por la disposición adicional decimonovena de la Ley 53/2002, de 30 de diciembre, de Medidas Fiscales, Administrativas y del Orden Social («B.O.E.» 31 diciembre).

Artículo 116 redactado por la disposición adicional vigésima de la Ley 53/2002, de 30 de diciembre, de Medidas Fiscales, Administrativas y del Orden Social («B.O.E.» 31 diciembre), cuyo tenor literal es el siguiente: «Se añaden nuevos apartados al artículo 116, el contenido actual del artículo pasa a ser el apartado 3 del mismo...Contenido del actual artículo 116, que pasa a ser el apartado 3 del mismo».

Número 1 de la disposición transitoria octava redactado por la disposición adicional vigésima cuarta de la Ley 53/2002, de 30 de diciembre, de Medidas Fiscales, Administrativas y del Orden Social («B.O.E.» 31 diciembre).

3/7/2002

L 16/2002 de 1 Jul. (prevención y control integrados de la contaminación)

Párrafo segundo de la letra a) del número 2 del artículo 105 introducido por el número 1 de la Disposición Final 2.ª de la Ley 16/2002, 1 julio, de prevención y control integrados de la contaminación («B.O.E.» 2 julio).

Disposición adicional décima introducida por el número 2 de la Disposición Final 2.ª de la Ley 16/2002, de 1 de julio, de prevención y control integrados de la contaminación («B.O.E.» 2 julio).

Téngase en cuenta que el número 2 de la Disposición Derogatoria Única de la Ley 16/2002, 1 julio, de prevención y control integrados de la contaminación («B.O.E.» 2 julio) establece lo siguiente:«En particular, se derogan, respecto de las actividades industriales incluidas en el ámbito de aplicación de esta Ley, las prescripciones establecidas en la legislación sectorial que se cita a continuación, en relación con los procedimientos de solicitud, concesión, revisión y cumplimiento de las siguientes autorizaciones ambientales: ... Autorizaciones de vertidos a las aguas continentales de cuencas intracomunitarias, reguladas en el texto refundido de la Ley de Aguas, aprobado mediante Real Decreto legislativo 1/2001, de 20 de julio».

1/1/2002

L 24/2001 de 27 Dic. (medidas fiscales, administrativas y del orden social)

Párrafo 2.º del número 1 del artículo 132 introducido por el artículo 91 de la Ley 24/2001, 27 diciembre, de Medidas Fiscales, Administrativas y del Orden Social («B.O.E.» 31 diciembre).

R Medio Ambiente 21 Nov. 2001 (convierte a euros las cuantías correspondientes a las sanciones impuestas en el ámbito del M.º de Medio Ambiente)

En relación con el importe establecido para las infracciones graves, véase la Res. de 21 de noviembre de 2001, por la que se convierten a euros las cuantías correspondientes a las sanciones impuestas en el ámbito del Ministerio de Medio Ambiente («B.O.E.» 12 diciembre).



Ley 3/1995, de 23 de marzo, de vías pecuarías.

Sumario

Exposición de Motivos
TITULO PRELIMINAR. Disposiciones generales
Artículo 1 Objeto y definición
Artículo 2 Naturaleza jurídica de las vías pecuarias
Artículo 3 Fines
Artículo 4 Tipos de vías pecuarias
TITULO PRIMERO. De la creación, determinación y administración de las vías pecuarias
CAPITULO PRIMERO. Potestades administrativas sobre las vías pecuarias
Artículo 5 Conservación y defensa de las vías pecuarias
Artículo 6 Creación, ampliación y restablecimiento
CAPITULO II. Clasificación, deslinde y amojonamiento
Artículo 7 Acto de clasificación
Artículo 8 Deslinde
Artículo 9 Amojonamiento
CAPITULO III. Desafectaciones y modificaciones del trazado
Artículo 10 Desafectación
Artículo 11 Modificaciones del trazado
Artículo 12 Modificaciones del trazado como consecuencia de una nueva ordenación territorial
Artículo 13 Modificaciones por la realización de obras públicas sobre terrenos de vías pecuarias
CAPITULO IV. Ocupaciones y aprovechamientos en las vías pecuarias
Artículo 14 Ocupaciones temporales
Artículo 15 Aprovechamientos sobrantes
TITULO II. De los usos compatibles y complementarios de las vías pecuarias
Artículo 16 Usos compatibles
Artículo 17 Usos complementarios
TITULO III. Red Nacional de Vías Pecuarias
Artículo 18 Red Nacional de Vías Pecuarias

TITULO IV. De las infracciones y sanciones
Artículo 19 Disposiciones generales
Artículo 20 Reparación de daños
Artículo 21 Clasificación de infracciones
Artículo 22 Sanciones
Artículo 23 Responsabilidad penal
Artículo 24 Prescripción de infracciones y sanciones
Artículo 25 Competencia sancionadora
DISPOSICIONES ADICIONALES
Primera Clasificación urgente de las vías pecuarias no clasificadas
Segunda Régimen arancelario de las inscripciones de vías pecuarias en el Registro de la Propiedad
Tercera Régimen de las vías pecuarias que atraviesan las Reservas Naturales y los Parques
DISPOSICIONES TRANSITORIAS
DISPOSICION TRANSITORIA UNICA
DISPOSICIONES DEROGATORIAS
DISPOSICION DEROGATORIA UNICA
DISPOSICIONES FINALES
Primera Aplicación de la Ley
Segunda Aplicación de la Ley 30/1992, de 26 de noviembre, de Régimen Jurídico de las Administraciones Públicas y del Procedimiento Administrativo Común
Tercera Desarrollo de la Ley
Cuarta Actualización de las sanciones
Quinta Entrada en vigor de la Ley

Exposición de Motivos

I

La presente Ley establece el régimen jurídico de las vías pecuarias. De este modo, el Estado ejerce la competencia exclusiva que le atribuye el artículo 149.1.23.ª de la Constitución para dictar la legislación básica sobre esta materia.

Es indudable la importancia económica y social que durante siglos revistió la trashumancia, de cuya trascendencia es prueba elocuente el apoyo prestado por los monarcas a esta actividad desde la Baja Edad Media, creando, amparando o fortaleciendo a las nacientes agrupaciones pastoriles (juntas, ligallos, mestas), que con el tiempo se erigieron en poderosos gremios -su ejemplo más significativo es el Honrado Concejo de la Mesta-, a cuyo amparo los ganados aprovechaban pastizales complementarios merced a sus desplazamientos periódicos por cañadas reales y otras vías pecuarias, todo lo cual hizo posible en la Edad Moderna el desarrollo de un potente mercado lanero de resonancias internacionales.

Sin embargo, desde comienzos de la Edad Contemporánea se advierte un declive rápido de la trashumancia -que se agudiza con la abolición de la Mesta (1836) y con la desamortización comunal (1855)-, y, consiguientemente, un menor uso de las vías pecuarias, cuya infraestructura soporta un intrusismo creciente. De ahí el paulatino abandono de la red viaria por las cabañas de largo recorrido y el correlativo empleo del transporte por ferrocarril y por carretera. Ello no obsta para que, si bien cada vez más relegada, subsista en nuestros días la trashumancia a pie, en coexistencia con otros desplazamientos viarios más cortos, ya entre provincias o comarcas colindantes (trasterminancia), ya entre pastos y rastrojeras de un mismo término municipal.

Así pues, la red de vías pecuarias sigue prestando un servicio a la cabaña ganadera nacional que se explota en régimen extensivo, con favorables repercusiones para el aprovechamiento de recursos pastables infrautilizados; para la preservación de razas autóctonas; también han de ser consideradas las vías pecuarias como auténticos «corredores ecológicos», esenciales para la migración, la distribución geográfica y el intercambio genético de las especies silvestres.

Finalmente, y atendiendo a una demanda social creciente, las vías pecuarias pueden constituir un instrumento favorecedor del contacto del hombre con la naturaleza y de la ordenación del entorno medioambiental.

Todo ello convierte a la red de vías pecuarias -con sus elementos culturales anexos- en un legado histórico de interés capital, único en Europa, cuya preservación no garantiza en modo alguno la normativa vigente. En efecto, aunque la Ley 22/1974, de 27 de junio, de Vías Pecuarias, reconoce la naturaleza demanial de estos bienes, declarando que no son susceptibles de prescripción ni de enajenación, estima, no obstante, innecesarias o sobrantes y, por consiguiente, enajenables todas aquéllas vías o parte de las mismas que no se consideren útiles desde la estricta perspectiva del tránsito ganadero o de las comunicaciones agrarias, perspectiva que su Reglamento de aplicación de 3 de noviembre de 1978 amplía todavía más, hasta llegar a incluir como derechohabientes del dominio público a los propios intrusos. De ahí la necesidad de dictar una nueva Ley.

II

Esta Ley se vertebra en cinco Títulos.

El Título preliminar, en el que se recogen las disposiciones generales, define a las vías pecuarias atendiendo al uso al que tradicionalmente se han hallado adscritas, el tránsito ganadero, sin perjuicio de los usos compatibles y complementarios de los que se trata en el Título II. Asimismo, y prosiguiendo con una caracterización jurídica ya centenaria, se establece la naturaleza demanial de estas vías, cuya titularidad se atribuye a las Comunidades Autónomas. La actuación de éstas, por su parte deberá estar orientada hacia la preservación y adecuación de la red viaria, así como garantizar el uso público de la misma. Este Título se cierra con una tipología de las vías pecuarias, manteniendo con carácter general, la división tripartita tradicional en cañadas, cordeles y veredas, con las anchuras máximas reconocidas, cuyas denominaciones se declaran compatibles con aquellas otras que bajo las denominaciones de azagadores, cabañeras, caminos ganaderos, carreradas, galianas, ramales, traviesas, etc., reciben en castellano y en las demás lenguas cooficiales de las Comunidades Autónomas correspondientes.

El Título I, denominado «De la creación, determinación y administración de las vías pecuarias», se estructura en cuatro capítulos. El primero se ocupa de las potestades administrativas sobre aquéllas, cuyo ejercicio corresponde a las Comunidades Autónomas: investigación, clasificación, deslinde, amojonamiento, desafectación y cualesquiera otros actos relacionados con las mismas; también se prevé la posibilidad de crear, ampliar o restablecer vías pecuarias, cuyas actuaciones llevan aparejadas la declaración de utilidad pública a efectos expropiatorios sobre los bienes y derechos afectados. El capítulo segundo trata de la clasificación, deslinde y amojonamiento de las vías pecuarias, y establece, como novedad legislativa, que la resolución aprobatoria del deslinde será título suficiente para rectificar las situaciones jurídicas registrales contradictorias con dicho deslinde, así como para la inmatriculación de los bienes de dominio público deslindados en los casos en que se estime conveniente. El capítulo tercero versa sobre desafectaciones y modificaciones del trazado de vías pecuarias, limitando los supuestos de desafectación a aquellas vías o tramos de ellas que no sean apropiadas para el tránsito ganadero ni sean susceptibles de los usos compatibles y complementarios a que se hace referencia en el Título II. Las modificaciones del trazado, en su caso, y previa desafectación, deberán asegurar el mantenimiento de la integridad superficial y la idoneidad de los itinerarios y de los trazados, a fin de preservar adecuada y eficazmente el uso público de las vías pecuarias. El capítulo cuarto regula las ocupaciones temporales y aprovechamientos sobrantes de las vías pecuarias, limitándose el período de aquéllas a un plazo no superior a diez años, sin perjuicio de posteriores renovaciones.

El Título II, que define los usos compatibles y complementarios, siempre en relación con el tránsito ganadero, constituye una de las novedades más significativas de la nueva normativa, por cuanto que pone a las vías pecuarias al servicio de la cultura y el esparcimiento ciudadano y las convierte en un instrumento más de la política de conservación de la naturaleza.

El Título III introduce otra novedad legislativa, la creación de la Red Nacional de Vías Pecuarias, en la que se integran todas las cañadas y aquellas otras vías pecuarias que garanticen la continuidad de las mismas, siempre que su itinerario discurra entre dos o más Comunidades Autónomas, así como las vías pecuarias que sirvan de enlace para los desplazamientos interfronterizos. Los expedientes de desafectación y de expropiación, junto con los negocios jurídicos de adquisición que afecten a terrenos de vías pecuarias integrados en la Red Nacional, serán informados por el Ministerio de Agricultura, Pesca y Alimentación.

El Título IV y último de la Ley se dedica de forma minuciosa a enumerar las infracciones administrativas y a determinar las respectivas sanciones. Como ya es habitual en la regulación del dominio público, se

establece la obligación del infractor de reparar el daño causado, con independencia de las sanciones penales o administrativas que en cada caso procedan.

TITULO PRELIMINAR
Disposiciones generales

Artículo 1 Objeto y definición

1. Es objeto de la presente Ley, conforme a lo dispuesto en el artículo 149.1.23.ª de la Constitución, el establecimiento de la normativa básica aplicable a las vías pecuarias.
2. Se entiende por vías pecuarias las rutas o itinerarios por donde discurre o ha venido discurriendo tradicionalmente el tránsito ganadero.
3. Asimismo, las vías pecuarias podrán ser destinadas a otros usos compatibles y complementarios en términos acordes con su naturaleza y sus fines, dando prioridad al tránsito ganadero y otros usos rurales, e inspirándose en el desarrollo sostenible y el respeto al medio ambiente, al paisaje y al patrimonio natural y cultural.

Artículo 2 Naturaleza jurídica de las vías pecuarias

Las vías pecuarias son bienes de dominio público de las Comunidades Autónomas y, en consecuencia, inalineables, imprescriptibles e inembargables.

Artículo 3 Fines

1. La actuación de las Comunidades Autónomas sobre las vías pecuarias perseguirá los siguientes fines:

a) Regular el uso de las vías pecuarias de acuerdo con la normativa básica estatal.

b) Ejercer las potestades administrativas en defensa de la integridad de las vías pecuarias.

c) Garantizar el uso público de las mismas tanto cuando sirvan para facilitar el tránsito ganadero como cuando se adscriban a otros usos compatibles o complementarios.

d) Asegurar la adecuada conservación de las vías pecuarias, así como de otros elementos ambientales o culturalmente valiosos, directamente vinculados a ellas, mediante la adopción de las medidas de protección y restauración necesarias.

2. Con el fin de cooperar con las Comunidades Autónomas en el aseguramiento de la integridad y adecuada conservación del dominio público de las vías pecuarias, el Ministerio de Agricultura, Pesca y Alimentación podrá instrumentar ayudas económicas y prestar asistencia técnica para la realización de cuantas acciones redunden en la consecución de dicha finalidad.

Artículo 4 Tipos de vías pecuarias

1. Las vías pecuarias se denominan, con carácter general: cañadas, cordeles y veredas.

a) Las cañadas son aquellas vías cuya anchura no exceda de los 75 metros.

b) Son cordeles, cuando su anchura no sobrepase los 37,5 metros.

c) Veredas son las vías que tienen una anchura no superior a los 20 metros.

2. Dichas denominaciones son compatibles con otras de índole consuetudinaria, tales como azagadores, cabañeras, caminos ganaderos, carreradas, galianas, ramales, traviesas y otras que reciban en las demás lenguas españolas oficiales.
3. Los abrevaderos, descansaderos, majadas y demás lugares asociados al tránsito ganadero tendrán la superficie que determine el acto administrativo de clasificación de vías pecuarias. Asimismo, la anchura de las coladas será determinada por dicho acto de clasificación.

TITULO PRIMERO
De la creación, determinación y administración de las vías pecuarias

CAPITULO PRIMERO Potestades administrativas sobre las vías pecuarias

Artículo 5 Conservación y defensa de las vías pecuarias

Corresponde a las Comunidades Autónomas, respecto de las vías pecuarias:

a) El derecho y el deber de investigar la situación de los terrenos que se presuman pertenecientes a las vías pecuarias.

b) La clasificación.

c) El deslinde.

d) El amojonamiento.

e) La desafectación.

f) Cualesquiera otros actos relacionados con las mismas.

Artículo 6 Creación, ampliación y restablecimiento

La creación, ampliación y restablecimiento de las vías pecuarias corresponde a las Comunidades Autónomas en sus respectivos ámbitos territoriales. Dichas actuaciones llevan aparejadas la declaración de utilidad pública a efectos expropiatorios de los bienes y derechos afectados.

CAPITULO II Clasificación, deslinde y amojonamiento

Artículo 7 Acto de clasificación

La clasificación es el acto administrativo de carácter declarativo en virtud del cual se determina la existencia, anchura, trazado y demás características físicas generales de cada vía pecuaria.

Artículo 8 Deslinde

1. El deslinde es el acto administrativo por el que se definen los límites de las vías pecuarias de conformidad con lo establecido en el acto de la clasificación.
2. El expediente de deslinde incluirá necesariamente la relación de ocupaciones, intrusiones y colindancias.
3. El deslinde aprobado declara la posesión y la titularidad demanial a favor de la Comunidad Autónoma dando lugar al amojonamiento y sin que las inscripciones del Registro de la Propiedad puedan prevalecer frente a la naturaleza demanial de los bienes deslindados.
4. La resolución de aprobación del deslinde será título suficiente para rectificar, en la forma y condiciones que se determinen reglamentariamente, las situaciones jurídicas registrales contradictorias con el deslinde. Dicha resolución será título suficiente para que la Comunidad Autónoma proceda a la inmatriculación de los bienes de dominio público cuando lo estime conveniente. En todo caso, quienes se consideren afectados por la resolución aprobatoria del deslinde podrán ejercitar las acciones que estimen pertinentes en defensa de sus derechos y solicitar la anotación preventiva de la correspondiente reclamación judicial.
5. Cuando los interesados en un expediente de deslinde aporten títulos inscritos en el Registro de la Propiedad sobre terrenos que pudieran resultar incluidos en el dominio público, el órgano que tramite

dicho expediente lo pondrá en conocimiento del Registrador a fin de que por éste se practique la anotación marginal preventiva de esa circunstancia.
6. Las acciones civiles sobre derechos relativos a terrenos incluidos en el dominio público deslindado prescriben a los cinco años, computados a partir de la fecha de la aprobación del deslinde.
7. En el procedimiento se dará audiencia al Ayuntamiento correspondiente, a los propietarios colindantes, previa notificación, y a las organizaciones o colectivos interesados cuyo fin sea la defensa del medio ambiente.

Artículo 9 Amojonamiento

El amojonamiento es el procedimiento administrativo en virtud del cual, una vez aprobado el deslinde, se determinan los límites de la vía pecuaria y se señalizan con carácter permanente sobre el terreno.

CAPITULO III Desafectaciones y modificaciones del trazado

Artículo 10 Desafectación

Las Comunidades Autónomas, en el ejercicio de las facultades conferidas por el artículo 5, apartado e), podrán desafectar del dominio público los terrenos de vías pecuarias que no sean adecuados para el tránsito del ganado ni sean susceptibles de los usos compatibles y complementarios a que se refiere el Título II de esta Ley.
Los terrenos ya desafectados o que en lo sucesivo se desafecten tienen la condición de bienes patrimoniales de las Comunidades Autónomas y en su destino prevalecerá el interés público o social.

Artículo 11 Modificaciones del trazado

1. Por razones de interés público y, excepcionalmente y de forma motivada, por interés particular, previa desafectación, se podrá variar o desviar el trazado de una vía pecuaria, siempre que se asegure el mantenimiento de la integridad superficial, la idoneidad de los itinerarios y de los trazados, junto con la continuidad del tránsito ganadero, y de los demás usos compatibles y complementarios con aquél.
2. La modificación del trazado se someterá a consulta previa de las Corporaciones locales, de las Cámaras Agrarias, de las organizaciones profesionales agrarias afectadas y de aquellas organizaciones o colectivos cuyo fin sea la defensa del medio ambiente.
La modificación del trazado se someterá a información pública por espacio de un mes.

Artículo 12 Modificaciones del trazado como consecuencia de una nueva ordenación territorial

En las zonas objeto de cualquier forma de ordenación territorial, el nuevo trazado que, en su caso, haya de realizarse, deberá asegurar con carácter previo el mantenimiento de la integridad superficial, la idoneidad de los itinerarios y la continuidad de los trazados, junto con la del tránsito ganadero, así como los demás usos compatibles y complementarios de aquél.

Artículo 13 Modificaciones por la realización de obras públicas sobre terrenos de vías pecuarias

1. Cuando se proyecte una obra pública sobre el terreno por el que discurra una vía pecuaria, la Administración actuante deberá asegurar que el trazado alternativo de la vía pecuaria garantice el mantenimiento de sus características y la continuidad del tránsito ganadero y de su itinerario, así como los demás usos compatibles y complementarios de aquél.
2. En los cruces de las vías pecuarias con líneas férreas o carreteras se deberán habilitar suficientes pasos al mismo o distinto nivel que garanticen el tránsito en condiciones de rapidez y comodidad para los ganados.

CAPITULO IV Ocupaciones y aprovechamientos en las vías pecuarias

Artículo 14 Ocupaciones temporales

Por razones de interés público y, excepcionalmente y de forma motivada, por razones de interés particular, se podrán autorizar ocupaciones de carácter temporal, siempre que tales ocupaciones no alteren el tránsito ganadero, ni impidan los demás usos compatibles o complementarios con aquél.
En cualquier caso, dichas ocupaciones no podrán tener una duración superior a los diez años, sin perjuicio de su ulterior renovación. Serán sometidas a información pública por espacio de un mes y habrán de contar con el informe del Ayuntamiento en cuyo término radiquen.

Artículo 15 Aprovechamientos sobrantes

1. Los frutos y productos no utilizados por el ganado en el normal tránsito ganadero podrán ser objeto de aprovechamiento.
2. Los aprovechamientos tendrán carácter temporal y plazo no superior a diez años. Su otorgamiento se realizará con sometimiento a los principios de publicidad y concurrencia. Los aprovechamientos podrán ser revisados:

a) Cuando se hayan modificado los supuestos determinantes de su otorgamiento.

b) En caso de fuerza mayor a petición de los beneficiarios.

3. El importe del precio público que se perciba, en su caso, por los frutos y aprovechamientos de las vías pecuarias se destinará a la conservación, vigilancia y la mejora de las mismas.

TITULO II
De los usos compatibles y complementarios de las vías pecuarias

Artículo 16 Usos compatibles

1. Se consideran compatibles con la actividad pecuaria los usos tradicionales que, siendo de carácter agrícola y no teniendo la naturaleza jurídica de la ocupación, puedan ejercitarse en armonía con el tránsito ganadero.
Las comunicaciones rurales y, en particular, el desplazamiento de vehículos y maquinaria agrícola deberán respetar la prioridad del paso de los ganados, evitando el desvío de éstos o la interrupción prolongada de su marcha. Con carácter excepcional y para uso específico y concreto, las Comunidades Autónomas podrán autorizar la circulación de vehículos motorizados que no sean de carácter agrícola, quedando excluidas de dicha autorización las vías pecuarias en el momento de transitar el ganado y aquellas otras que revistan interés ecológico y cultural.
[633]En el caso de que la circulación de vehículos motorizados esté vinculada a una actividad de servicios, dicha autorización se sustituirá por la declaración responsable prevista en el artículo 71 bis de la Ley 30/1992, de 26 de noviembre, de Régimen Jurídico de las Administraciones Públicas y del Procedimiento Administrativo Común. La declaración responsable deberá presentarse con un periodo mínimo de antelación de quince días, para que la Comunidad Autónoma pueda comprobar la compatibilidad de la circulación del vehículo motorizado con lo establecido en el artículo 1.3.
2. Serán también compatibles las plantaciones lineales, cortavientos u ornamentales, cuando permitan el tránsito normal de los ganados.

Artículo 17 Usos complementarios

1. Se consideran usos complementarios de las vías pecuarias el paseo, la práctica del senderismo, la cabalgada y otras formas de desplazamiento deportivo sobre vehículos no motorizados siempre que respeten la prioridad del tránsito ganadero.

---

[633] Párrafo tercero del apartado 1 del artículo 16 introducido por el número uno del artículo 31 de la Ley 25/2009, de 22 de diciembre, de modificación de diversas leyes para su adaptación a la Ley sobre el libre acceso a las actividades de servicios y su ejercicio («B.O.E.» 23 diciembre).Vigencia: 27 diciembre 2009

2. Podrán establecerse sobre terrenos de vías pecuarias instalaciones desmontables que sean necesarias para el ejercicio de estas actividades conforme a lo establecido en el artículo 14.
Para ello será preciso informe del Ayuntamiento y autorización de la Comunidad Autónoma.
Cuando se trate de instalaciones vinculadas a una actividad de servicios, dicha autorización se sustituirá por la declaración responsable prevista en el artículo 71 bis de la Ley 30/1992, de 26 de noviembre, de Régimen Jurídico de las Administraciones Públicas y del Procedimiento [634]Administrativo Común. La declaración responsable deberá presentarse con un periodo mínimo de antelación de quince días, para que la Comunidad Autónoma pueda comprobar la compatibilidad de la instalación desmontable con lo establecido en el artículo 1.3.
3. Cuando algunos usos en terrenos de vías pecuarias puedan suponer incompatibilidad con la protección de ecosistemas sensibles, masas forestales con alto riesgo de incendio, especies protegidas y prácticas deportivas tradicionales, las Administraciones competentes podrán establecer determinadas restricciones temporales a los usos complementarios.

TITULO III
Red Nacional de Vías Pecuarias

Artículo 18 Red Nacional de Vías Pecuarias

1. Se crea la Red Nacional de Vías Pecuarias, en la que se integran todas las cañadas y aquellas otras vías pecuarias que garanticen la continuidad de las mismas, siempre que su itinerario discurra entre dos o más Comunidades Autónomas y también las vías pecuarias que sirvan de enlace para los desplazamientos ganaderos de carácter interfronterizo.
2. Podrán incorporarse a la Red Nacional, a petición de las Comunidades Autónomas, otras vías pecuarias que, discurriendo por sus territorios respectivos, estén comunicadas con dicha Red.
3. Los expedientes de desafectación y de expropiación, junto con los negocios jurídicos de adquisición que afecten a terrenos de las vías pecuarias integradas en la Red Nacional, son competencia de las Comunidades Autónomas previo informe del Ministerio de Agricultura, Pesca y Alimentación.
4. Las resoluciones aprobatorias del deslinde de vías pecuarias que de conformidad con el apartado 1 de este artículo deban integrarse en la Red, harán constar esta circunstancia. La señalización de las mismas reflejará necesariamente su integración en la Red Nacional.
5. La clasificación y demás actos administrativos posteriores, que afecten a las vías pecuarias integradas en la Red Nacional, se incorporarán al Fondo Documental de Vías Pecuarias del Ministerio de Agricultura, Pesca y Alimentación. A estos efectos las Comunidades Autónomas facilitarán a dicho Fondo información suficiente relativa a dichos actos.

TITULO IV
De las infracciones y sanciones

Artículo 19 Disposiciones generales

1. Las acciones u omisiones que infrinjan lo previsto en la presente Ley generarán responsabilidad de naturaleza administrativa, sin perjuicio de la exigible en vía penal, civil o de otro orden en que puedan incurrir los responsables.
2. Cuando no sea posible determinar el grado de participación de las distintas personas que hubiesen intervenido en la realización de la infracción, la responsabilidad será solidaria, sin perjuicio del derecho a repetir frente a los demás participantes, por parte de aquél o aquéllos que hubieran afrontado las responsabilidades.

[634] Párrafo tercero del apartado 2 del artículo 17 introducido por el número dos del artículo 31 de la Ley 25/2009, de 22 de diciembre, de modificación de diversas leyes para su adaptación a la Ley sobre el libre acceso a las actividades de servicios y su ejercicio («B.O.E.» 23 diciembre).Vigencia: 27 diciembre 2009

3. En ningún caso se producirá una doble sanción por los mismos hechos y en función de los mismos intereses públicos protegidos, si bien deberán exigirse las demás responsabilidades que se deduzcan de otros hechos o infracciones concurrentes.

Artículo 20 Reparación de daños

1. Sin perjuicio de las sanciones penales o administrativas que en cada caso procedan, el infractor deberá reparar el daño causado. La reparación tendrá como objetivo lograr, en la medida de lo posible, la restauración de la vía pecuaria al ser y estado previos al hecho de cometerse la agresión.
En el caso de que no se pueda restaurar el daño en el mismo lugar deberá recuperarse en otro espacio donde cumpla la finalidad de la vía pecuaria.
2. Asimismo, la Administración de la Comunidad Autónoma podrá subsidiariamente proceder a la reparación por cuenta del infractor y a costa del mismo. En todo caso, el infractor deberá abonar todos los daños y perjuicios ocasionados en el plazo que, en cada caso, se fije en la resolución correspondiente.
3. Con independencia de las que puedan corresponder en concepto de sanción, el órgano sancionador podrá acordar la imposición de multas coercitivas con arreglo a lo dispuesto en el artículo 99 de la Ley 30/1992, una vez transcurridos los plazos señalados en el requerimiento correspondiente. La cuantía de cada una de dichas multas no superará el 20 por 100 de la multa fijada por la infracción correspondiente.

Artículo 21 Clasificación de infracciones

1. Las infracciones se clasificarán en muy graves, graves y leves.
2. Son infracciones muy graves:

a) La alteración de hitos, mojones o indicadores de cualquier clase, destinados al señalamiento de los límites de las vías pecuarias.

b) La edificación o ejecución no autorizada de cualquier tipo de obras en terrenos de vías pecuarias.

c) La instalación de obstáculos o la realización de cualquier tipo de acto que impida totalmente el tránsito de ganado o previsto para los demás usos compatibles o complementarios.

d) Las acciones u omisiones que causen daño o menoscabo en las vías pecuarias o impidan su uso, así como la ocupación de las mismas sin el debido título administrativo.
3. Son infracciones graves:

a) La roturación o plantación no autorizada que se realice en cualquier vía pecuaria.

b) La realización de vertidos o el derrame de residuos en el ámbito delimitado de una vía pecuaria.

c) La corta o tala no autorizada de los árboles existentes en las vías pecuarias.

d) El aprovechamiento no autorizado de los frutos o productos de las vías pecuarias no utilizables por el ganado.

e) La realización de obras o instalaciones no autorizadas de naturaleza provisional en las vías pecuarias.

f) La obstrucción del ejercicio de las funciones de policía, inspección o vigilancia previstas en la presente Ley.

g) Haber sido sancionado, por resolución firme, por la comisión de dos faltas leves en un período de seis meses.

[635]h) La no presentación de declaración responsable o el incumplimiento de las previsiones contenidas en la declaración responsable para el ejercicio de una determinada actividad o de las condiciones impuestas por la Administración para el ejercicio de la misma.

[636]i) La inexactitud, falsedad u omisión de los datos, manifestaciones o documentos que se incorporen o acompañen a la declaración responsable.

4. Son infracciones leves:

a) Las acciones u omisiones que causen daño o menoscabo en las vías pecuarias, sin que impidan el tránsito de ganado o demás usos compatibles o complementarios.

b) El incumplimiento de las condiciones establecidas en los correspondientes títulos administrativos.

c) El incumplimiento total o parcial de las prohibiciones establecidas en la presente Ley y la omisión de actuaciones que fueran obligatorias conforme a ellas.

Artículo 22 Sanciones

1. Las infracciones tipificadas en el artículo 21 serán sancionadas con las siguientes multas:

a) Infracciones leves, multa de 10.000 a 100.000 pesetas.

b) Infracciones graves, multa de 100.001 a 5.000.000 de pesetas.

c) Infracciones muy graves, multa de 5.000.001 a 25.000.000 de pesetas.

2. Las sanciones se impondrán atendiendo a su repercusión o su trascendencia por lo que respecta a la seguridad de las personas y bienes, así como al impacto ambiental y a las circunstancias del responsable, su grado de culpa, reincidencia, participación y beneficios que hubiesen obtenido y demás criterios previstos en el artículo 131.3 de la Ley 30/1992, de 26 de noviembre, de Régimen Jurídico de las Administraciones Públicas y del Procedimiento Administrativo Común.

3. Las sanciones impuestas por infracciones muy graves, una vez firmes, serán publicadas en la forma que se determine reglamentariamente.

Véase Res. 6 noviembre 2001, de la Subsecretaría, por la que se da publicidad a la reconversión a euros de los valores expresados en pesetas de las sanciones establecidas en la normativa vigente en el ámbito competencial del Departamento («B.O.E.» 17 noviembre).

Artículo 23 Responsabilidad penal

Cuando la infracción pudiera ser constitutiva de delito o falta, se dará traslado del tanto de culpa al Ministerio Fiscal, suspendiéndose la tramitación del procedimiento sancionador mientras la autoridad judicial no hubiera dictado sentencia firme o resolución que ponga fin al proceso.

La sanción penal excluirá la imposición de sanción administrativa en los casos en que se aprecie la identidad del sujeto, del hecho y del fundamento. De no haberse estimado la existencia de delito o falta, el órgano competente continuará, en su caso, el expediente sancionador teniendo en cuenta los hechos declarados probados en la resolución firme del órgano judicial competente.

Artículo 24 Prescripción de infracciones y sanciones

---

[635] Letra h) del apartado 3 del artículo 21 introducida por el número tres del artículo 31 de la Ley 25/2009, de 22 de diciembre, de modificación de diversas leyes para su adaptación a la Ley sobre el libre acceso a las actividades de servicios y su ejercicio («B.O.E.» 23 diciembre).Vigencia: 27 diciembre 2009

[636] Letra i) del apartado 3 del artículo 21 introducida por el número cuatro del artículo 31 de la Ley 25/2009, de 22 de diciembre, de modificación de diversas leyes para su adaptación a la Ley sobre el libre acceso a las actividades de servicios y su ejercicio («B.O.E.» 23 diciembre).Vigencia: 27 diciembre 2009

1. Las infracciones administrativas contra lo dispuesto en la presente Ley prescribirán: en el plazo de cinco años las muy graves, en el de tres años las graves y en el de un año las leves.
2. Las sanciones impuestas por la comisión de faltas muy graves prescribirán a los tres años, en tanto que las impuestas por faltas graves o leves lo harán a los dos años o al año, respectivamente.
El plazo de prescripción de las infracciones comenzará a contarse desde el día en que la infracción se hubiera cometido o desde el día en que finalice la acción.

Artículo 25 Competencia sancionadora

Las Comunidades Autónomas serán competentes para instruir y resolver los expedientes sancionadores, así como para adoptar las medidas cautelares o provisionales destinadas a asegurar la eficacia de la resolución final que pudiera recaer.

DISPOSICIONES ADICIONALES

Primera Clasificación urgente de las vías pecuarias no clasificadas

Las vías pecuarias no clasificadas conservan su condición originaria y deberán ser objeto de clasificación con carácter de urgencia.

Segunda Régimen arancelario de las inscripciones de vías pecuarias en el Registro de la Propiedad

El régimen arancelario de las inscripciones que se practiquen en los Registros de la Propiedad de los bienes de dominio público a que se refiere esta Ley será determinado por Real Decreto, atendiendo al costo del servicio registral.

Tercera Régimen de las vías pecuarias que atraviesan las Reservas Naturales y los Parques

1. El uso que se dé a las vías pecuarias o a los tramos de las mismas que atraviesen el terreno ocupado por un Parque o una Reserva Natural estará determinado por el Plan de Ordenación de los Recursos Naturales y, además, en el caso de los Parques, por el Plan Rector de uso y gestión, aunque siempre se asegurará el mantenimiento de la integridad superficial de las vías, la idoneidad de los itinerarios, de los trazados, junto con la continuidad del tránsito ganadero y de los demás usos compatibles y complementarios de aquél.
2. Lo establecido en el apartado anterior será también aplicable a los Planes de Ordenación de los Recursos Naturales y a los Planes de uso y gestión de los Parques Nacionales incluidos en la Red Estatal.

DISPOSICION TRANSITORIA UNICA

Las clasificaciones, deslindes, amojonamientos, expedientes sancionadores, expedientes de innecesariedad, enajenaciones, ocupaciones temporales y aprovechamientos que se encontraren en tramitación a la entrada en vigor de la presente Ley, se ajustarán a la normativa básica y requisitos establecidos en la misma.

DISPOSICION DEROGATORIA UNICA

Queda derogada la Ley 22/1974, de 27 de junio, de Vías Pecuarias, y el Real Decreto 2876/1978, de 3 de noviembre, por el que se aprueba el Reglamento de las Vías Pecuarias, así como cuantas disposiciones de igual o inferior rango se opongan a lo establecido en esta Ley.

DISPOSICIONES FINALES

Primera Aplicación de la Ley

Son normas básicas, a los efectos de lo previsto en el artículo 149.1.23.ª de la Constitución los siguientes artículos y disposiciones: artículos 1 a 7, apartados 1 a 3 y 7 del artículo 8, artículos 10 a 17 y 19 a 25, disposición adicional primera, apartado 1 de la disposición adicional tercera, disposición transitoria única y disposiciones finales primera y segunda.
Son normas de aplicación plena en todo el territorio nacional en virtud de lo dispuesto en los artículos 149.1.6.ª y 8.ª de la Constitución los siguientes artículos y disposiciones: apartados 4, 5 y 6 del artículo 8 y disposición adicional segunda.

Segunda Aplicación de la Ley 30/1992, de 26 de noviembre, de Régimen Jurídico de las Administraciones Públicas y del Procedimiento Administrativo Común

En todo lo no previsto en el Título IV de la presente Ley será de aplicación el Título IX de la Ley 30/1992.

Tercera Desarrollo de la Ley

Corresponde al Gobierno y a las Comunidades Autónomas, en el ámbito de sus respectivas competencias, dictar las disposiciones que sean precisas para el desarrollo de esta Ley.

Cuarta Actualización de las sanciones

El Gobierno, mediante Real Decreto, podrá actualizar la cuantía de las multas establecidas en esta Ley de acuerdo con las variaciones que experimente el índice de precios al consumo.

Quinta Entrada en vigor de la Ley

La presente Ley entrará en vigor el día siguiente al de su publicación en el «Boletín Oficial del Estado».



Ley 16/1985, de 25 de junio, del Patrimonio Histórico Español.

Sumario

PREÁMBULO
TITULO PRELIMINAR. Disposiciones generales
Artículo 1
Artículo 2
Artículo 3
Artículo 4
Artículo 5
Artículo 6
Artículo 7
Artículo 8
TITULO PRIMERO. De la declaración de Bienes de Interés Cultural
Artículo 9
Artículo 10
Artículo 11
Artículo 12
Artículo 13
TITULO II. De los bienes inmuebles
Artículo 14
Artículo 15
Artículo 16
Artículo 17

Artículo 18
Artículo 19
Artículo 20
Artículo 21
Artículo 22
Artículo 23
Artículo 24
Artículo 25
TITULO III. De los bienes muebles
Artículo 26
Artículo 27
Artículo 28
Artículo 29
Artículo 30
Artículo 31
Artículo 32
Artículo 33
Artículo 34
TITULO IV. Sobre la protección de los bienes muebles e inmuebles
Artículo 35
Artículo 36
Artículo 37
Artículo 38
Artículo 39
TITULO V. Del Patrimonio Arqueológico
Artículo 40
Artículo 41
Artículo 42
Artículo 43
Artículo 44
Artículo 45
TITULO VI. Del Patrimonio Etnográfico
Artículo 46
Artículo 47
TITULO VII. Del Patrimonio Documental y Bibliográfico y de los Archivos, Bibliotecas y Museos
CAPITULO PRIMERO. DEL PATRIMONIO DOCUMENTAL Y BIBLIOGRAFICO
Artículo 48
Artículo 49
Artículo 50
Artículo 51
Artículo 52
Artículo 53
Artículo 54
Artículo 55
Artículo 56
Artículo 57
Artículo 58
CAPITULO II. DE LOS ARCHIVOS, BIBLIOTECAS Y MUSEOS
Artículo 59
Artículo 60
Artículo 61
Artículo 62
Artículo 63
Artículo 64
Artículo 65
Artículo 66
TITULO VIII. De las medidas de fomento
Artículo 67
Artículo 68
Artículo 69

Artículo 70
Artículo 71
Artículo 72
Artículo 73
Artículo 74
TITULO IX. De las infracciones administrativas y sus sanciones
Artículo 75
Artículo 76
Artículo 77
Artículo 78
Artículo 79
DISPOSICIONES ADICIONALES
Disposición Adicional Primera
Disposición Adicional Segunda
Disposición Adicional Tercera
Disposición Adicional Cuarta
Disposición Adicional Quinta
Disposición Adicional Sexta
Disposición Adicional Séptima
Disposición Adicional Octava
Disposición Adicional Novena
DISPOSICIONES TRANSITORIAS
Disposición Transitoria Primera
Disposición Transitoria Segunda
Disposición Transitoria Tercera
Disposición Transitoria Cuarta
Disposición Transitoria Quinta
Disposición Transitoria Sexta
Disposición Transitoria Séptima
Disposición Transitoria Octava
DISPOSICIONES FINALES
DISPOSICION FINAL
DISPOSICIONES DEROGATORIAS
DISPOSICION DEROGATORIA.

El Patrimonio Histórico Español es el principal testigo de la Contribución histórica de los españoles a la civilización universal y de su capacidad creativa contemporánea. La protección y el enriquecimiento de los bienes que lo integran constituyen obligaciones fundamentales que vinculan a todos los poderes públicos, según el mandato que a los mismos dirige el artículo 46 de la norma constitucional.

Exigencias, que en el primer tercio del siglo constituyeron para el Legislador un mandato similar, fueron ejemplarmente cumplidas por los protagonistas De nuestra mejor tradición intelectual, jurídica y democrática, como es buena muestra el positivo legado recibido de la Ley de 13 de mayo de 1933.Pese a este reconocimiento, lo cierto es que la recuperación por nuestro pueblo de su libertad determinó que, desde los primeros momentos en que tan feliz proceso histórico se consumó, se emprendiera la tarea de elaborar una nueva y más amplia respuesta legal a tales exigencias, un verdadero código de nuestro Patrimonio Histórico, en el que los proyectos de futuro se conformaran a partir de las experiencias acumuladas.

Su necesidad fue sentida, en primer término, a causa de la dispersión normativa que, a lo largo del medio siglo transcurrido desde la entrada en vigor de la venerable Ley, ha producido en nuestro ordenamiento jurídico multitud de fórmulas con que quisieron afrontarse situaciones concretas en aquel momento no previstas o inexistentes. Deriva asimismo esta obligación de la creciente preocupación sobre esta materia por parte de la comunidad internacional y de sus organismos representativos, la cual ha generado nuevos criterios para la protección y enriquecimiento de los bienes históricos y culturales, que se han traducido en Convenciones y Recomendaciones, que España ha subscrito y observa, pero a las que su legislación interna no se adaptaba. La revisión legal queda, por último, impuesta por una nueva distribución de competencias entre el Estado y Comunidades Autónomas que, en relación a tales

bienes, emana de la Constitución y de los Estatutos de Autonomía. La presente Ley es dictada, en consecuencia, en virtud de normas contenidas en los apartados 1 y 2 del artículo 149 de nuestra Constitución, que para el legislador y la Administración estatal suponen tanto un mandato como un título competencial.

Esta Ley consagra una nueva definición de Patrimonio Histórico y amplía notablemente su extensión. En ella quedan comprendidos los bienes muebles e inmuebles que los constituyen, el Patrimonio Arqueológico y el Etnográfico, los Museos, Archivos y Bibliotecas de titularidad estatal, así como el Patrimonio Documental y Bibliográfico. Busca, en suma, asegurar la protección y fomentar la cultura material debida a la acción del hombre en sentido amplio, y concibe aquélla como un conjunto de bienes que en sí mismos han de ser apreciados, sin establecer limitaciones derivadas de su propiedad, uso, antigüedad o valor económico.

Ello no supone que las medidas de protección y fomento se desplieguen de modo uniforme sobre la totalidad de los bienes que se consideran integrantes, en virtud de la Ley, de nuestro Patrimonio Histórico. La Ley establece distintos niveles de protección que se corresponden con diferentes categorías legales. La más genérica y que da nombre a la propia Ley es la de Patrimonio Histórico Español, constituido éste por todos aquellos bienes de valor histórico, artístico, científico o técnico que conforman la aportación de España a la cultura universal. En torno a ese concepto se estructuran las medidas esenciales de la Ley y se precisan las técnicas de intervención que son competencia de la Administración del Estado, en particular su defensa contra la exportación ilícita y su protección frente a la expoliación.

En el seno del Patrimonio Histórico Español, y al objeto de otorgar una mayor protección y tutela, adquiere un valor singular la categoría de Bienes de Interés Cultural, que se extiende a los muebles e inmuebles de aquel Patrimonio que, de forma más palmaria, requieran tal protección. Semejante categoría implica medidas asimismo singulares que la Ley establece según la naturaleza de los bienes sobre los cuales recae.

La Ley dispone también las fórmulas necesarias para que esa valoración sea posible, pues la defensa del Patrimonio Histórico de un pueblo no debe realizarse exclusivamente a través de normas que prohíban determinadas acciones o limiten ciertos usos, sino a partir de disposiciones que estimulen a su conservación y, en consecuencia, permitan su disfrute y faciliten su acrecentamiento.

Así la Ley estipula un conjunto de medidas tributarias y fiscales y abre determinados cauces nuevos que colocan a España en un horizonte similar al que ahora se contempla en países próximos al nuestro por su historia y su cultura y, en consecuencia, por su acervo patrimonial. De esa forma se impulsa una política adecuada para gestionar con eficacia el Patrimonio Histórico Español. Una política que complemente la acción vigilante con el estímulo educativo, técnico y financiero, en el convencimiento de que el Patrimonio Histórico se acrecienta y se defiende mejor cuanto más lo estiman las personas que conviven con él, pero también cuantas más ayudas se establezcan para atenderlo, con las lógicas contraprestaciones hacia la sociedad cuando son los poderes públicos quienes facilitan aquéllas.

El Patrimonio Histórico Español es una riqueza colectiva que contiene las expresiones más dignas de aprecio en la aportación histórica de los españoles a la cultura universal. Su valor lo proporciona la estima que, como elemento de identidad cultural, merece a la sensibilidad de los ciudadanos. Porque los bienes que lo integran se han convertido en patrimoniales debido exclusivamente a la acción social que cumplen, directamente derivada del aprecio con que los mismos ciudadanos los han ido revalorizando.

En consecuencia, y como objetivo último, la Ley no busca sino el acceso a los bienes que constituyen nuestro Patrimonio Histórico. Todas las medidas de protección y fomento que la Ley establece sólo cobran sentido si, al final, conducen a que un número cada vez mayor de ciudadanos pueda contemplar y disfrutar las obras que son herencia de la capacidad colectiva de un pueblo. Porque en un Estado democrático estos bienes deben estar adecuadamente puestos al servicio de la colectividad en el convencimiento de que con su disfrute se facilita el acceso a la cultura y que ésta, en definitiva, es camino seguro hacia la libertad de los pueblos.

TITULO PRELIMINAR
Disposiciones generales

Artículo 1

1. Son objeto de la presente Ley la protección, acrecentamiento y transmisión a las generaciones futuras del Patrimonio Histórico Español.
2. Integran el Patrimonio Histórico Español los inmuebles y objetos muebles de interés artístico, histórico, paleontológico, arqueológico, etnográfico, científico o técnico. También forman parte del mismo el patrimonio documental y bibliográfico, los yacimientos y zonas arqueológicas, así como los sitios naturales, jardines y parques, que tengan valor artístico, histórico y antropológico.
3. Los bienes más relevantes del Patrimonio Histórico Español deberán ser inventariados o declarados de interés cultural en los términos previstos en esta Ley.

Artículo 2

1. Sin perjuicio de las competencias que correspondan a los demás poderes públicos, son deberes y atribuciones esenciales de la Administración del Estado, de conformidad con lo establecido en los artículos 46 y 44, 149.1,1. y 149.2 de la Constitución, garantizar la conservación del Patrimonio Histórico Español, así como promover el enriquecimiento del mismo y fomentar y tutelar el acceso de todos los ciudadanos a los bienes comprendidos en él. Asimismo, de acuerdo con lo dispuesto en el artículo 149.1, 28 de la Constitución, la Administración del Estado protegerá dichos bienes frente a la exportación ilícita y la expoliación.
2. En relación al Patrimonio Histórico Español, la Administración del Estado adoptará las medidas necesarias para facilitar su colaboración con los restantes poderes públicos y la de éstos entre sí, así como para recabar y proporcionar cuanta información fuera precisa a los fines señalados en el párrafo anterior.
[637]3. A la Administración del Estado compete igualmente la difusión internacional del conocimiento de los bienes integrantes del Patrimonio Histórico Español, la recuperación de tales bienes cuando hubiesen sido ilícitamente exportados y el intercambio, respecto a los mismos, de información cultural, técnica y científica con los demás Estados y con los Organismos internacionales, de conformidad con lo establecido en el artículo 149.1, número 3, de la Constitución. Las demás Administraciones competentes colaborarán a estos efectos con la Administración del Estado.

Artículo 3

1. La comunicación y el intercambio de programas de actuación e información relativos al Patrimonio Histórico Español serán facilitados por el Consejo del Patrimonio Histórico, constituido por un representante de cada Comunidad Autónoma, designado por su Consejo de Gobierno, y el Director general correspondiente de la Administración del Estado, que actuará como Presidente.
2. Sin perjuicio de las funciones atribuidas al Consejo del Patrimonio Histórico, son instituciones consultivas de la Administración del Estado, a los efectos previstos en la presente Ley, la Junta de Calificación, Valoración y Exportación de Bienes del Patrimonio Histórico Español, las Reales Academias, las Universidades españolas, el Consejo Superior de Investigaciones Científicas y las Juntas Superiores que la Administración del Estado determine por vía reglamentaria, y en lo que pueda afectar a una Comunidad Autónoma, las instituciones por ella reconocidas. Todo ello con independencia del asesoramiento que, en su caso, pueda recabarse de otros organismos profesionales y entidades culturales.

Artículo 4

A los efectos de la presente Ley se entiende por expoliación toda acción u omisión que ponga en peligro de pérdida o destrucción todos o algunos de los valores de los bienes que integran el Patrimonio

[637] Número 3 del artículo 2 declarado constitucional por sentencia del Tribunal Constitucional 17/1991, 31 enero («B.O.E.» 25 febrero), si se interpreta en el sentido y alcance fijado en su Fundamento de Derecho 6 º.

Histórico Español o perturbe el cumplimiento de su función social. En tales casos, la Administración del Estado, con independencia de las competencias que correspondan a las Comunidades Autónomas, en cualquier momento podrá interesar del Departamento competente del Consejo de Gobierno de la Comunidad Autónoma correspondiente la adopción con urgencia de las medidas conducentes a evitar la expoliación. Si se desatendiere el requerimiento, la Administración del Estado dispondrá lo necesario para la recuperación y protección, tanto legal como técnica, del bien expoliado.

Artículo 5

1. A los efectos de la presente Ley se entiende por exportación la salida del territorio español de cualquiera de los bienes que integran el Patrimonio Histórico Español.
2. Los propietarios o poseedores de tales bienes con más de cien años de antigüedad y, en todo caso, de los inscritos en el Inventario General previsto en el artículo 26 de esta Ley precisarán para su exportación autorización expresa y previa de la Administración del Estado en la forma y condiciones que se establezcan por vía reglamentaria.
3. No obstante lo dispuesto en el apartado anterior, y sin perjuicio de lo que establecen los artículos 31 y 34 de esta Ley, queda prohibida la exportación de los bienes declarados de interés cultural, así como la de aquellos otros que, por su pertenencia al Patrimonio Histórico Español, la Administración del Estado declare expresamente inexportables, como medida cautelar hasta que se incoe expediente para incluir el bien en alguna de las categorías de protección especial previstas en esta Ley.

Artículo 6

A los efectos de la presente Ley se entenderá como Organismos competentes para su ejecución:

a) Los que en cada Comunidad Autónoma tengan a su cargo la protección del patrimonio histórico.

b) Los de la Administración del Estado, cuando así se indique de modo expreso o resulte necesaria su intervención para la defensa frente a la exportación ilícita y la expoliación de los bienes que integran el Patrimonio Histórico Español. Estos Organismos serán también los competentes respecto de los bienes integrantes del Patrimonio Histórico Español adscritos a servicios públicos gestionados por la Administración del Estado o que formen parte del Patrimonio Nacional.

Artículo 7

Los Ayuntamientos cooperarán con los Organismos competentes para la ejecución de esta Ley en la conservación y custodia del Patrimonio Histórico Español comprendido en su término municipal, adoptando las medidas oportunas para evitar su deterioro, pérdida o destrucción. Notificarán a la Administración competente cualquier amenaza, daño o perturbación de su función social que tales bienes sufran, así como las dificultades y necesidades que tengan para el cuidado de estos bienes. Ejercerán asimismo las demás funciones que tengan expresamente atribuidas en virtud de esta Ley.

Artículo 8

1. Las personas que observen peligro de destrucción o deterioro en un bien integrante del Patrimonio Histórico Español deberán, en el menor tiempo posible, ponerlo en conocimiento de la Administración competente, quien comprobará el objeto de la denuncia y actuará con arreglo a lo que en esta Ley se dispone.
2. Será pública la acción para exigir ante los órganos administrativos y los Tribunales Contencioso-Administrativos el cumplimiento de lo previsto en esta Ley para la defensa de los bienes integrantes del Patrimonio Histórico Español.

TITULO PRIMERO
De la declaración de Bienes de Interés Cultural

Artículo 9

[638]1. Gozarán de singular protección y tutela los bienes integrantes del Patrimonio Histórico Español declarados de interés cultural por ministerio de esta Ley o mediante Real Decreto de forma individualizada.
[639]2. La declaración mediante Real Decreto requerirá la previa incoación y tramitación de expediente administrativo por el Organismo competente, según lo dispuesto en el artículo 6º de esta Ley. En el expediente deberá constar informe favorable de alguna de las Instituciones consultivas señaladas en el artículo 3 párrafo 2º, o que tengan reconocido idéntico carácter en el ámbito de una Comunidad Autónoma. Transcurridos tres meses desde la solicitud del informe sin que éste hubiera sido emitido, se entenderá que el dictamen requerido es favorable a la declaración de Interés Cultural. Cuando el expediente se refiera a bienes inmuebles se dispondrá, además, la apertura de un período de información pública y se dará audiencia al Ayuntamiento interesado.
3. El expediente deberá resolverse en el plazo máximo de veinte meses a partir de la fecha en que hubiere sido incoado. La caducidad del expediente se producirá transcurrido dicho plazo si se ha denunciado la mora y siempre que no haya recaído resolución en los cuatro meses siguientes a la denuncia. Caducado el expediente no podrá volver a iniciarse en los tres años siguientes, salvo a instancia del titular.
4. No podrá ser declarada Bien de Interés Cultural la obra de un autor vivo, salvo si existe autorización expresa de su propietario o media su adquisición por la Administración.
5. De oficio o a instancia del titular de un interés legítimo y directo, podrá tramitarse por el Organismo competente expediente administrativo, que deberá contener el informe favorable y razonado de alguna de las instituciones consultivas, a fin de que se acuerde, mediante Real [640]Decreto, que la declaración de un determinado Bien de Interés Cultural quede sin efecto.

Artículo 10

Cualquier persona podrá solicitar la incoación de expediente para la declaración de un Bien de Interés Cultural. El Organismo competente decidirá si procede la incoación. Esta decisión y, en su caso, las incidencias y resolución del expediente deberán notificarse a quienes lo instaron.

Artículo 11

1. La incoación de expediente para la declaración de un Bien de Interés Cultural determinará, en relación al bien afectado, la aplicación provisional del mismo régimen de protección previsto para los bienes declarados de interés cultural.
2. La resolución del expediente que declare un Bien de Interés Cultural deberá describirlo claramente. En el supuesto de inmuebles, delimitará el entorno afectado por la declaración y, en su caso, se definirán y enumerarán las partes integrantes, las pertenencias y los accesorios comprendidos en la declaración.

Artículo 12

1. Los bienes declarados de interés cultural serán inscritos en un Registro General dependiente de la Administración del Estado cuya organización y funcionamiento se determinarán por vía reglamentaria. A este Registro se notificará la incoación de dichos expedientes, que causarán la correspondiente anotación preventiva hasta que recaiga resolución definitiva.

---

[638] Número 1 del artículo 9 declarado constitucional por sentencia del Tribunal Constitucional 17/1991, 31 enero («B.O.E.» 25 febrero), si se interpreta en el sentido fijado en su Fundamento de Derecho 10.

[639] Numero 2 del artículo 9 declarado constitucional por sentencia del Tribunal Constitucional 17/1991, 31 enero ("B.O.E." 25 febrero), si se interpreta en el sentido fijado en su Fundamento de Derecho 10.

[640] Párrafo final del número 5 del artículo 9 declarado constitucional por sentencia del Tribunal Constitucional 17/1991, 31 enero («B.O.E.» 25 febrero), si se interpreta en el sentido fijado en su Fundamento de Derecho 10.

2. En el caso de bienes inmuebles la inscripción se hará por alguno de los conceptos mencionados en el artículo 14.2.
3. Cuando se trate de Monumentos y Jardines Históricos la Administración competente además instará de oficio la inscripción gratuita de la declaración en el Registro de la Propiedad.

Artículo 13

1. A los bienes declarados de interés cultural se les expedirá por el Registro General un Título oficial que les identifique y en el que se reflejarán todos los actos jurídicos o artísticos que sobre ellos se realicen. Las transmisiones o traslados de dichos bienes se inscribirán en el Registro. Reglamentariamente se establecerá la forma y caracteres de este Título.
2. Asimismo, los propietarios y, en su caso, los titulares de derechos reales sobre tales bienes o quienes los posean por cualquier título, están obligados a permitir y facilitar su inspección por parte de los Organismos competentes, su estudio a los investigadores, previa solicitud razonada de éstos, y su visita pública, en las condiciones de gratuidad que se determinen reglamentariamente, al menos cuatro días al mes, en días y horas previamente señalados. El cumplimiento de esta última obligación podrá ser dispensado total o parcialmente por la Administración competente cuando medie causa justificada. En el caso de bienes muebles se podrá igualmente acordar como obligación sustitutoria el depósito del bien en un lugar que reúna las adecuadas condiciones de seguridad y exhibición durante un período máximo de cinco meses cada dos años.

TITULO II
De los bienes inmuebles

Artículo 14

1. Para los efectos de esta Ley tienen la consideración de bienes inmuebles, además de los enumerados en el artículo 334 del Código Civil, cuantos elementos puedan considerarse consustanciales con los edificios y formen parte de los mismos o de su exorno o lo hayan formado, aunque en el caso de poder ser separados constituyan un todo perfecto de fácil aplicación a otras construcciones o a usos distintos del suyo original, cualquiera que sea la materia de que estén formados y aunque su separación no perjudique visiblemente al mérito histórico o artístico del inmueble al que están adheridos.
2. Los bienes inmuebles integrados en el Patrimonio Histórico Español pueden ser declarados Monumentos, Jardines, Conjuntos y Sitios Históricos, así como Zonas Arqueológicas, todos ellos como Bienes de Interés Cultural.

Artículo 15

1. Son Monumentos aquellos bienes inmuebles que constituyen realizaciones arquitectónicas o de ingeniería u obras de escultura colosal siempre que tengan interés histórico, artístico, científico o social.
2. Jardín Histórico es el espacio delimitado, producto de la ordenación por el hombre de elementos naturales, a veces complementado con estructuras de fábrica, y estimado de interés en función de su origen o pasado histórico o de sus valores estéticos, sensoriales o botánicos.
3. Conjunto Histórico es la agrupación de bienes inmuebles que forman una unidad de asentamiento, continua o dispersa, condicionada por una estructura física representativa de la evolución de una comunidad humana por ser testimonio de su cultura o constituir un valor de uso y disfrute para la colectividad. Asimismo es Conjunto Histórico cualquier núcleo individualizado de inmuebles comprendidos en una unidad superior de población que reúna esas mismas características y pueda ser claramente delimitado.
4. Sitio Histórico es el lugar o paraje natural vinculado a acontecimientos o recuerdos del pasado, a tradiciones populares, creaciones culturales o de la naturaleza y a obras del hombre, que posean valor histórico, etnológico, paleontológico o antropológico.
5. Zona Arqueológica es el lugar o paraje natural donde existen bienes muebles o inmuebles susceptibles de ser estudiados con metodología arqueológica, hayan sido o no extraídos y tanto si se encuentran en la superficie, en el subsuelo o bajo las aguas territoriales españolas.

Artículo 16

1. La incoación de expediente de declaración de interés cultural respecto de un bien inmueble determinará la suspensión de las correspondientes licencias municipales de parcelación, edificación o demolición en las zonas afectadas, así como de los efectos de las ya otorgadas. Las obras que por razón de fuerza mayor hubieran de realizarse con carácter inaplazable en tales zonas precisarán en todo caso, autorización de los Organismos competentes para la ejecución de esta Ley.
2. La suspensión a que hace referencia el apartado anterior dependerá de la resolución o caducidad del expediente incoado.

Artículo 17

En la tramitación del expediente de declaración como Bien de Interés Cultural de un Conjunto Histórico deberán considerarse sus relaciones con el área territorial a que pertenece, así como la protección de los accidentes geográficos y parajes naturales que conforman su entorno.

Artículo 18

Un inmueble declarado Bien de Interés Cultural es inseparable de su entorno. No se podrá proceder a su desplazamiento o remoción, salvo que resulte imprescindible por causa de fuerza mayor o de interés social y, en todo caso, conforme al procedimiento previsto en el artículo 9º, párrafo 2º, de esta Ley.

Artículo 19

1. En los Monumentos declarados Bienes de Interés Cultural no podrá realizarse obra interior o exterior que afecte directamente al inmueble o a cualquiera de sus partes integrantes o pertenencias sin autorización expresa de los Organismos competentes para la ejecución de esta Ley. Será preceptiva la misma autorización para colocar en fachadas o en cubiertas cualquier clase de rótulo, señal o símbolo, así como para realizar obras en el entorno afectado por la declaración.
2. Las obras que afecten a los Jardines Históricos declarados de interés cultural y a su entorno, así como la colocación en ellos de cualquier clase de rótulo, señal o símbolo, necesitarán autorización expresa de los Organismos competentes para la ejecución de esta Ley.
3. Queda prohibida la colocación de publicidad comercial y de cualquier clase de cables, antenas y conducciones aparentes en los Jardines Históricos y en las fachadas y cubiertas de los Monumentos declarados de interés cultural. Se prohíbe también toda construcción que altere el carácter de los inmuebles a que hace referencia este artículo o perturbe su contemplación.

Artículo 20

1. La declaración de un Conjunto Histórico, Sitio Histórico o Zona Arqueológica, como Bienes de Interés Cultural, determinará la obligación para el Municipio o Municipios en que se encontraren de redactar un Plan Especial de Protección del área afectada por la declaración u otro instrumento de planeamiento de los previstos en la legislación urbanística que cumpla en todo caso las exigencias en esta Ley establecidas. La aprobación de dicho Plan requerirá el informe favorable de la Administración competente para la protección de los bienes culturales afectados. Se entenderá emitido informe favorable transcurridos tres meses desde la presentación del Plan. La obligatoriedad de dicho Plan no podrá excusarse en la preexistencia de, otro planeamiento contradictorio con la protección, ni en la existencia previa de planeamiento general.
2. El Plan a que se refiere el apartado anterior establecerá para todos los usos públicos el orden prioritario de su instalación en los edificios y espacios que sean aptos para ello. Igualmente contemplará las posibles áreas de rehabilitación integrada que permitan la recuperación del área residencial y de las actividades económicas adecuadas. También deberá contener los criterios relativos a la conservación de fachadas y cubiertas e instalaciones sobre las mismas.
3. Hasta la aprobación definitiva de dicho Plan el otorgamiento de licencias o la ejecución de las otorgadas antes de incoarse el expediente declarativo del Conjunto Histórico, Sitio Histórico o Zona Arqueológica, precisará resolución favorable de la Administración competente para la protección de los bienes afectados y, en todo caso, no se permitirán alineaciones nuevas, alteraciones en la edificabilidad, parcelaciones ni agregaciones.

4. Desde la aprobación definitiva del Plan a que se refiere este artículo, los Ayuntamientos interesados serán competentes para autorizar directamente las obras que desarrollen el planeamiento aprobado y que afecten únicamente a inmuebles que no sean Monumentos ni Jardines Históricos, ni estén comprendidos en su entorno, debiendo dar cuenta a la Administración competente para la ejecución de esta Ley de las autorizaciones o licencias concedidas en el plazo máximo de diez días desde su otorgamiento. Las obras que se realicen al amparo de licencias contrarias al Plan aprobado serán ilegales y la Administración competente podrá ordenar su reconstrucción o demolición con cargo al Organismo que hubiera otorgado la licencia en cuestión, sin perjuicio de lo dispuesto en la legislación urbanística sobre las responsabilidades por infracciones.

Artículo 21

1. En los instrumentos de planeamiento relativos a Conjuntos Históricos se realizará la catalogación, según lo dispuesto en la legislación urbanística, de los elementos unitarios que conforman el Conjunto, tanto inmuebles edificados como espacios libres exteriores o interiores, u otras estructuras significativas, así como de. los componentes naturales que lo acompañan, definiendo los tipos de intervención posible. A los elementos singulares se les dispensará una protección integral. Para el resto de los elementos se fijará, en cada caso, un nivel adecuado de protección.
2. Excepcionalmente, el Plan de protección de un Conjunto Histórico podrá permitir remodelaciones urbanas, pero sólo en caso de que impliquen una mejora de sus relaciones con el entorno territorial urbano o eviten los usos degradantes para el propio Conjunto.
3. La conservación de los Conjuntos Históricos declarados Bienes de Interés Cultural comporta el mantenimiento de la estructura urbana y arquitectónica, así como de las características generales de su ambiente. Se considerarán excepcionales las sustituciones de inmuebles, aunque sean parciales, y sólo podrán realizarse en la medida en que contribuyan a la conservación general del carácter del Conjunto. En todo caso, se mantendrán las alineaciones urbanas existentes.

Artículo 22

1. Cualquier obra o remoción de terreno que se proyecte realizar en un Sitio Histórico o en una Zona Arqueológica declarados Bien de Interés Cultural deberá ser autorizada por la Administración competente para la protección de dichos bienes, que podrá, antes de otorgar la autorización, ordenar la realización de prospecciones y, en su caso, excavaciones arqueológicas, de acuerdo con lo dispuesto en el Título V de la presente Ley.
2. Queda prohibida la colocación de cualquier clase de publicidad comercial, así como de cables, antenas y conducciones aparentes en las Zonas Arqueológicas.

Artículo 23

1. No podrán otorgarse licencias para la realización de obras que, conforme a lo previsto en la presente Ley, requieran cualquier autorización administrativa hasta que ésta haya sido concedida.
2. Las obras realizadas sin cumplir lo establecido en el apartado anterior serán ilegales y los Ayuntamientos o, en su caso, la Administración competente en materia de protección del Patrimonio Histórico Español podrá ordenar su reconstrucción o demolición con cargo al responsable de la infracción en los términos previstos por la legislación urbanística.

Artículo 24

1. Si a pesar de lo dispuesto en el artículo 36, llegara a incoarse expediente de ruina de algún inmueble afectado por expediente de declaración de Bien de Interés Cultural, la Administración competente para la ejecución de esta Ley estará legitimada para intervenir como interesado en dicho expediente, debiéndole ser notificada la apertura y las resoluciones que en el mismo se adopten.
2. En ningún caso podrá procederse a la demolición de un inmueble, sin previa firmeza de la declaración de ruina y autorización de la Administración competente, que no la concederá sin informe favorable de al menos dos de las instituciones consultivas a las que se refiere el artículo 3.
3. Si existiera urgencia y peligro inminente, la entidad que hubiera incoado expediente de ruina deberá ordenar las medidas necesarias para evitar daños a las personas. Las obras que por razón de fuerza mayor hubieran de realizarse no darán lugar a actos de demolición que no sean estrictamente

necesarios para la conservación del inmueble y requerirán en todo caso la autorización prevista en el artículo 16.1, debiéndose prever además en su caso la reposición de los elementos retirados.

Artículo 25

El Organismo competente podrá ordenar la suspensión de las obras de demolición total o parcial o de cambio de uso de los inmuebles integrantes del Patrimonio Histórico Español no declarados de interés cultural. Dicha suspensión podrá durar un máximo de seis meses, dentro de los cuales la Administración competente en materia de urbanismo deberá resolver sobre la procedencia de la aprobación inicial de un plan especial o de otras medidas de protección de las previstas en la legislación urbanística. Esta resolución, que deberá ser comunicada al Organismo que hubiera ordenado la suspensión, no impedirá el ejercicio de la potestad prevista en el artículo 37.2.

TITULO III
De los bienes muebles

Artículo 26

1. La Administración del Estado, en colaboración con las demás Administraciones competentes, confeccionará el Inventario General de aquellos bienes muebles del Patrimonio Histórico Español no declarados de interés cultural que tengan singular relevancia.
2. A los efectos previstos en el párrafo anterior, las Administraciones competentes podrán recabar de los titulares de derechos sobre los bienes muebles integrantes del Patrimonio Histórico Español el examen de los mismos, así como las informaciones pertinentes para su inclusión, si procede, en dicho Inventario.
3. Los propietarios y demás titulares de derechos reales sobre bienes muebles de notable valor histórico, artístico, arqueológico, científico, técnico o cultural, podrán presentar solicitud debidamente documentada ante la Administración competente, a fin de que se inicie el procedimiento para la inclusión de dichos bienes en el Inventario General. La resolución sobre esta solicitud deberá recaer en un plazo de cuatro meses.
4. Los propietarios o poseedores de los bienes muebles que reúnan el valor y características que se señalen reglamentariamente, quedan obligados a comunicar a la Administración competente la existencia de estos objetos, antes de proceder a su venta o transmisión a terceros. Igual obligación se establece para las personas o entidades que ejerzan habitualmente el comercio de los bienes muebles integrantes del Patrimonio Histórico Español, que deberán, además, formalizar ante dicha Administración un libro de registro de las transmisiones que realicen sobre aquellos objetos.
5. La organización y el funcionamiento del Inventario General se determinarán por vía reglamentaria.
6. A los bienes muebles integrantes del Patrimonio Histórico Español incluidos en el Inventario General, se les aplicarán las siguientes normas:

a) La Administración competente podrá en todo momento inspeccionar su conservación.

b) Sus propietarios y, en su caso, los demás titulares de derechos reales sobre los mismos, están obligados a permitir su estudio a los investigadores, previa solicitud razonada, y a prestarlos, con las debidas garantías, a exposiciones temporales que se organicen por los Organismos a que se refiere el artículo 6º de esta Ley. No será obligatorio realizar estos préstamos por un período superior a un mes por año.

c) La transmisión por actos inter vivos o mortis causa, así como cualquier otra modificación en la situación de los bienes deberá comunicarse a la Administración competente y anotarse en el Inventario General.

Artículo 27

Los bienes muebles integrantes del Patrimonio Histórico Español podrán ser declarados de interés cultural. Tendrán tal consideración, en todo caso, los bienes muebles contenidos en un inmueble que haya sido objeto de dicha declaración y que ésta los reconozca como parte esencial de su historia.

Artículo 28

1. Los bienes muebles declarados de interés cultural y los incluidos en el Inventario General que estén en posesión de instituciones eclesiásticas, en cualquiera de sus establecimientos o dependencias, no podrán transmitirse por título oneroso o gratuito ni cederse a particulares ni a entidades mercantiles. Dichos bienes sólo podrán ser enajenados o cedidos al Estado, a entidades de Derecho Público o a otras instituciones eclesiásticas.
2. Los bienes muebles que forman parte del Patrimonio Histórico Español no podrán ser enajenados por las Administraciones Públicas, salvo las transmisiones que entre sí mismas éstas efectúen y lo dispuesto en los artículos 29 y 34 de esta Ley.
3. Los bienes a que se refiere este artículo serán imprescriptibles. En ningún caso se aplicará a estos bienes lo dispuesto en el artículo 1.955 del Código Civil.

Artículo 29

1. Pertenecen al Estado los bienes muebles integrantes del Patrimonio Histórico Español que sean exportados sin la autorización requerida por el artículo 5º de esta Ley. Dichos bienes son inalienables e imprescriptibles.
2. Corresponde a la Administración del Estado realizar los actos conducentes a la total recuperación de los bienes ilegalmente exportados.
3. Cuando el anterior titular acreditase la pérdida o sustracción previa del bien ilegalmente exportado, podrá solicitar su cesión del Estado, obligándose a abonar el importe de los gastos derivados de su recuperación, y, en su caso, el reembolso del precio que hubiere satisfecho el Estado al adquirente de buena fe. Se presumirá la pérdida o sustracción del bien ilegalmente exportado cuando el anterior titular fuera una Entidad de derecho público.
4. Los bienes recuperados y no cedidos serán destinados a un centro público, previo informe del Consejo del Patrimonio Histórico.

Artículo 30

La autorización para la exportación de cualquier bien mueble integrante del Patrimonio Histórico Español estará sujeta a una tasa establecida de acuerdo con las siguientes reglas:

A) Hecho imponible: Lo constituirá la concesión de la autorización de exportación de los mencionados bienes.

B) Exenciones: Estarán exentas del pago de las tasas:

1. La exportación de bienes muebles que tenga lugar durante los diez años siguientes a su importación siempre que ésta se hubiere realizado de forma legal, esté reflejada documentalmente y los bienes no hayan sido declarados de interés cultural, de acuerdo con lo dispuesto en el artículo 32 de esta Ley.

2. La salida temporal legalmente autorizada de bienes muebles que formen parte del Patrimonio Histórico Español.

3. La exportación de objetos muebles de autores vivos.

C) Sujeto pasivo: Estarán obligadas al pago de la tasa las personas o entidades nacionales o extranjeras a cuyo favor se concedan las autorizaciones de exportación.

D) Base imponible: La base imponible vendrá determinada por el valor real del bien cuya autorización de exportación se solicita. Se considerará valor real del bien el declarado por el solicitante,

sin perjuicio de la comprobación administrativa realizada por el Organismo correspondiente de la Administración del Estado, que prevalecerá cuando sea superior a aquél.

E) Tipo de gravamen: La tasa se exigirá conforme a la siguiente tarifa:Hasta 1.000.000 de pesetas, el 5 por 100.
De 1.000.001 a 10.000.000, el 10 por 100.
De 10.000.001 a 100.000.000, el 20 por 100.
De 100.000.001 en adelante, el 30 por 100.

F) Devengo: Se devengará la tasa cuando se conceda la autorización de exportación.

G) Liquidación y pago: El Gobierno regulará los procedimientos de valoración, liquidación y pago de la tasa.

H) Gestión: La gestión de esta tasa quedará atribuida al Ministerio de Cultura.

[641]I) Destino: El producto de esta tasa se ingresará en el Tesoro Público, quedando afectado exclusivamente a la adquisición de bienes de interés para el Patrimonio Histórico Español.

Artículo 31

1. La Administración del Estado podrá autorizar la salida temporal de España, en la forma y condiciones que reglamentariamente se determine, de bienes muebles sujetos al régimen previsto en el artículo 5º de esta Ley. En todo caso deberá constar en la autorización el plazo y garantías de la exportación. Los bienes así exportados no podrán ser objeto del ejercicio del derecho de preferente adquisición.
2. El incumplimiento de las condiciones para el retorno a España de los bienes que de ese modo se hayan exportado tendrá consideración de exportación ilícita.

Artículo 32

1. Los bienes muebles cuya importación haya sido realizada legalmente y esté debidamente documentada, de modo que el bien importado quede plenamente identificado, no podrán ser declarados de interés cultural en un plazo de diez años a contar desde la fecha de su importación.
[642]2. Tales bienes podrán exportarse previa licencia de la Administración del Estado, que se concederá siempre que la solicitud cumpla los requisitos exigidos por la legislación en vigor, sin que pueda ejercitarse derecho alguno de preferente adquisición respecto de ellos. Transcurrido el plazo de diez años, dichos bienes quedarán sometidos al régimen general de la presente Ley, salvo que sus poseedores soliciten a la Administración del Estado prorrogar esta situación por igual plazo, y aquella sea concedida oído el dictamen de la Junta de Calificación, Valoración y Exportación de Bienes del Patrimonio Histórico Español.
3. No obstante lo dispuesto en los apartados anteriores, los bienes muebles que posean alguno de los valores señalados en el artículo 1º de esta Ley podrán ser declarados de interés cultural antes del plazo de diez años si su propietario solicitase dicha declaración y la Administración del Estado resolviera que el bien enriquece el Patrimonio Histórico Español.
[643]4. Lo dispuesto en los apartados 1 y 2 de este artículo no será aplicable a las adquisiciones de bienes del Patrimonio Histórico Español realizadas fuera del territorio español para su importación al mismo que se acojan a las deducciones previstas en el artículo 55, apartado 5, párrafo a), de la Ley 40/1998, de 9 de diciembre, del Impuesto sobre la Renta de las Personas Físicas y otras Normas Tributarias, y en

---

[641] Letra I) del artículo 30 redactada por Ley 33/1987, 23 diciembre («B.O.E.» 24 diciembre), de Presupuestos Generales del Estado para 1988.

[642] Número 2 del artículo 32 redactado por Ley 50/1998, 30 diciembre («B.O.E.» 31 diciembre), de Medidas Fiscales, Administrativas y del Orden Social.

[643] Número 4 del artículo 32 introducido por el artículo 110 de la Ley 62/2003, de 30 de diciembre, de medidas fiscales, administrativas y del orden social («B.O.E.» 31 diciembre).Vigencia: 1 enero 2004

el artículo 35, apartado 1, párrafo a), de la Ley 43/1995, de 27 de diciembre, del Impuesto sobre Sociedades.

Artículo 33

Salvo lo previsto en el artículo 32, siempre que se formule solicitud de exportación, la declaración de valor hecha por el solicitante será considerada oferta de venta irrevocable en favor de la Administración del Estado que, de no autorizar dicha exportación, dispondrá de un plazo de seis meses para aceptar la oferta y de un año a partir de ella para efectuar el pago que proceda. La negativa a la solicitud de exportación no supone la aceptación de la oferta, que siempre habrá de ser expresa.

Artículo 34

El Gobierno podrá concertar con otros Estados la permuta de bienes muebles de titularidad estatal pertenecientes al Patrimonio Histórico Español por otros de al menos igual valor y significado histórico. La aprobación precisará de informe favorable de las Reales Academias de la Historia y de Bellas Artes de San Fernando y de la Junta de Calificación, Valoración y Exportación de Bienes del Patrimonio Histórico Español.

TITULO IV
Sobre la protección de los bienes muebles e inmuebles

Artículo 35

1. Para la protección de los bienes integrantes del Patrimonio Histórico Español y al objeto de facilitar el acceso de los ciudadanos a los mismos, fomentar la comunicación entre los diferentes servicios y promover la información necesaria para el desarrollo de la investigación científica y técnica, se formularán periódicamente Planes Nacionales de Información sobre el Patrimonio Histórico Español.
2. El Consejo del Patrimonio Histórico Español elaborará y aprobará los Planes Nacionales de Información referidos en el apartado anterior.
3. Los diferentes servicios públicos y los titulares de bienes del Patrimonio Histórico Español deberán prestar su colaboración en la ejecución de los Planes Nacionales de Información.

Artículo 36

1. Los bienes integrantes del Patrimonio Histórico Español deberán ser conservados, mantenidos y custodiados por sus propietarios o, en su caso, por los titulares de derechos reales o por los poseedores de tales bienes.
2. La utilización de los bienes declarados de interés cultural, así como de los bienes muebles incluidos en el Inventario General, quedará subordinada a que no se pongan en peligro los valores que aconsejan su conservación. Cualquier cambio de uso deberá ser autorizado por los Organismos competentes para la ejecución de esta Ley.
3. Cuando los propietarios o los titulares de derechos reales sobre bienes declarados de interés cultural o bienes incluidos en el Inventario General no ejecuten las actuaciones exigidas en el cumplimiento de la obligación prevista en el apartado 1º de este artículo, la Administración competente, previo requerimiento a los interesados, podrá ordenar su ejecución subsidiaria. Asimismo, podrá conceder una ayuda con carácter de anticipo reintegrable que, en caso de bienes inmuebles, será inscrita en el Registro de la Propiedad. La Administración competente también podrá realizar de modo directo las obras necesarias, si así lo requiere la más eficaz conservación de los bienes. Excepcionalmente la Administración competente podrá ordenar el depósito de los bienes muebles en centros de carácter público en tanto no desaparezcan las causas que originaron dicha necesidad.
4. El incumplimiento de las obligaciones establecidas en el presente artículo será causa de interés social para la expropiación forzosa de los bienes declarados de interés cultural por la Administración competente.

Artículo 37

1. La Administración competente podrá impedir un derribo y suspender cualquier clase de obra o intervención en un bien declarado de interés cultural.
2. Igualmente podrá actuar de ese modo, aunque no se haya producido dicha declaración, siempre que aprecie la concurrencia de alguno de los valores a que hace mención el artículo 1º de esta Ley. En tal supuesto la Administración resolverá en el plazo máximo de treinta días hábiles en favor de la continuación de la obra o intervención iniciada o procederá a incoar la declaración de Bien de Interés Cultural.
3. Será causa justificativa de interés social para la expropiación por la Administración competente de los bienes afectados por una declaración de interés cultural el peligro de destrucción o deterioro, o un uso incompatible con sus valores. Podrán expropiarse por igual causa los inmuebles que impidan o perturben la contemplación de los bienes afectados por la declaración de interés cultural o den lugar a riesgos para los mismos. Los Municipios podrán acordar también la expropiación de tales bienes notificando previamente este propósito a la Administración competente, que tendrá prioridad en el ejercicio de esta potestad.

Artículo 38

1. Quien tratare de enajenar un bien declarado de interés cultural o incluido en el Inventario General al que se refiere el artículo 26, deberá notificarlo a los Organismos mencionados en el artículo 6º y declarar el precio y condiciones en que se proponga realizar la enajenación. Los subastadores deberán notificar igualmente y con suficiente antelación las subastas públicas en que se pretenda enajenar cualquier bien integrante del Patrimonio Histórico Español.
2. Dentro de los dos meses siguientes a la notificación referida en el apartado anterior, la Administración del Estado podrá hacer uso del derecho de tanteo para sí, para una entidad benéfica o para cualquier entidad de derecho público, obligándose al pago del precio convenido, o, en su caso, el de remate en un período no superior a dos ejercicios económicos, salvo acuerdo con el interesado en otra forma de pago.
3. Cuando el propósito de enajenación no se hubiera notificado correctamente, la Administración del Estado podrá ejercer, en los mismos términos previstos para el derecho de tanteo, el de retracto en el plazo de seis meses a partir de la fecha en que tenga conocimiento fehaciente de la enajenación.
4. Lo dispuesto en los apartados anteriores no excluye que los derechos de tanteo y retracto sobre los mismos bienes puedan ser ejercidos en idénticos términos por los demás Organismos competentes para la ejecución de esta Ley. No obstante, el ejercicio de tales derechos por parte de la Administración del Estado tendrá carácter preferente siempre que se trate de adquirir bienes muebles para un Museo, Archivo o Biblioteca de titularidad estatal.
5. Los Registradores de la Propiedad y Mercantiles no inscribirán documento alguno por el que se transmita la propiedad o cualquier otro derecho real sobre los bienes a que hace referencia este artículo sin que se acredite haber cumplido cuantos requisitos en él se recogen.

Artículo 39

1. Los poderes públicos procurarán por todos los medios de la técnica la conservación, consolidación y mejora de los bienes declarados de interés cultural así como de los bienes muebles incluidos en el Inventario General a que alude el artículo 26 de esta Ley. Los bienes declarados de interés cultural no podrán ser sometidos a tratamiento alguno sin autorización expresa de los Organismos competentes para la ejecución de la Ley.
2. En el caso de bienes inmuebles, las actuaciones a que se refiere el párrafo anterior irán encaminadas a su conservación, consolidación y rehabilitación y evitarán los intentos de reconstrucción, salvo cuando se utilicen partes originales de los mismos y pueda probarse su autenticidad. Si se añadiesen materiales o partes indispensables para su estabilidad o mantenimiento las adiciones deberán ser reconocibles y evitar las confusiones miméticas.
3. Las restauraciones de los bienes a que se refiere el presente artículo respetarán las aportaciones de todas las épocas existentes. La eliminación de alguna de ellas sólo se autorizará con carácter excepcional y siempre que los elementos que traten de suprimirse supongan una evidente degradación del bien y su eliminación fuere necesaria para permitir una mejor interpretación histórica del mismo. Las partes suprimidas quedarán debidamente documentadas.

TITULO V
Del Patrimonio Arqueológico

Artículo 40

1. Conforme a lo dispuesto en el artículo 1º de esta Ley, forman parte del Patrimonio Histórico Español los bienes muebles o inmuebles de carácter histórico, susceptibles de ser estudiados con metodología arqueológica, hayan sido o no extraídos y tanto si se encuentran en la superficie o en el subsuelo, en el mar territorial o en la plataforma continental. Forman parte, asimismo, de este Patrimonio los elementos geológicos y paleontológicos relacionados con la historia del hombre y sus orígenes y antecedentes.
2. Quedan declarados Bienes de Interés Cultural por ministerio de esta Ley las cuevas, abrigos y lugares que contengan manifestaciones de arte rupestre.

Artículo 41

1. A los efectos de la presente Ley son excavaciones arqueológicas las remociones en la superficie, en el subsuelo o en los medios subacuáticos que se realicen con el fin de descubrir e investigar toda clase de restos históricos o paleontológicos, así como los componentes geológicos con ellos relacionados.
2. Son prospecciones arqueológicas las exploraciones superficiales o subacuáticas, sin remoción del terreno, dirigidas al estudio, investigación o examen de datos sobre cualquiera de los elementos a que se refiere el apartado anterior.
3. Se consideran hallazgos casuales los descubrimientos de objetos y restos materiales que, poseyendo los valores que son propios del Patrimonio Histórico Español, se hayan producido por azar o como consecuencia de cualquier otro tipo de remociones de tierra, demoliciones u obras de cualquier índole.

Artículo 42

1. Toda excavación o prospección arqueológica deberá ser expresamente autorizada por la Administración competente, que, mediante los procedimientos de inspección y control idóneos, comprobará que los trabajos estén planteados y desarrollados conforme a un programa detallado y coherente que contenga los requisitos concernientes a la conveniencia, profesionalidad e interés científico.
2. La autorización para realizar excavaciones o prospecciones arqueológicas obliga a los beneficiarios a entregar los objetos obtenidos, debidamente inventariados, catalogados y acompañados de una Memoria, al Museo o Centro que la Administración competente determine y en el plazo que se fije, teniendo en cuenta su proximidad al lugar del hallazgo y las circunstancias que hagan posible, además de su adecuada conservación, su mejor función cultural y científica. En ningún caso será de aplicación a estos objetos lo dispuesto en el artículo 44.3 de la presente Ley.
3. Serán ilícitas, y sus responsables serán sancionados conforme a lo dispuesto en la presente Ley, las excavaciones o prospecciones arqueológicas realizadas sin la autorización correspondiente, o las que se hubieren llevado a cabo con incumplimiento de los términos en que fueron autorizadas, así como las obras de remoción de tierra, de demolición o cualesquiera otras realizadas con posterioridad en el lugar donde se haya producido un hallazgo casual de objetos arqueológicos que no hubiera sido comunicado inmediatamente a la Administración competente.

Artículo 43

La Administración competente podrá ordenar la ejecución de excavaciones o prospecciones arqueológicas en cualquier terreno público o privado del territorio español, en el que se presuma la existencia de yacimientos o restos arqueológicos, paleontológicos o de componentes geológicos con ellos relacionados. A efectos de la correspondiente indemnización regirá lo dispuesto en la legislación vigente sobre expropiación forzosa.

Artículo 44

1. Son bienes de dominio público todos los objetos y restos materiales que posean los valores que son propios del Patrimonio Histórico Español y sean descubiertos como consecuencia de excavaciones, remociones de tierra u obras de cualquier índole o por azar. El descubridor deberá comunicar a la Administración competente su descubrimiento en el plazo máximo de treinta días e inmediatamente cuando se trate de hallazgos casuales. En ningún caso será de aplicación a tales objetos lo dispuesto en el artículo 351 del Código Civil.
2. Una vez comunicado el descubrimiento, y hasta que los objetos sean entregados a la Administración competente, al descubridor le serán de aplicación las normas del depósito legal, salvo que los entregue a un Museo público.
3. El descubridor y el propietario del lugar en que hubiere sido encontrado el objeto tienen derecho, en concepto de premio en metálico, a la mitad del valor que en tasación legal se le atribuya, que se distribuirá entre ellos por partes iguales. Si fuesen dos o más los descubridores o los propietarios se mantendrá igual proporción.
4. El incumplimiento de las obligaciones previstas en los apartados 1 y 2 de este artículo privará al descubridor y, en su caso, al propietario del derecho al premio indicado y los objetos quedarán de modo inmediato a disposición de la Administración competente, todo ello sin perjuicio de las responsabilidades a que hubiere lugar y las sanciones que procedan.
5. Se exceptúa de lo dispuesto en este artículo el hallazgo de partes integrantes de la estructura arquitectónica de un inmueble incluido en el Registro de Bienes de Interés Cultural. No obstante, el hallazgo deberá ser notificado a la Administración competente en un plazo máximo de treinta días.

Artículo 45

Los objetos arqueológicos adquiridos por los Entes Públicos por cualquier título se depositarán en los Museos o Centros que la Administración adquirente determine, teniendo en cuenta las circunstancias referidas en el artículo 42, apartado 2, de esta Ley.

TITULO VI
Del Patrimonio Etnográfico

Artículo 46

Forman parte del Patrimonio Histórico Español los bienes muebles e inmuebles y los conocimientos y actividades que son o han sido expresión relevante de la cultura tradicional del pueblo español en sus aspectos materiales, sociales o espirituales.

Artículo 47

1. Son bienes inmuebles de carácter etnográfico, y se regirán por lo dispuesto en los Títulos II y IV de la presente Ley, aquellas edificaciones e instalaciones cuyo modelo constitutivo sea expresión de conocimientos adquiridos, arraigados y transmitidos consuetudinariamente y cuya factura se acomode, en su conjunto o parcialmente, a una clase, tipo o forma arquitectónicos utilizados tradicionalmente por las comunidades o grupos humanos.
2. Son bienes muebles de carácter etnográfico, y se regirán por lo dispuesto en los Títulos III y IV de la presente Ley, todos aquellos objetos que constituyen la manifestación o el producto de actividades laborales, estéticas y lúdicas propias de cualquier grupo humano, arraigadas y transmitidas consuetudinariamente.
3. Se considera que tienen valor etnográfico y gozarán de protección administrativa aquellos conocimientos o actividades que procedan de modelos o técnicas tradicionales utilizados por una determinada comunidad. Cuando se trate de conocimientos o actividades que se hallen en previsible peligro de desaparecer, la Administración competente adoptará las medidas oportunas conducentes al estudio y documentación científicos de estos bienes.

TITULO VII
Del Patrimonio Documental y Bibliográfico y de los Archivos, Bibliotecas y Museos

CAPITULO PRIMERO DEL PATRIMONIO DOCUMENTAL Y BIBLIOGRAFICO

Artículo 48

1. A los efectos de la presente Ley forma parte del Patrimonio Histórico Español el Patrimonio Documental y Bibliográfico, constituido por cuantos bienes, reunidos o no en Archivos y Bibliotecas, se declaren integrantes del mismo en este Capítulo.
2. El Patrimonio Documental y Bibliográfico se regulará por las normas específicas contenidas en este Título. En lo no previsto en ellas le será de aplicación cuanto se dispone con carácter general en la presente Ley y en su régimen de bienes muebles.

Artículo 49

1. Se entiende por documento, a los efectos de la presente Ley, toda expresión en lenguaje natural o convencional y cualquier otra expresión gráfica, sonora o en imagen, recogidas en cualquier tipo de soporte material, incluso los soportes informáticos. Se excluyen los ejemplares no originales de ediciones.
2. Forman parte del Patrimonio Documental los documentos de cualquier época generados, conservados o reunidos en el ejercicio de su función por cualquier organismo o entidad de carácter público, por las personas jurídicas en cuyo capital participe mayoritariamente el Estado u otras entidades públicas y por las personas privadas, físicas o jurídicas, gestoras de servicios públicos en lo relacionado con la gestión de dichos servicios.
3. Forman igualmente parte del Patrimonio Documental los documentos con una antigüedad superior a los cuarenta años generados, conservados o reunidos en el ejercicio de sus actividades por las entidades y asociaciones de carácter político, sindical o religioso y por las entidades, fundaciones y asociaciones culturales y educativas de carácter privado.
4. Integran asimismo el Patrimonio Documental los documentos con una antigüedad superior a los cien años generados, conservados o reunidos por cualesquiera otras entidades particulares o personas físicas.
[644]5. La Administración del Estado podrá declarar constitutivos del Patrimonio Documental aquellos documentos que, sin alcanzar la antigüedad indicada en los apartados anteriores, merezcan dicha consideración.

Artículo 50

1. Forman parte del Patrimonio Bibliográfico las bibliotecas y colecciones bibliográficas de titularidad pública y las obras literarias, históricas, científicas o artísticas de carácter unitario o seriado, en escritura manuscrita o impresa, de las que no conste la existencia de al menos tres ejemplares en las bibliotecas o servicios públicos. Se presumirá que existe este número de ejemplares en el caso de obras editadas a partir de 1958.
2. Asimismo forman parte del Patrimonio Histórico Español y se les aplicará el régimen correspondiente al Patrimonio Bibliográfico los ejemplares producto de ediciones de películas cinematográficas, discos, fotografías, materiales audiovisuales y otros similares, cualquiera que sea su soporte material, de las que no consten al menos tres ejemplares en los servicios públicos, o uno en el caso de películas cinematográficas.

Artículo 51

[644] Número 5 del artículo 49 declarado constitucional por sentencia del Tribunal Constitucional 17/1991, 31 enero («B.O.E.» 25 febrero), si se interpreta en el sentido y alcance fijado en su Fundamento de Derecho 11.

1. La Administración del Estado, en colaboración con las demás Administraciones competentes, confeccionará el Censo de los bienes integrantes del Patrimonio Documental y el Catálogo colectivo de los bienes integrantes del Patrimonio Bibliográfico conforme a lo que se determine reglamentariamente.
2. A los efectos previstos en el apartado anterior, la Administración competente podrá recabar de los titulares de derechos sobre los bienes integrantes del Patrimonio Documental y Bibliográfico el examen de los mismos, así como las informaciones pertinentes para su inclusión, si procede, en dichos Censo y Catálogo.

Artículo 52

1. Todos los poseedores de bienes del Patrimonio Documental y Bibliográfico están obligados a conservarlos, protegerlos, destinarlos a un uso que no impida su conservación y mantenerlos en lugares adecuados.
2. Si los obligados incumplen lo dispuesto en el apartado anterior, la Administración competente adoptará las medidas de ejecución oportunas, conforme a lo previsto en el artículo 36.3 de la presente Ley. El incumplimiento de dichas obligaciones, cuando además sea desatendido el requerimiento por la Administración, podrá ser causa de interés social para la expropiación forzosa de los bienes afectados.
3. Los obligados a la conservación de los bienes constitutivos del Patrimonio Documental y Bibliográfico deberán facilitar la inspección por parte de los organismos competentes para comprobar la situación o estado de los bienes y habrán de permitir el estudio por los investigadores, previa solicitud razonada de éstos. Los particulares podrán excusar el cumplimiento de esta última obligación, en el caso de que suponga una intromisión en sus derechos a la intimidad personal y familiar y a la propia imagen, en los términos que establece la legislación reguladora de esta materia.
4. La obligación de permitir el estudio por los investigadores podrá ser sustituida por la Administración competente, mediante el depósito temporal del bien en un Archivo, Biblioteca o Centro análogo de carácter público que reúna las condiciones adecuadas para la seguridad de los bienes y su investigación.

Artículo 53

Los bienes integrantes del Patrimonio Documental y Bibliográfico, que tengan singular relevancia, serán incluidos en una sección especial del Inventario General de bienes muebles del Patrimonio Histórico Español, conforme al procedimiento establecido en el artículo 26 de esta Ley.

Artículo 54

1. Quienes por la función que desempeñen tengan a su cargo documentos a los que se refiere el artículo 49.2 de la presente Ley están obligados, al cesar en sus funciones, a entregarlos al que les sustituya en las mismas o remitirlos al Archivo que corresponda.
2. La retención indebida de los documentos a que se refiere el apartado anterior por personas o instituciones privadas dará lugar a que la Administración que los hubiera conservado, generado o reunido ordene el traslado de tales bienes a un Archivo público, sin perjuicio de la responsabilidad en que pudiera haberse incurrido.

Artículo 55

1. La exclusión o eliminación de bienes del Patrimonio Documental y Bibliográfico contemplados en el artículo 49.2 y de los demás de titularidad pública deberá ser autorizada por la Administración competente.
2. En ningún caso se podrán destruir tales documentos en tanto subsista su valor probatorio de derechos y obligaciones de las personas o los entes públicos.
3. En los demás casos la exclusión o eliminación deberá ser autorizada por la Administración competente a propuesta de sus propietarios o poseedores, mediante el procedimiento que se establecerá por vía reglamentaria.

Artículo 56

1. Los actos de disposición, exportación e importación de bienes constitutivos del Patrimonio Documental y Bibliográfico quedarán sometidos a las disposiciones contenidas en el artículo 5º y Títulos III y IV de la presente Ley que les sean de aplicación.
2. En todo caso, cuando tales bienes sean de titularidad pública serán inexportables, salvo lo previsto en los artículos 31 y 34 de esta Ley.

Artículo 57

1. La consulta de los documentos constitutivos del Patrimonio Documental Español a que se refiere el artículo 49.2 se atendrá a las siguientes reglas:

a) Con carácter general, tales documentos, concluida su tramitación y depositados y registrados en los Archivos centrales de las correspondientes entidades de Derecho Público, conforme a las normas que se establezcan por vía reglamentaria, serán de libre consulta a no ser que afecten a materias clasificadas de acuerdo con la Ley de Secretos Oficiales o no deban ser públicamente conocidos por disposición expresa de la Ley, o que la difusión de su contenido pueda entrañar riesgos para la seguridad y la Defensa del Estado o la averiguación de los delitos.

b) No obstante lo dispuesto en el párrafo anterior, cabrá solicitar autorización administrativa para tener acceso a los documentos excluidos de consulta pública. Dicha autorización podrá ser concedida, en los casos de documentos secretos o reservados, por la Autoridad que hizo la respectiva declaración, y en los demás casos, por el Jefe del Departamento encargado de su custodia.Téngase en cuenta que conforme dispone el apartado séptimo de la O.M. CTE/2211/2003, de 23 de julio, por la que se crea la Comisión Calificadora de Documentos Administrativos del Ministerio de Ciencia y Tecnología, se delegan en el Secretario general Técnico las facultades que este apartado atribuye al titular del departamento, referidas a la autorización administrativa para tener acceso a los documentos excluidos de consulta pública («B.O.E.» 5 agosto).

c) Los documentos que contengan datos personales de carácter policial, procesal, clínico o de cualquier otra índole que puedan afectar a la seguridad de las personas, a su honor, a la intimidad de su vida privada y familiar y a su propia imagen, no podrán ser públicamente consultados sin que medie consentimiento expreso de los afectados o hasta que haya transcurrido un plazo de veinticinco años desde su muerte, si su fecha es conocida o, en otro caso, de cincuenta años a partir de la fecha de los documentos.
2. Reglamentariamente se establecerán las condiciones para la realización de la consulta de los documentos a que se refiere este artículo, así como para la obtención de reproducciones de los mismos.

Artículo 58

El estudio y dictamen de las cuestiones relativas a la calificación y utilización de los documentos de la Administración del Estado y del sector público estatal, así como su integración en los Archivos y el régimen de acceso e inutilidad administrativa de tales documentos corresponderá a una Comisión Superior Calificadora de Documentos Administrativos, cuya composición, funcionamiento y competencias específicas se establecerán por vía reglamentaria. Asimismo podrán constituirse Comisiones Calificadoras en los Organismos públicos que así se determine.

CAPITULO II DE LOS ARCHIVOS, BIBLIOTECAS Y MUSEOS

Artículo 59

1. Son Archivos los conjuntos orgánicos de documentos, o la reunión de varios de ellos, reunidos por las personas jurídicas, públicas o privadas, en el ejercicio de sus actividades, al servicio de su utilización para la investigación, la cultura, la información y la gestión administrativa. Asimismo, se entienden por

Archivos las instituciones culturales donde se reúnen, conservan, ordenan y difunden para los fines anteriormente mencionados dichos conjuntos orgánicos.
2. Son Bibliotecas las instituciones culturales donde se conservan, reúnen, seleccionan, inventarían, catalogan, clasifican y difunden conjuntos o colecciones de libros, manuscritos y otros materiales bibliográficos o reproducidos por cualquier medio para su lectura en sala pública o mediante préstamo temporal, al servicio de la educación, la investigación, la cultura y la información.
3. Son Museos las instituciones de carácter permanente que adquieren, conservan, investigan, comunican y exhiben, para fines de estudio, educación y contemplación conjuntos y colecciones de valor histórico, artístico, científico y técnico o de cualquier otra naturaleza cultural.

Artículo 60

1. Quedarán sometidos al régimen que la presente Ley establece para los Bienes de Interés Cultural los inmuebles destinados a la instalación de Archivos, Bibliotecas y Museos de titularidad estatal, así como los bienes muebles integrantes del Patrimonio Histórico Español en ellos custodiados.
2. A propuesta de las Administraciones competentes el Gobierno podrá extender el régimen previsto en el apartado anterior a otros Archivos, Bibliotecas y Museos.
3. Los Organismos competentes para la ejecución de esta Ley velarán por la elaboración y actualización de los catálogos, censos y ficheros de los fondos de las instituciones a que se refiere este artículo.

Artículo 61

1. La Administración del Estado podrá crear, previa consulta con la Comunidad Autónoma correspondiente, cuantos Archivos, Bibliotecas y Museos considere oportunos, cuando las necesidades culturales y sociales así lo requieran y sin perjuicio de la iniciativa de otros organismos, instituciones o particulares.
2. Los Archivos, Bibliotecas y Museos de titularidad estatal y carácter nacional serán creados mediante Real Decreto.
3. La Administración del Estado promoverá la comunicación y coordinación de todos los Archivos, Bibliotecas y Museos de titularidad estatal existentes en el territorio español. A tal fin podrá recabar de ellos cuanta información considere adecuada, así como inspeccionar su funcionamiento y tomar las medidas encaminadas al mejor cumplimiento de sus fines, en los términos que, en su caso, dispongan los convenios de gestión con las Comunidades Autónomas.

Artículo 62

La Administración del Estado garantizará el acceso de todos los ciudadanos españoles a los Archivos, Bibliotecas y Museos de titularidad estatal, sin perjuicio de las restricciones que, por razón de la conservación de los bienes en ellos custodiados o de la función de la propia institución, puedan establecerse.

Artículo 63

1. Los Archivos, Bibliotecas y Museos de titularidad estatal podrán admitir en depósito bienes de propiedad privada o de otras administraciones públicas de acuerdo con las normas que por vía reglamentaria se establezcan.
2. Los Bienes de Interés Cultural, así como los integrantes del Patrimonio Documental y Bibliográfico custodiados en Archivos y Museos de titularidad estatal no podrán salir de los mismos sin previa autorización, que deberá concederse mediante Orden ministerial. Cuando se trate de objetos en depósito se respetará lo pactado al constituirse.
3. El mismo régimen previsto en el apartado anterior se aplicará a los Bienes de Interés Cultural custodiados en Bibliotecas de titularidad estatal, sin perjuicio de lo que se establezca sobre servicios de préstamos públicos.

Artículo 64

Los edificios en que estén instalados Archivos, Bibliotecas y Museos de titularidad pública, así como los edificios o terrenos en que vayan a instalarse, podrán ser declarados de utilidad pública a los fines de su expropiación. Esta declaración podrá extenderse a los edificios o terrenos contiguos cuando así lo

requieran razones de seguridad para la adecuada conservación de los inmuebles o de los bienes que contengan.

Artículo 65

1. Cada Departamento ministerial asegurará la coordinación del funcionamiento de todos los Archivos del Ministerio y de los Organismos a él vinculados para el mejor cumplimiento de lo preceptuado en la presente Ley y en los Reglamenos que se dicten para su aplicación.
2. La documentación de los Organismos dependientes de la Administración del Estado será regularmente transferida, según el procedimiento que por vía reglamentaria se establezca a los Archivos del Estado.

Artículo 66

Constituyen los Sistemas Españoles de Archivos, de Bibliotecas y de Museos, respectivamente, los Archivos, Bibliotecas y Museos, así como los servicios de carácter técnico o docente directamente relacionados con los mismos, que se incorporen en virtud de lo que se disponga reglamentariamente.

TITULO VIII
De las medidas de fomento

Artículo 67

El Gobierno dispondrá las medidas necesarias para que la financiación de las obras de conservación, mantenimiento y rehabilitación, así como de las prospecciones y excavaciones arqueológicas realizadas en bienes declarados de interés cultural tenga preferente acceso al crédito oficial en la forma y con los requisitos que establezcan sus normas reguladoras. A tal fin, la Administración del Estado podrá establecer, mediante acuerdos con personas y Entidades públicas y privadas, las condiciones para disfrutar de los beneficios crediticios.

Artículo 68

1. En el presupuesto de cada obra pública, financiada total o parcialmente por el Estado, se incluirá una partida equivalente al menos al 1 por 100 de los fondos que sean de aportación estatal con destino a financiar trabajos de conservación o enriquecimiento del Patrimonio Histórico Español o de fomento de la creatividad artística, con preferencia en la propia obra o en su inmediato entorno.
2. Si la obra pública hubiera de construirse y explotarse por particulares en virtud de concesión administrativa y sin la participación financiera del Estado, el 1 por 100 se aplicará sobre el presupuesto total para su ejecución.
3. Quedan exceptuadas de lo dispuesto en los anteriores apartados las siguientes obras públicas:

a) Aquellas cuyo presupuesto total no exceda de cien millones de pesetas.

b) Las que afecten a la seguridad y defensa del Estado, así como a la seguridad de los servicios públicos.

4. Por vía reglamentaria se determinará el sistema de aplicación concreto de los fondos resultantes de la consignación del 1 por 100 a que se refiere este artículo.

Artículo 69

1. Como fomento al cumplimiento de los deberes y en compensación a las cargas que en esta Ley se imponen a los titulares o poseedores de los bienes integrantes del Patrimonio Histórico Español, además de las exenciones fiscales previstas en las disposiciones reguladoras de la Contribución Territorial Urbana y del Impuesto Extraordinario sobre el Patrimonio de las Personas Físicas, se establecen los beneficios fiscales fijados en los artículos siguientes.
2. Para disfrutar de tales beneficios, salvo el establecido en el artículo 72.1, los bienes afectados deberán ser inscritos previamente en el Registro General que establece el artículo 12, en el caso de

Bienes de Interés Cultural, y en el Inventario General a que se refieren los artículos 26 y 53, en el caso de bienes muebles. En el caso de Conjuntos Históricos, Sitios Históricos o Zonas Arqueológicas, sólo se considerarán inscritos los inmuebles comprendidos en ellos que reúnan las condiciones que reglamentariamente se establezcan.
3. En los términos que establezcan las Ordenanzas Municipales, los bienes inmuebles declarados de interés cultural, quedarán exentos del pago de los restantes impuestos locales que graven la propiedad o se exijan por su disfrute o transmisión, cuando sus propietarios o titulares de derechos reales hayan emprendido o realizado a su cargo obras de conservación, mejora o rehabilitación en dichos inmuebles.
4. En ningún caso procederá la compensación con cargo a los Presupuestos Generales del Estado en favor de los Ayuntamientos interesados.

Artículo 70

1. Los contribuyentes del Impuesto sobre la Renta de las Personas Físicas tendrán derecho a una deducción sobre la cuota equivalente al 20 por 100 de los inversiones que realicen en la adquisición, conservación, reparación, restauración, difusión y exposición de bienes declarados de interés cultural, en las condiciones que por vía reglamentaria se señalen. El importe de la deducción en ningún caso podrá exceder del 30 por 100 de la base imponible.
2. Asimismo, los contribuyentes de dicho impuesto tendrán derecho a deducir de la cuota el 20 por 100 de las donaciones puras y simples que hicieren en bienes que formen parte del Patrimonio Histórico Español siempre que se realizaren en favor del Estado y demás Entes públicos, así como las que se lleven a cabo en favor de establecimientos, instituciones, fundaciones o asociaciones, incluso las de hecho de carácter temporal, para arbitrar fondos, clasificadas o declaradas benéficas o de utilidad pública por los Organos competentes del Estado, cuyos cargos de patronos, representantes legales o gestores de hecho sean gratuitos, y se rindan cuentas al órgano de protectorado correspondiente. La base de esta deducción no podrá exceder del 30 por 100 de la base imponible.

Artículo 71

[645]...

Artículo 72

1. Quedan exentas del pago del Impuesto sobre el Lujo y del Impuesto sobre el Tráfico de Empresas las adquisiciones de obras de arte siempre que sus autores vivan en el momento de la transmisión.
2. Quedan exentas de todo tributo las importaciones de bienes muebles que sean incluidos en el Inventario o declarados de interés cultural conforme a los artículos 26.3 y 32.3, respectivamente. La solicitud presentada a tal efecto por sus propietarios, en el momento de la importación, tendrá efectos suspensivos de la deuda tributaria.

[646]*Artículo 73*

El pago de las deudas Tributarias podrá efectuarse mediante la entrega de bienes que formen parte del Patrimonio Histórico Español, que estén inscritos en el Registro General de Bienes de Interés Cultural o incluidos en el Inventario General, en los términos y condiciones previstos reglamentariamente.
[647]...

Artículo 74

Las valoraciones necesarias para la aplicación de las medidas de fomento que se establecen en el presente Título se efectuarán en todo caso por la Junta de Calificación, Valoración y Exportación de Bienes del Patrimonio Histórico Español, en los términos y conforme al procedimiento que se determine

---

[645] Artículo 71 derogado por Ley 43/1995, 27 diciembre («B.O.E.» 28 diciembre), del Impuesto sobre Sociedades.

[646] Artículo 73 redactado, con efectos desde el 1 de enero de 2002, por la Disposición Adicional 1ª de la Ley 24/2001, 27 diciembre, de Medidas Fiscales, Administrativas y del Orden Social («B.O.E.» 31 diciembre).Vigencia: 1 enero 2002

[647] Párrafo 2.º del artículo 73 derogado por la letra b) del número 1 de la disposición derogatoria única del R.D. Legislativo 3/2004, de 5 de marzo, por el que se aprueba el texto refundido de la Ley del Impuesto sobre la Renta de las Personas Físicas («B.O.E.» 10 marzo).Vigencia: 11 marzo 2004

por vía reglamentaria. En el supuesto del artículo anterior, las valoraciones citadas no vincularán al interesado, que podrá optar por el pago en metálico.

TITULO IX
De las infracciones administrativas y sus sanciones

Artículo 75

1. La exportación de un bien mueble integrante del Patrimonio Histórico Español que se realice sin la autorización prevista en el artículo 5º de esta Ley, constituirá delito, o en su caso, infracción de contrabando, de conformidad con la legislación en esta materia. Serán responsables solidarios de la infracción o delito cometido cuantas personas hayan intervenido en la exportación del bien y aquellas otras que por su actuación u omisión, dolosa o negligente, la hubieren facilitado o hecho posible.
2. La fijación del valor de los bienes exportados ilegalmente se realizará por la Junta de Calificación, Valoración y Exportación de Bienes del Patrimonio Histórico Español, dependiente de la Administración del Estado, cuya composición y funciones se establecerán por vía reglamentaria.

Artículo 76

1. Salvo que sean constitutivos de delito, los hechos que a continuación se mencionan constituyen infracciones administrativas que serán sancionadas conforme a lo dispuesto en este artículo:

a) El incumplimiento por parte de los propietarios o de los titulares de derechos reales o los poseedores de los bienes de las disposiciones contenidas en los artículos 13, 26.2, 4 y 6, 28, 35.3, 36.1 y 2, 38.1, 39, 44, 51.2 y 52.1 y 3.

b) La retención ilícita o depósito indebido de documentos, según lo dispuesto en el artículo 54.1.

c) El otorgamiento de licencias para la realización de obras que no cumpla lo dispuesto en el artículo 23.

d) La realización de obras en Sitios Históricos o Zonas Arqueológicas sin la autorización exigida por el artículo 22.

e) La realización de cualquier clase de obra o intervención que contravenga lo dispuesto en los artículos 16, 19, 20, 21, 25, 37 y 39.

f) La realización de excavaciones arqueológicas u otras obras ilícitas a que se refiere en el artículo 42.3.

g) El derribo, desplazamiento o remoción ilegales de cualquier inmueble afectado por un expediente de declaración de Bien de Interés Cultural.

h) La exportación ilegal de los bienes a que hacen referencia los artículos 5. y 56.1 de la presente Ley.

i) El incumplimiento de las condiciones de retorno fijadas para la exportación temporal legalmente autorizada.

j) La exclusión o eliminación de bienes del Patrimonio Documental y Bibliográfico que contravenga lo dispuesto en el artículo 55.
2. Cuando la lesión al Patrimonio Histórico Español ocasionada por las infracciones a que se refiere el apartado anterior sea valorable económicamente, la infracción será sancionada con multa del tanto al cuádruplo del valor del daño causado.

3. En los demás casos se impondrán las siguientes sanciones:

A) Multa de hasta 10.000.000 de pesetas en los supuestos a) y b) del apartado1.

B) Multa de hasta 25.000.000 de pesetas en los supuestos c), d), e) y f), del apartado 1.

C) Multa de hasta 100.000.000 de pesetas en los supuestos g), h), i) y j) del apartado 1.

[648]

Artículo 77

1. Las sanciones administrativas requerirán la tramitación de un expediente con audiencia del interesado para fijar los hechos que las determinen y serán proporcionales a la gravedad de los mismos, a las circunstancias personales del sancionado y al perjuicio causado o que pudiera haberse causado al Patrimonio Histórico Español.
2. Las multas que se impongan a distintos sujetos como consecuencia de una misma infracción tendrán carácter independiente entre sí.

Artículo 78

Las multas de hasta 25.000.000 de pesetas serán impuestas por los organismos competentes para la ejecución de esta Ley. Las de cuantía superior a 25.000.000 de pesetas serán impuestas por el Consejo de Ministros o los Consejos de Gobierno de las Comunidades Autónomas.
[649].

Artículo 79

1. Las infracciones administrativas contra lo dispuesto en esta Ley prescribirán a los cinco años de haberse cometido, salvo las contenidas en los apartados g), h), i) y j) del artículo 76.1, que prescribirán a los diez años.
2. En todo lo no previsto en el presente Título será de aplicación el Capítulo II del Título VI de la Ley de Procedimiento Administrativo.
[650]

DISPOSICIONES ADICIONALES

Disposición Adicional Primera

Los bienes que con anterioridad hayan sido declarados histórico-artísticos o incluidos en el Inventario del Patrimonio Artístico y Arqueológico de España, pasan a tener la consideración y a denominarse Bienes de Interés Cultural; los muebles que hayan sido declarados integrantes del Tesoro o incluidos en el Inventario del Patrimonio Histórico-Artístico tienen la condición de bienes inventariados conforme al artículo 26 de esta Ley, sin perjuicio de su posible declaración expresa como Bienes de Interés Cultural. Todos ellos quedan sometidos al régimen jurídico que para esos bienes la presente Ley establece.

Disposición Adicional Segunda

Se consideran asimismo de Interés Cultural y quedan sometidos al régimen previsto en la presente Ley los bienes a que se contraen los Decretos de 22 de abril de 1949, 571/1963 y 499/1973.

---

[648] Véase Res. 20 septiembre 2001, de la Secretaría General Técnica, por la que se da publicidad a la conversión en euros de los valores de infracciones y sanciones, así como de los precios y tarifas correspondientes a las competencias ejercidas por el Ministerio de Hacienda («B.O.E.» 30 noviembre).

[649] Véase Res. 20 septiembre 2001, de la Secretaría General Técnica, por la que se da publicidad a la conversión en euros de los valores de infracciones y sanciones, así como de los precios y tarifas correspondientes a las competencias ejercidas por el Ministerio de Hacienda («B.O.E.» 30 noviembre)

[650] Téngase en cuenta que dicho capítulo fue derogado por la Ley 30/1992, 26 noviembre («B.O.E.», 27 noviembre), Régimen Jurídico de las Administraciones Públicas y del Procedimiento Administrativo Común.

Disposición Adicional Tercera

1. Los documentos del Inventario del Patrimonio Artístico y Arqueológico de España se incorporarán al Registro General al que se refiere el artículo 12 de esta Ley.
2. Los documentos del Inventario del Tesoro Artístico Nacional se incorporarán al Inventario General de bienes muebles previsto en el artículo 26.
3. Asimismo, los documentos propios del Censo-Guía de Archivos se incorporarán al Censo del Patrimonio Documental y los del Catálogo General del Tesoro Bibliográfico pasarán al Catálogo Colectivo.
4. Por la Dirección General de Bellas Artes y Archivos se procederá a la integración de los documentos a que se refieren los apartados precedentes en el plazo de un año a partir de la entrada en vigor de la presente Ley.

Disposición Adicional Cuarta

La exigencia a que se refiere el artículo 69.2 de la presente Ley obligará igualmente a los titulares de los bienes señalados en el artículo 6, j) de la Ley 50/1977, de 14 de noviembre, sobre Medidas Urgentes de Reforma Fiscal, para beneficiarse de la exención que en el mismo se prevé. La misma exigencia se incorpora a las establecidas en el Real Decreto 1382/1978, de 2 de junio, en el que la referencia al Inventario contenida en su artículo 2º queda suprimida.

Disposición Adicional Quinta

Quedan sujetos a cuanto se dispone en esta Ley cuantos bienes muebles e inmuebles formen parte del Patrimonio Nacional y puedan incluirse en el ámbito del artículo 1º, sin perjuicio de su afectación y régimen jurídico propio.

Disposición Adicional Sexta

El Gobierno negociará en los correspondientes Acuerdos, Convenios y Tratados Internacionales cláusulas tendentes a reintegrar al territorio español los bienes culturales que hayan sido exportados ilegalmente.

Disposición Adicional Séptima

Sin perjuicio de lo dispuesto en la presente Ley, las Administraciones a quienes corresponda su aplicación quedarán también sujetas a los Acuerdos Internacionales válidamente celebrados por España. La actividad de tales Administraciones estará asimismo encaminada al cumplimiento de las resoluciones y recomendaciones que, para la protección del Patrimonio Histórico, adopten los Organismos Internacionales de los que España sea miembro.

Disposición Adicional Octava

La aceptación de donaciones, herencias o legados a favor del Estado, aunque se señale como beneficiario a algún otro órgano de la Administración, relativos a toda clase de bienes que constituyan expresión o testimonio de la creación humana y tengan un valor cultural, bien sea de carácter histórico, artístico, científico o técnico, corresponderá al Ministerio de Cultura, entendiéndose aceptada la herencia a beneficio de inventario.
Corresponderá asimismo a dicho Ministerio aceptar análogas donaciones en metálico que se efectúen con el fin específico y concreto de adquirir, restaurar o mejorar algunos de dichos bienes. El importe de esta donación se ingresará en el Tesoro Público y generará crédito en el concepto correspondiente del presupuesto del Ministerio de Cultura.
Por el Ministerio de Cultura se informará al Ministerio de Economía y Hacienda de las donaciones, herencias o legados que se acepten conforme a lo dispuesto en los párrafos anteriores.

[651]Disposición Adicional Novena

[652]1. El Estado podrá comprometerse a indemnizar por la destrucción, pérdida, sustracción o daño de aquellas obras de relevante interés artístico, histórico, paleontológico, arqueológico, etnográfico, científico o técnico que se cedan temporalmente para su exhibición pública a museos, bibliotecas o archivos de titularidad estatal y competencia exclusiva del Ministerio de Educación, Cultura y Deporte y sus organismos públicos adscritos.
2. A los efectos de esta disposición, la Fundación Colección Thyssen-Bornemisza tendrá la misma consideración que los museos señalados en el párrafo anterior.
3. El otorgamiento del compromiso del Estado se acordará para cada caso por el Ministro de Cultura a solicitud de la institución cesionaria.
En dicho acuerdo se determinará la obra u obras a que se refiere, la cuantía, los requisitos de seguridad y protección exigidos y las obligaciones que deban ser cumplidas por los interesados.
El límite máximo del compromiso que se otorgue a una obra o conjunto de obras para su exhibición en una misma exposición así como el límite del importe total acumulado de los compromisos otorgados por el Estado se establecerán en las leyes anuales de Presupuestos Generales del Estado.
4. Por Real Decreto, a propuesta de los Ministros de Cultura y de Economía y Hacienda, se regulará el procedimiento y requisitos para el otorgamiento de este compromiso y la forma de hacerlo efectivo en su caso.

DISPOSICIONES TRANSITORIAS

Disposición Transitoria Primera

En tanto se elaboran las normas precisas para el desarrollo y aplicación de la presente Ley, se entenderán vigentes las de rango reglamentario que regulan el Patrimonio Histórico-Artístico Español, el Tesoro Documental y Bibliográfico, los Archivos, Bibliotecas y Museos, en todo aquello que no contravenga lo dispuesto en la misma.

Disposición Transitoria Segunda

En el plazo de un año a partir de la entrada en vigor de la presente Ley, el Gobierno, a propuesta del Ministerio de Cultura, dictará el Reglamento de organización, funcionamiento y personal de los Archivos, Bibliotecas y Museos de titularidad estatal, así como de los servicios técnicos o docentes relacionados con ellos o con las actividades que competen a la Administración del Estado en la protección del Patrimonio Histórico Español.

Disposición Transitoria Tercera

Quienes a la entrada en vigor de la presente Ley fuesen propietarios, poseedores o tenedores de algunos de los bienes a que se refieren los artículos 26 y 53 de la presente Ley dispondrán del plazo de un año para comunicar la existencia de dichos bienes a la Administración competente. En tal caso, la citada comunicación determinará la exención, en relación a tales bienes, de cualesquiera impuestos o gravámenes no satisfechos con anterioridad, así como de toda responsabilidad frente a la Hacienda Pública o los restantes Organos de la Administración por incumplimientos, sanciones, recargos o intereses de demora.

Disposición Transitoria Cuarta

[653]...

---

[651] Disposición Adicional 9ª redactada por Ley 21/1993, 29 diciembre («B.O.E.» 30 diciembre), de Presupuestos Generales del Estado para 1994.
Véase disposición adicional cuadragésima sexta de la Ley 22/2013, de 23 de diciembre, de Presupuestos Generales del Estado para el año 2014 («B.O.E.» 26 diciembre).

[652] Número 1 de la disposición adicional novena redactado por la disposición final segunda de la Ley 46/2003, de 25 de noviembre, reguladora del Museo Nacional del Prado («B.O.E.» 26 noviembre).Vigencia: 27 noviembre 2003

[653] Disposición Transitoria 4ª derogada por Ley 43/1995, 27 diciembre («B.O.E.» 28 diciembre), del Impuesto sobre Sociedades.

[654]Disposición Transitoria Quinta

En los diez años siguientes a la entrada en vigor de esta Ley, lo dispuesto en el artículo 28.1 de la misma se entenderá referido a los bienes muebles integrantes del Patrimonio Histórico Español en posesión de las instituciones eclesiásticas.
Téngase en cuenta que el plazo a que se refiere la presente disposición se prorroga por diez años, conforme establece la disposición transitoria primera de la Ley 42/1994, 30 diciembre, de Medidas Fiscales, Administrativas y de Orden Social («B.O.E.» 31 diciembre),a partir de la entrada en vigor de la misma.

Disposición Transitoria Sexta

[655]1. La tramitación y efectos de los expedientes sobre declaración de bienes inmuebles de valor histórico-artístico incoados con anterioridad a la entrada en vigor de esta Ley se regirán por la normativa en virtud de la cual han sido iniciados, pero su resolución se efectuará en todo caso mediante Real Decreto, y con arreglo a las categorías previstas en el artículo 14.2 de la presente Ley.
2. En los Conjuntos Históricos ya declarados que dispongan de un Plan Especial de Protección u otro instrumento de planeamiento del área afectada por la declaración, aprobado con anterioridad a la entrada en vigor de esta Ley, la autorización de obras se regirá por lo dispuesto en el artículo 20.3 hasta que no se haya obtenido de la Administración competente el informe favorable sobre el instrumento de planeamiento a aplicar. A estos efectos se entenderá emitido informe favorable transcurrido un año desde la presentación del Plan, sin que haya recaído resolución expresa.

Disposición Transitoria Séptima

En el plazo de cinco años a partir de la entrada en vigor de la Ley, los responsables de la instalación deberán retirar la publicidad comercial, así como los cables y conducciones a que se refiere el artículo 19.3.

Disposición Transitoria Octava

Los Parajes Pintorescos a que se refiere la disposición transitoria de la Ley 15/1975, de 2 de mayo, de Espacios Naturales Protegidos, mientras no sean reclasificados conforme a su disposición final, conservarán la condición de Bienes de Interés Cultural.
Téngase en cuenta que esta Ley fue derogada por Ley 4/1989, 27 marzo, de Conservación de los Espacios Naturales y de la Flora y Fauna Silvestres.

DISPOSICION FINAL

---

[654] Téngase en cuenta que se prorroga por un año a partir del 1 de enero de 2013, el plazo a que se refiere la disposición adicional octava del Real Decreto-Ley 20/2011, de 30 de diciembre, de medidas urgentes en materia presupuestaria, tributaria y financiera para la corrección del déficit público, en relación con la disposición adicional segunda de la Ley 4/2004, de 29 de diciembre, de modificación de tasas y de beneficios fiscales de acontecimientos de excepcional interés público y, a su vez, en relación con la disposición transitoria primera de la Ley 42/1994, de 30 de diciembre, de medidas fiscales, administrativas y del orden social, y con la disposición transitoria quinta de la Ley 16/1985, de 25 de junio, del Patrimonio Histórico Español, conforme establece la disposición adicional octava de la Ley 17/2012, de 27 de diciembre, de Presupuestos Generales del Estado para el año 2013 («B.O.E.» 28 diciembre).
Téngase en cuenta que se prorroga por un año a partir del 1 de enero de 2014, el plazo a que se refiere la disposición adicional octava de la Ley 17/2012, de 27 de diciembre, de Presupuestos Generales del Estado para el año 2013, en relación con la disposición adicional segunda de la Ley 4/2004, de 29 de diciembre, de modificación de tasas y de beneficios fiscales de acontecimientos de excepcional interés público y, a su vez, en relación con la disposición transitoria primera de la Ley 42/1994, de 30 de diciembre, de medidas fiscales, administrativas y del orden social, y con la disposición transitoria quinta de la Ley 16/1985, de 25 de junio, del Patrimonio Histórico Español, conforme establece la disposición adicional quinta de la Ley 22/2013, de 23 de diciembre, de Presupuestos Generales del Estado para el año 2014 («B.O.E.» 26 diciembre).Téngase en cuenta que el plazo a que se refiere la presente disposición, se ha vuelto a prorrogar por siete años más conforme establece la disposición adicional segunda de la Ley 4/2004, de 29 de diciembre, de modificación de tasas y de beneficios fiscales de acontecimientos de excepcional interés público («B.O.E.» 30 diciembre), a partir de la entrada en vigor de la misma

[655] Número 1 de la Disposición Transitoria 6ª declarado constitucional por sentencia del Tribunal Constitucional 17/1991, 31 enero («B.O.E.» 25 febrero), si se interpreta en el sentido fijado en su Fundamento de Derecho 10.

1. Se autoriza al Gobierno para dictar, además de las disposiciones reglamentarias expresamente previstas en la presente Ley, las que sean precisas para su cumplimiento.
2. El Gobierno queda, asimismo, autorizado para proceder por vía reglamentaria a la actualización de la cuantía de las multas que se fijan en el artículo 76 de la presente Ley, sin que los porcentajes de los incrementos que por tal vía se establezcan puedan ser superiores, en ningún caso, al Indice Oficial del Coste de Vida.
3. La Ley de Presupuestos Generales del Estado podrá determinar anualmente las fórmulas de actualización de la base imponible y de los tipos de gravamen de la tasa por exportación a que se refiere el artículo 30.
4. Se autoriza también al Gobierno para que, a iniciativa del Ministerio de Cultura y a propuesta del Ministerio del Interior, disponga la creación en los Cuerpos y Fuerzas de Seguridad del Estado de un Grupo de Investigación formado por personal especializado en las materias que son objeto de la presente Ley y destinado a perseguir sus infracciones.

DISPOSICION DEROGATORIA

1. Quedan derogados la Ley de 7 de julio de 1911 sobre Excavaciones Arqueológicas; el Real Decreto-Ley de 9 de agosto de 1926 sobre Protección, Conservación y Acrecentamiento de la Riqueza Artística; la Ley de 10 de diciembre de 1931 sobre enajenación de bienes artísticos, arqueológicos e históricos de más de cien años de antigüedad; la Ley de 13 de mayo de 1933 sobre defensa, conservación y acrecentamiento del Patrimonio Histórico-Artístico; la Ley de 22 de diciembre de 1955 sobre Conservación del Patrimonio Histórico-Artístico; el Decreto 1641/1959, de 23 de septiembre, sobre exportación de objetos de valor e interés arqueológico o artístico y de imitaciones o copias y la Ley 26/1972, de 21 de junio, sobre Defensa del Tesoro Documental y Bibliográfico de la Nación, salvo las disposiciones relativas al Centro Nacional del Tesoro Documental y Bibliográfico, las cuales, no obstante, tendrán en adelante rango reglamentario, y el Real Decreto 2832/1978, de 28 de octubre, sobre el 1 por 100 cultural.
2. Asimismo quedan derogadas cuantas disposiciones se opongan a lo establecido en la presente Ley.

Norma afectada por
Corregido por
BOE 11 Diciembre. Corrección de erratas de la Ley 16/1985, de 25 Jun. (ley del Patrimonio Histórico Español)
Afectaciones recientes
1/1/2014

L 22/2013 de 23 Dic. (Presupuestos Generales del Estado para el año 2014)

Téngase en cuenta que se prorroga por un año a partir del 1 de enero de 2014, el plazo a que se refiere la disposición adicional octava de la Ley 17/2012, de 27 de diciembre, de Presupuestos Generales del Estado para el año 2013, en relación con la disposición adicional segunda de la Ley 4/2004, de 29 de diciembre, de modificación de tasas y de beneficios fiscales de acontecimientos de excepcional interés público y, a su vez, en relación con la disposición transitoria primera de la Ley 42/1994, de 30 de diciembre, de medidas fiscales, administrativas y del orden social, y con la disposición transitoria quinta de la Ley 16/1985, de 25 de junio, del Patrimonio Histórico Español, conforme establece la disposición adicional quinta de la Ley 22/2013, de 23 de diciembre, de Presupuestos Generales del Estado para el año 2014 («B.O.E.» 26 diciembre).

Véase disposición adicional cuadragésima sexta de la Ley 22/2013, de 23 de diciembre, de Presupuestos Generales del Estado para el año 2014 («B.O.E.» 26 diciembre).

1/1/2013

L 17/2012 de 27 Dic. (Presupuestos Generales del Estado para el año 2013)

Téngase en cuenta que se prorroga por un año a partir del 1 de enero de 2013, el plazo a que se refiere la disposición adicional octava del Real Decreto-Ley 20/2011, de 30 de diciembre, de medidas urgentes en materia presupuestaria, tributaria y financiera para la corrección del déficit público, en relación con la disposición adicional segunda de la Ley 4/2004, de 29 de diciembre, de modificación de tasas y de beneficios fiscales de

acontecimientos de excepcional interés público y, a su vez, en relación con la disposición transitoria primera de la Ley 42/1994, de 30 de diciembre, de medidas fiscales, administrativas y del orden social, y con la disposición transitoria quinta de la Ley 16/1985, de 25 de junio, del Patrimonio Histórico Español, conforme establece la disposición adicional octava de la Ley 17/2012, de 27 de diciembre, de Presupuestos Generales del Estado para el año 2013 («B.O.E.» 28 diciembre).

1/1/2005

L 4/2004 de 29 Dic. (modificación de tasas y beneficios fiscales de acontecimientos de excepcional interés público)

Téngase en cuenta que el plazo a que se refiere la presente disposición, se ha vuelto a prorrogar por siete años más conforme establece la disposición adicional segunda de la Ley 4/2004, de 29 de diciembre, de modificación de tasas y de beneficios fiscales de acontecimientos de excepcional interés público («B.O.E.» 30 diciembre), a partir de la entrada en vigor de la misma.

11/3/2004

RDLeg. 3/2004 de 5 Mar. (TR Ley del Impuesto sobre la Renta de las Personas Físicas)

Párrafo 2.º del artículo 73 derogado por la letra b) del número 1 de la disposición derogatoria única del R.D. Legislativo 3/2004, de 5 de marzo, por el que se aprueba el texto refundido de la Ley del Impuesto sobre la Renta de las Personas Físicas («B.O.E.» 10 marzo).

1/1/2004

L 62/2003 de 30 Dic. (medidas fiscales, administrativas y del orden social)

Número 4 del artículo 32 introducido por el artículo 110 de la Ley 62/2003, de 30 de diciembre, de medidas fiscales, administrativas y del orden social («B.O.E.» 31 diciembre).

27/11/2003

L 46/2003 de 25 Nov. (reguladora del Museo Nacional del Prado)

Número 1 de la disposición adicional novena redactado por la disposición final segunda de la Ley 46/2003, de 25 de noviembre, reguladora del Museo Nacional del Prado («B.O.E.» 26 noviembre).

6/8/2003

OM CTE/2211/2003 de 23 Jul. (Comisión Calificadora de Documentos Administrativos del M.º de Ciencia y Tecnología)

Téngase en cuenta que conforme dispone el apartado séptimo de la O.M. CTE/2211/2003, de 23 de julio, por la que se crea la Comisión Calificadora de Documentos Administrativos del Ministerio de Ciencia y Tecnología, se delegan en el Secretario general Técnico las facultades que este apartado atribuye al titular del departamento, referidas a la autorización administrativa para tener acceso a los documentos excluidos de consulta pública («B.O.E.» 5 agosto).

1/1/2002

L 24/2001 de 27 Dic. (medidas fiscales, administrativas y del orden social)

Artículo 73 redactado, con efectos desde el 1 de enero de 2002, por la Disposición Adicional 1ª de la Ley 24/2001, 27 diciembre, de Medidas Fiscales, Administrativas y del Orden Social («B.O.E.» 31 diciembre).

20/12/2001
R Hacienda 20 Sep. 2001 (conversión en euros de los valores de infracciones y sanciones, así como de los precios y tarifas correspondientes a las competencias ejercidas por el M.º de Hacienda)

Véase Res. 20 septiembre 2001, de la Secretaría General Técnica, por la que se da publicidad a la conversión en euros de los valores de infracciones y sanciones, así como de los precios y tarifas correspondientes a las competencias ejercidas por el Ministerio de Hacienda («B.O.E.» 30 noviembre).

Véase Res. 20 septiembre 2001, de la Secretaría General Técnica, por la que se da publicidad a la conversión en euros de los valores de infracciones y sanciones, así como de los precios y tarifas correspondientes a las competencias ejercidas por el Ministerio de Hacienda («B.O.E.» 30 noviembre).

7/10/1999
L 42/1994 de 30 Dic. (medidas fiscales, administrativas y de orden social)

Téngase en cuenta que el plazo a que se refiere la presente disposición se prorroga por diez años, conforme establece la disposición transitoria primera de la Ley 42/1994, 30 diciembre, de Medidas Fiscales, Administrativas y de Orden Social («B.O.E.» 31 diciembre),a partir de la entrada en vigor de la misma.

L 30/1992 de 26 Nov. (régimen jurídico de las Administraciones Públicas y del Procedimiento Administrativo Común)

Téngase en cuenta que dicho capítulo fue derogado por la Ley 30/1992, 26 noviembre («B.O.E.», 27 noviembre), Régimen Jurídico de las Administraciones Públicas y del Procedimiento Administrativo Común.

Sentencia 17/1991 de 31 de Ene. (recursos de inconstitucionalidad 830/1985, 847/1985, 850/1985 y 858/1985 -acumulados- promovidos, respectivamente, por el Consejo Ejecutivo de la Generalidad de Cataluña, por la Junta de Galicia, por el Gobierno Vasco y por el Parlamento de Cataluña, contra determinados preceptos de la L 16/1985 de 25 Jun., reguladora del Patrimonio Histórico - Se declara que los arts. 2.3, 9.1, sexta, 9.2, 9.5, párr. final, 49, párr. 5.º y Disposición Transitoria Primera no son inconstitucionales, interpretados en ciertos términos)

Número 3 del artículo 2 declarado constitucional por sentencia del Tribunal Constitucional 17/1991, 31 enero («B.O.E.» 25 febrero), si se interpreta en el sentido y alcance fijado en su Fundamento de Derecho 6º.

Número 1 del artículo 9 declarado constitucional por sentencia del Tribunal Constitucional 17/1991, 31 enero («B.O.E.» 25 febrero), si se interpreta en el sentido fijado en su Fundamento de Derecho 10.

Numero 2 del artículo 9 declarado constitucional por sentencia del Tribunal Constitucional 17/1991, 31 enero ("B.O.E." 25 febrero), si se interpreta en el sentido fijado en su Fundamento de Derecho 10.

Párrafo final del número 5 del artículo 9 declarado constitucional por sentencia del Tribunal Constitucional 17/1991, 31 enero («B.O.E.» 25 febrero), si se interpreta en el sentido fijado en su Fundamento de Derecho 10.

Número 5 del artículo 49 declarado constitucional por sentencia del Tribunal Constitucional 17/1991, 31 enero («B.O.E.» 25 febrero), si se interpreta en el sentido y alcance fijado en su Fundamento de Derecho 11.

Número 1 de la Disposión Transitoria 6ª declarado constitucional por sentencia del Tribunal Constitucional 17/1991, 31 enero («B.O.E.» 25 febrero), si se interpreta en el sentido fijado en su Fundamento de Derecho 10.

L 4/1989 de 27 Mar. (conservación de los espacios naturales y de la fauna y flora silvestres)

Téngase en cuenta que esta Ley fue derogada por Ley 4/1989, 27 marzo, de Conservación de los Espacios Naturales y de la Flora y Fauna Silvestres.

Otras afectaciones anteriores

L 50/1998 de 30 Dic. (medidas fiscales, administrativas y del orden social)

Número 2 del artículo 32 redactado por Ley 50/1998, 30 diciembre («B.O.E.» 31 diciembre), de Medidas Fiscales, Administrativas y del Orden Social.

L 43/1995 de 27 Dic. (impuesto sobre sociedades)

Artículo 71 derogado por Ley 43/1995, 27 diciembre («B.O.E.» 28 diciembre), del Impuesto sobre Sociedades.
Disposición Transitoria 4ª derogada por Ley 43/1995, 27 diciembre («B.O.E.» 28 diciembre), del Impuesto sobre Sociedades.
L 42/1994 de 30 Dic. (medidas fiscales, administrativas y de orden social)

Disposición Adicional 9.ª redactada por Ley 42/1994, 30 diciembre, de Medidas Fiscales, Administrativas y de Orden Social («B.O.E.» 31 diciembre).

L 30/1994 de 24 Nov. (fundaciones e incentivos fiscales a la participación privada en actividades de interés general)

Artículo 73 redactado por Ley 30/1994, 24 noviembre («B.O.E.» 25 noviembre), de Fundaciones y de incentivos fiscales a la participación privada en actividades de interés general.
L 21/1993 de 29 Dic. (presupuestos generales del Estado para 1994)

Disposición Adicional 9ª redactada por Ley 21/1993, 29 diciembre («B.O.E.» 30 diciembre), de Presupuestos Generales del Estado para 1994.
L 37/1988 de 28 Dic. (Presupuestos Generales del Estado para 1989)
L 33/1987 de 23 Dic. (Presupuestos Generales del Estado para 1988)

Letra l) del artículo 30 redactada por Ley 33/1987, 23 diciembre («B.O.E.» 24 diciembre), de Presupuestos Generales del Estado para 1988.



Decreto 3769/1972, de 23 de diciembre, por el que se aprueba el Reglamento sobre Incendios Forestales.

Sumario

TITULO PRIMERO. Finalidad y ámbito de aplicación
CAPITULO. UNICO
Artículo 1
Artículo 2
Artículo 3
TITULO II. Prevención de los incendios
CAPITULO PRIMERO. Competencias y actuación del Ministerio de Agricultura
Artículo 4
Artículo 5
Artículo 6
Artículo 7
Artículo 8
Artículo 9
Artículo 10
Artículo 11
Artículo 12
Artículo 13
Artículo 14
Artículo 15
Artículo 16
Artículo 17
Artículo 18
CAPITULO II. Competencias y actuación de los Gobernadores civiles

Artículo 19
Artículo 20
Artículo 21
Artículo 22
Artículo 23
CAPITULO III. Normas preventivas
Artículo 24
Artículo 25
Artículo 26
CAPITULO IV. Vigilantes honorarios jurados
Artículo 27
Artículo 28
Artículo 29
Artículo 30
Artículo 31
Artículo 32
CAPITULO V. De las «Zonas de peligro»
Artículo 33
Artículo 34
Artículo 35
Artículo 36
Artículo 37
Artículo 38
Artículo 39
Artículo 40
Artículo 41
Artículo 42
Artículo 43
Artículo 44
Artículo 45
Artículo 46
Artículo 47
Artículo 48
Artículo 49
Artículo 50
Artículo 51
Artículo 52
Artículo 53
Artículo 54
Artículo 55
Artículo 56
TITULO III. Extinción de los incendios
CAPITULO. UNICO
Artículo 57
Artículo 58
Artículo 59
Artículo 60
Artículo 61
Artículo 62
Artículo 63
Artículo 64
Artículo 65
Artículo 66
Artículo 67
Artículo 68
Artículo 69
Artículo 70
Artículo 71
Artículo 72
Artículo 73

Artículo 74
Artículo 75
Artículo 76
Artículo 77
Artículo 78
Artículo 79
Artículo 80
Artículo 81
Artículo 82
Artículo 83
Artículo 84
Artículo 85
Artículo 86
Artículo 87
TITULO V. Fondo de Compensación de Incendios Forestales
CAPITULO PRIMERO. Disposiciones generales
Artículo 88
Artículo 89
Artículo 90
Artículo 91
Artículo 92
CAPITULO II. De los riesgos cubiertos
Artículo 93
Artículo 94
Artículo 95
Artículo 96
Artículo 97
Artículo 98
Artículo 99
Artículo 100
CAPITULO III. Medios económicos, tarifas y reservas
Artículo 101
Artículo 102
Artículo 103
Artículo 104
Artículo 105
Artículo 106
Artículo 107
Artículo 108
CAPITULO IV. Procedimiento para la obtención de las compensaciones y prestaciones garantizadas
Artículo 109
Artículo 110
Artículo 111
Artículo 112
Artículo 113
Artículo 114
Artículo 115
Artículo 116
Artículo 117
CAPITULO V. Organización del Fondo de Compensación de Incendios Forestales
Artículo 118
Artículo 119
Artículo 120
Artículo 121
Artículo 122
Artículo 123
Artículo 124
Artículo 125
Artículo 126
CAPITULO VI. Cobertura de los riesgos por Entidades Aseguradoras de carácter privado

Artículo 127
Artículo 128
Artículo 129
Artículo 130
TITULO VI. Infracciones y su sanción
CAPITULO. UNICO
Artículo 131
Artículo 132
Artículo 133
Artículo 134
Artículo 135
Artículo 136
Artículo 137
Artículo 138
Artículo 139
Artículo 140
Artículo 141
Artículo 142
Artículo 143
Artículo 144
Artículo 145
Artículo 146
Artículo 147
DISPOSICIONES ADICIONALES
Primera
Segunda
DISPOSICIONES TRANSITORIAS
Primera
Segunda
Tercera
Cuarta
Quinta
DISPOSICIONES FINALES
Primera
Segunda
Tercera
Cuarta
ANEXO . Tabla de indemnizaciones
656

656 Téngase en cuenta que la Ley 81/1968, de 5 de diciembre, ha sido derogada por la letra c) del número 1 de la disposición derogatoria única de Ley 43/2003, de 21 de noviembre, de Montes («B.O.E.» 22 noviembre).
Téngase en cuenta el número 3 de la disposición derogatoria única del D [BALEARES] 125/2007, 5 octubre, por el que se dictan normas sobre el uso del fuego y se regula el ejercicio de determinadas actividades susceptibles de incrementar el riesgo de incendio forestal («B.O.I.B.» 11 octubre), que deroga en el ámbito territorial de las Illes Balears las disposiciones del presente reglamento, en lo que se opongan a lo establecido en aquél.

[657]TITULO PRIMERO
Finalidad y ámbito de aplicación

CAPITULO UNICO

Artículo 1

En desarrollo de lo dispuesto en la Ley 81/1968, de 5 de diciembre, sobre incendios forestales, el presente Reglamento tiene por objeto establecer las normas adecuadas a las siguientes finalidades:

a) Prevención y extinción de los incendios forestales.

b) Protección de las personas y bienes ante el riesgo de incendio forestal o que hayan sufrido las consecuencias dañosas del mismo.

c) Restauración de la riqueza forestal efectuada por el fuego.

d) Sanción de las infracciones a las normas dictadas sobre incendios forestales.

Artículo 2

Las medidas para prevenir y combatir los incendios en los montes, establecidas en la Ley 81/1968, de 5 de diciembre, son de interés público por declaración legal.

Artículo 3

A los efectos de este Reglamento, se consideran incendios forestales aquellos que afectan a los montes y terrenos comprendidos en los apartados 2 y 3 del artículo 1 de la Ley de Montes de 8 de junio de 1957, cualquiera que fuese su propietario.

TITULO II
Prevención de los incendios

[658]CAPITULO PRIMERO Competencias y actuación del Ministerio de Agricultura

Artículo 4

Las actividades encomendadas al Ministerio de Agricultura para la prevención de incendios forestales serán promovidas por el Instituto Nacional para la Conservación de la Naturaleza (ICONA), como Organismo competente, de acuerdo con lo dispuesto en el artículo 3.2 del Decreto-ley 17/1971, de 28 de octubre, por el que se modifica la Administración Institucional del Ministerio de Agricultura.

---

[657] Título I (artículos 1 a 3) derogado por el artículo 4 del R.D. 367/2010, de 26 de marzo, de modificación de diversos reglamentos del área de medio ambiente para su adaptación a la Ley 17/2009, de 23 de noviembre, sobre el libre acceso a las actividades de servicios y su ejercicio, y a la Ley 25/2009, de 22 de diciembre, de modificación de diversas leyes para su adaptación a la Ley de libre acceso a actividades de servicios y su ejercicio («B.O.E.» 27 marzo). No obstante mantendrá su vigencia en aquellas Comunidades y Ciudades Autónomas que no tengan normativa aprobada en la materia, en tanto no se dicte dicha normativa.

[658] Capítulo I del título II (artículos 4 a 18) derogado por el artículo 4 del R.D. 367/2010, de 26 de marzo, de modificación de diversos reglamentos del área de medio ambiente para su adaptación a la Ley 17/2009, de 23 de noviembre, sobre el libre acceso a las actividades de servicios y su ejercicio, y a la Ley 25/2009, de 22 de diciembre, de modificación de diversas leyes para su adaptación a la Ley de libre acceso a actividades de servicios y su ejercicio («B.O.E.» 27 marzo). No obstante mantendrá su vigencia en aquellas Comunidades y Ciudades Autónomas que no tengan normativa aprobada en la materia, en tanto no se dicte dicha normativa.

Artículo 5

Las actuaciones correspondientes a escala provincial quedan encomendadas a los Servicios Provinciales del ICONA, cuya competencia en esta materia será la siguiente:

a) Organizar cuanto se refiera a su actuación en la prevención y lucha contra los incendios forestales.

b) Obtener la máxima coordinación con otros Servicios Provinciales de la Administración y de los especialmente organizados contra incendios no dependientes del ICONA para el caso en que fuera necesaria su utilización.

c) Formular propuestas, asesorar e informar a los Gobernadores civiles en relación con las facultades ostentadas por éstos en los artículos 5 y 6 de la Ley 81/1968, de 5 de diciembre.

d) Proponer a la Dirección del ICONA la delimitación de los perímetros incluidos en las denominadas «zonas de peligro», así como las medidas preventivas concretas que han de desarrollarse en los mismos.

e) Cursar a la misma Dirección las propuestas sobre trabajos, obras y material necesarios, así como de la distribución de éste y vigilar su buena conservación.

f) Organizar la preparación y gestionar la dotación de los Grupos Locales de Pronto Auxilio.

g) Designar el personal de su dependencia que debe formar parte de las Juntas Locales de Extinción de Incendios Forestales a que se refiere el artículo 15 de la Ley 81/1968, de 5 de diciembre.

h) Promover y controlar las medidas reconstructivas de la riqueza forestal destruida por los incendios.

i) Las demás que les encomienda este Reglamento o les ordene la dirección del ICONA.

Artículo 6

El Ministerio de Agricultura, a propuesta del ICONA, formulará los planes generales de defensa contra los incendios forestales, de ámbito comarcal, provincial, regional y nacional. Dichos planes comprenderán el conjunto de medidas encaminadas a la eficaz prevención y extinción de los incendios que amenacen a los montes enclavados dentro de la zona a que afecten, deducidas del estudio de cuantas circunstancias puedan intervenir.

Artículo 7

Los estudios necesarios para la confección de los planes serán llevados a cabo por los Servicios Provinciales del ICONA, teniendo en cuenta los puntos siguientes:

a) Masas forestales a proteger.

b) Peligro potencial de incendio.

c) Medidas preventivas ya existentes.

d) Medidas preventivas de urgente implantación.

e) Medios de extinción propios con que se cuenta o ajenos que sea posible movilizar en caso necesario, mediante la oportuna coordinación de los diversos Servicios.

Artículo 8

A la vista de dichos estudios, la Dirección del ICONA determinará la amplitud de los planes de prevención y lucha que deban desarrollarse y designará al Servicio o Servicios de su dependencia que hayan de redactarlos.

Artículo 9

La Dirección del ICONA dictará las normas que, en función de los distintos factores determinantes, permitan calcular el índice de peligro de incendios forestales.

Artículo 10

1. Los Servicios provinciales del ICONA difundirán con la máxima amplitud y utilizando todos los medios de información posibles, los índices y factores de peligro que afecten a los montes.
2. Cuando el índice o factor de peligro alcanzado lo exija, el Jefe provincial del ICONA propondrá inmediatamente al gobernador civil de la provincia la adopción de aquellas medidas que juzgue más convenientes entre las prescritas en el artículo 5 de la Ley 81/1968, de 5 de diciembre.

Artículo 11

La Dirección del ICONA fomentará campañas educativas para la prevención de incendios forestales solicitando la colaboración de los demás Servicios y Organismos de la Administración y de la Organización Sindical cuando fuese necesario o conveniente.

Artículo 12

De la misma manera promoverá campañas de propaganda empleando todos los medios de difusión e informativos, públicos o privados, publicaciones apropiadas, sistemas de señalización y cuantos se estimen de utilidad para lograr la máxima divulgación de las normas preventivas y la evitación de los incendios forestales, así como sobre la forma de actuar más apropiada para luchar contra estos siniestros.

Artículo 13

1. La Dirección del ICONA establecerá las normas orientadoras de los tipos y dimensiones de las fajas cortafuegos que deban abrirse en los montes, así como las referentes al estado de limpieza del suelo y a otras de carácter selvícola en relación con la prevención y extinción de incendios.
2. En los planes comarcales de defensa contra incendios se detallará el trazado de dichas fajas, así como los trabajos de limpieza de arbolado y de eliminación de matorral o pasto, que deban ejecutarse en los montes como medidas preventivas.

Artículo 14

La misma Dirección se ocupará de fomentar la construcción de vías de acceso o de penetración que se juzguen de utilidad en caso de incendio para la llegada y maniobra de medios de extinción.

Artículo 15

En los planes de defensa se preverá la creación de reservas de agua en el monte para utilizarla en caso de incendio. Para ello se determinará el emplazamiento de depósitos, aljibes y puntos de toma de agua que deban construirse con finalidad preventiva.

Artículo 16

1. Por la Dirección del ICONA se promoverá la creación y producción de toda clase de material para detección y lucha contra incendios forestales, así como la investigación de las posibilidades de adaptación para dichos fines de los elementos ya existentes, ordenando los ensayos y experiencias convenientes para determinar la utilidad de los diferentes medios de detección y lucha contra incendios.
2. Previa las formalidades legales, y con cargo a su dotación presupuestaria, el citado instituto podrá contratar la adquisición de dicho material o la prestación de servicios de acuerdo con las facultades

concedidas por la Ley de Régimen Jurídico de las Entidades Estatales Autónomas de 26 de diciembre de 1958, concediendo preferencia en igualdad de condiciones a las Entidades propietarias de montes.
3. Asimismo podrá establecer convenios con otros Organismos oficiales, con la Organización Sindical y con Empresas privadas para la tenencia, depósito o utilización del referido material.

Artículo 17

En la instrucción de los Grupos Locales de Pronto Auxilio, que han de intervenir con la mayor urgencia en los trabajos de extinción, los Servicios Provinciales del ICONA, con la colaboración de los Organismos oficiales, Entidades locales y Organización Sindical, actuarán de conformidad con los planes comarcales de defensa, desarrollando periódicamente a tal finalidad ejercicios teórico-prácticos y al menos una vez al año, procurando que tengan lugar o se intensifiquen antes del comienzo de la época de mayor peligro.

Artículo 18

El ICONA, dentro de sus posibilidades presupuestarias, incluirá entre los gastos de prevención de incendios forestales, partidas destinadas a la preparación de dichos Grupos y a la dotación de material. De igual forma, las Corporaciones Locales, la Organización Sindical y los particulares podrán contribuir a esta misma finalidad.

CAPITULO II Competencias y actuación de los Gobernadores civiles

Artículo 19

1. Los Gobernadores civiles podrán, previa consulta o a propuesta de los jefes de los Servicios Provinciales del ICONA, en las comarcas de carácter forestal que en cada caso se determinen, adoptar las medidas reguladoras de las actividades que impliquen riesgo de incendios, mencionadas en el artículo 5 de la Ley 81/1968, de 5 de diciembre.
2. Para ello, en el momento oportuno en cada provincia se dictarán, por los Gobernadores civiles, circulares en las que se especificarán las precauciones y obligaciones a que deberán atenerse las personas que transiten por zonas forestales o permanezcan en ellas y al empleo de fuego en los montes, así como las penalidades correspondientes a las infracciones que pudieran cometerse dentro de las previstas en este Reglamento.

Artículo 20

Con carácter general las citadas circulares se referirán a los siguientes aspectos:

a) El índice o factor de peligro, de ser elevado, determinará quede totalmente prohibido el empleo de fuego en los montes, con cualquier finalidad y en una faja de 400 metros a su alrededor, incluso con limitación y prohibición, según proceda, del tránsito y la estancia en los montes.

b) Caso de autorizarse la ejecución de operaciones culturales con empleo de fuego en fincas forestales o de otro tipo, así como la quema de residuos forestales, agrícolas o de otra naturaleza, deberán adoptarse las medidas de seguridad indicadas en el artículo 24.

c) La instalación de basureros deberá contar con la autorización expresa del Gobernador civil, previo informe del Jefe del Servicio Provincial del ICONA, y se atendrá a las medidas previstas en el artículo 25, párrafo j).

d) De igual manera las operaciones de carboneo y la utilización de equipos portátiles para la destilación de plantas aromáticas cuando se permitan lo serán adoptando las medidas de seguridad indicadas en el artículo 25, párrafo d) y e).

e) El almacenamiento, transporte o utilización de materias inflamables o explosivas por el monte, además de ajustarse a los Reglamentos específicos que rigen dichas actividades, se podrán

limitar o prohibir cuando el índice de peligro de incendio lo haga necesario. Cuando se empleen explosivos para apertura de carreteras, trabajos de canteras u otros similares, situados en zonas forestales, deberán establecerse cuadrillas de obreros provistas de material para la extinción de los fuegos que eventualmente pudieran producirse.

f) Se prohibirá a los cazadores, en todo momento, el uso de cartucheros provistos de taco de papel.

g) El lanzamiento de cohetes, globos o artefactos de cualquier clase que contengan fuego estará prohibido cuando el índice o factor de peligro sea suficientemente elevado.

h) El tránsito y acampado en los montes deberá sujetarse a las normas de seguridad indicadas en el artículo 25, relacionando las zonas y lugares en los que, de acuerdo con el Servicio Provincial del ICONA, se pueden establecer campamentos o encender hogueras.

i) Los fumadores que transiten por los montes estarán obligados a apagar cuidadosamente los fósforos y puntas de cigarro antes de tirarlos, quedando prohibido arrojar unos y otras desde los vehículos.

Artículo 21

Previa consulta o a propuesta de los Jefes de los Servicios Provinciales del ICONA, los Gobernadores civiles podrán, en las comarcas forestales que determinen:

a) Dirigirse a los Servicios Provinciales de la Administración y a las entidades estatales y paraestatales para recabar la ejecución de determinadas medidas preventivas de incendios forestales en el ámbito de sus respectivas competencias, tales como la limpieza de cunetas y zonas de servidumbre de caminos, carreteras y vías férreas que crucen zonas forestales, de acuerdo con lo establecido en el artículo 26 y la adopción de las medidas de seguridad señaladas en el artículo 25, párrafo i), para las viviendas, industrias y otras edificaciones emplazadas en zonas forestales.

b) Ordenar a las Entidades concesionarias y particulares que tomen las mismas medidas de seguridad que se han citado en el párrafo a) anterior respecto a limpieza de cunetas y zonas de servidumbre de caminos, carreteras y vías férreas, así como de residuos, matorral leñoso y vegetación seca alrededor de edificaciones emplazadas en los montes, que sean de su propiedad o dependencia, y de las fajas de terreno ocupadas por líneas eléctricas cuando su estado cree un peligro de incendio.

c) Exigir el cumplimiento de las distintas normas de seguridad referentes a explotaciones forestales y demás previstas con carácter general en los artículos 24 y 25 del presente Reglamento, que podrán ser modificadas discrecionalmente por el Gobernador civil a petición razonada de parte interesada, con los informes técnicos que estime oportunos y dando cuenta de su resolución al Jefe del Servicio Provincial del ICONA.

Artículo 22

Las medidas previstas en los artículos 20 y 21 del presente Reglamento podrán ser adoptadas directamente por los Gobernadores civiles, fijando los plazos para su comienzo y realización. En caso de que no se realicen en los plazos y forma indicados, los Gobernadores civiles podrán ordenar la ejecución subsidiaria por la Administración de acuerdo con el artículo 104 de la Ley de Procedimiento Administrativo, sin perjuicio de instruir expediente de sanción conforme a lo dispuesto en el título VI del presente Reglamento.

Artículo 23

Los Gobernadores civiles nombrarán a los Vigilantes honorarios de incendios, en las condiciones previstas en el capítulo IV de este título.

CAPITULO III Normas preventivas

Artículo 24

1. Cuando por los Servicios Provinciales del ICONA se autoricen operaciones culturales en fincas, forestales o no, con empleo de fuego o la quema de residuos, tales como basuras, leñas muertas, cortezas, despojos agrícolas y otros análogos se llevarán a efecto debiendo cumplir los interesados con las siguientes prescripciones de carácter general:

a) Notificar, al menos con veinticuatro horas de antelación, al guarda forestal de la zona, a la Guardia Civil del lugar y, siempre que sea posible, a los propietarios forestales colindantes, la operación a realizar, señalando lugar, hora de comienzo y superficie a quemar.

b) Formar un cortafuego en el borde de la zona que se va a quemar, que en ningún caso será inferior a dos metros si los terrenos colindantes están desarbolados ni a cinco metros si están cubiertos de árboles de cualquier edad.

c) Situar personal suficiente a juicio de los agentes de la autoridad citados en el párrafo a) para sofocar los posibles conatos de incendio, el cual estará provisto de útiles de extinción y reservas de agua en cantidad no inferior a 50 litros.

d) No iniciar la quema antes de salir el sol y darla por terminada cuando falten dos horas por lo menos para su puesta.

e) No abandonar la vigilancia de la zona quemada hasta que el fuego esté completamente acabado y hayan transcurrido doce horas, como mínimo, sin que se observen llamas o brasas. Si los agentes de la autoridad citados en el párrafo a) anterior lo estimasen necesario, aumentarán aquel plazo y ordenarán se estacione junto al fuego el personal suficiente para controlarlo, provisto de herramientas y útiles de extinción, así como reserva suficiente de agua.

f) Acatar aquellas otras disposiciones que, a tenor de las circunstancias del momento, estimen necesarias la autoridad o sus agentes, bajo su responsabilidad.
2. Siempre que sea posible, se procurará realizar las quemas agrupadas por zonas.

Artículo 25

En los casos enumerados en el artículo 3.º párrafo e), de la Ley 81/1968, de 5 de diciembre, deberán observarse, con carácter general, las siguientes normas de seguridad:

a) Mantener los caminos, pistas o fajas cortafuegos de las explotaciones forestales libres de obstáculos que impidan el paso y la maniobra de vehículos, y limpios de residuos o desperdicios.

b) Mantener limpios de vegetación los parques de clasificación, cargaderos y zonas de carga intermedia y una faja periférica de anchura suficiente en cada caso. Los productos se apilarán en cargaderos, distanciando entre sí un mínimo de 10 metros las pilas de madera, leña o corcho y 25 metros las de barriles de resina.

c) Mantener limpios de vegetación los lugares de emplazamiento o manipulación de motosierras, aparatos de soldadura, grupos electrógenos y motores o equipos eléctricos o de explosión.La carga de combustible en las motosierras se hará en frío, sin fumar y no debiendo arrancar el motor en el mismo lugar de la carga.
Los emplazamientos de aparatos de soldadura se rodearán de una faja limpia de vegetación de tres metros de anchura mínima.
Los emplazamientos de grupos electrógenos y motores o equipos eléctricos o de explosión tendrán al descubierto el suelo mineral, y la faja de seguridad, alrededor del emplazamiento tendrá una anchura mínima de 5 metros.

d) Las carboneras que se emplacen a tenor de lo que establezcan los respectivos planes provinciales solamente podrán instalarse fuera del monte o en los claros del mismo y siempre en el centro de círculos de 15 metros de diámetro mínimo, sin vegetación y con el suelo mineral al descubierto, debiendo existir un vigilante, al menos, cada tres carboneras.

e) Los equipos forestales de destilación de plantas aromáticas se ajustarán a las normas que fije, en cada caso, el Servicio Provincial del ICONA y se instalarán fuera del monte o claros del mismo, y siempre en círculos de 10 metros de diámetro como mínimo, limpios de vegetación y con el suelo mineral al descubierto. Las plantas para destilar o las ya extraídas del alambique se apilarán en círculos similares y distintos de aquéllos.

f) No encender hogueras ni fogatas en los lugares prohibidos; en aquellos donde esté permitido se instalarán en los claros sin pendiente apreciable en el centro de un círculo mínimo de cinco metros de diámetro, totalmente desprovisto de vegetación y, además, dentro de un hoyo de 50 centímetros, si fueran para preparar comida. No podrá abandonarse el lugar hasta que la hoguera esté apagada totalmente y sus cenizas extendidas y enfriadas con tierra o agua.

g) Instalar los campamentos en el monte en claros limpios de vegetación leñosa, observando las necesarias precauciones con los aparatos productores de luz o calor mediante gases o líquidos inflamables, que se colocarán en zonas limpias de vegetación de 1,50 metros de radio mínimo. No se levantará un campamento sin dejar apagados todos los focos de ignición y enterrados los residuos.

h) En los casos indicados en los párrafos c), d), e), f) y g) se dispondrá de extintores de agua y reservas de ésta en cantidad no inferior a 50 litros por persona.Cuando existan motores de explosión o eléctricos, será preceptivo además contar con extintores de espuma o gas carbónico.

i) Dotar de un faja de seguridad de 15 metros de anchura mínima, libre de residuos, de matorral espontáneo y de vegetación seca, a las viviendas, edificaciones e instalaciones de carácter industrial en zona forestal, colocando matachispas en las chimeneas.

j) Aislar de vientos y a distancia suficiente, con un mínimo de 500 metros del arbolado, los basureros sitos en terrenos forestales, dotándolos de muros o zanjas cortafuegos.

k) En los aprovechamientos forestales, operaciones selvícolas o trabajos de monte en que se produzcan residuos capaces de producir un riesgo de incendio, los Servicios Provinciales del ICONA, en aquellos casos en que lleve directamente la gestión de los predios, tomará las medidas necesarias para eliminar tal riesgo por el procedimiento más adecuado, disponiéndolo al efecto en los oportunos pliegos de condiciones o señalándolo expresamente en cada caso.Cuando los montes no estén sujetos a dicha gestión directa se tratarán tales residuos (leñas, ramillas, cortezas u otros) de forma que desaparezca el riesgo de incendio.

l) Además de las medidas de prevención especificadas en los párrafos anteriores del presente artículo, el Ministerio de Agricultura podrá dictar, a propuesta de la Dirección del ICONA, aquellas otras que considere imprescindibles para evitar o aminorar el riesgo de incendios forestales.

Artículo 26

Las cunetas y zonas de servidumbre de caminos, carreteras y vías férreas que crucen zonas forestales se mantendrán limpias en una anchura mínima de dos metros, que será de 10 metros en el caso de los ferrocarriles cuando la abundancia de vegetación o la pendiente del terreno en ellos suponga peligro de incendio.

[659]CAPITULO IV Vigilantes honorarios jurados

Artículo 27

Los Vigilantes honorarios jurados de incendios forestales, a que hace referencia el artículo 6 de la Ley 81/1968, de 5 de diciembre, tendrán como misiones las siguientes:

a) Advertir o aconsejar a las personas que visiten el monte o trabajen en él de los riesgos de incendios y de las medidas que deben tomar para evitarlos.

b) Exigir la identificación de los transeúntes que deseen entrar o acampar en los montes, de conformidad con las instrucciones recibidas al respecto del Gobernador civil.

c) Denunciar las infracciones cometidas contra este Reglamento.

d) Dar cuenta de la existencia o iniciación de los incendios forestales a la autoridad competente tan pronto tengan conocimiento de los mismos, intentando su extinción si fuese factible.

Artículo 28

Los Vigilantes honorarios jurados de incendios forestales serán nombrados previo informe del Jefe del Servicio Provincial del ICONA y a su propuesta o a la de las Corporaciones Locales o de las Hermandades Sindicales de Labradores y Ganaderos.

Artículo 29

Los requisitos exigibles para obtener el nombramiento de Vigilante honorario jurado serán los siguientes:

a) Desempeñar una profesión o actividad íntimamente relacionada con el monte.

b) Haber observado buena conducta.

Artículo 30

1. Los interesados solicitarán el nombramiento de Vigilante honorario jurado en el Ayuntamiento de su residencia o en la Hermandad Sindical de su localidad.
2. Las solicitudes recibidas serán enviadas al Jefe del Servicio Provincial del ICONA, que las elevará al Gobernador civil informando lo que proceda y remitiendo la correspondiente credencial para su refrendo por dicha autoridad.
3. El Gobernador civil expedirá la correspondiente credencial, una vez que haya prestado juramento el interesado, con las mismas formalidades que los Guardas jurados.
4. Dicha credencial deberá exhibirla el Vigilante honorario jurado de incendios forestales en todas sus actuaciones como tal.

Artículo 31

El modelo de la credencial citada será confeccionado por la Dirección del ICONA, que se encargará de su provisión a los Jefes de sus Servicios Provinciales.

Artículo 32

[659] Capítulo IV del título II (artículos 27 a 32) derogado por el artículo 4 del R.D. 367/2010, de 26 de marzo, de modificación de diversos reglamentos del área de medio ambiente para su adaptación a la Ley 17/2009, de 23 de noviembre, sobre el libre acceso a las actividades de servicios y su ejercicio, y a la Ley 25/2009, de 22 de diciembre, de modificación de diversas leyes para su adaptación a la Ley de libre acceso a actividades de servicios y su ejercicio («B.O.E.» 27 marzo). No obstante mantendrá su vigencia en aquellas Comunidades y Ciudades Autónomas que no tengan normativa aprobada en la materia, en tanto no se dicte dicha normativa

El Jefe del Servicio Provincial del ICONA llevará un Registro de los nombramientos efectuados en su provincia.

[660]CAPITULO V De las «Zonas de peligro»

Artículo 33

1. La Dirección del ICONA elevará al Ministerio de Agricultura las propuestas procedentes para determinar las comarcas forestales que deben ser declaradas «Zona de peligro».
2. Se considerarán para ello las siguientes circunstancias:

a) Importancia de las masas forestales en tales comarcas, atendiendo tanto al aprovechamiento comercial de sus productos como a los beneficios indirectos que se puedan derivar de las mismas.

b) Peligro de incendios estimado según la información estadística que se posea, densidad y distribución de la población y la intensidad previsible de tránsito por los montes en las citadas comarcas.

c) Epocas de mayor peligro.

d) Las demás circunstancias que obliguen a una especial protección contra el riesgo de incendio.

Artículo 34

La declaración de «Zona de peligro» de determinada comarca, que habrá de estar integrada por términos municipales completos, se efectuará por Decreto, a propuesta del Ministerio de Agricultura, oída la Organización Sindical y el Ministerio de la Gobernación.

Artículo 35

Los propietarios de montes públicos y privados situados en los términos municipales que integran las «Zonas de peligro» vendrán obligados, por su cuenta, a la apertura y conservación de cortafuegos, así como a realizar los demás trabajos de carácter preventivo que se juzguen necesarios en la forma y plazos que señale la Dirección del ICONA.

Artículo 36

1. El Decreto de declaración de «Zona de peligro» señalará los auxilios que puedan obtener los propietarios afectados a que se refiere el artículo 35 anterior, indicando la modalidad de los mismos.
2. Tales beneficios podrán consistir en créditos, subvenciones, prestaciones de material y asistencia técnica.

Artículo 37

Para la concesión de créditos se estará a lo que al efecto se establezca para los que otorguen el Banco de Crédito Agrícola u otras Entidades oficiales de crédito e irán destinados principalmente a financiar aquellas obras y trabajos que tengan una rentabilidad directa para el monte, además de su efecto preventivo en orden a los incendios, tales como construcción de caminos o pistas y otros análogos.

Artículo 38

[660] Capítulo V del título II (artículos 33 a 56) derogado por el artículo 4 del R.D. 367/2010, de 26 de marzo, de modificación de diversos reglamentos del área de medio ambiente para su adaptación a la Ley 17/2009, de 23 de noviembre, sobre el libre acceso a las actividades de servicios y su ejercicio, y a la Ley 25/2009, de 22 de diciembre, de modificación de diversas leyes para su adaptación a la Ley de libre acceso a actividades de servicios y su ejercicio («B.O.E.» 27 marzo). No obstante mantendrá su vigencia en aquellas Comunidades y Ciudades Autónomas que no tengan normativa aprobada en la materia, en tanto no se dicte dicha normativa.

1. Las subvenciones se aplicarán principalmente a los trabajos puramente preventivos de rentabilidad indirecta, como la construcción y conservación de cortafuegos y los trabajos selvícolas que no se autofinancien plenamente con los productos obtenidos.
2. En todo caso, las subvenciones se abonarán después de ejecutados los trabajos y previo informe del Servicio Provincial del ICONA.

Artículo 39

Los auxilios de carácter económico serán concedidos con cargo a las consignaciones presupuestarias del ICONA.

Artículo 40

Las prestaciones de material y asistencia técnica se determinarán en cada caso por la Dirección del citado Instituto y tendrán carácter gratuito cuando se concedan.

Artículo 41

En las «Zonas de peligro», los Servicios Provinciales del ICONA estudiarán, de acuerdo con los planes generales de defensa previamente aprobados, los perímetros forestales en los que deban aplicarse medidas preventivas concretas, señalando las condiciones técnicas mínimas que deban cumplir de acuerdo con las características de la zona, elevando seguidamente las oportunas propuestas a la Dirección del Instituto, el cual dictará la resolución oportuna, que será publicada en el «Boletín Oficial» de la provincia o provincias correspondientes y en la que se especificarán los plazos en que han de ejecutarse dichas medidas.

Artículo 42

1. La Dirección del ICONA, sin perjuicio de la publicación de su acuerdo, lo comunicará a los propietarios incluidos en cada perímetro, para que individual o colectivamente presenten ante el Jefe de su Servicio Provincial, en el plazo de tres meses, una Memoria y presupuesto indicando el modo que proponen para cumplir con las medidas preventivas dispuestas, de acuerdo con las condiciones técnicas correspondientes, así como, en su caso, los auxilios que solicitan.
2. Cuando la importancia de los trabajos lo requiera, la Dirección del Instituto podrá exigir la presentación de un proyecto suscrito por un Ingeniero de Montes.
3. En los montes a cargo del icona, los Servicios Provinciales correspondientes serán los encargados de confeccionar los oportunos proyectos.

Artículo 43

En el plazo de un mes, a partir de su recepción, el Jefe del Servicio Provincial del ICONA informará sobre la documentación presentada, elevándola al Director del mismo para su resolución. En el supuesto de que no se cumplan las condiciones técnicas mínimas fijadas para el perímetro, se devolverá por la citada Dirección a los interesados, razonando tal medida y señalando los puntos que deben ser rectificados, así como el plazo para hacerlo.

Artículo 44

1. Si transcurridos los plazos señalados en los artículos 42 y 43 los propietarios particulares afectados no presentaran la documentación referente al total del perímetro o a la parte del mismo que afecte a cada uno, el Servicio Provincial del ICONA redactará los proyectos correspondientes con cargo a los propietarios que no hayan cumplido con lo dispuesto, distribuyendo el importe de su confección proporcionalmente a la superficie de monte que cada uno de ellos tuviere dentro del perímetro.
2. En este caso, seguidamente, se dará vista durante quince días a los proyectos, para lo cual se publicará un aviso en el «Boletín Oficial» de la provincia y otro en el tablón de anuncios de los Ayuntamientos en los que se encuentre emplazado el perímetro, advirtiendo que en las oficinas de los Servicios Provinciales citados se hallan a disposición de los interesados dichos documentos para su examen.
3. Serán notificados personalmente los interesados o sus representantes cuyo domicilio fuera conocido.

4. Terminado el período de vista, el Jefe del Servicio Provincial del ICONA elevará el expediente con su informe a la Dirección, la cual resolverá lo que proceda.

Artículo 45

Las resoluciones de la dirección del Instituto a que se refieren los artículos 43 y 44 considerarán los siguientes extremos:

a) Determinación de las medidas preventivas concretas que por cada propietario deben aplicarse.

b) Clase y cuantía de los auxilios que puedan ser reconocidos a los interesados entre los fijados por el Decreto declarativo de la «Zona de peligro».

c) Plazos para la iniciación y terminación de los distintos trabajos.

Artículo 46

Contra estas resoluciones cabrá recurso de alzada ante el Ministerio de Agricultura.

Artículo 47

La resolución dictada por la Dirección del ICONA, a través del Jefe de su Servicio Provincial, se pondrá en conocimiento de todos los propietarios públicos o privados de los montes comprendidos en el perímetro a que se refiera, comunicándoles la obligación de realizar los trabajos aprobados.

Artículo 48

1. En el supuesto de que la realización de las obras ordenadas en montes no catalogados de Utilidad pública tengan un importe excesivo con relación al valor del monte o al de su aprovechamiento, que produzca desmerecimiento a juicio del propietario, éste en un plazo de treinta días, a partir del momento en que le haya sido notificada la obligación de realizar aquéllas, podrá solicitar ante la Dirección del Instituto que se inicie expediente de cesión de su finca o fincas a favor del Organismo, efectuando manifestación expresa de que opta por dicha cesión en lugar de realizar las obras.
2. A la solicitud por la que el propietario haya iniciado el expediente de cesión, deberá acompañar necesariamente justificantes o informes técnicos y valoraciones que hagan referencia a los siguientes extremos:

1.º Valor del monte o montes de que se trate.

2.º Cargas o gravámenes que les afecten.

3.º Aprovechamientos que hayan sido efectuados en el monte durante los cinco últimos años y valor alcanzado para cada uno de ellos.

4.º Los razonamientos que justifiquen a su juicio la realidad del desmerecimiento y su cuantía, habida cuenta de los auxilios que pudiera recibir la propiedad.
3. En dicho expediente, que se tramitará con sujeción a las normas de la Ley de Procedimiento Administrativo se recabará el informe de la Asesoría Jurídica.
4. Al expediente pondrá fin la resolución que en el mismo se dicte por la Dirección del ICONA, la cual será susceptible de recurso de alzada ante el Ministro de Agricultura.

Artículo 49

Cuando el propietario, antes de la resolución del expediente por la Dirección del ICONA, llegue a un acuerdo con persona o Entidad distinta a quien interese subrogarse en las obligaciones de aquél por cualquier título y tomar a su cargo la realización de las obras, el Instituto no se opondrá a dicha subrogación a todos los efectos derivados de la obligación que se haya establecido, dejando a salvo, en caso de venta, los derechos que se reconocen en el artículo 17 de la Ley de 10 de marzo de 1941, al Patrimonio Forestal del Estado.

Artículo 50

Cuando la aplicación del apartado 4 del artículo 8 de la Ley 81/1968, de 5 de diciembre, afecte a los propietarios de montes catalogados como de utilidad pública, en caso de optar por la cesión al ICONA, éste la llevará a efecto de acuerdo con lo dispuesto en la Ley de Montes, y demás disposiciones legales que afecten a las Entidades propietarias.

Artículo 51

En el caso de llevarse a efecto la cesión de la finca a favor del ICONA, se fijará la indemnización correspondiente de conformidad con las normas establecidas por la Ley de Expropiación Forzosa, en orden a la determinación del justiprecio.

Artículo 52

Terminados los plazos de ejecución señalados para los distintos trabajos, los Servicios Provinciales correspondientes girarán una visita de inspección, informando al Jefe del mismo de la forma en que se ha cumplido lo ordenado, y en el caso de que no se hayan concluido o no se ajusten a los planes o proyectos aprobados, el Director del ICONA, requerirá a los interesados para que realicen lo ordenado en el término que les señale, apercibiéndoles de que en otro caso se procederá a su ejecución subsidiaria a cargo del propietario, sin perjuicio de instruir el oportuno expediente de sanción.

Artículo 53

El Ministerio de Agricultura, a propuesta de la Dirección del ICONA determinará las medidas y trabajos preventivos de carácter especial aplicables en las «Zonas de peligro», así como el plazo y forma de llevarlos a cabo, a los Organismos, Corporaciones, Empresas o particulares responsables de ferrocarriles, vías de comunicación, líneas eléctricas o instalaciones de cualquier tipo, temporales o permanentes, sin perjuicio de que ya se hubiesen adoptado las medidas de seguridad de carácter general previstas en este Reglamento.

Artículo 54

Para establecer tales medidas especiales será preceptivo oír previamente a los interesados y a los demás Departamentos ministeriales en el ámbito de sus competencias.

Artículo 55

En caso de discrepancia entre la resolución del Ministerio de Agricultura y los demás Departamentos, será sometida la misma a la Presidencia del Gobierno, que resolverá en definitiva.

Artículo 56

En el caso de que las Empresas y particulares a que se refiere el artículo 53 no hubieran cumplido lo dispuesto, si el Ministerio de Agricultura considera urgente su ejecución requerirá a los interesados para que realicen lo ordenado en el término que les señale, apercibiéndoles de que en otro caso se procederá a su ejecución subsidiaria a cargo de los mismos sin perjuicio de instruir el oportuno expediente de sanción.

TITULO III
Extinción de los incendios

CAPITULO UNICO

Artículo 57

1. Cualquier persona que observe la existencia o comienzo de un incendio forestal en las proximidades de donde se encuentre y que, por hallarse dicho incendio en su fase inicial o no alcanzar demasiada extensión o intensidad, esté dentro de sus posibilidades el sofocarlo, debe intentar su extinción por todos los medios que tenga a su alcance. Una vez extinguido, tomará las medidas para que no se reproduzca.
2. Igualmente deberá dar cuenta con la debida diligencia de los hechos a que se refiere el párrafo anterior a la autoridad, la que a requerimiento del interesado expedirá el documento que acredite su notificación.

Artículo 58

Cuando la magnitud del incendio o la distancia del mismo no permita una actuación directa de la persona que lo haya advertido, ésta vendrá obligada a dar cuenta del hecho, por el medio más rápido posible al Alcalde o Agente de la autoridad más cercano, quien inmediatamente lo comunicará a dicha autoridad local.

Artículo 59

1. Las oficinas telefónicas, telegráficas, radiotelegráficas, o emisoras de radio oficiales deberán transmitir, con carácter de urgencia y gratuitamente, los avisos de incendios forestales que se les cursen, sin otro requisito que la previa identificación de las personas que los faciliten.
2. Los particulares o Entidades que dispongan de alguno de tales medios vendrán obligados a utilizarlos o permitir su uso para notificar el incendio, debiendo abonárseles los gastos que se les ocasionen con este motivo por el Fondo de Compensación de Incendios Forestales.

Artículo 60

Todos los funcionarios de carácter técnico y de guardería con actuación sobre la riqueza forestal, cuando tengan noticia de la existencia de un incendio en las proximidades del lugar en donde se encuentren, están obligados a ponerse a disposición del Alcalde del término municipal donde se haya iniciado dicho incendio para asesorarle sobre su extinción.

Artículo 61

Los Alcaldes de los Municipios que se encuentren afectados o amenazados por un incendio adoptarán las medidas oportunas para combatirlo. Para lograr la extinción del incendio, los Alcaldes movilizarán los medios ordinarios o permanentes que existan en la localidad y que tengan a su disposición.

Artículo 62

Los Alcaldes participarán, sin demora, la existencia del incendio del Gobernador civil de la provincia, indicando sus características y condiciones de su evolución. El Gobernador civil tomará las medidas que considere más oportunas, con las asistencias técnicas que precise.

Artículo 63

Cuando la importancia del incendio sea tal que no basten los medios permanentes de que disponga la autoridad gubernativa, los Gobernadores civiles y los Alcaldes podrán proceder a la movilización de las personas útiles, varones, con edad comprendida entre los 18 y 60 años.

Artículo 64

El Gobernador civil y los Alcaldes podrán movilizar los medios materiales existentes en sus jurisdicciones, tales como vehículos, remolques, bombas, útiles y herramientas que consideren necesarios para la extinción del incendio.

Artículo 65

Para ordenar operaciones habrá de tenerse en cuenta que su importe ha de estar en relación con la importancia de los bienes amenazados o su interés social o humano y con los medios que sea adecuado emplear para combatir el incendio, los cuales vendrán condicionados por las características del monte (masa que lo puebla, ortografía del terreno, barreras naturales existentes, vías de comunicación y otras análogas) y por las circunstancias especiales del momento (factores meteorológicos y disponibilidades humanas y de material).

Artículo 66

1. Los propietarios del material movilizado tendrán derecho a que se les indemnice de los gastos que se les ocasionen con cargo al Fondo de Compensación de Incendios Forestales.
2. En el uso del material movilizado se cuidará de su buena conservación, evitando riesgos innecesarios y procurando que sea manejado por el personal que habitualmente lo utiliza, o, en todo caso, por personal idóneo.

Artículo 67

Los propietarios del material movilizado tendrán derecho a que se les entregue un recibo del material usado para la extinción del incendio. Cuando dicho material se perdiera, inutilizará o sufriera quebranto sensible, en todo o en parte, se entregará a su propietario un justificante del hecho, expedido por la autoridad local, consignando las circunstancias de la pérdida e importancia de los deméritos.

Artículo 68

Cuando sea necesario proceder a la movilización de cosas que no se hallen en lugar cerrado y pertenezcan a propietarios ausentes y sin representación, el Alcalde reclamará la presencia de dos testigos para que con él certifiquen de la forma en que se ha hecho la toma de posesión de la cosa movilizada.

Artículo 69

Cuando las circunstancias lo hagan necesario, los Gobernadores civiles y los Alcaldes, en su calidad de Jefes provinciales y locales, respectivamente, de la Protección Civil, utilizarán los servicios de esta organización para combatir los incendios forestales, de acuerdo con las disposiciones vigentes.

Artículo 70

1. Las personas que sin causa justificada se negasen o resistiesen a prestar su colaboración o auxilio después de requeridos por el Gobernador civil, Alcalde o sus Agentes serán sancionados de acuerdo con lo establecido en este Reglamento, sin perjuicio de pasar el tanto de culpa a la jurisdicción ordinaria, si los hechos pudieran ser constitutivos de delito.
2. Los gastos producidos por la movilización de personas y material se incluirán entre los que deben resarcirse, con cargo al Fondo de Compensación de Incendios Forestales, como gasto de extinción.

Artículo 71

1. En el caso de que un incendio forestal alcance proporciones que rebasen las posibilidades de su extinción con los medios locales o provinciales que tengan las autoridades gubernativas, podrá solicitarse la colaboración de las Fuerzas Armadas. Esta petición corresponderá hacerla en todo caso, y de modo exclusivo, al Gobernador civil.
2. Las Fuerzas Armadas actuarán bajo el mando de sus Jefes naturales, si bien haciéndolo coordinadamente con el Gobernador civil o su Delegado. Estos, de acuerdo con las características del incendio y de los medios de que se disponga, con asesoramiento de los técnicos de ICONA y de los Jefes militares, adoptarán las decisiones que estimen más convenientes para lograr la extinción del incendio.

Artículo 72

Las Fuerzas Armadas que presten su colaboración para extinción de incendios forestales, serán resarcidas de los gastos de toda índole producidos con cargo al Fondo de Compensación de Incendios Forestales. La cuenta de gastos ocasionados por la prestación de servicios de las Fuerzas Armadas será presentada por la autoridad militar correspondiente.

Artículo 73

1. Si con motivo de los trabajos de extinción de incendios forestales fuese necesario, a juicio de la autoridad que los dirija, entrar en las fincas forestales o agrícolas, así como utilizar los caminos existentes y realizar los trabajos adecuados, incluso abrir cortafuegos de urgencia o anticipar la quema de determinadas zonas, que, dentro de una normal previsión, se estime vayan a ser consumidas por el fuego, aplicando un contrafuego, podrá hacerse aun cuando por cualquier circunstancia no se pueda contar con la autorización de los dueños respectivos.
2. En estos casos, en el más breve plazo posible, se dará cuenta a la autoridad judicial a los efectos que procedan.

Artículo 74

Las autoridades podrán igualmente utilizar las aguas públicas o privadas, aunque se oponga el propietario de las mismas, en la cuantía que se precise para la extinción del incendio, así como las redes civiles y militares de comunicación, con carácter de prioridad, y usar los aeropuertos nacionales y bases aéreas o aeródromos militares aptos para el aterrizaje de acuerdo con las normas que regulen su utilización.

Artículo 75

Las indemnizaciones que procedan por los daños causados con carácter forzoso para la extinción de los incendios serán consideradas como gastos de la misma, excepto aquellas ocasionadas por la quema anticipada de zonas que han quedado incluidas en el perímetro del incendio, que serán consideradas como el resto de la superficie quemada.

Artículo 76

En los Municipios comprendidos en las «Zonas de peligro», se constituirán Juntas locales de extinción de incendios forestales, que estarán presididas por el Alcalde, formando parte de las mismas dos representantes de la Hermandad Sindical de Labradores y Ganaderos, uno de ellos, al menos, por los propietarios forestales. Estas Juntas serán asesoradas por el personal de la Guardia Civil y de los Servicios del ICONA que, teniendo su residencia en el término municipal, sea designado por la Comandancia correspondiente y por el Jefe del Servicio Provincial del ICONA, respectivamente.

Artículo 77

1. La Dirección del ICONA podrá dictar las órdenes pertinentes para regular el funcionamiento de las Juntas locales de extinción de incendios forestales.
2. Las Juntas locales auxiliarán al Alcalde en todas sus actividades para extinción de los incendios forestales y en la coordinación de los elementos y servicios que a tal efecto se movilicen.

Artículo 78

1. En todos los Municipios incluidos en las «Zonas de peligro» se crearán Grupos Locales de Pronto Auxilio, debiendo las Juntas locales promover su creación por todos los medios.
2. Los Grupos Locales de Pronto Auxilio estarán constituidos por voluntarios, que recibirán la instrucción necesaria y el material adecuado.
3. El Ministerio de Agricultura concederá premios anuales y otras recompensas a los miembros de los Grupos Locales de Pronto Auxilio que se hayan distinguido en la extinción de incendios.

Artículo 79

También formará parte de los Grupos Locales de Pronto Auxilio el personal de Guardería Forestal que resida en el término municipal y el personal de las Empresas que utilicen como materia prima productos forestales.

Artículo 80

El Ministerio de Agricultura, dentro de sus disponibilidades presupuestarias, incluirá entre los gastos de prevención de incendios forestales, partidas destinadas a la preparación de los Grupos Locales de Pronto Auxilio y a dotarlos con el material necesario. De igual forma, las Corporaciones Locales y los particulares propietarios de montes podrán contribuir a esta misma finalidad.

Artículo 81

Con objeto de restaurar la riqueza forestal destruida por los incendios, el Ministerio de Agricultura dictará las medidas que juzgue más convenientes entre las que se citan en el presente título.

Artículo 82

Para promover la reconstrucción de los montes incendiados, el Jefe del Servicio Provincial del ICONA se ocupará de llevar a cabo los estudios pertinentes encaminados a regular con aquella finalidad sus aprovechamientos.

Artículo 83

1. De resultar posible a juicio de la Dirección del ICONA la regeneración natural, se redactará un Plan de Cortas adecuado al caso, al cual deberá sujetarse el propietario del monte. En dicho Plan se podrá establecer el acotamiento al pastoreo de la zona afectada por el incendio o de parte de ella, por el tiempo que se juzgue indispensable, llegando, si fuese preciso, a su total supresión.
2. Los Planes de cortas serán redactados por los Servicios Provinciales del ICONA para los montes que queden bajo su jurisdicción, debiendo ser aprobados por la Dirección del Instituto.
3. En los montes propiedad de particulares los Planes de cortas, redactados por un Ingeniero de Montes, serán presentados al Servicio Provincial del ICONA correspondiente, que con su informe los elevará a resolución de la Dirección del Organismo.

Artículo 84

1. En el caso de no resultar posible la regeneración natural, el Director del ICONA se dirigirá al propietario del monte, cuando no sea del Estado, del Organismo, ni consorciado con él, requiriéndole a llevar a efecto la reconstrucción de la zona incendiada mediante su repoblación artificial.
2. El propietario podrá realizarlo, bien a sus expensas o con auxilio del Estado, previa su solicitud cuando no se trate de montes incluidos en el Catálogo de los de Utilidad Pública. En este caso, el Estado podrá subvencionar los trabajos pertinentes hasta con el 50 por 100 de su importe, incluyendo en este porcentaje el valor de la semilla o planta que pueda proporcionar. En el supuesto de montes del Catálogo de Utilidad Pública, los trabajos habrán de atenerse a las condiciones técnicas y plazos que determine el ICONA. En todos los casos se podrá limitar el pastoreo análogamente a lo mencionado en el artículo 83.
3. También podrá el propietario suscribir un consorcio con el ICONA para llevar a efecto la repoblación.
4. Si el propietario no adopta las disposiciones convenientes para llevar a efecto lo dispuesto en los párrafos anteriores, el ICONA podrá promover el oportuno expediente de repoblación obligatorio conforme lo prescrito en los artículos 50 y siguientes de la Ley de Montes de 8 de junio de 1957 y concordantes de su Reglamento y, en su caso, realizar con carácter subsidiario la repoblación de acuerdo con lo previsto en el artículo 106 de la Ley de Procedimiento Administrativo.

Artículo 85

1. Cuando el Ministerio de Agricultura, a propuesta de la Dirección del ICONA, lo considere oportuno, en razón a las circunstancias del caso, podrá imponer al propietario de un monte incendiado que invierta innecesariamente en la reconstrucción de la propia zona afectada por el siniestro, la totalidad o parte del valor de los productos dañados susceptibles de aprovechamiento que se obtengan.

2. A tal efecto, el contrato que suscriba el propietario con el comprador de los productos deberá ser visado y conformado por el Servicio Provincial del ICONA correspondiente, antes de conceder las licencias reglamentarias, para comprobar que el precio de venta es admisible de acuerdo con las condiciones del producto que se vende y las económicas del mercado, inspeccionando después los trabajos para comprobar que se ha invertido en ellos el porcentaje del precio de venta ordenado por el Ministerio.
3. Si terminados los trabajos y cumplidas satisfactoriamente las prescripciones impuestas quedase un remanente del importe cuya inversión fue ordenada, quedará libremente a disposición del propietario.
4. El incumplimiento de lo que antecede dará lugar a la imposición de las sanciones correspondientes, de acuerdo con lo dispuesto en el título VI de este Reglamento.

Artículo 86

Cuando se trate de montes pertenecientes a Entidades locales, el importe señalado por el Ministerio de Agricultura para invertirlo en la reconstrucción de la zona quemada, será ingresado por el Ayuntamiento en su Cuenta de Valores Auxiliares o Independientes, del presupuesto, sujeto a la finalidad señalada. El posible remanente quedará liberado a disposición de la Entidad local afectada.

Artículo 87

El aprovechamiento de los productos afectados por el fuego en los montes incluidos en el Catálogo de los de Utilidad Pública podrá ser declarado urgente por la Dirección del ICONA, la cual estará facultada para disponer su enajenación en trámite de urgencia, incluso cuando los productos sean procedentes de distintos montes y aun cuando pertenezcan a distintos propietarios, llegando, si se considera conveniente, a su adjudicación directa a favor de terceros, en cuyo caso los importes resultantes de la venta serán distribuidos entre los distintos propietarios proporcionalmente a las tasaciones practicadas para los productos de cada uno de ellos.

TITULO V
Fondo de Compensación de Incendios Forestales

CAPITULO PRIMERO Disposiciones generales

Artículo 88

El sistema de compensación de los daños y gastos producidos por los incendios en los montes, atribuido por la Ley número 81/1968, de 5 de diciembre, al Fondo de Compensación de Incendios Forestales, se regirá por las disposiciones contenidas en dicha Ley, en el presente Reglamento y en aquellas que específicamente se dicten por el Gobierno o por el Ministerio de Hacienda, oyendo al de Agricultura, cuando proceda. Las normas que regulan el funcionamiento del Consorcio de Compensación de Seguros se considerarán supletorias de este Reglamento.

Artículo 89

1. El Fondo de Compensación de Incendios Forestales queda integrado en el Consorcio de Compensación de Seguros del Ministerio de Hacienda y tendrá por misión la cobertura de los riesgos derivados de incendios forestales en las condiciones señaladas en la Ley 81/1968, de 5 de diciembre, y en el presente Reglamento.
2. Administrativamente, el Fondo de Compensación de Incendios Forestales quedará adscrito como Servicio independiente a la Sección de Riesgos Agrícolas, Forestales y Pecuarios del Consorcio de Compensación de Seguros y gozará de plena independencia financiera, patrimonial y contable, será regido por la Junta de Gobierno a que se refieren los artículos 119 y siguientes de este Reglamento.

Artículo 90

La contribución a la creación y mantenimiento del Fondo de Compensación de Incendios Forestales corresponderá obligatoriamente.

a) Al ICONA por los montes a su cargo propiedad del Estado, del Organismo o consorciados.
b) A las Entidades locales, Corporaciones y Entidades de derecho público y propietarias de montes.
c) A los propietarios de montes particulares.

Artículo 91

1. No obstante lo dispuesto en el artículo anterior, estarán dispensados de pertenecer al Fondo aquellos propietarios que acrediten ante el Consorcio de Compensación de Seguros haber cubierto en Entidades privadas de seguros los riesgos señalados en el capítulo II de este título.
2. La dispensa de satisfacer al Fondo la prima que corresponda sólo procederá cuando quede acreditado, en forma y plazo que determinan el artículo 128, que el propietario tiene suscrita la oportuna póliza en una Entidad de seguro privado.

Artículo 92

Los gastos que irrogue al ICONA la adscripción de los montes consorciados al Fondo de Compensación de Incendios Forestales serán cargados en la cuenta de explotación correspondiente al consorcio celebrado entre el ICONA y el propietario del monte.

CAPITULO II De los riesgos cubiertos

Artículo 93

1. Las obligaciones impuestas por la Ley al Fondo de Compensación de indemnizar a la propiedad de los montes los daños producidos por incendios, así como de satisfacer los gastos y deterioros ocasionados por los trabajos de extinción y de compensar los accidentes de quienes colaboren en dichos trabajos, se garantizarán en la forma y condiciones contenidas en el presente capítulo.
2. Quedan excluidos de las anteriores coberturas:

a) Los siniestros producidos por conflictos armados, entendiéndose por tales la guerra civil o internacional, haya o no mediado declaración oficial.

b) Los siniestros que sean calificados por el Poder público como catástrofe o calamidad nacional. No obstante, caso de hacerse tal declaración otorgando un auxilio económico en favor de los asegurados damnificados, las indemnizaciones se abonarán de acuerdo con las tasaciones que se practiquen, aplicando en su caso el coeficiente de reducción que fije el Ministerio de Hacienda a propuesta del Consorcio de Compensación de Seguros.
A tal efecto el Consorcio de Compensación de Seguros podrá solicitar la declaración de catástrofe o calamidad nacional.

Artículo 94

La compensación proporcional establecida en la Ley número 81/1968, de 5 de diciembre, para los daños que produzcan los incendios en la masa forestal asegurada se determinará de acuerdo con las siguientes reglas.
1ª Se entenderá por suma asegurada el valor asignado a los productos que integran el vuelo del monte, el cual se determinará partiendo de los datos de la contribución territorial rústica y aplicando los coeficientes que a tal efecto fije el Ministerio de Hacienda. Dicho valor podrá ser el que se deduzca de la relación de propietarios forestales a que se refiere la disposición transitoria segunda de la citada Ley.
2ª Los daños computables para la liquidación guardarán respecto de los estimados parcialmente la misma relación que la suma asegurada guarde respecto del valor real del monte en el momento del siniestro. De aquellos daños computables se deducirá su 33 por 100 en concepto de franquicia, y la diferencia resultante constituirá la cifra de la compensación proporcional.
3ª La compensación proporcional tendrá como límite máximo la menor de las dos cantidades siguientes. Suma asegurada y valor real del vuelo, y no habrá lugar de abonarla cuando su importe sea inferior a 1.000 pesetas.

4ª La franquicia del 33 por 100 mencionado en la regla 2.a, quedará establecida como máximo en el 25 por 100 cuando en el acta de peritación los propietarios adquieran el compromiso de llevar a cabo la repoblación de la superficie destruida por el fuego, según planes técnicos aprobados por la Dirección del ICONA. En el supuesto de incumplimiento de tal obligación, asiste al Fondo el derecho de recobro de las sumas bonificadas con los intereses legales correspondientes.

Artículo 95

1. La compensación proporcional por los daños ocasionados a los montes sólo tendrá lugar cuando lo fueren por incendio, cualquiera que sea la causa que lo produzca, con excepción de los casos previstos en el artículo 93 de este Reglamento.
2. No se compensarán dichos daños cuando los propietarios, asegurados o beneficiarios, se encuentren en descubierto en el pago de sus participaciones al Fondo de Compensación, resulten responsables del incendio o la propagación de éste, dificulten su extinción o se deba a contravención por parte de aquéllos de las normas dictadas sobre prevención de incendios. A estos últimos efectos, el Fondo de Compensación podrá recabar el oportuno informe de la Dirección del ICONA, con independencia de lo que sobre el particular se dictamine en el acta de peritación.
3. En cualquier caso, el Consorcio podrá repetir contra el tercero causante del incendio por el importe de lo indemnizado en este concepto.

Artículo 96

Las indemnizaciones por gastos de extinción se ajustarán a las siguientes reglas:

1ª De conformidad con lo dispuesto en los artículos 20 y 26 de la Ley 81/1968, de 5 de diciembre, serán indemnizados por el Fondo únicamente los gastos, daños y perjuicios producidos con ocasión de la extinción o aminoración de los incendios forestales, en tanto duren éstos y siempre que tales gastos sean consecuencia inmediata de los mismos. Iguales indemnizaciones corresponderán, en su caso, a los propietarios de los montes siniestrados.

2ª Dentro del concepto a que se refiere la regla anterior se comprenderán los daños originados por la entrada en fincas forestales o agrícolas, utilización de caminos existentes, apertura de cortafuegos de urgencia o anticipación de quemas de determinadas zonas, utilización de aguas públicas o privadas, uso de las redes civiles y militares de comunicaciones, incluidas las bases aéreas y los aeropuertos.

3ª De conformidad con lo previsto en el número 3 del artículo 20 de la Ley, y en uso de la facultad conferida en la disposición final segunda del presente Reglamento, se establecerán para los conceptos comprendidos en la regla anterior los límites que técnicamente requiera la estabilidad financiera del Fondo de Compensación.

4ª Los gastos deberán ser justificados a satisfacción del Consorcio de Compensación de Seguros, aportándose informe de las autoridades que los hubiesen ordenado o tenido a su cargo la dirección de la extinción del incendio y siendo de aplicación las normas contenidas en los artículos 109 y 111 de este Reglamento.

Artículo 97

1. El Consorcio de Compensación de Seguros podrá repetir contra el propietario asegurado, beneficiario o quien ostente alguna titularidad sobre el monte siniestrado por la compensación de gastos establecida en el artículo anterior, siempre que se diere alguno de los supuestos previstos en el párrafo segundo del artículo 95 de este Reglamento.
2. También podrá resarcirse de lo satisfecho de quien resultare obligado, por cualquier otro concepto, al pago de los gastos de extinción.

Artículo 98

1. Las Garantías otorgadas por el Fondo de Compensación de Incendios Forestales por los daños sobrevenidos a las personas con motivo de su colaboración en la extinción de los incendios en los montes serán únicamente las siguientes:

a) Indemnizaciones pecuniarias cuando se produzca muerte, incapacidad permanente o incapacidad temporal.

b) Prestaciones de asistencia sanitaria hasta su total curación, que comprenderán el coste del tratamiento médico y quirúrgico inicial, material de cura, medicación, hospitalización y transporte para la evacuación del lesionado a/y desde los centros asistenciales.
2. Las indemnizaciones pecuniarias serán las contenidas en la tabla anexa a este Reglamento.

Artículo 99

1. El Consorcio de Compensación de Seguros podrá concertar la prestación de asistencia sanitaria a los accidentados por razón de su colaboración en la extinción de los incendios forestales.
2. Dicho Organismo dictará las instrucciones necesarias para que se lleve a cabo la calificación de las lesiones y su encuadramiento en alguno de los grupos comprendidos en la tabla que se menciona en el artículo anterior.

Artículo 100

1. Las garantías señaladas en el artículo 98 se harán efectivas en todo caso por el Consorcio.
2. Cuando el propietario, asegurado, beneficiario o quien ostente otra titularidad sobre el monte siniestrado resulte responsable del incendio, se halle en descubierto en el pago de su participación al Fondo de Compensación o haya contravenido cualquier disposición dictada sobre prevención de incendios, si ello ha contribuido a originar o propagar ese incendio o a dificultar su extinción, el Consorcio podrá repetir contra aquellos titulares por el importe de lo indemnizado.

CAPITULO III Medios económicos, tarifas y reservas

Artículo 101

Para el cumplimiento de los fines asignados al Fondo de Incendios Forestales, éste dispondrá de los siguientes recursos:

a) Las cantidades que se consignen a su favor en los Presupuestos del Estado en cumplimiento de lo prevenido en el número 3 del artículo 28 de la Ley 81/1968, de 5 de diciembre.

b) Los ingresos provinientes de las operaciones de crédito que pueda concertar con el Banco de España si el Ministerio de Hacienda las autoriza en la forma prevista en la disposición transitoria cuarta de la Ley 81/1968, de 5 de diciembre.

c) Las aportaciones que en concepto de primas de seguro satisfagan los propietarios de montes.

d) El importe de las multas a que se refiere el artículo 32 del mismo texto legal.

e) Los productos y rentas de su patrimonio.

f) Las cantidades que obtengan por el ejercicio del derecho de repetición a que se refieren los artículos 95, 97 y 100 del presente Reglamento.

g) Las donaciones, herencias, legados o ingresos que por cualquier otro título puedan obtenerse.

Artículo 102

1. La cobertura por el Consorcio se extenderá al mismo período a que se refiere la prima. Esta se liquidará por años naturales, computándose como suma asegurada la existente el día 1 de enero de cada año.
2. Las aportaciones en concepto de primas podrán fijarse de modo individual o por concierto en las condiciones que fije el Consorcio de Compensación de Seguros. En este último supuesto, las obligaciones de los propietarios de montes con relación a las primas según la Ley 81/1968, de 5 de diciembre, y este Reglamento, serán asumidas por quien suscriba el concierto en su nombre.

Artículo 103

1. Las tarifas de primas que determinen las aportaciones de los propietarios de montes al Fondo de Compensación de Incendios Forestales se elaborarán por el Consorcio de Compensación de Seguros, que los someterá a la Dirección General de Política Financiera para su aprobación por el Ministerio de Hacienda, previo informe del de Agricultura. De igual modo se establecerán en dichas tarifas las bonificaciones que prescribe el punto 2 del artículo 23 de la Ley cuando por la propiedad forestal se ejecuten trabajos de prevención de incendios.
2. En el cálculo de la prima de riesgo se tendrá en cuenta la diversificación por especies arbóreas, la peligrosidad de incendio y los medios de prevención existentes, la diferenciación por zonas geográficas y el recargo técnico que en concepto de margen de seguridad previene el número 2 del artículo 28 de la Ley 81/1968, de 5 de diciembre.
3. Las tarifas de primas serán objeto de revisión periódica en tanto el Fondo no adquiera la experiencia suficiente que permita la fijación de tarifas definitivas. Las variaciones que en ellas se introduzcan no producirán efecto hasta la anualidad siguiente.

Artículo 104

1. La recaudación de las aportaciones al Fondo se efectuará previa propuesta del Consorcio de Compensación de Seguros, por el sistema que acuerde el Gobierno, cumpliendo lo dispuesto en el artículo 25 de la Ley 81/1968, de 5 de diciembre.
2. La recaudación afectará a los propietarios asegurados incluidos en la relación de propietarios forestales del país, confeccionada por la Dirección del ICONA.

Artículo 105

Las Entidades locales propietarias de montes podrán satisfacer las primas que les correspondan con cargo al Fondo de Mejoras, siempre que la Comisión Provincial de Montes de acuerdo con lo dispuesto en el Decreto 2479/1966, de 10 de septiembre, acepte la inclusión de dicha obligación en el Plan de Mejoras.

Artículo 106

Para el cobro de los recibos de primas o de las aportaciones que deben realizarse por ingreso directo, que no hayan sido hechos efectivos en período voluntario, será de aplicación lo establecido en el Reglamento General de Recaudación aprobado por Decreto 3154/1968, de 14 de noviembre, y en la Instrucción General de Recaudación y Contabilidad aprobada por Decreto 2260/1969, de 24 de julio.

Artículo 107

1. Se constituirá una reserva para atender las posibles desviaciones de la siniestralidad, cuya cuantía alcanzará como mínimo el importe anual medio de lo recaudado en los cuatro años anteriores.
2. Esta reserva de supersiniestralidad se dotará en el importe de los recargos técnicos establecidos a tal efecto en las tarifas de primas. Asimismo se abonará a esta reserva el excedente que en la liquidación de cada ejercicio económico se produzca al deducir de los ingresos del Fondo los gastos habidos por todos los conceptos.
3. Durante los cuatro primeros años de actuación del Fondo de Compensación de Incendios Forestales se harán dotaciones iniciales a la reserva de supersiniestralidad con cargo a las consignaciones

presupuestarias que se fijen, hasta alcanzar el mínimo establecido en el párrafo primero de este artículo.
4. Esta reserva no podrá ser utilizada para otros fines que los que concretamente correspondan a su naturaleza.

Artículo 108

1. La reserva de supersiniestralidad estará materializada en los valores que la Junta de Gobierno determine.
2. Una vez superado el límite mínimo de la reserva que se fija en el artículo anterior, el Ministerio de Hacienda, a propuesta de la Junta de Gobierno, a que se refiere el artículo 118 del presente Reglamento, podrá acordar la inversión del excedente en bienes, instalaciones o elementos de prevención de incendios forestales.

CAPITULO IV Procedimiento para la obtención de las compensaciones y prestaciones garantizadas

Artículo 109

1. Las reclamaciones para hacer efectivas las indemnizaciones y prestaciones a que se refiere el capítulo II del presente título habrán de presentarse dentro del plazo de treinta días naturales, contados desde el siguiente al que se haya producido la extinción del incendio, no tramitándose las que se cursen con posterioridad. Se considerará como día de extinción el que figure en el parte correspondiente formulado por los Servicios Provinciales de ICONA.
2. Los escritos solicitando las indemnizaciones y prestaciones se presentarán ante el Gobierno Civil cuando afecten a las Fuerzas Armadas o algún organismo oficial y ante la Alcaldía correspondiente en los demás casos; la cual, en el término de diez días, los remitirá debidamente informados al Gobierno Civil, quien a su vez, dentro de un nuevo plazo de diez días, los enviará, junto con su informe, al Consorcio de Compensación de Seguros o a su representación provincial.
3. Si el escrito de reclamación no reúne los requisitos exigidos en cada caso, el fondo concederá al interesado un plazo de quince días para subsanar las faltas, con el apercibimiento de que si así no lo hiciese decaerá en su derecho.
4. El Consorcio podrá, cuando lo considere necesario, exigir justificación de los extremos alegados.

Artículo 110

1. Las reclamaciones de indemnizaciones comprendidas en los artículos 94 y 95 deberán formalizarse en escrito en el que se hará constar:

a) Identidad y domicilio del titular del monte y, en su caso, el de la persona que lo represente.

b) Justificante o recibo de hallarse al corriente del pago de la cuota de aportación al Fondo.

c) Lugar, causa, fecha y hora en que ocurrió el siniestro.

d) Naturaleza de los bienes siniestrados, extensión aproximada del área afectada por el incendio, indicando las especies arbóreas siniestradas y el importe global aproximado de los daños.
2. Si para determinar lo que se interesa en este artículo fueran necesarios varios días, se cursará inmediatamente la reclamación y posteriormente se remitirá nota ampliatoria.

Artículo 111

Las reclamaciones de indemnizaciones comprendidas en el artículo 96 deberán hacer constar la identidad de las personas legitimadas para percibirlas y los datos relativos al siniestro, adjuntándose en todo caso los recibos o justificantes que acrediten el alcance del gasto.

Artículo 112

1. Las reclamaciones de indemnizaciones y prestaciones por daños personales comprendidos en el artículo 98 deberán hacer constar la identidad de las personas legitimadas para percibirlas y los datos relativos al siniestro, adjuntándose documento expedido por autoridad competente que acredite que las lesiones han sido originadas por su intervención en la extinción del incendio, así como certificado médico de lesiones y de alta defunción, en su caso; e igualmente cualquier otro justificante que acredite el derecho que se invoque.
2. El importe de las prestaciones a que se refiere el apartado b) del artículo 98 se hará efectivo únicamente a quienes las hayan realizado.

Artículo 113

1. Recibidas en el Consorcio las solicitudes a que se refiere el artículo 109, este Organismo cursará las adecuadas órdenes para que se efectúen las operaciones de estimación y comprobación de los daños.
2. La valoración de los daños producidos en la masa forestal, así como la de las pérdidas o perjuicios en las cosas que sean consecuencia de las medidas adoptadas para la extinción del incendio se llevará a cabo por tasación contradictoria entre el Perito del Consorcio y el designado por la parte reclamante. En caso de disconformidad entre los Peritos de ambas partes, se designará un Perito tercero, con arreglo a las normas establecidas en la Reglamentación del Consorcio de Compensación de Seguros.
3. El asegurado o el reclamante podrán prescindir de la designación de su Perito, dejando constancia documental de esta decisión; en este caso se continuará la tramitación del expediente con la aportación del acta del Perito del Consorcio.
4. En la calificación de los daños a las personas y en lo relativo a la prestación de asistencia sanitaria el Consorcio de Compensación de Seguros queda facultado para comprobar las declaraciones y documentación a que se refiere el artículo 112 por medio de los Servicios facultativos o de otro orden de que disponga.

Artículo 114

Los Peritos harán constar en el acta que la tasación por sí sola no prejuzga el derecho del reclamante a la indemnización y dictaminarán como mínimo sobre los siguientes extremos:

a) Causas del Siniestro.

b) Identificación del bosque incendiado y su aseguramiento.

c) Existencia de medidas de prevención de incendios que hubiesen dado lugar a bonificación en la prima, y eficacia de las mismas.

d) Valor real del vuelo del monte el día del siniestro antes de que éste hubiera tenido lugar y valor atribuido a efectos del pago de la prima, por si procediera la aplicación de regla proporcional.

e) Importe del salvamento, computando los valores de los bienes asegurados que quedaron después del siniestro perjudicados o intactos.

Artículo 115

1. En el caso de que alguno de los Peritos dificultase el cumplimiento de la misión que les está confiada, se procederá a su sustitución por la parte de quien dependa.

2. Cuando tales dificultades sean debidas al asegurado o reclamante, el Perito del Consorcio lo hará constar en su informe, a fin de que dicho Organismo pueda adoptar las medidas oportunas.
3. En todo caso el Consorcio podrá inspeccionar los daños, revisar la actuación de los Peritos y examinar cualquier documentación que tenga relación con el siniestro.

Artículo 116

Una vez ultimados los expedientes de reclamaciones, la Sección de Riesgos Agrícolas, Forestales y Pecuarios del Consorcio formulará propuesta de resolución, que será sometida al acuerdo de la Junta de Gobierno del Fondo de Compensación. Recaída resolución, se cursará la oportuna orden de pago, si así procediera, al representante del Consorcio en la provincia de que se trate, el cual la hará efectiva contra recibo finiquito, que enviará seguidamente al Consorcio.

Artículo 117

1. Los acuerdos del Consorcio resolviendo los expedientes se notificarán a los interesados dentro del plazo de quince días. Contra dichos acuerdos podrá interponerse recurso de reposición ante el propio Organismo en el improrrogable plazo de 40 días, contados desde la fecha de la recepción de la notificación.
2. La resolución del recurso de reposición se comunicará a los interesados con los correspondientes fundamentos y será recurrible ante el Tribunal Arbitral de Seguros en el improrrogable plazo de 60 días naturales, contados desde la notificación o la entrega del pliego por el Servicio de Correos u otro similar. Este recurso se tramitará en la forma prevenida en el reglamento por el que se rige dicho Tribunal.
3. Transcurridos 60 días naturales, contados desde la presentación del escrito interponiendo el recurso de reposición sin que se hubiera notificado la resolución recaída sobre el mismo, se entenderá éste desestimado y empezará a correr el plazo para recurrir ante el Tribunal Arbitral de Seguros.
4. Análogos recursos a los mencionados en los párrafos procedentes se darán contra los demás acuerdos del Consorcio, siendo en todo caso el de reposición trámite indispensable para acudir ante el Tribunal Arbitral de Seguros.

CAPITULO V Organización del Fondo de Compensación de Incendios Forestales

Artículo 118

1. Para el desarrollo de sus funciones, el Fondo de Compensación de Incendios Forestales se articulará en los siguientes Organos y Servicios:

a) Junta de Gobierno.

b) Representaciones Provinciales.

c) Servicio de Estadística, Tarifas y Recaudación.

d) Servicio de Siniestros y Peritaciones.

2. La dirección administrativa y técnica del Fondo queda encomendada dentro de sus respectivas competencias al Director, al Secretario general del Consorcio y al Jefe de la Sección de Seguros Agrícolas, Forestales y Pecuarios.
3. La contabilidad del Fondo se llevará en la Sección de Contabilidad General del Consorcio, en la que se creará un Negociado especial para el desarrollo de este cometido.

Artículo 119

1. El Fondo de Compensación de incendios Forestales será regido por una Junta de Gobierno presidida por el Director general de Política Financiera e integrada por los Vocales siguientes:
El Subdirector general de Seguros, como Vicepresidente.

El Director del Consorcio de Compensación de Seguros.
El Secretario general del mismo Organismo.
El Jefe de la Sección de Seguros Agrícolas, Forestales y Pecuarios, que será el Secretario de la Junta.
El Jefe de la Sección de Seguros del Campo de la Subdirección General de Seguros.
Un representante del ICONA.
El representante del Ministerio de Agricultura en la Junta de Gobierno del Consorcio de Compensación de Seguros.
Un representante de la Dirección General de Impuestos.
Un representante de la Dirección General del Patrimonio del Estado.
Un inspector del Cuerpo Técnico de Inspección de Seguros y Ahorro.
Dos representantes de la Dirección General de Administración Local designados a propuesta de la misma, uno de los cuales será miembro de una Corporación local propietaria de montes.
Un representante de las Entidades de Seguros, elegido de entre los tres Vocales que ostentan representación en la Junta de Gobierno del Consorcio de Compensación de Seguros.
Dos representantes de los propietarios de montes privados acogidos al Fondo, designados a propuesta de la Organización Sindical.
Un representante del Alto Estado Mayor.
Un representante de la Dirección General del Tesoro y Presupuestos.

2. Todos los nombramientos se extenderán por el Ministerio de Hacienda, a propuesta, en su caso, del Organismo respectivo.
3. Los Vocales desempeñarán los cargos por un período de tres años, pudiendo ser reelegidos indefinidamente.

Artículo 120

1. La Junta de Gobierno funcionará en Pleno o en Comisión Permanente. Esta quedará integrada por el Director general de Política Financiera, como Presidente; el Subdirector general de Seguros, como Vicepresidente; el Director del Consorcio de Compensación de Seguros; un Inspector del Cuerpo Técnico de Inspección de Seguros y Ahorro; el Jefe de la Sección de Riesgos Agrícolas, Forestales y Pecuarios de aquel Organismo; el representante del ICONA; el representante de la Dirección General de Impuestos; uno de los representantes de la Dirección General de Administración Local, y uno de los representantes de propietarios de montes privados.
2. Será Competencia de la Comisión Permanente resolver los expedientes de siniestros cuya cuantía no exceda de 500.000 pesetas, acordar la adquisición de bienes y valores hasta 1.000.000 de pesetas y, en general, informar sobre los asuntos que le encomiende el Pleno.

Artículo 121

1. La Junta de Gobierno se reunirá cuantas veces lo estime oportuno su Presidente; el Pleno se reunirá como mínimo una vez al trimestre.
2. El régimen de «quórum» y funcionamiento tanto del Pleno como de la Comisión Permanente se ajustará a lo establecido en el Reglamento del Consorcio de Compensación de Seguros.

Artículo 122

Por el Fondo de Compensación de Incendios Forestales se designarán representantes provinciales o de zona, cuya misión será atender las consultas de los interesados y dar cumplimiento a las instrucciones y normas que se cursen por el Fondo para la tramitación de los expedientes de siniestros, el pago de indemnizaciones y cuantos cometidos exija la prestación de los servicios que tiene asignados el Fondo.

Artículo 123

1. Será competencia del Servicio de Estadística, Tarifas y Recaudación la confección de las estadísticas de siniestralidad de los riesgos garantizados por el Fondo, estableciendo la adecuada colaboración con la Dirección del ICONA; llevar a cabo los estudios necesarios para la más exacta estimación de las pérdidas ocasionadas en los montes por los incendios y, en general, aquellos que se consideren precisos para el más eficaz funcionamiento del sistema de compensación que regula este Reglamento.

2. En cuanto a la recaudación, tendrá por misión efectuar todos los trabajos encaminados a la percepción de las primas que hayan de satisfacer los propietarios de los montes asegurados y el adecuado control de los ingresos correspondientes. Mantendrá las necesarias relaciones con los servicios generales del Consorcio y con los representantes del Fondo de Compensación de Incendios Forestales.
3. Dentro de este servicio funcionará la Comisión a que se refiere el artículo siguiente, que tendrá a su cargo la elaboración de las tarifas de primas que hayan de aplicarse en el Seguro.

Artículo 124

1. La Comisión de Tarifas estará integrada por los siguientes funcionarios:
   El Subdirector general de Seguros, que ostentará la presidencia.
   El Director del Consorcio de Compensación de Seguros.
   El representante de las Entidades de Seguros Privados en la Junta de Gobierno del Fondo de Compensación.
   Un representante del ICONA.
   Un representante de la Dirección General de Impuestos.
   Dos inspectores de la Subdirección General de Seguros.
   Un representante de la Dirección General de Administración Local.
   Un representante del Sindicato Nacional de la Madera y Corcho.
   El Jefe de la Sección de Riesgos Agrícolas, Forestales y Pecuarios del Consorcio de Compensación de Seguros, que será el Secretario de la Comisión.
2. Dentro del seno de esta Comisión podrán designarse ponencias o subcomisiones encargadas de la confección de trabajos especiales, que serán sometidos posteriormente a aquélla.
3. La Comisión de Tarifas podrá proponer la contratación de personal técnico y la obtención de los informes y estudios que requiera la naturaleza de la misión que tiene encomendada.

Artículo 125

1. El Servicio de Siniestros y Peritaciones tendrá por misión la tramitación de los expedientes de siniestros en todas sus modalidades, así como la adopción de las medidas adecuadas para la más exacta estimación de las indemnizaciones que haya de satisfacer el Fondo. Emitirá informe y propuesta en cada expediente y redactará los proyectos de contestación a las consultas que se formulen, sometiendo todo ello a la resolución de la Junta de Gobierno.
2. Compete también a este Servicio ejercer el control de los Peritos desde su nombramiento hasta su cese y la custodia de sus expedientes personales.

Artículo 126

1. Para la estimación de las pérdidas originadas por los siniestros en las propiedades aseguradas, el Fondo utilizará los servicios de los Peritos que al efecto designe, los que recibirán el oportuno nombramiento. El Fondo utilizará también los servicios de los Ingenieros de Montes afectos a la Administración Pública, siempre que no estén incursos en alguna de las incompatibilidades señaladas en la Ley de Funcionarios Públicos. Para estas designaciones se formulará propuesta por la Dirección del ICONA en cuanto a funcionarios que dependan del Instituto.
2. Estos Peritos desempeñarán su cometido siguiendo las instrucciones que les transmita el Consorcio de Compensación de Seguros. De modo primordial deberán dar cuenta a dicho Organismo, inmediatamente que tengan noticias de ello, de los siniestros o incendios forestales ocurridos en la zona de su demarcación.
3. El Consorcio de Compensación de Seguros determinará el número de Peritos necesarios, su residencia, las zonas geográficas en las que hayan de desempeñar sus cometidos, el régimen económico aplicable y, en general, sus derechos y obligaciones.
4. El Consorcio de Compensación de Seguros podrá suprimir alguna de las plazas de Perito que hubiese sido creada si la escasa siniestralidad de la zona de residencia así lo aconsejase.

[661]CAPITULO VI Cobertura de los riesgos por Entidades Aseguradoras de carácter privado

Artículo 127

Las Entidades privadas de seguros inscritas en el Registro Especial a que se refiere el artículo 3.º de la Ley de 16 de diciembre de 1954, que deseen operar en el seguro combinado de incendios forestales garantizando la cobertura de los riesgos de montes de propietarios particulares, deberán obtener del Ministerio de Hacienda la previa aprobación de los modelos de pólizas y de las tarifas de primas correspondientes.

Artículo 128

1. Las pólizas a que se refiere el artículo anterior comprenderán obligatoriamente los mismos riesgos que cubre el Fondo de Compensación de Incendios Forestales, siendo de aplicación los tipos de franquicia establecidos en el artículo 94 de este Reglamento.
2. Bajo una misma póliza podrán garantizarse los riesgos correspondientes a un grupo o colectividad de propietarios, siempre que esta modalidad haya sido especialmente autorizada.
3. La duración del seguro deberá ajustarse al año natural admitiéndose, únicamente por excepción, un período inferior durante el primer año hasta el 31 de diciembre.
4. En las condiciones generales de estas pólizas se establecerá necesariamente que el seguro se entenderá prorrogado por la tácita, salvo que el asegurado, con dos meses al menos de antelación a la fecha del vencimiento, exprese por escrito su deseo de rescindir. En este caso el asegurador vendrá obligado a dar conocimiento del hecho al Consorcio de Compensación de Seguros dentro de los quince días siguientes al recibo de aquella notificación.
5. En el plazo de treinta días siguientes a la suscripción de las pólizas, las Entidades aseguradoras estarán obligadas a poner en conocimiento del Consorcio las emitidas, destacando el nombre del asegurado y la situación del riesgo a efectos de que el Consorcio tome las medidas oportunas para no considerar a dichos propietarios como asegurados directos por el Fondo.

Artículo 129

Los daños a la masa forestal y los gastos por trabajos de extinción que se produzcan con ocasión de incendios forestales en montes cuyos propietarios figuren en el Consorcio como asegurados en Entidades privadas de seguros, no serán objeto de indemnización por el Fondo de Compensación de Incendios Forestales.
En casos especiales, las indemnizaciones correspondientes a los accidentes originados a las personas que hayan intervenido en los trabajos de extinción de los incendios de los montes antes indicados podrán ser satisfechas directamente por el Fondo, reservándose éste la facultad de solicitar su reembolso de la aseguradora privada que cubriese el riesgo.

Artículo 130

El derecho de repetición establecido en los artículos 95, 97 y 100 de este Reglamento en favor del Consorcio de Compensación de Seguros será aplicable a los aseguradores privados cuando concurran iguales circunstancias.

---

[661] Capítulo VI del título V (artículos 127 a 130) derogado por el artículo 4 del R.D. 367/2010, de 26 de marzo, de modificación de diversos reglamentos del área de medio ambiente para su adaptación a la Ley 17/2009, de 23 de noviembre, sobre el libre acceso a las actividades de servicios y su ejercicio, y a la Ley 25/2009, de 22 de diciembre, de modificación de diversas leyes para su adaptación a la Ley de libre acceso a actividades de servicios y su ejercicio («B.O.E.» 27 marzo). No obstante mantendrá su vigencia en aquellas Comunidades y Ciudades Autónomas que no tengan normativa aprobada en la materia, en tanto no se dicte dicha normativa.

[662]TITULO VI
Infracciones y su sanción

CAPITULO UNICO

Artículo 131

1. Los agentes de la autoridad gubernativa o de la Administración del Estado, Provincia o Municipio y los de las Hermandades de Labradores y Ganaderos, así como los Vigilantes honorarios jurados de incendios que tengan conocimiento de alguna infracción en materia de incendios forestales, están obligados a denunciarla ante el Gobernador civil de la provincia, dando parte, al propio tiempo, a la autoridad de que dependan, la cual, a su vez, lo pondrá en conocimiento del Jefe del Servicio Provincial del ICONA correspondiente.
2. Las declaraciones de los Vigilantes honorarios jurados harán fe en lo que se refiere a las infracciones de la Ley 81/1968, de 5 de diciembre, salvo prueba en contrario.

Artículo 132

La jurisdicción ordinaria será competente para conocer los hechos que pudieran constituir delitos o faltas referentes a incendios forestales.

Artículo 133

La acción para denunciar en vía administrativa las infracciones sobre incendios forestales es pública y prescribe a los tres meses, contados desde la fecha en que se realizó la infracción.

Artículo 134

Cualquier actuación administrativa para esclarecer debidamente las infracciones en materia de incendios forestales y averiguar las personas responsables de las mismas interrumpirá la prescripción.

Artículo 135

Las faltas administrativas en materia de incendios forestales pueden ser leves, graves y muy graves.

Artículo 136

Son faltas leves:

a) La de transitar por el monte cuando, de acuerdo con las medidas previstas en este Reglamento, se encuentre prohibido.

b) La de negarse, en las zonas forestales y frente al requerimiento de la Guardería Forestal o de cualquier agente de la autoridad, a identificarse debidamente.

c) No mantener los caminos, pistas o fajas cortafuegos de las explotaciones forestales libres de obstáculos que impidan el paso y la maniobra de vehículos y limpios de residuos y desperdicios.

d) Mantener en las cunetas y en las zonas de servidumbre de caminos, carreteras, vías férreas y líneas eléctricas que atraviesen zonas forestales residuos o vegetación seca.

---

[662] Título VI (artículos 131 a 147) derogado por el artículo 4 del R.D. 367/2010, de 26 de marzo, de modificación de diversos reglamentos del área de medio ambiente para su adaptación a la Ley 17/2009, de 23 de noviembre, sobre el libre acceso a las actividades de servicios y su ejercicio, y a la Ley 25/2009, de 22 de diciembre, de modificación de diversas leyes para su adaptación a la Ley de libre acceso a actividades de servicios y su ejercicio («B.O.E.» 27 marzo). No obstante mantendrá su vigencia en aquellas Comunidades y Ciudades Autónomas que no tengan normativa aprobada en la materia, en tanto no se dicte dicha normativa.

e) Dejar, en forma que constituyan riesgo de incendio, los residuos de las explotaciones forestales.

f) No adoptar en los parques de clasificación, cargaderos y en las zonas de carga intermedia situadas en los montes las debidas precauciones.

g) La de vulnerar los cazadores la prohibición del uso de cartuchos provistos de taco de papel o las medidas que en orden a dicho uso se hayan adoptado.

h) Acampar dentro de las zonas forestales, pero en lugar distinto al establecido con dicha finalidad.

i) Abandonar un campamento que haya sido utilizado dentro de la zona forestal y en lugar establecido a tal finalidad sin dejar enterrados todos los residuos.

j) Dejar abandonados en los montes restos combustibles o susceptibles de provocar combustión: vidrios, botellas, papeles y elementos similares.

Artículo 137

Son faltas graves:

a) Encender fuego en los montes, de no estar expresamente prohibido, pero sin adoptar las debidas precauciones.

b) Realizar operaciones con empleo de fuego o de combustión en el monte o a menos distancia del mismo de la que haya sido prevista, sin haber obtenido la autorización necesaria, aun cuando se guarden las debidas precauciones.

c) Arrojar fósforos o puntas de cigarros en ignición al transitar por las zonas forestales.

d) Transportar, almacenar o utilizar materias inflamables o explosivas en zonas forestales cuando se encuentre prohibido y sin adoptar las debidas precauciones.

e) Acumular basuras en zonas forestales, sin autorización.

f) No instalar dispositivos matachispas o ceniceros en chimeneas y hogares de viviendas, motores e industrias emplazadas en terrenos forestales, y en las máquinas de ferrocarril o vehículos que transiten por ellos.

g) Vulnerar la prohibición que se dicte de quemar y disparar cohetes, elevar globos o artefactos que contengan fuego, unos y otros que puedan caer dentro del monte.

h) No realizar, en las zonas de peligro, los trabajos preventivos ordenados en este Reglamento.

i) No procurar la extinción de un incendio, al comprobar la existencia del mismo, siempre que hubiere posibilidad de hacerlo.

j) No dar cuenta inmediata, con la debida diligencia, de la existencia de un incendio.

k) Negar el uso de medios de comunicación o no emplearlos para notificar la existencia de un incendio forestal.

l) Negar el uso de aguas públicas o privadas y de materiales para la extinción.

m) Negarse a prestar colaboración personal para la extinción de un incendio habiendo sido requerido para ello.

n) Impedir el paso por una finca o heredad cuando sea necesario para los trabajos de extinción de incendios.

ñ) No observar, mientras se acampe en lugar permitido, las precauciones establecidas en el presente Reglamento.

o) Incumplir los planes de cortas establecidos para la regeneración natural de las masas incendiadas.

p) No aplicar el importe de los aprovechamientos de las masas forestales incendiadas a la reconstrucción de las mismas en los plazos previstos.

Artículo 138

Son faltas muy graves:

a) Quemar o encender fuego en un monte cuando esté prohibido.

b) Abandonar un fuego, después de encendido, antes de que esté totalmente apagado.

c) Realizar operaciones en el monte o a menor distancia del mismo de la que haya sido prevista, con empleo de fuego o de combustión sin tomar las debidas precauciones, aun cuando se posea autorización en los casos en que sea exigible o sin cumplir las condiciones fijadas en la misma. Las operaciones a que se refiere esta falta son las quemas de residuos, basureros, pastos o rastrojeras, la instalación de carboneras, equipos para la destilación de plantas aromáticas, equipos de soldadura, grupos electrógenos, gasógenos, el empleo de motosierras, motores, máquinas y demás previstas en este Reglamento.

d) Quemar basureros sin autorización o, aun teniéndola, hacerlo sin tomar las debidas precauciones.

[663]*Artículo 139*

Las faltas administrativas leves podrán ser sancionadas con multas de un importe máximo de 5.000 pesetas; las graves con multas hasta de 50.000 pesetas, y las muy graves, con multas que pueden ascender hasta 500.000 pesetas.

Artículo 140

Dentro de los límites establecidos se graduarán las sanciones en función de las circunstancias que concurran en las infracciónes y, en especial, el peligro que representan y la malicia del infractor.

Artículo 141

Corresponde exclusivamente a la Administración la competencia para sancionar en vía administrativa las infracciones a que se refiere este Reglamento. Los Gobernadores civiles y el Ministro de la Gobernación son los competentes para imponer las multas hasta una cuantía de 50.000 pesetas los primeros y hasta 500.000 pesetas el segundo.

---

663 Artículo 139 redactado por el artículo 24 de la Ley [BALEARES] 14/1998, 23 diciembre, de diversas medidas tributarias y administrativas («B.O.C.A.I.B.» 31 diciembre).

Artículo 142

Cuando de los expedientes administrativos que se instruyan de acuerdo con las normas de este Reglamento resulte acreditada la existencia de un incendio forestal o cualquier otro hecho que revista caracteres de delito o falta, los Gobernadores civiles lo pondrán en conocimiento de los Tribunales de Justicia, a los efectos oportunos.

Artículo 143

Para la imposición de sanciones, se observará lo dispuesto en los artículos 133 a 137 de la Ley de Procedimiento Administrativo.

Artículo 144

Todas las multas se harán efectivas en papel de pagos al Estado y revertirán al Fondo de Compensación de Incendios Forestales, siendo exigible por el procedimiento judicial de apremio, una vez que sean firmes en vía gubernativa las resoluciones que las hubieran impuesto.

Artículo 145

Cuando del procedimiento judicial de apremio resulte la insolvencia del infractor, éste sufrirá el arresto subsidiario de hasta cinco días en las faltas leves, quince días en las graves y treinta días en las faltas administrativas muy graves.

Artículo 146

1. Los acuerdos de imposición de multas con motivo de incendios forestales sancionados por los Gobernadores civiles serán recurribles en alzada ante el Ministro de la Gobernación, oyendo en estos recursos, preceptivamente, al Ministerio de Agricultura.
2. La resolución del Ministerio de la Gobernación agota la vía administrativa, pudiendo los interesados entablar el oportuno recurso contencioso-administrativo contra los acuerdos del Ministro de la Gobernación, en la forma y términos que establece la ley de lo Contencioso-Administrativo.

Artículo 147

Para interponer los recursos que señala el artículo anterior, será condición indispensable el depósito de la multa en la Caja General de Depósitos a disposición de la autoridad que la hubiese impuesto.

DISPOSICIONES ADICIONALES

Primera

La compensación a las Fuerzas Armadas por los gastos originados por su colaboración, incluso en los casos de incendios en montes asegurados por Entidades privadas, será gestionada por los Gobernadores civiles que interesaron su intervención.

Segunda

Por la Presidencia del Gobierno, a propuesta de los Ministerios de Hacienda, Gobernación y Agricultura, se dictarán las disposiciones específicas para la aplicación de este Reglamento a las provincias de Alava y Navarra.

DISPOSICIONES TRANSITORIAS

Primera

El Fondo de Compensación de Incendios Forestales asumirá la cobertura de los riesgos a su cargo desde el primer día del semestre natural siguiente a la fecha en que, previo informe del Ministerio de

Agricultura, sean aprobadas por el de Hacienda las tarifas de primas a que se refiere el artículo 23 de la Ley 81/1968, de 5 de diciembre.

Segunda

Los propietarios de montes que, por su condición de tales, figuren en los documentos cobratorios de la Contribución Territorial Rústica vendrán obligados a satisfacer las primas correspondientes a este Seguro desde la iniciación de la cobertura a que se refiere la disposición anterior.

Tercera

1 A partir de la publicación del presente Decreto vienen obligados a presentar declaraciones ajustadas al modelo y normas que señale el Ministerio de Hacienda los siguientes propietarios de montes:

a) Los que estén exentos de la Contribución Territorial Rústica por no alcanzar sus respectivas bases imponibles la cuantía mínima sujeta a gravamen. La presentación de la declaración se realizará ante la Junta Pericial del Ayuntamiento respectivo, la cual, una vez informada, se remitirá al Consorcio de Compensación de Seguros.

b) Los que están sometidos a regímenes tributarios especiales.

Estos propietarios presentarán sus declaraciones ante el Consorcio de Compensación de Seguros, a través de la Entidad concertada, en su caso.

c) Los que no estén comprendidos en la disposición anterior o en los apartados a) y b) de la presente. Los titulares de estos montes (Estado, ICONA, incluyendo los montes consorciados, comunales, vecinales y otros análogos) presentarán igualmente sus declaraciones ante el Consorcio de Compensación de Seguros y mientras tales declaraciones no surtan efectos, la liquidación de primas se girará sobre las bases imponibles que figuren en el Servicio del Catastro de Rústica.

2. El cumplimiento de la obligación a que se refiere la presente disposición transitoria es requisito indispensable para que los titulares de montes en ella aludidos queden amparados por el Seguro.

Cuarta

Lo previsto en la disposición transitoria segunda y en los apartados a) y b) de la tercera solamente será de aplicación en cuanto se trate de titulares de montes que no tengan contratadas con Entidades privadas de seguros las garantías expresadas en el artículo 20 de la Ley 81/1968, de 5 de diciembre.

Quinta

La incorporación de nuevos asegurados al Fondo de Compensación de Incendios Forestales, así como la baja de los inscritos y las modificaciones en los capitales asegurados, surtirán efectos a partir del primer día del semestre natural siguiente a la fecha en que presenten las declaraciones correspondientes. Dicha incorporación se entenderá referida al período a que correspondan los documentos cobratorios de la Contribución Territorial Rústica, cuando se trate de nuevas inclusiones en los mismos.

DISPOSICIONES FINALES

Primera

Dentro del plazo de dos meses a partir de la entrada en vigor del presente Reglamento se constituirá la Comisión de Tarifas prevista en su artículo 124, fijándose las mismas por el Ministerio de Hacienda, de acuerdo con lo previsto en el artículo 103, del mismo Reglamento.

Segunda

Se faculta al Ministerio de Hacienda para modificar periódicamente los tipos de franquicia establecidos en el artículo 94 y la cuantía de las indemnizaciones pecuniarias contenidas en la tabla a que se refiere el artículo 98, así como para fijar las cuantías aludidas en el número 3 del artículo 20 de la Ley 81/1968, de 5 de diciembre, todo ello previo informe del Ministerio de Agricultura.

Tercera

Quedan autorizados los citados Ministerios de Hacienda y Agricultura, así como los de Gobernación, Ejército y Aire, para dictar dentro de las competencias que les corresponda al amparo de la Ley 81/1968, de 5 de diciembre, y del presente Reglamento, las disposiciones complementarias que juzguen oportunas.

Cuarta

De acuerdo con lo dispuesto en la disposición derogatoria de la Ley 81/1968, de 5 de diciembre, han quedado derogados los artículos 388 al 403, ambos inclusive, del Reglamento de Montes aprobado por Decreto 485/1962, de 22 de febrero. Quedan igualmente derogadas cuantas disposiciones se opongan a lo dispuesto en el presente Decreto.

ANEXO
Tabla de indemnizaciones

	Pesetas	Euros
A) Muerte	5.250.000	31.553,135480
B) Incapacidad permanente:		
1.ª Categoría	7.875.000	47.329,703220
2.ª Categoría	6.057.692	36.407,462166
3.ª Categoría	3.028.846	18.203,731083
4.ª Categoría	2.271.635	13.652,801317
5.ª Categoría	1.514.423	9.101,865542
6.ª Categoría	908.654	5.461,120527
C) Incapacidad temporal:		
Primer grupo	477.750	2.871,335329
Segundo grupo	238.875	1.435,667664
Tercer grupo	78.750	473,297032
Cuarto grupo	54.250	326,049067
Quinto grupo	23.625	141,989110

664

664 Anexo redactado, a partir del 1 julio 2001, por el artículo 3 de la O.M. 3 agosto 2001, por la que se fijan las indemnizaciones que correspondan a las personas que sufran accidentes al colaborar en los trabajos de extinción de incendios forestales («B.O.E.» 14 septiembre).Vigencia: 1 julio 2001



Ley 43/2003, de 21 de noviembre, de Montes.

Sumario

EXPOSICIÓN DE MOTIVOS
TÍTULO I. Disposiciones generales
CAPÍTULO I. Objeto y conceptos generales
Artículo 1 Objeto
Artículo 2 Ámbito de aplicación
Artículo 3 Principios
Artículo 4 Función social de los montes
Artículo 5 Concepto de monte
Artículo 6 Definiciones
CAPÍTULO II. Competencias de las Administraciones públicas
Artículo 7 Administración General del Estado
Artículo 8 Comunidades autónomas
Artículo 9 Administración local
Artículo 10 Órganos de coordinación y consultivo de la política forestal española
TÍTULO II. Clasificación y régimen jurídico de los montes
CAPÍTULO I. Clasificación de los montes
Artículo 11 Montes públicos y montes privados
Artículo 12 Montes de dominio público y montes patrimoniales
Artículo 12 bis Montes protectores y montes con otras figuras de especial protección
Artículo 13 Montes catalogados de utilidad pública
CAPÍTULO II. Régimen jurídico de los montes públicos
Artículo 14 Régimen jurídico de los montes demaniales
Artículo 15 Régimen de usos en el dominio público forestal
Artículo 16 Catálogo de Montes de Utilidad Pública
Artículo 17 Desafectación de montes demaniales
Artículo 18 Efectos jurídicos de la inclusión de los montes en el Catálogo de Montes de Utilidad Pública
Artículo 19 Características jurídicas de los montes patrimoniales
CAPÍTULO III. Recuperación posesoria y deslinde de los montes públicos
Artículo 20 Investigación y recuperación posesoria de los montes demaniales
Artículo 21 Deslinde de montes de titularidad pública
CAPÍTULO IV. Régimen de los montes privados

Artículo 22 Asientos registrales de montes privados
Artículo 23 Gestión de los montes privados
CAPÍTULO IV BIS. Régimen de los montes protectores y montes con otras figuras de especial protección
Artículo 24 Declaración de montes protectores
Artículo 24 bis Declaración de otras figuras de especial protección de montes
Artículo 24 ter Registros de montes protectores y de montes con otras figuras de especial protección
Artículo 24 quáter Montes protectores y con otras figuras de especial protección de titularidad privada
CAPÍTULO V. Derecho de adquisición preferente y unidades mínimas de actuación forestal
Artículo 25 Derecho de adquisición preferente. Tanteo y retracto
Artículo 26 Límite a la segregación de montes
Artículo 27 Agrupación de montes
TÍTULO III. Gestión forestal sostenible
CAPÍTULO I. Información forestal
Artículo 28 Estadística forestal española
CAPÍTULO II. Planificación forestal
Artículo 29 Estrategia forestal española
Artículo 30 Plan forestal español
Artículo 31 Planes de ordenación de los recursos forestales
CAPÍTULO III. Ordenación de montes
Artículo 32 La gestión forestal sostenible. Directrices básicas comunes para la ordenación y el aprovechamiento de montes
Artículo 33 Proyectos de ordenación de montes y planes dasocráticos
Artículo 34 Gestión de montes catalogados, montes protectores y montes con otras figuras de especial protección
Artículo 35 Certificación forestal
Artículo 35. bis Compra responsable de productos forestales
CAPÍTULO IV. Aprovechamientos forestales
Artículo 36 Aprovechamientos forestales
Artículo 37 Aprovechamientos maderables y leñosos
Artículo 38 Fondo de mejoras en montes catalogados
TÍTULO IV. Conservación y protección de montes
CAPÍTULO I. Usos del suelo
Artículo 39 Delimitación del uso forestal en el planeamiento urbanístico
Artículo 40 Cambio del uso forestal y modificación de la cubierta vegetal
CAPÍTULO II. Conservación de suelos, lucha contra la erosión y la desertificación y restauración hidrológico-forestal
Artículo 41 Plan Nacional de Actuaciones Prioritarias de Restauración Hidrológico-Forestal y Programa de Acción Nacional contra la Desertificación
Artículo 42 Declaración del interés general de las actuaciones de restauración hidrológico-forestal fuera del dominio público hidráulico
CAPÍTULO III. Incendios forestales
Artículo 43 Defensa contra incendios forestales
Artículo 44 Prevención de los incendios forestales
Artículo 45 Obligación de aviso
Artículo 46 Organización de la extinción de los incendios forestales
Artículo 47 Trabajos de extinción
Artículo 48 Zonas de alto riesgo de incendio
Artículo 49 Cobertura de daños por incendios forestales
Artículo 50 Mantenimiento y restauración del carácter forestal de los terrenos incendiados
CAPÍTULO IV. Sanidad y genética forestal
Artículo 51 Marco jurídico de la sanidad forestal
Artículo 52 Protección de los montes contra agentes nocivos
Artículo 53 Obligaciones de los titulares de los montes
Artículo 54 Recursos genéticos forestales
CAPITULO V. Uso social del monte
Artículo 54 bis Acceso público
TÍTULO V. Investigación, formación, extensión y divulgación

CAPÍTULO I. Investigación forestal
Artículo 55 Investigación forestal
Artículo 56 Redes temáticas, parcelas de seguimiento y áreas de reserva
CAPÍTULO II. Formación y educación forestal
Artículo 57 Formación y divulgación forestal
Artículo 58 Extensión, policía y guardería forestal
Artículo 59 Educación forestal
TÍTULO VI. Fomento forestal
CAPÍTULO I. Defensa de los intereses forestales
Artículo 60 Fundaciones y asociaciones de carácter forestal
CAPÍTULO II. Empresas forestales
Artículo 61 Cooperativas, empresas e industrias forestales
Artículo 62 Organización interprofesional de productos forestales
CAPÍTULO III. Incentivos económicos en montes ordenados
Artículo 63 Disposiciones generales
Artículo 64 Subvenciones
Artículo 65 Incentivos por las externalidades ambientales
Artículo 66 Créditos
TÍTULO VII. Régimen sancionador
CAPÍTULO I. Infracciones
Artículo 67 Tipificación de las infracciones
Artículo 68 Clasificación de las infracciones
Artículo 69 Medidas cautelares
Artículo 70 Responsables de las infracciones
Artículo 71 Prescripción de las infracciones
Artículo 72 Responsabilidad penal
CAPÍTULO II. Sanciones
Artículo 73 Potestad sancionadora
Artículo 74 Clasificación
Artículo 75 Proporcionalidad
Artículo 76 Reducción de la sanción
Artículo 77 Reparación del daño e indemnización
Artículo 78 Multas coercitivas y ejecución subsidiaria
Artículo 79 Decomiso
Artículo 80 Prescripción de las sanciones
DISPOSICIONES ADICIONALES
Disposición adicional primera Consorcios y convenios de repoblación
Disposición adicional segunda Regímenes especiales
Disposición adicional tercera Participación forestal en la declaración de espacios naturales protegidos
Disposición adicional cuarta Uso energético de la biomasa forestal residual
Disposición adicional quinta Sociedades de propietarios forestales
Disposición adicional sexta Administraciones públicas competentes
Disposición adicional séptima Cambio climático
Disposición adicional octava Ocupaciones en montes de dominio público forestal por razones de la Defensa Nacional
Disposición adicional novena Mecenazgo
Disposición adicional décima Gestión de montes pro indiviso
Disposición adicional undécima
DISPOSICIONES TRANSITORIAS
Disposición transitoria primera Servidumbres en montes demaniales
Disposición transitoria segunda Plazo para la ordenación de montes
Disposición transitoria tercera Incentivos económicos en montes no ordenados
Disposición transitoria cuarta Montes declarados de utilidad pública con anterioridad a esta ley
Disposición transitoria quinta Montes declarados protectores con anterioridad a esta ley
DISPOSICIONES DEROGATORIAS
Disposición derogatoria única Derogación normativa
DISPOSICIONES FINALES

Disposición final primera Modificación de la Ley 4/1989, de 27 de marzo, de Conservación de los Espacios Naturales y de la Flora y Fauna silvestres
Disposición final segunda Habilitación competencial
Disposición final tercera Habilitación normativa
Disposición final cuarta Potestades reglamentarias en Ceuta y Melilla
Disposición final quinta Actualización de multas
Disposición final sexta Entrada en vigor de la ley

JUAN CARLOS I REY DE ESPAÑA
A todos los que la presente vieren y entendieren.
Sabed: Que las Cortes Generales han aprobado y Yo vengo en sancionar la siguiente ley.

EXPOSICIÓN DE MOTIVOS

La ordenación, la conservación y el desarrollo sostenible de todos los tipos de bosques son fundamentales para el desarrollo económico y social, la protección del medio ambiente y los sistemas sustentadores de la vida en el planeta. Los bosques son parte del desarrollo sostenible.»

Esta declaración de la Asamblea de Naciones Unidas, en su sesión especial de junio de 1997, es una clara expresión del valor y el papel que los montes desempeñan en nuestra sociedad. Acogiendo esta concepción, esta ley establece un nuevo marco legislativo regulador de los montes, para la reorientación de la conservación, mejora y aprovechamiento de los espacios forestales en todo el territorio español en consonancia con la realidad social y económica actual, así como con la nueva configuración del Estado autonómico creado por nuestra Constitución.

La Ley de Montes de 1957 ha cumplido casi medio siglo, y lo ha hecho con la eficacia que su propia longevidad demuestra. Sin embargo, el mandato contenido en la Constitución española de 1978 de dotarnos de un marco legislativo básico en materia forestal no puede ser realizado adecuadamente por la Ley de 1957. El marco político e institucional, el contexto económico y social y el nuevo paradigma ambiental marcado especialmente por las tendencias internacionales, en un mundo intensamente globalizado, tienen muy poco que ver con los imperantes en los años 50 del pasado siglo.

Es el objeto de esta ley constituirse en un instrumento eficaz para garantizar la conservación de los montes españoles, así como promover su restauración, mejora y racional aprovechamiento apoyándose en la indispensable solidaridad colectiva. La ley se inspira en unos principios que vienen enmarcados en el concepto primero y fundamental de la gestión forestal sostenible. A partir de él se pueden deducir los demás: la multifuncionalidad, la integración de la planificación forestal en la ordenación del territorio, la cohesión territorial y subsidiariedad, el fomento de las producciones forestales y del desarrollo rural, la conservación de la biodiversidad forestal, la integración de la política forestal en los objetivos ambientales internacionales, la cooperación entre las Administraciones y la obligada participación de todos los agentes sociales y económicos interesados en la toma de decisiones sobre el medio forestal.

El concepto de monte recoge el cumplimiento de las diversas funciones del territorio forestal y da entrada a las comunidades autónomas en el margen de regulación sobre terrenos agrícolas abandonados, suelos urbanos y urbanizables y la determinación de la dimensión de la unidad mínima que será considerada monte a efectos de la ley.

La ley designa a las Administraciones autonómicas como las responsables y competentes en materia forestal, de acuerdo con la Constitución y los estatutos de autonomía. Al mismo tiempo, clarifica las funciones de la Administración General del Estado, fundamentadas en su competencia de legislación básica en materia de montes, aprovechamientos forestales y medio ambiente, además de otros títulos. En todo caso, opta con claridad por la colaboración y cooperación entre las Administraciones para beneficio de un medio forestal que no entiende de fronteras administrativas. Por estos mismos motivos, se revitaliza el papel de las Administraciones locales en la política forestal, concediéndoles una mayor participación en la adopción de decisiones que inciden directamente sobre sus propios montes, reconociendo con ello su papel como principales propietarios forestales públicos en España y su contribución a la conservación de unos recursos naturales que benefician a toda la sociedad.

En la misma línea, la ley establece como principio general que los propietarios de los montes sean los responsables de su gestión técnica y material, sin perjuicio de las competencias administrativas de las comunidades autónomas en todos los casos y de lo que éstas dispongan en particular para los montes catalogados de utilidad pública.

Son los propietarios de los montes los que primero y más directamente se responsabilizan de su gestión sostenible. Para garantizar tal gestión, la ley pretende el impulso decidido de la ordenación de montes, a través de instrumentos para la gestión como los proyectos de ordenación de montes, planes dasocráticos, planes técnicos o figuras equivalentes, siendo éste uno de los elementos clave de la nueva legislación.

Por su titularidad los montes son públicos o privados, pero todos son bienes que cumplen una clara función social y por tanto están sujetos al mandato constitucional según el cual las leyes delimitan el derecho y al mismo tiempo la función social de la propiedad. En el caso de los montes catalogados de utilidad pública, la ley opta por su declaración como dominio público, constituyéndose el dominio público forestal con estos montes junto con los restantes montes afectados a un uso o un servicio público. De esta forma, se da el máximo grado de integridad y permanencia al territorio público forestal de mayor

calidad. Al mismo tiempo, abre la posibilidad de la utilización del dominio público forestal por los ciudadanos para aquellos usos respetuosos con el medio natural.
La institución del Catálogo de Montes de Utilidad Pública, de gran tradición histórica en la regulación jurídica de los montes públicos en España e instrumento fundamental en su protección, permanece y se refuerza en la ley. En primera instancia, al homologar su régimen, que ya era de cuasi dominio público, con el de los bienes plenamente demaniales. En segundo lugar, al ampliar los motivos de catalogación; en concreto, se han añadido aquellos que más contribuyen a la conservación de la diversidad biológica y, en particular, aquellos que constituyan o formen parte de espacios naturales protegidos o espacios de la red europea Natura 2000. También se refuerza en términos equivalentes la figura de los montes protectores y su registro, cuya declaración se estimula con incentivos económicos.
La ley concede especial relevancia a un aspecto fundamental para la definición de la política forestal, como es el de la información. Se trata de establecer los mecanismos para disponer de una información forestal actualizada y de calidad para todo el territorio español sobre la base de criterios y metodologías comunes. Esta información se coordinará y plasmará en la Estadística forestal española, entre cuyos objetivos resalta el de facilitar el acceso del ciudadano a la información vinculada al mundo forestal.
La ley constata la necesidad de la planificación forestal a escala general, consagrando la existencia de la Estrategia forestal española y el Plan forestal español. En este ámbito, la novedad más importante de la ley la constituyen los planes de ordenación de los recursos forestales (PORF). Se configuran como instrumentos de planificación forestal de ámbito comarcal integrados en el marco de la ordenación del territorio, con lo que la planificación y gestión forestales se conectan con el decisivo ámbito de la ordenación territorial.
Por lo que respecta a los aprovechamientos forestales, la ley incide en la importancia de que los montes cuenten con su correspondiente instrumento de gestión, de tal manera que para montes ordenados o, en su caso, incluidos en el ámbito de aplicación de un PORF, la Administración se limitará a comprobar que el aprovechamiento propuesto es conforme con las previsiones de dicho instrumento.
Se refuerza también la conservación de los montes mediante el establecimiento de condiciones restrictivas para el cambio del uso forestal de cualquier monte, independientemente de su titularidad o régimen jurídico.
En materia de incendios forestales, la ley se hace eco de la importancia del papel de la sociedad civil en su prevención. De acuerdo con ello, establece la obligación de toda persona de avisar de la existencia de un incendio, y, en su caso, de colaborar en su combate. Asimismo, promueve campañas de concienciación y sensibilización ciudadana. Se pone también especial énfasis en la necesidad de coordinación de las diferentes Administraciones en la prevención y combate de los incendios. La ley propone la designación de las llamadas zonas de alto riesgo de incendio, que deberán estar provistas de su correspondiente plan de defensa. Asimismo, establece la obligación de restauración de los terrenos incendiados, quedando prohibido el cambio de uso forestal por razón del incendio.
Otro aspecto relevante de esta ley es la previsión de medidas de fomento de la gestión sostenible de los montes, mediante subvenciones y otros incentivos por las externalidades ambientales, además de considerar incluidos entre los fines de interés general los orientados a la gestión forestal sostenible, a efectos de la Ley 49/2002, de 23 de diciembre, de Régimen fiscal de las entidades sin fines lucrativos y de los incentivos fiscales al mecenazgo.
Con estas medidas se quiere contribuir al reconocimiento de los beneficios generales que los propietarios aportan a la sociedad con sus montes.
Para incidir una vez más en el impulso a la ordenación de todos los montes, los incentivos solamente serán aplicables a los montes que cuenten con instrumento de gestión, y además tendrán prioridad los montes declarados protectores o los montes catalogados.
Finalmente, se regula un régimen de infracciones y sanciones en las materias objeto de esta ley, estableciendo los criterios para la calificación de las infracciones según su gravedad y fijando las sanciones correspondientes.
Esta ley se dicta en virtud del artículo 149.1.8.ª, 14.ª, 15.ª, 18.ª y 23.ª de la Constitución, que reserva al Estado la competencia exclusiva en materia de legislación civil, hacienda general, fomento y coordinación de la investigación, bases del régimen jurídico de las Administraciones públicas y legislación básica sobre protección del medio ambiente y montes y aprovechamientos forestales, respectivamente.

TÍTULO I
Disposiciones generales

CAPÍTULO I Objeto y conceptos generales

[665]Artículo 1 Objeto

Esta ley tiene por objeto garantizar la conservación y protección de los montes españoles, promoviendo su restauración, mejora, sostenibilidad y aprovechamiento racional, apoyándose en la solidaridad colectiva y la cohesión territorial.

Artículo 2 Ámbito de aplicación

1. Esta ley es de aplicación a todos los montes españoles de acuerdo con el concepto contenido en el artículo 5. En el caso de los montes vecinales en mano común, esta ley les es aplicable sin perjuicio de lo establecido en su legislación especial.
2. A los terrenos de condición mixta agrosilvopastoral, y en particular a las dehesas, les será de aplicación esta ley en lo relativo a sus características y aprovechamientos forestales, sin perjuicio de la aplicación de la normativa que les corresponda por sus características agropecuarias.
3. Los montes que sean espacios naturales protegidos o formen parte de ellos se rigen por su legislación específica, así como por las disposiciones de esta ley en lo que no sea contrario a aquélla.
4. Las vías pecuarias que atraviesen o linden con montes se rigen por su legislación específica, así como por las disposiciones de esta ley, en lo que no sea contrario a aquélla.

Artículo 3 Principios

Son principios que inspiran esta ley:

a) La gestión sostenible de los montes.

b) El cumplimiento equilibrado de la multifuncionalidad de los montes en sus valores ambientales, económicos y sociales.

c) La planificación forestal en el marco de la ordenación del territorio.

d) El fomento de las producciones forestales y sus sectores económicos asociados.

e) La creación de empleo y el desarrollo del medio rural.

f) La conservación y restauración de la biodiversidad de los ecosistemas forestales.

g) La integración en la política forestal española de los objetivos de la acción internacional sobre protección del medio ambiente, especialmente en materia de desertificación, cambio climático y biodiversidad.

h) La colaboración y cooperación de las diferentes Administraciones públicas en la elaboración y ejecución de sus políticas forestales.

i) La participación en la política forestal de los sectores sociales y económicos implicados.

---

[665] Artículo 1 redactado por el apartado uno del artículo único de la Ley 10/2006, de 28 de abril, por la que se modifica la Ley 43/2003, de 21 de noviembre, de Montes («B.O.E.» 29 abril).Vigencia: 30 abril 2006

[666]j) Principio o enfoque de precaución, en virtud de la cual cuando exista una amenaza de reducción o pérdida sustancial de la diversidad biológica no debe alegarse la falta de pruebas científicas inequívocas como razón para aplazar las medidas encaminadas a evitar o reducir al mínimo esa amenaza.

k) Adaptación de los montes al Cambio Climático, fomentando una gestión encaminada a la resiliencia y resistencia de los montes al mismo.

Artículo 4 Función social de los montes

Los montes, independientemente de su titularidad, desempeñan una función social relevante, tanto como fuente de recursos naturales como por ser proveedores de múltiples servicios ambientales, entre ellos, de protección del suelo y del ciclo hidrológico; de fijación del carbono atmosférico; de depósito de la diversidad biológica y como elementos fundamentales del paisaje.
El reconocimiento de estos recursos y externalidades, de los que toda la sociedad se beneficia, obliga a las Administraciones públicas a velar en todos los casos por su conservación, protección, restauración, mejora y ordenado aprovechamiento.

Artículo 5 Concepto de monte

1. A los efectos de esta ley, se entiende por monte todo terreno en el que vegetan especies forestales arbóreas, arbustivas, de matorral o herbáceas, sea espontáneamente o procedan de siembra o plantación, que cumplan o puedan cumplir funciones ambientales, protectoras, productoras, culturales, paisajísticas o recreativas.
Tienen también la consideración de monte:

a) Los terrenos yermos, roquedos y arenales.

b) Las construcciones e infraestructuras destinadas al servicio del monte en el que se ubican.

c) Los terrenos agrícolas abandonados que cumplan las condiciones y plazos que determine la comunidad autónoma, y siempre que hayan adquirido signos inequívocos de su estado forestal.

d) Todo terreno que, sin reunir las características descritas anteriormente, se adscriba a la finalidad de ser repoblado o transformado al uso forestal, de conformidad con la normativa aplicable.

[667]e) Los enclaves forestales en terrenos agrícolas con la superficie mínima determinada por la Comunidad Autónoma.

2. No tienen la consideración de monte:

a) Los terrenos dedicados al cultivo agrícola.

b) Los terrenos urbanos y aquellos otros que excluya la comunidad autónoma en su normativa forestal y urbanística.

---

[666] Letra j) del artículo 3 introducida por el apartado dos del artículo único de la Ley 10/2006, de 28 de abril, por la que se modifica la Ley 43/2003, de 21 de noviembre, de Montes («B.O.E.» 29 abril).Vigencia: 30 abril 2006 Letra j) del artículo 3 introducida por el apartado dos del artículo único de la Ley 10/2006, de 28 de abril, por la que se modifica la Ley 43/2003, de 21 de noviembre, de Montes («B.O.E.» 29 abril).Vigencia: 30 abril 2006

[667] Letra e) del número 1 del artículo 5 introducida por el apartado tres del artículo único de la Ley 10/2006, de 28 de abril, por la que se modifica la Ley 43/2003, de 21 de noviembre, de Montes («B.O.E.» 29 abril).Vigencia: 30 abril 2006

3. Las comunidades autónomas, de acuerdo con las características de su territorio, podrán determinar la dimensión de la unidad administrativa mínima que será considerada monte a los efectos de la aplicación de esta ley.

Artículo 6 Definiciones

A los efectos de esta ley, se definen los siguientes términos:

a) Forestal: todo aquello relativo a los montes.

b) Especie forestal: especie arbórea, arbustiva, de matorral o herbácea que no es característica de forma exclusiva del cultivo agrícola.

c) Gestión: el conjunto de actividades de índole técnica y material relativas a la conservación, mejora y aprovechamiento del monte.

d) Selvicultura: conjunto de técnicas que tratan de la conservación, mejora, aprovechamiento y regeneración o, en su caso, restauración, de las masas forestales.

e) Gestión forestal sostenible: la organización, administración y uso de los montes de forma e intensidad que permita mantener su biodiversidad, productividad, vitalidad, potencialidad y capacidad de regeneración, para atender, ahora y en el futuro, las funciones ecológicas, económicas y sociales relevantes en el ámbito local, nacional y global, y sin producir daños a otros ecosistemas.

f) Repoblación forestal: introducción de especies forestales en un terreno mediante siembra o plantación. Puede ser forestación o reforestación.

g) Forestación: repoblación, mediante siembra o plantación, de un terreno que era agrícola o estaba dedicado a otros usos no forestales.

h) Reforestación: reintroducción de especies forestales, mediante siembra o plantación, en terrenos que estuvieron poblados forestalmente hasta épocas recientes, pero que quedaron rasos a causa de talas, incendios, vendavales, plagas, enfermedades u otros motivos.

i) Aprovechamientos forestales: los maderables y leñosos, incluida la biomasa forestal, los de corcho, pastos, caza, frutos, hongos, plantas aromáticas y medicinales, productos apícolas y los demás productos y servicios con valor de mercado característicos de los montes.

j) Plan de aprovechamiento: documento que describe el objeto del aprovechamiento y especifica la organización y medios a emplear, incluidas extracción y saca y, en su caso, las medidas para garantizar la sostenibilidad de acuerdo con las prácticas de buena gestión recogidas en la normativa de la comunidad autónoma o en las directrices del PORF.

k) Incendio forestal: el fuego que se extiende sin control sobre combustibles forestales situados en el monte.

l) Cambio del uso forestal: toda actuación material o acto administrativo que haga perder al monte su carácter de tal.

m) Instrumentos de gestión forestal: bajo esta denominación se incluyen los proyectos de ordenación de montes, planes dasocráticos, planes técnicos u otras figuras equivalentes.

n) Proyecto de ordenación de montes: documento que sintetiza la organización en el tiempo y el espacio de la utilización sostenible de los recursos forestales, maderables y no maderables, en un monte o grupo de montes, para lo cual debe incluir una descripción pormenorizada del terreno forestal en sus aspectos ecológicos, legales, sociales y económicos y, en particular, un inventario

forestal con un nivel de detalle tal que permita la toma de decisiones en cuanto a la selvicultura a aplicar en cada una de las unidades del monte y a la estimación de sus rentas.

ñ) Plan dasocrático o plan técnico: proyecto de ordenación de montes que, por su singularidad -pequeña extensión; funciones preferentes distintas a las de producción de madera o corcho; masas inmaduras (sin arbolado en edad de corta), etc.- precisan una regulación más sencilla de la gestión de sus recursos arbóreos. En consonancia, el inventario forestal podrá ser más simplificado, si bien será necesario que incorpore información sobre densidades en número de pies y áreas basimétricas, en el caso de montes arbolados.

o) Monte ordenado: el que dispone de instrumento de gestión forestal vigente.

p) Certificación forestal: procedimiento voluntario por el que una tercera parte independiente proporciona una garantía escrita tanto de que la gestión forestal es conforme con criterios de sostenibilidad como de que se realiza un seguimiento fiable desde el origen de los productos forestales.

q) Agente forestal: agente de la autoridad perteneciente a las Administraciones públicas que, de acuerdo con su propia normativa y con independencia de la denominación corporativa específica, puede tener encomendadas, entre otras funciones, las de policía y custodia de los bienes jurídicos de naturaleza forestal.

CAPÍTULO II Competencias de las Administraciones públicas

Artículo 7 Administración General del Estado

1. Corresponden a la Administración General del Estado en las materias relacionadas con esta ley las siguientes competencias de forma exclusiva:

[668]a) ...

b) La representación internacional de España en materia forestal.

2. Asimismo, corresponden a la Administración General del Estado, en colaboración con las comunidades autónomas y sin perjuicio de sus competencias en estos ámbitos, las funciones que se citan a continuación:

a) La definición de los objetivos generales de la política forestal española. En particular, aprobará los siguientes documentos:

1.º Estrategia forestal española.

2.º Plan forestal español.

3.º Programa de acción nacional contra la desertificación.

4.º Plan nacional de actuaciones prioritarias de restauración hidrológico-forestal.

b) La recopilación, elaboración y sistematización de la información forestal para mantener y actualizar la Estadística forestal española.

[668] Letra a) del número 1 del artículo 7 derogada por la disposición derogatoria única de la Ley 10/2006, de 28 de abril, por la que se modifica la Ley 43/2003, de 21 de noviembre, de Montes («B.O.E.» 29 abril).Vigencia: 30 abril 2006

[669]c) El establecimiento de las directrices comunes para la normalización de los medios materiales y de los equipamientos de personal de extinción de incendios forestales en todo el territorio español, así como el despliegue de medios estatales de apoyo a las comunidades autónomas, para la cobertura de los montes contra incendios.

d) El ejercicio de las funciones necesarias para la adopción de medidas fitosanitarias urgentes, así como velar por la adecuada ejecución, coordinación y seguimiento de las mismas, en situaciones excepcionales en las que exista grave peligro de extensión de plagas forestales, de conformidad con el artículo 16 de la Ley 43/2002, de 20 de noviembre, de sanidad vegetal.

e) La promoción de planes de formación y empleo del sector forestal.

f) La elaboración de programas de mejora genética y conservación de recursos genéticos forestales de ámbito nacional, así como el establecimiento de normas básicas sobre procedencia, producción, utilización y comercialización de los materiales forestales de reproducción y, en particular, la determinación de sus regiones de procedencia y el mantenimiento del Registro y del Catálogo Nacional de Materiales de Base.

[670]g) La elaboración y aprobación de las Instrucciones básicas para la ordenación y aprovechamiento de montes.

[671]h) ...

i) El fomento de la investigación científica y la innovación tecnológica en el ámbito forestal.

[672]3. Corresponde, asimismo, a la Administración General del Estado el ejercicio de aquellas otras competencias que le confiere la legislación y, en particular:

a) La coordinación de la llevanza del Catálogo de Montes de Utilidad Pública, así como la del Registro de montes protectores y montes con otras figuras de especial protección.

b) La colaboración en el diseño de las redes, la recopilación y comunicación a los órganos comunitarios de los datos obtenidos por las comunidades autónomas en su ámbito territorial, procedentes de las parcelas de las redes europeas para el seguimiento de las interacciones del monte con el medio ambiente.

Artículo 8 Comunidades autónomas

1. Las comunidades autónomas ejercen aquellas competencias que en materia de montes y aprovechamientos forestales, y las que en virtud de otros títulos competenciales que inciden en esta ley, tienen atribuidas en sus estatutos de autonomía.
2. La Comunidad Foral de Navarra ejerce las competencias en materia de montes y aprovechamientos forestales en los términos previstos en la Ley Orgánica 13/1982, de 10 de agosto, de Reintegración y Amejoramiento del Régimen Foral de Navarra.

---

[669] Letra c) del número 2 del artículo 7 redactada por el apartado cinco del artículo único de la Ley 10/2006, de 28 de abril, por la que se modifica la Ley 43/2003, de 21 de noviembre, de Montes («B.O.E.» 29 abril).Vigencia: 30 abril 2006

[670] Letra g) del número 2 del artículo 7 redactada por el apartado cinco del artículo único de la Ley 10/2006, de 28 de abril, por la que se modifica la Ley 43/2003, de 21 de noviembre, de Montes («B.O.E.» 29 abril).Vigencia: 30 abril 2006

[671] Letra h) del número 2 del artículo 7 derogada por la disposición derogatoria única de la Ley 10/2006, de 28 de abril, por la que se modifica la Ley 43/2003, de 21 de noviembre, de Montes («B.O.E.» 29 abril).Vigencia: 30 abril 2006

[672] Número 3 del artículo 7 redactado por el apartado seis del artículo único de la Ley 10/2006, de 28 de abril, por la que se modifica la Ley 43/2003, de 21 de noviembre, de Montes («B.O.E.» 29 abril).Vigencia: 30 abril 2006

Artículo 9 Administración local

Las entidades locales, en el marco de la legislación básica del Estado y de la legislación de las comunidades autónomas, ejercen las competencias siguientes:

a) La gestión de los montes de su titularidad no incluidos en el Catálogo de Montes de Utilidad Pública.

b) La gestión de los montes catalogados de su titularidad cuando así se disponga en la legislación forestal de la comunidad autónoma.

c) La disposición del rendimiento económico de los aprovechamientos forestales de todos los montes de su titularidad, sin perjuicio de lo dispuesto en el artículo 38 en relación con el fondo de mejoras de montes catalogados o, en su caso, de lo dispuesto en la normativa autonómica.

d) La emisión de informe preceptivo en el procedimiento de elaboración de los instrumentos de gestión relativos a los montes de su titularidad incluidos en el Catálogo de Montes de Utilidad Pública.

e) La emisión de otros informes preceptivos previstos en esta ley, relativos a los montes de su titularidad.

f) Aquellas otras que, en la materia objeto de esta ley, les atribuya, de manera expresa, la legislación forestal de la comunidad autónoma u otras leyes que resulten de aplicación.

Artículo 10 Órganos de coordinación y consultivo de la política forestal española

1. Corresponde a la Conferencia Sectorial de Medio Ambiente, asistida por la Comisión Nacional de Protección de la Naturaleza, la coordinación entre la Administración General del Estado y las comunidades autónomas para la preparación, estudio y desarrollo de las cuestiones propias de la política forestal española. A estos efectos, se constituye en el seno de la Comisión Nacional el Comité Forestal como órgano de trabajo específico en esta materia.
2. El Consejo Nacional de Bosques es el órgano consultivo y asesor de la Administración General del Estado en materia de montes y recursos forestales y sirve como instrumento de participación de todas aquellas partes interesadas en la planificación y organización del sector forestal.
[673]3. Tanto el Comité Forestal como el Consejo Nacional del Bosque deberán mantener reuniones con carácter semestral.

TÍTULO II
Clasificación y régimen jurídico de los montes

CAPÍTULO I Clasificación de los montes

Artículo 11 Montes públicos y montes privados

1. Por razón de su titularidad los montes pueden ser públicos o privados.
2. Son montes públicos los pertenecientes al Estado, a las comunidades autónomas, a las entidades locales y a otras entidades de derecho público.
3. Son montes privados los pertenecientes a personas físicas o jurídicas de derecho privado, ya sea individualmente o en régimen de copropiedad.

[673] Número 3 del artículo 10 introducido por el apartado siete del artículo único de la Ley 10/2006, de 28 de abril, por la que se modifica la Ley 43/2003, de 21 de noviembre, de Montes («B.O.E.» 29 abril).Vigencia: 30 abril 2006

4. Los montes vecinales en mano común tienen naturaleza especial derivada de su propiedad en común, sujeta a las limitaciones de indivisibilidad, inalienabilidad, imprescriptibilidad e inembargabilidad. Sin perjuicio de lo previsto en el artículo 2.1 de esta ley, se les aplicará lo dispuesto para los montes privados.

Artículo 12 Montes de dominio público y montes patrimoniales

1. Son de dominio público o demaniales e integran el dominio público forestal:

a) Por razones de servicio público, los montes incluidos en el Catálogo de Montes de Utilidad Pública a la entrada en vigor de esta ley, así como los que se incluyan en él de acuerdo con el artículo 16.

b) Los montes comunales, pertenecientes a las entidades locales, en tanto su aprovechamiento corresponda al común de los vecinos.

c) Aquellos otros montes que, sin reunir las características anteriores, hayan sido afectados a un uso o servicio público.

2. Son montes patrimoniales los de propiedad pública que no sean demaniales.

[674]*Artículo 12 bis Montes protectores y montes con otras figuras de especial protección*

Por razón de sus especiales características, los montes podrán clasificarse en protectores y montes con otras figuras de especial protección, de conformidad con lo establecido en el capítulo IV bis de esta ley.

[675]*Artículo 13 Montes catalogados de utilidad pública*

A partir de la entrada en vigor de esta ley, las comunidades autónomas podrán incluir en el Catálogo de Montes de Utilidad Pública los montes públicos comprendidos en alguno de los siguientes supuestos:

a) Que cumplan alguna de las características enumeradas en los artículos 24 y 24 bis.

b) Los que, sin reunir plenamente en su estado actual las características de los montes protectores o con otras figuras de especial protección, sean destinados a la restauración, repoblación o mejora forestal con los fines de protección de aquéllos.

c) Aquellos otros que establezca la comunidad autónoma en su legislación.

CAPÍTULO II Régimen jurídico de los montes públicos

Artículo 14 Régimen jurídico de los montes demaniales

Los montes del dominio público forestal son inalienables, imprescriptibles e inembargables y no están sujetos a tributo alguno que grave su titularidad.

Artículo 15 Régimen de usos en el dominio público forestal

1. La Administración gestora de los montes demaniales podrá dar carácter público a aquellos usos respetuosos con el medio natural, siempre que se realicen sin ánimo de lucro y de acuerdo con la normativa vigente, en particular con lo previsto en los instrumentos de planificación y gestión aplicables, y cuando sean compatibles con los aprovechamientos, autorizaciones o concesiones legalmente establecidos.

---

[674] Artículo 12 bis introducido por el apartado ocho del artículo único de la Ley 10/2006, de 28 de abril, por la que se modifica la Ley 43/2003, de 21 de noviembre, de Montes («B.O.E.» 29 abril).Vigencia: 30 abril 2006

[675] Artículo 13 redactado por el apartado nueve del artículo único de la Ley 10/2006, de 28 de abril, por la que se modifica la Ley 43/2003, de 21 de noviembre, de Montes («B.O.E.» 29 abril).Vigencia: 30 abril 2006

2. La Administración gestora de los montes demaniales someterá a otorgamiento de autorizaciones aquellas actividades que, de acuerdo con la normativa autonómica, la requieran por su intensidad, peligrosidad o rentabilidad. En los montes catalogados será preceptivo el informe favorable del órgano forestal de la comunidad autónoma.
3. Sin perjuicio de lo dispuesto en el apartado anterior, los aprovechamientos forestales en el dominio público forestal se regirán por lo que se establece en los artículos 36 y 37 de esta ley.
4. La Administración gestora de los montes demaniales someterá a otorgamiento de concesión todas aquellas actividades que impliquen una utilización privativa del dominio público forestal. En los montes catalogados, esta concesión requerirá el informe favorable de compatibilidad con la persistencia de los valores naturales del monte por parte del órgano forestal de la comunidad autónoma.
[676]5. En los procedimientos de concesión y autorización de actividades de servicios que vayan a realizarse en montes demaniales, sin perjuicio de lo dispuesto en la regulación de los montes comunales, se respetarán los principios de publicidad, objetividad, imparcialidad y transparencia. Se aplicará además el principio de concurrencia competitiva en los siguientes supuestos:

a) cuando se trate de una actividad de servicios que se promueva por la administración gestora del monte conforme a los instrumentos de planificación y gestión del mismo,

b) cuando el ejercicio de la actividad excluya el ejercicio de otras actividades por terceros.

Los criterios en que se basará la concesión y autorización para la realización de actividades de servicios estarán directamente vinculados a la protección del medioambiente.
La duración de dichas autorizaciones y concesiones será limitada de acuerdo con sus características, no dará lugar a renovación automática ni a ventajas a favor del anterior titular o personas especialmente vinculadas con él.

Artículo 16 Catálogo de Montes de Utilidad Pública

1. El Catálogo de Montes de Utilidad Pública es un registro público de carácter administrativo en el que se inscriben todos los montes declarados de utilidad pública.
2. La inclusión y exclusión de montes en el Catálogo de Montes de Utilidad Pública y la llevanza de éste corresponde a las comunidades autónomas en sus respectivos territorios. Las comunidades autónomas darán traslado al Ministerio de Medio Ambiente de las inscripciones que practiquen así como de las resoluciones administrativas y sentencias judiciales firmes que conlleven modificaciones en el catálogo, incluidas las que atañen a permutas, prevalencias y resoluciones que, con carácter general, supongan la revisión y actualización de los montes catalogados.
3. La inclusión en el Catálogo de Montes de Utilidad Pública de los montes públicos a los que se refiere el artículo 13 se hará de oficio o a instancias del titular, y se adoptará por acuerdo del órgano competente que determine cada comunidad autónoma, a propuesta de su respectivo órgano forestal, previa instrucción del correspondiente procedimiento en el que deberá ser oída la Administración titular y, en su caso, los titulares de derechos sobre dichos montes.
4. La exclusión de un monte del Catálogo de Montes de Utilidad Pública sólo procederá cuando haya perdido las características por las que fue catalogado y se regulará por el procedimiento descrito en el apartado anterior. La exclusión parcial o permuta de una parte no significativa de un monte catalogado podrá ser autorizada por la comunidad autónoma, a propuesta de su órgano forestal, siempre que suponga una mejor definición de la superficie del monte o una mejora para su gestión y conservación.
5. Con carácter excepcional, la comunidad autónoma, previo informe de su órgano forestal y, en su caso, de la entidad titular, podrá autorizar la exclusión o permuta de una parte de un monte catalogado por razones distintas a las previstas en el apartado anterior.

Artículo 17 Desafectación de montes demaniales

[676] Apartado 5 del artículo 15 introducido por el artículo 34 de la Ley 25/2009, de 22 de diciembre, de modificación de diversas leyes para su adaptación a la Ley sobre el libre acceso a las actividades de servicios y su ejercicio («B.O.E.» 23 diciembre).Vigencia: 27 diciembre 2009

1. La desafectación de los montes catalogados del dominio público forestal requerirá, sin perjuicio de lo previsto en el artículo 18.4, su previa exclusión del catálogo.
2. La desafectación de los restantes montes demaniales se tramitará por su Administración titular y requerirá, en todo caso, el informe favorable del órgano forestal de la comunidad autónoma.
3. La comunidad autónoma regulará el procedimiento de desafectación de los montes demaniales.

Artículo 18 Efectos jurídicos de la inclusión de los montes en el Catálogo de Montes de Utilidad Pública

[677]1. La titularidad que en el catálogo se asigne a un monte sólo puede impugnarse en juicio declarativo ordinario de propiedad ante los tribunales civiles, no permitiéndose el ejercicio de las acciones reales del artículo 250.1.7 de la Ley de Enjuiciamiento Civil.
2. En los casos en los que se promuevan juicios declarativos ordinarios de propiedad de montes catalogados, será parte demandada la comunidad autónoma, además de, en su caso, la entidad titular del monte.
3. La Administración titular o gestora inscribirá los montes catalogados, así como cualquier derecho sobre ellos, en el Registro de la Propiedad, mediante certificación acompañada por un plano topográfico del monte o el levantado para el deslinde, a escala apropiada. En la certificación expedida para dicha inscripción se incluirá la referencia catastral del inmueble o inmuebles que constituyan el monte catalogado, de acuerdo con la Ley 48/2002, de 23 de diciembre, del Catastro Inmobiliario.
[678]4. Cuando un monte catalogado se halle afectado por un expediente del cual pueda derivarse otra declaración de demanialidad distinta de la forestal, y sin perjuicio de lo que, en su caso, disponga la declaración de impacto ambiental, las Administraciones competentes buscarán cauces de cooperación al objeto de determinar cuál de tales declaraciones debe prevalecer.
En el supuesto de discrepancia entre las Administraciones, resolverá, según la Administración que haya tramitado el expediente, el Consejo de Ministros o el órgano que la comunidad autónoma determine. En el caso de que ambas fueran compatibles, la Administración que haya gestionado el expediente tramitará, en pieza separada, un expediente de concurrencia, para armonizar el doble carácter demanial.
Cuando se trate de montes afectados por obras o actuaciones de interés general del Estado, resolverá el Consejo de Ministros, oída la comunidad autónoma afectada.

Artículo 19 Características jurídicas de los montes patrimoniales

1. La usucapión o prescripción adquisitiva de los montes patrimoniales sólo se dará mediante la posesión en concepto de dueño, pública, pacífica y no interrumpida durante 30 años.
2. Se entenderá interrumpida la posesión a efectos de la prescripción por la realización de aprovechamientos forestales, por la iniciación de expedientes sancionadores o por cualquier acto posesorio realizado por la Administración propietaria del monte.

CAPÍTULO III Recuperación posesoria y deslinde de los montes públicos

Artículo 20 Investigación y recuperación posesoria de los montes demaniales

[679]1. Los titulares de los montes demaniales, junto con la Administración gestora en los montes catalogados, investigarán la situación de terrenos que se presuman pertenecientes al dominio público forestal, a cuyo efecto podrán recabar todos los datos e informes que se consideren necesarios.

---

[677] Número 1 del artículo 18 redactado por el apartado diez del artículo único de la Ley 10/2006, de 28 de abril, por la que se modifica la Ley 43/2003, de 21 de noviembre, de Montes («B.O.E.» 29 abril).Vigencia: 30 abril 2006

[678] Número 4 del artículo 18 redactado por el apartado once del artículo único de la Ley 10/2006, de 28 de abril, por la que se modifica la Ley 43/2003, de 21 de noviembre, de Montes («B.O.E.» 29 abril).Vigencia: 30 abril 2006

[679] Número 1 del artículo 20 redactado por el apartado doce del artículo único de la Ley 10/2006, de 28 de abril, por la que se modifica la Ley 43/2003, de 21 de noviembre, de Montes («B.O.E.» 29 abril).Vigencia: 30 abril 2006

2. Los titulares de los montes demaniales, junto con la Administración gestora en los montes catalogados, podrán ejercer la potestad de recuperación posesoria de los poseídos indebidamente por terceros, que no estará sometida a plazo y respecto a la que no se admitirán acciones posesorias ni procedimientos especiales.

Artículo 21 Deslinde de montes de titularidad pública

1. Los titulares de los montes públicos, junto con la Administración gestora en los montes catalogados, gozarán de la potestad de deslinde administrativo de sus montes.
[680]2. ...
3. El deslinde de los montes no catalogados se ajustará al procedimiento que determinen las respectivas Administraciones públicas titulares.
El deslinde de los montes catalogados se ajustará al procedimiento que determinen las comunidades autónomas y, cuando afecte a montes de titularidad estatal, será preceptivo el informe de la Abogacía del Estado.
4. Los deslindes deberán aprobarse a la vista de los documentos acreditativos o situaciones de posesión cualificada que acrediten la titularidad pública del monte objeto del deslinde, y establecerán sus límites con sus cabidas y plano, debiendo concretarse igualmente los gravámenes existentes.
5. Solamente tendrán valor y eficacia en el acto del apeo los títulos de dominio inscritos en el Registro de la Propiedad y aquellos otros que la Administración titular y el órgano forestal de la comunidad autónoma consideren con valor posesorio suficiente.
6. El deslinde aprobado y firme supone la delimitación del monte y declara con carácter definitivo su estado posesorio, a reserva de lo que pudiera resultar de un juicio declarativo de propiedad.
[681]7. La resolución será recurrible tanto por los interesados como por los colindantes ante la jurisdicción contencioso-administrativa, una vez agotada la vía administrativa, por razones de competencia o procedimiento, y ante la jurisdicción civil si lo que se discute es el dominio, la posesión o cualquier otro derecho real.
8. La resolución definitiva del expediente de deslinde es título suficiente, según el caso, para la inmatriculación del monte, para la inscripción de rectificación de la descripción de las fincas afectadas y para la cancelación de las anotaciones practicadas con motivo del deslinde en fincas excluidas del monte deslindado. Esta resolución no será título suficiente para rectificar los derechos anteriormente inscritos a favor de los terceros a que se refiere el artículo 34 de la Ley Hipotecaria.
9. Una vez que el acuerdo de aprobación del deslinde fuera firme, se procederá al amojonamiento, con participación, en su caso, de los interesados.
10. Podrá pedirse a nombre del Estado o de la comunidad autónoma, y se acordará por los jueces y tribunales, la nulidad de actuaciones en los procedimientos judiciales a que se refiere este artículo cuando no haya sido emplazada a su debido tiempo la representación procesal del Estado o la de la comunidad autónoma, cualquiera que sea el estado en el que se encuentren los referidos procedimientos.

CAPÍTULO IV Régimen de los montes privados

Artículo 22 Asientos registrales de montes privados

1. Toda inmatriculación o inscripción de exceso de cabida en el Registro de la Propiedad de un monte o de una finca colindante con monte demanial o ubicado en un término municipal en el que existan montes demaniales requerirá el previo informe favorable de los titulares de dichos montes y, para los montes catalogados, el del órgano forestal de la comunidad autónoma.
2. Tales informes se entenderán favorables si desde su solicitud por el registrador de la propiedad transcurre un plazo de tres meses sin que se haya recibido contestación. La nota marginal de presentación tendrá una validez de cuatro meses.

---

[680] Número 2 del artículo 21 derogado por la disposición derogatoria única de la Ley 10/2006, de 28 de abril, por la que se modifica la Ley 43/2003, de 21 de noviembre, de Montes («B.O.E.» 29 abril).Vigencia: 30 abril 2006

[681] Número 7 del artículo 21 redactado por el apartado trece del artículo único de la Ley 10/2006, de 28 de abril, por la que se modifica la Ley 43/2003, de 21 de noviembre, de Montes («B.O.E.» 29 abril).Vigencia: 30 abril 2006

3. Para los montes catalogados, los informes favorables o el silencio administrativo positivo derivado del apartado 2 no impedirán el ejercicio por la Administración de las oportunas acciones destinadas a la corrección del correspondiente asiento registral.

Artículo 23 Gestión de los montes privados

1. Los montes privados se gestionan por su titular.
2. Los titulares de estos montes podrán contratar su gestión con personas físicas o jurídicas de derecho público o privado o con los órganos forestales de las comunidades autónomas donde el monte radique.
3. La gestión de estos montes se ajustará, en su caso, al correspondiente instrumento de gestión o planificación forestal. La aplicación de dichos instrumentos será supervisada por el órgano forestal de la comunidad autónoma.

---

[682]CAPÍTULO IV BIS Régimen de los montes protectores y montes con otras figuras de especial protección

Artículo 24 Declaración de montes protectores

1. Podrán ser declarados protectores aquellos montes o terrenos forestales de titularidad pública o privada que se hallen comprendidos en alguno de los siguientes casos:

a) Los situados en cabeceras de cuencas hidrográficas y aquellos otros que contribuyan decisivamente a la regulación del régimen hidrológico, evitando o reduciendo aludes, riadas e inundaciones y defendiendo poblaciones, cultivos o infraestructuras.

b) Que se encuentren en las áreas de actuación prioritaria para los trabajos de conservación de suelos frente a procesos de erosión y de corrección hidrológico-forestal y, en especial, las dunas continentales.

c) Que eviten o reduzcan los desprendimientos de tierras o rocas y el aterramiento de embalses y aquellos que protejan cultivos e infraestructuras contra el viento.

d) Que se encuentren en los perímetros de protección de las captaciones superficiales y subterráneas de agua.

e) Que se encuentren formando parte de aquellos tramos fluviales de interés ambiental incluidos en los planes hidrológicos de cuencas.

f) Aquellos otros que se determinen por la legislación autonómica.

g) Que estén situados en áreas forestales declaradas de protección dentro de un Plan de Ordenación de Recursos Naturales o de un Plan de Ordenación de Recursos Forestales de conformidad con lo dispuesto en el artículo 31 de esta ley.
2. La declaración de monte protector se hará por la Administración de la comunidad autónoma correspondiente, previo expediente en el que, en todo caso, deberán ser oídos los propietarios y la entidad local donde radiquen. Igual procedimiento se seguirá para la desclasificación una vez que las circunstancias que determinaron su inclusión hubieran desaparecido.

Artículo 24 bis Declaración de otras figuras de especial protección de montes

---

[682] Capítulo IV bis introducido por el apartado catorce del artículo único de la Ley 10/2006, de 28 de abril, por la que se modifica la Ley 43/2003, de 21 de noviembre, de Montes («B.O.E.» 29 abril).Vigencia: 30 abril 2006, Capítulo IV bis introducido por el apartado catorce del artículo único de la Ley 10/2006, de 28 de abril, por la que se modifica la Ley 43/2003, de 21 de noviembre, de Montes («B.O.E.» 29 abril).Vigencia: 30 abril 2006

1. Las comunidades autónomas podrán establecer otras figuras de especial protección de los montes de titularidad pública o privada que presenten, entre otras, algunas de las siguientes características:

a) Que contribuyan a la conservación de la diversidad biológica, a través del mantenimiento de los sistemas ecológicos, la protección de la flora y la fauna o la preservación de la diversidad genética.

b) Que constituyan o formen parte de espacios naturales protegidos, áreas de la Red Natura 2000, reservas de la biosfera u otras figuras legales de protección, o se encuentren en sus zonas de influencia, así como los que constituyan elementos relevantes del paisaje.

c) Que estén incluidos dentro de las zonas de alto riesgo de incendio conforme a lo establecido en el artículo 48.

d) Por la especial significación de sus valores forestales.

e) Aquellos otros que se determinen por la legislación autonómica.

2. La declaración de otras figuras de especial protección de montes se hará por la Administración forestal de la comunidad autónoma correspondiente, previo expediente en el que, en todo caso, deberán ser oídos los propietarios y la entidad local donde radiquen. Igual procedimiento se seguirá para la desclasificación una vez que las circunstancias que determinaron su inclusión hubieran desaparecido.

Artículo 24 ter Registros de montes protectores y de montes con otras figuras de especial protección

1. Cuando las comunidades autónomas hayan declarado montes protectores y montes con otras figuras de especial protección deberán crear los registros públicos de carácter administrativo correspondientes.
2. En los registros de montes protectores y de montes con otras figuras de especial protección constarán las cargas, gravámenes y demás derechos reales que soporten los montes incluidos en ellos.
3. Las comunidades autónomas darán traslado al Ministerio de Medio Ambiente, al menos una vez al año, de las inscripciones o desclasificaciones que practiquen en los registros.

Artículo 24 quáter Montes protectores y con otras figuras de especial protección de titularidad privada

1. La gestión de los montes protectores y con otras figuras de especial protección de titularidad privada corresponde a sus propietarios, que deberán presentar a la Administración forestal de la comunidad autónoma el correspondiente proyecto de ordenación de montes o plan dasocrático, en caso de no disponer de instrumento de planificación de ordenación de recursos naturales o forestal vigente en la zona.
2. Las limitaciones que se establezcan en la gestión de los montes protectores y con otras figuras de especial protección por razón de las funciones ecológicas, de protección o sociales que cumplen podrán ser compensadas económicamente en los términos previstos en el capítulo III del título VI.
3. A través del Fondo para el patrimonio natural se fomentará la elaboración de proyectos de ordenación o planes dasocráticos.

CAPÍTULO V Derecho de adquisición preferente y unidades mínimas de actuación forestal

Artículo 25 Derecho de adquisición preferente. Tanteo y retracto

1. Las comunidades autónomas tendrán derecho de adquisición preferente, a reserva de lo dispuesto en el apartado 2, en los siguientes casos de transmisiones onerosas:

a) De montes de superficie superior a un límite a fijar por la comunidad autónoma correspondiente.

[683]b) De montes declarados protectores y con otras figuras de especial protección conforme a los artículos 24 y 24 bis.

2. En el caso de fincas o montes enclavados en un monte público o colindantes con él, el derecho de adquisición preferente corresponderá a la Administración titular del monte colindante o que contiene al enclavado. En el caso de montes colindantes con otros pertenecientes a distintas Administraciones públicas, tendrá prioridad en el ejercicio del derecho de adquisición preferente aquella cuyo monte tenga mayor linde común con el monte en cuestión.

3. No habrá derecho de adquisición preferente cuando se trate de aportación de capital en especie a una sociedad en la que los titulares transmitentes deberán ostentar una participación mayoritaria durante cinco años como mínimo.

4. Para posibilitar el ejercicio del derecho de adquisición preferente a través de la acción de tanteo, el transmitente deberá notificar fehacientemente a la Administración pública titular de ese derecho los datos relativos al precio y características de la transmisión proyectada, la cual dispondrá de un plazo de tres meses, a partir de dicha notificación, para ejercitar dicho derecho, mediante el abono o consignación de su importe en las referidas condiciones.

5. Los notarios y registradores no autorizarán ni inscribirán, respectivamente, las correspondientes escrituras sin que se les acredite previamente la práctica de dicha notificación de forma fehaciente.

6. Si se llevara a efecto la transmisión sin la indicada notificación previa, o sin seguir las condiciones reflejadas en ella, la Administración titular del derecho de adquisición preferente podrá ejercer acción de retracto en el plazo de un año contado desde la inscripción de la transmisión en el Registro de la Propiedad o, en su defecto, desde que la Administración hubiera tenido conocimiento oficial de las condiciones reales de dicha transmisión.

7. El derecho de retracto al que se refiere este artículo es preferente a cualquier otro.

Artículo 26 Límite a la segregación de montes

Serán indivisibles, salvo por causa no imputable al propietario, las parcelas forestales de superficie inferior al mínimo que establecerán las comunidades autónomas.

Artículo 27 Agrupación de montes

Las Administraciones públicas fomentarán la agrupación de montes, públicos o privados, con el objeto de facilitar una ordenación y gestión integrada mediante instrumentos de gestión forestal que asocien a pequeños propietarios.

TÍTULO III
Gestión forestal sostenible

CAPÍTULO I Información forestal

Artículo 28 Estadística forestal española

[683] Letra b) del número 1 del artículo 25 redactada por el apartado quince del artículo único de la Ley 10/2006, de 28 de abril, por la que se modifica la Ley 43/2003, de 21 de noviembre, de Montes («B.O.E.» 29 abril).Vigencia: 30 abril 2006

1. El Ministerio de Medio Ambiente coordinará con los demás órganos competentes de la Administración General del Estado y las comunidades autónomas la elaboración de la Estadística forestal española, que incluirá las siguientes materias:

a) El Inventario forestal nacional y su correspondiente Mapa forestal de España.

b) El Inventario nacional de erosión de suelos.

c) Repoblaciones y otras actividades forestales.

d) Relación de montes ordenados.

e) Producción forestal y actividades industriales forestales.

f) Incendios forestales.

g) Seguimiento de la interacción de los montes y el medio ambiente.

h) Caracterización del territorio forestal incluido en la Red Natura 2000.

[684]i) La diversidad biológica de los montes de España.

[685]j) Estado de protección y conservación de los principales ecosistemas forestales españoles y efectos del cambio climático en los mismos.

[686]k) La percepción social de los montes.

[687]A propuesta de la Comisión Nacional de Protección de la Naturaleza o del Consejo Nacional de Bosques, el Ministerio de Medio Ambiente podrá incluir en la Estadística forestal española otras operaciones estadísticas.

Toda la información recogida en los inventarios, así como el contenido que integra la Estadística forestal española tendrá carácter público, siendo aplicable la normativa de acceso a la información medioambiental.

2. Los órganos competentes en materia de estadística forestal de las comunidades autónomas y las demás Administraciones públicas proporcionarán al Ministerio de Medio Ambiente la información de carácter forestal de su ámbito de competencia necesaria para elaborar la Estadística forestal española y atender las demandas de información estadística de los organismos internacionales, así como para facilitar el acceso del ciudadano a la información forestal. En particular, antes del tercer cuatrimestre de cada año, proporcionarán la información estadística forestal que hayan elaborado sobre el año anterior.

3. El Ministerio de Medio Ambiente y el Ministerio de Agricultura, Pesca y Alimentación establecerán procedimientos de coordinación para que en los documentos de la Estadística forestal española y de la Estadística agroalimentaria, de sus respectivas competencias, exista una identidad de las definiciones de los usos y aprovechamientos forestales y agrícolas, así como de las superficies asignadas a cada uno de ellos.

4. El Ministerio de Medio Ambiente pondrá la información contenida en la Estadística forestal española a disposición de las comunidades autónomas y entidades locales, las empresas e industrias forestales y demás agentes interesados.

---

[684] Letra i) del número 1 del artículo 28 introducida por el número 1 del apartado dieciséis del artículo único de la Ley 10/2006, de 28 de abril, por la que se modifica la Ley 43/2003, de 21 de noviembre, de Montes («B.O.E.» 29 abril).Vigencia: 30 abril 2006

[685] Letra j) del número 1 del artículo 28 introducida por el número 1 del apartado dieciséis del artículo único de la Ley 10/2006, de 28 de abril, por la que se modifica la Ley 43/2003, de 21 de noviembre, de Montes («B.O.E.» 29 abril).Vigencia: 30 abril 2006

[686] Letra k) del número 1 del artículo 28 introducida por el número 1 del apartado dieciséis del artículo único de la Ley 10/2006, de 28 de abril, por la que se modifica la Ley 43/2003, de 21 de noviembre, de Montes («B.O.E.» 29 abril).Vigencia: 30 abril 2006

[687] Párrafo segundo del número 1 del artículo 28 introducido por el número 2 del apartado dieciséis del artículo único de la Ley 10/2006, de 28 de abril, por la que se modifica la Ley 43/2003, de 21 de noviembre, de Montes («B.O.E.» 29 abril).Vigencia: 30 abril 2006

5. La información utilizada para la elaboración de la Estadística forestal española quedará integrada en el banco de datos de la naturaleza. Periódicamente, el Ministerio de Medio Ambiente elaborará y publicará un informe forestal español, a partir del análisis de los datos de la Estadística forestal española.
6. El Inventario forestal nacional y el Mapa forestal de España, así como el Inventario nacional de erosión de suelos, tendrán carácter continuo y una periodicidad de actualización al menos decenal. Su elaboración se hará aplicando criterios y metodología comunes para todo el territorio español.

CAPÍTULO II Planificación forestal

Artículo 29 Estrategia forestal española

1. La Estrategia forestal española, como documento de referencia para establecer la política forestal española, contendrá el diagnóstico de la situación de los montes y del sector forestal español, las previsiones de futuro, de conformidad con sus propias necesidades y con los compromisos internacionales contraídos por España, y las directrices que permiten articular la política forestal española.
[688]2. El Ministerio de Medio Ambiente, oídos los ministerios afectados, elaborará la Estrategia forestal española, con la participación de las comunidades autónomas y con el informe de la Comisión Nacional de Protección de la Naturaleza y del Consejo Nacional de Bosques y previo informe favorable de la conferencia sectorial. El Consejo de Ministros aprobará la Estrategia forestal española, mediante acuerdo.
[689]3. Cuando las circunstancias lo aconsejen, y en cualquier caso antes de cada revisión del Plan forestal español, la Estrategia forestal española será revisada a propuesta de la Comisión Nacional de Protección de la Naturaleza o del Consejo Nacional de Bosques. La revisión se tramitará y aprobará con arreglo a lo dispuesto en el apartado 2.

Artículo 30 Plan forestal español

1. El Plan forestal español, como instrumento de planificación a largo plazo de la política forestal española, desarrollará la Estrategia forestal española.
[690]2. El Ministerio de Medio Ambiente elaborará el Plan forestal español con la participación de las comunidades autónomas, teniendo en cuenta los planes forestales de aquéllas y con los informes de la Comisión Nacional de Protección de la Naturaleza y del Consejo Nacional de Bosques y previo informe favorable de la Conferencia Sectorial. El Consejo de Ministros elaborará el Plan forestal español mediante acuerdo.
3. El Plan forestal español será revisado cada 10 años, o en un plazo inferior cuando las circunstancias así lo aconsejen, a propuesta de la Comisión Nacional de Protección de la Naturaleza o del Consejo Nacional de Bosques. La revisión se tramitará y aprobará con arreglo a lo dispuesto en el apartado 2.

Artículo 31 Planes de ordenación de los recursos forestales

1. Las comunidades autónomas podrán elaborar los planes de ordenación de recursos forestales (PORF) como instrumentos de planificación forestal, constituyéndose en una herramienta en el marco de la ordenación del territorio.
2. El contenido de estos planes será obligatorio y ejecutivo en las materias reguladas en esta ley. Asimismo, tendrán carácter indicativo respecto de cualesquiera otras actuaciones, planes o programas sectoriales.

---

[688] Número 2 del artículo 29 redactado por el número 1 del apartado diecisiete del artículo único de la Ley 10/2006, de 28 de abril, por la que se modifica la Ley 43/2003, de 21 de noviembre, de Montes («B.O.E.» 29 abril).Vigencia: 30 abril 2006

[689] Número 3 del artículo 29 redactado por el número 2 del apartado diecisiete del artículo único de la Ley 10/2006, de 28 de abril, por la que se modifica la Ley 43/2003, de 21 de noviembre, de Montes («B.O.E.» 29 abril).Vigencia: 30 abril 2006

[690] Número 2 del artículo 30 redactado por el apartado dieciocho del artículo único de la Ley 10/2006, de 28 de abril, por la que se modifica la Ley 43/2003, de 21 de noviembre, de Montes («B.O.E.» 29 abril).Vigencia: 30 abril 2006

3. Con carácter previo a la elaboración de los PORF, las comunidades autónomas definirán los territorios que, de acuerdo con esta ley y con su normativa autonómica, tienen la consideración de monte.
4. El ámbito territorial de los PORF serán los territorios forestales con características geográficas, socioeconómicas, ecológicas, culturales o paisajísticas homogéneas, de extensión comarcal o equivalente. Se podrán adaptar a aquellas comarcalizaciones y divisiones de ámbito subregional planteadas por la ordenación del territorio u otras específicas divisiones administrativas propias de las comunidades autónomas.
5. Las comunidades autónomas, a propuesta de su órgano forestal, delimitarán los territorios forestales a los que se deberá dotar de su correspondiente PORF, cuando las condiciones de mercado de los productos forestales, los servicios y beneficios generados por los montes o cualquier otro aspecto de índole forestal que se estime conveniente sean de especial relevancia socioeconómica en tales territorios.
6. Las comunidades autónomas, a propuesta de su órgano forestal, elaborarán y aprobarán los PORF y determinarán la documentación y contenido de estos que, con independencia de su denominación, podrán incluir los siguientes elementos:

a) Delimitación del ámbito territorial y caracterización del medio físico y biológico.

b) Descripción y análisis de los montes y los paisajes existentes en ese territorio, sus usos y aprovechamientos actuales, en particular los usos tradicionales, así como las figuras de protección existentes, incluyendo las vías pecuarias.

c) Aspectos jurídico-administrativos: titularidad, montes catalogados, mancomunidades, agrupaciones de propietarios, proyectos de ordenación u otros instrumentos de gestión o planificación vigentes.

d) Características socioeconómicas: demografía, disponibilidad de mano de obra especializada, tasas de paro, industrias forestales, incluidas las dedicadas al aprovechamiento energético de la biomasa forestal y las destinadas al desarrollo del turismo rural.

e) Zonificación por usos y vocación del territorio. Objetivos, compatibilidades y prioridades.

f) Planificación de las acciones necesarias para el cumplimiento de los objetivos fijados en el plan, incorporando las previsiones de repoblación, restauración hidrológico-forestal, prevención y extinción de incendios, regulación de usos recreativos y ordenación de montes, incluyendo, cuando proceda, la ordenación cinegética, pascícola y micológica.

g) Establecimiento del marco en el que podrán suscribirse acuerdos, convenios y contratos entre la Administración y los propietarios para la gestión de los montes.

h) Establecimiento de las directrices para la ordenación y aprovechamiento de los montes, garantizando que no se ponga en peligro la persistencia de los ecosistemas y se mantenga la capacidad productiva de los montes.

i) Criterios básicos para el control, seguimiento, evaluación y plazos para la revisión del plan.
7. La elaboración de estos planes incluirá necesariamente la consulta a las entidades locales y, a través de sus órganos de representación, a los propietarios forestales privados, a otros usuarios legítimos afectados y a los demás agentes sociales e institucionales interesados, así como los trámites de información pública.
8. Cuando exista un plan de ordenación de recursos naturales de conformidad con la Ley 4/1989, de 27 de marzo, de Conservación de los Espacios Naturales y de la Flora y Fauna Silvestres, u otro plan equivalente de acuerdo con la normativa autonómica, que abarque el mismo territorio forestal que el delimitado según el apartado 5, estos planes podrán tener el carácter de PORF, siempre y cuando

cuenten con el informe favorable del órgano forestal, cuando éste sea distinto del órgano que aprueba el PORN.

CAPÍTULO III Ordenación de montes

[691]Artículo 32 La gestión forestal sostenible. Directrices básicas comunes para la ordenación y el aprovechamiento de montes

1. Los montes deben ser gestionados de forma sostenible, integrando los aspectos ambientales con las actividades económicas, sociales y culturales, con la finalidad de conservar el medio natural al tiempo que generar empleo y colaborar al aumento de la calidad de vida y expectativas de desarrollo de la población rural.
2. El Gobierno, previa consulta al Consejo Nacional de Bosques, la Comisión Nacional de Protección de la Naturaleza y las comunidades autónomas, a través de la Conferencia Sectorial, aprobará las directrices básicas comunes de ordenación y aprovechamiento de montes, en relación con los siguientes aspectos:

a) La adaptación a los montes españoles de los criterios e indicadores de sostenibilidad, su evaluación y seguimiento, de conformidad con los criterios establecidos en resoluciones internacionales y convenios en los que España sea parte y, en particular, los requeridos para los montes incluidos en la Red Natura 2000.

b) El contenido mínimo de las instrucciones de ordenación y aprovechamiento de montes, para garantizar su gestión sostenible.
3. Corresponde a las comunidades autónomas la aprobación de las instrucciones de ordenación y aprovechamiento de montes.

Artículo 33 Proyectos de ordenación de montes y planes dasocráticos

1. Las Administraciones publicas impulsarán técnica y económicamente la ordenación de todos los montes.
[692]2. Los montes públicos y privados deberán contar con un proyecto de ordenación de montes, plan dasocrático u otro instrumento de gestión equivalente.
Estarán exentos de la obligación establecida en el párrafo anterior los montes de superficie inferior al mínimo que determinarán las comunidades autónomas de acuerdo con las características de su territorio forestal.
3. La elaboración de dichos instrumentos se hará a instancias del titular del monte o del órgano forestal de la comunidad autónoma, debiendo ser aprobados, en todo caso, por este último.
[693]4. El contenido mínimo de los proyectos de ordenación de montes y planes dasocráticos se determinará en las directrices básicas comunes para la ordenación y el aprovechamiento de montes establecidas en el artículo 32 de esta ley. La elaboración de estos instrumentos deberá ser dirigida y supervisada por profesionales con titulación forestal universitaria y deberá tener como referencia, en su caso, el PORF en cuyo ámbito se encuentre el monte.
[694]5. ...

---

[691] Artículo 32 redactado por el apartado diecinueve del artículo único de la Ley 10/2006, de 28 de abril, por la que se modifica la Ley 43/2003, de 21 de noviembre, de Montes («B.O.E.» 29 abril).Vigencia: 30 abril 2006

[692] Número 2 del artículo 33 redactado por el número 1 del apartado veinte del artículo único de la Ley 10/2006, de 28 de abril, por la que se modifica la Ley 43/2003, de 21 de noviembre, de Montes («B.O.E.» 29 abril).Vigencia: 30 abril 2006

[693] Número 4 del artículo 33 redactado por el número 1 del apartado veinte del artículo único de la Ley 10/2006, de 28 de abril, por la que se modifica la Ley 43/2003, de 21 de noviembre, de Montes («B.O.E.» 29 abril).Vigencia: 30 abril 2006

[694] Número 5 del artículo 33 suprimido por el número 2 del apartado veinte del artículo único de la Ley 10/2006, de 28 de abril, por la que se modifica la Ley 43/2003, de 21 de noviembre, de Montes («B.O.E.» 29 abril).Vigencia: 30 abril 2006

[695]Artículo 34 Gestión de montes catalogados, montes protectores y montes con otras figuras de especial protección

1. Los montes protectores, así como los montes catalogados que reúnan las características enumeradas en los artículos 13.b) y 24.1, se gestionarán con el fin de lograr la máxima estabilidad de la masa forestal, se evitará, en su caso, la fragmentación ecológica de los montes y se aplicarán métodos silvícolas que persigan prioritariamente el control de la erosión, del peligro de incendio, de los daños por nieve, vendavales, inundaciones y riadas o de otros riesgos para las características protectoras del monte.
2. Los montes con otras figuras de especial protección, así como los montes catalogados que reúnan las características enumeradas en el artículo 24 bis.1, se gestionarán para garantizar su mantenimiento en un estado de conservación favorable o, en su caso, para la restauración de los valores que motivaron dicha declaración.
3. La gestión de los montes protectores o con otras figuras de especial protección que no dispongan de proyecto de ordenación de montes o plan dasocrático se ajustará al instrumento de planificación vigente en la zona. Si tampoco existiera este instrumento, los aprovechamientos que se quieran realizar en estos montes deberán atenerse a lo establecido en el artículo 37 y, en todo caso, siempre asegurando la conservación de los valores que determinaron su declaración.
4. La gestión de los montes con otras figuras de especial protección incluidos en zonas de alto riesgo de incendio forestal se ajustará a lo establecido en el artículo 48.
5. En los instrumentos de gestión de estos montes se incluirán, en su caso, medidas concretas a fin de establecer corredores biológicos entre estos montes y otros de similar catalogación, o entre estos montes y otros espacios naturales protegidos o de interés, a través de ríos, cañadas y otras vías de comunicación natural, con el fin de evitar el aislamiento de sus poblaciones, y de fomentar el trasiego de especies y la diversidad genética.

[696]Artículo 35 Certificación forestal

Las Administraciones públicas promoverán el desarrollo de los sistemas de certificación, garantizando que el proceso de certificación forestal sea voluntario, transparente y no discriminatorio, así como velarán por que los sistemas de certificación forestal establezcan requisitos en relación con los criterios ambientales, económicos y sociales que permitan su homologación internacional.

[697]Artículo 35. bis Compra responsable de productos forestales

En los procedimientos de contratación pública, las Administraciones públicas adoptarán las medidas oportunas para evitar la adquisición de madera y productos derivados procedentes de talas ilegales de terceros países y para favorecer la adquisición de aquellos procedentes de bosques certificados.
Las Administraciones públicas fomentarán el consumo responsable de estos productos por parte de los ciudadanos, mediante campañas de divulgación.

CAPÍTULO IV Aprovechamientos forestales

Artículo 36 Aprovechamientos forestales

1. El titular del monte será en todos los casos el propietario de los recursos forestales producidos en su monte, incluidos frutos espontáneos, y tendrá derecho a su aprovechamiento conforme a lo establecido en esta ley y en la normativa autonómica.
2. Los aprovechamientos de los recursos forestales se realizarán de acuerdo con las prescripciones para la gestión de montes establecidas en los correspondientes planes de ordenación de recursos

[695] Artículo 34 redactado por el apartado veintiuno del artículo único de la Ley 10/2006, de 28 de abril, por la que se modifica la Ley 43/2003, de 21 de noviembre, de Montes («B.O.E.» 29 abril).Vigencia: 30 abril 2006

[696] Artículo 35 redactado por el apartado veintidós del artículo único de la Ley 10/2006, de 28 de abril, por la que se modifica la Ley 43/2003, de 21 de noviembre, de Montes («B.O.E.» 29 abril).Vigencia: 30 abril 2006

[697] Artículo 35 bis introducido por el apartado veintitrés del artículo único de la Ley 10/2006, de 28 de abril, por la que se modifica la Ley 43/2003, de 21 de noviembre, de Montes («B.O.E.» 29 abril).Vigencia: 30 abril 2006

forestales, cuando existan. Se ajustarán también, en su caso, a lo que concretamente se consigne en el proyecto de ordenación de montes, plan dasocrático o instrumento de gestión equivalente vigente.
3. El órgano forestal de la comunidad autónoma regulará los aprovechamientos no maderables. Dichos aprovechamientos, y en particular el de pastos, deberán estar, en su caso, expresamente regulados en los correspondientes instrumentos de gestión forestal o PORF en cuyo ámbito se encuentre el monte en cuestión.
4. Los aprovechamientos en los montes del dominio público forestal podrán ser enajenados por sus titulares en el marco de lo establecido en el artículo 15, así como de lo previsto en la legislación patrimonial que les resulte de aplicación.
5. Los aprovechamientos en los montes afectados por las zonas de servidumbre, policía, o afección de los dominios públicos hidráulico, marítimo-terrestre, de carreteras o ferroviario no precisarán de la autorización de los órganos competentes de dichos dominios, siempre y cuando tales montes dispongan de instrumentos de gestión cuya aprobación por el órgano forestal de la comunidad autónoma haya sido informada favorablemente por los órganos de gestión de los dominios públicos mencionados.

Artículo 37 Aprovechamientos maderables y leñosos

Los aprovechamientos maderables y leñosos se regularán por el órgano forestal de la comunidad autónoma. En los montes no gestionados por dicho órgano forestal, estos aprovechamientos estarán sometidos a las siguientes condiciones básicas:

a) Cuando exista proyecto de ordenación, plan dasocrático o instrumento de gestión equivalente, o el monte esté incluido en el ámbito de aplicación de un PORF y éste así lo prevea, el titular de la explotación del monte deberá notificar previamente el aprovechamiento al órgano forestal de la comunidad autónoma, al objeto de que éste pueda comprobar su conformidad con lo previsto en el instrumento de gestión o, en su caso, de planificación. La denegación o condicionamiento del aprovechamiento sólo podrá producirse en el plazo que determine la normativa autonómica mediante resolución motivada, entendiéndose aceptado caso de no recaer resolución expresa en dicho plazo.

[698]b) En caso de no existir dichos instrumentos, estos aprovechamientos requerirán autorización administrativa previa.

Artículo 38 Fondo de mejoras en montes catalogados

Las entidades locales titulares de montes catalogados aplicarán a un fondo de mejoras, cuyo destino será la conservación y mejora de los montes incluidos en el Catálogo de Montes de Utilidad Pública, una cuantía que fijarán las comunidades autónomas y que no será inferior al 15 por ciento del valor de sus aprovechamientos forestales o de los rendimientos obtenidos por ocupaciones u otras actividades desarrolladas en el monte. Dicho fondo será administrado por el órgano forestal de la comunidad autónoma, salvo que ésta lo transfiera a la entidad local titular.

TÍTULO IV
Conservación y protección de montes

CAPÍTULO I Usos del suelo

Artículo 39 Delimitación del uso forestal en el planeamiento urbanístico

Los instrumentos de planeamiento urbanístico, cuando afecten a la calificación de terrenos forestales, requerirán el informe de la Administración forestal competente. Dicho informe será vinculante si se trata de montes catalogados o protectores.

Artículo 40 Cambio del uso forestal y modificación de la cubierta vegetal

[698] Letra b) del artículo 37 redactada por el apartado veinticuatro del artículo único de la Ley 10/2006, de 28 de abril, por la que se modifica la Ley 43/2003, de 21 de noviembre, de Montes («B.O.E.» 29 abril).Vigencia: 30 abril 2006

1. El cambio del uso forestal de un monte cuando no venga motivado por razones de interés general, y sin perjuicio de lo dispuesto en el artículo 18.4 y de la normativa ambiental aplicable, tendrá carácter excepcional y requerirá informe favorable del órgano forestal competente y, en su caso, del titular del monte.
2. La Administración forestal competente podrá regular un procedimiento más simplificado para la autorización del cambio de uso en aquellas plantaciones forestales temporales para las que se solicite una reversión a usos anteriores no forestales.
3. La Administración forestal competente regulará los casos en los que, sin producirse cambio de uso forestal, se requiera autorización para la modificación sustancial de la cubierta vegetal del monte.

CAPÍTULO II Conservación de suelos, lucha contra la erosión y la desertificación y restauración hidrológico-forestal

Artículo 41 Plan Nacional de Actuaciones Prioritarias de Restauración Hidrológico-Forestal y Programa de Acción Nacional contra la Desertificación

[699]1. Corresponde al Ministerio de Medio Ambiente, en colaboración con el Ministerio de Agricultura, Pesca y Alimentación y con las comunidades autónomas, la elaboración y aprobación del Programa de Acción Nacional contra la Desertificación. La aplicación y seguimiento del Programa corresponde al Ministerio de Medio Ambiente, al Ministerio de Agricultura, Pesca y Alimentación ya las comunidades autónomas, en el ámbito de sus respectivas competencias, de acuerdo con el principio de coordinación.
2. El Programa de Acción Nacional contra la Desertificación tendrá como objetivos la prevención y la reducción de la degradación de las tierras, la rehabilitación de tierras parcialmente degradadas y la recuperación de tierras desertificadas para contribuir al logro del desarrollo sostenible de las zonas áridas, semiáridas y subhúmedas secas del territorio español.
[700]3. Asimismo, corresponde al Ministerio de Medio Ambiente, en colaboración con las comunidades autónomas, la elaboración y aprobación del Plan Nacional de actuaciones prioritarias de restauración hidrológico-forestal. La aplicación y seguimiento del plan corresponde al Ministerio de Medio Ambiente y a las comunidades autónomas, en el ámbito de sus respectivas competencias, de acuerdo con el principio de coordinación.
4. El Plan Nacional de Actuaciones Prioritarias de Restauración Hidrológico-Forestal diagnosticará e identificará, por subcuencas, los procesos erosivos, clasificándolos según la intensidad de los mismos y su riesgo potencial para poblaciones, cultivos e infraestructuras, definiendo las zonas prioritarias de actuación, valorando las acciones a realizar y estableciendo la priorización y programación temporal de las mismas.
En la elaboración o posterior aplicación del plan, las comunidades autónomas podrán delimitar zonas de peligro por riesgo de inundaciones o intrusiones de nieve que afecten a poblaciones o asentamientos humanos. Estas zonas deberán contar con planes específicos de restauración hidrológico-forestal de actuación obligatoria para todas las Administraciones públicas.
Artículo 42 Declaración del interés general de las actuaciones de restauración hidrológico-forestal fuera del dominio público hidráulico
El Ministerio de Medio Ambiente podrá declarar de interés general actuaciones de restauración hidrológico-forestal fuera del dominio público hidráulico a petición de las comunidades autónomas afectadas.

CAPÍTULO III Incendios forestales

[699] Número 1 del artículo 41 redactado por el apartado veinticinco del artículo único de la Ley 10/2006, de 28 de abril, por la que se modifica la Ley 43/2003, de 21 de noviembre, de Montes («B.O.E.» 29 abril).Vigencia: 30 abril 2006

[700] Número 3 del artículo 41 redactado por el apartado veintiséis del artículo único de la Ley 10/2006, de 28 de abril, por la que se modifica la Ley 43/2003, de 21 de noviembre, de Montes («B.O.E.» 29 abril).Vigencia: 30 abril 2006

Artículo 43 Defensa contra incendios forestales

Corresponde a las Administraciones públicas competentes la responsabilidad de la organización de la defensa contra los incendios forestales. A tal fin, deberán adoptar, de modo coordinado, medidas conducentes a la prevención, detección y extinción de los incendios forestales, cualquiera que sea la titularidad de los montes.

Artículo 44 Prevención de los incendios forestales

1. La Administración General del Estado y las comunidades autónomas organizarán coordinadamente programas específicos de prevención de incendios forestales basados en investigaciones sobre su causalidad y, en particular, sobre las motivaciones que puedan ocasionar intencionalidad en su origen.
2. Asimismo, las Administraciones públicas desarrollarán programas de concienciación y sensibilización para la prevención de incendios forestales, fomentando la participación social y favoreciendo la corresponsabilidad de la población en la protección del monte.
3. Las comunidades autónomas regularán en montes y áreas colindantes el ejercicio de todas aquellas actividades que puedan dar lugar a riesgo de incendio, y establecerán normas de seguridad aplicables a las urbanizaciones, otras edificaciones, obras, instalaciones eléctricas e infraestructuras de transporte en terrenos forestales y sus inmediaciones, que puedan implicar peligro de incendios o ser afectadas por estos. Asimismo, podrán establecer limitaciones al tránsito por los montes, llegando a suprimirlo cuando el peligro de incendios lo haga necesario.
4. Las Fuerzas y los Cuerpos de Seguridad del Estado, así como las instituciones autonómicas y locales, cada uno de conformidad con su normativa reguladora y en el ejercicio de sus competencias y, en su caso, de conformidad con la planificación en materia de protección civil, intervendrán en la prevención de los incendios forestales mediante vigilancia disuasoria e investigación específica de las causas y en la movilización de personal y medios para la extinción.
5. Las Administraciones públicas podrán regular la constitución de grupos de voluntarios para colaborar en la prevención y extinción y cuidarán de la formación de las personas seleccionadas para desarrollar estas tareas. Igualmente fomentarán las agrupaciones de propietarios de montes y demás personas o entidades interesadas en la conservación de los montes y su defensa contra los incendios.

Artículo 45 Obligación de aviso

Toda persona que advierta la existencia o iniciación de un incendio forestal estará obligada a avisar a la autoridad competente o a los servicios de emergencia y, en su caso, a colaborar, dentro de sus posibilidades, en la extinción del incendio.

Artículo 46 Organización de la extinción de los incendios forestales

[701]1. Para facilitar la colaboración entre los dispositivos de extinción de incendios forestales, de forma que sea posible la asistencia recíproca de las Administraciones competentes y la utilización conjunta de los medios personales y materiales, la Administración General del Estado, en colaboración con las comunidades autónomas, a propuesta de la Comisión Nacional de Protección de la Naturaleza, asistida por el Comité de Lucha contra Incendios Forestales, establecerá las directrices comunes para la formación, preparación y equipamiento del personal y para la normalización de los medios materiales.
2. El órgano competente de la comunidad autónoma establecerá para la extinción de cada incendio, salvo en aquellos que se juzgue innecesario por su pequeña entidad, un mando unificado y estructurado por funciones, basado en los objetivos de eficacia y seguridad. El director técnico de la extinción será un profesional que haya recibido formación acreditada específica sobre comportamiento del fuego forestal y técnicas adecuadas para su extinción.
3. En el caso de incendios en zonas limítrofes de dos o más comunidades autónomas, los órganos competentes de éstas coordinarán sus dispositivos de extinción. Cuando se solicite en estos incendios la intervención de medios de la Administración General del Estado, ésta podrá exigir a las comunidades autónomas afectadas la constitución de una dirección unificada de los trabajos de extinción. A su vez, la

[701] Número 1 del artículo 46 redactado por el apartado veintisiete del artículo único de la Ley 10/2006, de 28 de abril, por la que se modifica la Ley 43/2003, de 21 de noviembre, de Montes («B.O.E.» 29 abril).Vigencia: 30 abril 2006

Administración General del Estado podrá, a petición de las comunidades autónomas, destinar personal técnico cualificado para asesorar a dicha dirección unificada.
4. En caso de declaración de situación de emergencia, se estará a lo dispuesto en la normativa de protección civil para emergencia por incendios forestales.

Artículo 47 Trabajos de extinción

[702]1. El director o responsable técnico de las tareas de extinción tiene la condición de agente de la autoridad y podrá movilizar medios públicos y privados para actuar en la extinción de acuerdo con un plan de operaciones. Asimismo, podrá disponer, cuando sea necesario y aunque no se pueda contar con la autorización de los propietarios respectivos, la entrada de equipos y medios en fincas forestales o agrícolas, la circulación por caminos privados, la apertura de brechas en muros o cercas, la utilización de aguas, la apertura de cortafuegos de urgencia y la quema anticipada mediante la aplicación de contrafuegos, en zonas que se estime que, dentro de una normal previsión, pueden ser consumidas por el incendio. La autoridad local podrá movilizar medios públicos o privados adicionales para actuar en la extinción, según el plan de operación del director técnico.
2. Se considerará prioritaria la utilización por los servicios de extinción de las infraestructuras públicas, tales como carreteras, líneas telefónicas, aeropuertos, embalses, puertos de mar y todas aquellas necesarias para la comunicación y aprovisionamiento de dichos servicios, sin perjuicio de las normas específicas de utilización de cada una de ellas.
[703]3. La Administración responsable de la extinción adoptará las medidas oportunas para garantizar la defensa jurídica del director técnico y del personal bajo su mando en los procedimientos seguidos ante los órdenes jurisdiccionales civil y penal por posibles responsabilidades derivadas de las órdenes impartidas y las acciones ejecutadas en relación con la extinción del incendio.

Artículo 48 Zonas de alto riesgo de incendio

1. Aquellas áreas en las que la frecuencia o virulencia de los incendios forestales y la importancia de los valores amenazados hagan necesarias medidas especiales de protección contra los incendios, podrán ser declaradas zonas de alto riesgo de incendio o de protección preferente.
2. Corresponde a las comunidades autónomas la declaración de zonas de alto riesgo y la aprobación de sus planes de defensa.
[704]3. Para cada una de estas zonas se formulará un Plan de Defensa que, además de todo aquello que establezca el correspondiente Plan autonómico de emergencias, deberá considerar, como mínimo:

a) Los problemas socioeconómicos que puedan existir en la zona y que se manifiesten a través de la provocación reiterada de incendios o del uso negligente del fuego, así como la determinación de las épocas del año de mayor riesgo de incendios forestales.

b) Los trabajos de carácter preventivo que resulte necesario realizar, incluyendo los tratamientos selvícolas que procedan, áreas cortafuegos, vías de acceso y puntos de agua que deban realizar los propietarios de los montes de la zona, así como los plazos de ejecución. Asimismo, el plan de defensa contendrá las modalidades de ejecución de los trabajos, en función del estado legal de los terrenos, mediante convenios, acuerdos, cesión temporal de los terrenos a la Administración, ayudas o subvenciones o, en su caso, ejecución subsidiaria por la Administración.

c) El establecimiento y disponibilidad de los medios de vigilancia y extinción necesarios para dar cobertura a toda la superficie forestal de la zona, con las previsiones para su financiación.

d) La regulación de los usos que puedan dar lugar a riesgo de incendios forestales.

---

[702] Número 1 del artículo 47 redactado por el apartado veintiocho del artículo único de la Ley 10/2006, de 28 de abril, por la que se modifica la Ley 43/2003, de 21 de noviembre, de Montes («B.O.E.» 29 abril).Vigencia: 30 abril 2006

[703] Número 3 del artículo 47 redactado por el apartado veintiocho del artículo único de la Ley 10/2006, de 28 de abril, por la que se modifica la Ley 43/2003, de 21 de noviembre, de Montes («B.O.E.» 29 abril).Vigencia: 30 abril 2006

[704] Párrafo introductorio del número 3 del artículo 48 redactado por el apartado veintinueve del artículo único de la Ley 10/2006, de 28 de abril, por la que se modifica la Ley 43/2003, de 21 de noviembre, de Montes («B.O.E.» 29 abril).Vigencia: 30 abril 2006

4. La normativa de las comunidades autónomas determinará las modalidades para la redacción de los planes de defensa y podrá declarar de interés general los trabajos incluidos en aquéllos, así como determinar, en cada caso, el carácter oneroso o gratuito de la ejecución subsidiaria por la Administración.
5. Cuando una zona de alto riesgo esté englobada en un territorio que disponga de PORF, éste podrá tener la consideración de plan de defensa siempre y cuando cumpla las condiciones descritas en el apartado 3.
6. Las infraestructuras, existentes o de nueva creación, incluidas en las zonas de alto riesgo de incendio tendrán una servidumbre de uso para su utilización por los servicios de prevención y extinción de incendios.

Artículo 49 Cobertura de daños por incendios forestales

1. La Administración General del Estado, a través del Consorcio de Compensación de Seguros, garantizará la cobertura de indemnizaciones por accidente exclusivamente para las personas que colaboren en la extinción de incendios.
[705]2. Se promoverá el desarrollo y puesta en marcha del seguro de incendios forestales en el marco de lo previsto en la Ley 87/1978, de 28 de diciembre, de seguros agrarios combinados. Los propietarios que suscriban el seguro tendrán prioridad para acogerse a las subvenciones previstas en el artículo 64 de esta ley, cuando estas se financien con cargo a los Presupuestos Generales del Estado.

Artículo 50 Mantenimiento y restauración del carácter forestal de los terrenos incendiados

[706]1. Las comunidades autónomas deberán garantizar las condiciones para la restauración de los terrenos forestales incendiados, y queda prohibido:

a) El cambio de uso forestal al menos durante 30 años.

b) Toda actividad incompatible con la regeneración de la cubierta vegetal, durante el periodo que determine la legislación autonómica.
Con carácter singular, las comunidades autónomas podrán acordar excepciones a estas prohibiciones siempre que, con anterioridad al incendio forestal, el cambio de uso estuviera previsto en:

1.º Un instrumento de planeamiento previamente aprobado.

2.º Un instrumento de planeamiento pendiente de aprobación, si ya hubiera sido objeto de evaluación ambiental favorable o, de no ser esta exigible, si ya hubiera sido sometido al trámite de información pública.

3.º Una directriz de política agroforestal que contemple el uso agrario o ganadero extensivo de montes no arbolados con especies autóctonas incultos o en estado de abandono.
2. El órgano competente de la comunidad autónoma fijará las medidas encaminadas a la retirada de la madera quemada y a la restauración de la cubierta vegetal afectada por los incendios que, en todo caso, incluirán el acotamiento temporal de aquellos aprovechamientos o actividades incompatibles con su regeneración y, en particular, el pastoreo, por un plazo que deberá ser superior a un año, salvo levantamiento del acotado por autorización expresa de dicho órgano.
3. Lo dispuesto en este artículo se entiende sin perjuicio de lo previsto en el capítulo II del título XVII de la Ley Orgánica 10/1995, de 23 de noviembre, mediante la que se aprueba el Código Penal.

---

[705] Número 2 del artículo 49 redactado por el apartado treinta del artículo único de la Ley 10/2006, de 28 de abril, por la que se modifica la Ley 43/2003, de 21 de noviembre, de Montes («B.O.E.» 29 abril).Vigencia: 30 abril 2006

[706] Número 1 del artículo 50 redactado por el apartado treinta y dos del artículo único de la Ley 10/2006, de 28 de abril, por la que se modifica la Ley 43/2003, de 21 de noviembre, de Montes («B.O.E.» 29 abril).Vigencia: 30 abril 2006

707

CAPÍTULO IV Sanidad y genética forestal

Artículo 51 Marco jurídico de la sanidad forestal

En la prevención y lucha contra las plagas forestales, en el Registro de Productos Fitosanitarios a utilizar en los montes y en la introducción y circulación de plantas y productos forestales de importación, así como en cualquier otro aspecto de la sanidad forestal se cumplirá lo establecido en la Ley 43/2002, de 20 de noviembre, de sanidad vegetal.

Artículo 52 Protección de los montes contra agentes nocivos

1. Sin perjuicio de lo establecido en la Ley 43/2002, de 20 de noviembre, de sanidad vegetal, la protección de los montes contra los agentes nocivos debe ser de carácter preventivo, mediante técnicas selvícolas adecuadas, utilización de agentes biológicos que impidan o frenen el incremento de las poblaciones de agentes nocivos y la aplicación de métodos de lucha integrada.
2. Las comunidades autónomas adoptarán las medidas necesarias de vigilancia, localización y extinción de focos incipientes de plagas, debiendo informar al respecto al órgano competente de la Administración General del Estado por si pudiera verse afectada la sanidad general de los montes españoles.

Artículo 53 Obligaciones de los titulares de los montes

En cumplimiento de lo dispuesto en la Ley 43/2002, de 20 de noviembre, de sanidad vegetal, los titulares de los montes están obligados a comunicar la aparición atípica de agentes nocivos a los órganos competentes de las comunidades autónomas y a ejecutar o facilitar la realización de las acciones obligatorias que éstos determinen.

Artículo 54 Recursos genéticos forestales

1. El Ministerio de Medio Ambiente, en colaboración con las comunidades autónomas, elaborará y desarrollará programas de ámbito nacional que promuevan la mejora genética y la conservación de los recursos genéticos forestales.
2. El Gobierno, consultadas las comunidades autónomas, establecerá las normas básicas sobre producción, utilización y comercialización de los materiales forestales de reproducción a propuesta conjunta de los Ministerios de Medio Ambiente y de Agricultura, Pesca y Alimentación.
3. El Ministerio de Medio Ambiente, en colaboración con el Ministerio de Agricultura, Pesca y Alimentación y con las comunidades autónomas, determinará las regiones de procedencia de los materiales forestales de reproducción y, en particular, mantendrá el Registro y el Catálogo Nacional de Materiales de Base.

[708]CAPITULO V Uso social del monte

Artículo 54 bis Acceso público

1. El acceso público a los montes podrá ser objeto de regulación por las Administraciones Públicas competentes.
2. La circulación con vehículos a motor por pistas forestales situadas fuera de la red de carreteras quedará limitada a las servidumbres de paso que hubiera lugar, la gestión agroforestal y las labores de vigilancia y extinción de las Administraciones Públicas competentes. Excepcionalmente, podrá autorizarse por la Administración Forestal el tránsito abierto motorizado cuando se compruebe la

[707] Rúbrica del artículo 50 redactada por el apartado treinta y uno del artículo único de la Ley 10/2006, de 28 de abril, por la que se modifica la Ley 43/2003, de 21 de noviembre, de Montes («B.O.E.» 29 abril).Vigencia: 30 abril 2006

[708] Capítulo V del Título IV redactado por el apartado treinta y tres del artículo único de la Ley 10/2006, de 28 de abril, por la que se modifica la Ley 43/2003, de 21 de noviembre, de Montes («B.O.E.» 29 abril).Vigencia: 30 abril 2006

adecuación del vial, la correcta señalización del acceso, la aceptación por los titulares, la asunción del mantenimiento y de la responsabilidad civil.
3. El acceso de personas ajenas a la vigilancia, extinción y gestión podrá limitarse en las zonas de alto riesgo previstas en el artículo cuando el riesgo de incendio así lo aconseje, haciéndose público este extremo de forma fehaciente.

TÍTULO V
Investigación, formación, extensión y divulgación

CAPÍTULO I Investigación forestal

Artículo 55 Investigación forestal

1. La Administración General del Estado, a través de los planes nacionales de investigación científica, desarrollo e innovación tecnológica, que establece la Ley 13/1986, de 14 de abril, de Fomento y Coordinación General de la Investigación Científica y Técnica, identificará e incorporará en sus programas de actuación las demandas de investigación forestal de las Administraciones públicas y de los sectores productivos, así como los instrumentos necesarios para alcanzar los objetivos propuestos.
2. Las Administraciones públicas fomentarán la investigación forestal y, en particular, promoverán:

a) La coordinación general de la investigación forestal, estableciendo los mecanismos necesarios para el mejor uso de la totalidad de los recursos y medios disponibles, el intercambio de información, la constitución de redes temáticas permanentes de carácter nacional e internacional y la creación y mantenimiento de bases de datos armonizadas.

b) La cooperación en materia forestal entre institutos, centros de investigación, centros tecnológicos y universidades, tanto públicos como privados, en particular a través del enlace en forma de redes de los distintos centros.
3. La información y resultados de los programas y proyectos de investigación ejecutados con financiación pública que se requieran para elaborar la Estadística forestal española, referida en el artículo 28, se integrarán en ésta. Con tal fin, las instituciones investigadoras responsables proporcionarán esta información al Ministerio de Medio Ambiente y a las comunidades autónomas.

Artículo 56 Redes temáticas, parcelas de seguimiento y áreas de reserva

1. La Administración General del Estado y las comunidades autónomas cooperarán en el establecimiento, mantenimiento, financiación y control de las redes temáticas y parcelas de seguimiento derivadas de la normativa internacional, sus respectivos planes forestales o los planes nacionales de investigación científica, desarrollo e innovación tecnológica.
2. En los montes de titularidad estatal o autonómica se podrán establecer áreas de reserva no intervenidas para el estudio de la evolución natural de los montes. Este mismo tipo de áreas se podrá establecer en montes de otra titularidad, previo acuerdo con su propietario.

CAPÍTULO II Formación y educación forestal

Artículo 57 Formación y divulgación forestal

1. Con el fin de contribuir al desarrollo y promoción de los aspectos sociolaborales del sector forestal y al fomento del empleo con especial atención a las poblaciones rurales, la Administración General del Estado, en colaboración con las comunidades autónomas y los agentes sociales representativos, promoverá la elaboración de planes de formación y empleo del sector forestal, incluyendo medidas relativas a la prevención de riesgos laborales.
2. Asimismo, la Administración General del Estado cooperará con las comunidades autónomas y los agentes sociales representativos en el establecimiento de programas de divulgación que traten de dar a

conocer la trascendencia que tiene para la sociedad la existencia de los montes y su gestión sostenible, y la importancia de sus productos como recursos naturales renovables.
3. Igualmente, las Administraciones públicas fomentarán el conocimiento de los principios básicos de la selvicultura entre los propietarios privados de los montes y los trabajadores forestales. En las labores de formación se fomentará la participación de las asociaciones profesionales del sector.

[709]Artículo 58 Extensión, policía y guardería forestal

1. Las Administraciones públicas, en el ámbito de sus competencias, deberán desempeñar, entre otras, las siguientes funciones de extensión, policía y guardería forestal:

a) De policía, custodia y vigilancia para el cumplimiento de la normativa aplicable en materia forestal, especialmente las de prevención, detección e investigación de la causalidad de incendios forestales.

b) De asesoramiento facultativo en tareas de extensión y gestión forestal y de conservación de la naturaleza.
Los profesionales que realicen estas funciones contarán con la formación específica que les capacite para su correcto desarrollo.
2. Para fomentar las labores citadas en el párrafo b) del apartado 1, la Administración forestal podrá establecer acuerdos con los agentes sociales representativos.
3. Los funcionarios que desempeñen funciones de policía administrativa forestal, por atribución legal o por delegación, tienen la condición de agentes de la autoridad y los hechos constatados y formalizados por ellos en las correspondientes actas de inspección y denuncia tendrán presunción de certeza, sin perjuicio de las pruebas que en defensa de los respectivos derechos e intereses puedan aportar los interesados.
Asimismo, están facultados para:

a) Entrar libremente en cualquier momento y sin previo aviso en los lugares sujetos a inspección y a permanecer en ellos, con respeto, en todo caso, a la inviolabilidad del domicilio. Al efectuar una visita de inspección, deberán comunicar su presencia a la persona inspeccionada o a su representante, a menos que consideren que dicha comunicación pueda perjudicar el éxito de sus funciones.

b) Proceder a practicar cualquier diligencia de investigación, examen o prueba que consideren necesaria para comprobar que las disposiciones legales se observan correctamente.

c) Tomar o sacar muestras de sustancias y materiales, realizar mediciones, obtener fotografías, vídeos, grabación de imágenes, y levantar croquis y planos, siempre que se notifique al titular o a su representante, salvo casos de urgencia, en los que la notificación podrá efectuarse con posterioridad.
4. Los agentes forestales y medioambientales, en el ejercicio de sus competencias, actuarán de forma coordinada, y con respeto a las facultades que atribuye su legislación orgánica reguladora, con las Fuerzas y Cuerpos de Seguridad.

Artículo 59 Educación forestal

Las Administraciones públicas promoverán programas de educación, divulgación y sensibilización relativos a los objetivos de esta ley, que estarán dirigidos a los integrantes del sistema educativo.

[709] Artículo 58 redactado por el apartado treinta y cuatro del artículo único de la Ley 10/2006, de 28 de abril, por la que se modifica la Ley 43/2003, de 21 de noviembre, de Montes («B.O.E.» 29 abril).Vigencia: 30 abril 2006

TÍTULO VI
Fomento forestal

CAPÍTULO I Defensa de los intereses forestales

Artículo 60 Fundaciones y asociaciones de carácter forestal

Las Administraciones públicas promoverán activamente las fundaciones, asociaciones y cooperativas de iniciativa social, existentes o de nueva creación, que tengan por objeto las materias que se tratan en esta ley y, en particular, la gestión sostenible y multifuncional de los montes, y que puedan colaborar con la Administración en el ejercicio de sus competencias.

CAPÍTULO II Empresas forestales

Artículo 61 Cooperativas, empresas e industrias forestales

1. Las comunidades autónomas llevarán un registro de cooperativas, empresas e industrias forestales, tanto de las empresas que realizan trabajos forestales en los montes como de las industrias forestales, incluyendo en éstas las de sierra, chapa, tableros, pasta, papel y corcho. Las comunidades autónomas deberán mantener informada a la Administración General del Estado sobre dicho registro.
2. Las cooperativas, empresas e industrias forestales facilitarán anualmente a las comunidades autónomas, a efectos estadísticos, los datos relativos a su actividad, en particular, la producción, transformación y comercialización de sus productos forestales. Esta información se integrará en la Estadística forestal española, a través de mecanismos de colaboración entre el Ministerio de Medio Ambiente y los demás órganos de las Administraciones competentes.

Artículo 62 Organización interprofesional de productos forestales

El estatuto jurídico de las organizaciones interprofesionales de los productos forestales será el establecido en la Ley 38/1994, de 30 de diciembre, Reguladora de las Organizaciones Interprofesionales Agroalimentarias, y la normativa autonómica sobre la materia.

CAPÍTULO III Incentivos económicos en montes ordenados

Artículo 63 Disposiciones generales

[710]1. Los incentivos recogidos en los artículos 64 a 66, cuando se financien con cargo a los Presupuestos Generales del Estado, se aplicarán a montes ordenados tanto de titularidad privada como de entidades locales. Los montes protectores, los montes con otras figuras de especial protección y los catalogados y, en particular, aquellos en espacios naturales protegidos o en la Red Natura 2000 tendrán preferencia en el otorgamiento de estos incentivos.
2. Los montes no ordenados incluidos en un PORF podrán acceder a los incentivos cuando así se habilite en dicho plan.
[711]3. En el acceso a las subvenciones para la prevención contra incendios forestales, cuando se financien con cargo a los Presupuestos Generales del Estado, tendrán prioridad los montes que se encuentren ubicados en una zona de alto riesgo de incendio con un plan de defensa contra incendios vigente, de acuerdo con el artículo 48.

Artículo 64 Subvenciones

[710] Número 1 del artículo 63 redactado por el apartado treinta y cinco del artículo único de la Ley 10/2006, de 28 de abril, por la que se modifica la Ley 43/2003, de 21 de noviembre, de Montes («B.O.E.» 29 abril).Vigencia: 30 abril 2006

[711] Número 3 del artículo 63 redactado por el apartado treinta y cinco del artículo único de la Ley 10/2006, de 28 de abril, por la que se modifica la Ley 43/2003, de 21 de noviembre, de Montes («B.O.E.» 29 abril).Vigencia: 30 abril 2006

Podrán ser objeto de subvención, en los términos fijados en las respectivas convocatorias, las actividades vinculadas a la gestión forestal sostenible.

Artículo 65 Incentivos por las externalidades ambientales

1. Las Administraciones públicas regularán los mecanismos y las condiciones para incentivar las externalidades positivas de los montes ordenados.
2. Para estos incentivos se tendrán en cuenta, entre otros, los siguientes factores:

a) La conservación, restauración y mejora de la biodiversidad y del paisaje en función de las medidas específicamente adoptadas para tal fin.

b) La fijación de dióxido de carbono en los montes como medida de contribución a la mitigación del cambio climático, en función de la cantidad de carbono fijada en la biomasa forestal del monte, así como de la valorización energética de los residuos forestales.

c) La conservación de los suelos y del régimen hidrológico en los montes como medida de lucha contra la desertificación, en función del grado en que la cubierta vegetal y las prácticas selvícolas contribuyan a reducir la pérdida o degradación del suelo y de los recursos hídricos superficiales y subterráneos.
3. Las Administraciones públicas podrán aportar estos incentivos por las siguientes vías:

a) Subvención al propietario de los trabajos dirigidos a la gestión forestal sostenible.

b) Establecimiento de una relación contractual con el propietario.

c) Inversión directa por la Administración.

Artículo 66 Créditos

De acuerdo con la normativa de la Unión Europea, las Administraciones públicas fomentarán la creación de líneas de crédito bonificadas para financiar las inversiones forestales. Estos créditos podrán ser compatibles con las subvenciones e incentivos.

TÍTULO VII
Régimen sancionador

CAPÍTULO I Infracciones

Artículo 67 Tipificación de las infracciones

A los efectos de esta ley, y sin perjuicio de lo que disponga al respecto la legislación autonómica, se consideran infracciones administrativas las siguientes:

a) El cambio de uso forestal sin autorización.

b) La utilización de montes de dominio público sin la correspondiente concesión o autorización para aquellos usos que la requieran.

c) La quema, arranque o inutilización de ejemplares arbóreos de especies forestales, salvo casos excepcionales autorizados o de intervención administrativa, justificados por razones de gestión del monte.

d) El empleo de fuego en los montes y áreas colindantes en las condiciones, épocas, lugares o para actividades no autorizadas.

e) El incumplimiento de las disposiciones que regulen el uso del fuego dictadas en materia de prevención y extinción de incendios forestales.

f) La modificación sustancial de la cubierta vegetal del monte sin la correspondiente autorización.

g) La forestación o reforestación con materiales de reproducción expresamente prohibidos.

h) La realización de aprovechamientos forestales sin autorización administrativa o, en su caso, notificación del titular y, en general, la realización de cualquier actividad no autorizada o notificada, cuando tales requisitos sean obligatorios.

i) La realización de vías de saca, pistas, caminos o cualquier otra obra cuando no esté prevista en los correspondientes proyectos de ordenación o planes dasocráticos de montes o, en su caso, PORF, o sin estar expresamente autorizada por el órgano forestal de la comunidad autónoma.

j) El pastoreo en los montes donde se encuentre prohibido o se realice en violación de las normas establecidas al efecto por el órgano forestal de la comunidad autónoma.

[712]k) El tránsito o la permanencia en caminos o zonas forestales donde exista prohibición expresa en tal sentido.

l) Cualquier incumplimiento grave que afecte al normal desarrollo del monte, del contenido de los proyectos de ordenación de montes, planes dasocráticos de montes o planes de aprovechamientos, así como sus correspondientes autorizaciones, sin causa técnica justificada y notificada al órgano forestal de la comunidad autónoma para su aprobación.

m) El incumplimiento de las disposiciones encaminadas a la restauración y reparación de los daños ocasionados a los montes y, en particular, los ocasionados por acciones tipificadas como infracción, así como de las medidas cautelares dictadas al efecto.

n) El vertido no autorizado de residuos en terrenos forestales.

ñ) La alteración de las señales y mojones que delimitan los montes públicos deslindados.

o) La obstrucción por acción u omisión de las actuaciones de investigación, inspección y control de las Administraciones públicas y de sus agentes, en relación con las disposiciones de esta ley y de sus normas de desarrollo.

p) El incumplimiento de las obligaciones de información a la Administración por parte de los particulares.

q) El incumplimiento, total o parcial, de otras obligaciones o prohibiciones establecidas en esta ley.

Artículo 68 Clasificación de las infracciones

---

[712] Véase el artículo 52 de la Ley [BALEARES] 13/2005, 27 diciembre, de medidas tributarias y administrativas («B.O.I.B.» 31 diciembre), que establece: «En el ámbito territorial de las Illes Balears se tipifica una nueva infracción administrativa en materia de montes en desarrollo de la infracción prevista en la letra k) del artículo 67 de la Ley 43/2003, de 21 de noviembre, de montes, con la siguiente redacción: En el ámbito territorial de las Illes Balears, constituye infracción administrativa en materia de montes, además de la prevista con carácter general en la letra k) del artículo 67 de la Ley 43/2003, de 21 de noviembre, de montes, la circulación y/o permanencia de ciclomotores, motocicletas y quads en los montes propiedad de cualquier administración pública. Esta prohibición no afectará a los trabajos propios de gestión del monte, ni a los trabajos de vigilancia y seguridad. El carácter leve, grave o muy grave de esta infracción se regirá por lo dispuesto en los apartados 1.a), 2.a) y 3.a) del artículo 68 de la Ley 43/2003, de 21 de noviembre, de montes.»

1. Son infracciones muy graves:

a) Las infracciones tipificadas en los párrafos a) a n) del artículo anterior, cuando los hechos constitutivos de la infracción hayan causado al monte daños cuyo plazo de reparación o restauración sea superior a 10 años.

b) La infracción tipificada en el párrafo ñ) del artículo anterior, cuando la alteración de señales y mojones impida la determinación sobre el terreno de los lindes legalmente establecidos.
2. Son infracciones graves:

a) Las infracciones tipificadas en los párrafos a) a n) del artículo anterior, cuando los hechos constitutivos de la infracción hayan causado al monte daños cuyo plazo de reparación o restauración sea inferior a 10 años y superior a seis meses.

b) La infracción tipificada en el párrafo ñ) del artículo anterior, cuando la alteración de señales y mojones no impida la identificación de los límites reales del monte público deslindado.

c) La infracción tipificada en el párrafo o) del artículo anterior.
3. Son infracciones leves:

a) Las infracciones tipificadas en los párrafos a) a n) del artículo anterior, cuando los hechos constitutivos de la infracción no hayan causado daños al monte o cuando, habiendo daño, el plazo para su reparación o restauración no exceda de seis meses.

b) Las infracciones tipificadas en los apartados p) y q) del artículo anterior.

Artículo 69 Medidas cautelares

La Administración competente, o sus agentes de la autoridad, podrán adoptar las medidas de carácter provisional que estimen necesarias, incluyendo el decomiso, para evitar la continuidad del daño ocasionado por la actividad presuntamente infractora.
Al inicio del procedimiento y de acuerdo con la legislación aplicable en cada caso, la Administración competente deberá ratificar tales medidas. Asimismo, podrá imponer nuevas medidas cautelares para asegurar la eficacia de la resolución final que pudiera recaer.

Artículo 70 Responsables de las infracciones

1. Serán responsables de las infracciones previstas en esta ley las personas físicas o jurídicas que incurran en aquellas y, en particular, la persona que directamente realice la actividad infractora o la que ordene dicha actividad cuando el ejecutor tenga con aquella una relación contractual o de hecho, siempre que se demuestre su dependencia del ordenante.
2. Cuando no sea posible determinar el grado de participación de las distintas personas que hubiesen intervenido en la realización de una infracción, la responsabilidad será solidaria, sin perjuicio del derecho a repetir frente a los demás participantes, por parte de aquel o aquellos que hubieran hecho frente a las responsabilidades.

Artículo 71 Prescripción de las infracciones

1. El plazo de prescripción de las infracciones será de cinco años para las muy graves, tres años para las graves y un año para las leves.
2. El plazo de prescripción comenzará a contar a partir de la fecha en que la infracción se haya cometido.
3. Interrumpirá la prescripción la iniciación, con conocimiento del interesado, del procedimiento sancionador, reanudándose el plazo de prescripción si el expediente sancionador estuviese paralizado durante un mes por causa no imputable al presunto responsable.

Artículo 72 Responsabilidad penal

1. Cuando la infracción pudiera ser constitutiva de delito o falta, la Administración instructora lo pondrá en conocimiento del órgano jurisdiccional competente, suspendiéndose la tramitación del procedimiento sancionador mientras la autoridad judicial no hubiera dictado sentencia firme o resolución que ponga fin al proceso.
2. La sanción penal excluirá la imposición de sanción administrativa en los casos en que se aprecie la identidad del sujeto, del hecho y del fundamento. De no haberse estimado la existencia de delito o falta, el órgano competente continuará, en su caso, el expediente sancionador teniendo en cuenta los hechos declarados probados en la resolución firme del órgano judicial competente.

CAPÍTULO II Sanciones

Artículo 73 Potestad sancionadora

1. La sanción de las infracciones corresponderá, salvo lo dispuesto en el apartado 2, al órgano de la comunidad autónoma que tenga atribuida la competencia en cada caso.
2. Compete a la Administración General del Estado la imposición de sanciones en aquellos supuestos en que la infracción administrativa haya recaído en ámbito y sobre materias de su competencia.

Artículo 74 Clasificación

Las infracciones tipificadas en este título serán sancionadas con las siguientes multas:

a) Las infracciones leves, con multa de 100 a 1.000 euros.

b) Las infracciones graves, con multa de 1.001 a 100.000 euros.

c) Las infracciones muy graves, con multa de 100.001 a 1.000.000 euros.

Artículo 75 Proporcionalidad

Dentro de los límites establecidos en el artículo anterior, las sanciones se impondrán atendiendo a las circunstancias del responsable:

a) Intensidad del daño causado.

b) Grado de culpa.

c) Reincidencia.

d) Beneficio económico obtenido por el infractor.

Artículo 76 Reducción de la sanción

Podrá reducirse la sanción o su cuantía, siempre y cuando el infractor haya procedido a corregir la situación creada por la comisión de la infracción en el plazo que se señale en el correspondiente requerimiento.

Artículo 77 Reparación del daño e indemnización

1. Sin perjuicio de las sanciones penales o administrativas que en cada caso procedan, el infractor deberá reparar el daño causado en la forma y condiciones fijadas por el órgano sancionador. Esta obligación es imprescriptible en el caso de daños al dominio público forestal.

[713]2. La reparación tendrá como objetivo la restauración del monte o ecosistema forestal a la situación previa a los hechos constitutivos de la infracción sancionada. A los efectos de esta ley se entiende por restauración la vuelta del monte a su estado anterior al daño, y por reparación las medidas que se adoptan para lograr su restauración. El causante del daño vendrá obligado a indemnizar la parte de los daños que no puedan ser reparados, así como los perjuicios causados.
3. Podrá requerirse asimismo indemnización en los casos en que el beneficio económico del infractor sea superior a la máxima sanción prevista. Esta indemnización será como máximo del doble de la cuantía de dicho beneficio.
4. Los daños ocasionados al monte y el plazo para su reparación o restauración se determinarán según criterio técnico debidamente motivado en la resolución sancionadora.

Artículo 78 Multas coercitivas y ejecución subsidiaria

1. Si los infractores no procedieran a la reparación o indemnización, de acuerdo con lo establecido en el artículo 77, y una vez transcurrido el plazo señalado en el requerimiento correspondiente, la Administración instructora podrá acordar la imposición de multas coercitivas o la ejecución subsidiaria.
2. Las multas coercitivas serán reiteradas por lapsos de tiempo que sean suficientes para cumplir lo ordenado, y la cuantía de cada una de dichas multas no superará el 20 por ciento de la multa fijada por la infracción cometida.
3. La ejecución por la Administración de la reparación ordenada será a costa del infractor.

Artículo 79 Decomiso

La Administración competente podrá acordar el decomiso tanto de los productos forestales ilegalmente obtenidos como de los instrumentos y medios utilizados en la comisión de la infracción.

Artículo 80 Prescripción de las sanciones

1. Las sanciones impuestas por la comisión de faltas muy graves prescribirán a los tres años, en tanto que las impuestas por faltas graves o leves lo harán a los dos años y al año, respectivamente.
2. El plazo de prescripción de las sanciones comenzará a contarse desde el día siguiente a aquel en que adquiera firmeza la resolución por la que se impone la sanción.
3. Interrumpirá la prescripción, la iniciación, con conocimiento del interesado, del procedimiento de ejecución, volviendo a transcurrir el plazo si aquél está paralizado durante más de un mes por causa no imputable al infractor.

DISPOSICIONES ADICIONALES

Disposición adicional primera Consorcios y convenios de repoblación

1. Los consorcios y convenios de repoblación amparados por la legislación que se deroga en la disposición derogatoria única de esta ley continuarán vigentes hasta la fecha de su finalización.
2. Sin perjuicio de lo dispuesto en el apartado anterior, las comunidades autónomas podrán sustituir los consorcios y convenios de repoblación suscritos entre la Administración forestal y los propietarios de montes por otras figuras contractuales en las que no sería exigible una compensación económica a favor de la Administración o condonar su deuda, siempre que se cuente con el acuerdo de los propietarios y que concurra alguna de las siguientes condiciones:

a) Los beneficios indirectos y el interés social que genere el mantenimiento de la cubierta vegetal superen los de las rentas directas del monte.

b) El propietario del suelo se comprometa a conservar adecuadamente la masa forestal creada por aquellos consorcios o convenios mediante la aplicación de un instrumento de gestión.

---

[713] Número 2 del artículo 77 redactado por el apartado treinta y seis del artículo único de la Ley 10/2006, de 28 de abril, por la que se modifica la Ley 43/2003, de 21 de noviembre, de Montes («B.O.E.» 29 abril).Vigencia: 30 abril 2006

c) Aquellas otras que fije la comunidad autónoma.

Disposición adicional segunda Regímenes especiales

1. Los montes del Estado que pertenecen al dominio público por afectación al Patrimonio Nacional se rigen por su legislación específica, siéndoles de aplicación lo dispuesto en esta ley cuando ello no sea contrario a los fines a los que fueron afectados.
2. En el territorio forestal del dominio público forestal de titularidad estatal adscrito al Ministerio de Defensa, así como en las zonas de interés para la Defensa y en aquellos territorios en los que el Ministerio de Defensa desarrolle actividades en virtud de cualquier título jurídico, la aplicación de lo dispuesto en esta ley estará subordinada a los fines de la Defensa Nacional.
[714]En particular, en estos territorios la defensa contra incendios forestales será responsabilidad del Ministerio de Defensa, con el asesoramiento técnico del Ministerio de Medio Ambiente.
Lo dispuesto en el artículo 58.3 no será de aplicación en estos territorios.
[715]3. Lo dispuesto en esta ley se entiende sin perjuicio de las normas específicas aplicables a los montes afectados al ejercicio de competencias estatales o adscritos a servicios públicos gestionados por la Administración del Estado.

Disposición adicional tercera Participación forestal en la declaración de espacios naturales protegidos

En el procedimiento de declaración de montes como espacios naturales protegidos será preceptiva la participación del órgano forestal de la comunidad autónoma cuando éste sea distinto del órgano declarante.

Disposición adicional cuarta Uso energético de la biomasa forestal residual

El Gobierno elaborará, en colaboración con las comunidades autónomas, una estrategia para el desarrollo del uso energético de la biomasa forestal residual, de acuerdo con los objetivos indicados en el Plan de fomento de las energías renovables en España.

Disposición adicional quinta Sociedades de propietarios forestales

El Gobierno remitirá a las Cortes Generales en el plazo de dos años desde la aprobación de esta ley una propuesta de modificación de la legislación de sociedades que incorpore una nueva figura que se adecue a las especificidades forestales.

Disposición adicional sexta Administraciones públicas competentes

La referencia que se hace en el texto de esta ley a las comunidades autónomas se entenderá que incluye también a las Ciudades de Ceuta y Melilla y, en su caso, a los órganos forales de los Territorios Históricos del País Vasco y a los Cabildos y Consejos Insulares y otras entidades locales con competencias en materia forestal, reconocidas en la normativa autonómica.

Disposición adicional séptima Cambio climático

Las Administraciones públicas elaborarán, en el ámbito del Convenio Marco de las Naciones Unidas sobre Cambio Climático, un estudio sobre las necesidades de adaptación del territorio forestal español al cambio climático, incluyendo un análisis de los métodos de ordenación y tratamientos silvícolas más adecuados para dicha adaptación.

---

[714] Párrafo final del número 2 de la disposición adicional segunda introducido por el apartado treinta y siete del artículo único de la Ley 10/2006, de 28 de abril, por la que se modifica la Ley 43/2003, de 21 de noviembre, de Montes («B.O.E.» 29 abril).Vigencia: 30 abril 2006

[715] Número 3 de la disposición adicional segunda redactado por el apartado treinta y siete del artículo único de la Ley 10/2006, de 28 de abril, por la que se modifica la Ley 43/2003, de 21 de noviembre, de Montes («B.O.E.» 29 abril).Vigencia: 30 abril 2006

Disposición adicional octava Ocupaciones en montes de dominio público forestal por razones de la Defensa Nacional

1. Podrán establecerse derecho de paso y autorizarse ocupaciones temporales en montes del dominio público forestal, motivadas por interés de la Defensa Nacional, conforme al procedimiento y plazos que reglamentariamente se determinen.
2. En caso de discrepancia entre las Administraciones públicas implicadas, la resolución del expediente de establecimiento del derecho de paso u ocupación a que se refiere el apartado anterior se resolverá conforme al procedimiento previsto en el apartado 4 del artículo 18 de esta ley.
3. En aquellas actividades realizadas por razones de la Defensa Nacional que entrañen riesgo directo de incendios, el Ministerio de Defensa dotará a los territorios afectados de infraestructuras preventivas y equipos de extinción de acuerdo con los planes técnicos aprobados por el Ministerio de Medio Ambiente.

Disposición adicional novena Mecenazgo

A efectos de lo previsto en el apartado 1 del artículo 3 de la Ley 49/2002, de 23 de diciembre, del régimen fiscal de las entidades sin fines lucrativos y de los incentivos fiscales al mecenazgo, se considerarán incluidos entre los fines de interés general los orientados a la gestión forestal sostenible.

Disposición adicional décima Gestión de montes pro indiviso

1. Para la gestión de los montes cuya titularidad corresponda pro indiviso a más de diez propietarios conocidos, podrá constituirse una junta gestora que administrará los intereses de todos los copropietarios.
2. Para la constitución de la junta gestora a la que se refiere el apartado anterior, el órgano forestal de la comunidad autónoma convocará a todos los copropietarios garantizando la máxima difusión y publicidad de la citada convocatoria, siendo suficiente el acuerdo de la totalidad de los asistentes a la misma para que dicha constitución se considere válida.
3. La junta gestora que se constituya podrá autorizar los actos de administración ordinaria y extraordinaria, gestión y disfrute del monte y de todos sus productos, y la enajenación de toda clase de aprovechamientos forestales, energéticos y mineros, así como cualquier otro acto para el que estén habilitados los propietarios de acuerdo con esta ley. Asimismo, podrá realizar contratos con la Administración, salvaguardando siempre los derechos de todos los copropietarios.
4. Los beneficios que se generen correspondientes a las partes de la propiedad no esclarecidas deberán invertirse en la mejora del monte. En caso de no poder identificarse la propiedad no esclarecida, deberá invertirse en dicha mejora al menos el 15 por ciento del beneficio total obtenido por los copropietarios.

[716]Disposición adicional undécima

El Gobierno remitirá en el plazo de dos años desde la entrada en vigor de esta ley una propuesta de Ley reguladora del Estatuto de la Propiedad Forestal, en la que se establecerán las bases, respetando las competencias que ostentan las Comunidades Autónomas, según sus respectivos Estatutos, en esta materia.

DISPOSICIONES TRANSITORIAS

Disposición transitoria primera Servidumbres en montes demaniales

Las Administraciones gestoras de los montes que pasen a integrar el dominio público forestal revisarán, en el plazo de 10 años desde la entrada en vigor de esta ley, las servidumbres y otros gravámenes que

---

[716] Disposición adicional undécima introducida por el apartado treinta y ocho del artículo único de la Ley 10/2006, de 28 de abril, por la que se modifica la Ley 43/2003, de 21 de noviembre, de Montes («B.O.E.» 29 abril).Vigencia: 30 abril 2006

afecten a estos montes, para garantizar su compatibilidad con su carácter demanial y con los principios que inspiran esta ley.

Disposición transitoria segunda Plazo para la ordenación de montes

Los montes que tengan la obligación, conforme a lo dispuesto en el artículo 33, de disponer de instrumento de gestión forestal, tendrán un período de 15 años desde la entrada en vigor de esta ley para dotarse de aquél.

Disposición transitoria tercera Incentivos económicos en montes no ordenados

Durante un plazo de 10 años desde la entrada en vigor de esta ley, los propietarios de montes no ordenados podrán acogerse a los incentivos a los que se refiere el artículo 63, pudiendo ser objeto de subvención o crédito la elaboración del correspondiente instrumento de gestión forestal. Pasado dicho período se le denegará de oficio cualquier incentivo en tanto no se doten de instrumento de gestión o, en su caso, y tal como se prevé en el artículo 63.2, se incluyan en un PORF.
Si durante este plazo se produce un cambio de propiedad, el plazo de 10 años para el nuevo propietario empezará a contar desde el momento de la transmisión.

Disposición transitoria cuarta Montes declarados de utilidad pública con anterioridad a esta ley

A los efectos de lo previsto en el artículo 16, se consideran incluidos en el Catálogo de Montes de Utilidad Pública todos los montes declarados de utilidad pública con anterioridad a la entrada en vigor de esta ley.

Disposición transitoria quinta Montes declarados protectores con anterioridad a esta ley

A los efectos de lo previsto en el artículo 24, se consideran incluidos en el Registro de Montes Protectores todos los montes declarados como tales con anterioridad a la entrada en vigor de esta ley.

Disposición derogatoria única Derogación normativa

1. Quedan derogadas las siguientes leyes:

a) Ley de 10 de marzo de 1941, sobre el Patrimonio Forestal del Estado.

b) Ley de 8 de junio de 1957, de Montes.

c) Ley 81/1968, de 5 de diciembre, sobre Incendios Forestales.

d) Ley 22/1982, de 16 de junio, sobre repoblaciones gratuitas con cargo al Presupuesto del ICONA en terrenos incluidos en el Catálogo de Montes de Utilidad Pública.

e) Ley 5/1977, de 4 de enero, de Fomento de la Producción Forestal.

2. Las normas reglamentarias dictadas en desarrollo de los textos derogados a los que se refiere el apartado anterior continuarán vigentes, en tanto no se opongan a lo previsto en esta ley, hasta la entrada en vigor de las normas que puedan dictarse en su desarrollo.

DISPOSICIONES FINALES

Disposición final primera Modificación de la Ley 4/1989, de 27 de marzo, de Conservación de los Espacios Naturales y de la Flora y Fauna silvestres

La Ley 4/1989, de 27 de marzo, queda modificada en los términos señalados a continuación:

Uno. Se incorpora en el título III de la Ley 4/1989, de 27 de marzo, de Conservación de los Espacios Naturales y de la Flora y Fauna silvestres, el capítulo II bis con la siguiente redacción: «CAPÍTULO II bis

De la Red Ecológica Europea Natura 2000
Artículo 20 bis Red Ecológica Europea Natura 2000
Forman parte de la Red Ecológica Europea Natura 2000 las zonas especiales de conservación y las zonas de especial protección para las aves.
Artículo 20 ter Zonas especiales de conservación
Las zonas especiales de conservación son los espacios delimitados para garantizar el mantenimiento o, en su caso, el restablecimiento, en un estado de conservación favorable, de los tipos de hábitats naturales de interés comunitario y de los hábitats de las especies de interés comunitario, establecidos de acuerdo con la normativa comunitaria.
Artículo 20 quáter Zonas de especial protección para las aves
1. Las zonas de especial protección para las aves son los espacios delimitados para el establecimiento de medidas de conservación especiales con el fin de asegurar la supervivencia y la reproducción de las especies de aves, en particular, de las incluidas en el anexo II de esta ley y de las migratorias no incluidas en el citado anexo pero cuya llegada sea regular.
2. Serán declaradas zonas de especial protección para las aves los espacios más adecuados en número y en superficie para la conservación de las especies señaladas en el apartado anterior. En el caso de las especies migratorias se tendrán en cuenta las necesidades de protección de sus áreas de reproducción, de muda, de invernada y sus zonas de descanso, atribuyendo particular importancia a las zonas húmedas y muy especialmente a las de importancia internacional.
3. Las comunidades autónomas darán cuenta al Ministerio de Medio Ambiente de las zonas de especial protección para las aves declaradas en su ámbito respectivo, a efectos de su comunicación a la Comisión Europea, de conformidad con lo establecido en el artículo 10 de la Ley 30/1992, de 26 de noviembre, de Régimen Jurídico de las Administraciones Públicas y del Procedimiento Administrativo Común.
4. En las zonas de especial protección para las aves deberán establecerse medidas de conservación adecuadas para evitar el deterioro de sus hábitats, así como las perturbaciones que puedan afectar significativamente a las aves. Esta obligación no exime en ningún caso a los órganos competentes del deber de adoptar las medidas necesarias para evitar el deterioro o la contaminación de los hábitats exteriores a las zonas de especial protección para las aves.
5. Las medidas a que se refiere el apartado anterior podrán establecerse, en su caso, mediante planes de gestión específicos o bien integradas en otros planes de desarrollo o instrumentos de planificación, de acuerdo con las exigencias y objetivos señalados en dicho párrafo.»

Dos. Se modifica el apartado 1 del artículo 21 de la Ley 4/1989, de 27 de marzo, que tendrá la siguiente redacción: «1. La declaración y gestión de los parques, reservas naturales, monumentos naturales, paisajes protegidos y zonas de la Red Ecológica Europea Natura 2000 corresponderá a las comunidades autónomas en cuyo ámbito territorial se encuentren ubicados, sin perjuicio de lo dispuesto en el capítulo siguiente y de las competencias estatales, en especial, en lo que respecta al mar territorial.

Tres. Se modifica el apartado 4 del artículo 26 de la Ley 4/1989, de 27 de marzo, que tendrá la siguiente redacción: «4. Queda prohibido alterar y destruir la vegetación, así como dar muerte, dañar, molestar o inquietar intencionadamente a los animales silvestres, sea cual fuere el método empleado; esta prohibición incluye la retención y la captura en vivo de los animales silvestres, y la destrucción o daño, recolección y retención de sus nidos, de sus crías o de sus huevos, estos últimos aun estando vacíos. En relación con los mismos, quedan igualmente prohibidos la posesión, tráfico y comercio de ejemplares vivos o muertos o de sus restos, incluyendo el comercio exterior.
Dichas prohibiciones serán de especial aplicación a los animales silvestres comprendidos en alguna de las categorías enunciadas en el artículo 29.»

Cuatro. El anexo de la Ley 4/1989, de 27 de marzo, pasa a ser su anexo I.

Cinco. Se incluye un nuevo anexo II en la Ley 4/1989, de 27 de marzo, con el siguiente contenido: «ANEXO II

1. Gavia stellata, Colimbo chico.
2. Gavia arctica, Colimbo ártico.
3. Gavia immer, Colimbo grande.
4. Podiceps auritus, Zampullín cuellirrojo.
5. Pterodroma madeira, Petrel de Madeira.
6. Pterodroma feae, Petrel atlántico.
7. Bulweria bulwerii, Petrel de Bulwer.
8. Calonectris diomedea, Pardela cenicienta.
9. Puffinus puffinus mauretanicus, Pardela pichoneta balear.
10. Puffinus assimílis, Pardela chica.
11. Pelagodroma marina, Paíño pechialbo.
12. Hydrobates pelagicus, Paíño común.
13. Oceanodroma leucorhoa, Paíño de Leach.
14. Oceanodroma castro, Paíño de Madeira.
15. Phalacrocorax aristotelis desmarestii, Cormorán moñudo (mediterráneo).
16. Phalacrocorax pygmeus, Cormorán pigmeo.
17. Pelecanus onocrotalus, Pelícano común.
18. Pelecanus crispus, Pelícano ceñudo.
19. Botaurus stellaris, Avetoro.
20. Ixobrychus mínutus, Avetorillo común.
21. Nycticorax nycticorax, Martinete.
22. Ardeola ralloides, Garcilla cangrejera.
23. Egretta garzetta, Garceta común.
24. Egretta alba, Garceta grande.
25. Ardea purpurea, Garza imperial.
26. Ciconia nigra, Cigüeña negra.
27. Ciconia ciconia, Cigüeña común.
28. Plegadis falcinellus, Morito.
29. Platalea leucorodia, Espátula.
30. Phoenicopterus ruber, Flamenco.
31. Cygnus bewickii (Cygnus columbianus bewickii), Cisne chico.
32. Cygnus cygnus, Cisne cantor.
33. Anser albifrons flavirostris, Ánsar careto de Groenlandia.
34. Anser erythropus, Ánsar cafeto chico.
35. Branta leucopsis, Barnacla cariblanca.
36. Branta ruficollis, Barnacla cuellirroja.
37. Tadorna ferruginea, Tarro canelo.
38. Marmaronetta angustirostris, Cerceta pardilla.
39. Aythya yroca, Porrón pardo.
40. Mergus albellus, Serreta chica.
41. Oxyura leucocephala, Malvasía.
42. Pernis apivorus, Halcón abejero.
43. Elanus caeruleus, Elanio azul.
44. Milvus migrans, Milano negro.
45. Milvus milvus, Milano real.
46. Haliaeetus albicilla, Pigargo.
47. Gypaetus barbatus, Quebrantahuesos.
48. Neophron percnopterus, Alimoche.
49. Gyps fulvus, Buitre leonado.
50. Aegypius monachus, Buitre negro.
51. Circaetus gallicus, Águila culebrera.
52. Circus aeruginosus, Aguilucho lagunero.
53. Circus cyaneus, Aguilucho pálido.
54. Circus macrourus, Aguilucho papialbo.
55. Circus pygargus, Aguilucho cenizo.
56. Accipiter gentilis arrigonii, Azor de Córcega y Cerdeña.
57. Accipiter nisus granti, Gavilán común (subesp. de las islas Canarias y archipiélago de Madeira).
58. Accipiter brevipes, Gavilán griego.
59. Buteo rufinus, Ratonero moro.
60. Aquila pomarina, Águila pomerana.
61. Aquila clanga, Águila moteada.
62. Aquila heliaca, Águila imperial.
63. Aquila adalberti, Águila imperial ibérica.
64. Aquila chrysaetos, Águila real.
65. Hieraaetus pennatus, Águila calzada.
66. Hieraaetus fasciatus, Águila perdicera.
67. Pandion haliaetus, Águila pescadora.
68. Falco naumanni, Cernícalo primilla.
69. Falco columbarius, Esmerejón.
70. Falco eleonorae, Halcón de Eleonor.
71. Falco biarmicus, Halcón Bornó.
72. Falco rusticolus, Halcón gerifalte.
73. Falco peregrinus, Halcón peregrino.

74. Bonasa bonasia, Grévol.
75. Lagopus mutus pyrenaicus, Perdiz nival pirenaica.
76. Lagopus mutus helveticus, Perdiz nival alpina.
77. Tetrao tetrix tetrix, Gallo lira (continental).
78. Tetrao urogallus, Urogallo.
79. Alectorisgraeca saxatilis, Perdiz griega alpina.
80. Alectoris graeca whitakeri, Perdiz griega siciliana.
81. Alectoris barbara, Perdiz moruna.
82. Perdix perdix italica, Perdiz pardilla italiana.
83. Perdix perdix hispaniensis, Perdiz pardilla (subespecie ibérica).
84. Porzana porzana, Polluela pintoja.
85. Porzana parva, Polluela bastarda.
86. Porzana pusilla, Polluela chica.
87. Crex Crex, Guión de codornices.
88. Porphyrio porphyrio, Calamón común.
89. Fulica cristata, Focha cornuda.
90. Turnix sylvatica, Torillo.
91. Grus grus, Grulla común.
92. Tetrax tetrax, Sisón.
93. Chlamydotis undulata, Hubara.
94. Otis tarda, Avutarda.
95. Himantopus himantopus, Cigüeñela.
96. Recurvirostra avosetta, Avoceta.
97. Burhinus oedicnemus, Alcaraván.
98. Cursorius cursor, Corredor.
99. Glareola pratincola, Canastera.
100. Charadrius morinellus (Eudromias morinellus) Chorlito carambolo.
101. Pluvialis apricaria, Chorlito dorado común.
102. Hoplopterus spinosus, Avefría espolada.
103. Philomachus pugnax, Combatiente.
104. Gallinago media, Agachadiza real.
105. Limosa lapponica, Aguja colipinta.
106. Numenius tenuirostris, Zarapito fino.
107. Tringa glareola, Andarríos bastardo.
108. Xenus cinereus, Andarríos de Terek.
109. Phalaropus lobatus, Falaropo picofino.
110. Larus melanocephalus, Gaviota cabecinegra.
111. Larus genei, Gaviota picofina.
112. Larus audouinii, Gaviota de Audouin.
113. Gelochelidon nilotica, Pagaza piconegra.
114. Sterna caspia, Pagaza piquirroja.
115. Sterna sandvicensis, Charrán patinegro.
116. Stema dougallii, Charrán rosado.
117. Stema hirundo, Charrán común.
118. Stema paradisaea, Charrán ártico.
119. Stema albifrons, Charrancito.
120. Chlidonias hybridus, Fumarel cariblanco.
121. Chlidonias niger, Fumarel común.
122. Uria aalge ibericus, Arao común (subespecie ibérica).
123. Pterocles orientalis, Ortega.
124. Pterocles alchata, Granga común.
125. Columba palumbus azorica, Paloma torcaz (subespecie de las Azores).
126. Columba trocaz, Paloma torqueza.
127. Columba bollii, Paloma turqué.
128. Columba junoniae, Paloma rabiche.
129. Bubo bubo, Búho real.
130. Nyctea scandiaca, Búho nival.
131. Sumía ulula, Búho gavilán.
132. Glaucidium passerinum, Mochuelo chico.
133. Strix nebulosa, Cárabo iapón.
134. Strix uralensis, Cárabo uralense.
135. Asio flammeus, Lechuza campestre.
136. Aegolius funereus, Lechuza de Tengmalm.
137. Caprimulgus europaeus, Chotacabras gris.
138. Apus caffer, Vencejo cafre.
139. Alcedo atthis, Martín pescador.
140. Carecías garrulus, Carraca.
141. Picus canus, Pito cano.
142. Dryocopus martius, Pito negro.
143. Dendrocopos major canariensis, Pico picapinos de Tenerife.
144. Dendrocopos major thanneri, Pico picapinos de Gran Canaria.
145. Dendrocopos synacus, Pico sirio.
146. Dendrocopos medius, Pico mediano.
147. Dendrocopos leucotos, Pico dorsiblanco.
148. Picoides tridactylus, Pico tridáctilo.
149. Chersophilus duponti, Alondra de Dupont.
150. Melanocorypha calandra, Calandria común.
151. Calandrella brachydactyla, Terrera común.
152. Galerida theklae, Cogujada montesina.
153. Lullula arborea, Totovía.
154. Artthus campestris, Bísbita campestre.
155. Troglodytes troglodytes fridariensis, Chochín (subespecie de Fair Isle).
156. Luscinia svecica, Pechiazul.
157. Saxicola dacotiae, Tarabilla canaria.
158. Oenanthe leucura, Collalba negra.

159. Acrocephalus melanopogon, Carricerín real.
160. Acrocephalus paludicola, Carricerín cejudo.
161. Hippolais olivetorum, Zarcero grande.
162. Sylvia sarda, Curruca sarda.
163. Sylvia undata, Curruca rabilarga.
164. Sylvia rueppelli, Curruca de Rüppell.
165. Sylvia nisoria, Curruca gavilana.
166. Ficedula parva, Papamoscas papirrojo.
167. Ficedula semitorquata, Papamoscas semicollarino.
168. Ficedula albicollis, Papamoscas collarino.
169. Sitta krueperi, Trepador de Krüper.
170. Sitta whiteheadi, Trepador corso.
171. Lanius collurio, Alcaudón dorsirrojo.
172. Lanius minor, Alcaudón chico.
173. Pyrrhocorax Pyrrhocorax, Chova piquirroja.
174. Fringilla coelebs ombriosa, Pinzón del Hierro.
175. Fringilla teydea, Pinzón del Teide.
176. Loxia scotica, Piquituerto escocés.
177. Bucanetes githagineus, Camachuelo triompetero.
178. Pyrrhula murina, Camachuelo de San Miguel.
179. Emberiza cineracea, Escribano cinéreo.
180. Emberiza hortulana, Escribano hortelano.
181. Emberiza caesia, Escribano ceniciento.»

Seis. Queda derogado el apartado 5 del artículo 28 de la Ley 4/1989, de 27 de marzo.

Siete. Se autoriza al Gobierno para modificar por real decreto el anexo II de la Ley 4/1989, de 27 de marzo, para adecuarlo a la normativa de la Unión Europea.

Disposición final segunda Habilitación competencial

1. Esta Ley se dicta al amparo de lo dispuesto en el artículo 149.1.23.ª de la Constitución y tiene, por tanto, carácter básico (legislación básica sobre montes, aprovechamientos forestales y protección del medio ambiente), sin perjuicio de lo dispuesto en los dos apartados siguientes.
2. Tienen carácter básico al amparo de otros preceptos constitucionales los artículos 12, 14, 15, 16, 17, 18, apartado 4, 20, 21, 36, apartado 4, 47, apartado 3, disposición adicional segunda, apartado 1, y disposición transitoria primera, por dictarse al amparo del artículo 149.1.18.ª de la Constitución.
3. Los siguientes preceptos y disposiciones se dictan al amparo de títulos competenciales exclusivos del Estado:

a) Los artículos 18, apartados 1, 2 y 3, 19, 22, 25 y la disposición adicional décima, que se dictan al amparo del artículo 149.1.8.ª de la Constitución, sin perjuicio de la conservación, modificación y desarrollo por las comunidades autónomas de los derechos civiles, forales o especiales, allí donde existan.

b) El capítulo I del título V, por dictarse al amparo del artículo 149.1.15.ª de la Constitución.

c) La disposición adicional novena, por dictarse al amparo del artículo 149.1.14.ª de la Constitución.

[717]Disposición final tercera Habilitación normativa

El Gobierno y las Comunidades Autónomas, en el ámbito de sus respectivas competencias, dictarán las disposiciones necesarias para el desarrollo de esta ley.

Disposición final cuarta Potestades reglamentarias en Ceuta y Melilla

Las Ciudades de Ceuta y Melilla ejercerán las potestades normativas reglamentarias que tienen atribuidas por las Leyes Orgánicas 1/1995 y 2/1995, de 13 de marzo, dentro del marco de esta ley y de las que el Estado promulgue a tal efecto.

---

[717] Disposición final tercera redactada por el apartado treinta y nueve del artículo único de la Ley 10/2006, de 28 de abril, por la que se modifica la Ley 43/2003, de 21 de noviembre, de Montes («B.O.E.» 29 abril).Vigencia: 30 abril 2006

Disposición final quinta Actualización de multas

Se faculta al Gobierno para actualizar mediante real decreto la cuantía de las multas establecidas en esta ley de acuerdo con los índices de precios de consumo.

Disposición final sexta Entrada en vigor de la ley

La presente ley entrará en vigor a los tres meses de su publicación en el «Boletín Oficial del Estado».
Por tanto,
Mando a todos los españoles, particulares y autoridades, que guarden y hagan guardar esta ley.

Norma afectada por
27/12/2009

L 25/2009 de 22 Dic. (modificación de diversas leyes para su adaptación a la Ley sobre el libre acceso a las actividades de servicios y su ejercicio)

Apartado 5 del artículo 15 introducido por el artículo 34 de la Ley 25/2009, de 22 de diciembre, de modificación de diversas leyes para su adaptación a la Ley sobre el libre acceso a las actividades de servicios y su ejercicio («B.O.E.» 23 diciembre).

30/4/2006

L 10/2006 de 28 Abr. (modifica la L 43/2003 de 21 Nov., de Montes)

Letra c) del número 2 del artículo 7 redactada por el apartado cinco del artículo único de la Ley 10/2006, de 28 de abril, por la que se modifica la Ley 43/2003, de 21 de noviembre, de Montes («B.O.E.» 29 abril).

Letra g) del número 2 del artículo 7 redactada por el apartado cinco del artículo único de la Ley 10/2006, de 28 de abril, por la que se modifica la Ley 43/2003, de 21 de noviembre, de Montes («B.O.E.» 29 abril).

Número 3 del artículo 7 redactado por el apartado seis del artículo único de la Ley 10/2006, de 28 de abril, por la que se modifica la Ley 43/2003, de 21 de noviembre, de Montes («B.O.E.» 29 abril).

Número 3 del artículo 10 introducido por el apartado siete del artículo único de la Ley 10/2006, de 28 de abril, por la que se modifica la Ley 43/2003, de 21 de noviembre, de Montes («B.O.E.» 29 abril).

Artículo 12 bis introducido por el apartado ocho del artículo único de la Ley 10/2006, de 28 de abril, por la que se modifica la Ley 43/2003, de 21 de noviembre, de Montes («B.O.E.» 29 abril).

Artículo 13 redactado por el apartado nueve del artículo único de la Ley 10/2006, de 28 de abril, por la que se modifica la Ley 43/2003, de 21 de noviembre, de Montes («B.O.E.» 29 abril).

Número 1 del artículo 18 redactado por el apartado diez del artículo único de la Ley 10/2006, de 28 de abril, por la que se modifica la Ley 43/2003, de 21 de noviembre, de Montes («B.O.E.» 29 abril).

Número 4 del artículo 18 redactado por el apartado once del artículo único de la Ley 10/2006, de 28 de abril, por la que se modifica la Ley 43/2003, de 21 de noviembre, de Montes («B.O.E.» 29 abril).

Número 1 del artículo 20 redactado por el apartado doce del artículo único de la Ley 10/2006, de 28 de abril, por la que se modifica la Ley 43/2003, de 21 de noviembre, de Montes («B.O.E.» 29 abril).

Número 7 del artículo 21 redactado por el apartado trece del artículo único de la Ley 10/2006, de 28 de abril, por la que se modifica la Ley 43/2003, de 21 de noviembre, de Montes («B.O.E.» 29 abril).

Capítulo IV bis introducido por el apartado catorce del artículo único de la Ley 10/2006, de 28 de abril, por la que se modifica la Ley 43/2003, de 21 de noviembre, de Montes («B.O.E.» 29 abril).

Letra b) del número 1 del artículo 25 redactada por el apartado quince del artículo único de la Ley 10/2006, de 28 de abril, por la que se modifica la Ley 43/2003, de 21 de noviembre, de Montes («B.O.E.» 29 abril).

Letra i) del número 1 del artículo 28 introducida por el número 1 del apartado dieciséis del artículo único de la Ley 10/2006, de 28 de abril, por la que se modifica la Ley 43/2003, de 21 de noviembre, de Montes («B.O.E.» 29 abril).

Letra j) del número 1 del artículo 28 introducida por el número 1 del apartado dieciséis del artículo único de la Ley 10/2006, de 28 de abril, por la que se modifica la Ley 43/2003, de 21 de noviembre, de Montes («B.O.E.» 29 abril).

Letra k) del número 1 del artículo 28 introducida por el número 1 del apartado dieciséis del artículo único de la Ley 10/2006, de 28 de abril, por la que se modifica la Ley 43/2003, de 21 de noviembre, de Montes («B.O.E.» 29 abril).

Párrafo segundo del número 1 del artículo 28 introducido por el número 2 del apartado dieciséis del artículo único de la Ley 10/2006, de 28 de abril, por la que se modifica la Ley 43/2003, de 21 de noviembre, de Montes («B.O.E.» 29 abril).

Número 2 del artículo 29 redactado por el número 1 del apartado diecisiete del artículo único de la Ley 10/2006, de 28 de abril, por la que se modifica la Ley 43/2003, de 21 de noviembre, de Montes («B.O.E.» 29 abril).

Número 3 del artículo 29 redactado por el número 2 del apartado diecisiete del artículo único de la Ley 10/2006, de 28 de abril, por la que se modifica la Ley 43/2003, de 21 de noviembre, de Montes («B.O.E.» 29 abril).

Número 2 del artículo 30 redactado por el apartado dieciocho del artículo único de la Ley 10/2006, de 28 de abril, por la que se modifica la Ley 43/2003, de 21 de noviembre, de Montes («B.O.E.» 29 abril).

Artículo 32 redactado por el apartado diecinueve del artículo único de la Ley 10/2006, de 28 de abril, por la que se modifica la Ley 43/2003, de 21 de noviembre, de Montes («B.O.E.» 29 abril).

Número 2 del artículo 33 redactado por el número 1 del apartado veinte del artículo único de la Ley 10/2006, de 28 de abril, por la que se modifica la Ley 43/2003, de 21 de noviembre, de Montes («B.O.E.» 29 abril).

Número 4 del artículo 33 redactado por el número 1 del apartado veinte del artículo único de la Ley 10/2006, de 28 de abril, por la que se modifica la Ley 43/2003, de 21 de noviembre, de Montes («B.O.E.» 29 abril).

Número 5 del artículo 33 suprimido por el número 2 del apartado veinte del artículo único de la Ley 10/2006, de 28 de abril, por la que se modifica la Ley 43/2003, de 21 de noviembre, de Montes («B.O.E.» 29 abril).

Artículo 34 redactado por el apartado veintiuno del artículo único de la Ley 10/2006, de 28 de abril, por la que se modifica la Ley 43/2003, de 21 de noviembre, de Montes («B.O.E.» 29 abril).

Artículo 35 redactado por el apartado veintidós del artículo único de la Ley 10/2006, de 28 de abril, por la que se modifica la Ley 43/2003, de 21 de noviembre, de Montes («B.O.E.» 29 abril).

Artículo 35 bis introducido por el apartado veintitrés del artículo único de la Ley 10/2006, de 28 de abril, por la que se modifica la Ley 43/2003, de 21 de noviembre, de Montes («B.O.E.» 29 abril).

Letra b) del artículo 37 redactada por el apartado veinticuatro del artículo único de la Ley 10/2006, de 28 de abril, por la que se modifica la Ley 43/2003, de 21 de noviembre, de Montes («B.O.E.» 29 abril).

Número 1 del artículo 41 redactado por el apartado veinticinco del artículo único de la Ley 10/2006, de 28 de abril, por la que se modifica la Ley 43/2003, de 21 de noviembre, de Montes («B.O.E.» 29 abril).

Número 3 del artículo 41 redactado por el apartado veintiséis del artículo único de la Ley 10/2006, de 28 de abril, por la que se modifica la Ley 43/2003, de 21 de noviembre, de Montes («B.O.E.» 29 abril).

Número 1 del artículo 46 redactado por el apartado veintisiete del artículo único de la Ley 10/2006, de 28 de abril, por la que se modifica la Ley 43/2003, de 21 de noviembre, de Montes («B.O.E.» 29 abril).

Número 1 del artículo 47 redactado por el apartado veintiocho del artículo único de la Ley 10/2006, de 28 de abril, por la que se modifica la Ley 43/2003, de 21 de noviembre, de Montes («B.O.E.» 29 abril).

Número 3 del artículo 47 redactado por el apartado veintiocho del artículo único de la Ley 10/2006, de 28 de abril, por la que se modifica la Ley 43/2003, de 21 de noviembre, de Montes («B.O.E.» 29 abril).

Párrafo introductorio del número 3 del artículo 48 redactado por el apartado veintinueve del artículo único de la Ley 10/2006, de 28 de abril, por la que se modifica la Ley 43/2003, de 21 de noviembre, de Montes («B.O.E.» 29 abril).

Número 2 del artículo 49 redactado por el apartado treinta del artículo único de la Ley 10/2006, de 28 de abril, por la que se modifica la Ley 43/2003, de 21 de noviembre, de Montes («B.O.E.» 29 abril).

Rúbrica del artículo 50 redactada por el apartado treinta y uno del artículo único de la Ley 10/2006, de 28 de abril, por la que se modifica la Ley 43/2003, de 21 de noviembre, de Montes («B.O.E.» 29 abril).

Número 1 del artículo 50 redactado por el apartado treinta y dos del artículo único de la Ley 10/2006, de 28 de abril, por la que se modifica la Ley 43/2003, de 21 de noviembre, de Montes («B.O.E.» 29 abril).

Capítulo V del Título IV redactado por el apartado treinta y tres del artículo único de la Ley 10/2006, de 28 de abril, por la que se modifica la Ley 43/2003, de 21 de noviembre, de Montes («B.O.E.» 29 abril).

Artículo 58 redactado por el apartado treinta y cuatro del artículo único de la Ley 10/2006, de 28 de abril, por la que se modifica la Ley 43/2003, de 21 de noviembre, de Montes («B.O.E.» 29 abril).

Número 2 del artículo 77 redactado por el apartado treinta y seis del artículo único de la Ley 10/2006, de 28 de abril, por la que se modifica la Ley 43/2003, de 21 de noviembre, de Montes («B.O.E.» 29 abril).

Número 1 del artículo 63 redactado por el apartado treinta y cinco del artículo único de la Ley 10/2006, de 28 de abril, por la que se modifica la Ley 43/2003, de 21 de noviembre, de Montes («B.O.E.» 29 abril).

Número 3 del artículo 63 redactado por el apartado treinta y cinco del artículo único de la Ley 10/2006, de 28 de abril, por la que se modifica la Ley 43/2003, de 21 de noviembre, de Montes («B.O.E.» 29 abril).

Párrafo final del número 2 de la disposición adicional segunda introducido por el apartado treinta y siete del artículo único de la Ley 10/2006, de 28 de abril, por la que se modifica la Ley 43/2003, de 21 de noviembre, de Montes («B.O.E.» 29 abril).

Número 3 de la disposición adicional segunda redactado por el apartado treinta y siete del artículo único de la Ley 10/2006, de 28 de abril, por la que se modifica la Ley 43/2003, de 21 de noviembre, de Montes («B.O.E.» 29 abril).

Disposición final tercera redactada por el apartado treinta y nueve del artículo único de la Ley 10/2006, de 28 de abril, por la que se modifica la Ley 43/2003, de 21 de noviembre, de Montes («B.O.E.» 29 abril).

Letra a) del número 1 del artículo 7 derogada por la disposición derogatoria única de la Ley 10/2006, de 28 de abril, por la que se modifica la Ley 43/2003, de 21 de noviembre, de Montes («B.O.E.» 29 abril).

Letra h) del número 2 del artículo 7 derogada por la disposición derogatoria única de la Ley 10/2006, de 28 de abril, por la que se modifica la Ley 43/2003, de 21 de noviembre, de Montes («B.O.E.» 29 abril).

Número 2 del artículo 21 derogado por la disposición derogatoria única de la Ley 10/2006, de 28 de abril, por la que se modifica la Ley 43/2003, de 21 de noviembre, de Montes («B.O.E.» 29 abril).

Disposición adicional undécima introducida por el apartado treinta y ocho del artículo único de la Ley 10/2006, de 28 de abril, por la que se modifica la Ley 43/2003, de 21 de noviembre, de Montes («B.O.E.» 29 abril).

Artículo 1 redactado por el apartado uno del artículo único de la Ley 10/2006, de 28 de abril, por la que se modifica la Ley 43/2003, de 21 de noviembre, de Montes («B.O.E.» 29 abril).

Letra j) del artículo 3 introducida por el apartado dos del artículo único de la Ley 10/2006, de 28 de abril, por la que se modifica la Ley 43/2003, de 21 de noviembre, de Montes («B.O.E.» 29 abril).

Letra j) del artículo 3 introducida por el apartado dos del artículo único de la Ley 10/2006, de 28 de abril, por la que se modifica la Ley 43/2003, de 21 de noviembre, de Montes («B.O.E.» 29 abril).

Letra e) del número 1 del artículo 5 introducida por el apartado tres del artículo único de la Ley 10/2006, de 28 de abril, por la que se modifica la Ley 43/2003, de 21 de noviembre, de Montes («B.O.E.» 29 abril).

1/1/2006

L 13/2005 de 27 Dic. CA Illes Balears (medidas tributarias y administrativas)

Véase el artículo 52 de la Ley [BALEARES] 13/2005, 27 diciembre, de medidas tributarias y administrativas («B.O.I.B.» 31 diciembre), que establece: «En el ámbito territorial de las Illes Balears se tipifica una nueva infracción administrativa en materia de montes en desarrollo de la infracción prevista en la letra k) del artículo 67 de la Ley 43/2003, de 21 de noviembre, de montes, con la siguiente redacción: En el ámbito territorial de las Illes Balears, constituye infracción administrativa en materia de montes, además de la prevista con carácter general en la letra k) del artículo 67 de la Ley 43/2003, de 21 de noviembre, de montes, la circulación y/o permanencia de ciclomotores, motocicletas y quads en los montes propiedad de cualquier administración pública. Esta prohibición no afectará a los trabajos propios de gestión del monte, ni a los trabajos de vigilancia y seguridad. El carácter leve, grave o muy grave de esta infracción se regirá por lo dispuesto en los apartados 1.a), 2.a) y 3.a) del artículo 68 de la Ley 43/2003, de 21 de noviembre, de montes.»



Real Decreto 2857/1978, de 25 de agosto, por el que se aprueba el Reglamento General para el régimen de la minería.

Sumario

Preámbulo
TITULO PRIMERO. Ambito de aplicación y clasificación de los recursos
Artículo 1
Artículo 2
Artículo 3
Artículo 4
Artículo 5
Artículo 6
TITULO II. Acción Estatal
CAPITULO PRIMERO. REALIZACION DE ESTUDIOS, RECOPILACION DE DATOS Y PROTECCION DEL MEDIO AMBIENTE
Artículo 7
Artículo 8
CAPITULO II. ZONAS DE RESERVA A FAVOR DEL ESTADO
Artículo 9
Artículo 10
Artículo 11
Artículo 12
Artículo 13
Artículo 14
Artículo 15

Artículo 16
Artículo 17
Artículo 18
Artículo 19
Artículo 20
Artículo 21
Artículo 22
Artículo 23
Artículo 24
Artículo 25
Artículo 26
TITULO III. Regulación de los aprovechamientos de recursos de la Sección A
Artículo 27
Artículo 28
Artículo 29
Artículo 30
Artículo 31
Artículo 32
Artículo 33
Artículo 34
Artículo 35
Artículo 36
Artículo 37
TITULO IV. Regulación de los aprovechamientos de recursos de la Sección B
CAPITULO PRIMERO. DE LOS RECURSOS
Artículo 38
CAPITULO II. AUTORIZACIONES DE APROVECHAMIENTO DE RECURSOS DE LA SECCION B
SECCION. 1ª Aguas minerales y termales
Artículo 39
Artículo 40
Artículo 41
Artículo 42
Artículo 43
Artículo 44
Artículo 45
SECCION. 2ª Yacimientos de origen no natural
Artículo 46
Artículo 47
Artículo 48
Artículo 49
Artículo 50
SECCION. 3ª Estructuras subterráneas
Artículo 51
Artículo 52
Artículo 53
Artículo 54
SECCION. 4ª Compatibilidad de aprovechamientos
Artículo 55
TITULO V. Regulación de los aprovechamientos de recursos de la Sección C
CAPITULO PRIMERO. TERRENOS FRANCOS Y TERRENOS REGISTRABLES
Artículo 56
Artículo 57
Artículo 58
CAPITULO II. PERMISOS DE EXPLORACION
Artículo 59
Artículo 60
Artículo 61
CAPITULO III. PERMISOS DE INVESTIGACION
Artículo 62
Artículo 63

Artículo 64
Artículo 65
Artículo 66
Artículo 67
Artículo 68
Artículo 69
Artículo 70
Artículo 71
Artículo 72
Artículo 73
Artículo 74
Artículo 75
Artículo 76
Artículo 77
Artículo 78
CAPITULO IV. EXPLOTACION
SECCION. 1ª Normas generales
Artículo 79
Artículo 80
Artículo 81
Artículo 82
Artículo 83
SECCION. 2ª Concesiones directas de explotación
Artículo 84
Artículo 85
Artículo 86
Artículo 87
SECCION. 3ª Concesiones de explotación derivadas de permisos de investigación
Artículo 88
Artículo 89
Artículo 90
Artículo 91
Artículo 92
Artículo 93
Artículo 94
Artículo 95
Artículo 96
Artículo 97
CAPITULO V. CONDICIONES GENERALES
Artículo 98
Artículo 99
Artículo 100
Artículo 101
Artículo 102
Artículo 103
Artículo 104
TITULO VI. Terminación de expedientes y cancelación de inscripciones
Artículo 105
TITULO VII. Caducidades
Artículo 106
Artículo 107
Artículo 108
Artículo 109
Artículo 110
Artículo 111
Artículo 112
TITULO VIII. Condiciones para ser titular de derechos mineros
Artículo 113
Artículo 114
Artículo 115

Artículo 116
Artículo 117
Artículo 118
TITULO IX. Transmisión de derechos mineros
Artículo 119
Artículo 120
Artículo 121
Artículo 122
Artículo 123
Artículo 124
Artículo 125
Artículo 126
Artículo 127
TITULO X. Ocupación temporal y expropiación forzosa de terrenos
Artículo 128
Artículo 129
Artículo 130
Artículo 131
Artículo 132
Artículo 133
TITULO XI. Cotos mineros
Artículo 134
Artículo 135
Artículo 136
Artículo 137
TITULO XII. Establecimientos de beneficio
Artículo 138
Artículo 139
TITULO XIII. Competencia administrativa y sanciones
Artículo 140
Artículo 141
Artículo 142
Artículo 143
Artículo 144
Artículo 145
Artículo 146
Artículo 147
DISPOSICIONES ADICIONALES
Disp. Adic. 1
Disp. Adic. 2
Disp. Adic. 3
DISPOSICIONES DEROGATORIAS
DISPOSICION DEROGATORIA
INDICE

Téngase en cuenta que, conforme establece la Disposición Derogatoria Única del R.D. 39/1997, 17 enero, por el que se aprueba el Reglamento de los servicios de prevención («B.O.E.» 31 enero), el citado Real Decreto no afecta a la vigencia de las disposiciones especiales sobre prevención de riesgos profesionales en las explotaciones mineras.

Preámbulo

La Ley de Minas de 21 de julio de 1973 aportó importantes innovaciones respecto a la anterior Ley de 1944, con el fin de acomodar el nuevo texto legal a la realidad de una actividad en la que se han producido en las últimas décadas importantes cambios, no sólo económicos, sino también tecnológicos.

El presente Reglamento desarrolla la mencionada Ley de 21 de julio de 1973, siguiendo la línea innovadora marcada por ésta.

Se ha procurado la simplificación administrativa. A este fin la tramitación de los expedientes queda aligerada y las aprobaciones se han reducido a un nivel decisorio generalmente inferior.
Se presta especial atención al título II, relativo a la acción estatal, de gran interés para el adecuado aprovechamiento de los yacimientos minerales y demás recurso geológicos, en cuanto regula, por una parte, la actuación para el perfeccionamiento y actualización permanente del conocimiento geológico y minero general del país y, por otra, determina los modos de actuación que han de seguirse en las reservas, de forma que el Estado, solo o asociado con la iniciativa privada, pueda acometer la investigación de áreas suficientemente extensas, como las técnicas de exploración minera y las posibilidades que nuestro subsuelo aconsejen.
El derecho preferente de la prioridad en la petición, que tradicionalmente prevaleció en nuestra legislación minera, ha sido sustituido, en lo que se refiere al otorgamiento de permisos de investigación sobre los terrenos que resulten francos como consecuencia de la caducidad de derechos mineros o de levantamiento de reservas, por concursos públicos, desarrollándose en este Reglamento la normativa a aplicar para la celebración de los mismos.
Con respecto a las condiciones necesarias para ser titular de derechos mineros, que se regulan en el título VIII, se desarrolla el mismo tratando de lograr la mayor aproximación al régimen general vigente sobre inversiones extranjeras aunque manteniendo las particularidades propias de un sector, como el minero, tradicionalmente sometido a una ordenación especial por tratarse de un bien de dominio público.
Como novedad en la sistemática de este Reglamento, se ha adoptado el criterio de mantener en él la misma numeración de los títulos y capítulos que los correspondientes de la Ley, al objeto de simplificar las consultas.
En su virtud, en cumplimiento de lo dispuesto en la disposición final primera de la Ley de Minas de 21 de julio de 1973, de conformidad en lo esencial con el dictamen del Consejo de Estado, a propuesta del Ministro de Industria y Energía y previa deliberación del Consejo de Ministros en su reunión del día 25 de agosto de 1978, dispongo:

Artículo único. Se aprueba el adjunto Reglamento General para el Régimen de la Minería.

TITULO PRIMERO
Ambito de aplicación y clasificación de los recursos

Artículo 1

1 Las actividades de exploración, investigación, aprovechamiento y beneficio de todos los yacimientos minerales y demás recursos geológicos que, cualquiera que sea su origen y estado físico, existan en el territorio nacional, mar territorial, plataforma continental y fondos marinos sometidos a la Jurisdicción o soberanía nacional, con arreglo a las Leyes españolas y convenciones internacionales vigentes ratificadas por España, se regularán por la Ley de Minas y el presente Reglamento.
2. La investigación y el aprovechamiento de los hidrocarburos líquidos y gaseosos se regularán por las normas que les sean de aplicación.
3. La investigación y el aprovechamiento de minerales radiactivos se regirán por la Ley de Minas y el presente Reglamento en los aspectos que no estuvieren específicamente establecidos en la Ley reguladora de la Energía Nuclear de 29 de abril de 1964 y disposiciones complementarias.
4. Queda fuera del ámbito de aplicación de la Ley de Minas y de este Reglamento, la extracción ocasional y de escasa importancia técnica y económica de recursos minerales que, cualquiera que sea su clasificación, se lleve a cabo por el propietario del terreno en que se hallen, para su uso exclusivo, y no exija aplicación de técnica minera alguna.
A los efectos de lo dispuesto en el párrafo anterior se entiende necesaria la aplicación de técnica minera en los trabajos que a continuación se enumeran, cuando éstos tengan por finalidad la investigación y aprovechamiento de recursos minerales.
1º Todos los que se ejecuten mediante labores subterráneas, cualquiera que sea su importancia.
2º Los que requieran el uso de explosivos, aunque sean labores superficiales.
3º Los que realizándose a roza abierta y sin empleo de explosivos requieran formación de cortas, tajos o bancos de más de tres metros de altura.
4º Los que, hallándose o no comprendidos en los casos anteriores, requieran el empleo de cualquier clase de maquinaria para investigación, extracción, preparación para concentración, depuración o clasificación.
5º Todos los que se realicen en las salinas marítimas y lacustres, y en relación con aguas minerales termales y recursos geotérmicos.

Artículo 2

1. Todos los yacimientos minerales y demás recursos geológicos existentes en el territorio nacional, mar territorial y plataforma continental, son bienes de dominio público, y el Estado podrá llevar a cabo su investigación, explotación o beneficio, directamente o ceder la realización de estas actividades en la forma y condiciones que se señalan en este Reglamento, mediante alguna de las modalidades previstas en el capítulo II del título II o por otorgamiento previo de:

a) Una autorización de explotación, si se trata de yacimientos minerales o recursos de la Sección A).

b) Una autorización o una concesión de aprovechamiento, cuando se trate de yacimientos o recursos de la Sección B).

c) Un permiso de exploración, un permiso de investigación o una concesión de explotación, si se trata de yacimientos o recursos de la Sección C).
2. En cuanto al dominio de las aguas, se estará a lo dispuesto en el Código Civil y Leyes especiales, sin perjuicio de lo que establece la Ley de Minas y el presente Reglamento en orden a su investigación y aprovechamiento.
3. El otorgamiento de una autorización, un permiso o una concesión para la exploración, investigación, aprovechamiento o explotación, de yacimientos minerales y recursos geológicos, se entiende sin perjuicio de tercero y no excluye la necesidad de obtener las demás autorizaciones y concesiones que con arreglo a las leyes sean necesarias.

Artículo 3

No podrán abrirse calicatas, efectuar sondeos ni hacerse labores mineras a distancia menor de cuarenta metros de edificios, ferrocarriles, puentes o conducciones de agua; a menos de las distancias áticas que establezcan las leyes sobre carreteras, autovías y autopistas; a menos de cien metros de alumbramientos, canales, acequias y abrevaderos o fuentes públicas; ni dentro de los perímetros de protección de baños o aguas minero-medicinales o minero-industriales o termales, y recursos geotérmicos; a menos de 1.400 metros de los puntos fortificados, a no ser que en este último caso se obtenga licencia de la autoridad militar, y en los otros de la autoridad que corresponda, si se trata de obras y servidumbres públicas, o del dueño, cuando se trate de edificios o derechos de propiedad particular.
En las proximidades de las presas o embalses, vasos de pantanos y sus obras anexas, como aliviaderos, desagües de fondo y tomas de agua, la distancia mínima la fijará, en cada caso, el Organismo administrativo que tenga a cargo la vigilancia y conservación de las obras, pero los interesados afectados podrán acudir ante la Delegación Provincial del Ministerio de Industria y Energía correspondiente, y en el supuesto de que ésta discrepase de la fijación efectuada, lo comunicará a dicho Organismo, y de no haber avenencia, se someterá a la decisión del Consejo de Ministros.
Las reglas anteriores regirán únicamente para las obras y servidumbres que existieran antes de ser otorgados los permisos, autorizaciones o concesiones.

Artículo 4

1. Las distancias expresadas en el artículo anterior se contarán para los edificios desde sus muros exteriores, paredes o cercas que estén unidas directamente a aquéllos; para ferrocarriles, desde la línea inferior de los taludes del terraplén, desde la superior de los desmontes y desde el borde exterior de las cunetas más próximas, y a falta de éstas, desde una línea trazada a metro y medio del carril más próximo; en las carreteras, autovías y autopistas, de acuerdo con las normas que establezcan las leyes; en los pantanos, a partir de la línea de máximo embalse; en los canales, desde la línea exterior del camino de sirga; en las fuentes, desde la parte exterior del pilón, si lo tuviesen, o desde el lugar en que se depositen las aguas; en los abrevaderos y demás servidumbres públicas, desde la línea exterior que más inmediata se halle al lugar de las labores mineras y, por último, en los puntos fortificados, desde las obras de defensa más próximas al sitio en que las mismas labores hayan de ejecutarse.
2. Las distancias en profundidad de labores mineras se determinarán, en cada caso, mediante la aprobación de los proyectos o planes de labores reglamentarios, tanto para el aprovechamiento de recursos de las Secciones A) y B) como para los permisos de exploración, investigación y concesiones de explotación de recursos de la Sección C).
3. En lo que se refiere a distancias, cuando se trate de fondos marinos, se estará a lo que se determine en cada caso por el Ministerio de Industria y Energía sin perjuicio de las competencias atribuidas a otros Departamentos.
4. Las limitaciones contenidas en este artículo y en el anterior se entienden sin perjuicio de aquellas otras que por las Leyes estén establecidas o se establezcan en el futuro.
5. Las solicitudes de licencia para ejecutar calicatas o labores mineras a distancias menores a las designadas en el artículo anterior, si se trata de servicios o servidumbres públicas, se dirigirán a la autoridad que corresponda, que instruirá el oportuno expediente, oyendo a los Organismos oficiales competentes. Contra la resolución podrá apelarse ante el Ministerio del ramo dentro del término de treinta días.
En el caso de tratarse de fortificaciones, edificios o terrenos destinados a los ramos del Ejército, Marina o Aire, las solicitudes se dirigirán a la autoridad respectiva, y contra su resolución podrá recurrirse en alzada ante el Ministerio de Defensa dentro del plazo fijado en el párrafo anterior.

Artículo 5

1. Todos los yacimientos minerales y demás recursos geológicos se clasifican en tres Secciones, denominadas A), B) y C).
Pertenecen a la Sección A) aquellos yacimientos cuyo único aprovechamiento sea el de obtener fragmentos de tamaño y forma apropiados para su utilización directa en obras de infraestructura y

construcción y otros usos que no exijan más operaciones que las de arranque quebrantado y calibrado, entendiéndose como calibrado la mera clasificación por tamaños.
Se incluyen asimismo en esta Sección los yacimientos de escaso valor económico y al mismo tiempo de comercialización geográfica restringida según los criterios de valoración fijados de conformidad con lo dispuesto en el párrafo 3 del artículo 3º de la Ley de Minas.
Pertenecen a la Sección B) las aguas minerales, terrestres o marítimas, que comprenden:
- Las minero-medicinales, alumbradas natural o artificialmente que por sus características y cualidades sean declaradas de utilidad pública.
- Las minero-industriales que permitan el aprovechamiento racional de las sustancias que contengan.
- Las termales cuya temperatura de surgencia sea superior, al menos, en cuatro grados centígrados a la media anual del lugar donde alumbren, siempre que, caso de destinarse a usos industriales, la producción calorífica máxima sea inferior a quinientas termias por hora.
Corresponde, asimismo, a la Sección B) toda estructura subterránea o depósito geológico natural o artificialmente producido como consecuencia de operaciones reguladas por la Ley de Minas, que por sus características permita retener naturalmente y en profundidad cualquier producto o residuo que en él se vierta o inyecte.
Igualmente pertenecen a la Sección B) las acumulaciones constituidas por residuos de actividades reguladas por la Ley de Minas o derivadas del tratamiento de sustancias que se encuentren incluidas dentro de su ámbito, que resulten útiles para el aprovechamiento de alguno de sus componentes.
Pertenecen a la Sección C) cuantos yacimientos minerales y demás recursos geológicos no estén clasificados en las Secciones anteriores y sean objeto de explotación o aprovechamiento conforme a la Ley de Minas.
Son recursos geotérmicos, incluidos en esta Sección, aquellos entre los geológicos que por su temperatura puedan permitir, entre otras aplicaciones, la obtención de energía, en especial térmica, por intermedio de fluidos. Las aguas termales, tal como se definen en este mismo artículo, quedan fuera de la Sección C).
2. Los criterios de valoración precisos para configurar la Sección A) serán fijados mediante Decreto acordado en Consejo de Ministros, a propuesta del de Industria y Energía, previo informe del Ministerio de Economía.
De acuerdo con el Decreto, vigente en cada momento, que fije los criterios de valoración para configurar la Sección A), la clasificación de yacimientos minerales y recursos geológicos se llevará a cabo por el Ministerio de Industria y Energía, bien con carácter general, bien por cada solicitud de investigación o aprovechamiento en particular.
3. Si se produce un criterio de valoración distinto del inicial, que origine un cambio de Sección, continuarán vigentes las autorizaciones, permisos y concesiones otorgados conforme a la clasificación anterior, la cual servirá también para el trámite de los expedientes iniciados con anterioridad al nuevo criterio.

Artículo 6

Toda persona natural o jurídica que pretenda obtener una autorización, un permiso o una concesión para exploración, investigación o explotación de un yacimiento o el aprovechamiento de un recurso determinado, lo solicitará de la Delegación Provincial del Ministerio de Industria y Energía correspondiente, de acuerdo con las normas que se señalan en el presente Reglamento.
Cuando dicho yacimiento o recurso se encuentre específicamente comprendido en alguna de las definiciones del artículo 5º o en las contenidas en el Decreto o Decretos de configuración de la Sección A) o en las normas que con carácter general haya dictado el Ministerio de Industria y Energía, la Delegación Provincial una vez clasificado el recurso o yacimiento, lo comunicará al interesado y se procederá a la tramitación reglamentaria de la solicitud.
Si el yacimiento o recurso solicitado no estuviese incluido en las normas anteriormente señaladas, o existiesen dudas sobre su clasificación, la Delegación Provincial, una vez inscrita la petición, que tendrá carácter prioritario sobre cualquier solicitud posterior, la elevará con su informe a la Dirección General de Minas e Industrias de la Construcción para su clasificación.

TITULO II
Acción Estatal

CAPITULO PRIMERO REALIZACION DE ESTUDIOS, RECOPILACION DE DATOS Y PROTECCION DEL MEDIO AMBIENTE

Artículo 7

1. El Ministerio de Industria y Energía realizará, con la colaboración, en su caso, del Consejo Superior de Investigaciones Científicas, los estudios necesarios para adecuar a las previsiones de los Planes de Desarrollo Económico y Social, el Programa Nacional de Investigación Minera y el de Revalorización de la Minería, al objeto de lograr su permanente actualización, ajustándose a dichos programas la acción estatal en cuanto al aprovechamiento de los recursos objeto de la Ley de Minas.
2. El Ministerio de Industria y Energía, previo informe del Instituto Geológico y Minero de España, podrá disponer la ejecución de todos o algunos de los trabajos incluidos en los citados programas, previa declaración de zona reservada y en cualquiera de las formas establecidas en el capítulo 2º de este título. De conformidad con el Consejo Superior Geográfico, publicará, a las escalas que establezca el Ministerio de Industria y Energía o el Organismo que éste designe, según los casos, los mapas geológicos, geofísicos, geoquímicos, geotécnicos, hidrogeológicos, metalogenéticos y cualesquiera otros que el desarrollo tecnológico requiera, que sean útiles a la ordenación del territorio y al aprovechamiento racional de los recursos minerales del país.
3. El Ministerio de Industria y Energía realizará los estudios oportunos para fijar las condiciones de protección del ambiente que serán imperativas en el aprovechamiento de los recursos objeto de la Ley de Minas y se establecerán por Decreto, a propuesta del Ministerio de Industria y Energía, previo informe de la Comisión Interministerial del Medio Ambiente.
Corresponde a las Delegaciones Provinciales del Ministerio de Industria y Energía velar por el cumplimiento de las normas sobre protección del medio ambiente, no autorizando la puesta en marcha de instalaciones, industrias o explotaciones mineras, sin la previa comprobación de las condiciones citadas, o en su caso, del debido funcionamiento de los dispositivos correctores, sin perjuicio de lo establecido en el artículo 2.3 de este Reglamento.

Artículo 8

1. Para el perfeccionamiento y actualización del conocimiento geológico y minero del país, toda persona natural o jurídica u órgano de la Administración que realice un trabajo, cualquiera que sea su clase y objeto, cuya profundidad sobrepase los 25 metros por debajo de la superficie del suelo emergido o a cualquier profundidad en suelos sumergidos, consolidados o no, deberá, además de obtener las autorizaciones que fueren pertinentes, informar con una antelación mínima de 15 días a la Delegación Provincial del Ministerio de Industria y Energía correspondiente, de la fecha de iniciación de los trabajos.
En el escrito de comunicación, que se presentará por duplicado, se especificarán los siguientes datos:
- La clase de trabajo o actividad de que se trate.
- La finalidad del mismo, y, en su caso, el proyecto o programa de los trabajos a desarrollar.
- Las autorizaciones obtenidas, así como
- El emplazamiento de los trabajos.

El duplicado del escrito se remitirá, seguidamente, al Instituto Geológico y Minero de España que podrá requerir a los interesados para que, periódicamente, le comuniquen los datos geológicos y mineros que en los trabajos se obtengan. Si lo considera conveniente el Ministerio de Industria y Energía podrá destacar personal titulado competente, que tendrá libre acceso a los trabajos, para la comprobación de los datos comunicados o para la toma de muestras que contribuyan a un mejor conocimiento geológico y minero del país.
El incumplimiento de estas obligaciones por parte del interesado será sancionado con multas cuya cuantía oscilará entre cinco mil y cincuenta mil pesetas.

2. La información que se deduzca de los datos a que se hace referencia en el párrafo anterior deberá mantenerse en secreto, según los casos, salvo autorización del interesado, durante los siguientes plazos:

a) La obtenida a consecuencia de actividades reguladas por la Ley de Minas, cuando se trate de permisos de exploración o investigación durante cada plazo inicial o de prórroga y en el caso de concesiones o autorizaciones de explotación durante un plazo de tres años.

b) La que proceda de trabajos relativos a minerales radiactivos o hidrocarburos, de acuerdo con los plazos fijados para ellos en su legislación específica.

c) La obtenida a consecuencia de actividades no incluidas en los párrafos anteriores, durante un plazo de tres años.

No obstante lo anterior, cuando de la información obtenida puedan derivarse consecuencias por las que peligre la seguridad de las personas, o sean de interés público, por la Dirección General de Minas e Industrias de la Construcción, deberá ponerse en conocimiento de las autoridades competentes a fin de que se tomen las medidas pertinentes.

3. Las enseñanzas de tipo científico y de desarrollo tecnológico que se deriven de la información obtenida, que no tengan el carácter de confidenciales, podrán ser publicadas o comunicadas previo conocimiento del interesado, que podrá formular observaciones en un plazo de 15 días. La Dirección General de Minas e Industrias de la Construcción resolverá sobre las observaciones formuladas.

CAPITULO II ZONAS DE RESERVA A FAVOR DEL ESTADO

Artículo 9

El Estado podrá establecer zonas de reserva de cualquier extensión en el territorio nacional, mar territorial y plataforma continental en las que el aprovechamiento de uno o varios yacimientos minerales y demás recursos geológicos de las Secciones A), B), o C) pueda tener especial interés para el desarrollo económico y social y para la defensa nacional, en la forma y condiciones que se establecen en el presente capítulo.

El establecimiento de una zona de reserva implicará la declaración de interés nacional para el recurso o recursos objeto de la misma.

Artículo 10

1. Las zonas de reserva podrán ser:

a) Especiales, para uno o varios recursos determinados en todo el territorio nacional, mar territorial y plataforma continental.

b) Provisionales, para la exploración e investigación en zonas o áreas definidas por cuadrículas mineras de todos o alguno de sus recursos.

c) Definitivas, para la explotación de los recursos evaluados en zonas o áreas concretas de una reserva provisional, determinadas por cuadrículas mineras.

2. La reserva especial será declarada por Decreto, a propuesta del Ministerio de Industria y Energía y por un plazo máximo de cinco años. Si el plazo establecido hubiese sido inferior podrá prorrogarse por Decreto hasta alcanzar dicho máximo. La prórroga o prórrogas sucesivas a partir de los cinco años deberán declararse por la Ley.

3. La reserva provisional establecida por exploración se constituirá por el plazo de un año y podrá ser prorrogada por Orden del Ministerio de Industria y Energía, teniendo en cuenta el contexto geológico del área.

La reserva provisional establecida para investigación se constituirá por un plazo máximo de tres años y podrá prorrogarse, cuando resultare preciso, por Orden del Ministerio de Industria y Energía por plazo

de hasta tres años, y excepcionalmente para sucesivos períodos por Decreto, a propuesta del Ministerio de Industria y Energía.
4. No se podrá declarar definitiva una zona de reserva provisional, o parte de ella, sin que haya sido puesta de manifiesto la existencia de uno o varios recursos reservados y susceptibles de aprovechamiento racional.
Las reservas definidas se declararán por un período máximo de treinta años, prorrogables por Orden del Ministerio de Industria y Energía por plazos iguales hasta un máximo de noventa años, siempre que se cumplan las condiciones establecidas en el artículo 62 de la Ley.

Artículo 11

1. La Dirección General de Minas e Industrias de la Construcción, de oficio o a petición de cualquier persona natural o jurídica, podrá acordar que se eleve propuesta para la declaración de una zona de reserva especial, provisional o definitiva.
Este acuerdo se inscribirá en el Libro-Registro que a estos efectos existirá en dicho Centro directivo, adquiriendo desde este momento el estado de prioridad sobre los terrenos francos que la propuesta comprenda, sin perjuicio de que dichos ~terrenos continúen siendo registrables, a resultas de la tramitación y resolución del expediente de reserva. El Libro-Registro de la Dirección General será público, pudiendo solicitarse su exhibición y que se expidan certificados de las inscripciones del mismo.
Efectuada la inscripción se remitirán copias a las Delegaciones Provinciales afectadas, para la anotación en sus Libros-Registro de permisos y concesiones.
Las solicitudes objeto de inscripción en los Libros-Registro de las Delegaciones Provinciales durante el período comprendido entre las fechas de la inscripción en el Libro-Registro de la Dirección General y su correspondiente en el de aquéllas se diligenciarán, advirtiendo el derecho prioritario adquirido por el Estado, lo cual será comunicado a los interesados.
Las inscripciones que se practiquen en el Libro-Registro de la Dirección General serán publicadas en el «Boletín Oficial del Estado» y en el de las provincias afectadas.
2. Efectuadas las publicaciones anteriores y previos informes del Instituto Geológico y Minero de España, del Consejo Superior del Ministerio de Industria y Energía y de cuantos se consideren oportunos, la Dirección General de Minas e Industrias de la Construcción formulará propuesta al Ministro de Industria y Energía sobre declaración de la reserva, quien, de encontrarla conforme, la elevará al Consejo de Ministros para su resolución por Decreto y consiguiente publicación en el «Boletín Oficial del Estado».
3. Los plazos para emitir los informes serán de: un mes para el Instituto Geológico y Minero de España, un mes para el Consejo Superior del Departamento y catorce días para los restantes Organismos. De no emitirse en los plazos señalados, se entenderá que el informe es favorable.
4. La declaración de la zona de reserva dará lugar a la cancelación de las solicitudes que, para el recurso o recursos reservados, hubiesen sido presentados a partir de la inscripción de la propuesta en el Libro-Registro de la Dirección General de Minas e Industrias de la Construcción.
De no ser aceptada la propuesta por no considerarse suficientemente justificado el interés de la reserva, la Dirección General de Minas e Industrias de la Construcción ordenará la cancelación del expediente, comunicándolo a las Delegaciones Provinciales que corresponda, a fin de continuar la tramitación de los expedientes que se hubieran instado sobre el mismo terreno con posterioridad a la inscripción.
La resolución que se adopte se comunicará asimismo al promotor del expediente, y será publicada en el «Boletín Oficial del Estado» y en el de la provincia.

Artículo 12

La reserva de zonas a favor del Estado no limitará los derechos adquiridos previamente a la inscripción de las propuestas de aquéllas por los solicitantes o titulares de permisos de exploración, permisos de investigación o concesiones de explotación directas o derivadas, de recursos de la Sección C) y de autorizaciones de aprovechamiento de recursos de las Secciones A) y B), sin perjuicio de lo que determinan los artículos 12, 58 y 62 de la Ley.
Quedarán comprendidos en la reserva e incorporados a su zona todos los terrenos francos, aunque no sean registrables, y en consecuencia aquellos que corresponden a cuadrículas en las que existan en parte permisos de investigación o concesiones de explotación otorgados con arreglo a legislación anterior.

Igualmente, todo espacio que resulte franco a partir de la fecha de inscripción de la propuesta de la zona reservada durante la vigencia de la misma, cualquiera que sea la causa, será automáticamente incorporado a ella.

Artículo 13

1. En las zonas reservadas podrán desarrollarse, en función del grado de conocimiento que sobre las mismas se tenga, operaciones de exploración, de investigación y de explotación.
2. Declarada una zona de reserva provisional, la ejecución de la fase exploratoria se acordará por Orden ministerial, a propuesta de la Dirección General de Minas e Industrias de la Construcción, previo informe del Ministerio de Hacienda, determinándose si se ha de realizar directamente por el Estado o a través de Organismo autónomo.
Caso de realizarse directamente por el Estado, se decidirá si ha de ejecutarse el programa de exploración por administración o por contrato con empresas nacionales o privadas, aprobando, en su caso, las bases técnicas, económicas y administrativas del mismo. En el segundo supuesto, el Organismo autónomo a quien se hubiese encomendado la ejecución del proyecto podrá igualmente contratar su realización con empresas nacionales o privadas, con arreglo a las disposiciones vigentes, dando cuenta de ello a la Dirección General de Minas e Industrias de la Construcción, así como de los resultados obtenidos.
3. Para el desarrollo de la fase de investigación en las zonas de reserva provisional, la Dirección General de Minas e Industrias de la Construcción con los informes que estime conveniente y junto con el programa general de investigación de la zona, elevará propuesta al Ministro de Industria y Energía sobre si aquélla debe realizarse:

a) Directamente por el Estado o a través de sus Organismos autónomos.

b) Mediante concurso público entre empresas españolas y extranjeras.

c) Por consorcio entre el Estado y las entidades antes citadas.

En los supuestos b) y c), la propuesta que se formule deberá contener también las bases técnicas, administrativas y económicas sobre las que se llevará a cabo dicho concurso, o bien, en su caso, la designación de la entidad o entidades con las que se propone el consorcio.
Aceptada o modificada por el Ministro de Industria y Energía la propuesta, la elevará al Consejo de Ministros para su resolución.

Artículo 14

1. Si el acuerdo del Gobierno fuese que la investigación se realice directamente por el Estado, el Ministro de Industria y Energía dispondrá que se lleve a cabo por administración o por contrato con empresas nacionales o privadas, fijándose, en su caso, las condiciones del mismo.
Cuando el acuerdo sea el que la investigación se efectúe por un Organismo autónomo o empresa en cuyo capital el Estado sea único accionista, será éste el que decida cómo ha de ejecutarse la investigación, tomando cuenta la Dirección General de Minas e Industrias de la Construcción. La entidad investigadora deberá remitir informes anuales detallados a la citada Dirección sobre la marcha de los trabajos, así como a la finalización de los mismos.
2. En el supuesto de que el Gobierno acuerde que las labores de investigación se realicen mediante concurso público entre empresas españolas y extranjeras, éste se anunciará en el «Boletín Oficial del Estado». El anuncio incluirá el programa general de investigación de la zona y las bases técnicas, administrativas y económicas aprobadas por el Gobierno a fin de que las empresas citadas, solas o agrupadas, puedan concurrir en la forma y condiciones que a tal efecto se establecen en el artículo siguiente de este Reglamento.
3. Si el Gobierno acuerda que las labores de investigación se realicen por consorcio entre el Estado u Organismo autónomo y empresas españolas y extranjeras, solas o agrupadas, la entidad consorciada podrá ser designada directamente por el Gobierno o mediante concurso. Dicha entidad deberá aceptar expresamente las bases del consorcio en el plazo de sesenta días y depositar la fianza que se señale, suscribiéndose con el Ministerio de Industria y Energía el correspondiente documento de consorcio, que

recogerá el programa general de investigación de la zona y las bases técnicas, administrativas y económicas aprobadas.
4. En cualquiera de las modalidades indicadas se concederá, simultáneamente a la investigación, el derecho de explotación, mediante contrato, de los recursos reservados puestos de manifiesto.

Artículo 15

1. El anuncio del «Boletín Oficial del Estado» convocando el concurso para realizar la investigación de zonas reservadas, además de los documentos exigibles a toda licitación, deberá especificar la zona cuya investigación es objeto del mismo; el programa general de investigación a desarrollar, las bases técnicas a que debe sujetarse el mismo; inversiones mínimas exigibles, plazo y programa de los trabajos, así como la fianza provisional a depositar, plazo y lugar para presentar solicitudes, lugar, día y hora para la apertura de pliegos y cuantos otros documentos y requisitos se estimen necesarios para una mejor información de los concursantes, quedando abierta la posibilidad de que los licitadores ofrezcan condiciones especialmente beneficiosas al Estado.
2. Por llevar implícita la investigación el derecho a la explotación de los yacimientos puestos al descubierto, se señalarán las condiciones generales que habrán de regir en la cesión o atribución de la explotación, adaptándose en cada caso en particular a las características del yacimiento.
Estas condiciones generales se refieren a:

a) Objeto del contrato, plazo de vigencia y canon por los que se cede o atribuye la explotación, o en su caso, bases del consorcio.

b) Deberes y derechos del adjudicatario frente a la Administración.

c) Estudio sobre viabilidad técnica y económica de los proyectos a realizar.

d) Garantías que se exijan para la ejecución de los proyectos de explotación.

e) Causas de resolución del contrato o consorcio.

3. Recibidas las ofertas, la Dirección General de Minas e Industrias de Construcción designará la Mesa que habrá de juzgar sobre las mismas, procediendo a su examen con las formalidades que en estos casos señale la Ley de Contratos del Estado.
Levantada acta y con las observaciones que estime pertinentes, la Mesa elevará las proposiciones al Director general de Minas e Industrias de la Construcción, quien propondrá al Ministro de Industria y Energía la resolución que proceda.
La resolución que se adopte será notificada a todos los participantes en el concurso.
4. En el plazo de 60 días el adjudicatario de la investigación o entidad consorciada deberá aceptar, expresamente, las condiciones fijadas y constituir una fianza definitiva del 4% del importe de las inversiones mínimas exigibles en la fase de investigación.
Si el adjudicatario no aceptase expresamente las condiciones impuestas para la investigación o no constituyese la fianza definitiva en el plazo señalado, se considerarán extinguidos sus derechos y la Dirección General de Minas e Industrias de la Construcción elevará nueva propuesta al Ministro de Industria y Energía quien, previos los asesoramientos pertinentes, resolverá, bien adjudicando la investigación bajo las mismas condiciones a otra empresa o grupo de empresas de las que se presentaron al concurso, o bien convocando un nuevo concurso.

Artículo 16

1.Declarada una zona de reserva y acordada por el Gobierno la forma de realizar su investigación a través de cualquiera de las modalidades señaladas en el artículo 13, los solicitantes o titulares de permisos o concesiones preexistentes a que se refiere el artículo 12, vendrán obligados a ampliar sus investigaciones en la medida y plazos que exija el programa general de investigación aprobado para dicha zona. Estos trabajos de investigación podrán hacerlos por sí o mediante acuerdo con la Administración o, en cada caso, entidad que hubiere resultado adjudicataria de la zona de reserva, o permitir que éstas los hagan directamente en la forma que se señala en los artículos 18 y 19 del presente Reglamento.

Para ello, una vez invitados por la Dirección General de Minas e Industrias de la Construcción a ampliar sus investigaciones, los titulares de los derechos mineros afectados deberán dirigir, en el plazo de 60 días, escrito a la citada Dirección indicando:

a) Si la ampliación de los trabajos de investigación la ~realizarán por sí mismos, dentro de los perímetros de los que son titulares, acompañando un proyecto que se ajuste al programa general aprobado para la reserva, especificándose inversiones a realizar y plazo de ejecución.

b) Si, por el contrario, desean efectuar tales trabajos mediante acuerdo con la Administración o con la empresa o grupo de empresas o consorcio a quienes hubiere sido adjudicada la zona de reserva.

De no recibirse contestación en el plazo señalado o si el titular renuncia a ampliar la investigación siguiendo alguna modalidad del párrafo anterior, se entenderá que renuncia a favor del Estado a la investigación de los recursos reservados, así como a la explotación de todos los que se descubran como consecuencia de la investigación.

Artículo 17

1. En el supuesto del apartado a) del artículo anterior, se entenderá que el titular del derecho minero afectado realiza por sí mismo la investigación programada aunque su ejecución material la contrate con empresa especializada.

La Dirección General de Minas e Industrias de la Construcción aprobará o modificará, de acuerdo con el programa general aprobado, y en el plazo de tres meses, el proyecto presentado, entendiéndose de conformidad caso de no formular objeciones en dicho plazo.

Semestralmente habrá de darse cuenta a la citada Dirección General de Minas e Industrias de la Construcción de la marcha de los trabajos y resultados obtenidos, estando facultada la Administración para efectuar en cualquier momento las comprobaciones que estime pertinentes.

El incumplimiento de esta obligación será motivo de sanción, que puede llegar, en caso de infracción grave o reiteración, hasta la pérdida del derecho a investigar o explorar los nuevos recursos que se pongan de manifiesto.

2. En el segundo supuesto b) del artículo precedente, la Dirección General de Minas e Industrias de la Construcción redactará o aprobará, en su caso, las bases técnicas y económicas del acuerdo a establecer, poniéndolas en conocimiento de las partes interesadas. A la vista de las objeciones que se formulen y con los informes que estime pertinentes, dictará las bases definitivas.

De no ser aceptadas por el titular de los derechos mineros las bases definitivas, se estará a lo dispuesto en el artículo 18.

Artículo 18

1. Cuando los titulares no participen en el programa de investigación podrán llegar a un acuerdo con la Administración o con las empresas o grupos de ellas a quienes la zona de reserva haya sido adjudicada, para decidir la participación sobre los resultados que se obtengan en la ampliación de la investigación.

Caso de que no se llegue a un acuerdo, será de aplicación a estos permisos lo establecido en el artículo 58 de la Ley y lo dispuesto en lo que sigue.

Caso de que los titulares de los derechos mineros afectados no hayan aceptado desarrollar la parte del programa general aprobado por el Gobierno que corresponda al área cubierta por sus permisos o concesiones bajo alguna de las modalidades expuestas en el artículo 16, el Estado o entidad a quien se le hubiera encomendado la zona reservada habrá de llevar a cabo todos los trabajos correspondientes a la fase de investigación en toda la superficie cubierta por la referida zona reservada, sin distinción alguna.

Cuando la explotación de los recursos descubiertos no sea compatible con los anteriores, se podrá declarar la caducidad de los permisos o concesiones, previa expropiación.

2. Caso de que los trabajos de investigación conduzcan a comprobar la prolongación de yacimientos conocidos o el descubrimiento de otros nuevos en las áreas correspondientes a los permisos o concesiones de los citados titulares, estas prolongaciones o nuevos yacimientos pasarán a integrarse en la reserva definitiva que se derive de esta investigación y, como consecuencia, su explotación

quedará regulada por lo establecido en los artículos 20 a 24, inclusives, de este Reglamento, según los casos.

Artículo 19

1. En el caso de que la Dirección General de Minas e Industrias de la Construcción no haya considerado necesario invitar inicialmente a los solicitantes o titulares de permisos o concesiones preexistentes en la zona, a desarrollar la parte del programa general de investigación que les corresponde, el Estado o la entidad a quien se hubiese encomendado la investigación de la zona podrá efectuarla libremente dentro de dichos permisos o concesiones siempre que su desarrollo no entorpezca las labores de sus titulares. Ello no supondrá la adquisición de derecho alguno sobre los recursos que puedan ponerse de manifiesto sobre las áreas cubiertas por los repetidos permisos o concesiones como consecuencia de dichos trabajos.
Si el desarrollo del programa general de investigación lo aconseja, la Dirección General de Minas e Industrias de la Construcción podrá en cualquier momento requerir a los solicitantes o titulares de permisos o concesiones preexistentes en la zona a ampliar sus investigaciones en la medida y plazos que les corresponda, aun cuando no lo hubiere hecho inicialmente.
2. De ser el Estado quien realice la investigación del área reservada, bien directamente o a través de Organismos autónomos, no se podrá acometer la fase de evaluación de yacimientos sin haber invitado previamente a los titulares de permisos o concesiones incluidos en la zona a desarrollar la parte del programa general que falte por realizar en dichos permisos o concesiones, en cuyo caso será de aplicación lo establecido en los artículos 16, 17 y 18 de este Reglamento.
De presentarse colisión entre los trabajos de investigación a desarrollar en el plan general de investigación y las labores de los expresados titulares, deberá aplicarse lo establecido en los artículos 16, 17 y 18 de este Reglamento, de considerarse necesaria su realización.

Artículo 20

1. Puesta de manifiesto dentro de una zona de reserva provisional la existencia de uno o varios recursos reservados susceptibles de aprovechamiento racional, cualquiera que haya sido la modalidad elegida para su investigación, la Dirección General de Minas e Industrias de la Construcción a petición del interesado, incoará el oportuno expediente para la declaración de reserva definitiva del área correspondiente. En el expediente figurará:

a) Una Memoria detallada con la investigación llevada a cabo, las características del yacimiento y su evaluación, así como la designación de las cuadrículas de la zona de reserva provisional que se proponga para pase a definitiva.

b) Estudio de factibilidad, proyecto general de aprovechamiento y, en su caso, de concentración y beneficio de sus minerales.

c) Estudio económico y de financiación, así como cuantos otros documentos se estimen convenientes para su mejor consideración.

d) Plazo de vigencia que se propone para la reserva definitiva.

En el caso de que la investigación se hubiera desarrollado por empresa nacional o privada, los documentos anteriores serán remitidos por la misma a la citada Dirección General.
2. Previos informes del Instituto Geológico y Minero de España y del Consejo Superior del Ministerio de Industria y Energía y de cuantos otros se consideren oportunos, el referido Centro directivo formulará la propuesta al Ministro, quien, de encontrarla conforme, la elevará al Consejo de Ministros para su resolución por Decreto y consiguiente publicación en el «Boletín Oficial del Estado».

Artículo 21

1. Declarada definitiva una zona de reserva para uno o varios recursos, y si la misma hubiese sido investigada directamente por el Estado, el Gobierno podrá acordar por Decreto, a propuesta de los Ministerios de Hacienda e Industria y Energía, la explotación directa de la misma.

2. El régimen de explotación directa por el Estado se regulará, cuando así lo acuerde el Gobierno, por Decreto, a propuesta del Ministerio de Industria y Energía, con informe del de Hacienda. Esta misma norma será aplicable para las minas que el Estado explota actualmente.
La explotación a través de un Organismo autónomo o empresa en cuyo capital el Estado sea único accionista se considerará a estos efectos como explotación directa por el Estado. En este caso, entre el Organismo autónomo y el Estado, a través de la Dirección General de Minas e Industrias de la Construcción, en representación del Ministerio de Industria y Energía, se suscribirá el correspondiente documento, en el que consten las bases técnicas, administrativas y económicas, así como el plazo de duración de la cesión. Tanto el proyecto general de explotación como los sucesivos planes de labores deberán ser aprobados por la Dirección General de Minas e Industrias de la Construcción, a quien habrá de darse anualmente cuenta de los resultados obtenidos.
3. Cuando el Gobierno decida no asumir la explotación de recursos cuya investigación se haya realizado directamente por el Estado y por Decreto acuerde cederla, la adjudicación se resolverá por concurso público entre empresas españolas y extranjeras, en virtud de lo establecido en el punto 3, apartado b), y punto 4 del artículo 11 de la Ley y 13 de este Reglamento.
Los trámites para la resolución del concurso serán los siguientes:

a) La convocatoria se publicará en el «Boletín Oficial del Estado».

b) El plazo para presentar las disposiciones será de tres meses, contados desde aquella publicación.

c) Las proposiciones se presentarán en el Registro General del Ministerio de Industria y Energía, en sobre cerrado y dirigidas al Director general de Minas e Industrias de la Construcción, indicando el concurso a que se refieren.

d) La simple presentación de plicas no necesitará acreditar personalidad alguna, pero quienes acudan al concurso tendrán que hacerlo por sí mismos o representados por persona autorizada mediante poder bastante.

e) Toda proposición se ajustará al modelo de escrito en el pliego de condiciones. Sin embargo, los licitadores estarán facultados para sugerir en sus propuestas las modificaciones que, sin menoscabo de lo establecido en los pliegos, puedan concurrir a la mejor ejecución del contrato.

f) La apertura de plicas se verificará por una Mesa, constituida por:
El Director general de Minas e Industrias de la Construcción, como Presidente, que podrá ser sustituido por uno de los Subdirectores del Centro.
Un Abogado del Estado del Ministerio de Industria y Energía.
El Interventor Delegado de dicho Departamento.
El Director general del Patrimonio del Estado o persona en quien delegue.
Dos funcionarios de la Administración, designados por la Dirección General de Minas e Industrias de la Construcción.
Un funcionario del Cuerpo Técnico de la Administración del Estado, nombrado igualmente por dicha Dirección General, que actuará de Secretario sin voto.
Resuelto el concurso con las formalidades previstas en estos casos, se notificará al concursante favorecido y se publicará el acuerdo en el «Boletín Oficial del Estado».
El contrato se formalizará notarialmente a costa del adjudicatario.

Artículo 22

Declarada la reserva definitiva de un área cuya investigación se hubiere realizado por un Organismo autónomo, éste podrá acometer su explotación, bien directamente o a través de empresa en la que participe o con quien se asocie o bien cederla a empresa en la que el Estado u Organismo autónomo tenga mayoría. En cualquier caso, habrá de presentar, para su aprobación por la Dirección General de Minas e Industrias de la Construcción, tanto el proyecto de puesta en explotación como los sucesivos

planes anuales de labores. Asimismo, deberá presentar anualmente una Memoria sobre los resultados técnicos y económicos obtenidos.
En el supuesto de que el Organismo autónomo que hubiese realizado la investigación renunciase a la explotación, se considerará como si la investigación de la reserva hubiese sido efectuada directamente por el Estado, estándose, en consecuencia, a lo dispuesto en el artículo anterior.

Artículo 23

1. Si declarada la reserva definitiva en un área, ésta hubiese sido investigada mediante la modalidad de contrato de cesión derivado de concurso público, el adjudicatario de la investigación presentará en el plazo de dos meses oferta relativa a la explotación del yacimiento, dentro de las condiciones específicas que resulten de las generales que rigieron en el concurso, aplicadas al aprovechamiento de los recursos puestos al descubierto.
La Dirección General de Minas e Industrias de la Construcción podrá aceptar la oferta o proponer modificaciones a la misma que no alteren las condiciones generales indicadas. Si la entidad interesada no aceptara dichas modificaciones, el Ministerio de Industria y Energía podrá convocar concurso libre para la adjudicación de la explotación en las mismas condiciones que correspondan a las modificaciones propuestas. Entre las normas que regulen este concurso figurará obligatoriamente la condición de que la empresa privada, o en su caso agrupación de empresas que resultara adjudicataria, antes de iniciar la explotación, deberá reembolsar a la entidad privada que hubiere hecho la investigación los gastos realizados en ella que la Administración considere debidamente justificados, y cuya cuantía se mencionará expresamente en el concurso de referencia.
El Estado, directamente, a través de Organismos autónomos o empresas en las que éstos ostenten la mayoría de sus acciones o mediante consorcio con empresas españolas y extranjeras, podrá realizar la explotación de la reserva definitiva para cuya adjudicación se haya convocado concurso, cumpliendo las condiciones del mismo si dicho concurso hubiese quedado desierto.
Declarado desierto el concurso, de no haber ejercitado el Estado la opción del párrafo precedente, la adjudicación de la explotación se concederá a la empresa privada que haya ~realizado la investigación bajo las condiciones que ella propuso, si así lo solicitara en el plazo de tres meses a contar de la fecha de notificación del resultado del concurso.
Agotado el procedimiento que ha quedado detallado, el Ministerio de Industria y Energía podrá acordar que la explotación se realice bajo cualquier otra de las modalidades señaladas en este Reglamento.
2. En todo caso para realizar la explotación, deberá suscribirse notarialmente y en el plazo de tres meses el documento en el que se recojan dichas condiciones.
La Dirección General de Minas e Industrias de la Construcción, por sí y a través de los Organismos provinciales del Ministerio de Industria y Energía, ejercerá la vigilancia precisa cerca de la empresa explotadora en orden a garantizar la racional explotación, la íntegra percepción por el Estado de las cantidades que haya de satisfacer el adjudicatario y en general el cumplimiento del contrato.
3. Se requerirá acuerdo del Gobierno para acceder a la subrogación de cualquier persona, natural o jurídica, en los derechos y obligaciones del adjudicatario. La persona subrogada deberá reunir las condiciones de capacidad necesarias para contratar y las que establece el presente Reglamento.

Artículo 24

1. Si, declarada la zona de reserva definitiva de un área, ésta se hubiese investigado mediante la modalidad de consorcio, la entidad consorciante presentará en el plazo de dos meses oferta relativa a la explotación del yacimiento dentro del consorcio, en la que se concretarán las condiciones específicas que resulten de las generales por las que se rigió el mismo.
La Dirección General de Minas e Industrias de la Construcción podrá aceptar la oferta o proponer modificaciones a la misma, siempre que no se alteren las condiciones indicadas.
Si la entidad consorciada no aceptara dichas modificaciones, será aplicable lo dispuesto en el artículo anterior, con las particularidades correspondientes del consorcio.
2. En todo caso, se suscribirá el documento notarial procedente que recogerá las participaciones de los consorciados, las bases técnicas administrativas y económicas de la explotación, plazos de ejecución del proyecto de aprovechamiento y fianza a depositar.

3. En cualquier caso, el proyecto general de explotación y los planes de labores anuales, deberán ser aprobados por la Dirección General de Minas e Industrias de la Construcción, a cuyo organismo deberá darse cuenta de los resultados obtenidos al final de cada ejercicio.

Artículo 25

1. En cualquier momento podrá levantarse total o parcialmente la reserva de zonas a favor del Estado o modificarse sus condiciones por la autoridad que la haya establecido, previa la conformidad de los titulares de la adjudicación, si los hubiere.
2. La disposición correspondiente se publicará en el «Boletín Oficial del Estado», siendo esta publicación el punto de partida para el cómputo de plazos, y en el «Boletín Oficial» de la provincia o provincias afectadas.
3. Las reservas especiales a favor del Estado quedarán automáticamente levantadas a la terminación del plazo que les fue señalado, a no ser que, previamente, hayan sido prorrogadas de acuerdo con lo establecido en el punto 2 del artículo 10.
En cualquier momento durante la vigencia de una reserva especial, podrá ésta ser levantada por Decreto a propuesta del Ministerio de Industria y Energía, previo informe, en su caso, del Departamento o Departamentos a cuya instancia se inició el expediente de declaración de la reserva.
4. Las reservas provisionales de exploración o de investigación podrán ser levantadas en cualquier momento del período de su vigencia por Decreto, a propuesta del Ministro de Industria y Energía, previo informe del Instituto Geológico y Minero de España y del Consejo Superior del Departamento.
Si se tratase de reservas provisionales cuya fase de investigación hubiese sido adjudicada mediante contrato de cesión por concurso público o bajo la modalidad de consorcio, se precisará la conformidad de los adjudicatarios o consorciados.
5. Las condiciones establecidas para una zona de reserva especial o provisional podrán ser modificadas, siguiéndose el mismo procedimiento que para su declaración. Las modificaciones acordadas no limitarán los derechos preexistentes a la inscripción de la propuesta de modificaciones.
Cuando se trate de modificaciones que impliquen nuevos derechos, por reservarse yacimientos o recursos minerales o geológicos no comprendidos en la reserva primitiva, quedarán incorporados a ella, y los solicitantes o titulares de permisos o concesiones preexistentes vendrán obligados a ampliar sus investigaciones en la medida y plazos que exija el nuevo programa general de investigación aprobado. Estos trabajos de investigación podrán hacerlos por sí o en las formas señaladas en los artículos 16, 18 y 19.
6. Establecida una reserva para uno o varios recursos clasificados en las Secciones A) o B) del artículo 5, del Estado o la entidad a que se hubiere encomendado la investigación, podrá efectuarla dentro de las áreas correspondientes a solicitudes o títulos de autorizaciones de explotación o aprovechamiento, o de permisos y concesiones preexistentes, siempre que el desarrollo de las investigaciones no entorpezca las labores de sus titulares.
Los propietarios de los terrenos en que se encuentren los recursos, los poseedores legales de los mismos, los titulares de autorizaciones de explotación o aprovechamiento y las personas que hubieran instado expedientes para obtener la declaración de recurso, podrán ser invitados a participar en el programa general de investigación aprobado para la reserva en la medida y plazos que exija el mismo. Estos trabajos de investigación podrán hacerlos por sí o mediante acuerdo con la Administración o la entidad que hubiere resultado adjudicataria de la zona de reserva, o permitir que éstas lo hagan directamente.
Invitados por la Dirección General de Minas e Industrias de la Construcción, serán de aplicación las disposiciones contenidas en el presente título, con las particularidades que corresponden a esta clase de recursos.

Artículo 26

1. En zonas de reserva podrán solicitarse permisos de exploración, permisos de investigación, concesiones directas de explotación y autorizaciones de aprovechamiento de recursos distintos de los que motivaron la reserva, que se otorgarán, en su caso, con las condiciones especiales necesarias para que sus trabajos no afecten ni perturben la investigación y explotación de los recursos reservados.
2. Al ser levantada la reserva de una zona, los permisos, concesiones o autorizaciones sobre ella otorgados quedarán libres de las condiciones especiales que les fueron impuestas con motivo de la

reserva, y sus titulares, tratándose de permisos y concesiones, adquirirán el derecho a la investigación, a la explotación y al aprovechamiento de los recursos que fueron objeto de aquélla.

TITULO III
Regulación de los aprovechamientos de recursos de la Sección A

Artículo 27

1. El aprovechamiento de los recursos de la Sección A), cuando se encuentren en terrenos de propiedad privada, corresponderá al dueño de los mismos, salvo lo establecido en el artículo 89 de la Ley de Minas y 113 de este Reglamento para el caso de que el titular del terreno sea un extranjero, o a las personas físicas o jurídicas a quienes ceda sus derechos en los términos y condiciones que en el presente título se determinan, sin perjuicio de lo establecido en el capítulo 2º del título II para las zonas reservadas y en los artículos 20 y 21 de la Ley de Minas y 33 y 34 del presente Reglamento.
2. Cuando los recursos se hallen en terrenos patrimoniales del Estado, provincia o municipio, podrán sus titulares aprovecharlos directamente o ceder a otros sus derechos.
3. Cuando se encuentren en terrenos de dominio y uso público serán de aprovechamiento común.

Artículo 28

1. Para ejercitar el derecho al aprovechamiento de estos recursos deberá obtenerse, en cualquiera de los casos expuestos en el artículo anterior y previamente a la iniciación de los trabajos, la oportuna autorización de explotación de la Delegación Provincial correspondiente del Ministerio de Industria y Energía, una vez cumplidos los siguientes requisitos:
Presentación de una instancia, dirigida al Delegado provincial, en la que conste el nombre y apellidos o razón social y domicilio del peticionario, así como el nombre con que haya de conocerse la explotación y acompañada de los siguientes documentos:

a) Los que acrediten que el peticionario reúne los requisitos exigidos en el título VIII de la Ley y de este Reglamento para poder ser titular de derechos mineros.

b) Los que acrediten el derecho al aprovechamiento cuando el yacimiento se encuentre en terrenos de propiedad privada.

c) Los que acrediten el derecho al aprovechamiento cuando el yacimiento se encuentre en terrenos patrimoniales del Estado, provincia o municipio, o en terrenos de dominio público y su explotación se haga por cesión de derechos o autorización, en su caso, de la autoridad que los administre.

d) Una Memoria, unida a un plano, en la que se describa la situación geográfica, lugar, superficie y cuantos datos sirvan para localizar y conocer el yacimiento o recurso que se pretende aprovechar, así como su posible producción anual prevista y vendible, su valoración, fines a que se destina, área de comercialización y duración que se calcula a la explotación y un programa de explotación, con relación de la maquinaria a emplear y número de obreros.
2. La Delegación Provincial, previa identificación del terreno y comprobación de la titularidad, para lo que solicitará informe de la Abogacía del Estado de la provincia si lo considera preciso, otorgará, una vez clasificado el recurso mineral existente, la autorización de explotación en la que se hará constar:

a) Extensión y límites del terreno objeto de la autorización, acompañándose un plano de situación.

b) La persona o personas físicas o jurídicas a cuyo favor se otorga la autorización.

c) Clase de recurso o recursos y uso de los productos a obtener y, en su caso, valor de la producción anual y límite geográfico máximo de su comercialización.

d) Tiempo de duración de la autorización, que no podrá exceder de aquel que el peticionario tenga acreditado el derecho a la explotación.

e) Las condiciones que resulten necesarias para la protección del medio ambiente.

En las Delegaciones Provinciales se llevará un registro general de explotaciones de recursos de la Sección A) para cada provincia con arreglo a un modelo oficial.

Artículo 29

1. Si, dentro del perímetro de un permiso de investigación, de una concesión para explotar recursos de la Sección C), o de una autorización para el aprovechamiento de recursos de la Sección B), se solicitara autorización para recursos de la Sección A), la Delegación Provincial correspondiente, previa confrontación sobre el terreno determinará la compatibilidad o incompatibilidad de los trabajos.
Para ello, concederá vista del expediente al titular del permiso o concesión de explotación, o autorización de aprovechamiento, durante el plazo de un mes, a fin de que pueda presentar dentro del mismo las alegaciones que estime convenientes. Seguidamente se concederá audiencia al solicitante, también con un mes de plazo, para que pueda contestar y alegar lo que creyese conveniente a su derecho.
2. Si la Delegación Provincial estimase que los trabajos son compatibles, otorgará la autorización de explotación solicitada. Contra esta resolución podrá interponerse el correspondiente recurso de alzada.
3. Si la Delegación Provincial entendiese que los trabajos son incompatibles, elevará el expediente, acompañado de su informe, a la Dirección General de Minas e Industrias de la Construcción, la cual, mediante los asesoramientos que estime pertinentes, entre ellos el del Consejo Superior del Departamento, declarará cuál de las explotaciones o trabajos es de mayor interés o utilidad para la economía nacional. Esta resolución será igualmente recurrible.
De declararse de mayor interés los de las Secciones B) o C), se cancelará el expediente de autorización de explotación de los recursos de la Sección A).
De prevalecer la explotación de recursos de la Sección A) se otorgará ésta, si procede, y sin perjuicio de los derechos del titular del permiso, concesión o autorización de aprovechamientos existentes, sobre el resto de la superficie que tuviera demarcada.
4. Antes de comenzar los trabajos, el titular de los recursos de la Sección A) cuyo aprovechamiento prevalece habrá de indemnizar los perjuicios que se originen o depositar la cantidad que se señale por la Administración. La valoración de estos perjuicios se regulará conforme a la Ley de Expropiación Forzosa, a partir del trámite de justiprecio y considerándose en estos casos declarada la utilidad pública de la explotación del recurso de la Sección A).
5. Cuando se solicite autorización para el aprovechamiento de un recurso de la Sección A) dentro del perímetro de una zona de reserva, la Delegación Provincial correspondiente, previa confrontación sobre el terreno, elevará el expediente, con su informe, a la Dirección General de Minas e Industrias de la Construcción, quien, con audiencia del interesado, resolverá sobre la compatibilidad o incompatibilidad de los trabajos.

Artículo 30

1. El Gobierno, a propuesta del Ministerio de Industria y Energía, señalará por Decreto las condiciones técnicas que deban contener las Ordenanzas de las Corporaciones Locales para poder otorgar las autorizaciones de explotación de recursos de la Sección A). Una vez aprobadas las Ordenanzas, dichas Corporaciones podrán otorgar autorizaciones, dando cuenta a la Delegación Provincial del Ministerio de Industria y Energía para su conocimiento y la vigilancia del cumplimiento de las disposiciones reglamentarias en la esfera de su competencia.
2. Antes de otorgar las citadas autorizaciones, la Corporación local correspondiente deberá comunicarlo preceptivamente a la Delegación Provincial del Ministerio de Industria y Energía, la cual comprobará si la autorización está dentro del perímetro de una zona de reserva, de un permiso de investigación, de una concesión para explotar recursos de la Sección C) o de una autorización para el aprovechamiento de un recurso de la Sección B). De ser así, deberá declarar si son compatibles o no los trabajos respectivos, con audiencia de las partes interesadas, en su caso, y de acuerdo con la tramitación expuesta en el artículo anterior.

3. Si los trabajos se declaran compatibles, lo comunicará así a la Corporación local correspondiente, junto con las condiciones para la protección del medio ambiente a que debe ajustarse la explotación, pudiendo aquélla otorgar la autorización solicitada.
De no ser declarados compatibles, se estará a lo dispuesto en los puntos 3, 4 y 5 del artículo 29 de este Reglamento.
4. Las autorizaciones que otorguen las Corporaciones locales serán sin perjuicio de las facultades de las Delegaciones Provinciales en cuanto a la inscripción en el Registro de estos aprovechamientos, vigilancia en el cumplimiento de las normas de seguridad, protección del medio ambiente y demás disposiciones reglamentarias en la esfera de su competencia.

Artículo 31

1. El titular de la autorización de la explotación deberá comenzar los trabajos, según el programa inicial aprobado, dentro de un plazo de seis meses a contar desde la notificación de su otorgamiento, plazo que podrá prorrogarse por causa debidamente justificada hasta un año por el Organismo que lo haya concedido. De no iniciarse los trabajos en dicho plazo, se declarará caducada la autorización de explotación.
La iniciación de los trabajos deberá comunicarse a la Delegación Provincial o, en su caso, a la Corporación local, dando cuenta al mismo tiempo del nombramiento del Director facultativo responsable de los mismos. La Corporación local deberá comunicarlo seguidamente a la Delegación Provincial, a los efectos indicados en el punto 4 del artículo anterior.
2. Transcurridos diez meses del comienzo de los trabajos, el titular de la autorización deberá presentar en la Delegación Provincial o en la Corporación local, según correspondan, el plan de labores, por cuadruplicado, para el siguiente año, ajustado a modelo oficial y firmado por el Director técnico responsable.
La Delegación Provincial o Corporación local deberán confrontar dicho plan de labores en el plazo de dos meses siguientes a su presentación.
Los planes de labores se entenderán aprobados si la Delegación o Corporación no comunica al interesado su modificación en el plazo señalado. En cualquier caso, uno de los ejemplares del plan se devolverá al explotador, haciéndose constar en la diligencia su aprobación o las modificaciones que procedieran, si se hubieren hecho dentro del plazo señalado. Un ejemplar se remitirá al Consejo Superior del Ministerio de Industria y Energía para análisis del sector y otro a la Dirección General de Minas e Industrias de la Construcción.
Los mismos trámites se seguirán en los años sucesivos, contados siempre a partir de la aprobación del plan anterior.
La falta de presentación de estos planes de labores será sancionada con multas de 5.000 a 50.000 ptas., pudiendo acordarse, en caso de reincidencia, la caducidad de la autorización por el Organismo que la hubiera concedido.
El explotador deberá dar cuenta, en el plazo de un mes, de las modificaciones del programa y planes de labores que en la ejecución de los mismos se adopten, siempre que éstas afecten sustancialmente al sistema de explotación, aprovechamiento del recurso, producción o instalaciones básicas y puestos de trabajo, así como de cualquier paralización de la actividad que sea o se prevea superior a treinta días, con indicación de las causas que la originan. El incumplimiento de estas obligaciones será sancionado con multas que podrán oscilar entre 5.000 y 50.000 pesetas.

Artículo 32

Cualquier explotación de recursos de la Sección A) que no haya obtenido previamente la oportuna autorización será considerada ilegal.
Cuando la Delegación Provincial tenga noticia de la exis~tencia de una explotación o aprovechamiento ilegal de recursos minerales de la Sección A), ordenará la inmediata paralización de los trabajos e impondrá las sanciones que correspondan conforme al título XIII de este Reglamento. La paralización se mantendrá en tanto no haya sido legalizada la situación.

Artículo 33

1. Cuando lo justifiquen superiores necesidades de interés nacional expresamente declaradas por el Gobierno, el Estado podrá, con independencia de las facultades concedidas a la Administración por la Ley de Expropiación Forzosa, aprovechar por sí mismo recursos de la Sección A) o ceder su aprovechamiento por cualquiera de las modalidades que se prevén en el artículo 11 de la Ley de Minas.
2. Para ello será necesario:

a) Que el aprovechamiento no se haya iniciado o esté paralizado sin autorización, o

b) Que la explotación sea insuficiente o inadecuada a las necesidades de interés nacional en relación con las posibilidades potenciales del mismo, o

c) Que se hubieran cometido infracciones reiteradas a las normas generales o a las que se hayan dictado en las autorizaciones correspondientes en orden a la seguridad laboral o a la protección del medio ambiente.

d) Que, elaborado el programa de explotación por la Dirección General de Minas e Industrias de la Construcción e invitado con las garantías suficientes el propietario del terreno, el poseedor legal del mismo o el titular de la explotación, si lo hubiere, a realizarlo por sí o por tercera persona, haya manifestado su renuncia a este derecho o deje de ejercitarlo en el plazo que se señale.
3. El expediente para la declaración de interés nacional podrá ser iniciado de oficio o a instancia de parte interesada en la explotación.
En ambos casos, el expediente que se instruya en la Dirección General de Minas e Industrias de la Construcción irá acompañado de una Memoria suscrita por un Ingeniero Superior de Minas, con la evaluación del yacimiento de que se trate, estimación del interés de su explotación para la economía nacional, así como especificación del destino que habrá de darse a los productos obtenidos.
La Dirección General de Minas e Industrias de la Construcción, con los asesoramientos que estime pertinentes y oídas las partes interesadas y, en todo caso, el propietario de los terrenos, elevará su propuesta a la consideración del Ministro del Departamento, quien, de encontrarla conforme, la someterá a decisión del Gobierno.

Artículo 34

1. Declarada, mediante acuerdo del Gobierno, de interés nacional la explotación de un determinado yacimiento de la Sección A) y siempre que concurra alguna de las circunstancias enumeradas en el punto 2 del artículo anterior, la Dirección General de Minas e Industrias de la Construcción elaborará el programa de explotación, poniéndolo en conocimiento del propietario del terreno, del poseedor legal del mismo o del titular de la explotación, si la hubiere, invitándoles a que por sí o por terceras personas realicen la explotación y concediéndoles un plazo máximo de seis meses para aceptación.
De ser aceptada la invitación dentro del plazo indicado deberá acompañarse al escrito de contestación los documentos señalados en el artículo 28, adjuntándose, además, un estudio económico de financiación y garantías que ofrece su viabilidad. La Dirección General de Minas e Industrias de la Construcción podrá aceptar íntegramente el programa presentado o imponer las modificaciones que estime oportunas.
Si no se considera suficiente la solvencia técnica o económica del explotador, se podrá exigir una fianza del 10% del presupuesto de instalaciones del proyecto, que será reintegrada tan pronto como se acredite haber invertido el 50% del presupuesto del programa citado.
Si un mismo yacimiento comprende terrenos de distintos propietarios, poseedores legales del mismo o titulares de la explotación y fuesen varios los que acepten inicialmente la explotación, la Dirección General de Minas e Industrias de la Construcción podrá invitarles a asociarse en régimen cooperativo o en cualquiera de las formas admisibles en derecho u obligarles a la constitución de un coto minero.
2. De no ser aceptada en el plazo fijado la invitación formulada, o no aceptarse las modificaciones o no depositarse la fianza definitiva dentro del término de treinta días, se entenderá que se renuncia a la explotación en favor del Estado.

Artículo 35

En el caso de que el Estado lleve a cabo la explotación de un recurso de la Sección A), directamente o a través de un Organismo autónomo, o bien acuerde cederla a terceros en cualquiera de las formas previstas en el artículo 13 de este Reglamento, las condiciones que regirán dicha explotación serán, como mínimo, las fijadas en el programa a que se refiere el artículo anterior.

Artículo 36

1. Los propietarios o poseedores legales de los terrenos donde el Estado, por sí o por cesión a terceros, explote un recurso de la Sección A) tendrán derecho a percibir la correspondiente indemnización por la ocupación de la superficie necesaria para la ubicación de los trabajos de explotación y por los daños y perjuicios que se les ocasionen.
2. No será objeto de indemnización el valor de los recursos minerales de la Sección A) que se extraigan o se exploten por o en nombre del Estado.
Si los yacimientos o recursos estuvieran en aprovechamiento, sólo serán indemnizables los daños y perjuicios que se irrogen al titular anterior, teniendo en cuenta las condiciones en que viniese realizando el aprovechamiento.
3. La ocupación de los terrenos y la fijación de indemnizaciones se regularán de acuerdo con la Ley y Reglamento de Expropiación Forzosa, y las normas contenidas en el título X de la Ley de Minas y de este Reglamento.

Artículo 37

1. Si la explotación de recursos de la Sección A) declarados de interés nacional que se pretende realizar estuviese dentro del perímetro de un permiso de investigación o de una concesión para explotar recursos de la Sección C) o de una autorización para el aprovechamiento de recursos de la Sección B), se deberá declarar la compatibilidad o incompatibilidad de los trabajos respectivos con audiencia del titular de los derechos mineros y de acuerdo con la tramitación señalada en el artículo 29 de este Reglamento.
2. Si los trabajos se declaran compatibles, el Estado, o su concesionario, llevará a cabo sin más trámites la explotación de los recursos de la Sección A).
Si los trabajos se declaran incompatibles, el Estado podrá realizar la explotación de los recursos de la Sección A) considerados de interés nacional, mediante las indemnizaciones a que hubiere lugar, cuya cuantía se fijará de acuerdo con el procedimiento que establece la Ley de Expropiación Forzosa y con las normas que determina el título X de este Reglamento. Todo ello sin perjuicio de los derechos del titular del permiso, concesión o autorización de aprovechamiento sobre el resto de la superficie que tenga otorgada.
3. El cumplimiento de las prescripciones contenidas en el título III, en relación con los Servicios del Ministerio de Industria y Energía y cuantos se refieren a la aplicación de la técnica minera, respecto a los aprovechamientos de recursos de la Sección A) a que se contrae el título citado, destinados a obras públicas dirigidas o inspeccionadas por organismos dependientes del Ministerio de Obras Públicas y Urbanismo, cualquiera que sea el sistema de ejecución, quedará atribuido a este Departamento, sin perjuicio de dar cuenta a efectos estadísticos del comienzo y término de los referidos trabajos a las Delegaciones Provinciales del Ministerio de Industria y Energía, y, anualmente, de las cantidades de materiales extraídos.
Este mismo criterio se seguirá en lo que respecta a las obras efectuadas por el Ministerio de Transportes y Comunicaciones.

TITULO IV
Regulación de los aprovechamientos de recursos de la Sección B

CAPITULO PRIMERO DE LOS RECURSOS

Artículo 38

1. A efectos de lo dispuesto en el presente Reglamento, las aguas minerales se clasifican en:

a) Minero-medicinales: las alumbradas natural o artificialmente que por sus características y cualidades sean declaradas de utilidad pública. En función del uso o destino, éstas se clasifican en aguas minero-medicinales con fines terapéuticos, aguas minerales naturales y aguas de manantial.

b) Minero-industriales: las que permiten el aprovechamiento racional de las sustancias que contengan.

Número 1 del artículo 38 redactado por la disposición final primera del R.D. 1798/2010, de 30 de diciembre, por el que se regula la explotación y comercialización de aguas minerales naturales y aguas de manantial envasadas para consumo humano («B.O.E.» 19 enero 2011).Vigencia: 20 enero 2011
2. Son aguas termales aquellas cuya temperatura de surgencia sea superior, al menos, en cuatro grados centígrados a la media anual del lugar donde alumbren, siempre que, caso de destinarse a usos industriales, la producción calorífica máxima sea inferior a quinientas termias por hora.
3. A los efectos de la Ley de Minas y del presente Reglamento, se entenderá por estructuras subterráneas los depósitos geológicos que tengan un origen natural, así como aquellos que se hayan producido artificialmente como consecuencia de actividades reguladas en dicha Ley, siempre que por sus características permitan retener en profundidad cualquier producto o residuo que en los mismos se vierta o inyecte.
4. Se considerarán yacimientos incluidos en la Sección B) las acumulaciones constituidas por residuos de actividades reguladas por la Ley de Minas, o derivadas del tratamiento de sustancias que se hallen incluidas dentro de su ámbito, que resulten útiles para el aprovechamiento de alguno de sus componentes.

CAPITULO II AUTORIZACIONES DE APROVECHAMIENTO DE RECURSOS DE LA SECCION B

SECCION 1ª Aguas minerales y termales

Artículo 39

1. La declaración de la condición mineral de unas aguas determinadas será requisito previo para la autorización de su aprovechamiento como tales, pudiendo acordarse de oficio o a solicitud de cualquier persona que reúna las condiciones establecidas en el título VIII.
2. Iniciado un expediente para la declaración de la condición de mineral de determinadas aguas, el acto de iniciación se publicará en el «Boletín Oficial del Estado» y de la provincia correspondiente, haciendo constar si el expediente ha sido iniciado de oficio o a instancia de parte interesada y con expresión de la situación, características del acuífero o manantial y cuantos datos se consideren necesarios para su exacta determinación. Si el expediente se inicia a instancia de parte, deberán publicarse, asimismo, los datos personales del solicitante.
La iniciación del expediente deberá notificarse, además, al propietario de las aguas alumbradas o manantial por cualquiera de las formas previstas en el artículo 80 de la Ley de Procedimiento Administrativo, a fin de que pueda personarse en el expediente en el plazo que se determina.
La Delegación Provincial notificará a las partes interesadas la fecha en que se procederá a la toma de muestras, girando visita al lugar de emplazamiento del alumbramiento, con cargo al peticionario. La muestra se dividirá en tres partes, que serán lacradas y selladas, entregándose una de ellas al

solicitante; otra se depositará en la Delegación Provincial, y la tercera se remitirá a la Dirección General de Minas e Industrias de la Construcción para su análisis por el Instituto Geológico y Minero de España. Se levantará acta de las operaciones realizadas,que firmarán todos los presentes y que, en unión del expediente y con el informe de la Delegación Provincial, se elevará a la Dirección General de Minas e Industrias de la Construcción.
En el supuesto de que el propietario de las aguas fuese distinto del solicitante de la declaración de minero-medicinales, la muestra se dividirá en cuatro partes, entregándose una de ellas al citado propietario, siguiéndose para las demás los trámites señalados en el párrafo anterior.
Si se tratase solamente de la comprobación de la termalidad de las aguas, se procederá en la forma que se señala en el artículo 45 de este Reglamento.
A la vista de las actuaciones realizadas y de los análisis obtenidos, la Dirección General de Minas e Industrias de la Construcción, previo informe del Instituto Geológico y Minero de España y del Consejo Superior del Departamento, formulará propuesta que elevará al Ministro de Industria y Energía para su resolución.
3. Cuando se trate de clasificar como aguas minero-medicinales, previamente a la propuesta se remitirán las actuaciones al Ministerio de Sanidad y Seguridad Social para que emita informe, que será vinculante.
La clasificación de un agua como minero-medicinal implicará su declaración de utilidad pública.
4. La resolución ministerial se notificará a los interesados y se publicará en el «Boletín Oficial del Estado» y en los de las provincias correspondientes.

Artículo 40

1. Declarada la condición mineral de unas aguas determinadas, si éstas son de dominio privado, los propietarios de las mismas, en el momento de su declaración, tendrán opción, durante el plazo de un año a partir de la notificación de dicha declaración, a solicitar de la Delegación Provincial del Ministerio de Industria y Energía la oportuna autorización de aprovechamiento en la forma y condiciones que se regulan por el presente título, o a cederlo a terceras personas que reúnan los requisitos exigidos para ser titular de derechos mineros. De no hacerse uso de este derecho en el plazo citado se seguirán los trámites establecidos en el artículo 42 de este capítulo.
2. Si los manantiales o alumbramientos declarados como minerales son de dominio público, el derecho preferente a solicitar su aprovechamiento corresponderá, durante el plazo de un año a partir de la publicación de la expresada declaración en el «Boletín Oficial del Estado», a la persona física o jurídica que hubiese iniciado el expediente, si para ello reúne los re~quisitos necesarios para ejercer la explotación.
3. Los derechos preferentes anteriormente establecidos se extinguirán al año de haberse efectuado la notificación de la resolución ministerial a que se refiere el punto 4º del artículo 39 sin haberlos ejercitado.

Artículo 41

1. Para ejercer los derechos a que se refiere el artículo anterior se presentará la oportuna instancia en la Delegación Provincial correspondiente del Ministerio de Industria y Energía en la que se hará constar el derecho que asiste al peticionario para el aprovechamiento de las aguas, destino que dará a las mismas, la designación del perímetro de protección que considere necesario y su justificación avalada por técnico competente. A la instancia se acompañará los siguientes documentos:

a) Los que justifiquen su capacidad para ser titular de derechos mineros.

b) Proyecto general de aprovechamiento suscrito por Ingenieros de Minas, Superior o Técnico según correspondan a la cuantía del presupuesto.

c) Inversiones totales a realizar y estudio económico de su financiación, con las garantías que ofrezcan, en su caso, sobre su viabilidad.
2. La Delegación Provincial comprobará y examinará la documentación presentada y, de encontrarla conforme, determinará, previa inspección del terreno por cuenta del interesado, el perímetro que resulte adecuado para garantizar la protección suficiente del acuífero en cantidad y calidad, informando al

mismo tiempo acerca del proyecto, inversiones y garantías a que se refieren los documentos b) y c). Remitido el expediente, con su propuesta, a la Dirección General de Minas e Industrias de la Construcción, ésta, previo informe del Instituto Geológico y Minero de España, aceptará la petición u ordenará las modificaciones que estime oportunas.
Aceptada la petición y, en su caso, cumplidas por el peticionario las modificaciones impuestas, se anunciará la solicitud en el «Boletín Oficial del Estado» y en el de la provincia correspondiente, a fin de que los interesados y, en particular, los propietarios de terrenos, bienes o derechos comprendidos en el perímetro de protección, puedan exponer en el plazo de quince días cuanto convenga a sus intereses.
3. Si se trata de aguas minero-medicinales, una vez completado el expediente, se remitirá a informe del Ministerio de Sanidad y Seguridad Social, en orden a la utilización de las aguas para los fines previstos. Este informe tendrá carácter vinculante.
Todo expediente relativo a aguas minerales o termales, con anterioridad a la resolución, se remitirá a los Ministerios de Obras Públicas y Urbanismo y Agricultura para su informe en relación con otros posibles aprovechamientos que pudieran estimarse de mayor conveniencia para el interés nacional.
Si no existiera unidad de criterio entre los Departamentos citados y el de Industria y Energía, se elevará la oportuna propuesta a resolución del Consejo de Ministros, a fin de determinar cuál de ellos ha de prevalecer.
4. De existir conformidad, la Dirección General de Minas e Industrias de la Construcción otorgará la autorización de aprovechamiento, en la que se hará constar los siguientes extremos:

a) La persona o personas, físicas o jurídicas, a cuyo favor se otorga la autorización.

b) Clase y utilización de las aguas objeto de la autorización y caudal máximo a aprovechar y, en su caso, condiciones de regulación del mismo.

c) Tiempo de duración de la autorización, que en ningún caso podrá rebasar aquel que el peticionario tenga acreditado su derecho al aprovechamiento.

d) Designación del perímetro de protección, con plano de situación.

e) Las condiciones especiales que en cada caso procedan.

Artículo 42

1. Transcurrido el plazo de un año a partir de la notificación de la condición mineral de unas aguas determinadas sin que se hubiese ejercitado el derecho preferente que establece el artículo 40, o denegada la solicitud previo el oportuno expediente, la persona o entidad que hubiese incoado la declaración mencionada, gozará de un plazo de seis meses para solicitar a su favor de la Delegación Provincial correspondiente del Ministerio de Industria y Energía la autorización de aprovechamiento, en la forma y condiciones que se establecen en el artículo anterior.
El plazo de seis meses se contará a partir del siguiente día al de la notificación que, al efecto, deberá hacerse a quien hubiese incoado la declaración.
2. Pasado este último plazo sin que se presente solicitud, o si ésta se hubiese denegado, el Ministerio de Industria y Energía podrá sacar a concurso público el aprovechamiento en la forma que establece el artículo 53 de la Ley de Minas y 73 de este Reglamento, que serán de aplicación con las adaptaciones necesarias para ajustarlos a las características de esta clase de expedientes.
Una vez adjudicado el aprovechamiento, el adjudicatario deberá cumplimentar los requisitos exigidos en los tres primeros apartados del punto 1 del artículo 41.
De igual forma se procederá en todos los casos en que se caduque una autorización de aprovechamiento de aguas minerales.
3. En el supuesto de que las aguas minerales objeto de aprovechamiento se encuentren en terrenos de dominio público y la persona que instó el expediente para su declaración como minerales ejercite el derecho preferente a que se hace referencia, el aprovechamiento se otorgará mediante concesión administrativa.
4. En las Delegaciones Provinciales del Ministerio de Industria y Energía se llevará un registro de aprovechamientos de aguas minerales. En la Dirección General de Minas e Industrias de la

Construcción se llevará un registro centralizado en el que constarán, en extracto, las inscripciones formalizadas en cada registro provincial.

Artículo 43

1. La autorización o concesión de aprovechamiento de aguas minerales otorga a su titular los siguientes derechos:

a) El derecho exclusivo a utilizarlas en la forma, condiciones y durante el término fijado en la autorización o concesión.

b) A proteger el acuífero en cantidad y calidad y a su normal aprovechamiento en la forma que hubiese sido otorgado o concedido. A este efecto, podrá impedir que se realicen dentro del perímetro de protección que se le hubiese fijado, trabajos o actividades que pudieran perjudicar el acuífero o a su normal aprovechamiento.

c) El aprovechamiento de las aguas minerales que se encuentren dentro del perímetro de protección y pertenezcan al mismo acuífero.

Cualquier trabajo subterráneo que se realice dentro del perímetro de protección deberá contar previamente con la autorización de la Delegación Provincial del Ministerio de Industria y Energía, sin perjuicio de las demás exigibles en cada caso.

Se concederá audiencia al titular del otorgamiento antes de resolver en todos los expedientes relativos a la concesión de autorización para realizar trabajos o desarrollar actividades, dentro del perímetro de protección, que puedan perjudicar el normal aprovechamiento de las aguas.

La autorización administrativa para desarrollar trabajos o actividades dentro del perímetro de protección se otorgará sin perjuicio de terceros y no exonerará, por tanto, de responsabilidad a los que los realicen si afectaran al aprovechamiento de las aguas, debiendo indemnizar a su titular de todos los daños y perjuicios que se ocasionen.

2. Será necesaria la previa autorización de la Delegación Provincial del Ministerio de Industria y Energía para la modificación o ampliación del aprovechamiento. Las modificaciones o ampliaciones de las instalaciones inicialmente aprobadas, así como cualquier paralización que se produzca, habrán de comunicarse a la Delegación Provincial, acompañando una Memoria justificativa de lo que se pretenda y una relación valorada de los trabajos a realizar. La Delegación concederá o denegará la petición, según proceda.

Artículo 44

Cuando las condiciones de la autorización o concesión afecten a derechos de terceros no previstos en el artículo anterior, el titular de la misma estará obligado a las indemnizaciones que correspondan. En caso de no avenencia podrá solicitar por causa de utilidad pública la expropiación forzosa de los derechos afectados siguiendo para ello los trámites que se señalan en el artículo 132 de este Reglamento y lo previsto en la Ley y Reglamento de Expropiación Forzosa.

Artículo 45

1. Las aguas termales que sean destinadas a usos terapéuticos o industriales se considerarán como aguas minerales a todos los efectos de esta sección primera del capítulo 2º, tramitándose sus expedientes como los de aguas minero-medicinales o minero-industriales, según proceda.

2. Para comprobación de la termalidad de unas aguas, la toma de muestras señalada en el artículo 30 se sustituirá por la toma de tres temperaturas, espaciadas entre sí, cuando menos dos horas, en presencia de los interesados, levantándose el acta correspondiente que deberá ser firmada por todos los presentes, a los que se entregará un ejemplar de la misma.

El acta original, con el informe de la Delegación Provincial del Ministerio de Industria y Energía, será la que la Dirección General de Minas e Industrias de la Construcción remitirá a informe del Instituto Geológico y Minero de España, continuándose la tramitación en la forma señalada en los artículos procedentes para cada caso.

SECCION 2ª Yacimientos de origen no natural

Artículo 46

1. Quienes pretendan el aprovechamiento de residuos que puedan constituir un yacimiento de origen no natural, deberán obtener la previa declaración de que ese yacimiento ha sido calificado como recurso de la Sección B).
Con tal fin, en la correspondiente instancia se hará constar la situación y superficie de los terrenos donde se encuentran los residuos, origen y composición que se supone a los mismos, acompañándose, un plano de situación, análisis, en su caso, de los residuos y cuantos documentos puedan justificar la petición.
La calificación de residuos como yacimientos de origen no natural podrá iniciarse también de oficio por la correspondiente Delegación Provincial del Ministerio de Industria y Energía.
2. Recibida la instancia, o iniciado de oficio el expediente, la Delegación Provincial anunciará en el «Boletín Oficial» de la provincia la petición o propuesta, concediendo un plazo de treinta días, trámite de información pública, para que las personas interesadas puedan presentar los escritos que estimen convenientes.
Examinadas las alegaciones a que se refiere el párrafo anterior, la Delegación Provincial, si estima conveniente continuar la tramitación, ordenará se efectúe visita de comprobación al terreno, con cargo al peticionario, para examen y toma de datos y muestras, levantándose acta de las comprobaciones ~realizadas, a la cual unirá su informe sobre las conclusiones obtenidas y proponiendo la resolución que a su juicio proceda, elevando el expediente a la Dirección General de Minas e Industrias de la Construcción.
3. Si la Dirección General de Minas e Industrias de la Construcción considera suficientes los datos obtenidos, previos los informes que estime convenientes, resolverá sobre la calificación solicitada.
4. De no considerar suficientemente conocido el yacimiento, solicitará del Instituto Geológico y Minero de España la elaboración de un programa de investigación a desarrollar, quedando pendiente de sus resultados la calificación como recurso de la Sección B).
5. La resolución que se adopte, en cuanto a la calificación de los residuos, se comunicará a las partes interesadas y se publicará en el «Boletín Oficial del Estado» y en el de la provincia respectiva.

Artículo 47

1. La prioridad en el aprovechamiento de los residuos obtenidos en operaciones de investigación y de explotación corresponde al titular de los derechos mineros en los que se hayan producido tales recursos.
Si estos yacimientos están situados en terrenos que fueron ocupados por derechos mineros caducados que dieron origen a los mismos, la prioridad corresponde al propietario o poseedor legal de los terrenos, siempre que con anterioridad a tal declaración de caducidad el titular de los derechos no hubiere ejercitado o transmitido su derecho preferente al aprovechamiento.
2. En cuanto al aprovechamiento de los residuos procedentes de plantas de tratamiento de minerales, así como de establecimientos de beneficio para extraer los metales que contienen y ponerlos en disposición de ser elaborados, la prioridad corresponde a quienes los hayan producido.
Si cesase la actividad de la planta o del establecimiento de beneficio y el yacimiento formado no estuviese en explotación la prioridad para su aprovechamiento corresponderá al propietario o poseedor legal de los terrenos donde se encuentren situados, siempre que con anterioridad a tal cese quien produjo los residuos no hubiese ejercitado o transmitido su derecho preferente al aprovechamiento.
3. Para ejercer el derecho de prioridad al aprovechamiento de estos recursos persona distinta al titular del derecho minero en actividad, deberá obtenerse la oportuna autorización de la Delegación Provincial correspondiente del Ministerio de Industria y Energía siguiendo para ello los trámites que se establecen en los artículos anterior y siguientes de este Reglamento.
4. Cuando el aprovechamiento de los recursos comprendidos en esta Sección se ejecutara por el titular de derechos mineros en actividad, el programa de su aprovechamiento se incluirá dentro del Plan de labores.
5. Los derechos preferentes a que se refiere este artículo caducarán, si no se han ejercitado, a los seis meses de haber sido notificado a sus titulares que ha sido presentada por terceros una solicitud de aprovechamiento del yacimiento y calificado éste como recurso de la Sección B).

Artículo 48

1. Cualquier persona natural o jurídica que reúna las condiciones establecidas en el título VIII de la Ley de Minas y de este Reglamento podrá obtener autorización para aprovechar residuos mineros, una vez calificados como recursos de la Sección B), solicitándolo de la Delegación Provincial del Ministerio de Industria y Energía que corresponda, con arreglo a los requisitos siguientes, presentando al efecto una instancia en la que consten los datos relativos al solicitante, situación y límites de los recursos que se pretenden aprovechar, acompañada de los siguientes documentos:

a) Los que acrediten, en su caso, el derecho de aprovechamiento.

b) Los que justifiquen que el peticionario reúne las condiciones exigidas en el título VIII.

c) Una Memoria razonada sobre los trabajos que se pretendan realizar.

2. Iniciado el expediente, la Delegación Provincial del Ministerio de Industria y Energía abrirá un período de información pública enviando los correspondientes anuncios al «Boletín Oficial del Estado» y al de la provincia para su publicación, así como a los Ayuntamientos correspondientes para fijación de los oportunos edictos, con el fin de que puedan personarse en el expediente en el plazo de quince días cuantos se consideren afectados por el mismo.

3. Examinadas las alegaciones presentadas, si las hubiere, la Delegación Provincial, de proseguir la tramitación, concederá al solicitante dos meses de plazo para que presente los siguientes documentos:

a) Un programa de explotación y producción anual prevista.

b) Proyecto de instalaciones a realizar, suscrito por un Ingeniero de Minas, Superior o Técnico, según proceda.

c) Estudio económico en que se establezca el plan de inversiones a realizar, con las garantías que ofrece, en su caso, sobre su viabilidad.

d) Mejoras sociales que se prevean.

4. A la vista de la documentación presentada, la Delegación Provincial, previa visita de comprobación sobre el terreno, con presencia y a cargo del peticionario, elevará el expediente informado a la Dirección General de Minas e Industrias de la Construcción, quien otorgará la autorización o devolverá, en su caso, el proyecto para su rectificación, imponiendo las condiciones que estime necesarias para el aprovechamiento racional de los residuos y, en especial, las medidas adecuadas en orden a la protección del medio ambiente.

Artículo 49

1. Calificado como recurso de la Sección B) un determinado yacimiento y si no hubieren sido ejercitados los derechos preferentes sobre el mismo, se concederá su aprovechamiento a quien hubiese incoado el expediente de calificación y solicitado autorización para el aprovechamiento, siempre que se cumplan los requisitos anteriormente establecidos.

2. Cuando el expediente para la calificación de un yacimiento dentro de la Sección B) se hubiese iniciado de oficio y no hubiesen sido ejercitados los derechos preferentes sobre el mismo, la Dirección General de Minas e Industrias de la Construcción podrá sacar a concurso público su explotación. En la misma forma se procederá cuando se declare la caducidad de la autorización de explotación de un yacimiento de esta clase.

3. Cuando el ejercicio de la autorización de la explotación afecte a derechos de terceros, el titular de la misma vendrá obligado a satisfacer las indemnizaciones correspondientes con aplicación, en su caso, de la Ley de Expropiación Forzosa por causa de utilidad pública.

Artículo 50

1. Los trabajos de aprovechamiento de los residuos deberán comenzar en el plazo máximo de un año a contar de la notificación de otorgamiento, salvo prórroga, previa petición justificada e informada por la Delegación Provincial, y habrán de continuarse sin interrupción ni alteración del proyecto aprobado.
Si por causas de fuerza mayor debidamente justificadas se estimase necesaria la paralización de trabajos, el titular de la autorización habrá de comunicarlo a dicha Delegación Provincial, la cual, previa comprobación de las causas, podrá autorizar la suspensión de los trabajos por tiempo no superior a seis meses dando cuenta seguidamente a la Dirección General de Minas e Industrias de la Construcción y comunicándolo al interesado.
La Dirección General de Minas e Industrias de la Construcción a solicitud expresa del interesado, cuando concurran causas excepcionales, podrá conceder nuevas prórrogas a autorizar la suspensión provisional de los trabajos.
2. Las modificaciones o ampliaciones de las instalaciones inicialmente aprobadas habrán de solicitarse de la Dirección General de Minas e Industrias de la Construcción a través de la Delegación Provincial acompañando una Memoria justificativa de los trabajos a realizar, la cual la elevará con su informe a la Dirección General para la resolución que proceda.
3. En las Delegaciones Provinciales del Ministerio de Industria y Energía se llevará un Registro de estos aprovechamientos.

SECCION 3ª Estructuras subterráneas

Artículo 51

1. Cualquier persona natural o jurídica que reúna las condiciones exigidas en el título VIII podrá obtener autorización para utilizar una estructura subterránea. Con este fin deberá presentar la solicitud correspondiente en la Delegación Provincial del Ministerio de Industria y Energía indicando:

a) Los datos relativos a la persona o entidad solicitante.

b) Descripción y emplazamiento exacto de la estructura.

c) Formaciones geológicas afectadas, contexto estructural de la zona y justificación de la estanqueidad de la misma.

d) Tipo de utilización, naturaleza del producto o residuo que se desea almacenar y régimen de aprovechamiento temporal o permanente.

e) Duración de la autorización solicitada.

f) Perímetro o volumen de protección que se considere necesario.

2. La Delegación Provincial ordenará se efectúe visita de confrontación sobre el terreno con cargo al interesado para examen, toma de datos y conocimiento de las características de la estructura objeto de la petición, levantándose actas de las comprobaciones realizadas. El expediente, con el informe de la Delegación, se elevará a la Dirección General de Minas e Industrias de la Construcción para determinar si dicha estructura se califica como tal dentro de la Sección B) de la Ley de Minas.
3. Calificada como tal una estructura geológica, en el plazo de dos meses el interesado deberá presentar los siguientes documentos:

a) Los que demuestren que el peticionario reúne las condiciones exigidas en el título VIII para ser titular de derechos mineros.

b) Los que justifiquen la capacidad técnica y económica del peticionario, en relación con la importancia de los trabajos a realizar y con la utilización solicitada.

c) Memoria justificativa de la conveniencia de dicha utilización, contemplando los aspectos geográficos, geológicos, hidrogeológicos y mineros, así como su aptitud para el almacenamiento en condiciones no contaminantes o que no impliquen peligrosidad actual o futura para las personas, impacto ambiental, bienes o derechos de terceros, o para la conservación o aprovechamiento de otros recursos.

d) Proyecto de utilización que comprenda los trabajos de detalle de reconocimiento de la estructura; labores de preparación y acondicionamiento; instalaciones exteriores o interiores, y medidas y labores para el control del aprovechamiento en condiciones de seguridad y de no contaminación.

e) Propuesta de indemnización a terceros por los bienes o derechos que pudieran resultar afectados.

Artículo 52

1. De estimarse insuficientemente conocida o probada la aptitud de la estructura para el almacenamiento proyectado como consecuencia del acuerdo adoptado con la Dirección General de Minas e Industrias de la Construcción, la Delegación Provincial exigirá al peticionario la presentación de un programa de reconocimiento previo y detallado de la misma y de su entorno de influencia. Dicho programa será aceptado por la Delegación o devuelto al interesado para su rectificación en el plazo máximo de treinta días. Autorizadas las operaciones de dicho reconocimiento, deberán realizarse éstas en el plazo máximo de dos años, salvo prórroga que excepcionalmente podrá conceder la Dirección General de Minas e Industrias de la Construcción, teniendo en cuenta la solvencia técnica y económica que acredite el peticionario, la amplitud y características de los trabajos programados, el contexto geográfico y geológico del terreno objeto de la petición, así como los trabajos desarrollados, las inversiones realizadas, los resultados obtenidos y las garantías que siga ofreciendo el peticionario.
Terminado el reconocimiento exigido, el peticionario deberá presentar en el plazo máximo de seis meses la confirmación o modificación del proyecto primitivo de utilización, adaptándolo en todo caso a los resultados del reconocimiento.
2. Cualquier persona natural o jurídica que reúna las condiciones exigidas en el título VIII y pretenda la autorización de una estructura subterránea que estime insuficientemente conocida, podrá solicitar de la Delegación Provincial autorización para la realización de un programa de reconocimiento previo y detallado de la misma y de su entorno de influencia.
En tal caso, acompañará al programa de reconocimiento previo los documentos a que se refieren los apartados a), c) y d) del párrafo 1 del artículo anterior. Efectuados los trabajos, será de aplicación lo dispuesto en los párrafos 2 y 3 del artículo 51 y, en su caso, lo establecido en el párrafo anterior.
El programa de reconocimiento deberá realizarse en el plazo máximo de dos años, salvo prórroga, que excepcionalmente podrá conceder la Dirección General de Minas e Industrias de la Construcción, siguiendo los mismos criterios contenidos en el apartado anterior.
Lo dispuesto en los párrafos anteriores será igualmente de aplicación cuando se trate de la creación artificial de estructuras subterráneas.
Para la creación e investigación previa de estructuras subterráneas serán de aplicación, en lo no previsto en el presente párrafo, las normas contenidas en los capítulos II, III y V del título V.
3. Determinado sobre el terreno el perímetro de protección y comprobada la conveniencia de utilización solicitada, la Delegación Provincial del Ministerio de Industria y Energía abrirá un período de información pública en la misma forma y plazo señalado en el artículo 48.
Terminado el período de información, la Delegación Provincial elevará el expediente a la Dirección General de Minas e Industrias de la Construcción que, con los informes del Instituto Geológico y Minero de España, del Consejo Superior del Ministerio de Industria y Energía y de la Comisión Interministerial del Medio Ambiente, autorizará, en su caso, la utilización por un plazo inicial adecuado al proyecto y a la estructura, prorrogable por uno o más períodos hasta un máximo de noventa años.
En el caso de estructuras para el almacenamiento de hidrocarburos, se requerirá el informe de la Dirección General de la Energía.
En la autorización se hará constar:
- La persona o personas físicas o jurídicas a cuyo favor se otorga.
- Clase de recurso o residuo a almacenar.

- Tiempo de duración inicial de la autorización.
- Perímetro y volumen de protección de la estructura, con plano de situación.
- Las condiciones especiales que se deduzcan de la aplicación de las que resulten necesarias para la protección del medio ambiente, y seguridad de personas, bienes o derechos preestablecidos.

Caso de no estimarse suficientes las garantías técnicas y económicas ofrecidas por el peticionario, se exigirá, en orden a la racional utilización de la estructura solicitada, una fianza por una cuantía del 10 por 100 de las inversiones a realizar para la adecuación de la misma a los fines previstos. Para la constitución de la fianza se estará a lo dispuesto en la Ley de Contratos del Estado y el Reglamento General de Contratación.

Artículo 53

1. Si varían las condiciones que definían la estructura en el momento de su otorgamiento el titular deberá dar cuenta inmediata a la Delegación Provincial y ésta, previa comprobación correspondiente, elevará el escrito con su informe a la Dirección General de Minas e Industrias de la Construcción, quien resolverá, bien concediendo prórroga a la autorización o anulándola, según proceda. En el primer caso, habrán de fijarse las modificaciones necesarias que, una vez cumplidas por el titular, le permitan continuar la utilización de la estructura.
2. Si la estructura se utilizase para el almacenamiento de residuos no utilizables con posterioridad, dicha autorización quedará sin efecto al agotarse su capacidad, debiendo su titular comunicarlo dentro del plazo máximo de un mes a la Dirección General de Minas e Industrias de la Construcción a través de la Delegación Provincial correspondiente. Esta última, previa comprobación sobre el terreno, remitirá el expediente y actuaciones a la citada Dirección, la cual resolverá imponiendo las condiciones que habrá de cumplir el titular para eximirle de posibles futuras responsabilidades, debiendo dar cuenta por escrito de su cumplimiento.
3. El Gobierno podrá declarar no utilizables determinadas estructuras por razones de interés público, a propuesta del Departamento o Departamentos interesados y del de Industria y Energía.

Artículo 54

1. La autorización para aprovechar una o varias estructuras geológicas confiere a su titular el derecho exclusivo de utilizarlas, así como el de impedir que se realicen dentro del perímetro de protección que le hubiese sido fijado trabajos o actividades que puedan perjudicar el normal aprovechamiento de las mismas.

Para realizar cualquier trabajo subterráneo dentro del perímetro de protección deberá contarse previamente con la autorización de la Delegación Provincial del Ministerio de Industria y Energía, sin perjuicio de las demás exigibles en cada caso. Se concederá audiencia al titular del aprovechamiento de la estructura antes de resolver en todos los expedientes relativos a la concesión de autorizaciones para realizar trabajos o desarrollar actividades dentro del perímetro de protección que puedan perjudicar el normal aprovechamiento de la estructura.

La autorización administrativa para desarrollar trabajos o actividades dentro del perímetro de protección se otorgará sin perjuicio de terceros y no exonerará, por tanto, de responsabilidades a los que los realicen si afectaran al aprovechamiento de la estructura, debiendo indemnizar a su titular de los daños y perjuicios que le ocasionen.

2. Será necesaria la previa autorización de la Delegación Provincial del Ministerio de Industria y Energía para la modificación o ampliación del aprovechamiento. Las modificaciones o ampliaciones de las instalaciones inicialmente aprobadas, así como cualquier paralización que se produzca, habrán de comunicarse a la Delegación Provincial, acompañando una Memoria justificativa de lo que se pretende y una relación valorada de los trabajos a realizar. La Delegación concederá o denegará la petición, según proceda, y sin perjuicio de que su resolución pueda ser recurrida ante la Dirección General de Minas e Industrias de la Construcción.
3. Otorgada la oportuna autorización, si el uso de la misma afecta a derechos de terceros no previstos en el apartado 1 de este artículo, el titular del aprovechamiento está obligado a las indemnizaciones que corresponda, las cuales podrán fijarse de mutuo acuerdo. En caso de no avenencia, el titular de la autorización podrá solicitar, por causa de utilidad pública, la expropiación forzosa de los derechos perjudicados, siguiendo para ello los trámites que se señalan en el artículo 132 de este Reglamento, y en lo no previsto por él, por las disposiciones de la Ley y Reglamento de Expropiación Forzosa.

SECCION 4ª Compatibilidad de aprovechamientos

Artículo 55

1. Si se solicitara un aprovechamiento de recursos de la Sección B) dentro del perímetro de una autorización de explotación de recursos de la Sección A) o de aprovechamiento de la Sección B) que sea de distinta naturaleza, o de un permiso de investigación, o de una concesión de explotación de recursos de la Sección C), antes de concederse la autorización, deberá declararse la compatibilidad de los trabajos.
Para ello, la Delegación Provincial correspondiente concederá vista del expediente al titular del permiso, concesión o autorización durante el plazo de un mes, a fin de que pueda presentar dentro del mismo las alegaciones que estime convenientes. Seguidamente se concederá audiencia al solicitante, también con un mes de plazo, para que pueda contestar y alegar lo que creyere conveniente a su derecho.
2. Si la Delegación Provincial estimase que los trabajos son compatibles, otorgará la autorización de explotación solicitada. Contra esta resolución podrá interponerse el correspondiente recurso de alzada.
3. Si la Delegación Provincial entendiese que los trabajos son incompatibles, elevará el expediente, acompañado de su informe, a la Dirección General de Minas e Industrias de la Construcción, que, oído el Instituto Geológico y Minero de España, trasladará el expediente con su propuesta al Ministro de Industria y Energía, que, previo informe del Consejo Superior del Departamento, lo someterá a resolución del Gobierno, que declarará los que sean de mayor interés o utilidad pública, que serán los que prevalezcan.
De declararse de mayor interés público los de las Secciones A) o C), o los recursos de la B), de distinta naturaleza autorizados anteriormente, se cancelará el expediente de la nueva solicitud.
4. De prevalecer el aprovechamiento de recursos de la Sección B) que se solicita, se otorgará, si procede, la autorización sin perjuicio de los derechos del titular del permiso, concesión o autorización sobre el resto de la superficie o terrenos que tuvieren demarcados o designados, y, en todo caso, antes de comenzar el aprovechamiento deberá abonarse a aquéllos, o, consignarse, la oportuna indemnización por los perjuicios que les ocasione.
La valoración de perjuicios se regulará conforme a la Ley de Expropiación Forzosa a partir del trámite de justiprecio.
5. Cuando se solicite autorización para el aprovechamiento de un recurso de la Sección B) dentro del perímetro de una zona de reserva, la Delegación Provincial correspondiente, previa confrontación sobre el terreno, elevará el expediente, con su informe, a la Dirección General de Minas e Industrias de la Construcción quien, con audiencia del interesado, resolverá sobre la compatibilidad o incompatibilidad de los trabajos.

TITULO V
Regulación de los aprovechamientos de recursos de la Sección C

CAPITULO PRIMERO TERRENOS FRANCOS Y TERRENOS REGISTRABLES

Artículo 56

1. Se considerará que un terreno es franco si no estuviera comprendido dentro del perímetro de una zona de reserva del Estado, propuesta o declarada para toda clase de recursos de la Sección C), o de los perímetros de un permiso de exploración, un permiso de investigación o una concesión de explotación solicitados o ya otorgados.
2. Tratándose de zonas de reserva del Estado, declaradas para uno o varios recursos determinados, el terreno comprendido en ellas se considerará franco para recursos distintos a los reservados.

Artículo 57

1. Se considerará que un terreno es registrable si, además de ser franco, tiene la extensión mínima exigible. Los que no reúnan las condiciones mínimas serán considerados como demasías, y los

espacios francos que contengan se otorgarán de conformidad con la disposición transitoria séptima de la Ley y con arreglo a lo que seguidamente se dispone:

a) Existente o producida una demasía, la Delegación Provincial, de oficio o a petición de parte, iniciará el expediente de declaración de aquélla y su demarcación, publicándolo en el «Boletín Oficial» de la provincia que corresponda, al tiempo que convocará a todos los titulares de concesiones de explotación que comprendan terrenos incluidos dentro de la cuadrícula o cuadrículas en que se encuentre la demasía, o bien total o parcialmente terrenos en las cuadrículas contiguas a aquellas otras, para que en el plazo de diez días a partir de la publicación manifiesten sus pretensiones o la renuncia al otorgamiento de la totalidad o parte de la demasía, exponiendo los derechos, motivos y justificaciones técnicas y económicas en que se apoyan.

b) La Delegación Provincial, a la vista de los escritos recibidos, comunicará a los concesionarios que se hayan interesado en todo o parte de la demasía, que disponen de otro plazo de diez días para efectuar el depósito de la cuantía que proceda, teniendo en cuenta aquellas alegaciones y las conveniencias técnicas de las respectivas explotaciones, a efectos del mejor aprovechamiento del yacimiento existente, así como las ventajas sociales y económicas que los interesados hubieran expuesto.

c) Efectuados los depósitos, la Delegación Provincial, a la mayor brevedad posible y dentro del plazo de un mes, elevará el expediente a la Dirección General de Minas e Industrias de la Construcción, con su propuesta razonada y justificada, para formular la cual deberá tener en cuenta las circunstancias señaladas en el anterior apartado b), pudiendo atribuir íntegramente la demasía a un solo concesionario o dividirla entre dos o más. Con la propuesta se acompañarán los planos correspondientes.

d) La Direccion General, oído el Consejo Superior, procederá a resolver, remitiendo seguidamente el expediente a la Delegación Provincial, la cual devolverá los depósitos a los concesionarios excluidos totalmente del otorgamiento de la demasía.
Los restantes depósitos serán parcialmente reintegrados a los demás concesionarios en proporción a las superficies no adjudicadas a los mismos, previa entrega de los títulos de sus respectivas concesiones a efectos de efectuar en ellos las diligencias convenientes y adjuntar los planos de las correspondientes demarcaciones, realizándose el otorgamiento de las demasías resultantes, las cuales formarán parte de las respectivas concesiones a todos los efectos de la Ley y de este Reglamento.
2. El levantamiento de una reserva para toda clase de recursos de la Sección C) o la caducidad de un permiso de exploración, de un permiso de investigación o de una concesión de explotación, no otorgará al terreno correspondiente el carácter de registrable, hasta tanto tenga lugar y se resuelva el concurso a que se refiere el artículo 53 de la Ley de Minas.
3. El Gobierno, a propuesta conjunta del Ministerio de Industria y Energía y del Departamento o Departamentos interesados, podrá declarar, por razones de interés público, como no registrables zonas determinadas del territorio nacional, mar territorial y plataforma continental.
El expediente podrá ser iniciado de oficio por el Ministerio de Industria y Energía o por el Departamento o Departamentos ministeriales interesados, o a instancia de parte interesada, solicitándolo, en este caso, del Ministerio de Industria y Energía. La iniciación del expediente se inscribirá en el Libro-Registro de la Dirección General de Minas e Industrias de la Construcción.

Artículo 58

1. Los permisos de exploración de recursos de la Sección C) serán otorgados sin excluir de su área los terrenos que no fueran francos y registrables en el momento de presentarse la solicitud, pero su titular no podrá realizar exploraciones en ellos sin la previa autorización de los titulares y adjudicatarios de los permisos, concesiones o reservas de que dichos terrenos forman parte.

2. Para el otorgamiento de los permisos de investigación y de las concesiones directas de explotación de recursos de la Sección C), será preciso que los terrenos sobre los que recaigan reúnan las condiciones de francos y registrables.
3. Sin embargo, en tanto que la propuesta de la reserva, o las solicitudes de los permisos y concesiones se hallen en tramitación, podrán presentarse nuevas solicitudes sobre dichos terrenos, a resultas del acuerdo que para aquéllos se adopte.

CAPITULO II PERMISOS DE EXPLORACION

Artículo 59

1. El Ministerio de Industria y Energía podrá otorgar permisos de exploración que confieran a sus titulares los siguientes derechos:

a) Efectuar estudios y reconocimientos en zonas determinadas mediante la aplicación de técnicas de cualquier tipo que no alteren sustancialmente la configuración del terreno, pudiendo extenderse estos trabajos, en cuanto a movimiento de tierras, hasta los límites que se señalan en el artículo 3º de este Reglamento.

b) Prioridad durante su vigencia en la petición de permisos de investigación o concesiones directas de explotación sobre el terreno que, incluido en su perímetro, fuera franco y registrable en el momento de presentarse la solicitud de exploración.
A estos efectos, quedarán integrados dentro del permiso aquellos terrenos que, habiendo estado cubiertos durante su vigencia por peticiones en tramitación con mejor derecho, hubiesen quedado francos con posterioridad por haberse cancelado sus expedientes.
2. Los permisos de exploración se concederán sin perjuicio de los derechos adquiridos por otras personas sobre los mismos terrenos y cuadrículas interesados por aquéllos, haciéndose constar que su concesión no presupone la existencia de terrenos francos y registrables en la fecha de la presentación de la solicitud.
El permiso de exploración se otorgará por un plazo de un año, y podrá ser prorrogado, teniendo en cuenta el contexto geológico del área, como máximo por otro año a contar de la terminación del plazo inicial, si hubiese sido solicitada la prórroga un mes antes, como mínimo, de la fecha de su vencimiento.

Artículo 60

1. La prioridad para la tramitación de los permisos de exploración se determinará por el orden de presentación de las solicitudes.
2. La solicitud de un permiso de exploración se presentará por duplicado en la Delegación Provincial a que afecte el terreno que se pretende explorar. Si la designación del terreno afectase a más de una provincia, la solicitud se presentará en la que comprenda la mayor extensión, acompañada, además del duplicado, de tantas copias como provincias se hallen afectadas.
En la instancia se hará constar: Nombre y apellidos o razón social del solicitante, así como su vecindad y domicilio; designación del terreno en la forma establecida en el artículo 76, punto 3, de la Ley; número total de cuadrículas, expresando las provincias y términos municipales afectados por la designación, y nombre con que haya de conocerse el permiso.
En el plazo de treinta días a partir de la fecha de la solicitud, que podrá prorrogarse por la Delegación Provincial en otros treinta días, deberán presentarse los siguientes documentos:

a) Los que acrediten que el peticionario reúne las condiciones que para ser titular de derechos mineros establece el título VIII de la Ley y de este Reglamento.

b) Un programa de exploración, con indicación de las técnicas a emplear, medios disponibles para su desarrollo y detalle de las operaciones a realizar sobre la superficie del terreno, con el plano, presupuesto de inversiones, programa de financiación y garantías que se ofrecen sobre su viabilidad.

Presentada la documentación y previa confrontación sobre el terreno, la Delegación Provincial otorgará o denegará el permiso de exploración solicitado, teniendo en cuenta lo establecido en el punto 1 del artículo siguiente.
3. Cuando el permiso de exploración solicitado afectara a dos o más provincias, la Delegación Provincial que instruya el expediente remitirá en el plazo de ocho días una copia de la documentación presentada a cada una de las Delegaciones Provinciales afectadas, las cuales, en el plazo de quince días, cursarán a la primera informe concerniente a los terrenos comprendidos en sus provincias.
Cumplidos los trámites anteriores, la Delegación Provincial que instruya el expediente lo elevará con su informe a la Dirección General de Minas e Industrias de la Construcción, que resolverá lo procedente.

Artículo 61

1. El permiso de exploración se otorgará si, por las características de los estudios y reconocimientos proyectados, se considera necesario o conveniente, fijando, en su caso, las condiciones especiales que se estimen procedentes.
La resolución adoptada se notificará al interesado, publicándose, en caso de otorgarse el permiso, en el «Boletín Oficial del Estado» y en el de la provincia o provincias afectadas.
2. Si se denegase el permiso, el peticionario mantendrá durante el plazo de treinta días, contados desde el siguiente al de la notificación, la prioridad sobre los terrenos que, comprendidos en su solicitud, eran francos y registrables en el momento de presentarla. Durante dicho plazo podrá consolidar su derecho mediante las oportunas solicitudes de permisos de investigación y, en su caso, de concesiones directas de explotación.
3. Expirado el plazo de vigencia del permiso de exploración o de la prórroga que hubiese sido concedida, el titular gozará, asimismo, de un plazo de treinta días para ejercitar su derecho a solicitar permisos de investigación o concesiones directas de explotación.

CAPITULO III PERMISOS DE INVESTIGACION

Artículo 62

Quienes reúnan las condiciones a que se refiere el título VIII podrán, sin perjuicio de los derechos preferentes establecidos en el capítulo anterior y en el título II de este Reglamento, realizar trabajos de investigación de recursos de la Sección C), previo otorgamiento por el Ministerio de Industria y Energía del permiso correspondiente.

Artículo 63

El permiso de investigación concede a su titular el derecho a realizar dentro del perímetro demarcado y durante el plazo de vigencia del mismo los estudios y trabajos encaminados a poner de manifiesto y definir uno o varios recursos de la Sección C), con arreglo al proyecto aprobado a que se refiere el artículo 66 del presente Reglamento y a que, una vez definidos por la investigación realizada y demostrado que son susceptibles de racional aprovechamiento, se le otorgue la correspondiente concesión de explotación de los mismos.

Artículo 64

1. Los permisos de investigación se concederán por el plazo que se solicite, que no podrá ser superior a tres años, y su vigencia comenzará al día siguiente al de la notificación de su otorgamiento.
Terminado el plazo inicial del otorgamiento de un permiso de investigación, podrá ser prorrogado por la misma autoridad que lo hubiese concedido, hasta un máximo de tres años, bien mediante una sola prórroga o por varias o sucesivas parciales.
2. La solicitud de prórroga de un permiso de investigación deberá hacerse por su titular mediante instancia presentada antes de los treinta días de la fecha de terminación de la vigencia del permiso, debiendo acompañar por duplicado Memoria con detalle de los trabajos realizados y de los que considere necesarios para completar la investigación, inversiones efectuadas y programa para el desarrollo de la investigación, todo ello firmado por el Director facultativo correspondiente.

La instancia se presentará en la Delegación Provincial ~correspondiente, que confrontará los datos sobre el terreno por cuenta del interesado.
La Delegación Provincial, dentro del plazo de ocho días, remitirá el duplicado presentado por el solicitante al Instituto Geológico y Minero de España, que en el plazo de treinta días deberá informar en relación al contenido de los puntos a) y b) del artículo 67. De no emitir informe el Instituto, dentro del plazo citado, se entenderá favorable.
La Delegación Provincial resolverá sobre la prórroga solicitada dando cuenta a la Dirección General de Minas e Industrias de la Construcción de la resolución adoptada.
Caso de que el permiso afecte a dos o más provincias, corresponderá dictar la resolución procedente a la Dirección General de Minas e Industrias de la Construcción.
3. Los permisos de investigación podrán ser prorrogados excepcionalmente y para sucesivos períodos por la Dirección General de Minas e Industrias de la Construcción. La Dirección General podrá otorgar estas prórrogas siempre por períodos no superiores a los tres años, teniendo en cuenta la solvencia técnica y económica que acredite el titular peticionario, la amplitud y características de los trabajos programados, el contexto geográfico, geológico y metalogenético del terreno solicitado, así como los trabajos desarrollados, las inversiones realizadas, los resultados obtenidos y las garantías que siga ofreciendo el titular peticionario.
4. Si no estuviese justificada la concesión de la prórroga sobre la totalidad de la superficie otorgada o se solicitara expresamente así por el titular, la Administración podrá concederla sobre una parte de ella, siempre que reúna la forma y requisitos señalados en el artículo 76 de la Ley de Minas y 99 de este Reglamento. Se declarará la caducidad o cancelación del permiso en cuanto a la parte del terreno del cual no se pida ni proceda la prórroga, quedando subsistente el permiso en cuanto al resto.

Artículo 65

El derecho de prioridad en la solicitud de permisos de investigación o concesiones directas de explotación que se establece en el apartado b) del artículo 59 de este Reglamento para los titulares de permisos de exploración podrá ejercitarse en cualquier momento durante la vigencia del permiso de exploración o durante el plazo de un mes a partir de la fecha de vencimiento del mismo o de la prórroga que hubiese sido concedida.
En cuanto a su tramitación, se estará a lo dispuesto en los artículos 48 y 49 de la Ley y 60, 67 y 68 de este Reglamento.

Artículo 66

1. Los permisos de investigación sobre terrenos registrables se solicitarán de la correspondiente Delegación Provincial del Ministerio de Industria y Energía mediante instancia presentada personalmente en las oficinas de la Delegación por el solicitante o mandatario del mismo, sin que puedan utilizarse otros medios de presentación.
Si el terreno comprendido en la solicitud afectase a varias Delegaciones Provinciales, se presentará la instancia, dirigida al Director general de Minas e Industrias de la Construcción en aquella que comprenda la mayor extensión del terreno solicitado, adjuntando al original tantas copias, por lo menos, como el número de Delegaciones a que afecte, más dos. La Delegación Provincial remitirá a las otras Delegaciones la copia correspondiente en el mismo día de presentación de la instancia, haciéndose constar en ella el momento de la presentación y el número de orden que le haya correspondido.
La instancia deberá contener el nombre, apellidos o razón social del peticionario o peticionarios, así como su vecindad y domicilio, nombre con que haya de conocerse el permiso de investigación y situación, límites y extensión del terreno que se solicita, en la forma que determina el capítulo V del título V de la Ley y de este Reglamento.
En la instancia y sus copias se especificará por la Delegación Provincial la fecha y hora de su presentación, así como el número de orden que corresponda en la provincia, devolviéndose uno de los ejemplares al presentador.
En el plazo de sesenta días a contar de la fecha de entrega de la solicitud, el peticionario deberá presentar en la Delegación Provincial que corresponda los siguientes documentos:

a) Los que acrediten que el peticionario o peticionarios reúnen las condiciones establecidas en el título VIII.

b) Designación definitiva del terreno solicitado, que podrá ser la misma de la primera solicitud o reducida a las cuadrículas que estime conveniente, no pudiendo, en ningún caso, comprender terrenos fuera del perímetro de aquélla.

c) Proyecto de investigación, firmado por un Ingeniero Superior o Técnico de Minas, o en su caso, por otros titulados universitarios competentes a que se refiere el artículo 117 de la Ley.El proyecto constará de una Memoria explicativa del plan general de investigación que se prevé realizar, indicando el mineral o minerales a que se refiere; procedimiento y medios a emplear, especificando el equipo técnico de que dispone el solicitante y su titulación o, en su caso, de la entidad contratada; programa de la investigación, presupuesto de las inversiones a efectuar, plazo de ejecución y planos de situación del permiso y de las labores que se proyectan.

d) Estudio económico de financiación y garantías que se ofrecen sobre su viabilidad.

Los gastos de tramitación de un permiso de investigación serán de cuenta del peticionario en la cuantía que se determina en el artículo 101 de este Reglamento.

2. No se desestimarán solicitudes de permisos porque en ellas se pretenda terreno que sea objeto de otras en tramitación, pero estas solicitudes, que se cursarán y resolverán por riguroso orden de antigüedad, no concederán derecho a sus autores para oponerse a la tramitación de permisos más antiguos. No obstante, cancelado un expediente que tenía mejor derecho, adquirirá automáticamente la prioridad la solicitud inmediatamente posterior que correspondiese al mismo terreno.

Artículo 67

1. La Delegación Provincial, previo examen de la documentación presentada y comprobación de haberse cumplido los requisitos señalados en el artículo anterior, así como las condiciones establecidas en el capítulo V del título V, examinará el expediente, a fin de que:

a) Se contraste el nivel tecnológico de las investigaciones programadas con la importancia de la zona, y si en los trabajos proyectados se tienen en cuenta los conocimientos que de dicha zona se hayan obtenido como consecuencia de los trabajos realizados por el Instituto Geológico y Minero de España u otras entidades públicas o privadas.

b) Se compruebe si tales investigaciones están acordes con los objetivos y directrices marcados en los Programas Nacionales de Investigación Minera y de Revalorización de la Minería.

La Delegación Provincial impondrá, en su caso, las modificaciones pertinentes poniéndolas en conocimiento de los interesados.

2. De no aceptar el interesado las modificaciones impuestas, se cancelará el expediente, pudiendo recurrir aquél en un plazo de un mes a partir de la comunicación, ante la Dirección General de Minas e Industrias de la Construcción, la cual resolverá en los dos meses siguientes previo informe del Instituto Geológico y Minero de España.

3. Si la Delegación Provincial considera que no es racionalmente viable el programa de financiación presentado, exigirá al peticionario una fianza del 10% de la inversión prevista para el primer año, que le será reintegrada una vez acredite haber invertido en la investigación la diferencia entre la cuantía de la investigación programada para dicho primer año de trabajo y la fianza exigida.

Dicha fianza deberá constituirla el peticionario dentro de un plazo de quince días a contar del siguiente al de la notificación en la Caja General de Depósitos de la Delegación de Hacienda respectiva, a disposición del Delegado provincial del Ministerio de Industria y Energía, en valores o en metálico, pudiendo sustituirse por garantía bancaria de igual o superior cuantía o por cualquiera de las admitidas en Derecho declarada bastante por la Administración. La fianza, de no ser procedente su devolución, será puesta a disposición de la Hacienda pública por el Delegado provincial del Ministerio de Industria y Energía. No procederá la devolución en los casos de caducidad del permiso, excepto si se produce por renuncia voluntaria debidamente justificada a juicio de la Administración.

4. En el caso de que el peticionario no preste la fianza en la forma y plazo señalados en el párrafo anterior se cancelará el expediente.

5. De no existir modificaciones o haber sido éstas aceptadas, se continuará la tramitación del expediente de acuerdo con lo establecido en los artículos 70 y siguientes de este Reglamento.

Artículo 68

1. La Administración no podrá otorgar permisos de investigación en el terreno comprendido en la solicitud, cuyo expediente hubiese sido cancelado por no aceptar su peticionario las condiciones impuestas, sin fijar, como mínimo, las mismas condiciones al solicitante o solicitantes posteriores de dicho terreno. Podrá, no obstante, modificarlas cuando la extensión del terreno objeto de una petición sea distinta de la contenida en el expediente cancelado.
2. Al peticionario de una solicitud denegada por alguna de las causas indicadas en el artículo anterior se le concederá audiencia de oficio en cualquier expediente posterior en que se pretenda el total o parte del terreno de aquélla. Este derecho prescribirá al año de haberse notificado el acuerdo de cancelación, sin perjuicio de que el peticionario del expediente cancelado pueda pedir vista de todo expediente posterior, en el momento procesal oportuno, después de que, declarada su admisión definitiva, haya sido publicada ésta en la forma señalada en el artículo 70.

Artículo 69

Cuando un expediente fuera cancelado por cualquiera de las causas previstas en el artículo 67 y el terreno solicitado estuviera comprendido, en todo o en parte, dentro de una zona reservada a favor del Estado para todos los recursos de la Sección C) o para los figurados en la petición denegada, la parte común del terreno quedará integrada en la zona de reserva, sin perjuicio de las peticiones anteriores a ésta, en cuyo caso se procederá a su tramitación preferente.

Artículo 70

1. Una vez presentada la documentación y cumplidos los trámites conforme a lo establecido en el artículo 66, la Delegación Provincial, en un plazo máximo de ocho días, declarará la admisión definitiva de la solicitud, siempre salvo mejor derecho y la inscribirá en el «libro historial de permisos y concesiones».
2. Admitida definitivamente la solicitud, se abrirá un período de información pública, enviando la Delegación los correspondientes anuncios para inserción de la solicitud en el «Boletín Oficial del Estado» y en los de la provincia o provincias afectadas.
La Delegación Provincial remitirá igualmente a los Alcaldes de los términos municipales afectados edictos para su fijación al público, en el tablón de anuncios del Ayuntamiento respectivo con el fin de que cuantos tengan la condición de interesados puedan personarse en el expediente dentro del plazo de quince días a partir de la publicación en el «Boletín Oficial del Estado». Pasado este plazo, no se admitirá oposición alguna.
3. Transcurrido dicho plazo, la Delegación Provincial estudiará el expediente con todo detenimiento y, antes de constituirse en el terreno para la confrontación de los datos presentados, procurará adquirir conocimiento exacto del que es objeto de petición, así como de los permisos ya demarcados, colindantes o próximos, y de las condiciones de explotación existentes dentro de la zona o sus proximidades, examinando al efecto cuantos antecedentes y datos obren en la Delegación. Cuando la petición afecte a más de una, reclamará de las otras los expedientes que en relación con las provincias de sus jurisdicciones pudieran ser útiles al objeto referido. Si del estudio realizado viniera en conocimiento de que no existe terreno franco y registrable para el otorgamiento del permiso de investigación solicitado, procederá desestimar la petición.
Si del estudio realizado se viniera en conocimiento de la posible demarcación del permiso de investigación, la Delegación Provincial efectuará sobre el terreno la confrontación de los datos presentados, para lo cual habrá citado previamente al solicitante y a cuantos se interesaron en el expediente.
4. Se entenderá por demarcación, a los efectos de lo dispuesto en la Ley de Minas y en el presente Reglamento, el señalamiento sobre un plano a escala, previo el conjunto de operaciones facultativas necesarias, del terreno que corresponda a las autorizaciones, permisos o concesiones otorgadas. Dicho plano se entregará al interesado suscrito por el Ingeniero actuario con el visto bueno del Jefe de la sección de Minas y el conforme por el Delegado provincial del Ministerio de Industria y Energía.

Las escalas de los planos serán de 1:5.000 cuando el derecho minero no pase de veinte cuadrículas y de 1:10.000 entre veinte y cien cuadrículas. Cuando se trate de derechos mineros de mayor extensión, se utilizarán las escalas 1:25.000 y 1:50.000, salvo casos especiales en los que la Dirección General de Minas e Industrias de la Construcción podrá autorizar el empleo de escalas distintas.
Se representarán en los planos los perímetros de las cuadrículas demarcadas con línea continua negra, debiendo figurar el punto de partida. Los perímetros de los derechos colindantes, los que tengan un punto común y los próximos, entendiéndose como tales los que estén a distancia menor de 200 metros, se representarán con línea de trazos del mismo color, poniendo el nombre y número de su expediente en cada uno de ellos.
5. Si los datos presentados no concordaran con los comprobados sobre el terreno, la Delegación Provincial podrá imponer las condiciones previstas en el artículo 67, siguiéndose a continuación los trámites citados en el referido artículo.
6. En el caso de un permiso de investigación que comprenda exclusivamente zona marina, habrá de presentarse con la solicitud un plano de las cuadrículas pedidas, en el que figure una zona costera próxima en la cual existan tres puntos fijos, identificables y de coordenadas determinadas.

Artículo 71

1. Instruido el expediente e inmediatamente antes de redactarse la propuesta de resolución, se pondrá de manifiesto a quienes tengan la condición de interesados y se hubiesen personado en el mismo para que, en el plazo de quince días, puedan hacer las alegaciones y presenten los documentos y justificantes que estimen pertinentes.
2. La Delegación Provincial dictará resolución motivada, previo informe del Abogado del Estado de la provincia respectiva, si se hubiese formulado alguna oposición, otorgando el permiso de investigación si las presentadas hubiesen sido desestimadas o no se hubiese formulado oposición alguna.
3. Si el permiso de investigación afectase a la jurisdicción de varias Delegaciones Provinciales, corresponderá dictar resolución a la Dirección General de Minas e Industrias de la Construcción.
En este caso, la Delegación en la que el permiso tenga mayor extensión tramitará el expediente en la forma anteriormente señalada y, una vez ultimado lo elevará con su informe y los de las restantes Delegaciones afectadas a la resolución de la Dirección General.
4. En el documento de otorgamiento de un permiso de investigación se hará constar:

a) Nombre, apellidos o razón social y domicilio del peticionario.

b) Fecha en que fue presentada la solicitud de dicho permiso o la del permiso de exploración del cual se deriva.

c) Nombre y número del permiso.

d) Recurso o recursos minerales objeto de la investigación y, en su caso, los expresamente excluidos de la futura explotación.

e) Descripción de la superficie concedida, expresada en cuadrículas mineras.

f) Plazo de duración del permiso.

g) Condiciones especiales si las hubiese.

A efectos de conocimiento de los límites del perímetro otorgado, se acompañará una copia certificada del plano confeccionado.
5. El expediente de un permiso de investigación deberá ser resuelto en el plazo máximo de seis meses, a contar de la fecha en que se declare definitivamente admitida la solicitud, con arreglo al artículo 70 de este Reglamento. En este plazo no se contará el tiempo que pudiera transcurrir entre los envíos de los anuncios reglamentarios a los «Boletínes Oficiales» y su publicación en los mismos.

Artículo 72

1. El otorgamiento de un permiso de investigación sobre terrenos que resulten francos como consecuencia de haberse levantado una reserva a favor del Estado para toda clase de recursos minerales, o para todos los de la Sección C), o por caducidad de un permiso de exploración, de un permiso de investigación o de una concesión de explotación, se resolverá por concurso público.
A estos efectos, la Dirección General de Minas e Industrias de la Construcción ordenará la publicación de la declaración de terreno franco, con su designación, en el «Boletín Oficial del Estado», anunciando el día en que serán admitidas ofertas en la Delegación Provincial que corresponda durante un plazo no superior a dos meses, contados a partir del siguiente día al de la publicación del anuncio de la convocatoria.
Las solicitudes, en las que se hará constar la razón social o el nombre y apellidos del concursante, así como su vecindad y domicilio y la referencia identificativa del concurso de que se trata, serán presentadas en la correspondiente Delegación Provincial del Ministerio de Industria y Energía, acompañadas de dos sobres cerrados y debidamente numerados, en los que se indicará la personalidad del solicitante y el concurso a que se refieren.
En el primer sobre se deberá incluir:

a) Los documentos que acrediten que el solicitante reúne los requisitos establecidos para ser titular de derechos mineros, de conformidad con lo dispuesto en el título VIII de la Ley y del presente Reglamento.

b) El resguardo acreditativo de la fianza provisional consistente en el 10% del depósito previsto en el artículo 101 para tramitación de permisos de investigación según la superficie declarada franca.
En el segundo sobre deberá incluirse:

a) Designación del terreno que se pretende, que podrá ser la totalidad del designado en el anuncio del concurso o una parte del mismo con el mínimo de una cuadrícula, expresada en la forma establecida en los artículos 98 y 99 de este Reglamento.

b) Los documentos señalados en los apartados c) y d) del artículo 66 de este Reglamento.
2. La apertura de las ofertas se verificará por una Mesa constituida por:
El Delegado provincial del Ministerio de Industria y Energía, como Presidente.
El Abogado del Estado de la provincia.
El Interventor de la Delegación de Hacienda de la provincia.
Un representante de la Delegación de Hacienda citada.
El Jefe de la Sección de Minas, que habrá de actuar como Secretario de la Mesa y, en su defecto, un Ingeniero de Minas de la Delegación Provincial o designado por el Director general de Minas e Industrias de la Construcción.
Constituida la Mesa en la fecha prevista, procederá a la apertura de los sobres en el orden habitual para eliminar, en su caso, las solicitudes rechazables a causa del solicitante o del resguardo de la fianza, seleccionándose seguidamente entre las ofertas admitidas aquella que contenga las mejores garantías y condiciones técnicas, económicas y sociales en relación con la investigación solicitada, estableciéndose, además, un orden de prelación de las restantes solicitudes conforme a lo anterior, a efectos de tramitación, si hubiera lugar, de sus respectivos expedientes. La resolución que se adopte será notificada a todos los concursantes.
3. En ningún caso podrá declararse desierto el concurso si se hubiera presentado alguna oferta conforme a las normas establecidas en la convocatoria.

Artículo 73

Si el concurso quedase abierto, la Delegación Provincial declarará el terreno franco y registrable, haciéndolo constar así en el acto de celebración de aquél, y lo publicará en los «Boletines Oficiales»

correspondientes, con la indicación de que podrá ser solicitado después de transcurridos ocho días desde su publicación en el «Boletín Oficial del Estado».

Artículo 74

Las solicitudes de permisos de investigación en terrenos afectados por alguna autorización de explotación de recursos de las Secciones A) o B) serán tramitados con arreglo a las normas establecidas en los artículos precedentes, debiendo determinarse, además, si son compatibles o no los trabajos respectivos, y, en el segundo caso, cuáles son los de mayor interés o utilidad pública. Si prevaleciesen las explotaciones referidas, no se concederá la facultad de ocupación de los terrenos comprendidos dentro de su perímetro para efectuar trabajos correspondientes a permisos de investigación.
Si prevalecen los trabajos de investigación de los recursos de la Sección C), el titular del permiso de investigación deberá indemnizar a aquéllos los daños y perjuicios que ocasione, conforme a los trámites señalados en la Ley de Expropiación Forzosa y a lo establecido en el título X de la Ley de Minas y de este Reglamento.

Artículo 75

1. El titular de un permiso de investigación deberá comenzar los trabajos de carácter terrestre o marino dentro del plazo de seis meses a contar de la fecha en que esté en condiciones de ocupar los terrenos necesarios para su ejecución y estará obligado a mantenerlos en actividad con la intensidad programada en los proyectos o planes de labores anuales.
2. A estos efectos, dentro del plazo de cuatro meses desde la misma fecha, el titular deberá presentar, por cuadruplicado, en la Delegación Provincial correspondiente un plan de labores a ejecutar en el primer año, consistente en Memoria, planos y presupuesto, con el proyecto general a que se refiere el punto anterior, fijándose los plazos previstos para su realización.
3. Antes de transcurrir diez meses desde la iniciación de los trabajos, deberá presentar, también por cuadruplicado, el plan de labores para el segundo año, y así sucesivamente durante la vigencia del permiso. Estos planes de labores, así como el del primer año, deberán estar firmados por el Director facultativo responsable.
En los planes de labores para el segundo año y siguientes se incluirá el informe completo de los estudios, reconocimientos y demás trabajos efectuados durante el año anterior, y el plan de inversión para el año siguiente, en la forma establecida en el punto 2 de este artículo.
El incumplimiento de esta obligación será sancionado con multa en la forma que se establece en el artículo 147, pudiendo dar lugar a la caducidad del permiso en los supuestos contemplados en el artículo 111 de este Reglamento.
4. El plan inicial y los siguientes se considerarán aprobados si la Delegación Provincial no impone modificaciones a los mismos en el plazo de dos meses.
5. El Delegado provincial remitirá, en el plazo de treinta días a partir de su recepción, uno de los ejemplares del plan de labores a la Dirección General de Minas e Industrias de la Construcción, y otro al Consejo Superior del Ministerio de Industria y Energía, quedando en la Delegación Provincial un tercero. El cuarto ejemplar, una vez aprobado, se devolverá al peticionario debidamente diligenciado.
6. Tan pronto se inicien los trabajos de investigación, el titular del permiso lo comunicará a la Delegación Provincial, así como el nombramiento del Director facultativo responsable, de acuerdo con las normas fijadas en el artículo 117 de la Ley de Minas.

Artículo 76

Si el titular de un permiso de investigación no llegase a un acuerdo con los propietarios, titulares de otros derechos u ocupantes de los terrenos que sean necesarios para el desarrollo de los trabajos de investigación proyectados y de sus instalaciones auxiliares o para acceso a los mismos, queda obligado a iniciar el oportuno expediente de ocupación temporal conforme a lo dispuesto en el artículo 107 de la Ley de Minas, dentro de un plazo de dos meses a contar de la fecha en que le fue notificado el otorgamiento del permiso de investigación.

Artículo 77

1. Por razones de interés nacional, el Estado podrá invitar al titular de un permiso de investigación a que amplíe sus trabajos para localizar otros recursos distintos de los que esté investigando, siempre que sea presumible la existencia de aquéllos. A tal fin, el Ministro de Industria y Energía propondrá al Gobierno la aprobación del programa de ampliación de la investigación.
2. Adoptado el acuerdo, el Ministerio de Industria y Energía invitará, con las garantías jurídicas suficientes, al titular del permiso de investigación a la realización por sí o por tercera persona del programa de ampliación referido, concediéndole un plazo máximo de dos meses para su aceptación.
Caso de no realizar el titular del permiso tales investigaciones podrá el Estado declarar zona de reserva para el recurso o recursos de que se trate y se llevará a cabo la investigación, en cualquiera de las modalidades establecidas en el capítulo II del título II de la Ley y de este Reglamento.
El programa general de investigación para la nueva zona de reserva, cuando la ampliación se lleve a efecto por el Estado directamente o la cediese a terceros, habrá de ser, como mínimo, el que sirvió de base para la declaración de interés nacional de la zona.

Artículo 78

El titular de un permiso de investigación podrá realizar en el terreno que éste comprenda cuantas labores, debidamente autorizadas, se precisen para el mejor conocimiento de los posibles recursos, pero no podrá disponer de éstos para fines distintos a los de la investigación, salvo autorización expresa de la Delegación Provincial correspondiente.
Presentada la solicitud por el titular del permiso a dicho efecto, la Delegación Provincial comprobará, previa visita al terreno, la existencia de los recursos, autorizando su disponibilidad, con expresión de su cuantía y características.

CAPITULO IV EXPLOTACION

SECCION 1ª Normas generales

Artículo 79

El derecho al aprovechamiento de los recursos minerales de la Sección C) lo otorgará el Estado por medio de una concesión de explotación minera en la forma, requisitos y condiciones que establecidas por la Ley de Minas quedan reguladas en el presente Reglamento, sin perjuicio de lo dispuesto en el título II para las zonas reservadas a favor del Estado.

Artículo 80

Para que pueda otorgarse una concesión de explotación será necesario que se hayan puesto de manifiesto uno o varios recursos de la Sección C) susceptibles de aprovechamiento racional.

Artículo 81

1. La concesión de explotación minera se otorgará por un período de treinta años, prorrogable por otros dos plazos iguales, hasta un máximo de noventa años. Para la obtención de cada prórroga, el concesionario deberá presentar, tres años antes, como mínimo, de la terminación de la vigencia de la concesión, la correspondiente solicitud dirigida al Director General de Minas e Industrias de la Construcción, en la Delegación Provincial del Ministerio de Industria y Energía que ~corresponda, acompañada de un informe detallado suscrito por el Director facultativo responsable, en el que deberá demostrarse la continuidad del recurso explotado o el descubrimiento de uno nuevo, cálculo de reservas, proyecto general de explotación para el siguiente período y técnicas de explotación, tratamiento y beneficio adecuadas al progreso tecnológico.
Sin perjuicio de lo anterior, la concesión caducará por las causas que se establecen en el artículo 86 de la Ley y 109 de este Reglamento.
2. La Delegación Provincial, previo estudio de los documentos presentados y confrontación sobre el terreno del nuevo proyecto de explotación, remitirá el expediente con su informe a la Dirección General

de Minas e Industrias de la Construcción, la cual, previos los informes que considere necesarios, dictará la correspondiente resolución.

Artículo 82

1. El otorgamiento de una concesión de explotación confiere a su titular el derecho al aprovechamiento de todos los recursos de la Sección C) que se encuentren dentro de su perímetro, excepto los que previamente se hubiesen reservado a favor del Estado.
2. La concesión se otorgará siempre para una extensión determinada y concreta medida en cuadrículas mineras completas, en la forma y requisitos establecidos en los artículos 75 y 76 de la Ley de Minas y 98 y 99 de este Reglamento, con la salvedad de las demasías a que se refiere la disposición transitoria 7ª de la Ley.
3. Sobre un mismo terreno no podrá otorgarse más que una sola concesión de explotación minera de recursos de la Sección C).

Artículo 83

1. El titular de la concesión deberá dar cuenta inmediata a la Delegación Provincial correspondiente del descubrimiento de recursos de presumible interés distintos de los que motivaron el otorgamiento y podrá iniciar su aprovechamiento o renunciar expresamente a los mismos. En este último caso, el Estado podrá reservarse su explotación, previo el oportuno expediente.
2. Si al titular de la concesión le interesase el aprovechamiento del nuevo recurso descubierto, deberá presentar, antes de iniciar los trabajos, en la Delegación Provincial, el proyecto general de explotación y la información complementaria a que se refiere el artículo 89 del Reglamento, incluyendo los programas de investigación que, en su caso, fuesen necesarios.
La Delegación Provincial determinará si el recurso o recursos descubiertos pueden constituir el objeto de la concesión de explotación, y, en caso afirmativo, presentados los documentos citados en el párrafo anterior, propondrá a la Dirección General de Minas e Industrias de la Construcción la variación pertinente de los términos de la concesión remitiendo con el correspondiente informe el título de la misma. Tan pronto le sea devuelto el título modificado, que entregará a su titular, lo comunicará a la Delegación de Hacienda a efectos de tributación por canon de superficie, imponiéndose, en su caso, la tarifa del recurso que resulte más alta.
3. En el caso de que el titular de la concesión renunciara al aprovechamiento de los nuevos recursos, el Estado podrá declarar zona de reserva respecto de los mismos, pudiendo llevar a efecto su explotación en cualquiera de las modalidades establecidas en el capítulo II del título II de la Ley de este Reglamento.

SECCION 2ª Concesiones directas de explotación

Artículo 84

1. Podrá solicitarse directamente la concesión de explotación de terrenos francos y registrables, sin necesidad de obtener previamente un permiso de investigación, en los casos siguientes:

a) Cuando esté de manifiesto un recurso de la Sección C) de tal forma que se considere suficientemente conocido y se estime viable su aprovechamiento racional.

b) Cuando sobre recursos suficientemente reconocidos en derechos mineros caducados existan datos y pruebas que permitan definir su explotación, como consecuencia de mejoras tecnológicas o de nuevas perspectivas de mercado.
2. Las concesiones directas de explotación se solicitarán de la Dirección General de Minas e Industrias de la Construcción mediante instancia del solicitante o de un mandatario del mismo acreditado en forma, en las oficinas de la Delegación Provincial que corresponda.
Si el terreno comprendido en la solicitud afecta a varias Delegaciones Provinciales, la instancia dirigida al Director General de Minas e Industrias de la Construcción se presentará en aquella que comprenda la mayor extensión del terreno solicitado, adjuntando al original tantas copias como el número de Delegaciones a las que afecte.

En la instancia y sus copias se certificará por la Delegación Provincial la fecha y hora de su presentación, así como el número de orden que corresponda en la provincia, devolviéndose uno de los ejemplares al presentador.
La prioridad en la presentación de estas solicitudes se adquiere indistintamente entre éstas y las de permisos de investigación o de exploración.
La instancia deberá contener el nombre, apellidos o razón social del peticionario o peticionarios, así como su vecindad y domicilio, situación, límites y extensión del terreno que se solicita en la forma que determina el capítulo V de la Ley y de este Reglamento, el nombre con que haya de conocerse la concesión solicitada y la determinación del recurso o recursos minerales objeto de la petición.
A la instancia se acompañarán los documentos que acrediten que el peticionario o peticionarios reúnen las condiciones establecidas en el título VIII de la Ley y de este Reglamento.

Artículo 85

1. Las solicitudes de concesión directa de explotación o derivadas de permisos de exploración, se tramitarán en la misma forma que las de los permisos de investigación, siendo aplicables las disposiciones del capítulo III del presente título, con las particularidades que correspondan a esta clase de solicitudes.
Con la solicitud deberá presentarse un informe técnico que justifique la procedencia de la solicitud como concesión directa.
2. En el plazo de sesenta días, a contar desde la fecha de la notificación de la resolución aprobando la tramitación como concesión de explotación, el peticionario deberá presentar en la Delegación Provincial los siguientes documentos:

a) Designación definitiva del terreno solicitado, que podrá ser la misma de la solicitud o reducida, no pudiendo, en ningún caso, comprender terrenos fuera del perímetro expresado en aquélla.

b) Estudio de factibilidad y proyecto de aprovechamiento del recurso o recursos de que se trate, que incluirá: el proyecto general de explotación, compuesto de Memoria acerca de la naturaleza geológica del yacimiento o criadero, con expresión de sus reservas y recursos; programa general de explotación y, en su caso, de concentración o de beneficio de los minerales; instalaciones y maquinaria a emplear, con presupuestos aproximados; y planos de situación y de las labores e instalaciones que se proyectan.Dicho proyecto estará firmado por un titulado de Minas de acuerdo con el artículo 117 de la Ley.

c) Estudio económico de financiación y garantía sobre su viabilidad.
3. Presentados los documentos, se continuará la tramitación del expediente con arreglo al procedimiento señalado en el artículo 51 de la Ley y 70 de este Reglamento para los permisos de investigación.

Artículo 86

1. Terminada la tramitación del expediente, que se someterá a información pública, la Delegación Provincial lo elevará con su informe a la Dirección General de Minas e Industrias de la Construcción, la cual, en el caso de que no se hubiere formulado oposición o haya sido desestimada, previo informe del Instituto Geológico y Minero de España, denegará u otorgará la concesión siguiendo, en este segundo caso, el procedimiento establecido en el artículo 90, punto 2, para el otorgamiento de títulos mineros.
Esta resolución se notificará a los interesados y se publicará en el «Boletín Oficial del Estado», enviándose copia de la misma con el expediente a la Delegación Provincial, que ordenará su publicación en el «Boletín Oficial» de la provincia o provincias que resulten afectadas.
2. Si se denegara la concesión por estimar que la exis~tencia comprobada del recurso no es suficiente para la explotación racional del mismo, el peticionario tendrá un plazo de sesenta días, contados a partir de la notificación para solicitar un permiso de investigación sobre el terreno y para los recursos que fueron objeto de la solicitud de concesión directa, con la prioridad correspondiente a la fecha de presentación de su primera petición.
3. La Dirección General de Minas e Industrias de la Construcción podrá otorgar la concesión de explotación sobre una superficie menor que la solicitada, respetando siempre el mínimo exigible, si

considera que el recurso objeto de la petición no justifica la concesión sobre la totalidad del terreno. En este caso, el peticionario puede solicitar un permiso de investigación para el resto de la superficie dentro del mismo plazo y condiciones que se fijan en el párrafo anterior.

Artículo 87

Serán de aplicación a las concesiones directas de explotación a efectos del comienzo de los trabajos y su continuidad, las normas contenidas en los artículos 70 a 74 de la Ley de Minas y las de este Reglamento, pudiendo imponerse por la Dirección General de Minas e Industrias de la Construcción las condiciones especiales que se consideren convenientes y, entre ellas, las adecuadas a la protección del medio ambiente.

SECCION 3ª Concesiones de explotación derivadas de permisos de investigación

Artículo 88

1. Tan pronto como la investigación demuestre de un modo suficiente la existencia de un recurso o recursos de la Sección C), y dentro siempre del plazo de vigencia del permiso de investigación, su titular podrá solicitar la concesión de explotación sobre la totalidad o parte del terreno comprendido en el perímetro de investigación.
Los permisos de investigación se considerarán prorrogados por el período que dure la tramitación del expediente de otorgamiento de la concesión.
2. Si la solicitud no comprende todas las cuadrículas del permiso, podrá continuar la investigación en las no solicitadas hasta agotar el plazo de su vigencia y, en su caso, de las prórrogas obtenidas.
En este supuesto, si las cuadrículas solicitadas como concesión no formasen un solo conjunto, sino varios, se incoarán tantos expedientes como grupos de ellos sean independientes.
3. Terminada la vigencia del permiso y agotadas, en su caso, las prórrogas, sin que se hubiese puesto de manifiesto algún recurso racionalmente explotable, se procederá a la caducidad del mismo conforme a lo dispuesto en el título VII de la Ley y de este Reglamento.

Artículo 89

La concesión de explotación se solicitará de la Dirección General de Minas e Industrias de la Construcción, en la Delegación Provincial correspondiente, presentando, a tal efecto, por duplicado, los siguientes documentos:

a) Instancia con la designación del terreno solicitado que, en todo caso, deberá estar comprendido dentro del otorgado para el permiso de investigación.

b) Informe detallado de la naturaleza geológica del yacimiento o criadero, investigaciones realizadas y resultados obtenidos, con expresión de los recursos y reservas, todo ello firmado por el titulado competente.

c) Estudio de factibilidad y proyecto de aprovechamiento del recurso o recursos de que se trate, que incluirá: Memoria sobre el sistema de explotación, esquema de la infraestructura, programa de trabajo, presupuesto de las inversiones a realizar y estudio económico de su rentabilidad, y fuentes de financiación, con las garantías que se ofrezcan sobre su viabilidad. Se incluirán, en su caso, los proyectos correspondientes a las instalaciones de concentración o de beneficio de los minerales. Todo ello deberá ser suscrito por titulado de Minas conforme a su competencia.
La presentación de los documentos señalados en los puntos b) y c) podrá hacerse conjuntamente con la solicitud de la concesión o en el plazo máximo de tres meses a contar de la fecha de la misma.

Artículo 90

1. Cuando la documentación presentada reúna los requisitos reglamentarios, la Delegación Provincial comprobará si el área solicitada comprende la totalidad o parte del permiso original y verificará sobre el terreno, por cuenta del interesado, los extremos que se exponen en el documento b) del artículo anterior, procediéndose a la práctica de la demarcación siempre que la superficie a conceder fuese

menor que la del permiso. El expediente con su informe, en el que expondrá su criterio acerca de los documentos b) y c), se elevará en el plazo de un mes, a la Dirección General de Minas e Industrias de la Construcción, para su resolución.
2. La Dirección General, a la vista del informe de la Delegación Provincial y del análisis de los documentos recibidos, resolverá lo procedente, aprobando las actuaciones practicadas y ordenando se subsanen las omisiones cometidas. En el primer caso, lo comunicará a la Delegación Provincial para que notifique al interesado la obligación de presentar en ella en el término de quince días la tasa o el impuesto correspondiente a la expedición del título de concesión minera, en la cuantía que exijan las disposiciones vigentes. Cumplido este trámite, la Delegación Provincial lo comunicará a la Dirección General. Si transcurrido dicho plazo no se hubiese acreditado su cumplimiento, se cancelará el expediente. En el título de concesión de explotación que se otorgue, se hará constar lo siguiente: nombre y apellidos, o razón social, y domicilio del peticionario; nombre, número y recurso de la Sección C) objeto de la concesión; extensión que corresponda y situación, así como términos municipales y provincias; fecha y referencia del plano de demarcación y nombre del Ingeniero que lo haya extendido; condiciones especiales que se consideren convenientes y, entre ellas, las adecuadas a la protección del medio ambiente.
Al título se acompañará una copia del mismo autorizada por el Director General de Minas e Industrias de la Construcción, la cual se unirá al expediente.
La Delegación Provincial comunicará al interesado que en el plazo de treinta días deberá presentarse a recoger el título y la copia del plano de demarcación, de cuya entrega se tomará nota en el expediente, firmando el interesado su recepción en la copia de dicho título.
La Delegación Provincial dará cuenta a la Delegación de Hacienda de la provincia de las circunstancias de la concesión referentes al nombre y número de ésta, situación, superficie, recurso que se otorga y nombre y domicilio del concesionario. En el caso de que la concesión afectase a varias provincias, la Delegación Provincial expresará en su comunicación las superficies que correspondan a cada una de aquéllas.
Los títulos se inscribirán en los correspondientes Registros de la Dirección General de Minas e Industrias de la Construcción y en los de las Delegaciones Provinciales a que afecten las concesiones.
El resguardo que acredite el abono de la tasa o impuesto por la expedición del título de concesión minera autorizará el comienzo de los trabajos de explotación.
3. La Dirección General de Minas e Industrias de la Construcción tendrá facultad para otorgar la concesión sobre una superficie menor que la solicitada, respetando siempre el mínimo exigible, si considera que el recurso descubierto no justifica la concesión total del terreno, estándose respecto a la superficie restante a lo que se establece en el punto siguiente.
4. En el caso de que se denegase la concesión solicitada, bien por no considerar racionalmente explotable el recurso definido por la investigación realizada, o bien por estimarlo insuficientemente investigado, el titular del permiso podrá continuar sus trabajos de investigación hasta agotar los plazos de dicho permiso.
Si se denegara la concesión y el plazo del permiso de investigación hubiese vencido durante la tramitación de la misma, el titular dispondrá del plazo de un mes, a contar desde la notificación de la resolución denegatoria, para solicitar ~prórroga, en su caso, del permiso de investigación, que podrá concederse si concurren las circunstancias de excepción previstas en el artículo 45 de la Ley y 74 de este Reglamento.

Artículo 91

1. Las resoluciones de la Dirección General de Minas e Industrias de la Construcción, a que se refiere el artículo anterior, deberán dictarse en el plazo de sesenta días y serán comunicadas a las Delegaciones Provinciales respectivas, que las notificarán a los interesados, publicándose en la forma señalada en el artículo 78, punto 2 de la Ley y 101 de este Reglamento.
2. En el caso señalado en el punto 3 del artículo 90, la Delegación Provincial procederá a la demarcación del área objeto de la concesion otorgada.
3. En los supuestos determinados en los puntos 3 y 4 del artículo anterior, la Resolución de la Dirección General de Minas e Industrias de la Construcción pondrá fin a la vía administrativa.

Artículo 92

1. El titular de una concesión de explotación comenzará los trabajos para la puesta en explotación del yacimiento dentro del plazo de un año a contar de la fecha en que se le haya otorgado dicha concesión y está obligado a mantenerla en actividad con la intensidad programada en los planes de labores anuales aprobados.
A estos efectos, el titular o explotador legal deberá comunicarlo por escrito a la Delegación Provincial del Ministerio de Industria y Energía correspondiente, así como el nombramiento del Director facultativo responsable de los trabajos, con la aceptación del cargo por parte del mismo.
2. En el plazo de seis meses a contar de la fecha en que se otorgó la concesión, el titular o explotador legal, deberá presentar ante la Delegación Provincial del Ministerio de Industria y Energía, por cuadruplicado, un primer plan de labores e instalaciones a realizar en el primer año natural a partir de la fecha de la presentación con indicación, en su caso, de las que con anterioridad se hubiesen realizado.
3. Dentro del mes de enero de cada año, deberá presentar, también por cuadruplicado, el plan de labores para cada año natural. Los planes de labores se ajustarán al modelo oficial aprobado por la Dirección General de Minas e Industrias de la Construcción.
La falta de presentación de estos planes será sancionada por la Delegación Provincial con multa de 5.000 a 50.000 pesetas, según la importancia y extensión de la concesión; multa que podrá ser elevada por la Dirección General, a propuesta de la Delegación Provincial dentro de los límites que señala el artículo 147 de este Reglamento y sin perjuicio de la obligación de la presentación del plan de labores, dentro del plazo de un mes a contar de la fecha de imposición de la multa.
La reincidencia en la falta de presentación sin causa justificada, podrá dar lugar a la caducidad de la concesión, a cuyo efecto la Delegación Provincial instruirá el oportuno expediente.
4. Los trabajos proyectados deberán ser proporcionados en medios técnicos, económicos y sociales a la importancia del recurso o recursos, al volumen del yacimiento y a las posibilidades de la concesión.
5. La Delegación Provincial del Ministerio de Industria y Energía, aprobará u ordenará modificar los planes de labores presentados, considerándose éstos aprobados si en el plazo de tres meses no se imponen modificaciones.
6. La Delegación Provincial remitirá en el plazo de ocho días a partir de su recepción uno de los ejemplares de los planes de labores a la Dirección General de Minas e Industrias de la Construcción, por si ésta considera oportuno hacer observaciones a tener en cuenta por la Delegación Provincial en la aprobación del plan o de los planes sucesivos. Un ejemplar quedará en la citada Delegación; otro se remitirá al Consejo Superior del Ministerio dentro del plazo de ocho días, y el cuarto, una vez aprobado, se entregará al interesado.

Artículo 93

1. Los trabajos de preparación, infraestructura e instalaciones, así como de explotación propiamente dicha, deberán realizarse con sujeción a los proyectos y planes de labores aprobados, no pudiendo demorarse su iniciación ni paralizarse sin la previa autorización de la Delegación Provincial o de la Dirección General de Minas e Industrias de la Construcción, en su caso.
Si por causas de fuerza mayor, debidamente justificadas y apreciadas por la Delegación Provincial, tales como las climatológicas, carencia irremediable de mano de obra o de otros elementos de trabajo, falta de mercado, necesidad de ampliar la investigación u otros similares, hubieran de ser suspendidos los trabajos, el titular o explotador legal lo pondrá en conocimiento de la Delegación Provincial, la cual, previos los informes que estime oportunos, podrá autorizar la suspensión por tiempo no superior a un año, dando cuenta de su acuerdo a la Dirección General de Minas e Industrias de la Construcción y notificándolo al interesado.
2. Corresponderá dictar resolución a la Dirección General de Minas e Industrias de la Construcción en los casos siguientes:

a) En los de demora en la iniciación de los trabajos o cuando se solicite la suspensión por más de seis meses.

b) Cuando el recurso o recursos hayan sido declarados prioritarios por el Ministerio de Industria y Energía.

c) Cuando la concesión o grupo de concesiones objeto de la paralización afecten a más de una provincia.

En estos casos, la Delegación Provincial remitirá la instancia y documentos que la acompañen a la Dirección General de Minas e Industrias de la Construcción con su informe y, en su caso, el de aquellas Delegaciones Provinciales afectadas.

3. Autorizada la suspensión de trabajos, el titular o explotador legal viene obligado a mantener los de conservación, vigilancia, ventilación y desagüe, si hubiera lugar a ello, circunstancia a la que deberá hacerse referencia en la autorización, así como a tomar las medidas precisas para garantizar la seguridad de personas, bienes y derechos.

Artículo 94

1. Cuando una persona natural o jurídica sea titular de varias concesiones de explotación para un mismo recurso, situadas, en el caso de recursos minerales, en una misma zona metalogenética, o campo geotérmico para los de esta naturaleza, no estará obligada a la explotación simultánea de todas ellas, siempre que obtenga de la Dirección General de Minas e Industrias de la Construcción la correspondiente autorización para concentrar los trabajos en una o varias concesiones.

Para ello, deberá solicitarlo del Director general de Minas e Industrias de la Construcción mediante instancia que presentará en la Delegación Provincial que corresponda a las concesiones a mantener en actividad, justificando que el grado de importancia de las explotaciones, una vez concentradas, está en relación con los recursos contenidos en el conjunto de las concesiones y con la repercusión social y económica del aprovechamiento en la vida del país.

Se acompañará, asimismo, una Memoria en la que se detallen las concesiones de que se trata, concretando cuál o cuáles interesa mantener en actividad, producción y reservas evaluadas, tanto en éstas como en las que se pretende continúen inactivas, incluyendo el programa previsto para la puesta en explotación sucesiva de estas últimas.

2. La Delegación Provincial, previa la comprobación de los datos y demás circunstancias contenidas en la instancia, emitirá su informe, que, junto con el expediente e informe que, en su caso, deberán emitir otras Delegaciones afectadas, enviará a la Dirección General de Minas e Industrias de la Construcción, la cual autorizará o denegará la total o parcial concentración de los trabajos.

3. Si quien pretendiere la concentración de varias explotaciones correspondientes a distintos titulares fuese el explotador legal de todas ellas para el mismo recurso, habrá de contar previamente con el consentimiento escrito de aquéllos.

4. La concentración autorizada de los trabajos en una o varias concesiones de explotación, con la consiguiente suspensión de actividades en las restantes, se concederá por un plazo máximo de cinco años, condicionada a que antes de finalizar el plazo no varíen las razones que la justificaban.

Se podrán solicitar y conceder prórrogas por iguales períodos sucesivos, teniendo en consideración las circunstancias que concurran. En este supuesto, deberá presentarse, si ha lugar, un nuevo programa de explotación sucesiva de las concesiones inactivas.

Artículo 95

1. Por causas de interés nacional, el Estado podrá obligar al titular de una concesión a:

a) Ampliar sus investigaciones en la forma que se considere conveniente, a dicho interés nacional.

b) Efectuar la explotación del yacimiento mediante técnicas que se estimen más apropiadas y en los volúmenes que se determinen.

c) Revalorizar los minerales obtenidos, de acuerdo con las tecnologías que se consideren precisas para el adecuado abastecimiento del país.

d) Imponer que el tratamiento o beneficio metalúrgico de los minerales obtenidos se realice en España.

A tal efecto, se distinguirán las directrices que se señalen en los programas nacionales, periódicamente actualizados, de Investigación Minera y de Revalorización de la Minería, o en aquellos que se

establezcan por cualesquiera normas legales que afecten a las actividades reguladas por la Ley de Minas.
2. El expediente para la declaración de interés nacional se instruirá por la Dirección General de Minas e Industrias de la Construcción conforme a las normas establecidas en el punto 2 del artículo 33 y 77 de este Reglamento.
3. La Dirección General de Minas e Industrias de la Construcción elaborará, en cada caso, la propuesta correspondiente, señalando la forma y cuantía de los auxilios o medios a facilitar por el Estado a los titulares, así como las condiciones para reintegrarse del importe de los auxilios prestados a través de los beneficios que se obtengan, y todo ello de forma que se haga viable el cumplimiento de las obligaciones que se pretenden imponer.
4. Previos los informes del Instituto Geológico y Minero de España y del Consejo Superior del Departamento, elevará la propuesta al Ministro de Industria y Energía, quien, de encontrarla conforme, la someterá a la consideración del Consejo de Ministros.

Artículo 96

1. Notificada la resolución al interesado, deberá éste en el plazo de sesenta días aceptarla o rechazarla, considerándose como no aceptada si en el plazo citado no se recibe contestación en forma fehaciente.
2. Si el interesado acepta el acuerdo del Consejo de Ministros, la Dirección General de Minas e Industrias de la Construcción cuidará del cumplimiento del acuerdo, tanto en la parte que afecta a la Administración como en la que corresponda al titular de la concesión.
3. La no aceptación o el incumplimiento por el concesionario de los acuerdos del Consejo de Ministros será motivo de caducidad de las concesiones respectivas y dará lugar, en su caso, a la expropiación de las instalaciones existentes. La indemnización de las instalaciones, una vez caducada la concesión, se llevará a efecto con arreglo a los trámites de la Ley de Expropiación Forzosa en el plazo máximo de seis meses.
4. Declarada la caducidad, el Estado podrá convocar el correspondiente concurso público, según el artículo 57, punto 2, de este Reglamento, o bien declarar zona de reserva definitiva sobre el terreno ocupado por la concesión o concesiones caducadas.
En ambos supuestos, se estará para su tramitación a lo dispuesto en la Ley de Minas y este Reglamento, debiendo incluirse entre las bases del concurso la obligación de de~sarrollar, como mínimo, el programa que sirvió de fundamento a la declaración de interés nacional y, en todos los casos, la forma de reintegrar al Estado por la entidad a quien se encomiende la explotación, los gastos originados por la expropiación.

Artículo 97

1. Los titulares o explotadores legales de concesiones de explotación notificarán a la Delegación Provincial del Ministerio de Industria y Energía cualquier alumbramiento o captación de aguas que tenga lugar como consecuencia del desarrollo de sus trabajos, pudiendo utilizar, mientras conservan su concesión, con fines mineros, las aguas subterráneas que alumbren, salvo que por pertenecer a la Sección B) sean consideradas por la Delegación Provincial o por la Dirección General de Minas e Industrias de la Construcción, según proceda, como de mejor utilidad para otros fines.
Asimismo, podrán utilizar para otros usos las aguas sobrantes, ponerlas a disposición del Estado o verterlas a los cauces públicos previas las autorizaciones que procedan, con atención especial a la protección del medio ambiente.
Si no existiera acuerdo con los dueños de los predios por los que haya de establecerse la conducción de las aguas, la Delegación Provincial informará en el expediente que a tal efecto se incoe si procede o no la imposición de servidumbre según la Ley de Aguas vigente, y, en caso afirmativo, el expediente de la imposición de servidumbre se tramitará con arreglo a lo dispuesto en dicha Ley.
2. Cuando al confrontar un proyecto de investigación o de explotación o un plan anual de labores se abriguen dudas acerca de la posible influencia desfavorable que su ejecución pueda tener sobre el régimen de manantiales o aprovechamientos de aguas, que vengan aprovechándose con justo título, se solicitará, como trámite necesario a su aprobación, el informe del Instituto Geológico y Minero de España. A la vista de este informe se procederá a la imposición de condiciones especiales que garanticen la integridad de los mismos y, en su caso, la obligación previa a la ejecución de labores por parte del titular o concesionario de prestar fianza en metálico, cuya cuantía se fijará por la Delegación

Provincial a la vista del informe antedicho y oídos los Peritos nombrados al efecto por las partes interesadas.
3. Cuando se hayan cortado aguas que alimenten manantiales, aprovechamientos o alumbramientos preexistentes de cualquier naturaleza, debidamente legalizados, o se perjudicaran los acuíferos, los titulares o explotadores legales de la concesión de explotación estarán obligados a reponer en cantidad y calidad las aguas afectadas, simpre que fuere posible y, en todo caso, a abonar las correspondientes indemnizaciones por los daños y perjuicios causados, con independencia de la responsabilidad penal en que hubiesen podido incurrir.

CAPITULO V CONDICIONES GENERALES

Artículo 98

1. La cuadrícula minera es un volumen de profundidad indefinida cuya base superficial queda comprendida entre dos meridianos y dos paralelos, cuya separación sea de veinte segundos sexagesimales, que deberán coincidir con grados y minutos enteros y, en su caso, con un número de segundos que necesariamente habrá de ser veinte o cuarenta.
2. La cuadrícula minera será indivisible, con excepción de los casos de demasía a que se refiere la disposición transitoria 7ª de la Ley y de las superficies que, no completando una cuadrícula, se extiendan desde uno de los lados, por prolongación de meridianos o paralelos, hasta líneas limítrofes del territorio nacional y de las aguas territoriales.
Las cuadrículas mineras cuyas extensión superficial sobrepase las líneas limítrofes del territorio nacional, mar territorial y plataforma continental, quedarán reducidas en la parte que sobrepasen dichos límites.

Artículo 99

1. Los permisos de exploración o de investigación y las concesiones de explotación se otorgarán sobre una extensión determinada y concreta, medida en cuadrículas mineras agrupadas sin solución de continuidad, de forma que las que tengan un punto común queden unidas en toda la longitud de uno, al menos, de sus lados.
Todas las coordenadas geográficas que figuren en las ~correspondientes designaciones de permisos, concesiones y zonas de reserva se definirán a partir de la vigente red geodésica nacional, refiriéndose las longitudes al meridiano de Madrid, siguiéndose las instrucciones que a tal efecto se dicten, cuando en virtud de convenios internacionales haya lugar a variaciones en los sistemas de representación.
2. Los permisos de exploración deberán solicitarse y sus perímetros definirse por coordenadas geográficas, designándose a tal efecto por dos meridianos y dos paralelos, expresados en grados y minutos enteros sexagesimales, de forma que constituyan un cuadrilátero de superficie comprendida entre los límites fijados y del cual se tomará como punto de partida uno cualquiera de sus vértices.
La extensión mínima de un permiso de exploración será de trescientas cuadrículas, sin que pueda exceder de tres mil, con una tolerancia en más o menos del 10 por 100.
En los casos en que los límites del perímetro solicitado sobrepasen los límites territoriales, o los del mar territorial o plataforma continental, se adaptarán en su configuración a los dos límites.
La Delegación Provincial correspondiente deberá entregar como anexo al título del permiso de exploración un plano de situación aproximada y una relación de permisos, concesiones y otros derechos mineros preexistentes.
3. Los permisos de investigación deberán solicitarse y sus perímetros definirse por coordenadas geográficas, tomándose como punto de partida la intersección del meridiano con el paralelo que corresponda a uno cualquiera de los vértices del perímetro, de tal modo que la superficie queda constituida por una o varias cuadrículas mineras.
La extensión mínima de un permiso de investigación será de una cuadrícula minera, no pudiendo exceder aquélla de trescientas cuadrículas.
Los permisos de investigación serán demarcados en la forma establecida en el artículo 70, punto 3, de este Reglamento, siendo preceptiva la entrega a su titular del correspondiente plano de deslinde.
4. Las concesiones de explotación deberán solicitarse y sus perímetros definirse en la forma anteriormente descrita para los permisos de investigación.

La extensión mínima de una concesión de explotación será de una cuadrícula minera, no pudiendo exceder de cien cuadrículas.
Cuando su perímetro no coincida con el del permiso de que se deriva, o cuando se trate de concesiones directas, se demarcarán de igual forma que los permisos de investigación, siendo válida en los demás casos la demarcación que se hubiese practicado para el permiso de que proceda.
5. Cuando por necesidades de cualquier índole o por conveniencia del trabajo, la Delegación Provincial estimara oportuno designar como punto de partida otro vértice del polígono solicitado por el peticionario, lo hará constar así en el plano anexo al título correspondiente, pudiendo incluso, en su caso, fijar un punto de partida auxiliar.
A dichos efectos, aquellas señales que la Delegación Provincial estime necesario colocar en el terreno y por la importancia de las mismas defina como señales geográficas, llevarán implícita la declaración de utilidad pública.
La definición de señal geográfica a estos efectos se efectuará por resolución motivada y se hará constar en la publicación del otorgamiento de los permisos o concesiones de explotación en los «Boletines Oficiales» de las provincias correspondientes y en el «Boletín Oficial del Estado».
Las normas para fijación material de las señales geográficas, así como para la conservación y acceso a las mismas, serán las establecidas en las disposiciones vigentes del Instituto Geográfico Nacional.

Artículo 100

1. En cada Delegación Provincial se llevará un Libro-Registro de solicitudes de permisos de exploración, permisos de investigación y concesiones directas de explotación, en que se inscribirán las peticiones por el riguroso orden que fueran presentadas.
El Libro-Registro de solicitudes sustituirá al del Registro General a que se refiere el artículo 65 de la Ley de Procedimiento Administrativo únicamente para la entrada de las solicitudes mencionadas en el párrafo anterior.
Este Libro-Registro será normalizado, haciéndose las respectivas anotaciones que al efecto se dicten por la Dirección General de Minas e Industrias de la Construcción.
2. El orden de presentación de solicitudes a los efectos de adquirir la prioridad sobre terrenos francos y registrables, o francos y en expectativa de derecho, se adquirirá por el de llegada al local en que deban esperar los interesados el momento de pasar al despacho o ventanilla señalado para el registro de esta clase de solicitudes, adoptándose por el Delegado provincial las medidas necesarias a dichos fines.
3. Los peticionarios y titulares de derechos mineros deberán tener señalado en todo momento ante la Delegación Provincial correspondiente un domicilio en cualquier lugar del territorio nacional para recibir notificaciones, considerándose válidamente efectuadas las que se realicen en dicho domicilio.

Artículo 101

1. Para sufragar todos los gastos de tramitación de un expediente de permiso de exploración, estudios de gabinete, así como de confección del plano de situación aproximada y relación de permisos, concesiones y otros derechos mineros preexistentes, el peticionario deberá abonar la cantidad de cincuenta mil pesetas por las primeras trescientas cuadrículas y cincuenta pesetas por cada una de las restantes.
Para sufragar todos los gastos de tramitación de un expediente de permiso de investigación, derivado o no de uno de exploración, o de una concesión directa de explotación, estudios de gabinete, de la posible división en fracciones, confrontación de datos sobre el terreno, confección de planos y cualquiera otro necesarios, el peticionario deberá abonar la cantidad de cincuenta mil pesetas por la primera cuadrícula y doscientas pesetas por cada una de las restantes.
Para sufragar los gastos de tramitación de un expediente de concesión de explotación derivada de un permiso de investigación, el peticionario deberá abonar la cantidad de cincuenta mil pesetas hasta las primeras cincuenta cuadrículas y mil pesetas más por cada cuadrícula que sobrepase a las cincuenta primeras.
Si se tratara de concesión de explotación directa, el peticionario deberá abonar la cantidad de sesenta y cinco mil pesetas hasta las cincuenta primeras cuadrículas y mil pesetas más por cada cuadrícula que exceda sobre las cincuenta primeras.

Los gastos que ocasione la tramitación de un expediente de exploración, investigación o utilización de estructuras subterráneas serán de cuenta de los peticionarios, y su cuantía la misma que queda fijada en los párrafos anteriores, según los casos.
2. Las referidas cantidades deberán ingresarse, dentro del plazo de treinta días, naturales siguientes a la presentación de la respectiva solicitud, en la Caja General de Depósitos de la Delegación de Hacienda de la provincia a que corresponda y a disposición del Delegado provincial del Ministerio de Industria y Energía, entregando el resguardo en dicha Delegación, dentro de los ocho días siguientes a la consignación.
Si un permiso de exploración fuese denegado por el Ministerio de Industria y Energía haciendo uso de la facultad que le confiere el artículo 61 de este Reglamento, se devolverá al peticionario la cantidad ingresada en la Delegación de Hacienda, que será puesta a su disposición en el plazo de treinta días naturales a contar de la notificación de la resolución denegatoria.
Si por las causas que fueren se terminase un expediente de permiso de investigación o de concesión directa de explotación y se cancelara la correspondiente inscripción antes de su admisión definitiva, se devolverá al peticionario la cantidad ingresada en la Delegación de Hacienda, o el 50 por 100 del total de las cantidades satisfechas si la tramitación del expediente y la cancelación de la inscripción correspondiente tuviera lugar con posterioridad a la admisión definitiva pero antes de iniciarse las operaciones de demarcación.
3. Cuando una o varias cuadrículas del perímetro solicitado estén en el mar, la Dirección General de Minas e Industrias de la Construcción, a propuesta razonada de la Delegación correspondiente, podrá exigir al peticionario una cantidad complementaria como máximo igual a la establecida en lo anterior para cubrir el incremento de gastos en las operaciones de demarcación, dictando la oportuna resolución que se notificará al interesado, el cual, dentro de un plazo de treinta días, a contar de la misma, deberá abonar su importe en la Delegación Provincial correspondiente. El incumplimiento de esta obligación dará lugar a la terminación del expediente y a la cancelación de la inscripción, sin perjuicio de la devolución que corresponda de las cantidades reglamentarias satisfechas con anterioridad.
4. Las cantidades reglamentarias establecidas en el presente artículo se revisarán por el Ministerio de Industria y Energía cada cinco años para su ajuste a los índices de costes señalados por el Instituto Nacional de Estadística.
5. El otorgamiento de los permisos y concesiones citados se publicará en el «Boletín Oficial del Estado» y en el «Boletín Oficial» de la provincia o provincias correspondientes.

Artículo 102

1. Los peticionarios o titulares de permisos de exploración, permisos de investigación y concesiones de explotación, podrán renunciar en cualquier momento a la totalidad o a parte del número de cuadrículas solicitadas u otorgadas, siempre que, si la renuncia es parcial, se conserve el número de cuadrículas exigibles, fijado por el artículo 76 de la Ley de Minas y 99 de este Reglamento.
El escrito de renuncia se presentará en la Delegación Provincial del Ministerio de Industria y Energía que tramite o hubiere tramitado el expediente. Su aceptación corresponderá a la autoridad que, según los casos, haya otorgado o hubiese de otorgar el permiso o concesión.
Cuando se trate de permisos o concesiones de explotación que afecten a más de una provincia, el peticionario deberá acompañar a su escrito, tantas copias como provincias resulten afectadas, y la Delegación Provincial elevará el expediente de renuncia, acompañado de su informe y de los de las Delegaciones afectadas, a la Dirección General de Minas e Industrias de la Construcción para su aceptación.
2. Cuando se trate de renuncias parciales sobre permisos de exploración o de investigación, otorgados o en tramitación, deberá acompañarse a la solicitud el nuevo programa de trabajos adaptado a la superficie no renunciada.
3. En los casos de renuncias parciales de permisos de investigación o concesiones de explotación en tramitación, si el desistimiento se efectuase antes de la admisión definitiva de la solicitud, se devolverá al peticionario la cantidad ingresada en la Delegación de Hacienda mediante el oportuno expediente, pero, si la renuncia fuese con posterioridad, pero antes de realizarse la confrontación de datos sobre el terreno, se le devolverá el 50 por 100 de dicha cantidad.
4. Cuando por renuncia parcial de un permiso de investigación o concesión de explotación quedaran éstos fraccionados en uno o más permisos o concesiones de cuadrículas enteras, para la tramitación de

cada expediente de fracción, el titular del permiso o concesión deberá efectuar el ingreso en la forma señalada por los artículos anteriores, equivalente al 50 por 100 del que le correspondería si se tratase de una nueva solicitud. Este ingreso se efectuará en forma reglamentaria en el plazo de quince días a contar de la presentación de su solicitud de renuncia parcial.
5. Si la renuncia parcial fuese sobre permisos de investigación o concesiones de explotación titulados, y previa consignación del depósito que corresponda para gastos de tramitación, la Delegación Provincial dispondrá la práctica sobre el terreno de la oportuna confrontación y demarcación de las cuadrículas que hayan de conservarse, extendiéndose la correspondiente acta siguiendo la tramitación exigida para la práctica de dicha demarcación.
Admitida la renuncia por la autoridad que corresponda, como se indica en el punto 1, se dará inmediata cuenta a la Delegación de Hacienda.
De los planos de la parte nuevamente demarcada, uno se unirá al primitivo expediente del permiso o concesión, y otro se entregará al interesado. En el documento de otorgamiento del permiso de investigación o en el título de la concesión de explotación, según los casos, se hará constar la modificación efectuada y numeración de las cuadrículas renunciadas del antiguo permiso o concesión.
Las modificaciones introducidas se publicarán seguidamente en el «Boletín Oficial del Estado» y en el de la provincia o provincias afectadas.
Tanto si la renuncia es total como si fuese parcial, se estará a lo que establece el artículo 88 de la Ley y 111 de este Reglamento referente a la declaración de caducidad de las cuadrículas mineras resultantes.

Artículo 103

1. Los titulares de permisos de investigación o concesiones mineras estarán obligados a facilitar el desagüe y la ventilación de las labores mineras colindantes o próximas, permitiendo el paso de las correspondientes tuberías o canalizaciones, así como a permitir el paso de galerías o vías de acceso, circulación o transporte, que no afecten esencialmente a sus labores, previo convenio entre los interesados.
A dichos efectos, el titular o explotador legal, en su caso, que pretenda realizar obras o instalaciones conducentes a los fines indicados en el párrafo anterior a través de cuadrículas mineras objeto de investigación o explotación ya otorgadas o en tramitación, presentará en la Delegación Provincial correspondiente una solicitud acompañada de los planos de la obra que se proyecta, en los que se fijará la situación de las cuadrículas que hayan de atravesarse y una Memoria explicativa del objeto de la petición. Acompañará igualmente los contratos o estipulaciones efectuados con una copia de los mismos.
2. En el supuesto de que no hubiera acuerdo entre los interesados, la Delegación Provincial dará traslado, para alegaciones por el término de quince días, al titular de los permisos o concesiones que hayan de ser atravesados.
La Delegación Provincial, en el término de treinta días, previa comprobación del proyecto presentado y examen de las alegaciones, si las hubiere, lo aprobará o modificará en la forma que estime oportuno en defensa del mejor aprovechamiento de los recursos, siempre que se hubiera llegado a un acuerdo entre las partes interesadas, notificándolo a éstas, entendiéndose si no lo hace dentro del plazo indicado que aprueba el proyecto sin modificación alguna. De no existir el acuerdo, la Delegación Provincial, después de conceder audiencia en el expediente a las partes interesadas, elevará lo actuado, con su informe, a la Dirección General de Minas e Industrias de la Construcción, que deberá resolver en un plazo de dos meses.

Artículo 104

1. El titular o explotador de derechos mineros será responsable de los daños y perjuicios que ocasione con sus trabajos, así como los producidos a aprovechamientos colindantes por intrusión de labores, acumulación de aguas, invasión de gases y otras causas similares, y de las infracciones que cometa de las prescripciones establecidas en el momento del otorgamiento para la protección del medio ambiente, que se sancionará con arreglo a lo establecido en el artículo 147 del presente Reglamento, pudiéndose llegar a la caducidad por causa de infracción grave.
2. Cuando una o más explotaciones desagüen a otra o a otras, en todo o parte, facilitando con ello la ejecución de labores o la extracción de los recursos minerales, deberán sus titulares o explotadores legales concertarse privadamente en el modo de contribuir a los gastos que ocasione el desagüe y, de

no conseguirse el concierto, el titular o explotador legal que realice el desagüe podrá solicitar la instrucción del oportuno expediente, mediante escrito dirigido al Delegado provincial ~correspondiente, al que deberá acompañarse un informe justificativo de la petición, suscrito por el Director facultativo responsable.
La Delegación Provincial, recibida la solicitud, notificará la iniciación del expediente a las demás partes afectadas, poniéndoselo de manifiesto por el plazo improrrogable de treinta días, con el fin de que puedan formular las alegaciones que consideren oportunas.
Transcurrido el plazo referido, la Delegación Provincial, previa la visita de confrontación de las concesiones de explotación elevará el expediente completo con su informe a la Dirección General de Minas e Industrias de la Construcción, que dictará su resolución previo informe del Consejo Superior del Ministerio de Industria y Energía.
Dictada la resolución definitiva, que deberán fijar las empresas que habrán de contribuir a los gastos del desagüe, el sistema y régimen del mismo y los porcentajes de cada una de ellas, en su caso, se notificará a los interesados y se hará inmediatamente ejecutiva, sin perjuicio del recurso de alzada que pueda interponerse.
Las concesiones inactivas que se encontraran en la zona desaguada no contribuirán a los gastos a que se refiere el apartado anterior mientras permanezcan en tal situación. No obstante, desde el momento en que inicien sus labores con penetración en la zona desecada, tendrán que contribuir con la cuota y demás gastos que le hubieran correspondido de haber estado en actividad. Las cantidades que en ese caso se abonen redundarán en beneficio de las explotaciones que sufragaron aquéllos, distribuyéndose proporcionalmente a sus respectivos desembolsos.
Si las condiciones en que se realice el desagüe o las peculiaridades de cualquiera de las explotaciones afectadas al mismo que sirvieron de fundamento para el establecimiento de las cuotas contributivas variaran con el tiempo, aquella que se considere perjudicada podrá solicitar la revisión de las mismas incoando ante la Delegación Provincial del Ministerio de Industria y Energía el oportuno expediente que se tramitará de modo análogo al seguido para su fijación. En tanto se dicte nueva resolución definitiva, continuará vigente el régimen anterior.
3. Cuando en el interior o en la superficie de una concesión de explotación activa o inactiva existan aguas acumuladas que amenacen con peligro de invasión o inundación a otras colindantes próximas, el titular o explotador legal de estas últimas podrá solicitar de la Delegación Provincial correspondiente el señalamiento de las obras que sean necesarias para evitarlo por parte de los concesionarios de las primeras.
La Delegación Provincial instruirá el oportuno expediente, el cual se tramitará en la forma prevista en el punto anterior, imponiendo, si procede, la ejecución de las obras que resulten necesarias, señalando el plazo en que hayan de realizarse. Una vez ejecutadas éstas la Delegación Provincial procederá a su confrontación y aprobación imponiendo, en su caso, las prescripciones que fuesen precisas.
Si el explotador se negara a la ejecución de las obras o dejara transcurrir el plazo señalado sin realizarlas, podrán imponerse las sanciones en la forma y cuantía previstas en el artículo 147 de este Reglamento, sin perjuicio de que la Administración, a cargo de aquél, pueda proceder a la ejecución subsidiaria de las obras.
4. En el caso de que el titular o explotador legal, en su caso, de una concesión de explotación tuviese conocimiento o indicios racionales para deducir que en el terreno comprendido en su perímetro existe una intrusión de labores, podrá recabar de la Delegación Provincial correspondiente del Ministerio de Industria y Energía que practique la oportuna comprobación y declare la existencia de la intrusión y sus dimensiones, o la inexistencia de la misma.

TITULO VI
Terminación de expedientes y cancelación de inscripciones

Artículo 105

1. Los expedientes que se tramiten para el otorgamiento de autorizaciones, permisos o concesiones a que se refiere la Ley de Minas y este Reglamento, terminarán por las siguientes causas:

a) Por no solicitarse en forma reglamentaria o porque, adoleciendo de un defecto subsanable, no sea rectificado en el plazo de diez días desde que el peticionario fuese requerido para ello.

b) Por desistimiento del interesado o incumplimiento de los plazos señalados.

c) Por no acreditar el peticionario que reúne las condiciones exigidas en el título VIII de la Ley de Minas y de este Reglamento.

d) Por no constituir el peticionario los depósitos reglamentarios en la cuantía, forma y plazo que se determinan en este Reglamento y disposiciones complementarias.

e) Por no haberse confirmado la calificación o no estar demostrada la existencia del recurso solicitado si se trata de los comprendidos en las Secciones A) y B).

f) Por no acreditarse en forma legal el derecho preferente a la explotación o al aprovechamiento de los recursos de las Secciones A) o B).

g) Por haberse presentado la solicitud cuando los terrenos no eran registrables o no existir terreno franco en el momento de resolverse sobre su otorgamiento.

h) Por no considerar suficiente la Administración la solvencia del peticionario, o viable su programa de financiación y no depositar aquél la fianza en la cuantía, forma y plazos previstos en los casos establecidos en la Ley y este Reglamento.

i) Por resultar incompatibles los trabajos con los de otros recursos declarados de mayor interés o utilidad pública.

j) En los casos de solicitud de concesión directa, por no estar puesta de manifiesto la existencia del recurso en condiciones de explotación racional, sin perjuicio de la continuación, en su caso, como permiso de investigación.

k) Por otros supuestos no enunciados en los párrafos anteriores y que previstos en la Ley de Procedimiento Administrativo, Ley de Minas y este Reglamento lleven aparejada la cancelación.

2. Terminado el expediente por resolución favorable a la petición del interesado, se hará constar así en el Libro-Registro correspondiente. En el supuesto de que la terminación no sea por resolución favorable, se cancelará la inscripción hecha en el citado Libro-Registro.

3. La terminación de los expedientes que, según lo dispuesto en el artículo 17 de la Ley de Minas y el artículo 30 de este Reglamento, se hayan de tramitar por las Corporaciones Locales, de conformidad con las Ordenanzas que, en cada caso, se aprueben, se comunicará a la Delegación Provincial correspondiente del Ministerio de Industria y Energía.

TITULO VII
Caducidades

Artículo 106

Las autorizaciones de explotación de recursos de la Sección A) y de aprovechamientos de recursos de la Sección B), se declararán caducados:

a) Por renuncia voluntaria del titular aceptada por la Administración.

b) Por falta de pago de los impuestos mineros que lleve aparejada la caducidad según las disposiciones que los regulen y en la forma que en las mismas se establezcan.

c) Por no comenzar los trabajos dentro del plazo de seis meses a contar de la fecha de su otorgamiento, o antes de finalizar las prórrogas que para ello se hubiesen concedido. Tratándose de residuos mineros, el plazo de comienzo será de un año.

d) Por mantener paralizados los trabajos más de seis meses sin autorización de la Delegación Provincial correspondiente o de la Dirección General de Minas e Industrias de la Construcción.

e) Por agotamiento del recurso, o en el caso de estructuras subterráneas, por agotarse la capacidad de almacenamiento si se usa para residuos o por variar las condiciones que la definen como tal.

f) Por incumplimiento de las condiciones impuestas en la autorización, o para los recursos de la Sección A) de las impuestas para la ejecución de los planes de labores anuales cuya inobservancia estuviese expresamente sancionada con la caducidad.

g) Por los otros supuestos previstos en los artículos de la Ley y de este Reglamento que lleven aparejada la caducidad.

Artículo 107

Los permisos de exploración se declararán caducados:

a) Por renuncia voluntaria del interesado aceptada por la Administración.

b) Por falta de pago de los impuestos mineros que lleve aparejada la caducidad, según las disposiciones que los regulen y en la forma que en las mismas se establezcan.

c) Por no iniciarse los trabajos o no efectuarse los estudios, exploraciones o reconocimientos en los plazos, forma e intensidad aprobados por la Delegación Provincial correspondiente o por la Dirección General de Minas e Industrias de la Construcción.

d) Por expirar los plazos por los que fueron otorgados o, en su caso, la prórroga concedida, sin perjuicio de la tramitación de las solicitudes de permisos de investigación o concesiones directas de explotación a los que hubieran podido dar lugar.

e) Por incumplimiento de las condiciones impuestas en el otorgamiento del permiso, o en el programa de trabajos a realizar cuya inobservancia estuviese expresamente sancionada con la caducidad.

f) Por los otros supuestos previstos en los artículos de la Ley y de este Reglamento, que lleven aparejada la caducidad.

Artículo 108

Los permisos de investigación se declararán caducados:

a) Por renuncia voluntaria del interesado aceptada por la Administración.

b) Por falta de pago de los impuestos mineros que lleve aparejada la caducidad, según las disposiciones que los regulen y en la forma que en las mismas se establezcan.

c) Por expirar los plazos por los que fueron otorgados o, en su caso, las prórrogas concedidas, a no ser que dentro de dichos plazos, se haya solicitado la concesión de explotación derivada, en cuyo supuesto quedará automáticamente prorrogado el permiso hasta la resolución del expediente de concesión.

d) Por no haberse puesto de manifiesto, al término de la vigencia del permiso, un recurso de la Sección C) susceptible de aprovechamiento racional.

e) Por no iniciarse o no realizarse los trabajos en los plazos, forma e intensidad aprobados por la Delegación Provincial correspondiente o por la Dirección General de Minas e Industrias de la Construcción.

f) Cuando habiéndose paralizado los trabajos sin la autorización previa de la Delegación Provincial, no se reanuden dentro del plazo de seis meses a contar del oportuno requerimiento. En los casos de reincidencia en la paralización no autorizada de los trabajos, se declarará la caducidad sin necesidad de requerimiento previo.

g) Por incumplimiento de las condiciones impuestas en el otorgamiento del permiso, o en los planes de labores anuales, cuya inobservancia estuviese expresamente sancionada con la caducidad.

h) Por los otros supuestos previstos en la Ley y este Reglamento que lleven aparejada la caducidad.

Artículo 109

Las concesiones de explotación de recursos de la Sección C) se declararán caducadas:

a) Por renuncia voluntaria del titular aceptada por la Administración.

b) Por falta de pago de los impuestos mineros que lleve aparejada la caducidad, según las disposiciones que los regulen y en la forma que en las mismas se establezcan.

c) Por incumplimiento grave o, en su caso, reiterado de la obligación de dar cuenta inmediata a la Delegación Provincial ~correspondiente del descubrimiento de recursos de presumible interés, distintos de los que motivaron el otorgamiento de la concesión.

d) Por incumplimiento de la obligación de iniciar los trabajos en el plazo de un año a partir del otorgamiento de la concesión.

e) Por incumplimiento grave o, en su caso, reiterado de los plazos, forma e intensidad de los trabajos aprobados en los proyectos y planes de labores.

f) Por incumplimiento reiterado de la obligación de presentar, dentro de los plazos reglamentarios, el plan de labores anuales.

g) Cuando habiéndose paralizado los trabajos sin autorización previa de la Delegación Provincial o de la Dirección General de Minas e Industrias de la Construcción, según proceda, no se reanuden dentro del plazo de seis meses a contar del oportuno requerimiento. En los casos de reincidencia en la paralización no autorizada de los trabajos, la caducidad podrá declararse sin necesidad de requerimiento previo.

h) Por agotamiento del recurso o recursos.

i) Por expirar los plazos por los que fueron otorgadas las concesiones o, en su caso, las prórrogas concedidas.

j) Por incumplimiento de las condiciones impuestas en el título de la concesión o en los planes de labores anuales cuya inobservancia estuviese expresamente sancionada con la caducidad.

k) Por los otros supuestos previstos en la Ley de Minas y de este Reglamento que lleven aparejada la caducidad.

Artículo 110

1. Con independencia de las causas señaladas en los artículos anteriores de este capítulo, cuando exista motivo grave o reiterada infracción de las condiciones contenidas en el título de otorgamiento de la autorización, permiso o concesión, o de normas de observancia obligatoria, en perjuicio del orden público o del interés nacional, la Dirección General de Minas e Industrias de la Construcción, directamente o a propuesta de la Delegación Provincial correspondiente, instruirá el oportuno expediente de caducidad.
Para ello, la citada Dirección General, previa comunicación al titular e interesado concediéndoles el trámite de audiencia del expediente y presentación, en su caso, del escrito de alegaciones, a la vista de los informes que considere necesarios, elevará su propuesta al Ministro de Industria y Energía sobre la procedencia de declarar la caducidad.
Aceptada, en su caso, por el Ministro de Industria y Energía la propuesta de caducidad, la someterá a la decisión del Gobierno.
2. Las caducidades a que se refiere este capítulo se decretarán respetando los derechos de terceros reconocidos en la legislación vigente, especialmente en la de carácter laboral.

Artículo 111

Corresponde al Ministro de Industria y Energía acordar las caducidades a que se refieren los artículos 83 a 87 de la Ley de Minas y sus correlativos 106 a 110 de este Reglamento. La tramitación de los expedientes se someterá a las siguientes normas:

a) Las renuncias voluntarias se formularán en la Delegación Provincial correspondiente, mediante escrito dirigido al Ministro de Industria y Energía, indicando si se hallan o no libres de cargas o gravámenes y, en el caso de existir éstas, la conformidad del acreedor o arrendatario.La Delegación Provincial elevará el expediente, con su informe, a la Dirección General de Minas e Industrias de la Construcción, acompañando, en caso de existir derechos de carácter laboral, un informe de la Delegación Provincial del Ministerio de Trabajo.
Si la Dirección General de Minas e Industrias de la Construcción considerara debe aceptarse la renuncia, elevará propuesta al Ministro para el correspondiente acuerdo de caducidad.

b) Cuando el motivo de la caducidad sea el agotamiento del recurso, una vez comprobado por la Administración, se instruirá el expediente de caducidad de la concesión de explotación sin perjuicio del cumplimiento de las normas laborales de aplicación.

c) Al expirar los plazos de vigencia o, en su caso, las ~prórrogas concedidas en un permiso de investigación sin haberse puesto de manifiesto en el plazo señalado un recurso de la

Sección C), se declarará por el Ministro, sin más trámite, la caducidad del permiso, comunicándolo a los interesados.Si se trata de una autorización de un aprovechamiento o concesión de explotación, cuyo plazo hubiera expirado sin haberse solicitado la prórroga correspondiente, o si ésta hubiese sido denegada, se estará a lo dispuesto en el párrafo anterior, sin perjuicio de lo previsto en el artículo 112 de este Reglamento.

d) En cualquiera de los casos señalados en los artículos 83 a 87 de la Ley de Minas y 106 a 110 del Reglamento, cuando la Delegación Provincial tenga conocimiento de los hechos lo comunicará a la Dirección General de Minas e Industrias de la Construcción, acompañando su informe.
En dicho informe se especificarán con detalle las infracciones cometidas y la situación del titular o explotador en el orden económico y laboral con respecto a los derechos objeto del expediente.

Artículo 112

1.Declarada la caducidad de una autorización, permiso o concesión, se estará a lo previsto en el artículo 88 de la Ley.
Los titulares de los derechos mineros caducados, al abandonar los trabajos, están obligados a dejarlos en buenas condiciones de seguridad para las personas y las cosas, tanto en el interior como en el exterior, a cuyo efecto lo pondrán en conocimiento de la Delegación Provincial del Ministerio de Industria y Energía, la que, previa comprobación y según el resultado de la misma, autorizará el abandono o impondrá las condiciones previas que estime necesarias.
En este último caso, practicará nueva comprobación acerca del cumplimiento de las mismas y no autorizará el abandono hasta que aquél tenga lugar.
Autorizado el abandono del laboreo, podrá el titular disponer libremente de la maquinaria e instalaciones de su propiedad. Sin embargo, cuando la retirada de éstas pudiera perjudicar el aprovechamiento del criadero en su propia concesión o en concesiones ajenas, el Estado podrá prohibirlo en tanto la Delegación Provincial del Ministerio de Industria y Energía no emita informe favorable.
Si la prohibición alcanzara carácter de definitiva, el interesado tendrá derecho a indemnización, justipreciada en la forma que señala la Ley de Expropiación Forzosa. En este caso, deberá instruirse el oportuno expediente, con sujeción a todos los trámites y garantías, sin excepción alguna, previstos en la Ley y Reglamento de Expropiación Forzosa, tanto por lo que se refiere al período en que proceda o deba subsistir la retención u ocupación temporal de la maquinaria y de las instalaciones como en el supuesto de expropiación si la suspensión de la retirada de aquéllos ha de ser definitiva.
Cuando se trate de instalaciones en el mar territorial o plataforma continental, deberán cumplirse, además, las prescripciones que hubiesen sido impuestas por los Organismos competentes.
Los titulares de los derechos caducados no quedarán exonerados de responsabilidad por los perjuicios que puedan derivarse de la inobservancia de lo estipulado en el presente artículo.

TITULO VIII
Condiciones para ser titular de derechos mineros

Artículo 113

1. Para ser titular de derechos mineros es necesaria la nacionalidad española, sin perjuicio de lo establecido en el artículo 11 de la Ley de Minas y los artículos 13, 14 y 15 de este Reglamento.
2. Cuando algún derecho minero se encontrara en régimen de comunidad de bienes, las personas físicas o jurídicas extranjeras podrán ser titulares, mientras permanezca la expresada situación de comunidad de cuotas indivisas, hasta el límite máximo del 49%.
3. En el supuesto de división del derecho minero, cualquiera que fuera el procedimiento utilizado para ello, se aplicarán las reglas siguientes:

a) En ningún caso podrá adjudicarse con carácter exclusivo cuota alguna resultante de la división al comunero que fuera persona física o jurídica extranjera. No obstante, el comunero o comuneros extranjeros tendrán derecho a percibir el valor que corresponde a su cuota o cuotas respectivas, de cuyo pago serán solidariamente responsables quienes hubieran ejecutado el derecho de acrecer a que se refiere el punto b) siguiente, sin perjuicio de la posibilidad de quien hubiese satisfecho su importe de repetir contra los demás en la proporción que a cada uno corresponda.Para la determinación del valor de las cuotas correspondientes a extranjeros, se estará, en primer término, al mutuo acuerdo entre las partes. A falta de éste, se determinará en la forma y por los procedimientos establecidos en la legislación de expropiación forzosa. A tal fin, cualquiera de las partes podrá dirigir petición al respecto al Delegado provincial del Ministerio de Industria y Energía, quien requerirá a estas partes para que, en el término de quince días, formulen, con arreglo a lo establecido en la legislación de expropiación forzosa, la correspondiente hoja de aprecio, y una vez recibidas, elevará, con su informe, el expediente al Jurado Provincial de Expropiación Forzosa.

b) La cuota o cuotas correspondientes al comunero o comuneros extranjeros acrecerá a los restantes siempre que expresamente lo soliciten, repartiéndose por partes iguales, salvo que, por acuerdo de todos los interesados, se establezca otra forma de reparto.Una vez realizada la división del derecho común, el comunero o comuneros de nacionalidad española dispondrán de un plazo de treinta días para ejercitar el derecho de acrecer a que se refiere el párrafo anterior, notificándoselo fehacientemente a los cotitulares extranjeros.

c) Si ninguno de los comuneros ejerciera el derecho de acrecer, las cuotas correspondientes a los extranjeros podrán ser enajenadas directamente por éstos o someterlas a pública subasta.
4. En todo caso, las transmisiones de titularidad de derechos mineros derivados del presente artículo deberán ser previamente sometidas a la autorización del Ministerio de Industria y Energía, conforme a lo establecido en el título IX, y realizarse en favor de personas que reúnan las condiciones de capacidad establecidas en este Reglamento.

Artículo 114

1. Para que puedan reconocerse derechos mineros a favor de sociedades, deberán cumplir los dos requisitos siguientes:

a) Que estén constituidas y domiciliadas en España.

b) Que su capital sea propiedad, como mínimo, en un 51% de personas de nacionalidad española, salvo que por acuerdo del Consejo de Ministros se autorice una participación extranjera superior al 49% .
Sin embargo, en las entidades titulares de aprovechamiento de mercurio, su capital social deberá pertenecer en su totalidad a personas de nacionalidad española.
2. A los efectos del presente Reglamento, se considerarán extranjeras las siguientes sociedades:

a) Las que, constituidas y domiciliadas en España, su capital pertenezca en más de un 49%, directa o indirectamente, a extranjeros.

b) Aquellas de cuyo Consejo de Administración formen parte súbditos extranjeros en número igual o superior a la mitad de sus componentes.

3. Para el debido control de la participación extranjera máxima a que se refiere este artículo, el Registro de Inversiones Extranjeras del Ministerio de Comercio y Turismo remitirá a la Dirección General de Minas e Industrias de la Construcción copia de todas las declaraciones que reciba relativas, directa o indirectamente, a sociedades mineras.

Artículo 115

1. Los Estados o Gobierno extranjeros no podrán adquirir derechos ni llevar a efecto inversiones de capital en las empresas mineras españolas. Tampoco podrán hacerlo las sociedades o entidades de cualquier clase en que dichos Estados o Gobiernos, por sí o a través de personas interpuestas, posean más del tercio de los votos en sus Consejos de Administración o Juntas generales de accionistas o socios. Excepcionalmente, no tendrá la consideración de capital extranjero la participación en sociedades españolas de la Corporación Financiera Internacional.

Las sociedades extranjeras que posean o adquieran legalmente participaciones en empresas españolas titulares de derechos mineros quedan comprometidas y obligadas a que la participación de Estados o Gobiernos distintos del español no sobrepasen en ningún momento los límites determinados en el párrafo anterior.

2. Si se sobrepasaran los límites de participación extranjera autorizados con arreglo a lo dispuesto en este artículo y en el anterior, se procederá a la cancelación del expediente o caducidad de los derechos mineros de que sea titular la empresa española destinataria de la inversión.

3. Cuando se trate de minerales de especial interés para la defensa nacional, incluidos en lista publicada por el Gobierno por Decreto complementario de este Reglamento, será facultad del Gobierno, mediante acuerdo adoptado en Consejo de Ministros, exigir de la entidad que solicite concesiones de exportación minera derivados de permisos obtenidos con posterioridad a la inclusión en la lista del mineral de que se trate, que la totalidad de su capital pertenezca a españoles. En este caso, tanto el personal directivo como el Pleno del Consejo de Administración estarán integrados por españoles.

En los permisos de exploración e investigación que se soliciten con posterioridad a la publicación de la lista prevista en el párrafo anterior se hará constar expresamente la facultad del Gobierno prevista en el mismo para las concesiones de explotación que puedan derivarse.

Artículo 116

1. Cuando se trate de sociedades anónimas o de responsabilidad limitada, administradas por Consejo de Administración, el número de Consejeros no españoles no podrá exceder del proporcional a la parte de capital extranjero.

2. Si la empresa española, cualquiera que sea su forma jurídica, estuviera administrada por uno o varios administradores o Gerentes, y alguno de ellos fuera extranjero, sus facultades deberán ser mancomunadas y no solidarias, sin que el número de los no españoles puedan exceder tampoco del proporcional a la parte de capital extranjero.

3. El Presidente del Consejo de Administración y el Consejero Delegado deberán ser, en su caso, españoles. Si hubiera un solo Administrador o Gerente, deberá asimismo poseer la nacionalidad española.

Artículo 117

1. Las inversiones extranjeras que se efectúen en empresas mineras se regularán por la Ley de Minas y este Reglamento, siendo de aplicación solamente con carácter subsidiario en lo no previsto en los mismos las disposiciones que establece el régimen general sobre inversiones extranjeras.

Los expedientes que se incoen sobre inversiones extranjeras superiores al 49% en sociedades mineras, bien inicialmente o de ampliación de capital, se presentarán en el Registro General del Ministerio de Industria y Energía. En las solicitudes se deberán especificar también, en su caso, si se proyecta ejercer las actividades sobre la totalidad o sólo parte de los recursos regulados por la Ley de Minas, si tales

actividades se van a concretar en determinados derechos mineros, y si se propone un programa de reducción progresiva de la participación de capital extranjero en la investigación y posible explotación de los referidos recursos. Igualmente deberán detallarse las nacionalidades de los miembros del Consejo de Administración, Gerentes y Directivos, así como las facultades de los mismos.
Asimismo deberán constar en el expediente todos los datos que en cada momento sean exigidos por la Dirección General de Transacciones Exteriores del Ministerio de Comercio y Turismo y la Dirección General de Minas e Industrias de la Construcción.
2. La Dirección General de Minas e Industrias de la Construcción emitirá informe sobre la solicitud de inversión de capital extranjero, imponiendo las condiciones que estime oportunas tanto en lo que se refiere a los aspectos técnicos como a la posibilidad de establecer un programa de reducción progresiva de la participación de capital extranjero, de acuerdo, en cada caso, con la naturaleza del recurso y la importancia de la producción derivada de la explotación del mismo en la economía de las materias primas minerales del país. El expediente, junto con este informe, se remitirá a la Junta de Inversiones del Ministerio de Comercio y Turismo.
3. La Junta de Inversiones tramitará e informará el expediente, siendo vinculante el mismo en materias de su competencia cuando sea negativo. Una vez resuelto el expediente por la Junta será devuelto al Ministerio de Industria y Energía.
4. El Ministro de Industria y Energía, previos los informes que estime convenientes, elevará el expediente de inversión de capital extranjero en minería con su propuesta, en la que se incluirán las condiciones impuestas por la Junta de Inversiones, al Consejo de Ministros, para su aprobación si procede.
El Ministerio de Industria y Energía comunicará al de Comercio y Turismo, a efectos registrables, tanto el acuerdo del Consejo como la notificación efectuada al interesado.

Artículo 118

1. En cada una de las empresas que ejerza actividades reguladas por la Ley de Minas, el número total de empleados no españoles no podrá superar el 20% de la plantilla.
2. El número de técnicos titulados de nacionalidad extranjera, fijos o temporales, deberá ser siempre inferior al de empleados de nacionalidad española con análogas funciones.
3. Cuando no exista acuerdo de reciprocidad con el país o países de los técnicos titulados extranjeros el número de técnicos titulados no españoles no podrá superar el 40% durante el primer año, el 30% durante el segundo año y el 20% en el tercero y siguientes.
4. En todo caso, el Director facultativo responsable de los trabajos habrá de ser español y de igual o superior titulación a la mayor que ostenten los técnicos extranjeros.
5. A los efectos del cómputo señalado en los puntos anteriores no se tendrán en cuenta como extranjeros, dentro de los porcentajes indicados, los técnicos titulados de países con los que exista reciprocidad al respecto.
6. Lo expuesto en el presente artículo se entiende sin perjuicio de los requisitos exigidos por el Decreto de la Presidencia de 27 julio 1968 y demás disposiciones de carácter general que rigen para los extranjeros que pretendan desarrollar sus funciones en España.

TITULO IX
Transmisión de derechos mineros

Artículo 119

1. Los derechos que otorga una autorización de explotación de recursos de la Sección A) o de aprovechamiento de recursos de la Sección B), podrán ser transmitidos, arrendados o gravados en todo o en parte por cualquier medio admitido en derecho, a personas físicas o jurídicas que reúnan las condiciones que establece el título VIII de la Ley de Minas y de este Reglamento.
2. Para ello deberá solicitarse, en instancia suscrita por ambas partes, la oportuna autorización de la Delegación Provincial correspondiente del Ministerio de Industria y Energía. Cuando se trate de aguas minerales o termales o de estructuras subterráneas, la petición se formulará ante la Dirección General de Minas e Industrias de la Construcción.
A la instancia se acompañarán los siguientes documentos:

a) El proyecto de contrato a celebrar o el título de transmisión por triplicado.

b) Los documentos acreditativos de que el adquirente reúne las condiciones legales mencionadas en el título VIII.

En el caso de que una persona jurídica tenga acreditada su capacidad legal para ser titular de derechos mineros en expedientes anteriores y en la misma Delegación Provincial, podrá sustituir esta última documentación con una certificación en la que acredite no haberse producido variación alguna.

3. Comprobada la personalidad suficiente del cesionario, el Organismo otorgante concederá, en su caso, la autorización, condicionada a que se presente en la Delegación Provincial la escritura pública o documento privado con firma legalizada del contrato establecido, acompañado del justificante que acredite el pago del impuesto que corresponda.

Cumplido este requisito se inscribirá en el Libro-Registro la nueva titularidad.

4. La solicitud de transmisión de los derechos dimanantes de una autorización de recursos de la Sección A) otorgada por una Corporación local será resuelta de conformidad con las condiciones fijadas en las Ordenanzas que tenga en vigor, dando cuenta a la Delegación Provincial.

El adquirente habrá de comprometerse a ajustar sus explotaciones a las condiciones establecidas por la Delegación Provincial para que se concediera el aprovechamiento, en cuanto a Policía Minera y Protección del Medio Ambiente.

Artículo 120

1. Los permisos de exploración y los de investigación podrán ser transmitidos, en todo o en parte, siempre por cuadrículas completas, por cualquier medio admitido en derecho a personas que reúnan las condiciones establecidas en el título VIII.

Para hacer uso de este derecho deberá solicitarse autorización de la autoridad que hubiere otorgado el permiso, mediante instancia presentada en la Delegación Provincial competente, a la que se acompañará el proyecto de contrato o el título de transmisión por triplicado, así como los documentos acreditativos de que el adquirente reúne las condiciones legales mencionadas.

2. Cuando se trate de permisos de exploración se acompañará asimismo los estudios y proyectos a que se refieren los artículos 42 de la Ley y 70 de este Reglamento, indicando la parte ya realizada, los resultados obtenidos, las empresas cuyos servicios se hayan utilizado como operadoras, así como las garantías que ofrece el adquirente para hacer viable la terminación del proyecto aprobado.

A la vista de la documentación presentada, la Dirección General de Minas e Industrias de la Construcción o la Delegación Provincial autorizará o denegará la transmisión solicitada.

3. En los permisos de investigación, la Delegación Provincial o la Dirección General, según los casos, autorizará la transmisión siempre que:

a) Haya sido comprobada la capacidad legal suficiente del adquirente.

b) El adquirente acredite su solvencia técnica y económica mediante la presentación de los documentos a que se refieren los artículos 47 y 48 de la Ley y el 76 de este Reglamento, con las garantías que se ofrezcan sobre su viabilidad.

Artículo 121

1. De no considerarse suficiente la solvencia económica del adquirente o racionalmente viable el proyecto de financiación, o las garantías ofrecidas, se le exigirá la fianza a que se refiere el artículo 48 de la Ley y 77 de este Reglamento.

2. Si la cesión, una vez autorizada, no afectase a la totalidad del permiso, se procederá, por cuenta de los interesados, a la demarcación de dos diferentes perímetros, dividiéndose el permiso en dos o más, siempre que cada uno de ellos conserve los mínimos exigidos.

3. La autorización se concederá condicionada a la presentación del contrato formalizado en escritura pública acompañando el documento acreditativo del pago del impuesto correspondiente, en cuyo momento se inscribirá la transmisión en el Libro-Registro de permisos y concesiones, a nombre de nuevo titular, a todos los efectos de la Ley de Minas.

Para las inscripciones que se efectúen en el Registro de la Propiedad referentes a derechos mineros, se estará a lo dispuesto en la legislación hipotecaria.

Artículo 122

1. Los titulares de permisos podrán contratar la realización por terceras personas de todos o parte de los trabajos de exploración o de investigación, dando cuenta previamente a la Delegación Provincial y acompañando copia del convenio establecido. La Delegación Provincial dará su conformidad u opondrá sus reparos al mismo.
2. En todo caso, los trabajos estarán bajo la dirección de un Técnico oficialmente responsable de los mismos. No obstante, los deberes y obligaciones frente a la Administración o frente a terceros seguirán a cargo del titular del permiso, que podrá repetirlos, si ha lugar, con el ejecutor de los trabajos.
3. Las Delegaciones Provinciales elevarán a la Dirección General de Minas e Industrias de la Construcción para su autorización, o le darán cuenta, en su caso, de las autorizaciones otorgadas por las mismas para la transmisión de derechos mineros a que se refieren los artículos anteriores.

Artículo 123

1. Los derechos que otorga una concesión de explotación para recursos de la Sección C) podrán ser transmitidos, arrendados o gravados en su totalidad o en parte, por cualquiera de los medios admitidos en derecho, a favor de las personas físicas o jurídicas que reúnan las condiciones establecidas en el título VIII.
2. Para hacer uso de este derecho deberá solicitarse autorización de la Dirección General de Minas e Industrias de la Construcción, mediante instancia presentada en la Delegación Provincial competente, a la que se acompañará el proyecto de contrato o el título de transmisión correspondiente, por triplicado, así como los documentos acreditativos de que, el adquirente, reúne las condiciones legales antes mencionadas. La Delegación con su informe elevará el expediente, con dos ejemplares del contrato, a la Dirección General para su resolución.
3. Cuando se trate de transmisión de derechos mineros de concesiones de explotación, la Dirección General autorizará la transmisión siempre que el adquirente haya acreditado:

a) Su capacidad legal suficiente.

b) Su solvencia técnica y económica mediante la presentación de los documentos a que se refieren los artículos 68 de la Ley y 89 de este Reglamento, con las garantías que se ofrezcan sobre su viabilidad.

4. En los arriendos o gravámenes, que seguirán la misma tramitación anterior, deberá constar en el contrato que, tanto el titular de la concesión, como el acreedor, tienen conocimiento de que el incumplimiento por parte del arrendatario de los preceptos de la Ley de Minas y del Reglamento puede ser motivo de caducidad de las concesiones.
5. Podrán ser transmitidos, con autorización previa de la Dirección General, los presuntos derechos de una solicitud en trámite de concesión derivada de explotación.
6. Presentados los contratos formalizados en escritura pública y el documento que acredite el pago del impuesto correspondiente a la transmisión, o al arrendamiento o gravamen, se inscribirá en el Libro-Registro de permisos y concesiones.
7. Si la transmisión no afectase a la totalidad de la concesión se procederá, por cuenta de los interesados, a la demarcación de los diferentes perímetros, dividiéndose la concesión en dos o más, siempre que cada uno de ellos conserve el mínimo exigible.
8. Serán aplicables a las concesiones de explotación lo establecido en los artículos 96 de la Ley de Minas y 122 del Reglamento para contratar trabajos de explotación.

Artículo 124

1. En transmisiones «mortis causa» de cualquier derecho minero, será preceptiva la notificación a la Delegación Provincial del Ministerio de Industria y Energía en el plazo de un año, desde el fallecimiento del causante, a efectos de obtener la autorización a que se refieren los artículos anteriores.
2. En el caso de que el heredero o herederos a quienes les fuera a corresponder el derecho minero, no reunieran los requisitos del título VIII del presente Reglamento, el heredero o la herencia yacente dispondrá del plazo de un año a contar del fallecimiento del causante, prorrogable por causas

justificadas, para transmitir el mismo a terceras personas que reúnan dichos requisitos, debiendo solicitar para ello la autorización oportuna.
3. De no cumplirse lo señalado en el punto 2, en el plazo indicado o no aceptarse la herencia, se procederá a la cancelación del expediente o a la caducidad del derecho minero.
4. En toda transmisión «mortis causa» y antes de expedirse la autorización a favor de un nuevo titular, habrá de acreditarse el pago del impuesto general de sucesiones.

Artículo 125

El concesionario no podrá arrendar ni ceder a título oneroso o lucrativo el aprovechamiento de determinados niveles de explotación o de uno o varios recursos de la Sección C), mientras conserve o se reserve el derecho, sobre otros niveles o recursos, salvo que así lo autorice la Dirección General de Minas e Industrias de la Construcción, previo informe de la Delegación Provincial correspondiente del Ministerio de Industria y Energía.
La solicitud de autorización se formulará mediante instancia suscrita por las partes interesadas que se deberá presentar en la Delegación Provincial del Ministerio de Industria y Energía correspondiente, acompañada de los documentos que acrediten la capacidad legal del arrendatario o concesionario, y aportará además los siguientes documentos:

a) El proyecto de contrato, por cuadruplicado, con los planos de situación de los niveles o de los terrenos en que se encuentren situados los recursos, que sean objeto de contratación.

b) Proyecto de aprovechamiento racional del recurso o recursos y estudio de compatibilidad de los trabajos con los otros aprovechamientos de la misma concesión de explotación.

c) Los acreditativos de la capacidad económica del adquirente y estudio de la financiación con la garantía que ofrezca su viabilidad.
La Delegación Provincial, previa visita de confrontación, en su caso, informará sobre la documentación presentada, sobre la compatibilidad de los trabajos respectivos y el posible mejor aprovechamiento de los recursos, y remitirá el expediente a la Dirección General de Minas e Industrias de la Construcción para la resolución que proceda.
La autorización que pueda concederse estará condicionada a la presentación en la Delegación Provincial del contrato formalizado en escritura pública, acompañado del documento que acredite el pago del impuesto que corresponda.
A estos efectos, se entregará a cada una de las dos partes interesadas un ejemplar del proyecto de contrato o título de transmisión, a los que se unirá diligencia de la autorización con las condiciones que se establezcan.
Cumplidos dichos requisitos se considerará administrativamente realizado el arrendamiento o la cesión de aprovechamiento, procediéndose a inscribir en el Libro-Registro el derecho adquirido por el contrato autorizado.

Artículo 126

1. Si la transmisión de un derecho minero hubiese sido formalizada antes de solicitarse la preceptiva autorización, regulada en los artículos anteriores, su eficacia administrativa quedará supeditada al otorgamiento de dicha autorización, cumplimiento de las condiciones que se impusieron y presentación del documento que acredite el pago del impuesto ~correspondiente.
2. Se hará constar en los contratos o en los títulos de transmisión correspondientes, que el adquirente, arrendatario o el que de cualquier forma adquiera un derecho minero, se somete a las condiciones establecidas en el otorgamiento, permiso o concesión de que se trate, y en todos los casos, a las disposiciones de la Ley de Minas y de este Reglamento, y que se compromete, asimismo, al desarrollo de los planes de labores ya aprobados y a todas las obligaciones que correspondieren al titular del derecho minero.

Artículo 127

Las autorizaciones que se regulan en este título serán únicamente a efectos administrativos, dejando a salvo los derechos y obligaciones de carácter civil.

TITULO X
Ocupación temporal y expropiación forzosa de terrenos

Artículo 128

1. Quienes realicen el aprovechamiento de recursos de la Sección A) podrán acogerse a los beneficios de la Ley de Expropiación Forzosa para la ocupación de los terrenos necesarios al emplazamiento de las labores, instalaciones y servicios correspondientes, previa la oportuna declaración de utilidad pública, que señalará la forma de ocupación.
2. La declaración de utilidad pública se hará por Decreto aprobado en Consejo de Ministros, a propuesta del de Industria y Energía, previa solicitud de los interesados, presentada por duplicado en la Delegación Provincial del Ministerio de Industria y Energía que corresponda, a la que se acompañarán los documentos siguientes:

a) Memoria descriptiva de la explotación que se viene ~realizando, suscrita por un Ingeniero superior de Minas, y en la que se detallarán las labores, instalaciones y servicios que hayan de realizarse fuera de los límites a que se contrae la autorización de aprovechamiento, y que se consideren imprescindibles para aprovechamiento racional del recurso.

b) Planos detallados de la explotación, con representación de los terrenos sobre los que fue concedida la autorización y la de aquellos otros terrenos cuya ocupación se pretende.

c) Relación de las inversiones realizadas en instalaciones y trabajos efectuados.

d) Producciones que se hayan alcanzado, así como las que vayan a obtenerse, con indicación de sus aplicaciones y destino.
La Delegación Provincial, a la vista de los documentos señalados y previas las comprobaciones que se estimasen necesarias, elevará el expediente con su informe a la Dirección General de Minas e Industrias de la Construcción, la que, previo informe del Consejo Superior del Departamento, someterá el correspondiente proyecto de Decreto a su aprobación por el Ministro de Industria y Energía, que lo elevará, en su caso, al Consejo de Ministros.

Artículo 129

1. El titular de un permiso de exploración o el adjudicatario de la fase exploratoria en una reserva provisional tendrá derecho a la ocupación temporal de los terrenos registrables que sean necesarios para poder realizar las operaciones definidas en los artículos 40 de la Ley y 59 del Reglamento.
2. El otorgamiento del permiso de exploración y la declaración de zona de reserva provisional de exploración llevará implícito el derecho a que se refiere el apartado 1 del artículo 108 de la Ley de Expropiación Forzosa.
Para hacer uso de este derecho el adjudicatario de la fase exploratoria en una reserva provisional a favor del Estado deberá recabar y proveerse, en la correspondiente Delegación Provincial del Ministerio de Industria y Energía, de los documentos acreditativos de su derecho a acceder a los terrenos necesarios para la realización de estudios y trabajos de exploración.
El acceso u ocupación de terrenos se llevará a efecto conforme a lo establecido en el artículo 110 de la Ley de Expropiación Forzosa y concordantes de su Reglamento.

Artículo 130

1. El titular de un permiso de investigación y el adjudicatario de la investigación de una zona de reserva provisional a favor del Estado tendrá derecho a la ocupación temporal de los terrenos necesarios para el emplazamiento de los trabajos de investigación y servicios correspondientes.
2. El otorgamiento del permiso de investigación y la declaración de la reserva provisional de investigación llevarán implícita la declaración de utilidad pública de ambas figuras a efectos de su inclusión en los apartados 1 y 2 del artículo 108 de la Ley de Expropiación Forzosa.

3. La aprobación del proyecto y de los planes inicial y anuales a los que se refieren los artículos 47 y 56 de la Ley de Minas y 75 y 76 de este Reglamento, llevará implícita la declaración de la necesidad de ocupación de los terrenos, si se cumplen las condiciones establecidas en el número 2 del ar~tículo 17 de la Ley de Expropiación Forzosa.
El expediente de ocupación temporal deberá promoverse ante la Delegación Provincial del Ministerio de Industria y Energía correspondiente, rigiéndose por los trámites que sean de aplicación de la Ley de Expropiación Forzosa y de su Reglamento.
4. Prorrogada la vigencia de un permiso de investigación o de una zona de reserva provisional, quedará automáticamente prorrogado el derecho de la ocupación temporal de los terrenos para los trabajos y servicios, sin perjuicio de la nueva indemnización a que pudiera dar lugar la mayor duración de la misma.
Si fuera necesario ocupar otros terrenos para ampliar la investigación en el período de prórroga, deberá ser objeto, en su caso, de un nuevo procedimiento de ocupación temporal de los mismos.

Artículo 131

1. El titular legal de una concesión de explotación, así como el adjudicatario de una zona de reserva definitiva, tendrá derecho a la expropiación forzosa u ocupación temporal de los terrenos necesarios para el emplazamiento de los trabajos, instalaciones y servicios.
2. El otorgamiento de una concesión de explotación y la declaración de una zona de reserva definitiva llevará implícita la declaración de utilidad pública, así como la inclusión de los mismos en el supuesto del apartado 2 del artículo 108 de la Ley de Expropiación Forzosa.
3. La aprobación del proyecto y de los planes inicial y anuales a los que se refieren los artículos 68 y 70 de la Ley de Minas y 89 y 92 de este Reglamento, respectivamente, llevará implícita la declaración de la necesidad de la ocupación de los terrenos, si se cumplen las condiciones establecidas en el número 2 del artículo 17 de la Ley de Expropiación Forzosa.
Los expedientes de expropiación forzosa o de ocupación temporal de terrenos deberán promoverse ante la Delegación Provincial del Ministerio de Industria y Energía correspondiente, que los tramitará conforme a las disposiciones aplicables de la Ley de Expropiación Forzosa, sin perjuicio de la resolución definitiva por el Jurado Provincial de Expropiación, en el que, en todo caso, deberá formar parte un Ingeniero de Minas, funcionario público, designado por el Delegado provincial del Ministerio de Industria y Energía correspondiente.
4. Cuando el titular legal de una concesión de explotación tenga necesidad de incoar el expediente de expropiación u ocupación temporal, el plazo de un año fijado en el artículo 70 de la Ley de Minas y 92 de este Reglamento para iniciar los trabajos se prorrogará, en su caso, hasta dos meses después de la fecha de ocupación de los terrenos, siempre que los expedientes de expropiación u ocupación temporal hubiesen sido iniciados dentro del plazo de seis meses, a partir de la notificación del otorgamiento de la concesión.

Artículo 132

1. El titular de una autorización de aprovechamiento de recurso de la Sección B) tendrá derecho a la ocupación temporal o expropiación forzosa de los terrenos necesarios para la ubicación de los trabajos, instalaciones y servicios.
2. A estos efectos el otorgamiento de una autorización de aprovechamiento llevará implícita la declaración de utilidad pública, así como su inclusión en el supuesto del apartado 2 del artículo 108 de la Ley de Expropiación Forzosa.
3. En el caso de que el titular de una autorización o concesión de aprovechamiento de aguas minerales fuese distinto del propietario de las mismas, cuando éstas tenían la consideración de aguas sustantivas o comunes, será también objeto de indemnización el valor de las aguas comunes que dicho propietario viniera utilizando, a no ser que el titular de la autorización las sustituyera por un caudal equivalente.
4. El titular de la autorización o concesión, indemnizará, si procede, a los propietarios o usuarios de los terrenos que comprendan los perímetros de protección a que se refieren los artículos 26 y 34, en su párrafo 1, de la Ley de Minas y 40 y 52 de este Reglamento, abonándoles los daños y perjuicios que se les ocasionen como consecuencia de las limitaciones que en el ejercicio de derechos se les impusieran. La fijación de indemnización se regulará de acuerdo con la Ley y el Reglamento de Expropiación Forzosa.

Artículo 133

1. La tramitación de los expedientes de ocupación temporal y otros daños, y los de expropiación forzosa, a los que se refiere el presente título, se llevarán a cabo conforme a las disposiciones de la Ley de Expropiación Forzosa en todo lo no previsto en la Ley de Minas y el presente Reglamento.
2. La necesidad de ocupación se resolverá por la Delegación Provincial correspondiente del Ministerio de Industria y Energía. Contra esta resolución cabrá recurso de alzada en el plazo de 15 días ante la Dirección General de Minas e Industrias de la Construcción, con los efectos previstos en el artículo 22 de la Ley de Expropiación Forzosa.

TITULO XI
Cotos mineros

Artículo 134

Con el fin de conseguir un mejor aprovechamiento de los recursos, el Estado fomentará la constitución de cotos mineros, entendiéndose por tales la agrupación de intereses de titulares de derechos de explotación, incluyendo entre ellos quienes tengan encomendada la explotación de reservas definitivas en diversas zonas de un mismo yacimiento o de varios de éstos, situados de forma tal que permitan la utilidad conjunta de todos o parte de los servicios necesarios para su aprovechamiento.
El Estado, para fomentar la formación de los cotos mineros, en cuanto no esté previsto por otras normas legales, concederá por Decreto acordado en Consejo de Ministros, a propuesta del de Industria y Energía, entre otros beneficios, los de índole fiscal previstos en las disposiciones sobre protección de las industrias declaradas de interés preferente, concentración de empresas, polos y polígonos industriales, acción concertada, planes de desarrollo y otros similares, o que pudieran dictarse.

Artículo 135

1. Los titulares de derechos mineros interesados en la formación de un coto podrán solicitarlo del Ministerio de Industria y Energía, a través de sus Delegaciones Provinciales, para servicios mancomunados de desagüe, ventilación y transporte, así como para la utilización conjunta de los establecimientos de beneficio a que se refiere el título XII de la Ley de este Reglamento.
2. Podrán también solicitar la formación de cotos mineros de explotación más ventajosa, agregando, segregando y aun desmembrando autorizaciones y concesiones si fuera necesario, con el fin de constituir una entidad de explotación que permita obtener un mejor rendimiento de los aprovechamientos, simplificar o reducir las instalaciones o facilitar la salida de los productos.
3. A la solicitud, que se presentará en la Delegación Provincial del Ministerio de Industria y Energía correspondiente, deberá acompañarse:

a) Proyecto técnico que justifique las ventajas que se deriven de la formación del coto, con expresión de sus condiciones técnicas y económicas y repercusión social de las mismas.

b) Proyecto de convenio entre los interesados y estatutos que los regulen.

c) Plan de trabajos a realizar.

d) Ayudas que se recaban del Estado para llevarlos a la práctica.

4. La Delegación Provincial del Ministerio de Industria y Energía publicará la petición en el «Boletín Oficial» de la provincia o provincias que correspondan, y practicada la oportuna información, elevará el expediente a la Dirección General de Minas e Industrias de la Construcción.
5. La Dirección General, previos los informes que considere oportunos y el del Consejo Superior del Departamento, elevará su propuesta de resolución al Ministro de Industria y Energía. Dictada ésta, se notificará a los interesados, y publicada en el «Boletín Oficial del Estado» pondrá fin a la vía gubernativa.

En el caso de que las ayudas o beneficios a concederse sean de orden económico o fiscal, la resolución corresponderá al Consejo de Ministros, a propuesta del Ministro de Industria y Energía y previo informe del de Hacienda.

Artículo 136

1. El Estado podrá obligar a la formación de cotos mineros a los titulares legales de aprovechamientos de recursos en los casos siguientes:

a) Cuando el aprovechamiento de dichos recursos sea declarado de interés nacional, como resultado de los estudios previstos en el punto uno del artículo 5º de la Ley y 7 de este Reglamento.

b) Cuando la falta de unidad de sistema en aprovechamientos colindantes o próximos de diferentes titulares pueda afectar a la seguridad de los trabajos, a la integridad de la superficie, a la continuidad del recurso, a la protección del medio ambiente, o cuando resulte así un aprovechamiento más favorable de los recursos.

2. La propuesta de formación de cotos obligatorios se formulará ante la Dirección General de Minas e Industrias de la Construcción, bien por los servicios dependientes de la misma, bien por otros Organismos que tengan relación con asuntos mineros o por titulares de derechos mineros que pretendan formar un coto de aprovechamiento más ventajoso.

En los primeros casos se acompañará a la propuesta un proyecto justificativo de la conveniencia de la formación del coto, con expresión de los auxilios que al mismo puedan otorgarse.

Si se trata de titulares, a los documentos señalados deberá acompañarse el que justifique los medios económicos de que dispondrá al efecto la nueva entidad.

3. La Dirección General de Minas e Industrias de la Construcción procederá, en su caso, a la tramitación del expediente, remitiéndolo a la Delegación Provincial correspondiente para notificación a los interesados, quienes podrán hacer las observaciones que estimen procedentes en el plazo de sesenta días.

Transcurrido dicho plazo, la Delegación Provincial devolverá el expediente con su informe a la Dirección General, que después de oír al Instituto Geológico y Minero de España, al Consejo Superior del Departamento y a los Organismos interesados, elevará su propuesta al Ministro de Industria y Energía.

4. Aceptada la propuesta por el Ministro, someterá a la aprobación del Consejo de Ministros el correspondiente Decreto.

Artículo 137

1. Si se declarase obligatoria la formación del coto, los interesados habrán de constituir en el plazo de seis meses, a partir del acuerdo de constitución, un consorcio de aprovechamiento del mismo, que se regirá por los Estatutos aprobados por todos los titulares de derechos mineros y, a falta de acuerdo, por lo que decida la Dirección General de Minas e Industrias de la Construcción, después de oír a los interesados y con el informe de la Delegación Provincial. Dicho consorcio llevará la administración y dirección de la empresa.

2. El transcurso del plazo de seis meses, fijado en el punto anterior, sin dar cumplimiento a las obligaciones señaladas sobre la constitución del consorcio llevará automáticamente consigo la imposición de multas de 20.000 a 100.000 pesetas a cada uno de los titulares causantes de la demora, tramitándose el expediente de sanciones según lo dispuesto en el artículo 140 de este Reglamento.

Con el acuerdo de sanción, se dará un nuevo plazo, no superior a tres meses, para constituir el consorcio, y trans~currido el nuevo término sin el debido cumplimiento se incoará por el Ministerio de Industria y Energía el expediente de caducidad de las autorizaciones o concesiones cuyos titulares hubiesen incurrido en desobediencia.

3. Sobre los derechos mineros así caducados, se estará a lo dispuesto en el artículo 73.3 de la Ley y 96.4 de este Reglamento.

TITULO XII
Establecimientos de beneficio

Artículo 138

1. Para instalar un establecimiento destinado a la preparación, concentración o beneficio de los recursos comprendidos en el ámbito de la Ley de Minas, deberá obtenerse previamente autorización de la Dirección General de Minas e Industrias de la Construcción mediante instancia presentada en la Delegación Provincial del Ministerio de Industria y Energía correspondiente.
A la instancia se deberá acompañar un proyecto de instalación, un estudio económico y financiero y un programa de ejecución de dichas instalaciones. Si la ejecución se ha de efectuar por fases, se indicarán las fechas previstas para la terminación de cada una de ellas.
2. A los efectos consignados en el apartado anterior, se entiende por:

a) Instalaciones de preparación, aquellas cuya finalidad sea la eliminación de elementos sin valor, y mediante operaciones de trituración, molienda, clasificación y estrío, obtener productos vendibles o aptos para su posterior tratamiento o utilización directa.Dentro de este apartado se incluyen también los talleres de labrado de sustancias minerales ornamentales al objeto de conseguir tamaños y formas apropiadas para su comercialización.

b) Plantas de concentración: son aquellas cuyo objeto es el tratar de separar en el todo-uno la mena de la ganga, así como eliminar los elementos que puedan ser susceptibles de penalización en la comercialización o tratamiento posterior del producto.Asimismo se considerarán como plantas de concentración aquellas en que, mediante procedimientos mecánicos o procesos metalúrgicos, se obtengan productos más apropiados para su tratamiento posterior, caso de que los procesos sean parciales.

c) Plantas de beneficio: son aquellas instalaciones cuya finalidad es la de someter los recursos procedentes de yacimientos naturales o no naturales, o los productos resultantes de las operaciones anteriores, al correspondiente tratamiento para la obtención o recuperación de los elementos o compuestos que sean útiles.
En este grupo quedan incluidas aquellas instalaciones que utilizando materias primas obtengan productos útiles para infraestructura e industrias de la construcción.
3. Recibida la documentación señalada en el punto 1 de este artículo, la Delegación Provincial elevará el expediente con su informe a la Dirección General de Minas e Industrias de la Construcción. Esta, previos los asesoramientos que estime oportunos y el preceptivo informe del Instituto Geológico y Minero de España en orden a conseguir procesos adecuados a la preparación, concentración o beneficio y a la protección del medio ambiente, dictará resolución, que se publicará en el «Boletín Oficial del Estado» y se comunicará a la Delegación Provincial.
4. Los establecimientos de beneficio de escaso valor económico, y cuya producción se comercialice en área restringida, serán tramitados, y en su caso autorizados, por las Delegaciones Provinciales del Ministerio de Industria y Energía.
En cuanto a las instalaciones de transformación vinculadas funcionalmente a los establecimientos de beneficio, las autorizaciones pertinentes serán otorgadas por los Organismos de la Administración que tengan atribuida dicha facultad, de acuerdo con las disposiciones vigentes.

Artículo 139

Los titulares de los establecimientos a que este título se refiere podrán acogerse a los beneficios de la Ley de Expropiación Forzosa cuando su importancia y razones de interés nacional lo aconsejen, previa declaración de utilidad pública.
Para ello, los interesados deberán solicitarlo de la Dirección General de Minas e Industrias de la Construcción mediante instancia presentada en la Delegación Provincial del Ministerio de Industria y Energía, la cual remitirá la petición, junto con el expediente y su informe, a la citada Dirección. Esta, previos los informes y asesoramientos que considere oportunos, elevará propuesta de declaración de utilidad pública al Ministro de Industria y Energía para que, si la encontrara conforme, se someta a la aprobación del Consejo de Ministros.

Acordada la utilidad pública, que será anunciada en el «Boletín Oficial del Estado», podrán los titulares iniciar el oportuno expediente de expropiación, que será tramitado con arreglo a las normas de la citada Ley de Expropiación Forzosa y las disposiciones del título X del presente Reglamento.

TITULO XIII
Competencia administrativa y sanciones

Artículo 140

1. Los actos dictados en ejecución de la Ley de Minas se regirán, conforme a su naturaleza, por los preceptos de aquélla y disposiciones reglamentarias; supletoriamente, por las restantes normas de Derecho administrativo y, en su defecto, por las de Derecho privado.
2. Los expedientes incoados con arreglo a la Ley de Minas se instruirán ante la Delegación Provincial correspondiente del Ministerio de Industria y Energía, entendiéndose como tal aquella en que esté situado o afecte el terreno que se pretende explorar, investigar, o explotar o ejercitar cualquier otra acción de las comprendidas en este Reglamento que requiera solicitud ante la Administración. La resolución corresponderá en los casos dispuestos por la Ley y este Reglamento a la Delegación Provincial y, en última instancia administrativa, a la Dirección General de Minas e Industrias de la Construcción, al Ministro de Industria y Energía o al Consejo de Ministros, según lo previsto en dicha Ley.
3. En el mismo carácter y trámite administrativo tendrán las cuestiones que se planteen entre los titulares de derechos mineros o entre ellos y terceros afectados, con motivo de colisión de intereses por incompatibilidad de trabajos, deslindes, superposiciones, rectificación de perímetros de demarcación o de protección e intrusión de labores.
4. La inserción de anuncios, conforme a lo dispuesto en la Ley y este Reglamento, en el «Boletín Oficial del Estado» y en los de las provincias corresponde ordenarla en el primero a la Dirección General de Minas e Industrias de la Construcción y en los últimos a las Delegaciones Provinciales del Ministerio de Industria y Energía.

Artículo 141

1. La intervención de los Tribunales de la jurisdicción ordinaria en cuestiones de índole civil o penal atribuidas a su competencia no interrumpirá la tramitación administrativa de los expedientes ni la continuidad de los trabajos, así como tampoco el ejercicio de las funciones gestoras o inspectoras de la Administración.
2. Cuando los Tribunales decretasen el embargo de los productos de aprovechamiento y se tratara de recursos que legalmente deban ser puestos a disposición del Estado, sólo será embargable el importe que arroje la valoración oficial de los mismos a medida que fuera realizada su entrega.

Artículo 142

1. Ninguna autoridad administrativa distinta del Ministro de Industria y Energía podrá suspender trabajos de aprovechamiento de recursos que estuviesen autorizados conforme a las disposiciones de la Ley de Minas y de este Reglamento. Los trabajos de exploración o investigación debidamente autorizados, podrán ser suspendidos por el Ministro de Industria y Energía o las Direcciones Generales del Ramo.
2. Las Delegaciones Provinciales del Ministerio de Industria y Energía, en casos de urgencia en que peligre la seguridad de las personas, la integridad de la superficie, la conservación del recurso o de las instalaciones, o la protección del medio ambiente y en los de intrusión de labores fuera de los perímetros otorgados, podrán suspender provisionalmente los trabajos.
Ordenada la suspensión provisional de los trabajos, la Delegación Provincial lo pondrá en conocimiento inmediatamente de la Dirección General de Minas e Industrias de la Construcción, informando de los hechos que la han motivado, del período que se propone para la suspensión y de las condiciones que procedan para mantenerla o levantarla. Si no procediera la suspensión, la Dirección General la levantará en el plazo máximo de quince días, a partir de la orden de suspensión. En caso contrario, elevará, en dicho plazo, propuesta al Ministro de Industria y Energía para la resolución oportuna, acompañando, si fuera procedente, el informe de la Dirección General de la Energía.

La suspensión de los trabajos se ordenará sin perjuicio del reconocimiento de los derechos económicos y laborales que pudieran corresponder al personal afectado y de la tramitación del expediente, que, con audiencia de los interesados, resuelva en definitiva sobre la cuestión de fondo planteada.
3. Lo dispuesto en el presente artículo se entenderá sin perjuicio de las funciones y facultades que a la Inspección de Trabajo confieren las disposiciones vigentes.
4. Cuando la suspensión de los trabajos se acuerde por causas no imputables al titular, el período de vigencia por el que se otorgó la autorización, permiso o concesión, se ampliará por el plazo que se mantuvo dicha suspensión.

Artículo 143

1. Incumbe al Ministerio de Industria y Energía, a través de la Dirección General de Minas e Industrias de la Construcción y de los Cuerpos de Ingenieros de Minas al servicio del Departamento de Industria y Energía, la inspección y vigilancia de todos los trabajos de exploración, investigación, explotación y aprovechamiento de recursos regulados por la Ley de Minas y este Reglamento.
Corresponde asimismo a la citada Dirección la inspección y vigilancia de los establecimientos de beneficio, tal como queda definido en el artículo 138, y de los productos obtenidos, sin perjuicio de las competencias que a otros Organismos de la Administración confiera la legislación vigente.
Las referidas funciones de inspección y vigilancia en lo relativo a la prevención de accidentes de trabajo y enfermedades profesionales, así como la exacta observancia de las normas de seguridad e higiene en el trabajo, se circunscriben a las explotaciones mineras de cualquier orden y a cuantos trabajos regulados por la Ley de Minas exijan la aplicación de la técnica minera.
2. Los trabajos de explotación e investigación habrán de ser proyectados y dirigidos por Ingenieros de Minas, Licenciados en Ciencias Geológicas y, dentro de los límites de sus competencias, por Ingenieros técnicos de Minas, Peritos de Minas y Facultativos de Minas.
Cuando dichos trabajos requieran básicamente el empleo de técnicas geofísicas o geoquímicas, estos trabajos podrán ser proyectados y dirigidos por licenciados en Ciencias Químicas o en Ciencias Físicas, o por otros titulados universitarios a los que se reconozca la especialización correspondiente.
En todos los casos las operaciones que puedan afectar a la seguridad de los bienes o de las personas o requieran el uso de explosivos habrán de ser dirigidos por titulados de Minas.
3. Los trabajos de explotación habrán de ser proyectados y dirigidos por titulados de Minas, de acuerdo con sus respectivas competencias.

Artículo 144

Para ser peritos en los expedientes administrativos que se tramiten en materias relacionadas con la Ley de Minas se requerirán las titulaciones consignadas en el artículo anterior, en el campo de sus respectivas competencias y con las particularidades señaladas en el mismo.

Artículo 145

Las Delegaciones Provinciales del Ministerio de Industria y Energía son competentes para declarar la existencia de intrusión de labores que se realicen fuera del perímetro comprendido por el derecho minero otorgado, así como su dimensión o la inexistencia de la intrusión.
El correspondiente expediente se iniciará a instancia de parte interesada y se tramitará y resolverá según lo dispuesto en el punto 4 del artículo 104 de este Reglamento.
Asimismo, de oficio o a instancia de parte, las Delegaciones Provinciales del Ministerio de Industria y Energía son competentes para declarar la existencia de trabajos de explotación o aprovechamientos fuera de los permisos concedidos sobre terrenos francos.
Confirmada la intrusión de labores o realización de aprovechamientos fuera de los perímetros concedidos, la Delegación Provincial correspondiente ordenará la suspensión de los mismos con arreglo a lo establecido en el punto 1 del artículo 93 de este Reglamento, y sin perjuicio de las sanciones e indemnizaciones a que hubiere lugar, a cuyo efecto ordenará la apertura del oportuno expediente sancionador. La sanción en el caso de explotación o aprovechamiento fuera de dichos perímetros sobre terrenos francos y registrables estará en relación a los beneficios que se hubieran obtenido con el aprovechamiento abusivo, con los límites y forma establecidos en el artículo 147 de este Reglamento.

La suspensión de los trabajos ordenada lo será sin perjuicio de los derechos económicos y laborales a que se refiere el último párrafo del artículo 110 de este Reglamento.

Artículo 146

Cuando ante los Tribunales pendiera procedimiento entre el titular o poseedor de un derecho minero y un tercero que lo pretenda, conservará éste el que pueda corresponderle en caso de sentencia a su favor, aun cuando el primero hubiese hecho dejación de sus derechos a la autorización, permiso o concesión o dado lugar a la declaración de caducidad de los mismos, siempre que estos hechos se hayan producido con posterioridad a la demanda judicial, acto de conciliación o requerimiento notarial.
A estos efectos será precisa la comunicación formal de la pretensión del demandante a las Delegaciones Provinciales del Ministerio de Industria y Energía.
El cambio de titularidad del derecho minero, como consecuencia de sentencia favorable al tercero interesado, deberá solicitarse de la Delegación Provincial correspondiente del Ministerio de Industria y Energía según el procedimiento establecido para cada caso, en el título IX del presente Reglamento.
La solicitud de autorización de transmisión del derecho minero, en estos casos, bastará que esté presentada y firmada por el adquirente, y sustituyéndose el contrato por la sentencia judicial definitiva y firme.

Artículo 147

1. La infracción de los preceptos de la Ley de Minas y de este Reglamento que no dé lugar a la declaración de caducidad por aplicación de lo dispuesto en los artículos 83 a 88 de la Ley y 106 a 111 del Reglamento, así como la inobservancia de las prescripciones o condiciones impuestas por los órganos competentes del Ministerio de Industria y Energía, serán sancionadas con multa de 5.000 a 1.000.000 de pesetas, en la forma y cuantía que se establece a continuación:

a) Por las Delegaciones Provinciales cuando la cuantía de la sanción se encuentre entre 5.000 y 50.000 pesetas.

b) Por la Dirección General de Minas e Industrias de la Construcción hasta la cuantía de 250.000 pesetas.

c) Por el Ministro de Industria y Energía cuando la cuantía no exceda de 500.000 pesetas. Las multas superiores a esta cantidad serán acordadas por el Consejo de Ministros, a propuesta del de Industria y Energía.
Para determinar la cuantía de la multa que proceda se tendrán en cuenta las siguientes circunstancias:

a) Naturaleza de la infracción.

b) Capacidad económica de la Empresa que haya cometido la infracción.

c) Perjuicio que la infracción pueda ocasionar en la ordenación de la industria minera.

d) Reincidencia, en su caso.

Las sanciones de multa serán impuestas previa instrucción del expediente, que se tramitará con arreglo a lo prevenido en el capítulo II, título VI, de la Ley de Procedimiento Administrativo, con independencia de la posible suspensión de los trabajos.
2. Las multas podrán ser repetidas cuantas veces sea preciso por los motivos siguientes:

a) Que la persona, física o jurídica, a la que se hubiera impuesto la sanción dejara transcurrir el plazo que se le hubiera fijado, sin dar cumplimiento a lo ordenado.

b) Que aun habiendo cumplido con lo ordenado, infringiera el mismo precepto que motivó la anterior sanción, pudiendo aumentarse la cuantía, aunque sin sobrepasar el límite máximo prefijado.
Los gastos que ocasione la ejecución subsidiaria por la Administración, en caso de llevarse a efecto, serán independientes de las multas y las cuantías que se hubieran impuesto.

DISPOSICIONES ADICIONALES

Disp. Adic. 1

Será obligatorio para los explotadores de concesiones mineras o de recursos de la Sección A) o B) la remisión a la Delegación Provincial del Ministerio de Industria y Energía, en la época que esté señalada, de los datos estadísticos que se indiquen en los estados que al efecto se les entreguen, y de no hacerlo incurrirán en las sanciones que se indican en el artículo 147 de este Reglamento.

Disp. Adic. 2

Todos los plazos que se fijan en este Reglamento serán improrrogables y fatales, salvo que expresamente se haya previsto su prórroga, computándose, en su caso, los días hábiles, que se contarán desde el día siguiente al en que haya tenido lugar la notificación administrativa a los interesados, directamente o por medio de los Boletines Oficiales.
Los plazos que según este Reglamento se empezasen a contar con relación al anuncio de algún acuerdo y éste se insertase en el «Boletín Oficial del Estado» y en uno o varios provinciales, se entenderá que se cuentan con relación al anuncio en el primero de aquéllos. Si el anuncio se hiciera solamente en los de varias provincias, se entenderá el plazo a partir del publicado en último lugar.
En todos los anuncios de declaración de terreno franco y registrable se hará constar las horas de oficina en que puedan presentarse las solicitudes.

Disp. Adic. 3

Con el fin de fomentar el aprovechamiento de los recursos objeto de esta Ley, el Gobierno, a propuesta del Ministro de Industria y Energía, podrá otorgar la calificación de industrias de interés preferente a determinados sectores mineros o parte de ellos y declarar, además, en su caso, determinadas zonas mineras como de preferente localización industrial, a efectos de obtener los beneficios previstos en la legislación correspondiente.

DISPOSICION DEROGATORIA

Quedan derogados, con excepción de lo que proceda en aplicación de lo establecido en la disposición transitoria 8ª de la Ley de Minas, el Decreto de 9 de agosto de 1946, por el que se aprobó con carácter provisional el Reglamento para el Régimen de la Minería; el Decreto de 13 de marzo de 1953, que modificó los artículos 172 al 177 del citado Reglamento, sobre cancelación y caducidad; el Decreto de 2 de mayo de 1968, que modificó el capítulo 3º del título IV del repetido Reglamento sobre zonas reservadas; y cuantos preceptos contenidos en disposiciones que no tengan carácter de Ley se opongan a lo dispuesto en este Reglamento.

INDICE

Título I	Ambito de aplicación y clasificación de los recursos	1 a 6
Título II	Acción estatal	
Capítulo I	Realización de estudios, recopilación de datos y protección del medio ambiente	7 a 8
Capítulo II	Zonas de reserva a favor del Estado	9 a 26
Título III	Regulación de los aprovechamientos de recursos de la Sección A)	27 a 37
Título IV	Regulación de los aprovechamientos de recursos de la Sección B)	
Capítulo I	De los recursos	38

Capítulo II	Autorizaciones de aprovechamientos de recursos de la Sección B)	
Sección 1ª	Aguas minerales y termales	39 a 45
Sección 2ª	Yacimientos de origen no natural	46 a 50
Sección 3ª	Estructuras subterráneas	51 a 54
Sección 4ª	Compatibilidad de aprovechamientos	55
Título V	Regulación de los aprovechamientos de recursos de la Sección C)	
Capítulo I	Terrenos francos y terrenos registrables	56 a 58
Capítulo II	Permisos de exploración	59 a 61
Capítulo III	Permisos de investigación	62 a 78
Capítulo IV	Explotación	
Sección 1ª	Normas generales	79 a 83
Sección 2ª	Concesiones directas de explotación	84 a 87
Sección 3ª	Concesiones de explotación derivadas de permisos de de investigación	88 a 97
Capítulo V	Condiciones generales	98 a 104
Título VI	Terminación de expedientes y cancelación de inscripciones	105
Título VII	Caducidades	106 a 112
Título VIII	Condiciones para ser titular de derechos mineros	113 a 118
Título IX	Transmisión de derechos mineros	119 a 127
Título X	Ocupación temporal y expropiación forzosa de terrenos	128 a 133
Título XI	Cotos mineros	134 a 137
Título XII	Establecimientos de beneficio	138 a 139
Título XIII	Competencia administrativa y sanciones	140 a 147
Disposiciones adicionales		1ª a 3ª
Disposición derogatoria		

TÍTULO V
Garantías y servicios posventa

CAPÍTULO I Disposiciones generales sobre garantía de los productos de consumo

Artículo 114 Principios generales

El vendedor está obligado a entregar al consumidor y usuario productos que sean conformes con el contrato, respondiendo frente a él de cualquier falta de conformidad que exista en el momento de la entrega del producto.

Artículo 115 Ámbito de aplicación

1. Están incluidos en el ámbito de aplicación de este título los contratos de compraventa de productos y los contratos de suministro de productos que hayan de producirse o fabricarse.
2. Lo previsto en este título no será de aplicación a los productos adquiridos mediante venta judicial, al agua o al gas, cuando no estén envasados para la venta en volumen delimitado o cantidades determinadas, y a la electricidad. Tampoco será aplicable a los productos de segunda mano adquiridos en subasta administrativa a la que los consumidores y usuarios puedan asistir personalmente.

Artículo 116 Conformidad de los productos con el contrato

1. Salvo prueba en contrario, se entenderá que los productos son conformes con el contrato siempre que cumplan todos los requisitos que se expresan a continuación, salvo que por las circunstancias del caso alguno de ellos no resulte aplicable:

a) Se ajusten a la descripción realizada por el vendedor y posean las cualidades del producto que el vendedor haya presentado al consumidor y usuario en forma de muestra o modelo.

b) Sean aptos para los usos a que ordinariamente se destinen los productos del mismo tipo.

c) Sean aptos para cualquier uso especial requerido por el consumidor y usuario cuando lo haya puesto en conocimiento del vendedor en el momento de celebración del contrato, siempre que éste haya admitido que el producto es apto para dicho uso.

d) Presenten la calidad y prestaciones habituales de un producto del mismo tipo que el consumidor y usuario pueda fundadamente esperar, habida cuenta de la naturaleza del producto y, en su caso, de las declaraciones públicas sobre las características concretas de los productos hechas por el vendedor, el productor o su representante, en particular en la publicidad o en el etiquetado. El vendedor no quedará obligado por tales declaraciones públicas si demuestra que desconocía y no cabía razonablemente esperar que conociera la declaración en cuestión, que dicha declaración había sido corregida en el momento de celebración del contrato o que dicha declaración no pudo influir en la decisión de comprar el producto.
2. La falta de conformidad que resulte de una incorrecta instalación del producto se equiparará a la falta de conformidad del producto cuando la instalación esté incluida en el contrato de compraventa o suministro regulados en el artículo 115.1 y haya sido realizada por el vendedor o bajo su responsabilidad, o por el consumidor y usuario cuando la instalación defectuosa se deba a un error en las instrucciones de instalación.
3. No habrá lugar a responsabilidad por faltas de conformidad que el consumidor y usuario conociera o no hubiera podido fundadamente ignorar en el momento de la celebración del contrato o que tengan su origen en materiales suministrados por el consumidor y usuario.

Artículo 117 Incompatibilidad de acciones

El ejercicio de las acciones que contempla este título será incompatible con el ejercicio de las acciones derivadas del saneamiento por vicios ocultos de la compraventa.
En todo caso, el consumidor y usuario tendrá derecho, de acuerdo con la legislación civil y mercantil, a ser indemnizado por los daños y perjuicios derivados de la falta de conformidad.

CAPÍTULO II Responsabilidad del vendedor y derechos del consumidor y usuario

Artículo 118 Responsabilidad del vendedor y derechos del consumidor y usuario

El consumidor y usuario tiene derecho a la reparación del producto, a su sustitución, a la rebaja del precio o a la resolución del contrato, de acuerdo con lo previsto en este título.

Artículo 119 Reparación y sustitución del producto

1. Si el producto no fuera conforme con el contrato, el consumidor y usuario podrá optar entre exigir la reparación o la sustitución del producto, salvo que una de estas dos opciones resulte objetivamente imposible o desproporcionada. Desde el momento en que el consumidor y usuario comunique al vendedor la opción elegida, ambas partes habrán de atenerse a ella. Esta decisión del consumidor y usuario se entiende sin perjuicio de lo dispuesto en el artículo siguiente para los supuestos en que la reparación o la sustitución no logren poner el producto en conformidad con el contrato.
2. Se considerará desproporcionada la forma de saneamiento que en comparación con la otra, imponga al vendedor costes que no sean razonables, teniendo en cuenta el valor que tendría el producto si no hubiera falta de conformidad, la relevancia de la falta de conformidad y si la forma de saneamiento alternativa se pudiese realizar sin inconvenientes mayores para el consumidor y usuario.
Para determinar si los costes no son razonables, los gastos correspondientes a una forma de saneamiento deben ser, además, considerablemente más elevados que los gastos correspondientes a la otra forma de saneamiento.

Artículo 120 Régimen jurídico de la reparación o sustitución del producto

La reparación y la sustitución se ajustarán a las siguientes reglas:

a) Serán gratuitas para el consumidor y usuario. Dicha gratuidad comprenderá los gastos necesarios realizados para subsanar la falta de conformidad de los productos con el contrato, especialmente los gastos de envío, así como los costes relacionados con la mano de obra y los materiales.

b) Deberán llevarse a cabo en un plazo razonable y sin mayores inconvenientes para el consumidor y usuario, habida cuenta de la naturaleza de los productos y de la finalidad que tuvieran para el consumidor y usuario.

c) La reparación suspende el cómputo de los plazos a que se refiere el artículo 123. El período de suspensión comenzará desde que el consumidor y usuario ponga el producto a disposición del vendedor y concluirá con la entrega al consumidor y usuario del producto ya reparado. Durante los seis meses posteriores a la entrega del producto reparado, el vendedor responderá de las faltas de conformidad que motivaron la reparación, presumiéndose que se trata de la misma falta de conformidad cuando se reproduzcan en el producto defectos del mismo origen que los inicialmente manifestados.

d) Si concluida la reparación y entregado el producto, éste sigue siendo no conforme con el contrato, el consumidor y usuario podrá exigir la sustitución del producto, salvo que esta opción

resulte desproporcionada, la rebaja del precio o la resolución del contrato en los términos previstos en este capítulo.

e) La sustitución suspende los plazos a que se refiere el artículo 123 desde el ejercicio de la opción por el consumidor y usuario hasta la entrega del nuevo producto. Al producto sustituto le será de aplicación, en todo caso, el artículo 123.1, párrafo segundo.

f) Si la sustitución no lograra poner el producto en conformidad con el contrato, el consumidor y usuario podrá exigir la reparación del producto, salvo que esta opción resulte desproporcionada, la rebaja del precio o la resolución del contrato en los términos previstos en este capítulo.

g) El consumidor y usuario no podrá exigir la sustitución en el caso de productos no fungibles, ni tampoco cuando se trate de productos de segunda mano.

Artículo 121 Rebaja del precio y resolución del contrato

La rebaja del precio y la resolución del contrato procederán, a elección del consumidor y usuario, cuando éste no pudiera exigir la reparación o la sustitución y en los casos en que éstas no se hubieran llevado a cabo en plazo razonable o sin mayores inconvenientes para el consumidor y usuario. La resolución no procederá cuando la falta de conformidad sea de escasa importancia.

Artículo 122 Criterios para la rebaja del precio

La rebaja del precio será proporcional a la diferencia existente entre el valor que el producto hubiera tenido en el momento de la entrega de haber sido conforme con el contrato y el valor que el producto efectivamente entregado tenía en el momento de dicha entrega.

CAPÍTULO III Ejercicio de derechos por el consumidor y usuario

Artículo 123 Plazos

1. El vendedor responde de las faltas de conformidad que se manifiesten en un plazo de dos años desde la entrega. En los productos de segunda mano, el vendedor y el consumidor y usuario podrán pactar un plazo menor, que no podrá ser inferior a un año desde la entrega.
Salvo prueba en contrario, se presumirá que las faltas de conformidad que se manifiesten en los seis meses posteriores a la entrega del producto, sea éste nuevo o de segunda mano, ya existían cuando la cosa se entregó, excepto cuando esta presunción sea incompatible con la naturaleza del producto o la índole de la falta de conformidad.
2. Salvo prueba en contrario, la entrega se entiende hecha en el día que figure en la factura o tique de compra, o en el albarán de entrega correspondiente si éste fuera posterior.
[718]3. El vendedor está obligado a entregar al consumidor o usuario que ejercite su derecho a la reparación o sustitución, justificación documental de la entrega del producto, en la que conste la fecha de entrega y la falta de conformidad que origina el ejercicio del derecho.
Del mismo modo, junto con el producto reparado o sustituido, el vendedor entregará al consumidor o usuario justificación documental de la entrega en la que conste la fecha de ésta y, en su caso, la reparación efectuada.
[719]4. La acción para reclamar el cumplimiento de lo previsto en el capítulo II de este título prescribirá a los tres años desde la entrega del producto.

---

[718] Apartado 3 del artículo 123 introducido, en su actual redacción, por el apartado siete del artículo tercero de la Ley 29/2009, de 30 de diciembre, por la que se modifica el régimen legal de la competencia desleal y de la publicidad para la mejora de la protección de los consumidores y usuarios («B.O.E.» 31 diciembre).Vigencia: 1 enero 2010

[719] Apartado 4 del artículo 123 renumerado por el apartado siete del artículo tercero de la Ley 29/2009, de 30 de diciembre, por la que se modifica el régimen legal de la competencia desleal y de la publicidad para la mejora de la protección de los consumidores y usuarios («B.O.E.» 31 diciembre). Anterior apartado 3.Vigencia: 1 enero 2010

[720]5. El consumidor y usuario deberá informar al vendedor de la falta de conformidad en el plazo de dos meses desde que tuvo conocimiento de ella. El incumplimiento de dicho plazo no supondrá la pérdida del derecho al saneamiento que corresponda, siendo responsable el consumidor y usuario, no obstante, de los daños o perjuicios efectivamente ocasionados por el retraso en la comunicación.
Salvo prueba en contrario, se entenderá que la comunicación del consumidor y usuario ha tenido lugar dentro del plazo establecido.

Artículo 124 Acción contra el productor

Cuando al consumidor y usuario le resulte imposible o le suponga una carga excesiva dirigirse frente al vendedor por la falta de conformidad de los productos con el contrato podrá reclamar directamente al productor con el fin de obtener la sustitución o reparación del producto.
Con carácter general, y sin perjuicio de que la responsabilidad del productor cesara, a los efectos de este título, en los mismos plazos y condiciones que los establecidos para el vendedor, el productor responderá por la falta de conformidad cuando ésta se refiera al origen, identidad o idoneidad de los productos, de acuerdo con su naturaleza y finalidad y con las normas que los regulan.
Quien haya respondido frente al consumidor y usuario dispondrá del plazo de un año para repetir frente al responsable de la falta de conformidad. Dicho plazo se computa a partir del momento en que se completó el saneamiento.

CAPÍTULO IV Garantía comercial adicional, obligaciones de documentación y servicios posventa

Artículo 125 Garantía comercial adicional

1. La garantía comercial es aquella que puede ofrecerse adicionalmente con carácter voluntario y obligará a quien figure como garante en las condiciones establecidas en el documento de garantía y en la correspondiente publicidad.
2. La garantía comercial deberá formalizarse, al menos en castellano, y, a petición del consumidor y usuario, por escrito o en cualquier otro soporte duradero y directamente disponible para el consumidor y usuario, que sea accesible a éste y acorde con la técnica de comunicación empleada.
3. La garantía expresará necesariamente:

a) El bien o servicio sobre el que recaiga la garantía.

b) El nombre y dirección del garante.

c) Que la garantía no afecta a los derechos legales del consumidor y usuario ante la falta de conformidad de los productos con el contrato.

d) Los derechos, adicionales a los legales, que se conceden al consumidor y usuario como titular de la garantía.

e) El plazo de duración de la garantía y su alcance territorial.

f) Las vías de reclamación de que dispone el consumidor y usuario.

4. La acción para reclamar el cumplimiento de lo dispuesto en la garantía comercial adicional prescribirá a los seis meses desde la finalización del plazo de garantía.

Artículo 126 Productos de naturaleza duradera

---

[720] Apartado 5 del artículo 123 renumerado por el apartado siete del artículo tercero de la Ley 29/2009, de 30 de diciembre, por la que se modifica el régimen legal de la competencia desleal y de la publicidad para la mejora de la protección de los consumidores y usuarios («B.O.E.» 31 diciembre). Anterior apartado 4.Vigencia: 1 enero 2010

En los productos de naturaleza duradera deberá entregarse en todo caso al consumidor, formalizada por escrito o en cualquier soporte duradero aceptado por el consumidor y usuario, y con el contenido mínimo previsto en el artículo anterior, la garantía comercial, en la que constará expresamente los derechos que este título concede al consumidor y usuario ante la falta de conformidad con el contrato y que éstos son independientes y compatibles con la garantía comercial.

Artículo 127 Reparación y servicios posventa

1. En los productos de naturaleza duradera, el consumidor y usuario tendrá derecho a un adecuado servicio técnico y a la existencia de repuestos durante el plazo mínimo de cinco años a partir de la fecha en que el producto deje de fabricarse.
2. Queda prohibido incrementar los precios de los repuestos al aplicarlos en las reparaciones y cargar por mano de obra, traslado o visita cantidades superiores a los costes medios estimados en cada sector, debiendo diferenciarse en la factura los distintos conceptos. La lista de precios de los repuestos deberá estar a disposición del público.
3. La acción o derecho de recuperación de los productos entregados por el consumidor y usuario al empresario para su reparación prescribirá a los tres años a partir del momento de la entrega. Reglamentariamente, se establecerán los datos que deberá hacer constar el empresario en el momento en que se le entrega un objeto para su reparación y las formas en que podrá acreditarse la mencionada entrega.

LIBRO TERCERO
Responsabilidad civil por bienes o servicios defectuosos

TÍTULO I
Disposiciones comunes en materia de responsabilidad

CAPÍTULO I Disposiciones generales

Artículo 128 Indemnización de daños

Todo perjudicado tiene derecho a ser indemnizado en los términos establecidos en este Libro por los daños o perjuicios causados por los bienes o servicios.
Las acciones reconocidas en este libro no afectan a otros derechos que el perjudicado pueda tener a ser indemnizado por daños y perjuicios, incluidos los morales, como consecuencia de la responsabilidad contractual, fundada en la falta de conformidad de los bienes o servicios o en cualquier otra causa de incumplimiento o cumplimiento defectuoso del contrato, o de la responsabilidad extracontractual a que hubiere lugar.

Artículo 129 Ámbito de protección

1. El régimen de responsabilidad previsto en este libro comprende los daños personales, incluida la muerte, y los daños materiales, siempre que éstos afecten a bienes o servicios objetivamente destinados al uso o consumo privados y en tal concepto hayan sido utilizados principalmente por el perjudicado.
2. El presente libro no será de aplicación para la reparación de los daños causados por accidentes nucleares, siempre que tales daños se encuentren cubiertos por convenios internacionales ratificados por los Estados miembros de la Unión Europea.

Artículo 130 Ineficacia de las cláusulas de exoneración o limitación de la responsabilidad

Son ineficaces frente al perjudicado las cláusulas de exoneración o de limitación de la responsabilidad civil prevista en este libro.

Artículo 131 Seguro

El Gobierno, previa audiencia de los interesados y de las asociaciones de consumidores y usuarios, podrá establecer un sistema de seguro obligatorio de responsabilidad civil derivada de los daños causados por bienes o servicios defectuosos y un fondo de garantía que cubra, total o parcialmente, los daños consistentes en muerte, intoxicación y lesiones personales.

CAPÍTULO II Responsabilidad

Artículo 132 Responsabilidad solidaria

Las personas responsables del mismo daño por aplicación de este libro lo serán solidariamente ante los perjudicados. El que hubiera respondido ante el perjudicado tendrá derecho a repetir frente a los otros responsables, según su participación en la causación del daño.

Artículo 133 Intervención de un tercero

La responsabilidad prevista en este libro no se reducirá cuando el daño sea causado conjuntamente por un defecto del bien o servicio y por la intervención de un tercero. No obstante, el sujeto responsable que hubiera satisfecho la indemnización podrá reclamar al tercero la parte que corresponda a su intervención en la producción del daño.

Artículo 134 Retraso en el pago de la indemnización

1. El beneficiario de las indemnizaciones, tiene derecho a una compensación, sobre la cuantía de la indemnización, por los daños contractuales y extracontractuales durante el tiempo que transcurra desde la declaración judicial de responsabilidad hasta su pago efectivo.
2. Dicha compensación se determinará según lo establecido en la Ley de Enjuiciamiento Civil.

TÍTULO II
Disposiciones específicas en materia de responsabilidad

CAPÍTULO I Daños causados por productos

Artículo 135 Principio general

Los productores serán responsables de los daños causados por los defectos de los productos que, respectivamente, fabriquen o importen.

Artículo 136 Concepto legal de producto

A los efectos de este capítulo se considera producto cualquier bien mueble, aún cuando esté unido o incorporado a otro bien mueble o inmueble, así como el gas y la electricidad.

Artículo 137 Concepto legal de producto defectuoso

1. Se entenderá por producto defectuoso aquél que no ofrezca la seguridad que cabría legítimamente esperar, teniendo en cuenta todas las circunstancias y, especialmente, su presentación, el uso razonablemente previsible del mismo y el momento de su puesta en circulación.
2. En todo caso, un producto es defectuoso si no ofrece la seguridad normalmente ofrecida por los demás ejemplares de la misma serie.
3. Un producto no podrá ser considerado defectuoso por el solo hecho de que tal producto se ponga posteriormente en circulación de forma más perfeccionada.

Artículo 138 Concepto legal de productor

1. A los efectos de este capítulo es productor, además del definido en el artículo 5, el fabricante o importador en la Unión Europea de:

a) Un producto terminado.

b) Cualquier elemento integrado en un producto terminado.

c) Una materia prima.

2. Si el productor no puede ser identificado, será considerado como tal el proveedor del producto, a menos que, dentro del plazo de tres meses, indique al dañado o perjudicado la identidad del productor o de quien le hubiera suministrado o facilitado a él dicho producto. La misma regla será de aplicación en el caso de un producto importado, si el producto no indica el nombre del importador, aun cuando se indique el nombre del fabricante.

Artículo 139 Prueba

El perjudicado que pretenda obtener la reparación de los daños causados tendrá que probar el defecto, el daño y la relación de causalidad entre ambos.

Artículo 140 Causas de exoneración de la responsabilidad

1. El productor no será responsable si prueba:

a) Que no había puesto en circulación el producto.

b) Que, dadas las circunstancias del caso, es posible presumir que el defecto no existía en el momento en que se puso en circulación el producto.

c) Que el producto no había sido fabricado para la venta o cualquier otra forma de distribución con finalidad económica, ni fabricado, importado, suministrado o distribuido en el marco de una actividad profesional o empresarial.

d) Que el defecto se debió a que el producto fue elaborado conforme a normas imperativas existentes.

e) Que el estado de los conocimientos científicos y técnicos existentes en el momento de la puesta en circulación no permitía apreciar la existencia del defecto.
2. El productor de una parte integrante de un producto terminado no será responsable si prueba que el defecto es imputable a la concepción del producto al que ha sido incorporado o a las instrucciones dadas por el fabricante de ese producto.
3. En el caso de medicamentos, alimentos o productos alimentarios destinados al consumo humano, los sujetos responsables, de acuerdo con este capítulo, no podrán invocar la causa de exoneración del apartado 1, letra e).

Artículo 141 Límite de responsabilidad

La responsabilidad civil del productor por los daños causados por productos defectuosos, se ajustará a las siguientes reglas:

a) De la cuantía de la indemnización de los daños materiales se deducirá una franquicia de 390,66 euros.

b) La responsabilidad civil global del productor por muerte y lesiones personales causadas por productos idénticos que presenten el mismo defecto tendrá como límite la cuantía de 63.106.270,96 euros.

Artículo 142 Daños en el producto defectuoso

Los daños materiales en el propio producto no serán indemnizables conforme a lo dispuesto en este capítulo, tales daños darán derecho al perjudicado a ser indemnizado conforme a la legislación civil y mercantil.

Artículo 143 Prescripción de la acción

1. La acción de reparación de los daños y perjuicios previstos en este capítulo prescribirá a los tres años, a contar desde la fecha en que el perjudicado sufrió el perjuicio, ya sea por defecto del producto o por el daño que dicho defecto le ocasionó, siempre que se conozca al responsable de dicho perjuicio. La acción del que hubiese satisfecho la indemnización contra todos los demás responsables del daño prescribirá al año, a contar desde el día del pago de la indemnización.
2. La interrupción de la prescripción se rige por lo establecido en el Código Civil.

Artículo 144 Extinción de la responsabilidad

Los derechos reconocidos al perjudicado en este capítulo se extinguirán transcurridos 10 años, a contar desde la fecha en que se hubiera puesto en circulación el producto concreto causante del daño, a menos que, durante ese período, se hubiese iniciado la correspondiente reclamación judicial.

Artículo 145 Culpa del perjudicado

La responsabilidad prevista en este capítulo podrá reducirse o suprimirse en función de las circunstancias del caso, si el daño causado fuera debido conjuntamente a un defecto del producto y a culpa del perjudicado o de una persona de la que éste deba responder civilmente.

Artículo 146 Responsabilidad del proveedor

El proveedor del producto defectuoso responderá, como si fuera el productor, cuando haya suministrado el producto a sabiendas de la existencia del defecto. En este caso, el proveedor podrá ejercitar la acción de repetición contra el productor.

CAPÍTULO II Daños causados por otros bienes y servicios

Artículo 147 Régimen general de responsabilidad

Los prestadores de servicios serán responsables de los daños y perjuicios causados a los consumidores y usuarios, salvo que prueben que han cumplido las exigencias y requisitos reglamentariamente establecidos y los demás cuidados y diligencias que exige la naturaleza del servicio.

Artículo 148 Régimen especial de responsabilidad

Se responderá de los daños originados en el correcto uso de los servicios, cuando por su propia naturaleza, o por estar así reglamentariamente establecido, incluyan necesariamente la garantía de niveles determinados de eficacia o seguridad, en condiciones objetivas de determinación, y supongan controles técnicos, profesionales o sistemáticos de calidad, hasta llegar en debidas condiciones al consumidor y usuario.
En todo caso, se consideran sometidos a este régimen de responsabilidad los servicios sanitarios, los de reparación y mantenimiento de electrodomésticos, ascensores y vehículos de motor, servicios de rehabilitación y reparación de viviendas, servicios de revisión, instalación o similares de gas y electricidad y los relativos a medios de transporte.
Sin perjuicio de lo establecido en otras disposiciones legales, las responsabilidades derivadas de este artículo tendrán como límite la cuantía de 3.005.060,52 euros.

Artículo 149 Responsabilidad por daños causados por la vivienda

Será aplicable el régimen de responsabilidad establecido en el artículo anterior a quienes construyan o comercialicen viviendas, en el marco de una actividad empresarial, por los daños ocasionados por defectos de la vivienda que no estén cubiertos por un régimen legal específico.



Ley 43/2002, de 20 de noviembre, de sanidad vegetal VEGETAL

Sumario

EXPOSICIÓN DE MOTIVOS
TÍTULO I. Disposiciones generales
Artículo 1 Objeto y fines
Artículo 2 Definiciones
Artículo 3 Ámbito de aplicación
Artículo 4 Deber de información
TÍTULO II. Prevención y lucha contra las plagas
CAPÍTULO I. Prevención
Artículo 5 Obligaciones de los particulares
Artículo 6 Registros de productores y comerciantes de vegetales
Artículo 7 Limitaciones a la introducción y circulación de vegetales
Artículo 8 Zonas libres de plagas
Artículo 9 Medidas fitosanitarias de salvaguardia
CAPÍTULO II. Intercambios con terceros países
Artículo 10 Inspecciones en frontera
Artículo 11 Introducción en el territorio nacional
Artículo 12 Exportación
CAPÍTULO III. Lucha contra plagas
Artículo 13 Obligaciones de los particulares
Artículo 14 Actuaciones inmediatas y declaración de existencia de una plaga
Artículo 15 Calificación de utilidad pública de la lucha contra una plaga
Artículo 16 Situación de emergencia fitosanitaria
Artículo 17 Restricciones en la lucha obligatoria contra una plaga
Artículo 18 Medidas fitosanitarias
Artículo 19 Ejecución de las medidas fitosanitarias

CAPÍTULO IV. Ayudas e indemnizaciones en la lucha contra las plagas
Artículo 20 Ayudas en la lucha contra plagas
Artículo 21 Indemnizaciones en la lucha obligatoria
Artículo 22 Colaboración financiera
TÍTULO III. Medios de defensa fitosanitaria
CAPÍTULO I. Disposiciones comunes
Artículo 23 Condiciones generales de comercialización y uso
Artículo 24 Registro e información sobre medios de defensa fitosanitaria
Artículo 25 Racionalización del uso de medios de defensa fitosanitaria
CAPÍTULO II. Sustancias activas
Artículo 26 Inclusión de sustancias activas en la lista comunitaria
Artículo 27 Autorización de sustancias activas
Artículo 28 Comercialización de sustancias activas
CAPÍTULO III. Productos fitosanitarios
Artículo 29 Autorización y registro de productos fitosanitarios
Artículo 30 Condiciones generales de la autorización
Artículo 31 Duración de la autorización
Artículo 32 Limitaciones excepcionales de un producto autorizado
Artículo 33 Autorizaciones provisionales
Artículo 34 Autorizaciones excepcionales
Artículo 35 Procedimiento de autorización
Artículo 36 Confidencialidad y protección de datos
Artículo 37 Acceso a la documentación para evitar la repetición de experimentos con animales vertebrados
Artículo 38 Acceso a la restante documentación
Artículo 39 Procedimiento de acceso a documentación
Artículo 40 Obligaciones relativas a la producción y comercialización de productos fitosanitarios
Artículo 41 Utilización de productos fitosanitarios
Artículo 42 Límites máximos de residuos
Artículo 43 Régimen especial de autorización de ensayos
CAPÍTULO IV. Medios biológicos y otros medios de defensa fitosanitaria
Artículo 44 Medios biológicos
Artículo 45 Otros medios de defensa fitosanitaria
TÍTULO IV. Inspecciones, infracciones y sanciones
CAPÍTULO I. Inspección y control
Artículo 46 Competencias
Artículo 47 Controles
Artículo 48 Medidas cautelares
Artículo 49 Adopción de medidas cautelares
Artículo 50 Competencias de los inspectores
Artículo 51 Acta de inspección
Artículo 52 Obligaciones de las personas inspeccionadas
CAPÍTULO II. Infracciones
Artículo 53 Calificación de infracciones
Artículo 54 Infracciones leves
Artículo 55 Infracciones graves
Artículo 56 Infracciones muy graves
Artículo 57 Responsabilidad por infracciones
CAPÍTULO III. Sanciones
Artículo 58 Tipos de sanciones
Artículo 59 Graduación de la sanción
Artículo 60 Sanciones accesorias
Artículo 61 Publicidad de las sanciones
Artículo 62 Competencias sancionadoras
CAPÍTULO IV. Medios de ejecución y otras medidas
Artículo 63 Multas coercitivas
Artículo 64 Ejecución subsidiaria
Artículo 65 Otras medidas
TÍTULO V. Tasas fitosanitarias

Artículo 66 Régimen jurídico
Artículo 67 Hecho imponible y cuantías
Artículo 68 Sujetos pasivos de las tasas
Artículo 69 Devengo, pago y gestión
DISPOSICIONES ADICIONALES
Disposición adicional única Registros
DISPOSICIONES TRANSITORIAS
Disposición transitoria primera Importación y liberación de agentes exóticos de control biológico
Disposición transitoria segunda Procedimiento de inspecciones y sanciones
Disposición transitoria tercera Normas reglamentarias en materia de sanidad vegetal
Disposición transitoria cuarta Procedimientos de acceso a documentación para evitar la repetición de experimentos con animales vertebrados
DISPOSICIONES DEROGATORIAS
Disposición degoratoria única Derogación normativa
DISPOSICIONES FINALES
Disposición final primera Carácter básico
Disposición final segunda Facultad de desarrollo

JUAN CARLOS I
REY DE ESPAÑA

A todos los que la presente vieren y entendieren.
Sabed: Que las Cortes Generales han aprobado y Yo vengo en sancionar la siguiente Ley.

EXPOSICIÓN DE MOTIVOS

I

Uno de los fines básicos de la política nacional de sanidad vegetal es la existencia de un marco legal apropiado para proteger a los vegetales y sus productos contra los daños producidos por las plagas, con objeto de mantenerlos, mediante la intervención humana, en niveles de población económicamente aceptables, y para impedir la introducción y extensión de aquéllas procedentes de otras áreas geográficas.
La actual legislación sobre sanidad vegetal, que tiene su origen en la Ley de Plagas del Campo, de 21 de mayo de 1908, y en la Ley de 20 de diciembre de 1952, de defensa de los montes contra las plagas forestales, se basa principalmente en la normativa comunitaria incorporada a la legislación española mediante las correspondientes disposiciones legales.

II

La aprobación de un nuevo marco jurídico para la sanidad vegetal se fundamenta en la doble necesidad de adaptarlo a los numerosos cambios que han afectado a su ámbito de aplicación, así como adecuarlo a la configuración del Estado español como Estado autonómico y como Estado miembro de la Unión Europea.
En efecto, se hace necesario regular en una norma de rango adecuado los principios básicos de actuación de las distintas Administraciones públicas competentes en materia de sanidad vegetal y establecer aspectos concretos que aluden a las competencias exclusivas de la Administración General del Estado relativas al comercio y sanidad exterior.
Esta regulación recoge los aspectos fundamentales de la normativa dictada por la Unión Europea en la materia, los cuales ya han sido objeto de desarrollo en nuestro Derecho interno a través de diferentes disposiciones de carácter general, que permanecerán vigentes tras la entrada en vigor de la Ley.
En consecuencia, el objeto de la Ley es establecer un marco uniforme que dé cobertura legal al conjunto de normas actualmente vigentes en materia de sanidad vegetal, de acuerdo con la actual distribución de competencias entre el Estado y las Comunidades Autónomas derivada del bloque de la constitucionalidad, y los compromisos asumidos por España como Estado miembro de la Unión Europea y como consecuencia de la suscripción de convenios internacionales.

III

Desde otro punto de vista, hay que considerar la evolución de criterios que se ha producido en la sociedad respecto a la seguridad de los alimentos, a la salud laboral y a la protección del medio ambiente. Por ello, la Ley debe contemplar los aspectos relativos a los medios utilizados en la lucha contra las plagas, en especial los productos fitosanitarios, para garantizar que en su manipulación y aplicación no existan efectos perjudiciales para la salud del consumidor o del aplicador, para los animales o para el medio ambiente.
En este sentido, las correspondientes autorizaciones oficiales de los medios de defensa fitosanitaria son el instrumento de dicha garantía, que no debe reducirse al ámbito de la sanidad vegetal, sino que debe transcender al de la salud pública y al del medio ambiente.
La complejidad del procedimiento de concesión de autorizaciones y la dinámica de ampliación a nuevos usos, con la correspondiente gestión del establecimiento de los límites máximos de residuos para el ámbito de la Unión Europea o incluso mundial, determina la necesidad de que exista una única autoridad competente en la concesión de autorizaciones, tal y como establece la legislación comunitaria.
No obstante, estas garantías se han visto reforzadas tras la reciente creación de la Agencia Española de Seguridad Alimentaria por la Ley 11/2001, de 5 de julio, al incorporar un nuevo instrumento para garantizar la seguridad de los alimentos que necesariamente habrá de tenerse presente en las disposiciones que se dicten en desarrollo de la presente Ley.
Asimismo, sin perjuicio de las medidas ya previstas en la presente norma para garantizar la salud de quienes intervengan en el proceso de fabricación y aplicación de los productos fitosanitarios, deberán cumplirse las previsiones generales de la Ley 31/1995, de 8 de noviembre, de prevención de riesgos laborales.

IV

La presente Ley articula los criterios y las actuaciones aplicables en materia de sanidad vegetal, en general, y de prevención y lucha contra plagas, en particular, tanto del Estado como de las Comunidades Autónomas.
Con ello, se pretende establecer unos criterios básicos homogéneos para abordar los problemas de aparición de plagas en un determinado territorio y posibilitar la rápida adopción de medidas de control. Asimismo, se clarifican los requisitos para la adopción de las medidas oficiales contra una plaga para su erradicación, evitar su extensión, reducir sus poblaciones o sus efectos.
Por otra parte, se regula la posibilidad de que la Administración competente califique su lucha obligatoria como de «utilidad pública» o a la plaga de «emergencia fitosanitaria», lo cual conllevará un mayor grado de severidad y de intervención de las medidas oficiales, así como la aplicación de diferentes compensaciones económicas en forma de ayudas e indemnizaciones a los afectados por la aplicación de las mismas.
En el ámbito de las obligaciones de los particulares, se responsabiliza a los agricultores de la vigilancia y el control de las plagas, los cultivos y los materiales objeto de su actividad, así como de la ejecución a su cargo de las medidas oficiales obligatorias que se establezcan reglamentariamente. Respecto a las exportaciones a terceros países, corresponde al particular solicitar en los puntos de inspección fronterizos las inspecciones necesarias para la expedición del correspondiente certificado fitosanitario y recae en él la responsabilidad en el caso de exportar sin la preceptiva documentación. Además, se determinan las obligaciones y responsabilidades de los productores, titulares de autorizaciones, distribuidores, vendedores y demás operadores de productos fitosanitarios y la responsabilidad de los usuarios de dichos productos de emplearlos siguiendo las recomendaciones de uso. Por último, se fijan las obligaciones de las personas físicas y jurídicas a quienes se les practique una inspección oficial.
Ante el incremento en los últimos años de la importación y liberación de organismos de control biológico, a falta de una regulación comunitaria se establece la base legal que permita un desarrollo normativo en el que se definan las responsabilidades de las Administraciones afectadas y de los particulares implicados en esta actividad, y se asegure su utilización eficaz e inocua, reduciendo al mínimo los riesgos para la salud humana y el medio ambiente.

En el mismo sentido de prevenir los riesgos citados, se recoge la creciente demanda de los consumidores de promover sistemas de producción vegetal que tengan en cuenta las buenas prácticas fitosanitarias y, para luchar en común contra las plagas, se fomentan las agrupaciones de agricultores que incluyan entre sus objetivos dichas prácticas.

Se prevé, asimismo, que las diferentes Administraciones públicas, en el ámbito de sus respectivas competencias, realicen las inspecciones necesarias para asegurar el cumplimiento de la presente Ley y se les otorga el carácter de autoridad a los inspectores fitosanitarios, determinando sus competencias.

Finalmente, se establece un régimen de infracciones y sanciones en la materia objeto de la presente Ley, tipificando las primeras según su gravedad, determinando las responsabilidades de los infractores y fijando las sanciones correspondientes. Asimismo, se crea un régimen de tasas, fijando los sujetos pasivos, la relación de hechos imponibles y las cuantías de las respectivas tasas.

La presente Ley se dicta al amparo del artículo 149.1.10.ª, 13.ª, 16.ª y 23.ª de la Constitución, que reserva al Estado la competencia exclusiva en materia de comercio exterior, de bases y coordinación de la planificación general de la actividad económica, bases y coordinación general de la sanidad y sanidad exterior, y legislación básica sobre protección del medio ambiente, respectivamente.

TÍTULO I
Disposiciones generales

Artículo 1 Objeto y fines

1. La presente Ley tiene por objeto establecer la normativa básica y las normas de coordinación en materia de sanidad vegetal.
2. Constituyen fines de la presente Ley:

a) Proteger los vegetales y los productos vegetales de los daños ocasionados por las plagas.

b) Proteger el territorio nacional y el de la Unión Europea, de acuerdo con la normativa fitosanitaria comunitaria, de la introducción de plagas de cuarentena para los vegetales y los productos vegetales u otros objetos, y evitar la propagación de las ya existentes.

c) Proteger los animales, vegetales y microorganismos que anulen o limiten la actividad de los organismos nocivos para los vegetales y productos vegetales.

d) Prevenir los riesgos que para la salud de las personas y animales y contra el medio ambiente puedan derivarse del uso de los productos fitosanitarios.

e) Garantizar que los medios de defensa fitosanitaria reúnan las debidas condiciones de utilidad, eficacia y seguridad.

Artículo 2 Definiciones

A los efectos de la presente Ley se entenderá por:

a) Comercialización: cualquier entrega, a título oneroso o gratuito, incluido el acto de la importación y excluida la exportación.

b) Vegetales: las plantas vivas y las partes vivas de las mismas, incluidas las frutas frescas y las semillas.

c) Productos vegetales: los productos de origen vegetal no transformados o que han sido sometidos a una preparación simple.

d) Otros objetos: los materiales o productos, distintos de los productos vegetales, susceptibles de ser afectados por organismos nocivos o servir de vehículo a los mismos.

e) Plaga: organismo nocivo de cualquier especie, raza o biotipo vegetal o animal o agente patógeno dañino para los vegetales o los productos vegetales.

f) Plaga de cuarentena: aquella plaga que pueda tener importancia económica potencial y que figure en la lista comunitaria o así haya sido calificada por el Ministerio de Agricultura, Pesca y Alimentación.

g) Control de una plaga: aplicación de medidas fitosanitarias encaminadas a evitar la propagación de una plaga, reducir su población o sus efectos, o a conseguir su erradicación.

h) Declaración oficial de existencia de una plaga: reconocimiento oficial de la presencia de una plaga, definiendo el organismo causal, la zona afectada y las medidas fitosanitarias a adoptar.

i) Establecimiento de una plaga: perpetuación de una plaga para un futuro previsible, dentro de una zona después de su entrada.

j) Erradicación de una plaga: aplicación de medidas fitosanitarias para eliminar una plaga de una zona.

k) Organismo de control biológico: enemigo natural antagonista o competidor u otra entidad biótica capaz de reproducirse, utilizado para el control de plagas, con excepción de los microorganismos y virus contemplados en el párrafo n).

l) Organismo de control biológico exótico: organismo de control biológico que no existe en todo o en parte del territorio nacional.

m) Medios de defensa fitosanitaria: los productos, organismos, equipos, maquinaria de aplicación, dispo sitivos y elementos destinados a controlar los organismos nocivos, evitar sus efectos o incidir sobre el proceso vital de los vegetales de forma diferente a los nutrientes.

n) Sustancias activas: las sustancias o microorganismos, incluidos los virus, que ejerzan una acción general o específica contra las plagas o en vegetales, partes de vegetales o productos vegetales.

o) Productos fitosanitarios: las sustancias activas y los preparados que contengan una o más sustancias activas presentados en la forma en que se ofrecen para su distribución a los usuarios, destinados a proteger los vegetales o productos vegetales contra las plagas o evitar la acción de éstas, mejorar la conservación de los productos vegetales, destruir los vegetales indeseables o partes de vegetales, o influir en el proceso vital de los mismos de forma distinta a como actúan los nutrientes.

p) Residuos de un producto fitosanitario: la sustancia o sustancias presentes en los vegetales, productos vegetales o sus transformados, productos comestibles de origen animal, o en el medio ambiente, que constituyan los restos de la utilización de un producto fitosanitario, incluidos sus metabolitos y los productos resultantes de su degradación o reacción.

q) Límite máximo de residuos (LMR): concentración máxima de residuos de un producto fitosanitario permitida legalmente en la superficie o la parte interna de productos destinados a la alimentación humana o animal.

r) Lucha integrada: la aplicación racional de una combinación de medidas biológicas, biotecnológicas, químicas, de cultivo o de selección de vegetales, de modo que la utilización de productos fitosanitarios se limite al mínimo necesario para el control de las plagas.

s) Buenas prácticas fitosanitarias: utilización de los productos fitosanitarios y demás medios de defensa fitosanitaria bajo las condiciones de uso autorizadas.

t) Autoridad competente: los órganos de las Comunidades Autónomas, el Ministerio de Agricultura, Pesca y Alimentación y el Ministerio de Sanidad y Consumo, en el ámbito de sus respectivas competencias, sin perjuicio de las funciones que puedan corresponder a otros Departamentos de la Administración General del Estado y a la Agencia Española de Seguridad Alimentaria.

u) Técnico competente: profesional cualificado para el desarrollo de actividades en las diferentes materias contempladas en la presente Ley, que, además de cumplir los requisitos establecidos por el ordenamiento jurídico para el ejercicio profesional, habrá de estar en posesión de titulación universitaria habilitante, la cual vendrá determinada por las disposiciones legales vigentes para cada profesión, de acuerdo con sus respectivas especialidades y competencias específicas.

Artículo 3 Ámbito de aplicación

El ámbito de aplicación de la presente Ley comprende:

a) Los vegetales, sean cultivados o espontáneos, y los productos vegetales.

b) Los suelos y las tierras, turbas, mantillos, estiércoles y demás materiales, instalaciones y medios que sirvan o se destinen al cultivo, producción, manipulación, transformación, conservación, comercialización o vertido de vegetales y sus productos.

c) Los productos fitosanitarios y los demás medios de defensa fitosanitaria, así como las instalaciones y medios destinados a su producción, distribución, comercialización y aplicación.

d) Los animales, vegetales y microorganismos existentes en el medio natural, que anulen o limiten a las plagas.

e) Las actividades de las personas y de las entidades públicas y privadas, en cuanto estén relacionadas con los objetivos y fines previstos en el artículo 1.

Artículo 4 Deber de información

Las Administraciones públicas actuarán de acuerdo con el principio de lealtad institucional, facilitando a las otras Administraciones públicas la información que precisen sobre la actividad que desarrollan en el ejercicio de sus propias competencias, en particular en lo que respecta a la incidencia e intensidad de las plagas de cuarentena y de aquellas otras detectadas en su ámbito territorial que tengan especial incidencia, así como de las medidas fitosanitarias adoptadas.

TÍTULO II
Prevención y lucha contra las plagas

CAPÍTULO I Prevención

Artículo 5 Obligaciones de los particulares

Los agricultores, silvicultores, comerciantes, importadores y los profesionales que ejerzan actividades relacionadas con la defensa fitosanitaria deberán:

a) Vigilar sus cultivos, plantaciones y cosechas, vegetales y productos vegetales, así como las masas forestales, el medio natural y los materiales conexos objeto de comercio.

b) Facilitar toda clase de información sobre el estado fitosanitario de las plantaciones, vegetales o productos vegetales, cuando sea requerida por los órganos competentes.

c) Notificar al órgano competente de la Comunidad Autónoma o, en el caso de importadores, al Ministerio de Agricultura, Pesca y Alimentación toda aparición atípica de organismos nocivos o de síntomas de enfermedad para los vegetales y productos vegetales.

Artículo 6 Registros de productores y comerciantes de vegetales

1. Las personas físicas o jurídicas que produzcan o comercialicen vegetales y productos vegetales que sean potenciales propagadores de plagas de cuarentena deberán estar inscritos en el correspondiente registro oficial. La relación de vegetales y productos vegetales a que se hace referencia, así como los requisitos básicos de inscripción, se establecerán reglamentariamente.
2. Se creará un Registro Nacional de Productores y Comerciantes de Vegetales, cuya función será meramente informativa, que recogerá la información que le deberán remitir los correspondientes registros oficiales de las Comunidades Autónomas.

Artículo 7 Limitaciones a la introducción y circulación de vegetales

1. A los efectos de prevenir los riesgos que presenta la posible introducción o propagación de plagas de cuarentena en el territorio nacional y la circulación de determinados vegetales y productos vegetales y otros objetos susceptibles de ser portadores de las mismas, de acuerdo con las normas comunitarias y, en su caso, las que se establezcan reglamentariamente, la introducción y circulación de organismos nocivos, vegetales, productos vegetales y otros objetos se atendrá a las condiciones y prohibiciones que en cada caso se fijen en las siguientes relaciones de:

a) Plagas de cuarentena, cuya introducción y propagación está prohibida en el territorio nacional o en las zonas libres de las mismas que se determine. Tendrán el mismo tratamiento aquellos organismos no relacionados que hayan sido calificados como plagas de cuarentena por el Ministerio de Agricultura, Pesca y Alimentación tras haber aparecido por primera vez en el territorio nacional, previa consulta al Ministerio de Medio Ambiente en el caso de especies forestales.

b) Vegetales, productos vegetales y otros objetos, cuya introducción esté prohibida en el territorio nacional o en las partes del mismo que se determinen, cuando sean originarios de determinados terceros países.

c) Vegetales, productos vegetales y otros objetos, así como, en caso necesario, sus embalajes u otros materiales relacionados con aquéllos, para cuya introducción o circulación en el territorio nacional o en las partes del mismo que se determinen se requiera el cumplimiento de condiciones fitosanitarias específicas.

d) Vegetales, productos vegetales y otros objetos, cualquiera que sea su procedencia, para cuya circulación se requiera un documento fitosanitario, expedido en las condiciones que reglamentariamente se determinen.

2. El Ministerio de Agricultura, Pesca y Alimentación podrá establecer excepciones a lo dispuesto en el apartado 1, siempre que no impliquen riesgo de propagación de las plagas de cuarentena.

Artículo 8 Zonas libres de plagas

Cuando en una zona del territorio nacional o en su totalidad, y respecto a una o varias plagas de cuarentena, se conozca que no son endémicas ni están establecidas, el Ministerio de Agricultura, Pesca y Alimentación, a iniciativa de las Comunidades Autónomas afectadas, podrá proponer a la Unión Europea la declaración de dicha zona como libre de estas plagas. En la declaración se determinarán los requisitos que habrán de cumplir los vegetales y productos vegetales y otros objetos para su introducción y circulación a través de la zona libre.

En el caso de plagas que afecten a especies forestales se recabará informe del Ministerio de Medio Ambiente.

Artículo 9 Medidas fitosanitarias de salvaguardia

1. El Ministerio de Agricultura, Pesca y Alimentación, cuando considere que la entrada de determinados vegetales y productos vegetales y otros objetos en territorio nacional o en parte del mismo procedentes de países terceros representa un peligro inminente de introducción o de propagación de plagas que pudieran tener importancia económica potencial o importantes repercusiones ambientales, adoptará de inmediato las medidas necesarias para proteger las zonas en peligro, previa consulta al Ministerio de Medio Ambiente en el caso de especies forestales.

2. Cuando los vegetales procedan de un Estado miembro de la Unión Europea, el Ministerio de Agricultura, Pesca y Alimentación solicitará previamente a la Comisión Europea la adopción de las medidas necesarias que deberían tomarse. En caso de no ser adoptadas por aquélla, oídas las Comunidades Autónomas afectadas, podrá establecerlas provisionalmente hasta que la Comisión Europea determine las medidas correspondientes.

3. El Ministerio de Agricultura, Pesca y Alimentación informará a la Comisión Europea y a los demás Estados miembros de las medidas que haya adoptado o vaya a adoptar de conformidad con los apartados 1 y 2 del presente artículo.

CAPÍTULO II Intercambios con terceros países

Artículo 10 Inspecciones en frontera

1. La introducción en territorio nacional de los vegetales, productos vegetales y otros objetos contemplados en el artículo 7.1.d), cualquiera que sea su posterior destino aduanero, procedentes de países terceros, se realizará únicamente a través de los puntos de entrada autorizados por el Ministerio de Agricultura, Pesca y Alimentación.
Cuando existan razones fundadas de que vegetales, productos vegetales y otros objetos, distintos de los contemplados en el artículo 7.1.d), puedan estar afectados por plagas de importancia potencial, económica o ambiental, o de que se han infringido las disposiciones de la presente Ley, el Ministerio de Agricultura, Pesca y Alimentación podrá establecer para éstos el mismo requisito del párrafo anterior.
2. Los productos a que se refiere el apartado 1 deberán ser inspeccionados y las inspecciones o pruebas fitosanitarias se realizarán en los puntos de inspección fronterizos o en otros centros asimismo autorizados por el Ministerio de Agricultura, Pesca y Alimentación. En todo caso, será necesaria la correspondiente autorización fitosanitaria para ser despachados por las aduanas.
3. Lo previsto en este artículo se entenderá sin perjuicio de las competencias que corresponden al Ministerio de Sanidad y Consumo.

Artículo 11 Introducción en el territorio nacional

1. El desembarco o introducción en el territorio nacional de vegetales, productos vegetales y otros objetos originarios de países terceros cuya introducción esté prohibida, así como la evidencia o sospecha fundada para los no prohibidos de que se encuentran afectados por plagas que pudieran tener importancia económica o ambiental, o que los vegetales o productos vegetales contengan residuos superiores a los límites máximos autorizados, dará lugar a la adopción por la autoridad competente y, en su caso, por los inspectores fitosanitarios, de alguna de las siguientes medidas:

a) La reexpedición inmediata de los mismos.

b) Su destrucción.

c) Su confinamiento en los lugares y condiciones que determine el Ministerio de Agricultura, Pesca y Alimentación.

d) Cualquier otra medida de las incluidas en el artículo 49.1.a).

2. Todos los gastos que se originen como consecuencia de la aplicación de estas medidas correrán a cargo del introductor. No obstante, siempre que el nivel de garantía sanitario o medioambiental no se vea afectado, se concederá al introductor la posibilidad de elegir que se aplique aquella de las medidas señaladas en el apartado anterior que considere más oportuna.
3. Los vegetales, productos vegetales u otros objetos originarios de países terceros que cumplan los requisitos establecidos en el artículo 7.1 de la presente Ley podrán ser introducidos en territorio nacional y les serán de aplicación las mismas normas que a los productos nacionales.

Artículo 12 Exportación

1. Las inspecciones o controles fitosanitarios de vegetales, productos vegetales y otros objetos en régimen de exportación se realizarán en los puntos de inspección fronterizos o en otros centros de inspección habi litados para ello por el Ministerio de Agricultura, Pesca y Alimentación, expidiéndose el correspondiente certificado fitosanitario cuando proceda. Dichas inspecciones se realizarán a petición del interesado.
2. Cuando reglamentariamente se establezca o por exigencias de un tercer país importador se requiera la realización de otras pruebas o controles fitosanitarios oficiales previos a los que se establecen en el apartado 1, los mismos serán realizados por el Ministerio de Agricultura, Pesca y Alimentación, directamente o a través de entidades públicas o privadas acreditadas para tal fin.
3. La exportación sin la previa obtención del certificado fitosanitario, cuando éste sea exigido por el país de destino, será responsabilidad del exportador.

CAPÍTULO III Lucha contra plagas

Artículo 13 Obligaciones de los particulares

1. Corresponde a los titulares de las explotaciones o de otras superficies con cubierta vegetal:

a) Mantener sus cultivos, plantaciones y cosechas, así como las masas forestales y el medio natural, en buen estado fitosanitario para defensa de las producciones propias y ajenas.

b) Aplicar las medidas fitosanitarias obligatorias que se establezcan como consecuencia de la declaración de existencia de una plaga.

2. Los comerciantes e importadores deberán mantener en buen estado fitosanitario los vegetales, productos vegetales y otros objetos materia de su actividad económica y, en su caso, ejecutar las medidas fitosanitarias obligatorias que se establezcan.

Artículo 14 Actuaciones inmediatas y declaración de existencia de una plaga

1. Ante la aparición por primera vez de una plaga en el territorio nacional o en una parte del mismo, o la sospecha de su existencia, que pudiera tener importancia económica o medioambiental, la autoridad competente verificará la presencia y la importancia de la infestación y adoptará inmediatamente las medidas fitosanitarias cautelares previas que estime necesarias para evitar la propagación de dicha plaga.

2. Sin perjuicio de las acciones inmediatas a que se refiere el apartado 1, la presencia de una plaga podrá dar lugar a la declaración de su existencia por la autoridad competente de la Comunidad Autónoma y, en su caso, a la declaración de plaga de cuarentena por el Ministerio de Agricultura, Pesca y Alimentación, previa consulta al Ministerio de Medio Ambiente en el caso de especies forestales, lo que implicará la adopción de alguna de las medidas fitosanitarias establecidas en el artículo 18. Dichas medidas, que podrán incluir obligaciones para los particulares, serán de tal naturaleza que ejerzan un control sobre la plaga y que, respecto al tipo de ésta, pretendan alcanzar, como mínimo, los siguientes objetivos:

a) Plaga de cuarentena desconocida en el territorio nacional o en parte de él: su erradicación o, si ésta no fuera posible, evitar su propagación.

b) Plaga de cuarentena conocida en el territorio nacional: evitar su propagación.

c) Plaga no considerada de cuarentena para una zona determinada a la que se aplican medidas fitosanitarias: reducir su población o sus efectos.

3. La autoridad competente de la Comunidad Autónoma podrá declarar la existencia de una plaga cuando produzca o pueda producir perjuicios económicos o daños de tal intensidad, extensión o naturaleza que hagan necesaria la lucha obligatoria como medio más eficaz de combatirla, o que las medidas de lucha requieran ser aplicadas en zonas continuas o cuando la plaga constituya foco posible de dispersión.

4. Cuando una Comunidad Autónoma declare la existencia de una plaga en su territorio, dará cuenta inmediatamente al Ministerio de Agricultura, Pesca y Alimentación de dicha declaración y de las medidas fitosanitarias adoptadas.

Artículo 15 Calificación de utilidad pública de la lucha contra una plaga

1. Las Administraciones públicas podrán calificar de utilidad pública la lucha contra una determinada plaga cuando los supuestos contemplados en el artículo 14 puedan tener repercusiones importantes en el ámbito nacional o de una Comunidad Autónoma y presente alguna de las siguientes circunstancias:

a) Que por su intensidad, extensión o técnicas requeridas, su lucha exija el empleo de medios extraordinarios no asumibles por los particulares o que vaya a combatirse mediante prácticas de lucha biológica o autocida.

b) Que sus niveles de población y difusión muestren un ritmo creciente, que hagan prever la posibilidad de alcanzar extensiones importantes y ser causa de graves pérdidas económicas.

c) Que sea plaga de nueva aparición en el territorio nacional o en partes del mismo hasta entonces no afectadas.

d) Que por sus características pudiera ser erradicada en todo o en parte del territorio nacional.

e) Que por sus características especiales de evolución y dispersión hagan necesario combatirla en estados, localizaciones o fases en que la realización de tratamientos no tengan interés directo para los propietarios afectados por no incidir económicamente en sus producciones o propiedades.

f) Que afecte a montes y espacios naturales cuya conservación sea de interés por razones ambientales o como medios de producción o de bienestar social.

g) Que afecte a vegetales o sus productos habitualmente destinados a la exportación y que internacionalmente sea objeto de medidas de cuarentena.

h) Que hayan resultado ineficaces las medidas adoptadas como consecuencia de la declaración oficial de su existencia, o la plaga se hubiera extendido más allá de los límites que comprendía tal declaración.

2. La Comunidad Autónoma podrá establecer medidas fitosanitarias adicionales contra una plaga, respecto a las adoptadas cuando se declaró su existencia, en la disposición en la que se califique de utilidad pública la lucha contra dicha plaga.

El Gobierno podrá establecer el correspondiente programa nacional de erradicación o control de la plaga, si la intensidad de la misma lo requiere.

Artículo 16 Situación de emergencia fitosanitaria

En situaciones excepcionales en las que exista grave peligro de extensión de una plaga en el territorio nacio nal, la declaración de su existencia por la autoridad competente facultará a la Administración General del Estado para ejercer, en su caso, las funciones necesarias para la adopción de medidas urgentes tendentes a impedir de manera eficaz su transmisión y propagación al resto del territorio nacional, así como velar por la adecuada ejecución, coordinación y seguimiento de las mismas hasta el restablecimiento de la normalidad fitosanitaria en todo el territorio nacional.

Artículo 17 Restricciones en la lucha obligatoria contra una plaga

Cuando en la lucha contra una plaga, la acción individual pueda interferir la colectiva con riesgo de su efectividad o sea necesaria la adopción de medidas especiales o el empleo de medios extraordinarios, las Comunidades Autónomas o, en su caso, el Ministerio de Agricultura, Pesca y Alimentación podrán establecer la obligatoriedad de realizarla colectivamente por parte de organizaciones reconocidas oficialmente o directamente por la Administración, en cuyo caso los interesados afectados deberán abstenerse de realizar cualquier otra acción individual, si así fuera establecido.

Artículo 18 Medidas fitosanitarias

En ejecución de lo dispuesto en esta Ley, se podrán adoptar las siguientes medidas fitosanitarias:

a) Condicionar o prohibir en zonas concretas la plantación o cultivo de especies o variedades sensibles a determinadas plagas o que puedan actuar de transmisoras de las mismas.

b) Desinsectar, desinfectar, inmovilizar, destruir, transformar, enterrar o someter a cualquier otra medida profiláctica los vegetales y sus productos, así como el material con ellos relacionado, que sea o pueda ser vehículo de plagas.

c) Desinsectar o desinfectar los locales, útiles y maquinaria empleados en la producción, manipulación, transformación, almacenamiento o conservación de vegetales y sus productos, así como de los medios para el transporte de los mismos que contengan o puedan ser vehículos de plagas.

d) Establecer las condiciones de almacenamiento y conservación de determinados vegetales y productos vegetales para prevenir los daños que puedan producir las plagas, así como la propagación de las mismas.

e) Determinar las fechas de comienzo y terminación de las labores de cultivo, incluidas las de recolección y aprovechamiento forestal, cuyo tiempo de ejecución pueda influir en el desarrollo de una plaga.

f) Confinar en instalaciones apropiadas, durante el tiempo necesario, los vegetales procedentes de terceros países susceptibles de ser portadores de organismos nocivos y los organismos útiles destinados a la lucha biológica.

g) Arrancar las plantaciones abandonadas cuando constituyan un riesgo fitosanitario para las plantaciones vecinas o para el control de una determinada plaga.

h) Establecer cualquier otra medida que se justifique técnica o científicamente como necesaria en el control de la plaga.

Artículo 19 Ejecución de las medidas fitosanitarias

Mientras no se establezca lo contrario, las medidas fitosanitarias adoptadas, de entre las contempladas en el artículo 18, deberán ser ejecutadas por los interesados, siendo a su cargo los gastos que se originen.

CAPÍTULO IV Ayudas e indemnizaciones en la lucha contra las plagas

Artículo 20 Ayudas en la lucha contra plagas

Los afectados por la obligatoriedad de la lucha contra una plaga se beneficiarán de la asistencia técnica y de las ayudas económicas que, en su caso, se determinen en la norma correspondiente.

Artículo 21 Indemnizaciones en la lucha obligatoria

Cuando las medidas establecidas para la lucha contra una plaga supongan la destrucción, deterioro o inutilización de bienes o propiedades particulares o públicas, la Administración competente que haya declarado la plaga compensará a los perjudicados mediante la debida indemnización, cuyo importe se valorará de acuerdo con los baremos que se establezcan. No se concederá indemnización cuando tales medidas se hayan hecho necesarias como consecuencia de transgresiones a la presente Ley o a las disposiciones promulgadas en desarrollo de la misma.

Artículo 22 Colaboración financiera

El Ministerio de Agricultura, Pesca y Alimentación podrá colaborar, de acuerdo con las disponibilidades presupuestarias, con las Comunidades Autónomas en la financiación de los programas de control que

se establezcan, especialmente en aquellos que se refieran a plagas de cuarentena no establecidas en el territorio nacional. En estos programas se determinarán, en su caso, las condiciones de colaboración financiera del Ministerio de Agricultura, Pesca y Alimentación.

TÍTULO III
Medios de defensa fitosanitaria

CAPÍTULO I Disposiciones comunes

Artículo 23 Condiciones generales de comercialización y uso

1. Los medios para la defensa fitosanitaria deberán cumplir, para su comercialización y uso, las siguientes condiciones generales:

a) Estar autorizados conforme a las disposiciones de la presente Ley, salvo las excepciones previstas en los artículos 44 y 45 de la presente Ley, en las que será suficiente la comunicación previa a la autoridad competente.

b) Estar, en su caso, etiquetados, incluyendo al menos la información necesaria sobre su identidad, riesgos, precauciones a adoptar y para su correcta utilización.

c) Cuando, por su naturaleza, no corresponda su etiquetado, deberán acompañarse de la información necesaria para su correcta utilización y mantenimiento.

d) La información especificada en los párrafos b) y c) deberá estar expresada, al menos, en la lengua española oficial del Estado.

2. A efectos de que el requisito de autorización previa a que se refiere el apartado 1 no afecte al mercado interior único, se establecerán reglamentariamente, de conformidad con la normativa comunitaria específica, las normas para reconocimiento de las autorizaciones concedidas en otros Estados miembros, en su caso con las condiciones o adaptaciones que correspondan, siempre que:

a) El Estado miembro donde se hayan concedido tenga establecidos requisitos y criterios iguales o comparables para la concesión de tales autorizaciones.

b) Las condiciones agrícolas, fitosanitarias y ambientales del otro Estado miembro sean comparables a las españolas en las regiones que corresponda considerar.

c) No existan razones para restringir o denegar la autorización, por considerar que el medio de defensa fitosanitaria de que se trate constituya un riesgo para la salud humana o animal o para el medio ambiente, o para exigir al solicitante la realización de pruebas o ensayos adicionales.

3. La autorización para comercializar o para ensayar productos fitosanitarios u otros medios de defensa fitosanitaria que consistan en organismos modificados genéticamente o que los contengan requerirá la previa autorización para liberarlos en el medio ambiente, de conformidad con lo determinado en la Ley 15/1994, de 3 de junio, por la que se establece el régimen jurídico de la utilización confinada, liberación voluntaria y comercialización de organismos modificados genéticamente.

4. Los medios de defensa fitosanitaria deberán ser utilizados adecuadamente, teniendo en cuenta las buenas practicas fitosanitarias y demás condiciones determinadas en su autorización y, en su caso, de acuerdo con los principios de la lucha integrada definidos en el párrafo r) del artículo 2.

5. El contenido de las etiquetas, los requisitos de capacitación para quienes comercialicen o utilicen los medios de defensa fitosanitaria y los relativos a las actividades de investigación y desarrollo se ajustarán a las normas reglamentarias correspondientes.

Artículo 24 Registro e información sobre medios de defensa fitosanitaria

1. Las autorizaciones, comunicaciones y decisiones de reconocimiento de autorizaciones, a que se refieren los apartados 1 y 2 del artículo 23, se inscribirán de oficio en el Registro Oficial de Productos y Material Fitosanitario adscrito al Ministerio de Agricultura, Pesca y Alimentación.
2. En el registro se mantendrá actualizada la información relativa a los medios de defensa fitosanitaria legalmente utilizables en España, de sus posibles usos, de las características y condiciones que limitan su utilización y de los requisitos que determinan las buenas prácticas fitosanitarias.
3. El régimen de inscripción y funcionamiento del registro, así como el sistema de suministro de información, se ajustarán a las normas reglamentarias correspondientes.

Artículo 25 Racionalización del uso de medios de defensa fitosanitaria

Con el objeto de crear condiciones favorables para que los medios de defensa fitosanitaria puedan ser utilizados adecuadamente atendiendo a las condiciones generales enunciadas en el artículo anterior, particularmente para subordinar su uso a la salud de las personas y de los animales y a su compatibilidad con el desarrollo de una agricultura sostenible respetuosa con el medio ambiente, las Administraciones públicas podrán promover:

a) Sistemas de producción vegetal que, en el control de las plagas, utilicen racionalmente prácticas culturales y mecanismos de regulación naturales, así como medios químicos, biológicos, físicos o materiales, a fin de obtener unos resultados económicos, rendimientos, calidades y costes de producción de las cosechas que sean aceptables desde los puntos de vista social y medioambiental.

b) Agrupaciones de agricultores para luchar en común contra las plagas, que incluyan entre sus objetivos la aplicación de los sistemas de producción a que se refiere el párrafo a) o cualesquiera otras medidas tendentes a la reducción o la optimización del uso de medios de defensa vegetal.

c) Programas de formación y especialización en el uso de productos fitosanitarios de usuarios y distribuidores que les capaciten para una aplicación segura y racional de dichos productos. La responsabilidad de estos programas corresponderá a técnicos competentes, propiciando el uso de buenas prácticas agrícolas que limiten o tiendan a eliminar, en la medida de lo posible, el uso de productos fitosanitarios.

d) Programas de investigación para la búsqueda de alternativas técnicas y económicamente viables que posibiliten la resolución de problemas de carácter fitosanitario.

CAPÍTULO II Sustancias activas

Artículo 26 Inclusión de sustancias activas en la lista comunitaria

1. Para ser utilizadas como componentes de productos fitosanitarios, las sustancias activas deberán estar incluidas en la lista comunitaria donde se recoge la relación de sustancias activas autorizadas por la Unión Europea y cumplir las condiciones establecidas para cada una de ellas.
2. Las solicitudes de inclusión en la lista comunitaria se dirigirán al órgano competente del Ministerio de Agricultura, Pesca y Alimentación, acompañadas de la documentación reglamentariamente establecida, relativa a cada sustancia activa y a uno o más productos fitosanitarios que la contengan. Las solicitudes deberán estar redactadas en la lengua española oficial del Estado.
3. Si la Comisión Europea decide que la documentación aportada es suficiente, y designa a España como ponente en el proceso de inclusión, ello determinará para el Ministerio de Agricultura, Pesca y Alimentación la obligación de instruir la solicitud. El Ministerio de Agricultura, Pesca y Alimentación y el Ministerio de Sanidad y Consumo coordinarán su participación en la evaluación de la documentación, así como en las actuaciones comunitarias que correspondan.
La evaluación de la documentación aportada se podrá realizar por la Administración General del Estado directamente o a través de entidades científicas acreditadas expresamente para este fin por el Ministerio de Agricultura, Pesca y Alimentación, previo informe vinculante de los Ministerios de Sanidad y

Consumo y de Medio Ambiente, en los aspectos de sus respectivas competencias, y oída la Comisión de Evaluación de Productos Fitosanitarios. El coste de esta evaluación será a cargo del solicitante.

Artículo 27 Autorización de sustancias activas

1. Sin perjuicio de lo establecido en el artículo anterior, podrán ser utilizadas como componentes de productos fitosanitarios las sustancias activas autorizadas de acuerdo con la normativa nacional reglamentariamente establecida, salvo que haya sido expresamente denegada su inclusión en la lista comunitaria o prohibida su incorporación en productos fitosanitarios.
2. La autorización de sustancias activas reguladas por la normativa nacional se ajustará al mismo procedimiento que la autorización de productos fitosanitarios.

Artículo 28 Comercialización de sustancias activas

Las sustancias activas sólo podrán comercializarse si cumplen lo establecido en la normativa vigente sobre declaración de sustancias nuevas, clasificación, envasado y etiquetado de sustancias peligrosas. Asimismo, cuando se trate de sustancias activas que no estaban comercializadas antes de 26 de julio de 1993, se deberá haber presentado a la Comisión Europea y a los demás Estados miembros la documentación a que se refiere el artículo 26.2, salvo que se trate de sustancias activas destinadas a los fines previstos en el artículo 43.

CAPÍTULO III Productos fitosanitarios

Artículo 29 Autorización y registro de productos fitosanitarios

1. Los productos fitosanitarios sólo podrán comercializarse si previamente han sido autorizados por el Ministerio de Agricultura, Pesca y Alimentación e inscritos en el Registro Oficial de Productos y Material Fitosanitario.
2. También deberán ser autorizadas e inscritas en el registro toda renovación, ampliación de usos y cualquier otra modificación de las autorizaciones, así como su extinción.

Artículo 30 Condiciones generales de la autorización

1. La autorización a que se refiere el artículo anterior estará condicionada a que:

a) Las sustancias activas que contenga el producto estén incluidas en la lista comunitaria o, en su caso, se encuentren autorizadas conforme a la normativa estatal.

b) En el estado de los conocimientos científicos se pueda verificar su identidad, características y demás propiedades, así como sus residuos, mediante métodos o técnicas generalmente aceptados.

c) En el estado de los conocimientos científicos puedan, bajo determinadas condiciones, solucionar uno o varios problemas fitosanitarios y que las cosechas o productos sobre los que se hayan aplicado sean aceptables, particularmente en cuanto a su contenido en residuos de productos fitosanitarios.

d) Puedan ser utilizados sin riesgos para las personas ni para los animales de especies normalmente alimentadas y criadas o consumidas por el hombre.

e) Puedan ser utilizados en las condiciones previstas sin un impacto inaceptable en el medio ambiente.

f) En su caso, se pueda determinar el grado de peligrosidad de los envases, después de utilizados.

g) Cuando proceda, hayan sido establecidos los límites máximos de residuos.

2. La comprobación de las condiciones del apartado anterior se efectuará en el estado de los conocimientos científicos mediante ensayos y análisis oficiales u oficialmente reconocidos, los cuales deberán ser realizados por técnicos competentes y, en su caso, bajo criterios uniformes reglamentariamente establecidos. A tal efecto, el Ministerio de Agricultura, Pesca y Alimentación publicará anualmente un listado detallado de los laboratorios que puedan realizar ensayos y análisis con carácter oficial.

Artículo 31 Duración de la autorización

1. Las autorizaciones tendrán una duración máxima de diez años, sin perjuicio de su posible renovación.
2. Las autorizaciones podrán revisarse cuando existan indicios de que ya no se cumple alguno de los requisitos que se tuvieron en cuenta para su concesión, de que la información que la sustentó contenía elementos falsos o engañosos o bien porque la evolución de los conocimientos científicos y técnicos determine que puedan modificarse sus condiciones de utilización.

Artículo 32 Limitaciones excepcionales de un producto autorizado

1. Cuando lo determine el Ministerio de Sanidad y Consumo o el de Medio Ambiente, o porque existan otros motivos fundados para considerar que un producto autorizado puede constituir un riesgo para la salud humana, animal o el medio ambiente, el Ministerio de Agricultura, Pesca y Alimentación adoptará las medidas para restringir o prohibir provisionalmente su comercialización y uso, de conformidad, en su caso, con la normativa comunitaria. Estas limitaciones podrán mantenerse hasta que finalice el procedimiento de revisión de la autorización del producto fitosanitario.
2. Las Comunidades Autónomas podrán proponer las restricciones o prohibiciones que consideren procedentes en relación con lo establecido en el apartado anterior.

Artículo 33 Autorizaciones provisionales

El Ministerio de Agricultura, Pesca y Alimentación podrá autorizar, provisionalmente y durante un período máximo de tres años, la comercialización de un producto fitosanitario que contenga alguna sustancia activa nueva no incluida en la lista comunitaria, cuando la Comisión Europea haya determinado que la documentación aportada es adecuada y siempre que se cumplan suficientemente las condiciones de eficacia, selectividad y seguridad exigidas en los párrafos b) a g) del apartado 1 del artículo 30.

Artículo 34 Autorizaciones excepcionales

Cuando se presente un peligro imprevisible que no pueda controlarse por otros medios, el Ministerio de Agricultura, Pesca y Alimentación podrá autorizar por un plazo no superior a ciento veinte días la comercialización de productos fitosanitarios para una utilización controlada y limitada, de conformidad, en su caso, con la normativa comunitaria.

Artículo 35 Procedimiento de autorización

1. La solicitud de autorización de un producto fitosanitario se dirigirá al órgano competente del Ministerio de Agricultura, Pesca y Alimentación por la persona física o jurídica que pretenda comercializarlo por primera vez en España, acompañada de la documentación reglamentariamente establecida de la sustancia activa y del propio producto. La solicitud y una memoria justificativa deberán estar redactadas en la lengua española oficial del Estado.
Cuando en el examen de una solicitud de autorización de productos fitosanitarios figure alguna sustancia activa producida por otra persona o por un procedimiento de fabricación distinto de los que se especifican en la documentación en virtud de la cual la sustancia activa de que se trate haya sido incluida en la lista comunitaria, se informará de ello a la Comisión Europea, incluyendo los datos sobre su identidad e impurezas. En todo caso, la autorización de la solicitud quedará condicionada a la comprobación de que la sustancia activa cumple los requisitos establecidos para su inclusión en lista comunitaria.
2. La solicitud de autorización será informada preceptivamente por los Ministerios de Sanidad y Consumo y de Medio Ambiente, en los aspectos de sus respectivas competencias, y por la Comisión de Evaluación de Productos Fitosanitarios.

3. La resolución de autorización deberá definir las condiciones de uso que determinan las buenas prácticas fitosanitarias y contener el condicionamiento específico para que en la comercialización y utilización del producto se cumplan las previsiones de eficacia y seguridad, incluidas las advertencias e indicaciones que corresponden a su clasificación por los distintos aspectos de peligrosidad y, en su caso, la restricción a determinadas clases o categorías de usuarios.
4. La duración máxima del procedimiento será de doce meses desde el momento en que se haya presentado la documentación completa a que se refiere el apartado 1.
5. Transcurrido el plazo anterior sin recaer resolución expresa, el interesado podrá entender desestimada la solicitud de autorización, sin perjuicio de la obligación legal de la Administración de dictarla.

Artículo 36 Confidencialidad y protección de datos

1. La composición detallada, el procedimiento de obtención y demás información, para la que el solicitante pida y justifique que constituye secreto industrial o comercial, tendrá carácter confidencial en la medida que se acepte por la Administración, excepto la que esté exigida por las disposiciones relativas a etiquetado, o sea imprescindible para la identificación y control del producto fitosanitario y de su sustancia activa, o para el conocimiento de los diferentes aspectos de peligrosidad y de las medidas que deban adoptarse para prevenir riesgos y en caso de accidente.
La confidencialidad no excluye el examen por la Administración de dicha información, cuando haya de determinar si existen diferencias significativas con un producto fitosanitario o una sustancia activa objeto de otra solicitud posterior.
2. Los estudios, ensayos y el resto de la documentación aportada por el solicitante tendrán el carácter de protegidos, a efectos de su utilización en favor de otro solicitante posterior, salvo que:

a) El primer solicitante lo haya autorizado expresamente.

b) Hayan transcurrido más de diez años desde que se produjo la primera autorización de comercialización concedida con base en dicha documentación en España o en otro Estado miembro, según corresponda conforme a la normativa comunitaria.

c) Haya transcurrido el plazo de protección de datos establecido por la normativa comunitaria, en caso de tratarse de documentación relativa a una sustancia activa.

[721]*Artículo 37 Acceso a la documentación para evitar la repetición de experimentos con animales vertebrados*

1. Cuando se trate de sustancias activas incluidas en la lista comunitaria, no se repetirán innecesariamente experimentos con animales vertebrados para el cumplimiento de lo establecido en el apartado 2 del artículo 30 en la presentación de nuevas solicitudes, renovaciones, revisiones o modificaciones de autorización de productos fitosanitarios o sustancias activas, o para el mantenimiento de las existentes.
2. Con el fin de evitar la repetición innecesaria de los experimentos citados en el apartado anterior, se aplicará el procedimiento de acceso a la documentación previsto en el artículo 39 de esta Ley a los solos efectos de que, en su caso, la Administración pueda utilizar los correspondientes datos de la documentación a la que se refiere el apartado 2 del artículo 36 a favor de los interesados en la obtención, modificación, renovación, revisión o mantenimiento de las autorizaciones para fabricar o comercializar sustancias activas y productos fitosanitarios que las contengan.

[722]*Artículo 38 Acceso a la restante documentación...*

[721] Artículo 37 redactado por el apartado uno de la disposición final trigésima novena de la Ley 2/2011, de 4 de marzo, de Economía Sostenible («B.O.E.» 5 marzo).Vigencia: 6 marzo 2011

[722] Artículo 38 dejado sin contenido por el apartado uno de la disposición final trigésima novena de Ley 2/2011, de 4 de marzo, de Economía Sostenible («B.O.E.» 5 marzo).Vigencia: 6 marzo 2011

[723]Artículo 39 Procedimiento de acceso a documentación

1. Para el cumplimiento de lo dispuesto en el artículo 37, en caso de que existan derechos de uso exclusivo de la documentación por estar protegida conforme al apartado 2 del artículo 36, el solicitante deberá intentar llegar a un acuerdo con el titular de los derechos para que dicha documentación pueda ser utilizada a su favor.
2. Si el solicitante acredita que no se ha alcanzado un acuerdo para la utilización compartida de la documentación, el Ministerio de Medio Ambiente, y Medio Rural y Marino, previa audiencia al titular de los derechos, instará a los interesados a que realicen todas las gestiones oportunas para llegar, en el plazo de quince días, a un acuerdo que permita evitar la repetición innecesaria de los correspondientes experimentos con vertebrados.
3. Si transcurrido dicho plazo no se alcanzara un acuerdo, el Ministerio de Medio Ambiente, y Medio Rural y Marino resolverá sobre la necesidad de la utilización de los experimentos con vertebrados en lo que sea estrictamente indispensable a los efectos de lo previsto en el artículo 37.
4. El titular de los derechos podrá reclamar del solicitante una proporción de los costes en los que haya incurrido imputables a la documentación respecto a la que se solicita el acceso. Los costes deberán determinarse de manera equitativa, transparente y no discriminatoria. En caso de que las partes no lleguen a un acuerdo, podrán someter la fijación de la compensación procedente a arbitraje, de acuerdo con lo dispuesto en la Ley 60/2003, de 23 de diciembre , de Arbitraje o a la decisión del orden jurisdiccional civil.

Artículo 40 Obligaciones relativas a la producción y comercialización de productos fitosanitarios

1. Los titulares de las autorizaciones, cuando asimismo sean los fabricantes de los productos fitosanitarios, sin perjuicio del cumplimiento de la normativa vigente en materia de industria, están obligados a:

a) Disponer de instalaciones y laboratorios adecuados.

b) Registrar las operaciones de producción de todos los lotes y controlar su calidad.

c) Cumplir los requisitos y condiciones tenidos en cuenta para su autorización, incluidos los relativos a envasado.

d) Cumplir con los requisitos de etiquetado, proporcionando toda la información necesaria sobre los riesgos potenciales, así como la relativa a su correcta manipulación, utilización y eliminación de envases.

e) Proporcionar una ficha de datos de seguridad conforme a los requisitos que se establezcan reglamentariamente.
2. El titular de la autorización que no fabrique el producto fitosanitario será responsable ante la Administración del cumplimiento de las obligaciones de los párrafos a), b) y e) del apartado anterior por el fabricante, y de cumplir por sí mismo las de los párrafos c) y d) de dicho apartado.
El envasado y etiquetado finales, en la forma en que el producto se ofrezca al usuario, deben quedar registrados al igual que el resto de las operaciones de producción, conforme se especifica en el apartado 1.b), quedando prohibidos el trasvase o cualquier otra operación en la que se rompan los precintos de los envases o se pierda el etiquetado original, salvo que se realicen por el titular de la autorización o bajo su propio control.
3. Sin perjuicio de lo establecido en el apartado 2, cuando se trate de incluir información sobre el distribuidor y en caso de importaciones paralelas, podrá realizarse un sobreetiquetado conforme con los requisitos reglamentarios por otra persona distinta del titular de la autorización, siempre que el producto fitosanitario se mantenga en sus envases originales, con los precintos intactos y quedando visibles las

[723] Artículo 39 redactado por el apartado uno de la disposición final trigésima novena de la Ley 2/2011, de 4 de marzo, de Economía Sostenible («B.O.E.» 5 marzo).Vigencia: 6 marzo 2011

partes de la etiqueta donde figuren los datos identificativos del producto y del titular de su autorización o, en su caso, de su fabricante. Asimismo, en la etiqueta adicional deberán constar los datos identificativos de quien efectúe el sobreetiquetado, el cual será responsable del cumplimiento de lo establecido en el apartado 1.d).
4. Los distribuidores, vendedores y demás operadores comerciales de productos fitosanitarios deberán:

a) Estar en posesión de la titulación universitaria habilitante para ejercer como técnico competente en materia de sanidad vegetal o bien disponer de personal que la posea, cumpliendo en ambos casos los requisitos establecidos por el ordenamiento jurídico para el ejercicio profesional.

b) Cumplir los requisitos establecidos para el almacenamiento y comercialización.

c) Suministrar los productos fitosanitarios solamente a personas o entidades que en su condición de usuarios cumplan las condiciones y requisitos legalmente exigibles para su tenencia o utilización.
5. Los fabricantes de productos fitosanitarios y quienes sean titulares de la autorización de estos productos, así como los distribuidores, vendedores y demás operadores que intervengan en su comercialización, están obligados a:

a) Cumplir los requisitos establecidos en cuanto a registro y control de sus establecimientos y actividades.

b) Proporcionar a los órganos competentes la información necesaria sobre producción, comercialización y utilización de productos fitosanitarios y otros aspectos relacionados con los mismos, a efectos estadísticos y en los términos que establezca la legislación sobre esta materia.

c) Comunicar inmediatamente a la autoridad competente toda nueva información que se produzca sobre los efectos potencialmente peligrosos de sus productos sobre la salud humana, o animal o el medio ambiente, así como sobre sus efectos fitotóxicos.

Artículo 41 Utilización de productos fitosanitarios

1. Los usuarios y quienes manipulen productos fitosanitarios deberán:

a) Estar informados de las indicaciones o advertencias que figuren en las etiquetas e instrucciones de uso o, en su caso, mediante el asesoramiento adecuado, sobre todos los aspectos relativos a la custodia, adecuada manipulación y correcta utilización de estos productos.

b) Aplicar las buenas prácticas fitosanitarias, atendiendo las indicaciones o advertencias a que se refiere el párrafo a).

c) Cumplir los requisitos de capacitación establecidos por la normativa vigente, en función de las categorías o clases de peligrosidad de los productos fitosanitarios.

d) Observar, en su caso, los principios de la lucha integrada que resulten aplicables.

e) Cumplir las disposiciones relativas a la eliminación de los envases vacíos de acuerdo con las condiciones establecidas y, en todo caso, con aquellas que figuren en sus etiquetas.
2. Quienes presten servicios de aplicación de productos fitosanitarios, además de cumplir los requisitos generales a que se refiere el apartado 1 del presente artículo y los establecidos en el apartado 5 del artículo 40, deberán:

a) Disponer de personal con los niveles de capacitación exigibles.

b) Disponer de los medios de aplicación adecuados y mantener un régimen de revisiones periódicas del funcionamiento de los mismos.

c) Realizar en cada caso un contrato en el que deberán constar, al menos, los datos de la aplicación a realizar y las condiciones posteriores que, en su caso, corresponda cumplir al usuario del servicio.

Artículo 42 Límites máximos de residuos

1. Los vegetales, productos vegetales y sus transformados, destinados a la alimentación humana o animal, no podrán contener, desde el momento de su primera comercialización después de la cosecha, o desde la salida del almacén en caso de tratamiento posterior a la cosecha, residuos de productos fitosanitarios en niveles superiores a los límites máximos establecidos por normas reglamentarias, previo informe de la Comisión Conjunta de Residuos de Productos Fitosanitarios.
2. Lo previsto en el apartado anterior no será de aplicación para los vegetales, productos vegetales y sus transformados cuyo destino sea la plantación o siembra o la fabricación de productos no destinados a la alimentación humana o animal.
3. En la fijación de los límites máximos de residuos se asegurará que no representen riesgo para la salud de los consumidores. No obstante, sin perjuicio de que los niveles máximos que correspondan para salvaguardar la salud de las personas puedan ser más altos, los límites máximos de residuos se establecerán de acuerdo con los niveles resultantes de ensayos realizados en las condiciones de las buenas prácticas fitosanitarias, a fin de asegurar que los contenidos en residuos sean los mínimos posibles. También se podrán fijar por extrapolación de resultados de ensayos comparables, en cuanto a la afinidad del cultivo, las prácticas fitosanitarias o las condiciones ambientales, particularmente cuando se trate de usos menores, entendiéndose como tales aquellos cuyo ámbito de utilización está restringido a cultivos, o a pequeñas áreas de cultivos, que tengan escasa significación respecto del conjunto de la superficie agrícola o cuyas producciones no tengan una cuota significativa en las dietas alimentarias.
4. Lo previsto en el apartado 1 en relación con los límites máximos es de aplicación a los productos destinados a la exportación a terceros países, salvo que:

a) El país tercero de destino exija un tratamiento particular para impedir la introducción en su territorio de plagas, o

b) El tratamiento resulte necesario para proteger los productos vegetales durante el transporte al país tercero de destino y el almacenamiento en el mismo, conforme a las normas internacionales en materia de cuarentenas fitosanitarias o a la legislación vigente en dicho país.

Artículo 43 Régimen especial de autorización de ensayos

La utilización de productos fitosanitarios en ensayos de campo, con fines de investigación y desarrollo, requerirá la correspondiente autorización oficial previa la comprobación de que, en las condiciones propuestas, no se puedan derivar riesgos para la salud humana, animal o el medio ambiente, salvo cuando haya de ser realizada por entidades autorizadas con carácter genérico para esta actividad. Estas autorizaciones, así como el reconocimiento oficial de los ensayos y análisis de productos fitosanitarios para los fines previstos en el apartado 2 del artículo 30, estarán sometidas a un régimen especial establecido reglamentariamente.

CAPÍTULO IV Medios biológicos y otros medios de defensa fitosanitaria

Artículo 44 Medios biológicos

1. La introducción en el territorio nacional, distribución y liberación de organismos de control biológico exóticos requerirán la autorización previa del Ministerio de Agricultura, Pesca y Alimentación, previo informe del Ministerio de Medio Ambiente sobre el posible impacto ambiental y afección a la biodiversidad, tanto cuando su fin sea la realización de ensayos de campo para investigación y

desarrollo, como cuando sea la liberación para control biológico o su utilización como producto fitosanitario biológico, de conformidad con la normativa que reglamentariamente se establezca.
2. La cría o producción y la distribución, comercialización y liberación de organismos de control biológico no exóticos requerirá la comunicación previa al Ministerio de Agricultura, Pesca y Alimentación, conforme a las normas que reglamentariamente se establezcan.
3. Las autorizaciones a que se refiere el apartado 1 y las comunicaciones previas a que se refiere el apartado 2 se inscribirán en el Registro Oficial de Productos y Material Fitosanitario.

Artículo 45 Otros medios de defensa fitosanitaria

1. Los medios de defensa fitosanitaria distintos de los productos fitosanitarios y de los organismos de control biológico referidos en los artículos anteriores, incluidos los modelos o prototipos de los medios de aplicación de productos fitosanitarios, deberán cumplir los requisitos que reglamentariamente se establezcan para garantizar su adecuado comportamiento en las condiciones de buenas prácticas fitosanitarias y prevenir que, por su naturaleza o en su funcionamiento, puedan presentar riesgos para la salud de las personas o de los animales, para el medio ambiente o para los cultivos o sus producciones.
2. La comercialización de los medios a que se refiere el apartado anterior requerirá la comunicación previa al órgano competente de la Comunidad Autónoma, dándose traslado de la misma al Ministerio de Agricultura, Pesca y Alimentación para su inscripción en el Registro Oficial de Productos y Material Fitosanitario, salvo que les sea de aplicación el requisito de autorización previa.
Dichas comunicaciones y autorizaciones se efectuarán conforme a la normativa a que se refiere el apartado anterior.

TÍTULO IV
Inspecciones, infracciones y sanciones

CAPÍTULO I Inspección y control

Artículo 46 Competencias

Corresponde a las distintas Administraciones públicas, en el ámbito de sus respectivas competencias, la realización de los controles e inspecciones necesarias para asegurar el cumplimiento de lo previsto en esta Ley.

Artículo 47 Controles

1. Por los órganos competentes de las Administraciones públicas se establecerán controles oficiales para garantizar el cumplimiento de lo establecido en la presente Ley. Dichos controles podrán ser sistemáticos en los puntos de inspección fronterizos y en las dependencias donde se cultiven, produzcan, almacenen o comercialicen vegetales, productos vegetales y otros objetos, y ocasionales, en cualquier momento y lugar donde circulen o donde estén dichos productos.
2. Las inspecciones y programas sistemáticos de vigilancia en la fabricación, comercialización y utilización de los medios de defensa fitosanitaria, particularmente el cumplimiento de las buenas prácticas fitosanitarias, así como la vigilancia de los niveles de residuos presentes en los vegetales, productos vegetales y sus transformados, y en los alimentos preparados a base de ellos, que corresponden a los órganos competentes de las Comunidades Autónomas, serán coordinados por la Administración General del Estado, estableciendo, a tal efecto, los planes o programas nacionales de control.
3. Como instrumentos de apoyo a la realización de los controles que deban realizar las Administraciones públicas, los órganos competentes de las mismas designarán:

a) Al menos un laboratorio fitosanitario en su territorio para la realización de diagnósticos e identificación de plagas y organismos de control biológico.

b) Laboratorios oficiales u oficialmente reconocidos, que sean apropiados para:

1.º Realizar los análisis y ensayos de las muestras tomadas en la ejecución de los programas de vigilancia a que se refiere el apartado 2 de este artículo.

2.º Realizar, en su caso, los ensayos y análisis a que se refiere el apartado 2 del artículo 30.

3.º Participar en los programas coordinados de armonización de las técnicas y los métodos que hayan de utilizarse.

c) Centros de inspección técnica de los medios de aplicación, oficiales u oficialmente reconocidos, que sean apropiados para las revisiones periódicas contempladas en el párrafo b) del apartado 2 del artículo 41.

d) Centros o estaciones de ensayo de los medios de aplicación y demás elementos o equipos, oficiales u oficialmente reconocidos, que sean apropiados para realizar las pruebas y ensayos necesarios a los efectos previstos en esta Ley.

4. El Ministerio de Agricultura, Pesca y Alimentación dispondrá de laboratorios de referencia, designados entre los anteriores u otros de reconocido prestigio, con las funciones de armonizar los métodos y técnicas que hayan de utilizarse, participar en programas nacionales de prospección de plagas, emitir preceptivamente informe previo a la declaración de existencia de una plaga de cuarentena aparecida por primera vez en el territorio nacional, realizar las actividades relacionadas con el cumplimiento de los programas de aplicación de buenas prácticas de laboratorio que sean de su competencia, participar en los programas coordinados y efectuar los análisis o ensayos que, a efectos arbitrales o con otros fines, le sean solicitados.

5. El Ministerio de Agricultura, Pesca y Alimentación mantendrá actualizada, a disposición de los interesados, una relación de los laboratorios oficiales u oficialmente reconocidos y de los centros de inspección técnica a que se refiere el apartado 3, párrafos b) y c), del presente artículo. A tal efecto, las Comunidades Autónomas remitirán al citado Departamento la información correspondiente de aquellos laboratorios y centros o estaciones de ensayo que existan en sus respectivos ámbitos territoriales.

Artículo 48 Medidas cautelares

Las medidas cautelares que pueden adoptarse serán las siguientes:

a) Destrucción de mercancías o, en su caso, enterramiento.

b) Reexpedición de mercancías introducidas.

c) Reenvío de mercancías de unas zonas a otras.

d) Inmovilización y, en su caso, confinamiento de mercancías.

e) Precintado o cierre temporal de equipos, instalaciones, locales o establecimientos.

f) Suspensión temporal de autorizaciones e inscripciones en registros oficiales.

g) Cambio o restricciones del uso o destino de las mercancías, con o sin transformación.

h) Desinfección o desinsectación.

i) Incautación de documentos.

Artículo 49 Adopción de medidas cautelares

1. Los órganos competentes y, en su caso, los inspectores acreditados podrán adoptar de forma motivada las medidas cautelares que se especifican en los supuestos siguientes:

a) En el caso de mercancías procedentes de países terceros, cuya introducción esté prohibida o respecto de las que exista sospecha fundada de estar afectadas por plagas que puedan tener importancia económica o que contengan residuos superiores a los límites máximos autorizados, las citadas en los párrafos a), b), d) y, en su caso, g), h) e i) del artículo anterior, dando al interesado, siempre que sea posible, la opción de elegir entre alguna de estas medidas.

b) Para las demás mercancías, si existe evidencia o sospecha fundada de riesgo de consecuencias desfavorables para los cultivos o sus producciones, para la salud de las personas o animales o para el medio ambiente, o carecen de la debida autorización, cualquiera de las medidas establecidas en el artículo anterior, salvo los párrafos b) y f).

c) En el caso de establecimientos, equipos, instalaciones o locales que incumplan los requisitos establecidos con riesgo para los cultivos o sus producciones, para la salud de las personas o los animales o para el medio ambiente, o que no cuenten con la debida autorización, las previstas en los párrafos e), h) e i) del artículo anterior.

d) Cuando la eficacia de las medidas adoptadas pueda quedar disminuida por la existencia de una autorización o registro oficial, se podrá proponer a la autoridad correspondiente la adopción de la medida prevista en el párrafo f) del artículo anterior.

2. Cuando las medidas cautelares sean adoptadas por los inspectores, serán notificadas con carácter inmediato al órgano competente para la iniciación del procedimiento sancionador, el cual procederá en el plazo de quince días, mediante resolución motivada, a ratificarlas, modificarlas o levantarlas y, en su caso, complementarlas con otras de las establecidas en el artículo anterior que considere adecuadas.

3. Las medidas cautelares se ajustarán en intensidad, proporcionalidad y requisitos técnicos a los objetivos que se pretenden garantizar en cada supuesto concreto, y su duración no superará a la de la situación de riesgo o falta de autorización que las haya motivado.

Artículo 50 Competencias de los inspectores

El personal al servicio de las Administraciones públicas que ejerza las funciones de inspección previstas en la presente Ley tendrá el carácter de autoridad y podrá:

a) Acceder a cualquier lugar, instalación o dependencia, de titularidad pública o privada. En el supuesto de entradas domiciliarias se requerirá el previo consentimiento del titular o resolución judicial.

b) Obtener las muestras mínimas necesarias para su examen o análisis más detallado en centros especializados.

c) Exigir la información y la presentación de documentos comprobatorios que reglamentariamente sea establecida.

d) Adoptar las medidas cautelares del artículo 48.

Artículo 51 Acta de inspección

1. El inspector levantará acta en la que constarán los datos relativos a la empresa inspeccionada, la persona ante quien se realiza la inspección, las medidas que hubiera ordenado y todos los hechos relevantes de la misma, en especial, los que puedan tener incidencia en un eventual procedimiento sancionador.

2. El acta de inspección tendrá valor probatorio de los hechos recogidos en la misma, sin perjuicio de cualesquiera otros medios admitidos en Derecho que puedan aportarse.

3. El acta se remitirá al órgano competente para iniciar el procedimiento sancionador.

Artículo 52 Obligaciones de las personas inspeccionadas

Las personas físicas o jurídicas a quienes se practique una inspección estarán obligadas a:

a) Suministrar toda clase de información sobre instalaciones, productos o servicios, permitiendo su comprobación por los inspectores.

b) Facilitar que se obtenga copia o reproducción de la documentación.

c) Permitir que se practique la oportuna prueba o toma de muestras gratuita de los productos o mercancías en las cantidades estrictamente necesarias.

d) Y, en general, consentir la realización de la inspección.

CAPÍTULO II Infracciones

Artículo 53 Calificación de infracciones

Las infracciones contenidas en este capítulo se clasifican en leves, graves y muy graves.

Artículo 54 Infracciones leves

Se considerarán leves las siguientes infracciones administrativas:

a) El ejercicio de actividades de producción, comercialización o de servicios, sujetas al requisito de autorización oficial, después de expirar la misma sin haber solicitado en plazo y forma su actualización o renovación, siempre que dicho incumplimiento no se encuentre tipificado como falta grave o muy grave.

b) El incumplimiento de los requisitos establecidos para la fabricación o producción y comercialización, incluido el almacenamiento, envasado y etiquetado, de vegetales, productos vegetales y medios de defensa fitosanitaria, siempre que dicho incumplimiento no se encuentre tipificado como falta grave o muy grave.

c) La producción, acondicionamiento o comercialización de vegetales, productos vegetales o sus transformados, cuyo contenido de residuos supere los límites máximos establecidos, siempre y cuando sus niveles carezcan de significación toxicológica.

d) El incumplimiento de los requisitos establecidos con respecto a los libros, facturas, documentos de acompañamiento y demás documentos exigidos, siempre que dicho incumplimiento no esté tipificado como falta grave o muy grave.

e) La desatención del cuidado fitosanitario de los cultivos, masas forestales y medio natural.

f) La utilización y manipulación de medios de defensa fitosanitaria sin observar las condiciones de uso u otros requisitos exigidos cuando esto no ponga en peligro la salud humana, la de los animales o el medio ambiente.

g) El incumplimiento de la obligación de comunicar a la Administración pública competente la aparición de organismos nocivos para los vegetales o de síntomas de enfermedad para los vegetales y sus productos, cuando no sean conocidos en la zona, siempre que dicho incumplimiento no esté tipificado como grave.

h) Dificultar la labor inspectora mediante cualquier acción u omisión que perturbe o retrase la misma.

i) El incumplimiento de los requisitos en materia de titulación o cualificación del personal, cuando así esté establecido para la producción, comercialización y el manejo o utilización de los medios de defensa fitosanitaria, siempre que dicho incumplimiento no esté tipificado como grave.

Artículo 55 Infracciones graves

Tendrán la consideración de infracciones graves:

a) El ejercicio de actividades de producción, fabricación y comercialización de productos fitosanitarios sin la correspondiente autorización administrativa.

b) La aportación de documentos o datos falsos o inexactos, de forma que induzcan a las Administraciones públicas a otorgar autorizaciones de actividades, establecimientos o medios de defensa fitosanitaria sin que se reúnan los requisitos o condiciones establecidos para ello.

c) La fabricación y comercialización de medios de defensa fitosanitaria cuya naturaleza, composición o calidad, o la de sus envases, difieran significativamente de las condiciones de su autorización.

d) La comercialización de medios de defensa fitosanitaria con un etiquetado, o información o publicidad que pueda inducir a confusión al usuario sobre los usos y condiciones para los que fueron autorizados, sobre los requisitos para la eliminación de envases o que no permita identificar al responsable de su comercialización.

e) La comercialización de productos fitosanitarios en envases que presenten fugas o roturas, pérdidas importantes del texto del etiquetado o de la información obligatoria, cierres o precintos rotos o que hayan sido trasvasados.

f) La producción, acondicionamiento o comercialización de vegetales, productos vegetales o sus transformados, que contengan residuos de productos fitosanitarios en niveles que superen los límites máximos establecidos y su exceso tenga significación a nivel toxicológico.

g) No poseer la documentación necesaria que permita comprobar la existencia o no de infracciones graves o muy graves, o llevarla de forma que impida efectuar dicha comprobación.

h) El incumplimiento del requerimiento de las Administraciones públicas de informar sobre el estado fitosanitario de los cultivos o facilitar informaciones falsas.

i) La manipulación o utilización de medios de defensa fitosanitaria no autorizados, o de los autorizados sin respetar los requisitos establecidos para ello, incluyendo en su caso los relativos a la gestión de los envases, cuando ello represente un riesgo para la salud humana, la sanidad animal o el medio ambiente.

j) El incumplimiento de los requisitos en materia de titulación o cualificación de personal, cuando así esté establecido para la producción, comercialización y el manejo o utilización de los medios de defensa fitosanitaria, cuando ello represente un riesgo para la salud humana o animal o el medio ambiente.

k) El incumplimiento de la obligación de comunicar a la Administración pública competente la aparición de una plaga de cuarentena.

l) Impedir la actuación de los inspectores debidamente acreditados.

m) El incumplimiento de las medidas fitosanitarias establecidas para combatir una plaga, o impedir o dificultar su cumplimiento.

n) La introducción, circulación, tenencia y manipulación en el territorio nacional de vegetales, productos vegetales, organismos y material conexo cuando esté prohibida, o sin autorización previa cuando sea preceptiva.

o) La introducción en territorio nacional de vegetales, productos vegetales, organismos y material conexo a través de puntos de entrada distintos de los autorizados.

p) Quebrantar las medidas cautelares establecidas, siempre que dicho quebrantamiento no esté tipificado como muy grave.

q) La obtención de subvenciones, y, en general, cualquier tipo de ayuda prevista en la presente Ley, con base en datos falsos, así como destinarlos a fines distintos de los previstos.

r) No declarar la presencia, en un envío en régimen de comercio exterior o tránsito dentro del territorio nacional, de aquellos vegetales, productos vegetales y material conexo que deban ser inspeccionados obligatoriamente, así como no indicar, ocultar o falsear el verdadero origen de los mismos.

Artículo 56 Infracciones muy graves

Se considerarán muy graves las siguientes infracciones:

a) La ocultación a la Administración de la información relativa a la peligrosidad de los productos fitosanitarios por quienes los fabriquen o comercialicen.

b) La fabricación o comercialización de productos fitosanitarios no autorizados o con etiquetado, información o publicidad que oculte su peligrosidad.

c) El incumplimiento de las medidas establecidas por la Administración competente para combatir plagas de carácter extraordinariamente grave, o para mitigar sus efectos.

d) Quebrantar las medidas cautelares poniendo en circulación los productos o mercancías inmovilizadas.

e) La manipulación y uso o utilización de medios de defensa fitosanitaria no autorizados, o de los autorizados sin respetar los requisitos establecidos para ello, incluyendo, en su caso, los relativos a la eliminación de los envases, cuando ello represente un riesgo muy grave para la salud humana, la sanidad animal o el medio ambiente.

Artículo 57 Responsabilidad por infracciones

1. Son responsables de los hechos constitutivos de las infracciones tipificadas en la presente Ley las personas físicas o jurídicas que los cometan, aun a título de simple negligencia.
2. No obstante, cuando el objeto de la infracción sea un producto u otra mercancía, se presumirán responsables:

a) De las infracciones en productos envasados y debidamente precintados, la persona física o jurídica cuyo nombre o razón social figure en la etiqueta, salvo que se demuestre su falsificación o mala conservación por el tenedor, siempre que sean conocidas o se especifiquen en el envase las condiciones de conservación.

b) De las infracciones en productos a granel o sin los precintos de origen, el tenedor de los mismos, excepto cuando éste pueda acreditar la responsabilidad de un tenedor anterior.

c) En cualquier caso, si el presunto responsable prueba que la infracción se ha producido por información errónea, o por falta de información reglamentariamente exigida, y que es otra persona identificada la responsable de dicha información, la infracción será imputada a esta última.
3. La responsabilidad administrativa por las infracciones a que se refiere la presente Ley será independiente de la responsabilidad civil, penal o de otro orden que, en su caso, pudiera exigirse, en los términos establecidos por el ordenamiento jurídico.

CAPÍTULO III Sanciones

Artículo 58 Tipos de sanciones

1. Las infracciones previstas en la presente Ley se sancionarán con multas comprendidas dentro de los límites siguientes:

a) Infracciones leves, desde 300 a 3.000 euros.

b) Infracciones graves, desde 3.001 a 120.000 euros.

c) Infracciones muy graves, desde 120.001 a 3.000.000 de euros.
2. Se autoriza al Gobierno para actualizar el importe de las sanciones anteriores de acuerdo con los índices de precios al consumo del Instituto Nacional de Estadística.
3. En todo caso, el límite superior de las sanciones previstas en este artículo podrá superarse hasta el duplo del beneficio obtenido por el infractor cuando este beneficio sea superior a dicho límite.

Artículo 59 Graduación de la sanción

1. La sanción se graduará en función de los siguientes criterios: la reincidencia, la intencionalidad del infractor, el incumplimiento de advertencias previas, el daño y los perjuicios ocasionados, los beneficios obtenidos y la alteración social que pudiera producirse.
2. Cuando las infracciones pongan en peligro la salud humana, la de los animales o el medio ambiente, las sanciones se incrementarán en un 50 por 100.
3. Cuando un solo hecho sea constitutivo de dos o más infracciones, se sancionará solamente por la que sea más grave.

Artículo 60 Sanciones accesorias

1. El órgano competente podrá acordar, como sanción accesoria, el decomiso de las mercancías que puedan entrañar riesgo grave para la sanidad vegetal o animal o el medio ambiente, o cualquier tipo de riesgo para la salud humana.
Dichas mercancías deberán ser destruidas si su utilización o consumo constituyera peligro para la salud pública. En los demás casos, deberá determinarse el destino final de la mercancía decomisada.
Los gastos que originen las operaciones de intervención, depósito, decomiso, transporte y destrucción serán por cuenta del infractor.
En el caso de que el decomiso no sea posible, podrá ser sustituido por el pago del importe de su valor por el infractor.
2. En el caso de infracciones cometidas por personas que desarrollen una actividad sujeta a autorización administrativa o comunicación, el órgano competente podrá acordar como sanción accesoria el cese o interrupción de la actividad de producción, comercialización o de servicios del infractor o, en su caso, proponer a la autoridad competente la revisión, declaración de extinción, suspensión, retirada o no renovación de los correspondientes registros o autorizaciones administrativas.
3. En los supuestos de infracciones calificadas como muy graves, podrá acordarse el cierre temporal de la empresa, explotación o local, por un período máximo de cinco años, y podrán adoptarse medidas complementarias para la plena eficacia de la decisión adoptada.
4. En el supuesto de infracción previsto en el artículo 55.q), se establece como sanción accesoria la inhabilitación para obtener subvenciones o ayudas públicas durante un plazo máximo de cinco años.

Artículo 61 Publicidad de las sanciones

Siempre que concurra alguna de las circunstancias de riesgo para la salud pública, reincidencia en infracciones de naturaleza análoga o acreditada intencionalidad en la infracción, el órgano que resuelva el expediente podrá acordar la publicación de las sanciones impuestas como consecuencia de lo establecido en esta Ley cuando hayan adquirido firmeza.

Artículo 62 Competencias sancionadoras

Cuando la competencia sea de la Administración General del Estado, la iniciación del expediente se efectuará por la Dirección General competente en materia de sanidad vegetal y la resolución corresponderá al Director general para las infracciones leves, al Secretario general de Agricultura para las graves y al Ministro de Agricultura, Pesca y Alimentación para las muy graves hasta la cuantía máxima de 600.000 euros, correspondiendo al Gobierno la imposición de las superiores a esa cantidad.
La autoridad que inicie el procedimiento sancionador podrá acordar motivadamente la adopción de las medidas cautelares que considere necesarias para asegurar la eficacia de la resolución que pudiera recaer.

CAPÍTULO IV Medios de ejecución y otras medidas

Artículo 63 Multas coercitivas

1. En el caso de que el interesado no ejecute las obligaciones establecidas en la presente Ley o que la autoridad competente decida aplicar las medidas establecidas en el artículo 18 o la adopción de las medidas cautelares previstas en el artículo 48, podrá requerir a los afectados para que en un plazo suficiente procedan al cumplimiento de aquéllas, con apercibimiento de que, en caso contrario, se impondrá una multa coercitiva, con señalamiento de su cuantía en cada caso y hasta un máximo de 3.000 euros, sin perjuicio de las sanciones aplicables, en su caso.
2. La autoridad competente, en caso de incumplimiento, podrá efectuar requerimientos sucesivos, incrementando la multa coercitiva en el 20 por 100 de la acordada en el requerimiento anterior.
3. Los plazos concedidos deberán ser suficientes para poder realizar la medida de que se trate y para evitar los daños que se pueden producir de no ejecutar la medida a su debido tiempo.
4. Con independencia de las que puedan corresponder en concepto de sanción, el órgano sancionador podrá acordar la imposición de multas coercitivas con arreglo a lo dispuesto en el artículo 99 de la Ley 30/1992, de 26 de noviembre, de Régimen Jurídico de las Administraciones Públicas y del Procedimiento Administrativo Común, una vez transcurridos los plazos señalados en el requerimiento correspondiente. La cuantía de cada una de dichas multas no superará el 20 por 100 de la multa fijada por la infracción correspondiente.

Artículo 64 Ejecución subsidiaria

En el caso de que los afectados no ejecuten en el debido tiempo y forma las medidas u obligaciones a que vengan obligados en virtud de la presente Ley, o cuando la Administración considere necesario actuar de inmediato, la autoridad competente procederá a ejecutarlas, con sus propios medios o utilizando servicios ajenos, a costa del obligado, cuyo importe podrá exigírsele por vía de apremio, con independencia de las sanciones o multas coercitivas a que hubiera lugar.

Artículo 65 Otras medidas

La autoridad competente podrá aplicar las siguientes medidas, que no tendrán carácter sancionador:

a) La clausura o cierre de empresas, instalaciones, explotaciones, locales o medios de transporte, que no cuenten con las autorizaciones o registros preceptivos, o la suspensión de su funcionamiento hasta tanto se rectifiquen los defectos o se cumplan los requisitos exigidos para su autorización.

b) El reintegro de las ayudas o subvenciones indebidamente percibidas.

TÍTULO V
Tasas fitosanitarias

Artículo 66 Régimen jurídico

Las tasas establecidas en el presente Título se regirán por la presente Ley y por las demás fuentes normativas que para las tasas se establecen en el artículo 9 de la Ley 8/1989, de 13 de abril, de Tasas y Precios Públicos.

Artículo 67 Hecho imponible y cuantías

El hecho imponible y el importe de las tasas serán, en cada caso, las que figuran en los apartados siguientes:

[724]1. Exportación e importación de vegetales, productos vegetales y objetos conexos.

a) Por la inspección fitosanitaria a que se refiere el artículo 12.1 para la exportación de vegetales, productos vegetales y objetos conexos a terceros países en los que no sea exigible el certificado fitosanitario: Tres euros por tonelada, con un mínimo de 30 euros por cada certificado fitosanitario.

b) Por cada expedición de copia del certificado fitosanitario o diligencias en el mismo: sin consulta del expediente, 10 euros, y con consulta del expediente, 20 euros.

[725]c) Por pruebas y controles oficiales previos a la exportación establecidos en el artículo 12.2:

c.1) Tramitación de solicitudes y realización del primer control.

1. Cultivos arbóreos o arbustivos: 130 euros más 20 euros/hectárea/variedad.

2. Cultivos no arbóreos al aire libre: 60 euros más 15 euros/hectárea/variedad.

3. Cultivos forzados: 80 euros más 20 euros/hectárea/variedad.

4. Instalaciones de cultivos forzados: 100 euros/instalación.

5. Instalaciones de empresas de tratamientos de madera y de embalajes de madera, acogidas a las exigencias de normativas comunitarias o internacionales: 100 euros/instalación.

c.2) Realización del conjunto de pruebas y controles necesarios distintos de los establecidos en el párrafo c.1.

1. Cultivos arbóreos o arbustivos: 80 euros más 20 euros/hectárea/variedad.

2. Cultivos no arbóreos al aire libre: 80 euros más 20 euros/hectárea/variedad.

---

[724] Párrafo introductorio del número 1 del artículo 67 redactado por el apartado uno del artículo décimo de la Ley 4/2004, de 29 de diciembre, de modificación de tasas y de beneficios fiscales de acontecimientos de excepcional interés público («B.O.E.» 30 diciembre).Vigencia: 1 enero 2005

[725] Letra c) del número 1 del artículo 67 redactada por el apartado dos del artículo décimo de la Ley 4/2004, de 29 de diciembre, de modificación de tasas y de beneficios fiscales de acontecimientos de excepcional interés público («B.O.E.» 30 diciembre).Vigencia: 1 enero 2005

3. Cultivos forzados: 80 euros más 20 euros/hectárea/variedad.

4. Instalaciones de cultivos forzados: 100 euros/instalación.

5. Instalaciones de empresas de tratamientos de madera y embalajes de madera, acogidas a las exigencias de normativas comunitarias o internacionales: 80 euros/instalación/ inspección.

La tasa contemplada en esta letra c) no se aplicará durante las tres primeras campañas de exportación cuando se trate de la apertura de un nuevo mercado para un determinado producto y un país concreto. La determinación del producto y el país se llevará a efecto en cada caso por Orden del Ministro de Agricultura, Pesca y Alimentación.

d) Por la inspección fitosanitaria a que se refiere el artículo 10.2 para la importación de vegetales, productos vegetales y objetos conexos, procedentes de terceros países, cualquiera que sea su destino aduanero, y cuya inspección sea obligatoria para la introducción en territorio español, se establecen las siguientes tasas:

Elementos	Cantidad	Precio (en euros)
a) Controles documentales.	Por envío	7
b) Controles de identidad.	Por envío	
	- Hasta las dimensiones de un cargamento de camión, de vagón de ferrocarril o de un contenedor de volumen comparable.	7
	- De mayores dimensiones	14
c) Controles fitosanitarios, con arreglo a las especies siguientes:		
- Esquejes, plantas de semilleros (excepto material de reproducción forestal), plantones de fresas u hortalizas.	Por envío	
	- Hasta 10.000 unidades	17,5
	- Por cada 1.000 unidades adicionales	0,7
	- Precio máximo	140
- Arbustos, árboles (excepto los árboles de Navidad cortados), otras plantas leñosas de vivero incluido el material de reproducción forestal (excepto las semillas).	Por envío	
	- Hasta 1.000 unidades	17,5
	- Por cada 100 unidades adicionales	0,44
	- Precio máximo	140
- Bulbos, cormos rizomas, tubérculos destinados a la plantación (excepto los de las patatas).	Por envío	
	- Hasta 200 Kg de peso	17,5
	- Por cada 10 Kg adicionales	0,16
	- Precio máximo	140

- Semillas, cultivos tisulares.	Por envío	
	- Hasta 100 Kg de peso	17,5
	- Por cada 10 Kg adicionales	0,175
	- Precio máximo	140
- Otros vegetales destinados a su siembra no mencionados en otras casillas de este cuadro.	Por envío	
	- Hasta 5.000 unidades	17,5
	- Por cada 100 unidades adicionales	0,18
	- Precio máximo	140
- Flores cortadas.	Por envío	
	- Hasta 20.000 unidades	17,5
	- Por cada 1.000 unidades adicionales	0,14
	- precio máximo	140
- Ramas con flores, partes de coníferas (excepto los árboles de Navidad cortados).	Por envío	
	- Hasta 100 Kg de peso	17,5
	- Por cada 100 Kg adicionales	1,75
	- Precio máximo	140
- Árboles Navidad cortados.	Por envío	
	- Hasta 1.000 unidades	17,5
	- Por cada 100 unidades adicionales	1,75
	- Precio máximo	140
- Hojas de vegetales como las hierbas aromáticas, las especias y las hortalizas de hoja.	Por envío	
	- Hasta 100 Kg de peso	17,5
	- Por cada 10 Kg adicionales	1,75
	- Precio máximo	140
- Frutas y hortalizas (excepto las de hoja).	Por envío	
	- Hasta 25.000 Kg de peso	17,5
	- Por cada 1.000 Kg adicionales	0,7
- Tubérculos de patatas.	Por lote	
	- Hasta 25.000 Kg de peso	52,5
	- Por cada 25.000 Kg adicionales	52,5
- Madera (excepto las cortezas).	Por envío	
	- Hasta 100 m^3 de volumen	17,5

	- Por cada m³ adicional	0,175
- Tierra y medio de cultivo, cortezas.	Por envío	
	- Hasta 25.000 Kg de peso	17,5
	- Por cada 1.000 Kg adicionales	0,7
	- Precio máximo	140
- Cereales.	Por envío	
	- Hasta 25.000 Kg de peso	17,5
	- Por cada 1.000 Kg adicionales	0,7
	- Precio máximo	700
- Otros vegetales o productos vegetales no mencionados en otras casillas de este cuadro	Por envío	17,5

Cuando un envío no consista exclusivamente en productos correspondientes a la descripción de la entrada pertinente, las partes del mismo que consistan en productos que se ajusten a alguna de esas descripciones (lote o lotes) se tratarán como envíos separados.
[726]...

2. Por la tramitación de solicitudes relativas a sustancias activas:

a) Inclusión en la lista comunitaria: 2.400 euros.

b) Iguales a otras incluidas en la lista comunitaria: 1.080 euros.

c) Modificación de especificaciones comunitarias: 900 euros.

d) Autorización nacional: 1.440 euros.

e) Iguales a otras con autorización nacional: 960 euros.

f) Modificación de especificaciones nacionales: 480 euros.

g) Fijación de límites máximos de residuos: 540 euros.

3. Por la tramitación de solicitudes de primera autorización de productos fitosanitarios sujetos a la normativa armonizada comunitaria:

a) Autorización provisional: 3.300 euros.

b) Nuevos preparados: 1.800 euros.

c) Reconocimiento de autorización: 1.200 euros.

d) Asimilables a otros autorizados: 1.200 euros.

e) Genéricos iguales a otros autorizados: 720 euros.

[726] Letra d) del número 1 del artículo 67 redactada por el apartado dos del artículo décimo de la Ley 4/2004, de 29 de diciembre, de modificación de tasas y de beneficios fiscales de acontecimientos de excepcional interés público («B.O.E.» 30 diciembre).Vigencia: 1 enero 2005

f) Autorizaciones excepcionales: 1.200 euros.

4. Por la tramitación de solicitudes de primera autorización o registro de medios de defensa fitosanitaria sujetos a los requisitos de la normativa nacional:

a) Nuevos preparados: 1.500 euros.

b) Preparados asimilables a otros autorizados: 900 euros.

c) Genéricos iguales a otros autorizados: 600 euros.

d) Organismos de control biológico exóticos: 600 euros.

e) Otros medios que requieran autorización: 600 euros.

f) Otros medios que requieran comunicación: 180 euros.

5. Por la tramitación de solicitudes de modificación de autorizaciones de productos fitosanitarios sujetos a la normativa armonizada comunitaria:

a) Ampliación a nuevos usos: 720 euros.

b) Ampliación a usos secundarios en cultivos o aplicaciones ya autorizadas: 240 euros.

c) Ampliación a usos menores: 300 euros; con interés público: 120 euros.

d) Condiciones de utilización: 300 euros.

e) Contenido en sustancias activas: 480 euros.

f) Contenido o sustitución de coformulantes: 360 euros.

g) Otros tipos de modificaciones: 240 euros.

6. Por la tramitación de solicitudes de modificación de autorizaciones de medios de defensa fitosanitaria sujetos a los requisitos de la normativa nacional:

a) Nuevos usos de preparados: 480 euros.

b) Usos secundarios de preparados: 180 euros.

c) Usos menores de preparados: 240 euros; con interés público: 120 euros.

d) Condiciones de utilización de preparados: 180 euros.

e) Contenido en sustancias activas: 240 euros.

f) Contenido o sustitución de coformulantes: 180 euros.

g) Otras modificaciones relativas a medios de defensa fitosanitaria: 180 euros.

7. Por la tramitación de solicitudes relativas a la autorización para realizar ensayos con medios de defensa fitosanitaria:

a) Para un solo ensayo o plan de ensayos: 180 euros.

b) Para uno o varios tipos de ensayos genéricos: 600 euros; oficialmente reconocidos: 900 euros; con buenas prácticas de laboratorio: 900 euros.

c) Modificación de condicionamiento de autorización: 120 euros.

8. Por la tramitación de solicitudes de modificación del nombre del titular o del fabricante de medios de defensa fitosanitaria:

a) Por cambio de nombre o denominación social: 120 euros.

b) Por transferencia entre dos partes de los derechos de un medio de defensa fitosanitaria: 180 euros; por transferencia de dos o más medios de defensa fitosanitaria: 300 euros.

c) Por transferencia entre más de dos partes de los derechos de un medio de defensa fitosanitaria: 300 euros; por transferencia de dos o más medios de defensa fitosanitaria: 480 euros.

9. Por la tramitación de solicitudes de renovación y de prórroga provisional de las autorizaciones, registros y comunicaciones, a que se refieren los párrafos anteriores, en los casos en que no requieran otros actos tipificados específicamente como hecho imponible:

a) De productos fitosanitarios: 480 euros.

b) Para realizar ensayos: 360 euros.

c) De otros medios de defensa fitosanitaria: 180 euros.

d) Prórrogas provisionales de autorización: 120 euros.

10. Por la expedición de certificaciones o notas simples sobre autorizaciones, textos para etiquetado y demás documentos acreditativos o informativos de hechos o actuaciones sobre los que existe constancia por inscripción en registros de medios de defensa fitosanitaria:

a) Certificaciones de reconocimiento oficial o buenas prácticas de laboratorio en ensayos con medios de defensa fitosanitaria: 180 euros.

b) Certificaciones o textos para etiquetado relativos a una autorización o registro: 90 euros.

c) Certificaciones relativas a las autorizaciones concedidas a un titular: 120 euros.

d) Otras certificaciones que requieran consultar dos o más expedientes: 180 euros.

e) Notas simples relativas a una autorización o registro: 30 euros.

f) Notas simples relativas a las autorizaciones concedidas a un titular: 60 euros.

g) Otras notas simples que requieren consultar dos o más expedientes: 90 euros.

11. Por la inspección reglamentaria, incluido el levantamiento de la correspondiente acta y redacción de informe:

a) De cumplimiento de requisitos: 180 euros.

b) De cumplimiento de requisitos y procedimientos: 240 euros.

Artículo 68 Sujetos pasivos de las tasas

Serán sujetos pasivos de las tasas establecidas en el presente Título las personas físicas o jurídicas a quienes afecten o beneficien, personalmente o en sus bienes, los servicios o actividades públicas que constituyen el hecho imponible.

Artículo 69 Devengo, pago y gestión

1. Las tasas se devengarán cuando se presente la solicitud que inicie la actuación o el expediente. El pago de las tasas será condición necesaria para el inicio de la actuación administrativa, excepto para las renovaciones de autorización que requieran la realización de otros actos tipificados como hechos imponibles, en cuyo caso el solicitante deberá efectuar inicialmente el pago de la tasa correspondiente a la renovación y posteriormente el pago de la otra tasa, cuando le sea notificado el acto adicional que proceda.
2. El pago se hará en efectivo, ingresándose su importe en entidad de depósito autorizada por el Ministerio de Hacienda.
3. Al Ministerio de Agricultura, Pesca y Alimentación le corresponde la gestión y recaudación de las tasas del artículo anterior, sin perjuicio de las competencias que, en su caso, correspondan al Ministerio de Administraciones Públicas.
4. Las tasas serán objeto de autoliquidación por el sujeto pasivo.
Disposición adicional única Registros
El Registro Oficial de Productos y Material Fitosanitario y el Registro Nacional de Productores y Comerciantes de Vegetales a los que hace referencia la presente Ley serán atendidos con los medios personales y materiales existentes en la Administración General del Estado, sin que su funcionamiento suponga incremento de gasto público alguno.

DISPOSICIONES TRANSITORIAS

Disposición transitoria primera Importación y liberación de agentes exóticos de control biológico

En tanto no se establezcan normas relativas a importación, distribución y liberalización de organismos exóticos de control biológico, el Ministerio de Agricultura, Pesca y Alimentación ejercerá sus funciones, teniendo en cuenta los principios establecidos en el Código de Conducta para la Importación y Liberación de Agentes Exóticos de Control Biológico de la Organización Mundial para la Agricultura y Alimentación (FAO).

Disposición transitoria segunda Procedimiento de inspecciones y sanciones

Hasta que se establezcan procedimientos específicos en materia de inspecciones y sanciones, se aplicará lo dispuesto en el Real Decreto 1945/1983, de 22 de junio, por el que se regulan las infracciones y sanciones en materia de defensa del consumidor y de la producción agroalimentaria, salvo en lo que sea contrario a lo dispuesto por la Ley 30/1992, de 26 de noviembre, de Régimen Jurídico de las Administraciones Públicas y del Procedimiento Administrativo Común, sin perjuicio de las competencias de las Comunidades Autónomas.

Disposición transitoria tercera Normas reglamentarias en materia de sanidad vegetal

1. En tanto no se dicten, de acuerdo con lo previsto en la presente Ley, nuevas disposiciones sobre las materias respectivas, quedan vigentes todas las que declaran obligatoria la lucha contra determinadas plagas; las que reglamentan la importación, exportación, tránsito y circulación interior de vegetales y productos vegetales; las que reglamentan la fabricación, venta y utilización de productos y material fitosanitario, y las que fijan las tolerancias o límites máximos para la presencia de residuos de productos fitosanitarios en vegetales y productos vegetales.
2. En concreto, permanecen vigentes las siguientes disposiciones:

Los artículos 1 a 4 del Decreto de 19 de septiembre de 1942, sobre fabricación y comercio de productos fitosanitarios, y su normativa de desarrollo.
Real Decreto 3349/1983, de 30 de noviembre, por el que se aprueba la reglamentación técnico-sanitaria para la fabricación, comercialización y utilización de plaguicidas, y su normativa de desarrollo.
Real Decreto 2071/1993, de 26 de noviembre, relativo a las medidas de protección contra la introducción y difusión en el territorio nacional y de la Comunidad Económica Europea de organismos nocivos para los vegetales o productos vegetales, así como para la exportación y tránsito hacia países terceros, y su normativa de desarrollo.
Real Decreto 280/1994, de 18 de febrero, por el que se establecen los límites máximos de residuos de plaguicidas y su control en determinados productos de origen vegetal, y su normativa de desarrollo.
Real Decreto 2163/1994, de 4 de noviembre, por el que se implanta el sistema armonizado comunitario de autorización para comercializar y utilizar productos fitosanitarios, y su normativa de desarrollo.
Real Decreto 401/1996, de 1 de marzo, por el que se establecen las condiciones para la introducción en el territorio nacional de determinados organismos noci vos, vegetales, productos vegetales y otros objetos, con fines de ensayo, científicos y para la actividad de selección de variedades, y su normativa de desarrollo.
Real Decreto 1190/1998, de 12 de junio, por el que se regulan los programas nacionales de erradicación o control de organismos nocivos de los vegetales aún no establecidos en el territorio nacional, y su normativa de desarrollo.
Real Decreto 1201/1999, de 9 de julio, por el que se establece el programa nacional de erradicación y control del fuego bacteriano de las rosáceas, y su normativa de desarrollo.
Real Decreto 1644/1999, de 22 de octubre, sobre el control del organismo nocivo denominado «Ralstonia solanacearum (Smith) Yabuuchi et al», y su normativa de desarrollo.
Orden de 5 de mayo de 1971 sobre terminología y características de los azufres para usos fitosanitarios.
Orden de 31 de enero de 1973 sobre clasificación complementaria de los productos fitosanitarios en cuanto a su peligrosidad para la vida anual silvestre (modificada por Orden de 9 de diciembre de 1975).
Orden de 8 de octubre de 1973 por la que se regula el empleo de herbicidas hormonales.
Orden de 12 de agosto de 1976 por la que se clasifican los productos agroquímicos a efectos de registro.
Orden de 7 de octubre de 1976 sobre tratamientos protectores de la madera.
Orden de 26 de mayo de 1979 sobre utilización de productos fitosanitarios.
Orden de 28 de febrero de 1986 relativa a la prohibición de la comercialización y utilización de productos fitosanitarios que contienen ciertas sustancias activas.
Orden de 28 de febrero de 1986 relativa a la prevención y lucha contra el nemátodo del quiste de la patata, en aplicación de la Directiva 69/465/CEE del Consejo de las Comunidades Europeas.
Orden de 28 de febrero de 1986 relativa a la lucha contra la sarna verrugosa de las patatas, en aplicación de la Directiva 69/464/CEE del Consejo de las Comunidades Europeas.
Orden de 12 de marzo de 1987 por la que se establecen para las islas Canarias las normas fitosanitarias relativas a la importación, exportación y tránsito de vegetales y productos vegetales.
Orden de 17 de noviembre de 1989 por la que se establece un programa de promoción de la lucha integrada contra las plagas de los diferentes cultivos a través de las agrupaciones para tratamientos integrados en agricultura (ATRIAS).
Orden de 17 de mayo de 1993 por la que se establece la normalización de los pasaportes fitosanitarios destinados a la circulación de determinados vegetales, productos vegetales y otros objetos dentro de la Comunidad, y por la que se establecen los procedimientos para la expedición de tales pasaportes y las condiciones y procedimientos para su sustitución.
Orden de 17 de mayo de 1993 por la que se establecen las obligaciones a que están sujetos los productores, comerciantes e importadores de vegetales, productos vegetales y otros objetos, así como las normas detalladas para su inscripción en un registro oficial.
Orden de 4 de agosto de 1993 por la que se establecen los requisitos para solicitudes de autorizaciones de productos fitosanitarios.
Orden de 31 de enero de 1994 por la que se establecen las modalidades de los estudios a realizar en el marco del reconocimiento por la Unión Europea de las zonas protegidas en España, expuestas a riesgos fitosanitarios específicos.

Orden de 15 de febrero de 1994 por la que se establecen normas para la circulación de determinados vegetales, productos vegetales y otros objetos por una zona protegida y para la circulación de tales vegetales, productos vegetales y otros objetos procedentes de tal zona protegida dentro de la misma.
Orden de 22 de marzo de 1994 relativa a la lucha contra la necrosis bacteriana de la patata, en aplicación de la Directiva 93/85/CEE del Consejo de las Comunidades Europeas.
Orden de 16 de diciembre de 1994 por la que se establecen las medidas fitosanitarias provisionales para la lucha contra el minador de los brotes de cítricos «Phyllocnistis citrella Stainton» en el ámbito del territorio español.
Orden de 1 de marzo de 1995 por la que se establece el procedimiento de notificación de interceptación de envíos u organismos procedentes de terceros países que presenten un peligro fitosanitario inminente.
Orden de 29 de noviembre de 1995 por la que se establecen los principios uniformes para la evaluación y autorización de productos.
Orden de 11 de diciembre de 1995 por la que se establecen las disposiciones relativas a las autorizaciones de ensayos y experiencias con productos fitosanitarios.
Orden de 28 de marzo de 1996 por la que se establecen normas para la evaluación de sustancias activas de productos fitosanitarios para su inclusión en la lista comunitaria del anexo I de la Directiva 91/414/CEE.
Orden de 20 de febrero de 1997 por la que se regula la autorización y el desarrollo de las inspecciones fitosanitarias a efectuar en los almacenes de envasado para la exportación y reexportación a países terceros de vegetales y productos vegetales.
Orden de 31 de marzo de 1997 por la que se establece la prohibición de importación de frutos frescos de kiwis «Actinidia chinensis», originarios de Nueva Zelanda en el archipiélago canario.
Orden de 12 de noviembre de 1997 por la que se establecen ayudas para el saneamiento de las plantaciones citrícolas afectadas por el virus de la tristeza.
Orden de 14 de abril de 1999 por la que se establece el anexo I del Real Decreto 2163/1994.
Orden de 28 de febrero de 2000 por la que se establecen medidas provisionales de protección contra el curculiónido ferruginoso de las palmeras [«Rhynchophorus ferrugineus» («Olivier»)].

[727]Disposición transitoria cuarta Procedimientos de acceso a documentación para evitar la repetición de experimentos con animales vertebrados

Lo dispuesto en los artículos 37 y 39, en la redacción dada por la Ley de Economía Sostenible , será de aplicación a todos los procedimientos de acceso a la documentación para evitar la repetición de experimentos con animales vertebrados que se encuentren en tramitación a la entrada en vigor de dicha Ley.

Disposición degoratoria única Derogación normativa

Quedan derogadas cuantas disposiciones se opongan a lo establecido en la presente Ley y, expresamente, las siguientes:
La Ley de 21 de mayo de 1908, de Plagas del Campo y defensa contra las mismas.
Los artículos 6 y 9 del Real Decreto-ley de 20 de junio de 1924 sobre reorganización de los servicios agropecuarios.
La Ley de 20 de diciembre de 1952, de Defensa de los Montes contra las Plagas Forestales.
El capítulo II del Título IV de la Ley de Montes, de 8 de junio de 1957.

El Decreto 496/1960, de 17 de marzo, por el que se convalidan tasas por gestión técnico-facultativa de los servicios agronómicos.
El Real Decreto 699/1995, de 28 de abril, por el que se actualizan las tasas relativas al registro de productos y material fitosanitario, expedición de certificaciones y concesión de autorizaciones.

[727] Disposición Transitoria cuarta introducida por el apartado dos de la disposición final trigésima novena de la Ley 2/2011, de 4 de marzo, de Economía Sostenible («B.O.E.» 5 marzo)Vigencia: 6 marzo 2011


DISPOSICIONES FINALES

Disposición final primera Carácter básico

Lo dispuesto en la presente Ley tiene el carácter de normativa básica, al amparo de lo establecido en el artículo 149.1.13.ª, 16.ª y 23.ª de la Constitución, que atribuye al Estado la competencia exclusiva sobre bases y coordinación de la planificación general de la actividad económica, bases y coordinación general de la sanidad y legislación básica sobre protección del medio ambiente, respectivamente. Se excepciona de dicho carácter de normativa básica la regulación contenida en los artículos 10, 11 y 12 de esta Ley, que se dictan al amparo de lo dispuesto en el artículo 149.1.10.ª y 16.ª, primer inciso, de la Constitución, que atribuye al Estado la competencia exclusiva en materia de comercio exterior y sanidad exterior, respectivamente.

Disposición final segunda Facultad de desarrollo

El Gobierno aprobará, en el ámbito de sus competencias, las normas de aplicación y desarrollo de la presente Ley.
Por tanto,
Mando a todos los españoles, particulares y autoridades, que guarden y hagan guardar esta Ley.

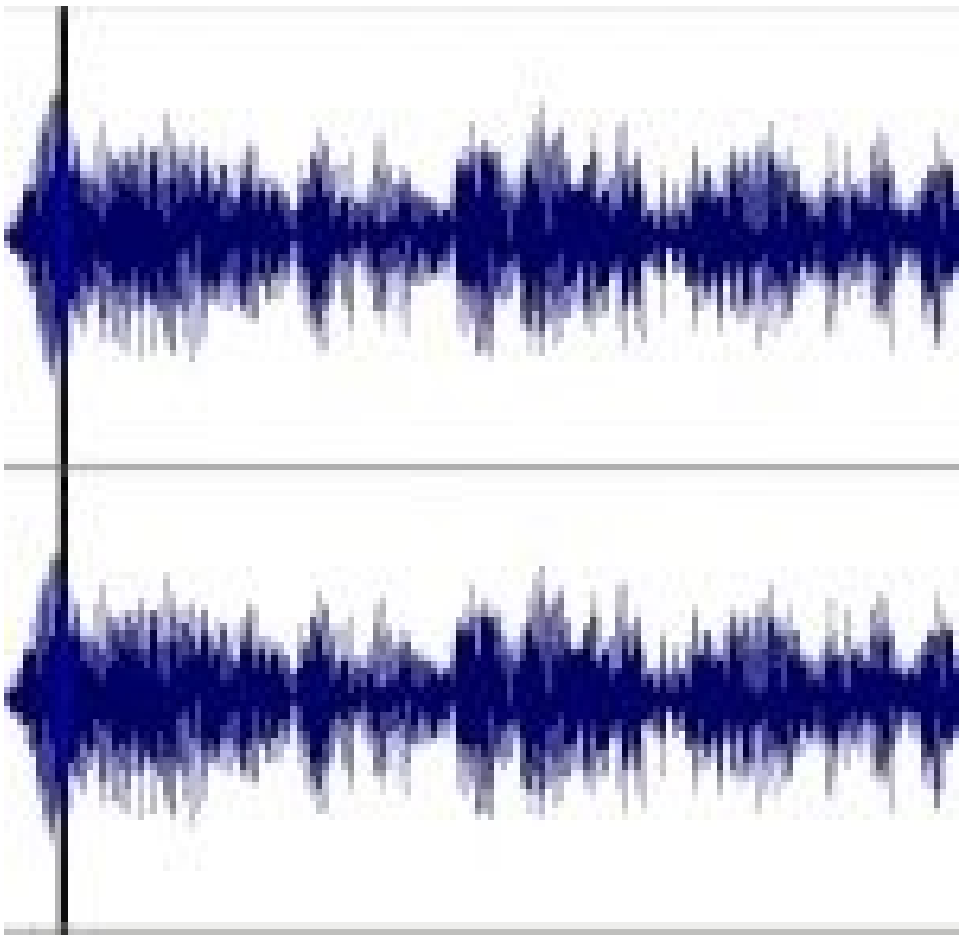

Ley 37/2003, de 17 de noviembre, del Ruido.

Sumario

EXPOSICIÓN DE MOTIVOS
CAPÍTULO I. Disposiciones generales
Artículo 1 Objeto y finalidad
Artículo 2 Ámbito de aplicación
Artículo 3 Definiciones
Artículo 4 Atribuciones competenciales
Artículo 5 Información
Artículo 6 Ordenanzas municipales y planeamiento urbanístico
CAPÍTULO II. Calidad acústica
SECCIÓN 1. ÁREAS ACÚSTICAS
Artículo 7 Tipos de áreas acústicas
Artículo 8 Fijación de objetivos de calidad acústica
Artículo 9 Suspensión provisional de los objetivos de calidad acústica
Artículo 10 Zonas de servidumbre acústica
SECCIÓN 2. ÍNDICES ACÚSTICOS
Artículo 11 Determinación de los índices acústicos
Artículo 12 Valores límite de inmisión y emisión
Artículo 13 Evaluación acústica
SECCIÓN 3. MAPAS DE RUIDO
Artículo 14 Identificación de los mapas de ruido
Artículo 15 Fines y contenido de los mapas
Artículo 16 Revisión de los mapas
CAPÍTULO III. Prevención y corrección de la contaminación acústica

SECCIÓN 1. PREVENCIÓN DE LA CONTAMINACIÓN ACÚSTICA
Artículo 17 Planificación territorial
Artículo 18 Intervención administrativa sobre los emisores acústicos
Artículo 19 Autocontrol de las emisiones acústicas
Artículo 20 Edificaciones
Artículo 21 Reservas de sonidos de origen natural
SECCIÓN 2. PLANES DE ACCIÓN EN MATERIA DE CONTAMINACIÓN ACÚSTICA
Artículo 22 Identificación de los planes
Artículo 23 Fines y contenido de los planes
Artículo 24 Revisión de los planes
SECCIÓN 3. CORRECCIÓN DE LA CONTAMINACIÓN ACÚSTICA
Artículo 25 Zonas de Protección Acústica Especial
Artículo 26 Zonas de Situación Acústica Especial
CAPÍTULO IV. Inspección y régimen sancionador
Artículo 27 Inspección
Artículo 28 Infracciones
Artículo 29 Sanciones
Artículo 30 Potestad sancionadora
Artículo 31 Medidas provisionales
DISPOSICIONES ADICIONALES
Disposición adicional primera Calendario de aplicación de esta ley
Disposición adicional segunda Servidumbres acústicas de infraestructuras estatales
Disposición adicional tercera Aeropuertos y equipamientos vinculados al sistema de navegación y transporte aéreo
Disposición adicional cuarta Código Técnico de la Edificación
Disposición adicional quinta Saneamiento por vicios o defectos ocultos
Disposición adicional sexta Tasas por la prestación de servicios de inspección
Disposición adicional séptima Información al público sobre determinados emisores acústicos
Disposición adicional octava Información a la Comisión Europea
Disposición adicional novena Contratación pública
Disposición adicional décima Proyectos de infraestructura
Disposición adicional undécima Régimen de exclusión de limitaciones acústicas
Disposición adicional duodécima Áreas acústicas de uso predominantemente industrial
DISPOSICIONES TRANSITORIAS
Disposición transitoria primera Emisores acústicos existentes
Disposición transitoria segunda Planeamiento territorial vigente
Disposición transitoria tercera Zonas de servidumbre acústica
DISPOSICIONES DEROGATORIAS
Disposición derogatoria única Derogación normativa
DISPOSICIONES FINALES
Disposición final primera Fundamento constitucional y carácter básico
Disposición final segunda Desarrollo reglamentario
Disposición final tercera Actualización de sanciones

JUAN CARLOS I REY DE ESPAÑA
A todos los que la presente vieren y entendieren.
Sabed: Que las Cortes Generales han aprobado y Yo vengo en sancionar la siguiente ley.

EXPOSICIÓN DE MOTIVOS

I

El ruido en su vertiente ambiental, no circunscrita a ámbitos específicos como el laboral, sino en tanto que inmisión sonora presente en el hábitat humano o en la naturaleza, no ha sido tradicionalmente objeto de atención preferente en la normativa protectora del medio ambiente. Tratamos del ruido en un sentido amplio, y éste es el alcance de la ley, comprensivo tanto del ruido propiamente dicho, perceptible en forma de sonido, como de las vibraciones: tanto uno como otras se incluyen en el concepto de «contaminación acústica» cuya prevención, vigilancia y reducción son objeto de esta ley.

En la legislación española, el mandato constitucional de proteger la salud (artículo 43 de la Constitución) y el medio ambiente (artículo 45 de la Constitución) engloban en su alcance la protección contra la contaminación acústica. Además, la protección constitucional frente a esta forma de contaminación también encuentra apoyo en algunos derechos fundamentales reconocidos por la Constitución, entre otros, el derecho a la intimidad personal y familiar, consagrado en el artículo 18.1.
Sin embargo, el ruido carecía hasta esta ley de una norma general reguladora de ámbito estatal, y su tratamiento normativo se desdoblaba, a grandes rasgos, entre las previsiones de la normativa civil en cuanto a relaciones de vecindad y causación de perjuicios, la normativa sobre limitación del ruido en el ambiente de trabajo, las disposiciones técnicas para la homologación de productos y las ordenanzas municipales que conciernen al bienestar ciudadano o al planeamiento urbanístico.

II

La Unión Europea tomó conciencia, a partir del Libro Verde de la Comisión Europea sobre «Política Futura de Lucha Contra el Ruido», de la necesidad de aclarar y homogeneizar el entorno normativo del ruido, reconociendo que con anterioridad «la escasa prioridad dada al ruido se debe en parte al hecho de que el ruido es fundamentalmente un problema local, que adopta formas muy variadas en diferentes partes de la Comunidad en cuanto a la aceptación del problema». Partiendo de este reconocimiento de la cuestión, sin embargo, el Libro Verde llega a la conclusión de que, además de los esfuerzos de los Estados miembros para homogeneizar e implantar controles adecuados sobre los productos generadores de ruido, la actuación coordinada de los Estados en otros ámbitos servirá también para acometer labores preventivas y reductoras del ruido en el ambiente.
En línea con este principio, los trabajos de la Unión Europea han conducido a la adopción de la Directiva 2002/49/CE del Parlamento Europeo y del Consejo, de 25 de junio de 2002, sobre evaluación y gestión del ruido ambiental (la «Directiva sobre Ruido Ambiental»). La trasposición de esta Directiva ofrece una oportunidad idónea para dotar de mayor estructura y orden al panorama normativo español sobre el ruido, elaborando una ley que contenga los cimientos en que asentar el acervo normativo en materia de ruido que ya venía siendo generado anteriormente por las comunidades autónomas y entes locales.
La Directiva sobre Ruido Ambiental marca una nueva orientación respecto de las actuaciones normativas previas de la Unión Europea en materia de ruido. Con anterioridad, la reglamentación se había centrado sobre las fuentes del ruido. Las medidas tendentes a reducir el ruido en origen han venido dando sus frutos, pero los datos obtenidos muestran que, pese a la constante mejora del estado del arte en la fabricación de estas fuentes de ruido, el resultado beneficioso de estas medidas sobre el ruido ambiental se ha visto minorado por la combinación de otros factores que aún no han sido atajados.
Diariamente inciden sobre el ambiente múltiples focos de emisiones sonoras, con lo que se aprecia la necesidad de considerar el ruido ambiental como producto de múltiples emisiones que contribuyen a generar niveles de contaminación acústica poco recomendables desde el punto de vista sanitario, del bienestar y de la productividad. La Directiva sobre Ruido Ambiental define dicho ruido ambiental como «el sonido exterior no deseado o nocivo generado por las actividades humanas, incluido el ruido emitido por los medios de transporte, por el tráfico rodado, ferroviario y aéreo y por emplazamientos de actividades industriales como los descritos en el anexo I de la Directiva 96/61/CE del Consejo, de 24 de septiembre de 1996, relativa a la prevención y al control integrados de la contaminación».
En cuanto a los lugares en los que se padece el ruido, según la Directiva sobre Ruido Ambiental ésta se aplica «al ruido ambiental al que estén expuestos los seres humanos». Según la Directiva, esto se produce en particular en zonas urbanizadas, en parques públicos u otros lugares tranquilos dentro de una aglomeración urbana, en zonas tranquilas en campo abierto, en las proximidades de centros escolares y en los alrededores de hospitales, y en otros edificios y lugares vulnerables al ruido, pero no únicamente en ellos.

III

Partiendo de la delimitación de su ámbito objetivo que ha quedado apuntada, la Directiva sobre Ruido Ambiental se fija las siguientes finalidades:

1.ª Determinar la exposición al ruido ambiental, mediante la elaboración de mapas de ruidos según métodos de evaluación comunes a los Estados miembros.

2.ª Poner a disposición de la población la información sobre el ruido ambiental y sus efectos.

3.ª Adoptar planes de acción por los Estados miembros tomando como base los resultados de los mapas de ruidos, con vistas a prevenir y reducir el ruido ambiental siempre que sea necesario y, en particular, cuando los niveles de exposición puedan tener efectos nocivos en la salud humana, y a mantener la calidad del entorno acústico cuando ésta sea satisfactoria.

La Directiva sobre Ruido Ambiental impone a los Estados miembros la obligación de designar las autoridades y entidades competentes para elaborar los mapas de ruido y planes de acción, así como para recopilar la información que se genere, la cual, a su vez, deberá ser transmitida por los Estados miembros a la Comisión y puesta a disposición de la población.

Estos propósitos son, de una parte, coherentes con la voluntad del legislador español, que deseaba dotar de un esquema básico y estatal a la normativa dispersa relacionada con el ruido que, en los niveles autonómico y local, pueda elaborarse antes o después de la promulgación de esta ley.

De otra parte, la Directiva sobre Ruido Ambiental pretende proporcionar la base para desarrollar y completar el conjunto de medidas comunitarias existente sobre el ruido emitido por determinadas fuentes específicas y para desarrollar medidas adicionales a corto, medio y largo plazo. Para ello, los datos sobre los niveles de ruido ambiental se deben recabar, cotejar y comunicar con arreglo a criterios comparables en los distintos Estados miembros; es necesario también establecer métodos comunes de evaluación del ruido ambiental y una definición de los valores límite en función de indicadores armonizados para calcular los niveles de ruido.

El alcance y contenido de esta ley es, sin embargo, más amplio que el de la Directiva que por medio de aquélla se traspone, ya que la ley no se agota en el establecimiento de los parámetros y medidas a las que alude la directiva respecto, únicamente, del ruido ambiental, sino que tiene objetivos más ambiciosos. Al pretender dotar de mayor cohesión a la ordenación de la contaminación acústica en el ámbito estatal en España, contiene múltiples disposiciones que no se limitan a la mera trasposición de la directiva y quieren promover activamente, a través de una adecuada distribución de competencias administrativas y del establecimiento de los mecanismos oportunos, la mejora de la calidad acústica de nuestro entorno. Frente al concepto de ruido ambiental que forja la directiva, y pese a que por razones de simplicidad el título de esta ley sea «Ley del Ruido», la contaminación acústica a la que se refiere el objeto de esta ley se define como la presencia en el ambiente de ruidos o vibraciones, cualquiera que sea el emisor acústico que los origine, que impliquen molestia, riesgo o daño para las personas, para el desarrollo de sus actividades o para los bienes de cualquier naturaleza, incluso cuando su efecto sea perturbar el disfrute de los sonidos de origen natural, o que causen efectos significativos sobre el medio ambiente.

IV

El capítulo I, «Disposiciones generales», contiene los preceptos que establecen el objeto, ámbito de aplicación y finalidad de la ley. Comienza la ley por enunciar el propósito genérico de prevenir, vigilar y reducir la contaminación acústica, todo ello a fin de evitar daños para la salud, los bienes y el medio ambiente.

El ámbito de aplicación de la ley se delimita, desde el punto de vista subjetivo, por referencia a todos los emisores acústicos de cualquier índole, excluyéndose no obstante la contaminación acústica generada por algunos de ellos. Ha de tenerse en cuenta que, a los efectos de la ley, el concepto de emisor acústico se refiere a cualquier actividad, infraestructura, equipo, maquinaria o comportamiento que genere contaminación acústica.

En particular, interesa justificar la exclusión del alcance de la ley de la contaminación acústica originada en la práctica de actividades domésticas o las relaciones de vecindad, siempre y cuando no exceda los límites tolerables de conformidad con los usos locales. En la tradición jurídica española y de otros países de nuestro entorno más próximo, las relaciones de vecindad han venido aplicando a todo tipo de

inmisiones, incluidas las sonoras, un criterio de razonabilidad que se vincula a las prácticas consuetudinarias del lugar. Parece ajeno al propósito de esta ley alterar este régimen de relaciones vecinales, consolidado a lo largo de siglos de aplicación, sobre todo teniendo en cuenta que el contenido de esta ley en nada modifica la plena vigencia de los tradicionales principios de convivencia vecinal.

Por otra parte, se excluye también la actividad laboral en tanto que emisor acústico y respecto de la contaminación acústica producida por aquélla en el correspondiente lugar de trabajo, la cual seguirá rigiéndose por la normativa sectorial aplicable, constituida principalmente por la Ley 31/1995, de 8 de noviembre, de Prevención de Riesgos Laborales, y su normativa de desarrollo, así como el Real Decreto 1316/1989, de 27 de octubre, sobre protección de los trabajadores frente a los riesgos derivados de la exposición al ruido durante el trabajo.

Siguiendo la técnica legislativa habitual de las disposiciones comunitarias (y no se olvide que esta norma cumple, entre otros, el objetivo de trasponer al derecho interno la Directiva sobre Ruido Ambiental), se incluyen en el artículo 3 una serie de definiciones de determinados conceptos que posteriormente aparecen a lo largo del texto, lo que redunda en un mayor grado de precisión y de seguridad jurídica a la hora de la aplicación concreta de la norma.

El capítulo I contiene también disposiciones relativas a la distribución competencial en materia de contaminación acústica. En cuanto a la competencia para la producción normativa, sin perjuicio de la competencia de las comunidades autónomas para desarrollar la legislación básica estatal en materia de medio ambiente, se menciona la competencia de los ayuntamientos para aprobar ordenanzas sobre ruido y para adaptar las existentes y el planeamiento urbanístico a las previsiones de la ley. Además, se especifican las competencias de las diferentes Administraciones públicas en relación con la distintas obligaciones que en la ley se imponen y se regula la información que dichas Administraciones han de poner a disposición del público.

V

El capítulo II contiene las previsiones del proyecto sobre calidad acústica, definida como el grado de adecuación de las características acústicas de un espacio a las actividades que se realizan en su ámbito. El Gobierno ha de fijar los objetivos de calidad acústica aplicables a cada tipo de área acústica, de manera que se garantice, en todo el territorio del Estado español, un nivel mínimo de protección frente a la contaminación acústica. También se fijarán por el Gobierno los objetivos de calidad aplicables al espacio interior habitable de las edificaciones.

Las áreas acústicas son zonas del territorio que comparten idénticos objetivos de calidad acústica. Las comunidades autónomas gozan de competencias para fijar los tipos de áreas acústicas, clasificadas en atención al uso predominante del suelo, pero esta ley marca la tipología mínima de aquéllos, y el Gobierno deberá establecer reglamentariamente los criterios a emplear en su delimitación.

En relación con las áreas acústicas, interesa mencionar dos supuestos especiales que son, de una parte, las reservas de sonidos de origen natural, y, de otra parte, las zonas de servidumbre acústica. La peculiaridad que ambas comparten es que no tienen consideración de áreas acústicas, debido a que en ningún caso se establecerá para ellas objetivos de calidad acústica. En consecuencia, ambos tipos de espacios se excluirán del ámbito de las áreas acústicas en que se divida el territorio.

La representación gráfica de las áreas acústicas sobre el territorio dará lugar a la cartografía de los objetivos de calidad acústica. En la ley, los mapas resultantes de esta representación gráfica se conciben como instrumento importante para facilitar la aplicación de los valores límite de emisión e inmisión que ha de determinar el Gobierno. En cada área acústica, deberán respetarse los valores límite que hagan posible el cumplimiento de los correspondientes objetivos de calidad acústica.

No obstante lo anterior, la ley se dota de la necesaria flexibilidad al objeto de prever situaciones en las cuales, con carácter excepcional, pueda ser recomendable suspender la exigibilidad de los objetivos de calidad acústica, bien con ocasión de la celebración de determinados eventos, a solicitud de los titulares de algún emisor acústico en determinadas circunstancias o en situaciones de emergencia, y, en este último caso, sin ser precisa autorización alguna, siempre y cuando se cumplan los requisitos marcados por la ley y, en particular, la superación de los objetivos de calidad acústica sea necesaria.

Un supuesto peculiar, ya enunciado anteriormente, es el de las «zonas de servidumbre acústica», que se definen como los sectores del territorio situados en el entorno de las infraestructuras de transporte

viario, ferroviario, aéreo, portuario o de otros equipamientos públicos que se determinen reglamentariamente.
Todas las mediciones y evaluaciones acústicas a que se refiere la ley asumen la aplicación de índices acústicos homogéneos en la totalidad del territorio español respecto de cada período del día. La ley cuenta entre sus objetivos principales la fijación de dichos índices homogéneos, a través de sus normas de desarrollo.
A su vez, los valores límite, tanto de los índices de inmisión como de los índices de emisión acústica, se determinarán por el Gobierno, si bien las comunidades autónomas y los ayuntamientos pueden establecer valores límite más rigurosos que los fijados por el Estado.
La cartografía sonora prevista en la ley se completa con los denominados mapas de ruido. Los mapas de ruido son un elemento previsto por la Directiva sobre Ruido Ambiental y encaminado a disponer de información uniforme sobre los niveles de contaminación acústica en los distintos puntos del territorio, aplicando criterios homogéneos de medición que permitan hacer comparables entre sí las magnitudes de ruido verificadas en cada lugar.
El calendario de elaboración de los mapas de ruido que se establece en la ley se corresponde plenamente con las previsiones de la Directiva sobre Ruido Ambiental, sin perjuicio de que las comunidades autónomas puedan prever la aprobación de mapas de ruido adicionales, estableciendo los criterios al efecto. Los mapas de ruido tienen por finalidad la evaluación global de la exposición actual a la contaminación acústica de una determinada zona, de manera que se puedan hacer predicciones y adoptar planes de acción en relación con aquélla.
Los tipos, contenido y formato de los mapas de ruido serán determinados por el Gobierno reglamentariamente, así como las formas de su presentación al público. La combinación de los mapas de ruido, que muestran la situación acústica real y presente, con la cartografía de calidad acústica, que representa los objetivos de calidad acústica de cada área acústica en que se divida el territorio, así como las zonas de servidumbre acústica que se establezcan, sin duda será muy útil para presentar de manera clara y atractiva la información más importante para planificar las medidas de prevención y corrección de la contaminación acústica.

VI

De este modo se alcanza el capítulo III de la ley, con la rúbrica «Prevención y corrección de la contaminación acústica». Si las previsiones del capítulo II iban destinadas a proporcionar información y criterios de actuación a las Administraciones públicas competentes, en este capítulo se enuncian ya los instrumentos de los que tales Administraciones pueden servirse para procurar el máximo cumplimiento de los objetivos de calidad acústica.
Las medidas se dividen, con carácter general, en dos grandes bloques: la acción preventiva y la acción correctora. Dentro de la acción preventiva caben las siguientes facetas:

a) La planificación territorial y planeamiento urbanístico, que deben tener en cuenta siempre los objetivos de calidad acústica de cada área acústica a la hora de acometer cualquier clasificación del suelo, aprobación de planeamiento o medidas semejantes.

b) La intervención administrativa sobre los emisores acústicos, que ha de producirse de modo que se asegure la adopción de las medidas adecuadas de prevención de la contaminación acústica que puedan generar aquéllos y que no se supere ningún valor límite de emisión aplicable. Es importante destacar que esta intervención no supone en ningún caso la introducción de una nueva figura de autorización administrativa, sino que la evaluación de la repercusión acústica se integra en los procedimientos ya existentes de intervención administrativa, a saber, el otorgamiento de la autorización ambiental integrada, las actuaciones relativas a la evaluación de impacto ambiental y las actuaciones relativas a la licencia municipal regulada por el Decreto 2414/1961, de 30 de noviembre, por el que se aprueba el Reglamento de Actividades Molestas, Insalubres, Nocivas y Peligrosas o normativa autonómica aplicable en esta materia. También se debe señalar que los cambios en las mejores técnicas disponibles que puedan reducir significativamente los índices de emisión sin imponer costes excesivos pueden dar lugar a revisión de los actos de intervención administrativa previamente acordados sin que de ello se derive indemnización para los afectados.

c) El autocontrol de las emisiones acústicas por los propios titulares de emisores acústicos.

d) La prohibición, salvo excepciones, de conceder licencias de construcción de edificaciones destinadas a viviendas, usos hospitalarios, educativos o culturales si los índices de inmisión incumplen los objetivos de calidad acústica que sean de aplicación a las correspondientes áreas acústicas.

e) La creación de «reservas de sonidos de origen natural», que podrán ser delimitadas por las comunidades autónomas y ser objeto de planes de conservación encaminados a preservar o mejorar sus condiciones acústicas.

La necesidad de acción correctora se hace patente de forma acusada en las zonas de protección acústica especial y en las zonas de situación acústica especial. Las primeras son áreas acústicas en las que se incumplen los objetivos aplicables de calidad acústica, aun observándose por los emisores acústicos los valores límite de emisión. Una vez declaradas, procede la elaboración de planes zonales para la mejora acústica progresiva del medio ambiente en aquéllas, hasta alcanzar los objetivos de calidad acústica correspondientes. No obstante, cuando los planes zonales hubieran fracasado en rectificar la situación, procede la declaración como zona de situación acústica especial, admitiendo la inviabilidad de que se cumplan en ella tales objetivos a corto plazo, pero previendo medidas correctoras encaminadas a mejorar los niveles de calidad acústica a largo plazo y asegurar su cumplimiento, en todo caso, en el ambiente interior.

La ley estipula, asimismo, unos instrumentos intermedios, que pueden ser tanto preventivos como correctores: los planes de acción en materia de contaminación acústica, que es, nuevamente, materia regulada en la Directiva sobre Ruido Ambiental. Los planes de acción deben corresponder, en cuanto a su alcance, a los ámbitos territoriales de los mapas de ruido, y tienen por objeto afrontar globalmente las cuestiones relativas a contaminación acústica, fijar acciones prioritarias para el caso de incumplirse los objetivos de calidad acústica y prevenir el aumento de contaminación acústica en zonas que la padezcan en escasa medida.

VII

En el capítulo IV de la ley, «Inspección y régimen sancionador», la tipificación de infracciones y sanciones se acomete, bajo la preceptiva reserva de ley, sin perjuicio de las competencias que disfrutan tanto las comunidades autónomas como los propios ayuntamientos para establecer infracciones administrativas adicionales. El catálogo de infracciones en materia de contaminación acústica puede, en algún punto, duplicar la tipificación de una infracción ya prevista en alguna otra norma vigente; sin embargo, por razones de conveniencia y sistemática, se ha optado por no omitir la tipificación en esta ley de las infracciones que pudieran resultar, de este modo, redundantes, a fin de evitar la dispersión, y eventuales discordancias, en el tratamiento normativo de aquéllas. En aquellos supuestos donde unos mismos hechos fueran subsumibles en las normas sancionadoras previstas en esta ley y las establecidas en alguna otra norma que pudiera reputarse aplicable, habrán de aplicarse las normas de concurso que, en su caso, estuviesen establecidas en la otra norma o, en su defecto, las normas de concurso generales.

La atribución de la potestad sancionadora recae, como principio general, preferentemente sobre las autoridades locales, más próximas al fenómeno de contaminación acústica generado. La Administración General del Estado, en línea con este principio, únicamente ejercerá la potestad sancionadora en el ejercicio de sus competencias exclusivas.

En cuanto a las labores inspectoras que en este mismo capítulo se contemplan, la ley prevé que, de conformidad con lo preceptuado en el apartado 4 del artículo 20 de la Ley 39/1988, de 28 de diciembre, Reguladora de las Haciendas Locales, las entidades locales puedan establecer tasas para repercutir el coste de las inspecciones sobre el titular del correspondiente emisor acústico objeto de inspección.

VIII

Esta ley se completa con un elenco de disposiciones adicionales y transitorias, así como con las oportunas disposiciones derogatorias.
Además del calendario de aplicación de la ley, las disposiciones adicionales contienen una serie de medidas que inciden sobre materias regidas por otras normas, como son la Ley de Ordenación de la Edificación, el Código Civil y la Ley del Impuesto de Sociedades, así como la habilitación al Gobierno para que por vía reglamentaria establezca ciertos requisitos de información.
El Código Técnico de la Edificación, previsto en la Ley 38/1999, de 5 de noviembre, de Ordenación de la Edificación deberá incluir un sistema de verificación acústica de las edificaciones. Esto se ve complementado por la afirmación expresa de que el incumplimiento de objetivos de calidad acústica en los espacios interiores podrá dar lugar a la obligación del vendedor de responder del saneamiento por vicios ocultos de los inmuebles vendidos. Ambas medidas han de resultar en una mayor protección del adquirente o del ocupante en cuanto a las características acústicas de los inmuebles, en particular los de uso residencial.
Por último, esta ley se dicta de conformidad con las competencias que al Estado otorga el artículo 149.1.16.ª y 23.ª de la Constitución, en materia de bases y coordinación de la sanidad y de protección del medio ambiente. Ello sin perjuicio de que la regulación sobre saneamiento y vicios ocultos en los inmuebles se fundamente en el artículo 149.1.14.ª, que las tasas que puedan establecer los entes locales para la prestación de servicios de inspección se basen en el artículo 149.1.14.ª y que la regulación de servidumbres acústicas de infraestructuras estatales y el régimen especial de aeropuertos y equipamientos vinculados al sistema de navegación y transporte aéreo se dicte de conformidad con lo establecido en los párrafos 13.ª, 20.ª, 21.ª y 24.ª del apartado 1 del citado artículo 149.

CAPÍTULO I Disposiciones generales

Artículo 1 Objeto y finalidad

Esta ley tiene por objeto prevenir, vigilar y reducir la contaminación acústica, para evitar y reducir los daños que de ésta pueden derivarse para la salud humana, los bienes o el medio ambiente.

Artículo 2 Ámbito de aplicación

1. Están sujetos a las prescripciones de esta ley todos los emisores acústicos, ya sean de titularidad pública o privada, así como las edificaciones en su calidad de receptores acústicos.
2. No obstante lo dispuesto en el apartado anterior, quedan excluidos del ámbito de aplicación de esta ley los siguientes emisores acústicos:

a) Las actividades domésticas o los comportamientos de los vecinos, cuando la contaminación acústica producida por aquéllos se mantenga dentro de límites tolerables de conformidad con las ordenanzas municipales y los usos locales.

b) Las actividades militares, que se regirán por su legislación específica.

c) La actividad laboral, respecto de la contaminación acústica producida por ésta en el correspondiente lugar de trabajo, que se regirá por lo dispuesto en la legislación laboral.

Artículo 3 Definiciones

A los efectos de esta ley, se entenderá por:

a) Actividades: cualquier instalación, establecimiento o actividad, públicos o privados, de naturaleza industrial, comercial, de servicios o de almacenamiento.

b) Área acústica: ámbito territorial, delimitado por la Administración competente, que presenta el mismo objetivo de calidad acústica.

c) Calidad acústica: grado de adecuación de las características acústicas de un espacio a las actividades que se realizan en su ámbito.

d) Contaminación acústica: presencia en el ambiente de ruidos o vibraciones, cualquiera que sea el emisor acústico que los origine, que impliquen molestia, riesgo o daño para las personas, para el desarrollo de sus actividades o para los bienes de cualquier naturaleza, o que causen efectos significativos sobre el medio ambiente.

e) Emisor acústico: cualquier actividad, infraestructura, equipo, maquinaria o comportamiento que genere contaminación acústica.

f) Evaluación acústica: el resultado de aplicar cualquier método que permita calcular, predecir, estimar o medir la calidad acústica y los efectos de la contaminación acústica.

g) Gran eje viario: cualquier carretera con un tráfico superior a 3 millones de vehículos por año.

h) Gran eje ferroviario: cualquier vía férrea con un tráfico superior a 30.000 trenes por año.

i) Gran aeropuerto: cualquier aeropuerto civil con más de 50.000 movimientos por año, considerando como movimientos tanto los despegues como los aterrizajes, con exclusión de los que se efectúen únicamente a efectos de formación en aeronaves ligeras.

j) Índice acústico: magnitud física para describir la contaminación acústica, que tiene relación con los efectos producidos por ésta.

k) Índice de emisión: índice acústico relativo a la contaminación acústica generada por un emisor.

l) Índice de inmisión: índice acústico relativo a la contaminación acústica existente en un lugar durante un tiempo determinado.

m) Objetivo de calidad acústica: conjunto de requisitos que, en relación con la contaminación acústica, deben cumplirse en un momento dado en un espacio determinado.

n) Planes de acción: los planes encaminados a afrontar las cuestiones relativas a ruido y a sus efectos, incluida la reducción del ruido si fuere necesario.

ñ) Valor límite de emisión: valor del índice de emisión que no debe ser sobrepasado, medido con arreglo a unas condiciones establecidas.

o) Valor límite de inmisión: valor del índice de inmisión que no debe ser sobrepasado en un lugar durante un determinado período de tiempo, medido con arreglo a unas condiciones establecidas.

p) Zonas de servidumbre acústica: sectores del territorio delimitados en los mapas de ruido, en los que las inmisiones podrán superar los objetivos de calidad acústica aplicables a las correspondientes áreas acústicas y donde se podrán establecer restricciones para determinados usos del suelo, actividades, instalaciones o edificaciones, con la finalidad de, al menos, cumplir los valores límites de inmisión establecidos para aquéllos.

q) Zonas tranquilas en las aglomeraciones: los espacios en los que no se supere un valor, a fijar por el Gobierno, de un determinado índice acústico.

r) Zonas tranquilas en campo abierto: los espacios no perturbados por ruido procedente del tráfico, las actividades industriales o las actividades deportivo-recreativas.

Artículo 4 Atribuciones competenciales

1. Serán de aplicación las reglas contenidas en los siguientes apartados de este artículo con el fin de atribuir la competencia para:

a) La elaboración, aprobación y revisión de los mapas de ruido y la correspondiente información al público.

b) La delimitación de las zonas de servidumbre acústica y las limitaciones derivadas de dicha servidumbre.

c) La delimitación del área o áreas acústicas integradas dentro del ámbito territorial de un mapa de ruido.

d) La suspensión provisional de los objetivos de calidad acústica aplicables en un área acústica.

e) La elaboración, aprobación y revisión del plan de acción en materia de contaminación acústica correspondiente a cada mapa de ruido y la correspondiente información al público.

f) La ejecución de las medidas previstas en el plan.

g) La declaración de un área acústica como zona de protección acústica especial, así como la elaboración, aprobación y ejecución del correspondiente plan zonal específico.

h) La declaración de un área acústica como zona de situación acústica especial, así como la adopción y ejecución de las correspondientes medidas correctoras específicas.

i) La delimitación de las zonas tranquilas en aglomeraciones y zonas tranquilas en campo abierto.

2. En relación con las infraestructuras viarias, ferroviarias, aeroportuarias y portuarias de competencia estatal, la competencia para la realización de las actividades enumeradas en el apartado anterior, con excepción de la aludida en su párrafo c), corresponderá a la Administración General del Estado.

3. En relación con las obras de interés público, de competencia estatal, la competencia para la realización de la actividad aludida en el párrafo d) del apartado 1 corresponderá a la Administración General del Estado.

4. En los restantes casos:

a) Se estará, en primer lugar, a lo que disponga la legislación autonómica.

b) En su defecto, la competencia corresponderá a la comunidad autónoma si el ámbito territorial del mapa de ruido de que se trate excede de un término municipal, y al ayuntamiento correspondiente en caso contrario.

Artículo 5 Información

1. Las Administraciones públicas competentes informarán al público sobre la contaminación acústica y, en particular, sobre los mapas de ruido y los planes de acción en materia de contaminación acústica. Será de aplicación a la información a la que se refiere el presente apartado la Ley 38/1995, de 12 de diciembre, sobre el derecho de acceso a la información en materia de medio ambiente.

Sin perjuicio de lo previsto en el párrafo anterior, las Administraciones públicas competentes insertarán en los correspondientes periódicos oficiales anuncios en los que se informe de la aprobación de los mapas de ruido y de los planes de acción en materia de contaminación acústica, y en los que se indiquen las condiciones en las que su contenido íntegro será accesible a los ciudadanos.

2. Sobre la base de la información de la que disponga y de aquella que le haya sido facilitada por las restantes Administraciones públicas, la Administración General del Estado creará un sistema básico de información sobre la contaminación acústica, en el que se integrarán los elementos más significativos de los sistemas de información existentes, que abarcará los índices de inmisión y de exposición de la población a la contaminación acústica, así como las mejores técnicas disponibles.

Artículo 6 Ordenanzas municipales y planeamiento urbanístico

Corresponde a los ayuntamientos aprobar ordenanzas en relación con las materias objeto de esta ley. Asimismo, los ayuntamientos deberán adaptar las ordenanzas existentes y el planeamiento urbanístico a las disposiciones de esta ley y de sus normas de desarrollo.

CAPÍTULO II Calidad acústica

SECCIÓN 1 ÁREAS ACÚSTICAS

Artículo 7 Tipos de áreas acústicas

1. Las áreas acústicas se clasificarán, en atención al uso predominante del suelo, en los tipos que determinen las comunidades autónomas, las cuales habrán de prever, al menos, los siguientes:

a) Sectores del territorio con predominio de suelo de uso residencial.

b) Sectores del territorio con predominio de suelo de uso industrial.

c) Sectores del territorio con predominio de suelo de uso recreativo y de espectáculos.

d) Sectores del territorio con predominio de suelo de uso terciario distinto del contemplado en el párrafo anterior.

e) Sectores del territorio con predominio de suelo de uso sanitario, docente y cultural que requiera de especial protección contra la contaminación acústica.

f) Sectores del territorio afectados a sistemas generales de infraestructuras de transporte, u otros equipamientos públicos que los reclamen.

g) Espacios naturales que requieran una especial protección contra la contaminación acústica.

2. El Gobierno aprobará reglamentariamente los criterios para la delimitación de los distintos tipos de áreas acústicas.

Artículo 8 Fijación de objetivos de calidad acústica

1. El Gobierno definirá los objetivos de calidad acústica aplicables a los distintos tipos de áreas acústicas, referidos tanto a situaciones existentes como nuevas.

2. Para establecer los objetivos de calidad acústica se tendrán en cuenta los valores de los índices de inmisión y emisión, el grado de exposición de la población, la sensibilidad de la fauna y de sus hábitats, el patrimonio histórico expuesto y la viabilidad técnica y económica.

3. El Gobierno fijará objetivos de calidad aplicables al espacio interior habitable de las edificaciones destinadas a vivienda, usos residenciales, hospitalarios, educativos o culturales.

Artículo 9 Suspensión provisional de los objetivos de calidad acústica

1. Con motivo de la organización de actos de especial proyección oficial, cultural, religiosa o de naturaleza análoga, las Administraciones públicas competentes podrán adoptar, en determinadas áreas

acústicas, previa valoración de la incidencia acústica, las medidas necesarias que dejen en suspenso temporalmente el cumplimiento de los objetivos de calidad acústica que sean de aplicación a aquéllas.
2. Asimismo, los titulares de emisores acústicos podrán solicitar de la Administración competente, por razones debidamente justificadas que habrán de acreditarse en el correspondiente estudio acústico, la suspensión provisional de los objetivos de calidad acústica aplicables a la totalidad o a parte de un área acústica. Sólo podrá acordarse la suspensión provisional solicitada, que podrá someterse a las condiciones que se estimen pertinentes, en el caso de que se acredite que las mejores técnicas disponibles no permiten el cumplimiento de los objetivos cuya suspensión se pretende.
3. Lo dispuesto en este artículo se entenderá sin perjuicio de la posibilidad de rebasar ocasional y temporalmente los objetivos de calidad acústica, cuando sea necesario en situaciones de emergencia o como consecuencia de la prestación de servicios de prevención y extinción de incendios, sanitarios, de seguridad u otros de naturaleza análoga a los anteriores, para lo que no será necesaria autorización ninguna.

Artículo 10 Zonas de servidumbre acústica

1. Los sectores del territorio afectados al funcionamiento o desarrollo de las infraestructuras de transporte viario, ferroviario, aéreo, portuario o de otros equipamientos públicos que se determinen reglamentariamente, así como los sectores de territorio situados en el entorno de tales infraestructuras, existentes o proyectadas, podrán quedar gravados por servidumbres acústicas.
2. Las zonas de servidumbre acústica se delimitarán en los mapas de ruido medido o calculado por la Administración competente para la aprobación de éstos, mediante la aplicación de los criterios técnicos que al efecto establezca el Gobierno.

SECCIÓN 2 ÍNDICES ACÚSTICOS

Artículo 11 Determinación de los índices acústicos

1. A los efectos de esta ley, se emplearán índices acústicos homogéneos correspondientes a las 24 horas del día, al período diurno, al período vespertino y al período nocturno.
2. Las disposiciones reglamentarias de desarrollo de esta ley podrán prever otros índices aplicables a los supuestos específicos que al efecto se determinen.

Artículo 12 Valores límite de inmisión y emisión

1. Los valores límite de emisión de los diferentes emisores acústicos, así como los valores límite de inmisión, serán determinados por el Gobierno.
Cuando, como consecuencia de importantes cambios en las mejoras técnicas disponibles, resulte posible reducir los valores límite sin que ello entrañe costes excesivos, el Gobierno procederá a tal reducción.
2. A los efectos de esta ley, los emisores acústicos se clasifican en:

a) Vehículos automóviles.

b) Ferrocarriles.

c) Aeronaves.

d) Infraestructuras viarias.

e) Infraestructuras ferroviarias.

f) Infraestructuras aeroportuarias.

g) Maquinaria y equipos.

h) Obras de construcción de edificios y de ingeniería civil.

i) Actividades industriales.

j) Actividades comerciales.

k) Actividades deportivo-recreativas y de ocio.

l) Infraestructuras portuarias.

3. El Gobierno podrá establecer valores límite aplicables a otras actividades, comportamientos y productos no contemplados en el apartado anterior.
4. El Gobierno fijará con carácter único para todo el territorio del Estado los valores límite de inmisión en el interior de los medios de transporte de competencia estatal.
5. Los titulares de emisores acústicos, cualquiera que sea su naturaleza, están obligados a respetar los correspondientes valores límite.

Artículo 13 Evaluación acústica

El Gobierno regulará:

a) Los métodos de evaluación para la determinación de los valores de los índices acústicos aludidos en el artículo 12 y de los correspondientes efectos de la contaminación acústica.

b) El régimen de homologación de los instrumentos y procedimientos que se empleen en la evaluación y de las entidades a las que, en su caso, se encomiende ésta.

SECCIÓN 3 MAPAS DE RUIDO

Artículo 14 Identificación de los mapas de ruido

1. En los términos previstos en esta ley y en sus normas de desarrollo, las Administraciones competentes habrán de aprobar, previo trámite de información pública por un período mínimo de un mes, mapas de ruido correspondientes a:

a) Cada uno de los grandes ejes viarios, de los grandes ejes ferroviarios, de los grandes aeropuertos y de las aglomeraciones, entendiendo por tales los municipios con una población superior a 100.000 habitantes y con una densidad de población superior a la que se determina reglamentariamente, de acuerdo con el calendario establecido en la disposición adicional primera, sin perjuicio de lo previsto en el apartado 2.

b) Las áreas acústicas en las que se compruebe el incumplimiento de los correspondientes objetivos de calidad acústica.

2. En relación con las aglomeraciones a las que se refiere el apartado 1, las comunidades autónomas podrán:

a) Delimitar como ámbito territorial propio de un mapa de ruido un área que, excediendo de un término municipal, supere los límites de población indicados en dicho precepto y tenga una densidad de población superior a la que se determine reglamentariamente.

b) Limitar el ámbito territorial propio de un mapa de ruido a la parte del término municipal que, superando los límites de población aludidos en el párrafo anterior, tenga una densidad de población superior a la que se determine reglamentariamente.

Artículo 15 Fines y contenido de los mapas

1. Los mapas de ruido tendrán, entre otros, los siguientes objetivos:

a) Permitir la evaluación global de la exposición a la contaminación acústica de una determinada zona.

b) Permitir la realización de predicciones globales para dicha zona.

c) Posibilitar la adopción fundada de planes de acción en materia de contaminación acústica y, en general, de las medidas correctoras que sean adecuadas.

2. Los mapas de ruido delimitarán, mediante la aplicación de las normas que al efecto apruebe el Gobierno, su ámbito territorial, en el que se integrarán una o varias áreas acústicas, y contendrán información, entre otros, sobre los extremos siguientes:

a) Valor de los índices acústicos existentes o previstos en cada una de las áreas acústicas afectadas.

b) Valores límite y objetivos de calidad acústica aplicables a dichas áreas.

c) Superación o no por los valores existentes de los índices acústicos de los valores límite aplicables, y cumplimiento o no de los objetivos aplicables de calidad acústica.

d) Número estimado de personas, de viviendas, de colegios y de hospitales expuestos a la contaminación acústica en cada área acústica.

3. El Gobierno determinará reglamentariamente los tipos de mapas de contaminación acústica, el contenido mínimo de cada uno de ellos, su formato y las formas de su presentación al público.

Artículo 16 Revisión de los mapas

Los mapas de ruido habrán de revisarse y, en su caso, modificarse cada cinco años a partir de la fecha de su aprobación.

CAPÍTULO III
Prevención y corrección de la contaminación acústica

SECCIÓN 1 PREVENCIÓN DE LA CONTAMINACIÓN ACÚSTICA

Artículo 17 Planificación territorial

La planificación y el ejercicio de competencias estatales, generales o sectoriales, que incidan en la ordenación del territorio, la planificación general territorial, así como el planeamiento urbanístico, deberán tener en cuenta las previsiones establecidas en esta ley, en las normas dictadas en su desarrollo y en las actuaciones administrativas realizadas en ejecución de aquéllas.

Artículo 18 Intervención administrativa sobre los emisores acústicos

1. Las Administraciones públicas competentes aplicarán, en relación con la contaminación acústica producida o susceptible de producirse por los emisores acústicos, las previsiones contenidas en esta ley y en sus normas de desarrollo en cualesquiera actuaciones previstas en la normativa ambiental aplicable y, en particular, en las siguientes:

a) En las actuaciones relativas al otorgamiento de la autorización ambiental integrada.

b) En las actuaciones relativas a la evaluación de impacto ambiental u otras figuras de evaluación ambiental previstas en la normativa autonómica.

[728]c) En las actuaciones relativas a la intervención administrativa en la actividad de los ciudadanos que establezcan las Administraciones competentes sobre actividades clasificadas como molestas insalubres, nocivas y peligrosas.

[729]d) En el resto de actuaciones que habiliten para el ejercicio de actividades o la instalación y funcionamiento de equipos y máquinas susceptibles de producir contaminación acústica.

2. A efectos de lo previsto en el apartado anterior, las Administraciones públicas competentes asegurarán que:

a) Se adopten todas las medidas adecuadas de prevención de la contaminación acústica, en particular mediante la aplicación de las tecnologías de menor incidencia acústica de entre las mejores técnicas disponibles, entendiendo como tales las tecnologías menos contaminantes en condiciones técnica y económicamente viables, tomando en consideración las características propias del emisor acústico de que se trate.

b) No se supere ningún valor límite aplicable sin perjuicio de lo dispuesto en materia de servidumbres acústicas.

3. El contenido de las autorizaciones, licencias u otras figuras de intervención aludidas en los apartados precedentes podrá revisarse por las Administraciones públicas competentes, sin que la revisión entrañe derecho indemnizatorio alguno, entre otros supuestos a efectos de adaptarlas a las reducciones de los valores límite acordadas conforme a lo previsto por el segundo párrafo del artículo 12.1.

4. Ninguna instalación, construcción, modificación, ampliación o traslado de cualquier tipo de emisor acústico podrá ser autorizado, aprobado o permitido su funcionamiento por la Administración competente, si se incumple lo previsto en esta ley y en sus normas de desarrollo en materia de contaminación acústica.

Artículo 19 Autocontrol de las emisiones acústicas

Sin perjuicio de las potestades administrativas de inspección y sanción, la Administración competente podrá establecer, en los términos previstos en la correspondiente autorización, licencia u otra figura de intervención que sea aplicable, un sistema de autocontrol de las emisiones acústicas, debiendo los titulares de los correspondientes emisores acústicos informar acerca de aquél y de los resultados de su aplicación a la Administración competente.

Artículo 20 Edificaciones

1. No podrán concederse nuevas licencias de construcción de edificaciones destinadas a viviendas, usos hospitalarios, educativos o culturales si los índices de inmisión medidos o calculados incumplen los objetivos de calidad acústica que sean de aplicación a las correspondientes áreas acústicas, excepto en las zonas de protección acústica especial y en las zonas de situación acústica especial, en las que únicamente se exigirá el cumplimiento de los objetivos de calidad acústica en el espacio interior que les sean aplicables.

2. Los ayuntamientos, por razones excepcionales de interés público debidamente motivadas, podrán conceder licencias de construcción de las edificaciones aludidas en el apartado anterior aun cuando se incumplan los objetivos de calidad acústica en él mencionados, siempre que se satisfagan los objetivos establecidos para el espacio interior.

---

[728] Letra c) del número 1 del artículo 18 redactada por el número uno del artículo 31 del R.D.-ley 8/2011, de 1 de julio, de medidas de apoyo a los deudores hipotecarios, de control del gasto público y cancelación de deudas con empresas y autónomos contraídas por las entidades locales, de fomento de la actividad empresarial e impulso de la rehabilitación y de simplificación administrativa («B.O.E.» 7 julio; corrección de errores «B.O.E.» 13 julio).Vigencia: 7 julio 2011

[729] Letra d) del número 1 del artículo 18 redactada por el número dos del artículo 31 del R.D.-ley 8/2011, de 1 de julio, de medidas de apoyo a los deudores hipotecarios, de control del gasto público y cancelación de deudas con empresas y autónomos contraídas por las entidades locales, de fomento de la actividad empresarial e impulso de la rehabilitación y de simplificación administrativa («B.O.E.» 7 julio; corrección de errores «B.O.E.» 13 julio).Vigencia: 7 julio 2011

Artículo 21 Reservas de sonidos de origen natural

Las comunidades autónomas podrán delimitar como reservas de sonidos de origen natural determinadas zonas en las que la contaminación acústica producida por la actividad humana no perturbe dichos sonidos. Asimismo, podrán establecerse planes de conservación de las condiciones acústicas de tales zonas o adoptarse medidas dirigidas a posibilitar la percepción de aquellos sonidos.

SECCIÓN 2 PLANES DE ACCIÓN EN MATERIA DE CONTAMINACIÓN ACÚSTICA

Artículo 22 Identificación de los planes

En los términos previstos en esta ley y en sus normas de desarrollo, habrán de elaborarse y aprobarse, previo trámite de información pública por un período mínimo de un mes, planes de acción en materia de contaminación acústica correspondiente a los ámbitos territoriales de los mapas de ruido a los que se refiere el apartado 1 del artículo 14.

Artículo 23 Fines y contenido de los planes

1. Los planes de acción en materia de contaminación acústica tendrán, entre otros, los siguientes objetivos:

a) Afrontar globalmente las cuestiones concernientes a la contaminación acústica en la correspondiente área o áreas acústicas.

b) Determinar las acciones prioritarias a realizar en caso de superación de los valores límite de emisión o inmisión o de incumplimiento de los objetivos de calidad acústica.

c) Proteger a las zonas tranquilas en las aglomeraciones y en campo abierto contra el aumento de la contaminación acústica.

2. El contenido mínimo de los planes de acción en materia de contaminación acústica será determinado por el Gobierno, debiendo en todo caso aquéllos precisar las actuaciones a realizar durante un período de cinco años para el cumplimiento de los objetivos establecidos en el apartado anterior. En caso de necesidad, el plan podrá incorporar la declaración de zonas de protección acústica especial.

Artículo 24 Revisión de los planes

Los planes habrán de revisarse y, en su caso, modificarse previo trámite de información pública por un período mínimo de un mes, siempre que se produzca un cambio importante de la situación existente en materia de contaminación acústica y, en todo caso, cada cinco años a partir de la fecha de su aprobación.

SECCIÓN 3 CORRECCIÓN DE LA CONTAMINACIÓN ACÚSTICA

Artículo 25 Zonas de Protección Acústica Especial

1. Las áreas acústicas en las que se incumplan los objetivos aplicables de calidad acústica, aun observándose por los emisores acústicos los valores límite aplicables, serán declaradas zonas de protección acústica especial por la Administración pública competente.

2. Desaparecidas las causas que provocaron la declaración, la Administración pública correspondiente declarará el cese del régimen aplicable a las zonas de protección acústica especial.

3. Las Administraciones públicas competentes elaborarán planes zonales específicos para la mejora acústica progresiva del medio ambiente en las zonas de protección acústica especial, hasta alcanzar los objetivos de calidad acústica que les sean de aplicación. Los planes contendrán las medidas correctoras que deban aplicarse a los emisores acústicos y a las vías de propagación, así como los responsables

de su adopción, la cuantificación económica de aquéllas y, cuando sea posible, un proyecto de financiación.
4. Los planes zonales específicos podrán contener, entre otras, todas o algunas de las siguientes medidas:

a) Señalar zonas en las que se apliquen restricciones horarias o por razón del tipo de actividad a las obras a realizar en la vía pública o en edificaciones.

b) Señalar zonas o vías en las que no puedan circular determinadas clases de vehículos a motor o deban hacerlo con restricciones horarias o de velocidad.

c) No autorizar la puesta en marcha, ampliación, modificación o traslado de un emisor acústico que incremente los valores de los índices de inmisión existentes.

Artículo 26 Zonas de Situación Acústica Especial

Si las medidas correctoras incluidas en los planes zonales específicos que se desarrollen en una zona de protección acústica especial no pudieran evitar el incumplimiento de los objetivos de calidad acústica, la Administración pública competente declarará el área acústica en cuestión como zona de situación acústica especial. En dicha zona se aplicarán medidas correctoras específicas dirigidas a que, a largo plazo, se mejore la calidad acústica y, en particular, a que no se incumplan los objetivos de calidad acústica correspondientes al espacio interior.

CAPÍTULO IV
Inspección y régimen sancionador

Artículo 27 Inspección

1. Los funcionarios que realicen labores de inspección en materia de contaminación acústica tendrán el carácter de agentes de la autoridad, a los efectos previstos en la Ley 30/1992, de 26 de noviembre, de Régimen Jurídico de las Administraciones Públicas y del Procedimiento Administrativo Común y podrán acceder a cualquier lugar, instalación o dependencia, de titularidad pública o privada. En el supuesto de entradas domiciliarias se requerirá el previo consentimiento del titular o resolución judicial.
2. Los titulares de los emisores acústicos regulados por esta ley están obligados a prestar a las autoridades competentes toda la colaboración que sea necesaria, a fin de permitirles realizar los exámenes, controles, mediciones y labores de recogida de información que sean pertinentes para el desempeño de sus funciones.

Artículo 28 Infracciones

1. Sin perjuicio de las infracciones que puedan establecer las comunidades autónomas y los ayuntamientos, las infracciones administrativas relacionadas con la contaminación acústica se clasifican en muy graves, graves y leves.
2. Son infracciones muy graves las siguientes:

a) La producción de contaminación acústica por encima de los valores límite establecidos en zonas de protección acústica especial y en zonas de situación acústica especial.

b) La superación de los valores límite que sean aplicables, cuando se haya producido un daño o deterioro grave para el medio ambiente o se haya puesto en peligro grave la seguridad o la salud de las personas.

c) El incumplimiento de las condiciones establecidas, en materia de contaminación acústica, en la autorización ambiental integrada, en la autorización o aprobación del proyecto sometido a evaluación de impacto ambiental, en la licencia de actividades clasificadas o en otras figuras de

intervención administrativa, cuando se haya producido un daño o deterioro grave para el medio ambiente o se haya puesto en peligro grave la seguridad o la salud de las personas.

d) El incumplimiento de las normas que establezcan requisitos relativos a la protección de las edificaciones contra el ruido, cuando se haya puesto en peligro grave la seguridad o la salud de las personas.

e) El incumplimiento de las obligaciones derivadas de la adopción de medidas provisionales conforme al artículo 31.

3. Son infracciones graves las siguientes:

a) La superación de los valores límite que sean aplicables, cuando no se haya producido un daño o deterioro grave para el medio ambiente ni se haya puesto en peligro grave la seguridad o la salud de las personas.

b) El incumplimiento de las condiciones establecidas en materia de contaminación acústica, en la autorización ambiental integrada, en la autorización o aprobación del proyecto sometido a evaluación de impacto ambiental, en la licencia de actividades clasificadas o en otras figuras de intervención administrativa, cuando no se haya producido un daño o deterioro grave para el medio ambiente ni se haya puesto en peligro grave la seguridad o la salud de las personas.

c) La ocultación o alteración maliciosas de datos relativos a la contaminación acústica aportados a los expedientes administrativos encaminados a la obtención de autorizaciones o licencias relacionadas con el ejercicio de las actividades reguladas en esta ley.

d) El impedimento, el retraso o la obstrucción a la actividad inspectora o de control de las Administraciones públicas.

e) La no adopción de las medidas correctoras requeridas por la Administración competente en caso de incumplimiento de los objetivos de calidad acústica.

4. Son infracciones leves las siguientes:

a) La no comunicación a la Administración competente de los datos requeridos por ésta dentro de los plazos establecidos al efecto.

b) La instalación o comercialización de emisores acústicos sin acompañar la información sobre sus índices de emisión, cuando tal información sea exigible conforme a la normativa aplicable.

c) El incumplimiento de las prescripciones establecidas en esta ley, cuando no esté tipificado como infracción muy grave o grave.

5. Las ordenanzas locales podrán tipificar infracciones en relación con:

a) El ruido procedente de usuarios de la vía pública en determinadas circunstancias.

b) El ruido producido por las actividades domésticas o los vecinos, cuando exceda de los límites tolerables de conformidad con los usos locales.

Artículo 29 Sanciones

1. Las infracciones a las que se refieren los apartados 2 a 4 del artículo anterior podrán dar lugar a la imposición de todas o algunas de las siguientes sanciones:

a) En el caso de infracciones muy graves:

1.º Multas desde 12.001 euros hasta 300.000 euros.

2.º Revocación de la autorización ambiental integrada, la autorización o aprobación del proyecto sometido a evaluación de impacto ambiental, la licencia de actividades clasificadas u otras figuras de intervención administrativa en las que se hayan establecido condiciones relativas a la contaminación acústica, o la suspensión de la vigencia de su vigencia por un período de tiempo comprendido entre un año y un día y cinco años.

3.º Clausura definitiva, total o parcial, de las instalaciones.

4.º Clausura temporal, total o parcial, de las instalaciones por un período no inferior a dos años ni superior a cinco.

5.º Publicación, a través de los medios que se consideren oportunos, de las sanciones impuestas, una vez que éstas hayan adquirido firmeza en vía administrativa o, en su caso, jurisdiccional, así como los nombres, apellidos o denominación o razón social de las personas físicas o jurídicas responsables y la índole y naturaleza de las infracciones.

6.º El precintado temporal o definitivo de equipos y máquinas.

7.º La prohibición temporal o definitiva del desarrollo de actividades.

b) En el caso de infracciones graves:

1.º Multas desde 601 euros hasta 12.000 euros.

2.º Suspensión de la vigencia de la autorización ambiental integrada, la autorización o aprobación del proyecto sometido a evaluación de impacto ambiental, la licencia de actividades clasificadas u otras figuras de intervención administrativa en las que se hayan establecido condiciones relativas a la contaminación acústica, por un período de tiempo comprendido entre un mes y un día y un año.

3.º Clausura temporal, total o parcial, de las instalaciones por un período máximo de dos años.

c) En el caso de infracciones leves, multas de hasta 600 euros.

2. Las ordenanzas locales podrán establecer como sanciones por la comisión de infracciones previstas por aquéllas las siguientes:

a) Multas.

b) Suspensión de la vigencia de las autorizaciones o licencias municipales en las que se hayan establecido condiciones relativas a la contaminación acústica, por un período de tiempo inferior a un mes.

3. Las sanciones se impondrán atendiendo a:

a) Las circunstancias del responsable.

b) La importancia del daño o deterioro causado.

c) El grado del daño o molestia causado a las personas, a los bienes o al medio ambiente.

d) La intencionalidad o negligencia.

e) La reincidencia y la participación.

Artículo 30 Potestad sancionadora

1. La imposición de las sanciones corresponderá:

a) Con carácter general, a los ayuntamientos.

b) A las comunidades autónomas, en los supuestos de las infracciones siguientes:

1.º Artículo 28.2.c), cuando las condiciones incumplidas hayan sido establecidas por la comunidad autónoma.

2.º Artículo 28.2.e), cuando la medida provisional se haya adoptado por la comunidad autónoma.

3.º Artículo 28.3.b), cuando las condiciones incumplidas hayan sido establecidas por la comunidad autónoma.

4.º Artículo 28.3.c), cuando la competencia para otorgar la autorización o licencia corresponda a la comunidad autónoma.

5.º Artículo 28.3.d), cuando la Administración en cuestión sea la autonómica.

6.º Artículo 28.3.e), cuando la Administración requirente sea la autonómica.

7.º Artículo 28.4.a), cuando la Administración requirente sea la autonómica.

c) A la Administración General del Estado, en el ejercicio de sus competencias exclusivas.

Artículo 31 Medidas provisionales

Una vez iniciado el procedimiento sancionador, el órgano competente para imponer la sanción podrá adoptar alguna o algunas de las siguientes medidas provisionales:

a) Precintado de aparatos, equipos o vehículos.

b) Clausura temporal, parcial o total, de las instalaciones o del establecimiento.

c) Suspensión temporal de la autorización ambiental integrada, la autorización o aprobación del proyecto sometido a evaluación de impacto ambiental, la licencia de actividades clasificadas u otras figuras de intervención administrativa en las que se hayan establecido condiciones relativas a la contaminación acústica.

d) Medidas de corrección, seguridad o control que impidan la continuidad en la producción del riesgo o del daño.

DISPOSICIONES ADICIONALES

Disposición adicional primera Calendario de aplicación de esta ley

1. Los mapas de ruido habrán de estar aprobados:

a) Antes del día 30 de junio de 2007, los correspondientes a cada uno de los grandes ejes viarios cuyo tráfico supere los seis millones de vehículos al año, de los grandes ejes ferroviarios

cuyo tráfico supere los 60.000 trenes al año, de los grandes aeropuertos y de las aglomeraciones con más de 250.000 habitantes.

b) Antes del día 30 de junio de 2012, los correspondientes a cada uno de los restantes grandes ejes viarios, grandes ejes ferroviarios y aglomeraciones.

2. Los planes de acción en materia de contaminación acústica habrán de estar aprobados:

a) Antes del día 18 de julio de 2008, los correspondientes a los ámbitos territoriales de los mapas de ruido a los que se refiere el párrafo a) del apartado anterior.

b) Antes del día 18 de julio de 2013, los correspondientes a los ámbitos territoriales de los mapas de ruido a los que se refiere el párrafo b) del apartado anterior.

Disposición adicional segunda Servidumbres acústicas de infraestructuras estatales

1. La actuación de la Administración General del Estado en la delimitación de las zonas de servidumbre acústica atribuidas a su competencia, y en la determinación de las limitaciones aplicables en las mismas, estará orientada, de acuerdo con los criterios que reglamentariamente se establezcan, a compatibilizar, en lo posible, las actividades consolidadas en tales zonas de servidumbre con las propias de las infraestructuras y equipamientos que las justifiquen, informándose tal actuación por los niveles de calidad acústica correspondientes a las zonas afectadas.

2. En relación con la delimitación de las zonas de servidumbre acústica de las infraestructuras nuevas de competencia estatal, se solicitará informe preceptivo de las Administraciones afectadas, y se realizará en todo caso el trámite de información pública. Asimismo, se solicitará informe preceptivo de la comunidad autónoma afectada en relación con la determinación de las limitaciones de aplicación en tal zona y con la aprobación de los planes de acción en materia de contaminación acústica de competencia estatal.

3. Cuando dentro de una zona de servidumbre acústica delimitada como consecuencia de la instalación de una nueva infraestructura o equipamiento de competencia estatal existan edificaciones preexistentes, en la declaración de impacto ambiental que se formule se especificarán las medidas que resulten económicamente proporcionadas tendentes a que se alcancen en el interior de tales edificaciones unos niveles de inmisión acústica compatibles con el uso característico de las mismas.

A los efectos de la aplicación de esta disposición, se entenderá que una edificación tiene carácter preexistente cuando la licencia de obras que la ampare sea anterior a la aprobación de la correspondiente servidumbre acústica, y que una infraestructura es nueva cuando su proyecto se haya aprobado con posterioridad a la entrada en vigor de esta ley.

Disposición adicional tercera Aeropuertos y equipamientos vinculados al sistema de navegación y transporte aéreo

En el caso de los aeropuertos y demás equipamientos vinculados al sistema de navegación y transporte aéreo, las previsiones de esta ley se entienden sin perjuicio de lo dispuesto por su regulación específica y, en especial, por la disposición adicional única de la Ley 48/1960, de 21 de julio, de Navegación Aérea, en la redacción establecida por el artículo 63.4 de la Ley 55/1999, de 29 de diciembre, de medidas fiscales, administrativas y del orden social, por lo que la competencia para la determinación de las servidumbres legales impuestas por razón de la navegación aérea, entre las que deben incluirse las acústicas, corresponderá a la Administración General del Estado a propuesta, en su caso, de la Administración competente sobre el aeropuerto.

Disposición adicional cuarta Código Técnico de la Edificación

El Código Técnico de la Edificación, previsto en la Ley 38/1999, de 5 de noviembre, de Ordenación de la Edificación, deberá incluir un sistema de verificación acústica de las edificaciones.

Disposición adicional quinta Saneamiento por vicios o defectos ocultos

A efectos de lo dispuesto por los artículos 1484 y siguientes del Código Civil, se considerará concurrente un supuesto de vicios o defectos ocultos en los inmuebles vendidos determinante de la obligación de saneamiento del vendedor en el caso de que no se cumplan en aquéllos los objetivos de calidad en el espacio interior fijados conforme al artículo 8.3 de esta ley.

Disposición adicional sexta Tasas por la prestación de servicios de inspección

De conformidad con lo previsto en el apartado 4 del artículo 20 de la Ley 39/1988, de 28 de diciembre, Reguladora de las Haciendas Locales, las Entidades Locales podrán establecer tasas por la prestación de servicios de inspección que realicen para verificar el cumplimiento de lo dispuesto en esta ley.

Disposición adicional séptima Información al público sobre determinados emisores acústicos

El Gobierno podrá exigir reglamentariamente que la instalación o comercialización de determinados emisores acústicos se acompañe de información suficiente, que se determinará asimismo reglamentariamente, sobre los índices de emisión cuando aquéllos se utilicen en la forma y condiciones previstas en su diseño.

Disposición adicional octava Información a la Comisión Europea

De conformidad con lo dispuesto por el artículo 10 de la Ley 30/1992, de 26 de noviembre, de Régimen Jurídico de las Administraciones Públicas y del Procedimiento Administrativo Común, el Gobierno establecerá reglamentariamente el alcance de la información que habrá de ser facilitada por las comunidades autónomas a la Administración General del Estado, así como los plazos aplicables a tal efecto, con objeto de que ésta cumpla las obligaciones de información a la Comisión Europea impuestas al Reino de España por la Directiva 2002/49/CE, sobre evaluación y gestión del ruido ambiental. A tal fin, y en los términos que se prevean en la legislación autonómica, las corporaciones locales pondrán la información necesaria a disposición de las correspondientes comunidades autónomas para su remisión por éstas a la Administración General del Estado.

Disposición adicional novena Contratación pública

Las Administraciones públicas promoverán el uso de maquinaria, equipos y pavimentos de baja emisión acústica, especialmente al contratar las obras y suministros.

Disposición adicional décima Proyectos de infraestructura

1. Sin perjuicio de lo dispuesto en materia de servidumbres acústicas, las infraestructuras consideradas como emisores acústicos que por sus peculiaridades técnicas o de explotación no puedan ajustarse a los valores límite o a las normas de protección establecidos al amparo de esta ley podrán, a falta de alternativas técnica y económicamente viables, autorizarse excepcionalmente cuando su interés público así lo justifique.
2. En todo caso, la preceptiva declaración de impacto ambiental habrá de especificar en estos supuestos las medidas más eficaces de protección contra la contaminación acústica que puedan adoptarse con criterios de racionalidad económica.

Disposición adicional undécima Régimen de exclusión de limitaciones acústicas

Excepcionalmente, y mediante acuerdo motivado, el Consejo de Ministros podrá excluir de las limitaciones acústicas derivadas de esta ley a las infraestructuras estatales directamente afectadas a fines de seguridad pública.

Disposición adicional duodécima Áreas acústicas de uso predominantemente industrial

Reglamentariamente, en las áreas acústicas de uso predominantemente industrial se tendrán en cuenta las singularidades de las actividades industriales para el establecimiento de los objetivos de calidad, respetando en todo caso el principio de proporcionalidad económica. Ello sin menoscabo de que la contaminación acústica en el lugar de trabajo se rija por la normativa sectorial aplicable.

DISPOSICIONES TRANSITORIAS

Disposición transitoria primera Emisores acústicos existentes

Los emisores acústicos existentes en la fecha de entrada en vigor de esta ley deberán adaptarse a lo dispuesto en la misma antes del día 30 de octubre de 2007.
Disposición transitoria segunda Planeamiento territorial vigente
El planeamiento territorial general vigente a la entrada en vigor de esta ley deberá adaptarse a sus previsiones en el plazo de cinco años desde la entrada en vigor de su Reglamento general de desarrollo.

Disposición transitoria tercera Zonas de servidumbre acústica

En tanto no se aprueben el mapa acústico o las servidumbres acústicas procedentes de cada una de las infraestructuras de competencia de la Administración General del Estado, se entenderá por zona de servidumbre acústica de las mismas el territorio incluido en el entorno de la infraestructura delimitado por los puntos del territorio, o curva isófona, en los que se midan los objetivos de calidad acústica que sean de aplicación a las áreas acústicas correspondientes.

Disposición derogatoria única Derogación normativa

Quedan derogadas cuantas disposiciones de igual o menor rango se opongan a lo dispuesto en esta ley.

DISPOSICIONES FINALES

Disposición final primera Fundamento constitucional y carácter básico

Esta ley se dicta al amparo de las competencias exclusivas que al Estado otorga el artículo 149.1.16.ª y 23.ª de la Constitución, en materia de bases y coordinación general de la sanidad y de legislación básica sobre protección del medio ambiente. Se exceptúan de lo anterior la disposición adicional quinta, que se dicta al amparo del artículo 149.1.8.ª, la disposición adicional sexta, que se fundamenta en el artículo 149.1.14.ª y los apartados 2 y 3 del artículo 4, las disposiciones adicionales segunda y tercera y la disposición transitoria tercera que se dictan de acuerdo con el artículo 149.1.13.ª, 20.ª, 21.ª y 24.ª

Disposición final segunda Desarrollo reglamentario

El Gobierno, en el ámbito de sus competencias, dictará las normas de desarrollo que requiera esta ley.

Disposición final tercera Actualización de sanciones

El Gobierno podrá, mediante real decreto, actualizar el importe de las sanciones pecuniarias tipificadas en el artículo 29.1, de acuerdo con la variación anual del Indice de Precios al Consumo.
Por tanto,
Mando a todos los españoles, particulares y autoridades, que guarden y hagan guardar esta ley.



Ley 31/2003, de 27 de octubre, de conservación de la fauna silvestre en los parques zoológicos.

Sumario

EXPOSICIÓN DE MOTIVOS
CAPÍTULO I. Disposiciones generales
Artículo 1 Objeto
Artículo 2 Ámbito de aplicación
CAPÍTULO II. Medidas de conservación
Artículo 3 Medidas de bienestar animal, profilácticas y ambientales
Artículo 4 Programas
Artículo 5 Personal especializado y medios materiales
Artículo 6 Registro de especies y ejemplares
CAPÍTULO III. Autorización e inspección
Artículo 7 Autorización
Artículo 8 Inspección
CAPÍTULO IV. Registros de parques zoológicos
Artículo 9 Registro de los parques zoológicos
Artículo 10 Inventario nacional de parques zoológicos
CAPÍTULO V. Infracciones y sanciones
Artículo 11 Responsabilidad
Artículo 12 Cierre cautelar
Artículo 13 Infracciones
Artículo 14 Sanciones
Artículo 15 Otras sanciones
Artículo 16 Medidas por cierre
DISPOSICIONES ADICIONALES
Disposición adicional primera Medidas de seguridad pública
Disposición adicional segunda Medidas de conservación de animales no silvestres
Disposición adicional tercera Centros de Rescate
DISPOSICIONES TRANSITORIAS

Disposición transitoria única Adaptación de parques zoológicos existentes
DISPOSICIONES FINALES
Disposición final primera Título competencial
Disposición final segunda Aplicación de otras normas
Disposición final tercera Modificación de los requisitos
Disposición final cuarta Actualización de las multas
Disposición final quinta Facultad de desarrollo
Disposición final sexta Entrada en vigor

JUAN CARLOS I REY DE ESPAÑA
A todos los que la presente vieren y entendieren.
Sabed: Que las Cortes Generales han aprobado y Yo vengo en sancionar la siguiente ley.

EXPOSICIÓN DE MOTIVOS

El Consejo de la Unión Europea, con fecha 29 de marzo de 1999, adoptó la Directiva 1999/22/CE, relativa al mantenimiento de animales salvajes en parques zoológicos, con el fin de establecer una base común a los Estados miembros que propicie la correcta aplicación de la legislación comunitaria en materia de conservación de la fauna silvestre, y que, por otro lado, asegure el desempeño por los parques zoológicos de su importante papel en la educación pública, la investigación científica y la conservación de las especies. Con esta finalidad, la directiva exige el establecimiento de un régimen de autorización y de inspección de los parques zoológicos, que garantice el cumplimiento de condiciones básicas de sanidad, bienestar y seguridad, para mantener la buena salud física y psíquica de los animales salvajes que habitan en dichos parques.
Las prescripciones de la citada directiva son coherentes con las obligaciones impuestas en el Reglamento (CE) n.º 338/97 del Consejo, de 9 de diciembre de 1996, relativo a la protección de especies de la fauna y flora silvestres mediante el control de su comercio, que obliga a los Estados miembros a disponer de instalaciones adecuadas para el albergue y cuidado para los casos de importación de especímenes vivos de gran número de especies, y se prohíbe la exposición pública con fines comerciales de especímenes de las especies de su anexo A, salvo en caso de concreta excepción justificada por fines educativos, de investigación o cría. Asimismo, son coherentes con lo dispuesto en la Directiva 79/409/CEE del Consejo, de 2 de abril de 1979, relativa a la conservación de las aves silvestres, y en la Directiva 92/43/CEE del Consejo, de 21 de mayo de 1992, relativa a la conservación de los hábitats naturales y de la fauna y flora silvestres, que prohíben la captura, mantenimiento y comercio de gran número de especies, pero permiten determinadas excepciones, precisamente, para la investigación, la educación y la cría, repoblación y reintroducción de especies.
Por otro lado, el Convenio para la Conservación de la Diversidad Biológica, hecho en Río de Janeiro el 5 de junio de 1992, es el primer instrumento jurídico internacional que recoge los términos «conservación «in situ» y «ex situ»» como mecanismos de protección de los recursos biológicos y genéticos. A este respecto, dicho convenio define las medidas «in situ» como «la conservación de los ecosistemas y los hábitats naturales y el mantenimiento y la recuperación de poblaciones viables de especies en sus entornos naturales», al tiempo que determina la importante función complementaria de las medidas «ex situ», orientadas a establecer instalaciones para la conservación y la investigación de plantas, animales y microorganismos, a adoptar medidas para la recuperación, rehabilitación y reintroducción de especies amenazadas en sus hábitats naturales, a gestionar la recolección de recursos biológicos de los hábitats naturales y a cooperar, financiera, científica y técnicamente a la conservación «ex situ». Acciones, todas ellas, en las que los zoológicos pueden y deben ser sujetos activos de gran valor.
En definitiva, los parques zoológicos deben ser una fuente de conocimientos científicos que esté a disposición de universidades, de instituciones dedicadas a la investigación y de organizaciones comprometidas con la conservación de la naturaleza, a fin de que estas entidades puedan contribuir no sólo a la conservación «ex situ» de las especies silvestres, sino también a su conservación «in situ» a

medida que sus hábitats se van reduciendo y su distribución geográfica se va haciendo más fragmentada.
En España existe un vacío jurídico sobre la protección de la fauna silvestre en cautividad, pues la Ley 4/1989, de 27 de marzo, de Conservación de los Espacios Naturales y de la Flora y Fauna Silvestres, aunque contempla las medidas de conservación fuera del hábitat natural de cada especie (conservación «ex situ»), lo hace tímidamente, como criterio de actuación de las Administraciones públicas en favor de la preservación de la diversidad genética. Además, la legislación española sobre agrupaciones zoológicas en general sólo establece requisitos de tipo higiénico-sanitario, fundamentalmente, y también algunas normas sobre autorización y registro de núcleos zoológicos, establecimientos para la equitación, centros para el fomento y cuidado de animales de compañía y similares.
Asimismo, los parques zoológicos deben tener como función el fomento de la educación y de la toma de conciencia por el público en lo que respecta a la conservación de la biodiversidad.
Por todo ello, la obligatoria incorporación de la normativa ambiental europea y el compromiso internacional adquirido en la firma de convenios sobre protección ambiental y conservación de la naturaleza, unidos al referido vacío jurídico, hacen necesaria esta ley que, con el carácter de legislación básica en materia de medio ambiente, pretende asegurar la protección de la fauna silvestre existente en los parques zoológicos y la contribución de éstos a la conservación de la biodiversidad, y que establece para ello un nuevo régimen de autorización e inspección de dichos parques, así como los requisitos para obtener la citada autorización, al tiempo que tipifica las infracciones y sanciones administrativas por incumplimiento de sus prescripciones.

CAPÍTULO I
Disposiciones generales

Artículo 1 Objeto

Esta ley tiene por objeto asegurar la protección de la fauna silvestre existente en los parques zoológicos y la contribución de éstos a la conservación de la biodiversidad.

Artículo 2 Ámbito de aplicación

1. Esta ley es de aplicación a los parques zoológicos, entendidos como establecimientos, públicos o privados, que, con independencia de los días en que estén abiertos al público, tengan carácter permanente y mantengan animales vivos de especies silvestres para su exposición.
2. Las prescripciones de esta ley no son de aplicación a los circos ni a los establecimientos dedicados a la compra o venta de animales.

CAPÍTULO II
Medidas de conservación

Artículo 3 Medidas de bienestar animal, profilácticas y ambientales

Los parques zoológicos quedan obligados al cumplimiento de las medidas de bienestar de los animales en cautividad, profilácticas y ambientales indicadas a continuación y, en su caso, a las establecidas por las comunidades autónomas:

a) Alojar a los animales en condiciones que permitan la satisfacción de sus necesidades biológicas y de conservación.

b) Proporcionar a cada una de las especies un enriquecimiento ambiental de sus instalaciones y recintos, al objeto de diversificar las pautas de comportamiento que utilizan los animales para interaccionar con su entorno, mejorar su bienestar y, con ello, su capacidad de supervivencia y reproducción.

c) Prevenir la transmisión de plagas y parásitos de procedencia exterior a los animales del parque zoológico, y de éstos a las especies existentes fuera del parque.

d) Evitar la huida de los animales del parque zoológico, en particular de aquellas especies potencialmente invasoras, con el fin de prevenir posibles amenazas ambientales y alteraciones genéticas a las especies, subespecies y poblaciones autóctonas, así como a los hábitats y los ecosistemas.

Artículo 4 Programas

Los parques zoológicos quedan obligados a la elaboración, desarrollo y cumplimiento de los programas indicados a continuación y, en su caso, a los establecidos por las comunidades autónomas.

a) Programa de conservación «ex situ» de especies de fauna silvestre que, al realizarse fuera de su hábitat natural, debe estar orientado a contribuir a la conservación de la biodiversidad, por lo que deberá constar de una o varias de las siguientes actividades:

1.ª Participación en un programa de investigación científica que redunde en la conservación de especies animales.

2.ª Formación en técnicas de conservación de especies animales.

3.ª Intercambio de información para la conservación de especies animales entre zoológicos y organismos públicos o privados implicados en la conservación de las especies.

4.ª Participación, cuando proceda, en un programa de cría en cautividad con fines de repoblación o reintroducción de especies animales en el medio silvestre o de conservación de las especies.

b) Programa de educación dirigido a la concienciación del público en lo que respecta a la conservación de la biodiversidad, y comprensivo de las siguientes actividades:

1.ª Información sobre las especies expuestas y sus hábitats naturales, en particular de su grado de amenaza.

2.ª Formación del público sobre la conservación de la fauna silvestre y, en general, de la biodiversidad.

3.ª Colaboración, en su caso, con otras entidades públicas y privadas para realizar actividades concretas de educación y sensibilización en materia de conservación de la fauna silvestre.

c) Programa avanzado de atención veterinaria, que comprenda:

1.ª El desarrollo de medidas destinadas a evitar o reducir la exposición de los animales del parque zoológico a los agentes patógenos y parásitos, a fortalecer su resistencia inmunológica y a impedir los traumatismos e intoxicaciones.

2.ª La asistencia clínica de los animales del parque zoológico que estén enfermos, por medio de tratamientos veterinarios o quirúrgicos adecuados, así como la revisión veterinaria periódica de los animales sanos.

3.ª Un plan de nutrición adecuada de los animales.

Artículo 5 Personal especializado y medios materiales

Los parques zoológicos deben disponer del personal necesario especializado y de los medios materiales adecuados para la ejecución de las medidas de bienestar, profilácticas, ambientales y de seguridad indicadas en el artículo 3, así como para el desarrollo y cumplimiento de los programas señalados en el artículo 4 de esta ley.
Tanto el personal como los medios deberán ser acordes con las necesidades derivadas de las colecciones de animales de cada parque zoológico. La formación continua del personal a cargo de los animales estará basada en la evaluación del conocimiento de los animales silvestres, de su conservación y especialmente de su bienestar.

Artículo 6 Registro de especies y ejemplares

1. Los parques zoológicos dispondrán de un registro actualizado de sus colecciones de animales, adecuado a las especies y subespecies a las que éstos pertenezcan. En dicho registro deberán figurar, al menos, los datos relativos a las entradas y salidas de animales, muertes y causa del fallecimiento, nacimientos, origen y destino, y los necesarios para su identificación y localización.
2. Los sistemas de identificación utilizados serán los previstos en su caso en la normativa específica de aplicación para cada especie. En el caso de que, por las características físicas o de comportamiento de la especie, no fuera posible su identificación individualizada, se procederá a la identificación por lotes.
3. La información de dicho registro deberá facilitarse, en todo momento, al órgano competente de la comunidad autónoma.

CAPÍTULO III
Autorización e inspección

Artículo 7 Autorización

1. La apertura al público, la modificación sustancial y la ampliación de los parques zoológicos están sujetas a autorización del órgano competente de la comunidad autónoma donde cada uno de ellos se ubique. Esta autorización es independiente de cualquier otra que sea exigible a los parques zoológicos en virtud de otras disposiciones legales que sean de aplicación.
2. El órgano competente concederá la autorización previa comprobación de que el parque zoológico para el que ha sido solicitada, cumple los requisitos establecidos en los artículos 3, 5 y 6, además de cumplir con los programas previstos en el artículo 4.
3. La autorización fijará las condiciones específicas aplicables al parque zoológico, para asegurar el cumplimiento de lo establecido en esta ley y en la normativa autonómica correspondiente.
4. Se entenderá denegada la autorización si, transcurridos seis meses desde la recepción de la solicitud en el órgano correspondiente no se hubiera notificado la resolución.

Artículo 8 Inspección

1. Mediante las correspondientes inspecciones, el órgano competente de la comunidad autónoma comprobará el cumplimiento por los parques zoológicos de las medidas de conservación comprendidas en el capítulo II de esta ley y en la normativa autonómica de aplicación, así como de las condiciones específicas fijadas en las respectivas autorizaciones.
El órgano competente de la comunidad autónoma realizará, cuando menos, una inspección anual de cada parque zoológico, sin perjuicio de las inspecciones que pueda realizar en cualquier momento, de oficio o por denuncia.
2. Los titulares y empleados de los parques zoológicos están obligados a permitir a los inspectores acreditados el acceso a las dependencias y a proporcionarles la información y ayuda que sean precisas para la inspección.

CAPÍTULO IV
Registros de parques zoológicos

Artículo 9 Registro de los parques zoológicos

1. Las comunidades autónomas deberán mantener un registro de los parques zoológicos autorizados en su territorio respectivo, con información actualizada sobre las colecciones de animales que mantengan en sus instalaciones.
2. A efectos estadísticos, las comunidades autónomas deberán mantener informado al Ministerio de Medio Ambiente de los datos de sus registros, en especial facilitando los relativos a las colecciones de animales mantenidas en los parques.

Artículo 10 Inventario nacional de parques zoológicos

Se crea el Inventario nacional de parques zoológicos, dependiente del Ministerio de Medio Ambiente, que tendrá carácter informativo, y en el que se incluirán los datos facilitados por los órganos competentes de las comunidades autónomas exigidos en el párrafo 2 del artículo 9 de esta ley.

CAPÍTULO V
Infracciones y sanciones

Artículo 11 Responsabilidad

1. El incumplimiento de lo establecido en esta ley será sancionado con arreglo a lo dispuesto en este capítulo y en el título IX de la Ley 30/1992, de 26 de noviembre, de Régimen Jurídico de las Administraciones Públicas y del Procedimiento Administrativo Común.
2. La responsabilidad será solidaria cuando sean varios los responsables y no sea posible determinar el grado de participación de cada uno de ellos en la comisión de la infracción.
3. En todo caso, el titular del parque zoológico será responsable subsidiario de las infracciones cometidas por el personal que preste servicio en el propio parque zoológico.
4. La responsabilidad administrativa por las infracciones a las que se refiere esta ley no exonerará de cualquier otra responsabilidad civil, penal o de otro orden que en su caso pudiera exigirse.

Artículo 12 Cierre cautelar

El órgano competente de la comunidad autónoma y también el instructor, en el caso de que se hubiera iniciado el procedimiento sancionador, podrán ordenar, mediante acuerdo motivado y con carácter provisional, el cierre total o parcial del parque zoológico para garantizar la conservación de los animales existentes en ellos, cuando su apertura, modificación sustancial o ampliación se haya realizado sin la autorización exigida en el artículo 7 de esta ley.
El cierre ordenado con anterioridad a la iniciación del procedimiento sancionador deberá ser confirmado, modificado o levantado en el acuerdo de iniciación del procedimiento, que deberá efectuarse dentro de los 15 días siguientes al cierre.

Artículo 13 Infracciones

1. Sin perjuicio de las infracciones que, en su caso, puedan definir las comunidades autónomas, las infracciones que se tipifican en este artículo se clasifican en leves, graves y muy graves.
2. A los efectos de esta ley se consideran infracciones leves:

a) El deficiente funcionamiento del registro de colecciones de especies y ejemplares.

b) La insuficiencia de los medios personales y materiales exigidos en esta ley.

3. A los efectos de esta ley se consideran infracciones graves:

a) El incumplimiento de las condiciones específicas establecidas en la autorización de apertura al público.

b) La carencia del personal especializado o los medios materiales exigidos en esta ley.

c) El incumplimiento de las medidas profilácticas, de bienestar, ambientales y de seguridad pública establecidas en esta ley.

d) La liberación no autorizada, negligente o intencionada, de los animales del parque zoológico.

e) La falsificación, la ocultación u omisión de datos y documentos presentados ante la administración correspondiente.

f) El incumplimiento de las actividades establecidas para la elaboración, desarrollo y cumplimiento de los programas de conservación, educación y atención veterinaria contemplados en el artículo 4 de esta ley.

g) El incumplimiento del deber de colaboración con la autoridad inspectora.

4. A los efectos de esta ley se consideran infracciones muy graves:

a) La apertura al público, la modificación sustancial o la ampliación del parque zoológico sin la autorización del correspondiente órgano competente.

b) La liberación no autorizada, negligente o intencionada, de animales del parque zoológico pertenecientes a especies potencialmente invasoras.

c) Dar muerte de manera intencionada a los animales del parque zoológico o la eliminación de sus restos intencionadamente sin causa justificada.

d) El maltrato, abandono o deterioro intencionados o por negligencia de los animales del parque zoológico.

Artículo 14 Sanciones

Previa instrucción del correspondiente procedimiento sancionador, el órgano competente de la comunidad autónoma impondrá a los responsables las siguientes multas:

a) De 300 a 600 euros, las infracciones leves.

b) De 601 a 60.100 euros, las infracciones graves.

c) De 60.101 a 300.500 euros, las infracciones muy graves.

Artículo 15 Otras sanciones

1. El órgano competente de la comunidad autónoma impondrá el cierre temporal o definitivo, total o parcial, del parque zoológico cuando los hechos sean constitutivos de la infracción tipificada en el artículo 13.4.a).

2. El órgano competente de la comunidad autónoma podrá imponer las siguientes sanciones accesorias:

a) La adopción de las medidas de corrección, seguridad o control precisas en cada caso que paralicen los hechos constitutivos de la infracción y que eviten la continuidad en la producción del daño, con indicación del plazo correspondiente.

b) El cierre temporal o definitivo, total o parcial, del parque zoológico cuando los hechos sean constitutivos de algunas de las infracciones tipificadas en el apartado 3 y en los párrafos b), c) y d) del apartado 4, todos ellos del artículo 13.

Artículo 16 Medidas por cierre

1. Cuando haya sido ordenado el cierre temporal o definitivo, total o parcial, de un parque zoológico, el órgano competente de la correspondiente comunidad autónoma acordará las medidas de tratamiento, conservación y traslado de los animales afectados y el plazo para ejecutarlas.
2. En caso de incumplimiento de lo dispuesto en el apartado anterior en el plazo fijado, el órgano competente citado procederá a la ejecución subsidiaria de esas medidas, repercutiendo su coste en el obligado.

DISPOSICIONES ADICIONALES

Disposición adicional primera Medidas de seguridad pública

1. Sin perjuicio de cualquier otra normativa aplicable, los parques zoológicos deberán establecer medidas específicas de seguridad en las instalaciones y en cada uno de los recintos de los animales, atendiendo a las características de cada especie, para prevenir cualquier riesgo para la salud o integridad física del público visitante y del personal del parque, así como para evitar la huida de los animales al exterior.
2. En el caso de animales especialmente peligrosos, se deberá contar con un sistema de control permanente, a cargo del personal especializado del parque zoológico. En todo caso, deberá informarse al público de dicha circunstancia por medio de indicadores visibles.

Disposición adicional segunda Medidas de conservación de animales no silvestres

Las medidas de conservación establecidas en el artículo 3 de esta ley, de aplicación a los animales de la fauna silvestre que habite en parques zoológicos, les serán asimismo aplicadas a los animales no silvestres que puedan habitar en dichos parques en régimen de cautividad.

Disposición adicional tercera Centros de Rescate

El Gobierno remitirá al Consejo de Ministros en el plazo más breve posible desde la aprobación de esta ley, una propuesta de normativa sobre el destino de especímenes y Centros de Rescate en el marco del Convenio sobre el Comercio Internacional de Especies Amenazadas de Fauna y Flora Silvestres (CITES) y del Reglamento (CE) n.º 338/97 relativo a la protección de especies de la fauna y flora silvestres mediante el control de su comercio.

Disposición transitoria única Adaptación de parques zoológicos existentes

Los parques zoológicos que estén abiertos al público en la fecha de entrada en vigor de esta ley deberán ajustarse a lo establecido en ella y solicitar la correspondiente autorización en el plazo de un año.
Se podrá entender concedida la autorización si, en el plazo de seis meses desde la recepción de la solicitud en el órgano competente no se hubiera notificado la resolución.
Los parques zoológicos que no soliciten la autorización correspondiente en el plazo señalado deberán cerrar sus instalaciones al público y les serán de aplicación las medidas establecidas en el artículo 16 de esta ley.

DISPOSICIONES FINALES

Disposición final primera Título competencial

Esta ley tiene el carácter de normativa básica de acuerdo con el artículo 149.1.23.ª de la Constitución.

Disposición final segunda Aplicación de otras normas

El cumplimiento por los parques zoológicos de los requisitos señalados en esta ley no exceptúa la observancia de las prescripciones establecidas en la legislación de sanidad animal, de policía de espectáculos públicos y actividades recreativas, y de cualquier otra que sea de aplicación.

Disposición final tercera Modificación de los requisitos

El Gobierno podrá modificar las medidas y programas establecidos en los artículos 3 y 4, siempre que la modificación venga exigida por la normativa de la Unión Europea y se ajuste a ella.

Disposición final cuarta Actualización de las multas

Se faculta al Gobierno para actualizar, mediante real decreto, el importe de las multas previstas en el artículo 14 de esta ley, de acuerdo con la variación anual de los índices de precios de consumo.

Disposición final quinta Facultad de desarrollo

El Gobierno, en el ámbito de sus competencias, dictará las normas de desarrollo que requiere esta ley.

Disposición final sexta Entrada en vigor

La presente ley entrará en vigor el día siguiente al de su publicación en el «Boletín Oficial del Estado».
Por tanto,
Mando a todos los españoles, particulares y autoridades, que guarden y hagan guardar esta ley.



Real Decreto 1739/1997, de 20 de noviembre, sobre medidas de aplicación del Convenio sobre Comercio Internacional de Especies Amenazadas de Fauna y Flora Silvestres (CITES), hecho en Washington el 3 de marzo de 1973 y del Reglamento (CE) 338/97, del consejo, de 9 de diciembre de 1996, relativo a la protección de especies de la fauna y flora silvestres mediante el control de su comercio.

Sumario

Preámbulo
Artículo 1 Autoridad científica
Artículo 2 Autoridad administrativa principal
Artículo 3 Autoridad administrativa adicional
Artículo 4 Control e inspección por la Dirección General de Comercio Exterior
Artículo 5 Control por el Departamento de Aduanas e Impuestos Especiales
DISPOSICIONES DEROGATORIAS

DISPOSICION DEROGATORIA UNICA Unica.Derogación normativa
DISPOSICIONES FINALES
DISPOSICION FINAL UNICA Unica. Habilitaciones

Preámbulo

La adhesión de España al Convenio sobre Comercio Internacional de Especies Amenazadas de Fauna y Flora Silvestres (en adelante CITES), hecho en Washington el 3 de marzo de 1973, se efectuó mediante Instrumento de 16 de mayo de 1986.
A los efectos previstos en el artículo IX del Convenio, la autoridad científica designada por el Gobierno español era el Instituto Nacional para la Conservación de la Naturaleza (ICONA) del Ministerio de Agricultura, Pesca y Alimentación y las autoridades administrativas, la Dirección General de Aduanas e Impuestos Especiales y la Dirección General de Comercio Exterior del Ministerio de Economía y Hacienda. Asimismo, se habilitaban como otros organismos nueve Centros e Inspección de Comercio Exterior (CICE) del Ministerio de Economía y Hacienda.
Por otro lado, el Reglamento (CE) número 3626/82, del Consejo, de 3 de diciembre de 1982, relativo a la aplicación de la Comunidad del Convenio sobre el Comercio Internacional de Especies Amenazadas de Fauna y Flora Silvestres ha sido sustituido por el Reglamento (CE) número 338/97, de 9 de diciembre de 1996.
El objetivo del Reglamento (CE) número 338/97 es proteger las especies de fauna y flora, silvestres y asegurar su conservación mediante el control de su comercio. En este sentido, extiende su ámbito de aplicación a las especies recogidas en los apéndices I, II y III del Convenio de Washington, así como a otras especies en relación con las cuales haya o puede haber demanda en la Comunidad o en el comercio internacional y cuya supervivencia, o el mantenimiento de sus poblaciones, puedan verse amenazados por el comercio, Asimismo se incluyen especies cuyo significativo volumen de importación justifica su vigilancia.
Para garantizar los objetivos establecidos en dicho Reglamento, se prevé en el artículo 13 la designación por cada Estado miembro de un órgano de gestión responsable principal de la aplicación del Reglamento, así como de órganos de gestión adicionales para tareas de asistencia y de una o más autoridades científicas.
Los nuevos cometidos asignados a los Estados miembros por el Reglamento (CE) número 338/97 en la observancia del Convenio CITES que se justifican en asegurar un control más riguroso de las especies de fauna y flora silvestres en las fronteras exteriores y por ende, en el establecimiento de requisitos comunes en la concesión de permisos y certificados para su introducción en la Comunidad, exportación, reexportación y tránsito, así como su comercio, desplazamiento y tenencia, sin perjuicio de las excepciones autorizadas, hacen necesario determinar los órganos competentes al efecto.
En su virtud, a propuesta de los Ministros de Economía y Hacienda y de Medio Ambiente, de acuerdo con el Consejo de Estado y previa deliberación del Consejo de Ministros en su reunión del día 20 de noviembre de 1997,

DISPONGO:

Artículo 1 Autoridad científica

La Dirección General de Conservación de la Naturaleza, del Ministerio de Medio Ambiente, actuará como autoridad científica de acuerdo con lo establecido en el artículo IX del Convenio CITES y en el artículo 13, apartado 2 del Reglamento (CE) número 338/97, del Consejo, de 9 de diciembre de 1996, relativo a la protección de especies de la fauna y flora silvestres mediante el control de su comercio.

Artículo 2 Autoridad administrativa principal

La Dirección General de Comercio Exterior del Ministerio de Economía y Hacienda, actuará como autoridad administrativa de acuerdo con lo establecido en el artículo IX del Convenio CITES. Tendrá el carácter de órgano de gestión principal, a los efectos establecidos en el artículo 13, apartado 1, párrafo a) del Reglamento (CE) número 338/97, del Consejo, de 9 de diciembre de 1996, asumiendo la

responsabilidad principal de la aplicación de dicho Reglamento y la comunicación con la Comisión Europea.
La Dirección General de Comercio Exterior ejercerá su función a través de los Centros y Unidades de Asistencia Técnica e Inspección de Comercio Exterior designados al efecto por Resolución de la Dirección General de Comercio Exterior.

Artículo 3 Autoridad administrativa adicional

El Departamento de Aduanas e Impuestos Especiales de la Agencia Estatal de Administración Tributaria del Ministerio de Economía y Hacienda actuará como autoridad administrativa conforme al artículo IX del Convenio CITES y tendrá el carácter de órgano de gestión adicional, según lo establecido en el artículo 13, apartado 1, párrafo b) del Reglamento (CE) número 338/97.

Artículo 4 Control e inspección por la Dirección General de Comercio Exterior

Todos los especímenes y productos incluidos en el ámbito de aplicación del Reglamento (CE) número 338/97 quedan sometidos al control e inspección previos al despacho aduanero de las importaciones y exportaciones, dentro de las competencias de la Dirección General de Comercio Exterior atribuidas en el artículo 18.1 del Real Decreto 1884/1996, de 2 de agosto, de Estructura Orgánica Básica del Ministerio de Economía y Hacienda.

Artículo 5 Control por el Departamento de Aduanas e Impuestos Especiales

El Departamento de Aduanas e Impuestos Especiales exigirá para el despacho de importación y exportación de especímenes de las especies de fauna y flora silvestres, recogidas en los anexos A, B, C y D del Reglamento (CE) número 338/97, del Consejo, de 9 de diciembre de 1996, la presentación por el titular de los permisos y certificados de los Centros y Unidades de Asistencia Técnica e Inspección de Comercio Exterior.

DISPOSICION DEROGATORIA UNICA Unica.Derogación normativa

a) Queda derogado expresamente el Real Decreto 1270/1985, de 25 de mayo, sobre control por los Centros de Inspección de Comercio Exterior de productos afectados por el Acuerdo de Washington constituido el 3 de marzo de 1973, bajo la denominación Convención sobre el Comercio Internacional de Especies Amenazadas de Fauna y Flora Silvestres (CITES).
b) Quedan derogadas cuantas disposiciones de igual o inferior rango se opongan a lo dispuesto en el presente Real Decreto.

DISPOSICION FINAL UNICA Unica. Habilitaciones

Se autoriza a los Ministros de Economía y Hacienda y de Medio Ambiente a adoptar las medidas necesarias, en el ámbito de sus respectivas competencias, para el desarrollo y ejecución del presente Real Decreto.



Real Decreto 679/2006, de 2 de junio, por el que se regula la gestión de los aceites industriales usados.

Sumario

INTRODUCCION
Artículo 1 Objeto y ámbito de aplicación
Artículo 2 Definiciones
Artículo 3 Fabricación y puesta en el mercado de aceites industriales
Artículo 4 Planes empresariales de prevención de los efectos de los aceites industriales sobre el medio ambiente
Artículo 5 Obligaciones en relación con el almacenamiento y tratamiento de aceites usados
Artículo 6 Sistema de entrega de aceites usados
Artículo 7 Prioridades en la gestión de aceites usados
Artículo 8 Objetivos ecológicos
Artículo 9 Gestión de aceites usados mediante regeneración
Artículo 10 Valorización energética de aceites usados
Artículo 11 Sistemas integrados de gestión de aceites usados
Artículo 12 Autorización de los sistemas integrados de gestión de aceites usados
Artículo 13 Financiación de los sistemas integrados de gestión de aceites usados
Artículo 14 Información a las comunidades autónomas
Artículo 15 Campañas de información y sensibilización
Artículo 16 Régimen sancionador
DISPOSICIONES ADICIONALES
Disposición adicional primera Aceites usados de las Fuerzas Armadas
Disposición adicional segunda Vehículos automóviles oficiales de la Administración General del Estado
Disposición adicional tercera Estadísticas sobre aceites industriales y aceites usados
Disposición adicional cuarta Información sobre la repercusión en el precio del producto de los costes de la gestión de los aceites usados
DISPOSICIONES TRANSITORIAS

Disposición transitoria única Subvención de la recogida y gestión hasta la entrada en vigor de la obligación de los fabricantes o, en su caso, de los sistemas integrados de gestión
DISPOSICIONES DEROGATORIAS
Disposición derogatoria única Derogación normativa
DISPOSICIONES FINALES
Disposición final primera Título competencial
Disposición final segunda Desarrollo, aplicación y adaptación del real decreto
Disposición final tercera Entrada en vigor
ANEXO I . Datos mínimos sobre aceites industriales y aceites usados que habrán de suministrar los agentes económicos a las comunidades autónomas, de acuerdo con lo establecido en el artículo 14
ANEXO II . Documentos de control y seguimiento de los aceites usados
Documento A.
Documento B, de control y seguimiento.
ANEXO III . Códigos de la Nomenclatura Combinada que corresponden a los aceites lubricantes de base mineral, sintética o asimilada de origen animal incluidos en el ámbito de aplicación de este real decreto, sin perjuicio de otros aceites lubricantes que igualmente estén incluidos, en aplicación de lo establecido en el párrafo segundo del artículo 2.a) de este real decreto
Códigos y sus denominaciones

La utilización de aceites industriales o lubricantes en equipamientos tan ligados a nuestra vida cotidiana como la maquinaria industrial, los vehículos de automoción o los sistemas hidráulicos de transmisión, por citar algunos de los ejemplos más significativos, lleva lamentablemente aparejada la generación de aceites usados y hace, por tanto, necesario establecer medidas para reducir al mínimo posible la producción de estos residuos peligrosos y fomentar que los que se generen se gestionen mediante las alternativas que garanticen un mayor grado de protección del medio ambiente y de la salud de las personas.

La incidencia ambiental de estos residuos, que tienen la consideración de peligrosos, motivó que ya en el año 1975 se adoptaran medidas en el plano comunitario, mediante la Directiva 75/439/CEE del Consejo, de 6 de junio de 1975, relativa a la gestión de los aceites usados, posteriormente modificada por la Directiva 87/101/CEE del Consejo, de 22 de diciembre de 1986.

Estas directivas fueron incorporadas al ordenamiento interno mediante la Orden de 28 de febrero de 1989, por la que se regula la gestión de aceites usados, modificada por la Orden de 13 de junio de 1990, por lo que el tiempo transcurrido y el rango de las disposiciones de carácter básico en las que se recogió la normativa comunitaria hacen aconsejable disponer de un marco normativo adecuado en el que se regulen todos los aspectos ambientales relacionados con los aceites usados, sin perjuicio de la aplicación del resto de medidas contempladas con carácter general en la normativa sobre residuos y, en particular, en la de residuos peligrosos.

Por otro lado, en el Título II de la Ley 10/1998, de 21 de abril, de Residuos, se incorpora a nuestro ordenamiento interno el principio de responsabilidad del productor, uno de los más relevantes de cuantos figuran en la Estrategia comunitaria sobre residuos, en el VI Programa comunitario de actuación en materia de medio ambiente y en el Libro Verde de la Comisión Europea de Política Integrada de Productos.

De acuerdo con este principio, los fabricantes tienen que asumir también obligaciones para la correcta gestión de los residuos que se generen tras el uso o consumo de los productos que ponen en el mercado y, precisamente por ello, en el artículo 7 de la Ley 10/1998, de 21 de abril, se faculta al Gobierno para que reglamentariamente pueda establecer medidas mediante las que, entre otros aspectos, se obligue a los citados agentes económicos a fabricar sus productos de una forma determinada o a participar en sistemas que faciliten la recogida selectiva de los residuos. Igualmente, en el artículo 8 de la mencionada ley se permite expresamente que las anteriores obligaciones puedan ser cumplidas organizando sistemas propios de gestión, mediante la celebración de acuerdos voluntarios o convenios de colaboración, siguiendo otro de los principios inspiradores de la política comunitaria sobre residuos, como es el de responsabilidad compartida.

Desde el punto de vista de su contenido, en este real decreto se establecen, en primer lugar, las normas que deberán respetarse en la fabricación de los aceites industriales y, en tal sentido, se exige que contengan en su composición la menor cantidad posible de sustancias peligrosas para reducir al máximo la incidencia ambiental de los aceites usados que se generen, al tiempo que se impone a los fabricantes la obligación de elaborar planes empresariales de prevención, considerados como

instrumentos en los que se materializarán las medidas que pondrán en marcha los fabricantes para reducir la cantidad y la peligrosidad de los aceites industriales.
En segundo lugar, en el artículo 1.2 de la Ley 10/1998, de 21 de abril, se faculta al Gobierno para establecer normas aplicables a los diferentes tipos de residuos, en las que se fijarán disposiciones particulares relativas a su producción y gestión.
De conformidad con la anterior habilitación legal, en este real decreto se contemplan las medidas sobre la producción, posesión y gestión de aceites usados, partiendo de la premisa inicial de que productores y poseedores deben garantizar la entrega de los aceites usados a un gestor autorizado para su valorización o eliminación, a menos que procedan a gestionarlos por sí mismos. Y en ese aspecto radica una de las más importantes novedades de este real decreto, en la medida en que permite que los poseedores de aceites usados pueden garantizar su correcta gestión entregándolos a los fabricantes, quienes, en aplicación del ya citado principio de responsabilidad del productor, estarían en tal caso obligados a hacerse cargo de ellos y a entregarlos para su correcta gestión. A estos efectos, se establece un orden de prioridades para la gestión de aceites usados, en el que, sobre la base de la aplicación de políticas preventivas que favorezcan la reducción de la cantidad de aceites usados generados y de las sustancias contaminantes que contienen, se prima la regeneración sobre cualquier otro método, seguida de otras formas de reciclado, de la valorización energética y de la eliminación, como último método y al que sólo habrá que recurrir cuando no pueda emplearse alguno de los anteriores. Al mismo tiempo se establecen objetivos ecológicos concretos de regeneración y valorización.
No obstante, los fabricantes de aceites industriales pueden cumplir la anterior obligación de hacerse cargo de los aceites usados si, junto a otros agentes económicos interesados, se comprometen a garantizar su recogida selectiva y la gestión según el anterior orden de prioridades, a través de sistemas integrados de gestión de aceites usados, autorizados y controlados por las comunidades autónomas.
De esta forma, los sistemas integrados de gestión se financiarán mediante una aportación efectuada por los fabricantes del aceite industrial puesto en el mercado nacional y las cantidades así recaudadas se destinarán esencialmente a la gestión ambientalmente correcta de los aceites usados, previa aprobación de las comunidades autónomas. Entre estas medidas destaca la necesidad de cubrir los déficit de explotación de las actividades de valorización, hasta conseguir un beneficio razonable, tal como se permite expresamente en la Directiva 75/439/CE del Consejo, de 6 de junio de 1975, relativa a la gestión de los aceites usados, pues es evidente que, al menos de momento, estas actividades no son económicamente competitivas en términos exclusivos de mercado y resulta por ello necesario incentivar el funcionamiento de instalaciones adecuadas de gestión.
Consecuentemente, si hasta ahora los mencionados déficit de explotación se han venido cubriendo con fondos públicos procedentes de los Presupuestos Generales del Estado, mediante un régimen de ayudas convocado anualmente por el Ministerio de Medio Ambiente y gestionado por las comunidades autónomas, a partir de la entrada en vigor de este real decreto y con la puesta en marcha de los sistemas integrados de gestión se garantiza la financiación de estas actuaciones por parte del propio sector fabricante, de acuerdo con el tantas veces repetido principio de responsabilidad del productor, al que en este caso se añade también el de responsabilidad compartida, en la medida en que son los propios agentes económicos afectados los que se autorregulan y se comprometen en la gestión ambientalmente correcta de los aceites usados, utilizando nuevos instrumentos de corte convencional como los acuerdos voluntarios.
Evidentemente, mediante el sistema regulado se debe respetar también el orden de prioridades anteriormente señalado y precisamente por ello en este real decreto se establece que serán preferentes las acciones que incentiven la regeneración y el reciclado de los aceites usados. Del mismo modo, si bien podrán ser objeto de compensación diversas actuaciones que se realicen con los aceites usados con carácter previo a su valorización, como la recogida, el transporte, el análisis o el tratamiento previo o secundario, cuando se trate de actividades de gestión final sólo se podrán incentivar la regeneración u otras formas de reciclado, por lo que en ningún caso se financiarán operaciones directas de gestión final distintas, como la combustión de los aceites usados mediante incineración.
Por su contenido, este real decreto tiene la consideración de legislación básica sobre protección del medio ambiente, de conformidad con lo establecido en el artículo 149.1.23.ª de la Constitución.
En su elaboración han sido consultadas las comunidades autónomas, el Consejo Asesor de Medio Ambiente y los agentes económicos y sociales interesados.

En su virtud, a propuesta de la Ministra de Medio Ambiente, de acuerdo con el Consejo de Estado y previa deliberación del Consejo de Ministros en su reunión del día 2 de junio de 2006,

DISPONGO

Artículo 1 Objeto y ámbito de aplicación

1. Este real decreto tiene por objeto establecer medidas para prevenir la incidencia ambiental de los aceites industriales, así como para reducir la generación de aceites usados tras su utilización o, al menos, facilitar su valorización, preferentemente mediante regeneración u otras formas de reciclado, de acuerdo con el orden de prioridades establecido en el artículo 7.
2. En aplicación de lo establecido en el artículo 7 de la Ley 10/1998, de 21 de abril, de Residuos, corresponde a los fabricantes de aceites industriales que los ponen en el mercado la obligación de garantizar el correcto cumplimiento de lo establecido en el párrafo anterior. Cada fabricante garantizará esa correcta gestión para una cantidad de aceites usados directamente proporcional a la cantidad de aceite nuevo que pone en el mercado, para lo que se tendrán en cuenta los coeficientes de generación de estos residuos por litro de aceite nuevo puesto en el mercado. Estos coeficientes podrán ser establecidos por el Ministerio de Medio Ambiente, en colaboración con las comunidades autónomas, sobre la base de los mejores datos estadísticos disponibles.
En caso de que dicha gestión de los aceites usados conlleve un costo económico su financiación deberá ser asegurada por dichos fabricantes de aceites industriales.
3. Quedan dentro del ámbito de aplicación de este real decreto los aceites industriales puestos en el mercado nacional, tanto los fabricados en España como los importados y los adquiridos en otro Estado de la Unión Europea, así como los aceites usados generados en el territorio español tras la utilización de los aceites industriales. También será de aplicación este real decreto a los aceites industriales usados importados o procedentes de otros estados de la Unión Europea; en estos casos los importadores, adquirentes o receptores serán los responsables de su gestión de acuerdo con lo establecido en este real decreto.
Quedan exceptuados los aceites usados que contengan policlorobifenilos (PCB), incluidos en el Real Decreto 1378/1999, de 27 de agosto, por el que se establecen medidas para la eliminación y gestión de los policlorobifenilos, policloroterfenilos y aparatos que los contengan, que se gestionarán de conformidad con lo establecido en este real decreto. No obstante, sí será de aplicación este real decreto a los aceites con concentraciones de PCB inferiores a 50 ppm que se obtengan en los tratamientos de descontaminación de los PCB.

Artículo 2 Definiciones

A efectos de lo establecido en este real decreto se tendrán en cuenta las siguientes definiciones, además de las ya contempladas en la Ley 10/1998, de 21 de abril, y en la normativa sobre residuos peligrosos:

a) «Aceites industriales»: Los aceites lubricantes de base mineral, sintética o asimilada de origen animal, en particular los aceites de los motores de combustión, de los sistemas de transmisión, de los lubricantes, de las turbinas y de los sistemas hidráulicos. Están incluidos en esta definición los productos y preparaciones que se indican en el anexo III.Cualesquiera otros productos que se destinen al consumo, se pongan a la venta o se utilicen en los usos que son propios de los productos y preparaciones enumerados en el epígrafe anterior, de acuerdo con los criterios establecidos en la nomenclatura combinada detallada en el anexo III.

b) «Aceites usados»: Todo aceite industrial que se haya vuelto inadecuado para el uso al que se le hubiera asignado inicialmente. Se incluyen en esta definición, en particular, los aceites minerales usados de los motores de combustión y de los sistemas de transmisión, los aceites minerales usados de los lubricantes, los de turbinas y de los sistemas hidráulicos, así como las mezclas y emulsiones que los contengan. En todo caso quedan incluidos en esta definición los residuos de aceites correspondientes a los códigos 13 01, 13 02, 13 03, 13 05 y 13 08 de la Lista Europea de Residuos

(LER). Los aceites usados son residuos peligrosos, de acuerdo con lo establecido en el artículo 3.c) de la Ley 10/1998, de 21 de abril.

c) «Recogida»: Conjunto de operaciones que permitan transportar los aceites usados de los poseedores a las empresas que los gestionan o de estas entre sí.

d) «Recogedor»: Transportista que, asumiendo la titularidad del residuo, realiza operaciones de recogida de aceites usados.

e) «Recuperación»: Actividad de gestión de los aceites usados cuyo objeto es el aprovechamiento de los recursos contenidos en los aceites usados, en forma de valorización material o energética, previos los tratamientos y autorizaciones necesarias.

f) «Reciclado»: La valorización material de los aceites usados, mediante regeneración o mediante otros procedimientos, que permita su utilización, previos los tratamientos y autorizaciones necesarios, en la fabricación de otros productos como asfaltos, pinturas, tintas, barnices, cauchos, etc. Esta operación se corresponde con la R5 del anexo II B de la Decisión 96/350/CE de la Comisión, de 24 de mayo de 1996, por la que se adaptan los Anexos IIA y IIB de la Directiva 75/442/CEE, relativa a los residuos.

g) «Regeneración»: Proceso mediante el cual se produzca aceite de base industrial por medio de un nuevo refinado de los aceites usados, combinando su destilación con procesos físicos y químicos que permitan eliminar los contaminantes, los productos de oxidación y los aditivos que contienen, hasta hacerlo apto de nuevo para el mismo uso inicial, de acuerdo con los estándares de calidad y las autorizaciones exigidos por la vigente legislación. Esta operación se corresponde con la R9 del anexo II B de la Decisión 96/350/CE de la Comisión, de 24 de mayo de 1996.

h) «Combustión»: La utilización de los aceites usados como combustible con una recuperación adecuada del calor producido.

i) «Valorización energética»: La utilización de los aceites usados como combustible, con una recuperación adecuada del calor producido, realizada con las autorizaciones necesarias y previa comprobación analítica de su adecuación para este uso y, de ser necesario, del tratamiento previo o secundario que resulte necesario. Esta operación se corresponde con la R1 del anexo II B de la Decisión 96/350/CE de la Comisión, de 24 de mayo de 1996.

j) «Tratamiento previo»: Toda operación consistente en la separación de las materias extrañas e impurezas contenidas en los aceites usados, como agua o sedimentos, por medio de cubas centrífugas o filtros, o de la adición de sustancias químicas. Asimismo, tendrá esta consideración la separación de las fracciones ligeras de los aceites usados con vistas a la utilización de las fracciones pesadas como combustible en plantas cementeras, en otras instalaciones industriales adecuadas o en grandes equipos marinos, cumpliendo los estándares de calidad ecológica e industrial requeridos por la legislación vigente para los combustibles y carburantes.

k) «Tratamiento secundario»: Todo proceso de destilación asociado a otro de carácter químico, en particular la adición de sodio, que permita eliminar los contaminantes contenidos en los aceites usados, produciendo fracciones ligeras y bituminosas, principalmente diésel marino para usos energéticos.

l) «Fabricantes de aceites industriales»: Los agentes económicos dedicados a la elaboración, importación o adquisición intracomunitaria de aceites industriales para su puesta en el mercado nacional.

m) «Aceite de base procedente de aceite usado»: Fracciones derivadas de los aceites usados regenerados que permiten formular aceites industriales y les confieren sus características particulares.

Artículo 3 Fabricación y puesta en el mercado de aceites industriales

1. Los aceites industriales deberán fabricarse de tal forma que en su composición figure el menor número y cantidad posibles de sustancias peligrosas o contaminantes, y que se facilite la correcta gestión ambiental de los residuos resultantes de su uso.
2. Corresponde a los fabricantes de aceites industriales la obligación de asegurar la gestión de los aceites usados generados por la utilización de aquéllos, según lo establecido en este real decreto, y la de sufragar el costo total de las operaciones necesarias para ello.
3. La gestión de los residuos de envases de aceites industriales se llevará a cabo de acuerdo con lo establecido en las legislaciones en materia de residuos de envases y de residuos peligrosos. En todo caso, los envases usados que hayan contenido aceites industriales se recogerán selectivamente y no se mezclarán con otros residuos. Esta obligación de recogida selectiva no será de aplicación a los envases de aceites industriales adquiridos por consumidores individuales.
[730]4. ...

Artículo 4 Planes empresariales de prevención de los efectos de los aceites industriales sobre el medio ambiente

1. De conformidad con lo establecido en el artículo 7.1.a) de la Ley 10/1998, de 21 de abril, los fabricantes de aceites industriales deberán elaborar y remitir a las comunidades autónomas en cuyo territorio los pongan en el mercado, para su aprobación, un plan empresarial de prevención de sus efectos sobre el medio ambiente que incluirá, al menos, la identificación de los mecanismos que se vayan a poner en marcha para alargar su vida útil y mejorar sus características, con la finalidad de facilitar su regeneración, reciclado u otras formas de valorización de los aceites usados generados tras su utilización. Igualmente, en dichos planes se deberán señalar los porcentajes y medidas a tomar para incorporar aceites base regenerados en las formulaciones de los aceites nuevos.
2. Estos planes empresariales de prevención deberán elaborarse en el plazo máximo de cuatro años, contados a partir de la entrada en vigor de este real decreto y deberán ser revisados, al menos, una vez transcurridos cuatro años desde su aprobación.
3. Las medidas incluidas en los planes empresariales de prevención regulados en este artículo podrán ejecutarse mediante acuerdos voluntarios aprobados por las comunidades autónomas o mediante convenios de colaboración suscritos entre las citadas administraciones y los fabricantes de aceites industriales.
4. Los planes empresariales de prevención de aceites industriales podrán elaborarse a través de los sistemas integrados de gestión de aceites usados regulados en el artículo 11, en cuyo caso, se aplicarán las siguientes reglas:

a) Será necesario que estén identificados los fabricantes incluidos en el ámbito de aplicación del plan empresarial de prevención.

b) Será responsable de la correcta elaboración y seguimiento de estos planes empresariales de prevención la entidad con personalidad jurídica propia a la que se le asigne la gestión del sistema integrado, si bien la ejecución y la responsabilidad última sobre su cumplimiento corresponderá en todo caso a los fabricantes de aceites industriales incluidos en su ámbito de aplicación.

c) Una vez aprobados, los planes empresariales de prevención serán considerados como parte de los mecanismos de comprobación del cumplimiento de los objetivos de reducción del sistema integrado de gestión de que se trate, a efectos de lo establecido en el artículo 12.2.g).
Artículo 5 Obligaciones en relación con el almacenamiento y tratamiento de aceites usados
1. Los productores de aceites usados deberán cumplir las siguientes obligaciones:

[730] Número 4 del artículo 3 derogado por la letra b) del número 2 de la disposición derogatoria única del R.D. 106/2008, de 1 de febrero, sobre pilas y acumuladores y la gestión ambiental de sus residuos («B.O.E.» 12 febrero).Vigencia: 26 septiembre 2008

a) Almacenar los aceites usados en condiciones adecuadas, evitando especialmente las mezclas con agua o con otros residuos no oleaginosos; se evitarán también sus mezclas con otros residuos oleaginosos si con ello se dificulta su correcta gestión.

b) Disponer de instalaciones que permitan la conservación de los aceites usados hasta su recogida y que sean accesibles a los vehículos encargados para ello.

c) Evitar que los depósitos de aceites usados, incluidos los subterráneos, tengan efectos nocivos sobre el suelo.

2. Con carácter general, quedan prohibidas las siguientes actuaciones:

a) Todo vertido de aceites usados en aguas superficiales o subterráneas, en cualquier zona del mar territorial y en los sistemas de alcantarillado o de evacuación de aguas residuales.

b) Todo vertido de aceite usado, o de los residuos derivados de su tratamiento, sobre el suelo.

c) Todo tratamiento de aceite usado que provoque una contaminación atmosférica superior al nivel establecido en la legislación sobre protección del ambiente atmosférico.

[731]3. Los productores de aceites usados que generen más de 500 litros al año, así como los gestores de aceites usados, deberán llevar un Libro-registro propio con indicaciones relativas a cantidades, calidad, origen, localización y fechas de entrega y recepción. La llevanza de este Libro-registro propio, y la inscripción como productores en el Registro de producción y gestión de residuos por la correspondiente comunidad autónoma, eximirá a estos productores del cumplimiento de lo establecido en el artículo 22.1 del Real Decreto 833/1988, de 20 de julio, por el que se aprueba el Reglamento para la ejecución de la Ley 20/1986, de 14 de mayo, Básica de Residuos Tóxicos y Peligrosos.

4. El transporte de aceites usados entre España y otros países, incluidos los pertenecientes a la Unión Europea, se llevará a cabo cumpliendo lo establecido en el Reglamento (CEE) n.º 259/93 del Consejo, de 1 de febrero de 1993, relativo a la vigilancia y al control de los traslados de residuos en el interior, a la entrada y a la salida de la Comunidad Europea. Las correspondientes y preceptivas autorizaciones se supeditarán a la constitución de un seguro de responsabilidad civil, o prestación de fianza, aval bancario u otro tipo de garantía financiera que cubra los gastos de transporte y los de valorización.

[732]5. ...

Artículo 6 Sistema de entrega de aceites usados

1. De acuerdo con lo dispuesto en el artículo 11.1 de la Ley 10/1998, de 21 de abril, los productores y poseedores de aceites usados estarán obligados a garantizar su entrega a un gestor autorizado al efecto, para su correcta gestión, a menos que procedan a gestionarlos por sí mismos con la autorización correspondiente.

2. A efectos de lo establecido en el apartado anterior, los productores y poseedores de aceites usados podrán entregarlos directamente a un gestor de residuos autorizado para ello o bien realizar dicha entrega a los fabricantes de aceites industriales. En este último caso los fabricantes estarán obligados a hacerse cargo de los aceites usados y a abonar por ellos el precio de mercado, si éste fuera positivo, hasta una cantidad de aceite usado calculada a partir de la cantidad de aceite nuevo puesto por ellos en el mercado nacional de aceite industrial, teniendo en cuenta los porcentajes medios de generación de aceites usados derivados de la misma.

---

[731] Número 3 del artículo 5 redactado por el número uno del artículo 15 del R.D. 367/2010, de 26 de marzo, de modificación de diversos reglamentos del área de medio ambiente para su adaptación a la Ley 17/2009, de 23 de noviembre, sobre el libre acceso a las actividades de servicios y su ejercicio, y a la Ley 25/2009, de 22 de diciembre, de modificación de diversas leyes para su adaptación a la Ley de libre acceso a actividades de servicios y su ejercicio («B.O.E.» 27 marzo).Vigencia: 28 marzo 2010

[732] Número 5 del artículo 5 derogado por la letra b) del número 2 de la disposición derogatoria única del R.D. 106/2008, de 1 de febrero, sobre pilas y acumuladores y la gestión ambiental de sus residuos («B.O.E.» 12 febrero).Vigencia: 26 septiembre 2008

Téngase en cuenta que las obligaciones establecidas para los fabricantes de aceites industriales en este apartado, serán exigibles a partir del 1 de enero de 2007, conforme establece la disposición final tercera del presente Real Decreto.
3. Una vez que los fabricantes se hubieran hecho cargo de los aceites usados, de acuerdo con lo establecido en el apartado anterior, tendrán la consideración de productores de dichos aceites usados y deberán igualmente garantizar que se gestionan de acuerdo con el orden de preferencias establecido en el artículo 7 y que se logran los objetivos ecológicos del artículo 8.
La entrega de los aceites usados a los gestores autorizados deberá llevarse a cabo cumpliendo las exigencias sobre notificación e identificación y el resto de requisitos establecidos en este real decreto y en la legislación sobre residuos.
Téngase en cuenta que las obligaciones establecidas para los fabricantes de aceites industriales en este apartado, serán exigibles a partir del 1 de enero de 2007, conforme establece la disposición final tercera del presente Real Decreto.
4. La entrega de aceites usados que efectúen los productores a los gestores de aceites usados, o de estos entre sí, tendrá que formalizarse en un «documento de control y seguimiento» que deberá contener, al menos, los datos que se indican en el anexo II.
5. Las operaciones de recogida y transporte de los aceites industriales usados deberán llevarlas a cabo gestores autorizados.

Artículo 7 Prioridades en la gestión de aceites usados

El tratamiento mediante regeneración será prioritario en la gestión de los aceites usados que, en todo caso, se llevará a cabo, por este orden de preferencias: regeneración, otras formas de reciclado y valorización energética.

Artículo 8 Objetivos ecológicos

Los agentes responsables de la puesta en el mercado de aceites industriales estarán obligados a alcanzar, como mínimo, los siguientes objetivos de recuperación, valorización y regeneración en las fechas que se indican:

a) Recuperación del 95 por ciento de aceites usados generados a partir del 1 de julio de 2006.
b) Valorización del 100 por cien de aceites usados recuperados a partir del 1 de julio de 2006.
c) Regeneración de:
    1.º Un 55 por ciento de aceites usados recuperados a partir del 1 de enero de 2007.
    2.º Un 65 por ciento de aceites usados recuperados a partir del 1 de enero de 2008.

Los aceites usados pertenecientes a los códigos LER 13 05 y 13 08 se consideran no regenerables y quedan, por tanto, excluidos de estos objetivos de regeneración.
Estos objetivos ecológicos serán revisados por el Gobierno en el año 2009, tomando en consideración los logros ecológicos obtenidos y la experiencia acumulada hasta esa fecha.

Artículo 9 Gestión de aceites usados mediante regeneración

1. Los aceites industriales elaborados a partir de aceites de base obtenidos de aceites usados regenerados deberán reunir las especificaciones técnicas y las condiciones de seguridad exigidas a los aceites nuevos correspondientes para los usos a los que estén destinados. Además, la suma de su contenido en policlorobifenilos y policloroterfenilos no podrá exceder de 50 ppm. desde la entrada en vigor de este real decreto, y deberán estar exentos de dichas sustancias a partir de un año después.
2. A los efectos de este real decreto sólo se considerarán como de regeneración aquellos procesos en los que el rendimiento en base seca no sea inferior al 50 por ciento. Este porcentaje será del 55 por ciento a partir del 1 de enero de 2008. Antes de que finalice el año 2008 el Ministerio de Medio Ambiente, en colaboración con las comunidades autónomas, revisará estos porcentajes a la luz de la experiencia adquirida y de las mejores técnicas disponibles en esa fecha.
3. Los residuos resultantes del proceso de regeneración (fondos, cabezas de columnas de destilación, aceite residual no regenerado, etc.) serán gestionados y valorizados de acuerdo con la legislación general de residuos y la específica de residuos peligrosos. Aquellos residuos para los que se cumpla lo establecido en el artículo 10 podrán ser destinados a valorización energética.

Artículo 10 Valorización energética de aceites usados

1. La valorización energética de los aceites usados sólo podrá llevarse a cabo tras los análisis y tratamientos previos o secundarios pertinentes que permitan el cumplimiento de los requisitos sobre emisiones a la atmósfera establecidos en la normativa que resulte de aplicación. En particular se deberá cumplir todo lo exigido en el Real Decreto 653/2003, de 30 de mayo, sobre Incineración de Residuos.
2. Las instalaciones que valoricen energéticamente aceites industriales usados deberán cumplir lo establecido en los puntos I y II del inciso d) del artículo 6 del Convenio de Estocolmo sobre Contaminantes Orgánicos Persistentes.

Artículo 11 Sistemas integrados de gestión de aceites usados

1. Los sistemas integrados de gestión de aceites usados son el conjunto de relaciones, procedimientos, mecanismos y actuaciones que, previa autorización y supervisión por las comunidades autónomas en cuyo ámbito territorial se implanten, pongan en marcha los agentes económicos interesados mediante la celebración de acuerdos voluntarios aprobados o autorizados por las Administraciones públicas competentes, o mediante convenios de colaboración con éstas, con la finalidad de garantizar la recogida selectiva de los aceites usados y su gestión de acuerdo con el orden de prioridades establecido en el artículo 1.1 de la Ley 10/1998, de 21 de abril, y en el artículo 7 de este real decreto.
2. A efectos de lo establecido en el apartado anterior, los sistemas integrados de gestión de residuos deberán estar representados por una entidad sin ánimo de lucro que deberá gozar de personalidad jurídica propia que asumirá las obligaciones que correspondan al sistema integrado de gestión, de conformidad con lo establecido en este real decreto.
3. Los fabricantes de aceites industriales podrán cumplir las obligaciones establecidas en el artículo 6.2 y 3 participando en un sistema integrado de gestión de los productos por ellos comercializados mediante el que se garanticen la recogida selectiva de los aceites usados generados, su gestión de acuerdo con el orden de prioridad establecido en el artículo 7 y los objetivos ecológicos que se establecen en el artículo 8.
4. Sin perjuicio de lo establecido en la Ley 11/1997, de 24 de abril, de Envases y Residuos de Envases, los sistemas integrados de gestión de aceites usados deberán contar con un logotipo identificativo mediante el que, al menos, pueda comprobarse que la puesta en el mercado del aceite industrial y la recogida del aceite usado se llevan a cabo en la forma prevista en este artículo y en la correspondiente autorización; dicho logotipo figurará en lugar bien visible en los envases de los aceites industriales puestos en el mercado a través de los fabricantes asociados en el sistema de gestión de que se trate.
Téngase en cuenta que las obligaciones establecidas para los fabricantes de aceites industriales en este artículo, serán exigibles a partir del 1 de enero de 2007, conforme establece la disposición final tercera del presente Real Decreto.

Artículo 12 Autorización de los sistemas integrados de gestión de aceites usados

[733]1. Los sistemas integrados de gestión de aceites usados deberán ser autorizados por las comunidades autónomas en las que se implanten, las cuales inscribirán dicha autorización en el Registro de producción y gestión de residuos en un plazo máximo de un mes.
2. Las autorizaciones de los sistemas integrados de gestión de aceites usados contendrán, al menos, las siguientes determinaciones, que deberán acreditarse en la correspondiente solicitud:

a) Ámbito de aplicación del sistema integrado de gestión.

b) Identificación y domicilio de la entidad a la que se atribuirá la gestión del sistema, que deberá tener personalidad jurídica propia y carecer de ánimo de lucro.

---

[733] Número 1 del artículo 12 redactado por el número dos del artículo 15 del R.D. 367/2010, de 26 de marzo, de modificación de diversos reglamentos del área de medio ambiente para su adaptación a la Ley 17/2009, de 23 de noviembre, sobre el libre acceso a las actividades de servicios y su ejercicio, y a la Ley 25/2009, de 22 de diciembre, de modificación de diversas leyes para su adaptación a la Ley de libre acceso a actividades de servicios y su ejercicio («B.O.E.» 27 marzo).Vigencia: 28 marzo 2010

c) Identificación de los agentes económicos que crean el sistema integrado de gestión y de la forma en que podrán adherirse al mismo otros agentes económicos en el futuro.

d) Delimitación del ámbito territorial del sistema integrado de gestión.

e) Explicación del sistema de recogida que se pretende implantar y del destino que se dará a los aceites usados recogidos.

f) Identificación de los gestores autorizados que realizarán las operaciones de gestión, intermedias o finales, de los aceites usados, incluidas las de recogida, transporte y, en su caso, almacenamiento, y acreditación documental de los compromisos mediante los que aquellos garanticen que llevarán a cabo las mencionadas operaciones de forma adecuada durante todo el periodo de vigencia de las respectivas autorizaciones.

g) Porcentajes previstos en materia de regeneración, otras formas de reciclado, valorización energética y, en su caso, reducción de los aceites usados y mecanismos de comprobación de su cumplimiento.

h) Mecanismos de financiación y acreditación del logotipo identificativo del sistema integrado de gestión.

i) Procedimientos de suministro de información a la Administración autorizante.

3. Las autorizaciones de los sistemas integrados de gestión de aceites usados tendrán carácter temporal y se concederán por un periodo de cinco años, pudiendo ser renovadas de forma sucesiva por idéntico periodo de tiempo.
El plazo máximo para contestar a las correspondientes solicitudes de autorización será de seis meses.

Artículo 13 Financiación de los sistemas integrados de gestión de aceites usados

1. Los sistemas integrados de gestión de aceites usados se financiarán mediante la aportación por los fabricantes de aceites industriales de una cantidad, acordada por la entidad a la que se asigne la gestión del sistema, por cada kilogramo de aceite puesto por primera vez en el mercado nacional.
2. Con la recaudación obtenida en aplicación de lo establecido en el párrafo anterior, los sistemas integrados de gestión financiarán todos los costos a que dé lugar la correcta gestión de una cantidad de aceites usados igual a la de aceite usado generado tras el uso de los aceites nuevos puestos en el mercado por sus asociados. En los casos en que esa gestión la lleven a cabo otras entidades, los sistemas integrados de gestión, con la aprobación de las comunidades autónomas, sufragarán el costo de estas actividades de gestión de aceites usados, incluyendo un beneficio razonable del gestor, todo ello de acuerdo con los siguientes criterios:

a) Entre las operaciones de gestión de aceites usados que podrán ser objeto de financiación de acuerdo con lo establecido en el párrafo anterior se incluirán, exclusivamente, las de recogida, transporte, almacenamiento, análisis, tratamientos previo y secundario y gestión final mediante regeneración u otras formas de reciclado, teniendo en cuenta el orden de preferencias en la gestión de los aceites usados establecido en el artículo 7.

b) No se concederá financiación adicional si los aceites usados van destinados a valorización energética, en cualquiera de sus variantes o formas, incluidas las que impliquen su utilización como combustibles, carburantes o en procesos de incineración.
3. Los sistemas integrados de gestión no estarán obligados a financiar operaciones de gestión de aceites usados importados o adquiridos en otros Estados.

Artículo 14 Información a las comunidades autónomas

1. Antes del día 1 de abril del año siguiente al periodo anual al que estén referidos los datos, los agentes económicos que se señalan a continuación comunicarán los siguientes datos al órgano ambiental de la comunidad autónoma en la que estén domiciliados:

a) Los fabricantes declararán la cantidad total de aceites industriales puestos en el mercado nacional diferenciando, en su caso, aquellos que hayan sido importados o adquiridos en otros Estados miembros de la Unión Europea. Estos datos se desagregarán, en su caso, de acuerdo con lo que establezca el Ministerio de Medio Ambiente, en colaboración con las comunidades autónomas, en aplicación de la disposición final segunda.Los fabricantes de aceites industriales que participen en un sistema integrado de gestión de aceites usados remitirán la información, antes del día 1 de marzo del año siguiente, a la entidad responsable de su gestión, quien, a su vez, enviará, antes del 1 de abril de ese año, a las comunidades autónomas que hayan autorizado el sistema integrado de gestión, toda la información referida a los agentes económicos domiciliados en cada una de ellas.

b) Los agentes económicos que hayan realizado las diferentes operaciones de gestión de los aceites usados informarán sobre la cantidad gestionada por cada uno de ellos y el destino final que les hayan dado.

c) Los sistemas integrados de gestión informarán sobre los aceites industriales puestos en el mercado a través de cada uno de ellos, así como del destino final que se haya dado a los aceites usados.

2. Los fabricantes de los aceites industriales y, en su caso, los sistemas integrados de gestión entregarán antes del mes de julio de cada año un informe sobre los objetivos ecológicos alcanzados en el año precedente, tomando como referencia los objetivos que se establecen en el artículo 8.

[734]3. La Administración que reciba la información señalada en el apartado anterior la tratará adecuadamente con vistas a facilitar el control del cumplimiento de los objetivos establecidos en este real decreto y permitir a las administraciones públicas y a los agentes interesados conocer, en cada ámbito geográfico de actuación, la magnitud, características y evolución de los flujos de aceites industriales y de aceites usados.

A efectos de lo establecido en el párrafo anterior, la desagregación de la información deberá ser suficiente para obtener, al menos, los datos que figuran en el anexo I.

Antes del día 1 de mayo del año siguiente al período anual al que estén referidos los datos, las comunidades autónomas enviarán en soporte electrónico a la Dirección General de Calidad y Evaluación Ambiental, del Ministerio de Medio Ambiente, y Medio Rural y Marino la información que hayan recibido, a efectos de su remisión a la Comisión Europea, a través del cauce correspondiente.

4. El acceso a la información y documentación regulada en este artículo se regirá por lo previsto en la legislación sobre el derecho de acceso a la información en materia de medio ambiente.

5. De la información que tengan que suministrar los agentes económicos a las diferentes administraciones públicas en virtud de lo establecido en este artículo, quedarán excluidos los datos que afecten al secreto comercial o industrial.

Artículo 15 Campañas de información y sensibilización

1. Para facilitar el cumplimiento de lo establecido en este real decreto, y sin perjuicio de las actuaciones que se incluyan en el Plan Nacional de Residuos Peligrosos, en el futuro Plan Nacional Integral de Residuos y en los correspondientes planes autonómicos, las administraciones públicas, en el ámbito de sus respectivas competencias, podrán poner en marcha campañas de información y sensibilización social dirigidas especialmente a garantizar que la recogida y el almacenamiento de los aceites usados se realice en condiciones ambientalmente adecuadas, así como a crear demanda de aceite regenerado.

---

[734] Párrafo tercero del número 3 del artículo 14 redactado por el número tres del artículo 15 del R.D. 367/2010, de 26 de marzo, de modificación de diversos reglamentos del área de medio ambiente para su adaptación a la Ley 17/2009, de 23 de noviembre, sobre el libre acceso a las actividades de servicios y su ejercicio, y a la Ley 25/2009, de 22 de diciembre, de modificación de diversas leyes para su adaptación a la Ley de libre acceso a actividades de servicios y su ejercicio («B.O.E.» 27 marzo).Vigencia: 28 marzo 2010

Estas campañas podrán ser financiadas por los sistemas integrados de gestión de conformidad con lo establecido en los correspondientes convenios de colaboración con las administraciones públicas.
2. Los sistemas integrados de gestión podrán realizar campañas propias de información y sensibilización social dirigidas a los mismos fines especificados en el inciso anterior.

Artículo 16 Régimen sancionador

El incumplimiento de las obligaciones establecidas en este Real Decreto dará lugar a la aplicación del régimen sancionador establecido en la Ley 10/1998, de 21 de abril, sin perjuicio de lo previsto en la Ley 16/2002, de 1 de julio, de prevención y control integrados de la contaminación.

DISPOSICIONES ADICIONALES

Disposición adicional primera Aceites usados de las Fuerzas Armadas

Las Fuerzas Armadas entregarán a un gestor autorizado al efecto los aceites industriales usados como consecuencia del ejercicio de sus actividades.

Disposición adicional segunda Vehículos automóviles oficiales de la Administración General del Estado

En la Administración General del Estado se promoverá la compra de aceites regenerados.

Disposición adicional tercera Estadísticas sobre aceites industriales y aceites usados

A efectos de lo establecido en el artículo 14.2 el Ministerio de Medio Ambiente colaborará con las comunidades autónomas para la implantación en cada una de ellas de sistemas de recogida de información sobre aceites industriales y aceites usados, con la finalidad de facilitar la correcta elaboración, ejecución y seguimiento del plan nacional de residuos en el que se incluyan tales residuos y de los correspondientes planes autonómicos.

Disposición adicional cuarta Información sobre la repercusión en el precio del producto de los costes de la gestión de los aceites usados

Para los aceites industriales puestos en el mercado a partir de la entrada en vigor de este real decreto, los fabricantes deberán informar a los usuarios sobre la repercusión en su precio final de los costes de gestión de los aceites usados que se generarán tras su uso. Dicha información deberá estar desglosada en la factura.

Disposición transitoria única Subvención de la recogida y gestión hasta la entrada en vigor de la obligación de los fabricantes o, en su caso, de los sistemas integrados de gestión

El Ministerio de Medio Ambiente subvencionará la recogida y gestión de los aceites industriales usados hasta la entrada en vigor de la obligación de realizar esas operaciones por parte de los fabricantes o, en su caso, de los sistemas integrados de gestión, en aplicación de este Real Decreto. Para ello publicará la resolución de convocatoria de acuerdo con la Orden MAM/2191/2005, de 27 de junio, por la que se establecen las bases reguladoras para concesión de las subvenciones por las actividades de recuperación y valorización de aceites usados.

Disposición derogatoria única Derogación normativa

Queda derogada la Orden de 28 de febrero de 1989, por la que se regula la gestión de aceites usados, modificada por la Orden de 13 de junio de 1990.

OM Obras Públicas y Urbanismo 28 Feb. 1989 (gestión de aceites usados) OM Obras Públicas y Urbanismo 13 Jun. 1990 (modificación del apartado decimosexto, 2, y el Anexo II de la OM 28 Feb.1989, por la que se regula la gestión de aceites usados)

DISPOSICIONES FINALES

Disposición final primera Título competencial

Este real decreto tiene carácter de legislación básica sobre protección del medio ambiente, de acuerdo con lo establecido en el artículo 149.1.23.ª de la Constitución, salvo lo establecido en la disposición adicional primera y en la disposición adicional segunda.

Disposición final segunda Desarrollo, aplicación y adaptación del real decreto

1. El titular del Ministerio de Medio Ambiente dictará, en el ámbito de sus competencias, las disposiciones necesarias para el desarrollo y aplicación de este real decreto.
2. Se faculta al titular del Ministerio de Medio Ambiente, sin perjuicio de las competencias de las comunidades autónomas, para:
Modificar la lista de productos y preparaciones que tienen la consideración de aceites industriales, a efectos de lo establecido en el artículo 2.a), para adecuarla a las modificaciones que se introduzcan en la Nomenclatura Combinada establecida por el Reglamento (CEE) n.º 2658/87 del Consejo, de 23 de julio, relativo a la Nomenclatura Arancelaria y Estadística y al Arancel Aduanero Común.
Establecer la relación de sustancias cuya utilización se limita o prohíbe en la fabricación de aceites industriales.
Aprobar una lista de usos de aceites industriales en los que se exigirá que éstos sean biodegradables.
Modificar la concentración máxima admisible en policlorobifenilos y policloroterfenilos en los aceites industriales elaborados a partir de aceites de base procedentes de la regeneración de aceite industrial usado.
Modificar los anexos de este real decreto.

Disposición final tercera Entrada en vigor

Este real decreto entrará en vigor el día siguiente al de su publicación en el «Boletín Oficial del Estado», con excepción de las obligaciones establecidas para los fabricantes de aceites industriales en los apartados 6.2 y 6.3 o, alternativamente, en el artículo 11, que serán exigibles a partir del 1 de enero de 2007.

ANEXO I

Datos mínimos sobre aceites industriales y aceites usados que habrán de suministrar los agentes económicos a las comunidades autónomas, de acuerdo con lo establecido en el artículo 14

A. INFORMACIÓN COMÚN SOBRE LOS AGENTES ECONÓMICOS:

EMPRESA y NIF:
CENTRO/ESTABLECIMIENTO y NÚMERO DE REGISTRO DE ESTABLECIMIENTOS INDUSTRIALES:
DIRECCIÓN/ POBLACIÓN/ C.P./ PROVINCIA/ COMUNIDAD AUTÓNOMA (C.A):

B. INFORMACIÓN ESPECÍFICA SOBRE LOS FABRICANTES DE ACEITES INDUSTRIALES:

ES FABRICANTE ☐
ES IMPORTADOR O ADQUIRENTE INTRACOMUNITARIO ☐

CANTIDADES (Kg) / TIPO DE ACEITE	AUTOMOCIÓN	DE USO INDUSTRIAL	OTROS
Puestas en el mercado de la C.A			

C. INFORMACIÓN ESPECÍFICA SOBRE LOS GESTORES DE ACEITES USADOS:

COMUNIDAD AUTÓNOMA DE _____ AÑO: _____

C.1. ACEITE INDUSTRIAL USADO GESTIONADO EN TODAS SUS FASES EN ESTA COMUNIDAD AUTÓNOMA.

Tipo de gestión realizada			Cantidad (Kg)
Operación		Tratamiento [1]	
Gestión externa	Regeneración		
	Reciclado		
	Valorización energética		
	Otros		
Gestión interna	Regeneración		
	Reciclado		
	Valorización energética		
	Otros		

[1] Tratamiento: Análisis (A)
Tratamiento previo (TP)
Tratamiento secundario (TS)
Otros (O)

C.2. ACEITE INDUSTRIAL USADO NO GESTIONADO EN TODAS SUS FASES DENTRO DEL ÁMBITO TERRITORIAL DE ESTA COMUNIDAD AUTÓNOMA

	OPERACIONES REALIZADAS EN ESTA COMUNIDAD AUTÓNOMA	COMUNIDAD AUTÓNOMA DE DESTINO	CANTIDAD (Kg.)
ACEITE USADO RECOGIDO EN ESTA COMUNIDAD AUTÓNOMA Y GESTIONADO EN OTRA DISTINTA			

	OPERACIONES REALIZADAS EN ESTA COMUNIDAD AUTÓNOMA	COMUNIDAD AUTÓNOMA DE ORIGEN	CANTIDAD (Kg.)
ACEITE USADO RECOGIDO EN OTRA COMUNIDAD AUTÓNOMA Y GESTIONADO EN ÉSTA			

ANEXO II
Documentos de control y seguimiento de los aceites usados

1. Con los documentos que aquí se exigen se pretende controlar los procesos de transferencia de los aceites usados entre productor y gestor, o entre gestores, de manera que la titularidad y responsabilidad sobre l el aceite usado estén perfectamente identificadas.
2. Se establecen dos tipos de documentos:
Con el documento A se controla la transferencia de aceite usado de talleres, estaciones de engrase, garajes y pequeños productores de aceites usados a recogedores autorizados para realizar este tipo de recogida. Solo se utilizará este documento A cuando la entrega al recogedor no supere la cantidad de 5.000 l.
El documento B es de control y seguimiento propiamente dicho y con él se regula la transferencia de aceite usado de recogedores y de productor a gestores y centros autorizados, o de éstos entre sí. Asimismo se empleará este documento B para todas las entregas al recogedor superiores a 5.000 l.
3. El recogedor deberá ser autorizado para retirar el aceite usado de talleres, estaciones de engrase y garajes, o de pequeños productores de aceites usados, por el órgano competente de la comunidad autónoma donde vaya a efectuar la recogida, responsabilizándose del aceite recogido y de su envío a un centro autorizado.
4. Los grandes productores y gestores intermedios estarán obligados a garantizar la entrega de los aceites usados a un gestor o instalación autorizada para recibirlos, cumplimentando en este caso el documento B, de control y seguimiento.
Documento A.
5. La hoja de control de recogida consta de tres ejemplares en papel autocalcable de distinto color blanco (1), verde (2) y amarillo (3).
El documento blanco (1) es para el órgano competente de la comunidad autónoma en donde se realice la recogida.
El documento verde (2) es para el órgano competente de la comunidad autónoma en donde se realice por el propio recogedor el depósito o almacenamiento previo, antes de enviar a centro gestor o instalación autorizada.
El documento amarillo (3), que lleva en el reverso la firma del responsable y sello del centro de donde se retira el aceite, permanecerá en posesión del recogedor durante un período de cinco años.
6. Procedimiento a seguir:
Cuando el recogedor autorizado efectúe la retirada del aceite usado de talleres, estaciones de engrase y garajes, o de pequeños productores, dejará a los responsables de estos centros el justificante de entrega, debidamente cumplimentado.
El recogedor rellenará con los datos correspondientes de cada justificante de entrega las casillas de la hoja de control de recogida, debiendo figurar, en el reverso de la hoja (3) amarilla, la firma del responsable y sello del centro donde se recoge el aceite usado.
En cualquier caso deberá quedar siempre debidamente acreditada la correspondencia entre el justificante de entrega y la hoja de control de recogida.
Una vez cumplimentada la hoja de control de recogida, procederá a poner fecha, firmará los tres ejemplares y remitirá la hoja (1) blanca y (2) verde a las correspondientes comunidades autónomas anteriormente indicadas.
El envío del aceite recogido a un gestor o instalación autorizada (estación de transferencia, valorizador energético, regenerador, etc.) por un recogedor será controlado a través del documento B, documento de control y seguimiento de aceites usados, y se tramitará de acuerdo con lo establecido para el mismo.
Documento B, de control y seguimiento.
7. Cuando un gran productor, gestor intermedio o recogedor de aceites usados los entregue a instalaciones autorizadas para almacenarlos, tratarlos o valorizarlos energéticamente lo hará mediante el trámite establecido para el documento B.
8. El documento de control y seguimiento consta de seis hojas, en papel autocalcable y de distinto color: (1) blanca, (2) rosa, (3) amarilla, (4) verde, (5) azul y (6) amarilla con franja roja.
Las casillas reservadas para las firmas no son autocalcables, debiendo cumplimentarse por separado en cada uno de los seis ejemplares de que consta el documento.

9. Procedimiento a seguir: El productor, recogedor o gestor que realice el envío, cumplimentará los datos A, B, C, D y el apartado correspondiente del grupo E, si fuera necesario, incluida la firma autorizada por la Empresa.
Conservará para su archivo, durante cinco años, la copia (2) rosa; remitirá la copia (3) amarilla al órgano competente de la comunidad autónoma desde donde hace la remisión; entregará al transportista las copias (4), (5) y (6), que deberán acompañar a los aceites hasta el lugar de destino. La copia (1) blanca, es para la Secretaría General para la Prevención de la Contaminación y el Cambio Climático del Ministerio de Medio Ambiente.
El transportista verificará los datos del grupo C y firmará la casilla correspondiente entregando las tres copias restantes al gestor de destino.
El gestor de destino verificará los datos del grupo D, firmando la casilla correspondiente y cumplimentando si fuera necesario el apartado E, conservando para su archivo durante cinco años la copia (6) azul; enviará la copia (5), amarilla con franja roja al órgano competente de la comunidad autónoma donde esté ubicado el centro receptor, y la copia (4) verde a la Dirección General de Calidad y Evaluación Ambiental del Ministerio de Medio Ambiente.

ANEXO III
Códigos de la Nomenclatura Combinada (1) que corresponden a los aceites lubricantes de base mineral, sintética o asimilada de origen animal incluidos en el ámbito de aplicación de este real decreto, sin perjuicio de otros aceites lubricantes que igualmente estén incluidos, en aplicación de lo establecido en el párrafo segundo del artículo 2.a) de este real decreto

Códigos y sus denominaciones
Aceites lubricantes y los demás:

2710 19 71	Aceites lubricantes y los demás que se destinen a un tratamiento definido (2)
2710 19 75	Aceites lubricantes y los demás que se destinen a una transformación química mediante un tratamiento distinto de los definidos para la subpartida 2710 19 71 (2)
2710 19 81	Aceites para motores, compresores y turbinas.
2710 19 83	Líquidos para transmisiones hidráulicas.
2710 19 87	Aceites para engranajes.
2710 19 91	Aceites para la metalurgia, aceites de desmoldeo, aceites anticorrosivos.
2710 19 93	Aceites para aislamiento eléctrico.
2710 19 99	Los demás aceites lubricantes y los demás.

Preparaciones lubricantes que contengan aceites de petróleo o de mineral bituminoso:

3403 11 00	Preparaciones para el tratamiento de materias textiles, cueros y pieles, peletería u otras materias.
3403 19 10	Con un contenido de aceites de petróleo o de material bituminoso superior o igual al 70% en peso, pero que no sean los componentes básicos.
3403 19 90	Las demás. (Sustituye a los antiguos 3403 19 91 y 3403 19 99 del Real Decreto 679/2006).
3403 91 00	Preparaciones para el tratamiento de materias textiles, cueros y pieles, peletería u otras materias.
3403 99 00	Las demás. (Sustituye a los antiguos 3403 99 10 y 3403 99 90 del Real Decreto 679/2006).

Aditivos para aceites lubricantes:

3811 21 00	Que contengan aceites de petróleo o de mineral bituminoso.
3811 29 00	Los demás.
3811 90 00	Los demás.
3819 00 00	Líquidos para frenos hidráulicos y demás líquidos preparados para transmisiones hidráulicas, sin aceites de petróleo ni de mineral bituminoso o con un contenido inferior al 70 % en peso de dichos aceites.

735

[735] Anexo III redactado por el artículo único de la Orden ARM/795/2011, de 31 de marzo, por la que se modifica el Anexo III del R.D. 679/2006, de 2 de junio, por el que se regula la gestión de los aceites industriales usados («B.O.E.» 7 abril).Vigencia: 8 abril 2011



Real Decreto Legislativo 1/2016, de 16 de diciembre, por el que se aprueba el texto refundido de la Ley de prevención y control integrados de la contaminación.

Sumario

INTRODUCCION.
Artículo único Aprobación del texto refundido de la Ley de prevención y control integrados de la contaminación
DISPOSICIONES ADICIONALES
Disposición adicional única Remisiones normativas
DISPOSICIONES DEROGATORIAS
Disposición derogatoria única Derogación normativa
DISPOSICIONES FINALES
Disposición final única Entrada en vigor
TEXTO REFUNDIDO DE LA LEY DE PREVENCIÓN Y CONTROL INTEGRADOS DE LA CONTAMINACIÓN
TÍTULO I. Disposiciones generales
Artículo 1 Objeto
Artículo 2 Ámbito de aplicación
Artículo 3 Definiciones
Artículo 4 Principios informadores de la autorización ambiental integrada
Artículo 5 Obligaciones de los titulares de las instalaciones
Artículo 6 Cooperación interadministrativa
TÍTULO II. Valores límite de emisión y mejores técnicas disponibles
Artículo 7 Valores límite de emisión y medidas técnicas equivalentes
Artículo 8 Información, comunicación y acceso a la información
TÍTULO III. Régimen jurídico de la autorización ambiental integrada
CAPÍTULO I. Finalidad y aplicación
Artículo 9 Instalaciones sometidas a la autorización ambiental integrada
Artículo 10 Modificación de la instalación

Artículo 11 Finalidad de la autorización ambiental integrada
CAPÍTULO II. Solicitud y concesión de la autorización ambiental integrada
Artículo 12 Contenido de la solicitud
Artículo 13 Presentación de la solicitud
Artículo 14 Tramitación
Artículo 15 Informe urbanístico del Ayuntamiento
Artículo 16 Información pública
Artículo 17 Informes
Artículo 18 Informe del Ayuntamiento
Artículo 19 Informe del organismo de cuenca
Artículo 20 Propuesta de resolución y trámite de audiencia
Artículo 21 Resolución
Artículo 22 Contenido de la autorización
Artículo 23 Cierre de la instalación
Artículo 24 Notificación y publicidad
Artículo 25 Impugnación
Artículo 26 Revisión de la autorización ambiental integrada
Artículo 27 Actividades con efectos negativos intercomunitarios o transfronterizos
CAPÍTULO III. Coordinación con otros mecanismos de intervención ambiental
Artículo 28 Coordinación con el procedimiento de evaluación de impacto ambiental
Artículo 29 Coordinación con el régimen aplicable en materia de actividades clasificadas
TÍTULO IV. Disciplina ambiental
Artículo 30 Control, inspección y sanción
Artículo 31 Infracciones
Artículo 32 Sanciones
Artículo 33 Graduación de las sanciones
Artículo 34 Concurrencia de sanciones
Artículo 35 Medidas de carácter provisional
Artículo 36 Obligación de reponer y multas coercitivas
DISPOSICIONES TRANSITORIAS
Disposición transitoria primera Actualización de las autorizaciones ambientales integradas
Disposición transitoria segunda Aplicación transitoria
Disposición transitoria tercera Vigencia de los documentos de referencia MTD
DISPOSICIONES FINALES
Disposición final primera Adecuación al régimen establecido en el texto refundido de la Ley de Aguas, aprobado mediante Real Decreto Legislativo 1/2001, de 20 de julio
Disposición final segunda Fundamento constitucional
Disposición final tercera Desarrollo reglamentario
Disposición final cuarta Incorporación de derecho de la Unión Europea
ANEJO I . Categorías de actividades e instalaciones contempladas en el artículo 2
1. Instalaciones de combustión.
2. Producción y transformación de metales.
3. Industrias minerales.
4. Industrias químicas.
5. Gestión de residuos.
6. Industria derivada de la madera.
7. Industria textil.
8. Industria del cuero.
9. Industria agroalimentarias y explotaciones ganaderas.
10. Consumo de disolventes orgánicos.
11. Industria del carbono.
12. Industria de conservación de la madera.
13. Tratamiento de aguas.
14. Captura de CO
ANEJO II . Lista de sustancias contaminantes
ANEJO III . Aspectos que deben tenerse en cuenta con carácter general o en un supuesto particular cuando se determinen las mejores técnicas disponibles definidas en el artículo 3.12 teniendo en cuenta los costes y ventajas que pueden derivarse de una acción y los principios de precaución y prevención
ANEJO IV . Participación del público en la toma de decisiones

La disposición final segunda de la Ley 5/2013, de 11 de junio, por la que se modifica la Ley 16/2002, de 1 de julio, de Prevención y Control Integrados de la Contaminación, y la Ley 22/2011, de 28 de julio, de residuos y suelos contaminados, autoriza al Gobierno para elaborar, a partir de la entrada en vigor de dicha ley, un texto refundido en el que se integren, debidamente regularizadas, aclaradas y armonizadas la Ley 16/2002, de 1 de julio, de prevención y control integrados de la contaminación, y las disposiciones en materia de emisiones industriales contenidas en normas con rango de ley.De conformidad con la citada habilitación se ha procedido a elaborar el texto refundido, integrando en un texto único las sucesivas modificaciones introducidas en la Ley 16/2002, de 1 de julio, a través de las siguientes leyes: Ley 1/2005, de 9 de marzo, por la que se regula el régimen del comercio de derechos de emisión de gases de efecto invernadero; Ley 27/2006, de 18 de julio, por la que se regulan los derechos de acceso a la información, de participación pública y de acceso a la justicia en materia de medio ambiente (incorpora las Directivas 2003/4/CE y 2003/35/CE); la Ley 34/2007, de 15 de noviembre de calidad del aire y protección de la atmósfera; Ley 42/2007, de 13 de diciembre, del Patrimonio Natural y de la Biodiversidad; Ley 40/2010, de 29 de diciembre de almacenamiento geológico de dióxido de carbono; Real Decreto-ley 8/2011, de 1 de julio de medidas de apoyo a los deudores hipotecarios, de control del gasto público y cancelación de deudas con empresas y autónomos contraídas por las entidades locales, de fomento de la actividad empresarial e impulso de la rehabilitación y de simplificación administrativa; y Ley 5/2013, de 11 de junio, por la que se modifican la Ley 16/2002, de 1 de julio, de prevención y control integrados de la contaminación y la Ley 22/2011, de 28 de julio, de residuos y suelos contaminados.

En aras de la coherencia normativa que deriva del principio constitucional de seguridad jurídica, además de recoger en un único instrumento normativo la cambiante regulación en la materia, se ha hecho preciso armonizar el contenido de los artículos, de manera que se ha ajustado la numeración de los artículos y, por lo tanto, las remisiones y concordancias entre ellos.

Una de las actuaciones más ambiciosas que se han puesto en marcha en el seno de la Unión Europea para la aplicación del principio de prevención en el funcionamiento de las instalaciones industriales más contaminantes fue la aprobación de la Directiva 96/61/CE, del Consejo, de 24 de septiembre, relativa a la prevención y al control integrado de la contaminación, mediante la que se establecieron medidas para evitar, o al menos reducir, las emisiones de estas actividades en la atmósfera, el agua y el suelo, incluidos los residuos, con el fin de alcanzar un nivel elevado de protección del medio ambiente considerado en su conjunto.

Para hacer efectiva la prevención y el control integrado de la contaminación, la normativa europea supeditaba la puesta en marcha de las instalaciones incluidas en su ámbito de aplicación a la obtención de un permiso escrito, que debe concederse de forma coordinada cuando en el procedimiento intervengan varias autoridades competentes. En este permiso se fijan las condiciones ambientales que se exigen para la explotación de las instalaciones y, entre otros aspectos, se especifican los valores límite de emisión de substancias contaminantes, que se basarán en las mejores técnicas disponibles y tomando en consideración las características técnicas de la instalación, su implantación geográfica y las condiciones locales del medio ambiente. A estos efectos, y para facilitar la aplicación de las anteriores medidas, la Directiva establecía un sistema de intercambio de información entre la Comisión Europea y los Estados miembros sobre las principales emisiones contaminantes y las fuentes responsables de las mismas, así como sobre las mejores técnicas disponibles.

La incorporación al Ordenamiento interno español de la mencionada Directiva 96/61/CE se llevó a cabo, con carácter básico, mediante la Ley 16/2002, de 1 de julio, de prevención y control integrados de la contaminación, que ahora se refunde, cuya vocación era preventiva y de protección del medio ambiente en su conjunto, con la finalidad de evitar, o, al menos, reducir, la contaminación de la atmósfera, el agua y el suelo. A tal efecto, la norma previó la autorización ambiental integrada como una nueva figura de intervención administrativa que substituyera y aglutinara el conjunto disperso de autorizaciones de carácter ambiental exigibles hasta el momento.

La citada directiva fue posteriormente derogada por la Directiva 2008/1/CE, del Parlamento Europeo y del Consejo, de 15 de enero, relativa a la prevención y control de la contaminación, y ésta, a su vez, por la vigente Directiva 2010/75/UE, del Parlamento Europeo y del Consejo, de 24 de noviembre, sobre las emisiones industriales, dando lugar a modificaciones de la normativa interna de transposición por medio de la Ley 5/2013, de 11 de junio,que ahora se recogen en este texto refundido.

El contenido del presente texto refundido se distribuye en cuatro títulos:

El título primero regula las disposiciones generales, como el ámbito de aplicación o una detallada relación de definiciones, que pretenden garantizar un mayor grado de precisión y de seguridad jurídica en la aplicación concreta de la norma. Junto con esto, se desarrollan los procedimientos que garanticen la mejor cooperación administrativa.

El título segundo se ocupa de los valores límite de emisión y mejores técnicas disponibles, incluyendo una regulación de los mecanismos de intercambio de información entre el Ministerio de Agricultura y Pesca, Alimentación y Medio Ambiente y las comunidades autónomas.
El título tercero disciplina el régimen jurídico de la autorización ambiental integrada, refiriéndose a su finalidad, diseñando un procedimiento administrativo complejo que integra todas las autorizaciones ambientales existentes sobre la premisa de la simplificación administrativa, y regulando la concesión de esta autorización ambiental integrada y sus efectos, junto con la coordinación con otros mecanismos de intervención ambiental (evaluación de impacto ambiental y actividades clasificadas).
El título cuarto se refiere a la disciplina ambiental, regulando aspectos como el control, las infracciones y sanciones o las consecuencias jurídicas accesorias a ciertos comportamientos.
Se completa este texto refundido con una parte final compuesta por dos disposiciones transitorias, una relación de derogaciones y tres disposiciones finales en que se contiene una adecuación de la normativa sobre aguas, el fundamento constitucional en el artículo 149.1.22.ª y 149.1.23.ª y el desarrollo reglamentario, además de cuatro anejos técnicos.
En su virtud, a propuesta de la Ministra de Agricultura y Pesca, Alimentación y Medio Ambiente, de acuerdo con el Consejo de Estado y previa deliberación del Consejo de Ministros en su reunión del día 16 de diciembre de 2016,

DISPONGO:

Artículo único Aprobación del texto refundido de la Ley de prevención y control integrados de la contaminación

Se aprueba el texto refundido de la Ley de prevención y control integrados de la contaminación, cuyo texto se inserta a continuación.

Disposición adicional única Remisiones normativas

Las referencias normativas efectuadas en otras disposiciones a la Ley 16/2002, de 1 de julio, de Prevención y Control Integrados de la Contaminación, se entenderán efectuadas a los preceptos correspondientes del texto refundido que se aprueba.

Disposición derogatoria única Derogación normativa

Quedan derogadas todas las disposiciones de igual o inferior rango que se opongan al presente texto refundido de la Ley de Prevención y Control Integrados de la Contaminación, y en particular la Ley 16/2002, de 1 de julio, de Prevención y Control Integrados de la Contaminación.

Disposición final única Entrada en vigor

Esta norma entrará en vigor el día siguiente al de su publicación en el «Boletín Oficial del Estado».

TEXTO REFUNDIDO DE LA LEY DE PREVENCIÓN Y CONTROL INTEGRADOS DE LA CONTAMINACIÓN

TÍTULO I
Disposiciones generales

Artículo 1 Objeto

Esta ley tiene por objeto evitar o, cuando ello no sea posible, reducir y controlar la contaminación de la atmósfera, del agua y del suelo, mediante el establecimiento de un sistema de prevención y control integrados de la contaminación, con el fin de alcanzar una elevada protección del medio ambiente en su conjunto.

Artículo 2 Ámbito de aplicación

Esta ley será aplicable a las instalaciones de titularidad pública o privada en las que se desarrolle alguna de las actividades industriales incluidas en las categorías enumeradas en el anejo 1 y que, en su caso, alcancen los umbrales de capacidad establecidos en el mismo, con excepción de las instalaciones o partes de las mismas utilizadas para la investigación, desarrollo y experimentación de nuevos productos y procesos.

Artículo 3 Definiciones

A efectos de lo dispuesto en esta ley, y sus reglamentos de desarrollo, se entenderá por:

1. «Aguas subterráneas»: Todas las aguas que se encuentran bajo la superficie del suelo en la zona de saturación y en contacto directo con el suelo o el subsuelo.

2. «Autorización ambiental integrada»: la resolución escrita del órgano competente de la comunidad autónoma en la que se ubique la instalación, por la que se permite, a los efectos de la protección del medio ambiente y de la salud de las personas, explotar la totalidad o parte de una instalación, bajo determinadas condiciones destinadas a garantizar que la misma cumple el objeto y las disposiciones de esta ley. Tal autorización podrá ser válida para una o más instalaciones o partes de instalaciones que tengan la misma ubicación.

3. «Autorización sustantiva»: La autorización de industrias o instalaciones industriales que estén legal o reglamentariamente sometidas a autorización administrativa previa, de conformidad con el artículo de la Ley 21/1992, de 16 de julio, de Industria. En particular, tendrán esta consideración las autorizaciones establecidas en la Ley 24/2013 de 26 de diciembre, del Sector Eléctrico; en la Ley 34/1998, de 7 de octubre, del Sector de Hidrocarburos, y en el capítulo IV de la Ley Orgánica 4/2015, de 30 de marzo, sobre protección de la seguridad ciudadana, en lo referente a las instalaciones químicas para la fabricación de explosivos.

4. «Aves de corral»: Las aves de corral tal como se definen en el artículo 2.4 del Real Decreto 1888/2000, de 22 de noviembre, por el que se establecen condiciones de sanidad animal aplicables a los intercambios comunitarios y las importaciones de aves de corral y de huevos para incubar procedentes de países terceros.

5. «Conclusiones sobre las Mejores Técnicas Disponibles (MTD)»: Decisión de la Comisión Europea que contiene las partes de un documento de referencia Mejores Técnicas Disponibles (MTD) donde se establecen las conclusiones sobre las mejores técnicas disponibles, su descripción, la información para evaluar su aplicabilidad, los niveles de emisión asociados a las mejores técnicas disponibles, las mediciones asociadas, los niveles de consumo asociados y, si procede, las medidas de rehabilitación del emplazamiento de que se trate.

6. «Contaminación»: La introducción directa o indirecta, mediante la actividad humana, de sustancias, vibraciones, calor o ruido en la atmósfera, el agua o el suelo, que puedan tener efectos perjudiciales para la salud humana o la calidad del medio ambiente, o que puedan causar daños a los bienes materiales o deteriorar o perjudicar el disfrute u otras utilizaciones legítimas del medio ambiente.

7. «Documento de referencia de Mejores Técnicas Disponibles (MTD)»: Documento resultante del intercambio de información organizado con arreglo al artículo 13 de la Directiva 2010/75/UE, del Parlamento Europeo y del Consejo, de 24 de noviembre, sobre las Emisiones Industriales, elaborado para determinadas actividades, en el que se describen, en particular, las técnicas aplicadas, las emisiones actuales y los niveles de consumo, las técnicas que se tienen en cuenta para determinar las mejores técnicas disponibles, así como las conclusiones relativas a las Mejores Técnicas Disponibles (MTD) y las técnicas emergentes, tomando especialmente en consideración los criterios que se enumeran en el anejo 3.

8. «Emisión»: La expulsión a la atmósfera, al agua o al suelo de sustancias, vibraciones, calor o ruido procedentes de forma directa o indirecta de fuentes puntuales o difusas de la instalación.

9. «Informe base o de la situación de partida»: Es el informe de la situación de partida que contiene la información sobre el estado de la contaminación del suelo y las aguas subterráneas por sustancias peligrosas relevantes.

10. «Inspección ambiental»: Toda acción llevada a cabo por la autoridad competente o en nombre de ésta para comprobar, fomentar y asegurar la adecuación de las instalaciones a las condiciones de las autorizaciones ambientales integradas y controlar, en caso necesario, su repercusión ambiental. Se incluyen en esta definición, entre otras acciones: las visitas in situ, la medición de emisiones, la comprobación de informes internos y documentos de seguimiento, la verificación de autocontroles, la comprobación de técnicas usadas y la adecuación de la gestión ambiental de la instalación. El fin de la inspección es garantizar el cumplimiento de la normativa ambiental de las actividades o instalaciones bajo el ámbito de aplicación de esta norma.

11. «Instalación»: Cualquier unidad técnica fija en donde se desarrolle una o más de las actividades industriales enumeradas en el anejo 1 de esta ley, así como cualesquiera otras actividades directamente relacionadas con aquellas que guarden relación de índole técnica con las actividades llevadas a cabo en dicho lugar y puedan tener repercusiones sobre las emisiones y la contaminación.

12. «Mejores técnicas disponibles (MTD)»: La fase más eficaz y avanzada de desarrollo de las actividades y de sus modalidades de explotación, que demuestren la capacidad práctica de determinadas técnicas para constituir la base de los valores límite de emisión y otras condiciones de la autorización destinadas a evitar o, cuando ello no sea practicable, reducir las emisiones y el impacto en el conjunto del medio ambiente y la salud de las personas.A estos efectos se entenderá por:

a) «Técnicas»: La tecnología utilizada junto con la forma en que la instalación esté diseñada, construida, mantenida, explotada y paralizada.

b) «Técnicas disponibles»: Las técnicas desarrolladas a una escala que permita su aplicación en el contexto del sector industrial correspondiente, en condiciones económica y técnicamente viables, tomando en consideración los costes y los beneficios, tanto si las técnicas se utilizan o producen en España como si no, siempre que el titular pueda tener acceso a ellas en condiciones razonables.

c) «Mejores técnicas»: Las técnicas más eficaces para alcanzar un alto nivel general de protección del medio ambiente en su conjunto.

13. «Modificación no sustancial»: Cualquier modificación de las características o del funcionamiento, o de la extensión de la instalación, que, sin tener la consideración de sustancial, pueda tener consecuencias en la seguridad, la salud de las personas o el medio ambiente

14. «Modificación sustancial»: Cualquier modificación realizada en una instalación que, en opinión del órgano competente para otorgar la autorización ambiental integrada y de acuerdo con los criterios establecidos en el artículo 10.4 y 5, pueda tener repercusiones perjudiciales o importantes en las personas y el medio ambiente.

15. «Niveles de emisión asociados con las mejores técnicas disponibles (MTD)»: El rango de niveles de emisión obtenido en condiciones normales de funcionamiento haciendo uso de una de las mejores técnicas disponibles o de una combinación de las mejores técnicas disponibles, según se describen en las conclusiones sobre las MTD, expresado como una media durante un determinado período de tiempo, en condiciones de referencia específicas.

16. «Normas de calidad medioambiental»: El conjunto de requisitos establecidos por la normativa aplicable que deben cumplirse en un momento dado en un entorno determinado o en una parte determinada de éste.

17. «Órgano competente para otorgar la autorización ambiental integrada»: El órgano designado por la comunidad autónoma en la que se ubique la instalación objeto de la autorización. En tanto no se

produzca una designación específica por parte de la comunidad autónoma, se entenderá competente el órgano de dicha Administración que ostente las competencias en materia de medio ambiente.

18. «Parámetros o medidas técnicas equivalentes»: Aquellos que, con carácter supletorio o complementario, se considerarán cuando las características de la instalación no permitan una determinación adecuada de valores límite de emisión o cuando no exista normativa aplicable.

19. «Personas interesadas»:

a) Todos aquéllos en quienes concurran cualquiera de las circunstancias previstas en el artículo 4 de la Ley 39/2015, de 1 de octubre, del Procedimiento Administrativo Común de las Administraciones Públicas..

b) Cualesquiera personas jurídicas sin ánimo de lucro que cumplan los siguientes requisitos:

1.º Que tengan entre los fines acreditados en sus estatutos la protección del medio ambiente en general o la de alguno de sus elementos en particular, y que tales fines puedan resultar afectados por la toma de una decisión sobre la concesión o revisión de la autorización ambiental integrada o de sus condiciones.

2.º Que lleve dos años legalmente constituida y venga ejerciendo de modo activo las actividades necesarias para alcanzar los fines previstos en sus estatutos.

3.º Que según sus estatutos desarrolle su actividad en un ámbito territorial que resulte afectado por la instalación para la que se solicita la autorización ambiental integrada.

20. «Público»: Cualquier persona física o jurídica, así como sus asociaciones, organizaciones y grupos constituidos con arreglo a la normativa que les sea de aplicación.

21. «Residuo»: Cualquier residuo, como queda definido en el artículo 3 a) de la Ley 22/2011, de 28 de julio, de residuos y suelos contaminados.

22. «Residuo peligroso»: Cualquier residuo peligroso, como se define en el artículo 3 e) de la Ley 22/2011, de 28 de julio.

23. «Suelo»: La capa superior de la corteza terrestre, situada entre el lecho rocoso y la superficie, compuesta por partículas minerales, materia orgánica, agua, aire y organismos vivos y que constituye la interfaz entre la tierra, el aire y el agua, lo que le confiere capacidad de desempeñar tanto funciones naturales como de uso. No tendrán tal consideración aquellos permanentemente cubiertos por una lámina de agua superficial.

24. «Sustancia»: Los elementos químicos y sus compuestos, con la excepción de las siguientes sustancias:

a) Las sustancias radiactivas reguladas en la Ley 25/1964, de 29 de abril, sobre energía nuclear.

b) Los organismos y microorganismos modificados genéticamente, tal como se definen en el artículo 2 de la Ley 9/2003, de 25 de abril, por la que se establece el régimen jurídico de la utilización confinada, liberación voluntaria y comercialización de organismos modificados genéticamente, y haciendo uso de las técnicas de modificación genéticas previstas en el artículo 3 del Real Decreto 178/2004, de 30 de enero, por el que se aprueba el reglamento general para el desarrollo y ejecución de la Ley 9/2003, de 25 de abril, por la que se establece el régimen jurídico de la utilización confinada, liberación voluntaria y comercialización de organismos modificados genéticamente.

25. «Sustancias peligrosas»: Sustancias o mezclas definidas en el artículo 3 del Reglamento (CE) n.o 1272/2008, del Parlamento Europeo y del Consejo, de 16 de diciembre de 2008, sobre clasificación, etiquetado y envasado de sustancias y mezclas.

26. «Técnica emergente»: Una técnica novedosa para una actividad industrial que, si se desarrolla comercialmente, puede aportar un nivel general más alto de protección del medio ambiente o al menos el mismo nivel de protección del medio ambiente y unos ahorros de costes superiores a los que se obtendrían con las mejores técnicas disponibles actuales.

27. «Titular»: Cualquier persona física o jurídica que explote total o parcialmente, o posea, la instalación.

28. «Valores límite de emisión»: La masa o la energía expresada en relación con determinados parámetros específicos, la concentración o el nivel de una emisión, cuyo valor no debe superarse dentro de uno o varios períodos determinados.

Artículo 4 Principios informadores de la autorización ambiental integrada

1. Al otorgar la autorización ambiental integrada, el órgano competente de la comunidad autónoma deberá tener en cuenta que en el funcionamiento de las instalaciones:

a) Se adopten las medidas adecuadas para prevenir la contaminación, particularmente mediante la aplicación de las mejores técnicas disponibles.

b) Se fomente la prevención en la generación de los residuos o, en su caso, que éstos se gestionen con el orden de prioridad que dispone la jerarquía establecida en el artículo 8 de la Ley 22/2011, de 28 de julio, de residuos y suelos contaminados, a saber: prevención, preparación para la reutilización, reciclado y otros tipos de valorización, incluida la valorización energética. En el supuesto de que tampoco fuera factible la aplicación de dichos procedimientos, por razones técnicas o económicas, los residuos se eliminarán de forma que se evite o reduzca al máximo su repercusión en el medio ambiente.

c) Se utilice la energía, el agua, las materias primas y otros recursos de manera eficiente.

d) Se adopten las medidas necesarias para prevenir los accidentes graves y limitar sus consecuencias sobre la salud de las personas y el medio ambiente, de acuerdo con la normativa aplicable.

e) Se establezcan las medidas necesarias para evitar cualquier riesgo de contaminación cuando cese la explotación de la instalación y para que el lugar donde se ubique quede en un estado satisfactorio de acuerdo con la normativa aplicable.

2. El órgano competente de la comunidad autónoma para otorgar la autorización ambiental integrada y, en su caso, el organismo de cuenca competente para emitir el informe vinculante en materia de aguas, deberán tener en cuenta los principios anteriores al establecer las condiciones de la autorización ambiental integrada regulada en el título III.

Artículo 5 Obligaciones de los titulares de las instalaciones

Los titulares de las instalaciones en donde se desarrolle alguna de las actividades industriales incluidas en el ámbito de aplicación de esta ley deberán:

a) Disponer de la autorización ambiental integrada y cumplir las condiciones establecidas en la misma.

b) Cumplir las obligaciones de control y suministro de información previstas por la legislación sectorial aplicable y por la propia autorización ambiental integrada

c) Comunicar al órgano competente para otorgar la autorización ambiental integrada cualquier modificación, sustancial o no, que se proponga realizar en la instalación.

d) Comunicar al órgano competente para otorgar la autorización ambiental integrada la transmisión de su titularidad.

e) Informar inmediatamente al órgano competente para otorgar la autorización ambiental integrada, de cualquier incidente o accidente que pueda afectar al medio ambiente, sin perjuicio de la Ley 26/2007, de 23 de octubre, de Responsabilidad Medioambiental.

f) Prestar la asistencia y colaboración necesarias a quienes realicen las actuaciones de vigilancia, inspección y control.

g) Cumplir cualesquiera otras obligaciones establecidas en esta ley y demás disposiciones que sean de aplicación.

Artículo 6 Cooperación interadministrativa

Para la aplicación de esta ley, las Administraciones públicas ajustarán sus actuaciones a los principios de información mutua, cooperación y colaboración. En particular, deberán prestarse la debida asistencia para asegurar la eficacia y coherencia de sus actuaciones, especialmente en la tramitación de la autorización ambiental integrada.

TÍTULO II
Valores límite de emisión y mejores técnicas disponibles

Artículo 7 Valores límite de emisión y medidas técnicas equivalentes

1. Para la determinación en la autorización ambiental integrada de los valores límite de emisión, se deberá tener en cuenta:

a) La información suministrada, de acuerdo con lo establecido en el artículo 8.1, en relación con las conclusiones relativas a las mejores técnicas disponibles, sin prescribir la utilización de una técnica o tecnología específica.

b) Las características técnicas de las instalaciones en donde se desarrolle alguna de las actividades industriales enumeradas en el anejo 1, su implantación geográfica y las condiciones locales del medio ambiente.

c) La naturaleza de las emisiones y su potencial traslado de un medio a otro.

d) Los planes nacionales aprobados, en su caso, para dar cumplimiento a compromisos establecidos en la normativa comunitaria o en tratados internacionales suscritos por el Reino de España o por la Unión Europea.

e) La incidencia de las emisiones en la salud humana potencialmente afectada y en las condiciones generales de la sanidad animal y vegetal.

f) Los valores límite de emisión fijados, en su caso, por la normativa en vigor en la fecha de la autorización.

2. El Gobierno, sin perjuicio de las normas adicionales de protección que dicten las comunidades autónomas, podrá establecer valores límite de emisión para las sustancias contaminantes, en particular para las enumeradas en el anejo 2, y para las actividades industriales incluidas en el ámbito de aplicación de esta ley, en particular las grandes instalaciones de combustión, de incineración o coincineración de residuos, las que utilicen disolventes orgánicos y las que producen dióxido de titanio, así como parámetros o medidas técnicas equivalentes basadas en las mejores técnicas disponibles que completen o sustituyan a los valores límite de emisión, siempre que se garantice un enfoque integrado y un nivel elevado de protección del medio ambiente equivalente al alcanzable mediante las condiciones de la autorización ambiental integrada.

3. El Gobierno, en el ejercicio de su potestad reglamentaria, y sin perjuicio de las normas adicionales de protección que dicten las comunidades autónomas, podrá establecer, de manera motivada, obligaciones particulares para determinadas actividades enumeradas en el anejo 1, en particular las grandes instalaciones de combustión, de incineración o coincineración de residuos, las que utilicen disolventes orgánicos y las que producen dióxido de titanio, que substituirán a las condiciones específicas de la autorización ambiental integrada, siempre que se garantice un enfoque integrado y un nivel elevado de protección del medio ambiente equivalente al alcanzable mediante las condiciones de un permiso. En todo caso, el establecimiento de dichas obligaciones no eximirá de obtener la autorización ambiental integrada.

4. El órgano competente fijará valores límite de emisión que garanticen que, en condiciones de funcionamiento normal, las emisiones no superen los niveles de emisión asociados a las mejores técnicas disponibles que se establecen en las conclusiones relativas a las MTD, aplicando alguna de las opciones siguientes:

a) El establecimiento de unos valores límite de emisión que no superen los niveles de emisión asociados a las mejores técnicas disponibles. Esos valores límite de emisión se indicarán para los mismos periodos de tiempo, o más breves, y bajo las mismas condiciones de referencia que los niveles de emisión asociados a las mejores técnicas disponibles.

b) El establecimiento de unos valores límite de emisión distintos de los mencionados en la letra a) en términos de valores, periodos de tiempo y condiciones de referencia.

Cuando se aplique la letra b), el órgano competente evaluará, al menos una vez al año, los resultados del control de las emisiones para garantizar que las emisiones en condiciones normales de funcionamiento no hayan superado los niveles de emisión asociados a las mejores técnicas disponibles.

5. No obstante el apartado 4, y sin perjuicio del artículo 22.3, el órgano competente para otorgar la autorización ambiental integrada podrá fijar, en determinados casos, valores límite de emisión menos estrictos. Esta excepción podrá invocarse solamente si se pone de manifiesto mediante una evaluación que la consecución de los niveles de emisión asociados con las mejores técnicas disponibles tal y como se describen en las conclusiones relativas a las MTD daría lugar a unos costes desproporcionadamente más elevados en comparación con el beneficio ambiental debido a:

a) La ubicación geográfica o la situación del entorno local de la instalación de que se trate; o

b) Las características técnicas de la instalación de que se trate.

El órgano competente para otorgar la autorización ambiental integrada documentará en un anejo a las condiciones de la autorización los motivos de la aplicación del párrafo primero de este apartado, con inclusión del resultado de la evaluación y la justificación de las condiciones impuestas.

Sin embargo, los valores establecidos de conformidad con el párrafo primero de este apartado no superarán los valores límite de emisión establecidos en la normativa de desarrollo de la presente ley, si procede.

En todo caso, los órganos competentes a los que se refiere el artículo 4.2 velarán por que no se produzca ninguna contaminación significativa y por que se alcance un nivel elevado de protección del medio ambiente en su conjunto.

Los órganos competentes reevaluarán la aplicación del párrafo primero de este apartado como parte integrante de toda revisión de las condiciones de la autorización ambiental integrada con arreglo al artículo 26.

6. El órgano competente podrá conceder exenciones temporales de los requisitos que se establecen en el presente artículo, así como en el 4.1.a), respecto a las pruebas y la utilización de técnicas emergentes para un periodo de tiempo total no superior a nueve meses, siempre y cuando, tras el periodo especificado, se interrumpa la técnica o bien la actividad alcance, como mínimo, los niveles de emisión asociados a las mejores técnicas disponibles.

7. Los valores límite de emisión de las sustancias se aplicarán en el punto en que las emisiones salgan de la instalación y en su determinación no se tendrá en cuenta una posible dilución. En lo que se refiere a los vertidos indirectos al agua, y sin perjuicio de la normativa relativa a la contaminación causada por determinadas sustancias peligrosas vertidas en el medio acuático, podrá tenerse en cuenta el efecto de una estación de depuración en el momento de determinar los valores límite de emisión de la instalación, siempre y cuando se alcance un nivel equivalente de protección del medio ambiente en su conjunto y ello no conduzca a cargas contaminantes más elevadas en el entorno.

Artículo 8 Información, comunicación y acceso a la información

1. La Administración General del Estado suministrará a las comunidades autónomas la información que obre en su poder sobre las mejores técnicas disponibles, sus prescripciones de control y su evolución, así como sobre la publicación de cualesquiera conclusiones relativas a las MTD, nuevas o actualizadas, poniendo además dicha información a disposición del público.

2. Cada comunidad autónoma deberá disponer de información sistematizada y actualizada sobre:

a) El inventario de las instalaciones sujetas a autorización ambiental integrada ubicadas en su territorio, con especificación de las altas y las bajas en él causadas;

b) Las principales emisiones y los focos generadoras de las mismas;

c) Las autorizaciones ambientales integradas concedidas, con el contenido mínimo establecido en el anexo IV del Real Decreto 508/2007, de 20 de abril, por el que se regula el suministro de información sobre emisiones del Reglamento E-PRTR y de las autorizaciones ambientales integradas;

d) Los informes de inspección medioambiental de las visitas in situ con las conclusiones pertinentes respecto al cumplimiento de las condiciones de la autorización por la instalación, así como en relación a cualquier ulterior actuación necesaria.

3. Los titulares de las instalaciones notificarán, al menos una vez al año, a las comunidades autónomas en las que estén ubicadas, los datos sobre las emisiones correspondientes a la instalación, con especificación de la metodología empleada en las mediciones, su frecuencia y los procedimientos empleados para evaluar las mediciones, y en todo caso la información incluida en el artículo 22.1.i).

4. Las comunidades autónomas remitirán al Ministerio de Agricultura y Pesca, Alimentación y Medio Ambiente con una periodicidad mínima anual la siguiente información:

a) La relativa a las letras a) y b) del apartado 2, a efectos de la elaboración del Registro Estatal de Emisiones y Fuentes Contaminantes PRTR-España y su comunicación a la Comisión Europea; y

b) Los anejos a los condicionados de las autorizaciones otorgadas a las instalaciones en virtud del artículo 7.5 que documentan los motivos por los que se establecen valores límite de emisión menos estrictos.

5. La información regulada en este artículo será pública de acuerdo con lo previsto en la Ley 27/2006, de 18 de julio, por la que se regulan los derechos de acceso a la información, de participación pública y de acceso a la justicia en materia de medio ambiente.

TÍTULO III
Régimen jurídico de la autorización ambiental integrada

CAPÍTULO I Finalidad y aplicación

Artículo 9 Instalaciones sometidas a la autorización ambiental integrada
Se somete a autorización ambiental integrada la explotación de las instalaciones en las que se desarrolle alguna de las actividades incluidas en el anejo 1. Esta autorización precederá, en todo caso, a la construcción, montaje o traslado de las instalaciones, y se adaptará a las modificaciones que se produzcan en las instalaciones.

Artículo 10 Modificación de la instalación

1. La modificación de una instalación sometida a autorización ambiental integrada podrá ser sustancial o no sustancial.
2. El titular de una instalación que pretenda llevar a cabo una modificación no sustancial de la misma deberá comunicarlo al órgano competente para otorgar la autorización ambiental integrada, indicando razonadamente porqué considera que se trata de una modificación no sustancial. A esta comunicación se acompañarán los documentos justificativos de las razones expuestas.
El titular podrá llevar a cabo la modificación siempre que el órgano competente para otorgar la autorización ambiental integrada no manifieste lo contrario en el plazo de un mes. En caso de que sea necesaria una modificación de la autorización ambiental integrada, como consecuencia de la modificación no sustancial de la instalación, la comunidad autónoma procederá a publicarla en su diario oficial.
3. En caso de que el titular proyecte realizar una modificación de carácter sustancial, esta no podrá llevarse a cabo hasta que la autorización ambiental integrada no sea modificada por el procedimiento simplificado regulado reglamentariamente. En dicho procedimiento se regula, atendiendo a lo previsto en el artículo 12 de esta ley, el contenido de la solicitud de modificación a presentar, que incluirá, en todo caso, los documentos que justifiquen el carácter sustancial de la modificación a realizar, así como el proyecto básico sobre la parte o partes de la instalación afectadas por la modificación que se va a llevar a cabo.
4. Para la justificación de la modificación sustancial se tendrá en cuenta lo dispuesto en el reglamento de desarrollo de esta ley, y en todo caso, la mayor incidencia de la modificación proyectada sobre la seguridad, la salud de las personas y el medio ambiente, en los siguientes aspectos:
a) El tamaño y producción de la instalación.
b) Los recursos naturales utilizados por la misma.
c) Su consumo de agua y energía.
d) El volumen, peso y tipología de los residuos generados.
e) La calidad y capacidad regenerativa de los recursos naturales de las áreas geográficas que puedan verse afectadas.
f) El grado de contaminación producido.
g) El riesgo de accidente.
h) La incorporación o aumento en el uso de sustancias peligrosas.
5. Cualquier ampliación o modificación de las características o del funcionamiento de una instalación se considerará sustancial si la modificación o la ampliación alcanza por sí sola los umbrales de capacidad establecidos, cuando estos existan, en el anejo 1, o si ha de ser sometida al procedimiento de evaluación de impacto ambiental ordinario de acuerdo con la normativa sobre esta materia.
6. Cuando la modificación de una instalación suponga una disminución de su capacidad de producción hasta quedar por debajo de los umbrales del anejo 1, dejará de ser exigible la autorización ambiental integrada, causando baja en el inventario de instalaciones mencionado en el artículo 8.2. Tales modificaciones se comunicaran al órgano competente para su comprobación y publicación en el diario oficial.

Artículo 11 Finalidad de la autorización ambiental integrada

1. La finalidad de la autorización ambiental integrada es:

a) Establecer todas aquellas condiciones que garanticen el cumplimiento del objeto de esta ley por parte de las instalaciones sometidas a la misma, a través de un procedimiento que asegure la coordinación de las distintas Administraciones públicas que deben intervenir en la concesión de dicha autorización para agilizar trámites y reducir las cargas administrativas de los particulares.

b) Disponer de un sistema de prevención y control de la contaminación que integre en un solo acto de intervención administrativa todas las autorizaciones ambientales existentes en materia de producción y gestión de residuos, incluidas las de incineración de residuos municipales y peligrosos y, en su caso, las de vertido de residuos; de vertidos a las aguas continentales, incluidos los vertidos al sistema integral de saneamiento, y de vertidos desde tierra al mar, así como las determinaciones de carácter ambiental en materia de contaminación atmosférica, incluidas las referentes a los compuestos orgánicos volátiles.

2. El otorgamiento de la autorización ambiental integrada, así como su modificación y revisión precederá, en su caso, a los demás medios de intervención administrativa en la actividad de los ciudadanos, entre otros:

a) Autorizaciones sustantivas u otros medios de intervención administrativa de las industrias señaladas en el artículo 3.3.

b) Actuaciones relativas a los medios de intervención administrativa en la actividad de los ciudadanos que establezcan las administraciones competentes para el control de las actividades con repercusión en la seguridad, salud de las personas o el medio ambiente, sin perjuicio de los mecanismos de coordinación establecidos en la normativa correspondiente.

3. La autorización ambiental integrada se otorgará sin perjuicio de las autorizaciones o concesiones que deban exigirse para la ocupación o utilización del dominio público, de conformidad con lo establecido en el texto refundido de la Ley de Aguas, aprobado mediante Real Decreto Legislativo 1/2001, de 20 de julio, y en la Ley 22/1988, de 28 de julio, de Costas, y demás normativa que resulte de aplicación.

Con independencia de lo previsto en el párrafo anterior, las autorizaciones de vertidos a las aguas continentales y al dominio público marítimo terrestre, desde tierra al mar, se incluyen en la autorización ambiental integrada, de acuerdo con esta ley.

4. Las comunidades autónomas dispondrán lo necesario para incluir las siguientes actuaciones en el procedimiento de otorgamiento y modificación de la autorización ambiental integrada:

a) Las actuaciones en materia de evaluación de impacto ambiental, u otras figuras de evaluación ambiental previstas en la normativa autonómica, cuando así sea exigible y la competencia para ello sea de la comunidad autónoma.

b) Aquellas otras actuaciones que estén previstas en su normativa autonómica ambiental.

5. Las comunidades autónomas dispondrán lo necesario para posibilitar la inclusión en el procedimiento de otorgamiento de la autorización ambiental integrada las actuaciones de los órganos que, en su caso, deban intervenir en virtud de lo establecido en el Real Decreto 840/2015, de 21 de septiembre, por el que se aprueban medidas de control de los riesgos inherentes a los accidentes graves en los que intervengan sustancias peligrosas.

CAPÍTULO II Solicitud y concesión de la autorización ambiental integrada

Artículo 12 Contenido de la solicitud

1. La solicitud de la autorización ambiental integrada contendrá lo dispuesto en el reglamento de desarrollo de esta ley, y, al menos, la siguiente documentación, sin perjuicio de lo que a estos efectos determinen las comunidades autónomas:

a) Proyecto básico que incluya, al menos, los siguientes aspectos:

1.º Descripción detallada y alcance de la actividad y de las instalaciones, los procesos productivos y el tipo de producto.

2.º Documentación que el interesado presenta ante la administración pública competente para el control de las actividades con repercusión en la seguridad, salud de las personas o el medio ambiente de conformidad con la normativa que resulte de aplicación.

3.º Estado ambiental del lugar en el que se ubicará la instalación y los posibles impactos que se prevean, incluidos aquellos que puedan originarse al cesar la explotación de la misma.

4.º Recursos naturales, materias primas y auxiliares, sustancias, agua y energía empleados o generados en la instalación.

5.º Fuentes generadoras de las emisiones de la instalación.

6.º Tipo y cantidad de las emisiones previsibles de la instalación al aire, a las aguas y al suelo, así como la determinación de sus efectos significativos sobre el medio ambiente, y, en su caso, tipo y cantidad de los residuos que se vayan a generar.

7.º Tecnología prevista y otras técnicas utilizadas para prevenir y evitar las emisiones procedentes de la instalación o, y si ello no fuera posible, para reducirlas, indicando cuales de ellas se consideran mejores técnicas disponibles de acuerdo con las conclusiones relativas a las MTD.

8.º Las medidas relativas a la aplicación del orden de prioridad que dispone la jerarquía de residuos contemplada en el artículo 4.1.b) de los residuos generados por la instalación.

9.º Medidas previstas para controlar las emisiones al medio ambiente.

10.º Las demás medidas propuestas para cumplir los principios a los que se refiere el artículo 4.

11.º Un breve resumen de las principales alternativas a la tecnología, las técnicas y las medidas propuestas, estudiadas por el solicitante, si las hubiera.

12.º En el caso de que la instalación tenga implantado un sistema comunitario de gestión y auditoría medioambientales, de acuerdo con el Reglamento (CE) n.o 1221/2009, del Parlamento Europeo y del Consejo, de 25 de noviembre de 2009, relativo a la participación voluntaria de organizaciones en un sistema comunitario de gestión y auditoría medioambientales (EMAS), y por el que se derogan el Reglamento (CE) n.o 761/2001 y las Decisiones 2001/681/CE y 2006/193/CE de la Comisión, se aportará la última declaración medioambiental validada y sus actualizaciones.

b) Informe urbanístico del Ayuntamiento en cuyo territorio se ubique la instalación, acreditativo de la compatibilidad del proyecto con el planeamiento urbanístico, de acuerdo con lo establecido en el artículo 15.

c) En su caso, la documentación exigida por la legislación de aguas y de costas para la autorización de vertidos a las aguas continentales o desde tierra al mar.Cuando se trate de vertidos a las aguas continentales de cuencas gestionadas por la Administración General del Estado, esta documentación será inmediatamente remitida al organismo de cuenca por el órgano competente para otorgar la autorización ambiental integrada, a fin de que manifieste si es preciso requerir al solicitante que subsane la falta o complete la documentación aportada.

d) La determinación de los datos que, a juicio del solicitante, gocen de confidencialidad de acuerdo con las disposiciones vigentes.

e) Cualquier otra información y documentación acreditativa del cumplimiento de requisitos establecidos en la legislación aplicable incluida, en su caso, la referida a fianzas o seguros obligatorios que sean exigibles, entre otras, por la Ley 26/2007, de 23 de octubre.

f) Cuando la actividad implique el uso, producción o emisión de sustancias peligrosas relevantes, teniendo en cuenta la posibilidad de contaminación del suelo y la contaminación de las aguas subterráneas en el emplazamiento de la instalación, se requerirá un informe base antes de comenzar la explotación de la instalación o antes de la actualización de la autorización.Este informe contendrá la información necesaria para determinar el estado del suelo y las aguas subterráneas, a fin de hacer la comparación cuantitativa con el estado tras el cese definitivo de las actividades, previsto en el artículo 23 además del contenido mínimo siguiente:

1.º Información sobre el uso actual y, si estuviera disponible, sobre los usos anteriores del emplazamiento.

2.º Si estuviesen disponibles, los análisis de riesgos y los informes existentes regulados en la legislación sobre suelos contaminados en relación con las medidas realizadas en el suelo y las aguas subterráneas que reflejen el estado en el momento de la redacción del informe o, como alternativa, nuevas medidas realizadas en el suelo y las aguas subterráneas que guarden relación con la posibilidad de una contaminación del suelo y las aguas subterráneas por aquellas sustancias peligrosas que vayan a ser utilizadas, producidas o emitidas por la instalación de que se trate.

Cuando una información elaborada con arreglo a otra legislación nacional, autonómica o de la Unión Europea cumpla los requisitos establecidos en este apartado, dicha información podrá incluirse en el informe base que se haya presentado, o anexarse al mismo.
2. A la solicitud de la autorización ambiental integrada se acompañará un resumen no técnico de todas las indicaciones especificadas en el apartado anterior, para facilitar su comprensión a efectos del trámite de información pública.
3. En los supuestos previstos en el apartado 4 del artículo anterior, la solicitud de la autorización ambiental integrada incluirá, además, el estudio de impacto ambiental o, en su caso, el documento ambiental y demás documentación exigida por la legislación que resulte de aplicación.

Artículo 13 Presentación de la solicitud

La solicitud de autorización ambiental integrada se presentará ante el órgano designado por la comunidad autónoma en cuyo ámbito territorial se ubique la instalación, sin perjuicio de lo establecido en el artículo 16.4 de la Ley 39/2015, de 1 de octubre.
En tanto no se produzca una designación específica por parte de la comunidad autónoma, la solicitud se presentará en el órgano de dicha Administración que ostente las competencias en materia de medio ambiente.

Artículo 14 Tramitación

En todos aquellos aspectos no regulados en esta ley, el procedimiento para otorgar la autorización ambiental integrada se ajustará a lo establecido en la Ley 39/2015, de 1 de octubre.
Las Administraciones públicas promoverán la participación real y efectiva de las personas interesadas en los procedimientos de otorgamiento, modificación sustancial, y revisión de la autorización ambiental integrada de una instalación.
Las Administraciones Públicas garantizarán que la participación a la que se refiere el párrafo anterior tenga lugar desde las fases iniciales de los respectivos procedimientos de conformidad con lo previsto en el artículo 24. A tal efecto, serán aplicables a tales procedimientos las previsiones en materia de participación establecidas en el anejo 4.

Artículo 15 Informe urbanístico del Ayuntamiento

Previa solicitud del interesado, el Ayuntamiento en cuyo territorio se ubique la instalación deberá emitir el informe al que se refiere el artículo 12.1.b) en el plazo máximo de treinta días. En caso de no hacerlo, dicho informe se suplirá con una copia de la solicitud del mismo.
En todo caso, si el informe urbanístico regulado en este artículo fuera negativo, con independencia del momento en que se haya emitido, pero siempre que se haya recibido en la comunidad autónoma con anterioridad al otorgamiento de la autorización ambiental integrada, el órgano competente para otorgar dicha autorización dictará resolución motivada poniendo fin al procedimiento y archivará las actuaciones.

Artículo 16 Información pública

1. Una vez completada la documentación, de acuerdo con lo establecido en los artículos anteriores, se abrirá un período de información pública que no será inferior a treinta días.
2. El período de información pública será común para aquellos procedimientos cuyas actuaciones se integran en el de la autorización ambiental integrada así como, en su caso, para los procedimientos de autorizaciones sustantivas de las industrias señaladas en el artículo 3.3.
3. Se exceptuarán del trámite de información pública aquellos datos de la solicitud que, de acuerdo con las disposiciones vigentes, gocen de confidencialidad.

Artículo 17 Informes

Una vez concluido el período de información pública, el órgano competente para otorgar la autorización ambiental integrada remitirá copia del expediente, junto con las alegaciones y observaciones recibidas, a los órganos que deban pronunciarse sobre las diferentes materias de su competencia.

Artículo 18 Informe del Ayuntamiento

El Ayuntamiento en cuyo territorio se ubique la instalación, una vez recibida la documentación a la que se refiere el artículo anterior emitirá, en el plazo de treinta días desde la recepción del expediente, un informe sobre la adecuación de la instalación analizada a todos aquellos aspectos que sean de su competencia. De no emitirse el informe en el plazo señalado se proseguirán las actuaciones. No obstante, el informe emitido fuera de plazo pero recibido antes de dictar resolución deberá ser valorado por el órgano competente de la comunidad autónoma.

Artículo 19 Informe del organismo de cuenca

1. En los supuestos en los que la actividad sometida a autorización ambiental integrada precise, de acuerdo con la legislación de aguas, autorización de vertido al dominio público hidráulico de cuencas gestionadas por la Administración General del Estado, el organismo de cuenca competente deberá emitir un informe que determine las características del vertido y las medidas correctoras a adoptar a fin de preservar el buen estado ecológico de las aguas.
2. El informe regulado en el apartado anterior tendrá carácter preceptivo y vinculante. Este informe deberá emitirse en el plazo máximo de seis meses desde la fecha de entrada en el registro del organismo de cuenca de la documentación preceptiva sobre vertidos, o en su caso, desde la subsanación que fuese necesaria.
Este plazo no se verá afectado por la remisión de la documentación que resulte del trámite de información pública.
3. Transcurrido el plazo previsto en el apartado anterior sin que el organismo de cuenca hubiese emitido el informe, se podrá otorgar la autorización ambiental integrada, contemplando en la misma las características del vertido y las medidas correctoras requeridas, que se establecerán de conformidad con la legislación sectorial aplicable.
No obstante, el informe recibido fuera del plazo señalado y antes del otorgamiento de la autorización ambiental integrada deberá ser tenido en consideración por el órgano competente de la comunidad autónoma.
4. Si el informe vinculante regulado en este artículo considerase que es inadmisible el vertido y, consecuentemente, impidiese el otorgamiento de la autorización ambiental integrada, el órgano competente para otorgarla dictará resolución motivada denegatoria.

Artículo 20 Propuesta de resolución y trámite de audiencia

1. El órgano competente para otorgar la autorización ambiental integrada, tras realizar una evaluación ambiental del proyecto en su conjunto efectuará el trámite de audiencia al solicitante de la autorización.
Finalizado el trámite de audiencia, la autoridad competente redactará una propuesta de resolución ajustada al contenido del artículo 22, que incorporará las condiciones que resulten de los informes vinculantes emitidos y decidirá sobre el resto de informes y sobre las cuestiones planteadas, en su caso, por los solicitantes durante la instrucción y trámite de audiencia, así como, las resultantes del periodo de información pública.
2. Cuando en el trámite de audiencia al que se refiere el apartado anterior se hubiesen realizado alegaciones, se dará traslado de las mismas, junto con la propuesta de resolución, a los órganos competentes para emitir informes vinculantes en trámites anteriores para que, en el plazo máximo de quince días, manifiesten lo que estimen conveniente, que igualmente tendrá carácter vinculante en los aspectos referidos a materias de su competencia.

Artículo 21 Resolución

1. El órgano competente para otorgar la autorización ambiental integrada, dictará la resolución que ponga fin al procedimiento en el plazo máximo de nueve meses.
2. Transcurrido el plazo máximo de nueve meses sin haberse notificado resolución expresa, podrá entenderse desestimada la solicitud presentada.

Artículo 22 Contenido de la autorización

1. La autorización ambiental integrada tendrá el contenido mínimo siguiente:

a) Los valores límite de emisión para las sustancias contaminantes enumeradas en el anejo 2 y para otras sustancias contaminantes, que puedan ser emitidas en cantidad significativa por la instalación de que se trate, habida cuenta de su naturaleza y potencial de traslado de contaminación de un medio a otro, y, en su caso, los parámetros o las medidas técnicas equivalentes que complementen o sustituyan a estos valores límite. Asimismo, deberán especificarse las mejores técnicas disponibles contenidas en las conclusiones relativas a las MTD que son utilizadas en la instalación para alcanzar los valores límite de emisión.

b) Las prescripciones que garanticen, en su caso, la protección del suelo y de las aguas subterráneas.

c) Los procedimientos y métodos que se vayan a emplear para la gestión de los residuos generados por la instalación, teniendo en cuenta la jerarquía de gestión mencionada en el artículo 4.1.b).

d) Las prescripciones que garanticen, en su caso, la minimización de la contaminación con efectos negativos intercomunitarios o transfronterizos a larga distancia o transfronteriza, que se establecerán teniendo en cuenta el resultado de las consultas previstas en el artículo 27.1 y 3.

e) Los sistemas y procedimientos para el tratamiento y control de todo tipo de emisiones y residuos, con especificación de la metodología de medición, su frecuencia y los procedimientos para evaluar las mediciones; en caso de instalaciones a las que les sea de aplicación el artículo 7.4.b), los resultados deberán estar disponibles en las mismas condiciones de referencia y durante los mismos periodos de tiempo que los relativos a los niveles de emisión asociados a las mejores técnicas disponibles.

f) Las medidas relativas a las condiciones de explotación en situaciones distintas a las normales que puedan afectar al medio ambiente, como los casos de puesta en marcha y parada, fugas, fallos de funcionamiento y paradas temporales

g) Cualquier medida o condición establecida por la legislación sectorial aplicable. En particular, las que pudieran establecerse en aplicación del artículo 27 de la Ley 22/2011, de 28 de julio, para las instalaciones en las que se realicen una o más operaciones de tratamiento de residuos.

h) Las condiciones en que debe llevarse a cabo el cierre de la instalación.

i) La obligación de comunicar al órgano competente regularmente y al menos una vez al año:

1.º Información basada en los resultados del control de las emisiones mencionado en la letra e) y otros datos solicitados que permitan al órgano competente verificar el cumplimiento de las condiciones de la autorización; y

2.º Cuando se apliquen valores límite de emisión que superen los valores de emisión asociados a las mejores técnicas disponibles, un resumen de resultados del control de las emisiones que permita compararlos con los niveles de emisión asociados con las mejores técnicas disponibles.

j) Los requisitos adecuados para el mantenimiento y supervisión periódicos de las medidas adoptadas para evitar las emisiones al suelo y a las aguas subterráneas con arreglo a la letra b) y, en su caso, los requisitos adecuados para el control periódico del suelo y las aguas subterráneas por lo que respecta a sustancias peligrosas que previsiblemente puedan localizarse, teniendo en cuenta la posibilidad de contaminación del suelo y las aguas subterráneas en el emplazamiento de la instalación.

k) Las condiciones para evaluar el cumplimiento de los valores límite de emisión.

l) En caso de que la autorización sea válida para varias partes de una instalación explotada por diferentes titulares, las responsabilidades de cada uno de ellos.

2. En el caso de instalaciones sujetas a la Ley 1/2005, de 9 de marzo, por la que se regula el régimen del comercio de derechos de emisión de gases de efecto invernadero, la autorización no incluirá valores límite para las emisiones directas de aquellos gases especificados en su anexo I, a menos que sea necesario para garantizar que no se provoca ninguna contaminación local significativa. De ser necesario, los órganos competentes revisarán la autorización ambiental integrada según corresponda.

Lo previsto en el párrafo anterior no se aplicará a las instalaciones excluidas temporalmente del régimen de comercio de derechos de emisión de gases de efecto invernadero, de conformidad con lo previsto en la disposición transitoria cuarta de la citada Ley 1/2005, de 9 de marzo.

3. Cuando para el cumplimiento de los requisitos de calidad medioambiental, exigibles de acuerdo con la legislación aplicable, sea necesario la aplicación de condiciones más rigurosas que las que se puedan alcanzar mediante el empleo de las mejores técnicas disponibles, la autorización ambiental integrada exigirá la aplicación de condiciones complementarias, sin perjuicio de otras medidas que puedan adoptarse para respetar las normas de calidad medioambiental.

4. Las conclusiones relativas a las MTD, así como sus correspondientes revisiones y actualizaciones, deben constituir la referencia para el establecimiento de las condiciones de la autorización.
5. Cuando el órgano competente establezca unas condiciones de autorización que se basen en una mejor técnica disponible no descrita en ninguna de las conclusiones relativas a las MTD, se asegurará de que:

a) Dicha técnica se haya determinado tomando especialmente en consideración los criterios que se enumeran en el anejo 3.

b) Se cumplen los requisitos del artículo 7.

Cuando las conclusiones relativas a las MTD no contengan niveles de emisiones asociados a las mejores técnicas disponibles, el órgano competente se asegurará de que la técnica a que se refiere el párrafo primero garantice un nivel de protección medioambiental equivalente a las mejores técnicas disponibles descritas en las conclusiones relativas a las MTD.
6. Cuando una actividad o un tipo de proceso de producción llevados a cabo en una instalación no estén cubiertos por ninguna de las conclusiones relativas a las MTD o cuando estas conclusiones no traten todos los posibles efectos ambientales de la actividad, el órgano competente, previa consulta con el titular, establecerá las condiciones de la autorización basándose en las mejores técnicas disponibles que haya determinado para las actividades o procesos de que se trate, teniendo en especial consideración los criterios indicados en el anejo 3.
7. Para las instalaciones destinadas a la cría intensiva de aves de corral o de cerdos incluidas en el epígrafe 9.3 del anejo 1, se aplicarán los apartados anteriores, sin perjuicio de la legislación sobre bienestar animal y, demás legislación aplicable.
8. De acuerdo con lo previsto en el artículo 11.4 y 5, la autorización ambiental integrada contendrá, además, cuando así sea exigible:

a) La declaración de impacto ambiental o, en su caso, el informe ambiental, u otras figuras de evaluación ambiental establecidas en la normativa que resulte de aplicación.

b) Las condiciones preventivas y de control necesarias en materia de accidentes graves en los que intervengan sustancias peligrosas de acuerdo con el Real Decreto 840/2015, de 21 de septiembre, y demás normativa que resulte de aplicación.

c) Aquellas otras condiciones derivadas de las actuaciones que estén previstas en la normativa ambiental que sea aplicable.

Artículo 23 Cierre de la instalación

1. Sin perjuicio del Real Decreto 280/1994, de 18 de febrero, por el que se establecen los límites máximos de residuos de plaguicidas y su control en determinados productos de origen vegetal, la Ley 26/2007, de 23 de octubre, y el Real Decreto 1514/2009, de 2 de octubre, por el que se regula la protección de las aguas subterráneas contra la contaminación y el deterioro, así como de la legislación vigente en materia de protección del suelo, el órgano competente establecerá las condiciones de la autorización ambiental integrada para, tras el cese definitivo de las actividades, asegurar el cumplimiento de lo dispuesto en los siguientes apartados.
2. Tras el cese definitivo de las actividades, el titular evaluará el estado del suelo y la contaminación de las aguas subterráneas por las sustancias peligrosas relevantes utilizadas, producidas o emitidas por la instalación de que se trate, y comunicará al órgano competente los resultados de dicha evaluación.
En el caso de que la evaluación determine que la instalación ha causado una contaminación significativa del suelo o las aguas subterráneas con respecto al estado establecido en el informe base mencionado en el artículo 12.1.f), el titular tomará las medidas adecuadas para hacer frente a dicha contaminación con objeto de restablecer el emplazamiento de la instalación a aquel estado, siguiendo las normas del anexo II de la Ley 26/2007, de 23 de octubre. Para ello, podrá ser tenida en cuenta la viabilidad técnica de tales medidas.
Sin perjuicio de lo dispuesto en el párrafo anterior tras el cese definitivo de las actividades y cuando la contaminación del suelo y las aguas subterráneas del emplazamiento cree un riesgo significativo para la salud humana o para el medio ambiente debido a las actividades llevadas a cabo por el titular antes de que la autorización para la instalación se haya actualizado, y teniendo en cuenta las condiciones del emplazamiento de la instalación descritas en la primera solicitud de la autorización ambiental integrada, el titular adoptará las medidas necesarias destinadas a retirar, controlar, contener o reducir las

sustancias peligrosas relevantes para que, teniendo en cuenta su uso actual o futuro aprobado, el emplazamiento ya no cree dicho riesgo.
3. Cuando no se exija al titular que elabore el informe base, una vez producido el cese definitivo de actividades, adoptará éste las medidas necesarias destinadas a retirar, controlar, contener o reducir las sustancias peligrosas relevantes para que, teniendo en cuenta su uso actual o futuro aprobado, el emplazamiento ya no cree un riesgo significativo para la salud humana ni para el medio ambiente debido a la contaminación del suelo y las aguas subterráneas a causa de las actividades que se hayan permitido, teniendo en cuenta las condiciones del emplazamiento de las instalación descritas en la primera solicitud de la autorización ambiental integrada.

Artículo 24 Notificación y publicidad

1. El órgano competente para otorgar la autorización ambiental integrada notificará la resolución de otorgamiento, modificación y revisión a los solicitantes, al Ayuntamiento donde se ubique la instalación, a los distintos órganos que hubiesen emitido un informe vinculante y, en su caso, al órgano estatal competente para otorgar las autorizaciones sustantivas señaladas en el artículo 11.2.a) de esta ley.
2. El público tiene derecho a acceder a las resoluciones de las autorizaciones ambientales integradas, así como a sus posteriores modificaciones y revisiones, de conformidad con la Ley 27/2006, de 18 de julio.
3. Las comunidades autónomas harán públicas, en sus respectivos boletines oficiales, las resoluciones administrativas mediante las que se hubieran otorgado, modificado sustancialmente o revisado las autorizaciones ambientales integradas, identificando la instalación afectada en el anuncio por el que se hace pública la resolución. Además, pondrán a disposición del público, entre otros por medios electrónicos, la información a la que se refieren las letras a), b), e) y f):

a) El contenido de la resolución, incluidas una copia de la autorización ambiental integrada, incluyendo sus anejos, y de cualesquiera condiciones y adaptaciones posteriores.

b) Una memoria en la que se recojan los motivos en los que se basa la resolución administrativa, incluyendo los resultados de las consultas celebradas durante el proceso de participación pública y una explicación de cómo se tuvieron en cuenta.

c) El título de los documentos de referencia MTD aplicables a la instalación o actividad.

d) El método utilizado para determinar las condiciones de la autorización contempladas en el artículo 22, incluidos los valores límite de emisión en relación con las mejores técnicas disponibles y los niveles de emisión asociados con las mejores técnicas disponibles.

e) Cuando se conceda una exención en virtud del artículo 7.5, los motivos concretos de tal exención basados en los criterios establecidos en el citado apartado, y las condiciones impuestas.

f) Información sobre las medidas adoptadas por el titular tras el cese definitivo de las actividades, con arreglo al artículo 23.

g) Los informes de inspección medioambiental en un plazo de cuatro meses a partir de la finalización de la visita in situ.

h) Los resultados de la medición de las emisiones exigidos con arreglo a las condiciones establecidas en la autorización ambiental integrada, y que obren en poder del órgano competente.

Artículo 25 Impugnación

1. Los interesados podrán oponerse a los informes vinculantes emitidos en el procedimiento regulado en esta ley bien mediante la impugnación de la resolución administrativa que ponga fin al procedimiento de otorgamiento de la autorización ambiental integrada, bien mediante la impugnación de los citados informes vinculantes, cuando éstos impidiesen el otorgamiento de dicha autorización, de conformidad con lo establecido en el artículo 112.1 de la Ley 39/2015, de 1 de octubre.
2. Cuando la impugnación, en vía administrativa, de la resolución que ponga fin al procedimiento de otorgamiento de la autorización ambiental integrada afecte a las condiciones establecidas en los informes vinculantes, el órgano de la comunidad autónoma competente para resolver el recurso dará traslado del mismo a los órganos que los hubiesen emitido, con el fin de que éstos, si lo estiman oportuno, presenten alegaciones en el plazo de quince días. De emitirse en plazo, las citadas alegaciones serán vinculantes para la resolución del recurso.
3. Si en el recurso contencioso-administrativo que se pudiera interponer contra la resolución que ponga fin a la vía administrativa se dedujeran pretensiones relativas a los informes preceptivos y vinculantes, la

Administración que los hubiera emitido tendrá la consideración de codemandada, conforme a lo establecido en la Ley 29/1998, de 13 de julio, reguladora de la Jurisdicción Contencioso-Administrativa.

Artículo 26 Revisión de la autorización ambiental integrada

1. A instancia del órgano competente, el titular presentará toda la información referida en el artículo 12 que sea necesaria para la revisión de las condiciones de la autorización. En su caso, se incluirán los resultados del control de las emisiones y otros datos que permitan una comparación del funcionamiento de la instalación con las mejores técnicas disponibles descritas en las conclusiones relativas a las MTD aplicables y con los niveles de emisión asociados a ellas.
Al revisar las condiciones de la autorización, el órgano competente utilizará cualquier información obtenida a partir de los controles o inspecciones.
2. En un plazo de cuatro años a partir de la publicación de las conclusiones relativas a las MTD en cuanto a la principal actividad de una instalación, el órgano competente garantizará que:

a) Se hayan revisado y, si fuera necesario, adaptado todas las condiciones de la autorización de la instalación de que se trate, para garantizar el cumplimiento de la presente ley, en particular, del artículo 7; y

b) La instalación cumple las condiciones de la autorización.

La revisión tendrá en cuenta todas las conclusiones relativas a los documentos de referencia MTD aplicables a la instalación, desde que la autorización fuera concedida, actualizada o revisada.
3. Cuando una instalación no esté cubierta por ninguna de las conclusiones relativas a las MTD, las condiciones de la autorización se revisarán y, en su caso, adaptarán cuando los avances en las mejores técnicas disponibles permitan una reducción significativa de las emisiones.
4. En cualquier caso, la autorización ambiental integrada será revisada de oficio cuando:

a) La contaminación producida por la instalación haga conveniente la revisión de los valores límite de emisión impuestos o la adopción de otros nuevos.

b) Resulte posible reducir significativamente las emisiones sin imponer costes excesivos a consecuencia de importantes cambios en las mejores técnicas disponibles.

c) La seguridad de funcionamiento del proceso o actividad haga necesario emplear otras técnicas.

d) El organismo de cuenca, conforme a lo establecido en la legislación de aguas, estime que existen circunstancias que justifiquen la revisión de la autorización ambiental integrada en lo relativo a vertidos al dominio público hidráulico de cuencas gestionadas por la Administración General del Estado. En este supuesto, el organismo de cuenca requerirá, mediante informe vinculante, al órgano competente para otorgar la autorización ambiental integrada, a fin de que inicie el procedimiento de revisión en un plazo máximo de veinte días.

e) Así lo exija la legislación sectorial que resulte de aplicación a la instalación o sea necesario cumplir normas nuevas o revisadas de calidad ambiental en virtud del artículo 22.3.

5. La revisión de la autorización ambiental integrada no dará derecho a indemnización y se tramitará por el procedimiento simplificado establecido en el reglamento de desarrollo. El procedimiento de revisión tendrá en cuenta lo previsto en el artículo 27 cuando se refiera a instalaciones cuya actividad pudiera causar efectos negativos significativos intercomunitarios o transfronterizos.

Artículo 27 Actividades con efectos negativos intercomunitarios o transfronterizos

1. En el supuesto de que el órgano competente de la comunidad autónoma estime que el funcionamiento de la instalación para la que se solicita la autorización ambiental integrada pudiera tener efectos ambientales negativos y significativos en otra comunidad autónoma, o a petición de otra comunidad autónoma, se remitirá una copia de la solicitud a dicha comunidad autónoma, para que se puedan formular las alegaciones que se estimen oportunas, antes de que recaiga resolución definitiva. Igualmente, se remitirá a la comunidad autónoma afectada la resolución que finalmente se adopte.
2. En el supuesto de que una instalación se ubique sobre territorio de dos comunidades autónomas colindantes, el órgano competente para emitir la autorización ambiental integrada será el de la comunidad autónoma sobre cuyo territorio se desarrollen los procesos productivos más contaminantes, concretándose dicha cuestión mediante el mecanismo de cooperación establecido en la normativa aplicable.

3. Sin perjuicio de lo establecido sobre consultas transfronterizas en el capítulo III del título II de la Ley 21/2013, de 9 de diciembre, de evaluación ambiental, cuando se estime que el funcionamiento de la instalación para la que se solicita la autorización ambiental integrada pudiera tener efectos negativos sobre el medio ambiente de otro Estado miembro de la Unión Europea, o cuando un Estado miembro que pueda verse significativamente afectado lo solicite, el órgano competente de la comunidad autónoma, a través del Ministerio de Asuntos Exteriores y de Cooperación, comunicará a dicho Estado, a ser posible simultáneamente al período de información pública previsto en el artículo 16 y siempre con anterioridad a la resolución de la autorización, los siguientes aspectos:

a) La posibilidad de abrir un período de consultas bilaterales para estudiar tales efectos, así como las medidas que, en su caso, puedan acordarse para suprimirlos o reducirlos;

b) Una copia de la solicitud y cuanta información resulte relevante con arreglo a lo establecido en el anejo 4.

4. El calendario de consultas bilaterales será negociado por el Ministerio de Asuntos Exteriores y de Cooperación, previa consulta al órgano competente de la comunidad autónoma, con las autoridades competentes de dicho Estado miembro. Dicho calendario fijará las reuniones y trámites a que deberán ajustarse las consultas y las medidas que deban ser adoptadas para garantizar que las autoridades ambientales y las personas interesadas de dicho estado, en la medida en la que pueda resultar significativamente afectado, tengan ocasión de manifestar su opinión sobre la instalación para la que se solicita la autorización ambiental integrada.

La delegación del Ministerio de Asuntos Exteriores y de Cooperación responsable de la negociación incluirá, al menos, un representante de la comunidad autónoma competente para resolver la solicitud de autorización.

5. Cuando el procedimiento de consulta transfronteriza fuera iniciado mediante comunicación del órgano competente de la comunidad autónoma dirigida al Ministerio de Asuntos Exteriores y de Cooperación, se acompañará de la documentación a la que se refiere el apartado 3. Igualmente se acompañará una memoria sucinta en la que se expondrán de manera motivada los fundamentos de hecho y de derecho que justifican la necesidad de poner en conocimiento de otro Estado miembro la solicitud de autorización ambiental de que se trate y en la que se identifiquen los representantes de la comunidad autónoma competente que, en su caso, hayan de integrarse en la delegación del citado Ministerio.

6. Si la apertura del periodo de consultas transfronterizas hubiera sido promovida por la autoridad del estado miembro susceptible de ser afectado por el funcionamiento de la instalación para la que se solicita la autorización ambiental integrada, el Ministerio de Asuntos Exteriores y de Cooperación lo pondrá en conocimiento del órgano competente de la comunidad autónoma y le solicitará la remisión de la documentación a que se refiere el apartado anterior, a fin de iniciar el procedimiento de consulta transfronteriza.

7. Los plazos previstos en la normativa reguladora del procedimiento de concesión de la autorización ambiental integrada quedarán suspendidos hasta que concluya el procedimiento de consultas transfronterizas. Los resultados de las consultas deberán ser tenidos debidamente en cuenta por el órgano competente de la comunidad autónoma a la hora de resolver la solicitud de autorización ambiental integrada, la cual será formalmente comunicada por el Ministerio de Asuntos Exteriores y de Cooperación a las autoridades del Estado miembro que hubieran participado en las consultas transfronterizas, junto con la información mencionada en el artículo 24.3.

8. Cuando un Estado miembro de la Unión Europea comunique que en su territorio se ha solicitado una autorización ambiental integrada para una instalación cuyo funcionamiento puede tener efectos negativos significativos sobre el medio ambiente en el Reino de España, el Ministerio de Asuntos Exteriores y de Cooperación lo pondrá en conocimiento del Ministerio de Agricultura y Pesca, Alimentación y Medio Ambiente, el cual, con la participación de los órganos competentes de las comunidades autónomas afectadas, actuará como órgano ambiental en las consultas bilaterales que se hagan para estudiar tales efectos, así como las medidas que, en su caso, puedan acordarse para suprimirlos o reducirlos. El Ministerio de Agricultura y Pesca, Alimentación y Medio Ambiente garantizará que las administraciones públicas afectadas y las personas interesadas son consultadas de acuerdo con lo establecido en el artículo 14 y en el anejo 4.

A estos efectos, el Ministerio de Agricultura y Pesca, Alimentación y Medio Ambiente definirá los términos en los que se evacuará el trámite de consultas en colaboración con los órganos competentes de las comunidades autónomas afectadas por la instalación para la que se solicita la autorización ambiental integrada en otro Estado miembro de la Unión Europea.

CAPÍTULO III Coordinación con otros mecanismos de intervención ambiental

Artículo 28 Coordinación con el procedimiento de evaluación de impacto ambiental

Cuando corresponda al órgano ambiental de la Administración General del Estado la formulación de la declaración de impacto ambiental, de acuerdo con lo establecido en la Ley 21/2013, de 9 de diciembre, no podrá otorgarse la autorización ambiental integrada ni, en su caso, las autorizaciones sustantivas de las industrias señaladas en el artículo 3.3, sin que previamente se haya dictado dicha declaración.
A estos efectos, el órgano ambiental estatal, tan pronto como haya formulado la declaración de impacto ambiental o tras la resolución por el Consejo de Ministros de discrepancias con el órgano competente para conceder la autorización sustantiva, remitirá una copia de la misma al órgano competente de la comunidad autónoma para otorgar la autorización ambiental integrada y, en su caso, al órgano estatal para otorgar las autorizaciones sustantivas señaladas en el artículo 3.3 que deberán incorporar su condicionado al contenido de la autorización ambiental integrada, así como al de las autorizaciones sustantivas que sean exigibles.

Artículo 29 Coordinación con el régimen aplicable en materia de actividades clasificadas

El procedimiento para el otorgamiento de la autorización ambiental integrada prevalecerá sobre cualquier otro medio de intervención administrativa en la actividad de los ciudadanos que puedan establecer las Administraciones competentes para el ejercicio de actividades molestas, insalubres, nocivas y peligrosas. A estos efectos, la autorización ambiental integrada será, en su caso, vinculante para la autoridad local cuando implique la denegación del ejercicio de las actividades o la imposición de medidas correctoras, así como en lo referente a todos los aspectos medioambientales recogidos en el artículo 22.

TÍTULO IV
Disciplina ambiental

Artículo 30 Control, inspección y sanción

1. Las comunidades autónomas serán las competentes para adoptar las medidas cautelares y las de control e inspección, así como para ejercer la potestad sancionadora y para garantizar el cumplimiento de los objetivos de esta ley y de su desarrollo reglamentario, sin perjuicio de la competencia estatal en esta materia respecto de los vertidos a cuencas gestionadas por la Administración General del Estado.
Los órganos competentes en materia de inspección podrán designar a entidades que demuestren la capacidad técnica adecuada, para la realización, en su nombre, de actuaciones materiales de inspección que no estén reservadas a funcionarios públicos; en ningún caso estas actuaciones podrán versar sobre el diseño de sistemas, planes o programas de inspección. En la designación de estas entidades, se deberá seguir un procedimiento de selección en el que se respeten los principios de publicidad, transparencia, libertad de acceso, no discriminación e igualdad de trato, de conformidad con la legislación de contratos del sector público.
2. Los órganos competentes establecerán un sistema de inspección medioambiental de las instalaciones que incluirá el análisis de toda la gama de efectos ambientales relevantes de la instalación de que se trate.
3. Los resultados de estas actuaciones deberán ponerse a disposición del público en el plazo de cuatro meses a partir de la finalización de la visita in situ y de conformidad con la Ley 27/2006, de 18 de julio.

Artículo 31 Infracciones

1. Sin perjuicio de lo que, en su caso, establezcan la legislación sectorial y las comunidades autónomas, las infracciones en materia de prevención y control integrados de la contaminación se clasifican en muy graves, graves y leves.
2. Son infracciones muy graves:

a) Ejercer la actividad o llevar a cabo una modificación sustancial de la instalación sin la preceptiva autorización ambiental integrada, siempre que se haya producido un daño o deterioro grave para el medio ambiente o se haya puesto en peligro grave la seguridad o salud de las personas.

b) Incumplir las condiciones establecidas en la autorización ambiental integrada, siempre que se haya producido un daño o deterioro grave para el medio ambiente o se haya puesto en peligro grave la seguridad o salud de las personas.

c) Incumplir las obligaciones derivadas de las medidas provisionales previstas en el artículo 35 de esta ley cuando suponga un peligro grave para la salud de las personas o el medio ambiente.

d) Ejercer la actividad incumpliendo las obligaciones fijadas en las normas adicionales de protección que hayan dictado las comunidades autónomas, cuando hayan establecido la exigencia de notificación y registro, siempre que se haya producido un daño o deterioro grave para el medio ambiente o se haya puesto en peligro grave la seguridad o salud de las personas.

3. Son infracciones graves:

a) Ejercer la actividad o llevar a cabo una modificación sustancial de la instalación sin la preceptiva autorización ambiental integrada, sin que se haya producido un daño o deterioro grave para el medio ambiente o sin que se haya puesto en peligro grave la seguridad o salud de las personas.

b) Incumplir las condiciones establecidas en la autorización ambiental integrada, sin que se haya producido un daño o deterioro grave para el medio ambiente, o sin que se haya puesto en peligro grave la seguridad o salud de las personas, así como no tomar las medidas necesarias para volver a asegurar el cumplimiento en el plazo más breve posible y así evitar otros posibles accidentes o incidentes.

c) Incumplir las obligaciones derivadas de las medidas provisionales previstas en el artículo 35 cuando no suponga un peligro grave para la salud de las personas o el medio ambiente.

d) Transmitir la titularidad de la autorización ambiental integrada sin comunicarlo al órgano competente para otorgar la misma.

e) No comunicar al órgano competente de la comunidad autónoma las modificaciones realizadas en la instalación, siempre que no revistan el carácter de sustanciales.

f) No informar inmediatamente al órgano competente de la comunidad autónoma de cualquier incumplimiento de las condiciones de la autorización ambiental integrada, así como de los incidentes o accidentes que afecten de forma significativa al medio ambiente.

g) Impedir, retrasar u obstruir la actividad de inspección o control.

h) Ejercer la actividad incumpliendo las obligaciones fijadas en las normas adicionales de protección que hayan dictado las comunidades autónomas, cuando hayan establecido la exigencia de notificación y registro, siempre que se haya producido un daño o deterioro para el medio ambiente o se haya puesto en peligro la seguridad o salud de las personas.

i) Proceder al cierre definitivo de una instalación incumpliendo las condiciones establecidas en la autorización ambiental integrada relativas a la contaminación del suelo y las aguas subterráneas.

4. Son infracciones leves:

El incumplimiento de las prescripciones establecidas en esta ley o en las normas aprobadas conforme a la misma, cuando no esté tipificado como infracción muy grave o grave.

Artículo 32 Sanciones

1. Las infracciones tipificadas en el artículo anterior podrán dar lugar a la imposición de todas o algunas de las siguientes sanciones:

a) En el caso de infracción muy grave:

1.º Multa desde 200.001 hasta 2.000.000 de euros.

2.º Clausura definitiva, total o parcial, de las instalaciones.

3.º Clausura temporal, total o parcial, de las instalaciones por un período no inferior a dos años ni superior a cinco.

4.º Inhabilitación para el ejercicio de la actividad por un período no inferior a un año ni superior a dos.

5.º Revocación de la autorización o suspensión de la misma por un tiempo no inferior a un año ni superior a cinco.

Asimismo, se podrá ordenar la publicación, a través de los medios que se considere oportunos, de las sanciones impuestas, una vez que éstas hayan adquirido firmeza en vía administrativa o, en su caso, jurisdiccional, así como los nombres, apellidos o denominación o razón social de las personas físicas o jurídicas responsables y la índole y naturaleza de las infracciones.

b) En el caso de infracción grave:

1.º Multa desde 20.001 hasta 200.000 euros.

2.º Clausura temporal, total o parcial, de las instalaciones por un período máximo de dos años.

3.º Inhabilitación para el ejercicio de la actividad por un período máximo de un año.

4.º Revocación de la autorización o suspensión de la misma por un período máximo de un año.

c) En el caso de infracción leve: Se sancionará con una multa de hasta 20.000 euros.

2. Cuando la cuantía de la multa resultare inferior al beneficio obtenido por la comisión de la infracción, la sanción será aumentada, como máximo, hasta el doble del importe del beneficio obtenido por el infractor.

Artículo 33 Graduación de las sanciones

En la imposición de las sanciones se deberá guardar la debida adecuación entre la gravedad del hecho constitutivo de la infracción y la sanción aplicada, considerándose especialmente los siguientes criterios para la graduación de la sanción:

a) La existencia de intencionalidad o reiteración.

b) Los daños causados al medio ambiente o salud de las personas o el peligro creado para la seguridad de las mismas.

c) La reincidencia por comisión de más de una infracción tipificada en esta ley cuando así haya sido declarado por resolución firme.

d) El beneficio obtenido por la comisión de la infracción.

Artículo 34 Concurrencia de sanciones

Cuando por unos mismos hechos y fundamentos jurídicos, el infractor pudiese ser sancionado con arreglo a esta ley y a otra u otras leyes que fueran de aplicación, de las posibles sanciones se le impondrá la de mayor gravedad.

Artículo 35 Medidas de carácter provisional

1. Cuando se haya iniciado un procedimiento sancionador, el órgano competente para imponer la sanción podrá acordar, entre otras, alguna o algunas de las siguientes medidas provisionales:

a) Medidas de corrección, seguridad o control que impidan la continuidad en la producción del riesgo o del daño.

b) Precintado de aparatos o equipos.

c) Clausura temporal, parcial o total, de las instalaciones.

d) Parada de las instalaciones.

e) Suspensión temporal de la autorización para el ejercicio de la actividad.

2. Las medidas señaladas en el apartado anterior podrán ser acordadas antes del acuerdo de inicio del procedimiento administrativo sancionador en los términos previstos por su normativa reguladora general.

Artículo 36 Obligación de reponer y multas coercitivas

1. Sin perjuicio de la sanción penal o administrativa que se imponga, el infractor estará obligado a la reposición o restauración de las cosas al estado anterior a la infracción cometida, así como, en su caso, a abonar la correspondiente indemnización por los daños y perjuicios causados. La indemnización por

los daños y perjuicios causados a las Administraciones públicas se determinará y recaudará en vía administrativa.
Asimismo, estará obligado a adoptar las medidas complementarias que el órgano competente estime necesarias para volver a asegurar el cumplimiento de las condiciones de la autorización ambiental integrada y para evitar otros posibles incidentes o accidentes.
2. Cuando el infractor no cumpliera la obligación de reposición o restauración establecida en el apartado anterior, el órgano competente podrá acordar la imposición de multas coercitivas cuya cuantía no superará un tercio de la multa prevista para el tipo de infracción cometida.

DISPOSICIONES TRANSITORIAS

Disposición transitoria primera Actualización de las autorizaciones ambientales integradas

1. El órgano competente para el otorgamiento de las autorizaciones ambientales integradas llevará a cabo las actuaciones necesarias para la actualización de las autorizaciones para su adecuación a la Directiva 2010/75/CE, del Parlamento Europeo y del Consejo, de 24 de noviembre, sobre las emisiones industriales, con anterioridad al 7 de enero de 2014.
Con posterioridad, las revisiones se realizarán de acuerdo a lo establecido en el artículo 25.2 y 3 de esta ley y para aquellas instalaciones de combustión acogidas a los mencionados mecanismos de flexibilidad incorporando las prescripciones que en estos mecanismos se estipulen.
2. De acuerdo con lo establecido en el apartado primero, se considerarán actualizadas las autorizaciones actualmente en vigor que contengan prescripciones explícitas relativas a:

a) Incidentes y accidentes, en concreto respecto a las obligaciones de los titulares relativas a la comunicación al órgano competente y la aplicación de medidas, incluso complementarias, para limitar las consecuencias medioambientales y evitar otros posibles accidentes e incidentes;

b) El incumplimiento de las condiciones de las autorizaciones ambientales integradas;

c) En caso de generación de residuos, la aplicación de la jerarquía de residuos establecida en el artículo 4.1.b);

d) En su caso, el informe mencionado en el artículo 12.1.f) de esta ley, que deberá ser tenido en cuenta para el cierre de la instalación;

e) Las medidas a tomar en condiciones de funcionamiento diferentes a las normales;

f) En su caso, los requisitos de control sobre suelo y aguas subterráneas;

g) Cuando se trate de una instalación de incineración o coincineración:

– Los residuos que trate la instalación relacionados según la Lista Europea de Residuos; y

– Los valores límite de emisión que reglamentariamente se determinen para este tipo de instalaciones.

Estas autorizaciones serán publicadas en el boletín oficial de la correspondiente comunidad autónoma, dejando constancia de su adaptación a la Directiva 2010/75/UE, de 24 de noviembre.
El público tiene derecho a acceder a la actualización de las autorizaciones ambientales integradas, de conformidad con la Ley 27/2006, de 18 de julio.
3. Las autorizaciones que a la entrada en vigor de esta norma no incluyan las prescripciones mencionadas en el apartado anterior, deberán ser actualizadas antes del 7 de enero de 2014. El órgano competente exigirá al titular de la instalación la acreditación del cumplimiento de las mencionadas prescripciones, necesarias para actualizar su autorización. Tras este procedimiento, se publicará la autorización ambiental integrada actualizada en el boletín oficial de la comunidad autónoma.
4. Todas las instalaciones cuyas autorizaciones hayan sido actualizadas de acuerdo a los anteriores apartados deberán estar cubiertas por un plan de inspección en los términos que reglamentariamente se establezca.

Disposición transitoria segunda Aplicación transitoria

1. En relación con las instalaciones que lleven a cabo las actividades a que se refiere el anejo 1, en el punto 1.1 para las actividades con una potencia térmica nominal superior a 50 MW, los puntos 1.2 y 1.3, el punto 1.4.a), los puntos 2.1 a 2.6, el punto 3.1.a) y b), los puntos 3.2 a 3.5, los puntos 4.1 a 4.6 para las actividades relativas a producción por procesos químicos, los puntos 5.1 y 5.2 para las actividades cubiertas por esta ley, el punto 5.3.a) y b), los puntos 5.5, 6.1, 6.2, los puntos 7.1, 8.1, 9.1.a), 9.1.b) para las actividades cubiertas por esta ley, el punto 9.1.c) y los puntos 9.2, 9.3, 10.1, 11.1 y 14.1, que están en explotación y poseen una autorización de antes del 7 de enero de 2013 o para las que el titular haya presentado una solicitud completa de autorización antes de dicha fecha, siempre que estas instalaciones entren en funcionamiento a más tardar el 7 de enero de 2014, los órganos competentes aplicarán las disposiciones legales, reglamentarias y administrativas adoptadas de conformidad con esta ley, a partir del 7 de enero de 2014, con excepción de las disposiciones reflejadas en el capítulo V y el anejo 3 del Real Decreto 815/2013, de 18 de octubre, que serán de aplicación a partir del 1 de enero de 2016.
2. En relación con las instalaciones que lleven a cabo las actividades a que se refiere el anejo 1, en el punto 1.1 para las actividades con una potencia térmica nominal igual a 50 MW, el punto 1.4.b), el punto 3.1.c), los puntos 4.1 a 4.6 para las actividades relativas a producción por procesos biológicos, los puntos 5.1 y 5.2 para las actividades no cubiertas por la Directiva 2008/1/CE, el punto 5.3.c), d) y e), el punto 5.4, los puntos 5.6 y 5.7, el punto 6.3, el punto 9.1.b) para las actividades no cubiertas por la Directiva 2008/1/CE, y los puntos 12.1 y 13.1 que estén en explotación antes del 7 de enero de 2013, los órganos competentes aplicarán las disposiciones legales, reglamentarias y administrativas adoptadas de conformidad con esta ley, a partir del 7 de julio de 2015, con excepción de las disposiciones reflejadas en los capítulos IV y V y en los anejos 2 y 3 del Real Decreto 815/2013, de 18 de octubre, que serán de aplicación a partir del 1 de enero de 2016.

Disposición transitoria tercera Vigencia de los documentos de referencia MTD

Hasta que se adopten las decisiones europeas que contengan las primeras conclusiones relativas a las MTD correspondientes a cada uno de los sectores industriales, se aplicarán como tales los documentos de referencia MTD adoptados por la Comisión Europea con anterioridad, excepto para la fijación de valores límite de emisión.

DISPOSICIONES FINALES

Disposición final primera Adecuación al régimen establecido en el texto refundido de la Ley de Aguas, aprobado mediante Real Decreto Legislativo 1/2001, de 20 de julio

1. El procedimiento previsto en el presente texto refundido para la autorización de los vertidos realizados por las actividades contempladas en el anejo 1 al dominio público hidráulico de las cuencas gestionadas por la Administración General del Estado no modifica el régimen económico financiero previsto por la legislación de aguas ni el resto de competencias que corresponden a la Administración General del Estado en materia de protección del dominio público hidráulico. En particular, no se alteran las competencias relativas a vigilancia e inspección ni la potestad sancionadora.
2. En el supuesto previsto en el artículo 19.3, el organismo de cuenca correspondiente liquidará el canon de control de vertidos de acuerdo con las condiciones contenidas en la autorización ambiental integrada que, a estos efectos, deberá ser puesta a disposición de aquél por el órgano autonómico competente para otorgarla.

Disposición final segunda Fundamento constitucional

Este texto refundido tiene la consideración de legislación básica sobre protección del medio ambiente de acuerdo con lo establecido en el artículo 149.1.23.ª de la Constitución. Asimismo, lo establecido en la

disposición final primera y las referencias a la gestión de las cuencas intercomunitarias tienen su fundamento constitucional en el artículo 149.1.22.ª de la Constitución, que otorga al Estado la competencia exclusiva sobre la legislación, ordenación y concesión de recursos y aprovechamientos hidráulicos cuando las aguas discurran por más de una comunidad autónoma.

Disposición final tercera Desarrollo reglamentario

Se faculta al Gobierno para el desarrollo reglamentario de este texto refundido dentro del ámbito de sus competencias y, en particular, para modificar sus anejos con la finalidad de adaptarlos a las modificaciones que, en su caso, se introduzcan por la normativa comunitaria.
El desarrollo reglamentario podrá incluir prescripciones técnicas adicionales relativas a las instalaciones de combustión, las instalaciones de incineración y coincineración de residuos, las instalaciones que utilicen compuestos orgánicos volátiles y las instalaciones que produzcan dióxidos de titanio, de acuerdo con los términos previstos en la Directiva 2010/75/UE, de 24 de noviembre, sobre las emisiones industriales.

Disposición final cuarta Incorporación de derecho de la Unión Europea

Mediante esta norma se refunden las leyes que han incorporado parcialmente al Derecho español la Directiva 2010/75/UE del Parlamento Europeo y del Consejo, de 24 de noviembre de 2010, sobre las emisiones industriales (prevención y control integrados de la contaminación).

ANEJO I
Categorías de actividades e instalaciones contempladas en el artículo 2

Nota: los valores umbral mencionados en cada una de las actividades relacionadas a continuación se refieren, con carácter general, a capacidades de producción o a productos. Si un mismo titular realiza varias actividades de la misma categoría en la misma instalación, se sumarán las capacidades de dichas actividades. Para las actividades de gestión de residuos este cálculo se aplicará a las instalaciones incluidas en los apartados 5.1, 5.3 y 5.4.

1. Instalaciones de combustión.

1.1 Instalaciones de combustión con una potencia térmica nominal total igual o superior a 50 MW:

a) Instalaciones de producción de energía eléctrica en régimen ordinario o en régimen especial, en las que se produzca la combustión de combustibles fósiles, residuos o biomasa.

b) Instalaciones de cogeneración, calderas, generadores de vapor o cualquier otro equipamiento o instalación de combustión existente en una industria, sea ésta o no su actividad principal.

1.2 Refinerías de petróleo y gas:

a) Instalaciones para el refino de petróleo o de crudo de petróleo.

b) Instalaciones para la producción de gas combustible distinto del gas natural y gases licuados del petróleo.

1.3 Coquerías.

1.4 Instalaciones de gasificación y licuefacción de:

a) Carbón;

b) Otros combustibles, cuando la instalación tenga una potencia térmica nominal igual o superior a 20 MW.

2. Producción y transformación de metales.

2.1 Instalaciones de calcinación o sinterización de minerales metálicos incluido el mineral sulfuroso.

2.2 Instalaciones para la producción de fundición o de aceros brutos (fusión primaria o secundaria), incluidas las correspondientes instalaciones de fundición continua de una capacidad de más de 2,5 toneladas por hora.

2.3 Instalaciones para la transformación de metales ferrosos:

a) Laminado en caliente con una capacidad superior a 20 toneladas de acero bruto por hora.

b) Forjado con martillos cuya energía de impacto sea superior a 50 kilojulios por martillo y cuando la potencia térmica utilizada sea superior a 20 MW.

c) Aplicación de capas de protección de metal fundido con una capacidad de tratamiento de más de 2 toneladas de acero bruto por hora.

2.4 Fundiciones de metales ferrosos con una capacidad de producción de más de 20 toneladas por día.

2.5 Instalaciones:

a) Para la producción de metales en bruto no ferrosos a partir de minerales, de concentrados o de materias primas secundarias mediante procedimientos metalúrgicos, químicos o electrolíticos.

b) Para la fusión de metales no ferrosos, inclusive la aleación, así como los productos de recuperación y otros procesos con una capacidad de fusión de más de 4 toneladas para el plomo y el cadmio o 20 toneladas para todos los demás metales, por día.

2.6 Instalaciones para el tratamiento de superficie de metales y materiales plásticos por procedimiento electrolítico o químico, cuando el volumen de las cubetas o de las líneas completas destinadas al tratamiento empleadas sea superior a 30 m3.

3. Industrias minerales.

3.1 Producción de cemento, cal y óxido de magnesio:

a)

i) fabricación de cemento por molienda con una capacidad de producción superior a 500 toneladas diarias;

ii) fabricación de clínker en hornos rotatorios con una capacidad de producción superior a 500 toneladas diarias, o en hornos de otro tipo con una capacidad de producción superior a 50 toneladas por día;

b) producción de cal en hornos con una capacidad de producción superior a 50 toneladas diarias;

c) producción de óxido de magnesio en hornos con una capacidad de producción superior a 50 toneladas diarias.

3.2 Sin contenido.

3.3 Instalaciones para la fabricación de vidrio incluida la fibra de vidrio, con una capacidad de fusión superior a 20 toneladas por día.

3.4 Instalaciones para la fundición de materiales minerales, incluida la fabricación de fibras minerales con una capacidad de fundición superior a 20 toneladas por día.

3.5 Instalaciones para la fabricación de productos cerámicos mediante horneado, en particular tejas, ladrillos, refractarios, azulejos, gres cerámico o productos cerámicos ornamentales o de uso doméstico, con una capacidad de producción superior a 75 toneladas por día, o una capacidad de horneado de más de 4 m3 y más de 300 kg/m3 de densidad de carga por horno.

4. Industrias químicas.

A efectos de la presente sección y de la descripción de las categorías de actividades incluidas en la misma, fabricación, significa la fabricación a escala industrial, mediante transformación química o biológica de los productos o grupos de productos mencionados en los puntos 4.1 a 4.6.

4.1 Instalaciones químicas para la fabricación de productos químicos orgánicos, en particular:

a) Hidrocarburos simples (lineales o cíclicos, saturados o insaturados, alifáticos o aromáticos).

b) Hidrocarburos oxigenados, tales como alcoholes, aldehídos, cetonas, ácidos orgánicos, ésteres y mezclas de ésteres acetatos, éteres, peróxidos, resinas epoxi.

c) Hidrocarburos sulfurados.

d) Hidrocarburos nitrogenados, en particular, aminas, amidas, compuestos nitrosos, nítricos o nitratos, nitrilos, cianatos e isocianatos.

e) Hidrocarburos fosforados.

f) Hidrocarburos halogenados.

g) Compuestos orgánicos metálicos.

h) Materias plásticas (polímeros, fibras sintéticas, fibras a base de celulosa).

i) Cauchos sintéticos.

j) Colorantes y pigmentos.

k) Tensioactivos y agentes de superficie.

4.2 Instalaciones químicas para la fabricación de productos químicos inorgánicos como:

a) Gases y, en particular, el amoniaco, el cloro o el cloruro de hidrógeno, el flúor o floruro de hidrógeno, los óxidos de carbono, los compuestos de azufre, los óxidos del nitrógeno, el hidrógeno, el dióxido de azufre, el dicloruro de carbonilo.

b) Ácidos y, en particular, el ácido crómico, el ácido fluorhídrico, el ácido fosfórico, el ácido nítrico, el ácido clorhídrico, el ácido sulfúrico, el ácido sulfúrico fumante, los ácidos sulfurados.

c) Bases y, en particular, el hidróxido de amonio, el hidróxido potásico, el hidróxido sódico.

d) Sales como el cloruro de amonio, el clorato potásico, el carbonato potásico (potasa), el carbonato sódico (sosa), los perboratos, el nitrato argéntico

e) No metales, óxidos metálicos u otros compuestos inorgánicos como el carburo de calcio, el silicio, el carburo de silicio.

4.3 Instalaciones químicas para la fabricación de fertilizantes a base de fósforo, de nitrógeno o de potasio (fertilizantes simples o compuestos).

4.4 Instalaciones químicas para la fabricación de productos fitosanitarios o de biocidas.

4.5 Instalaciones químicas que utilicen un procedimiento químico o biológico para la fabricación de medicamentos, incluidos los productos intermedios.

4.6 Instalaciones químicas para la fabricación de explosivos.

5. Gestión de residuos.

5.1 Instalaciones para la valorización o eliminación de residuos peligrosos, con una capacidad de más de 10 toneladas por día que realicen una o más de las siguientes actividades:

a) Tratamiento biológico;

b) Tratamiento físico-químico;

c) Combinación o mezcla previas a las operaciones mencionadas en los apartados 5.1 y 5.2;

d) Reenvasado previo a cualquiera de las operaciones mencionadas en los apartados 5.1 y 5.2;

e) Recuperación o regeneración de disolventes;

f) Reciclado o recuperación de materias inorgánicas que no sean metales o compuestos metálicos;

g) Regeneración de ácidos o de bases;

h) Valorización de componentes utilizados para reducir la contaminación;

i) Valorización de componentes procedentes de catalizadores;

j) Regeneración o reutilización de aceites;

k) Embalse superficial (por ejemplo, vertido de residuos líquidos o lodos en pozos, estanques o lagunas, etc.).

5.2 Instalaciones para la valorización o eliminación de residuos en plantas de incineración o coincineración de residuos:

a) Para los residuos no peligrosos con una capacidad superior a tres toneladas por hora;

b) Para residuos peligrosos con una capacidad superior a 10 toneladas por día.

5.3 Instalaciones para la eliminación de los residuos no peligrosos con una capacidad de más de 50 toneladas por día, que incluyan una o más de las siguientes actividades, excluyendo las incluidas en el Real Decreto-Ley 11/1995, de 28 de diciembre, por el que se establecen las normas aplicables al tratamiento de las aguas residuales urbanas:

a) Tratamiento biológico;

b) Tratamiento físico-químico;

c) Tratamiento previo a la incineración o coincineración;

d) Tratamiento de escorias y cenizas;

e) tratamiento en trituradoras de residuos metálicos, incluyendo residuos eléctricos y electrónicos, y vehículos al final de su vida útil y sus componentes.

5.4 Valorización, o una mezcla de valorización y eliminación, de residuos no peligrosos con una capacidad superior a 75 toneladas por día que incluyan una o más de las siguientes actividades, excluyendo las incluidas en el Real Decreto-ley 11/1995, de 28 de diciembre, por el que se establecen las normas aplicables al tratamiento de las aguas residuales urbanas:

a) Tratamiento biológico;

b) Tratamiento previo a la incineración o coincineración;

c) Tratamiento de escorias y cenizas;

d) Tratamiento en trituradoras de residuos metálicos, incluyendo residuos eléctricos y electrónicos, y vehículos al final de su vida útil y sus componentes.

Cuando la única actividad de tratamiento de residuos que se lleve a cabo en la instalación sea la digestión anaeróbica, los umbrales de capacidad para esta actividad serán de 100 toneladas al día.

5.5 Vertederos de todo tipo de residuos que reciban más de 10 toneladas por día o que tengan una capacidad total de más de 25.000 toneladas con exclusión de los vertederos de residuos inertes.

5.6 Almacenamiento temporal de los residuos peligrosos no incluidos en el apartado 5.5 en espera de la aplicación de alguno de los tratamientos mencionados en el apartado 5.1, 5.2, 5.5 y 5.7, con una capacidad total superior a 50 toneladas, excluyendo el almacenamiento temporal, pendiente de recogida, en el sitio donde el residuo es generado.

5.7 Almacenamiento subterráneo de residuos peligrosos con una capacidad total superior a 50 toneladas.

6. Industria derivada de la madera.

6.1 Instalaciones industriales destinadas a la fabricación de:

a) Pasta de papel a partir de madera o de otras materias fibrosas;

b) Papel o cartón con una capacidad de producción de más de 20 toneladas diarias.

6.2 Instalaciones de producción de celulosa con una capacidad de producción superior a 20 toneladas diarias.

6.3 Instalaciones industriales destinadas a la fabricación de uno o más de los siguientes tableros derivados de la madera: tableros de virutas de madera orientadas, tableros aglomerados, tableros de cartón comprimido o tableros de fibras, con una capacidad de producción superior a 600 m3 diarios.

7. Industria textil.

7.1 Instalaciones para el tratamiento previo (operaciones de lavado, blanqueo, mercerización) o para el tinte de fibras o productos textiles cuando la capacidad de tratamiento supere las 10 toneladas diarias.

8. Industria del cuero.

8.1 Instalaciones para el curtido de cueros cuando la capacidad de tratamiento supere las 12 toneladas de productos acabados por día.

9. Industria agroalimentarias y explotaciones ganaderas.
9.1 Instalaciones para:

a) Mataderos con una capacidad de producción de canales superior a 50 toneladas/día.

b) Tratamiento y transformación, diferente del mero envasado, de las siguientes materias primas, tratadas o no previamente, destinadas a la fabricación de productos alimenticios o piensos a partir de:

i) Materia prima animal (que no sea exclusivamente la leche) de una capacidad de producción de productos acabados superior a 75 toneladas/día

ii) Materia prima vegetal de una capacidad de producción de productos acabados superior a 300 toneladas por día o 600 toneladas por día en caso de que la instalación funcione durante un período no superior a 90 días consecutivos en un año cualquiera;

iii) solo materias primas animales y vegetales, tanto en productos combinados como por separado, con una capacidad de producción de productos acabados en toneladas por día superior a:

– 75 si A es igual o superior a 10, o

– [300 – (22,5 × A)] en cualquier otro caso,

donde «A» es la porción de materia animal (en porcentaje del peso) de la capacidad de producción de productos acabados.

El envase no se incluirá en el peso final del producto.

La presente subsección no será de aplicación cuando la materia prima sea solo leche.

c) Tratamiento y transformación solamente de la leche, con una cantidad de leche recibida superior a 200 toneladas por día (valor medio anual).

9.2 Instalaciones para la eliminación o el aprovechamiento de carcasas o desechos de animales con una capacidad de tratamiento superior a 10 toneladas/día.

9.3 Instalaciones destinadas a la cría intensiva de aves de corral o de cerdos que dispongan de más de:

a) 40.000 plazas si se trata de gallinas ponedoras o del número equivalente en excreta de nitrógeno para otras orientaciones productivas de aves de corral.

b) 2.000 plazas para cerdos de cebo de más de 30 kg.

c) 750 plazas para cerdas reproductoras.

10. Consumo de disolventes orgánicos.

10.1 Instalaciones para tratamiento de superficie de materiales, de objetos o productos con utilización de disolventes orgánicos, en particular para aprestarlos, estamparlos, revestirlos y desengrasarlos, impermeabilizarlos pegarlos, enlacarlos, limpiarlos o impregnarlos, con una capacidad de consumo de disolventes orgánicos de más de 150 kg de disolvente por hora o más de 200 toneladas/año.

11. Industria del carbono.

11.1 Instalaciones para fabricación de carbono sinterizado o electrografito por combustión o grafitación.

12. Industria de conservación de la madera.

12.1 Conservación de la madera y de los productos derivados de la madera utilizando productos químicos, con una capacidad de producción superior a 75 m3 diarios. Se excluye el tratamiento para combatir las alteraciones cromógenas exclusivamente.

13. Tratamiento de aguas.

13.1 Tratamiento independiente de aguas residuales, no contemplado en la legislación sobre aguas residuales urbanas, y vertidas por una instalación contemplada en el presente anejo.

14. Captura de CO2.

14.1 Captura de flujos de CO2 procedentes de instalaciones incluidas en el presente anejo con fines de almacenamiento geológico con arreglo a la Ley 40/2010, de 29 de diciembre, de almacenamiento geológico de dióxido de carbono.

ANEJO II

Lista de sustancias contaminantes

Atmósfera:

1. Óxidos de azufre y otros compuestos de azufre.
2. Óxidos de nitrógeno y otros compuestos de nitrógeno.
3. Monóxido de carbono.
4. Compuestos orgánicos volátiles.
5. Metales y sus compuestos.
6. Partículas, incluidas las partículas finas.
7. Amianto (partículas en suspensión, fibras).
8. Cloro y sus compuestos.
9. Flúor y sus compuestos.
10. Arsénico y sus compuestos.
11. Cianuros.
12. Sustancias y mezclas respecto de los cuales se haya demostrado que poseen propiedades cancerígenas, mutágenas o puedan afectar a la reproducción a través del aire.
13. Policlorodibenzodioxina y policlorodibenzofuranos.

Agua:

1. Compuestos organohalogenados y sustancias que puedan dar origen a compuestos de esta clase en el medio acuático.
2. Compuestos organofosforados.
3. Compuestos organoestánnicos.
4. Sustancias y mezclas cuyas propiedades cancerígenas, mutágenas o que puedan afectar a la reproducción en o por vía del medio acuático estén demostradas.
5. Hidrocarburos persistentes y sustancias orgánicas tóxicas persistentes y bioacumulables.
6. Cianuros.
7. Metales y sus compuestos
8. Arsénico y sus compuestos.
9. Biocidas y productos fitosanitarios.
10. Materias en suspensión.
11. Sustancias que contribuyen a la eutrofización (en particular nitratos y fosfatos).
12. Sustancias que ejercen una influencia desfavorable sobre el balance de oxígeno (y computables mediante parámetros tales como DBO, DQO, etc.).
13. Sustancias enumeradas en el anexo 1 del Real Decreto 60/2011, de 21 de enero, sobre normas de calidad ambiental en el ámbito de la política de aguas.

ANEJO III

Aspectos que deben tenerse en cuenta con carácter general o en un supuesto particular cuando se determinen las mejores técnicas disponibles definidas en el artículo 3.12 teniendo en cuenta los costes y ventajas que pueden derivarse de una acción y los principios de precaución y prevención

1. Uso de técnicas que produzcan pocos residuos.
2. Uso de sustancias menos peligrosas.
3. Desarrollo de las técnicas de recuperación y reciclado de sustancias generadas y utilizadas en el proceso, y de los residuos cuando proceda.
4. Procesos, instalaciones o método de funcionamiento comparables que hayan dado pruebas positivas a escala industrial.
5. Avances técnicos y evolución de los conocimientos científicos.
6. Carácter, efectos y volumen de las emisiones que se trate.
7. Fechas de entrada en funcionamiento de las instalaciones nuevas o existentes.
8. Plazo que requiere la instauración de una mejor técnica disponible.
9. Consumo y naturaleza de las materias primas (incluida el agua) utilizada en procedimientos de eficacia energética.
10. Necesidad de prevenir o reducir al mínimo el impacto global de las emisiones y de los riesgos en el medio ambiente.
11. Necesidad de prevenir cualquier riesgo de accidente o de reducir sus consecuencias para el medio ambiente.
12. Información publicada por organizaciones internacionales.

ANEJO IV
Participación del público en la toma de decisiones

1. El órgano competente de la comunidad autónoma informará al público en aquellas fases iniciales del procedimiento, siempre previas a la toma de una decisión o, como muy tarde, en cuanto sea razonablemente posible facilitar la información a través de los medios electrónicos, si están disponibles, sobre los siguientes extremos:

a) La documentación de la solicitud de la autorización ambiental integrada, de su modificación sustancial, o en su caso, la documentación relativa a la revisión, de conformidad con lo dispuesto en el artículo 16.

b) En su caso, el hecho de que la resolución de la solicitud está sujeta a una evaluación de impacto ambiental, nacional o transfronteriza, o a consultas entre los Estados miembros de conformidad con lo previsto en los artículos 27 y 28.

c) La identificación de los órganos competentes para resolver, de aquellos de los que pueda obtenerse información pertinente y de aquellos a los que puedan remitirse observaciones o formularse preguntas, con expresa indicación del plazo del que se dispone para ello.

d) La naturaleza jurídica de la resolución de la solicitud o, en su caso, de la propuesta de resolución.

e) En su caso, los detalles relativos a la revisión de la autorización ambiental integrada.

f) Las fechas y el lugar o lugares en los que se facilitará la información pertinente, así como los medios empleados para ello.

g) Las modalidades de participación del público y de consulta al público definidas con arreglo al apartado 5.

h) En todo caso el otorgamiento, modificación sustancial o revisión de una autorización relativa a una instalación cuando se proponga la aplicación del artículo 7.5.

2. Los órganos competentes de las comunidades autónomas asegurarán que, dentro de unos plazos adecuados, se pongan a disposición de las personas interesadas los siguientes datos:

a) De conformidad con la legislación nacional, los principales informes y dictámenes remitidos a la autoridad o autoridades competentes en el momento en que deba informarse a las personas interesadas conforme a lo previsto en el apartado 1.

b) De conformidad con lo dispuesto en la legislación reguladora de los derechos de acceso a la información y de participación pública en materia de medio ambiente, toda información distinta a la referida en el punto 1 que resulte pertinente para la resolver la solicitud, de acuerdo con lo dispuesto en el artículo 8, y que sólo pueda obtenerse una vez expirado el período de información a las personas interesadas regulado en el apartado 1.

3. Las personas interesadas tendrán derecho a poner de manifiesto al órgano competente cuantas observaciones y opiniones considere oportunas antes de que se resuelva la solicitud.

4. Los resultados de las consultas celebradas con arreglo al presente anejo deberán ser tenidos en cuenta debidamente por el órgano competente a la hora de resolver la solicitud.

5. El órgano competente de la comunidad autónoma para otorgar la autorización ambiental integrada determinará las modalidades de información al público y de consulta a las personas interesadas. En todo caso, se establecerán plazos razonables para las distintas fases que concedan tiempo suficiente para informar al público y para que las personas interesadas se preparen y participen efectivamente en el proceso de toma de decisiones sobre medio ambiente con arreglo a lo dispuesto en el presente anejo.



Ley 21/2013, de 9 de diciembre, de evaluación ambiental

SUMARIO

PREÁMBULO
TÍTULO I. Principios y disposiciones generales
Artículo 1 Objeto y finalidad
Artículo 2 Principios de la evaluación ambiental
Artículo 3 Actuación y relaciones entre Administraciones Públicas
Artículo 4 Cooperación en el marco de la Conferencia Sectorial de Medio Ambiente
Artículo 5 Definiciones
Artículo 6 Ámbito de aplicación de la evaluación ambiental estratégica
Artículo 7 Ámbito de aplicación de la evaluación de impacto ambiental
Artículo 8 Supuestos excluidos de evaluación ambiental y proyectos excluibles
Artículo 9 Obligaciones generales
Artículo 10 Falta de emisión de las declaraciones e informes ambientales
Artículo 11 Determinación del órgano ambiental y del órgano sustantivo
Artículo 12 Resolución de discrepancias
Artículo 13 Relación entre la evaluación ambiental estratégica y la evaluación de impacto ambiental
Artículo 14 Relación entre la evaluación de impacto ambiental y la autorización ambiental integrada
Artículo 15 Confidencialidad
Artículo 16 Capacidad técnica y responsabilidad del autor de los estudios y documentos ambientales
TÍTULO II. Evaluación ambiental
CAPÍTULO I. Evaluación ambiental estratégica
SECCIÓN 1. Procedimiento de la evaluación ambiental estratégica ordinaria para la formulación de la declaración ambiental estratégica
Artículo 17 Trámites y plazos de la evaluación ambiental estratégica ordinaria
Artículo 18 Solicitud de inicio de la evaluación ambiental estratégica ordinaria
Artículo 19 Consultas a las Administraciones públicas afectadas y a las personas interesadas, y elaboración del documento de alcance del estudio ambiental estratégico
Artículo 20 Estudio ambiental estratégico
Artículo 21 Versión inicial del plan o programa e información pública
Artículo 22 Consulta a las Administraciones públicas afectadas y a las personas interesadas

Artículo 23 Propuesta final de plan o programa
Artículo 24 Análisis técnico del expediente
Artículo 25 Declaración ambiental estratégica
Artículo 26 Publicidad de la adopción o aprobación del plan o programa
Artículo 27 Vigencia de la declaración ambiental estratégica
Artículo 28 Modificación de la declaración ambiental estratégica
SECCIÓN 2. Procedimiento de evaluación ambiental estratégica simplificada para la emisión del informe ambiental estratégico
Artículo 29 Solicitud de inicio de la evaluación ambiental estratégica simplificada
Artículo 30 Consultas a las Administraciones públicas afectadas y a las personas interesadas
Artículo 31 Informe ambiental estratégico
Artículo 32 Publicidad de la adopción o aprobación del plan o programa
CAPÍTULO II. Evaluación de impacto ambiental de proyectos
SECCIÓN 1. Procedimiento de evaluación de impacto ambiental ordinaria para la formulación de la declaración de impacto ambiental
Artículo 33 Trámites y plazos de la evaluación de impacto ambiental ordinaria
Artículo 34 Actuaciones previas: consultas a las Administraciones públicas afectadas y a las personas interesadas y elaboración del documento de alcance del estudio de impacto ambiental
Artículo 35 Estudio de impacto ambiental
Artículo 36 Información pública del proyecto y del estudio de impacto ambiental
Artículo 37 Consulta a las Administraciones Públicas afectadas y a las personas interesadas
Artículo 38 Modificación del proyecto o del estudio de impacto ambiental y nuevo trámite de información pública y de consultas
Artículo 39 Evaluación de impacto ambiental ordinaria
Artículo 40 Análisis técnico del expediente
Artículo 41 Declaración de impacto ambiental
Artículo 42 Autorización del proyecto y publicidad
Artículo 43 Vigencia de la declaración de impacto ambiental
Artículo 44 Modificación de las condiciones de la declaración de impacto ambiental
SECCIÓN 2. Evaluación de impacto ambiental simplificada
Artículo 45 Solicitud de inicio de la evaluación de impacto ambiental simplificada
Artículo 46 Consultas a las Administraciones públicas afectadas y a las personas interesadas
Artículo 47 Informe de impacto ambiental
Artículo 48 Autorización del proyecto y publicidad
CAPÍTULO III. Consultas transfronterizas
Artículo 49 Consultas a otros Estados en los procedimientos de evaluación ambiental
Artículo 50 Consultas de otros Estados en sus procedimientos de evaluación ambiental
TÍTULO III. Seguimiento y régimen sancionador
CAPÍTULO I. Seguimiento
Artículo 51 Seguimiento de las declaraciones ambientales estratégicas y de los informes ambientales estratégicos
Artículo 52 Seguimiento de las declaraciones de impacto ambiental y de los informes de impacto ambiental
CAPÍTULO II. Régimen sancionador
Artículo 53 Potestad sancionadora
Artículo 54 Sujetos responsables de las infracciones
Artículo 55 Infracciones en materia de evaluación de impacto ambiental
Artículo 56 Sanciones correspondientes a las infracciones en materia de evaluación de impacto ambiental
Artículo 57 Concurrencia de sanciones
CAPÍTULO III. Procedimiento sancionador
Artículo 58 Iniciación
Artículo 59 Medidas de carácter provisional
Artículo 60 Instrucción
Artículo 61 Prueba
Artículo 62 Propuesta de resolución
Artículo 63 Audiencia
Artículo 64 Resolución
DISPOSICIONES ADICIONALES

Disposición adicional primera Evaluación de proyectos sujetos a declaración responsable o comunicación previa
Disposición adicional segunda Planes y programas cofinanciados por la Unión Europea
Disposición adicional tercera Obligaciones de información
Disposición adicional cuarta Relación de la evaluación ambiental con otras normas
Disposición adicional quinta Concurrencia y jerarquía de planes o programas
Disposición adicional sexta Infraestructuras de titularidad estatal
Disposición adicional séptima Evaluación ambiental de los planes, programas y proyectos que puedan afectar a espacios de la Red Natura 2000
Disposición adicional octava Bancos de conservación de la naturaleza
Disposición adicional novena Certificaciones sobre evaluaciones ambientales
Disposición adicional décima Operaciones periódicas
Disposición adicional undécima Acumulación de procedimientos de evaluación de impacto ambiental
Disposición adicional duodécima Régimen supletorio
Disposición adicional decimotercera Tramitación electrónica
Disposición adicional decimocuarta Registros para la identificación de las personas interesadas
Disposición adicional decimoquinta Reglas de explotación del Trasvase Tajo-Segura
Disposición adicional decimosexta Evaluaciones en ejecución de sentencia firme
Disposición adicional decimoséptima Instalaciones militares
Disposición adicional decimoctava Instalaciones nucleares y radioactivas
Disposición adicional decimonovena Priorización de expedientes de proyectos de generación eléctrica a partir de fuentes renovables
DISPOSICIONES TRANSITORIAS
Disposición transitoria primera Régimen transitorio
Disposición transitoria segunda Régimen transitorio de la modificación de la Ley 10/2001, de 5 de julio, del Plan Hidrológico Nacional
DISPOSICIONES DEROGATORIAS
Disposición derogatoria única Derogación normativa
DISPOSICIONES FINALES
Disposición final primera Modificación de la Ley 42/2007, de 13 de diciembre, del Patrimonio Natural y de la Biodiversidad
Disposición final segunda Modificación de la Ley 52/1980, de 16 de octubre, de régimen económico de la explotación del acueducto Tajo-Segura
Disposición final tercera Modificación de la Ley 10/2001, de 5 de julio, del Plan Hidrológico Nacional
Disposición final cuarta Modificación del Real Decreto Legislativo 1/2001, de 20 de julio, por el que se aprueba el Texto Refundido de la Ley de Aguas
Disposición final quinta Modificación de la Ley 11/2005, de 22 de junio, por la que se modifica la Ley 10/2001, de 5 de julio, del Plan Hidrológico Nacional
Disposición final sexta Incorporación del Derecho de la Unión Europea
Disposición final séptima Relaciones de la evaluación ambiental con la legislación sectorial
Disposición final octava Títulos competenciales
Disposición final novena Autorización de desarrollo
Disposición final décima Entrada en vigor
Disposición final undécima Entrada en vigor en relación con la normativa autonómica de desarrollo
ANEXO I. Proyectos sometidos a la evaluación ambiental ordinaria regulada en el título II, capítulo II, sección 1.ª
ANEXO II. Proyectos sometidos a la evaluación ambiental simplificada regulada en el título II, capítulo II, sección 2.ª
ANEXO III. Criterios mencionados en el artículo 47.2 para determinar si un proyecto del anexo II debe someterse a evaluación de impacto ambiental ordinaria
ANEXO IV. Contenido del estudio ambiental estratégico
ANEXO V. Criterios mencionados en el artículo 31 para determinar si un plan o programa debe someterse a evaluación ambiental estratégica ordinaria

ANEXO VI. Estudio de impacto ambiental, conceptos técnicos y especificaciones relativas a las obras, instalaciones o actividades comprendidas en los anexos I y II[736]

JUAN CARLOS I REY DE ESPAÑA
A todos los que la presente vieren y entendieren.

Sabed: Que las Cortes Generales han aprobado y Yo vengo en sancionar la siguiente ley:

PREÁMBULO

La evaluación ambiental resulta indispensable para la protección del medio ambiente. Facilita la incorporación de los criterios de sostenibilidad en la toma de decisiones estratégicas, a través de la evaluación de los planes y programas. Y a través de la evaluación de proyectos, garantiza una adecuada prevención de los impactos ambientales concretos que se puedan generar, al tiempo que establece mecanismos eficaces de corrección o compensación.
La evaluación ambiental es un instrumento plenamente consolidado que acompaña al desarrollo, asegurando que éste sea sostenible e integrador. En el ámbito internacional, mediante el Convenio sobre evaluación del impacto en el medio ambiente, en un contexto transfronterizo, de 25 de febrero de 1991, conocido como Convenio de Espoo y ratificado por nuestro país el 1 de septiembre de 1992 y su Protocolo sobre evaluación ambiental estratégica, ratificado el 24 de junio de 2009. En el derecho comunitario, por la Directiva 2001/42/CE, de 27 de junio, sobre evaluación de las repercusiones de determinados planes y programas en el medio ambiente, y por la Directiva 2011/92/UE, de 13 de diciembre, de evaluación de las repercusiones de determinados proyectos públicos y privados sobre el medio ambiente, que la presente ley transpone al ordenamiento interno.
Merece una mención especial el hecho de que en España ya es plenamente aplicable el Convenio Europeo del Paisaje, ratificado el 26 de noviembre de 2007, por lo que deberá aplicarse tanto en la evaluación de impacto ambiental como en la evaluación ambiental estratégica.
La presente reforma se hace en sintonía con los principios que animan la revisión de la normativa comunitaria sobre la evaluación ambiental de proyectos. Además, teniendo en cuenta esta circunstancia se prevén los mecanismos necesarios para una adaptación rápida de los contenidos técnicos que resulten de la futura reforma europea.
La ley reúne en un único texto el régimen jurídico de la evaluación de planes, programas y proyectos, y establece un conjunto de disposiciones comunes que aproximan y facilitan la aplicación de ambas regulaciones.
Esta ley parte de la experiencia acumulada en los veinticinco años de aplicación, en España, de la evaluación ambiental. Durante este tiempo, la consideración de los impactos ambientales de los proyectos, primero, y de los planes y programas, después, se ha revelado como una herramienta útil para asegurar la sostenibilidad del desarrollo económico. No obstante, en este amplio periodo, también se han apreciado importantes disfunciones y carencias técnicas que importa corregir sin dilación. Son ejemplo de estas insuficiencias, la tardanza en la emisión de algunas declaraciones de impacto ambiental, o la diversidad de normativas (en ocasiones sin justificación medioambiental) que pueden llegar a desvirtuar los efectos preventivos del procedimiento de evaluación ambiental.
Las mejoras técnicas que incorpora el presente texto legal se asientan en la mayor experiencia adquirida y en la mejor conciencia de dónde y cómo se suelen producir los impactos y el mejor modo de mitigarlos.

[736] Véase Res. 17 marzo 2014, de la Secretaría General de Coordinación Autonómica y Local, por la que se publica el Acuerdo de la Comisión Bilateral de Cooperación Administración del Estado-Administración de la Comunidad Autónoma del País Vasco en relación con la Ley 21/2013, de 9 de diciembre, de evaluación ambiental («B.O.E.» 1 abril).

En España, la eficacia de la evaluación ambiental exige establecer un procedimiento que sea común en todo el territorio nacional, sin perjuicio de la facultad constitucional de que las comunidades autónomas disponen para establecer normas adicionales de protección.
En esta línea, cabe citar el detallado informe del Consejo Económico y Social de 2012 titulado «Desarrollo autonómico, competitividad y cohesión social. Medio Ambiente», en el que se expone, a propósito de la evaluación de impacto ambiental, que en ocasiones una misma actividad puede regirse por umbrales de impacto más o menos severos, o incluso, estar sometida a una evaluación en algunas comunidades y excluida en otras. El informe propone que «en el marco de la Conferencia Sectorial sobre Medio Ambiente, se debería impulsar la armonización de los procedimientos administrativos autonómicos actualmente en vigor, con el fin de simplificar los trámites, reducir las cargas administrativas que soportan las empresas, y evitar diferencias injustificadas en los niveles de exigencia medioambiental de las Comunidades Autónomas».
La necesidad de una coordinación vertical efectiva entre los diferentes niveles de gobierno ha sido puesta de manifiesto en diferentes lugares: por la OCDE («Sustainability in Impact Assessments. A review of Impact Assessment Systems in selected OECD countries and the European Commission, de 2012»), o por la Comisión Europea («Industrial Perfomance Scoreboard and Member's States»). Este último informe señala que la proliferación de distintas regulaciones es un obstáculo a la mejora de la productividad, advertencias que deben ponerse en relación con el lugar que ocupa España, el puesto 44, en la clasificación del Banco Mundial de países según su facilidad para hacer negocios («Doing Business, 2012»).
De acuerdo con estas premisas, la presente ley pretende ser un instrumento eficaz para la protección medioambiental. Para alcanzar este objetivo primordial, se propone simplificar el procedimiento de evaluación ambiental, incrementar la seguridad jurídica de los operadores, y en íntima relación con este último fin, lograr la concertación de la normativa sobre evaluación ambiental en todo el territorio nacional.
Mediante este proyecto, como anteriormente se anunció, se unifican en una sola norma dos disposiciones: la Ley 9/2006, de 28 de abril, sobre evaluación de los efectos de determinados planes y programas en el medio ambiente y el Real Decreto Legislativo 1/2008, de 11 de enero, por el que se aprueba el texto refundido de la Ley de Evaluación de Impacto Ambiental de proyectos y modificaciones posteriores al citado texto refundido.
La ley establece un esquema similar para ambos procedimientos –evaluación ambiental estratégica y evaluación de impacto ambiental– y unifica la terminología. Además, estos procedimientos se regulan de manera exhaustiva, lo cual aporta dos ventajas: por una parte puede servir de acicate para que las comunidades autónomas los adopten en su ámbito de competencias, sin más modificaciones que las estrictamente necesarias para atender a sus peculiaridades, y por otra parte, hace que el desarrollo reglamentario de la ley no resulte imprescindible.
Asimismo, esta ley incrementa la seguridad jurídica de los promotores. El establecimiento de unos principios a los que debe someterse la evaluación ambiental y el llamamiento a la cooperación en el marco de la Conferencia Sectorial de Medio Ambiente determinará el desarrollo de una legislación homogénea en todo el territorio nacional, que permitirá a los promotores conocer de antemano cuáles serán las exigencias legales de carácter medioambiental requeridas para la tramitación de un plan, un programa o un proyecto, con independencia del lugar donde pretenda desarrollarlo. De acuerdo con estos principios, debe subrayarse que todos los anexos que se incorporan a la ley son legislación básica y por tanto, de aplicación general.
El legislador consciente de la importancia que tiene la concertación de los procedimientos de evaluación ambiental que existen en nuestro país, introduce un novedoso mecanismo de entrada en vigor, previsto en su disposición derogatoria y su disposición final décima, para lo que afecta a sus aspectos de legislación básica y respecto de las Comunidades Autónomas que dispongan de normativa propia sobre evaluación ambiental. Así, se otorga un plazo de un año para que las Comunidades Autónomas puedan adaptar su normativa a esta ley. No obstante, si antes de que finalice ese plazo cualquier Comunidad Autónoma ajusta su normativa, entrará en vigor en ese momento. En todo caso, aunque no hayan hecho la oportuna adaptación esta ley se aplicará, como legislación básica, en el plazo de un año desde su entrada en vigor.
Por último, la existencia de un marco jurídico común –con las especificidades estrictamente necesarias en cada comunidad autónoma– evitará procesos de deslocalización.

En materia de medio ambiente, la regulación básica estatal y la autonómica de desarrollo deben asegurar, por imperativo del artículo 45 de la Constitución, la protección y preservación del medio ambiente, para lo cual un marco básico y común es absolutamente indispensable.
La presente ley se asienta en la competencia exclusiva del Estado en materia de legislación básica sobre protección del medio ambiente, sin perjuicio de las facultades de las comunidades autónomas de establecer normas adicionales de protección (artículo 149.1.23.ª de la Constitución).

II
La ley consta de 64 artículos distribuidos en tres títulos: el título I contiene los principios y disposiciones generales, el título II las disposiciones reguladoras de los procedimientos de evaluación ambiental y, por último, el título III regula el seguimiento y el régimen sancionador.
El título I establece los principios y las disposiciones de carácter general, aplicables tanto a la evaluación ambiental estratégica como a la evaluación de impacto ambiental.
Los principios contemplados en la ley no se establecen ex novo, sino que preexisten en los ordenamientos comunitario y nacional. Sin embargo, se ha considerado conveniente su inclusión explícita en la norma con la finalidad de que estén muy presentes, así resumidos y compilados, en el momento de adoptar decisiones sobre evaluación ambiental y en especial para que las comunidades autónomas los tengan en consideración si deciden hacer uso de la habilitación constitucional que les permite adoptar normas adicionales de protección en materia de medio ambiente.
Los mencionados principios son el de protección y mejora del medio ambiente; acción preventiva y cautelar: prevención y corrección y compensación de los impactos sobre el medio ambiente; quien contamina paga; racionalización; simplificación y concertación de procedimientos de evaluación ambiental; cooperación y coordinación entre la Administración General del Estado y las comunidades autónomas, proporcionalidad entre los efectos sobre el medio ambiente de los planes, programas y proyectos y el tipo de procedimiento de evaluación al que, en su caso, deban someterse, colaboración activa de los distintos órganos administrativos que intervienen en el procedimiento de evaluación, facilitando la información necesaria que se les requiera, participación pública, desarrollo sostenible e integración de los aspectos ambientales en la toma de decisiones.
Para que la legislación sobre evaluación ambiental venga inspirada en estos principios y para conseguir un alto grado de homogeneidad entre las normas aplicables en las distintas partes del territorio nacional, la ley realiza un llamamiento a la cooperación en el marco de la Conferencia Sectorial de Medio Ambiente, en la que se analizarán y propondrán las modificaciones normativas necesarias para cumplir con la ley y, en particular, para impulsar los cambios normativos y reformas necesarias que podrán consistir en la modificación, derogación o refundición de la normativa autonómica existente, o la remisión a esta ley, con las salvedades que exijan sus particularidades organizativas. En su seno, podrán constituirse grupos de trabajo de carácter técnico que elaboren guías metodológicas de evaluación ambiental que permitan la estandarización de estos procedimientos.
Este título I regula también las cuestiones generales como el objeto y finalidad de la norma; las definiciones; el ámbito de aplicación; los supuestos excluidos de la evaluación ambiental y los proyectos exceptuables; el mandato general de someter a evaluación ambiental los planes, programas y proyectos incluidos en el ámbito de aplicación; la consecuencia jurídica de la falta de emisión de las declaraciones e informes ambientales y otras cuestiones como la determinación del órgano ambiental; la relación entre administraciones; la relación entre la evaluación estratégica y la de impacto ambiental; la relación entre ésta y la autorización ambiental integrada contenida en la Ley 16/2002, de 1 de julio, de prevención y control integrados de la contaminación; la confidencialidad y la capacidad técnica y responsabilidad del autor de los estudios y documentos ambientales.
En materia de relaciones entre administraciones y como consecuencia de la consideración de la evaluación ambiental como un procedimiento instrumental respecto del procedimiento sustantivo, se ha considerado necesario establecer que el órgano sustantivo informe al órgano ambiental de cualquier incidencia que se produzca durante la tramitación del procedimiento de adopción, aprobación o autorización de un plan, programa o proyecto que tenga relevancia a los efectos de la tramitación de los procedimientos de evaluación ambiental, singularmente aquellas que supongan el archivo o la caducidad del procedimiento sustantivo. De este modo se evita que el órgano ambiental continúe con una tramitación innecesaria.
La obligación principal que establece la ley es la de someter a una adecuada evaluación ambiental todo plan, programa o proyecto que pueda tener efectos significativos sobre el medio ambiente, antes de su

adopción, aprobación o autorización, o bien, si procede, en el caso de proyectos, antes de la presentación de una declaración responsable o de una comunicación previa a las que se refiere el artículo 71 bis de la Ley 30/1992, de 26 de noviembre, de Régimen Jurídico de las Administraciones Públicas y del Procedimiento Administrativo Común.
La consecuencia jurídica derivada del incumplimiento de esta obligación, expresamente señalada en la propia ley, es que carecerán de validez los actos de adopción, aprobación o autorización de los planes, programas y proyectos, o en su caso, cuando proceda la declaración responsable o la comunicación previa relativa a un proyecto que, estando incluidos en el ámbito de aplicación de esta ley no se hayan sometido a evaluación ambiental, sin perjuicio de las sanciones que, en su caso, puedan corresponder.
Este aspecto preventivo, esencial e inherente a la ley, viene reforzado por la mención expresa de las consecuencias jurídicas de la falta de pronunciamiento en los procedimientos ambientales –en coherencia con el derecho y la jurisprudencia comunitarios y nacionales–. De acuerdo con esta regulación, la falta de emisión de la declaración ambiental estratégica, del informe ambiental estratégico, de la declaración de impacto ambiental o del informe de impacto ambiental, en los plazos legalmente establecidos, en ningún caso podrá entenderse que equivale a una evaluación ambiental favorable.
Las definiciones se han establecido con el nivel de detalle necesario y suficiente para clarificar los conceptos del articulado. A fin de facilitar su utilización, se han dividido en tres apartados: definiciones generales, definiciones a los efectos de la evaluación ambiental estratégica y definiciones a los efectos de la evaluación de impacto ambiental.
Como novedad, cabe destacar que por primera vez se define la naturaleza jurídica tanto de los procedimientos ambientales como de los pronunciamientos ambientales, de acuerdo con la jurisprudencia consolidada al respecto durante los años de vigencia de esta legislación.
Por lo que se refiere a los primeros, la evaluación ambiental estratégica y la evaluación de impacto ambiental se califican como «procedimiento administrativo instrumental» con respecto al procedimiento sustantivo y sectorial de aprobación o adopción de los planes y programas o de la autorización de los proyectos.
Por su parte, los pronunciamientos ambientales, es decir, la declaración ambiental estratégica, el informe ambiental estratégico, la declaración de impacto ambiental y el informe de impacto ambiental, tienen la naturaleza jurídica de un informe preceptivo y determinante. El carácter determinante de los pronunciamientos ambientales se manifiesta en una doble vertiente, formal y material. Desde el punto de vista formal o procedimental, el carácter determinante de los pronunciamientos ambientales implica que no es posible continuar con la tramitación del procedimiento sustantivo en tanto éste no se evacue.
Desde el punto de vista material, esto es, en cuanto a la vinculación de su contenido para el órgano que resuelve, el carácter determinante de un informe supone, conforme a la reciente jurisprudencia, que el informe resulta necesario para que el órgano competente para resolver pueda formarse criterio sobre las cuestiones a las que el propio informe se refiere.
Este carácter determinante se materializa en el mecanismo previsto en esta ley para la resolución de discrepancias, de manera que el órgano sustantivo está determinado por el condicionado de los pronunciamientos ambientales, pudiendo apartarse motivadamente solo en el ámbito de sus competencias y planteando la correspondiente discrepancia ante el Consejo de Ministros o el Consejo de Gobierno de la comunidad autónoma correspondiente, o en su caso, el que dicha comunidad haya determinado.
Los pronunciamientos ambientales en sí mismos no serán recurribles, si bien sí lo serán, como no puede ser de otra manera si se quiere evitar la indefensión, los pronunciamientos del órgano sustantivo en virtud de los cuales se aprueben o adopten los planes o programas o se autoricen los proyectos, en los que se incorporan los pronunciamientos ambientales.
Una de las piezas esenciales de la evaluación ambiental es la consulta a las administraciones públicas afectadas. Para evitar demoras que no tienen justificación desde el punto de vista ambiental y conseguir que el procedimiento sea eficaz, la falta de pronunciamiento de las administraciones públicas afectadas no puede, en modo alguno, ralentizar, y menos aún paralizar el procedimiento, que podrá continuar siempre y cuando el órgano ambiental disponga de los elementos de juicio suficientes para realizar la evaluación ambiental.
En el caso de que las administraciones públicas afectadas no emitieran sus informes, o si éstos no resultaran suficientes, la ley prevé que el órgano ambiental requiera al titular del órgano jerárquicamente superior de aquel que tendría que emitir el informe, para que en el plazo de diez días, contados a partir

de la recepción del requerimiento, ordene al órgano competente la entrega del correspondiente informe en el plazo de diez días, sin perjuicio de las responsabilidades en que pudiera incurrir el responsable de la demora y de la posibilidad que tiene el promotor de reclamar a la Administración competente la emisión del informe, a través del procedimiento previsto en el artículo 29.1 de la Ley 29/1998, de 13 de julio, de la Jurisdicción Contencioso-Administrativa.

También resulta destacable que tanto para la evaluación ambiental estratégica como para la de impacto ambiental se diseñan dos procedimientos: el ordinario y el simplificado. La terminología empleada está muy extendida y consolidada en las comunidades autónomas y pone el acento en la naturaleza esencialmente procedimental de la norma. Los motivos que han llevado a establecer esta distinción se encuentran en las propias directivas comunitarias, que obligan a realizar una evaluación ambiental con carácter previo de todo plan, programa o proyecto «que puedan tener efectos significativos sobre el medio ambiente».

Para determinados tipos de planes, programas o proyectos las directivas establecen la presunción iuris et de iure de que, en todo caso, tendrán efectos significativos sobre el medio ambiente y, por tanto, deben ser evaluados antes de su aprobación, adopción o autorización, de acuerdo con el procedimiento ordinario. Para los restantes planes, programas y proyectos, cada Estado miembro deberá realizar un análisis, bien caso a caso, bien mediante umbrales o bien combinando ambas técnicas, para determinar si tienen efectos significativos sobre el medio ambiente. Este análisis es lo que se ha denominado procedimiento de evaluación simplificado y si concluyese que el plan, programa o proyecto tiene efectos significativos sobre el medio ambiente, deberá realizarse una evaluación ordinaria.

De esta forma, se garantiza el correcto cumplimiento de las directivas comunitarias, de acuerdo con la interpretación efectuada por el Tribunal de Justicia de la Unión Europea.

Por lo que respecta a los plazos máximos, se establecen los siguientes: evaluación estratégica ordinaria: veintidós meses, prorrogable por dos meses más por razones justificadas debidamente motivadas; evaluación ambiental estratégica simplificada: cuatro meses; evaluación de impacto ambiental ordinaria: cuatro meses, prorrogable por dos meses más por razones justificadas debidamente motivadas; y evaluación de impacto ambiental simplificada: tres meses.

Sobre el ámbito de aplicación de la ley no se han introducido modificaciones sustanciales en relación con las leyes que ahora se derogan, ya que este ámbito viene claramente delimitado en las directivas comunitarias, por lo que no se ha hecho más que mantener la transposición que de ellas se hizo. No obstante, se han incorporado en el ámbito de aplicación de esta ley, por cuestiones de técnica normativa, determinados epígrafes de los anexos I y II del texto refundido de la Ley de Evaluación de Impacto Ambiental de proyectos, aprobado por el Real Decreto Legislativo 1/2008, de 11 de enero. Asimismo, se ha incluido la posibilidad de que los proyectos sujetos a evaluación de impacto ambiental simplificada se sometan al procedimiento ordinario cuando así lo solicite el promotor. En materia de competencias y coordinación administrativa, la ley trata de clarificar algunas actuaciones administrativas compartidas previstas en la normativa anterior.

Sobre la relación entre la evaluación ambiental estratégica y la de impacto ambiental debe señalarse que, de conformidad con las directivas comunitarias, la primera no excluye a la segunda, de forma que se mantiene la anterior regulación. Igualmente se mantiene el artículo relativo a la relación entre la evaluación de impacto ambiental y la autorización ambiental integrada, ya que esta regulación está contenida en la Ley 16/2002, de 1 de julio, de prevención y control integrados de la contaminación.

Como novedad, se incluye la regulación de la confidencialidad que deben mantener las administraciones públicas en relación con determinada documentación aportada por el promotor. De esta manera, se solucionarán muchos problemas que se plantean ante solicitudes de acceso a documentos de procedimientos aún no finalizados al aplicar la Ley 27/2006, de 18 de julio, por la que se regulan los derechos de acceso a la información, de participación pública y de acceso a la justicia en materia de medio ambiente.

Finalmente, se incluye la exigencia de que los documentos que presenten los promotores durante la evaluación ambiental sean realizados por personas que posean la capacidad técnica suficiente, lo que permitirá mantener un elevado nivel de calidad técnica de dichos documentos.

El título II está dedicado, en capítulos separados, a la evaluación ambiental estratégica y a la evaluación de impacto ambiental, estableciendo una regulación de carácter básico, aplicable, por tanto, a todo el territorio del Estado con las salvedades establecidas en la disposición final octava, que determina los artículos que no tienen carácter básico.

Con independencia de que el órgano sustantivo pueda resolver, de conformidad con la legislación sectorial, la inadmisión meramente formal de la solicitud de adopción, aprobación o autorización del plan, programa o proyecto si el promotor no hubiese presentado el expediente completo, la ley regula también un trámite de inadmisión de carácter sustantivo o material, que tiene como finalidad que los promotores conozcan, desde una fase muy preliminar del procedimiento, que existen fundadas razones para entender que el plan, programa o proyecto no podrá contar con una declaración ambiental favorable, por razones ambientales, o cuando los estudios ambientales no reúnen condiciones de calidad suficientes apreciadas, o cuando se hubiese inadmitido o se hubiere dictado una declaración ambiental desfavorable en un plan, programa o proyecto análogo al presentado. Esta resolución de inadmisión declarada por el órgano ambiental afecta exclusivamente a la solicitud de inicio de la evaluación ambiental –tanto estratégica como de impacto, y tanto ordinaria como simplificada– y se dicta sin perjuicio de lo que resuelva el órgano sustantivo, de conformidad con la legislación sectorial, sobre la solicitud de adopción, aprobación o autorización del plan, programa o proyecto.
Aunque las directivas comunitarias no obligan a ello, pero con la previsión de que en breve será un mandato comunitario, y en todo caso por entender que es una referencia ineludible, la ley introduce la obligación de tener en consideración el cambio climático, para lo cual, como no puede ser de otro modo, deberán utilizarse las informaciones y las técnicas que estén disponibles en cada momento.
El capítulo I de este título II contiene las disposiciones relativas a la evaluación ambiental estratégica, regulando los procedimientos ordinario y simplificado antes aludidos y, precisando algunas cuestiones de la Ley 9/2006, de 28 de abril, que habían resultado de difícil interpretación.
Este capítulo I se divide en dos secciones dedicadas, respectivamente, a la evaluación ambiental estratégica ordinaria y simplificada.
En la sección 1.ª se ha tratado de sistematizar el procedimiento ordinario, siguiendo un orden cronológico que facilite a los promotores la aplicación de esta ley.
Asimismo, se ha tratado de asimilar la terminología de la evaluación ambiental estratégica con la empleada en la evaluación de impacto ambiental, más antigua y ya consolidada en nuestro ordenamiento jurídico.
De esta manera, el informe de sostenibilidad ambiental que regulaba la Ley 9/2006, de 28 de abril, pasa ahora a denominarse estudio ambiental estratégico, mientras que la memoria ambiental pasa a ser, en virtud de esta ley, la declaración ambiental estratégica, a semejanza, respectivamente, del estudio de impacto ambiental y la declaración de impacto ambiental.
Las consultas a las administraciones afectadas resultan fundamentales para la determinación del alcance y contenido que debe tener el estudio ambiental estratégico y por este motivo se conforman con carácter obligatorio en la directiva comunitaria de evaluación ambiental de planes y programas, y como no puede ser de otra manera, en la propia ley. Para lograr una correcta integración de los aspectos ambientales en la planificación, la norma ordena que las sucesivas versiones de un plan o programa –borrador, versión inicial y propuesta final– incorporen el contenido del documento ambiental previo correspondiente –documento inicial estratégico, estudio ambiental estratégico y declaración ambiental estratégica–.
El procedimiento ordinario de evaluación ambiental estratégica finaliza con la declaración ambiental estratégica, pronunciamiento del órgano ambiental que, como ya se ha apuntado, tiene la naturaleza jurídica de un informe preceptivo y determinante, no será objeto de recurso y deberá publicarse en el «Boletín Oficial del Estado» o diario oficial correspondiente, sin perjuicio de su publicación en la sede electrónica del órgano ambiental.
Concluye esta sección con la regulación, ex novo y en paralelo con la que se establece para la evaluación de impacto ambiental, de la vigencia de la declaración ambiental estratégica y del procedimiento para la modificación de la misma, y con la resolución de discrepancias, que se atribuye, en el ámbito de la Administración General del Estado al Consejo de Ministros, y en el ámbito de las comunidades autónomas al Consejo de Gobierno o al órgano que ellas determinen.
La sección 2.ª regula el procedimiento simplificado de evaluación ambiental estratégica, que incluye como novedad la previa admisión a trámite, continúa con las consultas a las administraciones afectadas y concluye con un informe ambiental estratégico, que puede determinar bien que el plan o programa tiene efectos significativos sobre el medio ambiente, y por tanto debe someterse a una evaluación estratégica ordinaria, o bien que el plan o programa no tiene efectos significativos sobre el medio ambiente y, por tanto, puede adoptarse o aprobarse en los términos que el propio informe establezca.

Para el caso de que en el informe ambiental estratégico se haya concluido que es preciso realizar una evaluación ambiental estratégica ordinaria, se regula expresamente y por primera vez que se conservarán las actuaciones realizadas en el procedimiento simplificado.
El capítulo II de este título II regula la evaluación de impacto ambiental de proyectos con un mayor grado de detalle de lo que lo hacía la anterior ley, aportando una mayor seguridad jurídica. Podrá ser, al igual que la estratégica, ordinaria o simplificada.
La sección 1.ª regula el procedimiento ordinario de evaluación de impacto ambiental, que se aplica a los proyectos enumerados en el anexo I, incluyendo algunas novedades a la vista de la experiencia adquirida y de los problemas diagnosticados.
El procedimiento propiamente dicho se inicia cuando el órgano sustantivo remite al órgano ambiental el expediente completo, que incluye el proyecto, el estudio de impacto ambiental y el resultado de la información pública y de las consultas a las administraciones públicas afectadas y a las personas interesadas. No obstante, con carácter previo al procedimiento, deben efectuarse una serie de trámites, algunos obligatorios y otros de carácter potestativo. El primero de estos trámites previos es la determinación del alcance del estudio de impacto ambiental que, como novedad en esta ley, tendrá carácter voluntario para el promotor, como se contempla en la Directiva 2011/92/UE, del Parlamento Europeo y del Consejo, de 13 de diciembre.
A continuación, y una vez que el promotor ha elaborado el estudio de impacto ambiental, el órgano sustantivo debe realizar, en esta ocasión con carácter obligatorio, los trámites de información pública y de consultas a las administraciones afectadas y a las personas interesadas. La ley establece, por primera vez, que tendrán carácter preceptivo, el informe del órgano con competencias en materia de medio ambiente de la comunidad autónoma, el informe del organismo de cuenca, el informe sobre patrimonio cultural y, en su caso, el informe sobre dominio público marítimo terrestre.
La evaluación de impacto ambiental ordinaria propiamente dicha se desarrolla en tres fases: inicio, análisis técnico y declaración de impacto ambiental.
Admitido el expediente y después de su análisis técnico el procedimiento finaliza con la resolución por la que se formula la declaración de impacto ambiental, que determinará si procede o no la realización del proyecto a los efectos ambientales y, en su caso, las condiciones ambientales en las que puede desarrollarse, las medidas correctoras de los efectos ambientales negativos y, si proceden, las medidas compensatorias de los citados efectos ambientales negativos. Además, el contenido mínimo de la declaración de impacto ambiental se regula con mayor detalle y se prevé no solo su publicación en diarios oficiales sino también en la sede electrónica del órgano ambiental.
Como ya se ha afirmado de los restantes pronunciamientos ambientales, la declaración de impacto ambiental tiene la naturaleza jurídica de un informe preceptivo y determinante, no será recurrible y deberá ser objeto de publicación en el «Boletín Oficial del Estado» o diario oficial correspondiente. Concluye esta sección con la regulación de la vigencia de la declaración de impacto y del procedimiento para la modificación de la misma, y con la resolución de discrepancias, que se atribuye al Consejo de Ministros o al Consejo de Gobierno de la comunidad autónoma o al órgano que ésta haya determinado.
La vigencia de las declaraciones de impacto ambiental ha sido uno de los elementos de la normativa anterior cuya aplicación, sin duda, ha generado mayores dificultades. Para solventar esta situación se considera que las fechas relevantes son la de publicación de la declaración de impacto ambiental para iniciar el cómputo del plazo de su vigencia y la fecha de inicio de la ejecución del proyecto para su finalización. Se prevé, asimismo, la posibilidad de prórroga de la vigencia de la declaración de impacto ambiental por un plazo adicional.
Finalmente, se regula, por primera vez, la modificación del condicionado ambiental de una declaración de impacto ambiental, a solicitud del promotor, cuando concurran determinadas circunstancias.
La sección 2.ª del capítulo II regula la evaluación de impacto ambiental simplificada, a la que se someterán los proyectos comprendidos en el anexo II, y los proyectos que no estando incluidos en el anexo I ni en el anexo II puedan afectar directa o indirectamente a los espacios Red Natura 2000.
Trámite esencial de este procedimiento, como en los restantes, es el de consultas, que obligatoriamente deberán efectuarse a las administraciones afectadas, y como novedad, también obligatoriamente se consultará a las personas interesadas.
El órgano ambiental, teniendo en cuenta el resultado de las consultas realizadas, resolverá mediante la emisión del informe de impacto ambiental, que deberá publicarse cuando el órgano ambiental determine que el proyecto no debe someterse al procedimiento ordinario de evaluación de impacto ambiental.

Es destacable que la ley indica, expresamente y por primera vez, que si el procedimiento simplificado concluye con la necesidad de someter el proyecto a procedimiento ordinario se conservarán las actuaciones realizadas, por lo que no será necesario realizar nuevas consultas si el promotor decide solicitar a la administración que determine el alcance y contenido del estudio de impacto ambiental.
El capítulo III regula las consultas transfronterizas, que deberán efectuarse tanto cuando un plan, programa o proyecto que vaya a ser ejecutado en España pueda tener efectos significativos sobre el medio ambiente en otro Estado miembro de la Unión Europea o de otro Estado al que España tenga obligación de consultar en virtud de instrumentos internacionales, como cuando se dé la situación inversa, es decir, cuando un plan, programa o proyecto que se vaya a ejecutar en otro Estado pueda tener efectos significativos sobre el medio ambiente en España.

III
El título III regula, en tres capítulos separados, el seguimiento de los planes y programas y de las declaraciones de impacto ambiental, que se atribuyen al órgano sustantivo, el régimen sancionador y el procedimiento sancionador, incorporando mejoras técnicas para superar algunas deficiencias de la anterior ley.
Sobre el régimen y el procedimiento sancionador (capítulos II y III), esta ley regula medidas de carácter provisional, como aquellas imprescindibles que se aplican con anterioridad a la iniciación del procedimiento sancionador, con los límites y condiciones establecidos en el artículo 72 de la Ley 30/1992, de 26 de noviembre, de Régimen Jurídico de las Administraciones Públicas y del Procedimiento Administrativo Común. Asimismo, se clarifica la regulación de la previsión relativa a la reparación e indemnización de daños en consonancia con la Ley 26/2007, de 23 de octubre, de Responsabilidad Medioambiental.

IV
La parte final se integra por quince disposiciones adicionales, dos disposiciones transitorias, una disposición derogatoria y once disposiciones finales. Las disposiciones adicionales versan sobre: proyectos sometidos a declaración responsable; o comunicación previa; planes y programas cofinanciados por la Unión Europea; obligaciones de información; relación de la evaluación ambiental con otras normas; concurrencia y jerarquía de planes o programas; infraestructuras de titularidad estatal; evaluación ambiental de los proyectos estatales que puedan afectar a espacios Red Natura 2000; bancos de conservación de la naturaleza; certificado de no afección a la Red Natura 2000; operaciones periódicas, acumulación de procedimientos de evaluación de impacto ambiental; aplicación supletoria de la Ley 30/1992, de 26 de noviembre, de Régimen Jurídico de las Administraciones Públicas y del Procedimiento Administrativo Común y tramitación electrónica.
Los bancos de conservación de la naturaleza son un mecanismo voluntario que permite compensar, reparar o restaurar las pérdidas netas de valores naturales, que serán objeto de desarrollo reglamentario por el Ministerio de Agricultura, Alimentación y Medio Ambiente.
Los créditos generados en los bancos de conservación de la naturaleza serán inscritos en un registro oficial dependiente del Ministerio de Agricultura, Alimentación y Medio Ambiente y podrán ser comercializados en condiciones de libre mercado directamente a: entidades que los requieran en el ámbito de cualquier actividad que produzca una pérdida neta inevitable e irreparable de valores naturales –especialmente en el caso de medidas compensatorias de impacto ambiental, reparadoras complementarias y reparadoras compensatorias de daño medioambiental–; entidades sin ánimo de lucro; y las propias Administraciones públicas.
La disposición final primera tiene como finalidad la modificación parcial del régimen sancionador incluido en la Ley 42/2007, de 13 de diciembre, del Patrimonio Natural y de la Biodiversidad.
La ley se acompaña de seis anexos: el primero y el segundo contienen la relación de proyectos que deben someterse, respectivamente, a una evaluación de impacto ambiental ordinaria o simplificada. En buena medida, se han mantenido los grupos y categorías de proyectos de la normativa hasta ahora vigente, si bien se han introducido mejoras técnicas y se han incorporado nuevas tipologías de proyectos para evaluar el uso de nuevas técnicas, como la fractura hidráulica. Asimismo, se han adecuado al contenido de la Directiva los proyectos contemplados en los anexos, de manera que se sometan a evaluación de impacto ambiental ordinaria aquellos proyectos que realmente puedan tener impactos significativos sobre el medio ambiente. El tercer anexo contiene los criterios en virtud de los cuales el órgano ambiental debe determinar si un proyecto del anexo II ha de someterse a una

evaluación ambiental ordinaria. El cuarto anexo detalla el contenido del estudio ambiental estratégico; el quinto contiene los criterios para determinar si un plan o programa debe someterse a evaluación ambiental estratégica ordinaria. Por último, el anexo VI detalla el contenido del estudio de impacto ambiental y los criterios técnicos para la interpretación de los anexos I y II.
Finalmente la Ley introduce una serie de modificaciones relativas a los trasvases intercuencas, en general, y particularmente, al funcionamiento del trasvase Tajo-Segura, de este modo, se adaptan las normas específicas sobre el trasvase Tajo-Segura a la legislación general de aguas nacida en España a partir de 1985. Y se otorga seguridad jurídica al sistema general.
Además de seguridad jurídica, se establece un mecanismo de seguridad y estabilidad técnica al ordenar al Gobierno la actualización mediante real decreto de las magnitudes determinantes de la regla de explotación del trasvase. Ello resulta necesario para adecuar de forma flexible estas magnitudes a las variaciones hidrológicas observadas en los últimos años y para disponer de instrumentos ágiles de adaptación a posibles efectos de alteración hidrológica como los inducidos por el cambio climático.
Dotar de una excesiva rigidez al sistema en estos aspectos operativos puede dar lugar a efectos no deseados que el mecanismo previsto permite obviar.
Se deberá afrontar la modificación, en profundidad, de la legislación de Aguas que deberá establecer, entre otras cosas, un nuevo régimen de cesión de derechos, que le dote de mayor eficacia en el futuro.
En este momento se modifica parcialmente el artículo 72 del Texto Refundido de la Ley de Aguas, con el objetivo de flexibilizar su régimen jurídico sin perjuicio de la regulación específica de cada uno de los trasvases.
Asimismo, resulta necesario que, en el futuro próximo, la regulación de los trasvases entre ámbitos territoriales de distintos planes hidrológicos de cuenca se incorporen al Plan Hidrológico Nacional, tal y como dispone el propio Texto Refundido de la Ley de Aguas. Y en ese contexto, la próxima Ley del Plan Hidrológico Nacional deberá integrar, armonizar y actualizar en un único bloque normativo, las disposiciones relativas a todos los trasvases intercuencas, que se encuentran dispersas en diferentes normas.
Se deroga la Disposición adicional primera de la Ley 11/2005, de 22 de julio, por su manifiesta inviabilidad técnica, porque el intercambio de caudales no es posible, dado que las redes de distribución de los recursos trasvasados y los no convencionales no se superponen ni proporcionan la cobertura necesaria para el intercambio de agua. Por otra parte, el régimen jurídico de los recursos trasvasados y los no convencionales es completamente distinto, no admitiendo el cambio de toma ordinario previsto para las concesiones en la legislación de aguas. Además, el régimen económico es también distinto, con diferencias de costes muy notorias, que impiden la mera sustitución de un recurso por otro.

TÍTULO I
Principios y disposiciones generales

Artículo 1 Objeto y finalidad

1. Esta ley establece las bases que deben regir la evaluación ambiental de los planes, programas y proyectos que puedan tener efectos significativos sobre el medio ambiente, garantizando en todo el territorio del Estado un elevado nivel de protección ambiental, con el fin de promover un desarrollo sostenible, mediante:
a) La integración de los aspectos medioambientales en la elaboración y en la adopción, aprobación o autorización de los planes, programas y proyectos;
b) el análisis y la selección de las alternativas que resulten ambientalmente viables;
c) el establecimiento de las medidas que permitan prevenir, corregir y, en su caso, compensar los efectos adversos sobre el medio ambiente;
d) el establecimiento de las medidas de vigilancia, seguimiento y sanción necesarias para cumplir con las finalidades de esta ley.

2. Asimismo, esta ley establece los principios que informarán el procedimiento de evaluación ambiental de los planes, programas y proyectos que puedan tener efectos significativos sobre el medio ambiente, así como el régimen de cooperación entre la Administración General del Estado y las comunidades autónomas a través de la Conferencia Sectorial de Medio Ambiente.

Artículo 2 Principios de la evaluación ambiental

Los procedimientos de evaluación ambiental se sujetarán a los siguientes principios:
a) Protección y mejora del medio ambiente.
[737]b) Precaución y acción cautelar
[738]c) Acción preventiva, corrección y compensación de los impactos sobre el medio ambiente.
d) Quien contamina paga.
e) Racionalización, simplificación y concertación de los procedimientos de evaluación ambiental.
f) Cooperación y coordinación entre la Administración General del Estado y las Comunidades Autónomas.
g) Proporcionalidad entre los efectos sobre el medio ambiente de los planes, programas y proyectos, y el tipo de procedimiento de evaluación al que en su caso deban someterse.
h) Colaboración activa de los distintos órganos administrativos que intervienen en el procedimiento de evaluación, facilitando la información necesaria que se les requiera.
i) Participación pública.
j) Desarrollo sostenible.
k) Integración de los aspectos ambientales en la toma de decisiones.
l) Actuación de acuerdo al mejor conocimiento científico posible.

[739]*Artículo 3 Actuación y relaciones entre Administraciones Públicas*

1. Las Administraciones Públicas ajustarán sus actuaciones en materia de evaluación ambiental a los principios de lealtad institucional, coordinación, información mutua, cooperación, colaboración y coherencia.
En particular, las Administraciones que puedan estar interesadas en el plan, programa o proyecto debido a sus responsabilidades medioambientales específicas o a sus competencias autonómicas o locales serán consultadas sobre la información proporcionada por el promotor y sobre la solicitud de adopción, aprobación o autorización del plan, programa o proyecto.
De conformidad con los principios de racionalización y agilidad de los procedimientos administrativos y de cooperación, colaboración y coordinación, las Administraciones Públicas consultadas emitirán los informes que correspondan con la máxima diligencia posible y, en todo caso, dentro de los plazos establecidos al efecto.
Cuando corresponda a la Administración General del Estado formular la declaración ambiental estratégica o la declaración de impacto ambiental, o bien emitir el informe ambiental estratégico o el informe de impacto ambiental regulados en esta ley, se consultará preceptivamente al órgano que

[737] Letra b) del artículo 2 redactada por el apartado uno del artículo único de la Ley 9/2018, de 5 de diciembre, por la que se modifica la Ley 21/2013, de 9 de diciembre, de evaluación ambiental, la Ley 21/2015, de 20 de julio, por la que se modifica la Ley 43/2003, de 21 de noviembre, de Montes y la Ley 1/2005, de 9 de marzo, por la que se regula el régimen del comercio de derechos de emisión de gases de efecto invernadero («B.O.E.» 6 diciembre).Vigencia: 7 diciembre 2018

[738] Letra c) del artículo 2 redactada por el apartado uno del artículo único de la Ley 9/2018, de 5 de diciembre, por la que se modifica la Ley 21/2013, de 9 de diciembre, de evaluación ambiental, la Ley 21/2015, de 20 de julio, por la que se modifica la Ley 43/2003, de 21 de noviembre, de Montes y la Ley 1/2005, de 9 de marzo, por la que se regula el régimen del comercio de derechos de emisión de gases de efecto invernadero («B.O.E.» 6 diciembre).Vigencia: 7 diciembre 2018

[739] Artículo 3 redactado por el apartado dos del artículo único de la Ley 9/2018, de 5 de diciembre, por la que se modifica la Ley 21/2013, de 9 de diciembre, de evaluación ambiental, la Ley 21/2015, de 20 de julio, por la que se modifica la Ley 43/2003, de 21 de noviembre, de Montes y la Ley 1/2005, de 9 de marzo, por la que se regula el régimen del comercio de derechos de emisión de gases de efecto invernadero («B.O.E.» 6 diciembre).Vigencia: 7 diciembre 2018

ostente las competencias en materia de medio ambiente de la comunidad autónoma afectada por el plan, programa o proyecto.
2. Las Administraciones Públicas garantizarán que el órgano ambiental y el órgano sustantivo ejerzan las funciones derivadas de la presente ley de manera objetiva, y aplicarán en su organización una adecuada separación de las funciones que puedan dar lugar a un conflicto de intereses cuando el órgano ambiental sea simultáneamente el órgano sustantivo o el promotor del plan, programa o proyecto.
3. Cuando el órgano sustantivo sea simultáneamente el promotor del plan, programa o proyecto, el órgano sustantivo realizará las actuaciones atribuidas al promotor en esta ley.
4. El órgano sustantivo informará al órgano ambiental de cualquier incidencia que se produzca durante la tramitación del procedimiento administrativo sustantivo de adopción, aprobación o autorización de un plan, programa o proyecto que tenga relevancia a los efectos de la tramitación de la evaluación ambiental, singularmente aquellas que supongan el archivo o la caducidad del procedimiento sustantivo.

Artículo 4 Cooperación en el marco de la Conferencia Sectorial de Medio Ambiente

1. La Conferencia Sectorial de Medio Ambiente analizará y propondrá las modificaciones normativas necesarias para cumplir con los principios recogidos en este título y establecer un procedimiento de evaluación ambiental homogéneo en todo el territorio nacional.
2. En particular, la Conferencia Sectorial impulsará los cambios normativos y reformas necesarias que podrán consistir en la modificación, derogación o refundición de la normativa autonómica existente, o la remisión a esta ley, con las salvedades que exijan sus particularidades organizativas.
3. La Conferencia Sectorial podrá establecer mecanismos para garantizar que las Administraciones públicas afectadas emitan en plazo los informes previstos en esta ley.
4. En el seno de la Conferencia Sectorial podrán constituirse grupos de trabajo de carácter técnico que elaboren guías metodológicas de evaluación ambiental que permitan la estandarización de estos procedimientos.
La regulación contenida en el artículo 4 ha de entenderse en el contexto del artículo 5 de la Ley 30/1992, de 26 de noviembre, de régimen jurídico de las administraciones públicas y del procedimiento administrativo común, de modo de que la cooperación en el marco de la conferencia sectorial se llevará a cabo de conformidad con lo dispuesto en el respectivo acuerdo de institucionalización y reglamento interno de la misma, conforme establece la Res. de 5 de septiembre de 2014, de la Secretaría General de Coordinación Autonómica y Local, por la que se publica el Acuerdo de la Comisión Bilateral de Cooperación Administración del Estado-Administración de la Comunidad Autónoma del País Vasco en relación con la Ley 21/2013, de 9 de diciembre, de Evaluación Ambiental («B.O.E.» 24 septiembre/ «B.O.P.V.» 24 septiembre).

Artículo 5 Definiciones

1. A los efectos de esta ley se entenderá por:
a) «Evaluación ambiental»: proceso a través del cual se analizan los efectos significativos que tienen o pueden tener los planes, programas y proyectos, antes de su adopción, aprobación o autorización sobre el medio ambiente, incluyendo en dicho análisis los efectos de aquellos sobre los siguientes factores: la población, la salud humana, la flora, la fauna, la biodiversidad, la geodiversidad, la tierra, el suelo, el subsuelo, el aire, el agua, el clima, el cambio climático, el paisaje, los bienes materiales, incluido el patrimonio cultural, y la interacción entre todos los factores mencionados.La evaluación ambiental incluye tanto la evaluación ambiental estratégica, que procede respecto de los planes o programas, como la evaluación de impacto ambiental, que procede respecto de los proyectos. En ambos casos la evaluación ambiental podrá ser ordinaria o simplificada y tendrá carácter instrumental respecto del procedimiento administrativo de aprobación o de adopción de planes y programas, así como respecto del de autorización de proyectos o, en su caso, respecto de la actividad administrativa de control de los proyectos sometidos a declaración responsable o comunicación previa.
b) «Impacto o efecto significativo»: alteración de carácter permanente o de larga duración de uno o varios factores mencionados en la letra a).En el caso de espacios Red Natura 2000: efectos apreciables

que pueden empeorar los parámetros que definen el estado de conservación de los hábitats o especies objeto de conservación en el lugar o, en su caso, las posibilidades de su restablecimiento.
c) «Documento de alcance»: pronunciamiento del órgano ambiental dirigido al promotor que tiene por objeto delimitar sobre el contenido, la amplitud, nivel de detalle y grado de especificación que debe tener el estudio ambiental estratégico y el estudio de impacto ambiental.
d) «Órgano sustantivo»: órgano de la Administración pública que ostenta las competencias para adoptar o aprobar un plan o programa, para autorizar un proyecto, o para controlar la actividad de los proyectos sujetos a declaración responsable o comunicación previa, salvo que el proyecto consista en diferentes actuaciones en materias cuya competencia la ostenten distintos órganos de la Administración pública estatal, autonómica o local, en cuyo caso, se considerará órgano sustantivo aquel que ostente las competencias sobre la actividad a cuya finalidad se orienta el proyecto, con prioridad sobre los órganos que ostentan competencias sobre actividades instrumentales o complementarias respecto a aquella.
e) «Órgano ambiental»: órgano de la Administración pública que elabora, en su caso, el documento de alcance, que realiza el análisis técnico de los expedientes de evaluación ambiental y formula las declaraciones ambientales estratégicas, los informes ambientales estratégicos, las declaraciones de impacto ambiental, y los informes de impacto ambiental.
f) «Público»: cualquier persona física o jurídica, así como sus asociaciones, organizaciones o grupos, constituidos con arreglo a la normativa que les sea de aplicación que no reúnan los requisitos para ser considerados como personas interesadas.
g) «Personas interesadas»: se consideran personas interesadas a los efectos de esta ley:
1.º Todas aquellas en quienes concurran cualquiera de las circunstancias previstas en el artículo 4 de la Ley 39/2015, de 1 de octubre, del Procedimiento Administrativo Común de las Administraciones Públicas.
2.º Cualesquiera personas jurídicas sin ánimo de lucro que, de conformidad con la Ley 27/2006, de 18 de julio, por la que se regulan los derechos de acceso a la información, de participación pública y de acceso a la justicia en materia de medio ambiente (incorpora las Directivas 2003/4/CE y 2003/35/CE), cumplan los siguientes requisitos:
i) Que tengan, entre los fines acreditados en sus estatutos la protección del medio ambiente en general o la de alguno de sus elementos en particular, y que tales fines puedan resultar afectados por la evaluación ambiental.
ii) Que lleven, al menos, dos años legalmente constituidas y vengan ejerciendo, de modo activo, las actividades necesarias para alcanzar los fines previstos en sus estatutos.

iii) Que según sus estatutos, desarrollen su actividad en un ámbito territorial que resulte afectado por el plan, programa o proyecto que deba someterse a evaluación ambiental.
h) «Administraciones Públicas afectadas»: aquellas Administraciones Públicas que tienen competencias específicas en las siguientes materias: población, salud humana, biodiversidad, geodiversidad, fauna, flora, suelo, subsuelo, agua, aire, ruido, factores climáticos, paisaje, bienes materiales, patrimonio cultural, ordenación del territorio y urbanismo.
i) «Patrimonio cultural»: concepto que incluye todas las acepciones de este tipo de patrimonio, tales como histórico, artístico, arquitectónico, arqueológico, industrial e inmaterial.
j) «Medidas compensatorias Red Natura 2000»: las medidas específicas definidas y reguladas en el artículo 3, apartados 24 y 46, de la Ley 42/2007, de 13 de diciembre, de Patrimonio Natural y de la Biodiversidad.
k) «Medidas compensatorias»: medidas excepcionales que se aplican ante impactos residuales.
l) «Análisis técnico del expediente»: análisis cuya finalidad es deducir los efectos esperados de los planes, programas y proyectos sobre los diferentes factores objeto de la evaluación ambiental, y proponer las medidas más adecuadas para su prevención, corrección o compensación, así como sus respectivos seguimientos.
Se analizará, en particular, la calidad, completitud y suficiencia del estudio de impacto ambiental, en su caso, su conformidad con el documento de alcance, y cómo se ha tenido en consideración el resultado del trámite de información pública, de las consultas a las Administraciones Públicas afectadas y a las personas interesadas y, en su caso, el resultado de las consultas transfronterizas.
2. A los efectos de la evaluación ambiental estratégica regulada en esta ley, se entenderá por:

a) «Promotor»: cualquier persona física o jurídica, pública o privada, que pretende elaborar un plan o programa de los contemplados en el ámbito de aplicación de esta ley, independientemente considerado de la Administración que en su momento sea la competente para su adopción o aprobación.
b) «Planes y programas»: el conjunto de estrategias, directrices y propuestas destinadas a satisfacer necesidades sociales, no ejecutables directamente, sino a través de su desarrollo por medio de uno o varios proyectos.
c) «Estudio ambiental estratégico»: estudio elaborado por el promotor que, siendo parte integrante del plan o programa, identifica, describe y analiza los posibles efectos significativos sobre el medio ambiente derivados o que puedan derivarse de la aplicación del plan o programa, así como unas alternativas razonables, técnica y ambientalmente viables, que tengan en cuenta los objetivos y el ámbito territorial de aplicación del plan o programa, con el fin de prevenir o corregir los efectos adversos sobre el medio ambiente de la aplicación del plan o programa.
d) «Declaración Ambiental Estratégica»: informe preceptivo y determinante del órgano ambiental con el que finaliza la evaluación ambiental estratégica ordinaria y que se pronuncia sobre la integración de los aspectos ambientales en la propuesta final del plan o programa.
e) «Informe Ambiental Estratégico»: informe preceptivo y determinante del órgano ambiental con el que finaliza la evaluación ambiental estratégica simplificada.
f) «Modificaciones menores»: cambios en las características de los planes o programas ya adoptados o aprobados que no constituyen variaciones fundamentales de las estrategias, directrices y propuestas o de su cronología pero que producen diferencias en los efectos previstos o en la zona de influencia.
3. A los efectos de la evaluación de impacto ambiental de proyectos regulada en esta ley y sin perjuicio de las definiciones contenidas en la normativa sobre instalaciones nucleares y radiactivas, se entenderá por:
a) «Promotor»: cualquier persona física o jurídica, pública o privada, que pretende realizar un proyecto de los comprendidos en el ámbito de aplicación de esta ley, con independencia de la Administración que sea la competente para su autorización.
b) «Proyecto»: cualquier actuación prevista que consista en:
1.º la ejecución, explotación, desmantelamiento o demolición de una obra, una construcción, o instalación, o bien
2.º cualquier intervención en el medio natural o en el paisaje, incluidas las destinadas a la explotación o al aprovechamiento de los recursos naturales o del suelo y del subsuelo, así como de las aguas continentales o marinas.
c) «Estudio de impacto ambiental»: documento elaborado por el promotor que acompaña al proyecto e identifica, describe, cuantifica y analiza los posibles efectos significativos sobre el medio ambiente derivados o que puedan derivarse del proyecto, así como la vulnerabilidad del proyecto ante riesgos de accidentes graves o de catástrofes, el riesgo de que se produzcan dichos accidentes graves o catástrofes y el obligatorio análisis de los probables efectos adversos significativos en el medio ambiente en caso de ocurrencia. También analiza las diversas alternativas razonables, técnica y ambientalmente viables, y determina las medidas necesarias para prevenir, corregir y, en su caso, compensar, los efectos adversos sobre el medio ambiente.
d) «Declaración de Impacto Ambiental»: informe preceptivo y determinante del órgano ambiental con el que finaliza la evaluación de impacto ambiental ordinaria, que evalúa la integración de los aspectos ambientales en el proyecto y determina las condiciones que deben establecerse para la adecuada protección del medio ambiente y de los recursos naturales durante la ejecución y la explotación y, en su caso, el cese, el desmantelamiento o demolición del proyecto.
e) «Informe de Impacto Ambiental»: informe preceptivo y determinante del órgano ambiental con el que finaliza la evaluación de impacto ambiental simplificada.
f) «Vulnerabilidad del proyecto»: características físicas de un proyecto que pueden incidir en los posibles efectos adversos significativos que sobre el medio ambiente se puedan producir como consecuencia de un accidente grave o una catástrofe.
g) «Accidente grave»: suceso, como una emisión, un incendio o una explosión de gran magnitud, que resulte de un proceso no controlado durante la ejecución, explotación, desmantelamiento o demolición de un proyecto, que suponga un peligro grave, ya sea inmediato o diferido, para las personas o el medio ambiente.
h) «Catástrofe»: suceso de origen natural, como inundaciones, subida del nivel del mar o terremotos, ajeno al proyecto que produce gran destrucción o daño sobre las personas o el medio ambiente.

Artículo 5 redactado por el apartado tres del artículo único de la Ley 9/2018, de 5 de diciembre, por la que se modifica la Ley 21/2013, de 9 de diciembre, de evaluación ambiental, la Ley 21/2015, de 20 de julio, por la que se modifica la Ley 43/2003, de 21 de noviembre, de Montes y la Ley 1/2005, de 9 de marzo, por la que se regula el régimen del comercio de derechos de emisión de gases de efecto invernadero («B.O.E.» 6 diciembre).Vigencia: 7 diciembre 2018

Artículo 6 Ámbito de aplicación de la evaluación ambiental estratégica

1. Serán objeto de una evaluación ambiental estratégica ordinaria los planes y programas, así como sus modificaciones, que se adopten o aprueben por una Administración pública y cuya elaboración y aprobación venga exigida por una disposición legal o reglamentaria o por acuerdo del Consejo de Ministros o del Consejo de Gobierno de una comunidad autónoma, cuando:
a) Establezcan el marco para la futura autorización de proyectos legalmente sometidos a evaluación de impacto ambiental y se refieran a la agricultura, ganadería, silvicultura, acuicultura, pesca, energía, minería, industria, transporte, gestión de residuos, gestión de recursos hídricos, ocupación del dominio público marítimo terrestre, utilización del medio marino, telecomunicaciones, turismo, ordenación del territorio urbano y rural, o del uso del suelo; o bien,
b) Requieran una evaluación por afectar a espacios Red Natura 2000 en los términos previstos en la Ley 42/2007, de 13 de diciembre, del Patrimonio Natural y de la Biodiversidad.
c) Los comprendidos en el apartado 2 cuando así lo decida caso por caso el órgano ambiental en el informe ambiental estratégico de acuerdo con los criterios del anexo V.
d) Los planes y programas incluidos en el apartado 2, cuando así lo determine el órgano ambiental, a solicitud del promotor.
2. Serán objeto de una evaluación ambiental estratégica simplificada:
a) Las modificaciones menores de los planes y programas mencionados en el apartado anterior.
b) Los planes y programas mencionados en el apartado anterior que establezcan el uso, a nivel municipal, de zonas de reducida extensión.
c) Los planes y programas que, estableciendo un marco para la autorización en el futuro de proyectos, no cumplan los demás requisitos mencionados en el apartado anterior.

Véase el artículo 22 del R.D.-ley 20/2022, de 27 de diciembre, de medidas de respuesta a las consecuencias económicas y sociales de la Guerra de Ucrania y de apoyo a la reconstrucción de la isla de La Palma y a otras situaciones de vulnerabilidad («B.O.E.» 28 diciembre), sobre procedimiento de determinación de afección ambiental para proyectos de energías renovables.

Artículo 7 Ámbito de aplicación de la evaluación de impacto ambiental

1. Serán objeto de una evaluación de impacto ambiental ordinaria los siguientes proyectos:
a) Los comprendidos en el anexo I, así como los proyectos que, presentándose fraccionados, alcancen los umbrales del anexo I mediante la acumulación de las magnitudes o dimensiones de cada uno de los proyectos considerados.
b) Los comprendidos en el apartado 2, cuando así lo decida caso por caso el órgano ambiental, en el informe de impacto ambiental de acuerdo con los criterios del anexo III.
c) Cualquier modificación de las características de un proyecto consignado en el anexo I o en el anexo II, cuando dicha modificación cumple, por sí sola, los umbrales establecidos en el anexo I.
d) Los proyectos incluidos en el apartado 2, cuando así lo solicite el promotor.
2. Serán objeto de una evaluación de impacto ambiental simplificada:
a) Los proyectos comprendidos en el anexo II
b) Los proyectos no incluidos ni en el anexo I ni el anexo II que puedan afectar de forma apreciable, directa o indirectamente, a Espacios Protegidos Red Natura 2000.
c) Cualquier modificación de las características de un proyecto del anexo I o del anexo II, distinta de las modificaciones descritas en el artículo 7.1.c) ya autorizados, ejecutados o en proceso de ejecución, que pueda tener efectos adversos significativos sobre el medio ambiente. Se entenderá que esta modificación puede tener efectos adversos significativos sobre el medio ambiente cuando suponga:

1.º Un incremento significativo de las emisiones a la atmósfera.
2.º Un incremento significativo de los vertidos a cauces públicos o al litoral.
3.º Incremento significativo de la generación de residuos.
4.º Un incremento significativo en la utilización de recursos naturales.
5.º Una afección a Espacios Protegidos Red Natura 2000.
6.º Una afección significativa al patrimonio cultural.
d) Los proyectos que, presentándose fraccionados, alcancen los umbrales del anexo II mediante la acumulación de las magnitudes o dimensiones de cada uno de los proyectos considerados.
e) Los proyectos del anexo I que sirven exclusiva o principalmente para desarrollar o ensayar nuevos métodos o productos, siempre que la duración del proyecto no sea superior a dos años.

[740]Artículo 8 Supuestos excluidos de evaluación ambiental y proyectos excluibles

1. No serán objeto de evaluación ambiental estratégica los siguientes planes y programas:
a) Los que tengan como único objeto la defensa nacional o la protección civil en casos de emergencia.
b) Los de tipo financiero o presupuestario.
2. El órgano sustantivo podrá determinar, caso por caso, que la evaluación de impacto ambiental no se aplicará a los proyectos o partes de proyectos que tengan como único objetivo la defensa y a los proyectos que tengan como único objetivo la respuesta a casos de emergencia civil, cuando tal aplicación pudiera tener repercusiones negativas sobre tales objetivos.
3. Sin perjuicio de lo dispuesto en el artículo 49, el Consejo de Ministros, en el ámbito de la Administración General del Estado, o en su caso, el órgano que determine la legislación de cada comunidad autónoma, en su respectivo ámbito de competencias, podrán, a propuesta del órgano sustantivo, en supuestos excepcionales y mediante acuerdo motivado, excluir un proyecto determinado de la evaluación de impacto ambiental, cuando su aplicación pueda tener efectos perjudiciales para la finalidad del proyecto o aquellos proyectos que consistan en obras de reparación o mejora de infraestructuras críticas, definidas en la Ley 8/2011, de 28 de abril, por la que se establecen medidas para la protección de las infraestructuras críticas, que hayan sido dañadas como consecuencia de acontecimientos catastróficos o cuyo refuerzo sea necesario para garantizar la seguridad nacional.
4. En los casos previstos en el apartado anterior, a propuesta del órgano sustantivo, el Consejo de Ministros en el ámbito de la Administración General del Estado o, en su caso, el órgano que determine la legislación de cada comunidad autónoma en su respectivo ámbito de competencias, decidirá en el acuerdo de exclusión si procede someter el proyecto a otra forma alternativa de evaluación que cumpla los principios y objetivos de esta ley, que realizará el órgano sustantivo.
El órgano sustantivo publicará el acuerdo de exclusión y los motivos que lo justifican en el «Boletín Oficial del Estado» o diario oficial correspondiente. Adicionalmente, pondrá a disposición del público la información relativa a la decisión de exclusión y los motivos que la justifican, y el examen sobre las formas alternativas de evaluación del proyecto excluido.
El órgano sustantivo comunicará la información prevista en el párrafo anterior a la Comisión Europea, con carácter previo a la autorización del proyecto.
5. Las posibilidades de exclusión reguladas en este artículo no eximirán al promotor de efectuar una evaluación de las repercusiones sobre los espacios Red Natura 2000, cuando se trate de planes, programas y proyectos que, sin tener relación directa con la gestión del lugar o sin ser necesarios para la misma, puedan afectar de forma apreciable a las especies o hábitats de los citados espacios, ya sea individualmente o en combinación con otros planes, programas o proyectos.
Para ello, el promotor elaborará un informe de repercusiones sobre los hábitats y especies objetivo de conservación de los espacios afectados, incluyendo las medidas preventivas, correctoras y compensatorias Red Natura 2000 adecuadas para su mantenimiento en un estado de conservación favorable, y un esquema de seguimiento ambiental, y el órgano sustantivo consultará preceptivamente al órgano competente en la gestión de los espacios Red Natura 2000 afectados, para remitir

[740] Artículo 8 redactado por el apartado cuatro del artículo único de la Ley 9/2018, de 5 de diciembre, por la que se modifica la Ley 21/2013, de 9 de diciembre, de evaluación ambiental, la Ley 21/2015, de 20 de julio, por la que se modifica la Ley 43/2003, de 21 de noviembre, de Montes y la Ley 1/2005, de 9 de marzo, por la que se regula el régimen del comercio de derechos de emisión de gases de efecto invernadero («B.O.E.» 6 diciembre).Vigencia: 7 diciembre 2018

posteriormente el informe junto con la consulta al órgano ambiental, al objeto de que éste determine, a la vista del expediente, si el plan, programa o proyecto causará un perjuicio a la integridad de algún espacio Red Natura 2000. En caso afirmativo se sustanciará el procedimiento regulado por los apartados 4 a 7 del artículo 46 de la Ley 42/2007, de 13 de diciembre, del Patrimonio Natural y de la Biodiversidad. La aprobación del proyecto incluirá expresamente las medidas y el programa de seguimiento ambiental adoptados.
En casos de fuerza mayor, reacción ante catástrofes o accidentes graves, parte o todas las actuaciones señaladas en el párrafo anterior podrán realizarse a posteriori, justificándose dichas circunstancias en la aprobación del proyecto.

[741]Artículo 9 Obligaciones generales

1. Los planes y los programas incluidos en el ámbito de aplicación de esta ley deberán someterse a una evaluación ambiental antes de su adopción o aprobación. Asimismo, los proyectos incluidos en el ámbito de aplicación de esta ley que puedan tener efectos significativos en el medio ambiente, en virtud, entre otras cosas, de su naturaleza, dimensiones o localización, deberán someterse a una evaluación ambiental antes de su autorización, o bien, si procede, en el caso de proyectos, antes de la presentación de una declaración responsable o de una comunicación previa a las que se refiere el artículo 69 de la Ley 39/2015, de 1 de octubre, del Procedimiento Administrativo Común de las Administraciones Públicas.
Carecerán de validez los actos de adopción, aprobación o autorización de los planes, programas y proyectos que, estando incluidos en el ámbito de aplicación de esta ley no se hayan sometido a evaluación ambiental, sin perjuicio de las sanciones que, en su caso, puedan corresponder.
No se realizará la evaluación de impacto ambiental regulada en el título II de los proyectos incluidos en el artículo 7 de esta ley que se encuentren parcial o totalmente ejecutados sin haberse sometido previamente al procedimiento de evaluación de impacto ambiental.
2. Cuando el acceso a una actividad o a su ejercicio exija una declaración responsable o una comunicación previa y de acuerdo con esta ley, requiera una evaluación de impacto ambiental, la declaración responsable o la comunicación previa no podrán presentarse ante el órgano sustantivo antes de la publicación en el «Boletín Oficial del Estado» o diario oficial correspondiente de la declaración de impacto ambiental o del informe de impacto ambiental. Sólo con posterioridad a dicha publicación, el órgano sustantivo, mediante resolución, admitirá la declaración responsable o comunicación previa.
La declaración responsable o la comunicación previa relativa a un proyecto carecerá de validez y eficacia a todos los efectos si debiendo haber sido sometido a una evaluación ambiental no lo hubiese sido, sin perjuicio de las sanciones que, en su caso, procedan.
3. Con el fin de garantizar la participación efectiva, los trámites de información pública, y de consulta a las Administraciones Públicas afectadas y a las personas interesadas regulados en esta ley, se efectuarán por vía electrónica y mediante anuncios públicos u otros medios apropiados que garanticen la máxima difusión a la ciudadanía dentro de los municipios afectados y los colindantes.
Las Administraciones Públicas, dentro del trámite de información pública, adoptarán las medidas necesarias para garantizar que la información pertinente sea accesible electrónicamente por parte del público, a través de, al menos, un portal central o de puntos de acceso sencillo, en el nivel de la administración territorial correspondiente.
4. Cuando las personas interesadas que deban ser consultadas sean desconocidas, la notificación se hará por medio de un anuncio publicado en el «Boletín Oficial del Estado» o diario oficial correspondiente.
Adicionalmente, en los procedimientos de evaluación de impacto ambiental de proyectos, se publicarán anuncios en el tablón de edictos, y en su caso, en la página web de los Ayuntamientos afectados. El plazo de exposición será de treinta días hábiles. Transcurrido el plazo de consulta, el Ayuntamiento remitirá al órgano sustantivo o, en su caso, al órgano ambiental, un certificado de exposición pública en el que haga constar el lugar y periodo en que ha estado expuesta la documentación ambiental.

---

[741] Artículo 9 redactado por el apartado cinco del artículo único de la Ley 9/2018, de 5 de diciembre, por la que se modifica la Ley 21/2013, de 9 de diciembre, de evaluación ambiental, la Ley 21/2015, de 20 de julio, por la que se modifica la Ley 43/2003, de 21 de noviembre, de Montes y la Ley 1/2005, de 9 de marzo, por la que se regula el régimen del comercio de derechos de emisión de gases de efecto invernadero («B.O.E.» 6 diciembre).Vigencia: 7 diciembre 2018

5. Las Administraciones Públicas garantizarán que los órganos ambientales disponen de conocimientos para examinar los estudios y documentos ambientales estratégicos, y los estudios y documentos de impacto ambiental, y que, de ser necesario pueden solicitar informes a organismos científicos, académicos u otros que posean dichos conocimientos.

Artículo 10 Falta de emisión de las declaraciones e informes ambientales

La falta de emisión de la declaración ambiental estratégica, del informe ambiental estratégico, de la declaración de impacto ambiental o del informe de impacto ambiental, en los plazos legalmente establecidos, en ningún caso podrá entenderse que equivale a una evaluación ambiental favorable.

[742]*Artículo 11 Determinación del órgano ambiental y del órgano sustantivo*

1. Corresponde al órgano del Ministerio competente en materia de medio ambiente que se determine reglamentariamente, ejercer las funciones atribuidas por esta ley al órgano ambiental cuando se trate de la evaluación ambiental de planes, programas o proyectos que deban ser adoptados, aprobados o autorizados por la Administración General del Estado y los organismos públicos vinculados o dependientes de ella, o que sean objeto de declaración responsable o comunicación previa ante esta administración.
2. Las funciones atribuidas por esta ley al órgano ambiental y al órgano sustantivo, en cuanto a la tramitación de los distintos procedimientos, corresponderán a los órganos que determine la legislación de cada comunidad autónoma cuando se trate de la evaluación ambiental de planes, programas o proyectos que deban ser adoptados, aprobados o autorizados por las comunidades autónomas o que sean objeto de declaración responsable o comunicación previa ante las mismas.
3. En el caso de planes, programas y proyectos cuya adopción, aprobación o autorización corresponda a las entidades locales, las funciones atribuidas por esta ley al órgano ambiental y al órgano sustantivo corresponderán al órgano de la Administración autonómica o local que determine la legislación autonómica.

Artículo 12 Resolución de discrepancias

1. En el supuesto de que existan discrepancias entre el órgano sustantivo y el órgano ambiental sobre el contenido de la declaración ambiental estratégica, de la declaración de impacto ambiental, o en su caso, del informe ambiental estratégico, o del informe de impacto ambiental resolverá según la Administración que haya tramitado el expediente, el Consejo de Ministros o el Consejo de Gobierno u órgano que la comunidad autónoma determine.
2. El órgano sustantivo trasladará al órgano ambiental escrito fundado donde manifieste las razones que motivan la discrepancia junto con toda la documentación, incluyendo cuantos informes y documentos estime oportunos, en el plazo máximo de treinta días hábiles desde la publicación en el «Boletín Oficial del Estado» o diario oficial correspondiente de la declaración ambiental estratégica, de la declaración de impacto ambiental, o en su caso, del informe ambiental estratégico, o del informe de impacto ambiental.
3. Recibido el escrito de discrepancias, el órgano ambiental deberá pronunciarse en un plazo máximo de treinta días hábiles. Si el órgano ambiental no se pronunciase en el citado plazo, se entenderá que mantiene su criterio respecto del contenido de la declaración ambiental estratégica, de la declaración de impacto ambiental, o en su caso, del informe ambiental estratégico, o del informe de impacto ambiental formulado.
4. El órgano sustantivo elevará la discrepancia al órgano competente para su resolución, quien se pronunciará en un plazo máximo de sesenta días hábiles contados desde su recepción. En tanto no se pronuncie el órgano que debe resolver la discrepancia, se considerará que la declaración ambiental

[742] Artículo 11 redactado por el apartado seis del artículo único de la Ley 9/2018, de 5 de diciembre, por la que se modifica la Ley 21/2013, de 9 de diciembre, de evaluación ambiental, la Ley 21/2015, de 20 de julio, por la que se modifica la Ley 43/2003, de 21 de noviembre, de Montes y la Ley 1/2005, de 9 de marzo, por la que se regula el régimen del comercio de derechos de emisión de gases de efecto invernadero («B.O.E.» 6 diciembre).Vigencia: 7 diciembre 2018

estratégica, la declaración de impacto ambiental, o en su caso, el informe ambiental estratégico, o el informe de impacto ambiental mantienen su eficacia.
5. El acuerdo por el que se resuelve la discrepancia se publicará en el «Boletín Oficial del Estado» o diario oficial correspondiente.

Artículo 13 Relación entre la evaluación ambiental estratégica y la evaluación de impacto ambiental

1. La evaluación ambiental estratégica de un plan o programa no excluye la evaluación de impacto ambiental de los proyectos que de ellos se deriven.
2. El órgano ambiental podrá acordar motivadamente, en aras del principio de eficacia, la incorporación de trámites y de actos administrativos del procedimiento de evaluación ambiental estratégico en otros procedimientos de evaluación ambiental, siempre y cuando no haya transcurrido el plazo establecido en el plan o programa o, en su defecto, el de cuatro años desde la publicación de la declaración ambiental estratégica y no se hayan producido alteraciones de las circunstancias tenidas en cuenta en la evaluación ambiental estratégica.

Artículo 14 Relación entre la evaluación de impacto ambiental y la autorización ambiental integrada

Las comunidades autónomas dispondrán lo necesario para incluir las actuaciones en materia de evaluación de impacto ambiental, cuando así sea exigible, en el procedimiento de otorgamiento y modificación de la autorización ambiental integrada.

[743]Artículo 15 Confidencialidad

1. Las Administraciones Públicas que intervienen en los procedimientos de evaluación ambiental deberán respetar la confidencialidad de las informaciones aportadas por el promotor que, de conformidad con la Ley Orgánica 15/1999, de 13 de diciembre, de Protección de Datos de las personas físicas, tengan dicho carácter, teniendo en cuenta, en todo caso, la protección del interés público, sin perjuicio de lo establecido en la Ley 27/2006, de 18 de julio, por la que se regulan los derechos de acceso a la información, de participación pública y de acceso a la justicia en materia de medio ambiente (incorpora las Directivas 2003/4/CE y 2003/35/CE).
2. El promotor deberá indicar qué parte de la información contenida en la documentación presentada considera que debería gozar de confidencialidad. La Administración competente decidirá sobre la información que, según la legislación vigente, esté exceptuada del secreto comercial o industrial, incluida la propiedad intelectual, y sobre la información amparada por la confidencialidad.

[744]Artículo 16 Capacidad técnica y responsabilidad del autor de los estudios y documentos ambientales

1. El promotor garantizará que el documento inicial estratégico, el estudio ambiental estratégico y el documento ambiental estratégico, en el caso de la evaluación ambiental estratégica, y el documento inicial, el estudio de impacto ambiental y el documento ambiental, en el caso de la evaluación de impacto ambiental, han sido realizados por personas que posean la capacidad técnica suficiente de conformidad con las normas sobre cualificaciones profesionales y de la educación superior, y tendrán la calidad y exhaustividad necesarias para cumplir las exigencias de esta ley. Para ello, los estudios y documentos ambientales mencionados deberán identificar a su autor o autores indicando su titulación y, en su caso, profesión regulada. Además, deberá constar la fecha de conclusión y firma del autor.

---

[743] Artículo 15 redactado por el apartado siete del artículo único de la Ley 9/2018, de 5 de diciembre, por la que se modifica la Ley 21/2013, de 9 de diciembre, de evaluación ambiental, la Ley 21/2015, de 20 de julio, por la que se modifica la Ley 43/2003, de 21 de noviembre, de Montes y la Ley 1/2005, de 9 de marzo, por la que se regula el régimen del comercio de derechos de emisión de gases de efecto invernadero («B.O.E.» 6 diciembre).Vigencia: 7 diciembre 2018

[744] Artículo 16 redactado por el apartado ocho del artículo único de la Ley 9/2018, de 5 de diciembre, por la que se modifica la Ley 21/2013, de 9 de diciembre, de evaluación ambiental, la Ley 21/2015, de 20 de julio, por la que se modifica la Ley 43/2003, de 21 de noviembre, de Montes y la Ley 1/2005, de 9 de marzo, por la que se regula el régimen del comercio de derechos de emisión de gases de efecto invernadero («B.O.E.» 6 diciembre).Vigencia: 7 diciembre 2018

2. Los autores de los citados documentos serán responsables del contenido y fiabilidad de los estudios y documentos ambientales citados en el apartado anterior, excepto en lo que se refiere a los datos recibidos de la Administración de forma fehaciente.

TÍTULO II
Evaluación ambiental

CAPÍTULO I Evaluación ambiental estratégica

Sección 1 Procedimiento de la evaluación ambiental estratégica ordinaria para la formulación de la declaración ambiental estratégica

Artículo 17 Trámites y plazos de la evaluación ambiental estratégica ordinaria

1. La evaluación ambiental estratégica ordinaria constará de los siguientes trámites:
a) Solicitud de inicio.
b) Consultas previas y determinación del alcance del estudio ambiental estratégico
c) Elaboración del estudio ambiental estratégico.
d) Información pública y consultas a las Administraciones públicas afectadas y personas interesadas.
e) Análisis técnico del expediente.
f) Declaración ambiental estratégica.
2. El órgano ambiental dispondrá de un plazo máximo de dos meses, contados desde la recepción de la solicitud de inicio de la evaluación ambiental estratégica ordinaria, acompañada del borrador del plan o programa y de un documento inicial estratégico, para realizar las consultas previstas en el artículo 19.1 y elaborar un documento de alcance del estudio ambiental estratégico regulado en el artículo 19.2.

Número 2 del artículo 17 redactado por el apartado uno de la disposición final tercera del R.D.-ley 36/2020, de 30 de diciembre, por el que se aprueban medidas urgentes para la modernización de la Administración Pública y para la ejecución del Plan de Recuperación, Transformación y Resiliencia («B.O.E.» 31 diciembre). La disposición transitoria única establece que los plazos previstos en la disposición final tercera serán de aplicación a los procedimientos de evaluación ambiental regulados en la Ley 21/2013, de 9 de diciembre, que se inicien a partir de la entrada en vigor de este real decreto-ley. Vigencia: 1 enero 2021

[745]3. El plazo máximo para la elaboración del estudio ambiental estratégico, y para la realización de la información pública y de las consultas previstas en los artículos 20, 21, 22 y 23 será de nueve meses desde la notificación al promotor del documento de alcance.

[746]4. Para el análisis técnico del expediente y la formulación de la declaración ambiental estratégica, el órgano ambiental dispondrá de un plazo de cuatro meses, desde la recepción del expediente completo, de acuerdo con los artículos 24 y 25.

[745] Número 3 del artículo 17 redactado por el apartado uno de la disposición final tercera del R.D.-ley 36/2020, de 30 de diciembre, por el que se aprueban medidas urgentes para la modernización de la Administración Pública y para la ejecución del Plan de Recuperación, Transformación y Resiliencia («B.O.E.» 31 diciembre).Vigencia: 1 enero 2021

[746] Número 4 del artículo 17 redactado por el apartado uno de la disposición final tercera del R.D.-ley 36/2020, de 30 de diciembre, por el que se aprueban medidas urgentes para la modernización de la Administración Pública y para la ejecución del Plan de Recuperación, Transformación y Resiliencia («B.O.E.» 31 diciembre). Los plazos previstos en la disposición final tercera serán de aplicación a los procedimientos de evaluación ambiental, que se inicien a partir de la entrada en vigor del R.D.-ley 36/2020.Vigencia: 1 enero 2021

Artículo 18 Solicitud de inicio de la evaluación ambiental estratégica ordinaria

1. Dentro del procedimiento sustantivo de adopción o aprobación del plan o programa el promotor presentará ante el órgano sustantivo, junto con la documentación exigida por la legislación sectorial, una solicitud de inicio de la evaluación ambiental estratégica ordinaria, acompañada del borrador del plan o programa y de un documento inicial estratégico que contendrá, al menos, la siguiente información:
a) Los objetivos de la planificación.
b) El alcance y contenido del plan o programa propuesto y de sus alternativas razonables, técnica y ambientalmente viables.
c) El desarrollo previsible del plan o programa.
d) Los potenciales impactos ambientales tomando en consideración el cambio climático.Véase la Res. de 12 de diciembre de 2016, de la Secretaría de Estado de Medio Ambiente, por la que se formula declaración ambiental estratégica de la Estrategia de adaptación al cambio climático de la costa española («B.O.E.» 23 diciembre).
e) Las incidencias previsibles sobre los planes sectoriales y territoriales concurrentes.
2. Si el órgano sustantivo comprobara que la solicitud de inicio no incluye los documentos señalados en el apartado anterior requerirá al promotor para que, en un plazo de diez días hábiles, acompañe los documentos preceptivos, con los efectos previstos en el artículo 71 de la Ley 30/1992, de 26 de noviembre.
Asimismo, el órgano sustantivo comprobará que la documentación presentada de conformidad con la legislación sectorial cumple los requisitos en ella exigidos.
3. Una vez realizadas las comprobaciones anteriores, el órgano sustantivo remitirá al órgano ambiental la solicitud de inicio y los documentos que la deben acompañar.
4. En el plazo de veinte días hábiles desde la recepción de la solicitud de inicio de la evaluación ambiental estratégica ordinaria, el órgano ambiental podrá resolver su inadmisión por algunas de las siguientes razones:
a) Si estimara de modo inequívoco que el plan o programa es manifiestamente inviable por razones ambientales.
b) Si estimara que el documento inicial estratégico no reúne condiciones de calidad suficientes.
c) Si ya hubiese inadmitido o ya hubiese dictado una declaración ambiental estratégica desfavorable en un plan o programa sustancialmente análogo al presentado
Con carácter previo a la adopción de la resolución por la que se acuerde la inadmisión, el órgano ambiental dará audiencia al promotor, informando de ello al órgano sustantivo, por un plazo de diez días hábiles que suspende el previsto para declarar la inadmisión.
La resolución de inadmisión justificará las razones por las que se aprecia, y frente a la misma podrán interponerse los recursos legalmente procedentes en vía administrativa y judicial, en su caso.
La Sentencia TC (Pleno) 53/2017 de 11 de mayo («B.O.E.» 15 junio), declara que el número 4 del artículo 18 no es inconstitucional si se interpreta en los términos establecidos en el fundamento jurídico 7.

Artículo 19 Consultas a las Administraciones públicas afectadas y a las personas interesadas, y elaboración del documento de alcance del estudio ambiental estratégico

[747]1. El órgano ambiental someterá el borrador del plan o programa y el documento inicial estratégico a consultas de las Administraciones públicas afectadas y de las personas interesadas, que se pronunciarán en el plazo de treinta días hábiles desde su recepción
Transcurrido este plazo sin que se haya recibido el pronunciamiento, el procedimiento continuará si el órgano ambiental cuenta con elementos de juicio suficientes para elaborar el documento de alcance del

[747] Párrafo primero del número 1 del artículo 19 redactado por el apartado dos de la disposición final tercera del R.D.-ley 36/2020, de 30 de diciembre, por el que se aprueban medidas urgentes para la modernización de la Administración Pública y para la ejecución del Plan de Recuperación, Transformación y Resiliencia («B.O.E.» 31 diciembre).Vigencia: 1 enero 2021

estudio ambiental estratégico. En este caso, no se tendrán en cuenta los pronunciamientos antes referidos que se reciban posteriormente.
Si el órgano ambiental no tuviera los elementos de juicio suficientes, bien porque no se hubiesen recibido los informes de las Administraciones públicas competentes que resulten relevantes, o bien porque, habiéndose recibido, éstos resultasen insuficientes para decidir, requerirá personalmente al titular del órgano jerárquicamente superior de aquel que tendría que emitir el informe, para que, en el plazo de diez días hábiles, contados a partir de la recepción del requerimiento, ordene al órgano competente la entrega del correspondiente informe en el plazo de diez días hábiles, sin perjuicio de las responsabilidades en que pudiera incurrir el responsable de la demora. El requerimiento efectuado se comunicará al órgano sustantivo y al promotor, y suspende el plazo previsto en el artículo 17.2.
En todo caso, el promotor podrá reclamar a la Administración competente la emisión del informe, a través del procedimiento previsto en el artículo 29.1 de la Ley 29/1998, de 13 julio de la Jurisdicción Contencioso-Administrativa.
2. Recibidas las contestaciones a las consultas, el órgano ambiental elaborará y remitirá al promotor y al órgano sustantivo, el documento de alcance del estudio ambiental estratégico, junto con las contestaciones recibidas a las consultas realizadas.
3. El documento de alcance del estudio ambiental estratégico se pondrá a disposición del público a través de la sede electrónica del órgano ambiental y del órgano sustantivo.

Artículo 20 Estudio ambiental estratégico

1. Teniendo en cuenta el documento de alcance, el promotor elaborará el estudio ambiental estratégico, en el que se identificarán, describirán y evaluarán los posibles efectos significativos en el medio ambiente de la aplicación del plan o programa, así como unas alternativas razonables técnica y ambientalmente viables, que tengan en cuenta los objetivos y el ámbito de aplicación geográfico del plan o programa.
2. El estudio ambiental estratégico se considerará parte integrante del plan o programa y contendrá, como mínimo, la información contenida en el anexo IV, así como aquella que se considere razonablemente necesaria para asegurar su calidad. A estos efectos, se tendrán en cuenta los siguientes extremos:
a) Los conocimientos y métodos de evaluación existentes.
b) El contenido y nivel de detalle del plan o programa.
c) La fase del proceso de decisión en que se encuentra.

d) La medida en que la evaluación de determinados aspectos necesita ser complementada en otras fases de dicho proceso, para evitar su repetición.
3. Para la elaboración del estudio ambiental estratégico se podrá utilizar la información pertinente disponible que se haya obtenido en la elaboración de los planes y programas promovidos por la misma o por otras Administraciones públicas.

Artículo 21 Versión inicial del plan o programa e información pública

1. El promotor elaborará la versión inicial del plan o programa teniendo en cuenta el estudio ambiental estratégico, y presentará ambos documentos ante el órgano sustantivo.
2. El órgano sustantivo someterá dicha versión inicial del plan o programa, acompañado del estudio ambiental estratégico, a información pública previo anuncio en el «Boletín Oficial del Estado» o diario oficial correspondiente y, en su caso, en su sede electrónica. La información pública será, como mínimo, de cuarenta y cinco días hábiles.
La información pública podrá realizarla el promotor en lugar del órgano sustantivo cuando, de acuerdo con la legislación sectorial, corresponda al promotor la tramitación administrativa del plan o programa.
3. La documentación sometida a información pública incluirá, asimismo, un resumen no técnico del estudio ambiental estratégico.

[748]4. El órgano sustantivo adoptará las medidas necesarias para garantizar que la documentación que debe someterse a información pública tenga la máxima difusión entre el público, utilizando los medios electrónicos y otros medios de comunicación.

Artículo 22 Consulta a las Administraciones públicas afectadas y a las personas interesadas

[749]1. Simultáneamente al trámite de información pública, el órgano sustantivo someterá la versión inicial del plan o programa, acompañado del estudio ambiental estratégico, a consulta de las Administraciones Públicas afectadas y de las personas interesadas que hubieran sido previamente consultadas de conformidad con el artículo 19.
Estas consultas podrá realizarlas el promotor en lugar del órgano sustantivo cuando, de acuerdo con la legislación sectorial, corresponda al promotor la tramitación administrativa del plan o programa.
La consulta a las Administraciones Públicas afectadas y a las personas interesadas se realizará por medios electrónicos o cualesquiera otros, siempre que se acredite la realización de la consulta.
[750]2. Las Administraciones públicas afectadas, y las personas interesadas dispondrán de un plazo mínimo de treinta días hábiles desde que se les somete la versión inicial del plan o programa, acompañado del estudio ambiental estratégico para emitir los informes y alegaciones que estimen pertinentes

Artículo 23 Propuesta final de plan o programa

Tomando en consideración las alegaciones formuladas en los trámites de información pública y de consultas, incluyendo, en su caso, las consultas transfronterizas, el promotor modificará, de ser preciso, el estudio ambiental estratégico, y elaborará la propuesta final del plan o programa.
No se tendrán en cuenta los informes o alegaciones recibidos fuera de los plazos establecidos en los artículos 21 y 22.

Artículo 24 Análisis técnico del expediente

1. El órgano sustantivo remitirá al órgano ambiental el expediente de evaluación ambiental estratégica completo, integrado por:
a) La propuesta final de plan o programa.
b) El estudio ambiental estratégico.
c) El resultado de la información pública y de las consultas, incluyendo en su caso las consultas transfronterizas así como su consideración.
d) Un documento resumen en el que el promotor describa la integración en la propuesta final del plan o programa de los aspectos ambientales, del estudio ambiental estratégico y de su adecuación al

---

[748] Número 4 del artículo 21 redactado por el apartado nueve del artículo único de la Ley 9/2018, de 5 de diciembre, por la que se modifica la Ley 21/2013, de 9 de diciembre, de evaluación ambiental, la Ley 21/2015, de 20 de julio, por la que se modifica la Ley 43/2003, de 21 de noviembre, de Montes y la Ley 1/2005, de 9 de marzo, por la que se regula el régimen del comercio de derechos de emisión de gases de efecto invernadero («B.O.E.» 6 diciembre).Vigencia: 7 diciembre 2018

[749] Número 1 del artículo 22 redactado por el apartado diez del artículo único de la Ley 9/2018, de 5 de diciembre, por la que se modifica la Ley 21/2013, de 9 de diciembre, de evaluación ambiental, la Ley 21/2015, de 20 de julio, por la que se modifica la Ley 43/2003, de 21 de noviembre, de Montes y la Ley 1/2005, de 9 de marzo, por la que se regula el régimen del comercio de derechos de emisión de gases de efecto invernadero («B.O.E.» 6 diciembre).Vigencia: 7 diciembre 2018

[750] Número 2 del artículo 22 redactado por el apartado tres de la disposición final tercera del R.D.-ley 36/2020, de 30 de diciembre, por el que se aprueban medidas urgentes para la modernización de la Administración Pública y para la ejecución del Plan de Recuperación, Transformación y Resiliencia («B.O.E.» 31 diciembre).Vigencia: 1 enero 2021

documento de alcance, del resultado de las consultas realizadas y cómo éstas se han tomado en consideración.
2. El órgano ambiental realizará un análisis técnico del expediente, y un análisis de los impactos significativos de la aplicación del plan o programa en el medio ambiente, que tomará en consideración el cambio climático.
3. Si durante el análisis técnico del expediente de evaluación ambiental estratégica el órgano ambiental estimara que la información pública o las consultas no se han realizado conforme a lo establecido en esta ley, requerirá al órgano sustantivo para que subsane el expediente de evaluación ambiental estratégica en el plazo máximo de tres meses. En estos casos se suspenderá el cómputo del plazo para la formulación de la declaración ambiental estratégica.
Si transcurridos tres meses el órgano sustantivo no hubiera remitido el expediente subsanado, o si una vez presentado fuera insuficiente, el órgano ambiental dará por finalizada la evaluación ambiental estratégica ordinaria, notificando al promotor y al órgano sustantivo la resolución de terminación. Contra esta resolución podrán interponerse los recursos legalmente procedentes en vía administrativa y judicial en su caso.
4. Si durante el análisis técnico del expediente de evaluación ambiental estratégica el órgano ambiental concluyera que es necesaria información adicional para formular la declaración ambiental estratégica solicitará al promotor la información que sea imprescindible, informando de ello al órgano sustantivo, que complete el expediente. Esta solicitud suspende el plazo para la formulación de la declaración ambiental estratégica.
Si transcurridos tres meses el promotor no hubiera remitido la documentación adicional solicitada, o si una vez presentada ésta fuera insuficiente, el órgano ambiental dará por finalizada la evaluación ambiental estratégica ordinaria, notificando al promotor y al órgano sustantivo la resolución de terminación. Contra esta resolución podrán interponerse los recursos legalmente procedentes en vía administrativa y judicial, en su caso.
5. El órgano ambiental continuará con el procedimiento siempre que disponga de los elementos de juicio suficientes para realizar la evaluación ambiental estratégica.
Si en el expediente de evaluación ambiental estratégica no constara alguno de los informes de las Administraciones públicas afectadas, consultadas conforme a lo previsto en el artículo 22, y el órgano ambiental no dispusiera de elementos de juicio suficientes para realizar la evaluación ambiental estratégica, requerirá personalmente al titular del órgano jerárquicamente superior de aquel que tendría que emitir el informe para que, en el plazo de diez días, contados a partir de la recepción del requerimiento, ordene al órgano competente la entrega del correspondiente informe en el plazo de diez días, sin perjuicio de las responsabilidades en que pudiera incurrir el responsable de la demora. El requerimiento efectuado se comunicará al órgano sustantivo y al promotor, y suspende el plazo para la formulación de la declaración de impacto ambiental.
Si transcurrido el plazo de diez días el órgano ambiental no hubiese recibido el informe, comunicará al órgano sustantivo y al promotor la imposibilidad de continuar el procedimiento.
En todo caso, el promotor podrá reclamar a la Administración competente la emisión del informe a través del procedimiento previsto en el artículo 29 de la Ley 29/1998, de 13 de julio, de Jurisdicción Contencioso-Administrativa.

Artículo 25 Declaración ambiental estratégica

[751]1. El órgano ambiental, una vez finalizado el análisis técnico del expediente formulará la declaración ambiental estratégica, en el plazo de cuatro meses contados desde la recepción del expediente completo
2. La declaración ambiental estratégica tendrá la naturaleza de informe preceptivo, determinante y contendrá una exposición de los hechos que resuma los principales hitos del procedimiento incluyendo los resultados de la información pública, de las consultas, en su caso, los de las consultas transfronterizas, así como de las determinaciones, medidas o condiciones finales que deban incorporarse en el plan o programa que finalmente se apruebe o adopte.

751

[752]3. La declaración ambiental estratégica se publicará en el «Boletín Oficial del Estado» o diario oficial correspondiente, en el plazo de los diez días hábiles siguientes a partir de su formulación, sin perjuicio de su publicación en la sede electrónica del órgano ambiental.
4. Contra la declaración ambiental estratégica no procederá recurso alguno sin perjuicio de los que, en su caso, procedan en vía judicial frente a la disposición de carácter general que hubiese aprobado el plan o programa, o bien de los que procedan en vía administrativa o judicial frente al acto, en su caso, de adopción o aprobación del plan o programa.

Artículo 26 Publicidad de la adopción o aprobación del plan o programa

1. El promotor incorporará el contenido de la declaración ambiental estratégica en el plan o programa y, de acuerdo con lo previsto en la legislación sectorial, lo someterá a la adopción o aprobación del órgano sustantivo.
[753]2. En el plazo de diez días hábiles desde la adopción o aprobación del plan o programa, el órgano sustantivo remitirá para su publicación en el «Boletín Oficial del Estado» o diario oficial correspondiente la siguiente documentación:
a) La resolución por la que se adopta o aprueba el plan o programa, y una referencia a la dirección electrónica en la que el órgano sustantivo pondrá a disposición del público el contenido íntegro de dicho plan o programa.
b) Un extracto que incluya los siguientes aspectos:
1.º De qué manera se han integrado en el plan o programa los aspectos ambientales.
2.º Cómo se ha tomado en consideración en el plan o programa el estudio ambiental estratégico, los resultados de la información pública y de las consultas, incluyendo en su caso las consultas transfronterizas y la declaración ambiental estratégica, así como, cuando proceda, las discrepancias que hayan podido surgir en el proceso.
3.º Las razones de la elección de la alternativa seleccionada, en relación con las alternativas consideradas.
c) Las medidas adoptadas para el seguimiento de los efectos en el medio ambiente de la aplicación del plan o programa.

Véase Acuerdo GOV/63/2023, 21 marzo, por el que se aprueba el Programa de gestión específico de los sistemas públicos de saneamiento en alta de Cataluña 2022-2033, y se declaran de interés prioritario de la Generalitat las obras y actuaciones hidráulicas previstas en este Programa («D.O.G.C.» 23 marzo).

Véase la Res. de 1 de marzo de 2023, del Instituto para la Transición Justa, O.A., por la que se publica la aprobación del programa del Fondo de Transición Justa de España 2021-2027 por parte de la Comisión Europea y la información requerida por el artículo 26 de la Ley 21/2013, de 9 de diciembre, de Evaluación Ambiental («B.O.E.» 13 marzo).

Véase la Res. 25 marzo 2021, conjunta de la Dirección General de Política Energética y Minas y de la Oficina Española de Cambio Climático, por la que se publica el Acuerdo del Consejo de Ministros de 16 de marzo de 2021, por el que se adopta la versión final del Plan Nacional Integrado de Energía y Clima 2021-2030 («B.O.E.» 31 marzo).

Artículo 27 Vigencia de la declaración ambiental estratégica

1. La declaración ambiental estratégica perderá su vigencia y cesará en la producción de los efectos que le son propios si, una vez publicada en el «Boletín Oficial del Estado» o diario oficial correspondiente, no se hubiera procedido a la adopción o aprobación del plan o programa en el plazo

[752] Número 3 del artículo 25 redactado por el apartado cuatro de la disposición final tercera del R.D.-ley 36/2020, de 30 de diciembre, por el que se aprueban medidas urgentes para la modernización de la Administración Pública y para la ejecución del Plan de Recuperación, Transformación y Resiliencia («B.O.E.» 31 diciembre).Vigencia: 1 enero 2021

[753] Número 2 del artículo 26 redactado por el apartado cinco de la disposición final tercera del R.D.-ley 36/2020, de 30 de diciembre, por el que se aprueban medidas urgentes para la modernización de la Administración Pública y para la ejecución del Plan de Recuperación, Transformación y Resiliencia («B.O.E.» 31 diciembre).Vigencia: 1 enero 2021

máximo de dos años desde su publicación. En tales casos, el promotor deberá iniciar nuevamente el trámite de evaluación ambiental estratégica del plan o programa, salvo que se acuerde la prórroga de la vigencia de la declaración ambiental estratégica en los términos previstos en los siguientes apartados.
2. El promotor podrá solicitar la prórroga de la vigencia de la declaración ambiental estratégica antes de que transcurra el plazo previsto en el apartado anterior. La solicitud formulada por el promotor suspenderá el plazo de dos años del apartado anterior.
3. A la vista de tal solicitud, el órgano ambiental podrá acordar la prórroga de la vigencia de la declaración ambiental estratégica en caso de que no se hayan producido cambios sustanciales en los elementos esenciales que sirvieron de base para realizar la evaluación ambiental estratégica, ampliando su vigencia por dos años adicionales. Transcurrido este plazo sin que se hubiera procedido a la aprobación del plan o programa, el promotor deberá iniciar nuevamente el procedimiento de evaluación ambiental estratégica.
4. El órgano ambiental resolverá sobre la solicitud de prórroga en un plazo de seis meses contados desde la fecha de presentación de dicha solicitud. Previamente, el órgano ambiental solicitará informe a las Administraciones públicas afectadas por razón de la materia en relación con los elementos esenciales que sirvieron de base para realizar la evaluación ambiental estratégica. Estas Administraciones deberán pronunciarse en el plazo de dos meses, que podrá ampliarse, por razones debidamente justificadas, por un mes más.
5. Transcurrido el plazo de seis meses sin que el órgano ambiental haya notificado la prórroga de la vigencia de la declaración ambiental estratégica se entenderá estimada la solicitud de prórroga.

Artículo 28 Modificación de la declaración ambiental estratégica

1. La declaración ambiental estratégica de un plan o programa aprobado podrá modificarse cuando concurran circunstancias que determinen la incorrección de la declaración ambiental estratégica, incluidas las que surjan durante el procedimiento de evaluación de impacto ambiental, tanto por hechos o circunstancias de acaecimiento posterior a esta última como por hechos o circunstancias anteriores que, en su momento, no fueron o no pudieron ser objeto de la adecuada valoración.
2. El procedimiento de modificación de la declaración ambiental estratégica podrá iniciarse de oficio o a solicitud del promotor.
El órgano ambiental iniciará dicho procedimiento de oficio, bien por propia iniciativa o a petición razonada del órgano sustantivo, o por denuncia, mediante acuerdo.
En el caso de que se haya recibido petición razonada o denuncia, el órgano ambiental deberá pronunciarse sobre la procedencia de acordar el inicio del procedimiento en el plazo de veinte días hábiles desde la recepción de la petición o de la denuncia.
3. En el plazo de veinte días hábiles desde la recepción de la solicitud del promotor de inicio de la modificación de la declaración ambiental estratégica, el órgano ambiental podrá resolver motivadamente su inadmisión. Frente a esta resolución podrán, en su caso, interponerse los recursos legalmente procedentes en vía administrativa o judicial, en su caso.
[754]4. El órgano ambiental consultará, por el plazo mínimo de treinta días hábiles, al promotor, al órgano sustantivo y a las Administraciones Públicas afectadas y personas interesadas previamente consultadas de acuerdo con el artículo 22, al objeto de que emitan los informes y formulen cuantas alegaciones estimen oportunas y aporten cuantos documentos estimen precisos. La consulta se realizará por medios electrónicos o cualesquiera otros, siempre que se acredite la realización de la consulta.

Transcurrido el plazo sin que se hayan recibido los informes y alegaciones de las Administraciones públicas afectadas, y de las personas interesadas, el procedimiento de modificación continuará si el órgano ambiental cuenta con elementos de juicio suficientes para ello. En este caso, no se tendrán en cuenta los informes y alegaciones que se reciban posteriormente.
Si el órgano ambiental no tuviera los elementos de juicio suficientes para continuar con el procedimiento de modificación, bien porque no se hubiesen recibido los informes de las Administraciones públicas afectadas, o bien porque habiéndose recibido estos resultasen insuficientes para decidir, requerirá

[754] Párrafo primero del número 4 del artículo 28 redactado por el apartado seis de la disposición final tercera del R.D.-ley 36/2020, de 30 de diciembre, por el que se aprueban medidas urgentes para la modernización de la Administración Pública y para la ejecución del Plan de Recuperación, Transformación y Resiliencia («B.O.E.» 31 diciembre).Vigencia: 1 enero 2021

personalmente al titular del órgano jerárquicamente superior de aquel que tendría que emitir el informe, para que en el plazo de diez días hábiles contados a partir del requerimiento, ordene al órgano competente la remisión de los informes en el plazo de diez días hábiles, sin perjuicio de la responsabilidad en que incurra el responsable de la demora. El requerimiento efectuado se comunicará al órgano sustantivo y al promotor y suspende el plazo previsto para que el órgano ambiental se pronuncie sobre la modificación de la declaración ambiental estratégica.
En todo caso, el promotor podrá reclamar a la Administración competente la formulación de los informes, a través del procedimiento previsto en el artículo 29.1 de la Ley 29/1998, de 13 de julio, de Jurisdicción Contencioso-Administrativa.
[755]5. El órgano ambiental, en un plazo de dos meses contados desde el inicio del procedimiento, resolverá sobre la modificación de la declaración ambiental estratégica que en su día se formuló.
6. La decisión del órgano ambiental sobre la modificación tendrá carácter determinante y no recurrible sin perjuicio de los recursos en vía administrativa o judicial que, en su caso, procedan frente a los actos o disposiciones que, posterior y consecuentemente, puedan dictarse. Tal decisión se notificará al promotor y al órgano sustantivo y deberá ser remitida para su publicación en el plazo de quince días hábiles al «Boletín Oficial del Estado» o diario oficial correspondiente, sin perjuicio de su publicación en la sede electrónica del órgano ambiental.

Sección 2 Procedimiento de evaluación ambiental estratégica simplificada para la emisión del informe ambiental estratégico

Artículo 29 Solicitud de inicio de la evaluación ambiental estratégica simplificada

1. Dentro del procedimiento sustantivo de adopción o aprobación del plan o programa, el promotor presentará ante el órgano sustantivo, junto con la documentación exigida por la legislación sectorial, una solicitud de inicio de la evaluación ambiental estratégica simplificada, acompañada del borrador del plan o programa y de un documento ambiental estratégico que contendrá, al menos, la siguiente información:
a) Los objetivos de la planificación.
b) El alcance y contenido del plan propuesto y de sus alternativas razonables, técnica y ambientalmente viables.

c) El desarrollo previsible del plan o programa.
d) Una caracterización de la situación del medio ambiente antes del desarrollo del plan o programa en el ámbito territorial afectado.
e) Los efectos ambientales previsibles y, si procede, su cuantificación.
f) Los efectos previsibles sobre los planes sectoriales y territoriales concurrentes.
g) La motivación de la aplicación del procedimiento de evaluación ambiental estratégica simplificada.
h) Un resumen de los motivos de la selección de las alternativas contempladas.
i) Las medidas previstas para prevenir, reducir y, en la medida de lo posible, corregir cualquier efecto negativo relevante en el medio ambiente de la aplicación del plan o programa, tomando en consideración el cambio climático.
j) Una descripción de las medidas previstas para el seguimiento ambiental del plan.
2. Si el órgano sustantivo comprobara que la solicitud de inicio no incluye los documentos señalados en el apartado anterior, requerirá al promotor para que, en un plazo de diez días hábiles, los aporte, con los efectos previstos en el artículo 71 de la Ley 30/1992, de 26 de noviembre.
Asimismo, el órgano sustantivo comprobará que la documentación presentada de conformidad con la legislación sectorial cumple los requisitos en ella exigidos.
3. Una vez realizadas las comprobaciones anteriores, el órgano sustantivo remitirá al órgano ambiental la solicitud de inicio y los documentos que la deben acompañar.

[755] Número 5 del artículo 28 redactado por el apartado seis de la disposición final tercera del R.D.-ley 36/2020, de 30 de diciembre, por el que se aprueban medidas urgentes para la modernización de la Administración Pública y para la ejecución del Plan de Recuperación, Transformación y Resiliencia («B.O.E.» 31 diciembre).Vigencia: 1 enero 2021

4. En el plazo de veinte días hábiles desde la recepción de la solicitud de inicio de la evaluación ambiental estratégica simplificada, el órgano ambiental podrá resolver su inadmisión por algunas de las siguientes razones:
a) Si estimara de modo inequívoco que el plan o programa es manifiestamente inviable por razones ambientales.
b) Si estimara que el documento ambiental estratégico no reúne condiciones de calidad suficientes.
Con carácter previo a la adopción de la resolución por la que se acuerde la inadmisión, el órgano ambiental dará audiencia al promotor, informando de ello al órgano sustantivo, por un plazo de diez días que suspende el previsto para declarar la inadmisión.
La resolución de inadmisión justificará las razones por las que se aprecia, y frente a la misma podrán interponerse los recursos legalmente procedentes en vía administrativa y judicial en su caso.
La Sentencia TC (Pleno) 53/2017 de 11 de mayo («B.O.E.» 15 junio), declara que el número 4 del artículo 29 no es inconstitucional si se interpreta en los términos establecidos en el fundamento jurídico 7.

Artículo 30 Consultas a las Administraciones públicas afectadas y a las personas interesadas

1. El órgano ambiental consultará a las Administraciones públicas afectadas y a las personas interesadas, poniendo a su disposición el documento ambiental estratégico y el borrador del plan o programa.
[756]2. Las Administraciones públicas afectadas y las personas interesadas consultadas deberán pronunciarse en el plazo máximo de veinte días hábiles desde la recepción de la solicitud de informe. Transcurrido este plazo sin que se haya recibido el pronunciamiento, el procedimiento continuará si el órgano ambiental cuenta con elementos de juicio suficientes para formular el informe ambiental estratégico. En este caso, no se tendrán en cuenta los pronunciamientos antes referidos que se reciban posteriormente.
Si el órgano ambiental no tuviera los elementos de juicio suficientes, bien porque no se hubiesen recibido los informes de las Administraciones públicas afectadas que resulten relevantes, o bien porque habiéndose recibido éstos resultasen insuficientes para decidir, requerirá personalmente al titular del órgano jerárquicamente superior de aquel que tendría que emitir el informe, para que en el plazo de diez días hábiles, contados a partir de la recepción del requerimiento, ordene al órgano competente la entrega del correspondiente informe en el plazo de diez días hábiles, sin perjuicio de las responsabilidades en que pudiera incurrir el responsable de la demora. El requerimiento efectuado se comunicará al órgano sustantivo y al promotor y suspende el plazo.
En todo caso, el promotor podrá reclamar a la Administración competente la emisión del informe, a través del procedimiento previsto en el artículo 29.1 de la Ley 29/1998, de 13 julio de la Jurisdicción Contencioso-Administrativa.

Artículo 31 Informe ambiental estratégico

[757]1. El órgano ambiental formulará el informe ambiental estratégico en el plazo de tres meses contados desde la recepción de la solicitud de inicio y de los documentos que la deben acompañar
2. El órgano ambiental, teniendo en cuenta el resultado de las consultas realizadas y de conformidad con los criterios establecidos en el anexo V, resolverá mediante la emisión del informe ambiental estratégico, que podrá determinar que:
a) El plan o programa debe someterse a una evaluación ambiental estratégica ordinaria porque puedan tener efectos significativos sobre el medio ambiente. En este caso el órgano ambiental elaborará el

[756] Párrafo primero del número 2 del artículo 30 redactado por el apartado siete de la disposición final tercera del R.D.-ley 36/2020, de 30 de diciembre, por el que se aprueban medidas urgentes para la modernización de la Administración Pública y para la ejecución del Plan de Recuperación, Transformación y Resiliencia («B.O.E.» 31 diciembre).Vigencia: 1 enero 2021

[757] Número 1 del artículo 31 redactado por el apartado ocho de la disposición final tercera del R.D.-ley 36/2020, de 30 de diciembre, por el que se aprueban medidas urgentes para la modernización de la Administración Pública y para la ejecución del Plan de Recuperación, Transformación y Resiliencia («B.O.E.» 31 diciembre).Vigencia: 1 enero 2021

documento de alcance del estudio ambiental estratégico, teniendo en cuenta el resultado de las consultas realizadas de acuerdo con lo establecido en el artículo 30, y no será preciso realizar las consultas reguladas en el artículo 19.Esta decisión se notificará al promotor junto con el documento de alcance y el resultado de las consultas realizadas para que elabore el estudio ambiental estratégico y continúe con la tramitación prevista en los artículos 21 y siguientes.
b) El plan o programa no tiene efectos significativos sobre el medio ambiente, en los términos establecidos en el informe ambiental estratégico.
[758]3. El informe de impacto ambiental se publicará en el «Boletín Oficial del Estado» o diario oficial correspondiente, en el plazo de los diez días hábiles siguientes a partir de su formulación, sin perjuicio de su publicación en la sede electrónica del órgano ambiental.
4. En el supuesto previsto en el apartado 1 letra b) el informe ambiental estratégico perderá su vigencia y cesará en la producción de los efectos que le son propios si, una vez publicado en el «Boletín Oficial del Estado» o diario oficial correspondiente, no se hubiera procedido a la aprobación del plan o programa en el plazo máximo de cuatro años desde su publicación. En tales casos, el promotor deberá iniciar nuevamente el procedimiento de evaluación ambiental estratégica simplificada del plan o programa.
5. El informe ambiental estratégico no será objeto de recurso alguno sin perjuicio de los que, en su caso, procedan en vía judicial frente a la disposición de carácter general que hubiese aprobado el plan o programa, o bien, sin perjuicio de los que procedan en vía administrativa frente al acto, en su caso, de aprobación del plan o programa.

[759]*Artículo 32 Publicidad de la adopción o aprobación del plan o programa*

En el plazo de diez días hábiles desde la aprobación del plan o programa, el órgano sustantivo remitirá para su publicación en el «Boletín Oficial del Estado» o diario oficial correspondiente la siguiente documentación:
a) La resolución por la que se adopta o aprueba el plan o programa aprobado, y una referencia a la dirección electrónica en la que el órgano sustantivo pondrá a disposición del público el contenido íntegro de dicho plan o programa.
b) Una referencia al «Boletín Oficial del Estado» o diario oficial correspondiente en el que se ha publicado el informe ambiental estratégico.

CAPÍTULO II Evaluación de impacto ambiental de proyectos

Sección 1 Procedimiento de evaluación de impacto ambiental ordinaria para la formulación de la declaración de impacto ambiental

[760]*Artículo 33 Trámites y plazos de la evaluación de impacto ambiental ordinaria*

1. La evaluación de impacto ambiental ordinaria constará de los siguientes trámites:
a) Elaboración del estudio de impacto ambiental por el promotor.

---

[758]

[759] Artículo 32 redactado por el apartado nueve de la disposición final tercera del R.D.-ley 36/2020, de 30 de diciembre, por el que se aprueban medidas urgentes para la modernización de la Administración Pública y para la ejecución del Plan de Recuperación, Transformación y Resiliencia («B.O.E.» 31 diciembre).Vigencia: 1 enero 2021

[760] Artículo 33 redactado por el apartado doce del artículo único de la Ley 9/2018, de 5 de diciembre, por la que se modifica la Ley 21/2013, de 9 de diciembre, de evaluación ambiental, la Ley 21/2015, de 20 de julio, por la que se modifica la Ley 43/2003, de 21 de noviembre, de Montes y la Ley 1/2005, de 9 de marzo, por la que se regula el régimen del comercio de derechos de emisión de gases de efecto invernadero («B.O.E.» 6 diciembre).Vigencia: 7 diciembre 2018

b) Sometimiento del proyecto y del estudio de impacto ambiental a información pública y consultas a las Administraciones Públicas afectadas y personas interesadas, por el órgano sustantivo.
c) Análisis técnico del expediente por el órgano ambiental.
d) Formulación de la declaración de impacto ambiental por el órgano ambiental.
e) Integración del contenido de la declaración de impacto ambiental en la autorización del proyecto por el órgano sustantivo.
[761]2. Con carácter potestativo, el promotor podrá solicitar, de conformidad con el artículo 34, que el órgano ambiental elabore el documento de alcance del estudio de impacto ambiental. El plazo máximo para su elaboración es de dos meses.

3. Con carácter obligatorio, el órgano sustantivo, dentro del procedimiento sustantivo de autorización del proyecto, realizará los trámites de información pública y de consultas a las Administraciones Públicas afectadas y a las personas interesadas.
Los trámites de información pública y de consultas tendrán una vigencia de un año desde su finalización. Transcurrido este plazo sin que el órgano sustantivo haya dado traslado del expediente al órgano ambiental, de conformidad con el artículo 39.4, para la evaluación de impacto ambiental ordinaria, el órgano sustantivo declarará la caducidad de los citados trámites.
[762]4. El análisis técnico del expediente de impacto ambiental y la formulación de la declaración de impacto ambiental se realizarán en el plazo de cuatro meses, contados desde la recepción completa del expediente de impacto ambiental.

Artículo 34 Actuaciones previas: consultas a las Administraciones públicas afectadas y a las personas interesadas y elaboración del documento de alcance del estudio de impacto ambiental

[763]1. Con anterioridad al inicio del procedimiento de evaluación de impacto ambiental ordinaria, el promotor podrá solicitar al órgano ambiental que elabore un documento de alcance del estudio de impacto ambiental. El plazo máximo para la elaboración del documento de alcance es de dos meses contados desde la recepción de la solicitud del documento de alcance.
[764]2. Para ello, el promotor presentará ante el órgano sustantivo una solicitud de determinación del alcance del estudio de impacto ambiental, acompañada del documento inicial del proyecto, que contendrá, como mínimo, la siguiente información:
a) La definición y las características específicas del proyecto, incluida su ubicación, viabilidad técnica y su probable impacto sobre el medio ambiente, así como un análisis preliminar de los efectos previsibles sobre los factores ambientales derivados de la vulnerabilidad del proyecto ante riesgos de accidentes graves o de catástrofes.
b) Las principales alternativas que se consideran y un análisis de los potenciales impactos de cada una de ellas.
c) Un diagnóstico territorial y del medio ambiente afectado por el proyecto.
El órgano sustantivo, una vez comprobada formalmente la adecuación de la documentación presentada, la remitirá, en el plazo de diez días hábiles, al órgano ambiental para que elabore el documento de alcance del estudio de impacto ambiental.
Si la documentación inicial presentada por el promotor junto con la solicitud careciera de la información exigible o fuera insuficiente para poder efectuar las consultas a las Administraciones Públicas afectadas,

---

[761] Número 2 del artículo 33 redactado por el apartado diez de la disposición final tercera del R.D.-ley 36/2020, de 30 de diciembre, por el que se aprueban medidas urgentes para la modernización de la Administración Pública y para la ejecución del Plan de Recuperación, Transformación y Resiliencia («B.O.E.» 31 diciembre).Vigencia: 1 enero 2021

[762] Número 4 del artículo 33 redactado por el apartado diez de la disposición final tercera del R.D.-ley 36/2020, de 30 de diciembre, por el que se aprueban medidas urgentes para la modernización de la Administración Pública y para la ejecución del Plan de Recuperación, Transformación y Resiliencia («B.O.E.» 31 diciembre).Vigencia: 1 enero 2021

[763] Número 1 del artículo 34 redactado por el apartado once de la disposición final tercera del R.D.-ley 36/2020, de 30 de diciembre, por el que se aprueban medidas urgentes para la modernización de la Administración Pública y para la ejecución del Plan de Recuperación, Transformación y Resiliencia («B.O.E.» 31 diciembre).Vigencia: 1 enero 2021

[764] Número 2 del artículo 34 redactado por el apartado uno del artículo 8 del R.D.-ley 23/2020, de 23 de junio, por el que se aprueban medidas en materia de energía y en otros ámbitos para la reactivación económica («B.O.E.» 24 junio).Vigencia: 25 junio 2020

se requerirá al promotor para que en el plazo improrrogable de diez días, subsane la falta de información o acompañe la documentación necesaria, con indicación de que si así no lo hiciera, se le tendrá por desistido de su solicitud.
3. Para la elaboración del documento de alcance del estudio de impacto ambiental, el órgano ambiental consultará a las Administraciones públicas afectadas y a las personas interesadas.
[765]4. Las Administraciones públicas afectadas y las personas interesadas consultadas deberán pronunciarse en el plazo máximo de veinte días hábiles desde la recepción de la documentación.
Transcurrido este plazo sin que se hayan recibido estos pronunciamientos, el procedimiento continuará si el órgano ambiental cuenta con elementos de juicio suficientes para elaborar el documento de alcance del estudio de impacto ambiental. En este caso, no se tendrán en cuenta los pronunciamientos antes referidos que se reciban posteriormente.
Si el órgano ambiental no tuviera los elementos de juicio suficientes, bien porque no se hubiesen recibido los informes de las Administraciones públicas afectadas que resulten relevantes, o bien porque habiéndose recibido estos resultasen insuficientes para decidir, requerirá personalmente al titular del órgano jerárquicamente superior de aquel que tendría que emitir el informe, para que en el plazo de diez días hábiles, contados a partir de la recepción del requerimiento, ordene al órgano competente la entrega del correspondiente informe en dicho plazo, sin perjuicio de las responsabilidades en que pudiera incurrir el responsable de la demora.
El requerimiento efectuado se comunicará al órgano sustantivo y al promotor, y suspende el plazo previsto para la elaboración del documento de alcance.
Si transcurrido el plazo de diez días hábiles otorgado al efecto, el órgano ambiental no ha recibido los informes de las Administraciones públicas afectadas que resulten relevantes para la determinación del alcance del estudio de impacto ambiental, el órgano ambiental elaborará el documento de alcance haciendo constar la ausencia de los informes solicitados para conocimiento del promotor y del órgano sustantivo.
En todo caso, el promotor podrá reclamar a la Administración competente la emisión del informe, a través del procedimiento previsto en el artículo 29.1 de la Ley 9/1998, de 13 de julio, de la Jurisdicción Contencioso-Administrativa.
[766]5. Recibidas las contestaciones a las consultas, el órgano ambiental elaborará y remitirá al promotor y al órgano sustantivo el documento de alcance del estudio de impacto ambiental, junto con las contestaciones recibidas a las consultas realizadas dentro del plazo establecido en el artículo 33.2.a).
El documento de alcance del estudio de impacto ambiental será válido durante el plazo de dos años a partir del día siguiente al de su notificación al promotor. Perderá su validez una vez que transcurra dicho plazo sin que se haya presentado ante el órgano sustantivo el estudio de impacto ambiental para iniciar el procedimiento de evaluación de impacto ambiental ordinaria.
6. Cuando el proyecto debe someterse a una evaluación de impacto ambiental ordinaria en virtud de lo dispuesto en el artículo 47.2.a) el órgano ambiental tendrá en cuenta el resultado de las consultas realizadas conforme al artículo 46 y no será preciso realizar nuevas consultas para la elaboración del documento de alcance del estudio de impacto ambiental.

[767]*Artículo 35 Estudio de impacto ambiental*

1. Sin perjuicio de lo señalado en el artículo 34.6, el promotor elaborará el estudio de impacto ambiental que contendrá, al menos, la siguiente información en los términos desarrollados en el anexo VI:
a) Descripción general del proyecto que incluya información sobre su ubicación, diseño, dimensiones y otras características pertinentes del proyecto; y previsiones en el tiempo sobre la utilización del suelo y

[765] Número 4 del artículo 34 redactado por el apartado once de la disposición final tercera del R.D.-ley 36/2020, de 30 de diciembre, por el que se aprueban medidas urgentes para la modernización de la Administración Pública y para la ejecución del Plan de Recuperación, Transformación y Resiliencia («B.O.E.» 31 diciembre).Vigencia: 1 enero 2021

[766] Número 5 del artículo 34 redactado por el apartado uno del artículo 8 del R.D.-ley 23/2020, de 23 de junio, por el que se aprueban medidas en materia de energía y en otros ámbitos para la reactivación económica («B.O.E.» 24 junio).Vigencia: 25 junio 2020

[767] Artículo 35 redactado por el apartado catorce del artículo único de la Ley 9/2018, de 5 de diciembre, por la que se modifica la Ley 21/2013, de 9 de diciembre, de evaluación ambiental, la Ley 21/2015, de 20 de julio, por la que se modifica la Ley 43/2003, de 21 de noviembre, de Montes y la Ley 1/2005, de 9 de marzo, por la que se regula el régimen del comercio de derechos de emisión de gases de efecto invernadero («B.O.E.» 6 diciembre).Vigencia: 7 diciembre 2018

de otros recursos naturales. Estimación de los tipos y cantidades de residuos generados y emisiones de materia o energía resultantes.
b) Descripción de las diversas alternativas razonables estudiadas que tengan relación con el proyecto y sus características específicas, incluida la alternativa cero, o de no realización del proyecto, y una justificación de las principales razones de la solución adoptada, teniendo en cuenta los efectos del proyecto sobre el medio ambiente.
c) Identificación, descripción, análisis y, si procede, cuantificación de los posibles efectos significativos directos o indirectos, secundarios, acumulativos y sinérgicos del proyecto sobre los siguientes factores: la población, la salud humana, la flora, la fauna, la biodiversidad, la geodiversidad, el suelo, el subsuelo, el aire, el agua, el medio marino, el clima, el cambio climático, el paisaje, los bienes materiales, el patrimonio cultural, y la interacción entre todos los factores mencionados, durante las fases de ejecución, explotación y en su caso durante la demolición o abandono del proyecto.Se incluirá un apartado específico para la evaluación de las repercusiones del proyecto sobre espacios Red Natura 2000 teniendo en cuenta los objetivos de conservación de cada lugar, que incluya los referidos impactos, las correspondientes medidas preventivas, correctoras y compensatorias Red Natura 2000 y su seguimiento.
Cuando se compruebe la existencia de un perjuicio a la integridad de la Red Natura 2000, el promotor justificará documentalmente la inexistencia de alternativas, y la concurrencia de las razones imperiosas de interés público de primer orden mencionadas en el artículo 46, apartados 5, 6 y 7, de la Ley 42/2007, de 13 de diciembre, de Patrimonio Natural y de la Biodiversidad.
Cuando el proyecto pueda causar a largo plazo una modificación hidromorfológica en una masa de agua superficial o una alteración del nivel en una masa de agua subterránea que puedan impedir que alcance el buen estado o potencial, o que pueda suponer un deterioro de su estado o potencial, se incluirá un apartado específico para la evaluación de sus repercusiones a largo plazo sobre los elementos de calidad que definen el estado o potencial de las masas de agua afectadas.
d) Se incluirá un apartado específico que incluya la identificación, descripción, análisis y si procede, cuantificación de los efectos esperados sobre los factores enumerados en la letra c), derivados de la vulnerabilidad del proyecto ante riesgos de accidentes graves o de catástrofes, sobre el riesgo de que se produzcan dichos accidentes o catástrofes, y sobre los probables efectos adversos significativos sobre el medio ambiente, en caso de ocurrencia de los mismos, o bien informe justificativo sobre la no aplicación de este apartado al proyecto.Para realizar los estudios mencionados en este apartado, el promotor incluirá la información relevante obtenida a través de las evaluaciones de riesgo realizadas de conformidad con las normas que sean de aplicación al proyecto.
e) Medidas que permitan prevenir, corregir y, en su caso, compensar los posibles efectos adversos significativos sobre el medio ambiente y el paisaje.
f) Programa de vigilancia ambiental.
g) Resumen no técnico del estudio de impacto ambiental y conclusiones en términos fácilmente comprensibles.
2. Cuando el órgano ambiental haya elaborado el documento de alcance de conformidad con lo dispuesto en el artículo 34, el promotor elaborará el estudio de impacto ambiental ajustándose a la información requerida en dicho documento.
3. Con el fin de evitar la duplicidad de evaluaciones, el promotor al elaborar el estudio de impacto ambiental, tendrá en cuenta los resultados disponibles de otras evaluaciones pertinentes en virtud de la legislación comunitaria o nacional.
A estos efectos, la Administración pondrá a disposición del promotor que así lo solicite los informes y cualquier otra documentación que obre en su poder cuando resulte de utilidad para la realización del estudio de impacto ambiental.
4. El estudio de impacto ambiental perderá su validez si en el plazo de un año desde la fecha de su conclusión no se hubiera presentado ante el órgano sustantivo para la realización de la información pública y de las consultas.

[768]Artículo 36 Información pública del proyecto y del estudio de impacto ambiental

1. El promotor presentará el proyecto y el estudio de impacto ambiental ante el órgano sustantivo, que los someterá a información pública durante un plazo no inferior a treinta días hábiles, previo anuncio en el «Boletín Oficial del Estado» o diario oficial que corresponda y en su sede electrónica.
Esta información pública se llevará a cabo en una fase del procedimiento sustantivo de autorización del proyecto en la que estén abiertas todas las opciones relativas a la determinación del contenido, la extensión y la definición del proyecto.
En el caso de proyectos que deban ser autorizados por la Administración General del Estado y que además requieran una autorización ambiental integrada según lo dispuesto en el texto refundido de la Ley de prevención y control integrados de la contaminación, aprobado por el Real Decreto Legislativo 1/2016, de 16 de diciembre, el órgano sustantivo realizará la información pública a la que se refiere este artículo.
Cuando se trate de proyectos sometidos a declaración responsable o comunicación previa, incumbirá al órgano ambiental la realización de la información pública.
2. En el anuncio del inicio de la información pública el órgano sustantivo, o en su caso el órgano ambiental, incluirá un resumen del procedimiento de autorización del proyecto, que contendrá, como mínimo, la siguiente información:
a) Indicación de que el proyecto está sujeto a evaluación de impacto ambiental ordinaria, así como de que, en su caso, puede resultar de aplicación lo previsto en el capítulo III de este título en materia de consultas transfronterizas.
b) Identificación del órgano competente para autorizar el proyecto o, en el caso de proyectos sometidos a declaración responsable o comunicación previa, identificación del órgano ante el que deba presentarse la mencionada declaración o comunicación previa; identificación de aquellos órganos de los que pueda obtenerse información pertinente y de aquellos a los que puedan presentarse alegaciones, así como del plazo disponible para su presentación.
3. El órgano sustantivo, o en su caso el órgano ambiental, adoptará las medidas necesarias para garantizar que la documentación que debe someterse a información pública tenga la máxima difusión entre el público, utilizando los medios electrónicos y otros medios de comunicación.

[769]Artículo 37 Consulta a las Administraciones Públicas afectadas y a las personas interesadas

1. Simultáneamente al trámite de información pública, el órgano sustantivo consultará a las Administraciones Públicas afectadas y a las personas interesadas sobre los posibles efectos significativos del proyecto, que incluirán el análisis de los probables efectos adversos significativos sobre el medio ambiente derivados de la vulnerabilidad del proyecto ante riesgos de accidentes graves o de catástrofes que incidan en el proyecto.
Cuando se trate de proyectos sometidos a declaración responsable o comunicación previa, corresponderá al órgano ambiental realizar la consulta a las Administraciones Públicas afectadas y a las personas interesadas.

---

[768] Artículo 36 redactado por el apartado quince del artículo único de la Ley 9/2018, de 5 de diciembre, por la que se modifica la Ley 21/2013, de 9 de diciembre, de evaluación ambiental, la Ley 21/2015, de 20 de julio, por la que se modifica la Ley 43/2003, de 21 de noviembre, de Montes y la Ley 1/2005, de 9 de marzo, por la que se regula el régimen del comercio de derechos de emisión de gases de efecto invernadero («B.O.E.» 6 diciembre).Vigencia: 7 diciembre 2018

[769] Artículo 37 redactado por el apartado dieciséis del artículo único de la Ley 9/2018, de 5 de diciembre, por la que se modifica la Ley 21/2013, de 9 de diciembre, de evaluación ambiental, la Ley 21/2015, de 20 de julio, por la que se modifica la Ley 43/2003, de 21 de noviembre, de Montes y la Ley 1/2005, de 9 de marzo, por la que se regula el régimen del comercio de derechos de emisión de gases de efecto invernadero («B.O.E.» 6 diciembre).Vigencia: 7 diciembre 2018

2. El órgano sustantivo deberá solicitar con carácter preceptivo los siguientes informes, que deberán estar debidamente motivados:
a) Informe del órgano con competencias en materia de medio ambiente de la comunidad autónoma en donde se ubique territorialmente el proyecto.
b) Informe sobre el patrimonio cultural, cuando proceda.
c) Informe de los órganos con competencias en materia de planificación hidrológica y de dominio público hidráulico, y en materia de calidad de las aguas, cuando proceda.
d) Informe sobre dominio público marítimo-terrestre, y las estrategias marinas cuando proceda, de acuerdo con la Ley 22/1988, de 28 de julio, de Costas y la Ley 41/2010, de 29 de diciembre, de protección del medio marino respectivamente.
e) Informe preliminar del órgano con competencias en materia de impacto radiológico, cuando proceda.
f) Informe de los órganos con competencias en materia de prevención y gestión de riesgos derivados de accidentes graves o catástrofes, en su caso.
g) Informe sobre la compatibilidad del proyecto con la planificación hidrológica o de la planificación de la Demarcación marina, cuando proceda.
h) Informe del Ministerio de Defensa en el caso de que el proyecto incida sobre zonas declaradas de interés para la Defensa Nacional y terrenos, edificaciones e instalaciones, incluidas sus zonas de protección, afectos a la Defensa Nacional. El informe tendrá carácter vinculante en lo que afecte a la Defensa Nacional.
i) Informe de los órganos con competencias en materia de salud pública, cuando proceda.
Las comunidades autónomas, en el ámbito de sus competencias, podrán establecer el carácter preceptivo de cualquier otro informe distinto de los anteriormente mencionados.
3. Las consultas se realizarán mediante una notificación que contendrá, como mínimo, la siguiente información:
a) El estudio de impacto ambiental, o el lugar o lugares en los que puede ser consultado.
b) El órgano al que se deben remitir los informes y alegaciones.
c) Toda la documentación relevante sobre el proyecto a efectos de la evaluación ambiental que obre en poder del órgano sustantivo.
La consulta a las Administraciones Públicas afectadas y a las personas interesadas se realizará por medios electrónicos y mediante anuncios o cualesquiera otros medios, siempre que se acredite la realización de la consulta.
4. Las Administraciones Públicas afectadas y las personas interesadas dispondrán de un plazo máximo de treinta días hábiles desde la recepción de la notificación para emitir los informes y formular las alegaciones que estimen pertinentes.
5. El órgano sustantivo pondrá a disposición de las Administraciones Públicas afectadas y de las personas interesadas aquella otra información distinta de la prevista en el apartado 3 que sólo pueda obtenerse una vez expirado el período de información pública a que se refiere el artículo 36 y que resulte relevante a los efectos de la decisión sobre la ejecución del proyecto.

[770]*Artículo 38 Modificación del proyecto o del estudio de impacto ambiental y nuevo trámite de información pública y de consultas*

1. En el plazo máximo de treinta días hábiles desde la finalización de los trámites de información pública y de consultas a las Administraciones Públicas afectadas y a las personas interesadas, el órgano sustantivo remitirá al promotor los informes y alegaciones recibidas para su consideración en la redacción, en su caso, de la nueva versión del proyecto y en el estudio de impacto ambiental.
2. Si, como consecuencia del trámite de información pública y de consultas a las Administraciones Públicas afectadas y a las personas interesadas, el promotor incorporare en el proyecto o en el estudio de impacto ambiental modificaciones que supongan efectos ambientales significativos distintos de los previstos originalmente, se realizará un nuevo trámite de información pública y consultas en los términos

[770] Artículo 38 redactado por el apartado diecisiete del artículo único de la Ley 9/2018, de 5 de diciembre, por la que se modifica la Ley 21/2013, de 9 de diciembre, de evaluación ambiental, la Ley 21/2015, de 20 de julio, por la que se modifica la Ley 43/2003, de 21 de noviembre, de Montes y la Ley 1/2005, de 9 de marzo, por la que se regula el régimen del comercio de derechos de emisión de gases de efecto invernadero («B.O.E.» 6 diciembre).Vigencia: 7 diciembre 2018

previstos en los artículos 36 y 37, que en todo caso, será previo a la formulación de la declaración de impacto ambiental.
3. No se tendrán en cuenta los informes o alegaciones recibidos fuera de los plazos establecidos en los artículos 36 y 37.

[771]Artículo 39 Evaluación de impacto ambiental ordinaria

1. Dentro del procedimiento sustantivo de autorización del proyecto, el promotor presentará ante el órgano sustantivo, junto con la documentación exigida por la legislación sectorial, una solicitud de evaluación de impacto ambiental ordinaria, acompañada de la siguiente documentación, que constituirá el contenido mínimo del expediente de evaluación de impacto ambiental:
a) El documento técnico del proyecto.
b) El estudio de impacto ambiental.
c) Las alegaciones e informes recibidos en los trámites de información pública y de consultas a las Administraciones Públicas afectadas y a las personas interesadas en virtud del artículo 37, y en su caso, de los artículos 34 y 38.2.
2. Si el órgano sustantivo comprobara que la solicitud de evaluación de impacto ambiental ordinaria no incluye los documentos señalados en el apartado anterior, requerirá al promotor para que, en un plazo de diez días hábiles, acompañe los documentos preceptivos, con los efectos previstos en el artículo 68 de la Ley 39/2015, de 1 de octubre, del Procedimiento Administrativo Común de las Administraciones Públicas. Con relación al estudio de impacto ambiental, documento básico para la realización de la evaluación de impacto ambiental, se constatará que en el mismo se han incluido los apartados específicos contemplados en el artículo 35.1.
Asimismo, el órgano sustantivo comprobará que la documentación presentada cumple los requisitos exigidos por la legislación sectorial.
3. Una vez realizadas las comprobaciones anteriores, el órgano sustantivo remitirá al órgano ambiental la solicitud de evaluación de impacto ambiental ordinaria y los documentos que la deben acompañar.
4. En el plazo de veinte días hábiles desde la recepción de la solicitud de inicio de la evaluación de impacto ambiental ordinaria el órgano ambiental podrá resolver su inadmisión por alguna de las siguientes razones:
a) Si estimara de modo inequívoco que el proyecto es manifiestamente inviable por razones ambientales.
b) Si estimara que el estudio de impacto ambiental no reúne condiciones de calidad suficientes.
c) Si ya hubiese inadmitido o ya hubiese dictado una declaración de impacto ambiental desfavorable en un proyecto sustantivamente análogo al presentado.
Con carácter previo a la adopción de la resolución por la que se acuerde la inadmisión, el órgano ambiental dará audiencia al promotor, informando de ello al órgano sustantivo, por un plazo de diez días hábiles que suspende el previsto para declarar la inadmisión.
La resolución de inadmisión justificará las razones por las que se aprecia, y frente a la misma podrán interponerse los recursos legalmente procedentes en vía administrativa y judicial en su caso.

[772]Artículo 40 Análisis técnico del expediente

1. El órgano ambiental realizará un análisis formal del expediente de evaluación de impacto ambiental y comprobará que está completo.
Si de este análisis resulta que no constan en el expediente los informes previstos en el apartado 37.2, o que la información pública o las consultas a las Administraciones Públicas afectadas y a las personas

[771] Artículo 39 redactado por el apartado dieciocho del artículo único de la Ley 9/2018, de 5 de diciembre, por la que se modifica la Ley 21/2013, de 9 de diciembre, de evaluación ambiental, la Ley 21/2015, de 20 de julio, por la que se modifica la Ley 43/2003, de 21 de noviembre, de Montes y la Ley 1/2005, de 9 de marzo, por la que se regula el régimen del comercio de derechos de emisión de gases de efecto invernadero («B.O.E.» 6 diciembre).Vigencia: 7 diciembre 2018

[772] Artículo 40 redactado por el apartado diecinueve del artículo único de la Ley 9/2018, de 5 de diciembre, por la que se modifica la Ley 21/2013, de 9 de diciembre, de evaluación ambiental, la Ley 21/2015, de 20 de julio, por la que se modifica la Ley 43/2003, de 21 de noviembre, de Montes y la Ley 1/2005, de 9 de marzo, por la que se regula el régimen del comercio de derechos de emisión de gases de efecto invernadero («B.O.E.» 6 diciembre).Vigencia: 7 diciembre 2018

interesadas no se han realizado conforme a lo establecido en esta ley, o que el estudio de impacto ambiental elaborado por el promotor resulta incompleto por omisión de alguno de los apartados específicos contemplados en el artículo 35.1, el órgano ambiental requerirá al órgano sustantivo para que subsane el expediente en el plazo de tres meses, quedando suspendido el plazo para la formulación de la declaración de impacto ambiental.
Si transcurridos tres meses, el órgano sustantivo no hubiera remitido la información solicitada, o si una vez presentado el expediente siguiera estando incompleto, el órgano ambiental dará por finalizada la evaluación de impacto ambiental ordinaria, notificando al promotor y al órgano sustantivo la resolución de terminación. Contra esta resolución podrán interponerse los recursos legalmente procedentes en vía administrativa y judicial en su caso.
2. Una vez completado formalmente el expediente, el órgano ambiental efectuará el análisis técnico del expediente.
Si durante este análisis comprobase que alguno de los informes preceptivos a los que se refiere el artículo 37.2 o los apartados específicos contemplados en el artículo 35.1, no resulta suficiente para disponer de los elementos de juicio necesarios para poder realizar la evaluación de impacto ambiental, el órgano ambiental se dirigirá al órgano sustantivo para que se completen los informes.
[773]Si transcurridos dos meses el órgano sustantivo no hubiera remitido los informes solicitados o, si una vez presentados, su contenido sigue resultando insuficiente, el órgano ambiental requerirá personalmente al titular del órgano jerárquicamente superior de aquél que tendría que emitir el informe para que, en el plazo de diez días, contados a partir de la recepción del requerimiento, ordene al órgano competente la entrega del informe solicitado en el plazo de diez días, sin perjuicio de las responsabilidades en que pudiera incurrir el responsable de la demora. El requerimiento efectuado se comunicará al órgano sustantivo y al promotor, y suspenderá el plazo para la formulación de la declaración de impacto ambiental.
Si transcurrido el plazo de diez días el órgano ambiental no hubiese recibido el informe, el órgano ambiental comunicará al órgano sustantivo y al promotor la imposibilidad de continuar el procedimiento, dando por finalizada la evaluación de impacto ambiental ordinaria, notificando al promotor y al órgano sustantivo la resolución de terminación. Contra esta resolución podrán interponerse los recursos legalmente procedentes en vía administrativa y judicial, en su caso.
En todo caso, el promotor podrá reclamar a la Administración competente la emisión del informe a través del procedimiento previsto en el artículo 29 de la Ley 29/1998, de 13 de julio, reguladora de la Jurisdicción Contencioso-administrativa.
3. Asimismo, si durante el análisis técnico del expediente el órgano ambiental apreciara:
a) que es necesaria información adicional relativa al estudio de impacto ambiental o, en su caso, que el contenido del estudio de impacto ambiental no es acorde con la información requerida en el documento de alcance; o bien
b) que el promotor no ha tenido debidamente en cuenta las alegaciones recibidas durante los trámites de información pública y consultas, requerirá al promotor, informando de ello al órgano sustantivo, para que complete la información que resulte imprescindible para la formulación de la declaración de impacto ambiental.
Si transcurridos tres meses, el promotor no hubiera remitido la información requerida o, una vez presentada, esta siguiera siendo insuficiente, el órgano ambiental dará por finalizada la evaluación de impacto ambiental ordinaria, notificando al promotor y al órgano sustantivo la resolución de terminación. Contra esta resolución podrán interponerse los recursos legalmente procedentes en vía administrativa y judicial, en su caso. El plazo de tres meses previsto en este párrafo se podrá ampliar en casos excepcionales, debidamente motivados, a instancias del órgano sustantivo, y por un tiempo que no exceda de la mitad de dicho plazo.
4. Durante el análisis técnico del expediente el órgano ambiental podrá recabar, en cualquier momento, ya sea directamente o a través del órgano sustantivo, el informe de organismos científicos o académicos que resulten necesarios para disponer de los elementos de juicio suficientes para poder realizar la evaluación de impacto ambiental. Estos organismos deberán pronunciarse en el plazo de

[773] Párrafo tercero del número 2 del artículo 40 redactado por el apartado doce de la disposición final tercera del R.D.-ley 36/2020, de 30 de diciembre, por el que se aprueban medidas urgentes para la modernización de la Administración Pública y para la ejecución del Plan de Recuperación, Transformación y Resiliencia («B.O.E.» 31 diciembre).Vigencia: 1 enero 2021

treinta días hábiles desde la recepción de la solicitud. El órgano ambiental trasladará copia de los informes recibidos al órgano sustantivo.
Si transcurrido el plazo de treinta días hábiles el órgano ambiental no ha recibido los informes solicitados dará por finalizada la evaluación de impacto ambiental ordinaria, notificando al promotor y al órgano sustantivo la resolución de terminación. Contra esta resolución podrán interponerse los recursos legalmente procedentes en vía administrativa y judicial, en su caso.
5. Si el órgano ambiental considera necesario que las Administraciones Públicas afectadas y las personas interesadas se pronuncien sobre la nueva información recibida en virtud de los apartados 3 y 4, requerirá al órgano sustantivo para que realice una nueva consulta a las Administraciones Públicas afectadas y a las personas interesadas, que deberán pronunciarse en el plazo máximo de treinta días hábiles desde la recepción de la documentación, quedando suspendido el plazo para la formulación de la declaración de impacto ambiental.
Transcurrido el plazo de treinta días hábiles, el procedimiento continuará si el órgano ambiental cuenta con elementos de juicio suficientes para formular la declaración de impacto ambiental. En caso contrario, el órgano ambiental comunicará al órgano sustantivo y al promotor la imposibilidad de continuar el procedimiento, dando por finalizada la evaluación de impacto ambiental ordinaria, notificando al promotor y al órgano sustantivo la resolución de terminación. Contra esta resolución podrán interponerse los recursos legalmente procedentes en vía administrativa y judicial, en su caso.
El plazo de treinta días previsto en el párrafo anterior se podrá ampliar en casos excepcionales, debidamente motivados, a instancias del órgano sustantivo, y por un tiempo que no exceda de la mitad de dicho plazo.

Artículo 41 Declaración de impacto ambiental

1. El órgano ambiental, una vez finalizado el análisis técnico del expediente de evaluación de impacto ambiental, formulará la declaración de impacto ambiental.
[774]2. La declaración de impacto ambiental tendrá la naturaleza de informe preceptivo y determinante, que concluirá sobre los efectos significativos del proyecto en el medio ambiente y, en su caso, establecerá las condiciones en las que puede desarrollarse para la adecuada protección de los factores enumerados en el artículo 35.1 c) durante la ejecución y la explotación y, en su caso, el cese, el desmantelamiento o demolición del proyecto, así como, en su caso, las medidas preventivas, correctoras y compensatorias. La declaración de impacto ambiental incluirá, al menos, el siguiente contenido:
a) La identificación del promotor del proyecto y del órgano sustantivo, y la descripción del proyecto.
b) El resumen del resultado del trámite de información pública y de las consultas a las Administraciones Públicas afectadas y a las personas interesadas, y cómo se han tenido en consideración.
c) El resumen del análisis técnico realizado por el órgano ambiental.
d) Si proceden, las condiciones que deban establecerse y las medidas que permitan prevenir, corregir y, en su caso, compensar los efectos adversos sobre el medio ambiente.
e) En su caso, la conclusión de la evaluación de las repercusiones sobre la Red Natura 2000. Cuando se compruebe la existencia de un perjuicio a la integridad de la Red Natura 2000, se incluirá una referencia a la justificación documental efectuada por el promotor de acuerdo con el artículo 35.1.c), segundo párrafo y, cuando procedan, las medidas compensatorias Red Natura 2000 que deban establecerse en caso de concurrir las circunstancias previstas en el artículo 46 de la Ley 42/2007, de 13 de diciembre, de Patrimonio Natural y de la Biodiversidad.
f) El programa de vigilancia ambiental.
g) Si procede, la creación de una comisión de seguimiento.
h) En caso de operaciones periódicas, la motivación de la decisión y el plazo a que se refiere la disposición adicional décima.
i) En el caso de proyectos que vayan a causar a largo plazo una modificación hidromorfológica en una masa de agua superficial o una alteración del nivel en una masa de agua subterránea, se determinará si

[774] Número 2 del artículo 41 redactado por el apartado veinte del artículo único de la Ley 9/2018, de 5 de diciembre, por la que se modifica la Ley 21/2013, de 9 de diciembre, de evaluación ambiental, la Ley 21/2015, de 20 de julio, por la que se modifica la Ley 43/2003, de 21 de noviembre, de Montes y la Ley 1/2005, de 9 de marzo, por la que se regula el régimen del comercio de derechos de emisión de gases de efecto invernadero («B.O.E.» 6 diciembre).Vigencia: 7 diciembre 2018

de la evaluación practicada se ha deducido que ello impedirá que alcance el buen estado o potencial, o que ello supondrá un deterioro de su estado o potencial de la masa de agua afectada. En caso afirmativo, la declaración incluirá además:
1.º Relación de todas las medidas factibles, que se hayan deducido de la evaluación, para paliar los efectos adversos del proyecto sobre el estado o potencial de las masas de agua afectadas.
2.º Referencia a la conformidad de la unidad competente en planificación hidrológica del organismo de cuenca con la evaluación practicada y medidas mitigadoras señaladas.
[7775]3. La declaración de impacto ambiental, se publicará en el «Boletín Oficial del Estado» o diario oficial correspondiente, en el plazo de los diez días hábiles siguientes a partir de su formulación, sin perjuicio de su publicación en la sede electrónica del órgano ambiental.
4. La declaración de impacto ambiental no será objeto de recurso sin perjuicio de los que, en su caso procedan en vía administrativa y judicial frente al acto por el que se autoriza el proyecto.

[776]*Artículo 42 Autorización del proyecto y publicidad*

1. El órgano sustantivo deberá tener debidamente en cuenta, en el procedimiento de autorización del proyecto, que deberá resolverse en un plazo razonable, la evaluación de impacto ambiental efectuada, incluidos los resultados de las consultas.
2. La autorización del proyecto incluirá, como mínimo, la siguiente información contenida en la declaración de impacto ambiental:
a) La conclusión sobre los efectos significativos del proyecto en el medio ambiente, teniendo en cuenta la declaración de impacto ambiental.
b) Las condiciones ambientales establecidas, así como una descripción de las características del proyecto y las medidas previstas para prevenir, corregir y, si fuera posible, compensar los efectos adversos significativos en el medio ambiente, así como, en su caso, medidas de seguimiento y el órgano encargado del mismo.
3. La decisión de denegar una autorización indicará las principales razones de la denegación.
4. El órgano sustantivo, en el plazo más breve posible y en todo caso antes de los quince días hábiles desde que adopte la decisión de autorizar o denegar el proyecto, remitirá al «Boletín Oficial del Estado» o diario oficial correspondiente, para su publicación, un extracto del contenido de dicha decisión que contendrá, al menos, la siguiente información:
a) El contenido de la decisión y las condiciones que eventualmente la acompañen.
b) Los principales motivos y consideraciones en los que se basa la decisión, incluida la información recabada de conformidad con los artículos 36 y 37 y, si procede, 34 y 38.2, y cómo esa información se ha incorporado o considerado, en particular, las observaciones recibidas del Estado miembro afectado a las que se refiere el artículo 49.
Asimismo, publicará en su sede electrónica una referencia al «Boletín Oficial del Estado» o diario oficial correspondiente en el que se publicó la declaración de impacto ambiental y el extracto sobre la decisión de autorizar o denegar el proyecto.
5. La información a que se refiere el apartado anterior será enviada a los Estados miembros que hayan sido consultados según el capítulo III de este título, relativo a las consultas transfronterizas.

---

[775] Número 3 del artículo 41 redactado por el apartado trece de la disposición final tercera del R.D.-ley 36/2020, de 30 de diciembre, por el que se aprueban medidas urgentes para la modernización de la Administración Pública y para la ejecución del Plan de Recuperación, Transformación y Resiliencia («B.O.E.» 31 diciembre).Vigencia: 1 enero 2021

[776] Artículo 42 redactado por el apartado veintiuno del artículo único de la Ley 9/2018, de 5 de diciembre, por la que se modifica la Ley 21/2013, de 9 de diciembre, de evaluación ambiental, la Ley 21/2015, de 20 de julio, por la que se modifica la Ley 43/2003, de 21 de noviembre, de Montes y la Ley 1/2005, de 9 de marzo, por la que se regula el régimen del comercio de derechos de emisión de gases de efecto invernadero («B.O.E.» 6 diciembre).Vigencia: 7 diciembre 2018

[777]Artículo 43 Vigencia de la declaración de impacto ambiental

1. La declaración de impacto ambiental del proyecto o actividad perderá su vigencia y cesará en la producción de los efectos que le son propios si, una vez publicada en el «Boletín Oficial del Estado» o diario oficial correspondiente, no se hubiera comenzado la ejecución del proyecto o actividad en el plazo de cuatro años. En tales casos, el promotor deberá iniciar nuevamente el trámite de evaluación de impacto ambiental del proyecto, salvo que se acuerde la prórroga de la vigencia de la declaración de impacto ambiental en los términos previstos en los siguientes apartados.
En defecto de regulación específica, se entenderá por inicio de la ejecución del proyecto cuando, una vez obtenidas todas las autorizaciones que sean exigibles, hayan comenzado materialmente las obras o el montaje de las instalaciones necesarias para la ejecución del proyecto o actividad y así conste a la Administración.
A los efectos previstos en este apartado, el promotor de cualquier proyecto o actividad sometido a evaluación de impacto ambiental deberá comunicar al órgano ambiental la fecha de comienzo de la ejecución de dicho proyecto o actividad.
En el caso de que un procedimiento judicial afecte, directa o indirectamente, a la ejecución de un proyecto que cuente con Declaración de Impacto Ambiental, el transcurso del plazo de vigencia de la misma quedará en suspenso desde su inicio y hasta el momento en que el procedimiento cuente con sentencia judicial firme.
[778]2. El promotor podrá solicitar la prórroga de la vigencia de la declaración de impacto ambiental antes de que transcurra el plazo previsto en el apartado anterior. La solicitud formulada por el promotor suspenderá el plazo de vigencia de cuatro años.
[779]3. Presentada la solicitud, el órgano ambiental podrá acordar la prórroga de la vigencia de la declaración de impacto ambiental en caso de que no se hayan producido cambios sustanciales en los elementos esenciales que sirvieron para realizar la evaluación de impacto ambiental, ampliando su vigencia por dos años adicionales. Transcurrido este plazo sin que se haya comenzado la ejecución del proyecto o actividad el promotor deberá iniciar nuevamente el procedimiento de evaluación de impacto ambiental del proyecto.
[780]4. El órgano ambiental resolverá sobre la solicitud de prórroga en un plazo de tres meses contados desde la fecha de presentación de dicha solicitud. El órgano ambiental solicitará informe a las Administraciones públicas afectadas por razón de la materia en relación con los elementos esenciales que sirvieron para realizar la evaluación de impacto ambiental. Estas Administraciones deberán pronunciarse en el plazo de treinta días, que podrá ampliarse por quince días más, por razones debidamente justificadas, periodo durante el cual el plazo de resolución de la solicitud permanecerá suspendido.
[781]5. Transcurrido el plazo sin que el órgano ambiental haya resuelto sobre la prórroga de la vigencia de la declaración de impacto ambiental se entenderá desestimada la solicitud de prórroga.

Artículo 44 Modificación de las condiciones de la declaración de impacto ambiental

1. Las condiciones de la declaración de impacto ambiental podrán modificarse cuando concurra alguna de las siguientes circunstancias:

---

[777] Artículo 43 redactado por el apartado veintidós del artículo único de la Ley 9/2018, de 5 de diciembre, por la que se modifica la Ley 21/2013, de 9 de diciembre, de evaluación ambiental, la Ley 21/2015, de 20 de julio, por la que se modifica la Ley 43/2003, de 21 de noviembre, de Montes y la Ley 1/2005, de 9 de marzo, por la que se regula el régimen del comercio de derechos de emisión de gases de efecto invernadero («B.O.E.» 6 diciembre).Vigencia: 7 diciembre 2018

[778] Número 2 del artículo 43 introducido por el apartado dos del artículo 8 del R.D.-ley 23/2020, de 23 de junio, por el que se aprueban medidas en materia de energía y en otros ámbitos para la reactivación económica («B.O.E.» 24 junio).Vigencia: 25 junio 2020

[779] Número 3 del artículo 43 introducido por el apartado dos del artículo 8 del R.D.-ley 23/2020, de 23 de junio, por el que se aprueban medidas en materia de energía y en otros ámbitos para la reactivación económica («B.O.E.» 24 junio).Vigencia: 25 junio 2020

[780] Número 4 del artículo 43 introducido por el apartado dos del artículo 8 del R.D.-ley 23/2020, de 23 de junio, por el que se aprueban medidas en materia de energía y en otros ámbitos para la reactivación económica («B.O.E.» 24 junio).Vigencia: 25 junio 2020

[781] Número 5 del artículo 43 introducido por el apartado dos del artículo 8 del R.D.-ley 23/2020, de 23 de junio, por el que se aprueban medidas en materia de energía y en otros ámbitos para la reactivación económica («B.O.E.» 24 junio).Vigencia: 25 junio 2020

a) La entrada en vigor de nueva normativa que incida sustancialmente en el cumplimiento de las condiciones establecidas en la declaración de impacto ambiental.
b) Cuando la declaración de impacto ambiental establezca condiciones cuyo cumplimiento se haga imposible o innecesario porque la utilización de las nuevas y mejores técnicas disponibles en el momento de formular la solicitud de modificación permiten una mejor y más adecuada protección del medio ambiente, respecto del proyecto o actuación inicialmente sometido a evaluación de impacto ambiental.
c) Cuando durante el seguimiento del cumplimiento de la declaración de impacto ambiental se detecte que las medidas preventivas, correctoras o compensatorias son insuficientes, innecesarias o ineficaces.
[782]2. El procedimiento de modificación de las condiciones de la declaración de impacto ambiental podrá iniciarse de oficio o a solicitud del promotor.
El órgano ambiental iniciará dicho procedimiento de oficio, bien por propia iniciativa o a petición razonada del órgano sustantivo, o por denuncia, mediante acuerdo.
[783]3. En el caso de que se haya recibido petición razonada o denuncia, el órgano ambiental solicitará informe al promotor con copia al órgano sustantivo sobre la petición. El órgano sustantivo elaborará un informe con las observaciones que considere oportunas sobre el informe del promotor.
El órgano ambiental deberá pronunciarse sobre la procedencia de acordar el inicio del procedimiento en el plazo de veinte días hábiles desde la recepción del informe del órgano sustantivo.
En el caso de que el órgano ambiental acuerde el inicio del procedimiento de modificación de condiciones, éste solicitará al promotor, o en su caso a la persona que haya presentado la denuncia, a través del órgano sustantivo, la presentación de la documentación para realizar la consulta a las Administraciones Públicas afectadas y a las personas interesadas previamente consultadas. Si el promotor no la aportase en el plazo de treinta días hábiles, el órgano ambiental proseguirá con las actuaciones.
[784]4. En el caso de que se inicie el procedimiento a petición del promotor, en el plazo de veinte días hábiles desde la recepción de la solicitud del promotor de inicio de la modificación de condiciones de la declaración de impacto ambiental, el órgano ambiental podrá resolver motivadamente su inadmisión comunicando esta resolución al órgano sustantivo. Frente a esta resolución, podrán interponerse los recursos legalmente procedentes en vía administrativa o judicial, en su caso.
5. Para poder resolver sobre la solicitud de modificación de la declaración de impacto ambiental, el órgano ambiental consultará a las administraciones públicas afectadas y personas interesadas previamente consultadas. Las Administraciones públicas afectadas y las personas interesadas deberán pronunciarse en el plazo máximo de treinta días.
Transcurrido el plazo sin que se hayan recibido informes o alegaciones, el procedimiento de modificación continuará si el órgano ambiental cuenta con elementos de juicio suficientes para ello. En este caso, no se tendrán en cuenta los informes o alegaciones que se reciban posteriormente.
Si el órgano ambiental no tuviera los elementos de juicio suficientes para continuar con el procedimiento de modificación, bien porque no se hubiesen recibido los informes de las Administraciones públicas afectadas que resulten relevantes, o bien porque, habiéndose recibido, estos resultasen insuficientes para decidir, requerirá personalmente al titular del órgano jerárquicamente superior de aquel que tendría que emitir el informe, para que en el plazo de diez días contados a partir de la recepción del requerimiento, ordene al órgano competente la entrega del correspondiente informe en el plazo de diez días, sin perjuicio de las responsabilidades en que pudiera incurrir el responsable de la demora. El

---

[782] Número 2 del artículo 44 redactado por el apartado veintitrés del artículo único de la Ley 9/2018, de 5 de diciembre, por la que se modifica la Ley 21/2013, de 9 de diciembre, de evaluación ambiental, la Ley 21/2015, de 20 de julio, por la que se modifica la Ley 43/2003, de 21 de noviembre, de Montes y la Ley 1/2005, de 9 de marzo, por la que se regula el régimen del comercio de derechos de emisión de gases de efecto invernadero («B.O.E.» 6 diciembre).Vigencia: 7 diciembre 2018

[783] Número 3 del artículo 44 redactado por el apartado veintitrés del artículo único de la Ley 9/2018, de 5 de diciembre, por la que se modifica la Ley 21/2013, de 9 de diciembre, de evaluación ambiental, la Ley 21/2015, de 20 de julio, por la que se modifica la Ley 43/2003, de 21 de noviembre, de Montes y la Ley 1/2005, de 9 de marzo, por la que se regula el régimen del comercio de derechos de emisión de gases de efecto invernadero («B.O.E.» 6 diciembre).Vigencia: 7 diciembre 2018

[784] Número 4 del artículo 44 redactado por el apartado veintitrés del artículo único de la Ley 9/2018, de 5 de diciembre, por la que se modifica la Ley 21/2013, de 9 de diciembre, de evaluación ambiental, la Ley 21/2015, de 20 de julio, por la que se modifica la Ley 43/2003, de 21 de noviembre, de Montes y la Ley 1/2005, de 9 de marzo, por la que se regula el régimen del comercio de derechos de emisión de gases de efecto invernadero («B.O.E.» 6 diciembre).Vigencia: 7 diciembre 2018

requerimiento efectuado se comunicará al órgano sustantivo y al promotor, y suspende el plazo para la formulación de la declaración de impacto ambiental.
En todo caso, el promotor podrá reclamar a la Administración competente la emisión del informe, a través del procedimiento previsto en el artículo 29.1 de la Ley 29/1998, de 13 de julio, de Jurisdicción Contencioso-Administrativa.
6. El plazo máximo de emisión y notificación de la resolución de la modificación de la declaración de impacto ambiental será de treinta días, contados desde la recepción de los informes solicitados a las administraciones afectadas por razón de la materia. Esta resolución deberá publicarse en el «Boletín Oficial del Estado» o diario oficial correspondiente.
7. A los efectos previstos en este artículo, el promotor de cualquier proyecto o actividad sometido a evaluación de impacto ambiental deberá comunicar al órgano ambiental la fecha de comienzo de la ejecución de la modificación de la condición establecida en relación con dicho proyecto o actividad.

Sección 2 Evaluación de impacto ambiental simplificada

[785]*Artículo 45 Solicitud de inicio de la evaluación de impacto ambiental simplificada*

1. Dentro del procedimiento sustantivo de autorización del proyecto, el promotor presentará ante el órgano sustantivo, junto con la documentación exigida por la legislación sectorial, una solicitud de inicio de la evaluación de impacto ambiental simplificada, acompañada del documento ambiental con el siguiente contenido:
a) La motivación de la aplicación del procedimiento de evaluación de impacto ambiental simplificada.
b) La definición, características y ubicación del proyecto, en particular:
1.º una descripción de las características físicas del proyecto en sus tres fases: construcción, funcionamiento y cese;
2.º una descripción de la ubicación del proyecto, en particular por lo que respecta al carácter sensible medioambientalmente de las áreas geográficas que puedan verse afectadas.
c) Una exposición de las principales alternativas estudiadas, incluida la alternativa cero, y una justificación de las principales razones de la solución adoptada, teniendo en cuenta los efectos ambientales.
d) Una descripción de los aspectos medioambientales que puedan verse afectados de manera significativa por el proyecto.
e) Una descripción y evaluación de todos los posibles efectos significativos del proyecto en el medio ambiente, que sean consecuencia de:
1.º las emisiones y los desechos previstos y la generación de residuos;
2.º el uso de los recursos naturales, en particular el suelo, la tierra, el agua y la biodiversidad.
Se describirán y analizarán, en particular, los posibles efectos directos o indirectos, acumulativos y sinérgicos del proyecto sobre la población, la salud humana, la flora, la fauna, la biodiversidad, el suelo, el aire, el agua, el medio marino, el clima, el cambio climático, el paisaje, los bienes materiales, incluido el patrimonio cultural, y la interacción entre todos los factores mencionados, durante las fases de ejecución, explotación y, en su caso, durante la demolición o abandono del proyecto.
Cuando el proyecto pueda afectar directa o indirectamente a los espacios Red Natura 2000, se incluirá un apartado específico para la evaluación de sus repercusiones en el lugar, teniendo en cuenta los objetivos de conservación del espacio.
En los supuestos previstos en el artículo 7.2.b), se describirán y analizarán, exclusivamente, las repercusiones en el lugar, teniendo en cuenta los objetivos de conservación del espacio Red Natura 2000.
Cuando el proyecto pueda causar a largo plazo una modificación hidromorfológica en una masa de agua superficial o una alteración del nivel en una masa de agua subterránea que puedan impedir que alcance el buen estado o potencial, o que puedan suponer un deterioro de su estado o potencial, se

[785] Artículo 45 redactado por el apartado veinticuatro del artículo único de la Ley 9/2018, de 5 de diciembre, por la que se modifica la Ley 21/2013, de 9 de diciembre, de evaluación ambiental, la Ley 21/2015, de 20 de julio, por la que se modifica la Ley 43/2003, de 21 de noviembre, de Montes y la Ley 1/2005, de 9 de marzo, por la que se regula el régimen del comercio de derechos de emisión de gases de efecto invernadero («B.O.E.» 6 diciembre).Vigencia: 7 diciembre 2018

incluirá un apartado específico para la evaluación de sus repercusiones a largo plazo sobre los elementos de calidad que definen el estado o potencial de las masas de agua afectadas.
f) Se incluirá un apartado específico que incluya la identificación, descripción, análisis y si procede, cuantificación de los efectos esperados sobre los factores enumerados en la letra e), derivados de la vulnerabilidad del proyecto ante riesgos de accidentes graves o de catástrofes, sobre el riesgo de que se produzcan dichos accidentes o catástrofes, y sobre los probables efectos adversos significativos sobre el medio ambiente, en caso de ocurrencia de los mismos, o bien informe justificativo sobre la no aplicación de este apartado al proyecto.El promotor podrá utilizar la información relevante obtenida a través de las evaluaciones de riesgo realizadas de conformidad con otras normas, como la normativa relativa al control de los riesgos inherentes a los accidentes graves en los que intervengan sustancias peligrosas, así como la normativa que regula la seguridad nuclear de las instalaciones nucleares.
g) Las medidas que permitan prevenir, reducir y compensar y, en la medida de lo posible, corregir, cualquier efecto negativo relevante en el medio ambiente de la ejecución del proyecto.
h) La forma de realizar el seguimiento que garantice el cumplimiento de las indicaciones y medidas protectoras y correctoras contenidas en el documento ambiental.
Los criterios del anexo III se tendrán en cuenta, si procede, al compilar la información con arreglo a este apartado.
El promotor tendrá en cuenta, en su caso, los resultados disponibles de otras evaluaciones pertinentes de los efectos en el medio ambiente que se realicen de acuerdo con otras normas. El promotor podrá proporcionar asimismo una descripción de cualquier característica del proyecto y medidas previstas para prevenir lo que de otro modo podrían haber sido efectos adversos significativos para el medio ambiente.
2. Si el órgano sustantivo comprobara que la solicitud de inicio no incluye los documentos señalados en el apartado anterior requerirá al promotor para que, en un plazo de diez días hábiles, acompañe los documentos preceptivos, con los efectos previstos en el artículo 68 de la Ley 39/2015, de 1 de octubre, del Procedimiento Administrativo Común de las Administraciones Públicas. Con relación al documento ambiental elaborado por el promotor, documento básico para la realización de la evaluación de impacto ambiental simplificada, se constatará que en el mismo se han incluido los apartados específicos contemplados en el artículo 45.1.
Asimismo, el órgano sustantivo comprobará que el proyecto y la documentación presentada de conformidad con la legislación sectorial cumplen los requisitos en ella exigidos.
3. Una vez realizadas las comprobaciones anteriores, el órgano sustantivo remitirá al órgano ambiental la solicitud de inicio y los documentos que la deben acompañar.
4. En el plazo de veinte días hábiles desde la recepción de la solicitud de inicio de la evaluación de impacto ambiental simplificada, el órgano ambiental podrá resolver su inadmisión por algunas de las siguientes razones:
a) Si estimara de modo inequívoco que el proyecto es manifiestamente inviable por razones ambientales.
b) Si estimara que el documento ambiental no reúne condiciones de calidad suficientes.
Con carácter previo a la adopción de la resolución por la que se acuerde la inadmisión, el órgano ambiental dará audiencia al promotor, informando de ello al órgano sustantivo, por un plazo de diez días hábiles que suspende el previsto para declarar la inadmisión.
La resolución de inadmisión justificará las razones por las que se aprecia, y frente a la misma podrán interponerse los recursos legalmente procedentes en vía administrativa y judicial, en su caso.

[786]*Artículo 46 Consultas a las Administraciones públicas afectadas y a las personas interesadas*

1. El órgano ambiental consultará a las Administraciones públicas afectadas y a las personas interesadas, poniendo a su disposición el documento ambiental del proyecto al que se refiere el artículo anterior.

[786] Número 2 del artículo 46 redactado por el apartado catorce de la disposición final tercera del R.D.-ley 36/2020, de 30 de diciembre, por el que se aprueban medidas urgentes para la modernización de la Administración Pública y para la ejecución del Plan de Recuperación, Transformación y Resiliencia («B.O.E.» 31 diciembre).Vigencia: 1 enero 2021

2. Las Administraciones públicas afectadas y las personas interesadas consultadas deberán pronunciarse en el plazo máximo de veinte días desde la recepción de la solicitud de informe.
Transcurrido este plazo sin que se haya recibido el pronunciamiento, el procedimiento continuará si el órgano ambiental cuenta con elementos de juicio suficientes para formular el informe de impacto ambiental. En este caso, no se tendrán en cuenta los pronunciamientos antes referidos que se reciban posteriormente.
3. Si el órgano ambiental no tuviera los elementos de juicio suficientes bien porque no se hubiesen recibido los informes de las Administraciones públicas afectadas que resulten relevantes, o bien porque, habiéndose recibido, estos resultasen insuficientes para decidir, requerirá personalmente al titular del órgano jerárquicamente superior de aquel que tendría que emitir el informe, para que en el plazo de diez días, contados a partir de la recepción del requerimiento, ordene al órgano competente la entrega del correspondiente informe en el plazo de diez días, sin perjuicio de las responsabilidades en que pudiera incurrir el responsable de la demora.
En todo caso, el promotor podrá reclamar a la Administración competente la emisión del informe, a través del procedimiento previsto en el artículo 29.1 de la Ley 29/1998, de 13 julio, de la Jurisdicción Contencioso-Administrativa.

[787]*Artículo 47 Informe de impacto ambiental*

[788]1. El órgano ambiental formulará el informe de impacto ambiental en el plazo de tres meses contados desde la recepción de la solicitud de inicio y de los documentos que la deben acompañar.
[789]2. El órgano ambiental, teniendo en cuenta la información facilitada por el promotor, el resultado de las consultas realizadas y, en su caso, los resultados de verificaciones preliminares o evaluaciones de los efectos medioambientales realizadas de acuerdo con otra legislación, resolverá mediante la emisión del informe de impacto ambiental, que podrá determinar de forma motivada de acuerdo con los criterios del anexo III que:
a) El proyecto debe someterse a una evaluación de impacto ambiental ordinaria porque podría tener efectos significativos sobre el medio ambiente. En este caso, el promotor elaborará el estudio de impacto ambiental conforme al artículo 35.Para ello, el promotor podrá solicitar al órgano ambiental el documento de alcance del estudio de impacto ambiental en los términos del artículo 34.
b) El proyecto no tiene efectos adversos significativos sobre el medio ambiente, en los términos establecidos en el informe de impacto ambiental, que indicará al menos, las características del proyecto y las medidas previstas para prevenir lo que, de otro modo, podrían haber sido efectos adversos significativos para el medio ambiente.
c) No es posible dictar una resolución fundada sobre los posibles efectos adversos del proyecto sobre el medio ambiente, al no disponer el órgano ambiental de elementos de juicio suficientes, procediéndose a la terminación del procedimiento con archivo de actuaciones.
[790]3. El informe de impacto ambiental se publicará en el «Boletín Oficial del Estado» o diario oficial correspondiente, en el plazo de los diez días hábiles siguientes a partir de su formulación, sin perjuicio de su publicación en la sede electrónica del órgano ambiental.
4. En el supuesto previsto en el apartado 2.b) el informe de impacto ambiental perderá su vigencia y cesará en la producción de los efectos que le son propios si, una vez publicado en el «Boletín Oficial del Estado» o diario oficial correspondiente, no se hubiera procedido a la autorización del proyecto en el

---

[787] Artículo 47 redactado por el apartado veinticinco del artículo único de la Ley 9/2018, de 5 de diciembre, por la que se modifica la Ley 21/2013, de 9 de diciembre, de evaluación ambiental, la Ley 21/2015, de 20 de julio, por la que se modifica la Ley 43/2003, de 21 de noviembre, de Montes y la Ley 1/2005, de 9 de marzo, por la que se regula el régimen del comercio de derechos de emisión de gases de efecto invernadero («B.O.E.» 6 diciembre).Vigencia: 7 diciembre 2018

[788] Número 1 del artículo 47 redactado por el apartado quince de la disposición final tercera del R.D.-ley 36/2020, de 30 de diciembre, por el que se aprueban medidas urgentes para la modernización de la Administración Pública y para la ejecución del Plan de Recuperación, Transformación y Resiliencia («B.O.E.» 31 diciembre).Vigencia: 1 enero 2021

[789] Número 2 del artículo 47 redactado por el apartado tres del artículo 8 del R.D.-ley 23/2020, de 23 de junio, por el que se aprueban medidas en materia de energía y en otros ámbitos para la reactivación económica («B.O.E.» 24 junio).Vigencia: 25 junio 2020

[790] Número 3 del artículo 47 redactado por el apartado quince de la disposición final tercera del R.D.-ley 36/2020, de 30 de diciembre, por el que se aprueban medidas urgentes para la modernización de la Administración Pública y para la ejecución del Plan de Recuperación, Transformación y Resiliencia («B.O.E.» 31 diciembre).Vigencia: 1 enero 2021

plazo máximo de cuatro años desde su publicación, salvo que se acuerde la prórroga de la vigencia del informe de impacto ambiental en los términos previstos en los siguientes apartados.
5. El informe de impacto ambiental no será objeto de recurso alguno sin perjuicio de los que, en su caso, procedan en vía administrativa o judicial frente al acto, en su caso, de autorización del proyecto.
6. El promotor podrá solicitar la prórroga de la vigencia del informe de impacto ambiental antes de que transcurra el plazo de cuatro años previsto en el apartado 4. La solicitud formulada por el promotor suspenderá este plazo.
7. Presentada la solicitud, el órgano ambiental podrá acordar la prórroga de la vigencia del informe de impacto ambiental en caso de que no se hayan producido cambios sustanciales en los elementos esenciales que sirvieron para realizar la evaluación de impacto ambiental simplificada, ampliando su vigencia por dos años adicionales. Transcurrido este plazo sin que se haya comenzado la ejecución del proyecto o actividad, el promotor deberá iniciar nuevamente el procedimiento de evaluación de impacto ambiental del proyecto.
[791]8. El órgano ambiental resolverá sobre la solicitud de prórroga en un plazo de tres meses contados desde la fecha de presentación de dicha solicitud. Previamente, el órgano ambiental solicitará informe a las Administraciones Públicas afectadas por razón de la materia en relación con los elementos esenciales que sirvieron para realizar la evaluación de impacto ambiental simplificada. Estas Administraciones deberán pronunciarse en el plazo de treinta días, que podrá ampliarse, por razones debidamente justificadas, por quince días más, periodo durante el cual el plazo de resolución de la solicitud permanecerá suspendido.
[792]9. Transcurrido el plazo sin que el órgano ambiental haya resuelto sobre la prórroga de la vigencia del informe de impacto ambiental, se entenderá desestimada la solicitud de prórroga.

[793]*Artículo 48 Autorización del proyecto y publicidad*

1. El órgano sustantivo deberá tener debidamente en cuenta, en el procedimiento de autorización del proyecto, la evaluación de impacto ambiental efectuada, incluidos los resultados de las consultas.
2. La decisión de concesión de la autorización incluirá, como mínimo, la siguiente información:
a) La conclusión del informe de impacto ambiental sobre los efectos significativos del proyecto en el medio ambiente.
b) Las condiciones ambientales establecidas en el informe de impacto ambiental, así como una descripción de las características del proyecto y las medidas previstas para prevenir, corregir y compensar y, si fuera posible, contrarrestar efectos adversos significativos en el medio ambiente, así como, en su caso, medidas de seguimiento y el órgano encargado del mismo.
3. La decisión de denegar una autorización indicará las principales razones de la denegación.
[794]4. En el supuesto previsto en artículo 47.2.b), en el plazo más breve posible y, en todo caso, en los diez días hábiles desde que adopte la decisión de autorizar o denegar el proyecto, se publicará en el «Boletín Oficial del Estado» o diario oficial correspondiente, para su publicación, un extracto del contenido de dicha decisión.
Asimismo, publicará en su sede electrónica el contenido de la decisión y las condiciones que eventualmente la acompañen, los principales motivos y consideraciones en los que se basa la decisión, incluida la información recabada de conformidad con el artículo 46, y cómo esa información se ha incorporado o considerado, en particular, las observaciones recibidas del Estado miembro afectado a las

---

[791] Número 8 del artículo 47 redactado por el apartado tres del artículo 8 del R.D.-ley 23/2020, de 23 de junio, por el que se aprueban medidas en materia de energía y en otros ámbitos para la reactivación económica («B.O.E.» 24 junio).Vigencia: 25 junio 2020

[792] Número 9 del artículo 47 redactado por el apartado tres del artículo 8 del R.D.-ley 23/2020, de 23 de junio, por el que se aprueban medidas en materia de energía y en otros ámbitos para la reactivación económica («B.O.E.» 24 junio).Vigencia: 25 junio 2020

[793] Artículo 48 redactado por el apartado veintiséis del artículo único de la Ley 9/2018, de 5 de diciembre, por la que se modifica la Ley 21/2013, de 9 de diciembre, de evaluación ambiental, la Ley 21/2015, de 20 de julio, por la que se modifica la Ley 43/2003, de 21 de noviembre, de Montes y la Ley 1/2005, de 9 de marzo, por la que se regula el régimen del comercio de derechos de emisión de gases de efecto invernadero («B.O.E.» 6 diciembre).Vigencia: 7 diciembre 2018

[794] Número 4 del artículo 48 redactado por el apartado dieciséis de la disposición final tercera del R.D.-ley 36/2020, de 30 de diciembre, por el que se aprueban medidas urgentes para la modernización de la Administración Pública y para la ejecución del Plan de Recuperación, Transformación y Resiliencia («B.O.E.» 31 diciembre).Vigencia: 1 enero 2021

se refiere el artículo 49, y una referencia al «Boletín Oficial del Estado» o diario oficial correspondiente en el que se publicó el informe de impacto ambiental.
5. La información a que se refiere el apartado anterior será enviada a los Estados miembros que hayan sido consultados según el capítulo III de este título, relativo a las consultas transfronterizas.

CAPÍTULO III Consultas transfronterizas

La regulación contenida en los artículos 49 y 50 en lo relativo a las consultas transfronterizas, ha de entenderse que corresponden al Ministerio de Asuntos Exteriores y Cooperación las actuaciones descritas en los mismos en colaboración con las autoridades ambientales o sustantivas en cada caso, y sin perjuicio de las competencias atribuidas a las mismas constitucionalmente. Así resulta de la interpretación sistemática de ambos preceptos con el artículo 11.2 de la Ley, que establece que «las funciones atribuidas por esta ley al órgano ambiental y al órgano sustantivo, corresponderán a los órganos que determine la legislación de cada comunidad autónoma», conforme establece la Res. de 5 de septiembre de 2014, de la Secretaría General de Coordinación Autonómica y Local, por la que se publica el Acuerdo de la Comisión Bilateral de Cooperación Administración del Estado-Administración de la Comunidad Autónoma del País Vasco en relación con la Ley 21/2013, de 9 de diciembre, de Evaluación Ambiental («B.O.E.» 24 septiembre/«B.O.P.V.» 24 septiembre).

Artículo 49 Consultas a otros Estados en los procedimientos de evaluación ambiental

1. Cuando la ejecución en España de un plan, un programa o un proyecto pueda tener efectos significativos sobre el medio ambiente de otro Estado miembro de la Unión Europea o de otro Estado al que España tenga obligación de consultar en virtud de instrumentos internacionales, el Ministerio de Asuntos Exteriores y de Cooperación notificará a dicho Estado la existencia del plan, programa o proyecto, y el procedimiento de adopción, aprobación o autorización a que está sujeto, otorgándole un plazo de treinta días para que se pronuncie sobre su intención de participar en el procedimiento de evaluación ambiental.
El Ministerio de Asuntos Exteriores y de Cooperación realizará la notificación a instancias del órgano sustantivo o a solicitud del Estado que pueda ser afectado.
2. La notificación a la que se refiere el apartado anterior se realizará lo antes posible y, a más tardar, cuando se inicie el trámite de información pública. Cuando el procedimiento de evaluación ambiental incluya el trámite de determinación del documento de alcance del estudio ambiental estratégico o del estudio de impacto ambiental, la notificación podrá realizarse durante este trámite y a instancias del órgano ambiental.
[795]3. La notificación al Estado que pueda ser afectado irá acompañada de la siguiente documentación:
a) Un resumen del procedimiento de adopción, aprobación o autorización a que está sujeto el plan, programa o proyecto, incluyendo la evaluación ambiental, y la fase del procedimiento en que se realizarán las consultas transfronterizas. Incluirá información sobre la naturaleza de las decisiones posibles que puedan tomarse.
b) La versión inicial del plan o programa y la parte del estudio ambiental estratégico relativa a los posibles efectos transfronterizos, en el caso de planes o programas, o el proyecto y la parte del estudio de impacto ambiental relativa a los posibles efectos transfronterizos, en el caso de proyectos.
c) Cuando la notificación se realice en el trámite de determinación del documento de alcance del estudio ambiental estratégico o del estudio de impacto ambiental, incluirá el documento inicial del plan, programa o proyecto en lugar de la documentación señalada en la letra b).

[795] Número 3 del artículo 49 redactado por el apartado veintisiete del artículo único de la Ley 9/2018, de 5 de diciembre, por la que se modifica la Ley 21/2013, de 9 de diciembre, de evaluación ambiental, la Ley 21/2015, de 20 de julio, por la que se modifica la Ley 43/2003, de 21 de noviembre, de Montes y la Ley 1/2005, de 9 de marzo, por la que se regula el régimen del comercio de derechos de emisión de gases de efecto invernadero («B.O.E.» 6 diciembre).Vigencia: 7 diciembre 2018

[796]4. Si el Estado afectado manifestara su intención de participar en el procedimiento de evaluación ambiental, el Ministerio de Asuntos Exteriores, Unión Europea y Cooperación, en colaboración con el órgano ambiental y el órgano sustantivo, y teniendo en cuenta los acuerdos bilaterales o multilaterales firmados por España al efecto:
a) Fijará un calendario para la realización de las consultas transfronterizas y las medidas que deban ser adoptadas para garantizar que las autoridades públicas afectadas y el público interesado de dicho Estado puedan participar efectivamente en el procedimiento de evaluación ambiental, incluyendo qué documentos han de ser traducidos. Se adoptarán las medidas necesarias para que tengan la oportunidad de expresar su opinión sobre la información proporcionada por el promotor y sobre la solicitud de autorización del proyecto.
b) Remitirá la versión inicial del plan o programa y la parte del estudio ambiental estratégico relativa a los posibles efectos transfronterizos, en el caso de planes o programas, o el proyecto y la parte del estudio de impacto ambiental relativa a los posibles efectos transfronterizos, en el caso de proyectos, cuando esta documentación no se hubiera ya remitido. Se podrán poner a disposición los principales informes y dictámenes realizados por los órganos competentes.
El plazo para la realización de las consultas previstas en este apartado no podrá ser superior a tres meses.
5. Las observaciones formuladas por las autoridades ambientales y el público interesado del Estado afectado se tendrán en cuenta en la formulación de la declaración ambiental estratégica o en la formulación de la declaración de impacto ambiental.
6. Los plazos previstos en esta ley para la evaluación ambiental de los planes, programas y proyectos se suspenderán en tanto no hayan finalizado las consultas transfronterizas.
7. El órgano ambiental remitirá al Ministerio de Asuntos Exteriores y de Cooperación, para su traslado al Estado afectado, la resolución por la que se formula la declaración ambiental estratégica del plan o programa, o la declaración de impacto ambiental del proyecto.
Asimismo, el órgano sustantivo remitirá al Ministerio de Asuntos Exteriores y de Cooperación, para su traslado al Estado afectado, el plan o programa aprobado o el proyecto autorizado.
[797]8. Cuando la competencia para la adopción, aprobación o autorización de un plan, programa o proyecto corresponda a una Comunidad Autónoma, ésta realizará todos los trámites previstos en este artículo a través del Ministerio de Asuntos Exteriores, Unión Europea y Cooperación, informando de ello al Ministerio competente en materia de medio ambiente.
9. El Estado a través de acuerdos internacionales específicos podrá constituir un organismo común sobre la base de una representación equitativa para facilitar la cooperación necesaria en los proyectos con potencial impacto transfronterizo.

Número 9 del artículo 49 introducido por el apartado veintisiete del artículo único de la Ley 9/2018, de 5 de diciembre, por la que se modifica la Ley 21/2013, de 9 de diciembre, de evaluación ambiental, la Ley 21/2015, de 20 de julio, por la que se modifica la Ley 43/2003, de 21 de noviembre, de Montes y la Ley 1/2005, de 9 de marzo, por la que se regula el régimen del comercio de derechos de emisión de gases de efecto invernadero («B.O.E.» 6 diciembre).Vigencia: 7 diciembre 2018

Artículo 50 Consultas de otros Estados en sus procedimientos de evaluación ambiental

1. Cuando un Estado notifique que un plan, programa o proyecto previsto en su territorio puede tener efectos ambientales significativos en España, el Ministerio de Asuntos Exteriores y de Cooperación

[796] Número 4 del artículo 49 redactado por el apartado veintisiete del artículo único de la Ley 9/2018, de 5 de diciembre, por la que se modifica la Ley 21/2013, de 9 de diciembre, de evaluación ambiental, la Ley 21/2015, de 20 de julio, por la que se modifica la Ley 43/2003, de 21 de noviembre, de Montes y la Ley 1/2005, de 9 de marzo, por la que se regula el régimen del comercio de derechos de emisión de gases de efecto invernadero («B.O.E.» 6 diciembre).Vigencia: 7 diciembre 2018

[797] Número 8 del artículo 49 introducido por el apartado veintisiete del artículo único de la Ley 9/2018, de 5 de diciembre, por la que se modifica la Ley 21/2013, de 9 de diciembre, de evaluación ambiental, la Ley 21/2015, de 20 de julio, por la que se modifica la Ley 43/2003, de 21 de noviembre, de Montes y la Ley 1/2005, de 9 de marzo, por la que se regula el régimen del comercio de derechos de emisión de gases de efecto invernadero («B.O.E.» 6 diciembre).Vigencia: 7 diciembre 2018

informará al otro Estado, previa consulta al Ministerio de Agricultura, Alimentación y Medio Ambiente sobre la voluntad de participar o no en la evaluación ambiental correspondiente.
Asimismo, cuando el Ministerio de Agricultura, Alimentación y Medio Ambiente o una comunidad autónoma considere que la ejecución de un plan, programa o proyecto de otro Estado pueda tener efectos significativos sobre el medio ambiente español, solicitará a dicho Estado, a través del Ministerio de Asuntos y Exteriores y de Cooperación que se le notifique de la existencia del plan, programa o proyecto, y el procedimiento de adopción, aprobación o autorización a que está sujeto, para poder valorar la voluntad de participar o no en la evaluación ambiental correspondiente.
La Sentencia TC (Pleno) 53/2017 de 11 de mayo («B.O.E.» 15 junio), declara que el número 1 del artículo 50 no es inconstitucional si se interpreta en los términos establecidos en el fundamento jurídico 16.
2. Una vez manifestada la voluntad de participar en la evaluación ambiental, el Ministerio de Asuntos Exteriores y de Cooperación en colaboración con el Ministerio de Agricultura, Alimentación y Medio Ambiente, y teniendo en cuenta los acuerdos bilaterales o multilaterales firmados por España al efecto, solicitará la información relevante del plan, programa o proyecto y de sus posibles efectos significativos transfronterizos sobre el medio ambiente.
Cuando las consultas a las administraciones públicas afectadas y el público interesado no estén reguladas en otra ley o en acuerdos bilaterales o multilaterales firmados por España al efecto, éstas se llevarán a cabo por el Ministerio de Agricultura, Alimentación y Medio Ambiente, en los términos referidos en los artículos 36 y 38.
3. Una vez realizadas las consultas a las administraciones públicas afectadas y al público interesado y realizado el análisis técnico del expediente, el Ministerio de Agricultura, Alimentación y Medio Ambiente remitirá al Estado de origen, a través del Ministerio de Asuntos Exteriores y de Cooperación, un informe sobre los siguientes aspectos:
a) El resultado de las consultas a las administraciones públicas afectadas y al público interesado.
b) Las conclusiones sobre los impactos transfronterizos del proyecto, las alternativas estudiadas, las medidas preventivas, correctoras y, si proceden, de seguimiento, así como la forma en que éstas se han de tener en cuenta en el plan, programa o proyecto.
4. Cuando se reciba la decisión final del plan, programa o proyecto, el Ministerio de Agricultura, Alimentación y Medio Ambiente la hará pública en su sede electrónica.

TÍTULO III
Seguimiento y régimen sancionador

CAPÍTULO I Seguimiento

Artículo 51 Seguimiento de las declaraciones ambientales estratégicas y de los informes ambientales estratégicos

1. Los órganos sustantivos o los órganos que, en su caso, designen las comunidades autónomas respecto de los planes o programas que no sean de competencia estatal, deberán realizar un seguimiento de los efectos en el medio ambiente de su aplicación o ejecución para, entre otras cosas, identificar con prontitud los efectos adversos no previstos y permitir llevar a cabo las medidas adecuadas para evitarlos.
A estos efectos, el promotor remitirá al órgano sustantivo, en los términos establecidos en la declaración ambiental estratégica o en el informe ambiental estratégico, un informe de seguimiento sobre el cumplimiento de la declaración ambiental estratégica o del informe ambiental estratégico. El informe de seguimiento incluirá un listado de comprobación de las medidas previstas en el programa de vigilancia ambiental. El programa de vigilancia ambiental y el listado de comprobación se harán públicos en la sede electrónica del órgano sustantivo.

2. El órgano ambiental participará en el seguimiento de dichos planes o programas. Para ello, el órgano ambiental podrá recabar información y realizar las comprobaciones que considere necesarias.
3. Las declaraciones ambientales estratégicas y los informes ambientales estratégicos de planes y programas de competencia estatal, podrán establecer, a propuesta del órgano sustantivo y con el acuerdo expreso de la comunidad autónoma, que el seguimiento de determinadas condiciones, criterios o indicadores ambientales sea realizado por el órgano competente de la comunidad autónoma.
4. Para evitar duplicidades podrán utilizarse mecanismos de seguimiento ya existentes.

[798]*Artículo 52 Seguimiento de las declaraciones de impacto ambiental y de los informes de impacto ambiental*

1. Corresponde al órgano sustantivo o a los órganos que, en su caso, designen las comunidades autónomas respecto de los proyectos que no sean de competencia estatal, el seguimiento del cumplimiento de la declaración de impacto ambiental o del informe de impacto ambiental.
2. La declaración de impacto ambiental o el informe de impacto ambiental podrá definir, en caso necesario, los requisitos de seguimiento para el cumplimiento de las condiciones establecidas en los mismos, así como el tipo de parámetros que deben ser objeto de seguimiento y la duración del seguimiento, que serán proporcionados en relación con la naturaleza, ubicación y dimensiones del proyecto y con la importancia de su impacto en el medio ambiente.
A estos efectos, el promotor remitirá al órgano sustantivo, en caso de que así se haya determinado en la declaración de impacto ambiental o el informe de impacto ambiental y en los términos establecidos en las citadas resoluciones, un informe de seguimiento sobre el cumplimiento de las condiciones, o de las medidas preventivas, correctoras y compensatorias establecidas en la declaración de impacto ambiental.
El informe de seguimiento incluirá un listado de comprobación de las medidas previstas en el programa de vigilancia ambiental. El programa de vigilancia ambiental y el listado de comprobación se harán públicos en la sede electrónica del órgano sustantivo y previamente, se comunicará al órgano ambiental su publicación en la sede electrónica.
3. El promotor está obligado a permitir a los funcionarios que ostenten la condición de autoridad pública el acceso a las instalaciones y lugares vinculados a la ejecución del proyecto, de acuerdo con las garantías previstas en el artículo 18 de la Constitución. Asimismo, el promotor estará obligado a prestarles la colaboración necesaria para su desarrollo, facilitando cuanta información y documentación les sea requerida a tal efecto.
4. Las declaraciones de impacto ambiental y los informes de impacto ambiental de proyectos de competencia estatal, salvo los proyectos sujetos a la normativa de energía nuclear y los destinados a la producción de explosivos, podrán establecer, a propuesta del órgano sustantivo y con el acuerdo expreso de la comunidad autónoma, que el seguimiento de determinadas condiciones, medidas preventivas, correctoras y compensatorias sea realizado por el órgano competente de la comunidad autónoma.
5. El órgano ambiental podrá realizar comprobaciones y recabar información, para verificar el cumplimiento del condicionado de la declaración de impacto ambiental o del informe de impacto ambiental, así como evaluar el grado de implementación, los resultados, la eficacia y la eficiencia de las evaluaciones de impacto ambiental realizadas, permitir una mejora continua del método basada en la retroalimentación y elaborar estadísticas.
6. Para evitar duplicidades podrán utilizarse mecanismos de seguimiento ya existentes.

CAPÍTULO II Régimen sancionador

[798] Artículo 52 redactado por el apartado veintiocho del artículo único de la Ley 9/2018, de 5 de diciembre, por la que se modifica la Ley 21/2013, de 9 de diciembre, de evaluación ambiental, la Ley 21/2015, de 20 de julio, por la que se modifica la Ley 43/2003, de 21 de noviembre, de Montes y la Ley 1/2005, de 9 de marzo, por la que se regula el régimen del comercio de derechos de emisión de gases de efecto invernadero («B.O.E.» 6 diciembre).Vigencia: 7 diciembre 2018

Artículo 53 Potestad sancionadora

La potestad sancionadora corresponderá al órgano sustantivo en los proyectos privados que deban ser autorizados por la Administración General del Estado y a los órganos que determinen las comunidades autónomas en su ámbito de competencia.

Artículo 54 Sujetos responsables de las infracciones

1. Podrán ser sancionados por los hechos constitutivos de las infracciones administrativas reguladas en este capítulo los promotores de proyectos que tengan la condición de persona física o jurídica privada que resulten responsables de los mismos.
2. En el caso de que el cumplimiento de una obligación legal corresponda a varias personas conjuntamente, responderán de forma solidaria de las infracciones que, en su caso, se cometan y de las sanciones que se impongan.

Artículo 55 Infracciones en materia de evaluación de impacto ambiental

1. Sin perjuicio de las infracciones que, en su caso, puedan establecer las comunidades autónomas, las infracciones en materia de evaluación de impacto ambiental en el caso de proyectos privados llevados a cabo por persona física o jurídica privada se clasifican en muy graves, graves y leves.
2. Es infracción muy grave el inicio de la ejecución de un proyecto, incluidos los sujetos a declaración responsable o comunicación previa, sometido a evaluación de impacto ambiental ordinaria sin haber obtenido previamente la correspondiente declaración de impacto ambiental.
3. Son infracciones graves:
a) El inicio de la ejecución de un proyecto, incluidos los sujetos a declaración responsable o comunicación previa, sometido a evaluación de impacto ambiental simplificada sin haber obtenido previamente el informe de impacto ambiental.
b) La ocultación de datos, su falseamiento o manipulación maliciosa en el procedimiento de evaluación.
c) El incumplimiento de las condiciones ambientales, de las medidas correctoras o compensatorias establecidas en la declaración de impacto ambiental e incluidas en la resolución que aprueba o autoriza finalmente el proyecto, o el incumplimiento de las condiciones ambientales establecidas en el informe ambiental, e incluidas en la resolución que aprueba o autoriza finalmente el proyecto o, en su caso, en la declaración responsable o comunicación previa del proyecto.
d) El incumplimiento del requerimiento acordado por la Administración para la suspensión de la ejecución del proyecto.
4. Es infracción leve el incumplimiento de cualquiera de las obligaciones o requisitos contenidos en esta Ley, cuando no esté tipificado como muy grave o grave.
5. En el caso de que un mismo infractor cometa diversas acciones susceptibles de ser consideradas como varias infracciones se impondrán tantas sanciones como infracciones se hubieran cometido. En el caso en que unos mismos hechos pudieran ser constitutivos de diversas infracciones, se impondrá la sanción correspondiente a la infracción más grave en su mitad superior. En el caso en que unos hechos fueran constitutivos de una infracción calificable como medio o instrumento para asegurar la comisión de otros hechos también constitutivos de infracción de modo que estos deriven necesariamente de aquellos, se impondrá la sanción más grave en su mitad superior.
6. Las infracciones prescribirán en los siguientes plazos, que se computarán desde el día de la comisión de la infracción:
a) Las infracciones muy graves a los tres años.
b) Las infracciones graves a los dos años.
c) Las infracciones leves al año.

Artículo 56 Sanciones correspondientes a las infracciones en materia de evaluación de impacto ambiental

1. Las infracciones tipificadas en el artículo anterior darán lugar a la imposición de las siguientes sanciones:
a) En el caso de infracción muy grave: multa desde 240.401 hasta 2.404.000 euros.
b) En el caso de infracciones graves: multa desde 24.001 hasta 240.400 euros.
c) En el caso de infracciones leves: multa de hasta 24.000 euros.
[799]2. Las sanciones prescribirán en los siguientes plazos que se computarán desde el día siguiente a aquel en que adquiera firmeza la resolución por la que se impone la sanción:
a) Las sanciones muy graves a los tres años.
b) Las sanciones graves a los dos años.
c) Las sanciones leves al año.
Las sanciones se impondrán atendiendo a las circunstancias del responsable, grado de culpa, reiteración, participación y beneficio obtenido y grado del daño causado al medio ambiente o del peligro en que se haya expuesto la salud de las personas, debiendo ser efectivas, disuasorias y proporcionadas, de conformidad con lo establecido en el artículo 29 de la Ley 40/2015, de 1 de octubre, de Régimen Jurídico del Sector Público.
3. Sin perjuicio de lo dispuesto en este artículo, la imposición de una sanción con carácter firme por la comisión de infracción muy grave conllevará la prohibición de contratar establecida en el artículo 60.1.c) del Texto Refundido de la Ley de Contratos del Sector Público aprobada por Real Decreto Legislativo 3/2011 de 14 de noviembre o norma que, en su caso, la sustituya.
[800]4. Si las conductas sancionadas hubieran causado daños o perjuicios a la Administración Pública o al medio ambiente, carentes de previsión específica en la legislación sectorial, la resolución del procedimiento declarará:
a) La exigencia al infractor de la reposición a su estado originario de la situación alterada por la infracción.A este respecto, cuando la comisión de una infracción de las previstas en esta norma produjera un daño medioambiental, se procederá de conformidad con lo establecido en la Ley 26/2007, de 23 de octubre, de Responsabilidad Medioambiental o la normativa que, en su caso, se dicte a tal fin. O bien,
b) La indemnización por los daños y perjuicio causados, cuando su cuantía haya quedado determinada durante el procedimiento.
5. Lo establecido en el presente artículo se entiende sin perjuicio de las competencias de las comunidades autónomas en la materia.

Artículo 57 Concurrencia de sanciones

1. No podrán sancionarse los hechos que hayan sido sancionados penal o administrativamente, en los casos en que se aprecie identidad de sujeto, hecho y fundamento.
2. Cuando el supuesto hecho infractor pudiera ser constitutivo de delito o falta, se dará traslado del tanto de culpa al Ministerio Fiscal, suspendiéndose desde ese mismo momento la tramitación del procedimiento sancionador mientras la autoridad judicial no hubiera dictado resolución firme que ponga fin al procedimiento o tenga lugar el sobreseimiento o el archivo de las actuaciones o se produzca la devolución del expediente por el Ministerio Fiscal. De no haberse apreciado la existencia de delito o falta, el órgano administrativo competente continuará el expediente sancionador. Los hechos declarados probados en la resolución judicial firme vincularán al órgano administrativo.

CAPÍTULO III Procedimiento sancionador

[799] Número 2 del artículo 56 redactado por el apartado veintinueve del artículo único de la Ley 9/2018, de 5 de diciembre, por la que se modifica la Ley 21/2013, de 9 de diciembre, de evaluación ambiental, la Ley 21/2015, de 20 de julio, por la que se modifica la Ley 43/2003, de 21 de noviembre, de Montes y la Ley 1/2005, de 9 de marzo, por la que se regula el régimen del comercio de derechos de emisión de gases de efecto invernadero («B.O.E.» 6 diciembre).Vigencia: 7 diciembre 2018

[800] Número 4 del artículo 56 redactado por el apartado veintinueve del artículo único de la Ley 9/2018, de 5 de diciembre, por la que se modifica la Ley 21/2013, de 9 de diciembre, de evaluación ambiental, la Ley 21/2015, de 20 de julio, por la que se modifica la Ley 43/2003, de 21 de noviembre, de Montes y la Ley 1/2005, de 9 de marzo, por la que se regula el régimen del comercio de derechos de emisión de gases de efecto invernadero («B.O.E.» 6 diciembre).Vigencia: 7 diciembre 2018

Artículo 58 Iniciación

1. Los procedimientos sancionadores se iniciarán siempre de oficio, por acuerdo del órgano competente, bien por propia iniciativa o como consecuencia de orden superior, petición razonada de otros órganos o denuncia.
2. Con anterioridad a la iniciación del procedimiento, se podrán realizar actuaciones previas con objeto de determinar con carácter preliminar si concurren circunstancias que justifiquen tal iniciación. En especial, estas actuaciones se orientarán a determinar, con la mayor precisión posible, los hechos susceptibles de motivar la incoación del procedimiento, la identificación de la persona o personas que pudieran resultar responsables y las circunstancias relevantes que concurran en unos y otros.
3. Las actuaciones previas podrán ser realizadas tanto por el órgano sustantivo a quien competa el seguimiento como por el ambiental a quien competa la inspección en la materia.
4. El acuerdo de iniciación de los procedimientos sancionadores se formalizará con el contenido mínimo siguiente:
a) Identificación de la persona o personas físicas o jurídicas privadas presuntamente responsables.
b) Los hechos sucintamente expuestos que motivan la incoación del procedimiento, su posible calificación y las sanciones que pudieran corresponder, sin perjuicio de lo que resulte de la instrucción.
c) Instructor y, en su caso, Secretario del procedimiento, con expresa indicación del régimen de recusación de los mismos.
d) Órgano competente para la resolución del expediente y norma que le atribuya tal competencia.
e) Medidas de carácter provisional que se hayan acordado por el órgano competente para iniciar el procedimiento sancionador, sin perjuicio de las que se puedan adoptar durante el mismo de conformidad con el artículo siguiente.
f) Indicación del derecho a formular alegaciones y a la audiencia en el procedimiento y de los plazos para su ejercicio.
5. El acuerdo de iniciación se comunicará al instructor, con traslado de cuantas actuaciones existan al respecto, y se notificará al denunciante, en su caso, y a los interesados, entendiendo en todo caso por tal al inculpado.

Artículo 59 Medidas de carácter provisional

1. El órgano competente para la instrucción del procedimiento sancionador, en los casos de urgencia y para la protección provisional de los intereses implicados, podrá adoptar las medidas provisionales imprescindibles con anterioridad a la iniciación del procedimiento sancionador, con los límites y condiciones establecidos en el artículo 72 de la Ley 30/1992, de 26 de noviembre, y demás normativa aplicable.
2. Una vez iniciado el procedimiento sancionador, el órgano competente para resolver, de oficio o a requerimiento del órgano ambiental, podrá en cualquier momento y mediante acuerdo motivado, acordar la suspensión de la ejecución del proyecto y adoptar otras medidas de carácter provisional que aseguren la eficacia de la resolución final que pudiera recaer.

Artículo 60 Instrucción

1. Los interesados dispondrán de un plazo de quince días para aportar cuantas alegaciones, documentos o informaciones estimen convenientes y, en su caso, proponer prueba concretando los medios de que pretendan valerse. En la notificación de la iniciación del procedimiento se indicará a los interesados dicho plazo.
2. Cursada la notificación a que se refiere el punto anterior, el instructor del procedimiento realizará de oficio cuantas actuaciones resulten necesarias para el examen de los hechos, recabando los datos e informaciones que sean relevantes para determinar, en su caso, la existencia de responsabilidades susceptibles de sanción.

3. Si como consecuencia de la instrucción del procedimiento resultase modificada la determinación inicial de los hechos, de su posible calificación, de las sanciones imponibles o de las responsabilidades susceptibles de sanción, se notificará todo ello al inculpado en la propuesta de resolución debiendo concederse plazo de quince días para la formulación de alegaciones al respecto.

Artículo 61 Prueba

1. Recibidas las alegaciones o transcurrido el plazo establecido para ello, el órgano instructor podrá acordar la apertura de un período de prueba, de conformidad con lo previsto en los artículos 80 y siguientes y 137.4 de la Ley 30/1992 de Régimen Jurídico de las Administraciones Públicas y del Procedimiento Administrativo Común, por un plazo no superior a treinta días ni inferior a diez días.
2. Los hechos constatados por funcionarios a los que se reconoce la condición de autoridad, y que se formalicen en documento público observando los requisitos legales pertinentes, tendrán valor probatorio, sin perjuicio de las pruebas que en defensa de los respectivos derechos o intereses puedan señalar o aportar los propios administrados.

Artículo 62 Propuesta de resolución

Concluida, en su caso, la prueba, el órgano instructor del procedimiento formulará propuesta de resolución en la que se fijarán de forma motivada los hechos, especificándose los que se consideren probados y su exacta calificación jurídica, se determinará la infracción que, en su caso, aquéllos constituyan y la persona o personas que resulten responsables, especificándose la sanción que propone que se imponga y las medidas provisionales que se hubieran adoptado, en su caso, por el órgano competente para iniciar el procedimiento o por el instructor del mismo; o bien se propondrá la declaración de no existencia de infracción o responsabilidad.

Artículo 63 Audiencia

1. La propuesta de resolución se notificará a los interesados, indicándoles la puesta de manifiesto del procedimiento. A la notificación se acompañará una relación de los documentos obrantes en el procedimiento a fin de que los interesados puedan obtener las copias de los que estimen convenientes, concediéndoseles un plazo de quince días para formular alegaciones y presentar los documentos e informaciones que estimen pertinentes ante el instructor del procedimiento.
2. Se podrá prescindir del trámite de audiencia cuando no figuren en el procedimiento ni sean tenidos en cuenta otros hechos ni otras alegaciones y pruebas que las aducidas, en su caso, por el interesado.
3. La propuesta de resolución se cursará inmediatamente al órgano competente para resolver el procedimiento, junto con todos los documentos, alegaciones e informaciones que obren en el mismo.

Artículo 64 Resolución

1. Antes de dictar resolución, el órgano competente para resolver podrá decidir, mediante acuerdo motivado, la realización de las actuaciones complementarias indispensables para resolver el procedimiento.
El acuerdo de realización de actuaciones complementarias se notificará a los interesados, concediéndoseles un plazo de siete días para formular las alegaciones que tengan por pertinentes. Las actuaciones complementarias deberán practicarse en un plazo no superior a quince días. El plazo para resolver el procedimiento quedará suspendido hasta la terminación de las actuaciones complementarias. No tendrán la consideración de actuaciones complementarias los informes que preceden inmediatamente a la resolución final del procedimiento.
2. El órgano competente dictará resolución que será motivada y decidirá todas las cuestiones planteadas por los interesados y aquellas otras derivadas del procedimiento.
La resolución se adoptará en el plazo de un mes desde la recepción de la propuesta de resolución y los documentos, alegaciones e informaciones obrantes en el procedimiento.

3. En la resolución no se podrán aceptar hechos distintos de los determinados en la fase de instrucción del procedimiento, salvo los que resulten, en su caso, de la aplicación de lo previsto en el número 1 de este artículo, con independencia de su diferente valoración jurídica. No obstante y solo cuando el órgano competente para resolver considere que la infracción reviste mayor gravedad que la determinada en la propuesta de resolución, se notificará al inculpado para que aporte cuantas alegaciones estime convenientes, concediéndosele un plazo de quince días.
4. Las resoluciones de los procedimientos sancionadores, además de contener los elementos previstos en el artículo 89.3 de la Ley 30/1992 de Régimen Jurídico de las Administraciones Públicas y del Procedimiento Administrativo Común, incluirán la valoración de las pruebas practicadas, y especialmente de aquellas que constituyan los fundamentos básicos de la decisión fijarán los hechos y, en su caso, la persona o personas responsables, la infracción o infracciones cometidas y la sanción o sanciones que se imponen, o bien la declaración de no existencia de infracción o responsabilidad.
5. Las resoluciones se notificarán a los interesados. Si el procedimiento se hubiese iniciado como consecuencia de orden superior o petición razonada, la resolución se comunicará también al órgano administrativo autor de aquélla.
6. Se declarará la caducidad del expediente sancionador si transcurrido el plazo de un año desde que se dictó el acuerdo de iniciación no se hubiese notificado la resolución.

DISPOSICIONES ADICIONALES

Disposición adicional primera Evaluación de proyectos sujetos a declaración responsable o comunicación previa

1. Los procedimientos de evaluación de impacto ambiental regulados en esta ley serán de aplicación a los proyectos que, estando incluidos en su ámbito de aplicación, no requieran una autorización sino una declaración responsable o comunicación previa previstas en el artículo 71 bis de la Ley 30/1992, de 26 de noviembre, de Régimen Jurídico de las Administraciones Públicas y del Procedimiento Administrativo Común.
2. Sin perjuicio de lo dispuesto en la normativa autonómica, cuando corresponda a la Administración General del Estado formular la declaración de impacto ambiental o emitir el informe de impacto ambiental, las funciones atribuidas al órgano sustantivo deberá realizarlas el órgano ambiental.
3. Las obligaciones de publicación de la autorización del proyecto se entenderán cumplidas con la publicación de la declaración de impacto ambiental o del informe de impacto ambiental.
4. En estos casos, contra la declaración de impacto ambiental y el informe de impacto ambiental se podrán interponer los recursos que, en su caso, procedan en vía administrativa o judicial.

Disposición adicional segunda Planes y programas cofinanciados por la Unión Europea

La evaluación ambiental de planes y programas cofinanciados por la Unión Europea se realizará de conformidad con lo previsto en la normativa comunitaria que le resulte de aplicación.

[801]Disposición adicional tercera Obligaciones de información

1. De conformidad con el artículo 12.2 de la Directiva 2011/92/UE del Parlamento Europeo y del Consejo, de 13 de diciembre de 2011, relativa a la evaluación de las repercusiones de determinados

[801] Disposición adicional tercera redactada por el apartado treinta del artículo único de la Ley 9/2018, de 5 de diciembre, por la que se modifica la Ley 21/2013, de 9 de diciembre, de evaluación ambiental, la Ley 21/2015, de 20 de julio, por la que se modifica la Ley 43/2003, de 21 de noviembre, de Montes y la Ley 1/2005, de 9 de marzo, por la que se regula el régimen del comercio de derechos de emisión de gases de efecto invernadero («B.O.E.» 6 diciembre).Vigencia: 7 diciembre 2018

proyectos públicos y privados sobre el medio ambiente, el Ministerio que ostente las competencias en materia de medio ambiente remitirá a la Comisión Europea, cada seis años contados a partir del 16 de mayo de 2017, información sobre:
a) El número de proyectos que se hayan sometido a una evaluación de impacto ambiental y su desglose por categorías de proyectos previstas en los anexos I y II.
b) El número de proyectos sometidos a evaluación de impacto ambiental simplificada.
c) La duración media del proceso de evaluación de impacto ambiental.
d) Las estimaciones generales sobre el coste medio directo de las evaluaciones de impacto ambiental, incluido el impacto derivado de la aplicación de esta ley a las PYME.
A estos efectos, y con el fin de disponer de información actualizada, las comunidades autónomas remitirán al Ministerio que ostente las competencias en materia de medio ambiente, la información referida en relación con los proyectos sometidos a evaluación de impacto ambiental en su ámbito de competencias antes del 31 de diciembre de cada año.
2. Asimismo las Administraciones Públicas proporcionarán al Ministerio que ostente las competencias en materia de medio ambiente cualquier otra información que resulte necesaria para el cumplimiento de otras obligaciones de información derivadas del derecho internacional y comunitario.

Disposición adicional cuarta Relación de la evaluación ambiental con otras normas

Para aquellos planes, programas o proyectos para los que existe obligación de efectuar una evaluación ambiental en virtud de esta ley y en virtud de otras normas, las Administraciones públicas competentes establecerán procedimientos coordinados o conjuntos con el objeto de evitar la duplicación de las evaluaciones.

Disposición adicional quinta Concurrencia y jerarquía de planes o programas

1. Cuando exista una concurrencia de planes o programas promovidos por diferentes Administraciones públicas, éstas deberán adoptar las medidas necesarias con el fin de que puedan complementarse y para evitar que se produzca una duplicidad de evaluaciones, asegurando que todos los efectos ambientales significativos de cada uno son convenientemente evaluados.
2. Cuando los planes y programas se estructuren en distintos ámbitos jerárquicos de decisión de una misma Administración pública, la evaluación ambiental en cada uno de ellos deberá realizarse teniendo en cuenta la fase del proceso de decisión en la que se encuentra el plan o programa, para evitar la duplicidad de evaluaciones.

Disposición adicional sexta Infraestructuras de titularidad estatal

A los efectos de lo previsto en la disposición adicional cuarta, sobre concurrencia y jerarquía de planes o programas, no deberán someterse a un nuevo procedimiento de evaluación como consecuencia de la elaboración y aprobación de un plan de ordenación urbanística o territorial, las infraestructuras de titularidad estatal en cuya planificación sectorial se haya realizado la evaluación ambiental conforme a lo dispuesto en esta ley.
En tales casos, la Administración pública competente para la aprobación del plan de ordenación urbanística o territorial podrá exigir que se tengan en cuenta los aspectos no específicamente considerados en la primera evaluación ambiental.

[802]Disposición adicional séptima Evaluación ambiental de los planes, programas y proyectos que puedan afectar a espacios de la Red Natura 2000

1. La evaluación de los planes, programas y proyectos que, sin tener relación directa con la gestión de un espacio Red Natura 2000 o sin ser necesario para la misma, puedan afectar de forma apreciable a los citados lugares ya sea individualmente o en combinación con otros planes, programas o proyectos, se someterá, dentro de los procedimientos previstos en la presente ley, a una adecuada evaluación de sus repercusiones en el lugar teniendo en cuenta los objetivos de conservación de dicho lugar, conforme a lo dispuesto en la Ley 42/2007, de 13 de diciembre, de Patrimonio Natural y de la Biodiversidad.
Para acreditar que un plan, programa o proyecto tiene relación directa con la gestión de un espacio Red Natura 2000 o es necesario para su gestión, el promotor podrá señalar el correspondiente apartado del plan de gestión en el que conste dicha circunstancia, o bien solicitar informe al órgano competente para la gestión de dicho espacio.
Así mismo, para acreditar que un plan, programa o proyecto no es susceptible de causar efectos adversos apreciables sobre un espacio Red Natura 2000, el promotor podrá señalar el correspondiente apartado del plan de gestión en el que conste expresamente, como actividad permitida, el objeto de dicho plan, programa o proyecto, o bien solicitar informe al órgano competente para la gestión de dicho espacio.
En los supuestos previstos en los dos párrafos anteriores, no será necesario someter el plan, programa o proyecto a evaluación ambiental.
2. En el supuesto de planes, programas y proyectos competencia de la Administración General del Estado, a la vista de las conclusiones de la evaluación ambiental sobre los espacios Red Natura 2000, y supeditado a lo dispuesto en el artículo 46 de la Ley 42/2007, de 13 de diciembre, de Patrimonio Natural y de la Biodiversidad, el Ministerio competente en materia de medio ambiente fijará y supervisará las medidas compensatorias necesarias para garantizar la coherencia global de la Red Natura 2000. Para su definición, se solicitará preceptivamente informe al órgano competente de las comunidades autónomas afectadas, que dispondrán de un plazo de treinta días hábiles para su evacuación, transcurrido el cual sin que se hubiera recibido el informe, se podrán proseguir las actuaciones.
3. La remisión, en su caso, de la información a la Comisión Europea sobre las medidas compensatorias Red Natura 2000 que se hayan adoptado se llevará a cabo por el Ministerio competente en materia de medio ambiente a través del procedimiento establecido reglamentariamente.

Disposición adicional octava Bancos de conservación de la naturaleza

1. Los bancos de conservación de la naturaleza son un conjunto de títulos ambientales o créditos de conservación otorgados por el Ministerio de Agricultura, Alimentación y Medio Ambiente y, en su caso, por las comunidades autónomas, que representan valores naturales creados o mejorados específicamente.
2. Los bancos de conservación de la naturaleza se crearán por resolución del Ministerio de Agricultura, Alimentación y Medio Ambiente y, en su caso, de las comunidades autónomas. En dicha resolución se describirán las actuaciones, identificando las fincas en las que se realiza, con indicación de su referencia catastral y, en su caso, del número de finca registral; asimismo constará la atribución del número de créditos que la dirección general del Ministerio de Agricultura, Alimentación y Medio Ambiente competente en materia de medio natural otorgue, o el órgano que al efecto determine la correspondiente comunidad autónoma, a los titulares de los terrenos, de acuerdo con los criterios técnicos que se establezcan en la resolución por la que se crea cada banco de conservación.
3. Los titulares de los terrenos afectados por los bancos deberán conservar los valores naturales creados o mejorados, debiendo estos terrenos solo destinarse a usos que sean compatibles con los

[802] Disposición adicional séptima redactada por el apartado treinta y uno del artículo único de la Ley 9/2018, de 5 de diciembre, por la que se modifica la Ley 21/2013, de 9 de diciembre, de evaluación ambiental, la Ley 21/2015, de 20 de julio, por la que se modifica la Ley 43/2003, de 21 de noviembre, de Montes y la Ley 1/2005, de 9 de marzo, por la que se regula el régimen del comercio de derechos de emisión de gases de efecto invernadero («B.O.E.» 6 diciembre).Vigencia: 7 diciembre 2018

citados valores naturales, de acuerdo con lo que disponga la resolución de creación de cada banco de conservación de la naturaleza.
Esta limitación del dominio se hará constar en el Registro de la Propiedad en la inscripción de la finca o fincas en las que se haya realizado la mejora o creación de activos naturales. A tal efecto, será título suficiente para practicar esta inscripción el certificado administrativo de que la actuación de creación o mejora del activo natural está registrada en el correspondiente banco de conservación de la naturaleza.
4. Los créditos de conservación podrán constituir las medidas compensatorias o complementarias previstas en la legislación de evaluación ambiental, responsabilidad medio ambiental o sobre patrimonio natural y biodiversidad, con el objetivo de que los efectos negativos ocasionados a un valor natural sean equilibrados por los efectos positivos generados sobre el mismo o semejante valor natural, en el mismo o lugar diferente.
5. Los créditos otorgados para cada banco se podrán transmitir en régimen de libre mercado y serán propuestos por cada Administración otorgante, para su inscripción en un Registro público compartido y único en todo el territorio nacional, dependiente del Ministerio de Agricultura, Alimentación y Medio Ambiente.
6. Las infracciones de la normativa reguladora de los bancos de conservación de la naturaleza serán sancionadas de acuerdo con lo dispuesto en la normativa reguladora del Patrimonio Natural y Biodiversidad.
7. El régimen general, organización, funcionamiento y criterios técnicos de los bancos de conservación de la naturaleza se desarrollarán reglamentariamente.

[803]Disposición adicional novena Certificaciones sobre evaluaciones ambientales

A los efectos de lo previsto en la normativa europea sobre fondos comunitarios, el órgano ambiental de la Administración General del Estado será la autoridad competente para la emisión de la certificación de no afección a la Red Natura 2000 de los proyectos cuya autorización corresponda a la Administración General del Estado y en cuya evaluación de impacto ambiental, cuando ésta sea preceptiva, se haya determinado que no existen afecciones a espacios Red Natura 2000.
A los mismos efectos, el órgano ambiental de la Administración General del Estado solamente emitirá certificaciones sobre la inclusión de un proyecto en el ámbito de aplicación de la ley cuando se trate de proyectos que se hayan sometido a evaluación de impacto ambiental y cuenten con un pronunciamiento ambiental.

Disposición adicional décima Operaciones periódicas

1. En el caso de proyectos sometidos a evaluación ambiental que consistan en actuaciones con plazo de duración total inferior a un año que sean susceptibles de repetirse periódicamente en años sucesivos en idénticas condiciones a través de proyectos que hubiera de autorizar el mismo órgano sustantivo con idéntico promotor, el órgano ambiental podrá establecer en la declaración de impacto ambiental que la misma podrá extender sus efectos para tales proyectos por un número de años no superior a cuatro, y teniendo en cuenta los impactos de carácter acumulativo.
2. En estos casos, será preceptiva la formulación de una solicitud previa por parte del órgano sustantivo, a petición del promotor, cuando remita el expediente, advirtiendo de esta posibilidad y justificando la identidad entre las operaciones que periódicamente se repetirán en el número de años no superior al previsto en el apartado anterior.
El estudio de impacto ambiental contemplará las actuaciones periódicas en un escenario no superior a cuatro años, y el promotor elaborará un plan de seguimiento especial, en el que se incluirán las medidas

[803] Disposición adicional novena redactada por el apartado treinta y dos del artículo único de la Ley 9/2018, de 5 de diciembre, por la que se modifica la Ley 21/2013, de 9 de diciembre, de evaluación ambiental, la Ley 21/2015, de 20 de julio, por la que se modifica la Ley 43/2003, de 21 de noviembre, de Montes y la Ley 1/2005, de 9 de marzo, por la que se regula el régimen del comercio de derechos de emisión de gases de efecto invernadero («B.O.E.» 6 diciembre).Vigencia: 7 diciembre 2018

que permitan la ejecución del proyecto durante un número de años no superior a cuatro. El estudio de impacto ambiental identificará adecuadamente y evaluará los impactos de carácter acumulativo.
3. En caso de alteración de las circunstancias determinantes de la declaración de impacto ambiental favorable, el órgano ambiental resolverá que la declaración de impacto ambiental ha decaído en su vigencia y carece de los efectos que le son propios.

Disposición adicional undécima Acumulación de procedimientos de evaluación de impacto ambiental

Con carácter general cada procedimiento de evaluación de impacto ambiental deberá referirse a un único proyecto. No obstante, el órgano ambiental, podrá acordar la acumulación de procedimientos cuando concurran las circunstancias señaladas en el artículo 73 de la Ley 30/1992, de 26 de noviembre, de Régimen Jurídico de las Administraciones Públicas y del Procedimiento Administrativo Común.

Disposición adicional duodécima Régimen supletorio

En todo lo no previsto en esta ley se aplicará, cuando proceda, la Ley 30/1992, de 26 de noviembre, de Régimen Jurídico de las Administraciones Públicas y del Procedimiento Administrativo Común.

Disposición adicional decimotercera Tramitación electrónica

Los trámites regulados en esta ley se realizarán por vía electrónica en las sedes electrónicas que a tal efecto habiliten las administraciones públicas competentes, en los términos establecidos en el Título III de la Ley 11/2007, de 22 de junio, de acceso electrónico de los ciudadanos a los Servicios Públicos.

[804]Disposición adicional decimocuarta Registros para la identificación de las personas interesadas

1. Con el fin de identificar a las personas interesadas que deban ser consultadas según lo dispuesto en esta ley, las Administraciones Públicas podrán crear registros para la inscripción de las personas físicas o jurídicas que acrediten la condición de persona interesada.
2. En virtud de los principios de información mutua, cooperación y colaboración, las Administraciones Públicas establecerán los mecanismos más eficaces para un efectivo intercambio de información sobre las personas interesadas que se hayan identificado, en particular, a través de la interconexión de los registros que se creen.

Disposición adicional decimoquintaReglas de explotación del Trasvase Tajo-Segura

1. En función de las existencias conjuntas en Entrepeñas y Buendía a comienzos de cada mes, se establecen los siguientes niveles mensuales con arreglo a los que se acordará la realización de los trasvases, con un máximo anual total de 650 hm3 en cada año hidrológico (600 para el Segura y 50 para el Guadiana).
Nivel 1. Se dará cuando las existencias conjuntas en Entrepeñas y Buendía sean iguales o mayores que 1.500 hm3, o cuando las aportaciones conjuntas entrantes a estos embalses en los últimos doce meses sean iguales o mayores que 1.000 hm3. En este caso el órgano competente autorizará un trasvase mensual de 68 hm3, hasta el máximo anual antes referido.

---

[804] Disposición adicional decimocuarta redactada por el apartado treinta y tres del artículo único de la Ley 9/2018, de 5 de diciembre, por la que se modifica la Ley 21/2013, de 9 de diciembre, de evaluación ambiental, la Ley 21/2015, de 20 de julio, por la que se modifica la Ley 43/2003, de 21 de noviembre, de Montes y la Ley 1/2005, de 9 de marzo, por la que se regula el régimen del comercio de derechos de emisión de gases de efecto invernadero («B.O.E.» 6 diciembre).Vigencia: 7 diciembre 2018

Nivel 2. Se dará cuando las existencias conjuntas de Entrepeñas y Buendía sean inferiores a 1.500 hm3, sin llegar a los volúmenes previstos en el Nivel 3, y las aportaciones conjuntas registradas en los últimos doce meses sean inferiores a 1.000 hm3. En este caso el órgano competente autorizará un trasvase mensual de 38 hm3, hasta el máximo anual antes referido.
Nivel 3. De situaciones hidrológicas excepcionales, se dará cuando las existencias conjuntas en Entrepeñas y Buendía no superen, a comienzos de cada mes, los valores que se determinen por el Plan hidrológico del Tajo vigente. El Gobierno, mediante el real decreto previsto posteriormente en este apartado, establecerá para el nivel 3 el trasvase máximo mensual que el órgano competente podrá autorizar discrecionalmente y de forma motivada, así como los valores mensuales antes referidos, definitorios del nivel 3, con el objetivo único que se indica posteriormente.
Nivel 4. Se dará esta situación cuando las existencias conjuntas en Entrepeñas y Buendía sean inferiores a 400 hm3, en cuyo caso no cabe aprobar trasvase alguno.
Con el único objetivo de dotar de mayor estabilidad interanual a los suministros, minimizando la presentación de situaciones hidrológicas excepcionales a las que se refiere el nivel 3, sin modificar en ningún caso el máximo anual de agua trasvasable, a propuesta justificada del Ministerio competente en materia de aguas, y previo informe favorable de la Comisión Central de Explotación del Acueducto Tajo-Segura, podrán modificarse, mediante real decreto, tanto el volumen de existencias y el de aportaciones acumuladas contemplados en el nivel 1, como los volúmenes de trasvase mensual correspondientes a los niveles 1, 2, 3 y los volúmenes de existencias para cada mes correspondientes al nivel 3. Asimismo, en este real decreto se definirán los criterios de predicción de aportaciones para la aplicación de la regla en horizontes plurimensuales.
A efectos de favorecer el desarrollo de los municipios ribereños, se explotará el sistema de forma que el volumen de trasvase ya autorizado y pendiente de aplicación se mantenga preferentemente en los embalses de cabecera, antes que en otros almacenamientos en tránsito o destino, siempre que tal explotación sea compatible con una gestión racional e integrada del sistema conjunto.
Salvo en situaciones catastróficas o de extrema necesidad debidamente motivadas, que impidan el envío de agua, si no se hubieran trasvasado en el plazo autorizado los volúmenes aprobados previstos en los niveles 1 y 2, se podrán transferir en los tres meses siguientes al fin del periodo de autorización, salvo que se produzca un cambio de nivel.
Los recursos cuyo trasvase haya sido ya autorizado podrán ser utilizados por sus usuarios a lo largo del año hidrológico, hasta el final del mismo. En el caso de que al término del año hidrológico exista en la cuenca receptora algún volumen disponible de agua trasvasada, será objeto de una nueva distribución, considerándose como recurso aprovechable para los usos del trasvase a que correspondan en el año hidrológico siguiente.
Los volúmenes cuyo trasvase haya sido autorizado se distribuirán entre abastecimientos y regadíos, en la proporción de un 25 por ciento para abastecimiento y el 75 por ciento restante para regadío, hasta el máximo de sus dotaciones anuales, y asegurando siempre al menos 7,5 hm3/mes para los abastecimientos urbanos.
2. La Comisión Central de Explotación del Acueducto Tajo-Segura autorizará los trasvases cuando concurran las condiciones hidrológicas de los Niveles 1 y 2, y el Ministro que tenga atribuidas las competencias en materia de agua, previo informe de esta Comisión, cuando concurran las condiciones del Nivel 3. En el caso de los niveles 1 y 2 la autorización de los trasvases se efectuará preferentemente por semestres, mientras que en el caso del nivel 3 se realizará preferentemente por trimestres, salvo que el órgano competente justifique en cualquiera de los niveles la utilización de plazos distintos.
3. Con carácter previo a la primera reunión del año hidrológico de la Comisión Central de Explotación del Acueducto Tajo-Segura, y en todo caso, antes de la primera autorización del trasvase, exclusivamente en los niveles 1 y 2, la Dirección General del Agua elaborará, para su consideración por la Comisión Central de Explotación a efectos de las autorizaciones, un informe justificativo de las necesidades hídricas en las zonas y abastecimientos afectos al trasvase Tajo-Segura, que se referirá, para las zonas regables, a los cultivos planificados y, para los abastecimientos, a las demandas estimadas, así como a las posibilidades de regulación existentes para tales caudales.
Este informe se elaborará por la Dirección General del Agua a partir de la información de la planificación hidrológica, y deberá actualizarse semestralmente, de acuerdo con lo dispuesto en el Reglamento de Planificación Hidrológica, sobre seguimiento de los planes hidrológicos.
Disposición adicional decimoquinta declarada inconstitucional y nula por Sentencia TC (Pleno) 13/2015, de 5 febrero, al haberse omitido el preceptivo trámite de audiencia a la Comunidad Autónoma de Aragón

(F.J. 5.ª). La nulidad derivada de la declaración de inconstitucionalidad debe quedar diferida por el plazo de un año, a partir de la publicación de esta sentencia.

Véase R.D. 773/2014, de 12 de septiembre, por el que se aprueban diversas normas reguladoras del trasvase por el acueducto Tajo-Segura («B.O.E.» 13 septiembre).

[805]Disposición adicional decimosexta Evaluaciones en ejecución de sentencia firme

1. Cuando, como consecuencia de sentencia firme, deba efectuarse la evaluación de los posibles efectos significativos sobre el medio ambiente de un proyecto parcial o totalmente realizado, dicha evaluación se llevará a cabo a través de los procedimientos previstos en el título II, con las especificidades previstas en esta disposición.
2. La evaluación se fundamentará en los principios mencionados en el artículo 2, sustituyendo cuando proceda, el de acción preventiva y cautelar por el de compensación y reversión de impactos causados, y se efectuará mediante los análisis prospectivos o retrospectivos que procedan, teniendo en cuenta la realidad física existente.
3. El documento ambiental y el estudio de impacto ambiental tendrán el contenido establecido en la ley, y adicionalmente deberán:
a) Diferenciar, en la descripción general del proyecto, la parte del mismo ya realizada y la no realizada. Además, en el análisis de las diversas alternativas se examinará, en todo caso, la reposición a su estado originario de la situación alterada.
b) Diferenciar, en la caracterización y valoración de los efectos del proyecto sobre los factores que integran el medio ambiente, los correspondientes a la parte realizada, mediante un análisis retrospectivo, y los de la parte aún no realizada, mediante un análisis prospectivo equivalente al de una evaluación de impacto ambiental.
c) Incluir medidas de protección del medio ambiente, que permitan corregir, compensar o revertir impactos causados por los elementos del proyecto ya realizados, incluida la eliminación de elementos del proyecto causantes de impactos severos y críticos; y prevenir, corregir y compensar los impactos previstos para los elementos del proyecto aún no realizados.
d) Diferenciar, en el programa de vigilancia ambiental, las medidas correspondientes a los elementos del proyecto realizados de los no realizados.
4. El análisis técnico del expediente se efectuará teniendo en cuenta lo siguiente:
a) Respecto de la parte no realizada del proyecto se efectuará una evaluación prospectiva de acuerdo con los principios de la evaluación de impacto ambiental, para prevenir, mitigar o compensar los impactos adversos significativos previstos.
b) Respecto de la parte ya realizada del proyecto, se valorará especialmente la idoneidad de las medidas previstas para:
1.º Compensar los impactos significativos que han sido causados hasta el momento sobre los elementos del medio ambiente que han recibido dichos impactos.
2.º Corregir a futuro cuando ello sea posible, y compensar cuando lo anterior resulte imposible o, cuando aun siendo posible, se prevea un impacto residual, los impactos significativos causados por elementos ya ejecutados del proyecto que no resulten críticos.
3.º Sustituir los elementos del proyecto que causan impactos severos o críticos por nuevos elementos alternativos que no los causen, determinando en estos casos la reposición a su estado originario de la situación alterada.
5. La declaración de impacto o el informe de impacto ambiental incluirán los contenidos previstos en la ley, y concluirán diferenciando los impactos asociados a la parte del proyecto realizada y no realizada. En su caso, definirá las medidas correctoras, compensatorias o de reversión de los impactos asociados a la parte del proyecto realizada, junto con su correspondiente programa de vigilancia ambiental.

---

[805] Disposición adicional decimosexta introducida por el apartado treinta y cuatro del artículo único de la Ley 9/2018, de 5 de diciembre, por la que se modifica la Ley 21/2013, de 9 de diciembre, de evaluación ambiental, la Ley 21/2015, de 20 de julio, por la que se modifica la Ley 43/2003, de 21 de noviembre, de Montes y la Ley 1/2005, de 9 de marzo, por la que se regula el régimen del comercio de derechos de emisión de gases de efecto invernadero («B.O.E.» 6 diciembre).Vigencia: 7 diciembre 2018

[806]Disposición adicional decimoséptima Instalaciones militares

Cualquier actuación administrativa medioambiental o de otra índole de las comunidades autónomas o de las entidades locales que dimane de la presente ley que incida sobre zonas declaradas de interés para la Defensa Nacional y terrenos, edificaciones e instalaciones, incluidas sus zonas de protección, afectos a la Defensa Nacional, necesitará el informe preceptivo del Ministerio de Defensa, que tendrá carácter vinculante en lo que afecte a la Defensa Nacional.

[807]Disposición adicional decimoctava Instalaciones nucleares y radioactivas

De acuerdo con lo establecido en la Ley 15/1980, de 22 de abril, de creación del Consejo de Seguridad Nuclear (CSN), en el caso de proyectos que deban ser autorizados según el Reglamento sobre Instalaciones Nucleares y Radiactivas, aprobado por el Real Decreto 1836/1999, de 3 de diciembre, el Consejo de Seguridad Nuclear será el órgano encargado de realizar la evaluación del impacto radiológico ambiental y del programa de vigilancia radiológica ambiental, así como la supervisión de este último, aplicando la normativa vigente sobre seguridad nuclear y protección radiológica.
En la evaluación de impacto ambiental ordinaria de proyectos que deban ser autorizados por la Administración General del Estado y que además estén sujetos al Reglamento sobre Instalaciones Nucleares y Radiactivas, aprobado por el Real Decreto 1836/1999, de 3 de diciembre, el órgano sustantivo realizará la información pública a la que se refiere el artículo 36 incluyendo un resumen de las características fundamentales del proyecto, la declaración de impacto ambiental se formulará una vez que el Consejo de Seguridad Nuclear informe sobre los datos aportados por el promotor, de acuerdo con el Anexo VI, debiendo arbitrarse para ello la oportuna coordinación entre el Ministerio competente en materia de medio ambiente y el Consejo de Seguridad Nuclear dentro del respeto a sus respectivas competencias.
En la evaluación de impacto ambiental simplificada de proyectos que deban ser autorizados por la Administración General del Estado y que además estén sujetos al Reglamento sobre Instalaciones Nucleares y Radiactivas, aprobado por el Real Decreto 1836/1999, de 3 de diciembre, el informe para valorar el impacto radiológico en operación normal y en caso de accidente, se realizará de acuerdo con la reglamentación aplicable a este tipo de instalaciones y con la que adicionalmente establezca, previa consulta al Consejo de Estado, en los supuestos previstos en la normativa aplicable, el Consejo de Seguridad Nuclear siempre que la misma abarque la regulación de los procedimientos para asegurar la evaluación ambiental integral de todos los factores mencionados en el artículo 5.1 a).
La declaración de impacto ambiental y el informe ambiental se formularán de acuerdo con la evaluación de impacto radiológico ambiental que corresponde realizar al Consejo de Seguridad Nuclear de acuerdo con su normativa específica.

---

[806] Disposición adicional decimoséptima introducida por el apartado treinta y cinco del artículo único de la Ley 9/2018, de 5 de diciembre, por la que se modifica la Ley 21/2013, de 9 de diciembre, de evaluación ambiental, la Ley 21/2015, de 20 de julio, por la que se modifica la Ley 43/2003, de 21 de noviembre, de Montes y la Ley 1/2005, de 9 de marzo, por la que se regula el régimen del comercio de derechos de emisión de gases de efecto invernadero («B.O.E.» 6 diciembre).Vigencia: 7 diciembre 2018

[807] Disposición adicional decimoctava introducida por el apartado treinta y seis del artículo único de la Ley 9/2018, de 5 de diciembre, por la que se modifica la Ley 21/2013, de 9 de diciembre, de evaluación ambiental, la Ley 21/2015, de 20 de julio, por la que se modifica la Ley 43/2003, de 21 de noviembre, de Montes y la Ley 1/2005, de 9 de marzo, por la que se regula el régimen del comercio de derechos de emisión de gases de efecto invernadero («B.O.E.» 6 diciembre).Vigencia: 7 diciembre 2018

[808]Disposición adicional decimonovena Priorización de expedientes de proyectos de generación eléctrica a partir de fuentes renovables

En la tramitación de los procedimientos de evaluación ambiental de proyectos de generación eléctrica a partir de fuentes renovables, se priorizará el despacho de los expedientes que correspondan a proyectos ubicados en zonas de sensibilidad baja y moderada, según la «Zonificación ambiental para la implantación de energías renovables», elaborada por el Ministerio de Transición Ecológica y el Reto Demográfico.

DISPOSICIONES TRANSITORIAS

Disposición transitoria primera Régimen transitorio

1. Esta ley se aplica a todos los planes, programas y proyectos cuya evaluación ambiental estratégica o evaluación de impacto ambiental se inicie a partir del día de la entrada en vigor de la presente ley.
2. La regulación de la vigencia de las declaraciones de impacto ambiental se aplica a todas aquéllas que se publiquen con posterioridad a la entrada en vigor de esta ley.
3. Las declaraciones de impacto ambiental publicadas con anterioridad a la entrada en vigor de esta Ley perderán su vigencia y cesarán en la producción de los efectos que le son propios si no se hubiera comenzado la ejecución de los proyectos o actividades en el plazo máximo de seis años desde la entrada en vigor de esta Ley. En tales casos, el promotor deberá iniciar nuevamente el trámite de evaluación de impacto ambiental del proyecto conforme a lo establecido en esta Ley.
4. La regulación de la modificación de las declaraciones ambientales estratégicas y de las condiciones de las declaraciones de impacto ambiental se aplica a todas aquéllas formuladas antes de la entrada en vigor de esta ley.

Disposición transitoria segunda Régimen transitorio de la modificación de la Ley 10/2001, de 5 de julio, del Plan Hidrológico Nacional

La aplicación de la Disposición adicional tercera de la Ley 10/2001, de 5 de julio, reguladora del Plan Hidrológico Nacional, se escalonará en el tiempo conforme a las siguientes prescripciones:
1. La implantación del nuevo nivel de referencia de 400 hectómetros cúbicos para la definición de excedentes trasvasables en la cabecera del Tajo seguirá un régimen transitorio de forma que este nuevo nivel se alcance a lo sumo en cinco años conforme al siguiente procedimiento.
2. En la fecha de entrada en vigor del nuevo plan hidrológico del Tajo, elaborado conforme a la Directiva Marco del Agua, el nivel se elevará 32 hectómetros cúbicos, y se irá elevando en escalones adicionales de 32 hectómetros cúbicos el día 1 de enero de cada año sucesivo, hasta alcanzar los 400 hectómetros cúbicos finales. Igualmente, la curva de definición de situaciones hidrológicas excepcionales vigente se irá elevando de forma escalonada y simultánea a sus correspondientes niveles de referencia, hasta alcanzar la curva final
3. Si en el inicio o en cualquier momento del período transitorio se alcanzase un nivel de existencias embalsadas de 900 hectómetros cúbicos, tanto el nuevo nivel de referencia de 400 hectómetros cúbicos como la curva de condiciones excepcionales entrarían en vigor de forma inmediata.
4. La Comisión Central de Explotación del Acueducto Tajo-Segura velará por la aplicación de estos criterios y resolverá las incidencias que pudieran plantearse en el período de transición.
Disposición transitoria segunda declarada inconstitucional y nula por Sentencia TC (Pleno) 13/2015, de 5 febrero, al haberse omitido el preceptivo trámite de audiencia a la Comunidad Autónoma de Aragón (F.J. 5.ª). La nulidad derivada de la declaración de inconstitucionalidad debe quedar diferida por el plazo de un año, a partir de la publicación de esta sentencia.

[808] Disposición adicional decimonovena introducida por la disposición final decimosexta del R.D.-ley 6/2022, de 29 de marzo, por el que se adoptan medidas urgentes en el marco del Plan Nacional de respuesta a las consecuencias económicas y sociales de la guerra en Ucrania («B.O.E.» 30 marzo).Vigencia: 31 marzo 2022

Disposición derogatoria única Derogación normativa

1. Quedan derogadas todas las disposiciones de igual o inferior rango que se opongan a la presente ley y, en particular, las siguientes:
a) La Ley 9/2006, de 28 de abril, sobre evaluación de los efectos de determinados planes y programas en el medio ambiente
b) El texto Refundido de la Ley de Evaluación de Impacto Ambiental de proyectos, aprobado por Real Decreto Legislativo 1/2008, de 11 de enero.
c) El Real Decreto 1131/1988, de 30 de septiembre, por el que se aprueba el Reglamento para la ejecución del Real Decreto Legislativo 1302/1986, de 28 de junio, de Evaluación de Impacto Ambiental.
2. La derogación de las normas previstas en el apartado anterior, en su condición de normativa básica y respecto de las Comunidades Autónomas se producirá, en todo caso, en el plazo de un año desde la entrada en vigor de la presente ley. No obstante, si antes de que concluya este plazo, las Comunidades Autónomas aprueban nuevos textos normativos adaptados a esta ley, la derogación prevista en el apartado anterior se producirá en el momento en que las nuevas normas autonómicas entren en vigor.
3. Queda derogada la Disposición adicional primera de la Ley 11/2005, de 22 de junio, por la que se modifica la Ley 10/2001, de 5 de julio de 2001, del Plan Hidrológico Nacional.

Apartado tercero de la disposición derogatoria única declarado inconstitucional y nulo por Sentencia TC (Pleno) 13/2015, de 5 febrero, al haberse omitido el preceptivo trámite de audiencia a la Comunidad Autónoma de Aragón (F.J. 5.ª). La nulidad derivada de la declaración de inconstitucionalidad debe quedar diferida por el plazo de un año, a partir de la publicación de esta sentencia.

DISPOSICIONES FINALES

Disposición final primera Modificación de la Ley 42/2007, de 13 de diciembre, del Patrimonio Natural y de la Biodiversidad

Uno. Se modifica la letra a) del apartado 1 del artículo 76 del siguiente modo:
«a) La utilización de productos químicos o de sustancias biológicas, la realización de vertidos, tanto líquidos como sólidos, el derrame de residuos, así como el depósito de elementos sólidos para rellenos, que alteren o supongan un riesgo de alteración de las condiciones de los ecosistemas con daño para los valores en ellos contenidos.»
Dos. Se añaden dos nuevas letras s) y t) en el apartado 1 del artículo 76 con la siguiente redacción:
«s) El incumplimiento de las obligaciones y prohibiciones establecidas en las normas reguladoras y en los instrumentos de gestión, incluidos los planes, de los espacios naturales protegidos y espacios protegidos Red Natura 2000.»
«t) El suministro o almacenamiento de combustible mediante el fondeo permanente de buques-tanque en las aguas comprendidas dentro de los espacios naturales protegidos y de los espacios protegidos Red Natura 2000, la recepción de dicho combustible así como el abastecimiento de combustible a los referidos buques-tanque.
Se considerará que el fondeo es permanente aunque haya eventuales períodos de ausencia del buque o se sustituya o reemplace el mismo por otro de la misma compañía, armador o grupo, siempre que la finalidad del fondeo sea el almacenamiento para el suministro de combustible.»
Tres. Se modifica el apartado 2 del artículo 76, que queda redactado del siguiente modo:
«2. Las infracciones recogidas en el apartado anterior se calificarán del siguiente modo:
a) Como muy graves, las recogidas en los apartados a), b), c), d), e), f), s) y t) si los daños superan los 100.000 euros; cualquiera de las otras, si los daños superan los 200.000 euros; y la reincidencia cuando se cometa una infracción grave del mismo tipo que la que motivó una sanción anterior en el plazo de los dos años siguientes a la notificación de ésta, siempre que la resolución sancionadora haya adquirido firmeza en vía administrativa.

b) Como graves, las recogidas en los apartados a), b), c), d), e), f), g), h), i), j), k), l), m), n), s) y t) cuando no tengan la consideración de muy graves; y la reincidencia cuando se cometa una infracción leve del mismo tipo que la que motivó una sanción anterior en el plazo de los dos años siguientes a la notificación de ésta, siempre que la resolución sancionadora haya adquirido firmeza en vía administrativa.
c)Como leves, las recogidas en los apartados o), p), q) y r).»
Cuatro. Se modifican los apartados 2 y 6 del artículo 77, quedando redactados en los siguientes términos:
«2. En la imposición de las sanciones se deberá guardar la debida adecuación entre la gravedad del hecho constitutivo de la infracción y la sanción aplicada, teniendo en cuenta los siguientes criterios: la magnitud del riesgo que supone la conducta infractora y su repercusión; la cuantía, en su caso, de los daños ocasionados; su trascendencia por lo que respecta a la seguridad de las personas o bienes protegidos por esta Ley; las circunstancias del responsable; el grado de intencionalidad apreciable en el infractor o infractores; y, en su caso, el beneficio ilícitamente obtenido como consecuencia de la conducta infractora, así como la irreversibilidad de los daños o deterioros producidos.»
«6. En el ámbito de la Administración General del Estado, la cuantía de cada una de dichas multas coercitivas no excederá de 3.000 euros.»
Cinco. Se suprime el apartado 4 del artículo 77.
Seis. Se añade un nuevo artículo 80, con la siguiente redacción:
«Serán sancionadas las personas físicas o jurídicas, públicas o privadas, que resulten responsables de las acciones u omisiones constitutivas de las infracciones administrativas tipificadas en la presente ley, incluidos, en su caso, los promotores de la actividad infractora, los empresarios que la ejecutan, los técnicos directores de la misma, así como cualquier otro sujeto que intervenga, por acción u omisión, o cuya participación resulte imprescindible para la comisión de la infracción.»

Disposición final segunda Modificación de la Ley 52/1980, de 16 de octubre, de régimen económico de la explotación del acueducto Tajo-Segura

Se modifica el último párrafo de la Disposición adicional primera que pasa a tener la siguiente redacción:
«Por el contrario, si se producen menores pérdidas, los recursos adicionales generados se distribuirán en un setenta por ciento para regadío, en proporción a las referidas zonas regables, mientras que el treinta por ciento restante se asignará para abastecimientos de la provincia de Almería.»
Disposición final segunda declarada inconstitucional y nula por Sentencia TC (Pleno) 13/2015, de 5 febrero, al haberse omitido el preceptivo trámite de audiencia a la Comunidad Autónoma de Aragón (F.J. 5.ª). La nulidad derivada de la declaración de inconstitucionalidad debe quedar diferida por el plazo de un año, a partir de la publicación de esta sentencia.

Disposición final tercera Modificación de la Ley 10/2001, de 5 de julio, del Plan Hidrológico Nacional

Uno. Se modifica la disposición adicional tercera, que pasa a tener la siguiente redacción:
«En cuanto a las transferencias de agua aprobadas desde la cabecera del Tajo, se considerarán aguas excedentarias todas aquellas existencias embalsadas en el conjunto de Entrepeñas-Buendía que superen los 400 hm3. Por debajo de esta cifra no se podrán efectuar trasvases en ningún caso.
Este volumen mínimo podrá revisarse en el futuro conforme a las variaciones efectivas que experimenten las demandas de la cuenca del Tajo, de acuerdo con los principios de eficiencia y sostenibilidad, de forma que se garantice en todo caso su carácter preferente, y se asegure que las transferencias desde cabecera nunca puedan suponer un límite o impedimento para el desarrollo natural de dicha cuenca.»
Dos. Se introduce una nueva disposición adicional decimoquinta, con la siguiente redacción:
«Disposición adicional decimoquinta
Se llevarán a cabo con carácter de urgencia, y de acuerdo con criterios de viabilidad, las obras previstas en el Anexo al Plan Hidrológico Nacional que aún no hayan sido ejecutadas y que permitan a Castilla-La

Mancha utilizar la infraestructura del trasvase Tajo-Segura, así como los recursos correspondientes que tenga asignados y reservados.»

Disposición final tercera declarada inconstitucional y nula por Sentencia TC (Pleno) 13/2015, de 5 febrero, al haberse omitido el preceptivo trámite de audiencia a la Comunidad Autónoma de Aragón (F.J. 5.ª). La nulidad derivada de la declaración de inconstitucionalidad debe quedar diferida por el plazo de un año, a partir de la publicación de esta sentencia.

Disposición final cuarta Modificación del Real Decreto Legislativo 1/2001, de 20 de julio, por el que se aprueba el Texto Refundido de la Ley de Aguas

Se modifica el artículo 72 que pasa a tener la siguiente redacción:
«Artículo 72 Infraestructuras de conexión intercuencas
1. La Dirección General del Agua podrá autorizar la cesión de derechos, a que se refiere esta sección, que implique el uso de infraestructuras que interconectan territorios de distintos Planes Hidrológicos de cuenca, esta autorización conlleva la de uso de las infraestructuras de interconexión. Se entenderán desestimadas las solicitudes de cesión una vez transcurridos los plazos previstos sin haberse notificado la resolución administrativa.
2. Sin perjuicio de lo dispuesto en el artículo 69.3, el régimen económico-financiero aplicable a estas transacciones será el establecido en las normas singulares que regulen el régimen de explotación de las correspondientes infraestructuras.
3. La autorización de las cesiones que regula el presente artículo no podrán alterar lo establecido en las reglas de explotación de cada uno de los trasvases.»

Disposición final quinta Modificación de la Ley 11/2005, de 22 de junio, por la que se modifica la Ley 10/2001, de 5 de julio, del Plan Hidrológico Nacional

Se modifica el apartado 1 de la disposición adicional sexta que pasa a tener la siguiente redacción:
«1. En aplicación del principio de transparencia, y para una completa información pública y seguridad jurídica de todos los afectados, el Ministerio de Agricultura, Alimentación y Medio Ambiente publicará y actualizará la información relativa a las transferencias ordinarias entre distintas demarcaciones hidrográficas en los términos siguientes:
En la demarcación receptora, se establecerán unos valores de referencia para los consumos mensuales de las aguas trasvasadas por usos y zonas de riego. Los suministros a estas demandas no superarán los valores de referencia fijados, admitiéndose desviaciones ocasionales respecto a estos valores siempre que la media interanual de desviaciones no supere el total anual señalado.
Con respeto al principio de preferencia de la cuenca cedente y a las determinaciones de la planificación hidrológica, se establecerán unos valores mensuales de referencia de los desembalses en la demarcación cedente para satisfacer sus requerimientos propios. Los desembalses mensuales no superarán los valores de referencia fijados, admitiéndose desviaciones ocasionales respecto a estos valores siempre que la media interanual de desviaciones no supere el total anual señalado.
Previo informe de la Dirección General del Agua, y en un plazo máximo de 3 meses, mediante real decreto se definirán los valores mensuales de los consumos de referencia de aguas trasvasadas por usos y zonas de riego en la demarcación de destino y sus porcentajes admisibles de desviación máxima ocasional, así como los valores mensuales de desembalses de referencia en la demarcación de origen, sus porcentajes admisibles de desviación máxima ocasional, y cuantas circunstancias específicas deban ser consideradas para su completa definición. Para ello se considerará la información hidrológica disponible y se respetarán las determinaciones de la planificación hidrológica de las diferentes demarcaciones.
La Dirección General del Agua supervisará tanto los suministros mensuales a los usos y zonas de riego del trasvase como los desembalses de referencia, pudiendo solicitar al efecto las comprobaciones y

justificaciones que estime oportunas, así como ordenar la ejecución de los medios técnicos que se requieran para ello.
Mediante real decreto se determinarán la periodicidad de la actualización de datos y su intervalo temporal, los formatos de presentación, el alcance mínimo de los valores históricos, y los datos estadísticos que habrán de incorporarse.»

Disposición final sexta Incorporación del Derecho de la Unión Europea

Mediante esta ley se incorporan al ordenamiento jurídico español la Directiva 2001/42/CE del Parlamento Europeo y del Consejo, de 27 de junio, relativa a la evaluación de los efectos de determinados planes y programas en el medio ambiente, y la Directiva 2011/92/UE del Parlamento Europeo y del Consejo, de 13 de diciembre, relativa a la evaluación de las repercusiones de determinados proyectos públicos y privados sobre el medio ambiente.

Disposición final séptima Relaciones de la evaluación ambiental con la legislación sectorial

1. En el plazo de un año, las normas sectoriales reguladoras de la tramitación y de la adopción o aprobación de los planes y programas contendrán las disposiciones necesarias para garantizar que aquéllos comprendidos en el ámbito de aplicación de esta ley se sometan a una evaluación ambiental estratégica antes de su adopción o aprobación.
2. Las normas sectoriales reguladoras de la tramitación y de la adopción o aprobación de los planes, programas y proyectos deberán establecer plazos para las actuaciones que la presente ley atribuye al órgano sustantivo o al promotor. Esta adaptación normativa deberá realizarse en el plazo de un año desde la entrada en vigor de la presente ley.
En el régimen previsto en la disposición final undécima y disposición final séptima, la recta interpretación de las mismas debe hacerse de conformidad con los criterios establecidos por la Jurisprudencia del Tribunal Constitucional, conforme establece la Res. de 5 de septiembre de 2014, de la Secretaría General de Coordinación Autonómica y Local, por la que se publica el Acuerdo de la Comisión Bilateral de Cooperación Administración del Estado-Administración de la Comunidad Autónoma del País Vasco en relación con la Ley 21/2013, de 9 de diciembre, de Evaluación Ambiental («B.O.E.» 24 septiembre/«B.O.P.V.» 24 septiembre).

[809]Disposición final octava Títulos competenciales

1. Esta ley, incluidos sus anexos, se dicta al amparo del artículo 149.1.23.ª de la Constitución, que atribuye al Estado la competencia exclusiva sobre la legislación básica de protección del medio ambiente, sin perjuicio de las facultades de las comunidades autónomas de establecer normas adicionales de protección.
2. No tienen carácter básico y por tanto sólo serán de aplicación a la Administración General del Estado y a sus organismos públicos:
a) Los siguientes preceptos: el artículo 3, apartado 1, párrafo cuarto; el artículo 8, apartados 3 y 4; el artículo 11, apartado 1; el artículo 18, apartado 4, los dos últimos párrafos; el artículo 19, apartado primero, segundo párrafo, última oración; el artículo 23, párrafo segundo; el artículo 27, apartado 2 y el apartado 3, última oración; el artículo 28, apartado 4, segundo párrafo, última oración; el artículo 29, apartado 4, los dos últimos párrafos; el artículo 30, apartado 2, primer párrafo, última oración; el artículo 34, apartado 4, párrafo segundo, última oración; el artículo 39 apartado 4, los dos últimos párrafos; el artículo 43, apartado 2 y el apartado 3, última oración; el artículo 44, apartado 5, párrafo segundo, última oración; el artículo 45, apartado 4, los dos últimos párrafos; el artículo 46, apartado 2, segundo párrafo,

[809] Disposición final octava redactada por el apartado treinta y siete del artículo único de la Ley 9/2018, de 5 de diciembre, por la que se modifica la Ley 21/2013, de 9 de diciembre, de evaluación ambiental, la Ley 21/2015, de 20 de julio, por la que se modifica la Ley 43/2003, de 21 de noviembre, de Montes y la Ley 1/2005, de 9 de marzo, por la que se regula el régimen del comercio de derechos de emisión de gases de efecto invernadero («B.O.E.» 6 diciembre).Vigencia: 7 diciembre 2018

última oración; el título III, capítulo III; la disposición adicional sexta, párrafo primero; la disposición adicional séptima, los apartados 2 y 3 y la disposición adicional novena.
b) Los plazos establecidos en los artículos 12, 17, 18, 19, 24, 25, 26, 27, 28, 29, 30, 31, 32, 33, 34, 35, 36, 37, 38, 39, 40, 41, 42, 43, 44, 45, 46, 47 y en la disposición adicional décima.
3. Sin perjuicio de lo establecido en los apartados anteriores, se dictan al amparo del artículo 149.1.18.ª de la Constitución, que regula las bases del régimen jurídico de las Administraciones Públicas y el procedimiento administrativo común, sin perjuicio de las especialidades derivadas de la organización propia de las comunidades autónomas: el artículo 9, apartado 3; el artículo 12, apartados 2, 3 y apartado 4, primera oración; el artículo 19, apartado 1, tercer párrafo; el artículo 21, apartado 4, tercer párrafo; el artículo 22, apartado 1, tercer párrafo; el artículo 24, apartado 4, última oración; el artículo 24, apartado 5, segundo párrafo; el artículo 27, apartado 4, segunda oración; el artículo 28, apartado 4, primer párrafo, última oración y el tercer párrafo; el artículo 30, apartado 2, segundo párrafo; el artículo 34, apartado 4, tercer párrafo; el artículo 36, apartado 3; el artículo 37, apartado 3, segundo párrafo; el artículo 40, apartado 2, párrafos tercero y cuarto, apartado 3, segundo párrafo, apartado 4 y apartado 5, segundo párrafo; el artículo 43 apartado 3, segunda oración; el artículo 44, apartado 5, tercer párrafo y el artículo 46, apartado 3, primer párrafo.
4. La disposición adicional octava se dicta al amparo de lo dispuesto en el artículo 149.1.6.ª de la Constitución, que atribuye al Estado la competencia exclusiva sobre la legislación mercantil y al amparo del artículo 149.1.23.ª, que atribuyen al Estado la competencia exclusiva para dictar la legislación básica en materia de protección del medio ambiente.
El segundo párrafo del apartado 3 de la disposición adicional octava se ampara en la competencia que el artículo 149.1.8.ª de la Constitución otorga al Estado en materia de ordenación de los registros e instrumentos públicos.
5. La disposición adicional decimoquinta, las disposiciones finales segunda, tercera, cuarta y quinta, y la disposición transitoria segunda se dictan al amparo de lo dispuesto en el artículo 149.1.22.ª de la Constitución, que atribuye al Estado la competencia exclusiva sobre la legislación, ordenación y concesión de recursos y aprovechamientos hidráulicos cuando las aguas discurran por más de una Comunidad Autónoma, y la autorización de las instalaciones eléctricas cuando su aprovechamiento afecta a otra Comunidad o el transporte de energía salga de su ámbito territorial.
6. La disposición adicional decimosexta se dicta al amparo de lo dispuesto en el artículo 149.1.6.ª de la Constitución, que atribuye al Estado la competencia exclusiva sobre la legislación procesal y al amparo del artículo 149.1.23.ª, que atribuye al Estado la competencia exclusiva para dictar la legislación básica en materia de protección del medio ambiente.

Disposición final novena Autorización de desarrollo

1. En el ámbito de competencias del Estado y para los procedimientos de evaluación ambiental estratégica y de evaluación de impacto ambiental en los que sea competente la Administración General del Estado, el Gobierno dictará cuantas disposiciones sean necesarias para la ejecución y desarrollo de lo establecido en esta ley.
[810]2. Asimismo, se autoriza al Gobierno para modificar los anexos con el fin de adaptarlos a la normativa vigente, a la evolución científica y técnica, y a lo que dispongan las normas internacionales y el Derecho de la Unión Europea.
3. También se autoriza al Gobierno para actualizar el anexo VI, en aquellos aspectos de carácter técnico o de naturaleza coyuntural y cambiante, con el fin de adaptarlo al progreso técnico, científico y económico.

Disposición final décima Entrada en vigor
La presente ley entrará en vigor el día siguiente al de su publicación en el «Boletín Oficial del Estado».

[810] Número 2 de la disposición final novena redactado por el apartado treinta y ocho del artículo único de la Ley 9/2018, de 5 de diciembre, por la que se modifica la Ley 21/2013, de 9 de diciembre, de evaluación ambiental, la Ley 21/2015, de 20 de julio, por la que se modifica la Ley 43/2003, de 21 de noviembre, de Montes y la Ley 1/2005, de 9 de marzo, por la que se regula el régimen del comercio de derechos de emisión de gases de efecto invernadero («B.O.E.» 6 diciembre).Vigencia: 7 diciembre 2018

Disposición final undécima Entrada en vigor en relación con la normativa autonómica de desarrollo

...[811]

[811] Disposición final undécima eliminada conforme establece el apartado treinta y nueve del artículo único de la Ley 9/2018, de 5 de diciembre, por la que se modifica la Ley 21/2013, de 9 de diciembre, de evaluación ambiental, la Ley 21/2015, de 20 de julio, por la que se modifica la Ley 43/2003, de 21 de noviembre, de Montes y la Ley 1/2005, de 9 de marzo, por la que se regula el régimen del comercio de derechos de emisión de gases de efecto invernadero («B.O.E.» 6 diciembre).Vigencia: 7 diciembre 2018

ANEXO I
Proyectos sometidos a la evaluación ambiental ordinaria regulada [812]en el título II, capítulo II, sección 1.ª

Grupo 1. Agricultura, silvicultura, acuicultura y ganadería.

a) Instalaciones destinadas a la cría intensiva de ganado que dispongan de más de:

1.º 55.000 plazas para pollos.

2.º 40.000 plazas para gallinas ponedoras.

3.º 2.000 plazas para cerdos de cebo.

4.º 750 plazas para cerdas reproductoras o de cría.

5.º 750 plazas de vacuno de leche y 1.100 plazas para vacuno de cebo.

b) Transformación de áreas sin cultivar o áreas naturales o seminaturales para la explotación agrícola sobre una superficie mayor de 50 ha.

c) Proyectos de gestión de recursos hídricos para la agricultura, incluida la transformación en regadío y la mejora o consolidación del regadío, que afecten a más de 100 ha.

Grupo 2. Industria extractiva.

a) Explotaciones y frentes de una misma autorización o concesión a cielo abierto de yacimientos minerales y demás recursos geológicos de las secciones A, B, C y D cuyo aprovechamiento está regulado por la Ley 22/1973, de 21 de julio, de Minas, y normativa complementaria, cuando se dé alguna de las circunstancias siguientes:

1.º Explotaciones en las que la superficie de terreno afectado supere las 25 ha.

2.º Explotaciones que tengan un movimiento total de tierras superior a 200.000 metros cúbicos anuales.

3.º Explotaciones que se realicen por debajo del nivel freático, tomando como nivel de referencia el más elevado entre las oscilaciones anuales, o que pueden suponer una disminución de la recarga de acuíferos superficiales o profundos.

4.º Explotaciones de depósitos ligados a la dinámica actual: Fluvial, fluvio-glacial, litoral o eólica. Aquellos otros depósitos y turberas que por su contenido en flora fósil puedan tener interés científico para la reconstrucción palinológica y paleoclimática. Extracción de turba, cuando la superficie del terreno de extracción supere las 150 ha.

5.º Explotaciones visibles desde autopistas, autovías, carreteras nacionales y comarcales, espacios naturales protegidos, núcleos urbanos superiores a 1.000 habitantes o situadas a distancias inferiores a 2 km de tales núcleos.

6.º Explotaciones de sustancias que puedan sufrir alteraciones por oxidación, hidratación, etc., y que induzcan, en límites superiores a los incluidos en las legislaciones vigentes, a acidez, toxicidad u otros parámetros en concentraciones tales que supongan riesgo para la salud humana o el medio ambiente, como las menas con sulfuros, explotaciones de combustibles sólidos, explotaciones que requieran tratamiento por lixiviación in situ y minerales radiactivos.

7.º Extracciones que, aun no cumpliendo ninguna de las condiciones anteriores, se sitúen a menos de 5 km de los límites del área que se prevea afectar por el laboreo y las instalaciones anexas de cualquier explotación o concesión minera a cielo abierto existente.

b) Minería subterránea en las explotaciones en las que se dé alguna de las circunstancias siguientes:

1.º Que su paragénesis pueda, por oxidación, hidratación o disolución, producir aguas ácidas o alcalinas que den lugar a cambios en el pH o liberen iones metálicos o no metálicos que supongan una alteración del medio natural.

2.º Que exploten minerales radiactivos.

3.º Aquéllas cuyos minados se encuentren a menos de 1 km (medido en plano) de distancia de núcleos urbanos, que puedan inducir riesgos por subsidencia.

4.º Que se realicen por debajo del nivel freático, tomando como nivel de referencia el más elevado entre las oscilaciones anuales, o que pueden suponer una disminución de la recarga de acuíferos superficiales o profundos; aquéllas que se desarrollen a una distancia inferior a 500 metros de cursos fluviales continuos o aquellas que puedan afectar a las zonas protegidas designadas de acuerdo con el anexo IV de la Directiva 2000/60/CE del Parlamento Europeo y del Consejo, de 23 de octubre de 2020, por la que se establece un marco comunitario de actuación en el ámbito de la política de aguas.

---

[812] Se modifica por el art. único.1 del Real Decreto 445/2023, de 13 de junio

c) Extracción o almacenamiento subterráneo de petróleo y gas natural con fines comerciales cuando:
1.º La cantidad de producción sea superior a 500 toneladas por día en el caso del petróleo y de 500.000 metros cúbicos por día en el caso del gas.
2.º Se realicen en medio marino.
d) Los proyectos consistentes en la realización de perforaciones para la exploración, investigación o explotación de hidrocarburos, almacenamiento de CO2, almacenamiento de gas y geotermia de media y alta entalpía, que requieran la utilización de técnicas de fracturación hidráulica. No se incluyen en este apartado las perforaciones de sondeos de investigación que tengan por objeto la toma de testigos previos a proyectos de perforación que requieran la utilización de técnicas de fracturación hidráulica.
En todos los apartados de este grupo se incluyen las estructuras e instalaciones (incluidas las de residuos mineros) necesarias para la extracción, tratamiento, almacenamiento, aprovechamiento y transporte de mineral, así como para la gestión de los residuos mineros y restauración del espacio afectado por la actividad minera.
Grupo 3. Industria energética.
a) Refinerías de petróleo bruto (con la exclusión de las empresas que produzcan únicamente lubricantes a partir de petróleo bruto), así como las instalaciones de gasificación y de licuefacción de, al menos, 500 t de carbón o de pizarra bituminosa al día.
b) Centrales térmicas y otras instalaciones de combustión de una potencia térmica de, al menos, 300 MW.
c) Centrales nucleares y otros reactores nucleares, incluidos el desmantelamiento o clausura definitiva de tales centrales y reactores (con exclusión de las instalaciones de investigación para la producción y transformación de materiales fisionables y fértiles, cuya potencia máxima no supere 1 kW de carga térmica continua).
d) Instalación de reproceso de combustibles nucleares irradiados.
e) Instalaciones diseñadas para:
1.º La producción o enriquecimiento de combustible nuclear.
2.º El tratamiento o reprocesado de combustible nuclear irradiado o de residuos radiactivos de alta actividad.
3.º El depósito final del combustible nuclear gastado.
4.º Exclusivamente el depósito final de residuos radiactivos.
5.º Exclusivamente el almacenamiento (proyectado para un período superior a diez años) de combustibles nucleares irradiados o de residuos radiactivos en un lugar distinto del de producción.
f) Tuberías con un diámetro de más de 800 mm y una longitud superior a 40 km para el transporte de:
1.º Gas, petróleo o productos químicos, incluyendo instalaciones de compresión.
2.º Flujos de dióxido de carbono con fines de almacenamiento geológico, incluidas las estaciones de bombeo asociadas.
g) Construcción de líneas eléctricas con un voltaje igual o superior a 220 kV y una longitud superior a 15 km, salvo que discurran íntegramente en subterráneo por suelo urbanizado, así como sus subestaciones asociadas. A estos efectos, las líneas aéreas de contacto de las infraestructuras ferroviarias no tienen la consideración de líneas de transmisión de energía eléctrica
h) Instalaciones para el almacenamiento de petróleo o productos petroquímicos o químicos con una capacidad de, al menos, 200.000 t.
i) Instalaciones para la utilización de la fuerza del viento para la producción de energía (parques eólicos) que tengan cincuenta o más aerogeneradores, o que tengan más de 30 MW, o que se encuentren a menos de 2 km de otro parque eólico en funcionamiento, en construcción, con autorización administrativa o con declaración de impacto ambiental.
j) Instalaciones para la producción de energía eléctrica a partir de la energía solar, que no se ubiquen en cubiertas y tejados y que ocupen más de 100 ha de superficie.
k) Instalaciones para generación de energía hidroeléctrica que afecten a masas de agua naturales o muy modificadas captando o retornando caudales o interrumpiendo la continuidad longitudinal de los cauces, incluidas centrales reversibles y la rehabilitación de antiguas centrales.
l) Instalaciones de almacenamiento energético stand-alone con tecnología distinta a la electroquímica.
Grupo 4. Industria siderúrgica y del mineral. Producción y elaboración de metales.
a) Instalaciones para la producción de metales en bruto no ferrosos a partir de minerales, de concentrados o de materias primas secundarias mediante procesos metalúrgicos, químicos o electrolíticos.

b) Plantas integradas para la fundición inicial del hierro colado y del acero.
c) Instalaciones para la elaboración de metales ferrosos en las que se realice alguna de las siguientes actividades:
1.º Laminado en caliente con una capacidad superior a 20 t de acero en bruto por hora.
2.º Forjado con martillos cuya energía de impacto sea superior a 50 kJ por martillo y cuando la potencia térmica utilizada sea superior a 20 MW.
3.º Aplicación de capas protectoras de metal fundido con una capacidad de tratamiento de más de 2 t de acero bruto por hora.
d) Fundiciones de metales ferrosos con una capacidad de producción de más de 20 t por día.
e) Instalaciones para la fundición (incluida la aleación) de metales no ferrosos, con excepción de metales preciosos, incluidos los productos de recuperación (refinado, restos de fundición, etc.), con una capacidad de fusión de más de 4 t para el plomo y el cadmio o 20 t para todos los demás metales, por día.
f) Instalaciones para el tratamiento de la superficie de metales y materiales plásticos por proceso electrolítico o químico, cuando el volumen de las cubetas o de las líneas completas destinadas al tratamiento empleadas sea superior a 30 metros cúbicos.
g) Instalaciones de calcinación y de sinterizado de minerales metálicos, con capacidad superior a 5.000 t por año de mineral procesado.
h) Producción de cemento, cal y óxido de magnesio:
1.º Fabricación de cemento por molienda con una capacidad de producción superior a 500 t diarias.
2.º Fabricación de clínker en hornos rotatorios con una capacidad de producción superior a 500 t diarias, o en hornos de otro tipo con una capacidad de producción superior a 50 t por día.
3.º Producción de cal en hornos con una capacidad de producción superior a 50 t diarias.
4.º Producción de óxido de magnesio en hornos con una capacidad de producción superior a 50 t diarias.
i) Instalaciones para la fabricación de vidrio, incluida la fibra de vidrio, con una capacidad de fusión superior a 20 t por día.
j) Instalaciones para la fundición de sustancias minerales, incluida la producción de fibras minerales, con una capacidad de fundición superior a 20 t por día.
k) Instalaciones para la fabricación de productos cerámicos mediante horneado, en particular, tejas, ladrillos, ladrillos refractarios, azulejos, gres o porcelana, con una capacidad de producción superior a 75 t por día y una capacidad de horneado de más de 4 metros cúbicos y más de 300 kg por metro cúbico de densidad de carga por horno.
l) Instalaciones para la extracción de amianto, así como el tratamiento y la transformación de amianto y de productos que contengan amianto: para los productos de amianto-cemento, con una producción anual de más de 20.000 toneladas de productos acabados; para los materiales de fricción, con una producción anual de más de 50 toneladas de productos acabados; para los demás usos del amianto, una utilización anual de más de 200 toneladas.
Grupo 5. Industria química, petroquímica, textil y papelera.
a) Instalaciones para la producción a escala industrial de sustancias mediante transformación química o biológica, de los productos o grupos de productos siguientes:
1.º Productos químicos orgánicos:
i. Hidrocarburos simples (lineales o cíclicos, saturados o insaturados, alifáticos o aromáticos).
ii. Hidrocarburos oxigenados, tales como alcoholes, aldehídos, cetonas, ácidos orgánicos, ésteres y mezclas de ésteres acetatos, éteres, peróxidos, resinas epoxi.
iii. Hidrocarburos sulfurados.
iv. Hidrocarburos nitrogenados, en particular, aminas, amidas, compuestos nitrosos, nítricos o nitratos, nitrilos, cianatos e isocianatos.
v. Hidrocarburos fosforados.
vi. Hidrocarburos halogenados.
vii. Compuestos orgánicos metálicos.
viii. Materias plásticas (polímeros, fibras sintéticas, fibras a base de celulosa).
ix. Cauchos sintéticos.
x. Colorantes y pigmentos.
xi. Tensioactivos y agentes de superficie.
2.º Productos químicos inorgánicos:

i. Gases y, en particular, el amoniaco, el cloro o el cloruro de hidrógeno, el flúor o fluoruro de hidrógeno, los óxidos de carbono, los compuestos de azufre, los óxidos del nitrógeno, el hidrógeno, el dióxido de azufre, el dicloruro de carbonilo.
ii. Ácidos y, en particular, el ácido crómico, el ácido fluorhídrico, el ácido fosfórico, el ácido nítrico, el ácido clorhídrico, el ácido sulfúrico, el ácido sulfúrico fumante, los ácidos sulfurados.
iii. Bases y, en particular, el hidróxido de amonio, el hidróxido potásico, el hidróxido sódico.
iv. Sales como el cloruro de amonio, el clorato potásico, el carbonato potásico (potasa), el carbonato sódico (sosa), los perboratos, el nitrato argéntico.
v. No metales, óxidos metálicos u otros compuestos inorgánicos como el carburo de calcio, el silicio, el carburo de silicio.
3.º Fertilizantes a base de fósforo, nitrógeno o potasio (fertilizantes simples o compuestos).
4.º Productos fitosanitarios y de biocidas.
5.º Productos farmacéuticos mediante un proceso químico o biológico.
6.º Productos explosivos.
b) Plantas para el tratamiento previo (operaciones tales como el lavado, blanqueo, mercerización) o para el teñido de fibras o productos textiles cuando la capacidad de tratamiento supere las 10 t diarias.
c) Las plantas para el curtido de pieles y cueros cuando la capacidad de tratamiento supere las 12 t de productos acabados por día.
d) Plantas industriales para:
1.º La producción de pasta de papel a partir de madera o de otras materias fibrosas similares.
2.º La producción de papel y cartón, con una capacidad de producción superior a 200 t diarias.
e) Instalaciones de producción y tratamiento de celulosa con una capacidad de producción superior a 20 t diarias.
Grupo 6. Proyectos de infraestructuras.
a) Carreteras:
1.º Construcción de autopistas, autovías y carreteras multicarril de nuevo trazado.
2.º Ampliación o acondicionamiento de carreteras convencionales existentes que impliquen su transformación en autopistas, autovías o carreteras multicarril, de tal manera que el tramo de carretera ampliado y/o acondicionado alcance o supere los 10 km, en una longitud continuada.
b) Ferrocarriles:
1.º Construcción de nuevas líneas de ferrocarril de más de 5 km.
2.º Ampliación del número de vías de una línea de ferrocarril existente en una longitud continuada de más de 10 km.
c) Proyectos de aeropuertos, según la definición del artículo 39 de la Ley 48/1960, de 21 de julio, sobre Navegación Aérea, con pistas de despegue y aterrizaje de una longitud igual o superior a 2.100 metros.
d) Construcción de puertos comerciales, pesqueros o deportivos que admitan barcos de arqueo superior a 1.350 t.
e) Muelles para carga y descarga conectados a tierra y puertos exteriores (con exclusión de los muelles para transbordadores) que admitan barcos de arqueo superior a 1.350 t, excepto que se ubiquen en zona I, de acuerdo con la Delimitación de los Espacios y Usos Portuarios regulados en el artículo 69, letra a), del texto refundido de la Ley de Puertos del Estado y de la Marina Mercante, aprobado por el Real Decreto Legislativo 2/2011, de 5 de septiembre.
f) Construcción de vías navegables, reguladas en la Decisión n.º 661/2010/UE del Parlamento Europeo y del Consejo, de 7 de julio de 2010, sobre las orientaciones de la Unión para el desarrollo de la red transeuropea de transporte; y puertos de navegación interior que permitan el paso de barcos de arqueo superior a 1.350 t.
Grupo 7. Proyectos de ingeniería hidráulica y de gestión del agua.
a) Se incluyen:
1.º Grandes presas según se definen en el artículo 4 del Real Decreto 264/2021, de 13 de abril, por el que se aprueban las normas técnicas de seguridad para las presas y sus embalses.
2.º Presas y otras instalaciones destinadas a retener el agua o almacenarla de forma permanente, cuando el volumen nuevo o adicional de agua almacenada sea superior a 10 hectómetros cúbicos, o que supongan una inundación nueva o adicional de más de 100 ha.
3.º Nuevas presas o azudes que ocupen modifiquen, supongan embalsamiento o alteren el régimen de caudales en más de un 5 % cualquier mes, en espacios naturales protegidos incluyendo, las reservas

fluviales, las masas de agua en estado muy bueno, las áreas críticas para la conservación de especies protegidas o hábitats catalogados como en peligro de desaparición.
b) Proyectos de recarga artificial de acuíferos cuando el volumen de agua aportada sea igual o superior a 10 hectómetros cúbicos y proyectos para la extracción de aguas subterráneas si el volumen anual de agua extraída es igual o superior a 10 hectómetros cúbicos.
c) Proyectos para el trasvase de recursos hídricos entre cuencas fluviales, excluidos los trasvases de agua de consumo humano por tubería, en cualquiera de los siguientes casos:
1.º Que el trasvase tenga por objeto evitar la posible escasez de agua y el volumen de agua trasvasada sea superior a 100 hectómetros cúbicos al año.
2.º Que el flujo medio plurianual de la cuenca de la extracción supere los 2.000 hectómetros cúbicos al año y el volumen de agua trasvasada supere el 5 % de dicho flujo.
d) Plantas de tratamiento de aguas residuales cuya capacidad sea superior a 150.000 habitantes-equivalentes.
Grupo 8. Proyectos de tratamiento y gestión de residuos.
a) Instalaciones de incineración de residuos peligrosos definidos en el artículo 2.añ) de la Ley 7/2022, 8 de abril, de residuos y suelos contaminados para una economía circular, así como el depósito de seguridad o tratamiento químico
b) Instalaciones de incineración de residuos no peligrosos definidos en el artículo 2.an) de la Ley 7/2022, de 8 de abril, o de eliminación de dichos residuos mediante tratamiento físico-químico con una capacidad superior a 100 t diarias.
c) Vertederos de residuos no peligrosos que reciban más de 10 t por día o que tengan una capacidad total de más de 25.000 t, excluidos los vertederos de residuos inertes.
Grupo 9. Otros proyectos.
a) Los siguientes proyectos cuando se desarrollen en espacios protegidos de la Red Natura 2000, en espacios naturales protegidos, en humedales de importancia internacional (Ramsar), en sitios naturales de la Lista del Patrimonio Mundial, en áreas o zonas protegidas de los Convenios para la protección del medio ambiente marino del Atlántico del Nordeste (OSPAR) o para la protección del medio marino y de la región costera del Mediterráneo (ZEPIM) y en zonas núcleo de Reservas de la Biosfera de la UNESCO.
No se entienden incluidos los proyectos expresamente permitidos en la zonificación y normativa reguladora del espacio. Para acreditar que un proyecto no es susceptible de causar efectos adversos apreciables sobre uno de estos espacios, el promotor podrá solicitar informe al órgano competente para la gestión de dicho espacio.
1.º Transformación de áreas sin cultivar o áreas naturales o seminaturales para la explotación agrícola sobre una superficie mayor de 10 ha.
2.º Concentraciones parcelarias.
3.º Proyectos de gestión de recursos hídricos para la agricultura que supongan la transformación en regadío, consolidación o mejora de más de 10 ha.
4.º Proyectos de avenamiento o drenaje de terrenos de más de 10 ha.
5.º Repoblación forestal con especies alóctonas, que caractericen la vegetación preexistente, separándose de la dinámica vegetal natural o cambiando el tipo de funcionalidad o uso del suelo, sobre superficies superiores a 10 ha.
6.º Tala de vegetación forestal para cambiar en tipo de funcionalidad o uso del suelo en superficies superiores a 10 ha.
7.º Instalaciones de vertederos de residuos no peligrosos no incluidos en el grupo 8 de este anexo I, así como de residuos inertes o materiales de extracción de origen fluvial, terrestre o marino que ocupen más de 1 ha de superficie.
8.º Dragados fluviales y en aguas de transición cuando el volumen extraído sea superior a 20.000 metros cúbicos anuales, y dragados marinos cuando el volumen extraído sea superior a 20.000 metros cúbicos anuales.
9.º Tuberías para el transporte de productos químicos, de gas y petróleo, con un diámetro de más de 800 mm y una longitud superior a 10 km, así como, tuberías para el transporte de flujos de dióxido de carbono con fines de almacenamiento geológico, incluidas las estaciones de bombeo asociadas.
10.º Líneas eléctricas con una longitud superior a 3 km, excluidas las que atraviesen zonas urbanizadas.
11.º Parques eólicos.

12.º Construcción de aeródromos, según la definición establecida en la Ley 48/1960, de 21 de julio, sobre Navegación Aérea, excepto los aeródromos destinados exclusivamente a uso sanitario y de emergencias o a la prevención y extinción de incendios.
13.º Proyectos que requieran la urbanización del suelo para polígonos industriales o usos residenciales que ocupen más de 5 ha; Construcción de centros comerciales y aparcamientos, fuera de suelo urbanizable y que en superficie ocupen más de 1 ha; Instalaciones hoteleras en suelo no urbanizable.
14.º Pistas de esquí, remontes y teleféricos y construcciones asociadas.
15.º Parques temáticos.
16.º Instalaciones de conducción de agua a larga distancia con un diámetro de más de 800 mm y una longitud superior a 10 km.
17.º Explotaciones y frentes de una misma autorización o concesión a cielo abierto de yacimientos minerales y demás recursos geológicos de las secciones A, B, C y D cuyo aprovechamiento está regulado por la Ley 22/1973, de 21 de julio, de Minas, y normativa complementaria.
18.º Construcción de carreteras convencionales de nuevo trazado.
19.º Extracción o almacenamiento subterráneo de petróleo y gas natural.
20.º Instalaciones para la producción de energía eléctrica a partir de la energía solar destinada a su venta que ocupen una superficie de más de 10 ha.
21.º Proyectos para recuperación de tierras al mar. Quedan excluidas las obras realizadas en la zona de servicio de los puertos, salvo que cumplan alguno de los criterios generales 1, 2 o 4.a).
b) Cualquier proyecto que suponga un cambio de uso del suelo en una superficie igual o superior a 100 ha.
c) Emplazamientos de almacenamiento de conformidad con la Ley 40/2010, de 29 de diciembre, de almacenamiento geológico de dióxido de carbono.
d) Instalaciones para la captura de flujos de dióxido de carbono con fines de almacenamiento geológico de conformidad con la Ley 40/2010, de 29 de diciembre, de almacenamiento geológico de dióxido de carbono, procedente de instalaciones incluidas en este anexo, o cuando la captura total anual de dióxido de carbono sea igual o superior a 1,5 Mt..

ANEXO II
Proyectos sometidos a la evaluación ambiental simplificada [813]regulada en el título II, capítulo II, sección 2.ª

Grupo 1. Agricultura, silvicultura, acuicultura y ganadería.
a) Proyectos de concentración parcelaria.
b) Repoblación forestal con especies alóctonas, que caracterizan la vegetación preexistente, separándose de la dinámica vegetal natural o cambiando el tipo de funcionalidad o uso del suelo, siempre que tengan 25 o más hectáreas, así como por debajo de esta superficie cuando cumplan los criterios generales 1 o 2, o utilicen especies alóctonas a escala local y su empleo no haya sido previamente autorizado en Planes de Ordenación de Recursos Forestales sometidos a evaluación ambiental estratégica.
Tala o destrucción masiva de vegetación forestal para cambiar el tipo de funcionalidad o uso del suelo de 10 o más hectáreas, así como las comprendidas entre 1 y 10 h, que cumplan los criterios generales 1 o 2, o que supongan la eliminación de arbolado en más de 1 ha, se desarrollen en zonas con niveles erosión hídrica >10 t/ha*año (Inventario Nacional de Erosión de Suelos, INES) o se realicen en zonas en que la vegetación natural o seminatural ocupe menos del 5 % de la superficie (círculo de 1 km de radio).
c) Proyectos de transformación, ampliación o consolidación de regadíos de 10 o más hectáreas; así como los comprendidos entre 1 ha y 10 ha que cumplan alguno de los criterios generales, o que ocupen cauces o humedales permanentes o estacionales representados en el mapa Instituto Geográfico Nacional (IGN) a escala 1:25.000, o se desarrollen en zonas con niveles de erosión hídrica >10 t/ha*año (Inventario Nacional de Erosión de Suelos, INES).
Proyectos de mejora o modernización de regadíos comprendidos entre 10 y 100 ha que cumplan alguno de los criterios generales, o que ocupen cauces o humedales permanentes o estacionales representados en el mapa IGN a escala 1:25.000, o se desarrollen en zonas con niveles de erosión hídrica >10 t/ha*año (INES), o no dispongan de barreras al paso de la fauna acuática en la toma o a la caída de la fauna terrestre a la red de canales.
Avenamiento o drenaje de terrenos de 1 o más hectáreas; así como los inferiores a esta superficie que se encuentren en alguna de las siguientes circunstancias: criterios generales 1 o 2, o afecten a terrenos ocupados por vegetación natural, afecten a cauces o humedales permanentes o estacionales representados en el mapa IGN a escala 1:25.000 o contemplen drenajes a menos de 100 m de cauces o humedales.
d) Proyectos para destinar áreas incultas o con vegetación natural o seminatural a la explotación agrícola de 10 o más hectáreas, así como las comprendidas entre 1 y 10 hectáreas que cumplan los criterios generales 1 o 2, o que supongan la eliminación de arbolado en más de 1 ha, o que ocupen cauces o humedales permanentes o estacionales representados en el mapa IGN a escala 1:25.000, o se desarrollen en zonas con niveles de erosión hídrica >10 t/ha*año (INES), o se realicen en zonas en que la vegetación natural o seminatural ocupe menos del 5% de la superficie (círculo de 1 km de radio).
e) Instalaciones para la acuicultura intensiva que tenga una capacidad de producción superior a 500 t/año.
f) Instalaciones destinadas a la cría de animales en explotaciones ganaderas reguladas por el Real Decreto 348/2000, de 10 de marzo, por el que se incorpora al ordenamiento jurídico la Directiva 95/58/CE, relativa a la protección de animales en las explotaciones ganaderas, que superen las siguientes capacidades:
1.º 2.000 plazas para ganado ovino y caprino.
2.º 300 plazas para vacuno de leche.
3.º 600 plazas para vacuno de cebo.
4.º 20.000 plazas para conejos.
Grupo 2. Industrias de productos alimenticios.
a) Instalaciones industriales para la elaboración de grasas y aceites vegetales y animales.
b) Instalaciones industriales para el envasado y enlatado de productos animales y vegetales.

---

[813] Se modifica por el art. único.2 del Real Decreto 445/2023, de 13 de junio. Ref. BOE-A-2023-14047

c) Instalaciones industriales para fabricación de productos lácteos.
d) Instalaciones industriales para la fabricación de cerveza y malta.
e) Instalaciones industriales para la elaboración de confituras y almíbares.
f) Instalaciones para el sacrificio, despiece o descuartizamiento de animales.
g) Instalaciones industriales para la fabricación de féculas.
h) Instalaciones industriales para la fabricación de harina de pescado y aceite de pescado.
i) Fábricas de azúcar.
Grupo 3. Perforaciones, dragados y otras instalaciones mineras e industriales.
a) Perforaciones profundas, con excepción de las perforaciones para investigar la estabilidad o la estratigrafía de los suelos y el subsuelo, en particular:
1.º Perforaciones geotérmicas excepto las de muy baja entalpía cuando no afecten a masas de agua.
2.º Perforaciones para el almacenamiento de residuos radiactivos.
3.º Perforaciones para el abastecimiento de aguas.
4.º Perforaciones petrolíferas o gasísticas de exploración o investigación.
b) Instalaciones en el exterior y en el interior para la gasificación del carbón y pizarras bituminosas no incluidas en el anexo I.
c) Exploración mediante sísmica marina excepto proyectos de investigación con fines científicos.
d) Extracción de materiales mediante dragados en dominio público marítimo-terrestre, incluyendo el dominio público portuario. Quedan excluidos los dragados cuyo objeto sea mantener las condiciones hidrodinámicas o de navegabilidad y que a su vez estén sujetos a informe de compatibilidad con la estrategia marina conforme al Real Decreto 79/2019, de 22 de febrero, por el que se regula el informe de compatibilidad y se establecen los criterios de compatibilidad con las estrategias marinas; así como aquellos dragados de mantenimiento o primer establecimiento que se ejecuten dentro de las zonas de aguas de los puertos y que, no incurriendo en ninguno de los supuestos del artículo 7.2.c) de esta ley, dadas sus características y de las masas de agua donde se desarrollan, no puedan provocar el deterioro del estado potencial ecológico de las mismas.
e) Instalaciones para la captura de flujos de dióxido de carbono con fines de almacenamiento geológico de conformidad con la Ley 40/2010, de 29 de diciembre, de almacenamiento geológico de dióxido de carbono, procedente de instalaciones no incluidas en el anexo I.
f) Explotaciones a cielo abierto de yacimientos minerales y demás recursos geológicos de las secciones A, B, C y D reguladas por la Ley 22/1973, de 21 de julio, de Minas. Se incluyen las instalaciones (incluidas las de residuos mineros) necesarias para la extracción, tratamiento, almacenamiento, aprovechamiento y transporte del mineral, así como para la gestión de residuos mineros y restauración del espacio afectado por la actividad minera (proyectos no incluidos en el anexo I).
g) Instalaciones industriales en el exterior para la extracción de carbón, petróleo, gas natural, minerales y pizarras bituminosas (proyectos no incluidos en el anexo I).
h) Explotaciones subterráneas de yacimientos minerales y demás recursos geológicos de las secciones A, B, C y D reguladas por la Ley 22/1973, de 21 de julio, de Minas. Se incluyen las superficies, estructuras e instalaciones (incluidas las de residuos mineros) necesarias para la extracción, tratamiento, almacenamiento, aprovechamiento y transporte del mineral, así como para la gestión de los residuos mineros y restauración del espacio afectado por la actividad minera (proyectos no incluidos en el anexo I).
i) Proyectos de investigación minera cuando incluyan alguno de los siguientes trabajos: apertura de un frente piloto, la constitución de una instalación de residuos mineros o la ejecución de galerías de investigación minera.
Grupo 4. Industria energética.
a) Instalaciones industriales para la producción de electricidad, vapor y agua caliente (proyectos no incluidos en el anexo I).
b) Construcción de líneas eléctricas (proyectos no incluidos en el anexo I) con un voltaje igual o superior a 15 kV, que tengan una longitud superior a 3 km, incluidas sus subestaciones asociadas, así como por debajo de los anteriores umbrales cuando cumplan los criterios generales 1 o 2, o no incluyan las medidas preventivas establecidas en el Real Decreto 1432/2008, de 29 de agosto, por el que se establecen medidas para la protección de la avifauna contra la colisión y la electrocución en líneas eléctricas de alta tensión, o discurran a menos de 200 m de población o de 100 m de viviendas aisladas en alguna parte de su recorrido, salvo que discurran íntegramente en subterráneo por suelo urbanizado.

c) Repotenciación de líneas de transmisión de energía eléctrica existentes cuando cumplan los criterios generales 1 o 2.
d) Fabricación industrial de briquetas de hulla y de lignito.
e) Instalaciones para generación de energía hidroeléctrica diferentes a las contempladas en el anexo I. Se exceptúan las turbinas que se instalen en el interior de tuberías o canales preexistentes que no supongan ocupación adicional de terrenos ni alteraciones del caudal o profundidad en las masas de agua con que dichas conducciones o canales estén conectadas.
f) Instalaciones industriales para el transporte de vapor y agua caliente, de oleoductos y gasoductos, y tuberías para el transporte de flujos de dióxido de carbono con fines de almacenamiento geológico (proyectos no incluidos en el anexo I).
g) Instalaciones para el reprocesado y almacenamiento de residuos radiactivos (no incluidas en el anexo I).
h) Instalaciones para la utilización de la fuerza del viento para la producción de energía (parques eólicos) no incluidos en el anexo I.
i) Instalaciones para la producción de energía en medio marino y en aguas de transición.
j) Instalaciones para la producción de energía eléctrica a partir de la energía solar no incluidas en el anexo I, ni instaladas sobre cubiertas o tejados de edificios, así como, las que ocupen una superficie inferior a 5 ha salvo que cumplan los criterios generales 1 o 2.
k) Almacenamiento para uso industrial de gas natural sobre el terreno.
l) Almacenamiento subterráneo para uso industrial de gases combustibles.
m) Almacenamiento sobre el terreno para uso industrial de combustibles fósiles no incluidos en el anexo I.
n) Almacenamiento energético stand-alone a través de baterías electroquímicas o con cualquier tecnología de carácter hibridado con instalaciones de energía eléctrica.
Grupo 5. Industria siderúrgica y del mineral. Producción y elaboración de equipos de transporte y metales
a) Hornos de coque (destilación seca del carbón).
b) Instalaciones para la fabricación de fibras minerales artificiales.
c) Astilleros.
d) Instalaciones para la construcción y reparación de aeronaves.
e) Fabricación de material ferroviario.
f) Fabricación y montaje de vehículos de motor y fabricación de motores para vehículos.
g) Embutido de fondo mediante explosivos.
h) Instalaciones para la producción de lingotes de hierro o de acero (fusión primaria o secundaria), incluidas las instalaciones de fundición continua.
i) Instalaciones para la elaboración de metales ferrosos, no incluidas en el anexo I, mediante:
1.º Laminado en caliente.
2.º Forjado con martillos.
3.º Aplicación de capas protectoras de metal fundido.
j) Fundiciones de metales ferrosos no incluidos en el anexo I.
k) Instalaciones para la fundición (incluida la aleación) de metales no ferrosos, con excepción de metales preciosos, incluidos los productos de recuperación (refinado, restos de fundición, etc.) no incluidas en el anexo I.
l) Instalaciones para el tratamiento de la superficie de metales y materiales plásticos por proceso electrolítico o químico no incluidas en el anexo I.
m) Instalaciones de calcinación y de sinterizado de minerales metálicos no incluidas en el anexo I.
n) Instalaciones para la fabricación de cemento no incluidas en el anexo I.
o) Instalaciones para la producción de amianto y para la fabricación de productos a base de amianto (proyectos no incluidos en el anexo I).
p) Instalaciones para la fabricación de vidrio, incluida la fibra de vidrio, no incluidas en el anexo I.
q) Instalaciones para la fundición de sustancias minerales, incluida la producción de fibras minerales, no incluidas en el anexo I.
r) Instalaciones para la fabricación de productos cerámicos mediante horneado, en particular tejas, ladrillos, ladrillos refractarios, azulejos, gres o porcelana no incluidos en el anexo I.
Grupo 6. Industria química, petroquímica, textil y papelera.

a) Instalaciones industriales de tratamiento de productos intermedios y producción de productos químicos.
b) Instalaciones industriales para la producción de pesticidas y productos farmacéuticos, pinturas y barnices, elastómeros y peróxidos.
c) Instalaciones industriales de almacenamiento de productos petrolíferos, petroquímicos y químicos.
d) Instalaciones industriales para la fabricación y tratamiento de productos a base de elastómeros.
e) Instalaciones industriales para la producción de papel y cartón (proyectos no incluidos en el anexo I).
f) Plantas para el tratamiento previo (operaciones tales como el lavado, blanqueo, mercerización) o para el teñido de fibras o productos textiles, no incluidas en el anexo I.
g) Plantas para el curtido de pieles y cueros, no incluidas en el anexo I.
h) Instalaciones de producción y tratamiento de celulosa, no incluidas en el anexo I.
i) Instalaciones industriales para la producción de hidrógeno electrolítico, fotoelectrolítico o fotocatalítico a partir de fuentes renovables.
Grupo 7. Proyectos de infraestructuras.
a) Proyectos de zonas industriales.
b) Proyectos de urbanizaciones, incluida la construcción de centros comerciales y aparcamientos.
c) Proyectos ferroviarios:
1.º Construcción de líneas ferroviarias (proyectos no incluidos en el anexo I) y de estaciones de trasbordo intermodal de viajeros y de terminales intermodales de mercancías.
2.º Modificación de trazado de planta de líneas ferroviarias que excedan de la zona de protección ferroviaria.
3.º Soterramiento de tramos de líneas ferroviarias.
4.º Electrificación de líneas ferroviarias no electrificadas e implantación de cerramiento en línea de ferrocarril.
5.º Ampliación del número de vías de una línea de ferrocarril existente o instalación de tercer hilo o carril (proyectos no incluidos en el anexo I), cuando se desarrolle en zonas de protección acústica especial.
d) Proyectos de aeródromos, según la definición de la Ley 48/1960, de 21 de julio, sobre Navegación Aérea, (no incluidos en el anexo I), así como cualquier modificación en la operación de los aeródromos que figuran en el anexo I o anexo II, que puedan tener efectos significativos para el medio ambiente. Quedan exceptuados los aeródromos destinados, exclusivamente, a uso sanitario y de emergencias o a la prevención y extinción de incendios, salvo que cumplan los criterios generales 1 o 2.
e) Obras de alimentación artificial de playas cuyo volumen de aportación de arena supere los 500.000 metros cúbicos y aquellas de volumen inferior situadas a menos de 500 m de zonas con presencia de comunidades de fanerógamas marinas o que cumplan alguno de los criterios generales 1, 2 o 4.a).
f) Tranvías, metros aéreos y subterráneos, líneas suspendidas o líneas similares de un determinado tipo, que sirvan exclusiva o principalmente para el transporte de pasajeros.
g) Construcción de vías navegables tierra adentro (no incluidas en el anexo I).
h) Obras costeras destinadas a combatir la erosión y obras marítimas que puedan alterar la costa, por ejemplo, por la construcción de diques, malecones, espigones y otras obras de defensa contra el mar. Quedan excluidos el mantenimiento y la reconstrucción de tales obras y las obras realizadas en la zona de servicio de los puertos, salvo que cumplan alguno de los criterios generales 1, 2 o 4.a).
i) Ampliación de carreteras convencionales existentes, que impliquen su transformación en autopistas, autovías o carreteras multicarril, no incluidas en el anexo I y construcción de carreteras convencionales de nuevo trazado, no incluidas en el anexo I.
j) Construcción de puertos, incluidos los puertos pesqueros y deportivos (proyectos no incluidos en el anexo I). Quedan excluidas las obras realizadas en la zona de servicio de los puertos, salvo que puedan generar alteraciones en la costa por afección a la dinámica litoral o cumpla los criterios generales 1, 2 o 4.a).
Grupo 8. Proyectos de ingeniería hidráulica y de gestión del agua.
a) Proyectos de recarga artificial de acuíferos no incluidos en el anexo I.
Proyectos de extracción de aguas subterráneas de más de un 1 % del recurso disponible del acuífero correspondiente que no se encuentren incluidos en el anexo I.
Las definiciones del apartado anterior deben entenderse en el contexto establecido por el Reglamento de la Planificación Hidrológica, aprobado por Real Decreto 907/2007, de 6 de julio, por la instrucción de planificación hidrológica, aprobada por Orden ARM/2656/2008, de 10 de septiembre, y modificado por el Real Decreto 1159/2021, 28 de diciembre, y por el Plan Hidrológico de la demarcación correspondiente

vigente, normas de transposición nacional de la Directiva 2000/60/CE del Parlamento Europeo y del Consejo, de 23 de octubre de 2000, por la que se establece un marco comunitario en el ámbito de la política de aguas.
b) Proyectos de obras para el trasvase de recursos hídricos entre cuencas fluviales, no incluidos en el anexo I.
c) Obras de encauzamiento, proyectos de defensa de cauces y márgenes, y dragados fluviales no incluidos en el anexo I, cuando la modificación de las características físicas de la masa de agua pueda provocar el deterioro del estado o potencial ecológico de la misma o de otras aguas abajo, o cuando cumplan los criterios generales 1 o 2.
d) Plantas de tratamiento de aguas residuales cuya capacidad esté comprendida entre los 10.000 y los 150.000 habitantes-equivalentes, así como las de menor capacidad cuando cumplan alguno de los criterios generales 1, 2 o 4.a) y c).
e) Instalaciones de desalación o desalobración de agua con un volumen nuevo o adicional superior a 3.000 metros cúbicos al día.
f) Instalaciones de conducción de agua a larga distancia no incluidas en el anexo I, situadas en suelo no urbano y que tengan una longitud superior a 10 km, así como aquellas por debajo de este umbral cuando cumplan los criterios generales 1 o 2.
g) Presas y azudes incluidos sus recrecimientos y vaciados o dragados de los embalses, excepto actuaciones de mantenimiento que no se desarrollen en espacios protegidos, y que puedan modificar el régimen ordinario de caudales.
Balsas y otras instalaciones destinadas a retener o a almacenar agua con capacidad igual o superior a 200.000 metros cúbicos, así como las comprendidas entre 200.000 y 5.000 metros cúbicos, que cumplan alguno de los criterios generales 1, 2 o 3. Demolición o puesta fuera de servicio de las presas del apartado 1.º (grandes presas) y presas destinadas a retener el agua o almacenarla, permanente, cuando el volumen de agua almacenada sea superior a 10 hectómetros cúbicos o que supongan una inundación de más de 100 ha.
Grupo 9. Otros proyectos.
a) Pistas permanentes de carreras y de pruebas para vehículos motorizados.
b) Instalaciones de eliminación o valorización de residuos no incluidas en el anexo I, excepto la eliminación o valorización de residuos propios no peligrosos en el lugar de producción.
c) Lugares para depositar lodos.
d) Almacenamiento de chatarra, incluidos vehículos desechados.
e) Instalaciones o bancos de prueba de motores, turbinas o reactores.
f) Instalaciones para la recuperación o destrucción de sustancias explosivas.
g) Pistas de esquí, remontes, teleféricos y construcciones asociadas (proyectos no incluidos en el anexo I).
h) Campamentos permanentes para tiendas de campaña o caravanas.
i) Parques temáticos (proyectos no incluidos en el anexo I).
j) Proyectos para recuperación de tierras al mar quedando excluidas las obras en la zona de servicio de los puertos, salvo que cumplan alguno de los criterios 1, 2 o 4.a).
k) Urbanizaciones turísticas y complejos hoteleros fuera de las zonas urbanas, y construcciones asociadas.
l) Cualquier proyecto que suponga un cambio de uso del suelo en una superficie igual o superior a 50 ha o igual o superior a 10 ha si cumple los criterios generales 1 o 2.

ANEXO III
Criterios para determinar si un proyecto del anexo II se somete a [814]evaluación ambiental ordinaria o simplificada.

Apartado A: Criterios mencionados en el artículo 47.2 para determinar si un proyecto del anexo II debe someterse a evaluación de impacto ambiental ordinaria.
1. Características de los proyectos: Las características de los proyectos deberán considerarse, en particular, desde el punto de vista de:
a) Las dimensiones y el diseño del conjunto del proyecto.
b) La acumulación con otros proyectos, existentes y/o aprobados.
c) La utilización de recursos naturales, en particular la tierra, el suelo, el agua y la biodiversidad.
d) La generación de residuos.
e) La contaminación y otras perturbaciones.
f) Los riesgos de accidentes graves y/o catástrofes relevantes para el proyecto en cuestión, incluidos los provocados por el cambio climático, de conformidad con los conocimientos científicos.
g) Los riesgos para la salud humana (por ejemplo, debido a la contaminación del agua, del aire, o la contaminación electromagnética).
2. Ubicación de los proyectos: la sensibilidad medioambiental de las áreas geográficas, que puedan verse afectadas por los proyectos, deberá considerarse teniendo en cuenta los principios de sostenibilidad, en particular:
a) El uso presente y aprobado del suelo.
b) La abundancia relativa, la disponibilidad, la calidad y la capacidad regenerativa de los recursos naturales de la zona y su subsuelo (incluidos el suelo, la tierra, el agua y la biodiversidad).
c) La capacidad de absorción del medio natural, con especial atención a las áreas siguientes:
1.º Humedales, zonas ribereñas, desembocaduras de ríos.
2.º Zonas costeras y medio marino.
3.º Áreas de montaña y de bosque.
4.º Reservas naturales y parques.
5.º Áreas clasificadas o protegidas por la legislación del Estado o de las comunidades autónomas; lugares Red Natura 2000.
6.º Áreas en las que se han rebasado ya los objetivos de calidad medioambiental establecidos en la legislación aplicable, y pertinentes para el proyecto, o en las que se considere que se ha producido un incumplimiento de dichas normas de calidad medioambientales.
7.º Áreas de gran densidad demográfica.
8.º Paisajes y lugares con significación histórica, cultural y/o arqueológica.
9.º Áreas con potencial afección al patrimonio cultural.
10.º Masas de agua superficiales y subterráneas contempladas en la planificación hidrológica y sus respectivos objetivos ambientales
3. Características del potencial impacto: los potenciales efectos significativos de los proyectos en el medio ambiente, deben considerarse en relación con los criterios establecidos en los apartados 1 y 2, y teniendo presente el impacto del proyecto sobre los factores señalados en el artículo 45, apartado 1.e), teniendo en cuenta:
a) La magnitud y el alcance espacial del impacto (por ejemplo, área geográfica y tamaño de la población que pueda verse afectada).
b) La naturaleza del impacto.
c) El carácter transfronterizo del impacto.
d) La intensidad y complejidad del impacto.
e) La probabilidad del impacto.
f) El inicio previsto y duración, frecuencia y reversibilidad del impacto.
g) La acumulación del impacto con los impactos de otros proyectos existentes y/o aprobados.
h) La posibilidad de reducir el impacto de manera eficaz.

---

[814] Se modifica por el art. único.3 del Real Decreto 445/2023, de 13 de junio. Ref. BOE-A-2023-14047
Se modifica por el art. único.40 de la Ley 9/2018, de 5 de diciembre. Ref. BOE-A-2018-16674

Apartado B: Criterios generales para sometimiento a evaluación ambiental simplificada de proyectos situados por debajo de los umbrales establecidos en el anexo II:
1. Proyectos en espacios protegidos Red Natura 2000, en espacios naturales protegidos, en humedales de importancia internacional (Ramsar), en sitios naturales de la Lista del Patrimonio Mundial, en áreas o zonas protegidas de los Convenios para la protección del medio ambiente marino del Atlántico del Nordeste (OSPAR) o para la protección del medio marino y de la región costera del Mediterráneo (ZEPIM) y en zonas núcleo o tampón de Reservas de la Biosfera de la UNESCO. No se entienden incluidos los proyectos expresamente permitidos por la zonificación y normativa reguladora del espacio, así como los proyectos no susceptibles de causar efectos adversos apreciables, de acuerdo con el informe emitido por el órgano competente para la gestión de dicho espacio.
2. Proyectos solapados con elementos de infraestructura verde formalmente declarados por su papel como corredores o conectores ecológicos, áreas críticas de los planes de recuperación o conservación de especies amenazadas u otras áreas importantes para la conservación de especies en régimen de protección especial, hábitats de interés comunitario, que presenten un estado de conservación desfavorable en la unidad biogeográfica, o áreas declaradas por las autoridades competentes para la protección de especies objeto de pesca o marisqueo, excepto aquellos proyectos respecto de los que el órgano competente para la gestión del espacio informe que no son susceptibles de causar efectos adversos.
3. Proyectos que, en fase de explotación, tomen agua a partir de:
a) Masas de agua superficial formalmente declaradas de mal estado/potencial ecológico, o con buen estado/potencial ecológico, cuando la extracción de agua supere el 5 % del caudal medio en el punto de toma en un mes determinado, calculado a partir de una serie representativa de acuerdo con los criterios de la Instrucción de Planificación Hidrológica.
b) Masas de agua subterránea en mal estado cuantitativo, o en buen estado cuantitativo, cuando la extracción anual supere el 1 % de los recursos disponibles.
c) Zonas protegidas por la Directiva 2000/60/CE del Parlamento Europeo y del Consejo, de 23 de octubre de 2000, por la que se establece un marco comunitario de actuación en el ámbito de la política de aguas, Directiva Marco del Agua, y en el Real Decreto Legislativo 1/2001, de 20 de julio, por el que se aprueba el texto refundido de la Ley de Aguas: perímetros de protección de captaciones para consumo humano, de aguas minerales y termales, zonas para protección de hábitats o especies, de especies económicamente significativas, reservas hidrológicas y humedales de importancia internacional Ramsar o incluidos en el Inventario Español de Zonas Húmedas [apartados 2 (a, b, c, g y h) y 3 (a y c) del artículo 24 del Reglamento de la Planificación Hidrológica, aprobado por el Real Decreto 907/2007, de julio].
4. Proyectos que, en fase de explotación, viertan agua y puedan causar contaminación difusa o puntual, incluyendo retornos, sobre:
a) Masas de agua superficial que no alcanzan el buen estado/potencial ecológico o químico.
b) Masas de agua subterránea con mal estado químico.
c) Zonas protegidas por la Directiva 2000/60/CE del Parlamento Europeo y del Consejo, de 23 de octubre de 2000, por la que se establece un marco comunitario de actuación en el ámbito de la política de aguas, Directiva Marco del Agua, y en el texto refundido de la Ley de Aguas, aprobado por el Real Decreto Legislativo 1/2001, de 20 de julio: Perímetros de protección de captaciones para consumo humano, de aguas minerales y termales, zonas para protección de hábitats o especies, de especies económicamente significativas, baño, zonas vulnerables a la contaminación por nitratos de origen agrario, zonas sensibles, reservas hidrológicas y humedales de importancia internacional Ramsar o incluidos en el Inventario Español de zonas Húmedas [apartados 2 (a, b, c, d, e, f, g y h) y 3 (a y c) del artículo 24 del Reglamento de la Planificación Hidrológica].

ANEXO IV
Contenido del estudio ambiental estratégico

La información que deberá contener el estudio ambiental estratégico previsto en el artículo 20 será, como mínimo, la siguiente:

1. Un esbozo del contenido, objetivos principales del plan o programa y relaciones con otros planes y programas pertinentes;

2. Los aspectos relevantes de la situación actual del medio ambiente y su probable evolución en caso de no aplicación del plan o programa;

3. Las características medioambientales de las zonas que puedan verse afectadas de manera significativa y su evolución teniendo en cuenta el cambio climático esperado en el plazo de vigencia del plan o programa;

4. Cualquier problema medioambiental existente que sea relevante para el plan o programa, incluyendo en particular los problemas relacionados con cualquier zona de especial importancia medioambiental, como las zonas designadas de conformidad con la legislación aplicable sobre espacios naturales y especies protegidas y los espacios protegidos de la Red Natura 2000;

5. Los objetivos de protección medioambiental fijados en los ámbitos internacional, comunitario o nacional que guarden relación con el plan o programa y la manera en que tales objetivos y cualquier aspecto medioambiental se han tenido en cuenta durante su elaboración;

6. Los probables efectos significativos en el medio ambiente, incluidos aspectos como la biodiversidad, la población, la salud humana, la fauna, la flora, la tierra, el agua, el aire, los factores climáticos, su incidencia en el cambio climático, en particular una evaluación adecuada de la huella de carbono asociada al plan o programa, los bienes materiales, el patrimonio cultural, el paisaje y la interrelación entre estos factores. Estos efectos deben comprender los efectos secundarios, acumulativos, sinérgicos, a corto, medio y largo plazo, permanentes y temporales, positivos y negativos;

7. Las medidas previstas para prevenir, reducir y, en la medida de lo posible, compensar cualquier efecto negativo importante en el medio ambiente de la aplicación del plan o programa, incluyendo aquellas para mitigar su incidencia sobre el cambio climático y permitir su adaptación al mismo;

8. Un resumen de los motivos de la selección de las alternativas contempladas y una descripción de la manera en que se realizó la evaluación, incluidas las dificultades, como deficiencias técnicas o falta de conocimientos y experiencia que pudieran haberse encontrado a la hora de recabar la información requerida;

9. Un programa de vigilancia ambiental en el que se describan las medidas previstas para el seguimiento;

10. Un resumen de carácter no técnico de la información facilitada en virtud de los epígrafes precedentes.

ANEXO V
Criterios mencionados en el artículo 31 para determinar si un plan o programa debe someterse a evaluación ambiental estratégica ordinaria

1. Las características de los planes y programas, considerando en particular:

a) La medida en que el plan o programa establece un marco para proyectos y otras actividades, bien en relación con la ubicación, naturaleza, dimensiones, y condiciones de funcionamiento o bien en relación con la asignación de recursos.

b) La medida en que el plan o programa influye en otros planes o programas, incluidos los que estén jerarquizados.

c) La pertinencia del plan o programa para la integración de consideraciones ambientales, con el objeto, en particular, de promover el desarrollo sostenible.

d) Problemas ambientales significativos relacionados con el plan o programa.

e) La pertinencia del plan o programa para la implantación de la legislación comunitaria o nacional en materia de medio ambiente como, entre otros, los planes o programas relacionados con la gestión de residuos o la protección de los recursos hídricos.

2. Las características de los efectos y del área probablemente afectada, considerando en particular:

a) La probabilidad, duración, frecuencia y reversibilidad de los efectos.

b) El carácter acumulativo de los efectos.

c) El carácter transfronterizo de los efectos.

d) Los riesgos para la salud humana o el medio ambiente (debidos, por ejemplo, a accidentes).

e) La magnitud y el alcance espacial de los efectos (área geográfica y tamaño de la población que puedan verse afectadas).

f) El valor y la vulnerabilidad del área probablemente afectada a causa de:

1.º Las características naturales especiales.

2.º Los efectos en el patrimonio cultural.

3.º La superación de valores límite o de objetivos de calidad ambiental.

4.º La explotación intensiva del suelo.

5.º Los efectos en áreas o paisajes con rango de protección reconocido en los ámbitos nacional, comunitario o internacional.

ANEXO VI
Estudio de impacto ambiental, conceptos técnicos y especificaciones relativas a las obras, instalaciones o actividades comprendidas en los anexos I y II

Parte A: Estudio de impacto ambiental:
El estudio de impacto ambiental, al que se refiere el artículo 35, deberá incluir la información detallada en los epígrafes que se desarrollan a continuación:

1. Objeto y descripción del proyecto.

a) Una descripción de la ubicación del proyecto.

b) Una descripción de las características físicas del conjunto del proyecto, incluidas, cuando proceda, los requisitos de las obras de demolición que se impongan, y de las necesidades en cuanto al uso de la tierra, durante las fases de construcción y de explotación.

c) Descripción de los materiales a utilizar, suelo y tierra a ocupar, y otros recursos naturales cuya eliminación o afectación se considere necesaria para la ejecución del proyecto, y descripción de las principales características de la fase de explotación del proyecto (en particular cualquier proceso de producción), con indicaciones, por ejemplo, sobre la demanda de energía y la energía utilizada, la naturaleza y cantidad de materiales y recursos naturales utilizados (incluidos el agua, la tierra, el suelo y la biodiversidad).

d) Descripción, en su caso, de los tipos, cantidades y composición de los residuos producidos durante las fases de construcción, explotación y, en su caso, demolición, así como la previsión de los vertidos y emisiones que se puedan dar (por ejemplo, la contaminación del agua, del aire, del suelo y del subsuelo), o cualquier otro elemento derivado de la actuación, como la peligrosidad sísmica natural, o la peligrosidad sísmica inducida por el proyecto, tanto sean de tipo temporal, durante la realización de la obra, o permanentes, cuando ya esté realizada y en operación, en especial, ruidos, vibraciones, olores, emisiones luminosas, calor, radiación, emisiones de partículas, etc.En el caso de proyectos que estén sujetos al Reglamento sobre instalaciones nucleares y radiactivas, aprobado por el Real Decreto 1836/1999, de 3 de diciembre, el promotor deberá incluir en el estudio de impacto ambiental, una previsión de los tipos, cantidades y composición de los residuos que se producirán durante las fases de construcción, explotación y desmantelamiento, y de los vertidos y emisiones radiactivas que se puedan dar en operación normal, incidentes operacionales y accidentes; así como la declaración del cumplimiento del criterio ALARA (As Low As Reasonably Achievable) de acuerdo con las normas básicas de protección radiológica para estas situaciones.

e) Las tecnologías y las sustancias utilizadas.

2. Examen de alternativas del proyecto que resulten ambientalmente más adecuadas, de conformidad con lo dispuesto en el artículo 1.1.b) que sean técnicamente viables, y justificación de la solución adoptada.

a) Un examen multicriterio, estudiado por el promotor, de las distintas alternativas que resulten ambientalmente más adecuadas, y sean relevantes para el proyecto, incluida la alternativa cero, o de no actuación, y que sean técnicamente viables para el proyecto propuesto y sus características específicas; y una justificación de la solución propuesta, incluida una comparación de los efectos medioambientales, que tendrá en cuenta diversos criterios, como el económico y el funcional, y entre los que se incluirá una comparación de los efectos medioambientales. La selección de la mejor alternativa deberá estar soportada por un análisis global multicriterio, donde se tenga en cuenta, no sólo aspectos económicos, sino también los de carácter social y ambiental.

b) Una descripción de las exigencias previsibles en el tiempo, en orden a la utilización del suelo y otros recursos naturales, para cada alternativa examinada.

c) Respecto a la alternativa 0, o de no actuación, se realizará una descripción de los aspectos pertinentes de la situación actual del medio ambiente (hipótesis de referencia), y una presentación de su evolución probable en caso de no realización del proyecto, en la medida en que los cambios naturales con respecto a la hipótesis de referencia puedan evaluarse mediante un esfuerzo razonable, de acuerdo a la disponibilidad de información medioambiental y los conocimientos científicos.

3. Inventario ambiental, y descripción de los procesos e interacciones ecológicas o ambientales claves.

a) Estudio del estado del lugar y de sus condiciones ambientales, antes de la realización de las obras, así como de los tipos existentes de ocupación del suelo y aprovechamientos de otros recursos naturales, teniendo en cuenta las actividades preexistentes.

b) Descripción, censo, inventario, cuantificación y, en su caso, cartografía, de todos los factores definidos en el artículo 35, apartado 1, letra c), que puedan verse afectados por el proyecto: la población, la salud humana, la biodiversidad (por ejemplo, la fauna y la flora), la tierra (por ejemplo, ocupación del terreno), la geodiversidad, el suelo (por ejemplo, materia orgánica, erosión, compactación y sellado), el subsuelo, el agua (por ejemplo, modificaciones hidromorfológicas, cantidad y calidad), el medio marino, el aire, el clima (por ejemplo, emisiones de gases de efecto invernadero, impactos significativos para la adaptación), el cambio climático, los bienes materiales, el patrimonio cultural, así como los aspectos arquitectónicos y arqueológicos, el paisaje en los términos del Convenio Europeo del Paisaje, y la interacción entre todos los factores mencionados.En su caso, para las masas de agua afectadas se establecerá: su naturaleza, caracterización del estado, presiones, impactos y objetivos ambientales asignados por la planificación hidrológica.

c) Descripción de las interacciones ecológicas claves, y su justificación.

d) Delimitación y descripción cartografiada del territorio afectado por el proyecto, para cada uno de los aspectos ambientales definidos.

e) Estudio comparativo de la situación ambiental actual, con la actuación derivada del proyecto objeto de la evaluación, para cada alternativa examinada.

f) Las descripciones y estudios anteriores se harán de forma sucinta, en la medida en que fueran precisas para la comprensión de los posibles efectos del proyecto sobre el medio ambiente.

4. Identificación y valoración de impactos, tanto en la solución propuesta, como en sus alternativas.

a) Se incluirá la identificación, cuantificación y valoración de los efectos significativos previsibles, de las actividades proyectadas sobre los aspectos ambientales indicados en el apartado 3 para cada alternativa examinada. En su caso, se incluirán las modelizaciones necesarias para completar el inventario ambiental, e identificar y valorar los impactos del proyecto.

b) Necesariamente, la identificación de los impactos ambientales derivará del estudio de las interacciones, entre las acciones derivadas del proyecto y las características específicas de los aspectos ambientales afectados en cada caso concreto. Entre las acciones a estudiar figurarán las siguientes:

1.º La construcción y existencia del proyecto, incluidas, cuando proceda, las obras de demolición.

2.º El uso de recursos naturales, en particular la tierra, el suelo, el agua y la biodiversidad (recursos naturales), teniendo en cuenta, en la medida de lo posible, la disponibilidad sostenible de tales recursos.

3.º La emisión de contaminantes, ruido, vibración, luz, calor y radiación, la creación de molestias y la eliminación y recuperación de residuos.

4.º Los riesgos para la salud humana, el patrimonio cultural o el medio ambiente (debidos, por ejemplo, a accidentes o catástrofes).

5.º La acumulación de los efectos del proyecto con otros proyectos, existentes y/o aprobados, teniendo en cuenta los problemas medioambientales existentes relacionados con zonas de importancia medioambiental especial, que podrían verse afectadas o el uso de los recursos naturales.

6.º El impacto del proyecto en el clima (por ejemplo, la naturaleza y magnitud de las emisiones de gases de efecto invernadero, y la vulnerabilidad del proyecto con respecto al cambio climático).
La descripción de los posibles efectos significativos con respecto a los factores mencionados en el artículo 35.1, debe abarcar los efectos directos y los efectos indirectos, secundarios, acumulativos, transfronterizos, a corto, medio y largo plazo, permanentes y temporales, positivos y negativos del proyecto. Esta descripción, debe tener en cuenta los objetivos de protección medioambiental establecidos a nivel de la Unión o de los Estados miembros, y significativos para el proyecto.
En su caso, se deberán estudiar las repercusiones del proyecto sobre los diferentes elementos de calidad que definen el estado o potencial de las masas de agua afectadas.
La descripción de los métodos de previsión o de los datos utilizados para definir y evaluar los efectos significativos en el medio ambiente, incluidos detalles sobre dificultades (por ejemplo, deficiencias técnicas o falta de conocimientos) a las que se ha tenido que hacer frente al recopilar la información, y las principales incertidumbres que conllevan.

c) La cuantificación de los efectos significativos de un plan, programa o proyecto sobre el medio ambiente consistirá en la identificación y descripción, mediante datos mensurables, de las variaciones previstas de los hábitats y de las especies afectadas, como consecuencia del desarrollo del plan o programa, o por la ejecución del proyecto. Se medirán en particular las variaciones previstas en:

1.º Superficie del hábitat o tamaño de la población afectada, directa o indirectamente, a través de las cadenas tróficas, o de los vectores ambientales, en concreto, flujos de agua, residuos, energía o atmosféricos, suelo, ribera del mar y de las rías. Para ello se utilizarán unidades biofísicas del hábitat o especie afectadas.

2.º La intensidad del impacto con indicadores cuantitativos y cualitativos. En caso de no encontrar un indicador adecuado al efecto, podrá diseñarse una escala que represente, en términos de porcentaje, las variaciones de calidad experimentadas por los hábitats y especies afectados.

3.º La duración, la frecuencia y la reversibilidad de los efectos que el impacto ocasionará sobre el hábitat y especies.

4.º La abundancia o número de individuos, su densidad o la extensión de su zona de presencia.

5.º La diversidad ecológica medida, al menos, como número de especies, o como descripción de su abundancia relativa.

6.º La rareza de la especie o del hábitat (evaluada en el plano local, regional y superior, incluido el plano comunitario), así como su grado de amenaza.

7.º La variación y cambios que vayan a experimentar, entre otros, los siguientes parámetros del hábitat y especie afectado: el estado de conservación, el estado ecológico cuantitativo, la integridad física, y la estructura y función.

d) Valoración. Se indicarán los impactos ambientales compatibles, moderados, severos y críticos que se prevean, como consecuencia de la ejecución del proyecto. Se jerarquizarán los impactos ambientales, identificados y valorados, para conocer su importancia relativa.

5. Establecimiento de medidas preventivas, correctoras y compensatorias para reducir, eliminar o compensar los efectos ambientales significativos.Se describirán las medidas previstas para prevenir, corregir y, en su caso, compensar, los efectos adversos significativos de las distintas alternativas del proyecto sobre el medio ambiente, tanto en lo referente a su diseño y ubicación, como en cuanto a la explotación, desmantelamiento o demolición. En particular, se definirán las medidas necesarias para paliar los efectos adversos sobre el estado o potencial de las masas de agua afectadas.
Las medidas compensatorias consistirán, siempre que sea posible, en acciones de restauración, o de la misma naturaleza y efecto contrario al de la acción emprendida.
El presupuesto del proyecto incluirá estas medidas con el mismo nivel de detalle que el resto del proyecto, en un apartado específico, que se incorporará al estudio de impacto ambiental.

6. Programa de vigilancia y seguimiento ambiental.El programa de vigilancia ambiental establecerá un sistema que garantice el cumplimiento de las indicaciones y de las medidas previstas para prevenir, corregir y, en su caso, compensar, contenidas en el estudio de impacto ambiental, tanto en la fase de ejecución como en la de explotación, desmantelamiento o demolición. Este programa atenderá a la vigilancia, durante la fase de obras, y al seguimiento, durante la fase de explotación del proyecto. El presupuesto del proyecto incluirá la vigilancia y seguimiento ambiental, en fase de obras y fase de explotación, en apartado específico, el cual se incorporará al estudio de impacto ambiental.
Los objetivos del programa de vigilancia y seguimiento ambiental son los siguientes:

a) Vigilancia ambiental durante la fase de obras:

1.º Detectar y corregir desviaciones, con relevancia ambiental, respecto a lo proyectado en el proyecto de construcción.

2.º Supervisar la correcta ejecución de las medidas ambientales.

3.º Determinar la necesidad de suprimir, modificar o introducir nuevas medidas.

4.º Seguimiento de la evolución de los elementos ambientales relevantes.

b) Seguimiento ambiental durante la fase de explotación. El estudio de impacto ambiental justificará la extensión temporal de esta fase, considerando la relevancia ambiental de los efectos adversos previstos:

1.º Verificar la correcta evolución de las medidas aplicadas en la fase de obras.

2.º Seguimiento de la respuesta y evolución ambiental del entorno a la implantación de la actividad.

3.º Diseñar los mecanismos de actuación ante la aparición de efectos inesperados o el mal funcionamiento de las medidas correctoras previstas.

7. Vulnerabilidad del proyecto.Una descripción de los efectos adversos significativos del proyecto en el medio ambiente a consecuencia de la vulnerabilidad del proyecto ante el riesgo de accidentes graves y/o catástrofes relevantes, en relación con el proyecto en cuestión. Para este objetivo, podrá utilizarse la información relevante disponible y obtenida a través de las evaluaciones de riesgo realizadas de conformidad con otras normas, como la normativa relativa al control de los riesgos inherentes a los accidentes graves en los que intervengan sustancias peligrosas (SEVESO), así como la normativa que regula la seguridad nuclear de las instalaciones nucleares. En su caso, la descripción debe incluir las medidas previstas para prevenir y mitigar el efecto adverso significativo de tales acontecimientos en el medio ambiente, y detalles sobre la preparación y respuesta propuesta a tales emergencias.

8. Evaluación ambiental de repercusiones en espacios de la Red Natura 2000.El apartado de evaluación de repercusiones del proyecto sobre la Red Natura 2000 incluirá, de manera diferenciada para cada una de las alternativas del proyecto consideradas, lo siguiente:

a) Identificación de los espacios afectados, y para cada uno identificación de los hábitats, especies y demás objetivos de conservación afectados por el proyecto, junto con la descripción de sus requerimientos ecológicos más probablemente afectados por el proyecto y la información disponible cuantitativa, cualitativa y cartográfica descriptiva de su estado de conservación a escala del conjunto espacio.

b) Identificación, caracterización y cuantificación de los impactos del proyecto sobre el estado de conservación de los hábitats y especies por los que se ha designado el lugar, sobre el resto de los objetivos de conservación especificados en el correspondiente plan de gestión, y en su caso sobre la conectividad con otros espacios y sobre los demás elementos que otorgan particular importancia al espacio en el contexto de la Red y contribuyen a su coherencia. La evaluación de estos impactos se apoyará en información real y actual sobre los hábitats y especies objeto de conservación en el lugar.

c) Medidas preventivas y correctoras destinadas a mitigar los impactos, y medidas compensatorias destinadas a compensar el impacto residual, evitando con ello un deterioro neto del conjunto de variables que definen el estado de conservación en el conjunto del lugar de los hábitats o las especies afectados por el proyecto.

d) Especificidades del seguimiento de los impactos y medidas contemplados.

9. Resumen no técnico de la información facilitada en virtud de los epígrafes precedentes.El documento de síntesis no debe exceder de veinticinco páginas, y se redactará en términos asequibles a la comprensión general.

10. Lista de referencias bibliográficas consultadas para la elaboración de los estudios y análisis y listado de la normativa ambiental aplicable al proyecto.
Parte B. Conceptos técnicos:

a) Efecto directo: Aquel que tiene una incidencia inmediata en algún aspecto ambiental.

b) Efecto indirecto o secundario: Aquel que supone incidencia inmediata respecto a la interdependencia, o, en general, respecto a la relación de un sector ambiental con otro.

c) Efecto acumulativo: Aquel que al prolongarse en el tiempo la acción del agente inductor, incrementa progresivamente su gravedad, al carecerse de mecanismos de eliminación con efectividad temporal similar a la del incremento del agente causante del daño.

d) Efecto sinérgico: Aquel que se produce cuando, el efecto conjunto de la presencia simultánea de varios agentes, supone una incidencia ambiental mayor que el efecto suma de las incidencias individuales contempladas aisladamente.Asimismo, se incluye en este tipo aquel efecto cuyo modo de acción induce en el tiempo la aparición de otros nuevos.

e) Efecto permanente: Aquel que supone una alteración indefinida en el tiempo de factores de acción predominante en la estructura o en la función de los sistemas de relaciones ecológicas o ambientales presentes en el lugar.

f) Efecto temporal: Aquel que supone alteración no permanente en el tiempo, con un plazo temporal de manifestación que puede estimarse o determinarse.

g) Efecto a corto, medio y largo plazo: Aquel cuya incidencia puede manifestarse, respectivamente, dentro del tiempo comprendido en un ciclo anual, antes de cinco años, o en un periodo superior.

h) Impacto ambiental compatible: Aquel cuya recuperación es inmediata tras el cese de la actividad, y no precisa medidas preventivas o correctoras.

i) Impacto ambiental moderado: Aquel cuya recuperación no precisa medidas preventivas o correctoras intensivas, y en el que la consecución de las condiciones ambientales iniciales requiere cierto tiempo.

j) Impacto ambiental severo: Aquel en el que la recuperación de las condiciones del medio exige medidas preventivas o correctoras, y en el que, aun con esas medidas, aquella recuperación precisa un período de tiempo dilatado.

k) Impacto ambiental crítico: Aquel cuya magnitud es superior al umbral aceptable. Con él se produce una pérdida permanente de la calidad de las condiciones ambientales, sin posible recuperación, incluso con la adopción de medidas protectoras o correctoras.

l) Impacto residual: Pérdidas o alteraciones de los valores naturales cuantificadas en número, superficie, calidad, estructura y función, que no pueden ser evitadas ni reparadas, una vez aplicadas in situ todas las posibles medidas de prevención y corrección.

m) Peligrosidad sísmica: Probabilidad de que el valor de un cierto parámetro que mide el movimiento del suelo (intensidad, aceleración, etc.) sea superado en un determinado período de tiempo.

n) Fraccionamiento de proyectos: Mecanismo artificioso de división de un proyecto con el objetivo de evitar la evaluación de impacto ambiental ordinaria en el caso de que la suma de las magnitudes supere los umbrales establecidos en el anexo I.
Parte C. Especificaciones relativas a las obras, instalaciones o actividades comprendidas en los anexos I y II:

a) Refinerías de petróleo bruto (con la exclusión de las empresas que produzcan únicamente lubricantes a partir de petróleo bruto), así como las instalaciones de gasificación y de licuefacción de, al menos, 500 toneladas de carbón de esquistos bituminosos al día.

b) Centrales térmicas y otras instalaciones de combustión con potencia térmica de, al menos, 300 MW, así como centrales nucleares y otros reactores nucleares (con exclusión de las instalaciones de investigación para la producción y transformación de materias fisionables y fértiles en las que la potencia máxima no pase de 1 KW de duración permanente térmica).Las centrales nucleares y otros reactores nucleares dejan de considerarse como tales instalaciones cuando la totalidad del combustible nuclear, y de los otros elementos radiactivamente contaminados, haya sido retirada de modo definitivo del lugar de la instalación.

c) Instalaciones destinadas exclusivamente al almacenamiento permanente, o a eliminar definitivamente residuos radiactivos: A los efectos de la presente ley, se entenderá por almacenamiento permanente de residuos radiactivos, cualquiera que sea su duración temporal, aquel que esté específicamente concebido para dicha actividad, y que se halle fuera del ámbito de la instalación nuclear o radiactiva que produce dichos residuos.

d) Instalaciones químicas integradas: A los efectos de la presente ley, se entenderá por instalaciones químicas integradas aquellas instalaciones para la fabricación a escala industrial de sustancias mediante transformación química, en las que se encuentran yuxtapuestas varias unidades vinculadas funcionalmente entre sí, y que se utilizan para la producción de productos químicos orgánicos básicos, de productos químicos inorgánicos básicos, de fertilizantes a base de fósforo, nitrógeno o potasio (fertilizantes simples o compuestos), de productos fitosanitarios básicos y de biocidas, de productos farmacéuticos básicos mediante un proceso químico o biológico y de explosivos.Cuando la instalación química integrada pretenda ubicarse en una localización determinada en la que no hubiera un conjunto de plantas químicas preexistentes, quedará sujeta a la presente ley, sea cual fuere el producto químico objeto de su fabricación.
Cuando la instalación química integrada pretenda ubicarse en una localización determinada en la que ya exista un conjunto de plantas químicas, quedará sujeta a la presente ley si las sustancias o mezclas químicas de su proceso de fabricación se clasifican como peligrosas de acuerdo con el Reglamento (CE) n.o 1272/2008 del Parlamento Europeo y del Consejo, de 16 de diciembre de 2008, sobre

clasificación, etiquetado y envasado de sustancias y mezclas (CLP). En la evaluación de impacto se deberá tener en cuenta lo establecido en el Reglamento (CE) n.o 1907/2006, del Parlamento Europeo y del Consejo, de 18 de diciembre de 2006, relativo al registro, la evaluación, la autorización y la restricción de las sustancias y preparados químicos (REACH), por el que se crea la Agencia Europea de Sustancias y Preparados Químicos.

e) Construcción de autopistas, autovías, carreteras multicarril, carreteras convencionales y variantes de población. A los efectos de esta ley, se aplicarán los artículos 2 y 4 de la Ley 37/2015, de 29 de septiembre, de Carreteras.

f) Aeropuertos con pistas de despegue y aterrizaje de una longitud mayor o igual a 2.100 metros: A los efectos de esta ley, se entenderá por aeropuerto la definición contenida en la Ley 48/1960, de 21 de julio, sobre Navegación Aérea, y en el Convenio de Chicago de 1944, relativo a la creación de la Organización de la Aviación Civil Internacional (anexo 14). En este sentido, se entiende por aeropuerto el área definida de tierra o agua (que incluye todas sus edificaciones, instalaciones y equipos), destinada total o parcialmente a la llegada, salida y movimiento en superficie de aeronaves.

g) Puertos comerciales: Vías navegables y puertos de navegación interior que permitan el acceso a barcos superiores a 1.350 toneladas y puertos deportivos.En relación a las vías navegables y puertos de navegación interior, que permitan el acceso a barcos superiores a 1.350 toneladas, se entenderá que permitan el acceso a barcos superiores a 1.350 toneladas de arqueo.

h) Instalaciones de eliminación de residuos peligrosos por incineración, tratamiento químico o almacenamiento en tierra. A los efectos de la presente ley, se entenderá tratamiento químico, referido a tratamiento físico-químico, y por almacenamiento en tierra, se entenderá depósito de seguridad en tierra.Se considerarán incluidas las operaciones de eliminación D3, D5, D8, D9, D10, D12 del anexo I de la Ley 22/2011, de 28 de julio, de residuos y suelos contaminados.

i) Terrenos incultos y áreas seminaturales: A los efectos de la presente ley, se entienden incluidos en esta denominación los terrenos que nunca han sido cultivados, o aquellos que habiéndolo sido, han sufrido un abandono de dicha actividad, y que cumplan las condiciones y plazos que determine la Ley 43/2003, de 21 de noviembre, de Montes, y que ha permitido que hayan sido poblados por vegetación forestal leñosa.

j) Extracción a cielo abierto de hulla, lignito u otros yacimientos minerales: A los efectos de la presente ley, se entenderá por extracción a cielo abierto aquellas tareas o actividades de aprovechamiento o explotación de los yacimientos minerales, y demás recursos geológicos, que necesariamente requieran la aplicación de técnica minera y no se realicen mediante labores subterráneas. Se considera necesaria la aplicación de técnica minera en los casos en que se deban utilizar explosivos, formar cortas, tajos o bancos de 3 metros o más altura, o el empleo de cualquier clase de maquinaria.

k) Cambio de uso del suelo: A los efectos de la presente ley, se entenderá por cambio de uso del suelo, la transformación de cualquier uso de suelo rural entre sí (agrícola, ganadero, forestal, cinegético o cualquier otro vinculado a la utilización racional de los recursos naturales), cuando suponga una alteración sustancial de la cubierta vegetal, o la transformación del uso de suelo rural en suelo urbanizable.

l) Consolidación y mejora de regadíos: A los efectos de la presente ley, se entenderá por consolidación de regadíos las acciones que afectan a regadíos infradotados de agua, bien por falta de agua, bien por pérdidas excesivas en las conducciones, y que tienen como fin completar las necesidades de agua de los cultivos existentes. Se consideran acciones de mejora de regadíos las que afectan a la superficie regada suficientemente dotada, o muy dotada, de agua, sobre las que se consideran oportunas actuaciones que supongan mejoras tendentes al ahorro de agua, o mejoras socioeconómicas de las explotaciones.

m) Valor medio trimestral: Se entenderá por valor medio trimestral, teniendo en cuenta los días de producción efectiva, el período de 90 días consecutivos de máxima producción.

n) Valor medio anual: Se entenderá por valor medio anual la media de los valores medios diarios, a lo largo de un año natural.

ñ) Instalación hotelera: A los efectos de esta ley, se considerarán como instalaciones hoteleras aquellos alojamientos turísticos habilitados para el público.

o) Transmisión de energía eléctrica: incluye la actividad (transporte), las instalaciones (red interconectada de alta y media tensión) y el fin (suministro a clientes finales o distribuidores). En este concepto se incluyen las subestaciones.

SEGURIDAD CIUDADANA, SANITARIA Y TELECOMUNICACIONES



Ley Orgánica 4/2015, de de febrero, sobre Protección de la Seguridad Ciudadana.

Sumario

CAPÍTULO I. Disposiciones generales
Artículo 1 Objeto
Artículo 2 Ámbito de aplicación
Artículo 3 Fines
Artículo 4 Principios rectores de la acción de los poderes públicos en relación con la seguridad ciudadana
Artículo 5 Autoridades y órganos competentes
Artículo 6 Cooperación interadministrativa
Artículo 7 Deber de colaboración
CAPÍTULO II. Documentación e identificación personal
Artículo 8 Acreditación de la identidad de los ciudadanos españoles
Artículo 9 Obligaciones y derechos del titular del Documento Nacional de Identidad
Artículo 10 Competencias sobre el Documento Nacional de Identidad

Artículo 11 Pasaporte de ciudadanos españoles
Artículo 12 Competencias sobre el pasaporte
Artículo 13 Acreditación de la identidad de ciudadanos extranjeros
CAPÍTULO III. Actuaciones para el mantenimiento y restablecimiento de la seguridad ciudadana
SECCIÓN 1. Potestades generales de policía de seguridad
Artículo 14 Órdenes y prohibiciones
Artículo 15 Entrada y registro en domicilio y edificios de organismos oficiales
Artículo 16 Identificación de personas
Artículo 17 Restricción del tránsito y controles en las vías públicas
Artículo 18 Comprobaciones y registros en lugares públicos
Artículo 19 Disposiciones comunes a las diligencias de identificación, registro y comprobación
Artículo 20 Registros corporales externos
Artículo 21 Medidas de seguridad extraordinarias
Artículo 22 Uso de videocámaras
SECCIÓN 2. Mantenimiento y restablecimiento de la seguridad ciudadana en reuniones y manifestaciones
Artículo 23 Reuniones y manifestaciones
Artículo 24 Colaboración entre las Fuerzas y Cuerpos de Seguridad
CAPÍTULO IV. Potestades especiales de policía administrativa de seguridad
Artículo 25 Obligaciones de registro documental
Artículo 26 Establecimientos e instalaciones obligados a adoptar medidas de seguridad
Artículo 27 Espectáculos y actividades recreativas
Artículo 28 Control administrativo sobre armas, explosivos, cartuchería y artículos pirotécnicos
Artículo 29 Medidas de control
CAPÍTULO V. Régimen sancionador
SECCIÓN 1. Sujetos responsables, órganos competentes y reglas generales sobre las infracciones y la aplicación de las sanciones
Artículo 30 Sujetos responsables
Artículo 31 Normas concursales
Artículo 32 Órganos competentes
Artículo 33 Graduación de las sanciones
SECCIÓN 2. Infracciones y sanciones
Artículo 34 Clasificación de las infracciones
Artículo 35 Infracciones muy graves
Artículo 36 Infracciones graves
Artículo 37 Infracciones leves
Artículo 38 Prescripción de las infracciones
Artículo 39 Sanciones
Artículo 40 Prescripción de las sanciones
Artículo 41 Habilitación reglamentaria
Artículo 42 Reparación del daño e indemnización
Artículo 43 Registro Central de Infracciones contra la Seguridad Ciudadana
SECCIÓN 3. Procedimiento sancionador
Artículo 44 Régimen jurídico
Artículo 45 Carácter subsidiario del procedimiento administrativo sancionador respecto del penal
Artículo 46 Acceso a los datos de otras administraciones públicas
Artículo 47 Medidas provisionales anteriores al procedimiento
Artículo 48 Actuaciones previas
Artículo 49 Medidas de carácter provisional
Artículo 50 Caducidad del procedimiento
Artículo 51 Efectos de la resolución
Artículo 52 Valor probatorio de las declaraciones de los agentes de la autoridad
Artículo 53 Ejecución de la sanción
Artículo 54 Procedimiento abreviado
DISPOSICIONES ADICIONALES
Disposición adicional primera Régimen de control de precursores de drogas y explosivos
Disposición adicional segunda Régimen de protección de las infraestructuras críticas

Disposición adicional tercera Comparecencia obligatoria en los procedimientos para la obtención del Documento Nacional de Identidad y el pasaporte
Disposición adicional cuarta Comunicaciones del Registro Civil
Disposición adicional quinta Suspensión de sanciones pecuniarias impuestas por infracciones en materia de consumo de drogas tóxicas, estupefacientes o sustancias psicotrópicas cometidas por menores de edad
Disposición adicional sexta Infraestructuras e instalaciones en las que se prestan servicios básicos para la comunidad
Disposición adicional séptima No incremento de gasto público
DISPOSICIONES TRANSITORIAS
Disposición transitoria única Procedimientos sancionadores iniciados a la entrada en vigor de esta Ley
DISPOSICIONES DEROGATORIAS
Disposición derogatoria única Derogación normativa
DISPOSICIONES FINALES
Disposición final primera Régimen especial de Ceuta y Melilla
Disposición final segunda Títulos competenciales
Disposición final tercera Preceptos que tienen carácter de Ley orgánica
Disposición final cuarta Habilitación para el desarrollo reglamentario
Disposición final quinta Entrada en vigor

PREAMBULO

La seguridad ciudadana es la garantía de que los derechos y libertades reconocidos y amparados por las constituciones democráticas puedan ser ejercidos libremente por la ciudadanía y no meras declaraciones formales carentes de eficacia jurídica. En este sentido, la seguridad ciudadana se configura como uno de los elementos esenciales del Estado de Derecho.

Las demandas sociales de seguridad ciudadana van dirigidas esencialmente al Estado, pues es apreciable una conciencia social de que sólo éste puede asegurar un ámbito de convivencia en el que sea posible el ejercicio de los derechos y libertades, mediante la eliminación de la violencia y la remoción de los obstáculos que se opongan a la plenitud de aquellos.

La Constitución Española de 1978 asumió el concepto de seguridad ciudadana (artículo 104.1), así como el de seguridad pública (artículo 149.1.29.ª). Posteriormente, la doctrina y la jurisprudencia han venido interpretando, con matices, estos dos conceptos como sinónimos, entendiendo por tales la actividad dirigida a la protección de personas y bienes y al mantenimiento de la tranquilidad ciudadana.

Es a la luz de estas consideraciones como se deben interpretar la idea de seguridad ciudadana y los conceptos afines a la misma, huyendo de definiciones genéricas que justifiquen una intervención expansiva sobre los ciudadanos en virtud de peligros indefinidos, y evitando una discrecionalidad administrativa y una potestad sancionadora genéricas.

Para garantizar la seguridad ciudadana, que es una de las prioridades de la acción de los poderes públicos, el modelo de Estado de Derecho instaurado por la Constitución dispone de tres mecanismos: un ordenamiento jurídico adecuado para dar respuesta a los diversos fenómenos ilícitos, un Poder Judicial que asegure su aplicación, y unas Fuerzas y Cuerpos de Seguridad eficaces en la prevención y persecución de las infracciones.

En el marco del artículo 149.1.29.ª de la Constitución y siguiendo las orientaciones de la doctrina constitucional, esta Ley tiene por objeto la protección de personas y bienes y el mantenimiento de la tranquilidad ciudadana, e incluye un conjunto plural y diversificado de actuaciones, de distinta naturaleza y contenido, orientadas a una misma finalidad tuitiva del bien jurídico protegido. Una parte significativa de su contenido se refiere a la regulación de las intervenciones de la policía de seguridad, funciones propias de las Fuerzas y Cuerpos de Seguridad, aunque con ello no se agota el ámbito material de lo que hay que entender por seguridad pública, en el que se incluyen otras materias, entre las que la Ley aborda las obligaciones de registro documental o de adopción de medidas de seguridad por las personas físicas o jurídicas que realicen actividades relevantes para la seguridad ciudadana, o el control administrativo sobre armas y explosivos, entre otras.

II

La Ley Orgánica 1/1992, de 21 de febrero, sobre Protección de la Seguridad Ciudadana, constituyó el primer esfuerzo por abordar, desde la óptica de los derechos y valores constitucionales, un código que recogiera las principales actuaciones y potestades de los poderes públicos, especialmente de las Fuerzas y Cuerpos de Seguridad, a fin de garantizar la seguridad de los ciudadanos.
Sin embargo, varios factores aconsejan acometer su sustitución por un nuevo texto. La perspectiva que el transcurso del tiempo ofrece de las virtudes y carencias de las normas jurídicas, los cambios sociales operados en nuestro país, las nuevas formas de poner en riesgo la seguridad y la tranquilidad ciudadanas, los nuevos contenidos que las demandas sociales incluyen en este concepto, la imperiosa necesidad de actualización del régimen sancionador o la conveniencia de incorporar la jurisprudencia constitucional en esta materia justifican sobradamente un cambio legislativo.
Libertad y seguridad constituyen un binomio clave para el buen funcionamiento de una sociedad democrática avanzada, siendo la seguridad un instrumento al servicio de la garantía de derechos y libertados y no un fin en sí mismo.Por tanto cualquier incidencia o limitación en el ejercicio de las libertades ciudadanas por razones de seguridad debe ampararse en el principio de legalidad y en el de proporcionalidad en una triple dimensión: un juicio de idoneidad de la limitación (para la consecución del objetivo propuesto), un juicio de necesidad de la misma (entendido como inexistencia de otra medida menos intensa para la consecución del mismo fin) y un juicio de proporcionalidad en sentido estricto de dicha limitación (por derivarse de ella un beneficio para el interés público que justifica un cierto sacrificio del ejercicio del derecho).
Son estas consideraciones las que han inspirado la redacción de esta Ley, en un intento de hacer compatibles los derechos y libertades de los ciudadanos con la injerencia estrictamente indispensable en los mismos para garantizar su seguridad, sin la cual su disfrute no sería ni real ni efectivo.

III

La Ley, de acuerdo con la jurisprudencia constitucional, parte de un concepto material de seguridad ciudadana entendida como actividad dirigida a la protección de personas y bienes y al mantenimiento de la tranquilidad de los ciudadanos, que engloba un conjunto plural y diversificado de actuaciones, distintas por su naturaleza y contenido, orientadas a una misma finalidad tuitiva del bien jurídico así definido. Dentro de este conjunto de actuaciones se sitúan las específicas de las organizaciones instrumentales destinadas a este fin, en especial, las que corresponden a las Fuerzas y Cuerpos de Seguridad, a las que el artículo 104 de la Constitución encomienda proteger el libre ejercicio de los derechos y libertades y garantizar la seguridad ciudadana. Junto a esas actividades policiales en sentido estricto, la Ley regula aspectos y funciones atribuidos a otros órganos y autoridades administrativas, como la documentación e identificación de las personas, el control administrativo de armas, explosivos, cartuchería y artículos pirotécnicos o la previsión de la necesidad de adoptar medidas de seguridad en determinados establecimientos, con el correlato de un régimen sancionador actualizado imprescindible para garantizar el cumplimiento de los fines de la Ley.
La Ley se estructura en cinco capítulos divididos en cincuenta y cuatro artículos, siete disposiciones adicionales, una transitoria, una derogatoria y cinco finales.
El capítulo I, tras definir el objeto de la Ley, recoge como novedades más relevantes sus fines y los principios rectores de la actuación de los poderes públicos en el ámbito de la seguridad ciudadana, la cooperación interadministrativa y el deber de colaboración de las autoridades y los empleados públicos, los distintos cuerpos policiales, los ciudadanos y las empresas y el personal de seguridad privada, de acuerdo con una perspectiva integral de la seguridad pública. Entre los fines de la Ley destacan la protección del libre ejercicio de los derechos fundamentales y las libertades públicas y los demás derechos reconocidos y amparados por el ordenamiento jurídico; la garantía del normal funcionamiento de las instituciones; la preservación no sólo de la seguridad, sino también de la tranquilidad y la pacífica convivencia ciudadanas; el respeto a las Leyes en el ejercicio de los derechos y libertades; la protección de las personas y bienes, con especial atención a los menores y a las personas con discapacidad necesitadas de especial protección; la pacífica utilización de vías y demás bienes demaniales destinados al uso y disfrute público; la garantía de la normal prestación de los servicios básicos para la

comunidad; y la transparencia en la actuación de los poderes públicos en materia de seguridad ciudadana.
El capítulo II regula la documentación e identificación de los ciudadanos españoles, el valor probatorio del Documento Nacional de Identidad y del pasaporte y los deberes de los titulares de estos documentos, incorporando las posibilidades de identificación y de firma electrónica de los mismos, y manteniendo la exigencia de exhibirlos a requerimiento de los agentes de la autoridad de conformidad con lo dispuesto en la Ley.
El capítulo III habilita a las autoridades competentes para acordar distintas actuaciones dirigidas al mantenimiento y, en su caso, al restablecimiento de la tranquilidad ciudadana en supuestos de inseguridad pública, regulando con precisión los presupuestos, los fines y los requisitos para realizar estas diligencias, de acuerdo con los principios, entre otros, de proporcionalidad, injerencia mínima y no discriminación.ibertades públicas y los demás derechos reconocidos y amparados por el ordenamiento jurídico; la garantía del normal funcionamiento de las instituciones; la preservación no sólo de la seguridad, sino también de la tranquilidad y la pacífica convivencia ciudadanas; el respeto a las Leyes en el ejercicio de los derechos y libertades; la protección de las personas y bienes, con especial atención a los menores y a las personas con discapacidad necesitadas de especial protección; la pacífica utilización de vías y demás bienes demaniales destinados al uso y disfrute público; la garantía de la normal prestación de los servicios básicos para la comunidad; y la transparencia en la actuación de los poderes públicos en materia de seguridad ciudadana.
El capítulo II regula la documentación e identificación de los ciudadanos españoles, el valor probatorio del Documento Nacional de Identidad y del pasaporte y los deberes de los titulares de estos documentos, incorporando las posibilidades de identificación y de firma electrónica de los mismos, y manteniendo la exigencia de exhibirlos a requerimiento de los agentes de la autoridad de conformidad con lo dispuesto en la Ley.
El capítulo III habilita a las autoridades competentes para acordar distintas actuaciones dirigidas al mantenimiento y, en su caso, al restablecimiento de la tranquilidad ciudadana en supuestos de inseguridad pública, regulando con precisión los presupuestos, los fines y los requisitos para realizar estas diligencias, de acuerdo con los principios, entre otros, de proporcionalidad, injerencia mínima y no discriminación.
En este sentido, se regulan con detalle las facultades de las autoridades y de los agentes de las Fuerzas y Cuerpos de Seguridad para dictar órdenes e instrucciones, para la entrada y registro en domicilios, requerir la identificación de personas, efectuar comprobaciones y registros en lugares públicos, establecer restricciones del tránsito y controles en la vía pública, así como otras medidas extraordinarias en situaciones de emergencia imprescindible para garantizar la seguridad ciudadana (desalojo de locales o establecimientos, prohibición de paso, evacuación de inmuebles, etc.). Igualmente se regulan las medidas que deberán adoptar las autoridades para proteger la celebración de reuniones y manifestaciones, así como para restablecer la normalidad de su desarrollo en casos de alteración de la seguridad ciudadana.
La relación de estas potestades de policía de seguridad es análoga a la contenida en la Ley Orgánica 1/1992, de 21 de febrero, si bien, en garantía de los derechos de los ciudadanos que puedan verse afectados por su legítimo ejercicio por parte de los miembros de las Fuerzas y Cuerpos de Seguridad, se perfilan con mayor precisión los presupuestos habilitantes y las condiciones y requisitos de su ejercicio, de acuerdo con la jurisprudencia constitucional. Así, la habilitación a los agentes de las Fuerzas y Cuerpos de Seguridad para la práctica de identificaciones en la vía pública no se justifica genéricamente –como sucede en la Ley de 1992– en el ejercicio de las funciones de protección de la seguridad ciudadana, sino que es precisa la existencia de indicios de participación en la comisión de una infracción, o que razonablemente se considere necesario realizar la identificación para prevenir la comisión de un delito; por otra parte, en la práctica de esta diligencia, los agentes deberán respetar escrupulosamente los principios de proporcionalidad, igualdad de trato y no discriminación, y sólo en caso de negativa a la identificación, o si ésta no pudiera realizarse in situ, podrá requerirse a la persona para que acompañe a los agentes a las dependencias policiales más próximas en las que pueda efectuarse dicha identificación, informándola de modo inmediato y comprensible de los fines de la solicitud de identificación y, en su caso, de las razones del requerimiento.
Por primera vez se regulan los registros corporales externos, que sólo podrán realizarse cuando existan motivos para suponer que pueden conducir al hallazgo de instrumentos, efectos u otros objetos relevantes para el ejercicio de las funciones de indagación y prevención que encomiendan las Leyes a

las Fuerzas y Cuerpos de Seguridad. Estos registros, de carácter superficial, deberán ocasionar el menor perjuicio a la dignidad de la persona, efectuarse por un agente del mismo sexo que la persona sobre la que se practique y, cuando lo exija el respeto a la intimidad, en un lugar reservado y fuera de la vista de terceros.

El capítulo IV, referente a las potestades especiales de la policía administrativa de seguridad, regula las medidas de control administrativo que el Estado puede ejercer sobre las actividades relacionadas con armas, explosivos, cartuchería y artículos pirotécnicos.

Asimismo, se establecen obligaciones de registro documental para actividades relevantes para la seguridad ciudadana, como el hospedaje, el acceso comercial a servicios telefónicos o telemáticos de uso público mediante establecimientos abiertos al público, la compraventa de joyas y metales, objetos u obras de arte, la cerrajería de seguridad o el comercio al por mayor de chatarra o productos de desecho.

Por otro lado, desde la estricta perspectiva de la seguridad ciudadana, se contempla el régimen de intervención de las autoridades competentes en materia de espectáculos públicos y actividades recreativas, sin perjuicio de las competencias de las comunidades autónomas y de las entidades locales en lo que se refiere a su normal desarrollo.

El capítulo V, que regula el régimen sancionador, introduce novedades relevantes con respecto a la Ley Orgánica 1/1992, de 21 de febrero. La redacción del capítulo en su conjunto tiene en cuenta, como reiteradamente ha declarado el Tribunal Constitucional, que el Derecho administrativo sancionador y el Derecho penal son, con matices, manifestaciones de un único ius puniendi del Estado. Por tanto, la Ley está orientada a dar cumplimiento a los principios que rigen la potestad sancionadora administrativa, singularmente los de responsabilidad, proporcionalidad y legalidad, en sus dos vertientes, de legalidad formal o reserva de Ley y legalidad material o tipicidad, sin perjuicio de la admisión de la colaboración reglamentaria para la especificación de conductas y sanciones en relación con las infracciones tipificadas por la Ley.En cuanto a los autores de las conductas tipificadas como infracciones, se exime de responsabilidad a los menores de catorce años, en consonancia con la legislación sobre responsabilidad penal del menor. Asimismo se prevé que cuando sea declarado autor de los hechos cometidos un menor de dieciocho años no emancipado o una persona con la capacidad modificada judicialmente responderán solidariamente con él de los daños y perjuicios ocasionados sus padres, tutores, curadores, acogedores o guardadores legales o de hecho.

A fin de garantizar la proporcionalidad en la imposición de las sanciones graves y muy graves previstas en la Ley, se dividen las sanciones pecuniarias en tres tramos de igual extensión, que dan lugar a los grados mínimo, medio y máximo de las mismas y se recogen las circunstancias agravantes y los criterios de graduación que deberán tenerse en cuenta para la individualización de las sanciones pecuniarias, acogiendo así una exigencia del principio de proporcionalidad presente en la jurisprudencia contencioso-administrativa, pero que tiene escaso reflejo en los regímenes sancionadores que incorporan numerosas normas de nuestro ordenamiento jurídico administrativo.

Con respecto al cuadro de infracciones, en aras de un mejor ajuste al principio de tipicidad, se introduce un elenco de conductas que se califican como leves, graves y muy graves, estas últimas ausentes de la Ley Orgánica 1/1992, de 21 de febrero, que simplemente permitía la calificación de determinadas infracciones graves como muy graves en función de las circunstancias concurrentes.

Junto a las infracciones tipificadas por el legislador de 1992, la Ley sanciona conductas que, sin ser constitutivas de delito, atentan gravemente contra la seguridad ciudadana, como son las reuniones o manifestaciones prohibidas en lugares que tengan la condición de infraestructuras e instalaciones en las que se prestan servicios básicos para la comunidad y los actos de intrusión en éstas, cuando se ocasione un riesgo para las personas; la proyección de haces de luz sobre los conductores o pilotos de medios de transporte con riesgo de provocar un accidente, o la celebración de espectáculos públicos o actividades recreativas a pesar de la prohibición o suspensión acordada por la autoridad por razones de seguridad, entre otras. Se sancionan igualmente conductas que representan un ejercicio extralimitado del derecho de reunión y manifestación, así como la perturbación del ejercicio de este derecho fundamental cuando no constituyan delito. Otras infracciones tienen por objeto preservar el legítimo ejercicio de sus funciones por las autoridades y sus agentes, así como por los servicios de emergencia.

Por otra parte, la reforma en tramitación del Código Penal exige una revisión de las infracciones penales de esta naturaleza que contenía el libro III del código punitivo para incorporar al ámbito administrativo algunas conductas que, de lo contrario, quedarían impunes, como son ciertas alteraciones del orden público, las faltas de respeto a la autoridad, el deslucimiento de determinados bienes en la vía pública o

dejar sueltos animales peligrosos. También se recogen las infracciones previstas en la Ley Orgánica 1/1992, de 21 de febrero, relacionadas con el consumo de drogas tóxicas, estupefacientes o sustancias psicotrópicas, a las que se agregan otras dirigidas a favorecerlo. Se ha considerado oportuno sancionar comportamientos atentatorios a la libertad sexual de las personas, especialmente de los menores, o que perturban la convivencia ciudadana o el pacífico disfrute de las vías y espacios públicos, todos ellos bienes jurídicos cuya protección forma parte de los fines de esta Ley por su colindancia con la seguridad ciudadana.
Respecto de las sanciones, se reordenan las pecuniarias y se establecen tres tramos de igual extensión, que dan lugar a los grados mínimo, medio y máximo de las mismas, si bien no se eleva el importe de las que pueden imponerse por la comisión de infracciones muy graves, a pesar del tiempo transcurrido desde la aprobación de la Ley Orgánica 1/1992, de 21 de febrero. Asimismo se ha previsto que cabrá exigir al infractor, en su caso, la reposición de los bienes dañados a su situación originaria o, cuando ello no fuera posible, la indemnización por los daños y perjuicios causados, al igual que también sucede en otros ámbitos en los que se exige una reparación in natura de la situación alterada con el comportamiento infractor y, en su defecto, la satisfacción de un equivalente económico. Y con objeto de dar el tratamiento adecuado a las infracciones de los menores de dieciocho años en materia de consumo o tenencia ilícitos de drogas tóxicas, estupefacientes o sustancias psicotrópicas se prevé la suspensión de la sanción si aquéllos accedan a someterse a tratamiento o rehabilitación, si lo precisan, o a actividades reeducativas.
A fin de contribuir a evitar la proliferación de procedimientos administrativos especiales, se establece que el ejercicio de la potestad sancionadoraen materia de protección de la seguridad ciudadana se regirá por la Ley 30/1992, de 26 de noviembre, de Régimen Jurídico de las Administraciones Públicas y del Procedimiento Administrativo Común, y su normativa de desarrollo, sin renunciar a la incorporación de determinadas especialidades, como la regulación de un procedimiento abreviado, que permite satisfacer el pago voluntario de las sanciones pecuniarias por la comisión de infracciones graves o leves en un breve plazo desde su notificación, con el efecto de la reducción del 50 por 100 de su importe, en términos análogos a los ya contemplados en otras normas. Se crea, en fin, un Registro Central de Infracciones contra la Seguridad Ciudadana, indispensable para poder apreciar la reincidencia de los infractores y permitir, de este modo, sancionar adecuadamente a quienes de modo voluntario y reiterado incurren en conductas merecedoras de reproche jurídico.

CAPÍTULO I Disposiciones generales

Artículo 1 Objeto

1. La seguridad ciudadana es un requisito indispensable para el pleno ejercicio de los derechos fundamentales y las libertades públicas, y su salvaguarda, como bien jurídico de carácter colectivo, es función del Estado, con sujeción a la Constitución y a las Leyes.
2. Esta Ley tiene por objeto la regulación de un conjunto plural y diversificado de actuaciones de distinta naturaleza orientadas a la tutela de la seguridad ciudadana, mediante la protección de personas y bienes y el mantenimiento de la tranquilidad de los ciudadanos.

Artículo 2 Ámbito de aplicación

1. Las disposiciones de esta Ley son aplicables en todo el territorio nacional, sin perjuicio de las competencias que, en su caso, hayan asumido las comunidades autónomas en el marco de la Constitución, de los estatutos de autonomía y de la legislación del Estado en materia de seguridad pública.
2. En particular, quedan fuera del ámbito de aplicación de esta Ley las prescripciones que tienen por objeto velar por el buen orden de los espectáculos y la protección de las personas y bienes a través de una acción administrativa ordinaria, aun cuando la misma pueda conllevar la intervención de las Fuerzas y Cuerpos de Seguridad, siempre que ésta se conciba como elemento integrante del sistema preventivo habitual del control del espectáculo.
3. Asimismo, esta Ley se aplicará sin menoscabo de los regímenes legales que regulan ámbitos concretos de la seguridad pública, como la seguridad aérea, marítima, ferroviaria, vial o en los

transportes, quedando, en todo caso, salvaguardadas las disposiciones referentes a la defensa nacional y la regulación de los estados de alarma, excepción y sitio.

Artículo 3 Fines

Constituyen los fines de esta Ley y de la acción de los poderes públicos en su ámbito de aplicación:

a) La protección del libre ejercicio de los derechos fundamentales y las libertades públicas y los demás derechos reconocidos y amparados por el ordenamiento jurídico.
b) La garantía del normal funcionamiento de las instituciones.
c) La preservación de la seguridad y la convivencia ciudadanas.
d) El respeto a las Leyes, a la paz y a la seguridad ciudadana en el ejercicio de los derechos y libertades.
e) La protección de las personas y bienes, con especial atención a los menores y a las personas con discapacidad necesitadas de especial protección.
f) La pacífica utilización de vías y demás bienes demaniales y, en general, espacios destinados al uso y disfrute público.
g) La garantía de las condiciones de normalidad en la prestación de los servicios básicos para la comunidad.
h) La prevención de la comisión de delitos e infracciones administrativas directamente relacionadas con los fines indicados en los párrafos anteriores y la sanción de las de esta naturaleza tipificadas en esta Ley.
i) La transparencia en la actuación de los poderes públicos en materia de seguridad ciudadana.

Artículo 4 Principios rectores de la acción de los poderes públicos en relación con la seguridad ciudadana

1. El ejercicio de las potestades y facultades reconocidas por esta Ley a las administraciones públicas y, específicamente, a las autoridades y demás órganos competentes en materia de seguridad ciudadana y a los miembros de las Fuerzas y Cuerpos de Seguridad se regirá por los principios de legalidad, igualdad de trato y no discriminación, oportunidad, proporcionalidad, eficacia, eficiencia y responsabilidad, y se someterá al control administrativo y jurisdiccional.
En particular, las disposiciones de los capítulos III y V deberán interpretarse y aplicarse del modo más favorable a la plena efectividad de los derechos fundamentales y libertades públicas, singularmente de los derechos de reunión y manifestación, las libertades de expresión e información, la libertad sindical y el derecho de huelga.
2. En particular, la actuación de los miembros de las Fuerzas y Cuerpos de Seguridad está sujeta a los principios básicos de actuación regulados en el artículo 5 de la Ley Orgánica 2/1986, de 13 de marzo, de Fuerzas y Cuerpos de Seguridad.
3. La actividad de intervención se justifica por la existencia de una amenaza concreta o de un comportamiento objetivamente peligroso que, razonablemente, sea susceptible de provocar un perjuicio real para la seguridad ciudadana y, en concreto, atentar contra los derechos y libertades individuales y colectivos o alterar el normal funcionamiento de las instituciones públicas. Las concretas intervenciones para el mantenimiento y restablecimiento de la seguridad ciudadana se realizarán conforme a lo dispuesto en el capítulo III de esta Ley.

Artículo 5 Autoridades y órganos competentes

1. Corresponde al Gobierno, a través del Ministerio del Interior y de los demás órganos y autoridades competentes y de las Fuerzas y Cuerpos de Seguridad a sus órdenes, la preparación, dirección y ejecución de la política en relación con la administración general de la seguridad ciudadana, sin perjuicio de las competencias atribuidas a otras administraciones públicas en dicha materia.
2. Son autoridades y órganos competentes en materia de seguridad ciudadana, en el ámbito de la Administración General del Estado:
a) El Ministro del Interior.
b) El Secretario de Estado de Seguridad.

c) Los titulares de los órganos directivos del Ministerio del Interior que tengan atribuida tal condición, en virtud de disposiciones legales o reglamentarias.

d) Los Delegados del Gobierno en las comunidades autónomas y en las Ciudades de Ceuta y Melilla.

e) Los Subdelegados del Gobierno en las provincias y los Directores Insulares.

3. Serán autoridades y órganos competentes, a los efectos de esta Ley, los correspondientes de las comunidades autónomas que hayan asumido competencias para la protección de personas y bienes y para el mantenimiento de la seguridad ciudadana y cuenten con un cuerpo de policía propio.

4. Las autoridades de las Ciudades de Ceuta y Melilla y las autoridades locales ejercerán las facultades que les corresponden, de acuerdo con la Ley Orgánica 2/1986, de 13 de marzo, y la legislación de régimen local, espectáculos públicos, actividades recreativas y actividades clasificadas.

Artículo 6 Cooperación interadministrativa

La Administración General del Estado y las demás administraciones públicas con competencias en materia de seguridad ciudadana se regirán, en sus relaciones, por los principios de cooperación y lealtad institucional, facilitándose la información de acuerdo con la legislación vigente y la asistencia técnica necesarias en el ejercicio de sus respectivas atribuciones, y, cuando fuese preciso, coordinando las acciones destinadas a garantizar el cumplimiento de esta Ley, de conformidad con lo dispuesto en la Ley Orgánica 2/1986, de 13 de marzo, y en la Ley 30/1992, de 26 de noviembre, de Régimen Jurídico de las Administraciones Públicas y del Procedimiento Administrativo Común.

Artículo 7 Deber de colaboración

1. Todas las autoridades y funcionarios públicos, en el ámbito de sus respectivas competencias y de acuerdo con su normativa específica, deberán colaborar con las autoridades y órganos a que se refiere el artículo 5, y prestarles el auxilio que sea posible y adecuado para la consecución de los fines relacionados en el artículo 3. Cuando, por razón de su cargo, tengan conocimiento de hechos que perturben gravemente la seguridad ciudadana o de los que racionalmente pueda inferirse que pueden producir una perturbación grave, estarán obligados a ponerlo inmediatamente en conocimiento de la autoridad competente.

2. Las autoridades y órganos competentes y los miembros de las Fuerzas y Cuerpos de Seguridad podrán recabar de los particulares su ayuda y colaboración en la medida necesaria para el cumplimiento de los fines previstos en esta Ley, especialmente en los casos de grave calamidad pública o catástrofe extraordinaria, siempre que ello no implique riesgo personal para los mismos. Quienes sufran daños y perjuicios por estas causas serán indemnizados de acuerdo con las leyes.

3. Las empresas de seguridad privada, los despachos de detectives privados y el personal de seguridad privada tienen un especial deber de auxiliar a las Fuerzas y Cuerpos de Seguridad en el ejercicio de sus funciones, prestarles la colaboración que precisen y seguir sus instrucciones, en los términos previstos en la normativa de seguridad privada.

4. El personal que realice funciones de policía administrativa tendrá el especial deber de colaborar en la consecución de los fines previstos en el artículo 3 de esta Ley.

CAPÍTULO II Documentación e identificación personal

Artículo 8 Acreditación de la identidad de los ciudadanos españoles

[815]1. Los españoles tienen derecho a que se les expida el Documento Nacional de Identidad.

El Documento Nacional de Identidad es un documento público y oficial y tendrá la protección que a estos otorgan las leyes. Es el único documento con suficiente valor por sí solo para la acreditación, a todos los efectos, de la identidad y los datos personales de su titular.

2. En el Documento Nacional de Identidad figurarán la fotografía y la firma de su titular, así como los datos personales que se determinen reglamentariamente, que respetarán el derecho a la intimidad de la

[815] Número 1 del artículo 8 redactado por el artículo 1 del R.D.-ley 14/2019, de 31 de octubre, por el que se adoptan medidas urgentes por razones de seguridad pública en materia de administración digital, contratación del sector público y telecomunicaciones («B.O.E.» 5 noviembre).Vigencia: 6 noviembre 2019

persona, sin que en ningún caso, puedan ser relativos a la raza, etnia, religión, creencias, opinión, ideología, discapacidad, orientación o identidad sexual, o afiliación política o sindical. La tarjeta soporte del Documento Nacional de Identidad incorporará las medidas de seguridad necesarias para la consecución de condiciones de calidad e inalterabilidad y máximas garantías para impedir su falsificación.
3. El Documento Nacional de Identidad permite a los españoles mayores de edad que gocen de plena capacidad de obrar y a los menores emancipados la identificación electrónica de su titular, así como la firma electrónica de documentos, en los términos previstos en la legislación específica. Las personas con capacidad modificada judicialmente podrán ejercer esas facultades cuando expresamente lo solicite el interesado y no precise, atendiendo a la resolución judicial que complemente su capacidad, de la representación o asistencia de una institución de protección y apoyo para obligarse o contratar.
El prestador de servicios de certificación procederá a revocar el certificado de firma electrónica a instancia del Ministerio del Interior, tras recibir éste la comunicación del Encargado del Registro Civil de la inscripción de la resolución judicial que determine la necesidad del complemento de la capacidad para obligarse o contratar, del fallecimiento o de la declaración de ausencia o fallecimiento de una persona.

Artículo 9 Obligaciones y derechos del titular del Documento Nacional de Identidad

1. El Documento Nacional de Identidad es obligatorio a partir de los catorce años. Dicho documento es personal e intransferible, debiendo su titular mantenerlo en vigor y conservarlo y custodiarlo con la debida diligencia. No podrá ser privado del mismo, ni siquiera temporalmente, sino en los supuestos en que, conforme a lo previsto por la ley, haya de ser sustituido por otro documento.
2. Todas las personas obligadas a obtener el Documento Nacional de Identidad lo están también a exhibirlo y permitir la comprobación de las medidas de seguridad a las que se refiere el apartado 2 del artículo 8 cuando fueren requeridas para ello por la autoridad o sus agentes, para el cumplimiento de los fines previstos en el apartado 1 del artículo 16. De su sustracción o extravío deberá darse cuenta tan pronto como sea posible a la comisaría de Policía o puesto de las Fuerzas y Cuerpos de Seguridad más próximo.

Artículo 10 Competencias sobre el Documento Nacional de Identidad

1. Corresponde al Ministerio del Interior la competencia exclusiva para la dirección, organización y gestión de todos los aspectos referentes a la confección y expedición del Documento Nacional de Identidad, conforme a lo dispuesto en esta Ley y en la legislación sobre firma electrónica.
2. La competencia a que se refiere el apartado anterior será ejercida por la Dirección General de la Policía, a la que corresponderá también la custodia y responsabilidad de los archivos y ficheros relacionados con el Documento Nacional de Identidad.
3. Su expedición está sujeta al pago de una tasa.

Artículo 11 Pasaporte de ciudadanos españoles

1. El pasaporte español es un documento público, personal, individual e intransferible que, salvo prueba en contrario, acredita la identidad y nacionalidad de los ciudadanos españoles fuera de España, y dentro del territorio nacional, las mismas circunstancias de los españoles no residentes.
2. Los ciudadanos españoles tienen derecho a que les sea expedido el pasaporte, que sólo podrá ser exceptuado en las siguientes circunstancias:

a) Haber sido condenado a penas o medidas de seguridad privativas de libertad, mientras no se hayan extinguido, salvo que obtenga autorización del órgano judicial competente.

b) Haber sido acordada por el órgano judicial competente la retirada de su pasaporte de acuerdo con lo previsto por la ley.

c) Haberle sido impuesta una medida de libertad vigilada con prohibición de abandonar el territorio nacional, salvo que obtenga autorización del órgano judicial competente.

d) Cuando el órgano judicial competente haya prohibido la salida de España o la expedición de pasaporte al menor de edad o a la persona con la capacidad modificada judicialmente, de acuerdo con lo dispuesto por la ley.

3. La obtención del pasaporte por los ciudadanos sujetos a patria potestad o a tutela estará condicionada al consentimiento expreso de las personas u órgano que tenga encomendado su ejercicio o, en su defecto, del órgano judicial competente.
4. Los titulares del pasaporte tienen la obligación de exhibirlo y facilitarlo cuando fuesen requeridos para ello por la autoridad o sus agentes. También estarán obligados a su custodia y conservación con la debida diligencia. De su sustracción o extravío deberá darse cuenta de manera inmediata a las Fuerzas y Cuerpos de Seguridad o, en su caso, a la Representación Diplomática o Consular de España en el extranjero.

Artículo 12 Competencias sobre el pasaporte

1. La competencia para su expedición corresponde:
    a) En el territorio nacional, a la Dirección General de la Policía.
    b) En el extranjero, a las Representaciones Diplomáticas y Consulares de España.
2. Su expedición está sujeta al pago de una tasa.
3. Corresponde al Gobierno, a propuesta de los Ministros del Interior y de Asuntos Exteriores y de Cooperación, desarrollar esta Ley en lo referente al régimen jurídico del pasaporte.

Artículo 13 Acreditación de la identidad de ciudadanos extranjeros

1. Los extranjeros que se encuentren en territorio español tienen el derecho y la obligación de conservar y portar consigo la documentación que acredite su identidad expedida por las autoridades competentes del país de origen o de procedencia, así como la que acredite su situación regular en España.
2. Los extranjeros no podrán ser privados de su documentación de origen, salvo en el curso de investigaciones judiciales de carácter penal.
3. Los extranjeros estarán obligados a exhibir la documentación mencionada en el apartado 1 de este artículo y permitir la comprobación de las medidas de seguridad de la misma, cuando fueran requeridos por las autoridades o sus agentes de conformidad con lo dispuesto en la ley, y por el tiempo imprescindible para dicha comprobación, sin perjuicio de poder demostrar su identidad por cualquier otro medio si no la llevaran consigo.

CAPÍTULO III Actuaciones para el mantenimiento y restablecimiento de la seguridad ciudadana

Sección 1 Potestades generales de policía de seguridad

Artículo 14 Órdenes y prohibiciones

Las autoridades competentes, de conformidad con las Leyes y reglamentos, podrán dictar las órdenes y prohibiciones y disponer las actuaciones policiales estrictamente necesarias para asegurar la consecución de los fines previstos en esta Ley, mediante resolución debidamente motivada.

Artículo 15 Entrada y registro en domicilio y edificios de organismos oficiales

1. Los agentes de las Fuerzas y Cuerpos de Seguridad sólo podrán proceder a la entrada y registro en domicilio en los casos permitidos por la Constitución y en los términos que fijen las Leyes.
2. Será causa legítima suficiente para la entrada en domicilio la necesidad de evitar daños inminentes y graves a las personas y a las cosas, en supuestos de catástrofe, calamidad, ruina inminente u otros semejantes de extrema y urgente necesidad.
3. Para la entrada en edificios ocupados por organismos oficiales o entidades públicas, no será preciso el consentimiento de la autoridad o funcionario que los tuviere a su cargo.
4. Cuando por las causas previstas en este artículo las Fuerzas y Cuerpos de Seguridad entren en un domicilio particular, remitirán sin dilación el acta o atestado que instruyan a la autoridad judicial competente.

Artículo 16 Identificación de personas

1. En el cumplimiento de sus funciones de indagación y prevención delictiva, así como para la sanción de infracciones penales y administrativas, los agentes de las Fuerzas y Cuerpos de Seguridad podrán requerir la identificación de las personas en los siguientes supuestos:

a) Cuando existan indicios de que han podido participar en la comisión de una infracción.

b) Cuando, en atención a las circunstancias concurrentes, se considere razonablemente necesario que acrediten su identidad para prevenir la comisión de un delito.

En estos supuestos, los agentes podrán realizar las comprobaciones necesarias en la vía pública o en el lugar donde se hubiese hecho el requerimiento, incluida la identificación de las personas cuyo rostro no sea visible total o parcialmente por utilizar cualquier tipo de prenda u objeto que lo cubra, impidiendo o dificultando la identificación, cuando fuere preciso a los efectos indicados.

En la práctica de la identificación se respetarán estrictamente los principios de proporcionalidad, igualdad de trato y no discriminación por razón de nacimiento, nacionalidad, origen racial o étnico, sexo, religión o creencias, edad, discapacidad, orientación o identidad sexual, opinión o cualquier otra condición o circunstancia personal o social.

2. Cuando no fuera posible la identificación por cualquier medio, incluida la vía telemática o telefónica, o si la persona se negase a identificarse, los agentes, para impedir la comisión de un delito o al objeto de sancionar una infracción, podrán requerir a quienes no pudieran ser identificados a que les acompañen a las dependencias policiales más próximas en las que se disponga de los medios adecuados para la práctica de esta diligencia, a los solos efectos de su identificación y por el tiempo estrictamente necesario, que en ningún caso podrá superar las seis horas.

La persona a la que se solicite que se identifique será informada de modo inmediato y comprensible de las razones de dicha solicitud, así como, en su caso, del requerimiento para que acompañe a los agentes a las dependencias policiales.

3. En las dependencias a que se hace referencia en el apartado 2 se llevará un libro-registro en el que sólo se practicarán asientos relacionados con la seguridad ciudadana. Constarán en él las diligencias de identificación practicadas, así como los motivos, circunstancias y duración de las mismas, y sólo podrán ser comunicados sus datos a la autoridad judicial competente y al Ministerio Fiscal. El órgano competente de la Administración remitirá mensualmente al Ministerio Fiscal extracto de las diligencias de identificación con expresión del tiempo utilizado en cada una. Los asientos de este libro-registro se cancelarán de oficio a los tres años.

4. A las personas desplazadas a dependencias policiales a efectos de identificación, se les deberá expedir a su salida un volante acreditativo del tiempo de permanencia en ellas, la causa y la identidad de los agentes actuantes.

5. En los casos de resistencia o negativa a identificarse o a colaborar en las comprobaciones o prácticas de identificación, se estará a lo dispuesto en el Código Penal, en la Ley de Enjuiciamiento Criminal y, en su caso, en esta Ley.

Artículo 17 Restricción del tránsito y controles en las vías públicas

1. Los agentes de las Fuerzas y Cuerpos de Seguridad podrán limitar o restringir la circulación o permanencia en vías o lugares públicos y establecer zonas de seguridad en supuestos de alteración de la seguridad ciudadana o de la pacífica convivencia, o cuando existan indicios racionales de que pueda producirse dicha alteración, por el tiempo imprescindible para su mantenimiento o restablecimiento. Asimismo podrán ocupar preventivamente los efectos o instrumentos susceptibles de ser utilizados para acciones ilegales, dándoles el destino que legalmente proceda.

2. Para la prevención de delitos de especial gravedad o generadores de alarma social, así como para el descubrimiento y detención de quienes hubieran participado en su comisión y proceder a la recogida de los instrumentos, efectos o pruebas, se podrán establecer controles en las vías, lugares o establecimientos públicos, siempre que resulte indispensable proceder a la identificación de personas que se encuentren en ellos, al registro de vehículos o al control superficial de efectos personales.

Artículo 18 Comprobaciones y registros en lugares públicos

1. Los agentes de la autoridad podrán practicar las comprobaciones en las personas, bienes y vehículos que sean necesarias para impedir que en las vías, lugares y establecimientos públicos se porten o

utilicen ilegalmente armas, explosivos, sustancias peligrosas u otros objetos, instrumentos o medios que generen un riesgo potencialmente grave para las personas, susceptibles de ser utilizados para la comisión de un delito o alterar la seguridad ciudadana, cuando tengan indicios de su eventual presencia en dichos lugares, procediendo, en su caso, a su intervención. A tal fin, los ciudadanos tienen el deber de colaborar y no obstaculizar la labor de los agentes de la autoridad en el ejercicio de sus funciones.
2. Los agentes de la autoridad podrán proceder a la ocupación temporal de cualesquiera objetos, instrumentos o medios de agresión, incluso de las armas que se porten con licencia, permiso o autorización si se estima necesario, con objeto de prevenir la comisión de cualquier delito, o cuando exista peligro para la seguridad de las personas o de los bienes.

Artículo 19 Disposiciones comunes a las diligencias de identificación, registro y comprobación

1. Las diligencias de identificación, registro y comprobación practicadas por los agentes de las Fuerzas y Cuerpos de Seguridad con ocasión de actuaciones realizadas conforme a lo dispuesto en esta sección no estarán sujetas a las mismas formalidades que la detención.
2. La aprehensión durante las diligencias de identificación, registro y comprobación de armas, drogas tóxicas, estupefacientes, sustancias psicotrópicas u otros efectos procedentes de un delito o infracción administrativa se hará constar en el acta correspondiente, que habrá de ser firmada por el interesado; si éste se negara a firmarla, se dejará constancia expresa de su negativa. El acta que se extienda gozará de presunción de veracidad de los hechos en ella consignados, salvo prueba en contrario.[816]

Artículo 20 Registros corporales externos

1. Podrá practicarse el registro corporal externo y superficial de la persona cuando existan indicios racionales para suponer que puede conducir al hallazgo de instrumentos, efectos u otros objetos relevantes para el ejercicio de las funciones de indagación y prevención que encomiendan las leyes a las Fuerzas y Cuerpos de Seguridad.
2. Salvo que exista una situación de urgencia por riesgo grave e inminente para los agentes:

a) El registro se realizará por un agente del mismo sexo que la persona sobre la que se practique esta diligencia.

b) Y si exigiera dejar a la vista partes del cuerpo normalmente cubiertas por ropa, se efectuará en un lugar reservado y fuera de la vista de terceros. Se dejará constancia escrita de esta diligencia, de sus causas y de la identidad del agente que la adoptó.

El Pleno del TC, por Providencia de 9 de junio de 2015, ha acordado admitir a trámite el recurso de inconstitucionalidad núm. 2896-2015, contra los artículos 19.2, 20.2, 36.2, 36.23, 37.1 en relación con el 30.3, 37.3, 37.7, y la disposición final primera de la Ley Orgánica 4/2015, de 30 de marzo, de protección de la seguridad ciudadana («B.O.E.» 16 junio).
3. Los registros corporales externos respetarán los principios del apartado 1 del artículo 16, así como el de injerencia mínima, y se realizarán del modo que cause el menor perjuicio a la intimidad y dignidad de la persona afectada, que será informada de modo inmediato y comprensible de las razones de su realización.
4. Los registros a los que se refiere este artículo podrán llevarse a cabo contra la voluntad del afectado, adoptando las medidas de compulsión indispensables, conforme a los principios de idoneidad, necesidad y proporcionalidad.

Artículo 21 Medidas de seguridad extraordinarias

Las autoridades competentes podrán acordar, como medidas de seguridad extraordinarias, el cierre o desalojo de locales o establecimientos, la prohibición del paso, la evacuación de inmuebles o espacios públicos debidamente acotados, o el depósito de explosivos u otras sustancias susceptibles de ser empleadas como tales, en situaciones de emergencia que las hagan imprescindibles y durante el tiempo estrictamente necesario para garantizar la seguridad ciudadana. Dichas medidas podrán adoptarse por

[816] El Pleno del TC, por Providencia de 9 de junio de 2015, ha acordado admitir a trámite el recurso de inconstitucionalidad núm. 2896-2015, contra los artículos 19.2, 20.2, 36.2, 36.23, 37.1 en relación con el 30.3, 37.3, 37.7, y la disposición final primera de la Ley Orgánica 4/2015, de 30 de marzo, de protección de la seguridad ciudadana («B.O.E.» 16 junio)

los agentes de la autoridad si la urgencia de la situación lo hiciera imprescindible, incluso mediante órdenes verbales.
A los efectos de este artículo, se entiende por emergencia aquella situación de riesgo sobrevenida por un evento que pone en peligro inminente a personas o bienes y exige una actuación rápida por parte de la autoridad o de sus agentes para evitarla o mitigar sus efectos.

Artículo 22 Uso de videocámaras

La autoridad gubernativa y, en su caso, las Fuerzas y Cuerpos de Seguridad podrán proceder a la grabación de personas, lugares u objetos mediante cámaras de videovigilancia fijas o móviles legalmente autorizadas, de acuerdo con la legislación vigente en la materia.

Sección 2 Mantenimiento y restablecimiento de la seguridad ciudadana en reuniones y manifestaciones.

Artículo 23 Reuniones y manifestaciones

1. Las autoridades a las que se refiere esta Ley adoptarán las medidas necesarias para proteger la celebración de reuniones y manifestaciones, impidiendo que se perturbe la seguridad ciudadana.
Asimismo podrán acordar la disolución de reuniones en lugares de tránsito público y manifestaciones en los supuestos previstos en el artículo 5 de la Ley Orgánica 9/1983, de 15 de julio, reguladora del derecho de reunión.
También podrán disolver las concentraciones de vehículos en las vías públicas y retirar aquéllos o cualesquiera otra clase de obstáculos cuando impidieran, pusieran en peligro o dificultaran la circulación por dichas vías.
2. Las medidas de intervención para el mantenimiento o el restablecimiento de la seguridad ciudadana en reuniones y manifestaciones serán graduales y proporcionadas a las circunstancias. La disolución de reuniones y manifestaciones constituirá el último recurso.
3. Antes de adoptar las medidas a las que se refiere el apartado anterior, las unidades actuantes de las Fuerzas y Cuerpos de Seguridad deberán avisar de tales medidas a las personas afectadas, pudiendo hacerlo de manera verbal si la urgencia de la situación lo hiciera imprescindible.
En caso de que se produzca una alteración de la seguridad ciudadana con armas, artefactos explosivos u objetos contundentes o de cualquier otro modo peligrosos, las Fuerzas y Cuerpos de Seguridad podrán disolver la reunión o manifestación o retirar los vehículos y obstáculos sin necesidad de previo aviso.

Artículo 24 Colaboración entre las Fuerzas y Cuerpos de Seguridad

En los casos a que se refiere el artículo anterior, las Fuerzas y Cuerpos de Seguridad colaborarán mutuamente en los términos previstos en su Ley orgánica reguladora.

CAPÍTULO IV Potestades especiales de policía administrativa de seguridad

Artículo 25 Obligaciones de registro documental

1. Las personas físicas o jurídicas que ejerzan actividades relevantes para la seguridad ciudadana, como las de hospedaje, transporte de personas, acceso comercial a servicios telefónicos o telemáticos de uso público mediante establecimientos abiertos al público, comercio o reparación de objetos usados, alquiler o desguace de vehículos de motor, compraventa de joyas y metales, ya sean preciosos o no, objetos u obras de arte, cerrajería de seguridad, centros gestores de residuos metálicos, establecimientos de comercio al por mayor de chatarra o productos de desecho, o de venta de productos químicos peligrosos a particulares, quedarán sujetas a las obligaciones de registro documental e información en los términos que establezcan las disposiciones aplicables.
2. Los titulares de embarcaciones de alta velocidad, así como los de aeronaves ligeras estarán obligados a realizar las actuaciones de registro documental e información previstas en la normativa vigente.

Artículo 26 Establecimientos e instalaciones obligados a adoptar medidas de seguridad

Reglamentariamente, en desarrollo de lo dispuesto en esta Ley, en la legislación de seguridad privada, en la de infraestructuras críticas o en otra normativa sectorial, podrá establecerse la necesidad de adoptar medidas de seguridad en establecimientos e instalaciones industriales, comerciales y de servicios, así como en las infraestructuras críticas, con la finalidad de prevenir la comisión de actos delictivos o infracciones administrativas, o cuando generen riesgos directos para terceros o sean especialmente vulnerables.

Artículo 27 Espectáculos y actividades recreativas

1. El Estado podrá dictar normas de seguridad pública para los edificios e instalaciones en los que se celebren espectáculos y actividades recreativas.
2. Las autoridades a las que se refiere esta Ley adoptarán las medidas necesarias para preservar la pacífica celebración de espectáculos públicos. En particular, podrán prohibir y, en caso de estar celebrándose, suspender los espectáculos y actividades recreativas cuando exista un peligro cierto para personas y bienes, o acaecieran o se previeran graves alteraciones de la seguridad ciudadana.
3. La normativa específica determinará los supuestos en los que los delegados de la autoridad deban estar presentes en la celebración de los espectáculos y actividades recreativas, los cuales podrán proceder, previo aviso a los organizadores, a la suspensión de los mismos por razones de máxima urgencia en los supuestos previstos en el apartado anterior.
4. Los espectáculos deportivos quedarán, en todo caso, sujetos a las medidas de prevención de la violencia dispuestas en la legislación específica contra la violencia, el racismo, la xenofobia y la intolerancia en el deporte.

Artículo 28 Control administrativo sobre armas, explosivos, cartuchería y artículos pirotécnicos

1. Corresponde al Gobierno:
a) La regulación de los requisitos y condiciones de fabricación, reparación, circulación, almacenamiento, comercio, adquisición, enajenación, tenencia y utilización de armas, sus imitaciones, réplicas y piezas fundamentales.
b) La regulación de los requisitos y condiciones mencionados anteriormente en relación con los explosivos, cartuchería y artículos pirotécnicos.
c) La adopción de las medidas de control necesarias para el cumplimiento de los requisitos y condiciones a que se refieren los párrafos a) y b).
2. La intervención de armas, explosivos, cartuchería y artículos pirotécnicos corresponde al Ministerio del Interior, que la ejerce a través de la Dirección General de la Guardia Civil, cuyos servicios están habilitados para realizar en cualquier momento las inspecciones y comprobaciones que sean necesarias en los espacios que estén destinados a su fabricación, depósito, comercialización o utilización.

Véase R.D. 130/2017, de 24 de febrero, por el que se aprueba el Reglamento de Explosivos («B.O.E.» 4 marzo).

Artículo 29 Medidas de control

1. El Gobierno regulará las medidas de control necesarias sobre las materias relacionadas en el artículo anterior:
a) Mediante la sujeción de la apertura y funcionamiento de las fábricas, talleres, depósitos, establecimientos de comercialización y lugares de utilización y las actividades relacionadas con ellas a requisitos de catalogación o clasificación, autorización, información, inspección, vigilancia y control, requisitos especiales de habilitación para el personal encargado de su manipulación, así como la determinación del régimen de responsabilidad de quienes tengan el deber de prevenir la comisión de determinadas infracciones.
b) Estableciendo la obligatoria titularidad de licencias, permisos o autorizaciones para la adquisición, tenencia y utilización de armas de fuego, cuya expedición tendrá carácter restrictivo cuando se trate de armas de defensa personal, en relación con las cuales la concesión de las licencias,

permisos o autorizaciones se limitará a supuestos de estricta necesidad. Para la concesión de licencias, permisos y autorizaciones se tendrán en cuenta la conducta y antecedentes del interesado. En todo caso, el solicitante prestará su consentimiento expreso a favor del órgano de la Administración General del Estado que tramita su solicitud para que se recaben sus antecedentes penales.

c) A través de la prohibición de la fabricación, tenencia y comercialización de armas, cartuchería, artículos pirotécnicos y explosivos especialmente peligrosos, así como el depósito de los mismos.

2. La fabricación, comercio y distribución de armas, artículos pirotécnicos, cartuchería y explosivos, constituye un sector con regulación específica en materia de derecho de establecimiento, en los términos previstos por la legislación sobre inversiones extranjeras en España, correspondiendo a los Ministerios de Defensa, del Interior y de Industria, Energía y Turismo el ejercicio de las competencias de supervisión y control.

CAPÍTULO V Régimen sancionador

Sección 1 Sujetos responsables, órganos competentes y reglas generales sobre las infracciones y la aplicación de las sanciones.

Artículo 30 Sujetos responsables

1. La responsabilidad por las infracciones cometidas recaerá directamente en el autor del hecho en que consista la infracción.

2. Estarán exentos de responsabilidad por las infracciones cometidas los menores de catorce años.

En caso de que la infracción sea cometida por un menor de catorce años, la autoridad competente lo pondrá en conocimiento del Ministerio Fiscal para que inicie, en su caso, las actuaciones oportunas.

3. A los efectos de esta Ley se considerarán organizadores o promotores de las reuniones en lugares de tránsito público o manifestaciones las personas físicas o jurídicas que hayan suscrito la preceptiva comunicación. Asimismo, aun no habiendo suscrito o presentado la comunicación, también se considerarán organizadores o promotores quienes de hecho las presidan, dirijan o ejerzan actos semejantes, o quienes por publicaciones o declaraciones de convocatoria de las mismas, por las manifestaciones orales o escritas que en ellas se difundan, por los lemas, banderas u otros signos que ostenten o por cualesquiera otros hechos pueda determinarse razonablemente que son directores de aquellas.[817]

Artículo 31 Normas concursales

1. Los hechos susceptibles de ser calificados con arreglo a dos o más preceptos de esta u otra Ley se sancionarán observando las siguientes reglas:

a) El precepto especial se aplicará con preferencia al general.

b) El precepto más amplio o complejo absorberá el que sancione las infracciones consumidas en aquel.

c) En defecto de los criterios anteriores, el precepto más grave excluirá los que sancionen el hecho con una sanción menor.

2. En el caso de que un solo hecho constituya dos o más infracciones, o cuando una de ellas sea medio necesario para cometer la otra, la conducta será sancionada por aquella infracción que aplique una mayor sanción.

3. Cuando una acción u omisión deba tomarse en consideración como criterio de graduación de la sanción o como circunstancia que determine la calificación de la infracción no podrá ser sancionada como infracción independiente.

Artículo 32 Órganos competentes

1. Son órganos competentes en el ámbito de la Administración General del Estado:

a) El Ministro del Interior, para la sanción de las infracciones muy graves en grado máximo.

---

[817] El Pleno del TC, por Providencia de 9 de junio de 2015, ha acordado admitir a trámite el recurso de inconstitucionalidad núm. 2896-2015, contra los artículos 19.2, 20.2, 36.2, 36.23, 37.1 en relación con el 30.3, 37.3, 37.7, y la disposición final primera de la Ley Orgánica 4/2015, de 30 de marzo, de protección de la seguridad ciudadana («B.O.E.» 16 junio).

b) El Secretario de Estado de Seguridad, para la sanción de infracciones muy graves en grado medio y en grado mínimo.

c) Los Delegados del Gobierno en las comunidades autónomas y en las Ciudades de Ceuta y Melilla, para la sanción de las infracciones graves y leves.

2. Serán competentes para imponer las sanciones tipificadas en esta Ley las autoridades correspondientes de la Comunidad Autónoma en el ámbito de sus competencias en materia de seguridad ciudadana.

3. Los alcaldes podrán imponer las sanciones y adoptar las medidas previstas en esta Ley cuando las infracciones se cometieran en espacios públicos municipales o afecten a bienes de titularidad local, siempre que ostenten competencia sobre la materia de acuerdo con la legislación específica.

En los términos del artículo 41, las ordenanzas municipales podrán introducir especificaciones o graduaciones en el cuadro de las infracciones y sanciones tipificadas en esta Ley.

Artículo 33 Graduación de las sanciones

1. En la imposición de las sanciones por la comisión de las infracciones tipificadas en esta Ley se observará el principio de proporcionalidad, de acuerdo con lo dispuesto en los apartados siguientes.

2. Dentro de los límites previstos para las infracciones muy graves y graves, las multas se dividirán en tres tramos de igual extensión, correspondientes a los grados mínimo, medio y máximo, en los términos del apartado 1 del artículo 39.

La comisión de una infracción determinará la imposición de la multa correspondiente en grado mínimo.

La infracción se sancionará con multa en grado medio cuando se acredite la concurrencia, al menos, de una de las siguientes circunstancias:

a) La reincidencia, por la comisión en el término de dos años de más de una infracción de la misma naturaleza, cuando así haya sido declarado por resolución firme en vía administrativa.

b) La realización de los hechos interviniendo violencia, amenaza o intimidación.

c) La ejecución de los hechos usando cualquier tipo de prenda u objeto que cubra el rostro, impidiendo o dificultando la identificación.

d) Que en la comisión de la infracción se utilice a menores de edad, personas con discapacidad necesitadas de especial protección o en situación de vulnerabilidad.

En cada grado, para la individualización de la multa se tendrán en cuenta los siguientes criterios:

a) La entidad del riesgo producido para la seguridad ciudadana o la salud pública.

b) La cuantía del perjuicio causado.

c) La trascendencia del perjuicio para la prevención, mantenimiento o restablecimiento de la seguridad ciudadana.

d) La alteración ocasionada en el funcionamiento de los servicios públicos o en el abastecimiento a la población de bienes y servicios.

e) El grado de culpabilidad.

f) El beneficio económico obtenido como consecuencia de la comisión de la infracción.

g) La capacidad económica del infractor.

Las infracciones sólo se sancionarán con multa en grado máximo cuando los hechos revistan especial gravedad y así se justifique teniendo en cuenta el número y la entidad de las circunstancias concurrentes y los criterios previstos en este apartado.

3. La multa por la comisión de infracciones leves se determinará directamente atendiendo a las circunstancias y los criterios del apartado anterior.

Sección 2 Infracciones y sanciones.

Artículo 34 Clasificación de las infracciones

Las infracciones tipificadas en esta Ley se clasifican en muy graves, graves y leves.

Artículo 35 Infracciones muy graves

Son infracciones muy graves:

1. Las reuniones o manifestaciones no comunicadas o prohibidas en infraestructuras o instalaciones en las que se prestan servicios básicos para la comunidad o en sus inmediaciones, así como la intrusión en los recintos de éstas, incluido su sobrevuelo, cuando, en cualquiera de estos supuestos, se haya generado un riesgo para la vida o la integridad física de las personas.En el caso de las reuniones y manifestaciones serán responsables los organizadores o promotores.

2. La fabricación, reparación, almacenamiento, circulación, comercio, transporte, distribución, adquisición, certificación, enajenación o utilización de armas reglamentarias, explosivos catalogados, cartuchería o artículos pirotécnicos, incumpliendo la normativa de aplicación, careciendo de la documentación o autorización requeridas o excediendo los límites autorizados cuando tales conductas no sean constitutivas de delito así como la omisión, insuficiencia, o falta de eficacia de las medidas de seguridad o precauciones que resulten obligatorias, siempre que en tales actuaciones se causen perjuicios muy graves.

3. La celebración de espectáculos públicos o actividades recreativas quebrantando la prohibición o suspensión ordenada por la autoridad correspondiente por razones de seguridad pública.

4. La proyección de haces de luz, mediante cualquier tipo de dispositivo, sobre los pilotos o conductores de medios de transporte que puedan deslumbrarles o distraer su atención y provocar accidentes.

Artículo 36 Infracciones graves

Son infracciones graves:

1. La perturbación de la seguridad ciudadana en actos públicos, espectáculos deportivos o culturales, solemnidades y oficios religiosos u otras reuniones a las que asistan numerosas personas, cuando no sean constitutivas de infracción penal.

2. La perturbación grave de la seguridad ciudadana que se produzca con ocasión de reuniones o manifestaciones frente a las sedes del Congreso de los Diputados, el Senado y las asambleas legislativas de las comunidades autónomas, aunque no estuvieran reunidas, cuando no constituya infracción penal.[818]

3. Causar desórdenes en las vías, espacios o establecimientos públicos, u obstaculizar la vía pública con mobiliario urbano, vehículos, contenedores, neumáticos u otros objetos, cuando en ambos casos se ocasione una alteración grave de la seguridad ciudadana.

4. Los actos de obstrucción que pretendan impedir a cualquier autoridad, empleado público o corporación oficial el ejercicio legítimo de sus funciones, el cumplimiento o la ejecución de acuerdos o resoluciones administrativas o judiciales, siempre que se produzcan al margen de los procedimientos legalmente establecidos y no sean constitutivos de delito.

5. Las acciones y omisiones que impidan u obstaculicen el funcionamiento de los servicios de emergencia, provocando o incrementando un riesgo para la vida o integridad de las personas o de daños en los bienes, o agravando las consecuencias del suceso que motive la actuación de aquéllos.

6. La desobediencia o la resistencia a la autoridad o a sus agentes en el ejercicio de sus funciones, cuando no sean constitutivas de delito, así como la negativa a identificarse a requerimiento de la autoridad o de sus agentes o la alegación de datos falsos o inexactos en los procesos de identificación.

7. La negativa a la disolución de reuniones y manifestaciones en lugares de tránsito público ordenada por la autoridad competente cuando concurran los supuestos del artículo 5 de la Ley Orgánica 9/1983, de 15 de julio.

8. La perturbación del desarrollo de una reunión o manifestación lícita, cuando no constituya infracción penal.

9. La intrusión en infraestructuras o instalaciones en las que se prestan servicios básicos para la comunidad, incluyendo su sobrevuelo, cuando se haya producido una interferencia grave en su funcionamiento.

10. Portar, exhibir o usar armas prohibidas, así como portar, exhibir o usar armas de modo negligente, temerario o intimidatorio, o fuera de los lugares habilitados para su uso, aún cuando en este último caso se tuviera licencia, siempre que dichas conductas no constituyan infracción penal.

---

[818] El Pleno del TC, por Providencia de 9 de junio de 2015, ha acordado admitir a trámite el recurso de inconstitucionalidad núm. 2896-2015, contra los artículos 19.2, 20.2, 36.2, 36.23, 37.1 en relación con el 30.3, 37.3, 37.7, y la disposición final primera de la Ley Orgánica 4/2015, de 30 de marzo, de protección de la seguridad ciudadana («B.O.E.» 16 junio).

11. La solicitud o aceptación por el demandante de servicios sexuales retribuidos en zonas de tránsito público en las proximidades de lugares destinados a su uso por menores, como centros educativos, parques infantiles o espacios de ocio accesibles a menores de edad, o cuando estas conductas, por el lugar en que se realicen, puedan generar un riesgo para la seguridad vial.Los agentes de la autoridad requerirán a las personas que ofrezcan estos servicios para que se abstengan de hacerlo en dichos lugares, informándoles de que la inobservancia de dicho requerimiento podría constituir una infracción del párrafo 6 de este artículo.

12. La fabricación, reparación, almacenamiento, circulación, comercio, transporte, distribución, adquisición, certificación, enajenación o utilización de armas reglamentarias, explosivos catalogados, cartuchería o artículos pirotécnicos, incumpliendo la normativa de aplicación, careciendo de la documentación o autorización requeridas o excediendo los límites autorizados cuando tales conductas no sean constitutivas de delito, así como la omisión, insuficiencia, o falta de eficacia de las medidas de seguridad o precauciones que resulten obligatorias.

13. La negativa de acceso o la obstrucción deliberada de las inspecciones o controles reglamentarios, establecidos conforme a lo dispuesto en esta Ley, en fábricas, locales, establecimientos, embarcaciones y aeronaves.

14. El uso público e indebido de uniformes, insignias o condecoraciones oficiales, o réplicas de los mismos, así como otros elementos del equipamiento de los cuerpos policiales o de los servicios de emergencia que puedan generar engaño acerca de la condición de quien los use, cuando no sea constitutivo de infracción penal.

15. La falta de colaboración con las Fuerzas y Cuerpos de Seguridad en la averiguación de delitos o en la prevención de acciones que puedan poner en riesgo la seguridad ciudadana en los supuestos previstos en el artículo 7.

16. El consumo o la tenencia ilícitos de drogas tóxicas, estupefacientes o sustancias psicotrópicas, aunque no estuvieran destinadas al tráfico, en lugares, vías, establecimientos públicos o transportes colectivos, así como el abandono de los instrumentos u otros efectos empleados para ello en los citados lugares.

17. El traslado de personas, con cualquier tipo de vehículo, con el objeto de facilitar a éstas el acceso a drogas tóxicas, estupefacientes o sustancias psicotrópicas, siempre que no constituya delito.

18. La ejecución de actos de plantación y cultivo ilícitos de drogas tóxicas, estupefacientes o sustancias psicotrópicas en lugares visibles al público, cuando no sean constitutivos de infracción penal.

19. La tolerancia del consumo ilegal o el tráfico de drogas tóxicas, estupefacientes o sustancias psicotrópicas en locales o establecimientos públicos o la falta de diligencia en orden a impedirlos por parte de los propietarios, administradores o encargados de los mismos.

20. La carencia de los registros previstos en esta Ley para las actividades con trascendencia para la seguridad ciudadana o la omisión de comunicaciones obligatorias.

21. La alegación de datos o circunstancias falsos para la obtención de las documentaciones previstas en esta Ley, siempre que no constituya infracción penal.

22. El incumplimiento de las restricciones a la navegación reglamentariamente impuestas a las embarcaciones de alta velocidad y aeronaves ligeras.

[819]23. El uso de imágenes o datos personales o profesionales de autoridades o miembros de las Fuerzas y Cuerpos de Seguridad que pueda poner en peligro la seguridad personal o familiar de los agentes, de las instalaciones protegidas o en riesgo el éxito de una operación, con respeto al derecho fundamental a la información.[820]

Artículo 37 Infracciones leves

Son infracciones leves:

[819] **Art. 36.23**. Declarar la inconstitucionalidad y nulidad del inciso "no autorizado" del art. 36.23 de la LOPSC, que prevé como infracción grave el uso no autorizado de imágenes o datos personales o profesionales de las autoridades o miembros de las Fuerzas y Cuerpos de Seguridad.
El término "*uso*" debe interpretarse en el sentido de que para que pueda apreciarse infracción grave es necesaria la publicación o difusión ilícita, no bastando la mera captación no seguida de publicación o difusión; y el término "imágenes o datos personales o profesionales" comprende también las relativas a la vida privada, elemento este que deberá tomarse en cuenta para determinar si prevalece o no el derecho a la información.

1. La celebración de reuniones en lugares de tránsito público o de manifestaciones, incumpliendo lo preceptuado en los artículos 4.2, 8, 9, 10 y 11 de la Ley Orgánica 9/1983, de 15 de julio, cuya responsabilidad corresponderá a los organizadores o promotores.El Pleno del TC, por Providencia de 9 de junio de 2015, ha acordado admitir a trámite el recurso de inconstitucionalidad núm. 2896-2015, contra los artículos 19.2, 20.2, 36.2, 36.23, 37.1 en relación con el 30.3, 37.3, 37.7, y la disposición final primera de la Ley Orgánica 4/2015, de 30 de marzo, de protección de la seguridad ciudadana («B.O.E.» 16 junio).

2. La exhibición de objetos peligrosos para la vida e integridad física de las personas con ánimo intimidatorio, siempre que no constituya delito o infracción grave.

3. El incumplimiento de las restricciones de circulación peatonal o itinerario con ocasión de un acto público, reunión o manifestación, cuando provoquen alteraciones menores en el normal desarrollo de los mismos.

4. Las faltas de respeto y consideración cuyo destinatario sea un miembro de las Fuerzas y Cuerpos de Seguridad en el ejercicio de sus funciones de protección de la seguridad, cuando estas conductas no sean constitutivas de infracción penal.

5. La realización o incitación a la realización de actos que atenten contra la libertad e indemnidad sexual, o ejecutar actos de exhibición obscena, cuando no constituya infracción penal.

6. La proyección de haces de luz, mediante cualquier tipo de dispositivo, sobre miembros de las Fuerzas y Cuerpos de Seguridad para impedir o dificultar el ejercicio de sus funciones.

[821]7. La ocupación de cualquier inmueble, vivienda o edificio ajenos, o la permanencia en ellos, en ambos casos contra la voluntad de su propietario, arrendatario o titular de otro derecho sobre el mismo, cuando no sean constitutivas de infracción penal.Asimismo la ocupación de la vía pública con infracción de lo dispuesto por la Ley o contra la decisión adoptada en aplicación de aquella por la autoridad competente. Se entenderá incluida en este supuesto la ocupación de la vía pública para la venta ambulante no autorizada.

8. La omisión o la insuficiencia de medidas para garantizar la conservación de la documentación de armas y explosivos, así como la falta de denuncia de la pérdida o sustracción de la misma.

9. Las irregularidades en la cumplimentación de los registros previstos en esta Ley con trascendencia para la seguridad ciudadana, incluyendo la alegación de datos o circunstancias falsos o la omisión de comunicaciones obligatorias dentro de los plazos establecidos, siempre que no constituya infracción penal.

10. El incumplimiento de la obligación de obtener la documentación personal legalmente exigida, así como la omisión negligente de la denuncia de su sustracción o extravío.

11. La negligencia en la custodia y conservación de la documentación personal legalmente exigida, considerándose como tal la tercera y posteriores pérdidas o extravíos en el plazo de un año.

12. La negativa a entregar la documentación personal legalmente exigida cuando se hubiese acordado su retirada o retención.

13. Los daños o el deslucimiento de bienes muebles o inmuebles de uso o servicio público, así como de bienes muebles o inmuebles privados en la vía pública, cuando no constituyan infracción penal.

14. El escalamiento de edificios o monumentos sin autorización cuando exista un riesgo cierto de que se ocasionen daños a las personas o a los bienes.

15. La remoción de vallas, encintados u otros elementos fijos o móviles colocados por las Fuerzas y Cuerpos de Seguridad para delimitar perímetros de seguridad, aun con carácter preventivo, cuando no constituya infracción grave.

---

[821] **Art. 37.7** tipifica como infracción leve la ocupación de cualquier inmueble, vivienda (...) en contra de la voluntad de su propietario (...) cuando no sea constitutiva de infracción penal.

El Tribunal entiende la sanción como infracción leve no puede ser considerada como límite desproporcionado, dado que la ocupación se ha realizado contra la voluntad del propietario o titular de un derecho real. Por tanto, nada se puede objetar desde el punto de vista del principio de taxatividad (art. 25.1 CE).

El párrafo segundo de dicho apartado se sanciona "*la ocupación de la vía pública con infracción de lo dispuesto en la Ley*". La sentencia entiende que es constitucional porque, a pesar de tratarse de una norma sancionadora en blanco, el núcleo esencial de la prohibición se encuentra en la misma, y queda completado con la referencia a otras normas de rango legal, no pudiendo estas a su vez ser completadas por normas reglamentarias.

Respecto al resto del contenido del art. 37.7, entre otros, el apartado "*se entenderá incluida en este supuesto la ocupación de la vía pública para la venta ambulante no autorizada*", el Tribunal desestima la impugnación y no lo declara inconstitucional, con sujeción al principio de legalidad.

16. Dejar sueltos o en condiciones de causar daños animales feroces o dañinos, así como abandonar animales domésticos en condiciones en que pueda peligrar su vida.

17. El consumo de bebidas alcohólicas en lugares, vías, establecimientos o transportes públicos cuando perturbe gravemente la tranquilidad ciudadana.

Artículo 38 Prescripción de las infracciones

1. Las infracciones administrativas tipificadas en esta Ley prescribirán a los seis meses, al año o a los dos años de haberse cometido, según sean leves, graves o muy graves, respectivamente.
2. Los plazos señalados en esta Ley se computarán desde el día en que se haya cometido la infracción. No obstante, en los casos de infracciones continuadas y de infracciones de efectos permanentes, los plazos se computarán, respectivamente, desde el día en que se realizó la última infracción y desde que se eliminó la situación ilícita.
3. La prescripción se interrumpirá por cualquier actuación administrativa de la que tenga conocimiento formal el interesado dirigida a la sanción de la infracción, reanudándose el cómputo del plazo de prescripción si el procedimiento estuviera paralizado más de un mes por causa no imputable al presunto responsable.
4. Se interrumpirá igualmente la prescripción como consecuencia de la apertura de un procedimiento judicial penal, hasta que la autoridad judicial comunique al órgano administrativo su finalización en los términos del apartado 2 del artículo 45.

Artículo 39 Sanciones

1. Las infracciones muy graves se sancionarán con multa de 30.001 a 600.000 euros; las graves, con multa de 601 a 30.000 euros, y las leves, con multa de 100 a 600 euros.
De acuerdo con lo dispuesto en el artículo 33.2, los tramos correspondientes a los grados máximo, medio y mínimo de las multas previstas por la comisión de infracciones graves y muy graves serán los siguientes:

a) Para las infracciones muy graves, el grado mínimo comprenderá la multa de 30.001 a 220.000 euros; el grado medio, de 220.001 a 410.000 euros, y el grado máximo, de 410.001 a 600.000 euros.

b) Para las infracciones graves, el grado mínimo comprenderá la multa de 601 a 10.400; el grado medio, de 10.401 a 20.200 euros, y el grado máximo, de 20.201 a 30.000 euros.

2. La multa podrá llevar aparejada alguna o algunas de las siguientes sanciones accesorias, atendiendo a la naturaleza de los hechos constitutivos de la infracción:

a) La retirada de las armas y de las licencias o permisos correspondientes a las mismas.

b) El comiso de los bienes, medios o instrumentos con los que se haya preparado o ejecutado la infracción y, en su caso, de los efectos procedentes de ésta, salvo que unos u otros pertenezcan a un tercero de buena fe no responsable de dicha infracción que los haya adquirido legalmente. Cuando los instrumentos o efectos sean de lícito comercio y su valor no guarde relación con la naturaleza o gravedad de la infracción, el órgano competente para imponer la sanción que proceda podrá no acordar el comiso o acordarlo parcialmente.

c) La suspensión temporal de las licencias, autorizaciones o permisos desde seis meses y un día a dos años por infracciones muy graves y hasta seis meses para las infracciones graves, en el ámbito de las materias reguladas en el capítulo IV de esta Ley. En caso de reincidencia, la sanción podrá ser de dos años y un día hasta seis años por infracciones muy graves y hasta dos años por infracciones graves.

d) La clausura de las fábricas, locales o establecimientos, desde seis meses y un día a dos años por infracciones muy graves y hasta seis meses por infracciones graves, en el ámbito de las materias reguladas en el capítulo IV de esta Ley. En caso de reincidencia, la sanción podrá ser de dos años y un día hasta seis años por infracciones muy graves y hasta dos años por infracciones graves.

Artículo 40 Prescripción de las sanciones

1. Las sanciones impuestas por infracciones muy graves prescribirán a los tres años, las impuestas por infracciones graves, a los dos años, y las impuestas por infracciones leves al año, computados desde el día siguiente a aquel en que adquiera firmeza en vía administrativa la resolución por la que se impone la sanción.

2. Interrumpirá la prescripción la iniciación, con conocimiento del interesado, del procedimiento de ejecución, volviendo a transcurrir el plazo si aquél se paraliza durante más de un mes por causa no imputable al infractor.

Artículo 41 Habilitación reglamentaria

Las disposiciones reglamentarias de desarrollo podrán introducir especificaciones o graduaciones en el cuadro de las infracciones y sanciones tipificadas en esta Ley que, sin constituir nuevas infracciones o sanciones, ni alterar su naturaleza y límites, contribuyan a la más correcta identificación de las conductas o a la más precisa determinación de las sanciones correspondientes.

Artículo 42 Reparación del daño e indemnización

1. Si las conductas sancionadas hubieran ocasionado daños o perjuicios a la administración pública, la resolución del procedimiento contendrá un pronunciamiento expreso acerca de los siguientes extremos:

a) La exigencia al infractor de la reposición a su estado originario de la situación alterada por la infracción.

b) Cuando ello no fuera posible, la indemnización por los daños y perjuicios causados, si éstos hubiesen quedado determinados durante el procedimiento. Si el importe de los daños y perjuicios no hubiese quedado establecido, se determinará en un procedimiento complementario, susceptible de terminación convencional, cuya resolución pondrá fin a la vía administrativa.

2. La responsabilidad civil derivada de una infracción será siempre solidaria entre todos los causantes del daño.

3. Cuando sea declarado autor de los hechos cometidos un menor de dieciocho años no emancipado o una persona con la capacidad modificada judicialmente, responderán, solidariamente con él, de los daños y perjuicios ocasionados sus padres, tutores, curadores, acogedores o guardadores legales o de hecho, según proceda.

Artículo 43 Registro Central de Infracciones contra la Seguridad Ciudadana

1. A efectos exclusivamente de apreciar la reincidencia en la comisión de infracciones tipificadas en esta Ley, se crea en el Ministerio del Interior un Registro Central de Infracciones contra la Seguridad Ciudadana.

Las comunidades autónomas que hayan asumido competencias para la protección de personas y bienes y para el mantenimiento de la seguridad ciudadana y cuenten con un cuerpo de policía propio, podrán crear sus propios registros de infracciones contra la seguridad ciudadana.

2. Reglamentariamente se regulará la organización y funcionamiento del Registro Central de Infracciones contra la Seguridad Ciudadana, en el que únicamente se practicarán los siguientes asientos:

a) Datos personales del infractor.

b) Infracción cometida.

c) Sanción o sanciones firmes en vía administrativa impuestas, con indicación de su alcance temporal, cuando proceda.

d) Lugar y fecha de la comisión de la infracción.

e) Órgano que haya impuesto la sanción.

3. Las personas a las que se haya impuesto una sanción que haya adquirido firmeza en vía administrativa serán informadas de que se procederá a la práctica de los correspondientes asientos en el Registro Central de Infracciones contra la Seguridad Ciudadana. Podrán solicitar el acceso, cancelación o rectificación de sus datos de conformidad con lo establecido en la Ley Orgánica 15/1999, de 13 de diciembre, de Protección de Datos de Carácter Personal, y su normativa de desarrollo. Los asientos se cancelarán de oficio transcurridos tres años cuando se trate de infracciones muy graves, dos años en el caso de infracciones graves y uno en el de infracciones leves, a contar desde la firmeza de la sanción.

4. Las autoridades y órganos de las distintas administraciones públicas con competencia sancionadora en materia de seguridad ciudadana, de acuerdo con esta Ley, comunicarán al Registro Central de Infracciones contra la Seguridad Ciudadana las resoluciones sancionadoras dictadas, una vez firmes en

vía administrativa. Asimismo, a estos efectos, dichas administraciones públicas tendrán acceso a los datos obrantes en ese Registro Central.

Sección 3 Procedimiento sancionador

Artículo 44 Régimen jurídico

El ejercicio de la potestad sancionadora en materia de protección de la seguridad ciudadana se regirá por el título IX de la Ley 30/1992, de 26 de noviembre, y sus disposiciones de desarrollo, sin perjuicio de las especialidades que se regulan en este capítulo.

Artículo 45 Carácter subsidiario del procedimiento administrativo sancionador respecto del penal

1. No podrán sancionarse los hechos que hayan sido sancionados penal o administrativamente cuando se aprecie identidad de sujeto, de hecho y de fundamento.
2. En los supuestos en que las conductas pudieran ser constitutivas de delito, el órgano administrativo pasará el tanto de culpa a la autoridad judicial o al Ministerio Fiscal y se abstendrá de seguir el procedimiento sancionador mientras la autoridad judicial no dicte sentencia firme o resolución que de otro modo ponga fin al procedimiento penal, o el Ministerio Fiscal no acuerde la improcedencia de iniciar o proseguir las actuaciones en vía penal, quedando hasta entonces interrumpido el plazo de prescripción.
La autoridad judicial y el Ministerio Fiscal comunicarán al órgano administrativo la resolución o acuerdo que hubieran adoptado.
3. De no haberse estimado la existencia de ilícito penal, o en el caso de haberse dictado resolución de otro tipo que ponga fin al procedimiento penal, podrá iniciarse o proseguir el procedimiento sancionador. En todo caso, el órgano administrativo quedará vinculado por los hechos declarados probados en vía judicial.
4. Las medidas cautelares adoptadas antes de la intervención judicial podrán mantenerse mientras la autoridad judicial no resuelva otra cosa.

Artículo 46 Acceso a los datos de otras administraciones públicas

1. Las autoridades y órganos de las distintas administraciones públicas competentes para imponer sanciones de acuerdo con esta Ley podrán acceder a los datos relativos a los sujetos infractores que estén directamente relacionados con la investigación de los hechos constitutivos de infracción, sin necesidad de consentimiento previo del titular de los datos, con las garantías de seguridad, integridad y disponibilidad, de conformidad con lo establecido en la Ley Orgánica 15/1999, de 13 de diciembre.
2. A los exclusivos efectos de cumplimentar las actuaciones que los órganos de la Administración General del Estado competentes en los procedimientos regulados en esta Ley y sus normas de desarrollo tienen encomendadas, la Agencia Estatal de Administración Tributaria y la Tesorería General de la Seguridad Social, en los términos establecidos en la normativa tributaria o de la seguridad social, así como el Instituto Nacional de Estadística, en lo relativo al Padrón Municipal de Habitantes, facilitarán a aquéllos el acceso a los ficheros en los que obren datos que hayan de constar en dichos procedimientos, sin que sea preciso el consentimiento de los interesados.

Artículo 47 Medidas provisionales anteriores al procedimiento

1. Los agentes de la autoridad intervendrán y aprehenderán cautelarmente los instrumentos utilizados para la comisión de la infracción, así como el dinero, los frutos o los productos directamente obtenidos, que se mantendrán en los depósitos establecidos al efecto o bajo la custodia de las Fuerzas y Cuerpos de Seguridad mientras se tramita el procedimiento sancionador o hasta que, en su caso, se resuelva la devolución o se decrete el comiso.
Sin perjuicio de lo previsto en el apartado 3 del artículo 49, si la aprehensión fuera de bienes fungibles y el coste del depósito superase el valor venal, éstos se destruirán o se les dará el destino adecuado, de acuerdo con el procedimiento que se establezca reglamentariamente.

2. Excepcionalmente, en los supuestos de grave riesgo o peligro inminente para personas o bienes, las medidas provisionales previstas en el apartado 1 del artículo 49, salvo la del párrafo f), podrán ser adoptadas directamente por los agentes de la autoridad con carácter previo a la iniciación del procedimiento, debiendo ser ratificadas, modificadas o revocadas en el acuerdo de incoación en el plazo máximo de quince días. En todo caso, estas medidas quedarán sin efecto si, transcurrido dicho plazo, no se incoa el procedimiento o el acuerdo de incoación no contiene un pronunciamiento expreso acerca de las mismas.

Artículo 48 Actuaciones previas

1. Con anterioridad a la incoación del procedimiento se podrán realizar actuaciones previas con objeto de determinar si concurren circunstancias que las justifiquen. En especial, estas actuaciones se orientarán a determinar, con la mayor precisión posible, los hechos susceptibles de motivar la incoación del procedimiento, la identificación de la persona o personas que pudieran resultar responsables y las circunstancias relevantes que concurran en unos y otros.
Las actuaciones previas se incorporarán al procedimiento sancionador.
2. Las actuaciones previas podrán desarrollarse sin intervención del presunto responsable, si fuera indispensable para garantizar el buen fin de la investigación, dejando constancia escrita en las diligencias instruidas al efecto de las razones que justifican su no intervención.
3. La práctica de actuaciones previas no interrumpirá la prescripción de las infracciones.

Artículo 49 Medidas de carácter provisional

1. Incoado el expediente, el órgano competente para resolver podrá adoptar en cualquier momento, mediante acuerdo motivado, las medidas de carácter provisional que resulten necesarias para asegurar la eficacia de la resolución que pudiera recaer, el buen fin del procedimiento, evitar el mantenimiento de los efectos de la infracción o preservar la seguridad ciudadana, sin que en ningún caso puedan tener carácter sancionador. Dichas medidas serán proporcionadas a la naturaleza y gravedad de la infracción y podrán consistir especialmente en:

a) El depósito en lugar seguro de los instrumentos o efectos utilizados para la comisión de las infracciones y, en particular, de las armas, explosivos, aerosoles, objetos o materias potencialmente peligrosos para la tranquilidad ciudadana, drogas tóxicas, estupefacientes o sustancias psicotrópicas.

b) La adopción de medidas de seguridad de las personas, bienes, establecimientos o instalaciones que se encuentren en situación de peligro, a cargo de sus titulares.

c) La suspensión o clausura preventiva de fábricas, locales o establecimientos susceptibles de afectar a la seguridad ciudadana.

d) La suspensión parcial o total de las actividades en los establecimientos que sean notoriamente vulnerables y no tengan en funcionamiento las medidas de seguridad necesarias.

e) La adopción de medidas de seguridad de las personas y los bienes en infraestructuras e instalaciones en las que se presten servicios básicos para la comunidad.

f) La suspensión de la actividad objeto de autorizaciones, permisos, licencias y otros documentos expedidos por las autoridades administrativas, en el marco de la normativa que le sea de aplicación.

g) La suspensión en la venta, reventa o venta ambulante de las entradas del espectáculo o actividad recreativa cuya celebración o desarrollo pudiera implicar un riesgo para la seguridad ciudadana.

2. Los gastos ocasionados por la adopción de las medidas provisionales correrán a cargo del causante de los hechos objeto del expediente sancionador.
3. La duración de las medidas de carácter provisional no podrá exceder de la mitad del plazo previsto en esta Ley para la sanción que pudiera corresponder a la infracción cometida, salvo acuerdo debidamente motivado adoptado por el órgano competente.
4. El acuerdo de adopción de medidas provisionales se notificará a los interesados en el domicilio del que tenga constancia por cualquier medio la administración o, en su caso, por medios electrónicos, con indicación de los recursos procedentes contra el mismo, órgano ante el que deban presentarse y plazos para interponerlos. La autoridad competente para su adopción podrá acordar que sea objeto de conocimiento general cuando ello sea necesario para garantizar la seguridad ciudadana, con sujeción a lo dispuesto en la legislación en materia de protección de datos de carácter personal.

5. Las medidas adoptadas serán inmediatamente ejecutivas, sin perjuicio de que los interesados puedan solicitar su suspensión justificando la apariencia de buen derecho y la existencia de daños de difícil o imposible reparación, prestando, en su caso, caución suficiente para asegurar el perjuicio que se pudiera derivar para la seguridad ciudadana.
6. Las medidas provisionales acordadas podrán ser modificadas o levantadas cuando varíen las circunstancias que motivaron su adopción y, en todo caso, se extinguirán con la resolución que ponga fin al procedimiento.

Artículo 50 Caducidad del procedimiento

1. El procedimiento caducará transcurrido un año desde su incoación sin que se haya notificado la resolución, debiendo, no obstante, tenerse en cuenta en el cómputo las posibles paralizaciones por causas imputables al interesado o la suspensión que debiera acordarse por la existencia de un procedimiento judicial penal, cuando concurra identidad de sujeto, hecho y fundamento, hasta la finalización de éste.
2. La resolución que declare la caducidad se notificará al interesado y pondrá fin al procedimiento, sin perjuicio de que la administración pueda acordar la incoación de un nuevo procedimiento en tanto no haya prescrito la infracción. Los procedimientos caducados no interrumpirán el plazo de prescripción.

Artículo 51 Efectos de la resolución

En el ámbito de la Administración General del Estado, la resolución del procedimiento sancionador será recurrible de conformidad con la Ley 30/1992, de 26 de noviembre. Contra la resolución que ponga fin a la vía administrativa podrá interponerse recurso contencioso-administrativo, en su caso, por el procedimiento para la protección de los derechos fundamentales de la persona, en los términos de la Ley 29/1998, de 13 de julio, reguladora de la Jurisdicción Contencioso-administrativa.

Artículo 52 Valor probatorio de las declaraciones de los agentes de la autoridad

En los procedimientos sancionadores que se instruyan en las materias objeto de esta Ley, las denuncias, atestados o actas formulados por los agentes de la autoridad en ejercicio de sus funciones que hubiesen presenciado los hechos, previa ratificación en el caso de haber sido negados por los denunciados, constituirán base suficiente para adoptar la resolución que proceda, salvo prueba en contrario y sin perjuicio de que aquéllos deban aportar al expediente todos los elementos probatorios disponibles.

Artículo 53 Ejecución de la sanción

1. Una vez firme en vía administrativa, se procederá a la ejecución de la sanción conforme a lo previsto en esta Ley.
2. El cumplimiento de la sanción de suspensión de las licencias, autorizaciones o permisos se iniciará transcurrido un mes desde que la sanción haya adquirido firmeza en vía administrativa.
3. Las sanciones pecuniarias que no hayan sido abonadas previamente deberán hacerse efectivas dentro de los quince días siguientes a la fecha de la firmeza de la sanción. Una vez vencido el plazo de ingreso sin que se hubiese satisfecho la sanción, su exacción se llevará a cabo por el procedimiento de apremio. A tal efecto, será título ejecutivo la providencia de apremio notificada al deudor, expedida por el órgano competente de la administración.
4. Cuando las sanciones hayan sido impuestas por la Administración General del Estado, los órganos y procedimientos de la recaudación ejecutiva serán los establecidos en el Reglamento General de Recaudación, aprobado por el Real Decreto 939/2005, de 29 de julio.
5. En caso de que la resolución acuerde la devolución de los instrumentos aprehendidos cautelarmente a los que se refiere el apartado 1 del artículo 47, transcurrido un mes desde la notificación de la misma

sin que el titular haya recuperado el objeto aprehendido, se procederá a su destrucción o se le dará el destino adecuado en el marco de esta Ley.

Artículo 54 Procedimiento abreviado

1. Una vez notificado el acuerdo de incoación del procedimiento para la sanción de infracciones graves o leves, el interesado dispondrá de un plazo de quince días para realizar el pago voluntario con reducción de la sanción de multa, o para formular las alegaciones y proponer o aportar las pruebas que estime oportunas.
Si efectúa el pago de la multa en las condiciones indicadas en el párrafo anterior, se seguirá el procedimiento sancionador abreviado, y, en caso de no hacerlo, el procedimiento sancionador ordinario.
2. El procedimiento sancionador abreviado no será de aplicación a las infracciones muy graves.
3. Una vez realizado el pago voluntario de la multa dentro del plazo de quince días contados desde el día siguiente al de su notificación, se tendrá por concluido el procedimiento sancionador con las siguientes consecuencias:

a) La reducción del 50 por ciento del importe de la sanción de multa.

b) La renuncia a formular alegaciones. En el caso de que fuesen formuladas se tendrán por no presentadas.

c) La terminación del procedimiento, sin necesidad de dictar resolución expresa, el día en que se realice el pago, siendo recurrible la sanción únicamente ante el orden jurisdiccional contencioso-administrativo.

DISPOSICIONES ADICIONALES

Disposición adicional primera Régimen de control de precursores de drogas y explosivos

El sistema de otorgamiento de licencias de actividad, así como el régimen sancionador aplicable en caso de infracción de las disposiciones comunitarias e internacionales para la vigilancia del comercio de precursores de drogas y explosivos se regirá por lo dispuesto en sus legislaciones específicas.

Disposición adicional segunda Régimen de protección de las infraestructuras críticas

La protección de las infraestructuras críticas se regirá por su normativa específica y supletoriamente por esta Ley.
Disposición adicional tercera Comparecencia obligatoria en los procedimientos para la obtención del Documento Nacional de Identidad y el pasaporte
En los procedimientos administrativos de obtención del Documento Nacional de Identidad y el pasaporte será obligatoria la comparecencia del interesado ante los órganos o unidades administrativas competentes para su tramitación.
Excepcionalmente podrá eximirse de la comparecencia personal al solicitante de un pasaporte provisional en una Misión diplomática u Oficina consular española por razones justificadas de enfermedad, riesgo, lejanía u otras análogas y debidamente acreditadas que impidan o dificulten gravemente la comparecencia.

Disposición adicional cuarta Comunicaciones del Registro Civil

A efectos de dar cumplimiento a lo dispuesto en el artículo 8.3 de la Ley, el Registro Civil comunicará al Ministerio del Interior las inscripciones de resoluciones de capacidad modificada judicialmente, los fallecimientos o las declaraciones de ausencia o fallecimiento, de acuerdo con lo dispuesto en el artículo 80 de la Ley 20/2011, de 21 de julio, del Registro Civil.
Disposición adicional quinta Suspensión de sanciones pecuniarias impuestas por infracciones en materia de consumo de drogas tóxicas, estupefacientes o sustancias psicotrópicas cometidas por menores de edad

Las multas que se impongan a los menores de edad por la comisión de infracciones en materia de consumo o tenencia ilícitos de drogas tóxicas, estupefacientes o sustancias psicotrópicas podrán suspenderse siempre que, a solicitud de los infractores y sus representantes legales, aquéllos accedan a someterse a tratamiento o rehabilitación, si lo precisan, o a actividades de reeducación. En caso de que los infractores abandonen el tratamiento o rehabilitación o las actividades reeducativas, se procederá a ejecutar la sanción económica.
Reglamentariamente se regularán los términos y condiciones de la remisión parcial de sanciones prevista en esta disposición adicional.

Disposición adicional sexta Infraestructuras e instalaciones en las que se prestan servicios básicos para la comunidad

A los efectos de lo dispuesto en los artículos 35.1 y 36.9, se entenderá por infraestructuras o instalaciones en las que se prestan servicios básicos para la comunidad:

a) Centrales nucleares, petroquímicas, refinerías y depósitos de combustible.
b) Puertos, aeropuertos y demás infraestructuras de transporte.
c) Servicios de suministro y distribución de agua, gas y electricidad.
d) Infraestructuras de telecomunicaciones.

Disposición adicional séptima No incremento de gasto público

Las medidas contempladas en esta Ley no generarán incremento de dotaciones ni de retribuciones, ni de otros gastos de personal al servicio del sector público.

Disposición transitoria única Procedimientos sancionadores iniciados a la entrada en vigor de esta Ley

Los procedimientos sancionadores iniciados a la entrada en vigor de esta Ley se regirán por la legislación anterior, salvo que esta Ley contenga disposiciones más favorables para el interesado.

Disposición derogatoria única Derogación normativa

1. Queda derogada la Ley Orgánica 1/1992, de 21 de febrero, sobre Protección de la Seguridad Ciudadana.
2. Asimismo, quedan derogadas cuantas disposiciones, de igual o inferior rango, se opongan a lo dispuesto en esta Ley.

DISPOSICIONES FINALES

[822]***Disposición final primera Régimen especial de Ceuta y Melilla***

[822] 3o La disposición final primera de la LOPSC por la que se introduce la disposición adicional décima de la Ley Orgánica 4/2000, de 11 de enero, sobre derechos y libertades de los extranjeros en España y su integración social es conforme a la Constitución siempre que se interprete conforme a lo indicado en el fundamento jurídico 8 C), concretado en los siguientes puntos:

1. Aplicación a las entradas individualizadas.
2. Pleno control judicial.
3. Cumplimiento de las obligaciones internacionales

El régimen especial para Ceuta y Melilla de rechazo en frontera de los extranjeros que intenten entrar ilegalmente (Disposición Final Primera LOPSC), es conforme a la doctrina del Tribunal Europeo de Derechos Humanos, consistente en que el "rechazo en frontera es una actuación material de carácter coactivo, que tiene por finalidad restablecer inmediatamente la legalidad transgredida por el intento por parte de las personas extranjeras de cruzar irregularmente esa concreta frontera terrestre. La actuación material [será constitucional], sin perjuicio del control judicial que proceda realizarse en virtud de las acciones y recursos que interponga, en cada caso concreto, la persona extranjera".

Además, el rechazo ha de llevarse a cabo con las garantías que a las personas extranjeras reconocen las normas, acuerdos y tratados internacionales ratificados por España, debiendo ser reales y efectivos los procedimientos de entrada legal en territorio español.

En todo caso, los cuerpos y fuerzas de seguridad deberán prestar especial atención a las categorías de personas especialmente vulnerables (los menores de edad, las embarazadas o personas de edad avanzada).

1. Se adiciona una disposición adicional décima a la Ley Orgánica 4/2000, de 11 de enero, sobre derechos y libertades de los extranjeros en España y su integración social, con la siguiente redacción:

«Disposición adicional décima Régimen especial de Ceuta y Melilla

1. Los extranjeros que sean detectados en la línea fronteriza de la demarcación territorial de Ceuta o Melilla mientras intentan superar los elementos de contención fronterizos para cruzar irregularmente la frontera podrán ser rechazados a fin de impedir su entrada ilegal en España.
2. En todo caso, el rechazo se realizará respetando la normativa internacional de derechos humanos y de protección internacional de la que España es parte.
3. Las solicitudes de protección internacional se formalizarán en los lugares habilitados al efecto en los pasos fronterizos y se tramitarán conforme a lo establecido en la normativa en materia de protección internacional.»
2. La disposición final cuarta de la Ley Orgánica 4/2000, de 11 de enero, sobre derechos y libertades de los extranjeros en España y su integración social, queda redactada del siguiente modo:

«Disposición final cuarta Preceptos no orgánicos

1. Tienen naturaleza orgánica los preceptos contenidos en los siguientes artículos de esta Ley: 1, 2, 3, 4.1, 4.3, 5, 6, 7, 8, 9, 11, 15, 16, 17, 18, 18 bis, 19, 20, 21, 22.1, 23, 24, 25, 25 bis, 27, 29, 30, 30 bis, 31, 31 bis, 33, 34, 36, 37, 39, 40, 41, 42, 53, 54, 55, 57, 58, 59, 59 bis, 60, 61, 62, 62 bis, 62 ter, 62 quáter, 62 quinquies, 62 sexies, 63, 63 bis, 64, 66, 71, las disposiciones adicionales tercera a octava y décima y las disposiciones finales.
2. Los preceptos no incluidos en el apartado anterior no tienen naturaleza orgánica.

Disposición final segunda Títulos competenciales

Las disposiciones de esta Ley se dictan al amparo del artículo 149.1.29.ª de la Constitución, que atribuye al Estado la competencia exclusiva en materia de seguridad pública, excepto los artículos 28 y 29, que se dictan al amparo del artículo 149.1.26.ª de la Constitución, que atribuye al Estado la competencia exclusiva en materia de régimen de producción, comercio, tenencia y uso de armas y explosivos.

Disposición final tercera Preceptos que tienen carácter de Ley orgánica

1. Tienen carácter orgánico los preceptos de esta Ley que se relacionan a continuación:
El capítulo I, excepto el artículo 5.
Los artículos 9 y 11 del capítulo II.
El capítulo III.
Del capítulo V, el apartado 3 del artículo 30; el ordinal 1 del artículo 35; los ordinales 2, 7, 8 y 23 del artículo 36, y los ordinales 1 y 4 del artículo 37.
La disposición derogatoria única.
La disposición final primera.
La disposición final tercera.
2. Los preceptos no incluidos en el apartado anterior no tienen carácter orgánico.
Disposición final cuarta Habilitación para el desarrollo reglamentario
Se habilita al Gobierno, en el ámbito de sus competencias, para dictar las disposiciones necesarias para el desarrollo y aplicación de lo establecido en esta Ley.

Disposición final quinta Entrada en vigor

Esta Ley orgánica entrará en vigor el 1 de julio de 2015, salvo la disposición final primera, que entrará en vigor el día siguiente al de su publicación en el «Boletín Oficial del Estado».
Por tanto,
Mando a todos los españoles, particulares y autoridades, que guarden y hagan guardar esta ley orgánica.



Real Decreto 137/1993, de 29 de enero, por el que se aprueba el Reglamento de Armas.

Sumario

INTRODUCCION
Artículo único.
DISPOSICIONES ADICIONALES
DISPOSICION ADICIONAL UNICA
DISPOSICIONES TRANSITORIAS
Primera
Segunda
DISPOSICIONES DEROGATORIAS
DISPOSICION DEROGATORIA UNICA
DISPOSICIONES FINALES
PRIMERA
SEGUNDA
TERCERA
CUARTA
QUINTA
Reglamento de Armas
CAPITULO PRELIMINAR. Disposiciones generales
SECCION 1. Objeto y ámbito
Artículo 1
SECCION 2. Definiciones
Artículo 2
SECCION 3. Clasificación de las armas reglamentadas
Artículo 3
SECCION 4. Armas prohibidas
Artículo 4
Artículo 5
SECCION 5. Armas de guerra
Artículo 6

SECCION 6. Intervención e inspección
Artículo 7
Artículo 8
Artículo 9
SECCION 7. Armeros
Artículo 10
CAPITULO PRIMERO. Fabricación y reparación
SECCION 1. Fabricación de armas
Artículo 11
Artículo 12
Artículo 13
Artículo 14
Artículo 15
Artículo 16
Artículo 17
Artículo 18
Artículo 19
Artículo 20
Artículo 21
Artículo 22
Artículo 23
Artículo 24
Artículo 25
SECCION 2. Reparación de armas de fuego
Artículo 26
SECCION 3. Pruebas de armas de fuego
Artículo 27
SECCION 4. Señales y marcas
Artículo 28
Artículo 29
Artículo 30
CAPITULO II. Circulación y comercio
SECCION 1. Circulación
Guías de circulación
Artículo 31
Artículo 32
Artículo 33
Envases y precintos
Artículo 34
Artículo 35
Artículo 36
Artículo 37
Artículo 38
Envíos de armas
Artículo 39
Artículo 40
Artículo 41
Artículo 42
Recepción de expediciones
Artículo 43
Artículo 44
SECCION 2. Comercio interior
Publicidad
Artículo 45
Armerías y otros establecimientos
Artículo 46
Artículo 47
Artículo 48
Artículo 49
Artículo 50

Artículo 51
Artículo 52
Artículo 53
Artículo 54
Artículo 55
Artículo 56
SECCION 3. Viajantes
Artículo 57
Artículo 58
SECCION 4. Exportación e importación de armas
Artículo 59
Artículo 60
Artículo 61
Artículo 62
Artículo 63
Artículo 64
Artículo 65
Artículo 66
SECCION 5. Tránsito de armas
Artículo 67
Artículo 68
Artículo 69
Artículo 70
Artículo 71
SECCION 6. Transferencias de armas
Artículo 72
Artículo 73
Artículo 74
Artículo 75
Artículo 76
SECCION 7. Ferias y exposiciones
Artículo 77
CAPITULO III. Medidas de seguridad en fabricación, circulación y comercio
Artículo 78
Artículo 79
Artículo 80
Artículo 81
Artículo 82
Artículo 83
Artículo 84
Artículo 85
Artículo 86
Artículo 87
CAPITULO IV. Documentación de la titularidad de las armas
SECCION 1. Guías de pertenencia
Artículo 88
Artículo 89
SECCION 2. Revista de armas
Artículo 90
SECCION 3. Cesión temporal de armas
Artículo 91
SECCION 4. Cambio de titularidad
Artículo 92
Artículo 93
Artículo 94
Artículo 95
CAPITULO V. Licencias, autorizaciones especiales y tarjetas de armas
SECCION 1. Licencias en general y tarjetas
Licencias en general
Artículo 96

Artículo 97
Aptitudes físicas y psíquicas
Artículo 98
Expedición de licencias B, D y E a particulares
Artículo 99
Artículo 100
Artículo 101
Artículo 102
Artículo 103
Artículo 104
Tarjetas
Artículo 105
Armas blancas
Artículo 106
Armas históricas y artísticas. Armas de avancarga y de sistema «Flobert». Armas inutilizadas
Artículo 107
Artículo 108
SECCION 2. Autorizaciones especiales de uso de armas para menores
Artículo 109
SECCION 3. Autorización especial para extranjeros y españoles residentes en el extranjero
Artículo 110
Artículo 111
SECCION 4. Autorización de armas para viajes a través de Estados miembros de la CEE
Artículo 112
Artículo 113
SECCION 5. Licencias a personal dependiente de las Fuerzas Armadas, de las Fuerzas y Cuerpos de Seguridad y del Servicio de Vigilancia Aduanera
Artículo 114
Artículo 115
Artículo 116
Artículo 117
Artículo 118
Artículo 119
SECCION 6. Licencias para el ejercicio de funciones de custodia y vigilancia
Artículo 120
Artículo 121
Artículo 122
Artículo 123
Artículo 124
Artículo 125
Artículo 126
Artículo 127
Artículo 128
CAPITULO VI. Tenencia y uso de armas de concurso
Artículo 129
Artículo 130
Artículo 131
Artículo 132
Artículo 133
Artículo 134
Artículo 135
Artículo 136
Artículo 137
Artículo 138
Artículo 139
Artículo 140
Artículo 141
Artículo 142
Artículo 143
CAPITULO VII. Disposiciones comunes sobre tenencia y uso de armas

SECCION 1. Disposiciones generales
Artículo 144
Artículo 145
Artículo 146
Artículo 147
Artículo 148
Artículo 149
SECCION 2. Campos, galerías y polígonos de tiro
Artículo 150
Artículo 151
Artículo 152
SECCION 3. Uso de armas en espectáculos públicos, filmaciones o grabaciones
Artículo 153
Artículo 154
CAPITULO VIII. Régimen sancionador
Artículo 155
Artículo 156
Artículo 157
Artículo 158
Artículo 159
Artículo 160
Artículo 161
Artículo 162
Artículo 163
Artículo 164
CAPITULO IX. Armas depositadas y decomisadas
Artículo 165
Artículo 166
Artículo 167
Artículo 168
Artículo 169
Artículo 170
Artículo 171
DISPOSICIONES FINALES
DISPOSICION FINAL UNICA
ANEXO . Características y medidas de seguridad en galerías y campos de tiro
A) Galerías de tiro
B) Campos de tiro[823]

Las disposiciones adicionales del R.D. 976/2011, de 8 de julio, establecen las siguientes adaptaciones terminológicas:- Las alusiones contenidas en el Reglamento de Armas al Gobernador Civil y al Gobierno Civil, se entenderán referidas, respectivamente, al Delegado o Delegación del Gobierno en la Comunidad Autónoma en la provincia donde radique su sede o, en su caso, al Subdelegado o Subdelegación del Gobierno en la provincia correspondiente. Referencias a la Dirección General de la Guardia Civil. - Las alusiones contenidas en el Reglamento de Armas a la Dirección General de la Guardia Civil se entenderán referidas a la Dirección General de la Policía y de la Guardia Civil, ámbito de la Guardia Civil.- Las alusiones contenidas en el Reglamento de Armas a la Intervención de Armas de la Guardia Civil se entenderán referidas a la Intervención de Armas y Explosivos de la Guardia Civil. - Las alusiones contenidas en el Reglamento de Armas a la Comunidad Económica Europea se entenderán referidas a la Unión Europea. - Las alusiones contenidas en el Reglamento de

[823] Las disposiciones adicionales del R.D. 976/2011, de 8 de julio, establecen las siguientes adaptaciones terminológicas: - Las alusiones contenidas en el Reglamento de Armas al Gobernador Civil y al Gobierno Civil, se entenderán referidas, respectivamente, al Delegado o Delegación del Gobierno en la Comunidad Autónoma en la provincia donde radique su sede o, en su caso, al Subdelegado o Subdelegación del Gobierno en la provincia correspondiente. Referencias a la Dirección General de la Guardia Civil. - Las alusiones contenidas en el Reglamento de Armas a la Dirección General de la Guardia Civil se entenderán referidas a la Dirección General de la Policía y de la Guardia Civil, ámbito de la Guardia Civil. - Las alusiones contenidas en el Reglamento de Armas a la Intervención de Armas de la Guardia Civil se entenderán referidas a la Intervención de Armas y Explosivos de la Guardia Civil. - Las alusiones contenidas en el Reglamento de Armas a la Comunidad Económica Europea se entenderán referidas a la Unión Europea. - Las alusiones contenidas en el Reglamento de Armas en materia de munición al Reglamento de Explosivos, aprobado por el Real Decreto 230/1998, de 16 de febrero, se entenderán referidas al Reglamento de artículos pirotécnicos y cartuchería, aprobado por el Real Decreto 563/2010, de 7 de mayo.

Armas en materia de munición al Reglamento de Explosivos, aprobado por el Real Decreto 230/1998, de 16 de febrero, se entenderán referidas al Reglamento de artículos pirotécnicos y cartuchería, aprobado por el Real Decreto 563/2010, de 7 de mayo.

Los artículos 3, 6 y 7 de la Ley Orgánica 1/1992, de 21 de febrero, de Protección de la Seguridad Ciudadana, disponen que la Administración del Estado establecerá los requisitos y condiciones de la fabricación, comercio, tenencia y uso de armas, facultando al Gobierno dichos preceptos, así como la disposición final cuarta, para reglamentar la materia y establecer las medidas de control necesarias y atribuyendo al Ministro del Interior el ejercicio de las competencias en la materia.
Ello obliga a efectuar una profunda actualización del vigente Reglamento de Armas, teniendo en cuenta, complementariamente, lo dispuesto en los artículos 23 y siguientes de la propia Ley Orgánica en materia de infracciones y sanciones.

En la misma línea impulsa la necesidad de transponer al derecho interno la Directiva 91/477/CEE, del Consejo, de 18 de junio de 1991, sobre el control de la adquisición y tenencia de armas, cuyo contenido coincide sustancialmente con el capítulo sobre Armas de Fuego y Municiones del Convenio de aplicación del Acuerdo de Schengen y cuyo artículo 18 establece que los Estados miembros pondrán en vigor las disposiciones legales, reglamentarias y administrativas necesarias para su cumplimiento.
No obstante, hay que tener en cuenta a este respecto que el ámbito del Reglamento de Armas es más amplio que el de la Directiva, ya que aquél comprende no sólo las armas de fuego sino también las armas blancas, las de aire comprimido y todas aquellas, tradicionales o modernas, de uso deportivo; y pretende regular las armas de propiedad privada que pueden poseer y utilizar los particulares y los miembros de las Fuerzas Armadas, de las Fuerzas y Cuerpos de Seguridad y los Servicios de Seguridad Privada.
Por otra parte, transcurridos once años, desde la aprobación del vigente Reglamento de Armas por el Real Decreto 2179/1981, de 24 de julio, la incidencia de muy diversas circunstancias ha determinado la necesidad de llevar a cabo la modificación de muchos de sus preceptos, de modo que el Reglamento pueda seguir siendo un eficaz instrumento auxiliar al servicio del mantenimiento de la seguridad ciudadana, mediante el control por el Estado de la fabricación, comercialización, tenencia y uso de armas.
Se trata fundamentalmente del progreso de la técnica, que incorpora continuamente al mercado nuevos tipos y modelos de armas, o perfecciona sustancialmente los existentes; de la evolución de la normativa, que modifica frecuentemente las denominaciones, finalidades y competencias de los órganos administrativos; de la ampliación de la capacidad adquisitiva y de la variación de los usos sociales, que permiten incrementar constantemente las apetencias y las necesidades subjetivas de los ciudadanos de adquirir armas, con fines de seguridad, de ocio y esparcimiento, o de simple ornato y coleccionismo; o se trata sencillamente de la experiencia en la interpretación y aplicación del propio Reglamento a través de la cual se ha detectado la inadecuación de algunas de sus normas o su disfuncionalidad para la consecución de los objetivos perseguidos por las mismas.
En su virtud, a propuesta del Ministro del Interior, de acuerdo con el Consejo de Estado, y previa deliberación del Consejo de Ministros en su reunión del día 29 de enero de 1993,

DISPONGO:

Artículo único

Se aprueba el Reglamento de Armas cuyo texto se inserta a continuación.

DISPOSICION ADICIONAL UNICA

Los apartados que se mencionan del anexo 1, enfermedades o defectos que serán causa de denegación de licencias, permisos y tarjetas de armas, del Real Decreto 2283/1985, de 4 de diciembre, por el que se regula la emisión de los informes de aptitud necesarios para la obtención de licencias, permisos y tarjetas de armas, quedarán redactados en la forma que para cada uno de ellos se determina a continuación:

1. Después del apartado 25, se incorpora un párrafo nuevo del siguiente tenor:«No obstante lo dispuesto en los apartados 22, 23, 24 y 25, pese a la existencia de los defectos físicos a que se refieren, los órganos competentes podrán disponer la expedición de las licencias de armas solicitadas, tras comprobar, a través de las oportunas pruebas, la aptitud de los interesados para el manejo, bien de armas normales o bien de armas adaptadas para el uso por personas discapacitadas. También podrán disponer la expedición de las licencias solicitadas, si los interesados dispusieran de prótesis adecuadas para subsanar las deficiencias que padecieren o las armas hubieran sido objeto de las necesarias adaptaciones dando cumplimiento a lo dispuesto en el Reglamento de Armas sobre aprobación de modelos o prototipos, siempre que los facultativos encargados de la realización de las pruebas previas a la emisión de los informes de aptitud, certifiquen acerca de la idoneidad funcional y suficiencia de tales prótesis y adaptaciones para el manejo de las armas de que se trate.»

2. Después del apartado 26 se adiciona un apartado nuevo, redactado en los siguientes términos: «27. Cuando, a juicio de los facultativos encargados de realizar las pruebas, se entendiese que, por razones de edad o de posible evolución de la enfermedad o defecto de los interesados, no se puede emitir el correspondiente informe de aptitud para la totalidad del período normal de duración de las licencias o permisos solicitados, lo harán constar así en los certificados que emitan, determinando la duración para la que a su juicio puedan expedirse aquéllos.»

DISPOSICIONES TRANSITORIAS

Primera

Dentro del plazo de un año, a contar desde la fecha de entrada en vigor del presente Real Decreto, todas las personas que se encuentren en territorio español y estén en posesión de armas cuya tenencia requiera licencia o tarjeta, careciendo de ellas, deberán realizar los trámites necesarios para su obtención o, en caso contrario, depositar las armas en una Intervención de Armas de la Guardia Civil.

Segunda

En el plazo de dos años a contar desde la indicada fecha o, en su caso, dentro del plazo de vigencia de las correspondientes licencias deberán adaptarse al régimen establecido en el Reglamento, aprobado por el presente Real Decreto, las personas que en la misma fecha se encontrasen legalmente en posesión de armas cuya tenencia por particulares se declara prohibida o cuyo régimen de adquisición, tenencia o uso se modifica en el nuevo Reglamento.

DISPOSICION DEROGATORIA UNICA

A la entrada en vigor del presente Real Decreto, quedan derogados:

1. El Real Decreto 2179/1981, de 24 de julio, por el que se aprueba el Reglamento de Armas.
2. El artículo 1 del Real Decreto 2283/1985 de 4 de diciembre, por el que se regula la emisión de los informes de aptitud necesarios para la obtención de licencias, permisos y tarjetas de armas.
3. El artículo 5 del Real Decreto 1631/1992, de 29 de diciembre, sobre restricciones a la circulación de ciertos bienes y mercancías.
4. Las demás disposiciones, de igual o inferior rango, que se opongan a lo dispuesto en el presente Real Decreto.

DISPOSICIONES FINALES

PRIMERA

El presente Real Decreto y el Reglamento de Armas aprobado por él entrarán en vigor a los dos meses de su publicación en el «Boletín Oficial del Estado».

SEGUNDA

Se autoriza al Ministro del Interior para aprobar y poner en vigor el modelo de la Tarjeta Europea de Armas de Fuego, teniendo en cuenta lo dispuesto en el artículo 113 del Reglamento de Armas y en el anexo II de la Directiva 91/477/CEE, del Consejo, de 18 de junio, sobre el control de la adquisición y tenencia de armas, así como los modelos de los restantes documentos necesarios para la aplicación del Reglamento de Armas.

TERCERA

Mediante Ordenes del Ministro del Interior, dictadas a propuesta de la Dirección General de la Guardia Civil, previo informe favorable de la Comisión Interministerial Permanente de Armas y Explosivos, se podrá determinar, entre los regímenes comprendidos en el Reglamento, el aplicable:

a) A las armas no comprendidas específicamente en ninguna de las categorías configuradas en el artículo 3.

b) A las armas cuyos modelos se hayan comenzado a fabricar con posterioridad a la entrada en vigor de este Real Decreto.

c) A las armas combinadas o que presenten caracteres correspondientes a dos o más categorías, a cuyo efecto se tendrán en cuenta las características físicas de las armas, las modalidades posibles de autorización y las demás circunstancias que concurran.

[824] CUARTA

QUINTA

Por Orden del Ministro del Interior se determinará la forma en que los armeros podrán llevar los libros y cumplimentar otras obligaciones documentales establecidas por el Reglamento de Armas, por procedimientos informáticos o por cualquier otro idóneo para alcanzar las finalidades perseguidas.

[824] A partir de: 5 noviembre 2020, Disposición final cuarta derogada por la letra a) de la disposición derogatoria única del R.D. 726/2020, de 4 de agosto, por el que se modifica el Reglamento de Armas, aprobado por el R.D. 137/1993, de 29 de enero («B.O.E.» 5 agosto).

Reglamento de Armas.

CAPITULO PRELIMINAR Disposiciones generales

SECCION 1 Objeto y ámbito

Artículo 1

1. De conformidad con lo dispuesto en los artículos 6, 7, 23 y siguientes de la Ley Orgánica 1/1992, de 21 de febrero, sobre Protección de la Seguridad Ciudadana, el presente Reglamento regula los requisitos y condiciones de la fabricación y reparaciones de armas, sus imitaciones y réplicas, y de sus piezas fundamentales, así como todo lo concerniente a su circulación, almacenamiento y comercio, su adquisición y enajenación, su tenencia y utilización, determinando las medidas de control necesarias para el cumplimiento de tales requisitos y condiciones, con objeto de salvaguardar la seguridad pública. Sus preceptos serán supletorios de cualquier otra disposición que, con distinta finalidad, contenga normas referentes a dichas materias.

[825]2. Se entenderá por pieza todo elemento o elemento de repuesto específicamente concebido para un arma de fuego e indispensable para su funcionamiento y todo dispositivo, concebido o adaptado para disminuir el sonido causado por el disparo de un arma de fuego.

Son componentes esenciales:

a) El armazón, el cañón, el tambor y la corredera o el cerrojo de las armas de fuego cortas.

b) La caja o cajón de los mecanismos, incluidos el superior y el inferior, cuando corresponda, el cañón, el cerrojo o báscula y el cierre o el bloqueo del cierre de las armas de fuego largas.

A los efectos de lo previsto en este Reglamento, los componentes esenciales considerados como objetos separados, tendrán el mismo régimen jurídico que las armas de las que formen parte y quedan incluidos en la categoría en que se haya clasificado el arma en la que se monten o vayan a ser montados.

3. Las disposiciones para la adquisición y tenencia de municiones serán las mismas que las que se apliquen a la adquisición y tenencia de las armas a las que se destinen.

[826]4. Quedan excluidos del ámbito de aplicación de este Reglamento, y se regirán por la normativa especial dictada al efecto, la adquisición, tenencia y uso de armas por las Fuerzas Armadas, las Fuerzas y Cuerpos de Seguridad y el Centro Nacional de Inteligencia. Para el desarrollo de sus funciones también quedan excluidos los establecimientos e instalaciones de dichas Fuerzas y Cuerpos y del Centro Nacional de Inteligencia.

SECCION 2 Definiciones

[827]Artículo 2

A los efectos de este Reglamento, en relación con las armas y su munición, se entenderá por:

1. Arma acústica y arma de salvas: Arma de fuego transformada de forma específica para su uso exclusivo con cartuchos de fogueo en recreaciones históricas, filmaciones, artes escénicas y espectáculos públicos.

2. Arma antigua: Arma de fuego cuyo modelo o cuyo año de fabricación es anterior al 1 de enero de 1890.

[825] Número 2 y 3 del artículo 1 redactado por el Real Decreto 726/2020, de 4 de agosto, por el que se modifica el Reglamento de Armas,

[826] Número 4 del artículo 1 redactado por el número uno del artículo único del R.D. 976/2011, de 8 de julio, por el que se modifica el Reglamento de Armas, aprobado por el R.D. 137/1993, de 29 de enero («B.O.E.» 9 julio).Vigencia: 29 julio 2011

[827] Véase la Orden INT/1008/2017, de 3 de julio, por la que se desarrolla el régimen aplicable a las pistolas y los revólveres detonadores («B.O.E.» 23 octubre).

3. Arma asimilada a arma de fuego: Arma, objeto o instrumento que por sus características y peligrosidad tiene el mismo régimen que un arma de fuego. En todo caso, se considerarán armas asimiladas, las armas reglamentadas de las categorías 3.ª 3 7.ª 2 y 3.
4. Arma artística: Arma de fuego que en su ornamentación presenta una peculiaridad distinta a las demás de su clase, en razón de los materiales nobles empleados o de diseño, que le confiere un especial valor.
5. Arma automática: Arma de fuego que recarga automáticamente después de cada disparo y con la que es posible efectuar varios disparos sucesivos mientras permanezca accionado el disparador.
6. Arma basculante: Arma de fuego que, sin depósito de municiones, se carga mediante la introducción manual de un cartucho en la recámara y tiene un sistema de cierre mediante báscula. Puede tener uno o varios cañones.
7. Arma blanca: Arma constituida por una hoja metálica u otro material de características físicas semejantes, cortante o punzante.
8. Arma combinada: Arma formada por la unión de elementos intercambiables o fijos de dos o más armas de distinta categoría, que pueden ser utilizados separada o conjuntamente.
9. Arma de aire u otro gas comprimido: Arma que utiliza como fuerza impulsora del proyectil la originada por la expansión de un gas comprimido.
10. Arma de alarma y señales: Dispositivo con una recámara diseñada para disparar únicamente cartuchos de fogueo, productos irritantes u otras sustancias activas o cartuchos pirotécnicos de señalización, y que no pueda transformarse para lanzar un perdigón, una bala o un proyectil por la acción de un combustible propulsor.
11. Arma de avancarga: Arma de fuego en la que la carga de proyección y el proyectil se introducen por la boca del cañón o, en su caso, por la boca de la recámara del tambor. La carga de proyección es de pólvora negra o de sustancia explosiva o pirotécnica similar.
12. Arma de fuego: Toda arma portátil que tenga cañón y que lance, esté concebida para lanzar o pueda transformarse fácilmente para lanzar un perdigón, una bala o un proyectil por la acción de un combustible propulsor.
A estos efectos, se considerará que un objeto es susceptible de transformarse para lanzar un perdigón, bala o proyectil por la acción de un combustible propulsor cuando tenga la apariencia de un arma de fuego y debido a su construcción o al material con el que está fabricada, pueda transformarse de este modo.
13. Arma de fuego corta: Arma de fuego cuyo cañón no exceda de 30 cm o cuya longitud total no exceda de 60 cm.
14. Arma de fuego larga: Cualquier arma de fuego que no sea un arma de fuego corta.
15. Arma de repetición: Arma de fuego que se recarga después de cada disparo, mediante un mecanismo accionado por el tirador que introduce en el cañón un cartucho colocado previamente en el depósito de municiones.
16. Arma de un solo tiro: Arma de fuego sin depósito de municiones, que se recarga antes de cada disparo mediante la introducción manual de un cartucho en la recámara o en un alojamiento especial a la entrada del cañón.
17. Arma Flobert: Arma de fuego portátil que utiliza munición de calibre Flobert. Dicha arma siempre es de percusión anular y puede llevar una pequeña carga de pólvora o solo la carga iniciadora. La energía cinética en boca no puede sobrepasar los cien (100) J para ningún calibre.
18. Arma histórica: Arma de fuego que se signifique especialmente por su relación con un hecho o personaje histórico relevante, convenientemente acreditada.
19. Arma inutilizada: Arma de fuego que haya sido inutilizada permanentemente para su uso, mediante operaciones de inutilización que garanticen que todos los componentes esenciales se hayan vuelto permanentemente inservibles y que no se puedan retirar, sustituir o modificar de cualquier forma que pueda permitir su reactivación, de conformidad con la Instrucción técnica complementaria número 2 (ITC 2).
20. Arma puesta a tiro o tomada en diente: Arma de fuego que estando en proceso de fabricación ya está preparada para efectuar el disparo, aunque para su total terminación falten todavía otras operaciones.
21. Arma semiautomática: Arma de fuego que después de cada disparo se recarga automáticamente y con la que solo es posible efectuar un disparo al accionar el disparador cada vez.

22. Armero: Toda persona física o jurídica cuya actividad profesional consista, en todo o en parte, en la fabricación, comercio, intercambio, alquiler, reparación, modificación o transformación de armas de fuego o componentes esenciales, así como la fabricación, comercio, intercambio, modificación o transformación de municiones.
23. Coleccionista: Toda persona física o jurídica dedicada a reunir y conservar armas, componentes esenciales o municiones con fines históricos, culturales, científicos, técnicos, educativos o de conservación del patrimonio, y que está autorizada como tal por la autoridad competente.
24. Corredor: Persona física o jurídica, distinta del armero, cuya actividad profesional consista, en todo o en parte, en la negociación u organización de transacciones para la compraventa o suministro de armas de fuego, componentes esenciales o municiones, o bien en la organización de la transferencia de armas de fuego, componentes esenciales o municiones dentro de un Estado miembro de la Unión Europea, de un Estado miembro a otro, de un Estado miembro a un tercer país o de un tercer país a un Estado miembro.
25. Desmilitarización: Actividad fabril cuyo objetivo es transformar en civil o desbaratar un arma de guerra.
26. Fabricación ilícita: La fabricación o el montaje de armas de fuego, sus componentes esenciales y municiones, siempre que se de alguna de las siguientes circunstancias:
a) Que se realicen a partir de componentes esenciales de dichas armas de fuego que hayan sido objeto de tráfico ilícito.
b) Que no cuentan con autorización concedida por una autoridad competente del Estado miembro en el que se realice la fabricación o el montaje.
c) Que se hallen sin marcar las armas de fuego en el momento de su fabricación, de conformidad con el artículo 28.
27. Imitación o réplica de un arma: Objeto que por su apariencia física o características externas puede inducir a confusión sobre su auténtica naturaleza, aunque no pueda transformarse en un arma.
28. Localización o trazabilidad: Rastreo sistemático de las armas de fuego y, de ser posible, de sus componentes esenciales y municiones, desde el fabricante hasta el comprador, con el fin de ayudar a las autoridades competentes a detectar, investigar y analizar la fabricación y el tráfico ilícitos.
29. Munición: Cartucho completo o sus componentes, incluidas las vainas, los cebos, la carga propulsora, las balas o los proyectiles utilizados en un arma de fuego, siempre que estos componentes estén autorizados en territorio nacional.
30. Munición de bala perforante: Munición de uso militar que se utiliza para perforar materiales de blindajes o de protección que normalmente son de núcleo duro o material duro.
31. Munición de bala explosiva: Munición de uso militar con balas que contienen una carga que explota por impacto.
32. Munición de bala incendiaria: Munición de uso militar con balas que contienen una mezcla química que se inflama al contacto con el aire o por impacto.
33. Munición de bala expansiva: Munición con proyectiles de diferente composición, estructura y diseño con el fin de que, al impactar estos en un blanco similar al tejido carnoso, se deformen expandiéndose y transfiriendo el máximo de energía en estos blancos.
34. Museo: Una institución permanente al servicio de la sociedad y de su desarrollo, abierta al público, que adquiere, conserva, investiga y expone armas o municiones con fines históricos, culturales, científicos, técnicos, educativos, de conservación del patrimonio o recreativos y que está autorizada como tal por la autoridad competente.
35. Reproducción: Arma que es copia de otra original, reuniendo todas sus características, aptitudes y posibilidades de uso.
36. Residente: Las personas se considerarán residentes en el país que figure en su pasaporte, documento nacional de identidad o documento oficial que indique su lugar de residencia y que presenten, con motivo de un control de la adquisición o la tenencia, a las autoridades competentes de un Estado miembro o a un armero o corredor. Si la dirección de la persona no apareciera en su pasaporte o documento nacional de identidad, su país de residencia se determinará a partir de cualquier otra prueba oficial de residencia reconocida por el Estado miembro de que se trate.
37. Tráfico ilícito en la Unión Europea: La adquisición, venta, entrega, circulación o transferencia de armas de fuego, componentes esenciales o municiones desde o a través del territorio de un Estado miembro al de otro Estado miembro si cualquiera de los Estados miembros interesados no lo autoriza o

si las armas de fuego, componentes esenciales o municiones no han sido marcados de conformidad con lo establecido en el artículo 28.[828]

SECCION 3 Clasificación de las armas reglamentadas

Artículo 3

Se entenderá por «armas» y «armas de fuego» reglamentadas, cuya adquisición, tenencia y uso pueden ser autorizados o permitidos con arreglo a lo dispuesto en este Reglamento los objetos que, teniendo en cuenta sus características, grado de peligrosidad y destino o utilización, se enumeran y clasifican en el presente artículo en las siguientes categorías:

1.ª categoría Armas de fuego cortas: Comprende las pistolas y revólveres.

2.ª categoría

1. Armas de fuego largas para vigilancia y guardería: Son las armas largas que reglamentariamente se determinen por Orden del Ministerio del Interior o mediante decisión adoptada a propuesta o de conformidad con el mismo, como específicas para desempeñar funciones de vigilancia y guardería.

2. Armas de fuego largas rayadas: se comprenden aquellas armas utilizables para caza mayor. También comprende los cañones estriados adaptables a escopetas de caza, con recámara para cartuchos metálicos, siempre que, en ambos supuestos, no estén clasificadas como armas de guerra.

3.ª categoría

1. Armas de fuego largas rayadas para tipo deportivo, de calibre 5,6 milímetros (22 americano), de percusión anular, bien sean de un disparo, bien de repetición o semiautomáticas.

2. Escopetas y demás armas de fuego largas de ánima lisa, o que tengan cañón con rayas para facilitar el plomeo, que los bancos de pruebas reconocidos hayan marcado con punzón de escopeta de caza, no incluidas entre las armas de guerra.

3. Armas accionadas por aire u otro gas comprimido, sean lisas o rayadas, siempre que la energía cinética del proyectil en boca exceda de 24,2 julios.

4.ª categoría

1. Carabinas y pistolas, de tiro semiautomático y de repetición; y revólveres de doble acción, accionadas por aire u otro gas comprimido no asimiladas a escopetas.

2. Carabinas y pistolas, de ánima lisa o rayada, y de un solo tiro, y revólveres de acción simple, accionadas por aire u otro gas comprimido no asimiladas a escopetas.

5.ª categoría

1. Las armas blancas y en general las de hoja cortante o punzante no prohibidas.

2. Los cuchillos o machetes usados por unidades militares o que sean imitación de los mismos.

6.ª categoría

1. Armas de fuego antiguas o históricas, sus reproducciones y asimiladas, conservadas en museos autorizados por el Ministerio de Defensa, si son dependientes de cualquiera de los tres Ejércitos, y por el Ministerio del Interior, en los restantes casos.

[829]2. Las armas de fuego cuyo modelo o cuyo año de fabricación sean anteriores al 1 de enero de 1890, y las reproducciones y réplicas de las mismas, a menos que puedan disparar municiones destinadas a armas de guerra o a armas prohibidas. La antigüedad será fijada por el Ministerio de Defensa, que aprobará los prototipos o copias de los originales, comunicándolo a la Dirección General de la Policía y de la Guardia Civil, ámbito de la Guardia Civil.

3. Las restantes armas de fuego que se conserven por su carácter histórico o artístico, dando cumplimiento a lo prevenido en los artículos 107 y 108 del presente Reglamento.

4. En general, las armas de avancarga.

---

[828] Redactado por el Real Decreto 726/2020, de 4 de agosto, por el que se modifica el Reglamento de Armas,

[829] Apartado 2 de la categoría 6.ª del artículo 3 redactado por el número tres del artículo único del R.D. 976/2011, de 8 de julio, por el que se modifica el Reglamento de Armas, aprobado por el R.D. 137/1993, de 29 de enero («B.O.E.» 9 julio).Vigencia: 29 julio 2011

7.ª categoría

1. Armas de inyección anestésica capaces de lanzar proyectiles que faciliten la captura o control de animales, anestesiándolos a distancia durante algún tiempo.

2. Las ballestas.

3. Las armas para lanzar cabos.

4. Las armas de sistema «Flobert».

5. Los arcos, las armas para lanzar líneas de pesca y los fusiles de pesca submarina que sirvan para disparar flechas o arpones, eficaces para la pesca y para otros fines deportivos.

[830]6. Armas de alarma y señales y pistolas lanzabengalas.

[831]**8.ª categoría:**

Armas acústicas y de salvas.

[832]**9.ª categoría:**

Armas inutilizadas.

SECCION 4 Armas prohibidas

Artículo 4

1. Se prohíbe la fabricación, importación, circulación, publicidad, compraventa, tenencia y uso de las siguientes armas o de sus imitaciones:

[833]a) Las armas de fuego que sean resultado de una fabricación ilícita o de modificar sustancialmente las características de fabricación u origen de otras armas, sin la reglamentaria autorización.

b) Las armas largas que contengan dispositivos especiales, en su culata o mecanismos, para alojar pistolas u otras armas.

c) Las pistolas y revólveres que lleven adaptado un culatín.

d) Las armas de fuego para alojar o alojadas en el interior de bastones u otros objetos.

e) Las armas de fuego simuladas bajo apariencia de cualquier otro objeto.

f) Los bastones-estoque, los puñales de cualquier clase y las navajas llamadas automáticas. Se considerarán puñales a estos efectos las armas blancas de hoja menor de 11 centímetros, de dos filos y puntiaguda.

g) Las armas de fuego, de aire u otro gas comprimido, reales o simuladas, combinadas con armas blancas.

h) Las defensas de alambre o plomo; los rompecabezas; las llaves de pugilato, con o sin púas; los tiragomas y cerbatanas perfeccionados; los munchacos y xiriquetes, así como cualesquiera otros instrumentos especialmente peligrosos para la integridad física de las personas.

2. No se considerará prohibida la tenencia de las armas relacionadas en el presente artículo por los museos, coleccionistas u organismos a que se refiere el artículo 107, con los requisitos y condiciones determinados en él.

Artículo 5

1. Queda prohibida la publicidad, compraventa, tenencia y uso, salvo por funcionarios especialmente habilitados, y de acuerdo con lo que dispongan las respectivas normas reglamentarias de:

a) Las armas de fuego cortas semiautomáticas de percusión central cuya capacidad de carga sea superior a veintiún cartuchos, incluido el alojado en la recámara.

b) Las armas de fuego largas semiautomáticas de percusión central cuya capacidad de carga sea superior a once cartuchos, incluido el alojado en la recámara.

c) Las armas de fuego largas de cañones recortados.

---

[830] Redactado por el Real Decreto 726/2020, de 4 de agosto, por el que se modifica el Reglamento de Armas,

[831] Redactado por el Real Decreto 726/2020, de 4 de agosto, por el que se modifica el Reglamento de Armas,

[832] Redactado por el Real Decreto 726/2020, de 4 de agosto, por el que se modifica el Reglamento de Armas,

[833] Redactado por el Real Decreto 726/2020, de 4 de agosto, por el que se modifica el Reglamento de Armas,

d) Las armas de fuego automáticas que hayan sido transformadas en armas de fuego semiautomáticas.

e) Los cargadores aptos para su montaje en armas de fuego de percusión central semiautomáticas o de repetición, que en el caso de armas cortas puedan contener más de 20 cartuchos, o en el de armas largas más de 10 cartuchos, salvo los que se conserven por museos, organismos con finalidad cultural, histórica o artística en materia de armas o coleccionistas, con los requisitos y condiciones determinados en el artículo 107.

f) Las armas de fuego largas que puedan reducirse a una longitud de menos de 60 cm sin perder funcionalidad por medio de una culata plegable, telescópica o eliminable.

g) Las armas de fuego que hayan sido transformadas para disparar cartuchos de fogueo, productos irritantes, otras sustancias activas o cartuchos pirotécnicos, o para disparar salvas o señales acústicas. Se exceptúan aquellas armas autorizadas para su uso en recreaciones históricas, filmaciones, artes escénicas o espectáculos públicos, con los requisitos y condiciones determinados en los artículos 107 bis y 149.3.

h) Las armas de alarma y señales que no vayan a emplearse para actividades deportivas, adiestramiento canino profesional, espectáculos públicos, actividades recreativas, filmaciones cinematográficas y artes escénicas, así como para fines de coleccionismo.

i) Los "sprays" de defensa personal y todas aquellas armas que despidan gases o aerosoles, así como cualquier dispositivo que comprenda mecanismos capaces de proyectar sustancias estupefacientes, tóxicas o corrosivas.

De lo dispuesto en este apartado se exceptúan los sprays de defensa personal que, en virtud de la correspondiente aprobación del Ministerio de Sanidad, previo informe de la Comisión Interministerial Permanente de Armas y Explosivos, se consideren permitidos, en cuyo caso podrán venderse en las armerías a personas que acrediten su mayoría de edad mediante la presentación del documento nacional de identidad, pasaporte u otros documentos que acrediten su identidad.

j) Las defensas eléctricas, las defensas de goma o extensibles, y las tonfas o similares.

k) Los silenciadores adaptables a armas de fuego.

l) Las municiones con balas perforantes, explosivas o incendiarias, así como los proyectiles correspondientes.

m) Las municiones para pistolas y revólveres con proyectiles “dum-dum” o de punta hueca, así como los propios proyectiles.

2. Queda prohibida la tenencia, salvo en el propio domicilio como objeto de adorno o de coleccionismo, con arreglo a lo dispuesto en el apartado b) del artículo 107 de este Reglamento, de imitaciones de armas de fuego que por sus características externas puedan inducir a confusión sobre su auténtica naturaleza, aunque no puedan ser transformadas en armas de fuego.

Se exceptúan de la prohibición aquellas cuyos modelos hayan sido aprobados previamente por la Dirección General de la Guardia Civil, con arreglo a la normativa dictada por el Ministerio del Interior.

3. Queda prohibido el uso por particulares de cuchillos, machetes y demás armas blancas que formen parte de armamentos debidamente aprobados por autoridades u organismos competentes. Su venta requerirá la presentación y anotación del documento acreditativo del cargo o condición de las personas con derecho al uso de dichos armamentos.

También se prohíbe la comercialización, publicidad, compraventa, tenencia y uso de las navajas no automáticas cuya hoja exceda de 11 centímetros, medidos desde el reborde o tope del mango hasta el extremo.

No se considerarán comprendidas en las prohibiciones anteriores la fabricación y comercialización con intervención de la Guardia Civil, en la forma prevenida en los artículos 12.2 y 106 de este Reglamento, la compraventa y la tenencia exclusivamente en el propio domicilio, con fines de ornato y coleccionismo, de las navajas no automáticas cuya hoja exceda de 11 centímetros.

[834]**4**. Las armas, objetos y dispositivos del apartado 1 solo se podrán comercializar por armeros y corredores autorizados a las entidades u organismos de los que dependan los funcionarios especialmente habilitados, de conformidad con lo establecido en el artículo 48 bis.

[834] Añadido por el Real Decreto 726/2020, de 4 de agosto, por el que se modifica el Reglamento de Armas,

SECCION 5 Armas de guerra

[835]Artículo 6

1. Se consideran armas de guerra, quedando en consecuencia prohibidos su adquisición, tenencia y uso por particulares:

a) Armas de fuego o sistemas de armas de fuego de calibre igual o superior a 20 milímetros.

b) Armas de fuego o sistemas de armas de fuego de calibre inferior a 20 milímetros, cuyos calibres sean considerados por el Ministerio de Defensa como de guerra.

c) Armas de fuego automáticas.

d) Las municiones para las armas indicadas en los apartados a) y b).

e) Los conjuntos, subconjuntos y piezas fundamentales de las armas y municiones indicadas en los apartados a) a d), así como, en su caso, sus sistemas entrenadores o subcalibres.

f) Bombas de aviación, misiles, cohetes, torpedos, minas, granadas, así como sus subconjuntos y piezas fundamentales.

g) Las no incluidas en los apartados anteriores y que se consideren como de guerra por el Ministerio de Defensa.

2. Corresponde al Gobierno, a propuesta conjunta de los Ministerios de Defensa y del Interior, determinar las armas comprendidas en este artículo que pueden ser utilizadas como dotación de los miembros de las Fuerzas y Cuerpos de Seguridad.

[836]**3**. No obstante lo dispuesto en el apartado 1, el Gobierno, en los supuestos de vigilancia y protección relacionados con la defensa nacional, las infraestructuras críticas, los buques mercantes, pesqueros o de transporte marítimo comercial, los convoyes de alto valor y los edificios sensibles, a propuesta conjunta de los Ministros de Defensa y del Interior, podrá fijar por Orden los términos y condiciones para la tenencia, control, utilización y, en su caso, adquisición por parte de las empresas de seguridad privada, de armas de guerra, así como las características de estas últimas.

SECCION 6 Intervención e inspección

Artículo 7

En la forma dispuesta en este Reglamento, intervienen:

a) El Ministerio del Interior, en cumplimiento de la función de garantizar la seguridad pública y en ejercicio de las competencias en materia de armas, reguladas en la Ley Orgánica 1/1992, de 21 de febrero, sobre Protección de la Seguridad Ciudadana, a través de la Dirección General de la Guardia Civil, en todas las funciones derivadas de la legislación vigente sobre armas y especialmente en la fabricación, reparación, circulación, almacenamiento, comercio, adquisición, enajenación, depósito, tenencia y uso de las armas, y a través de la Dirección General de la Policía, en la tenencia y uso de armas.

b) El Ministerio de Defensa, en cumplimiento de la función de salvaguardar la seguridad nacional, a través de la Dirección General de Armamento y Material, en la autorización de las instalaciones y fábricas de armas de guerra y en la fabricación y en la concesión de las autorizaciones de salidas de dichas armas de los centros de producción de las mismas.

c) El Ministerio de Industria, Comercio y Turismo, en la regulación y gestión de las licencias de importación y exportación de armas reglamentadas en la autorización de instalaciones industriales y en la fabricación de las armas.

d) El Ministro de Asuntos Exteriores, mediante la Dirección General de Relaciones Económicas Internacionales, en la autorización de tránsito por territorio español, de armas y municiones procedentes del extranjero.A través de la Dirección General de Protocolo, Cancillería y Ordenes, se realizarán las actuaciones oportunas, en colaboración directa con la Dirección General de la Guardia Civil, para tramitar la solicitud y concesión de las licencias y autorizaciones especiales de armas requeridas por:

1.º El personal español afecto al Servicio Exterior.

---

[835] Artículo 6 redactado por el número uno del artículo segundo del R.D. 1628/2009, de 30 de octubre, por el que se modifican determinados preceptos del Reglamento de Seguridad Privada, aprobado por R.D. 2364/1994, de 9 de diciembre, y del Reglamento de Armas, aprobado por R.D. 137/1993, de 29 de enero («B.O.E.» 31 octubre).Vigencia: 31 octubre 2009

[836] Redactado por el Real Decreto 726/2020, de 4 de agosto, por el que se modifica el Reglamento de Armas,

2.º Los extranjeros acreditados en las Embajadas, Oficinas consulares y Organismos internacionales con sede o representación ante el Reino de España.

3.º Los agentes de seguridad extranjeros en tránsito, o que acompañen a personalidades o autoridades de su país, en misión oficial.

[837]e) El Ministerio de Economía y Hacienda, mediante el Departamento de Aduanas e Impuestos Especiales de la Agencia Estatal de Administración Tributaria, en el control aduanero de las operaciones de comercio exterior con terceros países.

Artículo 8

1. Para efectuar la intervención, la Guardia Civil procederá a inspeccionar, cuantas veces lo considere preciso y sin necesidad de previo aviso, los diferentes locales de las fábricas, talleres, depósitos o comercios de armas, vehículos que las transporten, lugares de utilización de éstas y todos aquellos que se relacionen directamente con las actividades realizadas en los mismos.

2. Todas las Compañías territoriales de la Guardia Civil dispondrán, para su demarcación respectiva, de una Intervención de Armas ordinaria, sin perjuicio de las especiales que puedan establecerse en aquellas localidades en que el número de armas a controlar así lo haga necesario.

[838]3.

[839]Artículo 9

1. En la Intervención Central de Armas y Explosivos de la Dirección General de la Guardia Civil radicará el Registro Nacional de Armas, en el que constarán aquellas armas, municiones, componentes esenciales, guías, autorizaciones y licencias cuyo registro proceda de conformidad con lo establecido en este Reglamento. Este Registro contendrá toda la información necesaria para la trazabilidad e identificación de las armas, incluidos los siguientes datos:

a) el tipo, la marca, el modelo, el calibre y el número de serie de cada arma y el marcado aplicado en su armazón o cajón de mecanismos como marcado único de conformidad con el artículo 28, que servirá de identificador único de cada arma;

b) el número de serie o marcado único aplicado en los componentes esenciales, cuando este difiera del marcado del armazón o la caja de mecanismos de cada arma de fuego;

c) el nombre y dirección de los proveedores y de las personas que adquieran o posean el arma, así como la fecha o las fechas correspondientes, y

d) toda transformación o modificación de un arma que dé lugar a un cambio de categoría o subcategoría, incluida su inutilización o destrucción certificadas y la fecha o fechas correspondientes.

2. La Dirección General de la Guardia Civil llevará los Registros de Actividades de Tratamiento de los datos de carácter personal contenidos en el Registro Nacional de Armas.

3. Los datos de las armas y componentes esenciales, incluidos los datos personales conexos, se conservarán de conformidad con las instrucciones del responsable del tratamiento, por un periodo de treinta años después de la destrucción de las armas o de los componentes esenciales de que se trate.

4. El responsable del tratamiento podrá ceder los datos de las armas y componentes esenciales y los datos personales conexos:

a) A las autoridades competentes para conceder o retirar las distintas autorizaciones o a las autoridades competentes en procedimientos aduaneros, durante un período de diez años tras la destrucción del arma de fuego o de los componentes esenciales de que se trate.

b) A las autoridades competentes para la prevención, investigación, detección o enjuiciamiento de infracciones penales o la ejecución de sanciones penales.

5. Los datos personales serán suprimidos del Registro de Actividades de Tratamiento al expirar los períodos especificados en los apartados 3 y 4, sin perjuicio de los casos en que se hayan transferido datos personales específicos a las autoridades competentes.

6. El ejercicio de los derechos de los interesados se facilitará de conformidad la normativa reguladora de protección de datos de carácter personal aplicable.

---

[837] Letra e) del artículo 7 introducida por el número cuatro del artículo único del R.D. 976/2011, de 8 de julio, por el que se modifica el Reglamento de Armas, aprobado por el R.D. 137/1993, de 29 de enero («B.O.E.» 9 julio).Vigencia: 29 julio 2011

[838] Suprimido por el Real Decreto 726/2020, de 4 de agosto, por el que se modifica el Reglamento de Armas,

[839] Artículo 9 redactado por el número cinco del artículo único del R.D. 976/2011, de 8 de julio, por el que se modifica el Reglamento de Armas, aprobado por el R.D. 137/1993, de 29 de enero («B.O.E.» 9 julio).Vigencia: 29 julio 2011

7. En todo caso, las armas sujetas a control administrativo y los componentes esenciales estarán vinculados a sus propietarios en todo momento, de conformidad con lo establecido en este Reglamento.
8. En aras de la colaboración que debe existir entre las distintas Fuerzas y Cuerpos de Seguridad, deberán comunicarse oportunamente por el medio más rápido cualquier circunstancia de interés policial del que tuvieran conocimiento en materia de armas, como las relacionadas con el tráfico o empleo ilícito, pérdida o sustracción de armas o documentaciones, decomisos, enajenaciones o cualesquiera otras que afectaran a su tenencia y uso, siempre que fuera necesario a efectos de descubrimiento y persecución de actos delictivos o infracciones.

[840]SECCION 7 Armeros y corredores.

[841]Artículo 10

1. Para el ejercicio de la actividad de armero en cualquiera de sus modalidades, se requerirá la obtención de una autorización previa expedida por la Dirección General de la Guardia Civil, sobre la base de la comprobación de la integridad privada y profesional, la competencia en la materia y la carencia de antecedentes penales por delito doloso del solicitante, así como la acreditación de las aptitudes psicofísicas necesarias salvo que, en cuanto a esto último, el solicitante fuese titular de una licencia de armas.
2. Cuando se trate de personas jurídicas, el control se llevará a cabo, tanto sobre la persona jurídica, como sobre la persona o las personas físicas que dirijan la empresa.
3. Para el ejercicio de la actividad de corredor se requerirá la obtención de una autorización previa expedida por la Dirección General de la Guardia Civil, a la que será de aplicación lo establecido en los apartados anteriores para la obtención de la autorización de armero.
4. Durante su período de actividad, los armeros y los corredores estarán obligados a mantener un registro en el que consignarán, en los casos previstos en este Reglamento, las armas y los componentes esenciales a los que den entrada y salida, con los datos que permitan la identificación y la localización del arma o del componente esencial de que se trate, en particular, el tipo, la marca, el modelo, el calibre y el número de fabricación, así como el nombre, la dirección, la nacionalidad, y los demás datos de identificación necesarios del proveedor y del adquirente. Las Intervenciones de Armas y Explosivos de la Guardia Civil comprobarán periódicamente el cumplimiento de esta obligación por parte de los armeros y corredores. Los armeros y los corredores, tras el cese de su actividad, entregarán dichos registros a la Intervención de Armas y Explosivos correspondiente al lugar donde radique el establecimiento.
5. Los armeros y corredores comunicarán a la Intervención de Armas y Explosivos, sin demora indebida y por medios electrónicos, informáticos o telemáticos, las transacciones de las armas de fuego y asimiladas, sus componentes esenciales, armas de alarma y señales, armas acústicas y de salvas e inutilizadas, al objeto de su grabación inmediata en el Registro Nacional de Armas.
6. Los armeros y los corredores podrán negarse a efectuar cualquier transacción de adquisición de armas, componentes esenciales, munición o componentes de esta, que razonablemente consideren sospechosa debido a su naturaleza o magnitud, e informarán de cualquier intento de realizar dicha transacción a la Intervención de Armas y Explosivos correspondiente.
7. La Dirección General de la Guardia Civil dispondrá de un registro de los armeros y corredores que operen en el territorio nacional. El tratamiento de los datos de carácter personal se realizará de conformidad con la normativa reguladora que le sea de aplicación.
8. Las actividades relacionadas con la fabricación, comercio y distribución de armas, componentes esenciales y sus municiones, constituyen un sector con regulación específica en materia de derecho de establecimiento, en los términos previstos por la legislación sobre inversiones extranjeras en España, correspondiendo a los Ministerios de Defensa, del Interior y de Industria, Comercio y Turismo el ejercicio de las competencias de supervisión y control.
Las inversiones extranjeras, directas o indirectas, en sociedades españolas que tengan por objeto

[840] Rubrica por el Real Decreto 726/2020, de 4 de agosto, por el que se modifica el Reglamento de Armas,

[841] Artículo 10 redactado por el Real Decreto 726/2020, de 4 de agosto, por el que se modifica el Reglamento de Armas,

desarrollar las actividades indicadas se ajustarán a los requisitos y condiciones establecidas en el Real Decreto 664/1999, de 23 de abril, sobre inversiones exteriores..

CAPITULO PRIMERO Fabricación y reparación

SECCION 1 Fabricación de armas

Artículo 11

La fabricación de armas sólo se podrá efectuar en instalaciones oficialmente controladas, que se someterán a las prescripciones generales y especiales del presente Reglamento, aunque la producción se realice en régimen de artesanía.
La fabricación de armas de guerra se atendrá, además, a las disposiciones específicas que dicte el Consejo de Ministros, a propuesta del Ministro de Defensa.
Los talleres podrán fabricar únicamente aquellas piezas para las que estén expresamente autorizados.
La fabricación de las armas contempladas en este Reglamento, se llevará a cabo en todo caso bajo la supervisión de la Dirección General de la Guardia Civil.

Artículo 12

1. Sin perjuicio de las competencias del Ministerio de Industria, Comercio y Turismo y de otras licencias o autorizaciones estatales, autonómicas o municipales que sean preceptivas, el establecimiento, modificación sustancial o traslado de una fábrica de armas de fuego exigirá autorización especial, que será concedida:

a) Para las armas de guerra, por la Dirección General de Armamento y Material del Ministerio de Defensa, que la comunicará a los Ministerios del Interior y de Industria, Comercio y Turismo.

b) Para las armas de fuego de las categorías 1.ª a 3.ª, por la Dirección General de la Guardia Civil, que la comunicará al Ministerio de Industria, Comercio y Turismo.

2. Para las fábricas de las restantes armas reglamentadas, sólo será necesaria la comunicación, previa a su apertura, modificación o traslado, a la Dirección General de la Guardia Civil.

Artículo 13

1. La expedición de la autorización especial a que se refiere el artículo anterior requerirá la previa instrucción de procedimiento, que se tramitará por la Dirección General competente en cada caso y se iniciará mediante la correspondiente solicitud en la que se hará constar la identidad de los solicitantes y de los representantes legales y de los miembros de sus órganos de gobierno, cuando se trate de personas jurídicas debiendo acompañarse:

a) Proyecto técnico.

b) Memoria descriptiva, con detalle de las clases de armas que se propongan fabricar.

c) Especificación de los medios de fabricación y capacidad máxima de producción.

d) Plano topográfico, en el que figure el emplazamiento de la fábrica, en relación con los inmuebles limítrofes.

e) Especificación de la cuantía de la participación de capital extranjero en el conjunto del plan de financiación.

2. La concesión de la autorización estará condicionada en todo caso a la obtención de informe favorable, sobre los extremos a que se refieren la documentación e información reseñadas en el apartado anterior, de los Ministerios del Interior y de Industria, Comercio y Turismo cuando se trate de armas de guerra; y de los Ministerios de Defensa y de Industria, Comercio y Turismo, cuando se trate de armas de fuego de las categorías 1.ª a 3.ª; con arreglo a criterios de seguridad nacional, seguridad ciudadana y seguridad industrial, derivados de las respectivas competencias.
3. Se estimará como modificación sustancial de una fábrica la sustitución de la fabricación de unas armas por otras; la extensión de la fabricación a otros tipos o clases de armas; y la ampliación de sus instalaciones siempre que suponga un aumento de su producción.
4. En los supuestos de cambios de titularidad será necesaria la obtención de una nueva autorización previa de la Dirección General competente y, en su caso, la nueva comunicación a la Dirección General de la Guardia Civil.
5. Lo dispuesto en este artículo y en el anterior será también aplicable al establecimiento, modificación sustancial y traslado de talleres de producción de piezas que solamente fabriquen piezas fundamentales acabadas de las armas.

[842]Artículo 14

1. Las autorizaciones relativas a armas de fuego, con excepción de las de la categoría 6.ª 2, serán concedidas si el fabricante se obliga a realizar los trabajos de montaje, fabricación de componentes esenciales y acabado dentro de un mismo proceso y en planta industrial de perímetro cerrado, salvo que estos trabajos sean encomendados a otras fábricas o talleres con sujeción a la intervención regulada en este Reglamento.
2. La seguridad técnica de las armas de la 1.ª, 2.ª y 3.ª, 1 y 2 y 8.ª categorías, así como las especificaciones técnicas de las armas de alarma y señales recogidas en la ITC 3, se garantizará mediante la intervención de los bancos oficiales de pruebas de armas, de acuerdo con lo dispuesto en los artículos 28, 29 y 30.
Las armas de alarma y señales cumplirán las especificaciones técnicas recogidas en la ITC 3 con el fin de que no puedan transformarse para lanzar un perdigón, una bala o un proyectil por la acción de un combustible propulsor. En caso contrario, dichos dispositivos serán clasificados como armas de fuego en la correspondiente categoría.

Artículo 15

1. Finalizada la instalación, modificación sustancial o traslado de las fábricas de armas de fuego, los servicios de la respectiva Dirección Provincial del Ministerio de Industria Comercio y Turismo y de la Intervención de Armas de la Guardia Civil girarán visita de inspección, para verificar la adecuación de la instalación al proyecto presentado y a la autorización concedida, así como el cumplimiento de las normas reglamentarias, técnicas y de seguridad.
2. El resultado de la inspección se comunicará al Gobernador Civil de la provincia, quien, si fuese satisfactorio otorgará la aprobación correspondiente, a efectos de la puesta en marcha de la industria, dando plazo para ello y remitiendo copia de dicha aprobación a la Dirección General de la Guardia Civil, a la Dirección General de Armamento y Material del Ministerio de Defensa, cuando se trate de armas de guerra, y a la Dirección Provincial del Ministerio de Industria, Comercio y Turismo sin perjuicio de los trámites que requiera el ejercicio de otras competencias centrales, autonómicas y locales.

Artículo 16

1. El Ministerio de Defensa intervendrá en la fabricación de armas de guerra y en aquéllas de las restantes categorías que sean objeto de contrato con las Fuerzas Armadas y con Gobiernos extranjeros. Cada fábrica de armas de guerra tendrá un ingeniero-inspector militar, designado por el Ministerio de Defensa, entre el personal de los Cuerpos de Ingenieros de los Ejércitos.
2. El ingeniero-inspector militar controlará la marcha de la fábrica, en los aspectos concernientes a la defensa y seguridad nacionales. Para el desempeño de su misión, recabará toda la información que precise, en cualquier momento, sobre los medios de producción, capacidad y estado de las instalaciones productivas, así como sobre el destino de los productos fabricados. En todo momento podrá comprobar la veracidad de tales informaciones, mediante las pertinentes visitas de inspección a las factorías. También deberá velar, en su caso, por el cumplimiento de los contratos de suministro a las Fuerzas Armadas, con el fin de que alcancen plena efectividad, en cuanto a los términos, condiciones y plazos previstos en los mismos, pudiendo, a estos efectos, recabar de la autoridad competente la adopción de cuantas medidas considere necesarias.
3. Los ingenieros-inspectores militares dependientes de la Dirección General de Armamento y Material velarán por que las instalaciones y actividades de las fábricas se acomoden a las autorizaciones oficiales en que se ampare su funcionamiento. Asimismo cuidarán de la estricta observancia de las disposiciones reglamentarias. Conocerán especialmente del cumplimiento de las medidas de seguridad y de los aspectos técnicos de la fabricación, almacenamiento y condiciones de las armas elaboradas.
[843]**4**. Con independencia de lo anterior, los organismos dependientes del Ministerio de Industria, Comercio y Turismo realizarán las inspecciones que les correspondan, para garantizar la correcta aplicación de la legislación vigente en cuanto afecte a las instalaciones industriales y de seguridad industrial y de seguridad y salud en el trabajo.

---

[842] Redactado por el Real Decreto 726/2020, de 4 de agosto, por el que se modifica el Reglamento de Armas,

[843] Redactado por el Real Decreto 726/2020, de 4 de agosto, por el que se modifica el Reglamento de Armas,

[844]**5**.

Artículo 17

1. Las fábricas sólo tendrán en su poder las armas en curso de fabricación; y las terminadas, en las cantidades que se fijen en la autorización de instalación o, posteriormente, teniendo en cuenta las circunstancias que concurran.
2. Las armas terminadas de las categorías 1.ª, 2.ª y 3.ª.1 se guardarán, en presencia del interventor de armas en una cámara fuerte que reúna las debidas condiciones de seguridad a juicio del mismo, ejerciendo además la intervención una vigilancia especial sobre las que, estando en curso de fabricación, se encuentren en condiciones de hacer fuego.
3. La apertura y cierre de la cámara se efectuará en presencia del interventor y del representante de la fábrica, mediante dos llaves diferentes que obrarán una en poder de cada uno de ellos.

Artículo 18

1. La salida de fábrica de las armas de fuego terminadas, con destino a los comerciantes autorizados, a las Fuerzas y Cuerpos de Seguridad o a la exportación será intervenida por la Dirección General de la Guardia Civil, a la que se enviarán las solicitudes correspondientes. Autorizada la salida, la Dirección General de la Guardia Civil procederá a dar las órdenes oportunas para la emisión de las correspondientes guías de circulación a efectos de control y seguridad de las mercancías. Se podrán efectuar envíos parciales, con base en una autorización global.
2. El interventor de armas deberá comprobar que las armas han sido punzonadas por un banco oficial de pruebas, de acuerdo con la legislación vigente.
3. La salida de fábrica de armas de guerra o de las demás destinadas a las Fuerzas Armadas, se hará previa autorización del ingeniero-inspector militar correspondiente a cada establecimiento. De la autorización se dará cuenta a la Dirección General de la Guardia Civil.

Artículo 19

1. Se reputan armas de fuego terminadas las que estén puestas a tiro o tomadas en diente, aunque les falten operaciones de pulimento, pavón, cargador, cachas y reservas de calibrador, y, en su consecuencia, los fabricantes están obligados a identificar con la marca de fábrica y con la numeración en la forma que se dispone en este Reglamento, todas las armas que se hallen en estas condiciones.
2. Se considerarán también armas de fuego terminadas aquellas que se preparen para su expedición en piezas sueltas que integren conjuntos susceptibles de formar armas completas; siendo las normas aplicables a estas armas idénticas que si los conjuntos de piezas estuviesen completamente ensamblados.

Artículo 20

1. Los fabricantes autorizados llevarán un libro para anotar diariamente la producción, reseñando marca, tipo, modelo, calibre y numeración de cada arma, envíos y ventas, identidad del comprador, consignando domicilio municipio y provincia, como, asimismo, en el caso de adquisición directa de armas por particulares, los documentos que hayan presentado quien las adquiera, en la forma que este Reglamento establece.
2. Este libro será foliado y la Guardia Civil lo diligenciará sellando sus hojas.
3. Los fabricantes enviarán a la Intervención de Armas, a cuya demarcación pertenezca su establecimiento, un parte mensual que será copia exacta de las anotaciones efectuadas en el mencionado libro, en el que se resumirán las altas, bajas y existencias.
4. Sin perjuicio de ello la Guardia Civil verificará y controlará la exactitud de dichos datos en los establecimientos.

Artículo 21

Las armas, armazones o piezas fundamentales inútiles o defectuosas, en cualquier estado de fabricación, que no puedan ser aprovechadas, serán convertidas en chatarra.

---

[844] Se suprime el apartado 5 del artículo 16 del Reglamento de Armas por el Real Decreto 726/2020, de 4 de agosto, por el que se modifica el Reglamento de Armas,

Artículo 22

Los establecimientos que se dediquen a fabricar armazones y a construir piezas semielaboradas tendrán sus distintos utillajes clasificados numéricamente y estarán obligados a dar previo aviso por escrito a las intervenciones de armas, del día y hora en que comiencen la ejecución de cada uno de los procesos de fabricación, pudiendo dichas Intervenciones nombrar un representante para presenciarlas, cuando lo estimen necesario.

Artículo 23

Las fábricas de piezas fundamentales fundidas para armas y los establecimientos que se dediquen al estriado de cañones de arma larga para suministrarlos a las fábricas, llevarán también un libro, en la misma forma que se especifica en el artículo 20, en el que se hará constar por modelos, la producción obtenida y las altas y bajas enviando los partes mensuales que en el mismo artículo se indican.

Artículo 24

Los fabricantes entregarán a la Intervención de Armas a cuya demarcación pertenezca su establecimiento, documentación técnica correspondiente a cada modelo o prototipo de arma o dispositivo, que renovarán siempre que introduzcan variaciones en ellos. La utilización administrativa de esta documentación tendrá carácter reservado. Estos modelos o prototipos y sus variaciones han de estar previamente aprobados por el Ministerio de Defensa, cuando se trate de armas de guerra, y por un banco oficial de pruebas cuando se trate de las categorías 1.ª y 2.ª

Artículo 25

1. El envío de los armazones y piezas fundamentales acabadas fundidas, en las fábricas de armas necesitará, dentro o fuera de la localidad, una guía expedida por la Intervención de Armas de la Guardia Civil, que deberá llevar el portador de las piezas.
2. En las poblaciones donde tenga su residencia un banco oficial de pruebas, el envío de las armas, desde la fábrica al banco y viceversa, se documentará con el talón-guía reglamentario que facilitará el propio banco.
3. Las fábricas que no estén situadas en la misma localidad que un banco oficial de pruebas deberán enviar las armas al mismo, y éste deberá devolverlas, acompañadas de guías especiales que expedirá la Guardia Civil, salvo que el personal del banco se traslade a las fábricas para realizar las pruebas pertinentes.

SECCION 2 Reparación de armas de fuego

Artículo 26

1. La reparación de armas de fuego se hará solamente por las industrias que las hubiesen fabricado o por armeros, autorizados por la Intervención de Armas de la Guardia Civil, con establecimientos abiertos e inscritos en un registro que llevará la misma Intervención.
2. Toda industria o establecimiento que repare armas llevará un libro en el que anote las entradas y salidas de las mismas, con datos de arma y propietario, enviando mensualmente a la Intervención de Armas correspondiente, una copia de las anotaciones sentadas en el mismo.
3. No se admitirá ningún arma a reparar si no va acompañada de su guía de pertenencia, la cual quedará en poder del armero mientras dure la reparación y será en su momento devuelta al interesado con el arma. Este documento deberá ser sustituido por una guía de circulación, expedida por la Intervención de Armas de origen, cuando el propietario del arma que desee repararla resida en localidad distinta a la del armero y no la lleve personalmente.
4. En ningún caso se permitirá que la reparación suponga modificación de las características, estructura o calibre del arma sin conocimiento de la Intervención de Armas de la Guardia Civil y aprobación en su caso del Ministerio de Defensa, con arreglo al artículo 24, previa obtención de la documentación correspondiente.

SECCION 3 Pruebas de armas de fuego

Artículo 27

1. Los fabricantes y comerciantes autorizados y sus representantes, así como los representantes de fabricantes y comerciantes extranjeros, con permiso de la Intervención de Armas de la Guardia Civil, que expresará el contenido y el tiempo de duración, podrán probar las armas objeto de su fabricación o comercio en los campos de las Federaciones deportivas o en los polígonos, campos o galerías de tiro legalmente autorizados para ello, así como en terrenos cinegéticos controlados.
2. También pueden dejar a prueba dichas armas a las personas que, estando interesadas en adquirirlas, posean la correspondiente licencia, a cuyo efecto el fabricante, comerciante o sus representantes expedirán un documento de carácter personal e intransferible a la persona que vaya a realizar las pruebas, con arreglo a modelo oficial en el que se reseñen el arma o armas, la licencia y el lugar de las pruebas, con un plazo de validez de cinco días, si se han de efectuar en la misma localidad y de diez días, en otro caso. Dicho documento deberá ser previamente visado por la Intervención de Armas de la Guardia Civil correspondiente, sin cuyo requisito no será válido.

SECCION 4 Señales y marcas

[845]Artículo 28

1. Todas las armas de fuego, sus componentes esenciales, así como los que se comercialicen por separado, serán registrados de conformidad con este Reglamento y señalados con un marcado claro, permanente y único, sin demora tras su fabricación y a más tardar antes de su comercialización, o sin demora tras su importación en la Unión Europea. Igualmente estas, así como las armas de alarma y señales de calibre igual o superior al 22 o su equivalente en mm, dispondrán del punzonado de un Banco Oficial de Pruebas español o reconocido por España, conforme a las disposiciones del Convenio de 1 de julio de 1969, para el reconocimiento recíproco de los punzones de prueba de armas de fuego portátiles.
2. El marcado único se realizará de conformidad con las disposiciones de la ITC 4 e incluirá el nombre del fabricante o de la marca, el país o lugar de fabricación, la numeración de fábrica y el modelo cuando sea posible. Ello se entiende sin perjuicio de la posible colocación de la marca comercial del fabricante. Cuando un componente esencial sea demasiado pequeño para ser marcado de conformidad con este artículo, se marcará al menos con la numeración de fábrica.
3. La numeración de fábrica será compuesta y estará integrada, separada por guiones y en este orden, por las siguientes partes:

a) número asignado a cada fábrica o taller por la Intervención Central de Armas y Explosivos.
b) el código de dos cifras correspondiente al tipo de arma.
c) número de serie correlativo correspondiente a cada arma fabricada, comenzando cada año en el número 1.
d) las dos últimas cifras del año de fabricación.

La numeración de fábrica constituirá un número único o, cuando el componente esencial sea demasiado pequeño, dos números en los que se integren, respectivamente, las dos primeras y las dos últimas partes enumeradas.
4. En el caso de armas o componentes esenciales que pudieran ofrecer dudas o dificultades de espacio para la inserción del marcado, éste deberá aparecer en el lugar que decida el banco oficial de pruebas, participándolo a la Intervención Central de Armas y Explosivos.
5. También llevarán numeración correlativa las armas de las categorías armas de las categorías 3.ª 3, 4.ª y 7.ª 1, 2, 3 y 6.
6. Los fabricantes de armas de fuego que tengan contratos con órganos del Estado numerarán independientemente los componentes esenciales objeto de los mismos, poniendo en cada arma, en vez de la numeración a que se refiere el apartado anterior, la contraseña propia del órgano a que vayan destinadas. Estas contraseñas serán:

a) Para el Ejército de Tierra: E.T. y numeración correlativa.

[845] Redactado por el Real Decreto 726/2020, de 4 de agosto, por el que se modifica el Reglamento de Armas,

b) Para la Armada: F.N. y numeración correlativa.
c) Para el Ejército del Aire: E.A. y numeración correlativa.
d) Para otros usos del Ministerio de Defensa: M.D y numeración correlativa.
e) Para la Guardia Civil: G.C. y numeración correlativa.
f) Para el Cuerpo Nacional de Policía: C.N.P. y numeración correlativa.
g) Para la Dirección Adjunta de Vigilancia Aduanera: S.V.A. y numeración correlativa.
h) Para los Cuerpos de Policía de las Comunidades Autónomas: La letra de identificación correspondiente y numeración correlativa.

7. En el momento en que un arma de fuego o sus componentes esenciales se transfieran de las existencias estatales para destinarse a su utilización civil con carácter permanente, se aplicará el marcado único tal como se contempla en el apartado 2, que permita identificar a la entidad que realiza la transferencia, a menos que ya esté presente como parte de un marcado existente.

8. Los fabricantes también podrán numerar independientemente las armas de fuego que fabriquen para suministros a Gobiernos extranjeros. La Intervención Central de Armas y Explosivos de la Guardia Civil verificará la existencia de los correspondientes contratos y controlará las numeraciones especiales.

9. Las armas y sus componentes esenciales importados, fabricados en países terceros, así como los componentes esenciales terminados que se comercialicen por separado, deberán llevar una marca que indique que ha sido España el país importador y el año de su importación, siempre y cuando no provengan de un país de la Unión Europea que ya las haya marcado como importador.

10. Se exceptúan de la obligación de marcar y punzonar prevista en el apartado 1, las armas incluidas en las categorías 6.ª y 7.ª,4 que no sean susceptibles de hacer fuego y se posean en las condiciones del artículo 107. Las armas antiguas, históricas y artísticas susceptibles de hacer fuego no se marcarán ni punzonarán, requiriendo un certificado de un banco oficial de pruebas que las identifique y garantice la seguridad técnica de su uso por el tirado.[846]

[847]Artículo 29

En la Intervención Central de Armas y Explosivos de la Dirección General de la Policía y de la Guardia Civil, ámbito de la Guardia Civil, se llevará un registro de marcas de fábrica, de contraseñas de las armas y de los punzones de los bancos oficiales de pruebas, españoles y extranjeros, oficialmente reconocidos, a cuyo efecto las fábricas y bancos oficiales de pruebas deberán comunicar a aquélla la información necesaria.

Artículo 30

[848]**1**. Queda prohibido vender, adquirir, poseer o utilizar las armas a que se refiere el artículo 28.1 que no tengan estampados los punzones correspondientes a las pruebas reglamentarias, de bancos oficiales de pruebas, sean españoles o extranjeros reconocidos, a excepción de lo establecido en el artículo 28.10 para las armas de las categorías 6.ª y 7.ª 4 que se posean o, en su caso, usen con las condiciones del artículo 107.

2. Todas las marcas, numeraciones y señales a que hacen referencia los artículos y apartados anteriores deberán efectuarse por punzonado o procedimiento que aseguren su permanencia.

CAPITULO II Circulación y comercio

SECCION 1 Circulación Guías de circulación

[849]Artículo 31

1. La guía de circulación es el documento que ampara el traslado, sin licencia o autorización de armas o sin guía de pertenencia, entre dos lugares, de armas de las categorías 1.ª, 2.ª, 3.ª, 6.ª y 8.ª, y sus

[846] Artículo 28 redactado por el número siete del artículo único del R.D. 976/2011, de 8 de julio, por el que se modifica el Reglamento de Armas, aprobado por el R.D. 137/1993, de 29 de enero («B.O.E.» 9 julio).Vigencia: 29 julio 2011

[847] Artículo 29 redactado por el número ocho del artículo único del R.D. 976/2011, de 8 de julio, por el que se modifica el Reglamento de Armas, aprobado por el R.D. 137/1993, de 29 de enero («B.O.E.» 9 julio).Vigencia: 29 julio 2011

[848] Redactado por el Real Decreto 726/2020, de 4 de agosto, por el que se modifica el Reglamento de Armas,

[849] Redactado por el Real Decreto 726/2020, de 4 de agosto, por el que se modifica el Reglamento de Armas,

componentes esenciales terminados, y de las armas completas de la categoría 7.ª 1, 2, 3 y 4, aunque vayan despiezadas. Se ajustará a los modelos aprobados por la Dirección General de la Guardia Civil y será expedida por la Intervención de Armas y Explosivos correspondiente, una vez comprobadas las mercancías y medidas de seguridad a que se refiere.

2. Si durante el trayecto se extraviase alguna guía, se extenderá un nuevo ejemplar que anulará el extraviado, quedando entre tanto la expedición detenida con las medidas de seguridad que determine la Intervención de Armas y Explosivos.

Artículo 32

1. En la guía de circulación se reseñará la cantidad tipo, marca y, en su caso, modelo, calibre, serie y número de fabricación o contraseña de las armas; si el envío lleva piezas; los nombres del remitente, consignatario y destinatario; el número de envases y la marca y el detalle del precinto.
2. Las guías de circulación ordinarias serán de dos clases:
    A) Guías de circulación para el territorio nacional y para tránsito.
    B) Guías de circulación para la exportación e importación.

Artículo 33

1. La guía de circulación para el territorio nacional y para tránsito se compondrá de tres cuerpos:
    a) Matriz para la Intervención de Armas de origen.
    b) Guía para el remitente, que debe acompañar siempre a la expedición.
    c) Filial para la Intervención de Armas de destino o la de salida del territorio nacional.
2. La guía para exportación e importación constará de cuatro cuerpos:
    a) La matriz, que se archivará en la Intervención de Armas que la expida y que será la de la frontera de entrada en las importaciones, y la del lugar en que se inicie el envío, en los supuestos de exportaciones.
    b) Guía, que deberá acompañar a la mercancía y será entregada al exportador o al importador o, en su caso, al agente de Aduanas que la despache para su presentación en la Aduana.
    c) Copia para la Dirección General de la Guardia Civil.
    d) Filial, que será remitida a la Intervención de Armas del lugar de la frontera por donde la expedición haya de salir del territorio nacional en caso de exportación, o a la de residencia del consignatario para el caso de importación.

Envases y precintos

Artículo 34

Las armas reglamentadas de cualquier categoría y sus piezas fundamentales acabadas circularán en envases debidamente acondicionados para su seguridad durante el traslado.

Artículo 35

1. Los envases para el comercio interior de armas de fuego no deberán contener más de 25 armas ni llevar armas cortas o largas de cañón estriado junto con escopetas de caza y asimiladas.

2. Los envases de armas de fuego para el comercio exterior pueden contener cualquier número de armas, siempre que ofrezcan suficientes garantías de seguridad.

Artículo 36

Cada envase puede llevar cualquier número de piezas salvo que constituyan conjuntos ensamblables que puedan formar armas completas, en cuyo caso habrá de respetarse el límite del apartado 1 del artículo anterior; pero no pueden remitirse en un mismo envase ni reseñarse en la misma guía, armas o piezas que correspondan a distintos destinatarios.

Artículo 37

Los envases de armas cortas o largas de cañón estriado, escopetas de caza y armas asimiladas han de ser precintados por las Intervenciones de Armas de la Guardia Civil, o por los comerciantes de armas autorizados, que se responsabilizarán de su contenido.

Artículo 38

1. Las Intervenciones de Armas de fronteras exteriores de la Comunidad Económica Europea, terrestres, marítimas y aéreas, por donde hayan de salir las expediciones de armas de territorio nacional, comprobarán los precintos y señales de los envases; los abrirán si tienen sospecha de que no son auténticos o han sido forzados; cotejarán la guía con la filial; se cerciorarán de que las armas son exportadas; y consignarán en las copias de las guías que reciban, el día de salida, casa consignataria, lugar de destino en el extranjero, y buque, aeronave o medio de transporte en que se envía.
2. Remitirán directamente a la Dirección General de la Guardia Civil la copia de las guías.

Envíos de armas

Artículo 39

1. Los envíos habrán de hacerse por ferrocarril o por empresas de transportes marítimas, aéreas o terrestres, debiendo efectuarse a través de empresas de seguridad siempre que excedan de 25 armas cortas o 50 armas largas.
2. En la misma forma, podrán ser remitidas armas de fuego por las Intervenciones de Armas de la Guardia Civil o con destino a las mismas.
3. Las fábricas y armerías autorizadas podrán realizar los transportes utilizando sus propios medios.
4. En ningún caso podrán hacerse envíos o transportes de armas cargadas ni de armas conjuntamente con cartuchería susceptible de ser utilizada con las armas transportadas.

Artículo 40

1. Los responsables de empresas de seguridad, los transportistas y los jefes de estaciones de transportes no admitirán envases que contengan armas de las determinadas en el artículo 31.1 o piezas fundamentales de las mismas, sin la presentación de la guía de circulación que habrá de acompañar a la expedición, cuyo número harán constar en la documentación que expidan y en ésta el de aquélla, debiendo figurar la declaración del contenido, en la documentación y en el mismo paquete, en caracteres de suficiente claridad.
2. El despacho de las expediciones de armas tiene carácter preferente.
3. Los responsables de empresas de seguridad, jefes de estaciones y empresas de transportes deberán interesar la intervención de la Guardia Civil cuando fuera preciso a los fines de este Reglamento.

Artículo 41

Cuando se trate de envíos destinados a Canarias, Ceuta o Melilla, la guía de circulación se remitirá a la Intervención de Armas del puerto o aeropuerto de embarque y, una vez que surta efectos en la misma, se enviará a la del lugar de destino.

Artículo 42

1. Los fabricantes y comerciantes autorizados pueden facilitar a los cosarios o mandatarios hasta cinco armas de ánima lisa o asimiladas (categoría 3.ª.2 y 3), siempre que vayan amparadas con su correspondiente guía de circulación y con autorización escrita de aquéllos.
2. Al particular que desee adquirir una escopeta en localidad distinta a la de su residencia, la Intervención de Armas correspondiente a dicha localidad podrá expedir, a la vista del parte de venta y de la licencia E, una guía de circulación de aquélla. El interesado se presentará posteriormente, dentro de un plazo de diez días, en la Intervención de Armas de su residencia y solicitará la expedición de la correspondiente guía de pertenencia.

Recepción de expediciones

Artículo 43

1. Las empresas de seguridad y de transportes, cuando reciban cualquier envío de armas lo entregarán a la Intervención de Armas de la Guardia Civil o, en su caso, a los armeros destinatarios.

2. Si por error se encontrasen las armas circulando en lugar que no sea el que corresponda, bastará para la remisión a su destino que la Intervención de Armas de la Guardia Civil lo autorice en la misma guía.
3. Cuando los envíos hubiesen de ser reexpedidos a otros puntos del territorio nacional distintos de los consignados en las guías de circulación, se librarán nuevas guías con referencia a la filial recibida.
4. En los supuestos en que no se produzca la recepción de las expediciones, tanto si se trata de comercio interior e intracomunitario como de importaciones o exportaciones, se procederá en la forma prevenida en los artículos 168 y 169.

Artículo 44

1. Cuando los particulares que sean destinatarios de envíos de armas reciban comunicación del remitente de haberles sido enviadas a la consignación de la Intervención de Armas, se presentarán en ésta provistos de la licencia o documento que les autorice para adquirirlas a fin de retirarlas previa documentación de las mismas, firmando su recepción en la filial de la guía de circulación.
2. En los mismos supuestos, si los destinatarios son comerciantes autorizados, éstos se harán cargo de la guía de circulación que acompañó a la expedición, así como de las armas, efectuando los correspondientes asientos de entrada en los libros del establecimiento, remitiéndola después a la Intervención de Armas.

SECCION 2 Comercio interior Publicidad

Artículo 45

1. Las armas de las categorías 1.ª y 2.ª sólo podrán ser objeto de publicidad en revistas, catálogos o folletos especializados. Podrán figurar en los anuncios las representaciones gráficas, las características del arma y los datos referentes a fabricante, vendedor y, en su caso, representante.
2. Queda prohibida la exhibición pública de armas de fuego y de reproducciones de las mismas, salvo en las ferias o exposiciones comerciales o en los establecimientos autorizados, de conformidad con lo dispuesto en el presente Reglamento.

Armerías y otros establecimientos

Artículo 46

1. Para destinar un establecimiento a la exposición permanente o a la venta de armas de fuego al público es precisa la correspondiente autorización, que será expedida por el Gobernador Civil de la provincia, si el solicitante tiene la condición de armero con arreglo al artículo 10 de este Reglamento, atendidas las preceptivas condiciones de seguridad del local.
Tales condiciones de seguridad deberán ser aprobadas por el Gobernador Civil, previo informe de la Intervención de Armas de la Guardia Civil.
2. Concedida la autorización, el Gobierno Civil lo comunicará a la Dirección General de la Guardia Civil y a la Comandancia de la Guardia Civil correspondiente.
3. Dicha autorización tendrá carácter personal e intransferible; se extinguirá y habrá de ser nuevamente solicitada, siempre que se haya producido alteración de las circunstancias objetivas o subjetivas determinantes de su concesión y vigencia.
4. Lo dispuesto en el presente artículo respecto al titular del establecimiento, se entenderá referido, cuando se trate de personas jurídicas, a sus representantes legales.

[850]Artículo 47

1. Los comerciantes autorizados podrán tener depositadas, en locales auxiliares, las clases, número de armas y de piezas fundamentales que ampare la autorización de dicho local que expida el Delegado o, en su caso, el Subdelegado del Gobierno, cuyas medidas de seguridad serán aprobadas previamente por la Dirección General de la Policía y de la Guardia Civil, ámbito de la Guardia Civil,

[850] Artículo 47 redactado por el número diez del artículo único del R.D. 976/2011, de 8 de julio, por el que se modifica el Reglamento de Armas, aprobado por el R.D. 137/1993, de 29 de enero («B.O.E.» 9 julio).Vigencia: 29 julio 2011

2. Los corredores podrán tener en locales auxiliares las clases, número de armas y de piezas fundamentales que ampare la autorización que se les expida de la manera prevista en el apartado anterior.

Artículo 48

1. Los titulares de los establecimientos autorizados para la venta de armas podrán tener en ellos armas de las categorías 1.ª, 2.ª y 3.ª, así como cartuchos para armas de dichas categorías, en el número y cantidad de las distintas categorías que se determinen en la propia autorización de apertura, o posteriormente por el Gobierno Civil, previo informe de la Intervención de Armas, no existiendo limitación de número respecto a las demás armas reglamentadas. Las Intervenciones de Armas únicamente informarán favorablemente el depósito de armas y municiones, cuando el establecimiento cumpla las medidas de seguridad establecidas reglamentariamente.
2. Las armas que no puedan estar en los establecimientos deberán estar depositadas en los locales a que se refiere el artículo anterior.
3. Para el almacenamiento y depósito de munición, deberá observarse además lo dispuesto al efecto en el vigente Reglamento de artículos pirotécnicos y cartuchería.

[851]Artículo 48 bis

1. En las armerías y locales auxiliares autorizados se podrán depositar las armas, municiones y dispositivos recogidos en el artículo 5, en el número, clase o tipo y cantidad que se determinen en la propia autorización de apertura, o posteriormente por el Delegado o Subdelegado de Gobierno correspondiente, previo informe de la Intervención Central de Armas y Explosivos.
2. Las armas, municiones y dispositivos incluidos en el artículo 5.1, solo podrán comercializarse cuando su destino final sea la exportación, transferencia o la venta mediante contrato a los organismos o entidades de los que dependan los funcionarios especialmente habilitados en cuyas normas reguladoras esté prevista su utilización, estando prohibida la venta directa a estos. Asimismo, estarán sujetas a las obligaciones sobre registro y comunicación del artículo 55, en el que se reflejará la fecha de entrada, el origen, la cantidad y la denominación del producto, y la fecha de entrega al organismo o entidad

Artículo 49

1. Para adquirir armas de fuego en España será necesario haber obtenido una autorización previa a tal efecto.
2. No se podrá conceder dicha autorización a una persona residente en otro Estado miembro de la Comunidad Económica Europea cuando éste la exija en su territorio, salvo que conste fehacientemente en el procedimiento el consentimiento de las autoridades competentes de dicho Estado.
Si no fuese preciso dicho consentimiento, pero la posesión de las armas de que se trate requiriese declaración en ese Estado, la adquisición será comunicada a sus autoridades.
3. No será necesaria dicha autorización especial de adquisición para personas residentes en España que previamente hubieran obtenido la licencia necesaria para el uso del arma de que se trate con arreglo a los artículos 96 y siguientes de este Reglamento, exceptuados los supuestos regulados en los artículos 100.4 y 132.2.
[852]**4**. En los casos de adquisición y venta de armas de fuego o asimiladas, sus componentes esenciales, armas de alarma y señales o municiones mediante contratos en los que se empleen una o más técnicas de comunicación a distancia, antes o, a más tardar, en el momento de la entrega de las armas, el armero o corredor autorizado o, en su caso, el Interventor de Armas y Explosivos comprobará la identidad del adquirente y la licencia, autorización o documento acreditativo que le habilita para la adquisición de las armas, los componentes esenciales o las municiones.

Artículo 50

Previo el cumplimiento de lo dispuesto en el artículo anterior, se podrá efectuar la entrega de las armas de fuego a personas residentes en Estados miembros de la Comunidad Económica Europea distintos de España, cuando:

---

[851] Añadido por el Real Decreto 726/2020, de 4 de agosto, por el que se modifica el Reglamento de Armas,

[852] Redactado por el Real Decreto 726/2020, de 4 de agosto, por el que se modifica el Reglamento de Armas,

a) El adquirente haya recibido el permiso a que se refiere el artículo 73 de este Reglamento para efectuar la transferencia a su país de residencia.

b) El adquirente presente una declaración escrita y firmada que justifique su intención de poseer el arma de fuego en España, dando cumplimiento a todos los requisitos establecidos en este Reglamento para la tenencia y uso de armas.

Artículo 51

1. El armero o particular que transmitiere la propiedad de un arma de fuego en la forma prevenida en los artículos siguientes, informará de toda cesión o entrega que tenga lugar en España, a la Intervención de Armas de la Guardia Civil, precisando:

a) La identidad del comprador o cesionario; si se trata de una persona física, su nombre y apellidos, fecha y lugar de nacimiento, dirección y número de pasaporte, de documento nacional de identidad o tarjeta o autorización de residencia, así como la fecha de expedición e indicación de la autoridad que los hubiere expedido; y si se trata de una persona jurídica, la denominación o razón social y la sede social, así como los datos reseñados, respecto de la persona física habilitada para representarla.

b) El tipo, marca, modelo, calibre, número de fabricación y demás características del arma de fuego de que se trate, así como, en su caso, el número de identificación.

c) La fecha de la entrega.

2. Si el adquirente fuera residente de otro Estado miembro de la Comunidad Económica Europea, la Intervención de Armas dará conocimiento inmediato de la entrega a la autoridad competente del Estado de residencia, con inclusión de los referidos elementos de identificación del adquirente y del arma.

3. Cuando la entrega tenga lugar en otro Estado miembro de la Comunidad Económica Europea a una persona con residencia en España, el adquirente deberá comunicar dichos elementos de identificación, dentro de un plazo máximo de diez días desde la entrada en España, a la Dirección General de la Guardia Civil.

Artículo 52

1. Las armerías formalizarán sus operaciones de venta de armas cortas, largas rayadas, escopetas y armas asimiladas, presentando a las Intervenciones de Armas de la Guardia Civil el correspondiente parte de venta, indicando el calibre, marca, modelo y, número de cada arma.

2. Dicho parte deberá ir acompañado de la licencia de armas del comprador o, cuando se trate de titulares de licencia A, de la correspondiente guía de pertenencia, cuya vigencia comprobará la Intervención.

3. En el primer supuesto del apartado anterior, de resultar procedente la venta del arma, la Intervención extenderá la guía de pertenencia reglamentaria a los poseedores de licencia.

Artículo 53

1. La Intervención de Armas de la Guardia Civil entregará la guía de pertenencia al armero vendedor, para que éste, en su establecimiento y bajo su responsabilidad, la entregue al comprador, juntamente con el arma documentada.

2. Cuando la entrega hubiera de efectuarse a compradores en localidad distinta a aquella en que radique el establecimiento vendedor, será la Intervención de Armas correspondiente al lugar en que hayan de recogerla la encargada de cumplimentar los trámites.

Artículo 54

1. Las armas de sistema «Flobert» y las de avancarga serán entregadas por el fabricante o comerciante cuando el comprador se presente con la correspondiente guía de pertenencia.

2. La adquisición por coleccionistas de armas sistema «Flobert» y de armas de avancarga susceptibles de hacer fuego se documentará mediante la expedición en el acto, por el establecimiento vendedor, de un justificante con arreglo a modelo oficial, con el que, dentro de un plazo máximo de quince días, se presentará el arma y la autorización especial de coleccionista en la Intervención de Armas de la Guardia Civil, para que ésta extienda la diligencia correspondiente en dicha autorización.

3. Las armas de la categoría 4.ª se podrán adquirir y tener en el propio domicilio, sin otro trámite que la declaración de la venta, la clase de armas y los datos de identidad del adquirente al Alcalde del municipio de la residencia de éste y a la Intervención de Armas de la Guardia Civil.

4. La adquisición de las armas de la categoría 7.ª, 5, requerirá la acreditación ante el establecimiento vendedor y su consignación en los correspondientes libros de las respectivas tarjetas deportivas en vigor.
5. Las armas de la categoría 7.ª, 6, se podrán adquirir previa acreditación de la mayoría de edad del comprador mediante la exhibición del documento nacional de identidad, pasaporte, tarjeta o autorización de residencia, cuyos datos deberán ser consignados en los correspondientes libros por el establecimiento vendedor.

Artículo 55

Los comerciantes autorizados llevarán, con arreglo a los modelos y normas aprobados por la Dirección General de la Guardia Civil, un libro de entradas y salidas de armas en el que deberán hacer constar:

a) En los folios de entradas, la procedencia y reseña de las armas, la guía de circulación y el lugar de depósito de las mismas.

b) En los folios de salidas, los nombres y residencias de los compradores, la licencia de armas y la guía de pertenencia o circulación.

[853]Artículo 56

Además de las armerías reglamentariamente autorizadas, los tipos de establecimientos que seguidamente se determinan podrán dedicarse al comercio de la clase de armas que para cada uno de ellos se concreta:

a) Los establecimientos de venta de artículos deportivos que reúnan los requisitos fiscales pertinentes podrán, dando conocimiento previamente a la correspondiente Intervención de Armas y Explosivos de la Guardia Civil, dedicarse a la venta de armas accionadas por aire u otro gas comprimido, comprendidas en la 4.ª categoría y las de la 7.ª 5 y 6.

b) Los establecimientos comerciales de cualquier clase podrán dedicarse a la venta de armas antiguas o históricas originales y de sus reproducciones, armas de avancarga susceptibles de hacer fuego, así como de armas inutilizadas, siempre que a tal efecto obtengan la condición de armero y la aprobación de las medidas de seguridad del establecimiento para la guarda y custodia de las armas por la Intervención de Armas y Explosivos de la Comandancia. Los establecimientos llevarán un libro de entradas y salidas de armas en la forma prevista en el artículo 55. La Intervención de Armas y Explosivos podrá inspeccionar las existencias y documentación de las armas, en la misma forma que en las armerías.

SECCION 3 Viajantes

Artículo 57

1. Los fabricantes y comerciantes autorizados en España comunicarán por escrito a la Dirección General de la Guardia Civil la identidad y datos personales de los viajantes o representantes que nombren.
2. Si el viajante o representante es de fabricante o comerciante no autorizado en España, deberá obtener permiso especial de la Dirección General de la Guardia Civil, que será valedero por un año.
3. Cada viajante o representante, adoptando las medidas de seguridad necesarias, puede llevar armas largas rayadas y armas largas de ánima lisa o asimiladas.
De cada clase de sistema, modelo o calibre no podrá llevar más de un arma.
Tampoco podrá llevar más de 250 cartuchos en total.
4. Para ello, la Intervención de Armas le expedirá una guía especial de circulación en la que se especificará el detalle de las armas y de la munición y se determinarán las provincias que pretenda recorrer.
Si quisiera recorrer otras provincias distintas, habrá de presentarse en la Intervención de Armas más próxima, para obtener la oportuna guía.

Artículo 58

1. Durante el tiempo en que no ejerzan su actividad, los viajantes podrán depositar los muestrarios en armerías, depósitos autorizados o Puestos de la Guardia Civil, bajo recibo.

---

[853] Redactado por el Real Decreto 726/2020, de 4 de agosto, por el que se modifica el Reglamento de Armas,

2. Podrán probar las armas que lleven, previo conocimiento del Puesto o Intervención de Armas de la Guardia Civil de la localidad en que hayan de efectuarlo, pero precisamente en campos, polígonos o galerías de tiro autorizados.
3. En el caso de que los viajantes acreditados en España vayan a otros países que no sean miembros de la Comunidad Económica Europea, se les expedirán guías de circulación ordinarias en las que constará la expresa obligación de presentarse a la Intervención de Armas del punto de salida del territorio nacional, para que lo compruebe; y a su regreso del extranjero presentarán las mismas armas o justificación de las bajas, si las hubiera.

SECCION 4 Exportación e importación de armas

Artículo 59

1. Los extranjeros no residentes en países miembros de la Comunidad Económica Europea, provistos de pasaporte o documentación que legalmente lo sustituya, así como los españoles que tengan su residencia habitual en el extranjero y acrediten tal circunstancia, si unos y otros son mayores de edad podrán adquirir armas cortas, armas largas rayadas, escopetas de caza o armas asimiladas y armas de avancarga, antiguas o históricas, con arreglo a lo que se dispone en los artículos siguientes y con destino a sus países de residencia, siempre que éstos no sean miembros de la Comunidad Económica Europea.
2. No obstante, si para llegar al país de destino las armas hubieran de circular en tránsito por países miembros de la Comunidad Económica Europea, el tránsito deberá comunicarse a las autoridades competentes de dichos países.

Artículo 60

1. Las armas habrán de entregarse por el vendedor, debidamente preparadas, en la Intervención de Armas de la localidad, la cual, tras las adecuadas comprobaciones, precintará el embalaje y autorizará su envío a la Intervención de Armas del puerto, aeropuerto o frontera exterior de la Comunidad Económica Europea por donde el comprador vaya a salir del territorio nacional con destino a su país de residencia. Dichos precintado y envío podrán efectuarse directamente por el propio vendedor, cuando éste sea un armero autorizado.
2. La Intervención de Armas del puerto, aeropuerto o frontera, a través de los servicios aduaneros españoles en actuación conjunta con los mismos, procederá a comprobar que son facturadas en la forma prevenida o a entregarlas a los servicios de aduanas del país fronterizo, si la salida fuese por vía terrestre, sin que por ningún concepto puedan entregarse al interesado.
3. Si los servicios aduaneros del país de destino no autorizasen el paso de las armas, éstas serán devueltas a la Intervención de Armas de su procedencia, donde quedarán depositadas a efectos de cumplimiento de lo dispuesto en el capítulo IX de este Reglamento.

Artículo 61

Como excepción a lo establecido en el artículo anterior, si los compradores pretendiesen hacer uso de las escopetas de caza adquiridas durante su estancia en España habrán de encontrarse en posesión de la correspondiente licencia de caza y obtener una autorización especial del Gobernador Civil de la provincia correspondiente, indicando los lugares y fechas en que proyectasen utilizar las armas, en número que no podrá exceder de tres, así como el puerto, aeropuerto o frontera de salida de las mismas, lo qué se comunicará a las respectivas Comandancias de la Guardia Civil.
Dicha autorización se expedirá por tiempo no superior a dos meses y podrán se concedidas a su titular hasta dos prórrogas por iguales períodos de tiempo y en la forma indicada anteriormente.
Será de aplicación a este supuesto lo establecido en los apartados 2, 3, 4, 6 y 7 del artículo 110.

Artículo 62

La salida de las armas por vía terrestre se realizará por los puntos fronterizos expresamente habilitados al efecto, cuando así lo exigieren compromisos internacionales.

[854]Artículo 63

[854] Redactado por el Real Decreto 726/2020, de 4 de agosto, por el que se modifica el Reglamento de Armas,

Las ventas realizadas y la correspondiente salida del territorio nacional de las armas y componentes esenciales serán registradas en el Registro Nacional de Armas por la Intervención de Armas y Explosivos, indicando:

a) Nombre del comprador.
b) Nacionalidad y número de pasaporte o documento de identidad que legalmente lo sustituya.
c) Tipo, marca, modelo, calibre y número de cada arma o componente esencial.
d) Número y fecha de la guía de circulación expedida.
e) Lugar de salida del territorio nacional.

Artículo 64

1. Todas las expediciones de armas para exportación deberán ser presentadas a las aduanas para su correspondiente despacho, de acuerdo con lo dispuesto en el artículo 66 de este Reglamento.
2. Las exportaciones temporales de armas a países que no sean miembros de la Comunidad Económica Europea podrán efectuarse por españoles o extranjeros residentes en España, siguiéndose los trámites prevenidos en el artículo 58,3.
3. Si los servicios aduaneros del país de destino no permitieran el paso de las armas, una vez efectuados por las aduanas españolas los trámites pertinentes, serán devueltas y entregadas a la Intervención de Armas de su procedencia, en donde quedarán depositadas a los efectos prevenidos en el capítulo IX de este Reglamento.

Artículo 65

[855]**1**. La importación de las armas clasificadas en el artículo 3, en las categorías 1.ª, 2.ª y 3.ª y sus componentes esenciales queda sujeta a autorización concedida por el Ministerio de Industria, Comercio y Turismo, en relación a las armas que recoge la normativa reguladora del control del comercio exterior de material de defensa, de otro material y de productos y tecnologías de doble uso, cuando se trate de productos incluidos en su ámbito de aplicación, previo procedimiento administrativo e informe favorable de la Comisión Interministerial Permanente de Armas y Explosivos.
2. La importación de armas acústicas y de salvas, inutilizadas, así como de alarma y señales, queda sujeta a permiso previo de la Intervención Central de Armas y Explosivos, que comprobará que son armas no prohibidas a particulares y que el destinatario y las armas cumplen los requisitos establecidos en este Reglamento, mediante certificación del banco oficial de pruebas.»
3. Toda persona física o jurídica que se dedique a la importación de armas está obligada:
A llevar un registro completo y preciso de cuantas transacciones lleve a cabo; a comunicar, a requerimiento de las autoridades competentes, la información contenida en el mismo, y a facilitar a dichas autoridades la realización de los controles necesarios de los locales en que tengan depositadas las armas y municiones, que deberán reunir suficientes medidas de seguridad a juicio de la Dirección General de la Guardia Civil, con arreglo a lo dispuesto en el presente Reglamento.
4. La importación deberá efectuarse a través de la aduana que figure en la correspondiente autorización, si bien los importadores que deseen cambiar de aduana para los productos importados podrán solicitarlo, con la suficiente antelación, de la Intervención Central de Armas y Explosivos de la Dirección General de la Guardia Civil.
La Dirección General de la Guardia Civil, en su caso, autorizará tal cambio de aduana, comunicándolo a la Intervención de Armas correspondiente, para la expedición de las oportunas guías.
5. Si las armas importadas hubieran de entrar en España desde otros países miembros de la Comunidad Económica Europea por los que hubieran circulado en tránsito, habrá de darse cumplimiento a lo dispuesto sobre información y documentación para traslado y entrada en España en los artículos 72 y siguientes.
6. La importación especial de armas para pruebas y las correspondientes municiones, a realizar por el Ministerio de Defensa o por los Servicios de Armamento de las Direcciones Generales de la Guardia Civil y de la Policía, deberá ser comunicada, con suficiente antelación, especificando el destino final de las armas a la Intervención Central de Armas y Explosivos de la Dirección General de la Guardia Civil, que cursará las instrucciones oportunas a las correspondientes Intervenciones de Armas.

[855] Apartados 1 y 2 del Artículo 65, redactados por el Real Decreto 726/2020, de 4 de agosto, por el que se modifica el Reglamento de Armas,

Artículo 66

1. Las aduanas no despacharán remesa alguna de armas o de sus piezas fundamentales sin la presencia de la Guardia Civil, a la que deberán requerir con tal objeto. Una vez despachadas aquéllas, serán entregadas o puestas a disposición de la Intervención de Armas a efectos de custodia, circulación y tenencia.
2. Las armas de todas las categorías deberán figurar siempre manifestadas con su denominación específica, cualquiera que sea el medio de transporte utilizado.
3. Siempre que lleguen a los recintos aduaneros expediciones de armas para ser objeto de despacho en las distintas modalidades del tráfico exterior, cualquiera que sea el régimen de transporte empleado, se llevarán a cabo los trámites que procedan, mediante la actuación conjunta de la aduana y de la Intervención de Armas en el ámbito de sus específicas competencias.
En los respectivos documentos que expidan, dejarán constancia de la relación existente entre los mismos.
4. Las aduanas deberán comunicar a las Intervenciones de Armas los despachos que efectúen de importaciones temporales de armas para reparación.
5. Siempre que se importen armas en régimen TIR o TIF, las aduanas de los puestos de fronteras habilitados para la entrada de armas en territorio español deberán poner inmediatamente el hecho en conocimiento de las Intervenciones de Armas, a fin de que puedan adoptar las medidas precautorias y de vigilancia que se establecen en el apartado 1 del artículo 71.
6. Las armas de fuego de fabricación extranjera que no lleven marca de los bancos de pruebas reconocidos serán remitidas por las aduanas a los bancos oficiales para su punzonado; si éstos no las marcaran, serán devueltas a las aduanas de procedencia, no pudiendo ser despachadas.

SECCION 5 Tránsito de armas

Artículo 67

1. El tránsito de armas por territorio español deberá ser objeto de autorización previa y quedará sometido al condicionado que en la misma se fije.
2. Se concederá la autorización si el solicitante reside, tiene sucursal abierta o designa un representante responsable en territorio español por el tiempo que dure el tránsito.
Dicho representante podrá ser designado por la Embajada en España del país de origen de la expedición, bajo su responsabilidad.
3. Se exceptúan del régimen de autorización los casos de tránsito de hasta dos armas de las categorías 2.ª, 3.ª, 4.ª, 6.ª y 7.ª, que transporten consigo, desmontadas en su caso, y dentro de sus cajas o fundas sus propietarios.
En estos supuestos, las armas pasarán por territorio español amparadas por una guía de circulación de clase A, expedida por la Intervención de Armas, y por un pase de importación temporal, expedido por la aduana de entrada, con exigencia de garantía suficiente para cubrir la sanción máxima en que pudiera incurrirse en caso de que no se produzca la salida de España.

Artículo 68

1. La autorización de tránsito se solicitará del Ministerio de Asuntos Exteriores, haciendo constar en la solicitud:

a) Remitente, destinatario y persona responsable de la expedición.

b) Puntos de origen y destino.

c) Clases de armas objeto de la expedición, con indicación de las marcas y señales de las mismas y concretamente del número de las piezas, en su caso.

d) Peso total de la mercancía y número de bultos o paquetes en que se envía la misma.

e) Características de las armas, piezas y embalajes.

f) Aduanas de entrada y salida e itinerario que se desea seguir, con indicación de las paradas técnicas que, en su caso, se estimen necesarias.

g) Medios de transporte y características de los mismos.

2. A la solicitud se adjuntará copia de la documentación que ampare la expedición, extendida por el país de origen.

Artículo 69

1. El Ministerio de Asuntos Exteriores dará cuenta de la petición al Ministerio del Interior y al Ministerio de Defensa cuando se trate de armas de guerra, con antelación suficiente, que no podrá ser inferior a veinticuatro horas respecto a la fecha prevista para la realización del tránsito, con objeto de que puedan formular las observaciones o disponer los servicios que consideren pertinentes.
2. Si procede, el Ministerio de Asuntos Exteriores concederá la autorización correspondiente, en la que determinará el condicionado a que queda sometida la expedición debiendo comunicar la concesión al mismo tiempo que al interesado a los Ministerios del Interior y de Obras Públicas y Transportes, al Departamento de Aduanas e Impuestos Especiales de la Agencia Estatal de Administración Tributaria, y, en su caso, al Ministerio de Defensa.

Artículo 70

1. En caso de que el tránsito se realice por vía terrestre o se prevea su detención en territorio español, las armas o piezas deberán ir acondicionadas para permitir que sean precintadas fácilmente por la aduana correspondiente.
2. Si las armas procedieran directamente de otro país miembro de la Comunidad Económica Europea, habrá de darse cumplimiento de lo prevenido al respecto en el artículo 72 y siguientes.

Artículo 71

1. La Dirección General de la Guardia Civil dictará las instrucciones pertinentes a fin de que las expediciones vayan custodiadas o se tomen las medidas que crea convenientes para la debida seguridad del tránsito, según el medio de transporte a emplear y la importancia de la mercancía.
2. Si por avería del medio de transporte o cualquier otra causa imprevista el tránsito no pudiera efectuarse conforme a los términos de la autorización concedida, la persona responsable de la expedición pondrá inmediatamente los hechos acaecidos en conocimiento de la Guardia Civil, que los comunicará al Gobernador Civil a efectos de que por el mismo se adopten las medidas que se consideren oportunas, en comunicación con los Directores provinciales de los Ministerios afectados.
3. Cuando la realización del tránsito ocasione gastos, incluso los de personal de escolta y custodia de la expedición, será de cargo de la persona que solicitó la autorización el abono de la tasa correspondiente en la cuantía y en la forma que legalmente se determinen.

SECCION 6 Transferencias de armas

Artículo 72

[856]**1**. Se regirán por lo dispuesto en esta sección todas las trasferencias, definitivas o temporales, de armas de fuego, componentes esenciales y armas acústicas y de salvas que se efectúen desde España a los demás países miembros de la Unión Europea y desde estos a España, así como las transferencias con motivo de una venta mediante un contrato a distancia..
2. Sin perjuicio de lo dispuesto en el artículo 112 de este Reglamento, las armas de fuego sólo podrán transferirse desde España a otro país miembro de la Comunidad Económica Europea y circular por España procedentes de otros países de la misma con arreglo a lo previsto en los artículos siguientes, que se aplicarán a todos los supuestos de transferencias de armas de fuego.

Artículo 73

1. Para la transferencia de armas de fuego desde España a otros Estados miembros de la Comunidad Económica Europea, el interesado solicitará autorización de transferencia a cuyo efecto comunicará a la Intervención de Armas de la Guardia Civil del lugar en que se encuentren las armas, antes de su expedición:

a) Los datos determinados en el artículo 51.1, a), de este Reglamento.
b) La dirección del lugar al que se enviarán o transportarán las armas.
c) El número de armas que integren el envío o el transporte.
d) Los datos determinados en el artículo 51.1, b), y además, la indicación de si las armas de fuego portátiles han pasado el control de conformidad con las disposiciones del Convenio de 1 de julio

[856] Redactado por el Real Decreto 726/2020, de 4 de agosto, por el que se modifica el Reglamento de Armas,

de 1969, relativo al reconocimiento mutuo de los sellos de contrastes de las armas de fuego de tales armas.

e) El medio de transferencia.

f) La fecha de salida y la fecha estimada de llegada.No será necesario comunicar la información requerida bajo los párrafos e) y f) anteriores en los casos de transferencias entre armeros autorizados.

2. A la solicitud de autorización se acompañará, siempre que sea necesario, teniendo en cuenta la naturaleza de las armas objeto de transferencia, el permiso o consentimiento previo del Estado miembro de la Comunidad Económica Europea de destino de aquéllas.

3. La Intervención de Armas de la Guardia Civil examinará las condiciones en que se realiza la transferencia, con objeto de determinar si se garantiza la seguridad de la misma.

4. Si se cumplen los requisitos prevenidos la Intervención de Armas expedirá una autorización de transferencia en la que se harán constar todos los datos exigidos en el apartado 1 del presente artículo.

Esta autorización deberá acompañar a las armas de fuego hasta su destino y deberá presentarse a requerimiento de las autoridades de los Estados miembros de la Comunidad Económica Europea, de tránsito y de destino.

Artículo 74

1. La Dirección General de la Guardia Civil podrá conceder a los armeros autorizados con arreglo a lo dispuesto en el artículo 10, la facultad de realizar transferencias de armas de fuego desde España a armeros establecidos en otro Estado miembro de la Comunidad Económica Europea, sin necesidad de la autorización previa a que se refiere el artículo 73.

A tal fin, a petición del interesado expedirá una autorización, válida durante un período que no podrá exceder de tres años, la cual podrá ser anulada o suspendida en cualquier momento mediante decisión motivada de la propia Dirección General.

Una copia autorizada de la declaración a que se refiere el apartado 2 de este artículo deberá acompañar a las armas de fuego durante todas las expediciones que se efectúen a su amparo, y habrá de presentarse a requerimiento de las autoridades de los Estados miembros de la Comunidad Económica Europea de tránsito y de destino.

[857]**2**. Antes de la fecha de transferencia y con una antelación mínima de 48 horas, el armero autorizado habrá de presentar declaración ante la Intervención de Armas y Explosivos de la Guardia Civil del lugar en que se encuentren las armas, en la que, haciendo referencia a la propia autorización y, en su caso, al permiso o consentimiento previo del país de destino, incorporará respecto a las armas y componentes objeto de transferencia todos los datos relacionados en el apartado primero del artículo 73, sin perjuicio de que la referida Intervención compruebe la información facilitada.

3. La Intervención de Armas devolverá visada al armero la declaración que habrá de acompañar en todo momento a la expedición.

Artículo 75

1. La Dirección General de la Guardia Civil enviará toda la información pertinente de que disponga, sobre las transferencias definitivas de armas de fuego, a las autoridades correspondientes del Estado miembro de la Comunidad Económica Europea hacia cuyo territorio se efectúe cada transferencia y, en su caso, a las de los países comunitarios.

2. En cumplimiento de lo dispuesto en el apartado anterior, a más tardar, en el momento de iniciarse la transferencia, la Dirección General de la Guardia Civil comunicará a las indicadas autoridades la información disponible en aplicación de los procedimientos previstos en los artículos 51, 73, 74 y 96.1, sobre adquisición y tenencia de armas de fuego por no residentes en España.

3. La Dirección General de la Guardia Civil comunicará, en su caso, oportunamente a los armeros a que se refiere el artículo anterior la lista de las armas de fuego que se pueden transferir a los restantes países de la Comunidad Económica Europea sin el consentimiento previo de sus autoridades respectivas.

[858]**4**. La Intervención Central de Armas y Explosivos será la autoridad central encargada de recibir y transmitir, por medios electrónicos, a las autoridades nacionales de los Estados miembros de la Unión

---

[857] Número 2 del artículo 74 redactado por el número doce del artículo único del R.D. 976/2011, de 8 de julio, por el que se modifica el Reglamento de Armas, aprobado por el R.D. 137/1993, de 29 de enero («B.O.E.» 9 julio).Vigencia: 29 julio 2011

[858] Añadido por el Real Decreto 726/2020, de 4 de agosto, por el que se modifica el Reglamento de Armas,

Europea la información relativa a las transferencias de armas de fuego a otro Estado miembro, así como sobre las autorizaciones denegadas, por motivos de seguridad o relacionados con la fiabilidad de la persona interesada.

Artículo 76

1. La entrada y circulación en España de armas de fuego procedentes de otros países miembros de la Comunidad Económica Europea requerirá la obtención de permiso previo con arreglo a lo dispuesto en el presente artículo, salvo que se trate de armas exentas de acuerdo con lo establecido en el apartado 7.
2. El permiso se expedirá a solicitud del interesado y únicamente podrá concederse previa aportación respecto a las armas de que se trate de la información determinada en el apartado 1 del artículo 73, que habrá de ser facilitada por las autoridades competentes del país de procedencia.
3. Corresponde a la Dirección General de la Guardia Civil la competencia para la recepción de la solicitud y de la indicada información y para otorgar, si procede, previa comprobación de que se trata de armas no prohibidas a particulares y de que el interesado reúne los requisitos personales exigidos por el presente Reglamento, el necesario permiso previo.
4. Para entrar y circular por territorio español, las armas deberán estar acompañadas en todo momento de la autorización expedida por las autoridades competentes del país de procedencia, en la que deberá figurar reseñado o a la que habrá de adjuntarse copia del permiso a que se refiere el apartado anterior.
5. No obstante lo dispuesto en el apartado anterior, cuando se trate de transferencias entre armeros, titulares de autorizaciones periódicas de transferencias, la entrada y circulación en España deberá ser documentada, mediante declaración del expedidor visada por la autoridad competente del país comunitario de origen y comunicada oportunamente a la Dirección General de la Guardia Civil.
6. Las armas, tan pronto como hayan entrado en territorio español, deberán ser presentadas a la Intervención de Armas de la Guardia Civil más próxima, que realizará las comprobaciones pertinentes, extendiendo la correspondiente diligencia en la autorización o declaración que acompañe a la expedición.
7. Corresponde al Ministro del Interior, teniendo en cuenta consideraciones de seguridad ciudadana, la facultad de determinar las armas de fuego cuya transferencia a España puede efectuarse sin la autorización regulada en el presente artículo, debiendo, en este caso, comunicar la lista de las armas afectadas a las autoridades correspondientes de los restantes países miembros de la Comunidad Económica Europea.
[859]**8**. La transferencia de armas acústicas y de salvas se realizará de conformidad con los apartados anteriores y requerirá para su comercialización la certificación del banco oficial de pruebas del artículo 107 bis.

SECCION 7 Ferias y exposiciones

Artículo 77

1. Para la exhibición de armas de fuego en ferias y exposiciones, la comisión organizadora o los representantes de las casas comerciales interesadas habrán de solicitar autorización de la Dirección General de la Guardia Civil, la cual, al concederla, señalará el servicio de vigilancia que ha de establecer la organización, sin perjuicio de prestar servicio propio cuando lo considere necesario.
2. En todo caso se observarán las normas generales establecidas sobre salida de fábrica, circulación y depósito de las armas; y cuando proceda habrá de obtenerse la oportuna autorización de importación temporal.

[859] Añadido por el Real Decreto 726/2020, de 4 de agosto, por el que se modifica el Reglamento de Armas,

CAPITULO III Medidas de seguridad en fabricación, circulación y comercio.

Artículo 78

1. Los establecimientos dedicados a la fabricación, montaje, almacenamiento, distribución, venta o reparación de cualquier clase de armas de fuego o de sus piezas fundamentales, reguladas en este

N.º ONU	Nombre y descripción	Clase/división	Glosario(a título informativo)
			Grupo G
0121	Encendedores	1.1 G	Inflamadores Objetos que contienen una o varias materias explosivas y se utilizan para iniciar una deflagración en una cadena pirotécnica. Pueden activarse química, eléctrica o mecánicamente.
0314	Encendedores	1.2 G	Véase el n.º ONU 0121
0315	Encendedores	1.3 G	Véase el n.º ONU 0121
0316	Espoletas de ignición	1.3 G	
0317	Espoletas de ignición	1.4 G	
0325	Encendedores	1.4 G	Véase el n.º ONU 0121
0353	Objetos explosivos N.E.P.	1.4 G	
0454	Encendedores	1.4 S	Véase el n.º ONU 0121
			Grupo S
0131	Encendedores, para mechas de minas	1.4 S	Encendedores, para mechas de minas Objetos, de diseño diverso, utilizados para encender, por fricción, choque o electricidad, las mechas de minas.
0349	Objetos explosivos N.E.P.	1.4 S	
0368	Espoletas de ignición	1.4 S?	

Reglamento, deberán adoptar las adecuadas medidas de seguridad y concretamente:

a) Tener todos los huecos de puertas, ventanas y cualquier otro acceso posible, protegidos con rejas, persianas metálicas o sistemas blindados.

b) Tener instalados dispositivos de alarma adecuados, responsabilizándose de su correcto funcionamiento y realizando a tal objeto las revisiones o comprobaciones que sean necesarias.

Tales medidas de seguridad y dispositivos de alarma, deberán ser aprobados por la Dirección General de la Guardia Civil, previo informe de la Intervención de Armas.

2. Para las armas de guerra, las medidas de seguridad se adaptarán a las condiciones que el Ministerio de Defensa fije al respecto, comunicándolo en cada caso a la Dirección General de la Guardia Civil.

3. Las medidas de seguridad serán también obligatorias para las federaciones deportivas españolas o sociedades deportivas de tiro de cualquier clase, en cuyos locales se guarden armas o municiones.

Artículo 79

Las fábricas de armas de fuego de las categorías 1.ª y 2.ª deberán tener un cerramiento que habrá de ser adecuado para impedir el paso de personas, animales o cosas, y tener una altura mínima de 2 metros, de los cuales sólo podrán ser de alambrada los 50 centímetros superiores. Tal cerramiento sólo dispondrá de una puerta de acceso al recinto, salvo autorización expresa de la Guardia Civil, por causas justificadas. Bien se trate de uno o varios edificios, las puertas de acceso han de ser lo suficientemente

sólidas y las ventanas o huecos adecuadamente protegidos, a juicio de la Dirección General de la Guardia Civil.

Artículo 80

Las fábricas de armas de las categorías 1.ª y 2.ª deberán contar con un servicio permanente de vigilantes de seguridad, de acuerdo con las prescripciones de la Ley 23/1992, de 30 de julio, de Seguridad Privada, y de las disposiciones que la desarrollen, cuyo número será adecuado a las necesidades de seguridad y protección, a juicio de la Dirección General de la Guardia Civil, que podrá prestar o reforzar dicho servicio en determinadas circunstancias.

Artículo 81

El Ministerio del Interior podrá acordar, previa audiencia del interesado, la implantación del servicio de vigilantes de seguridad en aquellos otros establecimientos en que, por sus especiales características, se considere necesario.

Artículo 82

1. En los transportes de armas de fuego, la Intervención de Armas que expida la preceptiva guía de circulación fijará, teniendo en cuenta las instrucciones generales dictadas por la Dirección General de la Guardia Civil, las medidas y condiciones de seguridad que deberá cumplir cada expedición.
2. En cualquier caso, a las empresas de seguridad, a los servicios de ferrocarriles y a las demás empresas de transportes terrestres, marítimos y aéreos o, en su caso, a los propios fabricantes o comerciantes, les corresponde, en cuanto a la seguridad de los envíos a que se refieren los artículos 39 y 40, la responsabilidad derivada del servicio de depósito y transporte; debiendo adoptar las medidas necesarias para impedir la pérdida, sustracción o robo de las armas, y dar cuenta a la Guardia Civil siempre que tales pérdida, sustracción o robo se produjeran.

Artículo 83

Se prohíbe el almacenamiento de armas completas, fuera de las fábricas, de las armerías, de las Intervenciones de Armas o de aquellos otros lugares debidamente autorizados por la Dirección General de la Guardia Civil, sin la debida custodia de la Guardia Civil o del correspondiente servicio de vigilantes de seguridad, de acuerdo con las prescripciones de la Ley 23/1992, de 30 de julio, de Seguridad Privada, y de las disposiciones que la desarrollen.

Artículo 84

Se exceptúa de la anterior prohibición el almacenamiento en tránsito, dentro de locales cerrados de las empresas de seguridad o de las empresas de transporte, de armas cortas o largas rayadas y escopetas o armas asimiladas, debidamente embaladas por cada centro, dependencia o sucursal, de cuyo almacenamiento deberá tener previo conocimiento la Intervención de Armas. En todo caso, para tal almacenamiento los servicios y empresas mencionados deberán adoptar las medidas de seguridad necesarias, aprobadas por la Dirección General de la Guardia Civil, para evitar la pérdida, sustracción o robo de las armas.

Artículo 85

Las armas destinadas a la exportación así como a la transferencia a los países comunitarios, y las procedentes de la importación, podrán depositarse en tránsito, por el tiempo mínimo imprescindible, en los lugares correspondientes a ello destinados, con protección de la Guardia Civil o del servicio de vigilantes de seguridad.

Artículo 86

1. Los establecimientos legalmente autorizados para la venta o reparación de armas de fuego, además de la obligación general de instalar en las puertas y huecos de escaparates, así como en cualquier otro acceso posible a los mismos, rejas fijas, persianas metálicas o cristales blindados, deberán mantener las escopetas y armas asimiladas, con las medidas de seguridad que se determinen por el Gobernador Civil a propuesta de la Intervención de Armas.
2. Los establecimientos a que se refiere el apartado 1 del artículo 48 deberán tener en cajas fuertes las armas cortas y las largas rayadas que tengan en existencias, desprovistas de piezas o elementos esenciales para su funcionamiento, salvo que dichas cajas fuertes reúnan suficientes condiciones de seguridad, a juicio del Gobernador Civil.

3. Los establecimientos a que se refieren los dos apartados precedentes deberán guardar también en cajas fuertes la cartuchería metálica.

Artículo 87

1. Las cajas fuertes a que hace referencia el artículo anterior deberán ser puntos activos de las señales de alarma.
2. Si las condiciones de seguridad de estas cajas fuertes no fuesen suficientes, la Intervención de Armas de la Guardia Civil podrá disponer que sean depositados en ella o en el lugar adecuado que designe las piezas o elementos esenciales separados.

CAPITULO IV Documentación de la titularidad de las armas

SECCION 1ª Guías de pertenencia

[860]Artículo 88

Para la tenencia de las armas de las categorías 1.ª, 2.ª, 3.ª, 6.ª, 7.ª, 1, 2, 3, 4 y 8.ª, cada arma habrá de estar documentada con su correspondiente guía de pertenencia.

Artículo 89

1. Las guías de pertenencia serán expedidas a los titulares de las armas por las Intervenciones de Armas, excepto al personal relacionado en el artículo 114 al que se las expedirán las autoridades que se determinan en el artículo 115. Las guías de pertenencia de las armas de fuego para lanzar cabos las expedirán las Comandancias de la Guardia Civil, previo informe de las Comandancias de Marina.
2. En la guía de pertenencia, extendida en el correspondiente impreso confeccionado por la Dirección General de la Guardia Civil, se harán constar el número del documento nacional de identidad o documento equivalente y los datos personales del propietario del arma, así como los de la licencia correspondiente; contendrá una reseña completa del arma; y la acompañará siempre, en los casos de uso, depósito y transporte.
3. En los casos en que el titular de las armas sea un organismo, entidad o empresa, se hará constar su denominación o razón social en el lugar correspondiente de la guía.
4. En la misma guía del arma se reseñarán, en su caso, los cañones, tambores, calibres y subcalibres intercambiables que se adquieran para usar con aquélla, siempre que no supongan cambio de categoría del arma.
[861]**5**. Para la expedición de la guía de pertenencia, los titulares de las armas de fuego acreditarán ante las Intervenciones de Armas y Explosivos, si no lo hubieran acreditado con anterioridad, que cumplen las medidas de seguridad establecidas en este Reglamento para su custodia

SECCION 2ª Revista de armas

Artículo 90

[862]**1**. Las armas que precisen guía de pertenencia, pasarán revista cada cinco años. Las revistas se pasarán en el momento de presentar las solicitudes de renovación de las correspondientes licencias de armas de los titulares de aquellas.
2. Las revistas las pasarán:
a) El personal relacionado en el artículo 114, en el mes de abril ante las autoridades de que dependan, las cuales deberán dar cuenta de aquellos que no lo hubieran efectuado a las autoridades sancionadoras competentes.

---

[860] Redactado por el Real Decreto 726/2020, de 4 de agosto, por el que se modifica el Reglamento de Armas,

[861] Añadido por el Real Decreto 726/2020, de 4 de agosto, por el que se modifica el Reglamento de Armas,

[862] Redactado por el Real Decreto 726/2020, de 4 de agosto, por el que se modifica el Reglamento de Armas,

b) Los funcionarios afectos al servicio exterior, durante el indicado mes de abril, ante el correspondiente Jefe de Misión, quien lo comunicará seguidamente al Ministerio de Asuntos Exteriores. Este, a su vez, lo comunicará inmediatamente a la Intervención Central de Armas y Explosivos de la Guardia Civil.

c) Los poseedores de licencia C pasarán revista durante el mes de mayo ante la Intervención de Armas correspondiente.

d) Todos los demás titulares de guías de pertenencia, en las Intervenciones de Armas de la Guardia Civil, dentro del mes correspondiente a la renovación de la licencia; efectuándolo el personal a que se refiere el artículo 7.d) 2.º, a través de la Dirección General de Protocolo, Cancillería y Ordenes del Ministerio de Asuntos Exteriores.

3. Las anotaciones de la revista de armas se llevarán a cabo en la forma que se determine y se realizarán por los Interventores de Armas, excepto cuando se trate del personal a que se refiere el apartado 2.a) y b), cuyas anotaciones las llevarán a cabo las autoridades correspondientes o personas en que deleguen.

4. Para el pase de la revista, es inexcusable la presentación del arma, personalmente o por medio de tercero debidamente autorizado por escrito.

5. Sin perjuicio de lo dispuesto en el artículo 157, el hecho de no pasar dos revistas consecutivas será causa de anulación y retirada de la guía de pertenencia, debiendo quedar el arma depositada y seguirse el destino establecido en el artículo 165 de este Reglamento.

SECCION 3ª Cesión temporal de armas

Artículo 91

1. Tanto los españoles como los extranjeros residentes en España podrán prestar sus armas de caza a quienes estén provistos de licencia de caza y de la licencia de arma larga rayada para caza mayor o escopeta correspondiente, según los casos, con una autorización escrita, fechada y firmada, para su uso durante quince días como máximo y precisamente para cazar.

También se podrán prestar, con autorización escrita, pistolas, revólveres y armas de concurso, para la práctica de tiro deportivo, a quienes estén reglamentariamente habilitados para su uso.

Las armas se prestarán siempre con sus guías de pertenencia.

2. Con igual autorización y a los mismos efectos, podrán prestarse las documentadas con tarjeta de armas, acompañadas de este documento.

SECCION 4ª Cambio de titularidad

Artículo 92

Las armas no pueden enajenarse, prestarse ni pasar por ningún concepto a poder de otro que no sea el titular de la guía de pertenencia, salvo en los casos que se regulan en los artículos 90.4 y 91 y en los supuestos contemplados en los artículos siguientes, con el cumplimiento de los requisitos respectivos.

Artículo 93

1. En caso de fallecimiento del titular, los herederos o albaceas deberán depositar las armas en la Intervención de Armas de la Guardia Civil, tratándose de particulares, y en los servicios de armamento de sus propios Cuerpos o Unidades, si son titulares de licencia A, donde quedarán durante un año a su disposición por si alguno de ellos pudiese legalmente adquirirlas y quisiera hacerlo.

El depósito deberán efectuarlo tan pronto como tengan conocimiento de la obligación de hacerlo y en cualquier caso dentro de los seis meses siguientes al fallecimiento.

2. Durante el indicado plazo de un año, también podrán los herederos enajenar el arma con arreglo a lo dispuesto en el artículo siguiente o recuperarla, documentándola o inutilizándola, en la forma prevenida respectivamente en los artículos 107 y 108, para conservarla como recuerdo familiar o afectivo.

[863]**3**. Transcurrido el plazo de un año desde su depósito sin que el arma hubiera recibido ninguno de los destinos previstos en los apartados anteriores, la Dirección General de la Guardia Civil podrá llevar a cabo su destrucción, exceptuándose aquellas armas reglamentadas que tengan un valor acreditado como patrimonio histórico de conformidad con la Ley 16/1985, de 25 de junio, del Patrimonio Histórico Español. Estas armas se enajenarán en pública subasta y se entregará su importe a los herederos o se ingresará a su disposición en la Caja General de Depósitos o, en su caso, se enajenarán a Museos u organismos con finalidad cultural, histórica o artística en materia de armas. En todo caso, dichas armas y sus adjudicatarios deberán reunir los requisitos establecidos en este Reglamento para su adquisición y tenencia.
4. Al depositar las armas, de acuerdo con lo dispuesto en el apartado 1, se entregarán las guías de pertenencia para su anulación y comunicación al Registro Central de Guías y de Licencias.

Artículo 94

1. El particular que desee enajenar un arma tiene que hacer la cesión a persona que posea la licencia, tarjeta o certificado de inutilización correspondientes, siempre que sea necesario con arreglo a lo dispuesto en este Reglamento.
2. La cesión se hará con conocimiento de la Intervención de Armas, la cual recogerá la guía de pertenencia del vendedor y, a la vista del arma, extenderá una nueva al comprador en la forma prevenida.
3. La guía de pertenencia recogida se anulará y se enviará a la Dirección General de la Guardia Civil para su anotación en el Registro Central de Guías y de Licencias.
4. Cuando el cedente o el adquirente posean licencia A, intervendrá también la autoridad que corresponda de las determinadas en el artículo 115 en lo que le afecte.
5. Si el cedente y el adquirente poseen ambos licencia A, intervendrán solamente las autoridades aludidas en el apartado anterior.

Artículo 95

1. Igualmente podrán ser enajenadas las armas de fuego por sus titulares a comerciantes debidamente autorizados de acuerdo con lo dispuesto en el artículo 46, quienes las deberán hacer constar en el libro a que se refiere el artículo 55.
2. La enajenación se efectuará con conocimiento de la Intervención de Armas y, en su caso, de las autoridades determinadas en el artículo 115, debiendo retirar la guía de pertenencia del vendedor, que será anulada, y dar cuenta a la Dirección General de la Guardia Civil para su anotación en el Registro Central de Guías y de Licencias.

CAPITULO V
Licencias, autorizaciones especiales y tarjetas de armas

SECCION 1 Licencias en general y tarjetas Licencias en general

Artículo 96

1. Nadie podrá llevar ni poseer armas de fuego en territorio español sin disponer de la correspondiente autorización expedida por los órganos administrativos a quienes este Reglamento atribuye tal competencia. Si se tratara de personas residentes en un Estado miembro de la Comunidad Económica Europea distinto de España, la concesión de la autorización deberá ser comunicada a la autoridad competente de dicho Estado.
2. La tenencia y el uso de las armas de las categorías 1.ª, 2.ª y 3.ª precisará de licencia de armas.
3. La licencia de armas A, con la eficacia de las licencias B, D y E, reguladas en los artículos 99 a 104 de este Reglamento documentará las armas de las categorías 1.ª, 2.ª y 3.ª de propiedad privada del personal de los Cuerpos Específicos de los Ejércitos, de los Cuerpos Comunes de las Fuerzas Armadas, de las Fuerzas y Cuerpos de Seguridad y del Servicio de Vigilancia Aduanera.
4. Las demás licencias para armas de las categorías 1.ª, 2.ª y 3.ª serán:
a) La licencia de armas B para armas de fuego cortas de particulares.

[863] Redactado por el Real Decreto 726/2020, de 4 de agosto, por el que se modifica el Reglamento de Armas,

b) La licencia C, para armas de dotación del personal de vigilancia y seguridad no comprendido en el apartado 3.

c) La licencia D de arma larga rayada para caza mayor.

d) Los poseedores de armas de las categorías 3.ª y 7.ª, 2 y 3, precisarán licencia de armas E.

5. La licencia de armas F documentará las armas de concurso de tiro deportivo de afiliados de federaciones deportivas que utilicen armas de fuego para la práctica de la correspondiente actividad deportiva.

6. Para llevar y usar armas de la categoría 4.ª se necesita obtener tarjeta de armas.

7. Los poseedores de armas de las categorías 6.ª y 7.ª, 4, deberán documentarlas en la forma prevenida en el artículo 107,

8. Las autorizaciones de tenencia de fusiles de inyección anestésica deberán ser específicas para su uso en lugares concretos, y para poder adquirir dichas armas será necesaria la exhibición de las autorizaciones a los establecimientos vendedores que, previa comprobación de las mismas, anotarán la venta en los libros correspondientes.

9. Para la posesión y uso de armas combinadas que participen de las características de armas de más de una categoría, cuyo régimen no se halle especialmente determinado, se tendrá en cuenta, a efectos de documentación, el arma componente de mayor peligrosidad y habrá de obtenerse la autorización de menor duración y correspondiente a las armas que precisen mayores garantías a efectos de seguridad.

[864]**10**. Se prohíbe a las personas que residan en España la tenencia de un arma de fuego adquirida en otro Estado miembro si su adquisición y tenencia está prohibida en territorio español.»

Artículo 97

[865]**1**. La solicitud de expedición de las licencias de armas habrá de presentarse en la Intervención de Armas de la Guardia Civil correspondiente al domicilio del interesado, acompañada de la siguiente documentación:

a) Certificado de antecedentes penales en vigor.

b) Fotocopia del documento nacional de identidad en vigor o, en su caso, de la tarjeta de autorización de residencia, que será cotejada con su original y devuelta al interesado.

c) Informe de las aptitudes psicofísicas.

Cuando se trate de la obtención de licencias sucesivas, el solicitante que sea titular de armas correspondientes a la licencia que se solicita habrá de presentar, con la solicitud de nueva concesión, el arma o armas documentadas, personalmente o por medio de tercero autorizado por escrito y que cuente con licencia correspondiente al arma o armas de que se trate, a efectos de revista.

2. Los órganos encargados de la instrucción del procedimiento realizarán una información sobre la conducta y antecedentes del interesado, cuyo resultado elevarán a la autoridad competente para resolver, juntamente con la solicitud y documentación aportada.

Cuando se solicite la concesión de las licencias D para armas de la categoría 2.ª, 2 y de las licencias E para armas de la categoría 3.ª, 2, dicha información se referirá también a la dedicación real del interesado al ejercicio de la caza o de los deportes correspondientes, que podrá ser acreditada por los solicitantes mediante exhibición de las correspondientes licencias de caza y tarjetas federativas en vigor.

3. Las licencias se expedirán en los correspondientes impresos confeccionados por la Dirección General de la Guardia Civil.

4. En toda autorización, licencia o tarjeta, deberá figurar el número del documento nacional de identidad o documento equivalente y los datos personales, cuando el titular sea persona física, y el número del código de identificación, la denominación y domicilio, cuando el titular sea persona jurídica.

[866]**5**. La vigencia de las licencias, autorizaciones y tarjetas de armas concedidas, así como los reconocimientos de coleccionistas efectuados, está condicionada al mantenimiento de todos los requisitos exigibles con arreglo a lo dispuesto en este Reglamento para su otorgamiento, pudiendo los

---

[864] Añadido por el Real Decreto 726/2020, de 4 de agosto, por el que se modifica el Reglamento de Armas,

[865] Ultimo párrafo del artículo 97.1 introducido por el artículo segundo de R.D. 316/2000, de 3 de marzo, por el que se modifican algunos preceptos del Reglamento de Armas, aprobado por R.D. 137/1993, de 29 de enero, relativos a las licencias y a las revistas de armas («B.O.E.» 4 marzo).Vigencia: 5 marzo 2000

[866] Redactado por el Real Decreto 726/2020, de 4 de agosto, por el que se modifica el Reglamento de Armas,

órganos competentes para su expedición comprobar en cualquier momento tal mantenimiento, procediendo a su revocación o extinción en caso contrario.

Aptitudes físicas y psíquicas

Artículo 98

[867]**1**. En ningún caso podrán tener ni usar armas, ni ser titulares de las licencias o autorizaciones correspondientes, las personas cuyas condiciones psíquicas o físicas les impidan su utilización, y especialmente aquellas personas para las que la posesión y el uso de armas representen un riesgo propio o ajeno, la seguridad pública, la seguridad ciudadana, la defensa nacional y el interés general. Entre otros extremos, el hecho de haber tenido una condena por un delito doloso violento se considerará indicativo de dicho riesgo.
2. Para solicitar las licencias y autorizaciones especiales de armas, además de la documentación requerida para cada supuesto en los correspondientes artículos de este Reglamento, los interesados deberán acreditar la posesión de las aptitudes psíquicas y físicas adecuadas y los conocimientos necesarios sobre conservación, mantenimiento y manejo de las armas, en la forma prevenida.
3. La acreditación de las aptitudes psíquicas y físicas necesarias para poder obtener la concesión, así como la renovación de licencias y autorizaciones especiales para la tenencia y uso de armas, deberá llevarse a cabo mediante la presentación, ante las oficinas instructoras de los procedimientos, del correspondiente informe de aptitud.
4. De lo dispuesto en el apartado anterior se exceptúa el personal que se encuentre en activo o en la situación que se estime reglamentariamente como tal, de las Fuerzas Armadas y de las Fuerzas y Cuerpos de Seguridad.

Expedición de licencias B, D y E a particulares

Artículo 99

1. La licencia de armas B solamente podrá ser expedida a quienes tengan necesidad de obtenerla, y será competente para concederla la Dirección General de la Guardia Civil.
2. En la solicitud o en memoria adjunta se harán constar con todo detalle los motivos que fundamenten la necesidad de la posesión de arma corta, acompañando a aquélla cuantos documentos desee aportar el solicitante, que sirvan para fundamentar la necesidad de usar el arma, teniendo en cuenta que la razón de defensa de personas o bienes, por sí sola no justifica la concesión de la licencia, cuya expedición tendrá carácter restrictivo, limitándose a supuestos de existencia de riesgo especial y de necesidad.
3. La oficina receptora, con su informe, dará curso a la solicitud; el Jefe de la Comandancia de la Guardia Civil, con el suyo, la remitirá al Gobernador Civil de la provincia.
4. El Gobernador Civil a la vista de los datos y los antecedentes aportados, emitirá su informe que, junto a la preceptiva documentación, enviará a la Dirección General de la Guardia Civil.
5. La Dirección General de la Guardia Civil, en el caso de que sea favorable el informe del Gobierno Civil, valorando objetivamente los antecedentes, hechos y criterios aportados, y previas las comprobaciones pertinentes, concederá la licencia o la denegará motivadamente, según las circunstancias de cada caso.
[868]**6**. Estas licencias tendrán cinco años de validez, al cabo de los cuales, para poder usar las armas autorizadas con ellas, habrán de solicitarse nuevas licencias en la misma forma que las anteriores. Nadie podrá poseer más de una licencia B, y cada licencia no amparará más de un arma.

[867] Redactado por el Real Decreto 726/2020, de 4 de agosto, por el que se modifica el Reglamento de Armas,

[868] Redactado aparato 6 y añadido aparato 7 por el Real Decreto 726/2020, de 4 de agosto, por el que se modifica el Reglamento de Armas,

7. El arma será guardada en los propios domicilios de sus titulares en un lugar seguro bajo llave separada de su munición, de forma que no sean fácilmente accesibles de manera conjunta..

Artículo 100

1. Quienes precisen armas de la categoría 2.ª, 2, deberán obtener previamente licencia D.
[869]**2**. Nadie podrá poseer más de una licencia D, que tendrá cinco años de validez y autorizará para llevar y usar hasta cinco armas de la categoría 2.ª, 2
[870]**3**. La competencia para concederla corresponde al Jefe de la Comandancia de la Guardia Civil de la provincia de residencia del solicitante.
4. Con la licencia D se podrá adquirir un arma de la categoría 2.ª, 2. La adquisición de cada una de las restantes requerirá la obtención previa de una autorización especial con arreglo a lo dispuesto en el artículo 49 y siguientes de este Reglamento.
5. Las armas de la categoría 2.ª 2 y sus municiones, deberán ser guardadas:

a) En los propios domicilios de sus titulares, en cajas fuertes o armeros autorizados por la Dirección General de la Guardia Civil y con las medidas de seguridad necesarias aprobadas por la Intervención de Armas y Explosivos, que podrá comprobarlas en todo momento. La munición se guardará separada de las armas de fuego en un lugar seguro bajo llave, o dentro del armero o caja fuerte en un compartimento diferente cerrado con llave.

b) En los locales de empresas o entidades especializadas en la custodia de armas, de acuerdo con lo dispuesto en los artículos 83 y 144.».

6. La adquisición, tenencia y uso de las alzas o miras telescópicas o artificios adaptables a las armas de caza mayor para aumentar su eficacia, solamente se permitirán a las personas que acrediten poseer licencia D para armas de caza mayor ante los establecimientos de venta, los cuales deberán comunicarlo a la Intervención de Armas de la Guardia Civil.

Artículo 101

1. Las armas de las categorías 3.ª y 7.ª, 2 y 3, precisarán una licencia E de armas, que autorizará para poseer, llevar y usar las armas de dichas categorías. Su número no excederá de seis escopetas o de seis armas largas rayadas para tiro deportivo, ni de doce armas en total.
2. Nadie podrá poseer más de una licencia E, que tendrá cinco años de validez.
[871]**3**. La competencia para concederla corresponde al Jefe de la Comandancia de la Guardia Civil de la provincia de residencia del solicitante.
4. Las licencias de armas de fuego para lanzar cabos serán expedidas por los Gobernadores civiles, previo informe de los Comandantes de Marina.
5. Las municiones y armas de la categoría 3.ª 1 y 2, deberán ser guardadas:

a) En los propios domicilios de sus titulares, en lugares seguros bajo llave, de forma que las armas y municiones no sean accesibles de manera conjunta.

b) En los locales de empresas o entidades especializadas en la custodia de armas, de acuerdo con lo dispuesto en los artículos 83 y 144

Artículo 102

1. Las licencias para armas de las categorías 1.ª, 2.ª y 3.ª solamente podrán ser expedidas a los españoles y extranjeros con residencia en España, que sean mayores de edad.
2. Sólo podrán obtener licencia para la tenencia y uso de armas largas rayadas para caza mayor o para escopetas y armas asimiladas las personas que superen las pruebas de capacitación que determine el Ministerio del Interior sobre conocimiento de las armas, su cuidado y conservación y sobre habilidad para su manejo y utilización.

---

[869] Número 2 del artículo 100 redactado por el artículo primero del R.D. 316/2000, de 3 de marzo, por el que se modifican algunos preceptos del Reglamento de Armas, aprobado por R.D. 137/1993, de 29 de enero, relativos a las licencias y a las revistas de armas. («B.O.E.» 4 marzo).Vigencia: 5 marzo 2000

[870] Redactado aparato 3 y 5 por el Real Decreto 726/2020, de 4 de agosto, por el que se modifica el Reglamento de Armas,

[871] Redactado aparato 3 y añadido aparato 5 por el Real Decreto 726/2020, de 4 de agosto, por el que se modifica el Reglamento de Armas,

En todo caso, se podrá exigir la acreditación del conocimiento del presente Reglamento.
3. El indicado Ministerio podrá habilitar a las federaciones deportivas o a otras entidades titulares de polígonos, galerías, campos de tiro o armerías debidamente autorizados y que acrediten contar con personal y medios materiales adecuados para dedicarse a la enseñanza y ejercitación en las indicadas materias.

Artículo 103

Cuando los titulares de licencias de armas, próximas a caducar, soliciten su nueva concesión, las Intervenciones de Armas de la Guardia Civil que reciban las solicitudes con las correspondientes documentaciones podrán expedir a los solicitantes autorizaciones temporales de uso de dichas armas, cuyo plazo de validez será de tres meses, recogiéndoles al propio tiempo las licencias próximas a caducar.

[872]Artículo 104

[873]**1**. Para mantener la vigencia de las licencias de armas con la duración determinada en los artículos anteriores, las expedidas a mayores de sesenta y siete años necesitarán ser visadas a los tres años desde la fecha de su expedición por la Intervención de Armas y Explosivos, previa presentación del informe de aptitud psicofísica favorable, expedido por un centro de reconocimiento autorizado o, en su caso, previa superación de las correspondientes pruebas complementarias de aptitud.
2. En los supuestos en que, al tiempo de la expedición de la licencia, por razones de posible evolución de enfermedad o defecto físico del solicitante susceptible de agravarse, se compruebe, a través de informe de aptitud o de pruebas complementarias, que no es posible expedirla para la totalidad del plazo normal de vigencia, la autoridad competente podrá condicionar el mantenimiento de dicha vigencia a la acreditación, con la periodicidad que la propia autoridad determine, de la aptitud psicofísica necesaria, mediante la aportación de nuevos informes de aptitud o la realización de nuevas pruebas complementarias, lo que, en su caso, se hará constar en las licencias mediante los correspondientes visados.
3. Para los supuestos contemplados en este artículo, el Ministerio del Interior aprobará un modelo especial de licencia de armas, con espacio suficiente destinado a la consignación de los sucesivos visados gubernativos.

Tarjetas

Artículo 105

1. Para poder llevar y usar las armas de la categoría 4.ª fuera del domicilio habrán de estar documentadas singularmente, mediante tarjetas de armas, que las acompañarán en todo caso.
Las tarjetas de armas serán concedidas y retiradas, en su caso, por los Alcaldes de los municipios en que se encuentren avecindados o residiendo los solicitantes, previa consideración de la conducta y antecedentes de los mismos.
Su validez quedará limitada a los respectivos términos municipales.
2. Las armas incluidas en la categoría 4.ª, 2, se pueden documentar en número ilimitado con tarjeta B, cuya validez será permanente.
De las comprendidas en la categoría 4.ª, 1, solamente se podrán documentar seis armas con tarjetas A cuya validez será de cinco años.
3. No obstante, la autoridad municipal podrá limitar o reducir, tanto el número de armas que puede poseer cada interesado como el tiempo de validez de las tarjetas, teniendo en cuenta las circunstancias locales y personales que concurran.
4. Los solicitantes de la tarjeta A deberán acreditar haber cumplido catorce años de edad, a cuyo efecto habrán de presentar documento nacional de identidad o documentos equivalentes en vigor.
5. La tarjeta de armas se expedirá en impreso, que confeccionará la Dirección General de la Guardia Civil.

---

[872] Artículo 104 redactado por el artículo primero del R.D. 316/2000, de 3 de marzo, por el que se modifican algunos preceptos del Reglamento de Armas, aprobado por R.D. 137/1993, de 29 de enero, relativos a las licencias y a las revistas de armas («B.O.E.» 4 marzo).Vigencia: 5 marzo 2000

[873] Redactado por el Real Decreto 726/2020, de 4 de agosto, por el que se modifica el Reglamento de Armas,

En cada impreso se podrán reseñar hasta seis armas.
Cuando se trate de tarjetas B y el número de armas exceda de seis, el interesado podrá ser titular de más de una tarjeta.
6. Del impreso se destinará un ejemplar al interesado; el segundo será remitido por la Alcaldía a la Intervención de Armas.

Armas blancas

Artículo 106

La fabricación, importación y comercialización de las armas de la 5.ª categoría será intervenida por la Guardia Civil para impedir las de las prohibidas.
A estos efectos, los fabricantes, importadores y comerciantes deberán comunicar a la Guardia Civil los tipos y características de las armas que fabriquen o importen, así como las operaciones realizadas anualmente.
La Guardia Civil podrá inspeccionar, cuantas veces lo crea oportuno, los diferentes locales donde se realicen operaciones que formen parte del proceso de fabricación, importación o comercialización.
La adquisición y tenencia de armas de la categoría 5.ª, 1, es libre para personas mayores de edad.

[874]Armas antiguas, históricas y artísticas. Armas de avancarga y de sistema «Flobert». Armas acústicas y de salvas. Armas inutilizadas

Artículo 107

El uso y tenencia de armas de las categorías 6.ª y 7.ª, 4, se acomodará a los siguientes requisitos:

[875]a) No precisarán licencia las armas de avancarga ni las demás armas de fuego antiguas, históricas o artísticas que sean inscritas en los Libros-Registro a que se refiere el apartado siguiente y que sean conservadas en museos autorizados por la Secretaría de Estado de Seguridad del Ministerio del Interior o en armeros de los que sean titulares los coleccionistas u organismos con finalidad cultural, histórica o artística en materia de armas, autorizados como tales por la Dirección General de la Guardia Civil. Las autorizaciones se efectuarán en procedimientos instruidos a solicitud de los interesados por la Dirección General de la Guardia Civil, previa aportación de los documentos e informes del artículo 97.1 y la acreditación de la adecuación de los inmuebles y armeros correspondientes para la guarda de las armas, y de la adopción de las medidas de seguridad necesarias para su custodia, que habrán de ser consideradas suficientes por dicha Dirección General. La correspondiente Intervención de Armas y Explosivos podrá comprobar en todo momento la presencia de las armas y la eficacia de las medidas de seguridad adoptadas.
La validez de estas autorizaciones está supeditada al mantenimiento de los requisitos exigidos para su otorgamiento de conformidad con el artículo 97.5, debiendo ser visadas cada cinco años por la Intervención de Armas y Explosivos, previa aportación por el interesado de un informe favorable de aptitudes psíquicas y físicas expedido por un centro de reconocimiento autorizado.

b) Las personas físicas y jurídicas coleccionistas de armas de avancarga o de otras armas de fuego antiguas, históricas o artísticas, sus reproducciones y asimiladas, susceptibles o no de hacer fuego, y de armas sistema «Flobert» podrán poseerlas legalmente si las tienen inscritas en un Libro-Registro, diligenciado por la Intervención de Armas respectiva, en el que se anotarán las altas y bajas. Queda prohibido el uso de las armas inscritas en dicho Registro. Para la circulación y transporte será necesaria una guía especial, que expedirá, en cada caso, la Intervención de Armas, a la vista de los datos que consten en el Libro, haciendo constar el destino concreto.

[874] Redactado por el Real Decreto 726/2020, de 4 de agosto, por el que se modifica el Reglamento de Armas,

[875] Apartado a y e Redactado por el Real Decreto 726/2020, de 4 de agosto, por el que se modifica el Reglamento de Armas,

c) Las armas largas y cortas de avancarga y las demás armas de fuego antiguas o históricas, sus reproducciones y asimiladas, susceptibles de hacer fuego, y las de sistema «Flobert», salvo en los casos de festejos tradicionales -en los que, previa autorización del Gobernador Civil, se podrán utilizar en lugares públicos únicamente con pólvora-, se utilizarán exclusivamente en campos, galerías o polígonos de tiro de concurso y terrenos cinegéticos, controlados, para prácticas y competiciones, a cuyo efecto las armas largas y cortas de avancarga y las demás de la categoría 6.ª, 2, precisarán la posesión de un certificado de banco oficial de pruebas para cada arma y la obtención de autorización especial, que podrá amparar un número ilimitado de estas armas, en la forma prevenida en el artículo 101. Las de sistema «Flobert» podrán ser utilizadas también en la explotación de puestos de tiro al blanco, especialmente autorizados para estas armas.

d) Para la tenencia y uso por personal con licencia A de armas de avancarga y de las armas de la categoría 6.ª, 2, así como de las armas sistema «Flobert», corresponderá expedir la guía de pertenencia a las autoridades que se determinan en el artículo 115. Asimismo, dichas autoridades podrán expedir al personal a que se refiere el artículo 114 la autorización especial de coleccionistas, comunicándolo a efectos de control al Registro Central de Guías y de Licencias de la Guardia Civil.

e) Las armas reguladas en los párrafos anteriores se guardarán en un lugar seguro bajo llave en el propio domicilio de su titular. En el caso de armas que se expongan en el interior del domicilio, éstas deberán poseer un sistema de anclaje adecuado al medio de exposición o una vitrina dotada con cerradura y cristal, autorizados por la Dirección General de la Guardia Civil.

Sin perjuicio de lo anterior, las reproducciones de armas de fuego largas antiguas o sus componentes esenciales se custodiarán en cajas fuertes autorizadas por la Dirección General de la Guardia Civil, y las reproducciones de armas de fuego cortas antiguas se guardarán completas en cajas fuertes autorizadas por dicha Dirección General.

[876]Artículo 107 bis

1. La conversión de un arma de fuego en un arma acústica y de salvas sólo podrá realizarse por la armería propietaria del arma de fuego previa aportación de una memoria técnica descriptiva de la transformación a efectuar en el arma, y autorización de la Intervención Central de Armas y Explosivos, con informe favorable del organismo competente del Ministerio de Defensa en el caso de armas de guerra.

2. Las armas acústicas y de salvas serán grabadas en el Registro Nacional de Armas, previa presentación de la correspondiente certificación expedida por un banco oficial de pruebas o por el organismo competente del Ministerio de Defensa en caso de armas de guerra, acreditando que la transformación del arma de fuego en arma acústica y de salvas es irreversible.

3. Las armas acústicas y de salvas solo podrán adquirirse por armerías o empresas autorizadas por la Intervención Central de Armas y Explosivos con la finalidad de su alquiler temporal a personas físicas o jurídicas para su uso concreto en una recreación histórica, filmación, arte escénica o espectáculo público con los requisitos y condiciones determinados en el artículo 149.3.

4. Las armerías y empresas autorizadas para la adquisición de las armas acústicas y de salvas llevarán un libro-registro conforme al modelo que se determine por la Dirección General de la Guardia Civil, diligenciado o validado por la Intervención de Armas y Explosivos, donde se consignarán los datos de las armas y, en su caso, del arrendatario.

5. En el caso de transformación de armas de avancarga en armas acústicas y de salvas, esta se podrá realizar por su propietario en las condiciones de los apartados anteriores.

Artículo 108

1. La inutilización de un arma de fuego deberá contar con la aprobación previa de la Intervención de Armas y Explosivos, excepto en el caso de armas de guerra y de dotación de las Fuerzas Armadas, Policía Nacional y Guardia Civil, así como de las armas de fuego de propiedad particular de sus miembros. En este último caso, se requerirá la aprobación previa de las Intervenciones Centrales de Armas del Ministerio de Defensa, de la División de Personal de la Policía Nacional o de la Intervención de Armas y Explosivos, respectivamente.

[876] Redactado por el Real Decreto 726/2020, de 4 de agosto, por el que se modifica el Reglamento de Armas,

2. La inutilización de un arma de fuego, excepto la de las armas de guerra y las de dotación de las Fuerzas Armadas, Policía Nacional y Guardia Civil, se llevará a cabo por un banco oficial de pruebas o por un armero autorizado, de acuerdo con las técnicas establecidas en la ITC 2.
La inutilización de las armas de guerra o de las de dotación de las Fuerzas Armadas, se realizará por los Centros autorizados por el Ministerio de Defensa. La inutilización de las armas de dotación de la Policía Nacional y la Guardia Civil se realizará por los Servicios de Armamento o banco oficial de pruebas. En ambos casos, la inutilización de las citadas armas se efectuará de acuerdo con las técnicas establecidas en la ITC 2.
3. Una vez efectuada la inutilización, un banco oficial de pruebas u otro organismo designado por la Dirección General de la Guardia Civil como entidad verificadora comprobará que la inutilización del arma de fuego se ha llevado a cabo con arreglo a lo determinado en el anexo I de la ITC 2, a fin de garantizar que las modificaciones aportadas a un arma de fuego conviertan a todos sus componentes esenciales en permanentemente inservibles e impidan que puedan retirarse, sustituirse o modificarse de manera que el arma de fuego pueda reutilizarse de algún modo. En el caso de armas de guerra o de dotación de las Fuerzas Armadas, Policía Nacional o Guardia Civil, la comprobación será realizada por la entidad verificadora que designe el Ministerio de Defensa, la Dirección General de la Policía o la Dirección General de la Guardia Civil, respectivamente.
4. Verificada la inutilización, el banco oficial de pruebas o la entidad verificadora procederán a marcar las armas de fuego inutilizadas de forma claramente visible, inamovible y única de conformidad con el modelo establecido en el anexo II de la ITC 2. El marcado de inutilización se realizará en todos los componentes esenciales modificados por la inutilización del arma de fuego.
Asimismo, el banco oficial de pruebas o la entidad verificadora emitirán un certificado de inutilización, en castellano e inglés, conforme al modelo que figura en el anexo III de la ITC 2. En el caso de armas de guerra y de dotación de las Fuerzas Armadas, el certificado de inutilización deberá ser firmado por personal de los Cuerpos de Ingenieros de los Ejércitos y de la Armada.
5. Las armas inutilizadas de propiedad particular, así como las armas de guerra inutilizadas o de dotación de las Fuerzas Armadas, Policía Nacional y Guardia Civil que pasen a propiedad particular, junto con su certificado de inutilización, serán remitidos a la Intervención de Armas y Explosivos para su inscripción en el Registro Nacional de Armas y entrega al interesado. Se remitirá una copia del certificado de inutilización a las Intervenciones Centrales de Armas del Ministerio de Defensa o a la División de Personal de la Policía Nacional que, en su caso, aprobaron la inutilización.
6. Los bancos oficiales de pruebas o entidades verificadoras designadas llevarán un registro, que podrá realizarse por medios electrónicos, informáticos o telemáticos, de los certificados de armas de fuego inutilizadas que extiendan, en el que constará, al menos, la fecha de inutilización, el número de certificado, el número de la autorización y el número de documento de identidad del titular del arma y la reseña de las armas de fuego que se inutilicen.
7. Las armas inutilizadas a que se refiere este artículo se podrán poseer sin limitación de número, en el propio domicilio, acompañadas del correspondiente certificado de inutilización.
8. En todo caso, el particular o vendedor que desee enajenar un arma inutilizada, lo hará con conocimiento de la Intervención de Armas y Explosivos, la cual, a la vista del arma inutilizada y su certificado de inutilización, inscribirá el cambio de titularidad en el Registro Nacional de Armas.
9. Las Intervenciones de Armas y Explosivos podrán requerir a los poseedores de armas inutilizadas su presentación, al objeto de realizar las comprobaciones que consideren oportunas.
10. Se asimilan al régimen de tenencia de las armas de fuego inutilizadas aquellas que han sido seccionadas longitudinalmente en todas sus piezas fundamentales dejando ver los mecanismos interiores y que se utilizan con el único propósito de enseñanza en los centros autorizados para ello.
11. Las armas de fuego inutilizadas solo se podrán transferir a otro Estado miembro de la Unión Europea o enajenar si llevan el marcado único común y van acompañadas de un certificado de inutilización de conformidad con lo dispuesto en la ITC 2.[877]

SECCION 2ª Autorizaciones especiales de uso de armas para menores

Artículo 109

[877] Artículo 108 Redactado por el Real Decreto 726/2020, de 4 de agosto, por el que se modifica el Reglamento de Armas,

[878]**1**. Los españoles y extranjeros, con residencia en España, que sean mayores de dieciséis años y menores de dieciocho, podrán utilizar exclusivamente para la caza o para el tiro deportivo en cuyos Reglamentos se halle reconocida la categoría "junior", pero no poseer ni llevar dentro de las poblaciones, armas largas rayadas para caza mayor o, en su caso, de la categoría 3.ª 1, siempre que se encuentren en posesión legal de una autorización especial de uso de armas para menores y estén sometidos a la supervisión de un adulto titular de licencia de armas D, E o F, que previamente se hayan comprometido a acompañarlos y vigilarlos en cada cacería o acto deportivo, y asuman la responsabilidad de su adecuado almacenamiento de conformidad con los artículos 100.5, 101.5 y 133.2.
2. Con las mismas condiciones y requisitos, los mayores de catorce años y menores de dieciocho podrán utilizar las armas de la categoría 3.ª, 2, para la caza y las de la categoría 3.ª, 2 y 3, para competiciones deportivas en cuyos Reglamentos se halle reconocida la categoría «junior», obteniendo una autorización especial de uso de armas para menores.
3. Las autorizaciones especiales de uso de armas para menores tendrán validez hasta la mayoría de edad de sus titulares, sin necesidad de obtener renovaciones, y será competente para concederlas el Director general de la Guardia Civil.
4. Las solicitudes se presentarán en las Comandancias o Puestos de la Guardia Civil correspondientes al domicilio del interesado suscritas por éste y por la persona que ejerce la patria potestad o la tutela sobre el mismo, y habrán de acompañarse los documentos siguientes:

a) Certificado de antecedentes penales, si se trata de mayores de dieciséis años.

b) Certificado de antecedentes penales de la persona que ejerza la patria potestad o la tutela sobre el solicitante.

c) Fotocopias de los documentos nacionales de identidad en vigor de ambos, o de las tarjetas o autorizaciones de residencia si se trata de extranjeros, que serán cotejadas con sus originales, devolviéndose éstos a los interesados.

d) Autorización para el uso de armas de las clases expresadas, otorgada por la persona que ejerza la patria potestad o la tutela, responsabilizándose de su actuación, ante Notario, autoridad gubernativa, alcaldía, Comisaría de Policía, Comandancia, Intervención de Armas o Puesto de la Guardia Civil.

e) Informe de aptitudes psicofísicas. No será necesaria la presentación de los documentos reseñados, relativos a la persona que ejerza la patria potestad o la tutela, si ésta se encuentra en posesión de cualquier licencia de armas en vigor.

5. Las solicitudes y los documentos señalados habrán de ser remitidos a la Dirección General de la Guardia Civil, acompañándose informe de conducta y antecedentes del interesado y de la persona que ejerza la patria potestad o la tutela.

SECCION 3ª Autorización especial para extranjeros y españoles residentes en el extranjero

Artículo 110

1. A los extranjeros y españoles, que no tengan su residencia en un país miembro de la Comunidad Económica Europea, mayores de dieciocho años, que traigan consigo armas comprendidas en las categorías 2.ª,2 y 3.ª, 2 en número que no podrá exceder de tres, previo cumplimiento de las formalidades de aduana en caso de proceder directamente de un país no perteneciente a la Comunidad Económica Europea, les podrá ser concedida una autorización especial de uso de dichas armas para dedicarse transitoriamente a la práctica de la caza. La autorización será expedida por la Dirección General de la Guardia Civil a través de la Embajada o Consulado respectivos o por la Intervención de Armas correspondiente al lugar de entrada en España. Dicha autorización tendrá tres meses de validez y habilitará para la tenencia y uso de dichas armas, siempre que se posea la correspondiente licencia de caza.
2. Para su concesión será necesaria la presentación de pasaporte y las licencias o autorizaciones especiales en vigor que faculten al interesado para la tenencia y uso de las armas, expedidos en forma legal en el país de residencia, y que deberán ir acompañados de su correspondiente traducción al castellano y visados por la representación consular española en los respectivos países de procedencia.

[878] Redactado por el Real Decreto 726/2020, de 4 de agosto, por el que se modifica el Reglamento de Armas,

3. Además se presentará, en idioma castellano, relación, suscrita por el interesado, de los distintos lugares en los que desea utilizar las armas dentro de España, con expresión del tiempo de permanencia en cada uno de ellos.
4. En la autorización especial se harán constar, aparte de los datos de identidad del interesado, la marca, modelo, calibre y número de las armas, así como el itinerario a seguir por aquél.
5. En el mismo momento de expedición de la autorización especial, la Intervención de Armas estampará en el pasaporte del interesado un sello o cajetín en el que se haga constar que entra con armas de caza, reseñando la clase y número de fabricación de las mismas, y comunicará tal expedición a las Comisarías de Policía y Comandancias de la Guardia Civil de los lugares señalados en la relación.
6. Terminada la vigencia de la autorización especial, si los titulares deseasen prolongar su estancia en España teniendo y usando las armas, podrán concedérseles hasta dos prórrogas de aquél, de tres meses de duración cada una, por los Gobernadores civiles, con las procedentes modificaciones en la relación de los lugares y fechas en que proyecten utilizar las armas, cuyos extremos habrán de ser comunicados asimismo a las Comisarías de Policía o Comandancias de la Guardia Civil correspondientes.
7. Si una vez finalizada la validez de la autorización o de sus prórrogas los interesados hubieran de prolongar su estancia en España deberán depositar las armas en la Intervención de la Guardia Civil que corresponda al lugar donde se encuentren, para su remisión a la correspondiente frontera o al lugar de salida de España.
8. Al salir del territorio nacional devolverán las autorizaciones especiales, recibirán las armas en su caso y, una vez comprobado que son las mismas que introdujeron, se estampará en su pasaporte un sello o cajetín, haciendo constar que salen con ellas.
9. Además de las facultades que les conceden los apartados anteriores de este artículo y la sección 4.ª del capítulo II, los españoles residentes en el extranjero, que se encuentren transitoriamente en España, podrán adquirir, tener y usar armas de caza, dando cumplimiento a las normas establecidas al efecto en este Reglamento para los españoles residentes en España.
10. Lo dispuesto en los apartados 2, 5 y 8 del presente artículo sobre presentación de pasaporte y constancia de la entrada y salida de las armas en el mismo, no será aplicable a los españoles residentes en países con los que España tenga en vigor convenios de supresión de dicho documento ni a los ciudadanos de dichos países.

Artículo 111

1. A los no residentes en España o en otros países de la Comunidad Económica Europea sean españoles o extranjeros, que traigan consigo armas propias para participar en concursos deportivos de cualquier clase, en el número imprescindible, que no podrá exceder de seis, les podrá ser concedido igualmente una autorización especial, que habilitará para la tenencia de dichas armas y para su uso, pero exclusivamente en los campos, galerías o polígonos de tiro autorizados para entrenamiento o en los designados para la celebración de los concursos.
2. Con tal objeto, las federaciones españolas competentes o, en su caso, las sociedades, organismos o particulares organizadores de los concursos, solicitarán dichas autorizaciones especiales de la Dirección General de la Guardia Civil, con quince días de antelación, como mínimo, a la fecha de celebración. Dicha Dirección General facilitará a las federaciones, sociedades u organismos competentes del extranjero un modelo impreso de declaración, que deberá ser cumplimentado por cada interesado en participar en el respectivo concurso deportivo, en el que se hará constar el nombre del concursante, su nacionalidad, concurso en el que va a participar, lugares de entrada y salida de España, número y clase de armas que porta, con expresión de su marca, calibre y número de fabricación. La declaración deberá tener el visto bueno de la federación, sociedad u organismo correspondiente y habrá de ser presentada en la Intervención de Armas correspondiente al lugar de entrada en España.
La federación, organismo o particular que realice el concurso correspondiente se responsabilizará de las armas de los concursantes durante su permanencia en los locales o recintos de aquél, donde deberán estar depositadas fuera de las horas de entrenamiento o concurso.
3. La Dirección General de la Guardia Civil impartirá las instrucciones oportunas a las Intervenciones de Armas.
4. Corresponderá a la Dirección General de la Guardia Civil resolver sobre las peticiones de tales autorizaciones, formuladas por militares o miembros de Fuerzas o Cuerpos de Seguridad extranjeros y

presentadas a través del Consejo Superior de Educación Física y Deportes de las Fuerzas Armadas u órgano competente del Ministerio del Interior.
5. Las personalidades extranjeras de visita en España que lo interesen a través de la Dirección General de Protocolo, Cancillería y Ordenes del Ministerio de Asuntos Exteriores, en condiciones de reciprocidad y siempre que sea favorable el informe de dicha Dirección General, podrán obtener para el personal de su escolta autorizaciones especiales de uso de armas de la categoría 1.ª, que corresponde expedir a la Dirección General de la Guardia Civil, para el tiempo que dure la visita.

SECCION 4ª Autorización de armas para viajes a través de Estados miembros de la CEE

[879]Artículo 112

1. Salvo que se utilice uno de los procedimientos regulados en los artículos 72 a 76 de este Reglamento, la tenencia de arma de fuego reglamentada durante un viaje por España por parte de un residente de otro país miembro de la Unión Europea solamente será autorizada por la Dirección General de la Policía y de la Guardia Civil, ámbito de la Guardia Civil, si el interesado ha obtenido a tal efecto la Tarjeta Europea de Armas de Fuego.
2. Igualmente los españoles y extranjeros residentes en España que se desplacen a otro país de la Unión Europea deberán estar en posesión de la Tarjeta Europea de Armas de Fuego.
3. A las personas mencionadas en el apartado primero podrá concedérseles una autorización para uno o varios desplazamientos y para un plazo máximo de un año, renovable. Dicha autorización se hará constar en la Tarjeta Europea de Armas de Fuego, que el viajero deberá exhibir dentro de España ante todo requerimiento de los miembros de las Fuerzas y Cuerpos de Seguridad.
[880]**4**. No obstante lo dispuesto en el apartado 1, los cazadores respecto a las armas de caza de las categorías 2.ª 2 y 3.ª 2, los tiradores deportivos, respecto a las armas de concurso de las categorías 1.ª, 2.ª y 3.ª, y los participantes en recreaciones históricas respecto de armas largas antiguas de un solo tiro o sus reproducciones podrán tener en su poder sin autorización previa una o varias armas de fuego durante un viaje a España con el fin de practicar sus actividades, siempre y cuando estén en posesión de una Tarjeta Europea de Armas de Fuego, en la que se enumeren dicha o dichas armas de fuego y puedan probar el motivo del viaje, en particular exhibiendo una invitación u otra prueba de sus actividades de caza, de tiro deportivo o recreación histórica en nuestro país. No se podrá condicionar la aceptación de una Tarjeta Europea de Armas de Fuego emitida por otro Estado al pago de tasas o cánones.
Esta excepción no será de aplicación respecto a las armas de fuego cuya tenencia y adquisición estén prohibidas en España. En tal caso, la Intervención Central de Armas y Explosivos informará de la prohibición de adquisición y tenencia de un arma de fuego o su sujeción a autorización a los demás Estados miembros que lo harán constar expresamente en toda tarjeta europea de armas de fuego que expidan para ese tipo de arma de fuego.

[881]Artículo 113

1. La Tarjeta Europea de Armas de Fuego será expedida, previa solicitud, por la Dirección General de la Guardia Civil, a los residentes en España que estén debidamente documentados para la tenencia y uso en territorio español de las armas de que se trate. Será válida por un período máximo de cinco años, que podrá prorrogarse mientras se mantenga la titularidad de las armas que ampare. La Tarjeta Europea de Armas de Fuego será intransferible y se harán constar en ella el arma o las armas de fuego que posea y utilice el titular de la Tarjeta, incluyendo la categoría. El usuario del arma de fuego deberá llevar siempre consigo la Tarjeta. Se mencionarán en la Tarjeta los cambios en la tenencia o en las características de las armas, así como la pérdida o robo de las mismas.

---

[879] Artículo 112 redactado por el número catorce del artículo único del R.D. 976/2011, de 8 de julio, por el que se modifica el Reglamento de Armas, aprobado por el R.D. 137/1993, de 29 de enero («B.O.E.» 9 julio).Vigencia: 29 julio 2011

[880] Redactado por el Real Decreto 726/2020, de 4 de agosto, por el que se modifica el Reglamento de Armas,

[881] Artículo 113 redactado por el número quince del artículo único del R.D. 976/2011, de 8 de julio, por el que se modifica el Reglamento de Armas, aprobado por el R.D. 137/1993, de 29 de enero («B.O.E.» 9 julio).Vigencia: 29 julio 2011
Aparato 1 y nuevo apartado 3 redactado por el Real Decreto 726/2020, de 4 de agosto, por el que se modifica el Reglamento de Armas,

2. Al expedir la Tarjeta Europea de Armas de Fuego se informará por escrito al titular sobre los Estados miembros de Unión Europea que tengan prohibidas o sometidas a autorización la adquisición y tenencia de las armas de fuego a que se refiera la tarjeta.
3. La Tarjeta Europea de Armas de Fuego se ajustará al modelo, contenido y formato previsto en la ITC 5.

SECCION 5ª Licencias a personal dependiente de las Fuerzas Armadas, de las Fuerzas y Cuerpos de Seguridad y del Servicio de Vigilancia Aduanera

Artículo 114

1. Al personal que a continuación se indica, siempre que se encuentre en servicio activo o disponible, le será considerada como licencia A su tarjeta de identidad militar o carné profesional:

a) Oficiales Generales, Oficiales Superiores, Oficiales, Suboficiales Superiores, Suboficiales y sus asimilados del Ejército de Tierra, de la Armada, del Ejército del Aire y de los Cuerpos Comunes de las Fuerzas Armadas y los Cabos Primeros especialistas veteranos de la Armada.

b) Los miembros del Cuerpo de la Guardia Civil.

c) Los funcionarios del Cuerpo Nacional de Policía.

d) Los miembros de los Cuerpos de Policía de las Comunidades Autónomas y de las Corporaciones locales.

e) Los funcionarios del Servicio de Vigilancia Aduanera.

[882]**2**. La tarjeta de identidad militar será considerada además como licencia A para el personal reseñado en el apartado 1.a) y b) que se encuentre en la situación de excedencia voluntaria por la causa prevista en el punto e) del artículo 31 del Reglamento General de adquisición y pérdida de la Condición de Militar y de Situaciones Administrativas del Personal Militar Profesional, aprobado por el Real Decreto 1385/1990, de 8 de noviembre , o en reserva ocupando puesto orgánico del Ministerio de Defensa o, en su caso, del Ministerio del Interior, y para el personal estatutario permanente del Centro Nacional de Inteligencia reseñado en los apartados 1.a) y b) de este artículo.

Artículo 115

1. El personal relacionado en el artículo anterior deberá estar provisto de una guía de pertenencia para cada arma que posea, expedida por las autoridades que designe el Ministerio de Defensa, para el perteneciente a las Fuerzas Armadas; por la Dirección General de la Policía, para el Cuerpo Nacional de Policía, y por la Dirección General de la Guardia Civil, para el personal del Cuerpo de la Guardia Civil, el del Servicio de Vigilancia Aduanera y el de los Cuerpos de Policía de las Comunidades Autónomas y de las Corporaciones locales.
2. Estas guías de pertenencia se marcarán de siguiente modo:

a) Para el Ejército de Tierra: E.T. y numeración correlativa.

b) Para la Armada: F.N. y numeración correlativa.

c) Para el Ejército del Aire: E.A. y numeración correlativa.

d) Para los Cuerpos comunes de las Fuerzas Armadas: M.D. y numeración correlativa.

e) Para la Guardia Civil: G.C. y numeración correlativa.

f) Para el Cuerpo Nacional de Policía: C.N.P. y numeración correlativa.

g) Para el personal de los Cuerpos de Policía de las Comunidades Autónomas, con las letras PA, una tercera letra específica de cada Comunidad Autónoma y numeración correlativa.

h) Para el personal de los Cuerpos de Policía de las Entidades locales, con las letras PL, el número correspondiente a cada Entidad local en el Código Geográfico Nacional y numeración correlativa de las guías.

i) Para el Servicio de Vigilancia Aduanera: S.V.A. y numeración correlativa.

---

[882] Número 2 del artículo 114 redactado por el número dieciséis del artículo único del R.D. 976/2011, de 8 de julio, por el que se modifica el Reglamento de Armas, aprobado por el R.D. 137/1993, de 29 de enero («B.O.E.» 9 julio).Vigencia: 29 julio 2011

Se extenderán en cartulina blanca y constarán de tres cuerpos, que se separarán, para entregar uno al interesado; otro, que se unirá a su expediente de armas, y otro, que se enviará a la Intervención Central de Armas y Explosivos de la Guardia Civil, para su constancia en el Registro Central de Guías y de Licencias.

Artículo 116

1. Al personal indicado en el artículo 114, se le abrirán expedientes individuales de armas por las autoridades aludidas en el artículo 115, en los que constarán todos los datos referentes a armas y municiones que posea.
2. El expediente seguirá al interesado en los cambios de destino del mismo, enviándose por la autoridad que lo haya instruido, a la que corresponda.

Artículo 117

1. Las autoridades determinadas en las normas especiales que dicte el Ministerio de Defensa podrán conceder con carácter discrecional, licencia de armas a los militares profesionales de los Ejércitos y Cuerpos comunes de las Fuerzas Armadas que se encuentren en las situaciones administrativas de servicios especiales, excedencia voluntaria por la causa prevista en el párrafo f) del artículo 31 del Real Decreto 1385/1990, de 8 de noviembre, suspenso de funciones o reserva, salvo el supuesto previsto en el artículo 114.1 de este Reglamento
2. Para ello, previa solicitud de los interesados, por conducto regular, las autoridades competentes autorizarán su tarjeta militar de identidad o documento específico para que surta efectos de dicho tipo de licencia.
[883]**3**. La licencia documentará armas de la categoría 1.ª y tendrá cinco años de validez, que podrá ser prorrogada, previa acreditación de las aptitudes psicofísicas de su titular.
4. La autoridad competente, para el personal procedente de la Guardia Civil, será el Director general de la Guardia Civil.
5. El expediente de armamento del personal a que se refiere este artículo se llevará en la misma forma que el del personal en activo.
6. Al personal del Cuerpo Nacional de Policía en las situaciones de servicios especiales, de excedencia forzosa o de segunda actividad, podrá concederle el Director general de la Policía, o autoridad en quien delegue, licencia de armas, con la misma validez, prorrogabilidad y procedimiento de los apartados anteriores, autorizando a tal efecto el documento de identidad que posea.

Artículo 118

1. Con la licencia A, los Oficiales y Suboficiales de las Fuerzas Armadas y del Cuerpo de la Guardia Civil, en sus distintas categorías, así como los integrantes de las Escalas Superior, Ejecutiva y de Subinspección del Cuerpo Nacional de Policía equivalentes de los Cuerpos de Policía de las Comunidades Autónomas, podrán poseer tres armas cortas, aparte de las que reciban como dotación reglamentaria para el ejercicio de sus funciones.
2. Con el mismo tipo de licencia, los Cabos y Guardias del Cuerpo de la Guardia Civil, los Cabos Primeros Especialistas Veteranos de la Armada, los integrantes de la Escala Básica del Cuerpo Nacional de Policía, los equivalentes de los Cuerpos de Policía de las Comunidades Autónomas y el personal de los Cuerpos de Policía de las Corporaciones locales, así como los funcionarios del Servicio de Vigilancia Aduanera, sólo podrán poseer un arma corta, aparte de las que reciban como dotación reglamentaria para el ejercicio de sus funciones.

Artículo 119

El Ministerio de Defensa y las Direcciones Generales de la Policía y de la Guardia Civil podrán conceder autorización especial para un arma de la categoría 1.ª a personal dependiente de los mismos no comprendido en los apartados 1, a), b) y c), del artículo 114. También expedirán la guía de pertenencia de cada arma, remitiendo ejemplares de aquélla y de ésta al Registro General de Guías y de Licencias.

SECCION 6ª Licencias para el ejercicio de funciones de custodia y vigilancia

[883] Redactado por el Real Decreto 726/2020, de 4 de agosto, por el que se modifica el Reglamento de Armas,

Artículo 120

Las empresas de seguridad y en general las entidades u organismos cuya constitución y funcionamiento cumplan los requisitos legalmente prevenidos, de las que dependa reglamentariamente personal de seguridad, podrán poseer las armas necesarias con fines de prestación de servicios adiestramiento de personal o realización de pruebas de aptitud, obteniendo al efecto la correspondiente autorización de la Dirección General de la Guardia Civil, previa justificación de que cumplen aquellos requisitos y de la necesidad de las armas. La autorización documenta exclusivamente la adquisición de las armas, que estarán a cargo del jefe de seguridad o titular del puesto que designen dichas empresas o entidades, el cual responderá de su correcto uso, así como de la oportuna recuperación de las mismas. La posesión de cada una de las armas se documentará mediante la correspondiente guía de pertenencia expedida a nombre de las empresas, entidades u organismos propietarios. Cuando no sean objeto de utilización, deberán ser custodiadas en locales de las empresas o entidades, que reúnan las adecuadas condiciones de seguridad.

Artículo 121

[884]El personal de los Cuerpos y Organismos legalmente considerados auxiliares para el mantenimiento de la seguridad pública y persecución de la criminalidad, así como los vigilantes de seguridad y personal legalmente asimilado, podrán solicitar del Jefe de la Comandancia de la Guardia Civil de la provincia de residencia del solicitante, la licencia de armas C, con los requisitos y condiciones que se establecen en los artículos siguientes.

Artículo 122

[885]Para obtener estas licencias, el interesado, a través de la empresa u organismo de que dependa, deberá presentar en la Intervención de Armas de la Guardia Civil correspondiente a su domicilio solicitud dirigida al Jefe de la Comandancia de la Guardia Civil de la provincia de residencia del solicitante, acompañada de los documentos enumerados en el artículo 97.1 de este Reglamento, y además los siguientes:

a) Certificado o informe de su superior jerárquico o de la empresa, entidad u organismo en que preste sus servicios, en el que se haga constar que tiene asignado el cometido para el que solicita la licencia, y localidad donde lo ha de desempeñar.

b) Fotocopia del documento acreditativo de la habilitación del interesado para el ejercicio de funciones de seguridad, que se cotejará con el original y se diligenciará haciendo constar la coincidencia.

c) Declaración del solicitante, con el visto bueno del jefe, autoridad o superior de que inmediatamente dependa, de no hallarse sujeto a procedimiento penal o a procedimiento disciplinario.

Artículo 123

Las armas amparadas por estas licencias sólo podrán ser empleadas en los servicios de seguridad o funciones para los que fueran concedidas.

Artículo 124

[886]**1**. Las licencias C podrán autorizar un arma de las categorías 1.ª, 2.ª1 o 3.ª2, o las armas de guerra a las que se refiere el apartado 3 del artículo 6 de este reglamento, según el servicio a prestar, de conformidad con lo dispuesto en la respectiva regulación o, en su defecto, de acuerdo con el dictamen emitido por la Comisión Interministerial Permanente de Armas y Explosivos.

2. Nadie podrá poseer más de una licencia C. En los casos en que las respectivas regulaciones permitan la posesión o utilización de un arma de la categoría 1.ª y otra de la 2.ª, 1, ambas serán amparadas por la misma licencia, si bien cada arma se documentará con su guía de pertenencia.

---

[884] Redactado por el Real Decreto 726/2020, de 4 de agosto, por el que se modifica el Reglamento de Armas,

[885] Redactado por el Real Decreto 726/2020, de 4 de agosto, por el que se modifica el Reglamento de Armas,

[886] Número 1 del artículo 124 redactado por el número dos del artículo segundo del R.D. 1628/2009, de 30 de octubre, por el que se modifican determinados preceptos del Reglamento de Seguridad Privada, aprobado por R.D. 2364/1994, de 9 de diciembre, y del Reglamento de Armas, aprobado por R.D. 137/1993, de 29 de enero («B.O.E.» 31 octubre).Vigencia: 31 octubre 2009

Artículo 125

Estas licencias tendrán validez exclusivamente durante el tiempo de prestación del servicio de seguridad determinante de su concesión y carecerán de validez cuando sus titulares se encuentren fuera de servicio. Quedarán sin efecto automáticamente al cesar aquéllos en el desempeño de las funciones o cargos en razón de los cuales les fueron concedidas, cualquiera que fuera la causa del cese.

Artículo 126

1. Al cesar en su cargo o función, temporal o definitivamente, al titular de una licencia de este tipo le será retirada por el superior jerárquico, entidad, empresa u organismo en el que prestan o han prestado servicios, y será entregada en la Intervención de Armas. El arma quedará depositada a disposición de la empresa, entidad u organismo propietario.
2. En los supuestos de ceses temporales, si el titular de la licencia hubiese de ocupar de nuevo un puesto de trabajo de la misma naturaleza, le será devuelta su licencia de uso de armas, cuando presente el certificado o informe sobre dicho puesto, expedido de acuerdo con el artículo 122, a).

Artículo 127

No obstante lo dispuesto en el artículo anterior, cuando por cualquier circunstancia se encontraran fuera de servicio, las armas deberán permanecer en poder de la empresa, entidad u organismo en instalaciones que cuenten con las debidas condiciones de seguridad, a juicio de la Intervención de Armas respectiva, pudiendo ser utilizadas por otros titulares de puestos análogos, en posesión de la documentación requerida.

Artículo 128

1. Los superiores de los organismos, empresas o entidades a cuyo mando se encuentren, deberán adoptar cuantas medidas de seguridad y controles sean necesarios para evitar la pérdida, sustracción, robo o uso indebido de las armas y, sin perjuicio de la responsabilidad que corresponda a los usuarios de las mismas, dichos superiores serán también responsables, siempre que tales supuestos se produzcan concurriendo falta de adopción o insuficiencia de dichas medidas o controles.
2. También en los supuestos de comisión de delitos, faltas o infracciones, así como de utilización indebida del arma, los organismos, empresas o entidades deberán proceder a la retirada de la misma y de los documentos correspondientes participándolo inmediatamente a la Intervención de Armas, con entrega de los documentos.

CAPITULO VI
Tenencia y uso de armas de concurso.

Artículo 129

Podrán solicitar licencia de armas F, especial para armas de concurso, los españoles y extranjeros residentes en España, que estén habilitados con arreglo a las normas deportivas para la práctica del tiro olímpico o de cualquiera otra modalidad deportiva debidamente legalizada que utilice armas de fuego.

Artículo 130

1. La licencia especial para armas de concurso deberá ser solicitada, por el interesado, de la Dirección General de la Guardia Civil, en escrito acompañando los documentos reseñados en el artículo 97.1 de este Reglamento.
2. En la solicitud o en memoria adjunta se harán constar con todo detalle los motivos que fundamenten la necesidad de utilización del arma de que se trate; exponiendo la modalidad de tiro que practique el solicitante y su historial deportivo, y acompañando cuantos documentos desee aportar para justificar la necesidad de usar el arma.
3. En todo caso deberá acreditar el solicitante su habilitación deportiva para la modalidad de tiro que practique y la categoría de tirador que le corresponda.

Artículo 131

La Dirección General de la Guardia Civil, valorando objetivamente los antecedentes y hechos aportados, y previas las comprobaciones pertinentes, concederá o no la licencia, según las circunstancias de cada caso, y la remitirá a la Intervención de Armas correspondiente, para su entrega al interesado.

Artículo 132

1. La licencia F será de tres clases, en correspondencia con las categorías del tirador. La de tercera clase autorizará la tenencia y el uso de un arma corta o un arma larga de concurso, quedando excluidas las pistolas libres. La de segunda clase podrá autorizar la tenencia y el uso de hasta seis armas de concurso. Y la de primera clase podrá autorizar la tenencia y uso de hasta diez armas de concurso.
2. La licencia autorizará la adquisición de un arma de concurso. La adquisición de cada una de las armas restantes requerirá la obtención previa de una autorización especial con arreglo a lo dispuesto en el artículo 49 y siguientes de este Reglamento.

Artículo 133

1. La licencia F sólo permitirá el uso de las armas en los campos, polígonos o galerías autorizados para la práctica del tiro y únicamente podrán portarse con tal objeto.
[887]**2**. Las armas deberán ser guardadas:

a) Completas, en los locales de las federaciones o clubes de tiro que dispongan de medidas de seguridad aprobadas por la Intervención Central de Armas y Explosivos de la Guardia Civil.

b) En los propios domicilios de los titulares, en cajas fuertes o armeros autorizados por la Dirección General de la Guardia Civil. Las armas se guardarán completas, si bien en el caso de armas largas podrán guardarse únicamente sus cierres o componentes esenciales. La munición se guardará separada de las armas de fuego en un lugar seguro bajo llave, o dentro del armero o caja fuerte en un compartimento diferente cerrado con llave.

c) Completas, en los locales de empresas o entidades autorizadas para la custodia de armas por la Dirección General de la Guardia Civil, de acuerdo con lo establecido en los artículos 83 y 144..

[888]Artículo 134

Las licencias F tendrán un plazo de validez de cinco años, al cabo de los cuales, para poder tener y usar las armas correspondientes, habrá de solicitarse nuevas licencias en la misma forma que las anteriores.

Artículo 135

La clasificación y características de las armas de concurso, así como sus variaciones, de conformidad con las normas internacionales que rijan al respecto, serán inmediatamente comunicadas por las federaciones deportivas correspondientes a la Dirección General de la Guardia Civil.

Artículo 136

Solamente se podrá proceder a la expedición de las autorizaciones de adquisición y de las guías de pertenencia correspondientes, si las armas tienen la condición de armas de concurso reconocida en virtud de Orden del Ministerio del Interior, dictada teniendo en cuenta la comunicación prevenida en el artículo anterior y en la que se especificarán, junto a los límites máximos, las características mínimas de las armas. La petición de dichas autorizaciones y guías habrá de documentarse con certificado de las correspondientes federaciones deportivas en los que, con reseña de las armas, se acredite que se trata de armas de concurso.

Artículo 137

1. La pérdida de la habilitación deportiva que corresponda llevará aparejada la revocación de la licencia y de la facultad de poseer armas de concurso, y obligará a entregar aquélla y éstas en la Intervención de Armas, donde podrán permanecer durante un año.
Antes de terminar este plazo, el interesado podrá solicitar nueva licencia para su uso, si recobrase su condición deportiva, o autorizar la transferencia a persona legitimada para el uso de dichas armas de concurso o a comerciantes autorizados, en la forma prescrita en los artículos 94 y 95.

---

[887] Redactado por el Real Decreto 726/2020, de 4 de agosto, por el que se modifica el Reglamento de Armas,

[888] Redactado por el Real Decreto 726/2020, de 4 de agosto, por el que se modifica el Reglamento de Armas,

2. A los efectos prevenidos en el apartado anterior, las federaciones deportivas deberán comunicar a la Intervención de Armas, en el plazo máximo de quince días, las pérdidas de habilitaciones deportivas de las que tuvieran conocimiento.
La Intervención de Armas dará cuenta seguidamente a la Dirección General de la Guardia Civil.

Artículo 138

1. Las federaciones deportivas con modalidades de tiro con armas de concurso remitirán anualmente a la Dirección General de la Guardia Civil relación de los deportistas que hayan participado en sus actividades, asignando a los mismos las correspondientes clasificaciones deportivas. La Intervención de Armas podrá presenciar las pruebas que se celebren para obtener o mejorar las distintas clasificaciones.
2. Aquellos deportistas que, salvo casos de fuerza mayor, no hayan desarrollado durante un año actividades deportivas, perderán la licencia F de armas, debiendo depositar sus armas y licencias en la Intervención de Armas a los efectos dispuestos en el apartado 1 del artículo anterior.
3. El incumplimiento de lo dispuesto en el apartado 2 del artículo 137 y en el apartado 1 del presente artículo dará lugar a la imposición de las sanciones determinadas en el artículo 156 e) de este Reglamento, recayendo la responsabilidad en los presidentes de las federaciones o en quienes les sustituyan o representen.

Artículo 139

1. Quien se encuentre en posesión de licencia de armas A podrá asimismo solicitar a la autoridad competente de que dependa la guía de pertenencia de armas de concurso, acompañando en cada caso, la acreditación de la habilitación deportiva correspondiente, en la que conste la clase que como tirador le corresponde.
2. Las autoridades a que se refiere el artículo 115 podrán conceder las correspondientes guías de pertenencia de las armas.
De estas guías se dará conocimiento a la Intervención de Armas correspondiente, al tiempo de hacer su entrega a los interesados.

Artículo 140

Para la expedición de estas guías de pertenencia, el interesado deberá presentar ante las indicadas autoridades, además de la reseña del arma o armas de que se trate, certificado expedido por la federación correspondiente, acreditativo de que se trata de armas de concurso.

Artículo 141

1. Las Federaciones de Tiro Olímpico o de cualquiera otra modalidad deportiva de uso de armas de fuego, con autorización de la Dirección General de la Guardia Civil pueden tener en propiedad equipos de armas largas y armas cortas de concurso, cuyo número se determinará en proporción al de deportistas federados de las distintas especialidades y categorías deportivas.
2. Las armas reguladas en este artículo estarán a cargo del presidente de la federación correspondiente, el cual responderá del uso de las mismas, y deberán ser custodiadas en locales de las propias federaciones que reúnan adecuadas condiciones de seguridad a juicio de la Intervención de Armas, lo que condicionará la concesión de las respectivas autorizaciones y el número de las armas.
3. Salvo lo dispuesto en el presente artículo sobre autorizaciones, que sustituirán a las licencias individuales y sobre número de armas, será aplicable a las armas de las federaciones el mismo régimen de tenencia que a las de los deportistas federados.

Artículo 142

Las guías de pertenencia de las armas de las federaciones deportivas y las de los deportistas de tiro irán marcadas con las letras T.D.E.

Artículo 143

1. Las armas de guerra que el Ministerio de Defensa pueda prestar a la Federación Española de Tiro Olímpico deberán ser guardadas en el cuartel de la Guardia Civil más próximo, en armero facilitado por la federación que las tenga a su cargo, cuyas llaves quedarán en su poder y una copia en la

Intervención de Armas, salvo que los locales de la federación tengan lugar adecuado y de seguridad suficientes a juicio de la Intervención de Armas.
2. Estas armas se relacionarán en un libro de armas de guerra que habrá de llevar la federación que las tenga a su cargo. Este libro servirá de documentación a las armas y en él se anotarán las altas, bajas y existencias de armas y municiones en poder de la federación.
3. Las armas a que se refiere el presente artículo pasarán revista en el mes de abril de cada año, en los propios cuarteles o locales en que estén guardadas, ante el Interventor de Armas y la persona responsable de su custodia, a cuyo efecto se presentará el correspondiente libro de armas, anotándose en él las armas que sean revistadas.
4. La Guardia Civil dará cuenta al Gobernador militar de las armas que hayan sido revistadas.

CAPITULO VII Disposiciones comunes sobre tenencia y uso de armas.

SECCION 1ª Disposiciones generales

Artículo 144

[889]**1**. Tanto las personas físicas como las jurídicas que posean armas de fuego, están obligadas:

a) A guardarlas en lugar seguro y a adoptar las medidas necesarias, tanto a fin de reducir al mínimo el riesgo de que personas no autorizadas accedan a las mismas y a los componentes esenciales, como de evitar su pérdida, robo o sustracción.

b) A presentar las armas a las autoridades o a sus agentes, siempre que les requieran para ello.

c) A declarar, inmediatamente, en la Intervención de Armas correspondiente, la pérdida, destrucción, robo o sustracción de las armas o de su documentación.

d) A que las armas y sus municiones no sean fácilmente accesibles de manera conjunta.

e) A una adecuada supervisión, que implicará que la persona en tenencia legal del arma o de la munición correspondiente, las mantenga bajo control durante su transporte y uso.

2. Las armas completas, los cierres o las piezas esenciales para el funcionamiento de las armas podrán ser guardados en locales de empresas o entidades especializadas en la custodia de armas, debidamente autorizados por la Dirección General de la Guardia Civil, con arreglo al artículo 83.

Artículo 145

1. En todo caso de pérdida, destrucción, robo o sustracción de armas de las categorías 1.ª, 2.ª y 3.ª el titular deberá dar cuenta inmediata por conducto jerárquico cuando proceda, a la Intervención de Armas de la Guardia Civil correspondiente con entrega de la guía de pertenencia. Si del procedimiento que instruya la Intervención de Armas en averiguación de los hechos, resultara comprobada la destrucción del arma o se dedujera la falta de responsabilidad del interesado, éste conservará su licencia, pudiendo adquirir otra arma en la forma establecida, sin que se le imponga sanción alguna.
2. Cuando se hubieran perdido, destruido, robado o sustraído las licencias o las guías de pertenencia, el titular deberá asimismo dar cuenta inmediata a la Intervención de Armas, que podrá extender autorización temporal de uso de armas, válida durante la tramitación del procedimiento, o exigir el inmediato depósito de las armas. Si como consecuencia del procedimiento que se instruya resulta que no existe culpa por parte del interesado, se le expedirá nueva documentación definitiva, procediéndose en su caso a anular la extraviada, robada o sustraída y se le devolverán las armas si siguieran depositadas.

Artículo 146

1. Queda prohibido portar, exhibir y usar fuera del domicilio, del lugar de trabajo, en su caso, o de las correspondientes actividades deportivas, cualquiera clase de armas de fuego cortas y armas blancas, especialmente aquellas que tengan hoja puntiaguda, así como en general armas de las categorías 5.ª, 6.ª y 7.ª. Queda al prudente criterio de las autoridades y sus agentes apreciar si el portador de las

[889] Redactado por el Real Decreto 726/2020, de 4 de agosto, por el que se modifica el Reglamento de Armas,

armas tiene o no necesidad de llevarlas consigo, según la ocasión, momento o circunstancia, en especial si se trata de armas amparadas en licencias B, por razones de seguridad.
2. Deberá en general estimarse ilícito el hecho de llevar o usar armas los concurrentes a establecimientos públicos y lugares de reunión, concentración, recreo o esparcimiento, así como en todo caso los que hubieran sufrido condena por delito o falta contra las personas o la propiedad o por uso indebido de armas o sanción por infracción de este Reglamento.

Artículo 147

1. Los usuarios de las armas deberán estar en todo momento en condiciones de controlarlas. En la presencia o proximidad de otras personas, deberán actuar con la diligencia y precauciones necesarias y comportarse de forma que no puedan causar peligro, daños, perjuicios o molestias a terceras personas o a sus bienes.
2. Queda prohibido portar, exhibir o usar las armas:
a) Sin necesidad o de modo negligente o temerario.
b) Mientras se utilizan cascos o auriculares conectados con aparatos receptores o reproductores de sonidos.
c) Bajo los efectos de bebidas alcohólicas estupefacientes, psicotrópicos, estimulantes u otras sustancias análogas.

Artículo 148

1. De conformidad con lo dispuesto en el artículo 18 de la Ley Orgánica 1/1992, de 21 de febrero, de Protección de la Seguridad Ciudadana, los agentes de la autoridad podrán realizar, en todo caso, las comprobaciones necesarias para impedir que en las vías, lugares y establecimientos públicos se porten o utilicen ilegalmente armas.
2. Dichos agentes podrán proceder a la ocupación temporal de las mismas, depositándolas en una Intervención de Armas de la Guardia Civil, incluso de las que se lleven con licencia, con objeto de prevenir la comisión de cualquier delito o garantizar la seguridad de las personas o de las cosas, pudiendo quedar depositadas en las correspondientes dependencias policiales por el tiempo imprescindible para la instrucción de las diligencias o atestados procedentes, dando cuenta inmediata a la Intervención de Armas de la Guardia Civil.
3. Los asistentes a reuniones en lugares de tránsito público o manifestaciones, portando cualquier clase de armas, serán denunciados a la autoridad judicial competente a los efectos prevenidos en el artículo correspondiente del Código Penal.

Artículo 149

1. Solamente se podrán llevar armas reglamentadas por las vías y lugares públicos urbanos, y desmontadas o dentro de sus cajas o fundas, durante el trayecto desde los lugares en que habitualmente están guardadas o depositadas hasta los lugares donde se realicen las actividades de utilización debidamente autorizadas.
2. Las armas solamente podrán ser utilizadas en los polígonos, galerías o campos de tiro y en los campos o espacios idóneos para el ejercicio de la caza, de la pesca o de otras actividades deportivas.
[890]**3**. Salvo las actuaciones propias de las Fuerzas Armadas y de las Fuerzas y Cuerpos de Seguridad, así como las actividades cinegéticas, que se regirán por sus legislaciones especiales, la realización de cualesquiera clase de concursos o actividades con armas de fuego, de aire comprimido de la categoría 3.ª,3 o armas acústicas y de salvas que tengan lugar fuera de campos, polígonos o galerías de tiro autorizados, o espacios permitidos por las autoridades competentes, requerirán autorización previa del Delegado o Subdelegado del Gobierno de la provincia en que tengan lugar. Sus organizadores habrán de solicitarla al menos con quince días de antelación, facilitando información suficiente sobre los lugares de celebración, actividades a realizar, datos sobre participantes, armas a utilizar y medidas de seguridad adoptadas, todo ello sin perjuicio de otras autorizaciones que procedan, de las autoridades competentes de la Administración General del Estado, de las Comunidades Autónomas o de las Corporaciones Locales.

[890] Redactado por el Real Decreto 726/2020, de 4 de agosto, por el que se modifica el Reglamento de Armas,

4. Previo informe del Alcalde del municipio y de la unidad correspondiente de la Guardia Civil, el Gobernador Civil podrá prohibir tales actividades o autorizarlas disponiendo la adopción de las medidas de seguridad y comodidad complementarias que estime pertinentes.
5. Los Alcaldes podrán autorizar, con los condicionamientos pertinentes para garantizar la seguridad, la apertura y funcionamiento de espacios en los que se pueda hacer uso de armas de aire comprimido de la categoría 4.ª.

SECCION 2ª Campos, galerías y polígonos de tiro

Artículo 150

1. Se considerarán campos y galerías de tiro los espacios habilitados para la práctica del tiro que reúnan las características y medidas de seguridad que se determinan en anexo a este Reglamento.
2. A los efectos del presente Reglamento, se considerará polígono de tiro el espacio, limitado y señalizado, que esté integrado, como mínimo, por dos campos de tiro, dos galerías de tiro, o un campo y una galería de tiro.
3. Los campos y polígonos de tiro sólo podrán ser instalados en los terrenos urbanísticamente aptos para estos usos y en todo caso fuera del casco de las poblaciones.

Artículo 151

1. Sin perjuicio de otras licencias o autorizaciones de carácter preceptivo que, en virtud de su competencia, corresponda otorgar a la Administración General del Estado, o a las Administraciones Autonómicas o Locales, las personas naturales o jurídicas que pretendan instalar campos, galerías o polígonos de tiro deberán solicitar la pertinente autorización para ello de la Dirección General de la Guardia Civil.
La petición deberá ir acompañada de los siguientes documentos:
a) Certificación del acuerdo de instalación, si se trata de una persona jurídica.
b) Certificado de antecedentes penales del peticionario, si es persona física, o del representante, si es persona jurídica.
c) Memoria o proyecto y plano topográfico, con las siguientes especificaciones:
1.ª Lugar de emplazamiento y distancias que lo condicionen
2.ª Dimensiones y características técnicas de la construcción, de acuerdo con el anexo a este Reglamento.
3.ª Medidas de seguridad en evitación de posibles accidentes, de acuerdo con el anexo a este Reglamento.
4.ª Destino proyectado y modalidades de tiro a practicar.
5.ª Condiciones de insonorización, cuando se trate de galerías de tiro.
6.ª Las restantes exigidas para cada supuesto en el anexo al presente Reglamento.
2. Para las galerías de tiro ubicadas en zonas urbanas, será precisa la instrucción de procedimiento en el que sean oídos los vecinos del inmueble en que pretendan instalarse y de los inmediatos al mismo, salvo que ya se hubiera instruido al efecto por la Comunidad Autónoma o el Ayuntamiento.
3. Para la concesión de autorización de campos, galerías y polígonos de tiro, será preciso el informe favorable de la Dirección General de Armamento y Material del Ministerio de Defensa y del órgano correspondiente del Ministerio de Industria, Comercio y Turismo.
4. La Dirección General de la Guardia Civil comunicará al Ministerio de Defensa las autorizaciones concedidas.

Artículo 152

Se necesitará autorización de la Intervención de Armas de la Guardia Civil correspondiente a la localidad donde estén ubicados, para instalar campos de tiro eventuales, considerándose como tales los que se establezcan para prácticas deportivas de cualquier modalidad de tiro, con armas de las categorías 2.ª y 3.ª, exclusivamente, en fincas o terrenos rústicos, previa comprobación de que se encuentran debidamente acotados mediante vallas fijas o móviles y carteles de prohibición de paso. La celebración de competiciones en los campos de tiro eventuales situados en terrenos cinegéticos, fuera de las épocas de caza, habrán de atenerse a lo dispuesto en el artículo 149 de este Reglamento.

SECCION 3ª Uso de armas en recreaciones históricas, espectáculos públicos, filmaciones y otras artes escénicas.

Artículo 153

En recreaciones históricas, espectáculos públicos, filmaciones y otras artes escénicas solo se podrán utilizar armas de alarma y señales, armas acústicas y de salvas y armas inutilizadas, así como las armas de coleccionista a que se refiere el artículo 107 con pólvora sin proyectil que posean los punzonados o certificados correspondientes del banco oficial de pruebas.

Artículo 154

Los Servicios de Armamento de la Dirección General de la Policía y de la Dirección General de la Guardia Civil, con las garantías que estimen oportunas, y previa solicitud de los interesados en la cual deberán indicar necesariamente las características de las armas, así como su plazo de utilización, podrán facilitar en concepto de cesión temporal las armas adecuadas a las necesidades escénicas, cinematográficas o videográficas, si no hubiese existencias en las colecciones de industriales o coleccionistas en la localidad de que se trate.

CAPITULO VIII Régimen sancionador.

Artículo 155

Si no constituyeren delitos, serán consideradas infracciones muy graves por la entidad del riesgo producido y sancionadas:

a) La fabricación, reparación, almacenamiento y comercio:

1.º De armas de fuego prohibidas o de armas de guerra sin la adecuada habilitación, con multa de cinco millones de pesetas a cien millones de pesetas, incautación de las armas y de los instrumentos o efectos utilizados para la comisión de la infracción y clausura de las fábricas, locales o establecimientos, desde seis meses y un día hasta dos años de duración.

2.º De armas de fuego de defensa personal, de armas largas rayadas, de armas de vigilancia y guardería y de armas largas de ánima lisa, sin la pertinente autorización, con multas de cinco millones a cincuenta millones de pesetas, incautación de las armas, de los instrumentos o efectos utilizados para la comisión de la infracción, y clausura de las fábricas, locales o establecimientos, desde seis meses y un día hasta un año de duración.

b) El uso de armas de fuego prohibidas, con multa de cinco a diez millones de pesetas e incautación de las armas utilizadas y de sus municiones.

c) El uso de armas de fuego cortas, careciendo de la licencia, autorización especial o de la guía de pertenencia, con multa de cinco a diez millones de pesetas e incautación de las armas utilizadas y de sus municiones.

d) La omisión, insuficiencia o ineficacia de las medidas o precauciones obligatorias para garantizar la seguridad en las fases de fabricación, reparación, almacenamiento, distribución y comercio, de armas de defensa personal, de armas de vigilancia y guardería o de armas largas rayadas, con multa de cinco a cincuenta millones de pesetas, conjunta o alternativamente con suspensión temporal de las autorizaciones, desde seis meses y un día hasta un año de duración. Si como consecuencia de la infracción se hubiera producido pérdida, sustracción o robo de armas, además de la multa, se impondrá la clausura de las fábricas, locales o establecimientos, desde seis meses y un día hasta dos años de duración.

Véase Res. 22 octubre 2001, de la Subsecretaría, por la que se redenominan a euros las sanciones pecuniarias que compete imponer a Delegados y Subdelegados del Gobierno y los precios privados del Ministerio y del Instituto Nacional de Administración Pública («B.O.E.» 17 noviembre).

Artículo 156

Si no constituyeren delito, serán consideradas infracciones graves, y sancionadas:

a) Cuando se trate de armas blancas, de aire comprimido o de las demás comprendidas en las categorías 4.ª a 7.ª del presente Reglamento, la fabricación, reparación, almacenamiento, distribución y comercio de armas prohibidas o de armas reglamentadas sin autorización, con multas de cincuenta mil una a cinco millones de pesetas, clausura de las fábricas, locales y establecimientos de hasta seis meses de duración e incautación de los instrumentos o efectos utilizados para la comisión de la infracción.

b) La omisión, insuficiencia o ineficacia de las medidas o precauciones obligatorias para garantizar la seguridad en las fases de fabricación, reparación, almacenamiento, circulación y comercio de armas largas de ánima lisa o de otras armas cuya tenencia requiera licencia E, con multa de cincuenta mil una a cinco millones de pesetas.Si como consecuencia de la infracción se hubiera producido pérdida, sustracción o robo de armas, además de la multa, se impondrá la clausura de las fábricas, locales o establecimientos de hasta seis meses de duración.

c) La omisión, insuficiencia o ineficacia de las medidas o precauciones obligatorias para garantizar la seguridad de las armas que posean los particulares, en los domicilios o lugares de uso, o en circulación, si es de armas de defensa personal, de armas de vigilancia y guardería o de armas largas rayadas, con multa de cincuenta mil una a quinientas mil pesetas. Si como consecuencia de la infracción se hubiera producido pérdida, sustracción o robo de las armas, las sanciones serán de hasta un millón de pesetas y retirada de las licencias o permisos correspondientes a aquéllas, de hasta seis meses de duración.

d) La omisión, insuficiencia o ineficacia de las medidas o precauciones obligatorias para garantizar la seguridad de las armas en los domicilios o lugares de uso, o en circulación, con multa de cincuenta mil una a doscientas cincuenta mil pesetas, si se trata de armas largas de ánima lisa, y con multa de hasta quinientas mil pesetas, si como consecuencia se hubiera producido pérdida, sustracción o robo de las armas.

e) El impedimento o la omisión de la colaboración obligatoria para la realización de los controles o inspecciones prevenidos sobre la fabricación, reparación, almacenamiento, distribución, comercio, tenencia y utilización, con multa de cincuenta mil una a cinco millones de pesetas, conjunta o alternativamente con suspensión temporal de hasta seis meses de duración, si se trata de armas de defensa personal, de armas de vigilancia y guardería, de armas largas rayadas o de armas largas de ánima lisa.

f) La adquisición, tenencia, cesión o enajenación de armas por particulares, sin tener las autorizaciones o licencias prevenidas al efecto o la alegación de datos o circunstancias falsos para su obtención, con multa de cincuenta mil una a doscientas mil pesetas, si se trata de armas de defensa personal, de armas de vigilancia y guardería, de armas largas rayadas o de armas de ánima lisa.

g) El uso de cualesquiera clase de armas de fuego reglamentadas no incluidas en los apartados b) y c) del artículo 155, careciendo de la licencia, autorización o de la guía de pertenencia, con multas de cincuenta mil una a cien mil pesetas e incautación de las armas.

h) El uso de cualesquiera clase de armas de fuego reglamentarias, con omisión o insuficiencia de las medidas o precauciones obligatorias para garantizar la seguridad de las personas y de las cosas, con multas de cincuenta mil una a un millón de pesetas y retirada de las armas y municiones objeto de la infracción, así como de las licencias y guías de pertenencia correspondientes a las mismas, desde seis meses y un día hasta dos años de duración.

i) Portar armas de fuego o de cualesquiera otra clase en establecimientos públicos y lugares de reunión, concentración, recreo o esparcimiento, salvo en los lugares habilitados para su uso, con multas de cincuenta mil una a setenta y cinco mil pesetas, incautación de las armas y, en su caso, retirada de las licencias o permisos correspondientes.

j) Utilizar armas de fuego o de cualesquiera otra clase, sin adoptar las medidas o precauciones necesarias para no causar peligro, daños, perjuicios o molestias a terceras personas o a sus bienes, o contraviniendo las prohibiciones establecidas en el artículo 146 de este Reglamento, con multas de cincuenta mil una a cien mil pesetas, incautación de las armas y, en su caso, retirada de las licencias o autorizaciones correspondientes.

[891]k) La tenencia o utilización sin autorización de cargadores aptos para su montaje en armas de fuego semiautomáticas, de percusión central, que en el caso de armas cortas puedan contener más de 20 cartuchos, o en el de armas largas más de 10 cartuchos, con multas de 300,51 a 6.010,12,

[891] Redactado por el Real Decreto 726/2020, de 4 de agosto, por el que se modifica el Reglamento de Armas.

incautación de los cargadores y retirada de todas las licencias o autorizaciones de adquisición y tenencia de armas de fuego.

Artículo 157

Si no constituyeren delito, serán consideradas infracciones leves y sancionadas:

a) Las tipificadas en los apartados b) a f) del artículo anterior, referidas a armas blancas, de aire comprimido, o las demás comprendidas en las categorías 4.ª a 7.ª, con multas de hasta cincuenta mil pesetas.

b) La omisión de las revistas, de los depósitos o de la exhibición de las armas a los agentes de la autoridad, cuando sean obligatorios:

1.º Con multa de hasta cincuenta mil pesetas y retirada de las armas, cuando se trate de armas de las categorías 1.ª y 2.ª.

2.º Con multa de hasta veinticinco mil pesetas y retirada de las armas, cuando se trate de las restantes armas sometidas a revista.

c) El incumplimiento de la obligación de dar cuenta a la Guardia Civil de la pérdida, destrucción, robo o sustracción de las armas:

1.º Con multa de hasta cincuenta mil pesetas y retirada de la licencia correspondiente, cuando se trate de armas que la precisen.

2.º Con multas de hasta veinticinco mil pesetas, cuando se trate de armas que no precisen licencia.

d) El incumplimiento de la obligación de dar cuenta a la Guardia Civil de la pérdida, destrucción, robo o sustracción de las licencias o guías de pertenencia, con multa de hasta veinticinco mil pesetas y retirada de las armas.

e) La omisión de cualquiera otra clase de información o de las declaraciones que sean obligatorias:

1.º Con multa de hasta cincuenta mil pesetas, cuando se trate de armeros profesionales.

2.º Con multa de hasta veinticinco mil pesetas, cuando se trate de particulares.

f) Las demás contravenciones del presente Reglamento no tipificadas como infracciones muy graves o graves, con multas de hasta cincuenta mil pesetas, conjunta o alternativamente con incautación de los instrumentos o efectos utilizados o retirada de las armas o de sus documentaciones.[892]

Artículo 158

1. La retirada de las armas implica la desposesión de las mismas y la prohibición de la adquisición y tenencia de otras durante el plazo que se determine, que no podrá exceder de dos años.

2. La retirada de las licencias o autorizaciones especiales supone la revocación de los mismos; constituirá impedimento para su renovación durante el tiempo, no superior a dos años, por el que hubiere sido impuesta, e implicará el depósito obligatorio de las armas.

3. Tanto la retirada de las armas como la de las licencias o autorizaciones especiales será comunicada por la autoridad sancionadora al Registro Central de Guías y de Licencias, y se anotará en su caso en la Tarjeta Europea de Armas de Fuego.

Artículo 159

1. La competencia para imponer las sanciones determinadas en los artículos anteriores será ejercida por los órganos a los que se la atribuye el artículo 29 de la Ley Orgánica 1/1992, de 21 de febrero, sobre Protección de la Seguridad Ciudadana, correspondiendo a los Gobernadores civiles y Delegados del Gobierno en Ceuta y en Melilla la competencia con carácter general para la imposición de sanciones por infracciones graves y leves y a los Alcaldes para la sanción de infracciones leves relacionadas con la aplicación de los artículos 105 y 149.5 de este Reglamento.

2. En materia de fabricación, reparación, almacenamiento, distribución, circulación y comercio, será competente para la imposición de sanciones por infracciones muy graves la Dirección de la Seguridad del Estado, a propuesta de la Dirección General de la Guardia Civil, y la propia Dirección General para imponer sanciones por infracciones graves o leves.

---

[892] Véase Res. 22 octubre 2001, de la Subsecretaría, por la que se redenominan a euros las sanciones pecuniarias que compete imponer a Delegados y Subdelegados del Gobierno y los precios privados del Ministerio y del Instituto Nacional de Administración Pública («B.O.E.» 17 noviembre).

Artículo 160

Las infracciones cometidas por los miembros de las Fuerzas Armadas, de las Fuerzas y Cuerpos de Seguridad del Estado y de los Cuerpos de Policía de las Comunidades Autónomas y de las Entidades locales, en relación con la tenencia y uso de armas en el ejercicio de sus funciones, serán sancionadas por las autoridades a las que corresponda la competencia con arreglo a lo dispuesto en los respectivos regímenes disciplinarios.

Artículo 161

Cuando de las actuaciones practicadas para sustanciar las infracciones de este Reglamento se deduzca que los hechos pueden ser calificados de infracciones penales, se remitirán al Ministerio Fiscal los antecedentes necesarios, ateniéndose los órganos instructores de dichas actuaciones a lo dispuesto en los artículos 32 y 34 de la Ley Orgánica 1/1992, de 21 de febrero, sobre Protección de la Seguridad Ciudadana.

Artículo 162

No se podrán imponer las sanciones de suspensión temporal de las autorizaciones de las fábricas, locales o establecimientos ni las de clausura de los mismos, sin previa consulta del Ministerio de Defensa, si se trata de armas de guerra y del Ministerio de Industria, Comercio y Turismo, en otro caso.

Artículo 163

De conformidad con lo dispuesto en el artículo 30 de la Ley Orgánica 1/1992, de 21 de febrero, sobre Protección de la Seguridad Ciudadana, para graduar la cuantía de las multas y la duración de las sanciones temporales, dentro de los límites establecidos en el presente Reglamento para cada supuesto, las autoridades sancionadoras se atendrán a la gravedad de las infracciones, a la cuantía del perjuicio causado, a su posible trascendencia para la prevención, mantenimiento o restablecimiento de la seguridad ciudadana y al grado de culpabilidad, reincidencia y capacidad económica del infractor.

Artículo 164

A efectos de cumplimiento de lo dispuesto en el artículo 36 de la Ley Orgánica 1/1992, de 21 de febrero, sobre Protección de la Seguridad Ciudadana, sobre adopción de medidas cautelares, se tendrán en cuenta las prescripciones siguientes:

1.ª Los depósitos de las armas se efectuarán, tan pronto como sea posible, en una Intervención de Armas de la Guardia Civil.

2.ª Cuando se hayan adoptado las medidas cautelares de suspensión o clausura preventiva de fábricas, locales o establecimientos, de suspensión parcial o total de actividades de los establecimientos, o de retirada preventiva de autorizaciones, el procedimiento sancionador será instruido de acuerdo con lo previsto en la normativa vigente en materia de procedimiento administrativo

3.ª En el caso de que sea previsible que solamente se podrán imponer sanciones pecuniarias, no se podrán adoptar las medidas cautelares de suspensión o clausura de fábricas, locales o establecimientos, de suspensión parcial o total de actividades, ni de retirada preventiva de autorizaciones.

CAPITULO IX Armas depositadas y decomisadas.

Artículo 165

1. Al cesar en la habilitación para la tenencia legal de las armas, el interesado deberá depositarlas inmediatamente, con las correspondientes guías de pertenencia:

a) Si se trata de armas de propiedad particular amparadas por licencias A, en los locales que determine el Ministerio de Defensa, en los servicios de armamento de las Fuerzas y Cuerpos de Seguridad o en la correspondiente Intervención de Armas de la Guardia Civil, cuando los Cuerpos carezcan de servicio de armamento.

b) Si se trata de armas amparadas por cualquier otro tipo de licencia o permiso, en la Intervención de Armas de la Guardia Civil que corresponda.

2. En los supuestos a que se refiere el apartado anterior, se procederá en la forma siguiente:

a) El interesado podrá enajenar las armas a personas provistas de la licencia o permiso correspondiente, con las mismas formalidades que si fueran nuevas, o proceder a su inutilización, obteniendo el correspondiente certificado de inutilización. Si ha sido titular de licencia A, también podrá conservar la posesión del arma sin inutilizar, proveyéndose de otro tipo adecuado de licencia, cuando así lo permita el presente Reglamento.

[893]b) En caso contrario, pasado el plazo de un año desde su depósito sin que el arma hubiera recibido ninguno de los destinos previstos en el párrafo anterior, la Dirección General de la Guardia Civil podrá llevar a cabo su destrucción, exceptuándose aquellas armas reglamentadas que tengan un valor acreditado como patrimonio histórico de conformidad con la Ley 16/1985, de 25 de junio. Estas armas se enajenarán en pública subasta y se entregará su importe al interesado o se ingresará a su disposición en la Caja General de Depósitos o, en su caso, se enajenarán a Museos u organismos con finalidad cultural, histórica o artística en materia de armas. En todo caso, dichas armas y sus adjudicatarios deberán reunir los requisitos establecidos en este Reglamento para su adquisición y tenencia.

3. En los supuestos de fallecimiento del titular, se estará en cuanto a plazos a lo dispuesto en el artículo 93.

Artículo 166

[894]**1**. Toda autoridad o agente de la misma que, en uso de sus facultades, decomise o intervenga armas de fuego, piezas fundamentales o componentes esenciales deberá dar cuenta a la Guardia Civil, depositándolas en la Intervención de Armas y Explosivos de la Guardia Civil correspondiente. Al procederse al citado depósito se deberán indicar los datos necesarios para su identificación y los del procedimiento correspondiente.

2. En los supuestos en que se trate de armas de guerra o de la categoría 1.ª, o en que el elevado número de aquéllas lo aconseje, serán depositadas en los locales del Ministerio de Defensa que éste determine.

[895]**3**. Si las armas, piezas fundamentales o componentes esenciales son aportadas a un proceso penal, su depósito, destrucción, conservación o destino se regirá por la Ley de Enjuiciamiento Criminal y las normas sobre conservación y destino de piezas de convicción.

[896]**4**. Sin perjuicio de lo dispuesto en la normativa mencionada en el apartado anterior, si los Juzgados y Tribunales estimasen que no pudieran custodiarse en sus locales con las debidas condiciones de seguridad, podrán remitirse bajo recibo a la Intervención de Armas y Explosivos de la Guardia Civil del lugar donde se ocupen o intervengan las armas, donde permanecerán a disposición de aquéllos hasta que surtan sus efectos en los correspondientes procedimientos.

Artículo 167

1. Si se trata de armas ocupadas por infracción de la Ley de Caza, podrán ser recuperadas por sus dueños en la forma que determina la citada Ley, siempre que tengan, cuando sean necesarios, las marcas, números y punzones de bancos oficiales de pruebas y aquéllos tengan las licencias y guías de pertenencia en vigor.

[897]**2**. Si la autoridad competente acordara la devolución de las armas, estas estarán a disposición de sus titulares durante un mes desde la notificación de la resolución, a partir del cual la Dirección General de la Guardia Civil podrá llevar a cabo su destrucción, exceptuándose aquellas armas reglamentadas que tengan un valor acreditado como patrimonio histórico de conformidad con la Ley 16/1985, de 25 de junio. Estas armas se enajenarán en pública subasta y se entregará su importe al interesado o se ingresará a su disposición en la Caja General de Depósitos o, en su caso, se enajenarán a Museos u organismos con finalidad cultural, histórica o artística en materia de armas. En todo caso, dichas armas

---

[893] Redactado por el Real Decreto 726/2020, de 4 de agosto, por el que se modifica el Reglamento de Armas.

[894] Número 1 del artículo 166 redactado por el número diecisiete del artículo único del R.D. 976/2011, de 8 de julio, por el que se modifica el Reglamento de Armas, aprobado por el R.D. 137/1993, de 29 de enero («B.O.E.» 9 julio).Vigencia: 29 julio 2011

[895] Número 3 del artículo 166 redactado por el número diecisiete del artículo único del R.D. 976/2011, de 8 de julio, por el que se modifica el Reglamento de Armas, aprobado por el R.D. 137/1993, de 29 de enero («B.O.E.» 9 julio).Vigencia: 29 julio 2011

[896] Número 4 del artículo 166 redactado por el número diecisiete del artículo único del R.D. 976/2011, de 8 de julio, por el que se modifica el Reglamento de Armas, aprobado por el R.D. 137/1993, de 29 de enero («B.O.E.» 9 julio).Vigencia: 29 julio 2011

[897] Redactado por el Real Decreto 726/2020, de 4 de agosto, por el que se modifica el Reglamento de Armas.

y sus adjudicatarios deberán reunir los requisitos establecidos en este Reglamento para su adquisición y tenencia.

Artículo 168

1. Las empresas de seguridad o de transporte, así como los armeros o particulares darán cuenta inmediatamente a la Guardia Civil de las armas de cualquier clase que aparecieren o permanecieren en los respectivos ámbitos o de las que no se hicieren cargo los destinatarios o titulares.
2. Por las Intervenciones de Armas correspondientes, se procederá a la inmediata recogida y depósito de las mismas para darles el destino reglamentario.
3. Si tuviesen, cuando fueren necesarios, las marcas, números y punzones de bancos oficiales de pruebas oficiales o reconocidos, se subastarán en la forma prevenida en los artículos anteriores, abonándose los gastos de almacenaje y de transporte con el importe de las propias armas.

Artículo 169

1. Las aduanas entregarán a la Guardia Civil cuantas armas intervengan como consecuencia de procedimientos de abandono o por cualquier otra causa.
2. En las importaciones, cuando las armas llegadas a las fronteras, puertos o aeropuertos no fuesen retiradas por sus destinatarios, después de despachadas por las aduanas serán remitidas a la Intervención de Armas correspondiente, que ordenará su depósito, en el que se mantendrán durante un año, como máximo, a disposición de los interesados, dando aviso a los mismos.
También se ordenará el depósito de las armas transferidas desde otros países miembros de la Comunidad Económica Europea que no fuesen retiradas por sus destinatarios.
[898]**3**. En el caso de que tengan, cuando sean necesarios, las marcas, números y punzones de bancos oficiales de pruebas o reconocidos, la Guardia Civil procederá en la misma forma prevenida en los artículos anteriores.
4. En las exportaciones y en las transferencias dirigidas a otros países miembros de la Comunidad Económica Europea, caso de que las armas enviadas a las fronteras, puertos o aeropuertos no saliesen de territorio español o no fuesen recogidas por sus destinatarios, podrán ser devueltas a su procedencia, bastando para ello que la Intervención de Armas de la Guardia Civil haga constar tal circunstancia en la guía y devuelva la filial recibida.

Artículo 170

1. En los supuestos de los artículos precedentes, siempre que las armas carezcan, cuando sean necesarios, de marcas, número o punzones de bancos oficiales de pruebas o se trate de armas prohibidas, se destruirán en forma tal que no pueda ser aprovechada ninguna de sus piezas.
2. La destrucción se efectuará en las Comandancias de la Guardia Civil, levantándose acta en la que consten las armas destruidas, con expresión, en su caso, de marca, calibre y número. Una copia de la referida acta será remitida al Registro Central de Guías y de Licencias.

Artículo 171

El importe de la venta de las armas y, en su caso, de la chatarra o producto de la destrucción a que se refieren los artículos anteriores, siempre que no haya persona o entidad con derecho al mismo, recibirá el destino legalmente prevenido.

DISPOSICION FINAL UNICA

1. Las solicitudes de autorizaciones, licencias y reconocimientos de coleccionistas, regulados en el presente Reglamento, se considerarán desestimadas y se podrán interponer contra su desestimación los recursos procedentes, si no recaen sobre ellas resoluciones expresas dentro del plazo de tres meses y de la ampliación del mismo, en su caso, a contar desde su presentación, sin perjuicio de la obligación de las autoridades competentes de resolver expresamente en todo caso.
2. Lo dispuesto en el apartado anterior será aplicable a las autorizaciones, licencias y reconocimientos de coleccionistas para la fabricación y reparación de armas, sus imitaciones y réplicas, y sus piezas fundamentales, así como para su circulación, almacenamiento y comercio, su adquisición y enajenación, su tenencia y utilización.

---

[898] Redactado por el Real Decreto 726/2020, de 4 de agosto, por el que se modifica el Reglamento de Armas.

ANEXO

[899]Características y medidas de seguridad en galerías y campos de tiro

[899] Se suprime el Anexo «Características y medidas de seguridad en galerías y campos de tiro» del Reglamento de Armas, que queda sin contenido, según el Real Decreto 726/2020, de 4 de agosto, por el que se modifica el Reglamento de Armas.

INSTRUCCIÓN TÉCNICA COMPLEMENTARIA NÚMERO 1

A GALERÍAS DE TIRO

Especificaciones

1 Puestos de tirador

a) Espacio para el tirador.El tirador debe disponer de un espacio comprendido entre 1 y 1,5 metros de ancho, con una profundidad de 1,3 a 1,5 metros, según modalidades de tiro y calibre de las armas empleadas.
b) Pantallas de separación de tiradores.Deben colocarse pantallas para separar los diversos puestos de tiro en evitación de accidentes debidos a la expulsión de los casquillos; sus dimensiones serán: Altura mínima, 2 metros; anchura, 1,5 metros; altura del suelo, menos de 0,70 metros.
c) Protección con marquesinas.Tiene por misión la limitación del ángulo de tiro, siendo sus medidas ideales: Altura del extremo más bajo, 2 metros; longitud, de 2,5 a 3 metros, limitando el ángulo de tiro a 40 grados para evitar la excesiva altura del primer parabalas. Deben estar protegidas contra la penetración de la munición empleada. Pueden ser de:

1. Hormigón recubierto con madera para evitar rebotes.
2. Madera de 4 centímetros de espesor, como mínimo, más una chapa de hierro de 2 milímetros, si solo se emplea 22. Si se emplea otra munición, ver tabla de penetraciones adjunta.

d) Protección de cristaleras.Deben estar fuera de la línea de tiro. De prever posibilidad de impacto serán antibala del espesor adecuado a la munición a emplear, ver tabla adjunta de cristales de seguridad.
e) Piso adecuado.El piso debe ser plano, horizontal en todas las direcciones y rugoso para evitar deslizamientos, ya que un resbalón del tirador puede provocar un disparo fortuito.
f) Mesa para colocar el arma y la munición.Cada tirador dispondrá de una mesa situada en la parte delantera del puesto de tirador para colocar el arma y la munición. Sus dimensiones serán de unos 50 por 50 centímetros y una altura de 70 a 100 centímetros. Su objeto es que el arma allí depositada siempre esté con el cañón hacia el campo de tiro.
g) Puertas de acceso directo.No es recomendable que existan puertas que abran directamente a la sala de tirador que puedan cerrarse violentamente, pues el ruido que producen puede dar lugar a un disparo involuntario.
h) Iluminación adecuada.Es recomendable luz cenital natural o artificial con difusores para no producir deslumbramientos o brillos molestos para el tirador.
i) Insonorización.Es muy conveniente, sobre todo en aquellas galerías completamente cerradas, pues la reverberación que producen los disparos, pese a usar normalmente cascos, puede producir disparos fortuitos. A título de ejemplo, una buena insonorización puede conseguirse con 100 milímetros de planchas de fibra de vidrio recubiertas con panel perforado.
j) Caja fuerte o cámara acorazada.Han de tenerla todas aquellas galerías en que queden depositadas armas y municiones, antes o después de las tiradas.

2 Parabalas

Son aquellas pantallas que se colocan a lo largo del campo de tiro y deben interceptar con toda seguridad cualquier trayectoria que trate de salirse de los límites del campo.
a) Espesor de acuerdo con la munición empleada.Lo ideal es que sean de hormigón armado de 20 centímetros, cubierto siempre con madera por la parte del impacto para evitar los rebotes. Pueden hacerse también de:

1. Bovedilla rellena de arcilla o arena, recubiertas de madera cuando no se emplea munición superior al 38 con bala no blindada.
2. No es recomendable parabalas solamente de madera, aunque su espesor sea el adecuado a la munición, ya que se deterioran fácilmente perdiendo su eficacia.
3. En caso de duda pueden completarse con una chapa de hierro.

b) Altura adecuada con margen de seguridad.La altura deberá ser tal, que la trayectoria más desfavorable (normalmente es la de posición tendido, si se practica esa modalidad) deberá incidir en un parabalas con un margen de seguridad al menos de 50 centímetros del borde superior. Cuando los parabalas no cubran las trayectorias desde la posición de tendido, por no practicarse esta modalidad, es muy conveniente colocar un muro de ladrillo separando los puestos de tirador del campo de tiro y de una altura tal que corte cualquier trayectoria que desde el suelo pueda salirse del campo.

c) Número y altura de acuerdo con paramentos laterales.

1. Los parabalas deben estar distribuidos a lo largo del campo de tal forma, que una trayectoria tangente a cualquiera de ellos por su parte inferior, deberá incidir en el siguiente con un margen de seguridad de 50 centímetros.Su número depende mucho de las condiciones particulares de cada campo, así como de la altura de la marquesina y la situación del primer parabalas, ya que estos dos elementos limitan los posibles ángulos de tiro.

   Su anchura será la de la galería y soportada por el menor número de pilares posible.

2. A título orientativo, si el primer parabalas está entre 8 y 10 metros, será suficiente:
   - Galería de 25 metros: De 1 a 2 parabalas.
   - Galería de 50 metros: De 2 a 3 parabalas.
   - Galería de 100 metros: De 3 a 4 parabalas.
   - Galería de 200 metros: De 5 a 6 parabalas.

d) Altura y contextura de paramentos laterales.

1. Los paramentos laterales deben tener una altura tal que eviten la salida lateral de las balas del campo y que alguna bala al rebotar sobre ellos se salga por el parámetro opuesto.
2. Su construcción y la situación de accesos deben ser tales que impidan con seguridad la entrada de personal al campo durante las tiradas.
3. Si son hechos de desmonte, estarán cubiertos de tierra blanda plantada con césped y plantas que sujeten la tierra.
4. Si son de obra de fábrica, deberán preverse los posibles rebotes, cubriendo con madera, al menos, su última parte. Se supone que una bala de plomo puede rebotar cuando incide con un ángulo menor de 20 grados.
5. Su espesor estará de acuerdo con la munición a emplear.
6. Deben preverse los rebotes que puedan salirse fuera de los límites del campo. Para ello:

   Los parabalas en altura estarán protegidos con madera por la parte de los impactos.

   Los paramentos laterales estarán protegidos con madera, al menos, en las partes en que se prevé que los rebotes puedan salirse del campo.

   Para evitar los rebotes sobre el suelo, deberá tener, uniformemente repartidos, promontorios de tierra de 0,50 metros de alto por 0,50 metros de ancho, con una longitud análoga a la anchura del campo, plantados de césped para evitar su desmoronamiento.

e) Protección de columnas.Los parabalas, marquesinas de blancos, etc., deberán tener el mínimo número de columnas que su construcción permita.

En caso de que existiesen:

1. Serán cuadradas, nunca redondas ni con bordes redondeados, y colocadas de tal forma que los impactos incidan sobre superficies planas perpendiculares a la línea de tiro.
2. Estarán siempre protegidas con madera para evitar rebotes.
3. No se permitirá ningún tipo de tirante metálico de sujeción de los elementos del campo en los que pueda incidir y desviar algún disparo.

f) Mantenimiento de las protecciones contra los rebotes.Las protecciones de madera, suelen deteriorarse rápidamente, bien por efecto de los disparos, bien debido a las inclemencias del tiempo, perdiendo su eficacia como protección.

1. Se deben proteger con tejadillos siempre que sea posible.
2. Se deben colocar de forma que su reposición sea fácil.

3 Espaldones

Son aquellos elementos destinados a detener los proyectiles disparados en el campo o galería de tiro y pueden ser:

1. Naturales, aprovechando la configuración del terreno.
2. De tierra en talud a 45 grados.

3. De muro con tierra en talud de 45 grados.
4. De muro con recubrimiento de troncos.

a) Anchura.Necesariamente deben cubrir todo el ancho de la galería.

b) Altura mínima. La altura mínima exigida es:

1. Si es natural o fabricado con tierra amontonada formando un doble talud, su altura deberá sobrepasar 1,50 a 2 metros la trayectoria más desfavorable.
2. Si es de muro con tierra en talud, éste deberá sobrepasar 0,50 metros la trayectoria más desfavorable y el muro de contención que sobresalga de esta altura estará cubierto de madera.

c) Relación con la penetración de las armas.

1. Si es de tierra, la trayectoria más desfavorable deberá tener un recorrido de detención de al menos 1,5 metros.
2. Si es de muro con tierra en talud, el muro será de un espesor tal que por sí solo pueda detener un impacto del máximo calibre que se emplee.
3. Si es de muro recubierto de troncos, habrá que calcularlo con un gran margen de seguridad ya que la madera se deteriora muy rápidamente, sobre todo en la línea de dianas; siendo un buen complemento, en caso de duda, proteger el muro en esa zona con una chapa de hierro de 5 a 10 milímetros.

A título orientativo, una bala de 7,62 milímetros a 83 m/s, requiere un espaldón de hormigón de 24 centímetros, contando el margen de seguridad.

d) Espaldones hechos con materiales que producen rebotes.

1. Los taludes de tierra deberán estar recubiertos de tierra vegetal desprovista de piedras.
2. Los muros de contención que sobresalgan del talud, deberán cubrirse con madera. Es un buen complemento terminar el muro en una cornisa que evita la salida de algún rebote o guijarro de la tierra proyectado por el impacto.

e) Desmoronamiento producido por las inclemencias del tiempo.Si es de tierra en doble talud, tendrá en su parte superior una zona plana de al menos 0,5 metros. En cualquier caso, todos los hechos con tierra, estarán recubiertos con césped o plantas de raíces largas que sujeten la tierra.

f) Protección del paso de personas.Debe protegerse con toda seguridad el paso de personas a través del espaldón.

1. Si es de doble talud, tendrá un cerramiento por su parte trasera, bien de fábrica, bien de tela metálica. Se suele plantar la parte trasera del espaldón con plantas espinosas que a la par que sujetan la tierra, tienen un efecto disuasorio adicional.
2. Si tiene muro de contención, su altura por la parte trasera deberá ser como mínimo de 2,5 metros sobre el terreno.

4 Línea de blancos

a) Protección de los sirvientes.

1. Su construcción deberá ser subterránea, de hormigón, de un espesor mínimo de 10 centímetros. Es muy conveniente que tenga un voladizo de 70 a 80 centímetros que lo cubra parcialmente.
2. La parte del foso en la dirección del espaldón puede ser de tierra con inclinación natural, o de hormigón, y ha de cumplir las siguientes condiciones:

    1. Nunca hará de espaldón que deberá estar como mínimo a 5 metros.
    2. Su altura no será superior a la pared más próxima a los puestos de tirador.
    3. Las dimensiones serán: Altura superior a 2 metros y ancho de 1,5 a 2 metros.

b) Protección contra rebotes.Deberá colocarse un talud de tierra de aproximadamente 1 metro de alto que proteja el techo del foso de blancos de los impactos y eviten el rebote, a la par que cubra las trayectorias que incidan sobre las partes metálicas de los soportes de blancos.

La pared más próxima a los blancos será más baja o como máximo de la misma altura que la más próxima a los puestos de tirador, precisamente para que ningún impacto pueda incidir sobre ella y dañar a los sirvientes.

c) Acceso seguro.Los fosos de tirador deben ocupar todo el ancho de la galería y su acceso deberá ser subterráneo y lateral por fuera del límite de los paramentos laterales.

Si estas dos soluciones no fueran posibles, deberá tener ineludiblemente un sistema eléctrico fiable de señales luminosas o acústicas, que no permita el tiro cuando hay personas en el campo.

5 Instalación eléctrica

Aunque una instalación eléctrica mal protegida no afecta directamente a la seguridad de las personas, sí indirectamente, ya que un cortocircuito motivado por un disparo puede dar lugar a algún disparo fortuito de los tiradores. Por tanto, toda la instalación eléctrica deberá ser subterránea o colocada en lugares protegidos de los impactos. Los focos de iluminación de blancos y de iluminación general estarán protegidos por los parabalas o por parabalas especialmente colocados para su protección.

Criterio de evaluación

Una vez analizados todos los puntos anteriormente expresados y evaluados conjuntamente, la galería reúne las debidas condiciones de seguridad cuando:

a) Existe la certeza de que ninguna bala pueda salirse de los límites de la galería.
b) Las protecciones son las adecuadas al máximo calibre a usar.
c) Ninguna persona puede ser alcanzada durante las tiradas por un disparo entre los puestos de tirador y el espaldón.

B CAMPOS DE TIRO

1 Zona de seguridad

a) La zona de seguridad es la comprendida dentro de un sector circular de 45 grados a ambos lados del tirador y 200 metros de radio, distribuido en las siguientes zonas:

1. Hasta 60 metros, zona de efectividad del disparo.
2. Hasta 100 metros, zona de caída de platos o pichones.
3. Hasta 200 metros, zona de caída de plomos sin ninguna efectividad pero sí molestos. Esta zona puede disminuirse según las características del terreno, por ejemplo, si está en pendiente ascendente, o tiene espaldón natural.

b) La zona de seguridad debe estar desprovista de todo tipo de edificaciones y carreteras por donde puedan transitar personas, animales o vehículos y que no pueda ser cortado al tránsito durante las tiradas.
c) En caso de practicarse las modalidades de tiro «Skeep» o recorrido de caza, la zona de seguridad se calculará a partir de los diversos puestos de tirador y los posibles ángulos de tiro.
d) En caso de no ser los terrenos de la zona de seguridad propiedad de la Sociedad de Tiro al Plato deberá obtenerse el consentimiento escrito de los propietarios de las fincas incluidas en dicha zona, autorizando la caída de pichones, platos y plomos durante las tiradas.

e) La zona de seguridad no debe estar cruzada por líneas aéreas, eléctricas o telefónicas, sobre las que puedan incidir los pichones, platos o plomos.

2 Protección de las máquinas lanzadoras

Las máquinas lanzadoras así como sus sirvientes deben estar protegidos dentro de una construcción subterránea de techo de hormigón, ya que sus sirvientes estarán siempre dentro de la línea de tiro.
La cota del nivel superior del forjado del techo debe corresponder a la. 0,00 respecto de la de los puestos de tiro.

3 Protección de los espectadores

La zona reservada a los espectadores deberá estar a la espalda de los tiradores y los accesos al campo serán por la parte trasera o como máximo perpendicular a la línea de tiro. En caso de duda, se colocarán unas pantallas laterales al tirador que limiten el ángulo de tiro.

4 Cierre o señalización

Lo ideal es que el campo con su zona de seguridad esté vallado en todo su perímetro. Este supuesto no ocurre con mucha frecuencia ya que en la mayoría de los casos están instalados en terrenos comunales que no se pueden cerrar, en cuyo caso se exigirá:

a) Que durante las tiradas se cierre la zona de seguridad mediante vallas enrollables de alambre.
b) Que a lo largo del perímetro de seguridad y cada 50 metros, como mínimo, se coloquen carteles indicativos bien visibles de la existencia del campo y banderolas rojas cuando hay tiro.
c) Que durante las tiradas, se cierren todos los caminos o pistas forestales que atraviesen la zona de seguridad, no permitiendo el paso de persona ni por supuesto su permanencia dentro de la zona de seguridad.
d) Por ser en este último supuesto las señalizaciones de carácter no perdurable, se hará constar expresamente en las autorizaciones que las tiradas y los entrenamientos estarán condicionados a la comprobación por la Guardia Civil de la existencia de aquéllas, así como que se han cerrado al tráfico todos los caminos, carreteras y accesos que atraviesen la zona de seguridad.

Criterio de evaluación

Un campo de tiro reúne condiciones de seguridad cuando, examinados cada uno de los puntos anteriores y todos en conjunto:
a) Ninguna persona que ha cumplido con las señalizaciones de seguridad impuestas durante la tirada puede ser alcanzada entre los puestos de tirador y el límite del campo.
b) Las señalizaciones son claras, bien visibles y no ofrecen ninguna duda.

INSTRUCCIÓN TÉCNICA COMPLEMENTARIA NÚMERO 2
Normas y técnicas de inutilización de las armas de fuego para garantizar que las armas de fuego inutilizadas lo sean irreversiblemente

1 Objeto y ámbito de aplicación

De conformidad con el artículo 108 de este Reglamento, esta ITC tiene por objeto establecer las normas y técnicas de inutilización de las armas de fuego reglamentarias, a fin de garantizar que las modificaciones realizadas conviertan a todos sus componentes esenciales en permanentemente inservibles e impidan que puedan retirarse, sustituirse o modificarse de manera que el arma de fuego pueda reutilizarse de algún modo.

Esta ITC no será aplicable a las armas de fuego inutilizadas con anterioridad a su fecha de entrada en vigor, a menos que dichas armas de fuego sean transferidas a otro Estado miembro de la Unión Europea o comercializadas, incluida la transferencia gratuita, la herencia, el intercambio o el trueque.

Se asimilan al régimen de tenencia de las armas de fuego inutilizadas aquellas que han sido seccionadas longitudinalmente en todas sus piezas fundamentales dejando ver los mecanismos interiores y que se utilizan con el único propósito de enseñanza en los centros autorizados para ello.

2 Personas y entidades autorizadas a inutilizar armas de fuego

1. La inutilización de un arma de fuego sólo podrá ser realizada por un banco oficial de pruebas o por un armero autorizado por la Dirección General de la Guardia Civil. La inutilización de las armas de guerra o las de dotación de las Fuerzas Armadas, la Policía Nacional y el Cuerpo de la Guardia Civil, se llevará a cabo por los Centros autorizados por el Ministerio de Defensa o los Servicios de Armamento de la Policía Nacional o de la Guardia Civil.

3 Verificación de la inutilización de las armas de fuego

Un banco oficial de pruebas autorizado por la Dirección General de la Guardia Civil u otra entidad verificadora designada por el Ministerio de Defensa, la Dirección de la Policía Nacional o la Dirección General de la Guardia Civil, en el caso de armas de guerra o de dotación de dichas Fuerzas o Cuerpos, verificará que la inutilización de las armas de fuego se ha llevado a cabo con arreglo a las especificaciones técnicas de esta ITC.

Si la entidad verificadora también está autorizada a inutilizar armas de fuego, la Dirección General de la Guardia Civil garantizará que dichas tareas y las personas que las llevan a cabo estén claramente separadas dentro de la entidad.

Las entidades verificadoras autorizadas comunicarán a la Dirección General de la Guardia Civil sus datos identificativos, su símbolo y los datos de contacto, al objeto de su integración en la página web de la Comisión europea.

4 Certificado de inutilización

Si la inutilización de un arma de fuego ha sido llevada a cabo de conformidad con las especificaciones técnicas establecidas en el anexo I, la entidad verificadora o banco oficial de pruebas autorizado deberá extender al propietario del arma un certificado de inutilización conforme al modelo que figura en el anexo III. Toda la información que conste en el certificado de inutilización deberá proporcionarse en castellano y en inglés.

El propietario de un arma de fuego inutilizada conservará el certificado de inutilización en todo momento. Si se comercializa el arma de fuego inutilizada, deberá ir acompañada del certificado de inutilización.

La Dirección General de la Guardia Civil y las entidades verificadoras llevarán un registro de los certificados de armas de fuego inutilizadas que se extiendan, en el que constará, al menos, la fecha de inutilización, número de certificado, el número de la autorización y número de documento de identidad del titular del arma y reseña de las armas de fuego que se inutilicen. Dicha información se conservará durante los plazos establecidos en el artículo 9 de este Reglamento.

5 Marcado de las armas de fuego inutilizadas

Las armas de fuego inutilizadas irán marcadas con un marcado único común de conformidad con el modelo establecido en el anexo II para indicar que han sido inutilizadas con arreglo a las especificaciones técnicas establecidas en el anexo I. La entidad verificadora fijará el marcado en todos los componentes esenciales modificados por la inutilización del arma de fuego de acuerdo con los siguientes criterios:

a) Será claramente visible e inamovible.

b) Llevará la información del país en que se ha llevado a cabo la inutilización y de la entidad verificadora que la ha certificado.

c) Conservará el número o números de serie originales del arma de fuego.

Los Estados miembros reconocerán los certificados de inutilización extendidos por otro Estado miembro si dichos certificados cumplen los requisitos establecidos en esta ITC.

6 Medidas de inutilización adicionales

La Dirección General de la Guardia Civil podrá introducir medidas adicionales para inutilizar armas de fuego que vayan más allá de las especificaciones técnicas establecidas en el anexo I, previa notificación a la Comisión europea.

La Dirección General de la Guardia Civil podrá exigir la prueba de que las armas de fuego inutilizadas que se vayan a transferir a su territorio cumplen dichas medidas adicionales.

ANEXO I Especificaciones técnicas para la inutilización de armas de fuego

1. Las operaciones de inutilización que deben realizarse para que las armas de fuego inutilizadas lo sean irreversiblemente se definen mediante tres cuadros:

a) En el cuadro I figuran los distintos tipos de armas de fuego.

b) En el cuadro II se establecen los principios generales que deben seguirse al inutilizar irreversiblemente las armas de fuego.

c) En el cuadro III se describen las operaciones específicas por tipo de arma de fuego que deben realizarse para inutilizar irreversiblemente las armas de fuego.

2. Las especificaciones técnicas para la inutilización de las armas de fuego deben impedir la reactivación de las armas de fuego utilizando herramientas corrientes.

3. Las especificaciones técnicas para la inutilización de las armas de fuego se centran en la inutilización de los componentes esenciales de las armas de fuego, definidos en este Reglamento. Las especificaciones técnicas para la inutilización de armas de fuego establecidas en el anexo I se aplican también a la inutilización de los cañones de recambio que, como objetos separados, estén técnicamente vinculados y destinados a ser montados en el arma de fuego que se inutiliza.

Cuadro I. Lista de tipos de armas de fuego

1	Pistolas (de disparo único, semiautomáticas).
2	Revólveres (incluidos los revólveres con tambor de repuesto).
3	Armas de fuego largas de un solo tiro (sin acción basculante).
4	Armas de fuego de acción basculante (por ejemplo, armas de fuego cortas y largas con cañón de ánima lisa, rayada o una combinación de ambas, de cierre levadizo o pivotante).
5	Armas de fuego largas de repetición (cañón de ánima lisa o rayada).
6	Armas de fuego largas semiautomáticas (cañón de ánima lisa o rayada).
7	Armas de fuego (completamente) automáticas, por ejemplo: determinados fusiles de asalto, metralletas y ametralladoras, pistolas (completamente) automáticas.
8	Armas de fuego de avancarga.

Cuadro II. Principios generales

1. Impedir el desmontaje de los componentes esenciales de las armas de fuego mediante soldadura o unión, o utilizando medidas adecuadas con un grado de permanencia equivalente.
2. Este proceso puede llevarse a cabo tras una comprobación por la entidad verificadora.
3. Dureza de las piezas insertadas: los bancos oficiales de pruebas o armeros autorizados para realizar la inutilización de un arma de fuego garantizarán que los pasadores, tapones y varas utilizados tienen una dureza mínima de 40 HRC y que el material de soldadura utilizado asegura una unión permanente y eficaz.

Cuadro III. Operaciones específicas por tipo de arma

1. Pistolas (de disparo único, semiautomáticas)	
1.1	Cañón: abrir una ranura longitudinal a través del cañón, incluida la recámara si existe (anchura: superior a la mitad del calibre; longitud: en caso de ánima rayada, tres veces la longitud de la recámara; en caso de ánima lisa, dos veces la longitud de la recámara).
1.2	Cañón: en todas las pistolas, salvo las de cañón con acción basculante, practicar un orificio que atraviese ambas paredes de la recámara e insertar en él un pasador de acero templado (de diámetro superior a la mitad del de la recámara, con un mínimo de 4,5 mm), que se inmovilizará por soldadura. El mismo pasador podrá utilizarse para asegurar el cañón a la acción. Alternativamente, insertar en la recámara un tapón del tamaño de la vaina del cartucho e inmovilizarlo por soldadura.
1.3	Cañón: quitar la rampa de alimentación, en su caso.
1.4	Cañón: asegurar el cañón permanentemente al arma mediante soldadura, adhesión o medidas adecuadas con un grado equivalente de permanencia. El pasador utilizado en la operación 1.2 puede utilizarse con este fin.
1.5	Cañón: en el caso de cañones de recambio que no formen parte de una pistola, practicar las operaciones 1.1 a 1.4 y 1.19 según convenga. Además, debe impedirse permanentemente, mediante cortes, soldadura, adhesión o medidas adecuadas con un grado equivalente de permanencia, que los cañones puedan ser fijados a un arma.
1.6	Cerrojo o cabeza de cierre: quitar o acortar el percutor.

1.7	Cerrojo o cabeza de cierre: fresar o eliminar la cara del cierre con un ángulo de entre 45 y 75 grados, medido a partir del ángulo de la cara original. Deberá eliminarse material de toda la cara del cierre. Todos los tetones de acerrojado deberán eliminarse o rebajarse considerablemente.
1.8	Cerrojo o cabeza de cierre: soldar el orificio del percutor.
1.9	Cierre en corredera: fresar o eliminar la cara del cierre con un ángulo de entre 45 y 75 grados, medido a partir del ángulo de la cara original. Deberá eliminarse material de toda la superficie.
1.10	Cierre en corredera: quitar el percutor.
1.11	Cierre en corredera: eliminar los tetones de acerrojado de la corredera.
1.12	Cierre en corredera: en su caso, fresar la parte interior del borde de acerrojado del mecanismo eyector en la corredera con un ángulo de entre 45 y 75 grados.
1.13	Cierre en corredera: si la cabeza de cierre puede quitarse del cuerpo de la corredera, será preciso fijar permanentemente la cabeza de cierre inutilizada al cuerpo de la corredera.
1.14	Armazón/cajón de los mecanismos: quitar la rampa de alimentación, en su caso.
1.15	Armazón/cajón de los mecanismos: eliminar por fresado dos tercios, como mínimo, de las guías de la corredera en los dos lados del armazón.
1.16	Mecanismo del gatillo: asegurar la destrucción del vínculo de funcionamiento físico entre el gatillo y el martillo, percutor o fiador. Fundir el mecanismo del gatillo con soldadura dentro del armazón o cajón de los mecanismos, en su caso. Si esta fusión del mecanismo del gatillo no es posible, quitar el mecanismo del gatillo y rellenar el espacio con soldadura o resina epoxi.
1.17	Mecanismo del gatillo: el mecanismo y/o la caja del gatillo deben soldarse al cajón de los mecanismos o al armazón (en caso de armazón de acero) o encolarse a estos con pegamento resistente a temperaturas elevadas (en caso de armazón de metal ligero o polímero).
1.18	Sistema automático: destruir el pistón de gas, el tubo de gas y el sistema de gas por corte o soldadura.
1.19	Sistema automático: si no hay pistón de gas, quitar el tubo de gas. Si el cañón se utiliza como pistón de gas, soldar el cañón inutilizado a la caja. En todos los casos en que exista, cerrar la válvula de gas del cañón mediante soldadura.
1.20	Cargadores: unir el cargador con puntos de soldadura o utilizar medidas adecuadas con un grado equivalente de permanencia, dependiendo del tipo de arma y material, para impedir la retirada del cargador.
1.21	Cargadores: si falta el cargador, poner puntos de soldadura o utilizar medidas adecuadas en la ubicación del cargador o fijar un tope para impedir de forma permanente que se introduzca un cargador.
1.22	Silenciador o supresor: impedir permanentemente que se separe el silenciador o supresor del cañón, con un pasador de acero templado o mediante soldadura, adhesión o medidas adecuadas con un grado equivalente de permanencia, si el silenciador forma parte del arma.
1.23	Silenciador o supresor: quitar, en lo posible, todas las partes internas del silenciador y sus puntos de fijación, de forma que solo quede un tubo. Practicar orificios cuyo diámetro sea mayor que el calibre del arma, a intervalos longitudinales de 3 (armas cortas) o 5 cm (armas largas), a través del tubo y penetrando en la cámara de expansión. Alternativamente, abrir una ranura longitudinal de 6 mm como mínimo desde el extremo posterior hasta el anterior a través del tubo y penetrando en la cámara de expansión.
2. Revólveres (incluidos los revólveres con tambor de repuesto)	
2.1	Cañón: abrir una ranura longitudinal (anchura: superior a la mitad del calibre; longitud: como mínimo, la mitad de la longitud del cañón, desde el cono de forzamiento).
2.2	Cañón: practicar un orificio que atraviese ambas paredes del cañón (cerca del cono de forzamiento), por el que se insertará un pasador de acero templado, que se inmovilizará por soldadura (diámetro superior a la mitad del calibre, con un mínimo de 4,5 mm). El mismo pasador podrá utilizarse para asegurar el cañón a la acción. Alternativamente, inmovilizar por soldadura un tapón de acero templado que encaje (longitud: como mínimo la mitad de la longitud de la recámara del tambor) dentro del cañón, desde el lado del tambor.
2.3	Cañón: asegurar el cañón permanentemente al armazón mediante soldadura, adhesión o medidas adecuadas con un grado equivalente de permanencia. El pasador utilizado en la operación 2.2 puede utilizarse con este fin.
2.4	Cañón: en el caso de cañones de recambio que no estén fijados a un arma, practicar las operaciones 2.1 a 2.3 según convenga. Además, debe impedirse permanentemente, mediante cortes, soldadura, adhesión o medidas adecuadas con un grado equivalente de permanencia, que los cañones puedan ser fijados a un arma.
2.5	Tambor: eliminar mediante fresado dos tercios, como mínimo, de la longitud total de las paredes internas del tambor. Eliminar la mayor parte posible de las paredes internas del tambor, idealmente hasta el diámetro de la vaina, sin romper la pared exterior.
2.6	Tambor: cuando sea posible, impedir mediante soldadura que se separe el tambor del armazón o adoptar medidas adecuadas, como insertar un pasador, para que la separación sea imposible.
2.7	Tambor: en el caso de tambores de repuesto que no estén fijados a un arma, practicar la operación 2.5. Además, debe impedirse permanentemente, mediante cortes, soldadura, adhesión o medidas adecuadas con un grado equivalente de permanencia, que los tambores puedan ser fijados a un arma.

2.8	Armazón/cajón de los mecanismos: ampliar el orificio del percutor a tres veces su tamaño original.
2.9	Armazón/cajón de los mecanismos: quitar o acortar el percutor.
2.10	Mecanismo del gatillo: asegurar la destrucción del vínculo de funcionamiento físico entre el gatillo y el martillo, percutor o fiador. Fundir el mecanismo del gatillo con soldadura dentro del armazón o cajón de los mecanismos, en su caso. Si esta fusión del mecanismo del gatillo no es posible, quitar el mecanismo del gatillo y rellenar el espacio con soldadura o resina epoxi.
2.11	Mecanismo del gatillo: el mecanismo y/o la caja del gatillo deben soldarse al cajón de los mecanismos o al armazón (en caso de armazón de acero) o encolarse a estos con pegamento resistente a temperaturas elevadas (en caso de armazón de metal ligero o polímero).
2.12	Silenciador o supresor: impedir permanentemente que se separe el silenciador o supresor del cañón, con un pasador de acero templado o mediante soldadura, adhesión o medidas adecuadas con un grado equivalente de permanencia, si el silenciador forma parte del arma.
2.13	Silenciador o supresor: quitar, en lo posible, todas las partes internas del silenciador y sus puntos de fijación, de forma que solo quede un tubo. Practicar orificios cuyo diámetro sea mayor que el calibre del arma, a intervalos longitudinales de 3 (armas cortas) o 5 cm (armas largas), a través del tubo y penetrando en la cámara de expansión. Alternativamente, abrir una ranura longitudinal de 6 mm como mínimo desde el extremo posterior hasta el anterior a través del tubo y penetrando en la cámara de expansión.
3. Armas de fuego largas de un solo tiro (sin acción basculante)	
3.1	Cañón: abrir una ranura longitudinal a través del cañón, incluida la recámara si existe (anchura: superior a la mitad del calibre; longitud: en caso de ánima rayada, tres veces la longitud de la recámara; en caso de ánima lisa, dos veces la longitud de la recámara).
3.2	Cañón: practicar un orificio que atraviese ambas paredes de la recámara e insertar en él un pasador de acero templado (de diámetro superior a la mitad del de la recámara, con un mínimo de 4,5 mm), que se inmovilizará por soldadura. El mismo pasador podrá utilizarse para asegurar el cañón a la acción. Alternativamente, insertar en la recámara un tapón del tamaño de la vaina del cartucho e inmovilizarlo por soldadura.
3.3	Cañón: quitar la rampa de alimentación, en su caso.
3.4	Cañón: asegurar el cañón permanentemente al arma mediante soldadura, adhesión o medidas adecuadas con un grado equivalente de permanencia. El pasador utilizado en la operación 3.2 puede utilizarse con este fin.
3.5	Cañón: en el caso de cañones de recambio que no estén fijados a un arma, practicar las operaciones 3.1 a 3.4 según convenga. Además, debe impedirse permanentemente, mediante cortes, soldadura, adhesión o medidas adecuadas con un grado equivalente de permanencia, que los cañones puedan ser fijados a un arma.
3.6	Cerrojo o cabeza de cierre: quitar o acortar el percutor.
3.7	Cerrojo o cabeza de cierre: fresar o eliminar la cara del cierre con un ángulo de entre 45 y 75 grados, medido a partir del ángulo de la cara original. Deberá eliminarse material de toda la cara del cierre. Todos los tetones de acerrojado deberán eliminarse o rebajarse considerablemente.
3.8	Cerrojo o cabeza de cierre: soldar el orificio del percutor.
3.9	Mecanismo del gatillo: asegurar la destrucción del vínculo de funcionamiento físico entre el gatillo y el martillo, percutor o fiador. Fundir el mecanismo del gatillo con soldadura dentro del armazón o cajón de los mecanismos, en su caso. Si esta fusión del mecanismo del gatillo no es posible, quitar el mecanismo del gatillo y rellenar el espacio con soldadura o resina epoxi.
3.10	Mecanismo del gatillo: el mecanismo y/o la caja del gatillo deben soldarse al cajón de los mecanismos o al armazón (en caso de armazón de acero) o encolarse a estos con pegamento resistente a temperaturas elevadas (en caso de armazón de metal ligero o polímero).
3.11	Silenciador o supresor: impedir permanentemente que se separe el silenciador o supresor del cañón, con un pasador de acero templado o mediante soldadura, adhesión o medidas adecuadas con un grado equivalente de permanencia, si el silenciador forma parte del arma.
3.12	Silenciador o supresor: quitar, en lo posible, todas las partes internas del silenciador y sus puntos de fijación, de forma que solo quede un tubo. Practicar orificios cuyo diámetro sea mayor que el calibre del arma, a intervalos longitudinales de 3 (armas cortas) o 5 cm (armas largas), a través del tubo y penetrando en la cámara de expansión. Alternativamente, abrir una ranura longitudinal de 6 mm como mínimo desde el extremo posterior hasta el anterior a través del tubo y penetrando en la cámara de expansión.
4. Armas de fuego de acción basculante (por ejemplo, armas de fuego cortas y largas con cañón de ánima lisa, rayada o una combinación de ambas, de cierre levadizo o pivotante)	
4.1	Cañón: abrir una ranura longitudinal a través del cañón, incluida la recámara si existe (anchura: superior a la mitad del calibre; longitud: en caso de ánima rayada, tres veces la longitud de la recámara; en caso de ánima lisa, dos veces la longitud de la recámara). En el caso de armas sin recámara en el cañón, abrir una ranura longitudinal (anchura: superior a la mitad del calibre; longitud: como mínimo, la mitad de la longitud del cañón, desde el cono de forzamiento).
4.2	Cañón: un tapón que encaje firmemente, con una longitud mínima de dos tercios la de la recámara, se inmovilizará por soldadura en la recámara y se colocará lo más cerca posible de la cabeza del cierre.
4.3	Cañón: quitar la rampa de alimentación, en su caso.
4.4	Cañón: asegurar el cañón permanentemente al arma mediante soldadura, adhesión o medidas adecuadas con un grado equivalente de permanencia.

4.5	Cañón: en el caso de cañones de recambio que no estén fijados a un arma, practicar las operaciones 4.1 a 4.4 según convenga. Además, debe impedirse permanentemente, mediante cortes, soldadura, adhesión o medidas adecuadas con un grado equivalente de permanencia, que los cañones puedan ser fijados a un arma.
4.6	Mecanismo del gatillo: asegurar la destrucción del vínculo de funcionamiento físico entre el gatillo y el martillo, percutor o fiador. Fundir el mecanismo del gatillo con soldadura dentro del armazón o cajón de los mecanismos, en su caso. Si esta fusión del mecanismo del gatillo no es posible, quitar el mecanismo del gatillo y rellenar el espacio con soldadura o resina epoxi.
4.7	Mecanismo del gatillo: el mecanismo y/o la caja del gatillo deben soldarse al cajón de los mecanismos o al armazón (en caso de armazón de acero) o encolarse a estos con pegamento resistente a temperaturas elevadas (en caso de armazón de metal ligero o polímero).
4.8	Acción: fresar un cono de 60 grados, como mínimo (ángulo del ápice), con el fin de obtener un diámetro de la base igual a 10 mm, como mínimo, o igual al diámetro de la cara del cierre.
4.9	Acción: quitar el percutor, ensanchar el orificio del percutor para que tenga un diámetro mínimo de 5 mm y soldar el orificio del percutor.
4.10	Silenciador o supresor: impedir permanentemente que se separe el silenciador o supresor del cañón, con un pasador de acero templado o mediante soldadura, adhesión o medidas adecuadas con un grado equivalente de permanencia, si el silenciador forma parte del arma.
4.11	Silenciador o supresor: quitar, en lo posible, todas las partes internas del silenciador y sus puntos de fijación, de forma que solo quede un tubo. Practicar orificios cuyo diámetro sea mayor que el calibre del arma, a intervalos longitudinales de 3 (armas cortas) o 5 cm (armas largas), a través del tubo y penetrando en la cámara de expansión. Alternativamente, abrir una ranura longitudinal de 6 mm como mínimo desde el extremo posterior hasta el anterior a través del tubo y penetrando en la cámara de expansión.
5. Armas de fuego largas de repetición (con cañón de ánima lisa o rayada)	
5.1	Cañón: abrir una ranura longitudinal a través del cañón, incluida la recámara si existe (anchura: superior a la mitad del calibre; longitud: en caso de ánima rayada, tres veces la longitud de la recámara; en caso de ánima lisa, dos veces la longitud de la recámara). En el caso de armas sin recámara en el cañón, abrir una ranura longitudinal (anchura: superior a la mitad del calibre; longitud: como mínimo, la mitad de la longitud del cañón, desde el cono de forzamiento).
5.2	Cañón: practicar un orificio que atraviese ambas paredes de la recámara e insertar en él un pasador de acero templado (de diámetro superior a la mitad del de la recámara, con un mínimo de 4,5 mm), que se inmovilizará por soldadura. El mismo pasador podrá utilizarse para asegurar el cañón a la acción. Alternativamente, insertar en la recámara un tapón del tamaño de la vaina del cartucho e inmovilizarlo por soldadura.
5.3	Cañón: quitar la rampa de alimentación, en su caso.
5.4	Cañón: asegurar el cañón permanentemente al arma mediante soldadura, adhesión o medidas adecuadas con un grado equivalente de permanencia. El pasador utilizado en la operación 5.2 puede utilizarse con este fin.
5.5	Cañón: en el caso de cañones de recambio que no estén fijados a un arma, practicar las operaciones 5.1 a 5.4 según convenga. Además, debe impedirse permanentemente, mediante cortes, soldadura, adhesión o medidas adecuadas con un grado equivalente de permanencia, que los cañones puedan ser fijados a un arma.
5.6	Cerrojo o cabeza de cierre: quitar o acortar el percutor.
5.7	Cerrojo o cabeza de cierre: fresar o eliminar la cara del cierre con un ángulo de entre 45 y 75 grados, medido a partir del ángulo de la cara original. Deberá eliminarse material de toda la cara del cierre. Todos los tetones de acerrojado deberán eliminarse o rebajarse considerablemente.
5.8	Cerrojo o cabeza de cierre: soldar el orificio del percutor.
5.9	Mecanismo del gatillo: asegurar la destrucción del vínculo de funcionamiento físico entre el gatillo y el martillo, percutor o fiador. Fundir el mecanismo del gatillo con soldadura dentro del armazón o cajón de los mecanismos, en su caso. Si esta fusión del mecanismo del gatillo no es posible, quitar el mecanismo del gatillo y rellenar el espacio con soldadura o resina epoxi.
5.10	Mecanismo del gatillo: el mecanismo y/o la caja del gatillo deben soldarse al cajón de los mecanismos o al armazón (en caso de armazón de acero) o encolarse a estos con pegamento resistente a temperaturas elevadas (en caso de armazón de metal ligero o polímero).
5.11	Cargadores: unir el cargador con puntos de soldadura o utilizar medidas adecuadas con un grado equivalente de permanencia, dependiendo del tipo de arma y material, para impedir la retirada del cargador.
5.12	Cargadores: si falta el cargador, poner puntos de soldadura o utilizar medidas adecuadas en la ubicación del cargador o fijar un tope para impedir de forma permanente que se introduzca un cargador.
5.13	Cargadores: en el caso de cargadores de tubo, insertar uno o varios pasadores de acero templado a través del cargador, la recámara y el armazón, conectándolos permanentemente entre sí. Inmovilizar por soldadura.
5.14	Silenciador o supresor: impedir permanentemente que se separe el silenciador o supresor del cañón, con un pasador de acero templado o mediante soldadura, adhesión o medidas adecuadas con un grado equivalente de permanencia, si el silenciador forma parte del arma.
5.15	Silenciador o supresor: quitar, en lo posible, todas las partes internas del silenciador y sus puntos de fijación, de forma que solo quede un tubo. Practicar orificios cuyo diámetro sea mayor que el calibre del arma, a intervalos longitudinales de 3 (armas cortas) o 5 cm (armas largas), a través del tubo y penetrando en la cámara de expansión. Alternativamente, abrir una ranura longitudinal de 6 mm como mínimo desde el extremo posterior hasta el anterior a través del tubo y penetrando en la cámara de expansión.

6. Armas de fuego largas semiautomáticas (con cañón de ánima lisa o rayada)	
6.1	Cañón: abrir una ranura longitudinal a través del cañón, incluida la recámara si existe (anchura: superior a la mitad del calibre; longitud: en caso de ánima rayada, tres veces la longitud de la recámara; en caso de ánima lisa, dos veces la longitud de la recámara). En el caso de armas sin recámara en el cañón, abrir una ranura longitudinal (anchura: superior a la mitad del calibre; longitud: como mínimo, la mitad de la longitud del cañón, desde el cono de forzamiento).
6.2	Cañón: practicar un orificio que atraviese ambas paredes de la recámara e insertar en él un pasador de acero templado (de diámetro superior a la mitad del de la recámara, con un mínimo de 4,5 mm), que se inmovilizará por soldadura. El mismo pasador podrá utilizarse para asegurar el cañón a la acción. Alternativamente, insertar en la recámara un tapón del tamaño de la vaina del cartucho e inmovilizarlo por soldadura.
6.3	Cañón: quitar la rampa de alimentación, en su caso.
6.4	Cañón: asegurar el cañón permanentemente al arma mediante soldadura, adhesión o medidas adecuadas con un grado equivalente de permanencia. El pasador utilizado en la operación 6.2 puede utilizarse con este fin.
6.5	Cañón: en el caso de cañones de recambio que no estén fijados a un arma, practicar las operaciones 6.1 a 6.4 y 6.12 según convenga. Además, debe impedirse permanentemente, mediante cortes, soldadura, adhesión o medidas adecuadas con un grado equivalente de permanencia, que los cañones puedan ser fijados a un arma.
6.6	Cerrojo o cabeza de cierre: quitar o acortar el percutor.
6.7	Cerrojo o cabeza de cierre: fresar o eliminar la cara del cierre con un ángulo de entre 45 y 75 grados, medido a partir del ángulo de la cara original. Deberá eliminarse material de toda la cara del cierre. Todos los tetones de acerrojado deberán eliminarse o rebajarse considerablemente.
6.8	Cerrojo o cabeza de cierre: soldar el orificio del percutor.
6.9	Mecanismo del gatillo: asegurar la destrucción del vínculo de funcionamiento físico entre el gatillo y el martillo, percutor o fiador. Fundir el mecanismo del gatillo con soldadura dentro del armazón o cajón de los mecanismos, en su caso. Si esta fusión del mecanismo del gatillo no es posible, quitar el mecanismo del gatillo y rellenar el espacio con soldadura o resina epoxi.
6.10	Mecanismo del gatillo: el mecanismo y/o la caja del gatillo deben soldarse al cajón de los mecanismos o al armazón (en caso de armazón de acero) o encolarse a estos con pegamento resistente a temperaturas elevadas (en caso de armazón de metal ligero o polímero).
6.11	Sistema automático: destruir el pistón de gas, el tubo de gas y el sistema de gas por corte o soldadura.
6.12	Sistema automático: si no hay pistón de gas, quitar el tubo de gas. Si el cañón se utiliza como pistón de gas, soldar el cañón inutilizado a la caja. En todos los casos en que exista, cerrar la válvula de gas del cañón mediante soldadura.
6.13	Sistema automático: fresar o eliminar la cara del cierre con un ángulo de entre 45 y 75 grados, medido a partir del ángulo de la cara original. Deberá eliminarse material de toda la superficie de la cara del cierre y otros lugares, de manera que la masa del cerrojo o de la cabeza de cierre quede reducida, como mínimo, en un 50 %. Asegurar la cabeza de cierre permanentemente al arma mediante soldadura, adhesión o medidas adecuadas con un grado equivalente de permanencia.
6.14	Sistema automático: en los casos en que las cabezas de cierre estén incorporadas a un cuerpo del cerrojo, este deberá reducirse, como mínimo, en un 50 %. La cabeza de cierre deberá fijarse permanentemente al cuerpo y este deberá fijarse permanentemente al arma mediante soldadura, adhesión o medidas adecuadas con un grado equivalente de permanencia.
6.15	Cargadores: unir el cargador con puntos de soldadura o utilizar medidas adecuadas con un grado equivalente de permanencia, dependiendo del tipo de arma y material, para impedir la retirada del cargador.
6.16	Cargadores: si falta el cargador, poner puntos de soldadura o utilizar medidas adecuadas en la ubicación del cargador o fijar un tope para impedir de forma permanente que se introduzca un cargador.
6.17	Cargadores: en el caso de cargadores de tubo, insertar uno o varios pasadores de acero templado a través del cargador, la recámara y el armazón, conectándolos permanentemente entre sí. Inmovilizar por soldadura.
6.18	Silenciador o supresor: impedir permanentemente que se separe el silenciador o supresor del cañón, con un pasador de acero templado o mediante soldadura, adhesión o medidas adecuadas con un grado equivalente de permanencia, si el silenciador forma parte del arma.
6.19	Silenciador o supresor: quitar, en lo posible, todas las partes internas del silenciador y sus puntos de fijación, de forma que solo quede un tubo. Practicar orificios cuyo diámetro sea mayor que el calibre del arma, a intervalos longitudinales de 3 (armas cortas) o 5 cm (armas largas), a través del tubo y penetrando en la cámara de expansión. Alternativamente, abrir una ranura longitudinal de 6 mm como mínimo desde el extremo posterior hasta el anterior a través del tubo y penetrando en la cámara de expansión.
7. Armas de fuego automáticas (por ejemplo, fusiles de asalto, metralletas y ametralladoras, pistolas automáticas)	
7.1	Cañón: abrir una ranura longitudinal a través del cañón, incluida la recámara si existe (anchura: superior a la mitad del calibre; longitud: en caso de ánima rayada, tres veces la longitud de la recámara; en caso de ánima lisa, dos veces la longitud de la recámara).
7.2	Cañón: practicar un orificio que atraviese ambas paredes de la recámara e insertar en él un pasador de acero templado (de diámetro superior a la mitad del de la recámara, con un mínimo de 4,5 mm), que se inmovilizará por soldadura. El mismo pasador podrá utilizarse para asegurar el cañón a la acción. Alternativamente, insertar en la recámara un tapón del tamaño de la vaina del cartucho e inmovilizarlo por soldadura.

7.3	Cañón: quitar la rampa de alimentación, en su caso.
7.4	Cañón: asegurar el cañón permanentemente al arma mediante soldadura, adhesión o medidas adecuadas con un grado equivalente de permanencia. El pasador utilizado en la operación 7.2 puede utilizarse con este fin.
7.5	Cañón: en el caso de cañones de recambio que no estén fijados a un arma, practicar las operaciones 7.1 a 7.3 según convenga. Además, debe impedirse permanentemente, mediante cortes, soldadura, adhesión o medidas adecuadas con un grado equivalente de permanencia, que los cañones puedan ser fijados a un arma.
7.6	Cerrojo o cabeza de cierre: quitar o acortar el percutor.
7.7	Cerrojo o cabeza de cierre: fresar o eliminar la cara del cierre con un ángulo de entre 45 y 75 grados, medido a partir del ángulo de la cara original. Deberá eliminarse material de toda la cara del cierre. Todos los tetones de acerrojado deberán eliminarse o rebajarse considerablemente.
7.8	Cerrojo o cabeza de cierre: soldar el orificio del percutor.
7.9	Cierre en corredera (pistolas automáticas): fresar o eliminar la cara del cierre con un ángulo de entre 45 y 75 grados, medido a partir del ángulo de la cara original. Deberá eliminarse material de toda la superficie.
7.10	Cierre en corredera (pistolas automáticas): quitar el percutor.
7.11	Cierre en corredera (pistolas automáticas): eliminar los tetones de acerrojado de la corredera.
7.12	Cierre en corredera (pistolas automáticas): en su caso, fresar la parte interior del borde de acerrojado del mecanismo eyector en la corredera con un ángulo de entre 45 y 75 grados.
7.13	Cierre en corredera (pistolas automáticas): si la cabeza de cierre puede quitarse del cuerpo de la corredera, será preciso fijar permanentemente la cabeza de cierre inutilizada al cuerpo de la corredera.
7.14	Armazón/cajón de los mecanismos (pistolas automáticas): quitar la rampa de alimentación, en su caso.
7.15	Armazón/cajón de los mecanismos (pistolas automáticas): eliminar por fresado dos tercios, como mínimo, de las guías de la corredera en los dos lados del armazón.
7.16	Mecanismo del gatillo: asegurar la destrucción del vínculo de funcionamiento físico entre el gatillo y el martillo, percutor o fiador. Fundir el mecanismo del gatillo con soldadura dentro del armazón o cajón de los mecanismos, en su caso. Si esta fusión del mecanismo del gatillo no es posible, quitar el mecanismo del gatillo y rellenar el espacio con soldadura o resina epoxi.
7.17	Mecanismo del gatillo: el mecanismo y/o la caja del gatillo deben soldarse al cajón de los mecanismos o al armazón (en caso de armazón de acero) o encolarse a estos con pegamento resistente a temperaturas elevadas (en caso de armazón de metal ligero o polímero).
7.18	Sistema automático: destruir el pistón de gas, el tubo de gas y el sistema de gas por corte o soldadura.
7.19	Sistema automático: si no hay pistón de gas, quitar el tubo de gas. Si el cañón se utiliza como pistón de gas, soldar el cañón inutilizado a la caja. En todos los casos en que exista, cerrar la válvula de gas del cañón mediante soldadura.
7.20	Sistema automático: fresar o eliminar la cara del cierre con un ángulo de entre 45 y 75 grados, medido a partir del ángulo de la cara original. Deberá eliminarse material de toda la superficie de la cara del cierre y otros lugares, de manera que la masa del cerrojo o de la cabeza de cierre quede reducida, como mínimo, en un 50 %. Asegurar la cabeza de cierre permanentemente al arma mediante soldadura, adhesión o medidas adecuadas con un grado equivalente de permanencia.
7.21	Sistema automático: en los casos en que las cabezas de cierre estén incorporadas a un cuerpo del cerrojo, este deberá reducirse, como mínimo, en un 50 %. La cabeza de cierre deberá fijarse permanentemente al cuerpo y este deberá fijarse permanentemente al arma mediante soldadura, adhesión o medidas adecuadas con un grado equivalente de permanencia.
7.22	Cargadores: unir el cargador con puntos de soldadura o utilizar medidas adecuadas con un grado equivalente de permanencia, dependiendo del tipo de arma y material, para impedir la retirada del cargador.
7.23	Cargadores: si falta el cargador, poner puntos de soldadura o utilizar medidas adecuadas en la ubicación del cargador o fijar un tope para impedir de forma permanente que se introduzca un cargador.
7.24	Cargadores: en el caso de cargadores de tubo, insertar uno o varios pasadores de acero templado a través del cargador, la recámara y el armazón, conectándolos permanentemente entre sí. Inmovilizar por soldadura.
7.25	Silenciador o supresor: impedir permanentemente que se separe el silenciador o supresor del cañón, con un pasador de acero templado o mediante soldadura, adhesión o medidas adecuadas con un grado equivalente de permanencia, si el silenciador forma parte del arma.
7.26	Silenciador o supresor: quitar, en lo posible, todas las partes internas del silenciador y sus puntos de fijación, de forma que solo quede un tubo. Practicar orificios cuyo diámetro sea mayor que el calibre del arma, a intervalos longitudinales de 3 (armas cortas) o 5 cm (armas largas), a través del tubo y penetrando en la cámara de expansión. Alternativamente, abrir una ranura longitudinal de 6 mm como mínimo desde el extremo posterior hasta el anterior a través del tubo y penetrando en la cámara de expansión.

8. Armas de fuego de avancarga, incluidas las de acción basculante (excepto los revólveres con tambor de repuesto)

8.1	Cañón: abrir una ranura longitudinal a través del cañón, incluida la cámara de combustión si existe (anchura: superior a la mitad del calibre; longitud: tres veces el diámetro del proyectil). En el caso de armas sin cámara de combustión en el cañón, abrir una ranura longitudinal (anchura: superior a la mitad del calibre; longitud: como mínimo, la mitad de la longitud del cañón, desde el cono de forzamiento).
8.2	Cañón: en el caso de armas con cámara de combustión en el cañón, practicar un orificio que atraviese ambas paredes de la cámara de combustión e insertar en él un pasador de acero templado (de diámetro superior a la mitad del de la cámara, con un mínimo de 4,5 mm), que se inmovilizará por soldadura. El mismo pasador podrá utilizarse para asegurar el cañón a la acción. En el caso de armas sin cámara de combustión en el cañón, inmovilizar por soldadura un tapón de acero templado que encaje dentro del cañón (longitud: como mínimo, el doble del diámetro del proyectil), desde el cono de forzamiento.
8.3	Cañón: en el caso de cañones de recambio que no estén fijados a un arma, practicar las operaciones 8.1 a 8.2 según convenga. Además, debe impedirse permanentemente, mediante cortes, soldadura, adhesión o medidas adecuadas con un grado equivalente de permanencia, que los cañones puedan ser fijados a un arma.
8.4	En caso de acción basculante: fresar un cono de 60 grados, como mínimo (ángulo del ápice), con el fin de obtener un diámetro de la base igual a 10 mm, como mínimo, o igual al diámetro de la cara del cierre.
8.5	En caso de acción basculante: quitar el percutor, ensanchar el orificio del percutor para que tenga un diámetro mínimo de 5 mm y soldar el orificio del percutor.
8.6	Mecanismo del gatillo: asegurar la destrucción del vínculo de funcionamiento físico entre el gatillo y el martillo, percutor o fiador. Fundir el mecanismo del gatillo con soldadura dentro del armazón o cajón de los mecanismos, en su caso. Si esta fusión del mecanismo del gatillo no es posible, quitar el mecanismo del gatillo y rellenar el espacio con soldadura o resina epoxi.
8.7	Mecanismo del gatillo: el mecanismo y/o la caja del gatillo deben soldarse al cajón de los mecanismos o al armazón (en caso de armazón de acero) o encolarse a estos con pegamento resistente a temperaturas elevadas (en caso de armazón de metal ligero o polímero).
8.8	Boquillas o chimeneas/orificios u oídos: quitar o soldar las boquillas o chimeneas, soldar los orificios u oídos.
8.9	Cámaras de combustión separadas o múltiples (excepto de tambor): en el caso de armas con cámaras de combustión separadas o múltiples, eliminar mediante fresado dos tercios, como mínimo, de las paredes internas de las cámaras de combustión. Eliminar la mayor parte posible de las paredes internas, idealmente hasta el diámetro del calibre.

ANEXO II Modelo de marcado de armas de fuego inutilizadas. EU (1) aa (2) bb (3) cc (4)

ANEXO III (ANNEX III) Modelo de certificado para armas inutilizadas

Model certificate for deactivated firearms
(El certificado debe extenderse en papel no falsificable)
(This certificate should be prepared on non-falsifiable paper)

Logotipo de la UE	Nombre de la entidad que haya verificado y certificado la conformidad de la inutilización Logotipo (Name of entity that has verified & certified the conformity of the deactivation) (Logo)

CERTIFICADO DE INUTILIZACIÓN
(DEACTIVATION CERTIFICATE)
Número de certificado (Certificate number):
Las medidas de inutilización cumplen los requisitos de las especificaciones técnicas para la inutilización de armas de fuego establecidas en el anexo I del Reglamento de Ejecución (UE) 2018/337 de la Comisión de 5 de marzo de 2018.
(The deactivation measures conform to the requirements of the technical specifications for the deactivation of firearms as set out in Annex I to Commission Implementing Regulation (UE) 2018/337 of 5 March 2018)
Nombre de la entidad que llevó a cabo la inutilización:
(Name of entity that performed the deactivation)
País:
(Country)
Fecha/año en que se certificó la inutilización:
(Date/year of certification of the deactivation)
Fabricante/marca del arma de fuego inutilizada:
(Manufacturer/brand of firearm deactivated)
Tipo:
(Type)
Marca/Modelo:
(Mark/model)
Calibre:
(calibre)
Número(s) de serie:
(Serial number)
Observaciones:

Marca de inutilización oficial de la UE **(Official EU deactivation mark)**	Nombre, cargo y firma del responsable **(Name, title and signature of the responsible person)**

Nota: Este certificado es un documento importante y el propietario del arma de fuego inutilizada debe conservarlo en todo momento. Los componentes esenciales del arma de fuego inutilizada objeto de este certificado han sido señalados con una marca de inspección oficial; dicha marca no debe retirarse ni modificarse.
(Please note: This certificate is an important document. It should be retained by the owner of the deactivated firearm at all times. The essential components of the deactivated firearm to which this certificate relates have been marked with an official inspection mark; that mark must not be removed or altered)
ADVERTENCIA: La falsificación de un certificado de inutilización podría constituir una infracción penal con arreglo al Derecho nacional

INSTRUCCIÓN TÉCNICA COMPLEMENTARIA NÚMERO 3
Armas de alarma y señales

1 Generalidades

Esta Instrucción Técnica transpone la Directiva de Ejecución (UE) 2019/69 de la Comisión de 16 de enero de 2019 que establece especificaciones técnicas para las armas de alarma y de señalización con arreglo a la Directiva 91/477/CEE del Consejo, sobre el control de la adquisición y tenencia de armas.
Tiene por objeto establecer las especificaciones técnicas que deben cumplir las armas de alarma y señales para su fabricación e importación a España, con el fin de que no puedan transformarse para lanzar un perdigón, una bala o un proyectil por la acción de un combustible propulsor. Las armas de alarma y señales que no cumplan las especificaciones técnicas establecidas en esta ITC y su Anexo, serán clasificadas como armas de fuego en su correspondiente categoría.

2 Acreditación

Para la fabricación e importación a España de armas de alarma y señales se acreditará el cumplimiento de las especificaciones técnicas recogidas en el Anexo de esta ITC, mediante un certificado del banco oficial de pruebas español u otro documento acreditativo de una entidad reconocida por un Estado miembro de la Unión Europea.

3 Intercambio de información

La Intervención Central de Armas y Explosivos solicitará o facilitará los resultados de las comprobaciones realizadas para determinar la conformidad de las armas de alarma y señales con la especificaciones técnicas del Anexo de esta ITC a las autoridades competentes de otros Estados miembros que lo soliciten.

4 Registro de armas de alarma y señales

El banco oficial de pruebas llevará, por medios electrónicos, informáticos o telemáticos, un registro de los certificados de armas de alarma y señales que extiendan, en el que constará, al menos, el número de certificado, identidad del solicitante y fabricante, procedencia, marca, modelo, calibre y numeración del arma.
Asimismo, el banco oficial de pruebas comunicará a la Intervención Central de Armas y Explosivos los fabricantes, países de procedencia, marcas, modelos y calibres de las armas de alarma y señales que cumplan las especificaciones técnicas de esta ITC para su inscripción en el Registro Nacional de Armas.

ANEXO Especificaciones técnicas de las armas de alarma y señales

1. Los dispositivos estarán fabricados de modo que cumplan los requisitos siguientes:
a) puedan disparar cartuchos pirotécnicos de señalización únicamente si se acopla un adaptador a la boca;
b) tengan dentro un dispositivo duradero que impida disparar cartuchos cargados con uno o varios perdigones sólidos, balas sólidas o proyectiles sólidos;
c) estén diseñados para un cartucho que figura en la tabla VIII de las Tablas de las Dimensiones de Cartuchos y de Recámaras (TDCC) establecidas por la Comisión Internacional Permanente para la Prueba de Armas de Fuego Portátiles (CIP) y se ajuste a las dimensiones y normas indicadas en dicha tabla, en su versión aplicable en el momento de adoptarse la presente Directiva.
2. Los dispositivos no pueden ser modificados con herramientas corrientes para lanzar o para poder ser transformados de modo que puedan lanzar un perdigón, una bala o un proyectil por la acción de un combustible propulsor.
3. Ninguno de los componentes esenciales de los dispositivos pueda ser instalado o utilizado como componente esencial de un arma de fuego.
4. Los cañones de los dispositivos no puedan ser retirados ni modificados sin deteriorar significativamente el dispositivo o destruirlo.
5. Si el dispositivo tiene un cañón que no excede de 30 cm o una longitud total que no excede de 60 cm, llevará incorporadas barreras inamovibles en toda la longitud del cañón de modo que este no puede ser

recorrido por un perdigón, una bala ni un proyectil por la acción de un combustible propulsor, y de manera que en la boca no quede ningún espacio libre de más de 1 cm de longitud.

6. Si el dispositivo no es de los contemplados en el punto 5, llevará incorporadas barreras inamovibles en por lo menos un tercio de la longitud del cañón de modo que éste no puede ser recorrido por un perdigón, una bala ni un proyectil por la acción de un combustible propulsor, y de manera que en la boca no quede ningún espacio libre de más de 1 cm de longitud.

7. En todos los casos, ya esté el dispositivo contemplado en el punto 5 o en el punto 6, la primera barrera del cañón estará colocada lo más cerca posible después de la recámara del dispositivo, permitiendo la expulsión de gases a través de orificios de escape.

8. En el caso de los dispositivos diseñados para disparar únicamente cartuchos de fogueo, las barreras a las que se refieren el punto 5 o el punto 6 bloquearán totalmente el cañón, salvo uno o varios orificios de escape para la presión del gas. Además, las barreras bloquearán totalmente el cañón de manera que no puede dispararse gas por la parte frontal del dispositivo.

9. Todas las barreras serán permanentes e imposibles de extraer sin destruir la recámara o el cañón del dispositivo.

En los dispositivos diseñados para disparar únicamente cartuchos de fogueo, las barreras estarán hechas completamente de un material que resista el corte, el taladro, la perforación o la amoladura (o cualquier proceso similar) y que tendrá una dureza mínima de 700 HV 30 (conforme al ensayo de dureza Vickers).

En los dispositivos no contemplados en el párrafo segundo del presente punto, las barreras estarán hechas de un material que resista el corte, el taladro, la perforación o la amoladura (o cualquier proceso similar) y que tendrá dureza mínima de 610 HV 30. El cañón podrá tener un canal a lo largo de su eje que permita expulsar del dispositivo los productos irritantes u otras sustancias activas.

En cualquier caso, las barreras han de impedir:

a) practicar o ampliar un orificio en el cañón a lo largo de su eje;

b) retirar el cañón, salvo si al retirarlo se inutiliza la zona de armazón y recámara del dispositivo, o si se compromete de tal modo la integridad del dispositivo que no pueda utilizarse como base de un arma de fuego sin hacer reparaciones o añadidos importantes.

10. La recámara de cartuchos y el cañón estarán desalineados, ladeados o escalonados de manera que el dispositivo no pueda cargarse con munición ni dispararla. Además, en el caso de dispositivos de tipo revólver:

a) las aberturas frontales de la recámara cilíndrica estarán estrechadas para garantizar que las balas queden bloqueadas en la recámara;

b) esas aberturas están desalineadas respecto de la recámara.

INSTRUCCIÓN TÉCNICA COMPLEMENTARIA NÚMERO 4
Especificaciones técnicas de marcado de las armas y los componentes esenciales

1 Generalidades

Esta Instrucción Técnica transpone la Directiva de Ejecución (UE) 2019/68 de la Comisión, de 16 de enero de 2019, que establece especificaciones técnicas para el marcado de las armas de fuego y sus componentes esenciales en virtud de la Directiva 91/477/CEE del Consejo, sobre el control de la adquisición y tenencia de armas.

De conformidad con el artículo 28 a 30, todas las armas de fuego y los componentes esenciales que formen parte de ellas o se comercialicen por separado, dispondrán de un marcado claro, permanente y único, aplicado a ellos sin demora tras su fabricación o importación en la Unión Europea y, en todo caso, antes de su comercialización, con arreglo a las especificaciones técnicas de esta Instrucción Técnica Complementaria.

Todas las marcas, numeraciones y señales a que hacen referencia los apartados de esta ITC, deberán efectuarse por un procedimiento que asegure su permanencia y claridad. La profundidad adecuada y el tamaño de fuente de las marcas es fundamental para evitar que se alteren o eliminen fácilmente y lograr el objetivo de incrementar la trazabilidad de las armas y sus componentes esenciales.

En todo caso la marca del armazón o cajón de mecanismos identificará el arma de fuego en los registros correspondientes, el resto de componentes esenciales que integren el arma serán registrados cuando tengan un marcado distinto al armazón o cajón de mecanismos.

Cuando un componente esencial sea demasiado pequeño para ser marcado de conformidad con este apartado, se marcará al menos con el código del país de fabricación y la numeración de fábrica.

Marcado de las armas de fuego

1. Las marcas grabadas en el arma de fuego y sus componentes esenciales tendrán un tamaño de letra mínimo de al menos 1,6 mm. Excepcionalmente, en caso de imposibilidad técnica, la Intervención Central de Armas y Explosivos podrá autorizar el empleo de un tamaño de letra inferior para el marcado de los componentes esenciales que sean demasiado pequeños.

2. En el caso de los armazones y cajones de mecanismos fabricados con un tipo de material no metálico que no garantizan la permanencia del marcado, especificado por la Intervención Central de Armas y Explosivos, el marcado se aplicará a una placa metálica permanentemente integrada en el material del armazón o del cajón de mecanismos, de tal modo que:

a) la placa no pueda eliminarse o sustituirse fácilmente y

b) eliminar la placa implicase necesariamente destrozar parte del armazón o del cajón de mecanismos.

La Intervención Central de Armas y Explosivos podrá autorizar el uso de otras técnicas de marcado que garanticen un nivel de claridad y permanencia equivalente. Asimismo, determinará qué materiales no metálicos les será de aplicación esta especificación teniendo en cuenta el grado en que estos pueden poner en peligro la claridad y permanencia del marcado.

3. El alfabeto utilizado en el marcado será el alfabeto latino.

4. El sistema de numeración utilizado en el marcado será el arábigo.

INSTRUCCIÓN TÉCNICA COMPLEMENTARIA NÚMERO 5
Tarjeta Europea de Armas de Fuego

1 Objeto

De conformidad con el artículo 113 de este Reglamento, esta ITC tiene por objeto establecer el modelo de la Tarjeta Europea de Armas de Fuego, de conformidad con la Directiva 91/477/CEE, de 18 de junio, sobre el control de la adquisición y tenencia de armas.

2 Tarjeta Europea de Armas de Fuego

La Dirección General de la Guardia Civil determinará las características físicas, numeración y medidas de seguridad de la Tarjeta Europea de Armas de Fuego, de acuerdo con el modelo que figura en el Anexo I.

La Tarjeta Europea de Armas de Fuego será plegable y los cuerpos que la forman quedarán integrados, tanto el anverso como el reverso, en un único impreso tamaño DIN-A4.

La fotografía del titular de la tarjeta será de tamaño carné, en posición de frente y descubierto.

Para relacionar los componentes esenciales que forman parte de las armas guiadas, se adjuntará el documento que figura en Anexo II.

ANEXO I

Anverso



ESTADO MIEMBRO

TARJETA EUROPEA DE ARMAS DE FUEGO
EVROPSKÝ PRŮKAZ STŘELNÝCH ZBRANÍ
EUROPÆISK VÅBENPAS
EUROPÄISCHER FEUERWAFFENPASS
EUROOPA TULIRELVAPASS
ΕΥΡΩΠΑΪΚΟ ΔΕΛΤΙΟ ΠΥΡΟΒΟΛΩΝ ΟΠΛΩΝ
EUROPEAN FIREARMS PASS
CARTE EUROPÉENNE D'ARMES À FEU
CARTA EUROPEA D'ARMA DA FUOCO
EIROPAS ŠAUJAMIEROČU KARTE
EUROPOS ŠAUNAMOJO GINKLŲ LEIDIMAS
EURÓPAI LŐFEGYVEROKMÁNY
KARTA EWROPEA TA' L-ARMI TAN-NAR
EUROPESE VUURWAPENPAS
EUROPEJSKA KARTA BRONI PALNEJ
CARTÃO EUROPEU DE ARMAS DE FOGO
EURÓPSKY ZBROJNÝ PAS
EVROPSKO DOVOLJENJE ZA STRELNO OROŽJE
EUROOPAN AMPUMA-ASEPASSI
EUROPEISKT SKJUTVAPENPASS
EVROPSKA ORUŽNA PROPUSNICA
ЕВРОПЕЙСКИ ПАСПОРТ ЗАОГНЕСТРЕЛНО ОРЪЖИЕ



6. **Datos sobre desplazamientos intracomunitarios**

– El derecho a efectuar un viaje a otro Estado miembro con una o varias armas de las categorías A, B o C mencionadas en la presente tarjeta estará supeditada a una o más autorizaciones correspondientes del Estado miembro que se visita. Dichas autorizaciones podrán anotarse en la tarjeta.

– La autorización previa antes mencionada no será en principio necesaria para efectuar un viaje con un arma de categoría C para practicar en actividades de caza o de recreación histórica o con un arma de fuego de las categoría A, B o C para la práctica del tiro deportivo siempre que se esté en posesión de la tarjeta de armas de fuego y se pueda acreditar el motivo del viaje.
No obstante, de la información facilitada con arreglo al apartado 3 del artículo 5 de la Directiva 91/477/CEE del Consejo, por los Estados miembros que prohíben o supeditan a una autorización la adquisición o tenencia en su territorio de un arma de las categorías B, C o D, se desprende que:

6.1. Los viajes a ____ con el arma o armas ____

quedan prohibidos.

6.2. Los viajes a ____ con el arma o armas ____

precisan autorización.



Glosario

Reverso

1. Datos sobre el titular

1.1. Nombre y apellidos:

1.2. Lugar y fecha de nacimiento:

1.3 Nacionalidad:

1.4 Dirección:

1.5 Firma del titular:

FOTO

2. Datos de la tarjeta

2.1. Nº de Tarjeta:

2.2 Válida hasta:

2.3 Sello de la Autoridad:
Fecha:

2.4 Validez prorrogada hasta:

2.5 Sello de la Autoridad:

Fecha:

3. Identificación de las armas de fuego

Tipo	Marca / Modelo	Calibre	Nº Fabricación	Categoría Directiva	Arma Registrada	Sello de la Autoridad

4. Referencias de las autorizaciones relativas a las armas

Arma	Autorizada el	(hasta el)	Sello de la Autoridad

5. Autorizaciones de los Estados miembro visitados

Arma	Validez de la autorización	Sello de la Autoridad y fecha

ANEXO II Apéndice a la tarjeta europea de armas de fuego número .....

RELACIÓN de componentes esenciales asociados a la/s guía/s de pertenencia propiedad de D. ..... (DNI.....).

Arma		Componente esencial			
Nº	Marca	Componente	Marca	Nº	Descripción

En ..... , a ..... de ..... de 20.....

El Interventor de Armas y Explosivos

Fdo.-

(1) Marca de inutilización (dejar «EU» en todos los marcados nacionales).
(2)
País de inutilización (código internacional oficial).
(3)
Símbolo de la entidad que haya certificado la inutilización del arma de fuego.
(4)
Año de la inutilización El marcado completo se fijará únicamente en el armazón del arma de fuego, mientras que la marca de inutilización (1) y el país de inutilización (2) irán fijados en todos los demás componentes esenciales.



Real Decreto 130/2017, de 24 de febrero, por el que se aprueba el Reglamento de explosivos.

Preámbulo.

El Real Decreto 230/1998, de 16 de febrero, por el que se aprueba el Reglamento de explosivos, incorporó a nuestro ordenamiento jurídico la Directiva 93/15/CEE del Consejo, de 5 de abril de 1993, relativa a la armonización de las disposiciones sobre la puesta en el mercado y el control de los explosivos con fines civiles. Dicho real decreto regulaba asimismo los requisitos y condiciones de la fabricación, circulación, almacenamiento, comercio y tenencia de explosivos, cartuchería y pirotecnia.

La aprobación del Real Decreto 563/2010, de 7 de mayo, por el que se aprueba el Reglamento de artículos pirotécnicos y cartuchería, supuso un hito esencial en cuanto a que exceptuó a la pirotecnia y la cartuchería del ámbito de aplicación del Real Decreto 230/1998, de 16 de febrero, separando en dos reglamentos diferentes ambas materias, por un lado, los explosivos de uso civil, quedando regulados por Real Decreto 230/1998, y por otro, los artículos pirotécnicos y la cartuchería, regulados actualmente por el Real Decreto 989/2015, de 30 de octubre, por el que se aprueba el Reglamento de artículos pirotécnicos y cartuchería, cuya justificación se basa en el hecho de que los requerimientos técnicos en el ámbito de la seguridad no tienen el mismo grado de complejidad y exigencia.

En el ámbito europeo, y mediante el Reglamento (CE) n.º 765/2008, del Parlamento Europeo y del Consejo, de 9 de julio de 2008, se establecen los requisitos de acreditación y vigilancia del mercado relativos a la comercialización de los productos, se regula la acreditación de los organismos de evaluación de la conformidad, se adopta un marco para la vigilancia del mercado de los productos y para los controles de los productos procedentes de terceros países y se establecen los principios generales del marcado CE.

Posteriormente, se publica la Decisión n.º 768/2008/CE del Parlamento Europeo y del Consejo, de 9 de julio de 2008, sobre un marco común para la comercialización de los productos, que establece principios comunes y disposiciones de referencia aplicables a toda la legislación sectorial con el fin de establecer una base coherente para la elaboración, revisión o refundición de dicha legislación.
Con la finalidad de adaptar la Directiva 93/15/CEE del Consejo, de 5 de abril de 1993, a los principios de la Decisión n.º 768/2008/CE, la Comisión Europea, consideró necesaria una revisión fundamental de esta Directiva, para además armonizar las disposiciones legales, reglamentarias y administrativas en vigor en los Estados Miembros y, para garantizar la libre circulación de los explosivos con fines civiles en el mercado interior, asegurando al mismo tiempo un alto nivel de protección de la salud y de la seguridad humanas y la protección de los consumidores y de los usuarios profesionales finales.
Por todo lo anterior, fue aprobada la Directiva 2014/28/UE del Parlamento Europeo y del Consejo, de 26 de febrero de 2014, relativa a la armonización de las legislaciones de los Estados miembros en materia de comercialización y control de explosivos con fines civiles (versión refundida), por la que se modifica y ulteriormente deroga la Directiva 93/15/CEE del Consejo, de 5 de abril de 1993.
Esta nueva Directiva 2014/28/UE del Parlamento Europeo y del Consejo, de 26 de febrero de 2014, requiere la incorporación a nuestro ordenamiento jurídico a través de una norma que sustituya al Real Decreto 230/1998, de 16 de febrero, y sus posteriores modificaciones.
Asimismo, las transformaciones administrativas, económicas y técnicas producidas desde el año 1998, en que fue promulgado el actual Reglamento de explosivos, hacían necesaria una revisión global del mismo, adaptándolo al progreso tecnológico y a la administración electrónica.
Por todos estos motivos se ha elaborado este real decreto por el que se aprueba el Reglamento de explosivos, que incluye, entre otras disposiciones, aquellas que tienen por objeto la incorporación a nuestro ordenamiento jurídico de la Directiva 2014/28/UE del Parlamento Europeo y del Consejo, de 26 de febrero de 2014.

II

Este real decreto consta de un artículo único (cuyo objeto es la aprobación del Reglamento de explosivos, insertado tras la parte final del real decreto), seis disposiciones adicionales, siete disposiciones transitorias, una disposición derogatoria única y cuatro disposiciones finales.
A continuación de la parte final del real decreto proyectado se inserta el Reglamento de explosivos, que consta de 190 artículos englobados en diez títulos y que se completa con treinta y cuatro instrucciones técnicas complementarias y cuatro especificaciones técnicas de desarrollo.
El título I del Reglamento, ordenación preliminar, se compone de 4 capítulos. En el capítulo I se establecen las disposiciones generales del Reglamento, tales como el objeto y ámbito de aplicación, las competencias administrativas y las definiciones de los términos utilizados en el texto. Además, se definen las obligaciones generales de los agentes económicos de explosivos, incluyendo la referente a la identificación y trazabilidad de los explosivos, de la misma forma que aparecen en la Directiva que se transpone, y se regula la actividad de las entidades colaboradoras de la Administración.
En el caso de los explosivos, de acuerdo con lo dispuesto en la Directiva objeto de trasposición, es el fabricante quien ha de garantizar su conformidad con lo dispuesto en el Reglamento de explosivos, en especial, con los requisitos esenciales de seguridad. Si el fabricante no está establecido en el territorio de la Unión Europea, la persona física o jurídica que importe el explosivo debe garantizar que el fabricante ha cumplido sus obligaciones conforme a lo dispuesto en el Reglamento, o asumir todas las obligaciones del fabricante.
En el capítulo II del mismo título, se define la clasificación de los explosivos, los cuales incluyen las materias explosivas y los objetos explosivos.
La Directiva que se transpone establece unos requisitos esenciales de seguridad para los explosivos a fin de proteger a los consumidores y evitar accidentes. Cuando se cumplan estos requisitos esenciales de seguridad, los Estados miembros no podrán prohibir, restringir ni obstaculizar la libre circulación de los explosivos, todo ello sin perjuicio de lo dispuesto en el Reglamento respecto a las autorizaciones a fabricantes, distribuidores e importadores.
A fin de facilitar el procedimiento para demostrar el cumplimiento de los requisitos esenciales de seguridad, existen normas armonizadas para el diseño, fabricación y realización de ensayos de los explosivos. Así, en consonancia con el «nuevo enfoque sobre la armonización y normalización técnicas», los explosivos fabricados conforme a normas armonizadas deben gozar de la presunción de conformidad con los requisitos esenciales de seguridad previstos en la Directiva que se traspone y en el Reglamento de explosivos.

Adicionalmente, se incluye la necesidad de elaborar la Declaración UE de conformidad, mediante la cual el fabricante asumirá la responsabilidad de la conformidad del explosivo con los requisitos esenciales de seguridad establecidos en la Directiva 2014/28/UE del Parlamento Europeo y del Consejo, de 26 de febrero de 2014, y en el Reglamento de explosivos.
El capítulo III establece la catalogación de los explosivos como Registro administrativo y en el capítulo IV se regula el marcado CE y las excepciones posibles al marcado CE.
III
En el título II se establecen las disposiciones generales para la fabricación de explosivos y las disposiciones específicas en materia de seguridad industrial, seguridad y salud en el trabajo y seguridad ciudadana. En el caso de las fábricas de armas de guerra que incorporan explosivos, es competencia del Ministerio de Defensa el establecimiento, modificación sustancial o no sustancial, reconstrucción, traslado, caducidad, cambio de titularidad y cierre.
Adicionalmente a la fabricación de explosivos en instalaciones o fábricas fijas, se incluye y regula, como novedad en comparación con el anterior reglamento, la posibilidad de la fabricación en instalaciones o fábricas móviles mediante unidades móviles de fabricación de explosivos (Mobile Explosive Made Units, en adelante MEMUs).
Se establece el régimen de autorizaciones e inspecciones de las fábricas de explosivos. El establecimiento de una fábrica de explosivos requiere autorización del Ministerio de Energía, Turismo y Agenda Digital, previo informe favorable de la Dirección General de la Guardia Civil y del Ministerio de Defensa, oídos los Delegados del Gobierno en las Comunidades Autónomas.
La inspección en materia de seguridad industrial y de seguridad y salud en el trabajo de las fábricas corresponde al Área Funcional de Industria y Energía de la Delegación o Subdelegación del Gobierno en cuyo territorio radiquen aquéllas, mientras que la inspección en materia de seguridad ciudadana de las fábricas y el control de los explosivos corresponde a las distintas Intervenciones de Armas y Explosivos territoriales.
Se aclara la definición de las zonas existentes en las instalaciones de fabricación, a semejanza de las existentes en los talleres de pirotécnica regulados en el Reglamento de artículos pirotécnicos y cartuchería. Por una parte, los locales para la propia fabricación, con sus posibles depósitos auxiliares anejos y, por otra parte, un depósito de productos terminados donde se pueda almacenar la producción final de forma segura.
IV
En el título III se establecen las disposiciones generales para los depósitos de explosivos. Al igual que en la regulación de las fábricas en el título II, aparecen disposiciones específicas en materia de seguridad industrial, de seguridad y salud en el trabajo y de seguridad ciudadana.
Se definen los tipos de depósitos de explosivos, diferenciando los depósitos de productos terminados, con fines de comercialización de explosivos, los depósitos auxiliares asociados a una fábrica de explosivos, y los depósitos de consumo. Del mismo modo se definen y clasifican los polvorines que conforman los depósitos de explosivos, en superficiales, semienterrados y subterráneos.
Se establece el régimen de autorizaciones e inspecciones de los depósitos de explosivos.
El establecimiento de un depósito de explosivos hasta una capacidad de 10.000 kilogramos netos de explosivo requiere autorización del Delegado de Gobierno en la Comunidad Autónoma. Los depósitos de mayor capacidad requieren autorización del Ministerio de Energía, Turismo y Agenda Digital.
Del mismo modo que para las fábricas de explosivos, la inspección en materia de seguridad industrial y de seguridad y salud en el trabajo de los depósitos de explosivos corresponde al Área Funcional de Industria y Energía de la Delegación o Subdelegación del Gobierno en cuyo territorio radiquen aquéllos, mientras que la inspección en materia de seguridad ciudadana y el control de los explosivos corresponde a las distintas Intervenciones de Armas y Explosivos territoriales.
Por último, en este título también se regulan los depósitos especiales constituidos por polvorines auxiliares de distribución y por polvorines transportables, utilizados en el desarrollo de las actividades industriales asociadas a los explosivos.
V
En el título IV se establecen las disposiciones generales para los envases y etiquetado de los explosivos.
La expedición de los explosivos debe ajustarse en todo momento a lo establecido en la Reglamentación para el transporte de mercancías peligrosas correspondiente al modo concreto de transporte.

En cuanto al etiquetado, se establece un formato y contenido en la Instrucción Técnica Complementaria número 15.
Adicionalmente, se establece la obligación de facilitar al usuario profesional una ficha de datos de seguridad del explosivo en la que se indiquen las instrucciones e información relativas a la seguridad de su manipulación, almacenamiento, utilización y eliminación.
VI
En los títulos V, VI y VII se establecen las disposiciones generales para la comercialización de los explosivos, el control de los productos en el mercado, y su utilización, respectivamente.
Como personas autorizadas para la compra de explosivos se establecen los consumidores, habituales o eventuales, incluyendo las fábricas y los depósitos autorizados de explosivos.
Se establece la necesidad de llevar libros de registro de explosivos, tanto en fabricación y almacenamiento como en comercialización y consumo.
Es indispensable que, para su puesta en el mercado, los explosivos estén provistos de un marcado CE que indique su conformidad con las disposiciones del Reglamento. Con la vigilancia del mercado, se realizan controles para garantizar que los explosivos solo se pongan en el mercado si, habiendo sido almacenados de manera adecuada y fijada su utilización para los fines previstos, no suponen un peligro para la salud ni para la seguridad de las personas.
Con arreglo al nuevo enfoque sobre la armonización y normalización técnicas, se ha previsto un procedimiento de cláusula de salvaguardia que permite cuestionar la conformidad de un explosivo o señalar deficiencias. Los Estados miembros, en este sentido, pueden adoptar las medidas oportunas para poder restringir la puesta en el mercado de explosivos que lleven marcado CE o pueden retirarlos del mercado si tales productos ponen en peligro la salud y la seguridad de los consumidores cuando se usan con el fin previsto.
En cuanto al uso de explosivos, se establece el régimen de autorizaciones para los consumidores de explosivos, los pedidos de suministro y los libros de registro de explosivos en explotaciones y obras.
Finalmente, se regula la obtención del carné de artillero para el personal que interviene en el manejo y consumo de explosivos, incluidas las operaciones de descarga de explosivo desde las MEMUs.
VII
En el título VIII se establecen las disposiciones generales para la importación, exportación, tránsito y transferencias de explosivos, con escasas modificaciones con respecto a lo dispuesto en la anterior reglamentación.
En el título IX, de transporte, las disposiciones generales complementan lo dispuesto en la reglamentación vigente para cada medio de transporte, contempladas en los convenios y acuerdos internacionales e incluidas las recomendaciones de las Naciones Unidas relativas al transporte de mercancías peligrosas.
Por último, el título X establece el régimen sancionador aplicable a las infracciones de las disposiciones del Reglamento.
La parte dispositiva del Reglamento se completa con 34 instrucciones técnicas complementarias y cuatro especificaciones técnicas de desarrollo.
VIII
En el procedimiento de elaboración de esta norma se ha consultado a las Comunidades Autónomas y Ciudades de Ceuta y Melilla y, asimismo, a los Colegios profesionales y a los sectores más representativos potencialmente afectados, recogiendo sus aportaciones y mejoras.
Este real decreto ha sido informado favorablemente por la Comisión Interministerial Permanente de Armas y Explosivos, por la Comisión de Coordinación del Transporte de Mercancías Peligrosas y por el Consejo Asesor de Medio Ambiente.
Se aprueba al amparo del artículo 149.1.26.ª de la Constitución Española, que atribuye al Estado la competencia exclusiva sobre el régimen de producción, comercio, tenencia y uso de armas y explosivos y en cumplimiento de lo dispuesto tanto en los artículos 28 y 29 y demás preceptos concordantes de la Ley Orgánica 4/2015, de 30 de marzo, de protección de la seguridad ciudadana, como en la Ley 21/1992, de 16 de julio, de Industria, en lo que hace referencia a la seguridad industrial.
Esta disposición ha sido sometida al procedimiento de información de normas reglamentarias técnicas y de reglamentos relativos a los servicios de la sociedad de la información previsto en la Directiva (UE) 2015/1535 del Parlamento Europeo y del Consejo, de 9 de septiembre de 2015, por el que se establece un procedimiento de información en materia de reglamentaciones técnicas y de reglas relativas a los servicios de la sociedad de la información, así como el Real Decreto 1337/1999, de 31 de julio, por el

que se regula la remisión de información en materia de normas y reglamentaciones técnicas y reglamentos relativos a los servicios de la sociedad de la información.
En su virtud, a propuesta de los Ministros de Energía, Turismo y Agenda Digital, de Defensa y del Interior, con la aprobación previa del Ministro de Hacienda y Función Pública, de acuerdo con el Consejo de Estado y previa deliberación del Consejo de Ministros en su reunión del día 24 de febrero de 2014,

DISPONGO:

Artículo único. Aprobación del Reglamento de Explosivos.

1. Se aprueba el Reglamento de Explosivos, cuyo texto se inserta a continuación.
2. Este real decreto se aplicará sin perjuicio de lo establecido en:
   a) El Reglamento (CE) n.º 1907/2006, del Parlamento Europeo y del Consejo, de 18 de diciembre de 2006, relativo al registro, la evaluación, la autorización y la restricción de las sustancias y preparados químicos (REACH), por el que se crea la Agencia Europea de Sustancias y Preparados Químicos, se modifica la Directiva 1999/45/CE y se derogan el Reglamento (CEE) n.º 793/93, del Consejo y el Reglamento; (CE) n.º 1488/94, de la Comisión, así como la Directiva 76/769/CEE, del Consejo, y las Directivas 91/155/CEE, 93/67/CEE, 93/105/CE y 2000/21/CE, de la Comisión.
   b) El Reglamento (CE) n.º 1272/2008, del Parlamento Europeo y del Consejo, de 16 de diciembre de 2008, sobre clasificación, etiquetado y envasado de sustancias y mezclas, y por el que se modifican y derogan las Directivas 67/548/CEE y 1999/45/CE y se modifica el Reglamento (CE) n.º 1907/2006.

Disposición adicional primera. Desestimación de solicitudes y agotamiento de la vía administrativa.

1. Salvo en lo que se refiere a las autorizaciones de las entidades colaboradoras de la Administración reguladas en el artículo 6 y a las entidades externas para desarrollar actividades formativas reguladas en la Especificación técnica 8.01, cuando las solicitudes de autorizaciones, permisos y licencias reguladas en el Reglamento de explosivos, no sean resueltas en el plazo de tres meses, contados desde la fecha de entrada en el Registro del órgano competente para su tramitación, podrán entenderse desestimadas, sin perjuicio de la obligación de las autoridades competentes de resolver expresamente en todo caso, en virtud de lo dispuesto en la disposición adicional vigésima novena de la Ley 14/2000, de 29 de diciembre, de medidas fiscales, administrativas y del orden social.
2. Las resoluciones que recaigan en los procedimientos de otorgamiento, modificación y extinción de autorizaciones, permisos y licencias pondrán fin a la vía administrativa y, de conformidad con los artículos 123 y 124 de la Ley 39/2015, de 1 de octubre, del Procedimiento Administrativo Común de las Administraciones Públicas, podrán ser recurridas potestativamente en reposición ante el mismo órgano que los hubiera dictado o ser impugnadas directamente ante el orden jurisdiccional contencioso-administrativo.

Disposición adicional segunda. Prevención de riesgos laborales.

En materia de seguridad y salud en el trabajo se estará a lo dispuesto en la Ley 31/1995, de 8 de noviembre, de Prevención de Riesgos Laborales y en su normativa de desarrollo.

Disposición adicional tercera. Mecanismos de coordinación administrativa.

Los órganos competentes de la Administración General del Estado impulsarán las acciones necesarias para articular mecanismos de cooperación entre los órganos competentes en función de los productos regulados y los órganos competentes según la actividad supervisada, con el fin de favorecer la eficacia en su actuación.

Disposición adicional cuarta. Intervención de explosivos.

La Intervención de explosivos corresponde al Ministerio del Interior, que la ejerce a través de la Dirección General de la Guardia Civil, cuyos servicios están habilitados para realizar en cualquier momento las inspecciones y comprobaciones que sean necesarias en los espacios que estén destinados a su fabricación, depósito, comercialización o utilización, al amparo del artículo 28.2 de la Ley Orgánica 4/2015, de 30 de marzo, sobre Protección de la Seguridad Ciudadana.

Disposición adicional quinta. Convalidaciones a los miembros de las Fuerzas Armadas y Fuerzas y Cuerpos de Seguridad.

La convalidación de la formación y experiencia recibidas en las Fuerzas Armadas o en las Fuerzas y Cuerpos de Seguridad, a efectos de la obtención del carné de artillero o del carné de auxiliar de artillero, se regulará por orden del Ministro de Energía, Turismo y Agenda Digital. En todo caso, cualquier convalidación exigirá el previo informe de los Ministerios de Defensa o del Interior, según corresponda.

Disposición adicional sexta. Instituto Nacional de Técnica Aeroespacial «Esteban Terradas» (INTA).

El Instituto Nacional de Técnica Aeroespacial «Esteban Terradas» (INTA) se considera excluido del ámbito de aplicación de este reglamento y se regulará por su normativa específica.

Disposición transitoria primera. Conformidad con la Directiva 93/15/CEE.

Los explosivos que sean conformes con la Directiva 93/15/CEE, del Consejo, de 5 de abril de 1993, relativa a la armonización de las disposiciones sobre la puesta en el mercado y el control de los explosivos con fines civiles, y que se hayan introducido en el mercado antes de la fecha de entrada en vigor de este real decreto podrán seguir siendo comercializados.

Los certificados expedidos con arreglo a la citada Directiva 93/15/CEE, del Consejo, de 5 de abril de 1993, serán válidos con arreglo a la Directiva 2014/28/UE del Parlamento Europeo y del Consejo, de 26 de febrero de 2014 y al Reglamento de explosivos que se aprueba por este real decreto.

Disposición transitoria segunda. Expedientes en tramitación.

Los expedientes que estuvieran en tramitación a la entrada en vigor de este real decreto se instruirán con arreglo al Real Decreto 230/1998, de 16 de febrero, y demás disposiciones reglamentarias.

Disposición transitoria tercera. Plazos de adaptación a la nueva normativa sobre instalaciones y transportes.

1. En cuanto de las medidas de seguridad ciudadana establecidas en la Instrucción Técnica Complementaria número 1, «Seguridad Ciudadana: Medidas de Vigilancia y Protección en Instalaciones, Transportes de Explosivos y unidades móviles de fabricación de explosivos», se establecen los siguientes plazos de adaptación a la nueva normativa:

   a) Hasta el 31 de diciembre de 2021 para adaptarse a las medidas de seguridad en fábricas y depósitos de explosivos, y polvorines auxiliares de distribución. Los polvorines de las instalaciones de explosivos protegidas anteriores a la publicación de este real decreto, quedarán exentos de la adopción de las medidas de protección física, siempre que los citados polvorines se doten de medidas de seguridad complementarias.

   b) Hasta el 31 de diciembre de 2018 para adaptarse a los requisitos sobre transporte de explosivos y sus vehículos.

2. En relación al cumplimiento de lo dispuesto en la Instrucción Técnica Complementaria número 11, «Apertura de los depósitos y transportes de explosivos. Destino de los explosivos no consumidos», se establece un plazo de adaptación hasta el 31 de diciembre de 2017.

3. En lo relativo al cumplimiento de lo dispuesto en la Instrucción Técnica Complementaria número 12, «Tratamiento de productos destinados a eliminación o inertización, reciclaje o reutilización», se establece un plazo de adaptación hasta el 31 de diciembre de 2018.

4. En lo referente a la normativa sobre diseño y emplazamiento en las instalaciones de fábricas y depósitos de explosivos, así como en lo relativo al cumplimiento de la Instrucción Técnica Complementaria número 13, «Instalaciones y equipos eléctricos en zonas clasificadas con presencia de

explosivos», se establece un plazo de adaptación hasta el día 31 de diciembre de 2021 para las situaciones creadas antes de la entrada en vigor de la presente norma, sin perjuicio de lo que otras disposiciones de carácter más específico establezcan al respecto.
5. En relación con el cumplimiento de las prescripciones de las Instrucciones Técnicas Complementarias número 26, «Manifestaciones festivas con uso de armas de avancarga», y número 30, «Materias primas intermedias para la fabricación de explosivos», se establece un plazo de adaptación hasta el día 31 de diciembre de 2018.
6. En relación al cumplimiento de los requisitos mínimos de seguridad que deben cumplirse en las operaciones de transporte interior de explosivos, Instrucción Técnica Complementaria número 34, «Transporte interno de explosivos», se establece un plazo de adaptación hasta el 31 de diciembre de 2018.
7. No obstante lo establecido en los apartados anteriores, las modificaciones sustanciales que se produzcan en las instalaciones de fábricas y depósitos, se tramitarán de acuerdo con lo dispuesto para tales modificaciones en este real decreto desde su fecha de entrada en vigor.

Disposición transitoria cuarta. Adaptación a la nueva normativa sobre prevención de accidentes graves.

1. Los puntos 1 y 2 del apartado 6 de la Instrucción complementaria número 10, «Prevención accidentes graves», no se aplicarán si, a la fecha de entrada en vigor de este real decreto, el industrial ya ha enviado una notificación a la autoridad competente en cumplimiento de los requisitos de la normativa anterior, y la información contenida en dicha notificación cumple lo dispuesto en el punto 1 del apartado 6, y no ha cambiado.
2. El punto 1 del apartado 7 de la ITC número 10 no se aplicará si, con anterioridad a la entrada en vigor de este real decreto, el industrial ha establecido e implantado ya su política de prevención de accidentes graves en cumplimiento de los requisitos de la normativa anterior y la información contenida en ella cumple lo dispuesto en el punto 1 del apartado 7, y no ha cambiado.
3. Los puntos 1, 2 y 3 del apartado 9 de la ITC número 10 no se aplicarán si el industrial, antes de la fecha de entrada en vigor de este real decreto, ya ha enviado el informe de seguridad en cumplimiento de los requisitos de la normativa anterior y la información contenida en él cumple lo dispuesto con los puntos 1 y 2, y no ha cambiado. Al objeto de dar cumplimiento a los puntos 1 y 2 del apartado 9, el industrial presentará todas las partes modificadas del informe de seguridad en la forma prescrita por la autoridad competente en los plazos mencionados en el punto 3 del citado apartado.
4. Los puntos 1, 2 y 3 del apartado 11 de la ITC número 10 no se aplicarán si el industrial, antes de la fecha de entrada en vigor de este real decreto, ya ha elaborado un plan de emergencia o autoprotección en cumplimiento de los requisitos de la normativa anterior, y la información contenida en él cumple lo dispuesto con los puntos 1 y 2, y no ha cambiado.

Disposición transitoria quinta. Plan de inspecciones de seguridad industrial y de seguridad y salud en el trabajo.

1. Las fábricas de armas de guerra que incorporan explosivos autorizadas antes de la fecha de entrada en vigor de este real decreto, dispondrán de un plazo de tres años, a contar desde esa fecha, para adecuarse a los requisitos establecidos en el Reglamento de explosivos y sus instrucciones técnicas complementarias que se aprueban, en relación con la seguridad industrial y la seguridad y salud en el trabajo. A tal efecto, la Dirección General de Política Energética y Minas del Ministerio de Energía, Turismo y Agenda Digital (en adelante, Dirección General de Política Energética y Minas) y la Dirección General de Armamento y Material del Ministerio de Defensa (en adelante, Dirección General de Armamento y Material) aprobarán un plan de inspecciones que se llevarán a cabo durante la primera mitad del período transitorio, para evaluar el grado de cumplimento de dichos requisitos por las fábricas.
2. Dichas inspecciones en materia de seguridad industrial y de seguridad y salud en el trabajo se realizarán por las Áreas Funcionales de Industria y Energía de las Delegaciones o Subdelegaciones del Gobierno. El personal de la Dirección General de Armamento y Material podrá estar presente durante la realización de las inspecciones.
Del resultado de las inspecciones se informará en todo caso a la Dirección General de Armamento y Material.

Disposición transitoria sexta. Otras disposiciones transitorias.

1. No obstante lo dispuesto en la disposición final cuarta, todas las disposiciones relativas a las fábricas móviles de explosivos y los equipos de bombeo de emulsiones, suspensiones o geles, a granel de interior, con la posibilidad de sensibilización de los explosivos, solo serán de aplicación a partir del 31 de diciembre de 2018.
2. Asimismo, las disposiciones relativas a los registros electrónicos, informáticos o telemáticos de la Administración, solo serán de aplicación a partir del día 2 de octubre de 2018.
3. En lo relativo a los modelos y formatos de los Libros-registro, Actas, Guías de circulación, autorizaciones y demás, modificados por este reglamento, se establece un plazo de adaptación hasta el 2 de octubre de 2018.
4. En relación al cumplimiento de lo dispuesto en el artículo 125.2, se establece un periodo transitorio de un año desde la entrada en vigor de este real decreto, para disponer del correspondiente carné de artillero o del carné auxiliar de artillero, según se establece en la Instrucción Técnica Complementaria número 8, «Carné de Artillero».

Disposición transitoria séptima. Ampliación de los plazos de adaptación.

Los plazos indicados en las disposiciones transitorias tercera, quinta y sexta podrán ampliarse, mediante orden del Ministro de la Presidencia y para las Administraciones Territoriales, dictada a propuesta de los Ministros de Energía, Turismo y Agenda Digital y, en su caso, de Defensa y del Interior, en casos debidamente justificados.

Disposición derogatoria única. Derogación normativa.

A la entrada en vigor de este real decreto, sin perjuicio de lo establecido en las disposiciones transitorias previas, quedarán derogados:

a) Real Decreto 230/1998, de 16 de febrero, por el que se aprueba el Reglamento de explosivos.
b) Real Decreto 277/2005, de 11 de marzo, por el que se modifica el Reglamento de explosivos, aprobado por Real Decreto 230/1998, de 16 de febrero.
c) Orden PRE/2426/2004, de 21 de julio, por la que se determina el contenido, formato y llevanza de los Libros-Registro de movimientos y consumo de explosivos
d) Orden PRE/174/2007, de 31 de enero, por la que se actualizan las Instrucciones Técnicas Complementarias número 8, 15, 19 y 23 del Reglamento de explosivos, aprobado por Real Decreto 230/1998, de 16 de febrero.
e) Orden PRE/532/2007, de 9 de marzo, por la que se modifica la Orden PRE/174/2007, de 31 de enero, por la que se actualizan las Instrucciones Técnicas Complementarias número 8, 15, 19 y 23 del Reglamento de explosivos, aprobado por Real Decreto 230/1998, de 16 de febrero.
f) Orden PRE/1263/2009, de 21 de mayo, por la que se actualizan las Instrucciones Técnicas Complementarias número 2 y 15, del Reglamento de explosivos, aprobado por Real Decreto 230/1998, de 16 de febrero.
g) Orden PRE/2599/2010, de 4 de octubre, por la que se desarrolla el Reglamento de explosivos, aprobado por Real Decreto 230/1998, de 16 de febrero, en cuanto a los requisitos que deben reunir los directores de fábricas de explosivos.
h) Orden PRE/2035/2012, de 24 de septiembre, por la que se modifica la Orden PRE/1263/2009, de 21 de mayo, por la que se actualizan las Instrucciones Técnicas Complementarias número 2 y 15 del Reglamento de explosivos, aprobado por Real Decreto 230/1998, de 16 de febrero.
i) Orden PRE/2412/2014, de 16 de diciembre, por la que se aprueba la Instrucción Técnica Complementaria número 26, «Horario de apertura de los depósitos de explosivos, custodia de llaves de los polvorines, destino de los explosivos no consumidos y devoluciones», del Reglamento de explosivos.
j) Orden PRE/2476/2015, de 20 de noviembre, por la que se actualiza la Instrucción Técnica Complementaria número 10, «Prevención de accidentes graves».
k) Resolución de 27 de octubre de 2015, conjunta de la Dirección General de la Guardia Civil y de la Dirección General de Política Energética y Minas, por la que se modifican los anexos I, II y III de la Orden PRE/2426/2004, de 21 de julio, por la que se determina el contenido, formato y llevanza de los libros-registro de movimientos y consumo de explosivos.

l) Instrucción Técnica Complementaria 10.0.01 del Reglamento General de Normas Básicas de Seguridad Minera, aprobada por Orden del Ministerio de Industria y Energía, de 20 de marzo de 1986.
m) Instrucción Técnica Complementaria 10.0.02 del Reglamento General de Normas Básicas de Seguridad Minera, aprobada por Orden del Ministerio de Industria y Energía, de 20 de marzo de 1986.
n) Instrucción Técnica Complementaria 10.1.01 del Reglamento General de Normas Básicas de Seguridad Minera, aprobada por Orden del Ministerio de Industria y Energía, de 20 de marzo de 1986.
ñ) Instrucción Técnica Complementaria 09.0.07 del Reglamento General de Normas Básicas de Seguridad Minera, aprobada por Orden del Ministerio de Industria y Energía, de 2 de octubre de 1985.
o) Orden INT/703/2006, de 3 de marzo, por la que se dictan instrucciones para la adquisición de material explosivo y cartuchería metálica por parte de los Cuerpos de Policía de las Comunidades Autónomas y de las Entidades Locales.
p) Cualquier otro acto o norma de igual o inferior rango que se oponga a lo establecido en este real decreto.

Disposición final primera. Título competencial.

Este real decreto se dicta al amparo del artículo 149.1.26.ª de la Constitución Española, que reserva al Estado la competencia exclusiva sobre el régimen de producción, comercio, tenencia y uso de armas y explosivos.

Disposición final segunda. Incorporación de Derecho comunitario europeo.

Mediante este real decreto se incorpora al derecho español la Directiva 2014/28/UE del Parlamento Europeo y del Consejo, de 26 de febrero de 2014, relativa a la armonización de las legislaciones de los Estados miembros en materia de comercialización y control de explosivos con fines civiles (versión refundida), por la que se modifica y ulteriormente deroga la Directiva 93/15/CEE del Consejo, de 5 de abril de 1993.

Disposición final tercera. Habilitaciones.

Mediante orden de los Ministros de Energía, Turismo y Agenda Digital, de Defensa y del Interior, conjunta o separadamente, según el ámbito de sus respectivas competencias, se actualizará el contenido técnico de las instrucciones técnicas complementarias y especificaciones técnicas del Reglamento de explosivos teniendo en cuenta la evolución de la técnica y lo que dispongan las normas internacionales, del Derecho de la Unión Europea y españolas, legales y reglamentarias, que se dicten sobre las materias a que aquellas se refieren.

Disposición final cuarta. Entrada en vigor.

Este real decreto entrará en vigor el día siguiente al de su publicación en el «Boletín Oficial del Estado».

Dado en Madrid, el 24 de febrero de 2017.
FELIPE R.
La Vicepresidenta del Gobierno y Ministra de la Presidencia y para las Administraciones Territoriales,
SORAYA SÁENZ DE SANTAMARÍA ANTÓN

REGLAMENTO DE EXPLOSIVOS

ÍNDICE

Título I. Ordenación preliminar.
Capítulo I. Disposiciones generales.
Artículo 1. Objeto y ámbito de aplicación.
Artículo 2. Competencias administrativas.
Artículo 3. Disposiciones generales sobre las empresas del sector de los explosivos y sus autorizaciones.
Artículo 4. Definiciones.
Artículo 5. Obligaciones de los agentes económicos.
Artículo 6. Entidades colaboradoras de la Administración.
Artículo 7. Identificación y trazabilidad de los explosivos.
Capítulo II. Clasificación de explosivos.
Artículo 8. Divisiones de riesgo.
Artículo 9. Clasificación.
Artículo 10. Presunción de conformidad del explosivo.
Artículo 11. Procedimientos de evaluación de la conformidad.
Artículo 12. Declaración UE de conformidad.
Capítulo III. Catalogación.
Artículo 13. Catálogo de explosivos.
Artículo 14. Catálogo público de explosivos.
Artículo 15. Catalogación de explosivos.
Artículo 16. Solicitudes de catalogación de explosivos.
Artículo 17. Procedimiento de catalogación de explosivos.
Artículo 18. Presentación por vía electrónica.
Artículo 19. Modificación de productos catalogados.
Capítulo IV. Marcado CE.
Artículo 20. Marcado CE.
Artículo 21. Excepciones al marcado CE para fabricantes, importadores, distribuidores y consumidores autorizados.
Título II. Fábricas de explosivos.
Capítulo I. Disposiciones generales.
Artículo 22. Fabricación de explosivos.
Artículo 23. Instalaciones en fábricas.
Artículo 24. Alteraciones en el entorno.
Artículo 25. Solicitud de autorización de fábrica.
Artículo 26. Autorizaciones de establecimiento de fábrica.
Artículo 27. Traslado de fábricas.
Artículo 28. Cambio de titularidad.
Artículo 29. Modificaciones.
Artículo 30. Instalaciones en desuso.
Artículo 31. Certificado de idoneidad y puesta en marcha.

Artículo 32. Inspecciones de las fábricas en materia de seguridad industrial y de seguridad y salud en el trabajo.
Artículo 33. Frecuencia de las inspecciones.
Artículo 34. Registro de inspecciones.
Artículo 35. Prescripciones obligatorias.
Artículo 36. Paralización de la actividad.
Artículo 37. Inspecciones en materia de seguridad ciudadana.
Artículo 38. Caducidad de las autorizaciones y cese de actividad.
Artículo 39. Invalidez de los permisos.
Artículo 40. Registros de explosivos en fábricas.
Artículo 41. Obligaciones relativas a los depósitos integrados en las fábricas de explosivos.
Artículo 42. Cierre de fábricas de explosivos.
Artículo 43. Dirección técnica.
Capítulo II. Seguridad en las fábricas de explosivos.
Sección 1.ª Disposiciones en materia de seguridad industrial y seguridad y salud en el trabajo.
Artículo 44. Seguridad industrial.
Artículo 45. Seguridad y salud en el trabajo.
Artículo 46. Funcionamiento, personal, señalización y locales de trabajo.
Artículo 47. Seguridad de las instalaciones.
Artículo 48. Tormentas.
Artículo 49. Comunicación de accidentes.
Artículo 50. Transporte en la fábrica.
Artículo 51. Residuos de productos.
Sección 2.ª Disposiciones en materia de seguridad ciudadana.
Artículo 52. Cerramiento y vigilancia de las fábricas.
Artículo 53. Controles de entrada y salida.
Artículo 54. Normas relativas al desarrollo de la actividad de la fábrica.
Sección 3.ª Disposiciones en materia de defensa nacional.
Artículo 55. Funcionamiento de las fábricas de explosivos en aspectos de defensa nacional.
Título III. Depósitos de explosivos.
Capítulo I. Disposiciones generales.
Artículo 56. Depósitos.
Artículo 57. Polvorines.
Artículo 58. Polvorines superficiales y semienterrados.
Artículo 59. Polvorines subterráneos.
Artículo 60. Garantías técnicas.
Artículo 61. Responsables.
Capítulo II. Depósitos de productos terminados y depósitos de consumo.
Sección 1.ª Normas generales.
Artículo 62. Autorización de depósitos de productos terminados y depósitos de consumo explosivos.
Artículo 63. Solicitudes.

Artículo 64. Modificaciones en depósitos.
Artículo 65. Utilización de los depósitos.
Artículo 66. Concesión de autorización de establecimiento de un depósito.
Artículo 67. Certificado de idoneidad y puesta en marcha.
Artículo 68. Caducidad de las autorizaciones.
Artículo 69. Invalidez de los permisos.
Artículo 70. Registros de explosivos en los depósitos.
Sección 2.ª Disposiciones sobre seguridad industrial y seguridad y salud en el trabajo.
Artículo 71. Emplazamientos de los polvorines.
Artículo 72. Alteraciones en el entorno.
Artículo 73. Dirección técnica.
Artículo 74. Seguridad industrial.
Artículo 75. Seguridad y salud en el trabajo.
Artículo 76. Polvorines de productos terminados y de consumo.
Artículo 77. Señalización.
Artículo 78. Servicio contra incendios.
Artículo 79. Comunicación de accidentes.
Artículo 80. Transporte en el interior del depósito.
Artículo 81. Inspecciones de los depósitos.
Artículo 82. Frecuencia de las inspecciones.
Artículo 83. Registro de inspecciones.
Artículo 84. Prescripciones obligatorias.
Artículo 85. Paralización de la actividad.
Sección 3.ª Disposiciones en materia de seguridad ciudadana.
Artículo 86. Cerramiento y vigilancia de los depósitos.
Artículo 87. Controles de entrada y salida.
Artículo 88. Inspecciones en materia de seguridad ciudadana.
Capítulo III. Depósitos auxiliares asociados a fábricas de explosivos.
Sección 1.ª Disposiciones sobre seguridad en los depósitos auxiliares.
Artículo 89. Emplazamientos de los polvorines o almacenes auxiliares.
Artículo 90. Polvorines auxiliares subterráneos.
Artículo 91. Polvorines auxiliares asociados a fábricas.
Artículo 92. Medidas de seguridad contra incendios.
Sección 2.ª Disposiciones en materia de seguridad ciudadana.
Artículo 93. Medidas de seguridad ciudadana.
Capítulo IV. Depósitos especiales.
Artículo 94. Régimen.
Artículo 95. Polvorines auxiliares de distribución.
Artículo 96. Polvorines transportables.
Artículo 97. Almacenamientos especiales.
Título IV. Envases.
Capítulo I. Normas generales.
Artículo 98. Acondicionamiento de los explosivos.
Artículo 99. Envases y embalajes.
Artículo 100. Homologación.

Artículo 101. Frases obligatorias.
Artículo 102. Envases y embalajes vacíos.
Artículo 103. Separación de mercancías peligrosas.
Artículo 104. Conformidad con las normas.
Capítulo II. Etiquetado.
Artículo 105. Garantía del etiquetado.
Artículo 106. Etiquetado del explosivo.
Artículo 107. Hoja de datos de seguridad.
Título V. Comercialización.
Artículo 108. Responsables de la venta o comercialización de explosivos.
Artículo 109. Personas autorizadas para la comercialización de explosivos.
Artículo 110. Personas autorizadas para la compra de explosivos.
Artículo 111. Autorizaciones de comercialización.
Artículo 112. Libros de registro en fabricación y comercialización.
Título VI. Control de mercado.
Capítulo I. Disposiciones generales.
Artículo 113. Vigilancia del mercado y control de los explosivos.
Capítulo II. Explosivos.
Artículo 114. Procedimiento en el caso de explosivos que plantean un riesgo a nivel nacional.
Artículo 115. Procedimiento de salvaguardia de la Unión Europea.
Artículo 116. Explosivos conformes que presentan un riesgo para la salud o la seguridad.
Artículo 117. Incumplimiento formal.
Título VII. Uso de explosivos.
Artículo 118. Consumidores de explosivos.
Artículo 119. Autorización para la utilización de explosivos.
Artículo 120. Solicitud del pedido de suministro.
Artículo 121. Presentación del pedido de suministro.
Artículo 122. Libros de registro y actas de uso en explotaciones y obras.
Artículo 123. Vigilancia.
Artículo 124. Personal que interviene en el manejo y consumo de explosivos.
Artículo 125. Voladuras y utilización de explosivos.
Título VIII. Importación, exportación, tránsito y transferencia.
Capítulo I. Normas generales.
Artículo 126. Circulación.
Artículo 127. Depósito reglamentario.
Capítulo II. Importación.
Artículo 128. Registro oficial de importadores.
Artículo 129. Permiso previo de circulación.
Artículo 130. Exenciones.
Artículo 131. Guía de circulación y control aduanero.
Capítulo III. Exportación.
Artículo 132. Autorización de exportación.
Capítulo IV. Tránsito.

Artículo 133. Autorización de tránsito de origen extracomunitario.
Artículo 134. Solicitud de autorización de tránsito de origen extracomunitario.
Artículo 135. Competencia del Ministerio de Asuntos Exteriores y de Cooperación.
Artículo 136. Autorización de tránsito de origen comunitario.
Artículo 137. Solicitud de autorización de tránsito de origen comunitario.
Artículo 138. Competencia de la Intervención Central de Armas y Explosivos.
Artículo 139. Acondicionamiento de las materias reglamentadas.
Artículo 140. Medidas de seguridad.
Capítulo V. Transferencia.
Artículo 141. Disposiciones generales.
Artículo 142. Libre circulación.
Artículo 143. Transferencia directa.
Artículo 144. Transferencia inversa.
Artículo 145. Tránsito por territorio español.
Título IX. Transporte.
Capítulo I. Disposiciones generales.
Artículo 146. Regulación.
Artículo 147. Normas generales.
Artículo 148. Inspección.
Artículo 149. Equipos de carga y descarga de productos.
Artículo 150. Transbordo de explosivos.
Artículo 151. Documentación exigida.
Capítulo II. Guía de circulación.
Artículo 152. Documentación requerida.
Artículo 153. Guía de circulación.
Capítulo III. Transporte por carretera.
Artículo 154. Regulación.
Artículo 155. Competencias.
Artículo 156. Paradas.
Artículo 157. Protocolo de emergencia.
Artículo 158. Normas generales.
Capítulo IV. Transporte por ferrocarril.
Artículo 159. Regulación.
Artículo 160. Competencias.
Artículo 161. Vigilancia.
Artículo 162. Normas generales.
Capítulo V. Transporte marítimo, fluvial y en embalses.
Artículo 163. Regulación.
Artículo 164. Competencias en transporte marítimo.
Artículo 165. Vigilancia.
Artículo 166. Custodia.
Artículo 167. Jurisdicción de las aguas.
Artículo 168. Normas generales.
Artículo 169. Documentación.
Artículo 170. Carga y descarga.

Artículo 171. Competencias en transporte fluvial y embalses. Disposiciones generales.
Capítulo VI. Transporte aéreo.
Artículo 172. Regulación.
Artículo 173. Competencias.
Artículo 174. Normas generales.
Artículo 175. Zona de carga y descarga.
Artículo 176. Vehículos.
Artículo 177. Helicópteros.
Título X. Régimen sancionador.
Capítulo I. Infracciones y sanciones.
Artículo 178. Infracciones leves.
Artículo 179. Infracciones graves.
Artículo 180. Infracciones muy graves.
Artículo 181. Inspección y Sanciones.
Artículo 182. Prescripción de las infracciones.
Artículo 183. Prescripción de las sanciones.
Capítulo II. Procedimiento sancionador.
Artículo 184. Procedimiento sancionador.
Artículo 185. Competencias.
Artículo 186. Explosivos incautados.
Artículo 187. Medidas cautelares.
Capítulo III. Revocación de Autorizaciones.
Artículo 188. Revocación de autorizaciones.
Artículo 189. Medidas de seguridad extraordinarias en situaciones de emergencia.
Artículo 190. Medidas de subsanación de deficiencias.
Instrucción técnica complementaria número 1.
Seguridad Ciudadana: Medidas de Vigilancia y Protección en Instalaciones, Transportes de Explosivos y unidades móviles de fabricación de explosivos.
Instrucción técnica complementaria número 2.
Requisitos esenciales de seguridad de los explosivos de uso civil.
Instrucción técnica complementaria número 3.
Procedimientos de evaluación de la conformidad.
Instrucción técnica complementaria número 4.
Catalogación de explosivos.
Instrucción técnica complementaria número 5.
Identificación y trazabilidad de explosivos con fines civiles.
Instrucción técnica complementaria número 6.
Normas básicas para la solicitud de autorización de establecimiento, traslado o modificación sustancial de una fábrica de explosivos.
Instrucción técnica complementaria número 7.
Marcado de conformidad.
Instrucción técnica complementaria número 8.
Carné de Artillero.
Especificación técnica número 8.01.
Especificación técnica número 8.02.

Especificación técnica número 8.03.
Instrucción técnica complementaria número 9.
Normas de diseño y emplazamiento para fábricas y depósitos de explosivos.
Instrucción técnica complementaria número 10.
Prevención de accidentes graves.
Instrucción técnica complementaria número 11.
Apertura de los depósitos y transportes de explosivos. Destino de los explosivos no consumidos.
Instrucción técnica complementaria número 12.
Tratamiento de productos destinados a eliminación o inertización, reciclaje o reutilización.
Especificación técnica número 12.01.
Instrucción técnica complementaria número 13.
Instalaciones y equipos eléctricos en zonas clasificadas con presencia de explosivos.
Instrucción técnica complementaria número 14.
Disposiciones relativas a la seguridad y salud para la protección de los trabajadores frente al riesgo de explosión.
Instrucción técnica complementaria número 15.
Etiquetas de identificación de envases y embalajes de explosivos.
Instrucción técnica complementaria número 16.
Compatibilidad de almacenamiento y transporte.
Instrucción técnica complementaria número 17.
Normas para el diseño de los depósitos subterráneos.
Instrucción técnica complementaria número 18.
Emplazamiento de los polvorines auxiliares de 50 kilogramos.
Instrucción técnica complementaria número 19.
Transporte por ferrocarril.
Instrucción técnica complementaria número 20.
Normas de seguridad para la carga, descarga y estancia en puertos, aeropuertos y aeródromos.
Instrucción técnica complementaria número 21.
Notificación de los organismos de evaluación de la conformidad.
Instrucción técnica complementaria número 22.
Señal de peligrosidad de presencia de explosivos en fábricas y depósitos.
Instrucción técnica complementaria número 23.
Normas básicas para los planes de cierre de las fábricas de explosivos.
Instrucción técnica complementaria número 24.
Modelos de acta de inspección y de registros.
Instrucción técnica complementaria número 25.
Datos obligatorios de la Autorización del pedido de suministro para la utilización de explosivos.
Instrucción técnica complementaria número 26.
Manifestaciones festivas con uso de armas de avancarga.
Instrucción técnica complementaria número 27.
Modelo de Declaración UE de Conformidad.

Instrucción técnica complementaria número 28.
Homologación de polvorines.
Instrucción técnica complementaria número 29.
Transporte conjunto de explosivos y detonadores.
Instrucción técnica complementaria número 30.
Materias primas intermedias para la fabricación de explosivos.
Instrucción técnica complementaria número 31.
Director técnico de fábrica de explosivos.
Instrucción técnica complementaria número 32.
Homologación y catalogación de unidades móviles de fabricación de explosivos (MEMUs) y de los equipos de bombeo de emulsiones, suspensiones o geles, a granel de interior, con la posibilidad de sensibilización del explosivo.
Instrucción técnica complementaria número 33.
Modelos, contenido y formato de las solicitudes del permiso previo de circulación, tránsito y transferencias de explosivos y, se dictan instrucciones para su confección.
Instrucción técnica complementaria número 34.
Transporte interno de explosivos.

REGLAMENTO DE EXPLOSIVOS

TÍTULO I
Ordenación preliminar

CAPÍTULO I Disposiciones generales

Artículo 1. Objeto y ámbito de aplicación.

1. Este reglamento tiene por objeto:

a) Establecer la regulación de los explosivos en los aspectos relativos a la seguridad ciudadana en la fabricación, almacenamiento, distribución, comercio, transporte, medidas de seguridad, adquisición, tenencia y uso de los explosivos con fines civiles, en el marco de los artículos 28 y 29 de la Ley Orgánica 4/2015, de 30 de marzo, de protección de la seguridad ciudadana y su desarrollo normativo, en el ejercicio de la competencia que le reconoce el artículo 149.1.26.ª de la Constitución Española.

b) Regular los aspectos relativos a la seguridad industrial en las actividades reglamentadas, que se aplicará dentro del marco establecido en la Ley 21/1992, de 16 de julio, de Industria, su desarrollo normativo y los reglamentos técnicos correspondientes.

c) Establecer disposiciones relativas a las funciones de los órganos específicos en materia de seguridad y salud en el trabajo que se señalan en el artículo 7 de la Ley 31/1995, de 8 de noviembre, de Prevención de Riesgos Laborales.

d) Incorporar al ordenamiento jurídico español la Directiva 2014/28/UE, del Parlamento Europeo y del Consejo, de 26 de febrero de 2014, relativa a la armonización de las legislaciones de los Estados miembros en materia de comercialización y control de explosivos con fines civiles.

e) Establecer los requisitos esenciales de seguridad que deberán cumplir los explosivos con fines civiles para su comercialización. Dichos requisitos se enuncian en la Instrucción Técnica Complementaria (en adelante ITC) número 2.

2. El ámbito de aplicación de este reglamento son los explosivos con fines civiles, así como el nitrato amónico y las matrices de emulsiones, suspensiones y geles a base de nitrato amónico para la fabricación de explosivos, regulados en la ITC número 30, «Materias primas intermedias para la fabricación de explosivos».

3. El régimen jurídico previsto en este reglamento se aplicará sin perjuicio de las previsiones de protección medioambiental en materia de residuos y transporte de residuos contenidas en la Ley 22/2011, de 28 de julio, de residuos y suelos contaminados, así como en la Ley 11/1997, de 24 de abril, de Envases y Residuos de Envases, y sus normas de desarrollo.

4. Quedan excluidos del ámbito de aplicación de este reglamento y se regularán por su normativa específica:

a) Las Fuerzas Armadas, Fuerzas y Cuerpos de Seguridad del Estado y los Cuerpos de Policía de las Comunidades Autónomas que, en virtud de sus Estatutos, tengan competencias para la protección de personas y bienes y para el mantenimiento del orden público, y cuenten con unidades de desactivación de explosivos, en el ejercicio de sus competencias.

b) Los explosivos destinados al uso no comercial por parte de las Fuerzas Armadas, Fuerzas y Cuerpos citados en el punto anterior excepto en lo relativo a su fabricación, importación, exportación, transferencia, tránsito, transporte, almacenamiento, uso y eliminación, si estas operaciones no son realizadas por el órgano competente de dichas Unidades. Las fábricas y los depósitos de explosivos destinados al uso no comercial por las citadas Unidades estarán sometidos al régimen de autorización previsto en este reglamento, salvo si tales fábricas y depósitos son de titularidad y uso de las citadas Unidades.

c) Los artículos pirotécnicos y cartuchería incluidos en el ámbito de aplicación del Reglamento de artículos pirotécnicos y cartuchería, aprobado por Real Decreto 989/2015, de 30 de octubre.

d) Las materias que en sí mismas no sean explosivas, pero que puedan formar mezclas explosivas de líquidos, gases, vapores o polvos, y los artículos que contengan materias explosivas o mezclas explosivas de materias en cantidad tan pequeña, o de tal naturaleza, que su iniciación por inadvertencia o accidente no implique ninguna manifestación exterior en el artefacto que pudiera traducirse en proyecciones, incendio, desprendimiento de humo, calor o fuerte ruido.

5. La adquisición de material explosivo por los Cuerpos de Policía de las Comunidades Autónomas que cuenten con unidades de desactivación de explosivos, requerirá el acuerdo anual de la Junta de Seguridad respectiva y, una vez adoptado éste, la comunicación previa a la Dirección General de la Guardia Civil de la cantidad, clase de producto y procedencia de la adquisición de dicho material por parte del Departamento del que dependan dichos Cuerpos.

El transporte de dicho material se realizará de acuerdo con las disposiciones de este reglamento, para lo cual dichos Cuerpos de Policía podrán prestar la seguridad necesaria, dentro del ámbito geográfico de su Comunidad Autónoma.

6. Los preceptos de este reglamento serán asimismo supletorios respecto de cualquier otra disposición que, con distinta finalidad, contenga normas referentes a dichas materias.

7. Las disposiciones contenidas en este reglamento se considerarán legislación sectorial en materia de explosivos en relación a las medidas de seguridad ciudadana, sin perjuicio del carácter supletorio de la normativa de seguridad privada.

Artículo 2. Competencias administrativas.

1. Todas las actividades reglamentadas quedan bajo la intervención administrativa del Estado.

2. En la forma dispuesta en este reglamento intervienen:

a) El Ministerio de Energía, Turismo y Agenda Digital, a través de la Dirección General de Política Energética y Minas, con competencias exclusivas generales y específicas en las autorizaciones de las actividades atribuidas en este reglamento, así como en la inspección en materia de seguridad industrial y en materia de seguridad y salud en el trabajo respecto a los ámbitos contemplados en el artículo 7.2 de la Ley 31/1995, de 8 de noviembre, de Prevención de Riesgos Laborales, bien por sus propios medios o por las Áreas Funcionales de Industria y Energía de las Delegaciones y Subdelegaciones del Gobierno, respectivamente.

b) El Ministerio del Interior, a través de la Dirección General de la Guardia Civil, en ejercicio de sus competencias en materia de explosivos reguladas en la Ley Orgánica 4/2015, de 30 de marzo de protección de la seguridad ciudadana, especialmente en el control e inspección de su fabricación, almacenamiento, circulación, distribución, comercio, adquisición, transporte, medidas de seguridad, tenencia y uso, así como, la autorización de importaciones, transferencias y tránsitos de origen comunitario.

c) El Ministerio del Interior, a través de la Dirección General de Protección Civil y Emergencias, en cumplimiento de las funciones en materia de protección civil establecidas por el artículo 6.1 del Real Decreto 840/2015, de 21 de septiembre, por el que se aprueban medidas de control de los riesgos inherentes a los accidentes graves en los que intervengan sustancias peligrosas.

d) El Ministerio de Presidencia y para las Administraciones Territoriales, a través de las Delegaciones y Subdelegaciones de Gobierno, en las autorizaciones necesarias para el funcionamiento de las instalaciones y establecimientos y demás atribuidas en este reglamento.

e) El Ministerio de Defensa, a través de la Dirección General de Armamento y Material, en cumplimiento de la función de salvaguardar la defensa nacional, en la autorización de las instalaciones de las fábricas y depósitos de explosivos y el control de estas fábricas en los aspectos concernientes a la defensa nacional.

f) El Ministerio de Asuntos Exteriores y de Cooperación, a través de la Dirección General de Relaciones Económicas Internacionales, en la autorización de los tránsitos de explosivos procedentes de países extracomunitarios por territorio nacional.

g) El Ministerio de Sanidad, Servicios Sociales e Igualdad, a través de la Agencia Española de Consumo, Seguridad Alimentaria y Nutrición, y de la Dirección de Salud Pública, Calidad e Innovación, en el marco de sus competencias respecto a la protección general de los consumidores y de la protección de la salud humana, respectivamente.

h) Los Ministerios de Economía, Industria y Competitividad, y de Agricultura y Pesca, Alimentación y Medio Ambiente, en las actividades reguladas en este reglamento que sean de su competencia y el Ministerio de Fomento en todo lo referente a la inspección y ordenación de los transportes.

i) El Ministerio de Empleo y Seguridad Social, así como la Inspección de Trabajo y Seguridad Social, en los aspectos no afectados por este reglamento, es decir, los laborales, los de empleo, los de seguridad social y, en particular, los aspectos relacionados con la seguridad y salud en el trabajo no afectados por la fabricación, manipulación, envasado y transporte de las materias reguladas por este reglamento, en adelante materias reglamentadas.

j) Las Administraciones Autonómicas y Locales en las actividades que a consecuencia de las que en este reglamento se regulan resulten de su competencia.

3. Las distintas Administraciones públicas, exclusivamente en el ámbito de sus respectivas competencias, podrán:

a) Efectuar, en todo momento, las inspecciones, vigilancias y comprobaciones que consideren precisas.

b) Adoptar medidas extraordinarias en situaciones de emergencia o en circunstancias excepcionales que a su juicio sean singulares, especiales o justificadas.

c) Suspender temporalmente cualquier autorización, otorgada en el ámbito de aplicación de sus respectivas competencias, por razones de seguridad debidamente motivadas conforme a la legislación aplicable.

4. Todo lo anterior se establece sin perjuicio de que las Administraciones Autonómicas y Locales desarrollen, en el ámbito de sus competencias, las disposiciones necesarias que pudieran derivar a consecuencia de las disposiciones de este reglamento.

5. Las Delegaciones del Gobierno comunicarán a la Dirección General de Política Energética y Minas, cualquier accidente grave o mortal producido en las actividades reguladas por el Reglamento de explosivos, a fin de que el citado Ministerio disponga de un registro actualizado de la siniestralidad laboral.

Artículo 3. Disposiciones generales sobre las empresas del sector de los explosivos y sus autorizaciones.

1. Se considerará empresa del sector de explosivos toda persona física o jurídica que se dedique a la fabricación, almacenamiento, distribución, transporte, comercialización, uso, transferencia, importación o exportación de explosivos. Será obligatorio que disponga de un seguro u otra garantía financiera que cubra su responsabilidad civil, así como de la licencia o autorización correspondiente.

2. De conformidad con lo dispuesto en la Ley Orgánica 4/2015, de 30 de marzo, sobre protección de la Seguridad Ciudadana, las actividades relacionadas con la fabricación, comercio y distribución de explosivos, constituyen un sector con regulación específica en materia de derecho de establecimiento, en los términos previstos por la legislación sobre inversiones extranjeras en España, correspondiendo a los Ministerios de Defensa, del Interior, Economía, Industria y Competitividad y de Energía, Turismo y Agenda Digital el ejercicio de las competencias de supervisión y control.

Las inversiones extranjeras, directas o indirectas, en sociedades españolas que tengan por objeto desarrollar las actividades indicadas se ajustarán a los requisitos y condiciones establecidas en el Real Decreto 664/1999, de 23 de abril, sobre inversiones exteriores.

3. Todas las actividades reglamentadas concernientes a los explosivos solo podrán ser desempeñadas por quienes, ostentando la capacidad de obrar prevista en este reglamento, posean, además, la capacidad técnica y la solvencia financiera necesarias para el ejercicio de dichas actividades.

4. Aquellos que ostenten cargos de mando o de control se responsabilizarán del cumplimiento de las disposiciones de este reglamento, advertirán al personal que de ellos dependa de la peligrosidad de sus tareas y les facilitarán las instrucciones y formación adecuadas.

5. Los servicios de vigilancia y protección inmediata que, conforme a las disposiciones vigentes, no estuvieran reservados a las Fuerzas y Cuerpos de Seguridad competentes en esta materia, únicamente se podrán encomendar a personal específicamente determinado en este reglamento e instrucciones técnicas complementarias de desarrollo.

6. La presencia de explosivos se advertirá, en todo momento y lugar de modo perfectamente visible, mediante las señales de peligrosidad reglamentarias. La señal de peligrosidad en las fábricas y depósitos de explosivos, será conforme a la definida en la ITC número 22.

7. Cuando en un mismo recinto o edificio coexistan explosivos de diversa división de riesgo, conforme se definen en el artículo 8 de este reglamento, la división de riesgo del recinto o edificio corresponderá a la más desfavorable.

8. Los titulares de autorizaciones para el ejercicio de las actividades reguladas por este reglamento han de tener nacionalidad española o de cualquiera de los países miembros del Espacio Económico Europeo o la nacionalidad o parentesco determinado por la normativa que sea de aplicación.
9. No se reconocerán administrativamente otras facultades, en relación con las materias reglamentadas, que las que se reconozcan específicamente en autorizaciones otorgadas por los órganos competentes, de acuerdo con lo dispuesto en el propio reglamento y en el resto del ordenamiento jurídico.
10. Las facultades reconocidas por las autorizaciones otorgadas serán intransferibles e inalienables, salvo autorización expresa otorgada al efecto.
11. La duración de las autorizaciones se entenderá indefinida, salvo que en los preceptos aplicables o en las mismas autorizaciones se contenga expresamente alguna limitación temporal, y siempre y cuando no se modifiquen las condiciones en las que fueron otorgadas sin la correspondiente autorización.
12. La validez de las autorizaciones para la manipulación de explosivos estará condicionada al hecho de que sus titulares tengan concertado y mantengan en vigor un seguro u otra garantía financiera que cubra su responsabilidad civil, por una cantidad que será determinada en función de la clase y cantidad de explosivo que se vaya a usar y del riesgo que pueda generar, teniendo en cuenta las circunstancias objetivas y subjetivas que en cada supuesto concurran.
13. En caso de incumplimiento de las condiciones establecidas en las autorizaciones reguladas en este reglamento de forma que se afecte a la seguridad de forma grave, se podrá disponer, previo informe favorable del Ministerio de Energía, Turismo y Agenda Digital y audiencia del interesado, el cierre temporal del establecimiento hasta tanto no se subsanen las anomalías existentes o se establezcan medidas de seguridad equivalentes.
14. El Ministerio de Energía, Turismo y Agenda Digital mantendrá información actualizada relativa a las empresas del sector de explosivos que posean licencia o autorización para la fabricación, almacenamiento, transferencia, importación, exportación, transporte, comercio o utilización de los mismos. Esta información estará a disposición de los órganos competentes en materia de explosivos para el ejercicio de sus funciones.
15. Las empresas autorizadas para la fabricación, almacenamiento, transferencia o importación, comercialización y utilización de explosivos deberán disponer de un sistema de seguimiento de la tenencia de los mismos, de conformidad con la ITC número 5, que permita identificar, en todo momento, a su tenedor.
16. Dichas empresas llevarán registros de sus operaciones, de los que deberá poder disponerse inmediatamente para un posible control a petición de las autoridades competentes, sin perjuicio que la trasmisión de la información pueda llevarse a cabo por otra empresa cuyos servicios hayan sido contratados a tal fin por la empresa del sector.
Ambas empresas deberán cumplir las previsiones establecidas al efecto en la Ley Orgánica 15/1999, de 13 de diciembre, de Protección de Datos de Carácter Personal y en su Reglamento de desarrollo, aprobado por Real Decreto 1720/2007, de 21 de diciembre.

Artículo 4. Definiciones.

A los efectos de este reglamento, se entenderá por:
1. Acreditación: acreditación con arreglo a la definición del artículo 2, punto 10, del Reglamento (CE) n.º 765/2008, del Parlamento Europeo y del Consejo, de 9 de julio de 2008, por el que se establecen los requisitos de acreditación y vigilancia del mercado relativos a la comercialización de los productos y por el que se deroga el Reglamento (CEE) n.º 339/93.
2. Agentes económicos: el fabricante, el representante autorizado, el importador, el distribuidor y toda persona física o jurídica que interviene en el almacenamiento, la utilización, la transferencia, la importación, la exportación o el comercio de explosivos.
3. Armas de guerra que incorporan explosivos: las definidas como tales en el Reglamento de Armas que contengan explosivos.
4. Autorización de transferencia: la decisión adoptada con respecto a las transferencias previstas de explosivos dentro de la Unión Europea.
5. Comercialización: todo suministro, remunerado o gratuito, de un explosivo para su distribución o utilización en el mercado de la Unión Europea en el transcurso de una actividad comercial.
6. Distribuidor: toda persona física o jurídica integrada en la cadena de distribución, distinta del fabricante o el importador, que comercialice un explosivo.

7. Especificación técnica: un documento en el que se definen los requisitos técnicos de un explosivo, sistema de iniciación o producto relacionado.
8. Evaluación de la conformidad: el proceso por el que se evalúa si se satisfacen los requisitos esenciales de seguridad de este reglamento en relación con un explosivo.
9. Explosivos: materias y objetos considerados explosivos por las Recomendaciones de las Naciones Unidas relativas al transporte de mercancías peligrosas y que figuran en la clase 1 de dichas Recomendaciones. Pueden ser:
a) Materias explosivas: materias sólidas o líquidas (o mezcla de materias) que por reacción química puedan emitir gases a temperatura, presión y velocidad tales que puedan originar efectos físicos que afecten a su entorno.
b) Objetos explosivos: objetos que contengan una o varias materias explosivas.
10. Exportador: toda persona física o jurídica establecida en la Unión Europea que realice la expedición de un explosivo a un tercer país.
11. Fábrica de armas de guerra que incorporen explosivo: instalación, recinto, taller, factoría o industria donde se fabrican y producen armas de guerra que incorporan explosivo.
12. Fabricante: toda persona física o jurídica que fabrica un explosivo, o que manda diseñar o fabricar un explosivo y comercializa dicho explosivo con su nombre comercial o marca o lo utiliza para sus propios fines.
13. Importador: toda persona física o jurídica establecida en la Unión Europea que introduzca en el mercado de la Unión Europea un explosivo de un tercer país.
14. Introducción en el mercado: la primera comercialización en el mercado de la Unión Europea de un explosivo.
15. Legislación de armonización de la Unión Europea: toda legislación de la Unión Europea que armonice las condiciones para la comercialización de los productos.
16. Marcado CE: Un marcado por el que el fabricante indica que el explosivo es conforme a todos los requisitos aplicables establecidos en la legislación de armonización de la Unión Europea que prevé su colocación.
17. Norma armonizada: norma armonizada con arreglo a la definición del artículo 2, punto 1, letra c), del Reglamento (UE) n.º 1025/2012, del Parlamento Europeo y del Consejo, de 25 de octubre de 2012, sobre la normalización europea, por el que se modifican las Directivas 89/686/CEE y 93/15/CEE, del Consejo y las Directivas 94/9/CE, 94/25/CE, 95/16/CE, 97/23/CE, 98/34/CE, 2004/22/CE, 2007/23/CE, 2009/23/CE y 2009/105/CE, del Parlamento Europeo y del Consejo, y por el que se deroga la Decisión 87/95/CEE, del Consejo y la Decisión n.º 1673/2006/CE, del Parlamento Europeo y del Consejo.
18. Organismo de evaluación de la conformidad: un organismo que desempeña actividades de evaluación de la conformidad, que incluyen calibración, ensayo, certificación e inspección.
19. Organismo nacional de acreditación: organismo nacional de acreditación con arreglo a la definición del artículo 2, punto 11, del Reglamento (CE) n.º 765/2008.
20. Recuperación: cualquier medida destinada a obtener la devolución de un explosivo ya puesto a disposición del usuario final.
21. Retirada: cualquier medida destinada a impedir la comercialización de un explosivo que se encuentra en la cadena de suministro.
22. Representante autorizado: toda persona física o jurídica establecida en la Unión Europea que ha recibido un mandato por escrito de un fabricante para actuar en su nombre en tareas específicas.
23. Seguridad: conjunto de medidas para la prevención de accidentes o la limitación de su alcance o efectos.
24. Seguridad ciudadana: conjunto de medidas que deben aplicarse para proteger el libre ejercicio de los derechos y libertades, crear y mantener las condiciones adecuadas al efecto, y remover los obstáculos que lo impidan, evitando cualquier ilícito penal o administrativo que tenga por objeto las materias reglamentadas, los establecimientos relacionados con aquellos o los medios de transporte en que sean desplazados.
25. Seguridad industrial: conjunto de medidas que deben aplicarse a fin de conseguir la prevención y limitación de riesgos, así como la protección contra accidentes y siniestros capaces de producir daños o perjuicios a las personas, flora, fauna, bienes o al medio ambiente, derivados de la actividad industrial o de la utilización, funcionamiento y mantenimiento de las instalaciones o equipos y de la producción, uso o consumo, almacenamiento o desecho de los productos industriales.

26. Seguridad y salud en el trabajo: conjunto de medidas que deben aplicarse a fin de conseguir eliminar o disminuir el riesgo de que se produzcan accidentes de trabajo o enfermedades profesionales.
27. Transferencia: todo desplazamiento físico de explosivos dentro de la Unión Europea, exceptuados los desplazamientos que se realicen dentro de territorio del estado español.
Serán de aplicación las definiciones, no incluidas en este artículo, de algún concepto necesario para la comprensión de lo dispuesto en este reglamento, que aparecen en el Manual de Recomendaciones relativas al transporte de mercancías peligrosas, Reglamento tipo, de las Naciones Unidas o, en su defecto, en las normas UNE-EN/UNE/EN de la materia.

Artículo 5. Obligaciones de los agentes económicos.

1. Obligaciones de los fabricantes:
   a) Cuando introduzcan sus explosivos en el mercado o los utilicen para sus propios fines, los fabricantes garantizarán que han sido diseñados y fabricados de conformidad con los requisitos esenciales de seguridad establecidos en la ITC número 2.
   b) Los fabricantes elaborarán la documentación técnica a que se refiere la ITC número 3, y velarán por que se lleve a cabo el correspondiente procedimiento de evaluación de la conformidad a que se refiere el artículo 11.
   Cuando mediante ese procedimiento se haya demostrado que un explosivo cumple los requisitos aplicables, los fabricantes elaborarán una declaración UE de conformidad, según el modelo la ITC número 27, y colocarán el marcado CE.
   c) Los fabricantes conservarán la documentación técnica y la declaración UE de conformidad durante diez años después de la introducción del explosivo en el mercado, contados desde la última fecha de fabricación del explosivo.
   d) Los fabricantes se asegurarán de que existan procedimientos para que la producción en serie mantenga su conformidad con este reglamento. Deberán tomar debidamente en consideración los cambios en el diseño o las características del explosivo y los cambios en las normas armonizadas u otras especificaciones técnicas con arreglo a las cuales declaran su conformidad.
   e) Los fabricantes garantizarán que los explosivos que hayan introducido en el mercado lleven una identificación única con arreglo al sistema de identificación y trazabilidad de explosivos enunciado en el artículo 7. Cuando se trate de explosivos excluidos de dicho sistema, los fabricantes:
      i. Se asegurarán de que los explosivos que hayan introducido en el mercado lleven un número de tipo, partida o serie o cualquier otro elemento que permita su identificación o, si el tamaño, la forma o el diseño del explosivo no lo permite, de que la información requerida figure en el embalaje o en un documento que acompañe al explosivo.
      ii. Indicarán en los explosivos su nombre, su nombre comercial registrado o marca registrada y su dirección postal de contacto en el explosivo, o, cuando no sea posible, en su embalaje o en un documento que acompañe al explosivo. La dirección deberá indicar un único lugar en el que pueda contactarse con el fabricante. Los datos de contacto figurarán al menos en castellano.
   f) Los fabricantes garantizarán que los explosivos que hayan introducido en el mercado vayan acompañados de las instrucciones y la información relativa a la seguridad redactadas al menos en castellano, de conformidad con lo establecido en el artículo 107. Dichas instrucciones e información relativa a la seguridad, así como todo el etiquetado, serán claros, comprensibles e inteligibles.
   g) Los fabricantes que consideren o tengan motivos para pensar que un explosivo que han introducido en el mercado no es conforme con este reglamento, adoptarán inmediatamente las medidas correctoras necesarias para que sea conforme, retirarlo del mercado o recuperarlo, en caso de ser necesario. Además de lo anterior, cuando el explosivo presente un riesgo, los fabricantes informarán inmediatamente de ello a la Dirección General de Política Energética y Minas y a aquellas autoridades nacionales competentes de los Estados miembros en los que lo comercializaron, y proporcionarán detalles, en particular, sobre la no conformidad y las medidas correctoras adoptadas. Del mismo modo, los fabricantes lo comunicarán a los distribuidores y consumidores finales.
   h) Sobre la base de una solicitud motivada de la Dirección General de Política Energética y Minas, los fabricantes facilitarán toda la información y documentación necesarias para demostrar la conformidad del explosivo con este reglamento, redactadas al menos en castellano. Cooperarán con dicha autoridad competente, a petición suya, en cualquier acción destinada a evitar los riesgos que presenten los explosivos que han introducido en el mercado.
2. Representantes autorizados:

a) Los fabricantes podrán designar, mediante mandato escrito, un representante autorizado.
Las obligaciones establecidas en el apartado 1 a), y la obligación de elaborar la documentación técnica a que se refiere el apartado 1 b), no formarán parte del mandato del representante autorizado.
b) Los representantes autorizados efectuarán las tareas especificadas en el mandato recibido del fabricante. El mandato deberá permitir al representante autorizado, al menos:
i. Mantener la declaración UE de conformidad y la documentación técnica a disposición de las autoridades nacionales de vigilancia del mercado durante un período de diez años después de la introducción del explosivo en el mercado, contados desde la última fecha de fabricación del explosivo.
ii. Sobre la base de una solicitud motivada de la autoridad competente, facilitar a dicha autoridad toda información y documentación necesarias para demostrar la conformidad del explosivo.
iii. Cooperar con las autoridades competentes, a petición de éstas, en cualquier acción destinada a eliminar los riesgos que planteen los explosivos objeto del mandato del representante autorizado.

3. Obligaciones de los importadores:
a) Los importadores solo introducirán en el mercado explosivos conformes.
b) Antes de introducir un explosivo en el mercado, los importadores se asegurarán de que el fabricante ha llevado a cabo el debido procedimiento de evaluación de la conformidad que se contempla en el artículo 11. Se asegurarán de que el fabricante ha elaborado la documentación técnica, de que el explosivo lleva el marcado CE y va acompañado de los documentos necesarios, y de que el fabricante ha respetado los requisitos de establecidos en el apartado 1.e).
Cuando un importador considere o tenga motivos para creer que un explosivo no es conforme con los requisitos esenciales de seguridad de la ITC número 2, no introducirá dicho explosivo en el mercado hasta que sea conforme. Además, cuando el explosivo presente un riesgo, el importador informará al fabricante y a la Dirección General de Política Energética y Minas.
c) Los importadores indicarán en el explosivo su nombre, su nombre comercial registrado o marca registrada y su dirección postal de contacto o, cuando no sea posible, en su embalaje o en un documento que acompañe al explosivo. Los datos de contacto figurarán al menos en castellano.
d) Los importadores garantizarán que el explosivo vaya acompañado de las instrucciones y la información relativa a la seguridad, de conformidad con lo establecido en el artículo 107, redactadas al menos en castellano.
e) Mientras sean responsables de un explosivo, los importadores se asegurarán de que las condiciones de su almacenamiento o transporte no comprometan el cumplimiento de los requisitos esenciales de seguridad de la ITC número 2.
f) Los importadores que consideren o tengan motivos para pensar que un explosivo que han introducido en el mercado no es conforme con este reglamento, adoptarán inmediatamente las medidas correctoras necesarias para que sea conforme, retirarlo del mercado o recuperarlo, en caso de ser necesario. Además de lo anterior, cuando el explosivo presente un riesgo, los importadores informarán inmediatamente de ello a la Dirección General de Política Energética y Minas, y aquellas autoridades nacionales competentes de los Estados miembros en los que lo comercializaron, y proporcionarán detalles, en particular, sobre la no conformidad y las medidas correctoras adoptadas. Del mismo modo, los importadores lo comunicarán a los distribuidores y consumidores finales.
g) Durante diez años después de la introducción del explosivo en el mercado, contados desde la última fecha de fabricación del explosivo, los importadores mantendrán una copia de la declaración UE de conformidad a disposición de la Dirección General de Política Energética y Minas, y se asegurarán de que, previa petición, dichas autoridad reciba una copia de la documentación técnica.
h) Sobre la base de una solicitud motivada de la Dirección General de Política Energética y Minas, los importadores facilitarán, en papel o formato electrónico, toda la información y documentación necesarias para demostrar la conformidad del explosivo, redactadas al menos en castellano. Cooperarán con dicha autoridad, a petición suya, en cualquier acción destinada a evitar los riesgos que planteen los explosivos que han introducido en el mercado.

4. Obligaciones de los distribuidores:
a) Al comercializar un explosivo, los distribuidores actuarán con la debida diligencia en relación con los requisitos de este reglamento.
b) Antes de comercializar un explosivo, los distribuidores se asegurarán de que el explosivo lleve el marcado CE, vaya acompañado de los documentos requeridos y de las instrucciones y la información

relativa a la seguridad, redactadas al menos en castellano, y de que el fabricante y el importador hayan cumplido los requisitos de establecidos en los apartados 1.e) y 3.c).

Cuando un distribuidor considere o tenga motivos para pensar que un explosivo no es conforme con los requisitos esenciales de seguridad de la ITC número 2, no introducirá dicho explosivo en el mercado hasta que sea conforme. Además, cuando el explosivo presente un riesgo, el distribuidor informará al fabricante o al importador al respecto, así como a la Dirección General de Política Energética y Minas.

c) Mientras sean responsables de un explosivo, los distribuidores se asegurarán de que las condiciones de su almacenamiento o transporte no comprometan el cumplimiento de los requisitos esenciales de seguridad de la ITC número 2.

d) Los distribuidores que consideren o tengan motivos para pensar que un explosivo que han comercializado no es conforme con este reglamento, velarán por que se adopten las medidas correctoras necesarias para que sea conforme, retirarlo del mercado o recuperarlo, en caso de ser necesario. Además, cuando el explosivo presente un riesgo, los distribuidores informarán inmediatamente de ello a la Dirección General de Política Energética y Minas, y aquellas autoridades nacionales competentes de los Estados miembros en los que lo comercializaron, y proporcionarán detalles, en particular, sobre la no conformidad y las medidas correctoras adoptadas.

e) Sobre la base de una solicitud motivada de la Dirección General de Política Energética y Minas, los distribuidores facilitarán, en papel o formato electrónico, toda la información y documentación necesarias para demostrar la conformidad del explosivo. Cooperarán con dicha autoridad, a petición suya, en cualquier acción destinada a evitar los riesgos que planteen los explosivos que han introducido en el mercado.

5. A los efectos de este reglamento, se considerará fabricante y, por consiguiente, estará sujeto a las obligaciones del fabricante con arreglo al apartado 1, un importador o distribuidor que introduzca un explosivo en el mercado con su nombre o marca comercial o modifique un explosivo que ya se haya introducido en el mercado de forma que pueda quedar afectada su conformidad con los requisitos de este reglamento.

Cuando se trate de explosivos no contemplados en el sistema enunciado en el artículo 7, los agentes económicos identificarán, previa solicitud, ante la Dirección General de Política Energética y Minas:

a) Cualquier agente económico que les haya suministrado un explosivo.

b) Cualquier agente económico al que hayan suministrado un explosivo.

Los agentes económicos estarán en condiciones de presentar la información a que se refiere el párrafo anterior durante diez años después de que se les haya suministrado el explosivo y durante diez años después de que hayan suministrado el explosivo.

6. Los agentes económicos estarán en posesión de una licencia o autorización para la fabricación, el almacenamiento, la utilización, la importación, la exportación, la transferencia o el comercio de explosivos.

El párrafo anterior no se aplicará a los empleados de un agente económico que posea una licencia o autorización.

7. Cuando la autoridad competente expida una licencia o una autorización con arreglo al punto anterior, para la fabricación de explosivos, controlará en particular la capacidad de los agentes económicos para garantizar el respeto de las obligaciones técnicas que hayan elegido.

Artículo 6. Entidades colaboradoras de la Administración.

1. Se entiende por entidad colaboradora de la Administración (ECA) cualquier entidad pública o privada que, reuniendo determinados requisitos, colabora con la autoridad competente proporcionando asistencia técnica y apoyo en tareas de auditoría e inspección de seguridad industrial dentro del ámbito de aplicación del Reglamento de explosivos.

2. Las entidades colaboradoras de la Administración, para actuar en el ámbito de este reglamento se regirán, en lo no específicamente regulado en este artículo, por lo dispuesto para los organismos de control en la sección 1.ª del capítulo IV del Reglamento de la Infraestructura para la Calidad y la Seguridad Industrial, aprobado por Real Decreto 2200/1995, de 28 de diciembre.

3. Las entidades colaboradoras de la Administración, una vez acreditadas por la Entidad Nacional de Acreditación (ENAC) para poder actuar en el ámbito de este reglamento, requieren autorización previa de la Dirección General de Política Energética y Minas. Las autorizaciones otorgadas tendrán validez

para todo el ámbito del Estado y facultan para iniciar su actividad desde el momento de la recepción de la correspondiente notificación por parte del interesado.
4. Excepcionalmente, la Dirección General de Política Energética y Minas podrá autorizar a entidades que, sin disponer de la correspondiente acreditación de ENAC, cumplan con los requisitos indicados en el apartado 2, previa evaluación por parte de la citada Dirección General. Para ello, deberán presentar todas las pruebas documentales necesarias para la verificación y reconocimiento del cumplimiento de dichos requisitos. La Dirección General de Política Energética y Minas realizará, en este caso, un estudio de los argumentos que justifique la competencia técnica de la entidad, incluyendo, en su caso, las auditorías que se consideren necesarias.
5. Cuando una empresa, a requerimiento de la autoridad competente, solicite el informe de una entidad colaboradora de la Administración, podrá seleccionar libremente una entre todas las autorizadas previamente por la Dirección General de Política Energética y Minas, estando obligada a permitir el acceso a sus instalaciones y a facilitar la información, documentación y condiciones de funcionamiento de aquellas.
6. Cuando una empresa o la autoridad competente que ha requerido el servicio detecte una actuación irregular de una entidad colaboradora de la Administración, lo comunicará a la Dirección General de Política Energética y Minas, que podrá iniciar un procedimiento para, si procede, revocar la autorización.
7. Las entidades colaboradoras de la Administración podrán subcontratar, total o parcialmente, ensayos y auditorías de carácter complementario a su actividad, con laboratorios de ensayo y entidades de inspección, de los definidos en el capítulo III del Reglamento de la Infraestructura para la Calidad y la Seguridad Industrial. Queda bajo su responsabilidad el que estas entidades subcontratadas reúnan las condiciones de «tercera parte» en relación con la instalación o producto objeto de su actuación.
8. Asimismo, las entidades colaboradoras de la Administración podrán subcontratar parcialmente otros servicios de su actividad, diferentes a los señalados en el apartado anterior, con organismos ajenos, siendo preceptivo que en estos casos se detallen las condiciones de la subcontratación, incluidas las relativas al sometimiento obligatorio por el organismo contratado a los procedimientos que fueren preceptivos para la entidad colaboradora de la Administración que realiza la subcontratación.
9. Las entidades colaboradoras de la Administración deberán dar cuenta de esta subcontratación a la empresa a la que presta su servicio y a la autoridad competente.
10. Las entidades colaboradoras de la Administración remitirán anualmente a la Dirección General de Política Energética y Minas la siguiente documentación:

a) Memoria detallada relacionando las actuaciones realizadas en las actividades para las que se encuentren autorizadas.

b) Copia del informe de seguimiento de la entidad de acreditación que las acreditó, que confirme el mantenimiento de las condiciones de acreditación. En el caso de que la entidad no disponga de la acreditación de ENAC, presentará todas las pruebas documentales que la Dirección General de Política Energética y Minas le solicite para el adecuado seguimiento periódico.

Artículo 7. Identificación y trazabilidad de los explosivos.

1. Los agentes económicos se regirán por un sistema uniforme de identificación única y trazabilidad de los explosivos, teniendo en cuenta su tamaño, forma o diseño, excepto cuando no resulte necesario colocar una identificación única en el explosivo debido a su bajo nivel de riesgo, sobre la base de sus características y de factores como sus escasos efectos detonantes, sus usos y el bajo riesgo de seguridad que presenta debido a los escasos efectos potenciales de un uso indebido.
El sistema no se aplicará a los explosivos transportados y entregados sin embalar o en camiones cisterna para su descarga directa en el barreno, ni en los explosivos fabricados en el lugar de la voladura y que se cargan inmediatamente después de producirse (producción in situ).
2. El sistema preverá la recopilación y el almacenamiento de datos por medios electrónicos, que permita la identificación y la trazabilidad únicas en el explosivo o su embalaje, y el acceso a dichos datos. Estos datos en cuestión guardarán relación con la identificación única del explosivo, incluida su ubicación en tanto se encuentre en posesión de los agentes económicos, y con la identidad de los mismos.
3. Los datos mencionados en el apartado 2 se comprobarán a intervalos regulares y se protegerán para que no sean dañados o destruidos de forma accidental o premeditada. Los datos se almacenarán durante diez años a partir del momento en que haya tenido lugar la operación o, en caso de que se hayan utilizado o eliminado, diez años a partir de su utilización o eliminación, incluso cuando el agente

económico haya cesado en sus actividades. Deberá poder disponerse de los mismos inmediatamente a petición de las autoridades competentes.
4. La comunicación electrónica, informática o telemática de los datos, se realizará garantizando la integridad, autenticidad, confidencialidad, calidad, protección y conservación de la información.
5. En aplicación de los puntos anteriores será de aplicación lo establecido en la ITC número 5.
6. La Dirección General de la Guardia Civil podrá supervisar la trazabilidad de los explosivos mediante un sistema informático. El sistema tendrá conectividad con las empresas y permitirá la presentación telemática segura de la documentación requerida para la trazabilidad de los explosivos.

CAPÍTULO II Clasificación de explosivos

Artículo 8. Divisiones de riesgo.

Los explosivos se adscribirán, a los efectos de la graduación de riesgo involucrado en la manipulación, almacenamiento y transporte a una de las divisiones de riesgo definidas en el Manual de Recomendaciones relativas al transporte de mercancías peligrosas, Reglamento tipo, de las Naciones Unidas:
– División 1.1 Materias y objetos que presentan un riesgo de explosión en masa (una explosión en masa es una explosión que afecta de manera prácticamente instantánea a casi toda la carga).
– División 1.2 Materias y objetos que presentan un riesgo de proyección sin riesgo de explosión en masa.
– División 1.3 Materias y objetos que presentan un riesgo de incendio con ligero riesgo de efectos de onda expansiva o de proyección o de ambos efectos, pero sin riesgo de explosión en masa:
a) Cuya combustión da lugar a una radiación térmica considerable, o
b) que arden unos a continuación de otros con efectos mínimos de onda expansiva o de proyección o de ambos efectos.
– División 1.4 Materias y objetos que solo presentan un pequeño riesgo de explosión en caso de ignición o cebado durante el transporte. Los efectos se limitan esencialmente a los bultos y normalmente no dan lugar a la proyección de fragmentos de tamaño apreciable ni a grandes distancias. Un incendio exterior no debe implicar la explosión prácticamente instantánea de la casi totalidad del contenido de los bultos.
– División 1.5 Materias muy poco sensibles que presentan un riesgo de explosión en masa, con una sensibilidad tal que, en condiciones normales de transporte, solo existe una probabilidad muy reducida de cebado o de que su combustión se transforme en detonación. Se exige como mínimo que no exploten cuando se las someta a la prueba de fuego exterior.
– División 1.6 Objetos extremadamente poco sensibles que no supongan riesgo de explosión en masa. Dichos objetos no contendrán más que materias extremadamente poco sensibles y que presenten una probabilidad despreciable de cebado o de propagación accidental. El riesgo vinculado a los objetos de la división 1.6 queda limitado a la explosión de un objeto único.

Artículo 9. Clasificación.

La composición y la aplicación de los explosivos determinará su clasificación en:
1. Materias explosivas.
1.1 Explosivos iniciadores.
1.2 Explosivos rompedores.
1.2.1 Sustancias explosivas.
1.2.2 Mezclas explosivas.
1.2.2.1 Explosivos tipo A (dinamitas).
1.2.2.2 Explosivos tipo B (nafos).
1.2.2.3 Explosivos tipo C (explosivos plásticos).
1.2.2.4 Explosivos tipo E-a (hidrogeles).
1.2.2.5 Explosivos tipo E-b (emulsiones).
1.2.2.6 Otros explosivos rompedores.
1.3 Explosivos propulsores.
1.3.1 Pólvoras negras.
1.3.2 Pólvoras sin humo.

1.3.3 Otros explosivos propulsores.
1.4 Otras materias explosivas.
2. Objetos explosivos.
2.1 Mechas.
2.1.1 Mechas lentas.
2.1.2 Otras mechas.
2.2 Cordones detonantes.
2.2.1 Cordones detonantes flexibles.
2.2.2 Otros cordones detonantes.
2.3 Detonadores.
2.3.1 Detonadores de mecha.
2.3.2 Detonadores eléctricos.
2.3.3 Detonadores no eléctricos.
2.3.4 Detonadores electrónicos.
2.3.5 Otros detonadores.
2.3.6 Relés.
2.3.7 Otros sistemas de iniciación.
2.4 Multiplicadores.
2.4.1 Multiplicadores sin detonador.
2.4.2 Multiplicadores con detonador.
2.4.3 Otras cargas explosivas.
2.5 Otros objetos explosivos.

2. La clasificación de los explosivos corresponde al Ministerio de Energía, Turismo y Agenda Digital quien decidirá de conformidad con lo establecido en este título y en la ITC número 4.

Serán preceptivos los informes del Ministerio de Defensa y de la Comisión de Seguridad Minera, dependiente del Ministerio de Energía, Turismo y Agenda Digital.

Las armas de guerra y los explosivos que no vayan a ser comercializados ni transportados quedan expresamente excluidos de la clasificación a que se refiere este apartado.

Artículo 10. Presunción de conformidad del explosivo.

Los explosivos que sean conformes con normas armonizadas o partes de estas cuyas referencias se hayan publicado en el Diario Oficial de la Unión Europea se presumirán conformes con los requisitos esenciales de seguridad contemplados en la ITC número 2 a los que se apliquen dichas normas o partes de estas.

Artículo 11. Procedimientos de evaluación de la conformidad.

Para la evaluación de la conformidad de los explosivos, el fabricante seguirá uno de los procedimientos siguientes mencionados en la ITC número 3:

a) El examen UE de tipo (módulo B) y, a elección del fabricante, uno de los siguientes:
   i. La conformidad con el tipo basada en el control interno de la producción más control supervisado de los productos a intervalos aleatorios (módulo C2).
   ii. La conformidad con el tipo basada en el aseguramiento de la calidad del proceso de producción (módulo D).
   iii. La conformidad con el tipo basada en el aseguramiento de la calidad del producto (módulo E).
   iv. La conformidad con el tipo basada en la verificación del producto (módulo F).
b) La conformidad basada en la verificación por unidad (módulo G).

Artículo 12. Declaración UE de conformidad.

1. La declaración UE de conformidad afirmará que se ha demostrado el cumplimiento de los requisitos esenciales de seguridad de la ITC número 2.

2. La declaración UE de conformidad se ajustará a la estructura del modelo establecido en la ITC número 27, contendrá los elementos especificados en los módulos correspondientes establecidos en la ITC número 3 y se mantendrá actualizada continuamente. Se traducirá al menos en castellano.

3. Cuando un explosivo esté sujeto a más de un acto de la Unión Europea que exija una declaración UE de conformidad, se elaborará una declaración UE de conformidad única con respecto a todos esos actos de la Unión Europea. Esta declaración contendrá la identificación de los actos de la Unión Europea correspondientes y sus referencias de publicación.

4. Al elaborar una declaración UE de conformidad, el fabricante asumirá la responsabilidad de la conformidad del explosivo con los requisitos establecidos en este reglamento.

CAPÍTULO III Catalogación

Artículo 13. Catálogo de explosivos.

1. El catálogo de explosivos se configura como un registro administrativo dependiente del Ministerio de Energía, Turismo y Agenda Digital.
2. La catalogación se efectuará en el libro-registro de explosivos, con los índices y ficheros necesarios. El libro-registro adoptará el formato de base de datos con soporte informático.
3. La catalogación se hará con reseña de datos clasificatorios en términos tan amplios como se requiera para una plena identificación.

Artículo 14. Catálogo público de explosivos.

1. En la sede electrónica del Ministerio de Energía, Turismo y Agenda Digital se publicará el catálogo de explosivos, procedimiento CATEX-Clasificación y catalogación de explosivos y artículos pirotécnicos, certificado de conformidad de explosivos y homologación de accesorios, que funcionará como registro público del listado de los productos catalogados y, por tanto, autorizados para su almacenamiento, introducción en el mercado y distribución a nivel comunitario, así como de aquellos autorizados para su venta a nivel nacional, de acuerdo con lo dispuesto en la ITC número 4.
2. El Ministerio de Energía, Turismo y Agenda Digital facilitará al Ministerio de Defensa y a la Intervención Central de Armas y Explosivos, relación detallada de los explosivos catalogados.

Artículo 15. Catalogación de explosivos.

1. Previamente a su importación, transferencia, almacenamiento, distribución, comercialización o utilización, los explosivos deberán estar catalogados conforme a lo dispuesto en este capítulo y en la ITC número 4.
2. La catalogación de explosivos se efectuará mediante la mera incorporación al catálogo de aquellos que hayan obtenido los certificados de conformidad y marcado CE, y que, por tanto, hayan sido sometidos a un procedimiento de evaluación de conformidad según los procedimientos mencionados en la ITC número 3, y que cumplan con los requisitos de seguridad que les sean aplicables, según lo dispuesto en la ITC número 2.
3. No requerirán catalogación los explosivos, materias u objetos fabricados e incorporados a un producto final dentro de un mismo complejo fabril o grupo empresarial, que no vayan a ser comercializados y, por lo tanto, no disponen de marcado CE.
4. Tampoco requerirán catalogación las materias u objetos explosivos recuperados de armas de guerra que vayan a ser incorporados a un producto final sometido a un procedimiento de evaluación de conformidad según los procedimientos mencionados en la ITC número 3, y que cumplan con los requisitos de seguridad que les sean aplicables, según lo dispuesto en el la ITC número 2.

Artículo 16. Solicitudes de catalogación de explosivos.

Las solicitudes de catalogación, redactadas al menos en castellano, se dirigirán a la Dirección General de Política Energética y Minas, acompañando lo dispuesto en la ITC número 4.

Artículo 17. Procedimiento de catalogación de explosivos.

1. La Dirección General de Política Energética y Minas una vez analizada la solicitud y la documentación presentada, procederá, en su caso, a incorporar el correspondiente explosivo al catálogo, notificándolo así al interesado mediante resolución y de acuerdo con lo dispuesto en la ITC número 4.
2. Una vez efectuada, la catalogación será comunicada a su solicitante, quien podrá pedir razonadamente, en cualquier momento, su anulación. El Ministerio de Energía, Turismo y Agenda Digital podrá recabar de los solicitantes justificación de la puesta efectiva en el mercado, de los productos catalogados y, caso negativo, proceder de oficio a su eliminación del catálogo, previa comunicación a aquéllos, quienes podrán oponerse razonadamente.

Artículo 18. Presentación por vía electrónica.

Conforme a lo previsto en la Ley 39/2015, de 1 de octubre, del Procedimiento Administrativo Común de las Administraciones Públicas, las solicitudes de catalogación de explosivos se presentarán por vía electrónica, con certificado electrónico, en la sede electrónica del Ministerio de Energía, Turismo y Agenda Digital, procedimiento CATEX.

Artículo 19. Modificación de productos catalogados.

Cualquier modificación de un producto catalogado, que afecte de manera significativa a las características del mismo, deberá ser comunicada al Ministerio de Energía, Turismo y Agenda Digital a efectos de que éste determine si es preciso o no proceder a una nueva catalogación. La sustitución de un componente no explosivo por otro de función similar, que no altere significativamente las características certificadas o catalogadas, no requerirá nueva catalogación.

CAPÍTULO IV Marcado CE

Artículo 20. Marcado CE.

1. El marcado CE estará sujeto a los principios generales contemplados en el artículo 30 del Reglamento (CE) n.º 765/2008.
2. El marcado CE deberá colocarse de manera visible, legible e indeleble sobre el explosivo. Cuando esto no pueda garantizarse debido a la naturaleza del producto, se colocará en el embalaje y en los documentos adjuntos.
3. El marcado CE se colocará antes de que el explosivo sea introducido en el mercado.
4. El marcado CE irá seguido del número de identificación del organismo notificado cuando este participe en la fase de control de la producción.
El número de identificación del organismo notificado será colocado por el propio organismo, o, siguiendo las instrucciones de este, por el fabricante o su representante autorizado. Los requisitos a cumplir por los organismos notificados responsables de la evaluación de conformidad de los explosivos, son los establecidos en la ITC número 21.
5. El marcado CE y, en su caso, el número de identificación del organismo notificado podrán ir seguidos de cualquier otra marca que indique un riesgo o uso especial.
6. En los casos de explosivos fabricados para uso propio, explosivos transportados y entregados sin embalar o en unidades móviles de fabricación de explosivos (en adelante, MEMUs – Mobile Explosive Made Units) para su descarga directa en el barreno, y explosivos fabricados en el lugar de voladura y que se cargan inmediatamente después de producirse (producción in situ), el marcado CE se colocará en los documentos que los acompañen.
7. El marcado CE de los explosivos será condición indispensable para su catalogación.
8. El marcado CE no se colocará ilícitamente sobre ningún explosivo.
9. El modelo que habrá de utilizarse para el marcado CE será el dispuesto en la ITC número 7.
10. No se colocará sobre los explosivos ninguna marca ni inscripción que pueda inducir a error a terceros sobre el significado y la forma del marcado CE. Podrá colocarse en los explosivos cualquier otro marcado siempre que no reduzca la visibilidad ni la legibilidad del marcado CE.
11. Cuando los explosivos estén también regulados en otra normativa reguladora de otros aspectos y que también prescriba el marcado CE, este marcado indicará que dichos productos se presumen también conformes con las otras disposiciones que les sean aplicables.
12. Cuando un explosivo no sea conforme, pero vaya provisto del marcado CE, la Dirección General de Política Energética y Minas adoptará las medidas oportunas contra quien quiera que sea el responsable de la colocación del marcado e informará de ello, a través del cauce adecuado, a la Comisión Europea.

Artículo 21. Excepciones al marcado CE para fabricantes, importadores, distribuidores y consumidores autorizados.

1. El Ministerio de Energía, Turismo y Agenda Digital, previo informe favorable de la Dirección General de la Guardia Civil y, en el caso de fábricas de armas de guerra que incorporen explosivo, del Ministerio de Defensa, podrá otorgar autorizaciones para poder:
    1.º Importar, transferir, fabricar, almacenar, transportar y utilizar explosivos sin catalogar en régimen experimental, en cantidad y lugar concretos, de acuerdo con un plan concreto de pruebas, aprobado por el Ministerio de Energía, Turismo y Agenda Digital.

2.º Importar, transferir, fabricar, almacenar y transportar explosivos no catalogados, en régimen temporal y a fines de tránsito o exportación.
3.º Importar, transferir, fabricar, almacenar y transportar explosivos sin marcado CE, a fines de eliminación o inertización, reciclaje o reutilización.
4.º Importar, transferir, fabricar, almacenar, transportar y utilizar explosivos no catalogados, en cantidad y lugar concretos.

2. En la resolución en virtud de la cual se otorgue la correspondiente autorización se fijarán taxativamente las limitaciones y medidas de todo tipo que condicionen su validez y el plazo máximo de vigencia. Dicha resolución será también comunicada a la Dirección General de la Guardia Civil, Intervención Central de Armas y Explosivos, y, en su caso, al Ministerio de Defensa.
3. Las solicitudes de autorización reguladas en este artículo se presentarán por vía electrónica, con certificado electrónico, en la sede electrónica del Ministerio de Energía, Turismo y Agenda Digital, procedimiento ATREO - Autorizaciones de Excepciones a la Catalogación de Explosivos y pirotecnia.
4. Los productos amparados por las autorizaciones previstas en este artículo estarán exentos de la aplicación del sistema de seguimiento de tenencia a que se refiere el artículo 7. En este caso, irán identificados por un número de lote o serie en los propios explosivos, bien en su envase o embalaje. Además, se indicará la referencia del agente económico, así como la dirección de un único lugar de contacto con dichos agentes; todo ello redactado al menos en castellano.

TÍTULO II
Fábricas de explosivos

CAPÍTULO I Disposiciones generales

Artículo 22. Fabricación de explosivos.

1. La fabricación de explosivos solo se podrá efectuar en fábricas fijas o móviles autorizadas conforme a las normas de este capítulo y con sujeción a las prescripciones generales de este título, así como a las condiciones específicas a que se someta la autorización. Se exceptúa la fabricación de pólvora y mecha por los talleres de pirotecnia para su uso propio.
2. Las fábricas fijas de explosivos estarán formadas por las siguientes instalaciones: locales de fabricación, depósito de productos terminados, depósito auxiliar y, en su caso, de lugar destinado a la eliminación o inertización de explosivos. Además, opcionalmente, podrán disponer de otras dependencias e instalaciones tales como oficinas, comedores, laboratorios de ensayo, centros de investigación, etc.
3. Las fábricas móviles estarán constituidas por las siguientes instalaciones: unidades móviles de fabricación de explosivos (MEMUs) y un depósito de productos terminados, y, en su caso, depósitos auxiliares, integrado o no en una fábrica fija de explosivos, de conformidad con lo establecido en el título III.
4. Como regla general, las MEMUs se estacionarán en el interior del recinto de su fábrica móvil autorizada. No obstante, y de forma ocasional, las MEMUs podrán estacionarse en el interior de otra fábrica o depósito de productos terminados o de consumo autorizados, siempre y cuando se cumplan los requisitos establecidos en las ITC número 1 y número 9.
5. Previamente a su circulación y utilización en territorio español, las MEMUs deberán ser homologadas y catalogadas por la Dirección General de Política Energética y Minas, de conformidad con lo establecido en la ITC número 32. Asimismo, la utilización de MEMUs estará condicionada al cumplimiento de los requisitos de seguridad ciudadana establecidos en la ITC número 1.
6. Las fábricas de explosivos fijas o móviles, en adelante fábricas de explosivos, no podrán ser establecidas, modificadas sustancialmente ni trasladadas sino en virtud de autorización del Ministerio de Energía, Turismo y Agenda Digital, previo informe favorable del Ministerio de Defensa y de la Dirección General de la Guardia Civil, y oídos los Delegados del Gobierno en las Comunidades Autónomas.
7. En los expedientes de establecimiento, modificación sustancial y traslado será preceptiva la apertura previa de un período de información pública.

8. En la concesión de las autorizaciones para la instalación, modificación sustancial o traslado de una fábrica deberá comprobarse, en particular, la capacidad de los solicitantes para garantizar el cumplimiento de las obligaciones técnicas que exige la actividad que pretenden desarrollar.
9. Las autorizaciones para el establecimiento, modificación, reconstrucción, traslado, caducidad, cambio de titularidad y cierre de una fábrica de armas de guerra que incorporen explosivos, será competencia del Ministerio de Defensa, quien, a través de la Dirección General de Armamento y Material, podrá establecer el cumplimiento de normas y manuales específicos, así como la documentación adicional exigible en cada caso.
Las disposiciones de este capítulo serán supletoriamente aplicables, salvo lo relativo a órganos competentes.
Para dichas fábricas las competencias en materia de seguridad industrial y de seguridad y salud en el trabajo corresponderán al Ministerio de Energía, Turismo y Agenda Digital, a través de la Dirección General de Política Energética y Minas. Las inspecciones en dicha materia se realizarán por las Áreas Funcionales de Industria y Energía de las Delegaciones o Subdelegaciones del Gobierno.
El ejercicio de las competencias en materia de seguridad ciudadana y protección civil corresponderá al Ministerio del Interior, a través de la Dirección General de la Guardia Civil y de la Dirección General de Protección Civil y Emergencias, respectivamente.
En ambos casos las inspecciones se entenderán en lo referente a los requisitos establecidos en este reglamento, que serán de obligado cumplimiento.
En relación con el cumplimiento de los requisitos complementarios, documentación, normas y manuales específicos, exigidos, en su caso, por la Dirección General de Armamento y Material, la inspección corresponderá al Ministerio de Defensa a través de sus órganos competentes.
10. Dentro de un mismo establecimiento fabril podrán operar, varias compañías que pertenezcan a un mismo grupo empresarial, siempre que su actividad u objeto social esté regulada por este reglamento, y cuenten con autorización del Ministerio de Energía, Turismo y Agenda Digital, previo informe y con las condiciones que establezcan el Área Funcional de Industria y Energía y la Intervención Central de Armas y Explosivos.

Artículo 23. Instalaciones en fábricas.

Las instalaciones que integren la fábrica de explosivos deberán situarse dentro de un recinto vallado cuya localización deberá cumplir las distancias determinadas en la ITC número 9, entre ellas y con los elementos exteriores que se establecen.

Artículo 24. Alteraciones en el entorno.

1. Cuando con posterioridad al establecimiento de una fábrica se produjeran alteraciones que, en razón de las distancias exigidas en el artículo anterior dejasen sin efecto la autorización, obligando con ello al levantamiento de la fábrica, podrá tolerarse un margen de reducción de hasta un 25 por 100 de tales distancias, siempre que quede suficientemente garantizada la seguridad de las personas y bienes.
2. Tal margen de reducción solo podrá autorizarse por la autoridad a quien correspondiere la autorización del establecimiento, previas las verificaciones necesarias.
3. Será preceptivo el informe de la Dirección General de Política Energética y Minas en los expedientes administrativos de autorización de obras y servicios en terrenos comprendidos dentro de las distancias de emplazamiento indicadas en la ITC número 9.
Se requerirá que dicho informe sea favorable cuando se pretenda transformar en urbanizable o edificable el suelo comprendido dentro de las indicadas distancias, que no tuviera tales calificaciones en el momento de obtener la licencia municipal para el establecimiento de la fábrica.

Artículo 25. Solicitud de autorización de fábrica.

Las personas naturales o jurídicas que se propongan establecer una fábrica dirigirán a la Dirección General de Política Energética y Minas la correspondiente solicitud, acompañada de un proyecto visado y firmado por un titulado universitario competente en la materia, que comprenda todos los apartados descritos en la ITC número 6, así como:

a) Borrador del Plan de seguridad ciudadana según lo dispuesto en la ITC número 1.
b) Solicitud de inicio de evaluación de impacto ambiental, en virtud de lo establecido en la Ley 21/2013, de 9 de diciembre, de evaluación ambiental, si procede.
c) Además, en el caso de fábricas móviles, resolución de homologación de las MEMUs, en virtud de lo establecido en la ITC número 32.

Las solicitudes a que se refiere este artículo se presentarán por vía electrónica a través de la sede electrónica del Ministerio de Energía, Turismo y Agenda Digital.
Para mejor resolver podrán recabarse del solicitante cuantos datos complementarios se estimen oportunos.

Artículo 26. Autorizaciones de establecimiento de fábrica.

1. Si procede conceder la autorización para el establecimiento, modificación sustancial o traslado de fábricas, deberá hacerse expresa referencia a:

a) Persona natural o jurídica a cuyo favor se otorgue la autorización.
b) Emplazamiento de la fábrica, con indicación de sus instalaciones y distancias que lo condicionan.
c) Explosivos cuya fabricación se autorice.
d) Límite máximo de capacidad de producción anual para fábricas fijas.
e) Existencias de explosivos que, como máximo, pueden tener.
f) Señalamiento de las zonas y edificios peligrosos, con determinación de los requisitos que les sean exigibles.
g) Medidas de seguridad tanto industrial como ciudadana que hayan de ser adoptadas.
h) Condiciones específicas a que se somete la autorización.
i) Plan de prevención de accidentes graves según lo dispuesto en la ITC número 10.
j) Referencia a las condiciones particulares sobre el uso del suelo del emplazamiento y medioambientales que pueda haber impuesto la autoridad competente en la materia.
k) Plazo de ejecución, con señalamiento del plazo, a partir de la resolución, en que deben ser ultimadas las instalaciones.
l) Capacidades máximas de almacenamiento permitidas por polvorín o almacén y demás edificios peligrosos.
En la autorización se detallará la capacidad máxima de cada almacén o edificio peligroso para cada una de las divisiones de riesgo, suponiendo que la totalidad de lo almacenado se corresponde con la división de riesgo más desfavorable.
m) Referencia al plan de emergencia aprobado.
n) Autorización expresa de las instalaciones y procedimientos autorizados para la eliminación e inertización.
o) Referencia al Plan de seguridad ciudadana aprobado.
p) Además, en el caso de fábricas móviles, referencia a la homologación y catalogación de cada MEMU, según establece la ITC número 32.

2. La Dirección General de Política Energética y Minas comunicará al solicitante la obligatoriedad de constituir una garantía en la Caja General de Depósitos, en cualquiera de las modalidades previstas en el Reglamento de dicha Caja General, a disposición de la Secretaría de Estado de Seguridad, en relación con las competencias sancionadoras respecto a las autorizaciones, instalaciones, funcionamiento, medidas de vigilancia, control y prevención, intervención o inspección de las fábricas, cuya cuantía se establecerá, en razón al volumen de la actividad de la fábrica, la inversión a realizar y la cuantía de las sanciones que pudieran imponérseles; incluyéndose la indicada obligatoriedad en la autorización definitiva de establecimiento, modificación sustancial o traslado de las fábricas. Este aval o garantía de la fábrica debe incluir a todas las instalaciones asociadas a la misma, incluidos el depósito de productos terminados y depósito auxiliar, y en su caso MEMUs.
3. El establecimiento, modificación sustancial y traslado de una fábrica vendrá condicionados por las distancias de emplazamiento fijadas en la ITC número 9.

Artículo 27. Traslado de fábricas.

1. La autorización para el traslado de las fábricas se someterá a las mismas normas que rigen para su establecimiento, sea cual fuere la razón que lo motive y aunque la industria vuelva a instalarse con sus antiguos elementos.
2. La autorización de traslado de una fábrica anulará y dejará sin efecto la otorgada para su establecimiento en su anterior emplazamiento
3. Las solicitudes a que se refiere este artículo se presentarán por vía electrónica a través de la sede electrónica del Ministerio de Energía, Turismo y Agenda Digital.

Artículo 28. Cambio de titularidad.

El cambio de titularidad de una fábrica requerirá la aprobación de la Dirección General de Política Energética y Minas, previo informe de la Dirección General de la Guardia Civil, quien la podrá conceder o no, razonadamente, a la vista de la documentación aportada.
Las solicitudes a que se refiere este artículo se presentarán por vía electrónica a través de la sede electrónica del Ministerio de Energía, Turismo y Agenda Digital.

Artículo 29. Modificaciones.

1. Las autorizaciones para introducir una modificación sustancial en una fábrica se solicitarán a la Dirección General de Política Energética y Minas acompañando un proyecto visado y firmado por un titulado universitario competente en la materia, que comprenda todos los apartados descritos en la ITC número 6.
Además, en su caso, se actualizará el Plan de prevención de accidentes graves y el Plan de seguridad ciudadana.
Las solicitudes a que se refiere este artículo se presentarán por vía electrónica a través de la sede electrónica del Ministerio de Energía, Turismo y Agenda Digital.
Podrán recabarse del solicitante cuantos datos complementarios se estimen oportunos.
2. Se entenderá por modificación sustancial de una fábrica aquélla que implique:
– Cambio de los explosivos cuya producción está autorizada, en relación a la clasificación del artículo 9.
– Ampliación de la capacidad de producción, siempre que modifique las distancias de regulación de emplazamiento establecidas en la ITC número 9 o implique un incremento del 25% o superior en la capacidad máxima de producción autorizada.
– Un aumento de más de un 25% del régimen de distancias establecidas en la ITC número 9.
– Cambio de actividad a desarrollar en la fábrica.
3. Las autorizaciones para introducir cualquier otra modificación material en una fábrica se solicitarán de la Delegación del Gobierno en la Comunidad Autónoma, a través de la correspondiente Área Funcional de Industria y Energía, acompañando el correspondiente proyecto técnico. La autorización de tales modificaciones por el Delegado de Gobierno en la Comunidad Autónoma se realizará previo informe del Área Funcional de Industria y Energía, que señalará las condiciones en que deba realizarse, y de la Intervención Central de Armas y Explosivos en cuanto a las posibles afecciones en materia de seguridad ciudadana. De las oportunas resoluciones se dará traslado a la Dirección General de Política Energética y Minas. Estas solicitudes se presentarán por vía electrónica a través de la sede electrónica de la Secretaría de Estado de Administraciones Públicas.
4. El empresario titular de la fábrica, cuando contemple una nueva fabricación, la utilización de nuevos explosivos o de nuevos procedimientos, la construcción o la modificación de un local de fabricación, la creación o la modificación no sustancial de una instalación, la reorganización de un emplazamiento o un puesto de trabajo susceptible de tener incidencia sobre la seguridad de los trabajadores o la puesta en marcha de nuevos medios o de nuevos circuitos de transporte en el establecimiento, debe proceder a la revisión y actualización de la documentación a la que se refiere el artículo 45.
5. El alta o baja de una unidad de MEMU en una fábrica móvil ya autorizada será considerada como modificación no sustancial.

Artículo 30. Instalaciones en desuso.

1. Cuando las instalaciones de una fábrica de explosivos quedasen total o parcialmente inutilizadas, la Dirección General de Política Energética y Minas, podrá autorizar su reconstrucción.
2. En el supuesto de que fueran a introducirse modificaciones sustanciales al reconstruir las instalaciones se aplicarán las normas previstas en los casos de dichas modificaciones.

Artículo 31. Certificado de idoneidad y puesta en marcha.

1. Finalizadas las operaciones de instalación, traslado o modificación sustancial o reconstrucción de la fábrica o adecuación, los servicios del Área Funcional de Industria y Energía girarán visita de inspección, al igual que la Intervención Central de Armas y Explosivos, para verificar el cumplimiento de las normas reglamentarias y de las condiciones específicas que en la autorización se hubiesen señalado.
Para el desarrollo de estas inspecciones, las Áreas Funcionales de Industria y Energía podrán requerir a la empresa titular de la fábrica el informe de una entidad colaboradora de la Administración (ECA), de acuerdo con lo dispuesto en este reglamento.

2. Si el resultado de la inspección fuese satisfactorio, el Área Funcional de Industria y Energía expedirá certificado de idoneidad a efectos de la puesta en marcha de la industria, o de las instalaciones afectadas, señalando un plazo para ello. En caso contrario, se fijará un plazo de subsanación máximo de tres meses, para corregir las deficiencias detectadas.
3. La puesta en funcionamiento de las instalaciones relativas al establecimiento, modificación sustancial, traslado o reconstrucción de las fábricas de explosivos requerirá un permiso de funcionamiento expreso del Delegado de Gobierno, que se otorgará, en su caso, a la vista del certificado de idoneidad y del informe favorable de la Intervención Central de Armas y Explosivos sobre el cumplimiento del establecimiento de las medidas de seguridad y vigilancia autorizadas en el correspondiente Plan de seguridad ciudadana.
4. El Delegado de Gobierno remitirá copia del permiso al Área Funcional de Industria y Energía, al Ayuntamiento del lugar en que radique la fábrica, a la Intervención Central de Armas y Explosivos y a la Dirección General de Armamento y Material del Ministerio de Defensa.
5. Los permisos de funcionamiento perderán su validez cuando la entrada en funcionamiento no haya tenido lugar a los seis meses de su concesión o cuando todas sus instalaciones permanezcan inactivas durante un periodo de seis meses. En ambos casos, para poder reanudar la actividad se precisará permiso del Delegado de Gobierno en la Comunidad Autónoma, una vez certificada la idoneidad de sus instalaciones por el Área Funcional de Industria y Energía, y por la Intervención Central de Armas y Explosivos.

Artículo 32. Inspecciones de las fábricas en materia de seguridad industrial y de seguridad y salud en el trabajo.

1. La inspección en materia de seguridad industrial y de seguridad y salud en el trabajo de las fábricas corresponderá al Área Funcional de Industria y Energía de la Delegación o Subdelegación del Gobierno en cuyo territorio radiquen aquéllas.
2. Para el desarrollo de las inspecciones en materia de seguridad industrial, las Áreas Funcionales y Dependencias de Industria y Energía podrán requerir a la empresa titular de la fábrica el informe de una entidad colaboradora de la Administración, de acuerdo con lo dispuesto en este reglamento.
3. Dicho Área velará porque las instalaciones y actividades se acomoden a las autorizaciones oficiales en que se ampare su funcionamiento. Asimismo, cuidará de la estricta observancia de las prescripciones reglamentarias.
4. De igual forma, conocerá especialmente del cumplimiento de las medidas de seguridad de los procesos de producción y de los aspectos técnicos de la fabricación y almacenamiento de explosivos.
5. La inspección en materia de seguridad industrial y de seguridad y salud en el trabajo de las fábricas de armas de guerra que incorporan explosivos, se realizará por el Área Funcional de Industria y Energía de la Delegación o Subdelegación del Gobierno en cuyo territorio radiquen aquéllas. Estas inspecciones se realizarán de forma conjunta entre el Área Funcional de Industria y Energía de la Delegación o Subdelegación del Gobierno y la Dirección General de Armamento y Material del Ministerio de Defensa, quien verificará el cumplimiento de los requisitos, normas y manuales específicamente establecidos en cada caso, de acuerdo con el artículo 22.9.
Del resultado de la inspección efectuada por las Áreas Funcionales de Industria y Energía de la Delegación o Subdelegación del Gobierno se informará en todo caso a la Dirección General de Armamento y Material del Ministerio de Defensa.

Artículo 33. Frecuencia de las inspecciones.

Las fábricas serán objeto de inspecciones técnicas ordinarias, al menos, cada doce meses. Sin perjuicio de lo anterior, cuando las Áreas Funcionales de Industria y Energía tuviesen conocimiento de que se hubiera producido cualquier anomalía en una fábrica ubicada en el territorio de su jurisdicción, dispondrán de modo inmediato una inspección para que investigue las causas de aquélla y emita el informe correspondiente, sin perjuicio de adoptar las medidas que resulten necesarias.

Artículo 34. Registro de inspecciones.

1. Cada fábrica tendrá un registro oficial según el formato autorizado por la Dirección General de Política Energética y Minas, que estará constituido por las copias de las actas formalizadas, en el que quedará constancia del resultado de cuantas inspecciones fuera objeto el establecimiento.

2. Las Áreas Funcionales de Industria y Energía llevarán, por su parte, un registro general de inspecciones en el que se transcribirán las anotaciones que se efectúen en los registros de las fábricas a que se refiere el apartado anterior.
3. Los resultados de los registros referidos en los apartados anteriores podrán archivarse en soporte informático.

Artículo 35. Prescripciones obligatorias.

1. Las Áreas Funcionales de Industria y Energía podrán formular prescripciones obligatorias ajustadas a la normativa vigente u observaciones a título de recomendación, debiendo distinguirse claramente unas de otras en las anotaciones de los registros a que se refiere el artículo anterior.
2. Las prescripciones obligatorias habrán de ser cumplidas dentro del plazo que en ellas se señale, salvo oposición razonada ante el Delegado del Gobierno en la Comunidad Autónoma realizada en un plazo de 15 días desde su notificación.
3. En casos de urgencia, el propio Área Funcional de Industria y Energía podrá decidir el inmediato cumplimiento de sus prescripciones, dando conocimiento de lo actuado al Delegado del Gobierno en la Comunidad Autónoma.

Artículo 36. Paralización de la actividad.

1. Si el Área Funcional de Industria y Energía hallara en su actuación supervisora fundados motivos que aconsejaran la paralización, total o parcial, de la actividad, podrá recabar del Delegado del Gobierno la revocación o restricción del permiso de funcionamiento otorgado.
2. En caso de emergencia, el propio Área Funcional de Industria y Energía podrá decretar la suspensión provisional de todas las actividades o de parte de ellas, dando cuenta inmediata al Delegado del Gobierno, quien resolverá lo oportuno en el término de 10 días. Igualmente, si encontrase en su actuación hechos o circunstancias de los cuales debiera entender, por razón de la materia, alguna otra autoridad, procederá a ponerlos en su conocimiento.

Artículo 37. Inspecciones en materia de seguridad ciudadana.

1. La inspección sobre medidas de seguridad ciudadana de las fábricas y el control de los explosivos que se encuentren almacenados en ellas corresponde a las distintas Intervenciones de Armas y Explosivos, que podrán realizar, sin previo aviso, cuantas inspecciones estimen necesarias.
2. La Intervención de Armas y Explosivos correspondiente comunicará mediante copia del acta de inspección, las anomalías observadas al titular de la fábrica. Asimismo, la Intervención Central de Armas y Explosivos podrá determinar las medidas de subsanación correspondientes para la corrección de las anomalías dentro de un plazo determinado, comunicándolas a la Delegación del Gobierno y al titular de la fábrica, sin perjuicio de las medidas de seguridad que se puedan adoptar de conformidad con el artículo 21 de la Ley Orgánica 4/2015, de Protección de la Seguridad Ciudadana.

Artículo 38. Caducidad de las autorizaciones y cese de actividad

1. Las autorizaciones caducarán cuando hubiese transcurrido el plazo de ejecución y no se hubiesen ultimado las instalaciones en la fecha prevista por causa imputable a los propios interesados, quienes, en todo caso, pueden solicitar prórroga mientras estén vigentes.
2. Cuando, por cualquier circunstancia, una fábrica cesara en su actividad, total o parcialmente, durante un período superior a seis meses, antes de reanudar dicha actividad deberá ponerlo en conocimiento del Área Funcional de Industria y Energía, la cual inspeccionará la fábrica y procederá en la forma prevista en el artículo 31.

Artículo 39. Invalidez de los permisos.

1. Los permisos de funcionamiento perderán su validez cuando todas las instalaciones permanezcan inactivas durante un periodo de un año, en cuyo caso, para poder reanudar la actividad se precisará permiso del Delegado de Gobierno, previo informe del Área Funcional de Industria y Energía y de la Intervención de Armas y Explosivos de la Comandancia de la Guardia Civil de que corresponda.
2. Si transcurrido el plazo correspondiente hasta la siguiente inspección, de acuerdo con lo dispuesto en el artículo 33, continuase la instalación inactiva, se iniciará, de oficio o a instancia de parte el expediente de cierre definitivo.

Artículo 40. Registros de explosivos en fábricas.

1. El empresario titular de la fábrica designará a la persona encargada de la llevanza de los registros de productos explosivos. Dichos registros se llevarán por procedimientos electrónicos, informáticos o telemáticos.
2. Mensualmente, dentro de los cinco primeros días hábiles, los responsables de los registros los presentarán por medios electrónicos, informáticos o telemáticos para su supervisión en la Intervención de Armas y Explosivos de la Guardia Civil que por demarcación le corresponda.
3. Los registros se ajustarán a lo establecido en la ITC número 24.

Artículo 41. Obligaciones relativas a los depósitos integrados en las fábricas de explosivos

1. Las fábricas de explosivos estarán obligatoriamente dotadas, al menos, de un depósito de productos terminados distanciado de las zonas de fabricación, de las oficinas y demás dependencias, formado por uno o varios polvorines donde se guardarán los productos explosivos terminados de fabricación propia y, en su caso, los productos explosivos terminados procedentes de terceros. La capacidad de los polvorines de este depósito no podrá superar la dispuesta en los artículos 58 y 59, además de la derivada del cumplimiento de lo dispuesto en la ITC número 9.
Los productos finales fabricados y destinados a su comercialización, una vez estén dispuestos para ello (producto terminado con marcado CE o productos con autorización expresa según artículo 21), se depositarán en el depósito de productos terminados.
En estos polvorines se podrán almacenar conjuntamente los tipos de productos mencionados en los párrafos anteriores si su compatibilidad lo permite, según lo establecido en la ITC número 16.
2. Igualmente, las fábricas de explosivos podrán disponer de un depósito auxiliar dentro del recinto de fabricación formado por polvorines que puedan albergar las materias y productos explosivos de proceso necesarios para la fabricación de los productos terminados.
En estos polvorines se podrán almacenar conjuntamente los tipos de productos mencionados en el párrafo anterior si su compatibilidad lo permite, según lo establecido en la ITC número 16.
3. Además, la fábrica podrá contar con almacenes auxiliares para el almacenamiento de material inerte y para el almacenamiento de otras materias primas (productos químicos) no explosivas. Estos almacenes auxiliares se consideran no peligrosos a efectos de este reglamento y, por lo tanto, no les es de aplicación la ITC número 9, si bien, hay que tener en consideración la reglamentación vigente aplicable en función de los riesgos asociados a los productos que almacenen.
4. Los depósitos de productos terminados integrados en las fábricas se autorizarán de forma conjunta con aquellas.
5. Los depósitos de productos terminados y auxiliares se atendrán, en todo caso, a lo dispuesto en el título III.

Artículo 42. Cierre de fábricas de explosivos.

1. El cierre de una fábrica de explosivos se notificará a la Dirección General de Política Energética y Minas con una antelación mínima de seis meses a la fecha de la paralización total de las operaciones. La notificación incluirá un plan de cierre, de acuerdo con la ITC número 23, que deberá ser aprobado por la citada Dirección General quien podrá establecer condiciones adicionales.
2. En caso de incumplimiento del plan de cierre indicado en el párrafo anterior, el Área Funcional de Industria y Energía podrá recabar del Delegado del Gobierno el cumplimiento del referido plan de cierre con cargo a la garantía establecida en el artículo 26.2.
3. La baja de un MEMU será notificada a la Dirección General de Política Energética y Minas, así como a la Delegación del Gobierno correspondiente, con todos los detalles e información sobre los motivos o circunstancias que dan lugar a la solicitud. La baja del MEMU implicará la anulación del catálogo correspondiente, y será comunicada a la Intervención Central de Armas y Explosivos.
4. En el caso de baja definitiva de la MEMU, se incluirá en la solicitud el plan de desguace o inhabilitación aprobado por la Intervención Central de Armas y Explosivos.
5. La notificación a que se refiere este artículo se presentarán por vía electrónica a través de la sede electrónica del Ministerio de Energía, Turismo y Agenda Digital.

Artículo 43. Dirección técnica.

1. Los directores de las fábricas de explosivos deberán ser titulados universitarios. Los directores técnicos de las fábricas de explosivos deberán cumplir con lo establecido en la ITC número 31.
Los talleres de fabricación o carga de cartuchería metálica que no fabriquen explosivos, quedarán exentos del cumplimiento anterior. En cualquier caso, el empresario titular del taller, como responsable de la seguridad de las instalaciones, designará la dirección técnica del taller, que corresponderá a un encargado con capacitación profesional que le faculte para ello, a cuyo nombramiento deberá dar conformidad expresa la Dirección General de la Guardia Civil, previo informe favorable de Dirección General de Política Energética y Minas.
2. El nombramiento de los directores técnicos de las fábricas requerirá conformidad expresa de la Dirección General de la Guardia Civil, previo informe favorable del Ministerio de Energía, Turismo y Agenda Digital.
3. El director técnico de una fábrica y, en su caso, aquellos que ostenten responsabilidades de dirección en el funcionamiento de la misma, velarán por su correcto funcionamiento, así como por el cumplimiento de las normas de seguridad previstas en este reglamento y de aquellas medidas especiales de seguridad que se hayan establecido de acuerdo con los artículos 25, 28 y 29 del mismo.

CAPÍTULO II Seguridad en las fábricas de explosivos

Sección 1.ª Disposiciones en materia de seguridad industrial y seguridad y salud en el trabajo

Artículo 44. Seguridad industrial.

1. En el proyecto que ha de acompañar a la solicitud de autorización de una fábrica de explosivos se deberá justificar expresamente el correcto cumplimiento de las disposiciones establecidas en este reglamento en materia de seguridad industrial y, en particular, las establecidas en las Instrucciones Técnicas Complementarias número 9, 12 y 13.
2. Será obligatoria la existencia de un servicio contra incendios, que puede estar formado por personal de la fábrica, para combatir el fuego que pudiera originarse en cualesquiera de las instalaciones o dependencias de la misma, de acuerdo con un plan previamente establecido que deberá ser periódicamente revisado.
3. El personal de la fábrica asignado eventualmente al servicio contra incendios deberá recibir instrucción periódica.
4. Además, se deberá justificar el cumplimiento de lo dispuesto en la normativa vigente en cuanto a medidas de seguridad contra incendios en establecimientos industriales.

Artículo 45. Seguridad y salud en el trabajo.

1. A efectos de la seguridad y salud de los trabajadores, en las fábricas de explosivos deberá tenerse en consideración lo dispuesto en la ITC número 14.
2. El cumplimiento de las medidas de seguridad y salud en el trabajo quedará bajo la vigilancia de las correspondientes Áreas Funcionales de Industria y Energía, las cuales realizarán las inspecciones y comprobaciones pertinentes.
3. Asimismo, el empresario titular de la fábrica de explosivos elaborará un Plan de Autoprotección, de conformidad con lo dispuesto en el Real Decreto 393/2007, de 23 de marzo, por el que se aprueba la Norma Básica de Autoprotección de los centros, establecimientos y dependencias dedicados a actividades que puedan dar origen a situaciones de emergencia.

Artículo 46. Funcionamiento, personal, señalización y locales de trabajo.

1. Antes de incorporarse a su trabajo, el personal deberá recibir formación e información sobre las características de las materias y productos con los que ha de operar y de los riesgos inherentes a la manipulación de los mismos, así como de las medidas de prevención y protección necesarias. Del mismo modo, deberá recibir formación específica sobre las pautas de actuación en caso de emergencia.

Deberá quedar registro interno a disposición de las autoridades, de que el trabajador ha recibido esta formación e información firmada por el trabajador.
2. El funcionamiento de las fábricas se desarrollará conforme a criterios y procedimientos de seguridad, a cuyo fin deberán ser adoptados los sistemas, técnicas y directrices que resultaren más idóneos y eficaces.
3. Las operaciones que hayan de realizarse en la elaboración de los explosivos con productos y materias primas caracterizados por su peligrosidad se desarrollarán con la debida cautela, evitando cualquier negligencia, imprudencia o improvisación.
4. Los operarios observarán las instrucciones que respecto a la producción y seguridad les sean dadas por sus superiores.
5. Los empleados deberán utilizar los equipos de protección individual u otros medios de protección especiales que les facilite la empresa, adecuados a las materias que manipulen y a las operaciones que realicen con ellas, cuando las condiciones del trabajo lo requieran.
6. No se permitirá fumar dentro del recinto de la fábrica, salvo en los lugares o dependencias autorizados expresamente para ello, si los hubiere.
7. No se deberá encender fuego ni almacenar materias inflamables o fácilmente combustibles en el interior o en las proximidades de los edificios, locales o emplazamientos peligrosos, a no ser por causa ineludible y previa la adopción de las medidas de seguridad pertinentes.
8. Tampoco podrá penetrarse en dichas dependencias con objetos susceptibles de producir chispas o fuego, salvo autorización especial.
9. Las operaciones de mantenimiento o reparación que hubieran de efectuarse en edificios o locales peligrosos estarán sometidas a los métodos de autorización establecidos en la fábrica por la dirección de la misma y habrán de efectuarse por personal técnicamente cualificado.
10. El tiempo de permanencia fuera de sus depósitos o almacenes de los explosivos fabricados y de las materias o productos intermedios, caracterizados por su peligrosidad, será el menor racionalmente posible.
11. Los operarios cuidarán de la conservación y perfecto estado de funcionamiento de los instrumentos, máquinas y herramientas que tuvieran a su cargo. Deberán dar cuenta inmediata a los responsables de su unidad cuando advirtiesen alguna condición o acción indebida.
12. Se adoptarán las medidas necesarias para evitar la introducción indebida de materia explosiva o inflamable entre los órganos o mecanismos de maquinaria, aparatos o utensilios, así como la colocación indebida de tales materias en lugares expuestos a la acción de elementos caloríficos u otra clase de elementos incompatibles con ellas.
13. Los instrumentos, máquinas y herramientas empleados en la fabricación de explosivos industriales, además de cumplir con la normativa vigente aplicable, deberán estar fabricados con los materiales más adecuados para las operaciones o manipulaciones a que se destinen.
14. En el manejo o funcionamiento de dichos elementos de trabajo deberá evitarse que se produzcan choques o fricciones anormales.
15. Los edificios, locales y almacenes peligrosos deberán estar claramente identificados mediante una clave numérica, alfabética o alfanumérica. Dicha clave deberá reseñarse, de forma bien visible, en el exterior del edificio, local o almacén y próxima al acceso al mismo.
16. En el interior de dichos lugares, en lugar visible y junto al acceso principal, deberá disponerse una placa identificativa donde se recoja, al menos, la información siguiente:
   a) Identificación del edificio o local.
   b) Número máximo de personas que puede albergar simultáneamente.
   c) Cantidad máxima de explosivos que pueda contener, si procede, y división de riesgo.
   d) Medidas generales de seguridad.
   e) Normas que deben adoptarse en caso de emergencia.
17. Ningún empleado podrá entrar en zonas, edificios o locales peligrosos en los que no le corresponda trabajar, sin autorización especial para ello.
18. Las fábricas deberán contar con personal capacitado para la prestación de primeros auxilios a las víctimas de los posibles accidentes. Asimismo, deberán estar dotadas de los correspondientes recursos precisos para la eficiente prestación de los mismos. Se establecerán los métodos de evacuación necesarios para proceder al urgente traslado de cualquier persona que requiera asistencia externa, de acuerdo con el Plan de Emergencia establecido.

19. Deberán tomarse las debidas precauciones para la circulación del personal en los espacios expuestos a riesgo evidente y evitarse aquélla en lo posible.
20. Los fabricantes de explosivos que dispongan de fábricas móviles deberán establecer las medidas de seguridad industrial y de seguridad y salud en el trabajo necesarias durante la fase de fabricación, de conformidad con lo establecido en este reglamento.

Artículo 47. Seguridad de las instalaciones.

1. Las dependencias auxiliares y de servicios a la fabricación que existiesen en el recinto fabril, y que no sean locales peligrosos, se emplazarán en lugares que ofrezcan una adecuada seguridad, siempre que en las mismas se prevea la presencia permanente de personas.
2. Las zonas, edificios o locales peligrosos deberán agruparse atendiendo a la analogía de sus actividades o de las sustancias utilizadas, en evitación de incrementos del riesgo por dispersión de operaciones.
3. En el emplazamiento entre las diversas plantas de fabricación deberá observarse un criterio de separación entre aquellas que ofrezcan peligrosidad y las que no la ofrezcan.
4. Asimismo, los edificios peligrosos guardarán una distancia entre sí y respecto a aquéllos no peligrosos en que haya presencia permanente de personas, según lo establecido en la ITC número 9, en función de las características constructivas del edificio, del tipo de explosivo y de la cantidad del mismo.
5. En determinados casos, por racionalidad de los procesos productivos y a efectos del cálculo de las distancias respecto a otros edificios o al exterior, los edificios implicados en un determinado proceso se podrán considerar como constituyentes de un único conjunto, calculándose dichas distancias en base al total de materia explosiva contenida en el referido conjunto.
6. Las defensas o protecciones de que estén dotados los locales en que se manipulen o almacenen productos explosivos se dispondrán en forma tal que, o salvaguarden las zonas que se considere necesario proteger para limitar los efectos de una explosión en su interior, o salvaguarden el local respecto de una explosión exterior al mismo, o cumplan simultáneamente ambas misiones.
7. Como defensas o protecciones podrán utilizarse accidentes naturales del terreno, muros, terraplenes, merlones o cavidades artificiales.
8. Cuando la defensa o protección se establezca a base de terraplenes, podrá estar cubierta de material, natural o artificial, que garantice, en su caso, el perfil de aquélla.
9. En los correspondientes proyectos se justificará la no construcción, en su caso, de las mencionadas defensas o protecciones, o las características de las mismas, caso de que se construyan, debiéndose de tener en cuenta, en este supuesto, las recomendaciones relativas a su construcción, que se contienen la ITC número 9.
10. Deberán tomarse las debidas precauciones para la circulación del personal en los espacios expuestos a riesgo evidente y evitarse aquella en lo posible.
11. Sin perjuicio de las competencias de la Administración forestal correspondiente:
a) Siempre que las características del terreno y las condiciones climáticas lo permitan, se procurará fomentar la forestación en torno a las zonas y edificios peligrosos, para contribuir a aminorar los efectos en caso de accidente.
b) Las plantaciones serán no resinosas y se dispondrán de forma tal que, cumpliendo la finalidad para la que están destinadas, no impliquen riesgo respecto a los edificios que rodean.
12. Los pasillos de acceso a los edificios peligrosos tendrán anchura suficiente para garantizar la evacuación rápida del personal existente en los mismos, siendo la anchura mínima de dos metros. Se mantendrá despejado el espacio situado ante las puertas de dichos edificios.
13. En aquellos edificios o locales peligrosos en los que durante el desarrollo del proceso productivo esté necesariamente presente personal, las puertas abrirán hacia afuera o, en su defecto, permanecerán abiertas y convenientemente aseguradas cuando haya personal en el interior del local, debiendo, en todo caso, estar libres de trabas u obstáculos que pudieran impedir el desalojo.
14. Las ventanas de los edificios o locales peligrosos estarán dotadas de sistemas de cierre que ofrezcan suficiente seguridad. Sus paños estarán cerrados por material traslúcido, fragmentable sin riesgo de corte. Si estuvieran cerrados por cristales, éstos estarán armados o se hallarán protegidos por tela metálica u otra protección adecuada.
15. Las puertas de los edificios o locales peligrosos estarán dotadas de sistemas de cierre que ofrezcan suficiente seguridad.

16. El suelo de los edificios o locales peligrosos habrá de reunir los requisitos exigidos por las características de los explosivos que se fabriquen o manipulen, debiendo constituir, en todo caso, una superficie unida, sin grietas o fisuras, de fácil limpieza y lavado, que, además, reúna la condición de impermeabilidad cuando se trate de pavimentos sobre los que pudieran derramarse explosivos en estado líquido.
17. Los canalones y otros conductos de drenaje, dentro y fuera de los edificios o locales peligrosos, deben ser de fácil inspección y limpieza en todos sus tramos. Siempre que sus características lo permitan, serán descubiertos o fácilmente accesibles y estarán diseñados de forma que los residuos explosivos arrastrados por el agua se depositen en un decantador del que puedan ser recogidos.
18. Las paredes de los edificios o locales peligrosos formarán superficies lisas, sin grietas ni fisuras, y serán de fácil limpieza y lavado.
19. Cuando sea necesaria la calefacción en edificios o locales peligrosos, se procurará a través de sistemas de aire, agua o vapor de baja presión u otro medio similar adecuado. No se podrán emplear focos caloríficos de ignición o incandescencia, salvo que estuvieran adecuadamente protegidos y expresamente aprobados por el Delegado del Gobierno en la Comunidad Autónoma, previo informe del Área Funcional de Industria y Energía.
20. En el caso de sistema de calefacción por agua o vapor en edificios o locales peligrosos en los que exista riesgo de producción de polvo explosivo, los radiadores serán lisos, no estarán formados por tubos de aletas y se colocarán en lugares donde no se produzcan depósitos de polvo de forma que puedan ser limpiados fácilmente ellos y su entorno. Asimismo, se protegerán para que no puedan colocarse objetos sobre ellos, en caso de que tal hecho pueda suponer riesgo.
21. En dichos edificios o locales no existirán elementos o factores capaces de provocar alteraciones súbitas o intensas de la temperatura ambiente.
22. En el caso de los sistemas de calefacción por aire caliente, los generadores del mismo deberán disponerse en el exterior del local peligroso y aspirarán el aire del exterior. Solo se autoriza la captación de aire de local peligroso cuando se utilice un filtro de reciclado que garantice la limpieza del mismo.
23. La entrada de aire caliente en los edificios o locales peligrosos se situará en zonas en donde no tienda a acumularse el polvo.
24. Las ventilaciones y captaciones de aire en los edificios o locales peligrosos, destinadas a disminuir o eliminar concentraciones de gases, vapores o polvos, deben prever la posibilidad de una limpieza eficaz de las mismas.
25. Las centrales productoras de calor se situarán en edificios independientes y a distancia adecuada de los edificios peligrosos.
26. El uso de energía eléctrica en el interior de los edificios o locales peligrosos se adaptará a lo dispuesto en la ITC número 13.
27. Aquellas instalaciones en las que la falta de energía eléctrica puede presentar riesgo, dispondrán de generadores de electricidad para casos de emergencia.
28. Los edificios peligrosos estarán siempre protegidos por pararrayos que deberán responder a lo establecido en la ITC número 9.
29. Las dependencias de la fábrica estarán dotadas de medios para combatir cualquier conato de incendio.
30. En el recinto fabril o en sus proximidades deberán existir reservas adecuadas de agua para caso de incendio, susceptibles de ser empleadas en todo momento.

Artículo 48. Tormentas.

Cuando se forme y amenace una tormenta con descarga eléctrica en las inmediaciones de las instalaciones de la fábrica, se suspenderán los trabajos en las zonas peligrosas, al tiempo que se toman medidas apropiadas en cada caso mientras aquélla dure, salvo que dicha interrupción pudiera ser causa de un peligro mayor.

Artículo 49. Comunicación de accidentes.

1. El empresario titular de la fábrica estará obligado a comunicar, de modo inmediato, al Área Funcional de Industria y Energía de la Delegación o Subdelegación del Gobierno en la Comunidad Autónoma donde esté ubicado la fábrica, todo accidente grave o mortal que se produzca en su recinto, así como cualquier reparación que, como consecuencia del accidente, se vea obligado a ejecutar. Todo ello sin

perjuicio de la obligación del empresario titular de la fábrica de requerir de manera inmediata a aquellas otras autoridades que por naturaleza de los hechos tuvieran que intervenir.
2. En cualquier caso, la empresa tiene obligación de informar de dichos accidentes a la Autoridad Laboral competente cuando con ocasión de dichos accidentes se haya producido el accidente de trabajo de un trabajador de la empresa, de conformidad con lo previsto en el artículo 23.3 de la Ley 31/1995, de 8 de noviembre, de Prevención de Riesgos Laborales, o en el ámbito de la Seguridad Social, de conformidad con lo establecido en la Orden del Ministerio de Trabajo y Seguridad Social, de 16 de diciembre de 1987, por la que se establecen los modelos para la notificación de accidentes de trabajo y se dan instrucciones para su cumplimentación y tramitación. Asimismo, se tendrá en cuenta lo dispuesto en la Orden TAS/2926/2002, de 19 de noviembre, por la que se establecen nuevos modelos para la notificación de accidentes de trabajo y se posibilita su transmisión por procedimiento electrónico.
3. El empresario tiene la obligación de realizar, ante cualquier accidente laboral ocurrido en los centros de trabajo comprendidos en el ámbito de aplicación de este reglamento, la investigación correspondiente al objeto de determinar sus causas y la necesidad de adoptar nuevas medidas de prevención y protección. Toda esta información será igualmente presentada al Área Funcional de Industria y Energía de la Delegación o Subdelegación del Gobierno en la Comunidad Autónoma correspondiente.
4. Adicionalmente, las conclusiones de la investigación del accidente serán remitidas a la Inspección de Trabajo y Seguridad Social, por el Área Funcional de Industria y Energía de la Delegación o Subdelegación del Gobierno correspondiente.

Artículo 50. Transporte en la fábrica.

1. El traslado de productos explosivos entre las distintas dependencias de la fábrica se habrá de efectuar en recipientes cerrados o cubiertos, salvo que estuvieran convenientemente envasados o embalados, evitándose choques y fricciones. Dicho transporte y distribución se ajustará a lo dispuesto en la ITC número 34.
2. Los productos explosivos deberán salir de las fábricas y de los depósitos en las condiciones establecidas en los reglamentos de transporte de mercancías peligrosas, vigentes en cada momento, o en los acuerdos internacionales sobre la materia suscritos por España, cuando se trate de exportaciones.

Artículo 51. Residuos de productos.

En relación a los residuos de materias primas peligrosas o de productos explosivos producidos o utilizados en la fabricación, se estará a lo dispuesto en la ITC número 12.
Sección 2.ª Disposiciones en materia de seguridad ciudadana

Artículo 52. Cerramiento y vigilancia de las fábricas.

1. Sin perjuicio de que el Ministerio del Interior, a través de la Dirección General de la Guardia Civil, adopte las medidas de protección, control, e inspección de las fábricas de explosivos, que considere necesarias en razón a la competencia que le otorga el ordenamiento jurídico, dichas fábricas estarán bajo la vigilancia y protección de vigilantes de explosivos, con arreglo al Plan de seguridad ciudadana de la instalación, elaborado por un Director o Jefe de Seguridad, este último perteneciente a una empresa de seguridad, el cual deberá ser aprobado por la Intervención Central de Armas y Explosivos, conforme a lo establecido en la ITC número 1. Esta vigilancia humana podrá ser sustituida por unos medios físicos y electrónicos, conforme a lo dispuesta en la citada instrucción que igualmente quedarán recogidos en el Plan de seguridad ciudadana.
2. Las fábricas de explosivos contarán con un cerramiento en las condiciones y al objeto que indica la ITC número 1. Contarán con una puerta principal y las secundarias que sean justificadamente necesarias para la seguridad, incluidas las salidas de emergencia, según su normativa específica, todas ellas de resistencia análoga a la de la cerca.
3. Desde las diferentes zonas de la fábrica se podrá establecer comunicación con los vigilantes de explosivos que realicen su custodia, debiendo la empresa de seguridad encargada de la misma asegurar la comunicación entre su sede y el personal que desempeñe la vigilancia y protección de la fábrica.
4. La Dirección General de la Guardia Civil podrá exigir un sistema de alarma eficaz en conexión con la Unidad de la Guardia Civil que designe.

5. Los vigilantes de explosivos extremarán la vigilancia respecto al entorno del recinto fabril y de las zonas, edificios y locales peligrosos comprendidos en el mismo.
6. Previa autorización de la Intervención Central de Armas y Explosivos, podrá sustituirse, total o parcialmente, la vigilancia y protección mediante vigilantes de explosivos por un sistema de seguridad electrónica contra robo e intrusión en conexión con una central receptora de alarmas o centro de control de seguridad.
7. El cerramiento de las fábricas tendrá una altura no inferior a 2 metros y 50 centímetros, de los cuales los 50 centímetros superiores serán necesariamente de alambrada de espino, inclinada hacia el exterior 45º respecto a la vertical.
8. En cualquier caso, se encontrará despejado y no presentará irregularidades o elementos que permitan escalarlo. Queda prohibido, salvo autorización explícita, cualquier tipo de construcción en el interior del recinto de la fábrica a menos de 10 metros del cerramiento.
9. Las puertas de acceso al recinto de la fábrica, en los períodos en que dicho acceso estuviera abierto, estarán sujetas a constante vigilancia por personal de seguridad de explosivos en el número que determine la Intervención Central de Armas y Explosivos en el Plan de seguridad ciudadana que controlará la entrada y salida de personas o cosas y dispondrá de un método de conexión eficaz para transmitir alarmas en caso de necesidad.
10. Dichas puertas de acceso deberán responder a las características exigidas para el resto del cerramiento y su cerradura será de seguridad.
11. Las plantas de fabricación y edificios en que se contengan o manipulen materias explosivas se hallarán, en su totalidad, dentro de un recinto con cerramiento adecuado, dotado de un corredor exterior constituido por una franja de terreno de, al menos, tres metros de anchura, enteramente despejado de forma tal que facilite la efectiva vigilancia y protección.
12. Las medidas de vigilancia y protección establecidas en la ITC número 1 de este reglamento, serán de obligado cumplimiento para las fábricas de explosivos.

Artículo 53. Controles de entrada y salida.

1. Solo se permitirá la entrada o salida en fábricas a las personas o cosas que gocen de autorización al efecto y previas las verificaciones o controles que resultasen oportunos.
2. El acceso en una fábrica de explosivos de personas ajenas a ella requerirá su registro en un libro de visitas habilitado al efecto, previa la identificación correspondiente.
3. Dichas personas serán informadas de las condiciones generales de seguridad y del plan de evacuación, y durante su permanencia en el mismo deberán estar acompañadas por un empleado a cuyas instrucciones deberán atenerse escrupulosamente, salvo que su presencia, por razón de inspección o de su actividad, implique la estancia continua o frecuente, en cuyo caso deberán atenerse a las normas e instrucciones que les sean facilitadas previamente por la dirección técnica o el encargado.

Artículo 54. Normas relativas al desarrollo de la actividad de la fábrica.

1. No se podrán introducir en el recinto fabril bebidas alcohólicas ni efectos que permitan producir fuego o sean susceptibles de afectar a su seguridad. Queda prohibido sacar, sin la autorización pertinente, del recinto fabril cualquier producto o residuo peligroso.
2. Los servicios de vigilancia efectuarán periódicamente, y sin necesidad de previo aviso, registros individuales, cumpliendo con las prescripciones contenidas en el artículo 18 de la Ley del Estatuto de los Trabajadores cuyo texto refundido fue aprobado por Real Decreto Legislativo 2/2015, de 23 de octubre, para velar por el cumplimiento de lo dispuesto en el apartado anterior. Estas actuaciones se llevarán a cabo de acuerdo con un plan de registros que formará parte del Plan de seguridad ciudadana que haya sido autorizado por la Intervención Central de Armas y Explosivos y, que será supervisado por la Intervención de Armas y Explosivos que por demarcación le corresponda, a la que se le enviará mensualmente, dentro de los cinco primeros días hábiles, un parte resumen de las actuaciones realizadas.
3. El personal deberá mantener orden a la entrada y salida de la fábrica y sus dependencias, así como durante su permanencia en ellas, quedándole prohibida su estancia en ellas fuera del correspondiente horario laboral, salvo que expresamente se le permita.

4. Cuando cesare la actividad en los edificios o locales peligrosos, se cerrarán sus puertas y ventanas asegurándolas debidamente y se activarán los sistemas de alarma, si procede.

Sección 3.ª Disposiciones en materia de defensa nacional

Artículo 55. Funcionamiento de las fábricas de explosivos en aspectos de defensa nacional.

1. El Ministerio de Defensa podrá supervisar las actividades y funcionamiento de las fábricas de explosivos en los aspectos concernientes a la defensa nacional.

2. Las fábricas de explosivos, que sean de interés para el Ministerio de Defensa por aspectos concernientes a la defensa nacional, podrán tener un ingeniero-inspector militar, designado por el Ministerio de Defensa, entre el personal de los Cuerpos de Ingenieros de los Ejércitos. Para el desempeño de su misión recabará toda la información que precise, en cualquier momento, sobre los medios de producción, capacidad y estado de las instalaciones productivas, así como sobre el destino de los productos fabricados y el cumplimiento de las medidas de seguridad de las instalaciones. En todo momento podrá comprobar la veracidad de tales informaciones mediante las pertinentes visitas de inspección a las factorías. También deberá velar, en su caso, por el cumplimiento de los contratos de suministro a las Fuerzas Armadas, con el fin de que alcancen plena efectividad en cuanto a los términos, condiciones y plazos previstos en los mismos, pudiendo, a estos efectos, recabar de la autoridad competente la adopción de cuantas medidas considere necesarias. Asimismo, las fábricas de explosivos que suministren productos al Ministerio de Defensa, o aquellas que sean de interés para dicho Ministerio, podrán tener un ingeniero-inspector militar, designado por ese Ministerio, entre el personal de los Cuerpos de Ingenieros de los Ejércitos.

3. El ingeniero-inspector militar, si en su actuación supervisora hallare fundados motivos que aconsejaren la paralización, total o parcial, de una fábrica de explosivos, podrá recabar del Delegado del Gobierno la retirada o restricción del permiso de funcionamiento concedido. En los casos de emergencia, podrá decretar la suspensión provisional de todas las actividades de la fábrica o de parte de las mismas, dando cuenta inmediata al Área Funcional de Industria y Energía y al Delegado del Gobierno en la Comunidad Autónoma, quien resolverá lo oportuno en el término de 10 días. Los ingenieros-inspectores militares, las Áreas Funcionales de Industria y Energía y las Intervenciones de Armas y Explosivos se facilitarán mutuamente las informaciones y datos que consideren de interés para el mejor desarrollo de su misión, en el ámbito de sus respectivas competencias. Si encontraren en su actuación hechos o circunstancias de los cuales debiera entender, por razón de la materia alguna otra autoridad, procederán a ponerlos en conocimiento de la misma.

TÍTULO III
Depósitos de explosivos

CAPÍTULO I Disposiciones generales

Artículo 56. Depósitos.

1. Se entenderá por depósito el recinto o lugar que alberga uno o más polvorines.

2. Los depósitos podrán ser de tres tipos:

a) Depósito de productos terminados, integrados o no integrados en una fábrica, con fines de comercialización de explosivos: son aquellos destinados a almacenar los productos explosivos terminados de fabricación propia y, en su caso, los productos explosivos terminados procedentes de terceros fabricantes.

b) Depósito auxiliar asociados a una fábrica de explosivos: son aquellos destinados a almacenar las materias y productos explosivos necesarios para la fabricación de los productos terminados.

c) De consumo: son aquellos destinados al almacenamiento de los productos terminados para su consumo por el titular.

3. Los depósitos de productos terminados, integrados o no en una fábrica, podrán suministrar o comercializar explosivos a cualquier empresa consumidora de explosivos autorizada, incluyendo por tanto a otros depósitos, fábricas o establecimientos autorizados, como al propio consumidor final. Del

mismo modo, los depósitos de productos terminados podrán abastecerse directamente desde cualquier establecimiento autorizado para la comercialización de estos productos, incluyendo de terceros países.
En estos depósitos únicamente se almacenará el producto final para su comercialización, es decir, producto con marcado CE o con autorización específica según se establece en el artículo 21.
4. Excepcionalmente y, con autorización del Delegado de Gobierno, previo informe del Área Funcional de Industria y Energía y de la Intervención Central de Armas y Explosivos, las fábricas de explosivos podrán comercializar explosivos a granel directamente, sin necesidad de almacenar el explosivo en su depósito de productos terminados.
5. Los depósitos auxiliares asociados a una fábrica de explosivos, y los depósitos de consumo, no tendrán función comercial. Estos depósitos podrán adquirir explosivo directamente a cualquier establecimiento autorizado para la comercialización de estos productos, tanto si se trata de establecimientos ubicados en España como en la Unión Europea.
6. Las Delegaciones del Gobierno comunicarán a la Dirección General de Política Energética y Minas y a la Intervención Central de Armas y Explosivos de la Dirección General de la Guardia Civil (en adelante, Intervención Central de Armas y Explosivos), los datos identificativos de los depósitos autorizados con capacidad total hasta 10.000 kg netos de explosivos y de las personas que intervengan en las fases de consumo de explosivos.

Artículo 57. Polvorines.

1. Se entenderá por polvorín cada local, dentro del recinto de un depósito, acondicionado para el almacenamiento de explosivos. No tendrán la consideración de polvorines los almacenes a que se refiere el artículo 41.3 de este reglamento.
2. Los polvorines podrán ser:
   a) Superficiales.
   b) Semienterrados.
   c) Subterráneos.

Artículo 58. Polvorines superficiales y semienterrados.

1. Los polvorines superficiales son edificaciones a la intemperie en cuyo entorno pueden existir o no defensas naturales o artificiales.
La capacidad máxima de cada polvorín superficial será de 25.000 kilogramos netos de explosivos.
2. Los polvorines semienterrados estarán recubiertos por tierra en todas sus caras, excepto en la frontal. Este recubrimiento tendrá un espesor mínimo de un metro en la parte superior del edificio, descendiendo las tierras por todas sus partes según su talud y no pudiendo tener en ninguno de sus puntos de caída un espesor inferior a un metro.
La capacidad máxima de almacenamiento de cada polvorín semienterrado será de 50.000 kilogramos netos de explosivos.

Artículo 59. Polvorines subterráneos.

1. Los polvorines subterráneos son excavaciones a las que se accede desde el exterior mediante un túnel, una rampa, un pozo inclinado o un pozo vertical.
2. La capacidad máxima de cada polvorín subterráneo o nicho será de 5.000 kilogramos netos; pero se limitará a 1.000 kilogramos netos si el polvorín está próximo a labores en que se prevea la presencia habitual de personas.
3. La capacidad máxima de los depósitos subterráneos será de 10.000 kg.
4. Los depósitos subterráneos de explosivos se instalarán en lugares aislados que no sirvan de paso para otra actividad distinta al abastecimiento de materias explosivas y estarán ubicados de forma que en caso de explosión o incendio los humos no sean arrastrados, por la corriente de ventilación, a lugares ocupados por trabajadores. La instalación de depósitos subterráneos de explosivos seguirá las exigencias de la ITC número 17.

Artículo 60. Garantías técnicas.

Los polvorines se construirán con las debidas garantías técnicas en función de su capacidad de almacenamiento y de la naturaleza de las materias a que se destinen. En todo caso, cumplirán con lo dispuesto en la ITC número 9.

Artículo 61. Responsables.

Del funcionamiento y seguridad de los depósitos responderán sus titulares o aquellos a quienes se hubiese otorgado el disfrute de la titularidad, sin perjuicio de la responsabilidad correspondiente a la empresa de seguridad encargada de su vigilancia. En caso de tratarse de personas jurídicas, responderán sus representantes legales.

CAPÍTULO II Depósitos de productos terminados y depósitos de consumo

Sección 1.ª Normas generales

Artículo 62. Autorización de depósitos de productos terminados y depósitos de consumo explosivos.

1. El establecimiento de depósitos de productos terminados no integrados en una fábrica y de consumo hasta una capacidad total de 10.000 kilogramos netos de explosivos será autorizado por el Delegado del Gobierno en la Comunidad Autónoma, previo informe del Área Funcional de Industria y Energía e Intervención Central de Armas y Explosivos. Los depósitos de mayor capacidad serán autorizados por el Ministerio de Energía, Turismo y Agenda Digital, previo informe favorable del Ministerio de Defensa y de la Dirección General de la Guardia Civil, oídos los Delegados del Gobierno en las Comunidades Autónomas. Los depósitos de productos terminados integrados en las fábricas se autorizarán de forma conjunta con aquéllas, tal y como específica el artículo 26.
2. Se considerarán clandestinos los depósitos o polvorines que no estén amparados por la correspondiente autorización oficial.
3. La autorización para el establecimiento o modificación sustancial de un depósito requerirá la apertura de un período de información pública.

Artículo 63. Solicitudes.

1. Las personas naturales o jurídicas que se propongan establecer un depósito de productos terminados no integrados en una fábrica, o de consumo, de acuerdo con lo establecido en el artículo anterior, deben formular la correspondiente solicitud, acompañada de un proyecto visado firmado por un titulado universitario competente en la materia, que comprenda, al menos:
   a) Memoria descriptiva con detalle de:
      i. Disposiciones adoptadas para el cumplimiento de lo dispuesto en este reglamento.
      ii. Capacidad proyectada del depósito, tipos de productos a almacenar y divisiones de riesgo.
      iii. Características constructivas de las instalaciones que integran el depósito.
      iv. Documentación relativa a la prevención de accidentes graves según lo dispuesto en la ITC número 10.
      v. Borrador del Plan de seguridad ciudadana según lo dispuesto en la ITC número 1.
      vi. Lugar, instalaciones y procedimientos de eliminación o inertización, según lo dispuesto en la ITC número 12.
      vii. Plazo de ejecución del proyecto.
   b) Planos de implantación de las instalaciones y plano topográfico en el que figure el emplazamiento del depósito y los terrenos limítrofes en un radio que cubra las distancias de seguridad o de tres kilómetros en caso de que sean inferiores, con los datos precisos para determinar las distancias indicadas en la ITC número 9.
   c) Presupuesto de la inversión prevista.
   d) Solicitud de inicio de evaluación de impacto ambiental, en su caso, en virtud de lo establecido en la Ley 21/2013, de 9 de diciembre, de evaluación ambiental.
   e) Identidad de los representantes legales y de los miembros del Consejo de Administración, cuando se trate de personas jurídicas.
2. Para mejor resolver podrán recabarse del solicitante cuantos datos complementarios se estimasen oportunos.

3. Las solicitudes para establecimiento de depósitos de productos terminados y de consumo hasta una capacidad total de 10.000 kilogramos netos de explosivos se presentarán por vía electrónica a través de la sede electrónica de la Secretaría de Estado de Administraciones Públicas.
4. Las solicitudes para establecimiento de depósitos de productos terminados y de consumo con una capacidad total mayor a 10.000 kilogramos netos de explosivos se presentarán por vía electrónica a través de la sede electrónica del Ministerio de Energía, Turismo y Agenda Digital.

Artículo 64. Modificaciones en depósitos.

1. Las autorizaciones para la modificación sustancial de depósitos de productos terminados no integrados a una fábrica, o depósitos de consumo, se solicitarán de la misma autoridad a quien correspondiere autorizar su establecimiento en caso de nueva instalación, quien resolverá según el procedimiento establecido en artículo 62. La solicitud se acompañará de un proyecto visado firmado por un titulado universitario competente en la materia en el que se reflejen los cambios que pretendan introducirse, con memoria descriptiva, detallando la repercusión de las innovaciones en cuanto a capacidad de almacenamiento, seguridad o cambio de actividad, en su caso.
Se entiende por modificación sustancial aquella que modifique en más de un 25% las distancias de regulación de emplazamiento establecidas en la ITC número 9, o suponga un cambio de actividad a desarrollar en el depósito, o un cambio de la capacidad total del conjunto de la instalación. No se considerará cambio de actividad el almacenamiento de otras mercancías peligrosas de la clase 1 establecida en la reglamentación sobre transporte de mercancías peligrosas.
2. Cuando la modificación de un depósito autorizado suponga sobrepasar los límites de capacidad de almacenamiento establecidas en el mismo, se tramitará conforme a lo establecido para la modificación sustancial de las fábricas de explosivos.
3. Las autorizaciones para las restantes modificaciones de los depósitos se solicitarán, acompañando proyecto visado de los cambios que pretendan introducirse, del Delegado del Gobierno en la Comunidad Autónoma, quien resolverá previo informe del Área Funcional de Industria y Energía, que señalará las condiciones en que deba realizarse y de la Intervención Central de Armas y Explosivos en cuanto a las posibles afecciones en materia de seguridad ciudadana.
4. En ningún caso podrán otorgarse autorizaciones de traslado para cambiar el emplazamiento de depósitos, debiendo procederse necesariamente para ello a la instrucción de un expediente de nuevo establecimiento.
5. Las solicitudes a que se refiere este artículo se presentarán por vía electrónica a través de la sede electrónica de la Secretaría de Estado de Administraciones Públicas o través de la sede electrónica del Ministerio de Energía, Turismo y Agenda Digital, según corresponda su autorización.

Artículo 65. Utilización de los depósitos.

1. Los depósitos solamente podrán ser utilizados por quienes estuviesen reconocidos como sus titulares.
2. Igualmente podrán ser utilizados por aquellas personas físicas o jurídicas a quienes dichos titulares cediesen su explotación.
3. La cesión de la explotación y el cambio en la titularidad de un depósito requerirá la aprobación de la autoridad a la que correspondiese otorgar la autorización para su establecimiento. Con carácter general, solo se puede ceder la explotación o la titularidad de un depósito en su conjunto, no de sus polvorines por separado.
4. Con carácter excepcional y por razones justificadas, previo informe y con las condiciones que establezcan el Área Funcional de Industria y Energía y la Intervención Central de Armas y Explosivos, la autoridad referida en el apartado anterior podrá autorizar la cesión temporal de uno o más polvorines de un depósito, siendo el titular del depósito el responsable último.
5. Toda cesión requerirá que el cesionario acredite que cumple los requisitos exigibles previstos en este reglamento.
6. Las solicitudes a que se refiere este artículo se presentarán por vía electrónica a través de la sede electrónica de la Secretaría de Estado de Administraciones Públicas o través de la sede electrónica del Ministerio de Energía, Turismo y Agenda Digital, según corresponda su autorización.

Artículo 66. Concesión de autorización de establecimiento de un depósito.

1. Solamente se concederá autorización para el establecimiento de un depósito o modificación sustancial, cuando la petición responda a necesidades debidamente justificadas. Dichas autorizaciones serán intransferibles, salvo autorización expresa, de acuerdo con el artículo 65.
2. En las autorizaciones para el establecimiento de un depósito de explosivos o modificación sustancial deberá hacerse expresa referencia a:
   a) Persona natural o jurídica a cuyo favor se expiden.
   b) Clase de depósito.
   c) Emplazamiento del depósito, con indicación de sus polvorines y distancias que lo condicionan.
   d) Capacidad máxima de almacenamiento permitida por polvorín.
   En la autorización se detallará la capacidad máxima de cada polvorín para cada una de las divisiones de riesgo, suponiendo que la totalidad de lo almacenado se corresponde con la división de riesgo más desfavorable.
   e) Capacidad máxima del depósito.
   f) Materias cuyo almacenamiento se autorice.
   g) Condiciones específicas a que se somete la autorización.
   h) Plazo de ejecución del proyecto, señalando la fecha en que han de ultimarse las instalaciones.
   i) Plan de prevención de accidentes graves según lo dispuesto en la ITC número 10, si procede.
   j) Referencia a las condiciones particulares sobre el uso del suelo del emplazamiento y medio ambientales que pueda haber impuesto la autoridad competente en la materia.
   k) Referencia al plan de emergencia aprobado.
   l) Autorización expresa de las instalaciones y procedimientos autorizados para la eliminación e inertización, reutilización o reciclado.
   m) Referencia al Plan de seguridad ciudadana aprobado.

Artículo 67. Certificado de idoneidad y puesta en marcha.

1. Finalizadas las operaciones de instalación o modificación sustancial del depósito de productos terminados no integrado en la fábrica, o de consumo, los servicios del Área Funcional de Industria y Energía girarán visita de inspección, al igual que la Intervención Central de Armas y Explosivos, para verificar el cumplimiento de las normas reglamentarias y de las condiciones específicas que en la autorización se hubiesen señalado.
Para el desarrollo de estas inspecciones, las Áreas Funcionales de Industria y Energía, podrán requerir a la empresa titular del depósito el informe de una entidad colaboradora de la Administración.
2. Si el resultado de la inspección fuese satisfactorio, el Área Funcional de Industria y Energía expedirá certificado de idoneidad a efectos de la puesta en marcha del depósito, dando plazo para ello.
3. La puesta en funcionamiento de los polvorines y elementos que integran el depósito estará condicionada a la obtención de un permiso del Delegado de Gobierno, que se otorgará, en su caso, a la vista del certificado de idoneidad y del informe favorable de la Intervención Central de Armas y Explosivos sobre el cumplimiento del establecimiento de las medidas de seguridad y vigilancia aprobadas en el correspondiente Plan de seguridad ciudadana.
4. El Delegado de Gobierno remitirá copia del permiso al Área Funcional de Industria y Energía, al Ayuntamiento del lugar en que radique el depósito y a la Intervención Central de Armas y Explosivos.

Artículo 68. Caducidad de las autorizaciones.

Las autorizaciones caducarán cuando hubiese transcurrido el plazo de ejecución y no se hubiesen ultimado las instalaciones en la fecha prevista por causa imputable a los propios interesados quienes, en todo caso, pueden solicitar prórroga mientras sigan vigentes.

Artículo 69. Invalidez de los permisos.

1. Los permisos de funcionamiento perderán su validez cuando todas las instalaciones permanezcan inactivas durante un periodo de un año, en cuyo caso, para poder reanudar la actividad se precisará permiso del Delegado de Gobierno, previo informe del Área Funcional de Industria y Energía y de la Intervención de Armas y Explosivos de la Guardia Civil de la Comandancia que corresponda.

2. Si transcurrido el plazo correspondiente hasta la siguiente inspección de acuerdo con lo dispuesto en el artículo 82 continuase la instalación inactiva, se iniciará, de oficio o a instancia de parte, el expediente de cierre definitivo.

Artículo 70. Registros de explosivos en los depósitos.

1. El empresario titular del depósito de productos terminados no integrado en una fábrica, o depósito de consumo, designará a la persona encargada de la llevanza de los registros de productos explosivos. Dichos registros se llevarán por procedimientos electrónicos, informáticos o telemáticos.
2. Mensualmente, dentro de los cinco primeros días hábiles, los responsables de los registros los presentarán por medios electrónicos, informáticos o telemáticos para su supervisión en la Intervención de Armas y Explosivos de la Guardia Civil que por demarcación le corresponda.
3. Los registros se ajustarán a lo establecido en la ITC número 24.

Sección 2.ª Disposiciones sobre seguridad industrial y seguridad y salud en el trabajo

Artículo 71. Emplazamientos de los polvorines.

1. Los emplazamientos de los polvorines se regirán por lo establecido en la ITC número 9.
2. El régimen de distancias señalado en el apartado anterior se refiere al polvorín unidad. En el recinto del depósito en el que existen varios polvorines, las medidas aplicables serán las correspondientes al polvorín de máxima capacidad o peligrosidad, siempre que en ellas queden comprendidas las distancias de los otros.

Artículo 72. Alteraciones en el entorno.

1. Cuando con posterioridad al establecimiento de un depósito se produjeran alteraciones que, en razón de las distancias exigidas en el artículo anterior, dejasen sin efecto la autorización, obligando con ello al levantamiento del depósito, podrá tolerarse un margen de reducción de hasta un 25 por 100 de tales distancias, siempre que quede suficientemente garantizada la seguridad de las personas y bienes.
2. Tal margen de reducción solo podrá otorgarse por la autoridad a quien correspondiere otorgar la autorización del establecimiento, previas las verificaciones necesarias.
3. Será preceptivo el informe de la Dirección General de Política Energética y Minas en los expedientes administrativos de autorización de obras y servicios en terrenos comprendidos dentro de las distancias de emplazamiento indicadas en la ITC número 9.
4. Se requerirá que dicho informe sea favorable cuando se pretenda transformar en urbanizable o edificable el suelo comprendido dentro de las indicadas distancias, que no tuviera tales calificaciones en el momento de obtener la licencia municipal para el establecimiento del depósito.

Artículo 73. Dirección técnica.

1. El empresario titular del depósito, como responsable de la seguridad de las instalaciones, designará la dirección técnica del depósito que corresponderá a un encargado con capacitación profesional que le faculte para ello, a cuyo nombramiento deberá dar conformidad expresa el Delegado del Gobierno en la Comunidad Autónoma, previo informe del Área Funcional de Industria y Energía y de la Intervención de Armas y Explosivos de la Comandancia de la Guardia Civil.
2. Dicha dirección velará por el funcionamiento y salvaguarda del depósito y, en particular, por el cumplimiento de las medidas de seguridad reglamentarias.

Artículo 74. Seguridad industrial.

En el proyecto que ha de acompañar la solicitud de autorización de un depósito se deberá justificar expresamente el correcto cumplimiento de las disposiciones establecidas en este reglamento en materia de seguridad industrial y, en particular, las establecidas en las Instrucciones Técnicas Complementarias número 9, 12 y 13.
Además, se deberá justificar el cumplimiento de lo dispuesto en la normativa vigente en cuanto a medidas de seguridad contra incendios en establecimientos industriales.

Artículo 75. Seguridad y salud en el trabajo.

1. A efectos de la seguridad y salud de los trabajadores, en los polvorines deberá tenerse en consideración lo dispuesto en la ITC número 14.

2. El cumplimiento de las medidas de seguridad y salud en el trabajo quedará bajo la vigilancia de las correspondientes Áreas Funcionales de Industria y Energía, las cuales realizarán las inspecciones y comprobaciones pertinentes.
3. Asimismo, el empresario titular del depósito de explosivos elaborará un Plan de Autoprotección de conformidad con lo dispuesto en el Real Decreto 393/2007, de 23 de marzo, por el que se aprueba la Norma Básica de Autoprotección de los centros, establecimientos y dependencias dedicados a actividades que puedan dar origen a situaciones de emergencia.

Artículo 76. Polvorines de productos terminados y de consumo.

1. Los polvorines subterráneos se atendrán en su diseño a lo dispuesto en la ITC número 17. La comunicación de cada polvorín subterráneo, o del depósito que puedan constituir, si son varios, con las labores de explotación o con el exterior, se efectuará a través de una galería quebrada, de sección suficiente, que en cada ángulo dispondrá de un culatón o cámara de expansión, cuya longitud será como mínimo igual a la anchura de dicha galería.
En los depósitos subterráneos, las medidas de seguridad ciudadana se proyectarán de acuerdo con las específicas características de cada caso y deberán ser previamente aprobadas por la Intervención Central de Armas y Explosivos.
Especialmente, cuando los depósitos subterráneos estén ubicados en el interior de una explotación minera, la Intervención Central de Armas y Explosivos determinará, en cada caso, la necesidad o no de aplicar lo dispuesto en el artículo 86.2.
2. La construcción de los polvorines superficiales y semienterrados se realizará, en su caso, de acuerdo con lo establecido en la ITC número 9.
3. Cada polvorín del depósito estará constituido por un solo local, pudiendo estar compartimentado o dividido según paneles, y sus únicas aberturas al exterior serán las correspondientes a los conductos de ventilación, puerta y alumbrado desde el exterior debidamente protegido. Si el alumbrado es interior, deberá tenerse en consideración lo establecido en la ITC número 13.
4. La puerta de los polvorines del depósito estará provista de cierre de seguridad y con apertura hacia afuera.
5. Cuando se trate de un polvorín subterráneo, la puerta estará situada en la desembocadura.
6. Excepto durante las operaciones de carga y descarga, se mantendrá despejado el espacio situado ante las puertas de los almacenes.
7. Los polvorines superficiales y semienterrados estarán protegidos por pararrayos que deberán responder a las normas vigentes al respecto, y deberá tenerse en consideración lo establecido en la ITC número 9.
8. El suelo de los polvorines habrá de reunir los requisitos exigidos por las características de los productos que se almacenen, debiendo constituir en todo caso una superficie unida, sin grietas ni fisuras, de fácil limpieza y lavado.
9. La ventilación de los polvorines se efectuará, en principio, mediante sistemas de aireación natural, quedando solo autorizado el uso de aparatos aeropropulsados, con las debidas condiciones de seguridad y cuando su instalación esté situada fuera de los polvorines. No obstante, se permitirá el uso interior de estos sistemas cuando se dé cumplimiento a lo establecido en la ITC número 13.
Los respiraderos estarán protegidos, diseñados o acondicionados de forma que, a través de ellos, no sea posible arrojar objetos dentro del almacén.
10. La separación entre polvorines limítrofes, no subterráneos, vendrá determinada por las distancias que figuran en la ITC número 9. En los depósitos subterráneos, la separación de los polvorines entre sí se ajustará a lo dispuesto en la ITC número 17.
No obstante, teniendo en cuenta que la transmisión de los efectos de una posible explosión depende de las condiciones geotécnicas de los terrenos, en casos específicos, el Ministerio de Energía, Turismo y Agenda Digital, una vez efectuados los estudios técnicos correspondientes, podrá modificar tales distancias y capacidades máximas.
En casos excepcionales, por racionalidad de implantación de los polvorines de un depósito de explosivos, y a efectos del cálculo de las distancias entre polvorines, a otros edificios o al exterior, los polvorines implicados en un determinado depósito se podrán considerar como un único polvorín, calculándose dichas distancias en base al total de materia explosiva contenida en el referido polvorín

conjunto, que en ningún caso podrá ser mayor que la capacidad máxima de almacenamiento unitaria permitida en el artículo 58.
11. El almacenamiento de los productos se efectuará con precaución y en condiciones de seguridad. El apilamiento de los embalajes podrá realizarse de forma manual o mecánica, pudiéndose disponer en estantes adecuados. Para ello, se tendrán en cuenta las disposiciones establecidas en la legislación vigente aplicable en materia de seguridad y salud en el trabajo y, en particular, el Real Decreto 487/1997, de 14 de abril.
Cuando se almacenen cajas superpuestas, deberán apilarse con la tapa hacia arriba y la información y marcado visible.
12. En ningún caso podrán almacenarse conjuntamente materias incompatibles entre sí. La compatibilidad de almacenamiento se recoge de forma general en el ITC número 16.
13. Antes de incorporarse a su trabajo, el personal deberá recibir formación e información sobre las características de las materias y productos con los que ha de operar y de los riesgos inherentes a la manipulación de los mismos, así como de las medidas de prevención y protección necesarias. Del mismo modo, deberá recibir formación específica sobre las pautas de actuación en caso de emergencia. La empresa titular del depósito deberá conservar registro interno de esta formación firmada por el trabajador, a disposición de la autoridad competente.
14. No se podrá encender fuego, ni almacenar materias combustibles o fácilmente inflamables en el interior o las proximidades de los polvorines del depósito, a excepción de sus envases, embalajes y elementos y accesorios de paletizado. Tampoco podrá penetrarse en el recinto del depósito con cualquier objeto capaz de producir llama o chispa.
15. Las operaciones de reparación y mantenimiento que hubieran de efectuarse dentro del recinto de los polvorines de un depósito, habrán de efectuarse por personal técnicamente cualificado, adoptándose cuantas precauciones fueran precisas.

Artículo 77. Señalización.

1. Los polvorines del depósito deberán estar claramente identificados mediante una clave numérica, alfabética o alfanumérica. Dicha clave deberá reseñarse, de forma bien visible, en el exterior del edificio, local o almacén y próxima al acceso. La identificación deberá coincidir con la que conste en el proyecto aprobado.
2. En el interior de dichos lugares, en lugar visible y junto al acceso principal, deberá disponerse una placa identificativa donde se recoja, al menos, la información siguiente:
   a) Identificación del edificio o local.
   b) Número máximo de personas que puede albergar simultáneamente.
   c) Cantidad máxima de explosivos que pueda contener, si procede, y división de riesgo.
   d) Medidas generales de seguridad.
   e) Normas que deben adoptarse en caso de emergencia.

Artículo 78. Servicio contra incendios.

1. Será obligatoria la existencia de un servicio contra incendios, que podrá estar formado por personal del depósito, para combatir el fuego que pudiera originarse en cualesquiera de las instalaciones, de acuerdo con un plan previamente establecido por el titular responsable de la instalación, que deberá ser periódicamente revisado. Dicho Plan incluirá los medios humanos, funciones, procedimientos de actuación, formación recibida y medios técnicos del servicio contra incendios.
2. El personal del depósito asignado eventualmente al servicio contra incendios deberá recibir instrucción periódica.

Artículo 79. Comunicación de accidentes.

1. El empresario titular del depósito estará obligado a comunicar, de modo inmediato, al Área Funcional de Industria y Energía de la Delegación o Subdelegación del Gobierno en la Comunidad Autónoma donde esté ubicado el depósito, todo accidente grave o mortal que se produzca en su recinto, así como cualquier reparación que, como consecuencia del accidente, se vea obligado a ejecutar. Todo ello sin perjuicio de la obligación del empresario titular del depósito de requerir de manera inmediata a aquellas otras autoridades que por naturaleza de los hechos tuvieran que intervenir.
2. En cualquier caso, la empresa tiene obligación de informar de dichos accidentes a las Autoridad Laboral competente cuando con ocasión de dichos accidentes se haya producido el accidente de trabajo de un trabajador de la empresa, de conformidad con lo previsto en el artículo 23.3 de la Ley

31/1995, de 8 de noviembre, de Prevención de Riesgos Laborales, o en el ámbito de la Seguridad Social, de conformidad con lo establecido en la Orden del Ministerio de Trabajo y Seguridad Social, de 16 de diciembre de 1987, por la que se establecen los modelos para la notificación de accidentes de trabajo y se dan instrucciones para su cumplimentación y tramitación, así como en la Orden TAS/ 2926/2002, de 19 de noviembre, por la que se establecen nuevos modelos para la notificación de los accidentes de trabajo y se posibilita su transmisión por procedimiento electrónico.
3. El empresario tiene la obligación de realizar, ante cualquier accidente laboral ocurrido en los centros de trabajo comprendidos en el ámbito de aplicación de este reglamento, la investigación correspondiente al objeto de determinar sus causas y la necesidad de adoptar nuevas medidas de prevención y protección. Toda esta información será igualmente presentada al Área Funcional de Industria y Energía de la Delegación o Subdelegación del Gobierno en la Comunidad Autónoma correspondiente.
4. Adicionalmente, las conclusiones de la investigación del accidente serán remitidas a la Inspección de Trabajo y Seguridad Social, por el Área Funcional de Industria y Energía de la Delegación o Subdelegación del Gobierno correspondiente.

Artículo 80. Transporte en el interior del depósito.

El transporte y la distribución de explosivos en el interior del depósito se ajustarán a lo dispuesto en la ITC número 34.

Artículo 81. Inspecciones de los depósitos.

1. La inspección en materia de seguridad industrial y de seguridad y salud en el trabajo de los depósitos de productos terminados corresponderá al Área Funcional de Industria y Energía en cuyo territorio radiquen aquéllos.
Para el desarrollo de estas inspecciones en materia de seguridad industrial, las Áreas Funcionales de Industria y Energía, podrán requerir a la empresa titular del depósito el informe de una entidad colaboradora de la Administración.
2. Dicho Área velará porque las instalaciones y actividades se acomoden a las autorizaciones oficiales en que se ampare su funcionamiento. Asimismo, cuidará de la estricta observancia de las prescripciones reglamentarias.

Artículo 82. Frecuencia de las inspecciones.

Los depósitos de explosivos serán objeto de inspecciones técnicas ordinarias, al menos, cada doce meses. Sin perjuicio de lo anterior, cuando las Áreas Funcionales de Industria y Energía tuviesen conocimiento de que se hubiera producido cualquier anomalía en un depósito ubicado en el territorio de su jurisdicción, dispondrán de modo inmediato una inspección para que investigue las causas de aquella y emita el correspondiente informe, sin perjuicio de adoptar las medidas que resulten necesarias.

Artículo 83. Registro de inspecciones.

1. Cada depósito tendrá un registro oficial según el formato autorizado por la Dirección General de Política Energética y Minas, que estará constituido por las copias de las actas formalizadas, en el que quedará constancia del resultado de cuantas inspecciones fuera objeto el establecimiento, según modelo que figura en la ITC número 24.
2. Las Áreas Funcionales de Industria y Energía llevarán, por su parte, un registro general de inspecciones en el que se transcribirán las anotaciones que se efectúen en los registros de los depósitos a que se refiere el apartado anterior.
3. Los resultados de los registros referidos en los apartados anteriores podrán archivarse en soporte informático.

Artículo 84. Prescripciones obligatorias.

1. Las Áreas Funcionales de Industria y Energía podrán formular prescripciones obligatorias ajustadas a la normativa vigente u observaciones a título de recomendación, debiendo distinguirse claramente unas de otras en las anotaciones de los registros a que se refiere el artículo anterior.
2. Las prescripciones obligatorias habrán de ser cumplidas dentro del plazo que en ellas se señale, salvo oposición razonada ante el Delegado del Gobierno en la Comunidad Autónoma realizada en un plazo de 15 días desde su notificación.

3. En casos de urgencia, el propio Área Funcional de Industria y Energía podrá decidir el inmediato cumplimiento de sus prescripciones, dando conocimiento de lo actuado al Delegado del Gobierno en la Comunidad Autónoma.

Artículo 85. Paralización de la actividad.

1. Si el Área Funcional de Industria y Energía hallara en su actuación supervisora fundados motivos que aconsejaran la paralización, total o parcial, de la actividad, podrá recabar del Delegado del Gobierno la revocación o restricción del permiso de funcionamiento otorgado.
2. En caso de emergencia, el propio Área Funcional de Industria y Energía podrá decretar la suspensión provisional de todas las actividades o de parte de ellas, dando cuenta inmediata al Delegado del Gobierno, quien resolverá lo oportuno en el término de 10 días. Igualmente, si encontrase en su actuación hechos o circunstancias de los cuales debiera entender, por razón de la materia, alguna otra autoridad, procederá a ponerlos en su conocimiento.

Sección 3.ª Disposiciones en materia de seguridad ciudadana

Artículo 86. Cerramiento y vigilancia de los depósitos.

1. Sin perjuicio de que el Ministerio del Interior, a través de la Dirección General de la Guardia Civil, adopte las medidas de protección, control, e inspección de los depósitos de productos terminados de explosivos, y de consumo, que considere necesarias en razón a la competencia que le otorga el ordenamiento jurídico, dichos depósitos estarán bajo la vigilancia y protección de vigilantes de explosivos, con arreglo al Plan de seguridad ciudadana de la instalación, elaborado por un Director o Jefe de Seguridad, este último perteneciente a una empresa de seguridad, el cual deberá ser aprobado por la Intervención Central de Armas y Explosivos, conforme a lo establecido en las ITC número 1 y número 11. Esta vigilancia humana podrá ser sustituida por unos medios físicos y electrónicos, conforme a lo dispuesto en las citadas instrucciones que igualmente quedarán recogidos en el Plan de seguridad ciudadana.
2. Los depósitos de productos terminados explosivos no integrados en una fábrica, y los depósitos de consumo poseerán una puerta principal y las secundarias que sean justificadamente necesarias para la seguridad, incluyendo las salidas de emergencia, según su normativa específica, todas ellas de resistencia análoga a la de la cerca.
3. La Dirección General de la Guardia Civil podrá exigir un sistema de alarma eficaz en conexión con la Unidad de la Guardia Civil que se designe.
4. Las medidas de vigilancia y protección establecidas en la ITC número 1, serán de obligado cumplimiento para los depósitos de explosivos.

Artículo 87. Controles de entrada y salida

1. Solo se permitirá la entrada o salida a las zonas de almacenamiento de los depósitos a las personas que gocen de autorización al efecto y previas las verificaciones o controles que resultasen oportunos. La entrada a estas zonas peligrosas, desde las oficinas en caso de que las hubiera, se advertirán con la correspondiente señalización de prohibido el paso a toda persona no autorizada y cualquier otra que se estime necesaria para la seguridad de dichas zonas.
2. El acceso a las zonas de almacenamiento de los depósitos de personas ajenas a ellas requerirá un permiso de la dirección o del encargado de la instalación, debiendo firmar un libro de visitas habilitado a tal efecto, previa la identificación correspondiente.
3. Dichas personas serán advertidas de que entran en dichas zonas del depósito bajo su propio riesgo, y durante su permanencia en tales zonas deberán estar acompañadas por un empleado a cuyas instrucciones deberán atenerse escrupulosamente, salvo que su presencia, por razón de inspección o de su actividad, implique la estancia continua o frecuente en el recinto, en cuyo caso deberán atenerse a las normas e instrucciones que les sean facilitadas previamente por la dirección técnica o el encargado.
4. No se podrá introducir en el recinto o sacar del mismo, efectos que sean susceptibles de afectar a la seguridad.
5. Los servicios de vigilancia efectuarán registros individuales periódicamente, y sin necesidad de previo aviso, cumpliendo con las prescripciones contenidas en el artículo 18 de la Ley del Estatuto de los Trabajadores cuyo texto refundido fue aprobado por Real Decreto Legislativo 2/2015, de 23 de octubre, para velar por el cumplimiento de lo dispuesto en el apartado anterior. Estas actuaciones se llevarán a cabo de acuerdo con un plan de registros que formará parte del Plan de seguridad ciudadana que haya

sido aprobado por la Intervención Central de Armas y Explosivos y que será supervisado por la Intervención de Armas y Explosivos que por demarcación le corresponda, a la que se le enviará mensualmente, dentro de los cinco primeros días hábiles, un parte resumen de las actuaciones realizadas.
6. La tenencia y custodia de llaves de los polvorines corresponderá a una Unidad de la Guardia Civil, que podrá delegarla expresamente en la empresa de seguridad que presta servicio en la instalación.
7. El horario de apertura de los depósitos, así como la tenencia y custodia de llaves de los polvorines se regulará conforme a lo establecido en la ITC número 11.

Artículo 88. Inspecciones en materia de seguridad ciudadana.

1. La inspección sobre medidas de seguridad ciudadana de los depósitos de productos terminados y de consumo, y el control de explosivos que se encuentren almacenados en ellos corresponde a las distintas Intervenciones de Armas y Explosivos, quienes podrán realizar, sin previo aviso, cuantas inspecciones estimen necesarias.
2. La Intervención de Armas y Explosivos correspondiente comunicará mediante copia del acta de inspección, las anomalías observadas al titular de la fábrica. Asimismo, la Intervención Central de Armas y Explosivos podrá determinar las medidas de subsanación correspondientes para la corrección de las anomalías dentro de un plazo determinado, comunicándolas a la Delegación del Gobierno y al titular de la fábrica, sin perjuicio de las medidas de seguridad que se puedan adoptar de conformidad con el artículo 21 de la Ley Orgánica 4/2015, de Protección de la Seguridad Ciudadana.

CAPÍTULO III Depósitos auxiliares asociados a fábricas de explosivos

Sección 1.ª Disposiciones sobre seguridad en los depósitos auxiliares

Artículo 89. Emplazamientos de los polvorines o almacenes auxiliares.

Los emplazamientos de los polvorines auxiliares se regirán por lo establecido en la ITC número 9.

Artículo 90. Polvorines auxiliares subterráneos.

En los depósitos auxiliares asociados a una fábrica se podrán autorizar polvorines subterráneos en condiciones debidamente justificadas y siempre que se cumpla lo dispuesto en este reglamento y en la ITC número 17 para este tipo de almacenes.

Artículo 91. Polvorines auxiliares asociados a fábricas.

1. Los polvorines auxiliares podrán disponer de los compartimentos necesarios para su correcto funcionamiento.
2. La puerta de los polvorines auxiliares estará provista de cierre de seguridad y apertura hacia fuera.
3. El suelo de los polvorines auxiliares habrá de reunir los requisitos exigidos por las características de los productos que se almacenen, debiendo constituir en todo caso una superficie unida, sin grietas o fisuras, de fácil limpieza y lavado.
4. Los polvorines auxiliares, superficiales o semienterrados, estarán protegidos por sistemas pararrayos, y se deberá tener en consideración lo dispuesto en las Instrucciones Técnicas Complementarias número 9 y 13.
5. La ventilación de los polvorines se efectuará, en principio, mediante sistemas de aireación natural, quedando solo autorizado el uso de aparatos aeropropulsados, con las debidas condiciones de seguridad y cuando su instalación esté situada fuera de los edificios. En los polvorines subterráneos podrá autorizarse el uso de tales aparatos, en su interior, siempre que estén dotados de dispositivos de seguridad que se consideren adecuados, de acuerdo a lo establecido en la ITC número 13.
6. Los respiraderos estarán protegidos, diseñados o acondicionados de forma que, a través de ellos, no sea posible arrojar objetos dentro del polvorín.

Artículo 92. Medidas de seguridad contra incendios.

Todos los polvorines auxiliares estarán dotados de extintores y medios necesarios para combatir rápidamente cualquier conato de incendio, de acuerdo con un plan previamente establecido, que deberá ser periódicamente revisado. Asimismo, deberán cumplir lo dispuesto en la normativa vigente en cuanto a medidas de seguridad contra incendios en establecimientos industriales.

Sección 2.ª Disposiciones en materia de seguridad ciudadana

Artículo 93. Medidas de seguridad ciudadana.

Los polvorines auxiliares asociados a fábricas contarán con las condiciones para la seguridad ciudadana que indica la ITC número 1, ligadas a las medidas integrales de la fábrica donde se ubiquen.

CAPÍTULO IV Depósitos especiales

Artículo 94. Régimen.

1. Quedan excluidos del régimen general de los depósitos los almacenamientos especiales a que se refiere este capítulo.
2. El almacenamiento accidental de explosivos fuera de los depósitos autorizados podrá permitirse con las medidas de seguridad que determine la Intervención de Armas y Explosivos correspondiente, previa autorización del Delegado del Gobierno en la Comunidad Autónoma, solamente cuando concurrieran circunstancias que lo hicieran indispensable, tales como accidente o causa imprevisible en el transporte.
3. Las medidas de seguridad y la apertura de los depósitos especiales, así como la tenencia y custodia de llaves de los mismos, se regularán conforme a lo establecido en las ITC número 1 y número 11.
4. El empresario titular del depósito especial designará a la persona encargada de la llevanza de los registros de productos explosivos, que se ajustarán a lo establecido en la ITC número 24.
Mensualmente, dentro de los cinco primeros días hábiles, los responsables de los registros los presentarán por medios electrónicos, informáticos o telemáticos para su supervisión en la Intervención de Armas y Explosivos de la Guardia Civil que por demarcación le corresponda.

Artículo 95. Polvorines auxiliares de distribución.

1. Por los Delegados del Gobierno, previo informe de las correspondientes Áreas Funcionales de Industria y Energía y de la Intervención de Armas y Explosivos de la Comandancia que corresponda, se podrán autorizar a los usuarios de explosivos, polvorines auxiliares de distribución con capacidad unitaria máxima de 50 kilogramos o 500 detonadores, sin que pueda sobrepasarse el número de diez polvorines auxiliares por instalación.
2. El polvorín estará construido en forma de caja fuerte, contará con un nivel de seguridad de grado VII, que se define en la ITC número 28, estará anclado al terreno mediante una cubierta de hormigón y dispondrá de doble cerradura de seguridad, una de cuyas llaves estará en poder del encargado de la explotación u obra y la otra, en poder del vigilante de explosivos, si lo hubiera. Además, aquellas explotaciones u obras cuya duración sea superior a seis meses y siempre que en ellas se encuentre almacenada una cantidad superior a 150 kg de explosivo o 1.000 detonadores, deberán contar con la presencia de vigilantes de explosivos. Dichos vigilantes podrán ser sustituidos por medidas alternativas de seguridad recogidas en un plan de seguridad aprobado por la Intervención Central de Armas y Explosivos, de acuerdo con lo dispuesto en la ITC número 1. Asimismo, el polvorín será homologado por el Ministerio de Energía, Turismo y Agenda Digital.
3. Las distancias de los polvorines entre sí y respecto a núcleos de población, complejos industriales, líneas de comunicación, etc., estarán de acuerdo con la ITC número 18. Asimismo, en caso de que estos polvorines se ubiquen en un emplazamiento subterráneo, se deberá cumplir la ITC número 17.
4. Las solicitudes a que se refiere este artículo se presentarán por vía electrónica a través de la sede electrónica de la Secretaría de Estado de Administraciones Públicas

Artículo 96. Polvorines transportables.

1. Para determinados trabajos temporales especiales, tales como excavaciones de carretera, túneles, canales, etc., en los que, por el avance de los trabajos, haya que desplazar en forma periódica los depósitos de explosivos, se podrán autorizar depósitos de consumo con capacidad máxima de 5.000 kilogramos, formados por polvorines transportables prefabricados o construidos de forma que puedan ser trasladados de un lugar a otro. En todo caso, los desplazamientos se realizarán siempre en vacío. El desplazamiento periódico de estos polvorines deberá poder probarse, a solicitud de la autoridad competente.
2. Estos polvorines serán homologados por el Ministerio de Energía, Turismo y Agenda Digital, según lo establecido en la ITC número 28. Asimismo, serán autorizados para todo el territorio nacional por el Ministerio de Energía, Turismo y Agenda Digital, previo informe de la Intervención Central de Armas y Explosivos.
3. La instalación del depósito, en cada caso, será autorizada por los Delegados del Gobierno correspondientes, de acuerdo con lo dispuesto en el artículo 62. En las autorizaciones de instalación se establecerá un plazo para la validez de las mismas. Las solicitudes a que se refiere este apartado se presentarán por vía electrónica a través de la sede electrónica de la Secretaría de Estado de Administraciones Públicas.
4. En lo que se refiere al régimen de distancias, a este tipo de depósitos les será de aplicación lo establecido en la ITC número 9, para lo cual se considerarán como polvorines superficiales. Asimismo, en caso de que estos polvorines se ubiquen en un emplazamiento subterráneo, se deberá cumplir la ITC número 17.

Artículo 97. Almacenamientos especiales.

1. Sin perjuicio de lo dispuesto en el Real Decreto Legislativo 2/2011, de 5 de septiembre, por el que se aprueba el Texto Refundido de la Ley de Puertos del Estado y de la Marina Mercante, en las plataformas marinas de perforación, el Delegado del Gobierno en la Comunidad Autónoma, previo informe del Área Funcional de Industria y Energía y la Intervención de Armas y Explosivos de la Comandancia de la Guardia Civil, podrá autorizar, dando cuenta a las autoridades marítimas, la instalación de dos polvorines auxiliares de distribución, según lo previsto en el artículo 95, que serán instalados con su parte frontal dirigida hacia el mar.
2. En los puertos y aeropuertos, el Delegado de Gobierno en la Comunidad Autónoma podrá autorizar la instalación de un depósito para el almacenamiento de explosivos, previo informe del Área Funcional de Industria y Energía y la Intervención Central de Armas y Explosivos, dando cuenta a la autoridad portuaria y aeroportuaria, respectivamente.
3. Para el adiestramiento de perros utilizados para la detección de explosivos, el Delegado de Gobierno en la Comunidad Autónoma podrá autorizar, previo informe del Área Funcional de Industria y Energía y la Intervención Central de Armas y Explosivos, la instalación de un polvorín auxiliar de distribución para el almacenamiento del explosivo utilizado en su instrucción.
4. Para las actividades de experimentación y análisis de explosivos llevada a cabo por los Organismos Notificados, el Delegado de Gobierno en la Comunidad Autónoma podrá autorizar, previo informe del Área Funcional de Industria y Energía y la Intervención Central de Armas y Explosivos, la instalación de un polvorín auxiliar de distribución para el almacenamiento del explosivo utilizado.
5. Para las empresas de realización de efectos especiales que usen explosivos, el Delegado de Gobierno en la Comunidad Autónoma podrá autorizar, previo informe del Área Funcional de Industria y Energía y la Intervención Central de Armas y Explosivos, la instalación de un polvorín auxiliar de distribución para el almacenamiento del explosivo utilizado.

TÍTULO IV
Envases

CAPÍTULO I Normas generales

Artículo 98. Acondicionamiento de los explosivos.

1. Las materias y objetos regulados por este reglamento habrán de estar debidamente acondicionados para su mejor almacenamiento y conservación.
2. Los productos adquiridos a terceros que se almacenen con sus envases o embalajes originales de transporte de acuerdo a las disposiciones vigentes a este respecto, cerrados, mantendrán la división de riesgo asignada para su transporte.
A los productos almacenados a granel se les atribuirá por defecto la división 1.1.
Todo ello a los efectos de seguridad en su posterior transporte, de acuerdo con lo dispuesto en las reglamentaciones sobre transporte de mercancías peligrosas y, en su defecto, en este título.
3. El acondicionamiento de dichas materias y objetos se efectuará mediante envases o embalajes, salvo que estuviera autorizado otro acondicionamiento por la autoridad competente.
4. Los explosivos no podrán extraerse de sus envases salvo para su manejo o adecuada utilización.

Artículo 99. Envases y embalajes.

1. A los efectos de este título, se entenderá por:
   a) Envase, el recipiente o recinto de retención destinado a recibir o contener materias u objetos explosivos.
   b) Embalaje, la protección externa con que, en su caso, se dota a ciertos envases.
2. Los envases podrán ser exteriores, si se trata de envases que carecen de embalaje o elemento de protección, o interiores, en caso de existir.

Artículo 100. Homologación.

1. Todo envase exterior o embalaje deberá ajustarse a un tipo de construcción sometido a pruebas y homologado con arreglo a las disposiciones sobre envases y embalajes de las reglamentaciones relativas al transporte de mercancías peligrosas.
2. En el exterior de los envases exteriores y embalajes deberán figurar las marcas, duraderas y visibles, que indiquen su conformidad al tipo de diseño homologado y las señales de peligrosidad que les correspondan según la normativa aplicable, así como las etiquetas que permitan identificar su contenido conforme a la ITC número 15.
3. A estos envases y embalajes les será de aplicación lo previsto en la Ley 22/2011, de 28 de julio, de residuos y suelos contaminados, cuando proceda, así como sus disposiciones de desarrollo.

Artículo 101. Frases obligatorias.

En cada envase exterior o embalaje deberán figurar, redactados al menos en castellano, las frases:
   a) «Riesgo de explosión por choque, fricción o fuego».
   b) «Protéjase de fuentes de calor. No fumar».

Artículo 102. Envases y embalajes vacíos.

Los envases y embalajes vacíos, no limpios, que presenten señales de contener residuos peligrosos, deberán estar bien cerrados y presentar, en su caso, las mismas condiciones de estanqueidad y llevar las mismas etiquetas de peligro que si estuviesen llenos hasta que se proceda a su eliminación o inertización según lo establecido en la ITC número 12.

Artículo 103. Separación de mercancías peligrosas.

Los productos regulados en este reglamento no podrán envasarse o embalarse en común con otras mercancías peligrosas o con otras mercancías que no estén sometidas a la normativa que afecta a dichas mercancías peligrosas.

Artículo 104. Conformidad con las normas.

La expedición de los explosivos se ajustará en todo momento a lo establecido en la Reglamentación para el transporte de mercancías peligrosas correspondiente al modo concreto de transporte.

CAPÍTULO II Etiquetado

Artículo 105. Garantía del etiquetado.

1. Los fabricantes, importadores o distribuidores garantizarán que los productos explosivos que se vayan a comercializar o a poner a disposición del público, estén etiquetados debidamente de manera visible, legible e indeleble, al menos en castellano.
2. Este etiquetado será claro, comprensible e inteligible.

Artículo 106. Etiquetado del explosivo.

1. Los datos, así como sus formatos, dimensiones y caracteres que deben figurar en el etiquetado cumplirán con lo dispuesto en la ITC número 15.
2. El marcado CE, a que hace referencia el artículo 20.2, se fijará de manera legible, fácilmente visible e indeleble, sobre los explosivos o, si esto no fuera posible, sobre una etiqueta, fabricada de manera que no pueda volver a utilizarse, fijada a éstos, o, por último, si los dos primeros métodos no fueran posibles, sobre el envase exterior. La ITC número 7 recoge el modelo que habrá de utilizarse para el marcado CE.
3. Se tomará como referencia para el formato de la etiqueta la que en su caso se determine en las normas armonizadas al respecto.
   a) Si el explosivo no dispone de espacio suficiente para los requisitos de etiquetado mencionados en el apartado anterior, la información se proporcionará en el envase exterior o embalaje.
   b) En el caso de envases exteriores o embalajes, se incluirá adicionalmente el marcado requerido en la reglamentación para el transporte de mercancías peligrosas.
   c) Lo dispuesto en este artículo no se aplicará a los explosivos acogidos a las excepciones establecidas en el artículo 21.

Artículo 107. Hoja de datos de seguridad.

1. Se facilitará al usuario profesional una ficha de datos de seguridad en la que se indicarán las instrucciones e información relativas a la seguridad de su manipulación, almacenamiento, utilización y eliminación, redactadas, al menos en castellano, según lo establecido en el artículo 31 y anexo II del Reglamento (CE) n.º 1907/2006 de 18 de diciembre (Reglamento REACH) y en la disposición adicional primera del Real Decreto 1802/2008, de 3 de noviembre, por el que se modifica el Reglamento sobre notificación de sustancias nuevas y clasificación, envasado y etiquetado de sustancias peligrosas, aprobado por Real Decreto 363/1995, de 10 de marzo, con la finalidad de adaptar sus disposiciones al Reglamento (CE) n.º 1907/2006, del Parlamento Europeo y del Consejo (Reglamento REACH).
2. La ficha de datos de seguridad se facilitará en papel en el interior de los envases exteriores o embalajes, o será accesible por medios electrónicos.

TÍTULO V
Comercialización

Artículo 108. Responsables de la venta o comercialización de explosivos.

1. La comercialización de explosivos se realizará por personas físicas o jurídicas autorizadas conforme a lo dispuesto en este reglamento o a personas físicas o jurídicas que cuenten con la debida autorización expresa.
2. Solamente se comercializarán productos conformes con lo dispuesto en este reglamento.

Artículo 109. Personas autorizadas para la comercialización de explosivos.

1. Se entenderá por personas autorizadas para la comercialización de explosivos aquellas personas físicas o jurídicas que sean titulares de un depósito de productos terminados, integrado o no integrado en una fábrica de explosivos, o que cuenten con una autorización expresa para la distribución de los mismos.
2. Excepcionalmente, las armerías, en los aspectos regulados por el Reglamento de artículos pirotécnicos y cartuchería, aprobado por Real Decreto 989/2015, de 30 de octubre, podrán adquirir, comercializar y utilizar en su caso, determinados productos explosivos que se usan igualmente en el sector de la cartuchería, siempre que estén incluidos en el alcance de las autorizaciones, debiendo cumplir lo establecido en este título.
A estos efectos, en las autorizaciones propias de las armerías se entenderá autorizada la adquisición, comercialización y, en su caso, utilización de tales productos. Estos establecimientos deberán mantener en vigor y actualizada la correspondiente póliza o garantía que cubra la responsabilidad civil, indicada en el artículo 111.3.
3. Queda expresamente prohibido el envío de explosivos por correspondencia vía postal.

Artículo 110. Personas autorizadas para la compra de explosivos.

1. Se entenderá por personas autorizadas para la compra de explosivos los consumidores (habituales o eventuales), las fábricas y depósitos autorizados de explosivos, o aquellas que cuenten con una autorización expresa para la distribución de los mismos.
2. Asimismo, los talleres de cartuchería y pirotecnia previstos en el citado Reglamento de artículos pirotécnicos y cartuchería, podrán adquirir y utilizar en su caso, determinados productos explosivos que se usan igualmente en el sector de la cartuchería y pirotecnia, siempre que estén incluidos en el alcance de sus autorizaciones, debiendo cumplir lo establecido en este título.
A estos efectos, en las autorizaciones propias de los talleres de cartuchería y pirotecnia se entenderá autorizada la adquisición y, en su caso, utilización de tales productos. Estos establecimientos deberán mantener en vigor y actualizada la correspondiente póliza o garantía que cubra la responsabilidad civil, indicada en el artículo 111.3.

Artículo 111. Autorizaciones de comercialización.

1. La titularidad de un depósito de productos terminados explosivos, integrado o no integrado en una fábrica, conllevará la autorización de venta o comercialización de los productos que en él se almacenen.
2. Las autorizaciones de comercialización de explosivos serán otorgadas por la Dirección General de Política Energética y Minas, previo informe favorable de la Intervención Central de Armas y Explosivos. Las solicitudes a que se refiere este apartado se presentarán por vía electrónica a través de la sede electrónica del Ministerio de Energía, Turismo y Agenda Digital.
3. En toda autorización de comercialización se establecerá la cuantía de la póliza o garantía que cubra la responsabilidad civil de su titular, sin la cual carecerá de eficacia dicha autorización.
4. En razón al obligado control de la tenencia de los explosivos, éstos deben siempre ser almacenados, a excepción del explosivo a granel y el explosivo fabricado in situ con MEMUs, con carácter previo a su comercialización o utilización, en un depósito debidamente autorizado conforme a lo dispuesto en este reglamento. El suministro a los consumidores que no dispongan de un depósito de consumo debe ser siempre realizado desde un depósito de productos terminados.
5. Cualquier operación traslativa de la propiedad o simple posesión de explosivos que no se ajuste a lo dispuesto en este título se considerará ilícita, exigiéndose la responsabilidad que legalmente corresponda tanto al comprador o cesionario como al vendedor o cedente.
6. El suministro de explosivos deberá estar amparado por la documentación que, en su caso, se exija en este reglamento y por la requerida según el medio de transporte utilizado. Dicha documentación deberá acompañar a la expedición en todo su recorrido. El destinatario recibirá la misma al hacerse cargo de la mercancía, debiendo conservarla durante tres años a disposición de la autoridad competente. En materia de control de la tenencia y trazabilidad, dicho plazo será de diez años, conforme se establece en la ITC número 5.

7. El almacenamiento y comercialización de explosivos (pólvora y pistones) por parte de las armerías, se regirá por lo establecido en el Reglamento de artículos pirotécnicos y cartuchería.

Artículo 112. Libros de registro en fabricación y comercialización.

1. Los responsables efectivos de las instalaciones autorizadas para la fabricación o comercialización de explosivos designarán a una persona encargada de la llevanza de los libros registro a que se refiere la ITC número 24, comunicándolo a la Intervención de Armas y Explosivos que por demarcación le corresponda. Dichos registros se llevarán por procedimientos electrónicos, informáticos o telemáticos previa aprobación por la Intervención Central de Armas y Explosivos.
Si la persona autorizada para la fabricación o comercialización de explosivos fuera una persona física, se entenderá que ésta es el responsable efectivo de la instalación. Si el autorizado fuera una persona jurídica, se entenderá por responsable efectivo de la instalación la persona encargada, de hecho, o de Derecho, de la dirección de la instalación.
En el supuesto de que no se haya procedido a la designación a que se refiere el párrafo anterior, la responsabilidad de la llevanza de los libros registro indicados la asumirá directamente el responsable efectivo de la instalación.
2. Mensualmente, dentro de los cinco primeros días hábiles, los responsables de los registros los presentarán por medios electrónicos, informáticos o telemáticos para su supervisión en la Intervención de Armas y Explosivos de la Guardia Civil que por demarcación le corresponda.

TÍTULO VI
Control de mercado

CAPÍTULO I Disposiciones generales

Artículo 113. Vigilancia del mercado y control de los explosivos.

1. El objeto del control de mercado es adoptar las medidas necesarias, además de las dispuestas en otros títulos de este reglamento, para garantizar que los explosivos solo se pongan en el mercado si, habiendo sido almacenados de manera adecuada y fijada su utilización para los fines previstos, no suponen un peligro para la salud ni para la seguridad de las personas.
2. El control de mercado corresponderá a la Dirección General de Política Energética y Minas. Dicha Dirección General podrá instrumentar las tareas de control de mercado a través de las Áreas Funcionales de Industria y Energía.
3. El control de mercado se realizará regularmente mediante inspecciones de los productos en sus lugares de entrada en el territorio de la Comunidad, de fabricación, de almacenamiento y de venta.
4. Los artículos 16 a 29 del Reglamento (CE) n.º 765/2008 se aplicarán a los explosivos.

CAPÍTULO II Explosivos

Artículo 114. Procedimiento en el caso de explosivos que plantean un riesgo a nivel nacional.

1. Cuando la Dirección General de Política Energética y Minas tenga motivos suficientes para creer que un explosivo entraña un riesgo para la salud o la seguridad de las personas o los bienes o el medio ambiente, llevarán a cabo una evaluación relacionada con el explosivo en cuestión atendiendo a todos los requisitos pertinentes establecidos en este reglamento. A tal fin, los agentes económicos correspondientes cooperarán en función de las necesidades con dicha autoridad competente.

Cuando, en el transcurso de la evaluación mencionada en el párrafo anterior, la Dirección General de Política Energética y Minas constate que el explosivo no cumple los requisitos establecidos en este reglamento, pedirá sin demora al agente económico pertinente que adopte todas las medidas correctoras adecuadas para adaptar el explosivo a los citados requisitos, retirarlo del mercado o recuperarlo en un plazo de tiempo razonable, proporcional a la naturaleza del riesgo que ellas prescriban.
La Dirección General de Política Energética y Minas informará al organismo notificado correspondiente en consecuencia.
El artículo 21 del Reglamento (CE) n.º 765/2008 será de aplicación a las medidas mencionadas en el párrafo segundo de este apartado.
2. Cuando la Dirección General de Política Energética y Minas considere que el incumplimiento no se limita al territorio nacional, a través del Ministerio de Asuntos Exteriores y Cooperación, informará a la Comisión Europea y a los demás Estados miembros de los resultados de la evaluación y de las medidas que han pedido al agente económico que adopte.
3. El agente económico se asegurará de que se adoptan todas las medidas correctoras pertinentes en relación con todos los explosivos que haya comercializado en toda la Unión Europea.
4. Si el agente económico pertinente no adopta las medidas correctoras adecuadas en el plazo de tiempo indicado en el apartado 1, la Dirección General de Política Energética y Minas adoptará todas las medidas provisionales adecuadas para prohibir o restringir la comercialización de los explosivos en el mercado nacional, retirarlo de ese mercado o recuperarlo.
La Dirección General de Política Energética y Minas, a través del Ministerio de Asuntos Exteriores y Cooperación, informará sin demora de tales medidas a la Comisión Europea y a los demás Estados miembros.
5. La información mencionada en el apartado 4, incluirá todos los detalles disponibles, en particular, los datos necesarios para la identificación del explosivo no conforme, el origen del explosivo, la naturaleza de la supuesta no conformidad y del riesgo planteado, y la naturaleza y duración de las medidas nacionales adoptadas, así como los argumentos expresados por el agente económico pertinente. En particular, la Dirección General de Política Energética y Minas indicará si la no conformidad se debe a uno de los motivos siguientes:
   a) El explosivo no cumple los requisitos relacionados con la salud o la seguridad de las personas o con la protección de los bienes o el medio ambiente, o
   b) Hay deficiencias en las normas armonizadas que atribuyen una presunción de conformidad.
6. El resto de Estados miembros informarán sin demora a la Comisión Europea y a los demás Estados miembros de toda medida que adopten y de cualquier dato adicional sobre la no conformidad del explosivo en cuestión que tengan a su disposición y, en caso de desacuerdo con la medida nacional adoptada, presentarán sus objeciones al respecto.
7. Si, en el plazo de tres meses a partir de la recepción de la información indicada en el apartado 4, ningún Estado miembro ni la Comisión Europea presentan objeción alguna sobre una medida provisional adoptada por el estado español, la medida se considerará justificada.
8. El Estado español y demás Estados miembros velarán por que se adopten sin demora las medidas restrictivas adecuadas respecto del explosivo en cuestión, tales como la retirada del mercado del explosivo.

Artículo 115. Procedimiento de salvaguardia de la Unión Europea.

1. Si, una vez concluido el procedimiento establecido en los apartados 3 y 4 del artículo 114, se formulan objeciones contra las medidas adoptadas por el estado español, o si la Comisión Europea considera que tales medidas vulneran la legislación de la Unión Europea, la Comisión Europea consultará sin demora a los Estados miembros y al agente o los agentes económicos pertinentes, y procederá a la evaluación de la medida nacional. Sobre la base de los resultados de la evaluación, la Comisión Europea adoptará un acto de ejecución por el que se determine si la medida nacional está o no justificada.
La Comisión Europea comunicará inmediatamente su decisión a todos los Estados miembros y al agente o los agentes económicos pertinentes.

2. Si la medida nacional se considera justificada, todos los Estados miembros adoptarán las medidas necesarias para velar por que el explosivo no conforme sea retirado de sus mercados nacionales, e informarán a la Comisión Europea al respecto. Si la medida nacional no se considera justificada, el Estado miembro en cuestión la retirará.
3. Cuando la medida nacional se considere justificada y la no conformidad del explosivo se atribuya a una deficiencia de las normas armonizadas, la Comisión Europea aplicará el procedimiento previsto en el artículo 11 del Reglamento (UE) n.º 1025/2012.

Artículo 116. Explosivos conformes que presentan un riesgo para la salud o la seguridad.

1. Si, tras efectuar una evaluación con arreglo al artículo 114, la Dirección General de Política Energética y Minas comprueba que un explosivo, aunque conforme con arreglo a lo dispuesto en este reglamento, presenta un riesgo para la salud o la seguridad de las personas o para los bienes o el medio ambiente, pedirá al agente económico pertinente que adopte todas las medidas adecuadas para asegurarse de que el explosivo en cuestión no presente ese riesgo cuando se introduzca en el mercado, o bien para retirarlo del mercado o recuperarlo en el plazo de tiempo razonable, proporcional a la naturaleza del riesgo, que se determine.
2. El agente económico se asegurará de que se adoptan las medidas correctoras necesarias en relación con todos los explosivos afectados que haya comercializado en toda la Unión Europea.
3. La Dirección General de Política Energética y Minas, a través del Ministerio de Asuntos Exteriores y Cooperación, informará sin demora de tales medidas a la Comisión Europea y a los demás Estados miembros, al respecto. La información facilitada incluirá todos los detalles disponibles, en particular, los datos necesarios para identificar el explosivo en cuestión y determinar su origen, la cadena de suministro, la naturaleza del riesgo planteado y la naturaleza y duración de las medidas nacionales adoptadas.
4. La Comisión Europea consultará sin demora a los Estados miembros y al agente o los agentes económicos en cuestión y procederá a la evaluación de la medida nacional. Sobre la base de los resultados de la evaluación, adoptará mediante actos de ejecución una decisión en la que indicará si la medida nacional está justificada y, en su caso, propondrá medidas adecuadas.
Por razones imperiosas de urgencia debidamente justificadas relacionadas con la protección de la salud y la seguridad de las personas, o con la protección de la propiedad o el medio ambiente, la Comisión Europea adoptará actos de ejecución de aplicación inmediata.
5. La Comisión Europea comunicará inmediatamente su decisión a todos los Estados miembros y al agente o los agentes económicos pertinentes.

Artículo 117. Incumplimiento formal.

1. Sin perjuicio de lo dispuesto en el artículo 114, si se constata una de las situaciones indicada a continuación, la Dirección General de Política Energética y Minas pedirá al agente económico correspondiente que subsane la falta de conformidad en cuestión:
   a) Se ha colocado el marcado CE incumpliendo el artículo 30 del Reglamento (CE) n.º 765/2008 o el artículo 20.
   b) No se ha colocado el marcado CE.
   c) Se ha colocado el número de identificación del organismo notificado, cuando este participe en la fase de control de la producción, incumpliendo el artículo 20, o no se ha colocado.
   d) No se ha establecido la declaración UE de conformidad.
   e) No se ha establecido correctamente la declaración UE de conformidad.
   f) La documentación técnica no está disponible o es incompleta.
   g) La información mencionada en los artículos 5.1.e) o 5.3.c), falta, es falsa o está incompleta.
   h) No se cumple cualquier otro requisito administrativo establecido en los artículos 5.1 o 5.3.
2. Si la falta de conformidad indicada en el apartado 1 persiste, la Dirección General de Política Energética y Minas adoptará las medidas adecuadas para restringir o prohibir la comercialización del explosivo o asegurarse de que sea recuperado o retirado del mercado.

TÍTULO VII
Uso de explosivos

Artículo 118. Consumidores de explosivos.

Se entiende por consumidor de explosivos aquella entidad que realiza actividades de utilización de explosivos en voladuras. No se considerarán consumidores de explosivos a las fábricas, depósitos de explosivos y demás entidades que no realizan voladuras. Del mismo modo, no se consideran consumidores de explosivos a aquellas entidades que subcontratan la realización de estas voladuras.
Asimismo, se entienden por consumidores de explosivos las empresas de realización de efectos especiales con uso de explosivos, así como las empresas dedicadas al adiestramiento de perros utilizados para la detección de explosivos y las empresas que desarrollen actividades de formación con uso de explosivos para la obtención del carné de artillero o del carné de auxiliar de artillero, reguladas en la Especificación técnica número 8.01.
Los consumidores de explosivos se clasificarán en:

a) Consumidores habituales, que son aquellos que requieren, para el ejercicio normal de la actividad que desarrollen, el consumo de explosivos. Estos consumidores habituales pueden ser: de ámbito nacional, cuando la actividad que desarrollan se extiende al ámbito territorial de dos o más provincias, de distinta Comunidad Autónoma del territorio nacional; de ámbito provincial, cuando desarrollen su actividad en el territorio de una única provincia, o autonómico, cuando dicha actividad se circunscribe a una o varias provincias de una Comunidad Autónoma determinada.

b) Consumidores eventuales, que son aquellos que ocasionalmente precisan el uso de las referidas materias como complemento esporádico de su actividad.

Artículo 119. Autorización para la utilización de explosivos.

1. La autorización para la utilización habitual de explosivos con ámbito nacional será otorgada por la Dirección General de la Guardia Civil, previo informe favorable de la Dirección General de Política Energética y Minas. Esta autorización tendrá un plazo de validez de cinco años, salvo indicación en contrario, revocación o renuncia o cesación de la actividad durante el plazo de un año, y quedará recogida en un registro público oficial constituido al efecto en la Intervención Central de Armas y Explosivos.
2. La autorización para la utilización habitual de explosivos con ámbito provincial o autonómico será otorgada por el Delegado del Gobierno en la Comunidad Autónoma, previo informe del Área Funcional de Industria y Energía y de la Intervención de Armas y Explosivos de la Guardia Civil de la Comandancia o Zona que corresponda. Esta autorización tendrá un plazo de validez de cinco años, salvo indicación en contrario, revocación, renuncia o cesación de la actividad de utilización de explosivos durante el plazo de un año. Estas autorizaciones se deberán recoger, igualmente, en el registro oficial citado en el párrafo anterior.
3. La autorización para la utilización eventual de explosivos será otorgada por el Delegado del Gobierno en la Comunidad Autónoma donde vayan a ser utilizados, previo informe del Área Funcional de Industria y Energía y de la Intervención de Armas y Explosivos de la Comandancia de la Guardia Civil que corresponda. Esta autorización únicamente tendrá validez para la utilización de las cantidades que se establezcan en los plazos y lugares que al efecto se determinen.
4. Los consumidores habituales o eventuales de explosivos deben cumplir los siguientes requisitos:

a) Estar inscrito en el Registro Integrado Industrial en su caso, disponiendo y manteniendo la maquinaria y equipos necesarios para realizar la actividad.

b) Encontrarse de alta en el Impuesto sobre Actividades Económicas, en un epígrafe coherente con la actividad de consumo de explosivos.

c) Disponer de un seguro u otra garantía financiera que cubra su responsabilidad civil en virtud de lo establecido en el artículo 3.1.

d) Disponer, en plantilla, de personal con los conocimientos y capacidades necesarias para realizar la actividad.

e) Elaborar y mantener al día los documentos a que hace referencia el artículo 23 de la Ley 31/1995, de 8 de noviembre, de prevención de Riesgos Laborales.

f) Cumplir los requisitos de aplicación previstos en este reglamento y en el Reglamento General de Normas Básicas de Seguridad Minera, aprobado por Real Decreto 863/1985, de 2 de abril.

5. Acompañando a la solicitud de autorización como consumidores habituales o eventuales de explosivos, debe incluirse la siguiente documentación:

a) Copia de la escritura de constitución de la empresa.
b) Copia del Registro Industrial y justificación de encontrarse de alta en el Impuesto sobre Actividades Económicas, en un epígrafe coherente con la actividad de consumo de explosivos.
c) En el caso de entidades que realicen actividades de utilización de explosivos en voladuras: Memoria detallada de medios técnicos (perforadoras y demás maquinaria) y humanos, incluidos carnés de artillero, que permitan justificar además el tipo de voladuras que pueden desarrollar y en caso de que la solicitud sea para actuar a nivel nacional, que la empresa posee capacidad para actuar en varios lugares de la geografía nacional de forma simultánea.
d) Procedimientos operativos o disposiciones internas de seguridad que deberán ser empleados para los trabajos con explosivos.
e) Póliza o garantía que cubra la responsabilidad civil, y el justificante de pago.
f) En el caso de entidades que realicen actividades de utilización de explosivos en voladuras: Tipos de voladuras para las que solicita inscripción, conforme a lo establecido en el Reglamento General de Normas Básicas de Seguridad Minera.
g) Los interesados deberán prestar su consentimiento expreso para que se recaben sus antecedentes penales.

6. Las solicitudes a que se refiere este artículo se presentarán por vía electrónica a través de la sede electrónica de la Secretaría de Estado de Administraciones Públicas o través de la sede electrónica del Ministerio del Interior, según corresponda.
7. Cualquier modificación de los requisitos que motivaron la autorización como consumidor de explosivos a que se refiere este artículo deberá ser comunicada al órgano competente que emitió la correspondiente autorización.

Artículo 120. Solicitud del pedido de suministro.

1. Previamente a la iniciación de un consumo de explosivo, y con una antelación de al menos 24 horas, el consumidor habitual o eventual deberá efectuar la solicitud del pedido de suministro a través de la sede electrónica de la Secretaría de Estado y Administraciones Públicas al Área Funcional de Industria y Energía de la Delegación o Subdelegación del Gobierno, previa presentación de su autorización como consumidor de explosivos, a que se refiere el artículo 119. Indicará en la solicitud, al menos, los siguientes datos:
a) Depósito de productos terminados del suministrador del explosivo.
b) Si el explosivo es para consumo o para almacenamiento.
c) El nombre de la explotación u obra a que está destinado el explosivo, indicando el término municipal donde se encuentra, así como nombre, apellidos y D.N.I. o NIE del Director facultativo, y copia de la aprobación del proyecto de voladura, en su caso.
d) Medio que se utilizará para el transporte (tren, camión, barco).
e) Nombre, apellidos y D.N.I. o NIE de la persona designada para la entrega del pedido.
f) Cantidad y clasificación de los explosivos conforme al artículo 9 para los que solicita autorización de suministro; en el caso de las dinamitas, se especificará además si son pulverulentas, gelatinosas o de seguridad.
2. De encontrar conforme la solicitud, el Área Funcional de Industria y Energía autorizará el pedido de suministro, que podrá tener un plazo de validez máximo de un mes, según el modelo establecido en la ITC número 25.
3. Las solicitudes de autorización de los pedidos de suministro se presentarán por vía electrónica a través de la sede electrónica de la Secretaría de Estado de Administraciones Públicas.
4. Excepcionalmente, consumido el explosivo autorizado o transcurrido el periodo de consumo establecido, el Área Funcional de Industria y Energía, a la vista de la documentación justificativa aportada, podrá autorizar un suministro y consumo adicional de hasta un 10% del explosivo autorizado, y hasta un 50% de ampliación del plazo para su consumo.

Artículo 121. Presentación del pedido de suministro.

1. La autorización del pedido de suministro, a que hace referencia el artículo anterior, será condición indispensable para el suministro de la mercancía y deberá hacerse referencia a aquél en la guía de circulación que ampare la circulación de la misma.
2. El consumidor de explosivos que formalice una compra de éstos remitirá, a tal efecto, al depósito suministrador una copia de la autorización del pedido de suministro autorizado a que hace referencia el

artículo anterior, sin cuya presentación no podrá realizarse ningún suministro, enviando el depósito suministrador una copia a las Intervenciones de Armas y Explosivos de origen y destino.

Artículo 122. Libros de registro y actas de uso en explotaciones y obras.

1. En todas las explotaciones y obras en las que se consuman explosivos deberá llevarse un libro registro específico, Libro-registro de consumo en el que se consignarán diariamente las entradas, salidas y existencias, así como los datos de identificación del material, del efectivamente consumido y del sobrante.
Además de lo dispuesto en el párrafo anterior, cada día que se consuman explosivos los responsables de cada equipo de trabajo o voladura que se designen específicamente deberán completar y firmar un acta de uso de explosivos.
Los libros de registro y actas de uso establecidas en este apartado, se ajustarán a lo establecido en la ITC número 24, y al modelo que podrá descargase en la sede electrónica de la Secretaría de Estado de Administraciones Públicas.
2. Mensualmente, dentro de los cinco primeros días hábiles, los responsables del libro registro de consumo y de las actas de uso de explosivos remitirán estos documentos por cualquier medio electrónico, informático o telemático, que garantice su integridad, autenticidad, confidencialidad, calidad, protección y conservación, a la Intervención de Armas y Explosivos de la Guardia Civil de la localidad a la que esté adscrita la explotación u obra, así como al Área Funcional de Industria y Energía de la Delegación o Subdelegación del Gobierno correspondiente.
La remisión al Área Funcional de Industria y Energía de la Delegación o Subdelegación del Gobierno correspondiente se realizará por la sede electrónica de la Secretaría de Estado de Administraciones Públicas.

Artículo 123. Vigilancia.

1. Con la finalidad de reforzar la protección de los explosivos en la fase de consumo, los responsables de la explotación u obra deberán contar con un servicio de vigilantes de explosivos, los cuales a la finalización del proceso de voladura podrán efectuar de forma aleatoria registros individuales al personal que haya participado en dicha operación, todo ello de acuerdo con un plan de registros aprobado en el Plan de seguridad ciudadana y, en su caso, aprobado y supervisado por la Intervención de Armas y Explosivos de la Guardia Civil que por demarcación le corresponda, a la que la empresa de seguridad le enviará mensualmente, dentro de los cinco primeros días hábiles, un resumen de las actuaciones realizadas.
La fase de consumo de los explosivos abarcará las actividades comprendidas desde la recepción del transporte o apertura de los polvorines hasta su uso, devolución, almacenamiento o eliminación del explosivo sobrante.
2. Excepcionalmente, se podrá eximir del servicio de vigilantes de explosivos en los supuestos establecidos en la ITC número 11.

Artículo 124. Personal que interviene en el manejo y consumo de explosivos.

1. El personal que interviene en los procesos de manejo y consumo de explosivos será el que a continuación se enumera, y tendrá las funciones que para cada uno se señalan:

a) El responsable del equipo de trabajo o de la voladura, designado por la empresa consumidora de explosivos, que además de las funciones que por su cargo tiene encomendadas, y de reunir los requisitos exigidos para su nombramiento en el caso que manipule o use explosivos, según el apartado 2, deberá custodiar y garantizar la correcta utilización del material explosivo. Asimismo, deberá firmar las actas de uso de explosivos y acreditar que los datos que obran en ellas son ciertos.

b) La persona responsable de la llevanza del Libro-registro de consumo, designada por el director facultativo de la explotación u obra.

c) Otras personas que manejen o manipulen explosivos (artilleros y auxiliares de artillero) podrán intervenir en el proceso de su consumo, siempre que hayan sido debidamente nombrados por la

empresa consumidora de explosivos. Serán responsables de la correcta utilización de los explosivos y, en su caso, de aquellas otras obligaciones que les encomiende la dirección facultativa.

En el caso de que la empresa consumidora de explosivos sea una explotación minera u obra, las designaciones anteriores serán realizadas por el director facultativo de la explotación u obra, el cual deberá cumplir los requisitos exigidos en el Reglamento General de Normas Básicas de Seguridad Minera. En el supuesto de que no se haya procedido a las anteriores designaciones, las funciones anteriores las asumirá directamente el director facultativo de la explotación u obra.

2. Las habilitaciones específicas para el manejo, manipulación y utilización de explosivos, que se atendrán a lo establecido en la ITC número 8, serán concedidas por el Área Funcional de Industria y Energía de la Delegación o Subdelegación del Gobierno. Los responsables de la explotación u obra deberán comunicar con antelación suficiente la contratación de tales personas a la Intervención de Armas y Explosivos de la Guardia Civil que corresponda.

3. Los consumidores habituales o eventuales de explosivos comunicarán a la Intervención de Armas y Explosivos que por demarcación le corresponda al lugar de consumo, por lo menos el día hábil anterior al consumo del explosivo, en horario de atención al público, la fecha y hora prevista del consumo.

Artículo 125. Voladuras y utilización de explosivos.

1. En lo que se refiere a la utilización de explosivos y ejecución de voladuras será de aplicación el citado Reglamento General de Normas Básicas de Seguridad Minera en todo lo que no se oponga a lo establecido en este reglamento. La utilización de explosivos con fines civiles se considera técnica minera, en los términos del artículo 1 del citado reglamento.

2. El personal que descargue explosivo a granel procedente de las cargadoras de explosivo deberá disponer del correspondiente carné de artillero según se establece la ITC número 8. Asimismo, las personas físicas que vayan a desarrollar actividades de auxiliar de artillero deberán disponer previamente del correspondiente carné de auxiliar de artillero, según se establece la ITC número 8.

3. El personal que fabrique explosivos con una MEMU, deberá disponer del correspondiente carné de artillero, especialidad de operador de MEMUs, según se establece la ITC número 8.

4. El transporte de explosivos en el interior de las instalaciones mineras se ajustará a lo dispuesto en la ITC número 34.

5. En las explotaciones mineras de interior y obras subterráneas podrán utilizarse equipos de bombeo de emulsiones, suspensiones o geles, a granel de interior, con la posibilidad de sensibilización del explosivo. Además de cumplir la legislación vigente en materia de seguridad en máquinas, estos equipos se atendrán a lo dispuesto en las ITC número 1, 24, 30 y 32.

El personal encargado del bombeo de las emulsiones, suspensiones o geles, de estos equipos, deberá disponer del correspondiente carné de operador de MEMU según se establece la ITC número 8.

Estos equipos deberán estar asociados a una fábrica de explosivos autorizada.

TÍTULO VIII
Importación, exportación, tránsito y transferencia

CAPÍTULO I Normas generales

Artículo 126. Circulación.

1. La importación, exportación, tránsito y transferencia de explosivos se ajustará a lo establecido en este título y a los convenios internacionales suscritos por España, con observancia, en todo caso, de lo dispuesto en la normativa aduanera. No obstante, será de aplicación lo establecido en el Real Decreto 679/2014, de 1 de agosto, por el que se aprueba el Reglamento de control del comercio exterior de material de defensa, de otro material y de productos y tecnologías de doble uso, y en el Reglamento (CE) n.º 428/2009 del Consejo, de 5 de mayo de 2009, por el que se establece un régimen comunitario de control de las exportaciones, la transferencia, el corretaje y el tránsito de productos de doble uso.

2. Además de lo específicamente dispuesto en este título, a la introducción de explosivos en territorio español le será de aplicación lo establecido en este reglamento. Especialmente, las autoridades competentes velarán por el cumplimiento de las normas sobre transportes, envases y embalajes contenidas en este reglamento. Las instrucciones de seguridad, las autorizaciones necesarias y las

preceptivas marcas en productos, cuando proceda, y en los envases y embalajes deberán estar redactadas al menos en castellano.
3. Las personas físicas o jurídicas que pretendan desarrollar la actividad de importación, exportación, tránsito y transferencia de explosivos, tendrán la obligación de comunicar a los agentes económicos residentes fuera de España, los requisitos exigidos por la legislación española.
4. Cuando las autoridades previstas en el artículo 2 fuesen a realizar un control sobre los explosivos que estén bajo vigilancia o control aduanero, deberán notificar su realización con anterioridad a la autoridad aduanera competente.

Artículo 127. Depósito reglamentario.

1. Sin perjuicio de lo previsto en el artículo 144 del Reglamento (UE) n.º 952/2013 del Parlamento Europeo y del Consejo, de 9 de octubre de 2013, por el que se establece el código aduanero de la Unión, los explosivos se almacenarán en depósitos reglamentariamente autorizados de acuerdo con el título III de este reglamento, previstos con anterioridad por el suministrador o el receptor, y comunicados con la debida antelación a la Intervención Central de Armas y Explosivos de la Guardia Civil.
2. Los explosivos sin estatuto de la Unión que fuesen abandonados en favor de la Hacienda Pública o que fuesen decomisados se entregarán en la Delegación de Gobierno correspondiente. Los artículos sin estatuto de la Unión que no fuesen destruidos, previamente a su uso, disposición o transmisión deberán ser objeto de despacho aduanero. En caso de tratarse de explosivos militares, la mercancía será entregada al Ministerio de Defensa.

CAPÍTULO II Importación

Artículo 128. Registro oficial de importadores.

1. Las personas físicas o jurídicas que pretendan desarrollar la actividad de importación de explosivos deberán solicitar, con carácter previo, su inscripción en el Registro oficial de importadores de explosivos a la Dirección General de Política Energética y Minas. Estas solicitudes se presentarán por vía electrónica, con certificado electrónico, en la sede electrónica del Ministerio de Energía, Turismo y Agenda Digital.
2. Dicha inscripción estará condicionada a la justificación de la capacitación técnica para la actividad que se pretenda desarrollar, disponibilidad de depósitos de productos terminados autorizados y a la contratación de una póliza o garantía que cubra la responsabilidad civil para cubrir la que en cada caso pudiera corresponder al importador por cualquier tipo de riesgo de los productos importados.
3. Acompañando a la solicitud de autorización de inscripción en el Registro oficial de importadores de explosivos, debe incluirse la siguiente documentación:

a) Copia de la escritura de constitución de la sociedad.
b) Copia del Registro Industrial y justificación de encontrarse de alta en el Impuesto sobre Actividades Económicas, en un epígrafe coherente con la actividad de importación de explosivos.
c) Autorización del taller, depósito comercial o la autorización expresa para la distribución de los productos importados.
d) Resolución de autorización de fábrica de explosivos o depósito.
e) Documentación acreditativa de la cobertura de la responsabilidad civil, que cubra la actividad de importación de explosivos.

Artículo 129. Permiso previo de circulación.

1. La importación de explosivos regulada en este reglamento desde países que no sean Estados miembros de la Unión Europea estará sujeta al régimen general que en cada momento regule la actividad y necesitará ser autorizada según lo dispuesto en el Real Decreto 679/2014, de 1 de agosto, por el que se aprueba el Reglamento de control de comercio exterior de material de defensa, de otro material y de productos y tecnologías de doble uso, cuando se trate de productos incluidos en el ámbito de aplicación de dicho real decreto.
Con carácter previo a la importación, necesitará contar además con un permiso previo de circulación otorgado por el Ministerio del Interior, a través de la Intervención Central de Armas y Explosivos, y basado en un informe favorable de la Comisión Interministerial Permanente de Armas y Explosivos. La

solicitud del permiso previo de importación se ajustará al modelo reflejado en el anexo I de la Instrucción Técnica Complementaria número 33.
2. El permiso administrativo previsto en el apartado anterior, que tendrá una validez de un año, deberá ser presentado a la Intervención de Armas y Explosivos de la Aduana correspondiente y acompañará a los productos durante su transporte por territorio español hasta su destino.
3. En la solicitud de importación deberá hacerse referencia, como mínimo, a los datos enumerados en los artículos 143 y 144, así como el lugar de depósito autorizado y el punto de entrada en territorio nacional. El importador no podrá hacer de la mercancía otro uso que aquél para el que haya sido expresamente autorizado, con arreglo a este reglamento.

Artículo 130. Exenciones.

Las importaciones de explosivos que los Ministerios de Defensa y del Interior efectúen para su utilización, empleando para el transporte y almacenamiento sus medios propios, quedan exentas del cumplimiento de lo dispuesto en el artículo anterior y de este título, si bien deberán ser previamente comunicadas al Departamento de Aduanas e Impuestos Especiales de la Agencia Estatal de Administración Tributaria y a la Intervención Central de Armas y Explosivos. En cambio, las importaciones de explosivos que efectúe el Ministerio de Defensa en el ejercicio de sus competencias, utilizando para el transporte y almacenamiento medios privados, quedan sujetas al cumplimiento de lo dispuesto en el artículo siguiente.

Artículo 131. Guía de circulación y control aduanero.

1. Obtenido el permiso a que se refiere el artículo 129, el expedidor extenderá la carta de porte y el importador cumplimentará la guía de circulación, regulada en los artículos 152 y siguientes, y adjuntará el mencionado permiso. La Intervención de Armas y Explosivos de la Aduana correspondiente autorizará dicha guía de circulación y comunicará la importación realizada a la Intervención Central de Armas y Explosivos.
2. La autorización del régimen aduanero solicitado estará condicionada a la presentación de la guía de circulación. Una vez realizada tal autorización la Intervención de Armas y Explosivos competente en relación al lugar en que estén depositados los artículos, comunicará la importación realizada a la Intervención Central de Armas y Explosivos de la Guardia Civil.

CAPÍTULO III Exportación

Artículo 132. Autorización de exportación.

1. La exportación de explosivos a países que no sean Estados miembros de la Unión Europea, estará sujeta al régimen general que en cada momento regule la actividad y necesitará ser autorizada según lo dispuesto en el Real Decreto 679/2014, de 1 de agosto, por el que se aprueba el Reglamento de control del comercio exterior de material de defensa, de otro material y de productos y tecnologías de doble uso, cuando se trate de productos incluidos en el ámbito de aplicación del citado real decreto.
2. El órgano competente expedirá la autorización administrativa de exportación señalada en el apartado anterior, de la que remitirá original al interesado y copia a la Intervención Central de Armas y Explosivos de la Guardia Civil.
3. Las exportaciones de explosivos que efectúe el Ministerio de Defensa en el ejercicio de sus competencias, utilizando para el transporte y almacenamiento medios propios, deben regirse por el Real Decreto 679/2014, de 1 de agosto, por el que se aprueba el Reglamento de control del comercio exterior de material de defensa, de otro material y de productos y tecnologías de doble uso y por las demás normas que, en cada caso, sean aplicables. En cambio, las exportaciones de explosivos que efectúe el Ministerio de Defensa en el ejercicio de sus competencias, utilizando para el transporte y almacenamiento medios privados, quedan sujetas al cumplimiento de lo dispuesto en el artículo anterior.
4. Los materiales, los productos y tecnologías de doble uso recogidos en el artículo 5 de la Ley 53/2007, de 28 de diciembre, sobre el control de comercio exterior de material de defensa y de doble uso, no precisan autorización administrativa de transferencia.

CAPÍTULO IV Tránsito

Artículo 133. Autorización de tránsito de origen extracomunitario.

1. El tránsito por territorio nacional, así como por aguas y espacio aéreo en que España ejerza soberanía, derecho soberano o jurisdicción, de los productos regulados en este reglamento procedentes de países no integrantes de la Unión Europea necesitará ser objeto de autorización previa y quedará sometido al condicionado que en ella se fije.
2. No se otorgará ninguna autorización si el solicitante no reside, no tiene sucursal abierta o no tiene designado representante en territorio de la Unión Europea responsable del tránsito.

Artículo 134. Solicitud de autorización de tránsito de origen extracomunitario.

1. La autorización se solicitará del Ministerio de Asuntos Exteriores y de Cooperación, con una antelación mínima de 5 días hábiles, haciendo constar en la solicitud:
   a) Remitente, destinatario, empresa consignataria y persona responsable en España de la expedición, documento de identificación o razón social, número de teléfono y correo electrónico.
   b) Lugares de origen y destino. Fecha prevista de llegada y salida.
   c) Clases de materias objeto de la expedición, con indicación de la designación nacional e internacional de cada producto. Número ONU.
   d) Peso bruto y neto, de cada clase de productos y número de bultos o paquetes en que se envían.
   e) Características de los envases y embalajes.
   f) Aduanas de entrada y salida de España e itinerario previsto, con indicación de las paradas técnicas que, en su caso, se estimen necesarias y los almacenamientos de emergencia previstos, en su caso.
   g) Medios de transporte y sus características, identificados por su matrícula o su número de contenedor.
   A dicha solicitud se adjuntará copia de la documentación que ampare la expedición, emitida por el país de origen.
2. La solicitud de autorización se ajustará al modelo de la ITC número 33.

Artículo 135. Competencia del Ministerio de Asuntos Exteriores y de Cooperación.

1. El Ministerio de Asuntos Exteriores y de Cooperación dará cuenta de la petición a los Ministerios de Energía, Turismo y Agenda Digital, de Defensa, de Fomento y de la Presidencia y para las Administraciones Territoriales (Centro Nacional de Inteligencia), así como al Departamento de Aduanas e Impuestos Especiales de la Agencia Estatal de Administración Tributaria, por vía electrónica, y a la Intervención Central de Armas y Explosivos de la Guardia Civil, con antelación suficiente, que no podrá ser inferior a 2 días hábiles respecto a la fecha prevista para la realización de tránsito, con objeto de que puedan formular las observaciones o disponer los servicios que consideren necesarios.
2. Si procede, el Ministerio de Asuntos Exteriores y de Cooperación otorgará la autorización correspondiente, en la que se determinará el condicionado a que queda sometida la expedición en tránsito, debiendo dar traslado de aquella a todos los órganos indicados. La comunicación al Departamento de Aduanas e Impuestos Especiales se realizará por vía electrónica. Las autoridades aduaneras solo autorizarán un transbordo o un destino aduanero cuando los artículos para los que se solicita dispongan de la autorización indicada.

Artículo 136. Autorización de tránsito de origen comunitario.

El tránsito por territorio nacional, así como por aguas y espacio aéreo en que España ejerza soberanía, derecho soberano o jurisdicción y Cooperación de los productos regulados en este reglamento procedentes de países integrantes de la Unión Europea, independientemente de su destino final, necesitará ser objeto de autorización previa y quedará sometido al condicionado que en ella se fije.

Artículo 137. Solicitud de autorización de tránsito de origen comunitario.

1. La autorización de tránsito de origen comunitario se solicitará de la Intervención Central de Armas y Explosivos, con una antelación mínima de 5 días hábiles, haciendo constar en la solicitud los datos enumerados en el artículo 134.
2. Previo informe de la Dirección General de Política Energética y Minas, la Intervención Central de Armas y Explosivos, tras el examen de la documentación presentada y la información aportada, y concretamente de las condiciones en que habrá de tener lugar el tránsito, aprobará la realización de éste, si resulta garantizada la seguridad ciudadana.
3. La solicitud de autorización se ajustará al modelo de la ITC número 33.

Artículo 138. Competencia de la Intervención Central de Armas y Explosivos.

La Intervención Central de Armas y Explosivos dará cuenta de las autorizaciones expedidas a las Comandancias de las Guardia Civil, donde estén encuadrados los puntos de entrada y salida del territorio nacional del tránsito en cuestión, con el fin de efectuar cuantos controles se consideren oportunos tendentes a garantizar el mantenimiento de la seguridad ciudadana.

Artículo 139. Acondicionamiento de las materias reglamentadas.

En caso de que se realice el tránsito por vía terrestre y se prevea alguna detención o permanencia en territorio español, las materias reglamentadas deberán ir acondicionadas para permitir que sean precintadas fácilmente.

Artículo 140. Medidas de seguridad.

1. La Dirección General de la Guardia Civil comprobará que se tomen las medidas convenientes para la debida seguridad del tránsito, según el medio de transporte a emplear y la peligrosidad de la mercancía.
2. Si, por avería del medio de transporte o por cualquier otra causa imprevista, el tránsito no pudiera efectuarse conforme a los términos de la autorización otorgada, la persona responsable del tránsito pondrá inmediatamente los hechos acaecidos en conocimiento de la Guardia Civil, que los comunicará al Delegado del Gobierno en la Comunidad Autónoma, a efectos de que adopte las medidas que considere oportunas.
3. Cuando la realización del tránsito ocasione gastos, incluidos los del personal de escolta y custodia de la expedición, el abono de la tasa correspondiente, en la cuantía y forma que legalmente se determinen, será a cargo de quien solicitó la autorización.

CAPÍTULO V Transferencia

Artículo 141. Disposiciones generales.

1. A efectos de lo dispuesto en el presente capítulo, se entenderá por «transferencia» todo desplazamiento físico de explosivos dentro del territorio de la Unión Europea, exceptuados los desplazamientos que se realicen en un mismo Estado.
2. Solo podrán transferirse explosivos entre España y cualquier otro Estado miembro de la Unión Europea y circular por España procedentes de la propia Unión Europea con arreglo a lo previsto en la legislación nacional y en este capítulo.
3. Antes de la transferencia de explosivos, se deberá comprobar por parte de las autoridades competentes que se cumplen los requisitos de seguridad general y de la seguridad y protección públicas que establece este reglamento.
4. Para poder efectuar la transferencia de explosivos, el destinatario deberá obtener una autorización de transferencia de la autoridad competente de su Estado miembro, la cual verificará que el destinatario está legalmente facultado para adquirir explosivos y se encuentra en posesión de las licencias o autorizaciones necesarias. El agente económico responsable de la transferencia deberá notificar a las

autoridades competentes españolas y demás Estados miembros de tránsito todo desplazamiento de explosivos a través de sus territorios, y deberá obtener previamente su autorización.
5. Las autorizaciones de transferencia obtenidas de los Estados miembros participantes en la transferencia vendrán reflejadas en el documento reseñado en la Decisión 2004/388 EC de la Comisión, de 15 de abril de 2004, para la transferencia intracomunitaria de explosivos cuyo modelo figura en la ITC número 33 de este reglamento.
Una vez presentada por parte del agente económico a las autoridades de destino la solicitud de transferencia, ésta se tramitará a través del sistema electrónico común de autorización contemplada en la Decisión de la Comisión 2010/347/UE, de fecha 19 de junio de 2010, siempre y cuando todos los Estados participantes en la misma utilicen dicho sistema electrónico.
El documento de transferencia intracomunitaria de explosivos, establecerá la validez de la autorización concedida y el plazo durante el cual pueden realizarse envíos parciales de explosivos al amparo de dicha autorización.
6. Si las autoridades competentes consideran que existe algún problema con respecto a la verificación de la facultad de adquisición de los explosivos, la Intervención Central de Armas y Explosivos transmitirá la correspondiente información disponible a la Comisión Europea, la cual informará de ello a los demás Estados miembros.
7. Lo dispuesto en este capítulo no será de aplicación a los explosivos destinadas a su utilización por parte de las Fuerzas Armadas o de las Fuerzas y Cuerpos de Seguridad del Estado de conformidad con la legislación vigente, siempre que para su transporte y almacenamiento utilicen medios y personal propios.
8. Los controles que se lleven a cabo, en los casos de las transferencias reguladas en este capítulo, no podrán realizarse en concepto de controles fronterizos, sino en el marco de los controles ordinarios aplicados en el territorio nacional.
9. Sin perjuicio de los controles y autorizaciones necesarias previstas en este capítulo, los destinatarios y los agentes económicos habrán de comunicar a las autoridades competentes españolas, así como a las del Estado miembro de tránsito, a petición de las mismas, cualquier información útil de que dispongan a efectos de garantizar la seguridad de las transferencias.
10. Ningún agente económico podrá efectuar la transferencia de explosivos sin que el destinatario haya obtenido a tal efecto las autorizaciones necesarias de conformidad con lo establecido en este capítulo.
11. No obstante lo dispuesto en este capítulo, en el caso de amenazas graves o atentados contra la seguridad nacional, debido a la tenencia o al empleo ilícitos de explosivos o munición, las autoridades gubernativas competentes podrán adoptar cualquier medida necesaria en materia de transferencia de explosivos, para prevenir tal tenencia o empleo ilícito, de acuerdo con la legislación vigente de seguridad ciudadana, respetando el principio de proporcionalidad y sin constituir un medio de discriminación arbitraria ni una restricción encubierta del comercio entre Estados miembros. Dichas medidas serán notificadas a la Comisión Europea, que informará de ello a los demás Estados miembros.

Artículo 142. Libre circulación.

1. Siempre que se cumplan las disposiciones de la Directiva 2014/28/UE, del Parlamento Europeo y del Consejo, de 26 de febrero, no se podrá prohibir, restringir ni obstaculizar la comercialización de los explosivos, sin perjuicio de la normativa aplicable al otorgamiento de autorizaciones que fija este reglamento a fabricantes, distribuidores e importadores.
2. Este reglamento no será obstáculo para que el Ministerio de Energía, Turismo y Agenda Digital o la Dirección General de la Guardia Civil, por motivos de orden público, seguridad pública, salud pública o protección del medio ambiente, adopte medidas que prohíban o restrinjan la posesión, utilización o comercialización de explosivos.

Artículo 143. Transferencia directa.

1. Cuando se proyecte realizar una transferencia de explosivos desde España a otro Estado miembro de la Unión Europea, el interesado solicitará, siguiendo el modelo, contenido y formato establecidos en la ITC número 33, autorización de la operación a la Intervención Central de Armas y Explosivos, especificando:

a) El nombre y dirección de los agentes económicos interesados, datos que habrán de ser lo suficientemente precisos para permitir ponerse en contacto, en todo momento, con los interesados y para asegurarse que están oficialmente habilitados para actuar como tales.
b) Autorización, al menos, de las autoridades del Estado miembro de destino que figurará en el documento para la transferencia intracomunitaria de explosivos, cuyo modelo figura en el anexo III de la ITC número 33.
c) Dirección del lugar a que se enviará la mercancía.
d) Los tipos, clases, unidades y cantidad de explosivos que se pretenden transferir y sus números de identificación a efectos del seguimiento de su tenencia, incluido el número de identificación de las Naciones Unidas.
e) Una descripción completa del explosivo de que se trata que incluirá el número de identificación única, el número de catalogación, la división de riesgo, la dirección y nombre del fabricante, así como el nombre comercial.
f) La información relativa a la observancia de las condiciones de introducción en el mercado, si está prevista ésta última.
g) El medio de transporte y el itinerario a seguir en España, incluyendo las direcciones de los lugares de salida (origen) y el lugar de entrega (destino), y depósitos de explosivos de emergencia para cuya utilización, en su caso, esté autorizado el destinatario o suministrador.
h) El nombre, identificación, dirección teléfono, fax y correo electrónico, de la empresa o empresas de transporte.
i) Las medidas de seguridad y vigilancia que se adoptarán en el transporte durante su circulación por territorio nacional.
j) Las fechas previstas de salida desde origen y de llegada a destino.
k) Los puntos de entrada y salida de los territorios de los Estados miembros afectados, ya sean como origen, destino o tránsito.

2. La Intervención Central de Armas y Explosivos verificará que el destinatario está autorizado por el estado miembro de destino para efectuar la transferencia, procediendo a autorizar la transferencia, si procede. La autorización se plasmará en el lugar establecido para ello en el documento intracomunitario de transferencia de explosivos expedido por el país de destino conforme al modelo que figura en el anexo III de la ITC número 33, o bien, en el caso del sistema electrónico de autorización, mediante la firma electrónica o código de validación digital que figurará reseñado en el documento que le será expedido al solicitante por el país de origen. En ambos casos, la validez de la autorización será de un año.
3. El documento de autorización contendrá al menos la información mencionada en el apartado 1.
4. Dicha autorización de transferencia deberá acompañar a los explosivos desde su lugar de origen hasta su destino, debiéndose presentar siempre que lo requieran las autoridades competentes. El destinatario conservará una copia de dicha autorización y la presentará, previa petición, a la autoridad competente.

Artículo 144. Transferencia inversa.

1. Cuando se trate de una transferencia de explosivos a España procedente de cualquier otro Estado miembro de la Unión Europea, el destinatario deberá solicitar autorización a la Intervención Central de Armas y Explosivos incluyendo los datos siguientes:
a) El nombre y dirección de los agentes económicos interesados, datos que habrán de ser lo suficientemente precisos para permitir ponerse en contacto, en todo momento, con los interesados y para asegurarse que están oficialmente habilitados para actuar como tales.
b) El depósito autorizado como destino final de los explosivos, en su caso.
c) Los tipos, clases, unidades y cantidad de explosivos que se pretenden transferir y sus números de identificación a efectos del seguimiento de su tenencia, incluido el número de identificación de las Naciones Unidas.
d) Una descripción completa del explosivo de que se trata, que incluirá el número de identificación única, el número de catalogación, la división de riesgo, la dirección y nombre del fabricante, así como el nombre comercial.
e) La información relativa a la observancia de las condiciones de introducción en el mercado, si está prevista ésta última.

f) El medio de transporte y el itinerario a seguir en España, incluyendo las direcciones de los lugares de salida (origen) y el lugar de entrega (destino), y depósitos de explosivos de emergencia para cuya utilización, en su caso, esté autorizado el destinatario o suministrador.
g) El nombre, identificación, dirección teléfono, fax y correo electrónico, de la empresa o empresas de transporte.
h) Las medidas de seguridad y vigilancia que se adoptarán en el transporte durante su circulación por territorio nacional.
i) Las fechas previstas de salida desde origen y de llegada a destino.
j) Los puntos de entrada y salida de los territorios de los Estados miembros afectados, ya sean como origen, destino o tránsito.

2. La Intervención Central de Armas y Explosivos verificará que el destinatario está legalmente autorizado para adquirir, utilizar o almacenar los explosivos, por disponer de las licencias y autorizaciones necesarias, y, previo informe favorable de la Comisión Interministerial Permanente de Armas y Explosivos, autorizará la transferencia, si procede. La autorización se plasmará en el lugar establecido para ello en el documento intracomunitario de transferencia de explosivos expedido por el país de destino conforme al modelo que figura en el anexo III de la ITC número 33, o bien, en el caso del sistema electrónico de autorización, mediante la firma electrónica o código de validación digital que figurará reseñado en el documento que le será expedido al solicitante por el país de origen. En ambos casos, la validez de la autorización será de un año.
3. El documento de autorización contendrá al menos la información mencionada en el apartado 1.
4. Dicha autorización de transferencia deberá acompañar a los explosivos desde su entrada en España hasta el punto previsto de destino, debiéndose presentarse siempre que lo requieran las autoridades competentes. El destinatario conservará una copia de dicha autorización y la presentará, previa petición, a la autoridad competente.

Artículo 145. Tránsito por territorio español.

1. Cuando se pretenda realizar una transferencia de explosivos entre varios Estados miembros de la Unión Europea y España sea país de tránsito, el agente económico correspondiente solicitará la autorización de tránsito a la Intervención Central de Armas y Explosivos, aportando el documento de transferencia intracomunitaria del anexo III de la ITC número 33, autorizado al menos por las autoridades del país de destino, así como los datos reseñados en el artículo anterior. Se exceptúa de la presentación del documento de transferencia intracomunitaria anterior, cuando la tramitación de la solicitud y autorizaciones de los Estados miembros se realice mediante el sistema electrónico de autorización.
2. Previo informe de la Dirección General de Política Energética y Minas, la Intervención Central de Armas y Explosivos, tras examen de la documentación presentada, aprobará la realización del tránsito, si resulta garantizada la seguridad ciudadana, comunicándolo al responsable de la transferencia.
La autorización se plasmará en el lugar establecido para ello en el documento intracomunitario de transferencia aportado por el solicitante. En el caso de que se utilice sistema electrónico de autorización, la autorización se concederá mediante la firma electrónica o código de validación digital. En ambos casos, la validez de la autorización será de un año.
3. Cada vez que el agente económico pretenda realizar el envío parcial de los explosivos contenidos en una autorización de tránsito concedida previamente, deberá notificar a la Intervención Central de Armas y Explosivos con una antelación de al menos 3 días hábiles a la entrada en territorio español, los datos que figuran en el anexo II de la ITC número 33, adjuntando copia de las licencias o autorizaciones necesarias para realizar la transferencia.
4. Tras verificar la información, la Intervención Central de Armas y Explosivos dará, si procede, su conformidad, comunicándolo al interesado, así como a las Comandancias de entrada y salida del territorio nacional. Todo ello con independencia de la obligación del agente económico de presentar en la Intervención de Armas y Explosivos más próxima al punto de entrada en territorio nacional, toda la documentación correspondiente al transporte.

TÍTULO IX Transporte

CAPÍTULO I Disposiciones generales

Artículo 146. Regulación.

1. El transporte de explosivos se regirá por lo establecido en la reglamentación vigente para el medio de transporte correspondiente, por las prescripciones establecidas en este título y las instrucciones técnicas complementarias correspondientes.
2. El transporte de residuos de explosivos se regirá por las normas de transporte de residuos y, en su caso, de transporte de residuos peligrosos vigentes, en concreto lo dispuesto en la Ley 22/2011, de 28 de julio, de residuos y suelos contaminados y sus disposiciones de desarrollo.

Artículo 147. Normas generales.

1. A efectos de lo dispuesto en este título, quedarán incluidos en el ámbito de transporte el porte propiamente dicho y las operaciones de carga, descarga y manipulaciones complementarias, así como los medios empleados en las citadas operaciones.
El transporte de explosivos en el interior de las fábricas y depósitos de explosivos, así como en el interior de las explotaciones u obras donde se consume explosivo, se ajustará a lo establecido en la ITC número 34.
2. El desplazamiento de las unidades de MEMU se ajustará a lo establecido en las ITC número 1 y número 11.
3. En general, está prohibido el transporte conjunto de detonadores con cualquier otro explosivo, en un mismo vehículo, vagón, bodega o contenedor, salvo si su compatibilidad lo permite, según lo establecido en la ITC número 16, o se utilizan compartimentos o mamparas separadoras que cumplan lo establecido en la ITC número 29.
4. Durante las operaciones comprendidas en el transporte de las materias reglamentadas estará prohibido fumar, portar cerillas o cualquier otro dispositivo productor de llamas, sustancias que puedan inflamarse, armas de fuego y cartuchería, salvo el armamento reglamentario correspondiente a los vigilantes de explosivos del transporte.
5. Está prohibido realizar fuera del horario ordinario de apertura de los depósitos, las operaciones de porte propiamente dicho, la carga, descarga y las manipulaciones complementarias, conforme a lo establecido en la ITC número 11.
Podrán concederse excepciones puntuales y concretas a la prohibición anterior, siempre y cuando se disponga de alumbrado suficiente y de autorización, para cada operación concreta, emitida por la autoridad que se indica, sobre los siguientes casos:

a) Carga y descarga de barcos y aviones, con autorización de la autoridad portuaria o gestor de la infraestructura aeroportuaria. Carga y descarga de trenes, con autorización del jefe de dependencia correspondiente.

b) Carga y descarga de camiones en los polvorines de un depósito, con autorización previa del Jefe de la Comandancia de la Guardia Civil.

6. Los servicios de seguridad de transporte de explosivos deberán realizarse por la empresa de seguridad contratada para su prestación o por la empresa de seguridad a la que se le hayan cedido o subcontratado, sin que resulte admisible la subcontratación parcial de tales servicios.

Artículo 148. Inspección.

En todo momento, los productos regulados se encontrarán sometidos a la inspección de la autoridad y, bajo la protección de vigilantes de explosivos, conforme a lo dispuesto en la ITC número 1.

Artículo 149. Equipos de carga y descarga de productos.

1. Los equipos de trabajo utilizados en las operaciones de carga y descarga de productos regulados deben cumplir los requisitos y disposiciones legales que les sean de aplicación.
2. La carga máxima a la que podrán ser sometidos las grúas, palas u otros medios auxiliares será el 75% de la carga nominal asignada.
3. Para los portes manuales será de aplicación lo establecido en el Real Decreto 487/1997, de 14 de abril, sobre disposiciones mínimas de seguridad y salud relativas a la manipulación manual de cargas que entrañe riesgos, en particular dorso lumbares, para los trabajadores.

Artículo 150. Transbordo de explosivos.

1. Cualquier transbordo de explosivo de un medio de transporte a otro requerirá la presencia previa del segundo medio, con capacidad de carga suficiente para recibir el envío, en el lugar previsto para efectuar el transbordo.
2. Si por cualquier causa el destinatario no pudiera hacerse cargo de la mercancía, deberá poner el hecho en conocimiento de la Intervención de Armas y Explosivos de la Guardia Civil que por demarcación le corresponda, la cual, en todo caso, resolverá sobre las medidas de custodia y vigilancia que considere deben adoptarse o sobre el reenvío de la misma al punto de origen, operación que se efectuará previo aviso y a costa del remitente, sin perjuicio de las responsabilidades que éste pueda exigir al destinatario. Lo dispuesto en este apartado se aplicará con carácter subsidiario en las zonas especiales reservadas para la recepción de transporte de explosivos.
3. El transbordo de los explosivos se realizará en el menor tiempo posible y siempre conforme a las instrucciones que el Ministerio de Fomento y la Intervención Central de Armas y Explosivos establezcan al efecto.

Artículo 151. Documentación exigida.

1. El transporte de productos regulados deberá estar amparado por la documentación exigida por los reglamentos aplicables al medio de transporte utilizado y por la que, en su caso, se exija por este reglamento para permitir su circulación.
2. Dicha documentación deberá acompañar a la expedición en todo su recorrido. El destinatario la recibirá al hacerse cargo de la mercancía, debiendo conservarla durante tres años a disposición de la autoridad competente.

CAPÍTULO II Guía de circulación

Artículo 152. Documentación requerida.

1. El transporte de explosivos y el desplazamiento de MEMUs entre dos puntos del territorio nacional exigirá, además de lo requerido por los reglamentos de transporte, la siguiente documentación:
   a) Guía de circulación, autorizada por la Intervención de Armas y Explosivos de la Guardia Civil que corresponda al punto de origen de la expedición.
   b) Carta de porte o documento equivalente.
   c) Pedido de suministro autorizado conforme a lo dispuesto en el artículo 120, salvo que el transporte se realice entre fábricas y depósitos de productos terminados o entre éstos entre sí.
2. Se extenderán tantas Guías de Circulación como pedidos diferentes comprenda una expedición.

Artículo 153. Guía de circulación.

1. La guía de circulación es el documento que ampara el desplazamiento de explosivos o MEMUs entre dos puntos del territorio nacional y en todo momento acompañará al transporte o MEMU. Su otorgamiento se condicionará al cumplimiento de las medidas de seguridad ciudadana de acuerdo con las normas que se establecen al efecto en la ITC número 1. En el caso de que se trasporte mecha de seguridad con destino a la fabricación de artículos pirotécnicos, éste quedará condicionado a los requisitos regulados en el Reglamento de artículos pirotécnicos y cartuchería, aprobado por Real Decreto 989/2015, de 30 de octubre.
2. Las citadas guías de circulación de explosivos o de MEMUs se ajustarán a los modelos, contenidos y formatos a lo dispuesto en la ITC número 1.
3. El consumidor de explosivos que formalice un pedido de compra remitirá a su proveedor una de las copias a que hace referencia el artículo 121.
4. El proveedor, de acuerdo con lo establecido en el artículo 152, cumplimentará la guía de circulación, presentándola para su aprobación o modificación, por cualquier medio electrónico, informático o telemático que garantice su integridad, autenticidad, confidencialidad, calidad, protección y conservación de la información, a la Intervención de Armas y Explosivos de la Guardia Civil que por demarcación le corresponda, adjuntado la copia visada de la autorización de suministro a que se refiere el apartado anterior.
5. Las guías de circulación se presentarán para su aprobación en la Intervención de Armas y Explosivos de la Guardia Civil que por demarcación le corresponda, antes de las 10:00 horas del día hábil anterior al inicio del transporte.

6. Si dicha Intervención de Armas y Explosivos autorizase la expedición, ésta remitirá una copia de dicha guía de circulación a la Intervención de Armas y Explosivos de la Guardia Civil del punto de destino; devolverá dos copias al proveedor, y una última será archivada para su debida constancia.
7. Las copias del proveedor de la guía de circulación, en su caso, serán entregadas al transportista o al responsable de la expedición, debiendo acompañar a ésta en todo su recorrido.
8. El destinatario, al recibir la expedición, comprobará previamente si la misma se ajusta a los términos de la guía de circulación, formulando los reparos que estime oportunos en el cuerpo de la misma en presencia del transportista o responsable de la expedición y dando cuenta inmediata de dichos reparos, en su caso, a la Intervención de Armas y Explosivos de la Guardia Civil del punto de destino.
9. En todo caso, el destinatario comunicará a la Intervención de Armas y Explosivos de la Guardia Civil del punto de destino la recepción de la expedición dentro de las 48 horas desde que ésta haya tenido lugar, presentando la Guía de circulación recibida del transportista o responsable de la expedición, por cualquier medio electrónico, informático o telemático que garantice su integridad, autenticidad, confidencialidad, calidad, protección y conservación de la información.
10. Asimismo, el destinatario remitirá una copia al proveedor, para la debida constancia de éste de la correcta recepción de la mercancía o de los reparos pertinentes, en su caso.

CAPÍTULO III Transporte por carretera

Artículo 154. Regulación.

1. El transporte por carretera de explosivos realizado íntegramente en territorio español se ajustará a lo dispuesto en el Real Decreto 97/2014, de 14 de febrero, por el que se regulan las operaciones de transporte de mercancías peligrosas por carretera en territorio español. Así mismo, deberán cumplirse las normas establecidas por el Acuerdo Europeo sobre el Transporte internacional de mercancías peligrosas por carretera (ADR) que esté en vigor.
2. Asimismo, le será de aplicación lo dispuesto en la ITC número 1 y, de forma supletoria, la normativa de Seguridad Privada.

Artículo 155. Competencias.

La competencia en las materias reguladas por este capítulo corresponderá a los siguientes Departamentos, sin perjuicio de lo dispuesto en el Real Decreto 1256/2003, de 3 de octubre, por el que se determinan las autoridades competentes de la Administración General del Estado en materia de transporte de mercancías peligrosas y se regula la comisión para la coordinación de dicho transporte:
1. Al Ministerio del Interior respecto a las normas de circulación, conducción y acompañamiento de los vehículos y, especialmente, en cuanto a las medidas de seguridad, la regulación de los lugares de carga y descarga, y de estacionamiento, los itinerarios y horarios a que deba ajustarse el transporte por carretera, en zonas urbanas y núcleos de población, y régimen de vigilancia del transporte.
2. Al Ministerio de Fomento, sin perjuicio de las competencias atribuidas a las Comunidades Autónomas en virtud de lo dispuesto en la Ley Orgánica 5/1987, de 30 de junio, sobre Delegación de facultades del Estado en las Comunidades Autónomas en relación con el transporte por carretera y cable, respecto a la documentación de transporte, distintivos, etiquetas y señalización de los vehículos así como el control y vigilancia de su cumplimiento en coordinación con el Ministerio del Interior, a las autorizaciones para dedicarse a efectuar transportes, con la fijación de itinerarios si fuese necesario, coordinándolos previamente con los organismos competentes en materia de tráfico, acondicionamiento y estiba de la carga, a lo relacionado con el uso de las infraestructuras a cargo del Departamento por donde discurra el transporte y a la admisión, almacenamiento y manipulación en la zona de servicios de los puertos y aeropuertos, y terminales ferroviarias.
3. Al Ministerio de Energía, Turismo y Agenda Digital, respecto a las características técnicas de los vehículos y recipientes utilizados en el transporte y a las pruebas o inspecciones periódicas a que éstos deban someterse y a la clasificación y compatibilidad de los explosivos.

Artículo 156. Paradas.

1. Se evitará en lo posible efectuar paradas no previstas en la guía de circulación, así como atravesar poblaciones y pasar por zonas de gran densidad de tráfico, debiendo en todo caso cumplir con las normas e itinerarios de mercancías peligrosas.
2. Los lugares de parada se escogerán en áreas situadas a quinientos metros, como mínimo, de núcleos de población. Las paradas por necesidades de servicio no se efectuarán en la proximidad de lugares habitados. Antes de abandonar la cabina la tripulación se asegurará que el motor esté parado, el cambio de marchas en posición segura y los frenos de seguridad accionados.
3. En caso de detención por avería, accidente o cualquier otra causa que racionalmente haga presumible un estacionamiento prolongado del vehículo distinta a las necesidades del servicio, se adoptarán, sin perjuicio de lo establecido en el Real Decreto 97/2014, de 14 de febrero, por el que se regulan las operaciones de transporte de mercancías peligrosas por carretera en territorio español, las medidas de precaución que se estimen necesarias en atención a las circunstancias del lugar y a la naturaleza de las sustancias transportadas, dando cuenta inmediata a la Guardia Civil.

Artículo 157. Protocolo de emergencia.

Cuando el recorrido de los transportes de explosivos, incluyéndose en éstos los correspondientes a operaciones de importación, exportación, transferencia y tránsito, se efectúe mediante una unidad de transporte de tipo ExII y ExIII (ADR), a bordo de dicha unidad de transporte debe existir, a disposición de las autoridades competentes, un protocolo de emergencia, en el que, junto a las instrucciones de seguridad para actuaciones en casos de emergencia, deberá figurar:

a) Un número telefónico de contacto con el responsable del transporte ante casos de emergencia.
b) Una relación de depósitos de explosivos, con su ubicación exacta, utilizables para almacenamiento accidental.

Artículo 158. Normas generales.

1. Con independencia de lo establecido en este capítulo, la regulación en materia de circulación y tráfico de los vehículos que transporten explosivos por carretera se atendrá, en cuanto a lugares de estacionamiento, carga y descarga, itinerarios, horarios, y regímenes de distancias de distribución, a las normas que al efecto dictará, con carácter general, el Ministerio del Interior.
2. Queda prohibido al personal de conducción y auxiliar abrir envases que contengan explosivos, salvo que sean requeridos por la autoridad competente.
3. Salvo en los casos en que esté autorizada la utilización del motor para el funcionamiento de bombas y otros mecanismos que permitan o faciliten la carga o descarga del vehículo, el motor deberá estar parado al realizar estas operaciones.

CAPÍTULO IV Transporte por ferrocarril

Artículo 159. Regulación.

1. El transporte por ferrocarril de los productos regulados realizado íntegramente en territorio español se ajustará a lo dispuesto en el Real Decreto 412/2001, de 20 de abril, por el que se regulan diversos aspectos relacionados con el Transporte de mercancías peligrosas por ferrocarril. Así mismo, deberán cumplirse las normas establecidas en el Reglamento para el Transporte Internacional de Mercancías Peligrosas por Ferrocarril (RID), que esté en vigor.
2. Asimismo, le será de aplicación lo dispuesto en las ITC número 1 y número 19, y con carácter supletorio la normativa de Seguridad Privada.

Artículo 160. Competencias.

La competencia de las materias reguladas por este capítulo corresponderá a los siguientes Departamentos, sin perjuicio de lo establecido en el Real Decreto 1256/2003, de 3 de octubre:
1. Al Ministerio del Interior, a través de la Dirección General de la Guardia Civil, en cuanto al régimen de vigilancia en el transporte y a la carga y descarga y estacionamiento.
2. Al Ministerio de Fomento, en aquellos aspectos que no estén expresamente atribuidos a otros Departamentos.
3. Al Ministerio de Energía, Turismo y Agenda Digital, respecto de las características técnicas de los recipientes utilizados en el transporte y a la clasificación y compatibilidad de las materias transportadas.

Artículo 161. Vigilancia.

1. La vigilancia del transporte se atendrá a lo dispuesto en la ITC número 1, y con carácter supletorio la normativa de Seguridad Privada.
2. Los jefes de dependencias ferroviarias se encargarán de velar por la seguridad de estas sustancias en tanto permanezcan en la estación bajo su jurisdicción.

Artículo 162. Normas generales.

1. En caso de que el convoy tenga que sufrir una parada durante el viaje, o en una estación fronteriza o terminal, será colocado fuera de las zonas de maniobras, bajo la custodia de personal encargado de la vigilancia. Además, se dará cuenta inmediata a la Intervención de Armas y Explosivos de la Guardia Civil de la Comandancia que corresponda, a efectos de que adopte las medidas complementarias que estime oportunas.
2. El horario de carga será fijado por la empresa ferroviaria correspondiente, debiendo ajustarse al mismo el expedidor. Si no pudiera realizarse la carga completa durante el mismo, la empresa ferroviaria avisará al expedidor para que adopte las medidas necesarias para garantizar la vigilancia de la mercancía.
3. Las operaciones de carga y descarga deben efectuarse en la zona más apartada posible de los locales a los que el público tenga acceso, así como de las oficinas, talleres, cocheras o hangares de mercancías. El lugar se escogerá de manera que evite al máximo la necesidad de atravesar las vías con los bultos o envases.
4. Los vehículos que transportan sustancias reguladas se aproximarán, siempre que sea posible, hasta un punto desde el que pueda realizarse el transbordo directo al vagón. Análogo sistema se seguirá respecto de los vehículos que hayan de retirar las mercancías.
5. Durante las operaciones de carga y descarga, los vehículos cargados que estén en espera permanecerán a una distancia prudencial del vagón en el que se realiza estas operaciones, no inferior a cien metros.

CAPÍTULO V Transporte marítimo, fluvial y en embalses

Artículo 163. Regulación.

1. El transporte marítimo de las materias reglamentadas se atendrá, con carácter general, a lo establecido en Convenios y Códigos Internacionales en vigor, en el Reglamento Nacional de Admisión, Manipulación y Almacenamiento de Mercancías Peligrosas en los Puertos, aprobado por Real Decreto 145/1989, de 20 de enero, en el Real Decreto 210/2004, de 6 de febrero, por el que se establece un sistema de seguimiento y de información sobre el tráfico marítimo, y en las demás disposiciones vigentes que le sean de aplicación.
2. El transporte fluvial y en embalses de las materias reglamentadas se atendrá, con carácter general, a lo establecido en el Real Decreto Legislativo 1/2001, de 20 de julio, por el que se aprueba el texto refundido de la Ley de Aguas y en las demás disposiciones vigentes que le sean de aplicación.
3. Asimismo, le será de aplicación lo dispuesto en las ITC número 1 y número 20, así como con carácter supletorio la normativa de Seguridad Privada.

Artículo 164. Competencias en transporte marítimo.

La competencia de las materias reguladas por este capítulo corresponderá a los siguientes Departamentos:
1. Al Ministerio del Interior, a través de la Dirección General de la Guardia Civil, en cuanto al régimen vigilancia en las operaciones de carga, descarga y medidas de seguridad durante su estancia en puertos, tanto en tierra como a bordo del buque.
2. Al Ministerio de Fomento, en aquellos aspectos que le estén expresamente atribuidos, y específicamente en la regulación de la admisión, manipulación y estancia en la zona de servicio de los puertos.
3. Al Ministerio de Energía, Turismo y Agenda Digital, respecto a los envases y embalajes autorizados y a la clasificación y compatibilidad de los explosivos.

Artículo 165. Vigilancia.

1. Las autoridades competentes controlarán el transporte marítimo de las materias reglamentadas dentro de la zona de su jurisdicción. Corresponderá a dichas autoridades otorgar las autorizaciones que se requieran para efectuar dicha actividad.
2. La vigilancia del transporte se atendrá a lo dispuesto en la ITC número 1, así como con carácter supletorio la normativa de Seguridad Privada.

Artículo 166. Custodia.

1. La autoridad competente ejercerá la supervisión de la custodia de las citadas materias y de las actividades con ellas relacionadas, en tanto se encuentren en el recinto portuario.
2. El capitán o patrón quedará responsabilizado de ellas desde el momento en que hubieran sido embarcadas, sin perjuicio de la facultad de la autoridad competente para realizar las inspecciones y adoptar las prevenciones que estime convenientes.

Artículo 167. Jurisdicción de las aguas.

1. Toda embarcación que transporte materias reglamentadas habrá de observar dentro de las aguas en que España ejerce soberanía, derechos soberanos o jurisdicción, las prescripciones señaladas en este capítulo.
2. Las autoridades competentes podrán inspeccionar las citadas embarcaciones, dentro de la zona señalada, y comprobar la observancia de los requisitos reglamentados.

Artículo 168. Normas generales.

1. Ninguna embarcación se podrá abarloar a otra cargada con materias reglamentadas sin autorización previa y escrita del capitán marítimo y la conformidad de ambos capitanes.
2. La autoridad portuaria otorgará prioridad a las actividades y maniobras que hubieran de realizar los citados buques con el objeto de que su estancia en puerto sea lo más reducida posible.
3. En caso de fuerza mayor u otra circunstancia excepcional que impida la salida inmediata del buque, la Intervención de Armas y Explosivos que por demarcación le corresponda, dictará las órdenes correspondientes para reforzar las condiciones de seguridad ciudadana y mantendrá una vigilancia especial, en las proximidades de la embarcación y, en su caso, a bordo.
4. Durante su estancia en puerto, estas embarcaciones deberán permanecer en el lugar que les hubiera sido asignado. Solamente podrán efectuar movimiento cuando hubiesen obtenido el oportuno permiso de la autoridad portuaria.
5. El buque debe disponer a bordo del personal que constituya las guardias de puerto en cubierta y máquina, además del que pueda ser necesario para realizar cualquier maniobra de emergencia, e incluso para maniobrar en cualquier momento. Las guardias en puerto se organizarán siempre de acuerdo con el Convenio Internacional sobre Normas de Formación, Titulación y Guardia para la Gente del Mar y las resoluciones de la OMI sobre la materia.
6. Asimismo, debe mantenerse el buque, durante su estancia en puerto con explosivos, con las máquinas propulsoras listas para salir del mismo en cualquier momento. Por ello, no podrán efectuar reparación alguna que pueda impedir o retrasar la salida, salvo autorización expresa del capitán marítimo, previa consulta del operador de muelle o terminal, caso de estar el buque atracado en terminales especializados.
7. Los vehículos que traigan o lleven explosivos a/o desde la zona portuaria habrán de cumplir los requisitos de Guía de Circulación que preceptúa este reglamento y exhibirán las placas y etiquetas que les correspondan.
8. No se permitirá el acceso al muelle o terminal por vía terrestre de ninguna clase de explosivos hasta que el buque que ha de recibirlas esté debidamente atracado y listo para iniciar la carga y se hayan cumplido las disposiciones generales pertinentes, o bien hasta que los vehículos que han de recibirlas se encuentren en el muelle listos para iniciar el transporte.
9. Tanto los buques que hayan cargado explosivos, como los vehículos sobre los que se hayan descargado, saldrán del puerto en el plazo más breve posible, una vez concluya la carga de cada uno. Ambas operaciones habrán de hacerse cumpliendo las instrucciones del capitán marítimo y del Director del puerto, respectivamente.

Artículo 169. Documentación.

A la entrada en el recinto portuario, el encargado del transporte presentará la guía de circulación y la autorización de embarque de las mercancías ante la autoridad portuaria correspondiente. Esta

comunicará la llegada de dichas mercancías al puerto a la autoridad competente, que, previas comprobaciones oportunas, confirmará la autorización, estableciendo, en su caso, las prescripciones adicionales que sean necesarias.

Artículo 170. Carga y descarga.

1. Los explosivos deberán ser cargados o descargados directamente de buque a vehículo o viceversa. Los explosivos no se almacenarán ni manipularán sobre los muelles o tinglados, salvo autorización de la autoridad portuaria y con las medidas de seguridad que establezca la Intervención de Armas y Explosivos correspondiente.
2. Durante las operaciones de carga y descarga de explosivos, los vehículos cargados que estén en espera permanecerán a una distancia prudencial del buque en el que se realiza estas operaciones, no inferior a cien metros.

Artículo 171. Competencias en transporte fluvial y embalses. Disposiciones generales.

1. Los organismos de cuenca competentes controlarán la navegación fluvial y en embalses de las materias reglamentadas.
2. Corresponde a los organismos de cuenca, previo informe de la Intervención Central de Armas y Explosivos, el otorgamiento de las autorizaciones de navegación y para el establecimiento de embarcaderos necesarios para el ejercicio de dicha actividad.
3. Lo dispuesto en el apartado anterior se entenderá con sujeción a la competencia del Ministerio de Fomento en lo referente a las condiciones de embarque, carga y descarga, así como de los requisitos de los buques y del transporte propiamente dicho, conforme a lo dispuesto en la legislación vigente.
4. La autorización de navegación se extiende a las operaciones de carga y descarga, operaciones que deberán ajustarse a las normas generales vigentes al respecto y a las condiciones específicas que se establezcan en dicha autorización.
5. La carga y descarga de las citadas materias solamente podrá realizarse desde los correspondientes embarcaderos hasta la embarcación y viceversa.
6. La autoridad competente fijará las condiciones que han de reunir las embarcaciones destinadas al transporte fluvial y en embalses de los explosivos.
7. Cuando las circunstancias lo aconsejen, los Organismos de Cuenca podrán clausurar, a efectos de transporte de explosivos, un embalse o un tramo o sector del río, temporalmente, sin que pueda representar un menoscabo en el uso común del dominio público hidráulico por terceros. Los costes de balizamiento necesario para la navegación serán a cargo del beneficiario autorizado.
8. Solamente podrán manejar o gobernar las embarcaciones destinadas a este tipo de transporte las personas que estuviesen provistas del correspondiente título, otorgado por la autoridad competente.
9. La vigilancia del transporte fluvial de explosivos se atendrá a lo dispuesto en la ITC número 1.

CAPÍTULO VI Transporte aéreo

Artículo 172. Regulación.

1. El transporte aéreo de las materias reglamentadas se atendrá, con carácter general, a lo establecido en las Instrucciones Técnicas para el transporte sin riesgos de mercancías peligrosas por vía aérea de la Organización de Aviación Civil Internacional (OACI), que esté en vigor.
2. Asimismo, le será de aplicación lo dispuesto en este reglamento e instrucciones técnicas complementarias que lo desarrollen, así como en la normativa de Seguridad Privada.

Artículo 173. Competencias.

La competencia de las materias reguladas por este capítulo corresponderá a los siguientes Departamentos:
1. Al Ministerio del Interior, a través de la Dirección General de la Guardia Civil, en cuanto al régimen de vigilancia en el transporte nacional y en las operaciones de carga y descarga en aeropuertos, así como las medidas de seguridad en el almacenamiento.

2. Al Ministerio de Fomento, en aquellos aspectos que no estén expresamente atribuidos a otros Departamentos, y específicamente en las operaciones de carga y descarga en la zona de servicio de los aeropuertos.
3. Al Ministerio de Energía, Turismo y Agenda Digital, respecto a los envases y embalajes autorizados y a la clasificación y compatibilidad de estiba de las materias transportadas.

Artículo 174. Normas generales.

1. Los directores de aeropuerto controlarán el transporte de los explosivos dentro de la zona de su jurisdicción.
2. La vigilancia del transporte se atendrá a lo dispuesto en la ITC número 1, así como con carácter supletorio la normativa de Seguridad Privada.
3. Los directores de aeropuerto serán responsables de las actividades relacionadas con los explosivos, en tanto se encuentren dentro de los límites del aeropuerto, pudiendo realizar, en cualquier momento, cuantas inspecciones estimen convenientes.
4. El comandante de la aeronave quedará responsabilizado de dichos explosivos, siempre que se hubiera hecho cargo de la aeronave para emprender el vuelo, y hasta que, finalizado éste, hubiera hecho entrega de la carga.
5. Al efectuar la entrada en el aeropuerto el responsable del transporte presentará la guía de circulación y la autorización de embarque de las mercancías al Director del aeropuerto, el cual, previas las comprobaciones que ordene llevar a efecto, confirmará, en su caso, la autorización, estableciendo, si hubiere lugar a ello, las prescripciones adicionales que sean necesarias.
6. Cuando una aeronave transportase los explosivos, en situación de tránsito, y hubiese aterrizado para reparar averías o abastecerse de combustible, habrá de estacionarse en la zona específicamente prevista al respecto.
7. Tanto si los explosivos citados fueran descargados, y almacenados conforme a lo previsto en este reglamento, como si permanecieran en la aeronave, quedarán debidamente custodiados.
8. Una vez cargado el material reglamentado en el avión, éste deberá partir inmediatamente, salvo expresa autorización de la autoridad competente, por razón de fuerza mayor u otras circunstancias que aconsejen la medida.
9. Como trámite previo para proceder a la descarga de los explosivos, o para reparar averías o realizar otra manipulación, en aeronaves que las transporten procedentes de aeropuerto extranjero, será necesario exhibir ante la autoridad competente un certificado, expedido por las autoridades del aeropuerto de origen, que acredite el cumplimiento de las normas dictadas por los Organismos internacionales de aviación civil sobre el transporte de dichas sustancias.
10. En lo que respecta al tráfico interno, y previamente a la realización de dichas operaciones, será necesario exhibir la guía de circulación.

Artículo 175. Zona de carga y descarga.

1. En los aeropuertos en que habitualmente se carguen o descarguen materias reglamentadas, existirá una zona reservada al efecto, convenientemente delimitada, señalizada y aislada del resto de las instalaciones, de las que quedará separada por una distancia de seguridad que será determinada por la autoridad competente, según las características de cada aeropuerto.
2. En dicha zona se efectuará el aparcamiento de las aeronaves que transporten dichas materias, así como las operaciones de carga y descarga o cualquier otra manipulación de aquellas.
3. Esta zona estará provista de los equipos de detección y de extinción de incendios que determine la autoridad, con el fin de prevenir y, en su caso, poder hacer frente a cualquier incendio que se produzca.
4. En las edificaciones afectas al servicio de la zona reservada se observará, en lo que les sea aplicable, lo dispuesto en este reglamento.
5. En los aeropuertos que no estén dotados de la zona reservada señalada en los apartados anteriores, se habilitará un lugar idóneo, que reúna las indispensables condiciones de seguridad, especialmente en lo que concierne a la distancia de separación respecto de las demás instalaciones del aeropuerto.

Artículo 176. Vehículos.

1. Los vehículos que transporten materias reglamentadas que vayan a ser embarcadas se aproximarán, siempre que sea posible, hasta un punto desde el que pueda efectuarse el transbordo directo de aquellas al avión.

2. Análogo sistema se seguirá respecto de los vehículos en que hayan de retirarse las mercancías desembarcadas.
3. Durante las operaciones de carga y descarga de explosivos, en los casos en que no fuera factible tal aproximación, los vehículos en espera permanecerán a una distancia prudencial del avión, que no será inferior a 100 metros.

Artículo 177. Helicópteros.

1. También podrá efectuarse el transporte aéreo de materias reglamentadas a través de helicópteros, regulándose, en cuanto le sea aplicable, por lo dispuesto en este capítulo.
2. Los helicópteros que transporten dichas sustancias solamente podrán despegar o aterrizar en aeropuertos o helipuertos autorizados para efectuar operaciones de carga o descarga y otras manipulaciones que fueran necesarias.
3. Solamente podrán utilizarse heliestaciones y helisuperficies para el transporte de estas sustancias con carácter excepcional y previa autorización de la autoridad competente, que habrá de estar presente, por sí o por representantes, durante la operación.
4. El Ministerio de Fomento determinará las clases y cantidades de explosivos que pueden ser transportados en los distintos tipos de helicópteros.
5. Los helicópteros que transporten estas sustancias deberán ir provistos de los equipos necesarios para la detección y extinción de incendios.

TÍTULO X
Régimen sancionador

CAPÍTULO I Infracciones y sanciones

Artículo 178. Infracciones leves.

Las siguientes conductas serán consideradas infracciones leves:
1. La omisión o insuficiencia en las medidas de seguridad para la custodia de la documentación relativa a las materias reglamentadas, cuando dé lugar a su pérdida o sustracción.
2. La omisión del deber de denunciar, ante la Intervención de Armas y Explosivos de la Guardia Civil que corresponda, la pérdida o sustracción de documentación relativa a las materias reglamentadas.
3. La omisión de la obligación de remitir a la Administración los partes y demás documentos relativos a las materias reglamentadas en los ámbitos de la seguridad industrial o ciudadana.
4. La omisión de datos en las comunicaciones que es obligatorio remitir a la Administración, relativas a las materias reglamentadas en los ámbitos de la seguridad industrial o ciudadana.
5. Las irregularidades en la cumplimentación de los libros y registros obligatorios relativos a las materias reglamentadas, incluyendo la alegación de datos o circunstancias falsos o la omisión de comunicaciones obligatorias dentro de los plazos establecidos.
6. Todas aquellas conductas que, no estando calificadas como infracciones muy graves o graves, constituyan incumplimientos de las obligaciones o requisitos o vulneración de las prohibiciones establecidas en este reglamento y en sus instrucciones técnicas complementarias, en la Ley 21/1992, de 16 de julio, de Industria, o en otras leyes especiales.
7. El incumplimiento de los requisitos establecidos para las entidades colaboradoras de la Administración y organismos notificados en el ámbito de la seguridad industrial.

Artículo 179. Infracciones graves.

Las siguientes conductas serán consideradas infracciones graves:
1. La fabricación, almacenamiento, circulación, comercio, transporte, distribución, adquisición, certificación o enajenación, tenencia o uso de las materias reglamentadas incumpliendo la normativa de aplicación, careciendo de la documentación o de las autorizaciones necesarias o excediéndose de los límites autorizados.
2. La fabricación, almacenamiento, circulación, comercio, transporte, distribución, adquisición, tenencia o uso de las materias reglamentadas, en cantidad mayor que la autorizada.

3. La omisión o insuficiencia en la adopción o en la eficacia de las medidas de seguridad ciudadana o precauciones necesarias u obligatorias en la fabricación, almacenamiento, distribución, circulación, comercio, transporte, adquisición, tenencia o utilización de las materias reglamentadas.
4. La omisión o insuficiencia en la adopción o en la eficacia de las medidas de seguridad industrial en la fabricación, almacenamiento, comercio, transporte, distribución, circulación, adquisición, tenencia o utilización de las materias reglamentadas, cuando comporte peligro o daño grave para personas, flora, fauna, cosas o el medio ambiente.
5. La alegación o aportación de datos o circunstancias falsos, para justificar transacciones comerciales no autorizadas, o bien obtener autorizaciones o documentaciones relativas a las materias reglamentadas.
6. La negativa de acceso a las autoridades competentes o a sus agentes o la obstrucción deliberada del ejercicio de las inspecciones o controles reglamentarios en medios de transportes, depósitos, fábricas, explotaciones y demás establecimientos o instalaciones relativos a las materias reglamentadas.
7. La desobediencia o los actos de obstrucción que pretendan impedir a cualquier autoridad o a sus agente, empleado público o corporación oficial el ejercicio legítimo de sus funciones, el cumplimiento o la ejecución de acuerdos o resoluciones administrativas, cuando se produzcan al margen de los procedimientos legalmente establecidos.
8. La negativa o la obstaculización a facilitar la información requerida por las Administraciones Públicas, cuando hubiese obligación legal o reglamentaria de atender tal petición de información.
9. El inicio o realización de cualquier actividad relacionada con las materias reglamentadas sin la autorización pertinente.
10. La apertura o funcionamiento de cualquier establecimiento, o el inicio o realización de cualquier actividad relacionada con las materias reglamentadas, sin adoptar las medidas de seguridad obligatorias, o cuando éstas sean insuficientes.
11. La carencia de los libros o registros previstos en este reglamento o la omisión de comunicaciones obligatorias, respecto de las materias reglamentadas.
12. El uso de cualquier otro marcado que pueda inducir a confusión con el marcado CE en las materias reglamentadas.
13. El incumplimiento reiterado de los requisitos establecidos para las entidades colaboradoras de la Administración y organismos notificados en el ámbito de la seguridad industrial.

Artículo 180. Infracciones muy graves.

Las siguientes conductas serán consideradas infracciones muy graves:
1. La fabricación, almacenamiento, circulación, comercio, transporte, distribución, adquisición, certificación, enajenación, tenencia o utilización de materias reglamentadas, incumpliendo la normativa de aplicación, careciendo de la documentación o autorización requeridas o excediendo los límites autorizados cuando causan perjuicios muy graves o se produzca la pérdida o sustracción de las materias reglamentadas.
2. La omisión, insuficiencia, o falta de eficacia de las medidas de seguridad industrial o seguridad ciudadana, o precauciones que resulten obligatorias, siempre que en tales actuaciones se causen perjuicios muy graves o se produzca la pérdida o sustracción de las materias reglamentadas.
3. El uso ilícito del marcado CE, cuando del mismo resulte un daño muy grave o se derive un peligro muy grave e inminente para las personas, la flora, la fauna, las cosas o el medio ambiente.
4. La incorrecta ejecución por las entidades colaboradoras de la Administración o por el organismo notificado de las actuaciones que se le encomiendan, así como continuar certificando una vez retirada la correspondiente notificación o autorización, cuando de tal conducta resulte un daño muy grave o se derive un peligro muy grave e inminente para las personas, la flora, la fauna, las cosas o el medio ambiente.
5. El incumplimiento de los requisitos establecidos para las entidades colaboradoras de la Administración o para los organismos notificados, cuando del mismo resulte un daño muy grave o se derive un peligro muy grave e inminente para las personas, la flora, la fauna, las cosas o el medio ambiente.

Artículo 181. Inspección y sanciones.

1. Inspección en materia de seguridad industrial y de seguridad y salud en el trabajo:

a) Para el desarrollo de la función inspectora, las Áreas Funcionales de Industria y Energía de las Delegaciones o Subdelegaciones del Gobierno, podrán establecer mecanismos de colaboración con órganos o administraciones que tengan atribuidas competencias y responsabilidades en el ámbito laboral.

b) Los funcionarios públicos del Área Funcional de Industria y Energía que realicen la tarea de inspección tienen en el ejercicio de sus funciones el carácter de autoridad pública.

c) La actividad inspectora se documentará mediante actas que estarán dotadas de presunción de certeza respecto a los hechos reflejados en las mismas que hubieran sido constatados por el inspector, sin perjuicio de las pruebas en contrario. Su contenido se ajustará al modelo dispuesto en la ITC número 24.

2. Inspección en materia de seguridad ciudadana:

a) La inspección sobre medidas de seguridad ciudadana corresponde a las Intervenciones de Armas y Explosivos, cuyos agentes en el ejercicio de sus funciones tendrán el carácter de agentes de la autoridad.

b) En los procedimientos sancionadores que se instruyan en las materias objeto de este reglamento, las denuncias o actas formulados por los agentes de la autoridad en ejercicio de sus funciones que hubiesen presenciado los hechos, previa ratificación en el caso de haber sido negados por los denunciados, constituirán base suficiente para adoptar la resolución que proceda, salvo prueba en contrario y sin perjuicio de que aquéllos deban aportar al expediente todos los elementos probatorios disponibles.

3. Sanciones:

a) Las conductas tipificadas como infracciones leves en los apartados 1, 2 y 5 del artículo 178 serán sancionadas con multa desde 100 euros hasta 600 euros conforme a la Ley Orgánica 4/2015, de 30 de marzo, de protección de la seguridad ciudadana. Las conductas tipificadas como infracciones leves en los apartados 6 y 7 del artículo 178 serán sancionadas con multa de hasta 3.005,06 euros conforme a la Ley 21/1992, de 16 de julio, de Industria. Las conductas tipificadas como infracciones leves en los apartados 3 y 4, del artículo 178 serán sancionadas con multa desde 100 euros hasta 600 euros o hasta 3.005,06 euros conforme a la Ley 21/1992, de 16 de julio, de Industria o la Ley Orgánica 4/2015, de 30 de marzo, de protección de la seguridad ciudadana, según se refieran a aspectos de seguridad ciudadana o de seguridad industrial, respectivamente.

b) Las conductas tipificadas como infracciones graves en los apartados 1, 2, 3, 5, 11 y 12 del artículo 179 serán sancionadas con multa desde 601 euros hasta 30.000 euros conforme a la Ley Orgánica 4/2015, de 30 de marzo, de protección de la seguridad ciudadana. Las conductas tipificadas como infracciones graves en los apartados 4 y 13 del artículo 179 serán sancionadas con multa desde 3.005,07 euros hasta 90.151,81 euros conforme a la Ley 21/1992, de 16 de julio, de Industria. Las conductas tipificadas como infracciones graves en los apartados 6, 7, 8, 9 y 10 del artículo 179 serán sancionadas con multa desde 601 euros hasta 30.000 euros o con multa desde 3.005,07 euros hasta 90.151,81 euros conforme a la Ley 21/1992, de 16 de julio, de Industria o la Ley Orgánica 4/2015, de 30 de marzo, de protección de la seguridad ciudadana, según se refieran a aspectos de seguridad ciudadana o de seguridad industrial, respectivamente.

Además, las conductas tipificadas en los apartados 1, 2 y 12 del artículo 179 serán sancionadas con la incautación de todo el explosivo aprehendido o de toda aquella cantidad de explosivo que exceda, en su caso, de la cantidad autorizada.

A su vez, la conducta tipificada en el apartado 13 del artículo 179 será también sancionada con la retirada temporal de la autorización de hasta un año.

La conducta tipificada en el apartado 1 del artículo 179 conllevará, en su caso, el cierre del establecimiento donde se produzca la infracción por un período no superior a seis meses.

Las conductas tipificadas en los apartados 3 y 10 del artículo 179 conllevarán el cierre del establecimiento donde se produzca la infracción en tanto no se establezcan las medidas de seguridad o se subsanen las anomalías existentes.

c) Las conductas tipificadas como infracciones muy graves en el apartado 3 del artículo 180 serán sancionadas con multa desde 30.001 euros hasta 600.000 euros conforme a la Ley Orgánica 4/2015, de 30 de marzo, de protección de la seguridad ciudadana. Las conductas tipificadas como infracciones muy graves en los apartados 4 y 5 del artículo 180 serán sancionadas con multa desde 90.151,82 euros hasta 601.012,10 euros conforme a la Ley 21/1992, de 16 de julio, de Industria. Las conductas tipificadas como infracciones muy graves en los apartados 1 y 2 del artículo 180 serán

sancionadas con multa desde 30.001 euros hasta 600.000 euros o con multa desde 90.151,82 euros hasta 601.012,10 euros conforme a la Ley 21/1992, de 16 de julio, de Industria o la Ley Orgánica 4/2015, de 30 de marzo, de protección de la seguridad ciudadana, según se refieran a aspectos de seguridad ciudadana o de seguridad industrial, respectivamente.
Por otro lado, las conductas tipificadas en los apartados 1 y 2 del artículo 180 serán sancionadas, en su caso, con el cierre del establecimiento o empresa de transporte donde se produzca la infracción por un período de seis meses y un día a dos años.
A su vez, la conducta tipificada en el apartado 3 del artículo 180 será sancionada, en su caso, con la incautación del explosivo correspondiente.
La conducta tipificada en el apartado 5 del artículo 180 será también sancionada, en su caso, con la suspensión de la actividad o el cierre del establecimiento por un plazo máximo de cinco años.
d) Para determinar la cuantía y graduación de las sanciones, y atendiendo al principio de proporcionalidad, se tendrán en cuenta las siguientes circunstancias:
i. La entidad del riesgo producido para la seguridad ciudadana o la salud pública y la cuantía del perjuicio causado.
ii. La trascendencia del perjuicio para la prevención, mantenimiento o restablecimiento de la seguridad ciudadana.
iii. La alteración ocasionada en el funcionamiento de los servicios públicos o en el abastecimiento a la población de bienes y servicios.
iv. El grado de culpabilidad.
v. El beneficio económico obtenido como consecuencia de la comisión de la infracción.
vi. La capacidad económica del infractor.
vii. La reincidencia.
e) El explosivo incautado deberá ser destruido si su utilización constituyera un peligro para la seguridad. Los gastos que originen las operaciones de intervención, almacenaje, transporte y destrucción serán a cuenta del infractor. El depósito y la destrucción de los explosivos se realizará en instalaciones del infractor siempre que éstas sean adecuadas.

Artículo 182. Prescripción de las infracciones.

1. Las infracciones administrativas contempladas en los artículos anteriores que se refieran a aspectos de seguridad ciudadana prescribirán a los seis meses, al año o a los dos años de haberse cometido, según sean leves, graves o muy graves, respectivamente.
2. Las infracciones administrativas contempladas en los artículos anteriores que se refieran a aspectos de seguridad industrial prescribirán al año, a los tres años o a los cinco años de haberse cometido, según sean leves, graves o muy graves, respectivamente.

Artículo 183. Prescripción de las sanciones.

1. Las sanciones impuestas por infracciones que se refieran a aspectos de seguridad ciudadana calificadas como muy graves prescribirán a los tres años, las impuestas por infracciones graves a los dos años, y las impuestas por infracciones leves al año, computados desde el día siguiente a aquel en que adquiera firmeza en vía administrativa la resolución por la que se impone la sanción.
Interrumpirá la prescripción la iniciación, con conocimiento del interesado, del procedimiento de ejecución, volviendo a transcurrir el plazo si aquél se paraliza durante más de un mes por causa no imputable al infractor.
2. Las sanciones prescribirán al año, a los tres años o a los cinco años, según que las correspondientes infracciones que se refieran a aspectos de seguridad industrial hayan sido calificadas de leves, graves o muy graves, respectivamente, computados desde el día siguiente a aquel en que adquiera firmeza en vía administrativa la resolución por la que se impone la sanción.

CAPÍTULO II Procedimiento sancionador

Artículo 184. Procedimiento sancionador.

1. No podrá imponerse ninguna sanción por las infracciones previstas, sino en virtud de procedimiento instruido al efecto y de acuerdo con los principios de audiencia al interesado, economía, celeridad y sumariedad. Este procedimiento se regirá por lo dispuesto en el título IV de la Ley 39/2015, de 1 de

octubre del Procedimiento Administrativo Común de las Administraciones Públicas, en el capítulo III del título preliminar de la Ley 40/2015, de 1 de octubre, de Régimen Jurídico del Sector Público y en este reglamento, sin perjuicio de lo dispuesto tanto en el capítulo V de la Ley Orgánica 4/2015, de 30 de marzo, de protección de la seguridad ciudadana, como en el título V de la Ley 21/1992, de 16 de julio, de Industria, atendiendo a la naturaleza de la conducta que lo origina.
2. No se impondrán sanciones de suspensión temporal de las autorizaciones de las fábricas y depósitos, sin previo informe favorable del Ministerio de Energía, Turismo y Agenda Digital.
3. En todo caso, el cierre temporal de los establecimientos será acordado por el Delegado del Gobierno previo informe preceptivo tanto de la Intervención Central de Armas y Explosivos como de la Dirección General de Política Energética y Minas.
4. En materia de seguridad y salud en el trabajo se aplicará lo establecido en la legislación vigente aplicable y, en particular, en el Real Decreto Legislativo 5/2000, de 4 de agosto, por el que se aprueba el texto refundido de la Ley sobre Infracciones y Sanciones en el Orden Social.
5. Cuando las conductas a que se refiere este reglamento pudieran revestir caracteres de infracción penal, se remitirán al Ministerio Fiscal los antecedentes necesarios de las actuaciones practicadas, acordando el órgano administrativo competente para la resolución, la suspensión del procedimiento hasta que recaiga resolución judicial, si se hubiese iniciado el mismo.
La resolución definitiva del procedimiento administrativo sancionador solo podrá producirse cuando sea firme la resolución recaída en el ámbito penal, quedando hasta entonces interrumpido el plazo de prescripción.
Las medidas cautelares adoptadas por las autoridades sancionadoras antes de la intervención judicial podrán mantenerse en vigor mientras no recaiga pronunciamiento expreso al respecto de las Autoridades Judiciales.
En los procesos penales en que intervenga el Ministerio Fiscal, cuando se acordase el archivo o se dictase auto de sobreseimiento o sentencia absolutoria por acreditarse que los hechos no sean constitutivos de infracción penal, deberá aquel remitir a la autoridad sancionadora copia de la resolución y de los particulares que estime necesarios, cuando aquellos pudieran ser objeto de sanción administrativa conforme a lo previsto en este reglamento, a fin de continuar el expediente sancionador con base, en su caso, en los hechos que el órgano judicial competente haya considerado probados.

Artículo 185. Competencias.

1. Será competente para iniciar los expedientes sancionadores en materia de seguridad industrial, independientemente de la sanción que en definitiva se pueda imponer, cualquiera de las autoridades que a continuación se relacionan:
   a) El Ministro de Energía, Turismo y Agenda Digital.
   b) La Dirección General de Política Energética y Minas.
   c) Los Delegados del Gobierno en las Comunidades Autónomas, así como los Subdelegados del Gobierno en las provincias.
2. Corresponderá la competencia para la instrucción de los procedimientos sancionadores:
   a) Al órgano de la Dirección General de Política Energética y Minas que sea competente, con arreglo a las disposiciones reguladoras de la organización de dicha Dirección General, para la instrucción de los procedimientos por infracción grave cuya resolución corresponda al Ministro de Energía, Turismo y Agenda Digital y por infracción muy grave en materia de seguridad industrial, cuya resolución corresponda al Consejo de Ministros.
   b) A los Directores de Área y Jefes de Dependencia de Industria y Energía en los procedimientos sancionadores de infracciones leves en materia de seguridad industrial o de control de productos de mercado, cuya resolución corresponda al Delegado del Gobierno.
   c) A la Dirección General de la Guardia Civil para la instrucción de los procedimientos sancionadores por infracciones muy graves en materia de seguridad ciudadana.
   d) A los Delegados del Gobierno o, en su caso, al correspondiente órgano de la Delegación del Gobierno de que se trate, para la instrucción de los procedimientos sancionadores por infracciones graves y leves en materia de seguridad ciudadana.

3. La competencia para dictar la correspondiente resolución e imponer las sanciones determinadas en los artículos anteriores la ejercitará:

a) El Consejo de Ministros, para sancionar, en todo caso, las infracciones muy graves en materia de seguridad industrial.

b) El Ministro del Interior, para la sanción de infracciones muy graves en grado máximo, en materia de seguridad ciudadana, de conformidad con los establecido en la Ley Orgánica 4/2015, de 30 de marzo, de protección de la seguridad ciudadana.

c) El Ministro de Energía, Turismo y Agenda Digital, para sancionar, en todo caso, las infracciones graves en materia de seguridad industrial.

d) El Secretario de Estado de Seguridad, para la sanción de infracciones muy graves en grado medio y grado mínimo, en materia de seguridad ciudadana, de conformidad con los establecido en la Ley Orgánica 4/2015, de 30 de marzo, de protección de la seguridad ciudadana.

e) Los Delegados del Gobierno en las Comunidades Autónomas y en las Ciudades de Ceuta y Melilla, para imponer cualquiera de las sanciones por infracciones leves en materia de seguridad industrial o de control de productos en el mercado, así como para imponer cualquiera de las sanciones por infracciones graves y leves, en materia de seguridad ciudadana.

Artículo 186. Explosivos incautados.

1. Los explosivos incautados de acuerdo con lo dispuesto en el artículo 181, como consecuencia de una infracción administrativa, pasarán a poder del Estado, que, a través del Delegado del Gobierno correspondiente, los entregará a las Fuerzas Armadas o Cuerpos de la Guardia Civil o Nacional de Policía, cuando pudieran ser de utilidad para el desempeño de sus funciones. Si lo anterior no fuera posible, los podrá destruir o darle otros fines de acuerdo con lo dispuesto en la ITC número 12.

2. Durante la instrucción del expediente sancionador y, en su caso, durante la ejecución de la sanción impuesta, los explosivos incautados se depositarán en un establecimiento debidamente habilitado, a disposición de la autoridad competente para sancionar. El depósito se realizará en las instalaciones del infractor siempre que éstas sean adecuadas.

Artículo 187. Medidas cautelares.

1. Iniciado el expediente sancionador, se podrán adoptar las medidas cautelares imprescindibles para el normal desarrollo del procedimiento, evitar la comisión de nuevas infracciones o asegurar el cumplimiento de la sanción que pudiera imponerse.

2. Dichas medidas, que deberán ser proporcionadas a la naturaleza de la infracción, podrán consistir en la adopción de medidas de acción preventiva y en la realización de actuaciones para el mantenimiento o restablecimiento de la seguridad ciudadana, de acuerdo con lo dispuesto en la Ley Orgánica 4/2015, de 30 de marzo, de protección de la seguridad ciudadana, y especialmente en:

a) El depósito en lugar seguro de los instrumentos o efectos utilizados para la comisión de las infracciones.

b) La adopción de medidas provisionales de seguridad de las personas, los bienes, los establecimientos o las instalaciones que se encuentren en situación de peligro, a cargo de sus titulares.

c) La suspensión o clausura preventiva de fábricas, depósitos, establecimientos o instalaciones susceptibles de afectar a la seguridad ciudadana.

d) La suspensión, parcial o total, de las actividades de los establecimientos que sean notoriamente vulnerables y no tengan en funcionamiento las medidas de seguridad necesarias o bien éstas sean insuficientes y puedan generar un peligro para personas o bienes.

e) La retirada preventiva de autorizaciones, permisos, licencias y otros documentos expedidos por las autoridades administrativas.

3. La duración de las medidas cautelares de carácter temporal no podrá exceder de la mitad del plazo previsto para la sanción que pudiera corresponder a la infracción cometida.

4. Los gastos ocasionados por la adopción de las medidas provisionales correrán a cargo del causante de los hechos objeto del expediente sancionador.

5. Asimismo, como medidas provisionales anteriores al procedimiento, los agentes de la autoridad intervendrán y aprehenderán cautelarmente los instrumentos utilizados en la comisión de la infracción, así como los explosivos objeto de la misma, que se mantendrán en los depósitos o instalaciones establecidos al efecto o bajo la custodia de las Fuerzas y Cuerpos de Seguridad en instalaciones

adecuadas conforme a la legalidad, mientras se tramita el procedimiento sancionador o hasta que, en su caso se resuelva la devolución o se decrete el comiso.
Sin perjuicio de lo previsto en el apartado 3 anterior, si la aprehensión fuera de materias fungibles explosivas y el coste del depósito superase el valor venal, éstos se destruirán o se les dará el destino legal adecuado, de acuerdo con el procedimiento que se establezca reglamentariamente.
6. Excepcionalmente, en supuestos de posible desaparición de los explosivos, de grave riesgo o de peligro inminente para personas o bienes, las medidas previstas en el apartado 2 anterior, salvo la letra e), podrán ser ordenadas directamente por los agentes de la autoridad, debiendo ser ratificadas, modificadas o revocadas por esta en el plazo máximo de 15 días. En todo caso, estas medidas quedarán sin efecto si, transcurrido dicho plazo, no se incoa el procedimiento o el acuerdo de incoación no contiene un pronunciamiento expreso acerca de las mismas.

CAPÍTULO III Revocación de autorizaciones

Artículo 188. Revocación de autorizaciones.

La vigencia de las autorizaciones concedidas estará condicionada al mantenimiento de los requisitos exigibles para su otorgamiento con arreglo a lo dispuesto en este reglamento, pudiendo las autoridades competentes para su concesión comprobar en cualquier momento tal mantenimiento, y proceder a revocarlas en caso contrario mediante la instrucción del correspondiente procedimiento administrativo de revocación.

Artículo 189. Medidas de seguridad extraordinarias en situaciones de emergencia.

1. Las autoridades o sus agentes, en el ejercicio de sus funciones de control e inspección de las actividades reguladas en este reglamento, efectuaran las comprobaciones de las medidas de seguridad de las instalaciones y el ejercicio de las actividades autorizadas, y adoptarán en caso de urgencia, de grave riesgo o de peligro inminente para personas y bienes, la paralización parcial o total de la actividad de la instalación, de acuerdo con lo establecido en el artículo 21 de la Ley Orgánica 4/2015, de 30 de marzo de 2015, de Protección de la Seguridad Ciudadana.
Dichas medidas de seguridad extraordinarias serán puestas de inmediato en conocimiento de la autoridad que concedió la autorización que habilita para el ejercicio de la actividad correspondiente, al objeto de proceder a su confirmación, modificación o su levantamiento en el plazo de 15 días. Estas medidas de seguridad extraordinarias provisionales adoptadas quedarán sin efecto si transcurrido dicho plazo no se incoa procedimiento previsto en el artículo 188 o si el acuerdo de incoación no contiene pronunciamiento expreso al respecto.
2. De acordarse acertadas las medidas adoptadas, e iniciarse el procedimiento, durante la tramitación del mismo, el titular o responsable de la actividad afectada deberán proceder a adoptar las medidas necesarias para subsanar aquellas deficiencias que han ocasionado la situación de riesgo, pudiendo revocarse la autorización concedida para el ejercicio de la actividad cuando la situación de riesgo no fuera eliminada durante el plazo previsto para la tramitación del procedimiento.
3. Las medidas anteriores podrán adoptarse sin perjuicio de la procedencia del ejercicio de la potestad sancionadora, en los supuestos previstos en este reglamento.

Artículo 190. Medidas de subsanación de deficiencias.

1. En los supuestos en los que la autoridad o sus agentes detecten deficiencias o irregularidades en instalaciones o establecimientos relacionados con las actividades reguladas en este reglamento, sin riesgo relevante para la seguridad ciudadana, se podrá acordar que por su titular o responsable se proceda a la subsanación de las mismas, concediendo un plazo adecuado para ello, sin necesidad de adopción de las medidas de seguridad extraordinarias previstas en el artículo anterior.
2. Una vez finalizado el plazo sin haberse subsanado las deficiencias e irregularidades sin causa que lo justifique, por la autoridad que concedió la autorización correspondiente se podrá acordar el inicio del procedimiento previsto en al artículo 188.

INSTRUCCIÓN TÉCNICA COMPLEMENTARIA NÚMERO 1

Seguridad ciudadana: Medidas de vigilancia y protección en instalaciones, transportes de explosivos y unidades móviles de fabricación de explosivos

Sin perjuicio del cumplimiento de las normas específicas que regulan cada caso y en cumplimiento de cuanto establece el Reglamento de explosivos, se detallan las medidas de seguridad en los distintos establecimientos y el transporte de explosivos.

Excepcionalmente, en función de las circunstancias de localización, peligrosidad, concentración del riesgo u otras de análoga significación que puedan incidir en el ámbito de la seguridad de instalaciones o transportes de explosivos, podrán modificarse por la Intervención Central de Armas y Explosivos las medidas de seguridad a las que se hace referencia en esta ITC.

1. Medidas de seguridad en fábricas y depósitos.

1. En la solicitud de autorización de la fábrica o depósito de explosivos, los titulares de la misma presentarán para su aprobación ante la Intervención Central de Armas y Explosivos de un borrador del Plan de seguridad ciudadana (PSC) con al menos los contenidos establecidos en anexo I de esta ITC.

2. El Plan de seguridad ciudadana de la fábrica o depósito será elaborado por un Jefe de Seguridad integrado en una empresa de seguridad o un Director de Seguridad.

3. El titular de la instalación será responsable del cumplimiento de las condiciones especificadas en el PSC, sin perjuicio de la responsabilidad correspondiente a la empresa de seguridad encargada de su vigilancia o del mantenimiento los sistemas de seguridad y CRA (Central Receptora de Alarmas). Cualquier variación, modificación o cambio respecto a lo determinado en el citado PSC, deberá ser objeto de nueva autorización o aprobación por la Intervención Central de Armas y Explosivos.

4. Siempre que la fábrica no esté en horario de producción y los explosivos se encuentren almacenados en depósitos, así como en el caso de depósitos de explosivos fuera del horario de actividad, se podrá sustituir durante este período la vigilancia humana por una seguridad física y electrónica eficaz, que será aprobada por la Intervención Central de Armas y Explosivos, teniendo la instalación la consideración de autoprotegida. Las medidas de seguridad mínimas que deben tener en estos casos, son las que figuran en el anexo II.

Las fábricas y depósitos de explosivos protegidos deberán de cumplir las medidas de seguridad mínimas que se indican en el anexo III de esta ITC.

5. Sin perjuicio de que todas las fábricas de explosivos estén bajo el control de una Intervención de Armas y Explosivos, la Dirección General de la Guardia Civil podrá dotar a alguna de ellas, de una Intervención Especial de Armas y Explosivos o de un Destacamento bajo el mando del Interventor de Armas y Explosivos. En este caso, los titulares de las fábricas las dotarán de los medios necesarios para el desarrollo de sus funciones.

6. La conexión entre la Central Receptora de Alarmas y la Guardia Civil lo será con la Unidad que designe el Jefe de la Zona donde esté ubicada la fábrica o depósito. La Central Receptora de Alarmas, una vez verificada la alarma, comunicará la incidencia sin dilación a la Unidad de la Guardia Civil y a las Fuerzas y Cuerpos de Seguridad territorialmente competentes.

7. Todos los dispositivos electrónicos del sistema de seguridad deberán ser de los clasificados en el grado 4 de la norma UNE-EN 50131. La modificación, sustitución o aprobación de la citada norma, será suficiente para la aplicación inmediata de la nueva desde el momento de su entrada en vigor.

Las medidas de seguridad, instaladas antes de la fecha de entrada en vigor de este reglamento, tendrán validez indefinida salvo que el elemento o medida de seguridad haya dejado de cumplir la finalidad para la que fue instalado. En caso de instalación de uno nuevo, el mismo deberá cumplir con el grado de seguridad exigido.

En el caso que un sistema de seguridad utilice elementos o componentes que en el momento de su instalación no estén disponibles en el mercado con el grado exigido, se permitirá la instalación de los mismos siempre que cumplan su cometido.

8. Las unidades móviles de fabricación de explosivos (MEMUs – Mobile Explosive Made Units), de conformidad a lo dispuesto en este reglamento, tendrán la consideración de fábrica móvil y deberán de cumplir con lo dispuesto en la ITC número 32 y anexo VIII de esta ITC.

2. Transporte por carretera.

1. Con 48 horas de antelación, las empresas de seguridad autorizadas e inscritas para el transporte, en el Registro Nacional de Seguridad Privada del Ministerio del Interior, que pretenda transportar

explosivos por el territorio nacional, incluido el transporte en MEMUs, en actividades interiores, transferencias, importación, exportación o tránsito, presentará por cualquier medio electrónico, informático o telemático que garanticen su integridad, autenticidad, confidencialidad, calidad, protección y conservación de la información, para su aprobación ante la Intervención de Armas y Explosivos de la Guardia Civil que sea la competente en función del ámbito territorial del transporte, un plan de seguridad (documento base y adenda de actualización) según el modelo aprobado por Intervención Central de Armas y Explosivos y confeccionado por la empresa de seguridad que deba efectuarlo.
2. Con carácter general, la dotación de cada vehículo de motor que transporte las materias citadas estará integrada al menos por dos vigilantes de explosivos, siempre que dichos vehículos cumplan los requisitos recogidos en el anexo VI. Los vigilantes de explosivos podrán alternar las funciones de conducción y protección, debiendo ser permanente la función de protección.
3. Uno de los vigilantes de explosivos será responsable y coordinador de toda la seguridad. Los vigilantes de explosivos no podrán realizar operación alguna de carga o descarga, ni manipular la materia reglamentada, excepto su estiba, desestiba y acondicionamiento para el transporte y puesta a disposición del usuario dentro de la caja del vehículo.
4. En aquellos casos en los que el vehículo no cumpla con las especificaciones que se determinen en el anexo VI, o cuando la Intervención Central de Armas y Explosivos, mediante resolución motivada, lo estime necesario por razones de seguridad, además del personal de dotación antes impuesto, deberán ir acompañados por un vehículo de apoyo con al menos un vigilante de explosivos de una empresa de seguridad privada, que no podrá realizar tareas de conducción, carga o descarga, ni manipular la mercancía.
5. Cuando el transporte esté formado por tres o más vehículos que cumplan el anexo VI, la dotación mínima será de un vigilante de seguridad de explosivos por vehículo de motor en el que se transporten las materias citadas, acompañado por dos vehículos de apoyo en los que viajará al menos un vigilante de explosivos de una empresa de seguridad privada, que no podrá realizar tareas de conducción, carga o descarga. En caso de que los vehículos no cumplan con el anexo VI, la dotación de cada vehículo de será de un vigilante de explosivos, acompañado por tantos vehículos de apoyo, como vehículos transporten explosivos.
6. Todos los vehículos de motor que conformen el transporte, incluido los de apoyo, estarán enlazados entre sí y con un centro de comunicaciones de una empresa de seguridad privada designada por la empresa de seguridad que efectúe el transporte, así como con los centros operativos de servicios de la Guardia Civil de las provincias de origen, destino, entrada en el territorio nacional y por las que transcurra el transporte, mediante uno o varios sistemas de comunicación que permitan la conexión, en todo momento, desde cualquier punto del territorio nacional.
7. Por las características del transporte, además de estas medidas de seguridad, la Guardia Civil podrá establecer una escolta propia con el número de efectivos que considere idóneo.
8. Todas las incidencias que se produzcan durante el transporte constarán en la guía de circulación. Si por cualquier razón se producen retrasos en la salida de origen o llegada a destino, se pondrá en conocimiento de la Guardia Civil del lugar de la incidencia.
9. Con carácter general, en la inspección y control del transporte de explosivos en el punto de origen o inicio de la expedición, se supervisará los requisitos establecidos para los vehículos y sus medidas de seguridad y, en su caso, la cantidad y clase de materia transportada. Una vez verificados el cumplimiento de los citados requisitos, se admitirá al transporte.
3. Transporte por ferrocarril.
1. Con 48 horas de antelación, toda empresa que pretenda transportar explosivos por el territorio nacional, en actividades interiores, transferencias, importación, exportación o tránsito, presentarán por cualquier medio electrónico, informático o telemático para su aprobación ante la Intervención de Armas y Explosivos de la Guardia Civil que sea la competente en función del ámbito territorial del transporte, un plan de seguridad (documento base y adenda de actualización) según el modelo aprobado por la Intervención Central de Armas y Explosivos y confeccionado por la empresa de seguridad que deba efectuarlo.
2. En ningún caso podrán circular dos vagones consecutivos cargados con explosivos.
3. Con carácter general, la dotación para este tipo de transportes estará integrada al menos por tres vigilantes de explosivos, siempre que los vagones cumplan las características que se determinen por orden ministerial. Uno de ellos será responsable y coordinador de toda la seguridad. En ningún caso podrán realizar tareas de carga o descarga ni manipular la mercancía.

4. Los vigilantes de explosivos deberán viajar distribuidos de la siguiente manera: uno, en el vagón tractor o en el más próximo; otro, en el vagón inmediatamente anterior del que transporte materias reglamentadas, y el otro, en el inmediatamente posterior.
5. En aquellos casos en que los vagones no cumplan con las especificaciones que se determinen por orden ministerial, o cuando la Intervención Central de Armas y Explosivos, mediante resolución motivada, lo estime necesario por razones de seguridad, se podrá aumentar el número de vigilantes de explosivos.
6. Todos los vigilantes de explosivos estarán enlazados entre sí, con un centro de comunicaciones de una empresa de seguridad privada designada por la empresa de seguridad que efectúe el transporte, así como con los centros operativos de servicios de la Guardia Civil de las provincias de origen, destino, entrada en el territorio nacional y por las que transcurra el transporte, mediante uno o varios sistemas de comunicación que permitan la conexión, en todo momento, desde cualquier punto del territorio nacional.
7. La empresa de seguridad del transporte en su tramo final, tendrá los vehículos y, en su caso, el personal de dotación a la espera, treinta minutos antes de la hora prevista de llegada.
8. Por las características del transporte, además de estas medidas de seguridad, la Guardia Civil podrá establecer una escolta propia con el número de efectivos que considere idóneo.
9. Todas las incidencias que se produzcan durante el transporte se reflejarán en la guía de circulación. Si por cualquier razón se producen retrasos en la salida de origen o llegada a destino, la empresa de transporte lo pondrá en conocimiento de la Guardia Civil del lugar de la incidencia.
10. Todas las Comandancias conocerán el paso de transportes de explosivos por su demarcación. Para ello la Comandancia de origen lo comunicará con 24 horas de antelación a las Comandancias de paso y de destino.
11. Así mismo le será de aplicación lo dispuesto en la ITC número 19 relativa al «Transporte por ferrocarril».
4. Transporte fluvial.
1. Con 48 horas de antelación, toda empresa que pretenda transportar explosivos por el territorio nacional, en actividades interiores, transferencias, importación, exportación o tránsito, presentará por cualquier medio electrónico, informático o telemático para su aprobación ante la Intervención de Armas y Explosivos de la Guardia Civil que sea la competente en función del ámbito territorial del transporte, un plan de seguridad (documento base y adenda de actualización) según el modelo aprobado por la Intervención Central de Armas y Explosivos y confeccionado por la empresa de seguridad que deba efectuarlo.
2. Con carácter general, la dotación para este tipo de transportes estará integrada al menos por dos vigilantes de seguridad de explosivos por embarcación, que se podrá aumentar cuando la Intervención Central de Armas y Explosivos, mediante resolución motivada, lo estime necesario por razones de seguridad. Uno de ellos será responsable y coordinador de toda la seguridad. En ningún caso podrán realizar tareas carga o descarga ni manipular la mercancía.
3. Todos las embarcaciones estarán enlazadas entre sí, con un centro de comunicaciones de una empresa de seguridad privada designada por la empresa de seguridad que efectúe el transporte, así como con los centros operativos de servicios de la Guardia Civil de las provincias de origen, destino, entrada en el territorio nacional y por las que transcurra el transporte, mediante uno o varios sistemas de comunicación que permitan la conexión, en todo momento, desde cualquier punto del territorio nacional.
4. En los puertos fluviales donde se disponga de un lugar habilitado por la autoridad portuaria y para los supuestos de imposibilidad de transbordo directo del medio de transporte al buque, existirá un depósito para el almacenamiento del explosivo que estará custodiado permanentemente por al menos un vigilante de explosivos. Dicho vigilante podrá ser sustituido por medidas alternativas de seguridad aprobadas por la Intervención Central de Armas y Explosivos.
5. Excepcionalmente, en caso de imposibilidad de transbordo directo del medio de transporte al buque, en los puertos fluviales donde se disponga de un lugar habilitado por la autoridad portuaria, existirá un depósito especial para el almacenamiento del explosivo que estará custodiado permanentemente por al menos un vigilante de explosivos. Dicho vigilante podrá ser sustituido por medidas alternativas de seguridad aprobadas por la Intervención Central de Armas y Explosivos.
6. La empresa de seguridad del transporte en su tramo final, tendrá los vehículos y, en su caso, el personal de dotación a la espera, treinta minutos antes de la hora prevista de llegada.

7. Por las características del transporte, además de estas medidas de seguridad, la Guardia Civil podrá establecer una escolta propia con el número de efectivos que considere idóneo.
8. Todas las incidencias que se produzcan durante el transporte constarán en la guía de circulación. Si por cualquier razón se producen retrasos en la salida de origen o llegada a destino, la empresa de transporte lo pondrá en conocimiento de la Guardia Civil del lugar de la incidencia.
9. Todas las Comandancias conocerán el paso de transportes de explosivos por su demarcación. Para ello la Comandancia de origen lo comunicará con 24 horas de antelación a las Comandancias de paso y de destino.
10. Así mismo le será de aplicación lo dispuesto en la ITC número 20 relativa a «Normas de seguridad para la carga, descarga y estancia en puertos, aeropuertos y aeródromos».
5. Transportes aéreos y marítimos.
1. Con 48 horas de antelación, toda empresa que pretenda transportar explosivos por el territorio nacional, presentará por cualquier medio electrónico, informático o telemático para su aprobación ante la Intervención de Armas y Explosivos de la Comandancia de la Guardia Civil, donde este ubicado el puerto o aeropuerto, un plan de seguridad (documento base y adenda de actualización) según el modelo aprobado por la Intervención Central de Armas y Explosivos y confeccionado por la empresa de seguridad que deba efectuarlo.
2. Excepcionalmente, en los supuestos de imposibilidad de transbordo directo del medio de transporte al buque o aeronave y viceversa, en los puertos y aeropuertos donde se disponga de un lugar habilitado por la Autoridad Portuaria o Aeroportuaria y previo cumplimiento de los trámites preceptivos, existirá un depósito especial para el almacenamiento de explosivos, de los regulados en el capítulo IV del título III, que estará custodiado permanentemente por al menos un vigilante de explosivos. No obstante, dicho vigilante podrá ser sustituido por medidas alternativas de seguridad aprobadas por la Intervención Central de Armas y Explosivos.
3. El transbordo de explosivos se realizará en la zona reservada o lugar habilitado por la autoridad portuaria o aeroportuaria y bajo la custodia de al menos un vigilante de explosivos.
4. En el caso de que los explosivos no se descarguen y permanezcan a bordo, el buque o aeronave será trasladado a la zona reservada o al lugar que designe la autoridad portuaria o aeroportuaria, quedando los explosivos bajo la custodia de al menos un vigilante de explosivos, a bordo si es posible y si no en sus inmediaciones. El número de vigilantes será adecuado a la cantidad de mercancía transportada y características del lugar, circunstancias éstas que serán valoradas por la Intervención de Armas y Explosivos correspondiente.
5. La empresa de seguridad del transporte en su tramo final, tendrá los vehículos y, en su caso, el personal de dotación a la espera, treinta minutos antes de la hora prevista de llegada.
6. Si por cualquier razón se producen retrasos en la salida de origen o llegada a destino, la empresa de transporte lo pondrá en conocimiento de la Guardia Civil del lugar de la incidencia.
7. Así mismo le será de aplicación lo dispuesto en la ITC número 20 relativa a «Normas de seguridad para la carga, descarga y estancia en puertos, aeropuertos y aeródromos».

ANEXO I

Plan de seguridad ciudadana (PSC)

1. Datos generales

1.1 Empresa:
– Titular de la instalación y de la persona que ostenta su representación.
– Actividad a desarrollar.
– Autorizaciones administrativas.
– Responsable de la instalación.
1.2 Ubicación:
– Paraje, lugar, término municipal, provincia y comunidad autónoma.
– Coordenadas geográficas.
– Distancias a poblaciones o núcleos habitados más próximos.

1.3 Descripción de las instalaciones:
– Edificios, depósitos, almacenes, naves.
– Reportaje fotográfico o de video en soporte electrónico, informático o telemático anexo a este PSC.
– Actividades a desarrollar en cada uno.
– Productos a fabricar o almacenar y cantidades autorizadas.
– MEMUs, asignadas a la instalación, en su caso.
1.4 Plano de la instalación y planos topográficos:
– Plano topográfico E:1/25.000.
– Plano general de planta E:1/1000.
– Plano con delimitación de zonas y edificios E: 1/1000.
– Plano de planta con detalle de las medidas de seguridad propuestas por edificio de la instalación E: 1/250.

2. Análisis de riesgos

2.1 Identificación e inventario de riegos.
2.2 Método utilizado:
– El método empleado, será preferiblemente cuantitativo mixto.
2.3 Análisis y evaluación.

3. Seguridad

3.1 Director del proyecto del PSC.
– Director o Jefe de Seguridad que elabora el PSC.
3.2 Empresa de seguridad que presta servicio en la instalación.
– Nombre y razón social de la empresa.
– Número de inscripción en la Dirección General de la Policía.
– Actividades para las que está autorizada.
– Datos de contactos.
3.3 Medidas de seguridad.
3.3.1 Personal:
– Personal de seguridad privada, con indicación del número de miembros, turnos, horarios, puestos de vigilancia y cometidos a desarrollar.
– Resto de personal.
3.3.2 Física:
– Medios de protección física de la instalación, de los edificios y en su caso de la MEMU.
3.3.3 Electrónica:
– Medios de protección electrónica de la instalación y, en su caso, de la MEMU.
– Datos identificativos de la central receptora de alarmas o centro de control de seguridad.
– Sistema de transmisión y supervisión de los elementos del sistema de seguridad.
– Sistema de supervisión de las líneas de comunicación con central receptora de alarmas o centro de control de seguridad.
– Sistema de control de las señales.
– Sistemas auxiliares.
3.3.4 Organizativas:
– Manual de funcionamiento de los elementos de los sistemas de seguridad.
– Protocolo de control de accesos de personas y de vehículos.
– Protocolo de actuación de la central receptora de alarmas o centro de control de seguridad.
– Protocolo de actuación ante incidencias y emergencias.
– Protocolo de mantenimiento y revisión de los sistemas de seguridad.
– Protocolo de custodia de llaves.
– Plan de actuación de registro individuales.
– Protocolo de apertura y cierre de los polvorines.
– Protocolo de actuación y cometidos a desarrollar por el personal que tenga algún tipo de responsabilidad en relación con la seguridad de la instalación.

ANEXO II

Medidas de seguridad en instalaciones de explosivos autoprotegidas
Los elementos y medidas de seguridad que posea cada una de las instalaciones, y que se indican en este anexo, deberán reflejarse en el Plan de seguridad ciudadana, aprobado por la Intervención Central de Armas y Explosivos.
La aprobación de los sistemas y elementos de seguridad instalados será realizada por la Intervención Central de Armas y Explosivos una vez evaluadas y valoradas las características que concurran en cada una de las instalaciones.

A. Protección perimetral

Tiene por objeto establecer las medidas de seguridad necesarias para impedir, dificultar, retrasar y detectar el acceso al perímetro de la instalación.

Protección física

1. Cerramiento.
Su objeto es cumplimentar lo dispuesto en el Reglamento de explosivos, delimitar claramente la propiedad y tratar de evitar la intrusión.
1.1 Las instalaciones contarán con un cerramiento suficientemente resistente, despejado y libre de elementos que permitan su escalo. Tendrá una altura no inferior a los 2´50 metros en caso de fábricas o a los 2 metros en caso de depósitos, medidos ambos desde el exterior del mismo y de los cuales los 50 centímetros superiores serán necesariamente tres filas de alambre de espino o concertina de doble hilo de 50 centímetros de diámetro colocadas sobre bayonetas inclinadas 45º hacia el exterior.
En el caso de que el rigor de las inclemencias en la zona actúe negativamente en la tensión del cerramiento o en los alambres de espino, pueden ser complementados con la citada concertina.
1.2 Si el cerramiento es mediante valla metálica, la estructura que la soporta estará colocada al interior y su parte inferior anclada a un zócalo de hormigón mediante pasadores de aleta, o procedimiento similar, embebidos en el mismo como mínimo cada 30 cm. El punto de unión del zócalo o estructura similar con la valla no puede constituirse en elemento que permita el escalo, para lo que se le dará el remate apropiado en obra, de forma que no haya posibilidad de subir en él y trepar.
1.3 Dicho cerramiento estará, al menos, a una distancia de 10 metros de cualquier polvorín o construcción, distancia que podrá reducirse a la mitad mediante defensas artificiales.
1.4 En el caso de que existan salidas de emergencia, éstas estarán dotadas de un sistema de apertura hacia el exterior y permanecerán cerradas en todo momento, permitiendo la evacuación desde el interior. Tendrán las mismas características a las del cerramiento, su estructura impedirá su escalo y apertura desde el exterior.
Finalizado el horario laboral, estas salidas se cerrarán mediante una cerradura de seguridad que evite que la unidad de control pueda poner la instalación en modo conectado sin haber comprobado previamente que permanece cerrada.
1.5 Se instalarán carteles informativos de peligrosidad, de sistemas de seguridad y de conexión a central receptora de alarmas y en número suficiente que permitan su visibilidad desde cualquier punto de aproximación.
2. Corredor exterior.
2.1 Estará constituido por una franja de terreno, de al menos 3 metros de anchura, enteramente despejada y no presentará irregularidades o elementos que permitan su escalo, de tal forma que facilite la efectiva vigilancia y protección. Su objeto es evitar construcciones pegadas al cerramiento, facilitar el control externo previo y la verificación de alarmas establecida en el Plan de seguridad ciudadana; así como actuar de cortafuegos para evitar la propagación dentro de la instalación de un incendio o fuego procedente del exterior.
2.2 Atendiendo a circunstancias excepcionales del terreno en cada instalación concreta, dicha franja de terreno podrá ser reducida al espacio útil necesario para el tránsito de personas; circunstancia que vendrá recogida en el Plan de seguridad ciudadana de la instalación.
3. Acceso principal.

3.1 Estará constituido por una única puerta integrada en el cercado perimetral, será perfectamente observable en toda su extensión desde el puesto de control ubicado en el interior del establecimiento, estará construida con materiales suficientemente resistentes y sin elementos que faciliten el escalo.
3.2 Constará de un portón deslizante o con hojas batientes, cuya apertura y cierre será por sistema controlado. El portón, y cualquier puerta integrada en él, estarán dotadas de cerradura de seguridad.
3.3 Atendiendo a las características de la instalación, se podrá autorizar por el Delegado/Subdelegado del Gobierno, previo informe de la Intervención Central de Armas y Explosivos y del Área Funcional de Industria y Energía correspondiente, la existencia de más puertas de acceso, que reunirán los requisitos antes señalados.

Protección electrónica

1. Detección.
1.1 Condiciones.
La distancia mínima entre el vallado y el límite exterior de la zona de cobertura del sistema de detección de intrusiones más alejado de las edificaciones será de 3 metros.
Estará constituido por un mínimo de dos sistemas diferentes de detección perimetral para exteriores de distinto principio de funcionamiento, ambos debidamente solapados entre sí y con correspondencia entre sus zonas.
Con objeto de reducir el FAR (Índice de Falsas Alarmas), ambos sistemas irán integrados con lógica «Y» y ventana de tiempo que se determine en el Plan de seguridad ciudadana.
La selección de los sistemas y su distribución se realizará teniendo en cuenta las características climatológicas de la zona, la topografía u orografía del terreno, la organización del área de la ubicación de los elementos constitutivos o auxiliares (postes de alumbrado, vallado, etc.). A tal efecto, se podrá optar entre diferentes tecnologías de detección, siendo cualquiera de ellas válidas, siempre que se cumpla el objetivo para el que se instalan.
Una vez instalados los sistemas se evaluarán por separado. La probabilidad de detección (Pd) de cada uno de ellos no podrá ser inferior al 90 por 100 con índice de confianza del 95 por 100.
Ambos sistemas acreditarán un MTBF (Tiempo Medio Entre Fallos) mejor o igual a 20.000 horas.
1.2 En el caso de que se instalen barreras de infrarrojos, la altura máxima de su haz inferior será de 30 centímetros y la altura mínima del haz superior será de 150 centímetros; en ningún caso la distancia entre dos haces consecutivos podrá ser superior a 30 centímetros.
1.3 En caso de instalar un sistema de detección perimetral de vídeo (sensor, inteligente, etc.), el mismo debe permitir el visionado de todo el perímetro de la instalación. Las cámaras estarán además dotadas de dispositivo térmico o de visión nocturna que permita el visionado permanente de forma eficaz.
1.4 Todas las puertas de acceso, incluidas las de emergencia, deberán contar con un sistema de detección de apertura/cierre.
1.5 Los sistemas establecidos cuando detecten la intrusión o intento de intrusión deberán activar el sistema de iluminación sorpresiva y, megafonía con mensajes disuasorios y avisador acústico exterior.

B. Protección periférica

Tiene por objeto establecer las medidas de seguridad necesarias para impedir, dificultar, retrasar y detectar el acceso a las edificaciones de la instalación.

Protección física

1. Polvorines.
1.1 Con independencia del tipo de construcción, la resistencia del hormigón no será inferior a 250 kilogramos por centímetro cuadrado en todas las caras del polvorín.
1.2 La fachada será de hormigón, de espesor igual o superior a 30 centímetros, armado con doble reja de acero adherente de diámetro menor o igual a 12 milímetros La separación entre ambas rejas será de 10 centímetros, colocadas entre sí de forma escalonada, y los cuadrados de las mallas tendrán un lado igual o superior a 20 centímetros.
1.3 Excepto en la fachada, el espesor mínimo del hormigón será de 20 centímetros, deberá ir armado con barras de acero adherente de diámetro igual o superior a 12 milímetros, con una separación máxima de 20 centímetros entre los centros de las filas horizontales y verticales. Es admisible el empleo

de acero corrugado en la estructura de polvorines tipo bóveda (iglú), si bien sus características serán objeto de definición en cada caso concreto.
1.4 La puerta del polvorín será de una o dos hojas, montadas sobre goznes externos, que permitan la apertura a 180 grados. Las dimensiones máximas de una hoja serán de 3 metros de altura y 1,5 de anchura. El chasis será de acero y provisto de refuerzos, que faciliten su colocación en obra y la integración con la armadura del hormigón de la fachada.
El nivel de protección de las puertas de los polvorines será como mínimo de grado V conforme a la norma UNE-EN 1143-1.
Los conductos de ventilación, si están abiertos en la estructura y es rectilínea su sección, no serán superiores a 15 por 15 centímetros, deberán estar protegidos interna y externamente para evitar la introducción de objetos en su interior.
1.5 El polvorín, a excepción del muro de cabecera o fachada, irá recubierto de tierra compactada, de espesor mínimo de un metro, medido sobre techo o clave.
El material de relleno será limpio, cohesivo y libre de piedras (diámetro máximo 20 milímetros). Se rellenará por tongadas cuyo grueso estará de acuerdo con el tipo de tierras y maquinaria empleada. La compactación mínima será del 85 por 100 del Proctor normal.
El talud de tierras será lo más suave posible y en ningún caso inferior a 1,5:1.
Sobre el total de la superficie de recubrimiento, se extenderá una capa anti erosión a base de gunita, u otro elemento similar que evite el desplazamiento de la tierra que recubre el polvorín.

Protección electrónica

1. Puertas y ventanas de edificios.
1.1 Los polvorines deberán disponer de detectores de apertura/cierre, de tipo fin de carrera, asociados al mecanismo de cierre de forma que se garantice el cerrado de las mismas. Asimismo, contarán con detectores sísmicos en cada hoja.
1.2 Los edificios peligrosos, donde se almacenen explosivos, deberán disponer de detectores de apertura/cierre compatibles con la materia almacenada.
Se entiende por edificio peligroso aquel que alberga uno o varios locales en los que se llevan a cabo la manipulación o almacenamiento de explosivos.
2. Estructuras.
Los polvorines contarán con detectores sísmicos instalados a la distancia necesaria para que entre dos elementos consecutivos no queden puntos sin detección y con capacidad para detectar cualquier ataque contra los paramentos de las edificaciones. Se prohíbe el uso de detectores inerciales.

C. Interior

Protección física

Se determinarán para las diferentes salas, recintos o habitaciones de la propia instalación.
Protección electrónica
Sistema de detección.
Los polvorines y edificios peligrosos que almacenen explosivos contarán con detectores de intrusión. Se instalarán en la zona interior y serán compatibles con la materia a almacenar. Su número y situación deberá ser la más adecuada para poder detectar de forma inmediata los posibles intentos de intrusión a través de los accesos, así como el movimiento en el interior del edificio.

D. Sistemas auxiliares.

1. Sistema de vigilancia CCTV (circuito cerrado de televisión).
Tiene por objeto fundamental la captación y posterior tratamiento de las imágenes.
1.1 Se instalarán en las zonas o lugares que se consideren más conveniente para cumplir su misión y permitir registrar y grabar imágenes de la zona perimetral, accesos e interior de la instalación que se determine en el Plan de seguridad ciudadana; por lo que el número de cámaras y su ubicación se ajustarán a las condiciones o características propia de cada instalación.
1.2 Permitirá visualizar y verificar cualquier alarma por la central receptora de alarmas.

1.3 La calidad de imagen en los lugares o zonas determinados en el Plan de seguridad ciudadana deberá permitir la detección y video vigilancia eficaz de las personas, vehículos u objetos registrados y, en su caso, se podrá exigir que su resolución o densidad permita el reconocimiento e identificación de citadas personas, vehículos u objetos.
1.4 El sistema permitirá igualmente almacenar las imágenes grabadas al menos 15 días, debiendo los soportes de los equipos de registro de contar con medidas de protección para impedir su robo o sustracción.
2. Armeros.
Los armeros de la instalación de explosivos, destinados a la custodia de las armas del personal de seguridad privada, deberán de disponer de las siguientes medidas de seguridad:
2.1 Físicas:
– Local. Construcción de obra de ladrillo o similar.
– Puerta local. Clase IV de la UNE-EN 1627 que cumpla los requisitos de la norma UNE-85160 en cuanto a criterios de selección, aplicación e instalación.
– Rejas fijas, empotradas macizas y adosadas conforme norma UNE 108142, caso de existir huecos, ventanas o zonas traslucidas exteriores o bien cristal blindado con grado resistencia al ataque manual P6B de la norma UNE-EN 356.
– Caja fuerte grado III de la norma UNE-EN 1143-1, para custodia armas.
2.2 Electrónicas:
– Detector de apertura/cierre en puerta.
– Detectores de intrusión en interior local.
– Cámara CCTV con visionado del interior del local y del acceso al mismo.
3. Pulsadores de alarma.
3.1 Próximos a las puertas de los polvorines e edificios peligrosos, pero sin que se vean obstaculizados por las mismas, se instalarán pulsadores de alarma activables manualmente, sin que tengan que realizarse manipulaciones previas.
3.2 Se instalarán dos en los polvorines, exterior e interior, y uno en el interior del edificio peligroso.
3.3 Los pulsadores de alarma estarán permanentemente conectados. Su activación se considerará alarma confirmada, por lo que la central receptora de alarmas debe comunicar tal incidencia de forma inmediata a las Fuerzas y Cuerpos de Seguridad correspondientes.
4. Sistema de iluminación sorpresivo.
La instalación contará con un sistema de iluminación. Uno ordinario que entrará en funcionamiento durante las horas nocturnas o cuando la iluminación sea insuficiente y otro sorpresivo que entrará en funcionamiento en caso de que se produzca la alarma o prealarma en los sistemas de detección perimetral. Su ubicación, ángulos y distancias no provocarán deslumbramientos.
5. Fuente de alimentación ininterrumpida (UPS o SAI) y de emergencia.
5.1 Tanto la CRA (Central Receptora de Alarmas), como la unidad de control de la instalación y, en su caso, la unidad de comunicaciones contará con UPS para casos de fallo de la alimentación ordinaria.
5.2 La UPS de la instalación conservará activados los equipos el tiempo suficiente para la entrada en servicio del grupo electrógeno de emergencia y deberá de tener al menos una autonomía de 1 hora.
5.3 Tanto la UPS como el grupo electrógeno deberán de contar con las siguientes medidas de seguridad:
– Físicas:
– Local. Construcción de obra de ladrillo o similar.
– Puerta local. Clase IV de la UNE-EN 1627 que cumpla los requisitos de la norma UNE-85160 en cuanto a criterios de selección, aplicación e instalación.
– Rejas fijas, empotradas macizas y adosadas o conforme norma UNE 108142, caso de existir huecos, ventanas o zonas traslucidas exteriores o bien cristal blindado con grado resistencia al ataque manual P6B de la norma UNE-EN 356.
– Electrónicas:
– Detector de apertura/cierre en puerta.
– Detectores de intrusión.
5.4 La entrada en servicio de la UPS y del grupo electrógeno transmitirá una «prealarma».

E. Sistema de control

1. Unidad de control.

1.1 Todos los elementos activos deberán ser controlados por una unidad de control de la instalación, con las siguientes características:

– Disponer de las suficientes zonas de análisis de sistemas, por separado.

– Poder conectar cada uno de los elementos con programación independiente.

– Poder agrupar zonas de detección en función de los edificios y áreas de la instalación.

– Sistema de soporte de energía de emergencia independiente con fuente de alimentación propia.

– Conexión a sistemas de telefonía.

– Teclado de control.

– Salida exterior para conexión con sistemas informáticos, programación de zonas, claves de acceso, claves de conexión y conexión de los sistemas en función del número de usuarios.

1.2 La unidad de control de la instalación estará permanentemente conectada a una central receptora de alarmas o centro de control de seguridad, que dispondrá de un protocolo de actuación específico a las necesidades de cada instalación, de acuerdo con lo recogido en el Plan de seguridad ciudadana de cada una de ellas. En ningún caso la central receptora de alarmas o centro de control de seguridad, podrá desconectar una zona, elemento o el sistema de seguridad de la instalación, salvo averías o cualquier otra causa sobrevenida que causa deficiencias en su funcionamiento.

1.3 Los cambios de estado do de la unidad de control cumplirán las siguientes reglas:

– El cambio del sistema de estado «conectado» a «desconectado» y viceversa se realizará desde dicha unidad. Los cambios de estado generarán siempre alarma.

– La ventana de tiempo para el acceso o salida será la necesaria para no generar falsas alarmas y será expresamente recogida en el Plan de seguridad ciudadana de la instalación. Dicha ventana de tiempo será activada por el contacto magnético del portón de acceso exterior y afectará únicamente a los sistemas de seguridad que haya de transitar de forma lógica hasta llegar a la unidad de control.

– El cambio de estado se hará mediante tarjeta magnética y código personal o dispositivo biométrico u otro sistema que requiera al menos una doble autorización.

2. Sala de la unidad de control.

2.1 La unidad de control estará alojada dentro de una caja o armario, dotada de cerradura y sistema antisabotaje, en una habitación o sala de grado II de la norma UNE-EN 1143-1, con acceso restringido a la persona o personas que deban manipular su teclado de control. Si hubiere huecos o ventanas exteriores, estarán protegidas por rejas fijas de seguridad conforme a la Norma UNE 108142 o bien cristal con clase de resistencia P6B al ataque manual conforme a la Norma UNE-EN 356. Dicha sala estará dentro de la zona protegida por el sistema de detección perimetral.

2.2 La puerta de acceso a la sala tendrá un blindaje, de clase de resistencia V, de la norma UNE-EN 1627 la parte opaca, y con clase de resistencia P6B al ataque manual conforme a la Norma UNE-EN 356 la parte traslúcida. Debiendo contar en ambos casos con cerradura de seguridad y cercos reforzados y que en su conjunto cumpla con los requisitos que se establecen en la Norma UNE 85160.

2.3 La sala contará para su protección con un detector de apertura en la puerta, detectores de intrusión en el interior en número adecuado a sus dimensiones y características constructivas, así como cámaras de CCTV que permita el visionado de su interior y acceso.

2.4 En la sala de la unidad de control se podrán custodiar las llaves de los polvorines o MEMUs, en un habitáculo independiente, siempre que se cumplan las medidas de seguridad indicadas en el anexo I de la ITC número 11.

3. Supervisión de líneas de comunicación.

3.1 La supervisión de circuitos proporcionará un adecuado nivel de seguridad a las líneas de transmisión de señal entre los detectores y la unidad de control de la instalación y entre ésta y la central receptora de alarmas.

3.2 La unidad de control y la central receptora de alarmas, de forma integrada o mediante elemento o dispositivo añadido, posibilitarán la supervisión de las líneas de comunicación, siendo la central receptora de alarmas la que debe detectar e iniciar el protocolo de alarma ante la falta de línea de comunicación, conforme al protocolo establecido para ello en el Plan de seguridad ciudadana.

3.3 La transmisión entre cada elemento con la unidad de control de la instalación lo será siempre vía cable de seguridad.

3.4 La transmisión entre la unidad de control de la instalación con la central receptora de alarmas será mediante doble vía de comunicación, de forma que la inutilización de una de ellas produzca la

transmisión de la señal por la otra o bien una sola vía que permita la transmisión digital IP con supervisión permanente de la línea y una comunicación de respaldo («backup»).
3.5 La supervisión de sistemas y las líneas de comunicación lo será de forma permanente.

4. Estados del sistema.
Los estados del sistema son «conectado» y «desconectado».
4.1 Desconectado.
En este estado todos los sensores, excepto los pulsadores de alarma, pasan a desconectado para permitir trabajos en el establecimiento. Si los trabajos se localizaran en una zona determinada de la instalación, solo pasarán a estado desconectado los sensores de los edificios afectados.
Se conserva el enlace y las funciones de supervisión de líneas y anti sabotaje de todos los detectores.
En la unidad de control de la instalación se conocerá el estado de todos los sensores y solo se generarán alarmas en caso de fallo o activación de las unidades de supervisión de línea, dispositivos antisabotaje, pulsadores de alarma, y pérdida de enlace.
4.2 Conectado.
Todos los sensores activados y en posición conectados.
Se generarán dos tipos de avisos, «prealarma» y «alarma».
4.2.1 Prealarma.
La prealarma, que se anunciará ópticamente en unidad de control de la instalación, se generará por:
– Activación de uno de los elementos de una zona perimetral.
– Entrada en servicio de la alimentación de emergencia (UPS).
– Activación de uno de los elementos del sistema de detección periférica, distinto de los detectores fin de carrera de las puertas de los polvorines.
– Activación de un elemento del sistema de detección interior.
– Activación de uno de los elementos que conforman los siguientes sistemas de seguridad:
• Sala de la unidad de control.
• Sistema auxiliar.
• Sistema de seguridad que posee el armero para custodia de armas.
• Cualquier otro sistema de seguridad que se autorice para dar protección a cualquier elemento de la instalación.
4.2.2 Alarma.
La alarma, que se anunciará óptica y acústicamente y necesitará «reconocimiento o verificación», se generará por:
– Activación de dos elementos de una zona perimetral dentro de la ventana de tiempo establecida.
– Activación de más de un elemento del sistema de detección periférico dentro de la ventana de tiempo establecida.
– Activación de más de un elemento del sistema de detección interior dentro de la ventana de tiempo establecida.
– Estado «abierto» en contactos fin de carrera de cualquier polvorín.
– Pérdida de enlace con arreglo a lo dispuesto en el sistema de control.
– Activación dispositivos anti sabotaje.
– Cambios de estado del sistema.
– Activación de un pulsador de alarma, que tendrá la consideración de alarma confirmada.

ANEXO III

Medidas de seguridad en instalaciones de explosivos protegidas
Se entiende por instalación protegida, aquella que cuente con un servicio de seguridad permanente compuesto por al menos un vigilante de explosivos.
Los elementos y medidas de seguridad que posea cada una de las instalaciones, y que se indican en este anexo, deberán reflejarse en el Plan de seguridad ciudadana, aprobado por la Intervención Central de Armas y Explosivos.
La aprobación de los sistemas y elementos de seguridad instalados será realizada por la Intervención Central de Armas y Explosivos una vez evaluadas y valoradas las características que concurran en cada una de las instalaciones.

A. Protección humana

1. El número de vigilantes de explosivos y las funciones a desempeñar por los mismos, serán los determinados en el Plan de seguridad ciudadana de la instalación, atendiendo a las circunstancias que concurran en cada caso concreto, tales como sistemas y elementos de seguridad con que cuenta la instalación, localización, peligrosidad, concentración de riesgo y otras de análoga significación que incidan en la seguridad.
2. Así mismo se reflejará:
– Empresa de seguridad responsable.
– Número de vigilantes de explosivos por turnos.
– Número de turnos.
– Número de puestos de vigilancia.
– Responsable de la seguridad.

B. Protección perimetral

Tiene por objeto establecer las medidas de seguridad necesarias para impedir, dificultar, retrasar y detectar el acceso al perímetro de la instalación.

Protección física

1. Cerramiento.
1.1 Su objeto es cumplimentar lo dispuesto en el Reglamento de explosivos, delimitar claramente la propiedad y tratar de evitar la intrusión.
1.2 Las instalaciones contarán con un cerramiento suficientemente resistente, despejado y libre de elementos que permitan su escalo. Tendrá una altura no inferior a los 2,50 metros en caso de fábricas o a los 2 metros en caso de depósitos, medidos ambos desde el exterior del cerramiento y de los cuales los 50 centímetros superiores serán necesariamente tres filas de alambre de espino o concertina de doble hilo de 50 centímetros de diámetro colocadas sobre bayonetas inclinadas 45º hacia el exterior.
En el caso de que el rigor de las inclemencias en la zona actúe negativamente en la tensión de la valla o en los alambres de espino, pueden ser complementados con la citada concertina.
1.3 Si el cerramiento es mediante valla metálica, la estructura que la soporta estará colocada al interior y su parte inferior ajustada al terreno en la forma necesaria con el fin de evitar la intrusión de personas y las alarmas generadas por la entrada de animales a la instalación.
1.4 Dicho cerramiento estará, al menos, a una distancia de 10 metros de cualquier polvorín o construcción, distancia que podrá reducirse a la mitad mediante defensas artificiales.
1.5 En el caso de que existan salidas de emergencia, éstas estarán dotadas de un sistema de apertura hacia el exterior y permanecerán cerradas en todo momento, permitiendo la evacuación desde el interior. Tendrán las mismas características a la del cerramiento, su estructura impedirá su escalo y apertura desde el exterior.
Finalizado el horario laboral, estas salidas se cerrarán mediante una cerradura de seguridad que evite que la unidad de control pueda poner la instalación en modo seguro sin haber comprobado previamente que permanece cerrada.

1.6 Se instalarán carteles informativos de peligrosidad de sistemas de seguridad y de conexión a central receptora de alarmas y en número suficiente que permitan su visibilidad desde cualquier punto de aproximación.

2. Corredor exterior.

2.1 Estará constituido por una franja de terreno, de al menos 3 metros de anchura, enteramente despejada y no presentará irregularidades o elementos que permitan su escalo, de tal forma que facilite la efectiva vigilancia y protección. Su objeto es evitar construcciones pegadas al cerramiento, facilitar el control externo previo y la verificación de alarmas establecida en el Plan de seguridad ciudadana; así como actuar de cortafuegos para evitar la propagación dentro de la instalación de un incendio o fuego procedente del exterior.

2.2 Atendiendo a circunstancias excepcionales del terreno en cada instalación concreta, dicha franja de terreno podrá ser reducida al espacio útil para el tránsito de personas; circunstancia que vendrá recogida en el Plan de seguridad ciudadana de la instalación.

3. Acceso principal.

3.1 Estará constituido por una única puerta, de una o dos hojas, o portón deslizante cuya apertura y cierre será por sistema controlado, estará integrada en el cercado perimetral, será perfectamente observables en toda su extensión desde el puesto de control ubicado en el interior del establecimiento y estará construida con materiales suficientemente resistentes y sin elementos que faciliten el escalo.

3.2 Si la puerta es de dos hojas, deberá de instalarse un pasador de anclaje al suelo para fijar conveniente esta hoja. El pasador no podrá ser manipulable desde el exterior de la puerta.

3.3 El portón, y cualquier puerta integrada en él, estarán dotadas de cerradura o candado de seguridad.

3.4 Atendiendo a las características de la instalación, se podrá autorizar por el Delegado/Subdelegado del Gobierno, previo informe de la Intervención Central de Armas y Explosivos y el Área Funcional de Industria y Energía correspondiente, la existencia de más puertas de acceso, que reunirán los requisitos antes señalados.

Protección electrónica

Tiene por objeto establecer medidas de seguridad para detectar, avisar y dar señal de alarma ante cualquier tipo de amenaza, peligro, presencia o intento de asalto o intrusión que pudiera producirse.

Atendiendo a la clase, número de elementos y sistemas de seguridad existentes se determinará el número de vigilantes de explosivos que prestará protección en la instalación. Esta circunstancia será evaluada por la Intervención Central de Armas y Explosivos de la Guardia Civil y quedará reflejada en el Plan de seguridad ciudadana.

1. Detección.

1.1 Condiciones:

La instalación podrá contar con sistemas de detección perimetral.

La selección de los sistemas y su distribución se realizará teniendo en cuenta las características climatológicas de la zona, la topografía del terreno, la organización del área de la ubicación de los elementos constitutivos o auxiliares (postes de alumbrado, vallado, etc.). A tal efecto, se podrá elegir entre diferentes tecnologías de detección, siendo cualquiera de ellas válidas, siempre que se cumpla el objetivo para el que se instala.

Si hubiera dos o más sistemas de seguridad perimetrales se evaluarán por separado. La probabilidad de detección (Pd) de cada uno de ellos no podrá ser inferior al 90 por 100 con índice de confianza del 95 por 100.

El sistema acreditará un MTBF mejor o igual a 20.000 horas.

1.2 En el caso de que se instalen barreras de infrarrojos, la altura máxima de su haz inferior será de 30 centímetros y la altura mínima del haz superior será de 150 centímetros; en ningún caso la distancia entre dos haces consecutivos podrá ser superior a 30 centímetros.

1.3 En caso de instalar un sistema de detección perimetral de vídeo (sensor, inteligente, etc.), debe permitir el visionado de todo el perímetro de la instalación, o zonas que se señalen en el Plan de seguridad ciudadana de la instalación. Las cámaras estarán además dotadas de dispositivo térmico o de visión nocturna que permita el visionado permanente de forma eficaz.

1.4 Todas las puertas de acceso, incluidas las de emergencia, deberán contar con un sistema de detección de apertura/cierre.

1.5 Los sistemas establecidos cuando detecten la intrusión o intento de intrusión deberán activar el sistema de iluminación sorpresiva y, megafonía con mensajes disuasorios y avisador acústico exterior.

C. Protección periférica

Tiene por objeto establecer las medidas de seguridad necesarias para impedir, dificultar, retrasar y detectar el acceso a las edificaciones de la instalación.

Protección física

1. Polvorines.

1.1 La estructura del polvorín y puerta del mismo serán al menos de grado III de la norma UNE-EN 1143-1.

1.2 Los huecos de aireación y zonas traslúcidas exteriores estarán protegidos.

Protección electrónica

1. Puertas y ventanas de los edificios.

1.1 Los polvorines deberán disponer de detectores de apertura/cierre, de tipo fin de carrera, asociados al mecanismo de cierre de forma que se garantice el cerrado de las mismas. Asimismo, contarán con detectores sísmicos.

1.2 Los edificios peligrosos, donde se almacenen explosivos, deberán disponer de detectores de apertura/cierre compatibles con la materia almacenada.

2. Estructuras.

Los polvorines contarán con detectores sísmicos instalados a la distancia necesaria para que entre dos elementos consecutivos no queden puntos sin detección y con capacidad para detectar cualquier ataque contra los paramentos de las edificaciones. Se prohíbe el uso de detectores inerciales.

D. Protección interior

Protección física

Se determinarán para las diferentes salas, recintos o habitaciones necesarias en la propia instalación.

Protección electrónica

Sistema de detección.

Los polvorines y edificios peligrosos que almacenen explosivos contarán con detectores de intrusión. Se instalarán en la zona interior y serán compatibles con la materia a almacenar. Su número y situación deberá ser la más adecuada para poder detectar de forma inmediata los posibles intentos de intrusión a través de los accesos, así como el movimiento en el interior del edificio.

E. Sistemas auxiliares

1. Sistema de vigilancia CCTV.

Tiene por objeto fundamental la captación y posterior tratamiento de las imágenes.

1.1 Se instalarán en las zonas o lugares que se establezcan en el Plan de seguridad ciudadana y, en especial, en los accesos, polvorines y edificios o locales que contengan material explosivo.

1.2 El número de cámaras y su ubicación se ajustarán a las condiciones o características propias de cada instalación.

1.3 La calidad de imagen en los lugares o zonas determinados en el Plan de seguridad ciudadana, deberá permitir la detección y videovigilancia eficaz de las personas, vehículos u objetos registrados y, en su caso, se podrá exigir que su resolución o densidad permita el reconocimiento e identificación de citadas personas, vehículos u objetos.

1.4 El sistema permitirá igualmente almacenar las imágenes grabadas al menos 15 días, debiendo los soportes de los equipos de registro de contar con medidas de protección para impedir su robo o sustracción.

2. Armeros.

En caso de que los armeros destinados a la custodia de armas del personal de seguridad privada que presta servicio en una instalación de explosivos, no se encuentren dentro del centro de control de seguridad, estos deberán de contar al menos con las medidas de seguridad que se indican a continuación:

2.1 Físicas:

– Local. Construcción de obra de ladrillo o similar.
– Puerta local. Clase IV de la UNE-EN 1627 que cumpla los requisitos de la norma UNE-85160 en cuanto a criterios de selección, aplicación e instalación.
– Rejas fijas, empotradas macizas y adosadas conforme norma UNE 108142, caso de existir huecos, ventanas o zonas traslucidas exteriores o bien cristal blindado con grado resistencia al ataque manual P6B de la norma UNE-EN 356.
– Caja fuerte grado III de la norma UNE-EN 1143-1, para custodia armas.
2.2 Electrónicas:
– Detector de apertura/cierre en puerta.
– Detectores de intrusión en interior local.
– Cámara CCTV con visionado interior local y acceso al mismo.

3. Pulsadores de alarma.

3.1 Se instalarán en los edificios que se determinen en el Plan de seguridad ciudadana, próximos a las puertas de los edificios, pero sin que se vean obstaculizados por las mismas, serán activables manualmente, sin que tengan que realizarse manipulaciones previas.
3.2 Se instalarán dos en cada edificio, uno por la parte exterior y otro por la parte interior.
3.3 Los pulsadores de alarma estarán permanentemente conectados. Su activación se considerará alarma confirmada, por lo que la central receptora de alarmas o el centro de control de seguridad debe comunicar tal incidencia de forma inmediata a las Fuerzas y Cuerpos de Seguridad correspondientes.

4. Sistema de iluminación.

La instalación contará con un sistema de iluminación adecuado que permita que la vigilancia humana sea efectiva.

5. Control de accesos.

Estará destinado a albergar al vigilante de explosivos encargado del control de acceso a la instalación y situado de forma que se vea la puerta del acceso principal.
5.1 Podrá contar con dispositivo fijo o móvil que permita la apertura y cierre automático de la puerta de acceso principal o activar cualquier otro dispositivo de control que impida un acceso no autorizado a la instalación.
5.2 Dispondrá de un dispositivo o pulsador de alarma conectado con central receptora de alarma y con el centro de control de seguridad, a activar en caso de acceso no autorizado.
5.3 Dispondrá de un sistema de comunicación eficaz para la transmisión de alarma o incidencia.

6. Fuente de alimentación ininterrumpida (UPS o SAI) y de emergencia.

6.1 Tanto la central receptora de alarmas o el centro de control de seguridad, como la unidad de control de la instalación y, en su caso, la unidad de comunicaciones contará con UPS para casos de fallo de la alimentación ordinaria.
6.2 La UPS de la instalación conservará activados los equipos el tiempo suficiente para la entrada en servicio del grupo electrógeno de emergencia y deberá de tener al menos una autonomía de 1 hora.
6.3 La entrada en servicio de la UPS y del grupo electrógeno transmitirá una «prealarma».
6.4 Tanto la UPS como el grupo electrógeno deberán de contar con las siguientes medidas de seguridad:
– Físicas:
• Local. Construcción de obra de ladrillo o similar.
• Puerta local. Clase IV de la UNE-EN 1627 que cumpla los requisitos de la norma UNE- 85160 en cuanto a criterios de selección, aplicación e instalación.
• Rejas fijas, empotradas macizas y adosadas o conforme norma UNE 108142, caso de existir huecos, ventanas o zonas traslucidas exteriores o bien cristal blindado con grado resistencia al ataque manual P6B de la norma UNE-EN 356.
– Electrónicas:
• Detector de apertura/cierre en puerta.
• Detectores de intrusión.

7. Centro de control de seguridad.

7.1 Todas las instalaciones protegidas dispondrán de un centro de control de seguridad para apoyo a las funciones del personal de seguridad que presta servicios en la misma. Será el lugar donde se centralizan las señales de alarma y las imágenes de los sistemas de videovigilancia, comunes de la instalación y que es atendido por personal de seguridad.

7.2 En el mismo se podrán custodiar las llaves de la instalación, de las MEMUs y ubicar los armeros o cajas de las armas de los vigilantes de explosivos que prestan el servicio de seguridad en la instalación conforme a la UNE EN-1143-1.
Igualmente alojará la unidad de control, o sistema de gestión de la unidad de control, en caso de que no disponga ya de una habitación o sala destinada a tal fin con las características que se indican en el apartado correspondiente a la misma, en el caso de instalaciones autoprotegidas.
7.3 El centro de control de seguridad estará conectado a una central receptora de alarmas.
7.4 El centro de control de seguridad, dispondrá de las siguientes medidas de seguridad:
– Físicas:
• Local. Construcción cuya estructura reúna el grado II de la norma UNE-EN 1143-1.
• Puerta local. Clase V de la UNE- EN 1627 la parte opaca, y con clase de resistencia P6B al ataque manual conforme a la norma UNE-EN 356 la parte traslúcida. Debiendo contar en ambos casos con cerradura de seguridad y cercos reforzados y que en su conjunto cumpla con los requisitos que se establecen en la norma UNE 85160.
• Ventanas o huecos exteriores. Protegidos mediante cristales blindados, con clase de resistencia al ataque manual de la clase P6B, según la norma UNE-EN 356 o rejas fijas, macizas y adosadas, o empotradas, de acuerdo con la norma UNE 108142.
– Electrónicas:
• Puerta de acceso. Detector de apertura/cierre.
• Pulsador de alarma.
• Sistema de comunicación eficaz de doble vía para comunicación con la Fuerzas y Cuerpos de Seguridad correspondientes, de forma que la inutilización de una de ellas produzca la transmisión de la señal por la otra o bien una sola vía que permita la transmisión digital IP con supervisión permanente de la línea y una comunicación de respaldo.
• Sistema CCTV que permita el visionado de accesos e interior del centro de control.

F. Sistemas de control

1. Unidad de control.
1.1 Todos los elementos activos deberán ser controlados por una unidad de control de la instalación, con las siguientes características:
– Disponer de las suficientes zonas de análisis de sistemas, por separado.
– Poder conectar cada uno de los elementos con programación independiente.
– Poder agrupar zonas de detección en función de los edificios y áreas de la instalación.
– Sistema de soporte de energía de emergencia independiente con fuente de alimentación propia.
– Conexión a sistemas de telefonía.
– Teclado de control.
– Salida exterior para conexión con sistemas informáticos, programación de zonas, claves de acceso, claves de conexión y conexión de los sistemas en función del número de usuarios.
1.2 La unidad de control de la instalación estará permanentemente conectada al centro de control de seguridad que dispondrán de un protocolo de actuación específico a las necesidades de cada instalación, de acuerdo con lo recogido en el Plan de seguridad ciudadana de cada una de ellas. En ningún caso la central receptora de alarmas o el centro de control de seguridad podrán desconectar una zona, elemento o el sistema de seguridad de la instalación, salvo averías o cualquier otra causa sobrevenida que causa deficiencias en su funcionamiento.
1.3 Los cambios de estado de la unidad de control cumplirán las siguientes reglas:
– El paso del sistema desde estado «conectado» a «desconectado» y viceversa se realizará desde dicha unidad. Los cambios de estado generarán siempre alarma.
2. Sistema de supervisión de líneas de comunicación.
2.1 La supervisión de circuitos proporcionará un adecuado nivel de seguridad a las líneas de transmisión de señal entre los detectores y la unidad de control de la instalación y entre ésta y la central receptora de alarmas o el centro de control de seguridad.
2.2 La unidad de control de la instalación y la central receptora de alarmas o el centro de control de seguridad, de forma integrada o mediante elemento o dispositivo añadido, posibilitarán la supervisión de las líneas de comunicación, siendo la central receptora de alarmas o el centro de control de seguridad la

que debe detectar e iniciar el protocolo de alarma ante la falta de línea de comunicación, conforme al protocolo establecido para ello en el Plan de seguridad ciudadana.
2.3 La transmisión entre cada elemento con la unidad de control de la instalación lo será siempre vía cable de seguridad.
2.4 La transmisión entre la unidad de control de la instalación con el centro de control de seguridad y éste con la central receptora de alarmas, será mediante doble vía de comunicación, de forma que la inutilización de una de ellas produzca la transmisión de la señal por la otra o bien una sola vía que permita la transmisión digital IP con supervisión permanente de la línea y una comunicación de respaldo.
2.5 La supervisión de sistemas y las líneas de comunicación lo será de forma permanente.

3. Estados del sistema.

La configuración de los estados del sistema, se hará de conformidad con lo aprobado en el Plan de seguridad ciudadana de la instalación. Los estados serán Conectado y desconectado. No obstante, el contenido mínimo del mismo será el siguiente:
3.1 Desconectado.
En este estado todos los sensores, excepto los pulsadores de alarma, pasan a desconectado para permitir trabajos en el establecimiento. Si los trabajos se localizaran en una zona determinada de la instalación, solo pasaran a estado desconectado los sensores de los edificios afectados.
Se conserva el enlace y las funciones de supervisión de líneas y antisabotaje de todos los detectores.
En el centro de control de seguridad de la instalación se conocerá el estado de todos los sensores y solo se generarán alarmas en caso de fallo o activación de las unidades de supervisión de línea, dispositivos antisabotaje, pulsadores de alarma y pérdida de enlace.
3.2 Conectado.
Todos los sensores activados y en posición conectados. Se generarán dos tipos de avisos «alarma» y «prealarma».
3.2.1 Prealarma:
Se anunciará ópticamente en el centro de control de seguridad de la instalación y, en su caso, en la central receptora de alarmas, se generará por:
– La activación de un elemento del sistema de detección perimetral, en el caso de que la instalación lo tenga instalado.
– Activación de uno de los elementos que conforman los sistemas de detección periférica, detección interior o sistemas auxiliares.
– Entrada en servicio de la alimentación de emergencia (UPS).
3.2.2 Alarma:
Se anunciará óptica y acústicamente y necesitará «reconocimiento o verificación», se generará por:
– La activación de más de un elemento de la misma zona del sistema de detección perimetral, en el caso de que la instalación lo tenga instalado.
– Activación de más de un elemento de los sistemas de detección periférico, interior o sistemas auxiliares, dentro de la ventana de tiempo establecida.
– Pérdida de enlace con arreglo a lo dispuesto en el sistema de control.
– Activación de un detector apertura/cierre de los polvorines.
– Cambios de estado del sistema.
– Activación de un pulsador de alarma que tendrá la consideración de alarma confirmada.
– Activación dispositiva antisabotaje.

ANEXO IV

Medidas de seguridad en depósitos de consumo de interior
De conformidad a lo dispuesto en el artículo 76.1 del Reglamento de explosivos, las medidas de seguridad mínimas a establecer en los depósitos de consumo de interior serán las que se indican a continuación:
– Físico pasivas:
• Puertas. Una ubicada en la galería o galerías de acceso al depósito y otra en cada uno de los nichos que conformen el mismo. Serán de reja y estarán dotadas de candado o cerradura de seguridad.
– Electrónicas:
• Sistema de iluminación adecuado.
• Conexión con CRA.

• Detector de apertura/cierre en puertas de galerías de acceso al depósito y a los nichos.
• Detectores de intrusión que den protección a galerías de acceso al depósito y cada uno de los nichos.
• Sistema de CCTV que permita el visionado por la CRA del acceso o accesos a bocaminas, galería de acceso al depósito y acceso a nichos.
• En el acceso a la bocamina, se instalará un avisador óptico-acústico de activación del sistema de alarma.
• Sistema de alimentación ininterrumpida que permita el funcionamiento de los elementos del sistema de seguridad, durante al menos 24 horas. El mismo estará ubicado en el interior de una estructura dotada de elementos anti sabotaje.

ANEXO V

Medidas de seguridad en polvorines auxiliares de distribución

El artículo 95. 2 del Reglamento de explosivos establece que en aquellas explotaciones u obras cuya duración sea superior a seis meses y siempre que en ellas se encuentre almacenada una cantidad superior a 150 kg de explosivo o, superior a 1.000 detonadores, deberán contar con la presencia de vigilantes de seguridad de explosivos. Dichos vigilantes podrán ser sustituidos por medidas alternativas de seguridad recogidas en un plan de seguridad aprobado por la Intervención Central de Armas y Explosivos.

El número de vigilantes de explosivos que ejerzan las funciones de vigilancia y protección de los polvorines auxiliares de distribución dependerá de la orografía, distancias, cantidad de explosivo y campo de visión.

Las medidas de seguridad alternativas mínimas a establecer recogidas en el plan de seguridad, serán:

1. Polvorines auxiliares ubicados en el interior de un local.

– Físico pasivas:

• Local. Construcción de obra de ladrillo o de resistencia similar.

• Puerta del local. Deberá estar dotado de cerradura de seguridad.

• Ventanas o huecos exteriores. Protegidos mediante rejas fijas, macizas y o adosadas, o empotradas.

– Electrónicas:

• Puerta del local. Detector de apertura/cierre.

• Detectores de intrusión. En número necesario para dar cobertura a la totalidad del mismo.

• Sistema de iluminación eficaz.

• Conexión a CRA.

• Pulsador de alarma.

• Avisador acústico-óptico exterior, de activación del sistema de alarma.

• CCTV, en el interior, que permita el visionado por CRA.

• Sistema de alimentación ininterrumpida que permita el funcionamiento de los elementos del sistema de seguridad al menos 24 horas. El mismo estará ubicado en el interior de una estructura dotada de elementos anti sabotaje.

2. Polvorines auxiliares ubicados en exterior:

– Físico pasivas:

• Un vallado perimetral de al menos 2 metros de altura de los cuales los últimos 50 cm serán necesariamente tres filas de alambre de espino o concertina de doble hilo de 50 cm de diámetro colocada sobre bayoneta inclinada 45º hacia el exterior.

• Puerta de las mismas características que el vallado, estará dotada de candado o cerradura de seguridad.

• Carteles en el cercado perimetral visibles desde el exterior y en número suficiente, en los que se indique que la instalación cuenta con medidas de seguridad electrónicas y que están conectadas a una CRA.

– Electrónicas:

• Detector apertura/cierre de la puerta del depósito de auxiliar o ataque a cualquiera de sus paredes.

• Avisador óptico-acústico con temporizador.

• Conexión con CRA.

• Sistema de alimentación ininterrumpida que permita el funcionamiento de los elementos del sistema de seguridad, al menos 24 horas. El mismo estará ubicado en el interior de una estructura dotada de elementos anti sabotaje.

3. Polvorines auxiliares ubicados en minas de interior u obras subterráneas:

– Físico pasivas:

• Puerta. Ubicada en los accesos a la galería o nichos donde se ubique el polvorín auxiliar. Será de rejas y estará dotada de candado o cerradura de seguridad.

– Electrónicas:

• Sistema de iluminación adecuado.
• Conexión con CRA.
• Detector de apertura/cierre en puertas de galerías de acceso a los polvorines.
• Detectores de intrusión que den protección a galerías de acceso a los polvorines.
• Sistema de CCTV que permita el visionado por la CRA del acceso o accesos a bocaminas y galería de acceso a los polvorines.
• En el acceso a la bocamina, se instalará un avisador óptico-acústico de activación del sistema de alarma.
• Sistema de alimentación ininterrumpida que permita el funcionamiento de los elementos del sistema de seguridad, durante al menos 24 horas. El mismo estará ubicado en el interior de una estructura dotada de elementos antisabotaje.

ANEXO VI

Requisitos que deben de cumplir los vehículos que se dediquen al transporte de explosivos por carretera
Sin perjuicio de cumplir con lo dispuesto en el Real Decreto 97/2014, de 14 de febrero, por el que se regulan las operaciones de transporte de mercancías peligrosas por carretera en territorio español y el Acuerdo Europeo sobre el Transporte internacional de mercancías peligrosas por carretera (ADR), los vehículos que se dediquen al transporte de explosivos por carretera deberán reunir los siguientes requisitos de:


A. Seguridad:

– Sistema de bloqueo del vehículo, constituido por un mecanismo tal que, al ser accionado directamente mediante pulsador o indirectamente por apertura de las puertas de la cabina, sin desactivar el sistema, corte la inyección de combustible al motor del vehículo, y accione una alarma acústica y luminosa. Este sistema deberá tener un retardo entre su activación y acción de dos minutos como máximo.
– Sistema de alarma móvil, con conexión a central receptora de alarmas o centro de control de seguridad, con dispositivo acústico y luminoso, que se pueda activar en caso de emergencia, robo o intrusión en el vehículo por persona no autorizada.
– Una rejilla metálica en el interior del tubo del depósito de suministro de combustible al vehículo, para impedir la introducción de elementos extraños.
– Sistema de protección del depósito de combustible, para que cuando no sea de gasoil impedir que se produzca una explosión del mismo en el caso de que se viera alcanzado por un proyectil o fragmento de explosión, así como evitar la reacción en cadena del combustible ubicado en el depósito en caso de incendio del vehículo.
– Cierre especial de la caja del vehículo, mediante candado o cerradura de seguridad.

B. Señalización:

Panel en el exterior del techo de la cabina del vehículo con las siguientes características, leyendas y requisitos:
I. Características:
– Dimensiones del recuadro: 110 × 60 cm.
– Fondo: Blanco.
– Pintura: Fluorescente.
II. Leyenda:
– «EX» (en mayúsculas, relativo a transporte de explosivos).
– Caracteres numéricos y alfabéticos correspondientes a la matrícula del vehículo.
III. Tipo de caracteres:
– Color: Negro.
– Pintura: Fluorescente.
– Medidas: 20 × 10 cm.
– Grueso de caracteres: 2 cm.
– Espacio entre líneas: 10 cm.

– Distancia entre caracteres: 2 cm.

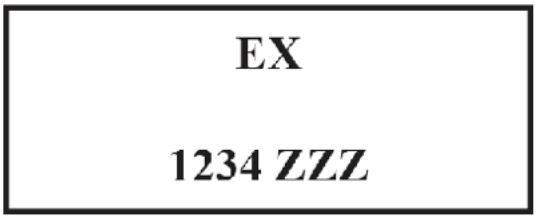

C. Comunicaciones:

Los vehículos dispondrán de uno o varios sistemas de comunicación que permitan la conexión, con la sede o delegaciones de la empresa, con los vehículos o vigilantes de apoyo al transporte, así como la memorización de los teléfonos de los Centros Operativos de Servicios de las circunscripciones de las Comandancias de la Guardia Civil por las que circule el transporte.

La antena estará instalada y debidamente protegida en la parte superior de la caja del vehículo, debiendo contar con un sistema de navegación global que permita al centro de control de seguridad de la empresa de transporte la localización de sus vehículos con precisión y en todo momento.

2. Los requisitos anteriormente descritos deberán ser inspeccionados por la Intervención de Armas y Explosivos de la Guardia Civil correspondiente con la antelación suficiente al inicio del transporte solicitado, debiendo quedar constancia de que el vehículo reúne dichos requisitos en la guía de circulación o documento similar que acompañe el transporte.

ANEXO A LA GUÍA DE CIRCULACIÓN DE EXPLOSIVOS
NÚMERO_____

Núm. ONU	División de riesgo	Núm. Catálogo y denominación	Cantidad	Núm. Identificación

RESPONSABLES DE LA MERCANCÍA		
SALE la mercancía que figura en la presente. El proveedor Fdo._____	**RECIBÍ** la mercancía que figura en la presente. El transportista Fdo._____	**RECIBÍ** la mercancía que figura en la presente. El destinatario Fdo._____

REPAROS / INCIDENCIAS/ DEVOLUCIONES

Por el transportista:

Por el destinatario:

DILIGENCIA DE AUTORIZACIÓN

☐ **Se cumple con lo dispuesto en la ITC núm. 1 del Reglamento de explosivos respecto a las medidas de vigilancia y protección.**

☐ **Se cumple con lo dispuesto en la ITC núm. 11 del Reglamento de artículos pirotécnicos y cartuchería respecto a las medidas de vigilancia y protección, cuando se realice el transporte de mecha de seguridad, en las condiciones establecidas en dicho reglamento.**

_____, _____ de _____ de 20____

El Interventor de Armas y Explosivos de origen

T.I.P_____

DILIGENCIA DE COMUNICACIÓN EN DESTINO

A las _____ horas de hoy, el destinatario pone en conocimiento de esta Intervención de Armas y Explosivos que la mercancía referida en la presente guía ha llegado a su poder.

_____, _____ de _____ de 20____

El Interventor de Armas y Explosivos de destino

T.I.P_____

ANEXO A LA GUÍA DE CIRCULACIÓN DE EXPLOSIVOS
NÚMERO_____

Núm. ONU	División de riesgo	Núm. Catálogo y denominación	Cantidad	Núm. Identificación

Instrucciones para la confección del documento

Datos generales:

En este apartado se hará constar la Intervención de Armas y Explosivos de la Guardia Civil que autoriza la guía de circulación.
En «otras autorizaciones» se indicarán, si las hubiera, las autorizaciones de «transferencia», «permiso previo de circulación», «tránsito» o «embarque» en puerto o aeropuerto.
Pedido de suministro:
Este apartado no se rellenará en transportes de explosivos de fábricas a depósitos de productos terminados, o entre estos depósitos.

Descripción completa de la mercancía:

En este apartado se reflejarán los datos completos de cada clase de materias u objetos explosivos que se transporte.
En el apartado «cantidad», se indicará peso (kg), medida (metros) o unidades, según el tipo de explosivo de que se trate.
En el apartado «N.º de identificación», se indicará la clave de identificación completa (números y letras), pudiendo en caso de ser consecutivos estamparse de la siguiente manera (AT 023 100806B34156 20-50).
En caso de que la cantidad de mercancía no pueda ser reseñada en su totalidad en la Guía de Circulación, se adjuntará un anexo que se ajustará al modelo que se adjunta a las presentes instrucciones.
La recogida y almacenamiento de los datos relativos al «N.º Identificación» del apartado «Descripción completa de la mercancía» se podrá realizar por medios telemáticos o informáticos, que garanticen su integridad, autenticidad, confidencialidad, calidad, protección y conservación de la información.

Datos del transporte:

Solicitante del transporte: Nombre, domicilio y CIF (persona física o jurídica).
Proveedor: Nombre, domicilio y CIF (persona física o jurídica).
Origen: Ubicación del depósito suministrador.
Destino: Ubicación del lugar del consumo.
Medio de transporte: Vehículo, ferrocarril, barco, aeronave.
Responsables de la mercancía:
Deberá firmar cada uno de los responsables implicados en el transporte.
Reparos/incidencias/devoluciones:
Por el transportista: En este apartado estamparán aquellos reparos o incidencias que consideren oportunos relacionados con el desarrollo del transporte.
Por el destinatario: En este apartado estamparán los reparos que estime oportunos.
Asimismo, quedarán reflejadas las cantidades de explosivos que se devuelvan.
Diligencia de autorización:
Este apartado será rellenado por la Intervención de Armas y Explosivos de origen.

Diligencia de comunicación en destino:

Este apartado será rellenado por la Intervención de Armas y Explosivos de destino, una vez recibida la comunicación efectuada por el destinatario.
Nota: Si por causas justificadas variase alguno de los datos que figuran en la guía de circulación en el momento de iniciarse el transporte, se procederá a su anulación y se expedirá una nueva con los datos actualizados.
En los casos en que la relación de explosivos que se pretenda transportar no tenga cabida en el espacio correspondiente del documento de guía de circulación, se utilizarán los anexos necesarios del apartado «descripción completa de la mercancía».

ANEXO VIII

Medidas de seguridad que se deberán establecer en las unidades móviles de fabricación de explosivos (MEMUs)

En cumplimiento de las normas específicas que regulan cada caso y en cuanto determina el Reglamento de explosivos, una MEMU tendrán la consideración de fábrica móvil, contenga o no materias susceptibles de producir explosivos, y deberá de cumplir las características, requisitos, medidas de seguridad y disposiciones que se detallan en este anexo, así como lo dispuesto en la ITC número 32.

Excepcionalmente y de conformidad a lo dispuesto en esta ITC, en función de las circunstancias de localización, peligrosidad, concentración del riesgo u otras de análoga significación que puedan incidir en el ámbito de la seguridad de las mismas podrán modificarse por la Intervención Central de Armas y Explosivos las medidas de seguridad a las que se hace referencia en este anexo.

1. Características de los vehículos.

– Los vehículos destinados a unidades móviles de fabricación de explosivos (MEMUs), deberán reunir las singularidades y requisitos que se determinen por el Ministerio de Energía, Turismo y Agenda Digital.

– Igualmente cumplirán con lo dispuesto en el Real Decreto 97/2014, de 14 de febrero, por el que se regulan las operaciones de transporte de mercancías peligrosas por carretera en territorio español, el Acuerdo Europeo sobre el Transporte internacional de mercancías peligrosas por carretera (ADR) y otras disposiciones que puedan ser de aplicación.

2. Requisitos de los vehículos.

A. Señalización:

– Contará con un panel en el exterior del techo de la cabina del vehículo que permita su localización desde el aire. Este panel de señalización podrá ser dispensado por la Dirección General de la Guardia Civil, en circunstancias excepcionales por razones de seguridad.


– El panel tendrá las siguientes características, leyendas y requisitos:

Características:

• Dimensiones del recuadro: 110 × 60 cm.
• Fondo: Blanco.
• Pintura: Fluorescente.

Leyenda:

• «MEMU», (en mayúsculas, relativo a fábrica móvil de explosivos) seguido de un código de identificación asignado por la Dirección General de la Guardia Civil.

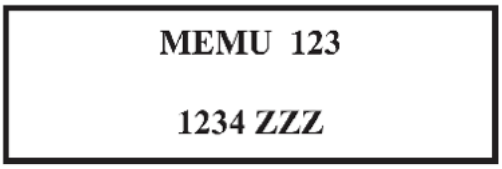

• Caracteres numéricos y alfabéticos correspondientes a la matrícula del vehículo.

Tipo de caracteres:

• Color: Negro.
• Pintura: Fluorescente.
• Medidas: 20 × 10cm.
• Grueso de caracteres: 2 cm.
• Espacio entre líneas: 10 cm.
• Distancia entre caracteres: 2 cm.

B. Comunicaciones:

– Llevarán instalados, al menos, dos sistemas de comunicación que permitan la conexión, en todo momento, con la sede o delegaciones de la empresa de seguridad del transporte de explosivos, así como la memorización de los teléfonos de los Centros Operativos de Servicios de las circunscripciones de las Comandancias de la Guardia Civil, por las que circule el transporte. Uno de los sistemas permitirá la activación por voz y la comunicación por manos libres

– Deberá contar con un sistema de navegación global, que permita al centro de control de la empresa de transporte la localización de sus vehículos con precisión en todo momento. La antena estará instalada y debidamente protegida en la parte superior de la caja del vehículo.

3. Medidas de seguridad.

a) Personal.

Composición:

– La seguridad de la MEMU, con o sin materias primas, será prestada con carácter general por dos vigilantes de explosivos armados en la cabina de la MEMU. Los vigilantes de explosivos podrán alternar las funciones de conducción y protección, debiendo ser permanente la función de protección.

– Uno de los vigilantes de explosivos será responsable y coordinador de toda la seguridad. Los vigilantes de explosivos no podrán realizar operación alguna de carga o descarga, ni manipular la materia reglamentada.

– Los vigilantes de explosivos irán armados con revólver del calibre 38 de 4 pulgadas, uno de ellos con escopeta de repetición de calibre 12 con postas en un taco contenedor, grilletes de manilla, así como medios de comunicación personales e independientes para enlace entre ellos y con la empresa de seguridad a la que pertenecen.

Funciones:

– Protección y seguridad durante el transporte, paradas, estacionamientos y lugares de custodia.

– Durante la fase de producción, en su caso, realizarán exclusivamente las tareas de vigilancia y protección, tanto del vehículo como de la manipulación del producto. Podrán igualmente realizar la vigilancia y protección del consumo del explosivo elaborado.

– Tendrán a su cargo los sistemas de seguridad y de alarma que dispone el vehículo.

– Las demás funciones o acciones a desarrollar encomendadas en los protocolos de actuación y plan de seguridad elaborado al efecto.

Comprobaciones previas:

– Los vigilantes de explosivos, al hacerse cargo del servicio, comprobarán el estado de funcionamiento de los sistemas de protección y de comunicación, así como los medios materiales o técnicos de que disponen para su prestación.

– Igualmente, los vigilantes de explosivos deberán dar cuenta inmediata a su jefe o director de seguridad, de las anomalías o deficiencias observadas, así como de cualquier otra circunstancia que pudiera repercutir en la seguridad.

b) Protección física y electrónica:

Los vehículos dispondrán de:

– Sistema de bloqueo del vehículo, que al ser accionado directamente mediante pulsador o indirectamente por apertura de las puertas de la cabina, sin desactivar el sistema, corte la inyección de combustible al motor del vehículo y permita aislar la central de control de producción y bombeo de explosivos. Este sistema deberá tener un retardo entre su activación y acción de dos minutos como máximo.

– Una rejilla metálica en el interior del tubo del depósito de suministro de combustible al vehículo, para impedir la introducción de elementos extraños.

– Sistema de protección del depósito de combustible, para que cuando no sea de gasoil impedir que se produzca una explosión del mismo en el caso de que se viera alcanzado por un proyectil o fragmento de explosión, así como evitar la reacción en cadena del combustible ubicado en el depósito en caso de incendio del vehículo.

– Sistema de alarma, con conexión a central receptora de alarmas o centro de control de seguridad, que se active en caso de emergencia, robo o intrusión en el vehículo por persona no autorizada. Así como el intento de acceder al panel de la central de control de producción y bombeo, hacer funcionar el mismo o a cualquiera de los contenedores de explosivos, fuera de un horario predeterminado o del área asignada donde se va a emplear el explosivo.

– La cabina dispondrá de pulsador de pánico o alarma silenciosa, sistema de audio y cámara TV que permita el visionado de su interior en caso de activación de una alarma.

– Alarma acústica y luminosa exterior, que se activará en caso emergencia, robo o intrusión en el vehículo de persona no autorizadas, así como por la activación de cualquier de sistema de seguridad instalado en vehículo, a excepción del pulsador de pánico o alarma silenciosa.

– Optativamente, un armero de grado III de la norma UNE-EN 1143-1 anclado en el vehículo que dispondrá de un detector de apertura/cierre no autorizado, para la custodia de las armas cortas de los vigilantes de explosivos.
– Localización GPS o sistema de posicionamiento:
• Serán equipados de una unidad de rastreo las 24 horas, capaz de verificar donde se encuentra el vehículo en todo momento.
• El sistema estará diseñado para dar alarma si el vehículo:
◦ Se aparta de la ruta establecida o realiza una parada no prevista o por un tiempo superior al determinado.
◦ El sistema pierde enlace por un tiempo superior al previamente establecido.
• Todo ello salvo que previamente exista una comunicación previa por su conductor indicando la causa determinante de la misma. Dicha comunicación se realizará atendiendo a los estándares o protocolos de seguridad previamente establecidos para determinar que no se trata de un hecho susceptible de generar alarma.
– Central de control de producción y bombeo.
• La central de control de producción y bombeo de los productos, estará alojada dentro de un armario o caja de grado III de la Norma UNE-EN 1143-1 o de acero manufacturado de al menos 4 mm de espesor dotado de cerradura de seguridad.
• El armario o caja deberá contar con un detector de apertura.
– Depósitos, contenedores o compartimentos de almacenamiento de productos.
• Dispondrán de un sistema o caudalímetro que permita determinar en todo momento la cantidad de material que contiene cada uno de ellos, la cantidad de producto final resultante y la cantidad de cada uno de los productos utilizados.
• Dispondrán de un sistema de apertura/cierre de seguridad.

4. Horarios.

– Las MEMUs podrán fabricar y circular en días laborables, en horario comprendido entre las 06:00 y las 18:00 horas en horario de invierno y, entre las 06:00 horas y las 20:00 horas en horario de verano.
– Las salidas de las MEMUs podrán autorizarse entre las 07:00 y las 12:00 horas de los días hábiles, bajo supervisión de la Intervención de Armas y Explosivos.

5. Lugar de estacionamiento y custodia de las MEMUs.

– Como regla general, las MEMUs se estacionarán y custodiarán en el interior del recinto de su fábrica móvil autorizada. No obstante, y de forma ocasional, las MEMUs podrán estacionarse en el interior de otra fábrica o depósito de productos terminados o de consumo autorizados. Las MEMUs estacionadas en el recinto de una fábrica o depósito no podrán contener explosivos. A efectos del cálculo de distancias, éstas MEMUs serán consideradas como polvorines superficiales con división de riesgo 1.1, y una capacidad máxima Q de al menos 100 kg.
– En el caso de MEMUs que transporten explosivos, éstos se descargarán en los polvorines.
– El lugar destinado a tal fin, así como para la custodia de las llaves, deberá indicarse en el correspondiente Plan de seguridad ciudadana de la instalación.
– Los sistemas de alarma y localización de la MEMU estarán activados permanentemente.

6. Accidentes o incidentes.

– En caso de accidente, avería o cualquier otro incidente dará lugar a la activación de plan de emergencia y protocolo de actuación previsto.
– Cuando el vehículo no se pueda trasladar a un lugar debidamente autorizado para ello, la parada o estacionamiento deberá hacerse, a ser posible, en un lugar fuera del núcleo urbano bajo la custodia de dos vigilantes de explosivos, hasta que temporalmente se resuelva.
– Tales hechos se participarán de forma inmediata a la Intervención de Armas y Explosivos correspondiente, a través del COC (Centro Operativo de Coordinación) de la Comandancia de la Guardia Civil, para conocimiento, ratificación, implementación o modificación de las medidas de seguridad adoptadas.
– El traslado a un lugar autorizado será realizado a la mayor brevedad posible y comunicado a Intervención de Armas y Explosivos correspondiente.

7. Reparación y mantenimiento.

Las salidas de las MEMUs de su recinto fabril o depósito autorizado para realizar operaciones de mantenimiento o reparación deberán ser aprobadas previamente por la Intervención de Armas y Explosivos de la Comandancia, quién establecerá para cada caso las medidas de seguridad que deberán adoptarse durante dicha estancia exterior.

ANEXO IX

MINISTERIO DEL INTERIOR

DIRECCIÓN GENERAL DE LA GUARDIA CIVIL

GUÍA DE CIRCULACIÓN PARA UNIDADES MÓVILES DE FABRICACIÓN DE EXPLOSIVOS

NÚMERO _____/_____

DATOS GENERALES

Intervención de Armas y Explosivos:

Otras autorizaciones:

PEDIDO DE SUMINISTRO

Número de pedido de suministro autorizado y fecha:

Número de carta de porte:

Solicitante:

DESCRIPCIÓN DEL EXPLOSIVO TRANSPORTADO

Núm. ONU	División de riesgo	Núm. Catálogo y denominación	Cantidad	Nº Identificación

DESCRIPCIÓN DEL EXPLOSIVO A FABRICAR

Núm. ONU	División de riesgo	Núm. Catálogo y denominación	Cantidad

DATOS DEL TRANSPORTE

Solicitante del transporte:

Proveedor:

Origen:

Destino:

Número catálogo MEMU y matrícula:

Paradas previstas:

Depósito autorizado de custodia y estacionamiento:

RESPONSABLES DE LA MERCANCÍA		
SALE la mercancía que figura en la presente. El proveedor Fdo._____	**RECIBÍ** la mercancía que figura en la presente. El transportista Fdo._____	**RECIBÍ** la mercancía que figura en la presente. El destinatario Fdo._____

REPAROS / INCIDENCIAS/ DEVOLUCIONES

Por el transportista:

Por el destinatario:

CERTIFICACIÓN DEL EXPLOSIVO FABRICADO POR LA MEMU

Cantidad total de explosivo fabricado:

El Operario de MEMU

Fdo. _____

Nº Carnet Artillero:

DILIGENCIA DE AUTORIZACIÓN

☐ **Se cumple con lo dispuesto en la ITC núm. 1 del Reglamento de explosivos respecto a las medidas de vigilancia y protección.**

_____, _____ de _____ de 20____

El Interventor de Armas y Explosivos de origen

T.I.P_____

DILIGENCIA DE COMUNICACIÓN EN DESTINO

A las _____ horas de hoy, el destinatario pone en conocimiento de esta Intervención de Armas y Explosivos que la mercancía referida en esta guía ha llegado a su poder.

_____, _____ de _____ de 20____

El Interventor de Armas y Explosivos de destino

T.I.P_____

ANEXO A LA GUÍA DE CIRCULACIÓN DE MEMU
NÚMERO_____

Núm. ONU	División de riesgo	Núm. Catálogo y denominación	Cantidad	Núm. Identificación

Instrucciones para la confección del documento

Datos generales:

En este apartado se hará constar la Intervención de Armas y Explosivos de la Guardia Civil que autoriza la guía de circulación.
En «otras autorizaciones» se indicarán, si las hubiera, las autorizaciones de «transferencia», «permiso previo de circulación», «tránsito» o «embarque» en puerto o aeropuerto.
Pedido de suministro:
Este apartado no se rellenará en transportes de explosivos de fábricas a depósitos de productos terminados, o entre estos depósitos.
Descripción completa de la mercancía:
En este apartado se reflejarán los datos completos de cada clase de materias u objetos explosivos que se transporte.
En el apartado «N.º de identificación», se indicará la clave de identificación completa (números y letras), pudiendo en caso de ser consecutivos estamparse de la siguiente manera (AT 023 100806B34156 20-50).
La recogida y almacenamiento de los datos relativos al «N.º Identificación» del apartado «Descripción completa de la mercancía» se podrá realizar por medios telemáticos o informáticos, que garanticen su integridad, autenticidad, confidencialidad, calidad, protección y conservación de la información.
En caso de que la cantidad de mercancía no pueda ser reseñada en su totalidad en la Guía de Circulación, se adjuntará el anexo.
Datos del transporte:
Solicitante del transporte: Nombre, domicilio y CIF (persona física o jurídica).
Proveedor: Nombre, domicilio y CIF (persona física o jurídica).
Origen: Ubicación del depósito suministrador.
Destino: El lugar donde se fabrique «in situ»
Depósito autorizado de custodia y almacenamiento: El lugar donde quedará estacionada la MEMU al finalizar el transporte.
Responsables de la mercancía:
Deberá firmar cada uno de los responsables implicados en el transporte.
Reparos/incidencias/devoluciones:
Por el transportista: En este apartado estamparán aquellos reparos o incidencias que consideren oportunos relacionados con el desarrollo del transporte.
Por el destinatario: En este apartado estamparán los reparos que estime oportunos.
Asimismo, quedarán reflejadas las cantidades de explosivos o materias que se devuelvan.
Fabricación MEMU:
El operador MEMU o responsable de la unidad móvil anotará la cantidad total de explosivo fabricado al finalizar dicho proceso.
Diligencia de autorización:
Este apartado será rellenado por la Intervención de Armas y Explosivos de origen.
Diligencia de comunicación en destino:
Este apartado será rellenado por la Intervención de Armas y Explosivos de destino, una vez recibida la comunicación efectuada por el destinatario.
Nota: Si por causas justificadas variase alguno de los datos que figuran en la guía de circulación en el momento de iniciarse el transporte, se procederá a su anulación y se expedirá una nueva con los datos actualizados.
En los casos en que la relación de explosivos que se pretenda transportar no tenga cabida en el espacio correspondiente del documento de guía de circulación, se utilizarán los anexos necesarios del apartado «descripción completa de la mercancía».

ANEXO X

Medidas de seguridad a establecer en los equipos de bombeo de emulsiones, suspensiones o geles, a granel de interior, con la posibilidad de sensibilización del explosivo

De conformidad a lo dispuesto en el artículo 125.5 del presente Reglamento, las explotaciones mineras de interior y obras subterráneas que utilicen equipos de bombeo de emulsiones, suspensiones o geles, a granel de interior, con la posibilidad de sensibilización del explosivo, deberán de contar con un Plan de seguridad ciudadana elaborado al efecto que será aprobado por la Intervención de Armas y Explosivos de la Comandancia.

Sin perjuicio de los requisitos que debe de contar la instalación para el almacenamiento de explosivos o materias primas intermedias para su fabricación (MPIFE), los equipos de bombeo de emulsiones, suspensiones o geles, a granel dispondrán, al menos, de las siguientes medidas de seguridad:

a) Personal.

Composición:

– Durante la utilización del equipo de bombeo, permanecerá un vigilante de explosivos armado, situado en las entradas y salidas de la bocamina u obra subterránea. Podrá igualmente realizar la vigilancia y protección del consumo del explosivo elaborado.

– Dispondrá de medios de comunicación personal para enlace con la empresa de seguridad a la que pertenece.

Funciones:

– Su cometido principal consistirá en el impedir la sustracción de materias primas o explosivos, pudiendo llevar a cabo los registros personales necesarios.

– Las demás funciones o acciones a desarrollar encomendadas en los protocolos de actuación y plan de seguridad elaborado al efecto.

Comprobaciones previas:

– Al hacerse cargo del servicio, comprobarán el estado de funcionamiento de los sistemas de protección y de comunicación, así como los medios materiales o técnicos de que disponen para su prestación.

– Igualmente, los vigilantes de explosivos deberán dar cuenta inmediata a su jefe o director de seguridad, de las anomalías o deficiencias observadas, así como de cualquier otra circunstancia que pudiera repercutir en la seguridad.

b) Protección física y electrónica.

Los equipos dispondrán de:

– Sistema de alarma con conexión a central receptora de alarmas o centro de control de seguridad, que se active en caso de robo o intento no autorizado de acceder al panel de control de producción y de bombeo, hacer funcionar el mismo o a cualquiera de los contenedores de explosivos.

– Pulsador de alarma que permita su accionamiento manual.

– Sistema de localización GPS o de posicionamiento permanente.

– La central de control de producción y bombeo estará alojada dentro de un armario o caja de grado III de la Norma UNE-EN 1143-1 o de acero manufacturado de al menos 4 mm de espesor dotado de cerradura de seguridad. El armario o caja dispondrá de un detector de apertura/cierre.

– Los depósitos, contenedores o compartimentos de almacenamiento de productos, dispondrán de un sistema o caudalímetro que permita determinar en todo momento la cantidad de material que contiene cada uno de ellos, la cantidad de producto final resultante y la cantidad de cada uno de los productos utilizados. Contarán con un sistema de apertura/cierre de seguridad.

c) Estacionamiento y custodia.

El estacionamiento y la custodia del equipo, se realizará en el interior del almacén de materias primas intermedias o, en su caso, en un lugar en el interior de la mina u obra subterránea autorizado por la Intervención de Armas y Explosivos de la Comandancia de la Guardia Civil.

d) Una vez finalizada la obra, se trasladará el equipo a la fábrica a la que estuviera asociada.

En ambos casos, el equipo debe encontrarse vacío tanto de explosivos como de MPIFE, a excepción de que el equipo se ubique en el interior de un depósito de explosivos autorizado.

e) Traslado, reparación y mantenimiento.

El traslado, reparación o mantenimiento, fuera de los lugares autorizados para su uso, será autorizado previamente por la Intervención de Armas y Explosivos de la Comandancia de la Guardia Civil, quien establecerá en cada caso las medidas de seguridad a adoptar.

f) Homologación.

Previamente a su utilización en territorio español, los equipos de bombeo de emulsiones, suspensiones o geles, a granel de interior, con la posibilidad de sensibilización del explosivo, deberán ser homologados y catalogados por la Dirección General de Política Energética y Minas, de conformidad con lo establecido en la ITC número 32.

INSTRUCCIÓN TÉCNICA COMPLEMENTARIA NÚMERO 2

Requisitos esenciales de seguridad de los explosivos de uso civil

1. Objeto

Esta ITC tiene por objeto establecer los requisitos esenciales de seguridad que han de cumplir los explosivos.

2. Requisitos generales

1. Los explosivos deberán estar diseñados, fabricados y entregados de tal forma que presenten el mínimo riesgo para la seguridad de la vida y la salud humanas, y eviten daños a los bienes y al medio ambiente en condiciones normales y previsibles, en particular en lo que se refiere a las reglas de seguridad y a las prácticas correctas hasta su utilización.
2. Los explosivos deberán alcanzar los niveles de rendimiento especificados por el fabricante con el fin de garantizar la máxima seguridad y fiabilidad.
3. Los explosivos deberán estar diseñados y fabricados de tal manera que empleando técnicas adecuadas puedan eliminarse de tal manera que se reduzcan al mínimo los efectos sobre el medio ambiente.

3. Requisitos especiales

1. Como mínimo, la siguiente información y propiedades deben en su caso tenerse en cuenta o ser objeto de ensayo:

a) La concepción y propiedades características, incluidos la composición química, el grado de homogeneidad y, en su caso, las dimensiones y la distribución del tamaño del granulado,
b) la estabilidad física y química del explosivo en todas las condiciones medioambientales a que pueda estar expuesto,
c) la sensibilidad al impacto y a la fricción,
d) la compatibilidad de todos los componentes en lo que se refiere a su estabilidad química y física,
e) la pureza química del explosivo,
f) la resistencia del explosivo al agua cuando se tenga la intención de utilizarlo en condiciones húmedas o en agua, y cuando su seguridad o fiabilidad puedan verse adversamente afectadas por el agua,
g) la resistencia a temperaturas bajas y altas, cuando se tenga intención de mantener o utilizar el explosivo a dichas temperaturas y su seguridad o fiabilidad puedan verse adversamente afectadas al enfriar o calentar un componente o el explosivo en su conjunto,
h) la conveniencia de utilizar el explosivo en ambientes peligrosos (por ejemplo, entorno con posible presencia de grisú o masas calientes) si se tiene la intención de utilizarlo en dichas condiciones,
i) el dispositivo de seguridad para prevenir una iniciación o ignición casual o extemporánea,
j) la carga y funcionamiento correctos del explosivo cuando se utilice para su finalidad prevista,
k) las instrucciones convenientes y, en su caso, las observaciones relativas a la seguridad de manipulación, almacenamiento, utilización y eliminación,
l) la capacidad del explosivo, su cubierta u otros componentes, para resistir el deterioro durante el almacenamiento hasta la fecha de caducidad especificada por el fabricante,
m) la indicación de todos los dispositivos y accesorios necesarios para un funcionamiento fiable y seguro del explosivo.

2. Cada explosivo deberá probarse en condiciones realistas. Si esto no fuera posible en un laboratorio, los ensayos se efectuarán en las condiciones correspondientes a la utilización prevista del explosivo.
3. Requisitos para los grupos de explosivos
3.1 Los explosivos de voladura cumplirán también los siguientes requisitos:
a) El método propuesto de iniciación deberá garantizar una detonación o deflagración, según proceda, segura, fiable y completa del explosivo de voladura; en el caso específico de la pólvora negra, se controlará la capacidad de deflagración,
b) los explosivos de voladura en forma de cartucho deben transmitir la detonación de forma segura y fiable de un extremo a otro de la columna de cartuchos,

c) los gases producidos por los explosivos de voladura destinados a su utilización subterránea únicamente podrán contener monóxido de carbono, gases nitrosos, otros gases, vapores o residuos sólidos en el aire, en cantidades que no perjudiquen a la salud en condiciones normales de funcionamiento.

3.2. Los cordones detonantes, mechas lentas, otras mechas y cordones de ignición cumplirán también los siguientes requisitos:

a) La cubierta de los cordones detonantes, mechas lentas, otras mechas y cordones de ignición deberá poseer la suficiente resistencia mecánica y proteger adecuadamente el relleno de explosivo cuando se exponga a la tensión mecánica normal,

b) los parámetros de los tiempos de combustión de las mechas lentas deberán indicarse y cumplirse de manera fiable,

c) los cordones detonantes deberán poderse iniciar de manera fiable, tener suficiente capacidad de iniciación y cumplir los requisitos en lo que se refiere al almacenamiento, incluso en condiciones climáticas especiales.

3.3. Los detonadores (incluidos los detonadores de retardo) y relés cumplirán también los siguientes requisitos:

a) Los detonadores deberán iniciar de manera fiable la detonación de los explosivos de voladura que se tenga intención de utilizar conjuntamente con ellos en todas las condiciones previsibles de utilización,

b) los detonadores de retardo deberán ser capaces de iniciarse de manera fiable,

c) la capacidad de iniciación no debe resultar adversamente afectada por la humedad,

d) los tiempos de retardo de los detonadores de retardo deben ser suficientemente uniformes para que el riesgo de superposición de los tiempos de retardo de relevos cercanos sea insignificante,

e) las características eléctricas de los detonadores eléctricos deberán indicarse en el embalaje (por ejemplo, corriente de seguridad o resistencia),

f) los cables de los detonadores eléctricos deberán poseer el suficiente aislamiento y resistencia mecánica, incluida la solidez de su enlace con el detonador, para el uso previsto.

3.4. Los propulsantes y combustibles de cohete cumplirán también los siguientes requisitos:

a) estos materiales no deberán detonar cuando se utilicen para su finalidad prevista,

b) los propulsantes deberán estabilizarse en caso necesario contra la descomposición (por ejemplo, los basados en nitrocelulosa),

c) los combustibles sólidos de cohete no deberán contener fisura alguna no intencionada ni burbujas de gas cuando vengan en forma comprimida o fundida, que pueda afectar peligrosamente a su funcionamiento.

INSTRUCCIÓN TÉCNICA COMPLEMENTARIA NÚMERO 3

Procedimientos de evaluación de la conformidad

1. Objeto

El objeto de esta ITC es la descripción de los procedimientos de conformidad que puede seguir un fabricante para evaluar la conformidad de los explosivos.

2. Procedimientos de evaluación de la conformidad

Módulo B: examen UE de tipo

1. El examen UE de tipo es la parte del procedimiento de evaluación de la conformidad mediante la cual un organismo notificado examina el diseño técnico de un explosivo y verifica y da fe de que este diseño técnico cumple lo dispuesto en este reglamento.

2. El examen UE de tipo debe efectuarse en forma de una evaluación de la adecuación del diseño técnico del explosivo mediante el examen de la documentación técnica y la documentación de apoyo a que se hace referencia en el punto 3, y en forma de examen de una muestra, representativa de la producción prevista, del producto completo (combinación del tipo de producción y el tipo de diseño).

3. El fabricante presentará una solicitud de examen UE de tipo ante un único organismo notificado de su elección.

Dicha solicitud comprenderá:

a) el nombre y la dirección del fabricante y, si la solicitud la presenta el representante autorizado, también el nombre y dirección de este,

b) una declaración por escrito en la que se precise que la misma solicitud no ha sido presentada ante otro organismo notificado,

c) la documentación técnica; la documentación técnica permitirá evaluar la conformidad del explosivo a los requisitos aplicables de este reglamento, e incluirá un análisis y una evaluación del riesgo adecuados; especificará los requisitos aplicables y contemplará, en la medida en que sea pertinente para la evaluación, el diseño, la fabricación y el funcionamiento del explosivo; la documentación técnica contendrá, cuando proceda, al menos los siguientes elementos:

i) Una descripción general del explosivo,

ii) Planos de diseño y de fabricación y esquemas de componentes, subconjuntos, circuitos, etc.,

iii) Las descripciones y explicaciones necesarias para la comprensión de dichos planos y esquemas y del funcionamiento del explosivo,

iv) Una lista de las normas armonizadas, aplicadas total o parcialmente, cuyas referencias se hayan publicado en el «Diario Oficial de la Unión Europea» y, cuando no se hayan aplicado esas normas armonizadas, la descripción de las soluciones adoptadas para cumplir los requisitos esenciales de seguridad de este reglamento junto con una lista de otras especificaciones técnicas pertinentes aplicadas; en caso de normas armonizadas que se apliquen parcialmente, se especificarán en la documentación técnica las partes que se hayan aplicado,

v) Los resultados de los cálculos de diseño realizados, de los exámenes efectuados, etc.,

vi) Los informes sobre los ensayos.

d) las muestras, representativas de la producción prevista; el organismo notificado podrá solicitar otras muestras si el programa de ensayo lo requiere,

e) la documentación de apoyo de la adecuación del diseño técnico; esta documentación de apoyo mencionará todos los documentos que se hayan utilizado, en particular, en caso de que las normas armonizadas pertinentes no se hayan aplicado íntegramente; la documentación de apoyo incluirá, en caso necesario, los resultados de los ensayos realizados de conformidad con otras especificaciones técnicas pertinentes por el laboratorio apropiado del fabricante o por otro laboratorio de ensayo en su nombre y bajo su responsabilidad.

4. El organismo notificado se encargará de lo siguiente.

Respecto al explosivo:

4.1 Examinar la documentación técnica y la documentación de apoyo para evaluar la adecuación del diseño técnico del explosivo.

Respecto a la muestra o las muestras.

4.2 Comprobar que han sido fabricadas de acuerdo con la documentación técnica y establecer los elementos que han sido diseñados de acuerdo con las disposiciones aplicables de las normas armonizadas pertinentes, así como los elementos que se han diseñado de conformidad con otras especificaciones técnicas pertinentes.

4.3 Efectuar, o hacer que se efectúen, los exámenes y ensayos oportunos para comprobar si, cuando el fabricante haya elegido aplicar las soluciones de las normas armonizadas pertinentes, estas soluciones se han aplicado correctamente.

4.4 Efectuar, o hacer que se efectúen, los exámenes y ensayos oportunos para comprobar si, en caso de que no se hayan aplicado las soluciones de las normas armonizadas pertinentes, las soluciones adoptadas por el fabricante para aplicar otras especificaciones técnicas pertinentes, cumplen los requisitos esenciales de seguridad correspondientes de este reglamento.

4.5 Ponerse de acuerdo con el fabricante sobre un lugar donde vayan a efectuarse los exámenes y ensayos.

5. El organismo notificado elaborará un informe de evaluación que recoja las actividades realizadas de conformidad con el punto 4 y sus resultados. Sin perjuicio de sus obligaciones respecto a las autoridades notificantes, el organismo notificado solo dará a conocer el contenido de este informe, íntegramente o en parte, con el acuerdo del fabricante.

6. Si el tipo cumple con lo dispuesto en este reglamento que se aplica al explosivo en cuestión, el organismo notificado expedirá al fabricante un certificado de examen UE de tipo. Dicho certificado incluirá el nombre y la dirección del fabricante, las conclusiones del examen, las condiciones de validez (en su caso) y los datos necesarios para identificar el tipo aprobado. Se podrán adjuntar uno o varios anexos al certificado de examen UE de tipo.

El certificado de examen UE de tipo y sus anexos contendrán toda la información pertinente para evaluar la conformidad de los explosivos fabricados con el tipo examinado y permitir el control en servicio.

En caso de que el tipo no satisfaga los requisitos aplicables de este reglamento, el organismo notificado se negará a expedir un certificado de examen UE de tipo e informará de ello al solicitante, explicando detalladamente su negativa.

7. El organismo notificado se mantendrá informado de los cambios en el estado de la técnica generalmente reconocido que indique que el tipo aprobado ya no puede cumplir los requisitos aplicables de este reglamento, y determinará si tales cambios requieren más investigaciones. En ese caso, el organismo notificado informará al fabricante en consecuencia.

El fabricante informará al organismo notificado que tenga en su poder la documentación técnica relativa al certificado de examen UE de tipo sobre cualquier modificación del tipo aprobado que pueda afectar a la conformidad del explosivo con los requisitos esenciales de seguridad de este reglamento o las condiciones de validez de dicho certificado. Tales modificaciones requerirán una aprobación adicional en forma de añadido al certificado original de examen UE de tipo.

8. Cada organismo notificado informará a su autoridad notificante sobre los certificados de examen UE de tipo o sobre cualquier añadido a los mismos que haya expedido o retirado y, periódicamente o previa solicitud, pondrá a disposición de su autoridad notificante la lista de dichos certificados o añadidos a los mismos que hayan sido rechazados, suspendidos o restringidos de otro modo.

Cada organismo notificado informará a los demás organismos notificados sobre los certificados de examen UE de tipo o sobre los añadidos a los mismos que haya rechazado, retirado, suspendido o restringido de otro modo y, previa solicitud, sobre dichos certificados o los añadidos a los mismos que haya expedido.

La Comisión Europea, los Estados miembros y los demás organismos notificados podrán, previa solicitud, obtener una copia de los certificados de examen UE de tipo o sus añadidos. Previa solicitud, la Comisión Europea y los Estados miembros podrán obtener una copia de la documentación técnica y los resultados de los exámenes efectuados por el organismo notificado. El organismo notificado estará en posesión de una copia del certificado de examen UE de tipo, sus anexos y sus añadidos, así como del

expediente técnico que incluya la documentación presentada por el fabricante hasta el final de la validez de dicho certificado.

9. El fabricante pondrá a disposición de las autoridades nacionales una copia del certificado de examen UE de tipo, sus anexos y sus añadidos, así como la documentación técnica durante un período de diez años después de la introducción del explosivo en el mercado.

10. El representante autorizado del fabricante podrá presentar la solicitud a que se hace referencia en el punto 3 y cumplir las obligaciones contempladas en los puntos 7 y 9, siempre que estén especificadas en su mandato.

Módulo C2: Conformidad con el tipo basada en el control interno de la producción más control supervisado de los productos a intervalos aleatorios

1. La conformidad con el tipo basada en el control interno de la producción más control supervisado a intervalos aleatorios de los productos es la parte de un procedimiento de evaluación de la conformidad mediante la cual el fabricante cumple las obligaciones establecidas en los puntos 2, 3 y 4, y garantiza y declara, bajo su exclusiva responsabilidad, que los explosivos en cuestión son conformes con el tipo descrito en el certificado de examen UE de tipo y cumplen los requisitos de este reglamento que le aplican.

2. Fabricación.

El fabricante tomará todas las medidas necesarias para que el proceso de fabricación y su seguimiento garanticen la conformidad de los explosivos fabricados con el tipo descrito en el certificado de examen UE de tipo y con los requisitos de este reglamento que le aplican.

3. Control del producto.

Un organismo notificado, elegido por el fabricante, realizará controles del producto o hará que se realicen a intervalos aleatorios determinados por dicho organismo a fin de comprobar la calidad del control interno del producto, teniendo en cuenta, entre otras cosas, la complejidad tecnológica de los explosivos y la cantidad producida. Se examinará una muestra adecuada del producto acabado, tomada in situ por el organismo notificado antes de su introducción en el mercado, y se efectuarán los ensayos adecuados, señalados por las partes pertinentes de las normas armonizadas, o bien ensayos equivalentes establecidos en otras especificaciones técnicas pertinentes, para comprobar la conformidad del explosivo con el tipo descrito en el certificado de examen UE de tipo y con los requisitos pertinentes de este reglamento. En los casos en que una muestra no alcance un nivel de calidad aceptable, el organismo notificado adoptará las medidas oportunas.

El procedimiento de muestreo de aceptación que debe aplicarse tiene por objeto determinar si el proceso de fabricación del explosivo se lleva a cabo dentro de límites aceptables con vistas a garantizar la conformidad del explosivo.

El fabricante, bajo la responsabilidad del organismo notificado, colocará el número de identificación del organismo notificado durante el proceso de fabricación.

4. Marcado CE y declaración UE de conformidad.

4.1. El fabricante colocará el marcado CE en cada explosivo que sea conforme con el tipo descrito en el certificado de examen UE de tipo y satisfaga los requisitos aplicables de este reglamento.

4.2. El fabricante redactará una declaración UE de conformidad para cada tipo de explosivo y la mantendrá a disposición de las autoridades nacionales durante un período de diez años después de la introducción del explosivo en el mercado. En la declaración UE de conformidad se identificará el tipo de explosivo para el cual ha sido elaborada.

Se facilitará una copia de la declaración UE de conformidad a las autoridades competentes previa solicitud.

5. Representante autorizado.

Las obligaciones del fabricante mencionadas en el punto 4 podrá cumplirlas su representante autorizado, en su nombre y bajo su responsabilidad, siempre que estén especificadas en su mandato.

Módulo D: Conformidad con el tipo basada en el aseguramiento de la calidad del proceso de producción

1. La conformidad con el tipo basada en el aseguramiento de la calidad del proceso de producción es la parte de un procedimiento de evaluación de la conformidad mediante la cual el fabricante cumple las obligaciones establecidas en los puntos 2 y 5, y garantiza y declara, bajo su exclusiva responsabilidad, que los explosivos en cuestión son conformes con el tipo descrito en el certificado de examen UE de tipo y satisfacen los requisitos de este reglamento que se le aplican.

2. Fabricación.

El fabricante gestionará un sistema aprobado de calidad para la producción, así como para la inspección de los productos acabados y los ensayos de los explosivos según lo especificado en el punto 3 y estará sujeto a la vigilancia a que se refiere el punto 4.

3. Sistema de calidad.

3.1. El fabricante presentará ante el organismo notificado de su elección una solicitud de evaluación de su sistema de calidad para los explosivos de que se trate.

Dicha solicitud comprenderá:

a) El nombre y la dirección del fabricante y, si la solicitud la presenta el representante autorizado, también el nombre y dirección de este,

b) una declaración por escrito en la que se precise que la misma solicitud no ha sido presentada ante otro organismo notificado,

c) toda la información pertinente según la categoría de explosivo de que se trate,

d) la documentación relativa al sistema de calidad,

e) la documentación técnica del modelo aprobado y una copia del certificado de examen UE de tipo.

3.2. El sistema de calidad garantizará que los explosivos son conformes con el tipo descrito en el certificado de examen UE de tipo y satisfacen los requisitos de este reglamento que les son aplicables.

Todos los elementos, requisitos y disposiciones adoptados por el fabricante figurarán en una documentación llevada de manera sistemática y ordenada en forma de medidas, procedimientos e instrucciones, todos ellos por escrito. La documentación del sistema de calidad permitirá una interpretación uniforme de los programas, planes, manuales y expedientes de calidad.

En especial, incluirá una descripción adecuada de:

a) Los objetivos de calidad, el organigrama y las responsabilidades y poderes del personal de gestión en lo que se refiere a la calidad de los productos,

b) las correspondientes técnicas, procesos y acciones sistemáticas de fabricación, control de la calidad y aseguramiento de la calidad que se utilizarán,

c) los exámenes y ensayos que se efectuarán antes, durante y después de la fabricación y su frecuencia,

d) los expedientes de calidad, tales como los informes de inspección, los datos sobre ensayos y calibración, los informes sobre la cualificación del personal afectado, etc.,

e) los medios con los que se hace el seguimiento de la consecución de la calidad de los productos exigida y el funcionamiento eficaz del sistema de calidad.

3.3. El organismo notificado evaluará el sistema de calidad para determinar si cumple los requisitos a que se refiere el punto 3.2.

Dará por supuesta la conformidad con dichos requisitos de los elementos del sistema de calidad que cumplan las especificaciones correspondientes de la norma armonizada correspondiente.

Además de experiencia en sistemas de gestión de la calidad, el equipo de auditores contará por lo menos con un miembro que posea experiencia en evaluación en el campo y la tecnología del producto de que se trate, así como conocimientos sobre los requisitos aplicables de este reglamento. La auditoría incluirá una visita de evaluación a las instalaciones del fabricante. El equipo de auditores revisará la documentación técnica mencionada en el punto 3.1, letra e), para comprobar si el fabricante es capaz de identificar los requisitos pertinentes de este reglamento y de efectuar los exámenes necesarios a fin de garantizar que el explosivo cumple dichos requisitos.

La decisión se notificará al fabricante. La notificación incluirá las conclusiones de la auditoría y la decisión de evaluación motivada.

3.4. El fabricante se comprometerá a cumplir las obligaciones que se deriven del sistema de calidad tal como esté aprobado y a mantenerlo de forma que siga resultando adecuado y eficaz.

3.5. El fabricante mantendrá informado al organismo notificado que haya aprobado el sistema de calidad de cualquier adaptación prevista de dicho sistema.

El organismo notificado evaluará las adaptaciones propuestas y decidirá si el sistema de calidad modificado responde aún a los requisitos contemplados en el punto 3.2 o si es necesaria una nueva evaluación.
Notificará su decisión al fabricante. La notificación incluirá las conclusiones del examen y la decisión de evaluación motivada.

4. Vigilancia bajo la responsabilidad del organismo notificado.

4.1. El objetivo de la vigilancia consiste en verificar que el fabricante cumple debidamente las obligaciones que le impone el sistema de calidad aprobado.

4.2. El fabricante permitirá la entrada del organismo notificado en los locales de fabricación, inspección, ensayo y almacenamiento, a efectos de evaluación, y le proporcionará toda la información necesaria, en especial:

a) La documentación relativa al sistema de calidad,

b) Los expedientes de calidad, tales como los informes de inspección, los datos sobre ensayos y calibración, los informes sobre la cualificación del personal afectado, etc..

4.3. El organismo notificado efectuará auditorías periódicas a fin de asegurarse de que el fabricante mantiene y aplica el sistema de calidad, y facilitará al fabricante un informe de la auditoría.

4.4. Por otra parte, el organismo notificado podrá efectuar visitas inesperadas al fabricante. En el transcurso de dichas visitas, el organismo notificado podrá efectuar o hacer efectuar, si se considera necesario, ensayos de los productos con objeto de comprobar el buen funcionamiento del sistema de calidad. Dicho organismo presentará al fabricante un informe de la visita y, si se hubiese realizado algún ensayo, un informe del mismo.

5. Marcado CE y declaración UE de conformidad.

5.1. El fabricante colocará el marcado CE y, bajo la exclusiva responsabilidad del organismo notificado mencionado en el punto 3.1, el número de identificación de este último en cada explosivo que sea conforme al tipo descrito en el certificado de examen UE de tipo y satisfaga los requisitos aplicables de este reglamento.

5.2. El fabricante redactará una declaración UE de conformidad para cada tipo de explosivo y la mantendrá a disposición de las autoridades nacionales durante un período de diez años después de la introducción del explosivo en el mercado. En la declaración UE de conformidad se identificará el tipo de explosivo para el que ha sido elaborada.
Se facilitará una copia de la declaración UE de conformidad a las autoridades competentes previa solicitud.

6. El fabricante mantendrá a disposición de las autoridades nacionales durante diez años después de la introducción del explosivo en el mercado:

a) La documentación a que se refiere el punto 3.1,

b) La información relativa a la adaptación a que se refiere el punto 3.5 que se haya aprobado,

c) Las decisiones y los informes del organismo notificado a que se refieren los puntos 3.5, 4.3 y 4.4.

7. Cada organismo notificado informará a su autoridad notificante sobre las aprobaciones de sistemas de calidad expedidas o retiradas, y, periódicamente o previa solicitud, pondrá a disposición de su autoridad notificante la lista de aprobaciones de sistemas de calidad que haya rechazado, suspendido o restringido de otro modo.
Cada organismo notificado informará a los demás organismos notificados sobre las aprobaciones de sistemas de calidad que haya rechazado, suspendido, retirado o restringido de otro modo, y, previa solicitud, de las aprobaciones de sistemas de calidad que haya expedido.

8. Representante autorizado.
Las obligaciones del fabricante mencionadas en los puntos 3.1, 3.5, 5 y 6 podrá cumplirlas su representante autorizado, en su nombre y bajo su responsabilidad, siempre que estén especificadas en su mandato.

Módulo E: Conformidad con el tipo basada en el aseguramiento de la calidad del producto

1. La conformidad con el tipo basada en el aseguramiento de la calidad del producto es la parte de un procedimiento de evaluación de la conformidad mediante la cual el fabricante cumple las obligaciones establecidas en los puntos 2 y 5, y garantiza y declara, bajo su exclusiva responsabilidad,

que los explosivos en cuestión son conformes con el tipo descrito en el certificado de examen UE de tipo y satisfacen las disposiciones de este reglamento que les son aplicables.

2. Fabricación.

El fabricante gestionará un sistema aprobado de calidad para la inspección de los productos acabados y los ensayos de los explosivos según lo especificado en el punto 3 y estará sujeto a la vigilancia a que se refiere el punto 4.

3. Sistema de calidad.

3.1. El fabricante presentará ante el organismo notificado de su elección una solicitud de evaluación de su sistema de calidad para los explosivos de que se trate.

Dicha solicitud comprenderá:

a) El nombre y la dirección del fabricante y, si la solicitud la presenta el representante autorizado, también el nombre y dirección de este,

b) una declaración por escrito en la que se precise que la misma solicitud no ha sido presentada ante otro organismo notificado,

c) toda la información pertinente según la categoría de explosivo de que se trate,

d) la documentación relativa al sistema de calidad,

e) la documentación técnica del modelo aprobado y una copia del certificado de examen UE de tipo.

3.2. El sistema de calidad garantizará que los explosivos son conformes con el tipo descrito en el certificado de examen UE de tipo y los requisitos aplicables de este reglamento.

Todos los elementos, requisitos y disposiciones adoptados por el fabricante figurarán en una documentación llevada de manera sistemática y ordenada en forma de medidas, procedimientos e instrucciones, todos ellos por escrito. Dicha documentación del sistema de calidad permitirá una interpretación uniforme de los programas, planes, manuales y expedientes de calidad.

En especial, incluirá una descripción adecuada de:

a) Los objetivos de calidad, el organigrama y las responsabilidades y poderes del personal de gestión en lo que se refiere a la calidad de los productos,

b) Los exámenes y ensayos que se efectuarán después de la fabricación,

c) Los expedientes de calidad, tales como los informes de inspección y los datos sobre ensayos y calibración, los informes sobre la cualificación del personal afectado, etc.,

d) Los medios con los que se hace el seguimiento del funcionamiento eficaz del sistema de calidad.

3.3 El organismo notificado evaluará el sistema de calidad para determinar si cumple los requisitos a que se refiere el punto 3.2.

Dará por supuesta la conformidad con dichos requisitos de los elementos del sistema de calidad que cumplan las especificaciones correspondientes de la norma armonizada correspondiente.

Además de experiencia en sistemas de gestión de la calidad, el equipo de auditores contará por lo menos con un miembro que posea experiencia en evaluación en el campo y la tecnología del producto de que se trate, así como conocimientos sobre los requisitos aplicables de este reglamento. La auditoría incluirá una visita de evaluación a las instalaciones del fabricante. El equipo de auditores revisará la documentación técnica mencionada en el punto 3.1, letra e), para comprobar si el fabricante es capaz de identificar los requisitos pertinentes de este reglamento y de efectuar los exámenes necesarios a fin de garantizar que el explosivo cumple dichos requisitos.

La decisión se notificará al fabricante. La notificación incluirá las conclusiones de la auditoría y la decisión de evaluación motivada.

3.4 El fabricante se comprometerá a cumplir las obligaciones que se deriven del sistema de calidad tal como esté aprobado y a mantenerlo de forma que siga resultando adecuado y eficaz.

3.5 El fabricante mantendrá informado al organismo notificado que haya aprobado el sistema de calidad de cualquier adaptación prevista de dicho sistema.

El organismo notificado evaluará las adaptaciones propuestas y decidirá si el sistema de calidad modificado responde aún a los requisitos contemplados en el punto 3.2 o si es necesaria una nueva evaluación.

Notificará su decisión al fabricante. La notificación incluirá las conclusiones del examen y la decisión de evaluación motivada.

4. Vigilancia bajo la responsabilidad del organismo notificado.

4.1. El objetivo de la vigilancia consiste en verificar que el fabricante cumple debidamente las obligaciones que le impone el sistema de calidad aprobado.

4.2. El fabricante permitirá la entrada del organismo notificado en los locales de fabricación, inspección, ensayo y almacenamiento, a efectos de evaluación, y le proporcionará toda la información necesaria, en especial:

a) La documentación relativa al sistema de calidad,

b) los expedientes de calidad, tales como los informes de inspección, los datos sobre ensayos y calibración, los informes sobre la cualificación del personal afectado, etc.

4.3. El organismo notificado efectuará auditorías periódicas a fin de asegurarse de que el fabricante mantiene y aplica el sistema de calidad, y facilitará al fabricante un informe de la auditoría.

4.4. Por otra parte, el organismo notificado podrá efectuar visitas inesperadas al fabricante. En el transcurso de dichas visitas, el organismo notificado podrá efectuar o hacer efectuar, si se considera necesario, ensayos de los productos con objeto de comprobar el buen funcionamiento del sistema de calidad. Dicho organismo presentará al fabricante un informe de la visita y, si se hubiese realizado algún ensayo, un informe del mismo.

5. Marcado CE y declaración UE de conformidad.

5.1. El fabricante colocará el marcado CE y, bajo la exclusiva responsabilidad del organismo notificado mencionado en el punto 3.1, el número de identificación de este último en cada explosivo que sea conforme al tipo descrito en el certificado de examen UE de tipo y satisfaga los requisitos aplicables de este reglamento.

5.2. El fabricante redactará una declaración UE de conformidad para cada tipo de explosivo y la mantendrá a disposición de las autoridades nacionales durante un período de diez años después de la introducción del explosivo en el mercado. En la declaración UE de conformidad se identificará el tipo de explosivo para el que ha sido elaborada.

Se facilitará una copia de la declaración UE de conformidad a las autoridades competentes previa solicitud.

6. El fabricante mantendrá a disposición de las autoridades nacionales durante diez años después de la introducción del explosivo en el mercado:

a) La documentación a que se refiere el punto 3.1,

b) La información relativa a la adaptación a que se refiere el punto 3.5 que se haya aprobado,

c) Las decisiones y los informes del organismo notificado a que se refieren los puntos 3.5, 4.3 y 4.4.

7. Cada organismo notificado informará a su autoridad notificante sobre las aprobaciones de sistemas de calidad expedidas o retiradas, y, periódicamente o previa solicitud, pondrá a disposición de su autoridad notificante la lista de aprobaciones de sistemas de calidad que haya rechazado, suspendido o restringido de otro modo.

Cada organismo notificado informará a los demás organismos notificados sobre las aprobaciones de sistemas de calidad que haya rechazado, suspendido o retirado y, previa solicitud, de las aprobaciones de sistemas de calidad que haya expedido.

8. Representante autorizado.

Las obligaciones del fabricante mencionadas en los puntos 3.1, 3.5, 5 y 6 podrá cumplirlas su representante autorizado, en su nombre y bajo su responsabilidad, siempre que estén especificadas en su mandato.

Módulo F: Conformidad con el tipo basada en la verificación del producto

1. La conformidad con el tipo basada en la verificación del producto es la parte de un procedimiento mediante la cual el fabricante cumple las obligaciones establecidas en los puntos 2, 5.1 y 6, y garantiza y declara, bajo su exclusiva responsabilidad, que los explosivos en cuestión, que se ajustan a las disposiciones del punto 3, son conformes con el tipo descrito en el certificado de examen UE de tipo y cumplen las disposiciones de este reglamento que les aplican.

2. Fabricación.

El fabricante adoptará las medidas necesarias para que el procedimiento de fabricación y su seguimiento garanticen la conformidad de los explosivos fabricados con el tipo aprobado descrito en el certificado de examen UE de tipo y con los requisitos de este reglamento que les aplican.

3. Verificación.

Un organismo notificado elegido por el fabricante efectuará los exámenes y ensayos pertinentes a fin de verificar la conformidad de los explosivos con el tipo aprobado descrito en el certificado de examen UE de tipo y los requisitos correspondientes de este reglamento.

Los exámenes y ensayos para comprobar la conformidad de los explosivos con los requisitos correspondientes se llevarán a cabo, a elección del fabricante, mediante examen y ensayo de cada producto tal como se especifica en punto 4 o mediante el examen y ensayo de los explosivos sobre una base estadística, según se especifica en el punto 5.

4. Verificación de la conformidad mediante examen y ensayo de cada producto.

4.1 Se examinarán uno por uno todos los explosivos y se realizarán los ensayos adecuados definidos en la norma o normas armonizadas o se efectuarán ensayos equivalentes establecidos en otras especificaciones técnicas pertinentes para verificar su conformidad con el tipo aprobado descrito en el certificado de examen UE de tipo y con los requisitos correspondientes de este reglamento. A falta de tales normas armonizadas, el organismo notificado de que se trate decidirá los ensayos oportunos que deberán realizarse.

4.2. El organismo notificado expedirá un certificado de conformidad relativo a los exámenes y ensayos efectuados, y colocará su número de identificación en cada explosivo aprobado o hará que este sea colocado bajo su responsabilidad.

El fabricante mantendrá los certificados de conformidad disponibles para su inspección por parte de las autoridades nacionales durante un período de diez años después de la introducción del explosivo en el mercado.

5. Verificación estadística de la conformidad.

5.1 El fabricante tomará todas las medidas necesarias para que el proceso de fabricación y su seguimiento garanticen la homogeneidad de cada lote que se produzca, y presentará sus explosivos para su verificación en forma de lotes homogéneos.

5.2 Se seleccionará al azar una muestra de cada lote. Todos los explosivos de una muestra se examinarán individualmente y se realizarán los ensayos apropiados establecidos en las normas armonizadas o ensayos equivalentes establecidos en otras especificaciones técnicas pertinentes, para comprobar su conformidad con el tipo aprobado descrito en el certificado de examen UE de tipo y con los requisitos aplicables de este reglamento, y determinar si el lote se acepta o se rechaza. A falta de tales normas armonizadas, el organismo notificado de que se trate decidirá los ensayos oportunos que deberán realizarse.

5.3 Si se acepta un lote se aprueban todos los explosivos de que consta el lote, a excepción de los explosivos de la muestra que no hayan superado satisfactoriamente los ensayos.

El organismo notificado expedirá un certificado de conformidad relativo a los exámenes y ensayos efectuados, y colocará su número de identificación en cada explosivo aprobado o hará que este sea colocado bajo su responsabilidad.

El fabricante mantendrá los certificados de conformidad a disposición de las autoridades nacionales durante un período de diez años después de la introducción del explosivo en el mercado.

5.4 Si un lote es rechazado, el organismo notificado o la Dirección General de Política Energética y Minas tomarán las medidas pertinentes para impedir la introducción en el mercado de dicho lote. En caso de rechazo frecuente de lotes, el organismo notificado podrá suspender la verificación estadística y tomar las medidas oportunas.

6. Marcado CE y declaración UE de conformidad.

6.1 El fabricante colocará el marcado CE y, bajo la responsabilidad del organismo notificado mencionado en el punto 3, el número de identificación de este último en cada explosivo que sea conforme al tipo aprobado descrito en el certificado de examen UE de tipo y satisfaga los requisitos aplicables de este reglamento.

6.2 El fabricante redactará una declaración UE de conformidad para cada tipo de explosivo y la mantendrá a disposición de las autoridades nacionales durante un período de diez años después de la introducción del explosivo en el mercado. En la declaración UE de conformidad se identificará el tipo de explosivo para el cual ha sido elaborada.

Se facilitará una copia de la declaración UE de conformidad a las autoridades competentes previa solicitud.

Si así lo ha acordado el organismo notificado mencionado en el punto 3, el fabricante colocará igualmente el número de identificación del organismo notificado en los explosivos, bajo la responsabilidad de este último.
El fabricante podrá, si así lo acuerda el organismo notificado y bajo su responsabilidad, colocar el número de identificación del organismo notificado en los explosivos durante el proceso de fabricación.

7. Representante autorizado.

Las obligaciones del fabricante podrá cumplirlas su representante autorizado, en su nombre y bajo su responsabilidad, siempre que estén especificadas en su mandato. El representante autorizado no podrá cumplir las obligaciones del fabricante mencionadas en los puntos 2 y 5.1.

Módulo G: Conformidad con el tipo basada en la verificación por unidad

1. La conformidad basada en la verificación por unidad es el procedimiento de evaluación de la conformidad mediante el cual el fabricante cumple las obligaciones establecidas en los puntos 2, 3 y 5, y garantiza y declara bajo su exclusiva responsabilidad que el explosivo en cuestión, que se ajusta a lo dispuesto en el punto 4, es conforme a los requisitos de este reglamento que le son aplicables.

2. Documentación técnica.

2.1 El fabricante elaborará la documentación técnica y la pondrá a disposición del organismo notificado a que se refiere el punto 4. La documentación permitirá evaluar si el explosivo cumple los requisitos pertinentes, e incluirá un análisis y una evaluación del riesgo adecuados. Especificará los requisitos aplicables y contemplará, en la medida en que sea pertinente para la evaluación, el diseño, la fabricación y el funcionamiento del explosivo; la documentación técnica incluirá, cuando proceda, al menos los siguientes elementos:

a) Una descripción general del explosivo,

b) Los planos de diseño y de fabricación y esquemas de los componentes, subconjuntos, circuitos, etc.,

c) Las descripciones y explicaciones necesarias para la comprensión de dichos planos y esquemas y del funcionamiento del explosivo,

d) Una lista de las normas armonizadas, aplicadas total o parcialmente, cuyas referencias se hayan publicado en el Diario Oficial de la Unión Europea y, cuando no se hayan aplicado esas normas armonizadas, la descripción de las soluciones adoptadas para cumplir los requisitos de seguridad esenciales de este reglamento junto con una lista de otras especificaciones técnicas pertinentes aplicadas; en caso de normas armonizadas que se apliquen parcialmente, se especificarán en la documentación técnica las partes que se hayan aplicado,

e) Los resultados de los cálculos de diseño realizados, de los exámenes efectuados, etc.,

f) Los informes sobre los ensayos.

2.2 El fabricante mantendrá la documentación técnica a disposición de las autoridades nacionales pertinentes durante un período de diez años después de la introducción del explosivo en el mercado.

3. Fabricación.

El fabricante tomará todas las medidas necesarias para que el proceso de fabricación y su seguimiento garanticen la conformidad del explosivo fabricado con los requisitos aplicables de este reglamento.

4. Verificación.

Un organismo notificado elegido por el fabricante realizará, o hará que se realicen, los exámenes y ensayos apropiados, como se establece en las normas armonizadas o ensayos equivalentes establecidos en otras especificaciones técnicas pertinentes, para comprobar la conformidad del explosivo con los requisitos aplicables de este reglamento. A falta de tales normas armonizadas, el organismo notificado de que se trate decidirá los ensayos oportunos que deberán realizarse.
El organismo notificado emitirá un certificado de conformidad relativo a los exámenes y ensayos efectuados, y colocará su número de identificación al explosivo aprobado, o hará que este sea colocado bajo su responsabilidad.
El fabricante mantendrá los certificados de conformidad a disposición de las autoridades nacionales durante un período de diez años después de la introducción del explosivo en el mercado.

5. Marcado CE y declaración UE de conformidad.

5.1 El fabricante colocará el marcado CE y, bajo la responsabilidad del organismo notificado mencionado en el punto 4, el número de identificación de este último en cada explosivo que satisfaga los requisitos aplicables de este reglamento.

5.2 El fabricante redactará una declaración UE de conformidad y la mantendrá a disposición de las autoridades nacionales durante un período de diez años después de la introducción del explosivo en el mercado. En la declaración UE de conformidad se identificará el explosivo para el que ha sido elaborada.

Se facilitará una copia de la declaración UE de conformidad a las autoridades competentes previa solicitud.

6. Representante autorizado.

Las obligaciones del fabricante mencionadas en los puntos 2.2 y 5 podrá cumplirlas su representante autorizado, en su nombre y bajo su responsabilidad, siempre que estén especificadas en su mandato.

INSTRUCCIÓN TÉCNICA COMPLEMENTARIA NÚMERO 4

Catalogación de explosivos

1. Objeto y ámbito de aplicación

Esta ITC tiene por objeto establecer el procedimiento para la catalogación de los explosivos, previamente a su importación, transferencia, almacenamiento, distribución y utilización.

2. Generalidades

La catalogación de explosivos requiere que tales productos hayan obtenido los certificados de conformidad y marcado CE, y que, por tanto, hayan sido sometidos a un procedimiento de evaluación de conformidad según los procedimientos mencionados en la ITC número 3, y que cumplan con los requisitos de seguridad que les sean aplicables, según lo dispuesto en el la ITC número 2.

La catalogación de los explosivos conllevará la autorización de almacenamiento, distribución, comercialización y utilización de dichos productos.

En la resolución de catalogación de los explosivos deberá reflejarse:

a) Su asignación, a efectos de la graduación del riesgo involucrado en su almacenamiento y transporte, a una de las divisiones establecidas en el artículo 8.

b) Su encuadre en uno de los grupos de compatibilidad detallados en la ITC número 16.

c) Su clasificación de acuerdo con el artículo 9.

d) En su caso, sus condiciones particulares de empleo o restricciones de utilización en relación a las características específicas de las labores a que se destinen.

e) Nombre/s comercial/es y variantes comerciales.

f) Cualquier otro requisito adicional o medida de seguridad complementaria que se considere conveniente especificar.

g) Plazo de validez de la catalogación.

La catalogación de los explosivos, y su inclusión en el Catálogo Oficial a que hace referencia el artículo 14, se efectuará mediante la atribución a cada sustancia o producto concreto de una numeración formada por cinco grupos de números con la siguiente significación:

– Primer grupo: Formado por cuatro dígitos, indicativo del número correlativo de catalogación.

– Segundo grupo: Formado por un máximo de cuatro dígitos, de acuerdo con la clasificación del artículo 9.

– Tercer grupo: Formado por un dígito, que identifique si es 1 que el fabricante pertenece a la Unión Europea y si es 0, que el fabricante tiene otra nacionalidad.

– Cuarto grupo: Formado por cuatro dígitos, para reseñar el número ONU de la materia u objeto.

– Quinto grupo: Formado por dos dígitos y una letra, para identificar la división de riesgo, conforme al artículo 8, y el grupo de compatibilidad, según la ITC número 16.

En el caso de utilizarse el módulo F, la catalogación se limita al lote al que le corresponde que ha sido objeto del certificado de conformidad con el tipo

3. Procedimiento para la catalogación

Solicitud de inclusión en el catálogo:

La catalogación de un explosivo la solicitará por la sede electrónica del Ministerio de Energía, Turismo y Agenda Digital, según modelo reflejado en el anexo de esta ITC, el fabricante, importador o distribuidor que primero pretenda introducir el explosivo en el territorio español, a la Dirección General de Política Energética y Minas, indicando lo siguiente:

– Identificación del solicitante.

– Identificación del fabricante o importador, indicando la fábrica donde se fabrica el explosivo al que se aplicarán los módulos de conformidad D, F o G, según proceda.

– Identificación, en su caso, de la entidad que sustenta el módulo de control del producto (módulos C2 y E).

– Tipo y clase del explosivo.

– Nombre/s comercial/es y variantes comerciales.

Acompañando a la solicitud se adjuntará la siguiente documentación redactada al menos en castellano:

– Borrador de declaración de conformidad conforme al modelo establecido en la ITC número 27, emitida por el fabricante o su mandatario en la Unión Europea.
– Memoria técnica del producto cuya catalogación se solicita, comprendiendo la descripción, características y propiedades, con información suficiente.
– Copia de los documentos emitidos por los organismos notificados para la evaluación de conformidad, en su caso:
• Examen UE de tipo (módulo B) en que se basa la declaración de conformidad y Notificación de la aplicación de los módulos: C2 Conformidad con el tipo basada en el control interno de la producción más control supervisado a intervalos aleatorios, D conformidad con el tipo basada en el aseguramiento de calidad del proceso de producción, E conformidad con el tipo basada en el aseguramiento de la calidad del producto, o F Verificación del producto, que el fabricante haya elegido para la fase de fabricación, o
• Certificado de Calidad de Módulo G: conformidad basada en la verificación por unidad.
– Propuesta de número ONU, división de riesgo y grupo de compatibilidad.
– Instrucciones de uso.
– Ficha de datos de seguridad.
Las solicitudes de catalogación de explosivos se presentarán por vía electrónica, con certificado electrónico, en la sede electrónica del Ministerio de Energía, Turismo y Agenda Digital, procedimiento CATEX.
Notificación al interesado:
A la vista de la documentación presentada, la Dirección General de Política Energética y Minas procederá a incluir el explosivo solicitado en el Registro, y le asignará la división de riesgo y grupo de compatibilidad, comunicándolo al interesado.
En el caso de que la documentación aportada no se ajuste a lo establecido en el apartado 3 la Dirección General de Política Energética y Minas notificará al solicitante este hecho para su subsanación.
Modificaciones en el producto catalogado:
Cualquier modificación relativa a las características del producto que pudiera afectar a su marcado CE será comunicada al organismo notificado que evaluará las nuevas condiciones y emitirá un suplemento de certificado o uno nuevo, en su caso. Con los nuevos documentos el interesado informará a la Dirección General de Política Energética y Minas.

INSTRUCCIÓN TÉCNICA COMPLEMENTARIA NÚMERO 5

Identificación y trazabilidad de explosivos con fines civiles

1. Objeto y ámbito de aplicación

Esta ITC tiene por objeto establecer un sistema armonizado para la identificación única y la trazabilidad de los explosivos con usos civiles, como un desarrollo del artículo 7, y en cumplimiento de lo dispuesto en el artículo 15 de la Directiva 2014/28/UE del Parlamento Europeo y del Consejo, de 26 de febrero de 2014, relativa a la armonización de las legislaciones de los Estados miembros en materia de comercialización y control de explosivos con fines civiles.

El sistema de identificación y trazabilidad de explosivos con fines civiles no se aplicará a las municiones, ni a los explosivos transportados y entregados sin embalar o en camiones cisterna para su descarga directa en el barreno cuyo transporte a granel esté reglamentariamente autorizado. Tampoco será de aplicación a los explosivos fabricados en el lugar de la voladura y que se cargan directamente al barrero (fabricados en MEMUs).

El sistema de identificación y trazabilidad de explosivos con fines civiles tampoco se aplicará a:

a) Mechas, que son dispositivos de ignición, no detonantes, de tipo cordón.

b) Mechas de seguridad, consistentes en un alma de fino polvo negro rodeada de un tejido flexible con uno o más revestimientos exteriores de protección y que, una vez encendidos, arden a una velocidad predeterminada sin ningún efecto explosivo externo.

c) cartuchos-cebo o pistones, consistentes en un capuchón de metal o plástico que contiene una pequeña cantidad de una mezcla explosiva primaria de rápida ignición por impacto y que sirven como elementos de ignición para cartuchos de armas pequeñas o en cebos de percusión para cargas propulsoras.

2. Identificación única, marcado y fijación del producto

Todas las personas físicas o jurídicas en posesión de licencia o autorización para la fabricación e importación de explosivos, deberán marcar los explosivos y cada una de las unidades de envase más pequeñas con una identificación única o clave de identificación sin perjuicio de lo dispuesto en el capítulo I del título IV.

La identificación única deberá marcarse o fijarse firmemente en el artículo en cuestión de una forma duradera y claramente legible.

La identificación única debe permitir el seguimiento de los suministros de explosivos de fábricas a depósitos y de estos entre sí y a los consumidores finales.

Cuando un explosivo se someta a ulteriores procesos de fabricación, los fabricantes no estarán obligados a marcarlo con una nueva identificación, salvo que la identificación original no haya quedado marcada o fijada firmemente en el artículo de forma duradera y claramente legible.

La identificación única no será necesaria para los explosivos que se fabriquen para la exportación y se marquen con una identificación que sea conforme con los requisitos del país importador y permita la trazabilidad del explosivo.

Las identificaciones únicas deberán figurar en las correspondientes Guías de Circulación, conforme a lo previsto en la ITC número 1, pudiendo anotarse, si son correlativas, únicamente la primera y la última.

La identificación única deberá comprender los elementos descritos en el anexo.

3. Normas para el control de la tenencia de explosivos

Las personas físicas o jurídicas responsables de la transferencia o importación de explosivos en España deberán someterse, desde el momento de la entrada de dichos productos en territorio nacional, a la normativa aplicable al efecto, para los titulares de los depósitos industriales y comerciales, establecida en el articulado del Reglamento de explosivos.

Si un explosivo se importa o transfiere a España con una identificación única ya fijada, el responsable de su distribución deberá proporcionar a la Intervención Central de Armas y Explosivos los datos relativos al producto para su comprobación y conocimiento.

Cuando los distribuidores envasen de nuevo los productos que vayan a suministrar, deberán fijar la identificación única en el explosivo y en la unidad de envase más pequeña.

1. Explosivos fabricados en España: En el caso de explosivos fabricados en España, todas las personas físicas o jurídicas en posesión de licencia o autorización para dicha fabricación de explosivos, deberán presentar ante la Intervención Central de Armas y Explosivos una propuesta de la identificación única de sus productos excepto en lo relativo al segundo grupo del código de identificación alfanumérico. Será dicha Intervención Central de Armas y Explosivos la que atribuirá los tres dígitos identificativos del nombre del emplazamiento de fabricación del segundo grupo del código de identificación alfanumérico, otorgando siempre el mismo número a cada emplazamiento de fabricación.
La Intervención Central de Armas y Explosivos notificará al solicitante su resolución en la que comunicará su conformidad con la propuesta presentada y su consiguiente autorización o su denegación motivada. La Intervención Central de Armas y Explosivos deberá autorizar o denegar también de forma expresa cualquier modificación que pretenda incluirse en una identificación única ya autorizada.

2. Explosivos fabricados fuera de la Unión Europea: Todo fabricante establecido en un Estado miembro de la Unión Europea o en un Estado firmante del Espacio Económico Europeo que pretenda importar al Reino de España, para su puesta en el mercado comunitario por primera vez, explosivo fabricado en un emplazamiento de fabricación ubicado fuera de la Unión Europa o fuera de un Estado que haya firmado un acuerdo ad hoc, deberá solicitar, con carácter previo a la importación, a la Intervención Central de Armas y Explosivos, la atribución del segundo grupo del código de identificación alfanumérico, que será siempre el mismo para cada emplazamiento de fabricación.
En caso de que el fabricante no esté establecido en un Estado miembro de la Unión Europea o en un Estado firmante del Espacio Económico Europeo, la solicitud deberá ser presentada por el importador.
En ambos supuestos, la atribución del segundo grupo del código de identificación alfanumérico deberá producirse con carácter previo a la importación y será condición necesaria para la misma.

4. Identificación única en función de la clasificación de los explosivos, embalajes y envases exteriores

Tanto en materias como en objetos explosivos, las empresas podrán adjuntar a los productos copias adhesivas desprendibles de la etiqueta original para uso de sus clientes. Estas copias deberán estar marcadas de manera visible como copias del original, a fin de prevenir un uso inadecuado.

1. Materias explosivas.

a) Explosivos encartuchados y explosivos en saco o bolsa: la identificación única consistirá en una etiqueta adhesiva o una impresión directa en cada cartucho, saco o bolsa. En cada caja de cartuchos se colocará una etiqueta relacionada con las que aparecen en cada unidad. Además, las empresas podrán poner en cada cartucho, saco o bolsa una etiqueta electrónica inerte pasiva y, de modo similar, una etiqueta electrónica relacionada en cada caja de cartuchos.

b) Explosivos en botes o bidones: la identificación única consistirá en una etiqueta adhesiva o una impresión directa en el bote o bidón. Además, las empresas podrán poner en cada bote o bidón una etiqueta electrónica inerte pasiva.

c) Explosivos de dos componentes: la identificación única consistirá en una etiqueta adhesiva o una impresión directa en cada unidad de envase más pequeña que contenga los dos componentes.

2. Objetos explosivos.

a) Detonadores de mecha: la identificación única consistirá en una etiqueta adhesiva o una impresión o estampación directa en el casquillo del detonador. En cada caja de detonadores se colocará una etiqueta relacionada con la que aparece en cada unidad. Además, las empresas podrán poner en cada detonador una etiqueta electrónica inerte pasiva, y en cada caja de detonadores una etiqueta electrónica relacionada.

b) Detonadores eléctricos, no eléctricos y electrónicos: la identificación única consistirá, bien en una etiqueta adhesiva en los cables o el tubo, bien en una etiqueta adhesiva o una impresión o estampación directa en el casquillo del detonador. En cada caja de detonadores se colocará una etiqueta relacionada con la que aparece en cada unidad. Además, las empresas podrán poner en cada detonador una etiqueta electrónica inerte pasiva, y en cada caja de detonadores una etiqueta electrónica relacionada.

c) Cebos y multiplicadores: la identificación única consistirá en una etiqueta adhesiva o una impresión o estampación directa en el cebo o multiplicador. En cada caja de cebos o multiplicadores se colocará una etiqueta relacionada con la que aparece en cada unidad. Además, las empresas podrán poner en cada cebo o multiplicador una etiqueta electrónica inerte pasiva, y en cada caja de cebos o multiplicadores una etiqueta electrónica relacionada. Esta identificación única no será exigible para los cartuchos-cebo o pistones referidos en el apartado 1 de esta ITC.

d) Cordones detonantes: la identificación única consistirá en una etiqueta adhesiva o una impresión directa en la bobina. La identificación única se marcará cada 5 metros, bien en la camisa externa del cordón, bien en la capa interna de plástico extruida situada inmediatamente debajo de la fibra exterior del cordón. En cada caja de cordón detonante se colocará una etiqueta relacionada con la que aparece en cada unidad. Además, las empresas podrán insertar dentro del cordón una etiqueta electrónica inerte pasiva, y en cada caja de cordón una etiqueta relacionada.

5. Recogida de datos, llevanza de registros y obligaciones de las empresas. Las empresas del sector de los explosivos deberán

a) Poner en práctica un sistema de recogida de datos relativos a los explosivos que incluya la identificación única de estos a lo largo de toda la cadena de suministro y de su ciclo de vida, de tal manera que en todo momento pueda identificarse a su tenedor.

b) Llevar un registro, en soporte informático, de todas las identificaciones de explosivos y de toda la información pertinente, en especial del tipo de cada explosivo, su ubicación mientras está en su posesión o bajo su custodia y hasta que se transfiere a otra empresa o se utiliza, y la empresa o persona a cuya custodia se haya entregado.

c) Aun cuando hayan cesado su comercialización o actividad, las empresas del sector de los explosivos deberán conservar y mantener a disposición de la Intervención Central de Armas y Explosivos los datos recogidos, en especial las identificaciones únicas, el origen y la ubicación de cada explosivo durante su ciclo de vida o a lo largo de toda la cadena de suministros, por un periodo de diez años, computados desde su entrega o desde el momento final conocido del ciclo de vida del explosivo.

d) Facilitar a la Intervención Central de Armas y Explosivos el nombre y los datos de contacto de una persona capacitada para proporcionar la información descrita en el apartado c) anterior fuera del horario normal de trabajo.

e) Someter a prueba su sistema de recogida de datos para asegurarse de su eficacia y de la calidad de los datos registrados anualmente. Deberán proteger los datos registrados para que no sean dañados o destruidos de forma accidental o premeditada. Esta labor podrá ser realizada por medios propios o ajenos, y podrá ser verificada por entidades colaboradoras de la Administración reguladas en el artículo 6 de este reglamento.

Mediante especificación técnica se regularán los criterios de evaluación del sistema de recogida y almacenamiento de datos de trazabilidad de explosivos

ANEXO

Identificación única

La identificación única deberá comprender los siguientes elementos:

A) Una parte legible por el ojo humano que contenga:

a) El nombre del fabricante.

b) Un código de identificación alfanumérico compuesto por:

1. Primer grupo: dos letras identificativas del Estado Miembro (lugar de producción o importación en el mercado comunitario, por ejemplo, ES = España).

2. Segundo grupo: tres dígitos identificativos del nombre del emplazamiento de fabricación.

3. Tercer grupo: el código del producto y la información logística únicos diseñados por el fabricante.

B) Una identificación legible electrónicamente en forma de código de barras o código matricial directamente relacionado con el código de identificación alfanumérico.
Ejemplo:



C) Tratándose de artículos demasiado pequeños para que su identificación única contenga todos los grupos descritos en los apartados A) y B) de este anexo, se considerará suficiente la información indicada en el apartado A).b) i y ii, y en el apartado B).
En caso de que los artículos sean demasiado pequeños para poder ir provistos de la información indicada en el apartado A).b) i y ii, y en el apartado B), o si su forma o diseño hacen que sea técnicamente imposible incluir una identificación única, se incluirá una identificación única en cada una de las unidades de envase más pequeñas.
Cada una de las unidades de envase más pequeñas deberá estar sellada.
Cada detonador de mecha o cada multiplicador que se ajuste a la exención establecida en el segundo párrafo se marcará de forma duradera y claramente legible con la información establecida en el apartado A).b) i y ii. El número de detonadores de mecha o multiplicadores que contiene se indicará en cada una de las unidades de envase más pequeñas.
Cada uno de los cordones detonantes que se ajuste a la exención establecida en el segundo párrafo se marcará con la identificación única en el cilindro o en la bobina y, en su caso, en la unidad de envase más pequeña.

INSTRUCCIÓN TÉCNICA COMPLEMENTARIA NÚMERO 6

Normas básicas para la solicitud de autorización de establecimiento, traslado o modificación sustancial de una fábrica de explosivos

En desarrollo de los artículos 25 a 29, las solicitudes de autorización para el establecimiento, traslado o modificación sustancial de una fábrica de explosivos deberán acompañarse de un proyecto visado en el que, como mínimo, se haga referencia, en su caso, a los siguientes extremos:

1. Memoria descriptiva con detalle de:

1.1 Consideraciones generales.

Disposiciones adoptadas para el cumplimiento de lo dispuesto en este reglamento.

Identificación de las personas, naturales o jurídicas, solicitantes y de sus representantes legales, y de los miembros de su consejo de administración, cuando se trate de personas jurídicas, indicando la composición del órgano directivo y del capital social desembolsado, así como de los medios previstos para la financiación del proyecto, señalando específicamente la participación de capital extranjero y acompañando, en este caso, la preceptiva autorización del Consejo de Ministros, de acuerdo con el Real Decreto 664/1999, de 23 de abril, sobre inversiones exteriores.

Plazo de ejecución del proyecto.

Capacidad técnica de que dispone el solicitante, detallando las tecnologías -de dominio público, de desarrollo propio, adquiridas (adjuntando, en este caso, el correspondiente acuerdo de cesión de tecnología), etc.- y el personal titulado -directivo y técnico- con que se cuenta para el desarrollo del proyecto.

Justificación de la necesidad o conveniencia para el conjunto de la industria y de la economía nacional de las nuevas instalaciones proyectadas en razón a su ubicación, a la puesta en mercado de nuevos productos, a la renovación tecnológica, etc.

Localización de los terrenos en los que, en su caso, se pretende desarrollar el proyecto, con detalle suficiente para facilitar la localización del mismo, y justificación de los derechos sobre dichos terrenos.

1.2 Alcance del proyecto.

Materias u objetos explosivos que se proyecte fabricar, con indicación de su clasificación, de acuerdo el artículo 9, y de su número de catalogación, en su caso, o, en su defecto, de que se solicitará ésta -conforme al capítulo III del título I- sin iniciar la fabricación hasta tanto dicha catalogación sea concedida.

Medios de fabricación que hayan de emplearse y capacidad de almacenamiento.

Capacidad máxima de producción proyectada y producciones efectivas anuales inicialmente previstas, indicando el régimen de trabajo necesario para las mismas.

Descripción general de las instalaciones proyectadas, con específica referencia al almacenamiento de materias primas, productos intermedios y productos terminados reglamentados.

Plan de prevención de accidentes e informe de seguridad, en su caso, de acuerdo con la ITC número 10 y demás normas y directivas de aplicación.

1.3 Descripción del proceso.

Descripción del proceso o procesos de fabricación proyectados, con detalle suficiente para posibilitar la intervención e inspección prevista en el capítulo I del título II.

Relación de las materias primas a emplear en la producción y del consumo previsto de las mismas, con especial detalle cuando dichas materias primas se correspondan con materias u objetos explosivos.

Medidas específicas de seguridad proyectadas en el proceso o procesos y planes de control previstos al respecto.

Plan de aseguramiento de la calidad previsto, con específico detalle si se pretende dotar a los productos fabricados del marcado CE.

1.4 Descripción de la instalación.

Descripción de los edificios, maquinaria y equipos que constituyen las instalaciones proyectadas, con detalle de la implantación prevista y señalamiento de las zonas, edificios y locales peligrosos, indicando las cantidades máximas de materias y objetos reglamentados previstos en los mismos, en orden al cumplimiento de la ITC número 9.

Características constructivas de las instalaciones que integran la fábrica.
Características constructivas de los suelos, paredes, puertas y ventanas de los edificios y locales peligrosos.
Detalle de la disposición de las defensas previstas y de las características constructivas de las mismas.
Lugar, instalaciones y procedimientos de eliminación o inertización según lo dispuesto en la ITC número 12.

1.5 Obra civil.

Características técnicas de la obra, con descripción de la estructura de los edificios, de la urbanización y del vallado.

1.6 Servicios.

Se detallarán todos aquellos servicios que formen parte del proyecto, como pueden ser:
– Equipos eléctricos instalados, indicando su grado de protección conforme a la clasificación de la zona, edificio o local.
– Instalación de tierras estáticas y dinámicas.
– Red de vapor y de aire comprimido.
– Instalación de calefacción y ventilación ambiental.
– Red de agua de proceso y de agua contra incendios, indicando las peculiaridades de su captación.
– Red de gas natural.
– Pararrayos de protección, indicando el área de protección de los pararrayos previstos.
– Resumen de la potencia eléctrica realmente instalada, para la actualización, en su día, del correspondiente registro industrial.

1.7 Repercusión medioambiental.

Estudio de la posible repercusión sobre el medio ambiente, con particular incidencia en el tratamiento y emisión de efluentes, incluyendo:
– Cantidad y composición de los residuos y de las emisiones (sólidas, líquidas, gaseosas, sonoras, caloríficas, etcétera) asociadas al proceso.
– Aspectos cuantificativos sobre el medio ambiente, incluyendo usos del suelo, impacto paisajístico e interrelación con los restantes factores.
– Programa de vigilancia medioambiental para evaluar periódicamente los efectos del proyecto sobre el medio ambiente del entorno.

1.8 Prevención de accidentes graves.

Documentación relativa a la prevención de accidentes graves según lo dispuesto en la ITC número 10, si procede.

2. Planos:

– Plano de situación de la fábrica, a escala máxima 1:50.000, con indicación de accesos, conexión con la red eléctrica, etc.
– Plano topográfico en el que figure el emplazamiento de la fábrica, incluyendo los terrenos limítrofes, en un radio que cubra las distancias de seguridad o de tres kilómetros en caso de que sean inferiores, con referencia de los datos precisos para determinar el área de influencia en relación con la ITC número 9.
– Planos de ubicación de las instalaciones en el conjunto de la fábrica.
– Planos de detalle de esquemas de procesos, obra civil, instalación de equipos y maquinaria, instalación eléctrica, contra incendios, etc.

3. Presupuesto:

Presupuesto detallado de todos los trabajos necesarios, incluyendo adquisición de equipos, montajes y desmontajes, obra civil, construcción de edificios, instalación de servicios, etc.

4. Reglamentación:


Con independencia del cumplimiento de lo dispuesto en este reglamento y demás normativa aplicable, se tendrá especial atención respecto a lo previsto en:
– Reglamento electrotécnico para baja tensión.
– Reglamento sobre condiciones técnicas y garantías de seguridad en líneas eléctricas de alta tensión.
– Reglamento sobre condiciones técnicas y garantías de seguridad en instalaciones eléctricas de alta tensión.
– Reglamento de seguridad contra incendios en establecimientos industriales.

– Ley 38/1999, de 5 de noviembre, de Ordenación de la Edificación y Real Decreto 314/2006, de 17 de marzo, por el que se aprueba el Código Técnico de la Edificación.
– Instrucción de hormigón estructural (EHE-08), aprobada por Real Decreto 1247/2008, de 18 de julio.
– Normas de construcción sismo resistente: parte general y edificación, aprobadas por Real Decreto 997/2002, de 27 de septiembre.
– Instrucción de Acero Estructural (EAE), aprobada por Real Decreto 751/2011, de 27 de mayo.
– Ley de Prevención de Riesgos Laborales.
– Reglamento de aparatos a presión.
– Reglamento de seguridad para plantas e instalaciones frigoríficas.
– Normas básicas de las instalaciones de gas.
– Instrucciones técnicas complementarias MIE-APQ-001 «Almacenamiento de líquidos inflamables y combustibles», y MIE-APQ-006, «Almacenamiento de líquidos corrosivos», del Reglamento de almacenamiento de productos químicos.
– Disposiciones mínimas de seguridad y salud en los lugares de trabajo, aprobadas por Real Decreto 486/1997, de 14 de abril.
– Disposiciones mínimas en materia de señalización y salud en el trabajo, aprobadas por Real Decreto 485/1997, de 14 de abril.
– Disposiciones mínimas de seguridad y salud para la utilización por los trabajadores de los equipos de trabajo, aprobadas por Real Decreto 1215/1997, de 18 de julio.

INSTRUCCIÓN TÉCNICA COMPLEMENTARIA NÚMERO 7

Marcado de conformidad

El marcado CE de conformidad está compuesto de las iniciales «CE» tal como figura en el grafismo siguiente:

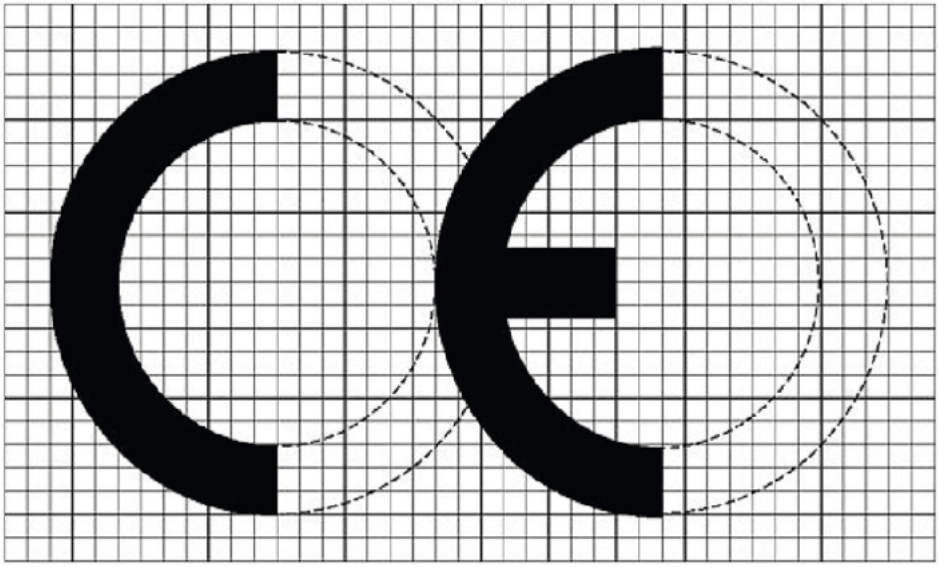

En caso de que se reduzca o aumente el marcado deberán respetarse las mismas proporciones que indica la escala del anterior grafismo.

INSTRUCCIÓN TÉCNICA COMPLEMENTARIA NÚMERO 8

Carné de artillero

1. Objeto y ámbito de aplicación

Esta ITC tiene por objeto la regulación de las condiciones y requisitos preceptivos para la obtención del carné de artillero que corresponde a la habilitación específica que acredita la capacidad técnica y laboral de los trabajadores que manejan, manipulan y utilizan explosivos, de conformidad con lo establecido en el artículo 124 de este reglamento.

2. Definiciones

A los efectos de esta ITC, se entiende por:

2.1 Artillero: persona que realiza operaciones de manipulación, manejo y utilización de explosivos, incluyendo la carga, descarga desde cargadora de explosivos, disparo y destrucción o eliminación de explosivos.

2.2 Auxiliar de artillero: personal de apoyo, que colabora, bajo la supervisión del artillero, en las operaciones de movimiento y traslado de explosivos y accesorios de voladura, no pudiendo intervenir en las operaciones de carga, disparo y destrucción de explosivos, así como al personal que realiza actividades de adiestramiento de perros utilizados para la detección de explosivos.

2.3 Operario de MEMU: persona que realiza, además de las operaciones de artillero, operaciones de fabricación in situ de explosivos mediante MEMUs, incluyendo la carga, control, disparo, limpieza y eliminación de explosivos.

2.4 Voladuras bajo el agua: voladuras que se realizan bajo columna de agua, en cauces fluviales, lagos, embalses, o en el mar, que por su proximidad puedan afectar a núcleos habitados, edificaciones e instalaciones de cualquier tipo.

2.5 Demoliciones: voladuras de demolición de edificios, estructuras en general o cimentaciones.

2.6 Voladuras en presencia de atmósfera potencialmente explosiva: voladuras en presencia de gases o polvos inflamables o explosivos.

3. Generalidades

3.1 El carné de artillero no capacita, por sí solo, para la realización de la actividad de manejo, manipulación y utilización de explosivos, sino que la misma debe ser ejercida en el seno de una empresa consumidora de explosivos autorizada. El operario de MEMU debe disponer del carné de artillero y especialidad de operador de MEMU.

3.2 El carné de artillero será expedido por el Área Funcional de Industria y Energía de la Delegación o Subdelegación del Gobierno que corresponda, y tendrá validez en todo el territorio español.

3.3 Las Áreas Funcionales de Industria y Energía llevarán un registro con los carnés de artilleros expedidos; no obstante, y en virtud de lo dispuesto en el artículo 56.6, las Áreas Funcionales de Industria y Energía comunicarán a la Dirección General de Política Energética y Minas y a la Intervención de Armas y Explosivos de la Comandancia correspondiente, los carnés de artillero y auxiliar de artillero que expidan, renueven o revoquen.

3.4 La solicitud del carné de artillero y auxiliar de artillero, así como su renovación, y la documentación asociada mencionada en esta ITC, se presentarán por vía electrónica a través de la sede electrónica de la Secretaría de Estado de Administraciones Públicas.

4. Modalidades de carné de artillero

4.1 En relación al tipo de voladura que se pueden realizar, se establecen dos categorías de carné de artillero: carné de artillero básico y carné de artillero especializado.

El carné de artillero básico engloba todas las voladuras (convencionales, las grandes voladuras, voladuras con riesgos peculiares, voladuras próximas a instalaciones eléctricas y voladuras próximas a emisión de ondas, descarga de explosivo desde cargadoras, utilización de explosivos para la generación de efectos especiales, así como la destrucción de explosivos) salvo las voladuras asignadas únicamente al carné de artillero especializado.

El carné de artillero especializado engloba, además de las voladuras establecidas para el artillero básico, las siguientes voladuras (una o varias): demoliciones, voladuras bajo el agua, voladuras en

presencia de atmósfera potencialmente explosiva por presencia de gases o polvos inflamables o explosivos, o el operador de MEMUs.
4.2 En relación a la experiencia, el carné de artillero (básico y especializado) tiene a su vez dos modalidades de expedición: el carné de artillero provisional y el carné de artillero definitivo.
El carné de artillero provisional corresponde al primer carné de artillero que se otorga y habilita para ejercer la función de artillero durante un periodo de prácticas de seis meses, siempre bajo la supervisión de un artillero con carné definitivo. En el propio carné de artillero figurará el periodo de validez de seis meses para indicar que se trata de un carné de artillero provisional.
El carné de artillero definitivo se obtiene, previa solicitud, una vez superado el periodo de prácticas de seis meses por parte del artillero provisional.
4.3 El carné de artillero será expedido por el Área Funcional de Industria y Energía de la Delegación o Subdelegación del Gobierno correspondiente, y en el mismo se especificará si su poseedor está capacitado para la realización de las funciones de artillero básico o de artillero especializado en determinados tipos de voladura, en virtud de lo establecido en esta ITC, así como a la fecha de validez de dicho carné.
4.4 Para la expedición y posterior utilización del carné de artillero, el poseedor del mismo debe estar contratado por una empresa consumidora de explosivos autorizada. No obstante, la expedición del carné es única independientemente de que el artillero cambie de empresa, no siendo necesario en este caso la expedición de un nuevo carné.
4.5 Las solicitudes para la obtención del carné de artillero serán realizadas por los empresarios titulares de la empresa consumidora de explosivos autorizada, y se ajustarán al modelo reflejado en el anexo I de esta ITC.
4.6 El carné de artillero se ajustará al modelo establecido en la Especificación técnica 8.02.

5. Requisitos específicos para la obtención del carné de artillero

Para la obtención del carné de artillero provisional (básico con o sin especialización), los interesados deben cumplir los siguientes requisitos:
a) Tener cumplidos 18 años en el momento de realizar la solicitud al Área Funcional de Industria y Energía de la Delegación o Subdelegación del Gobierno correspondiente.
b) Estar al menos en posesión del certificado de estudios primarios en el momento de realizar la solicitud.
c) Estar en condiciones psicofísicas para la actividad de utilización de explosivos, acreditadas por certificado médico.
d) Haber recibido y superado la formación teórica y práctica indicada en esta ITC, impartida por una entidad autorizada, según se establece en la Especificación técnica 8.01, sin perjuicio de lo establecido en el apartado 9.
e) Haber superado un examen de capacitación realizado por el Área Funcional de Industria y Energía de la Delegación o Subdelegación del Gobierno correspondiente, sin perjuicio de lo establecido en el apartado 9.
f) Recibir conformidad por parte de la Intervención de Armas y Explosivos de la Guardia Civil de la Comandancia que corresponda. Para ello, los interesados deberán prestar su consentimiento expreso para que se recaben sus antecedentes penales, según modelo reflejado en el anexo I de esta ITC.

6. Contenido mínimo de la formación del artillero

6.1 Generalidades.

1. Los cursos de formación del artillero deben proporcionar una formación respecto al conocimiento de:
   – Características y propiedades de los explosivos y de los sistemas de iniciación.
   – La seguridad en la utilización de los explosivos y los sistemas de iniciación.
   – La reglamentación referente a la manipulación, transporte, almacenamiento, uso, trazabilidad y destrucción de los explosivos y de los sistemas de iniciación
   – Una formación práctica básica sobre el manejo y uso de explosivos y de los sistemas de iniciación.

2. Esta formación es independiente de la formación teórica y práctica en materia de seguridad y salud que el empresario debe proporcionar a cada trabajador, de acuerdo a lo establecido en el artículo 19 de la Ley 31/1995, de 8 de noviembre, de Prevención de Riesgos Laborales.

3. Una vez superado el nivel de conocimiento establecido, los aspirantes a artillero recibirán una acreditación documental de ello expedida por la entidad formadora autorizada, detallándose la duración y el contenido del curso impartido, de acuerdo con el programa formativo establecido en esta ITC.

4. El interesado aspirante a artillero acompañará copia de esta acreditación al realizar la solicitud a examen al Área Funcional de Industria y Energía de la Delegación o Subdelegación del Gobierno correspondiente.

6.2 Curso básico de formación.

Se trata de un curso teórico-práctico de formación, que tendrá una duración mínima de 30 horas, con una dedicación mínima de un tercio de las mismas para la formación práctica, y un número máximo de 20 alumnos por clase. El contenido del curso básico será el siguiente:

a) Composición y propiedades de los distintos tipos de explosivos y sistemas de iniciación.

– Conocimientos generales sobre la definición de los explosivos y sistemas de iniciación e información básica sobre los mismos.

– Aspectos teóricos básicos de los explosivos e iniciadores más usuales:

• Explosivos industriales de uso civil.

• Detonadores eléctricos, no eléctricos y de mecha.

• Detonadores electrónicos.

• Cordones detonantes y mechas lentas.

• Relés.

• Explosores y comprobadores.

• Otros sistemas de iniciación.

b) Formación básica en técnicas de voladuras.

– Conocimientos básicos sobre voladuras.

– Carga y densidad de carga.

– Principios sobre diámetros de perforación conforme a los diversos tiros de voladuras.

– Principios básicos del diseño de voladuras.

– Importancia del retacado.

– Medidas de prevención para evitar proyecciones.

c) Formación básica sobre seguridad en voladuras.

– Seguridad en el manejo, almacenamiento, transporte, trazabilidad y uso de los explosivos.

– Normas para el tratamiento de los barrenos fallidos y destrucción de explosivos.

– Instrucciones generales sobre seguridad en canteras y minas a cielo abierto, obras civiles, trabajos subterráneos y excavaciones en general.

d) Formación específica sobre seguridad en los siguientes tipos de voladuras:

– Grandes voladuras.

– Voladuras con riesgos peculiares.

– Voladuras próximas a instalaciones eléctricas.

– Voladuras próximas a emisión de ondas.

e) Formación práctica en el manejo de los explosivos.

f) Ejemplos de accidentes ilustrativos, así como fallos más representativos y medidas para evitarlos.

6.3 Curso especializado de formación.

Aquellos artilleros que pretendan desarrollar su labor en las condiciones específicas establecidas en el apartado 4.1 de esta ITC, además de recibir la formación básica descrita en el apartado anterior, deberán recibir y superar un curso de especialidad relacionado con el tipo de actividad o especialización. En el carné de artillero se especificará el tipo de voladura a que dicho carné habilita.

La duración de los cursos para cada especialidad será de 15 horas como mínimo, todas ellas de formación teórica. Los principales temas a desarrollar son:

a) Descripción de las técnicas relacionadas con el campo de la especialidad:

– Demoliciones.

– Voladuras bajo el agua.

– Voladuras en presencia de atmósfera potencialmente explosiva por presencia de gases o polvos inflamables o explosivos.
– Operación de MEMUs.
b) Propiedades y características de los explosivos y sistemas de iniciación utilizables en el campo de la especialidad.
– Normativa específica de aplicación.
– Medidas de seguridad específicas de la especialidad.

Para la realización del curso de especialización no es necesario disponer previamente del carné de artillero básico.

7. Expedición y validez del carné de artillero

7.1 Cumplidos los requisitos establecidos en el apartado 5, la empresa consumidora de explosivos solicitará la expedición del carné de artillero al Área Funcional de Industria y Energía de la Delegación o Subdelegación del Gobierno correspondiente, a través de la sede electrónica de la Secretaría de Estado de Administraciones Públicas, adjuntando los documentos necesarios para justificar el cumplimiento de los requisitos anteriores, justificante de alta en el respectivo régimen de la Seguridad Social del trabajador aspirante a artillero, fotocopia del DNI o NIE y una fotografía reciente. En caso satisfactorio, el Área Funcional de Industria y Energía correspondiente expedirá un carné de artillero provisional que, teniendo validez en todo el territorio español, habilita para ejercer la función de artillero durante un periodo de prácticas de seis meses, bajo la supervisión de un artillero con carné definitivo. En el propio carné de artillero figurará el periodo de validez del mismo.

Una vez superado este periodo de prácticas, y previa presentación de un certificado de prácticas emitido y firmado por el empresario titular de la empresa consumidora de explosivos y por el artillero supervisor, el Área Funcional de Industria y Energía expedirá el carné de artillero definitivo.

7.2 Los carnés de artillero definitivos tendrán un periodo de validez de cinco años. Desde seis meses antes de su caducidad, la empresa consumidora de explosivo podrá solicitar su renovación ante el Área Funcional de Industria y Energía de la Delegación o Subdelegación del Gobierno correspondiente, por el mismo periodo de tiempo, previa justificación del cumplimiento del requisito establecido en el apartado 5.c) de esta ITC, del justificante de alta en el respectivo régimen de la Seguridad Social del trabajador aspirante a artillero, así como la presentación de una copia del carné de artillero que caduca y una fotografía actualizada.

7.3 Excepcionalmente, y por razones justificadas, el Área Funcional de Industria y Energía podrá renovar carnés de artillero que hayan caducado. La renovación debe solicitarla la empresa en la que, en el momento, esté prestando servicios el titular el carné de artillero caducado.

7.4 La empresa consumidora de explosivos y sus artilleros tienen la obligación de adecuar y actualizar sus conocimientos en la materia y a adaptarlos a la situación técnica y reglamentaria del momento.

8. Auxiliar de artillero

8.1 Generalidades.

1. Las personas físicas que vayan a desarrollar actividades de auxiliar de artillero deberán disponer previamente del correspondiente carné de auxiliar de artillero expedido por el Área Funcional de Industria y Energía de la Delegación o Subdelegación del Gobierno correspondiente.
2. Para la expedición y posterior utilización del carné de auxiliar de artillero, el poseedor del mismo debe estar contratado por una empresa consumidora de explosivos autorizada. No obstante, la expedición del carné es única independientemente de que el auxiliar de artillero cambie de empresa, no siendo necesario en este caso la expedición de un nuevo carné.
3. Las solicitudes para la obtención del carné de auxiliar de artillero serán realizadas por los empresarios titulares de la empresa consumidora de explosivos autorizada, y se ajustarán al modelo reflejado en el anexo I de esta ITC.
4. El carné de auxiliar de artillero se ajustará al modelo establecido en la Especificación técnica 8.03.
5. Las personas físicas que vayan a desarrollar actividades de adiestramiento de perros utilizados para la detección de explosivos deberán disponer previamente del correspondiente carné de auxiliar de artillero expedido por el Área Funcional de Industria y Energía de la Delegación o Subdelegación del Gobierno correspondiente.

8.2 Requisitos específicos para la obtención del carné de auxiliar de artillero.

Para la obtención del carné de auxiliar de artillero, los interesados deben cumplir los siguientes requisitos:

a) Tener cumplidos 18 años en el momento de realizar la solicitud al Área Funcional de Industria y Energía de la Delegación o Subdelegación del Gobierno correspondiente.

b) Estar al menos en posesión del certificado de estudios primarios en el momento de realizar la solicitud.

c) Estar en condiciones psicofísicas para la actividad de utilización de explosivos, acreditadas por certificado médico.

d) Haber recibido y superado la formación teórica indicada en el apartado 8.3 de esta ITC, impartida por una entidad autorizada, según se establece en la Especificación técnica 8.01.

e) Recibir conformidad por parte de la Intervención de Armas y Explosivos de la Guardia Civil de la Comandancia que corresponda. Para ello, los interesados deberán prestar su consentimiento expreso para que se recaben sus antecedentes penales, según modelo reflejado en el anexo I de esta ITC.

8.3 Contenido mínimo de la formación de auxiliar de artillero.

1. Se trata de un curso teórico de formación, que tendrá una duración mínima de 5 horas. El contenido del curso será el siguiente:

a) Conocimientos generales sobre los explosivos y sistemas de iniciación.

b) Seguridad en el manejo, almacenamiento, transporte y manipulación de los explosivos.

2. Una vez superado el nivel de conocimiento establecido, los aspirantes a auxiliar de artillero recibirán una acreditación documental de ello expedida por la entidad formadora autorizada, detallándose la duración y el contenido del curso impartido. La empresa consumidora de explosivos acompañará copia de esta acreditación al realizar la solicitud de carné de auxiliar de artillero al Área Funcional de Industria y Energía de la Delegación o Subdelegación del Gobierno correspondiente.

3. Esta formación es independiente de la formación teórica y práctica en materia de seguridad y salud que el empresario debe proporcionar a cada trabajador, de acuerdo a lo establecido en el artículo 19 de la Ley 31/1995, de 8 de noviembre, de Prevención de Riesgos Laborales.

9. Expedición y validez del carné de auxiliar de artillero

1. Cumplidos los requisitos establecidos en el apartado 8.2, la empresa consumidora de explosivos solicitará la expedición del carné de auxiliar de artillero al Área Funcional de Industria y Energía de la Delegación o Subdelegación del Gobierno correspondiente, a través de la sede electrónica de la Secretaría de Estado de Administraciones Públicas, adjuntando los documentos necesarios para justificar el cumplimiento de los requisitos anteriores, justificante de alta en el respectivo régimen de la Seguridad Social del trabajador aspirante a artillero, fotocopia del D. N. I. o NIE y una fotografía reciente. En caso satisfactorio, el Área Funcional de Industria y Energía correspondiente expedirá el carné de auxiliar de artillero, teniendo validez en todo el territorio español.

2. El carné de auxiliar de artillero tendrá un periodo de validez de cinco años. Seis meses antes de su caducidad, la empresa consumidora de explosivo solicitará su renovación ante el Área Funcional de Industria y Energía de la Delegación o Subdelegación del Gobierno correspondiente, por el mismo periodo de tiempo, previa justificación del cumplimiento del requisito establecido en el apartado 8.2.c) de esta ITC, justificante de alta en la seguridad social o equivalente del trabajador aspirante a artillero, así como la presentación del carné de auxiliar de artillero que caduca, una fotografía actualizada.

10. Convalidaciones

1. Estarán eximidas de realizar el curso básico de formación indicado en el apartado 6.2 de esta ITC, así como de la realización del examen indicado en el apartado 5.e), aquellas personas que dispongan de un título de formación profesional o de un certificado de profesionalidad que incluyan la unidad o las unidades de competencia que recojan la realización de voladuras subterráneas y voladuras a cielo abierto incluidas en cualificaciones profesionales del Catálogo Nacional de Cualificaciones Profesionales. Se entiende que se encuentra dentro de este ámbito competencial, sin perjuicio de que se puedan incluir otras titulaciones, la titulación de Técnico en Excavaciones y Sondeos.

2. Asimismo, estarán eximidas de realizar el curso especializado de formación indicado en el apartado 6.3 de esta ITC, así como de la realización del examen indicado en el apartado 5.e), aquellas personas que dispongan de un título de formación profesional o de un certificado de profesionalidad que incluyan las unidades de competencia que recojan la realización de voladuras subterráneas, voladuras a cielo

abierto y voladuras subacuáticas incluidas en cualificaciones profesionales del Catálogo Nacional de Cualificaciones Profesionales. En este caso, se entenderá que se ha superado los siguientes campos de especialidad: demoliciones, voladuras bajo el agua y voladuras en presencia de atmósfera potencialmente explosiva por presencia de gases o polvos inflamables o explosivos.

3. Igualmente, estarán eximidas de realizar el curso teórico de formación, indicado en el apartado 8.3, aquellas personas que dispongan de un título de formación profesional o de un certificado de profesionalidad que incluyan la unidad o las unidades de competencia que recojan la colaboración en operaciones auxiliares durante la realización de voladuras subterráneas y voladuras a cielo abierto incluidas en cualificaciones profesionales del Catálogo Nacional de Cualificaciones Profesionales.

4. Por su parte, estarán exentas de realizar el curso básico de formación en el apartado 6.2 de esta ITC, así como de la realización del examen indicado en el apartado 5.e), aquellas personas que dispongan de titulación técnica universitaria con competencia en explosivos.

5. Para las personas incluidas en los supuestos indicados en los puntos anteriores, las empresas consumidoras de explosivos podrán solicitar la expedición del carné de artillero al Área Funcional de Industria y Energía de la Delegación o Subdelegación de Gobierno correspondiente, adjuntando los documentos necesarios para justificar el cumplimiento de los requisitos anteriores, justificante de alta en el respectivo régimen de la Seguridad Social del trabajador aspirante a artillero, fotocopia del D. N. I. o NIE y una fotografía reciente. En caso satisfactorio, el Área Funcional de Industria y Energía correspondiente expedirá un carné de artillero definitivo.

11. Utilización de explosivos para la generación de efectos especiales

La utilización de explosivos y accesorios en el campo de la cinematografía, televisión y artes escénicas, precisará la obtención del carné de artillero básico regulado en esta ITC, para aquellas personas vinculadas a una empresa de efectos especiales autorizada como consumidora de explosivos, que realicen operaciones de manejo, manipulación y utilización de explosivos, incluyendo su preparación, colocación, disparo y destrucción o eliminación de los mismos.

12. Uso de explosivos en actividades de adiestramiento de perros utilizados para la detección de explosivos

El uso de explosivos y accesorios para el adiestramiento de perros usados para la detención de explosivos, precisará la obtención del carné de artillero básico regulado en esta ITC, para aquellas personas vinculadas a una empresa autorizada como consumidora de explosivos, que realice operaciones de manejo y manipulación de explosivos para el adiestramiento de perros, no pudiendo realizar operaciones de disparo y destrucción o eliminación de los mismos.

13. Adaptación de carnés o cartillas de artillero

Las personas, que a la entrada en vigor de esta ITC, estén en posesión de un carné o cartilla de artillero en vigor, podrán solicitar directamente al Área Funcional de Industria y Energía de la Delegación o Subdelegación del Gobierno correspondiente, la obtención del carné de artillero regulado en esta ITC, para lo cual deberán adjuntar los documentos necesarios para justificar el cumplimiento de los siguientes requisitos, así como una fotocopia del DNI o NIE, una fotografía reciente y el carné o cartilla actual:

a) Estar en condiciones psicofísicas para la actividad de utilización de explosivos, acreditadas por certificado médico.

b) Recibir conformidad por parte de la Intervención de Armas y Explosivos de la Guardia Civil de la Comandancia que corresponda. Para ello, los interesados deberán prestar su consentimiento expreso para que se recaben sus antecedentes penales, según modelo reflejado en el anexo I de esta ITC.

El plazo para la regularización de estas solicitudes será de un año desde la publicación en el «Boletín Oficial del Estado» de esta ITC.

Las cartillas o carnés de artillero emitidas con anterioridad a la entrada en vigor de este ITC que no hayan sido adaptadas en el plazo indicado dejaran de tener validez.

En cualquier caso, el Área Funcional de Industria y Energía podrá denegar la convalidación del carné o cartilla de artillero si no considera suficientemente justificada la equivalencia con el carné de artillero regulado en esta ITC.

ANEXO I

Modelo de solicitud de carné de artillero o auxiliar de artillero

D/Dña....., como titular de la empresa consumidora de explosivos autorizada ....., con domicilio social a efectos de notificaciones en ....., con C.I.F./NIF/NIE nº..... teléfono ....., fax ....., email .....

autoriza que sus datos de identidad personal puedan ser consultados mediante el Sistema de Verificación de Datos, en los términos establecidos por el Real Decreto 522/2006, de 28 de abril, por el que se suprime la aportación de fotocopias de documento de identidad en los procedimientos administrativos de la Administración General del Estado y de sus organismos públicos.

De no dejar constancia del consentimiento para la consulta de los datos mediante el marcado con un «X» de la casilla inicial del párrafo anterior, deberá acompañarse fotocopia del Documento Nacional de Identidad o, en el caso de extranjeros, fotocopia de la tarjeta de estudiante, de la Tarjeta de Identidad de Extranjero, o de la tarjeta de residencia de familiar de ciudadano de la Unión Europea. En el caso de ciudadanos de la Unión Europea o de Estados parte en el Acuerdo sobre el Espacio Económico Europeo o de cualquier otro Estado al que se extienda por Convenio Internacional el régimen previsto para los anteriores, presentarán copia de su certificado de registro, al que deberán acompañar asimismo copia de su Documento Nacional de Identidad o pasaporte, documentos que deberán estar en vigor.

SOLICITA

El Carné de (1)..... a nombre de D. ....., con NIF/NIE ....., de ..... años de edad y trabajador de la empresa consumidora de explosivos anteriormente citada.

Se adjuntan los siguientes documentos:

a) Fotocopia del NIF/ N.I.E del aspirante a artillero o auxiliar de artillero.

b) Fotocopia del certificado de estudios primarios del aspirante a artillero o auxiliar de artillero.

c) Justificación de alta en la empresa consumidora de explosivos autorizada.

d) Certificado de aptitud psicofísica del aspirante a artillero o auxiliar de artillero.

e) Acreditación documental de la formación impartida al aspirante artillero o auxiliar de artillero, con detalle de la duración y el contenido del curso impartido.

f) Lugar y fecha del examen de capacitación realizado por el Área Funcional de Industria y Energía, excepto para auxiliar de artillero.

g) Consentimiento expreso para la consulta de antecedentes penales del aspirante al carné anteriormente citado firmado.

En ....., a ..... de ..... de .....

Firma del titular de la empresa consumidora de explosivos autorizada

Firma del aspirante a artillero o auxiliar de artillero

Los datos consignados en este documento serán tratados de acuerdo con lo dispuesto en la Ley Orgánica 15/1999, de 13 de diciembre, de Protección de Datos de Carácter Personal.

Nota (1): el carné a solicitar podrá ser alguno de los siguientes:

- Carné de artillero básico.
- Carné de artillero especialista, en cuyo caso indicar igualmente la especialidad o especialidades.
- Carné de auxiliar de artillero.

MINISTERIO
DEL INTERIOR

GUARDIA CIVIL
DIRECCIÓN GENERAL

SOLICITUD DEL CARNÉ DE ARTILLERO / AUXILIAR DE ARTILLERO
CONSENTIMIENTO EXPRESO PARA CONSULTA DE ANTECEDENTES PENALES

1. SOLICITANTE

NIF.NIE | Nombre y Apellidos

Nacido/a en | Provincia | el / /

Hijo/a de | y de

2. DOMICILIO HABITUAL DEL SOLICITANTE

Tipo de vía | Nombre de la vía

Localidad | Provincia | C.P.

Tlf. | Tlf. Móvil | Correo electrónico

3. REPRESENTANTE (Art.5 de la Ley 39/2105)

NIF.NIE.CIF | Nombre y Apellidos

Razón Social | Tlf. | Correo electrónico

4. AUTORIZACION CONSULTA DATOS A LA ADMINISTRACIÓN

AUTORIZO la consulta de mis datos en los siguientes archivos de la Administración para la resolución de la solicitud de carné de artillero / auxiliar de artillero (táchese lo que no proceda). Escribir **SÍ** o **NO**, según corresponda.

☐ Registro Central de Penados ☐ Sistema de Verificación de Datos de Identidad y Residencia

_____ a, ___ de _____ de _____

Fdo.- _____

En cumplimiento de la Ley Orgánica 15/1999, de 13 de diciembre, de Protección de Datos de Carácter Personal se le informa que sus datos van a ser incorporados al fichero de "ARMAS" de la Dirección General de la Guardia Civil cuya finalidad es el control de las materias tipificadas en los Reglamentos de Armas y Explosivos. Pueden ser destinatarios de la información: las Autoridades Judiciales y el Ministerio Fiscal, en virtud de lo establecido en el artículo 11.2.d de la Ley Orgánica 15/1999, otras Fuerzas y Cuerpos de Seguridad y Organismos nacionales, conforme a lo establecido en los artículos 11.2.a y 21.1 de la referida Ley Orgánica 15/1999 y Ley Orgánica 2/1986, de Fuerzas y Cuerpos de Seguridad, Organismos internacionales y países extranjeros en los términos establecidos en los acuerdos suscritos por España (Interpol, Europol, Schengen, Unión Europea y convenios bilaterales). Si lo desea puede ejercitar los derechos de acceso, rectificación, cancelación y oposición previstos por la Ley, dirigiendo un escrito a la Dirección General de la Guardia Civil –Intervención Central de Armas y Explosivos - , C/ Batalla del Salado Nº 32- 28045 Madrid.

ESPECIFICACIÓN TÉCNICA NÚMERO 8.01

Requisitos de las entidades para desarrollar actividades formativas para la obtención del carné de artillero o auxiliar de artillero

1. Objeto y ámbito de aplicación

Esta especificación técnica tiene por objeto la regulación de los requisitos mínimos que deben reunir las entidades de formación para poder impartir la formación establecida para la obtención de los carnés de artillero y auxiliar de artillero, de conformidad con lo establecido en la ITC número 8.

Las entidades que pretendan impartir la formación establecida para la obtención de los carnés de artillero podrán ser autorizadas para la impartición de los cursos siguientes:

– Curso teórico-práctico de artillero básico, según programa establecido en el apartado 6.2 de la ITC número 8.

– Curso teórico de artillero especializado para una o varias especialidades, según programa establecido en el apartado 6.3 de la ITC número 8.

– Curso teórico de auxiliar de artillero, según programa establecido en el apartado 8.3 de la ITC número 8.

2. Requisitos de las entidades de formación

Las entidades que pretendan impartir la formación establecida para la obtención de los carnés de artillero y auxiliar de artillero, deberán previamente ser autorizadas por la Dirección General de Política Energética y Minas, de acuerdo a los requisitos establecidos en esta especificación técnica.

Los requisitos mínimos necesarios que deben reunir las entidades de formación para su correspondiente autorización son los siguientes:

a) Medios humanos:

Al menos uno de los miembros del cuadro de formadores encargado de la docencia de los contenidos de los programas regulados en el apartado 6 y 8 de la ITC número 8, tendrá las siguientes características:

– Titulación técnica universitaria con competencia en explosivos.

– Experiencia laboral acreditada en el manejo de explosivos, de al menos un año.

– Experiencia docente acreditada.

Al menos uno de los miembros del cuadro de formadores encargado de la docencia de los contenidos de los programas regulados en el apartado 6 y 8 de la ITC número 8, dispondrá del carné de artillero.

Complementariamente al equipo de formadores anterior, podrá participar el personal técnico que, reuniendo los requisitos académicos, no disponga de la experiencia mínima necesaria establecida en este punto.

b) Medios materiales:

– Disponibilidad de infraestructura e instalaciones adecuadas para impartir las clases teóricas.

– Disponibilidad de instalaciones y equipos adecuados para la impartición de las clases prácticas.

– Medios materiales docentes, incluyendo medios audiovisuales.

– Material didáctico adecuado.

– Explosivos, accesorios y medios auxiliares.

3. Autorización de las entidades de formación

3.1 Solicitud de autorización.

Las entidades que pretendan ser autorizadas como entidad de formación, deberán dirigir su solicitud a la Dirección General de Política Energética y Minas, que examinará la solicitud y comprobará la validez y suficiencia de la documentación aportada. Estas solicitudes se presentarán por vía electrónica, con certificado electrónico, en la sede electrónica del Ministerio de Energía, Turismo y Agenda Digital.

Para ello, la solicitud se formulará de acuerdo al modelo que recoge el anexo I de esta especificación técnica y dicha solicitud se remitirá acompañada de los siguientes documentos estructurados según lo indicado en el anexo II:

a) Memoria de la entidad, incluyendo acreditación de la personalidad, así como experiencia en actividades de formación.
b) Memoria del curso o cursos objeto de autorización, incluyendo una programación detallada.
c) Justificación del cumplimiento de los requisitos establecidos en el apartado 2.

Si la solicitud no reúne los requisitos anteriormente señalados, la Dirección General de Política Energética y Minas podrá requerir a la entidad solicitante para que, en un plazo de 10 días, subsane la falta o acompañe los documentos preceptivos, con indicación de que, si así no lo hiciera, se le tendrá por desistido de su petición, previa resolución que acuerde el desistimiento del solicitante. Este plazo podrá ser ampliado prudencialmente, hasta 5 días, a petición del interesado o a iniciativa de órgano, cuando la aportación de los documentos requeridos presente dificultades especiales.

Cuando así fuera necesario, la Dirección General de Política Energética y Minas podrá requerir a la entidad solicitante, durante el proceso de autorización, cualquier otra información complementaria que considere necesaria que, de no presentarse en el plazo de 20 días, podrá tenerse en cuenta a la hora de resolver el procedimiento.

3.2 Resolución de autorización.

A partir de la documentación aportada, la Dirección General de Política Energética y Minas, dictará y notificará resolución en un plazo máximo de tres meses desde la presentación, aprobando o denegando la solicitud de autorización.

La autorización tendrá validez en todo el territorio español y será específica para los cursos solicitados, siendo su vigencia indefinida.

Las entidades autorizadas deberán informar a la Dirección General de Política Energética y Minas de cualquier cambio en los datos y circunstancias de su actividad incluidos en la solicitud de autorización.

4. Registro de entidades autorizadas de formación

El Ministerio de Energía, Turismo y Agenda Digital, a través de su Dirección General de Política Energética y Minas, creará y gestionará un registro en el que serán inscritas las entidades formativas que hayan obtenido la correspondiente autorización para el desarrollo de las actividades acogidas al objeto y ámbito de aplicación de esta especificación técnica. La inscripción se practicará de oficio.

5. Funcionamiento de las entidades de formación

Las entidades autorizadas deberán desarrollar las actividades de formación bajo las condiciones establecidas en la ITC número 8 y en esta especificación técnica.

La única modalidad formativa válida para la formación práctica será la presencial.

La Dirección General de Política Energética y Minas, podrá comprobar que la enseñanza impartida se ajusta a los programas y duración autorizados, y que además se emplean los medios necesarios para su impartición.

Si se comprobara que el curso no se realiza conforme al programa autorizado y empleando los medios necesarios, se procederá a su revocación.

Adicionalmente, las entidades de formación autorizadas tendrán las siguientes obligaciones:

a) Permitir las actuaciones de control y seguimiento que pudiera emprender la Dirección General de Política Energética y Minas.
b) Proceder a la ejecución de las actividades formativas con los medios indicados en la solicitud y bajo las condiciones reflejadas en la autorización, en su caso, no pudiendo encomendarlas a terceras entidades que no se encuentren específicamente autorizadas para ello, de acuerdo con lo establecido en esta especificación técnica.
c) Comunicar a la Dirección General de Política Energética y Minas cualquier cambio que se produjera y pudiese afectar a las condiciones bajo las que se autorizó la entidad.
d) Poner anualmente en conocimiento de la Dirección General de Política Energética y Minas las acciones formativas que hayan sido ejecutadas a lo largo del correspondiente período, indicando para cada una de ellas al menos lo siguiente:
– Nombre de la acción formativa.
– Período de celebración.
– Identificación de alumnos, empresa y centro de trabajo.
– Lugar de impartición.

6. Incumplimientos

Los incumplimientos de cuanto establece esta especificación técnica tendrán la consideración de infracciones de acuerdo con lo tipificado en el título X del Reglamento de explosivos.

ANEXO I

Modelo de solicitud de autorización para el desarrollo de las actividades formativas

D/Dña....., como representante de la entidad ....., con domicilio social a efectos de notificaciones en ....., con C.I.F./NIF/NIE nº..... teléfono ....., fax ....., email .....

autoriza que sus datos de identidad personal puedan ser consultados mediante el Sistema de Verificación de Datos, en los términos establecidos por el Real Decreto 522/2006, de 28 de abril, por el que se suprime la aportación de fotocopias de documento de identidad en los procedimientos administrativos de la Administración General del Estado y de sus organismos públicos.

De no dejar constancia del consentimiento para la consulta de los datos mediante el marcado con un «X» de la casilla inicial del párrafo anterior, deberá acompañarse fotocopia del Documento Nacional de Identidad o, en el caso de extranjeros, fotocopia de la tarjeta de estudiante, de la Tarjeta de Identidad de Extranjero, o de la tarjeta de residencia de familiar de ciudadano de la Unión Europea. En el caso de ciudadanos de la Unión Europea o de Estados parte en el Acuerdo sobre el Espacio Económico Europeo o de cualquier otro Estado al que se extienda por Convenio Internacional el régimen previsto para los anteriores, presentarán copia de su certificado de registro, al que deberán acompañar asimismo copia de su Documento Nacional de Identidad o pasaporte, documentos que deberán estar en vigor.

SOLICITA

La autorización para el desarrollo de las actividades formativas, de acuerdo a lo establecido en la Especificación técnica 8.01 del Reglamento de explosivos, para los cursos siguientes, cuyos programas se regulan en la ITC número 8 del citado reglamento:

.....

Se adjuntan los siguientes documentos:

a) Memoria de la entidad, incluyendo acreditación de la personalidad, así como experiencia en actividades de formación.

b) Memoria del curso o cursos objeto de autorización, incluyendo una programación detallada.

c) Justificación del cumplimiento de los requisitos establecidos en el apartado 2 de la Especificación técnica 8.01 del Reglamento de explosivos.

En ....., a .....de ..... de .....

Fdo.:

Los datos consignados en este documento serán tratados de acuerdo con lo dispuesto en la Ley Orgánica 15/1999, de 13 de diciembre, de Protección de Datos de Carácter Personal.

ANEXO II

Estructura y contenido de la documentación que debe acompañar a la solicitud de autorización para el desarrollo de las actividades formativas

i) Memoria de la entidad:

1. Identificación de la entidad.

2. Descripción de los medios humanos para el desarrollo de las actividades formativas:

2.1 Estructura organizativa de la entidad.

2.2 Identificación del equipo de formadores según los cursos por los que se solicita la autorización.

3. Descripción de los medios y recursos materiales y didácticos con los que cuenta para el desempeño de las actividades formativas:

3.1 Descripción de las aulas, ya sean propias o arrendadas, con los que cuenta la entidad.

3.2 Disponibilidad de instalaciones y equipamientos para la impartición de formación práctica, ya sean propios o arrendados, y descripción de estos.

3.3 Descripción de los recursos didácticos (material y equipamiento didáctico, medios audiovisuales) con los que cuenta la entidad.

4. Experiencia acreditada como entidad en el desarrollo de actividades formativas.

ii) Memoria de los cursos por los que se solicita autorización:

1. Módulos formativos de los que consta cada curso.

2. Programación detallada de cada módulo con reparto horario y asignación de docentes.

3. Descripción de la metodología a utilizar para el desarrollo de los contenidos prácticos.

iii) Justificación de requisitos:

1. Currículos de todos los miembros del cuadro docente.

2. Justificación de las titulaciones académicas de todos los miembros del cuadro docente.

3. Acreditación de la experiencia profesional en explosivos de todos los miembros del cuadro docente.

4. Acreditación de la experiencia docente de todos los miembros del cuadro docente.

ESPECIFICACIÓN TÉCNICA NÚMERO 8.02

Modelo de carné de artillero

El carné de artillero necesario para poder utilizar y manipular explosivo, en virtud de lo establecido en la ITC número 8, que expidan las Áreas Funcionales de Industria y Energía de la Delegación o Subdelegación del Gobierno correspondiente, se ajustará al siguiente modelo:



Reverso

Las dimensiones de los carnés serán las del estándar ISO-7816-1 ID-1, es decir, las utilizadas, para el documento nacional de identidad.


ESPECIFICACIÓN TÉCNICA NÚMERO 8.03

Modelo de carné de auxiliar de artillero

El carné de auxiliar artillero necesario para poder colaborar, bajo la supervisión del artillero, en las operaciones de movimiento y traslado de explosivos y accesorios de voladura, en virtud de lo establecido en la ITC número 8, que expidan las Áreas Funcionales de Industria y Energía de la Delegación o Subdelegación del Gobierno correspondiente, se ajustará al siguiente modelo:



Anverso

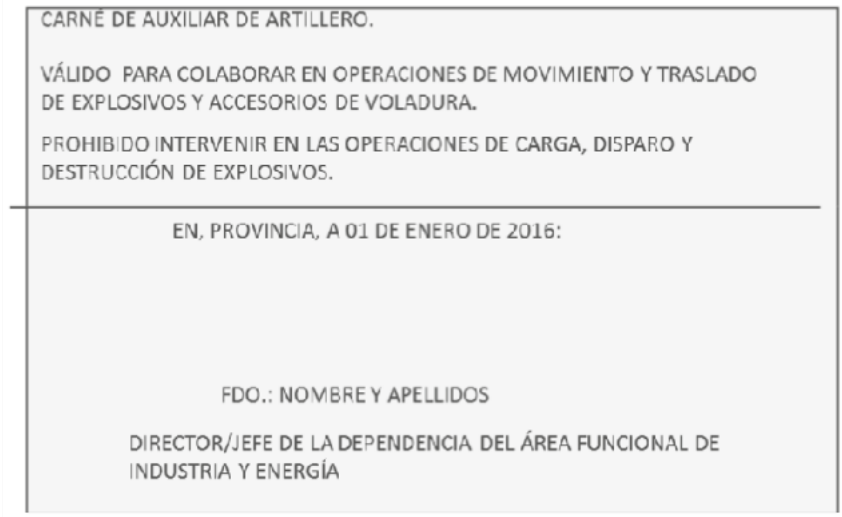

Reverso

Las dimensiones de los carnés serán las del estándar ISO-7816-1 ID-1, es decir, las utilizadas, para el documento nacional de identidad.

INSTRUCCIÓN TÉCNICA COMPLEMENTARIA NÚMERO 9

Normas de diseño y emplazamiento para fábricas y depósitos de explosivos

1. Objeto y ámbito de aplicación

Esta ITC desarrolla las normas aplicables a la instalación, modificación o traslado de las fábricas y depósitos de explosivos.

2. Requisitos generales de las instalaciones de una fábrica de explosivos

La construcción de los edificios se realizará siguiendo las siguientes características:
– Edificio dador o donante, entendiéndose por tal aquel en cuyo interior puede ocurrir una explosión, deflagración o incendio. Su construcción se realizará en función de las distancias a otros edificios, la cantidad de explosivo y las posibles defensas, bien en materiales ligeros que minimicen las proyecciones, o bien con estructuras resistentes que puedan ser parcialmente abatibles, cuyo diseño se hará de forma que, en caso de accidente en su interior, la onda de choque o lengua de fuego, en su caso, resulten orientadas en la dirección más favorable. Asimismo, en este caso, se diseñarán de forma que se reduzca el mínimo posible los lanzamientos de fragmentos primarios de una explosión.
– Edificio receptor, entendiéndose por tal aquel que puede verse afectado por los efectos de una explosión o deflagración ocurrida en su exterior. Su construcción se realizará en función de las distancias a los posibles edificios donantes, las cantidades de explosivo y las posibles defensas, bien con materiales ligeros o bien con estructuras resistentes de rigidez adecuada, cuyo diseño se hará de forma tal que, en caso de una explosión en el exterior, su estructura ofrezca la resistencia necesaria para que sea difícilmente abatible y capaz de soportar la posible caída de fragmentos.
– Zona peligrosa, entendiéndose por tal aquella área de terreno en la que se encuentran situados un conjunto de edificios peligrosos, entre los que pueden existir edificios no peligrosos.
– Edificio peligroso, entendiéndose por tal aquel que alberga uno o varios locales peligrosos.
– Local peligroso, entendiéndose por tal aquel compartimento integrado o no en un edificio en el que se llevan a cabo la manipulación o almacenamiento de explosivos.
– Edificio no peligroso, entendiéndose por tal aquel edificio o local instalado dentro del perímetro de la instalación destinado a tareas auxiliares o accesorias en las que no está permitida ninguna manipulación o almacenamiento de explosivos. Los locales auxiliares para el almacenamiento de material inerte y para el almacenamiento de otras materias primas (producto químico) se consideran edificios no peligrosos.
A los efectos de la aplicación de esta ITC y la separación de los locales de trabajo donde se manipule explosivo, a falta de procedimientos específicos de ensayo en la manipulación, se asignará a dichos locales la división de riesgo 1.1.
Las MEMU estacionadas en el recinto de una fábrica o depósito no podrán contener explosivos. A efectos del cálculo de distancias, éstas MEMUs serán consideradas como polvorines superficiales con división de riesgo 1.1, y una capacidad máxima Q de 100 kg.
La zona de estacionamiento de las MEMUs en el interior de los recintos de las fábricas o depósitos debe estar señalizada.

3. Distancias





3.1 Distancias al entorno.
Las distancias mínimas que han de observarse en el emplazamiento de los establecimientos indicados en el apartado 2 de esta ITC, respecto a su entorno, se calcularán, en cada caso, de acuerdo con las siguientes fórmulas:

División de riesgo	Respecto a núcleos de población o aglomeración de personas	Respecto a vías de comunicación o lugares turísticos	Respecto a viviendas aisladas y otras carreteras y líneas de ferrocarril
1.1 y 1.5	$D = 34 \cdot \sqrt[3]{Q}$	$D = 27 \cdot \sqrt[3]{Q}$	$D = 20 \cdot \sqrt[3]{Q}$
1.2 (1)	$D = 58 \cdot \sqrt[6]{Q}$ (3)	$D = 58 \cdot \sqrt[6]{Q}$ (3)	$D = 39 \cdot \sqrt[6]{Q}$ (5)
(2)	$D = 76 \cdot \sqrt[6]{Q}$ (4)	$D = 76 \cdot \sqrt[6]{Q}$ (4)	$D = 51 \cdot \sqrt[6]{Q}$ (5)
1.3	$D = 6 \cdot \sqrt[3]{Q}$ (5)	$D = 6 \cdot \sqrt[3]{Q}$ (5)	$D = 4 \cdot \sqrt[3]{Q}$ (6)
1.4 y 1.6	(7)	(7)	(7)




(1) Materias y objetos que en caso de explosión no originan metralla pesada.
(2) Metralla pesada, debida a la posible presencia de proyectiles de calibre mayor de 60 mm.
(3) Distancia mínima 90 m.
(4) Distancia mínima 135 m.
(5) Distancia mínima 60 m.
(6) Distancia mínima 40 m.
(7) Distancia mínima 25 m.
En las que:
Q: es la cantidad máxima de explosivo que puede haber en un edificio o local peligroso o la capacidad máxima del almacén, en kilogramos.
D: es la distancia a observar, en metros.
Se entenderá por vías de comunicación las líneas de ferrocarril públicas y las autopistas, autovías y carreteras con una circulación superior a 2.000 vehículos/día, según aforo medido.
Se entenderá por otras carreteras y líneas de ferrocarril, las no incluidas en el párrafo anterior, excepto los caminos con una circulación inferior a 100 vehículos/día, según aforo medido.
Se entenderá por viviendas aisladas las que, estando permanentemente habitadas, no constituyan un núcleo de población.
Las mediciones se efectuarán a partir de los paramentos interiores de los edificios en los que se manipulen o almacenen explosivos.
Las distancias podrán reducirse a la mitad cuando existan defensas naturales o artificiales. A la hora de contabilizar las defensas no se considerarán las superposiciones de defensas.
Cuando existieran varios edificios o almacenes comprendidos en un mismo recinto, las distancias aplicables serán las correspondientes al edificio o almacén que exija las mayores distancias, siempre que la separación entre los edificios o almacenes cumplan lo dispuesto en los apartados 3.2 y 3.3 de esta ITC y que, en dichas distancias, queden comprendidas las correspondientes a las otras edificaciones.
Cuando coexistan diferentes divisiones de riesgo en el mismo edificio, la distancia mínima aplicable se calculará considerando la división de riesgo más desfavorable y la capacidad total del edificio, es decir, la suma de las cantidades netas máximas de cada división de riesgo.
3.2 Distancias entre los edificios en los establecimientos.
Las distancias mínimas que han de observarse entre los edificios que integran los establecimientos indicados en el apartado 2 de esta ITC, tanto si se trata de edificios peligrosos como de no peligrosos en que haya presencia permanente de personas, se calcularán, en razón de sus características constructivas y de la cantidad y división de riesgo del explosivo existente en el edificio o local donante o dador, mediante la fórmula:

$$D = K \cdot \sqrt[3]{Q}$$




En la que:
D: es la distancia, entre edificios, en metros.
Q: es la cantidad de explosivo contenida habitualmente en cada edificio o local dador, en kilogramos.
K: es un coeficiente de acuerdo con las tablas que figuran a continuación.
A los efectos de esta ITC, no se considera edificio no peligroso con presencia permanente de personas, y por lo tanto no se tendrá en cuenta a efectos de distancias, aquellos edificios o locales en los que no exista presencia de personal de manera permanente, como puede ser un almacén de productos inertes o similar.
Cuando coexistan diferentes divisiones de riesgo en el mismo edificio, la distancia mínima aplicable corresponderá a la mayor resultante de las distancias calculadas para cada una de las divisiones de riesgo. El valor de Q para cada uno de estos cálculos corresponderá a la capacidad total del edificio, es decir, a la suma de las cantidades netas máximas de cada división de riesgo.
División de Riesgo 1.1 y 1.5
Coeficiente K

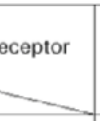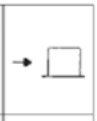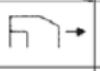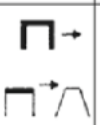Dador \ Receptor				
Cubierto de tierra (1) 	2	2,5	3	3,5
Cubierta y paredes resistentes (2) Cubierta resistente (2) y paredes ligeras, con defensas (3) 	2	3	4	5
Paredes resistentes (2) y cubierta ligera Cubierta y paredes ligeras, con defensas (3) 	2	2,5	3	5
Cubierta y paredes ligeras 	2	3,5	4	6

(1) El espesor mínimo del recubrimiento será de un metro. Este recubrimiento no incluye el frontal del edificio semienterrado, sino solo la parte lateral y trasera.
(2) El espesor mínimo de la cubierta o pared será el correspondiente a 25 centímetros de hormigón armado u otra estructura de resistencia equivalente.
(3) Ver apartado 4 de esta ITC.
División de Riesgo 1.2
Distancia mínima

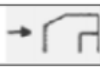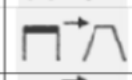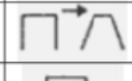Dador \ Receptor				
Cubierto de tierra 	(1)	(1)	(1)	(1)
Cubierta resistente con defensas 	(1)	15 m	15 m	15 m
Cubierta y paredes ligeras con defensas 	(1)	25 m	60 m	75 m
Cubierta y paredes ligeras 	25 m	25 m	75 m	90 m[2]

(1) Ninguna regulación de distancias.
(2) En caso de metralla pesada, procedente de munición superior a 60 mm, se incrementará la distancia en un 50 %.
División de Riesgo 1.3
Coeficiente K

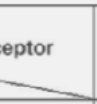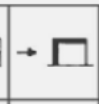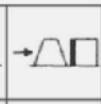Dador \ Receptor				
Recubierto de tierra 	*	*	*	1,25
Pared resistente al fuego (1) sin aberturas 	*	*	1,25	1,4
Pared resistente al fuego (2) con defensas 	*	1,25	1,4	1,7
Pared resistente al fuego (2) sin defensas  Pared ligera o cara de alivio de presión (3), con defensas 	1,4	1,4	1,7	2,0
Pared ligera o cara de alivio de presión (3), sin defensas 	1,4	1,7	2,0	3,2

* Ninguna regulación de distancias.
(1) Pared con una resistencia al fuego EI-60 según Real Decreto 842/2013, de 31 de octubre.
(2) Pared con una resistencia al fuego EI-30 según Real Decreto 842/2013, de 31 de octubre.
(3) Es un panel o zona debilitada, de baja resistencia a la sobrepresión.
División de Riesgo 1.4 y 1.6
En este caso, la distancia mínima entre edificios será de 5 metros si las paredes son de hormigón armado de 25 centímetros de hormigón o estructura de resistencia al fuego equivalente, o de 10 metros si se trata de paredes ligeras.
3.3 Distancias entre polvorines.
Este apartado únicamente será de aplicación cuando tanto el edificio dador como el receptor sean ambos polvorines. Para la determinación de la distancia o separación mínima entre un polvorín y un edificio peligroso o no peligroso con presencia permanente de personas, se aplicará el apartado 3.2.
Las distancias mínimas que han de observarse entre polvorines se calcularán mediante la siguiente fórmula:

$$D = K \cdot \sqrt[3]{Q}$$

En la que:
D: es la distancia entre los paramentos interiores de los almacenes limítrofes, en metros.
Q: es la capacidad máxima del almacén de mayor capacidad de los dos considerados, en kilogramos.
K: es un coeficiente de acuerdo con las tablas que figuran a continuación.
Cuando coexistan diferentes divisiones de riesgo en el mismo edificio, la distancia mínima aplicable corresponderá a la mayor resultante de las distancias calculadas para cada una de las divisiones de riesgo. El valor de Q para cada uno de estos cálculos corresponderá a la capacidad total del edificio, es decir, a la suma de las cantidades netas máximas de cada división de riesgo.
División de Riesgo 1.1 y 1.5
Coeficiente K

Dador \ Receptor			
SEMIENTERRADO 	(1)	(1)	1,25 (2)
SUPERFICIAL CON DEFENSAS 	(1)	1,4 (2)	1,4 (3)
SUPERFICIAL SIN DEFENSAS 	(1)	1,4 (3)	1,7 (3)

(1) Disposición no admitida, excepto en el caso de existir defensa natural o artificial entre los polvorines, en cuyo caso se considerará una K= 3.
(2) Se considerará disposición frontal respecto a otro almacén, cuando el receptor se encuentre dentro del sector o área determinada por un ángulo de 60.º, cuya bisectriz coincida con el eje del almacén dador y cuyo origen se sitúe sobre dicha pared frontal.
División de Riesgo 1.2
Distancia mínima

Dador \ Receptor				
SEMIENTERRADO. PARED LATERAL O TRASERA 	1	2	1,5	1,5
SEMIENTERRADO. PARED FRONTAL (2) 	2	(1)	1,5	(1)
SUPERFICIAL CON DEFENSA 	1	2	1,5	1,5
SUPERFICIAL SIN DEFENSA 	1,5	(1)	1,5	3

(1) Ninguna regulación de distancias.
(2) En caso de metralla pesada, procedente de munición superior a 60 mm, se incrementará la distancia en un 50 %.
División de Riesgo 1.3
Coeficiente K


Dador \ Receptor		
SEMIENTERRADOS 	(1)	(1)
SUPERFICIALES 	25 m.	90 m.(2)

(1) Ninguna regulación de distancias.
(2) Distancia mínima, 15 metros.

(3) Distancia mínima, 20 metros.
División de Riesgo 1.4 y 1.6
En este caso, la distancia mínima entre almacenes será de 10 metros.
Mediante una pared resistente al fuego EI 60 según el Real Decreto 842/2013, de 31 de octubre, por el que se aprueba la clasificación de los productos de construcción y de los elementos constructivos en función de sus propiedades de reacción y de resistencia frente al fuego, o estructura similar, podrá reducirse la distancia a la mitad.


4. Defensas

Esta ITC diferencia en diversos casos el que los edificios o locales peligrosos estén dotados o no de defensas que los protejan de una explosión externa o limiten los efectos al exterior de una explosión ocurrida en el interior de dichos locales y edificios. A estos efectos se admitirá una única defensa para proteger a dos edificios o locales considerándose ambos como dotados de defensas a los efectos de esta ITC. En estos casos, y de cara a la determinación del coeficiente a aplicar según cuadros del apartado 3, se considerará tanto al dador como al receptor con defensas.
El término «sin defensas» en los polvorines superficiales significa que entre los dos polvorines considerados no existe ninguna defensa natural o artificial. El término «con defensas» significa que entre los dos polvorines considerados existe al menos una defensa natural o artificial. En este sentido, las defensas que aparecen en el edificio dador y receptor de los cuadros del apartado 3, pueden ser la misma.
Como norma general, las defensas deberían tener como altura mínima la del edificio o local que protegen. En todo caso, deberán superar en un metro la altura de los explosivos contenidos en dichos locales o edificios.
Entre los muy diversos tipos de defensas en uso, se ilustran a continuación algunas de las más habituales:

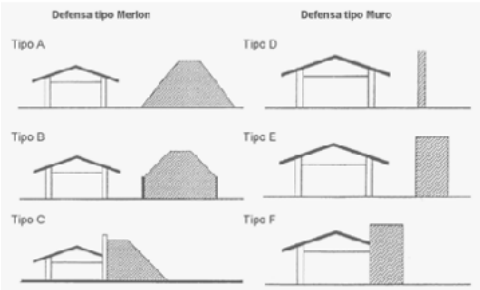

Los muros deben estar calculados para resistir, sin vuelco, el efecto de la onda de choque.
Los criterios recomendados para el diseño de merlones y muros se deberán ajustar a las bases

siguientes:

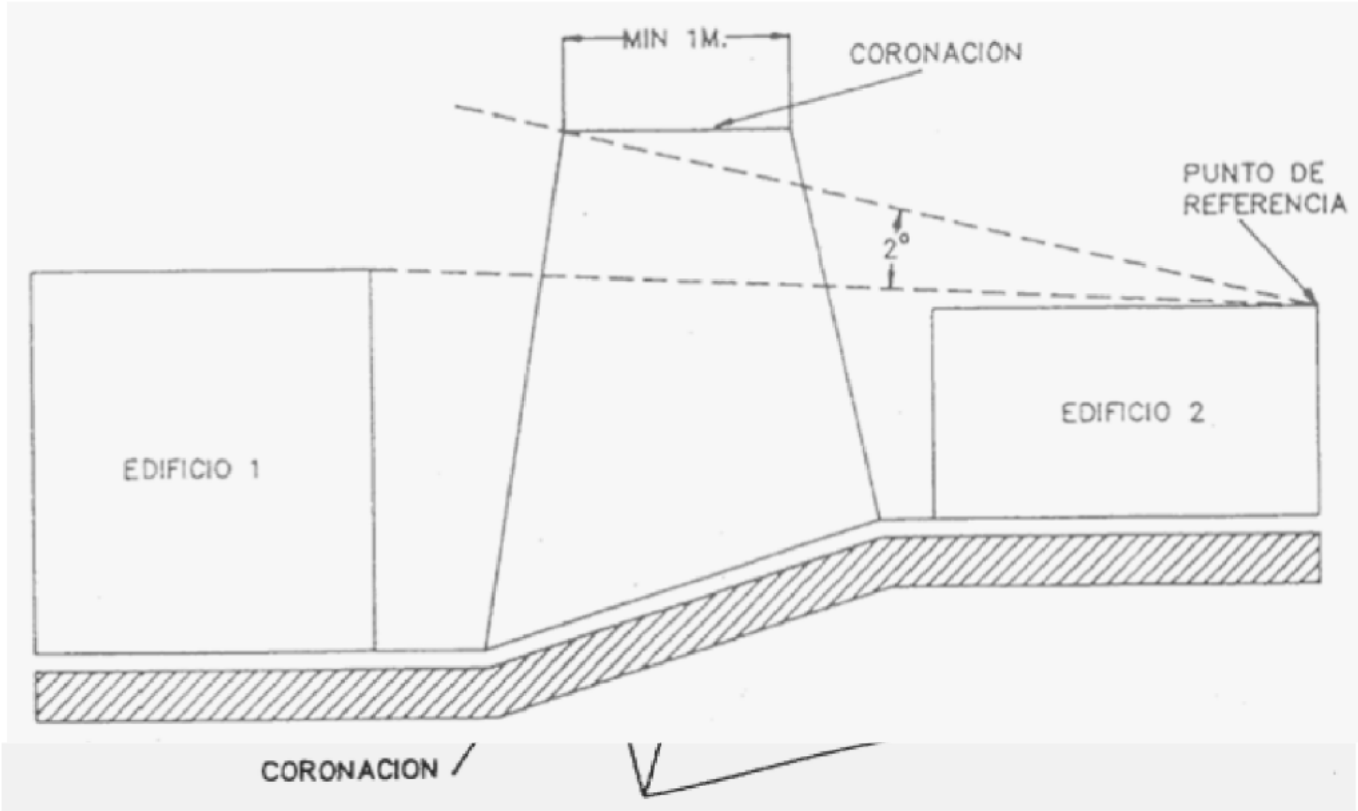

5. Sistemas de protección contra rayos

Todos los edificios peligrosos de la fábrica y depósito de explosivos estarán bajo la cobertura de un sistema de protección contra rayos, según lo establecido en la Sección 8 (SUA 8) del Documento Básico «Seguridad de utilización y accesibilidad», del Código Técnico de la Edificación, aprobado por Real Decreto 314/2006, de 17 de marzo.

El sistema de protección contra rayos, así como sus ampliaciones o modificaciones sustanciales, requerirá una inspección durante el montaje, una inspección inicial una vez instalado, e inspecciones periódicas, siguiendo el procedimiento y plazos establecidos en la norma UNE-EN 62305-3 «Protección contra el rayo. Parte 3: Daño físico a estructuras y riesgo humano».

El titular del establecimiento se asegurará del cumplimiento de lo dispuesto en el párrafo anterior, para lo cual podrá recurrir a cualquier entidad externa capacitada para ello. La entidad o persona que realice la inspección deberá emitir un certificado o informe de inspección en el que figuren los aspectos verificados y su conformidad con lo establecido en la mencionada norma.

6. Equipos de trabajo

Para la puesta a disposición de los trabajadores de equipos de trabajo, y antes de su puesta en servicio, el empresario deberá asegurarse que adquiere y utiliza únicamente equipos que satisfagan todos los requisitos y disposiciones legales que les sean de aplicación.

INSTRUCCIÓN TÉCNICA COMPLEMENTARIA NÚMERO 10

Prevención de accidentes graves

1. Objeto

Esta ITC tiene por objeto la prevención de accidentes graves en los que intervengan los productos regulados por este reglamento, así como la limitación de sus consecuencias sobre la salud humana, los bienes y el medio ambiente, de conformidad con lo establecido en la Directiva 2012/18/UE del Parlamento Europeo y del Consejo, de 4 de julio de 2012, relativa al control de los riesgos inherentes a los accidentes graves en los que intervengan sustancias peligrosas.

2. Ámbito de aplicación

1. Esta ITC se aplicarán a las fábricas, instalaciones y depósitos de explosivos en los que puede originarse un accidente grave. En concreto, será de aplicación cuando las cantidades máximas de las sustancias explosivas que estén presentes, o puedan estarlo, en el establecimiento, en un momento dado superen los umbrales siguientes:

Sustancias peligrosas nominadas y Categorías de peligro de conformidad con el Reglamento (CE) N.º 1272/2008, del Parlamento Europeo y del Consejo, de 16 de diciembre de 2008, sobre clasificación, etiquetado y envasado de sustancias y mezclas	Umbral (Toneladas)	
	I	II
1. Nitrato amónico (véase la nota 1)	350	2.500
2. P1b explosivos (véase la nota 2) Explosivos de la división 1.4 (véase la nota 3)	50	200
3. P1a explosivos (véase la nota 2) – Explosivos inestables, o – Explosivos de las divisiones 1.1, 1.2, 1.3, 1.5 o 1.6, – Sustancias o mezclas que tengan propiedades explosivas de acuerdo con el método A.14 del Reglamento (CE) n.º 440/2008, del Parlamento Europeo y del Consejo, de 16 de diciembre de 2008, (véase nota 9) y no pertenecen a las clases de peligro «peróxidos orgánicos» o «sustancias o mezclas que reaccionan espontáneamente»	10	50

En el caso de un establecimiento en el que no esté presente ninguna sustancia o preparado en cantidad igual o superior a la cantidad umbral correspondiente, se aplicará la siguiente regla para determinar si son aplicables a dicho establecimiento los requisitos pertinentes de esta ITC. Si la suma:

$$q1/Q1 + q2/Q2 + q3/Q3 + q4/Q4 + q5/Q5 +... \text{ es igual o mayor que } 1$$

Siendo,
qx = la cantidad de la sustancia peligrosa o categoría de sustancias peligrosas x contemplada.
Qx = la cantidad umbral I o II pertinente para la sustancia o categoría x.
Esta regla se utilizará para evaluar los peligros físicos. Por lo tanto, incorporará también las siguientes sustancias recogidas en el anexo I del Real Decreto 840/2015, de 21 de septiembre, por el que se aprueban medidas de control de los riesgos inherentes a los accidentes graves en los que intervengan sustancias peligrosas:
Las sustancias peligrosas enumeradas en la parte 2 consistentes en gases inflamables, aerosoles inflamables, gases comburentes, líquidos inflamables, sustancias y mezclas peligrosas que reaccionan espontáneamente, peróxidos orgánicos, líquidos y sólidos pirofóricos, líquidos y sólidos comburentes, además de las sustancias incluidas en la sección P, subsecciones P2 a P8, de la parte 1.

Nota (1) Nitrato amónico (350 / 2 500): calidad técnica
Se aplica al nitrato de amonio y las mezclas de nitrato de amonio cuyo contenido de nitrógeno debido al nitrato de amonio represente:
– Entre el 24,5 % y el 28 % en peso, y que contengan como máximo un 0,4 % de sustancias combustibles,
– Más del 28 % en peso, y que contengan como máximo un 0,2 % de sustancias combustibles.
Se aplica también a las soluciones acuosas de nitrato de amonio cuya concentración de nitrato de amonio supere el 80%.
Nota (2) La clase de peligro «explosivos» incluye los artículos explosivos [véase la sección 2.1 del anexo I del Reglamento (CE) n.º 1272/2008]. Si se conoce la cantidad de sustancia o mezcla explosiva que contiene el artículo, esa cantidad será la considerada a los efectos de esta ITC. Si no se conoce la cantidad de sustancia o mezcla explosiva que contiene el artículo, se tratará todo el artículo, a los efectos de esta ITC, como explosivo.
Nota (3) Si los explosivos de la división 1.4 están sin envasar o reenvasados, serán asignados a la subsección P1a, a menos que se demuestre que el peligro sigue correspondiendo a la división 1.4, de conformidad con el Reglamento (CE) n.º 1272/2008.
Nota (4) Las sustancias y mezclas se clasifican de acuerdo con el Reglamento (CE) n.º 1272/2008.
Nota (5) Las mezclas se tratarán del mismo modo que las sustancias puras siempre que se ajusten a los límites de concentración establecidos con arreglo a sus propiedades según el Reglamento (CE) n.º 1272/2008, o su última adaptación al progreso técnico, a menos que se indique específicamente una composición porcentual u otra descripción.
Nota (6) Las cantidades que se han indicado anteriormente como umbral se refieren a cada establecimiento.
Las cantidades que hay que tener en cuenta para la aplicación de los artículos pertinentes son las máximas que estén presentes, o puedan estarlo, en un momento dado. Para el cálculo de la cantidad total presente no se tendrán en cuenta las sustancias peligrosas existentes en un establecimiento únicamente en una cantidad igual o inferior al 2% de la cantidad indicada como umbral, si su situación dentro del establecimiento es tal que no puede llegar a provocar un accidente grave en ningún otro lugar del establecimiento.
Nota (7) Cuando se trate de sustancias peligrosas que no estén cubiertas por el Reglamento (CE) n.º 1272/2008, incluidos los residuos, pero que estén presentes, o puedan estarlo, en un establecimiento y posean o puedan poseer, en las condiciones del establecimiento, propiedades equivalentes que puedan originar accidentes graves, se asignarán provisionalmente a la categoría o sustancia peligrosa nominada más análoga que entre en el ámbito de aplicación de esta ITC.
Nota (8) Cuando se trate de sustancias peligrosas cuyas propiedades permitan clasificarlas de más de un modo, se aplicarán las cantidades umbral más bajas a efectos de esta ITC. No obstante, para la aplicación de la regla de la nota 4, se utilizará la cantidad umbral más baja para cada grupo de categorías aplicable a la clasificación correspondiente.
Nota (9) Solo es necesario realizar ensayos de las propiedades explosivas de las sustancias y las mezclas si en el procedimiento de detección según el apéndice 6, parte 3, de las Recomendaciones de Naciones Unidas relativas al transporte de mercancías peligrosas, pruebas y criterios («Manual de Pruebas y Criterios de las Naciones Unidas»)1 se encuentra que la sustancia o la mezcla puede tener propiedades explosivas.
1 Más orientación sobre los casos en que no es necesario realizar los ensayos puede encontrarse en la descripción del método A.14, véase el Reglamento (CE) n.º 440/2008, de la Comisión, de 30 de mayo de 2008, por el que se establecen métodos de ensayo de acuerdo con el Reglamento (CE) n.º 1907/2006, del Parlamento Europeo y del Consejo, relativo al registro, la evaluación, la autorización y la restricción de las sustancias y preparados químicos (REACH) (DOUE L 142, de 31.5.2008, p. 1).
2. A efectos de esta ITC, se entenderá por presencia de sustancias peligrosas su presencia actual o anticipada en el establecimiento o su aparición, que pudieran, en su caso, generarse a consecuencia de la pérdida de control de los procesos, incluidas las actividades de almacenamiento en cualquier instalación en el interior de un establecimiento, en cantidades iguales o superiores a las cantidades umbral indicadas en este apartado.
3. Esta ITC no será de aplicación al transporte de explosivo ni al almacenamiento temporal intermedio directamente relacionado con él, por carretera, ferrocarril, vía navegable interior y marítima o aérea, incluidas las actividades de carga y descarga y el traslado desde y hacia otro tipo de transporte con

destino a muelles, embarcaderos o estaciones ferroviales de clasificación fuera de los establecimientos a los que se refiere esta ITC.

3. Definiciones

A los efectos de esta ITC, se entenderá por:

1. Accidente grave: Cualquier suceso, como una emisión en forma de fuga o vertido, un incendio o una explosión importantes, que resulte de un proceso no controlado durante el funcionamiento de cualquier establecimiento al que sea de aplicación esta ITC, que suponga un riesgo grave, inmediato o diferido, para la salud humana, los bienes, o el medio ambiente, dentro o fuera del establecimiento y en el que intervengan una o varias sustancias explosivas o peligrosas.
2. Almacenamiento: La presencia de una cantidad determinada de sustancias peligrosas con fines de almacenaje, depósito en custodia o reserva.
3. Efecto dominó: La concatenación de efectos que multiplica las consecuencias, debido a que los fenómenos peligrosos pueden afectar, además de los elementos vulnerables exteriores, a otros recipientes, tuberías o equipos del mismo establecimiento o de otros establecimientos próximos, de tal manera que se produzca una nueva fuga, incendio, explosión o estallido en los mismos, que genere a su vez nuevos fenómenos peligrosos.
4. Establecimiento: La totalidad del emplazamiento bajo el control de un industrial en el que se encuentren sustancias peligrosas en una o varias instalaciones, incluidas las infraestructuras o actividades comunes o conexas. Los establecimientos serán de Nivel I o de nivel II:
   a) Establecimiento de nivel I: Un establecimiento en el que la cantidad máxima presente de explosivo sea igual o superior a la especificada en el Umbral I, pero inferior a la cantidad indicada en el umbral II.
   b) Establecimiento de nivel II: Un establecimiento en el que la cantidad máxima presente de explosivo sea superior a la cantidad indicada en el umbral II. Todo ello empleando, cuando sea aplicable, la regla de la suma de la nota 4 del apartado anterior.
5. Establecimiento existente: un establecimiento que hasta la fecha de entrada en vigor de esta instrucción esté incluido en el ámbito de aplicación de la ITC número 10, y que a partir de la fecha de entrada en vigor quede incluido en el ámbito de aplicación de esta instrucción sin cambiar su clasificación como establecimiento de nivel I o establecimiento de nivel II.
6. Establecimiento nuevo:
   a) Un establecimiento que entre en funcionamiento o se construya a partir de fecha de entrada en vigor de esta instrucción,
   b) un emplazamiento operativo que quede incluido en el ámbito de aplicación de esta ITC o un establecimiento de nivel I que pase a ser un establecimiento de nivel II o viceversa a partir de la fecha de entrada en vigor de esta instrucción, debido a modificaciones en sus instalaciones o actividades que den lugar a un cambio de su inventario de sustancias peligrosas.
7. Establecimiento vecino: Un establecimiento cuya cercanía a otro establecimiento aumenta el riesgo o las consecuencias de un accidente grave.
8. Otro establecimiento: Un emplazamiento operativo que queda incluido en el ámbito de aplicación de esta ITC o un establecimiento de nivel I que pasa a ser un establecimiento de nivel II o viceversa a partir de la fecha de entrada en vigor de esta instrucción inclusive, por motivos distintos de los mencionados en el punto 1.
9. Industrial: Cualquier persona física o jurídica que explota o controla una fábrica, instalación o depósito de explosivos, o disponga del poder económico o decisorio determinante sobre la explotación técnica del establecimiento, instalación o depósito.
10. Inspección: Toda acción, incluidas las visitas in situ, los controles de las medidas internas, los sistemas, informes y documentos de seguimiento y cualquier comprobación posterior necesaria, llevados a cabo por el órgano competente, o en su nombre, al objeto de revisar y promover el cumplimiento de los establecimientos con los requisitos de esta ITC.
11. Instalación: Una unidad técnica en el interior de un establecimiento, con independencia de si se encuentra a nivel de suelo o bajo tierra, en la que se producen, utilizan, manipulan o almacenan sustancias peligrosas; incluyendo todos los equipos, estructuras, canalizaciones, maquinaria, herramientas, ramales ferroviarios particulares, dársenas, muelles de carga o descarga para uso de la misma, espigones, depósitos o estructuras similares, estén a flote o no, necesarios para el funcionamiento de esa instalación.

12. Mezcla: Una mezcla o solución compuesta por dos o más sustancias.
13. Peligro: La capacidad intrínseca del explosivo o de una situación física de ocasionar daños a la salud humana o el medio ambiente.
14. Público: Una o varias personas físicas o jurídicas y, de conformidad con las disposiciones legales o con las prácticas comunes, las asociaciones, organizaciones o grupos constituidos por esas personas.
15. Público afectado: A los efectos del apartado 13.2, el personal de un establecimiento y la población de su entorno que, de acuerdo a los estudios de análisis de riesgo y consecuencias, podría sufrir sobre su salud los efectos de un posible accidente grave.
16. Público interesado: El público que resulta o puede resultar afectado por las decisiones adoptadas sobre alguno de los asuntos previstos en el apartado 14.1, o que tiene un interés que invocar en la toma de esas decisiones; a efectos de esta definición, se considerará que tienen un interés las organizaciones no gubernamentales que trabajen a favor de la protección de la salud de las personas o del medio ambiente y que cumplan los requisitos pertinentes previstos por la legislación de aplicación.
17. Riesgo: La probabilidad de que se produzca un efecto específico en un período de tiempo determinado o en circunstancias determinadas.
18. Sustancia explosiva: Toda sustancia o mezcla, que constituye un explosivo, contemplada en el apartado 2.1, incluyendo aquellas en forma de materia prima, producto, subproducto, residuo o producto intermedio.
19. Sustancia peligrosa: toda sustancia o mezcla incluida en la parte 1 o enumerada en la parte 2 del anexo I del Real Decreto 840/2015, de 21 de septiembre, por el que se aprueban medidas de control de los riesgos inherentes a los accidentes graves en los que intervengan sustancias peligrosas, incluyendo aquellas en forma de materia prima, producto, subproducto, residuo o producto intermedio.

4. Obligaciones generales del industrial

Los industriales a cuyos establecimientos sea de aplicación esta ITC están obligados a:
1. Adoptar las medidas previstas en esta ITC y cuantas resulten necesarias para prevenir accidentes graves y limitar sus consecuencias para la salud humana, los bienes y el medio ambiente.
2. Colaborar y demostrar ante la autoridad competente, en todo momento, y, especialmente con motivo de los controles e inspecciones a que se refiere el apartado 19, que ha tomado todas las medidas necesarias previstas en esta ITC.

5. Autoridades competentes

1. Se consideran autoridades competentes a los efectos de esta ITC a los Delegados del Gobierno en las Comunidades Autónomas o, en su caso, los Subdelegados del Gobierno, conforme a lo establecido en Ley 40/2015, de 1 de octubre, de Régimen Jurídico del Sector Público y demás normas aplicables, y a la Dirección General de Protección Civil y Emergencias del Ministerio del Interior, en los términos previstos en la misma.
2. Las autoridades competentes, en cumplimiento de lo previsto en esta ITC, actuarán de conformidad con los principios de coordinación y colaboración y velarán para que las informaciones de interés obtenidas en virtud de esta instrucción, se encuentren a disposición de los órganos implicados en cada caso, competentes en materia de protección civil, de prevención de riesgos para la salud humana, de protección del medio ambiente, de ordenación del territorio y de urbanismo y puertos.
3. A efectos de esta ITC, la autoridad competente aceptará la información equivalente que, en cumplimiento de los apartados 6 a 10 de esta instrucción, presenten los industriales en conformidad con otra legislación nacional pertinente. En tales casos, la autoridad competente se asegurará de que se cumplan todos los requisitos de esta instrucción.

6. Notificación

1. Los industriales a cuyos establecimientos les sea de aplicación esta instrucción están obligados a enviar una notificación a la Delegación del Gobierno en la Comunidad Autónoma o, en su caso, a la Subdelegación del Gobierno, que contenga, como mínimo, la siguiente información:
   a) Número de registro industrial.
   b) Nombre o razón social del industrial y dirección completa del establecimiento correspondiente, teléfono y fax.
   c) Domicilio social del industrial y dirección completa, así como teléfono y fax.

d) Nombre o cargo del encargado del establecimiento, si se trata de una persona diferente del industrial al que se refiere la letra b), y la información necesaria para su localización las veinticuatro horas del día.
e) Información suficiente para identificar las sustancias peligrosas de que se trate o que puedan estar presentes, que pueden ser sustancias y preparados explosivos (sustancias explosivas) y/u objetos explosivos.
f) Cantidad máxima y forma física de cada sustancia, objeto o artículo.
g) Actividad ejercida o actividad prevista en la instalación o zona de almacenamiento.
h) Breve descripción de los procesos tecnológicos y actividades.
i) Plano del establecimiento y distribución de sus instalaciones.
j) Descripción del entorno inmediato del establecimiento y factores capaces de causar un accidente grave o de agravar sus consecuencias, incluidos, cuando estén disponibles, detalles de los establecimientos vecinos, de emplazamientos que queden fuera del ámbito de aplicación de esta ITC, zonas y obras que puedan originar o incrementar el riesgo o las consecuencias de un accidente grave y de efecto dominó.

2. En el caso de establecimientos nuevos, la documentación a que se refiere el punto 1 se remitirá junto con la de solicitud de autorización del establecimiento, evitando su duplicidad.
En todos los demás casos, la notificación o su actualización se enviarán a la Delegación del Gobierno en la Comunidad Autónoma o, en su caso, a la Subdelegación del Gobierno, en el momento que sea de aplicación de esta ITC.
3. El industrial informará por anticipado a la autoridad competente, ante las siguientes circunstancias y procederá, en su caso, a la actualización de la Notificación cuando:
a) Aumente o disminuya significativamente la cantidad o se modifiquen significativamente las características o la forma física de la sustancia peligrosa presente indicadas en la notificación enviada por el industrial en virtud del punto 1 o de que se modifiquen significativamente los procesos de su uso, o
b) un establecimiento o una instalación se modifiquen de tal manera que pueda tener consecuencias importantes en términos de peligro de accidente grave, o
c) cierre definitivamente o se desmantele el establecimiento, o
d) se produzcan cambios en la información a que se refieren los párrafos a), b), c) y d) del punto 3.
4. A efectos de lo dispuesto en el apartado 20, la Delegación del Gobierno informará de dichas actualizaciones a la Dirección General de Protección Civil y Emergencias del Ministerio del Interior, a fin de incorporar dicha información a la Base Nacional de Datos de Riesgo Químico a que se refiere el Plan Estatal de Protección Civil ante el Riesgo Químico, aprobado por Real Decreto 1070/2012, de 13 de julio.

7. Política de prevención de accidentes graves

1. Los industriales de todos los establecimientos a los que les sea de aplicación esta ITC deberán definir e implantar correctamente su política de prevención de accidentes graves, así como plasmarla en un documento escrito.
La puesta en práctica de esta política tendrá por objeto garantizar un alto grado de protección de la salud humana, el medio ambiente y los bienes y será proporcional a los peligros de accidente grave del establecimiento. Incluirá los objetivos generales y los principios de actuación del industrial, el reparto de tareas y responsabilidades de gestión, así como el compromiso de mejorar de forma permanente el control de los riesgos de accidente grave y de garantizar un elevado nivel de protección.
2. Este documento se mantendrá en todo momento a disposición de la Delegación del Gobierno o, en su caso, de la Subdelegación, desde las siguientes fechas:
a) En el caso de los establecimientos nuevos, desde una fecha razonable antes de comenzar la construcción o la explotación, o antes de las modificaciones que den lugar a un cambio en el inventario de sustancias peligrosas. Todo ello, en el plazo concreto que determine el Delegado de Gobierno.
b) En todos los demás casos, en el momento en que sea de aplicación ITC al establecimiento en cuestión.
3. Para los establecimientos de Nivel II, el documento que define su política de prevención de accidentes graves formará parte de Informe de Seguridad al que se refiere el apartado 9.

4. Sin perjuicio de lo dispuesto en el apartado 10, el industrial revisará periódicamente la política de prevención de accidentes graves, al menos cada cinco años, y la actualizará cuando sea necesario.
5. La política de prevención de accidentes graves se aplicará mediante un sistema de gestión de la seguridad a través de medios, estructuras y procedimientos adecuados de conformidad con el anexo I y de forma proporcionada a los peligros del accidente grave y a la complejidad de la organización o las actividades del establecimiento.

8. Efecto dominó

1. Las Delegaciones o Subdelegaciones del Gobierno, utilizando la información recibida del industrial de conformidad con los apartados 6 y 9, o mediante las inspecciones correspondientes, determinarán todos los establecimientos de Nivel I y Nivel II en que la probabilidad y el riesgo o las consecuencias de un accidente grave puedan verse incrementadas debido a la posición geográfica y a la proximidad con otros establecimientos.
2. Cuando esta autoridad competente disponga de información adicional a la facilitada por el industrial de conformidad con el apartado 6.1.j), pondrá dicha información a disposición de dicho industrial cuando resulte necesario para la aplicación de este apartado.
3. La Delegaciones o Subdelegaciones del Gobierno establecerán protocolos de comunicación que aseguren que los establecimientos así determinados:

a) Se intercambien de manera adecuada los datos necesarios, para posibilitar que los industriales tomen en consideración el carácter y la magnitud del riesgo general de accidente grave en sus políticas de prevención de accidentes graves, sistemas de gestión de la seguridad, informes de seguridad y Planes de Emergencia Interior o Autoprotección.

b) Cooperen en la información a la población y a los emplazamientos vecinos no incluidos en el ámbito de aplicación de esta instrucción.

4. Los accidentes que puedan producirse por efecto dominó entre instalaciones de un mismo establecimiento, deberán señalarse en los informes de seguridad a los que se refiere el apartado 9.

9. Informe de seguridad

1. Los industriales de los establecimientos de nivel II deben presentar un informe de seguridad a la Delegación del Gobierno en la Comunidad Autónoma, o en su caso, a la Subdelegación del Gobierno, que tendrá por objeto:

a) Demostrar que se ha establecido una política de prevención de accidentes graves y un sistema de gestión de la seguridad para su aplicación de conformidad con los elementos que figuran en el anexo I.

b) Demostrar que se han identificado los peligros de accidente grave y los posibles escenarios de accidente grave y que se han tomado las medidas necesarias para prevenirlo y limitar sus consecuencias para la salud humana, el medio ambiente y los bienes.

c) Demostrar que, en el diseño, la construcción, la explotación y el mantenimiento de toda instalación, almacenamiento, equipos e infraestructura que estén relacionados con el peligro de accidente grave en el establecimiento se han tenido en cuenta una seguridad y fiabilidad suficientes.

d) Demostrar que se han elaborado planes de emergencia interiores y proporcionar información que permita elaborar el plan de emergencia exterior a fin de tomar las medidas necesarias en caso de accidente grave.

e) Proporcionar información suficiente a la autoridad competente para que pueda tomar decisiones en materia de implantación de nuevas actividades o de ejecución de obras en las proximidades de los establecimientos existentes.

2. El informe de seguridad contendrá, como mínimo, los datos y la información que establece la Directriz Básica de protección civil para el control y la planificación ante el riesgo de accidentes graves en los que intervienen sustancias peligrosas, aprobada por Real Decreto 1196/2003, de 19 de septiembre.
En el informe de seguridad se indicarán expresamente los nombres de las organizaciones pertinentes que hayan participado en su elaboración.
De conformidad con lo dispuesto en el apartado 5.3, el informe de seguridad y cualesquiera otros estudios o informes de naturaleza análoga que deban realizar los industriales, en virtud de la legislación sectorial aplicable, podrán fusionarse en un documento único a los efectos de este apartado, cuando dicha fusión permita evitar duplicaciones innecesarias de la información y la repetición de los trabajos

realizados por el industrial o la autoridad competente, siempre que se cumplan todos los requisitos y los exigidos por la legislación sectorial que resulte aplicable. A este respecto, en el caso de posibles consecuencias para el medio ambiente, se podrán utilizar los análisis de riesgos medioambientales elaborados en cumplimiento de la Ley 26/2007, de 23 de octubre, de responsabilidad medioambiental.

3. El informe de seguridad se enviará respetando los siguientes plazos:

a) En el caso de establecimientos nuevos, se remitirá junto con la de solicitud de autorización del establecimiento.

b) En el caso de establecimientos de Nivel II existentes, en el momento de entrada en vigor de esta instrucción.

c) En el caso de los otros establecimientos, en el plazo de dos años a partir de la fecha de aplicación de esta instrucción al establecimiento en cuestión.

4. Todo informe de seguridad deberá ser evaluado. Una vez evaluado el informe de seguridad, la Delegación del Gobierno en la Comunidad Autónoma, o, en su caso, la Subdelegación del Gobierno, se pronunciará en el plazo máximo de seis meses desde su entrega, sobre las condiciones de seguridad del establecimiento en materia de accidentes graves, en alguno de los siguientes sentidos:

a) Comunicará al industrial sus conclusiones sobre el examen del informe de seguridad, en su caso, previa solicitud de información complementaria o modificaciones pertinentes.

b) Prohibirá la puesta en servicio o la continuación de la actividad del establecimiento de que se trate, de conformidad con las facultades y procedimientos previstos en el apartado 18.

5. Sin perjuicio de lo dispuesto en el apartado 10, el industrial revisará el informe de seguridad periódicamente, y, en su caso, actualizarlo del siguiente modo:

a) Como mínimo cada cinco años.

b) A raíz de un accidente grave en su establecimiento.

c) En cualquier momento, a iniciativa del industrial o a petición de la autoridad competente, cuando esté justificado por nuevos datos o con el fin de tener en cuenta los nuevos conocimientos técnicos sobre seguridad.

El informe de seguridad actualizado, o sus partes actualizadas, se enviarán sin demora a la Delegación o, en su caso, a la Subdelegación del Gobierno correspondiente.

A efectos de lo dispuesto en el apartado 20, la Delegación o Subdelegación del Gobierno informará de dichas actualizaciones a la Dirección General de Protección Civil y Emergencias del Ministerio del Interior, a fin de incorporar dicha información a la Base Nacional de Datos de Riesgo Químico a que se refiere el Plan Estatal de Protección Civil ante el Riesgo Químico, aprobado por Real Decreto 1070/2012, de 13 de julio.

La Delegación o Subdelegación del Gobierno podrá exigir a los industriales de establecimientos de Nivel I, que elaboren y remitan a dicho órgano determinados aspectos del informe de seguridad que puedan resultar necesarios para el cumplimiento de lo especificado en los apartados 7 y 8.

10. Modificación de una instalación, establecimiento o zona de almacenamiento

1. En caso de modificación de una instalación, un establecimiento o parte de él, o una zona de almacenamiento, incluidas las características o la forma física o cantidades de sustancias peligrosas que pueda tener consecuencias importantes por lo que respecta al peligro de accidente grave o que puedan dar lugar a que un establecimiento de Nivel I pase a ser de Nivel II o viceversa, el industrial debe revisar, actualizando en su caso la notificación, la política de prevención de accidentes graves, el sistema de gestión de la seguridad, el informe de seguridad así como el Plan de Emergencia Interior o Autoprotección, e informar a la Delegación o a la Subdelegación del Gobierno sobre dichas actualizaciones antes de proceder a esa modificación.

2. A efectos de lo dispuesto en el apartado 20, la Delegación o la Subdelegación del Gobierno informará de dichas actualizaciones al órgano competente en materia de protección civil de la Comunidad Autónoma donde radique el establecimiento, y a la Dirección General de Protección Civil y Emergencias del Ministerio del Interior, a fin de incorporar dicha información a la Base Nacional de Datos de Riesgo Químico a que se refiere el Plan Estatal de Protección Civil ante el Riesgo Químico, aprobado por Real Decreto 1070/2012, de 13 de julio.

11. Planes de emergencia interior o de autoprotección

1. El industrial a cuyo establecimiento le sea de aplicación esta ITC deberá elaborar un Plan de Emergencia Interior o de Autoprotección, en el que se defina la organización y conjunto de medios y procedimientos de actuación, con el fin de prevenir los accidentes de cualquier tipo y, en su caso, limitar los efectos en el interior del establecimiento.

Su contenido se ajustará a lo especificado en la Directriz Básica de protección civil para el control y planificación ante el riesgo de accidentes graves en los que intervienen sustancias peligrosas y a la legislación sobre autoprotección. Se elaborarán previa consulta con el personal del establecimiento y los trabajadores de empresas subcontratadas o subcontratistas a largo plazo, cumpliendo, en todo caso, lo dispuesto en el artículo 18, relativo a la información, consulta y participación de los trabajadores, de la Ley 31/1995, de 8 de noviembre, de Prevención de Riesgos Laborales.

En el marco de las obligaciones derivadas de la coordinación de actividades empresariales a las que se refiere el artículo 24 de la citada Ley 31/1995, de 8 de noviembre, de prevención de Riesgos Laborales, desarrollado por el Real Decreto 171/2004, de 30 de enero, en materia de coordinación de actividades empresariales, el empresario titular del establecimiento deberá informar del contenido del Plan de Emergencia Interior o de Autoprotección a aquellas empresas subcontratadas y autónomos que desarrollen su actividad en dicho establecimiento, y todos ellos deberán cumplir con el deber de cooperación y con las demás obligaciones establecidas en el citado real decreto.

2. Este Plan de Emergencia Interior o de Autoprotección, será remitido a la Delegación del Gobierno en la Comunidad Autónoma, o, en su caso, a la Subdelegación del Gobierno.

3. Los plazos para su presentación serán:

a) Para los nuevos establecimientos, antes de que se inicie su explotación o antes de las modificaciones que den lugar a un cambio en el inventario de sustancias peligrosas; todo ello en el plazo establecido por el órgano competente.

b) Para los demás establecimientos, en el plazo de un año a partir de la fecha en que esta ITC se aplique al establecimiento en cuestión.

4. La Delegación o Subdelegación del Gobierno remitirá al órgano competente en materia de protección civil de la Comunidad Autónoma el Plan de Emergencia Interior o Autoprotección referido en el apartado 1, la Notificación indicada en el apartado 6 y el Informe de Seguridad referido en el apartado 9, así como sus posteriores actualizaciones.

5. Se informará al órgano competente en materia de protección de la Comunidad Autónoma, del resultado de los ejercicios y simulacros realizados, así como de la fecha de realización.

La revisión reglamentaria de los Planes de Emergencia Interior o de Autoprotección se realizará a intervalos apropiados que no deberán rebasar los tres años y tendrá en cuenta tanto los cambios que se hayan producido en los establecimientos correspondientes como en la organización de los servicios de emergencia llamados a intervenir, así como los nuevos conocimientos técnicos y los conocimientos sobre las medidas que deban tomarse en caso de accidente grave.

12. Planificación de la ocupación del suelo

1. Las Delegaciones y Subdelegaciones del Gobierno establecerán, en el desempeño de las funciones atribuidas en esta instrucción, los procesos de información que sean necesarios en relación con las autoridades competentes en materia de planificación de la ocupación del suelo, de conformidad con los principios de coordinación, colaboración y consulta adecuados. Los procedimientos serán tales que, en el momento de tomar las decisiones, las autoridades competentes dispongan de suficiente información sobre los riesgos vinculados al establecimiento que sea relevante para la planificación de la ocupación del suelo.

2. En todo caso, dichos procesos estarán referidos a:

a) El emplazamiento de los establecimientos nuevos.

b) Las modificaciones de los establecimientos contempladas en el apartado 10.

c) Las nuevas obras de titularidad estatal, cuando el emplazamiento o las obras ejecutadas puedan originar o aumentar el riesgo o las consecuencias de un accidente grave.

3. A los efectos previstos en el punto 1, los industriales facilitarán a las Delegaciones o, en su caso, a las Subdelegaciones del Gobierno, a instancias de estas, la información sobre los riesgos vinculados al establecimiento que sea necesaria a efectos de planificación de la ocupación del suelo.

13. Información al público

1. La Delegación del Gobierno en la Comunidad Autónoma, o, en su caso, la Subdelegación del Gobierno pondrá a disposición del público de forma permanente y también en formato electrónico, la información mencionada en el anexo II. La información se actualizará cuando resulte necesario, también con motivo de las modificaciones contempladas en el apartado 10.
2. Asimismo, se asegurará también de que:
   a) El informe de seguridad esté a disposición del público cuando se solicite, sin perjuicio de lo dispuesto en el apartado 21.3. A estos efectos, se pondrá a disposición del público un informe modificado, por ejemplo, en forma de resumen no técnico, que incluirá información general sobre los peligros de accidente grave y sus efectos potenciales para la salud humana, los bienes y el medio ambiente en caso de accidente grave.
   b) El inventario de los explosivos esté a disposición del público cuando se solicite, sin perjuicio de lo dispuesto en el apartado 21.3.
   c) Todas las personas que puedan verse afectadas por un accidente grave recibirán periódicamente, por el medio más adecuado y sin que tengan que solicitarla, información clara y comprensible sobre las medidas de seguridad y el comportamiento que debe adoptarse en caso de accidente grave.

14. Consulta pública y participación en la toma de decisiones

1. Además de lo establecido en este reglamento respecto a las autorizaciones de fábricas y depósitos, la Delegación del Gobierno en la Comunidad Autónoma, o, en su caso, la Subdelegación del Gobierno someterá a trámite de información pública, con carácter previo a su aprobación o autorización, los proyectos concretos relativos a:
   a) Proyectos de nuevos establecimientos de conformidad con el apartado 12 de esta ITC.
   b) Proyectos de modificación de establecimientos a que se refiere el apartado 10, cuando estén sujetas a los requisitos del apartado 12 de esta ITC.
   c) Proyectos de obra o edificaciones estatales, es decir, aquellos cuya autorización es de competencia estatal, en las inmediaciones de los establecimientos ya existentes, cuando el emplazamiento o las obras ejecutadas puedan aumentar el riesgo o las consecuencias de un accidente grave de conformidad con el apartado 12.
2. Para ello, la Delegación del Gobierno en la Comunidad Autónoma, o, en su caso, la Subdelegación del Gobierno informará al público mediante anuncio publicado en el diario oficial correspondiente durante al menos 15 días hábiles, de los siguientes asuntos:
   a) El objeto del proyecto concreto,
   b) Cuando proceda, la circunstancia de que un proyecto está sujeto a una evaluación del impacto ambiental, o a consultas entre los Estados miembros,
   c) Datos de la autoridad competente de tomar la decisión, de los que pueda obtenerse información pertinente y a los que puedan presentarse observaciones o formularse preguntas, así como los plazos para ello,
   d) Una indicación de las fechas y los lugares en los que se facilitará la información pertinente, así como los medios empleados para ello,
   e) Las modalidades de participación del público definidas con arreglo al punto 5 de este apartado.
3. En relación con los proyectos concretos a que se refiere el punto 1, se pondrá a disposición del público interesado los siguientes elementos:
   a) Los principales informes y dictámenes remitidos a la autoridad competente en el momento en que se informó al público conforme al punto 2.
   b) Toda información que no sea la referida en el punto 2 de este apartado que resulte pertinente para la decisión de que se trate y que solo pueda obtenerse después de que se haya informado al público conforme al citado apartado.

El público interesado consultado deberá pronunciarse en el plazo máximo de 30 días naturales desde la recepción de la solicitud de participación. Transcurrido ese plazo sin que se haya recibido el pronunciamiento, el procedimiento continuará.

4. Cuando se tomen las decisiones pertinentes, en cuya adopción se tendrán debidamente en cuenta los resultados de las consultas mantenidas, la Delegación del Gobierno en la Comunidad Autónoma, o, en su caso, la Subdelegación del Gobierno informará y pondrá a disposición del público, mediante avisos públicos u otros medios apropiados como los electrónicos cuando se disponga de ellos, y en el

plazo de tres meses contados desde la recepción de la notificación y los documentos que la deben acompañar:

a) El contenido de la decisión y las razones que la justifican, incluidas, en su caso, las posteriores actualizaciones,

b) Los resultados de las consultas celebradas antes de tomar la decisión y una explicación de cómo se tuvieron en cuenta para llegar a ella.

5. Para que el público interesado tenga la posibilidad desde una fase temprana de dar su parecer sobre proyectos relativos a los asuntos mencionados en el punto 1, párrafos a) o c):

a) La autoridad competente, consultará al público interesado, poniendo a su disposición el borrador del proyecto.

b) El público interesado consultado deberá pronunciarse en el plazo máximo de 45 días hábiles desde la recepción del borrador. Transcurrido ese plazo sin que se haya recibido el pronunciamiento, el procedimiento continuará.

c) La autoridad competente, tomará la decisión correspondiente en el plazo de cuatro meses desde el inicio del proceso de consultas.

La Delegación del Gobierno en la Comunidad Autónoma, o, en su caso, la Subdelegación del Gobierno determinará qué público tiene derecho de participación a los efectos de este punto, incluidas las organizaciones no gubernamentales correspondientes que reúnan los requisitos pertinentes impuestos por la legislación nacional, tales como las que trabajan por la protección del medio ambiente.

Este punto no se aplicará a los proyectos para los que se lleve a cabo un procedimiento de participación con arreglo a la Ley 21/2013, de 9 de diciembre, de evaluación ambiental.

15. Información que deberá facilitar el industrial en caso de accidente grave

1. Concluida la situación de emergencia producida por un accidente grave, el industrial deberá remitir a la Delegación del Gobierno en la Comunidad Autónoma, o, en su caso, a la Subdelegación del Gobierno, información detallada acerca de:

a) Las causas y efectos producidos a consecuencia del accidente.

b) Las medidas previstas para:

i. Mitigar los efectos del accidente a medio y largo plazo.

ii. Evitar que se produzcan accidentes similares, en base a las experiencias adquiridas.

Dicha información deberá ser actualizada en caso de que investigaciones más rigurosas pongan de manifiesto nuevos hechos que modifiquen dicha información o las conclusiones que dimanen de ella.

2. La citada información será remitida por la Delegación del Gobierno en la Comunidad Autónoma, o, en su caso, por la Subdelegación del Gobierno, a la Comunidad Autónoma correspondiente.

16. Medidas que deberá adoptar la autoridad competente, después de un accidente grave

Concluida la situación de emergencia por un accidente grave, la Delegación del Gobierno en la Comunidad Autónoma, o, en su caso, la Subdelegación del Gobierno deberá:

i. Cerciorarse de que se adopten las medidas a medio y largo plazo, que sean necesarias.

ii. Recoger, mediante inspección, investigación u otros medios adecuados, la información necesaria para un análisis completo del accidente en los aspectos técnicos, de organización y de gestión.

iii. Disponer lo necesario para que el industrial tome las medidas paliativas necesarias.

iv. Formular recomendaciones sobre futuras medidas de prevención.

17. Información que la autoridad competente facilitará en caso de accidente grave

1. Las Delegaciones del Gobierno remitirán a la Dirección General de Protección Civil y Emergencias del Ministerio del Interior tan pronto como sea posible, y, a más tardar, dos meses después de la fecha del accidente, la información de los accidentes graves que ocurran en su territorio. Todo ello al objeto de ser incorporado a la Base Nacional de Datos de Riesgo Químico. Para aquellos que respondan a los criterios del anexo III de esta ITC, esta información contendrá, como mínimo, los siguientes datos:

i. nombre y dirección de la autoridad encargada de elaborar el informe,

ii. fecha, hora y lugar del accidente, nombre completo del industrial y dirección del establecimiento de que se trate,
iii. una breve descripción de las circunstancias del accidente, con indicación de los explosivos involucrados y los efectos inmediatos en la salud humana y el medio ambiente,
iv. una breve descripción de las medidas de emergencia adoptadas y de las precauciones inmediatas necesarias para evitar la repetición del accidente,
v. los resultados de sus investigaciones sobre el accidente y recomendaciones. Esta información podrá retrasarse a fin de posibilitar la conclusión de procedimientos judiciales, en caso de que dicha comunicación pueda afectar a tales procedimientos.

2. Para el cumplimiento de lo indicado en este apartado, se acordará en el seno de la Comisión Nacional de Protección Civil, los formatos normalizados correspondientes, siguiendo los criterios aconsejados por la Comisión Europea.

18. Prohibición de explotación

1. La Delegación del Gobierno en la Comunidad Autónoma, o, en su caso, la Subdelegación del Gobierno, prohibirá la explotación o la entrada en servicio de cualquier establecimiento, instalación o zona de almacenamiento, o cualquier parte de ellos, cuando las medidas adoptadas por el titular para la prevención y la reducción de los accidentes graves se consideren, de manera justificada, manifiestamente insuficientes.
En particular, tendrán en cuenta los casos graves en los que no se hayan adoptado las medidas necesarias mencionadas en el informe de inspección.
2. La Delegación del Gobierno en la Comunidad Autónoma, o, en su caso, la Subdelegación del Gobierno, podrán prohibir la explotación o la entrada en servicio de todo establecimiento, instalación o zona de almacenamiento, o de cualquier parte de ellos, si el industrial no ha presentado la notificación, los informes u otra información exigida por esta ITC dentro del plazo establecido.
3. La Delegación del Gobierno en la Comunidad Autónoma, o, en su caso, la Subdelegación del Gobierno informará al órgano competente en materia de protección civil de la Comunidad Autónoma y a la Comisión Nacional de Protección Civil, a través de la Dirección General de Protección Civil y Emergencias del Ministerio del Interior, de las decisiones adoptadas según lo dispuesto en los puntos 1 y 2 de este apartado.
4. Ante las prohibiciones de los puntos 1 y 2, el industrial afectado podrá interponer recurso, de conformidad con lo previsto en la Ley 39/2015, de 1 de octubre, del Procedimiento Administrativo Común de las Administraciones Públicas.

19. Inspecciones

1. Las Áreas Funcionales de Industria y Energía de las Delegaciones y Subdelegaciones del Gobierno establecerán un sistema de inspecciones y las medidas de control adecuadas a cada tipo de establecimiento.
2. Estas inspecciones serán adecuadas para el tipo de establecimiento de que se trate, no dependerán de la recepción del informe de seguridad ni de ningún otro informe presentado y posibilitarán un examen planificado y sistemático de los equipos técnicos, de organización y de modos de gestión aplicados en el establecimiento, a fin de que el industrial pueda demostrar, en particular:
a) Que ha tomado las medidas adecuadas, habida cuenta de las actividades del establecimiento, para prevenir accidentes graves,
b) Que ha tomado las medidas adecuadas para limitar las consecuencias de accidentes graves dentro y fuera del establecimiento,
c) Que los datos y la información facilitados en el informe de seguridad o en otro de los informes presentados reflejen fielmente el estado de seguridad del establecimiento,
d) Que ha establecido programas e informado al personal del establecimiento sobre las medidas de protección y actuación en caso de accidente,
e) Se facilite al público la información que estipula el apartado 14.
3. Todos los establecimientos deben estar cubiertos por un plan de inspección, que será revisado y actualizado periódicamente cuando proceda por las Áreas Funcionales de Industria y Energía de las Delegaciones y Subdelegaciones del Gobierno.
Los planes de inspección incluirán lo siguiente:
a) Una valoración general de las cuestiones de seguridad pertinentes,

b) La zona geográfica cubierta por el plan de inspección,
c) Una lista de los establecimientos cubiertos por el plan,
d) Una lista de los grupos de establecimientos con posible efecto dominó según el apartado 8,
e) Una lista de los establecimientos en los que fuentes de peligro o riesgos externos concretos puedan aumentar la probabilidad o las consecuencias de un accidente grave,
f) Los procedimientos para las inspecciones rutinarias, incluidos los programas para esas inspecciones de conformidad con el punto 4,
g) Los procedimientos de las inspecciones no rutinarias indicadas en el punto 6,
h) Disposiciones sobre la cooperación entre las diferentes autoridades responsables de las inspecciones.

4. Basándose en los planes de inspección mencionados en el punto 3, la autoridad competente elaborará periódicamente programas de inspección de rutina para todos los establecimientos, que incluyan la frecuencia de las visitas in situ para los distintos tipos de establecimientos.

El período entre dos visitas in situ consecutivas no excederá de un año para los establecimientos de Nivel II y de tres para los de Nivel I, a no ser que se haya elaborado un programa de inspecciones basado en una valoración sistemática de los peligros de accidente grave de los establecimientos de que se trate.

Esta evaluación sistemática de los peligros de los establecimientos de que se trate se basará al menos en los siguientes criterios:

a) La repercusión posible de los establecimientos correspondientes sobre la salud humana y el medio ambiente,
b) El historial de cumplimiento de los requisitos de esta ITC.

Cuando proceda, se tendrán en cuenta también las conclusiones pertinentes de inspecciones realizadas conforme a otras normativas.

5. Las inspecciones no rutinarias se llevarán a cabo para investigar, lo antes posible, denuncias graves, accidentes graves y conatos de accidente, incidentes y casos de incumplimiento.

6. En el plazo de cuatro meses siguientes a cada inspección, la autoridad competente comunicará al industrial las conclusiones de la inspección y todas las actuaciones que se consideren necesarias. El Área Funcional de Industria y Energía de la Delegación o Subdelegación de Gobierno correspondiente se asegurará de que el industrial realice todas esas actuaciones necesarias en un período razonable tras recibir la comunicación.

Si en una inspección se ha detectado un caso importante de incumplimiento de esta ITC, se llevará a cabo otra inspección en el plazo de seis meses.

La Delegación del Gobierno en la Comunidad Autónoma, o, en su caso, la Subdelegación del Gobierno, pondrá en conocimiento del órgano competente en materia de Protección Civil de la Comunidad Autónoma, mediante informe anual elaborado a tal fin, los resultados y circunstancias que han concurrido en las inspecciones realizadas.

Cuando sea posible y proceda, las inspecciones se coordinarán con las llevadas a cabo con arreglo a otras normativas.

7. A efectos de lo dispuesto en el apartado 20, la correspondiente Delegación o Subdelegación del Gobierno, informará de dichas inspecciones a la Dirección General de Protección Civil y Emergencias del Ministerio del Interior, a fin de incorporar la información a que se refiere el punto 2 de este apartado a la Base Nacional de Datos de Riesgo Químico descrita en el Plan Estatal de Protección Civil ante el Riesgo Químico, aprobado por Real Decreto 1070/2012, de 13 de julio.

8. La Dirección General de Protección Civil y Emergencias del Ministerio del Interior, establecerá mecanismos e instrumentos para intercambiar experiencias y consolidar los conocimientos, entre las autoridades competentes y para que participen en esos mecanismos a nivel de la Unión Europea cuando sea procedente.

9. Los industriales deben prestar a la autoridad competente toda la asistencia que sea necesaria para que estas puedan llevar a cabo las inspecciones y reunir la información precisa para el desempeño de sus obligaciones a efectos de esta ITC, en particular para que las autoridades puedan evaluar exhaustivamente la posibilidad de un accidente grave y determinar las posibilidades de que aumenten la probabilidad o la gravedad de los accidentes graves, preparar un plan de emergencia exterior y tener en cuenta sustancias que, por su forma física, sus condiciones particulares o su ubicación, puedan exigir una consideración adicional.

20. Intercambios y sistema de información

1. La Dirección General de Política Energética y Minas, a través de la Dirección General de Coordinación de la Administración Periférica del Estado, velará por que las Áreas Funcionales de Industria y Energía de las Delegaciones y Subdelegaciones del Gobierno se intercambien información sobre la experiencia adquirida en materia de prevención de accidentes graves y de la limitación de sus consecuencias, y se consoliden los conocimientos entre ellos. Dicha información versará fundamentalmente sobre el funcionamiento de las medidas previstas en esta ITC.
2. La Dirección General de Protección Civil y Emergencias del Ministerio del interior, administrará y mantendrá operativa y a disposición de los órganos administrativos competentes la Base Nacional de Datos sobre Riesgo Químico, con información sobre los establecimientos contemplados en esta ITC.
3. Para facilitar el cumplimiento de lo dispuesto en el apartado 13.1, la Dirección General de Protección Civil y Emergencias del Ministerio del Interior permitirá a través de su página web, si la Delegación del Gobierno en la Comunidad Autónoma donde radiquen los establecimientos así lo considera, poner a disposición del público los datos del anexo II no considerados confidenciales de acuerdo al apartado 21.

21. Acceso a la información y confidencialidad

1. En aras de la mayor transparencia, la autoridad competente deberá poner la información recibida en aplicación de esta ITC a disposición de cualquier persona física o jurídica que lo solicite, en los términos previstos en la Ley 27/2006, de 18 de julio, por la que se regulan los derechos de acceso a la información, de participación pública y de acceso a la justicia en materia de medio ambiente.
2. La divulgación de información exigida en virtud de esta ITC, incluida aquella en virtud del apartado 13, podrá ser rechazada o restringida por la autoridad competente cuando se cumplan las condiciones establecidas en el artículo 13 de la Ley 27/2006, de 18 de julio.
3. La divulgación de la información completa a la que se hace referencia en el apartado 13.2, párrafos a) y b) que obre en poder de la autoridad competente en cada caso, podrá ser denegada por esta, sin perjuicio de lo dispuesto en el punto 2 de este artículo, si el industrial ha pedido que no se revelen determinadas partes del informe de seguridad o el inventario de sustancias peligrosas por las razones previstas en el artículo 13 de la Ley 27/2006, de 18 de julio.
La autoridad competente en cada caso, podrá decidir también, por las mismas razones, que determinadas partes del informe o del inventario no se revelen. En estos casos, y previo acuerdo de dicha autoridad competente, el industrial le proporcionará un informe o un inventario modificados de los que se excluyan esas partes.

22. Acceso a la justicia

1. Todo solicitante que pida información con arreglo al apartado 13.2, párrafos a) o b), o al apartado 21.1, de esta ITC puede interponer los recursos administrativos regulados en el título V de la Ley 39/2015, de 1 de octubre, del Procedimiento Administrativo Común de las Administraciones Públicas, y demás normativa aplicable y, en su caso, el recurso contencioso-administrativo previsto en la Ley 29/1998, de 13 de julio, reguladora de la Jurisdicción Contencioso-Administrativa
2. El público interesado, en los casos a los que se aplica el apartado 14.1, de esta instrucción, podrá presentar los recursos administrativos regulados en el título V de la Ley 39/2015, de 1 de octubre, del Procedimiento Administrativo Común de las Administraciones Públicas, así como en la Ley 27/2006, de 18 de julio, por la que se regulan los derechos de acceso a la información, de participación pública y de acceso a la justicia en materia de medio ambiente, y demás normativa aplicable y, en su caso, el recurso contencioso-administrativo previsto en la Ley 29/1998, de 13 de julio, reguladora de la Jurisdicción Contencioso-administrativa.

23. Sanciones

El incumplimiento de lo establecido en esta ITC será calificado y sancionado de conformidad con lo dispuesto en el título X de este reglamento.

ANEXO I

Información contemplada en el apartado 7.5 y en el apartado 9 relativa al sistema de gestión de la seguridad y a la organización del establecimiento con miras a la prevención de accidentes graves

Para la aplicación del sistema de gestión de la seguridad elaborado por el industrial se tendrán en cuenta los elementos que figuran a continuación:

a) El sistema de gestión de la seguridad será proporcionado a los peligros, las actividades industriales y la complejidad de la organización existente en el establecimiento y estará basado en una evaluación de los riesgos. Debería integrar la parte del sistema de gestión general que incluye la estructura organizativa, las responsabilidades, las prácticas, los procedimientos, los procesos y los recursos que permiten definir y aplicar la política de prevención de accidentes graves;

b) Se abordarán los siguientes aspectos en el marco del sistema de gestión de la seguridad:

i. la organización y el personal: las funciones y responsabilidades del personal asociado a la gestión de los riesgos de accidente grave en todos los niveles de organización, junto con las medidas adoptadas para sensibilizar sobre la necesidad de mejora permanente; la determinación de las necesidades de formación de dicho personal y la organización de esa formación; y la participación de los empleados y del personal subcontratado que trabajen en el establecimiento que sean importantes desde el punto de vista de la seguridad,

ii. la identificación y la evaluación de los riesgos de accidente grave: la adopción y la aplicación de procedimientos para la identificación sistemática de los riesgos de accidente grave que se puedan producir en caso de funcionamiento normal o anormal, incluidas, cuando proceda, las actividades subcontratadas, así como la evaluación de su probabilidad y su gravedad,

iii. el control de explotación: la adopción y la aplicación de procedimientos e instrucciones para el funcionamiento en condiciones seguras, también incluido el mantenimiento, de las instalaciones, los procedimientos y el equipo, y para la gestión de las alarmas y las paradas temporales; teniendo en cuenta la información disponible sobre mejores prácticas en materia de seguimiento y control, con vistas a reducir el riesgo de fallo de los sistemas; gestión y control de los riesgos asociados al envejecimiento de los equipos de la instalación y a la corrosión: inventario de los equipos, estrategia y metodología del establecimiento en materia de seguimiento y control del estado de los equipos, medidas de seguimiento adecuadas y contramedidas necesarias,

iv. la gestión de las modificaciones: la adopción y aplicación de procedimientos para la planificación de las modificaciones que deban efectuarse en las instalaciones, procesos o zonas de almacenamiento existentes o para el diseño de otros nuevos,

v. la planificación de las situaciones de emergencia: la adopción y aplicación de procedimientos destinados a identificar las emergencias previsibles mediante un análisis sistemático, así como a elaborar, probar y revisar los planes para hacer frente a tales situaciones de emergencia y a proporcionar formación específica al personal interesado; esta formación se impartirá a todo el personal que trabaje en el establecimiento, incluido el personal subcontratado pertinente,

vi. el seguimiento del funcionamiento: la adopción y aplicación de procedimientos para la evaluación permanente del cumplimiento de los objetivos fijados por el industrial en el marco de su política de prevención de accidentes graves y de su sistema de gestión de la seguridad, y la implantación de mecanismos de investigación y de corrección en caso de incumplimiento; los procedimientos deberán abarcar el sistema del industrial para la notificación de accidentes graves o conatos de accidente, en especial cuando se hayan producido fallos de las medidas de protección, la investigación realizada al respecto y la actuación consecutiva basadas en la experiencia adquirida; los procedimientos podrían incluir también indicadores de funcionamiento, tales como los indicadores del funcionamiento en materia de seguridad u otros indicadores pertinentes,

vii. la auditoría y el análisis: la adopción y aplicación de procedimientos para la evaluación periódica sistemática de la política de prevención de accidentes graves y de la eficacia e idoneidad del sistema de gestión de la seguridad; el análisis documentado por la dirección del funcionamiento de la política aplicada, del sistema de gestión de la seguridad y de su actualización, incluida la consideración e incorporación de los cambios señalados como necesarios en el ejercicio de auditoría y el análisis.

ANEXO II

Información que deberá facilitarse a la población en aplicación del apartado 13.1

Parte 1. Para todos los establecimientos:

1. Nombre o razón social del industrial y dirección completa del establecimiento correspondiente.
2. Confirmación de que el establecimiento cumple lo establecido en esta ITC.
3. Explicación en términos sencillos de la actividad o actividades llevadas a cabo en el establecimiento.
4. Los nombres comunes o los nombres genéricos o la clasificación de peligrosidad de los explosivos existentes en el establecimiento que puedan dar lugar a un accidente grave, indicando sus principales características peligrosas, en términos sencillos
5. Información general sobre el modo en que se avisará al público interesado, en caso necesario; información adecuada sobre el comportamiento apropiado en caso de accidente grave o indicación de dónde se puede acceder a esta información en forma electrónica.
6. La fecha de la última inspección realizada por la autoridad competente.
7. Información detallada sobre el modo de conseguir mayor información al respecto, sin perjuicio de los requisitos establecidos en el apartado 21.

Parte 2. Para los establecimientos de Nivel II, además de la información mencionada en la parte 1 de este anexo:

1. Información general sobre la naturaleza de los peligros de accidente grave, incluidos sus efectos potenciales para la salud humana y el medio ambiente y resumen de los principales tipos de escenarios de accidente grave y las medidas de control adoptadas en previsión de ellos.
2. Confirmación de que el industrial está obligado a tomar las medidas adecuadas en el emplazamiento, incluido el contacto con los servicios de emergencia, a fin de actuar en caso de accidente grave y reducir al mínimo sus efectos.
3. Información adecuada del plan de emergencia exterior elaborado para hacer frente a los efectos que un accidente pueda tener fuera del emplazamiento en donde ocurra. Se deberán incluir llamamientos a la cooperación, con instrucciones o consignas formuladas por los servicios de emergencia en el momento del accidente.
4. Cuando proceda, indicación de si el establecimiento está cerca del territorio de otro Estado miembro y existe la posibilidad de que un accidente grave tenga efectos transfronterizos de conformidad con el Convenio sobre los Efectos Transfronterizos de los Accidentes Industriales, de la Comisión Económica para Europa de las Naciones Unidas (CEPE).

ANEXO III

Criterios para la notificación de un accidente grave a la Comisión Europea de acuerdo con lo establecido en el apartado 16

1. La Dirección General de Protección Civil y Emergencias del Ministerio del Interior, notificará a la Comisión Europea todo accidente que se ajuste a la descripción del punto 1 o que tenga al menos una de las consecuencias descritas en los puntos 2, 3, 4 y 5 señalados a continuación:

a) Sustancias que intervienen: cualquier incendio o explosión o liberación accidental de una sustancia peligrosa en el que intervenga una cantidad no inferior al 5 por ciento de la cantidad contemplada como umbral en la columna II del apartado 1.

b) Perjuicios a las personas o a los bienes: accidente en el que esté directamente implicada una sustancia peligrosa y que dé origen a alguno de los hechos siguientes:

i. Una muerte,
ii. Seis personas heridas dentro del establecimiento que requieran hospitalización durante 24 horas o más,
iii. Una persona situada fuera del establecimiento que requiera hospitalización durante 24 horas o más,
iv. Vivienda(s) situada(s) fuera del establecimiento dañada(s) e inutilizable(s) a causa del accidente,
v. Evacuación o confinamiento de personas durante más de 2 horas [(personas x horas): el producto es igual o superior a 500],
vi. Interrupción de los servicios de agua potable, electricidad, gas o teléfono durante más de 2 horas [(personas x horas): el producto es igual o superior a 1000].

c) Perjuicios directos al medio ambiente:
i. Daños permanentes o a largo plazo causados a hábitat terrestres:
i) 0,5 Ha o más de un hábitat importante desde el punto de vista del medio ambiente o de la conservación y protegido por la ley,
ii) 10 Ha o más de un hábitat más extendido, incluidas tierras de labor;
ii. Daños significativos o a largo plazo causados a hábitats de agua dulce o marinos:
i) 10 km o más de un río o canal,
ii) 1 Ha o más de un lago o estanque,
iii) 2 Ha o más de un delta,
iv) 2 Ha o más de una zona costera o marítima;
iii. Daños significativos causados a un acuífero o a aguas subterráneas:
1 Ha o más.

d) Daños materiales:
i. Daños materiales en el establecimiento: a partir de 2 millones de euros.
ii. Daños materiales fuera del establecimiento: a partir de 0,5 millones de euros.

e) Daños transfronterizos: cualquier accidente en el que intervenga directamente una sustancia peligrosa y que dé origen a efectos fuera del territorio español.

2. Deberán notificarse a la Comisión Europea los accidentes y los accidentes evitados por escaso margen que a juicio de la Delegación del Gobierno presenten un interés especial desde el punto de vista técnico para la prevención de accidentes graves y para limitar sus consecuencias y que no cumplan los criterios cuantitativos citados anteriormente en el apartado a).

INSTRUCCIÓN TÉCNICA COMPLEMENTARIA NÚMERO 11

Apertura de los depósitos y transportes de explosivos. Destino de los explosivos no consumidos

1. Horarios de apertura de los depósitos y transporte de explosivos

1.1 La apertura de los depósitos de explosivos de productos terminados asociados a una fábrica fija, auxiliares, de consumo y polvorines auxiliares de distribución se adaptará a los horarios de actividad de las fábricas, explotaciones u obras en las que dichos depósitos estén situados, siempre que sea posible con luz natural o, en su caso, con luz artificial suficiente.
Los depósitos tendrán instalado un sistema de iluminación que permita que la vigilancia humana y los medios electrónicos CCTV sean efectivos. Esta circunstancia quedará reflejada en el Plan de seguridad ciudadana de la instalación.
1.2 Los depósitos de productos terminados con fines comerciales, asociados o no a una fábrica, podrán permanecer abiertos en días laborables entre las 06:00 y las 18:00 horas en horario de invierno y, entre las 06:00 horas y las 20:00 horas en horario de verano.
1.3 Las salidas de los transportes podrán autorizarse entre las 07:00 y las 12:00 horas de los días hábiles, bajo supervisión de la Intervención de Armas y Explosivos.
1.4 Los transportes de explosivos deberán realizarse dentro del horario establecido en el apartado 1.2, debiendo cumplirse el Reglamento de explosivos y lo previsto en la normativa nacional e internacional de Transporte de Mercancías Peligrosas por Carretera.

2. Medidas de seguridad y custodia de llaves de los polvorines

Los polvorines que conformen los depósitos de productos terminados, auxiliares y de consumo, así como los depósitos especiales, deberán permanecer abiertos el tiempo estrictamente necesario para almacenar o retirar el explosivo, preparación de pedidos, mantenimiento de instalaciones, limpieza, labores de trazabilidad, etc.
2.1 Depósitos de productos terminados.
2.1.1 Durante el tiempo en que permanezcan abiertos los polvorines que conformen los depósitos de productos terminados, deberán realizar funciones de vigilancia y protección los vigilantes de explosivos, en número, armamento y dotados de los medios de transmisión de alarma adecuados que determine el Plan de seguridad ciudadana de la instalación aprobado por la Intervención Central de Armas y Explosivos, en función de la orografía, distancias y campo de visión efectivo.
Durante el tiempo en que permanezca abierto el depósito o los polvorines, las llaves estarán custodiadas por el personal de seguridad privada que esté prestando el servicio de vigilancia, debiendo devolverlas cuando hayan finalizado el mismo, y la instalación esté totalmente cerrada y los sistemas de seguridad activados
2.1.2 En las instalaciones protegidas con vigilancia humana las veinticuatro horas, las llaves podrán ser custodiadas en el centro de control de seguridad o videovigilancia donde se ubique el vigilante de explosivos que da protección al establecimiento, previa aprobación de la Intervención Central de Armas y Explosivos que podrá indicar medidas de seguridad complementarias incorporándolas al Plan de seguridad ciudadana.
2.1.3 En instalaciones autoprotegidas, fuera del horario de actividad, la custodia de las llaves de acceso a los polvorines de los depósitos de productos terminados se llevará a cabo preferentemente en las dependencias de la Guardia Civil que determine la Intervención de Armas y Explosivos de la Zona.
Asimismo, la Intervención de Armas y Explosivos de la Zona podrá delegar la custodia de las llaves en la empresa de seguridad que presta servicio en la instalación. La custodia de las llaves se efectuará en la sede o delegación de la empresa de seguridad dentro una caja fuerte grado III de la Norma UNE UNE-EN 1143-1 destinada exclusivamente para este fin o en un local en el interior de la instalación autoprotegida que cuente con las medidas de seguridad establecidas en el anexo I y expresadas en el

Plan de seguridad ciudadana de la instalación. El jefe de seguridad de la empresa será el responsable del cumplimiento de las medidas de seguridad y protocolos establecidos respecto a la custodia de las llaves.

2.1.4 La recogida de las llaves se efectuará, al menos, por un vigilante de explosivos, armado y dotado de medios de transmisión de alarma adecuados, adaptado a un protocolo elaborado por la empresa de seguridad. Dicho protocolo se presentará en la Intervención de Armas y Explosivos de la Comandancia correspondiente, para su incorporación en el Plan de seguridad ciudadana de la instalación previa aprobación de la Intervención Central de Armas y Explosivos.

Las empresas de seguridad comunicaran por escrito a la Intervención de Armas y Explosivos correspondiente, el vigilante de explosivos designado para la recogida y entrega de llaves. Además, cuando el lugar de custodia sea una dependencia de la Guardia Civil se dará cuenta al Jefe de la misma.

La recogida y entrega de llaves se anotará en el libro registro de custodia de llaves (anexo II) que será foliado, sellado y diligenciado por la Intervención de Armas y Explosivos de la Comandancia correspondiente.

2.2 Depósitos de consumo.

La propuesta del lugar de custodia de las llaves de los depósitos de consumo junto con la descripción de sus medidas de seguridad, se presentará en la Intervención de Armas y Explosivos correspondiente, para su incorporación en el Plan de seguridad ciudadana previa aprobación de la Intervención Central de Armas y Explosivos.

Dichas llaves se custodiarán por separado y será responsabilidad del director facultativo o persona que éste designe, siendo los únicos autorizados para la apertura y cierre de los mismos. De las personas responsables de la custodia de las llaves tendrá conocimiento la Intervención de Armas y Explosivos correspondiente, a quien darán cuenta por escrito los titulares de los depósitos de consumo.

El número de vigilantes de explosivos que ejerzan las funciones de vigilancia y protección de los depósitos de consumo dependerá de la orografía, distancias, cantidad de explosivo y campo de visión.

2.2.1 Depósitos de consumo a cielo abierto.

Durante el tiempo en que permanezcan abiertos los polvorines que conformen los depósitos de consumo situados a cielo abierto, deberán estar presentes la persona responsable de la apertura y cierre de los polvorines y un vigilante de explosivos armado y dotado de los medios de transmisión de alarma adecuados. Esta circunstancia estará recogida en el correspondiente Plan de seguridad ciudadana de la instalación.

2.2.2 Depósitos de consumo en explotaciones de interior.

Durante el tiempo en que permanezcan abiertos los polvorines que conformen los depósitos de consumo ubicados en explotaciones de interior, deberán estar presentes la persona responsable de la custodia de las llaves y otra persona que designe el director facultativo para este cometido. Esta circunstancia y las medidas de seguridad a establecer estarán recogidas en el correspondiente Plan de seguridad ciudadana de la instalación.

2.3 Polvorines auxiliares de distribución.

Los polvorines auxiliares de distribución solo permanecerán abiertos el tiempo mínimo imprescindible para la introducción o extracción de los explosivos. La apertura y cierre de estos polvorines se realizará en presencia de un vigilante de explosivos y el encargado de la explotación u obra o persona en quien delegue, previa comunicación de la delegación a la Intervención de Armas y Explosivos que por demarcación le corresponda.

Los consumidores habituales o eventuales de explosivos comunicarán a la Intervención de Armas y Explosivos que por demarcación le corresponda al lugar de consumo, por lo menos el día anterior al consumo del explosivo, en horario de atención al público, la fecha y hora prevista del consumo.

Asimismo, de las aperturas imprevistas darán comunicación inmediata a la Intervención de Armas y Explosivos correspondiente o, en su caso, al Centro Operativo de Coordinación (COC) de la Comandancia de la Guardia Civil.

Una de las llaves de cada polvorín auxiliar de distribución estará bajo la custodia del encargado de la explotación u obra y la otra del vigilante de explosivos de la instalación, si lo hubiere, y en su defecto, en poder de la empresa de seguridad que presta el servicio en los consumos. De las personas responsables de la custodia de las llaves tendrá conocimiento la Intervención de Armas y Explosivos de la Guardia Civil correspondiente.

Durante el tiempo en que los polvorines auxiliares de distribución permanezcan cerrados y fuera del horario laboral, las llaves y cualquier copia que exista, estarán custodiadas por separado en un lugar seguro a juicio de la Intervención de Armas y Explosivos de la Guardia Civil que por demarcación le corresponda, y bajo la responsabilidad del encargado de la explotación y de la empresa de seguridad correspondiente, circunstancia que quedará reflejada en el Plan de seguridad ciudadana de la instalación. En ausencia de plan de seguridad de la instalación dichas medidas se fijarán en el plan de registros de la explotación.
En los casos en los que los polvorines auxiliares de distribución se encuentren ubicados en explotaciones de interior, la apertura y cierre se efectuará en presencia del encargado de la explotación u obra y de otra persona que sea designada para este cometido, por el encargado.
En los supuestos en que las explotaciones no almacenen más de 50 kilogramos de explosivo o 500 detonadores y no se realicen consumos diarios superiores a 1 kg de explosivo, no será necesaria la presencia de vigilantes de explosivos para la apertura, consumo ni custodia de las llaves. En estos casos, las llaves estarán custodiadas por separado en un lugar seguro a juicio de la Intervención de Armas y Explosivos que por demarcación le corresponda, y bajo la responsabilidad del encargado de la explotación y otra persona de la empresa explotadora, ambos dotados de medios de transmisión de alarma a distancia conectados a una central receptora de alarmas.

3. Apertura excepcional de los depósitos de productos terminados

3.1 Cualquier apertura de un depósito de productos terminados o de los polvorines que lo conformen fuera del horario establecido, deberá ser autorizada por el Jefe de la Comandancia de la Guardia Civil donde se halle ubicado el mismo. El Jefe de la Comandancia podrá delegar estos cometidos en el Interventor de Armas y Explosivos de la Comandancia.
3.2 En caso de surgir una incidencia en un transporte de explosivos en ruta que haga necesaria la apertura excepcional de un depósito de productos terminados, el responsable de dicho transporte lo participará de inmediato al titular del depósito afectado. Éste, por la vía más rápida, solicitará la apertura excepcional conforme a lo previsto en el apartado anterior por conducto del COC de la Comandancia de la Guardia Civil, que lo comunicará al Jefe de la misma o persona en la que se delegue o faculte quien autorizará o denegará por escrito dicha apertura, comunicando la decisión adoptada a la Intervención de Armas y Explosivos correspondiente, a efectos de establecer las medidas de seguridad necesarias para atender la incidencia.
3.3 Durante todo el tiempo en que permanezca abierto el depósito o cualquiera de sus polvorines, deberá existir, desde la apertura hasta el cierre, un servicio prestado por vigilantes de explosivos, armados y dotados de medios de transmisión de alarma adecuados. Esta circunstancia estará recogida en el correspondiente Plan de seguridad ciudadana de la instalación.

4. Destino del material explosivo no consumido

4.1 Al explosivo sobrante en un proceso de voladura se le dará, de forma priorizada, el siguiente destino:
– Almacenamiento, en caso de existir un depósito autorizado con capacidad suficiente
– Devolución a depósito de origen u otro depósito debidamente autorizado
– Destrucción.
4.2 En caso de existir depósito autorizado en la instalación con capacidad suficiente y bajo la responsabilidad del que fuere autorizado para la utilización de explosivos, el explosivo extraído o recibido que no se consuma directa y seguidamente durante el proceso de voladura será inmediatamente almacenado, con excepción del explosivo a granel tipo tolva.
El explosivo a granel deberá ser destruido con las suficientes medidas de seguridad dictadas por el director facultativo y el responsable del equipo de trabajo o de la voladura.
4.3 Únicamente se podrá devolver el explosivo sobrante en un consumo al depósito de procedencia o a otro depósito debidamente autorizado, cuando se carezca de depósito autorizado en la instalación con capacidad suficiente, y concurran causas justificadas ajenas al consumidor (incidencias climatológicas, laborales, accidentes, averías, etc.). Para dicha devolución habrá de cumplirse con lo establecido en el apartado 5.

4.4 Se podrá destruir el explosivo sobrante en un proceso de voladura cuando el director facultativo considere que la destrucción no supone riesgo para la seguridad industrial y la seguridad y salud en el trabajo.
4.5 Cuando por circunstancias extraordinarias y debidamente justificadas no se pueda realizar el almacenamiento, devolución o destrucción del explosivo sobrante en el proceso de voladura, el responsable del consumo lo comunicará por el medio más rápido a la Intervención de Armas y Explosivos correspondiente, que establecerá el número de vigilantes de explosivos adecuado en relación a la cantidad de explosivos, lugar de custodia y condiciones para impedir sustracciones o accidentes.
La destrucción del material explosivo (sobrante o localizado después de una voladura) se realizará por personal poseedor de las habilitaciones correspondientes, cumpliendo con lo establecido en las disposiciones internas de seguridad (DIS). Se levantará acta por el responsable del consumo, la cual se remitirá a la Intervención de Armas y Explosivos de la Guardia Civil del lugar donde se realice la destrucción. Esta remisión se efectuará dentro de las 48 horas siguientes a la destrucción por cualquier medio electrónico, telemático o informático que garantice su integridad, autenticidad, confidencialidad, calidad, protección y conservación de la información.
4.6 La destrucción de los explosivos será supervisada por el personal de seguridad privada que preste servicio en el consumo, el cual firmará el acta de destrucción que se confeccione al efecto.
4.7 En el acta de destrucción se harán constar los siguientes datos:
– Fecha.
– Hora.
– Procedencia (no consumido o hallazgo después de voladura).
– Clase de explosivo.
– Cantidad.
– Datos del responsable de la destrucción.
– Datos del personal de seguridad privada que preste servicio en la destrucción.
4.8 Cualquier operación realizada con el explosivo deberá reflejarse fielmente en las contabilidades de los registros de la instalación, donde se indicará el explosivo total consumido, destruido, almacenado en el depósito o retornado a origen.
4.9 En cualquier caso, la destrucción de explosivos cumplirá lo establecido en la ITC número 12.

5. Procedimiento para las devoluciones de explosivos

5.1 La devolución de explosivos al depósito de procedencia o a cualquier otro autorizado del mismo suministrador requerirá autorización del Jefe de la Comandancia del lugar de consumo.
En defecto de dichos depósitos y por razones de seguridad ciudadana, dicha autoridad podrá ordenar el almacenamiento del explosivo en el depósito que considere más oportuno, sin perjuicio de la compensación a que, por parte del suministrador, hubiere lugar.
El Jefe de la Comandancia podrá delegar estos cometidos en el Interventor de Armas y Explosivos de la Comandancia o en el Interventor de Armas y Explosivos del lugar de consumo.
El consumidor solicitará al mismo, a través de la Intervención de Armas y Explosivos o del COC, la devolución del explosivo por cualquier medio en Derecho del que quede constancia, por la vía más rápida, justificando la misma, y especificando cantidad y tipo de explosivo, itinerario y depósito de retorno.
Dicha autoridad autorizará o denegará la devolución. En caso de ser autorizada, lo comunicará al Jefe de la Comandancia de retorno a los efectos de solicitud de apertura excepcional, caso de encontrarse cerrado el depósito.
Esta solicitud de apertura, será autorizada por el Jefe de la Comandancia del depósito de retorno, o persona en quien delegue.
5.2 El destinatario, en el apartado «REPAROS/ INCIDENCIAS/ DEVOLUCIONES» de la guía de circulación, indicará la cantidad, tipo y unidades de explosivo objeto de devolución, así como el depósito al que se devuelven. En caso de que se devuelva la totalidad de la mercancía, se indicará expresamente «se devuelve el total de la mercancía de esta guía».
La devolución se acompañará de la guía de circulación, en la que se indiquen los reparos y será entregada en la Intervención de Armas y Explosivos de la Guardia Civil correspondiente al lugar en que se halle ubicado el depósito al que se devuelve el explosivo.

En todo caso, el explosivo devuelto cumplirá los requisitos exigidos por la directiva sobre trazabilidad, para ello el titular del depósito al que se devuelve consignará en sus libros registro, los códigos de identificación de la materia recibida.
5.3 Los vehículos o contenedores que retornen al depósito de origen u otro autorizado, como consecuencia de una devolución de explosivos y en el caso de que dicha mercancía hiciese sobrepasar la capacidad máxima de almacenamiento de la instalación, podrán permanecer cargados en el interior del recinto, en una zona especialmente habilitada a tal efecto, que será designada por la Intervención de Armas y Explosivos del lugar de ubicación, que además establecerá las condiciones de seguridad necesarias para su custodia.
5.4 Se exceptúan del procedimiento de devolución indicado en los apartados 5.1 y 5.2 al explosivo sobrante de una prueba de ensayo o una demostración, debidamente realizada por una empresa autorizada del sector, debiendo en este caso retornar obligatoriamente al depósito de origen.

6. Guía de circulación de explosivos

Las guías de circulación de explosivos que amparan el transporte de estas mercancías se presentarán, para su aprobación o modificación, en la Intervención de Armas y Explosivos de la Guardia Civil que por demarcación le corresponda, antes de las 10:00 horas del día hábil anterior al inicio del transporte.

ANEXO I

Medidas de seguridad en la custodia de llaves

De conformidad a lo dispuesto en el apartado 2.1.3 de esta ITC, el lugar destinado a la custodiada de las llaves, deberá contar al menos, con las siguientes medidas de seguridad:
– Habitación de acceso, construido conforme al grado II de la Norma UNE-EN 1143-1 y restringido al Jefe de Seguridad o persona en la que delegue.
– Las puertas de entrada a la habitación deberán ser de seguridad de al menos grado de seguridad IV de la Norma UNE 1627, con un detector que alerte de la apertura no autorizada.
– En caso de tener ventana la habitación, deberá estar protegida con reja fija, maciza y adosada, o empotradas, de acuerdo con la Norma UNE 108142.
– La habitación deberá contar en su interior con detectores de intrusión que proteja dicha estancia, así como elementos que permitan detectar cualquier ataque a través de paredes, techo o suelo.
– La caja fuerte destinada a la custodia de la llave, deberá tener al menos un grado mínimo de seguridad III de la Norma UNE-EN 1143-1 y estar destinada exclusivamente para la custodia de la misma. Cuando el peso de la caja sea inferior a 2.000 kilos, la caja deberá estar anclada al suelo, pared, o estructura de hormigón
– Para la protección de la caja fuerte se le instalará un dispositivo que detecte su apertura no autorizada, su rotura o cualquier ataque a sus paredes.
– Equipo o sistema de captación y registro de imágenes, en su interior y acceso.
– Los sistemas de alarma estarán diferenciados de otros sistemas ubicados en las instalaciones, debiendo estar conectados a una central de alarmas y contar con dos vías de comunicación distintas, de forma que la inutilización de una de ellas produzca la transmisión de alarma por la otra. Los elementos de este sistema de alarma deberán estar conectados a un avisador óptico-acústico.
– La instalación, mantenimiento y revisión de los sistemas electrónicos, deberán estar a cargo de una empresa del sector autorizada.
La empresa encargada de la custodia de las llaves elaborará una Memoria que una vez aprobada por la Intervención Central de Armas y Explosivos se incorporará al plan de seguridad de la instalación. Dicha Memoria constará de:
– Una descripción de las medidas de seguridad con que cuenta el inmueble que alberga el recinto donde se va a llevar a cabo la custodia de las llaves
– Distancia desde el lugar de custodia hasta los polvorines
– Rutas e itinerarios a utilizar en el desplazamiento
– Cualquier otra circunstancia que se considere de interés para garantizar la custodia y traslado de las mismas.

La Memoria indicada será aprobada por la Intervención Central de Armas y Explosivos, previo informe de la Intervención de Armas y Explosivos correspondiente, e incorporada al plan de seguridad de la instalación.
Teniendo en cuenta las particularidades de cada instalación, así como a su situación geográfica, vías de comunicación existentes, etc., y en atención a criterios de seguridad ciudadana, se podrán adoptar medidas de seguridad adicionales de carácter temporal o permanente en lo referente al traslado de las llaves desde el lugar de custodia hasta la instalación.

ANEXO II

Modelo y normas de cumplimentación del libro registro de recogida/entrega de las llaves de depósitos de explosivos

1. Deberá existir un ejemplar del libro registro de recogida/entrega de las llaves de los depósitos de explosivos en todas las unidades del cuerpo y lugares que hayan sido designadas para la custodia de las mencionadas llaves. El libro registro será foliado, sellado y diligenciado por el Interventor de Armas correspondiente.
2. El modelo de libro registro que se adjunta está dividido en dos partes principales «Recogida de llaves en dependencias Guardia Civil/Lugares Autorizados» y «Entrega de llaves en dependencias Guardia Civil/Lugares Autorizados», cada una de estas partes está configurada en los mismos campos o celdas, que habrá que cumplimentar de forma obligatoria.
– Fecha y hora. Se consignará la fecha y la hora en la que el/los vigilante/s de seguridad se presentan en los lugares autorizados para la custodia de las llaves para recoger o entregar la/s llave/s de la instalación.
– Agente/persona que entrega llave. Se consignará el número de la TIP del Guardia Civil que entrega o recoge físicamente la/s llave/es de la instalación al vigilante de seguridad.
– Vigilante recoge/entrega llave. Se consignará el número de la TIP del vigilante de seguridad que recoge o entrega la/s llave/es en las dependencias oficiales o en el lugar de custodia autorizado. El vigilante de seguridad deberá estampar su firma en este apartado en la recogida y en la entrega de llave/es. En este acto se deberá comprobar que el vigilante de seguridad al que se hace entrega de las llaves es el autorizado para ello.
– Empresa de seguridad. Se consignará el nombre de la empresa a la que pertenece el vigilante de seguridad que recoja o entregue la/s llave/s del depósito de explosivos.
3. Los últimos 10 folios útiles del libro-registro estarán reservados para el apartado «Incidencias», en el que deberán anotarse todas las incidencias o novedades que tengan relación con la custodia de las llaves, su recogida o entrega o con la persona responsable de ello.
– Fecha y hora. Se consignará la fecha y la hora en la que se tiene conocimiento de la novedad o incidencia.
– Persona que comunica la incidencia. Se consignará la identidad de la persona que comunica la incidencia o novedad.
– Descripción de la incidencia/novedad. Se consignará una breve reseña de la incidencia o novedad de la que se trate.

Recogida de llaves en dependencias Guardia Civil/ lugar de custodia				Entrega de llaves en dependencias Guardia CiviL/ lugar de custodia			
Fecha y hora	TIP Agente, entrega llave	Vigilante recoge llave	Empresa de seguridad	Fecha/hora	TIP Agente recoge llave	Vigilante entrega llave	Empresa de seguridad

ANEXO III

ACTA DE DESTRUCCIÓN DE EXPLOSIVOS

En el día de la fecha D._____con D.N.I. o NIE _____ como Director Facultativo responsable de la explotación/obra denominada _____ sita en _____ y D. _____ con D.N.I. o NIE_____, como responsable del equipo de trabajo o voladura, certifican la destrucción de los explosivos que a continuación se indican:

- Procedencia (no consumido o hallazgo después de voladura):_____
- Recibidos por guía de circulación número_____
- Fecha y hora de destrucción:_____
- Clase y cantidad:_____

_____

_____

Personal de seguridad privada que presta servicio en el consumo de explosivos y asiste a la destrucción:

D._____ T.I.P.:_____

En _____, a_____ de_____ de 2.0_____

El Director Facultativo	El responsable del equipo de trabajo o voladura	El vigilante de explosivos (*)

NOTA: Esta acta será entregada dentro de las 48 horas siguientes a la destrucción en la Intervención de Armas y Explosivos del lugar donde se realice el consumo. También será válida su remisión por cualquier medio electrónico, telemático o informático que garantice la integridad, autenticidad, confidencialidad, calidad, protección y conservación de la información.

(*) Salvo que la destrucción se haga en el interior de la mina u obra subterránea.

INSTRUCCIÓN TÉCNICA COMPLEMENTARIA NÚMERO 12

Tratamiento de productos destinados a eliminación o inertización, reciclaje o reutilización

1. Objeto y ámbito de aplicación

Esta ITC tiene por objeto establecer los requisitos mínimos que se deberán observar en la gestión de la eliminación o inertización, reciclaje o reutilización de los productos explosivos. En su caso, será de aplicación lo dispuesto en la Ley 21/2013, de 9 de diciembre, de evaluación ambiental.
El explosivo sobrante en una voladura que vaya a ser devuelto al proveedor queda excluido del ámbito de aplicación de esta ITC.
La gestión de los residuos, tengan o no la consideración de peligrosos, que no presenten restos de explosivo, se regirán por la Ley 22/2011, de 28 de julio, de residuos y suelos contaminados, el Real Decreto 833/1988, de 20 de julio, por el que se aprueba el Reglamento de residuos peligrosos y las restantes disposiciones de desarrollo.
Así mismo, cuando los productos incluidos en el ámbito de aplicación de esta ITC se encuentren en condiciones seguras, que cumplan requisitos esenciales de seguridad y demás requisitos establecidos en este reglamento, se podrán reutilizar o reciclar de acuerdo con lo establecido en esta ITC.

2. Tipos y clasificación de productos explosivos destinados a eliminación o inertización, reciclaje o reutilización

Los productos incluidos en el ámbito de aplicación de esta ITC, se clasificarán en alguno de los siguientes grupos atendiendo al motivo por el que adquieren tal calificación:

Tipo de producto	Descripción
M1	Restos de procesos industriales.
M2	Explosivo o explosivo fuera de norma o especificaciones.
M3	Explosivo caducado.
M4	Explosivo fallido en disparo, dañado o deteriorado.
M5	Explosivo o explosivo proveniente del cierre de fábricas y depósitos autorizados
M6	Explosivos o explosivo incautada, hallada, prohibida por la legislación vigente o asimilable a éstas (se incluye en este grupo la caducidad administrativa).
M7	Otros explosivos.

3. Requisitos generales

1. Los productos incluidos en el ámbito de aplicación de esta ITC deberán estar obligatoriamente sometidos a un proceso de eliminación o inertización, reciclaje o reutilización, o cedidos de modo controlado para que sean sometidas a este proceso por empresas o entidades autorizadas para tal fin. Así pues, la eliminación o inertización, reciclaje o reutilización podrá ser totalmente realizada por medios propios, por medios ajenos o mixtos.
6. Únicamente podrán llevar a cabo la actividad de eliminación o inertización, reciclaje o reutilización de los productos incluidos en el ámbito de aplicación de esta ITC las empresas o entidades autorizadas para tal fin, así como las fábricas y los depósitos de explosivos que dispongan de un lugar acondicionado y unas instalaciones y procedimientos adecuados para dicha actividad, en virtud de lo establecido en esta ITC, y cuenten con la debida autorización de la Delegación del Gobierno en la

Comunidad Autónoma o, en su caso, a la Subdelegación del Gobierno, previo informe del Área Funcional de Industria y Energía.
7. El requisito establecido en el punto 2 relativo a la disposición del lugar, instalaciones y procedimientos de eliminación o inertización, reciclaje o reutilización autorizados por la Delegación del Gobierno en la Comunidad Autónoma o, en su caso, a la Subdelegación del Gobierno, o bien la cesión de modo controlado de los productos a eliminar o inertizar a empresas o entidades autorizadas para tal fin, es obligatoria para todas las fábricas y depósitos de explosivos e imprescindible para la correspondiente autorización de puesta en marcha de la citada fábrica o depósito.
8. La obligación de efectuar el tratamiento establecido en esta ITC de los productos afectados recaerá en los distintos agentes del sector en función del origen de los productos susceptibles de eliminación o inertización, reciclaje o reutilización. En este sentido, se establecen las siguientes responsabilidades:

Tipo de producto	Descripción
M1	Generador del producto. Cuando no esté localizado en España el responsable será la persona física o jurídica que introduce el explosivo en el territorio nacional.
M2	Fabricante o importador del producto. En el caso de no estar localizados en España, el responsable será la persona física o jurídica que introdujo el producto en el territorio nacional.
M3	Poseedor del producto en el momento de vencer la fecha de caducidad. Titular de la empresa de voladura, fábrica o depósito de explosivos que realice el disparo.
M4	En el caso de explosivo dañada o deteriorada, el responsable será el poseedor de ella en el momento en el que se produce el daño o deterioro.
M5	Titular de la fábrica, depósito o establecimiento cerrado.
M6	El responsable en el caso de productos incautados o hallados será la Delegación del Gobierno. El responsable en el caso de productos o explosivo prohibida por la legislación vigente corresponde al fabricante o importador de aquella (cuando no esté localizado en España el responsable será la persona física o jurídica que introduce el explosivo en el territorio nacional.
M7	Poseedor del explosivo.

9. Los responsables de los productos destinados a su eliminación o inertización, reciclaje o reutilización solo podrán poner en práctica tratamientos autorizados para ello y deberán asumir los costes derivados de ellos.
10. La autoridad competente establecerá el tratamiento de eliminación o inertización, reciclaje o reutilización más adecuado en aquellos casos en los que sea responsable de ello, por medio de empresas o entidades autorizadas para tal fin.
11. El tratamiento de los productos destinados a eliminación o inertización, reciclaje o reutilización deberá comprender todas las etapas desde que el producto es originado hasta que es sometido a la actividad propia de eliminación o inertización, reciclaje o reutilización o cedido a una entidad autorizada para ello.
12. Los tratamientos de eliminación o inertización, reciclaje o reutilización deberán estar cubiertos por un seguro u otra garantía financiera que cubra su responsabilidad civil que cubra todas las etapas del tratamiento incluyendo, en su caso, los procedimientos de eliminación o inertización, reciclaje o reutilización aplicados.
13. La entrada y salida de productos destinados a eliminación o inertización, reciclaje o reutilización se reflejará en los libros de registro de la fábrica o depósito.

4. Tratamiento de los productos destinados a eliminación o inertización, reciclaje o reutilización

4.1 Envasado.

Los productos destinados a eliminación o inertización, reciclaje o reutilización serán contenidos en envases o embalajes de modo que se cumplan las siguientes condiciones:
– No se envasarán conjuntamente explosivos que puedan dar lugar a mezclas incompatibles o autoinflamables o cuya mezcla suponga un aumento de la peligrosidad de los explosivos por separado, salvo que se adopten medidas especiales para evitar el contacto entre ellas.
– Los envases o embalajes deberán presentar unas condiciones que aseguren una manipulación segura, no presentando roturas o deterioros que puedan dar lugar a la ruptura o pérdida de integridad del envase o embalaje durante el transporte, almacenamiento o manipulación normal.
– Los envases o embalajes deberán estar cerrados de forma que:
• No presenten derrames o pérdidas de composiciones pirotécnicas o detonantes u otros contenidos.
• El contenido quede recogido en el interior, sin que pueda accederse a él sino rompiendo o abriendo el envase o embalaje.
– Los envases o embalajes habilitados para recoger los productos destinados a eliminación o inertización, reciclaje o reutilización deberán ser compatibles con los materiales explosivos que van a contener.
El modo de envasar los explosivos deberá estar establecido en forma de instrucciones escritas que recogerán como mínimo las condiciones mínimas establecidas en este apartado y la obligatoriedad de ser observadas siempre que se envasen productos destinados a eliminación o inertización, reciclaje o reutilización.

4.2 Etiquetado.

Los envases o embalajes de los productos destinados a eliminación o inertización, reciclaje o reutilización, que vayan a ser cedidos a entidades autorizadas para ello, deberán incluir una etiqueta o marcado con al menos la siguiente información:
– Frase «Eliminación o Inertización» o «Reciclaje o Reutilización».
– Tipo del producto, de acuerdo a lo establecido en el apartado 2.
– Breve descripción de los productos contenidos en el interior del envase o embalaje.
– Marcado y etiquetado según lo establecido en la normativa vigente aplicable de transporte.
– Siempre que sea posible y conocido se indicará la clase y división de riesgo correspondiente.

4.3 Almacenamiento.

Los productos destinados a eliminación o inertización, reciclaje o reutilización que no vayan a ser inmediatamente eliminados, se mantendrán almacenados en zonas o lugares habilitados para ello. Estos lugares, que cumplirán el régimen de distancias establecido en la ITC número 9 y demás normativa vigente aplicable, estarán claramente identificados.
Los productos destinados a eliminación o inertización, reciclaje o reutilización que por cualquier circunstancia presenten un riesgo de reacción espontánea o autoinflamación se podrán mantener fuera de almacenes, siempre y cuando queden dentro del recinto del propio establecimiento, en lugar apartado del resto de instalaciones y tomando las medidas de seguridad oportunas para asegurar que, en caso de iniciación fortuita, no puedan afectar al resto de instalaciones, al entorno, a las personas o al medio ambiente. Se podrán mantener en estos lugares hasta que desaparezca dicho riesgo o sean sometidas a un proceso de amortiguación o inertización, lo que se hará en la menor brevedad de tiempo posible.
Los productos del tipo M1 se almacenarán en los propios polvorines de explosivos u otras instalaciones habilitadas a tal efecto que reúnan las debidas garantías de seguridad industrial y de seguridad y salud en el trabajo y se ubiquen dentro del recinto del establecimiento, donde se conservarán hasta el momento en que puedan ser eliminadas, inertizadas, o sometidas a un proceso de reciclaje o reutilización de forma segura.

4.4 Transporte.

El transporte de productos explosivos incluidos en el ámbito de aplicación de esta ITC realizado en el interior de las instalaciones mineras o instalaciones de consumo del explosivo, así como en el interior de los recintos de las fábricas y depósitos de explosivos, cumplirá los requisitos establecidos en la ITC número 34.
El transporte de estos productos fuera de las instalaciones anteriores deberá observar la normativa vigente para el transporte de mercancías peligrosas, y en especial lo dispuesto para el transporte de mercancías de la Clase 1 y en las normas para el transporte de residuos y residuos peligrosos que les sean de aplicación.

Excepcionalmente las Delegaciones del Gobierno podrán aprobar procedimientos de transporte en condiciones especiales para casos particulares, atendiendo a circunstancias concretas.

4.5 Procedimiento de eliminación o inertización.

Las instalaciones y procedimientos para realizar la eliminación o inertización deberán ser diseñadas, instaladas, utilizadas y mantenidas, de forma que se garantice la seguridad y salud de las personas y la protección del entorno y del medio ambiente.

Los procedimientos de eliminación o inertización contarán con una documentación descriptiva que como mínimo deberá:

– Identificar el tipo de productos o explosivo a las que son aplicables. Describir el procedimiento seguido para la eliminación o inertización de los productos. Analizar los riesgos asociados al procedimiento e instalaciones para efectuar la eliminación o inertización, existentes sobre las personas y el entorno.

– Establecer las medidas de prevención y protección previstas para minimizar o eliminar dichos riesgos.

– Identificar el modo en que se asegura la eliminación total y permanente del riesgo de explosión o incendio, real o posible, que tiene el producto destinado a eliminación o inertización, de forma que los materiales resultantes del proceso puedan ser tratados a través de los cauces habituales establecidos para la gestión de residuos.

– Establecer la metodología a seguir para la gestión de los residuos resultantes de la aplicación del procedimiento de eliminación o inertización.

En la Especificación técnica 12.01 se establecen métodos para la eliminación de explosivos.

Una vez finalizada la operación de destrucción o eliminación de explosivos deberá rellenarse el acta correspondiente establecida en anexo III de la ITC número 11.

4.6 Reciclaje o reutilización.

Las instalaciones y procedimientos de reciclaje o reutilización deberán ser diseñados, instalados, utilizados y mantenidos, de forma que se garantice la seguridad y salud de las personas y la protección del entorno.

Los procedimientos de reciclaje o reutilización contarán con una documentación descriptiva que como mínimo deberá:

– Identificar el tipo de productos o explosivo a las que son aplicables. Describir el procedimiento seguido para la reciclaje o reutilización de los productos. Analizar los riesgos asociados al procedimiento e instalaciones para efectuar la reciclaje o reutilización, existentes sobre las personas y el entorno.

– Establecer las medidas de prevención y protección previstas para minimizar o eliminar dichos riesgos.

– Establecer la metodología a seguir para la gestión de los residuos resultantes de la aplicación del procedimiento de reciclaje o reutilización.

En caso de que el reciclaje o reutilización para productos incautados o hallados derive en la comercialización del producto, el comercializador tendrá que certificar previamente, ante la Delegación de Gobierno correspondiente, el cumplimiento de los requisitos esenciales de seguridad y demás requisitos reglamentarios aplicables.

Quedan excluidos de lo anteriormente indicado los productos que se vayan a incorporar como componentes o materia primas de un producto final sujeto al marcado CE.

5. Autorización de los tratamientos de eliminación o inertización, reciclaje o reutilización

Para la autorización de los tratamientos de eliminación o inertización, reciclaje o reutilización, salvo en el caso de productos que se vayan a incorporar como componentes o materia primas a un producto final sujeto al marcado CE, se deberá presentar ante la Delegación del Gobierno en la Comunidad Autónoma o, en su caso, a la Subdelegación del Gobierno, en la que esté establecido el solicitante, una solicitud que incluya:

– Procedimientos o instrucciones aplicables al envasado, etiquetado, almacenamiento y transporte de los productos destinados a eliminación o inertización, reciclaje o reutilización.

– En el caso de cesión de productos para su eliminación o inertización, reciclaje o reutilización a una fábrica, depósito de productos terminados o a una empresa o entidad autorizada para tal fin:

• Identificación de la entidad con la que se acuerda la cesión.

• Justificación de acuerdo de cesión firmado por ambas partes.

• Identificación de los procedimientos de eliminación o inertización, reciclaje o reutilización que se aplicarán. Identificación del tipo de productos destinados a eliminación o inertización, reciclaje o reutilización objeto del acuerdo de cesión.
– En el caso de aplicación de procedimientos de eliminación o inertización, reciclaje o reutilización propios:
• Documentación descriptiva de los procedimientos según lo establecido en el punto 4.5 o 4.6.
• Identificación y descripción del lugar e instalaciones adecuadas para la aplicación del procedimiento correspondiente.
• Documentación acreditativa de la cobertura de la responsabilidad civil para dicha actividad.
En vista de la solicitud y documentación presentada el Delegado del Gobierno podrá otorgar la correspondiente autorización o solicitar información adicional para evaluar el cumplimiento de lo establecido en esta ITC.
La autorización podrá recoger condicionantes adicionales en función de factores como el método elegido de eliminación o inertización, reciclaje o reutilización y la ubicación de las instalaciones.
La validez de la autorización estará condicionada al cumplimiento de los procedimientos establecidos y las condiciones adicionales impuestas por la Delegación del Gobierno.
Estas solicitudes se presentarán por vía electrónica a través de la sede electrónica de la Secretaría de Estado de Administraciones Públicas.

(P): Preferente detonación.
(p.c.): pequeñas cantidades tomando las medidas precisas.
(1) Su disolución es contaminante.
(*) Destrucción en condiciones particulares.

3. Distancias de seguridad y volumen máximo
3.1 Distancias al entorno y de protección del personal.
Las distancias mínimas que han de existir entre el emplazamiento donde se realizará la destrucción respecto a su entorno se establece en la siguiente tabla:
Distancias mínimas recomendables al entorno

Cantidad de material (kg)	Distancia mínima recomendable (m)
<1	150
1 a 2	200
2 a 5	250
5 a 10	325
10 a 25	450

Se entenderá por entorno los núcleos de población o aglomeración de personas, vías de comunicación, lugares turísticos, viviendas aisladas, carreteras y líneas de ferrocarril.
Las distancias mínimas que se deben guardar entre el lugar donde se deposite el explosivo para su destrucción y el lugar escogido para el refugio del personal encargado de la operación son:
Distancias mínimas recomendables de protección del personal

antidad de material (kg)	Distancia mínima recomendable (m)
<1	50
1 a 2	60
2 a 5	75

5 a 10	100
10 a 25	125

Esta tabla se aplicará igualmente para el resto de personal (interviniente o no en el proceso de eliminación) y demás edificios o zonas peligrosas de la entidad.
3.2 Volumen de producto.
La cantidad de material explosivo que se puede destruir de una vez, está condicionada por los siguientes factores:
– Tipo de explosivo.
– Distancia entre lechos.
– Orografía del terreno.
– Distancia a viviendas, carreteras, etc.
– Distancia a la defensa del personal.
La cantidad máxima recomendada para la destrucción de material explosivo por los métodos de combustión o quemado es de 2,5 kg de explosivos en cada pila, estando separados un mínimo de 6 metros.
Si las cantidades son distintas, la distancia entre pilas será calculada de acuerdo a la fórmula siguiente:

$$D = 4{,}4 \times \sqrt[3]{Q}$$

En la que:
D: Distancia de separación entre pilas expresada en metros.
Q: Cantidad de materia explosiva expresada en kilogramos.
La cantidad de explosivo para eliminación por el método de detonación viene establecida por las tablas «Distancias mínimas recomendables al entorno» y «Distancias mínimas de protección del personal».
4. Medidas de seguridad

5.1 Medidas generales.
La operación de eliminación se deberá considerar una operación de riesgo, renovando la formación de los operarios encargados de su realización.
Cada uno de los productos manipulados para la destrucción de explosivos deberá poseer unas «fichas de datos de seguridad» donde se indiquen los riesgos de cada una de las sustancias y las medidas de prevención a tenerse en cuenta durante la manipulación y eliminación de las mismas.
Los explosivos a eliminar o inertizar deberán estar guardados en una zona debidamente protegida.
La ubicación y capacidad de esta zona, guardará las distancias de seguridad establecidas en la ITC número 9 del Reglamento de explosivos, además respetará las incompatibilidades de material establecidas en la ITC número 16.
Las operaciones de destrucción deberán poseer procedimientos de contabilidad y registro al igual que existen para el almacenamiento y entrega de explosivos. Las cantidades y los tipos de material que se destruyen deberán ser anotados.
Las medidas de seguridad que deben cumplir los operarios cuando realicen tareas de destrucción de explosivos son:
– Estará prohibido fumar en todas las instalaciones donde se realice la destrucción de explosivos.
– La destrucción de explosivos solo la podrá llevar a cabo las personas formadas para tal fin y estar en posesión de la cartilla de artillero.
– La destrucción requiere la presencia de al menos dos personas para que en caso de emergencia puedan ayudarse mutuamente.
– La manipulación del producto requiere la identificación y estado de conservación del producto, evitando roces, fricciones y caídas que puedan ocasionar una posible detonación.
– La zona de destrucción de explosivos debe estar vigilada, cerrada y señalizada, para evitar la entrada de personal no autorizado.
– Los elementos de lucha contra el fuego deben estar próximos y accesibles.

– La zona donde se realice la destrucción de explosivos, deberá ser inspeccionada para asegurar que no queda material explosivo sin eliminar.
En el momento del almacenamiento, embalaje, manipulación, eliminación y traslado, los operarios deberán ir equipados con los equipos de protección individual adecuados, como:
– Ropa ignífuga.
– Calzado de seguridad antiestático.
– Gafas y guantes de seguridad.

5.2 Medidas de seguridad específicas para destrucción por combustión.

Deberá realizarse una limpieza de la zona de manera regular.
Las herramientas a utilizar no deben ser de material férrico. Deben evitarse los rozamientos y fricciones en los suelos refractarios.
Los explosivos rompedores e iniciadores no se podrán eliminar de forma conjunta.
La superficie donde se realice la combustión deberá estar libre de superficies calientes por actividades previas.
La combustión no debe efectuarse con viento o condiciones climatológicas adversas.
La ignición debe efectuarse una vez se haya retirado todo el personal a una zona de seguridad.
En el caso de que los explosivos contengan metales pesados, se requerirá un estudio previo para el tratamiento de sus residuos.

5.3 Medidas de seguridad específicas para destrucción por detonación.

Antes de la detonación, deberá tenerse en cuenta las posibles proyecciones de fragmentos de las partes metálicas del detonador.
El terreno donde se efectúe la destrucción por detonación deberá estar exento de cualquier material que pueda ocasionar incendios (maleza, hierbas, etc.) o proyecciones (piedras, etc.).
En el caso de que este tipo de destrucción se realice de forma habitual, se requerirá un estudio detallado de su afección al entorno.

ESPECIFICACIÓN TÉCNICA NÚMERO 12.01

Métodos de eliminación de explosivos

1. Objeto y ámbito de aplicación

Esta especificación técnica tiene por objeto establecer diferentes métodos de destrucción de explosivos (lista no exhaustiva), así como sus requisitos a tener en cuenta desde el punto de vista de la seguridad.
Los métodos indicados en esta especificación técnica son de aplicación para los explosivos rompedores, los explosivos iniciadores, otras materias explosivas y los objetos explosivos propiamente dichos, como los detonadores, mechas y cordón detonante.

2. Métodos de eliminación de explosivos

2.1 Combustión.

Consiste en la preparación de una cama o lecho de material combustible (papeles, cartones, madera, etc.), para después extender una capa de explosivo de aproximadamente 4 cm de espesor sobre dicha cama. A continuación, se coloca una mecha lenta y se prende, o bien se enciende mediante encendedor.
Una vez finalizada la quema y transcurrido un tiempo prudencial, nunca inferior a 30 minutos, se inspeccionará el lugar de la misma retirando los residuos de la combustión.
Todo el personal deberá mantenerse a una distancia de seguridad del lugar de la quema y en un puesto protegido y seguro para evitar el riesgo ante una posible explosión.
El área de la combustión antes de la operación deberá estar exenta de objetos proyectiles, seca y sin puntos calientes. Se dejarán transcurrir al menos 24 horas antes de realizar otra operación de combustión en un mismo quemadero.

2.2 Detonación.

Este método abarca todos los explosivos y detonadores. Cuando sean explosivos en mal estado de conservación, o haya sospecha de ellos, especialmente si se trata de explosivos de base de nitroglicerina-nitroglicol, este método es el más aconsejable.
Los detonadores se destruirán usando una carga explosiva o un trozo de cordón detonante de refuerzo. Como máximo se podrán destruir 30 detonadores juntos. La carga se iniciará por medio de un detonador y se cubrirá con una capa de material fino con una profundidad mínima de 50 cm.
La eliminación de explosivos se hará a cielo abierto o confinándola en un barreno.
2.2.1 Detonación a cielo abierto o al aire.
El terreno donde se efectúe la destrucción deberá estar limpio de malezas y ramajes, para evitar el posible riesgo de incendio y proyecciones peligrosas.
Para la detonación de pequeñas cantidades de explosivo a cielo abierto se deberá disponer de una zona amplia y aislada.
La iniciación de la explosión se hará preferentemente por un detonador eléctrico, pudiéndose utilizar también un detonador de mecha lenta.
Los condicionantes para el uso de este tipo de método de destrucción son:
– Factores medioambientales. El técnico responsable deberá evaluar el riesgo y las consecuencias teniendo en consideración las condiciones locales.
– Peso de explosivo. El peso del explosivo fresco deberá ser al menos de un 20 % de la cantidad de explosivo que se quiere destruir, situándose en el centro de la carga.
– Carga total. Deberá cubrirse (coronarse) la carga con material fino (arena), con un espesor no inferior a 50 cm.
– Se deberá eliminar cualquier objeto (piedras u otros materiales) que pueda originar un efecto misil.
2.2.2 Detonación en barreno.
La cantidad de material explosivo que puede detonarse en condiciones normales es del 5% de la carga del barreno. Para asegurar que la detonación se transmite a lo largo de toda la carga, se emplearán cebos múltiples o mechas detonantes.
La carga de las materias explosivas en los barrenos se realizará bajo supervisión de un artillero con carné de artillero definitivo y con la aprobación del técnico responsable.

2.3 Destrucción de explosivos por procedimientos químicos.

La destrucción de explosivos por procedimientos químicos se utiliza principalmente para explosivos iniciadores. Se recomienda que su destrucción sea realizada por los propios fabricantes, como expertos en los mismos.
Los productos resultantes de este método de destrucción deben ser considerados como residuos, caracterizándolos y tratados de acuerdo a lo establecido en la legislación medioambiental de residuos.
Este método también incluye la inmersión en agua (dilución) u otro tipo de líquido, siempre que el resultado final sea la obtención de compuestos no explosivos recibiendo un tratamiento medioambiental correcto.

2.4 Recomendaciones de destrucción en función del tipo de explosivo.

Los métodos de eliminación o inertización de productos explosivos varían en función del tipo de explosivo.

Recomendaciones del método de eliminación en función del tipo de explosivo.

Grupo	Tipo	Combustión/ quemadero continuo	Combustión / quemadero discontinuo	Detonación
Explosivos con nitroglicerina o nitroglicol.	Gomas, gelatinas, amonitas, ligamitas, explosivos de seguridad.	X	X	X(P)
	Lodos de limpieza conteniendo nitroglicerina/ nitroglicol.		X	X
Otros explosivos rompedores.	TNT, Hexolita, Hexotonal, RDX, Hexoceras, Pentrita, Pentolita, Cordón detonante (*), Explosivos plásticos, Lodos de RDX, Pentrita.		X (p.c.)	X(P)
Explosivos con base nitrato amónico/ Nitrato de monometilamina.	ANFO (*).		X	
	Emulsiones a granel (G) y Encartuchados (E).	X(G)	X(G-E)	X
	Hidrogeles.	X	X	
	Alnafo (1).		X	
	Nitrato de Monometilamina y sus residuos, Sabulita.		X	
	Lodos de emulsiones.		X	X
Pólvoras y propulsantes.	Nitrocelulosa, Nitrofilm, pólvora negra, pólvora simple, pólvora doble base, y demás propulsantes.	X	X	
	Granos propulsantes y de cohetes (*).			
Iniciadores.	Detonadores.			X
	Pistones.		X	
	Artificios de voladura.		X	X
Varios.	Envases vacíos con residuos, serrines impregnados de sustancias explosivas.	X		

INSTRUCCIÓN TÉCNICA COMPLEMENTARIA NÚMERO 13

Instalaciones y equipos eléctricos en zonas clasificadas con presencia de explosivos

1. Objeto y ámbito de aplicación

Esta ITC tiene por objeto establecer las condiciones técnicas y garantías que deben reunir los elementos constitutivos de las instalaciones eléctricas empleados en las actividades en el ámbito de este reglamento en las que estén presentes o puedan presentarse explosivos, con la finalidad de preservar la seguridad de las personas y los bienes y asegurar el normal funcionamiento de dichas instalaciones.

Para los equipos e instalaciones eléctricas ubicados en aquellas zonas que no estén clasificadas como zonas peligrosas Z0, Z1 y Z2 en el apartado siguiente, serán de aplicación los requisitos técnicos establecidos en la reglamentación vigente aplicable y, en particular, en el Reglamento electrotécnico para baja tensión, aprobado por Real Decreto 842/2002, de 2 de agosto. En este sentido no será exigible la inspección por un organismo de control autorizado (OCA) establecida en el Reglamento electrotécnico para baja tensión.

En cuanto a las condiciones técnicas de los equipos e instalaciones eléctricas que aquí no se establezcan será de aplicación igualmente lo dispuesto en el Reglamento electrotécnico para baja tensión.

La ejecución y puesta en servicio de las instalaciones eléctricas se regirán por lo dispuesto en el artículo 18 del Reglamento electrotécnico para baja tensión.

2. Clasificación de las zonas peligrosas

De conformidad con lo establecido en la ITC número 14, el empresario titular deberá identificar todas las zonas con peligro de explosión existentes en el centro de trabajo. Para ello, deberá clasificar en zonas los lugares donde los explosivos vayan a encontrarse expuestos, de acuerdo a la siguiente clasificación:

a) Zonas Z0: Aquellas áreas de proceso o almacenamiento en las que el explosivo se encuentra expuesto de manera permanente, frecuentemente o por largos periodos.

b) Zonas Z1: Aquellas áreas de proceso o almacenamiento en las que el explosivo es probable que se encuentre expuesto ocasionalmente en funcionamiento normal.

c) Zonas Z2: Aquellas áreas de proceso o almacenamiento en las que el explosivo es poco probable que se encuentre expuesto en funcionamiento normal, y si lo hace, es durante un corto periodo de tiempo.

Se considera que el explosivo se encuentra expuesto cuando presenta una exposición directa a una posible fuente de ignición; incluye el polvo en suspensión o que puedan desprenderse de cualquier material u objeto explosivo.

En un mismo local o área peligrosa pueden coexistir diferentes zonas (Z0, Z1 y Z2) e incluso zona no clasificada (no peligrosa).

3. Requisitos generales para las zonas clasificadas (Z0, Z1 y Z2)

1. El material eléctrico y las canalizaciones deberán, en la medida de lo posible, estar situados en zonas no clasificadas. Si esto no fuera posible, se ha de elegir para su instalación alguna de las zonas con menor riesgo.

2. Las instalaciones se diseñarán y los aparatos y materiales eléctricos se instalarán facilitando un acceso seguro para la inspección y el mantenimiento, de acuerdo con las instrucciones del fabricante y cumpliendo los requisitos que exige la clasificación de la zona en la que van a ser instalados.

3. Deberán instalarse elementos de seccionamiento en zonas no peligrosas para la desconexión total o parcial del resto de las instalaciones eléctricas en zonas clasificadas.

4. Deberán seleccionarse aquellos tipos de construcción de las envolventes, que permitan la menor acumulación posible de polvo sobre el material eléctrico y que sean fáciles de limpiar.

5. Para la instalación en zonas no clasificadas de material eléctrico que está asociado a materiales o equipos emplazados en zonas clasificadas, se deben tener en consideración las especificaciones de éstos últimos.
6. En el diseño de las instalaciones eléctricas se deben tomar medidas para reducir los efectos de radiaciones electromagnéticas a un nivel seguro.
7. Únicamente podrán utilizarse equipos eléctricos portátiles en zonas clasificadas cuando su uso esté debidamente justificado y no existan medios alternativos y de forma temporal. Los equipos eléctricos portátiles deberán tener un modo de protección adecuado a la zona en la que van a ser utilizados y su máxima temperatura superficial cumplirá lo exigido para esta zona.
8. Todo material eléctrico debe protegerse contra los efectos perjudiciales de cortocircuitos, defectos de tierra y contra sobrecargas si no las pudiese resistir de forma indefinida sin sufrir calentamientos perjudiciales.
9. La máxima temperatura superficial de los equipos eléctricos instalados en zonas clasificadas debe ser al menos 75 pc inferior a la mínima temperatura de descomposición o ignición determinada según la norma UNE 31017:1994 «Ensayo para la determinación del efecto de la elevación de la temperatura sobre las sustancias explosivas» para cada una de las posibles materias o mezclas explosivas que puedan presentarse en las zonas Z0, Z1 y Z2, sin exceder en ningún caso los 200 ºC.
Si por razones técnicas no existieran equipos eléctricos con temperatura superficial que garanticen el cumplimiento del requisito del párrafo anterior, deberán tomarse las medidas apropiadas para asegurar que no ocurran reacciones peligrosas de las materias o mezclas explosivas que pueden entrar en contacto con estas superficies.
14. Los equipos eléctricos a utilizar en zonas Z0, Z1 y Z2 deberán contar con alguno de los modos de protección válidos para polvos inflamables conductores de la electricidad, de acuerdo a lo establecido en la siguiente tabla:

Zona	Normas de la serie UNE-EN 60079	
	Marcado	Norma
Z0	Ex ta IIIC	UNE-EN60079-31
	Ex ia IIIC	UNE-EN 60079-11
	Ex ma IIIC	UNE-EN 60079-18
Z1	Ex tb IIIC	UNE-EN 60079-31
	Ex ib IIIC	UNE-EN 60079-11
	Ex mb	UNE-EN 60079-18
Z2	Ex tc IIIC	UNE-EN 60079-31
	Ex ic IIIC	UNE-EN 60079-11
	Ex mc IIIC	UNE-EN 60079-18


Notas:
– El material indicado para zona Z0 es apto para zonas Z1 y Z2. El material indicado para zona Z1 es apto para zona Z2.
– Es apropiado el modo de protección de seguridad intrínseca (Ex i) para gases inflamables de los grupos IIB y IIC.
15. Máquinas eléctricas: los motores certificados con modo de protección Ex t alimentados a frecuencia y tensiones variables deberán contar adicionalmente con medios de protección por control directo de la temperatura que permitan limitar la temperatura superficial del cuerpo del motor según el apartado 3.9 de esta ITC.

16. Aparamenta de protección y control eléctrico: se deberá impedir el accionamiento de los interruptores accionados por control remoto cuya envolvente esté abierta. Cuando este requerimiento no se satisfaga por el tipo de construcción, deberá colocarse en el cuerpo del equipo la señal con la advertencia «No abrir en tensión».
Los dispositivos de protección contra cortocircuitos y defectos de tierra deben ser tales que no sea posible el rearme automático en condiciones de defecto.
Los portafusibles también deberán estar bloqueados de tal manera que la instalación y cambio de los fusibles solo sea posible sin tensión, y que los fusibles no puedan ser puestos en tensión cuando el alojamiento de los mismos no esté apropiadamente cerrado. En caso contrario el alojamiento deberá llevar la señal con la advertencia «No abrir en tensión».

4. Requisitos particulares de los equipos para zonas Z0

4.1 Equipos eléctricos.

Si por necesidades de proceso, una capa de polvo de materia o sustancia explosiva mayor de 5 milímetros debe permanecer en contacto con la superficie de un equipo eléctrico utilizable en esta zona Z0, la temperatura superficial del equipo se incrementará según lo establecido en la siguiente gráfica:

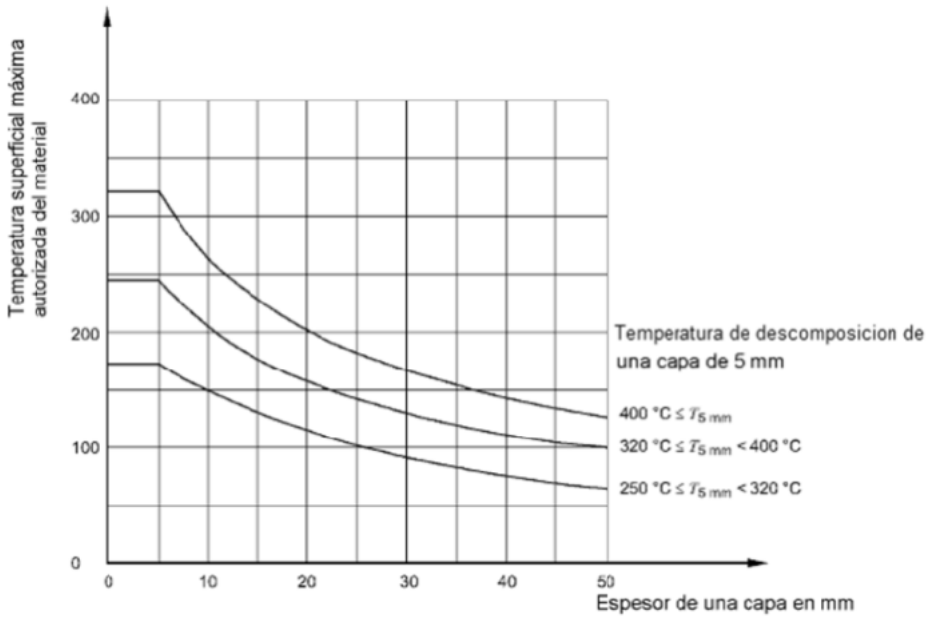

4.2 Calefacción eléctrica:

No se permite la utilización de calefacción eléctrica.

4.3 Tomas de corriente y prolongadores:

No se permite la instalación de tomas de corriente ni el uso de prolongadores.

5. Requisitos particulares de los equipos para zonas Z1

5.1 Calefacción eléctrica:

La temperatura superficial de los aparatos en superficies lisas no deberá exceder los 120 ºC. Adicionalmente al modo de protección correspondiente a la zona Z1, la calefacción eléctrica de locales y procesos deberá disponer de doble dispositivo limitativo de control de temperatura.

5.2 Tomas de corriente y prolongadores:

Las tomas de corriente, con modo de protección adecuado para zona Z1, deberán disponerse de manera tal que la zona de inserción para la clavija esté dirigida hacia abajo con una máxima desviación de la vertical de 60°.
No se permite la utilización de prolongadores ni adaptadores.

6. Requisitos particulares de las instalaciones en zonas peligrosas

6.1 Unión equipotencial suplementaria.

Todas las partes conductoras de las instalaciones eléctricas en emplazamientos peligrosos estarán conectadas a una red equipotencial. El sistema equipotencial no debe incluir los conductores neutros.
Las partes conductoras que no forman parte de la instalación eléctrica, no necesitan estar conectadas a la red equipotencial, si no hay peligro de desplazamiento de potencial.
Las envolventes metálicas de aparatos con modo de protección «seguridad intrínseca» no necesitan ser conectadas al sistema de unión equipotencial, a menos que sea requerido por la documentación del aparato. Las instalaciones con protección catódica no se conectarán a la red equipotencial salvo que el sistema esté diseñado específicamente con este fin.
Los conductores de equipotencial dad serán conformes con el apartado 8 de la ITC BT 18 «Instalaciones de puesta a tierra» del Reglamento electrotécnico para baja tensión.

6.2 Limitación de corrientes de defecto a tierra.

Sistema TN. En las zonas peligrosas solo podrá utilizarse el sistema el tipo TN-S, es decir, el conductor neutro y el conductor de protección no deben conectarse entre sí ni combinarse en un solo conductor.
Sistema TT. Si se utiliza este tipo de sistema, en zonas Z0 y Z1 deberá protegerse por un dispositivo de corriente diferencial residual.
Sistema IT. Si se utiliza este tipo de sistema en zonas peligrosas, deberá instalarse un dispositivo de supervisión o control del aislamiento para indicar el primer defecto junto a un dispositivo de corte automático que interrumpa la alimentación tras la aparición de un segundo defecto de aislamiento.
Sistemas MBTS y MBTP. Los sistemas de muy baja tensión de seguridad MBTS y los sistemas de muy baja tensión de protección MBTP deben cumplir con los requisitos establecidos en la ITC BT 36 «Instalaciones a muy baja tensión» del Reglamento electrotécnico para baja tensión.

6.3 Aislamiento eléctrico.

Cada circuito o cada grupo de circuitos, incluyendo todos los circuitos conductores no conectados a tierra, deberán estar provistos de los seccionadores adecuados para su aislamiento. Junto con cada seccionador deberá colocarse la información que permita una rápida identificación del circuito o grupo de circuitos controlados por dicho seccionador.
Para acciones de emergencia deberá proveerse, en un lugar no peligroso fuera de las áreas clasificadas, al menos uno o varios medios de desconexión del suministro eléctrico a estas áreas. El equipamiento eléctrico que debe continuar funcionando para prevenir un peligro adicional debe pertenecer a un circuito separado del resto de la instalación y no debe combinarse con otros grupos de circuitos.

6.4 Separación eléctrica.

La separación eléctrica será conforme a lo establecido en el apartado 413 de la Norma UNE-HD 60364-4-41:2010 «Instalaciones eléctricas de baja tensión. Parte 4-41: Protección para garantizar la seguridad. Protección contra los choques eléctricos» para la alimentación de un solo equipo.

6.5 Protección frente a los riesgos de la electricidad estática.

En el diseño de las instalaciones eléctricas se deben tener en cuenta los efectos de la electricidad estática para reducirlos a un nivel seguro. Se adoptarán, entre otras, las siguientes precauciones:
La resistencia de tierra del conjunto formado por la puesta a tierra y la red de conexión equipotencial no superará el valor de 1 MΩ.
El calzado y la ropa que se suministre a los trabajadores que desarrollen su actividad en zonas Z0 o Z1 deberán estar certificados de acuerdo con el Real Decreto 1407/1992, de 20 de noviembre, por el que se regulan las condiciones para la comercialización y libre circulación intracomunitaria de los equipos de protección individual, y deberán estar fabricados y diseñados de tal manera que no pueda producirse en ellos ningún arco o chispa de origen eléctrico, electrostático o causados por un golpe, que puedan inflamar una mezcla explosiva. Adicionalmente, el calzado, ya sea de seguridad, de protección o de trabajo, será de tipo antiestático o conductor, con una resistencia inferior a 109 Ω (medidos según la norma UNE-EN ISO 20344:2005/A1:2008 «Equipos de protección personal. Métodos de ensayo para calzado»), debiendo estar identificado en el marcado con un símbolo «A» o «C». La ropa de protección será conforme a la norma UNE-EN 1149-1:2007 «Ropas de protección. Propiedades electrostáticas. Parte 1: Método de ensayo para la medición de la resistividad de la superficie» o a la norma UNE-EN 1149-3:2004 «Ropas de protección. Propiedades electrostáticas. Parte 3: Métodos de ensayo para determinar la disipación de la carga» y estará identificada con el pictograma de seguridad correspondiente.

El pavimento instalado en zonas Z0 o Z1 tendrá una resistencia inferior a 109 Ω, medida según la norma UNE-EN 61340-4-1:2005 «Electrostática. Parte 4-1: Métodos de ensayo normalizados para aplicaciones específicas. Resistencia eléctrica de recubrimientos de suelos y pavimentos instalados».
Deberán disponerse medios conductores de descarga electroestática para la descarga de los trabajadores tanto antes de su acceso a zonas Z0 o Z1, como durante el desarrollo de su trabajo en estas zonas.
Para la evaluación del riesgo de descarga electrostática y la adopción de medidas de prevención y protección adecuadas, podrá utilizarse el informe técnico CLC/TR 50404:2003 del CENELEC Electrostatics - Code of practice for the avoidance of hazards due to static electricity».

6.6 Protección catódica de partes metálicas.

En zonas Z0 no se permite la utilización de protección catódica, salvo si está especialmente diseñada para esta aplicación.
Los elementos de aislamiento requeridos para la protección catódica deberán estar situados, si es posible, fuera de las zonas peligrosas.

6.7 Sistemas de cableado.

Para instalaciones de seguridad intrínseca, los sistemas de cableado cumplirán los requisitos de la norma UNE-EN 61241-14:2006 «Material eléctrico para uso en presencia de polvo inflamable. Parte 14: Selección e instalación» y de la norma UNE-EN 60079-25:2005 CORR:2006 «Material eléctrico para atmósferas de gas explosivas. Parte 25: Sistemas de seguridad intrínseca».
Los cables para el resto de instalaciones tendrán una tensión mínima asignada de 450/750 V.
Las entradas de los cables y de los tubos a los aparatos eléctricos se realizarán de acuerdo con el modo de protección previsto en las normas correspondientes. Los orificios de los equipos eléctricos para entradas de cables o tubos que no se utilicen deberán cerrarse mediante piezas acordes con el modo de protección de que vayan dotados dichos equipos.
Para las canalizaciones para equipos móviles se tendrá en cuenta lo establecido en la ITC MIE-BT 21 «Instalaciones interiores o receptoras. Tubos y canales protectores» del Reglamento electrotécnico para baja tensión.
La intensidad admisible en los conductores deberá disminuirse en un 15 por ciento respecto al valor correspondiente a una instalación convencional. Además, todos los cables de longitud igual o superior a 5 metros estarán protegidos contra sobrecargas y cortocircuitos. Para la protección de sobrecargas se tendrá en cuenta la intensidad de carga resultante fijada en el párrafo anterior y para la protección de cortocircuitos se tendrá en cuenta el valor máximo para un defecto en el comienzo del cable y el valor mínimo correspondiente a un defecto bifásico y franco al final del cable.
En el punto de transición de una canalización eléctrica de una zona a otra, o de un emplazamiento peligroso a otro no peligroso, se deberá impedir el paso de polvo de mezcla explosiva. Esto puede precisar del sellado de zanjas, tubos, bandejas, etc.
6.7.1 Requisitos de los cables.
Los cables a emplear en los sistemas de cableado en los emplazamientos clasificados como zonas Z0, Z1 y Z2 serán:

a) En instalaciones fijas:
Alguna de estas tres opciones:

i. Cables de tensión asignada mínima de 450/750 V, aislados con mezclas termoplásticas o termoestables, instalados, bien bajo tubo metálico rígido o flexible conforme a la norma UNE-EN 50086-1:1995 «Sistemas de tubos para la conducción de cables. Parte 1: Requisitos generales» o bien mediante canal protector conforme a las normas de la serie UNE-EN 50085 «Sistemas de canales para cables y sistemas de conductos cerrados de sección no circular para instalaciones eléctricas».

ii. Cables construidos de modo de que dispongan de una protección mecánica. Se consideran como tales:

1. Los cables con aislamiento mineral y cubierta metálica, según UNE EN 60702-1:2002 «Cables con aislamiento mineral de tensión asignada no superior a 750 V y sus conexiones. Parte 1: Cables».
2. Cables flexibles apantallados de 0,6 / 1,0 KV, según norma UNE 60288.
3. Los cables armados con fleje o con alambre de acero galvanizado y con cubierta externa no metálica de 0,6 / 1,0 KV, según la serie de normas UNE 21123.

iii. Cables empotrados, de tensión asignada mínima de 450/750 V. El empotramiento debe garantizar y mantener unas condiciones de protección equivalentes a las de un tubo o canal protector.

Los cables en instalaciones fijas deben cumplir, respecto a la reacción al fuego, lo indicado en las normas de la serie UNE EN 50266-2 «Métodos de ensayos comunes para cables sometidos al fuego. Ensayo de propagación vertical de la llama de cables colocados en capas en posición vertical».

b) En alimentación de equipos móviles: Cables con cubierta de policloropreno o elastómero sintético, según la norma UNE 21027-4:2004 «Cables de tensión asignada inferior o igual a 450/750 V, con aislamiento reticulado. Parte 4: Cables flexibles» o la norma UNE 21150:1986 «Cables flexibles para servicios móviles, aislados con goma de etileno-propileno y cubierta reforzada de policloropreno o elastómero equivalente de tensión nominal 0,6/1 kV», que sean aptos para servicios móviles, de tensión mínima asignada 450/750 V, flexibles y de sección mínima 1,5 mm2. La utilización de estos cables flexibles se restringirá a lo estrictamente necesario, para uso esporádico, y como máximo a una longitud de 30 metros.

6.7.2 Requisitos de los conductos.

Cuando el cableado de las instalaciones fijas se realice mediante tubo o canal protector, estos serán conformes a las especificaciones dadas en las tablas del apartado 9.3 de la ITC MIE-BT 29 «Prescripciones particulares para las instalaciones eléctricas de los locales con riesgo de incendio o explosión» del Reglamento electrotécnico para baja tensión.

6.7.3 Métodos específicos de cableado no autorizados en zonas Z0 y Z1.

No se permite la utilización de los siguientes sistemas de cableado en zonas Z0 y Z1:

b) Conductores desnudos.

c) Mono-conductores aislados sin otra protección.

d) Sistemas de cableado con retorno a tierra por la vaina (ESR), no aislados con el

a. equivalente al doble aislamiento.

e) Sistemas de embarrados.

f) Sistemas de cableado aéreo.

g) Sistemas unifilares con retorno por tierra.

h) Sistemas con raíles de baja tensión o muy baja tensión.

i) Cables con cubierta no instalados bajo tubo o canal protector, en los que la Resistencia a la tracción es inferior a:

i. Termoplásticos:

Policloruro de vinilo (PVC), 12,5 N/mm2;

Polietileno, 10,0 N/mm2.

ii. Elastómero: Polietileno clorosulfonado o polímeros similares, 10,0 N/mm2.

7. Adecuación de equipos

Los equipos e instalaciones eléctricas en uso a la entrada en vigor de este reglamento, podrán seguir siendo utilizados, si previamente se ha realizado una adecuación, en base a una evaluación de riesgos de conformidad con la ITC número 14, a los requisitos establecidos en esta ITC.

INSTRUCCIÓN TÉCNICA COMPLEMENTARIA NÚMERO 14

Disposiciones relativas a la seguridad y salud para la protección de los trabajadores frente al riesgo de explosión

1. Objeto y ámbito de aplicación

Con el objetivo de facilitar la aplicación de la Ley 31/1995, de 8 de noviembre, de Prevención de Riesgos Laborales, y de su normativa de desarrollo, esta ITC tiene por objeto establecer una serie de disposiciones relativas a la seguridad y salud para la protección de los trabajadores frente al riesgo de explosión de materias o mezclas explosivas en el lugar de trabajo.

Las disposiciones de esta ITC deberán ser tenidas en cuenta respecto a todas las actividades de fabricación, almacenamiento, transporte, comercialización y utilización de explosivos, en el ámbito de este reglamento, en las que estén presentes o puedan presentarse materias o mezclas explosivas.

Las disposiciones del Real Decreto 39/1997, de 17 de enero, por el que se aprueba el Reglamento de los Servicios de Prevención, se aplicarán plenamente en el ámbito contemplado en esta ITC.

2. Obligaciones del empresario

2.1 Prevención y protección contra explosiones de materias o mezclas explosivas.

Con objeto de prevenir las explosiones de mezclas explosivas, de conformidad con el artículo 15.1 de la Ley de Prevención de Riesgos Laborales, y de proporcionar una protección contra ellas, el empresario deberá tomar medidas de carácter técnico y organizativo en función del tipo de actividad, siguiendo un orden de prioridades y conforme a los principios básicos siguientes:

– Evitar la acumulación innecesaria de materias o mezclas explosivas en lugares no habilitados para ello.

– Evitar la inflamación accidental de materias o mezclas explosivas y atenuar los efectos perjudiciales de una explosión de forma que se garantice la salud y la seguridad de los trabajadores.

– Evitar la propagación de las explosiones o explosiones en cadena, mediante la adopción de las medidas necesarias para ello.

2.2 Evaluación de los riesgos de explosión de materias o mezclas explosivas y planificación de la actividad preventiva.

En cumplimiento de las obligaciones establecidas en los artículos 16 y 23 de la Ley de Prevención de Riesgos Laborales y en la sección 1.ª del capítulo II del Reglamento de los Servicios de Prevención, el empresario evaluará los riesgos específicos de explosión de materias o mezclas explosivas teniendo en cuenta, al menos:

a) Las características explosivas de las materias o mezclas existentes en los lugares de trabajo.

b) Las instalaciones, los equipos de trabajo, los procesos industriales y sus posibles interacciones.

c) Las probabilidades de la presencia y activación de focos de ignición, incluidas las descargas electrostáticas.

d) Las proporciones de los efectos previsibles.

En la evaluación de los riesgos de explosión se tendrán en cuenta los lugares que estén o puedan estar en contacto, mediante aberturas, con lugares en los que puedan crearse atmósferas explosivas.

Del mismo modo, el empresario realizará aquellas actividades preventivas necesarias para eliminar o reducir y controlar el riesgo de explosión de materias o mezclas explosivas, teniendo en cuenta los requisitos establecidos en esta ITC. Dichas actividades serán objeto de planificación por el empresario, incluyendo para cada actividad preventiva el plazo para llevarla a cabo, la designación de responsables y los recursos humanos y materiales necesarios para su ejecución. Asimismo, el empresario deberá asegurarse de la efectiva ejecución de las actividades preventivas incluidas en la planificación, efectuando para ello un seguimiento continuo de dicha ejecución.

En particular, el empresario deberá garantizar:

a) Que se han determinado y evaluado los riesgos específicos de explosión.

b) Que se tomarán las medidas adecuadas para lograr los objetivos de esta ITC.

c) Que han sido identificadas todas las zonas con peligro de explosión existentes en el centro de trabajo, de acuerdo a lo establecido en el apartado 2.5.

d) Que en las zonas con peligro de explosión se aplicarán los requisitos mínimos establecidos en el anexo.

e) Que el lugar y los equipos de trabajo, incluidos los sistemas de alerta, están diseñados y se utilizan y mantienen teniendo debidamente en cuenta la seguridad.

f) Que se han adoptado las medidas necesarias, de conformidad con el Real Decreto 1215/1997, de 18 de julio, por el que se establecen las disposiciones mínimas de seguridad y salud para la utilización por los trabajadores de los equipos de trabajo para que los equipos de trabajo, se utilicen en condiciones seguras.

Los aspectos recogidos en este apartado deben tenerse en cuenta en la elaboración de la documentación a que se refiere el artículo 23 de la Ley de Prevención de Riesgos Laborales.

2.3 Obligaciones generales.

Con objeto de preservar la seguridad y la salud de los trabajadores, y en aplicación de lo establecido en los apartados 2.1 y 2.2, el empresario tomará las medidas necesarias para que:

a) En los lugares en los que existan o puedan existir explosivos en cantidades tales que puedan poner en peligro la salud y la seguridad de los trabajadores o de otras personas, el ambiente de trabajo sea tal que el trabajo pueda efectuarse de manera segura.

b) En los lugares de trabajo en los que existan o puedan existir explosivos en cantidades tales que puedan poner en peligro la salud y la seguridad de los trabajadores, se asegure, mediante el uso de los medios técnicos apropiados, una supervisión adecuada de dichos lugares, con arreglo a la evaluación de riesgos, mientras los trabajadores estén presentes en aquéllos.

2.4 Obligación de coordinación.

Cuando en un mismo lugar de trabajo se encuentren trabajadores de varias empresas, cada empresario deberá adoptar las medidas que sean necesarias para la protección de la salud y la seguridad de sus trabajadores, incluidas las medidas de cooperación y coordinación a que hace referencia el artículo 24 de la Ley de Prevención de Riesgos Laborales, desarrollado por el Real Decreto 171/2004, de 30 de enero, en materia de coordinación de actividades empresariales. Sin perjuicio de ello y en el marco de lo dispuesto en el citado artículo, el empresario titular del centro de trabajo coordinará la aplicación de todas las medidas relativas a la seguridad y la salud de los trabajadores y precisará, en la documentación relativa a la acción preventiva establecida en el artículo 23 de la Ley de Prevención de Riesgos Laborales, las medidas y las modalidades de aplicación de dicha coordinación.

La inspección y control del cumplimiento de estas obligaciones solo corresponde a las Áreas Funcionales de Industria y Energía, cuando se trate de centros de trabajo con presencia del riesgo de explosión en empresas que desarrollan actividades de fabricación, almacenamiento, transporte, comercialización y utilización de explosivos. La inspección y control del resto de las empresas que concurran con aquellas en un mismo centro de trabajo corresponde a la Inspección de Trabajo y Seguridad Social, conforme a lo previsto en el artículo 9 de la Ley 31/1995, de 8 de noviembre, de Prevención de Riesgos Laborales.

2.5 Zonas con peligro de explosión.

A los efectos de esta ITC se consideran zonas con peligro de explosión las áreas en las que estén presentes o puedan presentarse explosivos en cantidades tales que resulte necesaria la adopción de medidas de prevención o protección especiales para proteger la seguridad y la salud de los trabajadores.

El empresario deberá identificar todas las zonas con peligro de explosión existentes en el centro de trabajo.

De acuerdo con lo establecido en el Real Decreto 485/1997, de 14 de abril, sobre disposiciones mínimas en materia de señalización de seguridad y salud en el trabajo, los accesos a las zonas con peligro de explosión deben estar señalizados identificando este peligro.

ANEXO

Disposiciones relativas a la seguridad y la protección de la salud de los trabajadores potencialmente expuestos a materias o mezclas explosivas

Las disposiciones de este anexo se aplicarán:

a) A las zonas con peligro de explosión, de acuerdo a lo establecido en el apartado 2.5.

b) A los equipos situados en áreas que no presenten peligro de explosión, y que sean necesarios o contribuyan al funcionamiento en condiciones seguras de los equipos situados en la zona con peligro de explosión.

1. Medidas organizativas.

1.1 Formación e información de los trabajadores.

El empresario deberá proporcionar a quienes trabajan en zonas con peligro de explosión una formación e información adecuadas y suficientes sobre prevención y protección frente a explosiones, en el marco de lo establecido en los artículos 18 y 19 de la Ley 31/1995, de 8 de noviembre, de Prevención de Riesgos Laborales.

1.2 Instrucciones por escrito y permisos de trabajo.

Cuando así lo exija la documentación de la acción preventiva:

El trabajo en las zonas con peligro de explosión se llevará a cabo conforme a unas instrucciones por escrito que proporcionará el empresario, y en las que se incluirán las condiciones de seguridad necesarias para desarrollar éstas actividades y los puntos críticos de especial peligrosidad frente al riesgo de explosión.

Se deberá aplicar un sistema de permisos de trabajo que autorice la ejecución de trabajos con especial peligrosidad en las zonas con peligro de explosión. Se considerarán trabajos de especial peligrosidad, entre otros, todos aquellos trabajos de comprobación, consigna y reparación que deban realizarse como consecuencia de fallos en la operatividad de los equipos de trabajo, cuando estos equipos estén en contacto directo con la materia o mezcla explosiva, así como todos aquellos que exijan ser realizados utilizando posibles fuentes de inflamación.

Los permisos deberán ser expedidos, antes del comienzo de los trabajos, por una persona expresamente autorizada para ello y designada por el empresario.

2. Medidas de prevención y protección contra las explosiones.

En la identificación de los peligros y situaciones peligrosas que puedan desencadenar la explosión de una sustancia explosiva, se tendrán en cuenta, entre otros, los siguientes factores:

a) La caracterización de la sustancia explosiva: sensibilidad al impacto y rozamiento, temperatura de descomposición, temperatura de inflamación, etc. La caracterización de las sustancias explosivas deberá realizarse siempre que la sustancia pueda tomar contacto de forma directa con cualquier equipo de trabajo o ser manipulada directamente por los trabajadores.

b) Incompatibilidad de sustancias.

c) Causas de origen eléctrico: chispas, aumentos de temperatura, chispas de origen electrostático.

d) Causas de origen mecánico: chispas, aumentos de temperatura, impacto y fricción.

e) Otras agresiones externas.

Cuando en una misma zona con peligro de explosión existan diferentes tipos de explosivos las medidas de protección se ajustarán al mayor riesgo potencial.

De conformidad con lo dispuesto en el Real Decreto 614/2001, de 8 de junio, sobre disposiciones mínimas para la protección de la salud y seguridad de los trabajadores frente al riesgo eléctrico, cuando se trate de evitar los riesgos de ignición, también se deberán tener en cuenta las descargas electrostáticas producidas por los trabajadores o el entorno de trabajo como portadores o generadores de carga. Se deberá proveer a los trabajadores de calzado antiestático y ropa de trabajo adecuada hecha de materiales que no den lugar a descargas electrostáticas que puedan causar la ignición de materias o mezclas explosivas.

La instalación, los equipos de trabajo, los sistemas de protección y sus correspondientes dispositivos de conexión solo se pondrán en funcionamiento si previamente se ha comprobado que pueden usarse con seguridad en una zona con peligro de explosión.

Se adoptarán todas las medidas necesarias para asegurarse de que los lugares de trabajo, los equipos de trabajo y los correspondientes dispositivos de conexión que se encuentren a disposición de los

trabajadores han sido diseñados, construidos, ensamblados e instalados y se mantienen y utilizan de tal forma que se reduzcan al máximo los riesgos de explosión y, en caso de que se produzca alguna, se controle o se reduzca al máximo su propagación en dicho lugar o equipo de trabajo. En estos lugares de trabajo se deberán tomar las medidas oportunas para reducir al máximo los riesgos que puedan correr los trabajadores por los efectos físicos de una explosión.
En caso necesario, los trabajadores deberán ser alertados mediante la emisión de señales ópticas o acústicas de alarma y desalojados en condiciones de seguridad.
Cuando se considere necesario, y así se plasme en la documentación preventiva, se dispondrán y mantendrán en funcionamiento salidas de emergencia que, en caso de peligro, permitan a los trabajadores abandonar con rapidez y seguridad los lugares de trabajo.
Antes de utilizar por primera vez los lugares de trabajo donde existan zonas en las que se presenten o puedan presentarse mezclas explosivas o tras una modificación importante, deberá verificarse su seguridad general contra explosiones. La realización de las verificaciones se encomendará a aquellas personas capacitadas expresamente autorizadas por el empresario.
Cuando la evaluación muestre que ello es necesario:

a) Deberá poderse, en caso de que un corte de energía pueda comportar nuevos peligros, mantener el equipo y los sistemas de protección en situación de funcionamiento seguro independientemente del resto de la instalación si efectivamente se produjera un corte de energía.

b) Deberá poder efectuarse la desconexión manual de los aparatos y sistemas de protección incluidos en procesos automáticos que se aparten de las condiciones de funcionamiento previstas, siempre que ello no comprometa la seguridad. Tales intervenciones se confiarán exclusivamente a los trabajadores con una formación específica que los capacite para actuar correctamente en esas circunstancias.

c) La energía almacenada deberá disiparse, al accionar los dispositivos de desconexión de emergencia, de la manera más rápida y segura posible o aislarse de manera que deje de constituir un peligro.

3. Adecuación de los equipos de trabajo en zonas peligrosas.

En aquellas zonas peligrosas donde se utilicen o se prevea utilizar equipos de trabajo, el empresario deberá asegurarse de que en la elección, instalación, utilización y mantenimiento, se ha tenido en especial consideración el riesgo de explosión de las materias explosivas existentes en el lugar de trabajo, en aplicación del Real Decreto 1215/1997, de 18 de julio, por el que se establecen las disposiciones mínimas de seguridad y salud para la utilización por los trabajadores de los equipos de trabajo.
Para ello, es necesario que disponga de la documentación técnica que permita una correcta y segura instalación, utilización y mantenimiento. Esta documentación deberá estar redactada en una lengua oficial del área geográfica a la que se destina el equipo.
Para los equipos de trabajo que en su uso previsto toman contacto directamente con mezclas explosivas, se deberán conocer los valores máximos alcanzables tanto en funcionamiento normal, como los previstos en caso de mal funcionamiento, de aquellos parámetros que pueden provocar la ignición de la sustancia explosiva, como, por ejemplo: temperatura superficial, presión de trabajo, temperatura interna, etc. Estos parámetros deberán estar ajustados en función de la caracterización de las sustancias explosivas presentes.

INSTRUCCIÓN TÉCNICA COMPLEMENTARIA NÚMERO 15

Etiquetas de identificación de envases y embalajes de explosivos

1. Objeto

Esta ITC tiene por objeto establecer las normas para el etiquetado que permita obtener la identificación de los explosivos que se comercialicen en el mercado nacional.

2. Etiquetas de identificación

2.1 Formato.

Las indicaciones de la etiqueta serán en negro, dentro de un rectángulo diseñado en negro, sobre fondo de color blanco.

2.2 Dimensiones.

2.2.1 Las etiquetas para envases tendrán las dimensiones que permita su tamaño debiendo resultar perfectamente legibles los datos que figuren en el mismo, siendo válida la impresión directa en el envase.

2.2.2 Las etiquetas para los embalajes tendrán una dimensión que permita que los datos que en ella figuran sean perfectamente legibles, aconsejándose unas dimensiones mínimas de 74 x 105 milímetros.

2.3 Naturaleza.

2.3.1 Las etiquetas tendrán la adecuada consistencia y sus caracteres serán indelebles.

2.3.2 Cuando las etiquetas vayan adheridas, en su fijación habrán de emplearse elementos que garanticen su sujeción o permanencia.

2.3.4 Se podrán utilizar las denominadas «ventanas» de color blanco, para poder imprimir de forma legible, texto o números.


2.4 Etiquetas.

En el anexo I se presenta el formato de etiqueta para envases y embalajes para explosivos.

ANEXO I

Explosivos

Formato de etiqueta para envase de explosivos:[900]

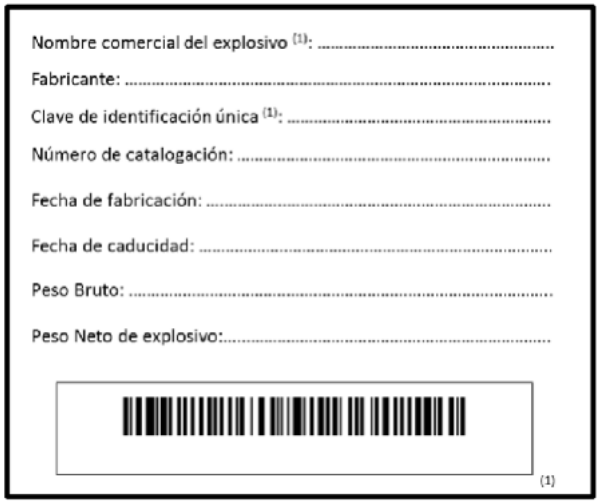

Formato de etiqueta para embalaje de explosivos:



901

[900] (1) No será necesaria la inclusión en la etiqueta, siempre que se encuentre en otra parte del envase o embalaje de forma claramente visible.

[901] (1) No será necesaria la inclusión en la etiqueta, siempre que se encuentre en otra parte del envase o embalaje de forma claramente visible.

INSTRUCCIÓN TÉCNICA COMPLEMENTARIA NÚMERO 16

Compatibilidad de almacenamiento y transporte

1. Objeto y ámbito de aplicación

Esta ITC tiene por objeto establecer los requisitos de compatibilidad en el transporte, sin perjuicio de lo establecido en los convenios y acuerdos internacionales e incluidas las recomendaciones de las Naciones Unidas relativas al transporte de mercancías peligrosas, y almacenamiento de los productos regulados por este reglamento.

Las condiciones de almacenamiento y compatibilidad a observar en el almacenamiento de productos químicos no explosivos se regirán por lo establecido en el Reglamento de almacenamiento de productos químicos, aprobado por Real Decreto 379/2001, de 6 de abril, así como en sus correspondientes instrucciones técnicas complementarias.

Por su parte, las condiciones de almacenamiento y compatibilidad a observar en el almacenamiento de materiales y productos pirotécnicos y cartuchería, se regirán por lo dispuesto en el Reglamento de artículos pirotécnicos y cartuchería, aprobado por Real Decreto 989/2015, de 30 de octubre.

2. Requisitos generales en el almacenamiento

Los productos explosivos que se almacenen a granel deberán estar contenidos en recipientes adecuados que deberán tener la suficiente consistencia y estar en un estado de conservación tal que asegure que no se puedan producir derrames o pérdidas de material durante las operaciones normales de manipulación.

En todo momento deberá estar identificado el contenido de los recipientes en el caso de almacenamiento a granel y en el caso de productos envasados o embalados. Los embalajes de los productos terminados procedentes de terceros, al haberse producido una venta para su adquisición, deberán estar debidamente etiquetados.

No se podrán almacenar conjuntamente materiales explosivos junto con productos químicos u otras materias primas utilizadas en los procesos de fabricación de materiales pirotécnicos.

El almacenamiento de productos explosivos se realizará en almacenes autorizados a tal efecto, las normas de ubicación, diseño y construcción de este tipo de almacenes se establecen en este reglamento y en sus instrucciones técnicas complementarias.

Podrán almacenarse conjuntamente en un mismo establecimiento y transportarse conjuntamente, productos de la Clase 1 de mercancías peligrosas, siempre y cuando sean compatibles, según lo establecido en esta ITC.

3. Compatibilidad en el almacenamiento y transporte

A efectos de su transporte y almacenamiento, los explosivos deberán ser asignados a uno de los grupos de compatibilidad siguientes:

A. Materia explosiva primaria.

B. Objeto que contenga una materia explosiva primaria y que tenga menos de dos dispositivos de seguridad eficaces. Ciertos objetos, tales como los detonadores de minas (para voladura) los conjuntos de detonadores para voladura y los cebos de percusión quedan incluidos, aunque no contengan explosivos primarios.

C. Materia explosiva propulsora u otra materia explosiva deflagrante u objeto que contenga dicha materia explosiva.

D. Materia explosiva secundaria detonante o pólvora negra u objeto que contenga una materia explosiva secundaria detonante, en cualquier caso, sin medios de cebado ni carga propulsora, u objeto que contenga una materia explosiva primaria y que tenga al menos dos dispositivos de seguridad eficaces.

E. Objeto que contenga una materia explosiva secundaria detonante, sin medios de cebado, con carga propulsora (excepto las cargas que contengan un líquido o gel inflamables o líquidos hipergólicos).

F. Objeto que contenga una materia explosiva secundaria detonante, con sus propios medios de cebado, con una carga propulsora (excepto las cargas que contengan un líquido o gel inflamables o líquidos hipergólicos) o sin carga propulsora.

G. Materia pirotécnica u objeto que contenga una materia pirotécnica o bien un objeto que contenga a la vez una materia explosiva y una composición iluminante, incendiaria, lacrimógena o fumígena (excepto

los objetos activados por el agua o que contengan fósforo blanco, fosfuros, materias pirofóricas, líquido o gel inflamables o líquidos hipergólicos).
H. Objeto que contenga una materia explosiva y además fósforo blanco.
J. Objeto que contenga una materia explosiva y además un líquido o gel inflamables.
K. Objeto que contenga una materia explosiva y además un agente químico tóxico.
L. Materia explosiva u objeto que contenga una materia explosiva y que presente un riesgo particular (por ejemplo, en razón de su hidroactividad o de la presencia de líquidos hipergólicos, fosfuros o materias pirofóricas) y que exija el aislamiento de cada tipo.
N. Objetos que no contengan más que materias extremadamente poco sensibles.
S. Materia u objeto embalado o diseñado de forma que todo efecto peligroso debido a un funcionamiento accidental quede circunscrito al interior del embalaje, a menos que éste haya sido deteriorado por el fuego, en cuyo caso todos los efectos de onda expansiva o de proyección deben ser lo suficientemente reducidos como para no entorpecer de manera apreciable o impedir la lucha contra incendios ni la adopción de otras medidas de emergencia en las inmediaciones del bulto.
Los explosivos no podrán almacenarse conjuntamente en un polvorín ni cargarse en común en un mismo vehículo, excepto cuando esté autorizado con arreglo a la siguiente tabla de compatibilidad:

Grupo compatibilidad	A	B	C	D	E	F	G	H	J	L	N	S
A	X											
B		X		1								X
C			X	X	X		X				2/ 3/	X
D		1	X	X	X		X				2/ 3/	X
E			X	X	X		X				2/ 3/	X
F						X						X
G			X	X	X		X					X
H								X				X
J									X			X
L										4/		
N			2/ 3/	2/ 3/	2/ 3/						2/	X
S		X	X	X	X	X	X	X	X		X	X

La «X» indica que las materias u objetos de los diferentes grupos de compatibilidad pueden almacenarse conjuntamente en un mismo polvorín o cargarse conjuntamente en un mismo compartimento, contenedor o vehículo.
Notas:
1. Los bultos que contengan objetos asignados al grupo de compatibilidad B y los bultos que contengan materias y objetos asignados al grupo de compatibilidad D, podrán cargarse en común sobre el mismo vehículo o el mismo contenedor, a condición de que se separen de manera que se impida cualquier transmisión de la detonación de objetos del grupo de compatibilidad B a materias u objetos del grupo de compatibilidad D. La separación debe asegurarse por medio de compartimentos separados o colocando uno de los dos tipos de explosivo en un sistema especial de contención. Cualquiera de los dos medios de separación debe aprobarse por la autoridad competente. En el caso de utilizarse mamparas separadoras entre ambos productos, se aplicará lo establecido en la ITC número 29.

2. No podrán transportarse ni almacenarse conjuntamente categorías distintas de objetos de la división 1.6, grupo de compatibilidad N, como objetos de la división 1.6, grupo de compatibilidad N, a menos que se demuestre mediante prueba o por analogía que no existe ningún riesgo suplementario de detonación por influencia entre dichos objetos. Por lo demás, deberán ser tratados como si pertenecieran a la división de riesgo 1.1.
3. Cuando se transporten o almacenen objetos del Grupo de compatibilidad N con materias u objetos de los grupos de compatibilidad C, D o E, los objetos del grupo de compatibilidad N se considerarán pertenecientes al grupo de compatibilidad D.
4. Las materias y objetos del grupo de compatibilidad L podrán almacenarse y cargarse en común en el mismo vehículo con las materias y objetos del mismo tipo pertenecientes a ese mismo grupo de compatibilidad.

INSTRUCCIÓN TÉCNICA COMPLEMENTARIA NÚMERO 17

Normas para el diseño de los depósitos subterráneos

1. La separación mínima entre los polvorines o nichos subterráneos para prevenir la comunicación de explosión o incendio entre dos nichos o polvorines, se ajustará a la siguiente fórmula:

$$D \geq k\sqrt[3]{Q}$$

Dónde:

Q = capacidad máxima en kilogramos del polvorín o nicho de mayor capacidad de los dos considerados.
D = separación en metros. Se refiere a la distancia mínima medida a lo largo del eje de la galería.
K = Coeficiente que depende de las características del terreno en el que están excavados los nichos. Se denomina densidad de carga la relación entre los kilogramos de explosivos a almacenar en dicho nicho dividido por el volumen del nicho que va a albergar ese explosivo.

	Densidad de carga (kg/m3)	k
Rocas moderadas o duras.	< 48	1
	>48	2
Rocas débiles.	Todas	1,5

La distancia mínima que debe existir de cada nicho o polvorín a una galería superior, inferior o lateral para prevenir el hundimiento de la galería, será:





























$$S' \geq \sqrt[3]{Q}$$

2. El depósito se dispondrá de tal forma que la sobrepresión incidente (ΔPa) originada por la posible explosión de la totalidad del explosivo autorizado para cada nicho o polvorín, no sobrepase los valores:
0.4 kg/cm2, en zonas donde sea previsible la presencia permanente de personas (1).
2,0 Kg/cm2, en zonas donde la presencia de personal sea eventual (1).
(1) Las sobrepresiones máximas, corresponden a un porcentaje por debajo del 20 % de ruptura de tímpano para las zonas donde es previsible la presencia permanente de personal, y un 1% aproximadamente de mortalidad para las zonas donde se prevea presencia eventual de personal.
3. La sobrepresión de la onda de choque (ΔPgr) en las galerías existentes entre los nichos o polvorines y los puntos designados de paso vienen definidas por la siguiente expresión:

$$\Delta P_{gr} = \frac{\Delta P_a}{\prod_i f_i}$$

Donde fi son los coeficientes de reducción de la presión de la onda en cada uno de los elementos existentes en la galería (cambios de dirección, cambios de sección, bifurcaciones, etc.), y ΔPa es la sobrepresión incidente originaria aplicable descrita en el punto

anterior.
Los coeficientes de reducción se extraen del cuadro siguiente, en base a la disposición geométrica de las galerías.

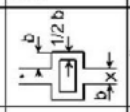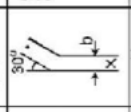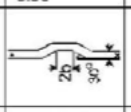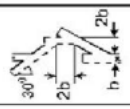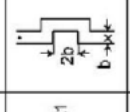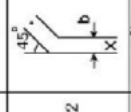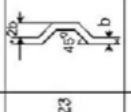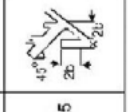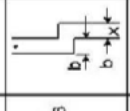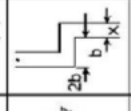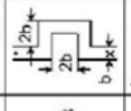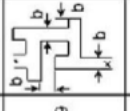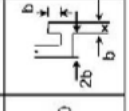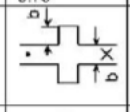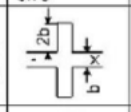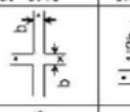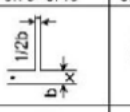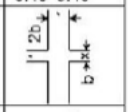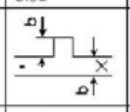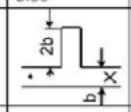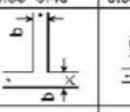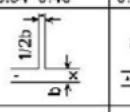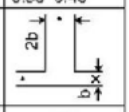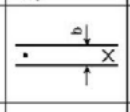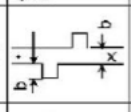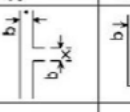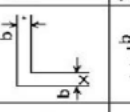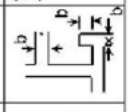f_i	0.38	0.90	0.90	0.23	
Traza					
Ref	26	27	28	29	
f_i	0.41	0.95	0.5	0.23	0.23
Traza					
Ref	21	22	23	24	25
f_i	0.58	0.54	0.35	0.23 0.14(1)	0.26
Traza					
Ref	16	17	18	19	20
f_i	0.75	0.70	0.57 0.40	0.70 0.40	0.46 0.40
Traza					
Ref	11	12	13	14	15
f_i	0.92	0.80	0.80 0.45	0.84 0.45	0.53 0.45
Traza					
Ref	6	7	8	9	10
f_i	1.0	0.72	0.50	0.70	0.16
Traza					
Ref	1	2	3	4	5

902

4. La cantidad máxima almacenada en kilogramos de explosivo se calculará mediante la expresión:

$$M = \frac{C_2 L s}{\left(\frac{C_1}{\Delta P_{gr}} + 1\right)^2 - 1}$$

Donde:

L = longitud total en metros del trayecto existente entre el punto donde se obtiene el valor de la sobrepresión incidente y el nicho donde se pretende calcular su cantidad máxima almacenada.
s = área de la sección de la galería en metros cuadrados. Cuando la onda de choque se forma en una galería en los dos sentidos, s corresponderá al doble del área de la sección recta de la galería. Si en cambio el nicho se encuentra en un fondo de saco, s será el área de la sección de la galería. Si en el recorrido entre el depósito y el punto donde se obtienen las sobrepresiones incidentes existieran secciones de galería de diferente área, se empleará un valor de sección medio, calculado de la forma:

$$S = \frac{\sum_i L_i S_i}{L}$$

902 (1) Ídem, pero con culatones de 2b de profundic

Siendo Li las longitudes de cada tramo de galería de sección si.
C1 = 1,037.
C2 = 0,069.
Se repetirá el cálculo con las distintas sobrepresiones aplicables siendo la cantidad máxima que se puede almacenar, la menor de las obtenidas. En el caso de existir más de un trayecto entre el polvorín y la zona de paso, se tomará l que conlleve una carga almacenada menor.
La capacidad máxima que se puede almacenar en un polvorín o nicho no excederá las capacidades máximas establecidas en el artículo 59 del Reglamento de explosivos.
5. Los depósitos subterráneos que comuniquen con labores mineras en actividad se instalarán en lugares aislados, que no sirvan de paso ni se realice en ellos otra actividad distinta al abastecimiento de materias explosivas, y están ubicados de forma que, en caso de explosión o incendio, los humos no sean arrastrados a las labores de la actividad.
6. Frente a la boca de cada nicho, se procurará disponer de un culatón de expansión o amortiguación. Los culatones de expansión o amortiguación tendrán una longitud mínima igual al diámetro del círculo de sección equivalente a la galería correspondiente. Los nichos deben estar comunicados entre sí por una única galería de acceso, la cual tenga, asimismo, una comunicación única con la galería principal de acceso al depósito.
7. Se procurará que los nichos queden a un mismo lado de la galería que los comunica; en cuyo lado la distancia entre sus bocas (comunicación con las galerías) no será menor que la separación entre nichos que se contempla en el apartado 1 de esta ITC. Si los nichos no están al mismo lado, la distancia entre sus bocas será el doble de la antes indicada.
Los nichos estarán situados de tal forma que su dimensión mayor corte al eje de la galería de comunicación, formando un ángulo comprendido entre 45 y 90 grados.
8. Con independencia de las puertas que se instalen para proteger a los nichos o polvorines contra objetivos extraños, estas se colocaran para impedir el acceso no autorizado, debiendo permitir, en caso de accidente, el paso de la onda explosiva. Estas puertas estarán situadas en la desembocadura externa de la galería de comunicación de los nichos.
9. La ventilación de los nichos se efectuará mediante sistemas de aireación natural o mediante el uso de aparatos de ventilación, cuya instalación en el interior del nicho podrá autorizarse siempre que estén dotados de los dispositivos de seguridad que se consideren adecuados.
10. Las cajas de explosivos o artificios se distribuirán sobre la superficie de los nichos, no apilándose nunca en las proximidades de la boca de los mismos. Se dejará un espacio mínimo de 30 centímetros entre las cajas y las paredes del nicho. Los explosivos no podrán almacenarse conjuntamente en un polvorín o nicho exceptuando cuando esté autorizado de acuerdo a la tabla de compatibilidad de almacenamiento.
11. Los requisitos de seguridad ciudadana se ajustarán a lo establecido en la ITC número 1.

ANEXO I

Clasificación geomecánica de las rocas
Escala para estimar la resistencia de la roca (ISRM)

Denominación para determinar k	Grado	Denominación	Criterio de reconocimiento	Resistencia a compresión simple (MPa)
Roca débil	0	Extremadamente baja	La roca se marca con la uña.	0,25-1,0
	1	Muy baja	La roca se desmorona con el martillo y se corta con navaja.	1-5
	2	Baja	La roca se marca con el martillo y se corta difícilmente con la navaja.	5-25
Roca moderada	3	Media	La roca se puede trocear con un solo golpe de martillo pero no cortando o raspar con una navaja.	25-50
Roca dura	4	Alta	La roca se puede trocear con varios golpes de martillo.	50-100
	5	Muy alta	La roca es difícil de partir con el martillo, requiere muchos golpes.	100-250
	6	Extremadamente alta	La roca solo puede astillarse con el martillo.	>250

INSTRUCCIÓN TÉCNICA COMPLEMENTARIA NÚMERO 18

Emplazamiento de los polvorines auxiliares de 50 kilogramos

En desarrollo del artículo 95, esta ITC recoge la normativa a aplicar en la construcción y emplazamiento de estos polvorines auxiliares:

1. El polvorín o los polvorines que constituyan un depósito auxiliar de distribución deberán de ser de un modelo homologado por el Ministerio de Energía, Turismo y Agenda Digital, previo informe de la Intervención Central de Armas y Explosivos.

2. Dichos polvorines auxiliares de distribución quedan excluidos del régimen general aplicable a los depósitos de explosivos, de conformidad con lo dispuesto en el artículo 94.

3. El anclaje del polvorín auxiliar al terreno podrá ser fijo o contar con un sistema, inaccesible desde el exterior, que permita desanclarlo para su traslado.

4. Los polvorines se dispondrán, siempre, con sus ejes paralelos y sus puertas orientadas en el mismo sentido.

5. El régimen de distancias de los polvorines auxiliares será el siguiente:

a) Entre sí:

– Distancia mínima entre dos polvorines de explosivos, 8 metros.

– Distancia mínima entre un polvorín de explosivos y otro de detonadores, 1,5 metros.

– Estas distancias se considerarán entre paredes, sin contar el recubrimiento de hormigón. Los polvorines se dispondrán, siempre, con sus ejes paralelos y sus puertas orientadas en el mismo sentido.

b) Al entorno exterior:

– Núcleos de población: 125 metros.

– Complejos industriales y vías de comunicación: 100 metros.

– Edificaciones aisladas: 75 metros.

c) Al propio centro de trabajo: A lugares de trabajo en que haya presencia permanente de personas: 75 metros.

6. Las mediciones de las distancias anteriores se efectuarán a partir de los paramentos de los polvorines, sin contar el recubrimiento de hormigón.

7. Las distancias al entorno y al propio centro de trabajo establecidas en los puntos 5.b) y 5.c) anteriores, podrán reducirse a la mitad cuando existan defensas naturales o artificiales. A la hora de contabilizar las defensas no se considerarán las superposiciones de defensas. El diseño de estas defensas se ajustará a lo establecido para ello en la ITC número 9.

INSTRUCCIÓN TÉCNICA COMPLEMENTARIA NÚMERO 19

Transporte por ferrocarril

El transporte de explosivos se hará en trenes de mercancías, salvo cuando se trate de trenes militares, bajo la responsabilidad de la autoridad militar correspondiente.
En ningún caso podrán circular dos vagones consecutivos cargados con explosivos.
Se procurará que los vagones que transporten estas mercancías no circulen ni en cabeza ni en la cola del tren, excepto cuando el tren sea puro, o mixto que tenga prevista intervención en su recorrido, y que cumplan las condiciones siguientes:

– Presentar buen estado de conservación y tener las revisiones dentro de plazo.
– Estar provistos de cajas de rodillos.
– Estar provistos de parachispas reglamentarios. Ficha UIC 543.

Antes de su carga, los vagones serán objeto de un reconocimiento riguroso en la parte que afecta a la circulación, es decir, tracción, choque, rodaje, freno y suspensión, comunicándolo por escrito a la empresa ferroviaria para su archivo y constancia en la estación.
No está permitido fumar, utilizar faroles de llama o cualquier otra fuente de ignición en las proximidades de los bultos, contenedores o vehículos que transporten estas mercancías.
Esta prohibición es de especial aplicación en:

– Operaciones de carga y descarga.
– Depósito de bultos y contenedores en muelles y almacenes.
– Estacionamiento y circulación de los vehículos en estaciones, derivaciones partículas y plena vía.
– Trabajos en la inmediata proximidad de la vía.

Los maquinistas de los trenes que lleven estas materias serán informados de esta circunstancia.
Estas fichas serán las exigibles para cada modo de transporte por las reglamentaciones internacionales.
Los puestos de mando mantendrán una especial vigilancia de estos trenes, de forma que eviten retrasos y detenciones prolongados. Estos trenes deberán utilizar necesariamente las líneas de circunvalación, cuando existan, exceptuándose el caso de carga y descarga en poblaciones.
Deberá evitarse en lo posible:

– El cruce de los trenes que transporten explosivos con los de viajeros en túneles de más de 100 metros de longitud.
– El estacionamiento de más de un tren con explosivos en una misma estación.

INSTRUCCIÓN TÉCNICA COMPLEMENTARIA NÚMERO 20

Normas de seguridad para la carga, descarga y estancia en puertos, aeropuertos y aeródromos

1. Objeto y ámbito de aplicación

En desarrollo de los capítulos V y VI del título IX del Reglamento de explosivos, esta ITC establece los requisitos de seguridad que deben cumplirse en los puertos, aeropuertos y aeródromos, en relación a la carga, estacionamiento y descarga de explosivos.

2. Requisitos generales

En el interior de las instalaciones de los puertos, aeropuertos o aeródromos se establecerán zonas de atraque o estacionamiento de los barcos o aviones cargados con materias explosivas.
En las instalaciones se reservará una zona señalizada para el estacionamiento de los vehículos cargados con explosivos en espera.
Para su carga o descarga, los vehículos se aproximarán al costado del barco o avión, de uno en uno, sin que, fuera de la zona de almacenamiento o estacionamiento, puedan encontrarse juntos dos vehículos cargados con explosivos.
Las paletas o contenedores de explosivo se traspasarán directamente de vehículo a barco o avión, o viceversa, evitando el depósito o apilamiento de los mismos sobre el muelle o pista.
El personal portuario o aeroportuario que realice cualquier operación con materias explosivas deberá estar instruido respecto a las precauciones básicas a adoptar en la manipulación de estos productos.
La cantidad neta máxima de explosivo que puede estar presente en una unidad de transporte o almacenamiento no será superior a 25.000 kg.

3. Régimen de distancias

3.1 Estacionamiento de vehículos con explosivo.

Se denominará zona de estacionamiento de vehículos cargados a aquella zona designada por la autoridad portuaria o aeroportuaria donde se estacionan los vehículos temporalmente para efectuar las operaciones de carga o descarga de material explosivo.
Será una zona, claramente señalizada, para el aparcamiento de vehículos cargados, cuya superficie deberá ser función de la carga neta máxima de explosivo por vehículo (Q0), y del número de estos (n), de forma tal que permita mantener unas distancias mínimas entre vehículos de:

$$d = 0{,}5\sqrt[3]{Q_0}$$

Para la ubicación de esta zona de almacenamiento, se deben respetar adicionalmente unas distancias mínimas respecto de:
– El barco/avión a cargar o descargar:

$$3 \cdot \sqrt[3]{Q_1}$$

– Edificios habitados:

$$20 \cdot \sqrt[3]{Q_1}$$

– Carreteras y ferrocarriles de uso público:

$$15 \cdot \sqrt[3]{Q_1}$$

Siendo Q1 = n·Q0.
Siendo Q0, en kilogramos, la cantidad neta de explosivo por unidad de almacenamiento.
Siendo n, el número de vehículos.
Las operaciones de carga y descarga de explosivo se realizarán siempre en el menor tiempo posible, garantizando la seguridad.

3.2 Separación de unidades de almacenamiento.

Las unidades de almacenamiento de explosivos que pudieran existir con carácter excepcional en los puertos, o en su caso, en los aeropuertos, como pueden ser los contenedores, las instalaciones, locales o cualquier edificio destinado al almacenamiento de explosivos deberán estar separadas entre sí y respecto a los locales o edificios con presencia permanentes de personas del propio puerto o aeropuerto. Estas distancias serán como mínimo las siguientes:

i) Distancias entre unidades de almacenamiento:

División de riesgo	Separación mínima (m)
1.1 y 1.5	$D = 3 * \sqrt[3]{Q_0}$
1.2	90 m (1)
1.3	$D = 1{,}7 * \sqrt[3]{Q_0}$ (2)
1.4 y 1.6	10 m (3)

(1) En caso de metralla pesada, procedente de munición superior a 60 mm, se incrementará la distancia en un 50 por 100.
(2) Distancia mínima 20 m.
(3) Mediante una pared resistente al fuego EI 60 según el Real Decreto 842/2013, de 31 de octubre, podrá reducirse la distancia a la mitad.
Siendo Q0, en kilogramos, la cantidad neta de explosivo por unidad de almacenamiento.

ii) Distancias entre unidades de almacenamiento, y edificios con presencia permanentes de personas del puerto o aeropuerto:

División de riesgo	Separación mínima (m)
1.1 y 1.5	$D = 6 * \sqrt[3]{Q_0}$
1.2	$D = 3{,}2 * \sqrt[3]{Q_0}$ (1)
1.3	$D = 3{,}2 * \sqrt[3]{Q_0}$ (1)
1.4 y 1.6	10 m

(2) En caso de existir defensa entre los edificios, la distancia puede reducirse a

$$D = 2 * \sqrt[3]{Q_0}$$

Siendo Q0, en kilogramos, la cantidad neta de explosivo por unidad de almacenamiento y D la separación mínima en metros.

3.3 Distancias al entorno de las unidades de almacenamiento.

Las unidades de almacenamiento de explosivos, en caso de existencia, deberán mantener una distancia mínima respecto al entorno ajeno al puerto o aeropuerto. Estas distancias serán como mínimo las siguientes:

División de riesgo	Respecto a núcleos de población o aglomeración de personas	Respecto a vías de comunicación o lugares turísticos	Respecto a viviendas aisladas y otras carreteras y líneas de ferrocarril
1.1 y 1.5	$D = 34 * \sqrt[3]{Q_0}$	$D = 27 * \sqrt[3]{Q_0}$	$D = 20 * \sqrt[3]{Q_0}$
1.2 (1)	$D = 58 * \sqrt[6]{Q_0}$ (3)	$D = 58 * \sqrt[6]{Q_0}$(3)	$D = 39 * \sqrt[6]{Q_0}$(5)
1.2 (2)	$D = 76 * \sqrt[6]{Q_0}$(4)	$D = 76 * \sqrt[6]{Q_0}$ (4)	$D = 51 * \sqrt[6]{Q_0}$ (5)
1.3	$D = 6 * \sqrt[3]{Q_0}$(5)	$D = 6 * \sqrt[3]{Q_0}$(5)	$D = 4 * \sqrt[3]{Q_0}$(6)
1.4 y 1.6	(7)	(7)	(7)

(1) Materias y objetos que en caso de explosión no originan metralla pesada.
(2) Metralla pesada, debida a la posible presencia de proyectiles de calibre mayor de 60 mm.
(3) Distancia mínima 90 m.
(4) Distancia mínima 135 m.
(5) Distancia mínima 60 m.
(6) Distancia mínima 40 m.
(7) Distancia mínima 25 m.

Siendo Q0, en kilogramos, la cantidad neta de explosivo de cada unidad de almacenamiento, y D la distancia mínima en metros.

Se entenderá por vías de comunicación las líneas de ferrocarril públicas y las autopistas, autovías y carreteras con una circulación superior a 2.000 vehículos/día, según aforo medido.

Se entenderá por otras carreteras y líneas de ferrocarril, las no incluidas en el párrafo anterior, excepto los caminos con una circulación inferior a 100 vehículos/día, según aforo medido.

Se entenderá por viviendas aisladas las que, estando permanentemente habitadas, no constituyan un núcleo de población.

Las mediciones se efectuarán a partir de los paramentos interiores de las unidades de almacenamiento de explosivos.

Las distancias podrán reducirse a la mitad cuando existan defensas naturales o artificiales. A la hora de contabilizar las defensas no se considerarán las superposiciones de defensas.

Cuando coexistan diferentes divisiones de riesgo en la misma unidad de almacenamiento, la distancia mínima aplicable se calculará considerando la división de riesgo más desfavorable y la capacidad total de la unidad, es decir, la suma de las cantidades netas máximas de cada división de riesgo.

3.4 Cantidad máxima de explosivo admisible en puertos o aeropuertos.

La cantidad neta máxima admisible de explosivos que puede estar presente en los puertos, aeropuertos o aeródromos, QP en kilogramos, vendrá determinada por las distancias mínimas que deben cumplir los vehículos cargados, zonas de estacionamiento y unidades de almacenamiento, existentes en tales emplazamientos, según lo establecido en los apartados anteriores.

3.5 Cantidades máximas admisibles sobre barco/avión.

La masa neta total de materia explosiva admisible sobre barco/avión cargado en muelle o aeropuerto, QB en kilogramos, será función de la admisible en el puerto o aeropuerto, QP, afectada por un coeficiente multiplicador, K:

QB = K·QP

Siendo K, a su vez, función de los coeficientes A y B:
K = A·B
Dependiendo A de la posición del cargamento en el barco o avión:
A = 1, para cargamento en cubierta de barco.
A = 2, para cargamento en la bodega del barco, por encima de la línea de flotación.
A = 5, para cargamento en la bodega del barco, por debajo de la línea de flotación, así como para el cargamento en aviones.
Dependiendo B del método de embalaje y manipulación:
B = 1, para cajas y bultos sueltos.
B = 2, para cargamento en unidades de carga, tipo paletas.
B = 4, para cargamento en contenedor.

4. Requisitos en materia de seguridad ciudadana.

En materia de seguridad ciudadana será de aplicación lo establecido al respecto en la ITC número 1 del Reglamento de explosivos.

5. Excepciones.

El Ministerio de Fomento, a través del Presidente de la autoridad portuaria o de la Agencia Estatal de Seguridad Aérea correspondiente al puerto o aeropuerto en que se realiza la operación de carga o descarga de explosivo, podrá excepcionalmente eximir, de oficio o a petición de la parte interesada, del cumplimiento de algunas condiciones indicadas en los apartados anteriores, siempre que se establezcan medidas adicionales de forma que la seguridad en el transporte y manipulación no se vea comprometida. Con carácter previo a la excepción que eventualmente se dicte, será preceptivo el informe de la Comisión para la Coordinación del Transporte de Mercancías Peligrosas. Asimismo, será preceptivo y vinculante el informe de la Comisión Interministerial Permanente de Armas y Explosivos.

INSTRUCCIÓN TÉCNICA COMPLEMENTARIA NÚMERO 21

Notificación de los organismos de evaluación de la conformidad

1. Objeto

El objeto esta ITC es el establecimiento de los requisitos relativos a la autoridad notificante y a los organismos notificados responsables de la evaluación de conformidad de los explosivos.

2. Autoridad notificante

La Dirección General de Política Energética y Minas establecerá y aplicará los procedimientos necesarios para la evaluación y notificación de los organismos de evaluación de la conformidad y del seguimiento de los organismos notificados, incluido el cumplimiento de lo dispuesto en el apartado 5. Asimismo, será la encargada de notificar a la Comisión Europea y a los demás Estados miembros los organismos autorizados para llevar a cabo las tareas de evaluación de la conformidad por terceros con arreglo a la Directiva 2014/28/UE del Parlamento Europeo y del Consejo, de 26 de febrero de 2014.
La citada entidad notificante cumplirá los siguientes requisitos:

a) No tendrá ningún conflicto de interés con los organismos de evaluación de la conformidad.
b) Preservará la objetividad e imparcialidad de sus actividades.
c) Toda decisión relativa a la notificación del organismo de evaluación de la conformidad será adoptada por personas competentes distintas de las que llevaron a cabo la evaluación.
d) No ofrecerá ni ejercerá ninguna actividad que efectúen los organismos de evaluación de la conformidad ni servicios de consultoría de carácter comercial o competitivo.
e) Preservará la confidencialidad de la información obtenida.
f) Dispondrá del personal competente suficiente para efectuar adecuadamente sus tareas.
g) Informará a la Comisión Europea de los procedimientos de evaluación y notificación de los organismos de evaluación de la conformidad y de seguimiento de los organismos notificados, así como de cualquier cambio en estos, de conformidad con lo establecido en el anexo I.

3. Requisitos relativos a los organismos notificados

1. A efectos de la notificación, un organismo de evaluación de la conformidad deberá cumplir los requisitos establecidos en los puntos 2 a 11 de este apartado.
2. El organismo de evaluación de la conformidad se establecerá de conformidad con el Derecho interno del Estado español y tendrá personalidad jurídica.
3. El organismo de evaluación de la conformidad será un organismo con carácter de tercero independiente de la organización o el explosivo que evalúa.
4. El organismo de evaluación de la conformidad, sus máximos directivos y el personal responsable de la realización de las tareas de evaluación de la conformidad no será el diseñador, el fabricante, el proveedor, el instalador, el comprador, el dueño, el usuario o el encargado del mantenimiento de los explosivos ni el representante de cualquiera de dichas partes. Ello no será óbice para el uso de explosivos que sean necesarios para las actividades del organismo de evaluación de la conformidad o para el uso de explosivos con fines personales.
Los organismos de evaluación de la conformidad, sus máximos directivos y el personal responsable de desempeñar las tareas de evaluación de la conformidad no intervendrán directamente en el diseño, la fabricación o construcción, la comercialización, la instalación, el uso o el mantenimiento de los explosivos, ni representarán a las partes que participan en estas actividades. No efectuarán ninguna actividad que pueda entrar en conflicto con su independencia de criterio y su integridad en relación con las actividades de evaluación de la conformidad para las que están notificados. Ello se aplicará, en particular, a los servicios de consultoría.
Los organismos de evaluación de la conformidad se asegurarán de que las actividades de sus filiales o subcontratistas no afecten a la confidencialidad, objetividad e imparcialidad de sus actividades de evaluación de la conformidad.
5. Los organismos de evaluación de la conformidad y su personal ejercerán las actividades de evaluación de la conformidad con el máximo nivel de integridad profesional y con la competencia técnica exigida para el campo específico, y estarán libres de cualquier presión o incentivo, especialmente de índole financiera, que pudiera influir en su apreciación o en el resultado de sus

actividades de evaluación de la conformidad, en particular la que pudieran ejercer personas o grupos de personas que tengan algún interés en los resultados de estas actividades.
6. El organismo de evaluación de la conformidad será capaz de realizar todas las tareas de evaluación de la conformidad que le sean asignadas de conformidad con lo dispuesto en la ITC número 3 y para las que ha sido notificado, independientemente de que realice las tareas el propio organismo o se realicen en su nombre y bajo su responsabilidad.
En todo momento, para cada procedimiento de evaluación de la conformidad y para cada tipo o categoría de explosivos para los que ha sido notificado, el organismo de evaluación de la conformidad dispondrá:
a) Del personal necesario con conocimientos técnicos y experiencia suficiente y adecuada para realizar las tareas de evaluación de la conformidad.
b) De las descripciones de procedimientos con arreglo a los cuales se efectúa la evaluación de la conformidad, garantizando la transparencia y la posibilidad de reproducción de estos procedimientos, y de estrategias y procedimientos adecuados que permitan distinguir entre las tareas desempeñadas como organismo notificado y cualquier otra actividad.
c) De procedimientos para desempeñar sus actividades teniendo debidamente en cuenta el tamaño de las empresas, el sector en que operan, su estructura, el grado de complejidad de la tecnología del producto de que se trate y si el proceso de producción es en serie.
El organismo de evaluación de la conformidad dispondrá de los medios necesarios para realizar adecuadamente las tareas técnicas y administrativas relacionadas con las actividades de evaluación de la conformidad y tendrá acceso a todo el equipo o las instalaciones que necesite.
7. El personal que efectúe las actividades de evaluación de la conformidad tendrá:
   a) Una buena formación técnica y profesional para realizar todas las actividades de evaluación de la conformidad para las que el organismo de evaluación de la conformidad ha sido notificado.
   b) Un conocimiento satisfactorio de los requisitos de las evaluaciones que efectúa y la autoridad necesaria para efectuarlas.
   c) Un conocimiento y una comprensión adecuados de los requisitos esenciales de seguridad que se establecen en la ITC número 2, de las normas armonizadas aplicables y de las disposiciones pertinentes de la legislación de armonización de la Unión Europea y de la legislación nacional.
   d) La capacidad necesaria para la elaboración de los certificados, los documentos y los informes que demuestren que se han efectuado las evaluaciones.
8. Se garantizará la imparcialidad del organismo de evaluación de la conformidad, de sus máximos directivos y del personal responsable de la realización de las tareas de evaluación de la conformidad.
La remuneración de los máximos directivos y del personal responsable de la realización de las tareas de evaluación de la conformidad de un organismo de evaluación de la conformidad no dependerá del número de evaluaciones realizadas ni de los resultados de dichas evaluaciones.
9. El organismo deberá suscribir un seguro u otra garantía financiera que cubra su responsabilidad civil, de acuerdo a lo establecido en Real Decreto 2200/1995, de 28 de diciembre, por el que se aprueba el Reglamento de la Infraestructura para la Calidad y la Seguridad Industrial.
10. El personal del organismo de evaluación de la conformidad deberá observar el secreto profesional acerca de toda la información recabada en el marco de sus tareas, con arreglo a la ITC número 3 o a cualquier disposición por la que se aplique, salvo respecto a las autoridades administrativas competentes del Estado en el que ejerza sus actividades. Se protegerán los derechos de propiedad.
11. El organismo de evaluación de la conformidad participará en las actividades pertinentes de normalización y las actividades del grupo de coordinación del organismo notificado establecido con arreglo a la legislación de armonización de la Unión Europea aplicable, o se asegurará de que su personal responsable de la realización de las tareas de evaluación de la conformidad esté informado al respecto, y aplicará a modo de directrices generales las decisiones y los documentos administrativos que resulten de las labores del grupo.

4. Presunción de conformidad de los organismos notificados

Si un organismo de evaluación de la conformidad demuestra que cumple los criterios establecidos en las normas armonizadas pertinentes o partes de estas, cuyas referencias se hayan publicado en el Diario Oficial de la Unión Europea, se presumirá que cumple los requisitos establecidos en el apartado anterior en la medida en que las normas armonizadas aplicables cubran esos requisitos.

5. Filiales y subcontratación de organismos notificados

1. Cuando el organismo notificado subcontrate tareas específicas relacionadas con la evaluación de la conformidad o recurra a una filial, se asegurará de que el subcontratista o la filial cumplen los requisitos establecidos en el apartado 3 e informará a la autoridad notificante en consecuencia.
2. El organismo notificado asumirá la plena responsabilidad de las tareas realizadas por los subcontratistas o las filiales, con independencia de donde tengan su sede.
3. Las actividades solo podrán subcontratarse o delegarse en una filial, previo consentimiento del cliente.
4. El organismo notificado mantendrá a disposición de la autoridad notificante los documentos pertinentes sobre la evaluación de las cualificaciones del subcontratista o de la filial, así como el trabajo que estos realicen con arreglo a la ITC número 3.

6. Solicitud de notificación

1. Los organismos de evaluación de la conformidad presentarán una solicitud de notificación a la Dirección General de Política Energética y Minas.
2. La solicitud de notificación irá acompañada de una descripción de las actividades de evaluación de la conformidad, del módulo o módulos de evaluación de la conformidad y del explosivo o explosivos para los que el organismo se considere competente, así como la acreditación correspondiente emitida por ENAC, así como todas las pruebas documentales necesarias para la verificación, el reconocimiento y el seguimiento periódico del cumplimiento de los requisitos establecidos en el apartado 3.
3. Cuando el organismo de evaluación de la conformidad en cuestión no pueda facilitar un certificado de acreditación, entregará a la autoridad notificante todas las pruebas documentales necesarias para la verificación, el reconocimiento y el seguimiento periódico del cumplimiento de los requisitos establecidos en el apartado 3.

7. Procedimiento de notificación

1. La autoridad notificante solo podrá notificar organismos de evaluación de la conformidad que satisfagan los requisitos establecidos en el apartado 3.
2. Se notificarán a la Comisión Europea y a los demás Estados miembros mediante el sistema de notificación electrónica desarrollado y gestionado por la Comisión Europea.
3. La notificación incluirá información pormenorizada de las actividades de evaluación de la conformidad, el módulo o los módulos de evaluación de la conformidad, el explosivo o explosivos afectados y la correspondiente certificación de competencia.
4. Cuando una notificación no esté basada en la acreditación mencionada en el apartado 6.2, la autoridad notificante transmitirá a la Comisión Europea y a los demás Estados miembros las pruebas documentales que demuestren la competencia del organismo de evaluación de la conformidad y las disposiciones existentes destinadas a garantizar que se hará un seguimiento periódico del organismo y que este seguirá cumpliendo los requisitos establecidos en el apartado 3.
5. El organismo en cuestión solo podrá realizar las actividades de un organismo notificado si la Comisión Europea y los demás Estados miembros no han formulado ninguna objeción en el plazo de dos semanas a partir de una notificación en caso de que se utilice un certificado de acreditación y de dos meses a partir de una notificación en caso de no se utilice acreditación.
Solo ese organismo será considerado un organismo notificado a efectos de la Directiva 2014/28/UE del Parlamento Europeo y del Consejo, de 26 de febrero de 2014.
6. La autoridad notificante informará a la Comisión Europea y a los demás Estados miembros de todo cambio pertinente posterior a la notificación.
7. Los Procedimientos de Evaluación y Notificación de Organismos de Evaluación de la Conformidad para la Directiva 2014/28/UE del Parlamento Europeo y del Consejo, de 26 de febrero de 2014, se desarrollan en el anexo I.

8. Números de identificación y listas de organismos notificados

1. La Comisión Europea asignará un número de identificación a cada organismo notificado. Asignará un solo número incluso cuando el organismo sea notificado con arreglo a varios actos de la Unión Europea.

2. La Comisión Europea hará pública la lista de organismos notificados con arreglo a la Directiva 2014/28/UE del Parlamento Europeo y del Consejo, de 26 de febrero de 2014, junto con los números de identificación que les han sido asignados y las actividades para las que han sido notificados. La Comisión Europea se asegurará de que la lista se mantiene actualizada.

9. Cambios en la notificación

1. Cuando la Dirección General de Política Energética y Minas compruebe o sea informada de que un organismo notificado ya no cumple los requisitos establecidos en el apartado 3 o no está cumpliendo sus obligaciones, restringirá, suspenderá o retirará la notificación, según el caso, dependiendo de la gravedad del incumplimiento de los requisitos u obligaciones. Informará inmediatamente a la Comisión Europea y a los demás Estados miembros al respecto.
2. En caso de retirada, restricción o suspensión de la notificación, o de que el organismo notificado haya cesado su actividad, la Dirección General de Política Energética y Minas adoptará las medidas oportunas para que los expedientes de dicho organismo sean tratados por otro organismo notificado.

10. Cuestionamiento de la competencia de organismos notificados

1. La Comisión Europea investigará todos los casos en los que dude o le planteen dudas de que un organismo notificado sea competente o siga cumpliendo los requisitos y las responsabilidades que se le han atribuido.
2. La Dirección General de Política Energética y Minas facilitará a la Comisión Europea, a petición de esta, toda la información en que se fundamenta la notificación o el mantenimiento de la competencia del organismo notificado de que se trate.
3. La Comisión Europea garantizará el trato confidencial de toda la información sensible recabada en el transcurso de sus investigaciones.
4. Cuando la Comisión Europea compruebe que un organismo notificado no cumple o ha dejado de cumplir los requisitos de su notificación, adoptará un acto de ejecución por el que solicite al Estado miembro notificante que adopte las medidas correctoras necesarias, que pueden consistir, cuando sea necesario, en la retirada de la notificación.

11. Obligaciones operativas de los organismos notificados

1. Los organismos notificados realizarán evaluaciones de la conformidad siguiendo los procedimientos de evaluación de la conformidad establecidos en la ITC número 3.
2. Las evaluaciones de la conformidad se realizarán de manera proporcionada, evitando imponer cargas innecesarias a los agentes económicos. Los órganos de evaluación de la conformidad ejercerán sus actividades teniendo debidamente en cuenta el tamaño de las empresas, el sector en que operan, su estructura, el grado de complejidad de la tecnología del producto y si el proceso de producción es en serie.
No obstante, respetarán al hacerlo el grado de rigor y el nivel de protección requerido para que el explosivo cumpla los requisitos de este reglamento.
3. Si un organismo notificado comprueba que el fabricante no cumple los requisitos esenciales de seguridad establecidos en la ITC número 2 o las normas armonizadas correspondientes u otras especificaciones técnicas, instará al fabricante a adoptar medidas correctoras adecuadas y no expedirá el certificado de conformidad.
4. Si en el transcurso del seguimiento de la conformidad consecutivo a la expedición del certificado, un organismo notificado constata que el explosivo ya no es conforme, instará al fabricante a adoptar las medidas correctoras adecuadas y, si es necesario, suspenderá o retirará su certificado.
5. Si no se adoptan medidas correctoras o estas no surten el efecto exigido, el organismo notificado restringirá, suspenderá o retirará cualquier certificado, según el caso.

12. Recurso frente a las decisiones de los organismos notificados

Ante las decisiones realizadas por parte de los organismos notificados, los usuarios podrán realizar recursos que podrán presentar de forma motivada ante la Dirección General de Política Energética y Minas.

13. Obligación de información de los organismos notificados

1. Los organismos notificados informarán a la autoridad notificante:
   a) De cualquier denegación, restricción, suspensión o retirada de certificados.
   b) De cualquier circunstancia que afecte al ámbito y a las condiciones de notificación.
   c) De cualquier solicitud de información sobre las actividades de evaluación de la conformidad en el marco de la vigilancia del mercado.
   d) Previa solicitud, de las actividades de evaluación de la conformidad realizadas dentro del ámbito de su notificación y de cualquier otra actividad realizada, incluidas las actividades y la subcontratación transfronterizas.
2. Los organismos notificados proporcionarán a los demás organismos notificados con arreglo a la Directiva 2014/28/UE del Parlamento Europeo y del Consejo, de 26 de febrero de 2014 que realicen actividades de evaluación de la conformidad similares y que contemplen los mismos explosivos, información pertinente sobre cuestiones relacionadas con resultados negativos y, previa solicitud, con resultados positivos de la evaluación de la conformidad.

14. Intercambios de experiencias

La Comisión Europea dispondrá que se organice el intercambio de experiencias entre las autoridades nacionales de los Estados miembros responsables de la política de notificación.

15. Coordinación de los organismos notificados

La Comisión Europea se asegurará de que se instaura y se gestiona convenientemente una adecuada coordinación y cooperación entre los organismos notificados con arreglo a la Directiva 2014/28/UE del Parlamento Europeo y del Consejo, de 26 de febrero de 2014, en forma de foro de organismos notificados.
Los Estados miembros se asegurarán de que los organismos que notifican participan en el trabajo de este foro directamente o por medio de representantes designados.

ANEXO I

Procedimiento de Evaluación y Notificación de Organismos de Evaluación de la Conformidad.[903]

1. Objetivo

Este anexo tiene por objeto establecer los Procedimientos de Evaluación y Notificación de Organismos de Evaluación de la Conformidad para la Directiva 2014/28/UE del Parlamento Europeo y del Consejo, de 26 de febrero de 2014, relativa a la armonización de las legislaciones de los Estados miembros en materia de comercialización y control de explosivos con fines civiles, en cumplimiento de lo establecido en su artículo 27.

2. Competencias

La Dirección General de Política Energética y Minas es la Autoridad Notificante en el marco de la legislación española que transpone la Directiva 2014/28/UE del Parlamento Europeo y del Consejo, de 26 de febrero de 2014 [904].
1. Los Estados miembros designarán a una autoridad notificante que será responsable de establecer y aplicar los procedimientos necesarios para la evaluación y notificación de los organismos de evaluación de la conformidad y del seguimiento de los organismos notificados, incluido el cumplimiento de lo dispuesto en el artículo 30.

[903] (1) En cumplimiento de:Artículo 27. Obligación de información de las autoridades notificantes. Los Estados miembros informarán a la Comisión de sus procedimientos de evaluación y notificación de organismos de evaluación de la conformidad y de seguimiento de los organismos notificados, así como de cualquier cambio en estos.La Comisión hará pública esa información.

[904] En cumplimiento de: Artículo 25. Autoridades notificantes.

La Dirección General de Política Energética y Minas encomienda a la Entidad Nacional de Acreditación (ENAC) la acreditación de la evaluación de los requisitos para ser organismo notificado[905].
2. Los Estados miembros podrán encomendar la evaluación y el seguimiento contemplados en el apartado 1 a un organismo nacional de acreditación, en el sentido del Reglamento (CE) n.º 765/2008 y de conformidad con este.

3. Procedimiento de evaluación de los organismos aspirantes

3.1 Solicitud de notificación.

Para llevar a cabo el procedimiento de evaluación de los organismos que aspiren a ser organismos de evaluación de la conformidad, deberán presentar una solicitud ante la Dirección General de Política Energética y Minas, que irá acompañada de los siguientes documentos:
– Datos identificativos de la empresa, incluyendo su personalidad jurídica.
– Descripción de las actividades de evaluación de la conformidad, del módulo o módulos de evaluación de la conformidad y de los productos para los que el organismo solicita ser notificado.
– Datos relativos a los recursos financieros que garanticen la adecuada realización de las operaciones como organismo de evaluación de la conformidad, así como de su estabilidad financiera.
– Ubicación de la sede central, así como del resto de sedes que tenga el organismo, y de sus laboratorios.
– Seguro u otra garantía financiera que cubra su responsabilidad civil en vigor, de acuerdo con lo establecido en el Real Decreto 2200/1995, de 28 de diciembre, por el que se aprueba el Reglamento de la Infraestructura para la Calidad y la Seguridad Industrial.
– Documentos que acrediten la competencia técnica:
• Acreditación conforme a la norma UNE-EN ISO/IEC 17025 del Laboratorio de Ensayos.
• Acreditación conforme a la norma UNE-EN 45011 (UNE-EN ISO/IEC 17065) de los procedimientos de certificación.
– Las acreditaciones expedidas por la Entidad Nacional de Acreditación (ENAC), deberán estar en vigor y con el alcance adecuado en el marco de la notificación solicitada.
– Excepcionalmente, si la entidad que pretende la notificación no dispone de la acreditación de ENAC, y siempre que su no aceptación pudiera suponer un perjuicio para los agentes económicos, la evaluación de los requisitos podrá ser efectuada por la Dirección General de Política Energética y Minas. La entidad que pretende la notificación deberán demostrar la competencia técnica, así como la confidencialidad, integridad, independencia e imparcialidad de un modo equivalente, presentando al efecto todas las pruebas documentales necesarias para la verificación y reconocimiento del cumplimiento de los requisitos establecidos en el artículo 28 de la Directiva 2014/28/UE del Parlamento Europeo y del Consejo, de 26 de febrero de 2014.
Declaración de las filiales y de las empresas subcontratadas por el organismo notificado, incluyendo la documentación que acredite que con estas actividades se mantiene el cumplimiento de los requisitos del artículo 28 de la Directiva 2014/28/UE del Parlamento Europeo y del Consejo, de 26 de febrero de 2014.
Esta solicitud y la documentación asociada exigida en este apartado, se presentarán por vía electrónica, con certificado electrónico, en la sede electrónica del Ministerio de Energía, Turismo y Agenda Digital.

3.2 Evaluación de la documentación presentada.

– En el caso de que la competencia técnica del organismo aspirante sea demostrada en base a las acreditaciones del Organismo Nacional de Acreditación, la Dirección General de Política Energética y Minas evaluará la veracidad e idoneidad de la documentación presentada.
Si la documentación presentada no es conforme, se solicitará subsanación de los defectos encontrados o, en el caso de no ser subsanable, se rechazará la solicitud.
Si la documentación presentada es conforme, se definirá el plazo de validez de la evaluación realizada, informando al organismo aspirante de la necesidad de comunicación a la Dirección General de Política Energética y Minas de cualquier cambio en las condiciones que motivaron la notificación.
– En el caso excepcional de que la competencia técnica sea demostrada de un modo equivalente, la Dirección General de Política Energética y Minas realizará un estudio exhaustivo de los argumentos que justifiquen la competencia técnica del organismo aspirante. Dicho estudio incluirá un análisis de los

[905] En cumplimiento de:Artículo 25. Autoridades notificantes:

procedimientos de evaluación de la conformidad del organismo, así como las necesarias auditorías del procedimiento de certificación y del laboratorio de ensayo.
– La acreditación por sí misma no constituye una garantía de notificación por parte de la Dirección General de Política Energética y Minas.

4. Procedimiento de notificación de organismos de evaluación de la conformidad[906]

Los Estados miembros notificarán a la Comisión Europea y a los demás Estados miembros los organismos autorizados para llevar a cabo las tareas de evaluación de la conformidad por terceros con arreglo a la esta Directiva.
Una vez superado con éxito el procedimiento de evaluación establecido en el apartado anterior, la Dirección General de Política Energética y Minas lo notificará a la Comisión Europea y a los demás Estados Miembros mediante el sistema de notificación electrónica desarrollado y gestionado por la Comisión Europea.
Dicha notificación incluirá información pormenorizada de las actividades de evaluación de la conformidad, del módulo o módulos de evaluación de la conformidad, del producto u objeto explosivo afectado y de la correspondiente certificación de competencia. Así mismo, la notificación especificará el plazo de validez.
En el caso excepcional de que la notificación no esté basada en certificados de acreditación, la Dirección General de Política Energética y Minas transmitirá a la Comisión Europea y a los demás Estados Miembros las pruebas documentales que demuestren la competencia del organismo de evaluación de la conformidad y las disposiciones existentes destinadas a garantizar que se hará un seguimiento periódico del organismo y que éste seguirá cumpliendo los requisitos establecidos en el artículo 28 de la Directiva.
En el caso de modificaciones o cambios posteriores a la notificación, incluyendo restricciones, suspensiones o retiradas, la Dirección General de Política Energética y Minas lo informará a la Comisión y a los demás Estados Miembros.

[906] En cumplimiento de: Artículo 24. Notificación.

INSTRUCCIÓN TÉCNICA COMPLEMENTARIA NÚMERO 22

Señal de peligrosidad de presencia de explosivos en fábricas y depósitos



INSTRUCCIÓN TÉCNICA COMPLEMENTARIA NÚMERO 23

Normas básicas para los planes de cierre de las fábricas de explosivos

En desarrollo del artículo 42, que establece la obligatoriedad de incluir, en la notificación al Ministerio de Energía, Turismo y Agenda Digital de la paralización total de las operaciones de una fábrica de explosivos, un plan de cierre de la misma, y considerando el artículo 45 de la Constitución Española, que establece como uno de los principios rectores de la política social y económica el derecho de todos a disfrutar de un medio ambiente adecuado para el desarrollo de la persona, así como el deber de conservarlo, esta ITC establece las consideraciones mínimas a tener en cuenta en la redacción del antedicho plan de cierre:

1. Previamente al abandono de la fábrica, y antes del desmontaje y desmantelamiento de las instalaciones, se procederá a retirar todas la materias primas, productos terminados e intermedios y residuos reglamentados, debiéndose proceder a su destrucción o desactivación o a su envío a centro autorizado.
2. Con anterioridad al cierre de la fábrica debe retirarse de su emplazamiento, o ser anulada o inutilizada, la maquinaria y los equipos que se empleaban en la fabricación de explosivos.
3. Asimismo, antes de dicho cierre, se desconectarán los suministros de energía eléctrica, agua y demás servicios auxiliares, de forma tal que no puedan ser reiniciadas las labores de producción, salvo permiso expreso al efecto del Delegado del Gobierno correspondiente.
4. Con respecto a los materiales residuales no explosivos que pudieran existir en las instalaciones a clausurar, tanto los asimilables a residuos sólidos urbanos (RSU) como los residuos industriales, el responsable de la clausura del centro de trabajo deberá atenerse a lo dispuesto en el Real Decreto 833/1988, de 20 de julio, por el que se aprueba el Reglamento para la ejecución de la Ley 20/1986, Básica de Residuos Tóxicos y Peligrosos, y demás disposiciones concordantes. Los residuos de carácter tóxico o peligroso deberán ser entregados a un gestor autorizado de residuos.
5. Todos los materiales residuales que pudieran dar lugar a emisiones atmosféricas de vapores o gases, serán retirados con anterioridad al cierre de la fábrica y gestionados conforme a la legislación vigente sobre protección del medio ambiente.
6. Los depósitos, balsas, tuberías y cualquier otro recipiente que contenga vertidos líquidos, acumulados durante el período de actividad de la fábrica, deberán ser adecuadamente depurados previamente al vertido de su contenido a cauces públicos. Este vertido habrá de realizarse manteniendo los límites de sustancias contaminantes establecidos en la autorización de vertidos de la fábrica a clausurar establecidos en su día por la autoridad competente.
7. De acuerdo con lo prescrito en el artículo 328 de la Ley Orgánica 1/2015, de 30 de marzo, por la que se modifica la Ley Orgánica 10/1995, de 23 de noviembre, del Código Penal, por se prohíbe muy especialmente el cierre de una fábrica en la que existan depósitos o vertederos no autorizados de residuos tóxicos o peligrosos.

INSTRUCCIÓN TÉCNICA COMPLEMENTARIA NÚMERO 24

Modelos de acta de inspección y de registros

1. Objeto y ámbito de aplicación

Esta ITC tiene por objeto definir el formato de las actas de las inspecciones realizadas por las Áreas Funcionales de Industria y Energía de las Delegaciones o Subdelegaciones del Gobierno, en virtud de lo establecido en los artículos 34 y 83, así como el de los registros de movimientos de explosivos, de conformidad con lo establecido en los artículos 40, 70 y 122.

2. Acta de inspección

Las actas de las inspecciones a las fábricas y depósitos de explosivos, realizadas por parte de las Áreas Funcionales de Industria y Energía de las Delegaciones o Subdelegaciones del Gobierno, se ajustarán al modelo establecido en el anexo I de esta ITC.

Las fábricas y depósitos tendrán la obligación de conservar por un período de diez años las copias de las actas de las inspecciones en el centro de trabajo, a disposición de las Áreas Funcionales de Industria y Energía correspondientes. Estas actas conformarán el registro al que se refieren los artículos 34 y 83.

Adicionalmente, las Áreas Funcionales de Industria y Energía llevarán un registro general de inspecciones en el que se transcribirán las anotaciones que se efectúen en las actas de inspección de las fábricas y depósitos a que se refiere esta ITC.

3. Registros de movimientos en fábricas y depósitos

Los libros-registro de movimientos de explosivos que deberán llevarse en las fábricas y depósitos de explosivos de conformidad con lo establecido en los artículos 40 y 70 se ajustarán a los modelos establecidos en el anexo II de esta ITC.

Los libros-registro regulados en este apartado se llevarán y cumplimentarán por procedimientos electrónicos, informáticos o telemáticos, poniéndolo en conocimiento de la Intervención de Armas y Explosivos de la localidad donde esté adscrita la instalación.

Mensualmente, dentro de los cinco primeros días hábiles, los responsables de los libros-registro en las fábricas y depósitos de explosivos, tendrán la obligación de presentar electrónicamente, estos libros-registro, para su supervisión en la Intervención de Armas y Explosivos de la localidad donde esté adscrita la instalación. No obstante, los asientos en los libros-registro correspondientes a cada jornada laboral deberán quedar anotados al finalizar dicha jornada.

4. Registro de consumo de explosivo en explotaciones y obras

En todas las explotaciones y obras en las que se consuman explosivos deberán llevarse un Libro-registro de consumo, en el que se consignarán diariamente las entradas, salidas y existencias, así como los datos de identificación del material, del efectivamente consumido y del sobrante, y de todo el personal que ha intervenido en el proceso.

El modelo del Libro-registro, que podrá descargarse de la sede electrónica de la Secretaría de Estado de Administraciones Públicas, así como su contenido, se ajustará a las especificaciones recogidas en el anexo III, y en todo caso podrá llevarse por medios electrónicos.

Cada día que se consuman explosivos, los responsables de cada equipo de trabajo o voladura que se designen específicamente al efecto, deberán completar y firmar un Acta de uso de explosivo con los datos contenidos en el modelo del anexo IV. El acta podrá generarse por medios electrónicos.

Las personas encardas de la llevanza del Libro-registro de consumo, así como de las Actas de uso de explosivo, serán las indicadas en el artículo 124.

Las designaciones deberán comunicarse a Intervención de Armas y Explosivos de la localidad a la que esté adscrita la instalación o explotación, así como al Área Funcional de Industria y Energía de la Delegación o Subdelegación del Gobierno correspondiente.

Mensualmente, dentro de los primeros cinco días hábiles del mes, la explotación u obra remitirá por medios electrónicos, informáticos o telemáticos a la Intervención de Armas y Explosivos de la Guardia Civil de la localidad a la que esté adscrita la instalación o explotación, así como al Área Funcional de Industria y Energía de la Delegación o Subdelegación del Gobierno correspondiente, los libros registro

de consumo de explosivos y actas de uso. Dicha documentación estará en cualquier momento en la explotación u obra, o en las oficinas asociadas a la misma, a disposición de las Fuerzas y Cuerpos de Seguridad del Estado.
La remisión al Área Funcional de Industria y Energía de la Delegación o Subdelegación del Gobierno correspondiente se realizará por vía electrónica a través de la sede electrónica de la Secretaría de Estado de Administraciones Públicas.

normascodificadas.es

Normas Codificadas LEGISLACIÓN

ANEXO I

Fecha: Hoja: /	Plazo de subsanación:
Nombre y firma del inspector	

ANEXO II

Modelo número 1

(Rótulo de la primera página)

LIBRO REGISTRO DE MOVIMIENTOS DE EXPLOSIVOS

Fecha	Clase producto	Nº Catalogación (*)	Nº Guía Circulación	Procedencia o destino	Folio del libro auxiliar	Entradas / Cantidad	Salidas / Cantidad

* Para aquellos explosivos no catalogados, de conformidad con el artículo 21, se indicará el número de lote o serie.

NOTA. Los asientos de todas las operaciones irán numerados y se formarán sucesivamente por orden de fechas, sin enmiendas ni raspaduras. Todo error involuntario se salvará con la oportuna contrapartida, si ha lugar, o con una advertencia en el texto si el error no afectara a las cifras. El resumen de los asientos del día ara cada producto pasará a la hoja especial que para el mismo se llevará en el Libro Registro auxiliar.

Seguridad Ciudadana

normascodificadas.es

Normas Codificadas LEGISLACIÓN

ANEXO III

LIBRO-REGISTRO DE CONSUMO DE EXPLOSIVOS

NOMBRE DE LA EXPLOTACIÓN_____

Seguridad Ciudadana

normascodificadas.es

FECHA
RECEPCIÓN

ANEXO V

LIBRO-REGISTRO DE FABRICACIÓN EN MEMU Y EN EQUIPOS DE BOMBEO DE EMULSIONES, SUSPENSIONES O GELES, A GRANEL Y QUE SENSIBILICEN IN SITU

(*) Para a NOMBRE DE LA EXPLOTACIÓN_____

(**) En el

Normas Codificadas LEGISLACIÓN

Seguridad Ciudadana

normascodificadas.es

FECHA DE FABRICACIÓN	N° GUÍA CIRCULACIÓN MEMU	TIPO EXPLOSIVO	N° CATALOGACIÓN	LUGAR DE FABRICACIÓN	RESPONSABLE DE FABRICACIÓN Y USO (N° carné artillero)	CANTIDAD FABRICADA	LECTURA CONTADOR (ACUMULADA) DE LA CANTIDAD FABRICADA

.

Normas Codificadas LEGISLACIÓN
Seguridad Ciudadana

INSTRUCCIÓN TÉCNICA COMPLEMENTARIA NÚMERO 25

Datos obligatorios de la Autorización del pedido de suministro para la utilización de explosivos

Autorización de suministro de explosivos desde (1) .....

A favor de (2) ..... para su consumo o almacenamiento (3): explosivos para canteras, mina, obra civil, depósito, etc. (3), con Director facultativo (4) ....., situadas en (dirección completa) ..... del término municipal de ....., Intervención de Armas y Explosivos de la Guardia Civil de .....

El solicitante declara estar enterado, para su cumplimiento, de las prescripciones del vigente Reglamento de explosivos.

Relación detallada del pedido solicitado

Clasificación de los explosivos (según art. 9*)	Peso/Cantidad (kilogramos/unidades/metros)

*En el caso de las dinamitas se especificará además si son pulverulentas, gelatinosas o de seguridad.

El transporte se realizará mediante (5) ....., de acuerdo con la legislación vigente, entregándose la mercancía reseñada a (6) .....

Periodo de consumo del explosivo (máximo un mes): .....

Queda autorizado el suministro a que se refiere este pedido.

El Director/Jefe de la Dependencia del Área Funcional de Industria y Energía.

Fecha:

(1) Indíquese el depósito abastecedor.

(2) Consumidor habitual o eventual que ha solicitado el pedido de suministro.

(3) Indíquese lo que proceda entre las opciones mostradas.

(4) Identificación del Director facultativo de la explotación u obra.

(5) Medio de transporte y matrícula o número de bastidor.

(6) Identificación del Responsable de la llevanza del Libro-registro de consumo.

INSTRUCCIÓN TÉCNICA COMPLEMENTARIA NÚMERO 26

Manifestaciones festivas con uso de armas de avancarga

1. Objeto

El objeto de esta ITC es regular la celebración de manifestaciones festivas con uso de armas de avancarga y pólvora negra. Se excluyen del ámbito de aplicación de esta ITC las recreaciones históricas.

2. Definiciones

A los efectos de esta ITC, se entenderá por:

2.1 Actos de arcabucería: eventos celebrado en lugares públicos o privados, en el que se emplean armas de avancarga haciendo uso de pólvora negra para su disparo. Estos actos pueden desarrollarse en número variable a lo largo de uno o varios días.

2.2 Cantimplora: contenedores/dosificadores de pólvora conocidos habitualmente con los nombres de «tolvín cantimplora», «cantimplora», «polvorera», etc., utilizados para la carga de las armas de avancarga.

2.3 Entidad organizadora: persona física o jurídica que solicita autorización para el desarrollo de uno o varios actos de arcabucería, en suelo público o privado, y se encarga de organizar la celebración del mismo.

2.4 Participante activo: persona que tomará partido en la celebración de los actos de arcabucería portando pólvora o utilizando armas de avancarga autorizadas o armas detonadoras.

2.5 Participantes pasivos: personas que acompañan a los participantes activos en el lugar o recorrido de los disparos durante la celebración de los actos de arcabucería sin portar pólvora o sin utilizar armas de avancarga o armas detonadoras.

2.6 Porteador: participante activo, también denominado cargador, vinculado a un tirador o disparador concreto que toma parte en la celebración de los actos de arcabucería y que está autorizado por la autoridad competente a adquirir la pólvora distribuida por el organizador, así como a portar y custodiar la pólvora con la única finalidad de suministrársela al tirador concreto al que está vinculado, no estando autorizado a manipular ni usar la pólvora negra con ninguna otra finalidad.

2.7 Porteador-tirador: tirador que toma parte en la celebración de los actos de arcabucería y que está autorizado por la autoridad competente a adquirir la pólvora suministrada por el organizador, custodiar, portar y usar pólvora negra durante la realización de los actos de arcabucería mediante su carga y disparo en armas de avancarga.

2.8 Responsable de los actos de arcabucería: persona o personas designadas por la entidad organizadora que actúa en nombre de esta durante la organización y desarrollo de los actos de arcabucería, actuando de interlocutor con las autoridades competentes.

2.9 Tirador o disparador: participante activo autorizado por la autoridad competente para usar pólvora negra durante la realización de los actos de arcabucería mediante su disparo en armas de avancarga.

3. Autorización de los actos de arcabucería

La entidad organizadora interesada en emplear pólvora negra para realizar uno o varios actos de arcabucería en el que se emplearán armas de avancarga deberá presentar con al menos 30 días de antelación, ante la Delegación o Subdelegación del Gobierno correspondiente, una solicitud de autorización de uso de pólvora en los actos de arcabucería que incluya, al menos, la siguiente documentación:

3.1 Autorización de la celebración de los actos de arcabucería por parte del Ayuntamiento del municipio en el que se prevea realizar, en el caso en que éste no sea el propio organizador de los mismos.

3.2 Documentación acreditativa de la personalidad jurídica de la entidad organizadora de los actos de arcabucería.

3.3 Datos del responsable/s de los actos de arcabucería.

3.4 Relación de participantes activos, indicando si son porteadores, porteadores-tiradores o tiradores o disparadores.

3.5 Justificación documental de que todos los participantes activos han recibido la formación específica para la participación en los actos de arcabucería, y reúnen las aptitudes necesarias y cumplen los requisitos establecidos en el apartado 4.2 de esta ITC.
3.6 Programa detallado de cada acto de arcabucería, con indicación del lugar y espacio de celebración e itinerario en el que se vaya a hacer uso de la pólvora y de las armas de avancarga, así como la fecha y horario de realización.
3.7 Consumo de pólvora de cada acto de arcabucería por participante y total, desglosado por cada fecha de reparto y fecha de consumo asociada o fechas de consumo asociadas. Para ello, se cumplimentará el anexo, en la sede electrónica de la Secretaría de Estado de Administraciones Públicas, con la relación completa e invariable de participantes, para cada fecha de reparto (indicando las fechas y actos de consumo asociadas).
3.8 Justificación de las necesidades de consumo por tirador o porteador-tirador, en función de la duración prevista de cada acto, según lo establecido en el apartado 6.1.
3.9 Indicación del proveedor y depósito autorizado de suministro.
3.10 Detalle del lugar, emplazamiento y fechas de reparto y trasvase de pólvora a los porteadores y porteadores-tiradores, indicando la persona responsable de la entidad organizadora encargada del reparto y trasvase.
3.11 Medidas de prevención y protección para paliar los riesgos asociados con los actos de arcabucería y particularmente con la manipulación y uso de pólvora negra y el uso de armas de avancarga.
3.12 Propuesta de las medidas de seguridad y emergencia previstas, tanto para los participantes activos y pasivos como para los espectadores; así como, en su caso, la indumentaria y medidas de protección recomendadas para los participantes.
3.13 Certificación de la entidad organizadora o entidad financiera de la constitución de un seguro u otra garantía financiera que cubra los posibles daños a terceros derivados del uso de la pólvora y la realización de los actos de arcabucería desde la llegada de la pólvora hasta la finalización de los actos de arcabucería, y que deberá cubrir un mínimo de 363.016 €.
3.14 Medidas a adoptar para gestionar el tratamiento de la pólvora sobrante de los actos de arcabucería. Detalle del lugar y emplazamiento para realizar la recogida de la pólvora sobrante y persona autorizada de la entidad organizadora encargada de su control.
3.15 Tratamiento de la pólvora sobrante (eliminación según ITC número 12 o devolución a un depósito de explosivos autorizado).
3.16 En su caso, depósito de explosivos autorizado que almacenaría temporalmente la pólvora negra, antes, durante o después de la celebración de los actos hasta la eliminación o devolución del material sobrante, así como el procedimiento a seguir para su utilización.
3.17 En su caso, copia de la autorización como consumidor habitual de pólvora negra, de conformidad con lo establecido en este reglamento.
La solicitud y la documentación asociada mencionada en este apartado, se presentarán por vía electrónica a través de la sede electrónica de la Secretaría de Estado de Administraciones Públicas. El plazo de presentación de estas solicitudes, fijado con carácter general en al menos treinta días de antelación, podrá ser modificado previa instrucción de la Delegación o Subdelegación del Gobierno correspondiente.
La Delegación o Subdelegación del Gobierno, previo informe del Área Funcional de Industria y Energía e Intervención de Armas y Explosivos de la Guardia Civil que por demarcación corresponda, sin perjuicio de otras autorizaciones que procedan de las Comunidades Autónomas o Corporaciones Locales, procederá a la autorización o denegación de los actos.
En la resolución de autorización se incluirá al menos la relación de personas autorizadas para portar y disparar pólvora; la cantidad de pólvora que están autorizadas para consumir y adquirir en los actos de arcabucería; el lugar y espacio de celebración e itinerario en el que se vaya a hacer uso de la pólvora y de las armas de avancarga, la fecha y el horario de realización de cada acto; el proveedor y depósito autorizado de suministro; y el lugar, emplazamiento y fechas de reparto de pólvora a los porteadores y porteadores-tiradores, con indicación de la persona responsable de la entidad organizadora encargada del reparto y trasvase y, en su caso, medidas de seguridad u otras condiciones de distribución, almacenamiento, tenencia y uso.
En el caso de celebrarse varios actos de arcabucería en número variable a lo largo de uno o varios días, en el marco de la misma festividad, y organizados por la misma entidad organizadora, podrá realizarse una solicitud conjunta de todos los actos.

Del mismo modo, en el caso de actos que se desarrollen en distintas fechas durante un mismo año en una misma población y por una misma entidad organizadora, ésta podrá realizar la solicitud conjunta anual para la realización de todos los actos.

4. Requisitos de los actos de arcabucería

4.1 Requisitos generales.

Únicamente podrán disparar y portar pólvora en los actos de arcabucería aquellas personas que estén autorizadas por la Delegación o Subdelegación del Gobierno.

El Ayuntamiento será el responsable de la custodia de la documentación acreditativa de la cobertura de la responsabilidad civil suscrita por la entidad organizadora de los actos de arcabucería, así como de la salvaguardia de las medidas de seguridad y organización que tenga atribuidas en el ámbito de sus competencias.

El Ayuntamiento, bien con sus propios medios o con la colaboración de la entidad organizadora de los actos, deberá adoptar las medidas necesarias para informar debidamente de las condiciones del espectáculo y de las medidas de protección recomendables a los espectadores asistentes y adoptará medidas para que conozcan los riesgos principales a los que pueden estar expuestos.

El Ayuntamiento dará difusión de la celebración de los actos para conocimiento público, así como del lugar e itinerario y del horario de realización de cada acto.

El Ayuntamiento velará por el cumplimiento de las medidas de seguridad y requisitos establecidos para cada acto, y realizará, bien con sus propios medios o con la colaboración de la entidad organizadora del acto, las tareas necesarias para la limpieza inmediata del itinerario o el lugar de celebración del acto.

El Ayuntamiento, bien con sus propios medios o con la colaboración de la entidad organizadora de los actos, dispondrá de los medios sanitarios necesarios que garanticen una atención sanitaria inmediata en caso de accidente (ambulancia y equipo médico).

La entidad organizadora designará a la persona responsable o las personas responsables de los actos de arcabucería, y del reparto, trasvase y devolución de pólvora, que velarán por el cumplimiento de los requisitos establecidos.

Finalizados los actos de arcabucería, se procederá a la retirada de la pólvora sobrante para su devolución o eliminación, de acuerdo con lo establecido en esta ITC.

4.2 Requisitos particulares para participantes activos.

Los participantes activos deberán ser mayores de edad, haber recibido la formación adecuada, según lo especificado en el apartado 5, y estar en posesión de un certificado de aptitudes psicofísicas expedido por un centro oficial, equivalente al necesario para la obtención de la licencia de armas; dicho certificado puede ser sustituido por la posesión de una licencia de armas en vigor.

En caso de que el participante activo vaya a actuar como tirador o disparador deberá:

– Cumplir con los requisitos exigidos por el Reglamento de Armas para la adquisición, tenencia y uso de las armas de avancarga (armas de categoría 6ª.4).

– Estar en posesión de la autorización especial de armas de avancarga en vigor, que contempla el Reglamento de Armas.

– Si es el titular del arma que utilizará, deberá disponer y presentar a la entidad organizadora la documentación justificante del cumplimiento de los requisitos aplicables a las armas de avancarga empleadas, según lo dispuesto en el apartado 4.3 de esta ITC.

– Si no es el titular del arma que utilizará, deberá disponer y presentar a la entidad organizadora la documentación referida en el punto anterior, junto con un documento de cesión temporal de armas o documento de alquiler válido, según lo dispuesto en el Reglamento de Armas.

En todo caso, la Guardia Civil podrá comprobar el cumplimiento de las obligaciones anteriores.

4.3 Requisitos aplicables a las armas de avancarga empleadas.

Las armas de avancarga a utilizar deberán cumplir con lo establecido en el Reglamento de Armas, aprobado por Real Decreto 137/1993, de 29 de enero.

Las armas de avancarga que se usen en los actos de arcabucería requerirán un certificado extendido por el Banco Oficial de Pruebas por cada arma, que garantice que la misma reúne suficientes condiciones de seguridad para su uso en los actos.

Las armas de avancarga solo se podrán portar, exhibir y usar con motivo de los actos de arcabucería autorizados y durante los mismos.

Las armas de avancarga deberán estar en buenas condiciones para su disparo, siendo responsabilidad del propietario la comprobación del estado y correcto funcionamiento, así como el correcto mantenimiento de las mismas, que podrá ser subcontratado a empresas especializadas.
En el caso de cesión de armas de avancarga esta responsabilidad recae sobre el titular de la guía de pertenencia o en su defecto sobre el propietario del arma.
4.4 Requisitos de las cantimploras.
Las características de las cantimploras que se usarán en los actos de arcabucería serán:
– Depósito interior para la pólvora negra, quedando prohibida la utilización de cantimploras metálicas.
– Tapa o solapa lateral para la apertura/cierre del depósito interior de pólvora, dotada de cierre o dispositivo de seguridad que prevenga su apertura accidental y con un ajuste tal que evite cualquier pérdida o derrame de pólvora.
– Dispositivo dosificador/carga inferior con cierre automático que asegure la estanqueidad y evite derrames no deseados al extraer el dosificador, quedando prohibida la utilización de elementos que puedan provocar chispas.
– Dosificador de pólvora extraíble y regulable para carga del arma, con una dosificación máxima de 18 g de pólvora.
– Depósito portapistones con tapa, independiente del depósito interior.
– Las cantimploras dispondrán de tapa antichispas de seguridad que protegerá en todo momento la dosis de pólvora que se extrae de la cantimplora mientras se está realizando la operación de carga del arma.
– No podrán utilizarse cantimploras que hayan sufrido alguna modificación en su diseño original que pueda comprometer el funcionamiento y la seguridad.
Será responsabilidad del propietario la comprobación de la existencia y correcto funcionamiento de los elementos de seguridad de la cantimplora, así como el correcto mantenimiento de los mismos.
En el caso de cantimploras alquiladas, la responsabilidad sobre la comprobación de la existencia y correcto funcionamiento de los elementos de seguridad recae sobre la empresa que ofrece el alquiler de las mismas.
Únicamente podrá portarse una cantimplora por participante activo (porteador y porteador-disparador).
Una vez cargadas de pólvora, las cantimploras quedarán precintadas, de forma que se evidencie cualquier violación del precinto, y no se podrán abrir.
La entidad organizadora será responsable de que las cantimploras que se usan en los actos de arcabucería cumplen con lo dispuesto en esta apartado.

5. Formación mínima para participantes activos

5.1 Organización y autorización de la acción formativa.
De acuerdo con lo previsto en esta ITC, el Ayuntamiento, bien con sus propios medios o con la colaboración de la entidad organizadora de los actos, organizará la impartición de la formación correspondiente a los participantes activos. Para ello deberá disponer de los medios adecuados, tanto materiales como humanos, pudiendo ser propios o ajenos, asegurándose oportunamente de la eficacia de unos u otros para la consecución de los objetivos marcados.
El Ayuntamiento comunicará al Área Funcional de Industria y Energía de la Delegación o Subdelegación del Gobierno, con una antelación mínima de 30 días, la siguiente información referente a la acción formativa:
– Datos identificativos de la entidad organizadora de la acción formativa con indicación, si es el caso, de los datos de la asociación festera que realizará la acción formativa.
– Datos identificativos de los formadores que impartirán la acción formativa, con indicación de conocimientos, formación o experiencia que avalen su idoneidad para impartir la formación.
– Fecha y lugares previstos para la impartición de la acción formativa
– Programa formativo y duración, de conformidad con el apartado 5.3 de esta ITC.
El Ayuntamiento será el responsable de la realización de la acción formativa, de la comprobación de la eficacia de la misma, del cumplimiento con el programa establecido y de cualquier condicionante indicado en su caso por el Área Funcional de Industria y Energía.
5.2 Registro de actividad formativa.
Una vez se haya justificado documentalmente el seguimiento y superación de la acción formativa, el Ayuntamiento expedirá certificado de la formación recibida como participante activo en los actos de arcabucería.

El Ayuntamiento elaborará y mantendrá actualizado un listado de participantes, incluyendo DNI o NIE, que hayan recibido y superado la formación, junto con la documentación asociada a la acción formativa.
El Ayuntamiento será la responsable de salvaguardar los certificados que justifiquen la impartición de esta formación.
5.3 Contenido mínimo de la formación.
La formación para los participantes activos consistirá en un curso teórico de formación, que tendrá una duración mínima de 5 horas, e incluirá el siguiente programa formativo mínimo:
1. Características de los elementos empleados en los actos de arcabucería.
– Características generales de la pólvora negra.
– Características de las cantimploras.
– Funcionamiento de las armas de avancarga de uso permitido en el acto.
– Correcta utilización de pólvora negra, cantimploras y armas de avancarga.
– Riesgos derivados de la manipulación y utilización de pólvora negra y armas de avancarga.
– Medidas de seguridad de la pólvora en el domicilio.
– Condiciones de adquisición, alquiler, cesión, tenencia y uso de armas de avancarga.
2. Acto de arcabucería: desarrollo y medidas de seguridad.
– Delimitación de la ubicación o itinerarios de disparo
– Inicio y fin de los actos de arcabucería.
– Normas organizativas específicas.
– Medidas de seguridad establecidas para el desarrollo de los actos.
– Fallos e incidencias habituales durante el disparo y procedimiento de actuación ante ellos.
– Medidas de prevención específicas y uso de Equipos de Protección Individual durante la celebración de los actos.
– Procedimientos de actuación en caso de accidente.
3. Procedimientos de adquisición, recepción, trasvase, almacenamiento, manipulación, eliminación y devolución de pólvora negra.
4. Infracciones y régimen sancionador.
5.4 Validez de la certificación.
La certificación expedida por el Ayuntamiento mantendrá su vigencia siempre y cuando no se modifiquen las condiciones y requisitos aplicables a la realización de los actos de arcabucería.
Esta certificación se considerará válida para la realización de actos de arcabucería realizados por otras entidades organizadoras siempre y cuando se mantengan las características de los mismos y sea aceptada como válida por otros Ayuntamientos.
Los Ayuntamientos podrán emitir esta certificación a aquellas personas que sin haber realizado la formación descrita en el apartado 5.3 acrediten una experiencia de al menos dos años en la participación de actos de arcabucería.

6. Adquisición, transporte, distribución, almacenamiento, manipulación y devolución de pólvora negra

6.1 Adquisición de pólvora negra. Límites de suministro.
En el caso de adquisición de pólvora negra para la realización de los actos de arcabucería destinada a participantes activos, la entidad organizadora, una vez obtenida la autorización de los actos por parte de la Delegación o Subdelegación del Gobierno, con la relación de participantes activos autorizada, presentará ante el Área Funcional de Industria y Energía una solicitud de autorización o pedido de suministro de los actos con utilización de pólvora negra de arcabucería actuando como consumidor eventual de explosivos autorizado, de conformidad con lo dispuesto en este reglamento.
En dicha solicitud, la entidad organizadora deberá justificar la cantidad total de pólvora que solicita en función de la duración prevista de los actos y tipos de armas de avancarga a utilizar.
En el caso de que la entidad organizadora ya sea consumidor habitual de explosivos solo tendría que solicitar el pedido de suministro.
La pólvora deberá ser adquirida de una fábrica o depósito de explosivos autorizado.
Como norma general, la cantidad máxima de pólvora adquirida para cada acto será de 1 kg por porteador o porteador-tirador. No obstante, cuando la duración del acto lo requiera, el Delegado o Subdelegado del Gobierno podrá autorizar un consumo de hasta un máximo de 2 kg de pólvora por porteador o porteador-tirador.

El consumo de pólvora en cada acto de arcabucería por parte de un tirador o porteador-tirador se corresponderá con la autorización de consumo concreta para ese acto y estará formada por:
a) Pólvora adquirida u almacenada a título individual por el porteador o porteador-tirador directamente a distribuidores autorizados. En este caso, la cantidad máxima de consumo será de 1 kg de pólvora, y deberá ser contabilizada como parte de la pólvora consumida en el acto de arcabucería.
b) Pólvora distribuida por el organizador a los porteadores asociados al tirador en concreto (máximo 2 kg/porteador).
c) Pólvora distribuida por el organizador al porteador-tirador (máximo 2 kg/ porteador-tirador).
Los poseedores de autorización especial de armas de avancarga en vigor, autorizados como porteadores-tiradores para un acto de arcabucería, podrán adquirir directamente de distribuidores autorizados (depósitos o armerías) un máximo de 1 kg de pólvora negra de arcabucería, siendo responsables de la custodia y correcto almacenamiento de la misma en el interior de los envases originales y en sus domicilios particulares o lugares habilitados hasta la finalización del acto de arcabucería, según lo establecido en esta ITC. La carga de las cantimploras de pólvora nunca se realizará en la vía pública. Esta pólvora podrá ser empleada en el acto de arcabucería siempre y cuando se contabilice como parte del consumo de la pólvora autorizada para el acto, siendo descontada del total que puede distribuirse al porteador-tirador en función del consumo autorizado.
En el caso de celebrarse varios actos de arcabucería en número variable a lo largo de uno o varios días, en el marco de la misma festividad, se procederá según lo establecido en el apartado 6.3.
6.2 Transporte industrial de pólvora.
El transporte de pólvora desde la fábrica o depósito comercial autorizado hasta el lugar de reparto se realizará en vehículos debidamente autorizados para el transporte de explosivos, de conformidad con lo establecido en la legislación vigente aplicable y, en particular, con el título IX.
6.3 Distribución o reparto y trasvase de pólvora a la cantimplora de los participantes activos.
Las personas responsables de cada reparto de la entidad organizadora comprobarán antes de entregar la pólvora que los participantes activos cumplen con los requisitos establecidos en el apartado 4.2 de esta ITC, atendiendo a si se trata de porteador o porteador-tirador, así como que están incluidos en los listados de participantes activos finalmente autorizados.
La comprobación del cumplimiento de requisitos podrá realizarse tanto durante la entrega de la pólvora como con anterioridad a la misma, para agilizar el reparto y evitar aglomeraciones.
Asimismo, la entidad organizadora será responsable de que las cantimploras que se usan en los actos de arcabucería cumplen con los requisitos exigidos en el apartado 4.4 de esta ITC, para lo cual podrá apoyarse en los fabricantes de estos equipos.
Previamente al reparto en el día concreto autorizado el organizador pondrá a disposición de las personas responsables del mismo un listado con los nombres de las personas autorizadas para la recogida de pólvora, con indicación de su condición de porteador o porteador-tirador y la cantidad máxima que están autorizados a recoger. Igualmente facilitarán el citado listado a la Intervención de Armas y Explosivos que por demarcación le corresponda.
Desde la llegada de la pólvora al emplazamiento en el que se realiza su distribución o reparto y trasvase a las cantimploras, la pólvora deberá estar permanentemente vigilada por la entidad organizadora, con un servicio de vigilancia de explosivos o Fuerzas y Cuerpos de Seguridad dependientes de la entidad organizadora teniendo cuenta el informe previo emitido al respecto por la Intervención de Armas y Explosivos que por demarcación le corresponda.
Cada reparto de pólvora se realizará el mismo día de la llegada de la pólvora, fuera de casco urbano, en lugar alejado de zonas habitadas o en vías no concurridas, en el día y horario que establezca la entidad organizadora. Se cumplirán las distancias al entorno establecidas en la ITC número 9 considerando una división de riesgo 1.1, siendo la cantidad Q referenciada en las fórmulas indicadas en dicha ITC, la cantidad neta máxima de pólvora negra que lleve el vehículo de suministro.
La cantidad máxima que puede ser entregada y que en cualquier momento pueda estar en posesión de un participante activo será de 2 kg por acto, evitándose almacenamientos incontrolados. En el caso que no fuera posible realizar el reparto y trasvase el mismo día de la llegada, la pólvora se almacenará en un depósito debidamente autorizado según lo establecido en este reglamento o en el Reglamento de artículos pirotécnicos y cartuchería.
En el lugar de reparto estará prohibido fumar y se evitará la presencia de cualquier posible fuente de iniciación (llamas desnudas, elementos incandescentes, instalaciones eléctricas, superficies calientes, etc.), y se habilitará, al menos, un extintor de incendios.

Cada reparto se realizará en presencia de un vigilante de explosivos para la protección de la pólvora y se limitará el acceso a la zona inmediata de reparto a las personas que supervisen o participen en la distribución y a los participantes activos que tengan que realizar la recogida, evitando aglomeraciones. El reparto de la pólvora englobará el trasvase de la pólvora a la cantimplora, que una vez cargada quedará precintada. Cada reparto de pólvora podrá estar supervisado por la Guardia Civil.
Para la recogida de pólvora los participantes activos se identificarán mediante DNI o NIE u otro documento oficial que acredite su identidad. En el caso de que la comprobación de cumplimiento de requisitos se realice durante la entrega, los participantes activos deberán presentar su DNI o NIE u otro documento oficial que acredite su identidad y la documentación requerida en el apartado 4.2 atendiendo a su condición de tirador, porteador o porteador-tirador.
En caso de no repartirse la totalidad de la pólvora, ésta deberá ser devuelta al proveedor.
El trasvase de la pólvora a la cantimplora se realizará en los lugares que se destinen, dentro de la zona del reparto de pólvora, con las suficientes garantías para su manipulación. Una vez introducida la pólvora en el interior de la cantimplora, bien por trasvase de la misma o por introducción del bidón original, la tapa o solapa lateral quedará precintada hasta la finalización de los actos de arcabucería, y los envases vacíos que contenían el kilogramo de pólvora se depositarán para su tratamiento medioambiental.
El trasvase de la pólvora entre el recipiente original a la cantimplora, se realizará bajo la responsabilidad de la entidad organizadora en el lugar del reparto, extremando las medidas de seguridad, y teniendo en cuenta las siguientes pautas:
– Realizar el trasvase en un lugar seco, al resguardo de corrientes de aire y alejado de cualquier posible fuente de iniciación ignición (llamas desnudas, elementos incandescentes, instalaciones eléctricas, superficies calientes, etc.).
– Ubicar el recipiente de destino sobre una superficie limpia y lisa, por ejemplo, una pieza de papel u otro material similar, que permita la posterior recogida de cualquier derrame de pólvora (evitar el uso de superficies plásticas por el riesgo derivado de la generación de electricidad estática).
– Una vez abierto el envase receptor, verter lentamente la pólvora desde el envase de origen a su interior.
– En caso de derrame de pólvora recogerla extremando las precauciones e introducirla en el envase receptor.
– Terminado el trasvase cerrar el envase receptor de modo que quede asegurado. Asimismo, se precintará la tapa o solapa lateral.
– Finalizada la operación, limpiar las posibles superficies contaminadas con pólvora con un trapo o bayeta húmeda y enjuagarla con abundante agua para la inertización de cualquier resto de pólvora.
Para realizar todas las operaciones indicadas en este apartado, la entidad organizadora podrá designar el número de personas que considere oportunas, para agilizarlas en la medida de lo posible.
En caso de que se requiera más cantidad de pólvora debido a que haya más de un acto de arcabucería en el marco de la misma festividad, que requiera en total una cantidad superior a 2 kg, se actuará de la siguiente forma:
a) Se realizará el trasvase de pólvora para cada participante activo (porteador o porteador-tirador) para la totalidad de los actos de arcabucería a celebrar en la festividad asociados a cada fecha de reparto.
b) Realizado el trasvase a las cantimploras necesarias, la entidad organizadora únicamente podrá entregar a cada participante activo el número de cantimploras equivalente a 2 kg de pólvora como máximo, para su almacenamiento y custodia en domicilio particular.
c) Para el resto de cantimploras precintadas, la entidad organizadora será responsable de su almacenamiento en un depósito autorizado de conformidad con lo establecido en este reglamento o el Reglamento de artículos pirotécnicos y cartuchería.
d) Estas cantimploras no repartidas, únicamente podrán ser entregadas por parte de la entidad organizadora a los participantes activos en fecha de reparto posterior, una vez finalizados los actos de arcabucería previos asociados a la última fecha de reparto, de forma que la cantidad máxima de pólvora en posesión de cada participante activo para su almacenamiento y custodia sea de 2 kg.
6.4 Transporte y almacenamiento de pólvora por participantes activos.
Los participantes activos podrán transportar conjuntamente en vehículos particulares hasta un máximo de 4 kg de pólvora negra por vehículo.
Los participantes activos podrán almacenar durante un periodo máximo de 72 horas desde el inicio del reparto de pólvora hasta el inicio del último acto de arcabucería asociado a cada reparto, las

cantimploras cargadas y precintadas en domicilios particulares con un máximo de 2 kg para cada porteador o porteador-tirador por acto, dentro de las cantimploras precintadas.
Excepcionalmente, en aquellos actos de arcabucería que superen los 500 participantes activos, el periodo máximo señalado en el párrafo anterior se podrá ampliar a 96 horas.
La cantidad máxima de pólvora que podrá almacenarse temporalmente en un único domicilio no será superior a los 4 kg.
Durante el transporte se separará físicamente la pólvora de los pistones (fulminantes) ubicándolos siempre que sea posible en habitáculos distintos del vehículo o en partes distintas del mismo habitáculo.
El transporte se realizará directamente del lugar de recogida/reparto al domicilio particular o depósito autorizado donde podrá ser almacenada hasta su utilización en los actos de arcabucería. En este trayecto queda terminantemente prohibido, salvo causa mayor, realizar cualquier tipo de parada o estacionamiento con el vehículo cargado.
Durante el transporte y almacenamiento la pólvora se mantendrá en las cantimploras precintadas.
El almacenamiento de las cantimploras precintadas en domicilios particulares se podrá prolongar hasta la realización de los actos de arcabucería para los que hayan sido autorizadas, para su uso exclusivo en el disparo de armas de avancarga autorizado.
Por su parte, los poseedores de autorización especial de armas de avancarga en vigor, autorizados como tiradores para un acto de arcabucería, que hayan adquirido directamente de distribuidores autorizados (depósitos o armerías) un máximo de 1 kg de pólvora negra de arcabucería, almacenarán la pólvora según lo establecido en el Reglamento de artículos pirotécnicos y cartuchería. En este caso, el trasvase de dicha pólvora a la cantimplora se hará bajo su responsabilidad, y nunca en la vía pública, debiendo obtener el precinto pertinente para su cantimplora.
En el almacenamiento de las cantimploras precintadas y pistones (fulminantes) en domicilios particulares, se tendrán en cuenta los siguientes requisitos mínimos de seguridad:
– Las cantimploras estarán en todo caso precintadas. Queda prohibido realizar cualquier tipo de manipulación o modificación de las cantimploras, precintos, así como de la pólvora.
– Las cantimploras y los pistones se guardarán por separado en armarios o compartimentos provistos de cerradura e independientes, alejados de cualquier posible fuente de calor, ignición o elemento combustible (llamas desnudas, elementos incandescentes, instalaciones eléctricas, superficies calientes, etc.).
– En el interior de los armarios o compartimentos donde se depositen las cantimploras y pistones, queda prohibido almacenar cualquier otro producto.
– Las cantimploras y los pistones deben estar en todo momento alejadas del alcance de los niños.
– Deben evitarse aquellas acciones que den lugar a situaciones peligrosas, como aumentos de temperatura, rozamientos o choques sobre las cantimploras y pistones.
– Queda expresamente prohibido fumar y llevar cualquier aparato susceptible de constituir una fuente de ignición, en presencia de las cantimploras y pistones.
– Las cantimploras y pistones se mantendrán a temperatura ambiente.
6.5 Operaciones de manipulación de pólvora.
Las únicas operaciones en las que se permite a los participantes activos manipular la pólvora negra serán durante la operación de dosificación/carga de pólvora desde la cantimplora al arma de avancarga.
Queda prohibida la retirada del precinto hasta la entrega de la pólvora sobrante, en su caso, que se realizará según lo dispuesto en el apartado 6.6.
Al realizar cualquier operación de manipulación de pólvora está totalmente prohibido fumar o manipular dispositivos que produzcan llama desnuda, brasa o puedan generar cualquier tipo de fuente de ignición, salvo que esto sea parte del procedimiento seguro de disparo del arma de avancarga.
La dosificación/carga de pólvora en las armas de avancarga únicamente se realizará empleando las cantimploras descritas en el apartado 4.4 de esta ITC.
6.6 Sobrante y devolución de pólvora negra.
La pólvora negra sobrante de los actos de arcabucería asociados a cada reparto deberá ser devuelta al proveedor o eliminada según lo establecido en la ITC número 12, antes de iniciar un nuevo reparto de pólvora.
La devolución de pólvora negra se realizará a través de un responsable de la entidad organizadora asignado a tal efecto, que se encargará de organizar y controlar los envases originales y el trasvase de pólvora desde la cantimplora hasta los recipientes u embalajes homologados para su transporte. Esta

persona deberá registrar a los participantes activos (nombre y DNI o NIE) que vayan a devolver el material sobrante, así como su cantidad y número de etiqueta de la cantimplora.

7. Trazabilidad

En el caso de cantimploras no identificadas por el propio fabricante, y con el fin de garantizar la trazabilidad de la pólvora hasta su consumidor final, la entidad organizadora, previamente a cada reparto de la pólvora, identificará cada una de ellas numéricamente mediante etiquetas legibles e indelebles, que se mantendrán en la cantimplora hasta la finalización de los actos de arcabucería.
En la entrega de pólvora negra la persona responsable del reparto asignada por la entidad organizadora deberá registrar la identificación única de la pólvora (embalaje o envase original del fabricante) que será trasvasada a la cantimplora de cada participante, identificado mediante su D.N.I. o NIE, así como el número que figura en la etiqueta de dicha cantimplora. Terminada la

operación de trasvase a las cantimploras de la pólvora y reparto, la persona responsable del reparto elaborará un acta indicando la cantidad de pólvora repartida, el número de cantimploras y cantidad de pólvora almacenada en un depósito autorizado en su caso, y la cantidad de pólvora devuelta al proveedor en su caso.
En los casos en que una misma cantimplora pueda servir para dos porteadores-tiradores cuando uno dispare solo por la mañana y el otro solo por la tarde, se señalarán los DNI o NIE de ambos asociados al número que figura en la etiqueta de dicha cantimplora, imputándose al primer porteador-tirador la totalidad de la pólvora a suministrar y consumir.
Esta acta o actas (en caso de varios repartos), junto con el registro de identificación única de la pólvora entregada a cada participante y el número que figura en la etiqueta de cada cantimplora, será comunicada a la Intervención de Armas y Explosivos de la Guardia Civil que por demarcación le corresponda.
8. Celebración de los actos de arcabucería
Previamente a la realización de los actos de arcabucería:
– La entidad organizadora adoptará las medidas organizativas necesarias para asegurar que se cumplen las medidas de seguridad establecidas para que la distribución de pólvora y la realización de los actos de arcabucería se desarrolle en condiciones seguras, cumpliendo los requisitos establecidos en esta ITC y en cualquier prescripción incluida en las autorizaciones.
– La entidad organizadora establecerá el modo en el que se identificarán los distintos participantes autorizados, así como las personas designadas para el control de los actos de arcabucería.
– La entidad organizadora comprobará que están disponibles los medios sanitarios (ambulancia y equipo médico) necesarios para garantizar una atención inmediata en caso de accidente.
– La entidad organizadora comprobará que se han adoptado las medidas de seguridad establecidas, comprobando los accesos y la situación de los espectadores.
– Los participantes activos serán responsables de la correcta custodia, almacenamiento de la cantimplora, así como de asegurar que la misma esté precintada y conserve la etiqueta hasta el final de los actos.
– Los participantes activos tienen prohibido acceder a locales públicos con los elementos de disparo (pólvora, armas o cantimploras cargadas), así como su abandono en la vía pública.
Durante la realización de los actos de arcabucería:
– Los participantes activos tienen prohibido disparar fuera del itinerario o los lugares de disparo autorizados o fuera de los horarios establecidos.
– Será responsabilidad de cada participante activo extremar las precauciones y hacer un uso correcto de la pólvora y de las armas de avancarga, respetando en todo momento las normas establecidas por la entidad organizadora y las autoridades competentes y las indicaciones del personal designado para el control de los actos de arcabucería.
– Como norma general estará prohibido disparar al suelo, salvo que se adopten medidas de seguridad particulares y se incluya expresamente esta posibilidad, y sus condicionantes, en la autorización de los actos de arcabucería.
– Los participantes activos solamente podrán portar una cantimplora de pólvora, que deberá estar precintada y numerada.
– La cantimplora no podrá abrirse hasta la finalización de los actos, y se mantendrá precintada hasta la entrega del material sobrante.

– Una vez efectuada la carga del arma no se retacará y se evitarán golpes en la culata contra el suelo.
– Nunca se dirigirá ni se disparará el arma hacia el público.
A la finalización de los actos de arcabucería:
– Los participantes activos devolverán la cantidad sobrante de pólvora, según lo establecido en esta ITC, salvo, en su caso, para aquellos titulares de autorización especial de armas de avancarga autorizados para almacenar hasta 1 kg de pólvora de conformidad con el Reglamento de Armas.
– La entidad organizadora comprobará que el Ayuntamiento realiza la limpieza inmediata de los itinerarios de explosivo susceptible de arder, deflagrar o detonar.

normascodificadas.es

ANEXO

Consumo de pólvora en los Actos de Arcabucería por fecha de reparto

Identificación Actos Avancarga: | Lugar reparto y trasvase de pólvora: | acto nº 1 | acto nº 1

Fecha-hora inicio de reparto de pólvora: | Nº actos/reparto: | Fechas-horas inicio actos (dd/mm/aa hh:mm):

TIRADOR RESPONSABLE | PORTEADORES Y PORTEADORES-TIRADORES | Total kg pólvora distribuida organizador:

nº orden	Apellidos	Nombre	DNI	Letra	nº orden	Apellidos	Nombre	DNI	Letra	Arma	Identificación cantimploras	Total kg pólvora	kg Distribuidos organizador	kg Ad.título individual
	Sumas					Sumas					Sumas:			

Firma Entidad Organizadora

Normas Codificadas LEGISLACIÓN

Seguridad Ciudadana

INSTRUCCIÓN TÉCNICA COMPLEMENTARIA NÚMERO 27

Modelo de Declaración UE de Conformidad

Declaración UE de Conformidad (n.º xxxx)[907]

1. N.º ..... (producto, tipo, lote o número de serie; identificación del producto que permita la trazabilidad).
2. Nombre y dirección del fabricante, y en su caso, de su representante autorizado:
3. Esta declaración de conformidad se expide bajo la exclusiva responsabilidad del fabricante.
4. Objeto de la declaración (declarar el cumplimiento de los requisitos esenciales de seguridad establecidos en la Directiva 2014/28/UE):
5. El objeto de la declaración escrita anteriormente es conforme con la legislación de armonización pertinente de la Unión Europea:
6. Referencias a las normas armonizadas pertinentes utilizadas, o referencias a las otras especificaciones técnica respecto a las cuales se declara la conformidad:
7. El organismo notificado ..... (nombre, número) ... ha efectuado ... (descripción de la intervención) ... y expide el certificado ...
8. Información adicional:
Firmado en nombre de:
(Lugar y fecha de expedición):
(Nombre, cargo) (firma):

[907] (1) El fabricante podrá asignar con carácter optativo un número a la declaración de conformidad.

INSTRUCCIÓN TÉCNICA COMPLEMENTARIA NÚMERO 28

Homologación de polvorines

1. Objeto y ámbito de aplicación

Esta ITC tiene por objeto establecer las condiciones técnicas mínimas que deben cumplir los polvorines auxiliares de distribución y los polvorines transportables, para su homologación, en virtud de lo establecido en los artículos 95 y 96 respectivamente.

2. Certificación y homologación

Previamente a su utilización, los polvorines auxiliares de distribución y los polvorines transportables previstos en los artículos 95 y 96 respectivamente, requieren ser homologados por el Ministerio de Energía, Turismo y Agenda Digital, previo informe de la Intervención Central de Armas y Explosivos.

A su vez, para su homologación es necesario disponer previamente de un Certificado de Tipo para dar conformidad a los requisitos de aplicación establecidos en los apartados 3 y 4 en función de si se trata de un polvorín auxiliar o un polvorín transportable respectivamente, emitido por un Laboratorio Oficial Acreditado, figura establecida en la ITC 12.0.01 del Reglamento General de Normas Básicas de Seguridad Minera, aprobado por Real Decreto 863/1985, de 2 de abril.

El fabricante del polvorín debe solicitar la correspondiente homologación a la Dirección General de Política Energética y Minas, acompañada de la siguiente información:

b) Nombre del fabricante, con los datos de su identificación industrial.

c) Identificación de la fábrica o taller donde se fabrica el producto.

d) Denominación del producto.

e) Memoria descriptiva del polvorín.

f) Certificado de Tipo emitido por un Laboratorio Oficial Acreditado.

Esta solicitud y la documentación asociada exigida en este apartado, se presentarán por vía electrónica, con certificado electrónico, en la sede electrónica del Ministerio de Energía, Turismo y Agenda Digital.

3. Requisitos aplicables a los polvorines auxiliares

1. Los polvorines auxiliares de distribución deben presentar un grado de resistencia VII de acuerdo a lo establecido en la norma UNE-EN 1143-1, con las restricciones especificadas en este apartado.

2. Los polvorines serán considerados como cajas fuertes empotrables, que corresponden a cajas fuertes cuya protección contra el robo depende en parte de los materiales incorporados en ella, o añadidos durante su instalación.

3. Deberán disponer de dos cerraduras de seguridad de clase B, conforme a la UNE-EN 1300.

3.1 Documentación técnica.

La documentación o memoria técnica debe contener, como mínimo, la siguiente información:

a) La fecha de fabricación y el nombre del fabricante o del solicitante del ensayo deberán fabricar en todas las páginas.

b) Declaración del tipo de producto: Polvorín auxiliar de distribución.

c) Peso, dimensiones interiores y exteriores, y tolerancias de fabricación de las dimensiones.

d) Cantidad, disposición y características de las cerraduras, mecanismos de cierre y mecanismos de rebloqueo.

e) Cantidad, tipo y emplazamiento de los pestillos.

f) Emplazamiento y diseño de las áreas específicas dotadas con material de protección especial.

g) Detalles de montaje o fijación o anclaje de todos los elementos relevantes para la seguridad física: por ejemplo, construcción y posición de juntas y uniones, los medios de unión del marco o puerta a las paredes.

h) Marcado, posición y dimensiones de cualquier orificio que pase a través del material de protección con un plano detallado de áreas de protección específica.

i) Lista de todas las cerraduras que pueden instalarse, especificando el fabricante y modelo.

j) Certificado de las cerraduras, conforme a la norma UNE-EN 1300.

k) Planos de detalle de la probeta de ensayo:

i. Probeta de ensayo.

ii. Cortes transversales.
iii. Detalle de puerta, disposición de cerraduras, mecanismos de cierre y rebloqueo.
iv. Tipo y emplazamiento de los pestillos.
v. Orificios existentes.
vi. Anclajes.
vii. Disposición y especificaciones de materiales de fabricación.

l) Especificaciones de materiales de fabricación.
m) Detalles de cualquier material o mecanismos utilizados para generar gas, humos, hollín, etc., en caso de ataque físico o que pudiera producir sustancias nocivas durante el ensayo.
n) Indicaciones de naturaleza y posición de cualquier cable o posibilidades de paso de sistemas de detección o alarma.
o) Método de encofrado para garantizar, como mínimo, el grado de resistencia VII requerido, indicando al menos:
i. Proporción de la caja encofrada.
ii. Tamaño mínimo y espesor del encofrado.
iii. Calidad mínima del material encofrado.
iv. Clases y porcentaje de elementos añadidos, cemento y cualquier otro componente.
v. Consistencia de la masa recién preparada.
vi. Resistencia a la compresión de la probeta pasados 28 días.
vii. Cualquier refuerzo incluido dentro de la masa de encofrado.
p) Instrucciones para la instalación.
q) Cualquier otra documentación exigida por el laboratorio de ensayos.

3.2 Probeta de ensayo.

La probeta de ensayo debe ser un polvorín constituido por una caja fuerte empotrable, recubierta en todas sus caras, excepto en la frontal por la estructura de hormigón mínima y necesaria para garantizar el grado de resistencia requerido.
Dispondrá además de todos los orificios especificados en la documentación o memoria técnica.

3.3 Ensayo de ataque con herramienta.

Para determinar si la probeta de ensayo alcanza como mínimo el grado de resistencia requerido, se llevarán a cabo los ensayos de ataque con herramienta de acuerdo a lo establecido en la Norma UNE-EN 1143-1.
No se podrán utilizar herramientas térmicas de corte/fusión reflejadas en la tabla A.11, así como las herramientas de las categorías D y S de la tabla A.10 del anexo A de la citada norma.
El ensayo de acceso parcial puede ser realizado en:
– Puerta o zona frontal no recubierta de hormigón, o
– paredes a través del encofrado de hormigón.
El ensayo de acceso completo puede ser realizado en:
– Puerta, o
– paredes a través del encofrado de hormigón, o
– extracción de la caja fuerte de su encofrado.
El laboratorio autorizado podrá realizar todos los ensayos que estime oportunos, a fin de obtener el valor de resistencia más bajo, para lo cual pude ser preciso disponer de más de una probeta de ensayo.
Los valores de resistencia mínimos requeridos (grado VII) son los siguientes:
– Acceso parcial: RU ≥ 400.
– Acceso completo: RU ≥ 600.

3.4 Marcado.

Cada unidad comercializada deberá incorporar un marcado inalterable en una placa de metal sólidamente fijada en la cara interior de la puerta. El marcado debe incluir al menos:
– Nombre e identificación del fabricante.
– Año de fabricación.
– Identificación del polvorín: nombre, modelo, número de serie, etc.
– N.º del Certificado de Tipo.

4. Requisitos aplicables a los polvorines transportables

4.1 Requisitos constructivos generales.

1. La estructura del polvorín será de forma tal que el conjunto sea lo suficientemente resistente para que permita su izado a vehículos y su transporte de un lugar a otro, sin que se deteriore durante estas operaciones, y dispondrán de sistemas de amarre u otros dispositivos adecuados para poder ser izados para su transporte.
2. Los respiradores estarán diseñados y acondicionados de forma que a través de ellos no sea posible arrojar objetos al interior de los mismos.
Las chapas metálicas de las paredes estarán revestidas en su parte interior, por tableros de madera ignífuga o por otro material adecuado, que esté clasificado como Clase M-1 según norma UNE 23727:1990.
3. Los suelos deberán garantizar la seguridad frente a la ignición debida a chispas por descargas electrostáticas. Las cargas de origen electrostático en personal o elementos móviles, podrán ser mitigadas mediante el empleo de suelos disipativos tal como se definen en el apartado 1.3.2 de la norma CEI 61340-4-1 «Métodos de ensayo normalizados para aplicaciones específicas. Comportamiento electrostático de revestimiento de suelos y de suelos instalados». La medida de resistencia se realizará sobre suelo instalado dado que los elementos accesorios tales como adhesivos y basamentos influyen en la medida. La medida se realizará según los siguientes apartados de la norma CEI 61340-4-1:

– Condiciones para la medida: apartado 1.6.
– Medida de la resistencia superficial: apartado 2.1.3.1.
– Medida de la resistencia a un punto accesible de tierra: apartado 2.1.3.2.
– Medida de la resistencia a tierra eléctrica (conductor de protección): apartado 2.1.3.2.
– Tensión de ensayo: apartado 2.1.4.
– Eléctrodo de medida: anexo A.

Se considerará satisfactorio el resultado si la resistencia medida, en el peor caso es inferior a 109 W.

4.2 Medidas pasivas de protección del polvorín para garantizar la seguridad pública.

Los polvorines transportables deben de estar clasificados de acuerdo con su resistencia al robo, siguiendo el método establecido en la Norma UNE-EN 1143-1.
Pueden ser construidos in situ ensamblados con elementos prefabricados, o bien mediante la combinación de ambos sistemas.
No deben existir otros orificios en el material de protección que no sean aquellos destinados a cerraduras, cables y anclajes, debiendo estar los últimos instalados en el interior del habitáculo del polvorín.
Cualquier orificio para cable no deberá exceder los 100 mm2. Tales orificios que no se utilicen para entrada de cables, deberán ser obstruidos o taponados por el fabricante de manera que no puedan ser horadados desde el exterior sin dejar huellas.
El nivel de resistencia de las paredes, puertas y cerraduras del polvorín ha de ser, en todo caso, superior al nivel mínimo de los especificados en la Norma UNE-EN 1143-1.
4.2.1 Clasificación de los polvorines transportables y puertas transportables de tales polvorines.
De acuerdo con la metodología establecida en la Norma UNE-EN 1143-1, los valores de resistencia al robo determinados mediante los ensayos de ataque con herramienta para los polvorines de los polvorines transportables (con o sin puerta) y para las puertas de estos polvorines, deben ser como mínimo los siguientes:
Acceso principal: RU ≥ 270.
Acceso completo: RU ≥ 600.
Siendo RU la unidad de resistencia definida en esta citada Norma.
Las herramientas y el programa de ataque utilizados para el ensayo, deben ser los que, según el criterio del equipo de ensayo de laboratorio acreditado, sean los más idóneos para conseguir el valor de la resistencia más bajo, pudiéndose realizar ensayos de prueba.
Por su parte, la puerta de los depósitos de explosivos transportables debe presentar como mínimo 2 cerraduras de alta seguridad de clase C, de acuerdo con la Norma UNE-EN 1300.
4.2.2 Documentación técnica.
Previo a los ensayos, el fabricante o el solicitante debe proporcionar al laboratorio de ensayos, la documentación técnica que deberá contener la siguiente información:

a) La fecha de fabricación y el nombre del fabricante o del solicitante del ensayo, que deberán figurar en todas las páginas.

b) Declaración del tipo de producto: polvorín trasportable (con o sin puerta) o puerta de polvorín transportable.
c) Dibujos de la probeta de ensayo indicando lo siguiente:
i. Peso, dimensiones interiores y exteriores y las tolerancias de fabricación de las dimensiones.
ii. Corte transversal horizontal y vertical.
iii. Cantidad, disposición y características de las cerraduras, mecanismos de cierre y mecanismos de rebloqueo.
iv. Cantidad, tipo y emplazamiento de los pestillos.
v. Emplazamiento y diseño de las áreas específicas dotadas con material de protección especial.
vi. Detalles de montaje o fijación o anclaje de todos los elementos relevantes para la seguridad física; por ejemplo, construcción de juntas y uniones, los medios de unión del marco o puerta a las paredes del dibujo detallado de áreas con protección específica.
vii. Detalles sobre las características opcionales, por ejemplo, cerradura horaria y cerradura de retardo.
d) Lista de todas las cerraduras que pueden instalarse, especificado fabricante y número de modelo.
e) Especificación de materiales de fabricación si no apareciesen en los dibujos.
f) Declaración de detalles de cualquier material o mecanismos utilizados para generar gas, humos, hollín, etc., en caso de ataque físico que pudiera producir sustancias nocivas durante el ensayo.
g) Indicaciones de naturaleza y posición de cualquier cable o posibilidades de paso de sistemas de detección para el montaje de dispositivos de seguridad electromecánica, sistemas de alarmas, etc.
h) Instrucciones para la instalación, especificando como mínimo los siguientes detalles:
i. Métodos de construcción del polvorín transportable de encofrado monolítico in situ incluyendo: calidades mínimas de hormigón (tipo y dosificación, proporción de añadidos, cemento y cualquier otro elemento, consistencia de la masa recién preparada; resistencia a la compresión transcurridos 28 días, así como los métodos de ensayo apropiados a fin de definir sus características), refuerzo a sumar al depósito de explosivos y métodos de unión de la puerta y el marco de las paredes, y medios por los cuales el anclaje y la armadura están unidos a estos elementos.
ii. Métodos de ensamblado de los elementos prefabricados de los polvorines transportables.

4.2.3 Probeta de ensayo.
La probeta de ensayo deberá ser un polvorín transportable (con o sin puertas), o una puerta de polvorín transportable.
La probeta de ensayo de un polvorín transportable debe disponer de elementos representativos de todas las uniones y ensamblajes esenciales para los fines del ensayo, al igual que las características opcionales que pudieran rebajar el valor de resistencia al robo. Por el contrario, deben retirarse o permanecer no operáticas aquellas características opcionales que pudieran incrementar el valor de resistencia en el ensayo de ataque con herramienta, tales como cerradura horario y cerradura de retardo.
Las entradas de cable de sistemas de detección o accesorios especificados en la documentación deben incluirse en la probeta de ensayo.
4.2.4 Ensayos sobre polvorines transportables.
El ensayo debe incluir al menos un ataque con herramienta para:
a) Acceso parcial por puerta.
b) Acceso parcial por pared.
c) Acceso completo por pared.
d) Acceso completo por puerta.

4.2.5 Ensayos sobre la puerta del polvorín transportable.
El ensayo debe incluir al menos un ataque con herramienta para:
a) Acceso parcial por puerta (incluyendo marco y secciones de paredes colindantes si fuera necesario).
b) Acceso completo por puerta (incluyendo marco y secciones de paredes colindantes si fuera necesario).

4.3 Resistencia al fuego.
Los polvorines transportables deben estar protegidos frente a posibles fuegos exteriores. Para ello deben superar una prueba de transmisión de calor y estar ubicados a una determinada distancia de focos combustibles.

4.3.1 Prueba de transmisión de calor.
Una muestra representativa de las pares del polvorín de al menos 1 m x 0,80 m se somete durante 120 minutos a una temperatura de 600 °C ± 30 K en su cara externa, alcanzados en un tiempo comprendido entre 5 y 6 minutos. Se considera satisfactorio el resultado si la temperatura en cualquiera de las nueve sondas térmicas situadas de forma uniforme en la cara interior de la muestra, no supera el menor valor de 120°C y la temperatura de descomposición más baja del material que se almacenará en su interior descontando un factor de seguridad de 60 K:
Temperatura en cara interior ≥ Temp. Descomposición – 60K.
Temperatura en cara interna ≥ 60 °C.
Nota: la temperatura ambiente durante el ensayo debe de ser 20 °C. En caso contrario habrá que corregir la temperatura registrada en cada una de las nueve sondas térmicas.
4.3.2 Condiciones de emplazamiento.
En cuanto al emplazamiento del polvorín transportable hay que garantizar que la distancia entre el mismo y cualquier foco combustible sea suficiente como para que no se alcance la temperatura de 600 °C en cualquier punto de la cara externa del edificio, consecuencia de un posible incendio. Esta distancia de seguridad deberá ser como mínimo de 25 m.

4.4 Responsabilidad del fabricante.

Es responsabilidad del fabricante el que los productos puestos en el mercado sean idénticos al prototipo sometido a ensayo para la certificación, entendiéndose como idénticos aquellos que estén dentro de las tolerancias definidas en los documentos presentados.
Cada unidad puesta en el mercado dispondrá de un marcado en el que figurará, como mínimo, lo siguiente:
– Nombre y razón social del fabricante.
– Denominación del producto de referencia a sus posibles variantes.
– Número del Certificado de Tipo.
– Número de serie.
– Temperatura de referencia.
El marcado se efectuará de forma indeleble, en función de la vida útil del producto y de las solicitaciones a que se puede ver sometido durante ella.
Cada suministro incluirá una copia del Certificado de Control y entenderá que, por el hecho de marcar el producto, el fabricante garantiza el cumplimiento de los puntos de este criterio técnico que le son de aplicación.

4.5 Requisitos de utilización

Deberán evitarse otras fuentes potenciales de riesgo electrostático:

a) Personal: Deberá utilizar calzado antiestático, según UNE- EN 344-2.

b) Máquinas móviles (carretilla, contenedores, etc.): resistencia a tierra inferior a 106 Ω de las partes metálicas. Los contenedores en material no metálico deberán estar realizados con materiales antiestáticos de resistencia inferior a 109 Ω según el método de medida indicado en la norma UNE-EN 50014 o UNE-EN 60079-0.

INSTRUCCIÓN TÉCNICA COMPLEMENTARIA NÚMERO 29

Transporte conjunto de explosivos y detonadores

1. Objeto y ámbito de aplicación

Esta ITC tiene por objeto establecer los requisitos del transporte conjunto de detonadores y explosivos de grupos de compatibilidad B y D, en compartimentos separados.
Los detonadores del grupo de compatibilidad S pueden ser almacenados y transportados conjuntamente con explosivos, de acuerdo con lo establecido en la ITC número 16.

2. Requisitos generales

Los bultos que contengan materias y objetos asignados a los grupos de compatibilidad B y D podrán ser cargados conjuntamente en el mismo vehículo a condición de que sean transportados en contenedores o compartimentos separados, que cumplan los requisitos de esta ITC.
La compartimentación debe impedir toda transmisión de una detonación de los objetos del grupo de compatibilidad B a las materias u objetos del grupo de compatibilidad D. Los grupos de compatibilidad vienen definidos en la ITC número 16.
Previamente a su utilización, el vehículo que disponga de dicha compartimentación requerirá aprobación por parte de la Dirección General de Política Energética y Minas, previa certificación por parte de un Laboratorio Oficial Acreditado, figura establecida en la ITC 12.0.01 del Reglamento General de Normas Básicas de Seguridad Minera, aprobado por Real Decreto 863/1985, de 2 de abril. El certificado emitido por el Laboratorio Oficial Acreditado debe ser de conformidad con los requisitos establecidos en esta ITC.

3. Certificación de la compartimentación

La compartimentación o panel de separación será objeto de ensayo, de acuerdo a lo dispuesto en este apartado.

3.1 Muestras para ensayo.

3.1.1 Detonadores.
Se seleccionarán para el ensayo aquellos embalajes detonadores que presenten un mayor riesgo en función de la metralla y la cantidad de explosivo iniciador.
Los detonadores que se utilicen para los ensayos se escogerán de modo aleatorio de la muestra presentada.
Todos los detonadores que se sometan a ensayo han de estar debidamente catalogados, y sus embalajes homologados según la reglamentación vigente sobre transporte de mercancías peligrosas.
3.1.2 Explosivo.
Se deberá seleccionar, dentro de los explosivos de uso industrial y clasificación 1.1 o 1.5 y Grupo de Compatibilidad D, aquel que presente las mayores sensibilidades a la iniciación, al impacto y a la fricción, utilizando, en todo caso, el embalaje comercial homologado. Se procurará que el explosivo tenga fecha de fabricación lo más reciente posible.
Los explosivos que se utilicen para los ensayos se escogerán de modo aleatorio de la muestra presentada.

3.2 Preparación del ensayo.

3.2.1 Panel de separación.
Se debe presentar un plano detalle del panel propuesto y la forma de anclaje. El panel cumplirá las condiciones estipuladas en el ADR para las unidades de transporte Tipo III. El panel se apoyará sobre una base resistente horizontal de hormigón, donde se simulará la chapa del contenedor del vehículo de transporte y el método de anclaje propuesto.
3.3.2 Método de ensayo.
Se aplicará la prueba 6.b) de la Serie 6 del Manual de Pruebas y Criterios de las Recomendaciones Relativas al Transporte de Mercancías Peligrosas, con lo siguientes requisitos:
– La pila de bultos consiste en un conjunto de cinco cajas de detonadores apiladas según se indica en las figuras 1 y 2, rodeadas totalmente por cajas, sacos rellenos de tierra o tierra suelta, de forma que la barrera de arena tenga un espesor mínimo de 0,5 m en todas direcciones, excepto en la parte en contacto con la mampara separadora.

– Al otro lado del panel, y enfrentadas a la caja de detonadores sobre la que se provocará la iniciación, se colocarán dos cajas de explosivos, rodeadas igualmente de cajas, sacos de arena o arena suelta, a semejanza de lo indicado para los detonadores.
– El ensayo consistirá en iniciar un detonador en el interior de la caja central de detonadores del tipo elegido (caja número 1 de las figuras 1 y 2). El detonador de iniciación se situará lo más centrado posible de la caja.

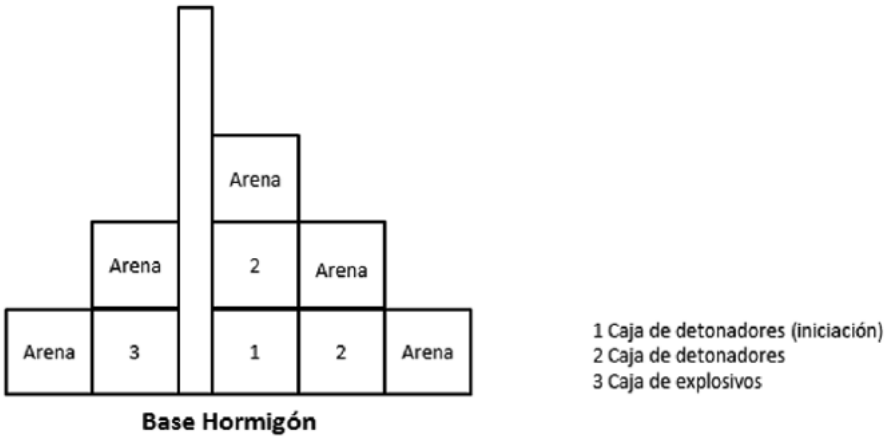


Figura 1: Alzado

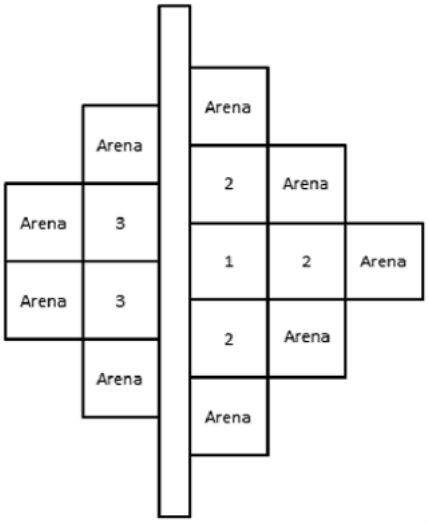


Figura 2: Planta
Para cada tipo de detonador seleccionado, se llevarán a cabo cuatro pruebas. La mitad de ellas, se harán orientando las cajas de los detonadores perpendicularmente al panel de separación y la otra mitad colocándolas paralelamente a la pared. Las cajas de explosivos siempre se colocarán paralelamente al panel. Todas las cajas de detonadores como las de explosivos próximas al panel, estarán adosadas y en íntimo contacto con el mismo.
La finalidad de este ensayo es determinar:

a) Si la combustión o explosión de la pila se propaga de un bulto a otro o de un artículo no embalado/ envasado a otro, y
b) Los riesgos que dichos efectos pueden ocasionar en la zona circundante.
Solo se efectuará la prueba de iniciación de una explosión en la pila de cajas de detonadores, por ser la única significativa para el ensayo.

4. Criterio de aceptación

El resultado de cada ensayo se considerará positivo (favorable) si no hay detonación o deflagración de explosivo, ni perforaciones pasantes del panel en ninguna de las pruebas.

INSTRUCCIÓN TÉCNICA COMPLEMENTARIA NÚMERO 30

Materias primas intermedias para la fabricación de explosivos

1. Objetivo y ámbito de aplicación

Esta ITC tiene por objeto establecer la regulación y control del nitrato amónico (números ONU 1942 y 2426) para la fabricación de explosivos, así como de las matrices de emulsiones, suspensiones y geles a base de nitrato amónico (número ONU 3375) que se usen para la fabricación de explosivos, así como su almacenamiento, circulación, distribución, comercio, adquisición, transporte, tenencia y uso. En adelante para referirse a estos productos se utilizarán las siglas MPIFE.

El ámbito de aplicación de esta ITC comprende todos aquellos establecimientos que fabriquen o almacenen MPIFE, independientemente de que sean o no fábricas o depósitos de explosivos.

Asimismo, se someterán a las disposiciones en materia de transporte e infracciones de esta ITC los productos a base de nitrato amónico de alto contenido en nitrógeno que den positivo en una prueba de detonabilidad específica, de conformidad con lo dispuesto en la Orden PRE/988/2004, de 15 de abril, por la que se regula la prueba de detonabilidad de los productos a base de nitrato amónico de alto contenido en nitrógeno, que deberá realizarse con carácter previo a su transporte. Igualmente, requerirán autorización expresa de la Dirección General de Política Energética y Minas, en caso de comercialización a establecimientos distintos de fábrica de explosivos.

2. Requisitos

1. Las MPIFE, quedan sometidas a la intervención administrativa del Estado, de acuerdo con lo dispuesto en esta ITC.

2. Será competencia del Ministerio de Energía, Turismo y Agenda Digital llevar a cabo las medidas de control y vigilancia sobre las MPIFE.

A tales fines, el Ministerio de Energía, Turismo y Agenda Digital, a través de las correspondientes Áreas Funcionales de Industria y Energía de las Delegaciones y Subdelegaciones del Gobierno, podrá efectuar las inspecciones y tomas de muestras pertinentes, en los centros de producción, o en los lugares de almacenamiento de los usuarios, al objeto de efectuar los correspondientes análisis y pruebas.

3. El Ministerio del Interior, a través de la Dirección General de la Guardia Civil, ejercerá el control e inspección de las medidas de seguridad ciudadana en la fabricación, almacenamiento, circulación, distribución, comercio, adquisición, transporte, tenencia y uso de las MPIFE.

4. La fabricación de nitrato amónico para la fabricación de explosivos solo se podrá efectuar en fábricas oficialmente autorizadas, por lo que las empresas productoras, para poder llevarla a cabo, sin perjuicio de cumplir lo establecido en otras disposiciones aplicables, deberán tener la correspondiente autorización administrativa concedida por el Ministerio de Energía, Turismo y Agenda Digital, previo informe favorable del Ministerio del Interior a través de la Intervención Central de Armas y Explosivos.

5. Las personas naturales o jurídicas que fabriquen o se propongan fabricar nitrato amónico para la fabricación de explosivos, dirigirán al Ministerio de Energía, Turismo y Agenda Digital una solicitud de autorización, que deberá ir acompañada de una Memoria descriptiva que detalle las características y capacidad de las instalaciones cuya autorización se solicita e incorpore la información necesaria para poder expedir dicha autorización. Estas solicitudes se presentarán por vía electrónica a través de la Sede Electrónica del Ministerio de Energía, Turismo y Agenda Digital. Las autorizaciones cuya concesión proceda, se otorgarán asignando:

- Persona natural o jurídica a cuyo favor se expidan.
- Emplazamiento de la fábrica.
- Volumen de producción anual y límite de existencias a almacenar.
- Medidas especiales de seguridad que hayan de ser adoptadas.
- Condiciones específicas a que se somete la autorización.

6. La fabricación de matrices de emulsiones, suspensiones y geles a base de nitrato amónico, solo se podrá realizar en fábricas de explosivos autorizadas conforme a lo establecido en este reglamento.

7. Cada fábrica de MPIFE llevará un registro diario de cantidades elaboradas, suministradas y en existencias, con indicación expresa, en los casos de suministro, de la identidad del comprador. Estos datos se asentarán en un libro modelo oficial según anexo I, que se llevarán y cumplimentarán por

procedimientos electrónicos, informáticos o telemáticos o por cualquier otro método idóneo para alcanzar las finalidades perseguidas, poniéndolo en conocimiento de la Intervención de Armas y Explosivos de la Guardia Civil que corresponda al lugar de ubicación de la instalación.
Los fabricantes remitirán mensualmente a las Intervenciones de Armas de la Guardia Civil que por demarcación le corresponda, y a las correspondientes Áreas Funcionales de Industria y Energía de las Delegaciones o Subdelegaciones del Gobierno, dentro de los cinco primeros días hábiles y por medios electrónicos, informáticos o telemáticos que garanticen su integridad, autenticidad, confidencialidad, calidad, protección y conservación de la información, un parte resumen que será copia exacta de los asientos del libro oficial, relativas a los movimientos correspondientes en dicho período.
La remisión al Área Funcional de Industria y Energía de la Delegación o Subdelegación del Gobierno correspondiente, se realizará por vía electrónica a través de la Sede Electrónica de la Secretaría de Estado de Administraciones Públicas.
8. Los fabricantes de MPIFE podrán suministrar el producto a:

– Empresas que se encuentren debidamente autorizadas para fabricar mezcla explosiva de nitrato amónico y aceite mineral u otras mezclas explosivas.

– Solamente nitrato amónico a aquellas empresas que lo necesiten para la fabricación de productos químicos no explosivos y que, previa acreditación de su necesidad, obtengan autorización del Ministerio de Energía, Turismo y Agenda Digital para su utilización.

9. Los fabricantes de explosivo o de productos químicos, que utilicen MPIFE llevarán un estado diario de cantidades recibidas, consumidas y en existencia de estos productos, con indicación expresa, de la identidad del suministrador.
10. Estos datos se asentarán en un libro modelo oficial según anexo II, que se llevará y cumplimentará por procedimientos electrónicos, informáticos o telemáticos o por cualquier otro método idóneo para alcanzar las finalidades perseguidas, poniéndolo en conocimiento de la Intervención de Armas y Explosivos de la Guardia Civil que corresponda al lugar de ubicación de la instalación.
Dichos fabricantes remitirán mensualmente, dentro de los cinco primeros días hábiles y por medios electrónicos, informáticos o telemáticos que garanticen su integridad, autenticidad, confidencialidad, calidad, protección y conservación de la información, a las correspondientes Áreas Funcionales de Industria y Energía de las Delegaciones o Subdelegaciones del Gobierno e Intervenciones de Armas de la Guardia Civil que por demarcación le corresponda, un parte resumen que será copia exacta de los asientos del libro oficial, relativas a los movimientos correspondientes en dicho período.
La remisión al Área Funcional de Industria y Energía de la Delegación o Subdelegación del Gobierno correspondiente, se realizará por vía electrónica a través de la Sede Electrónica de la Secretaría de Estado de Administraciones Públicas.

3. Transporte y circulación.

1. El transporte de MPIFE se efectuará ajustándose a lo dispuesto en la reglamentación sobre el transporte de mercancías peligrosas.
El transporte deberá estar amparado por la documentación que se determina en esta ITC, la cual acompañará en todo momento a la expedición en todo el recorrido, y adicionalmente, en el caso de MEMUs, la requerida en el anexo IX de la ITC número 1.
2. La circulación del MPIFE entre dos puntos del territorio nacional exigirá una carta-porte o documento equivalente, extendida por el expedidor o los servicios competentes por razón del medio de transporte a utilizar.
La carta-porte será visada por la Intervención de Armas y Explosivos de la Guardia Civil que corresponda al lugar de salida de la mercancía, quien participará esta circunstancia al Interventor de Armas del punto de llegada.
El destinatario comunicará en la Intervención de Armas y Explosivos de la Guardia Civil que corresponda al lugar de llegada la recepción de la expedición, dentro de las 48 horas siguientes, presentando la documentación que acompañó a la mercancía. Dicha Intervención de Armas participará a la del punto de origen la llegada de la expedición.
Se extenderán tantas cartas de porte como pedidos diferentes comprenda una expedición.

4. Importación, exportación y tránsito

1. La importación de MPIFE será autorizada por el Ministerio del Interior, a través de la Intervención Central de Armas y Explosivos, previo informe de la Comisión Interministerial de Armas y Explosivos (CIPAE).
La Intervención de Armas y Explosivos de la Guardia Civil que corresponda a la Aduana de llegada, una vez realizados los trámites de entrada, visará la carta-porte que precisa para su circulación por territorio nacional. Con posterioridad se deberán cumplimentar los demás trámites exigidos por el punto 10 del apartado 2.
Las MPIFE importadas, únicamente podrán ser destinadas a suministrar a las empresas y fábricas que se mencionan en el punto 8 del apartado 2 de esta ITC.
La responsabilidad a que, por cualquier causa, pudiera dar lugar la infracción de la normativa aplicable será exigible al importador, sin perjuicio de las acciones que éste pueda ejercitar.
2. La exportación de MPIFE será autorizada por el Ministerio de Economía, Industria y Competitividad, previo informe favorable del Ministerio de Energía, Turismo y Agenda Digital, comunicando dicha autorización a la Dirección General de la Guardia Civil.
Una copia de la licencia de exportación se remitirá a la Intervención de Armas de la Aduana de salida, quien controlará que la mercancía se exporta en la forma autorizada.
3. El tránsito por territorio nacional de MPIFE deberá ser objeto de autorización previa y quedará sometido a los condicionantes que en la misma se fijen.
La autorización de tránsito de origen extracomunitario se solicitará del Ministerio de Asuntos Exteriores y de Cooperación con una antelación mínima de 5 días hábiles, previo informe de los Ministerios del Interior, y de Energía, Turismo y Agenda Digital.
La autorización de tránsito de origen comunitario se solicitará de la Intervención Central de Armas y Explosivos, con una antelación mínima de 5 días hábiles.
La autorización, unida a la carta-porte visada por la Intervención de Armas y Explosivos de la Guardia Civil que corresponda a la Aduana de llegada, acompañará a la mercancía durante su tránsito por territorio nacional.
Una copia de la autorización deberá ser remitida a las Intervenciones de Armas de los puntos de entrada y salida del territorio nacional, quienes controlarán el tránsito de la mercancía.
Si el tránsito se verifica por vía terrestre, el producto irá acondicionado de tal manera que permita un fácil precintado por la Aduana correspondiente.
Si, por avería del medio de transporte o cualquier otra causa imprevista, el tránsito no pudiera efectuarse conforme a los términos de la autorización concedida, la persona responsable de la expedición lo pondrá en conocimiento de la Intervención de Armas y Explosivos de la Guardia Civil que corresponda al lugar de ocurrencia del hecho, a efectos de que por la misma se adopten las medidas de seguridad que considere oportunas.

5. Transferencias

1. Cuando se proyecte realizar una transferencia de MPIFE desde España a otro Estado miembro de la Unión Europea, el interesado solicitará autorización de la operación a la Intervención Central de Armas y Explosivos, especificando:

a) El nombre y dirección de los agentes económicos interesados, datos que habrán de ser lo suficientemente precisos para permitir ponerse en contacto, en todo momento, con los interesados y para asegurarse que están oficialmente habilitados para actuar como tales.
b) Autorización de las autoridades del Estado miembro de destino que figurará en el documento para la transferencia intracomunitaria de MPIFE.
c) Razón social, dirección y nombre de la fábrica o depósito de origen y sede social, dirección del lugar a que se enviará la mercancía.
d) Una descripción completa del MPIFE, así como el nombre comercial si lo tuviere, la división de riesgo, número de identificación de las Naciones Unidas.
e) El medio de transporte, depósitos de explosivos de emergencia para cuya utilización, en su caso, esté autorizado el destinatario o suministrador y punto de salida de España hacia el país de destino.

La Intervención Central de Armas y Explosivos autorizará, si procede, la transferencia expidiendo al interesado el correspondiente documento de autorización, cuya validez será de un año.

Dicha autorización de transferencia deberá acompañar al transporte de MPIFE desde su lugar de origen hasta su destino, debiéndose presentar siempre que lo requieran las autoridades competentes. El destinatario conservará una copia de dicha autorización y la presentará, previa petición, a la autoridad competente.
El documento de autorización contendrá al menos la información mencionada en el apartado primero.
2. Cuando se trate de una transferencia de MPIFE a España procedente de cualquier otro Estado miembro de la Unión Europea, el destinatario deberá solicitar autorización a la Intervención Central de Armas y Explosivos incluyendo los datos siguientes:

a) El nombre y dirección de los agentes económicos interesados, datos que habrán de ser lo suficientemente precisos para permitir ponerse en contacto, en todo momento, con los interesados y para asegurarse que están oficialmente habilitados para actuar como tales.
b) Razón social, dirección y nombre de la fábrica o depósito de destino donde se enviará la mercancía con la capacidad de almacenamiento autorizada.
c) Razón social, dirección y nombre de la fábrica o depósito de origen de la mercancía.
d) El medio de transporte y punto de entrada en España, y depósito de explosivos de emergencia para cuya utilización, en su caso, esté autorizado el destinatario o suministrador.

La Intervención Central de Armas y Explosivos verificará que el destinatario está legalmente autorizado para adquirir, utilizar o almacenar MPIFE, por disponer de las licencias y autorizaciones necesarias, y, previo informe favorable de la Comisión Interministerial Permanente de Armas y Explosivos, autorizará, si procede, la transferencia expidiendo al interesado el correspondiente documento de autorización, cuya validez será de un año.
El documento de autorización contendrá al menos la información mencionada en el apartado primero.
Dicha autorización de transferencia deberá acompañar a los MPIFE desde su entrada en España hasta el punto previsto de destino, debiéndose presentarse siempre que lo requieran las autoridades competentes. El destinatario conservará una copia de dicha autorización y la presentará, previa petición, a la autoridad competente.

6. Régimen sancionador

Las infracciones a lo dispuesto sobre fabricación, importación, exportación, tránsito, transferencias, transporte, comercio, tenencia y utilización de MPIFE serán sancionadas por el Organismo en cada caso competente, de acuerdo con lo dispuesto en el título X.

7. Medidas de Seguridad Ciudadana

1. Las medidas de seguridad a establecer en los lugares destinados al almacenamiento de MPIFE en fábricas o depósitos de explosivos, se recogerán en el Plan de seguridad ciudadana de la instalación aprobado por la Intervención Central de Armas y Explosivos.
2. El almacenamiento de MPIFE en interior de minas o interior de obras subterráneas cumplirá las medidas de seguridad establecidas en el anexo IV de la ITC número 1.
3. Las medidas de seguridad a establecer en los lugares destinados al almacenamiento de materias primas intermedias para la fabricación de explosivos en instalaciones de almacenamiento de MPIFE distintos de los regulados en los apartados anteriores, se recogerán de acuerdo con un Plan de seguridad ciudadana (PSC) que se ajustará al modelo determinado en el anexo I de la ITC 1 de este reglamento. Las medidas de seguridad mínimas a establecer serán:
Físico pasivas:
– Cerramiento perimetral de la instalación de al menos dos metros y medio de altura al objeto de delimitar la propiedad e impedir o dificultar el acceso. Las puertas de accesos serán de resistencia análoga a la cerca o vallado y estará dotada de candado o cerradura de seguridad.
– Carteles en el cercado perimetral visibles desde el exterior y en número suficiente, en los que se indique que la instalación cuenta con medidas de seguridad electrónicas y que están conectadas a una CRA.
– La construcción de las paredes de la nave o edificio, se realizará mediante muros de ladrillo, bloques de mortero, hormigón armado o similar.
– La cubierta o tejado debe tener una estructura ligera y no será de madera ni de cualquier otro material combustible. Las únicas aberturas de la edificación serán las de los conductos de ventilación, e iluminación, en los que se instalarán rejas fijas que cumplan con la norma UNE-EN 108142.

– La estructura de las puertas de acceso a la nave o edificio estará constituida al menos por los siguientes elementos:
• Puertas de clase IV de la norma UNE-EN 1627 la puerta opaca, y con clase de resistencia P6B al ataque manual conforme a la UNE-EN 356 la parte traslúcida.
• Cercos reforzados, que en su conjunto cumpla con los requisitos que se establecen en la norma UNE 85160.
• Cerradura de seguridad.
– Las paredes y cubierta de la habitación o sala que alberga la unidad de control será realizada mediante ladrillo, bloques de mortero, hormigón armado o similar, la puerta de acceso a esta habitación o sala será de clase IV de la norma UNE-EN 1627 la parte opaca, y con clase de resistencia P6B al ataque manual conforme a la UNE-EN 356 la parte traslúcida. Del mismo modo deberá contar con cerradura de seguridad y cercos reforzados, que en su conjunto cumpla con los requisitos que se establecen en la norma UNE 85160.
Electrónicas:
– Todas las puertas de acceso a la nave o edificio y a la de la sala o habitación donde se ubica la unidad de control deberán estar dotadas de detector magnético de apertura/cierre.
– Detectores de intrusión en número suficiente para detectar cualquier desplazamiento por el interior del edificio o nave, deberá ser compatible con la materia que se almacena.
– Igualmente se instalarán detector/res de intrusión en la sala o habitación donde se ubica la unidad de control.
– CCTV instalado en interior y exterior que permita verificar alarmas por la central receptora de alarmas.
– Avisador óptico-acústico de exterior, al menos uno por edificio de almacenamiento.
– Sistema de Alimentación Ininterrumpida (SAI) que posibilite el abastecimiento de fluido eléctrico al sistema de seguridad durante al menos veinticuatro horas. El interior de la sala o habitación donde se aloje el SAI estará protegido al menos por un detector de intrusión.
– El sistema de seguridad en estas instalaciones deberá estar conectado a una central receptora de alarmas.
– La transmisión entre la unidad de control de la instalación con la central receptora de alarmas o el centro de control de seguridad o videovigilancia será mediante doble vía de comunicación, de forma que la inutilización de una de ellas produzca la transmisión de la señal por la otra o bien una sola vía que permita la transmisión digital IP con supervisión permanente de la línea y una comunicación de respaldo.
– La supervisión de sistemas y las líneas de comunicación lo será de forma permanente.
4. Las medidas de seguridad indicadas podrán ser sustituidas en su caso por vigilantes de explosivos, previa aprobación por la Intervención Central de Armas y Explosivos.

normascodificadas.es

ANEXO II

Libro-Modelo Oficial para los compradores de MPIFE

LIBRO REGISTRO DIARIO DE MOVIMIENTOS DE MPIFE

Identificación d Identificación del comprador (fabricante de explosivo o producto químico):

Centro de fabri Centro de consumo de MPIFE:

Fecha	Tipo

Fecha	Tipo producto (MPIFE)	Nº ONU	Cantidad recibida (kg)	Identificación del comprador	Cantidad consumida (kg)	Cantidad almacenada en stock (kg)

Normas Codificadas LEGISLACIÓN

Seguridad Ciudadana

INSTRUCCIÓN TÉCNICA COMPLEMENTARIA NÚMERO 31

Director técnico de fábrica de explosivos

1. Objeto

Esta ITC tiene por objeto definir los requisitos que deben reunir los directores técnicos de las fábricas de explosivos.

A los efectos de esta ITC, se entiende por director técnico de fábrica de explosivos al técnico encargado o responsable de dirigir el proceso productivo de fabricación de dichas sustancias.

2. Requisitos

A los efectos exclusivos de esta ITC, el director técnico de fábrica de explosivos deberá estar en posesión de uno de los títulos universitarios que se relacionan a continuación o de alguno equivalente en la ordenación de las enseñanzas universitarias oficiales:

a) Ingeniero de Minas.
b) Ingeniero Industrial.
c) Ingeniero Químico.
d) Ingeniero de Armamento y Material.
e) Licenciado en Ciencias Químicas.
f) Ingeniero Técnico de Minas, especialidad en Recursos Energéticos, Combustibles y Explosivos.
g) Ingeniero Técnico de Minas, especialidad en Explotación de Minas.
h) Ingeniero Técnico Industrial, especialidad Química Industrial.

INSTRUCCIÓN TÉCNICA COMPLEMENTARIA NÚMERO 32

Homologación y catalogación de unidades móviles de fabricación de explosivos (MEMUs) y de los equipos de bombeo de emulsiones, suspensiones o geles, a granel de interior, con la posibilidad de sensibilización del explosivo

1. Objeto

Esta ITC tiene por objeto definir los requisitos de homologación y catalogación que deben cumplir las unidades móviles de fabricación de explosivos (MEMUs) de las fábricas móviles y los equipos de bombeo de emulsiones, suspensiones o geles, a granel de interior, con la posibilidad de sensibilización del explosivo, previstas en el artículo 22 y en el 125 de este reglamento, respectivamente.

2. Homologación de MEMUs

Previamente a la utilización de un MEMU en territorio español será necesaria la homologación del tipo o modelo concreto por parte de la Dirección General de Política Energética y Minas, de conformidad con lo establecido en las Instrucciones Técnicas Complementarias 12.0.01 y 12.0.02 del Reglamento General de Normas Básicas de Seguridad Minera.

Las solicitudes de homologación de un tipo o modelo de MEMU se dirigirán a la Dirección General de Política Energética y Minas. Junto con la solicitud se entregará la siguiente documentación:

– Memoria técnica descriptiva del MEMU y proceso de fabricación.
– Certificación ADR para transporte por carretera.
– Certificado de conformidad emitido por un Laboratorio Oficial Autorizado, en virtud de lo establecido en las Instrucciones Técnicas Complementarias 12.0.01 y 12.0.02 del Reglamento General de Normas Básicas de Seguridad Minera.
– Informe favorable de la Intervención Central de Armas de Explosivos.
– Procedimiento para asegurar la inexistencia de restos de explosivo en el MEMU o partes de él, una vez realizada la descarga del mismo.

Esta solicitud y la documentación asociada exigida en este apartado, se presentarán por vía electrónica, con certificado electrónico, en la sede electrónica del Ministerio de Energía, Turismo y Agenda Digital, procedimiento CATEX.

Las homologaciones serán emitidas para cada tipo o modelo de MEMU, independientemente del número de unidades que posteriormente se fabriquen y utilicen.

Cualquier modificación de un tipo de MEMU deber ser comunicada previamente a la Dirección General de Política Energética y Minas, a efectos de determinar la necesidad de una nueva homologación.

3. Catalogación de MEMUs

Adicionalmente a la homologación de tipo, cada unidad de MEMU deberá estar catalogada por la Dirección General de Política Energética y Minas, previamente a su circulación o utilización en territorio español.

La catalogación de unidades de MEMUs irá asociada a una fábrica móvil de explosivos, en virtud de lo establecido en el artículo 22 del Reglamento de explosivos. Para ello, el titular de la fábrica móvil de explosivos deberá solicitar a la Dirección General de Política Energética y Minas la catalogación de cada una de las unidades que pretendan poner en circulación y operación en el territorio español. Acompañando a la solicitud, se incluirá la siguiente documentación:

– Identificación de la fábrica móvil de explosivos asociada.
– Resolución de la homologación del tipo emitida por el Ministerio de Energía, Turismo y Agenda Digital.
– Matrícula o número de bastidor de cada unidad de MEMU.
– Certificado de Tipo (módulo B) del explosivo fabricado en el MEMU.
– Notificación del proceso de producción del MEMU o documento en vigor del Organismo Notificado que justifique la conformidad con el tipo.
– Modelo de declaración UE de conformidad del explosivo fabricado en el MEMU.
– Ficha de datos de seguridad del explosivo.

– Justificación de la clasificación y número ONU de las materias primas transportadas, según Reglamentación modelo y Manual de Pruebas y Criterios de Naciones Unidas.
Esta solicitud y la documentación asociada exigida en este apartado, se presentarán por vía electrónica, con certificado electrónico, en la sede electrónica del Ministerio de Energía, Turismo y Agenda Digital, procedimiento CATEX.
El catálogo de unidades de MEMUs se configura como un registro administrativo dependiente del Ministerio de Energía, Turismo y Agenda Digital.
El Ministerio de Energía, Turismo y Agenda Digital facilitará al Ministerio de Defensa y a la Intervención Central de Armas y Explosivos, así como a las Áreas Funcionales de Industria y Energía, relación detallada de las unidades de MEMUs catalogadas.

4. Homologación de equipos de bombeo de emulsiones, suspensiones o geles, a granel de interior, con la posibilidad de sensibilización del explosivo

Previamente a la utilización de un equipo de bombeo de emulsiones, suspensiones o geles, a granel de interior en las explotaciones mineras de interior u obras subterráneas en territorio español, será necesaria la homologación del tipo o modelo concreto por parte de la Dirección General de Política Energética y Minas, de conformidad con lo establecido en las Instrucciones Técnicas Complementarias 12.0.01 y 12.0.02 del Reglamento General de Normas Básicas de Seguridad.
Las solicitudes de homologación del tipo o modelo se dirigirán a la Dirección General de Política Energética y Minas. Junto con la solicitud se entregará la siguiente documentación:
– Memoria técnica descriptiva del equipo de bombeo de emulsiones, suspensiones o geles, a granel de interior, y proceso de sensibilización.
– Certificado de conformidad emitido por un Laboratorio Oficial Autorizado, en virtud de lo establecido en las Instrucciones Técnicas Complementarias 12.0.01 y 12.0.02 del Reglamento General de Normas Básicas de Seguridad Minera.
– Informe favorable de la Intervención Central de Armas de Explosivos.
– Procedimiento para asegurar la inexistencia de restos de explosivo en el equipo o partes de él, una vez finalizado el trabajo de descarga del mismo.
Esta solicitud y la documentación asociada exigida en este apartado, se presentarán por vía electrónica, con certificado electrónico, en la sede electrónica del Ministerio de Energía, Turismo y Agenda Digital, procedimiento CATEX.
Las homologaciones serán emitidas para cada tipo o modelo, independientemente del número de unidades que posteriormente se fabriquen y utilicen.
Cualquier modificación de un tipo de estos equipos de bombeo de emulsiones, suspensiones o geles, deber ser comunicada previamente a la Dirección General de Política Energética y Minas, a efectos de determinar la necesidad de una nueva homologación.
5. Catalogación de equipos de bombeo de emulsiones, suspensiones o geles, a granel de interior, con la posibilidad de sensibilización del explosivo
Adicionalmente a la homologación de tipo, cada unidad de los equipos de bombeo de emulsión a granel de interior, deberá estar catalogada por la Dirección General de Política Energética y Minas, previamente a su utilización en las explotaciones mineras de interior u obras subterráneas del territorio español.
La catalogación de unidades de estos equipos irá asociada a una fábrica de explosivos, en virtud de lo establecido en el artículo 125 del Reglamento de explosivos. Para ello, el titular de la fábrica de explosivos deberá solicitar a la Dirección General de Política Energética y Minas la catalogación de cada una de las unidades que pretendan poner en operación en el territorio español. Acompañando a la solicitud, se incluirá la siguiente documentación:
– Identificación de la fábrica de explosivos asociada.
– Identificación concreta de la unidad o equipo de bombeo de emulsión: marca, modelo, número de serie, etc.
– Resolución de la homologación del tipo emitida por el Ministerio de Energía, Turismo y Agenda Digital.
– Certificado de Tipo (módulo B) del explosivo fabricado en el equipo.
– Notificación del proceso de producción del equipo o documento en vigor del Organismo Notificado que justifique la conformidad con el tipo.

– Modelo de declaración UE de conformidad del explosivo fabricado en el equipo.
– Ficha de datos de seguridad del explosivo.
Esta solicitud y la documentación asociada exigida en este apartado, se presentarán por vía electrónica, con certificado electrónico, en la sede electrónica del Ministerio de Energía, Turismo y Agenda Digital, procedimiento CATEX.
El catálogo de unidades de los equipos de bombeo de emulsión a granel de interior se configura como un registro administrativo dependiente del Ministerio de Energía, Turismo y Agenda Digital.
El Ministerio de Energía, Turismo y Agenda Digital facilitará al Ministerio de Defensa y a la Intervención Central de Armas y Explosivos, así como a las Áreas Funcionales de Industria y Energía, relación detallada de las unidades catalogadas.

INSTRUCCIÓN TÉCNICA COMPLEMENTARIA NÚMERO 33

Modelos, contenido y formato de las solicitudes del permiso previo de circulación, tránsito y transferencias de explosivos y, se dictan instrucciones para su confección

1. Objeto y ámbito de aplicación

Esta ITC tiene por objeto definir el formato de los permisos previos de circulación, solicitud de importación, tránsito y transferencia intracomunitaria, de conformidad con lo dispuesto en los artículos 129, 134, 137, 141, 143 144 y 145 de este reglamento.

2. Solicitudes

La solicitud de permiso previo de circulación se ajustará al modelo establecido en el anexo I de esta ITC.

La solicitud de la autorización de tránsito se ajustará al modelo establecido en el anexo II de esta ITC.

Las autorizaciones de transferencia obtenidas de los Estados miembros participantes en una transferencia intracomunitaria vendrán reflejadas en el documento reseñado en la Decisión 2004/388 EC de la Comisión, de 15 de abril de 2004, para la transferencia intracomunitaria de explosivos cuyo modelo figura en el anexo III de esta ITC. El documento de transferencia intracomunitaria de explosivos, establecerá la validez de la autorización concedida y el plazo durante el cual pueden realizarse envíos parciales de explosivos al amparado de dicha autorización.

ANEXO I

PERMISO PREVIO DE CIRCULACIÓN DE EXPLOSIVOS
(Artículo 129 del Real Decreto XXX/YYYY)

NÚMERO……..

1. Carácter de la autorización

___ Importación única ___ Transferencia múltiple

2. Estado de salida	**3. Estado de destino**
4. Proveedor ( ) particular ( ) empresa Nombre y apellidos: Lugar y fecha de nacimiento: Pasaporte/Documento de identidad: Nº..... expedido ..... Razón social: Dirección (oficina central): Teléfono: Fax: Correo electrónico:	**5. Destinatario solicitante** ( ) particular ( ) empresa Nombre y apellidos: Lugar y fecha de nacimiento: Pasaporte/Documento de identidad: Nº..... expedido..... Razón social: Dirección (oficina central): Teléfono: Fax: Correo electrónico: Firma:

6. Registro Oficial de Importadores (R.O.I.):

7. Descripción completa de los explosivos

Número Catalogación	Número ONU	División de riesgo	Tipo	Marcado CE (Sí/No)	Nombre Comercial	Cantidad

8. Almacenamiento	
Depósito de destino:	Capacidad:

9. Empresa de transporte		
Nombre: Dirección (sede central): Teléfono: Fax Correo electrónico:	Nombre: Dirección (sede central): Teléfono: Fax Correo electrónico:	Nombre: Dirección (sede central): Teléfono: Fax Correo electrónico:

10. Transporte	
Lugar de salida:	Fecha de salida:
Lugar de entrega:	Fecha de llegada prevista:

11. Itinerario

País de origen	Punto de entrada	Punto de salida	Tipo de transporte
País de tránsito			
País de destino			

12. **Solicitante del consentimiento**	13. **Permiso previo del Estado de destino**
Nombre y apellidos: Razón social: Dirección (oficina central): Fecha: Firma:	Concedido, válido por ..... a partir de la fecha de expedición. Firma: Sello

ANEXO II

SOLICITUD DE TRÁNSITO DE EXPLOSIVOS

POR TERRITORIO NACIONAL

(Artículo 134 del RD XXX/XXXX)

1. **EMPRESA SOLICITANTE/CONSIGNATARIA**

   CIF: RAZÓN SOCIAL:

   TLF: FAX: CORREO ELECTRÓNICO:

   DOMICILIO:

2. **REPRESENTANTE/RESPONSABLE DEL TRÁNSITO EN ESPAÑA**

   D.N.I. o NIE/NIF: NOMBRE Y APELLIDOS:

   TLF: CORREO ELECTRÓNICO:

3. **NÚMERO DE AUTORIZACION QUE AMPARA EL TRANSITO:**
4. **PAÍS Y EMPRESA ORIGEN DE LA MERCANCÍA:**
5. **PAÍS Y EMPRESA DESTINATARIA DE LA MERCANCÍA:**
6. **PUNTO DE ENTRADA EN ESPAÑA:**
7. **PUNTO SALIDA DE ESPAÑA:**
8. **FECHA PREVISTA ENTRADA:**
9. **FECHA PREVISTA SALIDA:**
10. **MEDIO DE TRANSPORTE:**
11. **MATRÍCULA O NÚMERO DE CONTENEDOR:**
12. **MERCANCÍA:** MARCA COMERCIAL:

    Nº ONU: CLASE/DIVISIÓN: TIPO:

    PESO BRUTO: PESO NETO: CANTIDAD:

    NÚMERO DE BULTOS:
13. **ITINERARIO PREVISTO:**
14. **PARADAS TÉCNICAS:**
15. **ALMACENAMIENTO DE EMERGENCIA:**
16. **ANEXO. DOCUMENTACIÓN**

Instrucciones para cumplimentar la solicitud

4. Información sobre la transferencia

4.1 Lugares y calendario

Lugar de salida:	Fecha de salida:
Lugar de entrega:	Fecha de llegada prevista:

4.2. Características generales del itinerario

Estado miembro	Punto de entrada	Punto de salida	Medios de transporte

5. Autorización de las autoridades de los Estados miembros de tránsito (con identificación de seguridad, por ejemplo sello).

PAIS DE ORIGEN	FECHA DE LA AUTORIZACIÓN	NÚMERO DE LA AUTORIZACIÓN	FECHA DE EXPIRACIÓN
PAISES DE TRÁNSITO	**FECHA DE LA AUTORIZACIÓN**	**NÚMERO DE LA AUTORIZACIÓN**	**FECHA DE EXPIRACIÓN**

Sello

6. Autorización de la autoridad del Estado miembro del destinatario (con identificación de seguridad)

Fecha:

Cargo Autoridad firmante:

(Firma)

Sello

INSTRUCCIÓN TÉCNICA COMPLEMENTARIA NÚMERO 34

Transporte interno de explosivos

1. Objeto y ámbito de aplicación

Esta ITC tiene por objeto establecer los requisitos mínimos de seguridad que deben cumplirse en las operaciones de transporte interno de explosivos, entendiéndose como tal las operaciones de transporte en el interior de las instalaciones mineras o instalaciones de consumo del explosivo, así como en el interior de los recintos de las fábricas y depósitos de explosivos.

Queda excluido del ámbito de aplicación de esta ITC, el transporte de explosivos por vía pública, que estará sujeto a las disposiciones establecidas en el Reglamento de explosivos y, en particular, a lo establecido en el título IX del citado reglamento e instrucciones técnicas complementarias de aplicación, así como a la reglamentación vigente sobre transporte de mercancías peligrosas.

2. Disposiciones mínimas de seguridad

2.1 Incompatibilidades.

En ningún caso pueden transportarse conjuntamente materias incompatibles entre sí. La incompatibilidad de almacenamiento se recoge en la ITC número 16.

En el vehículo de transporte únicamente se transportará el explosivo, quedando prohibido transportar conjuntamente cualquier otro material fácilmente inflamable susceptible de provocar un incendio.

2.2 Envases y embalajes.

Los embalajes permanecerán cerrados, hasta el momento en que haya que abrirlos para su utilización o comprobación relativa a trazabilidad.

Los envases y embalajes de explosivos deben ser destinados exclusivamente para ellos, por lo que no se puede almacenar otro tipo de producto diferente en el mismo embalaje o envase.

Todos los embalajes o los envases exteriores, deben llevar las correspondientes señales y etiquetas de peligrosidad, el etiquetado identificativo adecuado, las indicaciones e instrucciones necesarias.

Aquellos envases que presenten pérdidas de contenido debido a vibraciones, temperatura, humedad o presión, no podrán ser transportados.

Los embalajes deben transportados y apilados con la tapa hacia arriba y con el marcado frontal visible.

2.3 Orden, limpieza y mantenimiento.

Las zonas de paso y vías de circulación para el transporte de explosivo deben permanecer libres de obstáculos y mantenerse en condiciones adecuadas, de forma que sea posible utilizarlas sin dificultades en todo momento.

2.4 Vehículos de transporte.

Los vehículos utilizados para el transporte interior de explosivos deben cumplir los siguientes requisitos mínimos:

– Si el vehículo dispone de motor de combustión interna, deberá ser un motor de encendido por compresión (diésel).

– El compartimento de carga estará completamente cerrado y separado de la cabina. No obstante, se permitirán compartimentos o remolques abiertos, separados de la cabina, siempre y cuando se aseguren que los explosivos a transportar estén bien sujetos sin peligro de caerse.

– En los casos en que los vehículos de transporte no puedan llegar hasta la zona de carga de la voladura, los explosivos podrán transportarse hasta la misma mediante maquinaria móvil minera del tipo pala cargadora o excavadora.

– Dentro del compartimento de carga, no se podrá instalar ninguna fuente de energía, como puede ser la batería.

– Los bornes de baterías deberán estar aislados eléctricamente o cubiertos por la tapa del cofre de la batería.

– El vehículo dispondrá de un dispositivo que permita descargar la electricidad estática.

– El dispositivo de escape y tubos de escape deberán estar dispuestos de modo que ningún recalentamiento pueda constituir un riesgo para el cargamento, provocando en la superficie interior del compartimento de carga una elevación de temperatura superior a 80 ºC.

– Se instalarán extintores en la cabina o en el compartimento de carga, correctamente mantenidos y en perfecto estado de funcionamiento, en virtud de lo establecido en la legislación vigente aplicable.

– El vehículo dispondrá al menos de un calzo de dimensiones apropiadas al peso y diámetro de las ruedas.
– Cuando se transporten explosivos y solo en esta circunstancia, el vehículo llevará una señalización extraíble que sea visible. Esta señalización debe retirarse una vez efectuado el transporte del explosivo.
– Los vehículos de transporte y descarga de explosivos a granel, así como las MEMUs deben estar homologados por la Dirección General de Política Energética y Minas.
Quedan excluidas del ámbito de aplicación de este apartado, las traspaletas y equipos similares utilizados para las operaciones de carga, descarga y operaciones complementarias de productos explosivos.

2.5 Procedimientos operativos.

Además de las obligaciones en materia de prevención de riesgos laborales de acuerdo a lo establecido en la legislación vigente aplicable, así como en la ITC número 14, deben tenerse cuenta las siguientes medidas de seguridad:
– Las instrucciones tanto para la correcta utilización y mantenimiento de los medios y recipientes donde se transporten explosivos, como para la correcta carga, transporte y descarga de los mismos, deberán estar recogidas en los correspondientes procedimientos, instrucciones o disposiciones seguridad de la empresa.
– Los trabajadores encargados del transporte de explosivo deben seguir estrictamente las instrucciones de trabajo y las consignas de seguridad de la empresa.
– Deben utilizarse los equipos de protección individual adecuados para esta actividad.
– El explosivo permanecerá en el interior del vehículo únicamente el tiempo necesario. No podrá utilizarse el vehículo a modo de almacén o polvorín.
– Se comunicará inmediatamente al titular del establecimiento o persona designada, cualquier anomalía que se observe en los vehículos y materiales de transporte de explosivos.
– Deben evitarse aquellas acciones que den lugar a situaciones peligrosas, como aumentos de temperatura, rozamientos o choques sobre los explosivos y accesorios de voladura.
– En el caso de emergencia, los trabajadores prestarán los primeros auxilios al personal que lo necesite, comunicando dicha situación, con objeto de disponer de los medios necesarios para el traslado a un centro sanitario con la máxima urgencia, si ello fuera necesario.
– Queda expresamente prohibido fumar y llevar cualquier artículo de fumador, así como cualquier aparato susceptible de constituir una fuente de ignición.
– La manipulación de los embalajes, envases y explosivos, se realizará con precaución.
– Los utensilios y materiales empleados para la manipulación de explosivos no deben implicar un riesgo adicional.
– Queda prohibido sacar y transportar, sin autorización, explosivos de los polvorines.
– Estará terminantemente prohibido el transporte de explosivos en el asiento del conductor.
– Durante las operaciones de carga y descarga no deben dejarse caer ni arrastrar las cajas de explosivos, ni permitir que se manipulen de forma brusca.
– El freno de mano deberá estar puesto y las ruedas bloqueadas mediante cuñas cuando exista posibilidad de que el vehículo se mueva durante la carga o la descarga de explosivo.
– Los explosivos serán transportados en sus envases de origen o cartucheras adecuadas con cierre eficaz, acondicionadas para que no pueda producirse choque entre los mismos ni queden fuera de ellas los hilos de los detonadores eléctricos.
– Está prohibido transportar explosivos cebados.
– No se deben transportar explosivos cuyo estado de conservación infunda sospechas de posibles deficiencias.
– No se podrá realizar las operaciones de carga y descarga del explosivo, con el vehículo en marcha.
– Durante el transporte, los explosivos contarán con una sujeción adecuada y firme que impida su caída al exterior, así como el deslizamiento dentro del compartimento de transporte.

2.6 Formación e información.

El trabajador encargado del transporte de explosivo debe ser formado e informado en materia de seguridad, de acuerdo a lo establecido en la legislación vigente aplicable. En dicha formación, dada la particularidad en la materia, deberá hacerse mención expresa a las características y riesgos inherentes a la manipulación de las materias y productos explosivos.
Del mismo modo, el conductor del vehículo encargado del transporte de explosivos deberá estar formado en procedimientos de emergencia para su actuación en caso de incendio del vehículo,

accidente, fallo mecánico, derrame de material o cualquier otro posible incidente o accidente que pudiera surgir durante la conducción del vehículo.
Adicionalmente, las personas que vayan a manipular el explosivo deberán estar en posesión de la habilitación correspondiente, en virtud de lo establecido en la ITC número 8 de este Reglamento.

Análisis
- Rango: Real Decreto
- Fecha de disposición: 24/02/2017
- Fecha de publicación: 04/03/2017
- Entrada en vigor: 5 de marzo de 2017.

Referencias anteriores
DEROGA:
- la Orden PRE/2476/2015, de 20 de noviembre (Ref. BOE-A-2015-12693).
- la Resolución de 27 de octubre de 2015 (Ref. BOE-A-2015-12596).
- la Orden PRE/2412/2014, de 16 de diciembre (Ref. BOE-A-2014-13345).
- la Orden PRE/2035/2012, de 24 de septiembre (Ref. BOE-A-2012-12086).
- la Orden PRE/2599/2010, de 4 de octubre (Ref. BOE-A-2010-15361).
- la Orden PRE/1263/2009, de 21 de mayo (Ref. BOE-A-2009-8481).
- la Orden PRE/532/2007, de 9 de marzo (Ref. BOE-A-2007-5044).
- la Orden PRE/174/2007, de 31 de enero (Ref. BOE-A-2007-2295).
- la Orden INT/703/2006, de 3 de marzo (Ref. BOE-A-2006-4687).
- el Real Decreto 277/2005, de 11 de marzo (Ref. BOE-A-2005-4113).
- la Orden PRE/2426/2004, de 21 de julio (Ref. BOE-A-2004-13609).
- el Real Decreto 230/1998, de 16 de febrero (Ref. BOE-A-1998-5934).
- las instrucciones técnicas complementarias 10.0.01 y .02 y 10.1.01 aprobadas por la Orden de 20 de marzo de 1986 (Ref. BOE-A-1986-8940).
- la instrucción técnica complementria 09.0.07 aprobada por la Orden de 2 de octubre de 1985 (Ref. BOE-A-1985-20808).

- TRANSPONE la Directiva 2014/28/UE, de 26 de febrero (Ref. DOUE-L-2014-80621).
- DE CONFORMIDAD con:
  - la Ley Orgánica 4/2015, de 30 de marzo (Ref. BOE-A-2015-3442).
  - la Ley 21/1992, de 16 de julio (Ref. BOE-A-1992-17363).
- CITA:
  - Reglamento (CE) 1272/2008, de 16 de diciembre (Ref. DOUE-L-2008-82637).
  - Reglamento (CE) 1907/2006, de 18 de diciembre (Ref. DOUE-L-2006-82750).

Materias
- Almacenes
- Armas
- Autorizaciones
- Capacitación profesional
- Comercialización
- Dirección General de la Guardia Civil
- Espectáculos
- Etiquetas
- Explosivos
- Formularios administrativos
- Marca de conformidad CE
- Normalización
- Productos químicos
- Reglamentaciones técnicas
- Seguridad ciudadana
- Seguridad e higiene en el trabajo
- Transporte de mercancías s



REAL DECRETO 989/2015, DE 30 DE OCTUBRE POR EL QUE SE APRUEBA EL REGLAMENTO DE ARTICULOS PIROTECNICOS Y CARTUCHERIA.

TÍTULO I
Ordenación preliminar

CAPÍTULO I Disposiciones generales

Artículo 1 Objeto y ámbito de aplicación

1. Este reglamento tiene por objeto:

a) Establecer la regulación de los artículos pirotécnicos y la cartuchería, en el marco de los artículos 28 y 29 de la Ley Orgánica 4/2015, de 30 de marzo, de protección de la seguridad ciudadana, en el ejercicio de la competencia que le reconoce el artículo 149.1 26ª de la Constitución Española.

b) Regular los aspectos relativos a la seguridad industrial en las actividades reglamentadas, y se aplicará dentro del marco establecido en la Ley 21/1992, de 16 de julio, de Industria, su desarrollo normativo y los reglamentos técnicos correspondientes.

c) Regular los aspectos relativos a la seguridad ciudadana en el ámbito de aplicación de este reglamento, y se aplicará dentro del marco establecido en Ley Orgánica 4/2015, de 30 de marzo, de protección de la seguridad ciudadana y su desarrollo normativo.

d) Establecer disposiciones relativas a las funciones de los órganos específicos que se señalan en el artículo 7 de la Ley 31/1995, de 8 de noviembre, de Prevención de Riesgos Laborales.

e) Establecer los requisitos esenciales de seguridad que deberán cumplir los artículos pirotécnicos para su comercialización. Dichos requisitos se enuncian en la Instrucción técnica complementaria (en adelante ITC) número 2.

2. Lo dispuesto en este reglamento será de aplicación a la cartuchería y los artículos pirotécnicos, así como a las materias explosivas o mezclas explosivas de materias que los conforman, que no estén incluidos en el ámbito de aplicación del Reglamento de explosivos, aprobado por Real Decreto 230/1998, de 16 de febrero.
3. Este reglamento también será de aplicación a los artículos de utilización en la marina, a excepción de lo dispuesto en el Real Decreto 809/1999, de 14 de mayo, por el que se regulan los requisitos que deben reunir los equipos marinos destinados a ser embarcados en los buques, en aplicación de la, y sus modificaciones, en cuanto a los requisitos propios de seguridad definidos por el marcado Timón.
4. El régimen jurídico previsto en este reglamento se aplicará sin perjuicio de las previsiones de protección medioambiental en materia de residuos y transporte de residuos contenidas en la Ley 22/2011, de 28 de julio, de residuos y suelos contaminados, así como en la Ley 11/1997, de 24 de abril, de Envases y Residuos de Envases, y sus normas de desarrollo.
5. Quedan excluidos del ámbito de aplicación de este reglamento y se regularán por su reglamentación específica:

a) Los artículos pirotécnicos y la cartuchería destinados al uso en la industria aeroespacial.

b) Las materias que en sí mismas no sean explosivas, pero que puedan formar mezclas explosivas de gases, vapores o polvos, y los artículos que contengan materias explosivas o mezclas explosivas de materias en cantidad tan pequeña, o de tal naturaleza, que su iniciación por inadvertencia o accidente no implique ninguna manifestación exterior en el artefacto que pudiera traducirse en proyecciones, incendio, desprendimiento de humo, calor o fuerte ruido.

c) Los artículos pirotécnicos y cartuchería destinados al uso no comercial por parte de las Fuerzas Armadas, las Fuerzas y Cuerpos de Seguridad, el Centro Nacional de Inteligencia y los Cuerpos de Vigilancia Aduanera, excepto en lo relativo a su fabricación, importación, exportación, transferencia, tránsito, transporte y almacenamiento si estas operaciones no son realizadas por el órgano competente de dichas Unidades. No obstante, en lo que se refiere a la adquisición de cartuchería, los Cuerpos de Policía dependientes de las Corporaciones Locales y de Vigilancia Aduanera seguirán el mismo régimen que el que se dispone en el artículo 136.3.b). Los talleres de fabricación y los depósitos de artículos pirotécnicos y cartuchería destinados al uso no comercial por las citadas Unidades estarán sometidos al régimen de autorización previsto en los títulos II y III de este reglamento, salvo si tales talleres y depósitos son de titularidad y uso de las citadas Unidades.

d) Los artículos pirotécnicos destinados al uso no comercial por parte de los Cuerpos de Bomberos, en aquellas disposiciones relativas al marcado CE. No obstante, los talleres de fabricación y los depósitos de dichos artículos estarán sometidos al régimen de autorización previsto en los títulos II y III de este reglamento.

e) Las cápsulas fulminantes diseñadas específicamente para juguetes incluidos en el ámbito de aplicación del Real Decreto 1205/2011, de 26 de agosto, sobre la seguridad de los juguetes.

f) Los cartuchos de impulsión o fogueo con una carga de pólvora menor o igual a 0,3 gramos netos.

g) Los explosivos incluidos en el ámbito de aplicación del Real Decreto 230/1998, de 16 de febrero, por el que se aprueba el Reglamento de Explosivos.

h) Equipos incluidos en el ámbito de aplicación de la Directiva 96/98/CE del Consejo, de 20 de diciembre de 1996, sobre equipos marinos.

6. Los preceptos de este reglamento serán asimismo supletorios respecto de cualquier otra disposición que, con distinta finalidad, contenga normas referentes a dichas materias.
7. Quedan excluidos del ámbito de aplicación de la Directiva 2013/29/UE del Parlamento Europeo y del Consejo, de 12 de junio de 2013, los artificios de pirotecnia fabricados por un fabricante para su propio uso y cuyo uso haya sido autorizado exclusivamente en el territorio nacional, por lo que tales artificios no requerirán disponer del correspondiente marcado CE.

Artículo 2 Competencias administrativas

1. Todas las actividades reglamentadas quedan bajo la intervención administrativa del Estado.
2. En la forma dispuesta en este Reglamento intervienen:

a) El Ministerio de Industria, Energía y Turismo, a través de la Dirección General de Política Energética y Minas, con competencias exclusivas generales y específicas en las autorizaciones de las actividades atribuidas en este Reglamento, en la inspección en materia de seguridad industrial, así

como en materia de seguridad y salud en el trabajo respecto a los ámbitos contemplados en el artículo 7.2 de la Ley 31/1995, de 8 de noviembre, de Prevención de Riesgos Laborales, bien por sus propios medios o por las Áreas Funcionales y Dependencias de Industria y Energía de las Delegaciones y Subdelegaciones del Gobierno, respectivamente.

- b) El Ministerio del Interior, a través de la Dirección General de la Guardia Civil, en cumplimiento de la función de garantizar la seguridad pública y, en el ejercicio de sus competencias en materia de autorización de importaciones, transferencias y tránsitos de origen comunitario de artículos pirotécnicos y cartuchería, reguladas en la Ley Orgánica 4/2015, de 30 de marzo, de protección de la seguridad ciudadana, así como en todas las funciones derivadas de la legislación vigente sobre estas materias, especialmente en la fabricación, almacenamiento, circulación, distribución, comercio, adquisición, transporte, tenencia y uso de dichas materias.

c) El Ministerio de Interior, a través de la Dirección General de Protección Civil y Emergencias, en cumplimiento de las funciones en materia de protección civil establecidas por el artículo 6.1 del Real Decreto 840/2015, de 21 de septiembre, por el que se aprueban medidas de control de los riesgos inherentes a los accidentes graves en los que intervengan sustancias peligrosas.

d) El Ministerio de Hacienda y Administraciones Públicas, a través de las Delegaciones y Subdelegaciones de Gobierno, en las autorizaciones necesarias para el funcionamiento de las instalaciones y establecimientos y demás atribuidas en este reglamento.

e) El Ministerio de Defensa, en cumplimiento de la función de salvaguardar la defensa nacional.

f) El Ministerio de Asuntos Exteriores y de Cooperación, a través de la Dirección General de Relaciones Económicas Internacionales, en la autorización de los tránsitos procedentes de países extracomunitarios de materias reglamentadas extranjeras por territorio nacional.

g) El Ministerio de Sanidad, Servicios Sociales e Igualdad, a través de la Agencia Española de Consumo, Seguridad Alimentaria y Nutrición, y de la Dirección General de Salud Pública, Calidad e Innovación, en el marco de sus competencias respecto a la protección general de los consumidores y de la protección de la salud humana, respectivamente.

h) Los Ministerios de Economía y Competitividad y de Agricultura, Alimentación y Medio Ambiente, en las actividades reguladas en este Reglamento que sean de su competencia y el Ministerio de Fomento en todo lo referente a la inspección y ordenación de los transportes..

i) La Inspección de Trabajo y Seguridad Social, en los aspectos no afectados por este Reglamento, es decir, los laborales, los de empleo, los de seguridad social y en particular, los aspectos relacionados con la seguridad y salud en el trabajo no afectados por la fabricación, manipulación, envasado y transporte de las materias reglamentadas.

j) Las Administraciones de las Comunidades Autónomas y Locales en las actividades que a consecuencia de las que en este Reglamento se regulan resulten de su competencia.

3. Las distintas Administraciones Públicas, en el ámbito de sus respectivas competencias, podrán:

a) Efectuar, en todo momento, las inspecciones, vigilancias y comprobaciones que consideren precisas.

b) Arbitrar medidas extraordinarias en situaciones de emergencia o circunstancias que lo justifiquen.

c) Suspender temporalmente cualquier autorización, otorgada en el ámbito de aplicación de sus respectivas competencias, por razones de seguridad debidamente motivadas conforme a la legislación aplicable.

4. Todo lo anterior se establece sin perjuicio de que las Administraciones de las Comunidades Autónomas y Locales desarrollen, en el ámbito de sus competencias, las disposiciones necesarias que pudieran derivar a consecuencia de las disposiciones de este reglamento.

Artículo 3 Disposiciones generales sobre las empresas del sector de la pirotecnia o la cartuchería y sus autorizaciones

1. Se considerará empresa del sector de la pirotecnia o de la cartuchería, toda persona física o jurídica que, disponiendo de un seguro u otra garantía financiera para cubrir su responsabilidad civil, esté en posesión de autorización para la fabricación, almacenamiento, comercialización, uso, transferencia, importación o exportación de artículos pirotécnicos y cartuchería.

2. La presencia de artículos pirotécnicos y cartuchería en los talleres y depósitos se advertirá, en todo momento y lugar, de modo perfectamente visible, mediante la señal de peligrosidad reglamentaria definida en la ITC número 22 del Reglamento de artículos pirotécnicos y cartuchería.
3. Los titulares de autorizaciones para el ejercicio de las actividades reguladas por este reglamento han de tener nacionalidad española o de cualquiera de los países miembros del Espacio Económico Europeo o la nacionalidad o parentesco determinado por la normativa que sea de aplicación.
4. No se reconocerán administrativamente otras facultades, en relación con las materias reguladas en este Reglamento, que las que se reconozcan específicamente en autorizaciones otorgadas por los órganos competentes, de acuerdo con lo dispuesto en el propio Reglamento y en el resto del ordenamiento jurídico.
5. Las facultades reconocidas por las autorizaciones otorgadas serán intransferibles e inalienables, salvo autorización expresa otorgada al efecto.
6. La duración de las autorizaciones se entenderá indefinida salvo que en los preceptos aplicables o en las mismas autorizaciones se contenga expresamente alguna limitación temporal, y siempre y cuando no se modifiquen las condiciones en las que fueron otorgadas.
7. El incumplimiento de las condiciones establecidas en las autorizaciones dará lugar al correspondiente procedimiento sancionador que conllevará, en su caso, previo informe favorable del Ministerio de Industria, Energía y Turismo y mediante resolución motivada, la suspensión temporal de las autorizaciones, sin perjuicio de la sanción que pudiese corresponder.
8. En caso de incumplimiento de las condiciones establecidas en las autorizaciones reguladas en este Reglamento de forma que afecten a la seguridad de forma grave, se podrá disponer, previo informe favorable del Ministerio de Industria, Energía y Turismo y previa audiencia del interesado, el cierre temporal del establecimiento hasta tanto no se subsanen las anomalías existentes o se establezcan medidas de seguridad equivalentes. La resolución deberá ser motivada.

Artículo 4 Definiciones

A los efectos de este Reglamento serán de aplicación las siguientes definiciones:

1. Acreditación: acreditación con arreglo a la definición del artículo 2.1.c) del Reglamento (UE) no 1025/2012 del Parlamento Europeo y del Consejo, de 25 de octubre de 2012, sobre la normalización europea.

2. Agentes económicos: el fabricante, el importador y el distribuidor.

3. Artículo pirotécnico: todo artículo que contenga materia reglamentada destinada a producir un efecto calorífico, luminoso, sonoro, gaseoso o fumígeno o una combinación de tales efectos, como consecuencia de reacciones químicas exotérmicas autosostenidas.Los artículos pirotécnicos podrán ser productos terminados, cuyo proceso de fabricación haya concluido y estén listos para ser empleados sin necesidad de modificación alguna, u objetos intermedios o semielaborados que estarán destinados a formar parte de un artículo sin terminar o de un objeto más complejo.
Tendrán la consideración de artículos pirotécnicos aquellos que se relacionan en la ITC número 1, a tenor de lo dispuesto en la Directiva 2004/57/CE de la Comisión, de 23 de abril de 2004, relativa a la identificación de artículos pirotécnicos y ciertos tipos de munición a efectos de la Directiva 93/15/CEE del Consejo, relativa a la armonización de las disposiciones sobre la puesta en el mercado y el control de los explosivos con fines civiles.
Los artículos pirotécnicos sólo podrán ser introducidos en el mercado y/o comercializados si cumplen los requisitos establecidos en este reglamento, si van provistos del marcado CE y si cumplen con las obligaciones relacionadas con la evaluación de la conformidad.

4. Artículo pirotécnico destinado al uso en teatros: artículo pirotécnico diseñado para su utilización en escenarios al aire libre o bajo techo, incluyendo las producciones de cine y televisión, o para usos similares.

5. Artículo pirotécnico para vehículos: componentes de dispositivos de seguridad de un vehículo que contengan materias pirotécnicas utilizadas para la activación de este u otro tipo de dispositivos.

6. Artificio de pirotecnia: artículo pirotécnico con fines recreativos o de entretenimiento.

7. Autoridad Notificante: organismo en el marco de la legislación española que transpone la Directiva 2013/29/UE, y será responsable de establecer y aplicar los procedimientos de evaluación y notificación de los organismos de evaluación de la conformidad y del seguimiento de los organismos notificados.

8. Cartuchería: todo tipo de cartuchos dotados de vaina con pistón, fuego anular y cargados de pólvora, lleven o no proyectiles incorporados. Los pistones y vainas con pistón, independientemente de que éstas se encuentren vacías o a media carga, tendrán la misma consideración, a efectos de este reglamento, que el tipo de cartucho que pueda fabricarse con ellos.

9. Certificado de un Banco de Pruebas C.I.P.: Indicación de que la cartuchería ha pasado un control, de conformidad con las disposiciones del Convenio de 1 de julio de 1969 para el reconocimiento recíproco de los punzones de pruebas de armas de fuegos portátiles (C.I.P.).

10. Comercialización: todo suministro, remunerado o gratuito, de un artículo pirotécnico para su distribución, consumo o utilización en el mercado de la Unión en el transcurso de una actividad comercial.

11. Contenido neto explosivo (NEC): masa de materia reglamentada en el artificio pirotécnico, excluidas las composiciones pirotécnicas de las mechas de iniciación y de cualquier mecha de transmisión.

12. Distribuidor: toda persona física o jurídica integrada en la cadena de distribución, distinta del fabricante o el importador, que comercialice un artículo pirotécnico.

13. Especificación técnica: un documento en el que se definen los requisitos técnicos de un artículo pirotécnico.

14. Evaluación de la conformidad: el proceso por el que se evalúa si se satisfacen los requisitos esenciales de seguridad de este reglamento en relación con un artículo pirotécnico.

15. Experto: persona autorizada para manipular o utilizar artificios de pirotecnia de la categoría F4, artículos pirotécnicos de la categoría T2 destinados al uso en teatros u otros artículos pirotécnicos de la categoría P2, tal como se definen en el artículo 8.

16. Fabricante: persona física o jurídica que fabrique un artículo pirotécnico o que encargue el diseño o la fabricación del mismo y comercialice dicho artículo pirotécnico bajo su nombre o marca registrada.

17. Importador: toda persona física o jurídica establecida en la Unión que introduzca en el mercado de la Unión un artículo pirotécnico de un tercer país.

18. Introducción en el mercado: la primera comercialización en el mercado de la Unión de un artículo pirotécnico.

19. Legislación de armonización de la Unión: toda legislación de la Unión que armonice las condiciones para la comercialización de los productos.

20. Marcado CE: un marcado por el que el fabricante indica que el artículo pirotécnico es conforme a todos los requisitos aplicables establecidos en la legislación de armonización de la Unión que prevé su colocación.

21. Materia reglamentada en la cartuchería: Materia propulsante contenida en el cartucho y materia explosiva que se encuentra contenida en el sistema de iniciación o pistón.

22. Materia reglamentada en la pirotecnia: Materias explosivas o mezclas explosivas de materias que forman parte de los artículos pirotécnicos y que tienen efecto detonante o pirotécnico. Sin perjuicio de lo anterior, la pólvora negra utilizada por un taller de pirotecnia para la fabricación de artículos pirotécnicos será considerada materia reglamentada. La pólvora negra que se vaya a introducir en el mercado y/o comercializar estará sujeta a las disposiciones del Reglamento de Explosivos.La materia reglamentada se compone de:

a) Materia detonante, que está destinada a producir efecto de trueno y apertura en algunos artículos pirotécnicos.

b) Materia pirotécnica, que está destinada a producir los efectos no detonantes en los artículos pirotécnicos, así como la pólvora negra utilizada en el taller como materia prima.

23. Municiones: proyectiles y cargas propulsoras y munición de fogueo para armas de fuego de mano portátiles, otras armas de fuego y artillería.

24. Norma armonizada con arreglo a la definición del artículo 2, punto 1, letra c), del Reglamento (UE) no 1025/2012 del Parlamento Europeo y del Consejo, de 25 de octubre de 2012.

25. Notificación de Organismos: proceso de información a la Comisión Europea y a otros Estados miembros de la Unión Europea de la designación, por la Autoridad Notificante, de los organismos, que cumplan las condiciones establecidas por la armonización del Derecho de la Unión Europea, con el fin de realizar una evaluación del cumplimiento de los requisitos de esta legislación.

26. Organismo de evaluación de la conformidad: organismo que desempeña actividades de evaluación de la conformidad, que incluyen calibración, ensayo, certificación e inspección, de conformidad con la Directiva 2013/29/UE, de 12 de junio de 2013.

27. Organismo nacional de acreditación: organismo nacional de acreditación con arreglo a la definición del artículo 2, punto 11, del Reglamento (CE) no 765/2008 del Parlamento Europeo y del Consejo, de 9 de julio de 2008.

28. Organismo notificado: organismo de evaluación de la conformidad designado por la autoridad competente para realizar la evaluación de la conformidad de los productos en el ámbito de aplicación de una directiva de nuevo enfoque, y notificado a la Comisión Europea y a los demás Estados miembros. Los criterios mínimos que deberán cumplir los organismos responsables de la evaluación de conformidad de los productos pirotécnicos y las condiciones de notificación de estos organismos se establecen en la ITC número 21.

29. Recuperación: cualquier medida destinada a obtener la devolución de un artículo pirotécnico ya puesto a disposición del usuario final.

30. Retirada: cualquier medida destinada a impedir la comercialización de un artículo pirotécnico que se encuentra en la cadena de suministro.

31. Seguridad ciudadana: conjunto de medidas que deben aplicarse para proteger el libre ejercicio de los derechos y libertades, crear y mantener las condiciones adecuadas al efecto, y remover los obstáculos que lo impidan, evitando cualquier ilícito penal o administrativo que tenga por objeto los artículos pirotécnicos así como las materias reglamentadas que los conforman y la cartuchería, los establecimientos relacionados con aquellos o los medios de transporte en que sean desplazados.

32. Seguridad industrial: conjunto de medidas que deben aplicarse a fin de conseguir la prevención y limitación de riesgos, así como la protección contra accidentes y siniestros capaces de producir daños o perjuicios a las personas, flora, fauna, bienes o al medio ambiente, derivados de la actividad industrial o de la utilización, funcionamiento y mantenimiento de las instalaciones o equipos y de la producción, uso o consumo, almacenamiento o desecho de los productos industriales.

33. Seguridad y salud en el trabajo: conjunto de medidas que deben aplicarse a fin de conseguir eliminar o disminuir el riesgo de que se produzcan accidentes de trabajo.

34. Taller de pirotecnia: categoría en la que se engloban tanto los talleres de fabricación de artículos pirotécnicos como los talleres de preparación y montaje de espectáculos realizados por expertos con artificios de pirotecnia. También se incluyen en esta categoría los talleres de fabricación de artículos pirotécnicos que sean también o a la vez talleres de preparación y montaje de espectáculos realizados por expertos con artificios de pirotecnia.

Asimismo, serán de aplicación las definiciones, no incluidas en este artículo, de algún concepto necesario para la comprensión de lo dispuesto en este Reglamento, que aparecen en el Manual de Recomendaciones relativas al transporte de mercancías peligrosas, Reglamento tipo, de las Naciones Unidas o, en su defecto, en las normas CEN/UNE de la materia.

Artículo 5 Obligaciones de los agentes económicos

1. Obligaciones de los fabricantes:

a) Cuando se introduzcan artículos pirotécnicos en el mercado, los fabricantes garantizarán que han sido diseñados y fabricados de conformidad con los requisitos esenciales de seguridad establecidos en la ITC número 2.

b) Los fabricantes elaborarán la documentación técnica a que se refiere la ITC número 3, y velarán por que se lleve a cabo el correspondiente procedimiento de evaluación de la conformidad a que se refiere el artículo 8.Cuando mediante ese procedimiento se haya demostrado que un artículo pirotécnico cumple los requisitos aplicables, los fabricantes elaborarán una declaración UE de conformidad, según establece la ITC número 27, y colocarán el marcado CE.

c) Los fabricantes conservarán la documentación técnica y la declaración UE de conformidad durante diez años después de la introducción del artículo pirotécnico en el mercado.

d) Los fabricantes se asegurarán de que existan procedimientos para que la producción en serie mantenga su conformidad con lo dispuesto en este reglamento. Deberán tomarse debidamente en consideración los cambios en el diseño o las características de los artículos pirotécnicos y los cambios en las normas armonizadas u otras especificaciones técnicas con arreglo a las cuales se declara su conformidad.Siempre que se considere oportuno con respecto a los riesgos presentados por un artículo

pirotécnico, para la protección de la salud y la seguridad de los consumidores, previa solicitud debidamente justificada de la Dirección General de Política Energética y Minas del Ministerio de Industria, Energía y Turismo, los fabricantes someterán a ensayo muestras de los artículos pirotécnicos comercializados, investigarán y, en su caso, mantendrán un registro de las reclamaciones, de los artículos pirotécnicos no conformes y de las recuperaciones de artículos pirotécnicos, y mantendrán informados a los distribuidores de todo seguimiento de este tipo.

e) Los fabricantes garantizarán que los artículos pirotécnicos que hayan introducido en el mercado sean etiquetados de conformidad con el artículo 114 o el artículo 115.

f) Los fabricantes indicarán en el artículo pirotécnico su nombre, su nombre comercial registrado o marca comercial registrada y su dirección postal de contacto, o, cuando no sea posible, en su envase o en un documento que acompañe al artículo pirotécnico. La dirección deberá indicar un único lugar en el que pueda contactarse con el fabricante. Los datos de contacto figurarán al menos en castellano.

g) Los fabricantes garantizarán que el artículo pirotécnico vaya acompañado de las instrucciones y la información relativa a la seguridad redactadas al menos en castellano. Dichas instrucciones e información relativa a la seguridad, así como todo el etiquetado, serán claros, comprensibles e inteligibles.

h) Los fabricantes que consideren o tengan motivos para pensar que un artículo pirotécnico que han introducido en el mercado no es conforme con este reglamento, adoptarán inmediatamente las medidas correctoras necesarias para que sea conforme, retirarlo del mercado o recuperarlo, en caso de ser necesario. Además, cuando el artículo pirotécnico presente un riesgo, los fabricantes informarán inmediatamente de ello a la Dirección General de Política Energética y Minas del Ministerio de Industria, Energía y Turismo y a aquellas autoridades nacionales competentes de los Estados miembros en los que lo comercializaron, y proporcionarán detalles, en particular, sobre la no conformidad y las medidas correctoras adoptadas.

i) Sobre la base de una solicitud motivada de la Dirección General de Política Energética y Minas, los fabricantes facilitarán toda la información y documentación necesarias, en soporte papel o formato electrónico, para demostrar la conformidad del artículo pirotécnico con este reglamento, redactadas al menos en castellano. Cooperarán con dicha autoridad competente, a petición suya, en cualquier acción destinada a evitar los riesgos que presenten los artículos pirotécnicos que han introducido en el mercado.

2. Trazabilidad:

a) Para facilitar la trazabilidad de los artículos pirotécnicos, los fabricantes los etiquetarán con el número de registro asignado por el organismo notificado que efectúe la evaluación de la conformidad según el artículo 8.

b) Los fabricantes e importadores llevarán registros de los números de registro de los artículos pirotécnicos que hayan comercializado y pondrán esta información a disposición de las autoridades competentes, previa solicitud.

c) El número de registro incluirá los siguientes elementos:

i. el número de identificación de cuatro dígitos del organismo notificado que haya expedido el certificado de examen CE de tipo con arreglo al procedimiento de evaluación de la conformidad mencionado en el artículo 8;

ii. la categoría del artículo pirotécnico cuya conformidad se certifica, en formato abreviado y en mayúsculas: F1, F2, F3 o F4 para los artificios de pirotecnia de las categorías F1, F2, F3 y F4, respectivamente, T1 o T2 para los artículos pirotécnicos destinados al uso en teatros, de las categorías T1 y T2, respectivamente, P1 o P2 para otros artículos pirotécnicos de la categoría P1 y P2, respectivamente;

iii. el número de procedimiento empleado por el organismo notificado para el artículo pirotécnico.

El artículo 5.2 c), 5.2 d), 5.8 y el punto 15 de la Instrucción técnica complementaria número 21 entrarán en vigor a partir del día 17 de octubre de 2016, conforme establece el número 1 de la disposición final cuarta.

d) El número de registro estará estructurado de la siguiente manera: «XXXX - YY - ZZZZ…», donde XXXX se refiere al apartado c) punto i, YY se refiere al apartado c), punto ii, y ZZZZ… se refiere al apartado c), punto iii.El artículo 5.2 c), 5.2 d), 5.8 y el punto 15 de la Instrucción técnica complementaria número 21 entrarán en vigor a partir del día 17 de octubre de 2016, conforme establece el número 1 de la disposición final cuarta.

3. Obligaciones de los importadores:

a) Los importadores solo introducirán en el mercado artículos pirotécnicos conformes.

b) Antes de introducir un artículo pirotécnico en el mercado, los importadores se asegurarán de que el fabricante ha llevado a cabo el debido procedimiento de evaluación de la conformidad que se contempla en el artículo 8. Se asegurarán de que el fabricante ha elaborado la documentación técnica, de que el artículo pirotécnico lleva el marcado CE y va acompañado de los documentos necesarios, y de que el fabricante ha respetado los requisitos de etiquetado establecidos en el apartado 1.e).Cuando un importador considere o tenga motivos para creer que un artículo pirotécnico no es conforme con los requisitos esenciales de seguridad de la ITC número 2, no introducirá dicho artículo pirotécnico en el mercado hasta que sea conforme. Además, cuando el artículo pirotécnico presente un riesgo, el importador informará al fabricante y a la Dirección General de Política Energética y Minas del Ministerio de Industria, Energía y Turismo.

c) Los importadores garantizarán que el artículo pirotécnico vaya acompañado de las instrucciones y la información relativa a la seguridad, redactadas al menos en castellano.

d) Mientras sean responsables de un artículo pirotécnico, los importadores se asegurarán de que las condiciones de su almacenamiento o transporte no comprometan el cumplimiento de los requisitos esenciales de seguridad de la ITC número 2.

e) Los importadores garantizarán que los artículos pirotécnicos que hayan introducido en el mercado sean etiquetados de conformidad con el artículo 114 o el artículo 115.

f) Siempre que se considere oportuno con respecto a los riesgos que presente un artículo pirotécnico, para proteger la salud y la seguridad de los consumidores, previa solicitud debidamente justificada de la Dirección General de Política Energética y Minas del Ministerio de Industria, Energía y Turismo, los fabricantes someterán a ensayo muestras de los artículos pirotécnicos comercializados, investigarán y, en su caso, mantendrán un registro de las reclamaciones, de los artículos pirotécnicos no conformes y de las recuperaciones de artículos pirotécnicos, y mantendrán informados a los distribuidores de todo seguimiento de este tipo.

g) Los importadores que consideren o tengan motivos para pensar que un artículo pirotécnico que han introducido en el mercado no es conforme con el presente Reglamento, adoptarán inmediatamente las medidas correctoras necesarias para que sea conforme, retirarlo del mercado o recuperarlo, en caso de ser necesario. Además, cuando el artículo pirotécnico presente un riesgo, los importadores informarán inmediatamente de ello a la Dirección General de Política Energética y Minas del Ministerio de Industria, Energía y Turismo, y aquellas autoridades nacionales competentes de los Estados miembros en los que lo comercializaron, y proporcionarán detalles, en particular, sobre la no conformidad y las medidas correctoras adoptadas.

h) Durante diez años después de la introducción del artículo pirotécnico en el mercado, los importadores mantendrán una copia de la declaración UE de conformidad a disposición de las autoridades de vigilancia del mercado, y se asegurarán de que, previa petición, dichas autoridades reciban una copia de la documentación técnica.

i) Sobre la base de una solicitud motivada de la Dirección General de Política Energética y Minas del Ministerio de Industria, Energía y Turismo, los importadores facilitarán, en papel o formato electrónico, toda la información y documentación necesarias para demostrar la conformidad del artículo pirotécnico, redactadas al menos en castellano. Cooperarán con dicha autoridad, a petición suya, en cualquier acción destinada a evitar los riesgos que planteen los artículos pirotécnicos que han introducido en el mercado.

j) El importador será considerado responsable, en relación con estas obligaciones por la autoridad competente.

4. Obligaciones de los distribuidores:

a) Al comercializar un artículo pirotécnico, los distribuidores actuarán con la debida diligencia en relación con los requisitos de este reglamento.

b) Antes de comercializar un artículo pirotécnico, los distribuidores se asegurarán de que el artículo pirotécnico lleve el marcado CE, vaya acompañado de los documentos requeridos y de las instrucciones y la información relativa a la seguridad, redactadas al menos en castellano, y de que el fabricante y el importador hayan cumplido los requisitos de etiquetado establecidos en los apartados 1.e) y 3.e), respectivamente.Cuando un distribuidor considere o tenga motivos para creer que un artículo pirotécnico no es conforme con los requisitos esenciales de seguridad de la ITC número 2, no introducirá dicho artículo pirotécnico en el mercado hasta que sea conforme. Además, cuando el artículo

pirotécnico presente un riesgo, el distribuidor informará al fabricante o al importador al respecto, así como a la Dirección General de Política Energética y Minas del Ministerio de Industria, Energía y Turismo.

c) Mientras sean responsables de un artículo pirotécnico, los distribuidores se asegurarán de que las condiciones de su almacenamiento o transporte no comprometan el cumplimiento de los requisitos esenciales de seguridad de la ITC número 2.

d) Los distribuidores que consideren o tengan motivos para pensar que un artículo pirotécnico que han comercializado no es conforme con el presente Reglamento, velarán por que se adopten las medidas correctoras necesarias para que sea conforme, retirarlo del mercado o recuperarlo, en caso de ser necesario. Además, cuando el artículo pirotécnico presente un riesgo, los distribuidores informarán inmediatamente de ello a la Dirección General de Política Energética y Minas del Ministerio de Industria, Energía y Turismo, y aquellas autoridades nacionales competentes de los Estados miembros en los que lo comercializaron, y proporcionarán detalles, en particular, sobre la no conformidad y las medidas correctoras adoptadas.

e) Sobre la base de una solicitud motivada de la Dirección General de Política Energética y Minas del Ministerio de Industria, Energía y Turismo, los distribuidores facilitarán, en papel o formato electrónico, toda la información y documentación necesarias para demostrar la conformidad del artículo pirotécnico. Cooperarán con dicha autoridad, a petición suya, en cualquier acción destinada a evitar los riesgos que planteen los artículos pirotécnicos que han comercializado.

[908]5. A los efectos de este reglamento, se considerará fabricante y, por consiguiente, estará sujeto a las obligaciones del fabricante con arreglo al apartado 1, un importador o distribuidor que introduzca un artículo pirotécnico en el mercado con su nombre o marca comercial o modifique un artículo pirotécnico que ya se haya introducido en el mercado de forma que pueda quedar afectada su conformidad con los requisitos de este reglamento.

6. Previa solicitud, los agentes económicos identificarán ante las autoridades de vigilancia del mercado:

a) cualquier agente económico que les haya suministrado un artículo pirotécnico.

b) cualquier agente económico al que hayan suministrado un artículo pirotécnico.

7. Los agentes económicos podrán presentar la información a que se refiere el apartado 6 anterior durante diez años después de que se les haya suministrado el artículo pirotécnico y durante diez años después de que hayan suministrado el artículo pirotécnico.

8. Los fabricantes y los importadores de artículos pirotécnicos deberán:

i. llevar un repertorio de todos los números de registro de los artículos pirotécnicos fabricados o importados por ellos junto con su denominación comercial, tipo y subtipo genéricos, si procede, y su lugar de fabricación, durante al menos diez años después de que el artículo se haya puesto en el mercado;

ii. transferir el repertorio a la Dirección General de Política Energética y Minas en caso de que el fabricante o el importador vayan a cesar su actividad;

iii. facilitar a las autoridades competentes y a las autoridades de vigilancia del mercado de todos los Estados miembros, previa solicitud motivada de aquellas, la información a que se refiere el punto i).

Artículo 6 Entidades colaboradoras de la Administración

1. Se entiende por entidad colaboradora de la Administración (ECA), cualquier entidad pública o privada que, reuniendo determinados requisitos, colabora con la autoridad competente proporcionando asistencia técnica y apoyo en tareas de auditoría e inspección de seguridad industrial y de control de productos en el mercado dentro del ámbito del Reglamento de artículos pirotécnicos y cartuchería.

2. Las entidades colaboradoras de la Administración, para actuar en el ámbito de aplicación de este reglamento se regirán, en lo no específicamente regulado en este artículo, por lo dispuesto para los organismos de control en la sección 1ª del capítulo IV del Reglamento de la Infraestructura para la Calidad y la Seguridad Industrial, aprobado por Real Decreto 2200/1995, de 28 de diciembre.

3. Cuando una empresa, a requerimiento de la autoridad competente, solicite el informe de una entidad colaboradora de la Administración, podrá seleccionar libremente una entre todas las registradas previamente en la Dirección General de Política Energética y Minas, estando obligada a permitir el

[908] El artículo 5.2 c), 5.2 d), 5.8 y el punto 15 de la Instrucción técnica complementaria número 21 entrarán en vigor a partir del día 17 de octubre de 2016, conforme establece el número 1 de la disposición final cuarta.

acceso a sus instalaciones y a facilitar la información, documentación y condiciones de funcionamiento de aquellas.
4. La autorización de las entidades colaboradoras de la Administración corresponde a la Dirección General de Política Energética y Minas. Las autorizaciones otorgadas tendrán validez para todo el ámbito del Estado y facultan para iniciar su actividad desde el momento de la recepción de la correspondiente notificación por parte del interesado.
5. Cuando una empresa o la autoridad competente que ha requerido el servicio detecte una actuación irregular de una entidad colaboradora de la Administración, lo comunicará a la Dirección General de Política Energética y Minas que podrá iniciar un procedimiento para, si procede, revocar la autorización.
6. Las entidades colaboradoras de la Administración podrán subcontratar, total o parcialmente, ensayos y auditorías de carácter complementario a su actividad, con laboratorios de ensayo y entidades de inspección, de los definidos en el capítulo III del Reglamento de la Infraestructura para la Calidad y la Seguridad Industrial, aprobado por el Real Decreto 2200/1995, de 28 de diciembre. Queda bajo su responsabilidad el que estas entidades subcontratadas reúnan las condiciones de «tercera parte» en relación con la instalación o producto objeto de su actuación.
7. Asimismo, las entidades colaboradoras de la Administración podrán subcontratar parcialmente otros servicios de su actividad, diferentes a los señalados en el apartado anterior, con organismos ajenos, siendo preceptivo que en estos casos se detallen las condiciones de la subcontratación, incluidas las relativas al sometimiento obligatorio por el organismo contratado a los procedimientos que fueren preceptivos para la entidad colaboradora de la Administración contratante.
Las entidades colaboradoras de la Administración deberán dar cuenta de esta subcontratación a la empresa a la que presta su servicio y a la Autoridad Competente.
8. Las entidades colaboradoras de la Administración remitirán anualmente a la Dirección General de Política Energética y Minas del Ministerio de Industria, Energía y Turismo la siguiente documentación:

a) Memoria detallada relacionando las actuaciones realizadas en las actividades para las que se encuentren autorizadas.

b) Copia del informe de seguimiento de la entidad de acreditación que las acreditó, que confirme el mantenimiento de las condiciones de acreditación.

CAPÍTULO II Categorización

Artículo 7 Divisiones de riesgo

Los artículos pirotécnicos y la cartuchería se adscribirán, a los efectos de la graduación de riesgo involucrado en la manipulación, almacenamiento y transporte a una de las divisiones de riesgo definidas en el Manual de Recomendaciones relativas al transporte de mercancías peligrosas, Reglamento tipo, de las Naciones Unidas.

Sección 1 Artículos pirotécnicos

Artículo 8 Categorización

1. El fabricante procederá a la categorización de los artículos pirotécnicos, según su utilización, su finalidad o su nivel de peligrosidad, incluido su nivel sonoro. Los organismos notificados confirmarán la categorización como parte de los procedimientos de evaluación de la conformidad, con arreglo a los procedimientos de evaluación de la conformidad previstos en el apartado siguiente de este artículo y en la ITC número 3.
2. Para la evaluación de la conformidad de los artículos pirotécnicos regulados por la Directiva 2013/29/UE, el fabricante seguirá uno de los procedimientos siguientes:

a) El examen UE de tipo (módulo B) regulado en la ITC número 3 y, a elección del fabricante:

i. La conformidad con el tipo basada en el control interno de la producción más control supervisado de los productos a intervalos aleatorios (módulo C2) regulada en la ITC número 3.

ii. La conformidad con el tipo basada en el aseguramiento de la calidad del proceso de producción (módulo D), regulado en la ITC número 3.

iii. La conformidad con el tipo basada en el aseguramiento de la calidad del producto (módulo E), regulado en la ITC número 3.

b) La conformidad basada en la verificación por unidad (módulo G), regulado en la ITC número 3.

c) La conformidad basada en el pleno aseguramiento de la calidad del producto (módulo H) regulado en la ITC número 3, en la medida en que se trate de artificios de pirotecnia de la categoría F4.

3. La categorización será la siguiente:

a) Artificios de pirotecnia:

i. Categoría F1: artificios de pirotecnia de muy baja peligrosidad y nivel de ruido insignificante destinados a ser usados en zonas delimitadas, incluidos los artificios de pirotecnia destinados a ser utilizados dentro de edificios residenciales.

ii. Categoría F2: artificios de pirotecnia de baja peligrosidad y bajo nivel de ruido destinados a ser utilizados al aire libre en zonas delimitadas.

iii. Categoría F3: artificios de pirotecnia de peligrosidad media destinados a ser utilizados al aire libre en zonas de gran superficie y cuyo nivel de ruido no sea perjudicial para la salud humana.

iv. Categoría F4: artificios de pirotecnia de alta peligrosidad destinados al uso exclusivo por parte de expertos, también denominados «artificios de pirotecnia para uso profesional» y cuyo nivel de ruido no sea perjudicial para la salud humana. En esta categoría se incluyen los objetos de uso exclusivo para la fabricación de artificios de pirotecnia.

b) Artículos pirotécnicos destinados al uso en teatros.

i. Categoría T1: artículos pirotécnicos de baja peligrosidad para su uso sobre escenario.

ii. Categoría T2: artículos pirotécnicos para su uso sobre escenario que deban ser utilizados exclusivamente por expertos.

c) Otros artículos pirotécnicos:

i. Categoría P1: todo artículo pirotécnico que no sea un artificio de pirotecnia ni un artículo pirotécnico destinado al uso en teatros y que presente una baja peligrosidad.

ii. Categoría P2: todo artículo pirotécnico que no sea un artificio de pirotecnia ni un artículo pirotécnico destinado al uso en teatros y que deba ser manipulado o utilizado exclusivamente por expertos. En esta categoría se incluyen las materias reglamentadas, los objetos que puedan emplearse en la fabricación de artículos de varias categorías y los productos semielaborados que se comercializan entre fabricantes. Asimismo se incluyen en esta categoría los cohetes antigranizo.

d) Artículos pirotécnicos de utilización en la marina:

i. Señales fumígenas.

ii. Señales luminosas.

iii. Señales sonoras.

iv. Lanzacabos, etc.

4. Los artículos pirotécnicos que sean conformes con normas armonizadas o partes de estas cuyas referencias se hayan publicado en el «Diario Oficial de la Unión Europea» se presumirán conformes con los requisitos esenciales de seguridad contemplados en la ITC número 2.

Sección 2 Cartuchería

Artículo 9 Clasificación de la cartuchería

La cartuchería se clasificará mediante la tipificación siguiente:

1. Según su uso:
   a) Para actividades deportivas (caza, tiro, pesca, simulaciones, etc.).
   b) Para actividades laborales (agricultura, industria, construcción, etc.).
   c) Para montaje en dispositivos industriales de seguridad.
   d) Otros.
2. Por sus componentes:
   a) Con proyectiles.
   b) Sin proyectiles.
   c) Con vaina totalmente metálica.
   d) Con vaina no metálica o parcialmente metálica.
   e) Con iniciador de percusión.
   f) Con iniciador de otro tipo (eléctrico, de fricción, etc.).

g) Con pólvora sin humo (simple base, doble base, etc.).
h) Con otros propulsantes (pólvora negra, composiciones pirotécnicas, etc.).

3. Por el tipo de arma o aparato que lo dispara:
a) Para armas rayadas.
b) Para escopetas de caza y demás armas de fuego largas de ánima lisa.
c) Para otras armas y aparatos.
d) Para montar en dispositivos de seguridad.
e) Para simuladores montados en armas (subcalibres, dispositivos de entrenamiento, etc.).

Los cartuchos de impulsión y los de fogueo cuya carga de pólvora exceda los 0,3 gramos se asimilarán, en cuanto a circulación, almacenamiento, adquisición, tenencia y uso, a la cartuchería no metálica de actividades deportivas.

CAPÍTULO III Catalogación

Artículo 10 Catálogo

1. El catálogo de artículos pirotécnicos se configura como un registro administrativo dependiente del Ministerio de Industria, Energía y Turismo.
2. La catalogación se efectuará en el libro-registro de artículos pirotécnicos, con los índices y ficheros necesarios. El libro-registro adoptará el formato de base de datos con soporte informático.
3. La catalogación se hará con reseña de datos clasificatorios en términos tan amplios como se requiera para una plena identificación.
4. El catálogo de artículos pirotécnicos incorporará literalmente los datos del sistema de trazabilidad, a escala de la Unión Europea, para identificar los tipos de artículos pirotécnicos y su fabricante.

Artículo 11 Catálogo público

1. En la sede electrónica del Ministerio de Industria, Energía y Turismo se publicará el catálogo de artículos pirotécnicos, que funcionará como registro público del listado de los productos catalogados y, por tanto, autorizados para su almacenamiento, introducción en el mercado y distribución a nivel comunitario, así como de aquellos autorizados para su venta a nivel nacional, de acuerdo con lo dispuesto en la ITC número 5.
2. El Ministerio de Industria, Energía y Turismo facilitará al Ministerio de Defensa y a la Dirección General de la Guardia Civil relación detallada de los artículos pirotécnicos catalogados.

Sección 1 Catalogación de artículos pirotécnicos

Artículo 12 Catalogación de artículos pirotécnicos

1. Previamente a su importación, transferencia, almacenamiento, distribución, los artículos pirotécnicos deberán estar catalogados conforme a lo dispuesto en este capítulo.
2. La catalogación de artículos pirotécnicos se efectuará mediante la mera incorporación al catálogo de aquellos que hayan obtenido los certificados de conformidad y marcado CE o marcado Timón y que, por tanto, hayan sido sometidos a un procedimiento de evaluación de conformidad según los procedimientos mencionados en la ITC número 3, y que cumplan con los requisitos de seguridad que les sean aplicables, según lo dispuesto en el la ITC número 2.

Artículo 13 Solicitudes de catalogación de artículos pirotécnicos

Las solicitudes de catalogación, redactadas al menos en castellano, se dirigirán a la Dirección General de Política Energética y Minas del Ministerio de Industria, Energía y Turismo, acompañando lo dispuesto en la ITC número 4 y declarando que el artículo no pertenece a las familias dispuestas en la ITC número 5.

Artículo 14 Procedimiento de catalogación de artículos pirotécnicos

La Dirección General de Política Energética y Minas del Ministerio de Industria, Energía y Turismo, una vez analizada la solicitud y la documentación presentada, procederá, en su caso, a incorporar el correspondiente artículo pirotécnico al catálogo, notificándolo así al interesado mediante resolución y de acuerdo con lo dispuesto en la ITC número 4.

Artículo 15 Presentación por vía electrónica

Conforme a lo previsto en el artículo 24 de la Ley 11/2007, de 22 de junio, de acceso electrónico de los ciudadanos a los Servicios Públicos, las solicitudes de catalogación de artículos pirotécnicos se podrán presentar por vía electrónica, con certificado electrónico, en la sede electrónica del Ministerio de Industria, Energía y Turismo.

Artículo 16 Catalogación de artículos de categorías F, T y P

En la asignación del número ONU, división de riesgo y grupo de compatibilidad de los artículos de categorías F, T y P para su catalogación por parte de la Dirección General de Política Energética y Minas, se aplicará lo dispuesto en las Instrucciones técnicas complementarias números 4 y 28.

Artículo 17 Exclusiones a la catalogación

Los artículos pirotécnicos que no necesitan marcado CE y vayan a ser utilizados exclusivamente por el fabricante para su propio uso, no requieren ser catalogados.

Sección 2 Catalogación de materias reglamentadas pirotécnicas

Artículo 18 Catalogación de otras materias reglamentadas

Las materias reglamentadas y los productos semielaborados que se comercialicen entre fabricantes titulares de un taller de pirotecnia y, por tanto, se introduzcan en el mercado, como componentes o materias primas de otros productos finales, sometidos a evaluación de conformidad y que, por tanto, sólo llegan al consumidor final como parte de dichos productos, se catalogarán según lo dispuesto en la ITC número 4.

CAPÍTULO IV Marcado CE de los artículos pirotécnicos

Sección 1 Marcado CE de artículos pirotécnicos

Artículo 19 Marcado CE

1. Sólo se podrán comercializar, distribuir o utilizar los artículos pirotécnicos que ostenten el marcado CE y cumplan con las obligaciones relacionadas con la evaluación de conformidad.
2. El marcado CE de los artículos pirotécnicos será condición indispensable para su catalogación, excepto los fabricados en un taller para su propio uso y consumo.
3. El marcado CE no se colocará ilícitamente sobre ningún artículo pirotécnico.
4. El marcado CE deberá colocarse de manera visible, legible e indeleble sobre los artículos pirotécnicos o, si esto no fuera posible, sobre la etiqueta fijada a los envases y embalajes. La etiqueta deberá estar hecha de manera que no pueda volverse a utilizar.
5. El modelo que habrá de utilizarse para el marcado CE será el dispuesto en la ITC número 7, excepto para los artículos pirotécnicos utilizados en la marina como señales de socorro que disponen de su propio marcado, según lo dispuesto en la Directiva 96/98/CE.
6. No se colocará sobre los artículos pirotécnicos ninguna marca ni inscripción que pueda inducir a error a terceros sobre el significado y la forma del marcado CE. Podrá colocarse en los artículos pirotécnicos cualquier otro marcado siempre que no reduzca la visibilidad ni la legibilidad del marcado CE.

7. Cuando los artículos pirotécnicos estén también regulados en otra normativa reguladora de otros aspectos y que también prescriba el marcado CE, este marcado indicará que dichos artículos se presumen también conformes con las otras disposiciones que les sean aplicables.
8. Cuando un artículo pirotécnico no sea conforme pero vaya provisto del marcado CE, la Dirección General de Política Energética y Minas adoptará las medidas oportunas contra quien quiera que sea el responsable de la colocación del marcado e informará de ello, a través del cauce adecuado, a la Comisión Europea.
9. El marcado CE se colocará antes de que el artículo pirotécnico sea introducido en el mercado.
10. El marcado CE irá seguido del número de identificación del organismo notificado cuando este participe en la fase de control de la producción. El número de identificación del organismo notificado será colocado por el propio organismo o, siguiendo las instrucciones de este, por el fabricante.
11. El marcado CE estará sujeto a los principios generales contemplados en el artículo 30 del Reglamento (CE) no 765/2008.
12. El marcado CE y, en su caso, el número de identificación del organismo notificado no podrán ir seguidos de cualquier otra marca que indique un riesgo o uso.
13. La declaración UE de conformidad afirmará que se ha demostrado el cumplimiento de los requisitos esenciales de seguridad establecidos en la ITC número 2.
14. La declaración UE de conformidad se ajustará a la estructura del modelo establecido en la ITC número 27.
15. Cuando un artículo pirotécnico esté sujeto a más de un acto de la Unión que exija una declaración UE de conformidad, se elaborará una declaración UE de conformidad única con respecto a todos esos actos de la Unión. Esta declaración contendrá la identificación de los actos de la Unión correspondientes y sus referencias de publicación.
16. Al elaborar una declaración UE de conformidad, el fabricante asumirá la responsabilidad de la conformidad del artículo pirotécnico con los requisitos establecidos en este reglamento.

Sección 2 Excepciones al marcado CE

Artículo 20 Artículos pirotécnicos con una finalidad especial

1. Los artículos de pirotecnia fabricados por un fabricante para su propio uso y que hayan sido autorizados exclusivamente para su uso en el territorio nacional, no serán considerados comercializados y por consiguiente, no están sujetos a las disposiciones de este reglamento en lo relativo al marcado CE.
En el caso concreto de ferias, exposiciones o demostraciones para la promoción de artículos pirotécnicos se deberá indicar en ellos con claridad, mediante un rótulo visible, el nombre y la fecha de la feria, exposición o demostración en cuestión y la no conformidad de los artículos, así como la imposibilidad de adquirir dichos artículos pirotécnicos antes de que sean conformes. En dichos acontecimientos deberán tomarse las medidas de seguridad adecuadas.
2. La circulación y utilización de aquellos artículos pirotécnicos fabricados con fines de investigación, desarrollo y experimentación, que no sean conformes con este reglamento, es libre y no estará sujeta a ningún tipo de restricción siempre que estén autorizados para su uso según el artículo 21 y siempre que se indique con claridad, mediante un rótulo visible, su no conformidad, así como su no disponibilidad para fines distintos de la investigación, el desarrollo y la experimentación.

Artículo 21 Otras excepciones para fabricantes, importadores y expertos

El Ministerio de Industria, Energía y Turismo, previo informe favorable de la Dirección General de la Guardia Civil, Intervención Central de Armas y Explosivos y, en su caso, del Ministerio de Defensa, podrá otorgar autorizaciones para poder:

1. Importar, transferir, fabricar, almacenar, transportar y utilizar artículos pirotécnicos sin marcado CE, en régimen experimental, en cantidad y lugar concretos, bien para su posterior obtención de marcado CE o bien para fines de investigación, desarrollo y experimentación, y cartuchería sin certificado de un Banco de Pruebas C. I. P. bien para fines de investigación, desarrollo y experimentación o bien para obtener dicho certificado.

2. Importar, transferir, fabricar, almacenar y transportar artículos pirotécnicos sin marcado CE y cartuchería sin certificado de un Banco de Pruebas C. I. P., en régimen temporal y a fines de tránsito o exportación.

3. Importar, transferir, almacenar y transportar artículos pirotécnicos sin marcado CE y cartuchería sin certificado de un Banco de Pruebas C. I. P., a fines de eliminación o inertización, reciclaje o reutilización.

4. Importar, transferir, almacenar, transportar y utilizar artículos pirotécnicos sin marcado CE por expertos extracomunitarios en cantidad y lugar concreto autorizado, tales como festivales y concursos internacionales en el que participen otras empresas, espectáculos musicales, de sonido, y rodajes.En estos casos, el organizador del evento o una empresa comunitaria deberá actuar como asesor de la empresa extracomunitaria a fin de que se cumpla lo dispuesto en este reglamento.

5. Fabricar, almacenar y transportar artículos pirotécnicos sin marcado CE para su uso por consumidores reconocidos como expertos, de acuerdo con lo dispuesto en la ITC número 18.

6. Fabricar, importar, transferir, almacenar, transportar y utilizar artículos pirotécnicos sin marcado CE en cantidad y lugar concreto autorizado para una finalidad diferente a espectáculos realizados por expertos.En la resolución en virtud de la cual se otorgue la correspondiente autorización se fijarán taxativamente las limitaciones y medidas de todo tipo que condicionen su validez y el plazo máximo de vigencia. Dicha resolución será también comunicada a la Dirección General de la Guardia Civil, Intervención Central de Armas y Explosivos, y, en su caso, al Ministerio de Defensa.

Las solicitudes de autorización reguladas en este artículo se podrán presentar por vía electrónica, con certificado electrónico, en la sede electrónica del Ministerio de Industria, Energía y Turismo.

TÍTULO II Talleres

CAPÍTULO I Disposiciones generales

Artículo 22 Talleres de fabricación de artículos pirotécnicos y cartuchería y talleres de preparación y montaje de espectáculos con artificios de pirotecnia

1. La fabricación de artículos pirotécnicos y cartuchería sólo podrá efectuarse en talleres de fabricación oficialmente autorizados y con sujeción a las prescripciones de este título, así como a las condiciones específicas que fueren de aplicación en cada caso.

2. Los talleres de fabricación estarán formados por las siguientes instalaciones: locales de fabricación, depósito de productos terminados, depósito auxiliar y, en su caso, de lugar destinado a la eliminación o inertización de productos reglamentados.

3. Además, opcionalmente, los titulares de los talleres de fabricación podrán disponer de otras dependencias e instalaciones tales como oficinas, comedores, etc.

4. En el caso de que realicen espectáculos con artificios de pirotecnia, el taller de fabricación tendrá, además, la consideración de taller de preparación y montaje y deberá disponer de un local o varios locales separados de los locales de fabricación conforme a lo dispuesto en la ITC número 9, para la preparación y montaje de actividades.

5. Los talleres de preparación y montaje serán aquellos que, sin tener producción de artículos de pirotécnicos, estén formados por uno o varios locales de montaje y preparación de espectáculos ubicados conforme a lo dispuesto en la ITC número 9, además de con un depósito de productos terminados de acuerdo con lo dispuesto en el artículo 42.3.

6. En los expedientes para el establecimiento de talleres de fabricación o de preparación y montaje, cuya autorización deberá ser otorgada por los Delegados de Gobierno en las Comunidades Autónomas,

previo informe del Área Funcional de Industria y Energía y de la Intervención Central de Armas y Explosivos, será trámite preceptivo, sin perjuicio de lo exigido por otras disposiciones, la apertura de un periodo previo de información pública.

Artículo 23 Instalaciones

Las instalaciones que integren el taller deberán situarse dentro de un recinto vallado cuya localización deberá cumplir las distancias determinadas en la ITC número 9, entre ellas y con los elementos exteriores que se establecen.

Artículo 24 Alteraciones en el entorno

1. Cuando con posterioridad al establecimiento de un taller se produjeran alteraciones que, en razón de las distancias exigidas en el artículo anterior dejasen sin efecto la autorización, obligando con ello al levantamiento del taller, podrá tolerarse un margen de reducción de hasta un 25 por 100 de tales distancias, siempre que quede suficientemente garantizada la seguridad de las personas y bienes.
2. Tal margen de reducción sólo podrá autorizarse por la autoridad a quien correspondiere la autorización del establecimiento, previas las verificaciones necesarias.
3. Será preceptivo el informe de la Dirección General de Política Energética y Minas del Ministerio de Industria, Energía y Turismo en los expedientes administrativos de autorización de obras y servicios en terrenos comprendidos dentro de las distancias de emplazamiento indicadas en la ITC número 9.
Se requerirá que dicho informe sea favorable cuando se pretenda transformar en urbanizable o edificable el suelo comprendido dentro de las indicadas distancias, que no tuviera tales calificaciones en el momento de obtener la licencia municipal para el establecimiento del taller.

Artículo 25 Solicitud de autorización de establecimiento de taller

Las personas naturales o jurídicas que se propongan establecer un taller dirigirán a la Delegación del Gobierno en la Comunidad Autónoma correspondiente, la solicitud, acompañada de un proyecto visado firmado por un titulado universitario competente en la materia, que comprenda, como mínimo:

1. Memoria descriptiva con detalle de:

1.1 Disposiciones adoptadas para el cumplimiento de lo dispuesto en este reglamento, con especial mención a las disposiciones referidas en las Instrucciones técnicas complementarias números 9 y 13.

1.2 En caso de tratarse de un taller de fabricación, artículos o cartuchería que se proyecte fabricar, medios de fabricación que hayan de emplearse, capacidad de almacenamiento y capacidades estimadas de producción.

1.3 Características constructivas de las instalaciones que integran el taller.

1.4 Documentación relativa a la prevención de accidentes graves según lo dispuesto en la ITC número 10, si procede.

1.5 Borrador del Plan de seguridad ciudadana según lo dispuesto en la ITC número 11.

1.6 Lugar, instalaciones y procedimientos de eliminación o inertización según lo dispuesto en la ITC número 12, excepto para talleres de cartuchería.

1.7 Plazo de ejecución del proyecto.

2. Planos de implantación de las instalaciones y plano topográfico en el que figure el emplazamiento del taller y los terrenos limítrofes en un radio de 3 kilómetros como mínimo. En el caso de talleres de cartuchería el radio será de 1 kilómetro como mínimo.

3. Presupuesto de la inversión prevista.

4. Solicitud de inicio de evaluación de impacto ambiental, en virtud de lo establecido en la Ley 21/2013, de 9 de diciembre, de evaluación ambiental.

Estas solicitudes se podrán presentar por vía electrónica a través de la Sede Electrónica de la Secretaría de Estado de Administraciones Públicas.
Para mejor resolver podrán recabarse del solicitante cuantos datos complementarios se estimen oportunos.

Artículo 26 Autorizaciones de establecimiento de taller

En las autorizaciones para el establecimiento de un taller deberá hacerse expresa referencia a:

a) Persona natural o jurídica a cuyo favor se expiden.

b) Emplazamiento del taller, con indicación de sus instalaciones y distancias que lo condicionan.

c) En caso de talleres de fabricación, tipos de cartuchos, artículos pirotécnicos, semielaborados y materias reglamentadas cuya elaboración se autorice, así como el límite de existencias a almacenar.

d) Condiciones específicas a que se somete la autorización.

e) Plazo de ejecución del proyecto, señalando la fecha a partir de la resolución, en que han de ultimarse las instalaciones.

f) Plan de prevención de accidentes graves según lo dispuesto en la ITC número 10.

g) Referencia a las condiciones particulares sobre el uso del suelo del emplazamiento y medioambientales que pueda haber impuesto la autoridad competente en la materia.

h) Autorización concreta del depósito auxiliar del taller, en caso de talleres de fabricación, y del depósito de productos terminados (fabricación propia o ajena), con las capacidades máximas de almacenamiento permitidas por almacén.En la autorización se detallará la capacidad máxima de cada almacén para cada una de las divisiones de riesgo, suponiendo que la totalidad de lo almacenado se corresponde con la división de riesgo más desfavorable.

i) Autorizaciones concretas de las instalaciones que contengan materias reglamentadas con las condiciones de seguridad específicas en cada una de ellas.

j) Referencia al plan de emergencia aprobado.

k) Autorización expresa de las instalaciones y procedimientos autorizados para la eliminación e inertización.

l) Referencia al plan de seguridad ciudadana aprobado.

m) Autorización expresa del establecimiento de venta, si procede.

n) Autorización expresa de las instalaciones del taller de preparación y montaje, si procede.

Artículo 27 Cambio de titularidad

El cambio de titularidad de un taller requerirá la autorización del órgano administrativo al que corresponde autorizar su establecimiento.

Artículo 28 Traslado de talleres

1. La autorización para el traslado de los talleres se someterá a las mismas normas que rigen para su establecimiento, sea cual fuere la razón que lo motive y aunque la industria vuelva a instalarse con sus antiguos elementos.
2. La autorización de traslado de taller anulará y dejará sin efecto la otorgada para su establecimiento en su anterior emplazamiento.

Artículo 29 Modificaciones

1. Cualquier modificación material que se realice en un taller o en sus depósitos integrados ha de ser previamente autorizada por el Delegado de Gobierno en la Comunidad Autónoma, previo informe del Área Funcional de Industria y Energía, que señalará las condiciones en que deba realizarse, y de la Intervención Central de Armas y Explosivos en cuanto a las posibles afecciones en materia de seguridad ciudadana.
2. Se entenderá por modificación sustancial de un taller o de sus depósitos aquella que implique: un cambio de los tipos de artículos pirotécnicos o un cambio de los tipos de cartuchos cuya producción está autorizada, o bien una ampliación de la capacidad de almacenamiento siempre que modifique las distancias de regulación de emplazamiento establecidas en la ITC número 9.
3. Las autorizaciones para introducir una modificación sustancial en un taller o de sus depósitos se solicitarán ante el Delegado del Gobierno en la Comunidad Autónoma, acompañando un proyecto visado firmado por un titulado universitario competente en la materia, que comprenda:

a) Memoria descriptiva con detalle de las modificaciones que se pretende realizar.

b) Planos de implantación de las modificaciones y plano topográfico en el que figure el emplazamiento del taller y los terrenos limítrofes en un radio de 3 kilómetros como mínimo. En el caso de talleres de cartuchería el radio será de 1 kilómetro como mínimo.

c) Presupuesto de la inversión prevista.

Además, en su caso, se actualizará el plan de prevención de accidentes y el plan de seguridad ciudadana descritos respectivamente en las Instrucciones técnicas complementarias números 10 y 11, conforme a las instrucciones oportunas que establezcan las autoridades competentes en las materias.
4. El empresario titular del taller, cuando contemple una nueva fabricación, la utilización de nuevas materias reglamentadas o de nuevos procedimientos, la construcción o la modificación de un local de fabricación, la creación o la modificación no sustancial de una instalación, la reorganización de un emplazamiento o un puesto de trabajo susceptible de tener incidencia sobre la seguridad de los trabajadores o la puesta en marcha de nuevos medios o de nuevos circuitos de transporte en el establecimiento, debe proceder a la revisión y actualización de la documentación a la que se refiere el artículo 45.
5. En los expedientes para la modificación sustancial de talleres y sus depósitos o adecuación a lo previsto en este reglamento, no será trámite preceptivo, sin perjuicio de lo exigido por otras disposiciones, la apertura de un periodo previo de información pública.

Artículo 30 Talleres en desuso

1. Cuando las instalaciones de los talleres quedaran parcialmente o totalmente inutilizadas, el Delegado de Gobierno en la Comunidad Autónoma podrá autorizar su reparación o reconstitución, previo informe del Área Funcional de Industria y Energía y de la Intervención Central de Armas y Explosivos.
2. En el supuesto de introducirse cualquier variante en la reparación o reconstrucción se aplicarán las normas previstas para los casos de modificación.

Artículo 31 Certificado de idoneidad y puesta en marcha

1. Finalizadas las operaciones de instalación, traslado o modificación sustancial o reconstrucción del taller o adecuación, los servicios del Área Funcional de Industria y Energía girarán visita de inspección, al igual que la Intervención Central de Armas y Explosivos para verificar el cumplimiento de las normas reglamentarias y de las condiciones específicas que en la autorización se hubiesen señalado.
Para el desarrollo de estas inspecciones, las Áreas Funcionales de Industria y Energía podrán requerir a la empresa titular del taller el informe de una entidad colaboradora de la Administración, de acuerdo con lo dispuesto en este Reglamento.
2. Si el resultado de la inspección fuese satisfactorio, el Área Funcional de Industria y Energía expedirá certificado de idoneidad a efectos de la puesta en marcha de la industria, o de las instalaciones afectadas, señalando un plazo para ello.
3. La puesta en funcionamiento de las instalaciones y elementos que integran el taller estará condicionada a la obtención de un permiso del Delegado de Gobierno, que se otorgará, en su caso, a la vista del certificado de idoneidad y del informe favorable de la Intervención Central de Armas y Explosivos sobre el cumplimiento del establecimiento de las medidas de seguridad y vigilancia autorizadas en el correspondiente Plan de Seguridad Ciudadana.
4. El Delegado de Gobierno remitirá copia del permiso al Área Funcional de Industria y Energía, al Ayuntamiento del lugar en que radique el taller y a la Intervención Central de Armas y Explosivos.

Artículo 32 Inspecciones de los talleres

1. La inspección en materia de seguridad industrial y laboral de los talleres corresponderá al Área Funcional de Industria y Energía en cuyo territorio radiquen aquéllos.
2. Para el desarrollo de las inspecciones en materia de seguridad industrial, las Áreas Funcionales de Industria y Energía podrán requerir a la empresa titular del taller el informe de una entidad colaboradora de la Administración, de acuerdo con lo dispuesto en este Reglamento.
3. Dicho Área velará por que las instalaciones y actividades se acomoden a las autorizaciones oficiales en que se ampare su funcionamiento. Asimismo, cuidará de la estricta observancia de las prescripciones reglamentarias.
4. De igual forma, conocerá especialmente del cumplimiento de las medidas de seguridad de los procesos de producción y de los aspectos técnicos de la fabricación y almacenamiento de las materias reglamentadas.

Artículo 33 Frecuencia de las inspecciones

Los talleres serán objeto de inspecciones técnicas ordinarias, al menos, cada doce meses. Sin perjuicio de lo anterior, cuando las Áreas Funcionales de Industria y Energía tuviesen conocimiento de que se hubiera producido cualquier anomalía en un taller ubicado en el territorio de su jurisdicción, dispondrán de modo inmediato una inspección para que investigue las causas de aquélla y emita el informe correspondiente, sin perjuicio de adoptar las medidas que resulten necesarias.

Artículo 34 Registro de inspecciones

1. Cada taller tendrá un registro oficial según el formato autorizado por la Dirección General de Política Energética y Minas, que estará constituido por las copias de las actas formalizadas, en el que quedará constancia del resultado de cuantas inspecciones fuera objeto el establecimiento.
2. Las Áreas Funcionales de Industria y Energía llevarán, por su parte, un registro general de inspecciones en el que se transcribirán las anotaciones que se efectúen en los registros de los talleres a que se refiere el apartado anterior.
3. Los resultados de los registros referidos en los apartados anteriores podrán archivarse en soporte informático.

Artículo 35 Prescripciones obligatorias y observaciones a título de recomendación

1. Las Áreas Funcionales de Industria y Energía podrán formular prescripciones obligatorias ajustadas a la normativa vigente u observaciones a título de recomendación, debiendo distinguirse claramente unas de otras en las anotaciones de los registros a que se refiere el artículo anterior.
2. Las prescripciones obligatorias habrán de ser cumplidas dentro del plazo que en ellas se señale, salvo oposición razonada ante el Delegado del Gobierno en la Comunidad Autónoma realizada en un plazo de 15 días desde su notificación.
3. En casos de urgencia, el propio Área Funcional de Industria y Energía podrá decidir el inmediato cumplimiento de sus prescripciones, dando conocimiento de lo actuado al Delegado del Gobierno en la Comunidad Autónoma.

Artículo 36 Paralización de la actividad

1. Si el Área Funcional de Industria y Energía hallara en su actuación supervisora fundados motivos que aconsejaran la paralización, total o parcial, de la actividad, podrá recabar del Delegado del Gobierno la revocación o restricción del permiso de funcionamiento otorgado.
2. En caso de emergencia, el propio Área Funcional de Industria y Energía podrá decretar la suspensión provisional de todas las actividades o de parte de ellas, dando cuenta inmediata al Delegado del Gobierno, quien resolverá lo oportuno en el término de 10 días. Igualmente, si encontrase en su actuación hechos o circunstancias de los cuales debiera entender, por razón de la materia, alguna otra autoridad, procederá a ponerlos en su conocimiento.

Artículo 37 Inspecciones en materia de seguridad ciudadana

1. La inspección sobre medidas de seguridad ciudadana de los talleres y el control de las materias reglamentadas que se encuentren almacenadas en ellos corresponde a las distintas Intervenciones de Armas y Explosivos territoriales, quienes podrán realizar, sin previo aviso, cuantas inspecciones estimen necesarias.
2. Las anomalías observadas serán puestas por la Intervención Central de Armas y Explosivos en conocimiento de la Delegación del Gobierno correspondiente y del titular del taller para su subsanación dentro de un plazo indicado.

Artículo 38 Caducidad de las autorizaciones

Las autorizaciones caducarán cuando hubiese transcurrido el plazo de ejecución y no se hubiesen finalizado las instalaciones en la fecha prevista por causa imputable a los propios interesados quienes, en todo caso, pueden solicitar prórroga mientras estén vigentes.

Artículo 39 Extinción de los permisos por falta de actividad

1. Los permisos de funcionamiento perderán su validez cuando todas las instalaciones permanezcan inactivas durante un periodo de seis meses, en cuyo caso, para poder reanudar la actividad se precisará permiso del Delegado de Gobierno, previo informe del Área Funcional de Industria y Energía y de la Intervención de Armas y Explosivos de la Comandancia de la Guardia Civil que corresponda.
2. Si transcurrido el plazo correspondiente hasta la siguiente inspección de acuerdo con lo dispuesto en el artículo 33 continuase la instalación inactiva, se iniciará, de oficio o a instancia de parte el expediente de cierre definitivo.

Artículo 40 Registros de artículos

1. El empresario titular del taller designará a la persona encargada de la llevanza de los registros de artículos pirotécnicos y cartuchería. Dichos registros podrán llevarse por procedimientos electrónicos, informáticos, telemáticos o por cualquier otro método idóneo para alcanzar las finalidades perseguidas, poniéndolo en conocimiento de la Intervención de Armas y Explosivos de la Guardia Civil que por demarcación corresponda.
2. Mensualmente, los responsables de los registros deberán presentarlos, por cualquier medio, incluidos los medios electrónicos, para su supervisión en la Intervención de Armas y Explosivos de la Guardia Civil que por demarcación corresponda.
3. Los registros se ajustarán a lo establecido en la ITC número 24.

CAPÍTULO II Talleres de pirotecnia

Sección 1 Normas generales

Artículo 41 Obligación de comunicación de la producción real anual

El empresario titular del taller de fabricación de pirotecnia notificará, durante el mes de enero de cada año, a la Delegación del Gobierno correspondiente la producción real anual durante el año anterior.

Artículo 42 Obligaciones relativas a los depósitos integrados en los talleres de pirotecnia

1. Los talleres de fabricación de pirotecnia estarán obligatoriamente dotados, al menos, de un depósito de productos terminados distanciado de las zonas de fabricación y de las oficinas, formado por uno o varios almacenes donde se guardarán los artículos pirotécnicos terminados de fabricación propia y, en su caso, los artículos pirotécnicos terminados procedentes de terceros fabricantes, así como productos semielaborados para su comercialización. La capacidad de los almacenes de este depósito no podrá superar la dispuesta para los almacenes de depósitos de productos terminados no integrados en un taller especificada en el artículo 64, además de la derivada del cumplimiento de lo dispuesto en la ITC número 9.
En estos almacenes se podrán almacenar conjuntamente los tipos de productos mencionados en el párrafo anterior si su compatibilidad lo permite, según lo establecido en la ITC número 16.
2. El taller de fabricación deberá disponer, al menos, de un depósito auxiliar dentro del recinto de fabricación formado por almacenes auxiliares que puedan albergar las materias y objetos necesarios para la fabricación de los artículos que se encuentran incluidos en el ámbito del Reglamento de explosivos, las materias reglamentadas en el ámbito de aplicación de este reglamento y los productos semielaborados para uso propio. Los productos semielaborados destinados a su comercialización, y una vez estén dispuestos para ello (producto terminado), se depositarán en el depósito de productos terminados, mientras tanto permanecerán en el depósito auxiliar.
En estos almacenes se podrán almacenar conjuntamente los tipos de productos mencionados en el párrafo anterior si su compatibilidad lo permite, según lo establecido en la ITC número 16.

Además, el taller de fabricación contará con locales auxiliares para el almacenamiento de material inerte y para el almacenamiento de otras materias primas (producto químico). Estos locales auxiliares se consideran no peligrosos y, por lo tanto, no les aplica la ITC número 9 y 11.
3. En caso de que un taller no sea de fabricación porque sea exclusivamente de preparación y montaje de espectáculos de artificios pirotécnicos realizados por expertos, deberá estar obligatoriamente dotado, al menos, de un depósito de productos terminados distanciado de los locales de preparación y montaje y de las oficinas, formado por almacenes donde se guardarán los artículos pirotécnicos terminados procedentes de terceros fabricantes. La capacidad de los almacenes de este depósito no podrá superar la dispuesta para los almacenes de depósitos de productos terminados no integrados en un taller especificada en el artículo 64, además de la derivada del cumplimiento de lo dispuesto en la ITC número 9.
4. Los depósitos de productos terminados integrados en los talleres se autorizarán de forma conjunta con aquellos, tal y como se especifica en los artículos 26 y 68.1.

Sección 2 Disposiciones sobre seguridad en los talleres

Artículo 43 Dirección técnica

1. El empresario titular del taller, como responsable de la seguridad de las instalaciones, designará la dirección técnica que corresponderá a un encargado con capacitación profesional que le faculte para ello, a cuyo nombramiento deberá dar conformidad expresa el Delegado del Gobierno en la Comunidad Autónoma, previo informe del Área Funcional de Industria y Energía.
2. Dicha dirección velará por el funcionamiento y salvaguarda del taller y, en particular, por el cumplimiento de las medidas de seguridad aplicables.

Artículo 44 Seguridad industrial

En el proyecto que ha de acompañar a la solicitud de autorización de un taller se deberá justificar expresamente el correcto cumplimiento de las disposiciones establecidas en este reglamento en materia de seguridad industrial y en particular las establecidas en las Instrucciones técnicas complementarias números 9, 12 y 13.
Además, se deberá justificar el cumplimiento de lo dispuesto en la normativa vigente en cuanto a medidas de seguridad contra incendios en establecimientos industriales.

Artículo 45 Seguridad y salud en el trabajo

1. El empresario, en cumplimiento del deber de protección establecido en la Ley 31/1995, de 8 de noviembre, de Prevención de Riesgos Laborales, deberá garantizar la seguridad y la salud de los trabajadores a su servicio en todos los aspectos relacionados con el trabajo. A estos efectos, en el marco de sus responsabilidades, el empresario realizará la prevención de los riesgos laborales mediante la integración de la actividad preventiva en la empresa y la adopción de cuantas medidas sean necesarias para la protección de la seguridad y la salud de los trabajadores.
2. El empresario desarrollará una acción permanente de seguimiento de la actividad preventiva con el fin de perfeccionar de manera continua las actividades de identificación, evaluación y control de los riesgos que no se hayan podido evitar y los niveles de protección existentes y dispondrá lo necesario para la adaptación de las medidas de prevención señaladas en el apartado anterior a las modificaciones que puedan experimentar las circunstancias que incidan en la realización del trabajo.
3. Las obligaciones de los trabajadores establecidas en la Ley de Prevención de Riesgos Laborales, la atribución de funciones en materia de protección y prevención a trabajadores o servicios de la empresa y el recurso al concierto con entidades especializadas para el desarrollo de actividades de prevención complementarán las acciones del empresario, sin que por ello le eximan del cumplimiento de su deber en esta materia, sin perjuicio de las acciones que pueda ejercitar, en su caso, contra cualquier otra persona.
4. En relación a la documentación preventiva, el empresario deberá elaborar y conservar la documentación a que hacer referencia el artículo 23 de la Ley 31/1995, de 8 de noviembre, de Prevención de Riesgos Laborales.

5. A los efectos previstos en este artículo deberá tenerse en consideración lo dispuesto en la ITC número 14.

Artículo 46 Personal, señalización y locales de trabajo

1. Los empleados en un taller de pirotecnia deberán utilizar los equipos de protección individual adecuados para el desempeño de sus funciones. Estos equipos deberán ser proporcionados por el empresario a los trabajadores, quien además velará por el uso efectivo de los mismos cuando, por la naturaleza de los trabajos realizados, sean necesarios.
2. No se permitirá fumar dentro del recinto del taller, salvo en los lugares o dependencias autorizados expresamente para ello, si los hubiere.
3. No se deberá encender fuego ni almacenar materias inflamables o fácilmente combustibles en el interior o en las proximidades de los edificios o locales peligrosos, a no ser por causa ineludible y previa la adopción de las medidas de seguridad pertinentes.
4. Tampoco podrá penetrarse en dichas dependencias con objetos susceptibles de producir chispas o fuego, salvo autorización especial.
5. Los edificios, locales y almacenes peligrosos deberán estar claramente identificados mediante una clave numérica, alfabética o alfanumérica. Dicha clave deberá reseñarse, de forma bien visible, en el exterior del edificio, local o almacén y próxima al acceso al mismo.
6. En el interior de dichos lugares, en lugar visible y junto al acceso principal, deberá disponerse una placa identificativa donde se recoja, al menos, la información siguiente:

a) Identificación del edificio o local.
b) Número máximo de personas que puede albergar simultáneamente.
c) Cantidad máxima de materias reglamentadas que pueda contener, si procede, y división de riesgo.
d) Medidas generales de seguridad.
e) Normas que deben adoptarse en caso de emergencia.

7. Ningún empleado podrá entrar en zonas, edificios o locales peligrosos en los que no le corresponda trabajar, sin autorización especial para ello.

Artículo 47 Tormentas

Cuando se forme y amenace una tormenta con descarga eléctrica en las inmediaciones de las instalaciones del taller, se suspenderán los trabajos en las zonas peligrosas al tiempo que se toman medidas apropiadas en cada caso mientras aquélla dure, salvo que dicha interrupción pudiera ser causa de un peligro mayor.

Artículo 48 Comunicación de accidentes

1. El empresario titular del taller estará obligado a comunicar, de modo inmediato, al Área Funcional de Industria y Energía de la Delegación de Gobierno en la Comunidad Autónoma donde esté ubicado el taller, todo accidente grave o mortal que se produzca en su recinto, así como cualquier reparación que, como consecuencia del accidente, se vea obligado a ejecutar. Todo ello sin perjuicio de la obligación del empresario titular del taller de requerir de manera inmediata a aquellas otras autoridades que por naturaleza de los hechos tuvieran que intervenir.
2. En cualquier caso, la empresa tiene obligación de informar de dichos accidentes a las Autoridades Laborales competentes cuando con ocasión de dichos accidentes se haya producido el accidente de trabajo de un trabajador de la empresa, de conformidad con lo previsto en el artículo 23.3 de la Ley 31/1995, de 8 de noviembre, de Prevención de Riesgos Laborales, o en el ámbito de la Seguridad Social, de conformidad con lo establecido en la Orden de 16 de diciembre de 1987, por la que se establecen los modelos para la notificación de accidentes de trabajo y se dan instrucciones para su cumplimentación y tramitación. Asimismo, se tendrá en cuenta lo dispuesto en la Orden TAS/2926/2002, de 19 de noviembre, por la que se establecen nuevos modelos para la notificación de los accidentes de trabajo y se posibilita su transmisión por procedimiento electrónico.
3. El empresario tiene la obligación de realizar, ante cualquier accidente laboral ocurrido en los centros de trabajo comprendidos en el ámbito de aplicación de este reglamento, la investigación correspondiente al objeto de determinar sus causas y la necesidad de adoptar nuevas medidas de

prevención y protección. Toda esta información será igualmente presentada al Área Funcional de Industria y Energía de la Delegación de Gobierno en la Comunidad Autónoma correspondiente.
4. Adicionalmente, las conclusiones de la investigación del accidente serán remitidas a la Inspección de Trabajo y Seguridad Social.

Artículo 49 Transporte en el interior del taller

El transporte y la distribución de las materias en el interior del taller se regularán de acuerdo con lo dispuesto en los procedimientos internos incluidos en la documentación establecida en los artículos 44 y 45.

Sección 3 Disposiciones en materia de seguridad ciudadana

Artículo 50 Cerramiento y vigilancia de los talleres

1. Los talleres de pirotecnia contarán con un cerramiento en las condiciones y al objeto que indica la ITC número 11. Contarán con una puerta principal y las secundarias que sean justificadamente necesarias para la seguridad, incluidas las salidas de emergencia, según su normativa específica, todas ellas de resistencia análoga a la de la cerca.
2. Los talleres contarán con la vigilancia humana suficiente de acuerdo con el Plan de Seguridad Ciudadana aprobado por la Intervención Central de Armas y Explosivos de la Guardia Civil. Esta vigilancia humana podrá ser sustituida por unos medios físicos y electrónicos conforme a lo dispuesto en la ITC número 11 que igualmente quedarán recogidos en el Plan de Seguridad Ciudadana.

Artículo 51 Controles de entrada y salida

1. Sólo se permitirá la entrada o salida de las zonas de fabricación y depósitos a las personas que gocen de autorización al efecto y previas las verificaciones o controles que resultasen oportunos. La entrada a estas zonas peligrosas, desde las oficinas en caso de que las hubiera, se advertirán con la correspondiente señalización de prohibido el paso a toda persona no autorizada y cualquier otra que se estime necesaria para la seguridad de dichas zonas.
2. El acceso a las zonas de fabricación y depósitos de personas ajenas al taller requerirá un permiso de la dirección, o del encargado de la instalación, debiendo firmar un libro de visitas habilitado a tal efecto, previa la identificación correspondiente.
3. Dichas personas serán advertidas de que entran en dichas zonas bajo su propio riesgo, y durante su permanencia en tales zonas deberán estar acompañadas por un empleado a cuyas instrucciones deberán atenerse escrupulosamente, salvo que su presencia, por razón de inspección o de su actividad, implique la estancia continua o frecuente en el recinto, en cuyo caso deberán atenerse a las normas e instrucciones que les sean facilitadas previamente por la dirección técnica o el encargado.

Artículo 52 Normas relativas al desarrollo de la actividad del taller

1. No se podrán introducir en el recinto del taller bebidas alcohólicas ni efectos que permitan producir fuego o sean susceptibles de afectar a su seguridad. Queda prohibido sacar, sin la autorización pertinente, del recinto del taller cualquier producto o residuo peligroso.
2. Los servicios de vigilancia, en caso de estar presentes, efectuarán periódicamente, y sin necesidad de previo aviso, registros individuales, cumpliendo con las prescripciones contenidas en el artículo 18 del Estatuto de los Trabajadores cuyo texto refundido fue aprobado por el Real Decreto Legislativo 1/1995, de 24 de marzo, para velar por el cumplimiento de lo dispuesto en el apartado anterior. Estas actuaciones se llevarán a cabo de acuerdo con un plan de actuación que formará parte del Plan de Seguridad Ciudadana que haya sido autorizado por la Intervención Central de Armas y Explosivos. De las actuaciones realizadas se le enviará mensualmente un parte resumen a la Intervención de Armas y Explosivos de la Guardia Civil que por demarcación corresponda.
En caso de no contar con servicios de vigilancia, dicha actuación recaerá en el empresario titular del taller o persona que designe y siempre cumpliendo las prescripciones del artículo 18 del Estatuto de los Trabajadores.

3. El personal deberá mantener orden a la entrada y salida del taller y sus dependencias, así como durante su permanencia en ellas, quedándole prohibida su estancia en ellas fuera del correspondiente horario laboral, salvo que expresamente se le permita.
4. Cuando cesare la actividad en los edificios o locales peligrosos, se cerrarán sus puertas y ventanas asegurándolas debidamente y se activarán los sistemas de alarma, si procede.

CAPÍTULO III Talleres de carga de cartuchería

Sección 1 Normas generales

Artículo 53 Obligaciones relativas a los depósitos

1. Los talleres de fabricación o carga de cartuchería estarán obligatoriamente dotados de, al menos, un depósito de productos terminados formado por almacenes donde se guardarán los cartuchos terminados de fabricación propia y, si procede, los cartuchos terminados procedentes de terceros fabricantes. La capacidad de los almacenes de este depósito no podrá superar la dispuesta para los almacenes de depósitos de productos terminados no integrados en un taller especificada el artículo 64, además de la derivada del cumplimiento de lo dispuesto en la ITC número 9.
2. El taller deberá disponer de, al menos, un depósito auxiliar dentro del recinto de fabricación formado por almacenes auxiliares independientes que alberguen las materias y objetos necesarios para la fabricación de los productos que se encuentran incluidos en el ámbito del Reglamento de explosivos, otras materias primas, las materias explosivas y mezclas explosivas de materias en el ámbito de aplicación de este reglamento y los productos semielaborados.
En estos almacenes se podrán almacenar conjuntamente los tipos de productos mencionados en el párrafo anterior si su compatibilidad lo permite.
Además, el taller contará con locales auxiliares para el almacenamiento de material inerte.

Artículo 54 Aprovisionamiento

1. Los talleres de carga deberán proveerse de forma reglamentaria de la pólvora y pistones y de las vainas cebadas, en su caso, que precisen, quedándoles prohibida la fabricación de pólvora y pistones.
2. Las provisiones de pólvora, pistones y vainas cebadas, así como las existencias de cartuchos, cuya tenencia se permita a cada taller, vendrán determinadas por el abastecimiento que exija su funcionamiento normal.
3. Las cantidades máximas de pólvora, pistones y vainas cebadas que se tolere almacenar serán las fijadas de modo expreso en la correspondiente autorización.
4. La pólvora, pistones y vainas cebadas han de utilizarse en las mismas condiciones con que se hubiesen adquirido, sin que sea tolerable realizar en ellos transformación alguna.

Artículo 55 Funcionamiento

1. A los talleres de carga les estará solamente permitida la elaboración de cartuchería no metálica, a cuyo proceso de carga y montaje se limitarán las operaciones que puedan efectuar.
2. Los talleres de carga podrán estar autorizados para el cebado de vainas.
3. Se prohíbe la carga y recarga de cartuchería metálica, excepto a fábricas autorizadas con arreglo a lo dispuesto en el título II del Reglamento de explosivos, las cuales quedarán sujetas a las normas establecidas en él. No obstante, podrá autorizarse a particulares la recarga de cartuchería metálica y no metálica, que no podrá ser objeto de permuta, para su propio consumo, siempre que se cumplan los requisitos de la ITC número 15.

Artículo 56 Cantidades máximas permitidas

1. La cantidad máxima de pólvora que podrá existir dentro del taller de carga será de 10 kilogramos salvo que utilicen tolvas exteriores de alimentación para las máquinas de carga, en cuyo caso la cantidad máxima de pólvora que podrá haber en cada tolvín de tales máquinas de carga será de 2

kilogramos, debiendo existir entre los tolvines una protección adecuada que impida el paso de la deflagración de un tolvín a otro. Cuando se utilicen tolvas de alimentación para los tolvines de las máquinas de carga, la cantidad de pólvora que podrá contener cada tolva no excederá de 25 kilogramos. Dichas tolvas estarán adecuadamente separadas entre sí y del edificio en que se realice la carga, de forma que el taller quede protegido en caso de deflagración de la pólvora contenida en las tolvas, y su conexión con las máquinas de carga deberá estar dispuesta en forma tal que una deflagración en las ellas no se transmita a los tolvines de alimentación.
2. Cuando el taller tenga autorización para el cebado de vainas, éste se realizará en edificio independiente del resto de edificios peligrosos.
3. En el caso de que el envasado y embalaje de los cartuchos se efectúe en el mismo edificio en que esté situado el taller de carga, las cantidades máximas de cartuchos cargados que se toleren quedarán fijadas de modo expreso en las correspondientes autorizaciones. Esta limitación no será preceptiva cuando entre ambas secciones, la de envasado y embalaje y la de carga, se establezca una separación adecuada. Diariamente, y una vez embalados los cartuchos cargados, serán trasladados al depósito de productos terminados para su almacenamiento en el almacén correspondiente.

Sección 2 Disposiciones sobre seguridad en los talleres

Artículo 57 Dirección del taller

1. El empresario titular del taller, como responsable de la seguridad de las instalaciones, designará la dirección técnica del taller que corresponderá a un encargado con capacitación profesional que le faculte para ello, a cuyo nombramiento deberá dar conformidad expresa el Delegado del Gobierno en la Comunidad Autónoma, previo informe del Área Funcional de Industria y Energía. Dicha dirección velará por el funcionamiento y salvaguarda del taller y, en particular, por el cumplimiento de las medidas de seguridad aplicables.
2. El empresario, en cumplimiento del deber de protección establecido en la Ley 31/1995, de 8 de noviembre, de Prevención de Riesgos Laborales, deberá garantizar la seguridad y la salud de los trabajadores a su servicio en todos los aspectos relacionados con el trabajo. A estos efectos, en el marco de sus responsabilidades, el empresario realizará la prevención de los riesgos laborales mediante la integración de la actividad preventiva en la empresa y la adopción de cuantas medidas sean necesarias para la protección de la seguridad y la salud de los trabajadores.
3. El empresario desarrollará una acción permanente de seguimiento de la actividad preventiva con el fin de perfeccionar de manera continua las actividades de identificación, evaluación y control de los riesgos que no se hayan podido evitar y los niveles de protección existentes y dispondrá lo necesario para la adaptación de las medidas de prevención señaladas en el apartado anterior a las modificaciones que puedan experimentar las circunstancias que incidan en la realización del trabajo.
4. Las obligaciones de los trabajadores establecidas en la Ley de Prevención de Riesgos Laborales, la atribución de funciones en materia de protección y prevención a trabajadores o servicios de la empresa y el recurso al concierto con entidades especializadas para el desarrollo de actividades de prevención complementarán las acciones del empresario, sin que por ello le eximan del cumplimiento de su deber en esta materia, sin perjuicio de las acciones que pueda ejercitar, en su caso, contra cualquier otra persona.
5. En relación a la documentación preventiva, el empresario deberá elaborar y conservar la documentación a que hacer referencia el artículo 23 de la Ley 31/1995, de 8 de noviembre, de Prevención de Riesgos Laborales.
6. A los efectos previstos en este artículo deberá tenerse en consideración lo dispuesto en la ITC número 14.
7. El empresario titular del taller estará obligado a comunicar, de modo inmediato, al Área Funcional de Industria y Energía de la Delegación de Gobierno en la Comunidad Autónoma, donde esté ubicado el taller, todo accidente grave o mortal que se produzca en su recinto, así como cualquier reparación que, como consecuencia del accidente, se vea obligado a ejecutar. Todo ello sin perjuicio de la obligación del empresario titular del taller de requerir de manera inmediata a aquellas otras autoridades que por naturaleza de los hechos tuvieran que intervenir.

En cualquier caso, la empresa tiene obligación de informar de dichos accidentes a las Autoridades Laborales competentes cuando con ocasión de dichos accidentes se haya producido el accidente de trabajo de un trabajador de la empresa, de conformidad con lo previsto en el artículo 23.3 de la Ley 31/1995, de 8 de noviembre, de Prevención de Riesgos Laborales, o en el ámbito de la Seguridad Social, de conformidad con lo establecido en la Orden de 16 de diciembre de 1987, por la que se establecen los modelos para la notificación de accidentes de trabajo y se dan instrucciones para su cumplimentación y tramitación.
El empresario tiene la obligación de realizar, ante cualquier accidente laboral ocurrido en los centros de trabajo comprendidos en el ámbito de aplicación de este reglamento, la investigación correspondiente al objeto de determinar sus causas y la necesidad de adoptar nuevas medidas de prevención y protección. Toda esta información será igualmente presentada al Área Funcional de Industria y Energía de la Delegación de Gobierno en la Comunidad Autónoma correspondiente.
Adicionalmente, las conclusiones de la investigación del accidente serán remitidas a la Inspección de Trabajo y Seguridad Social.
8. Cuando por cualquier circunstancia un taller cesara en su actividad, total o parcialmente, durante un período superior a seis meses, antes de reanudar dicha actividad, la dirección del taller deberá ponerlo en conocimiento del Área Funcional de Industria y Energía, la cual inspeccionará el taller y procederá en la forma prevista en el artículo 39, así como de la Intervención de Armas y Explosivos de la Guardia Civil de la Comandancia que corresponda.
Si transcurrido el plazo correspondiente hasta la siguiente inspección de acuerdo con lo dispuesto en el artículo 33 continuase la instalación inactiva, se iniciará, de oficio o a instancia de parte el expediente de cierre definitivo.

Artículo 58 Personal y edificios del taller

1. Los empleados deberán utilizar los equipos de protección individual adecuados para el desempeño de sus funciones. Estos equipos deberán ser proporcionados por el empresario a los trabajadores, quien además velará por el uso efectivo de los mismos cuando, por la naturaleza de los trabajos realizados, sean necesarios.
2. No se permitirá fumar dentro del recinto del taller, salvo en los lugares o dependencias autorizados expresamente para ello, si los hubiere.
3. No se deberá encender fuego ni almacenar materias inflamables o fácilmente combustibles en el interior o en las proximidades de los edificios o locales peligrosos, a no ser por causa ineludible y previa la adopción de las medidas de seguridad pertinentes.
4. Tampoco podrá penetrarse en dichas dependencias con objetos susceptibles de producir chispas o fuego, salvo autorización especial.
5. Los edificios, locales y almacenes peligrosos deberán estar claramente identificados mediante una clave numérica, alfabética o alfanumérica. Dicha clave deberá reseñarse, de forma bien visible, en el exterior del edificio, local o almacén y próxima al acceso.
6. En el interior de dichos lugares, en lugar visible y junto al acceso principal, deberá disponerse una placa identificativa donde se recoja, al menos, la información siguiente:

a) Identificación del edificio o local.
b) Número máximo de personas que puede albergar simultáneamente.
c) Cantidad neta máxima de materias explosivas o mezclas explosivas de materias que pueda contener, si procede.
d) Medidas generales de seguridad.
e) Normas que deben adoptarse en caso de emergencia.

Sección 3 Disposiciones en materia de seguridad ciudadana

Artículo 59 Cerramiento y vigilancia de los talleres

1. Los talleres de carga de cartuchería contarán con un cerramiento en las condiciones que indica la ITC número 11. Contarán con una puerta principal y las secundarias que sean justificadamente necesarias, todas ellas de resistencia análoga a la de la cerca.

2. Los talleres contarán con la vigilancia humana suficiente de acuerdo con el Plan de Seguridad Ciudadana aprobado por la Intervención Central de Armas y Explosivos de la Guardia Civil. Esta vigilancia humana podrá ser sustituida por unos medios físicos y electrónicos conforme a lo dispuesto en la ITC número 11 que igualmente quedarán recogidos en el Plan de Seguridad Ciudadana.

Artículo 60 Controles de entrada y salida

1. Sólo se permitirá la entrada o salida de las zonas de fabricación y depósito a las personas que gocen de autorización al efecto y previas las verificaciones o controles que resultasen oportunos. La entrada o salida a estas zonas no se podrá realizar desde las oficinas, en caso de que las hubiera.
2. La entrada en un taller de personas ajenas a él requerirá un permiso de la dirección, que les será retirado a su salida, debiendo firmar un libro de visitas habilitado a tal efecto, previa la identificación correspondiente.
3. Dichas personas serán advertidas de que entran en el recinto del taller bajo su propio riesgo, y durante su permanencia en él deberán estar acompañadas por un empleado a cuyas instrucciones deberán atenerse escrupulosamente, salvo que su presencia, por razón de su actividad, implique la estancia continua o frecuente en el recinto, en cuyo caso deberán atenerse a las normas e instrucciones que les sean facilitadas previamente por la dirección técnica.

Artículo 61 Normas relativas al desarrollo de la actividad del taller

1. No se podrán introducir en el recinto del taller bebidas alcohólicas ni efectos que permitan producir fuego o sean susceptibles de afectar a su seguridad. Queda prohibido sacar, sin la autorización pertinente, del recinto del taller cualquier producto o residuo peligroso.
2. Los servicios de vigilancia, en caso de estar presentes, efectuarán periódicamente, y sin necesidad de previo aviso, registros individuales cumpliendo con las prescripciones contenidas en el artículo 18 del Estatuto de los Trabajadores cuyo texto refundido fue aprobado por el Real Decreto Legislativo 1/1995, de 24 de marzo, para velar por el cumplimiento de lo dispuesto en el apartado anterior. Estas actuaciones se llevarán a cabo de acuerdo con lo dispuesto en un plan de actuación que formará parte del Plan de Seguridad Ciudadana que haya sido autorizado por la Intervención Central de Armas y Explosivos. De las actuaciones realizadas se le enviará mensualmente un parte resumen a la Intervención de Armas y Explosivos de la Guardia Civil que por demarcación corresponda.
En caso de no contar con servicios de vigilancia, dicha actuación recaerá en el empresario titular del taller o persona que designe y siempre cumpliendo las prescripciones del art. 18 del Estatuto de los Trabajadores
3. El personal deberá mantener orden a la entrada y salida del taller y sus dependencias, así como durante su permanencia en las ellas, quedándole prohibida su estancia en ellas fuera del correspondiente horario laboral, salvo que expresamente se le permita.
4. Ningún empleado podrá entrar en zonas, edificios o locales peligrosos en los que no le corresponda trabajar, sin autorización especial para ello.
5. Cuando cesare la actividad en los edificios o locales peligrosos, se cerrarán sus puertas y ventanas asegurándolas debidamente y se activarán los sistemas de alarma, si procede.

TÍTULO III Depósitos

CAPÍTULO I Disposiciones generales

Artículo 62 Depósitos

1. Se entenderá por depósito el recinto o lugar que alberga uno o más almacenes.
2. Los depósitos podrán ser de dos tipos:
    a) Depósito de productos terminados propios o ajenos, integrados o no integrados en un taller. En estos depósitos se almacenarán los productos semielaborados que vayan a ser comercializados (considerados como producto terminado a efectos de su comercialización).
    b) Depósito auxiliar asociados a un taller de fabricación.

Artículo 63 Almacenes

1. Se entenderá por almacén cada local acondicionado para tal fin.
2. Los almacenes auxiliares asociados a un taller podrán ser:
    a) Superficiales.
    b) Semienterrados.
    c) Subterráneos.
3. Los almacenes que conformen el depósito de productos terminados sólo podrán ser superficiales y semienterrados.

Artículo 64 Almacenes superficiales y semienterrados

1. Los almacenes superficiales son edificaciones a la intemperie en cuyo entorno pueden existir o no defensas naturales o artificiales.
La capacidad máxima de cada almacén superficial de productos terminados será de 50.000 kilogramos de materia reglamentada o su equivalente en número de cartuchos. En caso de albergar productos terminados con división de riesgo 1.1, la capacidad máxima de cada almacén superficial será de 25.000 kilogramos.
La capacidad máxima de cada almacén superficial auxiliar asociado a un taller de fabricación será de 5.000 kilogramos de materia reglamentada.
2. Los almacenes semienterrados estarán recubiertos por tierra en todas sus caras, excepto en la frontal. Este recubrimiento tendrá un espesor mínimo de un metro en la parte superior del edificio, descendiendo las tierras por todas sus partes según su talud y no pudiendo tener en ninguno de sus puntos de caída un espesor inferior a un metro.
La capacidad máxima de almacenamiento de cada almacén semienterrado de productos terminados será de 50.000 kilogramos de materia reglamentada o su equivalente en número de cartuchos.
La capacidad máxima de cada almacén semienterrado auxiliar asociado a un taller de fabricación será de 10.000 kilogramos de materia reglamentada.

Artículo 65 Almacenes subterráneos

1. Los almacenes subterráneos son excavaciones a las que se accede desde el exterior mediante un túnel, o una rampa.
2. La capacidad máxima de cada almacén subterráneo auxiliar asociado a un taller de fabricación será de 1.000 kilogramos de materia reglamentada.
Artículo 66 Garantías técnicas
Los locales de almacenamiento se construirán con las debidas garantías técnicas en función de su capacidad de almacenamiento y de la naturaleza de las materias a que se destinen, y cumplirán con lo dispuesto en las Instrucciones técnicas complementarias número 9, 11, 13, 14 y 16.

Artículo 67 Responsables

Del funcionamiento y seguridad de los depósitos responderán sus titulares o aquellos a quienes se hubiese otorgado el disfrute de la titularidad. En caso de tratarse de personas jurídicas, responderán sus representantes legales.

CAPÍTULO II Depósitos de productos terminados

Sección 1 Normas generales

Artículo 68 Autorización de depósitos de productos terminados

1. Los depósitos de productos terminados no integrados en un taller de artículos pirotécnicos y cartuchería serán autorizados por el Delegado del Gobierno en la Comunidad Autónoma, previo informe del Área Funcional de Industria y Energía y de la Intervención Central de Armas y Explosivos de la

Guardia Civil. Los depósitos de productos terminados integrados en los talleres se autorizarán de forma conjunta con aquéllos, tal y como específica el artículo 26.
2. Se considerarán clandestinos los depósitos de productos terminados que no estén amparados por la correspondiente autorización oficial.

Artículo 69 Solicitudes

1. Las personas naturales o jurídicas que se propongan establecer un depósito de productos terminados no integrados en un taller, de acuerdo con lo establecido en el artículo anterior, deben formular a la Delegación del Gobierno en la Comunidad Autónoma la correspondiente solicitud, acompañada de un proyecto visado firmado por un titulado universitario competente en la materia, que comprenda, al menos:

a) Memoria descriptiva con detalle de:

i. Disposiciones adoptadas para el cumplimiento de lo dispuesto en este reglamento, con especial mención a las disposiciones referidas en las Instrucciones técnicas complementarias números 9 y 13.

ii. Capacidad proyectada del depósito, tipos de productos a almacenar, categorías y divisiones de riesgo.

iii. Características constructivas de las instalaciones que integran el depósito.

iv. Documentación relativa a la prevención de accidentes graves según lo dispuesto en la ITC número 10

v. Borrador del Plan de seguridad ciudadana según lo dispuesto en la ITC número 11.

vi. Lugar, instalaciones y procedimientos de eliminación o inertización, según lo dispuesto en la ITC número 12, excepto para cartuchería.

vii. Plazo de ejecución del proyecto.

b) Planos de implantación de las instalaciones y plano topográfico en el que figure el emplazamiento del depósito y los terrenos limítrofes en un radio de 3 kilómetros como mínimo. En el caso de depósitos de cartuchería el radio será de 1 kilómetro como mínimo.

c) Presupuesto de la inversión prevista.

d) Solicitud de inicio de evaluación de impacto ambiental, en su caso, en virtud de lo establecido en la Ley 21/2013, de 9 de diciembre, de evaluación ambiental.

2. La documentación descrita en el apartado anterior deberá entregarse conjuntamente, si procede, con la descrita en el artículo 25 en el caso de depósitos de productos terminados integrados en un taller.
3. Para mejor resolver podrán recabarse del solicitante cuantos datos complementarios se estimasen oportunos.
4. Estas solicitudes se podrán presentar por vía electrónica a través de la Sede Electrónica de la Secretaría de Estado de Administraciones Públicas.

Artículo 70 Modificaciones materiales

1. Las autorizaciones para cualquier modificación material de un depósito de productos terminados no integrado en un taller se otorgarán por la misma autoridad a quien correspondiere autorizar su establecimiento, previo informe del Área Funcional de Industria y Energía que señalará las condiciones en que deba realizarse y de la Intervención Central de Armas y Explosivos en cuanto a las posibles afecciones en materia de seguridad ciudadana.
Si se tratara de incorporar nuevas instalaciones que no implicaran modificación sustancial, se deberá acompañar proyecto visado de los cambios que pretendan introducirse.
2. En ningún caso podrán otorgarse autorizaciones de traslado para cambiar el emplazamiento de depósitos, debiendo procederse necesariamente para ello a la instrucción de un expediente de nuevo establecimiento.

Artículo 71 Modificaciones sustanciales

1. La autorización para el establecimiento o modificación sustancial de un depósito de productos terminados, que será aquella que implique un aumento de la capacidad de almacenamiento siempre que modifique las distancias de regulación de emplazamiento establecidas en la ITC número 9, se realizará según lo dispuesto en el artículo 29.

2. En los procedimientos de modificación sustancial o de adecuación a este reglamento a los que hace referencia la disposición transitoria cuarta del real decreto en virtud del cual se aprueba, no será trámite preceptivo, sin perjuicio de lo exigido por otras disposiciones, la apertura de un periodo previo de información pública.

Artículo 72 Utilización de los depósitos de productos terminados

1. Los depósitos solamente podrán ser utilizados por quienes estuviesen reconocidos como sus titulares.
2. Igualmente podrán ser utilizados por aquellas personas físicas o jurídicas a quienes dichos titulares cediesen su explotación, con excepción de los integrados en un taller y autorizados en conjunto, que deberán cederse conjuntamente con el taller.
3. La cesión de la explotación y el cambio en la titularidad de un depósito de productos terminados requerirá la aprobación de la autoridad a la que correspondiese otorgar la autorización para su establecimiento. Con carácter general sólo se puede ceder la explotación o la titularidad de un depósito en su conjunto, no de sus almacenes por separado.
4. Con carácter excepcional y por razones justificadas, la autoridad referida en el apartado anterior podrá autorizar la cesión temporal de uno o más almacenes de un depósito de productos terminados.

Artículo 73 Autorización de un depósito de productos terminados no integrado en un taller

En las autorizaciones para el establecimiento de un depósito de productos terminados no integrado en un taller deberá hacerse expresa referencia a:

a) Persona natural o jurídica a cuyo favor se expiden.

b) Emplazamiento del depósito, con indicación de sus almacenes y distancias que lo condicionan.

c) Capacidad máxima de almacenamiento permitida por almacén.En la autorización se detallará la capacidad máxima de cada almacén para cada una de las divisiones de riesgo, suponiendo que la totalidad de lo almacenado se corresponde con la división de riesgo más desfavorable.

d) Tipos de artículos pirotécnicos terminados, semielaborados y materia reglamentada cuyo almacenamiento se autorice. En el caso de cartuchería, divisiones de riesgo y grupo de compatibilidad de los productos a almacenar.

e) Condiciones específicas a que se somete la autorización.

f) Plazo de ejecución del proyecto, señalando la fecha en que han de ultimarse las instalaciones.

g) Plan de prevención de accidentes graves según lo dispuesto en la ITC número 10, si procede.

h) Referencia a las condiciones particulares sobre el uso del suelo del emplazamiento y medioambientales que pueda haber impuesto la autoridad competente en la materia.

i) Referencia al plan de emergencia aprobado.

j) Autorización expresa de las instalaciones y procedimientos autorizados para la eliminación e inertización, reutilización o reciclado.

k) Referencia al plan de seguridad ciudadana aprobado.

l) Autorización expresa del local de venta, si procede.

Artículo 74 Certificado de idoneidad y puesta en marcha

1. Finalizadas las operaciones de instalación o modificación sustancial del depósito, los servicios del Área Funcional de Industria y Energía girarán visita de inspección, al igual que la Intervención Central de Armas y Explosivos de la Guardia Civil, para verificar el cumplimiento de las normas reglamentarias y de las condiciones específicas que en la autorización se hubiesen señalado.
Para el desarrollo de estas inspecciones, las Áreas Funcionales de Industria y Energía, podrán requerir a la empresa titular del depósito el informe de una entidad colaboradora de la Administración
2. Si el resultado de la inspección fuese satisfactorio, el Área Funcional de Industria y Energía expedirá certificado de idoneidad a efectos de la puesta en marcha del depósito, dando plazo para ello.
3. La puesta en funcionamiento de los almacenes y elementos que integran el depósito estará condicionada a la obtención de un permiso del Delegado de Gobierno, que se otorgará, en su caso, a la vista del certificado de idoneidad y del informe favorable de la Intervención Central de Armas y

Explosivos sobre el cumplimiento del establecimiento de las medidas de seguridad y vigilancia aprobadas en el correspondiente Plan de Seguridad Ciudadana.
4. El Delegado de Gobierno remitirá copia del permiso al Área Funcional de Industria y Energía, al Ayuntamiento del lugar en que radique el depósito y a la Intervención Central de Armas y Explosivos.

Artículo 75 Caducidad de las autorizaciones

Las autorizaciones caducarán cuando hubiese transcurrido el plazo de ejecución y no se hubiesen ultimado las instalaciones en la fecha prevista por causa imputable a los propios interesados quienes, en todo caso, pueden solicitar prórroga mientras sigan vigentes.

Artículo 76 Extinción de los permisos por falta de actividad

Los permisos de funcionamiento perderán su validez cuando todas las instalaciones permanezcan inactivas durante un periodo de seis meses, en cuyo caso, para poder reanudar la actividad se precisará permiso del Delegado de Gobierno, previo informe del Área Funcional de Industria y Energía y de la Intervención de Armas y Explosivos de la Guardia Civil de la Comandancia que corresponda.

Artículo 77 Registros

1. El empresario titular del depósito designará a la persona encargada de la llevanza de los registros de artículos pirotécnicos y cartuchería. Dichos registros podrán llevarse por procedimientos electrónicos, informáticos, telemáticos o por cualquier otro método idóneo para alcanzar las finalidades perseguidas, poniéndolo en conocimiento de la Intervención de Armas y Explosivos de la Guardia Civil que por demarcación corresponda.
2. Mensualmente, los responsables de los registros deberán presentarlos para su supervisión en la Intervención de Armas y Explosivos de la Guardia Civil que por demarcación corresponda, por cualquier medio, incluidos los electrónicos.
3. Los registros se ajustarán a lo establecido en la ITC número 24.

Sección 2 Disposiciones sobre seguridad en los almacenes

Artículo 78 Emplazamientos de los almacenes

1. Los emplazamientos de los almacenes se regirán por lo establecido en la ITC número 9.
2. El régimen de distancias señalado en el apartado anterior se refiere al almacén unidad. En el recinto del depósito en el que existen varios almacenes, las medidas aplicables serán las correspondientes al almacén de máxima capacidad o peligrosidad, siempre que en ellas queden comprendidas las distancias de los otros.

Artículo 79 Alteraciones en el entorno

1. Cuando con posterioridad al establecimiento de un depósito se produjeran alteraciones que, en razón de las distancias exigidas en el artículo anterior dejasen sin efecto la autorización, obligando con ello al levantamiento del depósito, podrá tolerarse un margen de reducción de hasta un 25 por 100 de tales distancias, siempre que quede suficientemente garantizada la seguridad de las personas y bienes.
2. Tal margen de reducción sólo podrá otorgarse por la autoridad a quien correspondiere otorgar la autorización del establecimiento, previas las verificaciones necesarias.
3. Será preceptivo el informe de la Dirección General de Política Energética y Minas del Ministerio de Industria, Energía y Turismo en los expedientes administrativos de autorización de obras y servicios en terrenos comprendidos dentro de las distancias de emplazamiento indicadas en la ITC número 9.
4. Se requerirá que dicho informe sea favorable cuando se pretenda transformar en urbanizable o edificable el suelo comprendido dentro de las indicadas distancias, que no tuviera tales calificaciones en el momento de obtener la licencia municipal para el establecimiento del depósito.

Artículo 80 Dirección técnica

1. El empresario titular del depósito, como responsable de la seguridad de las instalaciones, designará la dirección técnica del depósito que corresponderá a un encargado con capacitación profesional que le faculte para ello, a cuyo nombramiento deberá dar conformidad expresa el Delegado del Gobierno en la Comunidad Autónoma, previo informe del Área Funcional de Industria y Energía.
2. Dicha dirección velará por el funcionamiento y salvaguarda del depósito y, en particular, por el cumplimiento de las medidas de seguridad reglamentarias.

Artículo 81 Seguridad industrial

En el proyecto que ha de acompañar la solicitud de autorización de un depósito se deberá justificar expresamente el correcto cumplimiento de las disposiciones establecidas en este reglamento en materia de seguridad industrial y en particular las establecidas en las Instrucciones técnicas complementarias números 9, 12 y 13.
Además, se deberá justificar el cumplimiento de lo dispuesto en la normativa vigente en cuanto a medidas de seguridad contra incendios en establecimientos industriales.

Artículo 82 Seguridad y salud en el trabajo

1. El empresario, en cumplimiento del deber de protección establecido en la Ley 31/1995, de 8 de noviembre, de Prevención de Riesgos Laborales, deberá garantizar la seguridad y la salud de los trabajadores a su servicio en todos los aspectos relacionados con el trabajo. A estos efectos, en el marco de sus responsabilidades, el empresario realizará la prevención de los riesgos laborales mediante la integración de la actividad preventiva en la empresa y la adopción de cuantas medidas sean necesarias para la protección de la seguridad y la salud de los trabajadores.
2. El empresario desarrollará una acción permanente de seguimiento de la actividad preventiva con el fin de perfeccionar de manera continua las actividades de identificación, evaluación y control de los riesgos que no se hayan podido evitar y los niveles de protección existentes y dispondrá lo necesario para la adaptación de las medidas de prevención señaladas en el apartado anterior a las modificaciones que puedan experimentar las circunstancias que incidan en la realización del trabajo.
3. Las obligaciones de los trabajadores establecidas en la Ley de Prevención de Riesgos Laborales, la atribución de funciones en materia de protección y prevención a trabajadores o servicios de la empresa y el recurso al concierto con entidades especializadas para el desarrollo de actividades de prevención complementarán las acciones del empresario, sin que por ello le eximan del cumplimiento de su deber en esta materia, sin perjuicio de las acciones que pueda ejercitar, en su caso, contra cualquier otra persona.
4. En relación a la documentación preventiva, el empresario deberá elaborar y conservar la documentación a que hacer referencia el <var>LE0000008552_20150101</var>artículo 23 de la Ley 31/1995, de 8 de noviembre, de Prevención de Riesgos Laborales.
5. A los efectos previstos en este artículo deberá tenerse en consideración lo dispuesto en la ITC número 14.

Artículo 83 Almacenes de productos terminados

1. Cada almacén del depósito estará constituido por un solo local, pudiendo estar compartimentado o dividido según paneles, y sus únicas aberturas al exterior serán las correspondientes a los conductos de ventilación, puertas y alumbrado desde el exterior debidamente protegido. Si el alumbrado es interior, deberá tenerse en consideración lo establecido en la ITC número 13.
2. Los almacenes del depósito solamente tendrán las puertas y salidas de emergencia que determine la aplicación de la reglamentación vigente en materia de seguridad contra incendios, que estarán provistas de cierre de seguridad y con apertura hacia afuera.
3. Excepto durante las operaciones de carga y descarga, se mantendrá despejado el espacio situado ante las puertas de los almacenes.
4. Los almacenes estarán protegidos por pararrayos que deberán responder a las normas vigentes al respecto, y deberá tenerse en consideración lo establecido en la ITC número 9.
5. El suelo de los almacenes habrá de reunir los requisitos exigidos por las características de los productos que se almacenen, debiendo constituir en todo caso una superficie unida, sin grietas ni fisuras, de fácil limpieza y lavado.

6. La ventilación de los almacenes se efectuará, en principio, mediante sistemas de aireación natural, quedando sólo autorizado el uso de aparatos aeropropulsados, con las debidas condiciones de seguridad y cuando su instalación esté situada fuera de los almacenes. No obstante, se permitirá el uso interior se estos sistemas cuando se dé cumplimiento a lo establecido en la ITC número 13.
Los respiraderos estarán protegidos, diseñados o acondicionados de forma que, a través de ellos, no sea posible arrojar objetos dentro del almacén.
7. El almacenamiento de los productos se efectuará con precaución y en condiciones de seguridad. El apilamiento de los embalajes podrá realizarse de forma manual o mecánica, pudiéndose disponer en estantes adecuados. Para ello, se tendrán en cuenta las disposiciones establecidas en la legislación vigente aplicable en materia de seguridad y salud en el trabajo, y en particular el Real Decreto 487/1997, de 14 de abril, sobre disposiciones mínimas de seguridad y salud relativas a la manipulación manual de cargas que entrañe riesgos, en particular dorso lumbares, para los trabajadores.
Cuando se almacenen cajas superpuestas, deberán apilarse con la tapa hacia arriba y la información y marcado visible.
8. En ningún caso podrán almacenarse conjuntamente materias incompatibles entre sí. La compatibilidad de almacenamiento se recoge de forma general en el ITC número 16.
9. No se podrá encender fuego, ni almacenar materias combustibles o fácilmente inflamables en el interior o las proximidades de los almacenes del depósito. Tampoco podrá penetrarse en el recinto del depósito con cualquier objeto capaz de producir llama o chispa.

Artículo 84 Señalización

1. Los almacenes del depósito deberán estar claramente identificados mediante una clave numérica, alfabética o alfanumérica. Dicha clave deberá reseñarse, de forma bien visible, en el exterior del edificio, local o almacén y próxima al acceso.
2. En el interior de dichos lugares, en lugar visible y junto al acceso principal, deberá disponerse una placa identificativa donde se recoja, al menos, la información siguiente:

a) Identificación del edificio o local.
b) Número máximo de personas que puede albergar simultáneamente.
c) Cantidad máxima de materias reglamentadas que pueda contener, si procede, y división de riesgo.
d) Medidas generales de seguridad.
e) Normas que deben adoptarse en caso de emergencia.

Artículo 85 Servicio contra incendios

1. Será obligatoria la existencia de un servicio contra incendios, que podrá estar formado por personal del depósito, para combatir el fuego que pudiera originarse en cualesquiera de las instalaciones, de acuerdo con un plan previamente establecido por el titular responsable de la instalación, que deberá ser revisado anualmente.
2. El personal del depósito asignado eventualmente al servicio contra incendios deberá recibir instrucción periódica.

Artículo 86 Comunicación de accidentes

1. El empresario titular del depósito estará obligado a comunicar, de modo inmediato, al Área Funcional de Industria y Energía de la Delegación de Gobierno en la Comunidad Autónoma donde esté ubicado el taller, todo accidente grave o mortal que se produzca en su recinto, así como cualquier reparación que, como consecuencia del accidente, se vea obligado a ejecutar. Todo ello sin perjuicio de la obligación del empresario titular del taller de requerir de manera inmediata a aquellas otras autoridades que por naturaleza de los hechos tuvieran que intervenir.
2. En cualquier caso, la empresa tiene obligación de informar de dichos accidentes a las Autoridades Laborales competentes cuando con ocasión de dichos accidentes se haya producido el accidente de trabajo de un trabajador de la empresa, de conformidad con lo previsto en el artículo 23.3 de la Ley 31/1995, de 8 de noviembre, de Prevención de Riesgos Laborales, o en el ámbito de la Seguridad Social, de conformidad con lo establecido en la Orden de 16 de diciembre de 1987, por la que se establecen los modelos para la notificación de accidentes de trabajo y se dan instrucciones para su

cumplimentación y tramitación. Asimismo, se tendrá en cuenta lo dispuesto en la Orden TAS/2926/2002, de 19 de noviembre, por la que se establecen nuevos modelos para la notificación de los accidentes de trabajo y se posibilita su transmisión por procedimiento electrónico.
3. El empresario tiene la obligación de realizar, ante cualquier accidente laboral ocurrido en los centros de trabajo comprendidos en el ámbito de aplicación de este reglamento, la investigación correspondiente al objeto de determinar sus causas y la necesidad de adoptar nuevas medidas de prevención y protección. Toda esta información será igualmente presentada al Área Funcional de Industria y Energía de la Delegación de Gobierno en la Comunidad Autónoma correspondiente.
4. Adicionalmente, las conclusiones de la investigación del accidente serán remitidas a la Inspección de Trabajo y Seguridad Social.

Artículo 87 Transporte en el interior del depósito

El transporte y la distribución de las materias terminadas en el interior del depósito se regularán de acuerdo a lo dispuesto en los procedimientos internos incluidos en la documentación establecida en los artículos 81 y 82.

Artículo 88 Inspecciones de los depósitos

1. La inspección en materia de seguridad industrial y laboral de los depósitos de productos terminados corresponderá al Área Funcional de Industria y Energía en cuyo territorio radiquen aquéllos.
Para el desarrollo de estas inspecciones, las Áreas Funcionales de Industria y Energía, podrán requerir a la empresa titular del taller el informe de una entidad colaboradora de la Administración.
2. Dicho Área velará por que las instalaciones y actividades se acomoden a las autorizaciones oficiales en que se ampare su funcionamiento. Asimismo, cuidará de la estricta observancia de las prescripciones reglamentarias.

Artículo 89 Frecuencia de las inspecciones

Los depósitos de productos terminados serán objeto de inspecciones técnicas ordinarias, al menos, cada doce meses. Sin perjuicio de lo anterior, cuando las Áreas Funcionales de Industria y Energía tuviesen conocimiento de que se hubiera producido cualquier anomalía en un depósito ubicado en el territorio de su jurisdicción, dispondrán de modo inmediato una inspección para que investigue las causas de aquella y emita el correspondiente informe, sin perjuicio de adoptar las medidas que resulten necesarias.

Artículo 90 Registro de inspecciones

1. Cada depósito tendrá un registro oficial según el formato autorizado por la Dirección General de Política Energética y Minas, que estará constituido por las copias de las actas formalizadas, en el que quedará constancia del resultado de cuantas inspecciones fuera objeto el establecimiento, según el modelo que figura en la ITC número 24.
2. Las Áreas Funcionales de Industria y Energía llevarán, por su parte, un registro general de inspecciones en el que se transcribirán las anotaciones que se efectúen en los registros de los talleres a que se refiere el apartado anterior.
3. Los resultados de los registros referidos en los apartados anteriores podrán archivarse en soporte informático.

Artículo 91 Prescripciones obligatorias y observaciones a título de recomendación

1. Las Áreas Funcionales de Industria y Energía podrán formular prescripciones obligatorias ajustadas a la normativa vigente u observaciones a título de recomendación, debiendo distinguirse claramente unas de otras en las anotaciones de los registros a que se refiere el artículo anterior.
2. Las prescripciones obligatorias habrán de ser cumplidas dentro del plazo que en ellas se señale, salvo oposición razonada ante el Delegado del Gobierno en la Comunidad Autónoma realizada en un plazo de 15 días desde su notificación.

3. En casos de urgencia, el propio Área Funcional de Industria y Energía podrá decidir el inmediato cumplimiento de sus prescripciones, dando conocimiento de lo actuado al Delegado del Gobierno en la Comunidad Autónoma.

Artículo 92 Paralización de la actividad

1. Si el Área Funcional de Industria y Energía hallara en su actuación supervisora fundados motivos que aconsejaran la paralización, total o parcial, de la actividad, podrá recabar del Delegado del Gobierno la revocación o restricción del permiso de funcionamiento otorgado.
2. En caso de emergencia el propio Área Funcional de Industria y Energía podrá decretar la suspensión provisional de todas las actividades o de parte de ellas, dando cuenta inmediata al Delegado del Gobierno, quien resolverá lo oportuno en el término de 10 días. Igualmente, si encontrase en su actuación hechos o circunstancias de los cuales debiera entender, por razón de la materia, alguna otra autoridad, procederá a ponerlos en su conocimiento.

Sección 3 Disposiciones en materia de seguridad ciudadana

Artículo 93 Cerramiento y vigilancia de los depósitos

1. Los depósitos de productos terminados no integrados en un taller de fabricación, contarán con un cerramiento en las condiciones y al objeto que indica la ITC número 11. Contarán con una puerta principal y las secundarias que sean justificadamente necesarias para la seguridad, incluyendo las salidas de emergencia, según su normativa específica, todas ellas de resistencia análoga a la de la cerca.
2. Los depósitos de productos terminados contarán con la vigilancia humana suficiente de acuerdo con el Plan de Seguridad Ciudadana aprobado por la Intervención Central de Armas y Explosivos de la Guardia Civil. Esta vigilancia humana podrá ser sustituida por unos medios físicos y electrónicos conforme a lo dispuesto en la ITC número 11 que igualmente quedarán recogidos en el Plan de Seguridad Ciudadana.

Artículo 94 Controles de entrada y salida y normas relativas al desarrollo de la actividad

1. Sólo se permitirá la entrada o salida a las zonas de almacenamiento de los depósitos a las personas que gocen de autorización al efecto y previas las verificaciones o controles que resultasen oportunos. La entrada a estas zonas peligrosas, desde las oficinas en caso de que las hubiera, se advertirán con la correspondiente señalización de prohibido el paso a toda persona no autorizada y cualquier otra que se estime necesaria para la seguridad de dichas zonas.
2. El acceso a las zonas de almacenamiento de los depósitos de personas ajenas a ellas requerirá un permiso de la dirección o del encargado de la instalación, debiendo firmar un libro de visitas habilitado a tal efecto, previa la identificación correspondiente.
Los servicios de vigilancia, en caso de estar presentes, efectuarán periódicamente, y sin necesidad de previo aviso, registros individuales cumpliendo con las prescripciones contenidas en el artículo 18 del Estatuto de los Trabajadores cuyo texto refundido fue aprobado por el Real Decreto Legislativo 1/1995, de 24 de marzo, para velar por el cumplimiento de lo dispuesto en el apartado anterior. Estas actuaciones se llevarán a cabo de acuerdo con lo dispuesto en un plan de actuación que formará parte del Plan de Seguridad Ciudadana que haya sido autorizado por la Intervención Central de Armas y Explosivos. De las actuaciones realizadas se le enviará mensualmente un parte resumen a la Intervención de Armas y Explosivos de la Guardia Civil que por demarcación corresponda.
En caso de no contar con servicios de vigilancia, dicha actuación recaerá en el empresario titular del taller o persona que designe y siempre cumpliendo las prescripciones del artículo 18 del Estatuto de los Trabajadores.
3. Dichas personas serán advertidas de que entran en dichas zonas del depósito bajo su propio riesgo, y durante su permanencia en tales zonas deberán estar acompañadas por un empleado a cuyas instrucciones deberán atenerse escrupulosamente, salvo que su presencia, por razón de inspección o

de su actividad, implique la estancia continua o frecuente en el recinto, en cuyo caso deberán atenerse a las normas e instrucciones que les sean facilitadas previamente por la dirección técnica o el encargado.
4. No se podrá introducir en el recinto del depósito efectos que sean susceptibles de afectar a su seguridad.

Artículo 95 Inspecciones en materia de seguridad ciudadana

1. La inspección sobre medidas de seguridad ciudadana de los depósitos de productos terminados y el control de las materias reglamentadas que se encuentren almacenadas en ellos corresponde a las distintas Intervenciones de Armas y Explosivos territoriales, quienes podrán realizar, sin previo aviso, cuantas inspecciones estimen necesarias.
2. Las anomalías observadas serán puestas por la Intervención Central de Armas y Explosivos en conocimiento de la Delegación del Gobierno correspondiente y del titular del depósito para su subsanación dentro de un plazo indicado.

CAPÍTULO III Depósitos auxiliares asociados a talleres de artículos pirotécnicos y cartuchería

Sección 1 Disposiciones sobre seguridad en los depósitos auxiliares

Artículo 96 Emplazamientos de los almacenes auxiliares

Los emplazamientos de los almacenes auxiliares se regirán por lo establecido en la ITC número 9.

Artículo 97 Almacenes auxiliares subterráneos

En los depósitos auxiliares asociados a talleres de fabricación o carga se podrán autorizar almacenes subterráneos en condiciones debidamente justificadas y siempre que se cumpla lo dispuesto en el Reglamento de explosivos y su ITC número 17 para este tipo de almacenes.

Artículo 98 Almacenes auxiliares asociados a talleres

1. Los almacenes auxiliares dispondrán de los compartimentos, puertas y, en su caso, salidas de emergencia necesarias para su correcto funcionamiento, todas ellas provistas de cierre de seguridad y apertura hacia fuera.
2. El suelo de los almacenes auxiliares habrá de reunir los requisitos exigidos por las características de los productos que se almacenen, debiendo constituir en todo caso una superficie unida, sin grietas o fisuras, de fácil limpieza y lavado.
3. Los almacenes auxiliares, superficiales o semienterrados, estarán protegidos por sistemas pararrayos, y se deberá tener en consideración lo dispuesto en las Instrucciones técnicas complementarias números 9 y 13.
4. La ventilación de los almacenes se efectuará, en principio, mediante sistemas de aireación natural, quedando sólo autorizado el uso de aparatos aeropropulsados, con las debidas condiciones de seguridad y cuando su instalación esté situada fuera de los edificios. En los almacenes subterráneos podrá autorizarse el uso de tales aparatos, en su interior, siempre que estén dotados de dispositivos de seguridad que se consideren adecuados, de acuerdo a lo establecido en la ITC número 13.
5. Los respiraderos estarán protegidos, diseñados o acondicionados de forma que, a través de ellos, no sea posible arrojar objetos dentro del almacén.

Artículo 99 Medidas de seguridad contra incendios

Todos los almacenes auxiliares estarán dotados de extintores y medios necesarios para combatir rápidamente cualquier conato de incendio, de acuerdo con un plan previamente establecido, que deberá ser anualmente revisado. Asimismo, deberán cumplir lo dispuesto en la normativa vigente en cuanto a medidas de seguridad contra incendios en establecimientos industriales.

Sección 2 Disposiciones en materia de seguridad ciudadana

Artículo 100 Medidas de seguridad ciudadana

Los almacenes auxiliares asociados a talleres contarán con las condiciones para la seguridad ciudadana que indica la ITC número 11, ligadas a las medidas integrales del taller donde se ubiquen.

CAPÍTULO IV Depósitos especiales

Artículo 101 Régimen

1. Quedan excluidos del régimen general de los depósitos los almacenamientos especiales a que se refiere este capítulo.
2. El almacenamiento accidental de las materias reglamentadas fuera de los depósitos autorizados podrá permitirse cuando concurrieran circunstancias que lo hicieran indispensable, tales como accidente o causa imprevisible en el transporte.

Artículo 102 Vehículos que transportan artificios de pirotecnia

1. Los vehículos que transportan artificios de pirotecnia destinados a espectáculos, desde su llegada al lugar de destino hasta el montaje del espectáculo, serán considerados como depósito especial siempre que su llegada al lugar de destino se produzca con una antelación superior a 14 horas a la hora prevista para el inicio del espectáculo.
Tales depósitos especiales deberán cumplir las condiciones de seguridad establecidas en la ITC número 8, y deberán ser previamente comunicados a la Intervención de Armas y Explosivos de la Guardia Civil que por demarcación corresponda, quien podrá establecer medidas adicionales de seguridad a las que haya propuesto el titular del vehículo.
2. No tendrán esta consideración de depósito especial aquellos vehículos que transportan artificios de pirotecnia destinados a espectáculos siempre que su llegada al lugar de destino se produzca con una antelación inferior a 12 horas a la hora prevista para el inicio del espectáculo.

Artículo 103 Almacenamiento en armerías, empresas de seguridad, polígonos y galerías de tiro y empresas especializadas en la custodia de armas

1. Las armerías podrán almacenar, previa autorización del Delegado del Gobierno en la Comunidad Autónoma, con informe del Área Funcional de Industria y Energía y de la Intervención Central de Armas y Explosivos de la Guardia Civil:

a) Pólvora para su venta en envases precintados, hasta 30 kilogramos.
b) Cartuchería de caza no metálica, hasta un máximo de 500.000 unidades.
c) Cartuchería metálica, hasta un máximo de 250.000 unidades.
d) Cartuchería de fogueo, hasta un máximo de 500.000 unidades.
e) Pistones para cartuchería, hasta un máximo de 200.000 unidades, en envases precintados.
f) Cápsulas propulsoras, en envases precintados, hasta un máximo de 500.000 unidades.

Las armerías deberán someter las materias almacenadas a un control mediante la anotación en un libro-registro a disposición de la autoridad competente.
El empresario titular de la armería designará a la persona encargada de la llevanza de los registros. Dichos registros podrán llevarse por procedimientos electrónicos, informáticos o por cualquier otro método idóneo para alcanzar las finalidades perseguidas, poniéndolo en conocimiento de la Intervención de Armas y Explosivos de la Guardia Civil que por demarcación corresponda.
Mensualmente, los responsables de los registros deberán presentarlos, por cualquier medio, incluidos los medios electrónicos, para su supervisión en la Intervención de Armas y Explosivos de la Guardia Civil que por demarcación corresponda.
Los registros se ajustarán a lo establecido en la ITC número 24.

2. Las empresas de seguridad podrán almacenar en sus instalaciones, tanto en sedes como en delegaciones, la cartuchería necesaria para el desempeño de sus funciones. Para ello adoptarán las suficientes medidas de seguridad, que serán aprobadas por la Dirección General de la Guardia Civil, previo informe de la Intervención de Armas y Explosivos. La Dirección General de la Guardia Civil fijará las cantidades máximas de almacenamiento.
3. Los polígonos y galerías de tiro, así como las empresas especializadas en la custodia de armas, podrán almacenar en sus instalaciones cartuchería, previo informe de la Intervención de Armas y Explosivos, siempre y cuando reúnan las necesarias medidas de seguridad. La Dirección General de la Guardia Civil, en la propia autorización, fijará las cantidades máximas de almacenamiento.
4. El almacenamiento de cartuchería no metálica y de cartuchos de impulsión o de fogueo cuya carga de pólvora exceda los 0,3 gramos superior a 5.000 unidades por entidades o establecimientos distintos a los indicados en este artículo, contarán con las medidas de seguridad ciudadana, que se determine por la Intervención Central de Armas y Explosivos.

Artículo 104 Carga y recarga de cartuchería por particulares

1. Para la carga o recarga de cartuchería por particulares se podrá tener almacenados hasta un kilogramo de pólvora, cien unidades de vainas con pistón y cien pistones. Para su almacenamientos se adoptaran las medidas de seguridad que se establecen en la ITC número 15, las cuales también serán de obligado cumplimiento para la recarga de cartuchería no metálica.
2. En cuanto al almacenamiento de cartuchos, la suma de los cargados o recargados por los particulares y los adquiridos a comerciantes no pueden superar los límites establecidos en el artículo 136.

Artículo 105 Artículos pirotécnicos de las categorías T, P, uso en manifestaciones festivas y uso en la marina

1. Las Delegaciones del Gobierno en las Comunidades Autónomas podrán autorizar almacenes especiales con capacidad máxima de 15 kilogramos netos (NEC) para artículos pirotécnicos de las categorías T1, T2, P1, P2, así como los utilizados en manifestaciones festivas y aquellos destinados al uso en la marina, previo informe favorable del Área Funcional de Industria y Energía y de la Intervención Central de Armas y Explosivos.
2. Para almacenamientos especiales permanentes de estos productos de mayor capacidad se deberá cumplir lo dispuesto en este reglamento para depósitos en régimen general.
3. No obstante lo dispuesto en el apartado anterior, para casos temporales debidamente justificados, el Delegado del Gobierno en la Comunidad Autónoma correspondiente podrá autorizar, previo informe del Área Funcional de Industria y Energía y de la Intervención Central de Armas y Explosivos, almacenes especiales de mayor capacidad donde almacenarlos previamente a su utilización.

TÍTULO IV Envases

CAPÍTULO I Normas generales

Artículo 106 Acondicionamiento de las materias reglamentadas

1. Las materias y objetos regulados por este reglamento habrán de estar debidamente acondicionados para su mejor almacenamiento y conservación.
2. Los productos adquiridos a terceros que se almacenen con sus envases o embalajes originales de transporte de acuerdo a las disposiciones vigentes a este respecto, cerrados, mantendrán la división de riesgo asignada para su transporte.

A los productos almacenados a granel se les atribuirá por defecto la división 1.1.
Todo ello a los efectos de seguridad en su posterior transporte, de acuerdo con lo dispuesto en las Recomendaciones relativas al transporte de mercancías peligrosas, Reglamentación modelo, de Naciones Unidas, y, en su defecto, en este título.
3. El acondicionamiento de dichas materias y objetos se efectuará mediante envases o embalajes, salvo que estuviera autorizado otro acondicionamiento por la autoridad competente.

Artículo 107 Envases y embalajes

1. Se entenderá por:
a) Envase, el recipiente o recinto de retención destinado a recibir o contener materias reglamentadas, objetos, productos pirotécnicos o cartuchería.
b) Embalaje, la protección externa con que, en su caso, se dota a ciertos envases.
2. Los envases podrán ser exteriores, si se trata de envases que carecen de embalaje o elemento de protección, o interiores, en caso de existir.

Artículo 108 Homologación

1. Todo envase exterior o embalaje deberá ajustarse a un tipo de construcción sometido a pruebas y homologado con arreglo a las disposiciones sobre envases y embalajes de las reglamentaciones relativas al transporte de mercancías peligrosas.
2. En el exterior de los envases exteriores y embalajes deberán figurar las marcas, duraderas y visibles, que indiquen su conformidad al tipo de diseño homologado.
3. A estos envases y embalajes les será de aplicación lo previsto en la Ley 11/1997, de 24 de abril, de Envases y Residuos de Envases, cuando proceda, así como sus disposiciones de desarrollo.

Artículo 109 Frases obligatorias

En cada envase exterior o embalaje de artículos pirotécnicos deberán figurar, redactados al menos en castellano, las frases:
a) «Riesgo de explosión por choque, fricción o fuego».
b) «Protéjase de fuentes de calor. No fumar».

Artículo 110 Envases y embalajes vacíos

Los envases y embalajes de productos pirotécnicos vacíos que presenten señales de contener residuos peligrosos, deberán estar bien cerrados y presentar, en su caso, las mismas condiciones de estanqueidad y llevar las mismas etiquetas de peligro que si estuviesen llenos hasta que se proceda a su eliminación o inertización según lo establecido en la ITC número 12.

Artículo 111 Separación de mercancías peligrosas

Los productos regulados en este reglamento no podrán envasarse o embalarse en común con otras mercancías peligrosas o con otras mercancías que no estén sometidas a la normativa que afecta a dichas mercancías peligrosas.

Artículo 112 Conformidad con las normas

Si varias mercancías peligrosas se incluyen en un mismo embalaje colectivo o en un mismo contenedor, el expedidor tendrá que declarar que este embalaje en común no está prohibido.

CAPÍTULO II Etiquetado

Sección 1 Etiquetado de artículos pirotécnicos distintos de los artículos pirotécnicos para vehículos

Artículo 113 Garantía del etiquetado

1. Los fabricantes, importadores o distribuidores garantizarán que los artículos pirotécnicos distintos de los artículos pirotécnicos para vehículos que se vayan a comercializar o a poner a disposición del público, estén etiquetados debidamente de manera visible, legible e indeleble, al menos en castellano.
2. Este etiquetado será claro, comprensible e inteligible.

Artículo 114 Datos que deben figurar en el artículo, envase y embalaje

1. En el etiquetado de los artículos pirotécnicos definidos en el artículo 113 deberán figurar, como mínimo:

A. Embalaje:

a) El nombre del fabricante, nombre comercial registrado o marca comercial registrada.
b) El nombre y tipo de artículo.
c) La categoría correspondiente.
d) Número de Registro del artículo.
e) Contenido neto explosivo (NEC).
f) Marcado y etiquetado requerido en la reglamentación para el transporte de mercancías peligrosas.

B. Artículo y envase:

a) El nombre del fabricante, nombre comercial registrado o marca comercial registrada.
b) La dirección postal del fabricante. La dirección deberá indicar un único lugar en el que pueda contactarse con el fabricante.
c) En caso de que el fabricante no esté establecido en la Unión, el nombre y dirección del fabricante, y el nombre y dirección del importador.
d) El nombre y tipo de artículo.
e) Número de Registro del artículo.
f) La edad mínima que se indica en el artículo 121.
g) La categoría correspondiente.
h) Las instrucciones de uso.
i) El año de producción para los artificios de pirotecnia de las categorías F3 y F4.
j) Si procede, la distancia mínima de seguridad.
k) Número del lote al que pertenece el artículo.
l) Contenido neto explosivo (NEC).

Se tomará como referencia para el formato de la etiqueta la que se determine en las normas armonizadas al respecto, tanto para artículos individuales como para lotes.
2. En los artificios de pirotecnia figurará, además, como mínimo y según proceda, la siguiente información:

a) Categoría F1: si procede, «para uso exclusivo al aire libre» y distancia de seguridad mínima.
b) Categoría F2: «para uso exclusivo al aire libre» y, si procede, distancia de seguridad mínima.
c) Categoría F3: «para uso exclusivo al aire libre» y distancia de seguridad mínima.
d) Categoría F4: «para ser utilizados exclusivamente por expertos» y distancia de seguridad mínima.

3. Los artículos pirotécnicos destinados al uso en teatros contendrán además, como mínimo y según proceda, la siguiente información:

a) Categoría T1: si procede, «para uso exclusivo al aire libre» y distancia de seguridad mínima.
b) Categoría T2: «para ser utilizados exclusivamente por expertos» y distancia de seguridad mínima.

4. Si el artículo pirotécnico no dispone de espacio suficiente para los requisitos de etiquetado mencionados en los apartados anteriores de este artículo, la información se proporcionará en la unidad de envase.
5. Si el artículo pirotécnico dispone de espacio suficiente para los requisitos de etiquetado mencionados en los apartados anteriores de este artículo, estos requisitos deberán aparecer de igual modo en los envases.
6. Lo dispuesto en el este artículo no se aplicará a los artículos pirotécnicos que se presenten en ferias, exposiciones y demostraciones para su promoción, o que se fabriquen con fines de investigación,

desarrollo o experimentación, según lo estipulado en el artículo 20 referente a las excepciones al marcado CE.
7. Los artificios pirotécnicos fabricados por el propio fabricante para su uso propio y destinados a espectáculos deberán estar identificados individualmente con el nombre del fabricante y en ellos deberá manifestarse que están destinados exclusivamente para el uso propio del fabricante. Además, los envases exteriores, embalajes o bultos de estos artificios que sean objeto de transporte dentro del territorio nacional deberán contar con una etiqueta genérica donde se deben reflejar, al menos, los datos del titular, clases de artificios pirotécnicos transportados, pesos netos del espectáculo y lugar de destino.

Sección 2 Etiquetado de artículos pirotécnicos para vehículos

Artículo 115 Datos que deben figurar en las etiquetas

1. En el etiquetado de los artículos pirotécnicos para vehículos deberá figurar la siguiente información:
a) El nombre del fabricante, nombre comercial registrado o marca comercial registrada.
b) La dirección postal del fabricante. La dirección deberá indicar un único lugar en el que pueda contactarse con el fabricante, al menos en castellano.
c) En caso de que el fabricante no esté establecido en la Unión, el nombre y dirección del fabricante, y el nombre y dirección del importador.
d) El nombre y tipo de artículo.
e) Número de registro.
f) Número del lote al que pertenece el artículo.
g) Instrucciones de seguridad cuando sea necesario.
2. Si el artículo no dispone de espacio suficiente para los requisitos de etiquetado mencionados en el apartado anterior, la información se proporcionará en el embalaje del artículo.

Artículo 116 Hoja de datos de seguridad

1. Se facilitará al usuario profesional una ficha de datos de seguridad según lo establecido en el artículo 31 y anexo II del de 18 de diciembre (Reglamento REACH) y en la disposición adicional primera del Real Decreto 1802/2008, de 3 de noviembre, por el que se modifica el Reglamento sobre notificación de sustancias nuevas y clasificación, envasado y etiquetado de sustancias peligrosas, aprobado por Real Decreto 363/1995, de 10 de marzo, con la finalidad de adaptar sus disposiciones al Reglamento (CE) n.o 1907/2006 del Parlamento Europeo y del Consejo (Reglamento REACH).
2. La ficha de datos de seguridad se facilitará en papel o por vía electrónica, siempre y cuando el destinatario cuente con los medios necesarios para acceder a ella.

Sección 3 Información en envases y embalajes de cartuchería

Artículo 117 Información

Los fabricantes garantizarán que los envases y embalajes de la cartuchería que se vayan a vender o a poner a disposición del público, contengan la información referida en la ITC número 6.

TÍTULO V Venta o comercialización

CAPÍTULO I Condiciones generales para artículos pirotécnicos

Artículo 118 Titulares de un depósito de productos terminados pirotécnicos

1. La titularidad de un depósito de productos terminados pirotécnicos conllevará la autorización de venta o comercialización de los productos que en él se almacenen (venta al por mayor), así como la venta ocasional al público en general según lo dispuesto en la ITC número 17.
2. No obstante lo dispuesto en el apartado anterior, los titulares de un taller o de un depósito de productos terminados podrán obtener la autorización para un establecimiento de venta adscrito a sus instalaciones, según lo dispuesto en la ITC número 17.

Artículo 119 Comprobación de las condiciones de venta o comercialización

Previamente al despacho del pedido de venta al por mayor desde el depósito de productos terminados, el comprador (fabricante, distribuidor, minorista o experto titular de un depósito de productos terminados) debe facilitar al vendedor copia de la autorización del depósito de destino o establecimiento de venta donde se va a almacenar la mercancía objeto de la transacción.

Artículo 120 Unidad mínima de venta o comercialización

La unidad mínima de venta o comercialización al público, no experto, será el envase, prohibiéndose la venta de unidades sueltas fuera de él.

Artículo 121 Edades mínimas para la comercialización de los artículos pirotécnicos

Los artículos pirotécnicos no se comercializarán para personas por debajo de las edades mínimas indicadas a continuación:

a) Artificios de pirotecnia:
   i. Categoría F1: 12 año
   ii. Categoría F2: 16 año
   iii. Categoría F3: 18 años

b) Otros artículos pirotécnicos y artículos pirotécnicos destinados al uso en teatros: Categorías T1 y P1: 18 años

Artículo 122 Comercialización de artículos pirotécnicos a expertos, y otras restricciones

1. Los siguientes artículos pirotécnicos únicamente podrán ser comercializados por parte de los fabricantes, importadores y distribuidores a expertos y siempre desde un depósito autorizado de productos terminados:
   a) Artificios de pirotecnia de la categoría F4.
   b) Artículos pirotécnicos de la categoría P2.
   c) Artículos pirotécnicos destinados al uso en teatros de la categoría T2.
2. Otros artículos pirotécnicos de la categoría P1 para vehículos, incluidos los airbags y los sistemas pretensores de los cinturones de seguridad, no se pondrán a disposición del público en general, salvo cuando se hayan instalado en un vehículo o en una pieza desmontable de un vehículo.

CAPÍTULO II Venta o comercialización al público de artículos pirotécnicos y cartuchería

Artículo 123 Responsables de la venta o comercialización al público

1. La venta o comercialización al público de artículos pirotécnicos se realizará por personas físicas o jurídicas autorizadas conforme a lo dispuesto en este Reglamento, más concretamente, en la ITC número 17.
2. Solamente se venderán y suministrarán productos conformes con este reglamento.

Artículo 124 Personas autorizadas para la venta o comercialización al público de artículos pirotécnicos

1. Se entenderá por personas autorizadas para la venta o comercialización al público de artículos pirotécnicos aquellas personas físicas o jurídicas que cuenten con un establecimiento autorizado en la forma y con las condiciones establecidas en la ITC número 17 y aquellas otras personas que, careciendo de los mencionados establecimientos, obtengan una autorización expresa del Delegado del Gobierno correspondiente, previo informe del Área Funcional de Industria y Energía y de la Intervención de Armas y Explosivos de la Guardia Civil de la Comandancia que corresponda.
2. Queda expresamente prohibido el envío de los productos que hayan sido vendidos al público por correspondencia, teléfono o medios informáticos. La entrega de los productos se realizará con presencia obligada del comprador en el local de venta.
3. Las preceptivas autorizaciones de locales de venta al público serán exigibles en todo momento por la autoridad competente.

Artículo 125 Personas autorizadas para la venta y puesta a disposición del público de cartuchería

Se entenderá por personas autorizadas para la venta y puesta a disposición del público de cartuchería aquellas personas físicas o jurídicas que cuenten con un local autorizado en la forma y con las condiciones establecidas en el vigente Reglamento de Armas y aquellas otras personas que, careciendo de los mencionados locales, obtengan una autorización expresa del Delegado del Gobierno correspondiente, previo informe del Área Funcional de Industria y Energía y de la Intervención de Armas y Explosivos de la Guardia Civil de la Comandancia que corresponda.
Artículo 126 Prohibiciones a la comercialización
Los vendedores de cartuchería y artículos pirotécnicos podrán negarse a comercializar sus productos a quienes manifiesten de forma clara que pueden encontrarse bajo los efectos de bebidas alcohólicas o sustancias estupefacientes.

CAPÍTULO III Locales de venta al público de artículos pirotécnicos

Artículo 127 Venta al público de artículos pirotécnicos

1. La venta al público de artificios y artículos pirotécnicos al por menor de las categorías F1, F2, F3, T1, P1 y uso en la marina podrá efectuarse en establecimientos de venta permanentes, con o sin almacén anexo. También podrá efectuarse la venta temporal de dichos artificios de pirotecnia en establecimientos y casetas móviles, con o sin almacén anexo, instaladas en la vía pública o en terrenos de propiedad privada, así como la venta ocasional prevista en el artículo 118.
2. Los artificios pirotécnicos de categoría F1 de uso permitido en el interior de edificios, excepto truenos de impacto, podrán venderse en cualquier establecimiento comercial previa notificación a la Intervención de Armas y Explosivos de la Comandancia dónde radique el establecimiento, en la que se deberán indicar los productos concretos, siempre y cuando la cantidad máxima almacenada sea inferior o igual a 5 kilogramos netos (NEC). Estos productos deben poseer el correspondiente marcado CE, y estar catalogados.
3. Los artículos pirotécnicos de uso en la marina podrán ser vendidos igualmente en locales náuticos o establecimientos de artículos náuticos, sin simultanear la venta de otros artículos pirotécnicos, y sin cumplir lo dispuesto en la ITC número 17. La capacidad máxima será de 15 kg netos (NEC), según el procedimiento establecido en el artículo 105.
4. Queda expresamente prohibida la venta ambulante de artículos pirotécnicos.

Artículo 128 Establecimientos permanentes

1. Se entenderá por establecimiento permanente para la venta o comercialización al público de artículos pirotécnicos todo establecimiento, cerrado respecto a la calle, en el que se realice esta actividad, entendiéndose por tales tanto los que forman parte de un edificio, en el que se efectúan otras

actividades, como los aislados respecto a otras edificaciones. No se considerarán establecimientos permanentes aquellos establecimientos que carezcan de cerramiento respecto a las vías públicas.
2. Las condiciones constructivas y en materia de seguridad del establecimiento de los locales permanentes se desarrollan en la ITC número 17.

Artículo 129 Establecimientos temporales

1. Se entenderá por establecimiento temporal todo edificio o caseta portátil instalado en la vía pública o en terrenos de propiedad privada, con carácter no permanente.
2. La venta o comercialización al público en establecimientos temporales tipo M en la vía pública precisará la autorización de un depósito de productos terminados reglamentariamente autorizado donde se almacenarán los artículos pirotécnicos sobrantes de la venta diaria. Este requisito no será de aplicación para los establecimientos temporales tipo N, que cumpla lo establecido en la ITC número 17.
3. Las condiciones constructivas y en materia de seguridad de los establecimientos temporales se desarrollan en la ITC número 17.

Artículo 130 Solicitudes de autorización de establecimientos permanentes de venta o comercialización al público de artículos pirotécnicos

Las solicitudes de autorización de establecimientos permanentes de venta de artículos pirotécnicos de las categorías F1, F2, F3, T1, P1 y de uso en la marina se dirigirán a los Delegados de Gobierno correspondientes según lo dispuesto en la ITC número 17. Estas solicitudes se podrán presentar por vía electrónica a través de la Sede Electrónica de la Secretaría de Estado de Administraciones Públicas.

Artículo 131 Solicitudes de autorización de establecimientos temporales de venta o comercialización al público de artículos pirotécnicos

1. Toda solicitud de autorización de venta o comercialización de artículos pirotécnicos en establecimientos temporales deberá ser dirigida a los Delegados de Gobierno correspondientes con tres meses de antelación al inicio de la actividad, aportando lo dispuesto en la ITC número 17. Estas solicitudes se podrán presentar por vía electrónica a través de la Sede Electrónica de la Secretaría de Estado de Administraciones Públicas.
2. Presentada una solicitud, el Delegado de Gobierno lo pondrá en conocimiento del Ayuntamiento correspondiente, de acuerdo con las características del establecimiento determinadas por el solicitante. Así mismo, se solicitarán informes al órgano provincial del Área Funcional de Industria y Energía de la Delegación de Gobierno y de la Intervención de Armas y Explosivos de la Guardia Civil de la Comandancia que corresponda.

Artículo 132 Resolución de autorización de establecimientos permanentes o temporales de venta o comercialización al público de artículos pirotécnicos

1. En la resolución de autorización de establecimientos permanentes o temporales de venta o comercialización al público de artículos pirotécnicos deberán constar, como mínimo, los datos dispuestos en la ITC número 17.
2. La autorización de la Delegación del Gobierno servirá de base para el otorgamiento de las correspondientes licencias municipales para ejercer la actividad especificada, de acuerdo con su tramitación concreta.
3. El titular de una autorización, sea persona física o jurídica, deberá designar un responsable, o varios, de venta que estará de forma permanente en el establecimiento permanente o temporal de venta, durante el periodo de venta.
4. La autorización deberá estar disponible en todo momento en el lugar de la venta.

Artículo 133 Modificación de las condiciones y características del proyecto inicial

1. Cualquier modificación que afecte a las características técnicas del proyecto original de establecimientos de venta al público deberán ser previamente autorizada por el Delegado del Gobierno.

2. Estas solicitudes se podrán presentar por vía electrónica a través de la Sede Electrónica de la Secretaría de Estado de Administraciones Públicas.
3. Presentada una solicitud de autorización de modificación, previamente a resolver, el Delegado de Gobierno solicitará informes al Área Funcional de Industria y Energía y a la Intervención de Armas y Explosivos de la Guardia Civil de la Comandancia que corresponda.

Artículo 134 Registros

1. El empresario titular del local de venta de artículos pirotécnicos por sí mismo o por medio de la persona por él designada, se encargará de la llevanza de los registros de artículos pirotécnicos. En el registro deberá anotarse diariamente en un asiento la entrada y salida de materia reglamentada que se haya producido en esa jornada laboral. Dichos registros podrán llevarse por procedimientos electrónicos, informáticos o por cualquier otro método idóneo para alcanzar las finalidades perseguidas, poniéndolo en conocimiento de la Intervención de Armas y Explosivos de la Guardia Civil que por demarcación corresponda. Quedan exceptuados los establecimientos temporales del tipo M, cuyo control se realizará por las cartas de portes diarias.
2. Mensualmente, los responsables de los registros deberán presentarlos para su supervisión en la Intervención de Armas y Explosivos de la Guardia Civil que por demarcación corresponda, por cualquier medio, incluidos los electrónicos.
3. Los registros se ajustarán a lo establecido en la ITC número 24.
4. Para la venta de artículos de las categorías T1 y P1 se deberán anotar los datos de identificación del comprador que aparezcan en el Documento Nacional de Identidad, Número de Identidad de Extranjero, o documento identificativo equivalente.

Artículo 135 Inspecciones

1. En cualquier momento podrán realizarse inspecciones por parte de las autoridades competentes en los establecimientos de venta.
2. Para el desarrollo de estas inspecciones, las Áreas Funcionales de Industria y Energía podrán requerir a la empresa titular del establecimiento el informe de una entidad colaboradora de la Administración.
3. Si alguna autoridad detectase el incumplimiento de alguna norma en un campo que no fuera de su competencia, deberá ponerlo en conocimiento de la autoridad en la que recaiga dicha competencia, de acuerdo con lo dispuesto en este reglamento.
4. La incautación de los artículos almacenados deberá realizarse, por las autoridades competentes dispuestas en este Reglamento, por motivos debidamente justificados, como uso ilícito del marcado CE, falta de instrucciones de seguridad o exceso de material autorizado, según lo dispuesto en el título X.

CAPÍTULO IV Venta y puesta a disposición del público de cartuchería

Artículo 136 Adquisición de cartuchería

1. Los titulares de licencias para armas largas rayadas podrán adquirir únicamente hasta 1.000 cartuchos anuales por arma, presentando la guía de pertenencia y el Documento Nacional de Identidad (DNI), Número Identificación de Extranjeros (NIE) o cualquier documento acreditativo de la identidad. El vendedor realizará los asientos correspondientes en los libros de su establecimiento y dará cuenta de la compra, dentro de los cinco primeros días del mes inmediatamente posterior, a la Intervención de Armas y Explosivos de la Guardia Civil que por demarcación corresponda. En ningún caso se podrá tener en depósito un número superior a 200 cartuchos.
2. Los titulares de licencia para arma corta sólo podrán adquirir 100 cartuchos anuales por arma, presentando la guía de pertenencia y el Documento Nacional de Identidad (DNI), Número de Identificación de Extranjeros (NIE) o cualquier documento acreditativo de la identidad, debiendo el vendedor realizar las operaciones que se aluden en el apartado anterior. El número de cartuchos que pueden tenerse en depósito para arma corta no será superior a 150.
3. No obstante lo dispuesto en los apartados anteriores de este artículo:

a) El personal de las empresas de seguridad y los guardas rurales podrán adquirir los cartuchos de dotación, reposición de los utilizados en el ejercicio de sus cometidos específicos, ejercicios de tiro reglamentarios y para la obtención de licencias tipo C, según se establece en la normativa específica de aplicación. Las autorizaciones de adquisición de cartuchería serán expedidas por las Intervenciones de Armas y Explosivos de las correspondientes Zonas de la Guardia Civil y tendrá una validez de un año.

b) Los Cuerpos de Policía dependientes de las Corporaciones Locales, los organismos y los Cuerpos de los que dependa el personal reglamentariamente considerados auxiliares para el mantenimiento de la seguridad pública y la persecución de la criminalidad podrán adquirir los cartuchos necesarios para la dotación, realización de los ejercicios de tiro reglamentarios, y prácticas de los equipos de tiro constituidos formalmente. La autorización tendrá una validez de un año y será expedida por la Intervención de Armas y Explosivos de la correspondiente Zona de la Guardia Civil.

c) Los Centros de Formación que deseen adquirir la cartuchería necesaria para las prácticas de sus actividades docentes, deberán de estar provistos de un permiso especial expedido por la Intervención Central de Armas y Explosivos de la Dirección General de la Guardia Civil, cuya validez será de un año. Requisito previo para la obtención del citado permiso será tener las medidas de seguridad para el almacenamiento de la cartuchería y de las armas debidamente aprobadas por la Intervención Central de Armas y Explosivos.

d) El personal en posesión de licencia F (de conformidad con lo dispuesto en el Reglamento de Armas, aprobado por el Real Decreto 137/1993, de 29 de enero), podrá adquirir para su consumo un número ilimitado de cartuchos siempre que lo haga en las propias instalaciones de las Federaciones y sin que pueda sacarlos del recinto de estas. Las Federaciones o Clubes de tiro adoptarán las medidas de control adecuadas para evitar que dichos cartuchos puedan salir al exterior, debiendo llevar el Libro Registro que se determina en el anexo III de la ITC número 24. La autorización tendrá una validez de un año y será expedida a los Clubes o Federaciones por la Intervención Central de Armas y Explosivos de la Dirección General de la Guardia Civil. Requisito previo para la obtención del citado permiso será tener las medidas de seguridad para el almacenamiento de la cartuchería debidamente aprobadas por la Intervención Central de Armas y Explosivos.

e) Si el particular en posesión de licencias A, B, D, E o F (de conformidad con lo dispuesto en el Reglamento de Armas, aprobado por el Real Decreto 137/1993, de 29 de enero), deseara adquirir mayor cantidad de cartuchos que los cupos establecidos anteriormente, ha de estar provisto de un permiso especial expedido por la Intervención de Armas y Explosivos de la correspondiente Zona de la Guardia Civil, solicitado por conducto de la Intervención territorial, cuya validez será de un año.

f) El número máximo de cartuchos que se puede autorizar a un particular en cada autorización no podrá superar la cantidad de 10.000 del calibre 22 y 5.000 en total del resto de los calibres. Una vez justificado el consumo podrán autorizarse nuevas cantidades.

4. Podrá adquirirse un número ilimitado de cartuchos de caza no metálicos, presentando la correspondiente guía de pertenencia, licencia, autorización de armas o, en defecto de los anteriores, el Documento Nacional de Identidad (DNI), Número de Identificación de Extranjeros (NIE) o cualquier documento acreditativo de la identidad, y realizando los asientos en los libros registro del establecimiento vendedor. En ningún caso podrá tenerse en depósito un número superior a 5.000 unidades de esta clase de cartuchos.

5. Previa autorización de la Intervención de Armas y Explosivos, los poseedores de Libro de Coleccionista de Armas, con las suficientes medidas de seguridad, podrán coleccionar cartuchería de cualquier tipo o clase con las siguientes condiciones:

a) Solo se podrá poseer hasta cinco cartuchos de cada clase, calibre, marca y año de fabricación. Los cartuchos considerados de guerra de calibre superior a 12,7 mm deberán estar totalmente desactivados y libres de toda materia reglamentada.

b) Anualmente, siempre que haya habido variación, se presentará una relación de los cartuchos que se posean según modelo de la Intervención de Armas y Explosivos, que guardará una copia y sellará el original.

c) Solo podrán adquirirse cartuchos de comerciantes autorizados o de otros coleccionistas autorizados.

TÍTULO VI Control de mercado

CAPÍTULO I Disposiciones generales

Artículo 137 Competencia para la realización del control de mercado

1. El objeto del control de mercado es adoptar las medidas necesarias, además de las dispuestas en otros títulos de este reglamento, para garantizar que los artículos pirotécnicos y la cartuchería sólo se pongan en el mercado si, habiendo sido almacenados de manera adecuada y fijada su utilización para los fines previstos, no suponen un peligro para la salud ni para la seguridad de las personas.
2. El control de mercado corresponderá a la Dirección General de Política Energética y Minas. Dicha Dirección General podrá instrumentar las tareas de control de mercado a través de las Áreas Funcionales de Industria y Energía de las Delegaciones del Gobierno y encomendarlo a entidades colaboradoras de la Administración debidamente autorizadas de acuerdo con lo dispuesto en este reglamento.
3. El control de mercado se realizará regularmente mediante inspecciones de los productos en sus lugares de entrada en el territorio de la Comunidad, de fabricación, de almacenamiento y de venta.
4. El artículo 15, apartado 3, y los 29 del Reglamento (CE) no 765/2008 del Parlamento Europeo y del Consejo, de 9 de julio de 2008, se aplicarán a los artículos pirotécnicos.

CAPÍTULO II Artículos pirotécnicos

Artículo 138 Seguridad del producto

1. El control de mercado en el ámbito de aplicación de este reglamento consiste en la realización de inspecciones sistemáticas del producto y su etiquetado, así como de la comprobación del cumplimiento de los requisitos esenciales de seguridad.
2. El control de mercado implica:

a) La realización de campañas de inspección y control, para la vigilancia del cumplimiento de la normativa.

b) En el caso de artículos pirotécnicos provistos de un marcado CE y utilizados para los fines previstos, se podrán tomar las medidas provisionales necesarias para localizar, inmovilizar y retirar del mercado, en su caso, los productos que puedan suponer un riesgo para la salud o la seguridad. Además se podrá prohibir la comercialización de estos productos o restringir su libre circulación.

c) Las medidas provisionales adoptadas de acuerdo con el apartado anterior se pondrán en conocimiento de la Comisión Europea.

3. La Dirección General de Política Energética y Minas determinará los exámenes o análisis a que se someterán las muestras, teniendo debidamente en cuenta la presunción de conformidad de los productos provistos de marcado CE.
4. La Dirección General de Política Energética y Minas informará anualmente a la Comisión Europea de sus actividades de control de mercado.
5. Cuando la Dirección General de Política Energética y Minas tenga motivos suficientes para creer que un artículo pirotécnico entraña un riesgo para la salud o la seguridad de las personas u otros aspectos de la protección del interés público con arreglo a la Directiva 2013/29/UE, llevarán a cabo una evaluación relacionada con el artículo pirotécnico en cuestión atendiendo a todos los requisitos pertinentes establecidos en la citada directiva. A tal fin, los agentes económicos correspondientes cooperarán en función de las necesidades con dicha autoridad competente.

Cuando, en el transcurso de la evaluación mencionada en el párrafo anterior, la Dirección General de Política Energética y Minas constate que el artículo pirotécnico no cumple los requisitos establecidos en la citada directiva, pedirá sin demora al agente económico pertinente que adopte todas las medidas correctoras adecuadas para adaptar el artículo pirotécnico a los citados requisitos, retirarlo del mercado o recuperarlo en un plazo de tiempo razonable, proporcional a la naturaleza del riesgo, que ellas prescriban.

La Dirección General de Política Energética y Minas informará al organismo notificado correspondiente en consecuencia.

El artículo 21 del Reglamento (CE) no 765/2008 del Parlamento Europeo y del Consejo, de 9 de julio de 2008, será de aplicación a las medidas mencionadas en el párrafo segundo de este punto.

6. Cuando la Dirección General de Política Energética y Minas considere que el incumplimiento no se limita al territorio nacional, informará a la Comisión y a los demás Estados miembros de los resultados de la evaluación y de las medidas que han pedido al agente económico que adopte.
7. El agente económico se asegurará de que se adoptan todas las medidas correctoras pertinentes en relación con todos los artículos pirotécnicos que haya comercializado en toda la Unión.
8. Si el agente económico pertinente no adopta las medidas correctoras adecuadas en el plazo de tiempo indicado en el punto 5, la Dirección General de Política Energética y Minas adoptará todas las medidas provisionales adecuadas para prohibir o restringir la comercialización de los artículos pirotécnicos en el mercado nacional, retirarlo de ese mercado o recuperarlo.
La Dirección General de Política Energética y Minas informará sin demora a la Comisión y a los demás Estados miembros de tales medidas.
9. La información mencionada en el punto 8, incluirá todos los detalles disponibles, en particular los datos necesarios para la identificación del artículo pirotécnico no conforme, el origen del artículo pirotécnico, la naturaleza de la supuesta no conformidad y del riesgo planteado, y la naturaleza y duración de las medidas nacionales adoptadas, así como los argumentos expresados por el agente económico pertinente. En particular, la Dirección General de Política Energética y Minas indicará si la no conformidad se debe a uno de los motivos siguientes:

a) El artículo pirotécnico no cumple los requisitos relacionados con la salud o la seguridad de las personas o con otros aspectos de la protección del interés público con arreglo a la Directiva 2013/29/UE.

b) Hay deficiencias en las normas armonizadas que atribuyen una presunción de conformidad.

10. Los Estados miembros distintos del que inició el procedimiento con arreglo a lo dispuesto en este artículo informarán sin demora a la Comisión y a los demás Estados miembros de toda medida que adopten y de cualquier dato adicional sobre la no conformidad del artículo pirotécnico en cuestión que tengan a su disposición y, en caso de desacuerdo con la medida nacional adoptada, presentarán sus objeciones al respecto.
11. Si en el plazo de tres meses a partir de la recepción de la información indicada en el punto 8 ningún Estado miembro ni la Comisión presentan objeción alguna sobre una medida provisional adoptada por un Estado miembro, la medida se considerará justificada.
12. Los Estados miembros velarán por que se adopten sin demora las medidas provisionales adecuadas respecto del artículo pirotécnico en cuestión, tales como la retirada del mercado del artículo pirotécnico.
13. Si, una vez concluido el procedimiento establecido en los puntos 7 y 8, se formulan objeciones contra medidas adoptadas por un Estado miembro, o si la Comisión considera que tales medidas son contrarias a la legislación de la Unión, la Comisión consultará sin demora a los Estados miembros y al agente o los agentes económicos pertinentes, y procederá a la evaluación de la medida nacional. Sobre la base de los resultados de la evaluación, la Comisión adoptará un acto de ejecución por el que se determine si la medida nacional está o no justificada.
La Comisión comunicará inmediatamente su decisión a todos los Estados miembros y al agente o los agentes económicos pertinentes.
14. Si la medida nacional se considera justificada, todos los Estados miembros adoptarán las medidas necesarias para velar por que el artículo pirotécnico no conforme sea retirado de sus mercados nacionales, e informarán a la Comisión al respecto. Si la medida nacional no se considera justificada, el Estado miembro en cuestión la retirará.
15. Cuando la medida nacional se considere justificada y la no conformidad del artículo pirotécnico se atribuya a una deficiencia de las normas armonizadas a las que se refiere el punto 9, letra b), la Comisión aplicará el procedimiento previsto en el artículo 11 del Reglamento (UE) no 1025/2012 del Parlamento Europeo y del Consejo, de 25 de octubre de 2012.
16. Sin perjuicio de lo dispuesto en los puntos anteriores, si la Dirección General de Política Energética y Minas constata una de las situaciones indicada a continuación, pedirá al agente económico correspondiente que subsane la falta de conformidad en cuestión:

a) Se ha colocado el marcado CE incumpliendo el artículo 30 del Reglamento (CE) no 765/2008 o el artículo 19.

b) No se ha colocado el marcado CE;

c) Se ha colocado el número de identificación del organismo notificado, cuando este participe en la fase de control de la producción, incumpliendo el artículo 19 o no se ha colocado;

d) No se ha establecido la declaración UE de conformidad.
e) No se ha establecido correctamente la declaración UE de conformidad.
f) La documentación técnica no está disponible o es incompleta.
g) La información mencionada en los artículos 114 o 115, falta, es falsa o está incompleta;
h) No se cumple cualquier otro requisito administrativo establecido en los artículos 5.1 o 5.2.

17. Si la falta de conformidad indicada en el punto 16 persiste, la Dirección General de Política Energética y Minas adoptará las medidas adecuadas para restringir o prohibir la comercialización del artículo pirotécnico o asegurarse de que sea recuperado o retirado del mercado.

Artículo 139 Productos conformes que presentan un riesgo para la salud o la seguridad

1. Si tras efectuar una evaluación con arreglo al artículo 138, la Dirección General de Política Energética y Minas comprueba que un artículo pirotécnico, aunque conforme con arreglo a la Directiva 2013/29/UE, presenta un riesgo para la salud o la seguridad de las personas u otros aspectos de la protección del interés público, pedirá al agente económico pertinente que adopte todas las medidas adecuadas para asegurarse de que el artículo pirotécnico en cuestión no presente ese riesgo cuando se introduzca en el mercado, o bien para retirarlo del mercado o recuperarlo en el plazo de tiempo razonable, proporcional a la naturaleza del riesgo, que se determine.
2. El agente económico se asegurará de que se adoptan las medidas correctoras necesarias en relación con todos los artículos pirotécnicos afectados que haya comercializado en toda la Unión.
3. La Dirección General de Política Energética y Minas informará inmediatamente a la Comisión y a los demás Estados miembros al respecto. La información facilitada incluirá todos los detalles disponibles, en particular los datos necesarios para identificar el artículo pirotécnico en cuestión y determinar su origen, la cadena de suministro, la naturaleza del riesgo planteado y la naturaleza y duración de las medidas nacionales adoptadas.
4. La Comisión consultará sin demora a los Estados miembros y al agente o los agentes económicos en cuestión y procederá a la evaluación de la medida nacional. Sobre la base de los resultados de la evaluación, adoptará mediante actos de ejecución una decisión en la que indicará si la medida nacional está justificada y, en su caso, propondrá medidas adecuadas.
Por razones imperiosas de urgencia debidamente justificadas relacionadas con la protección de la salud y la seguridad de las personas, la Comisión adoptará actos de ejecución de aplicación inmediata.
5. La Comisión comunicará inmediatamente su decisión a todos los Estados miembros y al agente o los agentes económicos pertinentes.

CAPÍTULO III Cartuchería

Artículo 140 Seguridad del producto

La correspondencia entre el producto puesto en el mercado y el prototipo de un cartucho conforme con las disposiciones del Convenio de 1 de julio de 1969 para el reconocimiento recíproco de los punzones de pruebas de armas de fuegos portátiles, deberá acreditarse a requerimiento de la Dirección General de Política Energética y Minas del Ministerio de Industria, Energía y Turismo, quien determinará los exámenes y análisis a que se someterán las muestras, de acuerdo con las disposiciones de este reglamento. En el caso de cartuchería no conforme con las disposiciones del citado Convenio, se podrán tomar las medidas provisionales necesarias para localizar, inmovilizar y retirar del mercado, en su caso, los productos que puedan suponer un riesgo para la salud o la seguridad. Además se podrá prohibir la puesta en el mercado de estos productos o restringir su libre circulación.

TÍTULO VII Uso de artículos pirotécnicos

Artículo 141 Artículos pirotécnicos de las categorías F1, F2, F3, T1, P1 y marina

1. Los artículos pirotécnicos de las categorías F1, F2, F3, T1, P1 y marina deberán ser manipulados y usados de acuerdo a su fin previsto y a lo dispuesto en las instrucciones de uso de cada uno de ellos, sin perjuicio de lo dispuesto en el artículo 121, en la ITC número 18 y en la disposición adicional sexta del real decreto en virtud del cual se aprueba este reglamento de artículos pirotécnicos y cartuchería.
2. No obstante lo dispuesto en el apartado anterior, se prohíbe el uso de artículos de las categorías F1 y F2 a menores de 12 y 16 años respectivamente y de las categorías F3, T1 y P1 a menores de 18 años. Todo ello sin perjuicio de lo establecido en la disposición adicional sexta del real decreto en virtud del cual se aprueba este reglamento de artículos pirotécnicos y cartuchería.
3. Además se prohíbe la mecanización de artificios pirotécnicos de las categorías F1, F2, F3, T1 y P1, salvo en el caso de ser realizada por expertos, así como la iniciación por sistema eléctrico de los artificios de categorías F1, F2 y F3, y la incorporación por particulares de un sistema eléctrico para la iniciación de artículos de categorías T1 y P1. Estos productos deberán usarse individualmente tal como se adquieran y hayan sido introducidos en el mercado.
4. Del mismo modo, no se podrán almacenar más de 10 kg netos (NEC) de artículos pirotécnicos de las categorías F1, F2, F3, T1 y P1 en domicilios particulares.
5. El uso en espectáculos de artículos pirotécnicos de categorías F1, F2, F3, T1 y P1 que en su conjunto superen los 10 kilogramos de NEC estará sometido a los requisitos de la ITC número 8, por lo que sólo podrán ser realizados por empresas titulares de un taller de preparación y montaje bajo los requisitos establecidos en el artículo 142.

Artículo 142 Artículos pirotécnicos de las categorías F4, T2 y P2

1. Los artículos pirotécnicos de las categorías F4, T2 y P2 deberán ser manipulados y usados de acuerdo a lo dispuesto en la ITC número 8.
2. Únicamente podrán realizar espectáculos pirotécnicos las empresas titulares de un taller de preparación y montaje que, además, dispongan de uno o varios expertos en su plantilla.
3. Para la manipulación y uso de estos artículos se deberá estar en posesión del carné o certificado de experto descrito en las Especificaciones técnicas 8.01, 8.02 y 8.03, de acuerdo con los modelos establecidos en la ITC número 25.

Artículo 143 Uso de artificios pirotécnicos no introducidos en el mercado

Los artículos pirotécnicos no introducidos en el mercado, a excepción de los artículos fabricados por el fabricante para uso propio, deberán ser manipulados y usados de acuerdo a lo dispuesto en la ITC número 18.

TÍTULO VIII Importación, exportación, tránsito y transferencia

CAPÍTULO I Normas generales

Artículo 144 Circulación

1. La importación, exportación, tránsito y transferencia de artículos pirotécnicos y cartuchería se ajustará a lo establecido en este título y a los convenios internacionales suscritos por España, con observancia, en todo caso, de lo dispuesto en la normativa aduanera. No obstante, será de aplicación lo establecido en el Real Decreto 679/2014, de 1 de agosto, por el que se aprueba el Reglamento de control del comercio exterior de material de defensa, de otro material y de productos y tecnologías de doble uso, y en el Reglamento (CE) no 428/2009 del Consejo, de 5 de mayo de 2009, por el que se establece un régimen comunitario de control de las exportaciones, la transferencia, el corretaje y el tránsito de productos de doble uso.
2. Además de lo específicamente dispuesto en este título, a la introducción de artículos pirotécnicos y cartuchería en territorio español le será de aplicación lo establecido en los títulos I, III, IV, VI y IX. Especialmente, las autoridades competentes velarán por el cumplimiento de las normas sobre transportes, envases y embalajes contenidas en este Reglamento. Las instrucciones de seguridad, las autorizaciones necesarias y las preceptivas marcas en productos, cuando proceda, y en los envases y embalajes deberán estar redactadas al menos en castellano.

3. Cuando las autoridades previstas en el artículo 2 fuesen a realizar un control sobre los artículos regulados que estén bajo vigilancia o control aduanero, deberán notificar su realización con anterioridad a la autoridad aduanera competente.

Artículo 145 Depósito reglamentario

1. Sin perjuicio de lo previsto en el artículo 38.1 del Reglamento (CEE) no 2913/92 del Consejo, de 12 de octubre de 1992, por el que se aprueba el Código aduanero comunitario, los artículos pirotécnicos y la cartuchería se almacenarán en depósitos reglamentariamente autorizados de acuerdo con el título III de este reglamento, previstos con anterioridad por el suministrador o el receptor, y comunicados con la debida antelación a la Intervención Central de Armas y Explosivos de la Guardia Civil.
2. Los artículos pirotécnicos o de cartuchería sin estatuto de la Unión que fuesen abandonados en favor de la Hacienda Pública o que fuesen decomisados se entregarán en la Delegación de Gobierno correspondiente. Los artículos sin estatuto de la Unión que no fuesen destruidos, previamente a su uso, disposición o transmisión deberán ser objeto de despacho aduanero. En caso de tratarse de cartuchería de guerra la mercancía será entregada al Ministerio de Defensa.

CAPÍTULO II Importación

Artículo 146 Registro oficial de importadores

1. Las personas físicas o jurídicas que pretendan desarrollar la actividad de importación de artículos pirotécnicos o cartuchería deberán solicitar, con carácter previo, su inscripción en el Registro oficial de importadores de artificios pirotécnicos y cartuchería a la Dirección General de Política Energética y Minas del Ministerio de Industria, Energía y Turismo. Estas solicitudes se podrán presentar por vía electrónica, con certificado electrónico, en la sede electrónica del Ministerio de Industria, Energía y Turismo.
2. Dicha inscripción estará condicionada a la justificación de la capacitación técnica para la actividad que se pretenda desarrollar, disponibilidad de depósitos de productos terminados autorizados y a la apertura de una póliza de responsabilidad civil para cubrir la que en cada caso pudiera corresponder al importador por cualquier tipo de riesgo de los productos importados.

Artículo 147 Permiso previo de circulación

1. La importación de artificios pirotécnicos y cartuchería regulada en este reglamento desde países que no sean Estados miembros de la Unión Europea estará sujeta al régimen general que en cada momento regule la actividad y necesitará contar además con un permiso previo de circulación otorgado por el Ministerio de Interior, a través de la Intervención Central de Armas y Explosivos de la Guardia Civil, y, previo informe favorable de la Comisión Interministerial Permanente de Armas y Explosivos.
2. El permiso administrativo previsto en el apartado anterior, que tendrá una validez de seis meses, acompañará a los productos durante su transporte por territorio español hasta su destino.
3. En la solicitud del permiso previo de circulación deberá hacerse referencia, como mínimo, a los datos enumerados en los artículos 162 y 164, así como el lugar de depósito autorizado y el punto de entrada en territorio nacional. El importador no podrá hacer de la mercancía otro uso que aquél para el que haya sido expresamente autorizado, con arreglo a este Reglamento.

Artículo 148 Exenciones

1. La cartuchería regulada en el Real Decreto 679/2014, de 1 de agosto, por el que se aprueba el Reglamento de control del comercio exterior de material de defensa, de otro material y de productos y tecnologías de doble uso, queda exenta del cumplimiento de lo dispuesto en este título, rigiéndose por lo dispuesto en dicho reglamento.
2. Las importaciones de artículos pirotécnicos y cartuchería que los Ministerios de Defensa y del Interior efectúen para su utilización y sean objeto de transporte y almacenamiento por medios propios quedan exentas del cumplimiento de lo dispuesto en este título, si bien deberán ser previamente comunicadas al

Departamento de Aduanas e Impuestos Especiales de la Agencia Estatal de Administración Tributaria por vía electrónica y a la Intervención Central de Armas y Explosivos de la Guardia Civil.

Artículo 149 Guía de circulación para cartuchería metálica y control aduanero

1. Obtenido el permiso a que se refiere el artículo 147, el expedidor extenderá la carta de porte y el importador cumplimentará la guía de circulación y adjuntará el mencionado permiso. La Intervención de Armas y Explosivos de la Aduana correspondiente autorizará dicha guía de circulación y comunicará la importación realizada a la Intervención Central de Armas y Explosivos de la Guardia Civil.
2. La autorización del destino aduanero solicitado estará condicionada a la presentación del permiso previo de circulación. Una vez realizada tal autorización la Intervención de Armas y Explosivos competente en relación al lugar en que estén depositados los artículos, comunicará la importación realizada a la Intervención Central de Armas y Explosivos de la Guardia Civil.

CAPÍTULO III Exportación

Artículo 150 Autorización de exportación

1. La exportación de cartuchería a países que no sean Estados miembros de la Unión Europea, estará sujeta al régimen general que en cada momento regule la actividad y necesitará ser autorizada según lo dispuesto en el Reglamento de control del comercio exterior de material de defensa, de otro material y de productos y tecnologías de doble uso, aprobado por el Real Decreto 679/2014, de 1 de agosto.
2. El órgano competente expedirá la autorización administrativa de exportación señalada en el apartado anterior de este artículo, de la que remitirá original al interesado, y copia a la Intervención Central de Armas y Explosivos de la Guardia Civil.
3. Las exportaciones de cartuchería que efectúe el Ministerio de Defensa en el ejercicio de sus competencias, utilizando para el transporte y almacenamiento medios propios, deben regirse por el Reglamento de control del comercio exterior de material de defensa, de otro material y de productos y tecnologías de doble uso, aprobado por el Real Decreto 679/2014, de 1 de agosto, y por las demás normas que, en cada caso, sean aplicables. En cambio, las exportaciones de cartuchería que efectúe el Ministerio de Defensa en el ejercicio de sus competencias, utilizando para el transporte y almacenamiento medios privados, quedan sujetas al cumplimiento de lo dispuesto en el apartado anterior de este artículo.

CAPÍTULO IV Tránsito

Artículo 151 Autorización de tránsito de origen extracomunitario

1. El tránsito por territorio nacional así como por aguas y espacio aéreo en que España ejerza soberanía, derecho soberano o jurisdicción, de los productos regulados en este reglamento procedentes de países no integrantes de la Unión Europea necesitará ser objeto de autorización previa y quedará sometido al condicionado que en ella se fije.
2. No se otorgará ninguna autorización si el solicitante no reside, no tiene sucursal abierta o no tiene designado representante en territorio de la Unión Europea responsable del tránsito.

Artículo 152 Solicitud de autorización de tránsito de origen extracomunitario

1. La autorización se solicitará del Ministerio de Asuntos Exteriores y de Cooperación, con una antelación mínima de 5 días hábiles, haciendo constar en la solicitud:

a) Remitente, destinatario y persona responsable en España de la expedición. Lugares de origen y destino.

b) Clases de materias objeto de la expedición, con indicación de la identificación completa nacional e internacional de cada producto.

c) Peso bruto, neto y contenido neto explosivo (NEC) de cada clase de productos y número de bultos o paquetes en que se envían.

d) Características de los envases y embalajes, incluidos los envases intermedios, si existen.

e) Aduanas de entrada y de salida de España, y el itinerario previsto, con indicación de las paradas técnicas que, en su caso, se estimen necesarias y los almacenamientos de emergencia previstos, en su caso.

f) Medios de transporte y sus características, identificados por su matrícula o su número de contenedor y datos identificativos de la empresa transportista efectiva que realizará el transporte.

2. A dicha solicitud se adjuntará copia de la documentación que ampare la expedición, emitida por el país de origen.

Artículo 153 Competencia del Ministerio de Asuntos Exteriores y de Cooperación

1. El Ministerio de Asuntos Exteriores y de Cooperación dará cuenta de la petición a los Ministerios de Industria, Energía y Turismo, de Defensa, y de Fomento, así como al Departamento de Aduanas e Impuestos Especiales de la Agencia Estatal de Administración Tributaria, por vía electrónica, y a la Intervención Central de Armas y Explosivos de la Guardia Civil, con antelación suficiente, que no podrá ser inferior a 2 días hábiles respecto a la fecha prevista para la realización de tránsito, con objeto de que puedan formular las observaciones o disponer los servicios que consideren necesarios.

2. Si procede, el Ministerio de Asuntos Exteriores y de Cooperación otorgará la autorización correspondiente, en la que se determinará el condicionado a que queda sometida la expedición en tránsito, debiendo dar traslado de aquella a todos los órganos indicados. La comunicación al Departamento de Aduanas e Impuestos Especiales se realizará por vía electrónica. Las autoridades aduaneras sólo autorizarán un transbordo o un destino aduanero cuando los artículos para los que se solicita dispongan de la autorización indicada.

Artículo 154 Autorización de tránsito de origen comunitario

El tránsito por territorio nacional así como por aguas y espacio aéreo en que España ejerza soberanía, derecho soberano o jurisdicción de los productos regulados en este Reglamento procedentes de países integrantes de la Unión Europea, independientemente de su destino final, necesitará ser objeto de autorización previa y quedará sometido al condicionado que en ella se fije.

Artículo 155 Solicitud de autorización de tránsito de origen comunitario

1. La autorización de tránsito de origen comunitario se solicitará de la Intervención Central de Armas y Explosivos de la Guardia Civil, con una antelación mínima de 5 días hábiles, haciendo constar en la solicitud los datos enumerados en el artículo 152.

2. Previo informe de la Dirección General de Política Energética y Minas del Ministerio de Industria, Energía y Turismo, la Intervención Central de Armas y Explosivos de la Guardia Civil, tras el examen de la documentación presentada y la información aportada, y concretamente de las condiciones en que habrá de tener lugar el tránsito, aprobará la realización de éste, si resulta garantizada la seguridad ciudadana.

Artículo 156 Competencia de la Intervención Central de Armas y Explosivos

La Intervención Central de Armas y Explosivos dará cuenta de las autorizaciones expedidas a las Comandancias de las Guardia Civil, donde estén encuadrados los puntos de entrada y salida del territorio nacional del tránsito en cuestión, con el fin de efectuar cuantos controles se consideren oportunos tendentes a garantizar el mantenimiento de la seguridad ciudadana.

Artículo 157 Acondicionamiento de las materias reguladas

En caso de que se realice el tránsito por vía terrestre y se prevea alguna detención o permanencia en territorio español, las materias reguladas deberán ir acondicionadas para permitir que sean precintadas fácilmente.

Artículo 158 Medidas de seguridad

1. La Dirección General de la Guardia Civil comprobará que se tomen las medidas convenientes para la debida seguridad del tránsito, según el medio de transporte a emplear y la importancia de la mercancía.
2. Si por avería del medio de transporte o por cualquier otra causa imprevista, el tránsito no pudiera efectuarse conforme a los términos de la autorización otorgada, la persona responsable del tránsito pondrá inmediatamente los hechos acaecidos en conocimiento de la Guardia Civil, que los comunicará al Delegado del Gobierno en la Comunidad Autónoma, a efectos de que adopte las medidas que considere oportunas.
3. Cuando la realización del tránsito ocasione gastos, incluidos los del personal de escolta y custodia de la expedición, el abono de la tasa correspondiente, en la cuantía y forma que legalmente se determinen, será de cargo de quien solicitó la autorización.

CAPÍTULO V Transferencia

Artículo 159 Disposiciones generales

1. A efectos de lo dispuesto en este capítulo, se entenderá por transferencia todo desplazamiento físico de los productos regulados dentro del territorio de la Unión Europea, exceptuados los desplazamientos que se realicen en un mismo Estado.
2. Sólo podrán transferirse productos regulados entre España y cualquier otro Estado miembro de la Unión Europea y circular por España procedentes de la propia Unión con arreglo a lo previsto en la legislación nacional y en este capítulo.
3. Antes de la transferencia de productos regulados se deberá comprobar por parte de las autoridades competentes que se cumplen los requisitos de seguridad general y de la seguridad y protección públicas que establece este reglamento.
4. Lo dispuesto en este capítulo no será de aplicación a los artículos pirotécnicos y las municiones destinadas a su utilización por parte de las Fuerzas Armadas o de las Fuerzas y Cuerpos de Seguridad del Estado de conformidad con la legislación vigente, siempre que para su transporte y almacenamiento utilicen medios propios.
5. Los controles que se lleven a cabo, en los casos de las transferencias reguladas en este capítulo, no podrán realizarse en concepto de controles fronterizos sino en el marco de los controles ordinarios aplicados en el territorio nacional.
6. Aparte de los controles que puedan ser necesarios con arreglo a la legislación vigente, los destinatarios y suministradores de los productos de transferencia habrán de comunicar a las autoridades competentes cualquier información de que dispongan y que aquéllas les requieran porque pueda ser útil a efectos de garantizar la seguridad de las transferencias.

Sección 1 Transferencia de artículos pirotécnicos

Artículo 160 Libre circulación

Siempre que se cumplan las disposiciones de este reglamento, no se podrá prohibir, restringir ni obstaculizar la comercialización de los artículos pirotécnicos, sin perjuicio de la normativa aplicable al otorgamiento de autorizaciones que fija este Reglamento a fabricantes, distribuidores e importadores.
Este reglamento no será obstáculo para que el Ministerio de Industria, Energía y Turismo, por motivos de orden público, seguridad pública, salud pública o protección del medio ambiente, adopte medidas que prohiban o restrinjan la posesión, utilización y/o venta al público de los artículos de pirotécnica de las categorías F2 y F3, de artículos pirotécnicos destinados al uso en teatros y de otros artículos pirotécnicos.

Artículo 161 Transferencia directa

1. Cuando se proyecte realizar una transferencia de artículos pirotécnicos desde España a otro Estado miembro de la Unión Europea, el interesado solicitará autorización de la operación a la Intervención Central de Armas y Explosivos de la Guardia Civil, especificando:

a) Nombre y dirección del vendedor y del comprador.
b) Dirección del lugar a que se enviará la mercancía.
c) Detalle de los artículos pirotécnicos que integran el envío.
d) Medio de transferencia.
e) Fechas de salida y llegada previstas.

2. La citada Intervención Central de Armas y Explosivos expedirá una autorización cuya validez será de seis meses.

Artículo 162 Transferencia inversa

1. Cuando se trate de una transferencia de artículos pirotécnicos a España procedente de cualquier otro Estado miembro de la Unión Europea el destinatario deberá solicitar autorización a la Intervención Central de Armas y Explosivos de la Guardia Civil incluyendo los datos siguientes:

a) El nombre y dirección del suministrador y del destinatario, datos que habrán de ser lo suficientemente precisos para permitir ponerse en contacto, en todo momento, con los interesados y para asegurarse que ambos están oficialmente habilitados para actuar como tales. Se deberá indicar el almacenamiento o depósito autorizado como destino final de los artículos pirotécnicos.

b) Los tipos, clases y cantidades de artículos pirotécnicos que se pretenden transferir y sus números de registro.

c) El medio de transporte y el itinerario a seguir en España, incluyendo el origen y el lugar de destino.

d) Las fechas de salida de origen y llegada a destino previstas.

2. La Intervención Central de Armas y Explosivos verificará que el destinatario está legalmente autorizado para adquirir, utilizar o almacenar los artículos pirotécnicos, por disponer de las licencias y autorizaciones necesarias, y, previo informe favorable de la Comisión Interministerial Permanente de Armas y Explosivos, autorizará, si procede, la transferencia expidiendo al interesado el correspondiente documento de autorización, cuya validez será de seis meses.

3. Dicha autorización de transferencia deberá acompañar a los artículos pirotécnicos desde su entrada en España hasta el punto previsto de destino, debiéndose presentarse siempre que lo requieran las autoridades competentes.

Sección 2 Transferencia de cartuchería

Artículo 163 Transferencia directa

1. Cuando se proyecte realizar una transferencia de cartuchería desde España a otro Estado miembro de la Unión Europea, el interesado solicitará autorización a la Intervención Central de Armas y Explosivos de la Guardia Civil, facilitando los siguientes datos:

a) El nombre y dirección del vendedor y del comprador y, en su caso, del propietario.
b) Nacionalidad de los anteriores.
c) La dirección del lugar al que se enviará o transportará la cartuchería.
d) El número de cartuchos que integren el envío o el transporte.
e) El medio de transferencia.
f) Las fechas de salida y de llegada previstas.

2. No será necesario comunicar la información contemplada en los apartados e) y f) anteriores en los casos de transferencia entre armeros, incluyéndose en éstos a los fabricantes.

3. Si la Intervención Central de Armas y Explosivos autorizara la transferencia, expedirá un permiso, con una validez de seis meses, en el que se harán constar todos los datos contemplados en el apartado 1. Este permiso deberá acompañar cartuchería hasta su destino y deberá presentarse a petición de las autoridades competentes. Su contenido deberá ser comunicado al país de destino y, en su caso, a los países de tránsito.

Artículo 164 Transferencia inversa

1. Cuando se trate de una transferencia de cartuchería desde otro Estado miembro de la Unión Europea a España, el suministrador o el destinatario, antes de la expedición de la mercancía, presentará el permiso de transferencia expedido por las autoridades del Estado de procedencia y solicitará la autorización correspondiente a la Intervención Central de Armas y Explosivos de la Guardia Civil. En dicha solicitud se facilitarán los datos enumerados en el artículo 163.1, indicando, además, el almacenamiento o depósito autorizado como destino final de la cartuchería y haber pasado los controles correspondientes de conformidad con las prescripciones del Convenio C.I.P. La citada Intervención Central expedirá una autorización previa de transferencia con una validez de seis meses.
2. Dicha autorización deberá acompañar a la cartuchería durante su circulación por territorio nacional, junto con la correspondiente guía de circulación cuando se trate de cartuchería metálica, y en todo caso, realizada la transferencia, se notificará la operación a la Intervención de Armas y Explosivos de la Guardia Civil que corresponda, al lugar de destino.

Artículo 165 Otras transferencias

Podrá concederse a los titulares de las armerías el derecho a efectuar transferencias de cartuchería con destino a armerías establecidas en otro Estado Miembro de la Unión Europea sin necesidad de la autorización a que se refiere el artículo 163. A tal fin, la Intervención Central de Armas y Explosivos de la Guardia Civil expedirá una autorización válida para un período máximo de tres años que podrá ser suspendida o anulada en cualquier momento mediante decisión motivada. Una copia de esta comunicación, visada de conformidad por la Intervención Central de Armas y Explosivos, que habrá de presentarse a requerimiento de las autoridades competentes, deberá acompañar las transferencias de cartuchería hasta su destino. Antes de efectuar la transferencia, los titulares de las armerías comunicarán a la Intervención Central de Armas y Explosivos de la Guardia Civil todos los datos mencionados en el apartado 1 del artículo 163.

TÍTULO IX Transporte

CAPÍTULO I Normas generales

Artículo 166 Regulación

1. El transporte de los artículos pirotécnicos y la cartuchería se regirá por lo establecido en la reglamentación vigente para el medio de transporte correspondiente y, en su defecto, por las prescripciones establecidas en este título.
2. El transporte de residuos de artículos pirotécnicos y de cartuchería se regirá por las normas de transporte de residuos y, en su caso, de transporte de residuos peligrosos vigentes, en concreto lo dispuesto en la Ley 22/2011, de 28 de julio, de residuos y suelos contaminados y sus disposiciones de desarrollo.

Artículo 167 Normas generales

1. A efectos de lo dispuesto en este título, quedarán incluidos en el ámbito de transporte el porte propiamente dicho y las operaciones de carga, descarga y manipulación complementarias, así como los medios empleados en las citadas operaciones.
2. Podrán transportarse conjuntamente con pasajeros, salvo en transportes colectivos de viajeros, hasta 100 cartuchos metálicos y 300 cartuchos no metálicos de caza o similares por cada usuario.
A los efectos anteriores se considera transporte colectivo de viajeros aquel en el que se transportan viajeros en número superior a nueve incluyendo al conductor.
3. Podrán transportarse en vehículos particulares artificios pirotécnicos de las categorías F1, F2, F3, T1, P1, uso en la marina y destinados al uso previsto en la ITC número 18, hasta un total de 15 kilogramos netos (NEC). También podrán transportarse en cada vehículo particular las cantidades de cartuchería descritas en el artículo 136 como almacenamiento autorizado, es decir, hasta 150 cartuchos metálicos

para arma corta, 200 para arma larga rayada y hasta 5.000 de cartuchería no metálica. Para la participación en competiciones deportivas, podrá permitirse el transporte de una cantidad mayor de cartuchos, previa autorización de la Intervención de Armas y Explosivos de la correspondiente Zona de la Guardia Civil.
4. Los particulares que estén autorizados para la recarga de cartuchería metálica podrán transportar por medios propios hasta 1 kilogramo de pólvora. Esto se aplicará igualmente a los que ejerzan la actividad de recarga de cartuchería no metálica y a los titulares de la autorización especial del artículo 107 del Reglamento de Armas, siempre que al menos posean un arma de avancarga.
5. Los armeros, autorizados conforme al artículo 10 del Reglamento de Armas, también podrán transportar, por medios propios o a través de una empresa de transporte, hasta un máximo de 1 kilogramo de pólvora.
6. Durante las operaciones comprendidas en el transporte de las materias reguladas estará prohibido fumar, usar cigarrillos electrónicos o cualquier otro dispositivo similar, portar cerillas o cualquier otro dispositivo productor de llamas, sustancias que puedan inflamarse, armas de fuego y municiones, salvo el armamento reglamentario correspondiente a los responsables del transporte.
7. Están permitidas las operaciones de carga, descarga y manipulación necesarias para la utilización de los productos pirotécnicos, dentro de la población en que tal utilización tenga lugar, si se cuenta con medios adecuados de alumbrado, de efectuarse por la noche.

Artículo 168 Inspección

En todo momento, los productos regulados se encontrarán sometidos a la inspección de la autoridad y, tratándose de cartuchería metálica en cantidad superior a 5.000 unidades y superior a 12.000 unidades en el caso del calibre 22 y mecha de seguridad para uso en pirotecnia en condiciones diferentes a las indicadas en la ITC número 11, bajo la protección de vigilantes reglamentariamente habilitados, conforme a lo dispuesto en la citada ITC.

Artículo 169 Equipos de carga y descarga de productos

Los equipos de trabajo utilizados en las operaciones de carga y descarga de productos regulados deben cumplir los requisitos y disposiciones legales que les sean de aplicación.

Artículo 170 Documentación exigida

1. El transporte de productos regulados deberá estar amparado por la documentación exigida por los reglamentos aplicables al medio de transporte utilizado y por la que, en su caso, se exija por este reglamento para permitir su circulación.
2. Dicha documentación deberá acompañar a la expedición en todo su recorrido. El destinatario la recibirá al hacerse cargo de la mercancía, debiendo conservarla durante tres años a disposición de la autoridad competente.

CAPÍTULO II Guía de circulación de cartuchería metálica

Artículo 171 Documentación requerida

1. El transporte de cartuchería metálica entre dos puntos del territorio nacional exigirá, además de lo requerido por los reglamentos de transporte, la siguiente documentación:
    a) Guía de Circulación, autorizada por la Intervención de Armas y Explosivos de la Guardia Civil del punto de origen de la expedición.
    b) Carta de Porte o documento equivalente.
2. Se extenderán tantas Guías de Circulación como pedidos diferentes comprenda una expedición.
3. No se requerirá Guía de Circulación para el transporte de cartuchería metálica, pólvora o pistones cuando se realice personalmente por titulares de licencias de armas o con autorización de recarga de cartuchería o de coleccionista, dentro de los límites fijados en los artículos 104 y 136. Igualmente no será aplicable al transporte de pólvora de los apartados 4 y 5 del artículo 167.

Artículo 172 Guía de circulación

La Guía de Circulación es el documento que ampara el desplazamiento de cartuchería metálica entre dos puntos del territorio nacional y en todo momento debe acompañar a su transporte. Su otorgamiento podrá condicionarse al cumplimiento de las medidas de seguridad ciudadana de acuerdo con las normas que se establecen al efecto en la ITC número 11.
Las citadas Guías de Circulación de la cartuchería metálica se ajustarán en cuanto a modelo contenido y formato a lo dispuesto en el anexo III de la ITC número 11.
Las guías de circulación de cartuchería metálica que amparan el transporte de estas mercancías, se presentarán para su aprobación, con una antelación mínima de 48 horas antes del inicio del transporte, en la Intervención de Armas y Explosivos de la Guardia Civil que por demarcación corresponda.
En todo caso, el destinatario comunicará a la Intervención de Armas y Explosivos de la Guardia Civil que por demarcación corresponda, la recepción de la expedición dentro de las 48 horas desde que ésta haya tenido lugar, presentando la Guía de circulación recibida del transportista o responsable de la expedición.

CAPÍTULO III Transporte por carretera

Artículo 173 Regulación

El transporte por carretera de los productos regulados realizado íntegramente en territorio español se ajustará a lo dispuesto en el Real Decreto 97/2014, de 14 de febrero, por el que se regulan las operaciones de transporte de mercancías peligrosas por carretera en territorio español. Así mismo, deberán cumplirse las normas establecidas por el Acuerdo Europeo sobre el Transporte internacional de mercancías peligrosas por carretera (ADR) que esté en vigor.
El transporte de cartuchería metálica en cantidad superior a 5.000 unidades, y superior a 12.000 en el caso del calibre 22, así como de mecha de seguridad con destino a fabricación de artículos pirotécnicos, siempre que el transporte de la materia se realice cortada en trozos que no superen los 45 centímetros de longitud y la cantidad de materia neta reglamentada transportada sea igual o superior a los 450 kilogramos, también le será de aplicación lo dispuesto en la ITC número 11, así como en la normativa de Seguridad Privada.

Artículo 174 Competencias

La competencia en las materias reguladas por este capítulo corresponderá a los siguientes Departamentos:

1. Al Ministerio de Interior, respecto a las normas de circulación, conducción y acompañamiento de los vehículos y, especialmente, en cuanto a la regulación de los lugares de carga y descarga, y de estacionamiento, itinerarios y horarios a que deba ajustarse el transporte por carretera, en zonas urbanas y núcleos de población, y régimen de vigilancia del transporte.

2. Al Ministerio de Fomento, sin perjuicio de las competencias atribuidas a las Comunidades Autónomas en virtud de lo dispuesto en la Ley Orgánica 5/1987, de 30 de junio, sobre Delegación de facultades del Estado en las Comunidades Autónomas en relación con el transporte por carretera y cable, respecto a la documentación de transporte (Carta de Porte), distintivos, etiquetas y señalización de los vehículos así como el control y vigilancia de su cumplimiento en coordinación con el Ministerio de Interior, a las autorizaciones para dedicarse a efectuar transportes, con la fijación de itinerarios si fuese necesario, coordinándolos previamente con los organismos competentes en materia de tráfico, a la limitación de las cantidades transportadas por unidad de transporte en relación a sus características y estado, acondicionamiento y estiba de la carga, a lo relacionado con el uso de las infraestructuras a cargo del Departamento por donde discurra el transporte y a la admisión, almacenamiento y manipulación en la zona de servicios de los puertos y aeropuertos.

3. Al Ministerio de Industria, Energía y Turismo, respecto a las características técnicas de los vehículos y recipientes utilizados en el transporte y a las pruebas o inspecciones periódicas a que éstos deban someterse y a la clasificación y compatibilidad de las materias reglamentadas.

Artículo 175 Paradas

1. Se evitará en lo posible efectuar paradas no previstas, así como atravesar poblaciones y pasar por zonas de gran densidad de tráfico, debiendo en todo caso cumplir con las normas e itinerarios de mercancías peligrosas.
2. En caso de detención por avería, accidente o cualquier otra causa que racionalmente haga presumible un estacionamiento prolongado del vehículo distinta a las necesidades del servicio, se adoptarán las medidas de precaución que se estimen necesarias en atención a las circunstancias del lugar y a la naturaleza de las sustancias transportadas, dando cuenta inmediata al puesto de la Guardia Civil más próximo.

Artículo 176 Disposiciones generales

1. Queda prohibido al personal de conducción y auxiliar abrir envases que contengan sustancias reglamentadas, salvo que sean requeridos por la autoridad competente correspondiente.
2. Salvo en los casos en que esté autorizada la utilización del motor para el funcionamiento de bombas y otros mecanismos que permitan o faciliten la carga o descarga del vehículo, el motor deberá estar parado al realizar estas operaciones.

CAPÍTULO IV Transporte por ferrocarril

Artículo 177 Regulación

El transporte por ferrocarril de los productos regulados realizado íntegramente en territorio español se ajustará a lo dispuesto en el Real Decreto 412/2001, de 20 de abril, por el que se regulan diversos aspectos relacionados con el Transporte de mercancías peligrosas por ferrocarril. Así mismo, deberán cumplirse las normas establecidas en el Reglamento relativo al transporte internacional de mercancías peligrosas por ferrocarril (RID 2015), Anejo al Convenio relativo a los Transportes Internacionales por Ferrocarril (COTIF), hecho en Berna el 9 de mayo de 1980 (RID) en su versión enmendada, en su caso.

Artículo 178 Competencias

La competencia de las materias reguladas por este capítulo corresponderá a los siguientes Departamentos:

1. Al Ministerio de Interior, en cuanto al régimen de vigilancia en el transporte y en la carga y descarga y estacionamiento.

2. Al Ministerio de Fomento, en aquellos aspectos que no estén expresamente atribuidos a otros Departamentos.

3. Al Ministerio de Industria, Energía y Turismo, respecto de las características técnicas de los vagones y recipientes utilizados en el transporte y a la clasificación y compatibilidad de las materias transportadas, según lo dispuesto en el Decreto 1256/2003, de 3 de octubre, por el que se determinan las autoridades competentes de la Administración General del Estado en materia de transporte de mercancías peligrosas y se regula la comisión para la coordinación de dicho transporte.

Artículo 179 Normas generales

1. Las operaciones de carga y descarga deben efectuarse en la zona más apartada posible de los locales a los que el público tenga acceso, así como de las oficinas, talleres, cocheras o hangares de mercancías. El lugar se escogerá de manera que evite al máximo la necesidad de atravesar las vías con los bultos o envases.
2. Los vehículos que transportan sustancias reguladas se aproximarán, siempre que sea posible, hasta un punto desde el que pueda realizarse el transbordo directo al vagón. Análogo sistema se seguirá respecto de los vehículos que hayan de retirar las mercancías.
3. Durante las operaciones de carga y descarga, los vehículos cargados que estén en espera permanecerán a una distancia prudencial del vagón en el que se realiza estas operaciones, no inferior a cien metros.

CAPÍTULO V Transporte marítimo, fluvial y en embalses

Artículo 180 Regulación

1. El transporte marítimo de las materias reguladas se atendrá, con carácter general, a lo establecido en Convenios y Códigos Internacionales, en el Reglamento Nacional de Admisión, Manipulación y Almacenamiento de Mercancías Peligrosas en los Puertos, aprobado por Real Decreto 145/1989, de 20 de enero, en el Real Decreto 210/2004, de 6 de febrero, por el que se establece un sistema de seguimiento y de información sobre el tráfico marítimo, y en las demás disposiciones vigentes que le sean de aplicación.
2. El transporte fluvial y en embalses de las materias reguladas se atendrá, con carácter general, a lo establecido en el Real Decreto Legislativo 1/2001, de 20 de julio, por el que se aprueba el texto refundido de la Ley de Aguas y en las demás disposiciones vigentes que le sean de aplicación.

Artículo 181 Competencias en transporte marítimo

La competencia de las materias reguladas por este capítulo corresponderá a los siguientes Departamentos:

1. Al Ministerio de Interior, en cuanto al régimen vigilancia en las operaciones de carga, descarga y medidas de seguridad para los almacenamiento en puerto.
2. Al Ministerio de Fomento, en aquellos aspectos que le estén expresamente atribuidos, y específicamente en la regulación de la admisión, manipulación y almacenamiento en la zona de servicio de los puertos.
3. Al Ministerio de Industria, Energía y Turismo, respecto a los envases y embalajes autorizados y a la clasificación y compatibilidad de las materias reglamentadas.

Artículo 182 Vigilancia

Las autoridades competentes controlarán el transporte marítimo de las materias reguladas dentro de la zona de su jurisdicción. Corresponderá a dichas autoridades otorgar las autorizaciones que se requieran para efectuar dicha actividad.

Artículo 183 Custodia

1. La autoridad competente ejercerá la supervisión de la custodia de las citadas materias y de las actividades con ellas relacionadas, en tanto se encuentren en el recinto portuario.
2. El capitán o patrón quedará responsabilizado de ellas desde el momento en que hubieran sido embarcadas, sin perjuicio de la facultad de la autoridad competente para realizar las inspecciones y adoptar las prevenciones que estime convenientes.

Artículo 184 Jurisdicción de las aguas

1. Toda embarcación que transporte materias reguladas habrá de observar dentro de las aguas en que España ejerce soberanía, derechos soberanos o jurisdicción, las prescripciones señaladas en este capítulo.
2. Las autoridades competentes podrán inspeccionar las citadas embarcaciones, dentro de la zona señalada, y comprobar la observancia de los requisitos reglamentados.

Artículo 185 Condiciones generales

1. Ninguna embarcación se podrá abarloar a otra cargada con materias reguladas sin autorización previa y escrita del capitán marítimo y la conformidad de ambos capitanes.
2. La Autoridad Portuaria otorgará prioridad a las actividades y maniobras que hubieran de realizar los citados buques con el objeto de que su estancia en puerto sea lo más reducida posible.

Artículo 186 Documentación

A la entrada en el recinto portuario, el encargado del transporte presentará la documentación correspondiente y la autorización de embarque de las mercancías ante la autoridad portuaria correspondiente. Esta comunicará la llegada de dichas mercancías al puerto a la autoridad competente,

que, previas comprobaciones oportunas, confirmará la autorización, estableciendo, en su caso, las prescripciones adicionales que sean necesarias.

Artículo 187 Carga y descarga

Las materias reguladas deberán ser cargadas o descargadas directamente de buque a vehículo o viceversa. En ningún caso, deberán almacenarse sobre muelle o almacenes. Puede eximirse de esta norma cuando se trate de cartuchería no metálica u otras municiones de seguridad.

Artículo 188 Competencias en transporte fluvial y embalses. Disposiciones generales

1. Los organismos de cuenca competentes controlarán la navegación fluvial y en embalses de las materias reguladas.
2. Corresponde a los organismos de cuenca, previo informe de la Intervención Central de Armas y Explosivos de la Guardia Civil, el otorgamiento de las autorizaciones de navegación y para el establecimiento de embarcaderos necesarios para el ejercicio de dicha actividad.
3. La autorización de navegación se extiende a las operaciones de carga y descarga, operaciones que deberán ajustarse a las normas generales vigentes al respecto y a las condiciones específicas que se establezcan en dicha autorización.
4. La carga y descarga de las citadas materias solamente podrá realizarse desde los correspondientes embarcaderos hasta la embarcación y viceversa.
5. Solamente podrán manejar o gobernar las embarcaciones destinadas a este tipo de transporte las personas que estuviesen provistas del correspondiente título oficial.

CAPÍTULO VI Transporte aéreo

Artículo 189 Regulación

El transporte aéreo de las materias reguladas se atendrá, con carácter general, a lo establecido en las Instrucciones Técnicas para el transporte sin riesgos de mercancías peligrosas por vía aérea de la Organización de Aviación Civil Internacional (OACI) que esté en vigor.

Artículo 190 Competencias

La competencia de las materias reguladas por este capítulo corresponderá a los siguientes Departamentos:

1. Al Ministerio de Interior, en cuanto al régimen de vigilancia en el transporte nacional y en las operaciones de carga y descarga en aeropuertos así como las medidas de seguridad en el almacenamiento.
2. Al Ministerio de Fomento, en aquellos aspectos que no estén expresamente atribuidos a otros Departamentos, y específicamente en las operaciones de carga y descarga en la zona de servicio de los aeropuertos.
3. Al Ministerio de Industria, Energía y Turismo, respecto a los envases y embalajes autorizados y a la clasificación y compatibilidad de estiba de las materias transportadas.

Artículo 191 Disposiciones generales

1. Los directores de aeropuerto controlarán el transporte de las materias reguladas dentro de la zona de su jurisdicción.
2. Los directores de aeropuerto serán responsables de las actividades relacionadas con las materias reguladas, en tanto se encuentren dentro de los límites del aeropuerto, pudiendo realizar, en cualquier momento, cuantas inspecciones estimen convenientes.
3. El comandante de la aeronave quedará responsabilizado de dichas materias, siempre que se hubiera hecho cargo de la aeronave para emprender el vuelo, y hasta que, finalizado éste, hubiera hecho entrega de la carga.

4. Al efectuar la entrada en el aeropuerto el responsable del transporte presentará la guía de circulación y la autorización de embarque de las mercancías al Director del aeropuerto, el cual, previas las comprobaciones que ordene llevar a efecto, confirmará, en su caso, la autorización, estableciendo, si hubiere lugar a ello, las prescripciones adicionales que sean necesarias.
5. Cuando una aeronave transportase las materias reguladas, en situación de tránsito, y hubiese aterrizado para reparar averías o abastecerse de combustible, habrá de estacionarse en la zona específicamente prevista al respecto.
6. Tanto si las materias citadas fueran descargadas, y almacenadas conforme a lo previsto en este Reglamento, como si permanecieran en la aeronave, quedarán debidamente custodiadas.

Artículo 192 Zona de carga y descarga

1. En los aeropuertos en que habitualmente se carguen o descarguen materias reguladas existirá una zona reservada al efecto, convenientemente delimitada, señalizada y aislada del resto de las instalaciones, de las que quedará separada por una distancia de seguridad que será determinada por la autoridad competente, según las características de cada aeropuerto.
2. En dicha zona se efectuará el aparcamiento de las aeronaves que transporten dichas materias, así como las operaciones de carga y descarga o cualquier otra manipulación de aquellas.
3. Esta zona estará provista de los equipos de detección y de extinción de incendios que determine la autoridad, con el fin de prevenir y, en su caso, poder hacer frente a cualquier incendio que se produzca.
4. En las edificaciones afectas al servicio de la zona reservada se observará, en lo que les sea aplicable, lo dispuesto en este Reglamento.
5. En los aeropuertos que no estén dotados de la zona reservada señalada en los apartados anteriores, se habilitará un lugar idóneo, que reúna las indispensables condiciones de seguridad, especialmente en lo que concierne a la distancia de separación respecto de las demás instalaciones del aeropuerto.

Artículo 193 Vehículos

1. Los vehículos que transporten materias reguladas que vayan a ser embarcadas se aproximarán, siempre que sea posible, hasta un punto desde el que pueda efectuarse el transbordo directo de aquellas al avión.
2. Análogo sistema se seguirá respecto de los vehículos en que hayan de retirarse las mercancías desembarcadas.

Artículo 194 Helicópteros

1. También podrá efectuarse el transporte aéreo de materias reguladas a través de helicópteros, regulándose, en cuanto le sea aplicable, por lo dispuesto en este capítulo.
2. El Ministerio de Fomento determinará las clases y cantidades de sustancias reglamentadas que pueden ser transportadas en los distintos tipos de helicópteros.
3. Los helicópteros que transporten estas sustancias deberán ir provistos de los equipos necesarios para la detección y extinción de incendios.

TÍTULO X Régimen sancionador

CAPÍTULO I Infracciones y sanciones

Artículo 195 Infracciones leves

Las siguientes conductas serán consideradas infracciones leves:

1. La omisión o insuficiencia en las medidas de seguridad para la custodia de la documentación relativa a las materias reguladas, cuando dé lugar a su pérdida o sustracción.

2. La omisión del deber de denunciar ante la Intervención de Armas y Explosivos la pérdida o sustracción de documentación relativa a las materias reguladas.

3. La omisión de la obligación de remitir a la Administración los partes y demás documentos relativos a las materias reguladas en los ámbitos de la seguridad industrial o ciudadana.

4. La omisión de datos en las comunicaciones que es obligatorio remitir a la Administración, relativas a las materias reguladas en los ámbitos de la seguridad industrial o ciudadana.

5. Las irregularidades en la cumplimentación de los libros y registros obligatorios relativos a las materias reguladas.

6. La desobediencia y/o falta de consideración de los mandatos de la Autoridad competente o de sus Agentes siempre que se ajusten a la normativa vigente, en el ejercicio de la misión que tienen legalmente encomendada respecto a las materias reguladas.

7. Todas aquellas conductas que, no estando calificadas como infracciones muy graves o graves, constituyan incumplimientos de las obligaciones o requisitos o vulneración de las prohibiciones establecidas en este reglamento y en sus Instrucciones técnicas complementarias, en la Ley Orgánica 4/2015, de 30 de marzo, de protección de la seguridad ciudadana, en la Ley 21/1992, de 16 de julio, de Industria, o en otras leyes especiales.

8. El incumplimiento de los requisitos establecidos para las entidades colaboradoras de la Administración y organismos notificados en el ámbito de la seguridad industrial

Artículo 196 Infracciones graves

Las siguientes conductas serán consideradas infracciones graves:

1. La fabricación, almacenamiento, venta, distribución, adquisición o enajenación, tenencia o uso de las materias reguladas, incumpliendo la normativa de aplicación, careciendo de la documentación o de las autorizaciones necesarias o excediéndose de los límites autorizados.

2. La fabricación, almacenamiento, venta, distribución y uso de las materias reguladas, en cantidad mayor que la autorizada.

3. La omisión o insuficiencia en la adopción o en la eficacia de las medidas de seguridad ciudadana o precauciones obligatorias en la fabricación, almacenamiento, distribución, circulación, comercio, tenencia o utilización de las materias reglamentadas.

4. La omisión o insuficiencia en la adopción o en la eficacia de las medidas de seguridad industrial en la fabricación, almacenamiento, tenencia o utilización de las materias reguladas, cuando comporte peligro o daño grave para personas, flora, fauna, cosas o el medio ambiente.

5. La circulación o transporte de las materias reguladas, sin cumplir los requisitos establecidos en cuanto a documentación, medidas de seguridad ciudadana o en cuanto a medidas de seguridad industrial, cuando, en este último caso, dicho incumplimiento comporte peligro o daño grave para personas, flora, fauna, cosas o el medio ambiente.

6. La alegación o aportación de datos o circunstancias falsos, para justificar transacciones comerciales no autorizadas, o bien obtener autorizaciones o documentaciones relativas a las materias reguladas.

7. La negativa de acceso a las autoridades competentes o a sus agentes o la obstaculización del ejercicio de las inspecciones o controles reglamentarios, en talleres, medios de transportes, depósitos y demás establecimientos relativos a las materias reguladas.

8. La resistencia o la obstaculización a facilitar la información requerida por las Administraciones Públicas, cuando hubiese obligación legal o reglamentaria de atender tal petición de información.

9. El inicio o realización de cualquier actividad relacionada con las materias reguladas sin la autorización pertinente.

10. La apertura o funcionamiento de cualquier establecimiento, o el inicio o realización de cualquier actividad relacionada con las materias reguladas, sin adoptar las medidas de seguridad obligatorias, o cuando éstas sean insuficientes.

11. La carencia de los libros o registros que sean obligatorios, respecto a las materias reguladas.

12. El uso de cualquier otro marcado que pueda inducir a confusión con el marcado CE en los artículos pirotécnicos.

13. El incumplimiento reiterado de los requisitos establecidos para las entidades colaboradoras de la Administración y organismos notificados en el ámbito de la seguridad industrial.

Artículo 197 Infracciones muy graves

Las siguientes conductas serán consideradas infracciones muy graves:

1. Las conductas tipificadas en los apartados 1 y 4 del artículo anterior, si, como consecuencia de ellas, se causan perjuicios muy graves.

2. Las conductas tipificadas en los apartados 3 y 5 del artículo anterior, si, como consecuencia de ellas se produce la pérdida o sustracción de materias reguladas.

3. El uso ilícito del marcado CE, cuando del mismo resulte un daño muy grave o se derive un peligro muy grave e inminente para las personas, la flora, la fauna, las cosas o el medio ambiente.

4. La incorrecta ejecución por el organismo notificado de las actuaciones que se le encomiendan, así como continuar certificando una vez retirada la correspondiente notificación, cuando de tal conducta resulte un daño muy grave o se derive un peligro muy grave e inminente para las personas, la flora, la fauna, las cosas o el medio ambiente.

5. El incumplimiento de los requisitos establecidos para los organismos notificados, cuando del mismo resulte un daño muy grave o se derive un peligro muy grave e inminente para las personas, la flora, la fauna, las cosas o el medio ambiente.

Artículo 198 Inspección y sanciones

1. Inspección.

a) Para el desarrollo de la función inspectora, las Áreas Funcionales de Industria y Energía de las Delegaciones o Subdelegaciones de Gobierno, podrán establecer mecanismos de colaboración con órganos o Administraciones que tengan atribuidas competencias y responsabilidades en el ámbito laboral, así como en los ámbitos de seguridad ciudadana y seguridad industrial.

b) El personal del Área Funcional de Industria y Energía que realice la tarea de inspección tiene en el ejercicio de sus funciones el carácter de autoridad pública.

c) La actividad inspectora se documentará mediante actas que estarán dotadas de presunción de certeza respecto a los hechos reflejados en las mismas que hubieran sido constatados por el inspector, sin perjuicio de las pruebas en contrario. En el caso de las inspecciones a los talleres y depósitos de productos terminados su contenido se ajustará al modelo dispuesto en la ITC número 24.

2. Sanciones.

a) Las conductas tipificadas como infracciones leves en los apartados 1, 2, 5, y 6 del artículo 195 serán sancionadas con multa desde 100 euros hasta 600 euros. La conducta tipificada como infracción leve en el apartado 8 del artículo 195 será sancionada con multa de hasta 3.005,06 euros. Las conductas tipificadas como infracciones leves en los apartados 3, 4, y 7 del artículo 195 serán sancionadas con multa desde 100 euros hasta 600 euros o de hasta 3.005,06 euros según se refieran a aspectos de seguridad ciudadana o de seguridad industrial, respectivamente.

b) Las conductas tipificadas como infracciones graves en los apartados 1, 2, 3, 6, 11 y 12 del artículo 196 serán sancionadas con multa desde 601 euros hasta 30.000 euros. Las conductas tipificadas como infracciones graves en los apartados 4 y 13 del artículo 196 serán sancionadas con multa desde 3.005,07 euros hasta 90.151,81 euros. Las conductas tipificadas como infracciones graves en los apartados 5, 7, 8, 9 y 10 del artículo 196 serán sancionadas con multa desde 601 euros hasta 30.000 euros o con multa desde 3.005,07 euros hasta 90.151,81 euros según se refieran a aspectos de seguridad ciudadana o de seguridad industrial, respectivamente.Además, las conductas tipificadas en los apartados 1, 2 y 12 del artículo 196 serán sancionadas con la incautación de todo el material aprehendido o de toda aquella cantidad de material que exceda, en su caso, de la cantidad autorizada.

A su vez, la conducta tipificada en el apartado 13 del artículo 196 será también sancionada con la retirada temporal de la autorización de hasta un año.

La conducta tipificada en el apartado 1 del artículo 196 conllevará, en su caso, el cierre del establecimiento donde se produzca la infracción por un período no superior a seis meses.

Las conductas tipificadas en los apartados 3 y 10 del artículo 196 conllevarán el cierre del establecimiento donde se produzca la infracción hasta tanto no se establezcan las medidas de seguridad o se subsanen las anomalías existentes.

c) Las conductas tipificadas como infracciones muy graves en el apartado 3 del artículo 197 serán sancionadas con multa desde 30.001 euros hasta 600.000 euros. Las conductas tipificadas como infracciones muy graves en los apartados 4 y 5 del artículo 197 serán sancionadas con multa desde 90.151,82 euros hasta 601.012,10 euros. Las conductas tipificadas como infracciones muy graves en los apartados 1 y 2 del artículo 197 serán sancionadas con multa desde 30.001 euros hasta 600.000 euros o con multa desde 90.151,82 euros hasta 601.012,10 euros según se refieran a aspectos de seguridad ciudadana o de seguridad industrial, respectivamente.Por otro lado, la conducta tipificada en el apartado 1 del artículo 197 será sancionada, en su caso, con el cierre del establecimiento donde se

produzca la infracción por un período de seis meses y un día a dos años.
De igual forma, la conducta tipificada en el apartado 2 del artículo 197 será sancionada, en su caso, con el cierre del establecimiento donde se produzca la infracción, o empresa de transporte, por un período de seis meses y un día a dos años, siempre que la cantidad sustraída o perdida, el modo o autores de la sustracción provoquen alarma social.
A su vez, la conducta tipificada en el apartado 3 del artículo 197 será sancionada, en su caso, con la incautación del material correspondiente.
La conducta tipificada en el apartado 5 del artículo 197 será también sancionada, en su caso, con la suspensión de la actividad o el cierre del establecimiento por un plazo máximo de cinco años.

d) Para determinar la cuantía y graduación de las sanciones, y atendiendo al principio de proporcionalidad, se tendrán en cuenta las siguientes circunstancias:

i. La importancia del daño o deterioro causado.
ii. El grado de participación y beneficio obtenido
iii. La capacidad económica del infractor.
iv. La intencionalidad en la comisión de la infracción.
v. El dolo, la culpa y la reincidencia.

e) El material incautado deberá ser destruido si su utilización constituyera un peligro para la seguridad. El órgano sancionador deberá, en todo caso, determinar el destino final que debe darse al material incautado.Los gastos que originen las operaciones de intervención, almacenaje, trasporte y destrucción serán a cuenta del infractor.

Artículo 199 Prescripción de las infracciones

1. Las infracciones administrativas contempladas en los artículos anteriores que se refieran a aspectos de seguridad ciudadana prescribirán a los seis meses, al año o a los dos años de haberse cometido, según sean leves, graves o muy graves, respectivamente.
2. Las infracciones administrativas contempladas en los artículos anteriores que se refieran a aspectos de seguridad industrial prescribirán al año, a los tres años o a los cinco años de haberse cometido, según sean leves, graves o muy graves, respectivamente.

Artículo 200 Prescripción de las sanciones

1. Las sanciones impuestas por infracciones que se refieran a aspectos de seguridad ciudadana calificadas como muy graves prescribirán a los tres años, las impuestas por infracciones graves a los dos años, y las impuestas por infracciones leves al año, computados desde el día siguiente a aquel en que adquiera firmeza en vía administrativa la resolución por la que se impone la sanción.
Interrumpirá la prescripción la iniciación, con conocimiento del interesado, del procedimiento de ejecución, volviendo a transcurrir el plazo si aquél se paraliza durante más de un mes por causa no imputable al infractor.
2. Las sanciones prescribirán al año, a los tres años o a los cinco años, según que las correspondientes infracciones que se refieran a aspectos de seguridad industrial hayan sido calificadas de leves, graves o muy graves, respectivamente, computados desde el día siguiente a aquel en que adquiera firmeza en vía administrativa la resolución por la que se impone la sanción

---

CAPÍTULO II Procedimiento sancionador

Artículo 201 Procedimiento sancionador

1. No podrá imponerse ninguna sanción por las infracciones previstas, sino en virtud de procedimiento instruido al efecto y de acuerdo con los principios de audiencia al interesado, economía, celeridad y sumariedad. Este procedimiento se regirá por lo dispuesto en el título IX de la Ley 30/1992, de 26 de noviembre de Régimen Jurídico de las Administraciones Públicas, en este Reglamento y en el Reglamento del Procedimiento para el Ejercicio de la Potestad Sancionadora, aprobado por el Real Decreto 1398/1993, de 4 de agosto, sin perjuicio de lo dispuesto tanto en el capítulo V de la Ley Orgánica 4/2015, de 30 de marzo, de protección de la seguridad ciudadana, como en el título V de la Ley 21/1992, de 16 de julio, de Industria, atendiendo a la naturaleza de la conducta que lo origina.

2. No se impondrán sanciones de suspensión temporal de las autorizaciones de los talleres, locales o establecimientos, sin previo informe favorable del Ministerio de Industria, Energía y Turismo.
3. En todo caso, el cierre temporal de los establecimientos será acordado por el Delegado del Gobierno previo informe preceptivo tanto de la Intervención Central de Armas y Explosivos de la Guardia Civil como de la Dirección General de Política Energética y Minas del Ministerio de Industria, Energía y Turismo.
4. En materia de seguridad y salud en el trabajo se aplicará lo establecido en la legislación vigente aplicable y, en particular, en el Real Decreto Legislativo 5/2000, de 4 de agosto, por el que se aprueba el texto refundido de la Ley sobre Infracciones y Sanciones en el Orden Social.
5. Cuando las conductas a que se refiere este reglamento pudieran revestir caracteres de infracción penal, se remitirán al Ministerio Fiscal los antecedentes necesarios de las actuaciones practicadas, acordando el órgano administrativo competente para la resolución, la suspensión del procedimiento hasta que recaiga resolución judicial.
La resolución definitiva del procedimientos administrativo sancionador solo podrá producirse cuando sea firme la resolución recaída en el ámbito penal, quedando hasta entonces interrumpido el plazo de prescripción.
Las medidas cautelares adoptadas por las autoridades sancionadoras antes de la intervención judicial podrán mantenerse en vigor mientras no recaiga pronunciamiento expreso al respecto de las Autoridades Judiciales.
En los procesos penales en que intervenga el Ministerio Fiscal, cuando se acordase el archivo o se dictase auto de sobreseimiento o sentencia absolutoria por acreditarse que los hechos no sean constitutivos de infracción penal, deberá aquel remitir a la autoridad sancionadora copia de la resolución y de los particulares que estime necesarios, cuando aquellos pudieran ser objeto de sanción administrativa conforme a lo previsto en este Reglamento, a fin de continuar el expediente sancionador con base, en su caso, en los hechos que el órgano judicial competente haya considerado probados.

Artículo 202 Competencias

1. Será competente para iniciar los expedientes sancionadores en materia de seguridad industrial, independientemente de la sanción que en definitiva se pueda imponer, cualquiera de las autoridades que a continuación se relacionan:
a) El Ministro de Industria, Energía y Turismo.
b) La Dirección General de Política Energética y Minas.
c) Los Delegados del Gobierno en las Comunidades Autónomas, así como los Subdelegados del Gobierno en las provincias.
2. Corresponderá la competencia para la instrucción de los procedimientos sancionadores:
a) Al órgano de la Dirección General de Política Energética y Minas que sea competente con arreglo a las disposiciones reguladoras de la organización de dicha Dirección General para la instrucción de los procedimientos por infracción grave cuya resolución corresponda al Ministro de Industria, Energía y Turismo y por infracción muy grave en materia de seguridad industrial, cuya resolución corresponda al Consejo de Ministros.
b) A los Directores de Área y Jefes de Dependencia de Industria y Energía en los procedimientos sancionadores de infracciones leves en materia de seguridad industrial o de control de productos de mercado, cuya resolución corresponda al Delegado del Gobierno.
c) A la Dirección General de la Guardia Civil para la instrucción de los procedimientos sancionadores por infracciones muy graves en materia de seguridad ciudadana.
d) A los Delegados del Gobierno o, en su caso, al correspondiente órgano de la Delegación del Gobierno de que se trate para la instrucción de los procedimientos sancionadores por infracciones graves y leves en materia de seguridad ciudadana, salvo lo previsto en el párrafo siguiente.
e) Al correspondiente órgano del Ayuntamiento de que se trate, respecto de los expedientes sancionadores cuya resolución corresponda a los Alcaldes, en materia de seguridad ciudadana.
3. La competencia para dictar la correspondiente resolución e imponer las sanciones determinadas en los artículos anteriores la ejercitará:
a) El Consejo de Ministros, para sancionar, en todo caso, las infracciones muy graves en materia de seguridad industrial.

b) El Ministro del Interior, para la sanción de infracciones muy graves en grado máximo, en materia de seguridad ciudadana.

c) El Ministro de Industria, Energía y Turismo, para sancionar, en todo caso, las infracciones graves en materia de seguridad industrial.

d) El Secretario de Estado de Seguridad, para la sanción de infracciones muy graves en grado medio y grado mínimo, en materia de seguridad ciudadana.

e) Los Delegados del Gobierno en las Comunidades Autónomas y en las Ciudades de Ceuta y Melilla, para imponer cualquiera de las sanciones por infracciones leves en materia de seguridad industrial, así como para imponer cualquiera de las sanciones por infracciones graves y leves, en materia de seguridad ciudadana, excepto lo que sea competencia de los alcaldes.

f) Los Alcaldes podrán imponer las sanciones y adoptar las medidas previstas en la Ley Orgánica 4/2015 sobre protección de la seguridad ciudadana, cuando las infracciones se cometieran en espacios públicos municipales o afecten a bienes de titularidad local, siempre que ostenten competencia sobre la materia de acuerdo con la legislación específica.

Artículo 203 Cartuchería incautada

1. La cartuchería incautada de acuerdo con lo dispuesto en el artículo 198, como consecuencia de una infracción administrativa, pasará a poder del Estado, que, a través del Delegado del Gobierno correspondiente, la entregará a las Fuerzas Armadas o Cuerpos de la Guardia Civil o Nacional de Policía, cuando pudieran ser de utilidad para el desempeño de sus funciones. Si lo anterior no fuera posible, la podrá destruir o darle otros fines de acuerdo con lo dispuesto en la ITC número 12.
2. Durante la instrucción del expediente sancionador y en su caso durante la ejecución de la sanción impuesta, la cartuchería intervenida se depositará en un establecimiento debidamente habilitado, a disposición de la autoridad competente para sancionar.

Artículo 204 Artículos pirotécnicos incautados

1. Los artículos pirotécnicos incautados de acuerdo con lo dispuesto en el artículo 198, como consecuencia de una infracción administrativa, pasarán a poder del Estado. El destino final de los citados artículos será determinado por el Delegado del Gobierno correspondiente, de acuerdo con lo dispuesto en la ITC número 12.
2. Durante la instrucción del expediente sancionador, y en su caso durante la ejecución de la sanción impuesta, los artículos pirotécnicos intervenidos se depositarán en un establecimiento debidamente habilitado, a disposición de la autoridad competente para sancionar.

Artículo 205 Medidas cautelares

1. Iniciado el expediente sancionador, se podrán adoptar las medidas cautelares imprescindibles para el normal desarrollo del procedimiento, evitar la comisión de nuevas infracciones o asegurar el cumplimiento de la sanción que pudiera imponerse.
2. Dichas medidas, que deberán ser proporcionadas a la naturaleza de la infracción, podrán consistir en la adopción de medidas de acción preventiva y en la realización de actuaciones para el mantenimiento o restablecimiento de la seguridad ciudadana, de acuerdo con lo dispuesto en la Ley Orgánica 4/2015, de 30 de marzo, de protección de la seguridad ciudadana, y especialmente en:

a) El depósito en lugar seguro de los instrumentos o efectos utilizados para la comisión de las infracciones mientras se tramita el procedimiento sancionador o hasta que, en su caso, se resuelva la devolución o se decrete el comiso. El depósito se podrá realizar en instalaciones del presunto infractor siempre que estas sean adecuadas.

b) La adopción de medidas provisionales de seguridad de las personas, los bienes, los establecimientos o las instalaciones que se encuentren en situación de peligro, a cargo de sus titulares.

c) La suspensión o clausura preventiva de talleres, depósitos, locales o establecimientos de venta.

d) La suspensión, parcial o total, de las actividades de los establecimientos que sean notoriamente vulnerables y no tengan en funcionamiento las medidas de seguridad obligatorias.

e) La retirada preventiva de autorizaciones, permisos, licencias y otros documentos expedidos por las autoridades administrativas.

3. La duración de las medidas cautelares de carácter temporal no podrá exceder de la mitad del plazo previsto para la sanción que pudiera corresponder a la infracción cometida.

4. Asimismo, como medidas provisionales anteriores al procedimiento, los agentes de la autoridad intervendrán y aprehenderán cautelarmente los instrumentos utilizados en la comisión de la infracción, así como los artículos pirotécnicos o cartuchería objeto de la misma, que se mantendrán en los depósitos o instalaciones establecidos al efecto o bajo la custodia de las Fuerzas y Cuerpos de Seguridad mientras se tramita el procedimiento sancionador o hasta que, en su caso se resuelva la devolución o se decrete el comiso.

Sin perjuicio de lo previsto en el apartado 3 anterior, si la aprehensión fuera de materias fungibles reglamentadas y el coste del depósito superase el valor venal, éstos se destruirán o se les dará el destino legal adecuado, de acuerdo con el procedimiento que se establezca reglamentariamente.

Excepcionalmente, en supuestos de posible desaparición de los artículos pirotécnicos o cartuchería, de grave riesgo o de peligro inminente para personas o bienes, las medidas previstas en la letra a) del apartado 2 anterior, salvo la letra e), podrán ser ordenadas directamente por los agentes de la autoridad, debiendo ser ratificadas o revocadas por esta en el plazo máximo de 15 días. En todo caso, estas medidas quedarán sin efecto si, transcurrido dicho plazo, no se incoa el procedimiento o el acuerdo de incoación no contiene un pronunciamiento expreso acerca de las mismas.

INSTRUCCIONES TECNICAS COMPLEMENTARIAS

INSTRUCCIÓN TÉCNICA COMPLEMENTARIA NÚMERO 1Artículos considerados pirotécnicos y munición en las recomendaciones pertinentes de las Naciones Unidas o que requieren especificación en cuanto a si se trata de artículos pirotécnicos o de explosivos.

1. Artículos considerados pirotécnicos y munición en las recomendaciones pertinentes de la Naciones Unidas:

Grupo G

N.º
ONU
Nombre y descripción
Clase/ división
Glosario (a título informativo)

0009
Municiones incendiarias con o sin carga de dispersión, carga de expulsión o carga propulsora.
1.2 G
Munición.–Término genérico referido principalmente a objetos de uso militar: bombas, granadas, cohetes, minas, proyectiles y similares.
Municiones incendiarias.–Munición que contiene una materia incendiaria. Con excepción de las composiciones que son en sí explosivas, contienen uno o varios de los siguientes componentes: carga propulsora con iniciador y carga iniciadora, espoleta con carga de dispersión o de expulsión.

0010
Municiones incendiarias con o sin carga de dispersión, carga de expulsión o carga propulsora.
1.3 G
Véase el n.º ONU 0009

0015
Municiones fumígenas, con o sin carga de dispersión, carga de expulsión o carga propulsora.
1.2 G
Municiones fumígenas.– Munición que contiene una materia fumígena, y también, excepto cuando la materia en sí es explosiva, uno o varios de los elementos siguientes: carga propulsora con cebo y carga de encendido, espoleta con carga de dispersión o de expulsión.

0016
Municiones fumígenas, con o sin carga de dispersión, carga de expulsión o carga propulsora.
1.3 G
Véase el n.º ONU 0015

0018
Municiones lacrimógenas, con carga de dispersión, expulsión o propulsora.
1.2 G

Municiones lacrimógenas, con carga de dispersión, expulsión o propulsora.–Municiones que contienen una sustancia lacrimógena. Contienen también uno o varios de los siguientes componentes: materias pirotécnicas, carga propulsora con iniciador y carga iniciadora y espoleta con carga de dispersión o de expulsión.

0019
Municiones lacrimógenas, con carga de dispersión, expulsión o propulsora.
1.3 G
Véase el n.º ONU 0018

0039
Bombas de iluminación para fotografía.
1.2 G
Bombas.–Objetos explosivos que se lanzan desde un avión. Pueden contener líquido inflamable con carga rompedora, composición iluminante y carga de dispersión. Este término incluye las bombas de iluminación para fotografía.

0049
Cartuchos fulgurantes.
1.1 G
Cartuchos fulgurantes.–Objetos consistentes en una envoltura, un pistón y mezcla iluminante, dispuestos para ser disparados.

0050
Cartuchos fulgurantes.
1.3 G
Véase el n.º ONU 0049

0054
Cartuchos de señales.
1.3 G
Cartuchos de señales.–Objetos concebidos para el lanzamiento de señales luminosas de colores, u otras señales, con la ayuda de pistolas de señales, etc.

0066
Mecha de combustión rápida.
1.4 G
Mecha de combustión rápida.–Objeto formados por un cordón recubierto de pólvora negra (u otra composición pirotécnica de combustión rápida) con un revestimiento flexible de protección, o de un alma de pólvora negra, rodeada de un recubrimiento textil flexible. Arden con llama externa y sirven para transmitir el encendido a una carga o a un cebo.

0092
Bengalas de superficie.
1.3 G
Bengalas.–Objetos que contienen materias pirotécnicas, de utilización superficial, para iluminar, identificar, señalizar o avisar.

0093
Bengalas aéreas.
1.3 G
Véase el n.º ONU 0092

0101
Mecha no detonante.
1.3 G

En inglés, dos palabras muy parecidas designan respectivamente la mecha (fuse) y la espoleta (fuze). Aunque ambas palabras tienen un origen común (el francés fusée) y se consideran a veces variantes ortográficas de un mismo término, es útil mantener la convención de utilizar fuse para referirse a un dispositivo de encendido (mecha) y fuze para designar dispositivos con componentes mecánicos, eléctricos, químicos o hidrostáticos usados para iniciar la cadena por detonación o deflagración de la munición.
Mecha instantánea, no detonante.–Objetos consistentes en hilos de algodón impregnados de polvorín. Arden con llama exterior y se utilizan en las cadenas de incendio de los artificios pirotécnicos.

0103
Mecha de ignición tubular con envoltura metálica.
1.4 G
Mecha de ignición tubular con envoltura metálica.–Objeto formado por un tubo de metal con alma de explosivo deflagrante.

0171
Municiones iluminantes con o sin carga de dispersión, carga de expulsión o carga propulsora.
1.2 G
Municiones iluminantes con o sin carga de dispersión, carga de expulsión o carga propulsora.–Munición diseñada para producir una fuente única de luz intensa para iluminar una zona. Este término incluye los cartuchos, granadas, proyectiles y bombas iluminantes y las bombas de localización.

0191
Artificios manuales de pirotecnia para señales.
1.4 G
Objetos diseñados para producir señales.

0192
Petardos de señales para ferrocarriles.
1.1 G
Véase el n.º ONU 0191

0194
Señales de socorro para barcos.
1.1 G
Véase el n.º ONU 0191

0195
Señales de socorro para barcos.
1.3 G
Véase el n.º ONU 0191

0196
Señales fumígenas.
1.1 G
Véase el n.º ONU 0191

0197
Señales fumígenas.
1.4 G
Véase el n.º ONU 0191

0212
Trazadores para municiones.
1.3 G

Trazadores para municiones.–Objetos cerrados, con materias pirotécnicas, concebidos para seguir la trayectoria de un proyectil.

0254
Munición iluminante con o sin carga de dispersión, carga de expulsión o carga propulsora.
1.3 G
Véase el n.º ONU 0171

0297
Municiones iluminantes con o sin carga de dispersión, carga de expulsión o carga propulsora.
1.4 G
Véase el n.º ONU 0254

0299
Bombas de iluminación para fotografía.
1.3 G
Véase el n.º ONU 0039

0300
Municiones incendiarias con o sin carga de dispersión, carga de expulsión o carga propulsora.
1.4 G
Véase el n.º ONU 0009

0301
Municiones lacrimógenas, con carga de dispersión, carga de expulsión o carga propulsora.
1.4 G
Véase el n.º ONU 0018

0303
Municiones fumígenas, con o sin carga de dispersión, carga de expulsión o carga propulsora.
1.4 G
Véase el n.º ONU 0015

0306
Trazadores para municiones.
1.4 G
Véase el n.º ONU 0212

0312
Cartuchos de señales.
1.4 G
Cartuchos de señales.–Objetos concebidos para el lanzamiento de señales luminosas de colores, u otras señales, con la ayuda de pistolas de señales, etc.

0313
Señales fumígenas.
1.2 G
Véase el n.º ONU 0195

0318
Granadas de ejercicios, de mano o de fusil.
1.3 G
Granadas de mano o de fusil.–Objetos diseñados para ser lanzados a mano o con ayuda de un fusil. Con sistema de iniciación. Pueden contener una carga de señalización. Este término incluye las granadas de ejercicios, de mano o de fusil.

0319
Cebos tubulares.
1.3 G
Cebos tubulares.–Objetos constituidos por un cebo de ignición y una carga auxiliar deflagrante –como, por ejemplo, la pólvora negra– utilizados para el encendido de la carga de proyección contenida en una vaina, etc.

0320
Cebos tubulares.
1.4 G
Véase el n.º ONU 0319

0333
Artificios de pirotecnia.
1.1 G
Artificios de pirotecnia.–Objetos pirotécnicos destinados a usos recreativos.

0334
Artificios de pirotecnia.
1.2 G
Véase el n.º ONU 0333

0335
Artificios de pirotecnia.
1.3 G
Véase el n.º ONU 0333

0336
Artificios de pirotecnia.
1.4 G
Véase el n.º ONU 0333

0362
Municiones de ejercicios.
1.4 G
Municiones de ejercicios.–Municiones desprovistas de carga explosiva principal, pero con carga de dispersión o de expulsión. Generalmente contienen una espoleta y una carga propulsora.

0363
Municiones de pruebas.
1.4 G
Municiones de pruebas.–Municiones que contienen una materia pirotécnica y se utilizan para ensayar la eficacia o la potencia de nuevos componentes o conjuntos de municiones o de armas.

0372
Granadas de ejercicios, de mano o de fusil.
1.2 G
Véase el n.º ONU 0318

0403
Bengalas aéreas.
1.4 G
Véase el n.º ONU 0092

0418
Bengalas de superficie.

1.2 G
Véase el n.º ONU 0092

0419
Bengalas de superficie.
1.1 G
Véase el n.º ONU 0092

0420
Bengalas aéreas.
1.1 G
Véase el n.º ONU 0092

0421
Bengalas aéreas.
1.2 G
Véase el n.º ONU 0092

0424
Proyectiles inertes con trazador.
1.3 G
Proyectiles.–Obús, bala de cañón o de otras piezas de artillería, de fusil o de cualquier otra arma de pequeño calibre. Pueden ser inertes, con o sin trazador, o contener carga de dispersión o de expulsión o carga rompedora. Este término incluye: proyectiles inertes con trazador, proyectiles con carga de dispersión o de expulsión, proyectiles con carga rompedora.

0425
Proyectiles inertes con trazador.
1.4 G
Véase el n.º ONU 0424

0428
Objetos pirotécnicos para usos técnicos.
1.1 G
Objetos pirotécnicos para usos técnicos.–Objetos que contienen sustancias pirotécnicas y se destinan a usos técnicos, como producción de calor o gas, efectos escénicos, etc. Este término no incluye los siguientes objetos, que figuran en otras rúbricas: todo tipo de munición, cartuchos de señales, artificios de pirotecnia, cizallas cortacables con carga explosiva, cargas explosivas de separación, bengalas aéreas, bengalas de superficie, remaches explosivos, artificios manuales de pirotecnia para señales, señales de socorro, petardos de señales para ferrocarriles y señales fumígenas.

0429
Objetos pirotécnicos para usos técnicos.
1.2 G
Véase el n.º ONU 0428

0430
Objetos pirotécnicos para usos técnicos.
1.3 G
Véase el n.º ONU 0428

0431
Objetos pirotécnicos para usos técnicos.
1.4 G
Véase el n.º ONU 0428

0434
Proyectiles con carga de dispersión o carga de expulsión.
1.2 G
Proyectiles.–Obús, bala de cañón o de otra pieza de artillería, de fusil o de cualquier otra arma de pequeño calibre. Pueden ser inertes, con o sin trazador, o contener carga de dispersión o de expulsión o carga rompedora. Este término incluye: proyectiles inertes con trazador, proyectiles con carga de dispersión o de expulsión, proyectiles con carga rompedora.

0435
Proyectiles con carga de dispersión o carga de expulsión.
1.4 G
Véase el n.º ONU 0434

0452
Granadas de ejercicio, de mano o de fusil.
1.4 G
Véase el n.º ONU 0372

0487
Señales fumígenas.
1.3 G
Véase el n.º ONU 0194

0488
Municiones de ejercicios.
1.3 G
Municiones de ejercicios.–Municiones desprovistas de carga explosiva principal, pero con carga de dispersión o de expulsión. Generalmente contienen una espoleta y una carga propulsora. Este término no incluye las granadas de ejercicio, que figuran en otras rúbricas.

0492
Petardos de señales para ferrocarriles.
1.3 G
Véase el n.º ONU 0194
0493
Petardos de señales para ferrocarriles.
1.4 G
Véase el n.º ONU 0194

0503
Generadores de gas para bolsas inflables o módulos de bolsas inflables o pretensores de cinturones de seguridad.
1.4 G

Grupo S

N.º ONU
Nombre y descripción
Clase/ división
Glosario (a título informativo)

0110
Granadas de ejercicio, de mano o de fusil.
1.4 S
Véase el n.º ONU 0318.

0193
Petardos de señales para ferrocarriles.
1.4 S
Véase el n.º ONU 0194.

0337
Artificios de pirotecnia.
1.4 S
Véase el n.º ONU 0334.

0345
Proyectiles inertes con trazador.
1.4 S
Proyectiles.–Obús, bala de cañón o de otras piezas de artillería, de fusil o de cualquier otra arma de pequeño calibre. Pueden ser inertes, con o sin trazador, o contener carga de dispersión o de expulsión o una carga rompedora.

0373
Artificios manuales de pirotecnia para señales.
1.4 S
Véase el n.º ONU 0191.

0376
Cebos tubulares.
1.4 S
Véase el n.º ONU 0319.

0404
Bengalas aéreas.
1.4 S
Véase el n.º ONU 0092.

0405
Cartuchos de señales.
1.4 S
Cartuchos de señales.–Objetos concebidos para el lanzamiento de señales luminosas de colores, u otras señales, con la ayuda de pistolas de señales, etc.

0432
Objetos pirotécnicos para usos técnicos.
1.4 S

2. Artículos de los que se requiere una especificación en cuanto a si se trata de artículos pirotécnicos o de explosivos:

N.º ONU
Nombre y descripción
Clase/ división
Glosario (a título informativo)

Grupo G

0121
Encendedores.

1.1 G
Inflamadores.–Objetos que contienen una o varias materias explosivas y se utilizan para iniciar una deflagración en una cadena pirotécnica. Pueden activarse química, eléctrica o mecánicamente.

0314
Encendedores.
1.2 G
Véase el n.º ONU 0121.

0315
Encendedores.
1.3 G
Véase el n.º ONU 0121.

0316
Espoletas de ignición.
1.3 G

0317
Espoletas de ignición.
1.4 G

0325
Encendedores.
1.4 G
Véase el n.º ONU 0121.

0353
Objetos explosivos N.E.P.
1.4 G

0454
Encendedores.
1.4 S
Véase el n.º ONU 0121.

Grupo S

0131
Encendedores, para mechas de minas.
1.4 S
Encendedores, para mechas de minas.–Objetos, de diseño diverso, utilizados para encender, por fricción, choque o electricidad, las mechas de minas.

0349
Objetos explosivos N.E.P.
1.4 S

0368
Espoletas de ignición.
1.4 S

INSTRUCCIÓN TÉCNICA COMPLEMENTARIA NÚMERO 2
Requisitos esenciales de seguridad de artificios pirotécnicos, otros artículos pirotécnicos y dispositivos de ignición

1. Objeto

Esta ITC tiene por objeto establecer los requisitos esenciales de seguridad que han de cumplir tanto los artificios de pirotecnia, otros artículos pirotécnicos y los dispositivos de ignición.

2. Requisitos esenciales de seguridad

2.1 Todo artículo pirotécnico deberá cumplir las características de funcionamiento especificadas por el fabricante al organismo notificado con el fin de garantizar la máxima seguridad y fiabilidad.

2.2 Todo artículo pirotécnico deberá diseñarse y fabricarse de tal manera que pueda ser eliminado en condiciones seguras mediante procedimiento adecuado con un impacto mínimo para el medio ambiente.

2.3 Todo artículo pirotécnico deberá funcionar correctamente cuando sea utilizado para los fines previstos.
Todo artículo pirotécnico deberá probarse en condiciones realistas. Si esto no fuera posible en un laboratorio, los ensayos deberán efectuarse en las condiciones correspondientes a la utilización prevista del artículo pirotécnico.
Deberán considerarse o someterse a ensayos, cuando proceda, las siguientes propiedades e información:

a) Diseño, fabricación y propiedades características, incluida la composición química (masa, porcentaje de materias utilizadas) y dimensiones.

b) Estabilidad física y química del artículo pirotécnico en todas las condiciones medioambientales normales o previsibles.

c) Sensibilidad al transporte y a la manipulación en condiciones normales o previsibles.

d) Compatibilidad de todos los componentes en lo que se refiere a su estabilidad química.

e) Resistencia del artículo pirotécnico a la humedad cuando se tenga la intención de utilizarlo en condiciones de humedad o mojado, y cuando su seguridad o fiabilidad puedan verse adversamente afectadas por la humedad.

f) Resistencia a altas y bajas temperaturas cuando se tenga intención de mantener o utilizar el artículo pirotécnico a dichas temperaturas y su seguridad o fiabilidad puedan verse adversamente afectadas al enfriar o calentar un componente o artículo pirotécnico en su conjunto.

g) Dispositivo de seguridad para prevenir una iniciación o ignición fortuita o extemporánea.

h) Instrucciones convenientes y, en su caso, marcados relativas a la seguridad de manipulación, almacenamiento, utilización (incluidas las distancias de seguridad) y eliminación redactadas al menos en castellano.

i) Capacidad del artículo pirotécnico, de su envoltura o de otros componentes para resistir el deterioro en condiciones normales o previsibles de almacenamiento.

j) Indicación de todos los dispositivos y accesorios necesarios e instrucciones de manejo para un funcionamiento fiable y seguro del artículo pirotécnico.

Durante el transporte y las manipulaciones normales, salvo que hayan sido especificadas en las instrucciones del fabricante, los artículos pirotécnicos deberán contener la composición pirotécnica.

2.4 Los artículos pirotécnicos no contendrán explosivos detonantes que no sean pólvora negra o composición detonante, salvo los artículos de las categorías P1, P2 o T2 y los artificios de pirotecnia de la categoría F4 que cumplan las siguientes condiciones:

a) El explosivo detonante no podrá extraerse fácilmente del artículo.

b) En el caso de la categoría P1, el artículo no podrá funcionar con efecto detonante ni podrá, por su diseño y fabricación, iniciar explosivos secundarios.

c) En el caso de las categorías F4, T2 y P2, el artículo no estará diseñado para funcionar con efecto detonante ni destinado a hacerlo o, si está diseñado para detonar, no podrá, por su diseño y fabricación, iniciar explosivos secundarios.

2.5 Los diversos grupos de artículos pirotécnicos deberán asimismo cumplir como mínimo los requisitos siguientes:

A. Artificios de pirotecnia:

1. El fabricante clasificará los artificios de pirotécnica en diferentes categorías de conformidad con el artículo 8 del Reglamento de artículos pirotécnicos y cartuchería, según su contenido neto explosivo, distancia de seguridad, niveles sonoros y similares. La categoría se indicará claramente en la etiqueta:

a) Para los artificios de categoría F1, se deberán cumplir las siguientes condiciones:

i. La distancia de seguridad deberá ser igual o superior a 1 metro. No obstante, si procede, la distancia de seguridad podrá ser inferior

ii. El nivel sonoro máximo no podrá exceder de los 120 dB (A, imp) o valor equivalente de nivel sonoro medido por otro medio apropiado, a la distancia de seguridad

iii. La categoría F1 no incluirá petardos, baterías de petardos, petardos de destello ni baterías de petardos de destello.

iv. Los truenos de impacto de categoría F1 no contendrán más de 2,5 mg de fulminato de plata.

b) Para los artificios de pirotecnia de categoría F2, se deberán cumplir las siguientes condiciones:

i. La distancia de seguridad deberá ser igual o superior a 8 metros. No obstante, si procede, la distancia de seguridad podría ser inferior.

ii. El nivel sonoro máximo no podrá exceder de los 120 dB (A, imp) o un valor equivalente de nivel sonoro medido por otro método apropiado, a la distancia de seguridad.

c) Para los artificios de pirotécnica de categoría F3, se deberán cumplir las siguientes condiciones:

i. La distancia de seguridad deberá ser igual o superior a 15 metros. No obstante, si procede, la distancia de seguridad podrá ser inferior.

ii. El nivel sonoro máximo no podrá exceder de los 120 dB (A, imp) o valor equivalente de nivel sonoro medido por otro medio apropiado, a la distancia de seguridad.

2. Los artificios de pirotécnica sólo podrán estar fabricados con materiales que supongan un riesgo mínimo para la salud, la propiedad y el medio ambiente en materia de residuos.

3. El dispositivo de ignición debe ser claramente visible o deberá estar indicado mediante etiquetado o instrucciones.

4. Los artificios de pirotecnia no se moverán de manera errática ni imprevisible.

5. Los artificios de pirotecnia de las categorías F1, F2 y F3 deberán estar protegidos contra la ignición fortuita, bien mediante una cobertura protectora, mediante el embalaje, o bien como parte del diseño del propio producto. Los artificios de pirotecnia de la categoría F4 deberán estar protegidos contra la ignición fortuita por métodos especificados por el fabricante.

B. Otros artículos pirotécnicos:

1. Los artículos pirotécnicos deberán estar diseñados de tal manera que representen un riesgo mínimo para la salud, la propiedad y el medio ambiente en condiciones normales de uso.

2. El dispositivo de ignición deberá ser claramente visible o deberá estar indicado mediante etiquetado o instrucciones.

3. Los artículos pirotécnicos deberán estar diseñados de tal manera que los residuos del producto representen un riesgo mínimo para la salud, la propiedad y el medio ambiente cuando se produzca una iniciación involuntaria.

4. En su caso, el artículo pirotécnico deberá funcionar de manera adecuada hasta la fecha de caducidad del producto especificada por el fabricante.

C. Dispositivos de ignición:

1. Los dispositivos de ignición deberán ser capaces de iniciarse de manera fiable y tener una capacidad de iniciación suficiente en condiciones de uso normales o previsibles.

2. Los dispositivos de ignición deberán estar protegidos contra las descargas electrostáticas en condiciones de almacenamiento y uso normales o previsibles.

3. Los sistemas de ignición electrónica deberán estar protegidos contra los campos electromagnéticos en condiciones de almacenamiento y uso normales o previsibles.

4. La cubierta de las mechas deberá poseer la suficiente resistencia mecánica y proteger adecuadamente el contenido de explosivo cuando se expongan a una tensión mecánica normal o previsible.

5. Los parámetros de los tiempos de combustión de las mechas deberán suministrarse con el artículo pirotécnico.

6. Las características eléctricas (por ejemplo, corriente de no ignición, resistencia, etc.) de los sistemas de ignición eléctrica deberán suministrarse con el artículo pirotécnico.

7. Los cables de los sistemas de ignición eléctrica deberán estar suficientemente aislados y poseer la suficiente resistencia mecánica, incluida la solidez de la unión al iniciador, habida cuenta del uso previsto.

INSTRUCCIÓN TÉCNICA COMPLEMENTARIA NÚMERO 3
Procedimientos de evaluación de la conformidad

1. Objeto

El objeto de esta ITC es la descripción de los procedimientos de conformidad que puede seguir un fabricante para evaluar la conformidad de los artículos pirotécnicos.

2. Procedimientos de evaluación de la conformidad

Módulo B: examen UE de tipo

1. El examen UE de tipo es la parte de un procedimiento de evaluación de la conformidad mediante la cual un organismo notificado examina el diseño técnico de un artículo pirotécnico y verifica y da fe de que su diseño técnico cumple los requisitos esenciales de seguridad reflejados en la ITC número 2 que le son aplicables.

2. El examen UE de tipo debe efectuarse en forma de una evaluación de la adecuación del diseño técnico del artículo pirotécnico mediante el examen de la documentación técnica y la documentación de apoyo a que se hace referencia en el punto 3, y en forma de examen de una muestra, representativa de la producción prevista, del producto completo (combinación del tipo de producción y el tipo de diseño).

3. El fabricante presentará una solicitud de examen UE de tipo ante un único organismo notificado de su elección.Dicha solicitud comprenderá:

a) el nombre y la dirección del fabricante;

b) una declaración por escrito en la que se precise que la misma solicitud no ha sido presentada ante otro organismo notificado;

c) la documentación técnica; la documentación técnica permitirá evaluar la conformidad del artículo pirotécnico con los requisitos aplicables de este reglamento e incluirá un análisis y una evaluación adecuados de los riesgos; Especificará los requisitos aplicables y contemplará, en la medida en que sea pertinente para la evaluación, el diseño, la fabricación y el funcionamiento del artículo pirotécnico; asimismo incluirá, cuando proceda, al menos los siguientes elementos:

i. una descripción general del artículo pirotécnico,

ii. los planos de diseño y de fabricación, y los esquemas de los componentes, subconjuntos, circuitos, etc.,

iii. las descripciones y explicaciones necesarias para la comprensión de dichos planos y esquemas, y del funcionamiento del artículo pirotécnico,

iv. una lista de las normas armonizadas, aplicadas total o parcialmente, y, cuando no se hayan aplicado esas normas armonizadas, la descripción de las soluciones adoptadas para cumplir los requisitos esenciales de seguridad de este reglamento junto con una lista de otras especificaciones técnicas pertinentes aplicadas; en caso de normas armonizadas que se apliquen parcialmente, se especificarán en la documentación técnica las partes que se hayan aplicado,

v. los resultados de los cálculos de diseño realizados, de los exámenes efectuados, etc.,

vi. los informes sobre los ensayos;

d) las muestras, representativas de la producción prevista; el organismo notificado podrá solicitar otras muestras si el programa de ensayo lo requiere;

e) la documentación de apoyo de la adecuación del diseño técnico; esta documentación de apoyo mencionará todos los documentos que se hayan utilizado, en particular, en caso de que las normas armonizadas pertinentes no se hayan aplicado íntegramente; la documentación de apoyo incluirá, en caso necesario, los resultados de los ensayos realizados de conformidad con otras especificaciones técnicas pertinentes por el laboratorio apropiado del fabricante o por otro laboratorio de ensayo en su nombre y bajo su responsabilidad.

4. El organismo notificado se encargará de lo siguiente:Respecto al artículo pirotécnico:

4.1 Examinar la documentación técnica y la documentación de apoyo para evaluar la adecuación del diseño técnico del artículo pirotécnico.Respecto a la muestra o las muestras:

4.2 Comprobar que han sido fabricadas de acuerdo con la documentación técnica y establecer los elementos que han sido diseñados de acuerdo con las disposiciones aplicables de las normas armonizadas pertinentes, así como los elementos que han sido diseñados de conformidad con otras especificaciones técnicas pertinentes.

4.3 Efectuar, o hacer que se efectúen, los exámenes y ensayos oportunos para comprobar si, cuando el fabricante haya elegido aplicar las soluciones de las normas armonizadas pertinentes, estas soluciones se han aplicado correctamente.

4.4 Efectuar, o hacer que se efectúen, los exámenes y ensayos oportunos para comprobar si, en caso de que no se hayan aplicado las soluciones de las normas armonizadas pertinentes, las soluciones adoptadas por el fabricante, incluidas las aplicadas en otras especificaciones técnicas pertinentes, cumplen los requisitos esenciales de seguridad correspondientes de este reglamento.

4.5 Ponerse de acuerdo con el fabricante sobre un lugar donde vayan a efectuarse los exámenes y ensayos.

5. El organismo notificado elaborará un informe de evaluación que recoja las actividades realizadas de conformidad con el punto 4 y sus resultados. Sin perjuicio de sus obligaciones respecto a la Dirección General de Política Energética y Minas, el organismo notificado solo dará a conocer el contenido de este informe, íntegramente o en parte, con el acuerdo del fabricante.

6. Si el tipo cumple los requisitos de este reglamento que se aplican al artículo pirotécnico en cuestión, el organismo notificado expedirá al fabricante un certificado de examen UE de tipo. Dicho certificado incluirá el nombre y la dirección del fabricante, las conclusiones del examen, las condiciones de validez (en su caso) y los datos necesarios para identificar el tipo aprobado. Se podrán adjuntar uno o varios anexos al certificado de examen UE de tipo.El certificado de examen UE de tipo y sus anexos contendrán toda la información pertinente para evaluar la conformidad de los artículos pirotécnicos fabricados con el tipo examinado y permitir el control en servicio.

En caso de que el tipo no satisfaga los requisitos aplicables de este reglamento, el organismo notificado se negará a expedir un certificado de examen UE de tipo e informará de ello al solicitante, explicando detalladamente su negativa.

7. El organismo notificado se mantendrá informado de los cambios en el estado de la técnica generalmente reconocido que indique que el tipo aprobado ya no puede cumplir los requisitos aplicables de este reglamento, y determinará si tales cambios requieren más investigaciones. En ese caso, el organismo notificado informará al fabricante en consecuencia.El fabricante informará al organismo notificado que tenga en su poder la documentación técnica relativa al certificado de examen UE de tipo sobre cualquier modificación del tipo aprobado que pueda afectar a la conformidad del artículo pirotécnico con los requisitos esenciales de seguridad de este reglamento o las condiciones de validez de dicho certificado. Tales modificaciones requerirán una aprobación adicional en forma de añadido al certificado original de examen UE de tipo.

8. El organismo notificado informará a la Dirección General de Política Energética y Minas sobre los certificados de examen UE de tipo y/o sobre cualquier añadido a los mismos que haya expedido o retirado y, periódicamente o previa solicitud, pondrá a su disposición la lista de dichos certificados y/o añadidos a los mismos que hayan sido rechazados, suspendidos o restringidos de otro modo.Cada organismo notificado informará a los demás organismos notificados sobre los certificados de examen UE de tipo y/o sobre los añadidos a los mismos que haya rechazado, retirado, suspendido o restringido de otro modo y, previa solicitud, sobre dichos certificados y/o los añadidos a los mismos que haya expedido.

La Comisión Europea, los Estados miembros y los demás organismos notificados podrán, previa solicitud, obtener una copia de los certificados de examen UE de tipo o sus añadidos. Previa solicitud, la Comisión Europea y los Estados miembros podrán obtener una copia de la documentación técnica y los resultados de los exámenes efectuados por el organismo notificado. El organismo notificado estará en posesión de una copia del certificado de examen UE de tipo, sus anexos y sus añadidos, así como del expediente técnico que incluya la documentación presentada por el fabricante hasta el final de la validez de dicho certificado.

9. El fabricante conservará a disposición de la Dirección General de Política Energética y Minas una copia del certificado de examen UE de tipo, sus anexos y sus añadidos, así como la documentación técnica durante un período de diez años después de la introducción del artículo pirotécnico en el mercado.

Módulo C2: conformidad con el tipo basada en el control interno de la producción más control supervisado de los productos a intervalos aleatorios:

1. La conformidad con el tipo basada en el control interno de la producción más control supervisado a intervalos aleatorios de los productos es la parte de un procedimiento de evaluación de la conformidad mediante la cual el fabricante cumple las obligaciones establecidas en los puntos 2, 3 y 4, y garantiza y declara, bajo su exclusiva responsabilidad, que los artículos pirotécnicos en cuestión son conformes con el tipo descrito en el certificado de examen UE de tipo y cumplen los requisitos de este reglamento que se les aplican.

2. Fabricación:El fabricante tomará todas las medidas necesarias para que el proceso de fabricación y su seguimiento garanticen la conformidad de los artículos pirotécnicos fabricados con el tipo descrito en el certificado de examen UE de tipo y con los requisitos de este reglamento que se les aplican.

3. Control del producto:Un organismo notificado, elegido por el fabricante, realizará controles del producto o hará que se realicen a intervalos aleatorios determinados por el organismo a fin de comprobar la calidad del control interno del producto, teniendo en cuenta, entre otras cosas, la complejidad tecnológica de los artículos pirotécnicos y la cantidad producida. Se examinará una muestra adecuada del producto acabado, tomada in situ por el organismo notificado antes de su introducción en el mercado, y se efectuarán los ensayos adecuados, señalados por las partes pertinentes de las normas armonizadas, o bien ensayos equivalentes establecidos en otras especificaciones técnicas pertinentes, para comprobar la conformidad del artículo pirotécnico con el tipo descrito en el certificado de examen UE de tipo y con los requisitos pertinentes de este reglamento. En los casos en que una muestra no alcance un nivel de calidad aceptable, el organismo notificado adoptará las medidas oportunas.

El procedimiento de muestreo de aceptación que debe aplicarse tiene por objeto determinar si el proceso de fabricación del artículo pirotécnico se lleva a cabo dentro de límites aceptables con vistas a garantizar la conformidad del artículo pirotécnico.

El fabricante, bajo la responsabilidad del organismo notificado, colocará el número de identificación del organismo notificado durante el proceso de fabricación.

4. Marcado CE y declaración UE de conformidad:

4.1 El fabricante colocará el marcado CE en cada artículo pirotécnico que sea conforme con el tipo descrito en el certificado de examen UE de tipo y satisfaga los requisitos aplicables de este reglamento.

4.2 El fabricante redactará una declaración UE de conformidad para cada modelo de producto y la mantendrá a disposición de las autoridades nacionales durante un período de diez años después de la introducción del artículo pirotécnico en el mercado. En la declaración UE de conformidad se identificará el artículo pirotécnico para el que ha sido elaborada.

Se facilitará una copia de la declaración UE de conformidad a las autoridades competentes que lo soliciten.

Módulo D: Conformidad con el tipo basada en el aseguramiento de calidad del proceso de producción

1. La conformidad con el tipo basada en el aseguramiento de la calidad del proceso de producción es la parte de un procedimiento de evaluación de la conformidad mediante la cual el fabricante cumple las obligaciones establecidas en los puntos 2 y 5, y garantiza y declara, bajo su exclusiva responsabilidad, que los artículos pirotécnicos en cuestión son conformes con el tipo descrito en el certificado de examen UE de tipo y satisfacen los requisitos de este reglamento que se les aplican.

2. Fabricación:El fabricante gestionará un sistema aprobado de calidad para la producción, así como para la inspección de los productos acabados y los ensayos de los artículos pirotécnicos según lo especificado en el punto 3 y estará sujeto a la vigilancia a que se refiere el punto 4.

3. Sistema de calidad:

3.1 El fabricante presentará ante el organismo notificado de su elección una solicitud de evaluación de su sistema de calidad para los artículos pirotécnicos de que se trate.Dicha solicitud comprenderá:

a) el nombre y la dirección del fabricante;

b) una declaración por escrito en la que se precise que la misma solicitud no ha sido presentada ante otro organismo notificado;

c) toda la información pertinente según la categoría de artículo pirotécnico de que se trate;

d) la documentación relativa al sistema de calidad;

e) la documentación técnica del modelo aprobado y una copia del certificado de examen UE de tipo.

3.2 El sistema de calidad garantizará que los artículos pirotécnicos son conformes con el tipo descrito en el certificado de examen UE de tipo y satisfacen los requisitos de este reglamento que les son aplicables.Todos los elementos, requisitos y disposiciones adoptados por el fabricante figurarán en una documentación llevada de manera sistemática y ordenada en forma de medidas, procedimientos e instrucciones, todos ellos por escrito. Dicha documentación del sistema de calidad permitirá una interpretación uniforme de los programas, planes, manuales y expedientes de calidad.

En especial, incluirá una descripción adecuada de:

a) los objetivos de calidad, el organigrama y las responsabilidades y poderes del personal de gestión en lo que se refiere a la calidad de los productos;

b) las correspondientes técnicas, procesos y acciones sistemáticas de fabricación, control de la calidad y aseguramiento de la calidad que se utilizarán;

c) los exámenes y ensayos que se efectuarán antes, durante y después de la fabricación y su frecuencia;

d) los expedientes de calidad, tales como informes de inspección, los datos sobre ensayos y calibración, los informes sobre la cualificación del personal afectado, etc., y

e) los medios con los que se hace el seguimiento de la consecución de la calidad de los productos exigida y el funcionamiento eficaz del sistema de calidad.

3.3 El organismo notificado evaluará el sistema de calidad para determinar si cumple los requisitos a que se refiere el punto 3.2.Dará por supuesta la conformidad con dichos requisitos de los elementos del sistema de calidad que cumplan las especificaciones correspondientes de la norma armonizada correspondiente.

Además de experiencia en sistemas de gestión de la calidad, el equipo de auditores contará por lo menos con un miembro que posea experiencia en evaluación en el campo y la tecnología del producto de que se trate, así como conocimientos sobre los requisitos aplicables de este reglamento. La auditoría incluirá una visita de evaluación a las instalaciones del fabricante. El equipo de auditores revisará la documentación técnica mencionada en el punto 3.1, letra e), para comprobar si el fabricante es capaz de identificar los requisitos pertinentes de este reglamento y de efectuar los exámenes necesarios a fin de garantizar que el artículo pirotécnico cumple dichos requisitos.

La decisión se notificará al fabricante. La notificación incluirá las conclusiones de la auditoría y la decisión de evaluación motivada.

3.4 El fabricante se comprometerá a cumplir las obligaciones que se deriven del sistema de calidad aprobado y a mantenerlo de forma que siga resultando adecuado y eficaz.

3.5 El fabricante mantendrá informado al organismo notificado que haya aprobado el sistema de calidad de cualquier adaptación prevista de dicho sistema.El organismo notificado evaluará las adaptaciones propuestas y decidirá si el sistema de calidad modificado responde aún a los requisitos mencionados en el punto 3.2 o si es necesaria una nueva evaluación.

Notificará su decisión al fabricante. La notificación incluirá las conclusiones del examen y la decisión de evaluación motivada.

4. Vigilancia bajo la responsabilidad del organismo notificado:

4.1 El objetivo de la vigilancia consiste en verificar que el fabricante cumple debidamente las obligaciones que le impone el sistema de calidad aprobado.

4.2 El fabricante permitirá la entrada del organismo notificado en los locales de fabricación, inspección, ensayo y almacenamiento, a efectos de evaluación, y le proporcionará toda la información necesaria, en especial:

a) la documentación relativa al sistema de calidad; y

b) los expedientes de calidad, tales como los informes de inspección, los datos sobre ensayos y calibración, los informes sobre la cualificación del personal afectado, etc.

4.3 El organismo notificado efectuará auditorías periódicas a fin de asegurarse de que el fabricante mantiene y aplica el sistema de calidad, y facilitará al fabricante un informe de la auditoría.

4.4 Por otra parte, el organismo notificado podrá efectuar visitas inesperadas al fabricante. En el transcurso de dichas visitas, el organismo notificado podrá efectuar o hacer efectuar, si

se considera necesario, ensayos de los productos con objeto de comprobar el buen funcionamiento del sistema de calidad. Dicho organismo presentará al fabricante un informe de la visita y, si se hubiese realizado algún ensayo, un informe del mismo.

5. Marcado CE y declaración UE de conformidad:

5.1 El fabricante colocará el marcado CE y, bajo la responsabilidad del organismo notificado mencionado en el punto 3.1, el número de identificación de este último en cada artículo pirotécnico que sea conforme al tipo descrito en el certificado de examen UE de tipo y satisfaga los requisitos aplicables de este reglamento.

5.2 El fabricante redactará una declaración UE de conformidad para cada modelo de producto y la mantendrá a disposición de las autoridades nacionales durante un período de diez años después de la introducción del artículo pirotécnico en el mercado. En la declaración UE de conformidad se identificará el artículo pirotécnico para el que ha sido elaborada.

Se facilitará una copia de la declaración UE de conformidad a las autoridades competentes que lo soliciten.

6. El fabricante mantendrá a disposición de las autoridades nacionales durante diez años después de la introducción del artículo pirotécnico en el mercado:

a) la documentación a que se refiere el punto 3.1;

b) la información relativa a la adaptación a que se refiere el punto 3.5 que se haya aprobado; y

c) las decisiones e informes del organismo notificado a que se hace referencia en los puntos 3.5, 4.3 y 4.4.

7. El organismo notificado informará a la Dirección General de Política Energética y Minas sobre las aprobaciones de sistemas de calidad expedidas o retiradas, y, periódicamente o previa solicitud, pondrá a su disposición la lista de aprobaciones de sistemas de calidad que haya rechazado, suspendido o restringido de otro modo.Cada organismo notificado informará a los demás organismos notificados sobre las aprobaciones de sistemas de calidad que haya rechazado, suspendido, retirado o restringido de otro modo, y, previa solicitud, de las aprobaciones de sistemas de calidad que haya expedido.

Módulo E: Conformidad con el tipo basada en el aseguramiento de la calidad del producto

1. La conformidad con el tipo basada en el aseguramiento de la calidad del producto es la parte de un procedimiento de evaluación de la conformidad mediante la cual el fabricante cumple las obligaciones establecidas en los puntos 2 y 5, y garantiza y declara, bajo su exclusiva responsabilidad, que los artículos pirotécnicos en cuestión son conformes con el tipo descrito en el certificado de examen UE de tipo y satisfacen los requisitos de este reglamento que les son aplicables.

2. Fabricación:El fabricante gestionará un sistema aprobado de calidad para la inspección de los productos acabados y los ensayos de los productos según lo especificado en el punto 3 y estará sujeto a la vigilancia a que se refiere el punto 4.

3. Sistema de calidad:

3.1 El fabricante presentará ante un organismo notificado de su elección una solicitud de evaluación del sistema de calidad relativo a los artículos pirotécnicos de que se trate.Dicha solicitud comprenderá:

a) el nombre y la dirección del fabricante;

b) una declaración por escrito en la que se precise que la misma solicitud no ha sido presentada ante otro organismo notificado;

c) toda la información pertinente según la categoría de artículo pirotécnico de que se trate

d) la documentación relativa al sistema de calidad; y

e) la documentación técnica del modelo aprobado y una copia del certificado de examen UE de tipo.

3.2 El sistema de calidad garantizará la conformidad de los artículos pirotécnicos con el tipo descrito en el certificado de examen UE de tipo y los requisitos aplicables de este reglamento.Todos los elementos, requisitos y disposiciones adoptados por el fabricante figurarán en una documentación llevada de manera sistemática y ordenada en forma de medidas, procedimientos e instrucciones, todos ellos por escrito. La documentación del sistema de calidad permitirá una interpretación uniforme de los programas, planes, manuales y expedientes de calidad.

En especial, incluirá una descripción adecuada de:

a) los objetivos de calidad, el organigrama y las responsabilidades y poderes del personal de gestión en lo que se refiere a la calidad de los productos;

b) los exámenes y ensayos que se efectuarán después de la fabricación;

c) los expedientes de calidad, tales como los informes de inspección y los datos sobre ensayos y calibración, los informes sobre la cualificación del personal afectado, etc.; y

d) los medios con los que se hace el seguimiento del funcionamiento eficaz del sistema de calidad.

3.3 El organismo notificado evaluará el sistema de calidad para determinar si cumple los requisitos a que se refiere el punto 3.2.Dará por supuesta la conformidad con dichos requisitos de los elementos del sistema de calidad que cumplan las especificaciones correspondientes de la norma armonizada correspondiente.

Además de experiencia en sistemas de gestión de la calidad, el equipo de auditores contará por lo menos con un miembro que posea experiencia en evaluación en el campo y la tecnología del producto de que se trate, así como conocimientos sobre los requisitos aplicables de este reglamento. La auditoría incluirá una visita de evaluación a las instalaciones del fabricante. El equipo de auditores revisará la documentación técnica mencionada en el punto 3.1, letra e), para comprobar si el fabricante es capaz de identificar los requisitos pertinentes de este reglamento y de efectuar los exámenes necesarios a fin de garantizar que el artículo pirotécnico cumple dichos requisitos.

La decisión se notificará al fabricante. La notificación incluirá las conclusiones de la auditoría y la decisión de evaluación motivada.

3.4 El fabricante se comprometerá a cumplir las obligaciones que se deriven del sistema de calidad tal como esté aprobado y a mantenerlo de forma que siga resultando adecuado y eficaz.

3.5 El fabricante mantendrá informado al organismo notificado que haya aprobado el sistema de calidad de cualquier adaptación prevista de dicho sistema.El organismo notificado evaluará las adaptaciones propuestas y decidirá si el sistema de calidad modificado responde aún a los requisitos contemplados en el punto 3.2 o si es necesaria una nueva evaluación.

Notificará su decisión al fabricante. La notificación incluirá las conclusiones del examen y la decisión de evaluación motivada.

4. Vigilancia bajo la responsabilidad del organismo notificado:

4.1 El objetivo de la vigilancia consiste en verificar que el fabricante cumple debidamente las obligaciones que le impone el sistema de calidad aprobado.

4.2 El fabricante permitirá la entrada del organismo notificado en los locales de fabricación, inspección, ensayo y almacenamiento, a efectos de evaluación, y le proporcionará toda la información necesaria, en especial:

a) la documentación relativa al sistema de calidad; y

b) los expedientes de calidad, tales como los informes de inspección, los datos sobre ensayos y calibración, los informes sobre la cualificación del personal afectado, etc.

4.3 El organismo notificado efectuará auditorías periódicas a fin de asegurarse de que el fabricante mantiene y aplica el sistema de calidad, y facilitará al fabricante un informe de la auditoría.

4.4 Por otra parte, el organismo notificado podrá efectuar visitas inesperadas al fabricante. En el transcurso de dichas visitas, el organismo notificado podrá efectuar o hacer efectuar, si se considera necesario, ensayos de los productos con objeto de comprobar el buen funcionamiento del sistema de calidad. Dicho organismo presentará al fabricante un informe de la visita y, si se hubiese realizado algún ensayo, un informe del mismo.

5. Marcado CE y declaración UE de conformidad:

5.1 El fabricante colocará el marcado CE de conformidad requerido en este reglamento y, bajo la exclusiva responsabilidad del organismo notificado mencionado en el punto 3.1, el número de identificación de este último en cada artículo pirotécnico que sea conforme al tipo descrito en el certificado de examen UE de tipo y satisfaga los requisitos aplicables de este reglamento.

5.2 El fabricante redactará una declaración UE de conformidad para cada modelo de producto y la mantendrá a disposición de las autoridades nacionales durante un período de diez años después de la introducción del artículo pirotécnico en el mercado. En la declaración UE de conformidad se identificará el artículo pirotécnico para el que ha sido elaborada.Se facilitará una copia de la declaración UE de conformidad a las autoridades competentes previa solicitud.

6. El fabricante mantendrá a disposición de las autoridades nacionales durante diez años después de la introducción del artículo pirotécnico en el mercado:

a) la documentación a que se refiere el punto 3.1;

b) la información relativa a la adaptación a que se refiere el punto 3.5 que se haya aprobado; y

c) las decisiones y los informes del organismo notificado a que se refieren los puntos 3.5, 4.3 y 4.4.

7. El organismo notificado informará a la Dirección General de Política Energética y Minas sobre las aprobaciones de sistemas de calidad expedidas o retiradas, y, periódicamente o previa solicitud, pondrá a su disposición la lista de aprobaciones de sistemas de calidad que haya rechazado, suspendido o restringido de otro modo.Cada organismo notificado informará a los demás organismos notificados sobre las aprobaciones de sistemas de calidad que haya rechazado, suspendido o retirado y, previa solicitud, de las aprobaciones de sistemas de calidad que haya expedido.

Módulo G: Conformidad basada en la verificación por unidad

1. La conformidad basada en la verificación por unidad es el procedimiento de evaluación de la conformidad mediante el cual el fabricante cumple las obligaciones establecidas en los puntos 2, 3 y 5, y garantiza y declara bajo su exclusiva responsabilidad que el artículo pirotécnico en cuestión, que se ajusta a lo dispuesto en el punto 4, es conforme a los requisitos de este reglamento que le son aplicables.

2. Documentación técnica:El fabricante elaborará la documentación técnica y la pondrá a disposición del organismo notificado a que se refiere el punto 4. La documentación permitirá evaluar si el artículo pirotécnico cumple los requisitos pertinentes, e incluirá un análisis y una evaluación del riesgo adecuados. Especificará los requisitos aplicables y contemplará, en la medida en que sea pertinente para la evaluación, el diseño, la fabricación y el funcionamiento del artículo pirotécnico; la documentación técnica incluirá, cuando proceda, al menos los siguientes elementos:

a) una descripción general del artículo pirotécnico;

b) los planos de diseño y de fabricación y esquemas de los componentes, subconjuntos, circuitos, etc.;

c) las descripciones y explicaciones necesarias para la comprensión de estos planos y esquemas y del funcionamiento del artículo pirotécnico;

d) una lista de las normas armonizadas, aplicadas total o parcialmente, y, cuando no se hayan aplicado esas normas armonizadas, la descripción de las soluciones adoptadas para cumplir los requisitos esenciales de seguridad de este reglamento junto con una lista de otras especificaciones técnicas pertinentes aplicadas; en caso de normas armonizadas que se apliquen parcialmente, se especificarán en la documentación técnica las partes que se hayan aplicado;

e) los resultados de los cálculos de diseño realizados, de los exámenes efectuados, etc.; y

f) los informes sobre los ensayos.El fabricante mantendrá la documentación técnica a disposición de las autoridades nacionales durante un período de diez años después de la introducción del artículo pirotécnico en el mercado.

3. Fabricación:El fabricante tomará todas las medidas necesarias para que el proceso de fabricación y su seguimiento garanticen la conformidad del producto pirotécnico fabricado con los requisitos aplicables de este reglamento.

4. Verificación:Un organismo notificado elegido por el fabricante realizará, o hará que se realicen, los exámenes y ensayos apropiados, como se establece en las normas armonizadas o ensayos equivalentes establecidos en otras especificaciones técnicas pertinentes, para comprobar la conformidad del artículo pirotécnico con los requisitos aplicables de este reglamento. A falta de tales normas armonizadas, el organismo notificado de que se trate decidirá los ensayos oportunos que deberán realizarse.

El organismo notificado emitirá un certificado de conformidad relativo a los exámenes y ensayos efectuados, y colocará su número de identificación al artículo pirotécnico aprobado, o hará que este sea colocado bajo su responsabilidad.

El fabricante mantendrá los certificados de conformidad a disposición de las autoridades nacionales durante un período de diez años después de la introducción del artículo pirotécnico en el mercado.

5. Marcado CE y declaración UE de conformidad:

5.1 El fabricante colocará el marcado CE y, bajo la responsabilidad del organismo notificado mencionado en el punto 4, el número de identificación de este último en cada artículo pirotécnico que satisfaga los requisitos aplicables de este reglamento.

5.2 El fabricante redactará una declaración UE de conformidad y la mantendrá a disposición de las autoridades nacionales durante un período de diez años después de la introducción del artículo pirotécnico en el mercado. En la declaración UE de conformidad se identificará el artículo pirotécnico para el que ha sido elaborada.Se facilitará una copia de la declaración UE de conformidad a las autoridades competentes que lo soliciten.

Módulo H: Conformidad basada en el pleno aseguramiento de la calidad

1. La conformidad basada en el pleno aseguramiento de la calidad es el procedimiento de evaluación de la conformidad mediante el cual el fabricante cumple las obligaciones que se determinan en los puntos 2 y 5 y garantiza y declara, bajo su exclusiva responsabilidad, que los artículos pirotécnicos en cuestión satisfacen los requisitos de este reglamento que les son aplicables.

2. Fabricación:El fabricante gestionará un sistema aprobado de calidad para el diseño y la fabricación, así como para la inspección de los productos acabados y los ensayos de los artículos pirotécnicos, según lo especificado en el punto 3, y estará sujeto a la vigilancia a que se refiere el punto 4.

3. Sistema de calidad:

3.1 El fabricante presentará una solicitud de evaluación de su sistema de calidad ante el organismo notificado de su elección, para los artículos pirotécnicos de que se trate.Dicha solicitud comprenderá:

a) el nombre y la dirección del fabricante;

b) la documentación técnica para un modelo de cada categoría de artículos pirotécnicos que se pretenda fabricar; la documentación técnica incluirá, cuando proceda, al menos los siguientes elementos:

i. una descripción general del artículo pirotécnico,

ii. planos de diseño y de fabricación y esquemas de los componentes, subconjuntos, circuitos, etc.,

iii. las descripciones y explicaciones necesarias para la comprensión de dichos planos y esquemas y del funcionamiento del artículo pirotécnico,

iv. una lista de las normas armonizadas, aplicadas total o parcialmente, y, cuando no se hayan aplicado esas normas armonizadas, la descripción de las soluciones adoptadas para cumplir los requisitos esenciales de seguridad de este reglamento junto con una lista de otras especificaciones técnicas pertinentes aplicadas; en caso de normas armonizadas que se apliquen parcialmente, se especificarán en la documentación técnica las partes que se hayan aplicado.

v. los resultados de los cálculos de diseño realizados, de los exámenes efectuados, etc., y

vi. los informes sobre los ensayos;

c) la documentación relativa al sistema de calidad; y

d) una declaración por escrito en la que se precise que la misma solicitud no ha sido presentada ante otro organismo notificado.

3.2 El sistema de calidad garantizará que los artículos pirotécnicos cumplen los requisitos aplicables de este reglamento.Todos los elementos, requisitos y disposiciones adoptados por el fabricante figurarán en una documentación llevada de manera sistemática y ordenada en forma de medidas, procedimientos e instrucciones, todos ellos por escrito. Dicha documentación del sistema de calidad permitirá una interpretación uniforme de los programas, planes, manuales y expedientes de calidad.

En especial, incluirá una descripción adecuada de:

a) los objetivos de calidad, el organigrama y las responsabilidades y poderes del personal de gestión en lo que se refiere al diseño y la calidad de los productos;

b) las especificaciones técnicas de diseño, incluidas las normas que se aplicarán así como, en caso de que las normas armonizadas pertinentes no vayan a aplicarse plenamente, los medios con los se garantizará el cumplimiento de los requisitos esenciales de seguridad de este reglamento;

c) las técnicas de control y verificación del diseño, los procesos y las medidas sistemáticas que se vayan a utilizar al diseñar los artículos pirotécnicos por lo que se refiere a la categoría de artículos pirotécnicos de que se trate;

d) las correspondientes técnicas, procesos y acciones sistemáticas de fabricación, control de la calidad y aseguramiento de la calidad que se utilizarán;

e) los exámenes y ensayos que se efectuarán antes, durante y después de la fabricación y su frecuencia;

f) los expedientes de calidad, tales como los informes de inspección, los datos sobre ensayos y calibración, los informes sobre la cualificación del personal afectado, etc.; y

g) los medios con los que se hace el seguimiento de la consecución del diseño y de la calidad del producto exigido, así como el funcionamiento eficaz del sistema de calidad.

3.3 El organismo notificado evaluará el sistema de calidad para determinar si cumple los requisitos a que se refiere el punto 3.2.Dará por supuesta la conformidad con dichos requisitos de los elementos del sistema de calidad que cumplan las especificaciones correspondientes de la norma armonizada correspondiente.

Además de experiencia en sistemas de gestión de la calidad, el equipo de auditores contará por lo menos con un miembro con experiencia como evaluador en el campo y la tecnología del producto en cuestión, así como conocimientos de los requisitos aplicables de este reglamento. La auditoría incluirá una visita de evaluación a las instalaciones del fabricante. El equipo de auditores revisará la documentación técnica mencionada en el punto 3.1, letra b), para comprobar si el fabricante es capaz de identificar los requisitos aplicables de este reglamento y de efectuar los exámenes necesarios a fin de garantizar que el artículo pirotécnico cumple dichos requisitos.

La decisión se notificará al fabricante.

La notificación incluirá las conclusiones de la auditoría y la decisión de evaluación motivada.

3.4 El fabricante se comprometerá a cumplir las obligaciones que se deriven del sistema de calidad tal como esté aprobado y a mantenerlo de forma que siga resultando adecuado y eficaz.

3.5 El fabricante mantendrá informado al organismo notificado que haya aprobado el sistema de calidad de cualquier adaptación prevista de dicho sistema.El organismo notificado evaluará las adaptaciones propuestas y decidirá si el sistema de calidad modificado responde aún a los requisitos mencionados en el punto 3.2 o si es necesaria una nueva evaluación.

Notificará su decisión al fabricante. La notificación incluirá las conclusiones del examen y la decisión de evaluación motivada.

4. Vigilancia bajo la responsabilidad del organismo notificado:

4.1 El objetivo de la vigilancia consiste en verificar que el fabricante cumple debidamente las obligaciones que le impone el sistema de calidad aprobado.

4.2 El fabricante permitirá la entrada del organismo notificado en los locales de fabricación, inspección, ensayo y almacenamiento, a efectos de evaluación, y le proporcionará toda la información necesaria, en especial:

a) la documentación relativa al sistema de calidad;

b) los expedientes de calidad previstos en la parte del sistema de calidad dedicada al diseño, como los resultados de análisis, cálculos, ensayos, etc.; y

c) los expedientes de calidad previstos en la parte del sistema de calidad dedicada a la fabricación, como los informes de inspección, los datos sobre ensayos y calibración, los informes sobre la cualificación del personal afectado, etc.

4.3 El organismo notificado efectuará auditorías periódicas a fin de asegurarse de que el fabricante mantiene y aplica el sistema de calidad, y facilitará al fabricante un informe de la auditoría.

4.4 Por otra parte, el organismo notificado podrá efectuar visitas inesperadas al fabricante. En el transcurso de dichas visitas, el organismo notificado podrá efectuar o hacer efectuar ensayos de los productos con objeto de comprobar el buen funcionamiento del sistema de calidad. Dicho organismo presentará al fabricante un informe de la visita y, si se hubiese realizado algún ensayo, un informe del mismo.

5. Marcado CE y declaración UE de conformidad:

5.1 El fabricante colocará el marcado CE y, bajo la exclusiva responsabilidad del organismo notificado mencionado en el punto 3.1, el número de identificación de este último en cada artículo pirotécnico que satisfaga los requisitos aplicables de este reglamento.

5.2 El fabricante redactará una declaración de conformidad para cada modelo de producto y la mantendrá a disposición de las autoridades nacionales durante un período de diez años después de la introducción del artículo pirotécnico en el mercado. En la declaración UE de conformidad se identificará el artículo pirotécnico para el que ha sido elaborada.Se facilitará una copia de la declaración UE de conformidad a las autoridades competentes que lo soliciten.

6. Durante un período de diez años a partir de la introducción del artículo pirotécnico en el mercado, el fabricante tendrá a disposición de las autoridades nacionales:

a) la documentación técnica a que se refiere el punto 3.1;

b) la documentación relativa a las actualizaciones del sistema de calidad citada en el punto 3.1;

c) la información relativa a la adaptación a que se refiere el punto 3.5 que se haya aprobado; y

d) las decisiones e informes del organismo notificado a que se hace referencia en los puntos 3.5, 4.3 y 4.4.

7. El organismo notificado informará a la Dirección General de Política Energética y Minas sobre las aprobaciones de los sistemas de calidad expedidas o retiradas y, periódicamente o previa solicitud, pondrá a su disposición la lista de aprobaciones de sistemas de calidad que haya rechazado, suspendido o restringido de otro modo.Cada organismo notificado informará a los demás organismos notificados sobre las aprobaciones de sistemas de calidad que haya rechazado, suspendido o retirado y, previa solicitud, de las aprobaciones de sistemas de calidad que haya expedido.

INSTRUCCIÓN TÉCNICA COMPLEMENTARIA NÚMERO 4
Catalogación de artículos pirotécnicos

1. Objeto y ámbito de aplicación

Esta ITC tiene por objeto establecer el procedimiento para la catalogación de los artificios y artículos pirotécnicos provistos de marcado CE de las categorías F1, F2, F3, F4, T1, T2, P1, P2, así como de los productos regulados por el Real Decreto 809/1999, de 14 de mayo, por el que se regulan los requisitos que deben cumplir los equipos marinos destinados a ser embarcados en los buques, en aplicación de la Directiva 96/98/CE, modificada por la Directiva 98/85/CE.
Del mismo modo, esta instrucción técnica será de aplicación para las materias reglamentadas destinadas a ser puestas en el mercado entre fabricantes, de acuerdo a lo establecido en el artículo 18 del Reglamento de artículos pirotécnicos y cartuchería.
Quedan fuera del ámbito de aplicación de esta ITC, salvo lo establecido en su apartado 4, los artificios pirotécnicos de categoría F2, F3, F4, T1, T2, P1 y P2 que no necesitan marcado CE y vayan a ser utilizados exclusivamente por el propio fabricante.

2. Generalidades

El número de catalogación atribuido a un artículo pirotécnico sujeto a la Directiva 2007/23/CE del Parlamento Europeo y del Consejo, de 23 de mayo de 2007, sobre la puesta en el mercado de artículos pirotécnicos, corresponderá con el número de registro del Catálogo Oficial Europeo.
Para los artificios regulados por el Real Decreto 809/1999, de 14 de mayo, el número de catalogación se le asignará de acuerdo a su marcado de conformidad y deberá figurar en el artículo y en la unidad mínima de venta.
La catalogación de artículos pirotécnicos para las categorías F1, F4 y de utilización en la marina conllevará la autorización de almacenamiento, distribución, comercialización o venta de dichos artículos.
Para la comercialización o venta de los artículos pirotécnicos de las categorías F2, F3, T1, T2, P1 y P2 será necesario, además, el cumplimiento de los requisitos adicionales establecidos en la ITC número 5.
A efectos de lo dispuesto en esta ITC, las materias reglamentadas a las que se refiere el artículo 18 del Reglamento de artículos pirotécnicos y cartuchería se considerarán como artículos pirotécnicos de la categoría F4 cuando vayan a ser empleados únicamente como componentes de artificios pirotécnicos, y como artículos pirotécnicos de la categoría P2 cuando vayan a ser empleados como componentes tanto de artificios pirotécnicos como de artículos pirotécnicos.

3. Procedimiento para la catalogación

Solicitud de inclusión en el catálogo:

La catalogación de un artículo pirotécnico la solicitará por escrito, según modelo reflejado en el anexo de esta Instrucción técnica complementaria, el fabricante, importador o distribuidor que primero pretenda introducir el artificio pirotécnico en el territorio español, a la Dirección General de Política Energética y Minas del Ministerio de Industria, Energía y Turismo, indicando lo siguiente:

a) Identificación del solicitante.

b) Identificación del fabricante o importador, indicando la fábrica o taller donde se fabrica el artículo pirotécnico al que se aplicarán los módulos de conformidad D, G o H, según proceda.

c) Identificación, en su caso, de la entidad que sustenta el módulo de control del producto (módulos C2 y E).

d) Categorización del artículo o artificio.

e) Tipo o familia de artículo o artificio.

f) Nombre comercial.

Acompañando a la solicitud se adjuntará la siguiente documentación redactada al menos en castellano:

a) Modelo de Declaración de Conformidad con los requisitos esenciales de seguridad definidos en la Directiva de la Unión Europea que le sea de aplicación, emitida por el fabricante o su mandatario en la Unión Europea.

b) Memoria Técnica del producto cuya catalogación se solicita, comprendiendo la descripción, características y propiedades, con información suficiente.

c) Copia de los documentos emitidos por los organismos notificados para la evaluación de conformidad, en su caso

i. Examen UE de tipo (módulo B) en que se basa la declaración de conformidad y Notificación de la aplicación de los módulos: C2 Conformidad con el tipo basada en el control interno de la producción más control supervisado a intervalos aleatorios, D conformidad con el tipo basada en el aseguramiento de calidad del proceso de producción, E conformidad con el tipo basada en el aseguramiento de la calidad del producto, o F Verificación del producto (sólo en el caso de productos regulados por el Real Decreto 809/1999, de 14 de mayo), que el fabricante haya elegido para la fase de fabricación, o

ii. Certificado de Calidad de Módulo G: conformidad basada en la verificación por unidad, o

iii. Certificado de calidad Módulo H: conformidad basada en el pleno aseguramiento de la calidad.

d) Propuesta de número ONU, división de riesgo y grupo de compatibilidad.

e) Ficha de datos de seguridad, en su caso.

f) Esquema del etiquetado conforme a la normativa europea armonizada de aplicación, e instrucciones de uso.

Conforme a lo previsto en el artículo 24 de la Ley 11/2007, de 22 de junio, de acceso electrónico de los ciudadanos a los Servicios Públicos, las solicitudes de catalogación de artículos pirotécnicos se podrán presentar por vía electrónica, con certificado electrónico, en la sede electrónica del Ministerio de Industria, Energía y Turismo.

Notificación al interesado:

En el caso de artículos pirotécnicos de las categorías F1, F4 y de los productos regulados por el Real Decreto 809/1999, de 14 de mayo, a la vista de la documentación presentada, la Dirección General de Política Energética y Minas procederá a incluir el artificio pirotécnico solicitado en el Registro, y le asignará la división de riesgo y grupo de compatibilidad en el caso de introducción en el mercado, comunicándolo al interesado.

En el caso de artículos pirotécnicos de las categorías F2, F3, T1, T2, P1 y P2, a la vista de la documentación presentada, la Dirección General Política Energética y Minas procederá a incluir el artículo pirotécnico solicitado en el Registro, notificándolo así al interesado mediante resolución. El contenido de la resolución especificará como mínimo la siguiente información:

a) Número de orden, que coincidirá con el número del Catálogo Oficial Europeo. Categoría de artículo.

b) Número ONU, división de riesgo y grupo de compatibilidad. Fabricante o importador.

c) Referencia a la certificación del marcado CE y al módulo de calidad aplicado a la fase de fabricación.

d) Restricciones para la venta, si procede.

En el caso de utilizarse el módulo C, la catalogación se limita al lote al que le corresponde que ha sido objeto del certificado de conformidad con el tipo

En el caso de que la documentación aportada no se ajuste a lo establecido en el apartado 3 de esta ITC, la Dirección General de Política Energética y Minas notificará al solicitante este hecho para su subsanación.

Modificaciones en el producto o artículo catalogado:

Cualquier modificación relativa a las características del artículo pirotécnico que pudiera afectar a su marcado CE será comunicada al organismo notificado que evaluará las nuevas condiciones y emitirá un

suplemento de certificado o uno nuevo, en su caso. Con los nuevos documentos el interesado informará a la Dirección General de Política Energética y Minas.

4. Artículos fabricados por el fabricante para su propio uso

En el caso de talleres de pirotecnia que fabriquen productos destinados a su propio uso y, por tanto, exentos de las disposiciones del marcado CE y catalogación, el titular del taller deberá disponer de un certificado de auditoría de fábrica aplicando el procedimiento que se establece en la Especificación técnica 4.01.

Se incluyen en este apartado los artículos fabricados por los talleres de pirotecnia, para su uso por consumidores reconocidos como expertos, según el artículo 21.5, cuya fabricación se autoriza por Resolución de la Dirección General de Política Energética y Minas.

ANEXO
Modelo de solicitud

ESPECIFICACIÓN TÉCNICA 4.01Criterios mínimos para la gestión y el aseguramiento de la calidad.

D. .....

En nombre propio o en representación de.....

Con domicilio a efectos de notificaciones en:

.....

.....

con NIF/NIE n.º ....., n.º de teléfono .....,
n.º de fax ....., en calidad de [fabricante, importador, distribuidor, otro (identificar)]

SOLICITA

La inclusión en el Catálogo del artículo pirotécnico del tipo ..... de categoría ..... (o producto regulado por el Real Decreto 809/1999, de 14 de mayo, por el que se regulan los requisitos que deben cumplir los equipos marinos destinados a ser embarcados en los buques, en aplicación de la Directiva 96/98/CE, modificada por la Directiva 98/85/CE), que se comercializará con el nombre .....

Para módulos de conformidad D, G y H:

El producto ha sido (fabricado o importado) por la empresa.....
en la fábrica .....

Para módulos de conformidad C2 y E:

La entidad que sustenta el módulo de control del producto es .....

.....

(Se acompañan los documentos correspondientes del apartado 3 de la ITC número 4 del Reglamento de artículos pirotécnicos y cartuchería.)

En ..... a ..... de ..... de .....

(Firma autorizada)

1. Objeto

Esta Especificación técnica tiene por objeto establecer los requisitos mínimos de control en la fabricación de artificios pirotécnicos en talleres pirotécnicos que fabriquen artículos para su propio uso.

2. Criterios de evaluación

2.1 Los fabricantes deberán disponer y demostrar la evidencia de la aplicación de un Sistema de Calidad basado en los siguientes principios generales contenidos en la Norma Europea para la gestión de la calidad.

a) Disponibilidad de un Manual de Calidad y/o de Procedimientos escritos, o documentos similares, en donde se recojan de forma clara los medios arbitrados para el cumplimiento con todos los aspectos desarrollados en los puntos siguientes.

b) Definición clara de responsabilidades, autoridad y vías de comunicación de todo el personal que dirija, efectúe o verifique tareas que tengan incidencia sobre el control de calidad.

c) Establecimiento de un sistema claro de control, aprobación y revisión, o modificación, de todos los documentos que tengan incidencia sobre el control de calidad (en particular Manual de calidad y/o procedimientos, o documentos similares; registros y archivos de resultados de ensayos, verificaciones y medidas, y calibración de equipos) que incluirá el período mínimo de archivos de los citados documentos.

d) Establecimiento de los procedimientos necesarios para la identificación y trazabilidad de los productos fabricados, incluso en las fases intermedias de fabricación.

e) Definición concisa de los controles y ensayos a realizar a materias primas, productos semielaborados y productos finales y los criterios a aplicar, que deberán estar basados en general, en las Normas Nacionales o Internacionales existentes. Cualquier variación sobre el modelo de ensayo o verificación, propuesto en una norma, deberá ser recogida de forma concisa.

f) Se mantendrá al día un listado inventario de todos los equipos de medida y ensayo disponibles, indicándose en él, cuando aplique, las fechas de la última y siguiente calibración y si esta es interna o externa. Caso de ser interna se indicará el procedimiento seguido.

g) Se deberán arbitrar los medios documentales oportunos para asegurar que las inspecciones y ensayos son realizados con instrumentos calibrados y con la incertidumbre necesaria.

h) Se establecerá claramente un procedimiento que asegure el conocimiento del estado de inspección y/o ensayo de los productos, materias primas o productos intermedios.

i) Se deberán establecer fórmulas claras sobre el tratamiento de los productos no conformes en cualquier estado de fabricación, que se detecten normalmente en la inspección y/o ensayos. Igualmente, se definirán los exámenes, estudios y valoraciones a realizar sobre las causas de las no conformidades y sus posibles correcciones.

j) Cuando sean necesarios medios especiales de almacenamiento de materias primas o productos terminados, se definirán claramente las áreas y/o medios destinados al efecto.

k) Se establecerá un sistema periódico de controles internos para la observancia de todos los aspectos incluidos en el Manual de Calidad y/o Procedimientos. Los resultados del control serán documentados y archivados junto con las acciones correctoras tomadas y su posterior solución.

l) En caso de subcontratación de ensayos, el fabricante deberá asegurarse que el subcontratado cumple con los aspectos aplicables de este criterio, manteniendo como propio el registro documental correspondiente.

m) Todos los registros relativos a la calidad serán fácilmente identificables con el producto objeto de control, debiendo poder ser localizados con rapidez en las instalaciones del propio fabricante.

n) Cuando proceda, deberá estar documentada la necesidad de formación y adiestramiento del personal que realice tareas específicas, conservando constancia de los registros que acrediten la necesaria formación.

2.2 El control de procesos de fabricación deberá ser definido teniendo en cuenta, tanto la naturaleza del artificio, objeto o materia, como el tipo de fabricación utilizada, y aplicarse como mínimo en la recepción de materias primas o semielaboradas, y en el producto final.

2.3 Si el fabricante dispone de un Sistema de Gestión de la Calidad certificado de acuerdo a normas armonizadas por una entidad acreditada por la Entidad Nacional de Acreditación (ENAC), el organismo de control puede limitar la auditoría a comprobar la adecuación de los procedimientos de fabricación y controles establecidos, para garantizar la conformidad de los productos, examinando al menos:

a) Procedimientos de fabricación y técnicas de control.

b) Controles y ensayos que se realicen antes de, durante y después de la fabricación, y frecuencia con que se realizan.

c) Medios de vigilancia que permitan obtener la calidad necesaria de los productos.

2.4 El organismo de control comunicará al fabricante mediante un informe de inspección los resultados de las verificaciones realizadas sobre el control de producción y, en su caso, emitirá un certificado de control de adecuación con los requisitos de esta Especificación técnica.

INSTRUCCIÓN TÉCNICA COMPLEMENTARIA NÚMERO 5 Requisitos para la venta o comercialización de artículos pirotécnicos de categorías F2, F3, P1 y T1

1. Objeto y ámbito de aplicación

Esta ITC tiene por objeto establecer los requisitos específicos para la venta o comercialización de los artículos pirotécnicos de categorías F2, F3, P1 y T1 en el territorio nacional, de acuerdo con lo establecido en el artículo 11 del Reglamento de artículos pirotécnicos y cartuchería y en el artículo 4.2 de la Directiva 2013/29/UE, de 12 de junio de 2013, sobre la armonización de las legislaciones de los Estados miembros en materia de comercialización de artículos pirotécnicos (versión refundida).

2. Definiciones

Doble o triple trueno: tubo que contiene dos o tres porciones de pólvora negra conectadas por una mecha de retardo y que produce una detonación que provoca la ascensión seguida de una segunda y tercera detonación.
Trueno de fricción: trueno de mecha o de pólvora negra cuyo dispositivo de ignición es una cabeza de fricción.

3. Requisitos para la venta o comercialización

3.1 Queda prohibida la venta o comercialización al público de los artículos pirotécnicos de múltiple trueno y truenos de fricción.
3.2 Queda prohibida la venta o comercialización al público de aquellos artificios de las categorías F2 y F3 que, necesitando encendido manual, este no se realice mediante llama o brasa directa.
3.3 Queda prohibida la venta o comercialización al público de diferentes artificios de pirotecnia de las categorías F1, F2, F3, T1 y P1 cada uno de ellos provisto de marcado CE, conectados o mecanizados entre sí, excepto aquellos que estén diseñados para tal fin disponiendo de su propio marcado CE.

INSTRUCCIÓN TÉCNICA COMPLEMENTARIA NÚMERO 6
Identificación en los envases de venta de cartuchería

1. Objeto

Esta ITC tiene por objeto establecer las normas para la identificación de cartuchería que se comercialice en el mercado nacional.

2. Identificación

El contenido mínimo que deberá figurar en los envases de cartuchería será:

Nombre del fabricante, número de identificación del lote, calibre y tipo de cartucho.


El contenido mínimo que deberá figurar en los embalajes de cartuchería será:

Nombre del fabricante, calibre y tipo de cartucho.

Además en los envases de venta de cartuchería se incluirá la siguiente frase: «ATENCIÓN - Peligro de incendio o de proyección. Mantener alejado del calor, de superficies calientes, de chispas, de llamas abiertas y de cualquier otra fuente de ignición. No fumar.»

INSTRUCCIÓN TÉCNICA COMPLEMENTARIA NÚMERO 7
Marcado de conformidad

El marcado CE de conformidad está compuesto de las iniciales «CE» tal como figura en el grafismo siguiente:

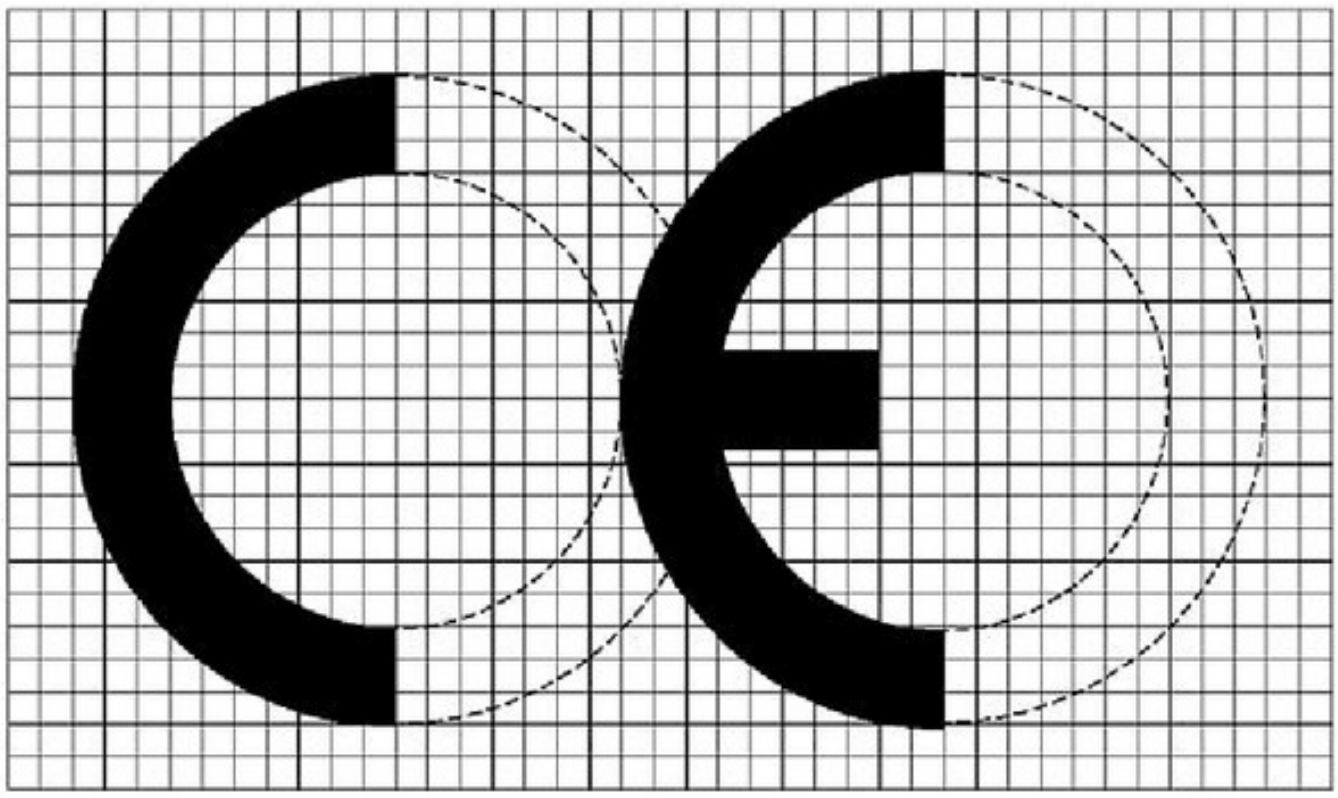

En caso de que se reduzca o aumente el marcado deberán respetarse las mismas proporciones que indica la escala del anterior grafismo.

INSTRUCCIÓN TÉCNICA COMPLEMENTARIA NÚMERO 8
Espectáculos con artificios pirotécnicos realizados por expertos

1. Objeto y ámbito de aplicación

Es objeto de esta ITC es la regulación de los espectáculos pirotécnicos realizados por expertos con artículos de categoría F1, F2, F3, F4, T1, P1, T2, P2 y artificios de fabricación propia sin marcado CE.
Esta ITC también será de aplicación en el caso de espectáculos realizados con artículos pirotécnicos de categorías F1, F2, F3, T1 y P1 que en su conjunto superen los 10 kilogramos de NEC, en cuyo caso, deberán ser realizados por expertos, además de cumplir el resto de requisitos de esta instrucción técnica, según lo establecido en el artículo 141.5.
Queda prohibida la mecanización por parte de no expertos de artificios de las categorías F1, F2 y F3 entre sí, así como su iniciación por sistema eléctrico.
La utilización colectiva de artículos de las categorías F1, F2, F3, T1 y P1 provistos de marcado CE no tendrá la consideración de espectáculo pirotécnico, y por lo tanto queda excluida del ámbito de la aplicación de esta instrucción técnica.
Adicionalmente, esta ITC regula la utilización o disparo de artículos pirotécnicos de las categorías P2 y T2 que no se consideren espectáculos o cuando formen parte de otro espectáculo no pirotécnico.

2. Definiciones

A los efectos de esta ITC, se entiende por:

a) Zona de lanzamiento: Espacio especialmente acotado y protegido por el personal de la empresa de expertos y vigilada por la entidad organizadora, destinado exclusivamente al montaje del espectáculo y lanzamiento de los artificios pirotécnicos.

b) Zonas de seguridad: Espacios que rodean a la zona de lanzamiento, vigilados por la entidad organizadora, que delimitan la presencia del público espectador y edificios, y cuya finalidad es la de proporcionar a estos un desarrollo razonablemente seguro del espectáculo.

c) Distancia de seguridad: Distancia existente entre los morteros de la zona de lanzamiento o el mortero del artículo de mayor calibre y la línea perimetral de las zonas de seguridad.

d) Entidad organizadora: Persona física o jurídica, pública o privada, que organiza el espectáculo, en suelo público o privado, y que asume ante la Administración y el público la responsabilidad de la celebración del espectáculo.

e) Empresa de expertos: Persona física o jurídica titular de un taller de preparación y montaje que cumple con los requisitos establecidos en esta ITC, y a la que la entidad organizadora encarga la prestación del servicio, incluyendo las operaciones de montaje del espectáculo y la realización del disparo por personal perteneciente a dicha empresa.

f) Experto: Persona vinculada a la empresa de expertos que, disponiendo del carné de experto, realiza las operaciones de desembalaje, montaje, manipulación y disparo de los artículos pirotécnicos.En el caso de utilización de artículos pirotécnicos de categoría P2, se entenderá por experto a la persona vinculada a una entidad que utilice artículos pirotécnicos de la categoría P2 (fuera de espectáculos pirotécnicos) que, disponiendo del carné de experto, realiza las operaciones de manipulación y utilización de dichos artículos pirotécnicos.

g) Aprendiz: Persona vinculada a la empresa de expertos que, disponiendo del carné de aprendiz realiza, bajo la supervisión de los expertos, operaciones de desembalaje, montaje y manipulación y conexión de los artificios no pudiendo realizar el disparo.

h) Ángulo de lanzamiento: Aquel formado por la vertical y el eje longitudinal del mortero o dispositivo de lanzamiento.

i) Línea de tiro: Conjunto de conductores eléctricos que forman parte del circuito eléctrico necesario para el disparo mediante dispositivos de encendido eléctrico.

j) Personal auxiliar: Personal de apoyo, no necesariamente vinculada a la empresa de expertos, que colabora en las labores de montaje, desmontaje y siempre sin la existencia de material pirotécnico.

k) Encargado de la empresa de expertos: Persona designada por la empresa de expertos que asume la dirección de montaje y disparo, siendo la interlocutora de la empresa de expertos con la entidad organizadora y las autoridades competentes.

l) Encargado de la entidad organizadora: Persona designada por la entidad organizadora que asume la vigilancia y control de los contenidos del plan de seguridad y del plan de emergencia, así como de las medidas de seguridad establecidas en esta ITC y en la autorización del espectáculo.

3. Autorización de espectáculos

Los espectáculos con artificios pirotécnicos realizados por expertos cuyo NEC sea superior a 10 kilogramos e inferior o igual a 100 kilogramos solo podrán efectuarse previa notificación a la Delegación del Gobierno por parte de la entidad organizadora del espectáculo, con una antelación mínima de 10 días. La administración podrá denegar de manera expresa el espectáculo si no se cumplen los requisitos establecidos en esta ITC para cada tipo de espectáculo.

Los espectáculos con artificios pirotécnicos realizados por expertos cuyo NEC sea superior a 100 kilogramos sólo podrán efectuarse con autorización expresa de la Delegación del Gobierno, previo informe del Área Funcional de Industria y Energía y de la Intervención de Armas y Explosivos de la Guardia Civil de la Comandancia que corresponda, a cuyo efecto la entidad organizadora del espectáculo deberá presentar la solicitud correspondiente con una antelación mínima de 15 días hábiles respecto a su celebración.

La notificación o autorización del espectáculo no exime de la necesidad de otras autorizaciones si bien servirá de base sustancial para ellas.

La Delegación del Gobierno remitirá copia de la notificación o autorización del espectáculo a la Intervención de Armas y Explosivos de la Guardia Civil de la Comandancia que corresponda, y al Área Funcional de Industria y Energía.

Los documentos exigibles para la tramitación de la autorización para la celebración de espectáculos pirotécnicos serán los siguientes:

a) Solicitud de autorización o notificación con declaración responsable, según el modelo establecido en el anexo I de esta ITC.

b) Si la zona de lanzamiento del espectáculo afectase a vías o espacios públicos o privados, documento acreditativo de la conformidad de la Autoridad Competente o propietaria del suelo en la localidad para el disparo de los artificios, en el que se especifique además el NEC. No será necesario este requisito cuando la Autoridad Competente o el propietario del suelo sea la entidad organizadora del espectáculo. En el caso que se desconozca a su legítimo propietario o éste no pueda ser localizado, será suficiente una declaración responsable de estos extremos suscrita por el propio organizador del evento.

c) Plan de Seguridad para espectáculos cuyo NEC sea superior a 50 kilogramos e inferior o igual a 100 kilogramos, que comprenderá lo previsto en el apartado 5 de esta ITC. Plan de seguridad y de emergencia para espectáculos cuyo NEC sea superior a 100 kilogramos, que comprenderá lo previsto en el apartado 5 de esta ITC.

d) Certificación de compañía aseguradora o entidad financiera de la constitución de la correspondiente garantía para cubrir su responsabilidad civil suscrita por la entidad organizadora del espectáculo, que contemple la organización del espectáculo objeto de la solicitud. Dicha póliza o certificado de garantía debe ser garantía de los daños que resulten de responsabilidad del organizador, de acuerdo con las tareas a su cargo definidas reglamentariamente, en los planes de seguridad y emergencia o en la propia autorización. Como mínimo, deberá cubrir un capital de 500 € por kilogramo de materia reglamentada y al menos 188.722 €.La garantía financiera podrá ser genérica para todos los disparos que organice la entidad organizadora durante el periodo asegurado, no siendo exigible en este caso un certificado de garantía o póliza específica para el espectáculo concreto solicitado.

e) Certificación de compañía aseguradora o entidad financiera de la suscripción de la garantía financiera que cubra la responsabilidad civil suscrita por la empresa de expertos, que cubra la actividad de realización del espectáculo solicitado, y que como mínimo, deberá cubrir un capital de 754.764 € de responsabilidad civil.Esta póliza o certificado de garantía podrá ser genérica para todos los disparos que realice la empresa durante el periodo asegurado, no siendo exigible en este caso un certificado de garantía o póliza específica para el espectáculo concreto solicitado. Dicha póliza o certificado de garantía debe ser garantía de los daños que resulten de responsabilidad de la empresa de expertos, de acuerdo con las tareas a su cargo definidas reglamentariamente, en los planes de seguridad y emergencia o en la propia autorización.

Se admitirá una única póliza o garantía que cubra conjuntamente los casos descritos en los puntos d) y e). En ambos casos, en lugar de la certificación de compañía aseguradora o entidad financiera, se podrá presentar el certificado emitido por la entidad de crédito, si se hubiese contratado un aval o fianza por el mismo importe.

f) Identificación de la empresa de expertos que realice el espectáculo, cuyo nombre se hará constar en la autorización, incluyendo los siguientes datos:

1. Copia de la autorización del taller de preparación y montaje, o en su caso de fabricación.

2. Justificación de la capacidad de almacenamiento en el taller de preparación y montaje, cantidad que deberá ser superior a la que se va a disparar en el espectáculo.

3. Relación de artículos pirotécnicos a disparar, detallando tipo, ángulo de lanzamiento previsto, número, y NEC por artículo, tanto para los artículos con marcado CE, como los de fabricación propia sin marcado CE, y el total del conjunto. Se admitirán variaciones en el momento del disparo, siempre que no supongan un aumento de la distancia de seguridad o afecten a otros aspectos de la seguridad del espectáculo.

4. Tiempo previsto para el disparo de cada sección o conjunto homogéneo.

5. Secuencia del disparo por secciones con el orden de las mismas, incluyendo su esquema en representación gráfica y simbólica.

6. Identificación de los expertos y aprendices que intervendrán en el espectáculo, así como sus posibles suplentes, con copia de los carnés o certificados de aptitudes correspondientes, así como la identificación de la persona designada como encargado durante el desarrollo del espectáculo, o su posible suplente. En el caso de que sea imposible determinar con antelación que expertos o aprendices intervendrán en el espectáculo, se presentarán los certificados y carnés de todos los expertos y aprendices de la empresa, entre los cuales deberán estar los que realizarán el disparo.

7. Documento laboral que justifique la situación de alta en la empresa, de los expertos y aprendices.

8. Si procede, documento contractual entre empresas de expertos de cesión de personal cualificado para la realización del espectáculo. En el caso de subcontratas documento de aceptación del contratista de la empresa ejecutora del espectáculo.

9. Declaración responsable por parte del empresario titular de la empresa de expertos de cumplir los requisitos establecidos en la Ley 31/1995, de 8 de noviembre, de Prevención de Riesgos Laborales, y su normativa de desarrollo, para la actividad propia del disparo y en particular para el espectáculo previsto.

g) Distancias de seguridad, acompañadas de un plano del emplazamiento en el que se señalen esas distancias.En caso de que la empresa de expertos sea extranjera deberá presentar estos documentos o equivalentes debidamente traducidos al menos al castellano.

En la realización de espectáculos con artificios pirotécnicos realizados por expertos cuyo NEC sea superior a 10 kilogramos e inferior o igual a 50 kilogramos en los que solo deba efectuarse previa notificación a la Delegación del Gobierno, la entidad organizadora del espectáculo se responsabilizará, desde el momento en que efectúa la notificación, de la disposición de los documentos relacionados en los subapartados b), e), f1), f2), f3), f4), f6), f7), f9), y g) de este apartado 3 de esta ITC. La notificación-declaración responsable se ajustará al modelo establecido en el anexo I de esta ITC.

En la realización de espectáculos con artificios pirotécnicos realizados por expertos cuyo NEC sea superior a 50 kilogramos e inferior o igual a 100 kilogramos en los que solo deba efectuarse previa notificación a la Delegación del Gobierno, la entidad organizadora del espectáculo presentará el Plan de Seguridad conforme al subapartado c) del apartado 3 y al apartado 5 de esta ITC, y se responsabilizará, desde el momento en que efectúa la notificación, de la disposición de los documentos b), e), f1), f2), f3), f4), f6), f7), f8), f9), y g) de este apartado 3 de esta ITC. La notificación-declaración responsable se ajustará al modelo establecido en el anexo I de esta ITC.

La solicitud de autorización, notificación y la documentación asociada mencionada en este apartado, se podrá presentar por vía electrónica a través de la Sede Electrónica de la Secretaría de Estado de Administraciones Públicas.

Las Delegaciones del Gobierno y Ayuntamientos podrán no requerir a la entidad organizadora para cada espectáculo, aquella información y documentación en vigor que ya se encuentre en su poder, incluida la relativa a la empresa de expertos, como consecuencia de espectáculos anteriores solicitados por dicha entidad organizadora o realizados por la empresa de expertos, con indicación de los datos del

espectáculo pirotécnico anterior y acompañada de una declaración sobre la permanencia de la vigencia de los documentos aportados.

4. Requisitos para la realización del espectáculo

Requisitos generales:

4.1 Será responsabilidad exclusiva de la empresa de expertos encargada de efectuar el lanzamiento, la adecuación legal de los artificios pirotécnicos a utilizar en el espectáculo así como de sus condiciones de envasado y embalaje a los requisitos que al respecto establezca la normativa que sea de aplicación sobre estas materias.

4.2 La empresa de expertos será responsable de garantizar la seguridad en el transporte, utilización y funcionamiento de los productos pirotécnicos de fabricación propia que no dispongan de marcado CE, para lo cual deberán cumplirse a criterio de su fabricante, al menos unos requisitos esenciales de seguridad equivalentes a los indicados para los productos con marcado CE en la ITC número 2.

4.3 Será igualmente responsabilidad exclusiva de la empresa de expertos encargada de efectuar el lanzamiento, la adecuación legal de los accesorios y comprobadores de línea de tiro a los requisitos legales que le sean de aplicación.

4.4 Tan pronto como los artificios pirotécnicos se encuentren en el lugar donde se vaya a celebrar el espectáculo y no constituyan almacenamiento especial, el personal de la empresa de expertos velará por que se prevengan los efectos que los agentes meteorológicos o circunstancias análogas puedan ocasionar al material.

4.5 Asimismo, los artificios pirotécnicos deberán estar protegidos por la entidad organizadora, a fin de prevenir las acciones de personas que puedan afectar a la seguridad del espectáculo. Dicha protección, en caso de espectáculos realizados por expertos en los que se utilicen más de 100 kilogramos (NEC), deberá realizarse mediante vigilancia humana perteneciente a una empresa de seguridad privada, fuerzas y cuerpos de seguridad dependientes de la Entidad Organizadora, teniendo debidamente en cuenta el informe previo emitido al respecto por la Intervención de Armas y Explosivos de la Guardia Civil de la Comandancia que corresponda.

4.6 Los vehículos que transporten los artificios pirotécnicos serán considerados como almacenamiento especial de acuerdo a lo establecido en el artículo 102 del Reglamento de artículos pirotécnicos y cartuchería, para lo cual deberán cumplir, además de los dispuestos en la normativa ADR vigente respecto a la vigilancia de vehículos que transportes mercancías peligrosas, al menos, los siguientes requisitos:La carga y caja del vehículo deberá permanecer cerrada.

Deberá evitarse la cercanía de fuentes de calor como generadores eléctricos, compresores, otros vehículos, etc.

Se deberá cumplir la distancia mínima de 250 metros a instalaciones o lugares con especial peligrosidad tales como gasolineras o depósitos de productos peligrosos.

4.7 La eliminación de los restos pirotécnicos originados tras el disparo de fuegos artificiales, se regirá según lo establecido en la ITC número 12.

4.8 La empresa de expertos guardará por tres años registro de todas sus actuaciones junto con los documentos que se enumeran en esta ITC y que son de su competencia, así como de los artificios utilizados en cada espectáculo.

Zonas de seguridad (ver anexo III):

4.9 Para cada espectáculo se establecerá una zona de seguridad al púbico y una zona de seguridad a las edificaciones. La zona de seguridad al público deberá estar cerrada o acotada mediante vallas, cuerdas, cintas o sistema similar, suficientemente vigilado por la entidad organizadora

4.10 El perímetro de las zonas de seguridad vendrá determinado por las distancias de seguridad, las cuales se calcularán de acuerdo con las siguientes tablas. No obstante, previa justificación suficientemente razonada con medidas de seguridad apropiadas propuestas por la empresa de expertos, o por la entidad organizadora con la aceptación de la empresa de expertos, la Delegación de Gobierno podrá autorizar la reducción de estas distancias mínimas, previa solicitud de la entidad organizadora.

Distancias de seguridad en espectáculos con fuego terrestre, desde el artificio de mayor calibre		
Calibre exterior	Distancias (m)	
del artificio (mm)	A edificaciones	Al Público
20	2	10
30	3	12
40	4	14
50	10	20
60	20	30
70	30	40

Distancias de seguridad en espectáculos con fuego aéreo (carcasas, volcanes de trueno o de carcasas) desde el artificio de mayor calibre					
Calibre interior del cañón o mortero (mm)	Coeficiente a aplicar para el cálculo de la distancia al público Distancia de seguridad al público (m)	Distancia de seguridad a edificaciones (m)	Distancia de seguridad a edificaciones (m)	Carcasas de cambios de repetición	Altura para lanzamiento no vertical (ángulo inferior a 30º). Coeficiente b (m)
50	0,5	25	10	Aumentar las distancias de seguridad en un 30%	60
60	0,6	36	15		70
75		45	25		90
100		60	35		110
120		72	50		130
125		75	60		140
150	0,8	120	65		160
175		140	70		180
180		145	80		190
200	1	200	90		210
250		250	100		260
300		300	120		320
350		350	140		380

Distancias de seguridad en espectáculos con candelas romanas, desde el artificio de mayor calibre			
Calibre interior del artificio (mm)	Distancias (m) Distancias (m)		ltura en lanzamiento no vertical (ángulo inferior a 30º). Coeficiente b (m)
	A edificaciones	Al público	
Hasta 50	10	25	60
Hasta 60	15	48	70
Hasta 70	25	56	90

60		
Calibre interior del artificio (mm)	Distancias (m)	
	A edificaciones	Al público
Hasta 50	10	25
Hasta 75	25	35
Hasta 100	40	50
Hasta 120	50	60
Hasta 150	60	75

Para calibres inferiores a los indicados en las tablas anteriores, se aplicará el coeficiente de 0,50 para la distancia de seguridad del público y 0,20 para los edificios.
En el caso de voladores las distancias mínimas serán las siguientes: Sin viento (velocidad del viento inferior o igual a 5 m/s), 50 metros al público y 25 metros a edificaciones. Con viento (velocidad del viento superior a 5 m/s), 100 metros al público y 50 metros a edificaciones.
Las distancias indicadas en las tablas anteriores se aplicarán igualmente para los espectáculos acuáticos.
Todas las distancias indicadas en las tablas anteriores para los artificios de pirotecnia serán válidas salvo que en las instrucciones de uso del fabricante se establezcan otras superiores a las contenidas en ellas.
Para artículos de categoría T1 y T2 utilizados en espectáculos, se tendrán en cuenta las distancias de seguridad en dirección al efecto y la radial, indicada en la etiqueta.
4.11 En el caso de lanzamiento no vertical, la distancia de seguridad respecto al público se prolongará en la dirección y sentido de la proyección de la trayectoria prevista, en la distancia que se obtiene mediante la expresión:

$$\Delta d = b \tan \alpha$$

Siendo:

Δd: el incremento de distancia de seguridad en metros.
α: el ángulo de disparo respecto de la vertical.
b: coeficiente definido en las tablas equivalente a la atura que alcanza el artificio.

El ángulo de lanzamiento en ningún caso podrá superar los 30 grados respecto a la vertical, con excepción de disparos en espectáculos acuáticos con ausencia de público en dicha dirección.

4.12 Cuando la zona de seguridad se encuentre en una cota más alta que la zona de lanzamiento, la entidad organizadora adecuará, dentro de los mínimos establecidos, la zona seguridad a fin de conseguir la mejor protección de los espectadores.

4.13 Entre la zona de seguridad de edificios y la zona de seguridad del público (anillo rayado del esquema del anexo III) no deberán existir hospitales, clínicas, residencias de tercera edad, centros policiales, centro de emergencia, ni aquellas otras edificaciones, estructuras o vías de comunicación, entre otras infraestructuras ferroviarias, carreteras, aeropuertos, etc., que por su especial sensibilidad al riesgo sean susceptibles de accidentes que afecten a la seguridad de la población. Asimismo, si el espectáculo se desarrollase durante horas de actividad escolar, no podrán existir centros educativos.Los edificios indicados en el párrafo anterior sólo podrán estar en la zona de seguridad del público.

4.14 Cuando entre la zona de seguridad de edificios y la zona de seguridad del público (anillo rayado del esquema del anexo III) existan edificios habitados distintos a los señalados en el párrafo anterior, la entidad organizadora anunciará esta circunstancia y prevendrá a la población afectada con los medios de difusión adecuados y con la antelación suficiente. Cuando la entidad organizadora fuera de naturaleza privada, dicha difusión deberá realizarse a través de la autoridad municipal correspondiente. Este requisito no será necesario en caso de espectáculos realizados por expertos en los que se utilicen más de 10 kilogramos y menos de 50 kilogramos (NEC).Los monumentos u obras arquitectónicas con valor artístico, histórico o social, podrán encontrarse entre la zona de seguridad de edificios y la zona de seguridad del público, siempre que no haya alguna incompatibilidad con la Administración de la que dependan tales edificios, en caso de ser de titularidad pública, en cuyo caso, requerirá de la conformidad de dicha Administración.

4.15 La empresa de expertos será responsable de disponer de artículos pirotécnicos acordes a las distancias de seguridad.

4.16 La empresa de expertos propondrá el incremento correspondiente de la distancia de seguridad, en función de la orografía del lugar y de la densidad de edificación y de población.

4.17 Corresponderá a la entidad organizadora la determinación del emplazamiento y la delimitación de las zonas de seguridad, de acuerdo con lo establecido en este apartado.

Zona de lanzamiento:

4.18 La zona de lanzamiento deberá estar permanentemente protegida mediante acordonamiento, vallado o sistema similar.

4.19 Una vez exista materia reglamentada en la zona sólo podrán acceder a la zona de lanzamiento los expertos y aprendices y, en su caso, aquellas personas adscritas a la entidad organizadora o a la Autoridad competente en la autorización del espectáculo con funciones de inspección de éste. Con carácter excepcional, y bajo la responsabilidad de la empresa de expertos, podrán acceder otras personas que cuenten con la autorización expresa del encargado de la empresa de expertos y estén acompañadas en todo momento por un experto.

4.20 Mientras el espectáculo se encuentre en curso, sólo se permitirá permanecer en la zona de lanzamiento a los expertos y aprendices autorizados necesarios.

4.21 No se permitirá la presencia de persona alguna dentro de la zona de lanzamiento que se encuentre bajo los efectos del alcohol o drogas que pudieran afectar su juicio, movimientos o estabilidad de forma negativa para la seguridad exigible en esta zona.

4.22 La zona de colocación de artificios pirotécnicos deberá reunir las siguientes características:

a) El suelo deberá tener suficiente consistencia y no presentar elementos fácilmente combustibles o susceptibles de proyectarse. Asimismo deberá ser llano y horizontal o permitir una base de soporte con estas características para los dispositivos de lanzamiento.

b) Su ubicación impedirá que la trayectoria de los artificios coincida con cualquier objeto elevado, obstrucción u obstáculo que pueda afectar a la seguridad de lanzamiento.

4.23 La fijación de los dispositivos de lanzamiento deberá imposibilitar cualquier desviación del ángulo de lanzamiento previsto.

4.24 Deberán inspeccionarse todos los morteros antes de su instalación, en busca de defectos como abolladuras, bordes doblados e interiores dañados, desechándose los defectuosos.

4.25 Los morteros individuales se enterrarán en al menos un 30 % de su longitud, bien en el suelo, o bien con sacos de arena. Los morteros que puedan dañarse con la humedad del terreno se colocarán dentro de una bolsa de plástico hermética antes de enterrarlos.Los morteros colocados en batería deberán ir sujetos a la estructura de la misma mediante soldadura, atornillados o sujetos con abrazaderas para imposibilitar el desprendimiento de los mismos, y ayudados mediante sacos de arena en sus extremos y barras de sujeción para imposibilitar cualquier desviación del ángulo de lanzamiento

4.26 Las unidades de disparo eléctrico deberán disponer de un sistema que obligue a dos acciones positivas para la iniciación del disparo. Las unidades de disparo de actuación automática después de su iniciación, deberán contar además, con un interruptor de emergencia con bloqueo, que permita interrumpir la secuencia de disparo ante la aparición de un suceso fortuito que aporte una situación de riesgo no prevista.

4.27 En el caso de disparo eléctrico, la comprobación de la línea de tiro se realizará empleando un comprobador de línea con certificación de conformidad en virtud de las disposiciones vigentes al respecto.

4.28 La empresa de expertos deberá disponer del número suficiente de expertos y aprendices para llevar a cabo el lanzamiento de los artificios en cada espectáculo. De conformidad con la normativa en materia de prevención de riesgos laborales, dicho personal deberá conocer en cada caso los riesgos y la seguridad exigible durante cada lanzamiento en particular, así como las medidas a tomar en su caso.

4.29 La entidad organizadora velará por el cumplimiento de los requisitos establecidos en los subapartados 18 a 22 de este apartado 4. Del mismo modo, la empresa de expertos será responsable del cumplimiento de lo dispuesto en los subapartados 23 a 28 de este apartado 4.

5. Plan de seguridad y de emergencia

5.1 La entidad organizadora del espectáculo presentará, en el caso de espectáculos realizados por expertos en los que se utilicen más de 50 kilogramos (NEC), un Plan de Seguridad firmado por personal técnico competente, propio o ajeno, en dicha materia a la Delegación de Gobierno correspondiente, que comprenderá las medidas tendentes a prevenir la posibilidad de accidentes, y que incluirá como mínimo la siguiente información:

a) Identificación y protección prevista para la zona de lanzamiento hasta la hora de comienzo del espectáculo, de acuerdo a lo establecido para ello en esta ITC.

b) Protección prevista para la zona de seguridad durante el desarrollo del espectáculo, de acuerdo a lo establecido para ello en esta ITC.

c) Declaración en su caso, de la no existencia de edificaciones a que hace referencia el punto 4.13 de esta ITC.

d) Equipo humano y material necesario y previsto a los efectos de protección y cumplimiento de las medidas de seguridad establecidas.

e) Plano en el que se presente la situación exacta y delimitación de la zona de lanzamiento y su área circundante en un radio de 500 metros.

f) Delimitación de la zona de lanzamiento, las zonas de seguridad, así como representación de las distancias de seguridad y su medida en metros.

g) Tipo de artículo y calibre máximo en lanzamiento vertical (indicando el tipo de artículo), y calibre y ángulo de lanzamiento no vertical más desfavorable (indicando el tipo de artículo).

5.2 Además del Plan de Seguridad regulado en el subapartado 1 de este apartado 5 de esta ITC, la entidad organizadora presentará, en el caso de espectáculos realizados por expertos en los que se utilicen más de 100 kilogramos (NEC), a la Delegación del Gobierno correspondiente, un Plan de Emergencia firmado por técnicos competentes, conforme a los siguientes contenidos mínimos:

5.3 Análisis de los posibles casos de emergencia y medidas de prevención y protección previstas para ello, incluyendo los medios humanos y materiales en materia de primeros auxilios, lucha contra incendios y evacuación de personas. En este sentido, será obligatorio disponer de al menos:

a) Una ambulancia dotada del personal y equipamiento adecuado en relación con la distancia al centro sanitario más próximo.

b) Un servicio contra incendios cuya dotación y equipamiento sea el adecuado al espectáculo a celebrar.

5.4 Directorio de los servicios de atención de emergencias y protección civil que deban ser alertados en caso de producirse una emergencia.

5.5 Recomendaciones que deban ser expuestas al público y su ubicación, así como formas de transmisión de la alarma una vez producida.
5.6 Plano descriptivo a escala normalizada de los terrenos donde se prevea la celebración del espectáculo, indicando lo siguiente:

a) Ubicación y accesos de los medios de socorro y asistencia en caso de accidentes.

b) Situación de los edificios, carreteras y otras líneas de comunicación, así como la de otros elementos relevantes a efectos de seguridad y evacuación.

c) Dirección del lanzamiento respecto a la zona destinada a los espectadores en caso de lanzamiento no vertical.

6. Organización
6.1 La responsabilidad derivada de la celebración del espectáculo corresponderá a la entidad organizadora en todo aquello que la presente ITC no establezca como responsabilidad exclusiva de la empresa de expertos. Asimismo la entidad organizadora será responsable del cumplimiento de toda legislación autonómica o local que sea de aplicación en materia de espectáculos públicos y actividades recreativas, en caso de que la hubiera.
6.2 Sin perjuicio de las responsabilidades que en materia de seguridad y salud en el trabajo la Ley 31/1995, de 8 de noviembre, de Prevención de Riesgos Laborales asigna al empresario, las personas facultadas para velar por la seguridad del espectáculo, según las atribuciones establecidas en la presente ITC, serán las siguientes:

a) Un encargado designado por la empresa de expertos.

b) Un encargado designado por la entidad organizadora.

6.3 Corresponderá a la persona designada por la entidad organizadora como encargada del espectáculo velar por el cumplimiento, vigilancia y control de los contenidos del plan de seguridad y del plan de emergencia, así como de las medidas de seguridad establecidas en la presente ITC y en la autorización del espectáculo, que correspondan a dicha entidad.
6.4 Inmediatamente antes de iniciarse el espectáculo, el personal de la entidad organizadora comprobará visualmente la adecuación del plan de seguridad y de emergencia previstos, así como la correcta situación de los espectadores. Dicho personal deberá llevar algún distintivo de identificación visible.
7. Montaje del espectáculo
Previamente al montaje del espectáculo, los expertos deberán inspeccionar los artificios pirotécnicos desechando, en su caso, aquellos que presenten defectos que pudieran afectar a seguridad del espectáculo.
Al comienzo de la operación de montaje, la entidad organizadora situará en la zona de lanzamiento un equipo básico de extinción de incendios constituido al menos por dos extintores portátiles contraincendios, que permanecerá en la zona de lanzamiento hasta la retirada del espectáculo.
La iluminación para el desembalaje y montaje de los artículos será, preferentemente, la solar. Si fuera necesaria la iluminación artificial, quedan prohibidos los sistemas de iluminación con llama desnuda.
Para realizar el montaje del espectáculo deberán seguirse todas las indicaciones de seguridad establecidas por los fabricantes de los productos utilizados en el espectáculo.
Los iniciadores que no vengan previamente incorporados a los artificios pirotécnicos deberán permanecer almacenados y alejados del resto de productos durante la manipulación y montaje del espectáculo. Igualmente se protegerán de roces y choques entre ellos y contra otros elementos.
Durante las manipulaciones y montajes del espectáculo deberá evitarse la cercanía de fuentes de calor como generadores eléctricos, compresores, vehículos, etc.
Durante las operaciones de montaje, no está permitido fumar ni portar cerillas o mecheros. Igualmente está prohibido el uso de cualquier dispositivo que pueda producir arcos o chispas.
En caso de disparos eléctricos, durante las operaciones de montaje, los montadores del espectáculo no podrán portar aparatos de comunicación mediante radiación electromagnética.
En todo caso, el montaje de un espectáculo pirotécnico se ejecutará por los expertos y aprendices bajo la exclusiva responsabilidad de los primeros.
Los morteros y cañones se colocarán en todo caso en la zona de lanzamiento prevista, y de tal forma que los artificios pirotécnicos resulten propulsados bien en dirección vertical, bien en una dirección opuesta a la de la situación de los espectadores. Si por razones de ubicación en bahías, puertos, parajes o zonas a distinta cota, etc., se situaran los morteros y cañones en ángulo hacia los

espectadores, la zona de seguridad establecida deberá dejar a éstos fuera de toda posibilidad de riesgo.
La boca de los morteros y aquellos morteros dispuestos en batería cargados quedarán señalizados por una cubierta de película de plástico, de aluminio o por una cinta adhesiva cruzada. Esto permitirá conocer el estado de los morteros y evidenciará un fallo en el disparo si, una vez iniciado el disparo, la señalización está intacta.
Durante el montaje y una vez finalizado el mismo, el experto realizará las verificaciones oportunas para comprobar las medidas de seguridad que incorporan los sistemas de disparo con el fin de prevenir un disparo fortuito.
8. Disparo del espectáculo
Requisitos generales:La velocidad máxima de viento, a nivel del suelo, no debe superar 10 m/s en el momento y lugar del disparo.
La última manipulación que se realice antes del disparo habrá de ser la del montaje de los dispositivos para la ignición, con o sin iniciador o inflamador, con mecha lenta o circuito eléctrico.
Disparo manual:Solo está permitido el disparo manual de artificios pirotécnicos cuando no sea posible o sea excesivamente complicado su encendido mediante iniciadores.
Por medio de una bota-fuego o de una mecha de estopa firmemente unida al extremo de una barra se procederá a dar fuego a las mechas, una vez retirada la protección correspondiente.
En el caso de que los morteros vayan a ser recargados durante el desarrollo del espectáculo deben ser limpiados antes de cada recarga. Previamente a cada recarga de los morteros se debe tener en cuenta la temperatura que hayan alcanzado con el fin de evitar iniciaciones accidentales. En cada recarga se verificará el estado de las protecciones exigidas a los morteros.
En el caso de fallo en el disparo de un mortero se debe esperar 30 minutos antes de retirar la carga y retirar el artificio.
Disparo eléctrico:Si se utiliza una batería para el disparo, ésta estará situada en el interior de una caja aislada, no abriéndose su tapa hasta que no se vaya a proceder al disparo. Si se utiliza una línea eléctrica de corriente alterna se utilizará un transformador de doble aislamiento.
El experto encargado del disparo guardará bajo su responsabilidad la llave de bloqueo del dispositivo de encendido, en caso de existir, o tomará las medidas adecuadas para prevenir la puesta en tensión del sistema de disparo.
Cuando los iniciadores no vengan previamente incorporados a los artificios pirotécnicos, el cebado de los artificios se realizará, si es posible, preferentemente cuando estén montados en su posición de disparo. Los extremos de los pares de conductores de cada cerilla permanecerán en cortocircuito hasta el momento de su unión a la consola de disparo.
Si fuera posible, cuando se proceda al tendido de las líneas de tiro, los conductores de cada uno los inflamadores eléctricos se mantendrán en trazado paralelo, lo más próximo entre sí y a poder ser trenzados, para reducir el riesgo de iniciación accidental por inducción electromagnética de líneas eléctricas o emisoras de radio próximas.
Antes de iniciar el disparo, y previamente a la comprobación de las líneas de tiro, el experto encargado debe comprobar que todo el personal ha salido de la zona de colocación de artificios.
No está permitida la recarga de morteros con disparo eléctrico.
En caso de tormenta eléctrica, todo el personal abandonará la zona de lanzamiento.
En el caso de fallo en el disparo de un mortero se debe esperar 30 minutos antes de retirar la carga y retirar el artificio.
9. Prohibición, suspensión e interrupción de los espectáculos
El Delegado del Gobierno en la Comunidad Autónoma, o en quien él delegue, podrá prohibir la celebración de espectáculos con artificios pirotécnicos cuando se incumplan los requisitos establecidos en esta ITC.
Las Fuerzas y Cuerpos de Seguridad que estuvieran presentes en el espectáculo podrán interrumpir temporal o definitivamente su celebración, o parte de ella, cuando se produzca alguno de los hechos siguientes:
a) Cuando no se cuente con la autorización preceptiva.
b) Cuando las condiciones de seguridad y emergencia establecidas en la autorización del espectáculo no se cumplan, de forma que afecten gravemente a la seguridad de las personas.
c) Cuando se produzca acceso del público a la zona de seguridad o a la zona de lanzamiento.

d) Cuando los expertos y aprendices designados por la empresa pirotécnica para efectuar el lanzamiento no dispongan del carné correspondiente.

e) Cuando se den otras circunstancias, no previstas, debidamente justificadas que impliquen cierto peligro para las personas o bienes.

El encargado podrá interrumpir temporalmente o definitivamente el inicio o el desarrollo del espectáculo por razones meteorológicas o técnicas que impliquen riesgo para las personas o bienes. Asimismo podrá interrumpirlo en caso de advertir el incumplimiento de lo especificado en los subapartados b), c) y e) de este apartado 9.

Los motivos de la interrupción deberán ser comunicados de forma inmediata a la Delegación de Gobierno.

10. Actuaciones posteriores al espectáculo

La recogida del material propio pirotécnico y los restos que puedan suponer un riesgo se realizará por parte de la empresa de expertos, nunca antes de 15 minutos después de concluir el espectáculo.

Hasta que la zona de seguridad y lanzamiento no se encuentre completamente limpia de restos que puedan suponer un riesgo, se mantendrá la vigilancia suficiente a efectos de evitar daños o lesiones.

Asimismo, la entidad organizadora deberá comprobar el resto del área exterior a efectos de evitar fuegos posteriores o cualquier otra circunstancia que derive en daños o lesiones.

En caso de accidente o incidente que implique la intervención de los servicios de urgencia, ya sea por lesiones a las personas como por daños a bienes por incendio o efectos mecánicos, se comunicará, en un plazo máximo de 24 horas, a la Delegación de Gobierno correspondiente y de manera inmediata al teléfono de emergencias 112.

En el caso de anomalías graves en el funcionamiento de los artificios pirotécnicos se comunicará a la Dirección General de Política Energética y Minas del Ministerio de Industria, Energía y Turismo, en un plazo de 5 días hábiles, el número de artificios afectados, el tipo, el nombre del fabricante y el nombre del comercializador.

11. Utilización de artículos pirotécnicos categoría P2

La utilización de artículos pirotécnicos de categoría P2 cuyo NEC total sea menor o igual a 50 kilogramos se notificará, con una antelación mínima de 15 días hábiles respecto a la fecha de su utilización, a la Delegación del Gobierno correspondiente, acompañada de un declaración responsable en la que se hará constar que las personas que utilizarán estos artículos pirotécnicos cuentan con el correspondiente carné de experto para dichos artículos expedido por el Área Funcional de Industria y Energía de la Delegación del Gobierno correspondiente, así como el seguro o garantía financiera para cubrir su responsabilidad civil al que se refiere el artículo 3, adecuado al uso del artículo en particular.

En casos de emergencia o urgencia justificada, el experto podrá utilizar los artículos de categoría P2, sin necesidad de cumplir el plazo mínimo establecido en el párrafo anterior, siempre y cuando emita aviso previo a la Guardia Civil y lo notifique previamente a la Delegación de Gobierno, incluyendo la declaración responsable descrita anteriormente, junto con una explicación de las causas que motivan tal emergencia o urgencia.

La utilización de artículos pirotécnicos de categoría P2 cuyo NEC total sea mayor a 50 kilogramos solo podrá efectuarse con autorización previa de la Delegación del Gobierno, previo informe del Área Funcional de Industria y Energía y de la Intervención de Armas y Explosivos de la Guardia Civil de la Comandancia que corresponda, a cuyo efecto la empresa que pretenda hacer uso del artículo pirotécnico deberá presentar la solicitud correspondiente con una antelación mínima de 15 días hábiles respecto a la fecha de su utilización. Dicha solicitud deberá ir acompañar de un proyecto técnico que describa los parámetros de disparo que específicamente se van a aplicar.

Alternativamente a la fecha de utilización, podrá autorizarse un intervalo de fechas, siempre que la solicitud se anticipe en 15 días al inicio de ese intervalo.

Únicamente podrán utilizar artículos pirotécnicos de categoría P2 las personas que cuenten con el correspondiente carné de experto para dichos artículos expedido por el Área Funcional de Industria y Energía de la Delegación del Gobierno correspondiente.

La Delegación de Gobierno podrá establecer prescripciones relativas al almacenamiento, transporte y utilización en función de los artículos pirotécnicos en particular. Asimismo, si a la utilización le resultara de aplicación el Real Decreto 863/1985, de 2 de abril, por el que se aprueba el Reglamento General de Normas Básicas de Seguridad Minera, el proyecto técnico mencionado anteriormente deberá ser autorizado expresamente por la autoridad minera competente.

La solicitud de autorización, notificación y la documentación asociada mencionada en el presente apartado, se podrá presentar por vía electrónica a través de la Sede Electrónica de la Secretaría de Estado de Administraciones Públicas.

12. Disparo de artículos pirotécnicos categoría T2

La utilización de artículos pirotécnicos de categoría T2, cuando no formen parte de un espectáculo pirotécnico, cuyo NEC total sea menor o igual a 50 kilogramos se notificará, con una antelación mínima de 15 días hábiles respecto a la fecha de su utilización, a la Delegación del Gobierno correspondiente, acompañada de un declaración responsable en la que se hará constar que las personas que utilizarán estos artículos pirotécnicos cuentan con el correspondiente carné de experto para dichos artículos expedido por el Área Funcional de Industria y Energía de la Delegación del Gobierno correspondiente, así como el seguro o garantía financiera que cubra su responsabilidad civil al que se refiere el artículo 3.

La utilización de artículos pirotécnicos de categoría T2, cuando no formen parte de un espectáculo pirotécnico, cuyo NEC total sea mayor a 50 kilogramos sólo podrá efectuarse con autorización previa de la Delegación del Gobierno, previo informe del Área Funcional de Industria y Energía y de la Intervención de Armas y Explosivos de la Guardia Civil de la Comandancia que corresponda, a cuyo efecto la empresa que pretenda hacer uso del artículo pirotécnico deberá presentar la solicitud correspondiente con una antelación mínima de 15 días hábiles respecto a la utilización del fecha de su utilización.

Únicamente podrán utilizar artículos pirotécnicos de categoría T2 las personas que cuenten con el correspondiente carné de experto para dichos artículos expedido por el Área Funcional de Industria y Energía de la Delegación del Gobierno correspondiente. El carné de experto siempre estará ligado a una empresa de efectos especiales debidamente autorizada con un almacenamiento especial autorizado de acuerdo a lo dispuesto en el artículo 105 del Reglamento de artículos pirotécnicos y cartuchería.

La Delegación de Gobierno podrá establecer prescripciones relativas al almacenamiento, transporte y utilización en función de los artículos pirotécnicos en particular.

La solicitud de autorización, notificación y la documentación asociada mencionada en el presente apartado, se podrá presentar por vía electrónica a través de la Sede Electrónica de la Secretaría de Estado de Administraciones Públicas.

13. Tabla resumen

En el anexo II de la ITC número 8 se incluye una tabla resumen de los requisitos que en ella se establecen.

ANEXO I
Modelo de notificación de espectáculo pirotécnico

D. ....., en nombre propio o en representación de la entidad organizadora .....,
Con domicilio a efectos de notificaciones en .....
.....,
con NIF/NIE n.º ....., n.º de teléfono .....,
n.º de fax ....., en calidad de (representante de la entidad organizadora)

NOTIFICA

La intención de efectuar un espectáculo pirotécnico público de ..... kg netos (NEC) que será realizado por la empresa de expertos ..... autorizada, en el término municipal de ..... en la provincia de ..... el día ....., a las ..... horas y con una duración prevista de .....

A los efectos, se designa como encargado de la entidad organizadora a ..... con DNI ..... y teléfono de contacto .....

Declaración Responsable

CONTENIDO NEC

☐ Superior a 10 kilogramos e inferior a 50 kilogramos.

Esta entidad organizadora declara responsablemente que dispone de los documentos correspondientes del apartado 3 de la ITC número 8 del Reglamento de artículo pirotécnicos y cartuchería.

☐ Superior a 50 kilogramos e inferior o igual a 100 kilogramos.

Se entrega el Plan de seguridad, conforme al subapartado c) del apartado 3 y al apartado 5 de la ITC número 8 del Reglamento de artículo pirotécnicos y cartuchería.

Esta entidad organizadora declara responsablemente que dispone de los restantes documentos correspondientes del apartado 3 de la ITC número 8 del Reglamento de artículo pirotécnicos y cartuchería.

En ..... a ..... de ..... de .....

(Firma autorizada de la entidad organizadora y de la empresa de expertos.)

ANEXO II
Tabla resumen de requisitos de la ITC número 8


	A	B	C
Punto 3: Autorización de espectáculos			
Notificación a la Delegación del Gobierno con una antelación mínima de 10 días.	X	X	
Autorización de la Delegación del Gobierno previo informe del Área Funcional de Industria y Energía y de la Intervención de Armas y Explosivos correspondiente, con una antelación mínima de 15 días			X
Documentación a disponer o presentar en notificación o autorización:			
a) Solicitud de autorización.			X
b) Conformidad de la propiedad del suelo.	X	X	X
c) Plan de seguridad.		X	X
c) Plan de emergencia.			X
d) Seguro de responsabilidad civil del organizador u otra garantía financiera.	X	X	X
e) Seguro de responsabilidad civil de la empresa de expertos u otra garantía financiera.	X	X	X
f1) Copia de la autorización del taller.	X	X	X
f2) Justificación de la capacidad de almacenamiento en el taller de preparación y montaje, cantidad que deberá ser superior a la que se va a disparar en el espectáculo	X	X	X
f3) Relación de artículos pirotécnicos a disparar, detallando tipo, número, y NEC por artículo, tanto para los artículos con marcado CE, como los de fabricación propia sin marcado CE, y el total del conjunto.	X	X	X
f4) Tiempo previsto para el disparo de cada sección o conjunto homogéneo.	X	X	X
f5) Secuencia de comienzo de disparo entre secciones y orden a seguir en los disparos de cada sección, incluyendo el esquema de disparo en representación gráfica y simbólica.			X
f6) Identificación de los expertos y aprendices que intervendrán en el espectáculo, así como sus posibles suplentes, con copia de los carnés o certificados de aptitud correspondientes, así como la identificación de la persona designada como encargado durante el desarrollo de aquél, o su posible suplente.	X	X	X
f7) Copia de los boletines TC-2 de Cotización a la Seguridad Social de los trabajadores que van a participar en el espectáculo, o documento laboral que justifique situación de alta en la el empresa	X	X	X
f8) Si procede, documento contractual entre empresas de expertos de cesión de personal cualificado para la realización del espectáculo.		X	X

f9) Declaración por parte del empresario titular de la empresa de expertos de cumplir los requisitos establecidos en la Ley 31/1995 de 8 de noviembre, de Prevención de Riesgos Laborales, para la actividad propia del disparo y en particular para el espectáculo previsto	X	X	X
g) Distancias de seguridad acompañadas de un plano del emplazamiento en el que se señalen esas distancias	X	X	X
Punto 4: Requisitos para la realización del espectáculo.			
Requisitos generales:			
4.1	X	X	X
4.2	X	X	X
4.3	X	X	X
4.4	X	X	X
4.5		X	X
4.6	X	X	X
4.7	X	X	X
4.8	X	X	X
Zona de seguridad:			
4.9	X	X	X
4.10	X	X	X
4.11	X	X	X
4.12	X	X	X
4.13	X	X	X
4.14		X	X
4.15	X	X	X
4.16	X	X	X
4.17	X	X	X
Zona de lanzamiento:			
Del 4.18 al 4.29 (ambos incluidos)	X	X	X
Punto 5: Plan de seguridad y emergencia.			
Plan de seguridad		X	X
Plan de emergencia.			X
Punto 6: Organización.			
6.1		X	X
6.2		X	X

6.3		X	X
6.4		X	X
Punto 7: Montaje del espectáculo.	X	X	X
Punto 8: Disparo del espectáculo.	X	X	X
Punto 9: Prohibición, suspensión e interrupción de los espectáculos	X	X	X
Punto 10: Actuaciones posteriores al espectáculo.	X	X	X
A: Espectáculos con artificios pirotécnicos realizados por expertos cuyo NEC sea superior a 10 kilogramos e inferior o igual a 50 kilogramos.			
B: Espectáculos con artificios pirotécnicos realizados por expertos cuyo NEC sea superior a 50 kilogramos e inferior o igual a 100 kilogramos			
C: Espectáculos con artificios pirotécnicos realizados por expertos cuyo NEC sea superior a 100 kilogramos			

ANEXO III

Esquema resumen de zonas de seguridad de un espectáculo pirotécnico.

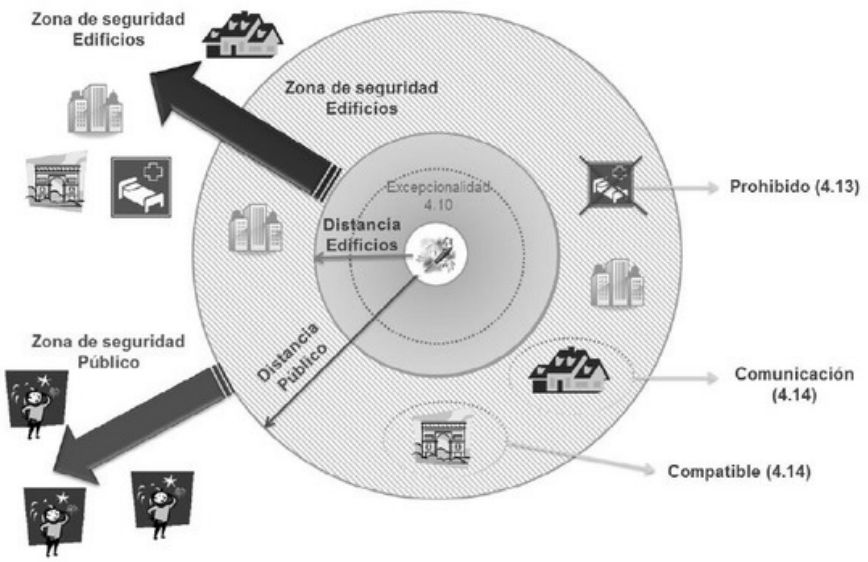

ESPECIFICACIÓN TÉCNICA NÚMERO 8.01 Carné de experto y carné de aprendiz para la realización de espectáculos pirotécnicos

1. Objeto y ámbito de aplicación

La presente Especificación técnica tiene por objeto la regulación de las condiciones y requisitos preceptivos para la obtención de los carnés de experto y aprendiz para espectáculos, que acrediten la capacidad técnica y laboral de los trabajadores para que puedan desempeñar las tareas correspondientes especificadas en la ITC número 8.
La solicitud de los carnés de experto y aprendiz para espectáculos y la documentación asociada mencionada en el presente apartado, se podrá presentar por vía electrónica a través de la Sede Electrónica de la Secretaría de Estado de Administraciones Públicas.

2. Requisitos para la obtención del carné de experto y aprendiz

2.1 Requisitos generales
Los carnés, tanto de aprendiz como de experto, serán expedidos por el Área Funcional o Dependencia de Industria y Energía de la Delegación del Gobierno correspondiente. El carné siempre estará ligado a un taller de preparación y montaje autorizado que realice o pretenda realizar espectáculos.
Para la expedición y posterior utilización de los carnés, tanto el aprendiz como el experto deben estar contratados por una empresa de expertos. La expedición del carné es única independientemente de que el aprendiz o experto cambie de empresa, no siendo necesario en este caso la expedición de un nuevo carné.

Los carnés de expertos incluirán habilitación para el uso de la categoría T2, sin embargo no incluirán habilitación para el uso de la categoría P2.
Las solicitudes para la obtención de los correspondientes carnés de aprendiz y experto serán realizadas por los empresarios titulares del taller de preparación y montaje autorizado, y se ajustarán a los modelos reflejados en los anexos I y II de la presente Especificación técnica.
2.2 Requisitos para la obtención del carné de aprendiz
Para la obtención del carné de aprendiz, los interesados deben cumplir los siguientes requisitos:

a) Tener cumplidos 18 años en el momento de realizar la solicitud al Área Funcional o Dependencia de Industria y Energía de la Delegación del Gobierno correspondiente.

b) Estar al menos en posesión del certificado de estudios primarios en el momento de realizar la solicitud.

c) Haber recibido y superado una formación teórica organizada por la empresa de expertos a la cual pertenece, y cuyo contenido mínimo se ajuste a lo establecido en la presente Especificación técnica.

d) Estar en condiciones psicofísicas para la actividad de disparo pirotécnico, acreditadas por certificado médico.

2.3 Requisitos para la obtención del carné de experto
Para la obtención del carné de experto, los interesados deben cumplir los siguientes requisitos:

a) Estar en posesión del carné de aprendiz.

b) Tener cumplidos 18 años en el momento de realizar la solicitud al Área Funcional de Industria y Energía de la Delegación del Gobierno correspondiente.

c) Acreditar, mediante certificación de la empresa de expertos, prácticas en al menos 10 espectáculos durante el mismo periodo continuado de alta en la empresa, o como máximo en tres años en períodos discontinuos, bajo la tutela de un disparador acreditado con carné de experto. Las prácticas anteriores como aprendiz podrán igualmente acreditarse con empresas diferentes, con sus certificaciones respectivas.

3. Contenido mínimo de la formación teórica del aprendiz
De acuerdo con lo previsto en el apartado anterior, el empresario titular del taller de preparación y montaje organizará la impartición de la formación correspondiente a los trabajadores que precisen obtener el carné de aprendiz para la realización de espectáculos pirotécnicos. Para ello deberá disponer de los medios adecuados, tanto materiales como humanos, pudiendo ser propios o ajenos, asegurándose oportunamente de la eficacia de unos u otros para la consecución de los objetivos marcados.
El programa formativo mínimo necesario para la obtención del carné de aprendiz, que tendrá una duración mínima de 25 horas, será el siguiente:

a) Composición y propiedades básicas de los distintos tipos de artificios pirotécnicos. Conocimientos generales sobre el funcionamiento de los artificios pirotécnicos.Aspectos teóricos básicos de los artificios y sus sistemas de iniciación.

b) Formación básica en técnicas de preparación de los artificios y de su disparo. Elementos auxiliares para la colocación, protección, sujeción, etc.Protección contra la humedad y la lluvia.

c) Formación básica sobre seguridad en el disparo de espectáculos pirotécnicos. Seguridad en el manejo, almacenamiento, transporte y uso de artificios pirotécnicos.Tratamiento de artificios fallidos.

d) Conocimiento de la legislación sobre espectáculosAprobación administrativa.
Zona de seguridad para la protección de espectadores, y zona de lanzamiento.
Prohibiciones en la zona de lanzamiento.
Inspecciones tras el espectáculo.

e) Formación en materia de prevención en la actividad propia del disparo de artificios pirotécnicos, de acuerdo con la planificación de la actividad preventiva específica de la empresa pirotécnica disparadora.

f) Ejemplos de incidentes y accidentes ilustrativos, fallos más representativos, y medidas para evitarlos.

Esta formación es independiente de la formación teórica y práctica en materia de seguridad y salud que el empresario debe proporcionar a cada trabajador, de acuerdo a lo establecido en el artículo 19 de la Ley 31/1995, de 8 de noviembre, de Prevención de Riesgos Laborales.
Una vez superado el nivel de conocimiento establecido, los aspirantes a aprendiz recibirán una acreditación documental de ello expedida por el titular del taller de preparación y montaje autorizado,

detallándose la duración y el contenido del curso impartido, de acuerdo con el programa formativo establecido en el presente apartado.
La empresa acompañará copia de esta acreditación al realizar la solicitud al Área Funcional o Dependencia de Industria y Energía de la Delegación del Gobierno correspondiente, que expedirá el correspondiente carné de aprendiz cuya validez será indefinida o hasta que la empresa solicite el carné de experto.
4. Expedición y validez
Cumplidos los requisitos para la obtención del carné, el Área Funcional o Dependencia de Industria y Energía de la Delegación de Gobierno correspondiente expedirá el carné profesional que tendrá validez en todo el territorio español.
La empresa y sus expertos tienen la obligación de adecuar y actualizar sus conocimientos en la materia ya adaptarlos a la situación técnica y reglamentaria del momento.
Los carnés profesionales tendrán un periodo de validez de cinco años, renovándose automáticamente con la presentación al Área Funcional o Dependencia de Industria y Energía del justificante del cumplimiento del requisito establecido en el apartado 2.2.d) de esta Especificación Técnica.

ANEXO I
Modelo de solicitud para carné de aprendiz

D. ....., como titular del taller de preparación y montaje autorizado ....., con domicilio social a efectos de notificaciones en ...., con NIF/NIE n.º....., n.º de teléfono ....., n.º de fax .....

☐ Autoriza que sus datos de identidad personal puedan ser consultados mediante el Sistema de Verificación de Datos, en los términos establecidos por el Real Decreto 522/2006, de 28 de abril, por el que se suprime la aportación de fotocopias de documento de identidad en los procedimientos administrativos de la Administración General del Estado y de sus organismos públicos.

De no dejar constancia del consentimiento para la consulta de los datos mediante el marcado con un «X» de la casilla inicial del párrafo anterior, deberá acompañarse fotocopia del Documento Nacional de Identidad o, en el caso de extranjeros, fotocopia de la Tarjeta de Identidad de Extranjero, o de la tarjeta de residencia de familiar de ciudadano de la Unión. En el caso de ciudadanos de la Unión Europea o de Estados parte en el Acuerdo sobre el Espacio Económico Europeo o de cualquier otro Estado al que se extienda por Convenio Internacional el régimen previsto para los anteriores, presentarán copia de su certificado de registro, al que deberán acompañar asimismo copia de su Documento Nacional de Identidad o pasaporte, documentos que deberán estar en vigor.

SOLICITA

El Carné de Aprendiz a nombre de D. ....., con NIF/NIE ..... de ..... años de edad y trabajador del taller anteriormente citado.

Se adjuntan los siguientes documentos:

Fotocopia del NIF/ N.I.E del aspirante a aprendiz.

Fotocopia del certificado de estudios primarios del aspirante a aprendiz. Justificación de alta en la empresa.

Certificado de aptitud psicofísica del aspirante a aprendiz, para la actividad de disparo pirotécnico.

Acreditación documental de la formación impartida al aspirante de aprendiz, con detalle de la duración y el contenido del curso impartido.

En ....., a ..... de ..... de .....

Firma del titular del taller Firma del aspirante a aprendiz

ANEXO II

Modelo de solicitud para carné de experto

D. ..... como titular del taller de preparación y montaje autorizado ..... con domicilio social a efectos de notificaciones en .....
....., con NIF/NIE n.º ....., n.º de teléfono ....., n.º de fax .....

☐ Autoriza que sus datos de identidad personal puedan ser consultados mediante el Sistema de Verificación de Datos, en los términos establecidos por el Real Decreto 522/2006, de 28 de abril, por el que se suprime la aportación de fotocopias de documento de identidad en los procedimientos administrativos de la Administración General del Estado y de sus organismos públicos.

De no dejar constancia del consentimiento para la consulta de los datos mediante el marcado con un «X» de la casilla inicial del párrafo anterior, deberá acompañarse fotocopia del Documento Nacional de Identidad o, en el caso de extranjeros, fotocopia de la Tarjeta de Identidad de Extranjero, o de la tarjeta de residencia de familiar de ciudadano de la Unión. En el caso de ciudadanos de la Unión Europea o de Estados parte en el Acuerdo sobre el Espacio Económico Europeo o de cualquier otro Estado al que se extienda por Convenio Internacional el régimen previsto para los anteriores, presentarán copia de su certificado de registro, al que deberán acompañar asimismo copia de su Documento Nacional de Identidad o pasaporte, documentos que deberán estar en vigor.

SOLICITA

El Carné de Experto a nombre de D. ....., con NIF/NIE ....., de ..... años de edad y trabajador del taller anteriormente citado.

Se adjuntan los siguientes documentos:

Carné de Aprendiz.
Justificación de alta en la empresa.
Certificado de aptitud psicofísica del aspirante a experto, para la actividad de disparo pirotécnico.
Acreditación del periodo de prácticas como aprendiz de al menos 10 espectáculos.
En su caso, acreditación documental de la nueva formación teórico-práctica impartida recibida, con detalle de su duración y contenido.

En ....., a ..... de ..... de .....

Firma del titular del taller Firma del aspirante a experto

ESPECIFICACIÓN TÉCNICA NÚMERO 8.02Carné de experto para la utilización de artículos pirotécnicos de Categoría T2

1. Objeto y ámbito de aplicación

La presente Especificación técnica tiene por objeto la regulación de las condiciones y requisitos preceptivos para la obtención del carné de experto para la utilización de artículos pirotécnicos de categoría T2, en espectáculos no pirotécnicos de acuerdo a lo establecido en la ITC número 8.
La solicitud de los carnés de experto para la utilización de artículos pirotécnicos de categoría T2 y la documentación asociada mencionada en el presente apartado, se podrá presentar por vía electrónica a través de la Sede Electrónica de la Secretaría de Estado de Administraciones Públicas.

2. Requisitos para la obtención del carné de experto

El carné de experto para la utilización de artículos de categoría T2 será expedido por el Área Funcional o Dependencia de Industria y Energía de la Delegación del Gobierno correspondiente.
Dicho carné estará ligado a una empresa de efectos especiales debidamente autorizada que disponga de un almacenamiento especial autorizado según lo previsto en el artículo 105 del Reglamento de artículos pirotécnicos y cartuchería.
Para la expedición y posterior utilización del carné, el experto debe estar contratado por una empresa de efectos especiales. La expedición del carné es única independientemente de que el experto cambie de empresa, no siendo necesario en este caso la expedición de un nuevo carné.
La solicitud para la obtención del carné de experto será realizada por el titular de la empresa del sector de los efectos especiales, y se ajustará al modelo reflejado en el anexo de la presente Especificación técnica.
Para la obtención del carné de experto para la utilización exclusiva de artículos de categoría T2, los interesados deben cumplir los siguientes requisitos:

a) Tener cumplidos 18 años en el momento de realizar la solicitud al Área Funcional de Industria y Energía de la Delegación del Gobierno correspondiente.

b) Estar al menos en posesión del certificado de estudios primarios en el momento de realizar la solicitud.

c) Haber recibido y superado una formación teórica y práctica organizada por la empresa a la cual pertenece, y cuyo contenido mínimo se ajuste a lo establecido en la presente Especificación técnica.

d) Estar en condiciones psicofísicas para la actividad de utilización de artículos pirotécnicos, acreditadas por certificado médico.

Los trabajadores pertenecientes a una empresa de efectos especiales, que a la entrada en vigor de esta Especificación técnica acrediten, mediante certificación de la empresa de expertos, una experiencia de más de un año en la utilización de artículos pirotécnicos de categoría T2, con permanencia continuada en la empresa, o de más de tres años en períodos discontinuos, podrán solicitar al Área Funcional o Dependencia de Industria y Energía de la Delegación del Gobierno correspondiente, la obtención del carné de experto. Asimismo deberán acreditar estar en condiciones psicofísicas para dicha actividad.
3. Contenido mínimo de la formación teórico-práctica
De acuerdo con lo previsto en el apartado anterior, el titular de la empresa de efectos especiales que pretenda utilizar los artículos de categoría T2 organizará la impartición de la formación correspondiente a los trabajadores que precisen el carné de experto en T2. Para ello deberá disponer de los medios adecuados, tanto materiales como humanos, pudiendo ser propios o ajenos, asegurándose oportunamente de la eficacia de unos u otros para la consecución de los objetivos marcados.
El programa formativo mínimo necesario para la obtención del carné de experto, que tendrá una duración mínima de 25 horas, será el siguiente:

a) Composición y propiedades de los distintos tipos de artículos pirotécnicos de categoría T2.

i. Conocimientos generales sobre el funcionamiento de los artículos pirotécnicos.

ii. Aspectos teóricos básicos de los artículos pirotécnicos y sus sistemas de iniciación.

b) Formación básica en técnicas de preparación de los artículos de categoría T2 y de su utilización.

i. Elementos para la colocación y utilización.
ii. Protección contra la humedad y la lluvia.
iii. Utilización en interiores.
iv. Utilización en efectos especiales.

c) Formación básica sobre seguridad en la utilización de los artículos pirotécnicos de categoría T2.

i. Seguridad en el manejo, almacenamiento, transporte y uso de los artículos pirotécnicos de categoría T2.
ii. Tratamiento de los artículos pirotécnicos fallidos.

d) Formación en materia de prevención en la actividad propia de la utilización de los artículos pirotécnicos en particular, de acuerdo con la planificación de la actividad preventiva específica de la empresa usuaria.

e) Ejemplos de incidentes y accidentes ilustrativos, fallos más representativos, y medidas para evitarlos.

Esta formación es independiente de la formación teórica y práctica en materia de seguridad y salud que el empresario debe proporcionar a cada trabajador, de acuerdo a lo establecido en el artículo 19 de la Ley 31/1995, de 8 de noviembre, de Prevención de Riesgos Laborales.

Una vez superado el nivel de conocimiento establecido, los aspirantes a experto recibirán una acreditación documental de ello expedida por el titular de la empresa a la cual pertenecen, de acuerdo con el programa formativo establecido en el presente apartado. La empresa acompañará copia de esta acreditación a la solicitud al Área Funcional o Dependencia de Industria y Energía de la Delegación del Gobierno correspondiente.

4. Expedición y validez

Cumplidos los requisitos descritos, el Área Funcional o Dependencia de Industria y Energía de la Delegación de Gobierno correspondiente expedirá el correspondiente carné de experto que tendrá validez en todo el territorio español.

La empresa y sus expertos tienen la obligación de adecuar y actualizar sus conocimientos en la materia y adaptarlos a la situación técnica y reglamentaria del momento.

Los carnés profesionales tendrán un periodo de validez de cinco años, renovándose automáticamente con la presentación al Área Funcional o Dependencia de Industria y Energía del justificante del cumplimiento del requisito establecido en el apartado 2.d) de esta Especificación Técnica.

ANEXO
Modelo de solicitud para carné de experto de artículos T2

D. ....., de la empresa del sector de los efectos especiales ....., con domicilio social a efectos de notificaciones en .....
.....,
con NIF/NIE n.º ....., n.º de teléfono ....., n.º de fax .....

☐ Autoriza que sus datos de identidad personal puedan ser consultados mediante el Sistema de Verificación de Datos, en los términos establecidos por el Real Decreto 522/2006, de 28 de abril, por el que se suprime la aportación de fotocopias de documento de identidad en los procedimientos administrativos de la Administración General del Estado y de sus organismos públicos.

De no dejar constancia del consentimiento para la consulta de los datos mediante el marcado con un «X» de la casilla inicial del párrafo anterior, deberá acompañarse fotocopia del Documento Nacional de Identidad o, en el caso de extranjeros, fotocopia de la Tarjeta de Identidad de Extranjero, o de la tarjeta de residencia de familiar de ciudadano de la Unión. En el caso de ciudadanos de la Unión Europea o de Estados parte en el Acuerdo sobre el Espacio Económico Europeo o de cualquier otro Estado al que se extienda por Convenio Internacional el régimen previsto para los anteriores, presentarán copia de su certificado de registro, al que deberán acompañar asimismo copia de su Documento Nacional de Identidad o pasaporte, documentos que deberán estar en vigor.

SOLICITA

El Carné de Experto para la utilización de artículos pirotécnicos de categoría T2 a nombre de D. ....., con NIF/NIE ..... de ..... años de edad y trabajador de la empresa anteriormente citada.

Se adjuntan los siguientes documentos:

Fotocopia del certificado de estudios primarios del aspirante a experto. Justificación de alta en la empresa.

Certificado de aptitud psicofísica del aspirante a experto, para dicha actividad. Acreditación documental de la formación impartida al aspirante de experto, con detalle de la duración y el contenido del curso impartido.

En ....., a ..... de ..... de .....

ESPECIFICACIÓN TÉCNICA NÚMERO 8.03 Certificación de experto para la utilización de artículos pirotécnicos de Categoría P2

1. Objeto y ámbito de aplicación

La presente Especificación técnica tiene por objeto la regulación de las condiciones y requisitos preceptivos para la obtención de la certificación de experto para la utilización de artículos pirotécnicos de categoría P2, de acuerdo a lo establecido en la ITC número 8.
La certificación será específica para cada tipo de artículo pirotécnico de categoría P2. No pudiendo en ningún caso tratarse de una certificación genérica para toda la categoría P2.
La solicitud de los carnés de experto para la utilización de artículos pirotécnicos de categoría P2 y la documentación asociada mencionada en el presente apartado, se podrá presentar por vía electrónica a través de la Sede Electrónica de la Secretaría de Estado de Administraciones Públicas.
2. Requisitos para la obtención de la certificación de experto
La certificación de experto para la utilización de un determinado artículo de categoría P2 será expedido por el Área Funcional o Dependencia de Industria y Energía de la Delegación del Gobierno correspondiente. Dicha certificación estará ligada a la entidad a la cual esté vinculado el profesional que la pretenda obtener.
Para la solicitud, expedición y posterior utilización del carné, el profesional deberá estar vinculado a la entidad correspondiente y el vínculo o relación se corresponderá con la naturaliza del trabajo a realizar.
La expedición del carné es única independientemente de que el experto cambie de entidad, no siendo necesario en este caso la expedición de un nuevo carné.
La solicitud para la obtención de la certificación de experto será realizada por el titular de la entidad a la cual está vinculado el aspirante a experto, y se ajustará al modelo reflejado en el anexo de la presente Especificación técnica.
Para la obtención de la certificación de experto para la utilización de un determinado artículo de categoría P2, los interesados deben cumplir los siguientes requisitos:

a) Tener cumplidos 18 años en el momento de realizar la solicitud al Área Funcional o Dependencia de Industria y Energía de la Delegación del Gobierno correspondiente.

b) Estar al menos en posesión del certificado de estudios primarios en el momento de realizar la solicitud.

c) Haber recibido y superado una formación teórica y práctica organizada por la entidad a la cual pertenece, y cuyo contenido mínimo se ajuste a lo establecido en la presente Especificación técnica.

d) Estar en condiciones psicofísicas para la actividad de utilización de artículos pirotécnicos, acreditadas por certificado médico.

3. Contenido mínimo de la formación teórico-práctica
De acuerdo con lo previsto en el apartado anterior, el titular de la entidad a la cual pertenezca el aspirante que pretenda obtener la certificación de experto para la utilización de un determinado artículo pirotécnico de categoría P2 organizará la impartición de la formación correspondiente. Para ello deberá disponer de los medios adecuados, tanto materiales como humanos, pudiendo ser propios o ajenos, asegurándose oportunamente de la eficacia de unos u otros para la consecución de los objetivos marcados.
El programa formativo mínimo necesario para la obtención de la certificación de experto, que tendrá una formación mínima de 25 horas, será el siguiente:

a) Composición y propiedades del artículo pirotécnico de categoría P2.

b) Formación básica en técnicas de preparación del artículo pirotécnico de categoría P2 y de su utilización.

i. Elementos para la colocación y utilización.

ii. Protección contra la humedad y la lluvia.

c) Formación básica sobre seguridad en la utilización del artículo pirotécnico de categoría P2.

i. Seguridad en el manejo, almacenamiento, transporte y uso del artículo pirotécnico de categoría P2.

ii. Tratamiento de los artículos pirotécnicos fallidos.

d) Formación en materia de prevención en la actividad propia de la utilización de los artículos pirotécnicos en particular, de acuerdo con la planificación de la actividad preventiva específica de la entidad usuaria.

e) Ejemplos, en su caso, de incidentes y accidentes ilustrativos, fallos más representativos, y medidas para evitarlos.

Esta formación es independiente de la formación teórica y práctica en materia de seguridad y salud que el empresario debe proporcionar a cada trabajador, de acuerdo a lo establecido en el artículo 19 de la Ley 31/1995, de 8 de noviembre, de Prevención de Riesgos Laborales.

Una vez superado el nivel de conocimiento establecido, los aspirantes a experto recibirán una acreditación documental de ello expedida por el titular de la entidad a la cual pertenecen, o por el titular del centro que haya impartido la formación, en base al programa formativo establecido en el presente apartado. La entidad remitirá copia de esta acreditación al Área Funcional o Dependencia de Industria y Energía de la Delegación del Gobierno correspondiente.

4. Expedición y validez

Cumplidos los requisitos descritos en los apartados anteriores de esta Especificación técnica, el Área Funcional o Dependencia de Industria y Energía de la Delegación de Gobierno correspondiente expedirá la correspondiente certificación de experto para la utilización del artículo pirotécnico P2 en particular, que tendrá validez en todo el territorio español.

La entidad y sus expertos tienen la obligación de adecuar y actualizar sus conocimientos en la materia y adaptarlos a la situación técnica y reglamentaria del momento.

Los carnés profesionales tendrán un periodo de validez de cinco años, renovándose automáticamente con la presentación al Área Funcional o Dependencia de Industria y Energía del justificante del cumplimiento del requisito establecido en el apartado 2.d) de esta Especificación Técnica.

ANEXO
Modelo de solicitud para certificación de experto de artículos P2

D. ....., como titular de la entidad....., con domicilio social a efectos de notificaciones en ....., con NIF/NIE n.º....., n.º de teléfono ....., n.º de fax .....

☐ Autoriza que sus datos de identidad personal puedan ser consultados mediante el Sistema de Verificación de Datos, en los términos establecidos por el Real Decreto 522/2006, de 28 de abril, por el que se suprime la aportación de fotocopias de documento de identidad en los procedimientos administrativos de la Administración General del Estado y de sus organismos públicos.

De no dejar constancia del consentimiento para la consulta de los datos mediante el marcado con un «X» de la casilla inicial del párrafo anterior, deberá acompañarse fotocopia del Documento Nacional de Identidad o, en el caso de extranjeros, fotocopia de la Tarjeta de Identidad de Extranjero, o de la tarjeta de residencia de familiar de ciudadano de la Unión. En el caso de ciudadanos de la Unión Europea o de Estados parte en el Acuerdo sobre el Espacio Económico Europeo o de cualquier otro Estado al que se extienda por Convenio Internacional el régimen previsto para los anteriores, presentarán copia de su certificado de registro, al que deberán acompañar asimismo copia de su Documento Nacional de Identidad o pasaporte, documentos que deberán estar en vigor.

SOLICITA

La certificación de experto para la utilización del artículo pirotécnico de categoría P2 ....., a nombre de D. ....., con NIF/NIE ....., de ..... años de edad y profesional vinculado a la entidad anteriormente citada.

Se adjuntan los siguientes documentos:

Fotocopia del certificado de estudios primarios del aspirante a experto. Justificación del vínculo que relaciona al profesional con la entidad.

Certificado de aptitud psicofísica del aspirante a experto, para dicha actividad. Acreditación documental de la formación impartida al aspirante de experto, con detalle de la duración y el contenido del curso impartido.

En ....., a ..... de ..... de .....

ESPECIFICACIÓN TÉCNICA NÚMERO 8.04Requisitos de las entidades externas para desarrollar actividades formativas para la obtención del carné de experto y aprendiz para la realización de espectáculos pirotécnicos

1. Objeto y ámbito de aplicación

La presente Especificación técnica tiene por objeto la regulación de los requisitos mínimos que deben reunir las entidades externas de formación para poder impartir la formación establecida para la obtención de los carnés de experto y aprendiz para espectáculos pirotécnicos, que acrediten la capacidad laboral de los trabajadores para que puedan desempeñar las tareas correspondientes especificadas en la ITC número 8 del Reglamento de artículos pirotécnicos y cartuchería.
Las entidades externas que pretendan impartir la formación establecida para la obtención de los carnés de experto y aprendiz para espectáculos pirotécnicos podrán ser autorizadas para la impartición de los cursos siguientes:

a) Curso teórico de aprendiz para la realización de espectáculos pirotécnicos según programa establecido en el apartado 3 de la Especificación técnica 8.01.

b) Curso teórico-práctico de experto para la utilización de artículos pirotécnicos de categoría T2 según programa establecido en el apartado 3 de la Especificación técnica 8.02.

c) Curso teórico-práctico de experto para la utilización de un determinado artículo pirotécnico de categoría P2 según programa establecido en el apartado 3 de la Especificación técnica 8.03.

3. Requisitos de las entidades de formación

Las entidades externas que pretendan impartir la formación establecida para la obtención de los carnés de experto y aprendiz para espectáculos pirotécnicos, deberán previamente ser autorizadas por la Dirección General de Política Energética y Minas, del Ministerio de Industria, Energía y Turismo de acuerdo a los requisitos establecidos en la presente Especificación técnica.
Los requisitos mínimos necesarios que deben reunir las entidades externas de formación para su correspondiente autorización son los siguientes:

a) Medios humanos:Al menos uno de los miembros del cuadro de formadores encargado de la docencia de los contenidos de los programas regulados en el apartado 3 de las Especificaciones técnicas 8.01, 8.02 y 8.03, tendrá las siguientes características:

i. Titulación adecuada que acredite conocimientos en el ámbito de los explosivos, la pirotecnia o la química.

ii. Experiencia laboral acreditada en el sector pirotécnico.

iii. Experiencia docente acreditada.

Complementariamente al equipo de formadores anterior, podrá participar el personal técnico que reuniendo los requisitos académicos, no disponga de la experiencia mínima necesaria establecida en este punto.

b) Medios materiales:

i. Disponibilidad de infraestructura e instalaciones adecuadas para impartir las clases teóricas.

ii. Medios materiales docentes, incluyendo medios audiovisuales.

iii. Material didáctico adecuado.

En el caso de que la entidades externas de formación pretendan impartir la formación teórico-práctica establecida en la Especificación técnica 8.02 para la obtención del carné de experto para la utilización de artículos pirotécnicos de categoría T2 o en la Especificación técnica 8.03 para la obtención del certificado de experto para la utilización de un determinado artículo de categoría P2, adicionalmente deberán disponer de los equipos de trabajo e instalaciones adecuadas para la impartición de la formación práctica.

3. Autorización de las entidades de formación

Solicitud de autorización

Las entidades que pretendan ser autorizadas como entidad autorizada de formación, deberán dirigir su solicitud a la Dirección General de Política Energética y Minas, del Ministerio de Industria, Energía y Turismo, que examinará la solicitud y comprobará la validez y suficiencia de la documentación aportada.

Estas solicitudes se podrán presentar por vía electrónica, con certificado electrónico, en la sede electrónica del Ministerio de Industria, Energía y Turismo.
Para ello, la solicitud se formulará de acuerdo al modelo que recoge el anexo I de la presente Especificación técnica y dicha solicitud se remitirá acompañada de los siguientes documentos estructurados según lo indicado en el anexo II de la presente Especificación técnica:

a) Memoria de la entidad, incluyendo acreditación de la personalidad, así como experiencia en actividades de formación.

b) Memoria del curso o cursos objeto de autorización, incluyendo una programación detallada.

c) Justificación del cumplimiento de los requisitos establecidos en el apartado 2 de la presente Especificación técnica.

Cuando así fuera necesario, la Dirección General de Política Energética y Minas podrá requerir a la entidad solicitante, durante el proceso de autorización, cualquier otra información complementaria que considere necesaria, o la subsanación de las deficiencias advertidas. El plazo otorgado para ello será de 10 días, transcurrido el cual, si no se hubiera atendido su requerimiento, se entenderá que el solicitante renuncia a continuar con el proceso de autorización, resolviéndose la solicitud presentada como denegada.

Resolución de autorización

A partir de la documentación aportada, la Dirección General de Política Energética y Minas, dictará y notificará resolución en un plazo máximo de tres meses desde la presentación, aprobando o denegando la solicitud de autorización.
La autorización tendrá validez en todo el territorio español y será específica para los cursos solicitados, siendo su vigencia indefinida.
Las entidades autorizadas deberán informar a la Dirección General de Política Energética y Minas, del Ministerio de Industria, Energía y Turismo, de cualquier cambio en los datos y circunstancias de su actividad incluidos en la solicitud de autorización.

4. Registro de entidades autorizadas de formación

El Ministerio de Industria, Energía y Turismo, a través de su Dirección General de Política Energética y Minas, creará y gestionará un registro de oficio en el que serán inscritas las entidades formativas que hayan obtenido la correspondiente autorización para el desarrollo de las actividades acogidas al objeto y ámbito de aplicación de esta Especificación técnica.

5. Funcionamiento de las entidades de formación

Las entidades autorizadas deberán desarrollar las actividades de formación bajo las condiciones establecidas en la presente Especificación técnica y en las Especificaciones técnicas 8.01, 8.02 y 8.03.
La única modalidad formativa válida para la formación práctica será la presencial.
La Dirección General de Política Energética y Minas, del Ministerio de Industria, Energía y Turismo, podrá comprobar que la enseñanza impartida se ajusta a los programas y duración autorizados, y que además se emplean los medios necesarios para su impartición.
Si se comprobara que el curso no se realiza conforme al programa autorizado y empleando los medios necesarios, se procederá a su anulación.
Adicionalmente, las entidades de formación autorizadas tendrán las siguientes obligaciones:

a) Permitir las actuaciones de control y seguimiento que pudiera emprender la Dirección General de Política Energética y Minas, del Ministerio de Industria, Energía y Turismo.

b) Proceder a la ejecución de las actividades formativas con los medios indicados en la solicitud y bajo las condiciones reflejadas en la autorización, en su caso, no pudiendo encomendarlas a terceras entidades que no se encuentren específicamente autorizadas para ello, de acuerdo con lo establecido en la presente Especificación técnica.

c) Comunicar a la Dirección General de Política Energética y Minas cualquier cambio que se produjera y pudiese afectar a las condiciones bajo las que se autorizó la entidad.

d) Poner anualmente en conocimiento de la Dirección General de Política Energética y Minas las acciones formativas que hayan sido ejecutadas a lo largo del correspondiente período, indicando para cada una de ellas al menos lo siguiente:

i. Nombre de la acción formativa.
ii. Período de celebración.
iii. Modalidad de impartición.
iv. Identificación de alumnos, empresa y centro de trabajo.
v. Lugar de impartición.

6. Incumplimientos

Los incumplimientos de cuanto establece la presente Especificación técnica tendrán la consideración de infracciones de acuerdo con lo tipificado en el título X del Reglamento de artículos pirotécnicos y cartuchería.

ANEXO I
Modelo de solicitud de autorización para el desarrollo de las actividades formativas

D. ..... como representante. de la entidad ....., con domicilio social a efectos de notificaciones en ....., con NIF/NIE n.º....., n.º de teléfono ....., n.º de fax .....

☐ Autoriza que sus datos de identidad personal puedan ser consultados mediante el Sistema de Verificación de Datos, en los términos establecidos por el Real Decreto 522/2006, de 28 de abril, por el que se suprime la aportación de fotocopias de documento de identidad en los procedimientos administrativos de la Administración General del Estado y de sus organismos públicos.

De no dejar constancia del consentimiento para la consulta de los datos mediante el marcado con un «X» de la casilla inicial del párrafo anterior, deberá acompañarse fotocopia del Documento Nacional de Identidad o, en el caso de extranjeros, fotocopia de la Tarjeta de Identidad de Extranjero, o de la tarjeta de residencia de familiar de ciudadano de la Unión. En el caso de ciudadanos de la Unión Europea o de Estados parte en el Acuerdo sobre el Espacio Económico Europeo o de cualquier otro Estado al que se extienda por Convenio Internacional el régimen previsto para los anteriores, presentarán copia de su certificado de registro, al que deberán acompañar asimismo copia de su Documento Nacional de Identidad o pasaporte, documentos que deberán estar en vigor.

SOLICITA

La autorización para el desarrollo de las actividades formativas, de acuerdo a lo establecido en la Especificación técnica 8.04 «Requisitos de las entidades externas para desarrollar actividades formativas para la obtención del carné de experto y aprendiz para la realización de espectáculos pirotécnicos» del Reglamento de artículos pirotécnicos y cartuchería, para los cursos cuyos programas se regulan en las Especificaciones técnicas siguientes:

.....

.....

Se adjuntan los siguientes documentos:

a) Memoria de la entidad, incluyendo acreditación de la personalidad, así como experiencia en actividades de formación.

b) Memoria del curso o cursos objeto de autorización, incluyendo una programación detallada.

c) Justificación del cumplimiento de los requisitos establecidos en el apartado 2 de la Especificación técnica 8.04 del Reglamento de artículos pirotécnicos y cartuchería.

En ....., a ..... de ..... de .....

Firmado:

Los datos consignados en este documento serán tratados de acuerdo con lo dispuesto en la Ley Orgánica 15/1999, de 13 de diciembre, de Protección de Datos de Carácter Personal.

ANEXO II
Estructura y contenido de la documentación que debe acompañar a la solicitud de autorización para el desarrollo de las actividades formativas

Memoria de la entidad

1. Identificación de la entidad:
2. Descripción de los medios humanos para el desarrollo de las actividades formativas:
    2.1 Estructura organizativa de la entidad.
    2.2 Identificación del equipo de formadores según los cursos por los que se solicita la autorización
3. Descripción de los medios y recursos materiales y didácticos con los que cuenta para el desempeño de las actividades formativas:
    3.1 Descripción de las aulas, ya sean propias o arrendadas, con los que cuenta la entidad.
    3.2 Disponibilidad de instalaciones y equipamientos para la impartición de formación práctica, ya sean propios o arrendados, y descripción de estos.
    3.3 Descripción de los recursos didácticos (material y equipamiento didáctico, medios audiovisuales) con los que cuenta la entidad.
4. Experiencia acreditada como entidad en el desarrollo de actividades formativas.

Memoria de los cursos por los que se solicita autorización

1. Módulos formativos de los que consta cada curso.
2. Programación detallada de cada módulo con reparto horario y asignación de docentes.
3. Descripción de la metodología a utilizar para el desarrollo de los contenidos prácticos (Categorías T2 y P2).

Justificación de requisitos

1. Currículos de todos los miembros del cuadro docente.
2. Justificación de las titulaciones académicas de todos los miembros del cuadro docente.
3. Acreditación de la experiencia profesional en el sector pirotécnico de todos los miembros del cuadro docente.
4. Acreditación de la experiencia docente de todos los miembros del cuadro docente.

INSTRUCCIÓN TÉCNICA COMPLEMENTARIA NÚMERO 9
Normas de diseño y emplazamiento para talleres y depósitos

1. Objeto y ámbito de aplicación

Esta ITC desarrolla las normas aplicables a la instalación, modificación o traslado de los siguientes establecimientos:

a) Talleres de fabricación de productos pirotécnicos.
b) Talleres de preparación y montaje.
c) Talleres de carga de cartuchería.
d) Depósitos de productos terminados de pirotecnia y cartuchería.
e) Depósitos auxiliares asociados a talleres de artículos pirotécnicos y cartuchería.

2. Requisitos constructivos

La construcción de los almacenes se realizará siguiendo las siguientes características constructivas:

a) Edificio dador o donante, entendiéndose por tal aquel en cuyo interior puede ocurrir una explosión, deflagración o incendio. Su construcción se realizará en función de las distancias a otros edificios, la cantidad de materia reglamentada y las posibles defensas, bien en materiales ligeros que minimicen las proyecciones, o bien con estructuras resistentes que puedan ser parcialmente abatibles, cuyo diseño se hará de forma que, en caso de accidente en su interior, la onda de choque o lengua de fuego, en su caso, resulten orientadas en la dirección más favorable. Asimismo, en este caso, se diseñarán de forma que se reduzca el mínimo posible los lanzamientos de fragmentos primarios de una explosión.

b) Edificio receptor, entendiéndose por tal aquel que puede verse afectado por los efectos de una explosión o deflagración ocurrida en su exterior. Su construcción se realizará en función de las distancias a los posibles edificios donantes, las cantidades de materia reglamentada y las posibles defensas, bien con materiales ligeros o bien con estructuras resistentes de rigidez adecuada, cuyo diseño se hará de forma tal que, en caso de una explosión en el exterior, su estructura ofrezca la resistencia necesaria para que sea difícilmente abatible y capaz de soportar la posible caída de fragmentos.

c) Edificio peligroso, entendiéndose por tal aquel que alberga uno o varios locales peligrosos.

d) Local peligroso, entendiéndose por tal aquel compartimento integrado o no en un edificio en el que se llevan a cabo la manipulación o almacenamiento de materias reglamentadas.

e) Edificio no peligroso: entendiéndose por tal aquel edificio o local instalado dentro del perímetro de la instalación destinado a tareas auxiliares o accesorias en las que no está permitida ninguna manipulación o almacenamiento de materias reglamentadas. Los locales auxiliares para el almacenamiento de material inerte y para el almacenamiento de otras materias primas (producto químico) se consideran edificios no peligrosos.

A los efectos de la aplicación de esta ITC y la separación de los locales de trabajo donde se manipule materia reglamentada, a falta de procedimientos específicos de ensayo en la manipulación, se asignará a dichos locales la división de riesgo 1.1.

3. Distancias

3.1 Distancias al entorno

Las distancias mínimas que han de observarse en el emplazamiento de los establecimientos indicados en el apartado 1 de esta ITC, respecto a su entorno, se calcularán, en cada caso, de acuerdo con las siguientes fórmulas:

Se entenderá por vías de comunicación las líneas de ferrocarril públicas y las autopistas, autovías y carreteras con una circulación superior a 2.000 vehículos/día, según aforo medido.

Se entenderá por otras carreteras y líneas de ferrocarril, las no incluidas en el párrafo anterior, excepto los caminos con una circulación inferior a 100 vehículos/día, según aforo medido.

Se entenderá por viviendas aisladas las que, estando permanentemente habitadas, no constituyan un

División de riesgo	Respecto a núcleos de población o aglomeración de personas	Respecto a vías de comunicación o lugares turísticos	Respecto a viviendas aisladas y otras carreteras y líneas de ferrocarril
1.1 y 1.5	$D = 34 \cdot \sqrt[3]{Q}$	$D = 27 \cdot \sqrt[3]{Q}$	$D = 20 \cdot \sqrt[3]{Q}$
1.2 (1)	$D = 58 \cdot \sqrt[6]{Q}$ (3)	$D = 58 \cdot \sqrt[6]{Q}$ (3)	$D = 39 \cdot \sqrt[6]{Q}$ (5)
(2)	$D = 76 \cdot \sqrt[6]{Q}$ (4)	$D = 76 \cdot \sqrt[6]{Q}$ (4)	$D = 51 \cdot \sqrt[6]{Q}$ (5)
1.3	$D = 6 \cdot \sqrt[3]{Q}$ (5)	$D = 6 \cdot \sqrt[3]{Q}$ (5)	$D = 4 \cdot \sqrt[3]{Q}$ (6)
1.4 y 1.6	(7)	(7)	(7)

(1) Materias y objetos que en caso de explosión no originan metralla pesada.
(2) Metralla pesada, debida a la posible presencia de proyectiles de calibre mayor de 60 mm.
(3) Distancia mínima 90 m.
(4) Distancia mínima 135 m.
(5) Distancia mínima 60 m.
(6) Distancia mínima 40 m.
(7) Distancia mínima 25 m.

En las que:

Q: es la cantidad máxima de materia reglamentada que puede haber en un edificio o local peligroso o la capacidad máxima del almacén, en kilogramos.

D: es la distancia a observar, en metros.

núcleo de población.

Las mediciones se efectuarán a partir de los paramentos interiores de los edificios en los que se manipulen o almacenen sustancias reglamentadas.

Las distancias podrán reducirse a la mitad cuando existan defensas naturales o artificiales. A la hora de contabilizar las defensas no se considerarán las superposiciones de defensas.

Cuando existieran varios edificios o almacenes comprendidos en un mismo recinto, las distancias aplicables serán las correspondientes al edificio o almacén que exija las mayores distancias, siempre que la separación entre los edificios o almacenes cumplan lo dispuesto en los apartados 3.2 y 3.3 de esta ITC y que, en dichas distancias, queden comprendidas las correspondientes a las otras edificaciones.

Cuando coexistan diferentes divisiones de riesgo en el mismo edificio, la distancia mínima aplicable se calculará considerando la división de riesgo más desfavorable y la capacidad total del edificio, es decir, la suma de las cantidades netas máximas de cada división de riesgo.

3.2 Distancias entre los edificios o locales en los establecimientos.

Las distancias mínimas que han de observarse entre los edificios o locales que integran los establecimientos indicados en el apartado 1 de esta ITC, tanto si se trata de edificios peligrosos como de no peligrosos en que haya presencia permanente de personas, se calcularán, en razón de sus características constructivas y de la cantidad y división de riesgo de la materia reglamentada existente en el edificio o local donante o dador, mediante la fórmula:

$$D = K \cdot \sqrt[3]{Q}$$

En la que:

D: es la distancia, entre edificios o locales, en metros.

Q: es la cantidad de materia reglamentada contenida habitualmente en cada edificio o local dador, en kilogramos.

K: es un coeficiente de acuerdo con las tablas que figuran a continuación.

A los efectos de la presente ITC, no se considera edificio no peligroso con presencia permanente de personas, y por lo tanto no se tendrá en cuenta a efectos de distancias, aquellos edificios o locales en los que no exista presencia de personal de manera permanente, como puede ser un almacén de productos inertes o similar.
Cuando coexistan diferentes divisiones de riesgo en el mismo edificio, la distancia mínima aplicable corresponderá a la mayor resultante de las distancias calculadas para cada una de las divisiones de riesgo. El valor de Q para cada uno de estos cálculos corresponderá a la capacidad total del edificio, es decir, a la suma de las cantidades netas máximas de cada división de riesgo.
División de Riesgo 1.1

Coeficiente K

Dador \ Receptor					
Cubierto de tierra (1)		2	2,5	3	3,5
Cubierta y paredes resistentes (2) Cubierta resistente (2) y paredes ligeras, con defensas (3)		2	3	4	5
Paredes resistentes (2) y cubierta ligera Cubierta y paredes ligeras, con defensas (3)		2	2,5	3	5
Cubierta y paredes ligeras		2	3,5	4	6

(1) El espesor mínimo del recubrimiento será de un metro.
(2) El espesor mínimo de la cubierta o pared será el correspondiente a 25 centímetros de hormigón armado u otra estructura de resistencia equivalente.
(3) Ver apartado 4 de esta ITC.

División de Riesgo 1.3 y 1.2

Coeficiente K

Dador \ Receptor					
Recubierto de tierra		*	*	*	1,25
Pared resistente al fuego (1) sin aberturas		*	*	1,25	1,4
Pared resistente al fuego (2) con defensas		*	1,25	1,4	1,7
Pared resistente al fuego (2) sin defensas Pared ligera o cara de alivio de presión (3), con defensas		1,4	1,4	1,7	2,0
Pared ligera o cara de alivio de presión (3), sin defensas		1,4	1,7	2,0	3,2

* Ninguna regulación de distancias.
(1) Pared con una resistencia al fuego EI-60 según Real Decreto 842/2013.
(2) Pared con una resistencia al fuego EI-30 según Real Decreto 842/2013.
(3) Es un panel o zona debilitada, de baja resistencia a la sobrepresión.

División de Riesgo 1.4
En este caso, la distancia mínima entre edificios o locales será de 5 metros si las paredes son de hormigón armado de 25 centímetros de hormigón o estructura de resistencia equivalente, o de 10 metros si se trata de paredes ligeras.
3.3 Distancias entre almacenes de productos terminados y auxiliares
Las distancias mínimas que han de observarse entre los almacenes que configuran el depósito de productos terminados o el depósito auxiliar de pirotecnia se calcularán mediante la siguiente fórmula:

$$D = K \cdot \sqrt[3]{Q}$$

En la que:

D: es la distancia entre los paramentos interiores de los almacenes limítrofes, en metros.

Q: es la capacidad máxima del almacén de mayor capacidad de los dos considerados, en kilogramos.

K: es un coeficiente de acuerdo con las tablas que figuran a continuación.

Cuando coexistan diferentes divisiones de riesgo en el mismo edificio, la distancia mínima aplicable corresponderá a la mayor resultante de las distancias calculadas para cada una de las divisiones de riesgo. El valor de Q para cada uno de estos cálculos corresponderá a la capacidad total del edificio, es decir, a la suma de las cantidades netas máximas de cada división de riesgo.
División de Riesgo 1.1

Coeficiente K

Dador \ Receptor				
SEMIENTERRADO. PARED LATERAL O TRASERA 	1	2	1,5	1,5
SEMIENTERRADO. PARED FRONTAL (2) 	2	(1)	1,5	(1)
SUPERFICIAL CON DEFENSA 	1	2	1,5	1,5
SUPERFICIAL SIN DEFENSA 	1,5	(1)	1,5	3

(1) Disposición no admitida
(2) Se considerará disposición frontal respecto a otro almacén, cuando el receptor se encuentre dentro del sector o área determinada por un ángulo de 60 .º, cuya bisectriz coincida con el eje del almacén dador y cuyo origen se sitúe sobre dicha pared frontal.

División de Riesgo 1.2



Coeficiente K

Dador \ Receptor		
SEMIENTERRADOS 	(1)	(1)
SUPERFICIALES 	25 m.	90 m.

(1) Ninguna regulación de distancias.


División de Riesgo 1.3

Coeficiente K

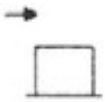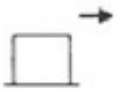
Dador \ Receptor			
SEMIENTERRADO 	(1)	(1)	1,25 (2)
SUPERFICIAL CON DEFENSAS 	(1)	1,4 (2)	1,4 (3)
SUPERFICIAL SIN DEFENSAS 	(1)	1,4 (3)	1,7 (3)

(1) Ninguna regulación de distancias.
(2) Distancia mínima, 15 metros.
(3) Distancia mínima, 20 metros.

División de Riesgo 1.4
En este caso, la distancia mínima entre almacenes será de 10 metros.
Mediante una pared resistente al fuego EI 60 según el Real Decreto 842/2013, de 31 de octubre, por el que se aprueba la clasificación de los productos de construcción y de los elementos constructivos en función de sus propiedades de reacción y de resistencia frente al fuego, o estructura similar, podrá reducirse la distancia a la mitad.
4. Defensas
Esta ITC diferencia en diversos casos el que los edificios o locales peligrosos estén dotados o no de defensas que los protejan de una explosión externa o limiten los efectos al exterior de una explosión ocurrida en el interior de dichos locales y edificios. A estos efectos se admitirá una única defensa para proteger a dos edificios o locales considerándose ambos como dotados de defensas a los efectos de esta ITC. En estos casos, y de cara a la determinación del coeficiente a aplicar según cuadros del apartado 3, se considerará tanto al dador como al receptor con defensas.
Las defensas que aparecen en el edificio dador y receptor de los cuadros del apartado 3, pueden ser la misma.
Como norma general, las defensas deberían tener como altura mínima la del edificio o local que protegen. En todo caso, deberán superar en un metro la altura de las materias reglamentadas contenidas en dichos locales o edificios.
Entre los muy diversos tipos de defensas en uso, se ilustran a continuación algunas de las más habituales:

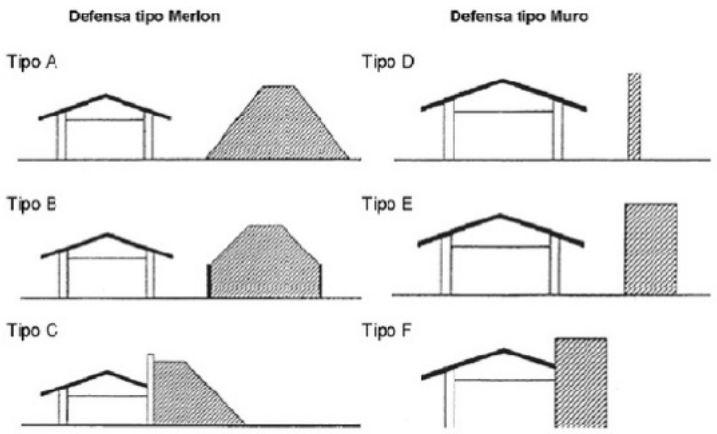

Los muros deben estar calculados para resistir, sin vuelco, el efecto de la onda de choque.
Los criterios recomendados para el diseño de merlones y muros se deberán ajustar a las bases siguientes:

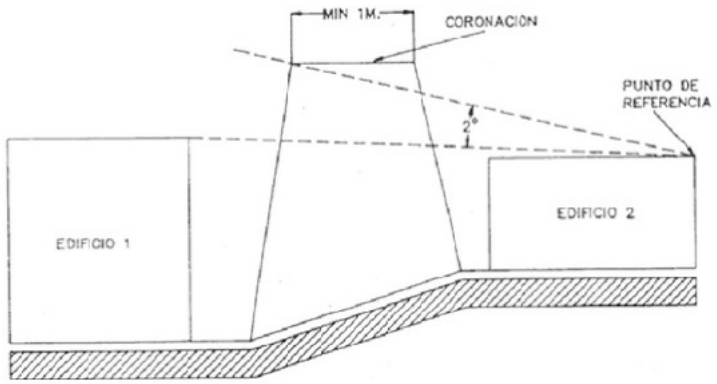

5. Sistemas de protección contra rayos

Todos los edificios del taller de pirotecnia y depósito de productos terminados estarán bajo la cobertura de un sistema de protección contra rayos, según lo establecido en la Sección 8 (SUA 8) del Documento Básico «Seguridad de utilización y accesibilidad», del Código Técnico de la Edificación, aprobado por el Real Decreto 314/2006, de 17 de marzo.

El sistema de protección contra rayos, así como sus ampliaciones o modificaciones sustanciales, requerirá una inspección durante el montaje, una inspección inicial una vez instalado, e inspecciones periódicas, siguiendo el procedimiento y plazos establecidos en la norma UNE-EN 62305-3 «Protección contra el rayo. Parte 3: Daño físico a estructuras y riesgo humano».

El titular del taller o depósito se asegurará del cumplimiento de lo dispuesto en el párrafo anterior, para lo cual podrá recurrir a cualquier entidad externa capacitada para ello. La entidad o persona que realice la inspección deberá emitir un certificado o informe de inspección en el que figuren los aspectos verificados y su conformidad con lo establecido en la mencionada norma.

6. Equipos de trabajo

Para la puesta a disposición de los trabajadores de equipos de trabajo, y antes de su puesta en servicio, el empresario deberá asegurarse que adquiere y utiliza únicamente equipos que satisfagan todos los requisitos y disposiciones legales que les sean de aplicación.

INSTRUCCIÓN TÉCNICA COMPLEMENTARIA NÚMERO 10
Prevención de accidentes graves

1. Objeto

Esta ITC tiene por objeto la prevención de accidentes graves en los que intervengan los productos regulados por el Reglamento de artículos pirotécnicos y cartuchería, así como la limitación de sus consecuencias sobre la salud humana, los bienes y el medio ambiente, de conformidad con lo establecido en la Directiva 2012/18/UE del Parlamento Europeo y del Consejo, de 4 de julio, relativa al control de los riesgos inherentes a los accidentes graves en los que intervengan sustancias peligrosas.

2. Ámbito de aplicación

1. Esta ITC se aplicarán a los talleres y depósitos de pirotecnia y cartuchería en los que puede originarse un accidente grave.
En concreto, esta ITC será de aplicación cuando las cantidades máximas de las sustancias explosivas que estén presentes, o puedan estarlo, en el establecimiento, en un momento dado superen los umbrales siguientes:

Categorías de peligro de conformidad con el Reglamento (CE) N.º 1272/2008		
	Umbral (Toneladas)	
	I	II
2. P1b EXPLOSIVOS (véase la nota 1)	50	200
Explosivos de la división 1.4 (véase la nota 2)		
3. P1a EXPLOSIVOS (véase la nota 2)	10	50
– Explosivos inestables, o		
– Explosivos de las divisiones 1.1, 1.2, 1.3, 1.5 ó 1.6,		

En el caso de un establecimiento en el que no esté presente ninguna sustancia o preparado en cantidad igual o superior a la cantidad umbral correspondiente, se aplicará la siguiente regla para determinar si son aplicables a dicho establecimiento los requisitos pertinentes de esta ITC. Si la suma:

Esta regla se utilizará para evaluar los peligros físicos. Por lo tanto, incorporará también las siguientes sustancias recogidas en el anexo I del Real Decreto 840/2015, de 21 de septiembre, por el que se aprueban medidas de control de los riesgos inherentes a los accidentes graves en los que intervengan sustancias peligrosas:
Las sustancias peligrosas enumeradas en la parte 2 consistentes en gases inflamables, aerosoles inflamables, gases comburentes, líquidos inflamables, sustancias y mezclas peligrosas que reaccionan espontáneamente, peróxidos orgánicos, líquidos y sólidos pirofóricos, líquidos y sólidos comburentes, además de las sustancias incluidas en la sección P, subsecciones P2 a P8, de la parte 1.
Nota (1) La clase de peligro «explosivos» incluye los artículos explosivos [véase la sección 2.1 del anexo I del Reglamento (CE) n.o 1272/2008]. En esta definición también se incluyen las materias pirotécnicas contenidas en objetos. En el caso de objetos que contengan materias reglamentadas, detonantes y pirotécnicas, si se conoce la cantidad de la sustancia o preparado contenida en el objeto, se considerará tal cantidad a los efectos de esta ITC. Si no se conoce la cantidad, se tratará todo el objeto como explosivo.

Nota (2) Si los explosivos de la división 1.4 están sin envasar o reenvasados, serán asignados a la subsección P1a, a menos que se demuestre que el peligro sigue correspondiendo a la división 1.4, de conformidad con el Reglamento (CE) n.o 1272/2008.
Nota (3) Las sustancias y mezclas se clasifican de acuerdo con el Reglamento (CE) n.o 1272/2008.
Nota (4) Las mezclas se tratarán del mismo modo que las sustancias puras siempre que se ajusten a los límites de concentración establecidos con arreglo a sus propiedades según el Reglamento (CE) n.o 1272/2008, o su última adaptación al progreso técnico, a menos que se indique específicamente una composición porcentual u otra descripción.
Nota (5) Las cantidades que se han indicado anteriormente como umbral se refieren a cada establecimiento.
Las cantidades que hay que tener en cuenta para la aplicación de los artículos pertinentes son las máximas que estén presentes, o puedan estarlo, en un momento dado. Para el cálculo de la cantidad total presente no se tendrán en cuenta las sustancias peligrosas existentes en un establecimiento únicamente en una cantidad igual o inferior al 2% de la cantidad indicada como umbral, si su situación dentro del establecimiento es tal que no puede llegar a provocar un accidente grave en ningún otro lugar del establecimiento.
Nota (6) Cuando se trate de sustancias peligrosas que no estén cubiertas por el Reglamento (CE) n.o 1272/2008, incluidos los residuos, pero que estén presentes, o puedan estarlo, en un establecimiento y posean o puedan poseer, en las condiciones del establecimiento, propiedades equivalentes que puedan originar accidentes graves, se asignarán provisionalmente a la categoría o sustancia peligrosa nominada más análoga que entre en el ámbito de aplicación de esta ITC.
Nota (7) Cuando se trate de sustancias peligrosas cuyas propiedades permitan clasificarlas de más de un modo, se aplicarán las cantidades umbral más bajas a efectos de esta ITC. No obstante, para la aplicación de la regla de la nota 3, se utilizará la cantidad umbral más baja para cada grupo de categorías aplicable a la clasificación correspondiente.
Nota (8) Solo es necesario realizar ensayos de las propiedades explosivas de las sustancias y las mezclas si en el procedimiento de detección según el apéndice 6, parte 3, de las Recomendaciones de Naciones Unidas relativas al transporte de mercancías peligrosas, pruebas y criterios («Manual de Pruebas y Criterios de las Naciones Unidas») (1) se encuentra que la sustancia o la mezcla puede tener propiedades explosivas.
2. A efectos de esta ITC, se entenderá por presencia de sustancias peligrosas su presencia actual o anticipada en el establecimiento o su aparición, que pudieran, en su caso, generarse a consecuencia de la pérdida de control de los procesos, incluidas las actividades de almacenamiento en cualquier instalación en el interior de un establecimiento, en cantidades iguales o superiores a las cantidades umbral indicadas en este apartado.
3. Esta ITC no será de aplicación al transporte de materia reglamentada y al almacenamiento temporal intermedio directamente relacionado con él, por carretera, ferrocarril, vía navegable interior y marítima o aérea, incluidas las actividades de carga y descarga y el traslado desde y hacia otro tipo de transporte con destino a muelles, embarcaderos o estaciones ferroviales de clasificación fuera de los establecimientos a los que se refiere esta ITC.

3. Definiciones

A los efectos de esta ITC, se entenderá por:

1. Accidente grave: Cualquier suceso, como una emisión en forma de fuga o vertido, un incendio o una explosión importantes, que resulte de un proceso no controlado durante el funcionamiento de cualquier establecimiento al que sea de aplicación esta ITC, que suponga un riesgo grave, inmediato o diferido, para la salud humana, los bienes, o el medio ambiente, dentro o fuera del establecimiento y en el que intervengan una o varias sustancias peligrosas y/o peligrosas.

2. Almacenamiento: La presencia de una cantidad determinada de sustancias peligrosas con fines de almacenaje, depósito en custodia o reserva.

3. Efecto dominó: La concatenación de efectos que multiplica las consecuencias, debido a que los fenómenos peligrosos pueden afectar, además de los elementos vulnerables exteriores, a otros recipientes, tuberías o equipos del mismo establecimiento o de otros establecimientos próximos, de tal

manera que se produzca una nueva fuga, incendio, explosión o estallido en los mismos, que genere a su vez nuevos fenómenos peligrosos.

4. Establecimiento: La totalidad del emplazamiento bajo el control de un industrial en el que se encuentren sustancias peligrosas en una o varias instalaciones, incluidas las infraestructuras o actividades comunes o conexas; los establecimientos serán de Nivel I o de Nivel II.

4.1 Establecimiento de Nivel I: Un establecimiento en el que la cantidad máxima presente de materia reglamentada sea igual o superior a la especificada en el Umbral I, pero inferior a la cantidad indicada en el Umbral II.

4.2 Establecimiento de Nivel II: Un establecimiento en el que la cantidad máxima presente de materia reglamentada sea superior a la cantidad indicada en el Umbral II. Todo ello empleando, cuando sea aplicable, la regla de la suma de la nota 4 del apartado anterior.

5. Establecimiento existente: Un establecimiento que hasta la fecha de entrada en vigor de este reglamento esté incluido en el ámbito de aplicación de la ITC número 10 del Reglamento de artículos pirotécnicos y cartuchería aprobado por el Real Decreto 563/2010, de 7 de mayo, y que a partir de dicha fecha de entrada en vigor quede incluido en el ámbito de aplicación de esta ITC sin cambiar su clasificación como establecimiento de Nivel I o establecimiento de Nivel II.

6. Establecimiento nuevo:

a) Un establecimiento que entre en funcionamiento o se construya a partir de fecha de entrada en vigor de este reglamento, o

b) Un emplazamiento operativo que quede incluido en el ámbito de aplicación de esta ITC o un establecimiento de Nivel I que pase a ser un establecimiento de Nivel II o viceversa a partir de la fecha de entrada en vigor de este reglamente, debido a modificaciones en sus instalaciones o actividades que den lugar a un cambio de su inventario de sustancias peligrosas.

7. Establecimiento vecino: Un establecimiento cuya cercanía a otro establecimiento aumenta el riesgo o las consecuencias de un accidente grave.

8. Otro establecimiento: Un emplazamiento operativo que queda incluido en el ámbito de aplicación de esta ITC o un establecimiento de Nivel I que pasa a ser un establecimiento de Nivel II o viceversa a partir de la fecha de entrada en vigor de este reglamento, por motivos distintos de los mencionados en el punto 1.

9. Industrial: Cualquier persona física o jurídica que explota o controla un taller o depósito de pirotecnia o cartuchería, o disponga del poder económico o decisorio determinante sobre la explotación técnica del establecimiento o instalación.

10. Inspección: Toda acción, incluidas las visitas in situ, los controles de las medidas internas, los sistemas, informes y documentos de seguimiento y cualquier comprobación posterior necesaria, llevados a cabo por el órgano competente, o en su nombre, al objeto de revisar y promover el cumplimiento de los establecimientos con los requisitos de esta ITC.

11. Instalación: Una unidad técnica en el interior de un establecimiento, con independencia de si se encuentra a nivel de suelo o bajo tierra, en la que se producen, utilizan, manipulan o almacenan sustancias peligrosas; incluyendo todos los equipos, estructuras, canalizaciones, maquinaria, herramientas, ramales ferroviarios particulares, dársenas, muelles de carga o descarga para uso de la misma, espigones, depósitos o estructuras similares, estén a flote o no, necesarios para el funcionamiento de esa instalación.

12. Mezcla: Una mezcla o solución compuesta por dos o más sustancias.

13. Peligro: La capacidad intrínseca de la materia reglamentada o de una situación física de ocasionar daños a la salud humana o el medio ambiente.

14. Público: Una o varias personas físicas o jurídicas y, de conformidad con las disposiciones legales o con las prácticas comunes, las asociaciones, organizaciones o grupos constituidos por esas personas.

15. Público afectado: A los efectos del apartado 13.2, el personal de un establecimiento y la población de su entorno que, de acuerdo a los estudios de análisis de riesgo y consecuencias, podría sufrir sobre su salud los efectos de un posible accidente grave.

16. Público interesado: El público que resulta o puede resultar afectado por las decisiones adoptadas sobre alguno de los asuntos previstos en el apartado 14 punto 1, o que tiene un interés que invocar en la toma de esas decisiones; a efectos de esta definición, se considerará que tienen un interés las organizaciones no gubernamentales que trabajen a favor de la protección de la salud de las

personas o del medio ambiente y que cumplan los requisitos pertinentes previstos por la legislación de aplicación.

17. Riesgo: La probabilidad de que se produzca un efecto específico en un período de tiempo determinado o en circunstancias determinadas.

18. Sustancia explosiva: Toda sustancia o mezcla, que constituye una materia reglamentada, detonante y/o pirotécnica, contemplada en el punto 1 del apartado 2, incluyendo aquellas en forma de materia prima, producto, subproducto, residuo o producto intermedio; puede tratarse de sustancias y preparados explosivos (sustancias explosivas y composiciones pirotécnicas), y/u objetos explosivos, objetos pirotécnicos intermedios, artículos pirotécnicos y cartuchería.

19. Sustancia peligrosa: Toda sustancia o mezcla incluida en la parte 1 o enumerada en la parte 2 del anexo I del Real Decreto 840/2015, de 21 de septiembre, por el que se aprueban medidas de control de los riesgos inherentes a los accidentes graves en los que intervengan sustancias peligrosas, incluyendo aquellas en forma de materia prima, producto, subproducto, residuo o producto intermedio.

4. Obligaciones generales del industrial

Los industriales a cuyos establecimientos les sea de aplicación esta ITC están obligados a:

1. Adoptar las medidas previstas en esta ITC y cuantas resulten necesarias para prevenir accidentes graves y limitar sus consecuencias para la salud humana, los bienes y el medio ambiente.

2. Colaborar y demostrar ante la autoridad competente, en todo momento, y, especialmente con motivo de los controles e inspecciones a que se refiere el apartado 19, que ha tomado todas las medidas necesarias previstas en esta ITC.

5. Autoridades competentes

1. Se consideran autoridades competentes a los efectos de esta ITC a los Delegados del Gobierno en las Comunidades Autónomas o, en su caso, los Subdelegados del Gobierno, conforme a lo establecido en la Ley 6/1997, de 14 de abril, de Organización y Funcionamiento de la Administración General del Estado y demás normas aplicables, y a la Dirección General de Protección Civil y Emergencias del Ministerio del Interior, en los términos previstos en la misma.

2. Las autoridades competentes, en cumplimiento de lo previsto en esta ITC, actuarán de conformidad con los principios de coordinación y colaboración y velarán para que las informaciones de interés obtenidas en virtud de esta ITC, se encuentren a disposición de los órganos implicados en cada caso, competentes en materia de protección civil, de prevención de riesgos para la salud humana, de protección del medio ambiente, de ordenación del territorio y de urbanismo y puertos.

3. A efectos de esta ITC, la autoridad competente aceptará la información equivalente que, en cumplimiento de los apartados 6 a 10 de esta ITC, presenten los industriales en conformidad con otra legislación nacional pertinente. En tales casos, la autoridad competente se asegurará de que se cumplan todos los requisitos de esta ITC.

6. Notificación

1. Los industriales a cuyos establecimientos les sea de aplicación esta ITC están obligados a enviar una notificación a la Delegación del Gobierno en la Comunidad Autónoma o, en su caso, a la Subdelegación del Gobierno, que contenga, como mínimo, la siguiente información:

a) Número de registro industrial.

b) Nombre o razón social del industrial y dirección completa del establecimiento correspondiente, teléfono y fax.

c) Domicilio social del industrial y dirección completa, así como teléfono y fax.

d) Nombre o cargo del encargado del establecimiento, si se trata de una persona diferente del industrial al que se refiere la letra b), y la información necesaria para su localización las veinticuatro horas del día.

e) Información suficiente para identificar las sustancias peligrosas de que se trate o que puedan estar presentes, que pueden ser sustancias y preparados explosivos (sustancias explosivas y

composiciones pirotécnicas), y/u objetos explosivos, objetos pirotécnicos intermedios, artículos pirotécnicos y cartuchería.

f) Cantidad máxima y forma física de cada sustancia, objeto o artículo.

g) Actividad ejercida o actividad prevista en la instalación o zona de almacenamiento.

h) Breve descripción de los procesos tecnológicos y actividades.

i) Plano del establecimiento y distribución de sus instalaciones.

j) Descripción del entorno inmediato del establecimiento y factores capaces de causar un accidente grave o de agravar sus consecuencias, incluidos, cuando estén disponibles, detalles de los establecimientos vecinos, de emplazamientos que queden fuera del ámbito de aplicación de esta ITC, zonas y obras que puedan originar o incrementar el riesgo o las consecuencias de un accidente grave y de efecto dominó.

2. En el caso de establecimientos nuevos, la documentación a que se refiere el punto 1 se remitirá junto con la de solicitud de autorización del establecimiento, evitando su duplicidad.

En todos los demás casos, la notificación o su actualización se enviarán a la Delegación del Gobierno en la Comunidad Autónoma o, en su caso, a la Subdelegación del Gobierno, en el plazo de un año a partir de la fecha de aplicación de esta ITC.

3. Los puntos 1 y 2 no se aplicarán si el industrial ha enviado ya una notificación a la autoridad competente en cumplimiento de los requisitos de la ITC número 10 del Reglamento de artículos pirotécnicos y cartuchería aprobado por el Real Decreto 563/2010, de 7 de mayo, antes de la fecha de entrada en vigor de este reglamento, y la información contenida en ella cumple lo dispuesto en el punto 1 y no ha cambiado.

4. El industrial informará por anticipado a la autoridad competente, ante las siguientes circunstancias y procederá, en su caso, a la actualización de la Notificación cuando:

a) Aumente o disminuya significativamente la cantidad o se modifiquen significativamente las características o la forma física de la sustancia peligrosa presente indicadas en la notificación enviada por el industrial en virtud del punto 1 o de que se modifiquen significativamente los procesos de su uso, o

b) Un establecimiento o una instalación se modifiquen de tal manera que pueda tener consecuencias importantes en términos de peligro de accidente grave, o

c) Cierre definitivamente o se desmantele el establecimiento, o

d) Se produzcan cambios en la información a que se refieren las letras a),b),c) y d) del punto 1.

5. A efectos de lo dispuesto en el apartado 20, la Delegación de Gobierno informará de dichas actualizaciones a la Dirección General de Protección Civil y Emergencias del Ministerio del Interior, a fin de incorporar dicha información a la Base Nacional de Datos de Riesgo Químico a que se refiere el Plan Estatal de Protección Civil ante el Riesgo Químico, aprobado por Real Decreto 1070/2012, de 13 de julio.

7. Política de Prevención de Accidentes Graves

1. Los industriales de todos los establecimientos a los que les sea de aplicación esta ITC, deberán definir e implantar correctamente su política de prevención de accidentes graves así como plasmarla en un documento escrito.

La puesta en práctica de esta política tendrá por objeto garantizar un alto grado de protección de la salud humana, el medio ambiente y los bienes y será proporcional a los peligros de accidente grave del establecimiento. Incluirá los objetivos generales y los principios de actuación del industrial, el reparto de tareas y responsabilidades de gestión así como el compromiso de mejorar de forma permanente el control de los riesgos de accidente grave y de garantizar un elevado Nivel de protección.

2. Este documento se mantendrá en todo momento a disposición de la Delegación del Gobierno o, en su caso, de la Subdelegación, desde las siguientes fechas:

a) en el caso de los establecimientos nuevos, desde una fecha razonable antes de comenzar la construcción o la explotación, o antes de las modificaciones que den lugar a un cambio en el inventario de sustancias peligrosas. Todo ello, en el plazo concreto que determine el Delegado de Gobierno.

b) en todos los demás casos, a partir de un año desde la fecha en que esta ITC se aplique al establecimiento en cuestión.

3. Para los establecimientos de Nivel II, el documento que define su política de prevención de accidentes graves formará parte de Informe de Seguridad al que se refiere el apartado 9.
4. Sin perjuicio de lo dispuesto en el apartado 10, el industrial revisará periódicamente la política de prevención de accidentes graves, al menos cada cinco años, y la actualizará cuando sea necesario.
5. La política de prevención de accidentes graves se aplicará mediante un sistema de gestión de la seguridad a través de medios, estructuras y procedimientos adecuados de conformidad con el anexo I y de forma proporcionada a los peligros del accidente grave y a la complejidad de la organización o las actividades del establecimiento.
6. El punto 1 no se aplicará si el industrial ha establecido e implantado ya su política de prevención de accidentes graves en cumplimiento de los requisitos de la ITC número 10 del Reglamento de artículos pirotécnicos y cartuchería aprobado por el Real Decreto 563/2010, de 7 de mayo, con anterioridad a la entrada en vigor de este reglamento, y la información contenida en ella cumple lo dispuesto en el punto 1 y no ha cambiado.

8. Efecto dominó

1. Las Delegaciones o Subdelegaciones de Gobierno, utilizando la información recibida del industrial de conformidad con los apartados 6 y 9, o mediante las inspecciones correspondientes, determinarán todos los establecimientos de Nivel I y Nivel II en que la probabilidad y el riesgo o las consecuencias de un accidente grave puedan verse incrementadas debido a la posición geográfica y a la proximidad con otros establecimientos.
2. Cuando esta autoridad competente disponga de información adicional a la facilitada por el industrial de conformidad con el apartado 6.1.j), pondrá dicha información a disposición de dicho industrial cuando resulte necesario para la aplicación de este apartado.
3. La Delegaciones o Subdelegaciones de Gobierno establecerán protocolos de comunicación que aseguren que los establecimientos así determinados:

a) Se intercambien de manera adecuada los datos necesarios, para posibilitar que los industriales tomen en consideración el carácter y la magnitud del riesgo general de accidente grave en sus políticas de prevención de accidentes graves, sistemas de gestión de la seguridad, informes de seguridad y Planes de Emergencia Interior o Autoprotección;

b) Cooperen en la información a la población y a los emplazamientos vecinos no incluidos en el ámbito de aplicación de esta ITC.

4. Los accidentes que puedan producirse por efecto dominó entre instalaciones de un mismo establecimiento, deberán contemplarse en los informes de seguridad a los que se refiere el apartado 9.

9. Informe de Seguridad

1. Los industriales de los establecimientos de Nivel II deben presentar un informe de seguridad a la Delegación del Gobierno en la Comunidad Autónoma, o en su caso, a la Subdelegación del Gobierno, que tendrá por objeto:

a) Demostrar que se ha establecido una política de prevención de accidentes graves y un sistema de gestión de la seguridad para su aplicación de conformidad con los elementos que figuran en el anexo I.

b) Demostrar que se han identificado los peligros de accidente grave y los posibles escenarios de accidente grave y que se han tomado las medidas necesarias para prevenirlo y limitar sus consecuencias para la salud humana, el medio ambiente y los bienes.

c) Demostrar que en el diseño, la construcción, la explotación y el mantenimiento de toda instalación, almacenamiento, equipos e infraestructura que estén relacionados con el peligro de accidente grave en el establecimiento se han tenido en cuenta una seguridad y fiabilidad suficientes.

d) Demostrar que se han elaborado planes de emergencia interiores y proporcionar información que permita elaborar el plan de emergencia exterior a fin de tomar las medidas necesarias en caso de accidente grave.

e) Proporcionar información suficiente a la autoridad competente para que pueda tomar decisiones en materia de implantación de nuevas actividades o de ejecución de obras en las proximidades de los establecimientos existentes.

2. El informe de seguridad contendrá, como mínimo, los datos y la información a que establece la Directriz Básica de protección civil para el control y la planificación ante el riesgo de accidentes graves en los que intervienen sustancias peligrosas, aprobada por Real Decreto 1196/2003, de 19 de septiembre.
En el informe de seguridad se indicarán expresamente los nombres de las organizaciones pertinentes que hayan participado en su elaboración.
De conformidad con lo dispuesto en el apartado 5.3, el informe de seguridad y cualesquiera otros estudios o informes de naturaleza análoga que deban realizar los industriales, en virtud de la legislación sectorial aplicable, podrán fusionarse en un documento único a los efectos de este apartado, cuando dicha fusión permita evitar duplicaciones innecesarias de la información y la repetición de los trabajos realizados por el industrial o la autoridad competente, siempre que se cumplan todos los requisitos de este apartado y los exigidos por la legislación sectorial que resulte aplicable. A este respecto, en el caso de posible consecuencias para el medio ambiente, se podrán utilizar los análisis de riesgos medioambientales elaborados en cumplimiento de la Ley 26/2007, de 23 de octubre, de responsabilidad medioambiental.
3. El informe de seguridad se enviará respetando los siguientes plazos:
a) En el caso de establecimientos nuevos, se remitirá junto con la de solicitud de autorización del establecimiento.
b) En el caso de establecimientos de Nivel II existentes, antes del plazo de un año a contar desde la fecha de entrada en vigor de este reglamento.
c) En el caso de los otros establecimientos, en el plazo de dos años a partir de la fecha de aplicación de esta ITC al establecimiento en cuestión.
4. Los puntos 1, 2 y 3 no se aplicarán si el industrial ya ha enviado el informe de seguridad, conforme a la ITC número 10 del Reglamento de artículos pirotécnicos y cartuchería aprobado por el Real Decreto 563/2010, de 7 de mayo, antes de la fecha de entrada en vigor de este reglamento, y la información contenida en él cumple lo dispuesto con los puntos 1 y 2 y no haya cambiado. Al objeto de dar cumplimiento a los puntos 1 y 2, el industrial presentará todas las partes modificadas del informe de seguridad en la forma prescrita por la autoridad competente en los plazos mencionados en el punto 3.
5. Todo informe de seguridad deberá ser evaluado. Para la evaluación de los informes de seguridad, la Delegación del Gobierno o en su caso la Subdelegación, podrá requerir al industrial, si lo estima conveniente, que solicite el informe de una entidad colaboradora de la Administración (ECA), de las definidas en el artículo 6 de este reglamento.
6. Una vez evaluado el informe de seguridad, la Delegación del Gobierno en la Comunidad Autónoma, o, en su caso, la Subdelegación del Gobierno, se pronunciará en el plazo máximo de seis meses desde su entrega, sobre las condiciones de seguridad del establecimiento en materia de accidentes graves, en alguno de los siguientes sentidos:
a) Comunicará al industrial sus conclusiones sobre el examen del informe de seguridad, en su caso, previa solicitud de información complementaria y/o modificaciones pertinentes.
b) Prohibirá la puesta en servicio o la continuación de la actividad del establecimiento de que se trate, de conformidad con las facultades y procedimientos previstos en el apartado 18.
7. Sin perjuicio de lo dispuesto en el apartado 10, el industrial revisará el informe de seguridad periódicamente, y, en su caso, actualizarlo del siguiente modo:
a) Como mínimo cada cinco años;
b) A raíz de un accidente grave en su establecimiento;
c) En cualquier momento, a iniciativa del industrial o a petición de la autoridad competente, cuando esté justificado por nuevos datos o con el fin de tener en cuenta los nuevos conocimientos técnicos sobre seguridad.
El informe de seguridad actualizado, o sus partes actualizadas, se enviarán sin demora a la Delegación o, en su caso, a la Subdelegación del Gobierno correspondiente.
A efectos de lo dispuesto en el apartado 20, la Delegación o Subdelegación del Gobierno informará de dichas actualizaciones a la Dirección General de Protección Civil y Emergencias del Ministerio del Interior, a fin de incorporar dicha información a la Base Nacional de Datos de Riesgo Químico a que se refiere el Plan Estatal de Protección Civil ante el Riesgo Químico, aprobado por Real Decreto 1070/2012, de 13 de julio.

8. La Delegación o Subdelegación del Gobierno podrá exigir a los industriales de establecimientos de Nivel I, que elaboren y remitan a dicho órgano determinados aspectos del informe de seguridad que puedan resultar necesarios para el cumplimiento de lo especificado en los apartados 7 y 8.

10. Modificación de una instalación, establecimiento o zona de almacenamiento

1. En caso de modificación de una instalación, un establecimiento o parte de él, o una zona de almacenamiento, incluidas las características o la forma física o cantidades de sustancias peligrosas que pueda tener consecuencias importantes por lo que respecta al peligro de accidente grave o que puedan dar lugar a que un establecimiento de Nivel I pase a ser de Nivel II o viceversa, el industrial revisará y, si es necesario actualizará la notificación, la política de prevención de accidentes graves, el sistema de gestión de la seguridad, el informe de seguridad así como el Plan de Emergencia Interior o Autoprotección, e informar a la Delegación o a la Subdelegación del Gobierno sobre dichas actualizaciones antes de proceder a esa modificación.
2. A efectos de lo dispuesto en el apartado 20, la Delegación o la Subdelegación del Gobierno informará de dichas actualizaciones al órgano competente en materia de protección civil de la Comunidad Autónoma donde radique el establecimiento, y a la Dirección General de Protección Civil y Emergencias del Ministerio del Interior, a fin de incorporar dicha información a la Base Nacional de Datos de Riesgo Químico a que se refiere el Plan Estatal de Protección Civil ante el Riesgo Químico, aprobado por Real Decreto 1070/2012, de 13 de julio.

11. Planes de Emergencia Interior o de Autoprotección

1. El industrial a cuyo establecimiento le sea de aplicación esta ITC deberá elaborar un Plan de Emergencia Interior o de Autoprotección, en el que se defina la organización y conjunto de medios y procedimientos de actuación, con el fin de prevenir los accidentes de cualquier tipo y, en su caso, limitar los efectos en el interior del establecimiento.
Su contenido se ajustará a lo especificado en la Directriz Básica de protección civil para el control y planificación ante el riesgo de accidentes graves en los que intervienen sustancias peligrosas y a la legislación sobre autoprotección. Se elaborarán previa consulta con el personal del establecimiento y los trabajadores de empresas subcontratadas o subcontratistas a largo plazo, cumpliendo, en todo caso, lo dispuesto en el artículo 18, relativo a la información, consulta y participación de los trabajadores, de la Ley 31/1995, de 8 de noviembre, de Prevención de Riesgos Laborales.
En el marco de las obligaciones derivadas de la coordinación de actividades empresariales a las que se refiere el artículo 24 de la citada Ley 31/1995, de 8 de noviembre, de prevención de Riesgos Laborales, desarrollado por el RD 171/2004, de 30 de enero, en materia de coordinación de actividades empresariales, el empresario titular del establecimiento deberá informar del contenido del Plan de Emergencia Interior o de Autoprotección a aquellas empresas subcontratadas y autónomos que desarrollen su actividad en dicho establecimiento, y todos ellos deberán cumplir con el deber de cooperación y con las demás obligaciones establecidas en el citado Real Decreto.
2. Este Plan de Emergencia Interior o de Autoprotección, será remitido a la Delegación del Gobierno en la Comunidad Autónoma, o, en su caso, a la Subdelegación del Gobierno.
3. Los plazos para su presentación serán:
a) Para los nuevos establecimientos, antes de que se inicie su explotación o antes de las modificaciones que den lugar a un cambio en el inventario de sustancias peligrosas; todo ello en el plazo establecido por el órgano competente;
b) Para los establecimientos existentes, a más tardar el 1 de junio de 2016, a menos que el plan elaborado antes de esa fecha y la información contenida en él, se atengan ya a lo dispuesto en este apartado y no hayan cambiado;
c) Para los demás establecimientos, en el plazo de dos años a partir de la fecha en que esta ITC se aplique al establecimiento en cuestión.
4. La Delegación o Subdelegación del Gobierno remitirá al órgano competente en materia de protección civil de la Comunidad Autónoma el Plan de Emergencia Interior o Autoprotección referido en el apartado

1, la Notificación indicada en el apartado 6 y el Informe de Seguridad referido en el apartado 9, así como sus posteriores actualizaciones.
5. Se informará al órgano competente en materia de protección de la Comunidad Autónoma, del resultado de los ejercicios y simulacros realizados así como de la fecha de realización.
La revisión reglamentaria de los Planes de Emergencia Interior o de Autoprotección se realizará a intervalos apropiados que no deberán rebasar los tres años y tendrá en cuenta tanto los cambios que se hayan producido en los establecimientos correspondientes como en la organización de los servicios de emergencia llamados a intervenir, así como los nuevos conocimientos técnicos y los conocimientos sobre las medidas que deban tomarse en caso de accidente grave.

12. Planificación de la ocupación del suelo

1. Las Delegaciones y Subdelegaciones de Gobierno establecerán, en el desempeño de las funciones atribuidas en esta ITC, los procesos de información que sean necesarios en relación con las autoridades competentes en materia de planificación de la ocupación del suelo, de conformidad con los principios de coordinación, colaboración y consulta adecuados. Los procedimientos serán tales que en el momento de tomar las decisiones, las autoridades competentes dispongan de suficiente información sobre los riesgos vinculados al establecimiento que sea relevante para la planificación de la ocupación del suelo.
2. En todo caso, dichos procesos estarán referidos a:
a) El emplazamiento de los establecimientos nuevos;
b) Las modificaciones de los establecimientos contempladas en el apartado 10;
c) Las nuevas obras de titularidad estatal, cuando el emplazamiento o las obras ejecutadas puedan originar o aumentar el riesgo o las consecuencias de un accidente grave.
3. A los efectos previstos en el punto 1, los industriales facilitarán a las Delegaciones o, en su caso, a las Subdelegaciones del Gobierno, a instancias de estas, la información sobre los riesgos vinculados al establecimiento que sea necesaria a efectos de planificación de la ocupación del suelo.

13. Información al público

1. La Delegación del Gobierno en la Comunidad Autónoma, o, en su caso, la Subdelegación del Gobierno pondrá a disposición del público de forma permanente y también en formato electrónico, la información mencionada en el anexo II. La información se actualizará cuando resulte necesario, también con motivo de las modificaciones contempladas en el apartado 10.
2. Asimismo, se asegurará también de que:
a) el informe de seguridad esté a disposición del público cuando se solicite, sin perjuicio de lo dispuesto en el apartado 21.3. A estos efectos, se pondrá a disposición del público un informe modificado, por ejemplo en forma de resumen no técnico, que incluirá información general sobre los peligros de accidente grave y sus efectos potenciales para la salud humana, los bienes y el medio ambiente en caso de accidente grave.
b) el inventario de los productos reglamentados esté a disposición del público cuando se solicite, sin perjuicio de lo dispuesto en el apartado 21.3.
c) Todas las personas que puedan verse afectadas por un accidente grave recibirán periódicamente, por el medio más adecuado y sin que tengan que solicitarla, información clara y comprensible sobre las medidas de seguridad y el comportamiento que debe adoptarse en caso de accidente grave.

14. Consulta pública y participación en la toma de decisiones

1. Además de lo establecido en este Reglamento respecto a las autorizaciones de talleres y depósitos, la Delegación del Gobierno en la Comunidad Autónoma, o, en su caso, la Subdelegación del Gobierno someterá a consulta y participación del público interesado, con carácter previo a su aprobación o autorización, los proyectos concretos relativos a:
a) Proyectos de nuevos establecimientos de conformidad con el apartado 12

b) Proyectos de modificación de establecimientos a que se refiere el apartado 10, cuando estén sujetas a los requisitos del apartado 12.

c) Proyectos de obra o edificaciones estatales, es decir, cuya autorización es de competencia estatal, en las inmediaciones de los establecimientos ya existentes, cuando el emplazamiento o las obras ejecutadas puedan aumentar el riesgo o las consecuencias de un accidente grave de conformidad con el apartado 12.

2. Para ello, la Delegación del Gobierno en la Comunidad Autónoma, o, en su caso, la Subdelegación del Gobierno informará al público mediante anuncio publicado en el «Diarío Oficial» correspondiente durante al menos 15 días hábiles, de los siguientes asuntos:

a) El objeto del proyecto concreto;

b) Cuando proceda, la circunstancia de que un proyecto está sujeto a una evaluación del impacto ambiental, o a consultas entre los Estados miembros;

c) Datos de la autoridad competente de tomar la decisión, de los que pueda obtenerse información pertinente y a los que puedan presentarse observaciones o formularse preguntas, así como los plazos para ello;

d) Una indicación de las fechas y los lugares en los que se facilitará la información pertinente, así como los medios empleados para ello.

e) Las modalidades de participación del público definidas con arreglo al punto 6 de este apartado.

3. En relación con los proyectos concretos a que se refiere el punto 1, se pondrá a disposición del público interesado los siguientes elementos:

a) Los principales informes y dictámenes remitidos a la autoridad competente en el momento en que se informó al público conforme al punto 2;

b) Toda información que no sea la referida en el punto 2 de este apartado que resulte pertinente para la decisión de que se trate y que solo pueda obtenerse después de que se haya informado al público conforme al citado apartado.

El público interesado consultado deberá pronunciarse en el plazo máximo de 30 días naturales desde la recepción de la solicitud de participación. Transcurrido ese plazo sin que se haya recibido el pronunciamiento, el procedimiento continuará.

4. Cuando se tomen las decisiones pertinentes, en cuya adopción se tendrán debidamente en cuenta los resultados de las consultas mantenidas, la Delegación del Gobierno en la Comunidad Autónoma, o, en su caso, la Subdelegación del Gobierno informará y pondrá a disposición del público, mediante avisos públicos u otros medios apropiados como los electrónicos cuando se disponga de ellos, y en el plazo de tres meses contados desde la recepción de la notificación y los documentos que la deben acompañar:

a) El contenido de la decisión y las razones que la justifican, incluidas, en su caso, las posteriores actualizaciones;

b) Los resultados de las consultas celebradas antes de tomar la decisión y una explicación de cómo se tuvieron en cuenta para llegar a ella.

5. Para que el público interesado tenga la posibilidad desde una fase temprana de dar su parecer sobre proyectos relativos a los asuntos mencionados en el punto 1 letras a) o c):

a) La autoridad competente, consultará al público interesado, poniendo a su disposición el borrador del proyecto.

b) El público interesado consultado deberá pronunciarse en el plazo máximo de 45 días hábiles desde la recepción del borrador. Transcurrido ese plazo sin que se haya recibido el pronunciamiento, el procedimiento continuará;

c) La autoridad competente, tomará la decisión correspondiente en el plazo de cuatro meses desde el inicio del proceso de consultas;

La Delegación del Gobierno en la Comunidad Autónoma, o, en su caso, la Subdelegación del Gobierno determinará qué público tiene derecho de participación a los efectos de este punto, incluidas las organizaciones no gubernamentales correspondientes que reúnan los requisitos pertinentes impuestos por la legislación nacional, tales como las que trabajan por la protección del medio ambiente.

El presente punto no se aplicará a los proyectos para los que se lleve a cabo un procedimiento de participación con arreglo a la Ley 21/2013, de 9 de diciembre, de evaluación ambiental.

15. Información que deberá facilitar el industrial después de un accidente grave

1. Concluida la situación de emergencia producida por un accidente grave, el industrial deberá remitir a la Delegación del Gobierno en la Comunidad Autónoma, o, en su caso, a la Subdelegación del Gobierno, información detallada acerca de:

a) Las causas y efectos producidos a consecuencia del accidente

b) Las medidas previstas para:Mitigar los efectos del accidente a medio y largo plazo.

Evitar que se produzcan accidentes similares, en base a las experiencias adquiridas.

Dicha información deberá ser actualizada en caso de que investigaciones más rigurosas pongan de manifiesto nuevos hechos que modifiquen dicha información o las conclusiones que dimanen de ella.

2. La citada información será remitida por la Delegación del Gobierno en la Comunidad Autónoma, o, en su caso, por la Subdelegación del Gobierno, a la Comunidad Autónoma correspondiente.

16. Medidas que deberá adoptar la Autoridad Competente, después de un accidente grave

Concluida la situación de emergencia por un accidente grave, la Delegación del Gobierno en la Comunidad Autónoma, o, en su caso, la Subdelegación del Gobierno deberá:

Cerciorarse de que se adopten las medidas a medio y largo plazo, que sean necesarias.

Recoger, mediante inspección, investigación u otros medios adecuados, la información necesaria para un análisis completo del accidente en los aspectos técnicos, de organización y de gestión.

Disponer lo necesario para que el industrial tome las medidas paliativas necesarias.

Formular recomendaciones sobre futuras medidas de prevención.

17. Información que la Autoridad Competente facilitará en caso de accidente grave

1. Las Delegaciones de Gobierno remitirán a la Dirección General de Protección Civil y Emergencias del Ministerio del Interior tan pronto como sea posible, y, a más tardar, dos meses después de la fecha del accidente, la información de los accidentes graves que ocurran en su territorio. Todo ello al objeto de ser incorporado a la Base Nacional de Datos de Riesgo Químico. Para aquellos que respondan a los criterios del anexo III de esta ITC, esta información contendrá, como mínimo, los siguientes datos:

i. Nombre y dirección de la autoridad encargada de elaborar el informe;

ii. Fecha, hora y lugar del accidente, nombre completo del industrial y dirección del establecimiento de que se trate;

iii. Una breve descripción de las circunstancias del accidente, con indicación de las materias reglamentadas involucradas y los efectos inmediatos en la salud humana y el medio ambiente;

iv. Una breve descripción de las medidas de emergencia adoptadas y de las precauciones inmediatas necesarias para evitar la repetición del accidente;

v. Los resultados de sus investigaciones sobre el accidente y recomendaciones. Esta información podrá retrasarse a fin de posibilitar la conclusión de procedimientos judiciales, en caso de que dicha comunicación pueda afectar a tales procedimientos.

2. Para el cumplimiento de lo indicado en este apartado, se acordará en el seno de la Comisión Nacional de Protección Civil, los formatos normalizados correspondientes, siguiendo los criterios aconsejados por la Comisión Europea.

18. Prohibición de explotación

1. La Delegación del Gobierno en la Comunidad Autónoma, o, en su caso, la Subdelegación del Gobierno, prohibirá la explotación o la entrada en servicio de cualquier establecimiento, instalación o zona de almacenamiento, o cualquier parte de ellos, cuando las medidas adoptadas por el titular para la

prevención y la reducción de los accidentes graves se consideren, de manera justificada, manifiestamente insuficientes.
En particular, tendrán en cuenta los casos graves en los que no se hayan adoptado las medidas necesarias mencionadas en el informe de inspección.
2. La Delegación del Gobierno en la Comunidad Autónoma, o, en su caso, la Subdelegación del Gobierno, podrán prohibir la explotación o la entrada en servicio de todo establecimiento, instalación o zona de almacenamiento, o de cualquier parte de ellos, si el industrial no ha presentado la notificación, los informes u otra información exigida por esta ITC dentro del plazo establecido.
3. La Delegación del Gobierno en la Comunidad Autónoma, o, en su caso, la Subdelegación del Gobierno informará al órgano competente en materia de protección civil de la Comunidad Autónoma y a la Comisión Nacional de Protección Civil, a través de la Dirección General de Protección Civil y Emergencias del Ministerio del Interior, de las decisiones adoptadas según lo dispuesto en los puntos 1 y 2 de este apartado.
4. Ante las prohibiciones de los puntos 1 y 2, el industrial afectado podrá interponer recurso, de conformidad con lo previsto en la Ley 30/1992, de 26 de noviembre, de Régimen Jurídico de las Administraciones Públicas y del Procedimiento Administrativo Común.

19. Inspecciones

1. Las Áreas Funcionales de Industria y Energía de las Delegaciones y Subdelegaciones de Gobierno establecerán un sistema de inspecciones y las medidas de control adecuadas a cada tipo de establecimiento.
2. Estas inspecciones serán adecuadas para el tipo de establecimiento de que se trate, no dependerán de la recepción del informe de seguridad ni de ningún otro informe presentado y posibilitarán un examen planificado y sistemático de los equipos técnicos, de organización y de modos de gestión aplicados en el establecimiento, a fin de que el industrial pueda demostrar, en particular:

a) Que ha tomado las medidas adecuadas, habida cuenta de las actividades del establecimiento, para prevenir accidentes graves;

b) Que ha tomado las medidas adecuadas para limitar las consecuencias de accidentes graves dentro y fuera del establecimiento;

c) Que los datos y la información facilitados en el informe de seguridad o en otro de los informes presentados reflejen fielmente el estado de seguridad del establecimiento;

d) Que ha establecido programas e informado al personal del establecimiento sobre las medidas de protección y actuación en caso de accidente.

e) Se facilite al público la información que estipula el apartado 14.

3. Todos los establecimientos deben estar cubiertos por un plan de inspección, que será revisado y actualizado periódicamente cuando proceda por las Áreas Funcionales de Industria y Energía de las Delegaciones y Subdelegaciones de Gobierno.
Los planes de inspección incluirán lo siguiente:

a) Una valoración general de las cuestiones de seguridad pertinentes;

b) La zona geográfica cubierta por el plan de inspección;

c) Una lista de los establecimientos cubiertos por el plan;

d) Una lista de los grupos de establecimientos con posible efecto dominó según el apartado 8;

e) Una lista de los establecimientos en los que fuentes de peligro o riesgos externos concretos puedan aumentar la probabilidad o las consecuencias de un accidente grave;

f) Los procedimientos para las inspecciones rutinarias, incluidos los programas para esas inspecciones de conformidad con el punto 4;

g) Los procedimientos de las inspecciones no rutinarias indicadas en el punto 6;

h) Disposiciones sobre la cooperación entre las diferentes autoridades responsables de las inspecciones.

Para la realización de las inspecciones, las Áreas Funcionales y Dependencias de Industria y Energía de las Delegaciones y Subdelegaciones de Gobierno, si lo estiman conveniente podrán requerir la colaboración de una entidad colaboradora de la Administración (ECA), de las definidas en el artículo 6 de este Reglamento.

4. Basándose en los planes de inspección mencionados en el punto 3, la autoridad competente elaborará periódicamente programas de inspección de rutina para todos los establecimientos, que incluyan la frecuencia de las visitas in situ para los distintos tipos de establecimientos.
El período entre dos visitas in situ consecutivas no excederá de un año para los establecimientos de Nivel II y de tres para los de Nivel I, a no ser que se haya elaborado un programa de inspecciones basado en una valoración sistemática de los peligros de accidente grave de los establecimientos de que se trate.
Esta evaluación sistemática de los peligros de los establecimientos de que se trate se basará al menos en los siguientes criterios:

a) La repercusión posible de los establecimientos correspondientes sobre la salud humana y el medio ambiente;

b) El historial de cumplimiento de los requisitos de esta ITC.

Cuando proceda, se tendrán en cuenta también las conclusiones pertinentes de inspecciones realizadas conforme a otras normativas.
5. Las inspecciones no rutinarias se llevarán a cabo para investigar, lo antes posible, denuncias graves, accidentes graves y conatos de accidente, incidentes y casos de incumplimiento.
Para la realización de las inspecciones, las Áreas Funcionales de Industria y Energía de las Delegaciones y Subdelegaciones de Gobierno, si lo estiman conveniente podrán requerir al industrial que solicite la colaboración de una entidad colaboradora de la Administración (ECA), de las definidas en el artículo 6 de este reglamento.
6. En el plazo de cuatro meses siguientes a cada inspección, la autoridad competente comunicará al industrial las conclusiones de la inspección y todas las actuaciones que se consideren necesarias. El Área Funcional o Dependencia de Industria y Energía de la Delegación o Subdelegación de Gobierno correspondiente se asegurará de que el industrial realice todas esas actuaciones necesarias en un período razonable tras recibir la comunicación.
Si en una inspección se ha detectado un caso importante de incumplimiento de esta ITC, se llevará a cabo otra inspección en el plazo de seis meses.
La Delegación del Gobierno en la Comunidad Autónoma, o, en su caso, la Subdelegación del Gobierno, pondrá en conocimiento del órgano competente en materia de Protección Civil de la Comunidad Autónoma, mediante informe anual elaborado a tal fin, los resultados y circunstancias que han concurrido en las inspecciones realizadas.
Cuando sea posible y proceda, las inspecciones se coordinarán con las llevadas a cabo con arreglo a otras normativas.
7. A efectos de lo dispuesto en el apartado 20, la correspondiente Delegación o Subdelegación del Gobierno, informará de dichas inspecciones a la Dirección General de Protección Civil y Emergencias del Ministerio del Interior, a fin de incorporar la información a que se refiere el punto 2 de este apartado a la Base Nacional de Datos de Riesgo Químico descrita en el Plan Estatal de Protección Civil ante el Riesgo Químico, aprobado por Real Decreto 1070/2012, de 13 de julio.
8. La Dirección General de Protección Civil y Emergencias del Ministerio del Interior, establecerá mecanismos e instrumentos para intercambiar experiencias y consolidar los conocimientos, entre las autoridades competentes y para que participen en esos mecanismos a Nivel de la Unión Europea cuando sea procedente.
9. Los industriales deben prestar a la autoridad competente toda la asistencia que sea necesaria para que estas puedan llevar a cabo las inspecciones y reunir la información precisa para el desempeño de sus obligaciones a efectos de esta ITC, en particular para que las autoridades puedan evaluar exhaustivamente la posibilidad de un accidente grave y determinar las posibilidades de que aumenten la probabilidad o la gravedad de los accidentes graves, preparar un plan de emergencia exterior y tener en cuenta sustancias que, por su forma física, sus condiciones particulares o su ubicación, puedan exigir una consideración adicional.

20. Intercambios y sistema de información

1. La Dirección General de Política Energética y Minas del Ministerio de Industria, Energía y Turismo a través de la Dirección General de Coordinación de la Administración Periférica del Estado, velará por que las Áreas Funcionales o Dependencias de Industria y Energía de las Delegaciones y

Subdelegaciones de Gobierno se intercambien información sobre la experiencia adquirida en materia de prevención de accidentes graves y de la limitación de sus consecuencias, y se consoliden los conocimientos entre ellos. Dicha información versará fundamentalmente sobre el funcionamiento de las medidas previstas en esta ITC.
2. La Dirección General de Protección Civil y Emergencias del Ministerio del interior, administrará y mantendrá operativa y a disposición de los órganos administrativos competentes la Base Nacional de Datos sobre Riesgo Químico, con información sobre los establecimientos contemplados en esta ITC.
3. Para facilitar el cumplimiento de lo dispuesto en el punto 1 del apartado 13, la Dirección General de Protección Civil y Emergencias del Ministerio del Interior permitirá a través de su página web, si la Delegación de Gobierno en la Comunidad Autónoma donde radiquen los establecimientos así lo considera, poner a disposición del público los datos del anexo II no considerados confidenciales de acuerdo al apartado 21.

21. Acceso a la información y confidencialidad

1. En aras de la mayor transparencia, la autoridad competente deberá poner la información recibida en aplicación de esta ITC a disposición de cualquier persona física o jurídica que lo solicite, en los términos previstos en la Ley 27/2006, de 18 de julio, por la que se regulan los derechos de acceso a la información, de participación pública y de acceso a la justicia en materia de medio ambiente.
2. La divulgación de información exigida en virtud de esta ITC, incluida aquella en virtud del apartado 13, podrá ser rechazada o restringida por la autoridad competente cuando se cumplan las condiciones establecidas en el artículo 13 de la Ley 27/2006, de 18 de julio.
3. La divulgación de la información completa a la que se hace referencia en el apartado 13.2, letras a) y b) que obre en poder de la autoridad competente en cada caso, podrá ser denegada por esta, sin perjuicio de lo dispuesto en el punto 2 de este artículo, si el industrial ha pedido que no se revelen determinadas partes del informe de seguridad o el inventario de sustancias peligrosas por las razones previstas en el artículo 13 de la Ley 27/2006, de 18 de julio.
La autoridad competente en cada caso, podrá decidir también, por las mismas razones, que determinadas partes del informe o del inventario no se revelen. En estos casos, y previo acuerdo de dicha autoridad competente, el industrial le proporcionará un informe o un inventario modificados de los que se excluyan esas partes.

22. Acceso a la justicia

1. Todo solicitante que pida información con arreglo al apartado 13, punto 2, letras a) o b), o al apartado 21 punto 1 de esta ITC, puede interponer los recursos administrativos regulados en el título VII de la Ley 30/1992, de 26 de noviembre, de Régimen Jurídico de las Administraciones Públicas y del Procedimiento Administrativo Común, y demás normativa aplicable y, en su caso, el recurso contencioso-administrativo previsto en la Ley 29/1998, de 13 de julio, reguladora de la Jurisdicción Contencioso-administrativa.
2. El público interesado, en los casos a los que se aplica el apartado 14.1, podrá presentar los recursos administrativos regulados en el título VII de la Ley 30/1992, de 26 de noviembre, de Régimen Jurídico de las Administraciones Públicas y del Procedimiento Administrativo Común, y demás normativa aplicable y, en su caso, el recurso contencioso-administrativo previsto en la Ley 29/1998, de 13 de julio, reguladora de la Jurisdicción Contencioso-administrativa.

23. Sanciones

El incumplimiento de lo establecido en esta ITC será calificado y sancionado de conformidad con lo dispuesto en el título X de este reglamento.

ANEXO I

Información contemplada en el apartado 7.5 y en el apartado 9 relativa al sistema de gestión de la seguridad y a la organización del establecimiento con miras a la prevención de accidentes graves

Para la aplicación del sistema de gestión de la seguridad elaborado por el industrial se tendrán en cuenta los elementos que figuran a continuación:

a) el sistema de gestión de la seguridad será proporcionado a los peligros, las actividades industriales y la complejidad de la organización existente en el establecimiento y estará basado en una evaluación de los riesgos. Debería integrar la parte del sistema de gestión general que incluye la estructura organizativa, las responsabilidades, las prácticas, los procedimientos, los procesos y los recursos que permiten definir y aplicar la política de prevención de accidentes graves;

b) se abordarán los siguientes puntos en el marco del sistema de gestión de la seguridad:

i. la organización y el personal: las funciones y responsabilidades del personal asociado a la gestión de los riesgos de accidente grave en todos los Niveles de organización, junto con las medidas adoptadas para sensibilizar sobre la necesidad de mejora permanente; la determinación de las necesidades de formación de dicho personal y la organización de esa formación; la participación de los empleados y del personal subcontratado que trabajen en el establecimiento que sean importantes desde el punto de vista de la seguridad,

ii. la identificación y la evaluación de los riesgos de accidente grave: la adopción y la aplicación de procedimientos para la identificación sistemática de los riesgos de accidente grave que se puedan producir en caso de funcionamiento normal o anormal, incluidas, cuando proceda, las actividades subcontratadas, así como la evaluación de su probabilidad y su gravedad,

iii. el control de explotación: la adopción y la aplicación de procedimientos e instrucciones para el funcionamiento en condiciones seguras, también incluido el mantenimiento, de las instalaciones, los procedimientos y el equipo, y para la gestión de las alarmas y las paradas temporales; teniendo en cuenta la información disponible sobre mejores prácticas en materia de seguimiento y control, con vistas a reducir el riesgo de fallo de los sistemas; gestión y control de los riesgos asociados al envejecimiento de los equipos de la instalación y a la corrosión: inventario de los equipos, estrategia y metodología del establecimiento en materia de seguimiento y control del estado de los equipos, medidas de seguimiento adecuadas y contramedidas necesarias,

iv. la gestión de las modificaciones: la adopción y aplicación de procedimientos para la planificación de las modificaciones que deban efectuarse en las instalaciones, procesos o zonas de almacenamiento existentes o para el diseño de otros nuevos,

v. la planificación de las situaciones de emergencia: la adopción y aplicación de procedimientos destinados a identificar las emergencias previsibles mediante un análisis sistemático, así como a elaborar, probar y revisar los planes para hacer frente a tales situaciones de emergencia y a proporcionar formación específica al personal interesado; esta formación se impartirá a todo el personal que trabaje en el establecimiento, incluido el personal subcontratado pertinente,

vi. el seguimiento del funcionamiento: la adopción y aplicación de procedimientos para la evaluación permanente del cumplimiento de los objetivos fijados por el industrial en el marco de su política de prevención de accidentes graves y de su sistema de gestión de la seguridad, y la implantación de mecanismos de investigación y de corrección en caso de incumplimiento; los procedimientos deberán abarcar el sistema del industrial para la notificación de accidentes graves o conatos de accidente, en especial cuando se hayan producido fallos de las medidas de protección, la investigación realizada al respecto y la actuación consecutiva basadas en la experiencia adquirida; los procedimientos podrían incluir también indicadores de funcionamiento, tales como los indicadores del funcionamiento en materia de seguridad u otros indicadores pertinentes;

vii. la auditoría y el análisis: la adopción y aplicación de procedimientos para la evaluación periódica sistemática de la política de prevención de accidentes graves y de la eficacia e idoneidad del sistema de gestión de la seguridad; el análisis documentado por la dirección del funcionamiento de la política aplicada, del sistema de gestión de la seguridad y de su actualización, incluida la consideración e incorporación de los cambios señalados como necesarios en el ejercicio de auditoría y el análisis.

ANEXO II

Información que deberá facilitarse a la población en aplicación del apartado 13.1

Parte 1. Para todos los establecimientos:

1. Nombre o razón social del industrial y dirección completa del establecimiento correspondiente.
2. Confirmación de que el establecimiento cumple lo establecido en esta ITC.
3. Explicación en términos sencillos de la actividad o actividades llevadas a cabo en el establecimiento.
4. Los nombres comunes o los nombres genéricos o la clasificación de peligrosidad de los productos reglamentados existentes en el establecimiento que puedan dar lugar a un accidente grave, indicando sus principales características peligrosas, en términos sencillos.
5. Información general sobre el modo en que se avisará al público interesado, en caso necesario; información adecuada sobre el comportamiento apropiado en caso de accidente grave o indicación de dónde se puede acceder a esta información en forma electrónica.
6. La fecha de la última inspección realizada por la autoridad competente.
7. Información detallada sobre el modo de conseguir mayor información al respecto, sin perjuicio de los requisitos establecidos en el apartado 21.

Parte 2. Para los establecimientos de Nivel II, además de la información mencionada en la parte 1 de este anexo:

1. Información general sobre la naturaleza de los peligros de accidente grave, incluidos sus efectos potenciales para la salud humana y el medio ambiente y resumen de los principales tipos de escenarios de accidente grave y las medidas de control adoptadas en previsión de ellos.
2. Confirmación de que el industrial está obligado a tomar las medidas adecuadas en el emplazamiento, incluido el contacto con los servicios de emergencia, a fin de actuar en caso de accidente grave y reducir al mínimo sus efectos.
3. Información adecuada del plan de emergencia exterior elaborado para hacer frente a los efectos que un accidente pueda tener fuera del emplazamiento en donde ocurra. Se deberán incluir llamamientos a la cooperación, con instrucciones o consignas formuladas por los servicios de emergencia en el momento del accidente.
4. Cuando proceda, indicación de si el establecimiento está cerca del territorio de otro Estado miembro y existe la posibilidad de que un accidente grave tenga efectos transfronterizos de conformidad con el Convenio sobre los Efectos Transfronterizos de los Accidentes Industriales, de la Comisión Económica para Europa de las Naciones Unidas (CEPE).

ANEXO III

Criterios para la notificación de un accidente grave a la Comisión Europea de acuerdo con lo establecido en el apartado 16

a) La Dirección General de Protección Civil y Emergencias del Ministerio del Interior, notificará a la Comisión Europea todo accidente que se ajuste a la descripción del punto 1 o que tenga al menos una de las consecuencias descritas en los puntos 2, 3, 4 y 5 señalados a continuación:

1. Sustancias que intervienen: cualquier incendio o explosión o liberación accidental de una sustancia peligrosa en el que intervenga una cantidad no inferior al 5 por ciento de la cantidad contemplada como umbral en la columna II del apartado 1.

2. Perjuicios a las personas o a los bienes: accidente en el que esté directamente implicada una sustancia peligrosa y que dé origen a alguno de los hechos siguientes:

i. Una muerte,

ii. Seis personas heridas dentro del establecimiento que requieran hospitalización durante 24 horas o más,

iii. Una persona situada fuera del establecimiento que requiera hospitalización durante 24 horas o más,

iv. Vivienda(s) situada(s) fuera del establecimiento dañada(s) e inutilizable(s) a causa del accidente,

v. Evacuación o confinamiento de personas durante más de 2 horas [(personas × horas): El producto es igual o superior a 500],

vi. Interrupción de los servicios de agua potable, electricidad, gas o teléfono durante más de 2 horas [(personas × horas): el producto es igual o superior a 1000].

3. Perjuicios directos al medio ambiente:

a) daños permanentes o a largo plazo causados a hábitats terrestres:

i. 0,5 Ha o más de un hábitat importante desde el punto de vista del medio ambiente o de la conservación y protegido por la ley,

ii. 10 Ha o más de un hábitat más extendido, incluidas tierras de labor;

b) daños significativos o a largo plazo causados a hábitats de agua dulce o marinos:

i. 10 km o más de un río o canal,

ii. 1 Ha o más de un lago o estanque,

iii. 2 Ha o más de un delta,

iv. 2 Ha o más de una zona costera o marítima;

c) daños significativos causados a un acuífero o a aguas subterráneas:1 Ha o más.

4. Daños materiales:Daños materiales en el establecimiento: a partir de 2 millones de euros. Daños materiales fuera del establecimiento: a partir de 0,5 millones de euros.

5. Daños transfronterizos: Cualquier accidente en el que intervenga directamente una sustancia peligrosa y que dé origen a efectos fuera del territorio español.

b) Deberán notificarse a la Comisión Europea los accidentes y los accidentes evitados por escaso margen que a juicio de la Delegación del Gobierno presenten un interés especial desde el punto de vista técnico para la prevención de accidentes graves y para limitar sus consecuencias y que no cumplan los criterios cuantitativos citados anteriormente en el apartado a).

INSTRUCCIÓN TÉCNICA COMPLEMENTARIA NÚMERO 11
Seguridad Ciudadana: medidas de vigilancia y protección en instalaciones de cartuchería, pirotecnia, y transportes de cartuchería metálica y mecha de seguridad.

Sin perjuicio del cumplimiento de las normas específicas que regulan cada caso y en cumplimiento de cuanto determina el Reglamento de artículos pirotécnicos y cartuchería, en esta ITC se detallan las medidas de seguridad ciudadana en los distintos establecimientos y durante los transportes. El transporte de cartuchería que consista en una combinación de munición metálica del calibre 22 y de otros calibres quedará exenta de cumplir esta ITC siempre y cuando no se superen ninguna de las siguientes cantidades: un total máximo de 12.000 unidades transportadas de cartuchería de todos los calibres, de las cuales como máximo 5.000 unidades sean de calibres distintos al 22.
De igual modo el transporte de mecha de seguridad con destino a la fabricación de artículos pirotécnicos, siempre que se trate de mecha troceada en trozos que no superen los 45 cm de longitud y cuya cantidad neta de materia reglamentada transportada no supere los 450 kilogramos, quedará exenta de cumplir esta ITC.
Al transporte de mecha de seguridad en condiciones distintas a las descritas en el párrafo anterior, le será de aplicación esta ITC.

1. Medidas de seguridad en talleres y en depósitos

Junto con la documentación de autorización, modificación sustancial de un taller o un depósito, sus titulares presentarán para su aprobación ante la Intervención Central de Armas y Explosivos un borrador de plan de seguridad ciudadana, elaborado por una empresa de seguridad en el que se especificarán los siguientes aspectos:
Empresa de seguridad responsable.
Seguridad humana:

i. Número de vigilantes de seguridad por turnos.
ii. Número de turnos.
iii. Número de puestos de vigilancia.
iv. Responsable de la seguridad.

Seguridad física:

i. Condiciones de las fachadas, puertas, cercado perimetral y protección electrónica, cuando proceda.
ii. Tiempo de reacción.
iii. Conexión con centro de comunicación.
iv. Conexión con la Guardia Civil.

La empresa de seguridad elaboradora del plan de seguridad ciudadana será responsable de la veracidad de los datos que contenga.
Se podrá sustituir la vigilancia humana en todas las instalaciones que cuenten con una seguridad física suficiente y un sistema de seguridad electrónica contra robo e intrusión conectado con central receptora de alarmas. Dicha seguridad física y electrónica será, como mínimo, la que se especifica en el anexo I de esta ITC para cada tipo de instalación, en función de la capacidad máxima de almacenamiento, y será aprobada, en su caso, por la Intervención Central de Armas y Explosivos.
La conexión entre la instalación y la Guardia Civil lo será con la Unidad de cada Comandancia, que designe el Jefe de la Zona donde esté ubicado el establecimiento, todo ello previa solicitud del titular.
2. Transporte por carretera
Las empresas de seguridad inscritas para el transporte, en el Registro de Empresas de Seguridad del Ministerio del Interior, contarán con los planes de seguridad de transporte que necesiten para su actividad, que serán aprobados por la Intervención de Armas y Explosivos de la Guardia Civil que por demarcación corresponda, en función del ámbito territorial, los cuales se configuran como Plan de Seguridad de Transporte (Documento Base) y Adenda de Actualización, según modelo aprobado por la Intervención Central de Armas y Explosivos.

Con 48 horas de antelación, toda empresa que pretenda transportar las materias reguladas en esta ITC por el territorio nacional, tanto en actividades interiores, transferencias, importación, exportación o tránsito, presentará para su aprobación ante la Intervención de Armas y Explosivos de origen o de entrada en el territorio nacional la Adenda de Actualización, confeccionada por la empresa de seguridad que deba efectuarlo.
El número de vigilantes de seguridad de explosivos será, al menos, de uno por vehículo. Cuando se trate de convoy, el número de vigilantes será, al menos, el del número de vehículos más uno. Uno de ellos será responsable y coordinador de toda la seguridad.
Los vigilantes de seguridad de explosivos viajarán en cada vehículo que formen el transporte, y atenderán exclusivamente a la seguridad de la materia que se transporta, por lo que no podrán realizar operación alguna de conducción, carga o descarga, ni poner los bultos al alcance de los operarios de descarga.
Todos los vehículos irán enlazados entre sí y con un centro que designe la empresa de seguridad, mediante teléfono móvil, así como con los centros operativos de servicios de la Guardia Civil de todas las provincias afectadas, mediante uno o varios sistemas de comunicación que permitan la conexión, en todo momento, desde cualquier punto del territorio nacional.
Las características que han de reunir los vehículos de transporte de estas materias serán las que se señalan en el ADR.
Por las características del transporte, además de estas medidas de seguridad, la Guardia Civil podrá establecer escolta propia con el número de efectivos que considere idóneo.
Todas las incidencias que se produzcan durante el transporte constarán en la guía de circulación.
Todas las Comandancias conocerán el paso de transportes de las materias reguladas en esta ITC por su demarcación. Para ello la Comandancia de origen lo comunicará con veinticuatro horas de antelación a las Comandancias de paso y de destino.
Se exceptúa de la presentación del Plan de Seguridad a los transportes de mecha de seguridad con destino a fabricación de artículos pirotécnicos, siempre que la materia transportada esté cortada en trozos que no superen los 45 centímetros de longitud y la cantidad de materia neta reglamentada transportada sea igual o superior a los 450 kilogramos. Dicho Plan se sustituirá por el documento de comunicación que figura en el anexo II de esta ITC, el cual será presentado con 48 horas de antelación ante la Intervención de Armas y Explosivos de origen o de entrada en el territorio nacional.
3. Transporte por ferrocarril
El trámite para esta modalidad de transporte, en su fase de carretera desde el origen de carga hasta el ferrocarril en la estación de origen, y desde el ferrocarril en la estación última hasta el destino final, se atendrá en todo a lo establecido para el transporte por carretera.
La seguridad del transporte se prestará por, al menos, dos vigilantes de seguridad de explosivos, uno de ellos viajará en el vagón tractor o en el más próximo y el otro en el vagón inmediatamente posterior al vagón que transporta las materias reguladas.
La empresa de seguridad del transporte en su tramo final, tendrá los vehículos y, en su caso, el personal de dotación a la espera, treinta minutos antes de la hora prevista de llegada.
Se añadirá a la documentación a presentar, los datos ferroviarios mínimos siguientes:

i. Estación de trasbordo inicial.
ii. Identificación de la circulación.
iii. Hora prevista de salida.
iv. Hora aproximada de llegada a la estación próxima destino final.
v. Itinerario.
vi. Paradas (lugar, hora y duración), si las hay.
vii. Tiempo de cada parada.
viii. Número de teléfono para contacto con la locomotora.

Si por cualquier razón se paraliza la circulación por más tiempo del previsto o se producen retrasos en la salida de origen o llegada a destino, se pondrá en conocimiento de la Guardia Civil del lugar de la incidencia.
4. Transporte fluvial
El trámite para esta modalidad de transporte, en su fase de carretera desde el origen de carga hasta el muelle de carga de origen, y desde el muelle de descarga último hasta el destino final, se atendrá en todo a lo establecido para el transporte por carretera.

La seguridad del transporte se prestará, al menos, por un vigilante de seguridad de explosivos por embarcación.
La empresa de seguridad del transporte en su tramo final, tendrá los vehículos y, en su caso, el personal de dotación a la espera, treinta minutos antes de la hora prevista de llegada.
Se añadirá a la documentación a presentar, los datos del medio fluvial de transporte mínimos siguientes:

i. Muelle inicial.
ii. Identificación del medio fluvial
iii. Hora prevista de salida.
iv. Hora aproximada de llegada al muelle próximo al destino final.
v. Itinerario.
vi. Paradas (lugar, hora y duración), si las hay.
vii. Tiempo de cada parada.
viii. Número de teléfono para contacto con el medio de transporte.

Si por cualquier razón se paraliza la circulación del medio fluvial por más tiempo del previsto o se producen retrasos en la salida de origen o llegada a destino, se pondrá en conocimiento de la Guardia Civil del lugar de la incidencia.
5. Transportes aéreos y marítimos
El trámite para estas modalidades de transporte, en su fase de carretera desde el origen de carga hasta la zona o muelle de carga de origen, y desde la zona o muelle de descarga último hasta el destino final, se atendrá en todo a lo establecido para el transporte por carretera.
La seguridad del transporte continuará sobre el medio aéreo o marítimo de transporte donde se haya hecho el trasbordo, hasta su salida de la zona o muelle.
La empresa de seguridad del transporte en su tramo final, tendrá los vehículos y el personal de dotación a la espera, treinta minutos antes de la hora prevista de llegada.
Se añadirá a la documentación a presentar, los datos del medio aéreo o marítimo de transporte mínimos siguientes:

i. Zona o muelle inicial.
ii. Identificación del medio de transporte.
iii. Hora prevista de salida.
iv. Hora aproximada de llegada a la zona o muelle próximo al destino final.
v. Itinerario.
vi. Paradas (lugar, hora y duración), si las hay.
vii. Tiempo de cada parada.
viii. Número de teléfono para contacto con el medio de transporte.

Si por cualquier razón se producen retrasos en la salida de origen o llegada a destino, se pondrá en conocimiento de la Guardia Civil del lugar de la incidencia.
En los puertos o aeropuertos donde se tenga almacén autorizado por la Autoridad competente, para el almacenamiento de materias reglamentadas en espera, y para los supuestos de imposibilidad de trasbordo directo de vehículo a nave o medio de transporte, podrá descargarse la materia en estos almacenes. La seguridad de la materia reglamentada continuará en dicho almacén hasta su carga para destino, salvo que en el plan de seguridad ciudadana de dicho almacén aprobado por la Intervención de Armas y Explosivos de la Comandancia, se haya previsto servicio independiente como almacenamiento.

ANEXO I

Requisitos mínimos de los planes de seguridad ciudadana y de los sistemas de seguridad física y electrónica

Los planes de seguridad ciudadana y los sistemas de seguridad física y electrónica a los que hace referencia el apartado 1 de la ITC número 11 del Reglamento de artículos pirotécnicos y cartuchería deberán concretar con precisión los siguientes aspectos:

Cercado perimetral

Su objeto es cumplimentar lo dispuesto en el Reglamento de artículos pirotécnicos y cartuchería, delimitar claramente la propiedad y evitar la entrada de personas y animales.

Las instalaciones contarán con un cerramiento suficientemente resistente para impedir el paso de personas, animales o cosas, enteramente despejado y libre de elementos que permitan su escalo, con una altura de 2 metros (medidos desde el exterior del cerramiento), de los cuales los 50 centímetros superiores serán necesariamente tres filas de alambre de espino, colocadas sobre bayonetas inclinadas 45.º hacia el exterior.

Cuando se trate de muro o el rigor de las inclemencias en la zona actúe negativamente en la tensión de la valla y en los alambres de espino, éstos últimos pueden ser sustituidos por concertina de doble hilo de 50 centímetros de diámetro.

Si el cerramiento es mediante valla metálica, la estructura que la soporta estará colocada al interior y su parte inferior ajustada al terreno en la forma necesaria, con el fin de evitar la intrusión de personas y las alarmas generadas por la entrada de animales a la instalación. Si se opta por embutir en hormigón toda la parte inferior del mallado o anclarlo a un zócalo de hormigón o bloques o cualquier otra estructura sólida y rígida mediante pasadores de aleta, o procedimiento similar, el punto de unión del zócalo o estructura similar con la valla no puede constituirse en elemento que permita el escalo, para lo que se le dará el remate apropiado en obra, de forma que no haya posibilidad de subir en él y trepar.

También se instalarán al interior todos los carteles informativos de peligrosidad, de contar con sistemas de seguridad y de estar conectados a una central receptora de alarmas (en adelante, CRA).

Dicho cerramiento estará, al menos, a una distancia de 10 metros de cualquier almacén o local de fabricación, o local de preparación y montaje; distancia que podrá reducirse a la mitad mediante defensas artificiales.

En el caso de que existan salidas de emergencia, éstas estarán dotadas de un sistema de apertura hacia el exterior y permanecerán cerradas en todo momento, permitiendo la evacuación desde el interior. Tendrán una altura igual a la del cerramiento, su estructura impedirá su escalo y apertura desde el exterior y, contarán con un detector que alerte de una apertura no autorizada o que la misma no se encuentre cerrada.

Finalizado el horario laboral, estas salidas se cerrarán mediante una cerradura de seguridad que evite que la unidad de control pueda poner la instalación en modo seguro sin haber comprobado previamente que permanece cerrada.

Corredor exterior

Su objeto es evitar construcciones pegadas al cerramiento, acoples de muros, vallas, majanos, árboles, etc., facilitar su mantenimiento y, especialmente, el necesario control externo previo, del acuda o medio humano de verificación de alarmas establecido en el plan de seguridad ciudadana; también, a modo de cortafuegos, evitar la propagación dentro de la instalación de un incendio o fuego procedente del exterior.

Estará constituido por una franja de terreno, de al menos tres metros de anchura, enteramente despejada de forma que se facilite el control de los servicios que la seguridad ciudadana demande en cada momento para estas instalaciones. Atendiendo a circunstancias excepcionales del terreno en cada instalación concreta, dicha franja de terreno podrá ser reducida al mínimo espacio útil para el tránsito de personas; circunstancia que vendrá recogida en el plan de seguridad ciudadana de la instalación.

Para los tramos en que sea imposible la existencia del corredor exterior, en aquellas instalaciones que estén autorizadas a la entrada en vigor de la presente norma, bastará con un corredor interior, circunstancia que vendrá recogida en el Plan de Seguridad ciudadana de la instalación.

Accesos

Las puertas de cerramiento estarán integradas en el cercado perimetral y construidas con materiales de análoga resistencia que la valla perimetral y podrán ser de una o dos hojas o portón deslizante en

función de las necesidades de la zona de acceso; sobre ellas y sus postes o pilares de sujeción tendrán continuidad los 50 centímetros de alambre de espino, o concertina en su caso.
Dispondrá de una cerradura o candado de seguridad que a su vez tenga llave de seguridad.
En el caso de disponer de dos hojas la puerta de acceso, deberá instalarse un pasador de anclaje al suelo para fijar convenientemente esta hoja. El pasador no podrá ser manipulable desde el exterior de la puerta. Estas puertas de acceso también estarán libres de elementos que permitan el escalo.
Protección electrónica
La protección electrónica estará compuesta por:

1. Sistema de detección perimetral.
2. Sistema de detección interior.
3. Sistema de supervisión de líneas de comunicación.
4. Sistema de control (recepción, transmisión, evaluación y presentación) de las señales.

Sistema de detección perimetral
Las instalaciones deberán ser protegidas por sistemas de detección perimetral, bien en la zona perimetral o bien en la zona circundante a los almacenes.
La función principal de este tipo de elementos es la detección de posibles intrusiones a las instalaciones antes de que puedan alcanzar los edificios peligrosos. Salvo orografía del terreno que aconseje otra, la distancia mínima de detección en cualquier punto alrededor de cada edificio peligroso, será de 5 metros.
La selección de los sistemas y su distribución se realizará teniendo en cuenta las características climatológicas de la zona, la topografía del terreno, la organización del área de la ubicación de los elementos constitutivos o auxiliares (postes, alumbrado, vallado, etcétera). A tal efecto, se podrá optar entre diferentes tecnologías de detección, siendo cualquiera de ellas válida siempre que se cumpla el objetivo para el que se instalan.
En el caso de que se instalen barreras de infrarrojos, la altura máxima de su haz inferior será de 30 centímetros y la altura mínima del haz superior será de 150 centímetros; en ningún caso la distancia entre dos haces consecutivos podrá ser superior a 30 centímetros.
Sistema de detección interior
Este sistema estará integrado por:
Detectores de apertura.–Instalados en las puertas de acceso de los almacenes de producto regulado por este Reglamento, deberán ser compatibles con la materia almacenada y se ubicarán en la cara interior de la puerta de acceso, en la zona más cercana al borde exterior de la puerta y los cables de conexión deberán estar alojados en una manguera de protección para intemperie. Si se instalan en la cara exterior, deben ser de seguridad triple polarizados. Cuando se trate de puertas de dos hojas, este sistema estará instalado en cada una de ella.
Detectores de presencia.–Instalados en la zona interior de los almacenes de producto regulado por este Reglamento, deberán ser compatibles con la materia reglamentada. Su situación deberá ser la más adecuada para poder detectar de forma inmediata los posibles accesos por la puerta de entrada y el movimiento en el interior del almacén.
Detectores sísmicos.–Instalados en las paredes de los almacenes de producto regulado por este Reglamento a la distancia necesaria para que entre dos elementos consecutivos no queden puntos sin detección, con capacidad para detectar cualquier ataque contra los paramentos de las edificaciones.
Los elementos de detección deberán instalarse en las paredes de las edificaciones de almacenamiento.
Se prohíbe el uso de detectores inerciales o detectores de vibración o movimiento.
Sistema de supervisión de líneas de comunicación
La supervisión de circuitos proporcionará adecuado nivel de seguridad a las líneas de transmisión de señal entre los detectores y la unidad local de recepción de alarmas y entre ésta y la CRA y el teléfono que se localiza en la Unidad de la Guardia Civil que se autorice.
La unidad de control y la central receptora de alarmas, de forma integrada o mediante elemento o dispositivo añadido, posibilitarán este control, siendo la central receptora de alarmas la que debe detectar e iniciar el protocolo de alarma ante la falta de línea de comunicación, conforme al protocolo establecido para ello en el plan de seguridad ciudadana.
La transmisión entre cada elemento con la unidad de control de la instalación lo será siempre vía cable de seguridad.
La transmisión entre la unidad de control de la instalación con la central receptora de alarmas y el teléfono instalado en el acuartelamiento de la Guardia Civil designado, será mediante doble vía de comunicación, de forma que la inutilización de una de ellas produzca la transmisión de la señal por la

otra o bien una sola vía que permita la transmisión digital con supervisión permanente de la línea y una comunicación de respaldo (backup).
En el caso de que la supervisión de sistemas y de las líneas de comunicación no sea permanente, ésta se efectuará al menos dos veces en 24 horas.
Sistema de control
Todos los elementos activos deberán ser controlados por una unidad de control y centralización, con las siguientes características:

i. Disponer de las suficientes zonas de análisis de sistemas.
ii. Poder conectar cada uno de los elementos de forma independiente con programación independiente.
iii. Poder agrupar zonas de detección en parcelaciones en función de los edificios y áreas de la instalación.
iv. Sistema de soporte de energía de emergencia independiente con fuente de alimentación propia.
v. Conexión a sistemas de telefonía.
vi. Posibilidades de salidas de relé para la actuación sobre ellos en función de las necesidades de la instalación.
vii. Teclado de control.
viii. Salida exterior para conexión con sistemas informáticos, programación de zonas, claves de acceso, claves de conexión y conexión de los sistemas en función del número de usuarios.

La unidad de control estará permanentemente conectada a una Central Receptora de Alarmas y ésta dispondrá de un protocolo de actuación específico a las necesidades de cada instalación, de acuerdo con lo recogido en el plan de seguridad ciudadana de cada una de ellas.
Sala de la Unidad de Control
La unidad de control estará alojada dentro de una caja o armario, en una habitación o sala de las dimensiones necesarias, con acceso restringido a la persona o personas que deban manipular su teclado de control. No tendrán huecos o ventanas y si las hubiere, estarán protegidas por rejas fijas de seguridad.
La puerta será de clase 4 para ataques de efracción manual según norma UNE EN1627:2011 metálica o de manufacturación local con chasis de acero, previsto de refuerzos que faciliten su colocación en obra y la integración con la armadura de la fachada, con una chapa frontal de acero de 4 milímetros y cerradura de seguridad con llave de seguridad.
Contará con un detector de apertura en la puerta y un detector de presencia.
El teclado de la unidad de control estará alojado dentro de esta sala. En el caso de estar alojado fuera de ella, se introducirá dentro de un armario metálico, construido con chapa de 4 milímetros de acero y dotado de cerradura de seguridad con llave de seguridad. Dicho armario metálico contará con un detector de apertura en la puerta y estará protegido permanentemente por un detector de presencia.
Tanto la caja donde se sitúa la unidad de control, como su teclado y caja de posible alojamiento exterior así como los medios de protección de la sala y zona exterior si la hubiera, deberán disponer de sistema antisabotaje.
Medios de protección comunes y específicos
Medios comunes
Los almacenes de los talleres y depósitos deberán estar protegidos por los siguientes medios comunes:

i. Detectores de apertura.
ii. Detectores de presencia.
iii. Detectores sísmicos.
iv. Elementos antisabotaje.
v. Pulsadores de emergencia.
vi. Unidad de Control.
vii. Supervisión de Líneas de comunicación.
viii. Conexión con CRA.
ix. Conexión con Acuartelamiento o Unidad designada.
x. Medios de protección pasivos descritos anteriormente.

Resistencia física de los almacenes:
Edificio Básico.–Edificio en fábrica de ladrillo, con cerramiento de resistencia a la intrusión similar a la de las paredes, bien en tejado tradicional de teja, paneles de fibrocemento o paneles industriales de doble

chapa de acero y producto intermedio aislante; puertas de clase 6 para ataques de efracción manual según UNE EN1627:2011 o con puertas de manufactura local en chasis de acero, provisto de refuerzos que faciliten su colocación en obra y la integración con la armadura de la fachada, con una chapa frontal de acero de 4 milímetros de espesor, y otra chapa interior también de 4 milímetros y cerradura de alta seguridad, con llave de alta seguridad; huecos para aireación y zonas traslúcidas protegidos mediante reja fija de seguridad.

Edificio Plus.–Edificio con paredes de hormigón, con cerramiento de resistencia a la intrusión similar a la de las paredes, bien en tejado tradicional de teja, paneles de fibrocemento o paneles industriales de doble chapa de acero y producto intermedio aislante; puertas de clase 6 para ataques de efracción manual según norma UNE EN1627:2011, o con puertas de manufactura local en chasis de acero, provisto de refuerzos que faciliten su colocación en obra y la integración con la armadura de la fachada, con una chapa frontal de acero de 4 milímetros de espesor, y otra chapa interior también de 4 milímetros y cerradura de alta seguridad, con llave de alta seguridad; huecos para aireación y zonas traslúcidas protegidos mediante reja fija de seguridad.

Medios específicos

Las instalaciones destinadas a taller o al almacenamiento de productos deberán estar protegidas como mínimo por los medios anteriormente citadas y además por algunas de las siguientes opciones:

Opción A, para instalaciones con una capacidad máxima de almacenamiento autorizada inferior a 10.000 kilogramos de materia reglamentada:

i. Medios comunes

ii. Edificio básico.

Opción B, para instalaciones con una capacidad máxima de almacenamiento autorizada entre 10.000 y 25.000 kilogramos de materia reglamentada

i. Medios comunes.

ii. Edificio básico.

iii. Sistemas de detección perimetral.

Opción C, para instalaciones con una capacidad máxima de almacenamiento autorizada superior a 25.000 kilogramos de materia reglamentada:

i. Medios comunes.

ii. Edificio Plus (para almacenes de más de 25.000 kg de materia reglamentada).

iii. Edificio Básico (para el resto de almacenes).

iv. Sistemas de detección perimetral.

v. Sistemas CCTV asociado a elementos de protección con transmisión a CRA.

Salidas de emergencia

En el caso de que se exijan salidas de emergencia, éstas estarán dotadas de un sistema de apertura hacia el exterior y permanecerán cerradas en todo momento, permitirán la evacuación desde el interior y su estructura impedirá su apertura desde el exterior. Además contarán con un detector que alerte de una apertura no autorizada o que la misma no se encuentre cerrada.

Finalizado el horario laboral, estas salidas se cerrarán mediante una cerradura de seguridad que evite que la unidad de control pueda poner la instalación en modo seguro sin haber comprobado previamente que permanece cerrada.

Estados de los sistemas

Para los sistemas de seguridad instalados en los talleres y depósitos serán dos: conectado y desconectado.

Estado conectado

Al finalizar las actividades propias de la instalación y las puertas de los edificios donde se almacenen las materias reglamentadas se encuentren cerradas, los sistemas de seguridad se conectarán, para lo que el Jefe de Taller o persona designada para ello, introducirá la clave correspondiente en el teclado de la unidad de control.

En esta situación todos los sistemas de seguridad de la instalación se encuentran en funcionamiento y en situación de generar señal de activación.

Cuando se genere señal por cualquier elemento, el tipo de acción desencadenada producirá alarma o tan solo prealarma según los casos y conforme se establece en esta ITC.

El protocolo de actuación para las alarmas y las prealarmas, será el que atendiendo al Reglamento de artículos pirotécnicos y cartuchería y demás normativa de referencia o de aplicación, se recoja en el plan de seguridad ciudadana de la instalación, donde habrá quedado singularizada la acción específica

que la ubicación y el tiempo de reacción imponga a cada instalación para salvaguardar la seguridad ciudadana.

Se considera prealarma la señal producida por la activación de cualquiera de los siguientes elementos:

i. Algún elemento del sistema de detección perimetral.
ii. La activación de detector/es de presencia.
iii. Un detector sísmico.

Se considera alarma, la señal producida por la activación de cualquiera de los siguientes elementos:

i. Un detector de apertura.
ii. Más de un detector sísmico.
iii. Cualquier elemento antisabotaje.
iv. Cualquier pulsador de emergencia.
v. La falta de comunicación entre la unidad de control y la central receptora de alarmas.

Será considerada también alarma cualquiera de los casos siguientes:

i. La activación del sistema de detección perimetral y de uno cualquiera de los detectores de interior.
ii. La activación conjunta o en cadena de más de un elemento de detección interior.
iii. La señal de falta de alimentación de los sistemas de seguridad.

Estado desconectado

Al iniciarse los trabajos en el taller y su depósito auxiliar o en el depósito de productos terminados, se pondrán en esta situación únicamente los almacenes que se vean afectados.

En esta situación, permanecerán conectados los antisabotajes, los sísmicos y los pulsadores de emergencia.

También permanecerán conectados las 24 horas, la unidad de control con la CRA y con el Acuartelamiento o Unidad designada, la supervisión de las líneas de comunicación, los dispositivos detectores de falta de alimentación de los sistemas y la visión de las cámaras, en su caso, de forma que se detecte en todo momento cualquier avería o manipulación indebida.

Salvo que se afecte la sistemática de trabajo en la zona, permanecerán en situación de «conectados», aquellos almacenes donde no se esté trabajando de continuo.

Otras situaciones

Detectada cualquier incidencia en la seguridad que se define como alarma en esta ITC, y que no va a quedar resuelta antes de finalizar la jornada laboral, llegado este momento, se establecerá el servicio de vigilancia humana previsto en el plan de seguridad ciudadana de la instalación para estos supuestos, conforme a la sistemática y protocolo previstos en él.

Si la incidencia se define como prealarma, obligará al titular o responsable de la instalación a permanecer en ella hasta solventarla o a establecer la vigilancia humana prevista en el caso anterior.

Al menos, las instalaciones contarán con un pulsador de emergencia por cada zona de actividad, para atender cualquier incidencia durante el horario laboral. Su activación es alarma inmediata y la CRA debe comunicar la incidencia sin dilación a las Fuerzas y Cuerpos de Seguridad de Estado y, en su caso, a Cuerpos de Policía Autónoma.

Grado de seguridad de los elementos y sistemas de seguridad

Los elementos del sistema de seguridad serán del grado 3 de la norma UNE EN 50131. La modificación o aprobación de la citada norma, será suficiente para la aplicación inmediata de la nueva desde el momento de su entrada en vigor.

Las medidas de seguridad, instaladas antes de la fecha de entrada en vigor de este reglamento, tendrán validez indefinida salvo que el elemento o medida de seguridad haya dejado de cumplir la finalidad para la que fue instalado. En caso de instalación de uno nuevo, el mismo deberá cumplir con el grado de seguridad exigido.

En caso de que un sistema de seguridad utilice componentes que en momento de su instalación no estén disponibles en el mercado, se permitirá la misma siempre que cumpla su cometido y no influya negativamente en su funcionamiento.

ANEXO II

Comunicación de transporte por carretera de mecha de seguridad con destino a fabricación de artículos pirotécnicos, en trozos no superiores a 45 centímetros de longitud y una cantidad de materia neta igual o superior a 450 kilogramos

FECHA:
HORA DE SALIDA:
DESCRIPCIÓN DE LA MERCANCÍA:

Longitud en centímetros	Kilogramos de materia neta	Destinatario
Número de trozos		

1. EMPRESA DE TRANSPORTE QUE LO REALIZA.
    - 1.1 Denominación:
    - 1.2 Domicilio Social:
    - 1.3 Teléfono:
    - 1.4 Fax:
    - 1.5 E-mail:
2. DESCRIPCIÓN DE LA RUTA.
    - 2.1 Punto de origen:
    - 2.2 Punto de entrada territorio nacional (en su caso):
    - 2.3 Paradas previstas:
    - 2.4 Vías que se van a utilizar:
    - 2.5 Hora de entrada en territorio nacional (en su caso):
    - 2.6 Hora prevista llegada a cada destinatario:
3. DATOS DEL VEHÍCULO.
    - 3.1 Matrícula:
    - 3.2 Marca y modelo:
    - 3.3 N.o Certificado ADR:
4. DATOS SERVICIO DE VIGILANCIA Y PROTECCIÓN.
    - 4.1 Nombre y apellidos:
    - 4.2 TIP:
    - 4.3 Licencias de Armas:
    - 4.4 Guía de pertenencia:
    - 4.5 Arma: Marca ...Modelo ... Número...
5. DATOS DEL CONDUCTOR.
    - 5.1 Nombre y apellidos:
    - 5.2 N.o Carné de conducción:
    - 5.2 N.o Certificado ADR:

Conductor/Responsable del transporte
Vigilante de seguridad
(Firma y NIF/NIE)
(Firma y NIF/NIE)

ENTERADO:
Intervención de Armas y Explosivos de origen
(Sello y firma)

ANEXO III



GUÍA DE CIRCULACIÓN DE CARTUCHERÍA METÁLICA

MINISTERIO DEL INTERIOR

DIRECCIÓN GENERAL DE LA GUARDIA CIVIL

NÚMERO:

GUÍA

(Acompañará al transporte en todo momento)

DATOS GENERALES

Intervención de Armas y Explosivos de:

Material: CARTUCHERÍA METÁLICA

DESCRIPCIÓN COMPLETA DE LA MERCANCÍA				
Número ONU	Código clasificación	Marca/Fabricante	Calibre	Cantidad
				TOTAL

DATOS DEL TRANSPORTE

Solicitante del transporte:

Proveedor:

Origen:

Destino:

Medio de transporte:

NOTA.–Se expedirá un solo ejemplar de esta guía, con los anexos que sean necesarios. La guía acompañará al transporte en todo momento y, en el plazo máximo de 48 horas desde su recepción, será entregada por el destinatario en la Intervención de Armas de la Guardia Civil de destino.

RESPONSABLES DE LA MERCANCÍA

SALEN cantidad de los productos que figuran en la presente.

RECIBÍ cantidad de los productos que figuran en la presente.

RECIBÍ cantidad de los productos que figuran en la presente.

EL PROVEEDOR **EL TRANSPORTISTA** **EL DESTINATARIO**

REPAROS

Por el Transportista:

Por el Destinatario:

DILIGENCIA DE AUTORIZACIÓN

☐ Se cumple con lo establecido en la normativa de Seguridad Privada.

☐ Se cumple con el Reglamento de Artículos Pirotécnicos y Cartuchería:

☐ Exigencia I.T.C. núm 11

☐ No exigencia I.T.C. núm. 11

_____. _____ de _____ de 20____.-

EL INTERVENTOR DE ARMAS Y EXPLOSIVOS DE ORIGEN

DILIGENCIA DE COMUNICACIÓN EN DESTINO

A las_____horas de hoy, el destinatario pone en conocimiento de esta Intervención de Armas y Explosivos de _____ que la expedición a que se refiere la presente, ha llegado a su poder.

_____. _____ de _____ de 20____.-

EL INTERVENTOR DE ARMAS Y EXPLOSIVOS DE DESTINO

ANEXO A LA GUÍA DE CIRCULACIÓN N.º

Descripción completa de la mercancía				
Número ONU	Código clasificación	Marca/Fabricante	Calibre	Cantidad
				TOTAL

INSTRUCCIÓN TÉCNICA COMPLEMENTARIA Número 12
Tratamiento de productos destinados a eliminación o inertización, reciclaje o reutilización

1. Objeto y ámbito de aplicación

Esta ITC tiene por objeto establecer los requisitos mínimos que se deberán observar en la gestión de la eliminación o inertización, reciclaje o reutilización de los productos desclasificados. Asimismo será de aplicación lo dispuesto en la Ley 21/2013, de 9 de diciembre, de evaluación ambiental.
La gestión de los residuos de los productos clasificados, tengan o no la consideración de peligrosos, procedentes de la actividad propia de los talleres, depósitos de productos terminados, realización de espectáculos y venta al público, que no presenten restos de materia reglamentada, se regirán por la Ley 22/2011, de 28 de julio, de residuos y suelos contaminados, el Real Decreto 833/1988, de 20 de julio, por el que se aprueba el Reglamento de residuos peligrosos y las restantes disposiciones de desarrollo.
Así mismo, cuando los productos desclasificados se encuentren en condiciones seguras, que cumplan requisitos esenciales de seguridad y demás requisitos establecidos en este Reglamento, se podrán reutilizar o reciclar de acuerdo con lo establecido en esta ITC.

2. Tipos y clasificación de productos desclasificados destinados a eliminación o inertización, reciclaje o reutilización

Los productos desclasificados incluidos en el ámbito de aplicación de esta ITC, se clasificarán en alguno de los siguientes grupos atendiendo al motivo por el que adquieren tal calificación:

Tipo de producto	Descripción
M1	Restos de procesos industriales
M2	Artículo pirotécnico, cartuchería o materia reglamentada fuera de norma o especificaciones.
M3	Artículo pirotécnico, cartuchería o materia reglamentada caducada
M4	Artículo pirotécnico o cartuchería fallido en disparo, dañado o deteriorado
M5	Artículo pirotécnico, cartuchería o materia reglamentada proveniente del cierre de talleres, depósitos o establecimientos de venta autorizados.
M6	Artículo pirotécnico, cartuchería o materia reglamentada incautada, hallada, prohibida por la legislación vigente o asimilable a éstas. (se incluye en este grupo la caducidad administrativa).
M7	

Otros artículos pirotécnicos, cartuchería o materias reglamentadas.
En el caso de que los productos destinados a eliminación o inertización, reciclaje o reutilización presenten una exposición al exterior de materia reglamentada, como el caso de mezclas de sustancias en forma de polvo, estrellas de color o productos con pérdidas de composición pirotécnica o detonante, será necesario indicar los componentes químicos y características más representativas de las sustancias o mezclas expuestas, ya que esta situación puede suponer un incremento del riesgo

asociado a las operaciones de tratamiento (eliminación o inertización, reciclaje o reutilización). Para ello se establecerá la siguiente clasificación adicional:

Clase	Descripción
CQ0	Sustancias o mezclas desconocidas.
CQ1	Sustancias o mezclas detonantes (tipo trueno o apertura).
CQ2	Sustancias o mezclas con cloratos.
CQ3	Sustancias o mezclas con amonio/aminas.
CQ4	Sustancias o mezclas con metales en polvo.
CQ5	Sustancias o mezclas con azufre/sulfuros
CQ6	Otras sustancias diferentes a las anteriores

3. Requisitos generales

3.1 Los productos incluidos en el ámbito de aplicación de la presente ITC deberán estar obligatoriamente sometidos a un proceso de eliminación o inertización, reciclaje o reutilización, o cedidos de modo controlado para que sean sometidas a este proceso por empresas o entidades autorizadas para tal fin. Así pues, la eliminación o inertización, reciclaje o reutilización podrá ser totalmente realizada por medios propios, por medios ajenos o mixtos.
3.2 Únicamente podrán llevar a cabo la actividad de eliminación o inertización, reciclaje o reutilización de los productos incluidos en el ámbito de aplicación de la presente ITC las empresas y/o entidades autorizadas para tal fin así como los talleres de pirotecnia y los depósitos de productos terminados que dispongan de un lugar acondicionado y unas instalaciones y procedimientos adecuados para dicha actividad, en virtud de lo establecido en esta ITC, y cuenten con la debida autorización de la Delegación de Gobierno en la Comunidad Autónoma, previo informe del Área Funcional de Industria y Energía.
3.3 El requisito establecido en el punto 2 relativo a la disposición del lugar, instalaciones y procedimientos de eliminación o inertización, reciclaje o reutilización autorizados por la Delegación de Gobierno, y/o bien la cesión de modo controlado de los productos a eliminar o inertizar a empresas o entidades autorizadas para tal fin es obligatoria para todos los talleres de pirotecnia y depósitos de productos terminados e imprescindible para la correspondiente autorización de puesta en marcha del citado taller o depósito.
3.4 Los establecimientos de venta al público autorizados se responsabilizarán de los productos defectuosos, deteriorados o caducados que hayan vendido y provengan de los consumidores finales. Dichos establecimientos establecerán el procedimiento a seguir para hacer llegar los productos susceptibles de eliminación o inertización, reciclaje o reutilización a sus proveedores o entidades autorizadas para llevar a cabo la correspondiente eliminación o inertización, reciclaje o reutilización. El coste del retorno y tratamiento será asumido por el titular del establecimiento de venta o por el proveedor, según lo establecido en el punto 5.
3.5 La obligación de efectuar el tratamiento establecido en la presente ITC de los productos afectados recaerá en los distintos agentes del sector en función del origen de los productos susceptibles de eliminación o inertización, reciclaje o reutilización. En este sentido, se establecen las siguientes responsabilidades:

Tipo de producto	Responsable
M1	Generador del producto. Cuando no esté localizado en España el responsable será la persona física o jurídica que introduce la materia reglamentada en el territorio nacional.
M2	Fabricante o importador del producto. En el caso de no estar localizados en España, el responsable será la persona física o jurídica que introdujo el producto en el territorio nacional.
M3	Poseedor del producto en el momento de vencer la fecha de caducidad.
	Para los artículos pirotécnicos utilizados en la marina el responsable será el proveedor (fabricante, importador o distribuidor) del establecimiento de venta al público que haya recogido los productos caducados procedentes del consumidor final, como resultado de la venta de productos de reposición de los caducados. En el resto de los casos, se estará a lo dispuesto en el Anexo V del Convenio internacional para prevenir la contaminación por los buques (Convenio Marpol).
M4	Titular del taller o depósito de productos terminados que realice el disparo.
	En el caso de materia reglamentada dañada o deteriorada, el responsable será el poseedor de ella en el momento en el que se produce el daño o deterioro
M5	Titular del taller, depósito o establecimiento cerrado.
M6	El responsable en el caso de productos incautados o hallados será la Delegación del Gobierno.
	El responsable en el caso de productos o materia reglamentada prohibida por la legislación vigente corresponde al fabricante o importador de aquella (cuando no esté localizado en España el responsable será la persona física o jurídica que introduce la materia reglamentada en el territorio nacional.
M7	Poseedor de la materia reglamentada.

3.6 Los responsables de los productos destinados a su eliminación o inertización, reciclaje o reutilización sólo podrán poner en práctica tratamientos autorizados para ello y deberán asumir los costes derivados de ellos.
3.7 La Administración del Estado competente establecerá el tratamiento de eliminación o inertización, reciclaje o reutilización más adecuado en aquellos casos en los que sea responsable de ello, por medio de empresas o entidades autorizadas para tal fin.
3.8 El tratamiento de los productos destinados a eliminación o inertización, reciclaje o reutilización deberá comprender todas las etapas desde que el producto es originado hasta que es sometido a la actividad propia de eliminación o inertización, reciclaje o reutilización o cedido a una entidad autorizada para ello.
3.9 Los tratamientos de eliminación o inertización, reciclaje o reutilización deberán estar cubiertos por un seguro de responsabilidad civil u otra garantía financiera que cubra todas las etapas del tratamiento incluyendo, en su caso, los procedimientos de eliminación o inertización, reciclaje o reutilización aplicados.
3.10 La entrada y salida de productos destinados a eliminación o inertización, reciclaje o reutilización se reflejará en los libros de registro del depósito de productos terminados o del taller.

4. Tratamiento de los productos destinados a eliminación o inertización, reciclaje o reutilización

4.1 Envasado.
Los productos destinados a eliminación o inertización, reciclaje o reutilización serán contenidos en envases o embalajes de modo que se cumplan las siguientes condiciones:
No se envasarán conjuntamente materias reglamentadas que puedan dar lugar a mezclas incompatibles o autoinflamables o cuya mezcla suponga un aumento de la peligrosidad de las materias reglamentadas por separado, salvo que se adopten medidas especiales para evitar el contacto entre ellas.
Los envases o embalajes deberán presentar unas condiciones que aseguren una manipulación segura, no presentando roturas o deterioros que puedan dar lugar a la ruptura o pérdida de integridad del envase o embalaje durante el transporte, almacenamiento o manipulación normal.
Los envases o embalajes deberán estar cerrados de forma que:
No presenten derrames o pérdidas de composiciones pirotécnicas o detonantes u otros contenidos.
El contenido quede recogido en el interior, sin que pueda accederse a él sino rompiendo o abriendo el envase y/o embalaje.
Los envases o embalajes habilitados para recoger los productos destinados a eliminación o inertización, reciclaje o reutilización deberán ser compatibles con los materiales pirotécnicos que van a contener.
El modo de envasar las materias reglamentadas deberá estar establecido en forma de instrucciones escritas que recogerán como mínimo las condiciones mínimas establecidas en el presente apartado y la obligatoriedad de ser observadas siempre que se envasen productos destinados a eliminación o inertización, reciclaje o reutilización.
4.2 Etiquetado.
Los envases o embalajes de los productos destinados a eliminación o inertización, reciclaje o reutilización, que vayan a ser cedidos a entidades autorizadas para ello, deberán incluir una etiqueta o marcado con al menos la siguiente información:
Frase «Eliminación o Inertización» o «Reciclaje o Reutilización».
Tipo y clase, en su caso, del producto, de acuerdo a lo establecido en el apartado 2. En el caso de clasificarse el producto como CQ6 se indicarán las sustancias y características más significativas.
Breve descripción de los productos contenidos en el interior del envase o embalaje.
Marcado y etiquetado según lo establecido en la normativa vigente aplicable de transporte. Siempre que sea posible y conocido se indicará la clase y división de riesgo correspondiente.
4.3 Almacenamiento.
Los productos destinados a eliminación o inertización, reciclaje o reutilización se mantendrán almacenados en zonas o lugares habilitados a tal efecto dentro de almacenes destinados a artículos pirotécnicos o materias reglamentadas. Estos lugares estarán claramente identificados dentro del almacén.
Los productos destinados a eliminación o inertización, reciclaje o reutilización que por cualquier circunstancia presenten un riesgo de reacción espontánea o autoinflamación se podrán mantener fuera de los almacenes, siempre y cuando queden dentro del recinto del propio taller, depósito de productos terminados o instalaciones de la entidad colaboradora autorizada, en lugar apartado del resto de instalaciones y tomando las medidas de seguridad oportunas para asegurar que, en caso de iniciación fortuita, no puedan afectar al resto de instalaciones, al entorno, a las personas o al medio ambiente. Se podrán mantener en estos lugares hasta que desaparezca dicho riesgo o sean sometidas a un proceso de amortiguación o inertización, lo que se hará en la menor brevedad de tiempo posible.
Los productos del tipo M1 se almacenarán en los propios almacenes de materias reglamentadas u otras instalaciones habilitadas a tal efecto que reúnan las debidas garantías de seguridad industrial y laboral y se ubiquen dentro del recinto del taller, depósito o entidad colaboradora, donde se conservarán hasta el momento en que puedan ser inertizadas, reciclaje o reutilización de forma segura.
4.4 Transporte.
El transporte de los productos destinados a eliminación o inertización, reciclaje o reutilización deberá observar la normativa vigente para el transporte de mercancías peligrosas, y en especial lo dispuesto para el transporte de mercancías de la Clase 1 y en las normas para el transporte de residuos y residuos peligrosos que les sean de aplicación. Excepcionalmente las Delegaciones del Gobierno podrán aprobar procedimientos de transporte en condiciones especiales para casos particulares, atendiendo a circunstancias concretas.
Los talleres, depósitos de productos terminados y entidades colaboradoras autorizadas para efectuar la eliminación o inertización, reciclaje o reutilización de los productos regulados por la presente ITC incluirán en la solicitud de autorización el procedimiento de transporte de los productos desde el lugar

de su generación o recogida hasta sus instalaciones, y desde éstas al lugar donde se realice la propia eliminación o inertización, reciclaje o reutilización, que incluirá como mínimo:
El uso obligatorio de vehículos para el transporte de Clase 1.
Las necesidades formativas del personal que realice el transporte.
Las condiciones mínimas que se deben cumplir para la carga, transporte y descarga de los productos destinados a eliminación o inertización, reciclaje o reutilización.
4.5 Procedimiento de eliminación o inertización.
Las instalaciones y procedimientos para realizar la eliminación o inertización deberán ser diseñadas, instaladas, utilizadas y mantenidas, de forma que se garantice la seguridad y salud de las personas y la protección del entorno y del medio ambiente.
Los procedimientos de eliminación o inertización contarán con una documentación descriptiva que como mínimo deberá:
Identificar el tipo de productos o materias reglamentadas a las que son aplicables. Describir el procedimiento seguido para la eliminación o inertización de los productos. Analizar los riesgos asociados al procedimiento e instalaciones para efectuar la eliminación o inertización, existentes sobre las personas y el entorno.
Establecer las medidas de prevención y protección previstas para minimizar o eliminar dichos riesgos.
Identificar el modo en que se asegura la eliminación total y permanente del riesgo de explosión o incendio, real o posible, que tiene el producto destinado a eliminación o inertización, de forma que los materiales resultantes del proceso puedan ser tratados a través de los cauces habituales establecidos para la gestión de residuos.
Establecer la metodología a seguir para la gestión de los residuos resultantes de la aplicación del procedimiento de eliminación o inertización.
4.6 Reciclaje o reutilización.
Las instalaciones y procedimientos de reciclaje o reutilización deberán ser diseñados, instalados, utilizados y mantenidos, de forma que se garantice la seguridad y salud de las personas y la protección del entorno.
Los procedimientos de reciclaje o reutilización contarán con una documentación descriptiva que como mínimo deberá:
Identificar el tipo de productos o materias reglamentadas a las que son aplicables. Describir el procedimiento seguido para la reciclaje o reutilización de los productos. Analizar los riesgos asociados al procedimiento e instalaciones para efectuar la reciclaje o reutilización, existentes sobre las personas y el entorno.
Establecer las medidas de prevención y protección previstas para minimizar o eliminar dichos riesgos.
Establecer la metodología a seguir para la gestión de los residuos resultantes de la aplicación del procedimiento de reciclaje o reutilización.
En caso de que la reciclaje o reutilización para productos incautados o hallados derive en la comercialización del producto, componentes o materia reglamentada proveniente del mismo, el comercializador tendrá que certificar previamente, ante la Delegación de Gobierno correspondiente, el cumplimiento de los requisitos esenciales de seguridad y demás requisitos reglamentarios aplicables.

5. Autorización de los tratamientos de eliminación o inertización, reciclaje o reutilización

Para la autorización de los tratamientos de eliminación o inertización, reciclaje o reutilización se deberá presentar ante la Delegación del Gobierno de la Comunidad Autónoma en la que esté establecido el solicitante, una solicitud que incluya:
Procedimientos o instrucciones aplicables al envasado, etiquetado, almacenamiento y transporte de los productos destinados a eliminación o inertización, reciclaje o reutilización.
En el caso de cesión de productos para su eliminación o inertización, reciclaje o reutilización a un taller, depósito de productos terminados o a una empresa o entidad autorizada para tal fin:
Identificación de la entidad con la que se acuerda la cesión.
Justificación de acuerdo de cesión firmado por ambas partes.

Identificación de los procedimientos de eliminación o inertización, reciclaje o reutilización que se aplicarán. Identificación del tipo de productos destinados a eliminación o inertización, reciclaje o reutilización objeto del acuerdo de cesión.
En el caso de aplicación de procedimientos de eliminación o inertización, reciclaje o reutilización propios:
Documentación descriptiva de los procedimientos según lo establecido en el punto 4.5 y/o 4.6.
Identificación y descripción del lugar e instalaciones adecuadas para la aplicación del procedimiento correspondiente.
Póliza de seguro de responsabilidad civil o certificado de garantía financiera para dicha actividad.
En vista de la solicitud y documentación presentada el Delegado del Gobierno podrá otorgar la correspondiente autorización o solicitar información adicional para evaluar el cumplimiento de lo establecido en esta ITC.
La autorización podrá recoger condicionantes adicionales en función de factores como el método elegido de eliminación o inertización, reciclaje o reutilización y la ubicación de las instalaciones.
La validez de la autorización estará condicionada al cumplimiento de los procedimientos establecidos y las condiciones adicionales impuestas por la Delegación del Gobierno.
Estas solicitudes se podrán presentar por vía electrónica a través de la Sede Electrónica de la Secretaría de Estado de Administraciones Públicas.

INSTRUCCIÓN TÉCNICA COMPLEMENTARIA Número 13 Instalaciones y equipos eléctricos en zonas clasificadas con presencia de materia reglamentada

1. Objeto y ámbito de aplicación

Esta ITC tiene por objeto establecer las condiciones técnicas y garantías que deben reunir los elementos constitutivos de las instalaciones eléctricas empleados en las actividades en el ámbito del Reglamento de artificios pirotécnicos y cartuchería en las que estén presentes o puedan presentarse materias reglamentadas, con la finalidad de preservar la seguridad de las personas y los bienes y asegurar el normal funcionamiento de dichas instalaciones.
Para los equipos e instalaciones eléctricas ubicados en aquellas zonas que no estén clasificadas como zonas peligrosas Z0, Z1 y Z2 en el apartado siguiente, serán de aplicación los requisitos técnicos establecidos se regirán por lo dispuesto en la reglamentación vigente aplicable, y en particular en el Reglamento electrotécnico para baja tensión, aprobado por Real Decreto 842/2002, de 2 de agosto. En este sentido no será exigible la inspección por un organismo de control autorizado (OCA) establecida en el Reglamento electrotécnico para baja tensión.
En cuanto a las condiciones técnicas de los equipos e instalaciones eléctricas que aquí no se establezcan será de aplicación igualmente lo dispuesto en el Reglamento electrotécnico para baja tensión.
La ejecución y puesta en servicio de las instalaciones eléctricas se regirán por lo dispuesto en el artículo 18 del Reglamento electrotécnico para baja tensión.

2. Clasificación de las zonas peligrosas

De conformidad con lo establecido en la ITC número 14, el empresario titular deberá identificar todas las zonas con peligro de explosión existentes en el centro de trabajo. Para ello, deberá clasificar en zonas los lugares donde las materias reglamentadas vayan a encontrarse expuestas, de acuerdo a la siguiente clasificación:

a) Zonas Z0: Aquellas áreas de proceso en las que la materia o mezcla explosiva se encuentra expuesta de manera permanente, frecuentemente o por largos periodos.

b) Zonas Z1: Aquellas áreas de proceso o almacenamiento en las que la materia reglamentadas es probable que se encuentre expuesta ocasionalmente en funcionamiento normal.

c) Zonas Z2: Aquellas áreas de proceso o almacenamiento en las que la materia reglamentadas es poco probable que se encuentre expuesta en funcionamiento normal, y si lo hace, es durante un corto periodo de tiempo.

Se considera que la materia reglamentada se encuentra expuesta cuando presenta una exposición directa a una posible fuente de ignición, e incluye el polvo en suspensión o el posible polvo que pueda desprenderse de cualquier material, objeto o artículo pirotécnico.
En un mismo local o área peligrosa pueden coexistir diferentes zonas (Z0, Z1 y Z2) e incluso zona no clasificada (no peligrosa).
3. Requisitos generales para las zonas clasificadas (Z0, Z1 y Z2)
3.1 El material eléctrico y las canalizaciones deberán, en la medida de lo posible, estar situados en zonas no clasificadas. Si esto no fuera posible, se ha de elegir para su instalación alguna de las zonas con menor riesgo.
3.2 Las instalaciones se diseñarán y los aparatos y materiales eléctricos se instalarán facilitando un acceso seguro para la inspección y el mantenimiento, de acuerdo con las instrucciones del fabricante y cumpliendo los requisitos que exige la clasificación de la zona en la que van a ser instalados.
3.3 Deberán instalarse elementos de seccionamiento en zonas no peligrosas para la desconexión total o parcial del resto de las instalaciones eléctricas en zonas clasificadas.
3.4 Deberán seleccionarse aquellos tipos de construcción que permitan la menor acumulación posible de polvo sobre el material eléctrico y que sean fáciles de limpiar.

3.5 Para la instalación en zonas no clasificadas de material eléctrico que está asociado a materiales o equipos emplazados en zonas clasificadas, se deben tener en consideración las especificaciones de éstos últimos.
3.6 En el diseño de las instalaciones eléctricas se deben tomar medidas para reducir los efectos de radiaciones electromagnéticas a un nivel seguro.
3.7 Únicamente podrán utilizarse equipos eléctricos portátiles en zonas clasificadas cuando su uso esté debidamente justificado y no existan medios alternativos. Los equipos eléctricos portátiles deberán tener un modo de protección adecuado a la zona en la que van a ser utilizados y su máxima temperatura superficial cumplirá lo exigido para esta zona.
3.8 Todo material eléctrico debe protegerse contra los efectos perjudiciales de cortocircuitos, defectos de tierra y contra sobrecargas si no las pudiese resistir de forma indefinida sin sufrir calentamientos perjudiciales.
3.9 La máxima temperatura superficial de los equipos eléctricos debe ser al menos 75 ºC inferior a la mínima temperatura de descomposición determinada según la norma UNE 31017:1994 «Ensayo para la determinación del efecto de la elevación de la temperatura sobre las sustancias explosivas» para cada una de las posibles materias o mezclas explosivas que puedan presentarse en las zonas Z0, Z1 y Z2, sin exceder en ningún caso los 200 ºC.
Si por razones técnicas no existieran equipos eléctricos con temperatura superficial que garanticen el cumplimiento del requisito del párrafo anterior, deberán tomarse las medidas apropiadas para asegurar que no ocurran reacciones peligrosas de las materias o mezclas explosivas que pueden entrar en contacto con estas superficies.
3.10 Los equipos eléctricos a utilizar en zonas Z0, Z1 y Z2 deberán contar con alguno de los modos de protección válidos para polvos inflamables conductores de la electricidad, de acuerdo a lo establecido en la siguiente tabla:


Zona	Normas de la serie UNE-EN 60079		Normas de la serie UNE-EN 61241	
	Marcado	Norma	Marcado	Norma
Z0	Ex ta IIIC	UNE-EN60079-31	Ex tD A20 IP6x	UNE-EN 61241-1
	Ex ia IIIC	UNE-EN 60079-11	Ex iaD 20	UNE-EN 61241-1
	Ex ma IIIC	UNE-EN 60079-18	Ex maD 20	UNE-EN 61241-18
Z1	Ex ib IIIC	UNE-EN 60079-31	Ex tD A21 IP6x	UNE-EN 61241-1
	Ex ib IIIC	UNE-EN 60079-11	Ex ibD 21	UNE-EN 61241-1
	Ex mb	UNE-EN 60079-18	Ex mbD 21	UNE-EN 61241-18
			Ex pD 21	UNE-EN 61241-4
Z2	Ex tc IIIC	UNE-EN 60079-31	Ex tD A22 IP6x	UNE-EN 61241-1
	Ex ic IIIC	UNE-EN 60079-11	Ex ibD 22	UNE-EN 61241-1
	Ex mc IIIC	UNE-EN 60079-18	Ex mbD 22	UNE-EN 61241-18

Notas:
El material indicado para zona Z0 es apto para zonas Z1 y Z2. El material indicado para zona Z1 es apto para zona Z2.
Es apropiado el modo de protección de seguridad intrínseca (Ex i) para gases inflamables de los grupos IIB y IIC.
3.11 Máquinas eléctricas: los motores certificados con modo de protección Ex t alimentados a frecuencia y tensiones variables deberán contar adicionalmente con medios de protección por control

directo de la temperatura que permitan limitar la temperatura superficial del cuerpo del motor según el apartado 3.9.
3.12 Aparamenta de protección y control eléctrico: se deberá impedir el accionamiento de los interruptores accionados por control remoto cuya envolvente esté abierta. Cuando este requerimiento no se satisfaga por el tipo de construcción, deberá colocarse en el cuerpo del equipo la señal con la advertencia «No abrir en tensión».
Los dispositivos de protección contra cortocircuitos y defectos de tierra deben ser tales que no sea posible el rearme automático en condiciones de defecto.
Los portafusibles también deberán estar bloqueados de tal manera que la instalación y cambio de los fusibles sólo sea posible sin tensión, y que los fusibles no puedan ser puestos en tensión cuando el alojamiento de los mismos no esté apropiadamente cerrado. En caso contrario el alojamiento deberá llevar la señal con la advertencia «No abrir en tensión».

4. Requisitos particulares de los equipos para zonas Z0

4.1 Equipos eléctricos.
Si por necesidades de proceso, una capa de polvo de materia o mezcla explosiva mayor de 5 milímetros debe permanecer en contacto con la superficie de un equipo eléctrico Ex tD A20, la temperatura superficial del equipo se incrementará según lo establecido en la siguiente gráfica:

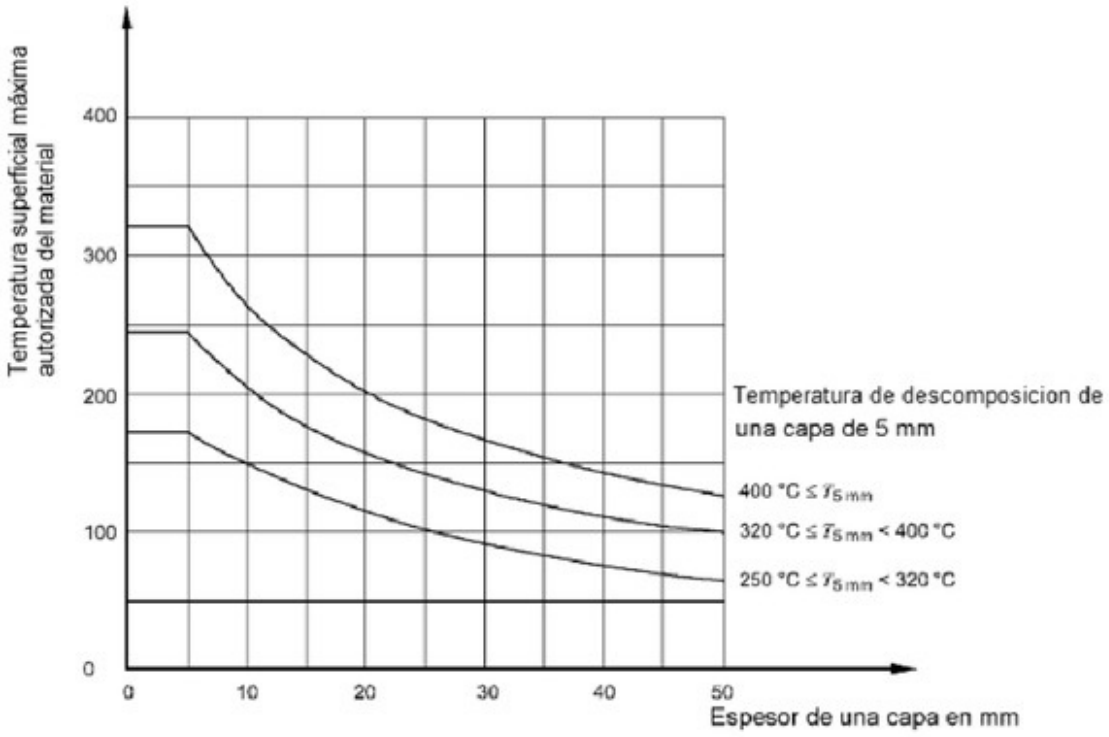

4.2 Calefacción eléctrica:
No se permite la utilización de calefacción eléctrica.
4.3 Tomas de corriente y prolongadores:
No se permite la instalación de tomas de corriente ni el uso de prolongadores.

5. Requisitos particulares de los equipos para zonas Z1

5.1 Calefacción eléctrica.
La temperatura superficial de los aparatos en superficies lisas no deberá exceder los 120 ºC. Adicionalmente al modo de protección correspondiente a la zona Z1, la calefacción eléctrica de locales y procesos deberá disponer de doble dispositivo limitativo de control de temperatura.
5.2 Tomas de corriente y prolongadores.
Las tomas de corriente, con modo de protección adecuado para zona Z1, deberán disponerse de manera tal que la zona de inserción para la clavija esté dirigida hacia abajo con una máxima desviación de la vertical de 60º.
No se permite la utilización de prolongadores ni adaptadores.
6. Requisitos particulares de las instalaciones en zonas peligrosas
6.1 Unión equipotencial suplementaria.
Todas las partes conductoras de las instalaciones eléctricas en emplazamientos peligrosos estarán conectadas a una red equipotencial. El sistema equipotencial no debe incluir los conductores neutros.
Las partes conductoras que no forman parte de la instalación eléctrica, no necesitan estar conectadas a la red equipotencial, si no hay peligro de desplazamiento de potencial.
Las envolventes metálicas de aparatos con modo de protección «seguridad intrínseca» no necesitan ser conectadas al sistema de unión equipotencial, a menos que sea requerido por la documentación del aparato. Las instalaciones con protección catódica no se conectarán a la red equipotencial salvo que el sistema esté diseñado específicamente con este fin.
Los conductores de equipotencialidad serán conformes con el apartado 8 de la ITC BT 18 «Instalaciones de puesta a tierra» del Reglamento electrotécnico para baja tensión.
6.2 Limitación de corrientes de defecto a tierra.
Sistema TN.En las zonas peligrosas solo podrá utilizarse el sistema el tipo TN-S, es decir, el conductor neutro y el conductor de protección no deben conectarse entre sí ni combinarse en un solo conductor.
Sistema TT.Si se utiliza este tipo de sistema, en zonas Z0 y Z1 deberá protegerse por un dispositivo de corriente diferencial residual.
Sistema IT.Si se utiliza este tipo de sistema en zonas peligrosas, deberá instalarse un dispositivo de supervisión o control del aislamiento para indicar el primer defecto junto a un dispositivo de corte automático que interrumpa la alimentación tras la aparición de un segundo defecto de aislamiento.
Sistemas MBTS y MBTP.Los sistemas de muy baja tensión de seguridad MBTS y los sistemas de muy baja tensión de protección MBTP deben cumplir con los requisitos establecidos en la ITC BT 36 «Instalaciones a muy baja tensión» del Reglamento electrotécnico para baja tensión.
6.3 Aislamiento eléctrico.
Cada circuito o cada grupo de circuitos, incluyendo todos los circuitos conductores no conectados a tierra, deberán estar provistos de los seccionadores adecuados para su aislamiento. Junto con cada seccionador deberá colocarse la información que permita una rápida identificación del circuito o grupo de circuitos controlados por dicho seccionador.
Para acciones de emergencia deberá proveerse, en un lugar no peligroso fuera de las áreas clasificadas, al menos uno o varios medios de desconexión del suministro eléctrico a estas áreas. El equipamiento eléctrico que debe continuar funcionando para prevenir un peligro adicional debe pertenecer a un circuito separado del resto de la instalación y no debe combinarse con otros grupos de circuitos.
6.4 Separación eléctrica.
La separación eléctrica será conforme a lo establecido en el apartado 413 de la Norma UNE-HD 60364-4-41:2010 «Instalaciones eléctricas de baja tensión. Parte 4-41: Protección para garantizar la seguridad. Protección contra los choques eléctricos» para la alimentación de un solo equipo.
6.5 Protección frente a los riesgos de la electricidad estática.
En el diseño de las instalaciones eléctricas se deben tener en cuenta los efectos de la electricidad estática para reducirlos a un nivel seguro. Se adoptarán, entre otras, las siguientes precauciones:
La resistencia de tierra del conjunto formado por la puesta a tierra y la red de conexión equipotencial no superará el valor de 1 MΩ.
El calzado y la ropa que se suministre a los trabajadores que desarrollen su actividad en zonas Z0 o Z1 deberán estar certificados de acuerdo con el Real Decreto 1407/1992, de 20 de noviembre, por el que

se regulan las condiciones para la comercialización y libre circulación intracomunitaria de los equipos de protección individual, y deberán estar fabricados y diseñados de tal manera que no pueda producirse en ellos ningún arco o chispa de origen eléctrico, electrostático o causados por un golpe, que puedan inflamar una mezcla explosiva. Adicionalmente, el calzado, ya sea de seguridad, de protección o de trabajo, será de tipo antiestático, con una resistencia inferior a 108Ω (medidos según la norma UNE-EN ISO 20344:2005/A1:2008 «Equipos de protección personal. Métodos de ensayo para calzado»), debiendo estar identificado en el marcado con un símbolo «C». La ropa de protección será conforme a la norma UNE-EN 1149-1:2007 «Ropas de protección. Propiedades electrostáticas. Parte 1: Método de ensayo para la medición de la resistividad de la superficie» o a la norma UNE-EN 1149-3:2004 «Ropas de protección. Propiedades electrostáticas. Parte 3: Métodos de ensayo para determinar la disipación de la carga» y estará identificada con el pictograma de seguridad correspondiente.
El pavimento instalado en zonas Z0 o Z1 tendrá una resistencia inferior a 109 Ω, medida según la norma UNE-EN 61340-4-1:2005 «Electrostática. Parte 4-1: Métodos de ensayo normalizados para aplicaciones específicas. Resistencia eléctrica de recubrimientos de suelos y pavimentos instalados».
Deberán disponerse medios conductores de descarga electroestática para la descarga de los trabajadores tanto antes de su acceso a zonas Z0 o Z1, como durante el desarrollo de su trabajo en estas zonas.
Para la evaluación del riesgo de descarga electrostática y la adopción de medidas de prevención y protección adecuadas, podrá utilizarse el informe técnico CLC/TR 50404:2003 del CENELEC Electrostatics - Code of practice for the avoidance of hazards due to static electricity».
6.6 Protección catódica de partes metálicas.
En zonas Z0 no se permite la utilización de protección catódica, salvo si está especialmente diseñada para esta aplicación.
Los elementos de aislamiento requeridos para la protección catódica deberán estar situados, si es posible, fuera de las zonas peligrosas.
6.7 Sistemas de cableado.
Para instalaciones de seguridad intrínseca, los sistemas de cableado cumplirán los requisitos de la norma UNE-EN 61241-14:2006 «Material eléctrico para uso en presencia de polvo inflamable. Parte 14: Selección e instalación» y de la norma UNE-EN 60079-25:2005 CORR: 2006 «Material eléctrico para atmósferas de gas explosivas. Parte 25: Sistemas de seguridad intrínseca».
Los cables para el resto de instalaciones tendrán una tensión mínima asignada de 450/750 V.
Las entradas de los cables y de los tubos a los aparatos eléctricos se realizarán de acuerdo con el modo de protección previsto en las normas correspondientes. Los orificios de los equipos eléctricos para entradas de cables o tubos que no se utilicen deberán cerrarse mediante piezas acordes con el modo de protección de que vayan dotados dichos equipos.
Para las canalizaciones para equipos móviles se tendrá en cuenta lo establecido en la ITC MIE-BT 21 «Instalaciones interiores o receptoras. Tubos y canales protectores» del Reglamento electrotécnico para baja tensión.
La intensidad admisible en los conductores deberá disminuirse en un 15 por ciento respecto al valor correspondiente a una instalación convencional. Además, todos los cables de longitud igual o superior a 5 metros estarán protegidos contra sobrecargas y cortocircuitos. Para la protección de sobrecargas se tendrá en cuenta la intensidad de carga resultante fijada en el párrafo anterior y para la protección de cortocircuitos se tendrá en cuenta el valor máximo para un defecto en el comienzo del cable y el valor mínimo correspondiente a un defecto bifásico y franco al final del cable.
En el punto de transición de una canalización eléctrica de una zona a otra, o de un emplazamiento peligroso a otro no peligroso, se deberá impedir el paso de polvo de mezcla explosiva. Esto puede precisar del sellado de zanjas, tubos, bandejas, etc.
6.7.1 Requisitos de los cables.
Los cables a emplear en los sistemas de cableado en los emplazamientos clasificados como zonas Z0, Z1 y Z2 serán:

3.12.1 En instalaciones fijas:Alguna de estas tres opciones:

i. Cables de tensión asignada mínima de 450/750 V, aislados con mezclas termoplásticas o termoestables, instalados, bien bajo tubo metálico rígido o flexible conforme a la norma UNE-EN 50086-1:1995 «Sistemas de tubos para la conducción de cables. Parte 1: Requisitos generales» o bien mediante canal protector conforme a las normas de la serie UNE-EN 50085 «Sistemas de canales para cables y sistemas de conductos cerrados de sección no circular para instalaciones eléctricas.

ii. Cables construidos de modo de que dispongan de una protección mecánica. Se consideran como tales:

1. Los cables con aislamiento mineral y cubierta metálica, según UNE EN 60702-1:2002 «Cables con aislamiento mineral de tensión asignada no superior a 750 V y sus conexiones. Parte 1: Cables».

2. Los cables armados con alambre de acero galvanizado y con cubierta externa no metálica, según la serie de normas UNE 21123.

iii. Cables empotrados, de tensión asignada mínima de 450/750 V. El empotramiento debe garantizar y mantener unas condiciones de protección equivalentes a las de un tubo o canal protector.

Los cables en instalaciones fijas deben cumplir, respecto a la reacción al fuego, lo indicado en las normas de la serie UNE EN 50266-2 «Métodos de ensayos comunes para cables sometidos al fuego. Ensayo de propagación vertical de la llama de cables colocados en capas en posición vertical»

3.12.2 En alimentación de equipos portátiles o móviles:Cables con cubierta de policloropreno o elastómero sintético, según la norma UNE 21027-4:2004 «Cables de tensión asignada inferior o igual a 450/750 V, con aislamiento reticulado. Parte 4: Cables flexibles» o la norma UNE 21150:1986 «Cables flexibles para servicios móviles, aislados con goma de etileno-propileno y cubierta reforzada de policloropreno o elastómero equivalente de tensión nominal 0,6/1 kV», que sean aptos para servicios móviles, de tensión mínima asignada 450/750 V, flexibles y de sección mínima 1,5 mm2. La utilización de estos cables flexibles se restringirá a lo estrictamente necesario, para uso esporádico, y como máximo a una longitud de 30 metros.

6.7.2 Requisitos de los conductos.

Cuando el cableado de las instalaciones fijas se realice mediante tubo o canal protector, estos serán conformes a las especificaciones dadas en las tablas del apartado 9.3 de la ITC MIE-BT 29 «Prescripciones particulares para las instalaciones eléctricas de los locales con riesgo de incendio o explosión» del Reglamento electrotécnico para baja tensión.

6.7.3 Métodos específicos de cableado no autorizados en zonas Z0 y Z1.

No se permite la utilización de los siguientes sistemas de cableado en zonas Z0 y Z1:

a) Conductores desnudos.

b) Mono-conductores aislados sin otra protección.

c) Sistemas de cableado con retorno a tierra por la vaina (ESR), no aislados con el equivalente al doble aislamiento.

d) Sistemas de embarrados.

e) Sistemas de cableado aéreo.

f) Sistemas unifilares con retorno por tierra.

g) Sistemas con raíles de baja tensión o muy baja tensión.

h) Cables con cubierta no instalados bajo tubo o canal protector, en los que la Resistencia a la tracción es inferior a:

i. Termoplásticos:Policloruro de vinilo (PVC), 12,5 N/mm2;
Polietileno, 10,0 N/mm2.

ii. Elastómero:Polietileno clorosulfonado o polímeros similares, 10,0 N/mm2.

7. Adecuación de equipos

Los equipos e instalaciones eléctricas en uso a la entrada en vigor del Reglamento de artículos pirotécnicos y cartuchería, podrán seguir siendo utilizados, si previamente se ha realizado una adecuación, en base a una evaluación de riesgos de conformidad con la ITC número 14, a los requisitos establecidos en esta ITC.

INSTRUCCIÓN TÉCNICA COMPLEMENTARIA NÚMERO 14
Disposiciones relativas a la seguridad y salud para la protección de los trabajadores frente al riesgo de explosión

1. Objeto y ámbito de aplicación

Con el objetivo de facilitar la aplicación de la Ley 31/1995, de 8 de noviembre, de Prevención de Riesgos Laborales, y de su normativa de desarrollo, esta ITC tiene por objeto establecer una serie de disposiciones relativas a la seguridad y salud para la protección de los trabajadores frente al riesgo de explosión de mezclas explosivas en el lugar de trabajo.
Las disposiciones de esta ITC deberán ser tenidas en cuenta respecto a todas las actividades de fabricación, almacenamiento, transporte, venta y disparo de productos pirotécnicos y cartuchería, en el ámbito del Reglamento de artificios pirotécnicos y cartuchería, en las que estén presentes o puedan presentarse mezclas explosivas.
Las disposiciones del Real Decreto 39/1997, de 17 de enero, por el que se aprueba el Reglamento de los Servicios de Prevención, se aplicarán plenamente en el ámbito contemplado en esta ITC.

2. Obligaciones del empresario

2.1 Prevención y protección contra explosiones de materias o mezclas explosivas,
Con objeto de prevenir las explosiones de mezclas explosivas, de conformidad con el artículo 15.1 de la Ley de Prevención de Riesgos Laborales, y de proporcionar una protección contra ellas, el empresario deberá tomar medidas de carácter técnico y organizativo en función del tipo de actividad, siguiendo un orden de prioridades y conforme a los principios básicos siguientes:

a) Evitar la acumulación innecesaria de mezclas explosivas en lugares no habilitados para ello.

b) Evitar la inflamación accidental de materias o mezclas explosivas y atenuar los efectos perjudiciales de una explosión de forma que se garantice la salud y la seguridad de los trabajadores.

c) Evitar la propagación de las explosiones o explosiones en cadena, mediante la adopción de las medidas necesarias para ello.

2.2 Evaluación de los riesgos de explosión de materias o mezclas explosivas y planificación de la actividad preventiva.
En cumplimiento de las obligaciones establecidas en los artículos 16 y 23 de la Ley de Prevención de Riesgos Laborales y en la sección 1.ª del capítulo II del Reglamento de los Servicios de Prevención, el empresario evaluará los riesgos específicos de explosión de materias o mezclas explosivas teniendo en cuenta, al menos:

a) Las características explosivas de las materias o mezclas existentes en los lugares de trabajo.

b) Las instalaciones, los equipos de trabajo, los procesos industriales y sus posibles interacciones.

c) Las probabilidades de la presencia y activación de focos de ignición, incluidas las descargas electrostáticas.

d) Las proporciones de los efectos previsibles.

En la evaluación de los riesgos de explosión se tendrán en cuenta los lugares que estén o puedan estar en contacto, mediante aberturas, con lugares en los que puedan crearse atmósferas explosivas.
Del mismo modo, el empresario realizará aquellas actividades preventivas necesarias para eliminar o reducir y controlar el riesgo de explosión de materias o mezclas explosivas, teniendo en cuenta los requisitos establecidos en esta ITC. Dichas actividades serán objeto de planificación por el empresario, incluyendo para cada actividad preventiva el plazo para llevarla a cabo, la designación de responsables y los recursos humanos y materiales necesarios para su ejecución. Asimismo, el empresario deberá asegurarse de la efectiva ejecución de las actividades preventivas incluidas en la planificación, efectuando para ello un seguimiento continuo de dicha ejecución.
En particular, el empresario deberá garantizar:

3.12.3 Que se han determinado y evaluado los riesgos específicos de explosión.

3.12.4 Que se tomarán las medidas adecuadas para lograr los objetivos de esta ITC

3.12.5 Que han sido identificadas todas las zonas con peligro de explosión existentes en el centro de trabajo, de acuerdo a lo establecido en el apartado 2.5.

3.12.6 Que en las zonas con peligro de explosión se aplicarán los requisitos mínimos establecidos en el anexo de esta ITC.

3.12.7 Que el lugar y los equipos de trabajo, incluidos los sistemas de alerta, están diseñados y se utilizan y mantienen teniendo debidamente en cuenta la seguridad.

3.12.8 Que se han adoptado las medidas necesarias, de conformidad con el Real Decreto 1215/1997, de 18 de julio, por el que se establecen las disposiciones mínimas de seguridad y salud para la utilización por los trabajadores de los equipos de trabajo para que los equipos de trabajo, se utilicen en condiciones seguras.Los aspectos recogidos en este apartado deben tenerse en cuenta en la elaboración de la documentación a que se refiere el artículo 23 de la Ley de Prevención de Riesgos Laborales.

2.3 Obligaciones generales.

Con objeto de preservar la seguridad y la salud de los trabajadores, y en aplicación de lo establecido en los apartados 2.1 y 2.2, el empresario tomará las medidas necesarias para que:

a) En los lugares en los que existan o puedan existir materias reglamentadas en cantidades tales que puedan poner en peligro la salud y la seguridad de los trabajadores o de otras personas, el ambiente de trabajo sea tal que el trabajo pueda efectuarse de manera segura.

b) En los lugares de trabajo en los que existan o puedan existir materias reglamentadas en cantidades tales que puedan poner en peligro la salud y la seguridad de los trabajadores, se asegure, mediante el uso de los medios técnicos apropiados, una supervisión adecuada de dichos lugares, con arreglo a la evaluación de riesgos, mientras los trabajadores estén presentes en aquéllos.

2.4 Obligación de coordinación.

Cuando en un mismo lugar de trabajo se encuentren trabajadores de varias empresas, cada empresario deberá adoptar las medidas que sean necesarias para la protección de la salud y la seguridad de sus trabajadores, incluidas las medidas de cooperación y coordinación a que hace referencia el artículo 24 de la Ley de Prevención de Riesgos Laborales, desarrollado por el Real Decreto 171/2004, de 30 de enero, en materia de coordinación de actividades empresariales. Sin perjuicio de ello y en el marco de lo dispuesto en el citado artículo, el empresario titular del centro de trabajo coordinará la aplicación de todas las medidas relativas a la seguridad y la salud de los trabajadores y precisará, en la documentación relativa a la acción preventiva establecida en el artículo 23 de la Ley de Prevención de Riesgos Laborales, las medidas y las modalidades de aplicación de dicha coordinación.

La inspección y control del cumplimiento de estas obligaciones sólo corresponde a las Áreas Funcionales de Industria y Energía de las Delegaciones del Gobierno, cuando se trate de centros de trabajo con presencia del riesgo de explosión en empresas que desarrollan actividades de fabricación, almacenamiento, transporte, venta y disparo de productos pirotécnicos. La inspección y control del resto de las empresas que concurran con aquellas en un mismo centro de trabajo corresponde a la Inspección de Trabajo y Seguridad Social, conforme a lo previsto en el artículo 9 de la Ley 31/1995, de 8 de noviembre, de prevención de riesgos laborales.

2.5 Zonas con peligro de explosión.

A los efectos de la presente ITC se consideran zonas con peligro de explosión las áreas en las que estén presentes o puedan presentarse materias reglamentadas en cantidades tales que resulte necesaria la adopción de medidas de prevención o protección especiales para proteger la seguridad y la salud de los trabajadores.

El empresario deberá identificar todas las zonas con peligro de explosión existentes en el centro de trabajo.

De acuerdo con lo establecido en el Real Decreto 485/1997, de 14 de abril, sobre disposiciones mínimas en materia de señalización de seguridad y salud en el trabajo, los accesos a las zonas con peligro de explosión deben estar señalizados identificando este peligro.

ANEXO

Disposiciones relativas a la seguridad y la protección de la salud de los trabajadores potencialmente expuestos a materias o mezclas explosivas

Las disposiciones de este anexo se aplicarán:

a) A las zonas con peligro de explosión, de acuerdo a lo establecido en el apartado 2.5.

b) A los equipos situados en áreas que no presenten peligro de explosión, y que sean necesarios o contribuyan al funcionamiento en condiciones seguras de los equipos situados en la zona con peligro de explosión.

---

1. Medidas organizativas

1.1 Formación e información de los trabajadores

El empresario deberá proporcionar a quienes trabajan en zonas con peligro de explosión una formación e información adecuadas y suficientes sobre prevención y protección frente a explosiones, en el marco de lo establecido en los artículos 18 y 19 de la Ley 31/1995, de 8 de noviembre, de Prevención de Riesgos Laborales.

1.2 Instrucciones por escrito y permisos de trabajo

Cuando así lo exija la documentación de la acción preventiva:

El trabajo en las zonas con peligro de explosión se llevará a cabo conforme a unas instrucciones por escrito que proporcionará el empresario, y en las que se incluirán las condiciones de seguridad necesarias para desarrollar éstas actividades y los puntos críticos de especial peligrosidad frente al riesgo de explosión.

Se deberá aplicar un sistema de permisos de trabajo que autorice la ejecución de trabajos con especial peligrosidad en las zonas con peligro de explosión. Se considerarán trabajos de especial peligrosidad, entre otros, todos aquellos trabajos de comprobación, consigna y reparación que deban realizarse como consecuencia de fallos en la operatividad de los equipos de trabajo, cuando estos equipos estén en contacto directo con la mezcla explosiva, así como todos aquellos que exijan ser realizados utilizando posibles fuentes de inflamación.

Los permisos deberán ser expedidos, antes del comienzo de los trabajos, por una persona expresamente autorizada para ello y designada por el empresario.

---

2. Medidas de prevención y protección contra las explosiones

En la identificación de los peligros y situaciones peligrosas que puedan desencadenar la explosión de una sustancia explosiva, se tendrán en cuenta, entre otros, los siguientes factores:

a) La caracterización de la sustancia explosiva: sensibilidad al impacto y rozamiento, temperatura de descomposición, temperatura de inflamación, etc.

b) La caracterización de las sustancias explosivas deberá realizarse siempre que la sustancia pueda tomar contacto de forma directa con cualquier equipo de trabajo o ser manipulada directamente por los trabajadores.

c) Incompatibilidad de sustancias.

d) Causas de origen eléctrico: chispas, aumentos de temperatura, chispas de origen electrostático.

e) Causas de origen mecánico: chispas, aumentos de temperatura, impacto y fricción.

f) Otras agresiones externas.

Cuando en una misma zona con peligro de explosión existan diferentes tipos de materias reglamentadas, las medidas de protección se ajustarán al mayor riesgo potencial.

De conformidad con lo dispuesto en el Real Decreto 614/2001, de 8 de junio, sobre disposiciones mínimas para la protección de la salud y seguridad de los trabajadores frente al riesgo eléctrico, cuando se trate de evitar los riesgos de ignición, también se deberán tener en cuenta las descargas electrostáticas producidas por los trabajadores o el entorno de trabajo como portadores o generadores

de carga. Se deberá proveer a los trabajadores de calzado antiestático y ropa de trabajo adecuada hecha de materiales que no den lugar a descargas electrostáticas que puedan causar la ignición de materias o mezclas explosivas.
La instalación, los equipos de trabajo, los sistemas de protección y sus correspondientes dispositivos de conexión sólo se pondrán en funcionamiento si previamente se ha comprobado que pueden usarse con seguridad en una zona con peligro de explosión.
Se adoptarán todas las medidas necesarias para asegurarse de que los lugares de trabajo, los equipos de trabajo y los correspondientes dispositivos de conexión que se encuentren a disposición de los trabajadores han sido diseñados, construidos, ensamblados e instalados y se mantienen y utilizan de tal forma que se reduzcan al máximo los riesgos de explosión y, en caso de que se produzca alguna, se controle o se reduzca al máximo su propagación en dicho lugar o equipo de trabajo. En estos lugares de trabajo se deberán tomar las medidas oportunas para reducir al máximo los riesgos que puedan correr los trabajadores por los efectos físicos de una explosión.
En caso necesario, los trabajadores deberán ser alertados mediante la emisión de señales ópticas o acústicas de alarma y desalojados en condiciones de seguridad.
Cuando se considere necesario, y así se plasme en la documentación preventiva, se dispondrán y mantendrán en funcionamiento salidas de emergencia que, en caso de peligro, permitan a los trabajadores abandonar con rapidez y seguridad los lugares de trabajo.
Antes de utilizar por primera vez los lugares de trabajo donde existan zonas en las que se presenten o puedan presentarse mezclas explosivas o tras una modificación importante, deberá verificarse su seguridad general contra explosiones. La realización de las verificaciones se encomendará a aquellas personas capacitadas expresamente autorizadas por el empresario.
Cuando la evaluación muestre que ello es necesario:

a) Deberá poderse, en caso de que un corte de energía pueda comportar nuevos peligros, mantener el equipo y los sistemas de protección en situación de funcionamiento seguro independientemente del resto de la instalación si efectivamente se produjera un corte de energía.

b) Deberá poder efectuarse la desconexión manual de los aparatos y sistemas de protección incluidos en procesos automáticos que se aparten de las condiciones de funcionamiento previstas, siempre que ello no comprometa la seguridad. Tales intervenciones se confiarán exclusivamente a los trabajadores con una formación específica que los capacite para actuar correctamente en esas circunstancias.

c) La energía almacenada deberá disiparse, al accionar los dispositivos de desconexión de emergencia, de la manera más rápida y segura posible o aislarse de manera que deje de constituir un peligro.

3. Adecuación de los equipos de trabajo en zonas peligrosas

En aquellas zonas peligrosas donde se utilicen o se prevea utilizar equipos de trabajo, el empresario deberá asegurarse de que en la elección, instalación, utilización y mantenimiento, se ha tenido en especial consideración el riesgo de explosión de las materias explosivas existentes en el lugar de trabajo, en aplicación del Real Decreto 1215/1997, de 18 de julio, por el que se establecen las disposiciones mínimas de seguridad y salud para la utilización por los trabajadores de los equipos de trabajo.
Para ello, es necesario que disponga de la documentación técnica que permita una correcta y segura instalación, utilización y mantenimiento. Esta documentación deberá estar redactada en una lengua oficial del área geográfica a la que se destina el equipo.
Para los equipos de trabajo que en su uso previsto toman contacto directamente con mezclas explosivas, se deberán conocer los valores máximos alcanzables tanto en funcionamiento normal, como los previstos en caso de mal funcionamiento, de aquellos parámetros que pueden provocar la ignición de la sustancia explosiva, como por ejemplo: temperatura superficial, presión de trabajo, temperatura interna, etc. Estos parámetros deberán estar ajustados en función de la caracterización de las sustancias explosivas presentes.

INSTRUCCIÓN TÉCNICA COMPLEMENTARIA NÚMERO 15
Normas para la recarga de cartuchería por particulares

1. Objeto y ámbito de aplicación

La tenencia y utilización de cartuchería, como materia regulada, exige por parte del Estado un control exhaustivo, a fin de preservar por un lado la seguridad ciudadana y por otro, evitar cualquier clase de accidente que ponga en peligro la vida o bienes de las personas. No obstante, la recarga de cartuchería por particulares, para uso propio es una actividad muy extendida entre una enorme diversidad de practicantes de deportes en los que se utilizan armas, pues permite que éstos puedan adaptar su propia cartuchería a las particulares exigencias de cada actividad deportiva en concreto.
Esta ITC tiene por objeto establecer los requisitos mínimos para llevar a cabo la recarga de cartuchería por parte de particulares para uso propio, en virtud de lo establecido en el artículo 55.3 y 104 del Reglamento de artículos pirotécnicos y cartuchería.
2. Requisitos para la recarga de cartuchería
2.1 Estar en posesión de la licencia que permita la tenencia y uso de las armas.
2.2 Poseer legalmente documentadas armas del calibre del cartucho que se pretende recargar.
2.3 Obtener un certificado de una entidad autorizada por la Dirección General de la Guardia Civil de que posee los conocimientos necesarios para realizar la recarga que se pretende.
2.4 Obtener de Intervención de Armas y Explosivos de la Guardia Civil de la Zona que corresponda, la autorización para recarga de cartuchería, según el procedimiento que se específica en esta ITC.
2.5 Mantener los límites de depósito y adquisición tanto de materiales componentes como de cartuchería terminada, que se determinan en el artículo 104 del Reglamento de artículos pirotécnicos y cartuchería.
2.6 Ser poseedor de una máquina homologada para la recarga de cartuchería no automática y que reúnan los requisitos necesarios para su puesta en el mercado.
2.7 Conservar la maquinaria junto con la cartuchería y sus componentes, en el domicilio, con las suficientes medidas de seguridad.
2.8 Las medidas de seguridad mínimas exigibles para el almacenamiento de la pólvora, vainas y pistones utilizadas para la recarga, consisten en la posesión en el domicilio u otro lugar autorizado, de una caja fuerte, clase de resistencia I o superior, según norma UNE EN 1143-1 «Unidades de almacenamiento de seguridad. Requisitos, clasificación y métodos de ensayo para resistencia al robo. Parte 1: Cajas fuertes, puertas y cámaras acorazadas.
2.9 La Intervención de Armas y Explosivos de la correspondiente Zona de la Guardia Civil, entregará a los solicitantes, simultáneamente a la expedición de la autorización de recarga, un anexo en el que el titular de la autorización reflejará las operaciones correspondientes a las cantidades de pólvora, vainas o pistones adquiridas, fecha de compra y establecimiento vendedor, el cual deberá visar cada asiento que se refleje en el referido anexo.
2.10 Sin perjuicio de las revisiones esporádicas que pueda realizar la Intervención de Armas y Explosivos de la Guardia Civil que por demarcación corresponda, toda persona autorizada para la recarga de cartuchería, en el momento de renovar la licencia de armas que le autoriza la tenencia y uso de armas que utilizan cartuchería que puede recargar, debe presentar ante la Intervención de Armas y Explosivos de su demarcación la autorización de recarga y el anexo, para revisión y control.

3. Requisitos que deben cumplir las entidades que impartan cursos de recarga para expedir certificados

i. Datos del solicitante.
ii. CIF empresa.
iii. Datos del profesor-es y cualificación del mismo, el cual se encontrará en posesión de autorización para recarga de cartuchería.
iv. Dirección del local donde van a impartirse los cursos.
v. Temario y desarrollo del programa.

vi. Características y certificado de homologación de la máquina de recarga que se utilizará.
vii. Compromiso de realizar los cursos utilizando sustancias inertes.
viii. Comunicación de las fechas de inicio y finalización del curso y relación de alumnos asistentes, a la Intervención de Armas y Explosivos de la Guardia Civil que por demarcación corresponda.

4. Convalidación de la comunicación de recarga de cartuchería no metálica

Las personas que, a la entrada en vigor de esta ITC, acrediten haber comunicado a la Intervención de Armas y Explosivos de la Guardia Civil de su demarcación que se dedican a la recarga de cartuchería no metálica podrán solicitar directamente de Intervención de Armas y Explosivos de la Guardia Civil de la Zona que corresponda, la autorización de recarga de cartuchería en el plazo de un año.

ESPECIFICACIÓN TÉCNICA NÚMERO 15.01
Reconocimiento de la aptitud en seguridad de las máquinas para la recarga de cartuchos por particulares

1. Objeto

Esta Especificación técnica tiene por objeto establecer los requisitos que deben cumplir las máquinas de recarga de cartuchos en lo referente a la seguridad de uso y de producto, de acuerdo con lo establecido en el artículo 55.3 del Reglamento de artículos pirotécnicos y cartuchería, que permite autorizar a particulares la recarga de munición metálica para su propio consumo, siempre que se cumplan los requisitos de la ITC número 15.

2. Procedimiento de reconocimiento de la aptitud en seguridad de las máquinas para la recarga de cartuchos por particulares

2.1 El procedimiento desarrollado en esta Especificación técnica trata de determinar si la máquina cumple los requisitos deseables en cuanto a:

a) Seguridad de uso:
i. Debe impedirse la posibilidad de corte de circuito o chispas que puedan provocar incendio o explosión de los componentes del cartucho
ii. En caso de accidente y explosión o deflagración de algún componente (pistón o pólvora) el operador debe estar protegido contra quemaduras o proyecciones.
iii. Los pistones no podrán comprimirse fuertemente unos contra otros en el proceso de alimentación de la máquina
b) Seguridad de producto
i. Debe asegurarse que la máquina proporcionará al cartucho una cantidad de pólvora determinada por el operador actuando sobre el dispositivo de dosificación, el cual en ningún caso podrá descalibrarse de forma que aumente la dosis programada.
ii. Debe asegurarse un posicionado correcto del pistón en la vaina.
iii. Debe asegurarse la correcta posición del proyectil/proyectiles sin posibilidad de que la masa de este varíe de la programada por el operador.

2.2 Descripción de los ensayos los diversos trámites del procedimiento

a) Estudio de la documentación recibida y comprobación del funcionamiento de la máquina.
b) Determinación de la adecuación de las instrucciones que deben acompañar a la máquina para su manejo y funcionamiento.
c) Carga de una muestra de cartuchos utilizando diversas configuraciones de la máquina.

d) Desmontado de los cartuchos cargados y comprobación de la correlación entre los parámetros definidos para la carga y los obtenidos.

e) Manipulación de la máquina intentando producir fenómenos involuntarios (aflojados de tornillos, pólvoras con grumos, pistones mal posicionados en la caja etc.) que pudieran dar lugar a cargas defectuosas; comprobando in situ los mecanismos de seguro de la máquina

f) Provocación de la detonación de un pistón en el proceso de pistonado y el fuego de una pequeña cantidad de pólvora para comprobar el grado de protección de las defensas.

3. Informe y certificación

A la vista del resultado de los trámites descritos en esta Especificación técnica y de la documentación aportada por el peticionario, se determinará, por el Banco Oficial de Pruebas, la idoneidad de la máquina en cuanto a la seguridad y, en su caso, se procederá a la emisión del correspondiente informe o certificación.

4. Material y documentación

El peticionario deberá aportar:

a) Una máquina para ensayos.

b) Documentación técnica del fabricante sobre la máquina de ensayos (planos, croquis, etc.); si ésta no es suficiente, la máquina quedará depositada en el Banco de pruebas como testigo.

c) En caso de poseer documentos oficiales de cumplimiento de normativas legales, una copia legalizada de éstos.

d) Manual de instrucciones redactado al menos en castellano.

e) Los útiles y complementos necesarios para la recarga de diferentes calibres.

INSTRUCCIÓN TÉCNICA COMPLEMENTARIA NÚMERO 16
Compatibilidad de almacenamiento y transporte de productos pirotécnicos

1. Objeto y ámbito de aplicación

Esta ITC tiene por objeto establecer los requisitos de compatibilidad en el transporte y almacenamiento de los productos pirotécnicos regulados por el Reglamento de artículos pirotécnicos y cartuchería.
Las condiciones de almacenamiento y compatibilidad a observar en el almacenamiento de productos químicos no pirotécnicos se regirán por lo establecido en el Reglamento de almacenamiento de productos químicos, aprobado por el Real Decreto 379/2001, de 6 de abril, así como en sus correspondientes Instrucciones técnicas complementarias.
Por su parte, las condiciones de almacenamiento y compatibilidad a observar en el almacenamiento de materiales explosivos se regirán por lo dispuesto en el Reglamento de explosivos, aprobado por el Real Decreto 230/1998, de 16 de febrero.

2. Requisitos generales en el almacenamiento

Los productos pirotécnicos que se almacenen a granel deberán estar contenidos en recipientes adecuados que deberán tener la suficiente consistencia y estar en un estado de conservación tal que asegure que no se puedan producir derrames o pérdidas de composición pirotécnica u otros contenidos durante las operaciones normales de manipulación.
En todo momento deberá estar identificado el contenido de los recipientes en el caso de almacenamiento a granel y en el caso de productos envasados o embalados. Los embalajes de los productos terminados procedentes de terceros, al haberse producido una venta para su adquisición, deberán estar debidamente etiquetados.
No se podrán almacenar conjuntamente materiales pirotécnicos junto con productos químicos u otras materias primas utilizadas en los procesos de fabricación de materiales pirotécnicos.
El almacenamiento de productos pirotécnicos se realizará en almacenes autorizados a tal efecto, las normas de ubicación, diseño y construcción de este tipo de almacenes se establecen en el Reglamento de artículos pirotécnicos y cartuchería y en sus Instrucciones técnicas complementarias.

3. Compatibilidad en el almacenamiento y transporte

Almacenamiento y transporte conjunto de productos pirotécnicos.
Los artículos pirotécnicos se encuentran englobados, según lo establecido en las «Recomendaciones para el transporte de mercancías peligrosas» de las Naciones Unidas, en los grupos de compatibilidad G o S. Ambos grupos son compatibles entre sí, por lo que pueden almacenarse y transportarse conjuntamente en el mismo recinto.
Para el almacenamiento y transporte conjunto de sustancias, objetos o productos pirotécnicos que puedan provocar una exposición al entorno de las composiciones pirotécnicas, habrá que tener en cuenta las incompatibilidades químicas de dichas sustancias. En este sentido, no se podrán almacenar y transportar en el mismo recinto composiciones pirotécnicas en polvo o granuladas susceptibles de formar mezclas inestables con otras composiciones ubicadas en el mismo lugar, salvo que se adopten medidas de segregación suficientes para asegurar que no puedan entrar en contacto entre sí. A modo de ejemplo, no podrán almacenarse conjuntamente composiciones a base de cloratos junto con composiciones que contengan azufre, sulfuros, sales amónicas o aminas.
Almacenamiento y transporte conjunto de productos pirotécnicos y explosivos.
La compatibilidad en el almacenamiento y transporte conjunto de productos pirotécnicos y explosivos se regirá por lo establecido en la ITC número 22 «Compatibilidad de almacenamiento y transporte» del Reglamento de explosivos y en las «Recomendaciones para el transporte de mercancías peligrosas» de las Naciones Unidas, sin perjuicio de las prescripciones que, a modo aclaratorio, se establecen en la siguiente tabla 1 y en el resto de esta ITC.

Tabla 1. Compatibilidad de almacenamiento y transporte.

Grupo compatibilidad	A	B	C	D	E	F	G	H	J	L	N	S
A	Z											
B		X		1/								X
C			X	X	X		X				2 / 3/	X
D		1	X	X	X		X				2 / 3/	X
E			X	X	X		X				2 / 3/	X
F						X						X
G			X	X	X		X					X
H								X				X
J									X			X
L										4/		
N			2/ 3/	2/ 3/	2/ 3/						2/	X
S		X	X	X	X	X	X	X	X		X	X

La «X» indica que las materias u objetos de los diferentes grupos de compatibilidad pueden almacenarse conjuntamente en un mismo polvorín o cargarse conjuntamente en un mismo compartimento, contenedor o vehículo.

Notas:

1. Los bultos que contengan materias y objetos asignados a los grupos de compatibilidad B y D podrán ser cargados conjuntamente en el mismo vehículo a condición de que sean transportados en contenedores o compartimentos separados, de un modelo aprobado por la autoridad competente o un organismo designado por la misma, y que estén diseñados de manera que se evite toda transmisión de la detonación de objetos del grupo de compatibilidad B o las materias u objetos del grupo de compatibilidad D.

2. Los diferentes objetos de la División 1.6, Grupo de compatibilidad N (1.6 N), sólo podrán transportarse o almacenarse conjuntamente como objetos 1.6 N, si se prueba mediante ensayos o por analogía que no existe riesgo suplementario de detonación por influencia entre unos y otros objetos. En caso contrario, deberán ser tratados como pertenecientes a la División de riesgo 1.1.

3. Cuando se transporten o almacenen objetos del Grupo de compatibilidad N con materias u objetos de los grupos de compatibilidad C, D o E, los objetos del grupo de compatibilidad N se considerarán pertenecientes al grupo de compatibilidad D.

4. Las materias y objetos del grupo de compatibilidad L podrán almacenarse y cargarse en común en el mismo vehículo con las materias y objetos del mismo tipo pertenecientes a ese mismo grupo de compatibilidad.

Almacenamiento de sustancias químicas no pirotécnicas

La compatibilidad en el almacenamiento conjunto de los productos químicos no pirotécnicos se regirá por lo establecido en el Reglamento de almacenamiento de productos químicos, aprobado por el Real Decreto 379/2001, de 6 de abril, así como en sus correspondientes Instrucciones técnicas complementarias. En cualquier caso no se podrán almacenar conjuntamente entre sí oxidantes y combustibles.

INSTRUCCIÓN TÉCNICA COMPLEMENTARIA NÚMERO 17
Venta al público de artículos pirotécnicos

1. Objeto y ámbito de aplicación

Esta ITC tiene por objeto establecer las normas sobre la venta y los establecimientos de venta de artículos pirotécnicos de las categorías F1, F2, F3, T1, P1 y de uso en la marina, de acuerdo a lo establecido en el artículo 127 del Reglamento de artículos pirotécnicos y cartuchería.
La venta al por menor de artificios pirotécnicos de la categoría F1 catalogados, de uso exclusivo en el interior de edificios, excepto truenos de impacto, no estará sometida a los requisitos de esta ITC, siempre y cuando la cantidad sea inferior o igual a 5 kilogramos netos (NEC).
Esta ITC no será de aplicación a los locales náuticos para la venta exclusiva de artículos pirotécnicos de uso en la marina. Dichos locales cumplirán lo establecido en el artículo 105 del Reglamento de artículos pirotécnicos y cartuchería.

2. Tipos de establecimientos de venta

Los establecimientos de venta de artículos pirotécnicos podrán ser:


1. Establecimientos permanentes (A1, A2, B1 y B2): Se corresponden con aquellos locales cerrados respecto a la vía pública, tanto los que forman parte de un edificio en el que se efectúan otras actividades, como los aislados respecto a otras edificaciones. No se considerarán establecimientos permanentes aquellos locales que carezcan de cerramiento respecto a las vías públicas.Estos establecimientos podrán efectuar la venta de artificios pirotécnicos de manera permanente o temporal en periodos determinados y con actividad de venta exclusiva o simultánea con otros productos, independientemente de que la venta sea continuada o temporal.
2. Establecimientos temporales (M y N): Se corresponden con aquellos edificios o casetas portátiles e instaladas en la vía pública o en terrenos de propiedad privada, con carácter no permanente.Estas instalaciones temporales únicamente podrán efectuar la venta temporal y como actividad exclusiva.
3. Establecimientos de venta (tipo C) adscritos a un taller de pirotecnia o depósito de productos terminados, distanciados de la zona destinada a la fabricación o depósitos según lo dispuesto en la ITC número 9.

Estos establecimientos únicamente podrán efectuar la venta permanente y como actividad exclusiva.

De acuerdo con lo establecido en el artículo 118 del Reglamento de artículos pirotécnicos y cartuchería, los depósitos de productos terminados, integrados o no en un taller, podrán efectuar la venta ocasional directa al público, sin exposición de los productos susceptibles de venta, debiendo realizarse ésta en la entrada de la instalación y lo más alejado posible de cualquier local, quedando prohibida la presencia de clientes en las zonas de fabricación o almacenamiento. Los productos pirotécnicos deberán estar en todo momento en el depósito de productos terminados hasta el momento de su venta.


Los establecimientos permanentes se clasifican en:

a) Establecimientos de Tipo A: El establecimiento ocupa parcial o totalmente un edificio en suelo urbanizado residencial o comercial.

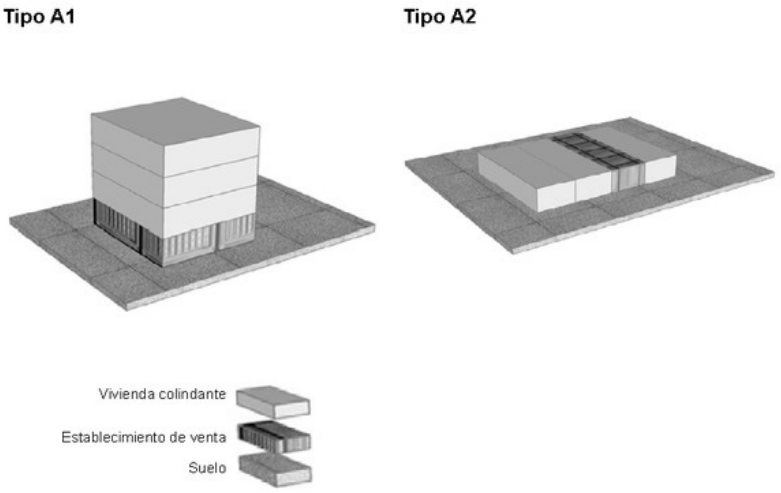


Ejemplos de establecimientos Tipo A1 y Tipo A2

b) Establecimiento de Tipo B1: El establecimiento ocupa un edificio que está adosado a otros edificios en suelo urbanizado industrial, o bien a una distancia inferior a las exigidas para los establecimientos de Tipo B2.

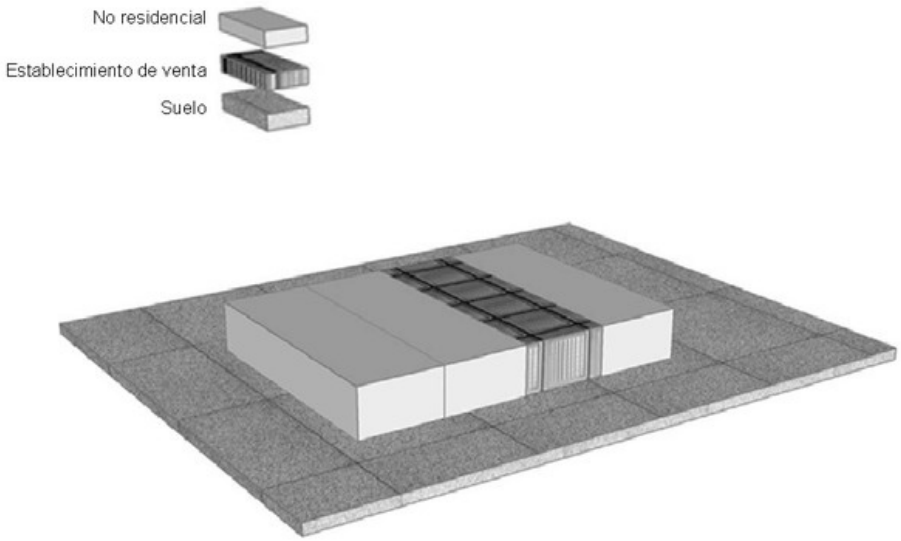

Ejemplo de Establecimiento Tipo B1

c) Establecimiento de Tipo B2: El establecimiento de venta ocupa totalmente un edificio y mantiene una distancia mínima de 20 metros respecto a los edificios colindantes en suelo urbanizado industrial y 100 metros a otros lugares que puedan representar especial peligrosidad, tales como gasolineras o almacenes de productos peligrosos.

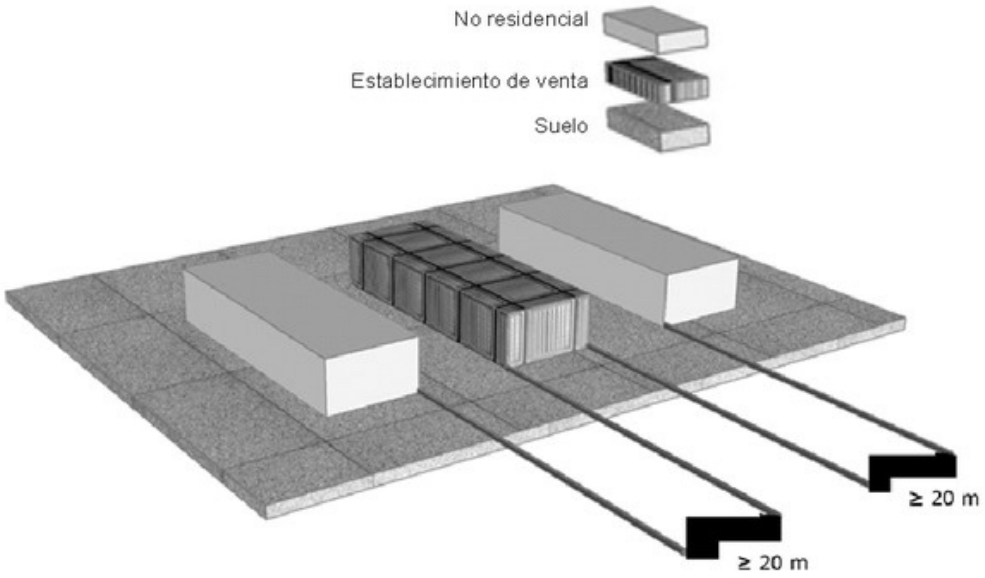

Ejemplo de Establecimiento Tipo B2

d) Establecimientos de Tipo C: Se trata de establecimientos de venta con o sin almacén, adscritos a un taller de pirotecnia o depósito de productos terminados, y próximos a la puerta de acceso al exterior del recinto.Estos establecimientos podrán ser exteriores o interiores al recinto del taller o depósito, si bien deberán estar separados físicamente mediante cercado o similar, de la zona destinada a la fabricación o depósito. Asimismo, estos establecimientos estarán sujetos al régimen de distancias establecidas en la ITC número 9.

La distancia mínima entre establecimientos de Tipo A o B1 será de 40 metros entre sí. Este requisito no será de aplicación para aquellos establecimientos ya existentes a la entrada en vigor de este reglamento.

Los establecimientos temporales se clasifican en

a) Establecimientos tipo M: Casetas sin almacén: se trata de establecimientos portátiles sin almacén, y que mantienen una distancia mínima de 20 metros respecto a los edificios colindantes y otros lugares que puedan representar especial peligrosidad, tales como gasolineras o almacenes de productos peligrosos.

b) Establecimientos tipo N: Casetas con almacén: se trata de establecimientos portátiles con almacén, y que mantienen una distancia mínima de 20 metros respecto a los edificios colindantes y otros lugares que puedan representar especial peligrosidad, tales como gasolineras o almacenes de productos peligrosos.

3. Requisitos generales para la venta al público de artículos pirotécnicos

Almacenamiento.

Todos los establecimientos permanentes de venta de artículos pirotécnicos deberán disponer de un almacén independiente y separado de la zona destinada a la venta, y al mismo nivel que aquella, sin perjuicio de lo dispuesto en el artículo 105 del Reglamento de artículos pirotécnicos y cartuchería.

En el caso de establecimientos permanentes del Tipo A, el acceso al almacén se deberá realizar desde el propio local o zona destinada a la venta. En ningún caso se autorizarán almacenes cuyo acceso requiera atravesar dependencias destinadas a viviendas o patio interior.
Los almacenes ubicados en los establecimientos tipo N deben ser contiguos al local o zona destinada a la venta.
Como regla general, en los establecimientos temporales no podrá permanecer ningún producto pirotécnico durante los periodos del día en los que permanece cerrada al público, debiendo trasladarse y depositarse dichos productos a un almacén autorizado perteneciente a un depósito de productos terminados. Únicamente se permitirá la presencia de material pirotécnico en los establecimientos tipo N que reúnan las medidas de seguridad ciudadana que se establezcan por la Intervención de Armas y Explosivos de la Guardia Civil de la Comandancia que corresponda.
En la zona destinada a la venta se permitirá la presencia de material pirotécnico colocado en estanterías, bien estando éstas situadas a una distancia mínima de 1 metro del mostrador, o disponiendo de algún sistema que garantice salvaguardar del público el material pirotécnico, que siempre estará situado en la parte posterior del mostrador. Podrá depositarse hasta un máximo de una tercera parte de la capacidad máxima de almacenamiento.
La cantidad máxima de materia reglamentada tanto en el almacén como en las estanterías existentes en la zona de venta, vendrá condicionada por el tipo de establecimiento y volumen del almacén, así como por la categoría y división de riesgo del producto pirotécnico, tal y como establece el apartado 4.
Los artículos de pirotecnia no podrán exponerse con carga en escaparates ni estarán al alcance del público.

Lotes.

Estará permitido el almacenamiento, venta y transporte de artículos pirotécnicos de las categorías F1, F2 y F3 con divisiones de riesgo 1.4 y 1.3 mediante lotes y surtidos, marcados con los límites de edad más restrictivos según su categoría.
Compra electrónica.
Estará permitida la compra telefónica o electrónica siempre y cuando la recogida del material pirotécnico se efectúe en el propio establecimiento de venta por la misma persona que realizó la compra.
Venta máxima por comprador.
El número máximo de productos pirotécnicos que puede ser vendido a un único comprador no podrá superar los 10 kilogramos netos (NEC).
Venta por correspondencia y venta ambulante.
Queda expresamente prohibido el envío de productos al público por correspondencia, mensajería u otro tipo de transporte, así como la venta ambulante de artículos pirotécnicos regulados por esta ITC.
Aforo de la zona destinada a la venta.
El número máximo de personas que podrán encontrarse simultáneamente dentro de un establecimiento permanente, vendrá condicionado al cumplimiento de los siguientes requisitos:

i. Un vendedor por cada 5 metros cuadrados o fracción de superficie útil del local destinada a la venta.

ii. Un cliente por cada vendedor. Dos acompañantes por cada cliente, sin contabilizar a los menores de 12 años.

Para el más estricto cumplimiento de esta disposición, el titular de la autorización tomará las medidas oportunas para controlar la entrada del público al establecimiento y colocará en un lugar visible un rótulo indicando el número máximo de clientes que simultáneamente podrán estar dentro del establecimiento.
Vendedores.
Previamente al inicio de la actividad, el titular de una autorización de establecimiento permanente de artículos pirotécnicos, sea persona física o jurídica, deberá comunicar a la Delegación de Gobierno correspondiente la relación de los trabajadores previstos en el establecimiento, entre los cuales deberá designar, al menos, a un encargado responsable de venta que estará de forma permanente en el establecimiento durante el período de venta.
El encargado responsable de la venta se asegurará del cumplimiento de los requisitos relativos a las edades mínimas de venta o comercialización al público, de acuerdo a lo establecido en el artículo 121 del Reglamento de artículos pirotécnicos y cartuchería y en la disposición adicional sexta del real decreto en virtud del cual se aprueba dicho Reglamento.

Simultáneamente sólo se admitirán en cada establecimiento temporal dos personas despachando los productos y una más reponiendo y ayudando a los vendedores.
Venta de artículos de categorías T1, P1 y de uso en la marina.
La venta de artículos de categorías T1, P1 y de uso en la marina, requerirá la acreditación previa del comprador mediante la presentación del correspondiente documento nacional de identidad, que deberá ser anotado por parte del vendedor en un libro de pirotecnia que estará a disposición de la autoridad competente.
Adicionalmente, la venta de artículos de uso en la marina, requerirá la presentación por parte del comprador del correspondiente carné de embarcación.
Material defectuoso.
El tratamiento de los productos defectuosos por parte de los titulares del establecimiento de venta, tales como productos caducados, devoluciones o similares, se realizará según lo dispuesto en la ITC número 12.

4. Capacidad máxima de almacenamiento

En todos los establecimientos regulados por esta ITC, se permitirá el almacenamiento y venta de artículos pirotécnicos de las categorías F1, F2, F3, T1, P1 y de uso en la marina.
El material pirotécnico se depositará siempre en el almacén del establecimiento. No obstante, en las estanterías existentes en la zona destinada a la venta, situadas a una distancia mínima de 1 metro del mostrador, quedando siempre fuera del alcance del público, podrá depositarse hasta un máximo de un tercio de la capacidad máxima de almacenamiento.
Del mismo modo, la cantidad estándar de cálculo de materia reglamentada será de 7,5 kg/m3 de volumen útil del almacén, con los requisitos adicionales establecidos en los apartados que figuran a continuación.
Establecimientos de Tipo A1.
Sólo se permitirá el almacenamiento de artículos pirotécnicos con división de riesgo 1.4 y 1.3.
La cantidad máxima de materia reglamentada no podrá superar los 150 kilogramos. Si la venta es simultánea con otros productos, la cantidad máxima de materia reglamentada no podrá superar los 50 kilogramos.
El 20 por ciento de la materia reglamentada podrá corresponder a artículos pirotécnicos de división de riesgo 1.3.
Establecimientos de Tipo A2.
Solo se permitirá el almacenamiento de artículos pirotécnicos con división de riesgo 1.4 y 1.3.
La cantidad máxima de materia reglamentada no podrá superar los 150 kilogramos. Si la venta es simultánea con otros productos, la cantidad máxima de materia reglamentada no podrá superar los 50 kilogramos.
El 20 por ciento de la materia reglamentada podrá corresponder a artículos pirotécnicos de división de riesgo 1.3 y el 3 por ciento de la materia reglamentada podrá corresponder a la venta diaria de artículos pirotécnicos de división de riesgo 1.2 y 1.1.
Establecimientos de Tipo B1.
La cantidad máxima de materia reglamentada no podrá superar los 300 kilogramos.
Si la venta es simultánea con otros productos, la cantidad máxima de material reglamentada no podrá superar los 100 kilogramos.
El 20 por ciento de la materia reglamentada podrá corresponder a artículos pirotécnicos de división de riesgo 1.3 y el 5 por ciento de la materia reglamentada podrá corresponder a artículos pirotécnicos de división de riesgo 1.2 y 1.1
Establecimientos de Tipo B2.
La cantidad máxima de materia reglamentada no podrá superar los 300 kilogramos.
Si la venta es simultánea con otros productos, la cantidad máxima de material reglamentada no podrá superar los 150 kilogramos.
El 10 por ciento de la materia reglamentada podrá corresponder a artículos pirotécnicos de división de riesgo 1.1 y 1.2.
Establecimientos de Tipo C.

La cantidad máxima de materia reglamentada se determinará por el cumplimiento de lo dispuesto en la ITC número 9.
Establecimientos de tipo M.
La cantidad máxima de materia reglamentada no podrá superar los 50 kilogramos.
El 10 por ciento de la materia reglamentada podrá corresponder a artículos pirotécnicos de división de riesgo 1.1 y 1.2.
Establecimientos de tipo N.
La cantidad máxima de materia reglamentada no podrá superar los 75 kilogramos.
El 15 por ciento de la materia reglamentada podrá corresponder a artículos pirotécnicos de división de riesgo 1.1 y 1.2.

5. Requisitos constructivos de los establecimientos

Establecimientos permanentes Tipo A1, A2, B1, B2 y C.
Deberán contar como mínimo con dos salidas con apertura hacia el exterior situadas al mismo nivel del local, una de las cuales, como mínimo, debe disponer de un sistema de apertura de emergencia o antipánico. Ambas salidas deben estar disponibles y operativas para su uso, siempre que haya clientes en el interior del establecimiento.
La puerta con sistema de apertura de emergencia permanecerá cerrada, de forma que cualquier persona que necesite utilizarla en caso de urgencia pueda abrirla fácil e inmediatamente. Como sistema de apertura de emergencia están prohibidas las puertas que sean correderas o giratorias.
La anchura mínima de las puertas exteriores y de los pasillos será de 80 centímetros y 1 metro, respectivamente.
Los muelles de carga, en caso de existencia, deberán tener al menos una salida, o una en cada extremo cuando tengan gran longitud y sea técnicamente posible.
Las dimensiones de los locales de trabajo deberán permitir que los trabajadores realicen su trabajo sin riesgos para su seguridad y salud y en condiciones ergonómicas aceptables. Sus dimensiones mínimas serán las siguientes:

i. Altura desde el piso hasta el techo, entre 2,5 y 3 metros.
ii. Superficie libre por trabajador de 2 m2.
iii. 10 m3 no ocupados, por trabajador.

Los almacenes dispondrán de una puerta de acceso desde el propio local de venta, si bien podrán disponer de otra puerta de acceso directo al exterior, que serán de seguridad, estando equipadas con al menos una cerraduras de seguridad. En ningún caso se autorizarán almacenes cuyo acceso requiera pasar por dependencias destinadas a viviendas.
El nivel mínimo de iluminación en los establecimientos será de 100 lux, si bien debe duplicarse cuando existan riesgos apreciables de caídas, choques u otros accidentes.
Para los nuevos establecimientos se recomienda que los paramentos que configuran los almacenes de productos pirotécnicos sean de, al menos, 24'5 MPa de resistencia a compresión y 20 centímetros de espesor.
No podrán existir aberturas en el almacén de productos pirotécnicos.
El suelo del almacén debe reunir los requisitos exigidos por las características de los productos que se almacenan, debiendo constituir en todo caso una superficie unida, sin grietas o fisuras, de fácil limpieza y lavado.
Establecimientos temporales Tipo M y N.
La puerta de la caseta será considerada de emergencia y siempre tendrá apertura hacia el exterior. No obstante, las casetas podrán contar con otra puerta, siempre de apertura al exterior y de iguales características, estando prohibidas las puertas correderas o giratorias.
En el caso de casetas con almacén, la puerta del almacén estará en la zona de venta.
La anchura mínima de las puertas exteriores y de los pasillos será de 80 centímetros y 1 metro, respectivamente.
Las dimensiones de la caseta deberán permitir que los trabajadores realicen su trabajo sin riesgos para su seguridad y salud y en condiciones ergonómicas aceptables, según lo dispuesto en el Real Decreto 486/1997, de 14 de abril, por el que se establecen las disposiciones mínimas de seguridad y salud en los lugares de trabajo.

El nivel mínimo de iluminación en las casetas será de 100 lux, si bien debe duplicarse cuando existan riesgos apreciables de caídas, choques u otros accidentes.
El suelo de la caseta debe reunir los requisitos exigidos por las características de los productos que se almacenan, debiendo constituir en todo caso una superficie de fácil limpieza y lavado.
En cualquier caso, el techo de la caseta será liviano y sujeto de modo que sea la zona de menor resistencia en caso de explosión o proyección. No obstante, impedirá la intrusión mediante resistencia similar a la de las paredes.
El mostrador y la fachada de venta deberán estar cubiertos por una visera voladiza de una anchura mínima de 60 centímetros.

6. Resistencia al fuego de los establecimientos de venta

Este apartado será de aplicación para todos los establecimientos de venta a excepción de los establecimientos temporales de Tipo M y N. No obstante, los establecimientos temporales de Tipo M y N deberán disponer de extintores.
Los requisitos de resistencia al fuego indicados en este apartado serán de aplicación para aquellos locales en cuyo interior se encuentran depositados productos pirotécnicos, es decir, tanto para los almacenes como para la zona destinada a la venta en el caso de existencia de productos pirotécnicos sobre estanterías.
Todos los paramentos del almacén, incluida la puerta, tendrán al menos una resistencia al fuego EI 120, de acuerdo a lo establecido en el Real Decreto 842/2013, de 31 de octubre, por el que se aprueba la clasificación de los productos de construcción y de los elementos constructivos en función de sus propiedades de reacción y de resistencia frente al fuego y de acuerdo con la normativa vigente de seguridad contra incendios en establecimientos industriales.
En el establecimiento se dispondrá de un sistema de detección y extinción automática de incendios, mediante detectores rápidos de humos, asociados a un agente extintor con una elevada capacidad de refrigeración. En la siguiente tabla figura una lista no exhaustiva de agentes extintores que pueden o no utilizarse:

Agente extintor	Validez
Rociadores de agua pulverizada	Si
Agua nebulizada	Si
Espuma	Si
Polvo polivalente ABC	No
C02	No
GAS FE-13 o GAS HFC-23	No
GAS HFC-227 (FM-200)	No

La validez de cualquier otro agente extintor no incluido en la lista anterior, requerirá la aprobación específica por parte de la Dirección General de Política Energética y Minas, siendo preceptiva la superación de los ensayos establecidos en la Especificación Técnica 17.01. Dichos ensayos deben ser realizados por una Entidad Colaboradora de la Administración para este reglamento.
El dimensionamiento, ubicación e instalación de estos sistemas deberá ser realizado por personal cualificado, en función del almacén y estanterías, la carga pirotécnica y su disposición.
Por otro lado, próximo a cada una de las puertas del establecimiento (permanente y temporal) y del almacén existirá al menos un extintor de polvo polivalente ABC (21-A-113BC), con una capacidad mínima de 6 kilogramos, ubicados de tal forma que sean fácilmente visibles y accesibles, de modo que la parte superior del extintor quede como máximo a 1,70 metros sobre el suelo.

Todos los equipos y sistemas contra incendios, incluyendo la instalación y mantenimiento preventivo, deben ser conformes a lo establecido en la reglamentación vigente aplicable.
7. Instalación y equipos eléctricos en los establecimientos de venta al público
Los establecimientos de venta de productos pirotécnicos deberán cumplir lo establecido en la ITC número 13.
8. Disposiciones mínimas de seguridad
Incompatibilidades.
En ningún caso pueden almacenarse conjuntamente materias incompatibles entre sí. La incompatibilidad de almacenamiento se recoge en la ITC número 16.
En el almacén de productos pirotécnicos únicamente existirá el propio producto pirotécnico en su envase y embalaje. Queda prohibido almacenar cualquier otro material fácilmente inflamable susceptible de provocar un incendio en el interior del almacén.
Envases y embalajes.
La división de riesgo de un producto viene determinada, entre otros aspectos, por el embalaje homologado original.
Todos los productos pirotécnicos existentes en el almacén, permanecerán en el interior de sus envases y embalajes originales. En caso de que el embalaje no sea determinante para la asignación de la división de riesgo (caso de aplicarse la tabla por defecto establecida en el apartado 2.1.3.5.5 de la Reglamentación Modelo (Recomendaciones relativas al transporte de mercancías peligrosas)), podrán utilizarse otros embalajes homologados para contener dichos productos. En caso contrario no estará permitida la exposición y almacenamiento de los artículos pirotécnicos fuera de dichos embalajes, sin perjuicio de la posibilidad de extracción de una o varias unidades de venta a la hora de despachar un producto a un cliente.
Los embalajes permanecerán cerrados, hasta el momento en que haya que abrirlos para extraer algún envase o artículo para la venta.
Los envases y embalajes para los productos pirotécnicos deben ser destinados exclusivamente para ellos, por lo que no se puede almacenar otro tipo de producto diferente en el mismo embalaje o envase.
Todos los embalajes o los envases exteriores, deben llevar las correspondientes señales y etiquetas de peligrosidad, el etiquetado identificativo adecuado, las indicaciones e instrucciones necesarias.
Aquellos envases que presenten pérdidas de contenido debido a vibraciones, temperatura, humedad o presión, no podrán ser vendidos al público.
Cuando los envases interiores deban estar contenidos en un embalaje exterior, será de forma tal que, en las condiciones normales de almacenamiento, no puedan romperse, perforarse ni dejar escapar su contenido al embalaje.
El almacenamiento de los artículos pirotécnicos debe efectuarse con precaución. Los embalajes de productos pirotécnicos deben apilarse con la tapa hacia arriba y con el marcado frontal visible.
Orden, limpieza y mantenimiento.
Las zonas de paso, salidas y vías de circulación, deben permanecer libres de obstáculos de forma que sea posible utilizarlas sin dificultades en todo momento. Para ello, deben limpiarse periódicamente y siempre que sea necesario para mantenerlos en todo momento en condiciones adecuadas.
Salvo durante las operaciones de carga y descarga, se mantendrá despejado el espacio situado ante la puerta del almacén.
Señalización.
Toda señalización debe ser conforme a las especificaciones establecidas en el Real Decreto 485/1997, de 14 de abril, sobre disposiciones mínimas en materia de señalización de seguridad y salud en el trabajo.
Independiente de la señalización prevista en la planificación preventiva correspondiente, en el almacén de productos pirotécnicos, debe colocarse en la puerta de acceso la siguiente señalización:

a) Peligro de incendio y explosión.
b) Prohibido fumar y encender fuego.
c) Prohibición de paso a personas no autorizadas.

Procedimientos operativos
Además de las obligaciones en materia de prevención de riesgos laborales de acuerdo a lo establecido en la legislación vigente aplicable, deben tenerse cuenta las siguientes medidas de seguridad:

i. Los trabajadores deben seguir estrictamente las instrucciones de trabajo y las consignas de seguridad.

ii. Deben utilizarse los equipos de protección individual adecuados para esta actividad.

iii. Se mantendrá el puesto de trabajo en orden y en un estado de limpieza adecuado.

iv. La puerta del almacén dispondrá de un sistema que impida su libre apertura.

v. No se apilará material pirotécnico contra la puerta del mismo, con el propósito de permitir y facilitar una salida rápida del almacén en caso de emergencia.

vi. Se permanecerá en el interior del almacén únicamente el tiempo necesario.

vii. Se comunicará inmediatamente al titular del establecimiento cualquier anomalía que se observe en los materiales e instalaciones.

viii. Deben evitarse aquellas acciones que den lugar a situaciones peligrosas, como aumentos de temperatura, rozamientos o choques sobre los materiales pirotécnicos.

ix. En el caso de emergencia, los trabajadores prestarán los primeros auxilios al personal que lo necesite, comunicando dicha situación, con objeto de disponer de los medios necesarios para el traslado a un centro sanitario con la máxima urgencia, si ello fuera necesario.

x. Queda expresamente prohibido fumar y llevar cualquier artículo de fumador, así como cualquier aparato susceptible de constituir una fuente de ignición.

xi. La manipulación de los embalajes, envases y artículos, se realizará con precaución.

xii. Los utensilios empleados para la manipulación no deben implicar un riesgo adicional.

xiii. Se dispondrá en un lugar visible y claramente identificable de los teléfonos del cuerpo de bomberos y de urgencias de la localidad más próxima.

xiv. Queda prohibido introducir en el establecimiento bebidas alcohólicas u otras sustancias que sean susceptibles de afectar negativamente a la salud y a la seguridad de las personas.

xv. Queda prohibido sacar, sin autorización, productos pirotécnicos del almacén.

xvi. Los artículos pirotécnicos no podrán venderse a quienes manifiesten de forma clara al vendedor que pueden encontrarse bajo los efectos de bebidas alcohólicas o sustancias estupefacientes.

Formación e información.

El trabajador del establecimiento de venta debe ser formado e informado en materia de seguridad, de acuerdo a lo establecido en la legislación vigente aplicable. En dicha formación, dada la particularidad en la materia, deberá hacerse mención expresa a las características y riesgos inherentes a la manipulación de las materias y productos pirotécnicos.

9. Medidas de seguridad ciudadana

El mínimo de medidas de seguridad ciudadana que deberán tener los establecimientos regulados en esta ITC, serán los siguientes:

a) Detectores de presencia en zona de venta al público y almacén.

b) Detectores de apertura de puertas en las de acceso al local y las de almacén.

c) Detectores sísmicos piezoeléctricos en paredes y techo de los almacenes.

Dichos sistemas deberán estar conectados con una central receptora de alarmas (CRA) de una empresa de seguridad privada.

No le serán de aplicación estos mínimos de seguridad ciudadana a los establecimientos temporales o permanentes de venta temporal sin almacén.

10. Autorizaciones

1. Los establecimientos de venta de artículos pirotécnicos están sujetos a las siguientes autorizaciones:

a) Autorización para la instalación del establecimiento de venta de artículos pirotécnicos.

b) Autorización para el funcionamiento del establecimiento de venta de artículos pirotécnicos.

2. Autorización para la instalación del establecimiento de venta de artículos pirotécnicos.

2.1 Las solicitudes para la autorización de la instalación de los establecimientos de venta de artículos pirotécnicos se dirigirán a los Delegados de Gobierno correspondientes, acompañadas de un proyecto técnico que incluirá la siguiente documentación:

a) Consentimiento para la consulta de los datos de identidad personal de los titulares del establecimiento, según lo dispuesto en el Real Decreto 522/2006, de 28 de abril, por el que se suprime la aportación de fotocopias de documentos de identidad en los procedimientos administrativos de la Administración General del Estado y de sus organismos públicos vinculados o dependientes.De no constar el consentimiento para la consulta de los datos, deberá acompañarse fotocopia del Documento Nacional de Identidad o, en el caso de extranjeros, fotocopia de la Tarjeta de Identidad de Extranjero o de la tarjeta de residencia de familiar de ciudadano de la Unión. En el caso de ciudadanos de la Unión Europea o de Estados parte en el Acuerdo sobre el Espacio Económico Europeo o de cualquier otro Estado al que se extienda por Convenio Internacional el régimen previsto para los anteriores,

presentarán copia de su certificado de registro, al que deberán acompañar asimismo copia de su documento nacional de identidad o pasaporte, documentos que deberán estar en vigor

b) Certificación de la compañía aseguradora o entidad financiera de la contratación de una póliza de responsabilidad civil o garantía financiera suscrita por la empresa titular del establecimiento que cubra la actividad de venta de artículos pirotécnicos y que, como mínimo deberá cubrir un capital de 181.562 euros de responsabilidad civil, o certificado emitido por la entidad de crédito, si se hubiese contratado un aval o fianza por el mismo importe.Si no se dispone de dicha certificación en esta fase inicial del proyecto, se presentarán en la solicitud de entrada en funcionamiento.

c) Memoria descriptiva del establecimiento detallando todos los datos necesarios para justificar el cumplimiento de los requisitos establecidos en esta ITC. En particular, se indicará:

i. Tipo de establecimiento de venta.

i. Ubicación del establecimiento.

ii. Declaración del titular del almacén autorizado perteneciente a un depósito de productos terminados, aceptando albergar los productos pirotécnicos provenientes de las casetas.

iii. Salidas de que consta el establecimiento.

iv. Características del almacén, superficie y volumen útil.

v. Características de la zona destinada a la venta, superficie y volumen útil.

vi. Tipo de productos pirotécnicos (categorías y divisiones de riesgo).

vii. Capacidad máxima de almacenamiento.

viii. Medidas de seguridad ciudadana.

ix. Medidas de seguridad ciudadana.

d) Certificados:

i. Certificado de la instalación eléctrica según Reglamento electrotécnico para baja tensión: corresponde al certificado emitido por el instalador habilitado de la instalación eléctrica, en el que se certifica conformidad con el citado reglamento, y con el proyecto eléctrico o parte eléctrica contenida en el proyecto del establecimiento.

ii. Certificado de la instalación eléctrica según ITC 13 del Reglamento de artículos pirotécnicos y cartuchería: corresponde al certificado emitido por el instalador habilitado de la instalación eléctrica, en el que se certifica conformidad con la ITC 13 del Reglamento de artículos pirotécnicos y cartuchería, y con el proyecto eléctrico o parte eléctrica contenida en el proyecto del establecimiento.Este certificado puede suprimirse en los siguientes casos:

a) En el establecimiento de venta no existen zonas clasificadas (Z0, Z1 o Z2).

b) En el certificado de la instalación eléctrica indicado en el punto i) ya se declara conformidad con los requisitos establecidos en la ITC 13 del Reglamento de artículos pirotécnicos y cartuchería.

iii. Certificado de la instalación contra incendios: corresponde al certificado emitido por el instalador habilitado, en el que certifica conformidad con el Reglamento de instalaciones de protección contra incendios, aprobado por el Real Decreto 1942/1993, de 5 de noviembre.

iv. Certificados de resistencia al fuego: corresponde a la certificación de resistencia al fuego de paramentos y puertas.

Si no se dispone de dichos certificados en esta fase inicial del proyecto, se presentarán en la solicitud de entrada en funcionamiento.

e) Contratos de mantenimiento de los equipos y sistemas contra incendios.Si no se dispone de dichos contratos en esta fase inicial del proyecto, se presentarán en la solicitud de entrada en funcionamiento.

f) Planos: Se incluirá la siguiente información:

i. Detalles constructivos del establecimiento, incluyendo tanto la sección o zona destinada a la venta, como el almacén.

ii. Ubicación de equipos contra incendios.

iii. Acceso de vehículos y aparcamientos, en su caso.

iv. Localización e indicación de las distancias mínimas aplicables, en su caso.

2.2 No será precisa la presentación del citado proyecto técnico en el caso de establecimientos autorizados con anterioridad, supliéndose con una declaración responsable del solicitante declarando no haber realizado modificaciones con respecto al proyecto autorizado en su día. Si hubiera realizado cualquier tipo de modificación, deberá presentarse un nuevo proyecto.

2.3 Presentada una solicitud para la autorización de la instalación de un establecimiento de venta de artículos pirotécnicos, el Delegado de Gobierno comunicará el inicio del procedimiento al Ayuntamiento

correspondiente, de acuerdo con las características del establecimiento determinadas por el solicitante. Asimismo, se solicitarán informes al Área Funcional de Industria y Energía de la Delegación de Gobierno y a la Intervención de Armas y Explosivos de la Guardia Civil de la Comandancia que corresponda. Si en el plazo de 30 días el Ayuntamiento no emite disconformidad con la ejecución el proyecto se entenderá que cumple con la normativa municipal aplicable respecto a su establecimiento.
2.4 Una vez dictada la resolución de autorización de instalación de un establecimiento de venta de artículos pirotécnicos por parte de la Delegación de Gobierno, el solicitante podrá iniciar las obras necesarias, siempre y cuando haya obtenido las licencias municipales por parte del Ayuntamiento correspondiente, de acuerdo con el ámbito exclusivo de sus competencias.
2.5 En la resolución de autorización para la instalación del establecimiento de venta de artículos pirotécnicos se indicará, al menos, lo siguiente:

a) Datos del interesado.
b) Características del establecimiento.
c) Divisiones de riesgo de los artículos pirotécnicos susceptibles de venta.
d) Capacidad máxima de almacenamiento total y para cada una de las divisiones de riesgo.
e) Cantidad máxima en estanterías de la zona de venta.
f) Limitaciones de venta.

3. Autorización para el funcionamiento del establecimiento de venta de artículos pirotécnicos.
3.1 La entrada en funcionamiento del establecimiento de venta requerirá autorización del Delegado de Gobierno correspondiente, que se otorgará previa inspección e informe favorable del Área Funcional de Industria y Energía y de la Intervención de Armas y Explosivos de la Guardia Civil de la Comandancia que corresponda.
3.2 Para el desarrollo de estas inspecciones, las Áreas Funcionales de Industria y Energía podrán requerir a la empresa titular del taller el informe de una entidad colaboradora de la Administración
Las Entidades Colaboradoras de la Administración también podrán actuar en la fase de proyecto a requerimiento del Área Funcional de Industria y Energía.
3.3 En la resolución de autorización para el funcionamiento del establecimiento de venta de artículos pirotécnicos se indicará, al menos, lo siguiente:

a) Datos del interesado y de los responsables de venta en el momento de su apertura.
b) Características del establecimiento.
c) Divisiones de riesgo de los artículos pirotécnicos susceptibles de venta.
d) Capacidad máxima de almacenamiento total y para cada una de las divisiones de riesgo.
e) Cantidad máxima en estanterías de la zona de venta.
f) Limitaciones de venta.

4. Validez y disponibilidad de las autorizaciones

Las autorizaciones de instalación y de funcionamiento para establecimientos permanentes serán indefinidas siempre que no se modifiquen las condiciones en que fueron otorgadas.
En el caso de establecimientos temporales la autorización de instalación y de funcionamiento se acordará en un solo acto y tendrán un periodo de validez máximo de tres meses.
Las preceptivas autorizaciones estarán siempre disponibles en los puntos de venta y serán exigibles en todo momento por la autoridad competente.

ANEXO I

Modelo de notificación para la venta de artificios de la categoría F1 de uso interior

D. ....., con domicilio a efectos de notificaciones en .....
.....,
con NIF/NIE n.º ....., teléfono ..... fax .....,
e-mail: ....., en calidad de (titular o representante autorizado del establecimiento de venta).

NOTIFICA:

Que en el establecimiento comercial ....., con domicilio en (dirección completa): ....., se va a proceder a efectuar la venta de artificios pirotécnicos de categoría F1 de uso exclusivo en interior, a excepción de truenos de impacto, con una capacidad máxima de almacenamiento de 5 kg netos (NEC).
Identificación del proveedor (fabricante, importador o distribuidor) autorizado (nombre y dirección):
.....
.....
.....

En ....., a ..... de ..... de .....

(Firma del titular o representante autorizado del establecimiento)

☐ Autoriza que sus datos de identidad personal puedan ser consultados mediante el Sistema de Verificación de Datos, en los términos establecidos por el Real Decreto 522/2006, de 28 de abril, por el que se suprime la aportación de fotocopias de documento de identidad en los procedimientos administrativos de la Administración General del Estado y de sus organismos públicos.

De no dejar constancia del consentimiento para la consulta de los datos mediante el marcado con un «X» de la casilla inicial del párrafo anterior, deberá acompañarse fotocopia del documento nacional de identidad o, en el caso de extranjeros, fotocopia de la Tarjeta de Identidad de Extranjero, o de la tarjeta de residencia de familiar de ciudadano de la Unión. En el caso de ciudadanos de la Unión Europea o de Estados parte en el Acuerdo sobre el Espacio Económico Europeo o de cualquier otro Estado al que se extienda por Convenio Internacional el régimen previsto para los anteriores, presentarán copia de su certificado de registro, al que deberán acompañar asimismo copia de su documento nacional de identidad o pasaporte, documentos que deberán estar en vigor.
Para que conste a los efectos oportunos,

En ....., a ..... de ..... de .....

(Firma del titular o representante autorizado del establecimiento)

INTERVENTOR DE ARMAS Y EXPLOSIVOS DE LA GUARDIA CIVIL

*En cumplimiento de la Ley Orgánica 15/1999, de 13 de diciembre, de Protección de Datos de Carácter Personal se le informa que sus datos van a ser incorporados al fichero de «*ARMAS*» de la D. G. de la Guardia Civil cuya finalidad es: El Control de las materias tipificadas en los Reglamentos de Armas y Explosivos. Pueden ser destinatarios de la información: Las Autoridades Judiciales y el Ministerio Fiscal, en virtud de lo establecido en el artículo 11.2.d de la Ley Orgánica 15/1999, de Protección de Datos de Carácter Personal. Otras Fuerzas y Cuerpos de Seguridad y Organismos nacionales, conforme a lo establecido en los artículos 11.2.a y 21.1 de la referida Ley Orgánica 15/1999 y Ley Orgánica 2/1986, de Fuerzas y Cuerpos de Seguridad, Organismos internacionales y países extranjeros en los términos establecidos en los acuerdos suscritos por España (Interpol, Europol, Sistema Información Schengen, Unión Europea y convenios bilaterales). Si lo desea puede ejercitar los derechos de acceso, rectificación, cancelación y oposición previstos por la Ley, dirigiendo un escrito a la D. G. de la Guardia Civil-* DIRECCIÓN ADJUNTA OPERATIVA, *C/ Guzmán el Bueno, 110- 28003 Madrid.*

ESPECIFICACIÓN TÉCNICA NÚMERO 17.01 Evaluación de agentes extintores para sistemas de extinción automática en locales de venta al público de artificios pirotécnicos

1. Objeto y ámbito de aplicación

La siguiente Especificación técnica tiene por objeto la evaluación de los agentes extintores para su instalación en sistemas de detección y extinción automática de incendios, con el fin de determinar su idoneidad para su uso en establecimientos de venta al público de artículos pirotécnicos, de acuerdo a lo establecido en la ITC número 17 del Reglamento de artículos pirotécnicos y cartuchería.

2. Procedimiento de evaluación

La evaluación del agente extintor conlleva la realización de los siguientes ensayos:
2.1 Ensayo de verificación de propagación del incendio:Se trata de un ensayo preliminar que se realiza sin la instalación del sistema automático de extinción. Tiene como finalidad comprobar que la iniciación de un artículo pirotécnico provoca en un tiempo determinado la propagación del incendio al resto de productos colindantes.
2.2 Ensayo de evaluación de la extinción del incendio:Se trata del ensayo de evaluación del agente extintor. Tiene como finalidad comprobar que la iniciación de un artículo pirotécnico no provoca la propagación del incendio al resto de productos colindantes, debido a la acción del agente extintor asociado al sistema de extinción automática de incendios.

3. Equipamiento y materiales

a) Agente extintor objeto de ensayo con sistema de extinción automática.
b) Artículos pirotécnicos:
1. Artículo n.o 1:Tipo Fuente.
Categoría F2.
NEQ ≥ 160 g de mezcla pirotécnica por unidad.
Cantidad necesaria: dos embalajes de las siguientes características:
NEC total por embalaje ≥ 3840 g.
Material embalaje: Cajas de cartón 4G.
2. Artículo n.o 2:Tipo Fuente.
Categoría F2.
NEQ ≥ 25 g de mezcla pirotécnica por unidad.
Cantidad necesaria:
2 embalajes de las siguientes características:
NEC total por embalaje ≥ 2300 g.
Material embalaje: Cajas de cartón 4G.
2 embalajes de las siguientes características:
NEC total por embalaje ≥ 700 g.
Material embalaje: Cajas de cartón 4G.
c) Local o caseta de ensayo:Dimensiones interiores mínimas: 4 m × 2 m × 2,30 m (largo, ancho, alto).
Sin aberturas, a excepción de los pasos de cable y sistema de extinción.
Material: No inflamable.
d) Termopares y equipo de registro:6 Termopares tipo T, clase 2, con rango de temperatura ≥ 400 .ºC.
Equipo de registro de temperaturas con al menos 6 canales.
e) Otros:Inflamadores pirotécnicos.
Cajas de cartón vacías 4G de al menos 0,03 m3.

Flexómetro.
Cronómetro.

4. Preparación de los ensayos

4.1 Colocación del material pirotécnico.

El material pirotécnico se coloca sobre el suelo en el centro del local de ensayo de la siguiente manera:

•i. Colocar un embalaje del artículo n.o 1 en el centro del local de ensayo. Este embalaje debe estar abierto.

ii. Lateralmente y de forma adyacente al embalaje anterior, colocar un embalaje a cada lado, del artículo n.o 2, con NEC ≥ 2300 g por embalaje. Estos embalajes permanecerán cerrados.

iii. En la parte frontal y posterior y de forma adyacente al embalaje del artículo n.o1, colocar un embalaje del artículo n.o 2, con NEC ≥ 700 g por embalaje. Estos embalajes permanecerán cerrados.

iv. Finalmente colocar 4 embalajes vacíos en las 4 esquinas, formando así un conjunto de 3 x 3

Caja 6 **Vacío**	Caja 4 **Artículo nº 2** NEC ≥ 700 g Cerrado.	Caja 7 **Vacío**
Caja 3 **Artículo nº 2** NEC ≥ 2300 g Cerrado.	Caja 1 ***Artículo nº 1*** *NEC ≥ 3840 g* *Abierto.*	Caja 2 **Artículo nº 2** NEC ≥ 2300 g Cerrado.
Caja 8 **Vacío**	Caja 5 **Artículo nº 2** NEC ≥ 700 g Cerrado.	Caja 9 **Vacío**

Figura 1. Esquema de montaje de embalajes (vista en planta)

cajas, tal y como se muestra en la figura 1.

4.2 Colocación de termopares.

Los termopares se situarán de la siguiente manera:

i. Termopar n.o 1: situado en el ambiente exterior.

ii. Termopar n.o 2: situado a 1 m por encima de la caja n.o 1 y centrado a ésta.

iii. Termopar n.o 3: situado perpendicularmente a 25 cm del lateral de la caja n.o 2, y a 20 cm de altura (desde el suelo), y orientado hacia la caja.

iv. Termopar n.o 4: situado perpendicularmente a 25 cm del lateral de la caja n.o 3, y a 20 cm de altura (desde el suelo), y orientado hacia la caja.

v. Termopar n.o 5: situado perpendicularmente a 25 cm del lateral de la caja n.o 4, y a 20 cm de altura (desde el suelo), y orientado hacia la caja.

vi. Termopar n.o 6: situado perpendicularmente a 25 cm del lateral de la caja n.o 5, y a 20 cm de altura (desde el suelo), y orientado hacia la caja.

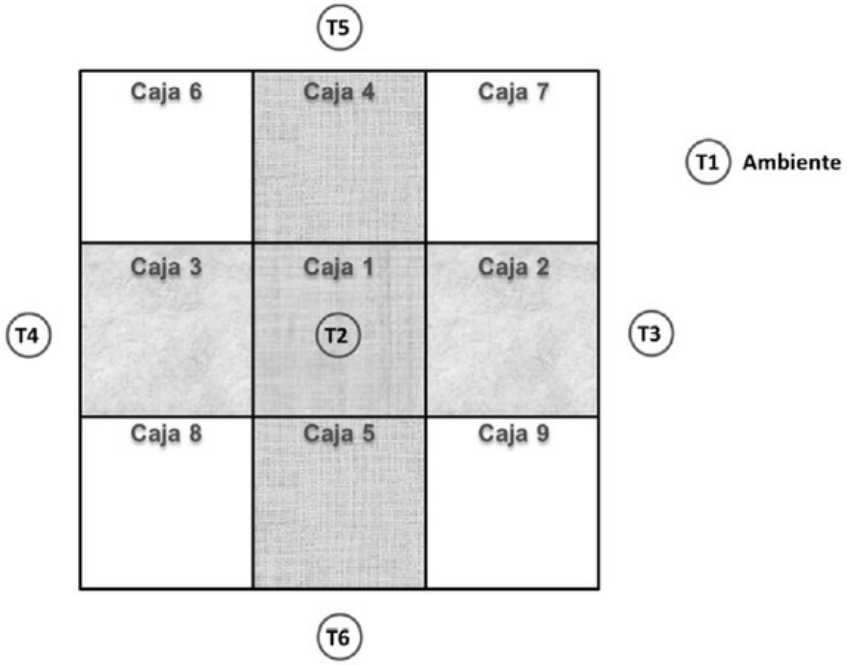


Figura 2. Esquema de colocación de termopares

5. Ensayo de verificación de propagación del incendio

5.1 Procedimiento:

i. Se coloca en el interior del local de ensayos el material pirotécnico según lo indicado en el apartado 4.

ii. Se conecta un inflamador eléctrico a la mecha de iniciación de una de las unidades existentes en la parte superior de la caja n.o 1.

iii. Se conectan los termopares al equipo de registro ubicado en el exterior del local de ensayo.

iv. Se cierra el local de ensayos y se procede al encendido a la vez que se pone en marcha el cronómetro.

v. Al cabo de 10 minutos se procede a la apertura de la puerta (este tiempo puede incrementarse por motivos de seguridad).

5.2 Criterio de aceptación:

i. Se considera que el producto pirotécnico utilizado es apto para la realización del ensayo del agente extintor, si se observan los siguientes resultados:En un tiempo inferior a 1 minuto desde la inflamación del artículo pirotécnico, todos los termopares, a excepción del termopar T1, deben superar la temperatura de 100 ºC. Asimismo, la temperatura en ellos debe ser superior a 100 ºC justamente en el tiempo de 1 minuto.

Una vez finalizado el ensayo y el incendio originado en el interior, todas las cajas deben estar completamente quemadas.

ii. En caso contrario, será necesario volver a seleccionar otros artículos pirotécnicos o modificar su ubicación en el interior de los embalajes, y repetir el ensayo hasta conseguir que se cumple el criterio de aceptación. No podrá realizarse el ensayo de evaluación de la extinción del incendio sin que previamente se haya comprobado el cumplimiento de este requisito preliminar.

6. Ensayo de evaluación de la extinción del incendio

6.1 Procedimiento:

i. Se coloca en el interior del local de ensayos el material pirotécnico según lo indicado en el apartado 4.

ii. Se instala el sistema de extinción automática con el agente extintor objeto de ensayo. El sistema de extinción automática debe ser dimensionado e instalado por una empresa habilitada para ello según reglamentación vigente aplicable. La iniciación de la descarga del agente extintor se realizará de forma manual.

iii. Se conecta un inflamador eléctrico a la mecha de iniciación de una de las unidades existentes en la parte superior de la caja n.o 1.

iv. Se conectan los termopares al equipo de registro ubicado en el exterior del local de ensayo.

v. Se cierra el local de ensayos y se procede al encendido a la vez que se pone en marcha el cronómetro.

vi. Al cabo de 2 segundos por encima de la duración del encendido del artículo pirotécnico, proceder a la descarga manual del agente extintor. Para ello, se recomienda determinar antes del ensayo la duración del encendido del artículo pirotécnico.

vii. Al cabo de 10 minutos se procede a la apertura de la puerta (este tiempo puede incrementarse o reducirse por motivos de seguridad).

6.2 Criterio de aceptación:

i. Se considera que el agente extintor ensayado es apto para su utilización en los sistemas de extinción automática de incendios en establecimientos de venta de productos pirotécnicos, si se observan los siguientes resultados:Ninguno de los termopares, a excepción del termopar T1, alcanza una temperatura superior a 40 K sobre la temperatura ambiente.
Una vez finalizado el ensayo se observa que no ha habido propagación del incendio a alguna de las cajas colindantes a la caja n.o 1 (caja n.o 2, n.o 3, n.o 4, n.o 5, n.o 6, n.o 7, n.o 8 y n.o 9).

ii. En caso contrario, se considerará que el agente extintor no es apto para su uso en sistemas de extinción automática de incendios para los establecimientos de venta al público de productos pirotécnicos, establecido en la ITC número 17 del Reglamento de artículos pirotécnicos y cartuchería.

7. Informe de ensayos

Debe elaborarse un informe de ensayos que recoja al menos la siguiente información:

i. Identificación del agente extintor y características del sistema de extinción instalado.

ii. Identificación y especificaciones del material pirotécnico utilizado.

iii. Identificación de la empresa instaladora habilitada del sistema de extinción automática de incendios.

iv. Reportaje fotográfico.

v. Registros gráficos de las temperaturas.

vi. Resultados obtenidos.

INSTRUCCIÓN TÉCNICA COMPLEMENTARIA NÚMERO 18
Manifestaciones festivas religiosas, culturales y tradicionales

1. Objeto y ámbito de aplicación

El objeto de esta ITC es regular el uso de artículos pirotécnicos por Grupos Consumidores Reconocidos como Expertos, en manifestaciones festivas, religiosas, culturales y tradicionales organizadas por colectividades, personas jurídicas, ayuntamientos, asociaciones o entidades jurídicas, etc. Se trata de eventos en los que el tipo y la forma de utilización de los artículos pirotécnicos requieren medidas específicas de organización y seguridad, así como certificación acreditativa como consumidores reconocidos como expertos (CRE) de los consumidores participantes en el mismo.

Como regla general, los artículos pirotécnicos utilizados en los festejos que regula esta ITC deberán disponer de marcado CE y estar catalogados. Estos artículos podrán ser de categorías F1, F2, F3, T1 y P1. Adicionalmente, podrán utilizarse artículos pirotécnicos que, por razones constructivas o funcionales, no puedan disponer de marcado CE, al quedar exceptuados del ámbito de aplicación de la Directiva 2013/29/UE, de 12 de junio de 2013.

Esta Instrucción técnica no será de aplicación en los actos de arcabucería de las fiestas de moros y cristianos y demás manifestaciones festivas con uso de armas de avancarga.

Asimismo, esta Instrucción técnica no será de aplicación en aquellas manifestaciones festivas religiosas, culturales y tradicionales, en las que únicamente se utilicen artificios con marcado CE cumpliendo las instrucciones indicadas por su fabricante.

2. Autorización de manifestaciones festivas

El reconocimiento de una manifestación festiva como de carácter religioso, cultural o tradicional, a nivel local o autonómico, se efectuará por la Administración autonómica correspondiente, de oficio o a instancia de los Ayuntamientos mediante una disposición que deberá publicarse en el «Diario Oficial» correspondiente y en la que se deberá especificar si en la manifestación festiva se permite la participación de menores de edad.

Una vez reconocida la manifestación festiva como religiosa, cultural o tradicional, el organizador del acto o el Grupo de Consumidores Reconocidos como Expertos interesados en utilizar artificios pirotécnicos objeto de esta ITC, deberán presentar al Ayuntamiento correspondiente, en caso de que este no sea el propio organizador del festejo, solicitud de autorización, que incluya, al menos:

1. Documentación acreditativa de la personalidad jurídica del Grupo o Grupos de Consumidores Reconocidos como Expertos participantes.
2. Relación de personas integrantes del Grupo o Grupos, con indicación de las personas que los representan.
3. Datos de las personas responsables de los Grupos y documentación justificativa de haber recibido la formación en el programa formativo establecido en el punto 4.
4. Justificación documental de que todos los componentes de los Grupos han recibido una formación específica para la participación en la manifestación festiva de acuerdo con lo establecido en el punto 4.
5. Permiso escrito de los padres o tutores legales en caso de participación de CRE menores de edad.
6. Programa detallado del acto, con indicación del espacio de celebración o de su recorrido, así como el horario de realización.
7. Relación de los tipos de artificios de pirotecnia que se utilizarán, descripción de su funcionamiento, NEC por artificio y total. En el caso de artículos con marcado CE, indicación de las categorías y números de catalogación.
8. Forma e instrucciones de utilización tradicional de los artículos pirotécnicos prevista en la festividad.
9. Riesgos para los participantes del Grupo y medidas de prevención y protección para paliar dichos riesgos, indicando, en su caso, la indumentaria e equipos de protección individual recomendados.

10. Propuesta de las medidas de seguridad y emergencia previstas, tanto para los participantes como para espectadores, así como, en su caso, la indumentaria y medidas de protección recomendadas para la interacción en el acto de terceras personas.

11. Justificación documental de que el organizador ha suscrito un seguro de responsabilidad civil u otra garantía financiera que cubra los posibles daños a terceros derivados de la realización de la manifestación festiva, y un seguro de accidentes que cubra los posibles accidentes en caso de participación de CRE menores de edad, sin perjuicio del cumplimiento de lo establecido en la normativa autonómica o local a este respecto.

12. En el caso de utilizarse artículos sin marcado CE, al quedar exceptuados del ámbito de la Directiva 2013/29/UE por razones constructivas o funcionales, Resolución de autorización del Ministerio de Industria, Energía y Turismo, para fabricar, almacenar y transportar artículos pirotécnicos para su uso por consumidores reconocidos como expertos, en virtud el artículo 21.5 del Reglamento de artículos pirotécnicos y cartuchería.

En el caso de manifestaciones festivas en las que se vayan a usar menos de 50 kilogramos de materia reglamentada, el Ayuntamiento, una vez recibida la solicitud de autorización de la manifestación festiva y en cualquier caso siempre que sea el organizador del festejo, comunicará a la Delegación o Subdelegación del Gobierno correspondiente la celebración del acto aportando al menos, la documentación dispuesta en los puntos 7 y 8 anteriores, y en su caso la dispuesta en el punto 12, que se entenderá autorizado salvo denegación expresa.

En el caso de que en la manifestación festiva vayan a ser usados más de 50 kilogramos de materia reglamentada será preceptiva la autorización expresa de uso de la Delegación o Subdelegación del Gobierno correspondiente. En tal caso, el Ayuntamiento deberá adjuntar en la solicitud de autorización, la documentación dispuesta en los puntos 6, 7 y 8 anteriores, y en su caso la dispuesta en el punto 12, junto con la referencia a la declaración de la manifestación festiva autorizada por la Comunidad Autónoma.

La comunicación o solicitud de autorización a la Delegación o Subdelegación de Gobierno indicadas anteriormente deberán realizarse con una antelación mínima de 15 días hábiles.

Los Ayuntamientos podrán no requerir al organizador del acto, de la misma manera que la Delegación de Gobierno podrá no requerir al Ayuntamiento, para cada manifestación festiva, aquella información y documentación en vigor que ya se encuentre en su poder, como consecuencia de manifestaciones anteriores solicitadas por dicho organizador, con indicación de los datos de la manifestación festiva anterior y acompañada de una declaración sobre la permanencia de la vigencia de los documentos aportados.

Una vez obtenida la autorización del uso de los artículos pirotécnicos por parte del Delegado o Subdelegado de Gobierno, previo informe favorable del Área Funcional de Industria y Energía, el Ayuntamiento autorizará el evento, siendo el responsable de la custodia del seguro de responsabilidad civil o garantía financiera suscrito por organizador del acto, así como de la salvaguardia de las medidas de seguridad y organización que tenga atribuidas en el ámbito de sus competencias.

La solicitud de autorización, comunicación y la documentación asociada mencionada en este apartado, se podrá presentar ante la Delegación o Subdelegación del Gobierno por vía electrónica a través de la Sede Electrónica de la Secretaría de Estado de Administraciones Públicas.

3. Requisitos de la manifestación festiva

Únicamente podrán utilizar artículos pirotécnicos en las manifestaciones festivas religiosas, culturales o tradicionales que estén autorizadas por el Ayuntamiento de la localidad donde se realicen, las personas pertenecientes a algún Grupo de Consumidores Reconocidos como Expertos. En el caso de utilización de pólvora negra, la cantidad que cada participante podrá portar será de un kilogramo en un único recipiente diseñado al efecto y con dicha capacidad máxima.

Será competencia del Ayuntamiento:

a) Autorizar la celebración de la manifestación festiva, de acuerdo con lo establecido en esta ITC y en la normativa autonómica y local aplicable.

b) Dar difusión de la celebración del acto para conocimiento del público, así como del espacio o recorrido de la actuación y del horario de realización.

c) Informar de las medidas de seguridad aplicables así como, en su caso, de la indumentaria y de las medidas de protección recomendadas para la participación en la manifestación festiva de terceras personas.

d) Velar por el cumplimiento de las medidas de seguridad y requisitos establecidos para cada acto.

4. Formación mínima para los consumidores reconocidos como expertos

De acuerdo con lo previsto en el apartado anterior, la Comunidad Autónoma, bien directamente o a través de las asociaciones de empresarios, entidades culturales o grupos de consumidores reconocidos como expertos, organizará la impartición de la formación correspondiente a las personas integrantes de las entidades participantes en cada tipo de manifestación festiva. Para ello deberá disponer de los medios adecuados, tanto materiales como humanos, pudiendo ser propios o ajenos, asegurándose oportunamente de la eficacia de unos u otros para la consecución de los objetivos marcados.

Una vez se haya justificado documentalmente el seguimiento y la superación del curso, la Comunidad Autónoma correspondiente expedirá una certificación acreditativa de formación recibida como integrante de un determinado Grupo de Consumidores Reconocidos como Expertos. La certificación mantendrá su vigencia en tanto las condiciones del festejo se conserven.

Ningún Consumidor Reconocido como Experto podrá participar en la manifestación festiva si no está en posesión de este certificado.

En el caso de los responsables de los Grupos, la certificación acreditativa de la formación la expedirá el Área Funcional de Industria y Energía de la Delegación o Subdelegación del Gobierno correspondiente tras la comprobación de que dicho responsable es mayor de edad. La certificación mantendrá su vigencia en tanto las condiciones del festejo se conserven.

4.1 El programa formativo mínimo para los Consumidores Reconocidos como Expertos será el siguiente:

a) Información sobre los artículos pirotécnicos a emplear en la manifestación festiva.
   i. Funcionamiento de los artificios que vayan a emplearse.
   ii. Correcta utilización.
   iii. Riesgos derivados de su utilización.
   iv. Medidas de prevención específicas.

b) Conocimientos sobre el desarrollo de la manifestación festiva.
   i. Delimitación del área de la manifestación festiva.
   ii. Delimitación del área de seguridad, en su caso.
   iii. Requisitos para el acceso a la manifestación festiva.

c) Medidas de seguridad y emergencia.
   i. Medidas de seguridad establecidas para el desarrollo de la manifestación festiva.
   ii. Procedimientos de actuación en caso de accidente.

d) Procedimientos de recepción y devolución de los artículos pirotécnicos.

e) Tratamiento de artículos fallidos.

4.2 El programa formativo mínimo para los Responsables de los Grupos de Consumidores Reconocidos como Expertos será el siguiente:

a) Composición y propiedades básicas de los distintos tipos de artificios pirotécnicos a utilizar.
   i. Conocimientos generales sobre el funcionamiento de los artificios pirotécnicos.
   ii. Aspectos teóricos básicos de los artificios y sus sistemas de iniciación.

b) Formación básica en técnicas de preparación de los artificios y de su uso.
   i. Elementos auxiliares para la protección, sujeción, etc.
   ii. Protección contra la humedad y la lluvia.
   iii. Seguridad en el manejo, almacenamiento, transporte y uso de artificios pirotécnicos.
   iv. Tratamiento de artificios fallidos.

c) Conocimiento de la legislación sobre manifestaciones festivas.

d) Ejemplos de incidentes y accidentes ilustrativos, fallos más representativos, y medidas para evitarlos.

5. Uso, adquisición, almacenamiento y eliminación de los artificios pirotécnicos utilizados en las manifestaciones festivas

Los artículos pirotécnicos que se pretendan emplear en los festejos que regula esta ITC, podrán ser utilizados en la forma e instrucciones previstas de utilización en dicha festividad, y con las medidas de seguridad establecidas para la festividad en particular.

Los artículos pirotécnicos sin marcado CE utilizados en los festejos que regula esta ITC deberán ser adquiridos, bajo pedido, por el responsable del Grupo de Consumidores Reconocidos como Expertos en un depósito de productos terminados de un taller de fabricación debidamente autorizado según lo dispuesto en el Reglamento de artículos pirotécnicos y cartuchería.
La fabricación, adquisición, transporte, almacenamiento y eliminación de los artículos pirotécnicos utilizados en las manifestaciones festivas que regula esta ITC, se realizarán de acuerdo con lo establecido en el Reglamento de artículos pirotécnicos y cartuchería y, en su caso, con lo previsto específicamente en los artículos 21, 105 y 167.

INSTRUCCIÓN TÉCNICA COMPLEMENTARIA NÚMERO 19
Transporte por ferrocarril

El expedidor, al formalizar el contrato de transporte mediante la carta de porte, se hace responsable de haber cumplido las condiciones exigidas por el Real Decreto 412/2001, de 20 de abril, por el que se regulan diversos aspectos relacionados con el transporte de mercancías peligrosas por ferrocarril, especialmente en lo que se refiere a la naturaleza de la mercancía, peso, características de embalaje, prohibición de carga en común y etiquetas. En caso de falsa o incompleta declaración o de incumplimiento de las condiciones antes mencionadas, responderá de los daños ocasionados.

El transporte de materia reglamentada se hará en trenes de mercancías, salvo cuando se trate de trenes militares, bajo la responsabilidad de la autoridad militar correspondiente.

Se procurará que los vagones que transporten estas mercancías no circulen ni en cabeza ni en la cola del tren, excepto cuando el tren sea puro, o mixto que tenga prevista intervención en su recorrido, y que cumplan las condiciones siguientes:

a) Presentar buen estado de conservación y tener las revisiones dentro de plazo.

b) Estar provistos de cajas de rodillos.

c) Estar provistos de parachispas reglamentarios. Ficha UIC 543.

Antes de su carga, los vagones serán objeto de un reconocimiento riguroso en la parte que afecta a la circulación, es decir, tracción, choque, rodaje, freno y suspensión, comunicándolo por escrito al jefe de la dependencia para su archivo y constancia en la estación.

No está permitido fumar, utilizar faroles de llama o cualquier otra fuente de ignición en las proximidades de los bultos, contenedores o vehículos que transporten estas mercancías.

Esta prohibición es de especial aplicación en:

a) Operaciones de carga y descarga.

b) Depósito de bultos y contenedores en muelles y almacenes.

c) Estacionamiento y circulación de los vehículos en estaciones, derivaciones partículas y plena vía.

d) Trabajos en la inmediata proximidad de la vía.

Los maquinistas de los trenes que lleven estas materias serán informados de esta circunstancia. Asimismo portarán fichas de seguridad correspondientes a la mercancía peligrosa transportada, facilitadas por el expedidor.

Estas fichas serán las exigibles para cada modo de transporte por las reglamentaciones internacionales.

Los puestos de mando mantendrán una especial vigilancia de estos trenes, de forma que eviten retrasos y detenciones prolongados. Estos trenes deberán utilizar necesariamente las líneas de circunvalación, cuando existan, exceptuándose el caso de carga y descarga en poblaciones.

Deberá evitarse en lo posible:

i. El cruce de estos trenes con los de viajeros en túneles de más de 100 metros de longitud.

ii. El estacionamiento prolongado de un tren en una estación de núcleo habitado o cuando aquélla esté situada a menos de 500 metros de distancia del núcleo más próximo de población agrupada.

iii. El estacionamiento de más de un tren con mercancías peligrosas en una misma estación.

INSTRUCCIÓN TÉCNICA COMPLEMENTARIA NÚMERO 20
Normas de seguridad para la carga y descarga en puertos

1. Objeto y ámbito de aplicación

Esta ITC tiene por objeto establecer la normativa aplicable en muelles, puertos, embarcaderos e instalaciones y servicios asociados durante las operaciones de carga y descarga de los productos regulados por el Reglamento de artículos pirotécnicos y cartuchería.

2. Normas generales

Con carácter general se seguirán las instrucciones siguientes:
En su interior se establecerá un punto de atraque de los barcos cargados con materia reglamentada.
En sus instalaciones se reservará una zona señalizada para el estacionamiento de los vehículos cargados con materia reglamentada en espera. Así:

a) Para su carga o descarga, los vehículos se aproximarán al costado del barco de uno en uno, sin que, fuera de la zona de estacionamiento, puedan encontrarse juntos dos vehículos cargados con materia reglamentada.

b) Las paletas o contenedores de materia reglamentada se traspasarán directamente de vehículo a barco o viceversa, sin depositarlos o apilarlos sobre muelle.

c) El personal portuario que realice cualquier operación con materia reglamentada deberá ser instruido respecto a las precauciones básicas a adoptar en la manipulación de estos productos.

Las diversas fórmulas que se establecerán a continuación son de directa aplicación para la división de riesgo 1.1. Para los productos de la división 1.2, se multiplicará por 10 la cantidad neta, Qp, de materia o mezcla explosiva máxima concentrada admisible en los puertos obtenida mediante la aplicación de la fórmula correspondiente. Para los productos de la división 1.3, se multiplicará dicha cantidad, Qp, por 50. Finalmente, no será de aplicación esta ITC cuando se trate de productos de la división 1.4.

3. Cantidades máximas concentradas admisibles en los puertos

A efectos de lo dispuesto en los artículos 24 y 40 del Reglamento de Admisión, Almacenamiento y Manipulación de Materias Peligrosas en los Puertos, aprobado por Real Decreto 145/1989, de 20 de enero, la cantidad neta concentrada admisible vendrá determinada por las distancias existentes desde la zona en que se encuentre dicha carga a edificios habitados y vías de comunicación públicas, en ambos casos externos a las instalaciones portuarias.
Se entenderá por cantidad concentrada, la suma de todas aquellas agrupaciones de vehículos o bultos de materia reglamentada que se encuentren sobre muelle, separados entre sí una distancia, en metros, inferior a:

$$D = 3 \cdot \sqrt[3]{Q_0}$$

siendo Q0, en kilogramos, la cantidad neta de materia o mezcla explosiva por unidad o elemento de transporte.

La cantidad máxima concentrada, QP, en kilogramos, admisible en el puerto se determinará por la fórmula:

$$Q_p = \left(\frac{d}{K_1}\right)^3$$

en la que d es la distancia, en metros, a edificios habitados y carreteras o ferrocarriles de uso público ajenos las instalaciones portuarias y K1 un coeficiente de acuerdo con la tabla siguiente:

Cantidad neta de materia o mezcla explosiva	Coeficiente K1	
–	Edificios habitados	Vías de comunicación
Kilogramos		
De 10 a 45.000	15.6	9.3
De 45.001 a 90.000	17.0	10.2
De 90.001 a 125.000	19.0	11.5
Más de 125.000	20.0	11.9

4. Zona de estacionamiento de vehículos cargados

Será una zona, claramente señalizada, para el aparcamiento de los vehículos cargados, en espera de su descarga si se trata de una expedición, o de su salida del puerto si se trata de una recepción, cuya superficie deberá ser función de la carga neta máxima por unidad o elemento de transporte, Q0 en kilogramos, y del número de éstos, n, de forma tal que permita mantener unas distancias mínimas entre vehículos, en metros, de:

$$d = 0{,}5 \cdot \sqrt[3]{Q_0}$$

Para la ubicación de esta zona de estacionamiento deben guardarse unas distancias mínimas respecto de:

El barco a cargar o descargar: $3 \cdot \sqrt[3]{Q_1}$

Edificios habitados: $20 \cdot \sqrt[3]{Q_1}$

Carreteras y ferrocarriles de uso público: $15 \cdot \sqrt[3]{Q_1}$

$$Q_1 = n \cdot Q_0$$

5. Cantidades máximas admisibles sobre barco

La masa neta total de materia explosiva admisible sobre barco cargado en muelle, QB en kilogramos, será función de la admisible en el puerto, QP, afectada por un coeficiente multiplicador, K:

$$QB = K \cdot QP$$

siendo K a su vez, función de los coeficientes A y B: $K = A \cdot B$
Dependiendo A de la posición del cargamento en el barco:

A = 1, para cargamento en cubierta.
A = 2, para cargamento en la bodega, por encima de la línea de flotación.
A = 5, para cargamento en la bodega, por debajo de la línea de flotación.

y B, del método de embalaje y manipulación:

B = 1, para cajas y bultos sueltos.
B = 2, para cargamento en unidades de carga, tipo paletas.
B = 4, para cargamento en contenedor.

6. Excepciones

El Ministerio de Fomento, a través del Director de la Autoridad Portuaria correspondiente al puerto en el que se realiza la operación de carga o descarga, podrá excepcionalmente eximir, de oficio o a petición de parte interesada, del cumplimiento de algunas condiciones indicadas y en los apartados anteriores, siempre que se establezcan medidas adicionales de forma que la seguridad en el transporte y manipulación no se vea comprometida. Con carácter previo a la excepción que eventualmente se dicte, serán preceptivos y vinculantes los informes de la Comisión Interministerial Permanente de Armas y Explosivos y de la Comisión para la Coordinación del Transporte de Mercancías Peligrosas.

INSTRUCCIÓN TÉCNICA COMPLEMENTARIA NÚMERO 21
Notificación de los organismos de evaluación de la conformidad

1. Objeto

El objeto de la presenta ITC es el establecimiento de los requisitos relativos a la autoridad notificante y a los organismos notificados responsables de la evaluación de conformidad de los productos pirotécnicos.

2. Autoridad notificante

La Dirección General de Política Energética y Minas del Ministerio de Industria, Energía y Turismo establecerá y aplicará los procedimientos necesarios para la evaluación y notificación de los organismos de evaluación de la conformidad y del seguimiento de los organismos notificados. Asimismo, será la encargada de notificar a la Comisión Europea y a los demás Estados miembros los organismos autorizados para llevar a cabo las tareas de evaluación de la conformidad por terceros con arreglo a la Directiva 2013/29/UE.
La citada entidad notificante cumplirá los siguientes requisitos:

a) No tendrá ningún conflicto de interés con los organismos de evaluación de la conformidad.

b) Preservará la objetividad e imparcialidad de sus actividades.

c) Toda decisión relativa a la notificación del organismo de evaluación de la conformidad será adoptada por personas competentes distintas de las que llevaron a cabo la evaluación.

d) No ofrecerá ni ejercerá ninguna actividad que efectúen los organismos de evaluación de la conformidad ni servicios de consultoría de carácter comercial o competitivo.

e) Preservará la confidencialidad de la información obtenida.

f) Dispondrá del personal competente suficiente para efectuar adecuadamente sus tareas.

g) Informará a la Comisión Europea de los procedimientos de evaluación y notificación de los organismos de evaluación de la conformidad y de seguimiento de los organismos notificados, así como de cualquier cambio en estos.

3. Requisitos relativos a los organismos notificados

3.1 El organismo de evaluación de la conformidad se establecerá de conformidad con el Derecho interno del Estado español y tendrá personalidad jurídica.
3.2 El organismo de evaluación de la conformidad será un organismo con carácter de tercero independiente de la organización o el artículo pirotécnico que evalúa.
3.3 El organismo de evaluación de la conformidad, sus máximos directivos y el personal responsable de la realización de las tareas de evaluación de la conformidad no será el diseñador, el fabricante, el proveedor, el instalador, el comprador, el dueño, el usuario o el encargado de la mantenimiento de artículos pirotécnicos o sustancias explosivas ni el representante de cualquiera de dichas partes. Ello no será óbice para el uso de artículos pirotécnicos y sustancias explosivas que sean necesarios para las actividades del organismo de evaluación de la conformidad o para el uso de artículos pirotécnicos con fines personales.
Los organismos de evaluación de la conformidad, sus máximos directivos y el personal responsable de desempeñar las tareas de evaluación de la conformidad no intervendrán directamente en el diseño, la fabricación o construcción, la comercialización, la instalación, el uso o el mantenimiento de los artículos pirotécnicos o las sustancias explosivas, ni representarán a las partes que participan en estas actividades. No efectuarán ninguna actividad que pueda entrar en conflicto con su independencia de criterio y su integridad en relación con las actividades de evaluación de la conformidad para las que están notificados. Ello se aplicará en particular a los servicios de consultoría.
Los organismos de evaluación de la conformidad se asegurarán de que las actividades de sus filiales o subcontratistas no afecten a la confidencialidad, objetividad e imparcialidad de sus actividades de evaluación de la conformidad.
3.4 Los organismos de evaluación de la conformidad y su personal ejercerán las actividades de evaluación de la conformidad con el máximo nivel de integridad profesional y con la competencia

técnica exigida para el campo específico, y estarán libres de cualquier presión o incentivo, especialmente de índole financiera, que pudiera influir en su apreciación o en el resultado de sus actividades de evaluación de la conformidad, en particular la que pudieran ejercer personas o grupos de personas que tengan algún interés en los resultados de estas actividades.

3.5 El organismo de evaluación de la conformidad será capaz de realizar todas las tareas de evaluación de la conformidad que le sean asignadas de conformidad con lo dispuesto en la ITC número 3 y para las que ha sido notificado, independientemente de que realice las tareas el propio organismo o se realicen en su nombre y bajo su responsabilidad.

En todo momento, para cada procedimiento de evaluación de la conformidad y para cada tipo o categoría de artículos pirotécnicos para los que ha sido notificado, el organismo de evaluación de la conformidad dispondrá:

a) Del personal necesario con conocimientos técnicos y experiencia suficiente y adecuada para realizar las tareas de evaluación de la conformidad.

b) De las descripciones de procedimientos con arreglo a los cuales se efectúa la evaluación de la conformidad, garantizando la transparencia y la posibilidad de reproducción de estos procedimientos, y de estrategias y procedimientos adecuados que permitan distinguir entre las tareas desempeñadas como organismo notificado y cualquier otra actividad.

c) De procedimientos para desempeñar sus actividades teniendo debidamente en cuenta el tamaño de las empresas, el sector en que operan, su estructura, el grado de complejidad de la tecnología del producto de que se trate y si el proceso de producción es en serie.

El organismo de evaluación de la conformidad dispondrá de los medios necesarios para realizar adecuadamente las tareas técnicas y administrativas relacionadas con las actividades de evaluación de la conformidad y tendrá acceso a todo el equipo o las instalaciones que necesite.

3.6 El personal que efectúe las actividades de evaluación de la conformidad tendrá:

a) Una buena formación técnica y profesional para realizar todas las actividades de evaluación de la conformidad para las que el organismo de evaluación de la conformidad ha sido notificado.

b) Un conocimiento satisfactorio de los requisitos de las evaluaciones que efectúa y la autoridad necesaria para efectuarlas.

c) Un conocimiento y una comprensión adecuados de los requisitos esenciales de seguridad que se establecen en la ITC número 2, de las normas armonizadas aplicables y de las disposiciones pertinentes de la legislación de armonización de la Unión y de la legislación nacional.

d) La capacidad necesaria para la elaboración de los certificados, los documentos y los informes que demuestren que se han efectuado las evaluaciones.

3.7 Se garantizará la imparcialidad del organismo de evaluación de la conformidad, de sus máximos directivos y del personal responsable de la realización de las tareas de evaluación de la conformidad.

La remuneración de los máximos directivos y del personal responsable de la realización de las tareas de evaluación de la conformidad de un organismo de evaluación de la conformidad no dependerá del número de evaluaciones realizadas ni de los resultados de dichas evaluaciones.

3.8 El organismo deberá suscribir un seguro de responsabilidad civil u otra garantía financiera, de acuerdo a lo establecido en Real Decreto 2200/1995, de 28 de diciembre, por el que se aprueba el Reglamento de la Infraestructura para la Calidad y la Seguridad Industrial.

3.9 El personal del organismo de evaluación de la conformidad deberá observar el secreto profesional acerca de toda la información recabada en el marco de sus tareas, con arreglo a la ITC número 3 o a cualquier disposición por la que se aplique, salvo respecto a las autoridades administrativas competentes del Estado en el que ejerza sus actividades.

3.10 El organismo de evaluación de la conformidad participará en las actividades pertinentes de normalización y las actividades del grupo de coordinación del organismo notificado establecido con arreglo a la legislación de armonización de la Unión aplicable, o se asegurará de que su personal responsable de la realización de las tareas de evaluación de la conformidad esté informado al respecto, y aplicará a modo de directrices generales las decisiones y los documentos administrativos que resulten de las labores del grupo.

4. Presunción de conformidad de los organismos notificados

Si un organismo de evaluación de la conformidad demuestra que cumple los criterios establecidos en las normas armonizadas pertinentes o partes de estas, cuyas referencias se hayan publicado en el «Diario Oficial de la Unión Europea», se presumirá que cumple los requisitos establecidos en el apartado anterior en la medida en que las normas armonizadas aplicables cubran esos requisitos.

5. Filiales y subcontratación de organismos notificados

5.1 Cuando el organismo notificado subcontrate tareas específicas relacionadas con la evaluación de la conformidad o recurra a una filial, se asegurará de que el subcontratista o la filial cumplen los requisitos establecidos en el apartado 3 e informará a la autoridad notificante en consecuencia.
5.2 El organismo notificado asumirá la plena responsabilidad de las tareas realizadas por los subcontratistas o las filiales, con independencia de donde tengan su sede.
5.3 Las actividades solo podrán subcontratarse o delegarse en una filial, previo consentimiento del cliente.
5.4 El organismo notificado mantendrá a disposición de la autoridad notificante los documentos pertinentes sobre la evaluación de las cualificaciones del subcontratista o de la filial, así como el trabajo que estos realicen con arreglo a la ITC número 3.

6. Solicitud de notificación

6.1 Los organismos de evaluación de la conformidad presentarán una solicitud de notificación a la Dirección General de Política Energética y Minas del Ministerio de Industria, Energía y Turismo.
6.2 La solicitud de notificación irá acompañada de una descripción de las actividades de evaluación de la conformidad, del módulo o módulos de evaluación de la conformidad y del artículo o artículos pirotécnicos para los que el organismo se considere competente, así como la acreditación correspondiente emitida por ENAC, así como todas las pruebas documentales necesarias para la verificación, el reconocimiento y el seguimiento periódico del cumplimiento de los requisitos establecidos en el apartado 3.

7. Procedimiento de notificación

7.1 La autoridad notificante sólo podrá notificar organismos de evaluación de la conformidad que satisfagan los requisitos establecidos en el apartado 3.
7.2 Se notificarán a la Comisión Europea y a los demás Estados miembros mediante el sistema de notificación electrónica desarrollado y gestionado por la Comisión Europea.
7.3 La notificación incluirá información pormenorizada de las actividades de evaluación de la conformidad, el módulo o los módulos de evaluación de la conformidad, el artículo o artículos pirotécnicos afectados y la correspondiente certificación de competencia.
7.4 Cuando una notificación no esté basada en la acreditación mencionada en el apartado 6.2, la autoridad notificante transmitirá a la Comisión Europea y a los demás Estados miembros las pruebas documentales que demuestren la competencia del organismo de evaluación de la conformidad y las disposiciones existentes destinadas a garantizar que se hará un seguimiento periódico del organismo y que este seguirá cumpliendo los requisitos establecidos en el apartado 3.
7.5 El organismo en cuestión solo podrá realizar las actividades de un organismo notificado si la Comisión Europea y los demás Estados miembros no han formulado ninguna objeción en el plazo de dos semanas a partir de una notificación en caso de que se utilice un certificado de acreditación y de dos meses a partir de una notificación en caso de no se utilice acreditación.
7.6 Sólo ese organismo será considerado un organismo notificado a efectos de la Directiva 2013/29/UE, del Parlamento Europeo y del Consejo, de 12 de junio de 2013.
7.7 La autoridad notificante informará a la Comisión Europea y a los demás Estados miembros de todo cambio pertinente posterior a la notificación.

8. Números de identificación y listas de organismos notificados

8.1 La Comisión Europea asignará un número de identificación a cada organismo notificado. Asignará un solo número incluso cuando el organismo sea notificado con arreglo a varios actos de la Unión.
8.2 La Comisión Europea hará pública la lista de organismos notificados con arreglo a la Directiva 2013/29/UE, del Parlamento Europeo y del Consejo, de 12 de junio de 2013, junto con los números de identificación que les han sido asignados y las actividades para las que han sido notificados. La Comisión Europea se asegurará de que la lista se mantiene actualizada.

9. Cambios en la notificación

9.1 Cuando la Dirección General de Política Energética y Minas compruebe o sea informada de que un organismo notificado ya no cumple los requisitos establecidos en el apartado 3 o no está cumpliendo sus obligaciones, restringirá, suspenderá o retirará la notificación, según el caso, dependiendo de la gravedad del incumplimiento de los requisitos u obligaciones. Informará inmediatamente a la Comisión Europea y a los demás Estados miembros al respecto.
9.2 En caso de retirada, restricción o suspensión de la notificación, o de que el organismo notificado haya cesado su actividad, la Dirección General de Política Energética y Minas adoptará las medidas oportunas para que los expedientes de dicho organismo sean tratados por otro organismo notificado.

10. Cuestionamiento de la competencia de organismos notificados

10.1 La Comisión Europea investigará todos los casos en los que dude o le planteen dudas de que un organismo notificado sea competente o siga cumpliendo los requisitos y las responsabilidades que se le han atribuido.
10.2 El Estado miembro notificante facilitará a la Comisión Europea, a petición de esta, toda la información en que se fundamenta la notificación o el mantenimiento de la competencia del organismo notificado de que se trate.
10.3 La Comisión Europea garantizará el trato confidencial de toda la información sensible recabada en el transcurso de sus investigaciones.
10.4 Cuando la Comisión Europea compruebe que un organismo notificado no cumple o ha dejado de cumplir los requisitos de su notificación, adoptará un acto de ejecución por el que solicite al Estado miembro notificante que adopte las medidas correctoras necesarias, que pueden consistir, cuando sea necesario, en la anulación de la notificación.

11. Obligaciones operativas de los organismos notificados

11.1 Los organismos notificados realizarán evaluaciones de la conformidad siguiendo los procedimientos de evaluación de la conformidad establecidos en la ITC número 3.
11.2 Las evaluaciones de la conformidad se realizarán de manera proporcionada, evitando imponer cargas innecesarias a los agentes económicos. Los órganos de evaluación de la conformidad ejercerán sus actividades teniendo debidamente en cuenta el tamaño de las empresas, el sector en que operan, su estructura, el grado de complejidad de la tecnología del producto y si el proceso de producción es en serie.
No obstante, respetarán al hacerlo el grado de rigor y el nivel de protección requerido para que el artículo pirotécnico cumpla los requisitos de este reglamento.
11.3 Los organismos notificados que efectúen evaluaciones de la conformidad asignarán números de registro, que identificarán los artículos pirotécnicos que hayan sido objeto de una evaluación de la conformidad y a sus fabricantes, y llevarán un registro con los números de registro de los artículos pirotécnicos para los que hayan expedido certificados.
11.4 Si un organismo notificado comprueba que el fabricante no cumple los requisitos esenciales de seguridad establecidos en la ITC número 2 o las normas armonizadas correspondientes u otras especificaciones técnicas, instará al fabricante a adoptar medidas correctoras adecuadas y no expedirá el certificado de conformidad.

11.5 Si en el transcurso del seguimiento de la conformidad consecutivo a la expedición del certificado, un organismo notificado constata que el artículo pirotécnico ya no es conforme, instará al fabricante a adoptar las medidas correctoras adecuadas y, si es necesario, suspenderá o retirará su certificado.
11.6 Si no se adoptan medidas correctoras o estas no surten el efecto exigido, el organismo notificado restringirá, suspenderá o retirará cualquier certificado, según el caso.

12. Obligación de información de los organismos notificados

12.1 Los organismos notificados informarán a la autoridad notificante:

a) De cualquier denegación, restricción, suspensión o retirada de certificados.

b) De cualquier circunstancia que afecte al ámbito y a las condiciones de notificación.

c) De cualquier solicitud de información sobre las actividades de evaluación de la conformidad en el marco de la vigilancia del mercado.

d) Previa solicitud, de las actividades de evaluación de la conformidad realizadas dentro del ámbito de su notificación y de cualquier otra actividad realizada, incluidas las actividades y la subcontratación transfronterizas.

12.2 Los organismos notificados proporcionarán a los demás organismos notificados con arreglo a la Directiva 2013/29/UE que realicen actividades de evaluación de la conformidad similares y que contemplen los mismos artículos pirotécnicos, información pertinente sobre cuestiones relacionadas con resultados negativos y, previa solicitud, con resultados positivos de la evaluación de la conformidad.

13. Intercambios de experiencias

La Comisión Europea dispondrá que se organice el intercambio de experiencias entre las autoridades nacionales de los Estados miembros responsables de la política de notificación.

14. Coordinación de los organismos notificados

La Comisión Europea se asegurará de que se instaura y se gestiona convenientemente una adecuada coordinación y cooperación entre los organismos notificados con arreglo a la Directiva 2013/29/UE en forma de foro de organismos notificados.
Los Estados miembros se asegurarán de que los organismos que notifican participan en el trabajo de este foro directamente o por medio de representantes designados.

[909]15. Obligaciones de los organismos notificados en relación a la trazabilidad

Los organismos notificados que lleven a cabo los procedimientos de evaluación de la conformidad en virtud del artículo 8 mantendrán, en el formato establecido en el anexo de esta ITC, un registro de artículos pirotécnicos para los que hayan expedido certificados de examen CE de tipo con arreglo a los módulos B, G o H establecidos en la ITC número 3.
El registro de artículos pirotécnicos deberá contener al menos la información sobre los elementos que se enumeran en el anexo. Dicha información deberá conservarse al menos durante un período de diez años a partir de la fecha en que los organismos notificados hayan expedido los certificados o las aprobaciones a las que se hace referencia en el párrafo primero.
Los organismos notificados deberán actualizar periódicamente el registro y lo pondrán a disposición del público en internet.
Cuando se retire la notificación de un organismo de evaluación de la conformidad, dicho organismo deberá transferir el registro a otro organismo notificado o a la Dirección General de Política Energética y Minas.

[909] El artículo 5.2 c), 5.2 d), 5.8 y el punto 15 de la Instrucción técnica complementaria número 21 entrarán en vigor a partir del día 17 de octubre de 2016, conforme establece el número 1 de la disposición final cuarta.

16. Recurso frente a las decisiones de los organismos notificados

Ante las decisiones realizadas por parte de los organismos notificados, los usuarios podrán realizar recursos que podrán presentar de forma motivada ante la Dirección General de Política Energética y Minas del Ministerio de Industria, Energía y Turismo.

ANEXO I

Formato del registro de artículos pirotécnicos

N.º Registro	Fecha de expedición del Certificado(1)	Fabricante	Tipo de producto(2)	Módulo de conformidad(3)	Organismo Notificado(4)	Información adicional

N.º Registro
Fecha de expedición del Certificado(1)
Fabricante
Tipo de producto(2)
Módulo de conformidad(3)
Organismo Notificado(4)
Información adicional

Notas:

(1) Fecha de expedición del certificado de examen CE de tipo (módulo B), del certificado de conformidad (módulo G) o de la aprobación del sistema de calidad (módulo H) y fecha de expiración, en su caso.

(2) Tipo de producto (genérico) y subtipo, si procede.

(3) Módulo de conformidad de la fase de producción.

(4) Organismo notificado encargado de la evaluación de la conformidad de la fase de producción. Deberá cumplimentarse siempre que esté bajo la responsabilidad del organismo notificado que se encargue del procedimiento de evaluación de la conformidad según el módulo B de la ITC número 3. No es necesario en los procedimientos de evaluación de la conformidad correspondientes a los módulos G y H. Se proporcionará información (cuando se disponga de ella) si interviene otro organismo notificado.

ANEXO II

Procedimiento de Evaluación y Notificación de Organismos de Evaluación de la Conformidad (2)

1. Objetivo

Este anexo tiene por objeto establecer los Procedimientos de Evaluación y Notificación de Organismos de Evaluación de la Conformidad para la Directiva 2013/29/UE del Parlamento Europeo y del Consejo, sobre la armonización de las legislaciones de los Estados miembros en materia de comercialización de artículos pirotécnicos, en cumplimiento de lo establecido en su artículo 24 (2) .

2. Competencias

La Dirección General de Política Energética y Minas del Ministerio de Industria, Energía y Turismo es la Autoridad Notificante en el marco de la legislación española que transpone la Directiva 2013/29/UE (3) .
La Dirección General de Política Energética y Minas encomienda a la Entidad Nacional de Acreditación (ENAC) la acreditación de la evaluación de los requisitos para ser organismo notificado (4) .

3. Procedimiento de Evaluación de los organismos aspirantes

3.1 Solicitud de Notificación
Para llevar a cabo el procedimiento de evaluación de los organismos que aspiren a ser organismos de evaluación de la conformidad, deberán presentar una solicitud ante la Dirección General de Política Energética y Minas, que irá acompañada de los siguientes documentos:

a) Datos identificativos de la empresa, incluyendo su personalidad jurídica.

b) Descripción de las actividades de evaluación de la conformidad, del módulo o módulos de evaluación de la conformidad y del artículo o artículos pirotécnicos para los que el organismo solicita ser notificado.

c) Datos relativos a los recursos financieros que garanticen la adecuada realización de las operaciones como organismo de evaluación de la conformidad, así como de su estabilidad financiera.

d) Ubicación de la sede central, así como del resto de sedes que tenga el organismo, y de sus laboratorios autorizados.

e) Seguro de Responsabilidad Civil u otra garantía financiera en vigor, de acuerdo con lo establecido en el Real Decreto 2200/1995, de 28 de diciembre, por el que se aprueba el Reglamento de la Infraestructura para la Calidad y la Seguridad Industrial.

f) Documentos que acrediten la competencia técnica:

i. Acreditación conforme a la norma UNE-EN ISO/IEC 17025 del Laboratorio de Ensayos

ii. Acreditación conforme a la norma UNE-EN 45011 (UNE-EN ISO/IEC 17065) de los procedimientos de certificación

g) Las acreditaciones expedidas por la Entidad Nacional de Acreditación (ENAC), deberán estar en vigor y con el alcance adecuado en el marco de la notificación solicitada.

h) Excepcionalmente, si la entidad que pretende la notificación no dispone de la acreditación de ENAC, y siempre que su no aceptación pudiera suponer un perjuicio para los agentes económicos, la evaluación de los requisitos podrá ser efectuada por la Dirección General de Política Energética y Minas. La entidad que pretende la notificación deberán demostrar la competencia técnica, así como la confidencialidad, integridad, independencia e imparcialidad de un modo equivalente, presentando al efecto todas las pruebas documentales necesarias para la verificación y reconocimiento del cumplimiento de los requisitos establecidos en el artículo 25 de la Directiva 2013/29/UE.

i) Declaración de las filiales y de las empresas subcontratadas por el organismo notificado, incluyendo la documentación que acredite que con estas actividades se mantiene el cumplimiento de los requisitos del artículo 25 de la Directiva 2013/29/UE.

3.2 Evaluación de la documentación presentada.

a) En el caso de que la competencia técnica del organismo aspirante sea demostrada en base a las acreditaciones del Organismo Nacional de Acreditación, la Dirección General de Política Energética

y Minas evaluará la veracidad e idoneidad de la documentación presentada.Si la documentación presentada no es conforme, se solicitará subsanación de los defectos encontrados o, en el caso de no ser subsanable, se rechazará la solicitud.
Si la documentación presentada es conforme, se definirá el plazo de validez de la evaluación realizada, informando al organismo aspirante de la necesidad de comunicación a la Dirección General de Política Energética y Minas de cualquier cambio en las condiciones que motivaron la notificación.

b) En el caso excepcional de que la competencia técnica sea demostrada de un modo equivalente, la Dirección General de Política Energética y Minas realizará un estudio exhaustivo de los argumentos que justifiquen la competencia técnica del organismo aspirante. Dicho estudio incluirá un análisis de los procedimientos de evaluación de la conformidad del organismo así como las necesarias auditorías del procedimiento de certificación y del laboratorio de ensayo.

c) La acreditación por sí misma no constituye una garantía de notificación por parte de la Dirección General de Política Energética y Minas.

4. Procedimiento de Notificación de Organismos de Evaluación de la Conformidad (5)

Una vez superado con éxito el procedimiento de evaluación establecido en el apartado anterior, la Dirección General de Política Energética y Minas lo notificará a la Comisión Europea y a los demás Estados miembros mediante el sistema de notificación electrónica desarrollado y gestionado por la Comisión Europea.
Dicha notificación incluirá información pormenorizada de las actividades de evaluación de la conformidad, del módulo o módulos de evaluación de la conformidad, del artículo o artículos pirotécnicos afectados y de la correspondiente certificación de competencia. Así mismo, la notificación especificará el plazo de validez.
En el caso excepcional de que la notificación no esté basada en certificados de acreditación, la Dirección General de Política Energética y Minas transmitirá a la Comisión Europea y a los demás Estados miembros las pruebas documentales que demuestren la competencia del organismo de evaluación de la conformidad y las disposiciones existentes destinadas a garantizar que se hará un seguimiento periódico del organismo y que éste seguirá cumpliendo los requisitos establecidos en el artículo 25 de la Directiva 2013/29/UE.
En el caso de modificaciones o cambios posteriores a la notificación, incluyendo restricciones, suspensiones o retiradas, la Dirección General de Política Energética y Minas lo informará a la Comisión Europea y a los demás Estados miembros.

INSTRUCCIÓN TÉCNICA COMPLEMENTARIA NÚMERO 22 Señal de peligrosidad de presencia de artículos pirotécnicos y cartuchería en los talleres y depósitos



INSTRUCCIÓN TÉCNICA COMPLEMENTARIA NÚMERO 23
Laboratorios de ensayo

1. Objeto y ámbito de aplicación

1. Esta ITC tiene por objeto establecer los requisitos exigibles a las instalaciones de almacenamiento, manipulación, transporte y utilización de productos pirotécnicos necesarios para efectuar las actividades propias de análisis, ensayos, verificaciones y experimentación, llevadas a cabo por parte de los laboratorios de ensayo en el ámbito del Reglamento de artículos pirotécnicos y cartuchería, que pudieran disponer los propios organismos notificados u organismos de control de producto.
2. Esta ITC no será de aplicación para las siguientes instalaciones y actividades de los laboratorios de ensayo:

a) Ensayos de artículos pirotécnicos de las categorías F1, F2, F3, T1 y P1, así como de elementos y sistemas de iniciación que no contengan mezclas detonantes, siempre y cuando en su conjunto no se superen los 10 kg netos (NEC).

b) Experimentación, ensayos y análisis de materia reglamentada con una masa neta inferior o igual a 100 g.

3. Para los casos a) y b) anteriores, y previamente al inicio de las actividades, el laboratorio de ensayo deberá informar al correspondiente Área Funcional de Industria y Energía de la Subdelegación o Delegación de Gobierno en la Comunidad Autónoma.

2. Requisitos generales

2.1 En las autorizaciones para la instalación de los laboratorios de ensayo deberá hacerse expresa referencia al tipo de instalaciones autorizadas y a los tipos y cantidades de artículos pirotécnicos a los que se refiere la autorización. Esta autorización será otorgada por el Delegado de Gobierno en la Comunidad Autónoma, previo informe del órgano provincial del Área Funcional de Industria y Energía, y de la Intervención Central de Armas y Explosivos.

Asimismo, previamente a su entrada en funcionamiento, las instalaciones y emplazamiento de los laboratorios de ensayo requerirán la autorización otorgada por la Delegación de Gobierno en la Comunidad Autónoma, previo informe favorable del Área Funcional de Industria y Energía, y de la Intervención Central de Armas y Explosivos de la Guardia Civil.

2.2 Las instalaciones de un laboratorio de ensayo podrán estar constituidas por los siguientes elementos:

a) Área de disparo e instalaciones para ensayos de funcionamiento.
b) Instalaciones de análisis, inspección y ensayos de acondicionamiento de productos.
c) Almacenes.
d) Área de ensayos de división de riesgo.
e) Área de destrucción o inertización.

2.3 Los laboratorios de ensayo podrán realizar análisis, ensayos, transporte, verificaciones y experimentación, con productos pirotécnicos no provistos de marcado CE o catalogación, de acuerdo con lo establecido en el artículo 21 del Reglamento de artículos pirotécnicos y cartuchería.

2.4 Está prohibida la comercialización de los productos pirotécnicos puestos a disposición del laboratorio de ensayo.

2.5 En caso de accidente se aplicará lo dispuesto en el artículo 86 del Reglamento de artículos pirotécnicos y cartuchería.

2.6 El transporte de los productos pirotécnicos se regirá por lo establecido en el título IX del Reglamento de artículos pirotécnicos y cartuchería. Sin embargo, los laboratorios de ensayo podrán transportar en vehículos particulares productos pirotécnicos y artículos no catalogados, con fines de experimentación y ensayo.

3. Requisitos específicos

3.1 Área de disparo e instalaciones para ensayos de funcionamiento.

Además de las instalaciones propias de ensayo y otras dependencias del laboratorio, el área de disparo debe disponer de almacenes, locales o medios adecuados destinados a la protección del material pirotécnico durante la realización de los ensayos.
Los locales destinados a la protección del material pirotécnico durante la realización de los ensayos, no tendrán la consideración de almacenes, por lo que debe retirarse todo el material pirotécnico de los mismos una vez concluidas las pruebas.
Las distancias mínimas que han de observarse en el emplazamiento del área de disparo del laboratorio de ensayo, son las siguientes:

a) Distancias desde el punto de disparo previsto:Las indicadas en el punto 4.10 de la ITC número 8, con los siguientes valores mínimos:

i. 140 metros respecto a edificaciones externas al laboratorio.

ii. 54 metros respecto a líneas de ferrocarril y carreteras con una circulación inferior a 2.000 vehículos/día.

iii. 73 metros respecto a vías de comunicación (líneas de ferrocarril y carreteras con circulación superior a 2.000 vehículos/día) o lugares turísticos.

iv. 92 metros respecto a núcleos de población o aglomeración de personas.

b) Distancias desde el local de protección del material pirotécnico:

i. 93 metros respecto a líneas de ferrocarril y carreteras con una circulación inferior a 2.000 vehículos/día.

ii. 125 metros respecto a vías de comunicación (líneas de ferrocarril y carreteras con circulación superior a 2.000 vehículos/día) o lugares turísticos.

iii. 158 metros respecto a núcleos de población o aglomeración de personas.

iv. 28 metros respecto a edificios o locales del laboratorio.

c) Las distancias desde el almacén del material pirotécnico, en su caso, serán las especificadas en la ITC número 9 del Reglamento de artículos pirotécnicos y cartuchería, considerándose una división de riesgo de 1.1.

Las distancias anteriores podrán reducirse a la mitad, cuando existan defensas naturales o artificiales, de acuerdo a lo establecido en la ITC número 9 del Reglamento de artículos pirotécnicos y cartuchería.
Para los ensayos o pruebas de funcionamiento realizadas con artículos unitarios y de disparo independiente, se establecerá una zona de seguridad con un radio de 20 metros respecto del punto de disparo. En dicha zona, que estará en todo momento vigilada por el personal del laboratorio, sólo podrá permanecer el personal encargado de la realización de los ensayos. No podrán existir edificios propios o ajenos, vías de comunicación, y lugares que puedan representar especial peligrosidad, en el interior de la zona de seguridad.
3.2 Instalaciones de análisis, inspección y ensayos de acondicionamiento de productos.
Las instalaciones que integran el laboratorio de ensayo deben cumplir las distancias determinadas en la ITC número 9 del Reglamento de artículos pirotécnicos y cartuchería, considerándose para todas las instalaciones una división de riesgo de 1.1. Para ello, se establecerá una capacidad máxima de material pirotécnico en proceso en cada una de ellas.
En relación al emplazamiento y posibles alteraciones del entorno, será de aplicación lo establecido en el artículo 24 del Reglamento de artículos pirotécnicos y cartuchería.
En materia de seguridad industrial y laboral se estará a lo dispuesto en las Instrucciones técnicas complementarias números 9, 12 y 14 del citado Reglamento, así como a lo establecido en la legislación vigente aplicable.
3.3 Almacenamiento de materia reglamentada.
Se entiende por almacén los locales destinados exclusivamente al almacenamiento continuado de productos pirotécnicos. Además de los locales destinados a la protección del material pirotécnico durante la realización de los ensayos, indicados en el apartado 3.1, no tendrán la consideración de almacenes los equipos de acondicionamiento de muestras (cámaras climáticas, máquinas de traqueteo, etc.).
Los almacenes asociados al laboratorio acreditado podrán ser superficiales, semienterrados o subterráneos.
Las capacidades máximas de almacenamiento serán las establecidas en el artículo 64 del Reglamento de artículos pirotécnicos y cartuchería.
Los almacenes superficiales y semienterrados deberán cumplir el régimen de distancias establecido en la ITC número 9 del mencionado Reglamento, considerándose una división de riesgo de 1.1.

Adicionalmente, serán de aplicación los requisitos aplicables a los almacenes establecidos en el Reglamento de artículos pirotécnicos y cartuchería.

4. Señalización

Independiente de la señalización prevista en la planificación preventiva correspondiente, en el almacén de productos pirotécnicos, debe colocarse en la puerta de acceso la señal de peligrosidad definida en la ITC número 22 del Reglamento de artículos pirotécnicos y cartuchería.

Adicionalmente, los almacenes deberán disponer de la placa identificativa establecida en el artículo 84 del citado Reglamento.

Toda señalización debe ser conforme a las especificaciones establecidas en el Real Decreto 485/1997, de 14 de abril, sobre disposiciones mínimas en materia de señalización de seguridad y salud en el trabajo.

5. Personal acreditado encargado de la realización de los ensayos

5.1 El personal del laboratorio de ensayo encargado de realizar los correspondientes ensayos, estará constituido al menos por:

a) Un encargado de ensayos que dispondrá del carné de experto para la realización de espectáculos pirotécnicos, de acuerdo a lo establecido en la ITC número 8 del Reglamento de artículos pirotécnicos y cartuchería.

b) Adicionalmente, podrán existir aprendices, con su correspondiente carné, así como personal auxiliar, de conformidad con la mencionada ITC número 8.

5.2 Además de las vías para la obtención de los correspondientes carnés de experto, establecidas en la Especificación técnica número 8.01, el Área Funcional de Industria y Energía correspondiente podrá expedir directamente el carné de experto a aquellas personas pertenecientes al laboratorio que acrediten una experiencia mínima de un año, con permanencia continuada en la empresa, en actividades de ensayo y disparo de productos pirotécnicos.

5.3 Los carnés de experto regulados en este apartado únicamente serán válidos para la realización de ensayos por parte de laboratorios de ensayo, no habilitando para la realización de espectáculos pirotécnicos. En la expedición del carné se indicará claramente esta excepción.

6. Seguridad ciudadana

6.1 Las medidas mínimas de seguridad ciudadana que deberán tener los almacenes de artículos pirotécnicos que se autoricen en las instalaciones de los laboratorios de ensayo, siempre que no superen los 50 kg de materia reglamentada, serán las siguientes:

a) Resistencia física a la intrusión, suficiente en tabiques, techo, puertas y ventanas del local del almacén, a juicio de la Intervención Central de Armas y Explosivos de la Dirección General de la Guardia Civil.

b) Detectores de presencia en el local del almacén.

c) Detectores de apertura de puertas en dichos locales.

d) Detectores sísmicos piezoeléctricos en paredes y techo.

Dichos sistemas deberán estar conectados con una unidad de control y ésta con una central receptora de alarmas (CRA) de una empresa de seguridad privada, que en caso de ser la misma que la de la instalación del laboratorio en cuestión, deberán figurar en partición independiente, donde queden claramente identificados los elementos activados, instalados en el almacén de pirotecnia.

Existirá una persona encargada del control del almacenamiento autorizado, cuya designación será participada a la Intervención Central de Armas y Explosivos. La misma será responsable de la custodia de las llaves, así como de la llevanza de un libro en el que se asentarán las entradas y salidas de artículos pirotécnicos en el almacén.

Una vez finalizada la jornada laboral, no deberá permanecer productos pirotécnicos en la zona de investigación o experimentación, debiendo depositar el sobrante en el almacén autorizado.

6.2 Los almacenes de artículos pirotécnicos en las instalaciones de los laboratorios de ensayo con capacidad para almacenar como máximo 50 kg de materia reglamentada deberán ser autorizados por la autoridad competente, previa aprobación de las medidas de seguridad ciudadana por la Intervención Central de Armas y Explosivos. La solicitud para la autorización de este tipo de almacén deberá acompañarse de una memoria justificativa que contendrá la siguiente información:

a) Plano general de la instalación.

b) Plano de detalle del almacén de pirotecnia.

c) Características de resistencia física del almacén.

d) Sistemas electrónicos instalados y ubicación.

e) Responsable del almacenamiento.

6.3 Para almacenes con capacidad superior a 50 kg de materia reglamentada, será de aplicación lo establecido en la ITC número 11 del Reglamento de artículos pirotécnicos y cartuchería.

7. Disposiciones mínimas de seguridad

Además de las obligaciones en materia de prevención de riesgos laborales de acuerdo a lo establecido en la legislación vigente aplicable, deberán cumplirse las siguientes disposiciones en materia de seguridad:

a) No se podrán realizar ensayos de funcionamiento en caso de tormenta o velocidades de viento mayores de 5 metros por segundo.

b) No se podrá disparar en caso de presencia de personas no autorizadas dentro de la zona de seguridad.

c) Los trabajadores del laboratorio deberán utilizar los equipos de protección individual adecuados para el desempeño de sus funciones. Estos equipos deberán ser proporcionados por el empresario a los trabajadores, quien además velará por el uso efectivo de los mismos cuando, por la naturaleza de los trabajos realizados, sean necesarios.

d) No se deberá encender fuego ni almacenar materias inflamables o fácilmente combustibles en el interior o proximidades de los edificios o instalaciones del laboratorio, a excepción de los procesos autorizados.

e) Tampoco se podrá acceder a dichas dependencias con objetos susceptibles de producir chispas o fuego, salvo motivo justificado.

f) En ningún caso pueden almacenarse ni procesarse conjuntamente materias incompatibles entre sí. La incompatibilidad de almacenamiento se rige por lo dispuesto en la ITC número 17 del Reglamento de artículos pirotécnicos y cartuchería.

g) En el almacén de productos pirotécnicos, tales productos deberán mantenerse en su embalaje original. Queda prohibido almacenar cualquier otro material combustible o fácilmente inflamable susceptible de provocar un incendio en el interior del almacén.

h) Las zonas de paso, salidas y vías de circulación, deben permanecer libres de obstáculos de forma que sea posible utilizarlas sin dificultades en todo momento. Para ello, deben limpiarse periódicamente y siempre que sea necesario para mantenerlas en todo momento en condiciones adecuadas.

i) Salvo durante las operaciones de carga y descarga, se mantendrá despejado el espacio situado ante la puerta del almacén.

j) Una vez finalizada la jornada laboral, el material pirotécnico existente en la zona de experimentación y ensayos será depositado en el almacén debidamente autorizado.

8. Autorizaciones

8.1 Autorización de las instalaciones.

Las solicitudes para la autorización de las instalaciones del laboratorio de ensayo, se dirigirán a los Delegados de Gobierno correspondientes, acompañadas de un proyecto técnico, que contendrá como mínimo:

a) Memoria descriptiva, con detalle de:

1. Identificación de la entidad y centro de trabajo
2. Descripción de la actividad.
3. Descripción de las obras.
4. Sistema contra incendios.
5. Estudio de seguridad y salud o estudio básico de seguridad y salud, según proceda.
6. Procedimientos de actuación en materia de seguridad y salud en el trabajo para las actividades del laboratorio.
7. Medidas de seguridad ciudadana.

b) Planos de situación, emplazamiento, instalaciones, instalación eléctrica y protección contra incendios.

c) Presupuesto.

Cualquier modificación sustancial de las instalaciones o actividad del laboratorio de ensayo, que afecte de manera significativa a las características del mismo, deberá ser comunicada previamente al Área Funcional de Industria y Energía correspondiente, a efectos de que ésta determine si es preciso o no proceder a la presentación de un nuevo proyecto.

La resolución de autorización del proyecto será dictada por el Delegado de Gobierno en la Comunidad Autónoma, previo informe del órgano provincial del Área Funcional de Industria y Energía, y de la Intervención Central de Armas y Explosivos. Una vez dictada la resolución, el solicitante podrá iniciar las obras necesarias, siempre y cuando haya obtenido las licencias municipales por parte del Ayuntamiento correspondiente, de acuerdo con su legislación específica.

8.2 Autorización de la actividad.

La entrada en funcionamiento del laboratorio de ensayo requerirá autorización del Delegado de Gobierno correspondiente, que se otorgará previo informe favorable del Área Funcional de Industria y Energía e Intervención Central de Armas y Explosivos.

9. Control de los laboratorios de ensayo

Las instalaciones de los laboratorios de ensayo podrán ser objeto de inspección por parte de la Intervención de Armas y Explosivos de la Guardia Civil que corresponda, en materia de seguridad ciudadana, y del Área Funcional de Industria y Energía, para el resto de materias, en cuyo territorio radiquen aquellos.

Del mismo modo, si el Área Funcional de Industria y Energía o la Intervención Central de Armas y Explosivos de la Guardia Civil hallaran en su actuación supervisora fundados motivos que aconsejaran la paralización, total o parcial, de la actividad, podrá recabar del Delegado del Gobierno la revocación o la suspensión de la autorización de funcionamiento otorgado.

INSTRUCCIÓN TÉCNICA COMPLEMENTARIA NÚMERO 24
Modelos de acta de inspección y de registros

1. Objeto y ámbito de aplicación

Esta ITC tiene por objeto definir el formato de las actas de las inspecciones realizadas por las Áreas Funcionales de Industria y Energía de las Delegaciones o Subdelegaciones de Gobierno, en virtud de lo establecido en los artículos 34 y 90 del Reglamento de artículos pirotécnicos y cartuchería, así como el de los registros de movimientos de materias reglamentadas, de conformidad con lo establecido en los artículos 40, 77, 103.1 y 134 y 136.1, 136.2 y 136.4 del mencionado Reglamento.

2. Acta de inspección

Las actas de las inspecciones a los talleres y depósitos de productos terminados, realizadas por parte de las Áreas Funcionales de Industria y Energía de las Delegaciones o Subdelegaciones de Gobierno, se ajustarán al modelo establecido en el anexo I de esta ITC.
Los talleres y depósitos de productos terminados tendrán la obligación de conservar por un período de diez años las copias de las actas de las inspecciones en el centro de trabajo, a disposición de las Áreas Funcionales de Industria y Energía correspondientes. Estas actas conformarán el registro al que se refieren los artículos 34 y 90 del Reglamento de artículos pirotécnicos y cartuchería.
Adicionalmente, las Áreas Funcionales de Industria y Energía llevarán un registro general de inspecciones en el que se transcribirán las anotaciones que se efectúen en las actas de inspección de los talleres y depósitos a que se refiere esta ITC.

3. Registros de movimientos

Los libros-registro de movimientos de materias reguladas que deberán llevarse en los talleres y depósitos de artículos pirotécnicos y cartuchería y en los locales de venta al público de artículos pirotécnicos de conformidad con lo establecido en los artículos 40, 77 y 134 del Reglamento de artículos pirotécnicos se ajustarán a los modelos establecidos en el anexo II de esta ITC.
Los libros-registro de movimientos de materias reguladas que deberán llevarse en las armerías de conformidad con lo establecido en los artículos 103.1 y 136.1, 136.2 y 136.4 del Reglamento de artículos pirotécnicos se ajustarán a los modelos establecidos en el anexo III de esta ITC.
Los libros-registros de movimientos de cartuchería que deberán llevarse en los Clubes y Federaciones de Tiro, de conformidad a lo establecido en el artículo 136.3 del Reglamento de artículos pirotécnicos se ajustarán a los modelos establecidos en el anexo III de esta ITC.
De acuerdo con lo dispuesto en los artículos 40, 77, 103.1 y 134 del Reglamento de artículos pirotécnicos y cartuchería, los libros-registro regulados en este apartado podrán llevarse y cumplimentarse por procedimientos electrónicos, informáticos o telemáticos o por cualquier otro método idóneo para alcanzar las finalidades perseguidas, poniéndolo en conocimiento de la Intervención de Armas y Explosivos de la Guardia Civil que por demarcación corresponda.
Mensualmente, dentro de los cinco primeros días, los responsables de los libros-registro en los talleres y depósitos de artículos pirotécnicos y cartuchería, en los locales de venta al público de artículos pirotécnicos y en las armerías, tendrán la obligación de presentar, estos libros-registro, por cualquier medio, incluidos los medios electrónicos, para su supervisión en la Intervención de Armas y Explosivos de la Guardia Civil que por demarcación corresponda. No obstante, los asientos en los libros-registro correspondientes a cada jornada laboral deberán quedar anotados al finalizar dicha jornada.

ANEXO I

Acta de inspecciones de talleres y depósitos de pirotecnia y cartuchería

Taller de fabricación ☐ Taller de preparación y montaje ☐ Depósito de productos terminados ☐	Establecimiento: Dirección: Persona Responsable: Teléfono: Fax: Email:
Áreas/Instalaciones visitadas	
▪ Locales de fabricación..... ☐ ▪ Locales de preparación y montaje. ☐ ▪ Depósito auxiliar..... ☐	▪ Depósito de productos terminados..... ☐ ▪ Eliminación o inertización, reutilización o reciclaje..... ☐
Otras dependencias:	
Aspectos/Elementos evaluados	
▪ Distancias..... ☐ ▪ Defensas..... ☐ ▪ Seguridad contra incendios..... ☐ ▪ Pararrayos..... ☐ ▪ Instalaciones y equipos eléctricos.. ☐ ▪ Señalización..... ☐ ▪ Máquinas y equipos de trabajo.... ☐ ▪ Inertización o eliminación, reutilización o reciclaje de residuos (envasado, etiquetado, almacenamiento, transporte, eliminación)..... ☐ ▪ Capacidades de almacenamiento... ☐	▪ Compatibilidad de sustancias..... ☐ ▪ Embalajes y envases..... ☐ ▪ Productos pirotécnicos..... ☐ ▪ Procesos de fabricación..... ☐ ▪ Procesos de preparación y montaje..... ☐ ▪ Almacenamiento..... ☐ ▪ Documentación de prevención de riesgos laborales ▪ Prevención de accidentes graves (implantación de la política de prevención de accidentes graves, sistema de gestión de la seguridad e informe de seguridad)..... ☐ ▪ Prescripciones impuestas con anterioridad..... ☐
Otros:	
Desviaciones/Observaciones/Prescripciones:	
Fecha: Hoja: /	Nombre y firma del inspector

ANEXO II

Libros-registro de movimientos de materias reguladas que deberán llevarse en los talleres y depósitos de artículos pirotécnicos y cartuchería y en los locales de venta al público de artículos pirotécnicos

1. *LIBRO-REGISTRO de movimientos.*

(1) Numero de movimiento o asiento	(2) Fecha	(3) Tipo de producto	(4) División de riesgo	(5) Nº Guía de Circulación	(6) Nº Carta de Porte	(7) Procedencia	(8) Destino	(9) Folio del libro auxiliar	(10) Entradas Cantidad	(11) Salidas Cantidad

NOTAS: Los asientos de todas las operaciones irán numerados y se formarán sucesivamente por orden de fechas, sin enmiendas ni raspaduras. Todo error involuntario se salvará con la oportuna contrapartida, si ha lugar, o con una advertencia en el texto si el error no afectara a las cifras. El resumen de los asientos del día para cada producto pasará a la hoja que para el mismo se llevará en el Libro Auxiliar.

Los números entre paréntesis de las columnas únicamente son para la explicación de las siguientes notas y no deben aparecer en el documento impreso.

Columna	
(1) Número de movimiento o asiento	Numeración correlativa de los movimientos o asientos por orden de fechas. No se admiten alteraciones, tachaduras, omisiones, etc. La numeración comienza y termina con el año natural (1-1-XX) a (31-12-XX) El(los) libro(s) deben coincidir con el mismo periodo debiendo ser diligenciado antes de cualquier apunte y por lo tanto antes del 1-1-XX , y el último apunte deberá tener fecha 31-12-XX
(2) Fecha	En formato (dd-mm) ya que el año se marca en el libro. Las fechas serán correlativas y se corresponderán con el orden del número del asiento.
(3) Tipo de producto	Cuando se trate de EXPLOSIVOS (Reglamento de Explosivos), se consignará el literal "POLVORA", ya sea fabricada o adquirida, "MECHA LENTA", etc.
	Cuando se trate de PIROTECNIA, los literales serían: - ARTIFICIOS DE PIROTECNIA, seguido de: F1, F2, F3 o F4 - USO EN TEATROS, seguido de: T1 o T2 - OTROS, seguido de: P1 o P2 - USO EN LA MARINA, seguido de: Señales fumígenas, luminosas, sonoras o Lanzacabos, etc. - LOTE, seguido del "nombre comercial" que tenga, cuando los productos vengan en lotes autorizados. Cuando se trate de productos que no van a ser puestos en el mercado o le sean entre titulares de talleres, los literales genéricos podrían ser: - MEZCLAS PIROTECNICAS PRODUCTORAS DE EFECTOS DE COLOR. - MEZCLAS DETONANTES. - MECHAS Y SISTEMAS DE INICIACÓN. - PRODUCTOS TERMINADOS.
	Cuando se trate de CARTUCHERIA, los literales se corresponderán: - Con los recogidos en la Resolución de la Delegación o Subdelegación del Gobierno que autoriza la instalación ("cartuchos de fuego central", "de fuego anular", "no metálicos", "metálicos calibre 22", "de caza", "de caza calibre 12" "metálicos arma corta", "metálicos arma larga rayada, etc.). - O, en su defecto, con el más significativo conforme al artículo 9 del Reglamento de artículos pirotécnicos y cartuchería.
(5) División de riesgo	Las que le corresponda.

normascodificadas.es

Normas Codificadas LEGISLACIÓN

(5) Nº Guía Circulación	El que corresponda
(6) Nº Carta de Porte	El que corresponda
(7) Procedencia	- Fabricación propia o, - Nombre, apellidos y DNI o NIE o denominación del proveedor o CIF si persona jurídica
(8) Destino	- Almacen (seguido de la identificación que tenga, si hay más de uno) o, - Nombre, apellidos y DNI o NIE o denominación del adquirente o y CIF si persona jurídica
(9) Folio del libro auxiliar	Se indicará el número asignado en el libro auxiliar. Es posible que en un mes se necesite más de un folio.
(10) Entradas	Las cantidades correspondientes.
(11) Salidas	Las cantidades correspondientes.

Seguridad Ciudadana

2. *LIBRO AUXILIAR para cada tipo de producto o división de riesgo*

Folio núm. .....

HOJA DE/LA (Tipo de producto o División de Riesgo): ..... (12).....

MES DE .....DEL 20.....					(18) Entradas _____ Cantidad	(19) Salidas _____ Cantidad	(20) Existencias _____ Cantidad
Existencia en el día 1º del año:							
Total en los meses anteriores al actual:							
(13) Día	(14) Procedencia o destino	(15) Tipo de producto	(16) Número Guía de Circulación	(17) Número Carta de Porte			
Suma de entradas y salidas en el mes de la fecha:							
Total existencias en el mes de la fecha:							

NOTAS:

- En cada hoja se efectuarán únicamente los asientos del Libro-Registro que correspondan al movimiento de la materia indicada en el rótulo (12) de la misma.
- Estos asientos, sin enmiendas ni raspaduras, expresaran simplemente un resumen sucinto de los detallados en el libro-Registro diario.
- Todo error involuntario se salvará con la oportuna contrapartida, si afecta a las cifras, o con una advertencia.

NOTAS:

- Los números entre paréntesis de las columnas, únicamente son para la explicación de las siguientes notas y no deben aparecer en el documento impreso.
- Línea (12):

a) Para cartuchería (talleres y depósitos), el mismo literal que figura en la columna "Tipo de producto" (3) del Libro de Registro, añadiendo en su caso, el nombre comercial que tenga.

b) Para pirotecnia (talleres, depósitos y locales de venta), el mismo literal que figura en la columna "División de riesgo" (4) del Libro de Registro.


- Columna (13) a (19): mismo criterio que para el Libro de Registro

(*) La columna (15) puede quedar sin datos cuando en el punto (12) venga el mismo dato.

- Columna (20): las cantidades resultantes.
- Una hoja/s por Tipo de producto / División de riesgo.
- Tantas hojas por mes como sean necesarias.

ANEXO III

Libros-registro de movimientos de materias reguladas que deberán llevarse en las armerías, clubes y federaciones de tiro

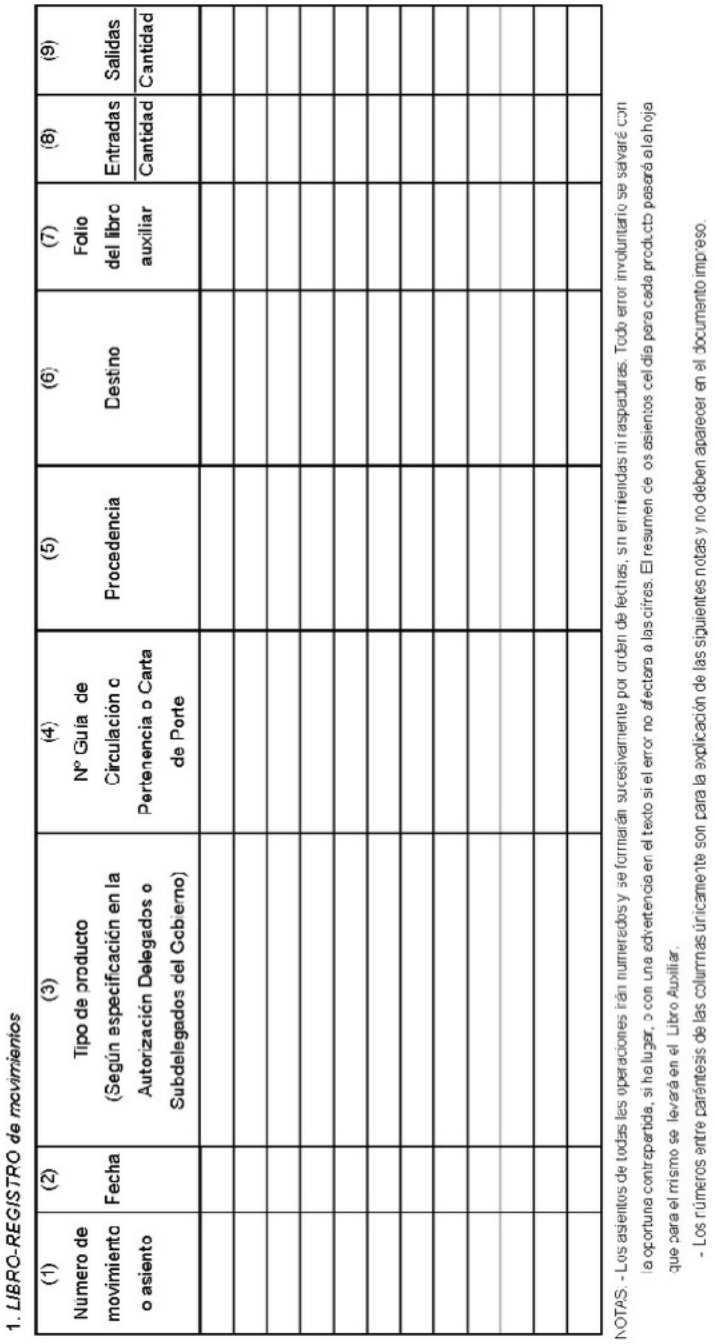

1. *LIBRO-REGISTRO de movimientos*

(1) Número de movimiento o asiento	(2) Fecha	(3) Tipo de producto (Según especificación en la Autorización Delegados o Subdelegados del Gobierno)	(4) Nº Guía de Circulación o Pertenencia o Carta de Porte	(5) Procedencia	(6) Destino	(7) Folio del libro auxiliar	(8) Entradas Cantidad	(9) Salidas Cantidad

NOTAS. - Los asientos de todas las operaciones irán numerados y se formarán sucesivamente por orden de fechas, sin enmiendas ni raspaduras. Todo error involuntario se salvará con la oportuna contrapartida, si ha lugar, o con una advertencia en el texto si el error no afectara a las cifras. El resumen de los asientos del día para cada producto pasará a la hoja que para el mismo se llevará en el Libro Auxiliar.

- Los números entre paréntesis de las columnas únicamente son para la explicación de las siguientes notas y no deben aparecer en el documento impreso.

Columna	
(1) Número de movimiento o asiento	Numeración correlativa de los movimientos o asientos por orden de fechas. No se admiten alteraciones, tachaduras, omisiones, etc. La numeración comienza y termina con el año natural (1-1-XX) a (31-12-XX) El(los) libro(s) deben coincidir con el mismo periodo debiendo ser diligenciado antes de cualquier apunte y por lo tanto antes del 1-1-XX , y el último apunte deberá tener fecha 31-12-XX
(2) Fecha	En formato (dd-mm) ya que el año se marca en el libro. Las fechas serán correlativas y se corresponderán con el orden del número del asiento.
(3) Tipo de producto	Los literales se corresponderán: - Con los recogidos en la Resolución de la Delegación o Subdelegación del Gobierno que autoriza la instalación ("cartuchos de fuego central", "de fuego anular", "no metálicos", "metálicos calibre 22", "de caza", "de caza calibre 12" "metálicos arma corta", "metálicos arma larga rayada, etc.). - O en su defecto con el más significativo conforme al artículo 103.1 del Reglamento de artículos pirotécnicos y cartuchería.
(4) Nº Guía Circulación o de Pertenencia o Carta de Porte	El que corresponda.
(5) Procedencia	Nombre, apellidos y DNI o NIE o denominación del proveedor o CIF si persona jurídica
(6) Destino	Nombre, apellidos y DNI o NIE o denominación del adquirente o y CIF si persona jurídica
(7) Folio del libro auxiliar	Se indicará el número asignado en el libro auxiliar. Es posible que en un mes se necesite más de un folio.
(8) Entradas	Las cantidades correspondientes.
(9) Salidas	Las cantidades correspondientes.

2. *LIBRO AUXILIAR para cada clase de producto*

Folio núm. .....

HOJA DEL PRODUCTO DENOMINADO..... (10).....

MES DE .....DEL 20.....				(15) Entradas _____ Cantidad	(16) Salidas _____ Cantidad	(17) Existencias _____ Cantidad
Existencia en el día 1º del año:						
Total en los meses anteriores al actual:						
(11) Día	(12) Procedencia o destino	(13) Número de Guía de Circulación o Pertenencia	(14) Número Carta de Porte			
Suma de entradas y salidas en el mes de la fecha:						
Total existencias en el mes de la fecha:						

NOTAS:

- En cada hoja se formularán únicamente los asientos del Libro-Registro que correspondan al movimiento de la materia indicada en el rótulo (10) de la misma.
- Estos asientos, sin enmiendas ni raspaduras, expresarán simplemente un resumen sucinto de los detallados en el diario.
- Todo error involuntario se salvará con la oportuna contrapartida, si afecta a las cifras, o con una advertencia.
- Los números entre paréntesis de las columnas únicamente son para la explicación de las siguientes notas y no deben aparecer en el documento impreso.
  - Línea (10): mismo literal que figura en la columna "Tipo de producto (Según especificación en la Autorización Delegados o Subdelegados del Gobierno)" (3) del Libro de Registro, añadiendo en su caso, el nombre comercial que tenga.
  - Columna (11) a (16): mismo criterio que para el Libro de Registro
  - Columna (17): las cantidades resultantes.
- Tantas hojas por mes como sean necesarias.

INSTRUCCIÓN TÉCNICA COMPLEMENTARIA NÚMERO 25
Modelos de carné de experto y aprendiz

Los carnés de experto y aprendiz para la realización de espectáculos pirotécnicos, así como para la utilización de artículos pirotécnicos de categorías T2 y P2, en virtud de lo establecido en la ITC número 8, y en las Especificaciones técnicas números 8.01, 8.02 y 8.03 del Reglamento de artículos pirotécnicos y cartuchería, que expidan las Áreas Funcionales o Dependencias de Industria y Energía de la Delegación del Gobierno correspondiente, se ajustarán al siguiente modelo:

1. Modelo de carné de experto:


GOBIERNO DE ESPAÑA
MINISTERIO DE HACIENDA Y ADMINISTRACIONES PÚBLICAS
SUBDELEGACIÓN DE GOBIERNO EN PROVINCIA/CC.AA.
DEPENDENCIA/ÁREA DE INDUSTRIA Y ENERGÍA

CARNÉ DE EXPERTO PIROTÉCNICO

(FOTO)


TITULAR:
NOMBRE Y APELLIDOS

DNI / NIF:
00000000A

NÚMERO DE CARNÉ::
PROVINCIA 0001/AÑO

EXPED.: 01/01/2011 VAL.: 01/01/2016

Anverso

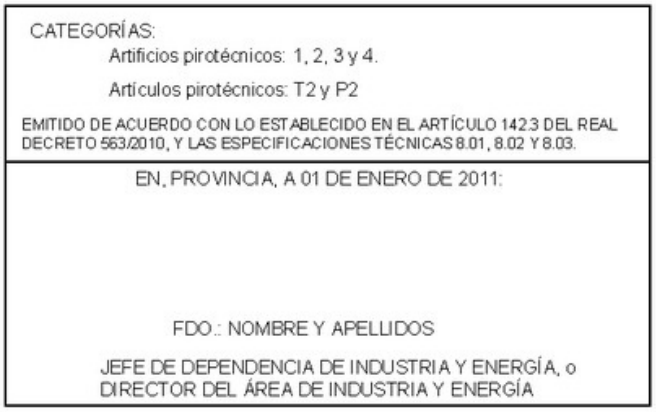
CATEGORÍAS:
Artificios pirotécnicos: 1, 2, 3 y 4.
Artículos pirotécnicos: T2 y P2

EMITIDO DE ACUERDO CON LO ESTABLECIDO EN EL ARTÍCULO 142.3 DEL REAL DECRETO 563/2010, Y LAS ESPECIFICACIONES TÉCNICAS 8.01, 8.02 Y 8.03.

EN, PROVINCIA, A 01 DE ENERO DE 2011:

FDO.: NOMBRE Y APELLIDOS

JEFE DE DEPENDENCIA DE INDUSTRIA Y ENERGÍA, o
DIRECTOR DEL ÁREA DE INDUSTRIA Y ENERGÍA

Reverso

2. Modelo de carné de aprendiz:



GOBIERNO DE ESPAÑA
MINISTERIO DE HACIENDA Y ADMINISTRACIONES PÚBLICAS
SUBDELEGACIÓN DE GOBIERNO EN PROVINCIA/CC.AA
DEPENDENCIA/ÁREA DE INDUSTRIA Y ENERGÍA

CARNÉ DE APRENDIZ PIROTÉCNICO

(FOTO)

TITULAR:
NOMBRE Y APELLIDOS
DNI / NIF:
00000000A
NÚMERO DE CARNÉ::
PROVINCIA 0001/AÑO
EXPED.: 01/01/2011
VAL.: 01/01/2016

Anverso

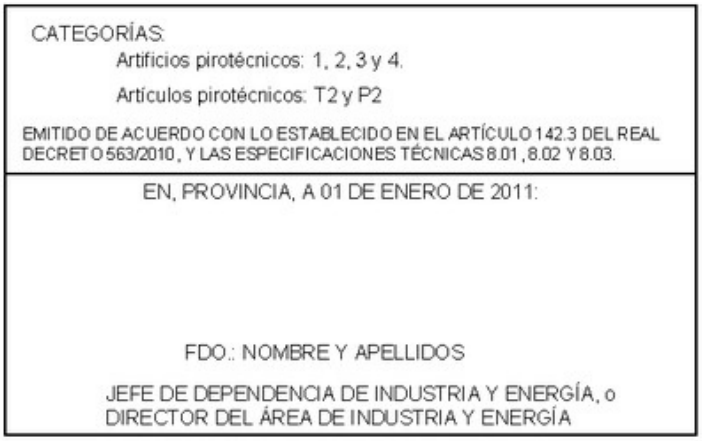
CATEGORÍAS:
Artificios pirotécnicos: 1, 2, 3 y 4.
Artículos pirotécnicos: T2 y P2

EMITIDO DE ACUERDO CON LO ESTABLECIDO EN EL ARTÍCULO 142.3 DEL REAL DECRETO 563/2010, Y LAS ESPECIFICACIONES TÉCNICAS 8.01, 8.02 Y 8.03.

EN, PROVINCIA, A 01 DE ENERO DE 2011:

FDO.: NOMBRE Y APELLIDOS

JEFE DE DEPENDENCIA DE INDUSTRIA Y ENERGÍA, o
DIRECTOR DEL ÁREA DE INDUSTRIA Y ENERGÍA

Reverso

3. Las dimensiones de los carnés serán las del estándar ISO-7816-1 ID-1, es decir, las utilizadas, para el documento nacional de identidad.

INSTRUCCIÓN TÉCNICA COMPLEMENTARIA NÚMERO 26 Boletín estadístico de accidentes relacionados con artículos pirotécnicos

BOLETÍN ESTADÍSTICO DE ACCIDENTES RELACIONADOS CON ARTÍCULOS PIROTÉCNICOS

COMUNIDAD AUTÓNOMA:

AÑO:

a) Número total de personas lesionadas:

- Número de personas de 0 a 12 años de edad lesionadas:
- Número de personas de 13 a 18 años de edad lesionadas:
- Número de personas mayores de 18 años de edad lesionadas:

b) Lesiones:

- Número de lesiones en los ojos:
- Número de lesiones en las manos:
- Número de lesiones en otras partes del cuerpo:

c) Gravedad de las lesiones:

- Número de lesiones leves:
- Número de lesiones graves:

d) Categoría de los artículos que han causado la lesión:

- Número de lesiones provocadas por baterías o combinaciones:
- Número de lesiones provocadas por voladores:
- Número de lesiones provocadas por bengalas o fuentes:
- Número de lesiones provocadas por truenos de mecha o tracas:
- Número de lesiones provocadas por candelas romanas:
- Número de lesiones provocadas por artículos pirotécnicos de utilización en la marina:
- Número de lesiones provocadas por otro tipo de artículos pirotécnicos:

e) Circunstancias de la lesión:

- Número de lesiones producidas por un uso incorrecto del artículo:
- Número de lesiones producidas por un defecto del artículo:

f) Otras informaciones:

INSTRUCCIÓN TÉCNICA COMPLEMENTARIA NÚMERO 27Declaración UE de Conformidad (nº xxxx) (1)

1. Número de registro de conformidad con el artículo 5.2.
2. Número de producto, lote o serie.
3. Nombre y dirección del fabricante.
4. La presente declaración de conformidad se expide bajo la exclusiva responsabilidad del fabricante.
5. Objeto de la declaración (identificación del producto que permita la trazabilidad):
6. El objeto de la declaración escrita anteriormente es conforme con la legislación de armonización pertinente de la Unión:
7. Referencias a las normas armonizadas pertinentes utilizadas, o referencias a las otras especificaciones técnica respecto a las cuales se declara la conformidad:
8. El organismo notificado ... (nombre, número) ... ha efectuado ... (descripción de la intervención) ... y expide el certificado ...
9. Información adicional:

   Firmado en nombre de:

   (Lugar y fecha de expedición):

   (Nombre, cargo) (firma):

(1) El fabricante podrá asignar con carácter optativo un número a la declaración de conformidad.

INSTRUCCIÓN TÉCNICA COMPLEMENTARIA NÚMERO 28
Clasificación por defecto de artículos pirotécnicos de categorías F, T y P

BOLETÍN OFICIAL DEL ESTADO
Núm. 267 Sábado 7 de noviembre de 2015 Sec. I. Pág. 105897

INSTRUCCIÓN TÉCNICA COMPLEMENTARIA NÚMERO 28

Clasificación por defecto de artículos pirotécnicos de categorías F, T y P

1. Objeto y ámbito de aplicación

Las Recomendaciones Relativas al Transporte de Mercancías Peligrosas de las Naciones Unidas (Libro Naranja) establecen que los artificios de pirotecnia de categoría F (fireworks), como regla general, se asignarán a las divisiones de riesgo 1.1, 1.2, 1.3 y 1.4 con arreglo a los datos obtenidos de los ensayos de la Serie 6 del Manual de Pruebas y Criterios de las Naciones Unidas.

No obstante, para los artificios con números ONU 0333, 0334, 0335 o 0336 la asignación a las divisiones de riesgo también podrá hacerse por analogía, sin necesidad de recurrir a los ensayos de la serie 6, de conformidad con la tabla de clasificación por defecto de los artificios de pirotecnia establecida en el apartado 2.2.1.1.7.5 de dichas recomendaciones. Los artículos no especificados en la mencionada tabla por defecto se clasificarán a partir de los datos obtenidos de los citados ensayos de la Serie 6.

Esta ITC establece un listado de artículos pirotécnicos de Categorías T y P, y de objetos pirotécnicos de categoría F4, para los cuales, debido a su identidad o equivalencia con artificios pirotécnicos de categoría F (fireworks), será posible la asignación a las divisiones de riesgo por analogía de conformidad con la tabla de clasificación por defecto de los artificios de pirotecnia mencionada en el párrafo anterior.

Para el resto de artículos pirotécnicos no incluidos en la lista, su división de riesgo y número de ONU correspondiente se asignará en base a los datos obtenidos de los ensayos de la Serie 6 del Manual de Pruebas y Criterios de las Naciones Unidas.

cve: BOE-A-2015-12054
Verificable en http://www.boe.es

2. Listado de artículos, para los cuales es posible la asignación de la división de riesgo por analogía en base a la tabla de clasificación por defecto de los artificios de pirotecnia, establecida en las Recomendaciones Relativas al Transporte de Mercancías Peligrosas de las Naciones unidas (Libro Naranja).

a) Categoría T

ARTÍCULOS PIROTÉCNICOS DE CATEGORÍA T			Artificio de Categoría F análogo
Tipo Genérico	Definición	Efecto principal	
Cometa (de Carcasita)	Artículo que eyecta solamente una única unidad pirotécnica. Nota: Se considerará como tal en el caso que la unidad proyectada sea una unidad tipo carcasita (Artefacto con o sin carga propulsora, con espoleta de retardo y carga explosiva, componente(s) pirotécnico(s) elemental(es) o materia pirotécnica libre diseñada para ser lanzada con mortero)	Producción de un efecto visual y/o sonoro direccional	Carcasa, esférica o cilíndrica
Combinación	Montaje que incluye varios elementos, bien del mismo tipo o de distintos tipos, cada uno correspondiente a uno de los tipos de artículos pirotécnicos listados en esta tabla, con uno o múltiples puntos de ignición y en los cuales la mecha de iniciación transmite el fuego de un elemento al siguiente para disparar los artículos de un modo secuencial o con otro tipo de patrón, y donde no todos los elementos de la combinación son de un Tipo aprobado.	Como los elementos individuales.	Batería/ combinación

ARTÍCULOS PIROTÉCNICOS DE CATEGORÍA T			Artificio de Categoría F análogo
Tipo Genérico	Definición	Efecto principal	
Carretilla	Artículo que contiene composición(es) pirotécnica(s) prensada o compactada, que produce luz y chispas de una manera direccional, y que termina con la producción de un pequeño trueno. Nota: Se considerarían como una combinación de una fuente con un trueno, aplicando la tabla a cada uno de los elementos por separado y estableciendo la división de riesgo que resulte más desfavorable)	Producción de luz, chispas y un trueno. Diseñada para ser sujetada en la mano por medio de equipo auxiliar.	
Candela Romana	Artículo consistente en un único tubo que contiene una serie de unidades pirotécnicas que alternan cargas y cargas propulsoras y una mecha de transmisión.	Emisión de unidades de modo secuencial produciendo un efecto visual direccional.	Candela romana
Cometa (de estrella pirotécnica)	Artículo que eyecta solamente una única unidad pirotécnica. Nota: Se considerará como tal en el caso que la unidad proyectada sea una estrella de color (pastilla, bombeta, cometa, estrella redonda, o similar) o una unidad tipo crossette/mossaico (pastilla con carga detonante para su ruptura)	Producción de un efecto visual y/o sonoro direccional	Tubo un disparo

ARTÍCULOS PIROTÉCNICOS DE CATEGORÍA T			Artificio de Categoría F análogo
Tipo Genérico	Definición	Efecto principal	
Volcán	Artículo que contiene carga propulsora y múltiples estrellas pirotécnicas y/o unidades pirotécnicas que son eyectadas en un único disparo de manera direccional.	Proyección instantánea de los efectos para producir un efecto visual o sonoro disperso.	Volcán
Dispositivo de proyección	Tubo único que contiene composición(es) pirotécnica(s) y elementos inertes (ej. confeti y serpentinas) que son proyectados desde el artículo.	Eyección instantánea de papel inerte o efectos de fantasía. Puede producir ruido y/o humo.	
Simulador de Explosión (sin materias inflamables)	Artículo que contiene composición(es) pirotécnica(s) y/o estrellas pirotécnicas y/o unidades pirotécnicas y/o material inerte para simular una pequeña o gran explosión. Nota: Sólo aplicable en el caso que no contengan materias inflamables	Efecto de explosión generando ruido con o sin fuego de color, humo, chispas u otros efectos visuales y/o sonoros.	
Fuego de Bengala	Composición pirotécnica o artículo que contiene composición(es) pirotécnica(s) que produce una luz (coloreada) o llama siendo el efecto no instantáneo.	Producción de llama coloreada (y humo).	Fuente

ARTÍCULOS PIROTÉCNICOS DE CATEGORÍA T			Artificio de Categoría F análogo
Tipo Genérico	Definición	Efecto principal	
Bengala	Artículo que contiene composición(es) pirotécnica(s) compactada que produce una luz (coloreada) o llama siendo el efecto no instantáneo.	Producción de llama coloreada (y humo).	
Efecto Caída	Artículo que contiene composición(es) pirotécnica(s) y/o estrellas pirotécnicas y/o unidades pirotécnicas, diseñado para producir su efecto hacia abajo.	Producción de efectos visuales y/o sonoros.	
Fuente	Artículo que contiene composición(es) pirotécnica(s) productoras de efectos de un modo direccional.	Producción de chispas y/o otros efectos visuales o sonoros de un modo direccional.	
Chorro / surtidor	Artículo que contiene composición(es) pirotécnica(s) productoras de un chorro de chispas y/o llama (coloreada) de corta duración.	Generación de un chorro de chispas y/o llamas (coloreadas).	
Artificio guiado	Artículo que contiene una composición pirotécnica y que está diseñado para ser unido a una guía y tiene una trayectoria controlada.	Emisión de luz y/o efecto sonoro y/o chispas y/o humo de color mientras es propulsado a lo largo de una guía.	

ARTÍCULOS PIROTÉCNICOS DE CATEGORÍA T			Artificio de Categoría F análogo
Tipo Genérico	Definición	Efecto principal	
Fuego escénico	Composición pirotécnica baja en humo que es iniciada en un contenedor apropiado (ej.: cuenco abierto para fuego) o en un cartucho con forma preestablecida y que está predominantemente diseñada para su uso en interiores y para producir un efecto de luz (coloreada) o llama.	Producción de llama coloreada.	
Bengala de palo	Palo parcialmente recubierto con composición pirotécnica de combustión lenta y diseñado para ser sostenido en la mano.	Emisión de luz brillante con una duración establecida	Bengala de palo
Efecto Giratorio	Artículo que contiene composición(es) pirotécnica(s) y funciona de tal modo que el artículo gira.	Efecto de rotación emitiendo luz coloreada y/o chispas con o sin un efecto sonoro.	Ruedas o Mariposa
Trueno encapsulado	Única unidad sellada que contiene composición(es) pirotécnica(s) cuya función principal es la de producir un fuerte estallido con la fragmentación completa del cuerpo del artículo.	Produce un estallido instantáneo con o sin luz de color y/o chispas	Trueno de mecha
Simulador de Impacto	Artículo que contiene composición(es) pirotécnica(s) diseñada principalmente para romper materiales inertes simulando una herida de bala o punzante.	Generación y salida de humo, llamas o chispas desde un punto origen.	

b) Categoría P

ARTÍCULOS PIROTÉCNICOS DE CATEGORÍA P			Artificio de Categoría F análogo
Tipo o Subtipo Genérico	Definición Subtipo Genérico	Definición Tipo Genérico	
Bengala Manual	Bengala diseñada para ser sostenida en la mano (subtipo del tipo genérico bengala)	Bengala: artículo consistente en una composición pirotécnica productora de luz y/o radiación de calor, con o sin cubierta, con o sin medio de iniciación.	Fuente
Bengala de Superficie	Bengala diseñada para ser puesta en el suelo (subtipo del tipo genérico bengala)	Bengala: artículo consistente en una composición pirotécnica productora de luz y/o radiación de calor, con o sin cubierta, con o sin medio de iniciación.	Fuente
Productos pirotécnicos semielaborados (Solo para tubos cargados)	Véase tabla de clasificación de objetos (tubos cargados)	Artículo que contiene o está hecho de composición pirotécnica, con o sin medios de iniciación, que no está diseñado para funcionar por sí mismo, sino que requiere su inclusión o instalación o la unión de otras partes para exhibir las características de funcionamiento deseadas o para conseguir el efecto deseado	Fuente

c) Categoría F4 (tubos cargados sin composición de efecto trueno)

OBJETOS (TUBOS CARGADOS) SIN COMPOSICIÓN DE EFECTO TRUENO				Artificio de Categoría F análogo
Tipo de Tubo	Definición	Efecto	Observación	
Motor	Tubo con o sin oído/tobera que contiene composición(es) pirotécnica(s) prensada, diseñado para proyectar los gases de combustión de modo direccional generando un empuje en sentido contrario al de la salida de los gases.	Producción de gases de combustión acompañados opcionalmente por chispas, llama o efecto sonoro distinto del trueno	Los motores pueden tener otras denominaciones dependiendo de los artificios finales a los que están destinados: motor (voladores), subidor (ruedas aéreas), rodador (ruedas), empujadores, etc.	Fuente
Sirena	Tubo que contiene composición pirotécnica diseñada para arder de tal manera que el tubo rota en el aire produciendo un tono constante o variable sin estallido final. Nota: No contiene composición de silbato.	Rotación y Emisión de un tono sonoro constante o variable.	No se equipararán para su clasificación al transporte aquellas variedades que contengan composición de efecto trueno	Fuente

OBJETOS (TUBOS CARGADOS) SIN COMPOSICIÓN DE EFECTO TRUENO				Artificio de Categoría F análogo
Tipo de Tubo	Definición	Efecto	Observación	
Serpentina	Tubo que contiene composición pirotécnica productora de llamas y/o chispas de colores, sin estallido final.	Tubo que contiene composición pirotécnica productora de llamas y/o chispas de colores, con o sin estallido final.	No se equipararán para su clasificación al transporte aquellas variedades que contengan composición de efecto trueno	Fuente
Torbellino	Tubo o tubos que contienen composición pirotécnica que arde de modo que proporciona un movimiento de rotación al tubo.	Rotación, con emisión de chispas y/o llamas, con o sin efecto sonoro distinto del trueno.	No se equipararán para su clasificación al transporte aquellas variedades que contengan composición de efecto trueno	Fuente
Tubo Fuente	Tubo con o sin oído/tobera que contiene composición(es) pirotécnica(s) prensada y está diseñado para generar llama de color y/o proyectar chispas.	Generación de llama de color y/o proyección de chispas.	Los tubos fuente se emplea para la construcción de fuentes, chorros o baterías de estos artificios.	Fuente

(1)
Más orientación sobre los casos en que no es necesario realizar los ensayos puede encontrarse en la descripción del método A.14, véase el Reglamento (CE) n.o 440/2008 de la Comisión, de 30 de mayo de 2008, por el que se establecen métodos de ensayo de acuerdo con el Reglamento (CE) n.o 1907/2006 del Parlamento Europeo y del Consejo relativo al registro, la evaluación, la autorización y la restricción de las sustancias y preparados químicos (REACH) (DO L 142 de 31.5.2008, p. 1).
Ver Texto
(2)
En cumplimiento de:
Artículo 24. Obligación de información de las autoridades notificantes.
Los Estados miembros informarán a la Comisión de sus procedimientos de evaluación y notificación de organismos de evaluación de la conformidad y de seguimiento de los organismos notificados, así como de cualquier cambio en estos.
La Comisión hará pública esa información.
Ver Texto
(3)
En cumplimiento de:
Artículo 22. Autoridades notificantes:
1. Los Estados miembros designarán a una autoridad notificante que será responsable de establecer y aplicar los procedimientos necesarios para la evaluación y notificación de los organismos de evaluación de la conformidad y del seguimiento de los organismos notificados, incluido el cumplimiento de lo dispuesto en el artículo 27.
Ver Texto
(4)
En cumplimiento del:
Artículo 21. Notificación.
Los Estados miembros notificarán a la Comisión y a los demás Estados miembros los organismos autorizados para llevar a cabo las tareas de evaluación de la conformidad por terceros con arreglo a la Directiva 2013/29/UE, del Parlamento Europeo y del Consejo, de 12 de junio de 2013.
Ver Texto
(5)
En cumplimiento del:
Artículo 21. Notificación.
Los Estados miembros notificarán a la Comisión y a los demás Estados miembros los organismos autorizados para llevar a cabo las tareas de evaluación de la conformidad por terceros con arreglo a la Directiva 2013/29/UE, del Parlamento Europeo y del Consejo, de 12 de junio de 2013.



Ley 25/2022, de 1 de diciembre, sobre precursores de explosivos.

Sumario
FELIPE VI REY DE ESPAÑA
A todos los que la presente vieren y entendieren.
Sabed: Que las Cortes Generales han aprobado y Yo vengo en sancionar la siguiente ley:
PREÁMBULO
I
El Parlamento Europeo y el Consejo, tras el análisis del estado de situación que constituye el uso indiscriminado de sustancias susceptibles de poder ser utilizadas para la fabricación de explosivos caseros, y con el objetivo final y primordial de elevar el grado de seguridad colectiva, elaboró el Reglamento (UE) n.º 98/2013, de 15 de enero del 2013, sobre la comercialización y utilización de los precursores de explosivos, estableciéndose en él una serie de normas armonizadas sobre la puesta a disposición, introducción, posesión y utilización de estas sustancias.
Mediante la Ley 8/2017, de 8 de noviembre, sobre precursores de explosivos, se aplicó el citado Reglamento, regulando un sistema de licencia para permitir a los particulares introducir en España, adquirir, poseer o utilizar precursores de explosivos restringidos, así como la comunicación por parte de los operadores económicos de las transacciones sospechosas, y de la sustracción o desaparición de precursores de explosivos, además del régimen sancionador aplicable en caso de infracción.
En este contexto, varias acciones terroristas que tuvieron lugar en distintos escenarios europeos han puesto de relieve la necesidad de restringir aún más el acceso a este tipo de sustancias, y en consecuencia, confeccionar una nueva norma más restrictiva como herramienta para continuar con el compromiso global de combatir el fenómeno terrorista y la delincuencia grave.
A estos efectos, atendiendo al mandato de revisión del artículo 18 del Reglamento (UE) n.º 98/2013, del Parlamento Europeo y del Consejo, de 15 de enero del 2013, la Comisión elaboró los informes preceptivos correspondientes, llevándose a cabo las iniciativas legislativas que coadyuvaran al aumento de la seguridad pública colectiva.

Como consecuencia de lo anterior, se aprobó el Reglamento (UE) n.º 2019/1148, del Parlamento Europeo y del Consejo de 20 de junio de 2019, sobre la comercialización y la utilización de precursores de explosivos, modificando el Reglamento (CE) n.º 1907/2006, de 18 de enero y derogando el Reglamento (UE) n.º 98/2013, de 15 de enero.
Este nuevo Reglamento europeo que es de aplicación desde el 1 de febrero de 2021, establece normas armonizadas relativas a la puesta a disposición, introducción, posesión y utilización de sustancias o mezclas susceptibles de ser utilizadas de forma indebida para la fabricación de explosivos, con el fin de limitar la disponibilidad de dichas sustancias o mezclas a los particulares y garantizar la adecuada notificación de las transacciones sospechosas en todas las fases de la cadena de suministro.
Su objetivo es reforzar el sistema de control para limitar el acceso de los particulares a los precursores de explosivos, ya que las pautas establecidas en el Reglamento (UE) n.º 98/2013, del Parlamento Europeo y del Consejo de 15 de enero de 2013, se han mostrado insuficientes, al no haber impedido adecuadamente su adquisición por los delincuentes para fines ilícitos.
II
Esta ley tiene por objeto regular el sistema de licencias que permita la puesta a disposición, introducción, posesión y utilización de precursores de explosivos restringidos por los particulares en España, así como garantizar la adecuada comunicación de las sustracciones, desapariciones y transacciones sospechosas de precursores de explosivos regulados. También se incluye el procedimiento sancionador que habrá de aplicarse ante los incumplimientos a las disposiciones contempladas en la misma.
Su ámbito de aplicación comprende las sustancias recogidas en los anexos I y II del Reglamento (UE) n.º 2019/1148, del Parlamento Europeo y del Consejo, de 20 de junio de 2019, así como las mezclas y sustancias que las contengan, detallándose las diferencias entre los precursores de explosivos restringidos y los regulados.
Podrán concederse licencias a particulares, incluidas las personas jurídicas, en cuyo caso, la persona solicitante deberá formar parte de la misma y ostentar un cargo directivo con las facultades o poderes de representación suficientes para actuar en su nombre.
Además, puesto que varios de los precursores de explosivos restringidos del anexo I del Reglamento (UE) n.º 2019/1148, del Parlamento Europeo y del Consejo, de 20 de junio de 2019, carecen de un uso legítimo por particulares, se debe interrumpir la concesión de licencias para el clorato potásico, el perclorato potásico, el clorato sódico y el perclorato sódico, sin perjuicio de lo establecido en la disposición transitoria primera en cuanto a las licencias que hayan sido válidamente otorgadas con arreglo a la normativa vigente en el momento de su concesión.
Por otra parte, con el propósito de mejorar las buenas prácticas en materia de transmisión de la información, los operadores económicos y los mercados en línea informarán a sus clientes o usuarios sobre los precursores que ponen a su disposición. Con estas medidas se garantiza por un lado, que todo actor de la cadena de suministro sea consciente de que el producto que ha adquirido se halla sujeto a restricciones, insertando esa información en la etiqueta de los productos, ficha de datos de seguridad, o en cualquier otro soporte que permita dejar constancia de su cumplimiento, y por otro, se incluyen unas obligaciones específicas para las personas que intervienen en la venta de precursores de explosivos restringidos.
Asimismo, con el fin de detectar las compras o intentos de compra de los precursores de explosivos que se realicen fuera del marco legal establecido, los operadores económicos y los mercados en línea implantarán procedimientos capaces de detectar las transacciones sospechosas, siendo esencial la identificación de todos los clientes, ya sean particulares, usuarios profesionales u operadores económicos.
Además, la introducción desde terceros países de los precursores no garantiza la adecuada notificación de transacciones sospechosas, por lo que se ha optado por prohibir la importación por los particulares de los precursores de explosivos regulados.
En materia inspectora, se detallan las autoridades de inspección, con competencias de investigación e inspección necesarias para garantizar su ejecución.
Por último, y como medida de control, se regula el régimen sancionador aplicable al incumplimiento de las disposiciones previstas, con sanciones eficaces, proporcionadas y disuasorias, en función del sujeto que las cometa.

III

De acuerdo con lo dispuesto en la Ley 39/2015, de 1 de octubre, del Procedimiento Administrativo Común de las Administraciones Públicas, la elaboración de esta ley se ha efectuado de acuerdo con los principios de necesidad, eficacia, proporcionalidad, seguridad jurídica, transparencia y eficiencia.

En este sentido, se cumplen los principios de necesidad y eficacia, por cuanto es necesaria la aprobación de una ley, dado que los cambios que se introducen en una norma de nuestro ordenamiento, al tener rango legal, precisan de su incorporación a este a través de una norma de igual rango.

En lo que se refiere al principio de proporcionalidad, se atienden los objetivos estrictamente exigidos en aplicación de la normativa comunitaria y el sistema de licencia previsto, con una regulación imprescindible para atender la necesidad del acceso a los precursores de explosivos, todo ello tenido en cuenta que no existen otras medidas menos restrictivas de derechos, o que impongan menos obligaciones a las personas destinatarias.

Conforme al principio de seguridad jurídica, se ha garantizado la coherencia del texto con el resto del ordenamiento jurídico nacional, así como con el de la Unión Europea en aplicación del Reglamento (UE) n.º 2019/1148, del Parlamento Europeo y del Consejo, de 20 de junio de 2019, de obligado cumplimiento por los Estados miembros.

En aplicación del principio de transparencia, esta norma se ha sometido a los trámites de consulta pública previa y de audiencia e información pública, previstos en el artículo 133 de la Ley 39/2015, de 1 de octubre, en relación con el artículo 26.2 y 6 de la Ley 50/1997, de 27 de noviembre, del Gobierno, permitiendo así la participación en su elaboración de toda la ciudadanía.

Respecto al principio de eficiencia, se ha procurado que la norma genere las menores cargas administrativas para la ciudadanía, todo ello en el marco de las obligaciones contempladas en el Reglamento comunitario, así como los menores costes indirectos para llevar a cabo el mandato legal al que está subordinada.

En cuanto a su tramitación, cabe destacar que se ha sometido a informe de la Agencia Española de Protección de Datos, de conformidad con lo dispuesto en el artículo 5.b) del Estatuto de la referida Agencia, aprobado por el Real Decreto 428/1993, de 26 de marzo.

Así como a informe de la Comisión Nacional de los Mercados y la Competencia, en ejercicio de las competencias que le atribuye el artículo 5.2 de la Ley 3/2013, de 4 de junio de 2013, de creación de la citada Comisión.

Ha recibido la aprobación previa de la titular del Ministerio de Hacienda y Función Pública, conforme a lo dispuesto en el artículo 26.5, párrafo quinto, de la Ley 50/1997, de 27 de noviembre. Y ha sido informado favorablemente por el Ministerio de Política Territorial, a los efectos previstos en el artículo 26.5, último párrafo, de la referida Ley.

Además, se dicta de acuerdo con el Consejo de Estado que ha emitido su preceptivo dictamen, en cumplimiento de lo establecido en el artículo 21.2 de la Ley Orgánica 3/1980, de 22 de abril, del Consejo de Estado.

Por último, esta ley se dicta al amparo de lo dispuesto en el artículo 149.1.26.ª y 29.ª de la Constitución española, que atribuye al Estado la competencia exclusiva sobre el régimen de la producción, comercio, tenencia y uso de explosivos, así como en seguridad pública.

CAPÍTULO I

Disposiciones generales

Artículo 1 Objeto

1. Esta ley tiene por objeto regular el sistema de licencias que permita la puesta a disposición, introducción, posesión y utilización de precursores de explosivos restringidos por los particulares en España, así como garantizar la adecuada comunicación de las sustracciones, desapariciones y transacciones sospechosas de precursores de explosivos regulados.

2. Asimismo, se incluye el régimen sancionador aplicable en caso de infracción a las disposiciones del Reglamento (UE) 2019/1148, del Parlamento Europeo y del Consejo, de 20 de junio de 2019, sobre la comercialización y la utilización de precursores de explosivos.

3. A los efectos de esta ley, serán de aplicación las definiciones recogidas en el artículo 3 del Reglamento (UE) n.º 2019/1148, del Parlamento Europeo y del Consejo, de 20 de junio de 2019.

Artículo 2 Ámbito de aplicación

1. Esta ley será de aplicación a las sustancias recogidas en los anexos I y II del Reglamento (UE) n.º 2019/1148, del Parlamento Europeo y del Consejo, del 20 de junio de 2019, sobre la comercialización y la utilización de precursores de explosivos, que modifica el Reglamento (CE) n.º 1907/2006 y deroga el Reglamento (UE) n.º 98/2013, así como a las mezclas y sustancias que las contengan, y a aquellas sustancias a las que sea de aplicación la cláusula de salvaguarda contemplada en el artículo 14 del citado reglamento.
2. Quedan excluidos de su ámbito de aplicación los siguientes artículos y sustancias:

- **a)** Los artículos, entendiéndose como tales, los objetos tal como se definen en el artículo 3, punto 3, del Reglamento (CE) n.º 1907/2006, del Parlamento Europeo y del Consejo, de 18 de diciembre;
- **b)** Los artículos y equipos pirotécnicos tal como se recogen en el Reglamento de artículos pirotécnicos y cartuchería, aprobado por el Real Decreto 989/2015, de 30 de octubre.
- **c)** Los artículos y equipos pirotécnicos destinados a un uso no comercial, de conformidad con el derecho nacional, por parte de las Fuerzas Armadas, las Fuerzas y Cuerpos de Seguridad u otros servicios de emergencias autorizados.
- **d)** Los artículos pirotécnicos destinados a su uso en la industria aeroespacial.
- **e)** Los pistones de percusión destinados a juguetes.
- **f)** Los medicamentos de uso humano, medicamentos veterinarios y productos cosméticos, legítimamente puestos a disposición de un particular con arreglo, en su caso, a una receta médica o veterinaria extendida conforme a la normativa vigente, así como las sustancias activas y excipientes empleados en su fabricación.
- **g)** Los explosivos a los que se refiere el Reglamento de Explosivos, aprobado por el Real Decreto 130/2017, de 24 de febrero.

3. Queda prohibida a los particulares, la introducción de los precursores de explosivos regulados desde terceros países.
Artículo 3 Punto de Contacto Nacional
La persona titular de la Secretaría de Estado de Seguridad designará al Punto de Contacto Nacional para la comunicación de transacciones sospechosas, desapariciones y sustracciones de sustancias o mezclas susceptibles de utilizarse de forma indebida para la fabricación ilícita de explosivos, que estará disponible con carácter permanente.

CAPÍTULO II Licencias a particulares

Artículo 4 Licencias

1. Los particulares que pretendan adquirir, poseer, utilizar o introducir en España los precursores de explosivos restringidos que se relacionan en el anexo I del Reglamento (UE) n.º 2019/1148, del Parlamento Europeo y del Consejo, de 20 de junio de 2019, deberán solicitar y obtener previamente la correspondiente licencia, la cual habilitará para una o varias de dichas actividades o usos.
La licencia sólo podrá amparar precursores de explosivos restringidos dentro de los valores fijados en las columnas 2 y 3 del cuadro del anexo I mencionado.
2. La licencia tendrá un plazo de vigencia de un año no prorrogable, y se otorgará conforme al modelo que se incluye en el anexo I.
3. El particular no podrá solicitar una nueva licencia que ampare la misma sustancia que tiene autorizada, hasta treinta días antes de la fecha de extinción de la licencia vigente.
4. Una vez finalizada la vigencia de la licencia, el particular al que le fue concedida, deberá remitirla a la autoridad competente en un plazo no superior a treinta días desde la fecha en que hubiera caducado, debiendo depositar los precursores de explosivos restringidos amparados por la licencia, que aún se hallaren en su posesión, en un centro homologado de gestión de residuos, conservando el justificante de haber realizado el depósito durante un periodo de dieciocho meses.

Artículo 5 Autoridad competente y autoridades de inspección y autoridades aduaneras

1. La autoridad competente para conceder, revocar, suspender cautelarmente y levantar la medida cautelar de suspensión de las licencias, será la persona titular de la Secretaría de Estado de Seguridad.
2. Las autoridades de inspección serán aquellas dependientes de la Secretaría de Estado de Seguridad, a quienes les hayan sido encomendadas las funciones de control, vigilancia e inspección de los precursores de explosivos. En el ejercicio de su función, podrán instar a la autoridad competente cuando proceda, el inicio del procedimiento administrativo para la revocación de las licencias.
3. Las autoridades aduaneras, en el ejercicio de su función de control de las mercancías procedentes de terceros países, previa a su introducción en el territorio aduanero comunitario, y en relación con mercancías que se encuentren bajo vigilancia o control aduanero, podrán instar a la autoridad competente, en caso de detectar algún incumplimiento en relación con mercancías que se encuentren bajo vigilancia o control aduanero, al inicio del procedimiento administrativo para la revocación de las licencias.

Artículo 6 Concesión de la licencia

1. La licencia se solicitará en el modelo oficial debidamente cumplimentado en el que figurarán, entre otros datos, la denominación de la sustancia y el número CAS, tal y como figuran en la columna 1 del anexo I del Reglamento (UE) 2019/1148, así como su concentración, cantidad, uso que se le pretende dar y lugar en el que se va a utilizar y, en su caso, almacenar dicho precursor de explosivos.
Cuando la persona solicitante de la licencia sea una persona jurídica, deberá designarse a una persona física que actúe en su representación. La persona representante designada deberá acreditar en la solicitud, y mediante documento válido en derecho, que las facultades o poderes de los que goza son suficientes para actuar en nombre y representación de la persona jurídica, en la realización de todas las actuaciones que se le puedan requerir conforme a esta ley.
2. Con carácter previo a su concesión, las autoridades de inspección realizarán un informe preceptivo en el que se considerarán y recabarán cuantas circunstancias y particularidades sean necesarias para valorar la concesión o denegación de la licencia solicitada.
Para ello, además de consultar las bases de datos policiales, podrán acceder a los datos obrantes en los registros que se enumeran en los artículos 6 y 7 del Real Decreto 95/2009, de 6 de febrero, por el que se regula el Sistema de registros administrativos de apoyo a la Administración de Justicia, así como a la información sobre condenas penales previas de la persona solicitante en otros Estados miembros, mediante el sistema establecido por la Decisión Marco 2009/315/JAI del Consejo, de 26 de febrero, así como en otros registros de análogas características, sin necesidad de consentimiento previo del titular de los datos.
3. En caso de estar el solicitante de una licencia incurso en un procedimiento sancionador por algún incumplimiento a lo dispuesto en esta ley, el procedimiento de otorgamiento de la licencia se suspenderá hasta que se dicte resolución firme en vía administrativa.
4. La licencia podrá ser denegada si la persona solicitante se encuentra afectada por alguno de los siguientes supuestos:

- **a)** Tener antecedentes en alguna de las bases o registros enumerados en el apartado 2;
- **b)** Disponer en el mercado de productos alternativos con eficacia similar para el uso requerido;
- **c)** Haber sido sancionado en firme en vía administrativa sin haber prescrito la sanción, por algún incumplimiento en las materias objeto de esta ley.

5. La resolución denegando la licencia deberá contener una motivación suficiente de las razones que justifican dicha decisión. En todo caso será denegada, si a la vista de la información sobre la persona solicitante, se determina que:

- **a)** Carece de las medidas de seguridad adecuadas o son insuficientes en el lugar del almacenamiento o utilización de los precursores de explosivos restringidos, en concordancia con lo dispuesto en el artículo 13.
- **b)** Existen motivos fundados que permitan dudar de:
  - **1.º** La legitimidad de la utilización prevista;
  - **2.º** La necesidad de la utilización de un precursor de explosivos restringido;
  - **3.º** La intención de utilizarla para fines legítimos o que puedan suponer un riesgo para la seguridad de las personas o bienes.

6. El plazo máximo para notificar a la persona interesada la resolución expresa que proceda sobre la concesión de la licencia será de tres meses, plazo que se contará desde el momento en el que tenga

entrada la solicitud en el registro electrónico correspondiente. Transcurrido ese plazo la solicitud se entenderá desestimada.
La resolución pondrá fin a la vía administrativa, pudiéndose interponer los recursos previstos en la Ley 39/2015, de 1 de octubre, del Procedimiento Administrativo Común de las Administraciones Públicas.

Artículo 7 Revocación de la licencia

1. Se procederá a la revocación de la licencia cuando existan motivos fundados para entender que la persona titular ha dejado de cumplir las condiciones bajo las que se expidió, y en particular, las relativas a las medidas de seguridad contempladas en el artículo 13.
A estos efectos, se podrá requerir a la persona titular de la licencia, en cualquier momento del período de vigencia, para que acredite que se siguen cumpliendo las condiciones en las cuales se expidió.
La licencia quedará suspendida cautelarmente en el momento de la notificación a la persona titular del inicio del procedimiento de revocación, permaneciendo en ese estado hasta su resolución. La persona titular remitirá la licencia a la autoridad competente en un plazo no superior a diez días desde que hubiera recibido dicha notificación.
2. No obstante, la autoridad competente, previa solicitud de la persona titular de la licencia, podrá acordar si mantiene la medida cautelar de suspensión, en cualquier momento del procedimiento anterior a su resolución.
3. Acordado el levantamiento de la medida cautelar de suspensión y en caso de que hubiera sido ya remitida, conforme a lo descrito en el artículo anterior, la licencia será devuelta a la persona titular de la misma.
4. Tanto la notificación del inicio del procedimiento de revocación, que se sustanciará con todas las garantías, incluido el trámite de vista y audiencia al interesado, su resolución, como las resoluciones relativas a la solicitud de levantamiento de la medida cautelar de suspensión, contendrán información sobre los recursos que contra ellas puedan aplicarse, las autoridades ante las que haya que interponerlos y los plazos aplicables, todo ello en consonancia con lo dispuesto en la Ley 39/2015, de 1 de octubre.

CAPÍTULO III Información de la cadena de suministro, comprobación en el momento de la venta, documentación comercial y administrativa, comunicación de transacciones con particulares y notificación de transacciones sospechosas, sustracciones y desapariciones

Artículo 8 Información de la cadena de suministro

1. El operador económico que ponga un precursor de explosivos restringido a disposición de otro operador económico, dejará constancia de haberle informado de que su adquisición, introducción, posesión o utilización por los particulares está prohibida, a excepción de aquellos que estén en posesión de una licencia en vigor, y por las cantidades, concentraciones y usos fijados en la misma.
2. El operador económico que ponga precursores de explosivos regulados a disposición de otro operador económico, dejará constancia de haberle informado de que su adquisición, introducción, posesión o utilización por los particulares está sujeta a la obligación de notificación de desapariciones y sustracciones de los mismos.
3. El operador económico que ponga precursores de explosivos regulados a disposición de usuarios profesionales o de particulares, garantizará y podrá demostrar a las autoridades de inspección, que los miembros de su personal que intervengan en la venta de dichos precursores, están instruidos sobre las obligaciones establecidas en los artículos 5 al 9 del Reglamento (UE) n.º 2019/1148, del Parlamento Europeo y del Consejo, de 20 de junio de 2019 y especialmente:

- **a)** Conocer cuáles de los productos puestos a disposición contienen precursores de explosivos regulados;

- **b)** La prohibición de la venta de precursores de explosivos restringidos a los particulares, a excepción de aquellos que hayan obtenido la licencia, y solo por las cantidades y concentraciones máximas fijadas en la misma;
- **c)** La notificación de las transacciones sospechosas o intentos de estas, y las desapariciones y sustracciones de las que tenga conocimiento.

4. Los mercados en línea deberán tomar medidas para informar de manera clara y efectiva de las obligaciones establecidas en el Reglamento (UE) n.º 2019/1148, del Parlamento Europeo y del Consejo, de 20 de junio de 2019, y en esta ley, a aquellas de sus personas usuarias que tengan intención de poner a disposición de terceros precursores de explosivos regulados.

Artículo 9 Comprobación en el momento de la venta

1. El operador económico que ponga un precursor de explosivos restringido a disposición de un particular, solicitará y comprobará en cada transacción, la prueba de identidad, mediante la presentación de cualquiera de los documentos oficiales de identidad válidos en España.
Antes de realizar la transacción, el operador económico verificará la vigencia de la licencia, así como los precursores de explosivos restringidos cuya adquisición esté expresamente autorizada en la misma, atendiendo especialmente a las cantidades y concentraciones, cumplimentando en la licencia correspondiente los siguientes datos relativos a la transacción realizada:

- **a)** Fecha de la transacción.
- **b)** Denominación del precursor de explosivos restringido suministrado.
- **c)** Concentración y cantidad.
- **d)** Razón social del operador económico.
- **e)** NIF del operador económico.
- **f)** Sello y firma.

2. A fin de comprobar que un cliente es un usuario profesional u otro operador económico, el operador económico que ponga un precursor de explosivos restringido a su disposición, verificará en cada transacción la prueba de identidad del comprador, exigiendo la entrega de la declaración del cliente, debidamente cumplimentada, conforme al modelo que se incluye en el anexo II, acreditando además su actividad comercial, empresarial o profesional, que debe tener una relación directa con el uso que se pretende dar al precursor de explosivos restringido solicitado, mediante la entrega de una certificación de alta en el Impuesto de Actividades Económicas, Registro Mercantil, otro Registro oficial, o cualquier documento oficial análogo que acredite una actividad económica, debiendo figurar en cualquier caso su razón social, domicilio fiscal y número de identificación a efectos del Impuesto del Valor Añadido.
3. Todo mercado en línea tomará medidas para garantizar que las personas usuarias del mismo, en el momento de la puesta a disposición de precursores de explosivos restringidos a través de sus servicios, cumplan las obligaciones que les impone el Reglamento (UE) n.º 2019/1148, del Parlamento Europeo y del Consejo, de 20 de junio de 2019, y la presente ley.

Artículo 10 Conservación de la documentación comercial y administrativa

1. Los operadores económicos que pongan a disposición precursores de explosivos restringidos, conservarán durante dieciocho meses, contados desde el día en que se realizó la transacción, toda la documentación acreditativa de la actividad comercial, empresarial o profesional del cliente, recogida en el artículo anterior, así como la preceptiva declaración del cliente. Por idéntico plazo, los operadores económicos deberán conservar las facturas expedidas en relación a los precursores de explosivos regulados que hayan puesto en el mercado. Durante ese tiempo, la información deberá estar completa, actualizada y disponible en cualquier momento para su examen por las autoridades de inspección.
2. Los operadores económicos y usuarios profesionales conservarán las facturas de los precursores de explosivos regulados que adquieran, durante el plazo que se refleja en el apartado anterior.
3. Si la documentación se conserva por medios electrónicos deberá:

- **a)** Ajustarse al contenido de los documentos correspondientes en papel;
- **b)** Encontrarse disponible de manera inmediata al serle requerida por las autoridades de inspección.

Artículo 11. Comunicación de transacciones con particulares.

1. Los operadores económicos que pongan a disposición de personas particulares los precursores de explosivos restringidos, deberán comunicar cada transacción al Punto de Contacto Nacional en un plazo no superior a 5 días desde que se formalizó la venta, debiendo contener la siguiente información:
a) Nombre, domicilio y número del documento nacional de identidad, número de identificación fiscal, pasaporte o cualquier otro documento oficial de identidad, válido y en vigor, de la persona titular de la licencia;
b) Cantidad y denominación de la sustancia o mezcla, con mención de su concentración;
c) Uso al que se va a destinar la sustancia o mezcla;
d) Fecha y lugar de la transacción;
e) Datos de la licencia del particular y período de vigencia;
f) Identificación de la persona física que realiza la compra.
2. Las transacciones serán comunicadas a través de la sede electrónica del Ministerio del Interior.

Artículo 12 Notificación de transacciones sospechosas, sustracciones y desapariciones

1. Los operadores económicos y los mercados en línea podrán rechazar cualquier transacción sospechosa, debiendo comunicar al Punto de Contacto Nacional en el plazo de 24 horas, cualquier transacción sospechosa o intento de realizarla, informando, a ser posible, de la identidad del cliente, así como de todas las particularidades de la transacción, se hubiera realizado o no.
2. Para determinar si la transacción pudiera considerarse sospechosa, se atenderá a las circunstancias del caso y, en especial si el cliente:

- **a)** No indica con claridad el uso previsto
- **b)** No parece estar familiarizado con la utilización prevista o no es capaz de ofrecer una explicación verosímil al respecto;
- **c)** Se propone comprar en cantidades, combinaciones o concentraciones inusuales para su uso legítimo;
- **d)** Es reacio a aportar pruebas de su identidad, su lugar de residencia, o en su caso, su condición de usuario profesional u operador económico;
- **e)** Insiste en emplear métodos de pago inhabituales, como el pago en efectivo de elevados importes.

3. Efectuada la comunicación y no habiéndose formalizado la transacción comercial, se entenderá que se puede proceder a su realización si en un plazo de 72 horas no recibieran respuesta del Punto de Contacto Nacional.
4. Los operadores económicos y los mercados en línea deberán obtener y conservar durante un plazo de dieciocho meses, los datos que permitan conocer las circunstancias previstas en los apartados anteriores, quedando a disposición de las autoridades de inspección en el ejercicio de sus funciones.
5. Los operadores económicos y los mercados en línea deberán disponer de procedimientos apropiados, razonables y proporcionados para detectar las transacciones sospechosas.
Los procedimientos serán acordes al tamaño, capacidad económica, tipo de operaciones o de su personal, así como a la peligrosidad o riesgo de las sustancias comercializadas.
6. Los operadores económicos y los usuarios profesionales respecto a los precursores de explosivos regulados, y los particulares, en relación con las sustancias autorizadas por la licencia, deberán comunicar las sustracciones y desapariciones al Punto de Contacto Nacional en el plazo de veinticuatro horas desde que hayan tenido conocimiento de las mismas, sin perjuicio de la obligación que tienen de denunciar estos hechos conforme a la Ley de Enjuiciamiento Criminal.
7. Las transacciones sospechosas, sustracciones y desapariciones serán comunicadas al Punto de Contacto Nacional, a través de los medios que garanticen una recepción urgente y siempre dentro del plazo establecido en el apartado 1.

Artículo 13 Medidas de seguridad y conservación

1. Los operadores económicos mantendrán las medidas de seguridad adecuadas que eviten el acceso no autorizado a los precursores de explosivos regulados, y especialmente la sustracción. Asimismo, deberán garantizar que se almacenan evitando su deterioro o pérdida de propiedades. Al menos deberán contar con un sistema de cerramiento en el lugar de depósito de los precursores de explosivos restringidos, que impida el acceso de personas ajenas al operador económico.

En ningún caso se permitirá la libre disposición por los clientes de los precursores de explosivos restringidos, debiendo ser en todo caso suministrados por el operador económico.
2. Los usuarios profesionales mantendrán los precursores de explosivos regulados en un espacio de almacenamiento cerrado y de acceso limitado; así mismo deberán garantizar que se almacenan evitando su deterioro o pérdida de propiedades.
3. Los particulares mantendrán los precursores de explosivos restringidos en un espacio de almacenamiento cerrado y de acceso limitado; así mismo, deberán garantizar que se almacenan evitando su deterioro o pérdida de propiedades. Cuando el espacio de almacenamiento se corresponda con un lugar de acceso común, deberán estar depositados en un armario, caja de seguridad o similar, cuya apertura únicamente pueda ser realizada por el titular de la licencia.
4. Cuando se detecte un deterioro o pérdida de propiedades de los precursores de explosivos regulados, deberá el operador económico, usuario profesional o particular, depositarlos de manera inmediata en un centro homologado de gestión de residuos para su destrucción. En un plazo no superior a diez días, deberá la persona interesada remitir el certificado de destrucción a la autoridad competente, informando de este hecho.

Artículo 14 Facultades de la inspección

1. Para garantizar la correcta aplicación del Reglamento (UE) n.º 2019/1148, del Parlamento Europeo y del Consejo, de 20 de junio de 2019, así como de las obligaciones contenidas en esta ley, las autoridades de inspección podrán:

- **a)** Recabar información sobre cualquier transacción comercial en la que intervengan precursores de explosivos regulados;
- **b)** Acceder en cualquier momento a las instalaciones profesionales de los operadores económicos, mercados en línea y usuarios profesionales, y a toda la documentación comercial y administrativa relacionada con los precursores de explosivos regulados
- **c)** Acceder en cualquier momento al lugar de uso o almacenamiento de los precursores de explosivos restringidos en posesión de los particulares, con las limitaciones impuestas en la Ley de Enjuiciamiento Criminal;
- **d)** Interceptar cuando sea necesario, los envíos de precursores de explosivos regulados cuando se tenga sospecha que no van a ser destinados a un uso lícito.

2. Las autoridades de inspección respetarán la información empresarial de carácter confidencial.
3. Las denuncias formuladas por las autoridades de inspección en el ejercicio de sus funciones que hubiesen presenciado los hechos, previa ratificación en el caso de haber sido negados por los denunciados, constituirán base suficiente para adoptar la resolución que proceda en el procedimiento sancionador que se instruya al efecto, salvo prueba en contrario y sin perjuicio de que aquellos deban aportar al expediente todos los elementos probatorios disponibles.

CAPÍTULO IV Régimen sancionador

Sección 1 Infracciones

Artículo 15 Régimen jurídico

El ejercicio de la potestad sancionadora se regirá por lo dispuesto en el presente capítulo, y, con carácter supletorio, por la Ley 39/2015, de 1 de octubre, y por el capítulo III del título preliminar de la Ley 40/2015, de 1 de octubre, de Régimen Jurídico del Sector Público.

Artículo 16 Infracciones muy graves

1. Son infracciones muy graves de los operadores económicos:

- **a)** Poner precursores de explosivos restringidos a disposición de los particulares que carezcan de licencia o en concentraciones superiores a los valores máximos para su concesión, o que, habiéndola obtenido y estando en vigor, sean distintos a los amparados en la misma, o en

cantidades o concentraciones superiores a las autorizadas, cuando en ambos casos se cause un riesgo o perjuicio grave.

- **b)** No conservar durante el plazo fijado la preceptiva declaración del cliente, o la documentación acreditativa de la actividad comercial, empresarial o profesional, o identidad del cliente, a que se refieren los artículos 9 y 10, o bien no haberla solicitado de manera previa a la puesta a disposición de los precursores de explosivos restringidos.
- **c)** No facilitar o no poner a disposición de las autoridades de inspección competentes a su requerimiento la documentación comercial o administrativa de las transacciones realizadas con precursores de explosivos regulados.
- **d)** Incumplir la obligación de verificar la documentación detallada en el artículo 9, antes de poner a disposición los precursores de explosivos restringidos.
- **e)** Poner precursores de explosivos restringidos a disposición de usuarios profesionales u otros operadores económicos, sin haberles exigido la declaración del cliente, cuando se cause un riesgo o perjuicio grave.
- **f)** Impedir a las autoridades de inspección el acceso a sus instalaciones o la información que tengan la obligación de obtener o poseer.
- **g)** No disponer de procedimientos apropiados, razonables y proporcionados para detectar las transacciones sospechosas de los precursores de explosivos regulados, cuando cause un riesgo o perjuicio grave.
- **h)** Incumplir la obligación de comunicar las transacciones que puedan considerarse sospechosas, o el intento de estas, o las sustracciones o desapariciones de precursores de explosivos regulados, de conformidad con lo dispuesto en el artículo 12.
- **i)** Proceder a la venta de los precursores de explosivos regulados dentro de las 72 horas siguientes a la comunicación de una transacción sospechosa, sin la autorización del Punto de Contacto Nacional; o bien, realizarla en contra de lo expresamente ordenado por este.
- **j)** Carecer de las medidas de seguridad suficientes que impidan a personas ajenas al operador económico el acceso a los precursores de explosivos restringidos, o cuando estos se almacenen de tal modo que se permita su deterioro o pérdida de propiedades, causando un riesgo o perjuicio grave, conforme se prevé en el artículo 13.
- **k)** No haber depositado en un centro homologado de gestión de residuos, aquellos precursores de explosivos regulados, deteriorados o con pérdida de propiedades, cuando se cause un riesgo o perjuicio grave.
- **l)** No comunicar al Punto de Contacto Nacional o hacerlo en un plazo superior a 5 días, las transacciones realizadas a los particulares con precursores de explosivos restringidos o aportar datos falsos, incorrectos o inexactos, conforme a lo dispuesto en el artículo 11, cuando se cause un riesgo o perjuicio grave.
- **m)** No obtener o conservar durante el plazo fijado los datos relativos a la notificación de transacciones sospechosas, conforme a lo dispuesto en el artículo 12.

2. Son infracciones muy graves de los particulares:

- **a)** La adquisición, introducción, posesión o utilización de precursores de explosivos restringidos cuando se cause un riesgo o perjuicio grave, en los siguientes supuestos:
  - **1.º** No se encuentre en posesión de la preceptiva licencia que habilite tales actividades, o se realicen en concentraciones superiores a los valores máximos para su concesión.
  - **2.º** La licencia se encuentre revocada o suspendida.
  - **3.º** Habiendo obtenido la licencia y estando en vigor, los precursores de explosivos sean distintos a los amparados por la misma, o en cantidades o concentraciones superiores a las autorizadas.
- **b)** La puesta de precursores de explosivos restringidos a disposición de otros particulares, usuarios profesionales u operadores económicos, cuando se cause un riesgo o perjuicio grave.
- **c)** Aportar datos falsos para la obtención de la licencia, cuando se cause un riesgo o perjuicio grave.
- **d)** Aportar datos falsos, incorrectos o inexactos para la adquisición de precursores de explosivos restringidos, aludiendo a una supuesta condición de usuario profesional u operador económico, cuando se cause un riesgo o perjuicio grave.
- **e)** No poner a disposición de la autoridad competente la licencia, cuando haya sido acordada su suspensión o revocación, acorde a los plazos y procedimientos reseñados en el artículo 7.

- **f)** No facilitar a las autoridades de inspección, el examen de los precursores de explosivos restringidos de los que se disponga o la licencia que ampare su adquisición, a fin de poder verificar el cumplimiento de las obligaciones exigidas en el artículo 14.
- **g)** No comunicar al Punto de Contacto Nacional toda desaparición o sustracción de precursores de explosivos restringidos que se posean legítimamente, cuando se cause un riesgo o perjuicio grave.
- **h)** Carecer de las medidas de seguridad suficientes que garanticen que los precursores de explosivos restringidos que se posean, se almacenan de manera segura, conforme a lo dispuesto en el artículo 13, o cuando se almacenen de tal modo que se permita su deterioro o pérdida de propiedades, causando un riesgo o perjuicio grave.
- **i)** No haber depositado en un Centro Homologado de Gestión de Residuos, aquellos precursores de explosivos regulados, deteriorados o con pérdida de propiedades, cuando se cause un riesgo o perjuicio grave.
- **j)** Introducir desde terceros países precursores de explosivos regulados.

3. Son infracciones muy graves de los mercados en línea:

- **a)** No tomar las medidas necesarias para garantizar que sus usuarios, en el momento de la puesta a disposición de precursores de explosivos regulados a través de sus servicios, estén informados de manera clara y efectiva de las obligaciones previstas en el Reglamento (UE) n.º 2019/1148, del Parlamento Europeo y del Consejo, de 20 de junio de 2019, y en esta ley, cuando cause un riesgo o perjuicio grave.
- **b)** No tomar las medidas necesarias para contribuir a garantizar que sus usuarios, en el momento de la puesta a disposición de precursores de explosivos restringidos a través de sus servicios, cumplan las obligaciones que se les impone en el Reglamento (UE) n.º 2019/1148, del Parlamento Europeo y del Consejo, de 20 de junio de 2019, y en esta ley, cuando cause un riesgo o perjuicio grave.
- **c)** Incumplir la obligación de comunicar las transacciones que puedan considerarse sospechosas, de conformidad con el artículo 12, cuando cause un riesgo o perjuicio grave.
- **d)** No facilitar o no poner a disposición de las autoridades de inspección competentes a su requerimiento los datos solicitados sobre las transacciones comerciales con precursores de explosivos regulados, realizadas con los operadores económicos, los usuarios profesionales y los particulares.La localización en el extranjero del domicilio social de los prestadores de servicios en línea, no podrá ser excusa para que las delegaciones establecidas en España cumplan con el deber de comunicación establecido en el párrafo anterior.
- **e)** No obtener o conservar durante el plazo fijado los datos relativos a la notificación de transacciones sospechosas, conforme a lo dispuesto en el artículo 12.

4. Son infracciones muy graves de los usuarios profesionales:

- **a)** Poner precursores de explosivos restringidos a disposición de otros usuarios profesionales, operadores económicos o particulares, cuando cause un riesgo o perjuicio grave.
- **b)** Adquirir un precursor de explosivos restringido, aludiendo a la condición de usuario profesional, cuando su uso no esté relacionado con la actividad profesional acreditada, cuando cause riesgo o perjuicio grave.
- **c)** Incumplir la obligación de comunicar las sustracciones y desapariciones de precursores de explosivos al Punto de Contacto Nacional, de conformidad con el artículo 12.
- **d)** Impedir a las autoridades de inspección el ejercicio de sus funciones dentro de sus instalaciones y especialmente el examen de los precursores de explosivos regulados de los que se disponga y de la documentación comercial o administrativa que tengan la obligación de obtener o poseer, a fin de poder verificar el cumplimiento de las obligaciones exigidas en esta ley.
- **e)** Carecer de un espacio de almacenamiento cerrado y de acceso limitado para los precursores de explosivos restringidos; o cuando se almacenen de tal modo, que se permita su deterioro o pérdida de propiedades, causando un riesgo o perjuicio grave.
- **f)** No haber depositado en un Centro Homologado de Gestión de Residuos, aquellos precursores de explosivos regulados, deteriorados o con pérdida de propiedades, cuando se cause un riesgo o perjuicio grave.

5. Se entenderá como riesgo grave, cuando la puesta a disposición, introducción, posesión y utilización de los precursores de explosivos regulados, pudiera suponer una amenaza para la vida o integridad física de las personas o en bienes de cualquier titularidad.

Y como perjuicio grave, cuando la puesta a disposición, introducción, posesión y utilización de los precursores de explosivos regulados, cause daños en la vida o integridad física de las personas o en bienes de cualquier titularidad, sin perjuicio de lo dispuesto en la Ley Orgánica 10/1995, de 23 de noviembre, del Código Penal, de la documentación comercial o administrativa de las transacciones comerciales realizadas con precursores de explosivos restringidos.

Artículo 17 Infracciones graves

1. Son infracciones graves de los operadores económicos:

- **a)** Poner precursores de explosivos restringidos a disposición de los particulares que carezcan de licencia o en concentraciones superiores a los valores máximos para su concesión, o que, habiéndola obtenido y estando en vigor, sean distintos a los amparados en la misma, o en cantidades o concentraciones superiores a las autorizadas, cuando no constituya infracción muy grave.
- **b)** Poner precursores de explosivos restringidos a disposición de usuarios profesionales u otros operadores económicos, sin haberles exigido la declaración del cliente, cuando no constituya infracción muy grave.
- **c)** Incumplir la obligación de cumplimentar la licencia en el momento de realizarse la venta del precursor de explosivos restringido.
- **d)** No garantizar y demostrar que los miembros de su personal que intervengan en cualquier fase de la venta, posean el conocimiento suficiente sobre la puesta a disposición de usuarios profesionales y particulares de los precursores de explosivos regulados y, especialmente:
  - **1.º** Desconocer los productos puestos a disposición que contienen precursores de explosivos regulados;
  - **2.º** No estar instruidos sobre las obligaciones contenidas en los artículos 5 al 9 del Reglamento (UE) n.º 2019/1148, del Parlamento Europeo y del Consejo, de 20 de junio de 2019.
- **e)** Comunicar, excediendo el plazo establecido legalmente, las transacciones que puedan ser consideradas sospechosas conforme se prevé en el artículo 12, o los intentos de estas, o las desapariciones y las sustracciones de precursores de explosivos regulados.
- **f)** Carecer de un control adecuado de las transacciones comerciales efectuadas, especialmente, no presentar a las autoridades de inspección de manera inmediata, los documentos comerciales y administrativos solicitados que deban estar en posesión del operador económico, o aportarlos de manera incompleta.
- **g)** Permitir el libre acceso de los clientes a los precursores de explosivos restringidos, sin cumplir las exigencias detalladas en el artículo 13.
- **h)** Carecer de las medidas de seguridad suficientes que impidan a personas ajenas al operador económico el acceso a los precursores de explosivos restringidos, o cuando estos se almacenen de tal modo que se permita su deterioro o pérdida de propiedades, conforme se establece en el artículo 13, cuando no constituya una infracción muy grave.
- **i)** No informar a otro operador económico al que se haya puesto a su disposición precursores de explosivos restringidos, de que la adquisición, introducción, posesión o utilización por los particulares está sujeta a las restricciones establecidas en la presente ley.
- **j)** No informar cuando se ponga un precursor de explosivos regulado a disposición de otro operador económico, de que la adquisición, introducción, posesión o utilización por los particulares está sujeta a la obligación de notificación establecida en el artículo 12.
- **k)** No disponer de procedimientos apropiados, razonables y proporcionados para detectar las transacciones sospechosas, cuando no constituya infracción muy grave.
- **l)** No haber depositado en un centro homologado de gestión de residuos, aquellos precursores de explosivos regulados deteriorados o con pérdida de propiedades, cuando no constituya infracción muy grave.
- **m)** No haber remitido a la autoridad competente en el plazo indicado en el artículo 13, el certificado expedido por un centro homologado de gestión de residuos que acredite la destrucción de un precursor de explosivos regulado.
- **n)** No comunicar al Punto de Contacto Nacional o hacerlo en un plazo superior a 5 días, las transacciones con precursores de explosivos restringidos realizadas a los particulares o aportar

datos falsos, incorrectos o inexactos, conforme a lo dispuesto en el artículo 11 cuando no constituya una infracción muy grave.

- **ñ)** No conservar durante el plazo fijado en el artículo 10, las facturas de los precursores de explosivos regulados que se hayan adquirido o puesto en el mercado.

2. Son infracciones graves de los particulares:

- **a)** La adquisición, introducción, posesión o utilización de precursores de explosivos restringidos cuando no constituyan infracción muy grave, en los siguientes supuestos:
  - **1.º** No se encuentre en posesión de la preceptiva licencia que habilite tales actividades, o se realicen en concentraciones superiores a los valores máximos para su concesión.
  - **2.º** La licencia se encuentre revocada o suspendida.
  - **3.º** Habiendo obtenido la licencia y estando en vigor, los precursores de explosivos sean distintos a los amparados por la misma, o en cantidades o concentraciones superiores a las autorizadas.
- **b)** Poner precursores de explosivos restringidos a disposición de otros particulares, usuarios profesionales u operadores económicos cuando no constituya infracción muy grave.
- **c)** La adquisición, posesión, introducción o utilización de precursores de explosivos restringidos por encima de las cantidades o concentraciones recogidas en la correspondiente licencia.
- **d)** Aportar datos falsos, incorrectos o inexactos para la obtención de la licencia, cuando no constituya infracción muy grave.
- **e)** Aportar datos falsos, incorrectos o inexactos para la adquisición de precursores de explosivos restringidos, aludiendo a una supuesta condición de usuario profesional u operador económico, cuando no constituya infracción muy grave.
- **f)** No comunicar al Punto de Contacto Nacional en el plazo establecido en el artículo 12, la sustracción o desaparición de los precursores de explosivos restringidos que se posean legítimamente.
- **g)** Incumplir las condiciones reseñadas en la licencia, relativas al uso y lugar de utilización o almacenaje de los precursores de explosivos restringidos que se posean legítimamente.
- **h)** Carecer de las medidas de seguridad suficientes que garanticen que los precursores de explosivos restringidos que se posean se almacenan de manera segura, contraviniendo lo indicado en el artículo 13, o cuando se almacenen de tal modo que se permita su deterioro o pérdida de propiedades.
- **i)** Incumplir el plazo de devolución del documento original de la licencia a la autoridad competente, habiendo transcurrido más de 30 días desde su caducidad.
- **j)** No remitir a la autoridad competente en el plazo de diez días, la licencia de precursores de explosivos restringidos, tras la comunicación de la incoación del procedimiento de revocación.
- **k)** No haber depositado en un centro homologado de gestión de residuos, aquellos precursores de explosivos regulados deteriorados o con pérdida de propiedades cuando no constituya infracción muy grave.
- **l)** No haber remitido a la autoridad competente en el plazo indicado en el artículo 13, el certificado expedido por un centro homologado de gestión de residuos que acredite la destrucción de un precursor de explosivos regulado.
- **m)** No haber depositado el stock sobrante una vez caducada la licencia o no conservar durante el plazo establecido en el artículo 4, el justificante de su depósito.

3. Son infracciones graves de los mercados en línea:

- **a)** No garantizar que sus usuarios, en el momento de la puesta a disposición de precursores de explosivos regulados a través de sus servicios, estén informados de manera clara y efectiva de las obligaciones previstas en el Reglamento (UE) n.º 2019/1148, del Parlamento Europeo y del Consejo, de 20 de junio de 2019, cuando no constituya infracción muy grave.
- **b)** No tomar medidas para contribuir a garantizar que sus usuarios, en el momento de la puesta a disposición de precursores de explosivos restringidos a través de sus servicios, cumplan las obligaciones que se les impone en el Reglamento (UE) n.º 2019/1148, del Parlamento Europeo y del Consejo, de 20 de junio de 2019, y en la presente ley, cuando no constituya infracción muy grave.
- **c)** Incumplir la obligación de comunicar las transacciones que puedan considerarse sospechosas, de conformidad con el artículo 12, cuando no constituya infracción muy grave.

- **d)** Carecer de un control adecuado de las transacciones comerciales efectuadas, especialmente, no presentar a las autoridades de inspección de manera inmediata, los documentos comerciales y administrativos solicitados que deban estar en posesión del mercado en línea, o aportarlos de manera incompleta.
- **e)** No disponer de procedimientos apropiados, razonables y proporcionados para detectar las transacciones sospechosas, cuando no constituya infracción muy grave.

4. Son infracciones graves de los usuarios profesionales:

- **a)** Poner precursores de explosivos restringidos a disposición de otros usuarios profesionales, operadores económicos o particulares, cuando no constituya infracción muy grave.
- **b)** Adquirir un precursor de explosivos restringido aludiendo a la condición de usuario profesional, no estando su uso relacionado con la actividad profesional acreditada, cuando no constituya infracción muy grave.
- **c)** Comunicar, excediendo el plazo establecido en el artículo 12, las sustracciones y desapariciones de precursores de explosivos regulados.
- **d)** Carecer de las medidas de seguridad suficientes que garanticen que los precursores de explosivos restringidos que se posean se almacenan de manera segura, y en particular cuando no se custodien en un espacio de almacenamiento cerrado y de acceso limitado; o se almacenen de tal modo que se permita su deterioro o pérdida de propiedades.
- **e)** Carecer de un control adecuado sobre la adquisición, almacenamiento y consumo de los precursores de explosivos regulados, que permita la comprobación de posibles sustracciones y desapariciones.
- **f)** No haber depositado en un centro homologado de gestión de residuos, aquellos precursores de explosivos regulados deteriorados o con pérdida de propiedades cuando no constituya infracción muy grave.
- **g)** No haber remitido a la autoridad competente en el plazo indicado en el artículo 13, el certificado expedido por un centro homologado de gestión de residuos que acredite la destrucción de un precursor de explosivos regulado.
- **h)** No conservar durante el plazo fijado en el artículo 10, las facturas de los precursores de explosivos regulados que se hayan adquirido.

Artículo 18 Infracciones leves

Son infracciones leves los incumplimientos por los operadores económicos, los particulares, los mercados en línea o los usuarios profesionales, de las obligaciones que se deriven de la aplicación de esta ley y del Reglamento (UE) n.º 2019/1148, del Parlamento Europeo y del Consejo, de 20 de junio de 2019, que no estén tipificados como infracciones muy graves o graves.

Artículo 19 Responsabilidad de los sujetos obligados

La responsabilidad por las infracciones cometidas recaerá en los sujetos obligados que, por acción u omisión, realicen la conducta en que consista la infracción, que será exigible sin perjuicio de las responsabilidades de otra índole que pudieran serlo igualmente, incluida la de orden penal.

Sección 2 Sanciones

Artículo 20 Sanciones

1. Las infracciones muy graves cometidas por los operadores económicos y los mercados en línea serán sancionadas con multa de 10.001 a 60.000 euros; las graves, con multa de 3.001 a 10.000 euros, y las leves, con multa de 601 a 3.000 euros.

Las infracciones cometidas por los operadores económicos, atendiendo a la naturaleza de la infracción y a las circunstancias concurrentes, podrán sancionarse accesoriamente con la suspensión de las

actividades de comercialización de los precursores de explosivos regulados, de dos meses y un día a seis meses en el caso de las infracciones muy graves, y hasta dos meses en el caso de las graves.
2. Las infracciones muy graves cometidas por los particulares serán sancionadas con multa de 3.001 a 10.000 euros; las graves, con multa de 601 a 3.000 euros, y las leves, con multa de hasta 600 euros.
Las infracciones cometidas por los particulares, atendiendo a la naturaleza de la infracción y a las circunstancias concurrentes, además de la sanción de multa, podrá llevar aparejada la revocación de la licencia en el caso de ser titular de una; y en todo caso, comportará la prohibición de obtenerla por un plazo comprendido entre seis meses y un día y un año, en el caso de las infracciones muy graves, y de hasta seis meses, en el caso de las infracciones graves.
3. Las infracciones muy graves cometidas por los usuarios profesionales serán sancionadas con multa de 10.001 a 30.000 euros; las graves, con multa de 3.001 a 10.000 euros, y las leves, con multa de 601 a 3.000 euros.
4. Habiendo recaído una resolución sancionadora firme, en relación con expedientes sancionadores instruidos por infracciones muy graves o graves, podrá acordarse la medida accesoria de destrucción de los precursores de explosivos, repercutiendo los gastos de transporte, almacenamiento, gestión y destrucción en el sancionado.

Artículo 21. Graduación de las sanciones.

1. Dentro de los límites establecidos en esta ley, atendiendo al principio de proporcionalidad, se graduará la cuantía de las multas y la duración de suspensión de las actividades o de la prohibición de obtener la licencia correspondiente, debiéndose tener en cuenta las siguientes circunstancias:
a) La intencionalidad;
b) La incidencia para la seguridad ciudadana;
c) La reincidencia;
d) El beneficio económico obtenido como consecuencia de la comisión de la infracción;
e) El volumen de la actividad comercial del infractor.
2. Se entenderá que existe reincidencia cuando se cometan en el término de un año, más de una infracción de la misma naturaleza, cuando así haya sido declarado por resolución firme en vía administrativa.

Artículo 22 Competencia sancionadora

1. Son autoridades competentes para imponer las sanciones tipificadas en esta ley:
- **a)** La persona titular de la Secretaría de Estado de Seguridad, para imponer las sanciones previstas por la comisión de infracciones muy graves.
- **b)** Las personas titulares de las Delegaciones del Gobierno en las Comunidades Autónomas y en las Ciudades de Ceuta y Melilla, para imponer las sanciones previstas por la comisión de infracciones graves, así como para imponer las sanciones previstas por la comisión de infracciones graves y leves en las Comunidades Autónomas uniprovinciales.
- **c)** Las personas titulares de las Subdelegaciones del Gobierno en las provincias, para imponer las sanciones previstas por la comisión de infracciones leves.

2. La competencia para incoar e instruir el procedimiento sancionador corresponderá a las personas titulares de las Delegaciones del Gobierno en las Comunidades Autónomas uniprovinciales y en las Ciudades de Ceuta y Melilla, o a la persona titular de la Subdelegación del Gobierno en la provincia donde se haya cometido la infracción.
3. El periodo máximo de notificación de la resolución del procedimiento sancionador será de seis meses, contados desde la fecha del acuerdo de iniciación del expediente sancionador. Una vez transcurrido ese plazo sin haberse notificado la resolución, se producirá la caducidad del procedimiento, en los términos previstos en la Ley 39/2015, de 1 de octubre.
4. Contra la resolución que se dicte podrán interponerse los recursos previstos en la Ley 39/2015, de 1 de octubre.

Artículo 23 Prescripción de las infracciones y sanciones

Las infracciones y las sanciones impuestas por su comisión, prescribirán al año en el caso de las leves; a los tres años, en el caso de las graves; y a los cinco años, en el caso de las muy graves.

Artículo 24 Expedientes sancionadores y medidas provisionales

1. El órgano competente para resolver podrá adoptar en cualquier momento, una vez incoado el expediente sancionador y mediante acuerdo motivado, las medidas de carácter provisional que resulten necesarias para asegurar la eficacia de la resolución que pudiera recaer, el buen fin del procedimiento, y evitar que se prolonguen los efectos de la infracción o preservar la seguridad ciudadana, sin que en ningún caso puedan tener carácter sancionador. Dichas medidas serán proporcionadas a la naturaleza y gravedad de la infracción y podrán consistir en:

- **a)** La intervención de los precursores de explosivos regulados;
- **b)** La suspensión de las actividades relacionadas con los precursores de explosivos regulados;
- **c)** Instar a la autoridad competente a la suspensión de la licencia durante el periodo de instrucción del expediente sancionador, en caso de que el expedientado sea un particular y la que posea se encuentre en vigor;
- **d)** La destrucción de los precursores de explosivos regulados cuando su almacenamiento o conservación pueda suponer un riesgo para la seguridad ciudadana.

2. Los gastos ocasionados por la adopción de las medidas provisionales indicadas correrán a cargo de la persona o entidad contra la que se dirija el expediente sancionador. Dichos gastos, en su caso, serán reclamables cuando la sanción adquiera firmeza en vía administrativa.
3. Los precursores de explosivos intervenidos quedarán a disposición de la autoridad sancionadora en establecimientos adecuados, conforme a la naturaleza y peligrosidad de las sustancias intervenidas, en tanto se tramita el procedimiento sancionador y a expensas de la resolución adoptada.
4. La duración de las medidas provisionales que se relacionan en los párrafos b) y c) del apartado 1, no podrá exceder de la mitad del plazo previsto en esta ley para la sanción que pudiera corresponder a la infracción cometida, salvo acuerdo debidamente motivado adoptado por el órgano competente para resolver.
5. Las medidas adoptadas serán inmediatamente ejecutivas, sin perjuicio de que las personas interesadas puedan solicitar su suspensión justificando la apariencia de buen derecho y la existencia de daños de difícil o imposible reparación, prestando, en su caso, caución suficiente para asegurar el perjuicio que se pudiera derivar para la seguridad ciudadana.
6. Las medidas provisionales acordadas podrán ser modificadas o levantadas cuando varíen las circunstancias que motivaron su adopción, y en todo caso, se extinguirán con la resolución que ponga fin al procedimiento.
7. La autoridad competente informará sin demora a los titulares de licencias de toda suspensión de las mismas, conforme al procedimiento dispuesto en el artículo 7.
8. Asimismo, en los casos de urgencia y para la protección provisional de los intereses implicados, las autoridades de inspección podrán adoptar las medidas provisionales previstas en el apartado 1, antes del inicio del procedimiento sancionador. Dichas medidas deberán ser ratificadas o levantadas por la autoridad sancionadora en el plazo de cinco días desde la incoación del expediente.
9. La autoridad competente y las autoridades de inspección podrán acordar, como medidas de seguridad extraordinarias, el cierre o desalojo de locales o establecimientos, la prohibición del paso, la evacuación de inmuebles o espacios públicos debidamente acotados, o el depósito de los precursores de explosivos u otras sustancias susceptibles de ser empleadas en la fabricación de explosivos, en situaciones de emergencia que las hagan imprescindibles y durante el tiempo estrictamente necesario para garantizar la seguridad ciudadana. Dichas medidas podrán adoptarse por los agentes de la autoridad si la urgencia de la situación lo hiciera imprescindible, incluso mediante órdenes verbales.
10. A estos efectos, se entiende por emergencia aquella situación de riesgo sobrevenida por un evento que pone en peligro inminente a personas o bienes y exige una actuación rápida por parte de la autoridad o de sus agentes para evitarla o mitigar sus efectos.

CAPÍTULO V Acciones formativas y de sensibilización

Artículo 25 Acciones de formación y sensibilización

La Secretaría de Estado de Seguridad promoverá la formación del personal que tenga encomendada las labores de inspección, así como el de las autoridades aduaneras que guarden relación con la introducción de los precursores de explosivos regulados, en los términos previstos en el artículo 10 del Reglamento (UE) n.º 2019/1148, del Parlamento Europeo y del Consejo, de 20 de junio de 2019. Del mismo modo, y cuando así lo soliciten, podrán participar en las mencionadas acciones formativas, los Cuerpos de policía dependientes de las comunidades autónomas con competencias para la protección de las personas y bienes, y el mantenimiento del orden público.

DISPOSICIONES ADICIONALES

Disposición adicional primera Protección de datos de carácter personal e información comercial sensible

El tratamiento de los datos de carácter personal, en aplicación de esta ley, se atendrá a lo dispuesto en el Reglamento (UE) 2016/679 del Parlamento Europeo y el Consejo, de 27 de abril de 2016, relativo a la protección de las personas físicas en lo que respecta al tratamiento de sus datos personales y a la libre circulación de estos datos y en la Ley Orgánica 3/2018, de 5 de diciembre, de Protección de Datos Personales y garantía de los derechos digitales, incluidos los datos comunicados a una autoridad competente para su tratamiento con fines de prevención, investigación, detección, o enjuiciamiento de infracciones penales o de ejecución de sanciones penales, incluidas la protección y la prevención frente a las amenazas contra la seguridad pública.
Los operadores económicos y los mercados en línea, en el cumplimiento de las obligaciones indicadas en los artículos 9 y 11, en relación con la información comercial sensible, deberán atenerse a lo dispuesto en la Ley 15/2007, de 3 de julio, de Defensa de la Competencia, y la Ley 1/2019, de 20 de febrero, de Secretos Empresariales.

Disposición adicional segunda Campañas de información

Al menos una vez al año, la autoridad competente organizará acciones de sensibilización adaptadas a las especificidades de los sectores que utilicen precursores de explosivos regulados.

Disposición adicional tercera Solicitud de la licencia

Los particulares podrán acceder al modelo de solicitud de la licencia a través de la página web del Ministerio del Interior.

Disposición adicional cuarta Cooperación y colaboración entre el Estado y las Comunidades Autónomas

1. La Secretaría de Estado de Seguridad y los órganos de las Comunidades Autónomas competentes en materia de seguridad pública que dispongan de Cuerpo de policía autonómica propio, articularán los mecanismos de intercambio de información necesarios para el cumplimiento efectivo de lo dispuesto en esta ley.
En particular, se intercambiará la información oficial necesaria para el desarrollo de la actuación policial de conformidad con lo establecido en los correspondientes Estatutos de Autonomía, sobre las licencias que se otorguen, las medidas provisionales que se adopten, las transacciones sospechosas, desapariciones y sustracciones de precursores de explosivos de las que tenga conocimiento el Punto de Contacto Nacional, y en su caso, las sanciones que impongan, todo ello, en los términos previstos en la presente ley.
Así mismo, los órganos de las Comunidades Autónomas competentes en materia de seguridad pública que dispongan de Cuerpo de policía propia, podrán adherirse a los planes anuales de inspección en materia de precursores de explosivos para el desarrollo de las funciones de Autoridad de Inspección, en los mismos términos y obligaciones que las Fuerzas y Cuerpos de Seguridad del Estado.

2. El Punto de Contacto Nacional atenderá cualquier petición de información que, sobre la materia regulada en la presente ley, se formule por las Fuerzas y Cuerpos de Seguridad competentes en materia de seguridad ciudadana y que guarde relación directa con el ejercicio de sus funciones.

Disposición adicional quinta Acceso a los datos de otras Administraciones Públicas

1. La Secretaría de Estado de Seguridad y las Fuerzas y Cuerpos de Seguridad competentes podrán, en el marco de una investigación concreta, acceder a la información obrante en los registros de las Administraciones Públicas, de acuerdo con su normativa específica, cuando resulte necesaria para la prevención y persecución de ilícitos penales o administrativos relacionados con precursores de explosivos, sin necesidad del consentimiento previo de los interesados.
El tratamiento posterior de esos datos estará sujeto a lo previsto en la normativa sobre protección de datos de carácter personal.
2. A estos efectos, las distintas Administraciones Públicas y el Ministerio del Interior podrán suscribir los acuerdos en que se concreten las condiciones de transmisión de la información cuando se produzca un requerimiento concreto. Corresponde en todo caso al Ministerio del Interior, conforme a la normativa de aplicación y los mecanismos de cooperación establecidos al efecto, la coordinación de esta información entre las Fuerzas y Cuerpos de Seguridad del Estado y las de las Comunidades Autónomas que cuenten con Cuerpos de policía propios con competencias para la protección de las personas y bienes y el mantenimiento del orden público.

Disposición adicional sexta Reconocimiento mutuo de licencias

Podrán establecerse Acuerdos con otros Estados Miembros en el ámbito de reconocimiento mutuo de licencias, rigiéndose por las condiciones que en ellos se determinen.

Disposición adicional séptima No incremento de gasto público

La aplicación de las medidas contempladas en esta ley no conllevará ningún incremento en gasto público.

Disposición adicional octava Cómputo de plazos

Los plazos que se señalan por días en esta ley se computarán como días hábiles, conforme se dispone en el artículo 30 de la Ley 39/2015, de 1 de octubre.

DISPOSICIONES TRANSITORIAS

Disposición transitoria primera Vigencia de las licencias otorgadas conforme a la normativa anterior

Conforme a lo dispuesto en artículo 23.3 del Reglamento (UE) 2019/1148, del Parlamento Europeo y del Consejo, de 20 de junio de 2019, las licencias que hayan sido válidamente otorgadas con arreglo a lo previsto en la Ley 8/2017, de 8 de noviembre, sobre precursores de explosivos, se consideran caducadas con efectos de 2 de febrero de 2022.

Disposición transitoria segunda Sustancias precursoras de explosivos

Conforme a lo dispuesto en artículo 23.5 del Reglamento (UE) 2019/1148, del Parlamento Europeo y del Consejo, de 20 de junio de 2019, la posesión, introducción y utilización por particulares de precursores de explosivos que tengan la consideración de restringidos y que hubieran sido adquiridos legalmente antes del 1 de febrero de 2021, no estará permitida desde el 2 de febrero de 2022.

Disposición transitoria tercera Procedimientos sancionadores iniciados a la entrada en vigor de esta ley

Los procedimientos sancionadores iniciados con anterioridad a la entrada en vigor de esta ley se regirán por la legislación anterior, salvo aquellas disposiciones más favorables que sean de aplicación para la persona interesada.
En particular, conforme a lo contemplado en el artículo 16.1, se procederá a la revisión de las infracciones calificadas como muy graves, en función del riesgo o perjuicio grave causado.

Disposición derogatoria única Derogación normativa

Queda derogada la Ley 8/2017, de 8 de noviembre, sobre precursores de explosivos, y cuantas disposiciones de igual o inferior rango se opongan a lo establecido en esta ley.

DISPOSICIONES FINALES

Disposición final primera Título competencial

Esta ley se dicta al amparo de lo previsto en el artículo 149.1.10.ª, 18.ª, 26.ª y 29.ª de la Constitución española, que atribuyen al Estado la competencia exclusiva sobre comercio exterior, las bases del régimen jurídico de las Administraciones Públicas y el procedimiento administrativo común, el régimen de producción, comercio, tenencia y uso de explosivos y la seguridad pública.
Disposición final segunda Desarrollo reglamentario
Se faculta al Gobierno de la Nación para dictar, en el ámbito de sus competencias, las disposiciones reglamentarias necesarias para el desarrollo y aplicación de esta ley y, en particular, para actualizar la cuantía de las multas establecidas en el artículo 20, así como para adoptar las medidas contempladas en el artículo 14 del Reglamento (UE) n.º 2019/1148, del Parlamento Europeo y del Consejo, de 20 de junio de 2019.

Disposición final tercera Entrada en vigor

La presente ley entrará en vigor al mes de su publicación en el «Boletín Oficial del Estado».
Por tanto,
Mando a todos los españoles, particulares y autoridades, que guarden y hagan guardar esta ley.

ANEXO I

MINISTERIO
DEL INTERIOR

SECRETARÍA DE ESTADO
DE SEGURIDAD

SECRETARIO/A DE ESTADO

Licencia

Precursores de Explosivos

(Artículo 4, Ley 25/2022, de 1 de diciembre, sobre precursores de explosivos)

1. DATOS DE LA LICENCIA

Núm. de Licencia: **EX-AAMMDD-0000XX-ES**	Válida hasta:

2. DATOS DEL TITULAR

Nombre y apellidos/Razón social:
DNI/NIF/NIE/Pasaporte:
Domicilio:
Dirección de correo electrónico:

3. DATOS DEL REPRESENTANTE

Nombre y apellidos:
DNI/NIF/NIE/Pasaporte:
Domicilio:
Dirección de correo electrónico:

4 MENCIONES Y RESTRICCIONES

A. Esta licencia autoriza a su titular a adquirir, poseer, utilizar e introducir en España la/s sustancia/s precursora/s de explosivos señalada/s.

B. El operador económico comprobará que los datos de la licencia coinciden con los datos de su titular, que figuren en su documento de identidad.

C. El titular de la misma se compromete a destinar las sustancias indicadas en el apartado n.º 4 exclusivamente a los fines autorizados y a custodiarlas debidamente. Asimismo, deberá comunicar cualquier cambio en las condiciones o requisitos que determinan la emisión de esta licencia, como son los datos que obran en la misma, para su consecuente modificación.

D. Cuando el titular de la licencia sea una persona jurídica, será esta quien asumirá la responsabilidad derivada de las actuaciones de la persona física que ostente su representación.

E. El proveedor deberá comprobar en el apartado n.º 5 que la suma de las cantidades adquiridas hasta la fecha no excede de la cantidad máxima autorizada. Asimismo deberá cumplimentar puntualmente dicho apartado con la información correspondiente a cada transacción.

En Madrid, a de de 202X

EL/LA SECRETARIO/A DE ESTADO DE SEGURIDAD
P.D. Artículo 12, Ley 40/2015, de 1 de octubre
EL/LA DIRECTOR/A DEL C.I.T.C.O.
(nombre)

(reverso)

5. DATOS DE LA/S SUSTANCIA/S

Sustancia (nombre y N.º CAS)	Cantidad máxima autorizada	Concentración máxima autorizada
Uso	**Lugar de almacenamiento**	**Lugar de utilización**

6. REGISTRO DE TRANSACCIONES

A comprobar y cumplimentar por el proveedor

Fecha	Precursor suministrado	Cantidad (kg/l)	Concen-tración	Razón social y NIF proveedor	Sello y firma proveedor

7. OBSERVACIONES

ANEXO II
Declaración del cliente

Relativa al uso o usos específicos de un precursor de explosivos restringido a que se refiere el Reglamento (UE) 2019/1148, del Parlamento Europeo y del Consejo, de 20 de junio de 2019, sobre la comercialización y la utilización de precursores de explosivos.
(El documento será cumplimentado en letras mayúsculas)

El abajo firmante,
Nombre (operador económico o usuario profesional):

_____

Dirección:

_____

N.º del Documento de identidad[1] (válido y en vigor): _____

N.º de identificación fiscal en caso de tratarse de personas jurídicas:

_____

Actividad comercial/Actividad empresarial/Actividad profesional:

_____

PERSONA AUTORIZADA[2]:

Nombre: _____
N.º del documento de identidad: _____
Dirección: _____
Puesto laboral que desempeña: _____

Nombre comercial del producto[3]	Nombre del Precursor restringido	N.º CAS	Cantidad (kg/l)	Concentración (%)	Uso previsto[4]

Declaro por la presente que el producto comercial y la sustancia o la mezcla que contiene se utilizará únicamente a efectos del uso legítimo indicado, y será objeto de venta o entrega a otro cliente únicamente si dicho otro cliente efectúa una declaración de uso similar, respetando las restricciones establecidas en el Reglamento (UE) 2019/1148 del Parlamento Europeo y del Consejo, de 20 de junio de 2019, para la puesta a disposición de particulares.

Fecha: Firma: Sello:

_____

[1] DNI, CIF, Pasaporte, Permiso de Residencia, Tarjeta de Extranjería o documento oficial análogo.

[2] El operador económico o usuario profesional asumirán la responsabilidad derivada de las actuaciones de la persona física que ostente su representación, en aplicación de lo dispuesto en la Ley 25/2022, de 1 de diciembre, sobre precursores de explosivos y el Reglamento (UE) 2019/1148, del Parlamento Europeo y del Consejo, de 20 de junio, sobre la comercialización y la utilización de precursores de explosivos.

[3] En caso de tratarse de un producto final, de cuya composición forme parte un precursor de explosivos restringido.

[4] El operador económico evaluará que el uso de los precursores de explosivos restringidos que pretendan adquirirse, es coherente con la actividad comercial, empresarial o profesional del cliente.



Real Decreto Legislativo 2/2011, de 5 de septiembre, por el que se aprueba el Texto Refundido de la Ley de Puertos del Estado y de la Marina Mercante.

Sumario

INTRODUCCION
Artículo único Aprobación del Texto Refundido de la Ley de Puertos del Estado y de la Marina Mercante
DISPOSICIONES ADICIONALES
Disposición adicional única Remisiones normativas
DISPOSICIONES DEROGATORIAS
Disposición derogatoria única Derogación normativa
DISPOSICIONES FINALES
Disposición final única Entrada en vigor
TEXTO REFUNDIDO DE LA LEY DE PUERTOS DEL ESTADO Y DE LA MARINA MERCANTE
TÍTULO PRELIMINAR. Disposiciones generales
CAPÍTULO I. Objeto de la ley
Artículo 1 Objeto de la ley
CAPÍTULO II. Puertos
Artículo 2 Puertos marítimos: Concepto
Artículo 3 Puertos comerciales
Artículo 4 Puertos de interés general
Artículo 5 Espacios portuarios de competencia autonómica
CAPÍTULO III. Marina Mercante
Artículo 6 Marina Mercante
Artículo 7 Objetivos
Artículo 8 Zonas y tipos de navegación
Artículo 9 Flota civil y plataformas fijas
Artículo 10 Empresas navieras

LIBRO PRIMERO. Sistema portuario de titularidad estatal
TÍTULO I. Organización y Gestión
CAPÍTULO I. Disposiciones generales
Artículo 11 Competencia de la Administración General del Estado
Artículo 12 Puertos e instalaciones gestionadas por el Ministerio de Fomento
Artículo 13 Gestión
Artículo 14 Otros puertos e instalaciones dependientes de la Administración General del Estado
Artículo 15 Reserva de zonas
CAPÍTULO II. Administración portuaria estatal
SECCIÓN 1. Organismo Público Puertos del Estado
Artículo 16 Denominación y naturaleza
Artículo 17 Competencias
Artículo 18 Funciones
Artículo 19 Recursos económicos de Puertos del Estado
Artículo 20 Órganos rectores
Artículo 21 Consejo Rector: Composición y funciones
Artículo 22 Presidente: Nombramiento y funciones
Artículo 23 Consejo Consultivo de Puertos del Estado
SECCIÓN 2. Autoridades Portuarias
Artículo 24 Denominación y naturaleza
Artículo 25 Competencias
Artículo 26 Funciones
Artículo 27 Recursos económicos de las Autoridades Portuarias
Artículo 28 Ámbito territorial
Artículo 29 Órganos
Artículo 30 Consejo de Administración: composición, funciones e incompatibilidades
Artículo 31 Presidente: Nombramiento y funciones
Artículo 32 Vicepresidente: Designación y funciones
Artículo 33 Director
Artículo 34 Consejo de Navegación y Puerto
Artículo 35 Impugnación y revisión de oficio de acuerdos de los órganos de gobierno de las Autoridades Portuarias
TÍTULO II. Régimen presupuestario, tributario, patrimonial, de funcionamiento y control
CAPÍTULO I. Régimen presupuestario
Artículo 36 Régimen jurídico
Artículo 37 Presupuestos y programas consolidados
Artículo 38 Presupuestos y programas individuales
CAPÍTULO II. Régimen contable
Artículo 39 Régimen contable
CAPÍTULO III. Régimen de fiscalización y control
Artículo 40 Régimen de fiscalización y control
CAPÍTULO IV. Régimen tributario
Artículo 41 Régimen tributario
CAPÍTULO V. Régimen patrimonial
Artículo 42 Patrimonio propio de los organismos portuarios
Artículo 43 Adscripción, adquisición y afectación de bienes a los organismos públicos portuarios
Artículo 44 Desafectación de bienes de dominio público adscritos a las Autoridades Portuarias
Artículo 45 Desafectación de bienes de dominio público adscritos a Puertos del Estado
Artículo 46 Participación en sociedades y otras entidades
CAPÍTULO VI. Régimen de los recursos humanos
Artículo 47 Régimen de personal
Artículo 48 Retribuciones del personal
Artículo 49 Estructura de personal
Artículo 50 Selección de personal
Artículo 51 Funciones de los organismos públicos portuarios
TÍTULO III. Régimen de planificación y construcción de los puertos de interés general
CAPÍTULO I. Planificación

Artículo 52 Instrumentos de planificación
Artículo 53 Plan Estratégico de la Autoridad Portuaria
Artículo 54 Plan Director de Infraestructuras del Puerto
Artículo 55 Plan de Empresa de la Autoridad Portuaria
CAPÍTULO II. Consideración urbanística de los puertos
Artículo 56 Articulación urbanística de los puertos
CAPÍTULO III. Régimen de las obras portuarias
SECCIÓN 1. Construcción y modificación de los puertos
Artículo 57 Construcción de nuevos puertos
Artículo 58 Ampliación o modificación de puertos
SECCIÓN 2. Otras obras
Artículo 59 Obras en el dominio público portuario
SECCIÓN 3. Disposiciones comunes a las obras portuarias
Artículo 60 Carácter de interés general
Artículo 61 Declaración de utilidad pública y necesidad de ocupación
TÍTULO IV. Medio ambiente y seguridad
Artículo 62 Prevención y lucha contra la contaminación en el dominio público portuario
Artículo 63 Recepción de desechos y residuos procedentes de buques
Artículo 64 Obras de dragado
Artículo 65 Planes de emergencia y seguridad
TÍTULO V. Dominio público portuario estatal
CAPÍTULO I. Modelo de gestión
Artículo 66 Modelo de gestión del dominio público portuario
CAPÍTULO II. Dominio público portuario
SECCIÓN 1. Bienes integrantes
Artículo 67 Naturaleza y determinación del dominio público portuario
Artículo 68 Zona de servicio en puertos gestionados en régimen concesional
SECCIÓN 2. Espacios y Usos Portuarios
Artículo 69 Delimitación de los Espacios y Usos Portuarios
Artículo 70 Modificación de la Delimitación de los Espacios y Usos Portuarios
Artículo 71 Efectos de la Delimitación de los Espacios y Usos Portuarios sobre las concesiones y autorizaciones
CAPÍTULO III. Utilización del dominio público portuario estatal
SECCIÓN 1. Disposiciones generales
Artículo 72 Usos y actividades permitidas en el dominio público portuario
Artículo 73 Régimen de utilización del dominio público portuario
SECCIÓN 2. Autorizaciones
Artículo 74 Clases de autorizaciones
Artículo 75 Ámbito de aplicación
Artículo 76 Iniciación del procedimiento
Artículo 77 Requisitos de la solicitud
Artículo 78 Procedimiento de otorgamiento
Artículo 79 Concursos
Artículo 80 Condiciones de otorgamiento
SECCIÓN 3. Concesiones demaniales
Artículo 81 Ámbito de aplicación
Artículo 82 Plazo de las concesiones
Artículo 83 Iniciación del procedimiento. Otorgamiento directo
Artículo 84 Requisitos de la solicitud
Artículo 85 Procedimiento de otorgamiento
Artículo 86 Concursos
Artículo 87 Condiciones de otorgamiento
Artículo 88 Modificación de concesiones
Artículo 89 Revisión de concesiones
Artículo 90 División y unificación de concesiones
Artículo 91 Renovación de determinadas concesiones
Artículo 92 Actos de transmisión y de gravamen
Artículo 93 Garantía provisional y garantía definitiva
Artículo 94 Garantía de explotación
Artículo 95 Disposiciones comunes

SECCIÓN 4. Extinción de autorizaciones y concesiones
Artículo 96 Causas de extinción
Artículo 97 Revocación de autorizaciones y concesiones
Artículo 98 Caducidad
Artículo 99 Rescate de concesiones
Artículo 100 Efectos de la extinción
SECCIÓN 5. Contrato de concesión de obras públicas portuarias
Artículo 101 El contrato de concesión de obras públicas portuarias
SECCIÓN 6. Medios de ejecución
Artículo 102 Ejecución forzosa
Artículo 103 Desahucio administrativo
TÍTULO VI. Prestación de servicios
CAPÍTULO I. Servicios
Artículo 104 Servicios prestados en los puertos de interés general
Artículo 105 Garantías de prestación de los servicios esenciales
CAPÍTULO II. Servicios generales
Artículo 106 Concepto de servicios generales
Artículo 107 Régimen de prestación de los servicios generales
CAPÍTULO III. Servicios portuarios
SECCIÓN 1. Concepto y régimen de prestación de los servicios portuarios
Artículo 108 Concepto y clases de servicios portuarios
Artículo 109 Régimen de prestación de los servicios portuarios y título habilitante
Artículo 110 Obligaciones de servicio público portuario
Artículo 111 Limitación del número de prestadores
Artículo 112 Régimen de utilización de los servicios portuarios
Artículo 113 Pliegos de Prescripciones Particulares de los servicios portuarios
Artículo 114 Plazo máximo de la licencia de prestación del servicio portuario
Artículo 115 Procedimiento de otorgamiento de la licencia de prestación del servicio portuario
Artículo 116 Licencias de servicios portuarios en estaciones marítimas de pasajeros y terminales de mercancías dedicadas a uso particular
Artículo 117 Contenido de la licencia de prestación del servicio portuario
Artículo 118 Transmisión de la licencia de prestación del servicio portuario
Artículo 119 Extinción de la licencia de prestación del servicio portuario
Artículo 120 Registros de Empresas Prestadoras de Servicios Portuarios
Artículo 121 Régimen de incompatibilidades
Artículo 122 Separación contable
Artículo 123 Observatorio Permanente del mercado de los servicios portuarios
Artículo 124 Comité de servicios portuarios
Artículo 125 Supervisión y promoción de la competencia en la prestación de los servicios portuarios
SECCIÓN 2. Servicios técnico-náuticos
Artículo 126 Definición y características del servicio de practicaje
Artículo 127 Definición y características del servicio de remolque portuario
Artículo 128 Definición y características del servicio de amarre y desamarre de buques
SECCIÓN 3. Servicio al pasaje
Artículo 129 Definición y alcance del servicio al pasaje
SECCIÓN 4. Servicio de manipulación de mercancías
Artículo 130 Definición y ámbito del servicio portuario de manipulación de mercancías
Artículo 131 Instrucciones Técnicas sobre maquinaria específica
SECCIÓN 5. Servicio de recepción de desechos generados por buques
Artículo 132 Régimen de prestación
SECCIÓN 6. Servicios portuarios en régimen de autoprestación e integración de servicios
Artículo 133 Concepto de autoprestación
Artículo 134 Concepto de integración de servicios
Artículo 135 Requisitos y procedimiento de otorgamiento de las licencias de autoprestación y de integración de servicios
Artículo 136 Compensaciones económicas
CAPÍTULO IV. Servicio de señalización marítima
Artículo 137 Concepto y regulación

CAPÍTULO V. Servicios comerciales
Artículo 138 Definición y régimen de aplicación
Artículo 139 Régimen de prestación de servicios comerciales y otras actividades
Artículo 140 Servicios comerciales prestados por las Autoridades Portuarias
Artículo 141 Entrega, recepción y otras operaciones de manipulación de mercancías
CAPÍTULO VI. Régimen de gestión de los trabajadores para la prestación del servicio portuario de manipulación de mercancías
SECCIÓN 1. Sociedades de gestión de la puesta a disposición de trabajadores
Artículo 142 Modelo de gestión de la puesta a disposición de trabajadores portuarios
Artículo 143 Capital social y su distribución
Artículo 144 Órgano de gobierno
Artículo 145 Impugnación de acuerdos
Artículo 146 Régimen económico
Artículo 147 Garantías
Artículo 148 Obligación de aportación de información
SECCIÓN 2. Régimen laboral aplicable a los trabajadores del servicio portuario de manipulación de mercancías
Artículo 149 Tipos de relaciones laborales
Artículo 150 Régimen laboral común
Artículo 151 Régimen laboral especial
Artículo 152 Formación continua
SECCIÓN 3. Requisitos de capacitación de los trabajadores que realicen actividades del servicio portuario de manipulación de mercancías
Artículo 153 Cualificación exigida
Artículo 154 Excepciones a la exigencia de titulación
SECCIÓN 4. Utilización de los servicios de la SAGEP por las empresas autorizadas a la realización de actividades comerciales del artículo 130.3.c) de esta ley
Artículo 155 Solicitud de oferta a la SAGEP
TÍTULO VII. Régimen económico
CAPÍTULO I. Principios y compensación y asistencia interportuarias
Artículo 156 Autofinanciación del sistema portuario
Artículo 157 Cálculo de la rentabilidad anual
Artículo 158 Medidas para garantizar el cobro de sus recursos
Artículo 159 Fondo de Compensación Interportuario
Artículo 160 Financiación y asistencia
CAPÍTULO II. Régimen económico de la utilización del dominio público y de la prestación de los servicios portuarios
SECCIÓN 1. Tasas portuarias; disposiciones generales
Artículo 161 Tasas portuarias
Artículo 162 Régimen jurídico
Artículo 163 Rendimiento de las tasas
Artículo 164 Importe de las tasas
Artículo 165 Bonificaciones
Artículo 166 Coeficientes correctores
Artículo 167 Repercusión en régimen de estimación simplificada
Artículo 168 Publicación
Artículo 169 Exenciones del pago de la tasa de ocupación
Artículo 170 Exenciones del pago de la tasa de actividad
Artículo 171 Exenciones del pago de las tasas de utilización y ayudas a la navegación
Artículo 172 Gestión, revisión y garantías de cobro de las tasas
SECCIÓN 2. Tasa de ocupación
Artículo 173 Hecho imponible
Artículo 174 Sujetos pasivos
Artículo 175 Base imponible
Artículo 176 Tipo de gravamen
Artículo 177 Valor de los terrenos y las aguas del puerto
Artículo 178 Reflejo, actualización y revisión de la cuota íntegra
Artículo 179 Devengo, exigibilidad y pago
Artículo 180 Oferta de importes adicionales en concursos
Artículo 181 Bonificaciones

Artículo 182 Bonificaciones singulares
SECCIÓN 3. Tasa de actividad
Artículo 183 Hecho imponible
Artículo 184 Sujeto pasivo
Artículo 185 Devengo
Artículo 186 Cálculo de la cuota
Artículo 187 Criterios para la fijación de la base imponible
Artículo 188 Criterios y límites para la fijación del tipo de gravamen
Artículo 189 Fijación de la base imponible y el tipo de gravamen
Artículo 190 Actualización de la base imponible
Artículo 191 Exigibilidad de la tasa
Artículo 192 Importes adicionales en concursos
SECCIÓN 4. Tasas de utilización
Artículo 193 Ámbito de aplicación
SUBSECCIÓN 1. Tasa del buque (T-1)
Artículo 194 Hecho imponible
Artículo 195 Sujetos pasivos
Artículo 196 Devengo de la tasa
Artículo 197 Cuota íntegra por acceso y estancia en Zona I o interior de las aguas portuarias
Artículo 198 Cuota íntegra por atraque en Zona II y en diques exentos en Zona I
Artículo 199 Cuota íntegra por fondeo en la Zona II o exterior de las aguas portuarias
Artículo 200 Tiempo de estancia
Artículo 201 Servicio marítimo a un determinado tipo de tráfico y servicio marítimo regular
Artículo 202 Cuantías básicas
Artículo 203 Arqueo bruto del buque
Artículo 204 Prolongación de estancia no autorizada
SUBSECCIÓN 2. Tasa del pasaje (T-2)
Artículo 205 Hecho imponible
Artículo 206 Sujetos pasivos
Artículo 207 Devengo de la tasa
Artículo 208 Cuota íntegra
Artículo 209 Estimación simplificada
Artículo 210 Cuantía básica
SUBSECCIÓN 3. Tasa de la mercancía (T-3)
Artículo 211 Hecho imponible
Artículo 212 Sujetos pasivos
Artículo 213 Devengo
Artículo 214 Cuota íntegra en instalaciones o en terminales marítimas de mercancías que no estén en régimen de concesión o autorización
Artículo 215 Cuota íntegra en terminales marítimas de mercancías en régimen de concesión o autorización
Artículo 216 Cuota íntegra en otros supuestos
Artículo 217 Cuantía básica
SUBSECCIÓN 4. Tasa de la pesca fresca (T-4)
Artículo 218 Hecho imponible
Artículo 219 Sujetos pasivos
Artículo 220 Devengo
Artículo 221 Base imponible
Artículo 222 Tipo de gravamen
SUBSECCIÓN 5. Tasa de las embarcaciones deportivas y de recreo (T-5)
Artículo 223 Hecho imponible
Artículo 224 Sujetos pasivos
Artículo 225 Devengo de la tasa
Artículo 226 Cuota íntegra
Artículo 227 Superficie ocupada por el buque o embarcación
Artículo 228 Pago anticipado y en régimen simplificado de la tasa
Artículo 229 Cuantía básica
Artículo 230 Buques o embarcaciones con base en el puerto
SUBSECCIÓN 6. Tasa por utilización especial de la zona de tránsito (T-6)

Artículo 231 Hecho imponible
Artículo 232 Sujetos pasivos
Artículo 233 Devengo de la tasa
Artículo 234 Cuota íntegra
Artículo 235 Cuantía básica
Artículo 236 Exenciones
SECCIÓN 5. Tasa de ayudas a la navegación
Artículo 237 Hecho imponible
Artículo 238 Sujetos pasivos
Artículo 239 Devengo de la tasa
Artículo 240 Cuota íntegra
Artículo 241 Pago de la tasa
Artículo 241 bis Ingresos de la tasa de ayudas a la navegación que corresponden a la Sociedad de Salvamento y Seguridad Marítima
Artículo 242 Exigencia anticipada de la tasa
Artículo 243 Justificación del pago
Artículo 244 Convenios interadministrativos
SECCIÓN 6. Bonificaciones
Artículo 245 Bonificaciones de las tasas de actividad y utilización
CAPÍTULO III. Precios privados por servicios comerciales prestados por las Autoridades Portuarias
Artículo 246 Tarifas por servicios comerciales prestados por las Autoridades Portuarias
Artículo 247 Exigibilidad de las tarifas
Artículo 248 Prescripción
Artículo 249 Suspensión del servicio
Artículo 250 Reclamación previa a la vía judicial civil
LIBRO SEGUNDO. Marina Mercante
TÍTULO I. Explotación Naviera y Régimen de las Navegaciones
CAPÍTULO I. Buques y Empresas Navieras
Artículo 251 Registro de Buques y Empresas Navieras
Artículo 252 Abanderamiento de buques
Artículo 253 Dotaciones de los buques
Artículo 254 Responsabilidad civil
CAPÍTULO II. Comercio exterior de buques
Artículo 255 Importación y exportación de buques
CAPÍTULO III. Navegación interior
Artículo 256 Régimen de la navegación interior
CAPÍTULO IV. Navegación de cabotaje
Artículo 257 Navegación de cabotaje
CAPÍTULO V. Navegación exterior y extranacional
Artículo 258 Navegación exterior y extranacional
CAPÍTULO VI. Consignatarios de buques
Artículo 259 Consignatario de buques
CAPÍTULO VII. Establecimiento de obligaciones de servicio público
Artículo 260 Establecimiento de obligaciones de servicio público
CAPÍTULO VIII. Conferencias marítimas y consejos de usuarios
Artículo 261 Conferencias marítimas y consejos de usuarios
Artículo 262 Obligaciones de información y consulta
TÍTULO II. Administración marítima
CAPÍTULO I. Administración central
Artículo 263 Competencias del Ministerio de Fomento
Artículo 264 Del servicio público de salvamento
Artículo 265 Comisión Permanente de Investigación de Accidentes e Incidentes Marítimos (CIAIM)
CAPÍTULO II. Administración periférica
Artículo 266 Capitanía Marítima. Funciones
CAPÍTULO III. Sociedad de Salvamento y Seguridad Marítima
Artículo 267 Naturaleza, denominación y objeto
Artículo 268 Objeto de la Sociedad
Artículo 269 Órganos de gobierno y gestión
Artículo 270 Consejo de Administración

Artículo 271 Nombramiento y funciones del Presidente
Artículo 272 Nombramiento y funciones del Director
Artículo 273 Régimen de personal
Artículo 274 Régimen presupuestario
Artículo 275 Régimen patrimonial y financiero
Artículo 276 Régimen de contratación
Artículo 277 Contabilidad y régimen de control
CAPÍTULO IV. Cuerpos de la Marina Civil
Artículo 278 Cuerpos de Marina Civil
TÍTULO III. Servicio de practicaje
Artículo 279 Régimen de gestión
Artículo 280 Régimen de protección del personal del servicio de practicaje
Artículo 281 Responsabilidad
TÍTULO IV. Tasas
CAPÍTULO I. Tasas por servicios de inspección y control
Artículo 282 Ámbito y régimen de exigencia
CAPÍTULO II. Tasas por actuaciones registrales
Artículo 283 Clases de tasas
Artículo 284 Hecho imponible de las tasas
Artículo 285 Devengo de las tasas
Artículo 286 Sujetos pasivos
Artículo 287 Cuantías exigibles
Artículo 288 Gestión, liquidación y pago de las tasas
CAPÍTULO III. Tasa por la emisión o renovación de la libreta marítima
Artículo 289 Hecho imponible y devengo
Artículo 290 Sujetos pasivos, cuantía, gestión y pago
CAPÍTULO IV. Tasas por la emisión de certificado de seguro o de otra garantía financiera relativa a la responsabilidad civil por daños debidos a contaminación por hidrocarburos
Artículo 291 Hecho imponible y devengo
Artículo 292 Sujetos pasivos, cuantía, gestión y pago
CAPÍTULO V. Tasa por la emisión de documento del registro sinóptico continuo
Artículo 293 Hecho imponible y devengo
Artículo 294 Sujetos pasivos, cuantía, gestión y pago
LIBRO TERCERO. Régimen de policía
TÍTULO I. Reglamento de Explotación y Policía de los puertos del Estado
Artículo 295 Reglamento de Explotación y Policía
TÍTULO II. Funciones de policía especial
Artículo 296 Servicio de policía portuaria
TÍTULO III. Medidas que garantizan la actividad portuaria y la navegación
Artículo 297 Medidas de garantía de la navegación marítima y del medio marino
Artículo 298 Protección de la navegación libre
Artículo 299 Asistencia y refugio
Artículo 300 Situación de peligro a bordo
Artículo 301 Prevención de actividades ilícitas y tráficos prohibidos
Artículo 302 Buques abandonados
Artículo 303 Operaciones de desguace
Artículo 304 Hundimiento de buques
TÍTULO IV. Régimen sancionador
CAPÍTULO I. Infracciones
Artículo 305 Concepto y clasificación
Artículo 306 Infracciones leves
Artículo 307 Infracciones graves
Artículo 308 Infracciones muy graves
Artículo 309 Prescripción
Artículo 310 Responsables
CAPÍTULO II. Sanciones y otras medidas
SECCIÓN 1. Disposiciones generales
Artículo 311 Principios generales
SECCIÓN 2. Sanciones aplicables
Artículo 312 Multas y sanciones accesorias

Artículo 313 Medidas no sancionadoras
Artículo 314 Criterios de graduación
Artículo 315 Competencia
SECCIÓN 3. Indemnización por daños y perjuicios
Artículo 316 Indemnización por daños y perjuicios
SECCIÓN 4. Procedimiento, medios de ejecución y medidas cautelares
Artículo 317 Procedimiento
Artículo 318 Medidas para garantizar el cobro
Artículo 319 Obligaciones de consignación de los hechos producidos
Artículo 320 Retención de buques
DISPOSICIONES ADICIONALES
Disposición adicional primera Zona de servicio
Disposición adicional segunda Zona contigua
Disposición adicional tercera Capitanías y Capitanes de Puerto
Disposición adicional cuarta Colaboración interministerial
Disposición adicional quinta Política de defensa en los ámbitos portuario y marítimo
Disposición adicional sexta Transformación de las Juntas de Puertos y Puertos Autónomos y creación de la Sociedad de Salvamento y Seguridad Marítima
Disposición adicional séptima Transformación de la Dirección General de Puertos y de la Comisión Administrativa de Grupos de Puertos
Disposición adicional octava SAGEP. Transformación y adaptación
Disposición adicional novena Derechos de los trabajadores
Disposición adicional décima Autorización extraordinaria de atraque en los puertos españoles
Disposición adicional undécima Mantenimiento de la titularidad de las Comunidades Autónomas en materia portuaria
Disposición adicional duodécima Reserva de aplicación de la legislación sobre hidrocarburos
Disposición adicional decimotercera Obligaciones de información
Disposición adicional decimocuarta Subcomisión de transportes, puertos y aeropuertos
Disposición adicional decimoquinta Obras e instalaciones portuarias de telecomunicación portuaria en Canarias
Disposición adicional decimosexta Registro Especial de Buques y Empresas Navieras
Disposición adicional decimoséptima Instalaciones de avituallamiento de combustibles
Disposición adicional decimoctava Modificación del anexo III
Disposición adicional decimonovena Suspensión de las normas que regulan el servicio de manipulación de mercancías para la pesca congelada
Disposición adicional vigésima Zona geográfica de prestación del servicio de señalización marítima
Disposición adicional vigésima primera Prelación de créditos en los casos de venta judicial de buques
Disposición adicional vigésima segunda Determinación de las cuantías básicas de las tasas del buque, del pasaje, de la mercancía, de las embarcaciones deportivas y de recreo, de la tasa por utilización de la zona de tránsito, de la tasa de ayudas a la navegación, de la tarifa fija por el servicio de recepción de desechos generados por buques y de los coeficientes correctores a la tasa del buque, de la mercancía y del pasaje
Disposición adicional vigésima tercera Especialidad en la aplicación del Estatuto Básico del Empleado Público
Disposición adicional vigésima cuarta Aplicación del régimen económico del sistema portuario
Disposición adicional vigésima quinta Limitaciones de la propiedad por razones de protección del dominio público
Disposición adicional vigésima sexta Compensación al transporte marítimo y aéreo de mercancías y productos agrícolas, plantas, flores, esquejes y frutos comestibles en fresco originarios de las Islas Canarias o transformados en éstas y de productos para alimentación del ganado procedentes del resto de España concedidas hasta el 31 de diciembre de 2006
Disposición adicional vigésima séptima Régimen jurídico y funciones del Consorcio Valencia 2007
Disposición adicional vigésima octava Medidas de apoyo al acontecimiento «Salida de la Vuelta al Mundo a Vela Alicante 2011»
Disposición adicional vigésima novena Aprobación de los Pliegos de Prescripciones Particulares de los servicios
Disposición adicional trigésima Reintegro a la Administración General del Estado

Disposición adicional trigésima primera Suspensión temporal del régimen jurídico que regula el régimen de gestión de los trabajadores para la prestación del servicio portuario de manipulación de mercancías
Disposición adicional trigésima segunda Jornada laboral de los trabajadores en los servicios técnico-náuticos
Disposición adicional trigésima tercera Responsabilidad medioambiental
DISPOSICIONES TRANSITORIAS
Disposición transitoria primera Régimen transitorio establecido por las Leyes 27/1992, de 24 de noviembre, de Puertos del Estado y de la Marina Mercante, y 48/2003, de 26 de noviembre, de régimen económico y de prestación de servicios de los puertos de interés general
Disposición transitoria segunda Régimen transitorio de las Leyes 27/1992, de 24 de noviembre, de Puertos del Estado y de la Marina Mercante, y de la Ley 48/2003, de 26 de noviembre, de régimen económico y de prestación de servicios de los puertos de interés general, cuya vigencia se mantiene
Disposición transitoria tercera Aplicación de las tasas de utilización a las concesiones otorgadas con anterioridad a la entrada en vigor de la Ley 33/2010, de 5 de agosto
Disposición transitoria cuarta Licencias de prestación de servicios portuarios
Disposición transitoria quinta Manipulación de medios mecánicos de las Autoridades Portuarias
Disposición transitoria sexta Régimen transitorio aplicable a los Planes de Utilización de los Espacios Portuarios y a los Planes Directores
Disposición transitoria séptima Pliegos Reguladores de los servicios portuarios básicos
Disposición transitoria octava Autorización para la emisión de certificaciones de servicio
Disposición transitoria novena Revisión Acuerdos y convenios sobre determinación cuota de la tasa de ayudas a la navegación
DISPOSICIONES FINALES
Disposición final primera Fundamento constitucional
Disposición final segunda Desarrollo reglamentario
Disposición final tercera De los auxilios, salvamentos, remolques, hallazgos y extracciones marítimas
Disposición final cuarta Seguridad Marítima
ANEXO I . Puertos de interés general
ANEXO II . Definiciones a los efectos de esta ley
ANEXO III . Asignación de grupos de mercancías
R.D. Leg. 2/2011, 5 septiembre rectificado por Corrección de errores («B.O.E.» 26 marzo 2012).

I

El ejercicio de la autorización parlamentaria de refundición de la pluralidad de normas legales que hasta este momento rigen en las materias portuaria y de la Marina Mercante, otorgada por la disposición final séptima de la Ley 33/2010, de 5 de agosto, de modificación de la Ley 48/2003, de 26 de noviembre, ha requerido la utilización de todas las facultades conferidas en la autorización parlamentaria, que se otorgó con la mayor amplitud permitida por la Constitución. Esta autorización se refiere desde luego, y fundamentalmente, a las Leyes 27/1992, de 24 de noviembre, de Puertos del Estado y de la Marina Mercante; 62/1997, de 26 de diciembre, de modificación de la Ley 27/1992, de 24 de noviembre; 48/2003, de 26 de noviembre, de régimen económico y de prestación de servicios de los puertos del interés general; y 33/2010, de 5 de agosto, de modificación de la Ley 48/2003, de 26 de noviembre, pero las tres primeras han sido objeto de diversas modificaciones concretas que igualmente comprende. El resultado actual es un conjunto normativo que, por estar formado, en acumulación, por normas de época, perspectiva y alcance diversos, carece de la trabazón, coherencia y consistencia internas deseables.

El momento fundacional y básico del ordenamiento vigente, por haber definido el modelo portuario estatal y de la Marina Mercante a que éste responde, colocándolo a la altura de las necesidades actuales, es sin duda 1992. Al plasmar dicho modelo, el legislador optó por la regulación conjunta de dos objetos –los puertos y la Marina Mercante- que, no obstante su estrecha imbricación, tienen identidad y, por tanto, señas y requerimientos normativos propios. Si, de un lado, su finalidad confesada, era dar respuesta a una exigencia creciente de desburocratización y eficacia de la gestión precisamente de los puertos, dotando al conjunto del sistema portuario de responsabilidad de la Administración General del Estado, de un marco institucional adecuado al efecto, el tratamiento simultáneo de la Marina Mercante se justifica –aparte la apelación a la salvaguardia del ambiente marino y la potenciación de la navegación de cabotaje– en la comprobación paralela e independiente de su carácter

vital, por razón del transporte marítimo, para el desarrollo económico y, por tanto, en la existencia de un interés público en la adecuada dimensión y calidad de su estructura; interés público, cuya satisfacción exige una normativa reguladora adaptada a los constantes cambios de todo orden experimentados por el transporte marítimo.

Pero tan sólo cinco años después, en 1997, advierte ya el legislador la procedencia, ante la incidencia creciente de los puertos en la economía española, de una adaptación parcial del modelo de organización portuaria a las circunstancias de un entorno cambiante, cada vez más abierto y libre, cifrando tal adaptación en la profundización de la autonomía funcional y de gestión de las Autoridades Portuarias, mediante el fomento del desarrollo de una organización profesionalizada, ágil y adecuada a las peculiaridades de cada puerto, capaz en todo caso de garantizar la prestación de unos servicios eficientes y eficaces y desarrollar su actividad con criterios empresariales. Lo que no obsta, en el contexto de la organización territorial del Estado y el impacto económico y social que para las Comunidades Autónomas tienen los puertos de interés general ubicados en su territorio, a una más intensa participación de éstas en la estructura organizativa de las Autoridades Portuarias, sin perjuicio de la necesaria y efectiva coordinación del entero sistema portuario; extremo este último, cuya actualidad no puede dejar de señalarse.

Apenas algo más de un lustro después el legislador se ve precisado a constatar la necesidad de una renovación legislativa para afrontar los requerimientos derivados del impacto de nuevos acontecimientos y realidades en la década de los años 90 del pasado siglo, en la medida en que en ella ha tenido lugar, en sus propias palabras, una enorme aceleración del proceso de mundialización de la economía y el comercio, así como de consolidación del mercado interior comunitario y de desarrollo de una política común de transportes planificada desde una concepción multimodal. Se trata del impacto combinado del desarrollo de las redes transeuropeas de transporte, los cambios tecnológicos y estratégicos en el sector del transporte marítimo y los procesos de creciente liberalización del mercado de los servicios del transporte, así como sus efectos principales: la competencia interportuaria, a escala nacional e internacional, por atraer los tráficos marítimos internacionales; la competencia intraportuaria entre los distintos prestadores de servicios portuarios en un puerto; y la incorporación a la gestión portuaria del modelo de colaboración público-privada. De ello se hace seguir el crecimiento de la importancia estratégica de los puertos comerciales en tanto que instrumentos claves para el desarrollo de la economía productiva y elementos fundamentales de un sistema de transporte de interés general ambientalmente sostenible. La clave se sitúa ahora, por ello, en el logro de un sistema de transporte y de unos puertos eficaces y baratos completamente integrados en el mismo, capaces de mover mercancías de una forma rápida, fiable, económica y segura. Y la consecuencia es la puesta del acento en esta ocasión, sin alterar los rasgos estructurales del modelo establecido en 1992, en los factores o criterios de rentabilidad y eficiencia en la explotación del dominio público portuario y apuesta por la promoción y el incremento de la participación de la iniciativa privada en la financiación, construcción y explotación de las instalaciones portuarias y en la prestación de los servicios portuarios; lo que quiere decir también: la incorporación de nuevos mecanismos dirigidos a potenciar la calidad y eficacia en la prestación de los servicios portuarios y comerciales de acuerdo con la política europea de transportes; el desarrollo de la competencia interportuaria, potenciando la autonomía de gestión económico-financiera sobre la base de los principios de autosuficiencia económica y cobertura de costes por transferencia de los mismos a los usuarios bajo principios homogéneos y no discriminatorios; la potenciación de la competencia intraportuaria a través de la regulación de la prestación de los servicios portuarios por parte de la iniciativa privada en régimen de libertad de acceso; la introducción de novedosos elementos en la gestión del dominio público portuario para conseguir un completo desarrollo del modelo concesional en beneficio de la máxima rentabilización socioeconómica de aquél; el fomento de la inversión privada en las instalaciones y los equipamientos portuarios; y la disminución de los costes del sistema portuario español en aras de la mejora de la competitividad y la capacidad de inversión en las infraestructuras.

El acento económico es más acusado aún en la última, importante y más reciente de las intervenciones mayores del legislador, basada esta vez en la progresión de la importancia económica de la disposición de puertos eficientes y la sintonía con el objetivo de potenciación del modo marítimo/portuario incorporado a la política preconizada por la Unión Europea. En este contexto, la modificación legal –ultimando la puesta al día del modelo portuario estatal en sintonía con el entorno europeo del que forma parte- flexibiliza el modelo tarifario para que cada Autoridad Portuaria pueda adaptarse a la realidad económica de cada momento e intensifica la liberalización de los servicios portuarios y de la actividad

económica y comercial en los puertos, a fin de que el conjunto de la legislación portuaria pueda ser cimiento estable para la mejora continua de la competitividad del sistema portuario de interés general, asegurando así el cumplimiento de su misión de contribución al desarrollo económico y social.
La evolución experimentada por los espacios y servicios portuarios y la navegación y el transporte marítimos desde 1992 ha sido, pues, diversa, pero igualmente notable. Y esta diversidad no ha podido dejar de repercutir, por ello, en la distinta incidencia que en aquella regulación han tenido las sucesivas modificaciones desde su respectiva óptica peculiar.
Por ello, ha sido preciso tanto homogeneizar la terminología empleada sucesivamente por el legislador y dotar de coherencia al instrumentario técnico e institucional puesto por éste al servicio de la consecución de los objetivos perseguidos cada vez en sus intervenciones en la materia, como actualizar las múltiples remisiones tanto internas, como a muchas otras normas reguladoras de diferentes sectores en la actualidad ya superadas o formalmente derogadas; es decir: clarificar el contenido de la normativa. Pero, además y con mayor alcance, también resolver las inevitables disfunciones, e incluso contradicciones internas, que inevitablemente presentaban las diferentes capas del ordenamiento regulador de la materia; lo que quiere decir, regularizar y armonizar éste para dotarle de la indispensable coherencia, teniendo también en consideración otras normas posteriores que afectan a la materia objeto de refundición, como el caso de la reciente Ley 2/2011, de 4 de marzo, de Economía Sostenible. Tarea ésta que no ha descuidado tampoco los retoques en los propios textos normativos considerados indispensables, entre los que merece ser destacada la desagregación, con criterio uniforme, de artículos excesivamente largos, de estructura interna compleja y manejo de notable dificultad, cual acontece sobre todo con relativos a la materia tributaria, concretamente las tasas.
Toda esta labor ha debido complementarse, de un lado, con la incorporación al cuerpo normativo principal de diversas disposiciones introducidas por las reformas posteriores a 1992 a título de adicionales y, de otro lado, con la conversión justamente en adicionales de algunas otras, pocas, determinaciones que, careciendo en origen de carácter estructural –cual sucede con la transformación de ciertas organizaciones de trabajo portuario– la evolución normativa, sin hacerles perder vigencia, ha colocado al margen del sistema legal en sentido estricto. Y se ha cerrado conservando el Derecho transitorio de las sucesivas normas legales a fin de que los supuestos por él regulados no pierdan, en la medida en que continúen precisándola, su referencia normativa; conservación, que se hace de modo que cada régimen transitorio mantenga su identidad propia.
Desde el punto de vista sistemático, finalmente, la refundición no ha podido dejar de traducir sus operaciones en una sistemática actualizada, pero respetuosa, en lo esencial, con la establecida desde 1992. El título preliminar contiene las disposiciones generales referidas al objeto de la ley en las dos materias principales que éste abarca: los puertos responsabilidad de la Administración General del Estado y la Marina Mercante. La entidad propia de estas materias y la complejidad de su respectiva regulación justifica la articulación ulterior de la ley en sendos libros dedicados, respectivamente, a una y otra. En un tercer libro se agrupan las disposiciones referibles indistintamente a ellas, es decir, las de la policía administrativa de los espacios portuarios, la tipificación de infracciones y sanciones y el régimen de ejercicio de la potestad sancionadora.
El libro primero se refiere al sistema portuario de titularidad estatal y se articula internamente diferenciando por títulos:

a) Los aspectos relativos a la organización responsable de la gestión y al régimen presupuestario, tributario, patrimonial, de funcionamiento y control de dicha organización.

b) El régimen de planificación y construcción de los puertos de interés general y las prescripciones atinentes al medio ambiente y la seguridad.

c) El dominio público portuario estatal desde el triple punto de vista de su gestión, su composición y su utilización (concesión y autorización demaniales y concesiones de obras públicas).

d) La prestación de servicios generales, portuarios y otros, y, en particular, el régimen del personal dedicado a la prestación del servicio portuario de manipulación de mercancías.

e) El régimen económico del sistema portuario también desde el triple punto de vista de la organización gestora, la utilización del dominio público y la prestación de los servicios.

El libro segundo, dedicado a la Marina Mercante, se organiza en los títulos dedicados, respectivamente, a la explotación naviera y régimen de navegaciones, a la administración marítima, al servicio de practicaje y a las tasas.
Y el libro tercero, por último, tiene por objeto el régimen de policía, es decir, un objeto complementario por igual del de los dos libros anteriores, comprendiendo en títulos diferenciados:

a) La ordenación de la explotación portuaria.

b) Las medidas garantes de la actividad tanto portuaria como de navegación.

c) El Derecho sancionador.

En su virtud, a propuesta del Ministro de Fomento, de acuerdo con el Consejo de Estado y previa deliberación del Consejo de Ministros en su reunión del día 2 de septiembre de 2011,

DISPONGO:

Artículo único Aprobación del Texto Refundido de la Ley de Puertos del Estado y de la Marina Mercante

Se aprueba el Texto Refundido de la Ley de Puertos del Estado y de la Marina Mercante.

Disposición adicional única Remisiones normativas

Las referencias efectuadas en otras disposiciones a las normas que se integran en el Texto Refundido que se aprueba, se entenderán efectuadas a los preceptos correspondientes de este último.

Disposición derogatoria única Derogación normativa

Quedan derogadas todas las disposiciones de igual o inferior rango que se opongan al presente Real Decreto Legislativo y al Texto Refundido que se aprueba y, en particular, las siguientes:

a) La Ley 27/1992, de 24 de noviembre, de Puertos del Estado y de la Marina Mercante.

b) La Ley 62/1997, de 26 de diciembre, de modificación de la Ley 27/1992, de 24 de noviembre, de Puertos del Estado y de la Marina Mercante.

c) La Ley 48/2003, de 26 de noviembre, de régimen económico y de prestación de servicios de los puertos de interés general.

d) La Ley 33/2010, de 5 de agosto, de modificación de la Ley 48/2003, de 26 de noviembre, de régimen económico y de prestación de servicios en los puertos de interés general.

Disposición final única Entrada en vigor

El presente Real Decreto Legislativo y el Texto Refundido que aprueba entrarán en vigor el día siguiente al de su publicación en el «Boletín Oficial del Estado».

TEXTO REFUNDIDO DE LA LEY DE PUERTOS DEL ESTADO Y DE LA MARINA MERCANTE

TÍTULO PRELIMINAR
Disposiciones generales

CAPÍTULO I Objeto de la ley

Artículo 1 Objeto de la ley

Es objeto de la presente ley:

a) Determinar y clasificar los puertos que sean competencia de la Administración General del Estado.

b) Regular la planificación, construcción, organización, gestión, régimen económico-financiero y policía de los mismos.

c) Regular la prestación de servicios en dichos puertos, así como su utilización.

d) Determinar la organización portuaria estatal, dotando a los puertos de interés general de un régimen de autonomía funcional y de gestión para el ejercicio de las competencias atribuidas por esta ley, y regular la designación por las Comunidades Autónomas de los órganos de gobierno de las Autoridades Portuarias.

e) Establecer el marco normativo de la Marina Mercante.

f) Regular la Administración propia de la Marina Mercante.

g) Establecer el régimen de infracciones y sanciones de aplicación en el ámbito de la Marina Mercante y en el portuario de competencia estatal.

CAPÍTULO II Puertos

Artículo 2 Puertos marítimos: Concepto

1. A los efectos de esta ley, se denomina puerto marítimo al conjunto de espacios terrestres, aguas marítimas e instalaciones que, situado en la ribera de la mar o de las rías, reúna condiciones físicas, naturales o artificiales y de organización que permitan la realización de operaciones de tráfico portuario, y sea autorizado para el desarrollo de estas actividades por la Administración competente.
2. Para su consideración como puertos marítimos deberán disponer de las siguientes condiciones físicas y de organización:

a) Superficie de agua, de extensión no inferior a media hectárea, con condiciones de abrigo y de profundidad adecuadas, naturales u obtenidas artificialmente, para el tipo de buques que hayan de utilizar el puerto y para las operaciones de tráfico marítimo que se pretendan realizar en él.

b) Zonas de fondeo, muelles o instalaciones de atraque, que permitan la aproximación y amarre de los buques para realizar sus operaciones o permanecer fondeados, amarrados o atracados en condiciones de seguridad adecuadas.

c) Espacios para el depósito y almacenamiento de mercancías o enseres.

d) Infraestructuras terrestres y accesos adecuados a su tráfico que aseguren su enlace con las principales redes de transporte.

e) Medios y organización que permitan efectuar las operaciones de tráfico portuario en condiciones adecuadas de eficacia, rapidez, economía y seguridad.
3. Se entiende por tráfico portuario las operaciones de entrada, salida, atraque, desatraque, estancia y reparación de buques en puerto y las de transferencia entre éstos y tierra u otros medios de transporte, de mercancías de cualquier tipo, de pesca, de avituallamientos y de pasajeros o tripulantes, así como el almacenamiento temporal de dichas mercancías en el espacio portuario.
4. Los puertos pueden ser comerciales o no comerciales.
5. Asimismo, los puertos pueden ser considerados de interés general en atención a la relevancia de su función en el conjunto del sistema portuario español.
6. Son instalaciones portuarias las obras civiles de infraestructura y las de edificación o superestructura, así como las instalaciones mecánicas y redes técnicas de servicio construidas o ubicadas en el ámbito territorial de un puerto y destinadas a realizar o facilitar el tráfico portuario.

Artículo 3 Puertos comerciales

1. Son puertos comerciales los que en razón a las características de su tráfico reúnen condiciones técnicas, de seguridad y de control administrativo para que en ellos se realicen actividades comerciales portuarias, entendiendo por tales las operaciones de estiba, desestiba, carga, descarga, transbordo y almacenamiento de mercancías de cualquier tipo, en volumen o forma de presentación que justifiquen la utilización de medios mecánicos o instalaciones especializadas.
2. Tendrán, asimismo, la consideración de actividades comerciales portuarias el tráfico de pasajeros, siempre que no sea local o de ría, y el avituallamiento y reparación de buques.
3. A los efectos exclusivos de esta ley, no tienen la consideración de actividades comerciales portuarias:

a) Las operaciones de descarga y manipulación de la pesca fresca excluidas del ámbito del servicio portuario de manipulación de mercancías.

b) El atraque, fondeo, estancia, avituallamiento, reparación y mantenimiento de buques pesqueros, deportivos, militares, así como de otros buques de Estado y de las Administraciones Públicas cuando esas actividades se desarrollen en el ejercicio de sus competencias y deban realizarse necesariamente en la zona de servicio del puerto.

c) Las operaciones de carga y descarga que se efectúen manualmente, por no estar justificada económicamente la utilización de medios mecánicos.

d) La utilización de instalaciones y las operaciones y servicios necesarios para el desarrollo de las actividades señaladas en este apartado.
4. No son puertos comerciales, a los efectos de esta ley:

a) Los puertos pesqueros, que son los destinados exclusiva o fundamentalmente a la descarga de pesca fresca desde los buques utilizados para su captura, o a servir de base de dichos buques, proporcionándoles algunos o todos los servicios necesarios de atraque, fondeo, estancia, avituallamiento, reparación y mantenimiento.

b) Los destinados a proporcionar abrigo suficiente a las embarcaciones en caso de temporal, siempre que no se realicen en ellos operaciones comerciales portuarias o éstas tengan carácter esporádico y escasa importancia.

c) Los que estén destinados para ser utilizados exclusiva o principalmente por embarcaciones deportivas o de recreo.

d) Aquellos en los que se establezca una combinación de los usos a que se refieren los apartados anteriores.

5. El Ministerio de Fomento, previo informe favorable de los Ministerios de Economía y Hacienda, de Medio Ambiente, y Medio Rural y Marino, de Sanidad, Política Social e Igualdad y de Trabajo e Inmigración, autorizará en los puertos estatales la realización de operaciones comerciales.

En los puertos de competencia autonómica, la realización de operaciones comerciales deberá contar con informe favorable de los Ministerios señalados en el párrafo anterior, por lo que se refiere al tráfico marítimo y seguridad de la navegación y, en su caso, a la existencia de adecuados controles aduaneros, de sanidad y de comercio exterior.

6. Los puertos comerciales que dependan de la Administración General del Estado integrarán en la unidad de su gestión los espacios y dársenas pesqueras, así como los espacios destinados a usos náutico-deportivos situados dentro de su zona de servicio. Asimismo, en los términos previstos en esta ley, podrán incluir en su ámbito espacios destinados a usos complementarios de la actividad esencial, a usos vinculados a la interacción puerto-ciudad, así como, igualmente, a otros usos comerciales no estrictamente portuarios, siempre que no se perjudique globalmente el desarrollo de las operaciones de tráfico portuario.

Los espacios pesqueros y los destinados a usos náuticos deportivos a que se refiere el párrafo anterior podrán ser segregados de la zona de servicio de los puertos de interés general, siempre que posean infraestructuras portuarias independientes, espacios terrestres y marítimos diferenciados, no dividan o interrumpan la zona de servicio del puerto afectando a la explotación de éste, no existan usos alternativos previstos en la Delimitación de los Espacios y Usos Portuarios para dichas zonas, se acredite que la segregación no puede ocasionar interferencia alguna en la gestión de los puertos de interés general y se garantice la reversión si se modifican las causas y circunstancias que den lugar a dicha segregación.

La segregación requerirá el informe favorable del Organismo Público Puertos del Estado y será aprobada por el Gobierno, mediante Real Decreto dictado a propuesta del Ministerio de Fomento. Una vez acordada la segregación, se modificará la zona de servicio del puerto, de conformidad con lo dispuesto en esta ley.

Artículo 4 Puertos de interés general

1. Son puertos de interés general los que figuran en el anexo I de la presente ley clasificados como tales por serles de aplicación alguna de las siguientes circunstancias:

a) Que se efectúen en ellos actividades comerciales marítimas internacionales.

b) Que su zona de influencia comercial afecte de forma relevante a más de una Comunidad Autónoma.

c) Que sirvan a industrias o establecimientos de importancia estratégica para la economía nacional.

d) Que el volumen anual y las características de sus actividades comerciales marítimas alcancen niveles suficientemente relevantes o respondan a necesidades esenciales de la actividad económica general del Estado.

e) Que por sus especiales condiciones técnicas o geográficas constituyan elementos esenciales para la seguridad del tráfico marítimo, especialmente en territorios insulares.

2. El cambio de clasificación de un puerto por alteración de las circunstancias a que se refiere el apartado anterior se realizará por el Gobierno, mediante Real Decreto, a propuesta del Ministerio de Fomento, y previa la tramitación del correspondiente expediente, con audiencia de la Comunidad Autónoma respectiva y, en su caso, de las demás Comunidades Autónomas que resulten afectadas de forma relevante por la zona de influencia comercial del puerto, así como de los Ayuntamientos en los que se sitúe la zona de servicio de éste.

3. La pérdida de la condición de interés general comportará el cambio de su titularidad a favor de la Comunidad Autónoma en cuyo territorio se ubique, siempre que ésta haya asumido las competencias necesarias para ostentar dicha titularidad.

Artículo 5 Espacios portuarios de competencia autonómica

1. Los espacios de dominio público marítimo-terrestre que sean necesarios para el ejercicio por las Comunidades Autónomas de las competencias que les correspondan estatutariamente en materia de puertos deberán ser objeto de adscripción por la Administración General del Estado.
La adscripción de bienes de dominio público marítimo-terrestre a las Comunidades Autónomas no devengará canon a favor de la Administración General del Estado. Las concesiones o autorizaciones que las Comunidades Autónomas otorguen en el dominio público marítimo-terrestre adscrito devengarán el correspondiente canon de ocupación a favor de la Administración General del Estado.
Las concesiones o autorizaciones que las Comunidades Autónomas otorguen en los puertos e instalaciones portuarias que les fueran transferidos y figuren expresamente relacionados en los correspondientes Reales Decretos de traspasos en materia de puertos, no devengarán el canon de ocupación en favor de la Administración General del Estado a que se refiere el párrafo anterior.
2. La ampliación de la zona de servicio de los puertos de competencia autonómica o la construcción de nuevos puertos de su competencia, deberán contar con el informe favorable de los Ministerios de Fomento y Medio Ambiente, y Medio Rural y Marino, y ser oídos los Ministerios citados en el artículo 57.2 de esta ley, en el ámbito de sus respectivas competencias.
Los informes versarán sobre la delimitación del nuevo dominio público estatal susceptible de adscripción, sobre la posible afección de los usos previstos en esos espacios a la protección del dominio público marítimo-terrestre, y las medidas necesarias para garantizar dicha protección. El incumplimiento de este requisito esencial implica la nulidad de la aprobación del proyecto correspondiente.
3. La aprobación definitiva de los proyectos llevará implícita la adscripción del dominio público en que estén emplazadas las obras y, en su caso, la delimitación de una nueva zona de servicio portuaria, que se formalizará mediante un acta suscrita por representantes de ambas Administraciones.
4. En la regulación de las adscripciones será de aplicación la legislación de costas.
5. Los vertidos y dragados en puertos de competencia de las Comunidades Autónomas corresponderá a éstas, de conformidad con lo establecido por la Ley 22/1988, de 28 de julio, de Costas, cumpliendo, en cuanto a los dragados, las exigencias que se establecen en el artículo 64 de esta ley. Asimismo, corresponderá a las Comunidades Autónomas la ejecución de la legislación del Estado en materia de vertidos en las aguas interiores y territoriales cuando así lo hayan asumido en sus respectivos Estatutos de Autonomía, en la que se entiende incluida la potestad sancionadora.

CAPÍTULO III Marina Mercante

Artículo 6 Marina Mercante

1. A los efectos de esta ley se considera Marina Mercante:

a) La actividad de transporte marítimo, exceptuando el que se lleva a cabo exclusivamente entre puertos o puntos de una misma Comunidad Autónoma, que tenga competencias en esta materia, sin conexión con puertos o puntos de otros ámbitos territoriales.

b) La ordenación y el control de la flota civil española.

c) La seguridad de la navegación y de la vida humana en la mar.

d) La seguridad marítima, incluyendo la habilitación para el ejercicio del servicio de practicaje y la determinación de los servicios necesarios de remolque portuario, así como la disponibilidad de ambos en caso de emergencia.

e) El salvamento marítimo, en los términos previstos en el artículo 264.

f) La prevención de la contaminación producida desde buques, plataformas fijas y otras instalaciones que se encuentren en aguas situadas en zonas en las que España ejerce soberanía, derechos soberanos o jurisdicción y la protección del medio ambiente marino.

g) La inspección técnica y operativa de buques, tripulaciones y mercancías.

h) La ordenación del tráfico y las comunicaciones marítimas.

i) El control de situación, abanderamiento y registro de buques civiles, así como su despacho, sin perjuicio de las preceptivas autorizaciones previas que correspondan a otras Autoridades.

j) La garantía del cumplimiento de las obligaciones en materia de defensa nacional y protección civil en la mar.

k) Cualquier otro servicio marítimo atribuido por ley a la Administración regulada en el título II del libro segundo de esta ley.
2. No se considera Marina Mercante la ordenación de la flota pesquera, en los ámbitos propios de la pesca y de la ordenación del sector pesquero, ni la actividad inspectora en estos mismos ámbitos.

Artículo 7 Objetivos

La política de la Marina Mercante se dirigirá, en el marco de las competencias asignadas a la Administración General del Estado en el artículo 149.1 de la Constitución, a la consecución de los siguientes objetivos:

a) La tutela de la seguridad de la vida humana en la mar.

b) La tutela de la seguridad de la navegación marítima.

c) La tutela de la seguridad marítima.

d) La protección del medio ambiente marino.

e) La existencia de los servicios de transporte marítimo que demanden las necesidades del país.

f) El mantenimiento de las navegaciones de interés público.

g) La promoción de las autopistas del mar como modo alternativo y complementario al transporte de mercancías.

h) La promoción de la competencia en el transporte marítimo conforme a la clasificación de mercados de transporte que sea establecida por el Gobierno.

Artículo 8 Zonas y tipos de navegación

1. Son zonas en las que España ejerce soberanía, derechos soberanos o jurisdicción, además de las aguas interiores marítimas, el mar territorial, la zona contigua y la zona económica exclusiva.
Son aguas interiores marítimas españolas, a los efectos de esta ley, las situadas en el interior de las líneas de base del mar territorial. Las aguas interiores marítimas incluyen las de los puertos y cualesquiera otras comunicadas permanentemente con el mar hasta donde se haga sensible el efecto de las mareas, así como los tramos navegables de los ríos hasta donde existan puertos de interés general.
Es mar territorial aquél que se extiende hasta una distancia de doce millas náuticas contadas a partir de las líneas de base desde las que se mide su anchura.

Es zona contigua la que se extiende desde el límite exterior del mar territorial hasta las veinticuatro millas náuticas contadas desde las líneas de base a partir de las cuales se mide la anchura del mar territorial.
Es zona económica exclusiva la que se extiende desde el límite exterior del mar territorial hasta una distancia de doscientas millas náuticas contadas a partir de las líneas de base desde las que se mide la anchura de aquél.
2. La navegación, en función de su ámbito, será interior, de cabotaje, exterior y extranacional.
Navegación interior es la que transcurre íntegramente dentro del ámbito de un determinado puerto o de otras aguas interiores marítimas españolas.
Navegación de cabotaje es la que, no siendo navegación interior, se efectúa entre puertos o puntos situados en zonas en las que España ejerce soberanía, derechos soberanos o jurisdicción.
Navegación exterior es la que se efectúa entre puertos o puntos situados en zonas en las que España ejerce soberanía, derechos soberanos o jurisdicción y puertos o puntos situados fuera de dichas zonas.
Navegación extranacional es la que se efectúa entre puertos o puntos situados fuera de las zonas en las que España ejerce soberanía, derechos soberanos y jurisdicción.
3. En función de sus condiciones de prestación, la navegación puede clasificarse en:

a) Regular. Navegación de línea regular es la sujeta a itinerarios, frecuencias de escalas, tarifas y condiciones de transporte previamente establecidas.

b) No regular. Navegación no regular es la que no está incluida en los términos de la letra anterior.
4. El Gobierno en el ámbito de las competencias del Estado podrá establecer, en su caso, que la prestación de todas o alguna de estas navegaciones se realice con imposición de obligaciones de servicio público con el fin de garantizar la suficiencia de servicios de transporte regular con destino a o procedencia de las Islas Baleares, Islas Canarias, Ceuta y Melilla o bajo el régimen de contrato administrativo especial en atención a la satisfacción de forma directa o inmediata de la finalidad pública que aquellas representan.
La imposición de obligaciones de servicio público habrá de hacerse de un modo objetivo, transparente, no discriminatorio y conocido de antemano por los interesados, con el fin de garantizar que el servicio se preste en condiciones de libre y leal competencia.

Artículo 9 Flota civil y plataformas fijas

1. A efectos de esta ley se considera flota civil española:

a) La flota mercante nacional.

b) La flota pesquera nacional.

c) Los buques de recreo y deportivos nacionales.

d) Los demás buques civiles españoles no incluidos en las letras anteriores.
2. Se entiende por buque civil cualquier embarcación, plataforma o artefacto flotante, con o sin desplazamiento, apto para la navegación y no afecto al servicio de la defensa nacional.
3. Se entiende por buque mercante todo buque civil utilizado para la navegación con un propósito mercantil, excluidos los dedicados a la pesca.
4. Se entiende por plataforma fija todo artefacto o instalación susceptible de realizar operaciones de exploración o explotación de recursos marítimos o de destinarse a cualesquiera otra actividad, emplazadas sobre el lecho de la mar, anclado o apoyado en él.
Se exceptúan de lo anterior aquellas instalaciones como son los oleoductos, gasoductos, cables submarinos, emisarios submarinos, y cualquier otro tipo de tuberías o instalaciones de carácter industrial o de saneamiento.
5. La presente ley será de aplicación a la flota civil española, así como a las plataformas fijas situadas en aguas en las que España ejerce soberanía, derechos soberanos o jurisdicción.

También serán de aplicación las disposiciones de esta ley a los buques civiles extranjeros que se encuentren en aguas situadas en zonas en las que España ejerce soberanía, derechos soberanos o jurisdicción, con las limitaciones que establezca el Derecho Internacional, en particular en lo que se refiere a los supuestos de inmunidad.
6. Reglamentariamente se establecerán las especialidades en la aplicación de la presente ley respecto de los buques afectos al servicio de la seguridad pública o de la vigilancia y represión del contrabando.

Artículo 10 Empresas navieras

Se entiende por empresario o empresa naviera la persona física o jurídica que, utilizando buques mercantes propios o ajenos, se dedique a la explotación de los mismos, aun cuando ello no constituya su actividad principal, bajo cualquier modalidad admitida por los usos internacionales.

LIBRO PRIMERO
Sistema portuario de titularidad estatal

TÍTULO I
Organización y Gestión

CAPÍTULO I Disposiciones generales

Artículo 11 Competencia de la Administración General del Estado

1. Corresponde a la Administración General del Estado, en virtud de lo dispuesto en el artículo 149.1.20 de la Constitución, la competencia exclusiva sobre los puertos de interés general, clasificados de acuerdo con lo previsto en la presente ley.
2. Las Comunidades Autónomas designarán a los órganos de gobierno de las Autoridades Portuarias, en los términos establecidos en esta ley, y ejercerán las funciones que les atribuye la misma y el resto del ordenamiento jurídico.

Artículo 12 Puertos e instalaciones gestionadas por el Ministerio de Fomento

Las competencias que a la Administración General del Estado corresponden en virtud de lo señalado en el artículo anterior serán ejercidas en los puertos e instalaciones de carácter civil por el Ministerio de Fomento a través del sistema portuario de titularidad estatal integrado por Puertos del Estado y las Autoridades Portuarias, de acuerdo con lo previsto en la presente ley y sin perjuicio de las competencias que correspondan a otras Administraciones o Departamentos de la Administración General del Estado.

Artículo 13 Gestión

En los términos establecidos en esta ley, corresponde a las Autoridades Portuarias la gestión de los puertos de su competencia en régimen de autonomía y a Puertos del Estado la coordinación y el control de eficiencia del sistema portuario.

Artículo 14 Otros puertos e instalaciones dependientes de la Administración General del Estado

1. Los puertos, bases, estaciones, arsenales e instalaciones navales de carácter militar y zonas militares portuarias quedan fuera del ámbito de aplicación de esta ley.
Los espacios de dominio público afectados quedan reservados a la Administración General del Estado, ejerciéndose las competencias propias de ésta por el Ministerio de Defensa.
2. El Ministerio de Defensa ejercerá, asimismo, las competencias que le corresponden en virtud de lo previsto por la legislación de zonas e instalaciones de interés para la defensa nacional.

Artículo 15 Reserva de zonas

La Administración General del Estado podrá reservarse espacios de dominio público marítimo-terrestre con destino a las instalaciones navales y zonas portuarias que sean precisas para el cumplimiento de los fines que la legislación vigente atribuye a la Guardia Civil, que quedarán excluidas del ámbito de aplicación de esta ley.

CAPÍTULO II Administración portuaria estatal

Sección 1 Organismo Público Puertos del Estado

Artículo 16 Denominación y naturaleza

1. El Organismo Público Puertos del Estado constituye una entidad de las previstas en la letra g) del apartado 1 del artículo 2 de la Ley 47/2003, de 26 de noviembre, General Presupuestaria, adscrito al Ministerio de Fomento, que se regirá por su legislación específica, por las disposiciones de la Ley General Presupuestaria que le sean de aplicación y, supletoriamente, por la Ley 6/1997, de 14 de abril, de Organización y Funcionamiento de la Administración General del Estado.
Corresponde al Ministerio de Fomento la aprobación del plan anual de objetivos de Puertos del Estado, establecer el sistema para su seguimiento y, sin perjuicio de otras competencias, ejercer el control de eficiencia de la Entidad de acuerdo con la normativa vigente. Reglamentariamente, se establecerán los instrumentos y procedimientos oportunos para el ejercicio de dichas competencias.
2. El Organismo Público Puertos del Estado, que tendrá personalidad jurídica y patrimonio propios, así como plena capacidad de obrar, ajustará sus actividades al ordenamiento jurídico privado, incluso en las adquisiciones patrimoniales y contratación, salvo en el ejercicio de las funciones de poder público que el ordenamiento le atribuya.
En materia de contratación, Puertos del Estado habrá de someterse, en todo caso, a los principios de publicidad, concurrencia, salvaguarda del interés del organismo y homogeneización del sistema de contratación en el sector público, así como, conservando su plena autonomía de gestión, a lo establecido para dicho Organismo Público en la Ley 30/2007, de 30 de octubre, de contratos del sector público, y la Ley 31/2007, de 30 de octubre, sobre procedimientos de contratación en los sectores del agua, la energía, los transportes y los servicios postales, cuando celebre contratos comprendidos en el ámbito de una u otra. Las Instrucciones reguladoras de los procedimientos de contratación, elaboradas al amparo de lo dispuesto en la disposición adicional vigésima quinta de la citada Ley 30/2007, serán aprobadas por el Ministro de Fomento, previo informe de la Abogacía del Estado, y deberán ser publicadas en el Boletín Oficial del Estado.
En cuanto al régimen patrimonial, se regirá por su legislación específica y, en lo no previsto en ella, por la legislación de patrimonio de las Administraciones públicas.
3. Los actos dictados por Puertos del Estado en el ejercicio de sus funciones públicas, y en concreto, en relación con la gestión y utilización del dominio público, la exacción y recaudación de los ingresos públicos, y la imposición de sanciones, agotarán la vía administrativa, excepto en materia tributaria, donde serán recurribles en vía económico-administrativa.
4. El asesoramiento jurídico, la defensa y la representación en juicio del Organismo Público podrá ser encomendada a los Abogados del Estado integrados en los Servicios Jurídicos del Estado, mediante convenio en el que se determinará la compensación económica a abonar, la cual generará crédito en los servicios correspondientes del Ministerio de Justicia.

Artículo 17 Competencias

A Puertos del Estado le corresponden las siguientes competencias, bajo la dependencia y supervisión del Ministerio de Fomento:

a) La ejecución de la política portuaria del Gobierno y la coordinación y el control de eficiencia del sistema portuario de titularidad estatal, en los términos previstos en esta ley.

b) La coordinación general con los diferentes órganos de la Administración General del Estado que establecen controles en los espacios portuarios y con los modos de transporte en el ámbito de competencia estatal, desde el punto de vista de la actividad portuaria.

c) La formación, la promoción de la investigación y el desarrollo tecnológico en materias vinculadas con la economía, gestión, logística e ingeniería portuarias y otras relacionadas con la actividad que se realiza en los puertos, así como el desarrollo de sistemas de medida y técnicas operacionales en oceanografía y climatología marinas necesarios para el diseño, explotación y gestión de las áreas y las infraestructuras portuarias.

d) La planificación, coordinación y control del sistema de señalización marítima español, y el fomento de la formación, la investigación y el desarrollo tecnológico en estas materias.La coordinación en materia de señalización marítima se llevará a cabo a través de la Comisión de Faros, cuya estructura y funcionamiento se determinará por el Ministerio de Fomento.

Artículo 18 Funciones

1. Para el ejercicio de las competencias atribuidas por el artículo anterior, corresponden a Puertos del Estado las siguientes funciones:

a) Definir los objetivos del conjunto del sistema portuario estatal, así como los generales de gestión de las Autoridades Portuarias, a través de los Planes de Empresa que se acuerden con éstas, en el marco fijado por el Ministerio de Fomento.Cuando una Autoridad Portuaria considere necesario establecer unos objetivos con horizonte temporal superior a cuatro años, deberá formular un plan a tal fin que deberá ser acordado igualmente con Puertos del Estado.

b) Ejercer el control de eficiencia de la gestión y del cumplimiento de los objetivos fijados para cada una de las Autoridades Portuarias, en los Planes de Empresa definidos en la letra a) anterior.

c) Aprobar la programación financiera y de inversiones de las Autoridades Portuarias, derivada de los Planes de Empresa acordados con éstas, y la consolidación de sus contabilidades y presupuestos.

d) Proponer, en su caso, para su inclusión en los Presupuestos Generales del Estado, las aportaciones que pudieran asignarse en los mismos para inversiones en obras e infraestructuras de las Autoridades Portuarias.

e) Emitir informe vinculante sobre los proyectos que presenten características singulares desde el punto de vista técnico o económico, con carácter previo a su aprobación por las Autoridades Portuarias. En todo caso, procederá la emisión de informe vinculante sobre los proyectos de obras cuyo presupuesto exceda de 3.000.000 de euros o estén financiados con fondos procedentes de la Unión Europea o de otros organismos internacionales.

f) Definir los criterios para la aplicación de las disposiciones generales en materia de seguridad, de obras y adquisiciones y de relaciones económicas y comerciales con los usuarios.Las actuaciones en materia de seguridad se realizarán en colaboración con el Ministerio del Interior y, cuando proceda, con los órganos correspondientes de las Comunidades Autónomas competentes para la protección de personas y bienes y para el mantenimiento de la seguridad ciudadana.

g) Autorizar la participación de las Autoridades Portuarias en sociedades mercantiles y la adquisición o enajenación de sus acciones, cuando no concurran los supuestos establecidos en el artículo 26.1.p), siempre que estas operaciones no impliquen la adquisición o pérdida de la posición mayoritaria, en cuyo caso la autorización corresponderá al Consejo de Ministros.

h) Planificar, normalizar, inspeccionar y controlar el funcionamiento de los servicios de señalización marítima y la prestación de los que no se atribuyan a las Autoridades Portuarias.

i) Ostentar la representación de la Administración General del Estado en materia portuaria y de señalización marítima, en organismos y comisiones internacionales, cuando no sea asumida por el Ministerio de Fomento, sin perjuicio de las competencias propias del Ministerio de Asuntos Exteriores y de Cooperación.

j) Impulsar medidas para la coordinación de la política comercial de las Autoridades Portuarias, en especial en su vertiente internacional, dentro del principio de autonomía de gestión de los puertos, sin perjuicio de las competencias de las Comunidades Autónomas.

k) Elaborar y someter a la aprobación del Ministerio de Fomento, previos los trámites establecidos en el artículo 295, el Reglamento de Explotación y Policía de los puertos, e informar sobre la conformidad de las Ordenanzas Portuarias al modelo de Ordenanzas incluido en dicho Reglamento.

l) Coordinar y supervisar las actuaciones de los diferentes órganos de la Administración General del Estado con competencias en materia de intermodalidad, logística y transporte, que se refieran a los puertos de interés general. En particular, Puertos del Estado participará, establecerá y tramitará los convenios de conexión entre las Autoridades Portuarias y ADIF, para su aprobación por el Ministerio de Fomento y coordinará su aplicación y seguimiento.

m) Proponer políticas de innovación tecnológica y de formación para los gestores y responsables en el ámbito portuario.

n) Establecer recomendaciones en determinadas materias para la fijación de objetivos y líneas de actuación de los puertos de interés general, facilitando, asimismo, el intercambio de información entre éstos.

ñ) Elaborar las estadísticas de tráfico y de otras materias de interés para el sistema portuario.

2. En cumplimiento de estas funciones, Puertos del Estado elaborará anualmente un informe relativo a la ejecución de la política portuaria, que comprenderá el análisis de la gestión desarrollada en los puertos de interés general, y que remitirá al Ministerio de Fomento que lo elevará a las Cortes Generales. Las Autoridades Portuarias suministrarán a dicho Organismo Público la información que les sea requerida.

Asimismo, como consecuencia de dicha información, Puertos del Estado podrá establecer directrices técnicas, económicas y financieras para el conjunto del sistema portuario.

Artículo 19 Recursos económicos de Puertos del Estado

1. Los recursos económicos de Puertos del Estado estarán integrados por:

a) Los productos y rentas de su patrimonio, así como los ingresos procedentes de la enajenación de sus activos.

[910]b) El cuatro por ciento de los ingresos devengados por las Autoridades Portuarias en concepto de tasas, que, a efectos contables, se considerará gasto de explotación para éstas y se liquidará con periodicidad trimestral.

En el caso de las Autoridades Portuarias situadas en los archipiélagos de Baleares y Canarias, y en Ceuta, Melilla y Sevilla, este porcentaje de aportación se establece en el dos por ciento.

c) Los ingresos generados por el ejercicio de sus actividades.

d) Las aportaciones recibidas del Fondo de Compensación Interportuario.

---

[910] Letra b) del número 1 del artículo 19 redactada por el apartado uno de la disposición final vigésima quinta de la Ley 6/2018, de 3 de julio, de Presupuestos Generales del Estado para el año 2018 («B.O.E.» 4 julio).Vigencia: 5 julio 2018Efectos / Aplicación: 5 julio 2018

e) Los que pudieran asignarse en los Presupuestos Generales del Estado o en los de otras Administraciones públicas.

f) Las ayudas y subvenciones, cualquiera que sea su procedencia.

g) Los procedentes de créditos, préstamos y demás operaciones financieras que pueda concertar.

h) Las donaciones, legados y otras aportaciones de particulares y entidades privadas.

i) Cualquier otro que sea atribuido por el ordenamiento jurídico.

2. Corresponde a Puertos del Estado la gestión y administración de los recursos que se relacionan en el apartado anterior, en un marco de autonomía de gestión, con criterios de eficacia, eficiencia y sostenibilidad ambiental, debiéndose ajustarse a los principios establecidos en esta ley.

Artículo 20 Órganos rectores

Los órganos de gobierno y administración de Puertos del Estado son el Consejo Rector y el Presidente.

Artículo 21 Consejo Rector: Composición y funciones

1. El Consejo Rector está integrado por el Presidente de Puertos del Estado, que lo será del Consejo, y por un mínimo de doce y un máximo de quince miembros designados por el Ministro de Fomento.
2. El Consejo Rector designará, a propuesta del Presidente, un Secretario que, si no fuera miembro del Consejo, asistirá a sus reuniones con voz, pero sin voto.
3. Los nombramientos de los miembros del Consejo Rector tendrán una duración de cuatro años renovables, salvo que se produzca su cese.
4. Corresponden al Consejo Rector las siguientes competencias:

a) Conferir y revocar poderes generales o especiales a personas determinadas, tanto físicas como jurídicas, para los asuntos en que fuera necesario tal otorgamiento.

b) Aprobar la organización del Organismo y sus modificaciones, así como las normas internas y las disposiciones necesarias para su gestión.

c) Establecer las reglas de funcionamiento del propio Consejo Rector, con sujeción a lo establecido en el apartado 5 de este artículo, su régimen económico y las funciones del Secretario del Consejo.

d) Acordar los presupuestos de explotación y de capital del Organismo y su programa de actuación plurianual.

e) Aprobar las cuentas anuales que incluirán el balance, la cuenta de pérdidas y ganancias, el estado de cambios en el patrimonio neto, el estado de flujos de efectivo, la memoria y la propuesta, en su caso, de la aplicación de resultados, acordando el porcentaje de los mismos que se destine a la constitución de reservas, en la cantidad que resulte precisa para la realización de inversiones y para su adecuado funcionamiento.

f) Autorizar las inversiones y operaciones financieras de Puertos del Estado que resulten de su programa de actuación plurianual, incluidas la constitución y participación en sociedades mercantiles.

g) Aprobar aquellos acuerdos, pactos, convenios y contratos que el propio Consejo determine que han de ser de su competencia en razón de su importancia o materia.

h) Acordar lo conveniente sobre el ejercicio de las acciones y recursos que correspondan a Puertos del Estado en defensa de sus intereses ante las Administraciones públicas y Tribunales de Justicia de cualquier orden, grado o jurisdicción. En caso de urgencia, esta facultad podrá ser ejercida por el Presidente, quien dará cuenta inmediata de lo actuado al Consejo Rector en su primera reunión.

i) Realizar cuantos actos de gestión, disposición y administración de su patrimonio propio se reputen precisos.

j) Declarar la innecesariedad de aquellos bienes de dominio público que no sean precisos para el cumplimiento de los fines de Puertos del Estado, que serán desafectados por el Ministerio de Fomento.

5. Para que el Consejo Rector pueda constituirse válidamente será necesario que concurran a sus reuniones el Presidente y el Secretario, y la mitad al menos de sus miembros presentes o representados. La representación de los miembros del Consejo sólo será válida si se confiere por escrito, para cada sesión del Consejo y en favor de otro miembro de éste o de su Presidente.

Los acuerdos del Consejo Rector serán adoptados por mayoría de votos de los presentes o representados en el Consejo, correspondiendo al Presidente dirimir los empates con su voto de calidad.

Artículo 22 Presidente: Nombramiento y funciones

1. El Presidente de Puertos del Estado será nombrado por el Gobierno mediante Real Decreto, a propuesta del Ministro de Fomento.

El Presidente podrá simultanear su cargo con el de Presidente o Vocal del Consejo de Administración de las sociedades participadas por el Organismo Público, con los requisitos y las limitaciones retributivas que se derivan de la aplicación de la legislación de incompatibilidades.

2. Al Presidente de Puertos del Estado le corresponden las siguientes funciones:

a) Representar de modo permanente al Organismo Público y a su Consejo Rector en cualesquiera actos o contratos y frente a toda persona física o jurídica, ya sea pública o privada, en juicio y fuera de él.

b) Convocar, fijar el orden del día, presidir y levantar las reuniones del Consejo Rector y dirigir sus deliberaciones.

c) Organizar, dirigir, controlar y administrar Puertos del Estado y sus servicios, vigilando el desarrollo de las actividades encomendadas.

d) Velar por el cumplimiento de las normas aplicables al Organismo Público y por la ejecución de los acuerdos tomados por el Consejo Rector.

e) Presentar al Consejo Rector para su aprobación los anteproyectos de los presupuestos y las cuentas anuales.

f) Disponer los gastos y ordenar los pagos correspondientes.

g) Proponer al Consejo los objetivos del conjunto del sistema portuario.

h) Decidir todas aquellas cuestiones no reservadas expresamente al Consejo o a otro órgano de la entidad.

i) Ejercer las facultades especiales que el Consejo le delegue.

j) Las demás facultades que le atribuya la presente ley.

3. El Presidente podrá delegar en los Consejeros determinadas funciones relativas al Consejo Rector, y las correspondientes al funcionamiento de Puertos del Estado en los demás órganos del mismo, salvo las que ejerce por delegación del Consejo.

Artículo 23 Consejo Consultivo de Puertos del Estado

Como órgano de asistencia del Organismo Público Puertos del Estado se creará un Consejo Consultivo que estará integrado por el Presidente de Puertos del Estado, que lo será del Consejo, y por un representante de cada Autoridad Portuaria, que será su Presidente, quien podrá ser sustituido por la persona que designe el Consejo de Administración de la Autoridad Portuaria de entre sus demás miembros, a propuesta del Presidente. Por el Ministerio de Fomento se aprobarán las normas relativas al funcionamiento de este Consejo.

Sección 2 Autoridades Portuarias

Artículo 24 Denominación y naturaleza

1. Las Autoridades Portuarias son organismos públicos de los previstos en la letra g) del apartado 1 del artículo 2 de la Ley General Presupuestaria, con personalidad jurídica y patrimonio propios, así como plena capacidad de obrar; dependen del Ministerio de Fomento, a través de Puertos del Estado; y se rigen por su legislación específica, por las disposiciones de la Ley General Presupuestaria que les sean de aplicación y, supletoriamente, por la Ley 6/1997, de 14 de abril, de Organización y Funcionamiento de la Administración General del Estado.

2. Las Autoridades Portuarias ajustarán sus actividades al ordenamiento jurídico privado, incluso en las adquisiciones patrimoniales y contratación, salvo en el ejercicio de las funciones de poder público que el ordenamiento les atribuya.

En la contratación, las Autoridades Portuarias habrán de someterse, en todo caso, a los principios de publicidad, concurrencia, salvaguarda del interés del organismo y homogeneización del sistema de contratación en el sector público, así como, conservando su plena autonomía de gestión, a lo establecido en la Ley 30/2007, de 30 de octubre, de contratos del sector público, y la Ley 31/2007, de 30 de octubre, sobre procedimientos de contratación en los sectores del agua, la energía, los transportes y los servicios postales, cuando celebren contratos comprendidos en sus respectivos ámbitos. Las Instrucciones reguladoras de los procedimientos de contratación, elaboradas al amparo de lo dispuesto en la disposición adicional vigésima quinta de la citada Ley 30/2007, de 30 de octubre, serán aprobadas por el Ministro de Fomento, previo informe de la Abogacía del Estado, y deberán ser publicadas en el Boletín Oficial del Estado.

En cuanto al régimen patrimonial, se regirá por su legislación específica y, en lo no previsto en ella, por la legislación de patrimonio de las Administraciones públicas.

3. Las Autoridades Portuarias desarrollarán las funciones que se les asigna en esta Ley bajo el principio general de autonomía funcional y de gestión, sin perjuicio de las facultades atribuidas al Ministerio de Fomento, a través de Puertos del Estado, y de las que correspondan a las Comunidades Autónomas.

4. El Gobierno, mediante Real Decreto, a propuesta del Ministro de Fomento y previo informe de la Comunidad Autónoma, podrá agrupar en una misma Autoridad Portuaria la administración, gestión y explotación de varios puertos de competencia de la Administración General del Estado ubicados en el territorio de una misma Comunidad Autónoma para conseguir una gestión más eficiente y un mayor rendimiento del conjunto de medios utilizados. En este caso, el nombre del puerto podrá ser sustituido por una referencia que caracterice al conjunto de puertos gestionados.

5. Los puertos de nueva construcción serán incluidos, por orden del Ministerio de Fomento, y previo informe de la Comunidad Autónoma, en el ámbito competencial de una Autoridad Portuaria ya existente, o serán gestionados por una Autoridad Portuaria creada al efecto.

6. La creación de una Autoridad Portuaria como consecuencia de la construcción de un nuevo puerto de titularidad estatal se realizará mediante Real Decreto aprobado en Consejo de Ministros a propuesta del Ministro de Fomento, oído el Ministerio de Política Territorial y Administración Pública y previo informe de la Comunidad Autónoma.

7. Será de aplicación a las Autoridades Portuarias lo previsto en el artículo 16.4.

8. Los actos dictados por las Autoridades Portuarias en el ejercicio de sus funciones públicas y, en concreto, en relación con la gestión y utilización del dominio público, la exacción y recaudación de tasas y la imposición de sanciones, agotarán la vía administrativa, excepto en materia tributaria, donde serán recurribles en vía económico-administrativa.

Artículo 25 Competencias

Corresponden a las Autoridades Portuarias las siguientes competencias:

a) La prestación de los servicios generales, así como la gestión y control de los servicios portuarios para lograr que se desarrollen en condiciones óptimas de eficacia, economía, productividad y seguridad, sin perjuicio de la competencia de otros organismos.

b) La ordenación de la zona de servicio del puerto y de los usos portuarios, en coordinación con las Administraciones competentes en materia de ordenación del territorio y urbanismo.

c) La planificación, proyecto, construcción, conservación y explotación de las obras y servicios del puerto, y el de las señales marítimas que tengan encomendadas, con sujeción a lo establecido en esta ley.

d) La gestión del dominio público portuario y de señales marítimas que les sea adscrito.

e) La optimización de la gestión económica y la rentabilización del patrimonio y de los recursos que tengan asignados.

f) El fomento de las actividades industriales y comerciales relacionadas con el tráfico marítimo o portuario.

g) La coordinación de las operaciones de los distintos modos de transporte en el espacio portuario.

h) La ordenación y coordinación del tráfico portuario, tanto marítimo como terrestre.

Artículo 26 Funciones

1. Para el ejercicio de las competencias de gestión atribuidas por el artículo anterior, las Autoridades Portuarias tendrán las siguientes funciones:

a) Aprobar los proyectos de presupuestos de explotación y capital de la Autoridad Portuaria y su programa de actuación plurianual.

b) Gestionar los servicios generales y los de señalización marítima, autorizar y controlar los servicios portuarios y las operaciones y actividades que requieran su autorización o concesión.

c) Coordinar la actuación de los diferentes órganos de la Administración y entidades por ella participadas, que ejercen sus actividades en el ámbito del puerto, salvo cuando esta función esté atribuida expresamente a otras Autoridades.

d) Ordenar los usos de la zona de servicio del puerto, y planificar y programar su desarrollo, de acuerdo con los instrumentos de ordenación del territorio y de planificación urbanística aprobados.

e) Redactar y formular los planes especiales de ordenación de la zona de servicio del puerto, en desarrollo del planeamiento general urbanístico.

f) Proyectar y construir las obras necesarias en el marco de los planes y programas aprobados.

g) Elaborar, en su caso, los planes de objetivos de horizonte temporal superior a cuatro años, de acuerdo con lo establecido en el artículo 18.1.a).

h) Aprobar los proyectos de inversión que estén incluidos en la programación aprobada, así como el gasto correspondiente a dichas inversiones, y contratar su ejecución.

i) Informar el proyecto de Reglamento de Explotación y Policía de los puertos, y elaborar y aprobar las correspondientes Ordenanzas Portuarias con los trámites y requisitos establecidos en el artículo 295, así como velar por su cumplimiento.

[911]j) Controlar en el ámbito portuario, el cumplimiento de la normativa que afecte a la admisión, manipulación y almacenamiento de mercancías peligrosas, al igual que los sistemas de seguridad y de protección ante acciones terroristas y antisociales, contra incendios y de prevención y control de emergencias en los términos establecidos por la normativa sobre protección civil, y lucha contra la contaminación marina, sin perjuicio de las competencias que correspondan a otros órganos de las Administraciones públicas, así como colaborar con las Administraciones competentes sobre protección civil, prevención y extinción de incendios y salvamento..

k) Aprobar libremente las tarifas por los servicios comerciales que presten, así como proceder a su aplicación y recaudación.

l) Otorgar las concesiones y autorizaciones y elaborar y mantener actualizados los censos y registros de usos del dominio público portuario. Así como otorgar las licencias de prestación de servicios portuarios en la zona de servicio del puerto.

m) Recaudar las tasas por las concesiones y autorizaciones otorgadas, vigilar el cumplimiento de las cláusulas y condiciones impuestas en el acto de otorgamiento, aplicar el régimen sancionador y adoptar cuantas medidas sean necesarias para la protección y adecuada gestión del dominio público portuario.

n) Impulsar la formación de su personal y desarrollar estudios e investigaciones en materias relacionadas con la actividad portuaria y la protección del medio ambiente, así como colaborar en ello con otros puertos, organizaciones o empresas, ya sean nacionales o extranjeras.

ñ) Inspeccionar el funcionamiento de las señales marítimas, cuyo control se le asigne, en los puertos de competencia de las Comunidades Autónomas, denunciando a éstas, como responsables de su funcionamiento y mantenimiento, los problemas detectados para su corrección.

o) Gestionar su política comercial internacional, sin perjuicio de las competencias propias de los Ministerios de Economía y Hacienda y de Asuntos Exteriores y de Cooperación.

p) Autorizar la participación de la Autoridad Portuaria en sociedades, y la adquisición y enajenación de sus acciones, cuando el conjunto de compromisos contraídos no supere el 1 por ciento del activo no corriente neto de la Autoridad Portuaria y siempre que estas operaciones no impliquen la adquisición o pérdida de la posición mayoritaria.El acuerdo del Consejo de Administración deberá contar con los votos favorables de la mayoría de los representantes de la Administración General del Estado presentes o representados siendo, en todo caso, necesario el voto favorable del representante de Puertos del Estado.

q) La instalación y el mantenimiento de la señalización, balizamiento y otras ayudas a la navegación que sirvan de aproximación y acceso del buque al puerto o puertos que gestionen, así como el balizamiento interior de las zonas comunes. Se excluye de este servicio la instalación y el mantenimiento de la señalización, balizamiento y otras ayudas a la navegación de las instalaciones otorgadas en concesión o autorización, incluidas las destinadas a cultivos marinos y emisarios submarinos, o de otras instalaciones ubicadas en el medio marino susceptibles de poder representar un obstáculo a la navegación, que serán realizados por el titular o responsable de las mismas.

---

[911] Letra j) del número 1 del artículo 26 redactada por el apartado uno de la disposición final tercera de la Ley 14/2014, de 24 de julio, de Navegación Marítima («B.O.E.» 25 julio).Vigencia: 25 septiembre 2014

r) Promover que las infraestructuras y servicios portuarios respondan a una adecuada intermodalidad marítimo-terrestre, por medio de una red viaria y ferroviaria eficiente y segura, conectada adecuadamente con el resto del sistema de transporte y con los nodos logísticos que puedan ser considerados de interés general.

s) Administrar las infraestructuras ferroviarias de su titularidad, favoreciendo una adecuada intermodalidad marítimo-ferroviaria.

t) Recabar la información relativa a los servicios que se presten y a las actividades que se desarrollen en la zona de servicio de los puertos que gestionen.

2. Del ejercicio de las funciones en materia de planificación, proyecto y construcción de obras, gestión del dominio público mediante el otorgamiento de concesiones y autorizaciones y la regulación y control del tráfico portuario, el fomento de las actividades industriales y comerciales relacionadas con aquél, las tarifas y su aplicación y la coordinación de las operaciones de los distintos modos de transporte en el espacio portuario, las Autoridades Portuarias deberán suministrar a Puertos del Estado la información que les solicite.

Artículo 27 Recursos económicos de las Autoridades Portuarias

1. Los recursos económicos de las Autoridades Portuarias estarán integrados por:

a) Los productos y rentas de su patrimonio, así como los ingresos procedentes de la enajenación de sus activos.

[912]b) Las tasas portuarias, sin perjuicio de lo establecido en los artículos 19.1.b) y 241 bis de esta ley.

c) Los ingresos que tengan el carácter de recursos de derecho privado obtenidos en el ejercicio de sus funciones.

d) Las aportaciones recibidas del Fondo de Compensación Interportuario.

e) Los que pudieran asignarse en los Presupuestos Generales del Estado o en los de otras Administraciones públicas.

f) Las ayudas y subvenciones, cualquiera que sea su procedencia.

g) Los procedentes de los créditos, préstamos y demás operaciones financieras que puedan concertar.

h) El producto de la aplicación del régimen sancionador.

i) Las donaciones, legados y otras aportaciones de particulares y entidades privadas.

j) Cualquier otro que les sea atribuido por el ordenamiento jurídico.

2. Corresponde a las Autoridades Portuarias la gestión y administración de los recursos que se relacionan en el apartado anterior, en un marco de autonomía de gestión, con criterios de eficacia, eficiencia y sostenibilidad ambiental, debiendo ajustarse a los principios establecidos en esta ley.

Artículo 28 Ámbito territorial

El ámbito territorial de competencia de las Autoridades Portuarias es el comprendido dentro de los límites de la zona de servicio del puerto y los espacios afectados al servicio de señalización marítima cuya gestión se les asigne.

---

[912] Letra b) del número 1 del artículo 27 redactada por el apartado uno del artículo quinto del R.D.-ley 1/2014, de 24 de enero, de reforma en materia de infraestructuras y transporte, y otras medidas económicas («B.O.E.» 25 enero).Vigencia: 26 enero 2014

Si una Autoridad Portuaria gestionara varios puertos de competencia de la Administración General del Estado, su ámbito territorial se extenderá a las zonas de servicio de dichos puertos y los espacios afectados al servicio de señalización marítima cuya gestión se le asigne.

Artículo 29 Órganos

Los órganos de las Autoridades Portuarias son los siguientes:

a) De gobierno: Consejo de Administración y Presidente.

b) De gestión: Director.

c) De asistencia: Consejo de Navegación y Puerto.

Artículo 30 Consejo de Administración: composición, funciones e incompatibilidades

1. El Consejo de Administración está integrado por los siguientes miembros:

a) El Presidente de la entidad, que lo será del Consejo.

b) Un miembro nato, que será el Capitán Marítimo.

c) Un número de vocales comprendido entre 10 y 13, excepto para las Islas Canarias y las Baleares, en cuyo caso podrá llegar a 16 vocales, a establecer por las Comunidades Autónomas o por las Ciudades Autónomas de Ceuta y Melilla, y designados por las mismas.

2. La designación por las Comunidades Autónomas o las Ciudades Autónomas de Ceuta y Melilla de los vocales referidos en la letra c) del apartado anterior respetará los siguientes criterios:

a) La Administración General del Estado estará representada, además de por el Capitán Marítimo, por tres de estos Vocales, de los cuales uno será un Abogado del Estado y otro del Organismo Público Puertos del Estado.

b) La Comunidad Autónoma estará representada, además de por el Presidente, por cuatro vocales.

c) En el caso de las Islas Canarias cada Cabildo tendrá un representante y en el de las Islas Baleares cada Consell tendrá un representante.

d) Los municipios en cuyo término está localizada la zona de servicio del puerto tendrán una representación del 33 por ciento del resto de los miembros del Consejo. Cuando sean varios los municipios afectados, la representación corresponderá en primer lugar a aquél o aquellos que den nombre al puerto o a los puertos administrados por la Autoridad Portuaria, y posteriormente a los demás en proporción a la superficie del término municipal afectada por la zona de servicio.

e) El 66 por ciento del resto de los miembros del Consejo serán designados en representación de las Cámaras de Comercio, Industria y Navegación, organizaciones empresariales y sindicales y sectores económicos relevantes en el ámbito portuario.

La designación de los Vocales deberá hacerse necesariamente a propuesta de las Administraciones Públicas y Entidades y Organismos representados en el Consejo de Administración. En el caso de la Administración General del Estado, dicha propuesta será realizada por el Presidente del Organismo Público Puertos del Estado.

Los nombramientos de los Vocales del Consejo de Administración a que se refiere la letra c) del apartado primero, tendrán una duración de cuatro años, siendo renovable, sin perjuicio de lo establecido en el apartado siguiente.

La separación de los Vocales del Consejo será acordada por el órgano competente de la Comunidad Autónoma, a propuesta de las organizaciones, organismos y entidades a que aquellos representen.

3. El Consejo designará a propuesta del Presidente, un Secretario, que si no fuera miembro de aquél, asistirá a sus reuniones con voz pero sin voto. También formará parte del Consejo, con voz pero sin voto, el Director.
4. No podrán formar parte del Consejo de Administración de las Autoridades Portuarias:

a) Los propietarios, socios, consejeros, directores, gerentes, cargos de confianza, o directivos en general de sociedades o empresas que presten servicios o desarrollen actividades en el puerto, cuya concesión, autorización o contratación sea competencia o corresponda suscribir a la Autoridad Portuaria, salvo que ostenten un cargo de representación empresarial electivo de ámbito estatal, autonómico o local.

b) Todos aquellos que tengan participación o interés directo en empresas o entidades que realicen o tengan presentadas ofertas para la realización en el puerto de obras y suministros o de cualquier actividad que genere a la Autoridad Portuaria gastos relevantes, salvo que se trate de Entidades o Corporaciones de Derecho Público o que ostenten un cargo de representación empresarial electivo de ámbito estatal, autonómico o local.

c) El personal laboral de la Autoridad Portuaria o de empresas, entidades o corporaciones que presten sus servicios en el puerto, en lo que se refiere a los puestos de representación sindical, salvo que ostenten un cargo sindical electivo de ámbito estatal, autonómico o local.

d) Los que se hallen incursos en incompatibilidad, con arreglo a la legislación aplicable.

e) Las personas que no ostenten la condición de ciudadano de la Unión Europea.
5. Corresponden al Consejo de Administración las siguientes funciones:

a) Regir y administrar el puerto, sin perjuicio de las facultades que le correspondan al Presidente.

b) Delimitar las funciones y responsabilidades de sus órganos y conferir y revocar poderes generales o especiales a personas determinadas, tanto físicas como jurídicas para los asuntos en que fuera necesario tal otorgamiento.

c) Aprobar, a iniciativa del Presidente, la organización de la entidad y sus modificaciones.

d) Establecer sus normas de gestión y sus reglas de funcionamiento interno, su régimen económico y funciones del Secretario.

Véase Res. 13 diciembre 2018, de la Autoridad Portuaria de Bilbao, por la que se publica el Reglamento de Gestión y Funcionamiento del Consejo de Administración («B.O.E.» 1 marzo 2019).

e) Aprobar los proyectos de presupuestos de explotación y capital de la Autoridad Portuaria y su programa de actuación plurianual, así como su remisión a Puertos del Estado para su tramitación.

f) Aprobar las cuentas anuales, que incluirán el balance, la cuenta de pérdidas y ganancias, el estado de cambios en el patrimonio neto, el estado de flujos de efectivo, la memoria y la propuesta, en su caso, de la aplicación de resultados, acordando el porcentaje de los mismos que se destine a la constitución de reservas, en la cantidad que resulte precisa para la realización de inversiones y para su adecuado funcionamiento.

g) Autorizar las inversiones y operaciones financieras de la entidad, incluidas la constitución y participación en sociedades mercantiles, previo cumplimiento de los requisitos legales necesarios.

h) Aprobar los proyectos que supongan la ocupación de bienes y adquisición de derechos a que se refiere el artículo 61 de la presente ley, sin perjuicio de la aprobación técnica de los mismos por técnico competente.

i) Ejercer las facultades de policía que le atribuye la presente ley, y que sean necesarias para el cumplimiento de sus fines.

j) Fijar los objetivos de gestión anuales, en el marco de los globales que establezca Puertos del Estado para el conjunto del sistema.

k) Proponer las operaciones financieras de activo o pasivo cuya aprobación corresponde a Puertos del Estado, dentro del marco de los planes de inversión, de financiación y de endeudamiento que el Gobierno y las Cortes Generales aprueben para este Organismo Público.

l) Autorizar créditos para financiamiento del circulante.

m) Fijar las tarifas por los servicios comerciales que preste la Autoridad Portuaria.

n) Otorgar las concesiones y autorizaciones, de acuerdo con los criterios y Pliegos de Condiciones Generales que apruebe el Ministerio de Fomento, recaudar las tasas por utilización privativa o aprovechamiento especial del dominio público portuario y por la prestación del servicio de señalización marítima.

ñ) Aprobar aquellos acuerdos, pactos, convenios y contratos que el propio Consejo determine que han de ser de su competencia, en razón de su importancia o materia.

o) Acordar lo conveniente sobre el ejercicio de las acciones y recursos que correspondan a las Autoridades Portuarias en defensa de sus intereses ante las Administraciones Públicas y Tribunales de Justicia de cualquier orden, grado o jurisdicción. En caso de urgencia, esta facultad podrá ser ejercida por el Presidente, quien dará cuenta inmediata de lo actuado al Consejo de Administración en su primera reunión.

p) Favorecer la libre competencia y velar para que no se produzcan situaciones de monopolio en la prestación de los distintos servicios portuarios.

q) Realizar cuantos actos de gestión, disposición y administración de su patrimonio propio se reputen precisos.

r) Aprobar las Ordenanzas del Puerto, con sujeción a lo previsto en el artículo 295 de esta ley.

s) Ejercer las demás funciones de la Autoridad Portuaria establecidas en el artículo 26 de esta ley no atribuidas a otros órganos de gobierno o de gestión y no reseñadas en los apartados anteriores.

6. Para que el Consejo de Administración pueda constituirse válidamente será necesario que concurran a sus reuniones la mitad más uno de la totalidad de sus miembros presentes o representados y, en todo caso, el Presidente o Vicepresidente y el Secretario. La representación de los Vocales sólo podrá conferirse a otros miembros del Consejo por escrito y para cada sesión.

Los acuerdos del Consejo de Administración serán adoptados por mayoría de votos de los miembros presentes o representados. No obstante, para el nombramiento del Director así como para el ejercicio de las funciones a que se refieren las letras e), f) y g) del apartado 5 de este artículo, será necesario que los acuerdos se adopten por mayoría absoluta de los miembros del Consejo de Administración. El Presidente del Consejo dirimirá los empates con su voto de calidad.

Artículo 31 Presidente: Nombramiento y funciones

1. El Presidente de la Autoridad Portuaria será designado y separado por el órgano competente de la Comunidad Autónoma o de las Ciudades de Ceuta y Melilla entre personas de reconocida competencia profesional e idoneidad. La designación o separación, una vez haya sido comunicada al Ministro de Fomento será publicada en el correspondiente Diario Oficial y en el Boletín Oficial del Estado.
El Presidente podrá simultanear su cargo con el de Presidente o vocal del Consejo de Administración de las sociedades participadas por la Autoridad Portuaria que preside, con los requisitos y limitaciones retributivas que se derivan de la aplicación de la legislación sobre incompatibilidades.
2. Corresponden al Presidente las siguientes funciones:

a) Representar de modo permanente a la Autoridad Portuaria y a su Consejo de Administración en cualesquiera actos y contratos y frente a toda persona física o jurídica, ya sea pública o privada, en juicio y fuera de él, sin perjuicio de las facultades de apoderamiento propias del Consejo de Administración.

b) Convocar, fijar el orden del día, presidir y levantar las reuniones del Consejo de Administración, dirigiendo sus deliberaciones. La convocatoria podrá tener lugar de oficio o a propuesta de la quinta parte de los miembros del Consejo de Administración.

c) Establecer directrices generales para la gestión de los servicios de la entidad.

d) Velar por el cumplimiento de las normas aplicables a la Autoridad Portuaria y de los acuerdos adoptados por el Consejo de Administración.

e) Presentar al Consejo de Administración el Plan de Empresa, con los objetivos de gestión y criterios de actuación de la entidad, así como los proyectos de presupuestos, de programa de actuación, inversiones y financiación y de cuentas anuales.

f) Disponer los gastos y ordenar, mancomunadamente con el Director los pagos o movimientos de fondos.

g) Ejercer las facultades especiales que el Consejo de Administración le delegue.

h) Las demás facultades que le atribuye la presente ley.
3. Corresponde al Presidente velar por el cumplimiento de las obligaciones que esta ley atribuye a las Autoridades Portuarias ante Puertos del Estado, especialmente en relación a las disposiciones y actos cuya aprobación o informe corresponde a éste, así como la de suministrar al mismo toda la información de interés para el sistema portuario estatal.

Artículo 32 Vicepresidente: Designación y funciones

1. El Consejo de Administración, a propuesta de su Presidente, nombrará, de entre sus miembros, un Vicepresidente, no pudiendo recaer este cargo ni en el Director ni en el Secretario.
2. El Vicepresidente sustituye al Presidente en casos de vacante, ausencia o enfermedad, pudiendo ejercer, asimismo, aquellas funciones que en él delegue el Presidente o el Consejo de Administración.

Artículo 33 Director

1. El Director será nombrado y separado por mayoría absoluta del Consejo de Administración, a propuesta del Presidente, entre personas con titulación superior, reconocido prestigio profesional y experiencia de, al menos, cinco años en técnicas y gestión portuaria.
2. Corresponden al Director las siguientes funciones:

a) La dirección y gestión ordinaria de la entidad y de sus servicios, con arreglo a las directrices generales que reciba de los órganos de gobierno de la Autoridad Portuaria, así como la elevación al Presidente de la propuesta de la estructura orgánica de la entidad.

b) La incoación y tramitación de los expedientes administrativos, cuando no esté atribuido expresamente a otro órgano, así como la emisión preceptiva de informe acerca de las autorizaciones y concesiones, elaborando los estudios e informes técnicos sobre los proyectos y propuestas de actividades que sirvan de base a las mismas.

c) La elaboración y sometimiento al presidente para su consideración y decisión de los objetivos de gestión y criterios de actuación de la entidad, de los anteproyectos de presupuestos, programa de actuaciones, inversión, financiación y cuentas anuales, así como de las necesidades de personal de la entidad.

Artículo 34 Consejo de Navegación y Puerto

1. Como órgano de asistencia e información de la Capitanía Marítima y del Presidente de cada Autoridad Portuaria, se creará, en cada uno de los puertos de titularidad estatal, un Consejo de Navegación y Puerto, en el que podrán estar representadas aquellas personas físicas o jurídicas que lo soliciten en las que, además, se aprecie un interés directo y relevante en el buen funcionamiento del puerto, del comercio marítimo o que puedan contribuir al mismo de forma eficaz.
Entre otras podrán estar representadas las siguientes:

a) Las entidades públicas que ejerzan competencias y realicen actividades relacionadas con el puerto.

b) Las Corporaciones de Derecho Público y entidades u organizaciones privadas cuya actividad esté relacionada con las actividades portuarias o marítimas.

c) Los Sindicatos más representativos en los sectores marítimo y portuario en el ámbito territorial de la Autoridad Portuaria.
2. La forma de designación y cese de sus miembros y el régimen de sus sesiones se determinarán por los Consejos de Administración de las correspondientes Autoridades Portuarias.

Artículo 35 Impugnación y revisión de oficio de acuerdos de los órganos de gobierno de las Autoridades Portuarias

1. Los acuerdos que adopten los órganos de gobierno de las Autoridades Portuarias u omisiones de los mismos que sean contrarios a lo prevenido en el Plan de Empresa, aprobado con arreglo a lo previsto en el artículo 52 o que incurran en cualquier otra infracción de lo previsto en esta ley, podrán ser recurridos ante el Ministro de Fomento, en el plazo de un mes, computado desde que se tenga conocimiento de su contenido. Este recurso se regirá por lo establecido para el recurso de alzada en el capítulo II del título VII de la Ley 30/1992, de 26 de noviembre, de Régimen Jurídico de las Administraciones Públicas y del Procedimiento Administrativo Común. Están legitimados para interponer el citado recurso, la Comunidad Autónoma en que se ubique la Autoridad Portuaria y Puertos del Estado, oídas, en su caso, las organizaciones empresariales o sindicales interesadas, que sean relevantes en el ámbito portuario estatal. En los recursos presentados por Puertos del Estado, será preceptivo el informe previo de la Comunidad Autónoma en la que se ubique la Autoridad Portuaria. Asimismo, se recabará informe de Puertos del Estado cuando el recurso sea interpuesto por una Comunidad Autónoma.
2. El recurso a que se refiere el apartado anterior se entiende sin perjuicio de las facultades de revisión de oficio reguladas en el capítulo I del título VII de la Ley 30/1992, de 26 de noviembre, de Régimen Jurídico de las Administraciones Públicas y del Procedimiento Administrativo Común y en los artículos 217 y 218 de la Ley 58/2003, de 17 de diciembre, General Tributaria, que se ejercerán con arreglo a las siguientes reglas:

a) Con carácter general, los procedimientos podrán iniciarse por acuerdo del órgano que dictó el acto, de oficio o a instancia de persona interesada, o por orden del Ministro de Fomento, de oficio o por petición razonada del Consejo Rector de Puertos del Estado, correspondiendo su tramitación al Ministerio de Fomento o al órgano en el que delegue.

b) En los supuestos de actos dictados en materia tributaria, los procedimientos podrán iniciarse por acuerdo del órgano que dictó el acto, de oficio o a instancia de persona interesada, o por orden del Ministro de Fomento, de oficio o por petición razonada del Consejo Rector de Puertos del Estado, siendo el Ministerio de Fomento el órgano competente para su tramitación.

c) En los supuestos previstos en las letras a) y b) anteriores, el órgano que dictó el acto objeto del procedimiento deberá emitir, en el plazo de diez días, una copia cotejada del expediente, así como un informe de los antecedentes que fuesen relevantes para resolver al órgano competente para tramitar.

d) En los procedimientos previstos en la letra a) anterior será competente para resolver sobre la revisión el Ministerio de Fomento u órgano en quien este delegue.

e) La resolución de los procedimientos de revisión previstos en la letra b) anterior corresponderá al Ministerio de Hacienda o al órgano en quien delegue, según lo dispuesto en la Ley General Tributaria y disposiciones dictadas en desarrollo y aplicación de la misma.

f) Iniciado cualquier procedimiento de revisión de oficio, Puertos del Estado podrá solicitar motivadamente al órgano competente para la resolución del procedimiento la suspensión de la ejecución del acto, cuando esta pudiera causar perjuicios de imposible o difícil reparación.

TÍTULO II
Régimen presupuestario, tributario, patrimonial, de funcionamiento y control

CAPÍTULO I Régimen presupuestario

Artículo 36 Régimen jurídico

Puertos del Estado y las Autoridades Portuarias se regirán en materia presupuestaria por lo dispuesto en esta ley y en las disposiciones de la Ley General Presupuestaria que les resulten de aplicación.

Artículo 37 Presupuestos y programas consolidados

1. Puertos del Estado elaborará anualmente, de acuerdo con lo dispuesto en los artículos 64 y 65 de la Ley General Presupuestaria, los presupuestos de explotación y de capital y el programa de actuación plurianual consolidados del sistema portuario de titularidad estatal que, una vez aprobados por el Consejo Rector de Puertos del Estado, serán remitidos al Ministerio de Fomento para su tramitación en la forma establecida en el artículo 66 de la citada Ley e integración en los Presupuestos Generales del Estado.
Los presupuestos y el programa de actuación consolidados del sistema portuario de titularidad estatal integrarán los presupuestos y programas individuales de las Autoridades Portuarias y del Organismo Público Puertos del Estado, y habrán de sujetarse a las disposiciones que, en su caso, sean de aplicación del Real Decreto Legislativo 2/2007, de 28 de diciembre, por el que se aprueba el texto refundido de la Ley General de Estabilidad Presupuestaria, así como a los criterios y directrices de la política presupuestaria del Gobierno. Para esta consolidación se respetarán íntegramente los Planes de Empresa aprobados para cada Autoridad Portuaria.
2. Las variaciones de los presupuestos de explotación y capital consolidados se ajustarán a lo previsto en el artículo 67.2 de la Ley General Presupuestaria, y se tramitarán a propuesta de Puertos del Estado.

Cuando no concurran las previsiones a que se refiere dicho artículo, las modificaciones del presupuesto de explotación o del presupuesto de adquisiciones de inmovilizado que incrementen las cuantías totales de dichos presupuestos consolidados serán aprobadas por el Ministro de Fomento, a propuesta de Puertos del Estado. En los demás casos, la variación de las dotaciones presupuestarias será autorizada por Puertos del Estado.

Artículo 38 Presupuestos y programas individuales

1. Las Autoridades Portuarias aprobarán cada año los proyectos de presupuestos de explotación y capital y de programa de actuación plurianual individuales, que se ajustarán a las previsiones económico-financieras y a la programación financiera y de inversiones acordadas con Puertos del Estado en el marco de los respectivos Planes de Empresa.
En la elaboración de dichos proyectos las Autoridades Portuarias habrán de sujetarse a los objetivos generales que establezca Puertos del Estado. Dichos proyectos serán remitidos a Puertos del Estado para su aprobación con carácter previo e integración, junto con los individuales de Puertos del Estado, en los presupuestos y programas consolidados.
Por el Ministerio de Economía y Hacienda se establecerá la información complementaria que junto a dichos proyectos deberá ser tramitada a la Dirección General de Presupuestos.
2. Cuando a nivel consolidado no concurran las previsiones a que se refiere el artículo 67.2 de la Ley General Presupuestaria, serán aprobadas por los Consejos de Administración de las Autoridades Portuarias o por el Consejo Rector de Puertos del Estado, según corresponda, las modificaciones internas de los presupuestos individuales de explotación o capital que no incrementen sus respectivas cuantías totales. De estas modificaciones se informará a Puertos del Estado.
No obstante, cuando las modificaciones internas representen incremento de los gastos de personal o afecten a la programación de inversiones, deberán ser aprobadas por Puertos del Estado.
Las modificaciones de los presupuestos individuales de los organismos públicos portuarios por reasignaciones de dotaciones presupuestarias entre los mismos que no incrementen la cuantía total de los presupuestos consolidados, serán aprobadas por Puertos del Estado.

CAPÍTULO II Régimen contable

Artículo 39 Régimen contable

1. Los organismos públicos portuarios ajustarán su contabilidad a las disposiciones del Código de Comercio, a las del Plan General de Contabilidad y a las demás que sean de aplicación.
Para garantizar la necesaria homogeneidad contable, en el marco de la normativa prevista en el párrafo anterior, Puertos del Estado establecerá directrices relativas a los criterios valorativos, así como a la estructura y normas de elaboración de las cuentas anuales, que deberán ser aplicadas por las Autoridades Portuarias.
2. El ejercicio social se computará por períodos anuales, comenzando el día 1 del mes de enero de cada año.
3. Las cuentas anuales, con el contenido determinado por el Plan General de Contabilidad vigente, deberán formularse, según el caso, por el Presidente de la Autoridad Portuaria o de Puertos del Estado, en el plazo de tres meses desde el cierre del ejercicio económico y, una vez auditadas por la Intervención General de la Administración General del Estado, serán aprobadas, según el caso, por los respectivos Consejos de Administración de las Autoridades Portuarias o por el Consejo Rector de Puertos del Estado. La aprobación deberá producirse antes de finalizar el primer semestre del siguiente año.
Los resultados de cada ejercicio, positivos o negativos, se aplicarán a las correspondientes cuentas de resultados acumulados integrantes de los fondos propios del organismo, y se destinarán a las funciones previstas en la Ley para el mismo.
4. Puertos del Estado elaborará anualmente una memoria, balance, cuenta de pérdidas y ganancias, estado de flujos de efectivo y estado de cambios en el patrimonio neto agregados del sistema portuario de titularidad estatal, que se incluirán en el informe relativo a la ejecución de la política portuaria que se eleve anualmente a las Cortes Generales. Dicho informe incorporará como anexo los mismos datos de cada Autoridad Portuaria.

CAPÍTULO III Régimen de fiscalización y control

Artículo 40 Régimen de fiscalización y control

1. El régimen de control de las actividades económicas y financieras de los organismos públicos portuarios se ejercerá, de conformidad con lo establecido en el artículo 140 de la Ley General Presupuestaria, por la Intervención General de la Administración del Estado y el Tribunal de Cuentas.
2. Las Autoridades Portuarias y Puertos del Estado estarán sometidas a la obligación de rendir cuentas de sus operaciones ante el Tribunal de Cuentas, por conducto de la Intervención General de la Administración del Estado. Dichas cuentas se formarán y rendirán de acuerdo con los principios y normas de contabilidad recogidos en el Plan General de Contabilidad vigente para la empresa española y disposiciones que lo desarrollen.
Serán cuentadantes los Presidentes de las Autoridades Portuarias y de Puertos del Estado, siendo responsables de la información contable y de la rendición de las cuentas, debidamente autorizadas, en los plazos fijados al efecto.
3. Sin perjuicio de lo dispuesto en la Ley General Presupuestaria y conforme a lo establecido en el artículo 18.1.b) de esta ley, el control de objetivos previsto en la Ley General Presupuestaria, será competencia de Puertos del Estado respecto de las Autoridades Portuarias, y de la Intervención General de la Administración del Estado y del Ministerio de Fomento respecto de Puertos del Estado.
4. Puertos del Estado ejercerá sobre el sistema portuario, a través de los correspondientes planes de control, la función de control interno con el objeto de analizar la seguridad de los activos, la fiabilidad de la información financiera y el cumplimiento de las leyes y normas aplicables.
5. Los informes de control serán elevados por los Presidentes de las Autoridades Portuarias a los respectivos Consejos de Administración, y por el de Puertos del Estado al Consejo Rector, junto con la propuesta de medidas que, en su caso, proceda adoptar. El Presidente de Puertos del Estado elevará al Ministerio de Fomento todos los informes de control realizados sobre los organismos públicos portuarios.
6. Puertos del Estado acordará con las Autoridades Portuarias la adopción de las medidas correctoras de las deficiencias que se detecten en los informes de control, realizando el seguimiento periódico de su cumplimiento, e informará de su adaptación a los distintos órganos de control.

CAPÍTULO IV Régimen tributario

[913]*Artículo 41 Régimen tributario*

Las autoridades portuarias y Puertos del Estado quedan sometidas al mismo régimen tributario que corresponde al Estado, sin perjuicio de la aplicación a las autoridades portuarias del régimen general en el Impuesto sobre Sociedades y a Puertos del Estado del régimen de entidades parcialmente exentas en dicho Impuesto, a cuyo efecto los ingresos por la prestación de servicios comerciales tendrán la consideración de ingresos procedentes de explotaciones económicas.
El régimen tributario del dominio público portuario será el mismo que el establecido para el dominio público marítimo-terrestre.

CAPÍTULO V Régimen patrimonial

Artículo 42 Patrimonio propio de los organismos portuarios

Para el cumplimiento de los fines que les son propios, las Autoridades Portuarias y Puertos del Estado tendrán un patrimonio propio, formado por el conjunto de los bienes y derechos que el Estado les atribuya como propios, los que adquieran en el futuro por cualquier título o les sean cedidos o donados por cualquier persona o entidad.

[913] Artículo 41 redactado, con efectos para los períodos impositivos que se inicien a partir de 1 de enero de 2020, por el apartado uno de la disposición final cuarta del R.D.-ley 26/2020, de 7 de julio, de medidas de reactivación económica para hacer frente al impacto del COVID-19 en los ámbitos de transportes y vivienda («B.O.E.» 8 julio).Vigencia: 9 julio 2020Efectos / Aplicación: 1 enero 2020

Artículo 43 Adscripción, adquisición y afectación de bienes a los organismos públicos portuarios

1. Los bienes patrimoniales del Estado que se adscriban a los organismos públicos portuarios y estén afectados a su servicio conservarán su calificación jurídica originaria, debiendo utilizarlos exclusivamente para el cumplimiento de los fines determinantes de su afectación o adscripción.
Los organismos públicos portuarios podrán ejercer en cualquier momento respecto de estos bienes las facultades de administración, defensa, policía, investigación, deslinde y recuperación posesoria que otorga a la Administración del Estado la legislación de costas.
2. El cambio de afectación de bienes de dominio público estatal a favor de los organismos públicos portuarios, así como la adscripción de nuevos bienes patrimoniales, se efectuará singularmente por el Ministerio de Economía y Hacienda, a propuesta del Ministerio de Fomento, salvo cuando estos nuevos bienes procedan de la ejecución por dichos organismos de nuevas obras e instalaciones o sean adquiridos en el desarrollo de sus actividades, o mediante la aprobación de la Delimitación de los Espacios y Usos Portuarios de conformidad con lo previsto en el artículo 69 de esta ley.

Artículo 44 Desafectación de bienes de dominio público adscritos a las Autoridades Portuarias

1. Los bienes de dominio público portuario que resulten innecesarios para el cumplimiento de fines de este carácter podrán ser desafectados por el Ministro de Fomento, a propuesta de Puertos del Estado, previa declaración de innecesariedad por el Consejo de Administración de la Autoridad Portuaria e informe de la Dirección General de Sostenibilidad de la Costa y del Mar sobre las características físicas de dichos bienes, a efectos de la protección y defensa del dominio público marítimo-terrestre. Los bienes desafectados se incorporarán al patrimonio de la Autoridad Portuaria, quien podrá proceder a su enajenación, permuta o, en su caso, cesión gratuita previa comunicación a la Dirección General de Patrimonio del Estado. Cuando el valor venal del bien, determinado mediante tasación independiente, sea superior a 3.000.000 de euros y no exceda de 18.000.000 de euros, su enajenación y las condiciones de la misma deberán ser autorizadas, además, por Puertos del Estado, y por el Gobierno cuando sobrepase esta última cantidad.
Sólo se admitirá la cesión gratuita de los bienes desafectados a favor de las Administraciones públicas y para fines de utilidad pública o interés social. Si los bienes cedidos no fueran destinados al uso previsto, o dejaren de serlo posteriormente, se considerará resuelta la cesión y revertirán aquéllos a la Autoridad Portuaria, teniendo derecho a percibir el valor de los detrimentos o deterioros experimentados. La cesión deberá ser autorizada por Puertos del Estado, previo informe de la Dirección General de Patrimonio del Estado que tendrá carácter vinculante y se entenderá en sentido favorable si transcurre el plazo de un mes sin que sea emitido de forma expresa. Se exceptúa el caso de que el valor del bien exceda de 18.000.000 de euros, en cuyo caso deberá ser autorizada por el Gobierno.
En el caso de que los bienes declarados innecesarios conserven las características naturales de bienes de dominio público marítimo-terrestre, de los definidos en el artículo 3 de la Ley 22/1988, de 28 de julio, de Costas, se declarará por el Ministro de Fomento su incorporación automática al uso propio del dominio público marítimo-terrestre regulado por dicha Ley.
Sin embargo, cuando deban adoptarse medidas medioambientales correctoras sobre los referidos bienes, las mismas se acordarán entre el Ministerio de Medio Ambiente, y Medio Rural y Marino y el Ministerio de Fomento, y se incorporarán a la orden del Ministro de Fomento. En el caso de que dichas medidas resulten necesarias como consecuencia de los efectos que haya producido la gestión portuaria sobre el dominio público desafectado, la incorporación de dichos bienes no se entenderá efectuada hasta que la Autoridad Portuaria haya ejecutado las mismas. En otro caso la orden precisará la participación de cada departamento ministerial en la ejecución de estas medidas.
La orden del Ministro de Fomento que acuerde la desafectación conllevará la rectificación de la delimitación de la zona de servicio del puerto contenida en la Delimitación de Espacios y Usos Portuarios y se comunicará al Ministerio de Medio Ambiente, y Medio Rural y Marino a los efectos previstos en el párrafo anterior.
2. Los Consejos de Administración de las Autoridades Portuarias y el Consejo Rector de Puertos del Estado, sin necesidad de expresa declaración de desafectación del servicio, podrán acordar el

desguace y, en su caso, la enajenación de materiales inservibles y de instalaciones no fijas, así como la enajenación de bienes muebles de cualquier naturaleza.
3. El producto obtenido de las enajenaciones se destinará a la financiación de las adquisiciones de inmovilizado previstas en el plan de inversiones.

Artículo 45 Desafectación de bienes de dominio público adscritos a Puertos del Estado

1. Los bienes de dominio público de Puertos del Estado que no sean precisos para el cumplimiento de sus fines serán desafectados por el Ministro de Fomento, previa declaración de innecesariedad por el Consejo Rector de Puertos del Estado, y se incorporarán al patrimonio del mismo, quien podrá proceder a su enajenación, permuta o, en su caso, cesión gratuita. Cuando el valor venal del bien, determinado mediante tasación independiente, sea superior a 18.000.000 de euros su enajenación y las condiciones de la misma deberán ser autorizadas, además, por el Gobierno a propuesta del Ministro de Fomento.
2. La cesión gratuita se regirá por los mismos presupuestos previstos en el artículo anterior y deberá ser autorizada por el Ministro de Fomento, previo informe de la Dirección General de Patrimonio del Estado que tendrá carácter vinculante y se entenderá en sentido favorable si transcurre el plazo de un mes sin que se haya emitido de forma expresa. Se exceptúa el caso de que el valor del bien exceda de 18.000.000 de euros, en cuyo caso deberá ser autorizada por el Gobierno.

Artículo 46 Participación en sociedades y otras entidades

1. Puertos del Estado y las Autoridades Portuarias podrán participar únicamente en sociedades cuyo objeto y actividad fundamental estén ligados al desarrollo de actividades portuarias, así como logísticas, de transporte y tecnológicas que promuevan de forma directa la competitividad de los puertos y los tráficos portuarios. En ningún caso podrán participar en sociedades que presten servicios portuarios o en sociedades que tengan influencia efectiva en aquellas, salvo en los casos de ausencia o insuficiencia de la iniciativa privada de acuerdo con lo previsto en el artículo 109 de esta ley. Tampoco podrán participar en sociedades que directa o indirectamente sean titulares de una concesión de dominio público portuario sobre la que se presten o puedan prestarse servicios portuarios.
La adquisición o enajenación de acciones de sociedades en las que participe Puertos del Estado deberá ser autorizada por su Consejo Rector cuando estas operaciones no impliquen la adquisición o pérdida de la posición mayoritaria.
La adquisición o enajenación de acciones de sociedades en las que participe la Autoridad Portuaria deberá ser autorizada por su Consejo de Administración, previo informe favorable de Puertos del Estado cuando el conjunto de compromisos contraídos en dicha sociedad no supere el 1 por ciento del activo no corriente neto de la Autoridad Portuaria y siempre que estas operaciones no impliquen la adquisición o pérdida de la posición mayoritaria.
Cuando el conjunto de los compromisos contraídos en dicha sociedad pueda superar el 1 por ciento del activo no corriente neto de la Autoridad Portuaria, la adquisición requerirá previa autorización de Puertos del Estado.
Cuando la adquisición o enajenación de acciones de sociedades implique la adquisición o pérdida de la posición mayoritaria de alguno de los organismos o del sistema portuario estatal, la autorización corresponderá al Consejo de Ministros, a propuesta del Ministro de Fomento.
2. Deberán ser aprobadas por el Consejo Rector de Puertos del Estado o por el Consejo de Administración de la Autoridad Portuaria previo informe favorable de Puertos del Estado, las operaciones de adquisición o enajenación de acciones de terceras sociedades que realicen las sociedades participadas en las que Puertos del Estado o la Autoridad Portuaria, respectivamente, posean individualmente o de forma conjunta una posición dominante.
A los únicos efectos de determinación de la existencia de posición dominante, se estará a lo dispuesto por la normativa mercantil en relación con los grupos de sociedades y la formulación de cuentas anuales consolidadas.
3. La participación de Puertos del Estado o de sus sociedades dominadas en fundaciones o consorcios deberá ser aprobada por el Consejo Rector.
La participación de la Autoridad Portuaria o de sus sociedades dominadas en fundaciones o consorcios deberá ser aprobada por el Consejo de Administración, previo informe favorable de Puertos del Estado.

La creación de fundaciones del sector público estatal y la adquisición de la posición mayoritaria por los organismos portuarios en la dotación fundacional requerirá autorización del Consejo de Ministros.

CAPÍTULO VI Régimen de los recursos humanos

Artículo 47 Régimen de personal

1. El personal de los organismos públicos portuarios quedará vinculado, con carácter general, a su entidad respectiva por una relación sujeta a las normas de derecho laboral que le sean de aplicación, sin perjuicio de que, para las actividades en que proceda, pueda sujetarse a las normas de derecho civil o mercantil.
2. Las Autoridades Portuarias y Puertos del Estado habrán de ajustar su política de recursos humanos a los principios, criterios y disposiciones de la política económica y presupuestaria del Gobierno en materia de personal al servicio del sector público estatal, así como a los criterios de actuación y objetivos generales establecidos en el Marco Estratégico.
Las competencias de control en materia de personal que correspondan a los Ministerios de Economía y Hacienda y de Política Territorial y Administración Pública se ejercerán de forma agregada para el sistema portuario, a través de Puertos del Estado.
3. El régimen de incompatibilidades del personal de los organismos públicos portuarios se ajustará al establecido con carácter general para el personal de los organismos públicos.

Artículo 48 Retribuciones del personal

1. Las Autoridades Portuarias y Puertos del Estado propondrán, para el conjunto del sistema portuario, los criterios generales de las retribuciones de los directores y del personal técnico no sometido a convenio, así como los criterios generales que regirán la negociación colectiva del personal sujeto a convenio, con arreglo a lo dispuesto en las correspondientes leyes de presupuestos para el personal del sector público estatal.
2. La masa salarial agregada anual será aprobada por los órganos competentes con arreglo a lo que se establezca en las leyes presupuestarias para el personal al servicio del sector público estatal, incluyendo, en su caso, las dotaciones que pudieran derivarse de la modificación del contenido de los puestos de trabajo, las variaciones en las estructuras de personal de los organismos públicos portuarios, la modificación de las condiciones de trabajo, así como del grado de consecución de objetivos y la evolución de los ratios de gestión del sistema, que también serán asignadas de forma agregada para todo el sistema.
3. Las Autoridades Portuarias y Puertos del Estado negociarán un convenio colectivo que regule las relaciones laborales del personal no directivo ni técnico del conjunto del sistema portuario. En el ámbito de cada organismo público portuario se negociará un acuerdo de empresa, en materia de productividad y otros aspectos específicos que le sean asignados por el convenio colectivo. Este acuerdo tendrá carácter normativo y su vigencia será, como máximo, la del convenio colectivo.
4. Las masas salariales para cada organismo público portuario se acordarán, dentro del agregado del sistema, en el correspondiente Plan de Empresa, a través de la aplicación del convenio colectivo, y la aprobación del acuerdo de empresa correspondiente al ejercicio en curso, tomando en consideración, especialmente para los conceptos variables de rendimiento y productividad, la evolución de sus ratios de gestión, en particular los correspondientes al importe neto de la cifra de negocios y los resultados del ejercicio sobre plantilla media, así como a la adopción de sistemas de gestión y administración de la entidad que conduzcan a la consecución de los objetivos fijados en los instrumentos de planificación y, en especial, la reducción sostenible de los costes y consiguiente mejora de sus resultados de explotación.

Artículo 49 Estructura de personal

1. La estructura de personal de los organismos públicos portuarios responderá a los criterios de actuación, a los objetivos generales de gestión, y a las necesidades de recursos humanos del conjunto del sistema portuario fijados en el Marco Estratégico.

2. La estructura de personal agregada del sistema portuario, la de cada Autoridad Portuaria y su evolución plurianual, así como la oferta anual de empleo, serán aprobadas por Puertos del Estado, y serán objeto en su caso de revisión anual.
3. Corresponde a Puertos del Estado la coordinación de la política de contratación tanto temporal como fija en el conjunto del sistema portuario y la distribución de la oferta anual de empleo.

Artículo 50 Selección de personal

La selección del personal se realizará de acuerdo con sistemas basados en los principios de igualdad, mérito y capacidad y mediante convocatoria pública. Esta última, no será de aplicación para el personal directivo y de confianza. Puertos del Estado elaborará directrices y procedimientos en materia de selección del personal que garanticen dichos principios, incluyendo los requisitos de titulación exigible para el personal excluido de convenio.

Artículo 51 Funciones de los organismos públicos portuarios

Corresponden al Consejo Rector de Puertos del Estado y al Consejo de Administración de las Autoridades Portuarias, en los términos previstos en esta ley, las siguientes facultades en relación con el personal del Organismo:

a) Aprobar, a iniciativa del Presidente, la organización de la entidad y sus modificaciones.

b) Nombrar y separar al personal directivo de la entidad y aprobar su régimen retributivo, a propuesta del Presidente.

c) Definir las necesidades del personal de la entidad, así como sus modificaciones, aprobar su régimen retributivo, contratar al mismo y cuantos actos sean necesarios para este fin.

TÍTULO III
Régimen de planificación y construcción de los puertos de interés general

CAPÍTULO I Planificación

Artículo 52 Instrumentos de planificación

1. De acuerdo con la política económica y de transportes del Gobierno, el Ministerio de Fomento aprobará el modelo de desarrollo estratégico, los criterios de actuación, así como los objetivos generales de gestión técnicos, económicos, financieros y de recursos humanos del conjunto del sistema portuario estatal. A tal fin, Puertos del Estado en colaboración con las Autoridades Portuarias elaborará el Marco Estratégico del sistema portuario de interés general, que será ratificado por el Consejo Rector y remitido al Ministro de Fomento para su aprobación.
2. Puertos del Estado y las Autoridades Portuarias habrán de sujetarse a los objetivos generales incluidos en el marco estratégico del sistema portuario de interés general, que será ejecutado a través de los Planes de Empresa y podrá ser desarrollado por medio de Planes Estratégicos y Planes Directores de Infraestructuras.
3. Las Autoridades Portuarias elaborarán los proyectos de los Planes Directores de Infraestructuras y de Empresa, cuyo contenido será acordado con Puertos del Estado. En el caso de que no se alcance acuerdo, corresponderá al Ministro de Fomento resolver la discrepancia.
Una vez acordados, dichos planes serán aprobados o ratificados por el Consejo Rector de Puertos del Estado y por el Consejo de Administración de la Autoridad Portuaria.
La modificación de estos planes requerirá el mismo procedimiento establecido en los apartados anteriores.
4. A través de los instrumentos de planificación previstos en esta ley se deberán favorecer las medidas encaminadas a promover la competencia en la prestación de los servicios portuarios.

5. Las Comunidades Autónomas podrán transmitir al Organismo Público Puertos del Estado un resumen de los objetivos de desarrollo regional establecidos por la Comunidad Autónoma, que puedan tener incidencia en la actividad portuaria, con el objeto de que dicha información pueda ser tomada en consideración a la hora de la definición de los objetivos del conjunto del sistema portuario estatal, y de las Autoridades Portuarias, de acuerdo con los mecanismos previstos en esta ley, a cuyo efecto Puertos del Estado les dará traslado de las propuestas de los diferentes planes de las Autoridades Portuarias localizadas en su ámbito territorial.

Artículo 53 Plan Estratégico de la Autoridad Portuaria

1. Con el fin de establecer el modelo de desarrollo y la posición estratégica de la Autoridad Portuaria, ésta podrá elaborar un Plan Estratégico que contemple los puertos de su competencia, que incluirá, al menos, un análisis y diagnóstico de la situación actual, la definición de las líneas y objetivos estratégicos, los criterios de actuación y el plan de acción.
2. El Plan Estratégico, en su caso, deberá actualizarse siempre que se apruebe un nuevo Marco Estratégico del sistema portuario o se produzcan cambios sustanciales que condicionen o alteren su contenido.

Artículo 54 Plan Director de Infraestructuras del Puerto

1. La construcción de un nuevo puerto de titularidad estatal, la ampliación o realización de nuevas obras de infraestructura de uno existente que supongan una modificación significativa de sus límites físicos exteriores en el lado marítimo, requerirá la previa aprobación de un Plan Director de Infraestructuras del Puerto que contemple la nueva configuración.
A estos efectos, se entenderá por límite físico exterior en el lado marítimo el definido por la Zona I de las aguas portuarias.
El proyecto de Plan Director de Infraestructuras será elaborado por la Autoridad Portuaria e incluirá: la evaluación de la situación inicial del puerto en el momento de redacción del Plan Director, la definición de las necesidades de desarrollo del puerto con un horizonte temporal de, al menos, 10 años, la determinación de las distintas alternativas de desarrollo, el análisis de cada una de ellas y la selección de la más adecuada, la Memoria ambiental en el caso de que el plan deba ser sometido a evaluación ambiental estratégica, la previsión de tráficos, capacidad de infraestructuras e instalaciones y su grado de utilización en cada una de las fases de desarrollo, la valoración económica de las inversiones y los recursos, el análisis financiero y de rentabilidad y la definición de la red viaria y ferroviaria de la zona de servicio, en coherencia con los accesos terrestres actuales y previstos.
La aprobación del Plan Director de Infraestructuras que tenga como objeto la construcción de un nuevo puerto corresponderá al Ministro de Fomento, a propuesta de Puertos del Estado.
2. Con carácter previo a su aprobación y una vez realizada por la Autoridad Portuaria la evaluación ambiental estratégica, en caso de que ésta haya sido necesaria, Puertos del Estado dará audiencia a la autoridad autonómica competente en materia de ordenación del territorio.
3. La ejecución de las obras previstas en un Plan Director de Infraestructuras requerirá, en su caso, la modificación de la Delimitación de Espacios y Usos Portuarios, de acuerdo con lo previsto en el artículo 70 de esta ley.

Artículo 55 Plan de Empresa de la Autoridad Portuaria

1. El proyecto de Plan de Empresa será elaborado anualmente por la Autoridad Portuaria, de acuerdo con los objetivos definidos, en su caso, en los instrumentos de planificación plurianual que deberán ajustarse a la política económica del Gobierno. Dicho plan deberá contener, como mínimo: un diagnóstico de situación, las previsiones de tráfico portuario, las previsiones económico-financieras, los objetivos de gestión, los objetivos e indicadores de sostenibilidad ambiental del puerto, la estructura de personal y oferta de empleo, la evolución de los ratios de gestión, la programación financiera, la programación de inversiones públicas, la estimación de inversiones privadas, el objetivo anual de rentabilidad, los coeficientes correctores de las tasas que correspondan con arreglo a los supuestos expresados en los artículos 163 a 168 de la presente ley y las bonificaciones a las tasas, en su caso, con arreglo a lo dispuesto en la presente ley.

2. La programación de inversiones públicas incluirá las inversiones materiales, inmateriales y financieras que tengan anualidad en el año a que se refiere el Plan de Empresa o en el período asociado al plan de actuación plurianual considerado, con el correspondiente reparto de anualidades que requiera el proyecto.
3. Deberán realizarse los correspondientes estudios de rentabilidad económico-financiera y, en su caso, la evaluación de impacto ambiental, en aquellas actuaciones incluidas en la programación de inversiones públicas que sean relevantes, siguiendo para ello los criterios establecidos en la legislación vigente y en las directrices que establezca Puertos del Estado.
4. El proyecto de Plan de Empresa irá acompañado por una memoria de sostenibilidad que se llevará a cabo de acuerdo con la metodología que será aprobada, junto con los indicadores de sostenibilidad ambientales, por Puertos del Estado, previa audiencia a las Autoridades Portuarias.

CAPÍTULO II Consideración urbanística de los puertos

Artículo 56 Articulación urbanística de los puertos

1. Para articular la necesaria coordinación entre las Administraciones con competencia concurrente sobre el espacio portuario, los planes generales y demás instrumentos generales de ordenación urbanística deberán calificar la zona de servicio de los puertos estatales, así como el dominio público portuario afecto al servicio de señalización marítima, como sistema general portuario y no podrán incluir determinaciones que supongan una interferencia o perturbación en el ejercicio de las competencias de explotación portuaria y de señalización marítima, requiriéndose informe previo vinculante de Puertos del Estado, previo dictamen de la Comisión de Faros, en los casos en los que pueda verse afectado el servicio de señalización marítima por actuaciones fuera de los espacios antes mencionados, cuando en sus proximidades exista alguna instalación de ayudas a la navegación marítima.
2. Dicho sistema general portuario se desarrollará a través de un plan especial o instrumento equivalente, que se instrumentará de la forma siguiente:

a) La Autoridad Portuaria formulará dicho plan especial.Con carácter previo a la formulación del plan especial o instrumento equivalente que ordene la zona de servicio de un puerto, deberá encontrarse delimitada ésta mediante la aprobación de la Delimitación de los Espacios y Usos Portuarios en dicho puerto, no pudiendo extenderse las determinaciones de aquel plan más allá de la zona de servicio así delimitada.

b) Su tramitación y aprobación se realizará de acuerdo con lo previsto en la legislación urbanística y de ordenación del territorio, por la Administración competente en materia de urbanismo.

c) Concluida la tramitación, y con carácter previo a la aprobación definitiva de dicho plan especial, la Administración competente en materia de urbanismo, en un plazo de quince días, a contar desde la aprobación provisional, dará traslado del contenido de aquél a la Autoridad Portuaria para que ésta, en el plazo de un mes, se pronuncie sobre los aspectos de su competencia.Recibido por la Autoridad Portuaria el contenido del plan especial, ésta lo remitirá a Puertos del Estado a fin de que formule las observaciones y sugerencias que estime convenientes.
En caso de que el traslado no se realice o de que la Autoridad Portuaria se pronuncie negativamente sobre la propuesta de la Administración competente en materia urbanística, ésta no podrá proceder a la aprobación definitiva del plan especial, debiendo efectuarse las consultas necesarias con la Autoridad Portuaria, a fin de llegar a un acuerdo expreso sobre el contenido del mismo.
De persistir el desacuerdo, durante un período de seis meses, contados a partir del pronunciamiento negativo de la Autoridad Portuaria, corresponderá al Consejo de Ministros informar con carácter vinculante, previa emisión del citado informe de Puertos del Estado.
La aprobación definitiva de los planes especiales a que hace referencia este apartado deberá ser notificada a la Autoridad Portuaria con los requisitos establecidos en la Ley 30/1992, de 26 de noviembre, de Régimen Jurídico de las Administraciones Públicas y del Procedimiento Administrativo Común.

3. El plan especial deberá incluir entre sus determinaciones las medidas y previsiones necesarias para garantizar una eficiente explotación del espacio portuario, su desarrollo y su conexión con los sistemas generales de transporte terrestre.

CAPÍTULO III Régimen de las obras portuarias

Sección 1 Construcción y modificación de los puertos

Artículo 57 Construcción de nuevos puertos

1. La construcción de un nuevo puerto de titularidad estatal exigirá la previa aprobación, de conformidad con el Plan Director de Infraestructuras definido en el artículo 54 de esta ley, del correspondiente proyecto o proyectos y de los correspondientes estudios complementarios por el Ministerio de Fomento.
2. Los proyectos de construcción se sujetarán al procedimiento de declaración de impacto ambiental de acuerdo con la legislación aplicable.
Igualmente, se someterán a informe de los Ministerios de Defensa, de Economía y Hacienda, de Industria, Comercio y Turismo sobre los aspectos de sus respectivas competencias, y del Ministerio de Medio Ambiente, y Medio Rural y Marino en el caso que se prevean actividades pesqueras.
La Comunidad Autónoma y los Ayuntamientos en los que se sitúe la zona de servicio del puerto emitirán informes en relación con sus competencias de ordenación del territorio y urbanismo. Asimismo, la Comunidad Autónoma emitirá informe en relación con sus competencias sobre pesca en aguas interiores y ordenación del sector pesquero.
Cualquiera de estos informes se entenderá favorable si transcurre un mes desde la recepción de la documentación sin que el informe se haya emitido de forma expresa.
Artículo 58 Ampliación o modificación de puertos
1. La realización de nuevas obras de infraestructura y la ampliación de los puertos estatales existentes, exigirá la redacción y aprobación del correspondiente proyecto y estudios complementarios por la Autoridad Portuaria competente o, en su caso, por Puertos del Estado.
Dichos proyectos se someterán al procedimiento de evaluación de impacto ambiental cuando ello sea exigible en aplicación de la legislación específica. La Administración competente en materia de pesca emitirá informe previo a la aprobación de obras nuevas o de modificación de las existentes, cuando éstas supongan la construcción de nuevos diques o escolleras fuera de la zona interior de las aguas del puerto.
Para la ejecución de estas nuevas obras de infraestructura portuaria o de ampliación sobre espacios de agua de los puertos existentes no será necesario que dichas obras estén contempladas en la Delimitación de Espacios y Usos Portuarios, ni en el plan especial, siempre que se realicen dentro de la zona de servicio del puerto de que se trate, se hallen incluidas en el correspondiente Plan de Empresa y, cuando proceda, en el Plan Director de Infraestructuras. En estos casos, se deberá dar audiencia a la autoridad autonómica competente en materia de ordenación del territorio.
2. Para la modificación o ampliación de puertos podrán realizarse obras de dragado y de relleno con materiales de origen terrestre o marítimo que por su naturaleza, disposición final o aislamiento protector no den origen a procesos de contaminación que superen los niveles exigibles por la normativa aplicable de calidad de las aguas marítimas.
Las obras de dragado se ajustarán a lo previsto en el artículo 64 de esta ley.
Las obras de relleno en el dominio público portuario requerirán autorización de la Autoridad Portuaria.

Sección 2 Otras obras

Artículo 59 Obras en el dominio público portuario

1. Las obras que realicen las Autoridades Portuarias en el dominio público portuario deberán adaptarse al plan especial de ordenación de la zona de servicio del puerto. Para la constatación de este requisito deberán someterse a informe de la Administración urbanística competente, que se entenderá emitido en sentido favorable si transcurre un mes desde la recepción de la documentación sin que se hubiera evacuado de forma expresa.

2. En el caso de que no se haya aprobado el plan especial a que se refiere el apartado anterior, las obras de superestructura e instalaciones que realicen las Autoridades Portuarias en el dominio público de su competencia deberán ser compatibles con la Delimitación de los Espacios y Usos Portuarios.
3. En aquellos supuestos en que una obra pública portuaria, por su naturaleza y sus características, no sea susceptible de explotación económica por un concesionario, la Autoridad Portuaria podrá contratar la construcción y la conservación de la obra pública, pudiendo otorgar como contraprestación al contratista una concesión de dominio público portuario regulada en el capítulo III, del título V del libro primero de esta ley.
A tal efecto, se podrá establecer en el Pliego de Cláusulas Administrativas Particulares del contrato el objeto y las características de la concesión demanial. En todo caso, deberá delimitarse la zona sobre la que se otorgaría la correspondiente concesión.
Asimismo, se establecerá en el pliego que la oferta por la concesión de dominio público, junto con la documentación técnica y económica que deba acompañarse a la misma, se presente al mismo tiempo que la oferta por el contrato de construcción y explotación de la obra, o de construcción y conservación.
A los efectos de seleccionar al contratista, el órgano de contratación valorará, conjuntamente, la oferta relacionada con la construcción y explotación de la obra, o sobre construcción y conservación, así como las obras o actuaciones que el licitador se proponga realizar sobre el dominio público así como el régimen de utilización que prevea para éste.
La ocupación del dominio público preciso para la ejecución de la obra pública portuaria no estará sujeta a la tasa de ocupación.

Sección 3 Disposiciones comunes a las obras portuarias

Artículo 60 Carácter de interés general

Las obras a que se refiere este capítulo no estarán sometidas a los actos de control preventivo municipal a que se refiere el artículo 84.1.b), de la Ley 7/1985, de 2 de abril, reguladora de las Bases de Régimen Local, por constituir obras públicas de interés general.

Artículo 61 Declaración de utilidad pública y necesidad de ocupación

1. La aprobación de los proyectos llevará implícita la declaración de utilidad pública y la necesidad de ocupación de los bienes y adquisición de derechos, a los fines de expropiación forzosa y ocupación temporal. A tal efecto, en cada proyecto deberá figurar la relación concreta e individualizada de los bienes y derechos afectados no incluidos en el dominio público portuario, con su descripción material.
2. Asimismo, la declaración de utilidad pública y la necesidad de ocupación se referirá también a los bienes y derechos comprendidos en el replanteo del proyecto y en las modificaciones de obras que puedan aprobarse posteriormente por la autoridad competente para la aprobación del proyecto original, con los mismos requisitos señalados en el número anterior.
3. En los puertos de competencia estatal corresponderá al Ministro de Fomento la declaración de urgencia para la ocupación de los bienes y derechos afectados por obras de las Autoridades Portuarias.

TÍTULO IV
Medio ambiente y seguridad

Artículo 62 Prevención y lucha contra la contaminación en el dominio público portuario

1. Se prohíben los vertidos o emisiones contaminantes, ya sean sólidos, líquidos o gaseosos, en el dominio público portuario, procedentes de buques o de medios flotantes de cualquier tipo.
No tienen la consideración de vertidos las obras de relleno con materiales de origen terrestre o marítimo para la modificación o ampliación de puertos.
2. Las instalaciones de manipulación y transporte de mercancías, las refinerías de petróleo, las factorías químicas y petroquímicas, las instalaciones de almacenamiento y distribución de productos químicos y petroquímicos, las instalaciones para el abastecimiento de combustibles a buques, los astilleros e instalaciones de reparación naval, así como cualquier otra actividad comercial o industrial que se desarrolle en el dominio público portuario, deberán contar con medios suficientes para la prevención y lucha contra la contaminación accidental, marina, atmosférica y terrestre, de acuerdo con lo establecido en la normativa aplicable y, en su caso, en los Pliegos de Prescripciones Particulares de los servicios portuarios, en las condiciones particulares para la prestación de los servicios comerciales, en las condiciones fijadas por la Autoridad Portuaria en el contenido de las licencias o en las cláusulas de las autorizaciones y concesiones.
Dichas instalaciones deberán contar con un plan de contingencias por contaminación accidental, que será tenido en cuenta por la Autoridad Portuaria correspondiente para la elaboración del Plan Interior de Contingencias del Puerto, que será aprobado de acuerdo con lo previsto en la normativa aplicable. El Plan Interior de Contingencias formará parte de las Ordenanzas del Puerto.
La disponibilidad de estos medios será exigida por la Autoridad Portuaria para autorizar la prestación de los servicios y el funcionamiento de las instalaciones portuarias incluidas en el párrafo primero de este apartado.
[914]3. Las Autoridades Portuarias serán los organismos competentes en la prevención y control de las emergencias por contaminación en la zona de servicio de los puertos que gestionen, así como de la limpieza y control de las contaminaciones que se produzcan..
4. Todos los vertidos desde tierra al mar requerirán autorización de la Administración competente, sin perjuicio de la autorización o concesión de ocupación de dominio público que, en su caso, otorgará la Autoridad Portuaria.

Artículo 63 Recepción de desechos y residuos procedentes de buques

1. Las Autoridades Portuarias elaborarán y aprobarán cada tres años un Plan de Recepción de Residuos, con el contenido establecido en el Real Decreto 1381/2002, de 20 de diciembre, sobre instalaciones portuarias de recepción de desechos generados por los buques y residuos de carga, previo informe de Puertos del Estado.
2. Los desechos generados por buques deberán descargarse a tierra, debiendo solicitar a tal efecto el servicio portuario de recepción de desechos generados por buques regulado en el artículo 132 de esta ley.
3. Las refinerías de petróleo, factorías químicas y petroquímicas, instalaciones para el almacenamiento y distribución de productos químicos y petroquímicos e instalaciones para el abastecimiento de combustibles líquidos que posean terminales de carga o descarga de hidrocarburos en zonas portuarias, cuyas características así lo justifiquen, así como los astilleros e instalaciones de reparación naval o de desguace deberán disponer, en las cercanías de los terminales y muelles, de servicio de recepción de los residuos de carga y de las aguas de lastre de los buques con destino a dichas instalaciones, regulados por los anexos I y II del Convenio MARPOL 73/78, así como de los medios necesarios para prevenir y combatir los derrames. Los titulares de estas instalaciones portuarias deberán disponer, además, de servicios de recepción para los desechos generados por los buques correspondientes a los anexos I, IV, V y VI del Convenio MARPOL 73/78, en las condiciones

[914] Número 3 del artículo 62 redactado por el apartado dos de la disposición final tercera de la Ley 14/2014, de 24 de julio, de Navegación Marítima («B.O.E.» 25 julio).Vigencia: 25 septiembre 2014

establecidas en las Prescripciones Particulares, en el caso de que no exista ninguna empresa prestadora con licencia para prestar este servicio en el ámbito geográfico de dichas instalaciones.
Los desechos y residuos recogidos deberán ser sometidos a procesos de tratamiento y eliminación adecuados conforme a la normativa vigente; en el caso de que dichos procesos no se lleven a cabo con medios propios, los titulares de estas instalaciones portuarias deberán acreditar un compromiso de aceptación de los desechos y residuos por parte de un gestor debidamente autorizado.
Los astilleros y las instalaciones y empresas de reparación naval o de desguace deberán disponer de instalaciones y medios para la recepción y tratamiento de sustancias que contribuyan a agotar la capa de ozono y los equipos que contienen dichas sustancias cuando éstos se retiren de los buques, según se contempla en el anexo VI del Convenio MARPOL 73/78.
Sin perjuicio de las autorizaciones que sean exigibles por otras Administraciones, la disponibilidad de estos servicios de recepción será exigida por la Autoridad Portuaria para autorizar el funcionamiento de las instalaciones portuarias incluidas en los apartados anteriores. Asimismo, su no disponibilidad podrá ser causa para no autorizar la entrada de buques con destino a dichas instalaciones portuarias.
4. Los titulares de las citadas instalaciones portuarias deberán aprobar un Plan de Recepción de Desechos y Residuos con arreglo a lo indicado en el anexo I del Real Decreto 1381/2002, de 20 de diciembre, que deberá ser aprobado por la Autoridad Portuaria y que pasará a formar parte del Plan de Recepción del Puerto. Trimestralmente, comunicarán a la Autoridad Portuaria la relación de servicios de recogida realizados, indicando el buque, el tipo de desecho o residuo y la cantidad recibida, entre otros datos que se les soliciten. Además, a cada buque que utilice sus servicios de recepción, estas instalaciones portuarias deberán expedir un recibo de residuos MARPOL, según el modelo unificado que figura en el anexo III del Real Decreto 1381/2002, de 20 de diciembre. La Autoridad Portuaria podrá supervisar el cumplimiento del Plan de Recepción de los titulares de dichas instalaciones.
5. En el supuesto de buques que no tengan como destino alguna de las instalaciones referidas anteriormente, corresponderá a las empresas que efectúen las operaciones de carga o descarga del buque garantizar la recepción de residuos de carga procedentes del mismo, si los hubiere, así como los que se encuentren en las zonas de tránsito y maniobra, evitando y combatiendo, en su caso, los derrames de carga accidentales.

Artículo 64 Obras de dragado

1. Toda ejecución de obras de dragado o el vertido de los productos de dragado en el dominio público portuario, sobre la base del correspondiente proyecto, requerirá autorización de la Autoridad Portuaria.
Cuando las obras de dragado o el vertido de los productos de dragado puedan afectar a la seguridad de la navegación en la zona portuaria, particularmente en los canales de acceso y en las zonas de fondeo y maniobra, se exigirá informe previo y favorable de la Administración marítima.
2. Las obras de dragado que se ejecuten fuera del dominio público portuario para rellenos portuarios requerirán autorización de la correspondiente demarcación o servicio periférico de costas. Asimismo, el vertido fuera de las aguas de la zona de servicio del puerto de los productos de los dragados portuarios deberá ser autorizado por la Administración marítima, previo informe de la demarcación o servicio periférico de costas.
3. Los proyectos de dragado incluirán un estudio de la gestión de los productos de dragado, y en particular la localización de la zona o zonas de vertido y su tratamiento.
Respecto del dragado portuario, se incorporará al proyecto, cuando proceda, un estudio sobre la posible localización de restos arqueológicos que se someterá a informe de la Administración competente en materia de arqueología. Cuando el dragado se ejecute fuera de la Zona I o interior de las aguas portuarias, se incluirá, además, un estudio de evaluación de sus efectos sobre la dinámica litoral y la biosfera marina, que se someterán a informe de las Administraciones competentes en materia de pesca y medio ambiente con carácter previo a su autorización.
Con relación a los vertidos procedentes de las obras de dragado deberán efectuarse los estudios o análisis necesarios que permitan valorar los efectos de la actuación sobre la sedimentología litoral y la biosfera submarina, así como, en su caso, la capacidad contaminante de los vertidos, y se someterá a informe de las Administraciones competentes en materia de medio ambiente y de pesca.
La Autoridad Portuaria remitirá a la Administración marítima y a la Comunidad Autónoma correspondiente los datos de las cantidades vertidas del material de dragado, la localización de la zona o zonas de vertido y, cuando exista riesgo de que el posible desplazamiento del material afecte a la

navegación marítima, se remitirá a aquélla los resultados del seguimiento de la evolución de dicho material vertido.
Cuando el proyecto de dragado se someta, independientemente o junto a otros proyectos, al procedimiento previsto en la legislación sobre evaluación de impacto ambiental, deberán incluirse los estudios mencionados y solicitarse asimismo los informes de la Administración marítima y de las Administraciones competentes en materia de medio ambiente, pesca y arqueología en el curso de dicho procedimiento.

Artículo 65 Planes de emergencia y seguridad

1. La Autoridad Portuaria controlará en el ámbito portuario el cumplimiento de la normativa que afecte a la admisión, manipulación y almacenamiento de mercancías peligrosas, y de la normativa que afecte a los sistemas de seguridad, incluidos los que se refieran a la protección ante actos antisociales y terroristas, sin perjuicio de las competencias que correspondan a otros órganos de las Administraciones públicas, y de las responsabilidades que en esta materia correspondan a los usuarios y concesionarios del puerto.
A los efectos previstos en este apartado, corresponderá a los titulares de concesiones y autorizaciones el cumplimiento de las obligaciones de coordinación de actividades empresariales en calidad de titulares del centro de trabajo. En los espacios no otorgados en régimen de concesión o autorización, el consignatario que actúe en representación del armador responderá del cumplimiento de las obligaciones de coordinación durante las maniobras de atraque, desatraque y fondeo del buque, y en general durante la estancia del mismo en el puerto salvo para las operaciones de carga, estiba, desestiba, descarga o transbordo de mercancías o de embarque o desembarque de pasajeros. Si se realizan estas operaciones o las de entrega, recepción, almacenamiento, depósito y transporte horizontal de mercancías en espacios no otorgados en concesión o autorización, responderá del cumplimiento de las obligaciones de coordinación la empresa prestadora del servicio correspondiente.
2. De acuerdo con lo previsto en la legislación vigente sobre prevención y control de emergencias, cada Autoridad Portuaria elaborará un Plan de Emergencia Interior para cada puerto que gestiona, el cual, una vez aprobado de acuerdo con lo previsto en la normativa aplicable, formará parte de las Ordenanzas Portuarias.
3. Cada Autoridad Portuaria elaborará, previo informe favorable del Ministerio del Interior y del órgano autonómico con competencias en materia de seguridad pública sobre aquellos aspectos que sean de su competencia, un Plan para la Protección de Buques, Pasajeros y Mercancías en las áreas portuarias contra actos antisociales y terroristas que, una vez aprobado de acuerdo con lo previsto en la normativa aplicable, formará parte de las Ordenanzas Portuarias.

TÍTULO V
Dominio público portuario estatal

CAPÍTULO I Modelo de gestión

Artículo 66 Modelo de gestión del dominio público portuario

1. La gestión del dominio público portuario estatal estará orientada, garantizando el interés general, a promover e incrementar la participación de la iniciativa privada en la financiación, construcción y explotación de las instalaciones portuarias y en la prestación de servicios, a través del otorgamiento de las correspondientes autorizaciones y concesiones, tanto demaniales como de obra pública, de acuerdo con lo previsto en esta ley.
2. Corresponde a las Autoridades Portuarias la provisión y gestión de espacios e infraestructuras portuarias básicas, promoviendo tanto la actividad económica en los puertos como la prestación de los servicios por parte de la iniciativa privada.
3. La gestión de las infraestructuras y del dominio público portuario se realizará con criterios de rentabilidad y eficiencia.

CAPÍTULO II Dominio público portuario

Sección 1 Bienes integrantes

Artículo 67 Naturaleza y determinación del dominio público portuario

1. Los puertos de interés general forman parte del dominio público marítimo-terrestre e integran el dominio público portuario estatal, el cual se regula por las disposiciones de esta ley y, supletoriamente, por la legislación de costas.
Pertenecen al dominio público portuario estatal:

a) Los terrenos, obras e instalaciones portuarias fijas de titularidad estatal afectados al servicio de los puertos.

b) Los terrenos e instalaciones fijas que las Autoridades Portuarias adquieran mediante expropiación, así como los que adquieran por compraventa o por cualquier otro título cuando sean debidamente afectados por el Ministro de Fomento.

c) Las obras que el Estado o las Autoridades Portuarias realicen sobre dicho dominio.

d) Las obras construidas por los titulares de una concesión de dominio público portuario, cuando reviertan a la Autoridad Portuaria.

e) Los terrenos, obras e instalaciones fijas de ayudas a la navegación marítima, que se afecten a Puertos del Estado y a las Autoridades Portuarias para esta finalidad.

f) Los espacios de agua incluidos en la zona de servicio de los puertos.
2. Se considera dominio público portuario estatal el dominio público marítimo-terrestre afecto a los puertos e instalaciones portuarias de titularidad estatal.
3. El dominio público marítimo-terrestre ocupado por un puerto de competencia de una Comunidad Autónoma mantiene su titularidad estatal, si bien tiene la condición de adscrito a dicha Comunidad.

Artículo 68 Zona de servicio en puertos gestionados en régimen concesional

La zona de servicio de un puerto otorgado en concesión estará compuesta por el dominio público cuya ocupación ha sido autorizada y los espacios de titularidad particular que, sin ser dominio público, se hallen incorporados a dicha zona de servicio en virtud de lo dispuesto en el título concesional.

Sección 2 Espacios y Usos Portuarios

Artículo 69 Delimitación de los Espacios y Usos Portuarios

1. El Ministerio de Fomento determinará en los puertos de titularidad estatal una zona de servicio que incluirá los espacios de tierra y de agua necesarios para el desarrollo de los usos portuarios a que se refiere el artículo 72.1 de esta ley, los espacios de reserva que garanticen la posibilidad de desarrollo de la actividad portuaria y aquellos que puedan destinarse a usos vinculados a la interacción puerto-ciudad mencionados en dicho artículo. Esta determinación se efectuará a través de la Orden Ministerial de Delimitación de los Espacios y Usos Portuarios.

2. El espacio de agua incluido en la zona de servicio comprenderá las áreas de agua y dársenas donde se realicen las operaciones portuarias de carga, descarga y trasbordo de mercancías y pesca, de embarque y desembarque de pasajeros, donde se presten los servicios técnico-náuticos y donde tenga lugar la construcción, reparación y desguace de buques a flote, así como las áreas de atraque, reviro y maniobra de los buques y embarcaciones, los canales de acceso y navegación y las zonas de espera y de fondeo, incluyendo los márgenes necesarios para la seguridad marítima y para la protección ante acciones terroristas y antisociales. También comprenderá los espacios de reserva necesarios para la ampliación del puerto. El espacio de agua se subdividirá en dos zonas:

a) Zona I, o interior de las aguas portuarias, que abarcará los espacios de agua abrigados ya sea de forma natural o por el efecto de diques de abrigo.

b) Zona II, o exterior de las aguas portuarias, que comprenderá el resto de las aguas.

3. La Autoridad Portuaria elaborará el expediente de propuesta de Delimitación de los Espacios y Usos Portuarios, que incluirá la definición exterior e interior del dominio público portuario, los usos previstos para cada una de las diferentes áreas en las que se divida la zona de servicio del puerto a los que se refiere el artículo 72 de esta ley, y la justificación de la necesidad o conveniencia de tales usos, según criterios transparentes, objetivos, no discriminatorios y de fomento de la competencia en la prestación de servicios.

Asimismo, se incluirán los espacios necesarios para que los órganos de las Administraciones públicas puedan ejercer competencias de vigilancia, seguridad pública, inspección, control de entradas y salidas de personas y mercancías del territorio nacional, identificación y otras que, por su relación directa con la actividad portuaria, deban desarrollarse necesariamente en el puerto conforme a lo dispuesto en el artículo 72.2 de esta ley.

4. Una vez elaborado el expediente de propuesta de Delimitación de los Espacios y Usos Portuarios por la Autoridad Portuaria, se seguirá el siguiente procedimiento administrativo:

a) La Autoridad Portuaria solicitará informe de las Administraciones urbanísticas, de la Administración con competencia en materia de costas, de pesca en aguas interiores, de ordenación del sector pesquero y deportes, así como en aquellos otros ámbitos sectoriales sobre los que pueda incidir la Delimitación de los Espacios y Usos Portuarios, que deberán informar en los aspectos relativos a sus propias competencias.

b) Simultáneamente, la Autoridad Portuaria someterá a información pública el expediente elaborado por un plazo de 45 días, durante el cual los interesados podrán formular alegaciones. Tras la conclusión del plazo de información pública y del trámite de consultas, la Autoridad Portuaria dará respuesta a los interesados incorporando al expediente la documentación resultante de los trámites efectuados y procediendo a las modificaciones de la Delimitación de los Espacios y Usos Portuarios que sean oportunas, a la vista de las alegaciones.

c) Cumplimentada dicha tramitación, se remitirá el expediente con la propuesta de Delimitación de los Espacios y Usos Portuarios a Puertos del Estado. En el caso de que el informe de la Administración con competencia en materia de costas haya sido negativo o la Autoridad Portuaria no

haya recogido en su propuesta sus sugerencias, Puertos del Estado convocará a la Autoridad Portuaria y al órgano competente de la citada Administración de costas a un periodo de consultas durante el plazo de un mes desde la recepción de la propuesta, a fin de que puedan contrastar sus posiciones y a fin de que por este último, a través del correspondiente informe, se formulen las observaciones y sugerencias finales que considere oportunas para que, en su caso, sean tomadas en consideración. En el caso de que dicho órgano competente en materia de costas no emita informe en el plazo máximo de un mes después de la finalización del proceso de consultas, se entenderá que es favorable a la propuesta de la Autoridad Portuaria.

d) Simultáneamente, Puertos del Estado recabará informe del Ministerio de Defensa, desde la perspectiva de su posible incidencia sobre los intereses de la defensa nacional, del Ministerio del Interior, en lo que se refiere a los aspectos de seguridad pública y de control de entradas y salidas de personas del territorio nacional, del Ministerio de Economía y Hacienda en lo que se refiere a los aspectos de vigilancia y control aduanero previsto en la normativa comunitaria y nacional sobre la materia en la entrada y salida de mercancías y personas con destino o procedencia el territorio aduanero comunitario nacional y, cuando proceda, del Ministerio de Industria, Turismo y Comercio en aspectos relacionados con la construcción naval. Estos informes deberán emitirse en el plazo de dos meses desde la recepción de la propuesta, entendiéndose en sentido favorable si transcurriera dicho plazo sin que el informe se haya emitido de forma expresa.

e) Cuando la propuesta de delimitación incluya terrenos y bienes del Patrimonio del Estado destinados en ese momento a usos y finalidades distintos, Puertos del Estado la someterá a informe vinculante del Ministerio de Economía y Hacienda. Asimismo, cuando la propuesta de delimitación incluya terrenos y bienes afectos al Ministerio del Interior o al Ministerio de Defensa, se someterá a informe vinculante de dichos ministerios. Dicho trámite se efectuará, cuando proceda, simultáneamente con la petición de informe indicada en el apartado d), y se entenderá favorable si no se emite de forma expresa en el plazo de dos meses desde la recepción de la documentación ampliable a tres meses cuando así lo exijan las circunstancias del destino actual o previsible que han de ser ponderadas, previa comunicación expresa del Departamento que solicite la ampliación en la que se consignen dichas circunstancias, que deberán remitirse a Puertos del Estado con anterioridad a la finalización del plazo inicial.

f) Recibidos los informes o transcurrido el plazo para su emisión, Puertos del Estado emitirá informe que lo elevará, junto al expediente, al Ministerio de Fomento. En el caso de que el informe final de la Administración competente en materia de costas resulte desfavorable, Puertos del Estado hará constar expresamente en su informe esta circunstancia, debiendo motivar las razones por las que éstas deben ser tomadas en consideración, así como aquéllas que no puedan aceptarse.

g) Corresponde al Ministro de Fomento la aprobación de la Delimitación de los Espacios y Usos Portuarios.

5. La aprobación de la Delimitación de los Espacios y Usos Portuarios llevará implícita la declaración de utilidad pública a efectos expropiatorios de los bienes de propiedad privada y de rescate de las concesiones que requiera la actuación portuaria en el ámbito de dicha delimitación, así como la afectación al uso portuario de los bienes de dominio público y de los bienes patrimoniales incluidos en la zona de servicio que sean de interés para el puerto.

6. Aprobada la Delimitación de los Espacios y Usos Portuarios, el texto íntegro del acuerdo adoptado en el acto de aprobación de la misma se publicará en el «Boletín Oficial del Estado».

Artículo 70 Modificación de la Delimitación de los Espacios y Usos Portuarios

1. Las modificaciones de la Delimitación de los Espacios y Usos Portuarios que tengan carácter sustancial se someterán al mismo procedimiento de aprobación indicado en el artículo anterior.

La modificación de la Delimitación de los Espacios y Usos Portuarios que no tenga carácter sustancial será aprobada por Puertos del Estado, a propuesta de la Autoridad Portuaria, previo informe de las Administraciones urbanísticas si afectara a sus competencias.

Antes de la remisión de la propuesta de la modificación no sustancial de la Delimitación de los Espacios y Usos Portuarios a Puertos del Estado, la Autoridad Portuaria abrirá el trámite de información pública, en la forma establecida en el artículo anterior, si bien el plazo de información pública de la propuesta de modificación será de 15 días.
2. Se entiende por modificación no sustancial aquélla producida dentro de la zona de servicio del puerto, motivada por razones de explotación portuaria, que no suponga una alteración significativa de la delimitación interna de las zonas en que se divide el puerto a efectos de asignación de los usos a que se refiere el artículo 72 de esta ley. También, tendrán el carácter de modificación no sustancial la incorporación al espacio de tierra de las ampliaciones de infraestructuras e instalaciones portuarias que sean complementarias de las ya existentes, así como las consecuencias que tenga dicha incorporación en el espacio de agua y en las zonas en las que se divide, siempre que se sitúen dentro de la zona de servicio del puerto. De estas modificaciones se dará cuenta al Ministro de Fomento y se publicarán en el Boletín Oficial del Estado.
A estos efectos, tendrá la consideración de alteración significativa aquélla que suponga una alteración individual o acumulada superior al 15 por ciento de la superficie asignada a un determinado uso, salvo la que afecte a usos vinculados a la interacción puerto-ciudad, en cuyo caso tendrá el carácter de alteración significativa.
3. La aprobación o la modificación de un Plan Director de Infraestructuras podrá determinar la modificación sustancial de la Delimitación de los Espacios y Usos Portuarios con el objeto de incorporar al mismo, en su caso, los terrenos o espacios de agua necesarios para su ejecución o desarrollo.

Artículo 71 Efectos de la Delimitación de los Espacios y Usos Portuarios sobre las concesiones y autorizaciones

1. No se podrán otorgar concesiones o autorizaciones en áreas asignadas a usos no compatibles con su objeto concesional, de acuerdo con lo establecido en la Delimitación de los Espacios y Usos Portuarios que se encuentre en vigor. Asimismo, las concesiones o autorizaciones otorgadas que resulten incompatibles con las determinaciones establecidas en una nueva Delimitación de los Espacios y Usos Portuarios deberán adaptarse a la misma. A tal efecto, deberá procederse a la revisión de las condiciones que fuere preciso o, en su caso, al rescate de la concesión según lo establecido en los artículos 89 y 99 de esta ley.
2. Transitoriamente, y en tanto no se proceda a la revisión de las concesiones o autorizaciones, o, en su caso, al rescate de las mismas conforme a lo previsto en el apartado anterior, las concesiones y autorizaciones seguirán sujetas a las mismas condiciones en que se otorgaron, sin que pueda autorizarse prórroga del plazo de la concesión, modificación o transferencia de la misma sin que se haya producido la revisión de las condiciones que resulten incompatibles con la Delimitación de los Espacios y Usos Portuarios.

CAPÍTULO III Utilización del dominio público portuario estatal

Sección 1 Disposiciones generales

Artículo 72 Usos y actividades permitidas en el dominio público portuario

1. En el dominio público portuario sólo podrán llevarse a cabo actividades, instalaciones y construcciones acordes con los usos portuarios y de señalización marítima, de conformidad con lo establecido en esta ley.
A tal efecto, tienen la consideración de usos portuarios los siguientes:

a) Usos comerciales, entre los que figuran los relacionados con el intercambio entre modos de transporte, los relativos al desarrollo de servicios portuarios y otras actividades portuarias comerciales.

b) Usos pesqueros.

c) Usos náutico-deportivos.

d) Usos complementarios o auxiliares de los anteriores, incluidos los relativos a actividades logísticas y de almacenaje y los que correspondan a empresas industriales o comerciales cuya localización en el puerto esté justificada por su relación con el tráfico portuario, por el volumen de los tráficos marítimos que generan o por los servicios que prestan a los usuarios del puerto.

En aquellos terrenos que no reúnan las características naturales de bienes de dominio público marítimo-terrestre definidos en el artículo 3 de la Ley 22/1988, de 28 de julio, de Costas, y que, por causa de la evolución de las necesidades operativas de los tráficos portuarios hayan quedado en desuso o hayan perdido su funcionalidad o idoneidad técnica para la actividad portuaria, podrán admitirse en el dominio público portuario espacios destinados a usos vinculados a la interacción puerto-ciudad, tales como equipamientos culturales, recreativos, certámenes feriales, exposiciones y otras actividades comerciales no estrictamente portuarias, siempre que no se perjudique el desarrollo futuro del puerto y las operaciones de tráfico portuario y se ajusten a lo establecido en el planeamiento urbanístico. Las Autoridades Portuarias no podrán participar directa o indirectamente en la promoción, explotación o gestión de las instalaciones y actividades que se desarrollen en estos espacios, salvo las relativas a equipamientos culturales y exposiciones en el caso de que sean promovidas por alguna administración pública.

En ningún caso se podrá autorizar la realización de rellenos en el dominio público portuario que no tengan como destino un uso portuario.

Con el objeto de preservar el patrimonio arquitectónico que constituyen los faros, en los espacios del dominio público portuario afectados al servicio de señalización marítima se podrán autorizar usos y actividades distintos de los de señalización marítima, de acuerdo con lo previsto en los párrafos anteriores, siempre que los mismos no condicionen o limiten la prestación del servicio que en cada momento sea el apropiado, teniendo en cuenta las necesidades del tráfico y de la tecnología, sin que en ningún caso sean indemnizables las modificaciones que se impongan por dicho motivo. Excepcionalmente, por razones de interés general debidamente acreditadas y previo informe de Puertos del Estado y de la Administración competente en materia de costas, el Consejo de Ministros podrá levantar la prohibición de instalaciones hoteleras, así como albergues u hospedajes que pudieran favorecer el desarrollo de actividades culturales, o similares, de interés social, en espacios del dominio público portuario destinados al servicio de señalización marítima que se encuentren situados en la zona de 100 metros medidos desde el límite interior de la ribera del mar o de 20 metros si los suelos tienen la clasificación de suelo urbano, siempre que no se realicen nuevas edificaciones y no se condicione o limite la prestación del servicio.

En el caso de que las instalaciones de señalización marítima, en las que se pretendan los citados usos, se ubiquen fuera de la zona de 100 metros medidos desde el límite interior de la ribera del mar, o de 20 metros, si los terrenos tienen la clasificación de suelo urbano, el Ministro de Fomento, previo informe de Puertos del Estado, podrá levantar la mencionada prohibición.

Las obras que supongan incremento de volumen sobre la edificación ya existente sólo podrán ubicarse fuera de la zona de 100 o 20 metros respectivamente a que se ha hecho referencia.

[915]También excepcionalmente, por razones de interés general debidamente acreditadas y con el fin de su preservación, en otras infraestructuras en desuso distintas de los faros, situadas dentro del dominio público portuario sujetas a protección siempre que formen parte del patrimonio histórico, se podrá levantar la prohibición de instalaciones hoteleras, así como albergues u hospedajes, siempre que no condicionen o limiten la prestación de los servicios portuarios o el control aduanero. El levantamiento de la prohibición se llevará a cabo en los mismos términos y condiciones que las establecidas para los faros.

2. La ocupación de espacios de dominio público portuario destinados a usos portuarios por los órganos o entidades de cualquier Administración pública, para el cumplimiento de los fines de su competencia, sólo podrá autorizarse para usos o actividades que, por su relación directa con la actividad portuaria, deban desarrollarse necesariamente dentro de los mismos.

---

[915] Párrafo final del número 1 del artículo 72 introducido, en su actual redacción, por el apartado uno del artículo 56 de la Ley 18/2014, de 15 de octubre, de aprobación de medidas urgentes para el crecimiento, la competitividad y la eficiencia («B.O.E.» 17 octubre).Vigencia: 17 octubre 2014

3. Están prohibidas aquellas ocupaciones y utilizaciones del dominio público portuario que se destinen a edificaciones para residencia o habitación, al tendido aéreo de líneas eléctricas de alta tensión y a la publicidad comercial a través de carteles o vallas, medios acústicos o audiovisuales situados en el exterior de las edificaciones. A estos efectos, no se considera publicidad los carteles informativos y rótulos indicadores de los propios establecimientos o empresas titulares de una autorización o concesión administrativa de la Autoridad Portuaria.
4. Excepcionalmente, por razones de interés general debidamente acreditadas y previo informe de Puertos del Estado, el Consejo de Ministros podrá levantar la prohibición de instalaciones hoteleras en espacios del dominio público portuario destinados a zonas de actividades logísticas y a usos vinculados a la interacción puerto-ciudad, debiendo tales usos hoteleros acomodarse al plan especial de ordenación de la zona de servicio del puerto o instrumento equivalente. Dichas instalaciones no podrán ubicarse en los primeros 20 metros medidos tierra adentro a partir del límite interior de la ribera del mar o del cantil del muelle.
El tendido aéreo de líneas eléctricas de alta tensión podrá ser autorizado por el Ministro de Fomento cuando se aprecien circunstancias excepcionales y de utilidad pública.
La Autoridad Portuaria podrá autorizar la publicidad para actividades deportivas, sociales y culturales que ocasionalmente se desarrollen en el dominio público portuario.

Artículo 73 Régimen de utilización del dominio público portuario

1. La utilización del dominio público portuario se regirá por lo establecido en esta ley, en el Reglamento de Explotación y Policía y en las correspondientes Ordenanzas Portuarias, las cuales establecerán las zonas abiertas al uso general y, en su caso, gratuito. En lo no previsto en las anteriores disposiciones será de aplicación la legislación de costas.
2. Los usos y actividades que presenten circunstancias de exclusividad, intensidad, peligrosidad o rentabilidad exigirán el otorgamiento de la correspondiente autorización o concesión, con sujeción a lo previsto en esta ley y en los Pliegos de Condiciones Generales que se aprueben, que se publicarán en el Boletín Oficial del Estado.
El uso de la lámina de agua para actividades de acuicultura mediante la ocupación por artefactos flotantes tales como bateas, mejilloneras, viveros flotantes u otras instalaciones, precisará igualmente de autorización o concesión, según proceda, devengando las correspondientes tasas, de conformidad con lo previsto en esta ley.
3. Cuando algún órgano de la Administración General del Estado o cualquier organismo o entidad vinculada o dependiente de la misma requiera la utilización del dominio público portuario, solicitará de la Autoridad Portuaria correspondiente los bienes de dominio público necesarios, quien autorizará dicha utilización siempre que sea compatible con la normal explotación del puerto y durante el tiempo que sea preciso, debiendo suscribir el correspondiente convenio en el que se establecerán las condiciones de la misma, incluyendo las tasas que, en su caso, procedan y los costes que debe asumir aquél.
Cuando la Autoridad Portuaria considere que la solicitud es incompatible con la normal explotación del puerto, la elevará a Puertos del Estado quien, una vez emitido el correspondiente informe, lo trasladará al Ministro de Fomento quien resolverá sobre el otorgamiento de la autorización, atendiendo al interés general.
Cuando sea precisa la utilización del dominio público portuario por las Administraciones de las Comunidades Autónomas, por las entidades que integran la Administración Local o por cualquier organismo o entidad dependiente de cualquiera de ellas, se procederá de acuerdo con lo establecido en el párrafo anterior, respecto de aquellas Comunidades Autónomas que prevean en su legislación un régimen similar de utilización de bienes demaniales de su titularidad por la Administración General del Estado o sus organismos públicos para su dedicación a un uso o servicio de su competencia. A falta de dicha previsión, deberán solicitar el otorgamiento de la correspondiente concesión o autorización, de acuerdo con lo establecido en esta ley.
Lo dispuesto en este apartado y en el siguiente se entenderá sin perjuicio de la aplicación de la normativa específica sobre recintos aduaneros.
4. Las autorizaciones y concesiones otorgadas según esta ley no eximen a sus titulares de obtener los permisos, licencias, autorizaciones y concesiones que sean exigidos por otras disposiciones legales. No

obstante, cuando éstos se obtengan con anterioridad al título administrativo exigible conforme a esta ley, su eficacia quedará demorada hasta que se otorgue el mismo.
5. Los titulares de autorizaciones y concesiones deberán comprometerse al desarrollo de una actividad mínima o tráfico mínimo que garantice una explotación razonable del dominio público.
Sección 2 Autorizaciones

Artículo 74 Clases de autorizaciones

Estarán sujetas a autorización de la Autoridad Portuaria:

a) La utilización de instalaciones portuarias fijas por los buques, el pasaje y las mercancías, que se regirá por el Reglamento de Explotación y Policía y las correspondientes Ordenanzas Portuarias.

b) La ocupación del dominio público portuario con bienes muebles o instalaciones desmontables o sin ellos, por plazo no superior a tres años, que se otorgará de conformidad con lo dispuesto en esta sección.

Artículo 75 Ámbito de aplicación

1. La ocupación del dominio público portuario por plazo no superior a tres años, incluidas prórrogas, con bienes muebles o instalaciones desmontables, o sin ellos, estarán sujetas a autorización previa de la Autoridad Portuaria.
2. Estas autorizaciones demaniales se otorgarán, a título de precario, con sujeción al correspondiente Pliego de Condiciones Generales de autorizaciones de ocupación del dominio público portuario que apruebe el Ministro de Fomento y a las condiciones particulares que determine la Autoridad Portuaria.
3. Las autorizaciones sólo podrán otorgarse para los usos y actividades permitidas en el artículo 72 y deberán ajustarse a las determinaciones establecidas en el plan especial de ordenación de la zona de servicio del puerto o, en su defecto, en la Delimitación de los Espacios y Usos Portuarios.
4. Las autorizaciones se otorgarán con carácter personal e intransferible «inter vivos» y su uso no podrá ser cedido a terceros, salvo las de ocupación de dominio público que constituyan soporte de una autorización de vertidos de tierra al mar.

Artículo 76 Iniciación del procedimiento

El procedimiento para el otorgamiento de las autorizaciones previstas en esta sección se podrá iniciar a solicitud del interesado o por concurso convocado al efecto por la Autoridad Portuaria.

Artículo 77 Requisitos de la solicitud

1. Para que la Autoridad Portuaria resuelva sobre la ocupación del dominio público portuario, el interesado deberá formular una solicitud acompañada de:

a) Datos identificativos del solicitante o, en su caso, de los partícipes en la comunidad o entidad sin personalidad jurídica.

b) Memoria y planos de conjunto o de detalle necesarios de los bienes e instalaciones a desarrollar, en los que se especifique la extensión de la zona de dominio público portuario a ocupar.

c) Descripción de la actividad a desarrollar y, en su caso, plazo de la misma.

d) Información económico-financiera de la actividad a desarrollar.

e) Otros documentos y justificaciones que la Autoridad Portuaria considere necesarios y su exigencia esté justificada por razón imperiosa de interés general.
2. Las solicitudes que se opongan a lo dispuesto en el Plan Estratégico, en el Plan Director, en la Delimitación de los Espacios y Usos Portuarios, en el plan especial, en su caso, o en la normativa

vigente, no se admitirán, archivándose en el plazo máximo de dos meses, sin más trámite que la audiencia previa al peticionario.
Si la solicitud no reuniera los requisitos exigidos y éstos fueran susceptibles de subsanación, se procederá para ello en la forma prevista en la Ley 30/1992, de 26 de noviembre, de Régimen Jurídico de las Administraciones Públicas y del Procedimiento Administrativo Común.

Artículo 78 Procedimiento de otorgamiento

1. La Autoridad Portuaria examinará la documentación presentada y determinará su adecuación y viabilidad.
2. Se solicitará informe de otras Administraciones y organismos, cuando éste fuera preceptivo o se estime conveniente recabarlo.
3. Previo informe del Director y audiencia del interesado cuando proceda, corresponde al Consejo de Administración de la Autoridad Portuaria el otorgamiento o denegación con carácter discrecional y sin perjuicio de la oportuna motivación, de las autorizaciones cuyo plazo de vigencia sea superior a un año, y al Presidente el de aquellas que no excedan de dicho plazo.

Artículo 79 Concursos

1. La Autoridad Portuaria podrá convocar concursos para el otorgamiento de autorizaciones de ocupación del dominio público portuario.
2. El órgano competente para la resolución del concurso aprobará el Pliego de Bases que ha de regir el mismo, el cual fijará los requisitos para participar en el concurso, los criterios para su adjudicación y ponderación de los mismos, así como el Pliego de Condiciones que regularán el desarrollo de la autorización, que deberá ajustarse al Pliego de Condiciones Generales de autorizaciones de ocupación del dominio público portuario que apruebe el Ministro de Fomento.
3. La convocatoria del concurso se publicará en el Boletín Oficial de la Comunidad Autónoma, pudiéndose presentar ofertas en el plazo establecido, que no podrá ser inferior a 20 días. Dichas ofertas serán abiertas en acto público.
4. El concurso será resuelto por el órgano competente para el otorgamiento de la autorización.
5. La oferta seleccionada deberá someterse a la tramitación prevista en el artículo anterior para el otorgamiento, en su caso, de la correspondiente autorización.

Artículo 80 Condiciones de otorgamiento

La autorización deberá contener, al menos, las siguientes condiciones:

a) Objeto de la autorización.

b) Obras e instalaciones autorizadas.

c) Plazo de la autorización.

d) Superficie de dominio público cuya ocupación se autoriza.

e) Condiciones de protección del medio ambiente que, en su caso, procedan.

f) Condiciones especiales que deban establecerse en las autorizaciones que se otorguen en los espacios afectos a las ayudas a la navegación, entre las cuales deberán figurar, al menos, aquellas que garanticen la eficacia del servicio, accesos y medidas de seguridad.

g) En el caso de ocupación de espacio de agua, el balizamiento que deba establecerse.

h) Tasa de ocupación y tasa de actividad.

i) Garantías a constituir.

j) Causas de caducidad conforme a lo previsto en el artículo 98 de esta ley.

k) Otras condiciones que sean pertinentes.

Sección 3 Concesiones demaniales

Artículo 81 Ámbito de aplicación

1. Estará sujeta a previa concesión otorgada por la Autoridad Portuaria la ocupación del dominio público portuario, con obras o instalaciones no desmontables o usos por plazo superior a tres años.
2. Las concesiones sólo podrán otorgarse para obras, instalaciones o usos que se ajusten a las determinaciones establecidas en el plan especial de ordenación de la zona de servicio del puerto o, en su defecto, la Delimitación de los Espacios y Usos Portuarios, y se someterán al correspondiente Pliego de Condiciones Generales para el otorgamiento de concesiones demaniales que apruebe el Ministro de Fomento y a las condiciones particulares que determine la Autoridad Portuaria, de acuerdo con lo establecido en el artículo 139 de esta ley.
3. Para el otorgamiento de una concesión será preciso que la Autoridad Portuaria tenga a disposición los terrenos y espacios de agua objeto de la misma, salvo en aquellos supuestos en los que, próxima la fecha de extinción de una concesión, se tramite el otorgamiento de una nueva sobre los mismos terrenos y espacios de agua, y en aquellos otros supuestos en los que sea precisa la ejecución de obras por la Autoridad Portuaria previa a la puesta a disposición. En estos supuestos, el término inicial de la concesión coincidirá con la fecha de extinción de aquélla o con la fecha de finalización de las obras por la Autoridad Portuaria. No obstante, no podrán transcurrir más de dos años desde el acuerdo de otorgamiento de la concesión hasta la efectiva puesta a disposición de los terrenos.
4. En el título concesional se incorporarán, además de las condiciones relativas a la ocupación del dominio público portuario, las relativas a la actividad o a la prestación del servicio.
5. La concesión o autorización de instalaciones de atraque deberá incorporar la de la correspondiente zona de maniobra, sin perjuicio de que, excepcionalmente y por razones derivadas de la explotación portuaria o insuficiencia de instalaciones de atraque disponibles, la Autoridad Portuaria impondrá, en el momento del otorgamiento del correspondiente título administrativo o posteriormente, la utilización obligatoria de las instalaciones en concesión o autorización a favor de terceros prestadores de servicios portuarios. En este caso, los beneficiarios deberán abonar al titular de la concesión o autorización la correspondiente tarifa, que deberá ser fijada con criterios de objetividad, transparencia y no discriminación y que no podrá exceder de la cuantía máxima aprobada por la Autoridad Portuaria en el correspondiente título. El Reglamento de Explotación y Policía determinará las razones objetivas derivadas de la explotación portuaria o de insuficiencia de instalaciones de atraque disponibles que justifiquen la utilización obligatoria a favor de terceros prestadores de servicios portuarios.
El Consejo de Administración aprobará, con carácter general, los supuestos de cesión, las condiciones de la misma y las tarifas máximas a percibir conforme a lo dispuesto en esta ley por los titulares de las concesiones o autorizaciones, en función de las características de las instalaciones portuarias.
Cuando una instalación fija otorgada en concesión o autorización impida el uso por terceros de una instalación de atraque, ésta deberá ser asimismo incorporada a dicha concesión o autorización.

[916]*Artículo 82 Plazo de las concesiones*

1. El plazo de las concesiones será el que se determine en el título correspondiente y no podrá ser superior a 50 años. Para la fijación del mismo se tendrán en cuenta los siguientes criterios:

a) Vinculación del objeto de la concesión a la actividad portuaria.
b) Disponibilidad de espacio de dominio público portuario.
c) Volumen de inversión y estudio económico financiero.
d) Plazo de ejecución de las obras contenidas en el proyecto.
e) Adecuación a la planificación y gestión portuarias.
f) Incremento de actividad que genere en el puerto.

[916] Artículo 82 redactado por el apartado dos del artículo 56 de la Ley 18/2014, de 15 de octubre, de aprobación de medidas urgentes para el crecimiento, la competitividad y la eficiencia («B.O.E.» 17 octubre).Vigencia: 17 octubre 2014

g) Vida útil de la inversión a realizar por el concesionario.

2. El vencimiento del plazo de la concesión deberá coincidir con el de la autorización de actividad o el de la licencia de prestación del servicio, y será improrrogable salvo en los siguientes supuestos:

a) Cuando en el título de otorgamiento se haya previsto expresamente la posibilidad de una o varias prórrogas, en cuyo caso, a petición del titular y a juicio de la Autoridad Portuaria, podrá ser prorrogado, sin que el plazo inicial unido al de las prórrogas pueda superar el plazo máximo de 50 años.En las concesiones que tengan como objeto la prestación de servicios portuarios, la suma del plazo inicial previsto en la concesión y el de las prórrogas no podrá exceder del establecido en el artículo 114.1 que le sea de aplicación en aquellos supuestos en los que el número de prestadores del servicio haya sido limitado.

b) Cuando en el título de otorgamiento no se haya previsto la posibilidad de prórroga, pero el concesionario lleve a cabo una inversión relevante no prevista inicialmente en la concesión y que haya sido autorizada por la Autoridad Portuaria, tanto en la concesión como, en su caso, en la concesión modificada por ampliación de su superficie siempre que formen una unidad de explotación y que, a juicio de la Autoridad Portuaria, sea de interés para mejorar la productividad, la eficiencia energética o la calidad ambiental de las operaciones portuarias, o suponga la introducción de nuevas tecnologías o procesos que incrementen su competitividad y que, en todo caso, sea superior al 20 por ciento del valor actualizado de la inversión inicialmente prevista en el título concesional, el plazo de vencimiento podrá ser prorrogado, no pudiendo superar en total el plazo máximo de 50 años. La prórroga de la concesión determinará la modificación de las condiciones de la misma, que deberán ser aceptadas por el concesionario con anterioridad a la resolución de otorgamiento de la prórroga.

c) Excepcionalmente, la Autoridad Portuaria, previo informe vinculante de Puertos del Estado, podrá autorizar prórrogas no previstas en el título administrativo que, unidas al plazo inicial, superen en total el plazo de 50 años, en alguno de los siguientes supuestos:

c1) En aquellas concesiones que sean de interés estratégico o relevante para el puerto o para el desarrollo económico de su zona de influencia, o supongan el mantenimiento en el puerto de la competencia en el mercado de los servicios portuarios, cuando se comprometa a llevar a cabo una nueva inversión adicional que suponga una mejora de la eficacia global y de la competitividad de la actividad desarrollada, en los términos señalados en la letra b) anterior, salvo el importe de la nueva inversión adicional que deberá ser superior al 50 por ciento del valor actualizado de la prevista en el título concesional.
c2) Cuando el concesionario efectúe contribución, que no tendrá naturaleza tributaria, a la financiación de alguno de los siguientes supuestos para mejorar la posición competitiva de los puertos en su área de influencia y la intermodalidad en el transporte de mercancías:

Infraestructuras de conexión terrestre entre las redes generales de transporte de uso común y las vigentes zonas de servicio de los puertos o los puertos secos en cuya titularidad participe un organismo público portuario.

Adaptación de las infraestructuras en la red general ferroviaria de uso común para operar trenes de por lo menos 750 m de longitud.

Mejora de las redes generales de transporte de uso común, a los efectos de potenciar la competitividad del transporte intermodal y el transporte ferroviario de mercancías.
Este compromiso económico, que no tendrá naturaleza tributaria, se incluirá en la concesión modificada y deberá ser ejecutado en el plazo máximo de seis meses desde el otorgamiento de la prórroga de la concesión. El importe de este compromiso económico no podrá ser inferior a la mayor de las siguientes cuantías:

La diferencia de valor, en el momento de la solicitud, entre la concesión sin prórroga y el de la concesión prorrogada. Estas valoraciones deberán ser realizadas por una empresa independiente designada por la Autoridad Portuaria y a costa del concesionario.

El 20 por ciento de la inversión inicial actualizada.
En los supuestos de las letras a), b) y c1) anteriores, la suma de los plazos de las prórrogas no podrá ser superior a la mitad del plazo inicial. Para el otorgamiento de estas prórrogas será necesario que haya transcurrido, al menos, la tercera parte del plazo de vigencia de la concesión, salvo cuando por circunstancias excepcionales sea autorizado previamente por Puertos del Estado. En estos supuestos, será necesario que se haya ejecutado el nivel de inversión comprometido y los plazos de ejecución.
En el supuesto de la letra c2) el plazo máximo de la prórroga, unida al plazo inicial, podrá alcanzar 75 años y podrá solicitarse siempre que se hayan ejecutado los niveles de inversión comprometidos para estar en explotación de acuerdo con lo previsto en el título concesional, con un mínimo del 20% de la inversión inicial actualizada.
En todos los supuestos será necesario que el concesionario se encuentre al corriente del cumplimiento de las demás obligaciones derivadas de la concesión..

d)[917]

Artículo 83 Iniciación del procedimiento. Otorgamiento directo

El procedimiento de otorgamiento de una concesión se podrá iniciar a solicitud del interesado, incluyendo un trámite de competencia de proyectos, o por concurso convocado al efecto por la Autoridad Portuaria.
No obstante lo previsto en el apartado anterior, la Autoridad Portuaria podrá acordar el otorgamiento directo de concesiones demaniales a un solicitante, cuando sean compatibles con sus objetivos, en los siguientes supuestos:

a) Cuando el solicitante sea otra Administración pública o, en general, cualquier persona jurídica de derecho público o privado perteneciente al sector público, y para el cumplimiento de sus propias competencias o funciones, siempre que las mismas no se realicen o no puedan realizarse en régimen de concurrencia con la iniciativa privada. En ningún caso se podrá acordar el otorgamiento directo cuando el objeto concesional esté relacionado con la prestación de servicios portuarios, salvo que se den los casos de ausencia o insuficiencia de iniciativa privada previstos en esta ley. A estos efectos, se entenderá por persona jurídica de derecho privado perteneciente al sector público a la sociedad mercantil en cuyo capital sea mayoritaria la participación directa o indirecta de una o varias Administraciones Públicas o personas jurídicas de derecho público.

b) Cuando fuera declarado desierto el concurso convocado para el otorgamiento de una concesión, o éste hubiera resultado fallido como consecuencia del incumplimiento de las obligaciones previas a la formalización del otorgamiento por parte del adjudicatario, siempre que no hubiera transcurrido más de un año desde la fecha de su celebración, el objeto concesional sea el mismo y las condiciones de otorgamiento no sean inferiores a las anunciadas para el concurso o de aquéllas en que se hubiese producido la adjudicación. En el caso de que el concurso resultara fallido, cuando haya habido más de un licitador en el concurso que cumpla las condiciones de otorgamiento, la concesión se otorgará a la oferta que resulte más favorable de entre las restantes, de acuerdo con lo dispuesto en el Pliego de Bases del concurso. En el caso de que el concurso hubiera sido declarado desierto, no se podrá otorgar la concesión en condiciones más favorables de las previstas en el Pliego de Bases del concurso.

c) Cuando la superficie a ocupar por la concesión sea inferior a 2.500 metros cuadrados o para instalaciones lineales, tales como tuberías de abastecimiento, saneamiento, emisarios

[917] Letra d) del número 2 del artículo 82 derogada por la letra a) de la disposición derogatoria única del R.D.-ley 8/2017, de 12 de mayo, por el que se modifica el régimen de los trabajadores para la prestación del servicio portuario de manipulación de mercancías dando cumplimiento a la Sentencia del Tribunal de Justicia de la Unión Europea de 11 de diciembre de 2014, recaída en el Asunto C-576/13 (procedimiento de infracción 2009/4052) («B.O.E.» 13 mayo).Vigencia: 14 mayo 2017

submarinos, líneas telefónicas o eléctricas, conducciones de gas, entre otras, que sean de uso público o aprovechamiento general.
En estos casos, el procedimiento de otorgamiento de la concesión será el previsto en los apartados 2 y siguientes del artículo 85, sin necesidad de convocatoria de concurso ni del trámite de competencia de proyectos.

Artículo 84 Requisitos de la solicitud

1. Para que la Autoridad Portuaria resuelva sobre la ocupación del dominio público portuario, el interesado deberá formular una solicitud a la que acompañará los siguientes documentos y justificantes:

a) Acreditación de la personalidad del solicitante o, en su caso, de los partícipes en la comunidad o entidad sin personalidad jurídica.

b) Acreditación de solvencia económica, técnica y profesional para hacer frente a las obligaciones resultantes de la concesión.

c) Proyecto básico, que deberá adaptarse al plan especial de ordenación de la zona de servicio del puerto o, en su defecto, a la Delimitación de los Espacios y Usos Portuarios. Incluirá la descripción de las actividades a desarrollar, características de las obras e instalaciones a realizar, posibles efectos medioambientales y, en su caso, estudio de impacto ambiental, extensión de la zona de dominio público portuario a ocupar, presupuesto estimado de las obras e instalaciones y otras especificaciones que determine la Autoridad Portuaria.

d) Memoria económico financiera de la actividad a desarrollar en la concesión.

e) Cumplimiento de las condiciones específicas para el ejercicio de la actividad objeto de la concesión.

f) Garantía provisional conforme a lo indicado en el artículo 93 de esta ley.

g) Otros documentos y justificaciones que sean pertinentes y cuya exigencia esté justificada por razón imperiosa de interés general.
2. No se admitirán aquellas solicitudes que se opongan a lo dispuesto en la Delimitación de los Espacios y Usos Portuarios, o en la normativa vigente, o cuando como consecuencia de su otorgamiento se pueda originar dentro del puerto situaciones de dominio del mercado susceptibles de afectar a la libre competencia en la prestación de los servicios portuarios o en las actividades y servicios comerciales directamente relacionados con la actividad portuaria, archivándose en el plazo máximo de dos meses, sin más trámite que la audiencia previa al peticionario.
Si la solicitud no reuniera los requisitos exigidos y éstos fueran susceptibles de subsanación, se procederá para ello en la forma prevista en la Ley 30/1992, de 26 de noviembre, de Régimen Jurídico de las Administraciones Públicas y del Procedimiento Administrativo Común.

Artículo 85 Procedimiento de otorgamiento

1. Presentada una solicitud que se refiera a alguno de los supuestos previstos en las letras a), c) y d) del artículo 86.1, la Autoridad Portuaria deberá convocar concurso, siguiendo la tramitación prevista en el artículo 86. En los demás casos, la Autoridad Portuaria podrá convocar concurso, o bien iniciar un trámite de competencia de proyectos, mediante anuncio, que se publicará en el «Boletín Oficial del Estado», en el que se indicará la apertura de un plazo de un mes para la presentación de otras solicitudes que tengan, según se determine por la Autoridad Portuaria, el mismo o distinto objeto que aquélla, y que deberán reunir los requisitos previstos en el artículo anterior. En este trámite de competencia de proyectos se respetará la confidencialidad de los proyectos y de la documentación aportada.
Cuando en el trámite de competencia de proyectos se formulen varias solicitudes, el Consejo de Administración, seleccionará aquélla que, a su juicio, tenga mayor interés portuario, motivado en la captación de nuevos tráficos, compatibilidad con otros usos, inversión, rentabilidad, entre otros, y

continuará la tramitación conforme a lo indicado en los apartados siguientes, salvo en el supuesto previsto en el artículo 86.1.b) en el que deberá convocarse un concurso. Si en dicho trámite no se presentan otras solicitudes, continuará el procedimiento, de acuerdo con lo previsto en los siguientes apartados.
2. La Autoridad Portuaria procederá, en su caso, a la confrontación del proyecto sobre el terreno y espacio de agua con el fin de determinar su adecuación y viabilidad.
3. Asimismo, se someterá a información pública, durante un plazo no inferior a 20 días, a fin de que se presenten alegaciones sobre la solicitud de concesión que se tramita. Este trámite podrá llevarse a cabo simultáneamente con la petición de informe a las Administraciones urbanísticas, cuando no se encuentre aprobado el plan especial de ordenación de la zona de servicio del puerto. Cuando la solicitud tenga como objeto la ocupación de espacios de dominio público afectos al servicio de los faros, deberá emitirse informe favorable por Puertos del Estado.
El trámite de información pública servirá para cumplimentar el concerniente al procedimiento de evaluación de impacto ambiental, en los casos en los que sea preceptivo el mismo.
4. Se podrá prescindir del trámite de información pública previsto en el apartado anterior para concesiones que tengan como objeto la utilización total o parcial de edificaciones existentes, siempre que no se modifique su arquitectura exterior y sea para usos autorizados en el plan especial de ordenación de la zona de servicio del puerto o, en su defecto, en la Delimitación de los Espacios y Usos Portuarios.
5. El Director emitirá informe en el que se analizará la procedencia de la solicitud de concesión. En aquellos proyectos que, de acuerdo con la legislación vigente, deban someterse a algún tipo de evaluación de impacto ambiental, el informe será posterior a la resolución del Ministerio de Medio Ambiente, y Medio Rural y Marino.
En el caso de que el informe sea desfavorable, se elevará por el Presidente al Consejo de Administración a fin de que, previa audiencia del interesado, se resuelva lo que estime procedente.
Si el informe fuera favorable a la solicitud de concesión, el Director fijará las condiciones en que podría ser otorgada la misma y se las notificará al peticionario que deberá aceptarlas expresamente. Si éste no hiciera manifestación alguna al respecto en el plazo concedido, se procederá al archivo de todas las actuaciones, con pérdida de la garantía constituida. En los demás supuestos, el Presidente elevará al Consejo de Administración la propuesta de resolución del Director para que adopte el acuerdo que proceda.
6. En el caso de que el Consejo de Administración acuerde la modificación de alguna de las condiciones aceptadas por el peticionario, se someterán a su nueva aceptación en los términos previstos en el apartado anterior.
7. La resolución de otorgamiento de la concesión se publicará en el Boletín Oficial del Estado, haciéndose constar, al menos, la información relativa al objeto, plazo, tasas, superficie concedida y titular de la concesión.
8. El plazo máximo para notificar la resolución del expediente de la concesión será de ocho meses, transcurrido el cual sin que haya recaído resolución expresa, la correspondiente solicitud se entenderá desestimada.

Artículo 86 Concursos

1. La Autoridad Portuaria podrá convocar concursos para el otorgamiento de concesiones en el dominio público portuario. En cualquier caso, deberán convocarse concursos en los siguientes supuestos:

a) Concesiones para la prestación de servicios portuarios abiertos al uso general.

b) Concesiones para terminales de pasajeros o de manipulación y transporte de mercancías dedicadas a usos particulares, cuando haya varias solicitudes de interés portuario o cuando en el trámite de competencia de proyectos a que se refiere el artículo anterior se presenten varios proyectos alternativos de igual o similar interés portuario.

c) Concesiones de dársenas e instalaciones náutico-deportivas, construidas o no por particulares, salvo cuando el solicitante sea un club náutico u otro deportivo sin fines lucrativos, siempre

que las condiciones de la concesión establezcan como máximo un límite del 20 por ciento para el número de atraques destinados a embarcaciones con eslora superior a 12 m.

d) Concesiones de lonjas pesqueras, construidas o no por particulares.

2. La convocatoria del concurso supondrá el archivo de los expedientes de concesión en tramitación que resulten afectados, teniendo derecho el solicitante al cobro de los gastos del proyecto si no resultase adjudicatario del concurso.

Los gastos del proyecto serán tasados en las bases del concurso y serán satisfechos por el adjudicatario.

3. El Consejo de Administración de la Autoridad Portuaria aprobará el Pliego de Bases del concurso y el Pliego de Condiciones que regularán el desarrollo de la concesión:

a) El Pliego de Bases del concurso contendrá, al menos, los siguientes extremos:

1.º Objeto y requisitos para participar en el concurso.

2.º Criterios para su adjudicación y ponderación de los mismos. Con carácter general, habrá de considerarse como uno de los criterios de adjudicación las medidas de carácter medioambiental y de responsabilidad social corporativa propuestas. En los supuestos a que se refiere las letras a), c) y d) del apartado 1 de este artículo, habrá de considerarse como uno de los criterios de adjudicación, o establecerse en el caso del otorgamiento sin concurso de la letra c), la estructura tarifaria y las tarifas máximas aplicables a los usuarios. A su vez, en los concursos a que se refiere la letra c) podrá también incluirse como criterio de adjudicación el compromiso de realización en las instalaciones náutico-deportivas de actividades de carácter formativo o educativo sin fines lucrativos.

3.º Garantía provisional.

b) El Pliego de Condiciones que regule el desarrollo de la concesión deberá ajustarse al Pliego de Condiciones Generales de concesiones demaniales que apruebe el Ministro de Fomento y a las condiciones particulares que establezca la Autoridad Portuaria.

4. La convocatoria del concurso se publicará en el Boletín Oficial del Estado, así como en el DOUE en aquellos casos en que el valor de las obras a ejecutar por el concesionario sea igual o superior al límite establecido en el artículo 16 de la Ley 31/2007, de 30 de octubre, pudiéndose presentar ofertas en el plazo establecido, que no podrá ser inferior a 30 días. Dichas ofertas serán abiertas en acto público.

5. Corresponde al Consejo de Administración la resolución del concurso.

6. La oferta seleccionada por el Consejo de Administración deberá someterse a la tramitación prevista en el artículo anterior para el otorgamiento, en su caso, de la correspondiente concesión.

Artículo 87 Condiciones de otorgamiento

1. Entre las condiciones de otorgamiento de la concesión deberán figurar, al menos, las siguientes:

a) Objeto de la concesión.

b) Plazo de vigencia.

c) Zona de dominio público cuya ocupación se concede.

d) Proyecto básico de las obras o instalaciones autorizadas, con las prescripciones que se fijen, y con inclusión, en el caso de ocupación de espacios de agua, del balizamiento que deba establecerse.

e) Condiciones de protección del medio ambiente que, en su caso, procedan, incluyendo las necesarias medidas correctoras y, en caso de que fuera preceptiva, las condiciones o prescripciones establecidas en la correspondiente resolución del Ministerio de Medio Ambiente, y Medio Rural y Marino.

f) Condiciones especiales que deban establecerse en las concesiones que se otorguen en los espacios afectos a las ayudas a la navegación, entre las cuales deberán figurar, al menos, las que garanticen la eficacia del servicio, independencia de accesos y medidas de seguridad.

g) Tasa de ocupación y tasa de actividad.

h) Garantía definitiva o de construcción y garantía de explotación.

i) Causas de caducidad, conforme a lo previsto en el artículo 98 de esta ley.

j) Actividad o tráfico mínimo.

k) Otras condiciones que la Autoridad Portuaria considere necesarias.

2. Las obras se ejecutarán conforme al proyecto de construcción que en cada caso se apruebe por la Autoridad Portuaria, que completará el proyecto básico.

Los proyectos de construcción se ajustarán en lo que respecta a sus exigencias técnicas, contenido, supervisión y replanteo, a las mismas condiciones que las exigidas para las obras de las Autoridades Portuarias.

Puertos del Estado informará técnicamente los proyectos de construcción de obras de infraestructura portuaria de los concesionarios que presenten características singulares desde el punto de vista técnico o económico, con carácter previo a su aprobación por la Autoridad Portuaria.

3. Asimismo, durante la vigencia de la concesión, el titular de la misma vendrá obligado a facilitar la información técnica o económica que le solicite la Autoridad Portuaria en el ejercicio de sus competencias, así como a mantener en buen estado el dominio público portuario, obras e instalaciones, debiendo realizar, a su cargo, las reparaciones que sean precisas. La Autoridad Portuaria podrá inspeccionar, en todo momento, el estado de conservación de los bienes objeto de la concesión y señalar las reparaciones que deban llevarse a cabo cuando éstos afecten a la conservación de los bienes propios del título concesional.

Artículo 88 Modificación de concesiones

1. La Autoridad Portuaria podrá autorizar a solicitud del interesado modificaciones de las condiciones de una concesión. Cuando una modificación sea sustancial, la solicitud deberá tramitarse de acuerdo con lo establecido en los apartados 2 y siguientes del artículo 85 de esta ley. Si la modificación no es sustancial, requerirá únicamente informe previo del Director de la Autoridad Portuaria, que será elevado por el Presidente al Consejo de Administración para la resolución que proceda.

2. Tendrán el carácter de modificaciones sustanciales, las siguientes:

a) Modificación del objeto de la concesión.

b) Ampliación de la superficie de la concesión en más de un 10 por ciento de la fijada en el acta de reconocimiento.A estos efectos, únicamente será admisible la ampliación de la superficie con bienes de dominio público colindantes a los concedidos.

c) Ampliación del volumen o superficie construida e inicialmente autorizada en más de un 10 por ciento.

d) Ampliación del plazo de la concesión, en los supuestos establecidos en las letras b) y c) del artículo 82.2.

e) Modificación de la ubicación de la concesión.

En el cómputo de los límites establecidos, se tendrán en cuenta los valores acumulados de modificaciones anteriores.

Artículo 89 Revisión de concesiones

1. La Autoridad Portuaria revisará las condiciones de una concesión, modificándolas de oficio o a instancia de parte, cuando se den las siguientes circunstancias:

a) Cuando se hayan alterado los supuestos determinantes de su otorgamiento, de tal forma que las circunstancias objetivas que sirvieron de base para el otorgamiento de la concesión hayan variado de modo que no sea posible alcanzar sustancialmente la finalidad de la concesión.

b) En caso de fuerza mayor.

c) Cuando lo exija su adecuación a la Delimitación de los Espacios y Usos Portuarios o al plan especial de ordenación de las zonas de servicio de los puertos gestionados por una Autoridad Portuaria.

d) Cuando lo exija su adecuación a las obras o a la ordenación de terminales previstas en los Planes Directores de los puertos gestionados por una Autoridad Portuaria.

e) Cuando lo exijan razones de interés general vinculadas a la seguridad, a la protección contra actos antisociales y terroristas o a la protección del medio ambiente.
En los tres últimos supuestos, el concesionario perjudicado tendrá derecho a una indemnización que se calculará de conformidad con lo dispuesto en el artículo 99.6 de esta ley, descontando los beneficios futuros, estimados de forma motivada, de la concesión durante el periodo restante de vigencia de la concesión revisada. En el supuesto de que la revisión suponga una modificación de la ubicación de la concesión, deberán abonarse además los gastos que origine el traslado. El pago del valor de la indemnización y de los gastos del traslado podrá realizarse en dinero, mediante el otorgamiento de otra concesión o con la modificación de las condiciones de la concesión revisada.
En el supuesto de que la Autoridad Portuaria y el titular de la concesión no pudieran llegar a un acuerdo sobre la cuantía de la indemnización, determinada de acuerdo con los criterios anteriores, en su caso sobre los gastos imputables al traslado, sobre la forma de pago o sobre las condiciones de la concesión revisada, la Autoridad Portuaria podrá iniciar el proceso de rescate de la concesión de acuerdo con lo previsto en el artículo 99.
Cuando la revisión de la concesión determine reducción de la superficie otorgada, se tramitará como un rescate parcial de la concesión. Asimismo, cuando la revisión de la concesión determine que la continuidad de la explotación de la misma resulta antieconómica, el titular podrá solicitar el rescate total de la concesión.
2. El procedimiento será el que corresponda, según que la modificación sea o no sustancial.

Artículo 90 División y unificación de concesiones

1. La concesión podrá dividirse a petición del titular, previa autorización de la Autoridad Portuaria, en las condiciones que ésta dicte y siempre que las obras o instalaciones puedan ser explotadas independientemente.
El titular de la primitiva concesión será el único destinatario de las nuevas concesiones.
2. Previamente a la resolución sobre la solicitud de división, la Autoridad Portuaria comunicará al peticionario las condiciones en que podría llevarse a cabo. El plazo de cada una de las concesiones resultantes no será superior al que reste de la concesión primitiva, y el objeto de cada una de ellas deberá estar incluido en el objeto de la primitiva concesión.
Aceptadas las condiciones, el Consejo de Administración de la Autoridad Portuaria dictará la correspondiente resolución. En caso de denegación, se mantendrá la primitiva concesión administrativa en las condiciones en que fue otorgada.
3. Será admisible la unificación de dos o más concesiones de un mismo titular a petición de éste, previa autorización de la Autoridad Portuaria, siempre que se cumplan las siguientes condiciones:

a) Las concesiones han de ser contiguas o estar unidas por una instalación común.

b) Las concesiones deben formar una unidad de explotación. A estos efectos, se entenderá que existe unidad de explotación cuando las concesiones desarrollen la misma actividad y

dispongan de elementos comunes necesarios para su correcta explotación o cuando, desarrollando la misma actividad, la explotación conjunta de las concesiones suponga una mejora respecto a la explotación independiente de cada una de ellas.
4. Previamente a la resolución sobre la solicitud de unificación, la Autoridad Portuaria comunicará al peticionario las condiciones en que podría llevarse a cabo. El plazo que reste de la concesión unificada no será superior a la resultante de la media aritmética de los plazos pendientes de cada una de las concesiones ponderada, a juicio de la Autoridad Portuaria, por superficie o por volumen de inversión pendiente de amortización con la actualización correspondiente.
Aceptadas las condiciones, el Consejo de Administración de la Autoridad Portuaria dictará la correspondiente resolución. En casos de denegación, se mantendrán cada una de las concesiones que fueron otorgadas.

Artículo 91 Renovación de determinadas concesiones

1. Cuando el objeto de una concesión de ocupación de dominio público portuario, extinguida por el transcurso del plazo previsto en el artículo 82 de esta ley, fuese el ejercicio de una actividad amparada por otro título otorgado por la Administración General del Estado por un plazo superior, para la extracción de recursos minerales o para usos energéticos o industriales, su titular podrá solicitar, con antelación a su extinción, que se le otorgue una nueva concesión de ocupación de dominio público portuario por un plazo igual al que reste de vigencia a la concesión de la actividad extractiva, energética o industrial, con un máximo de 35 años. Esta renovación de la concesión podrá reiterarse hasta completar el plazo superior.
2. Para el otorgamiento de la nueva concesión de utilización del dominio público, será condición necesaria que se mantenga la misma actividad para la que se otorgó la concesión inicial, que se encuentre el concesionario al corriente en el cumplimiento de las obligaciones derivadas de la anterior concesión, y que sean aceptadas las condiciones del nuevo título concesional.

Artículo 92 Actos de transmisión y de gravamen

1. En caso de fallecimiento del concesionario, sus causahabientes, a título de herencia o legado, podrán subrogarse, en el plazo de un año, en los derechos y obligaciones de aquél. Transcurrido dicho plazo sin manifestación expresa a la Autoridad Portuaria, se entenderá que renuncian a la concesión.
Si hubiera varios herederos, la Autoridad Portuaria podrá exigirles que designen un representante a todos los efectos.
2. Previa autorización de la Autoridad Portuaria, las concesiones podrán transmitirse por actos inter vivos, subrogándose el nuevo titular en los derechos y obligaciones derivados de la concesión. La Autoridad Portuaria podrá ejercer los derechos de tanteo y retracto en el plazo de tres meses. Dicho plazo se computará, en el primer caso, desde la notificación por el concesionario de las condiciones en que va a proceder a transmitir la concesión, entre las que necesariamente habrán de reflejarse las relativas al precio y formas de pago. Y, en el caso del retracto, desde que tenga conocimiento expreso la Autoridad Portuaria.
3. Para que la Autoridad Portuaria autorice la transmisión de una concesión se deberán cumplir, al menos, las siguientes condiciones:

a) Que el concesionario se encuentre al corriente en el cumplimiento de todas las obligaciones derivadas de la concesión.

b) Que el nuevo titular reúna los requisitos exigidos para el ejercicio de la actividad o prestación del servicio objeto de la concesión.

c) Que, desde su fecha de otorgamiento, haya transcurrido, al menos, un plazo de dos años. Excepcionalmente, la Autoridad Portuaria podrá autorizar su transmisión antes de que transcurra dicho plazo, siempre que se hayan ejecutado al menos un 50 por ciento de las obras que, en su caso, hayan sido aprobadas.

d) Que no se originen situaciones de dominio del mercado susceptibles de afectar a la libre competencia dentro del puerto, en la prestación de los servicios portuarios o en las actividades y

servicios comerciales directamente relacionados con la actividad portuaria, de acuerdo con lo establecido en el apartado 4.
En los supuestos de remate judicial, administrativo o adjudicación de bienes por impago de créditos hipotecarios, el nuevo concesionario deberá subrogarse en las obligaciones derivadas de la concesión del antiguo titular, y cuando no reúna los requisitos para el ejercicio de la actividad o prestación del servicio objeto de la concesión deberá proceder en la forma establecida en el apartado 8.
4. La enajenación de las acciones, participaciones o cuotas de una sociedad, comunidad de bienes u otros entes sin personalidad jurídica que tengan como actividad principal la explotación de la concesión, exigirá la autorización de la Autoridad Portuaria siempre que pueda suponer que el adquirente obtenga una posición que le permita influir de manera efectiva en la gestión o control de dicha sociedad o comunidad.
En el supuesto de que la concesión tenga por objeto la prestación de un servicio portuario o el desarrollo de una actividad o servicio comercial directamente relacionado con la actividad portuaria, la transmisión no podrá ser autorizada cuando el adquirente sea titular de una concesión con el mismo objeto o tenga una participación directa o indirecta que le permita influir de manera efectiva en una sociedad o comunidad titular de una concesión cuyo objeto sea el mismo, siempre que ostente una posición dominante en la actividad objeto de la concesión dentro del puerto o cuando como consecuencia de la adquisición pueda adquirirla.
Para la determinación de las situaciones de influencia efectiva en la gestión o control de una entidad y de tenencia de posición dominante en el puerto se estará a lo dispuesto en el artículo 121.1 de esta ley.
5. Si la sociedad titular cambia de denominación social, estará obligada a notificarlo a la Autoridad Portuaria.
6. En el supuesto de adjudicación de la concesión mediante remate judicial o administrativo, la Autoridad Portuaria podrá ejercer el derecho de retracto en el plazo de tres meses, a contar desde el momento en que aquélla tenga conocimiento de la adjudicación.
7. La constitución de hipotecas y otros derechos de garantía sobre las concesiones deberá ser previamente autorizada por la Autoridad Portuaria.
8. Si el adjudicatario de una concesión mediante remate judicial o administrativo o los herederos de un concesionario no cumpliesen los requisitos establecidos en este artículo, los nuevos titulares de la concesión deberán transferirla, en el plazo de 12 meses, a un nuevo concesionario que, a estos efectos, no presente limitación alguna.
9. No se inscribirá en el Registro de la Propiedad la transmisión de las concesiones o la constitución de derechos reales sobre las mismas sin que se acompañe certificación de la Autoridad Portuaria acreditativa del cumplimiento de los requisitos exigidos en este artículo y de las cláusulas de la concesión.

Artículo 93 Garantía provisional y garantía definitiva

1. Los peticionarios de concesiones de dominio público portuario reguladas en esta ley acreditarán ante la Autoridad Portuaria competente, al presentar la solicitud, la prestación de garantía provisional, por un importe del dos por ciento del presupuesto de las obras e instalaciones adscritas a la concesión, cuya realización se proponga, que no podrá ser inferior a 3.000 euros.
2. Otorgada la concesión, se constituirá garantía definitiva o de construcción, equivalente al cinco por ciento del presupuesto total de las obras e instalaciones adscritas a la concesión incluidas en el proyecto, que responderá de la ejecución de las obras y del resto de obligaciones derivadas de la concesión.
Si el concesionario no constituye la garantía en el plazo establecido en el título administrativo, se entenderá que renuncia a la concesión.
3. Si el interesado desistiera injustificadamente, a juicio de la Autoridad Portuaria, de la petición o renunciara al título, perderá la garantía constituida.
4. La garantía definitiva o de construcción será devuelta al concesionario en el plazo de un mes desde la aprobación por el Director del reconocimiento de las obras e instalaciones, salvo en los casos de renuncia y caducidad, con deducción de las cantidades que, en su caso, deban hacerse efectivas en concepto de penalizaciones y responsabilidades en que haya podido incurrir el concesionario frente a la Autoridad Portuaria.
Previamente a la devolución de esta garantía deberá haberse constituido la garantía de explotación.

Artículo 94 Garantía de explotación

1. La garantía de explotación responderá de todas las obligaciones derivadas de la concesión, de las sanciones que por incumplimiento de las condiciones de la misma se puedan imponer a su titular y de los daños y perjuicios que tales incumplimientos puedan ocasionar.
2. La garantía de explotación se determinará en función del importe anual de las tasas que ha de abonar el concesionario, no pudiendo ser inferior a la mitad de dicho importe ni superior al importe anual de las mismas, debiendo actualizarse cada cinco años, en función del importe de las tasas en la fecha de actualización.
3. La garantía de explotación será devuelta a la extinción de la concesión, con deducción de las cantidades que, en su caso, deban hacerse efectivas en concepto de penalización o responsabilidades en que haya podido incurrir el concesionario frente a la Autoridad Portuaria.

Artículo 95 Disposiciones comunes

1. Las garantías a que se refiere esta ley se constituirán a disposición del Presidente de la Autoridad Portuaria, serán de carácter solidario respecto al obligado principal, con inclusión de renuncia expresa a los beneficios de orden, división y excusión, de naturaleza irrevocable y de ejecución automática por resolución del Presidente. Para hacer efectivas estas garantías, las Autoridades Portuarias tendrán preferencia sobre cualquiera otros acreedores sea cual fuere la naturaleza de los créditos y el título en que funden su pretensión.
2. Si la Autoridad Portuaria ejecutase total o parcialmente la garantía definitiva o la de explotación, el concesionario estará obligado a completarlas o reponerlas en el plazo de un mes.

Sección 4 Extinción de autorizaciones y concesiones

Artículo 96 Causas de extinción

Las autorizaciones y concesiones se extinguirán por:

a) Vencimiento del plazo de otorgamiento.

b) Revisión de oficio, en los supuestos establecidos en la Ley 30/1992, de 26 de noviembre, de Régimen Jurídico de las Administraciones Públicas y del Procedimiento Administrativo Común.

c) Renuncia del titular, que sólo podrá ser aceptada por la Autoridad Portuaria cuando no cause perjuicio a ésta o a terceros.

d) Mutuo acuerdo entre la Autoridad Portuaria y el titular.

e) Disolución o extinción de la sociedad, salvo en los supuestos de fusión o escisión.

f) Revocación.

g) Caducidad.

h) Rescate, cuando se trate de concesiones.

i) Extinción de la autorización o de la licencia de la que el título demanial sea soporte.

Artículo 97 Revocación de autorizaciones y concesiones

1. Las autorizaciones podrán ser revocadas unilateralmente, en cualquier momento y sin derecho a indemnización, cuando resulten incompatibles con obras o planes que, aprobados con posterioridad, entorpezcan la explotación portuaria o impidan la utilización del espacio portuario para actividades de mayor interés portuario.
Corresponderá a la Autoridad Portuaria apreciar las circunstancias anteriores mediante resolución motivada, previa audiencia del titular de la autorización.

2. Las concesiones pueden ser revocadas por la Autoridad Portuaria, sin derecho a indemnización, cuando se hayan alterado los supuestos determinantes de su otorgamiento que impliquen la imposibilidad material o jurídica de la continuación en el disfrute de la concesión y, en casos de fuerza mayor, cuando, en ambos supuestos, no sea posible la revisión del título de otorgamiento.

Artículo 98 Caducidad

1. Serán causa de caducidad de la autorización o concesión, los siguientes incumplimientos:

a) No iniciación, paralización o no terminación de las obras por causas no justificadas, durante el plazo que se fije en las condiciones del título.

b) Impago de una liquidación por cualquiera de las tasas giradas por la Autoridad Portuaria durante un plazo de seis meses, en el caso de las autorizaciones, y de 12 meses en el caso de las concesiones.Para iniciar el expediente de caducidad será suficiente que no se haya efectuado el ingreso en período voluntario.
Una vez iniciado, se podrá acordar su archivo si antes de dictar resolución se produce el abono de lo adeudado, en el procedimiento de apremio, y se constituye la garantía que al respecto fije la Autoridad Portuaria.

c) Falta de actividad o de prestación del servicio, durante un período de seis meses, en el caso de autorizaciones, y de 12 meses en el caso de las concesiones, a no ser que, a juicio de la Autoridad Portuaria, obedezca a causa justificada.

d) Ocupación del dominio público no otorgado.

e) Incremento de la superficie, volumen o altura de las instalaciones en más del 10 por ciento sobre el proyecto autorizado.

f) Desarrollo de actividades que no figuren en el objeto del título.

g) Cesión a un tercero del uso total o parcial, sin autorización de la Autoridad Portuaria.

h) Transferencia del título de otorgamiento, sin autorización de la Autoridad Portuaria.

i) Constitución de hipotecas y otros derechos de garantía, sin autorización de la Autoridad Portuaria.

j) No reposición o complemento de la garantía definitiva o de explotación, previo requerimiento de la Autoridad Portuaria.

k) Incumplimiento de otras condiciones cuya inobservancia esté expresamente prevista como causa de caducidad en el título de otorgamiento.

l)[918]
2. Para declarar la caducidad, se seguirá el siguiente procedimiento, debiendo notificarse la resolución expresa del mismo en el plazo de seis meses desde el acuerdo de incoación:

a) Constatada la existencia de alguno de los supuestos referidos, el Director de la Autoridad Portuaria incoará el correspondiente expediente de caducidad, pudiendo adoptar las medidas de carácter provisional que estime convenientes, lo cual se pondrá en conocimiento del titular, concediéndole un plazo de 10 días para que formule las alegaciones y acompañe los oportunos

[918] Letra l) del número 1 del artículo 98 derogada por la letra a) de la disposición derogatoria única del R.D.-ley 8/2017, de 12 de mayo, por el que se modifica el régimen de los trabajadores para la prestación del servicio portuario de manipulación de mercancías dando cumplimiento a la Sentencia del Tribunal de Justicia de la Unión Europea de 11 de diciembre de 2014, recaída en el Asunto C-576/13 (procedimiento de infracción 2009/4052) («B.O.E.» 13 mayo).Vigencia: 14 mayo 2017

documentos y justificaciones.Las medidas de carácter provisional podrán consistir en la paralización inmediata de las obras, la suspensión de la actividad, uso y explotación de las instalaciones, la prestación de garantías y cualesquiera otras que resulten necesarias para asegurar la eficacia de la resolución que pudiera recaer. Para lograr la efectividad de tales medidas la Autoridad Portuaria interesará de la autoridad gubernativa competente, cuando sea necesario, la colaboración de la fuerza pública.

b) Formuladas las alegaciones o transcurrido el plazo para llevarlas a cabo, el Director de la Autoridad Portuaria dictará propuesta de resolución que será elevada por el Presidente al Consejo de Administración, previo dictamen del Consejo de Estado en el caso de que se trate de concesiones y se formule oposición, de acuerdo con lo previsto en el artículo 22.12 de la Ley Orgánica 3/1980, de 22 de abril, del Consejo de Estado.
3. La declaración de caducidad comportará la pérdida de las garantías constituidas.

Artículo 99 Rescate de concesiones

1. En el caso de que el dominio público otorgado fuera necesario, total o parcialmente, por razones de interés general vinculadas a la seguridad, a la protección contra actos antisociales o a la protección del medio ambiente, así como para la ejecución de obras, para la ordenación de terminales o para la prestación de servicios portuarios y que, para realizar aquéllas o prestar éstos, fuera preciso disponer de los bienes otorgados en concesión o utilizar o demoler las obras autorizadas, la Autoridad Portuaria, previa indemnización del titular, podrá proceder al rescate de la concesión. Asimismo, se podrá proceder al rescate de una concesión cuando no sea posible alcanzar un acuerdo con el concesionario en un procedimiento de revisión de concesiones.
2. El rescate de la concesión exigirá la previa declaración de su necesidad por razones de interés general vinculadas a la seguridad, a la protección contra actos antisociales o a la protección al medio ambiente, o por el interés portuario de las obras o de los servicios, y el acuerdo de la necesidad de ocupación de los bienes y derechos afectados por aquéllos. Corresponde al Consejo de Administración las declaraciones de interés general o de interés portuario, respectivamente, y al Presidente, previa audiencia del interesado, el acuerdo de necesidad de ocupación. La declaración de urgencia de la ocupación, cuando proceda, corresponderá adoptarla al Ministro de Fomento.
El interés portuario se entenderá implícito con la aprobación de la Delimitación de los Espacios y Usos Portuarios. Asimismo, la aprobación de los proyectos llevará implícita la declaración del interés portuario de las obras y la necesidad de ocupación de los bienes y derechos afectados por las mismas.
3. Cuando el rescate implique la necesidad de ocupación de sólo una parte de la concesión, de tal modo que a consecuencia de aquél resulte antieconómica para el concesionario la explotación de la parte no rescatada, el titular podrá solicitar de la Autoridad Portuaria su rescate total.
4. La Autoridad Portuaria y el titular de la concesión podrán convenir el valor del rescate.
En el supuesto de no llegar a un acuerdo, el valor del rescate será fijado por la Autoridad Portuaria de conformidad con los criterios establecidos en el apartado 6 de este artículo. Dicha valoración será notificada al concesionario a fin de que, en el plazo de 10 días, presente las alegaciones que estime pertinentes.
5. El Director de la Autoridad Portuaria, a la vista de las alegaciones formuladas, dictará propuesta de resolución.
En el caso de que el concesionario haya manifestado oposición al rescate, se deberá solicitar dictamen del Consejo de Estado, de conformidad con lo establecido en el artículo 22.12 de la Ley Orgánica 3/1980, de 22 de abril, del Consejo de Estado.
Corresponde al Consejo de Administración de la Autoridad Portuaria dictar la correspondiente resolución.
6. La valoración de las indemnizaciones, en caso de rescate total o parcial, atenderá a los siguientes conceptos:

a) El valor de las obras e instalaciones rescatadas que hayan sido realizadas por el concesionario y estén establecidas en el título concesional, calculado de acuerdo con los criterios establecidos a estos efectos en la letra c) del artículo 175 de esta ley.En ningún caso se tendrán en

cuenta las obras e instalaciones realizadas por el concesionario sin previa autorización de la Autoridad Portuaria, que pasarán al dominio público portuario sin derecho a indemnización.

b) La pérdida de beneficios imputables al rescate total o parcial de la concesión durante el período de concesión restante, con un máximo de tres anualidades. Para ello se computará el beneficio medio anual de las actividades ordinarias realizadas en la concesión en los cuatro ejercicios anteriores, o en los dos últimos ejercicios si es más favorable para el concesionario. No obstante, en el caso de que el concesionario aceptara el pago de la indemnización mediante el otorgamiento de una nueva concesión o solicitara una nueva concesión para la misma o similar actividad, para el cálculo de la indemnización se descontarán los beneficios futuros asociados a dicha concesión, estimados de forma motivada.

7. El pago del valor del rescate podrá realizarse en dinero, mediante el otorgamiento de otra concesión o, en caso de rescate parcial, con la modificación de las condiciones de la concesión. En estos dos últimos supuestos se requerirá la conformidad del concesionario.

Artículo 100 Efectos de la extinción

1. Extinguida la autorización o concesión, el titular tendrá derecho a retirar fuera del espacio portuario los materiales, equipos o instalaciones desmontables que no reviertan gratuitamente a la Autoridad Portuaria en función de lo previsto en el título, estando obligado a hacerlo cuando así lo determine la Autoridad Portuaria, la cual podrá efectuar la retirada con cargo al titular de la autorización o concesión extinguida, cuando el mismo no la efectúe en el momento o plazo que se le indique.

2. En todos los casos de extinción de una concesión, la Autoridad Portuaria decidirá sobre el mantenimiento de las obras e instalaciones no desmontables, que revertirán gratuitamente y libre de cargas a la Autoridad Portuaria, o decidirá su levantamiento y retirada del dominio público por aquél y a sus expensas.

Si la Autoridad Portuaria no se pronunciara expresamente, se entenderá que opta por su mantenimiento, sin perjuicio de que, previamente a la fecha de extinción, pueda decidir su levantamiento y retirada.

En el caso de que la Autoridad Portuaria haya optado por el levantamiento de las obras e instalaciones, el titular retirará las mismas en el plazo fijado por aquélla, pudiendo la Autoridad Portuaria ejecutar subsidiariamente los trabajos que no haya efectuado el titular en el plazo concedido.

Si la Autoridad Portuaria hubiese optado por el mantenimiento, el titular procederá a la reparación de las obras e instalaciones en el plazo y condiciones indicadas por aquélla.

La Autoridad Portuaria, sin más trámite, tomará posesión de los bienes e instalaciones, pudiendo solicitar a las empresas suministradoras de energía eléctrica, agua, gas y telefonía la suspensión del correspondiente suministro.

3. La Autoridad Portuaria no asumirá ningún tipo de obligación laboral o económica del titular de la autorización o concesión, vinculada o no a la actividad objeto del título extinguido.

Sección 5 Contrato de concesión de obras públicas portuarias

Artículo 101 El contrato de concesión de obras públicas portuarias

1. Las Autoridades Portuarias podrán promover la construcción de obras públicas portuarias en régimen de concesión administrativa.

2. En el ámbito portuario, los contratos de concesión de obras públicas tendrán por objeto la construcción y explotación de un nuevo puerto o una parte nueva de un puerto que sean susceptibles de explotación totalmente independiente, siempre que se encuentren abiertas al uso público o aprovechamiento general.

3. La construcción y explotación de la obra pública portuaria objeto de la concesión se efectuará a riesgo y ventura del concesionario, quien asumirá los riesgos económicos derivados de su ejecución y explotación.

El contrato de concesión de obra pública portuaria reconocerá al concesionario el derecho a percibir una retribución consistente en la explotación de la totalidad o de parte de la obra, o dicho derecho acompañado del de percibir un precio o cualquier otra modalidad de financiación de las obras reguladas en la legislación general reguladora del contrato de concesión de obras públicas.

A estos efectos, se entiende por explotación de una obra pública portuaria la puesta a disposición de la misma a favor de los prestadores de servicios o de los usuarios de aquélla para su ocupación, utilización o aprovechamiento, a cambio de la correspondiente retribución económica.
4. El contrato de concesión de obras públicas portuarias habilitará directamente para la ocupación del dominio público en el que deba construirse la obra pública portuaria que constituya su objeto, siendo de aplicación lo dispuesto en esta ley a los efectos del régimen económico y de utilización del dominio público portuario estatal.
5. El contrato de concesión de obras públicas portuarias no habilita al contratista para prestar servicios portuarios sobre la obra que constituye su objeto.
La prestación de servicios portuarios sobre esta infraestructura requerirá la obtención de la licencia correspondiente, de acuerdo con lo previsto en el capítulo III del título V de este libro primero.
6. En los Pliegos de Condiciones de las concesiones de obras públicas portuarias que vayan a servir de soporte para la prestación de servicios portuarios, deberá señalarse expresamente si se va a admitir la utilización de las mismas por todos los titulares de licencias o por un único prestador. En el primer caso, se impondrá al adjudicatario la obligación de admitir la ocupación o utilización de la obra por los titulares de licencias de prestación de servicios portuarios abiertos al uso general a cambio de la correspondiente retribución económica.
En el segundo supuesto, cada licitador deberá señalar expresamente si, en caso de resultar adjudicatario, va a prestar por sí o a través de un tercero tales servicios. En cualquier caso, la Autoridad Portuaria deberá establecer las previsiones que garanticen que la prestación de los servicios portuarios se hará respetando lo establecido en el capítulo III del título V de este libro primero. Todo ello deberá estar contemplado en la documentación que apruebe la Autoridad Portuaria para la licitación, en la que constituye la oferta de cada licitador y, finalmente, en el propio contrato.
7. Las concesiones de obras públicas portuarias se otorgarán por el plazo que se acuerde en el Pliego de Cláusulas Administrativas Particulares, que no podrá exceder de 40 años.
Los plazos fijados en los Pliegos de Condiciones podrán ser prorrogados de forma expresa hasta el límite establecido en el párrafo anterior y reducidos de acuerdo con lo previsto en la legislación general reguladora del contrato de concesión de obras públicas.
Los plazos fijados en los Pliegos de Condiciones podrán ser prorrogados potestativamente, más allá del límite establecido, en los términos y por las causas previstas en la legislación general reguladora del contrato de concesión de obras públicas. En estos casos deberá emitir informe vinculante Puertos del Estado.
8. Puertos del Estado informará con carácter vinculante los proyectos de construcción de infraestructuras portuarias que vayan a realizarse al amparo de un contrato de concesión de obras públicas portuarias.
9. A fin de dar cumplimiento a lo previsto en el artículo 24.5, previamente a la aprobación del proyecto correspondiente a un nuevo puerto comercial, por Orden del Ministerio de Fomento se resolverá sobre la inclusión del futuro puerto en el ámbito competencial de una Autoridad Portuaria ya existente o de una Autoridad Portuaria creada al efecto, que será quien adjudique el correspondiente contrato de concesión de obras públicas portuarias.
10. El contrato de concesión de obras públicas portuarias se regirá por lo dispuesto en la legislación reguladora del contrato de concesión de obras públicas con las especialidades previstas en este artículo. En todo caso, estas obras públicas portuarias estarán sometidas al régimen de las obras portuarias establecido en esta ley.

Sección 6 Medios de ejecución

Artículo 102 Ejecución forzosa

La Autoridad Portuaria podrá proceder, previo apercibimiento, a la ejecución forzosa de los actos administrativos, salvo en los supuestos en que se suspenda la ejecución de los mismos, o cuando la Constitución o la ley exijan la intervención de los tribunales.
La ejecución forzosa de las resoluciones de las Autoridades Portuarias se regirá por lo establecido en la Ley 30/1992, de 26 de noviembre, de Régimen Jurídico de las Administraciones Públicas y del Procedimiento Administrativo Común.

Artículo 103 Desahucio administrativo

El desahucio administrativo de quienes ocupen de forma indebida y sin título bastante bienes del dominio público portuario se acordará previo requerimiento al usurpador para que cese en su actuación, con un plazo de 10 días para que pueda presentar alegaciones, y en caso de resistencia activa o pasiva a dicho requerimiento.
Los gastos que se causen serán a cuenta de los desahuciados.
Corresponde al Consejo de Administración acordar el desahucio, pudiendo solicitar de la autoridad gubernativa correspondiente la colaboración de las Fuerzas y Cuerpos de Seguridad, cuando sea necesario.

TÍTULO VI
Prestación de servicios

CAPÍTULO I Servicios

Artículo 104 Servicios prestados en los puertos de interés general

1. La actividad portuaria se desarrollará en un marco de libre y leal competencia entre los operadores de servicios en los puertos de interés general.
A tal efecto, corresponde a Puertos del Estado promover la competencia en el conjunto del sistema portuario y a las Autoridades Portuarias en sus propios ámbitos territorial y funcional.
2. Se reconoce la libertad de acceso a la prestación de servicios en los puertos de interés general, en los términos establecidos en esta ley.
3. Los servicios se clasifican en:

a) Servicios generales.

b) Servicios portuarios.

c) Servicios comerciales.

d) Servicio de señalización marítima.

Artículo 105 Garantías de prestación de los servicios esenciales

Los servicios esenciales definidos en el Real Decreto 58/1994, de 21 de enero, deberán ser mantenidos con independencia de que sean prestados por la Autoridad Portuaria o por empresas titulares de las correspondientes licencias.

CAPÍTULO II Servicios generales

Artículo 106 Concepto de servicios generales

Son servicios generales del puerto aquellos servicios de los que se benefician los usuarios del puerto sin necesidad de solicitud, así como aquellos necesarios para el cumplimiento de las funciones de las Autoridades Portuarias.
Las Autoridades Portuarias prestarán en la zona de servicio del puerto, entre otros, los siguientes servicios generales:

a) El servicio de ordenación, coordinación y control del tráfico portuario, tanto marítimo como terrestre.

b) El servicio de coordinación y control de las operaciones asociadas a los servicios portuarios, comerciales y otras actividades.

c) Los servicios de señalización, balizamiento y otras ayudas a la navegación que sirvan de aproximación y acceso del buque al puerto, así como su balizamiento interior.

d) El servicio de policía en las zonas comunes, sin perjuicio de las competencias que correspondan a otras administraciones.

e) El servicio de alumbrado de las zonas comunes.

[919]f) El servicio de limpieza habitual de las zonas comunes de tierra y de agua. No se incluyen en este servicio la limpieza de muelles y explanadas como consecuencia de las operaciones de depósito y manipulación de mercancías..

g) Los servicios de prevención y control de emergencias, en los términos establecidos por la normativa sobre protección civil, en colaboración con las Administraciones competentes sobre protección civil, prevención y extinción de incendios, salvamento y lucha contra la contaminación.
Artículo 107 Régimen de prestación de los servicios generales
1. Corresponde a la Autoridad Portuaria la prestación de los servicios generales, sin perjuicio de que su gestión pueda encomendarse a terceros cuando no se ponga en riesgo la seguridad o no impliquen ejercicio de autoridad.
2. Los servicios generales serán prestados de acuerdo con las normas y criterios técnicos previstos en el Reglamento de Explotación y Policía, así como en las Ordenanzas del Puerto.

CAPÍTULO III Servicios portuarios

Sección 1 Concepto y régimen de prestación de los servicios portuarios

Artículo 108 Concepto y clases de servicios portuarios

1. Son servicios portuarios las actividades de prestación que sean necesarias para la explotación de los puertos dirigidas a hacer posible la realización de las operaciones asociadas con el tráfico marítimo, en condiciones de seguridad, eficiencia, regularidad, continuidad y no discriminación, y que sean desarrolladas en el ámbito territorial de las Autoridades Portuarias.
2. Tienen la consideración de servicios portuarios los siguientes:

a) Servicios técnico-náuticos:

1.º Servicio de practicaje.

2.º Servicio de remolque portuario.

3.º Servicio de amarre y desamarre.

b) Servicio al pasaje, que incluye: el embarque y desembarque de pasajeros, la carga y descarga de equipajes, y la de vehículos en régimen de pasaje.

c) Servicio de recepción de desechos generados por buques, que incluye: la recepción de los desechos y residuos de los anexos I, IV, V o VI del Convenio MARPOL 73/78, según lo establecido en el artículo 132 de esta ley.

d) Servicio de manipulación de mercancías, que consiste en la carga, estiba, descarga, desestiba, tránsito marítimo y el trasbordo de mercancías.

---

[919] Letra f) del artículo 106 redactada por el apartado tres de la disposición final tercera de la Ley 14/2014, de 24 de julio, de Navegación Marítima («B.O.E.» 25 julio).Vigencia: 25 septiembre 2014

Artículo 109 Régimen de prestación de los servicios portuarios y título habilitante

1. La prestación de los servicios portuarios se llevará a cabo por la iniciativa privada, rigiéndose por el principio de libre concurrencia, con las excepciones establecidas en esta ley.
2. La prestación de los servicios portuarios requerirá la obtención de la correspondiente licencia otorgada por la Autoridad Portuaria, la cual solo puede otorgarse previa aprobación del correspondiente Pliego de Prescripciones Particulares del servicio correspondiente.
La licencia no otorgará el derecho a prestar el servicio en exclusiva.
La licencia se otorgará con carácter reglado, previa acreditación del cumplimiento por el solicitante de las condiciones y requisitos previstos en esta ley, y en las prescripciones particulares del servicio. No obstante, cuando esté limitado el número de prestadores, las licencias se otorgarán por concurso. Las convocatorias de estos concursos y su adjudicación se publicarán, cuando fuera exigible, en el Diario Oficial de la Unión Europea.
Podrán ser titulares de licencias las personas físicas o jurídicas, de la Unión Europea o de terceros países, condicionadas estas últimas a la prueba de reciprocidad, salvo en los supuestos en que los compromisos de la Unión Europea con la Organización Mundial del Comercio no exija dicho requisito, que tengan capacidad de obrar, y no estén incursas en causas de incompatibilidad.
Las licencias serán de carácter específico, otorgándose para cada uno de los servicios portuarios relacionados en el artículo 108.2. No obstante, para los servicios incluidos en la letra c) de dicho precepto, podrá otorgarse una licencia de carácter general que habilitará para la recepción de varios o de todos los desechos generados por buques. Asimismo, las licencias para la prestación de servicios al pasaje y de manipulación de mercancías podrán otorgarse para uno o varios tipos de tráfico o de mercancía.
La Autoridad Portuaria podrá autorizar licencias de autoprestación y de integración de servicios portuarios en los términos y en las condiciones previstas en esta ley.
3. Las Autoridades Portuarias deberán adoptar las medidas precisas para garantizar una adecuada cobertura de las necesidades de servicios portuarios en el puerto. A tal fin, podrán excepcionalmente asumir, previo informe favorable de Puertos del Estado, la prestación directa o indirecta de un servicio portuario cuando por ausencia o insuficiencia de la iniciativa privada sea necesario garantizar una adecuada cobertura de las necesidades del servicio.
A tal efecto, se entenderá como existencia de insuficiencia de la iniciativa privada cuando las licencias otorgadas no puedan atender toda la demanda existente en el puerto con los indicadores de calidad exigidos en el Pliego de Prescripciones Particulares del servicio.
La prestación por parte de la Autoridad Portuaria de un servicio portuario, por ausencia o insuficiencia de iniciativa privada, no implica la extinción, en su caso, de las licencias en vigor ni impide la solicitud de nuevas licencias. En este caso, las competencias reguladoras del servicio, incluida la aprobación del Pliego de Prescripciones Particulares, corresponderán a Puertos del Estado y el plazo de prestación del servicio no podrá ser superior a cinco años, salvo que subsistan las circunstancias que hayan motivado la asunción de la prestación.
4. La Autoridad Portuaria, en caso de impago del servicio, podrá autorizar a los prestadores la suspensión temporal del servicio hasta que se efectúe el pago o se garantice suficientemente la deuda que generó la suspensión.
5. Tanto en el caso de que esté limitado como que no esté limitado el número de prestadores, cuando los prestadores del servicio con licencia otorgada no pudieran atender conjuntamente con los medios que tengan adscritos al servicio, a juicio de la Autoridad Portuaria, la cobertura total de la demanda con los indicadores de calidad establecidos en las prescripciones particulares del servicio, la Autoridad Portuaria se lo comunicará a los titulares del servicio con el objeto de que tengan la posibilidad de poner medios adicionales a los exigidos por su licencia para cumplir dichos indicadores de calidad. Si persistiera esta situación, la Autoridad Portuaria considerará que existe insuficiencia de la iniciativa privada y se aplicará lo dispuesto para estos casos en el apartado 3 anterior.

Artículo 110 Obligaciones de servicio público portuario

Los servicios portuarios serán prestados de acuerdo con lo dispuesto en las prescripciones particulares del servicio, y estarán sujetos a las obligaciones de servicio público previstas en esta ley, las cuales se aplicarán de forma que sus efectos sean neutrales en relación con la competencia entre prestadores de servicios portuarios.
Son obligaciones de servicio público, de necesaria aceptación por todos los prestadores de servicios en los términos en que se concreten en sus respectivos títulos habilitantes, las siguientes:

a) Cobertura universal, con obligación de atender a toda demanda razonable, en condiciones no discriminatorias, salvo las excepciones previstas en esta ley para los casos de terminales de pasajeros y mercancías de uso particular.

b) Continuidad y regularidad de los servicios en función de las características de la demanda, salvo fuerza mayor. Para garantizar la continuidad en la prestación del servicio, las Autoridades Portuarias podrán establecer servicios mínimos de carácter obligatorio.

c) Cooperación con la Autoridad Portuaria y la Administración marítima y, en su caso, con otros prestadores de servicios, en labores de salvamento, extinción de incendios y lucha contra la contaminación, así como en la prevención y control de emergencias.

d) Colaboración en la formación práctica en la prestación del servicio con los medios adecuados, en el ámbito del puerto en el que desarrolle su actividad.

e) Sometimiento a la potestad tarifaria de la Autoridad Portuaria, cuando proceda, en las condiciones establecidas en las prescripciones particulares por las que se rige el título habilitante.

Artículo 111 Limitación del número de prestadores

1. La Autoridad Portuaria, de oficio, podrá limitar en cada puerto el número máximo de posibles prestadores de un servicio portuario, atendiendo únicamente a razones de disponibilidad de espacios, de capacidad de las instalaciones, de seguridad, de normas medioambientales o por otras razones objetivas relacionadas con las condiciones de competencia y, en todos los supuestos, debidamente motivadas. La motivación deberá incluir la identificación clara de la restricción de la competencia en cuestión, la justificación de la necesidad del establecimiento de la restricción con arreglo al interés público y la acreditación de que no resulta posible acudir a alternativas viables que sean menos restrictivas de la competencia para conseguir el mismo fin de interés público. En los servicios al pasaje y de manipulación de mercancías, las anteriores limitaciones podrán aplicarse por tipo de tráfico o de mercancía. La determinación del número de prestadores deberá obligatoriamente realizarse considerando el mayor número posible de prestadores que permitan las circunstancias concurrentes.
2. El acuerdo de limitación a que se refiere el apartado anterior, que incluirá la determinación del número máximo de prestadores, se adoptará, en su caso, por el Consejo de Administración de la Autoridad Portuaria, previa consulta al Comité de Servicios Portuarios e informe de Puertos del Estado, y podrá afectar a toda la zona de servicio del puerto o a una parte de la misma. El acuerdo de limitación se publicará en el Boletín Oficial del Estado.
Cuando la causa de la limitación sea la seguridad marítima, Puertos del Estado solicitará informe a la Dirección General de la Marina Mercante, que será vinculante en el ámbito de las funciones de esta última y que se entenderá favorable si transcurre el plazo de un mes desde que se solicite sin que sea emitido de forma expresa.
Cuando la causa de la limitación sea medioambiental, Puertos del Estado solicitará informe a la Administración ambiental competente, entendiéndose tal informe favorable si transcurre el plazo de un mes desde que se solicite sin que sea emitido de forma expresa.
3. La limitación establecida según lo previsto en los apartados precedentes deberá ser revisada, total o parcialmente de oficio por la Autoridad Portuaria, si se alteran las causas que la motivaron, o previamente a la convocatoria de un nuevo concurso. También podrá ser revisada a instancias de cualquier interesado o de Puertos del Estado, con sujeción a idénticos trámites de los seguidos para su establecimiento.

4. Cuando el número de prestadores de un servicio esté limitado, las licencias se otorgarán por concurso de acuerdo con el procedimiento establecido en el artículo 115 de esta ley. En este caso, el plazo máximo de vigencia para las mismas será menor que el establecido con carácter general para servicios portuarios sin limitación del número de prestadores en los términos establecidos en el artículo 114. No obstante lo anterior, el titular de una concesión o autorización de una terminal marítima de pasajeros o de mercancías cuyo objeto incluya la prestación de servicios al pasaje o de manipulación de mercancías, tendrá derecho a la obtención de una de las licencias para su prestación, para si, o en su caso, para un tercero con un contrato en vigor a estos efectos con el titular de la concesión o autorización, siempre que se cumplan las condiciones exigidas para ello, que estarán restringidas al ámbito geográfico del dominio público de la concesión o autorización.
5. Cuando la Autoridad Portuaria sea prestadora directa o indirectamente de un servicio objeto de limitación o participe en el capital de una empresa que sea prestadora de dicho servicio en el puerto, el acuerdo de limitación o su revisión será adoptado por el Consejo Rector de Puertos del Estado. En estos casos de limitación del número de prestadores, la participación de la Autoridad Portuaria en el capital de la empresa prestadora, solo estará justificada por ausencia o insuficiencia de la iniciativa privada.
Con el objeto de evitar la limitación del número de prestadores de servicios por razones de disponibilidad de espacios, en las Ordenanzas del Puerto deberá asignarse espacio o capacidad de infraestructura para que puedan operar prestadores de servicios portuarios que no dispongan de concesión o autorización.

Artículo 112 Régimen de utilización de los servicios portuarios

1. Los servicios portuarios se prestarán a solicitud de los usuarios.
No obstante, la utilización del servicio de practicaje será obligatoria cuando así lo determine la Administración marítima conforme a lo previsto en la normativa aplicable.
Asimismo, el servicio de recepción de desechos generados por los buques será de uso obligatorio, salvo en los supuestos previstos en la normativa aplicable.
Además, el Reglamento de Explotación y Policía o las Ordenanzas del Puerto podrán establecer el uso obligatorio de otros servicios portuarios en función de las condiciones y características de las infraestructuras portuarias, del tamaño y tipo de buque y de la naturaleza de la carga transportada, así como de las condiciones oceanográficas y meteorológicas.
2. Cuando la utilización del servicio no sea obligatoria, las Autoridades Portuarias podrán imponer el uso de aquellos servicios portuarios que consideren necesarios cuando por circunstancias extraordinarias consideren que está en riesgo el funcionamiento, la operatividad o la seguridad del puerto. A su vez, por razones de seguridad marítima, la Capitanía Marítima podrá declarar la obligatoriedad de dichos servicios.
3. Los buques de Estado y los buques y aeronaves afectados al servicio de la defensa nacional podrán optar, comunicándolo a la Autoridad Portuaria, por el régimen de autoprestación de los servicios portuarios cuando lo permita esta ley. En este caso, no estarán sometidos a la previa autorización de la Autoridad Portuaria ni al pago de la compensación económica regulada en el artículo 136. Sin perjuicio de lo anterior, a fin de garantizar la seguridad deberán cumplir la normativa aprobada por la Administración marítima y Puertos del Estado en la materia.
4. Las Ordenanzas Portuarias aprobadas por las Autoridades Portuarias deberán establecer, por razones de operativa y de seguridad, normas complementarias y condiciones específicas de utilización de los servicios portuarios, así como el ámbito geográfico al que se extiendan.

Artículo 113 Pliegos de Prescripciones Particulares de los servicios portuarios

1. Las Autoridades Portuarias habrán de aprobar los Pliegos de Prescripciones Particulares de los servicios portuarios, oído el Comité de Servicios Portuarios, y previa audiencia de las organizaciones sindicales más representativas y representativas del servicio correspondiente y de las asociaciones de operadores y usuarios más representativas cuyos fines guarden relación directa con el objeto del correspondiente pliego. Para ello, las Autoridades Portuarias remitirán el proyecto de Pliego junto con el expediente completo a Puertos del Estado con el objeto de que emita informe vinculante con anterioridad a su aprobación definitiva.

Previamente, Puertos del Estado recabará informe de la Dirección General de Marina Mercante sobre los proyectos de Pliegos de Prescripciones Particulares de los servicios portuarios de practicaje, remolque portuario y amarre y desamarre de buques, en lo que se refiere a la seguridad marítima, teniendo en este ámbito carácter vinculante. Este informe deberá emitirse en el plazo de un mes desde la recepción de la documentación correspondiente, entendiéndose en sentido favorable si no fuera remitido en dicho plazo.
2. Las Autoridades Portuarias podrán modificar los Pliegos de Prescripciones Particulares por razones objetivas motivadas, entre otras causas, por la evolución de las características de la demanda en el puerto, la evolución tecnológica, los desajustes observados en las condiciones de seguridad, calidad, continuidad y regularidad en la prestación del servicio, los cambios normativos y nuevas exigencias asociadas a las obligaciones de servicio público. La modificación de los Pliegos de Prescripciones Particulares estará sujeta a idénticos trámites que los seguidos para su aprobación.
3. Los citados Pliegos podrán ser de aplicación en diferentes zonas de un puerto, en toda su zona de servicio o, en su caso, en más de un puerto gestionado por la misma Autoridad Portuaria.
4. Dichos Pliegos regularán, entre otras, las siguientes materias:

a) Objeto y ámbito geográfico del servicio portuario.

b) Requisitos de acceso a la prestación del servicio, los cuales deberán ser no discriminatorios, objetivos, adecuados y proporcionados para garantizar la adecuada prestación del servicio, la explotación portuaria en condiciones de eficiencia y seguridad, el comportamiento competitivo de los prestadores y la protección de los usuarios y del interés general.

c) Condiciones de solvencia económico-financiera, técnica o profesional para hacer frente a las obligaciones resultantes del servicio.

d) Condiciones técnicas, ambientales y de seguridad de prestación del servicio y, en su caso, de las instalaciones y equipamiento asociados al mismo, incluyendo niveles mínimos de productividad, rendimiento y de calidad.

e) Obligaciones de servicio público, de necesaria aceptación por parte de los prestadores del servicio, en especial, las relativas a la continuidad y regularidad del servicio, y las de cooperación con la Autoridad Portuaria en materia de seguridad, salvamento, lucha contra la contaminación, protección del medio ambiente, emergencias y extinción de incendios.

f) Criterios para la consideración de una inversión como significativa, en su caso.

g) Medios humanos mínimos y su cualificación, así como los medios materiales mínimos y sus características. Los medios humanos y materiales serán los estrictamente necesarios para realizar las operaciones unitarias normalmente esperadas en el puerto, tanto las más simples como las más complejas, objeto del servicio en condiciones de seguridad, calidad, continuidad y regularidad en función de las características de la demanda, de forma tal que no alteren las condiciones de competencia, sin perjuicio de las exigencias para hacer frente a las obligaciones de servicio público en las condiciones establecidas en esta ley. Los Pliegos de Prescripciones Particulares del servicio no podrán exigir un mayor número de medios humanos y materiales que los necesarios para las operaciones unitarias señaladas con el objeto de no impedir que un número suficiente de operadores puedan concurrir al mercado, sin perjuicio de los que pudieran ser exigidos para hacer frente a las obligaciones de servicio público.

h) Estructura tarifaria y tarifas máximas, así como los criterios para su actualización, revisión y, en su caso, fijación. La estructura tarifaria deberá incluir los criterios de actualización y de revisión en función del volumen global de la demanda, estructura de costes y otras circunstancias relacionadas con las características del servicio, cuando proceda. No serán admisibles sobrecostes o costes diferenciados para los usuarios en función del día u hora en que tiene lugar la prestación. En el caso del servicio de manipulación de mercancías en autopistas del mar, la determinación de las tarifas máximas deberá tomar como referencia los costes de la alternativa terrestre a ese tráfico.

i) Tarifas que los prestadores podrán percibir, en su caso, cuando intervengan en servicios de emergencia, extinción de incendios, salvamento o lucha contra la contaminación.

j) Para los servicios de recepción de desechos generados por buques, las tarifas que las Autoridades Portuarias abonarán al titular de la licencia por los volúmenes efectivamente descargados de cada tipo de desechos y residuo y, en su caso, los criterios para el reparto entre los prestadores del servicio autorizados de las cantidades recaudadas por la Autoridad Portuaria asociadas a la tarifa fija que se cobra a los buques no exentos que atraquen sin hacer uso del servicio. Estos criterios deberán ser equitativos y no discriminatorios. Las tarifas establecidas para este servicio deberán depender, entre otros conceptos, de las cantidades recaudadas a través de la tarifa fija y de los criterios de distribución adoptados para las mismas.

k) Obligaciones de suministro de información a la Autoridad Portuaria.

l) Garantías.

m) Penalizaciones.

[920]n) Causas de extinción de la licencia, entre las que deberán figurar, además de las previstas en el artículo 119 de esta ley, las relativas al incumplimiento de las obligaciones de servicio público, de los requerimientos de seguridad para la prestación del servicio y de las obligaciones de protección del medio ambiente que procede.

ñ) Obligaciones de protección medioambiental y de contribución a la sostenibilidad.

o) Plazo de duración de la licencia.

p) Criterios de distribución de las obligaciones de servicio público entre los prestadores del servicio, que deberán ser objetivos, transparentes, proporcionales, equitativos y no discriminatorios, entre los que se deberá tomar en consideración la cuota de mercado en cada uno de ellos.

q) Criterios para la valoración de compensaciones económicas a aplicar a los titulares de licencias de autoprestación e integración de servicios, así como para su posterior distribución entre los prestadores de servicios abiertos al uso general.

5. Los Pliegos de Prescripciones Particulares, así como los acuerdos de aprobación y modificación deberán ser publicados en el Boletín Oficial del Estado y se encontrarán a disposición de los interesados en las oficinas de las Autoridades Portuarias en formato físico y electrónico.

6. En el supuesto de que la Autoridad Portuaria participe en la sociedad titular de la licencia para la prestación del servicio, la aprobación del Pliego de Prescripciones Particulares del mismo corresponderá a Puertos del Estado.

7. Los Pliegos de Prescripciones Particulares no contendrán exigencias técnicas para la prestación de los servicios que alteren injustificadamente las condiciones de competencia ni ningún otro tipo de cláusula que suponga, en la práctica, la imposibilidad de que un número suficiente de operadores concurran al mercado.

8. Los Pliegos de Prescripciones Particulares regularán la responsabilidad del prestador frente a sus trabajadores y frente a terceros, y prescribirán la inclusión de las siguientes cláusulas en las licencias de prestación:

---

[920] Letra n) del número 4 del artículo 113 redactada por el número uno de la disposición final primera del R.D.-ley 8/2017, de 12 de mayo, por el que se modifica el régimen de los trabajadores para la prestación del servicio portuario de manipulación de mercancías dando cumplimiento a la Sentencia del Tribunal de Justicia de la Unión Europea de 11 de diciembre de 2014, recaída en el Asunto C-576/13 (procedimiento de infracción 2009/4052) («B.O.E.» 13 mayo).Vigencia: 14 mayo 2017

a) La Autoridad Portuaria no responderá en ningún caso de las obligaciones de cualquier naturaleza que correspondan al prestador del servicio frente a sus trabajadores, especialmente las que se refieran a relaciones laborales, salario, prevención de riesgos o seguridad social.

b) Será obligación del prestador indemnizar todos los daños y perjuicios que se causen a terceros como consecuencia de la prestación del servicio objeto de la licencia. Cuando tales daños y perjuicios hayan sido ocasionados como consecuencia inmediata y directa de una orden de la Administración, será ésta responsable dentro de los límites señalados en las leyes.

Artículo 114 Plazo máximo de la licencia de prestación del servicio portuario

1. El plazo máximo de la licencia para la prestación de los siguientes servicios portuarios será el siguiente:

a) Servicio de practicaje: 10 años.
b) Amarre y desamarre: 6 años.
c) Remolque portuario: 10 años.
d) Servicios al pasaje y de manipulación de mercancías:
1.º Sin inversión significativa: 6 años.
2.º Con inversión significativa en equipos y material móvil:Cuando el titular de la licencia tenga otorgada en concesión o autorización una terminal marítima de pasajeros o de mercancías, con atraque en concesión o autorización: 20 años.
Cuando el titular de la licencia tenga otorgada en concesión o autorización una terminal marítima de pasajeros o de mercancías, sin atraque en concesión o autorización: 15 años.
En otro caso: 10 años.
[921]3.º Con inversión significativa en obras e instalaciones fijas que tengan incidencia en la prestación del servicio:
Cuando las obras sean infraestructuras portuarias de abrigo, esclusas, obras de atraque, accesos marítimos o terrestres, obras de relleno o de consolidación y mejora de terrenos en grandes superficies: 50 años.
En otro caso: 30 años.
e) Servicio de recepción de desechos generados por buques:
1.º Sin inversión significativa: 6 años.
2.º Con inversión significativa: 12 años.
Excepto en el caso del servicio de practicaje, cuando se encuentre limitado el número de prestadores de un servicio portuario, el plazo máximo será, al menos, un 25 por ciento inferior al que corresponda de entre los establecidos en los supuestos anteriores.
2. El plazo de vigencia de la licencia no será renovable cuando se haya limitado el número de prestadores de servicios, salvo el de las licencias relativas a los servicios al pasaje y de manipulación de mercancías que se presten sobre dominio público portuario otorgado en concesión al titular de aquél, que podrá ser renovado mientras se encuentre vigente dicha concesión y, en el caso de que el prestador no sea el titular de la concesión, exista un contrato en vigor a estos efectos con éste.
Cuando no exista limitación del número de prestadores, las licencias podrán ser renovadas, previa acreditación por el titular del cumplimiento de los requisitos previstos en esta ley y en las Prescripciones Particulares del servicio que se encuentren en vigor. La solicitud de renovación deberá presentarse en el semestre anterior a la expiración del plazo de licencia. Transcurrido el plazo de tres meses desde la solicitud sin que se notifique resolución expresa se entenderá otorgada la renovación.

Artículo 115 Procedimiento de otorgamiento de la licencia de prestación del servicio portuario

[921] Apartado 3.º de la letra d) del número 1 del artículo 114 redactado por el apartado tres del artículo 56 de la Ley 18/2014, de 15 de octubre, de aprobación de medidas urgentes para el crecimiento, la competitividad y la eficiencia («B.O.E.» 17 octubre).Vigencia: 17 octubre 2014

1. Cuando no esté limitado el número de prestadores, todos los interesados en la prestación del servicio que reúnan los requisitos establecidos en los Pliegos de Prescripciones Particulares de cada servicio podrán optar a la prestación del mismo, previa su solicitud en cualquier momento y el otorgamiento por la Autoridad Portuaria, en su caso, de la correspondiente licencia.
El plazo máximo para notificar resolución expresa sobre las solicitudes de licencia será de tres meses. Transcurrido dicho plazo sin que se notifique la resolución se entenderá estimada la solicitud.
2. Cuando se limite el número de prestadores, las Autoridades Portuarias elaborarán y aprobarán, previo informe de Puertos del Estado, el Pliego de Bases de cada concurso, que contendrá, al menos, la determinación del número máximo de prestadores, los requisitos para participar en el mismo, el plazo máximo de la licencia, la información a facilitar por el solicitante y los criterios de adjudicación, que deberán ser objetivos y no discriminatorios. No se podrán exigir en el Pliego de Bases condiciones ni medios adicionales para la prestación del servicio a los establecidos en las Prescripciones Particulares.
El plazo para la presentación de las ofertas no podrá ser inferior a 52 días naturales desde la publicación de la convocatoria del concurso.
Si el número de licencias otorgadas en el concurso fuera inferior al número máximo de licencias a otorgar, estas podrán solicitarse en cualquier momento a la Autoridad Portuaria siempre que cumplan el Pliego de Bases del concurso, hasta que se alcance el número máximo de prestadores. La vigencia de dichas licencias será la misma que las otorgadas por concurso.
3. Los acuerdos de otorgamiento y de renovación de las licencias de prestación de los servicios, así como, en su caso, la convocatoria del concurso, deberán ser publicados en el Boletín Oficial del Estado.
4. Cuando se solicite licencia para la prestación de un servicio, ligada directa e indispensablemente al uso privativo de una determinada superficie del puerto, el otorgamiento de la licencia estará vinculado recíprocamente al otorgamiento del correspondiente título administrativo y serán objeto de expediente único; en dicho caso, el plazo máximo para notificar la resolución expresa de ambas solicitudes será de ocho meses. Transcurrido dicho plazo sin que se notifique resolución expresa, se entenderá desestimada la solicitud. En el caso de que dicha concesión o autorización se transmita, el adquiriente tendrá derecho igualmente a la licencia del servicio, siempre que cumpla las condiciones exigidas para ello en las Prescripciones Particulares.
Asimismo, cuando se solicite licencia para la prestación del servicio ligada de forma directa e indisoluble a una superficie otorgada ya en concesión o autorización, sin ser el titular de dicha concesión o autorización, el otorgamiento de la licencia estará vinculado a la existencia de un contrato en vigor entre el solicitante y el titular de la concesión. El plazo máximo para notificar la resolución expresa de la solicitud será el previsto en el apartado 1 de este artículo.

Artículo 116 Licencias de servicios portuarios en estaciones marítimas de pasajeros y terminales de mercancías dedicadas a uso particular

1. Las licencias para la prestación de los servicios portuarios que estén restringidos al ámbito geográfico de una estación marítima de pasajeros o terminal de mercancías dedicadas a uso particular se ajustarán a los requisitos establecidos en los Pliegos de Prescripciones Particulares, con la excepción de las cláusulas referidas a cobertura universal, estructura tarifaria y tarifas máximas y obligaciones relativas a continuidad y regularidad en función de la demanda del puerto.
Los medios humanos y materiales deberán ser únicamente los adecuados para atender al volumen y características de los tráficos que pueda operar en las condiciones de seguridad y calidad exigidas, así como de continuidad y regularidad que exijan sus propios tráficos. Dichos medios quedarán adscritos al servicio de estos tráficos, sin perjuicio de las obligaciones de servicio público que sean pertinentes.
2. En los títulos concesionales se deberá recoger expresamente la condición de estación marítima de pasajeros o terminal de mercancías dedicadas a uso particular.
Las terminales de mercancías de uso particular habrán de disponer de espacio en los muelles otorgado en concesión o autorización, y, en el caso particular de terminales otorgadas en concesión al titular de una planta de transformación o instalación industrial, dicha planta o instalación debe estar ubicada en el interior de la zona de servicio del puerto, o bien estar conectada con los espacios concesionados mediante infraestructuras o instalaciones de transporte fijas y específicas, esto es, tubería, cinta transportadora o infraestructura ferroviaria con servicios que conecten específicamente la instalación con la terminal portuaria.

3. El titular de una licencia de prestación de un servicio portuario no tendrá que ser necesariamente el titular de la autorización o concesión de una estación marítima de pasajeros o de una terminal de mercancías dedicadas a uso particular aunque el otorgamiento de la licencia estará vinculado a la existencia de un contrato entre el solicitante de la licencia y el titular de la autorización o concesión, con arreglo a lo estipulado en el artículo 115.
En el caso de los servicios al pasaje y de manipulación de mercancías, el concesionario o el titular de una autorización de una estación marítima de pasajeros o de una terminal de mercancías dedicadas a uso particular tendrá derecho a la obtención de una licencia para la prestación de dichos servicios a los buques que operan en la misma, para sí mismo o, en su caso para un tercero con contrato en vigor con el titular de la concesión para la prestación de dichos servicios, tanto si está limitado el número de prestadores como si no lo está.

Artículo 117 Contenido de la licencia de prestación del servicio portuario

1. La licencia deberá incluir, al menos:

a) Identificación de la persona física o jurídica titular de la licencia y la sede de la empresa.

b) Clase de licencia otorgada, general o específica, y objeto de la misma.

c) Ámbito geográfico al que se extiende la prestación del servicio.

d) Obligaciones de servicio público que procedan.

e) Medios materiales mínimos y sus características.

f) Medios humanos mínimos y su cualificación.

g) Requisitos de seguridad para la prestación del servicio.

h) Obligaciones de protección del medio ambiente.

i) Condiciones de prestación del servicio y, en su caso, de las instalaciones y equipamiento asociados al mismo, incluyendo niveles mínimos de rendimiento y de calidad del servicio.

j) Estructura tarifaria, tarifas máximas y criterios de revisión, si procede.

k) Plazo de vigencia.

l) Garantías.

m) Tasas portuarias.

[922]n)

ñ) En las licencias de los servicios de recepción de desechos generados por buques, las tarifas que las Autoridades Portuarias abonarán al titular de la licencia por los volúmenes efectivamente descargados de cada tipo de desecho y residuo y los criterios para, en su caso, el reparto entre los prestadores del servicio autorizados de las cantidades recaudadas por la Autoridad Portuaria asociadas a la tarifa fija que se cobra a los buques no exentos que atraquen sin hacer uso del servicio.

---

[922] Letra n) del número 1 del artículo 117 derogada por la letra a) de la disposición derogatoria única del R.D.-ley 8/2017, de 12 de mayo, por el que se modifica el régimen de los trabajadores para la prestación del servicio portuario de manipulación de mercancías dando cumplimiento a la Sentencia del Tribunal de Justicia de la Unión Europea de 11 de diciembre de 2014, recaída en el Asunto C-576/13 (procedimiento de infracción 2009/4052) («B.O.E.» 13 mayo).Vigencia: 14 mayo 2017

o) Compensación económica, en el caso de licencias de autoprestación e integración de servicios.

2. Con arreglo a los principios de objetividad y proporcionalidad, la Autoridad Portuaria podrá modificar el contenido de las licencias, previa audiencia a los interesados, cuando hayan sido modificadas las prescripciones particulares del servicio. La modificación establecerá un plazo para que los titulares se adapten a lo en ella dispuesto. Transcurrido dicho plazo sin que haya tenido lugar la adaptación, las licencias quedarán sin efecto.

Artículo 118 Transmisión de la licencia de prestación del servicio portuario

1. Las licencias podrán transmitirse a personas distintas de aquellas a las que les fueron originalmente otorgadas cuando se den conjuntamente las siguientes circunstancias:

a) Que la transmisión se haga a favor de una persona física o jurídica que cumpla los requisitos señalados en el artículo 109.2.

b) Que los transmitentes y los adquirentes cumplan los requisitos establecidos en las prescripciones particulares del servicio en relación con la posibilidad de transmisión de la licencia.

c) Que se cumplan los requisitos previstos en el artículo 92.3 cuando la licencia se transmita junto con la concesión del dominio público en el que se desarrolla la actividad.

2. La transmisión estará en todo caso subordinada a la previa conformidad de la Autoridad Portuaria y, en su caso, a la preceptiva autorización de las autoridades de competencia, teniendo respecto a los contratos de trabajo del personal del titular de la licencia, los efectos previstos en la legislación laboral.

Artículo 119 Extinción de la licencia de prestación del servicio portuario

1. Las licencias podrán extinguirse por alguna de las siguientes causas:

a) Por transcurso del plazo previsto en la licencia.

b) Revocación por pérdida o incumplimiento de los requisitos previstos en el artículo 109.2, de las condiciones establecidas en el título habilitante o por la no adaptación a las prescripciones particulares del servicio que hayan sido modificadas, de acuerdo con lo previsto en el artículo 117.2 de esta ley.

c) Revocación cuando, como consecuencia de la declaración de limitación del número de prestadores de un servicio, el número de licencias en vigor supere el de la limitación, sin perjuicio de la indemnización que corresponda. Reglamentariamente se establecerá el procedimiento a seguir para la revocación de las licencias.

d) Por extinción de la concesión o autorización o rescisión del contrato al que se refiere el artículo 115.4 de esta ley.

e) Por las demás causas previstas en las prescripciones particulares del servicio.

2. Corresponde al Consejo de Administración de la Autoridad Portuaria acordar la extinción de las licencias, previa audiencia al interesado, salvo en el supuesto previsto en el párrafo a) del apartado anterior, en el que la extinción se producirá de forma automática.

Artículo 120 Registros de Empresas Prestadoras de Servicios Portuarios

1. Se crea en cada Autoridad Portuaria un Registro de empresas prestadoras de servicios portuarios en los puertos que gestiona, que tendrá carácter público y se dividirá en tantas secciones como servicios portuarios se relacionan en esta ley. La inscripción se practicará de oficio por la propia Autoridad Portuaria.

2. Se crea en Puertos del Estado el Registro General de empresas prestadoras de servicios portuarios, que tendrá carácter público y se dividirá por secciones, una por cada servicio portuario. La inscripción se practicará de oficio por Puertos del Estado, debiendo cada Autoridad Portuaria suministrarle información sobre las licencias otorgadas para la prestación de los servicios.
3. Por orden del Ministerio de Fomento se determinarán los datos que se deberán incluir en el Registro General y en los Registros de cada Autoridad Portuaria así como el procedimiento de inscripción.
4. En ningún caso la inscripción en dicho Registro podrá ser utilizada como ventaja para acceder a la prestación de los servicios portuarios, ni su ausencia como causa de exclusión.

Véase Orden FOM/36/2014, de 10 de enero, por la que se determinan los datos que se deben incluir en el Registro General de empresas prestadoras de servicios portuarios de Puertos del Estado y en los Registros de empresas prestadoras de servicios portuarios de las Autoridades Portuarias y se regula el procedimiento para su inscripción («B.O.E.» 22 enero).

Artículo 121 Régimen de incompatibilidades

1. Ninguna persona física o jurídica que sea titular de una licencia para prestar un servicio portuario en un puerto podrá tener influencia efectiva en la gestión del titular de otra licencia que preste o vaya a prestar idéntico servicio portuario en el mismo puerto.
Se entiende que existe influencia efectiva en la gestión a que se refiere el párrafo anterior cuando el referido titular de la licencia:

a) Ostente, en el puerto de que se trate, una cuota de mercado superior al 50 por ciento de la actividad relacionada con la prestación del servicio portuario correspondiente, medida en términos de toneladas de mercancías manipuladas, número de pasajeros y vehículos en régimen de pasaje embarcados y desembarcados, número de unidades de arqueo bruto (GT), número de servicios realizados a buques o cantidad de desechos o residuos recogidos; o

b) Alcance dicho porcentaje a través de otras licencias en cuyos titulares tenga influencia efectiva.
En el caso de sociedades mercantiles, se presume que existe influencia efectiva en la gestión o control de una sociedad cuando se produzca alguno de los supuestos previstos en el artículo 42.1 del Código de Comercio o del artículo 18 del Real Decreto Legislativo1/2010, de 2 de julio, por el que se aprueba el texto refundido de la Ley de Sociedades Capital.
2. Si por causas sobrevenidas, derivadas de fusiones, adquisiciones u otro tipo de acuerdos societarios, una persona física o jurídica se encontrara incursa en alguno de los supuestos previstos en el apartado anterior, deberá presentar a la Autoridad Portuaria un plan de enajenación de participaciones o acciones a ejecutar en un plazo máximo de 12 meses a partir del momento en que se produjo la situación de incompatibilidad.
3. A efectos de que pueda comprobarse el cumplimiento de las obligaciones establecidas en el presente artículo, las empresas autorizadas para la prestación de servicios portuarios estarán obligadas a comunicar a las Autoridades Portuarias su composición accionarial o cualquier cambio significativo de su composición accionarial.
4. El titular de una licencia para la prestación de un servicio portuario de practicaje no podrá participar, por sí mismo o a través de personas físicas o jurídicas interpuestas, en el capital o en la gestión de empresas autorizadas para la prestación de cualquier otro servicio técnico-náutico en el mismo puerto, salvo en los supuestos previstos en los artículos 133 y 134 de esta ley.

Artículo 122 Separación contable

1. Los titulares de licencias de prestación de servicios portuarios deberán llevar, para cada uno de los servicios que presten en una Autoridad Portuaria, una estricta separación contable con arreglo a los usos y prácticas comerciales admitidas, entre dichos servicios y sus otras actividades, e informar en la memoria de las cuentas anuales, por separado, de cada uno de los servicios portuarios que presten en cada puerto como actividades componentes de la empresa, tal y como se definen en el Plan General de

Contabilidad. Lo mismo será exigible a la Autoridad Portuaria cuando preste directamente un servicio portuario.
2. Los titulares de licencias de servicios portuarios, cuando presten varios servicios portuarios o presten un servicio portuario realizando al mismo tiempo otro tipo de actividad, deberán someter sus cuentas anuales a auditoría de cuentas, de acuerdo con la normativa sobre el particular. Dichas cuentas anuales y el correspondiente informe de auditoría deberán presentarse a la Autoridad Portuaria, en el plazo máximo de quince días desde su aprobación.

Artículo 123 Observatorio Permanente del mercado de los servicios portuarios

1. Se crea un Observatorio Permanente del Mercado de los Servicios Portuarios, adscrito a Puertos del Estado, con la finalidad de analizar las condiciones de competitividad en relación con los precios y la calidad de los servicios y acordar las variables de competitividad sobre las que establecer recomendaciones.
Por acuerdo del Consejo Rector de Puertos del Estado se establecerá la composición y funcionamiento del Observatorio Permanente, debiendo quedar garantizada la presencia de las organizaciones más representativas y representativas de los prestadores, trabajadores y usuarios de los servicios portuarios.
2. Puertos del Estado elaborará un informe anual de competitividad a partir de los análisis y conclusiones del Observatorio Permanente. Dicho informe será elevado al Ministerio de Fomento.

Artículo 124 Comité de servicios portuarios

En el Consejo de Navegación y Puerto se constituirá un Comité de servicios portuarios del que formarán parte los usuarios de servicios u organizaciones que los representen y las organizaciones sectoriales de trabajadores y prestadores de servicios más representativas y representativas. La Autoridad Portuaria consultará, al menos una vez al año, a dicho Comité en relación con las condiciones de prestación de dichos servicios, y, en particular, sobre las tarifas de los servicios portuarios abiertos al uso general, la organización y la calidad de los servicios, así como, en su caso, sobre el establecimiento, mantenimiento o revisión del acuerdo de limitación del número de prestadores de un servicio.
Los informes y Actas del Comité se remitirán al Observatorio Permanente del Mercado de los Servicios Portuarios.

Artículo 125 Supervisión y promoción de la competencia en la prestación de los servicios portuarios

1. Con el fin de supervisar y fomentar las condiciones de competencia efectiva en la prestación de servicios portuarios, Puertos del Estado ejercerá en este ámbito las siguientes funciones específicas, sin perjuicio de las asignadas en este mismo ámbito a otros organismos:

a) Poner en conocimiento de la Comisión Nacional de la Competencia, oídas las Autoridades Portuarias afectadas, los actos, acuerdos, prácticas y conductas de las que se pudiera tener noticia en el ejercicio de sus atribuciones que presenten indicios de resultar contrarios a la Ley 15/2007, de 3 de julio, de Defensa de la Competencia o pudieran alterar la libre competencia entre puertos.

b) Establecer recomendaciones para las Autoridades Portuarias y entidades prestadoras de servicios, con arreglo a las conclusiones emitidas por el Observatorio Permanente del Mercado de los Servicios Portuarios.

c) Emitir circulares dirigidas a las entidades prestadoras de servicios portuarios, con el objeto de evitar o corregir prácticas contrarias a la libre competencia, que serán vinculantes una vez que se publiquen en el «Boletín Oficial del Estado».

d) Autorizar, regular y controlar los servicios portuarios cuando excepcionalmente sean prestados directa o indirectamente por las Autoridades Portuarias o por una empresa en la que participe directa o indirectamente la Autoridad Portuaria, así como aprobar las tarifas en ese supuesto.

e) Autorizar los convenios, pactos o acuerdos que celebren dos o más Autoridades Portuarias a fin de garantizar el marco de competencia entre puertos.

f) Arbitrar en los conflictos que puedan surgir entre las entidades prestadoras de servicios, a solicitud de éstas, cuando trasciendan el ámbito geográfico de una Autoridad Portuaria y, en su caso, entre dos Autoridades Portuarias por razón de los servicios prestados en cada una de ellas o en ambas.

g) Realizar la propuesta de resolución de expedientes sancionadores por infracciones en la prestación de servicios portuarios tipificadas en esta ley y cualificadas como muy graves, en cuantía inferior a 1.200.000 €.

2. Con el fin de supervisar y fomentar las condiciones de competencia efectiva en la prestación de servicios portuarios, en su propio ámbito territorial y funcional, las Autoridades Portuarias, ejercerán las siguientes funciones específicas:

a) Informar a Puertos del Estado sobre los actos, acuerdos, pactos o conductas que presenten indicios de resultar contrarios a la Ley 15/2007, de 3 de julio, de Defensa de la Competencia o puedan alterar la libre competencia entre los prestadores de servicios.

b) Arbitrar en los conflictos que puedan surgir entre las entidades prestadoras de servicios, a solicitud de éstas, en su ámbito territorial.

c) Ejercer la potestad sancionadora para los supuestos de infracciones en la prestación de servicios portuarios tipificados en esta ley y cualificadas como graves.

d) Aprobar las tarifas máximas en los servicios portuarios, excepto en las terminales marítimas de pasajeros y mercancías dedicadas a uso particular, cuando el número de prestadores del servicio esté limitado o sea insuficiente para garantizar la competencia. Asimismo, controlar la transparencia de las tarifas y los conceptos que se facturen.

Sección 2 Servicios técnico-náuticos

Artículo 126 Definición y características del servicio de practicaje

1. Se entiende por practicaje el servicio de asesoramiento a capitanes de buques y artefactos flotantes, prestado a bordo de éstos, para facilitar su entrada y salida a puerto y las maniobras náuticas dentro de éste y de los límites geográficos de la zona de practicaje, en condiciones de seguridad y en los términos que se establecen en esta ley, en el Reglamento regulador de este servicio y en el Pliego de Prescripciones Particulares del mismo.

2. El servicio de practicaje será obligatorio en los puertos cuando así lo determine la Administración marítima.

No obstante, la Administración marítima podrá establecer exenciones a la obligatoriedad de la utilización del servicio de practicaje en cada puerto, con criterios basados en la experiencia local del capitán del buque, las características del buque, la naturaleza de la carga, las peculiaridades del puerto y otras circunstancias que reglamentariamente se prevean previo informe de la Autoridad Portuaria, oído el órgano que ejerza la representación de los prácticos a nivel nacional.

Con carácter general, salvo indicación expresa de la Capitanía Marítima por razones de seguridad en la navegación, estarán exentos del servicio de practicaje los buques y embarcaciones al servicio de la Autoridad Portuaria; los destinados a la realización de obras en el dominio público portuario; los destinados al avituallamiento y al aprovisionamiento de buques; los destinados a la prestación de servicios portuarios, con base en el puerto y los que estén al servicio de otras Administraciones Públicas, que tengan su base en el puerto, así como aquellos buques de cualquier otro tipo, cuya tripulación incluya un capitán que haya ejercido, incluso interinamente, como práctico en el puerto de que se trate, o bien haya superado las pruebas de habilitación teóricas y prácticas en dicho puerto.

3. El número de prestadores quedará limitado a un único prestador en cada área portuaria. A estos efectos, se entiende como área portuaria aquella que sea susceptible de explotación totalmente

independiente incluyendo su accesibilidad marítima y, por tanto, que los límites geográficos de prestación del servicio de practicaje correspondientes a cada una de dichas áreas sean totalmente independientes.
4. En materia de habilitación, selección, formación y régimen de trabajo corresponde:

a) A la Administración marítima:

1.º La realización de las pruebas necesarias para habilitar como práctico de puerto a los aspirantes que reúnan las condiciones y titulaciones profesionales requeridas legalmente, sin que exista limitación en el número de candidatos que puedan superar las pruebas.

2.º Determinar los tiempos máximos de trabajo efectivo de los prácticos y sus períodos mínimos de descanso, por razones de seguridad marítima.

b) A la Autoridad Portuaria:

1.º La determinación del número de prácticos necesarios para la prestación del servicio, previo informe de la Capitanía Marítima, y oído el Comité de servicios portuarios y el órgano que ejerza la representación de los prácticos a nivel nacional.

2.º La selección de los aspirantes para la realización de las prácticas la realizará la Autoridad Portuaria de acuerdo con criterios basados en los principios de igualdad, mérito y capacidad.

3.º La facilitación de la formación práctica en el puerto.A este efecto, se incluirá en las prescripciones particulares del servicio de practicaje la obligación de la empresa prestadora de colaborar en la formación práctica de los candidatos que hayan superado las pruebas de conocimientos teóricos.

4.º La expedición de los nombramientos.

Artículo 127 Definición y características del servicio de remolque portuario

1. Se entiende por servicio de remolque portuario aquél cuyo objeto es la operación náutica de ayuda a la maniobra de un buque, denominado remolcado, siguiendo las instrucciones de su capitán, mediante el auxilio de otro u otros buques, denominados remolcadores, que proporcionan su fuerza motriz o, en su caso, el acompañamiento o su puesta a disposición dentro de los límites de las aguas incluidas en la zona de servicio del puerto.
2. Las Prescripciones Particulares del servicio contendrán las características técnicas exigibles a los remolcadores y los medios que deban incorporar para colaborar con las Administraciones competentes en los servicios de extinción de incendios, salvamento marítimo y lucha contra la contaminación marina.

Artículo 128 Definición y características del servicio de amarre y desamarre de buques

1. Se entiende por servicio de amarre el servicio cuyo objeto es recoger las amarras de un buque, portarlas y fijarlas a los elementos dispuestos en los muelles o atraques para este fin, siguiendo las instrucciones del capitán del buque, en el sector de amarre designado por la Autoridad Portuaria, y en el orden y con la disposición conveniente para facilitar las operaciones de atraque, desamarre y desatraque.
2. Se entiende por servicio de desamarre aquel cuyo objeto es el de largar las amarras de un buque de los elementos de fijación a los que está amarrado siguiendo la secuencia e instrucciones del capitán y sin afectar a las condiciones de amarre de los barcos contiguos.
3. Las prescripciones particulares del servicio contendrán los medios que este servicio debe disponer para colaborar con las Administraciones competentes en los servicios de extinción de incendios, salvamento marítimo y lucha contra la contaminación marina.

Sección 3 Servicio al pasaje

Artículo 129 Definición y alcance del servicio al pasaje

1. El servicio al pasaje incluirá:

a) Servicio de embarque y desembarque de pasajeros, que incluye la organización, control y, en su caso, manejo de los medios necesarios para hacer posible el acceso de los pasajeros desde la estación marítima o el muelle a los buques de pasaje y viceversa.

b) Servicio de carga y descarga de equipajes, que comprende la organización, control y, en su caso, manejo de los medios necesarios para la recepción de los equipajes en tierra, su identificación y traslado a bordo del buque y su colocación en el lugar o lugares que se establezcan, así como para la recogida de los equipajes a bordo del buque desde el lugar o lugares que se establezcan, su traslado a tierra y su entrega a cada uno de los pasajeros.

c) Servicio de carga y descarga de vehículos en régimen de pasaje, que incluye la organización, control y, en su caso, manejo de los medios necesarios para hacer posible la transferencia de estos vehículos, en ambos sentidos, entre el muelle o zona de aparcamiento y el buque.

2. No estará incluido en el servicio portuario el manejo de pasarelas, rampas y otros medios mecánicos de la Autoridad Portuaria cuando se efectúe con el propio personal de la misma.

Sección 4 Servicio de manipulación de mercancías

Artículo 130 Definición y ámbito del servicio portuario de manipulación de mercancías

1. Se consideran integradas en este servicio portuario las actividades de carga, estiba, desestiba, descarga y trasbordo de mercancías, objeto de tráfico marítimo, que permitan su transferencia entre buques, o entre éstos y tierra u otros medios de transporte. Para tener la consideración de actividades incluidas en este servicio deberán realizarse íntegramente dentro de la zona de servicio del puerto y guardar conexión directa e inmediata con una concreta operación de carga, descarga o trasbordo de un buque determinado.

a) Las actividades de carga y estiba comprenden:

1.º La recogida de la mercancía en la zona de almacenamiento o depósito del puerto y el transporte horizontal de la misma hasta el costado del buque en operaciones relacionadas con la carga del mismo.

2.º La aplicación de gancho, cuchara, spreader o cualquier otro dispositivo que permita izar o transferir la mercancía directamente desde un medio de transporte terrestre, o desde el muelle, o pantalán, al costado del buque.

3.º El izado o transferencia de la mercancía y su colocación en la bodega o a bordo del buque.

4.º La estiba de la mercancía en bodega o a bordo del buque, de acuerdo con los planes de estiba e indicaciones del capitán del buque o de los oficiales en quienes delegue esta responsabilidad.

5.º El embarque de la mercancía por medios rodantes en el buque.

6.º El trincaje o sujeción de la carga a bordo del buque para evitar su desplazamiento durante la navegación, siempre que estas operaciones no se realicen por la tripulación del buque.

b) Las actividades de desestiba y descarga comprenden:

1.º El destrincaje o suelta de las sujeciones de la carga a bordo para permitir su manipulación, siempre que estas operaciones no se realicen por la tripulación del buque.

2.º La desestiba de mercancías en la bodega o a bordo del buque, comprendiendo todas las operaciones precisas para su colocación al alcance de los medios de izada o transferencia.

3.º La aplicación de gancho, cuchara, spreader o cualquier otro dispositivo que permita izar o transferir la mercancía.

4.º El izado o transferencia de la mercancía y su colocación en un medio de transporte o en el muelle o pantalán al costado del buque.

5.º La descarga de la mercancía, bien sobre vehículos de transporte terrestre, bien sobre muelle o pantalán para su posterior recogida por vehículos o medios de transporte horizontal, y, en su caso, su traslado a la zona de almacenamiento o depósito dentro del puerto, y el depósito y apilado de la mercancía en dicha zona.

6.º El desembarque de la mercancía del buque por medios rodantes.

c) La actividad de trasbordo comprende el destrincaje o suelta, siempre que no se realice por la tripulación del buque y la desestiba en el primer buque, la transferencia de la mercancía directamente desde un buque a otro y la estiba en el segundo buque y posterior trincaje, siempre que no se realice por la tripulación del buque en el segundo buque.

2. A los efectos establecidos en este artículo, no tendrán la consideración de mercancía objeto de tráfico marítimo:

a) Los bienes propiedad de las Autoridades Portuarias.

b) Las cartas, tarjetas, paquetes postales y otros bienes que sean objeto del servicio postal o de mensajería.

c) La pesca fresca, el bacalao verde y sus productos elaborados.

d) Los desechos y residuos generados por el buque, así como los desechos y residuos de la carga procedente de los buques.

3. Quedan exentas de su consideración como servicio portuario de manipulación de mercancías las actividades siguientes:

a) El manejo de medios mecánicos propiedad de la Autoridad Portuaria y la manipulación de mercancías del Ministerio de Defensa, salvo que en este último caso el servicio se realice por una empresa titular de una licencia para la prestación del servicio de manipulación de mercancías.

b) El manejo de cabezas tractoras o grúas automóviles que no estén permanentemente adscritas a operaciones portuarias y sean conducidas por su personal habitual.

c) El embarque y desembarque de camiones, automóviles y cualquier clase de vehículos a motor, con sus remolques o semirremolques, cuando se realicen por sus propietarios, usuarios o conductores habituales dependientes de aquellos.
923

---

923 Inciso final de la letra c) del número 3 del artículo 130 derogado por la letra a) de la disposición derogatoria única del R.D.-ley 8/2017, de 12 de mayo, por el que se modifica el régimen de los trabajadores para la prestación del servicio portuario de manipulación de mercancías dando cumplimiento a la Sentencia del Tribunal de Justicia de la Unión Europea de 11 de diciembre de 2014, recaída en el Asunto C-576/13 (procedimiento de infracción 2009/4052) («B.O.E.» 13 mayo).Vigencia: 14 mayo 2017

d) La conducción, enganche y desenganche de cabezas tractoras que embarquen o desembarquen remolques o semirremolques, si el transporte se produce sin solución de continuidad desde fuera de la zona de servicio del puerto hasta su embarque, o desde el barco hasta fuera de la mencionada zona.

e) La conducción de vehículos de todo tipo que transporten mercancías hasta pie de grúa o de instalación de carga, o de rampa de embarque, en operaciones directas de cualquier medio de transporte terrestre a buque, si el transporte se produce sin solución de continuidad desde fuera de la zona de servicio del puerto.Asimismo, la conducción de vehículos de todo tipo que reciban mercancías a pie de grúa o de instalación de descarga, o de rampa de desembarque, en operaciones directas de buque a cualquier medio de transporte terrestre, si el transporte se produce sin depósito intermedio hasta fuera de la zona de servicio del puerto.
En ambos casos, las operaciones de conexión de los medios de carga y descarga. En este supuesto, se consideran incluidas las operaciones directas de cualquier medio de transporte terrestre a buque y las de buque a cualquier medio de transporte terrestre.

f) Las labores de sujeción y suelta de la carga a bordo del buque, cuando sean realizadas por las tripulaciones de los buques.

g) Las operaciones de carga, descarga y trasbordo para el avituallamiento. Asimismo, las operaciones de carga, descarga y trasbordo para el aprovisionamiento de buques cuando no se precise emplear medios de carga adscritos permanentemente al servicio de manipulación de mercancías, así como la carga o descarga de las piezas y repuestos para la reparación del buque y la maquinaria y herramientas precisas para dichos trabajos.A estos efectos, se considerarán operaciones de avituallamiento las que se refieren a los siguientes productos: agua, combustibles, carburantes, lubricantes y demás aceites de uso técnico.
A su vez, se consideran operaciones de aprovisionamiento las que se refieren a los siguientes productos: los destinados exclusivamente al consumo de la tripulación y de los pasajeros, productos de consumo para uso doméstico, los destinados a la alimentación de los animales transportados y los consumibles utilizados para la conservación, tratamiento y preparación a bordo de las mercancías transportadas.

h) Las operaciones de carga, descarga y trasbordo si se realizan por tubería.

[924]i) Las operaciones que se realicen en instalaciones portuarias en régimen de concesión o autorización, cuando dichas instalaciones estén directamente relacionadas con plantas de transformación, instalaciones de procesamiento industrial o envasado de mercancías propias que se muevan por dichos terminales marítimos de acuerdo con su objeto concesional, salvo que se realizasen por una empresa titular de licencia de prestación del servicio portuario de manipulación de mercancías.
Las actividades incluidas en el servicio de manipulación de mercancías que sean realizadas en las instalaciones otorgadas en concesión o autorización citadas en el párrafo anterior deberán ser realizadas con trabajadores que cumplan las condiciones establecidas en el artículo 3 del Real Decreto-ley 8/2017, de 12 de mayo, por el que se modifica el régimen de los trabajadores para la prestación del servicio portuario de manipulación de mercancías dando cumplimiento a la Sentencia del Tribunal de Justicia de la Unión Europea de 11 de diciembre de 2014, recaída en el asunto C-576/13 (procedimiento de infracción 2009/4052).

Véase la disposición transitoria segunda del R.D.-ley 8/2017, de 12 de mayo, por el que se modifica el régimen de los trabajadores para la prestación del servicio portuario de manipulación de mercancías dando cumplimiento a la Sentencia del Tribunal de Justicia de la Unión Europea de 11 de diciembre de 2014, recaída en el Asunto C-576/13 (procedimiento de infracción 2009/4052) («B.O.E.» 13 mayo).

[924] Letra i) del número 3 del artículo 130 redactada por el número dos de la disposición final primera del R.D.-ley 8/2017, de 12 de mayo, por el que se modifica el régimen de los trabajadores para la prestación del servicio portuario de manipulación de mercancías dando cumplimiento a la Sentencia del Tribunal de Justicia de la Unión Europea de 11 de diciembre de 2014, recaída en el Asunto C-576/13 (procedimiento de infracción 2009/4052) («B.O.E.» 13 mayo).Vigencia: 14 mayo 2017

4. La Autoridad Portuaria podrá autorizar al naviero o armador, sin necesidad de tramitar una licencia de servicio de manipulación de mercancías, el manejo de medios de carga y descarga propios del buque por personal de su tripulación, una vez se acredite, mediante la presentación de los oportunos certificados de las autoridades competentes, la idoneidad de los medios técnicos empleados y la cualificación del personal que los maneje, particularmente en materia de prevención de riesgos laborales. La Autoridad Portuaria podrá imponer las condiciones necesarias a fin de que se garantice la realización de la operación en condiciones de seguridad y de calidad ambiental.
En ningún caso se podrá autorizar para aquellos buques que enarbolen el pabellón de un Estado incluido en la lista negra que se publica en el informe anual del Memorando de París o, independientemente de su pabellón que esté descrito como de alto o muy alto riesgo por el nuevo régimen de inspección.
5.[925]

Artículo 131 Instrucciones Técnicas sobre maquinaria específica

Por el Ministerio de Industria, Turismo y Comercio, oído Puertos del Estado previa audiencia de las organizaciones empresariales y sindicales más representativas del sector, se aprobarán las Instrucciones Técnicas correspondientes a la maquinaria específica para la prestación del servicio portuario de manipulación de mercancías.

Sección 5 Servicio de recepción de desechos generados por buques

Artículo 132 Régimen de prestación

1. Se incluyen en este servicio las actividades de recogida de desechos generados por buques, su traslado a una instalación de tratamiento autorizada por la Administración competente y, en su caso, el almacenamiento, clasificación y tratamiento previo de los mismos en la zona autorizada por las autoridades competentes.
2. A los efectos de esta ley, se entiende por desechos generados por buques, todos los producidos por el buque, incluyendo los desechos relacionados con la carga, y que están regulados por los anexos I, IV, V o VI del Convenio internacional para prevenir la contaminación ocasionada por los buques de 1973, modificado por su Protocolo de 1978, en su versión vigente (MARPOL 73/78) y por su Protocolo de 1997 que enmendaba el citado Convenio y añadía el anexo VI al mismo. Los desechos generados por buques se considerarán residuos en el sentido del párrafo a) del artículo 3 de la Ley 10/ 1998, de 21 de abril, de Residuos.
3. Se entiende como desechos relacionados con la carga los restos de embalajes, elementos de trincado o sujeción, y otros, que se encuentran a bordo en bodegas de carga o tanques, que permanecen una vez completados los procedimientos de descarga, según se definen en las Directrices para la aplicación del anexo V de MARPOL 73/78.
4. No se consideran desechos generados por buques los residuos de la carga, entendiendo como tales los restos de cualquier material de carga que se encuentren a bordo de bodegas de carga o tanques y que permanezcan una vez completados los procedimientos de descarga y las operaciones de limpieza, ni los derrames del material de carga. A los efectos de esta ley no estará incluida en el servicio portuario de recepción de desechos generados por los buques, la recogida de los residuos de carga y de las sustancias que agotan la capa de ozono y los equipos que las contienen, a los que se hace referencia en el artículo 63 de esta ley.
5. Únicamente podrán prestar este servicio las empresas que, habiendo obtenido la correspondiente licencia de la Autoridad Portuaria, hayan sido autorizadas por el órgano medioambiental competente para la realización de las actividades de gestión de los desechos a que se refiere este servicio y, asimismo, hayan acreditado documentalmente un compromiso de aceptación para su tratamiento o eliminación por parte del gestor destinatario.

---

[925] Número 5 del artículo 130 derogado por la letra a) de la disposición derogatoria única del R.D.-ley 8/2017, de 12 de mayo, por el que se modifica el régimen de los trabajadores para la prestación del servicio portuario de manipulación de mercancías dando cumplimiento a la Sentencia del Tribunal de Justicia de la Unión Europea de 11 de diciembre de 2014, recaída en el Asunto C-576/13 (procedimiento de infracción 2009/4052) («B.O.E.» 13 mayo).Vigencia: 14 mayo 2017

6. En las prescripciones particulares del servicio se incluirán, entre otras, sin perjuicio de las que se establezcan en la licencia correspondiente, las características y condiciones técnicas que deben cumplir las operaciones e instalaciones de recepción de desechos, las cuales deberán ajustarse a las normas aprobadas por las Administraciones competentes, así como los medios que deba incorporar el prestador del servicio para colaborar con las Administraciones competentes en los servicios de lucha contra la contaminación marina.
7. El conjunto de los medios disponibles en cada puerto deberá ser el adecuado para atender las necesidades de los buques que utilicen normalmente el puerto, sin causarles demoras innecesarias.
[926]8. Con la finalidad de reducir los vertidos al mar de los desechos generados por los buques, las Autoridades Portuarias cobrarán una tarifa fija a los buques que atraquen, en cada escala en el puerto, hagan o no uso del servicio de recepción de desechos previsto en este artículo. Dicha tarifa, que se determinará en función de las unidades de arqueo bruto (GT) del buque y, adicionalmente, en el caso de buques de pasaje, del número de personas a bordo, dará derecho a descargar por medios de recogida terrestre en la Zona I del puerto, sin coste adicional, durante los siete primeros días de la escala, todos los desechos de los anexos I y V del Convenio Marpol 73/78. Las Autoridades Portuarias no podrán incentivar directa o indirectamente la limitación de los volúmenes de desechos descargados.
Si la recogida se realiza por medios marinos o tiene lugar en la Zona II del puerto, la tarifa fija será un 25 por ciento superior que la establecida para la recogida en Zona I.
Por las descargas correspondientes a los desechos de los anexos IV y VI, así como por las realizadas después del séptimo día de escala, los buques abonarán directamente al prestador del servicio la tarifa que corresponda por los volúmenes recogidos.
Los prestadores del servicio podrán convenir con sus usuarios, a su cargo, descuentos comerciales sobre la tarifa, en función, entre otros de los tipos y volúmenes anuales de los desechos entregados.
La tarifa fija a aplicar a un buque en cada escala de un puerto será la resultante del producto de la cuantía básica (R1) por los siguientes coeficientes, en función de las unidades de arqueo bruto del buque (GT):

a) Buques entre 0 y 2.500 GT: 1,50.

b) Buques entre 2.501 y 25.000 GT: 6 x 0,0001 x GT.

c) Buques entre 25.001 y 100.000 GT: (1,2 x 0,0001 x GT) + 12

d) Buques de más de 100.000 GT: 24,00.
En el caso de los buques de pasaje, tales como ferris, ropax y cruceros, a la anterior tarifa se adicionará la resultante del producto de la cuantía básica (R2) por el número de personas a bordo del buque que figura en la Declaración Única de Escala, a cuyo efecto computarán tanto los pasajeros como la tripulación.
El valor de la cuantía básica (R1) se establece en 80 euros, salvo para los buques de pasaje que será de 75 euros, y el de la cuantía básica (R2) en 0,25 euros, para todas las Autoridades Portuarias. Dichos valores podrán ser revisados en la Ley de Presupuestos Generales del Estado o en otra que, en su caso, se apruebe a estos efectos, en función de la evolución de los costes del servicio en el sistema portuario.
Los volúmenes de los desechos correspondientes a los anexos I y V de MARPOL 73/78 efectivamente descargados serán abonados por la Autoridad Portuaria a las empresas prestadoras de acuerdo con las tarifas que se establezcan en las Prescripciones Particulares del Servicio. En el caso de que la cantidad recaudada por la tarifa fija fuera superior a lo abonado, la Autoridad Portuaria podrá distribuir un porcentaje de la cantidad remanente entre los titulares de licencias del servicio para contribuir a la viabilidad del servicio en caso de demanda insuficiente. Los criterios de distribución se incluirán en las prescripciones particulares del servicio que deberán ser objetivos, transparentes, proporcionales, equitativos y no discriminatorios.
Las Autoridades Portuarias podrán proponer en el marco del Plan de Empresa un coeficiente corrector común a las cuantías básicas R1 y R2, que no podrá ser inferior a 1,00 ni superior a 1,30, cuando la

[926] Número 8 del artículo 132 redactado por el número uno de la disposición final vigésima primera de la Ley 3/2017, de 27 de junio, de Presupuestos Generales del Estado para el año 2017 («B.O.E.» 28 junio).Vigencia: 29 junio 2017

cantidad recaudada por la Autoridad Portuaria por estos conceptos en el ejercicio anterior hubiese sido inferior a la cantidad abonada a las empresas prestadoras del servicio en dicho ejercicio. El coeficiente corrector propuesto tendrá como objeto alcanzar el equilibrio entre los ingresos y gastos de la Autoridad Portuaria asociados a la prestación del servicio, tomando en consideración la evolución de los tráficos prevista para el año en el que se aplique.
En el supuesto de que la Autoridad Portuaria no proponga un coeficiente corrector se entenderá que opta por el mantenimiento del aprobado para el ejercicio anterior o, si no se hubiera aprobado ninguno, que el valor del mismo será igual a la unidad. El coeficiente corrector definitivo para cada Autoridad Portuaria se establecerá con carácter anual en la Ley de Presupuestos Generales del Estado o, en la que, en su caso, se apruebe a estos efectos.

9. El pago de la tarifa fija de recepción de desechos generados por buques es obligatoria para todos los buques en cada escala que realicen en el puerto, con un máximo de una vez cada siete días, con la salvedad de las bonificaciones y exenciones recogidas en los apartados 10 y 11 de este artículo. Esta tarifa será exigible a los sujetos pasivos de la tasa del buque en las condiciones establecidas para dicha tasa.

[927]10. Se aplicarán las siguientes bonificaciones a la tarifa fija de recepción de desechos generados por buques:

a) Cuando el buque disponga de un certificado de la Administración Marítima en el que se haga constar que, por la gestión medioambiental del buque, por su diseño, equipos disponibles o condiciones de explotación, se generan cantidades reducidas de los desechos correspondientes: 20 por ciento. En el caso de los buques de pasaje, el certificado distinguirá entre los desechos del anexo I y del anexo V, aplicándose la bonificación a la parte de la tarifa fija asociada a la cuantía básica R1 (anexo I) y/o R2 (anexo V) respectivamente en función de los certificados obtenidos.

b) Cuando el buque que en una escala no efectúe descarga de desechos del anexo I acredite ante la Autoridad Portuaria, mediante un certificado expedido por la Administración Marítima, la entrega de los desechos de dicho anexo, así como el pago de las tarifas correspondientes, en el último puerto donde haya efectuado escala, siempre que se garantice la recogida de todos los desechos de este tipo en dicho puerto, que no se haya superado la capacidad de almacenamiento del mismo desde la escala anterior y que tampoco se vaya a superar hasta la próxima escala: 50 por ciento. En el caso de los buques de pasaje, esta bonificación se aplicará únicamente a la parte de la tarifa fija asociada a la cuantía básica R1.

c) Los buques que operen en tráfico regular con escalas frecuentes y regulares, particularmente los dedicados a líneas de transporte marítimo de corta distancia, cuando ante la Autoridad Portuaria se acredite, mediante certificado expedido por la Administración Marítima, la existencia de un plan que asegure la entrega de desechos generados por los buques de los anexos I y V, así como el pago de las tarifas correspondientes en alguno de los puertos situados en la ruta del buque, y que garantice la recogida de todos sus desechos cuando el buque haga escala en dicho puerto de forma que en ninguno de sus viajes se supere la capacidad de almacenamiento de cada tipo de desechos: 100 x [1-(0,30/(n-1))] por ciento, siendo n el número medio de puertos diferentes en los que la línea marítima hace escala por cada periodo de siete días y siempre que n sea igual o mayor que 2. En todo caso, los buques mencionados pagarán la tarifa que les corresponda, en cada puerto que escalen, como máximo una vez cada 7 días, correspondiendo el importe total de la tarifa fija si se ha hecho descarga en ese periodo. En el caso de los buques de pasaje, el certificado distinguirá la existencia de un plan correspondiente a los desechos del anexo I y del anexo V, aplicándose la bonificación a la parte de la tarifa fija asociada a la cuantía básica R1 (anexo I) y/o R2 (anexo V), respectivamente, en los puertos en los que no se produzca la descarga del desecho correspondiente.
En el supuesto c), cuando el buque posea un plan que únicamente asegure la entrega de desechos sólidos del anexo V del Convenio MARPOL 73/78, la bonificación será la tercera parte de la que le

[927] Número 10 del artículo 132 redactado por el número dos de la disposición final vigésima primera de la Ley 3/2017, de 27 de junio, de Presupuestos Generales del Estado para el año 2017 («B.O.E.» 28 junio).Vigencia: 29 junio 2017

corresponde de acuerdo con lo dispuesto en dicho supuesto. Si el buque es de pasaje, la bonificación se aplicará sobre la tercera parte de la tarifa fija que corresponde a la cuantía básica R1 y sobre el cien por cien de la tarifa fija que corresponde a la cuantía básica R2.
En caso de que el buque posea un plan que solo asegure la entrega de desechos líquidos del anexo I, la bonificación será de las dos terceras partes. Si el buque es de pasaje, la bonificación se aplicará sobre las dos terceras partes de la tarifa fija que corresponde a la cuantía básica R1, sin que se aplique bonificación sobre la parte de la tarifa fija que corresponde a la cuantía básica R2..
11. Estarán exentos del pago de la tarifa fija de recepción de desechos generados por buques, sin perjuicio de que satisfagan directamente al prestador del servicio las cantidades correspondientes a los volúmenes de desechos que realmente entreguen:

a) Los buques de guerra, unidades navales auxiliares y otros buques que, siendo propiedad de un Estado de la Unión Europea o estando a su servicio, sólo presten servicios gubernamentales de carácter no comercial.

b) Los buques y embarcaciones al servicio de la Autoridad Portuaria o asociadas a la realización de obras en la zona del servicio del puerto, las embarcaciones al servicio de las Administraciones públicas que tengan base en el puerto, así como las que formen parte de un servicio portuario, las dedicadas al tráfico interior y los destinados al avituallamiento y al aprovisionamiento de buques, siempre que se acredite ante la Autoridad Portuaria, mediante certificado expedido por la Administración marítima, la existencia de un plan que asegure la entrega periódica de desechos y residuos generados por el buque, aceptado por uno de los prestadores del servicio, debiéndose justificar trimestralmente las entregas realizadas.

c) Los buques o embarcaciones de pesca fresca. En este supuesto, la Autoridad Portuaria deberá subscribir un convenio con las cofradías de pescadores con el fin de establecer un plan que asegure la entrega periódica de desechos y residuos generados por el buque o embarcación, aceptado por uno de los prestadores del servicio, debiéndose justificar trimestralmente las entregas realizadas.

d) Las embarcaciones deportivas o de recreo autorizadas para un máximo de 12 pasajeros. En este supuesto, la Autoridad Portuaria deberá subscribir un convenio con los operadores de las dársenas o las instalaciones náutico-deportivas con el fin de establecer un plan que asegure la entrega periódica de desechos y residuos generados por el buque o embarcación, aceptado por uno de los prestadores del servicio, debiéndose justificar trimestralmente las entregas realizadas.

e) Los buques que fondeen en zonas geográficas que no hayan necesitado la realización de obras de mejora y la instalación de equipos para posibilitar el fondeo.

f) Buques inactivos y buques a flote en construcción, gran reparación, transformación o desguace.
12. En los casos contemplados en los apartados anteriores, no se tendrán en consideración los planes en los que intervengan instalaciones portuarias receptoras situadas en puertos extracomunitarios y que no figuren en los listados actualizados de Instalaciones de Recepción de la Organización Marítima Internacional (OMI), ni tampoco las descargas efectuadas en dichas instalaciones.
13. Las cantidades recaudadas con la tarifa fija contribuirán a la financiación de los costes de prestación del servicio y a promover las mejores prácticas ambientales desincentivando el vertido de desechos al mar. A estos efectos, y a partir de un volumen mínimo de desechos descargados, la Autoridad Portuaria podrá establecer bonificaciones a la tarifa fija por cada metro cúbico de desecho que se acredite haber descargado, previo informe vinculante de Puertos del Estado y siempre que dichas bonificaciones se incorporen a la estructura de costes de cada Autoridad Portuaria, en un marco de competencia leal entre puertos.

Sección 6 Servicios portuarios en régimen de autoprestación e integración de servicios

Artículo 133 Concepto de autoprestación

[928]1. A los efectos de esta ley se considera autoprestación cuando el concesionario o el titular de una terminal de pasajeros o de mercancías dedicada al uso particular se presta a sí mismo los servicios al pasaje o de manipulación de mercancías, respectivamente.
También se considerará autoprestación cuando una compañía naviera se presta a sí misma uno o varios servicios portuarios con personal propio embarcado para los servicios a bordo y material propio, sin que se celebre ningún tipo de contrato con terceros a efectos de tal prestación. En el caso de servicios de transporte marítimo de corta distancia regulares y de las autopistas del mar realizados con buques ro-ro puros, ro-pax, con-ro y ferries se podrán prestar a sí mismo los servicios al pasaje y de manipulación de mercancías utilizando también personal propio en tierra. En ningún caso se podrá autorizar para aquellos buques que enarbolen el pabellón de un Estado incluido en la lista negra que se publica en el informe anual del Memorándum de París o, independientemente de su pabellón, que estén considerados como de alto o muy alto riesgo por el nuevo régimen de inspección.Artículo 134 Concepto de integración de servicios
1. A los efectos de esta ley se considera que existe integración de servicios cuando el concesionario o el titular de una autorización de una terminal de pasajeros o de mercancías dedicadas al uso particular puede prestar a los buques que operan en la misma uno o varios servicios técnico-náuticos, con personal y material propios, sin celebrar contrato con terceros cuyo objeto sea la prestación de dichos servicios. En este supuesto, el naviero que opere en este tipo de terminales podrá elegir entre los servicios portuarios integrados y los abiertos al uso general.
2. Cuando en terminales dedicadas al uso particular con autorización para la integración de servicios la Autoridad Portuaria imponga la manipulación de mercancías ajenas, la operación de buques de terceros o la prestación de servicios al pasaje transportado en buques de terceros, los servicios técnico-náuticos a estos tráficos deberán ser prestados por las empresas con licencia de servicios portuarios abiertos al uso general.

Artículo 135 Requisitos y procedimiento de otorgamiento de las licencias de autoprestación y de integración de servicios

1. La prestación de servicios portuarios en régimen de autoprestación y de integración de servicios será autorizada por la Autoridad Portuaria, previo informe vinculante de la Administración marítima en lo que se refiere a la seguridad marítima, que deberá emitirse en el plazo de un mes desde la recepción de la documentación correspondiente, entendiéndose en sentido favorable si transcurriera dicho plazo sin que el informe se haya emitido de forma expresa.
2. Para el servicio de practicaje no se podrá autorizar el régimen de autoprestación, sin perjuicio de la posibilidad de obtención de exenciones de practicaje, conforme a lo previsto en el artículo 126. A su vez, no se podrá autorizar el régimen de integración de servicios, salvo en los supuestos de puertos, atracaderos particulares o terminales en régimen de concesión situados fuera de los límites geográficos de prestación del servicio portuario de practicaje, así como en aquellas otras situaciones excepcionales de análogas características a las anteriores.
3. Las licencias que autoricen la prestación de servicios portuarios en régimen de autoprestación o de integración de servicios deberán ajustarse a las prescripciones particulares de los servicios, excluyendo del contenido de dichas licencias las cláusulas a las que se refiere el artículo 116, con las condiciones establecidas en el mismo y con las que, en su caso, haya determinado la Administración marítima en el informe emitido.
Entre los requisitos técnicos para la prestación de los servicios portuarios en este régimen no se podrá exigir un número mayor de medios humanos y materiales que los correspondientes a las operaciones unitarias previstas en la terminal, tanto las más simples como las más complejas, en las mismas condiciones de seguridad y calidad que se exigen para el resto de los prestadores.
4. Las licencias para la prestación de servicios portuarios en régimen de autoprestación o de integración de servicios podrán solicitarse en cualquier momento y se otorgarán como máximo por el plazo previsto en el artículo 114, pudiendo ser renovadas conforme lo indicado en dicho artículo. Estas licencias

[928] Número 1 del artículo 133 redactado por el número tres de la disposición final primera del R.D.-ley 8/2017, de 12 de mayo, por el que se modifica el régimen de los trabajadores para la prestación del servicio portuario de manipulación de mercancías dando cumplimiento a la Sentencia del Tribunal de Justicia de la Unión Europea de 11 de diciembre de 2014, recaída en el Asunto C-576/13 (procedimiento de infracción 2009/4052) («B.O.E.» 13 mayo).Vigencia: 14 mayo 2017

únicamente podrán ser denegadas por alguna de las razones previstas en el artículo 109 para limitar el número de prestadores.

Artículo 136 Compensaciones económicas

1. En las licencias de autoprestación y en las de integración de servicios se establecerá la compensación económica que, en su caso, los titulares deberán abonar como contribución para que las obligaciones de servicio público que recaen sobre los titulares de licencias abiertas al uso general puedan ser atendidas, en particular las de mantener la cobertura universal, la regularidad y la continuidad de los servicios.
2. El valor de dicha compensación se establecerá para cada licencia de conformidad con los criterios objetivos, transparentes, proporcionales, equitativos y no discriminatorios establecidos al efecto en las prescripciones particulares de los servicios. Para cada servicio, dicho valor será un porcentaje de los costes fijos que le corresponderían a un único prestador abierto al uso general con los medios humanos y materiales mínimos exigidos por el Pliego de Prescripciones Particulares del servicio. Dicho porcentaje no podrá ser mayor que el porcentaje que representa sobre el total de actividad anual de cada servicio portuario la realizada por el titular de una licencia de autoprestación o integración del servicio, en el ámbito geográfico y, en su caso, en el tipo de tráfico y mercancía, afectado por las prescripciones particulares del servicio que sean de aplicación.
3. La compensación anual será facturada por la Autoridad Portuaria a los titulares de licencias de autoprestación e integración de servicios, en las condiciones establecidas en las prescripciones particulares de los servicios, si hubiere prestadores del servicio abiertos al uso general, distribuyéndose entre los mismos con arreglo a los criterios previstos en las referidas prescripciones particulares.

CAPÍTULO IV Servicio de señalización marítima

Artículo 137 Concepto y regulación

1. El servicio de señalización marítima gestionado por los organismos portuarios tiene como objeto la instalación, mantenimiento, control e inspección de dispositivos visuales, acústicos, electrónicos o radioeléctricos, activos o pasivos, destinados a mejorar la seguridad de la navegación y los movimientos de los buques en el mar litoral español, y, en su caso, confirmar la posición de los buques en navegación.
La prestación de este servicio corresponde a cada Autoridad Portuaria en la zona geográfica que tenga asignada a estos efectos.
Quedan excluidos de este servicio:

a) La instalación y mantenimiento de los dispositivos anteriormente citados, que sirvan para la aproximación y acceso del buque a los puertos de competencia de las Comunidades Autónomas y el balizamiento de su zona de servicio.

b) La instalación y mantenimiento del balizamiento de cualesquiera otras instalaciones de las Administraciones públicas o de organismos dependientes de ellas.

c) La instalación y mantenimiento del balizamiento de instalaciones otorgadas en concesión o autorización, incluidas las destinadas a cultivos marinos y emisarios submarinos, o de otras instalaciones ubicadas en el medio marino, susceptibles de poder representar un obstáculo a la navegación.

d) El balizamiento de instalaciones y obstáculos artificiales, que deberán ser realizados y abonados por el titular, promotor, responsable o causante de los mismos.

e) El servicio de balizamiento de las zonas de baño y de lanzamiento y varada de artefactos flotantes de recreo en las playas.

[929]f) Los dispositivos necesarios para señalizar la aproximación, el acceso y la navegación por el interior de los puertos de titularidad estatal.

.[930]

2. Corresponde a Puertos del Estado determinar la procedencia o no del balizamiento, estableciendo sus características técnicas y ubicación, previo dictamen de la Comisión de Faros, sin perjuicio del órgano o entidad competente para su instalación y mantenimiento. Por razones de seguridad o urgencia, Puertos del Estado podrá autorizar balizamientos provisionales, sin perjuicio de los que definitivamente sean aprobados. La composición y funciones de la Comisión de Faros serán determinadas por el Ministerio de Fomento.

3. En los supuestos previstos en los párrafos a), b), c), d) y e) del apartado 1, el proyecto de ejecución, la instalación y el mantenimiento de las ayudas a la navegación marítima deberán ser ejecutados a su costa por la Comunidad Autónoma o Administración correspondiente, o por el concesionario o autorizado, por el titular, promotor o responsable de la instalación, o por el causante del obstáculo artificial, según proceda, de conformidad con la normativa y características técnicas y ubicación de los dispositivos que hayan sido aprobados por Puertos del Estado, previo dictamen de la Comisión de Faros.

4. A las Autoridades Portuarias, como parte del servicio de señalización marítima, se les asignan las siguientes funciones:

a) Aprobar los proyectos de ejecución o modificación de los dispositivos de señalización marítima cuya instalación y mantenimiento corresponda a la Autoridad Portuaria.

b) Garantizar el efectivo cumplimiento de los balizamientos establecidos por Puertos del Estado, de forma que, en el supuesto de que los responsables de su instalación y mantenimiento no los ejecuten en el plazo establecido, será ejecutado por la Autoridad Portuaria a costa de aquéllos.

c) Informar, con carácter vinculante, los proyectos de ejecución de nuevos dispositivos o modificación de los existentes, cuya instalación y mantenimiento corresponda a terceros.

d) Inspeccionar las ayudas a la navegación marítima cuya instalación y mantenimiento corresponde a terceros y, en su caso, a costa de éstos, la adopción de las medidas conducentes al restablecimiento del servicio, incluidas las derivadas del ejercicio de la potestad sancionadora, cuando proceda.

5. Los responsables de la instalación y mantenimiento de las ayudas a la navegación marítima tienen la obligación de comunicar tanto la puesta en servicio de nuevas señales, como las incidencias que se produzcan al Servicio Nacional de Coordinación de Radioavisos Náuticos Locales y Costeros, de la Sociedad de Salvamento y Seguridad Marítima u órgano competente, a los efectos de su difusión a navegantes, cuando proceda, así como a Puertos del Estado. Las ayudas a la navegación a las que se refiere el apartado 1 son una información adicional a la suministrada por las cartas náuticas y, en su caso, por los avisos a navegantes, que deben ser interpretadas conjuntamente con dichos documentos náuticos.

6. Previamente a la aprobación de nuevos polígonos de cultivos marinos o de otras instalaciones ubicadas en el medio marino, susceptibles de poder representar un obstáculo a la navegación, la Comunidad Autónoma o Administración competente deberá remitir el proyecto que incluya la delimitación de los mismos a Puertos del Estado, a fin de que, en el plazo máximo de dos meses, determine las características técnicas y ubicación de su balizamiento, debiendo garantizarse por la Comunidad Autónoma o Administración competente la instalación y mantenimiento de dicho balizamiento.

---

[929] Actual letra f) del número 1 del artículo 137 renumerada por el apartado tres del artículo quinto del R.D.-ley 1/2014, de 24 de enero, de reforma en materia de infraestructuras y transporte, y otras medidas económicas («B.O.E.» 25 enero). Su contenido literal se corresponde con el de la anterior letra g) del mismo número y artículo.Vigencia: 26 enero 2014 Asimismo, comprenderá el servicio de control y ayuda del tráfico marítimo costero que corresponda prestar a la Sociedad de Salvamento y Seguridad Marítima

[930] Último párrafo del número 1 del artículo 137 introducido por el apartado dos del artículo quinto del R.D.-ley 1/2014, de 24 de enero, de reforma en materia de infraestructuras y transporte, y otras medidas económicas («B.O.E.» 25 enero).Vigencia: 26 enero 2014

7. Para la protección del servicio que prestan, garantizando su adecuada identificación y uso, el Ministerio de Fomento, a propuesta de Puertos del Estado, oída la Comisión de Faros, podrá establecer las servidumbres necesarias para garantizar la eficacia de las señales y de la prestación del servicio.
Previamente la Autoridad Portuaria correspondiente remitirá a Puertos del Estado la memoria técnica solicitando dichas servidumbres, las cuales se limitarán a garantizar el acceso a las ayudas y su efectividad. En el caso de las ayudas visuales, las servidumbres podrán referirse a la protección del cono de luz, sus colores, su cadencia y su ritmo, así como a la iluminación del fondo.
Las servidumbres de protección de las ayudas radioeléctricas no podrán suponer limitaciones superiores a las establecidas en la normativa vigente en materia de telecomunicaciones en cuanto a la protección del espacio radioeléctrico.

CAPÍTULO V Servicios comerciales

Artículo 138 Definición y régimen de aplicación

1. A los efectos previstos en esta ley, son servicios comerciales las actividades de prestación de naturaleza comercial que, no teniendo el carácter de servicios portuarios, estén vinculadas a la actividad portuaria.
2. El desarrollo de actividades industriales, comerciales o de servicios en el dominio público portuario se someterá al régimen jurídico previsto en esta ley para los servicios comerciales.
Artículo 139 Régimen de prestación de servicios comerciales y otras actividades
1. Los servicios comerciales se prestarán en régimen de concurrencia.
Los organismos públicos portuarios adoptarán medidas encaminadas a promover la competencia en la prestación de los mismos.
2. La prestación de servicios comerciales y el desarrollo de actividades industriales, comerciales o de servicios por terceros requerirá la obtención de autorización de la Autoridad Portuaria. El plazo de vigencia de dicha autorización será el que se determine en el título correspondiente. Si la prestación del servicio comercial estuviera vinculada a la ocupación privativa del dominio público portuario, el plazo deberá ser el mismo que el autorizado para la ocupación demanial.
Asimismo, la prestación de los mismos, deberá ajustarse a las condiciones particulares que determine cada Autoridad Portuaria, en su caso, así como a las demás disposiciones normativas que sean de aplicación.
3. Cuando el desarrollo de una actividad o de un servicio requiera la ocupación de bienes de dominio público portuario, se tramitará un solo expediente, otorgándose un único título administrativo en el que por el mismo plazo se autorice la actividad y la ocupación del dominio público portuario.
4. El plazo máximo para notificar la resolución del expediente de otorgamiento de la autorización será de tres meses. Ésta se entenderá otorgada si transcurre el citado plazo sin que haya recaído resolución expresa, salvo que se requiera la ocupación privativa de bienes del dominio público portuario.
5. Los títulos habilitantes para la prestación de servicios comerciales deberán incluir, al menos, los siguientes contenidos:

a) Objeto del servicio o de la actividad.

b) Plazo de otorgamiento.

c) Garantías que deban constituirse, incluidas las necesarias para cubrir posibles riesgos medioambientales.

d) Condiciones y medios para garantizar la seguridad y calidad ambiental del servicio o actividad, así como su compatibilidad con el funcionamiento operativo del puerto.

e) Tasa de actividad que corresponda.
6. Las autorizaciones podrán extinguirse por alguna de las siguientes causas:

a) Transcurso del plazo previsto en la autorización.

b) Revocación por incumplimiento de las condiciones establecidas en el título habilitante.

c) Por las demás causas previstas, en su caso, en las condiciones particulares establecidas por la Autoridad Portuaria.

Artículo 140 Servicios comerciales prestados por las Autoridades Portuarias

La prestación de servicios comerciales por las Autoridades Portuarias estará limitada a atender las posibles deficiencias de la iniciativa privada. En contraprestación por estos servicios, dichos organismos exigirán las correspondientes tarifas, que tendrán naturaleza de precios privados.

Artículo 141 Entrega, recepción y otras operaciones de manipulación de mercancías

Las operaciones de entrega y recepción de la mercancía, depósito, remoción y traslado de cualquier tipo, así como cualesquiera otras que no estén incluidas en el servicio de manipulación de mercancías, tal como se define en el artículo 130.1, tendrán la consideración de servicios comerciales, y para su ejercicio será preciso contar con la oportuna autorización de la Autoridad Portuaria.

CAPÍTULO VI Régimen de gestión de los trabajadores para la prestación del servicio portuario de manipulación de mercancías

Sección 1 Sociedades de gestión de la puesta a disposición de trabajadores

[931]*Artículo 142 al 155*

[931] Artículo 142 al 155 derogados por la letra a) de la disposición derogatoria única del R.D.-ley 8/2017, de 12 de mayo, por el que se modifica el régimen de los trabajadores para la prestación del servicio portuario de manipulación de mercancías dando cumplimiento a la Sentencia del Tribunal de Justicia de la Unión Europea de 11 de diciembre de 2014, recaída en el Asunto C-576/13 (procedimiento de infracción 2009/4052) («B.O.E.» 13 mayo).Vigencia: 14 mayo 2017

TÍTULO VII
Régimen económico

CAPÍTULO I Principios y compensación y asistencia interportuarias

Artículo 156 Autofinanciación del sistema portuario

1. El régimen económico de los puertos de titularidad estatal deberá responder al principio de autosuficiencia económica del sistema portuario en su conjunto y de cada una de las Autoridades Portuarias en un marco de autonomía de gestión económico-financiera de los organismos públicos portuarios.
2. Los ingresos por las actividades ordinarias del sistema portuario estatal y de cada una de las Autoridades Portuarias deberán cubrir, al menos, los siguientes conceptos:

a) Los gastos de explotación, los gastos financieros y otros necesarios para el cumplimiento de sus funciones.

b) Las cargas fiscales.

c) La depreciación de sus bienes e instalaciones.

d) Un rendimiento razonable sobre el activo no corriente neto medio del ejercicio, excluyendo el inmovilizado en curso, los activos por impuestos diferidos y los deudores comerciales no corrientes, que permita hacer frente a las necesidades de las nuevas inversiones y a la devolución de los empréstitos emitidos y de los préstamos recibidos.
3. Para garantizar la autosuficiencia económica del sistema portuario y de cada una de las Autoridades Portuarias, Puertos del Estado acordará con cada Autoridad Portuaria, en los respectivos Planes de Empresa, en la forma prevista en el artículo 52 de esta ley, los objetivos de rentabilidad anual, el rendimiento sobre el activo no corriente neto medio considerado como razonable y demás objetivos de gestión, atendiendo a la previsible evolución de la demanda, a las necesidades inversoras de cada Autoridad Portuaria derivadas de la misma, a sus características físicas y condiciones específicas, en particular las derivadas de la insularidad, especial aislamiento y ultraperifericidad, y a su posición competitiva, teniendo en cuenta el objetivo de rentabilidad anual fijado para el conjunto del sistema portuario.
El objetivo de rentabilidad anual para el conjunto del sistema portuario se establece en el 2,5 por ciento y podrá ser revisado en la Ley de Presupuestos Generales del Estado o en otra que se apruebe a estos efectos, en función de criterios de política económica y de transporte, de la evolución de los costes logísticos y portuarios, de las necesidades inversoras del sistema, de la previsible evolución de la demanda y de sostenibilidad de la actividad portuaria.

[932]*Artículo 157 Cálculo de la rentabilidad anual*

A los efectos previstos en el artículo anterior, la rentabilidad anual de cada Autoridad Portuaria y del conjunto del sistema portuario se calculará tomando como base el cociente de dividir:

a) El resultado del ejercicio después de impuestos, excluyendo del mismo el deterioro y resultado por enajenaciones del inmovilizado y otros resultados que tengan el carácter de extraordinarios, así como los ingresos financieros correspondientes a la incorporación al activo de gastos financieros y el saldo del Fondo de Compensación Interportuario aportado o recibido, y

[932] Artículo 157 redactado por la disposición final vigésima segunda de la Ley 2/2012, de 29 de junio, de Presupuestos Generales del Estado para el año 2012 («B.O.E.» 30 junio).Vigésima segunda de Ley 2/2012, de 29 de junio, de Presupuestos Generales del Estado para el año 2012 («B.O.E.» 30 junio)Vigencia: 1 julio 2012 Efectos / Aplicación: 1 julio 2012

b) El activo no corriente neto medio del ejercicio, excluyendo el inmovilizado en curso, el inmovilizado correspondiente a terrenos y bienes naturales sobre los que no se haya desarrollado ningún tipo de actividad durante el ejercicio, los activos por impuestos diferidos y los deudores comerciales no corrientes. La incorporación de una nueva infraestructura portuaria básica (dique de abrigo, esclusa y acceso marítimo) se prorrateará durante siete años desde la fecha del acta de recepción.

Artículo 158 Medidas para garantizar el cobro de sus recursos

Las Autoridades Portuarias podrán utilizar para la efectividad de sus créditos con naturaleza de ingresos de Derecho público, y a través de sus propios servicios, el procedimiento administrativo de apremio.
Asimismo, podrán convenir con los órganos de recaudación del Ministerio de Economía y Hacienda la gestión recaudatoria de dichos ingresos en la forma prevista en el Reglamento General de Recaudación.

Artículo 159 Fondo de Compensación Interportuario

1. El Fondo de Compensación Interportuario constituye el instrumento de redistribución de recursos del sistema portuario estatal. Será administrado por Puertos del Estado de conformidad con los acuerdos adoptados por el Comité de Distribución del Fondo, y se dotará anualmente en el presupuesto de explotación individual de dicho Organismo Público.
2. Las Autoridades Portuarias y Puertos del Estado realizarán aportaciones al Fondo de Compensación Interportuario conforme a los criterios y límites establecidos en esta ley. Dichas aportaciones tendrán la consideración de gasto no reintegrable.
[933]3. La cuantía anual de la aportación de cada Autoridad Portuaria al Fondo de Compensación Interportuario se determinará por agregación de los siguientes importes correspondientes al ejercicio anterior:

[934]a) El 80 por ciento de los ingresos devengados por la tasa de ayudas a la navegación asociados a la cuantía básica (A) correspondiente a las embarcaciones a las que por sus características les sea de aplicación la tasa del buque.

[935]b) Hasta el 12 por ciento y no menos del 4 por ciento del resultado del ejercicio, excluyendo las amortizaciones del inmovilizado, el resultado por enajenaciones y bajas del activo no corriente, los ingresos por incorporación al activo de gastos financieros, el traspaso a resultados de subvenciones de capital y otros resultados que tengan el carácter de extraordinarios, la cantidad correspondiente al Fondo de Compensación aportada y recibida y los ingresos por la tasa de ayudas a la navegación siempre que el valor resultante sea positivo.
El porcentaje a aplicar correspondiente al párrafo b) será fijado anualmente por el Comité de Distribución del Fondo, a propuesta de Puertos del Estado, en función, entre otras, de las necesidades financieras globales de las Autoridades Portuarias y de Puertos del Estado motivadas por la diferente situación competitiva en que se encuentran las Autoridades Portuarias, sobre la base de no discriminación de tratamiento entre las mismas. Dicho porcentaje se reducirá un 50 por ciento para las Autoridades Portuarias del Archipiélago Canario, Balear y de Ceuta, Melilla y Sevilla.

4. La cuantía de la aportación anual de Puertos del Estado se determinará por su Consejo Rector en función de las disponibilidades y previsiones presupuestarias de dicho Organismo Público y de las necesidades del Fondo de Compensación Interportuario.
5. La distribución del Fondo de Compensación Interportuario entre Puertos del Estado y las Autoridades Portuarias se aprobará por el Comité de Distribución del Fondo atendiendo a los criterios siguientes:

---

[933] Número 3 del artículo 159 redactado por la disposición final vigésima tercera de la Ley 2/2012, de 29 de junio, de Presupuestos Generales del Estado para el año 2012 («B.O.E.» 30 junio).Vigencia: 1 julio 2012 Efectos / Aplicación: 1 julio 2012

[934] Letra a) del número 3 del artículo 159 redactada por el apartado cuatro del artículo quinto del R.D.-ley 1/2014, de 24 de enero, de reforma en materia de infraestructuras y transporte, y otras medidas económicas («B.O.E.» 25 enero).Vigencia: 26 enero 2014

[935] Letra b) del número 3 del artículo 159 redactada por el apartado dos de la disposición final vigésima quinta de la Ley 6/2018, de 3 de julio, de Presupuestos Generales del Estado para el año 2018 («B.O.E.» 4 julio).Vigencia: 5 julio 2018Efectos / Aplicación: 5 julio 2018

a) Las aportaciones establecidas en el apartado 3.a) de este artículo, se distribuirán entre todas las Autoridades Portuarias en función del número de faros y otras ayudas a la navegación marítima operativas que cada una de ellas tenga asignada.

b) Las aportaciones previstas en los apartados 3.b) y 4 tendrán carácter finalista y su aplicación estará condicionada a su ejecución efectiva o, en su caso, al cumplimiento del correspondiente plan de saneamiento, destinándose, entre otras, a financiar:

1.º Inversiones en infraestructuras portuarias y en señalización marítima, así como sus gastos de reparación y mantenimiento.

2.º Los gastos asociados a la implantación de planes de saneamiento.

3.º Actuaciones medioambientales y de seguridad que favorezcan un marco de desarrollo sostenible y seguro de la actividad portuaria.

4.º Actuaciones o programas de investigación, desarrollo e innovación de interés portuario.

5.º Daños físicos o situaciones económicas excepcionales o no previstos.

Asimismo, dichas aportaciones se destinarán a compensar los menores ingresos estructurales de las Autoridades Portuarias de Ceuta, Melilla, Baleares y de las Islas Canarias, las cuales soportan reducciones y bonificaciones de las tasas derivadas de sus condiciones de insularidad, especial aislamiento y ultraperifericidad.

Las cantidades a recibir por estas compensaciones se sujetarán a los dos siguientes criterios:

En primer lugar, el volumen total de estas compensaciones será la aportación mínima al Fondo de Compensación Interportuario establecida en el apartado 3.b) de este artículo.

Y, en segundo lugar, se distribuirán de forma proporcional a las cantidades que se han dejado de percibir como consecuencia de la aplicación a las tasas del buque, pasaje y mercancía de los coeficientes reductores por concepto de interinsularidad y de las bonificaciones por insularidad, especial aislamiento y ultraperifericidad, correspondientes al año inmediatamente anterior a la fecha de celebración del Plan de Empresa.

El importe a recibir por cada Autoridad Portuaria no podrá ser superior al importe de las reducciones y bonificaciones efectivamente practicadas en dicho año correspondientes a las tasas señaladas en el párrafo anterior por los conceptos citados en el mismo, y nunca superior al importe que le permitiera alcanzar la rentabilidad anual objetivo del sistema portuario correspondiente a ese año, calculados los ingresos por tasas de utilización con coeficientes correctores de valor uno. Las cantidades que no pudieran ser distribuidas por este concepto podrán ser distribuidas de acuerdo con el resto de criterios del Fondo de Compensación Interportuario.

A efectos contables, las aportaciones al Fondo de Compensación Interportuario tendrán la consideración de gasto de explotación en el ejercicio y las percepciones de dicho fondo la de ingreso en ese mismo ejercicio.

El Comité de Distribución del Fondo de Compensación Interportuario decidirá el destino de las cantidades asignadas anualmente que no fueran consumidas, pudiendo acordar el mantenimiento en el Fondo para su asignación en el siguiente ejercicio.

6. El Comité de Distribución del Fondo de Compensación Interportuario tendrá la siguiente composición:

a) El Presidente, que será el Presidente de Puertos del Estado.

b) Los vocales, que serán los Presidentes de cada una de las Autoridades Portuarias.

c) Un Secretario, que será el del Consejo Rector de Puertos del Estado.

Los acuerdos del Comité, sobre la base de las propuestas presentadas por Puertos del Estado, serán adoptados por mayoría simple de los asistentes, correspondiendo al Presidente el voto de calidad en caso de empate.

7. El balance entre aportaciones y percepciones del Fondo de Compensación Interportuario se hará efectivo proporcionalmente a cuenta con carácter trimestral, sin perjuicio de la correspondiente liquidación a la finalización del ejercicio en función de la justificación o no del cumplimiento de las actuaciones asociadas al mismo.

[936]Artículo 159 bis Fondo Financiero de accesibilidad terrestre portuaria

1. Se crea el Fondo Financiero de accesibilidad terrestre portuaria, cuyos recursos serán exclusivamente aplicados a la financiación de la construcción de las infraestructuras de conexión viaria y ferroviaria necesarias para dotar de adecuada accesibilidad a los puertos de interés general del Estado desde el límite vigente de su zona de servicio hasta el punto de conexión con las redes generales de transporte abiertas al uso común, así como a la mejora de las redes generales de transporte de uso común a los efectos de potenciar la competitividad del transporte intermodal de mercancías viario y ferroviario. Este Fondo, que será administrado por Puertos del Estado y las Autoridades Portuarias, se encuadra en los fondos carentes de personalidad jurídica regulados en el artículo 2.2 de la Ley 47/2003, de 26 de noviembre, General Presupuestaria. Reglamentariamente se determinará su funcionamiento y aplicación de fondos.
2. El Fondo Financiero de accesibilidad terrestre portuaria se nutrirá anualmente de las aportaciones que, con carácter de préstamo, realicen Puertos del Estado y las Autoridades Portuarias.
3. En el caso de otorgamiento de préstamos del Fondo Financiero de accesibilidad terrestre portuaria no será de aplicación el artículo 160 del Real Decreto Legislativo 2/2011, por el que se aprueba el texto refundido de la Ley de Puertos del Estado y de la Marina Mercante.

Artículo 160 Financiación y asistencia

1. Los organismos públicos portuarios podrán voluntariamente prestarse asistencia entre sí, poniendo unos sus excedentes de tesorería a disposición de otros que los necesiten. Puertos del Estado habrá de fijar en cada caso el interés de los préstamos de acuerdo con las condiciones del mercado, y habrá de autorizar singularmente y con carácter previo cada operación, a fin de que no suponga beneficio económico o transferencia de crédito sin contraprestación, ni implique cualquier otra medida que dificulte o distorsione la libre competencia entre los puertos de interés general. Estas operaciones se formalizarán mediante un Convenio de préstamo financiero, que deberá ser aprobado previamente por Puertos del Estado.
2. Excepcionalmente, cuando concurran circunstancias extraordinarias que imposibiliten, dificulten o no aconsejen que una Autoridad Portuaria pueda cubrir necesidades financieras, debidas a causas sobrevenidas o a disfuncionalidades derivadas de la gestión, acudiendo con sus propios medios al mercado de capitales, Puertos del Estado a iniciativa propia podrá intervenir, mediante cualquier medio, en la financiación de una Autoridad Portuaria. La resolución habrá de ser adoptada por su Consejo Rector a iniciativa de su Presidente, estableciendo la forma de asistencia que considere más idónea y atendiendo a las circunstancias concretas de cada caso.
3. En el caso previsto en el apartado anterior, Puertos del Estado, con la aprobación de su Consejo Rector, podrá conceder créditos o préstamos, condicionando su otorgamiento al cumplimiento de los siguientes requisitos:

a) La suscripción de un Convenio de Normalización Financiera, cuyo objeto sea definir las condiciones del préstamo, así como la estrategia y acciones exigidas para lograr la estabilidad financiera de la Autoridad Portuaria firmante, estableciendo para ello los mecanismos de intervención necesarios para alcanzar dicho objetivo.

b) Dicho Convenio deberá prever la creación de una Comisión de Seguimiento, compuesta por un representante de la Autoridad Portuaria, uno de la Comunidad Autónoma en cuyo territorio se localiza la Autoridad Portuaria y tres del Organismo Público Puertos del Estado, con el fin de supervisar el cumplimiento del Convenio de Normalización.

---

[936] Artículo 159 bis introducido, en su actual redacción, por el apartado cuatro del artículo 56 de la Ley 18/2014, de 15 de octubre, de aprobación de medidas urgentes para el crecimiento, la competitividad y la eficiencia («B.O.E.» 17 octubre).Vigencia: 17 octubre 2014

c) La Comisión de Seguimiento estará presidida por uno de los representantes de Puertos del Estado, asumiendo todas las competencias y funciones necesarias para garantizar el cumplimiento del Convenio de Normalización.

d) Ningún órgano de la Autoridad Portuaria podrá modificar lo dispuesto en el Convenio de Normalización, sin la autorización previa del Consejo Rector de Puertos del Estado.
4. Cuando los recursos sean los previstos en el artículo 27.1.d) y e), se podrá supeditar su concesión a las mismas condiciones establecidas en el apartado 3, a propuesta de Puertos del Estado, del órgano competente del Estado o de la Administración pública que gestione la asignación de dichos recursos. No obstante, cuando los recursos sean los previstos en el artículo 27.1.d) correspondientes a aportaciones recibidas del Fondo de Compensación, lo dispuesto en el apartado 3 únicamente será de aplicación cuando se destinen a cofinanciar actuaciones incluidas en los ordinales 2.° y 5.° del apartado 5.b) del artículo 159.

CAPÍTULO II Régimen económico de la utilización del dominio público y de la prestación de los servicios portuarios

Sección 1 Tasas portuarias; disposiciones generales

Artículo 161 Tasas portuarias

1. Las tasas portuarias son las exigidas por la utilización privativa o aprovechamiento especial del dominio público portuario y por la prestación del servicio de señalización marítima.
2. Las tasas portuarias a las que se refiere el apartado anterior son las siguientes:

a) Tasa de ocupación, por la ocupación privativa del dominio público portuario.

b) Tasa de actividad, por el ejercicio de actividades comerciales, industriales y de servicios en el dominio público portuario.

c) Tasas de utilización, por la utilización especial de las instalaciones portuarias.

d) Tasa de ayudas a la navegación, por el servicio de señalización marítima.

Artículo 162 Régimen jurídico

Las tasas portuarias se regirán por lo dispuesto en esta ley y, en lo no previsto en la misma, por la Ley 8/1989, de 13 de abril, de Tasas y Precios Públicos, la Ley 58/2003, de 17 de diciembre, General Tributaria y las normas reglamentarias dictadas en desarrollo de las mismas.

[937]*Artículo 163 Rendimiento de las tasas*

Los ingresos por las tasas portuarias de cada Autoridad Portuaria, junto con los demás recursos económicos, responderán al principio de equivalencia con los costes de puesta a disposición de suelo e infraestructuras y con los costes de los servicios prestados directamente por la Autoridad Portuaria o por la Sociedad de Salvamento y Seguridad Marítima. En el caso de la Autoridad Portuaria deberán cubrir los gastos necesarios para el cumplimiento de sus funciones, las cargas fiscales, la depreciación de sus bienes e instalaciones, sus obligaciones financieras y un rendimiento razonable sobre el activo no corriente neto medio del ejercicio, excluyendo el inmovilizado en curso, los activos por impuestos

[937]Artículo 163 modificado conforme establecen los apartados cinco y seis del artículo quinto del R.D.-ley 1/2014, de 24 de enero, de reforma en materia de infraestructuras y transporte, y otras medidas económicas («B.O.E.» 25 enero). Téngase en cuenta que por dicha modificación se da nueva redacción al párrafo 1, se introduce un nuevo párrafo 2 y los actuales párrafos segundo, tercero y cuarto pasan a ser los párrafos tercero, cuarto y quinto, respectivamente. Vigencia: 26 enero 2014

diferidos y los deudores comerciales no corrientes, que permita hacer frente a la financiación de las nuevas inversiones.
En el caso de SASEMAR, deberán cubrir los gastos necesarios para el cumplimiento de las funciones a las que se refiere el apartado 1 del artículo 137 de esta Ley.
Dichos rendimientos podrán ser establecidos anualmente o bien como objetivo de rendimiento en periodos plurianuales.
El Ministerio de Fomento establecerá por Orden Ministerial los criterios por los cuales se considerará que los rendimientos son razonables.
Estos criterios velarán por el cumplimiento del principio de autofinanciación, evitando simultáneamente la competencia desleal entre puertos y prácticas abusivas o discriminatorias.

Artículo 164 Importe de las tasas

El importe de las tasas se fijará:

a) Tasa de ocupación: tomando como referencia el valor de mercado correspondiente al bien de dominio público portuario ocupado.

b) Tasa de actividad: tomando como referencia la utilidad derivada del aprovechamiento del dominio público para el usuario.

c) Tasas de utilización: tomando en consideración la utilidad derivada de la utilización de las infraestructuras portuarias y además tendrá en cuenta los costes directos e indirectos asociados a la dotación y mantenimiento de las infraestructuras portuarias, incluyendo los de estructura que se le imputen, los financieros, los de amortización del inmovilizado y los necesarios para garantizar el adecuado desarrollo de la infraestructura y de los servicios inherentes a la misma en función de las necesidades y requerimientos de la demanda.

d) Tasa de ayudas a la navegación: para todo el sistema portuario de titularidad estatal y tomando en consideración los costes directos e indirectos asociados a la dotación y adecuado mantenimiento del conjunto de instalaciones de ayuda a la navegación marítima en el litoral marítimo español, excluidas las que sirven de aproximación y acceso a los puertos y su balizamiento.

Artículo 165 Bonificaciones

Se admite la posibilidad de bonificaciones en las tasas portuarias en los supuestos y con los límites establecidos en esta ley, con el objeto de promover la competitividad y sostenibilidad económica y ambiental de la actividad portuaria y del sistema de transporte. La aplicación a una tasa de más de una bonificación de las previstas en esta ley se realizará de forma sucesiva y multiplicativa. A estos efectos, la cuota íntegra se multiplicará, sucesivamente, por los coeficientes reductores correspondientes, entendiéndose por coeficiente reductor la unidad menos el valor de la bonificación en tanto por uno.

Artículo 166 Coeficientes correctores

[938]1. Con el objeto de que se pueda tomar en consideración la estructura de costes de cada Autoridad Portuaria y garantizar el principio de autosuficiencia económico-financiera, en un marco de competencia leal entre puertos, cada Autoridad Portuaria podrá proponer en el marco del Plan de Empresa anual tres coeficientes correctores que se aplicarán respectivamente a las cuantías básicas de las tasas del buque (T-1), del pasaje (T-2) y de la mercancía (T-3), con los siguientes límites:

a) Los coeficientes correctores propuestos no podrán ser superiores a 1,30.

b) En el caso de que alguno de los coeficientes correctores propuestos sea menor que la unidad, la rentabilidad media de los tres ejercicios inmediatamente anteriores al año en el que se

[938]Número 1 del artículo 166 redactado por el apartado uno de la disposición final segunda de la L.O. 9/2013, de 20 de diciembre, de control de la deuda comercial en el sector público («B.O.E.» 21 diciembre).Vigencia: 1 enero 2014

acuerde el Plan de Empresa, si se hubieran aplicado los nuevos coeficientes correctores propuestos, debe ser positiva.

c) En el caso de que alguno de los coeficientes correctores propuestos sea mayor que la unidad, la rentabilidad media de los tres ejercicios inmediatamente anteriores al año en el que se acuerde el Plan de Empresa, si se hubieran aplicado los nuevos coeficientes correctores propuestos, no debe ser superior al objetivo de rentabilidad anual establecido para el conjunto del sistema portuario.

d) En el caso de que alguno de los coeficientes correctores propuestos sea menor que 0,70, la rentabilidad media de los tres ejercicios anteriores al año en el que se acuerde el Plan de Empresa, si se hubieran aplicado los nuevos coeficientes correctores propuestos, no debe ser inferior al objetivo de rentabilidad anual establecido para el conjunto del sistema portuario.

e) La diferencia entre los coeficientes correctores propuestos no podrá ser mayor que 0,30.

A estos efectos se entenderá por rentabilidad media de los tres ejercicios el cociente de dividir la media de los resultados del ejercicio de los tres años correspondientes, calculados de acuerdo con lo dispuesto en la letra a) del artículo 157 de esta Ley, por la media de los activos no corrientes netos medios de dichos ejercicios, calculados de acuerdo con lo dispuesto en la letra b) del artículo 157 de esta Ley.

En el caso de que para el ejercicio de aplicación de los coeficientes correctores la Ley de Presupuestos Generales del Estado u otra que, en su caso, se apruebe a estos efectos introduzca revisiones en las cuantías básicas de las tasas de utilización, de acuerdo con lo previsto en los artículos 202, 210, 217, 229 y 235 de esta Ley, o modificaciones de los tipos de gravamen de la tasa de ocupación establecidos en el artículo 176, a los efectos del cálculo de la rentabilidad de los tres ejercicios inmediatamente anteriores, se deberá tener en cuenta el impacto que sobre los ingresos de dichos períodos hubieran tenido las revisiones y modificaciones citadas.

No obstante los límites anteriores, las Autoridades Portuarias que hayan suscrito un Convenio de Normalización Financiera, en los términos previstos en el artículo 160.3 de esta Ley, deberán aplicar en todo caso coeficientes correctores superiores a la unidad e inferiores a 1,30. Estos coeficientes correctores serán acordados por la Autoridad Portuaria con Puertos del Estado en el marco del correspondiente Plan de Empresa.

2. El Ministro de Fomento desarrollará, mediante orden, criterios generales que deben regir las propuestas de estos coeficientes correctores, en aplicación de la política económica general que dicte el Gobierno, teniendo en cuenta los siguientes principios:

a) Máxima contribución posible de cada puerto a la competitividad de su área de influencia económica, limitando subidas de cuantías que puedan tener un efecto inflacionario o un perjuicio grave sobre determinados tráficos, particularmente aquellos altamente dependientes del puerto.

b) Autosuficiencia económica de cada Autoridad Portuaria, teniendo en cuenta tanto su evolución pasada como sus previsiones económico-financieras a medio y largo plazo, a través del establecimiento de límites inferiores sobre las cuantías.

c) Garantía de la leal competencia interportuaria, sobre la base de la eficiencia y calidad de los servicios prestados al menor coste posible, de forma que las cuantías de las tasas incorporen la estructura de costes de cada Autoridad Portuaria, evitando situaciones de competencia desleal.

3. Cada Autoridad Portuaria realizará, en su caso, la propuesta de coeficientes correctores tomando en consideración las previsiones de evolución de sus tráficos, el nivel de endeudamiento, sus necesidades de inversión y sus objetivos de gestión, así como la rentabilidad anual objetivo y el rendimiento razonable sobre el activo no corriente neto medio exigible para los ejercicios correspondientes. En el caso de que no se proponga ninguno se entenderá que se mantienen los del ejercicio anterior siempre y cuando se compruebe el cumplimiento de los límites anteriores, o tendrán un valor igual a la unidad en caso de que no se hayan aprobado anteriormente. Los coeficientes correctores definitivos para cada

Autoridad Portuaria se establecerán con carácter anual en la Ley de Presupuestos Generales del Estado o en la que, en su caso, se apruebe a estos efectos.

Artículo 167 Repercusión en régimen de estimación simplificada

En los casos en que esta ley establezca que la cuantía de la tasa se determine en régimen de estimación simplificada, su repercusión, cuando proceda, deberá llevarse a cabo por los sujetos pasivos por el importe que corresponda a la misma en dicho régimen.

Artículo 168 Publicación

Las cuotas íntegras de las tasas de utilización, las bases imponibles y gravámenes de la tasa de ocupación y las bonificaciones aplicables a las tasas portuarias, así como los coeficientes correctores, deberán encontrarse publicadas en el portal de internet propio de cada Autoridad Portuaria. Puertos del Estado deberá consolidar dicha información en su propio portal.

Véase el artículo 18 del R.D.-ley 15/2020, de 21 de abril, de medidas urgentes complementarias para apoyar la economía y el empleo («B.O.E.» 22 abril), sobre medidas respecto de la tasa de actividad.

Artículo 169 Exenciones del pago de la tasa de ocupación

Estarán exentos del pago de la tasa de ocupación:

a) Los órganos y entidades de las Administraciones públicas que por necesidades de funcionamiento deban situarse en el dominio público portuario, por llevar a cabo en el ámbito portuario o marítimo actividades de control oficial de mercancías, vigilancia, investigación y desarrollo tecnológico, inspección y protección del medio ambiente marino y costero, de protección de los recursos pesqueros, represión del contrabando, lucha contra el tráfico ilícito de drogas, seguridad pública y control de pasajeros y de mercancías, salvamento, lucha contra la contaminación marina, enseñanzas marítimas y aquéllas relacionadas con la defensa nacional.

b) La Cruz Roja Española del Mar respecto a las actividades propias que tiene encomendadas esta institución, y otras entidades de carácter humanitario, sin fines lucrativos y legalmente constituidas, cuya actividad esté exclusivamente vinculada con la atención a tripulantes y pasajeros, que por necesidades de funcionamiento deban situarse en el dominio público portuario, previa solicitud de la exención a la Autoridad Portuaria.

Artículo 170 Exenciones del pago de la tasa de actividad

Estarán exentos del pago de la tasa de actividad:

a) Los órganos y entidades de las Administraciones públicas, respecto de las actividades a que se refiere el párrafo a) del artículo anterior.

b) La Cruz Roja del Mar y otras entidades de carácter humanitario, sin fines lucrativos y legalmente constituidas, respecto de las actividades a que se refiere la letra b) del artículo anterior, previa solicitud de la exención a la Autoridad Portuaria.

c) Los consignatarios de buques y de mercancías, debidamente autorizados, con respecto a la actividad de consignación de buques y de mercancías, siempre y cuando éstas no impliquen la ocupación de dominio público.

d) Los provisionistas, debidamente autorizados, con respecto a la actividad de aprovisionamiento, siempre y cuando ésta no implique la ocupación de dominio público.

e) Los titulares de servicios comerciales y actividades que, no estando vinculados a la ocupación privativa del dominio público, estén directamente relacionados con la entrada o salida de la zona de servicio del puerto de mercancías o pasajeros.

f) Las corporaciones de derecho público y entidades sin fines lucrativos para aquéllas actividades que se encuentren directamente vinculadas con la actividad portuaria y que sean de interés educativo, investigador, cultural, social o deportivo, previa solicitud de la exención a la Autoridad Portuaria.

Artículo 171 Exenciones del pago de las tasas de utilización y ayudas a la navegación

Estarán exentos del pago de las correspondientes tasas de utilización y de ayudas a la navegación:

a) Los buques de Estado, los buques y aeronaves afectados al servicio de la defensa nacional y, a condición de reciprocidad, los de los ejércitos de países integrados con España en asociaciones o alianzas militares de carácter internacional, así como sus tropas y efectos militares, y los de otros países que no realicen operaciones comerciales y cuya visita tenga carácter oficial o de arribada forzosa, certificada por la autoridad competente.

b) Las embarcaciones, aeronaves y material propiedad de las Autoridades Portuarias y los de las Administraciones públicas, o contratados por las mismas, dedicados al servicio del puerto y a las actividades de seguridad pública, vigilancia, inspección, investigación y protección del medio ambiente marino y costero, protección de los recursos pesqueros, represión del contrabando, lucha contra el tráfico ilícito de drogas, salvamento, lucha contra la contaminación marina, enseñanzas marítimas y, en general, a misiones oficiales de su competencia. Asimismo, a condición de reciprocidad, las embarcaciones y material de las Administraciones de otros Estados dedicados a las mismas actividades.

c) Las embarcaciones y material de la Cruz Roja Española del Mar dedicados a las labores que tiene encomendadas esta institución, así como las mercancías de carácter humanitario enviadas a zonas o regiones en crisis o de emergencia, realizadas por entidades sin fines lucrativos y legalmente constituidas, previa solicitud de la exención a la Autoridad Portuaria.

d) Embarcaciones y buques a flote en construcción, reparación, transformación, o desguace, cuando se realicen en instalaciones dedicadas fundamentalmente a dichas actividades y se hallen otorgadas en concesión o autorización que incluyan la lámina de agua en la que se realicen las referidas operaciones.

e) Las embarcaciones a vela con eslora no superior a 12 metros, únicamente respecto a la tasa de ayudas a la navegación.
A los efectos de esta ley se considerarán entidades sin fines lucrativos las enumeradas en el artículo 2 de la Ley 49/2002, de 23 de diciembre, de régimen fiscal de las entidades sin fines lucrativos y de los incentivos fiscales al mecenazgo.

Artículo 172 Gestión, revisión y garantías de cobro de las tasas

1. La gestión y recaudación de las tasas se efectuará por las Autoridades Portuarias, pudiendo utilizar para la efectividad del cobro de las mismas las garantías constituidas al efecto y, en su caso, la vía de apremio. La gestión recaudatoria en período ejecutivo se podrá realizar, previa celebración del oportuno convenio, por los órganos de recaudación de la Agencia Estatal de Administración Tributaria, o por los que correspondan de otras Administraciones territoriales.
Los sujetos pasivos estarán obligados a practicar las operaciones de calificación y cuantificación necesarias para determinar e ingresar el importe de la deuda tributaria.
Las tasas serán objeto de autoliquidación por sus respectivos sujetos pasivos. Las Autoridades Portuarias practicarán las correspondientes liquidaciones hasta que por orden del Ministerio de Fomento se determinen los criterios, forma y plazos necesarios para que se efectúe la autoliquidación.
2. En los procedimientos de aplicación de los tributos se aplicarán los principios y procedimientos de la Ley 58/2003, de 17 de diciembre, General Tributaria y disposiciones de desarrollo en cuanto no se opongan a lo previsto en esta ley.

3. El impago de cualquiera de las tasas portuarias podrá motivar, previo apercibimiento al interesado y en tanto no regularice su deuda tributaria, la prohibición o pérdida del derecho a la utilización o aprovechamiento especial de las instalaciones portuarias, previa comunicación al Capitán Marítimo si afectase a la navegación, la suspensión de la actividad y, en su caso, la extinción del título administrativo correspondiente, de acuerdo con lo previsto en esta ley.
A estos efectos, se entenderá que se ha producido impago de las tasas cuando no se efectúe el ingreso de la deuda tributaria en período voluntario.

Véase el artículo 20 del R.D.-ley 15/2020, de 21 de abril, de medidas urgentes complementarias para apoyar la economía y el empleo («B.O.E.» 22 abril), sobre aplazamiento de deudas tributarias en el ámbito portuario.

Sección 2 Tasa de ocupación

Artículo 173 Hecho imponible

El hecho imponible de esta tasa consiste en la ocupación del dominio público portuario, y del vuelo y subsuelo del mismo, en virtud de una concesión o autorización, e incluye la prestación de los servicios comunes del puerto relacionados con el dominio público ocupado.

Artículo 174 Sujetos pasivos

Son sujetos pasivos contribuyentes de la tasa, según proceda, el concesionario o el titular de la autorización.

Artículo 175 Base imponible

La base imponible de la tasa es el valor del bien de dominio público ocupado, que se determinará de la forma siguiente:

a) Ocupación de terrenos. Será el valor de los terrenos, que se determinará sobre la base de criterios de mercado. A tal efecto, la zona de servicio se dividirá en áreas funcionales, asignando a los terrenos incluidos en cada una de ellas un valor por referencia a otros terrenos del término municipal o de los términos municipales próximos, con similares usos y condiciones, en particular los calificados como uso logístico, comercial o industrial, tomando en consideración el aprovechamiento que les corresponda. Además, en el caso de áreas destinadas a la manipulación de mercancías, podrá tomar también en consideración el valor de superficies portuarias que pudieran ser alternativas para los tráficos de dicho puerto.En la valoración de los terrenos de cada área portuaria deberá además tenerse en cuenta el grado de urbanización general de la zona, las características de ordenación establecidas en el plan especial del puerto, su centralidad en la zona de servicio, y su proximidad, accesibilidad y la conexión con los diferentes modos e infraestructuras de transporte, en particular, a las instalaciones de atraque y áreas de agua abrigada.

b) Ocupación de las aguas del puerto. Será el valor de los espacios de agua incluidos en cada una de las áreas funcionales en que se divida la zona de servicio del puerto, que se determinará por referencia al valor de los terrenos de las áreas de la zona de servicio con similar finalidad o uso o, en su caso, al de los terrenos más próximos. En la valoración deberá tenerse en cuenta las condiciones de abrigo, profundidad y localización de las aguas, sin que pueda exceder del valor de los terrenos de referencia.No obstante, cuando el espacio de agua se otorgue en concesión para su relleno, el valor del mismo será el asignado a los terrenos de similar utilidad que se encuentren más próximos.

c) Ocupación de obras e instalaciones. El valor del bien de dominio público ocupado estará integrado por los siguientes conceptos:

1.º El valor de los terrenos y de las aguas ocupados.

2.º El valor de las infraestructuras, superestructuras e instalaciones, en el momento de otorgamiento de las mismas, calculado sobre la base de criterios de mercado, y el valor de su

depreciación anual. Estos valores, que serán aprobados por la Autoridad Portuaria, permanecerán constantes durante el período concesional, y no será de aplicación la actualización anual prevista en el artículo 178.El cálculo del valor de las obras e instalaciones y del valor de su depreciación se realizará por las Autoridades Portuarias conforme a los siguientes criterios:

2.º 1 Si se trata de un bien construido a cargo de la Autoridad Portuaria y desde la fecha de recepción no han transcurrido más de cinco años, deberá considerarse como valor inicial del bien el coste total de la inversión.

2.º 2 En los restantes casos, el valor del bien se determinará mediante tasación realizada por una sociedad de tasación inscrita en el Registro de Sociedades de Tasación del Banco de España, salvo cuando se trate de bienes cuyo valor no supere los tres millones de euros, en cuyo caso la tasación podrá realizarse por los servicios técnicos de la Autoridad Portuaria. En ambos casos, el valor del bien se determinará en el momento del otorgamiento, permanecerá constante, y se tomará en consideración, entre otros factores, el uso a que se destine, su estado de conservación y su posible obsolescencia. A los efectos de otorgamiento de nuevas concesiones o autorizaciones, estas valoraciones tendrán una vigencia de cinco años, salvo cuando los bienes hayan sufrido a juicio de la Autoridad Portuaria, desde la última valoración, una alteración significativa en su valor de mercado.

2.º 3 La depreciación anual será el resultado de dividir el valor del bien por su vida útil. En el caso del ordinal 2.º 1 la vida útil se determinará aplicando las tablas de vidas útiles vigentes para los activos integrantes del inmovilizado material de los organismos públicos portuarios. En el caso del ordinal 2.º 2 la vida útil será la que se establezca en la tasación.

2.º 4 En caso de prórroga de la concesión o autorización, se procederá a una nueva tasación de las obras e instalaciones cuando éstas reviertan a la Autoridad Portuaria.

d) Cuando la ocupación del dominio público portuario incluya un uso consuntivo del mismo, el valor de este uso será el de los materiales consumidos a precio de mercado.

Artículo 176 Tipo de gravamen

1. El tipo de gravamen anual aplicable a la base imponible será el siguiente:

a) De acuerdo con lo dispuesto en el título de otorgamiento, en el supuesto de ocupación de terrenos y de aguas del puerto para:

1.º Actividades portuarias relacionadas con el intercambio entre modos de transporte, las relativas al desarrollo de servicios portuarios, así como otras actividades portuarias comerciales, pesqueras y náutico-deportivas: el 5,5 por ciento.

2.º Actividades auxiliares o complementarias de las actividades portuarias, incluidas las logísticas, de almacenaje y las que correspondan a empresas industriales o comerciales: el 6,5 por ciento.

3.º Actividades relativas a usos vinculados a la interacción puerto-ciudad: 7,5 por ciento.

b) En el caso de ocupación del vuelo o subsuelo de terrenos o espacios sumergidos: el 2,75 por ciento del valor de la base imponible que corresponda a los respectivos terrenos o aguas, salvo que su uso impida la utilización de la superficie, en cuyo caso el tipo de gravamen será el que corresponda de acuerdo con lo previsto en la letra a) anterior.

c) De acuerdo con lo dispuesto en el título de otorgamiento, en el supuesto de ocupación de obras e instalaciones para:

1.º Actividades portuarias relacionadas con el intercambio entre modos de transporte, las relativas al desarrollo de servicios portuarios y a otras actividades portuarias comerciales, pesqueras y náutico-deportivas: el 5,5 por ciento del valor de los terrenos y del espacio de agua, el 3,5 por ciento del valor de las obras e instalaciones y el 100 por ciento del valor de la depreciación anual asignada. En el caso de lonjas pesqueras, y otras obras o instalaciones asociadas con la actividad pesquera, el tipo de gravamen aplicable al valor de la obra o instalación será del 0,5 por ciento.

2.º Actividades auxiliares o complementarias de las actividades portuarias, incluidas las logísticas, de almacenaje y las que correspondan a empresas industriales o comerciales: el 6,5 por ciento del valor de los terrenos, del espacio de agua y de las obras e instalaciones y el 100 por ciento del valor de la depreciación anual asignada.

3.º Actividades relativas a usos vinculados a la interacción puerto-ciudad: el 7,5 por ciento del valor de los terrenos, del espacio de agua y de las obras e instalaciones y el 100 por ciento del valor de la depreciación anual asignada.

d) En el supuesto de uso consuntivo: el 100 por ciento del valor de los materiales consumidos.

2. Los gravámenes a aplicar a los terrenos e instalaciones cuyo objeto concesional sea la construcción, reparación o desguace de buque o embarcaciones serán 1,5 puntos porcentuales menores que los correspondientes a actividades portuarias.

939

Artículo 177 Valor de los terrenos y las aguas del puerto

1. Para la determinación del valor de los terrenos y de las aguas del puerto, el Ministro de Fomento aprobará, a propuesta de cada Autoridad Portuaria, la correspondiente valoración de la zona de servicio del puerto y de los terrenos afectados a ayudas a la navegación, cuya gestión se atribuye a cada Autoridad Portuaria, previo informe del Ministerio de Economía y Hacienda y de Puertos del Estado. La propuesta de la Autoridad Portuaria deberá estar justificada e incluir una memoria económico-financiera.
Previamente a la solicitud de estos informes y a la remisión del expediente al Ministerio de Fomento a través de Puertos del Estado, la Autoridad Portuaria someterá a información pública su propuesta durante un plazo no inferior a 20 días.
La orden de aprobación de la correspondiente valoración será publicada en el «Boletín Oficial del Estado». Los valores contenidos en la Orden no serán susceptibles de recurso autónomo, sin perjuicio de los que procedan contra la notificación individual conjunta de dicho valor y de la nueva cuantía de la tasa a los concesionarios y titulares de autorizaciones.

940 2. A través de la Ley de Presupuestos Generales del Estado u otra que, en su caso, se apruebe a estos efectos, se podrá proceder a la variación de los valores aprobados cuando se justifique por variaciones en los costes o en las condiciones de demanda. Dichos elementos deberán ser evaluados con arreglo a la eficiencia económica y la buena gestión empresarial, no considerándose en ningún caso los costes asociados a la mano de obra, los costes financieros, los gastos generales o de estructura ni el beneficio industrial, cuando sean imputables a decisiones de las propias empresas o agentes económicos. Las variaciones deberán estar adecuadamente justificadas en una memoria económica específica para este fin.
La actualización no será aplicable cuando, por causas imputables a la Autoridad Portuaria, la valoración de los terrenos y las aguas del puerto no hubiera sido revisada siendo procedente de conformidad con lo dispuesto en el siguiente apartado de este artículo.
La actualización del valor de los terrenos y las aguas del puerto no afectará a las concesiones y autorizaciones otorgadas, sin perjuicio de la actualización de la cuantía de la tasa conforme a lo previsto en el artículo siguiente.

---

939 Artículo 176 redactado, con efectos de 1 de enero de 2014 y vigencia indefinida por el artículo 89 de la Ley 22/2013, de 23 de diciembre, de Presupuestos Generales del Estado para el año 2014 («B.O.E.» 26 diciembre).Vigencia: 1 enero 2014 Efectos / Aplicación: 1 enero 2014

940 Número 2 del artículo 177 redactado por el apartado dos de la disposición final segunda de la L.O. 9/2013, de 20 de diciembre, de control de la deuda comercial en el sector público («B.O.E.» 21 diciembre).Vigencia: 1 enero 2014

3. Además, las valoraciones podrán revisarse para la totalidad de la zona de servicio y de los terrenos afectados a ayudas a la navegación cada cinco años y, en todo caso, deberán revisarse al menos cada 10 años. Asimismo, deberán revisarse cuando se apruebe o modifique la Delimitación de los Espacios y Usos Portuarios, en la parte de la zona de servicio que se encuentre afectada por dicha modificación o cuando se produzca cualquier circunstancia que pueda afectar a su valor. Cuando se incorpore un nuevo terreno se le asignará el valor correspondiente a los terrenos del área funcional de similares características.

Artículo 178 Reflejo, actualización y revisión de la cuota íntegra

[941]1. La Autoridad Portuaria reflejará en las condiciones de la concesión o autorización la cuota íntegra de la tasa.
A través de la Ley de Presupuestos Generales del Estado u otra que, en su caso, se apruebe a estos efectos, se podrá proceder a la variación de la cuota íntegra de la tasa, en lo que respecta a la ocupación de terrenos y aguas, cuando se justifique por variaciones en los costes o en las condiciones de demanda. Dichos elementos deberán ser evaluados con arreglo a la eficiencia económica y la buena gestión empresarial, no considerándose en ningún caso los costes asociados a la mano de obra, los costes financieros, los gastos generales o de estructura ni el beneficio industrial, cuando sean imputables a decisiones de las propias empresas o agentes económicos. Las variaciones deberán estar adecuadamente justificadas en una memoria económica específica para este fin.
2. La cuota íntegra de la tasa en las concesiones y autorizaciones será, además, revisada de acuerdo con las nuevas valoraciones que sean aprobadas por el Ministro de Fomento de conformidad con lo establecido en el artículo anterior. Si como consecuencia de estas revisiones la cuantía de la cuota íntegra vigente en el momento de la revisión sufriera un incremento superior al 10 por ciento, se aplicará un incremento máximo anual del 10 por ciento hasta alcanzar la cuota resultante de la nueva valoración. Todo ello, sin perjuicio de la actualización prevista en el apartado anterior. El importe de la cuota íntegra de la tasa en ningún caso podrá incrementarse, como consecuencia de las revisiones que se produzcan durante el periodo de vigencia de la concesión, en más de un 20 por ciento, cada 15 años, de la cuantía fijada en el título administrativo o, en su caso, de la establecida en una revisión anterior, debidamente actualizada en ambos casos en función del IPC. La anterior limitación no será de aplicación a las áreas de la zona de servicio destinadas a usos vinculados a la interacción puerto-ciudad.

Artículo 179 Devengo, exigibilidad y pago

1. El devengo de la tasa se producirá en el momento de notificación de la resolución de otorgamiento de la concesión o autorización, salvo en los supuestos de concesiones cuyo inicio se vincule a la fecha de extinción de otra concesión, o a la fecha de finalización de obras que ejecuta la Autoridad Portuaria, en los que el devengo se producirá en el momento de la puesta a disposición de los terrenos.
2. La tasa será exigible por adelantado y en los plazos que figuren en las cláusulas de la concesión o autorización, que no podrán ser superiores a un año. No obstante, la Autoridad Portuaria podrá acordar pagos anticipados a cuenta de la tasa que afectan a plazos superiores para financiar la ejecución de obras a cargo de la Autoridad Portuaria.
3. Sin perjuicio del cumplimiento de los requisitos establecidos en la normativa tributaria para el aplazamiento del pago, con carácter excepcional, y de modo debidamente justificado, la Autoridad Portuaria podrá admitir pagos diferidos de esta tasa, cuando se trate de importes devengados en un periodo igual o superior a un año, siempre y cuando se cumplan los siguientes requisitos adicionales:

a) Los pagos anuales de esta tasa serán siempre superiores al 75 por ciento de la cuantía correspondiente a cada año.

b) En un período máximo de 10 años, la suma de los pagos anuales percibidos deberá ser igual a la cuantía total acumulada correspondiente a dicho período.

---

[941] Número 1 del artículo 178 redactado por el apartado tres de la disposición final segunda de la L.O. 9/2013, de 20 de diciembre, de control de la deuda comercial en el sector público («B.O.E.» 21 diciembre).Vigencia: 1 enero 2014

c) El Consejo de Administración de la Autoridad Portuaria deberá aprobar el plan de pagos diferidos, previo informe favorable de Puertos del Estado.

d) En caso de extinción de la concesión o autorización por cualquier causa durante el período de pagos diferido, deberán liquidarse las cantidades pendientes de pago hasta alcanzar la cuantía total de la tasa que le corresponda.

Artículo 180 Oferta de importes adicionales en concursos

En los concursos convocados por la Autoridad Portuaria para el otorgamiento de las concesiones o autorizaciones, los Pliegos de Bases podrán contener, entre los criterios para su resolución, el de que los licitadores oferten importes adicionales a los establecidos para esta tasa. Las cantidades adicionales ofertadas, al carecer de naturaleza tributaria, no estarán sometidas al régimen de actualización previsto en el artículo 178.1.

Artículo 181 Bonificaciones

La Autoridad Portuaria aplicará bonificaciones a la cuota de la tasa, debiendo reflejarse en las condiciones de la concesión o autorización, en los siguientes supuestos:

a) Cuando los sujetos pasivos realicen inversiones en obras de relleno, consolidación o mejora de terrenos.La cuantía de la bonificación se determinará en función de la inversión realizada, de conformidad con los siguientes criterios:

1.º Cuando el proyecto de una concesión incluya la realización de inversiones en obras de relleno a cargo del concesionario, la bonificación se cuantificará en función de la altura media de relleno hasta una cota de un metro por encima de la pleamar viva equinoccial, el coste unitario medio del relleno (por m3), el valor por m2 de la superficie objeto de relleno y el tipo de gravamen anual, ambos conceptos a efectos del cálculo de la tasa de ocupación, y los años de concesión, con arreglo a la siguiente fórmula:

$$b = \frac{k \times Cr \times 10000 \times h}{Vt \times t \times n} \quad (b \leq 75\%)$$

donde:

b = Bonificación (%) redondeada a la primera cifra decimal, aplicable desde el momento de finalización de las obras, según el plazo aprobado.

Cr = Coste medio del relleno establecido por la Autoridad Portuaria (€/m3), calculado en el momento de otorgamiento de la concesión.

h= Altura media del relleno hasta un metro por encima de la pleamar viva equinoccial (m).

Vt = Valor de la superficie que vaya a ser objeto de relleno, a efectos de la concesión de dominio público (€/m2) en el momento de otorgamiento de la concesión.

t = Tipo de gravamen anual (%) fijado en el otorgamiento de la concesión.

n = Plazo restante de la concesión en el momento de finalización de las obras.

k = 1,20 para n menor o igual a 10 años y k=1,15 para n mayor que 10 años.

2.º Esta bonificación también se aplicará a las concesiones cuyos proyectos contemplen la realización por el concesionario de inversiones en obras de consolidación o mejora de terrenos insuficientemente consolidados o deficientes. No serán objeto de bonificación las inversiones en cimentaciones.La bonificación se establecerá en función de la inversión unitaria por m2, realizada para consolidar el relleno y obtener una explanada aceptable E1 o buena E2 en un relleno consolidado, de acuerdo con las Recomendaciones ROM 4.1-94, «Proyecto y construcción de pavimentos portuarios»; el valor por m2 de la superficie objeto de consolidación o mejora y el tipo de gravamen anual, ambos conceptos a efectos del cálculo de la tasa de ocupación; y los años de concesión, con arreglo a la siguiente fórmula:
donde:

$$b = \frac{k \times 10000 \times Ic}{Vt \times t \times n} \quad (b \leq 75\%)$$

b = Bonificación (%) redondeada a la primera cifra decimal, aplicable desde el momento de finalización de las obras, según el plazo aprobado.

Ic = Inversión unitaria en obras de consolidación o mejora de terrenos establecida por la Autoridad Portuaria (€/m2), calculada en el momento de otorgamiento de la concesión.

Vt = Valor de la superficie de terreno que vaya a ser objeto de consolidación o mejora, a efectos de la concesión de dominio público (€/m2), en el momento de otorgamiento de la concesión.

t = Tipo de gravamen anual (%) fijado en el otorgamiento de la concesión.

n = Plazo restante de la concesión en el momento de finalización de las obras.

k = 1,20 para n menor o igual a 10 años y k=1,15 para n mayor que 10 años.

3.º En el caso de que se produzcan simultáneamente obras de relleno y de consolidación o mejora a cargo del concesionario sobre la misma superficie, la bonificación será la suma de las obtenidas de acuerdo con las formulaciones de los ordinales 1º y 2º, sin que la suma de ambas pueda superar el 75 por ciento.

4.º Las bonificaciones otorgadas no serán de aplicación en las prórrogas que, en su caso, pudieran otorgarse, sin perjuicio de las nuevas bonificaciones que, eventualmente, pudieran establecerse por nuevas inversiones en estos mismos conceptos para las concesiones prorrogadas.

b) Cuando el objeto de la concesión consista en la urbanización y comercialización de zonas de actividades logísticas. La cuantía de la bonificación se determinará en función de la inversión privada realizada, de conformidad con lo siguiente:

1.º La bonificación será aplicable a cada fase no urbanizada establecida en el título concesional mientras no estén finalizadas las obras, según el programa establecido en dicho título.La bonificación se establecerá en función de la relación entre la inversión y el valor del terreno, a efectos del cálculo de la tasa de ocupación, según la siguiente escala:

donde:

Iu = Inversión unitaria en obras de urbanización establecida por la Autoridad Portuaria (€/m2).

Vt = Valor de la superficie de terreno que vaya a ser objeto de urbanización y comercialización, a efectos de la concesión de dominio público (€/m2), en el momento de otorgamiento de la concesión.

i = Relación entre la inversión en obras de urbanización y el valor de los terrenos (en tanto por ciento).

$i = 100 \frac{Iu}{Vt}$	Bonificación (%)
10 > i ≥ 0	0
20 > i ≥ 10	15
30 > i ≥ 20	25
40 > i ≥ 30	35
50 > i ≥ 40	45
i ≥ 50	50

2.º La bonificación no podrá exceder del 50 por ciento de la cuota de la tasa aplicable por ocupación de los terrenos a urbanizar. Esta bonificación se aplicará durante la realización de las obras y hasta que finalicen éstas, de conformidad con el programa establecido en el título concesional.

c) Cuando el titular de la concesión o autorización sea un órgano o entidad de las Administraciones públicas y el objeto de las mismas sean actividades de interés social o cultural: el importe de esta bonificación será del 50 por ciento de la cuota correspondiente a la tasa.

d) Cuando el titular de la concesión o autorización sea una corporación de derecho público cuya actividad se encuentre directamente vinculada con la actividad portuaria: el importe de esta bonificación será del 50 por ciento de la cuota correspondiente a la tasa asociada a los espacios terrestres, los de agua y a las obras e instalaciones destinados exclusivamente a la finalidad corporativa, a cuyo efecto deberá incluirse en el título de otorgamiento un plano en el que se determine la superficie, obras e instalaciones dedicadas a dicha finalidad.

[942]e) Cuando el titular de la concesión o autorización sea un club náutico u otro deportivo sin fines lucrativos: 30 por ciento de la cuota correspondiente a la tasa asociada a los espacios terrestres, los de agua y a las obras e instalaciones, destinados exclusivamente a la realización de actividades náuticas, a cuyo efecto deberá incluirse en el título de otorgamiento un plano en el que se determine la superficie, obras e instalaciones dedicadas a dicha finalidad. En el caso de que disponga de atraques otorgados en concesión o autorización, al menos un 80 por ciento de los mismos deberán estar destinados a embarcaciones con eslora inferior a doce metros para poder aplicarse esta bonificación.

[943]f) Cuando el titular de la concesión ejecute a su cargo la obra civil correspondiente a infraestructuras, rellenos, obras de consolidación y mejora del terreno, superestructuras e instalaciones destinadas a usos portuarios, por un plazo de ejecución mínimo de tres meses y superficie mínima de 1.000 metros cuadrados: el importe de esta bonificación será del 95 por ciento de la cuota de la tasa, aplicada a la liquidación correspondiente a la superficie sobre la que se realizan las obras y durante el periodo de ejecución de las mismas, hasta la fecha de su finalización establecida por la Autoridad Portuaria al aprobar el proyecto, o establecida en el título concesional, con un máximo de dos años, de conformidad con lo siguiente:

– El concesionario deberá solicitarlo antes del inicio de las obras.

– En la superficie sobre la que se ejecuten las obras no tendrá lugar actividad de explotación alguna por la que el concesionario pueda obtener beneficio económico.

– Las obras deben corresponder a un proyecto aprobado por la Autoridad Portuaria.

---

[942]Letra e) del artículo 181 redactada por el número uno de la disposición final primera de la Ley 2/2013, de 29 de mayo, de protección y uso sostenible del litoral y de modificación de la Ley 22/1988, de 28 de julio, de Costas («B.O.E.» 30 mayo).Vigencia: 31 mayo 2013

[943]Letra f) del artículo 181 redactada por el apartado cuatro de la disposición final segunda de la L.O. 9/2013, de 20 de diciembre, de control de la deuda comercial en el sector público («B.O.E.» 21 diciembre).Vigencia: 1 enero 2014

– El concesionario deberá estar al corriente de sus obligaciones concesionales, en especial las relativas a compromisos de inversión, abono de tasas portuarias, y en su caso compromisos de política comercial.

– El concesionario no debe hallarse en situación de impago de tasas, ni tener incoado expediente sancionador o de caducidad de la concesión o suspensión o extinción de la licencia.

– En el supuesto de que el proyecto contemple la ejecución de la obra por fases, cada una de las fases se considerará por separado a la hora de aplicar la bonificación.

– En el supuesto de que el concesionario incumpliese alguno de estos requisitos, la bonificación quedará automáticamente extinguida y el concesionario deberá abonar a la Autoridad Portuaria las cantidades bonificadas más los intereses correspondientes.

g) Cuando el objeto de la concesión consista en una terminal de vehículos en régimen de mercancía y en la concesión se disponga de superficie adicional de almacenamiento con base en inversiones ejecutadas por el concesionario mediante la construcción de almacenes o silos verticales, superior, en su conjunto, a la propia superficie objeto de concesión, esta bonificación será del 30 por ciento de la cuantía correspondiente a la ocupación de terrenos. Esta bonificación será aplicable a partir de la entrada en servicio de las superficies adicionales. En el caso de que las superficies adicionales estén en servicio antes de la fecha de entrada en vigor de esta ley se aplicará a partir de dicha fecha.

[944]h) Cuando el objeto de la concesión consista en una terminal de manipulación de mercancías o de pasajeros y en el título concesional se disponga la realización por parte del concesionario de muelles, pantalanes, duques de alba u otras obras de atraque y amarre, así como obras de dragado de primer establecimiento asociadas con las mismas: la cuantía de la bonificación se determinará en función de la inversión realizada por estos conceptos, de conformidad con los siguientes criterios:

donde:

b = Bonificación (%) redondeada a la primera cifra decimal, aplicable desde el momento de finalización de las obras, según el plazo aprobado.

$$b = (Ca \cdot 100)/(Vt \cdot S \cdot t \cdot n) \ (b \leq 75\%)$$

Ca = Coste de las obras establecido por la Autoridad Portuaria (€), calculado en el momento del otorgamiento de la concesión.

Vt = Valor de la superficie concesionada a efectos de la concesión de dominio público (€/m2) en el momento de otorgamiento de la concesión.

S = Superficie concesionada (m2) .

t = Tipo de gravamen anual (%) fijado en el otorgamiento de la concesión.

n = Plazo restante de la concesión en el momento de finalización de las obras.

En el caso de que se produzcan simultáneamente obras de relleno o de consolidación o mejora, así como obras de atraque y amarre, a cargo del concesionario, la bonificación será la suma de las obtenidas de acuerdo con lo dispuesto en los apartados a) y h) de este artículo, sin que la suma global pueda superar el 75 %.

Las bonificaciones otorgadas no serán de aplicación a las prórrogas que, en su caso, pudieran otorgarse, sin perjuicio de las nuevas bonificaciones que, eventualmente, pudieran establecerse por

[944]Letra h) del artículo 181 introducida por el apartado cuatro de la disposición final segunda de la L.O. 9/2013, de 20 de diciembre, de control de la deuda comercial en el sector público («B.O.E.» 21 diciembre).Vigencia: 1 enero 2014

nuevas inversiones por estos mismos conceptos para las concesiones prorrogadas.

Artículo 182 Bonificaciones singulares

Con el objeto de impulsar la competitividad de los puertos españoles y su adaptación a las condiciones existentes en cada momento en los mercados internacionales, cuando el objeto concesional sea una terminal marítima de mercancías podrán aplicarse bonificaciones singulares con carácter anual de hasta el 30 por ciento de la cuota correspondiente a la tasa de ocupación.
A propuesta del Consejo de Administración de la Autoridad Portuaria, en el correspondiente Plan de Empresa se deberá fijar de forma motivada las bonificaciones aplicables a cada uno de los tipos de terminales de mercancías de acuerdo con la situación coyuntural en que se encuentra el puerto en relación con las condiciones existentes de competencia internacional y de los mercados asociados con la mercancía que se manipula en la misma. En la Ley de Presupuestos Generales del Estado o, en la que en su caso se apruebe, se incluirán las bonificaciones asignadas a cada tipo de estas terminales.
Esta bonificación o la posibilidad de la misma no deberá reflejarse en ningún caso en el título de otorgamiento de la concesión o autorización. La aplicación de ésta bonificación en un ejercicio no genera al sujeto pasivo el derecho a percibirla en ejercicios sucesivos ni ningún tipo de derecho concesional.
Las bonificaciones previstas en los artículos 182 y 245 a aplicar en 2014 por las Autoridades Portuarias a las tasas de ocupación, del buque, de la mercancía y del pasaje y, en su caso, sus condiciones de aplicación, serán las indicadas en el Anexo X de la Ley 22/2013, de 23 de diciembre, de Presupuestos Generales del Estado para el año 2014 («B.O.E.» 26 diciembre), conforme establece su artículo 87.

Sección 3 Tasa de actividad

Artículo 183 Hecho imponible

El hecho imponible de esta tasa consiste en el ejercicio de actividades comerciales, industriales y de servicios en el dominio público portuario, sujetas a autorización por parte de la Autoridad Portuaria.
En el supuesto de que las anteriores actividades impliquen la ocupación del dominio público portuario, la autorización de actividad se entenderá incorporada en la correspondiente concesión o autorización de ocupación del dominio público, sin perjuicio de la exigencia de las tasas que procedan por ambos conceptos.
En el supuesto de que la actividad implique la prestación de un servicio portuario, la autorización de actividad se entenderá incorporada en la correspondiente licencia o título administrativo habilitante de prestación del servicio portuario, debiendo incluirse esta tasa en la mencionada licencia.

Artículo 184 Sujeto pasivo

Será sujeto pasivo de la tasa, el titular de la autorización de actividad, el titular de la concesión o autorización de ocupación de dominio público o el titular de la licencia de prestación de servicio portuario, según proceda.

Artículo 185 Devengo

El devengo de la tasa se producirá en la fecha de inicio de la actividad o, en el caso de actividades que impliquen la ocupación del dominio público portuario, desde el plazo máximo para el inicio de la actividad establecido en el título concesional, salvo causas justificadas a juicio de la Autoridad Portuaria.

Artículo 186 Cálculo de la cuota

La cuota íntegra de la tasa se calculará por la Autoridad Portuaria aplicando a la base imponible el correspondiente tipo de gravamen de acuerdo con los criterios y límites establecidos en los dos artículos siguientes.

Artículo 187 Criterios para la fijación de la base imponible

Para la fijación de la base imponible se aplicarán los siguientes criterios:

a) En los servicios y actividades de manipulación de carga, la base imponible será el número de unidades de carga manipuladas, medidas en toneladas, número de contenedores u otros elementos de transporte tipificados, vehículos o cualquier otra unidad de presentación de la mercancía.

b) En el servicio al pasaje, será el número de pasajeros y vehículos en régimen de pasaje embarcados y desembarcados.

c) En los servicios técnico-náuticos, será el número de unidades de arqueo bruto (GT) de los buques servidos o el número de servicios prestados.

d) En el servicio de recogida de desechos procedentes de buques, será la cantidad recogida o el número de servicios prestados.

e) En el resto de servicios y actividades portuarios, así como de las auxiliares y complementarias, la base imponible será el número de unidades representativas de la cuantía del servicio prestado o de la actividad desarrollada o el número de servicios prestados. Cuando no sea posible su medición, será el volumen de negocio desarrollado en el puerto.

f) En el caso de actividades relativas a usos vinculados a la interacción puerto-ciudad, será el número de unidades representativas de la cuantía de la actividad desarrollada o el volumen de negocio desarrollado en el puerto.

Artículo 188 Criterios y límites para la fijación del tipo de gravamen

Para la fijación del tipo de gravamen, que deberá garantizar la adecuada explotación del dominio público, la Autoridad Portuaria:

a) Tomará en consideración, entre otros, los siguientes criterios:

1.º Las características y los condicionamientos específicos de cada actividad y su situación competitiva.

2.º El interés portuario de la actividad y de su influencia en la consolidación de tráficos existentes y captación de nuevos tráficos.

3.º El nivel de inversión privada.

4.º Las previsiones razonables de la información económico-financiera de la actividad.

b) Respetará, en todo caso, los siguientes límites:

1.º Superior:En los supuestos previstos en las letras a), b), c), d) y e) del artículo anterior, la cuota íntegra anual de la tasa no podrá exceder del mayor de los siguientes valores que sean aplicables:
1.º 1 Del 100 por ciento de la cuota líquida anual de la tasa por ocupación del dominio público.
1.º 2 De la cantidad que resulte de aplicar los siguientes tipos de gravamen al volumen de tráfico portuario manipulado:
0,60 € por tonelada de granel líquido.
0,90 € por tonelada de granel sólido.
1,20 € por tonelada de mercancía general.
10,00 € por unidad de contenedor normalizado menor o igual de 20', incluida en su caso una plataforma de hasta 6,10 m y vehículo rígido con caja de hasta 6,10 m.
20,00 € por unidad de contenedor normalizado mayor que 20', incluida en su caso una plataforma de transporte mayor de 6,10 m, semirremolque o remolque y vehículo rígido con caja o plataforma mayor de 6,10 m, y vehículo articulado con caja de hasta 16,50 m de longitud total.
25,00 € por unidad de vehículo rígido con remolque (tren de carretera).

1,50 € por unidad de elemento de transporte o de carga vacío que no tengan la condición de mercancía.
4,00 € por vehículo en régimen de mercancía de más de 2.500 kg de peso.
2,00 € por vehículo en régimen de mercancía de no más de 2.500 kg de peso.
1,80 € por pasajero.
2,00 €, por motocicletas, vehículos de dos ruedas, automóviles de turismo y vehículos similares, incluidos elementos remolcados, en régimen de pasaje.
10,00 € por autocares y vehículos de transporte colectivo.
Estos tipos máximos se actualizarán anualmente en la misma proporción equivalente al 75 por ciento de la variación interanual experimentada por el índice general de precios de consumo para el conjunto nacional total (IPC) en el mes de octubre. Dicha actualización será efectiva a partir del 1 de enero siguiente.
1.º 3 Del 6 por ciento del importe neto anual de la cifra de negocio o, en su defecto, del volumen de negocio desarrollado en el puerto al amparo de la autorización.
La cuota íntegra anual en el supuesto previsto en la letra f) del artículo anterior no será superior al 8 por ciento del importe neto anual de la cifra de negocio o, en su defecto, del volumen de negocio desarrollado en el puerto al amparo de la autorización o licencia.

2.º Inferior:En los supuestos previstos en las letras a), b), c), d), y e) del artículo anterior, la cuota íntegra anual no será inferior al mayor de los siguientes valores, según corresponda:
2.º 1 Cuando la actividad se realice con ocupación privativa del dominio público portuario, un 20 por ciento de la cuota líquida anual de la tasa de ocupación correspondiente a los valores de los terrenos y de las aguas ocupadas. No obstante, en estos casos, cuando se adopte como base imponible de la tasa de actividad el volumen de tráfico, no podrá ser inferior al valor resultante de aplicar el tipo de gravamen fijado al tráfico o actividad mínimo anual comprometido, en su caso, en el título habilitante de la ocupación del dominio público.
2.º 2 Cuando la actividad se realice sin ocupación privativa del dominio público, un uno por ciento del importe neto anual de la cifra de negocio o, en su defecto, del volumen de negocio desarrollado en el puerto al amparo de la autorización o licencia.
En el supuesto previsto en la letra f) del artículo anterior, la cuota íntegra anual como consecuencia de las revisiones que se produzcan durante el periodo de vigencia de la concesión no será inferior al 2 por ciento del importe neto anual de la cifra de negocio o, en su defecto, del volumen de negocio desarrollado en el puerto al amparo de la autorización.
945

Artículo 189 Fijación de la base imponible y el tipo de gravamen

La base imponible y el tipo de gravamen asociado a la misma se fijarán, en el momento de otorgamiento de la autorización o licencia, de acuerdo con los criterios y límites establecidos en los artículos anteriores, debiendo figurar en la autorización de actividad, en la licencia o, en su caso, en el título habilitante de la concesión o autorización de ocupación privativa de dominio público portuario. La base imponible y el tipo de gravamen no serán revisables, sin perjuicio de su actualización conforme a lo establecido en el artículo siguiente.

946Artículo 190 Actualización de la base imponible

Cuando la base imponible de la tasa no se fije en función de la cifra o del volumen de negocio, a través de la Ley de Presupuestos Generales del Estado u otra que, en su caso, se apruebe a estos efectos, se podrá proceder a la variación del tipo de gravamen cuando se justifique por variaciones en los costes o en las condiciones de demanda. Dichos elementos deberán ser evaluados con arreglo a la eficiencia económica y la buena gestión empresarial, no considerándose en ningún caso los costes asociados a la mano de obra, los costes financieros, los gastos generales o de estructura ni el beneficio industrial,

945Artículo 188 redactado, con efectos de 1 de enero de 2014 y vigencia indefinida, por el artículo 90 de la Ley 22/2013, de 23 de diciembre, de Presupuestos Generales del Estado para el año 2014 («B.O.E.» 26 diciembre).Vigencia: 1 enero 2014 Efectos / Aplicación: 1 enero 2014

946Artículo 190 redactado por el apartado cinco de la disposición final segunda de la L.O. 9/2013, de 20 de diciembre, de control de la deuda comercial en el sector público («B.O.E.» 21 diciembre).Vigencia: 1 enero 2014

cuando sean imputables a decisiones de las propias empresas o agentes económicos. Las variaciones deberán estar adecuadamente justificadas en una memoria económica específica para este fin.

Artículo 191 Exigibilidad de la tasa

La tasa será exigible de conformidad con lo establecido en las cláusulas del título habilitante, sin que se pueda establecer un plazo de liquidación superior a un año. En el supuesto de que la tasa sea exigible por adelantado su cuantía se calculará, para el primer ejercicio, sobre las estimaciones efectuadas en relación con el volumen de tráfico o de negocio y, en los ejercicios sucesivos, sobre los datos del año anterior, procediéndose a la regularización de la misma al final de cada ejercicio con los datos reales.

Artículo 192 Importes adicionales en concursos

En los concursos convocados por la Autoridad Portuaria para el otorgamiento de las concesiones o autorizaciones, los Pliegos de Bases podrán contener, entre los criterios para su resolución el de que los licitadores oferten importes adicionales a los establecidos para esta tasa. Las cantidades adicionales ofertadas, al carecer de naturaleza tributaria, no deberán actualizarse conforme a lo establecido en el artículo 190.

Sección 4 Tasas de utilización

Artículo 193 Ámbito de aplicación

1. Las Autoridades Portuarias exigirán por la utilización de las instalaciones portuarias el pago de las siguientes tasas:

a) T-1: Tasa del buque.

b) T-2: Tasa del pasaje.

c) T-3: Tasa de la mercancía.

d) T-4: Tasa de la pesca fresca.

e) T-5: Tasa de las embarcaciones deportivas y de recreo.

f) T-6: Tasa por utilización especial de la zona de tránsito.

2. La realización de los hechos imponibles en las tasas de utilización se producirá por la utilización de todos o alguno de los bienes o instalaciones relacionados en los mismos.

Subsección 1 Tasa del buque (T-1)

Véase el artículo 19 del R.D.-ley 15/2020, de 21 de abril, de medidas urgentes complementarias para apoyar la economía y el empleo («B.O.E.» 22 abril), sobre medidas respecto de la tasa del buque.

Artículo 194 Hecho imponible

El hecho imponible de esta tasa es la utilización por los buques de las aguas de la zona de servicio del puerto y de las obras e instalaciones portuarias que permiten el acceso marítimo al puesto de atraque o de fondeo que les haya sido asignado y la estancia en los mismos en las condiciones que se establezcan. Asimismo constituye el hecho imponible de esta tasa la prestación de los servicios comunes de titularidad de la respectiva Autoridad Portuaria de los que se benefician los usuarios sin necesidad de solicitud, relacionados con los anteriores elementos del dominio público.

Artículo 195 Sujetos pasivos

1. Son sujetos pasivos, a título de contribuyentes y solidariamente, el propietario, el naviero y el capitán del buque.
2. Son sujetos pasivos sustitutos de los contribuyentes a que se refiere el apartado anterior:

a) El consignatario del buque, si éste se encuentra consignado.

b) El concesionario o autorizado, en los muelles, pantalanes e instalaciones portuarias de atraque otorgadas en concesión o autorización.
3. Todos los sujetos pasivos sustitutos están solidariamente obligados al cumplimiento de las prestaciones materiales y formales derivadas de la obligación tributaria, sin perjuicio de que la Autoridad Portuaria se dirija en primer lugar al titular de la concesión o de la autorización.
4. En caso de incumplimiento de sus obligaciones por parte de los sustitutos, en especial en caso de impago de la tasa, la Autoridad Portuaria podrá exigir su cumplimiento a los sujetos pasivos contribuyentes del apartado 1. Todo ello, sin perjuicio de las responsabilidades en que hayan podido incurrir los sustitutos.

Artículo 196 Devengo de la tasa

Esta tasa se devengará cuando el buque entre en las aguas de la zona de servicio del puerto.

Artículo 197 Cuota íntegra por acceso y estancia en Zona I o interior de las aguas portuarias

1. La cuota íntegra de la tasa por el acceso y estancia de los buques o artefactos flotantes en el puesto de atraque o de fondeo, en la Zona I o interior de las aguas portuarias, excepto en el caso de atraque en dique exento, será la cantidad resultante del producto de la centésima parte del arqueo bruto del buque (GT), con un mínimo de 100 GT, por el tiempo de estancia, computado en periodos de una hora o fracción con un mínimo de tres horas por escala y un máximo de 15 horas por escala cada 24 horas, y por la cantidad resultante de aplicar a la cuantía básica B, o S en el caso de transporte marítimo de corta distancia, el coeficiente corrector de la tasa del buque aprobado con arreglo a lo dispuesto en el artículo 166 y los siguientes coeficientes, según corresponda:

a) Atraque no otorgado en concesión o autorización:

1.º Buques atracados de costado a muelles o pantalanes: 1,00.

2.º Buques atracados de punta a muelles o pantalanes, buques abarloados a otros buques, buques amarrados a boyas o a puntos fijos que no tengan la consideración de atraques, y buques fondeados: 0,80.

b) Atraque otorgado en concesión o autorización:

1.º Atracados o fondeados con espacio de agua en concesión o autorización, siempre que la superficie del espacio de agua otorgado en concesión, sea por lo menos la superficie requerida por el buque para su permanencia en el puesto de atraque en condiciones de seguridad:

0,60 para buques atracados de costado a muelles o pantalanes.

0,50 para buques atracados de punta a muelles y pantalanes, buques abarloados a otros buques, buques amarrados a boyas o a puntos fijos que no tengan la condición de atraques, y buques fondeados.

2.º Atracados o fondeados sin espacio o con espacio insuficiente de agua en concesión o autorización:

0,70 para buques atracados de costado a muelles o pantalanes.

0,60 para buques atracados de punta a muelles y pantalanes, buques abarloados a otros buques, buques amarrados a boyas o a puntos fijos que no tengan la condición de atraques, y buques fondeados.

c) Atraque o fondeo en puertos en régimen concesional: 0,30.

d) Atraque o fondeo de buques que entran en Zona I únicamente para avituallarse, aprovisionarse o reparar, con estancia máxima de 48 horas, se aplicará un coeficiente de 0,25 a la cuota prevista en las letras a), b) y c) anteriores. Para estancia superior a 48 horas, se aplicará el régimen general que le corresponda para todo el periodo.

[947]e) En razón de la estancia y utilización prolongada de las instalaciones de atraque o fondeo situadas en la Zona 1, bien por desarrollar el buque sus actividades fundamentalmente en el interior de la zona de servicio del puerto, bien por permanecer en el puesto de atraque, se exceptúan del régimen tarifado establecido en las letras a) y d) anteriores a los buques cuando cumplan las citadas condiciones, a los cuales se aplicará los siguientes coeficientes según corresponda:

1.º Buques de tráfico interior de mercancías y pasajeros exclusivamente en la zona de servicio del puerto, o en aguas marítimas interiores tales como rías o bahías: 4,00.

2.º Buques destinados al dragado y al avituallamiento: 4,67.

3.º Buques a flote en construcción, gran reparación, transformación, así como buques en desguace, fuera de un astillero: 1,33.

4.º Buques a flote en construcción, gran reparación, transformación, así como buques en desguace en astillero: 0,50.

5.º Buques pesqueros, cuando estén en paro biológico, o cuando alguna de sus especies objetivo estén en veda, o cuando carezcan de licencia o de permiso temporal de pesca o tengan asignada una cuota anual de pesca, incluso después de haber agotado completamente dicho cupo anual: 0,45.

6.º Buques en depósito judicial: 1,00.

7.º Buques inactivos, incluso pesqueros y artefactos flotantes: 4,67.

8.º Buques destinados a la prestación de los servicios de remolque, amarre, practicaje y a otros servicios portuarios: 2,33.

9.º Otros buques cuya estancia sea superior a un mes, a partir de que finalice dicho periodo: 4,67.A los efectos de aplicación de lo previsto en esta letra e), se considerará estancia y utilización prolongada la que sea debida a los supuestos anteriores siempre que sea superior a siete días, salvo lo específicamente dispuesto al respecto en el último supuesto.
En los supuestos de buques destinados a dragados y avituallamiento y de buques destinados a los servicios de remolque, amarre, practicaje y a otros servicios portuarios, serán de aplicación los coeficientes de 4,67 y 2,33 respectivamente, desde el primer día de estancia en la Zona 1.
En estos supuestos, el mínimo arqueo bruto del buque (GT) a considerar en el cálculo de la cuota íntegra de la tasa será de 50 GT, y el tiempo de estancia no se medirá en periodos de una hora o fracción, como es la norma general, sino en periodos de 24 horas o fracción.
Además, la cuota íntegra de la tasa en los supuestos previstos en esta letra e) será la que resulte de aplicar a la prevista los coeficientes siguientes, siempre que el puesto de atraque esté otorgado en concesión o autorización:

---

[947] Letra e) del número 1 del artículo 197 redactada por la disposición final vigésima cuarta de la Ley 2/2012, de 29 de junio, de Presupuestos Generales del Estado para el año 2012 («B.O.E.» 30 junio).Vigencia: 1 julio 2012

1.º En atraques otorgados en concesión o autorización, sin espacio o con espacio insuficiente de agua en concesión o autorización: 0,70.

2.º En atraques otorgados en concesión o autorización, cuando el espacio de agua ocupada esté también en concesión o autorización, siempre que la superficie del espacio de agua otorgado en concesión sea al menos la superficie requerida por el buque para su permanencia en el puesto de atraque en condiciones de seguridad: 0,60.

3.º En puertos otorgados en concesión: 0,30.

f) Sin utilización de puesto de atraque o fondeo: en el caso de acceso o partida de los buques hasta o desde dique seco o flotante, grada o instalación de varada, o en general por acceso sin utilización de puesto de atraque o fondeo, la cuota íntegra de la tasa será el producto de la cuantía básica (B), por el coeficiente corrector de la tasa del buque establecido con arreglo a lo dispuesto en el artículo 166, por la centésima parte del arqueo bruto del buque (GT, con un mínimo de 100 GT) y por un coeficiente igual a 2,00.

g) A los buques de crucero turístico:

1.º Con carácter general: 0,70.

2.º Cuando realicen una escala en un puerto considerado como puerto base, de acuerdo con la definición contenida en el anexo II de esta ley: 0,56.

3.º Cuando pertenezcan a una misma compañía de cruceros, de acuerdo con la definición contenida en el anexo II de esta ley, siempre que en conjunto realicen al menos 12 escalas en un año como puerto base u 8 escalas si el tráfico es manifiestamente estacional: 0,50.

Se entiende que el tráfico es manifiestamente estacional cuando todas las escalas anuales se concentran en un trimestre.

Estos coeficientes son compatibles con los de las letras a), b) y c) anteriores.

h) A los buques que realicen la carga o descarga de mercancías por rodadura, tales como los de tipo ro-ro puro, ro-pax, con-ro y ferry:

1.º Con carácter general: 0,90.

2.º Cuando esté integrado en un servicio marítimo regular, de acuerdo con la definición de servicio marítimo regular incluida en el anexo II de la ley: 0,60.

Estos coeficientes son compatibles con los de las letras a), b) y c) anteriores.

i) En los buques integrados en servicios marítimos interinsulares en un mismo archipiélago: 0,25. De conformidad con lo dispuesto en la jurisprudencia del Tribunal de Justicia de la Unión Europea para que sean admisibles excepciones en la aplicación del Reglamento Comunitario (CEE) 4055/86, se justifica dicho coeficiente reductor por razones de interés general asociadas con la necesidad de potenciar la cohesión de los territorios insulares que conforman un archipiélago y evitar los efectos que tienen para el desarrollo económico y la competitividad de las islas menores del archipiélago los costes adicionales que supone la doble insularidad.

Este coeficiente es compatible con los de las letras a), b) y c) anteriores.

[948]j) A los buques que utilicen como combustible gas natural para su propulsión en alta mar, así como a los buques que durante su estancia en puerto utilicen gas natural o electricidad suministrada desde muelle para la alimentación de sus motores auxiliares: 0,5.

---

[948] Letra j) del número 1 del artículo 197 redactada con vigencia indefinida, por la disposición final vigésima tercera de la Ley 48/2015, de 29 de octubre, de Presupuestos Generales del Estado para el año 2016 («B.O.E.» 30 octubre).Vigencia: 1 enero 2016

Este coeficiente no se aplicará a los buques que se dediquen al transporte de gas natural, salvo que durante su estancia en puerto utilicen electricidad suministrada desde muelle para la alimentación de sus motores auxiliares.
Este coeficiente será compatible con los coeficientes de las letras anteriores.

2. A los supuestos de las letras e), f) y g) del apartado anterior solamente se les podrá aplicar la cuantía básica B.
Los supuestos de las letras h) e i) del apartado anterior únicamente serán de aplicación a los casos que corresponda aplicar la cuantía básica S. Dichos supuestos no son compatibles entre sí.

Artículo 198 Cuota íntegra por atraque en Zona II y en diques exentos en Zona I

1. La cuota íntegra de la tasa por el acceso y estancia de los buques o artefactos flotantes en el puesto de atraque únicamente en la Zona II o exterior de las aguas portuarias, salvo lo específicamente previsto en el artículo siguiente para buques fondeados, será el 30 por ciento de la prevista en el artículo anterior, según corresponda. A su vez, en el caso de atraque del buque en diques exentos en Zona I, la cuota íntegra de la tasa del buque será el 50 por ciento de la prevista en dicho artículo, según corresponda.
2. No obstante lo dispuesto en el apartado anterior, en aquellos casos en los que el buque no realice operaciones comerciales, salvo avituallamiento, aprovisionamiento o reparación, la tasa se devengará, en ambas situaciones, desde el segundo día de estancia o desde el inicio, en su caso, de las operaciones comerciales no exceptuadas.
A los efectos de lo previsto en el párrafo anterior, el acceso a dique seco o flotante, grada o instalación de varada se considerará operación comercial.

[949]*Artículo 199 Cuota íntegra por fondeo en la Zona II o exterior de las aguas portuarias*

En el supuesto de buques fondeados en la Zona II o exterior de las aguas portuarias, la cuota íntegra será el producto de la centésima parte del arqueo bruto del buque (GT), con un mínimo de 100 GT, por cada día natural de estancia o fracción y por la cantidad resultante de aplicar a la cuantía básica B, o S en el caso de transporte marítimo de corta distancia, el coeficiente corrector de la tasa del buque que corresponda con arreglo a lo dispuesto en el artículo 166 y los siguientes coeficientes, según corresponda:

a) Buques fondeados en aguas no otorgadas en concesión:

1.º Con carácter general: 0,80.

2.º Buques en reparación, siendo las reparaciones realizadas por personal ajeno a la tripulación del buque y buques que realizan operaciones de avituallamiento y aprovisionamiento: 0,48.

3.º Buques que utilicen como combustible gas natural licuado, excluidos los que se dediquen al transporte de este combustible: 0,5.

b) Buques fondeados en aguas otorgadas en concesión:

1.º Con carácter general: 0,40.

2.º Buques en reparación, siendo las reparaciones realizadas por personal ajeno a la tripulación del buque y buques que realizan operaciones de avituallamiento y aprovisionamiento: 0,24.

---

[949] Artículo 199 redactado, con efectos de 1 de enero de 2015 y vigencia indefinida, por el apartado dos de la disposición final décima séptima de la Ley 36/2014, de 26 de diciembre, de Presupuestos Generales del Estado para el año 2015 («B.O.E.» 30 diciembre).Vigencia: 1 enero 2015Efectos / Aplicación: 1 enero 2015

3.º Buques que utilicen como combustible gas natural licuado, excluidos los que se dediquen al transporte de este combustible: 0,5.

En estos supuestos, la tasa se devengará desde el cuarto día de estancia, salvo que se hayan realizado con anterioridad operaciones comerciales distintas a las incluidas en los supuestos de las letras a) y b), en cuyo caso se devengará a partir del día de inicio de dichas operaciones.

Artículo 200 Tiempo de estancia

1. A los efectos de la liquidación de la tasa, el tiempo de estancia se contará desde la hora en que se dé el primer cabo a punto de amarre, o se fondee el ancla, hasta el momento de largar el buque la última amarra o levar el ancla del fondo.

2. No obstante lo dispuesto en el apartado anterior, a los efectos del cómputo de la estancia a la entrada en el puerto, el periodo entre las 12 horas del sábado o las 18 horas del día anterior a un festivo hasta las 8 horas del lunes o del día siguiente al festivo, respectivamente, computarán un máximo de cinco horas, siempre que durante dicho periodo no se hayan efectuado ningún tipo de operación comercial, incluido avituallamiento, aprovisionamiento y reparación.

Cuando el tiempo de estancia durante dicho periodo supere 5 horas, el inicio del tiempo de estancia para computar el límite máximo de 15 horas cada 24 horas se medirá a partir de las 8 horas del lunes o del día siguiente al festivo. El tiempo de estancia en fondeo en la Zona II se computará separadamente del que pueda corresponder a otros modos de utilización por el buque de la zona de servicio del puerto y de las obras e instalaciones portuarias.

3. Sin perjuicio de lo señalado en los artículos anteriores, en el caso de que en la misma escala se utilicen varios atraques o puestos de fondeo situados en una misma Zona, se considerará una única estancia para toda la escala. Si de ello resultase la existencia de distintos sujetos pasivos o fueran de aplicación diferentes coeficientes para la definición de la cuota íntegra de la tasa, se repartirá el tiempo de estancia de forma proporcional a la estancia en cada atraque.

Artículo 201 Servicio marítimo a un determinado tipo de tráfico y servicio marítimo regular

1. En función del número de escalas en un mismo puerto y durante el año natural, del conjunto de los buques que realicen un servicio marítimo a un determinado tipo de tráfico y sean operados por una misma empresa naviera o compañía de cruceros, (o bien de los buques de distintas compañías navieras que forman parte de un servicio marítimo regular, mediante acuerdos de explotación compartida de buques), la cuota de la tasa se multiplicará, previa solicitud del sujeto pasivo, por los siguientes coeficientes:

a) Desde la escala 1 hasta la escala 12: 1,00.

b) Desde la escala 13 hasta la escala 26: 0,95.

c) Desde la escala 27 hasta la escala 52: 0,85.

d) Desde la escala 53 hasta la escala 104: 0,75.

e) Desde la escala 105 hasta la escala 156: 0,65.

f) Desde la escala 157 hasta la escala 312: 0,55.

g) Desde la escala 313 hasta la escala 365: 0,45.

h) A partir de la escala 366: 0,35.

En el caso de que el servicio marítimo sea regular se aplicarán los coeficientes anteriores reducidos en 5 centésimas.

Las compañías navieras que tengan acuerdos de explotación compartida de sus buques, deberán acreditarlo de manera fehaciente ante la Autoridad Portuaria correspondiente. Se entienden como tales aquellos que suponen una programación conjunta de itinerarios y fechas y una utilización compartida y

recíproca de buques y, en su caso, de equipamientos e infraestructuras de transporte. En este caso, también deberá acreditarse que el servicio se presta con carácter general y con publicidad a los posibles usuarios.
2. La calificación de servicio marítimo a un determinado tipo de tráfico y de servicio marítimo regular será efectuada por la Autoridad Portuaria, previa solicitud del interesado, que especificará los siguientes extremos:

a) La relación de buques que prestarán inicialmente el servicio, identificados por su nombre y número IMO.

b) Los puertos incluidos en el servicio.

c) El tipo de pasaje, mercancías, elementos de transporte y unidades de carga a los que prestarán el servicio.

d) El número de escalas y las fechas previstas en las que se prestará el servicio durante el año natural.
En caso de que la solicitud sea presentada por varias compañías navieras que forman parte de un servicio marítimo a un determinado tipo de tráfico prestado con regularidad mediante acuerdos de explotación compartida, deberán incluir en la solicitud, además, una declaración conjunta acreditativa de dicho acuerdo. Esta declaración deberá ser suscrita por la totalidad de las empresas navieras o de cruceros incluidas en el servicio marítimo prestado con regularidad, o por sus agentes consignatarios. Las solicitudes deberán presentarse antes de la primera escala del buque del servicio marítimo, o del servicio marítimo regular, y deberá ser renovada anualmente.
3. Cualquier modificación que vaya a producirse en un servicio marítimo, o servicio marítimo regular, a un determinado tipo de tráfico, deberá comunicarse previamente a la Autoridad Portuaria.

[950]Artículo 202 Cuantías básicas

El valor de las cuantías básicas de la tasa del buque (B y S) se establece para todas las Autoridades Portuarias en 1,43 € y 1,20 €, respectivamente. Estos valores podrán ser revisados en la Ley de Presupuesto Generales del Estado o en otra que, en su caso, se apruebe a estos efectos en función de la evolución de los costes portuarios, logísticos y del transporte, así como de los productos transportados, tomando en consideración las necesidades asociadas a la competitividad del nodo portuario y de la economía.

Artículo 203 Arqueo bruto del buque

En el caso de que no se disponga del arqueo bruto según el Convenio Internacional de Arqueo de Buques (Convenio Internacional de Londres de 1969) se aplicará el siguiente valor estimado de arqueo bruto:
donde:

E = eslora total en metros.

$$\text{Valor estimado de arqueo bruto} = 0{,}4 \times E \times M \times P$$

M = manga en metros.

P = puntal de trazado en metros.

Artículo 204 Prolongación de estancia no autorizada

Si algún buque prolongase su estancia en su atraque o en su puesto de fondeo por encima del tiempo autorizado, la Autoridad Portuaria fijará un plazo para que lo abandone, transcurrido el cual queda

[950] Artículo 202 redactado, con efectos de 1 de enero de 2014 y vigencia indefinida, por el apartado uno del artículo 92 de la Ley 22/2013, de 23 de diciembre, de Presupuestos Generales del Estado para el año 2014 («B.O.E.» 26 diciembre).Vigencia: 1 enero 2014 Efectos / Aplicación: 1 enero 2014

obligado a largar amarras, salvo por detención, sin perjuicio de que en este caso la Autoridad Portuaria asignara otro atraque o puesto de fondeo. En caso de incumplimiento de dicha orden, la Autoridad Portuaria podrá imponer las siguientes multas coercitivas, que no tendrán carácter tributario:

a) Por cada una de las dos primeras horas o fracción, a partir de la finalización del plazo fijado para abandonar el atraque o fondeo, el importe de la tasa correspondiente a quince horas.

b) Por cada una de las horas restantes, tres veces el importe de la tasa correspondiente a quince horas.

Subsección 2 Tasa del pasaje (T-2)

Artículo 205 Hecho imponible

El hecho imponible de esta tasa consiste en la utilización por los pasajeros, por su equipaje y, en su caso, por los vehículos que éstos embarquen o desembarquen en régimen de pasaje, de las instalaciones de atraque, accesos terrestres, vías de circulación y otras instalaciones portuarias. Asimismo, constituye el hecho imponible de esta tasa, la prestación de los servicios comunes de titularidad de la respectiva Autoridad Portuaria de los que se benefician los usuarios sin necesidad de solicitud, relacionados con los anteriores elementos del dominio público.
No está sujeta a esta tasa, la utilización de maquinaria y elementos mecánicos móviles para las operaciones de embarque y desembarque, que se encontrará sujeta, en su caso, a la correspondiente tarifa.

Artículo 206 Sujetos pasivos

1. Son sujetos pasivos, a título de contribuyente y solidariamente, el naviero y el capitán del buque.
2. Son sujetos pasivos sustitutos de los contribuyentes del apartado anterior:

a) El consignatario del buque en que viajen los pasajeros y vehículos en régimen de pasaje, si el buque se encuentra consignado.

b) El concesionario o autorizado, en atraques y estaciones marítimas otorgadas conjuntamente en concesión o autorización.
3. Los sustitutos a que se refiere el apartado anterior están solidariamente obligados al cumplimiento de las prestaciones materiales y formales derivadas de la obligación tributaria, sin perjuicio de que la Autoridad Portuaria se dirija en primer lugar al concesionario o al autorizado.
4. En caso de incumplimiento de sus obligaciones por parte de los sujetos pasivos sustitutos, en especial, en caso de impago de la tasa, la Autoridad Portuaria podrá exigir a los sujetos pasivos contribuyentes su cumplimiento. Todo ello, sin perjuicio de las responsabilidades en que hayan podido incurrir los sustitutos.

Artículo 207 Devengo de la tasa

Esta tasa se devengará cuando se inicie la operación de embarque, desembarque o tránsito de los pasajeros y, en su caso, de los vehículos.

Artículo 208 Cuota íntegra

La cuota íntegra de la tasa aplicable a cada pasajero y vehículo en régimen de pasaje será la cantidad resultante de aplicar a la cuantía básica (P), el coeficiente corrector de la tasa del pasaje que corresponda con arreglo a lo dispuesto en el artículo 166 y los coeficientes siguientes, según corresponda:

a) En atraques y estaciones marítimas no concesionadas o autorizadas:

1.º Caso general:

1.º 1 Pasajero en régimen de transporte en embarque y desembarque en tráficos entre países que apliquen el acuerdo Schengen: 0,75.

1.º 2 Pasajero en régimen de transporte en embarque y desembarque en tráficos con países que no apliquen el acuerdo Schengen: 1,00.

1.º 3 Pasajero en régimen de crucero turístico en el puerto de inicio o final de travesía en embarque y desembarque, a aplicar el día de embarque o desembarque, respectivamente: 1,20.

1.º 4 Pasajero en régimen de crucero turístico en el puerto de inicio o final de travesía con más de un día de permanencia en puerto, salvo el día de embarque y desembarque: 0,75.En este caso, la cuota íntegra de la tasa se aplicará por pasajero y día o fracción de estancia en puerto posterior al día de embarque o anterior al día de desembarque.

1.º 5 Pasajero en régimen de crucero turístico en tránsito: 0,75. En este caso, la cuota íntegra de la tasa se aplicará por pasajero y día o fracción de estancia en puerto.

1.º 6 Motocicletas y vehículos de 2 ruedas en régimen de pasaje en embarque o desembarque: 1,30.

1.º 7 Automóviles de turismo y vehículos similares en régimen de pasaje, en embarque o desembarque, incluyendo elementos remolcados, con una longitud total de hasta 5 metros de largo: 2,90.

1.º 8 Automóviles de turismo en régimen de pasaje, en embarque y desembarque incluyendo elementos remolcados, con una longitud total de más de 5 metros de largo: 5,80.

1.º 9 Autocares y otros vehículos de transporte colectivo en régimen de pasaje, en embarque o desembarque: 15,60.Los conductores de elementos de transporte sujetos a la tasa de la mercancía quedarán exentos del pago de la tasa del pasaje.

2.º Cuando la navegación se produzca exclusivamente en las aguas de la zona de servicio del puerto, o en aguas interiores marítimas tales como rías y bahías:

2.º 1 Pasajero en embarque o desembarque: 0,02.

2.º 2 Motocicletas y vehículos de 2 ruedas en embarque o desembarque: 0,40.

2.º 3 Automóviles de turismo y vehículos similares en embarque y desembarque, incluyendo elementos remolcados, con una longitud total de hasta 5 metros de largo: 0,90.

2.º 4 Automóviles de turismos y vehículos similares en embarque y desembarque, incluyendo elementos remolcados, con una longitud total de más 5 metros de largo: 1,80.

2.º 5 Autocares y otros vehículos de transporte colectivo, en embarque o desembarque: 3,00.

3.º Pasajeros en viajes turísticos locales o en excursiones marítimas conjuntamente por embarque y desembarque:

3.º 1 Si el viaje no se produce exclusivamente dentro de la zona de servicio del puerto o en aguas interiores marítimas tales como rías o bahías: 0,20.

3.º 2 Si el viaje se produce exclusivamente dentro de la zona de servicio del puerto o en aguas interiores marítimas tales como rías o bahías: 0,04.

b) En atraques y estaciones marítimas otorgadas conjuntamente en concesión o autorización, los coeficientes serán el 50 por ciento de los indicados en la letra a) anterior.

c) En estaciones marítimas otorgadas en concesión o autorización, sin que los atraques hayan sido otorgados en concesión o autorización los coeficientes serán el 75 por ciento de los indicados en la letra a).

d) En los supuestos de pasajeros en régimen de transporte y a los vehículos en régimen de pasaje transportados por buques integrados en servicios marítimos regulares, los coeficientes serán el 80 por ciento de los indicados en el ordinal 1.º de la letra a) o de los que resulten de aplicar las letras b) o c).

e) En los supuestos de pasajeros en régimen de transporte y de vehículos en régimen de pasaje transportados en buques integrados en servicios marítimos interinsulares en un mismo archipiélago, los coeficientes serán el 20 por ciento de los indicados en el ordinal 1.º de la letra a) o de los que resulten de aplicar las letras b) o c). De conformidad con lo dispuesto en la jurisprudencia del Tribunal de Justicia de la Unión Europea para que sean admisibles excepciones en la aplicación del Reglamento Comunitario (CEE) 4055/86, se justifica dicho coeficiente reductor por razones de interés general asociadas con la necesidad de potenciar la cohesión de los territorios insulares que conforman un archipiélago y evitar los efectos que tienen para el desarrollo económico y la competitividad de las islas menores los costes adicionales que supone la doble insularidad.Las reducciones contempladas en los supuestos de las letras d) y e) son incompatibles entre sí.

Artículo 209 Estimación simplificada

En los supuestos de navegación que se produzcan exclusivamente en las aguas de la zona de servicio de un puerto o en aguas interiores marítimas tales como rías o bahías y en los de viaje turístico local, la tasa podrá exigirse en régimen de estimación simplificada, salvo renuncia expresa del sujeto pasivo. La cuota tributaria se establecerá teniendo en cuenta los datos estadísticos de los dos últimos años, efectuándose periódicamente una liquidación global por el importe que corresponda al tráfico estimado. Quienes se acojan a este régimen tendrán una bonificación del 30 por ciento en el importe de la cuota tributaria.

[951]Artículo 210 Cuantía básica

El valor de la cuantía básica de la tasa del pasaje (P) se establece para todas las Autoridades Portuarias en 3,23 €. El valor podrá ser revisado en la Ley de Presupuestos Generales del Estado o en otra que, en su caso, se apruebe a estos efectos en función de la evolución de los costes portuarios, logísticos y del transporte, así como de los productos transportados, tomando en consideración las necesidades asociadas a la competitividad del nodo portuario y de la economía.

Subsección 3 Tasa de la mercancía (T-3)

Artículo 211 Hecho imponible

1. El hecho imponible de esta tasa consiste en la utilización por las mercancías de entrada o salida marítima, o que se transborden o efectúen tránsito marítimo o terrestre, así como de sus elementos de transporte, de las instalaciones de atraque, zonas de manipulación asociados a la carga y descarga del buque, accesos y vías de circulación terrestres viarios y ferroviarios, y otras instalaciones portuarias,

[951] Artículo 210 redactado, con efectos de 1 de enero de 2014 y vigencia indefinida, por el apartado dos del artículo 92 de la Ley 22/2013, de 23 de diciembre, de Presupuestos Generales del Estado para el año 2014 («B.O.E.» 26 diciembre).Vigencia: 1 enero 2014 Efectos / Aplicación: 1 enero 2014

incluyendo su estancia en las áreas de la zona de servicio habilitadas como zonas de tránsito por la Autoridad Portuaria hasta un máximo de:

a) En operaciones de entrada o de salida marítima, así como de tránsito marítimo y tráfico interior: cuatro horas desde su entrada en la zona de servicio del puerto o de su desembarque, según corresponda, para aquellas mercancías y elementos de transporte en la que los elementos rodantes que las transportan hayan formado o vayan a formar parte del transporte marítimo, y 48 horas en los casos restantes.

b) En las operaciones de tránsito terrestre: cuatro horas desde su entrada en la zona de servicio del puerto.

2. A los efectos de esta tasa, se considerarán también mercancías que efectúan tránsito terrestre aquéllas que accedan a la zona de servicio del puerto por vía terrestre sin utilizar en ningún momento la vía marítima, para someterse a procesos de transformación o de valor añadido, y salgan también de dicha zona por vía terrestre una vez sometidas a dichos procesos, salvo que tengan como destino u origen usos complementarios o auxiliares correspondientes a zonas de actividades logísticas, o de almacenaje, o plantas de construcción y reparación naval, situadas en la zona de servicio del puerto.

Asimismo, constituye el hecho imponible de esta tasa, la prestación de los servicios comunes de titularidad de la respectiva Autoridad Portuaria de los que se benefician los usuarios sin necesidad de solicitud, relacionados con los anteriores elementos del dominio público.

Artículo 212 Sujetos pasivos

1. Son sujetos pasivos de esta tasa:

a) En el supuesto de mercancías y sus elementos de transporte de entrada o salida marítima, o que se transborden o se encuentren en régimen de tránsito marítimo:

1.º Con carácter solidario y en calidad de contribuyentes: el naviero, el propietario de la mercancía y el capitán del buque.

2.º En calidad de sustitutos de los anteriores:

2.º 1 El consignatario del buque o el consignatario, transitario u operador logístico representante de la mercancía, cuando el buque o la mercancía y sus elementos de transporte se encuentren consignados.

2.º 2 El concesionario o autorizado, en terminales y otras instalaciones de manipulación de mercancías otorgadas en concesión o autorización.

b) En el supuesto de mercancías y sus elementos de transporte que efectúen tránsito terrestre o que accedan o salgan de la zona de servicio del puerto sin utilizar la vía marítima:

1.º En calidad de contribuyente: el propietario de la mercancía o, cuando lo hubiere, el transitario u operador logístico que represente la mercancía.

2.º En calidad de sustituto: el titular de la concesión o autorización que expida o reciba la mercancía, cuando la mercancía tenga por destino una instalación en concesión o autorización.

[952]2. Los sustitutos designados en este precepto están solidariamente obligados al cumplimiento de las prestaciones materiales y formales derivadas de la obligación tributaria, pudiendo la Autoridad Portuaria dirigirse indistintamente a cualquiera de ellos.

[952] Número 2 del artículo 212 redactado por el número dos de la disposición final primera de la Ley 2/2013, de 29 de mayo, de protección y uso sostenible del litoral y de modificación de la Ley 22/1988, de 28 de julio, de Costas («B.O.E.» 30 mayo).Vigencia: 31 mayo 2013

3. En caso de incumplimiento de sus obligaciones por parte de los sustitutos, en especial, en caso de impago de la tasa, la Autoridad Portuaria podrá exigir a los contribuyentes su cumplimiento. Todo ello, sin perjuicio de las responsabilidades en que hayan incurrido los sustitutos.

Artículo 213 Devengo

Esta tasa se devengará cuando la mercancía inicie su paso por la zona de servicio del puerto.

Artículo 214 Cuota íntegra en instalaciones o en terminales marítimas de mercancías que no estén en régimen de concesión o autorización

En instalaciones o en terminales marítimas de mercancías que no estén en régimen de concesión o de autorización, la cuota íntegra de esta tasa será la siguiente:

a) Cuando se trate de mercancías y elementos de transporte en operaciones exclusivamente de entrada o salida marítima la cuota íntegra de la tasa se calculará de acuerdo con alguno de los siguientes regímenes:

1.º Régimen de estimación simplificada: para los vehículos que se transporten como mercancías y para las mercancías transportadas en los elementos de transporte que se relacionan a continuación, la cuota íntegra será el resultado de aplicar a cada elemento de transporte o a cada vehículo que se transporte como mercancía embarcado o desembarcado la cantidad obtenida como producto de los coeficientes indicados en la tabla siguiente por la cuantía básica (M) y por el coeficiente corrector de la tasa de la mercancía que corresponda con arreglo a lo dispuesto en el artículo 166.

Elemento de transporte tipo cargado o descargado	Coeficiente
Contenedor ≤ 20' (incluida en su caso una plataforma de transporte de hasta 6,10 metros)	10,00
Vehículo rígido, con caja o plataforma, de hasta 6,10 metros	10,00
Contenedor > 20' (incluida en su caso una plataforma de transporte mayor de 6,10 metros)	15,00
Semirremolque y remolque	15,00
Vehículo rígido con caja o plataforma mayor de 6,10 metros	15,00
Vehículo articulado con caja o plataforma de hasta 16,50 metros de longitud total	15,00
Vehículo rígido con remolque (tren de carretera)	25,00
Vehículos que se transporten como mercancías:	
Vehículo de hasta 2.500 kg de peso	0,50
Vehículo de más de 2.500 kg de peso	2,00

A los elementos de transporte que vayan vacíos, a excepción de los vehículos que se transporten como mercancías, se les aplicará la cuota prevista en el apartado a).2.°2.
Este régimen se aplicará a solicitud del sujeto pasivo a la totalidad de su carga transportada en elementos de transporte correspondiente a una misma operación de embarque o desembarque, en un mismo buque.

2.º Régimen por grupos de mercancías: la cuota íntegra de la tasa será el resultado de sumar las cantidades que, en su caso, resulten de los siguientes conceptos:

2.º1. Aplicar a cada tonelada de carga embarcada o desembarcada la resultante del producto de la cuota básica (M) por el coeficiente corrector de la tasa de la mercancía que corresponda

en virtud del artículo 166, y por los coeficientes indicados en la tabla siguiente, en función del grupo al que pertenezca la mercancía conforme a lo establecido en el Anexo III de esta Ley:

Grupo de mercancía	Coeficiente
Primero	0,16
Segundo	0,27
Tercero	0,43
Cuarto	0,72
Quinto	1

2.º2. Aplicar, en su caso, a cada unidad o tonelada, embarcada o desembarcada, de envase, embalaje, contenedor, cisterna u otro recipiente o elemento de transporte que tenga o no el carácter de perdido o efímero y que se utilice para contener las mercancías en su transporte, así como a los vehículos, a los remolques y semirremolques que, como tales elementos de transporte terrestre, vacíos o no de mercancías, la resultante de multiplicar la cuantía básica (M) por el coeficiente corrector de la tasa de la mercancía que corresponda en virtud del artículo 166 y por los coeficientes indicados en la tabla siguiente:

Elemento de transporte tipo cargado o descargado	Coeficiente
Contenedor ≤ 20' (incluida en su caso una plataforma de transporte de hasta 6,10 metros) (por unidad)	0,90
Vehículo rígido, con caja o plataforma, de hasta 6,10 metros (por unidad)	0,90
Plataforma de hasta 6,10 metros (por unidad)	0,90
Contenedor > 20' (incluida en su caso una plataforma de transporte mayor de 6,10 metros) (por unidad)	1,80
Semirremolque y remolque (por unidad)	1,80
Vehículo rígido, con caja o plataforma, mayor de 6,10 metros (por unidad)	1,80
Vehículo articulado con caja o plataforma de hasta 16,50 metros de longitud total (por unidad)	1,80
Plataforma de más de 6,10 metros (por unidad)	1,80
Cabezas tractoras (por unidad)	0,60
Vehículo rígido con remolque (tren de carretera) (por unidad)	2,90
Otros no incluidos en los conceptos anteriores (por tonelada)	0,50

2.º3. Cuando el elemento de transporte vacío tenga la condición de mercancía será de aplicación la cuantía que resulte de aplicar este régimen en función de su peso y del grupo a que pertenezca conforme a lo establecido en el Anexo III de esta Ley, no siendo aplicable el régimen de estimación simplificada, excepto en el caso de los vehículos que se transporten como mercancía, a los que se podrá aplicar dicho régimen de estimación simplificada.

953

953 Letra a) del artículo 214 redactada por el apartado seis de la disposición final segunda de la L.O. 9/2013, de 20 de diciembre, de control de la deuda comercial en el sector público («B.O.E.» 21 diciembre).Vigencia: 1 enero 2014

b) Cuando se trate de mercancías y elementos de transporte en operaciones de tránsito marítimo, siempre que las mercancías y sus elementos de transporte hayan sido declarados en dicho régimen, la cuota íntegra de la tasa de la mercancía en tránsito se calculará con arreglo a lo establecido en la letra a), considerando que las operaciones de tránsito equivalen a estos efectos a una operación de desembarque. Por razones de cohesión territorial de los territorios insulares, las mercancías y sus elementos de transporte en operaciones de tránsito marítimo, con origen o destino en otro puerto de interés general de un mismo archipiélago, estarán exentas del pago de esta tasa. De conformidad con lo dispuesto en la jurisprudencia del Tribunal de Justicia de la Unión Europea para que sean admisibles excepciones en la aplicación del Reglamento Comunitario (CEE) 4055/86, se justifica dicha exención por razones de interés general asociadas con la necesidad de evitar los efectos que tienen para el desarrollo económico y la competitividad de las islas menores los costes adicionales que supone la doble insularidad.

c) Cuando se trate de mercancías y elementos de transporte en operaciones de trasbordo la cuota íntegra de la tasa será la siguiente:

1.º Entre buques que se encuentren atracados: el 50 por ciento de la cuota prevista en la letra a), considerando que las operaciones de transbordo equivalen a estos efectos a una operación de desembarque.

2.º Entre buque abarloado a otro atracado o abarloado, así como entre buques fondeados: el 30 por ciento de la cuota prevista en la letra a), considerando que las operaciones de trasbordo equivalen a estos efectos a una operación de desembarque.

En los supuestos de las letras b) y c), esta tasa se liquidará al sujeto pasivo que haya declarado la mercancía en la descarga. Cuando en la descarga no se haya declarado en dicho régimen se aplicará lo establecido en la letra a) para cada una de las operaciones de embarque y desembarque.

d) Cuando se trate de mercancías y elementos de transporte en operaciones de tráfico interior marítimo dentro de la zona de servicio de un puerto o en aguas interiores marítimas tales como una ría o bahía, la cuota íntegra será la prevista en la letra a), y se liquidará una sola vez en la operación de embarque o desembarque.

e) Cuando se trate de mercancías y elementos de transporte en operaciones de tránsito terrestre, se aplicará el 50 por ciento de la cuota prevista en la letra a) a la mercancía y elemento de transporte que entre en la zona de servicio del puerto.

Artículo 215 Cuota íntegra en terminales marítimas de mercancías en régimen de concesión o autorización

En terminales marítimas de mercancías en régimen de concesión o autorización la cuota íntegra será la siguiente:

a) Con el atraque otorgado en concesión o autorización:

1.º En operaciones de entrada o salida marítima: el 50 por ciento de la cuota establecida en la letra a) del artículo anterior.

2.º En operaciones de tránsito marítimo: el 25 por ciento de la cuota establecida en la letra b) del artículo anterior.

3.º En operaciones de transbordo: el 20 por ciento de la cuota establecida en la letra c) del artículo anterior, siempre que, por lo menos, uno de los buques ocupe el atraque concesionado o autorizado.

4.º En operaciones de tráfico interior marítimo que se realicen entre instalaciones otorgadas ambas en concesión o autorización: el 50 por ciento de la cuota establecida en la letra d) del artículo anterior.

En el supuesto de que sólo una de ellas esté concesionada o autorizada, se aplicará la misma cuota prevista en la letra d) del artículo anterior, salvo que se liquide en la instalación concesionada. En este último caso será aplicable la reducción de la cuota prevista en el párrafo anterior.

b) Si el atraque no está otorgado en régimen de concesión o autorización, se aplicará el 80 por ciento de la cuota que corresponda, en función de la operación que se desarrolle, de las previstas en el artículo anterior.

c) En operaciones de tránsito terrestre: el 40 por ciento de la prevista en la letra e) del artículo anterior, siempre que la instalación de destino de las mercancías y elementos de transporte que entran en la zona de servicio esté otorgada en concesión o autorización.

Artículo 216 Cuota íntegra en otros supuestos

En los supuestos que se indican a continuación, la cuota resultará de aplicar a la cantidad obtenida con arreglo a lo dispuesto en los artículos anteriores, los coeficientes que respectivamente se indican:

a) A las mercancías y sus elementos de transporte en tránsito marítimo: 0,25.

b) A las mercancías de entrada o salida marítima, sus elementos de transporte o unidades de carga transportadas en buques pertenecientes a un servicio de transporte marítimo de corta distancia de carácter regular: 0,80.En el caso de que el buque realice la carga o descarga de mercancías por rodadura, tal y como los de tipo ro-ro, ro-pax, con-ro y ferry, el coeficiente se reducirá a 0,60.
En el caso de mercancías y elementos de transporte de entrada marítima, estos coeficientes no serán aplicables a mercancías y elementos de transporte que hayan estado en régimen de tránsito marítimo en el último puerto en que fueron embarcadas.
A su vez, en el caso de mercancías y elementos de transporte de salida marítima no serán aplicables a mercancías y elementos de transporte que vayan a estar en régimen de tránsito marítimo en el primer puerto en que vayan a ser desembarcadas.

c) A las mercancías de entrada o salida marítima, sus elementos de transporte o unidades de carga transportadas en buques pertenecientes a servicios marítimos interinsulares en un mismo archipiélago: 0,20. De conformidad con lo dispuesto en la jurisprudencia del Tribunal de Justicia de la Unión Europea para que sean admisibles excepciones en la aplicación del Reglamento Comunitario (CEE) 4055/86, se justifica dicho coeficiente reductor por razones de interés general asociadas con la necesidad de potenciar la cohesión de los territorios insulares que conforman un archipiélago y de evitar los efectos que tienen para el desarrollo económico y la competitividad de las islas menores los costes adicionales que supone la doble insularidad.

d) A las mercancías y sus elementos de transporte, de entrada o salida marítima, que salgan o entren de la zona de servicio del puerto por transporte ferroviario: 0,50.

Letra d) del artículo 216 redactada, con efectos de 1 de enero de 2014 y vigencia indefinida, por el artículo 91 de la Ley 22/2013, de 23 de diciembre, de Presupuestos Generales del Estado para el año 2014 («B.O.E.» 26 diciembre).Vigencia: 1 enero 2014 Efectos / Aplicación: 1 enero 2014

[954]***Artículo 217 Cuantía básica***

[954] Artículo 217 redactado por el apartado tres de la disposición final vigésima quinta de la Ley 6/2018, de 3 de julio, de Presupuestos Generales del Estado para el año 2018 («B.O.E.» 4 julio).Vigencia: 5 julio 2018Efectos / Aplicación: 5 julio 2018

El valor de la cuantía básica de la tasa de la mercancía (M) se establece para todas las Autoridades Portuarias en 2,65 €. El valor podrá ser revisado en la Ley de Presupuestos Generales del Estado o en otra que, en su caso, se apruebe a estos efectos en función de la evolución de los costes portuarios, logísticos y del transporte, así como de los productos transportados, tomando en consideración las necesidades asociadas a la competitividad del nodo portuario y de la economía.

Subsección 4 Tasa de la pesca fresca (T-4)

Artículo 218 Hecho imponible

1. El hecho imponible de esta tasa consiste en la utilización por los buques o embarcaciones pesqueras en actividad, de las aguas de la zona de servicio del puerto y de las obras e instalaciones portuarias, que permiten el acceso marítimo al puesto de atraque o de fondeo que les haya sido asignado y su estancia en los mismos.
Asimismo, constituye el hecho imponible la utilización por la pesca fresca, la refrigerada y sus productos, que accedan al recinto portuario por vía marítima, en barco de pesca o mercante, o por vía terrestre, de las instalaciones de atraque, zonas de manipulación y de venta, accesos, vías de circulación, zonas de estacionamiento y otras instalaciones portuarias.
También forma parte del hecho imponible de esta tasa, la prestación de los servicios comunes de titularidad de la respectiva Autoridad Portuaria de los que se benefician los usuarios sin necesidad de solicitud, relacionados con los anteriores elementos del dominio público. En este hecho imponible no se incluye la utilización de maquinaria, equipos de manipulación y elementos mecánicos móviles necesarios para las operaciones de embarque, desembarque, transbordo o para el movimiento horizontal de la pesca dentro de la zona de servicio del puerto, que se encontrarán sujetos, respectivamente, en su caso, a la correspondiente tarifa.
2. El pago de esta tasa, dará derecho a que los barcos de pesca permanezcan en puerto durante el plazo de un mes desde su entrada, en la posición que señale la Autoridad Portuaria. Transcurrido dicho plazo se devengará la tasa al buque prevista para buques inactivos, incluso pesqueros y artefactos flotantes contemplados en la letra e) del apartado 1 del artículo 197 de esta ley.
En casos de inactividad forzosa por temporales, paros biológicos, vedas costeras o carencia de licencias, la Autoridad Portuaria prorrogará el plazo anterior hasta 6 meses. A partir de este plazo, y siempre que se mantengan estas circunstancias, la embarcación pesquera o buque de pesca devengará la tasa del buque prevista para buques pesqueros que estén en paro biológico, en veda o carezca de licencia, contemplados en la letra e) del apartado 1 del artículo 197 de esta ley. La concurrencia de estas circunstancias deberá ser expresa e individualmente acreditada por certificaciones de la autoridad competente. En caso de que dejen de concurrir estas circunstancias o no puedan acreditarse, devengará la referida tasa del buque expresada en el párrafo anterior.
3. Esta tasa no será de aplicación a aquellos buques o embarcaciones pesqueras que no efectúen en el puerto descarga de pesca fresca, refrigerada o sus productos. En este caso devengarán la tasa del buque que le corresponda desde su entrada a puerto.

Artículo 219 Sujetos pasivos

1. Son sujetos pasivos contribuyentes de esta tasa:

a) El armador del buque o embarcación pesquera, en el caso de que la pesca fresca acceda al puerto por vía marítima.

b) El propietario de la pesca, cuando el buque sea mercante o aquélla acceda al puerto por vía terrestre.
2. Son sujetos pasivos sustitutos:

a) Quien, en representación del propietario de la pesca, realice la venta o la primera venta, cuando la pesca sea vendida en puerto.

b) El concesionario o autorizado, en lonjas otorgadas en concesión o autorización.

3. Los sustitutos a que se refiere el apartado anterior están solidariamente obligados al cumplimiento de las prestaciones materiales y formales derivadas de la obligación tributaria, sin perjuicio de que la Autoridad Portuaria se dirija en primer lugar al concesionario o autorizado.
En caso de incumplimiento de sus obligaciones por parte de los sustitutos, en especial, en caso de impago de la tasa, la Autoridad Portuaria podrá exigir a los contribuyentes su cumplimiento. Todo ello, sin perjuicio de las responsabilidades en que hayan podido incurrir los sustitutos.
4. El sujeto pasivo de esta tasa repercutirá su importe en el comprador de la pesca. La repercusión deberá efectuarse mediante factura o documento análogo en la que los sujetos pasivos incluirán la expresión «Tasa de la pesca fresca al tipo de...».
No procederá la repercusión de las cuotas resultantes en los supuestos de liquidación que sean consecuencia de actas de inspección.

Artículo 220 Devengo

La tasa se devengará cuando el buque o embarcación pesquera, la pesca fresca, refrigerada o sus productos inicien su paso por la zona de servicio del puerto.

Artículo 221 Base imponible

La base imponible de esta tasa es el valor de mercado de la pesca o de sus productos, que se determinará de acuerdo con los siguientes criterios:

a) El obtenido por su venta en subasta en la lonja del puerto.

b) Cuando no haya sido subastada o vendida en la lonja del puerto, se determinará por el valor medio obtenido en las subastas de la misma especie realizadas ese mismo día o, en su defecto, en las del último día en que haya habido subasta de la misma especie y características.Subsidiariamente, se utilizará el precio medio de mercado de la semana anterior acreditado por el órgano competente en la materia.

c) En el caso de que este precio no pueda fijarse en la forma determinada en los párrafos anteriores, la Autoridad Portuaria lo fijará teniendo en cuenta las condiciones habituales del mercado.

Artículo 222 Tipo de gravamen

El tipo de gravamen será el siguiente:

a) Con utilización de lonja no concesionada o autorizada:

1.º A la pesca descargada por vía marítima: el 2,2 por ciento del valor de la base.

2.º A la pesca que accede al recinto pesquero por vía terrestre: el 1,8 por ciento del valor de la base.

b) Sin uso de lonja:

1.º A la pesca descargada por vía marítima: el 1,8 por ciento del valor de la base.

2.º A la pesca que accede al recinto pesquero por vía terrestre: el 1,5 por ciento del valor de la base.

c) Con utilización de lonja concesionada o autorizada:

1.º A la pesca descargada por vía marítima: el 0,4 por ciento del valor de la base.

2.º A la pesca que accede al recinto pesquero por vía terrestre: el 0,3 por ciento del valor de la base.

Subsección 5 Tasa de las embarcaciones deportivas y de recreo (T-5)

Artículo 223 Hecho imponible

1. El hecho imponible de esta tasa consiste en la utilización por los buques y embarcaciones deportivas o de recreo, independientemente de sus dimensiones, de las aguas de la zona de servicio del puerto, de las redes y tomas de servicios y de las obras e instalaciones portuarias que permiten el acceso marítimo al puesto de atraque o de fondeo asignado, así como la estancia en éste.
Constituye también hecho imponible de esta tasa la utilización de los muelles y pantalanes, accesos terrestres, vías de circulación y otras instalaciones portuarias por los tripulantes y pasajeros de las embarcaciones.
Asimismo constituye el hecho imponible de esta tasa, la prestación de los servicios comunes de titularidad de la respectiva Autoridad Portuaria de los que se benefician los usuarios sin necesidad de solicitud, relacionados con los anteriores elementos del dominio público.
2. La aplicación de esta tasa requiere que la embarcación no realice transporte de mercancías y que los pasajeros no viajen en régimen de crucero o excursiones turísticas, en cuyo caso serán de aplicación la tasa del buque, la tasa del pasaje y la tasa de la mercancía, según proceda.
3. No está sujeta a esta tasa la utilización de instalaciones para la varada o puesta en seco de la embarcación, ni de maquinaria, equipos de manipulación y elementos mecánicos móviles necesarios para las operaciones de puesta a flote o puesta en seco o varada de las embarcaciones, que se encontrará sujeta, en su caso, a la correspondiente tarifa.

Artículo 224 Sujetos pasivos

1. Son sujetos pasivos, a título de contribuyentes y solidariamente, el propietario de la embarcación, el consignatario y el capitán o patrón de la misma.
2. El concesionario o autorizado, en dársenas e instalaciones portuarias deportivas otorgadas en concesión o autorización, es sujeto pasivo sustituto de los sujetos pasivos contribuyentes del apartado anterior, quedando obligado a cumplir las prestaciones materiales y formales de la obligación tributaria.
En caso de incumplimiento de sus obligaciones por parte del sustituto, en especial, en caso de impago de la tasa, la Autoridad Portuaria podrá exigir a los contribuyentes su cumplimiento. Todo ello, sin perjuicio de las responsabilidades en que haya podido incurrir el sustituto.

Artículo 225 Devengo de la tasa

Esta tasa se devengará cuando la embarcación deportiva o de recreo entre en las aguas de la zona de servicio del puerto, o cuando se produzca la puesta a disposición del atraque o puesto de fondeo.

Artículo 226 Cuota íntegra

La cuota íntegra de esta tasa es la siguiente:

a) En dársenas o instalaciones náutico-deportivas no concesionadas ni autorizadas situadas totalmente en la Zona I o interior de las aguas portuarias, la cuota íntegra de la tasa será el resultado de sumar los siguientes conceptos:

1.º Por el acceso y estancia de las embarcaciones en el puesto de atraque o de fondeo, la cuota será la cantidad resultante del producto de la superficie ocupada por el buque o la embarcación, expresada en metros cuadrados, por el número de días de estancia, completos o fracción, por la cuantía básica E y por el coeficiente que corresponda de los indicados en la tabla siguiente:

Tipo de atraque o de fondeo	Coeficiente
Atracada de punta a pantalán y muerto, boya o ancla	1,00

Atracada de punta a pantalán con instalación de pantalán lateral	2,00
Atracada de costado a muelle o pantalán	3,00
Abarloada a otra atracada de costado a muelle o pantalán u a otra abarloada	0,50
Fondeada con amarre a muerto, boya o punto fijo	0,60
Fondeada con amarre mediante medios propios	0,40

En las zonas con calados inferiores a dos metros en bajamar máxima viva equinoccial, los coeficientes serán el 50 por ciento de los señalados en el cuadro anterior.

2.º Por disponibilidad de servicios, la cuota íntegra de la tasa será la cantidad resultante del producto de la superficie ocupada por el buque o la embarcación, expresada en metros cuadrados, por el número de días de estancia completos o fracción, por el valor de la cuantía básica (E) y por los siguientes coeficientes:

Toma de agua: 0,07.

Toma de energía eléctrica: 0,10.

Los consumos de agua y energía eléctrica efectuados serán facturados con independencia de la liquidación de esta tasa.

Para las embarcaciones que tengan su base en el puerto la cuota de la tasa será el 80 por ciento de las señaladas en los ordinales 1.º y 2.º anteriores.

b) En dársenas o instalaciones náutico-deportivas otorgadas en régimen de concesión o autorización situadas totalmente en la Zona I o interior de las aguas portuarias, con espacio de agua también otorgado en concesión o autorización, la cuota íntegra de la tasa será la siguiente:

1.º Por el acceso, y en su caso, estancia de las embarcaciones, en el puesto de atraque o fondeo, la cuota será la cantidad resultante del producto de la superficie ocupada por la embarcación, expresada en metros cuadrados, por el número de días de estancia, completos o fracción de los mismos, por la cuantía básica (E) y por el coeficiente que corresponda de los indicados en la tabla siguiente:

Embarcación	General	Coeficiente - Embarcación a vela con eslora no superior a 12 metros o a motor no superior a 9 metros
Embarcaciones transeúntes o de paso	0,39	0,15
Embarcaciones que tienen su base en el puerto	0,32	0,10

2.º En las zonas con calados inferiores a dos metros en bajamar máxima viva equinoccial, los coeficientes serán el 50 por ciento de las señaladas en el párrafo anterior.

3.º Si, excepcionalmente, el espacio de agua no estuviera otorgado en concesión o autorización, la cuota de la tasa será un 80 por ciento superior a la prevista en esta letra.

c) En dársenas o instalaciones náutico-deportivas situadas total o parcialmente en Zona II, cuando el buque o la embarcación ocupe la Zona I la cuota de la tasa será la prevista en las letras a) y b) anteriores, según corresponda. Si, por el contrario, ocupa la Zona II o exterior de las aguas portuarias, la cuota de la tasa será el 30 por ciento de la prevista en las letras a), ordinal 1.º, y b)

anteriores para la Zona I y el 100 por ciento de la cuota de la tasa prevista en el ordinal 2.º de la letra a) anterior para la Zona I, según corresponda.

Artículo 227 Superficie ocupada por el buque o embarcación

La superficie ocupada por el buque o la embarcación será el resultado del producto de la eslora total de la misma por su manga.

Artículo 228 Pago anticipado y en régimen simplificado de la tasa

1. La tasa será exigible por adelantado:

a) En dársenas o instalaciones náutico-deportivas no concesionadas ni autorizadas, de acuerdo con los siguientes criterios:

1.º Para las embarcaciones transeúntes o de paso en el puerto la cuantía que corresponda por el período de estancia que se autorice. Si dicho período hubiera de ser ampliado, el sujeto pasivo deberá formular nueva solicitud y abonar nuevamente por adelantado el importe correspondiente al plazo ampliado.

2.º Para las embarcaciones con base en el puerto la cuantía que corresponda por períodos no inferiores a seis meses ni superiores a un año.

b) En las dársenas o instalaciones náutico-deportivas otorgadas en concesión o autorización, en los plazos que figuren en las cláusulas de la concesión o autorización, que no podrán ser superiores a un año.

2. En el supuesto de la letra b) del apartado anterior podrá exigirse la tasa en régimen de estimación simplificada salvo renuncia expresa del concesionario o autorizado. En éste régimen, la cuota tributaria se establecerá para cada concesión o autorización, teniendo en cuenta los datos estadísticos de tráfico de la concesión o autorización de los dos últimos años, efectuándose periódicamente una liquidación global por el importe que corresponda a la ocupación estimada. Para ello, los titulares de dársenas o instalaciones náutico-deportivas otorgadas en concesión o autorización deberán suministrar a las Autoridades Portuarias la información que les sea requerida y los datos precisos para la liquidación de esta tasa. Quienes se acojan a este régimen tendrán una bonificación del 25 por 100 en el importe de la cuota tributaria.

[955]*Artículo 229 Cuantía básica*

El valor de la cuantía básica de la tasa de embarcaciones deportivas y de recreo (E) se establece para todas las Autoridades Portuarias en 0,124 €. El valor podrá ser revisado en la Ley de Presupuestos Generales del Estado o en otra que, en su caso, se apruebe a estos efectos en función de la evolución de los costes portuarios y sectoriales, tomando en consideración las necesidades asociadas a la competitividad del sector turístico y en particular del sector náutico y de recreo.

Artículo 230 Buques o embarcaciones con base en el puerto

A los efectos de la aplicación de la tasa, son buques o embarcaciones que tienen su base en el puerto aquellas que tienen autorizada la estancia en el puerto por período igual o superior a seis meses.
Son buques o embarcaciones transeúntes o de paso aquellas que tienen autorizada su estancia por un período limitado, inferior a seis meses.
El importe de la tasa aplicable será independiente de las entradas, salidas o días de ausencia de la embarcación, mientras tenga asignado puesto de atraque.

Subsección 6 Tasa por utilización especial de la zona de tránsito (T-6)

---

[955] Artículo 229 redactado, con efectos de 1 de enero de 2014 y vigencia indefinida, por el apartado cuatro del artículo 92 de la Ley 22/2013, de 23 de diciembre, de Presupuestos Generales del Estado para el año 2014 («B.O.E.» 26 diciembre).Vigencia: 1 enero 2014 Efectos / Aplicación: 1 enero 2014

Artículo 231 Hecho imponible

1. El hecho imponible de esta tasa consiste en la utilización de las zonas de tránsito, especialmente habilitadas como tales por la Autoridad Portuaria, y excepcionalmente de las zonas de maniobra, por las mercancías y elementos de transporte por un periodo superior a:

a) En operaciones de entrada o de salida marítima, así como de tránsito marítimo y tráfico interior: cuatro horas desde su entrada en la zona de servicio del puerto o de su desembarque, según corresponda, para aquellas mercancías y elementos de transporte en la que los elementos rodantes que las transportan hayan formado o vayan a formar parte del transporte marítimo, y 48 horas en los casos restantes.

b) En las operaciones de tránsito terrestre: cuatro horas desde su entrada en la zona de servicio del puerto.

2. También están sujetos a esta tasa los materiales, maquinarias o equipamientos debidamente autorizados por la Autoridad Portuaria que, no teniendo la consideración de mercancías o elementos de transporte, permanezcan en la zona de servicio del puerto en períodos continuados superiores a 24 horas.

3. Asimismo constituye el hecho imponible de esta tasa, la prestación de los servicios comunes de titularidad de la respectiva Autoridad Portuaria de los que se benefician los usuarios sin necesidad de solicitud, relacionados con los anteriores elementos del dominio público.

4. A los efectos de esta tasa, se entiende por zona o zonas de tránsito aquellas especialmente habilitadas al efecto por la Autoridad Portuaria con el objeto de servir de espacio de almacenamiento o depósito temporal de mercancías y elementos de transporte de manera que se compatibilicen con eficiencia las distintas operaciones portuarias. El Consejo de Administración de la Autoridad Portuaria delimitará la zona o zonas de tránsito del puerto o puertos que gestione, de conformidad con lo previsto a estos efectos en el Reglamento de Explotación y Policía y en las Ordenanzas Portuarias.

Artículo 232 Sujetos pasivos

1. Es sujeto pasivo contribuyente el propietario de la mercancía, elemento de transporte, material, maquinaria o equipamiento.

2. El consignatario, transitario u operador logístico representante de la mercancía es sujeto pasivo sustituto del contribuyente previsto en el apartado anterior, cuando la mercancía y los elementos de transporte se encuentren consignados.

3. El sustituto está obligado al cumplimiento de las prestaciones materiales y formales derivadas de la obligación tributaria. En caso de incumplimiento de sus obligaciones por parte del sustituto, en especial, en caso de impago de la tasa, la Autoridad Portuaria podrá exigir al sujeto pasivo contribuyente su cumplimiento. Todo ello, sin perjuicio de las responsabilidades en que haya podido incurrir el sustituto.

Artículo 233 Devengo de la tasa

Esta tasa se devengará cuando las mercancías y los elementos de transporte superen los tiempos máximos de utilización de la zona de tránsito, asociados con el pago de la tasa de la mercancía.

En el caso de materiales, maquinarias o equipamientos que no tengan la consideración de mercancías o elementos de transporte, la tasa de devengará una vez transcurrido el período de 24 horas de permanencia en la zona de servicio del puerto.

Artículo 234 Cuota íntegra

1. La cuota íntegra de la tasa será la cantidad resultante del producto de la superficie ocupada expresada en metros cuadrados, por el número de días de estancia completos o fracción, por la cuantía básica (T) y por el coeficiente que corresponda de los indicados en la tabla siguiente, en función de la duración de la ocupación:

Hasta el día 7.º 1

Desde el día 8.º al 15.º 3

Desde el día 16.º al 30.º 6

Desde el día 31.º al 60.º 10

A partir del día 61.º 20

Como superficie ocupada se adoptará la menor superficie rectangular, que contenga a la mercancía, elemento de transporte, material, maquinaria o equipamiento depositado.

2. La zona de maniobra no podrá ser utilizada para depósito de mercancías u otros elementos salvo autorización expresa del Director del puerto, en cuyo caso serán de aplicación las cuantías previstas en el apartado anterior de este artículo.

A los efectos de esta tasa, se entiende como zona de maniobra el área más próxima a la línea de atraque en la que se desarrollan las operaciones de carga y descarga del buque de mercancías y elementos de transporte o de embarque y desembarque de pasajeros y vehículos en régimen de pasaje. El Consejo de Administración de la Autoridad Portuaria delimitará la zona o zonas de maniobra del puerto o puertos que gestione, de conformidad con lo previsto a estos efectos en el Reglamento de Explotación y Policía y en las Ordenanzas Portuarias.

3. Por razones justificadas de interés general, la Autoridad Portuaria podrá exigir la retirada de las mercancías u otros elementos depositados en las zonas de tránsito y maniobra, señalando plazo suficiente para realizarla. En caso de incumplimiento, la Autoridad Portuaria podrá imponer multas coercitivas, que no tendrán carácter tributario, de un 20 por ciento de la cuota de la tasa por utilización de la zona de tránsito por cada día o fracción de retraso a partir de la fecha límite señalada por la Autoridad Portuaria para la total retirada. Si después de cinco días desde el primer aviso la mercancía continúa sin ser retirada, la Autoridad Portuaria podrá retirarla o removerla a cargo del sujeto pasivo de dicha tasa, sin perjuicio de la multa que le corresponda por los días de retraso y de las tasas o tarifas que conlleva la nueva ubicación. En el caso de mercancías u otros elementos declarados como abandonados, una vez concluido el proceso de subasta, la Autoridad Portuaria tendrá la prioridad en el cobro de las tasas y, en su caso, de las multas y tarifas que le corresponden generadas por dicha mercancía.

[956]*Artículo 235 Cuantía básica*

El valor de la cuantía básica de la tasa por utilización de la zona de tránsito (T) se establece para todas las Autoridades Portuarias en 0,105 euros. El valor podrá ser revisado en la Ley de Presupuestos Generales del Estado o en otra que, en su caso, se apruebe a estos efectos en función de la evolución de los costes portuarios, logísticos y del transporte, así como de los productos transportados, tomando en consideración las necesidades asociadas a la competitividad del nodo portuario y de la economía.

Artículo 236 Exenciones

Estarán exentos de esta tasa los titulares de concesiones o autorizaciones de ocupación de dominio público portuario por la estancia de mercancías, elementos de transporte, materiales, maquinaria o equipamientos en los espacios que formen parte de dichas concesiones o autorizaciones, por los que se devenga la correspondiente tasa de ocupación.

Sección 5 Tasa de ayudas a la navegación

Artículo 237 Hecho imponible

El hecho imponible de esta tasa consiste en la utilización del servicio de señalización marítima definido en el artículo 137 de esta ley.

---

[956] Artículo 235 redactado, con efectos de 1 de enero de 2014 y vigencia indefinida, por el apartado cinco del artículo 92 de la Ley 22/2013, de 23 de diciembre, de Presupuestos Generales del Estado para el año 2014 («B.O.E.» 26 diciembre).Vigencia: 1 enero 2014 Efectos / Aplicación: 1 enero 2014

Artículo 238 Sujetos pasivos

1. Son sujetos pasivos contribuyentes de esta tasa, con carácter solidario, el propietario del buque o embarcación, el naviero, y el capitán o patrón del buque o embarcación.
2. Son sujetos pasivos sustitutos de los contribuyentes a que se refiere el apartado anterior:

a) El consignatario del buque o embarcación, si el buque se encuentra consignado.

b) El concesionario o autorizado, en puertos, dársenas, muelles, pantalanes y otras instalaciones náutico-deportivas otorgadas en concesión o autorización.
3. Todos los sujetos pasivos sustitutos están solidariamente obligados al cumplimiento de las prestaciones materiales y formales derivadas de la obligación tributaria, sin perjuicio de que la Autoridad Portuaria se dirija en primer lugar al concesionario o autorizado. En caso de incumplimiento de sus obligaciones por parte de los sustitutos, en especial, en caso de impago de la tasa, la Autoridad Portuaria podrá exigir a los contribuyentes su cumplimiento.
Todo ello, sin perjuicio de las responsabilidades en que haya podido incurrir el sustituto.

Artículo 239 Devengo de la tasa

El devengo de la tasa se produce cuando el buque o la embarcación comienza a recibir los servicios en aguas jurisdiccionales españolas.

Artículo 240 Cuota íntegra

1. La cuota íntegra de la tasa es la siguiente:

a) A los buques mercantes, así como a los pesqueros congeladores y, en general, a aquellos buques a los que por sus características les sea de aplicación la tasa del buque: la resultante del producto del número de GT del buque, con un mínimo de 100 GT, por las cuantías básicas (A + C) y por el coeficiente 0,035 en las tres primeras escalas de cada año natural en un puerto español.

b) A los buques y embarcaciones dedicados a la pesca de altura o gran altura:

1.º En el caso de buques y embarcaciones que tengan la base en un puerto español: la resultante del producto del número de GT del buque o embarcación por las cuantías básicas (A + C) en cada año natural.

[957]2.º En el caso de buques y embarcaciones que no tengan la base en un puerto español, la cuota de la tasa será la que se derive de dividir la cuota resultante del ordinal 1.º anterior entre el número de días de cada año natural, multiplicado por el número de días de estancia, completos o por fracción, que vaya a permanecer el buque o la embarcación en aguas jurisdiccionales españolas.

c) A los buques y embarcaciones dedicados a la pesca de bajura o litoral.

1.º En el caso de buques y embarcaciones que tengan la base en un puerto español: la resultante del producto de las cuantías básicas (A + C) por el coeficiente 50 en cada año natural.

[958]2.º En el caso de buques y embarcaciones que no tengan la base en un puerto español, la cuota de la tasa será la que se derive de dividir la cuota resultante del ordinal 1.º anterior entre el número de días de cada año natural, multiplicado por el número de días de estancia, completos o por fracción, que vaya a permanecer el buque o la embarcación en aguas jurisdiccionales españolas.

---

[957] Ordinal 2.º de la letra b) del número 1 del artículo 240 redactado, con efectos de 1 de enero de 2015 y vigencia indefinida, por el apartado tres de la disposición final décima séptima de la Ley 36/2014, de 26 de diciembre, de Presupuestos Generales del Estado para el año 2015 («B.O.E.» 30 diciembre).Vigencia: 1 enero 2015Efectos / Aplicación: 1 enero 2015

[958] Ordinal 2.º de la letra c) del número 1 del artículo 240 redactado, con efectos de 1 de enero de 2015 y vigencia indefinida, por el apartado tres de la disposición final décima séptima de la Ley 36/2014, de 26 de diciembre, de Presupuestos Generales del Estado para el año 2015 («B.O.E.» 30 diciembre).Vigencia: 1 enero 2015Efectos / Aplicación: 1 enero 2015

d) A los buques y embarcaciones de recreo o deportivos de eslora igual o superior a nueve metros si su propulsión es el motor y superior a 12 metros si su propulsión es la vela, que deban estar provistas de certificado de registro español-permiso de navegación o rol de despacho o dotación de buques.

1.º En el caso de embarcaciones que tengan la base en un puerto español: la resultante del producto de las cuantías básicas (A + C) por la eslora del buque, expresada en metros, por la manga del buque, expresada en metros, y por el coeficiente 16 en cada año natural.

[959]2.º En el caso de embarcaciones que no tengan la base en un puerto español, la cuota de la tasa será la que se derive de dividir la cuota resultante del ordinal 1.º anterior entre el número de días de cada año natural, multiplicado por el número de días de estancia, completos o por fracción, que vaya a permanecer la embarcación en aguas jurisdiccionales españolas.

e) A las embarcaciones de recreo o deportivas de eslora inferior a nueve metros si su propulsión es el motor, que deban estar provistas de certificado de registro español-permiso de navegación, o rol de despacho o dotación de buques, sin perjuicio de lo dispuesto en el artículo 171.e) de esta ley:

1.º En el caso de embarcaciones que tengan la base en un puerto español: la resultante del producto de las cuantías básicas (A + C) por la eslora del buque, expresada en metros, por la manga del buque, expresada en metros, y por el coeficiente 40, en una sola vez y validez indefinida.

[960]2.º En el caso de embarcaciones que no tengan la base en un puerto español, la cuota de la tasa será la que se derive de dividir la cuota resultante del ordinal 1.º anterior entre el número de días de cada año natural, multiplicado por el número de días de estancia, completos o por fracción, que vaya a permanecer la embarcación en aguas jurisdiccionales españolas.

2. Los valores de las cuantías básicas de la tasa de ayudas a la navegación se establecen en 0,29 € para la cuantía básica correspondiente al servicio de ayudas a la navegación prestado por las Autoridades Portuarias (A) y 0,28 € para la cuantía básica correspondiente al servicio de ayudas a la navegación prestado por la Sociedad de Salvamento y Seguridad Marítima (C). El valor de la cuantía básica podrá ser revisado en la Ley de Presupuestos Generales del Estado o en otra que, en su caso, se apruebe a estos efectos en función de la evolución de los costes del servicio.
[961]

Artículo 241 Pago de la tasa

El pago de la tasa será exigible:

a) A los buques y embarcaciones incluidos en la letra a) del apartado 1 del artículo anterior: en las tres primeras escalas en el año natural en cada puerto español en el que entren, debiendo abonarse la cuantía de la tasa en la Autoridad Portuaria que tenga asignada, a efectos de señalización marítima, la zona geográfica en la que se encuentra situado el puerto.

b) A los buques y embarcaciones incluidos en las letras b), c) y d) del apartado 1 del artículo anterior:

---

[959] Ordinal 2.º de la letra d) del número 1 del artículo 240 redactado, con efectos de 1 de enero de 2015 y vigencia indefinida, por el apartado cuatro de la disposición final décima séptima de la Ley 36/2014, de 26 de diciembre, de Presupuestos Generales del Estado para el año 2015 («B.O.E.» 30 diciembre).Vigencia: 1 enero 2015Efectos / Aplicación: 1 enero 2015

[960] Ordinal 2.º de la letra e) del número 1 del artículo 240 redactado, con efectos de 1 de enero de 2015 y vigencia indefinida, por el apartado cuatro de la disposición final décima séptima de la Ley 36/2014, de 26 de diciembre, de Presupuestos Generales del Estado para el año 2015 («B.O.E.» 30 diciembre).Vigencia: 1 enero 2015Efectos / Aplicación: 1 enero 2015

[961] Artículo 240 redactado por el apartado siete del artículo quinto del R.D.-ley 1/2014, de 24 de enero, de reforma en materia de infraestructuras y transporte, y otras medidas económicas («B.O.E.» 25 enero).Vigencia: 26 enero 2014

1.º En el caso de buques y embarcaciones que tengan la base en un puerto español: una vez al año, debiendo abonarse la cuantía de la tasa en la Autoridad Portuaria que tenga asignada, a efectos de señalización marítima, la zona geográfica en la que se encuentre ubicado su puerto base.

[962]2.º En el caso de buques y embarcaciones que no tengan su base en un puerto español: por día de estancia, completo o por fracción, en aguas jurisdiccionales españolas, debiendo abonarse el importe de la tasa en la Autoridad Portuaria que tenga asignada, a efectos de señalización marítima, la zona geográfica en la que se encuentre ubicado el puerto español en el que realice cada escala. El pago será exigible cada vez que el buque o la embarcación entre en aguas jurisdiccionales españolas y se efectuará por el periodo que vaya a permanecer en las mismas durante cada escala..

c) A las embarcaciones a que hace referencia la letra e) del apartado 1 del artículo anterior:

1.º En el caso de embarcaciones que tengan la base en un puerto español: una única vez en el momento de su matriculación. El importe de la tasa se abonará en la Autoridad Portuaria que tenga asignada, a efectos de señalización marítima, la zona geográfica en la que se encuentre ubicado el órgano competente para la matriculación de la embarcación.

[963]2.º En el caso de embarcaciones que no tengan su base en un puerto español: por día de estancia, completo o por fracción, en aguas jurisdiccionales españolas, debiendo abonarse el importe de la tasa en la Autoridad Portuaria que tenga asignada, a efectos de señalización marítima, la zona geográfica en la que se encuentre ubicado el puerto español en el que realice cada escala. El pago será exigible cada vez que el buque o la embarcación entre en aguas jurisdiccionales españolas y se efectuará por el periodo que vaya a permanecer en las mismas durante cada escala..

[964]*Artículo 241 bis Ingresos de la tasa de ayudas a la navegación que corresponden a la Sociedad de Salvamento y Seguridad Marítima*

Los ingresos devengados por el sumando de la tasa de ayudas a la navegación asociado con la cuantía básica (C) se considerarán recursos económicos de la Sociedad de Salvamento y Seguridad Marítima. La cantidad efectivamente recaudada por cada Autoridad Portuaria de acuerdo con el artículo 241 de esta Ley será ingresada a SASEMAR con periodicidad trimestral. Estas operaciones recaudatorias no tendrán la consideración de ingresos ni de gastos de explotación para la Autoridad Portuaria.
La gestión y recaudación de esta tasa se efectuará por la Autoridad Portuaria correspondiente de acuerdo con lo previsto en el artículo 172 de esta Ley, estando autorizada para celebrar el oportuno convenio con la Agencia Estatal de Administración Tributaria o con los órganos que correspondan de otras Administraciones territoriales para la gestión recaudatoria en periodo ejecutivo de la tasa.

Artículo 242 Exigencia anticipada de la tasa

La tasa será exigible por adelantado y podrá exigirse en régimen de estimación simplificada en los puertos, dársenas, muelles, pantalanes y otras instalaciones de atraque, así como en instalaciones náutico-deportivas, que se encuentren en concesión o autorización, salvo renuncia expresa del concesionario o autorizado. En este régimen, la cuota tributaria se establecerá para cada concesión o autorización tomando en cuenta los datos estadísticos de tráfico de la concesión o autorización de los dos últimos años, efectuándose periódicamente una liquidación global por el importe que corresponda a la ocupación estimada. Quienes se acojan a este régimen tendrán una bonificación del 20 por ciento en el importe de la cuota tributaria.

---

[962] Ordinal 2.º de la letra b) del artículo 241 redactado, con efectos de 1 de enero de 2015 y vigencia indefinida, por el apartado cinco de la disposición final décima séptima de la Ley 36/2014, de 26 de diciembre, de Presupuestos Generales del Estado para el año 2015 («B.O.E.» 30 diciembre).Vigencia: 1 enero 2015

[963] Ordinal 2.º de la letra c) del artículo 241 redactado, con efectos de 1 de enero de 2015 y vigencia indefinida, por el apartado seis de la disposición final décima séptima de la Ley 36/2014, de 26 de diciembre, de Presupuestos Generales del Estado para el año 2015 («B.O.E.» 30 diciembre).Vigencia: 1 enero 2015Efectos / Aplicación: 1 enero 2015

[964] Artículo 241 bis introducido por el apartado ocho del artículo quinto del R.D.-ley 1/2014, de 24 de enero, de reforma en materia de infraestructuras y transporte, y otras medidas económicas («B.O.E.» 25 enero).Vigencia: 26 enero 2014

Artículo 243 Justificación del pago

El órgano competente para la matriculación de las embarcaciones, despacho de rol de navegación o dotación y para la emisión de los certificados de inspección de las mismas, exigirá como requisito para ello los justificantes de haber abonado la tasa de ayudas a la navegación.
Las Autoridades Portuarias exigirán la presentación de los justificantes de haber abonado la tasa, debiendo proceder, en caso contrario, a su liquidación.
Las Comunidades Autónomas, organismos portuarios dependientes o vinculados a éstas y los concesionarios o titulares de autorizaciones de puertos, dársenas e instalaciones portuarias deberán facilitar a la Autoridad Portuaria correspondiente la debida información y suministrar los datos precisos para la liquidación de esta tasa.

Artículo 244 Convenios interadministrativos

Las Autoridades Portuarias y Puertos del Estado podrán suscribir convenios con las Comunidades Autónomas y organismos portuarios dependientes o vinculados a éstas para el cobro de esta tasa.

Sección 6 Bonificaciones

Artículo 245 Bonificaciones de las tasas de actividad y utilización

1. Para incentivar mejores prácticas medioambientales, la Autoridad Portuaria aplicará las siguientes bonificaciones:

a) Cuando los buques acrediten el cumplimiento de unas determinadas condiciones de respeto al medio ambiente, mejorando las exigidas por las normas y convenios internacionales, y además, la compañía naviera o, en su caso, el armador, al que pertenece el buque tenga suscrito un convenio con la Autoridad Portuaria en materia de buenas prácticas ambientales asociadas a las operaciones y a la permanencia de buques en puerto, a la cuota de la tasa del buque se aplicará una bonificación de un 5 por ciento.Dicho convenio deberá contemplar un conjunto de instrucciones técnicas y operativas, basado en las guías de buenas prácticas ambientales aprobadas por Puertos del Estado, cuyo cumplimiento operativo pueda ser verificado mediante un sistema de gestión medioambiental. El cumplimiento por el buque de las normas y convenios internacionales en esta materia deberá estar certificado por entidades de certificación acreditadas para ello por organismos pertenecientes a la International Accreditation Forum. El cumplimiento del convenio suscrito se acreditará por parte de la Autoridad Portuaria.

b) Cuando el titular de una licencia para prestar el servicio portuario de manipulación de mercancías, o el titular de la concesión o autorización de una terminal de manipulación de mercancías cumpla los requisitos que se citan posteriormente se aplicarán las siguientes bonificaciones a la cuota de la tasa de actividad:

Con carácter general: 15 por ciento.

A la parte de la cuota de la tasa correspondiente a tráfico manipulado de graneles sólidos o líquidos: 20 por ciento.

c) Cuando el titular de una concesión o autorización realice actividades pesqueras, náutico-deportivas o de construcción, reparación, transformación o desguace de buques, se aplicará una bonificación del 15 por ciento a la cuota de la tasa de actividad. Los requisitos que debe cumplir el titular de la autorización, concesión o licencia, en su caso, a los efectos de lo previsto en las letras b) y c) anteriores, serán los siguientes:

1.º Tener suscrito un convenio con la Autoridad Portuaria en materia de buenas prácticas ambientales.Dicho convenio deberá contemplar un conjunto de instrucciones técnicas y operativas cuyo

cumplimiento pueda ser verificado mediante un sistema de gestión medioambiental, basado en las guías de buenas prácticas ambientales aprobadas por Puertos del Estado, cuyo alcance comprenda la totalidad de los tráficos manipulados.

2.º Estar inscrito en el registro del sistema comunitario de gestión y auditoría ambiental (EMAS) o tener implantado un sistema de gestión ambiental basado en UNE-EN-ISO-14001 certificado por una entidad acreditada a tal efecto por la Entidad Nacional de Acreditación (ENAC), y cuyo alcance comprenda todos aquellos servicios relacionados con la actividad objeto de autorización o concesión.

2. Para incrementar la calidad en la prestación de los servicios:

a) Cuando la compañía naviera o, en el caso de embarcaciones pesqueras, el armador tenga en vigor una certificación de servicios cuyo alcance comprenda todas las operaciones del buque en puerto, basada en los referenciales de calidad del servicio aprobados por Puertos del Estado o, en su caso, en los referenciales específicos aprobados en su desarrollo por la Autoridad Portuaria, y validados por Puertos del Estado en cuanto a su ajuste a los citados referenciales de calidad, a la cuota de la tasa del buque se le aplicará una bonificación de un 5 por ciento.La certificación de servicios debe estar emitida por una entidad acreditada a tal efecto por ENAC conforme a la norma UNE-EN-45011 o aquélla que la sustituya, o por una entidad cuyo sistema de emisión cumpla los requisitos de la misma.

b) Cuando el prestador de un servicio portuario o el titular de la concesión o autorización de una terminal marítima de mercancías o de una estación marítima, tenga en vigor una certificación de servicio, basada en los referenciales de calidad del servicio aprobados por Puertos del Estado o, en su caso, en los referenciales específicos aprobados en su desarrollo por la Autoridad Portuaria y validados por Puertos del Estado en cuanto a su ajuste a los citados referenciales de calidad, emitida por una entidad acreditada a tal efecto por ENAC conforme a la Norma UNE-EN 45011, a la cuota de la tasa de actividad se aplicará una bonificación del 15 por ciento.

c) Cuando el titular de una licencia del servicio de manipulación de mercancías, o el concesionario o autorizado cuyo objeto concesional sea una terminal marítima de mercancías en la que se preste dicho servicio, supere por encima del 30 por ciento los niveles mínimos de productividad establecidos en los Pliegos de Prescripciones Particulares del servicio o en el título habilitante de la ocupación privativa del dominio público, a la cuota de la tasa de actividad se aplicará una bonificación de igual valor que el porcentaje de aumento de la productividad con respecto al valor citado, con un valor máximo del 50 por ciento. La liquidación de esta bonificación se realizará al final del ejercicio, cuando se liquide la tasa de actividad conforme a lo previsto en el artículo 191, considerando para su cálculo los valores medios de productividad del ejercicio.

3. Para incentivar la captación, la fidelización y el crecimiento de los tráficos y de los servicios marítimos que coadyuven al desarrollo económico y social de la zona de influencia económica de los puertos o de España en su conjunto, podrán aplicarse bonificaciones adicionales, no superiores al 40 por ciento, a la cuota de las tasas del buque, del pasaje y de la mercancía.

Los tráficos y servicios marítimos susceptibles de esta bonificación serán los calificados como sensibles, prioritarios o estratégicos para cada Autoridad Portuaria.

Dichas bonificaciones podrán diferenciarse para cada uno de los tráficos y servicios marítimos calificados como sensibles, prioritarios o estratégicos así como para cada una de las tasas y podrán escalarse respectivamente en función del número de GT o del volumen de pasaje o de mercancías aportado por el sujeto pasivo en el ejercicio anterior en relación con los tráficos totales en dicho ejercicio correspondiente al tráfico o servicio marítimo considerado, o del crecimiento anual de dichos tráficos o servicios respecto a ese ejercicio, debiendo ser idénticas para todos los sujetos pasivos en las mismas condiciones.

En el caso de que las bonificaciones se escalen de acuerdo con lo dispuesto en el apartado anterior, la Autoridad Portuaria liquidará las mismas al final del ejercicio en función del crecimiento real de los tráficos o servicios marítimos calificados como sensibles, prioritarios o estratégicos aportados por el sujeto pasivo en el ejercicio.

A propuesta del Consejo de Administración de la Autoridad Portuaria, el Plan de Empresa acordará de forma motivada los tráficos y servicios marítimos sujetos a bonificación y las condiciones de aplicación

de las bonificaciones reguladas en este apartado, así como su límite conjunto para su importe total en el ejercicio, teniendo en cuenta la evolución, características y condicionamientos de la demanda, así como la situación de los mercados y la posición competitiva del puerto respecto a los mismos.
En la Ley de Presupuestos Generales del Estado o, en la que, en su caso se apruebe, se incluirá la definición de los tráficos y servicios marítimos sujetos a esta bonificación, así como el valor de la misma para cada una de las tasas y, en su caso, condiciones y escalas de aplicación.
Para el cálculo de la bonificación a aplicar se estará a lo dispuesto en el artículo 163 de esta ley.
El importe total de las bonificaciones reguladas en este apartado que aplique anualmente cada Autoridad Portuaria no podrá ser superior al 20 por ciento de la recaudación anual conjunta por las tasas del buque, del pasaje y de la mercancía del último ejercicio anterior al año en que se acuerda el Plan de Empresa.

Véase la Res 31 octubre 2012 del Consejo de Administración de la Autoridad Portuaria de Las Palmas, para el establecimiento de los requisitos para la aplicación de bonificaciones para incentivar tráficos y servicios marítimos que coadyuven al desarrollo económico o social («B.O.P.L.P.» 31 octubre).

[965]3 bis. En todo caso, a los efectos del apartado 3 del presente artículo, los tráficos regulares de pasaje o carga rodada que unen el territorio peninsular español con las Comunidades Autónomas de las Illes Balears y Canarias y las ciudades de Ceuta y Melilla serán calificados como tráficos sensibles, prioritarios o estratégicos que coadyuvan al desarrollo económico y social de España en su conjunto.
La bonificación aplicada a los tráficos regulares de pasaje o carga rodada, a que se refiere el anterior párrafo, no computará respecto al 20 por ciento de la recaudación anual conjunta por las tasas del buque, del pasaje y de la mercancía, establecido como límite máximo para las bonificaciones reguladas en el apartado 3. Esta bonificación será incompatible con las que puedan establecerse para un mismo servicio marítimo con arreglo a lo dispuesto en el apartado 5 de este artículo.
En los supuestos regulados en este apartado, una vez aprobadas las bonificaciones adicionales a la cuota de las tasas del buque, del pasaje y de la mercancía de conformidad con el nuevo límite establecido, la autoridad portuaria podrá proceder a su aplicación con efectos a partir del 1 de marzo de 2020 y, en consecuencia, revisar, a solicitud del sujeto pasivo, las liquidaciones ya practicadas desde la citada fecha. La práctica de la correspondiente liquidación no devengará intereses a favor del sujeto pasivo de la tasa.
4. Para potenciar y consolidar el papel de España como plataforma logística internacional, podrán aplicarse las siguientes bonificaciones a la cuota de las tasas del buque y de la mercancía:
A la tasa del buque cuando el buque atraque en una terminal de contenedores en régimen de concesión o autorización.
A la tasa de la mercancía, para mercancías de entrada o salida marítima o en tránsito marítimo en una terminal de contenedores en régimen de concesión o autorización.
En función de la proporción de contenedores en régimen de tránsito marítimo (t), respecto del total de tráfico de contenedores en la terminal o en el conjunto de terminales de un determinado puerto, registrado en el último ejercicio anterior al año en que se acuerda el Plan de Empresa, estas bonificaciones no podrán ser superiores a los porcentajes que se indican:

Proporción de tránsito (t)	Bonificación
0 < t < 25%	40 %
25% < t < 50%	50 %
t > 50%	60 %

[965] Número 3 bis del artículo 245 introducido, con efectos para los períodos impositivos que se inicien a partir de 1 de enero de 2020, por el apartado dos de la disposición final cuarta del R.D.-ley 26/2020, de 7 de julio, de medidas de reactivación económica para hacer frente al impacto del COVID-19 en los ámbitos de transportes y vivienda («B.O.E.» 8 julio).Vigencia: 9 julio 2020Efectos / Aplicación: 1 enero 2020

En el caso de inicio de actividad de la terminal, para los dos primeros ejercicios se considerarán las estimaciones razonables de tráficos, aceptadas por la Autoridad Portuaria.
A propuesta del Consejo de Administración de la Autoridad Portuaria, el Plan de Empresa acordará de forma motivada las condiciones de aplicación de las bonificaciones reguladas en este apartado, así como su límite conjunto para su importe total en el ejercicio, teniendo en cuenta la evolución, características y condicionamientos de la demanda de tránsito de contenedores, así como la situación de este mercado y la posición competitiva del puerto respecto al mismo. La bonificación aprobada será de aplicación a todas las terminales de contenedores del puerto en régimen de concesión o autorización.
En la Ley de Presupuestos Generales del Estado o, en la que, en su caso se apruebe, se incluirá el valor de la bonificación para cada una de las tasas y, en su caso, las condiciones de aplicación.
Para el cálculo de la bonificación a aplicar se estará a lo dispuesto en el artículo 163 de esta ley.
Esta bonificación es incompatible con las que puedan establecerse para el mismo tipo de tráfico con arreglo a lo dispuesto en el apartado 3 de este artículo.
5. Para tener en cuenta la condición de insularidad, especial aislamiento o ultraperifericidad de las Islas Canarias, se aplicarán las siguientes bonificaciones a la cuota de las tasas del buque, del pasaje y de la mercancía, en los puertos de interés general del archipiélago canario y balear, así como en los puertos de Ceuta y Melilla, para todos aquéllos servicios marítimos que unan estos puertos con otros puertos, salvo los situados en el mismo archipiélago:
A la tasa del buque: hasta el 40 por ciento. Esta bonificación únicamente podrá tomarse en consideración cuando sea de aplicación la cuantía básica S y no es compatible con el coeficiente reductor de la tasa del buque del artículo 197.1.h). No obstante, para buques tipo ro-ro puro, ro-pax, con-ro y ferry, los valores adoptados para esta bonificación no podrán dar lugar a que la tasa del buque sea mayor que la correspondiente a la aplicación del citado artículo.
A la tasa del pasaje: hasta el 45 por ciento en el supuesto de pasajeros en régimen de transporte y 60 por ciento a los vehículos en régimen de pasaje. Esta bonificación no es compatible con el coeficiente reductor de la tasa del pasaje de letra d) del artículo 208. No obstante, los valores adoptados para esta bonificación no podrán dar lugar a que la tasa del pasaje sea mayor que la correspondiente a la aplicación de la citada letra.
A la tasa de la mercancía: hasta el 40 por ciento. Esta bonificación únicamente podrá tomarse en consideración en los supuestos de mercancía en régimen de entrada o salida marítima, no siendo compatible con los coeficientes reductores de la tasa de la mercancía de la letra b) del artículo 216. No obstante, los valores adoptados para esta bonificación no podrán dar lugar a que la tasa a la mercancía sea mayor que la correspondiente a la aplicación de la citada letra.
A propuesta del Consejo de Administración de la Autoridad Portuaria, el Plan de Empresa acordará de forma motivada las condiciones de aplicación de las bonificaciones reguladas en este apartado, así como su límite conjunto por su importe total en el ejercicio.
En la Ley de Presupuestos Generales del Estado o, en la que, en su caso se apruebe, se incluirá el valor de la bonificación para cada una de las tasas y, en su caso, las condiciones de aplicación.
6. [966]

7. Las bonificaciones a la tasa del buque reguladas en los apartados 1 y 2 de este artículo no serán aplicables a los supuestos previstos en la letra e) del artículo 197.
Las bonificaciones previstas en los artículos 182 y 245 a aplicar en 2014 por las Autoridades Portuarias a las tasas de ocupación, del buque, de la mercancía y del pasaje y, en su caso, sus condiciones de aplicación, serán las indicadas en el Anexo X de la Ley 22/2013, de 23 de diciembre, de Presupuestos Generales del Estado para el año 2014 («B.O.E.» 26 diciembre), conforme establece su artículo 87.

CAPÍTULO III Precios privados por servicios comerciales prestados por las Autoridades Portuarias

[966] Número 6 del artículo 245 derogado por la letra a) de la disposición derogatoria única del R.D.-ley 8/2017, de 12 de mayo, por el que se modifica el régimen de los trabajadores para la prestación del servicio portuario de manipulación de mercancías dando cumplimiento a la Sentencia del Tribunal de Justicia de la Unión Europea de 11 de diciembre de 2014, recaída en el Asunto C-576/13 (procedimiento de infracción 2009/4052) («B.O.E.» 13 mayo).Vigencia: 14 mayo 2017

Artículo 246 Tarifas por servicios comerciales prestados por las Autoridades Portuarias

1. Las Autoridades Portuarias exigirán por los servicios comerciales que presten en régimen de concurrencia con entidades privadas, el pago de las correspondientes tarifas. Estas tarifas tendrán el carácter de precios privados y deberán contribuir a lograr el objetivo de autofinanciación, evitar prácticas abusivas en relación con los tráficos cautivos, así como actuaciones discriminatorias u otras análogas. Estas tarifas no podrán ser inferiores al coste del servicio y deberán atender al cumplimiento de los objetivos fijados en el Plan de Empresa. Excepcionalmente se podrán acordar tarifas inferiores al coste del servicio en tanto subsistan supuestos de subactividad en ausencia de concurrencia con entidades privadas.
2. El Consejo de Administración de cada Autoridad Portuaria aprobará sus tarifas.

Artículo 247 Exigibilidad de las tarifas

1. Las tarifas serán exigibles desde que se solicite la prestación del servicio.
2. El plazo máximo para hacer efectivas las deudas originadas por la aplicación de las tarifas será de 20 días naturales desde la fecha de comunicación de las facturas correspondientes. En el supuesto de que el último día del plazo de pago fuera festivo, dicho plazo vencerá en el inmediato hábil posterior.
3. Una vez transcurrido el plazo de pago establecido en el presente artículo sin que la deuda haya sido satisfecha, el Director de la Autoridad Portuaria certificará dicha circunstancia y lo notificará al obligado al pago. La cantidad adeudada devengará el interés legal del dinero vigente incrementado en cuatro puntos, durante el período en que se haya incurrido en mora.
El certificado así emitido tendrá la consideración de título ejecutivo a los efectos de la acción ejecutiva, conforme a lo dispuesto en el artículo 517 de la Ley 1/2000, de 2 de enero, de Enjuiciamiento Civil.
La falta de pago de los intereses devengados durante el período en que se haya incurrido en mora, habilitará igualmente a la Autoridad Portuaria para el ejercicio de la acción ejecutiva en la forma y en el plazo previsto en la presente disposición.

Artículo 248 Prescripción

La acción para exigir el pago de las tarifas por servicios prestados directamente por las Autoridades Portuarias prescribe a los cuatro años de la prestación del servicio de que se trate.

Artículo 249 Suspensión del servicio

1. El impago reiterado del servicio prestado facultará a la Autoridad Portuaria para suspender temporalmente la prestación de servicios comerciales al deudor, previo requerimiento a éste.
En el requerimiento, la Autoridad Portuaria deberá advertir expresamente que, de no efectuarse el pago de la factura en el plazo fijado en el mismo, procederá a suspender temporalmente la prestación del servicio de que se trate.
2. La suspensión temporal de la prestación del servicio se mantendrá en tanto no se efectúe el pago o garantice suficientemente la deuda que generó la propia suspensión.
3. La Autoridad Portuaria podrá exigir un depósito previo o la constitución de avales, así como emitir facturas a cuenta, con el objeto de garantizar el cobro del importe de las tarifas por los servicios comerciales que le sean solicitados, sin perjuicio del importe final resultante.

Artículo 250 Reclamación previa a la vía judicial civil

1. Contra las liquidaciones de tarifas por servicios comerciales prestados por las Autoridades Portuarias procederá la reclamación previa al ejercicio de acciones civiles que deberá interponerse ante el Consejo de Administración de la Autoridad Portuaria de que se trate.
2. El plazo para resolver la reclamación será de tres meses desde su interposición. Transcurrido dicho plazo sin haber notificado resolución expresa, podrá entenderse desestimada.
3. La interposición de reclamación previa no suspenderá la obligación de efectuar el pago de la factura en el plazo previsto en los artículos anteriores.

LIBRO SEGUNDO
Marina Mercante

TÍTULO I
Explotación Naviera y Régimen de las Navegaciones

CAPÍTULO I Buques y Empresas Navieras

Artículo 251 Registro de Buques y Empresas Navieras

1. El Registro de Buques y Empresas Navieras es un registro público de carácter administrativo que tiene por objeto la inscripción de:
   a) Los buques abanderados en España
   b) Las empresas navieras españolas.
2. En la inscripción de los buques se hará constar, a efectos de su identificación, todas sus circunstancias esenciales y sus modificaciones, así como los actos y contratos por los que se adquiera o transmita su propiedad, los de constitución de hipotecas o imposición de derechos reales y cualquier otro extremo que se determine legal o reglamentariamente.
3. En la inscripción de las empresas navieras se hará constar el acto constitutivo y sus modificaciones, el nombramiento y cese de sus administradores, los buques de su propiedad o que exploten, y cualquier otra circunstancia que se determine legal o reglamentariamente.
4. La inscripción en el Registro de Buques y Empresas Navieras no exime del cumplimiento de los deberes de inscripción en otros Registros públicos que puedan existir.
5. La inscripción de buques en el Registro de Buques y Empresas Navieras, supondrá la baja simultánea, en su caso, en el Registro Especial de Buques y Empresas Navieras.
6. Lo dispuesto en este artículo se entenderá sin perjuicio de lo preceptuado en la disposición adicional decimosexta, reguladora del Registro Especial de Buques y Empresas Navieras.

Artículo 252 Abanderamiento de buques

1. Los buques debidamente registrados y abanderados en España tendrán a todos los efectos la nacionalidad española.
2. Estarán facultadas para obtener el registro y el abanderamiento de buques civiles las personas físicas o jurídicas residentes o domiciliadas en España u otros Estados pertenecientes al Espacio Económico Europeo siempre que, en este último supuesto, designen un representante en España.
Si los buques a los que se refiere el párrafo anterior estuvieran dedicados a la navegación de recreo o deportiva sin finalidad mercantil, no será necesario el requisito de residencia, siendo suficiente la designación de un representante en España.
Por navegación de recreo o deportiva, se entiende aquella cuyo objeto exclusivo sea el recreo, la práctica del deporte sin propósito lucrativo o la pesca no profesional, por su propietario o por otras personas que puedan llevarla a cabo, mediante arrendamiento, contrato de pasaje, cesión o por cualquier otro título, siempre que en estos casos el buque o embarcación no sea utilizado por más de 12 personas, sin contar con su tripulación.
3. Los buques civiles españoles podrán ser abanderados provisionalmente en el extranjero y los extranjeros en España, en aquellos casos en los que se determine reglamentariamente.
4. Los buques de pabellón español que estén sujetos a inspección por el Estado rector del Puerto, podrán causar baja en el Registro de Buques y Empresas Navieras o, en su caso, en el Registro Especial de Buques y Empresas Navieras, previa instrucción de expediente al efecto, en los supuestos de buques que cuenten con tres detenciones en firme en los últimos treinta y seis meses o que tengan 18 o más años y que cuenten con dos detenciones en firme, asimismo, en los últimos treinta y seis meses.
Los mismos requisitos se aplicarán para denegar el abanderamiento en España de buques procedentes de otros Registros.

5. Las condiciones de todo tipo que deban ser cumplimentadas con carácter previo a la concesión del abanderamiento, así como el establecimiento de otros supuestos de alta y baja en tales Registros, se establecerán reglamentariamente.

Artículo 253 Dotaciones de los buques

1. El número de miembros de la dotación de los buques y sus condiciones de capacitación profesional deben ser las adecuadas para garantizar en todo momento la seguridad de la navegación y del buque, teniendo en cuenta sus características técnicas y de explotación, en los términos que reglamentariamente se establezcan.
2. El capitán y el primer oficial de cubierta de los buques nacionales deberán tener la nacionalidad de un Estado miembro del Espacio Económico Europeo, salvo en los supuestos en que se establezca por la Administración marítima que estos empleos han de ser desempeñados por ciudadanos de nacionalidad española por implicar el ejercicio efectivo de forma habitual de prerrogativas de poder público que no representen una parte muy reducida de sus actividades. El resto de la dotación, en el caso de buques mercantes, deberá ser de nacionalidad española o de algún otro Estado miembro del Espacio Económico Europeo, al menos en su 50 por ciento.

Véase R.D. 963/2013, 5 diciembre, por el que se fijan las tripulaciones mínimas de seguridad de los buques de pesca y auxiliares de pesca y se regula el procedimiento para su asignación («B.O.E.» 31 diciembre).

Artículo 254 Responsabilidad civil

Las empresas navieras españolas estarán obligadas a tener asegurada la responsabilidad civil en la que puedan incurrir en el curso de la explotación de sus buques, en los términos que reglamentariamente se determinen por el Gobierno de acuerdo con las coberturas usuales de este ramo en el mercado internacional.
Dicha reglamentación establecerá, asimismo, la obligatoriedad y el alcance del seguro de responsabilidad civil para la navegación de cualesquiera otros buques civiles españoles no incluidos en el párrafo anterior.
Igualmente, el Gobierno determinará los supuestos en que los buques extranjeros que naveguen por la zona económica exclusiva, zona contigua, mar territorial o aguas interiores españolas deban tener asegurada la responsabilidad civil que pueda derivarse de su navegación, así como el alcance de dicha cobertura.

Véase R.D. 1616/2011, de 14 de noviembre, por el que se regula el seguro de los propietarios de los buques civiles para reclamaciones de derecho marítimo («B.O.E.» 15 noviembre).

CAPÍTULO II Comercio exterior de buques

Artículo 255 Importación y exportación de buques

1. Las empresas navieras españolas podrán importar los buques mercantes precisos para su actividad, previa acreditación de su baja en el registro de procedencia y la superación de los controles técnicos referentes a la seguridad u otros pertinentes de acuerdo con la legislación vigente.
2. Las empresas navieras españolas podrán exportar libremente los buques mercantes españoles de su propiedad.
No obstante, cuando sobre dichos buques existan cargas, gravámenes o créditos marítimos privilegiados reconocidos por la legislación vigente e inscritos en el Registro Mercantil o en los que le sustituyan, de conformidad con lo dispuesto en la disposición final segunda de la Ley 19/1989, de 25 de julio, el acreedor podrá exigir, previamente a la exportación, que la Empresa naviera preste garantía suficiente ejecutable sobre bienes o derechos en territorio español o que el naviero consigne el importe de la deuda en la forma prevista en los artículos 1.176 a 1.181 del Código Civil. A tal efecto, la Dirección General de la Marina Mercante notificará a los acreedores con derechos inscritos, la existencia del expediente de baja en el Registro de Buques para que puedan ejercitar el derecho que este artículo les reconoce.

3. Las solicitudes de baja en el Registro de Buques y Empresas Navieras serán presentadas por el titular registral del buque ante la Dirección General de la Marina Mercante, entendiéndose concedida la baja si no se resolviera expresamente en el plazo de cuarenta y cinco días.
4. En circunstancias excepcionales en que no queden aseguradas las comunicaciones marítimas esenciales del territorio nacional o el abastecimiento de suministros y mercancías, el Gobierno podrá establecer reglamentariamente las condiciones o restricciones aplicables a la exportación de buques mercantes.
Estas medidas tendrán vigencia durante el tiempo que persistan las mencionadas circunstancias.
5. Lo dispuesto en este artículo se entiende sin perjuicio de lo previsto en la normativa sobre comercio exterior.

CAPÍTULO III Navegación interior

Artículo 256 Régimen de la navegación interior

1. La navegación interior con finalidad mercantil queda reservada a los buques mercantes españoles, salvo lo previsto a este respecto en la normativa comunitaria.
Excepcionalmente, cuando no existan buques mercantes españoles adecuados y disponibles para prestar una determinada actividad, y por el tiempo que perdure tal circunstancia, las empresas navieras españolas podrán ser autorizadas por el Ministerio de Fomento para contratar y emplear buques mercantes extranjeros para efectuar navegaciones interiores.
2. Los buques señalados en el apartado anterior podrán realizar libremente navegación interior con sujeción a las normas de seguridad marítima, navegación y despacho que reglamentariamente se determinen.
3. La realización de navegación de línea regular interior con finalidad mercantil podrá quedar sujeta a autorización administrativa por la Administración competente.

CAPÍTULO IV Navegación de cabotaje

Artículo 257 Navegación de cabotaje

1. La navegación de cabotaje con finalidad mercantil queda reservada a buques mercantes españoles, salvo lo previsto a este respecto en la normativa comunitaria.
Excepcionalmente, cuando no existan buques mercantes españoles aptos y disponibles, y por el tiempo que perdure tal circunstancia, las empresas navieras españolas podrán ser autorizadas por el Ministerio de Fomento para contratar y emplear buques mercantes extranjeros para efectuar navegaciones de cabotaje.
2. La realización, con finalidad mercantil, de navegaciones de línea regular de cabotaje que, a tenor del artículo 8.4, se considere de interés público, se prestará de acuerdo con lo previsto en dicho artículo. El Ministerio de Fomento determinará los requisitos que deberán cumplir las empresas navieras en orden a acreditar su capacidad económica, así como la de los buques para poder dedicarse a este tipo de navegaciones.
3. A los efectos de esta ley, tendrán la consideración de línea regular aquellos servicios de cabotaje que, sin denominarse de tal modo, se oferten de forma general a los posibles usuarios y se presten en condiciones de regularidad, publicidad y contratación asimilables a los servicios regulares de cabotaje.
4. Lo dispuesto en este artículo no será de aplicación a las Comunidades Autónomas con competencia en materia de transporte marítimo cuando éste transcurra entre puertos o puntos de la misma Comunidad sin conexión con puertos o puntos de otros ámbitos territoriales.

CAPÍTULO V Navegación exterior y extranacional

Artículo 258 Navegación exterior y extranacional

1. En situaciones de grave atentado contra los principios de libre competencia o de libertad comercial o contra aquéllos en que se fundamenta el transporte marítimo internacional, y que afecten a buques españoles, el Gobierno podrá adoptar cuantas medidas y disposiciones resulten precisas para la defensa de intereses españoles en conflicto.
2. El Gobierno, con respeto a lo establecido en la normativa comunitaria o en los acuerdos internacionales suscritos por España, podrá reservar, total o parcialmente, ciertos tráficos a buques mercantes españoles o comunitarios si ello fuera necesario para la economía o defensa nacionales.

CAPÍTULO VI Consignatarios de buques

Artículo 259 Consignatario de buques

1. A los efectos de esta ley, se considera agente consignatario de un buque a la persona física o jurídica que actúa en nombre y representación del naviero o del propietario del buque.
2. El consignatario, en el supuesto de que exista, estará obligado directamente ante las Autoridades Portuarias y Marítimas al pago de las liquidaciones que se establezcan por tasas u otros conceptos originados por la estancia del buque en puerto conforme a lo dispuesto en esta ley. En el supuesto de que el buque no estuviera consignado, estará obligado al pago de dichas liquidaciones el capitán del buque. En ambos casos, el naviero o el propietario del buque estará obligado con carácter solidario.
La responsabilidad del consignatario en cuanto al cumplimiento de las obligaciones asumidas por el naviero para con los cargadores o receptores de las mercancías transportadas por el buque se regirá por la legislación mercantil específica.
3. Para garantizar las obligaciones del consignatario frente a la Autoridad Portuaria o la Capitanía Marítima, el consignatario de buques deberá depositar ante la Autoridad Portuaria garantías económicas o avales bancarios suficientes, de acuerdo con los criterios que se determinen en el Pliego de Prescripciones Particulares a que se refiere el artículo 113 de esta ley.
4. El agente consignatario de un buque podrá renunciar unilateralmente a la consignación del mismo, debiendo comunicar de forma fehaciente a la Autoridad Portuaria y a la Capitanía Marítima tal renuncia, que será efectiva respecto de cada Autoridad, una vez que se haya satisfecho a cada una de ellas sus deudas pendientes, hasta el momento de las respectivas comunicaciones.

CAPÍTULO VII Establecimiento de obligaciones de servicio público

Artículo 260 Establecimiento de obligaciones de servicio público

1. El Gobierno, a propuesta del Ministro de Fomento y previo informe de la Comisión Delegada del Gobierno para Asuntos Económicos, podrá establecer obligaciones generales de servicio público en los servicios regulares de navegación interior y de cabotaje en los casos en que las empresas operadoras no los prestarían si tuviesen en cuenta exclusivamente su propio interés comercial, y que resulten necesarios para asegurar el servicio de transporte entre distintas localidades o para garantizar su prestación en condiciones razonablemente aceptables de frecuencia, precio, calidad o universalidad. Dichas obligaciones podrán, en su caso, dar derecho a compensaciones económicas por parte de la Administración.
La compensación se ha de definir en procedimientos de licitación pública, transparentes, equitativos y no discriminatorios, en los que se ponderará debidamente la oferta que solicite una menor compensación. Las compensaciones que, en su caso, procedan, deberán ser suficientes en esa extensión, no solo para cubrir el coste sino también para comprender un beneficio razonable.
2. Asimismo, la Administración competente podrá establecer obligaciones específicas a las empresas navieras que realicen servicios regulares o no regulares de navegación interior, de cabotaje, exterior o extranacional por motivos de salvamento, seguridad marítima, lucha contra la contaminación, sanitarios

u otras causas graves de utilidad pública o interés social. Esta exigencia dará derecho, en su caso, a las empresas afectadas a la percepción de la correspondiente compensación económica por los costes adicionales en que hubieran incurrido.
En particular, la Administración marítima podrá obligar a las empresas navieras que realicen tráficos marítimos a la intercambiabilidad de billetes y sujeción a horarios establecidos. El cumplimiento de estas obligaciones por parte de las empresas navieras, incluyendo la fijación de una tarifa de intercambio común aplicable a los servicios de transporte que recíprocamente se presten por razón de la intercambiabilidad de billetes, tendrá la consideración de conducta exenta por ley a los efectos previstos en el apartado 1 del artículo 4 de la Ley 15/2007, de 3 de julio, de Defensa de la Competencia, únicamente en lo que respecta a las líneas que unen puertos españoles con las Ciudades Autónomas de Ceuta y Melilla o con puertos de Marruecos o de Argelia y durante los días de la Operación Paso del Estrecho y otros periodos justificados en los que concurran circunstancias similares de intensidad del tráfico marítimo o causas graves de utilidad pública o interés social, en los que la Administración Marítima active el intercambio.

CAPÍTULO VIII Conferencias marítimas y consejos de usuarios

[967]*Artículo 261 y 262*

TÍTULO II
Administración marítima

CAPÍTULO I Administración central

Artículo 263 Competencias del Ministerio de Fomento

En el ámbito de lo dispuesto en el artículo 7, corresponden al Ministerio de Fomento las competencias en materia de 61 y ordenación general de la navegación marítima, de conformidad con las normas europeas correspondientes, y de la flota civil, excepción hecha de las que en relación con la actividad de la flota pesquera y la ordenación del sector pesquero corresponden al Ministerio de Medio Ambiente, y Medio Rural y Marino. En especial, son competencias del Ministerio de Fomento las siguientes:

a) Las relativas a la seguridad de la vida humana en la mar y de la navegación en relación con todas las plataformas fijas o los buques civiles españoles, así como con los extranjeros cuando se encuentren en aguas situadas en zonas en las que España ejerza soberanía, derechos soberanos o jurisdicción y de acuerdo con el Derecho Internacional.

[968]b) Las relativas al salvamento de la vida humana en la mar, así como la limpieza de las aguas marítimas y la lucha contra la contaminación del medio marino, en zonas en las que España ejerza soberanía, derechos soberanos o jurisdicción, adoptando las medidas que pudieran resultar precisas y en particular las señaladas en la letra d) del artículo 310.2 de la presente ley y en los términos que le atribuyan los planes y programas previstos en el artículo 264, sin perjuicio de las competencias atribuidas a las Comunidades Autónomas en los casos de vertidos procedentes de tierra..

c) Las referentes al control de la situación, del registro y del abanderamiento de todos los buques civiles españoles, así como la regulación del despacho, sin perjuicio de las autorizaciones previas que correspondan a otras autoridades.

---

[967] Artículo 261 y 262 derogados por la letra h) de la disposición derogatoria única de Ley la 14/2014, de 24 de julio, de Navegación Marítima («B.O.E.» 25 julio).Vigencia: 25 septiembre 2014

[968] Letra b) del artículo 263 redactada por el apartado cuatro de la disposición final tercera de la Ley 14/2014, de 24 de julio, de Navegación Marítima («B.O.E.» 25 julio).Vigencia: 25 septiembre 2014

d) El otorgamiento de concesiones o autorizaciones de servicios de navegación marítima, salvo en el supuesto en que una Comunidad Autónoma tenga competencias en materia de transporte marítimo y éste transcurra entre puertos o puntos de la misma, sin conexión con puertos o puntos de otros ámbitos territoriales.

e) La ordenación y ejecución de las inspecciones y los controles técnicos, radioeléctricos, de seguridad y de prevención de la contaminación de todos los buques civiles españoles, de los que se hallen en construcción en España, y de los extranjeros en los casos autorizados por los acuerdos internacionales. En este ámbito se incluyen las aprobaciones y homologaciones de los aparatos y elementos del buque o de los materiales o equipos del mismo, por razones de tutela de la seguridad marítima, de la vida humana en la mar y de la navegación.La realización efectiva de las inspecciones y los controles antes señalados podrá efectuarse, bien directamente por el Ministerio de Fomento o bien a través de Entidades Colaboradoras, en los términos que reglamentariamente se establezcan, que, en todo caso, actuarán bajo los criterios y directrices emanados de la Administración titular, y pudiendo percibir como contraprestación de sus servicios las compensaciones económicas que se establezcan para cubrir sus costes.

[969]f)

g) La ordenación y el control del tráfico marítimo en las aguas situadas en zonas en las que España ejerce soberanía, derechos soberanos o jurisdicción, sin perjuicio de las competencias que se atribuyan a otras autoridades, y específicamente las que corresponden al Ministerio de Defensa para la salvaguarda de la soberanía nacional.

h) El régimen tarifario y de prestación de toda clase de servicios marítimos, incluso el establecimiento de obligaciones de servicio público cuando no esté atribuido a otras Administraciones.

i) El registro y control del personal marítimo civil, la composición mínima de las dotaciones de los buques civiles a efectos de seguridad, la determinación de las condiciones generales de idoneidad, profesionalidad, y titulación para formar parte de las dotaciones de todos los buques civiles españoles, sin perjuicio de las competencias del Ministerio de Medio Ambiente, y Medio Rural y Marino en materia de capacitación y de enseñanzas de formación profesional náutico-pesquera y subacuático-pesquera respecto de las dotaciones de los buques pesqueros.

Véase R.D. 963/2013, 5 diciembre, por el que se fijan las tripulaciones mínimas de seguridad de los buques de pesca y auxiliares de pesca y se regula el procedimiento para su asignación («B.O.E.» 31 diciembre).

j) La participación en la Comisión de Faros u otros instrumentos de colaboración institucional en materia de señalización marítima en las aguas situadas en zonas en las que España ejerce soberanía, derechos soberanos o jurisdicción, en los siguientes aspectos:

1.º Determinación de las características técnicas y el funcionamiento operativo de las señales y su correcta ubicación a los efectos de tutelar la seguridad de los buques y de la navegación.

2.º La coordinación de los sistemas de señalización marítima entre sí y con otros sistemas de ayudas a la navegación activa.

k) El ejercicio de la potestad sancionadora de conformidad con lo previsto en la legislación vigente.

l) Cualesquiera otras que le sean atribuidas en la presente ley o en el resto del ordenamiento jurídico.

---

[969] Letra f) del artículo 263 derogada por la letra h) de la disposición derogatoria única de la Ley 14/2014, de 24 de julio, de Navegación Marítima («B.O.E.» 25 julio).Vigencia: 25 septiembre 2014

Artículo 264 Del servicio público de salvamento

1. El servicio público de salvamento de la vida humana en la mar y de la lucha contra la contaminación del medio marino se prestará por la Administración General del Estado, así como por las restantes Administraciones públicas competentes, de acuerdo con el principio de coordinación, instrumentado a través de los planes y programas correspondientes. Estos contemplarán de forma integrada las actuaciones de cada Administración, así como los medios para desarrollarlas con independencia de su titularidad, de su adscripción funcional o de su localización territorial.
2. El Gobierno, a propuesta del Ministro de Fomento, aprobará el Plan Nacional de Servicios Especiales de Salvamento de la vida humana en la mar y de la lucha contra la contaminación del medio marino.
Los planes que en esta materia aprueben las Comunidades Autónomas competentes deberán acomodarse a las directrices sobre movilización y coordinación de recursos que figuren en el Plan Nacional.
El citado Plan tendrá como objetivos básicos:

a) Coordinar la actuación de los distintos medios capaces de realizar operaciones de búsqueda, salvamento de vidas humanas y lucha contra la contaminación marina, pertenecientes a las diversas Administraciones, así como a instituciones públicas y privadas.

b) Implantar un sistema de control de tráfico marítimo que cubra la totalidad de nuestras costas, mediante el establecimiento de centros coordinadores regionales y locales.

c) Potenciar los medios de salvamento y lucha contra la contaminación marina ya existentes y formar al personal especializado que será el responsable de la dirección y coordinación de las operaciones de búsqueda y salvamento y lucha contra la contaminación marina.
3. El Plan Nacional será objeto de desarrollo mediante programas sectoriales y territoriales, que serán aprobados por el Ministerio de Fomento.
Para la elaboración de los programas, la Administración General del Estado podrá contar con la colaboración de las Comunidades Autónomas competentes o que dispongan de medios humanos y materiales necesarios para la realización de las actividades que comprendan, a fin de asegurar la debida coordinación.
4. La Comisión Nacional de Salvamento Marítimo es el órgano de coordinación de las Administraciones públicas competentes en la planificación y en el seguimiento de los objetivos comprendidos en la misma. Su composición, en la que participan dichas Administraciones, y sus funciones se determinan reglamentariamente.
5. Corresponde a las Comunidades Autónomas que la hayan asumido como competencia propia en sus respectivos Estatutos de Autonomía la ejecución de la legislación del Estado en materia de salvamento marítimo en las aguas territoriales correspondientes a su litoral, en la que se entiende incluida en todo caso la potestad sancionadora.

Artículo 265 Comisión Permanente de Investigación de Accidentes e Incidentes Marítimos (CIAIM)

1. La Comisión Permanente de Investigación de Accidentes e Incidentes Marítimos (CIAIM):

a) Es el órgano colegiado, adscrito al Ministerio de Fomento, con competencia para la investigación de las causas técnicas de los accidentes e incidentes marítimos.

b) Está compuesto por un Presidente, un Vicepresidente, un Secretario y el número reglamentario de Vocales, formando parte de ella, además, investigadores propios o adscritos, todos ellos con conocimientos especializados en los hechos a investigar.

c) Goza de plena independencia funcional respecto de las autoridades marítima, portuaria, de costas o de cualquier otra cuyos intereses pudieran entrar en conflicto con sus competencias.

Reglamentariamente se determinará el número de Vocales que integran la Comisión y se desarrollarán los aspectos necesarios para su organización y funcionamiento adecuados.
2. La investigación que la CIAIM lleve a cabo no perseguirá la determinación de responsabilidad, ni la atribución de culpa.
No obstante, el hecho de que del resultado de sus investigaciones pueda inferirse determinada culpa o responsabilidad, no le exime de informar plenamente acerca de las causas del accidente o incidente marítimo.
3. La CIAIM realizará sus investigaciones de la manera más eficaz y rápida posible, colaborando, en su caso, con las autoridades judiciales.
A estos efectos la CIAIM realizará las investigaciones de modo que:

a) Se lleven a cabo con independencia de las investigaciones penales o de otra índole realizadas paralelamente para determinar la responsabilidad o atribuir la culpa.

b) No puedan verse indebidamente impedidas, suspendidas o retrasadas a causa de tales investigaciones.
4. Los investigadores, que actuarán con plena independencia de criterio en el ejercicio de sus funciones, tendrán la condición de autoridad pública y las siguientes atribuciones:

a) Gozar de libre acceso a cualquier zona pertinente o al lugar de siniestro, así como a cualquier buque, resto de naufragio o estructura, lo cual incluye carga, equipos u objetos a la deriva.

b) Garantizar el inventario inmediato de las pruebas y proceder a la búsqueda y retirada controladas de los restos de naufragio, objetos a la deriva u otros componentes y substancias a efectos de examen o de análisis.

c) Exigir el examen o análisis de los elementos contemplados en el párrafo anterior y gozar de libre acceso a los resultados obtenidos.

d) Gozar de libre acceso a cualquier información pertinente y a cualquier dato disponible, incluidos los procedentes de los Registradores de Datos de la Travesía (RDT), en relación con un buque, travesía, carga, tripulante o cualquier otra persona, objeto, condición o circunstancia, así como a copiar y utilizar dicha información.

e) Gozar de libre acceso a los resultados del examen de los cuerpos de las víctimas, así como a los resultados de las pruebas que se realicen con muestras procedentes de dichos cuerpos.

f) Exigir y obtener libre acceso a los resultados del examen de las personas implicadas en las operaciones de un buque o de cualquier otra persona pertinente, así como a los resultados de las pruebas que se realicen con muestras procedentes de dichas personas.

g) Interrogar a los testigos en ausencia de cualquier persona cuyos intereses pudiera considerarse que obstaculizan la investigación de seguridad.

h) Obtener los expedientes de los reconocimientos y todos los datos pertinentes que obren en poder del Estado del pabellón, los propietarios de buques, las sociedades de clasificación o cualquier otra parte interesada, siempre y cuando las partes en cuestión o sus representantes estén establecidos en España.

i) Solicitar la asistencia de las autoridades pertinentes de los Estados respectivos y, en particular, de los inspectores del Estado del pabellón y del Estado rector del puerto, del personal del servicio de salvamento marítimo, de los operadores del servicio de tráfico marítimo, de los equipos de búsqueda y salvamento, de los prácticos o de cualquier otro miembro del personal marítimo o portuario.
5. Los datos, registros, grabaciones, declaraciones, comunicaciones e informes obtenidos por la CIAIM, así como por los integrantes de los equipos de investigación, en el desempeño de sus funciones, tienen carácter reservado y sólo pueden ser utilizados para los fines propios de la investigación técnica.

La información a la que se refiere el párrafo anterior no puede ser comunicada o cedida a terceros, salvo en los casos siguientes:

a) Cuando sea requerida por los órganos judiciales o del Ministerio Fiscal para la investigación y persecución de delitos.

b) Cuando lo soliciten las Comisiones Parlamentarias de Investigación a que se refiere el artículo 76 de la Constitución.

c) En las actuaciones de colaboración desarrolladas por la Comisión con otros organismos de investigación técnica de accidentes e incidentes marítimos, de acuerdo con lo establecido en las normas internacionales, comunitarias y nacionales sobre esta materia.

d) En los supuestos en que el Pleno de la Comisión considere que la comunicación de datos sea lo más eficaz para prevenir un accidente e incidente grave.

6. Los miembros de la CIAIM y el personal al servicio de la misma estarán obligados, en el desempeño de sus funciones, a preservar el carácter reservado de dichos datos e informaciones.

No obstante lo anterior, en ningún caso serán revelados ni podrán ser utilizados para otros propósitos que no sean la investigación de la CIAIM, salvo que ésta determine que su divulgación reviste un interés público superior, los documentos que se mencionan a continuación:

a) La totalidad de los testimonios de los testigos y de otras declaraciones, descripciones y anotaciones realizadas o recibidas por el organismo de investigación en el curso de la investigación de seguridad.

b) Los documentos que revelen la identidad de las personas que hayan testificado en el contexto de la investigación de seguridad.

c) La información en relación con las personas implicadas en el accidente o incidente marítimo, que sea información especialmente sensible o de carácter privado, incluida la información en relación con su estado de salud.

7. Las partes implicadas en los accidentes e incidentes investigados por la CIAIM deberán:

a) Salvaguardar toda la información procedente de cartas náuticas, cuadernos de bitácora, grabaciones y cintas de video electrónicas y magnéticas, lo cual incluye la información procedente de los RDT y de otros dispositivos electrónicos, obtenida antes, durante y después del accidente.

b) Evitar la sobregrabación y otro tipo de alteración de dicha información.

c) Evitar las interferencias con cualquier otro equipo que pudiera considerarse razonablemente pertinente para la investigación de seguridad del accidente.

d) Recopilar y conservar diligentemente todas las pruebas a efectos de las investigaciones de seguridad.

8. La CIAIM:

a) Publicará un informe, incluidas sus conclusiones y cualquier posible recomendación, que estará a disposición del público y, muy especialmente, de todo el sector marítimo en el plazo de doce meses a partir de la fecha del siniestro. Si no fuera posible presentar a tiempo el informe definitivo, se deberá publicar un informe provisional en dicho plazo.

b) Podrá formular recomendaciones sobre seguridad basándose en un análisis resumido de los datos y en los resultados generales de las investigaciones de seguridad realizadas. Tales recomendaciones de seguridad no podrán, bajo ningún concepto, determinar la responsabilidad ni atribuir la culpa de un siniestro.

9. Reglamentariamente, de conformidad con las normas europeas correspondientes, se concretarán cuantos extremos requiera la aplicación de este artículo.
[970]10. En todo procedimiento de investigación se deberán respetar sin excepciones los derechos de la gente de mar, de conformidad con las Directrices sobre el trato justo de la gente de mar en caso de accidente marítimo.

CAPÍTULO II Administración periférica

Artículo 266 Capitanía Marítima. Funciones

1. En aquellos puertos, o grupos de puertos, en los que se desarrolle un determinado nivel de actividades de navegación o lo requieran las condiciones de tráfico, seguridad o protección marítima, existirá una Capitanía Marítima.
Reglamentariamente se establecen los requisitos mínimos que respondan a los criterios enunciados en el párrafo anterior, así como el procedimiento para la creación de estos órganos periféricos.
2. En los puertos de competencia de las Comunidades Autónomas la Administración portuaria y la Capitanía Marítima coordinarán sus actuaciones para el cumplimiento de sus fines respectivos.
3. En los puertos en que no existan Consejos de Navegación y Puerto podrán existir Consejos de Navegación presididos por el Capitán Marítimo, como órganos de asistencia, información y colaboración en asuntos marítimos, cuya composición y funcionamiento se determinan reglamentariamente.
4. El Capitán Marítimo, sin perjuicio de las instrucciones emanadas de la Dirección General de la Marina Mercante, ejercerá la dirección, organización y control de todos los servicios de la Capitanía Marítima, así como, entre otras, las siguientes funciones:

a) La autorización o prohibición de entrada y salida de buques en aguas situadas en zonas en las que España ejerce soberanía, derechos soberanos o jurisdicción, así como el despacho de buques, sin perjuicio de las preceptivas autorizaciones previas que correspondan a otras autoridades.

b) La determinación por razones de seguridad marítima de las zonas de fondeo y de maniobra en aguas situadas en zonas en las que España ejerce soberanía, derechos soberanos o jurisdicción, correspondiendo a la Administración portuaria competente la autorización de fondeo y asignación de puestos en la zona de servicio de los puertos.Asimismo, el Capitán Marítimo podrá autorizar el fondeo de los buques en aquellas aguas que no sean consideradas como zona de servicio de los puertos.
Igualmente, el Capitán Marítimo podrá designar zonas prohibidas a la navegación por motivos de seguridad y protección marítima, seguridad de la navegación, prevención y lucha contra la contaminación marina u otras causas debidamente justificadas.

c) La intervención en los procedimientos de determinación de las condiciones de los canales de entrada y salida de los puertos, mediante informe vinculante en lo que afecte a la seguridad marítima.

d) La fijación por razones de seguridad marítima de los criterios que determinen las maniobras, incluido el atraque, a realizar por buques que porten mercancías peligrosas o presenten condiciones excepcionales.

e) La disponibilidad por razones de seguridad marítima de los servicios de practicaje y remolque en aguas situadas en zonas en las que España ejerza soberanía, derechos soberanos o jurisdicción.

f) La dirección y control organizativos de la función inspectora de los buques civiles españoles, de los que se hallen en construcción en España, de los extranjeros en casos autorizados por

[970] Número 10 del artículo 265 introducido por el apartado cinco de la disposición final tercera de la Ley 14/2014, de 24 de julio, de Navegación Marítima («B.O.E.» 25 julio).Vigencia: 25 septiembre 2014

los acuerdos internacionales y de las mercancías a bordo de los mismos, especialmente de las clasificadas internacionalmente como peligrosas, así como de los medios de estiba y desestiba en los aspectos relacionados con la seguridad marítima.

[971]g) Y, en general, todas aquellas funciones relativas a la navegación, seguridad marítima, salvamento marítimo y lucha contra la contaminación del medio marino en aguas situadas en zonas en las que España ejerza soberanía, derechos soberanos o jurisdicción, salvo en los casos de contaminación que se produzca en la zona de servicio de los puertos, que corresponde a las Autoridades Portuarias, con las que tendrán un deber de especial colaboración en esos supuestos.

CAPÍTULO III Sociedad de Salvamento y Seguridad Marítima

Artículo 267 Naturaleza, denominación y objeto

1. La Sociedad de Salvamento y Seguridad Marítima, es una entidad pública empresarial adscrita al Ministerio de Fomento, dotada de personalidad jurídica, patrimonio propio y plena capacidad de obrar, que desarrolla su actividad conforme al ordenamiento jurídico privado excepto en la formación de la voluntad de sus órganos, en el ejercicio de las potestades administrativas que tenga atribuidas y en los aspectos específicamente regulados en la Ley 6/1997, de 14 de abril, de Organización y Funcionamiento de la Administración General del Estado, en este capítulo y en sus estatutos, así como en la legislación general presupuestaria.
2. El Ministro de Fomento:

a) Fija las directrices de actuación de la Sociedad, aprueba el plan anual de objetivos, efectúa el seguimiento de su actividad y ejerce, sin perjuicio de otras competencias, el control de eficacia de acuerdo con la normativa vigente.

b) Ejerce, en todo caso, las facultades inherentes a la potestad reglamentaria que exija el funcionamiento de la Sociedad.

Artículo 268 Objeto de la Sociedad

1. Constituye el objeto de la Sociedad de Salvamento y Seguridad Marítima la prestación de los servicios públicos de salvamento de la vida humana en la mar, y de la prevención y lucha contra la contaminación del medio marino, la prestación de los servicios de seguimiento y ayuda al tráfico marítimo, de seguridad marítima y de la navegación, de remolque y asistencia a buques, así como la de aquellos complementarios de los anteriores.
Todo ello en el ámbito de las competencias de la Administración Marítima, sin perjuicio de la prestación de los servicios de ordenación y coordinación de tráfico portuario.
2. La Administración marítima podrá delegar en la Sociedad de Salvamento y Seguridad Marítima actividades de formación, docencia, ensayos y homologación en el ámbito de la Marina Mercante, así como cualquier otro servicio o actividad en el marco de la legislación vigente.
3. Cuando la Sociedad preste sus servicios por orden de la Administración marítima, estará facultada para ejercer las acciones legales necesarias para reclamar los gastos dimanantes de la prestación de dichos servicios.
4. En el supuesto de que la Administración marítima encomiende a la Sociedad de Salvamento y Seguridad Marítima la adopción de medidas preventivas tendentes a evitar o minimizar la contaminación, así como la realización de operaciones de limpieza una vez producida ésta, o cualquier otro servicio derivado de un accidente o incidente marítimo, la Sociedad estará facultada para, sobre la base de la documentación justificativa correspondiente, reclamar los costes y gastos ocasionados por tales medidas y operaciones directamente de quien los haya ocasionado. Asimismo, podrá ejercer las

[971] Letra g) del número 4 del artículo 266 redactada por el apartado seis de la disposición final tercera de la Ley 14/2014, de 24 de julio, de Navegación Marítima («B.O.E.» 25 julio).Vigencia: 25 septiembre 2014

acciones legales necesarias para reclamar los gastos dimanantes de la ejecución de dichas medidas y operaciones.
Del mismo modo, si la Administración marítima exigiera un aval para hacer frente a los gastos ocasionados por la limpieza de una contaminación o por cualquier otro accidente o incidente marítimo, dicho aval podrá extenderse a favor de la Sociedad de Salvamento y Seguridad Marítima que podrá ejecutarlo para satisfacer los gastos en que hubieran incurrido, tanto la propia Sociedad como terceros intervinientes en la resolución de la contaminación, accidente o incidente marítimo.

Artículo 269 Órganos de gobierno y gestión

1. Los órganos de gobierno de la Sociedad de Salvamento y Seguridad Marítimas son:
    a) El Consejo de Administración.
    b) El Presidente.
2. El órgano de gestión es el Director de la Sociedad.

Artículo 270 Consejo de Administración

1. El Consejo de Administración estará formado por el Presidente de la sociedad, que lo será del Consejo, por el Director de la Sociedad y por un mínimo de ocho y máximo de quince miembros designados por el Ministro de Fomento.
Los nombramientos de los miembros del Consejo de Administración tendrán una duración de cuatro años renovables, salvo que se produzca su cese.
2. Corresponde al Consejo de Administración:

a) Conferir y revocar poderes generales o especiales a personas determinadas, tanto físicas como jurídicas, para los asuntos en que fuera necesario tal otorgamiento.

b) Aprobar la organización de la Sociedad y sus modificaciones, así como las normas internas de funcionamiento de la misma.

c) Dictar las normas de funcionamiento del propio Consejo en lo que se refiere a convocatorias, reuniones, constitución, adopción de acuerdos, nombramiento, separación y funciones del Secretario del Consejo, y régimen económico del mismo, en el marco de las disposiciones vigentes en materia de indemnizaciones por razón del servicio para esta clase de entidades.

d) Aprobar la plantilla de personal y sus modificaciones, así como los criterios generales para la selección, admisión y retribución del mismo, sin perjuicio de lo establecido en la normativa laboral y presupuestaria.

e) Aprobar los anteproyectos de presupuestos anuales de la Sociedad y del programa de actuación, inversiones y financiación, y elevarlos al titular del Departamento.

f) Proponer, para su aprobación por el titular del Departamento, el plan anual de objetivos.

g) Aprobar las cuentas anuales de la Entidad, que se rige contablemente por el Código de Comercio, el Plan General de Contabilidad de la empresa española y otra normativa de desarrollo según lo dispuesto en el artículo 121 de la Ley 47/2003, de 26 de noviembre, General Presupuestaria.

h) Proponer, para su aprobación por el titular del Departamento, las tarifas que se puedan facturar por la prestación de servicios relacionados con el objeto de la Sociedad.

i) Aprobar aquellos acuerdos, pactos, convenios y contratos que reglamentariamente se atribuyan al Consejo en razón de su importancia o materia.

j) Realizar cuantos actos de gestión, disposición y administración de su patrimonio propio se reputen precisos, y en concreto, autorizar las operaciones de crédito y demás operaciones de endeudamiento que puedan convenir a la Sociedad, dentro de los límites fijados en las leyes anuales de Presupuestos.

k) Acordar o proponer, en su caso, al Consejo de Ministros, de conformidad con el procedimiento establecido por la legislación aplicable al respecto, la constitución o participación en el capital de toda clase de entidades que adopten la forma de sociedades mercantiles y cuyo objeto social esté vinculado con los fines y objetivos de la Sociedad.

l) Aprobar las reglas generales de contratación y los límites económicos en la capacidad de aprobación y firma de contratos del Presidente, y del personal directivo que así lo requiera.

m) Aprobar las instrucciones y pliegos generales para la realización de obras, adquisiciones, estudios y servicios de la Sociedad, así como aprobar los proyectos, o delegar su aprobación, en la cuantía que el Consejo determine.

Artículo 271 Nombramiento y funciones del Presidente

1. El Director General de la Marina Mercante es el Presidente de la Sociedad.
2. Corresponden al Presidente las funciones siguientes:

a) Representar de modo permanente a la Sociedad y a su Consejo de Administración en cualesquiera actos y frente a toda persona física o jurídica, ya sea pública o privada, en juicio o fuera de él, sin perjuicio de las facultades de apoderamiento propias del Consejo de Administración.

b) Convocar, presidir y levantar las reuniones del Consejo de Administración, dirigiendo sus deliberaciones y dirimiendo los empates con su voto de calidad.

c) Velar por el cumplimiento de las normas aplicables a la Sociedad y por la ejecución de los acuerdos tomados por el Consejo de Administración.

d) Ejercer las facultades especiales que el Consejo delegue en él expresamente.
3. El Presidente podrá delegar determinadas funciones en los Consejeros y en el Director de la Sociedad.

Artículo 272 Nombramiento y funciones del Director

1. El Director de la Sociedad es nombrado por el Ministro de Fomento a propuesta del Consejo de Administración.
2. Corresponde al Director de la Sociedad el desempeño de las siguientes funciones:

a) Dirigir los servicios de la Sociedad y controlar el desarrollo de su actividad.

b) Dirigir y controlar los servicios marítimos encomendados por la Administración marítima bajo la dirección e instrucciones de ésta y prestarle apoyo técnico en el ejercicio de sus específicas competencias.

c) Presentar al Consejo de Administración el anteproyecto de presupuestos, el programa de actuación, inversiones y financiación, el plan anual de objetivos y las cuentas anuales para su examen y posterior tramitación.

d) Disponer los gastos y ordenar los pagos correspondientes.

Artículo 273 Régimen de personal

El personal de la Sociedad se regirá por las normas de Derecho laboral o privado que le sean de aplicación.
La selección de este personal se hará de acuerdo con sistemas basados en los principios de mérito y capacidad, y, con excepción del personal directivo, mediante convocatoria pública.

Artículo 274 Régimen presupuestario

1. La Sociedad elaborará anualmente los presupuestos de explotación y capital, con la documentación complementaria pertinente y la memoria explicativa, y, en su caso el programa de actuación plurianual, de acuerdo con lo dispuesto en los artículos 64 y 65 de la Ley General Presupuestaria. Esta documentación será remitida al Ministerio de Fomento a los efectos establecidos en el artículo 66 de este último texto legal.
2. Serán aprobadas por el Consejo de Administración las modificaciones internas de los presupuestos que no incrementen la cuantía global de los mismos y sean consecuencia de las necesidades surgidas durante el ejercicio.
3. Las restantes variaciones de los presupuestos de explotación y de capital que no afecten a subvenciones de los Presupuestos Generales del Estado serán autorizadas:

a) Por el Ministro de Economía y Hacienda, cuando no excedan del 5 por ciento del respectivo presupuesto, y por el Gobierno en los demás casos, siempre y cuando la Sociedad reciba subvenciones de explotación o capital con cargo a los Presupuestos Generales del Estado.

b) Cuando no recibiere tales subvenciones, la modificación de las cifras de inversiones reales o financieras reflejadas en dichos presupuestos requerirá la autorización del Ministro de Fomento cuando su importe no exceda del 5 por ciento de la suma de las mismas, y del Gobierno en los demás casos.
4. El ejercicio social se computará por períodos anuales comenzando el día 1 del mes de enero de cada año.
5. El balance, la cuenta del resultado económico-patrimonial, el estado de cambios en el patrimonio neto, el estado de flujos de efectivo, el estado de liquidación del presupuesto y la memoria de cada ejercicio económico, serán presentados por el Director de la Sociedad al Consejo de Administración para su aprobación, que deberá producirse antes de finalizar el primer semestre del siguiente año.

Artículo 275 Régimen patrimonial y financiero

1. La Sociedad tendrá, para el cumplimiento de su objeto, un patrimonio propio, formado por el conjunto de los bienes y derechos que el Estado le atribuya como propios, los que adquiera en el futuro por cualquier título o le sean cedidos o donados por cualquier persona o entidad.
2. A la Sociedad se le adscribirán, asimismo para el cumplimiento de su objeto, los Centros de Control de Tráfico Marítimo y de Coordinación Regional de Salvamento Marítimo y Lucha contra la Contaminación, así como los correspondientes medios materiales, personales, presupuestarios y financieros.
Igualmente, se adscribirán a la Sociedad, los remolcadores, las embarcaciones de salvamento, las lanchas de limpieza y la totalidad del material de seguridad adscrito a la Dirección General de la Marina Mercante, incluyendo los medios materiales cedidos por esta Dirección General a la Cruz Roja, así como los correspondientes recursos presupuestarios.
3. La Sociedad se financia mediante:

a) Los productos, rentas e incrementos de su patrimonio propio, así como las rentas del patrimonio que se le adscriba.

b) Los ingresos ordinarios y extraordinarios obtenidos en el ejercicio de sus actividades.

c) Las subvenciones que, en su caso, pudieran incluirse en los Presupuestos Generales del Estado.

d) Las subvenciones, aportaciones y donaciones que se concedan a su favor procedentes de fondos específicos de la Unión Europea, de otras Administraciones públicas, de entes públicos, así como de particulares.

e) Los procedentes de préstamos, créditos y demás operaciones financieras que pueda concertar.

[972]f) Los ingresos devengados por el sumando de la tasa de ayudas a la navegación marítima asociado con la cuantía básica (C).

[973]g) Cualquier otro recurso no previsto en las letras anteriores que pueda corresponderle por ley o le sea atribuido por convenio, donación o por cualquier otro procedimiento legalmente establecido.

Artículo 276 Régimen de contratación

La Sociedad de Salvamento y Seguridad Marítima habrá de someterse, en todo caso, a los principios de publicidad, concurrencia, salvaguarda del interés de la Entidad y homogeneización del sistema de contratación en el sector público, así como a lo establecido en la Ley 30/2007, de 30 de octubre, de contratos del sector público.

Artículo 277 Contabilidad y régimen de control

1. La Sociedad está sujeta al régimen de contabilidad pública en los términos previstos en el título V de la Ley General Presupuestaria.
2. El régimen de control de las actividades económicas y financieras de la Sociedad se ejerce, de conformidad con lo establecido en el artículo 140 de la Ley General Presupuestaria, por la Intervención General de la Administración del Estado y el Tribunal de Cuentas, respectivamente.

CAPÍTULO IV Cuerpos de la Marina Civil

Artículo 278 Cuerpos de Marina Civil

El Cuerpo Especial Facultativo de Marina Civil se adscribe al Ministerio de Fomento y está clasificado como grupo A1 conforme al artículo 76 de la Ley 7/2007, de 12 de abril, del estatuto básico del empleado público. Para pertenecer a ese Cuerpo deberá poseerse alguna de las siguientes titulaciones: Licenciado en Náutica y Transporte Marítimo, Licenciado en Máquinas Navales, Licenciado en Radioelectrónica Naval, Capitán de la Marina Mercante, Jefe de Máquinas a de la Marina Mercante y Oficial Radioelectrónico de primera clase de la Marina Mercante.
Pueden integrarse en dicho Cuerpo, sin que, a tal efecto, sea necesaria la celebración de pruebas, aquellos funcionarios de carrera que así lo soliciten y que, poseyendo una de las titulaciones mencionadas, pertenezcan a Cuerpos o Escalas del Grupo A1 y presten sus servicios en la Administración marítima o en la Sociedad Estatal de Salvamento y Seguridad Marítima, o los hayan prestado durante un mínimo de dos años en los cinco inmediatamente anteriores a la entrada en vigor de la Ley 27/1992, de 24 de noviembre, de Puertos del Estado y de la Marina Mercante.
El personal laboral que, a la fecha de entrada en vigor de la Ley 27/1992, de 24 de noviembre, de Puertos del Estado y de la Marina Mercante, se encontrara desempeñando funciones relacionadas con la Marina Civil, prestando servicios en puestos a desempeñar por personal funcionario, podrá integrarse en dicho Cuerpo, cumpliendo las condiciones y requisitos recogidos en la disposición transitoria

---

[972] Letra f) del número 3 del artículo 275 introducida en su actual redacción, por el apartado nueve del artículo quinto del R.D.-ley 1/2014, de 24 de enero, de reforma en materia de infraestructuras y transporte, y otras medidas económicas («B.O.E.» 25 enero).Vigencia: 26 enero 2014

[973] Letra g) del número 3 del artículo 275 renumerada e introducida por el apartado nueve del artículo quinto del R.D.-ley 1/2014, de 24 de enero, de reforma en materia de infraestructuras y transporte, y otras medidas económicas («B.O.E.» 25 enero). Su contenido literal se corresponde con el de la anterior letra f) del mismo número y artículo.Vigencia: 26 enero 2014

decimoquinta de la Ley 30/1984, de 2 de agosto, de Medidas para la Reforma de la Función Pública, incorporada por la Ley 23/1988, de 28 de julio, y demás normativa aplicable en la materia.

TÍTULO III
Servicio de practicaje

Artículo 279 Régimen de gestión

1. Se entiende por practicaje el servicio de asesoramiento a capitanes de buques y artefactos flotantes definido en el artículo 126.1 de esta ley.
2. Los Prácticos de puerto que realicen las funciones de practicaje deberán tener la adecuada cualificación profesional, debidamente constatada en los términos que reglamentariamente se determinen para cada puerto o grupo de puertos por la Administración marítima.
3. Serán aplicables a dicho servicio, por lo que se refiere a los trabajadores que intervengan en él, y en especial a efectos del régimen de jornada de trabajo, las reglas que, en cuanto a prolongación de trabajo efectivo con tiempo de permanencia o disponibilidad, estén previstas en la normativa sobre jornada laboral en transportes.
4. Las funciones encomendadas a las Autoridades Portuarias en los apartados anteriores de este artículo se ejercerán, en el caso de los puertos de competencia de las Comunidades Autónomas, por la Administración portuaria de la que dependan. Será de aplicación, en todo caso, lo dispuesto en el apartado siguiente.
5. Son competencias de la Administración marítima las siguientes:

a) La determinación de la necesidad de la existencia en un puerto de un servicio de practicaje, así como, en su caso, la no obligatoriedad de su utilización y las condiciones técnicas con que dicho servicio debe ser prestado, por razones de seguridad marítima, oída la Administración portuaria competente, así como el Consejo de Navegación y Puerto, o, en su caso, de Navegación, y la organización que en el ámbito estatal ostente la representación profesional de los Prácticos.

b) La determinación de los requisitos profesionales y de titulación mínimos que deberán reunir los aspirantes a Prácticos, así como el establecimiento y realización de las pruebas precisas para el reconocimiento de la capacitación para prestar los servicios de practicaje en un puerto o grupo de puertos determinado.

c) La determinación de las condiciones de formación permanente y de reciclaje, así como de las pruebas de suficiencia que deberán superar los Prácticos para comprobar en todo momento su debida cualificación técnica y aptitud física, como requisitos para mantener su capacitación como Prácticos de un puerto o grupo de puertos determinado.

d) La decisión sobre la posibilidad de realizar en condiciones aceptables, desde la perspectiva de la seguridad marítima, las operaciones de practicaje o sobre las condiciones de su realización, en caso de discrepancia profesional entre los prácticos y la Autoridad Portuaria.

e) La suspensión cautelar de la habilitación del Práctico, por exigencias de seguridad en el servicio de practicaje, a partir de la incoación del oportuno expediente y hasta que recaiga resolución definitiva sobre el mismo.

Artículo 280 Régimen de protección del personal del servicio de practicaje

1. Los prácticos y restante personal embarcado adscrito al servicio de practicaje se integrarán en el Régimen Especial de la Seguridad Social de los trabajadores del mar, siéndoles de aplicación el correspondiente coeficiente reductor de la edad de jubilación, independientemente de si realizan su trabajo por cuenta ajena o como trabajadores asimilados a cuenta ajena.
Esta integración tendrá efectos desde la fecha de inicio de la actividad en el servicio de practicaje.

2. La edad de jubilación de los prácticos de puerto se fija con carácter general en los 65 años de edad, siempre que se superen los reconocimientos médicos reglamentarios establecidos.
No obstante, podrá prorrogarse hasta los setenta años previa petición del interesado a la Autoridad marítima, que resolverá previo informe de la Autoridad Portuaria, debiendo establecerse al respecto un sistema de reconocimientos médicos específico y de frecuencia inferior al año.

Artículo 281 Responsabilidad

La responsabilidad civil en la que pudieran incurrir los prácticos o las Autoridades Portuarias en la gestión del servicio de practicaje no podrá superar, en caso de siniestro, la cuantía de veinte euros por unidad de arqueo bruto del buque para el que prestan el servicio, con un tope máximo de un millón de euros. Este importe se actualizará anualmente en la misma proporción que la variación interanual experimentada por el índice general de precios de consumo para el conjunto nacional total (IPC) en el mes de octubre.
A tal efecto, se entenderá por arqueo bruto el definido en los convenios internacionales suscritos por España y en las normas reglamentarias nacionales que resulten aplicables.

TÍTULO IV
Tasas

CAPÍTULO I Tasas por servicios de inspección y control

Artículo 282 Ámbito y régimen de exigencia

1. Las inspecciones y los controles técnicos, radioeléctricos, de seguridad marítima y de prevención de la contaminación a que se refiere el apartado e) del artículo 263 de esta ley y que sean precisos para la emisión, renovación o modificación de certificaciones que acrediten el cumplimiento por los buques y sus elementos de los requisitos y especificaciones previstos en la legislación vigente, darán derecho a la percepción por la Administración marítima de tasas compensatorias del coste de los trámites y actuaciones necesarias con arreglo a lo que se dispone en los apartados siguientes.
2. Constituye el hecho imponible de dichas tasas la prestación por la Administración de los servicios o actuaciones mencionados en el apartado anterior.
3. Serán sujetos pasivos de las tasas, las personas naturales o jurídicas destinatarias de los correspondientes servicios o actuaciones administrativas.
4. La determinación de la cuantía de las tasas y sus correspondientes modificaciones se efectuará de acuerdo con las previsiones contenidas en la Ley 8/1989, de 13 de abril, sobre Tasas y Precios Públicos.
5. Las tasas se devengarán en el momento de la solicitud o en el de la prestación del servicio cuando éste no sea a petición de parte.
6. El rendimiento de las tasas se ingresará en el Tesoro, pudiendo generar crédito para actividades objeto de las tasas.
7. Las tasas podrán ser objeto de autoliquidación por el sujeto pasivo en la forma que reglamentariamente se determine.

CAPÍTULO II Tasas por actuaciones registrales

Artículo 283 Clases de tasas

Las actuaciones de los Registros de Buques y Empresas Navieras regulados en el artículo 251 y en la disposición adicional decimosexta de la presente ley darán lugar a la percepción de las siguientes tasas:

a) Tasa de inscripción.

b) Tasa de baja.

c) Tasa de actuaciones administrativas intermedias.

Estas tasas se regirán por la presente ley y por las demás fuentes normativas que para las tasas se establecen en el artículo 9 de la Ley 8/1989, de 13 de abril, de Tasas y Precios Públicos.

Artículo 284 Hecho imponible de las tasas

Constituye el hecho imponible de las tasas a que se refiere el artículo anterior, respectivamente, la inscripción, la baja y las actuaciones intermedias, a instancia de parte, de cada buque matriculado en los Registros.

Artículo 285 Devengo de las tasas

El devengo de la tasa se producirá:

a) En el caso de las tasas de inscripción o baja, cuando se practiquen los correspondientes asientos en los Registros.

b) En el caso de actuaciones administrativas intermedias, en el momento de la solicitud del servicio.

Artículo 286 Sujetos pasivos

Serán sujetos pasivos todas las personas físicas o jurídicas que soliciten la prestación de servicios que constituyen el hecho imponible.

Artículo 287 Cuantías exigibles

Las cuantías exigibles serán las siguientes:

a) Tasa de inscripción: 0,15 € por unidad de arqueo, con un mínimo de 15,03 €.

b) Tasa de baja: 0,15 € por unidad de arqueo, con un mínimo de 15,03 €.

c) Tasa de actuaciones administrativas intermedias:

1.º Tarifa primera. Actuación administrativa a instancia de parte que conlleve anotación en hoja de asiento: 15 €.

2.º Tarifa segunda. Certificaciones a instancia de parte. Copia de hojas de asiento, por cada una: 6 €.

3.º Tarifa tercera. Copia simple del contenido de los expedientes: 15 €.

Artículo 288 Gestión, liquidación y pago de las tasas

1. La gestión de la tasa se llevará a cabo por la Dirección General de la Marina Mercante, dependiente del Ministerio de Fomento.
2. La tasa será objeto de autoliquidación por el sujeto pasivo.
3. El pago de la tasa se realizará en efectivo, en entidad de depósito autorizada por el Ministerio de Economía y Hacienda, y le será aplicable lo dispuesto en el Reglamento General de Recaudación, aprobado por Real Decreto 939/2005, de 29 de julio.

CAPÍTULO III Tasa por la emisión o renovación de la libreta marítima

Artículo 289 Hecho imponible y devengo

1. Constituye el hecho imponible de la tasa la prestación de los servicios de expedición o renovación de la Libreta Marítima, necesaria para el ejercicio de la profesión en buques de acuerdo con las disposiciones vigentes.
2. El devengo de la tasa se producirá en el momento en que se presente la solicitud que motive el servicio, que no se tramitará sin que se haya efectuado el pago correspondiente.

Artículo 290 Sujetos pasivos, cuantía, gestión y pago

1. Son sujetos pasivos de la tasa las personas físicas que soliciten la prestación de servicios que constituyen el hecho imponible.
2. La cuantía de la tasa es: 40 €.
3. La gestión de la tasa se llevará a cabo por la Dirección General de la Marina Mercante del Ministerio de Fomento.
4. El pago de la tasa se realizará en efectivo, en entidad de depósito autorizada por el Ministerio de Economía y Hacienda, y le será aplicable lo dispuesto en el Reglamento General de Recaudación, aprobado por Real Decreto 939/2005, de 29 de julio.

CAPÍTULO IV Tasas por la emisión de certificado de seguro o de otra garantía financiera relativa a la responsabilidad civil por daños debidos a contaminación por hidrocarburos

Artículo 291 Hecho imponible y devengo

1. Constituye el hecho imponible de las tasas la prestación de los servicios de emisión de certificado de seguro o de otra garantía financiera relativa a la responsabilidad civil nacida de daños debidos a contaminación por los hidrocarburos para combustible de los buques o por hidrocarburos, respectivamente, a personas físicas o jurídicas.
2. El devengo de una y otra tasa se producirá en el momento en que se presente la solicitud que motive el servicio, que no se tramitará sin que se haya efectuado el pago correspondiente.

Artículo 292 Sujetos pasivos, cuantía, gestión y pago

1. Son sujetos pasivos de las tasas las personas físicas o jurídicas que soliciten la prestación de servicios que constituyen el hecho imponible.
2. La cuantía de ambas tasas es: 120 €.
3. La gestión de las tasas se llevará a cabo por la Dirección General de la Marina Mercante del Ministerio de Fomento.
4. El pago de las tasas se realizará en efectivo, en entidad de depósito autorizada por el Ministerio de Economía y Hacienda, y le será aplicable lo dispuesto en el Reglamento General de Recaudación, aprobado por Real Decreto 939/2005, de 29 de julio.

CAPÍTULO V Tasa por la emisión de documento del registro sinóptico continuo

Artículo 293 Hecho imponible y devengo

1. Constituye el hecho imponible de la tasa la prestación de los servicios de emisión de documento del Registro Sinóptico Continuo.
2. El devengo de la tasa se producirá en el momento en que se presente la solicitud que motive el servicio, que no se tramitará sin que se haya efectuado el pago correspondiente.

Artículo 294 Sujetos pasivos, cuantía, gestión y pago

1. Son sujetos pasivos de la tasa las personas físicas o jurídicas que soliciten la prestación de servicios que constituyen el hecho imponible.
2. La cuantía de la tasa es: 18 €.
3. La gestión de la tasa se llevará a cabo por la Dirección General de la Marina Mercante del Ministerio de Fomento.
4. El pago de la tasa se realizará en efectivo, en entidad de depósito autorizada por el Ministerio de Economía y Hacienda, y le será aplicable lo dispuesto en el Reglamento General de Recaudación, aprobado por Real Decreto 939/2005, de 29 de julio.

LIBRO TERCERO
Régimen de policía

TÍTULO I
Reglamento de Explotación y Policía de los puertos del Estado

Artículo 295 Reglamento de Explotación y Policía

1. El Organismo Público Puertos del Estado elaborará, con audiencia de las Autoridades Portuarias e informes de la Dirección General de la Marina Mercante y del Ministerio del Interior, el Reglamento de Explotación y Policía de los puertos que regulará el funcionamiento de los diferentes servicios y operaciones. El Reglamento incluirá como anexo un modelo de Ordenanzas Portuarias. Corresponderá al Ministerio de Fomento la aprobación del Reglamento y del modelo de Ordenanzas Portuarias.
El informe de la Dirección General de la Marina Mercante será vinculante en cuanto se refiera a la seguridad de los buques y de la navegación, el salvamento marítimo y la contaminación producida desde buques, plataformas fijas u otras instalaciones ubicadas en las aguas situadas en zonas en las que España ejerce soberanía, derechos soberanos o jurisdicción. El informe del Ministerio del Interior será vinculante respecto del ámbito de competencias del citado Ministerio.
2. El modelo de Ordenanzas recogerá las normas del Reglamento de aplicación general a todos los puertos, los puntos o materias que podrán ser regulados por la correspondiente Autoridad Portuaria, conforme a los criterios o principios que en él se concreten y aquellos otros de libre regulación por las mismas, sin perjuicio, en defecto de éstas, de la aplicación supletoria del Reglamento.
3. Las Autoridades Portuarias, con informe vinculante de la Capitanía Marítima en los aspectos de competencia de la Dirección General de la Marina Mercante, elaborarán y aprobarán las Ordenanzas del Puerto previa comprobación de su conformidad con el Reglamento de Explotación y Policía por parte del Organismo Público Puertos del Estado.
4. Tanto el Reglamento de Explotación y Policía como las Ordenanzas de cada Puerto deberán publicarse, una vez aprobadas, en el «Boletín Oficial del Estado».

TÍTULO II
Funciones de policía especial

Artículo 296 Servicio de policía portuaria

1. Las funciones de policía especial, enunciadas en el artículo 4.1 de la Ley Orgánica 1/1992, de 21 de febrero, sobre Protección de la Seguridad Ciudadana, atribuidas a la Autoridad Portuaria por la presente ley, corresponden a su Consejo de Administración.
2. Dichas funciones serán ejercidas, en la forma que determine el Reglamento de Explotación y Policía, por el personal de la Autoridad Portuaria, debidamente cualificado y adscrito al Servicio de Policía, a cuyo efecto tendrá la consideración de agente de la autoridad de la Administración portuaria en el ejercicio de las potestades públicas recogidas en la presente ley, sin perjuicio de la obligación de colaborar siempre que sea preciso con las Fuerzas y Cuerpos de Seguridad.

TÍTULO III
Medidas que garantizan la actividad portuaria y la navegación

Artículo 297 Medidas de garantía de la navegación marítima y del medio marino

1. En las aguas en las que España ejerza soberanía, derechos soberanos o jurisdicción, a los efectos de salvaguardar la seguridad de la navegación y de prevenir la contaminación del medio marino, el Ministerio de Fomento a través de las Autoridades Portuarias y Capitanías Marítimas podrá visitar, inspeccionar, condicionar el fondeo, apresar, iniciar procedimientos judiciales y, en general, adoptar las medidas que se estimen necesarias respecto de los buques que vulneren o puedan vulnerar dichos bienes jurídicos.
2. Las medidas a que se refiere el apartado anterior podrán adoptarse sin perjuicio de las que, al efecto, puedan decidir otros organismos o Administraciones Públicas competentes en materia de preservación del medio marino.

Artículo 298 Protección de la navegación libre

En caso de que uno o varios buques impidiesen o estorbasen el libre acceso a un puerto, canal o vía navegable, o el libre tránsito por los mismos, o cuando un buque haya salido a la mar con incumplimiento grave de las normas sobre despacho, o desobedeciere las órdenes de las Capitanías Marítimas competentes, éstas podrán tomar, con carácter inmediato, y con la duración que se estime necesaria, todas las medidas que resulten precisas, de conformidad con el ordenamiento jurídico, para restablecer la legalidad infringida o la libre navegación afectada.
A los efectos indicados, el Capitán Marítimo dará las órdenes oportunas al respectivo capitán del buque, o quien haga sus veces. Dichas órdenes deberán ser cumplidas por el interesado y por todos los que se hallaren en el buque, sin perjuicio del ejercicio de las acciones que correspondan con arreglo a las leyes, a los que se crean perjudicados.
En caso necesario, el Capitán Marítimo podrá imponer la detención, fondeo y retención del buque en el lugar que se determine, durante el tiempo imprescindible, hasta que se restablezca la normalidad.

Artículo 299 Asistencia y refugio

1. El Director General de la Marina Mercante es la Autoridad competente para la toma de decisiones respecto de los buques necesitados de asistencia, entendiendo por tales aquellos que, por su propia situación o por circunstancias externas, se encuentren en peligro de naufragar o que, en general, supongan una amenaza para la navegación o la integridad del medio ambiente marino.
El citado órgano directivo, que podrá recabar asesoramiento de un Comité técnico, adoptará, con plena independencia de criterio, cualesquiera medidas que considere pertinentes ante buques necesitados de asistencia para:

a) Eliminar o disminuir el riesgo de naufragio de tales buques.

b) Salvaguardar la seguridad de la navegación y de la vida humana en la mar.

c) Prevenir o luchar contra la contaminación del medio ambiente marino.

Lo dispuesto en los párrafos anteriores se entiende sin perjuicio de la normativa nacional e internacional sobre salvamento de vidas humanas en la mar.
2. El Director General de la Marina Mercante adoptará la decisión que estime pertinente sobre la acogida de buques necesitados de asistencia en lugares de refugio, pudiendo imponerla, si considera que tal acogida es la mejor solución para la protección de la vida humana y el medio ambiente marino. De no ser así se denegará o condicionará dicha acogida a la concurrencia de determinadas circunstancias que hagan de esta medida la más adecuada para la seguridad e integridad de las personas, de los buques, del tráfico marítimo y del medio ambiente marino.

Sin embargo, no podrá condicionar dicha acogida a la existencia de un seguro o a la prestación de una garantía por parte del propietario, operador o cargador del buque para indemnizar los posibles daños que el buque pueda ocasionar.
A tal efecto, la Administración marítima, previa consulta con los sectores afectados, elaborará planes para la acogida de buques necesitados de asistencia con el fin de preservar la seguridad marítima y de la vida humana en la mar, así como la integridad del medio ambiente marino.
El contenido de dichos planes se determinará reglamentariamente y en su elaboración y ejecución participará el Director General de la Marina Mercante.
3. La información que se facilite a los Estados Miembros de la Unión Europea que por ser vecinos puedan resultar afectados por las consecuencias de las decisiones que se adopten, así como a las partes implicadas en los procedimientos previstos en los planes de acogida de buques necesitados de asistencia, estará sometida a la obligación de confidencialidad.

Artículo 300 Situación de peligro a bordo

Los capitanes de buques o quienes hagan sus veces podrán adoptar, con carácter extraordinario, cuantas medidas de policía estimen necesarias para el buen régimen de a bordo en caso de peligro.

Artículo 301 Prevención de actividades ilícitas y tráficos prohibidos

A los efectos de prevenir la realización de actividades ilícitas o el ejercicio de cualquier tráfico prohibido, el Gobierno podrá impedir, restringir o condicionar la navegación de determinadas categorías de buques civiles en las aguas interiores, el mar territorial o la zona contigua.

Artículo 302 Buques abandonados

1. Corresponde al Estado la propiedad de los buques abandonados en la zona de servicio del puerto.
2. Se considerarán abandonados aquellos buques que permanezcan durante más de tres meses atracados, amarrados o fondeados en el mismo lugar dentro del puerto sin actividad apreciable exteriormente, y sin haber abonado las correspondientes tasas o tarifas, y así lo declare el Consejo de Administración de la Autoridad Portuaria.
La declaración de abandono exigirá la tramitación del correspondiente procedimiento, en el que se acreditarán las circunstancias expresadas y en el que se dará audiencia al propietario, al naviero, al capitán del buque o, en su caso, al consignatario del buque, en la forma prevista en la Ley 30/1992, de 26 de noviembre, de Régimen Jurídico de las Administraciones Públicas y del Procedimiento Administrativo Común.
3. Declarado el abandono del buque por el Consejo de Administración de la Autoridad Portuaria, ésta procederá, bien a su venta en pública subasta, ingresando el producto de la enajenación en el Tesoro Público, previa detracción de los créditos devengados a su favor por las correspondientes tasas y tarifas portuarias, así como los gastos del procedimiento; o bien procederá al hundimiento del buque cuando, por su estado, así lo aconsejen razones de seguridad marítima.
Cuando la venta regulada en el párrafo anterior tenga por objeto buques no comunitarios, se observarán, además, las siguientes reglas:

a) Dicha venta tendrá la consideración de despacho a consumo de las mercancías y, por tanto, incluirá los trámites previstos para la importación de las mismas.

b) En el precio de venta estarán incluidos los tributos devengados con motivo de la importación. A los efectos de su constatación y de la contracción de los recursos propios comunitarios, dicha enajenación deberá comunicarse a la correspondiente Administración de Aduanas e Impuestos Especiales de la Agencia Estatal de la Administración Tributaria.

Artículo 303 Operaciones de desguace

En las operaciones de desguace de buques, instalaciones marítimas y material inservible que se realicen en aguas portuarias, se exigirá previamente el informe vinculante del Capitán Marítimo a los efectos de dar cumplimiento a la normativa sobre seguridad marítima.

Artículo 304 Hundimiento de buques

1. La Autoridad Portuaria, previo informe de la Capitanía Marítima, cuando un buque presente peligro de hundimiento en el puerto o constituya un riesgo grave, ya sea por el propio buque o por la carga transportada, que pueda perjudicar a la actividad portuaria o suponer un peligro notorio para las personas, o para los bienes o para el medio ambiente, requerirá al naviero, armador o consignatario para que dicho buque abandone el puerto, repare el buque o adopte las medidas procedentes en el plazo fijado al efecto. Si éstos no lo hacen, la Autoridad Portuaria podrá, respecto del buque y su carga, trasladarlo o proceder a su descarga, venta en pública subasta, o a su hundimiento de acuerdo con la normativa vigente, a costa de aquellos, en lugar donde no perjudique la actividad portuaria, la navegación o la pesca y no constituya un riesgo grave para las personas o para los bienes o para el medio ambiente marino. A este último efecto, se solicitará informe de la Administración pesquera y de Medio Ambiente que se entenderá positivo si no se emite en el plazo de quince días o en el que se fije por la Autoridad Portuaria, por razones de urgencia ante la amenaza de hundimiento.
2. En los supuestos de hundimiento de buques en las aguas de un puerto que, ya sea por el propio buque o por la carga transportada, afecte a la actividad portuaria o constituyan un riesgo grave para las personas o para los bienes o para el medio ambiente, la Autoridad Portuaria requerirá a sus propietarios, navieros, armadores, consignatarios o a las compañías aseguradoras para que procedan a su remoción y señalará dónde deben situar su carga, combustible, sus restos o el buque una vez reflotado, dentro del plazo que al efecto determine, así como las garantías o medidas de seguridad a tomar para evitar un nuevo hundimiento.
Las Autoridades Portuarias podrán, por razones de urgencia, inclusive antes de iniciado el plazo fijado, exigir que se adopten medidas o adoptarlas a costa de los obligados, tales como señalización, iluminación o cualquier otra que se estime apropiada, al objeto de disminuir o evitar el peligro real o potencial.
Si incumplieran las órdenes o acuerdos de la Autoridad Portuaria, ésta podrá utilizar para la remoción del buque hundido, de su combustible o de la carga que se encuentre a bordo, o haya caído del mismo, los medios de ejecución forzosa previstos en el ordenamiento jurídico, quedando obligado, en todo caso, el propietario o naviero a sufragar los gastos ocasionados.
Si éste no abonase en el plazo establecido las cantidades devengadas por la remoción, la Autoridad Portuaria podrá proceder a la enajenación de los restos del buque, deduciendo del importe obtenido los gastos ocasionados. Si no fuera suficiente, la diferencia será exigida por vía de apremio.
Por remoción, a los efectos de esta ley, debe entenderse la puesta a flote, la retirada, traslado, desguace o destrucción deliberada de buques naufragados, de su carga y su combustible, incluido todo lo que esté o haya estado a bordo de tal buque o de cualquiera otros bienes hundidos con la finalidad de evitar un peligro o un inconveniente para la navegación, para los recursos naturales o para el medio ambiente marino.
3. Si el peligro de hundimiento, el hundimiento o el naufragio del buque tuviere lugar fuera de las aguas portuarias y en aguas marítimas situadas en zonas en las que España ejerce soberanía, derechos soberanos o jurisdicción, el Capitán Marítimo será competente para ejercer las acciones a que se refiere el presente artículo. Asimismo, el Capitán Marítimo emitirá informe en todos los supuestos en los cuales el peligro de hundimiento o el hundimiento del buque, pudieran producir episodios de contaminación marítima o verse afectada la seguridad en la navegación.
A los efectos de la protección del crédito administrativo, las cantidades devengadas a favor de la Autoridad Portuaria o de la Administración marítima por la remoción o cualquier otra actuación derivada de lo establecido en los apartados anteriores de este artículo, tendrán la consideración de crédito privilegiado en los términos previstos en el artículo 580.3.º del Código de Comercio.
4. Cuando con ocasión de un procedimiento judicial o administrativo se hubiere acordado la retención, conservación o depósito de un buque en la zona de servicio de un puerto, la Autoridad Portuaria correspondiente podrá instar de la Autoridad judicial el hundimiento del buque o su enajenación en pública subasta, cuando la estancia del buque en el puerto produjera un peligro real o potencial a las personas o a los bienes o causare grave quebranto a la explotación del puerto.
La Autoridad judicial acordará el hundimiento o la venta conforme al procedimiento legalmente previsto en cada caso, salvo que considere imprescindible su conservación para los fines de la instrucción del procedimiento y por el tiempo estrictamente necesario.

Igualmente se procederá a la venta en pública subasta en los casos en que por la previsible duración del proceso judicial exista riesgo de una notable depreciación del buque, depositando el producto de la venta a resultas del procedimiento.
5. En todos los supuestos de embargo o retención judicial o administrativa de buques, como medida para garantizar la actividad portuaria, la Autoridad Portuaria determinará o modificará la ubicación del buque en el puerto, dando cuenta de ello, en todo caso, a la Autoridad que decrete el embargo o retención.
6. De conformidad con la reserva formulada por el Reino de España en el Instrumento de Adhesión al Protocolo de 1996, que enmienda el Convenio sobre limitación de la responsabilidad nacida de reclamaciones de Derecho Marítimo, 1976, hecho en Londres el 2 de mayo de 1996, los propietarios de los buques o los navieros no tendrán derecho a limitar su responsabilidad por las reclamaciones derivadas de la puesta a flote, remoción, destrucción o eliminación de los peligros derivados de un buque hundido, naufragado, varado o abandonado.
Tampoco podrán limitar su responsabilidad en relación con la carga transportada así como por todo bien que esté o haya estado a bordo del buque en relación con las actuaciones descritas en el párrafo anterior.
Lo anterior se entiende sin perjuicio de lo establecido en los Convenios Internacionales que regulan la responsabilidad civil de los propietarios de los buques, siempre que se hallen en vigor en España.
7. No podrá promoverse contra las empresas encargadas de la extracción o remoción, sus empleados o sus agentes, ninguna reclamación de indemnización de daños por contaminación producidos por el combustible del buque o por la mercancía descargada, que se ocasionen en la realización de esos trabajos, ya sean por acción u omisión, salvo que hayan actuado con intención de causar dichos daños o bien temerariamente, a sabiendas de que probablemente se producirían tales daños.

TÍTULO IV
Régimen sancionador

CAPÍTULO I Infracciones

Artículo 305 Concepto y clasificación

1. Constituyen infracciones administrativas en el ámbito de la Marina Mercante y en el portuario estatal, las acciones y omisiones tipificadas y sancionadas en esta ley.
2. Las infracciones se clasifican en leves, graves y muy graves, con sujeción a los criterios que se indican en los artículos siguientes.

Artículo 306 Infracciones leves

Son infracciones leves las acciones u omisiones que, no teniendo la consideración de infracción grave o muy grave, por su trascendencia o por la importancia de los daños ocasionados, estén tipificadas en alguno de los siguientes supuestos:

1. En lo que se refiere al uso del puerto y sus instalaciones:

a) El incumplimiento de las disposiciones establecidas en el Reglamento de Explotación y Policía del puerto.

b) El incumplimiento de las ordenanzas establecidas o instrucciones dadas por la Autoridad Portuaria en relación con las operaciones marítimas en el ámbito del puerto.

c) La realización de estas operaciones marítimas en el ámbito portuario con peligro para las obras, instalaciones, equipo portuario u otros buques, o sin tomar las precauciones necesarias.

d) El incumplimiento de las ordenanzas establecidas o instrucciones dadas por la Autoridad Portuaria en lo que se refiere a operaciones de estiba y desestiba, carga y descarga, almacenamiento, entrega y recepción y cualesquiera otras relacionadas con la mercancía.

e) La utilización no autorizada, inadecuada o sin las condiciones de seguridad suficientes, de los equipos portuarios, ya sean de la Autoridad Portuaria o de particulares.

f) El incumplimiento de las ordenanzas o instrucciones dadas por la Autoridad Portuaria en el ámbito de sus competencias sobre la ordenación de los tráficos y modos de transporte terrestre o marítimo.

g) La información incorrecta facilitada a la Autoridad Portuaria sobre los tráficos de buques, mercancías, pasajeros y vehículos de transporte terrestre, especialmente sobre los datos que sirvan de base para la aplicación de las tarifas portuarias.

h) Causar por negligencia o dolo directamente daños a las obras, instalaciones, equipos, mercancías, contenedores y medios de transporte marítimos o terrestres, situados en la zona portuaria.

i) El incumplimiento de la normativa o de las instrucciones que en materia de seguridad marítima o de contaminación se dicten por los órganos competentes.

j) Cualquier otra actuación u omisión que cause daños o menoscabo a los bienes del dominio público portuario, o a su uso o explotación.

2. En lo que se refiere a las actividades sujetas a previa autorización, concesión o prestadas mediante licencia:

a) El incumplimiento de las condiciones de los correspondientes títulos administrativos, de las licencias que habiliten para la prestación de servicios portuarios o de los Pliegos de Prescripciones Particulares que los regulen, sin perjuicio de su caducidad o rescisión.

b) La publicidad exterior no autorizada en el espacio portuario.

c) El suministro incorrecto o deficiente de información a la Autoridad Portuaria, por propia iniciativa o a requerimiento de ésta.

d) El incumplimiento parcial o total de otras obligaciones establecidas en la presente ley y en las disposiciones que la desarrollen y apliquen, y la omisión de actos que fueren obligatorios conforme a ellas.

e) El incumplimiento de los Reglamentos de Explotación y Policía del puerto, del Reglamento General de Practicaje Portuario y demás normas reglamentarias que regulen actividades portuarias.

3. Infracciones contra la seguridad marítima:

a) Las acciones de las personas embarcadas que, en estado de ebriedad o bajo la influencia de sustancias psicotrópicas, drogas tóxicas o estupefacientes, pongan en peligro la seguridad del buque.

b) Los actos contrarios a las normas reglamentarias u órdenes dictadas por el capitán u oficialidad del buque que puedan perturbar la seguridad de la navegación.

4. Infracciones contra la ordenación del tráfico marítimo:

a) La falta de presentación por parte del capitán, o de la persona que deba hacerlo, de la documentación exigida.

b) El incumplimiento de las normas reglamentarias en materia de Marina Mercante sobre carga o descarga de mercancía a bordo o embarque o desembarque de pasajeros.

c) La utilización, dentro del puerto, de señales acústicas no autorizadas por el correspondiente reglamento.

d) El incumplimiento del deber de facilitar la información que deba ser suministrada a la Autoridad Marítima, por propia iniciativa o a requerimiento de ésta, o el hacerlo de manera incorrecta o deficiente.

5. Infracciones relativas a la contaminación del medio marino:

a) El incumplimiento de las normas o la inobservancia de las prohibiciones contenidas en los Reglamentos de Explotación y Policía de los puertos o de otras normas sobre mantenimiento de la limpieza de las aguas o aprovechamientos comunes del medio marítimo.

b) La realización de reparaciones, carenas y recogidas susceptibles de causar contaminación en contravención de la normativa aplicable.

c) El incumplimiento de la normativa y de las instrucciones dictadas por la Autoridad competente en relación con las obligaciones de entrega de residuos generados por los buques y residuos de carga.

Artículo 307 Infracciones graves

Son infracciones graves las acciones u omisiones tipificadas en el artículo anterior, cuando supongan lesión a alguna persona que motive baja por incapacidad laboral no superior a siete días, o daños o perjuicios superiores a 1.200 euros e inferiores a 6.000 euros, las que pongan en peligro la seguridad del buque o de la navegación, la reincidencia en cualquiera de las faltas tipificadas como leves antes del plazo establecido para su prescripción y, en todo caso, las siguientes:

1. Infracciones relativas al uso del puerto y al ejercicio de actividades que se prestan en él:

a) Las que supongan o impliquen riesgo grave para las personas.

b) El vertido no autorizado desde buques o artefactos flotantes de productos sólidos, líquidos o gaseosos en la Zona II, exterior de las aguas portuarias.

[974]c) El incumplimiento de la normativa establecida para las operaciones de estiba o desestiba.

d) El incumplimiento de las normas, ordenanzas e instrucciones sobre la manipulación y almacenamiento en tierra de mercancías peligrosas o la ocultación de éstas o de su condición.

e) El ofrecimiento o entrega de dinero u otro tipo de regalos o dádivas al personal de la Autoridad Portuaria o Marítima, con objeto de captar su voluntad, así como la solicitud, exigencia o aceptación por el personal de estas entidades de dádivas, obsequios, regalos o dinero.

---

[974] Letra c) del número 1 del artículo 307 redactada por el número cuatro de la disposición final primera del R.D.-ley 8/2017, de 12 de mayo, por el que se modifica el régimen de los trabajadores para la prestación del servicio portuario de manipulación de mercancías dando cumplimiento a la Sentencia del Tribunal de Justicia de la Unión Europea de 11 de diciembre de 2014, recaída en el Asunto C-576/13 (procedimiento de infracción 2009/4052) («B.O.E.» 13 mayo).Vigencia: 14 mayo 2017

f) La obstrucción al ejercicio de las funciones de policía que correspondan a la Autoridad Portuaria o Marítima.

g) El falseamiento de la información suministrada a la Autoridad Portuaria por propia iniciativa o a requerimiento de ésta.

h) La omisión por el capitán de solicitar los servicios de practicaje o remolcadores que resulten obligatorios según las disposiciones vigentes.

2. Infracciones contra la seguridad y protección marítimas:

a) Las riñas y pendencias entre las personas embarcadas cuando afecten a la seguridad del buque o de la navegación.

b) Los actos contrarios a las normas reglamentarias u órdenes dictadas por el capitán u oficiales, susceptibles de perjudicar gravemente la seguridad del buque o de la navegación.

c) Portar armas, aparatos o sustancias peligrosas sin la previa autorización del capitán del buque.

d) Las acciones u omisiones de cualquier miembro de la tripulación del buque mientras se halle en estado de ebriedad o bajo la influencia de sustancias psicotrópicas, drogas tóxicas o estupefacientes a consecuencia de los cuales se pueda alterar su capacidad para desempeñar sus funciones.

e) La negativa del capitán a mantener a bordo un polizón hasta su entrega a las autoridades competentes o a las que éstas dispongan.

f) La omisión injustificada por el capitán, o por quien desempeñe el mando en sustitución de aquél, en caso de abordaje, de dar información referente al nombre y puerto de matrícula del buque que se halla bajo su mando, lugar de procedencia y de destino.

g) El embarque clandestino a bordo de un buque español.

h) Traspasar los capitanes, patrones u otro personal marítimo los límites de atribuciones que correspondan a la titulación profesional o de recreo que posean, o contratar o permitir ejercer las funciones de capitán, patrón u oficial encargado de la guardia durante la navegación, a quienes no se encuentren en posesión de titulación suficiente que legalmente les habilite para ello, así como ejercer sin la referida titulación tales funciones.

i) La falta de comunicación por los interesados a la Capitanía Marítima más próxima, salvo causa justificada, del cese de la situación de peligro de un buque o plataforma fija que hubiera ocasionado su petición de socorro.

j) La falta de conocimiento o cumplimiento por parte de los miembros de la dotación de todo buque civil español de sus obligaciones y funciones atribuidas en el correspondiente cuadro orgánico para situaciones de siniestro, aprobado por la Administración de acuerdo con los reglamentos aplicables.

k) El incumplimiento por los navieros, capitanes y patrones de las normas sobre reconocimientos y certificados del buque y de sus elementos, así como la negativa u obstrucción a ser inspeccionados y a colaborar con la inspección cuando sean requeridos.

l) La navegación, salvo causa de fuerza mayor, realizada por cualquier clase de buque, embarcación o artefacto destinado a usos de transporte, pesca o de recreo fuera de los canales balizados de acceso a la costa, en las zonas marcadas como reservadas al baño y debidamente

balizadas, así como la navegación en la franja de mar contigua a la costa de una anchura de doscientos metros en las playas y cincuenta metros en el resto de la costa, excediendo el límite de velocidad que marquen las disposiciones vigentes.

m) El incumplimiento de las normas sobre protección marítima por los navieros, capitanes, oficiales o algún otro miembro de la dotación.

n) El incumplimiento del deber de comunicación de los accidentes e incidentes marítimos; la obstaculización de las investigaciones de la Comisión Permanente de Investigación de Accidentes e Incidentes Marítimos; la simulación, ocultación, alteración o destrucción de datos, registros, grabaciones, materiales, informaciones y documentos útiles para las investigaciones de la Comisión Permanente de Investigación de Accidentes e Incidentes Marítimos.

ñ) Las acciones u omisiones no comprendidas en los apartados anteriores que pongan en peligro la seguridad del buque o de la navegación.

3. Infracciones contra la ordenación del tráfico marítimo:

a) El incumplimiento de las normas vigentes sobre el uso en los buques del pabellón nacional o contraseñas.

b) Navegar los buques sin llevar el nombre, número OMI y folio de inscripción reglamentaria cuando proceda.

c) La carencia, deterioro o inexactitud grave de la documentación reglamentaria del buque.

d) La realización sin la debida autorización de actividades comerciales portuarias, de comercio exterior o interautonómico en puertos, lugares de la costa o situaciones de fondeo en aguas interiores o mar territorial.

e) Incumplir las instrucciones de las Capitanías Marítimas en el ámbito de sus competencias, sobre maniobras y navegación de los buques en los puertos, radas u otras aguas marítimas no portuarias.

f) Incumplir las normas reglamentarias o las instrucciones de las Capitanías Marítimas sobre régimen y tráfico de embarcaciones, incluso de recreo o dedicadas a cualquier uso, y sobre el empleo de todo artefacto cuya utilización pueda significar riesgo para la navegación o para las personas.

g) Incumplir las normas sobre despacho de buques y embarcaciones o sobre enrolamiento de tripulaciones y régimen del rol ante las Capitanías Marítimas y oficinas consulares.

h) El ejercicio de las industrias marítimas a flote incumpliendo las normas sobre inscripción marítima, así como la falta de libreta o de cualquier otro documento o requisito reglamentario exigido para el ejercicio de la profesión.

i) La infracción de las normas sobre inscripción de los buques, embarcaciones o plataformas fijas en las correspondientes listas del Registro de Buques y Empresas Navieras y la utilización de unos u otras en tráficos o actividades no permitidas por las inscripciones.

j) La infracción de las normas sobre utilización de estaciones y servicios radioeléctricos por los buques.

k) El incumplimiento de la obligación de inscripción de las empresas en el Registro de Buques y Empresas Navieras, o de dar cuenta al mismo de los actos, contratos o acuerdos que deban ser inscritos o anotados.

l) La construcción de un buque o la realización de obras de transformación o cambio de motor sin la autorización administrativa estatal que corresponda o con infracción de las normas que la regulan, así como la botadura sin el permiso correspondiente.

m) La infracción de las normas reglamentarias sobre desguace de los buques y sobre destrucción o abandono de las plataformas fijas en aguas situadas en zonas en las que España ejerce soberanía, derechos soberanos o jurisdicción.

n) El incumplimiento de las condiciones establecidas en las concesiones o autorizaciones de prestación de servicios marítimos.

ñ) El incumplimiento del deber de facilitar la información que reglamentariamente se deba suministrar a las autoridades marítimas o hacerlo de modo incorrecto.

o) Navegar sin sistemas de señalización reglamentariamente establecidos que permitan la localización y visualización permanente del buque o embarcación o artefacto destinado a usos de transporte, pesca o de recreo.

p) Navegar sin haber obtenido la patente de navegación, pasavante o documento acreditativo de la nacionalidad del buque o embarcación.

q) Navegar sin que el buque o embarcación o artefacto destinado a usos de transporte, pesca o de recreo se halle debidamente matriculado, o con los certificados reglamentarios caducados.

4. Infracciones relativas a la prevención de la contaminación del medio marino producida desde buques o plataformas fijas u otras instalaciones que se encuentren en zonas en las que España ejerce soberanía, derechos soberanos o jurisdicción:

a) La evacuación negligente en aguas situadas en zonas en las que España ejerce soberanía, derechos soberanos o jurisdicción, de desechos u otras sustancias desde buques, plataformas fijas u otras construcciones en la mar cuando se produzca en contravención de la legislación vigente sobre la materia.

b) El incumplimiento de las normas especiales sobre navegación, manipulación de la carga y seguro obligatorio de buques que transporten hidrocarburos u otras sustancias contaminantes.

c) El incumplimiento de las disposiciones vigentes sobre elementos, instalaciones y documentos a bordo para la prevención y el control de las operaciones de evacuación de desechos u otras sustancias.

d) La falta de comunicación inmediata a la Capitanía Marítima más próxima o a la Dirección General de la Marina Mercante, en los casos y en los términos previstos en la legislación aplicable, de los vertidos y evacuaciones contaminantes que se produzcan desde los buques o desde las plataformas fijas u otras instalaciones que se encuentren en aguas situadas en zonas en las que España ejerce soberanía, derechos soberanos o jurisdicción.

e) La introducción negligente, de modo directo o indirecto en el medio marino de sustancias, materiales o formas de energía que puedan constituir un peligro para la salud humana, perjudicar los recursos turísticos, paisajísticos o biológicos y la vida marina, reducir las posibilidades de esparcimiento u obstaculizar otros usos legales de los mares, en la medida que dicha introducción fuera contraria a la legislación vigente o no contase con la debida autorización.

f) Las acciones u omisiones no comprendidas en los apartados anteriores que constituyan un riesgo potencial de producir la contaminación del medio marino.

5. Infracciones en la prestación de servicios portuarios:

a) Incumplimiento de las obligaciones de mantener los niveles de rendimiento y de calidad para la prestación de los servicios portuarios.

b) Utilización de medios distintos de los consignados en la licencia sin autorización, cuando se causen daños a la prestación del servicio.

c) Negativa u obstrucción a ser inspeccionado y a colaborar con la inspección cuando sea requerida.

d) Incumplimiento de los requerimientos de información formulados por la Autoridad Portuaria.

e) Transmisión total o parcial de las licencias sin autorización.

Artículo 308 Infracciones muy graves

Son infracciones muy graves las acciones u omisiones tipificadas en los dos artículos anteriores cuando ocasionen lesión a alguna persona que motive baja por incapacidad laboral superior a siete días, o daños o perjuicios superiores a 6.000 euros, las que pongan en grave peligro la seguridad del buque o de la navegación, la reincidencia en cualquiera de las infracciones tipificadas como graves antes del plazo establecido para su prescripción, y en todo caso las siguientes:

1. Infracciones relativas al uso del puerto y al ejercicio de actividades que se prestan en él:

a) Las que impliquen un riesgo muy grave para la salud o seguridad de vidas humanas.

b) El vertido no autorizado desde buques o artefactos flotantes de productos sólidos, líquidos o gaseosos en la Zona I, interior de las aguas portuarias.

c) La realización, sin el debido título administrativo conforme a esta ley, de cualquier tipo de obras o instalaciones en el ámbito portuario, así como el aumento de la superficie ocupada o del volumen o de la altura construidos sobre los autorizados, siempre que se hubiera desatendido el requerimiento expreso de la Autoridad Portuaria para la cesación de la conducta abusiva o que, habiéndose notificado la incoación de expediente sancionador, se hubiere persistido en tal conducta.

2. Infracciones contra la seguridad marítima:

a) Ordenar o emprender la navegación sin que el buque reúna las debidas condiciones de navegabilidad haciendo peligrar su seguridad.

b) Las alteraciones sustanciales realizadas en la construcción de los elementos de salvamento respecto de las características de los prototipos oficialmente homologados.

c) El incumplimiento de las normas o instrucciones de las Autoridades Marítimas sobre depósito, manipulación, carga, estiba, desestiba, transporte o mantenimiento de materias explosivas o peligrosas a bordo de los buques.

d) Emplear, sin necesidad, señales de socorro y utilizar arbitrariamente signos distintivos que confieran al buque el carácter de buque hospital o cualquier otro característico en contra de lo previsto en el Derecho Internacional.

e) La falta de conocimiento o cumplimiento por parte de los miembros de la dotación de los buques españoles de pasaje de sus obligaciones y funciones atribuidas en el correspondiente cuadro orgánico para situaciones de siniestro, aprobado por la Administración de acuerdo con las normas aplicables.

f) El incumplimiento de las normas o resoluciones de la Administración en materia de dotaciones mínimas de seguridad a las que se refiere el artículo 253 de la presente ley.

g) El incumplimiento de las disposiciones reglamentarias sobre la seguridad marítima que ocasione accidentes con daños para las personas.

h) El incumplimiento de las normas o resoluciones de las Autoridades Marítimas en relación con la instalación y el desarrollo de actividades desde plataformas fijas que se encuentren en aguas situadas en zonas en las que España ejerce soberanía, derechos soberanos o jurisdicción, cuando se ponga en peligro la seguridad marítima.

i) Las acciones u omisiones del capitán, patrón del buque o práctico de servicio mientras se hallen en estado de ebriedad o bajo la influencia de sustancias psicotrópicas, drogas tóxicas o estupefacientes a consecuencia de lo cual se pueda alterar su capacidad para desempeñar sus funciones.

j) Las acciones u omisiones del capitán o de los miembros de la dotación del buque que supongan la no prestación o denegación de auxilio a las personas o buques, cuando el mismo sea solicitado o se presuma su necesidad.

k) Las acciones u omisiones no comprendidas en los apartados anteriores que pongan en grave peligro la seguridad del buque o de la navegación.

3. Infracciones contra la ordenación del tráfico marítimo:

a) El incumplimiento de las normas que reservan para buques de bandera española determinados tráficos o actividades conforme a lo previsto en la presente ley.

b) El incumplimiento de las normas sobre Registro de Buques y Empresas Navieras, exportación, importación o abanderamiento provisional de buque español en favor de extranjeros o de buques extranjeros en España.

c) El incumplimiento de las órdenes, prohibiciones o condiciones a que se refieren los artículos 297, 298, 300 y 301 de la presente ley.

d) Prestar servicios de navegación marítima careciendo de la correspondiente concesión o autorización administrativa cuando sea exigible conforme a lo previsto en la presente ley.

e) El falseamiento de la información que reglamentariamente se deba suministrar a las Autoridades Marítimas.

f) El incumplimiento de las obligaciones de servicio público impuestas a las empresas navieras titulares de líneas regulares o servicios no regulares de navegación interior, de cabotaje, exterior o extranacional.

g) La falta de cumplimiento de las obligaciones derivadas de las disposiciones que se dicten en aplicación de lo previsto en la presente ley, sobre coordinación de los Puertos del Estado y de la Marina Mercante con las necesidades de la defensa nacional y la seguridad pública.

4. Infracciones relativas a la prevención de la contaminación del medio marino producida desde buques o plataformas fijas u otras instalaciones que se encuentren en zonas en las que España ejerce soberanía, derechos soberanos o jurisdicción:

a) La evacuación deliberada desde buques o plataformas fijas u otras construcciones que se encuentren en aguas situadas en zonas en las que España ejerce soberanía, derechos soberanos o jurisdicción, de residuos, desechos u otras materias cargadas a bordo o depositadas con tal propósito, salvo cuando se cuente con la debida autorización de vertido o ésta no sea exigible según lo previsto en la legislación específica vigente.

b) Llevar a cabo con deliberación la contaminación del medio marino por el hundimiento de buques o la destrucción de plataformas fijas u otras construcciones que se encuentren en aguas situadas en zonas en las que España ejerce soberanía, derechos soberanos o jurisdicción, con las mismas excepciones señaladas en el párrafo anterior.

c) La evacuación deliberada de desechos u otras materias resultante directa o indirectamente de las operaciones normales de los buques, plataformas fijas u otras construcciones que se encuentren en aguas situadas en zonas en las que España ejerce soberanía, derechos soberanos o jurisdicción, cuando tales evacuaciones se produzcan en contravención de la legislación vigente sobre la materia.

d) La introducción deliberada, de modo directo o indirecto en el medio marino de sustancias, materiales o formas de energía que puedan constituir un peligro para la salud humana, perjudicar los recursos turísticos, paisajísticos o biológicos y la vida marina, reducir las posibilidades de esparcimiento u obstaculizar otros usos legales de los mares, en la medida en que dicha introducción fuera contraria a la legislación vigente o no contase con la debida autorización.

5. Infracciones en la prestación de servicios portuarios:

a) Prestación de servicios portuarios sin el debido título habilitante.

b) Incumplimiento grave o reiterado de las obligaciones de servicio público.

c) Incumplimiento de las instrucciones dictadas por los organismos portuarios, en el ámbito de sus competencias, sobre salvaguarda de la libre competencia.

d) Incumplimiento grave o reiterado por los titulares de las licencias de las condiciones esenciales que se les imponga.

Artículo 309 Prescripción

1. El plazo de prescripción de las infracciones será de cinco años para las muy graves, tres años para las graves y un año para las leves.
El plazo comenzará a contarse desde la total consumación de la conducta constitutiva de la infracción.
2. En el supuesto de infracciones continuadas, el plazo de prescripción comenzará a contar desde el momento de la finalización de la actividad o del último acto con el que la infracción se consuma.
En el caso de que los hechos o actividades constitutivos de infracción fueran desconocidos por carecer de signos externos, dicho plazo se computará desde que éstos se manifiesten.
3. No obstante, cualquiera que sea el tiempo transcurrido desde la comisión de la infracción, se exigirá la restitución de las cosas y su reposición a su estado anterior.
4. Se considerará que una construcción o instalación está totalmente terminada cuando esté dispuesta para servir al fin previsto sin necesidad de ninguna actuación posterior. A tal efecto, la fecha de terminación será constatada por la Autoridad Portuaria y, subsidiariamente por este orden, la de licencia, permiso o autorizaciones de funcionamiento o servicio, o el certificado final de obra suscrito por técnico competente.

Artículo 310 Responsables

Serán responsables de la infracción las personas físicas o jurídicas siguientes:

1. Supuestos de infracciones en materia de usos y actividades portuarias:

a) En el caso de incumplimiento de las condiciones de una licencia o título administrativo, su titular.

b) En otros casos de infracciones relacionadas con el buque, el naviero o, en su defecto, el capitán del buque, sin perjuicio de las responsabilidades que le puedan corresponder al titular de la licencia de prestación del servicio de practicaje y al práctico en el ejercicio de su función, de acuerdo con su regulación específica.Cuando las infracciones estén relacionadas con la estancia del buque en puerto, el consignatario será responsable solidario con el naviero.

c) En el caso de infracciones atribuidas a la manipulación de mercancías, con carácter solidario el personal que manipule las mismas y la empresa estibadora responsable de la ejecución de dichas operaciones, y subsidiariamente el consignatario de las mercancías.

d) En el caso previsto en el artículo 306.1.g), las entidades obligadas a facilitar dicha información.

e) En el caso de las acciones u omisiones a que se refiere el artículo 306.1.h) y j), el autor o responsable de la acción u omisión y solidariamente, en su caso, la Empresa responsable de la prestación del servicio con la que el autor tenga relación laboral en el momento de producir dichos daños o perjuicios.

f) En el caso previsto en el artículo 307.1.d), las entidades responsables del transporte de las mercancías peligrosas, y subsidiariamente las obligadas a facilitar la información de acuerdo con las reglamentaciones sobre la materia.

g) En el caso previsto en el artículo 307.1.e), las personas que ofrezcan o entreguen el dinero o los regalos y los trabajadores que los soliciten o reciban.

h) En el caso de la realización de obras sin título administrativo suficiente, el promotor de la actividad, el empresario que la ejecuta y el técnico director de la misma.

i) En el caso de infracciones en la prestación de servicios portuarios, el titular de la licencia de prestación del servicio portuario o quien preste el servicio sin título habilitante.

2. Supuestos de infracciones en materia de Marina Civil:

a) En las infracciones cometidas con ocasión de la navegación marítima de buques civiles no mercantes, o con motivo de la instalación de plataformas fijas u otras construcciones situadas fuera de la zona de servicio de los puertos, la persona física o jurídica titular de la actividad empresarial que realice el buque, la plataforma o construcción o, en el caso de buques utilizados exclusivamente en la navegación de recreo, la persona física o jurídica propietaria de la embarcación, o la que sea directamente responsable de la infracción. En estos supuestos serán responsables subsidiarios los capitanes o patrones de los buques.

b) En las infracciones cometidas con ocasión de la navegación marítima de buques mercantes, la empresa naviera titular de la actividad o, en su defecto, el capitán del buque.

c) En las infracciones cometidas por usuarios y, en general, por terceros que, sin estar comprendidos en los anteriores apartados, realicen actividades que se vean afectadas por la legislación

reguladora de la Marina Mercante, la persona física o jurídica a la que vaya dirigido el precepto infringido o a la que las normas correspondientes atribuyan específicamente la responsabilidad.

d) De las infracciones por contaminación del medio marino producidas desde buques, serán solidariamente responsables el naviero, el propietario, el asegurador de la responsabilidad civil y el capitán del buque. Si la infracción se cometiera desde plataformas fijas u otras instalaciones que se encuentren en aguas situadas en zonas en las que España ejerce soberanía, derechos soberanos o jurisdicción, serán solidariamente responsables el propietario de las mismas, el titular de la actividad empresarial, en su caso, y el asegurador de la actividad.Asimismo, los sujetos responsables citados quedarán solidariamente obligados a reparar el daño causado, pudiendo la Administración competente ejecutar o encomendar a su costa las operaciones que, con carácter de urgencia, pudieran resultar necesarias para la preservación del medio ambiente.

3. Las disposiciones sobre infracciones y sanciones en materia de Marina Civil no resultarán de aplicación a las personas no nacionales, embarcadas a bordo de buques extranjeros, aunque se hallen en zonas sometidas a la jurisdicción española, siempre que el hecho afecte exclusivamente al orden interior del buque y hubieren participado en él únicamente súbditos extranjeros.En estos casos, las autoridades españolas se limitarán a prestar a los capitanes y cónsules del país de la bandera los auxilios que soliciten y fueren procedentes de acuerdo con el Derecho Internacional.

4. Las sanciones que se impongan a los distintos sujetos como consecuencia de una misma infracción tendrán entre sí carácter independiente, salvo que se establezca un régimen diferente en esta ley.

CAPÍTULO II Sanciones y otras medidas

Sección 1 Disposiciones generales

Artículo 311 Principios generales

1. Las acciones u omisiones que sean constitutivas de infracción serán sancionadas según las disposiciones contenidas en esta ley.
2. Si un mismo hecho u omisión fuera constitutivo de dos o más infracciones, se tomará en consideración únicamente aquélla que comporte la mayor sanción. No obstante, los titulares de concesiones otorgadas con arreglo a la presente ley podrán ser siempre sancionados por las infracciones que en ella se establecen, con independencia de otras responsabilidades que, en su caso, sean exigibles.
3. Cuando la infracción pudiera ser constitutiva de delito o falta, se dará traslado al Ministerio Fiscal, suspendiéndose el procedimiento sancionador mientras la Autoridad judicial no hubiera dictado sentencia firme o resolución que ponga fin al proceso.
La sanción penal excluirá la imposición de sanción administrativa.
De no haberse estimado la existencia de delito o falta, la Administración continuará el expediente sancionador, teniendo en cuenta, en su caso, los hechos declarados probados en la resolución del órgano judicial competente.
En todo caso, deberán cumplirse de modo inmediato las medidas administrativas adoptadas para salvaguardar la actividad portuaria, la seguridad marítima y la ordenación del tráfico marítimo, y para la prevención de la contaminación del medio marino, sin que la suspensión del procedimiento sancionador pueda extenderse a la ejecutividad de las medidas para establecer el orden jurídico vulnerado.
4. Asimismo, se iniciarán los procedimientos de suspensión de los efectos y anulación o resolución de los actos administrativos o contratos en los que presuntamente pudiera ampararse la actuación ilegal.
5. En los casos en que esta ley hubiese previsto responsabilidad administrativa solidaria de empresa y trabajadores, no procederá la imposición de sanción administrativa al trabajador cuando éste hubiese sido ya sancionado por el empresario como consecuencia de los mismos hechos.

Sección 2 Sanciones aplicables

Artículo 312 Multas y sanciones accesorias

1. Las infracciones leves serán sancionadas con multas de hasta 60.000 euros.
2. En el caso de infracción grave, la sanción será:

a) Para las infracciones relativas al uso del puerto y al ejercicio de las actividades que se prestan en él:

1.º En los supuestos del artículo 307.1.b), c), e), f), g) y h), multa de hasta 120.000 euros.
2.º En los supuestos del artículo 307.1.a) y d), multa de hasta 300.000 euros.

b) En las infracciones contra la seguridad marítima, multa de hasta 180.000 euros.

c) En las infracciones contra la ordenación del tráfico marítimo, multa de hasta 120.000 euros.

d) En las infracciones por contaminación del medio marino, multa de hasta 601.000 euros.

e) En las infracciones en la prestación de servicios portuarios, multa de hasta 602.000 euros.

3. En caso de infracción muy grave, la sanción será:

a) Para las infracciones relativas al uso del puerto y al ejercicio de las actividades que se prestan en él:

1.º En los supuestos del artículo 308.1.c), multa del 50 por 100 del valor de las obras e instalaciones.
2.º En el resto de los supuestos, multa de hasta 601.000 euros.

b) En las infracciones contra la seguridad marítima, multa de hasta 901.000 euros.

c) En las infracciones contra la ordenación del tráfico marítimo, multa de hasta 300.000 euros.

d) En las infracciones por contaminación del medio marino, multa de hasta 3.005.000 euros.

e) En las infracciones en la prestación de servicios portuarios, multa de hasta 3.005.000 euros.

4. En el supuesto de infracción grave o muy grave por reincidencia en faltas leves o graves, respectivamente, antes del plazo previsto para su prescripción, la multa se obtendrá por la suma de las establecidas para cada una de éstas.
5. La cuantía de la multa fijada de conformidad con las reglas establecidas en los números anteriores podrá condonarse parcialmente mediante acuerdo del órgano competente para su imposición, y siempre que el infractor hubiera procedido a corregir la situación creada por la comisión de la infracción, previo requerimiento y en el plazo que reglamentariamente se determine.
6. Para los supuestos de infracciones muy graves se podrá acordar la retención del buque o impedir su entrada o las operaciones de carga y descarga del mismo como sanción complementaria a la que en cada caso procediera.
7. En el supuesto del artículo 308.2.b), la multa llevará consigo la anulación de la homologación oficial del prototipo.
8. En el caso de infracciones muy graves, en lo que se refiere al uso del puerto y sus instalaciones, realizadas en el ejercicio de las actividades de utilización del dominio público portuario a que se refiere los artículos 72 y 73 de esta ley, se podrá declarar por el Ministerio de Fomento, a propuesta de Puertos del Estado, la inhabilitación temporal de los infractores por un plazo máximo de tres a cinco años para ser titulares de autorizaciones y concesiones, respectivamente, en el ámbito del puerto correspondiente o para el desempeño de actividades portuarias.

9. En el caso de las autorizaciones de prestación de servicios o de actividad y de las licencias de prestación de servicios portuarios, las infracciones relativas a su uso o a las actividades que en él se prestan podrán llevar aparejadas además la suspensión temporal de la actividad o del servicio, de acuerdo con los siguientes criterios:

a) Infracciones leves: suspensión por un período no superior a un mes.

b) Infracciones graves: suspensión por un período no superior a seis meses.

c) Infracciones muy graves: suspensión e inhabilitación temporal por un período no superior a cinco años para desempeñar cualquier actividad o prestar cualquier servicio en el supuesto de que se trate.

10. En los supuestos de infracciones graves o muy graves contra la seguridad marítima, cometidas por el capitán o el patrón del buque, el práctico de servicio o demás miembros de la dotación, se podrá declarar por el Director general de la Marina Mercante, para las graves, y por el Ministro de Fomento, a propuesta de la Dirección General de la Marina Mercante, para las muy graves, la suspensión del título profesional de acuerdo con los siguientes criterios:

a) Infracciones graves: Suspensión por un período no superior a un año.

b) Infracciones muy graves: Suspensión por un período entre uno y cinco años.

11. Las sanciones impuestas por infracciones graves o muy graves, una vez firmes, se harán públicas en la forma que reglamentariamente se establezca.

12. El plazo de prescripción de las sanciones será de cinco años para las correspondientes a infracciones muy graves, de tres años para las graves y de un año para las leves.

13. En el caso de que los reconocimientos efectuados a buques mercantes españoles y extranjeros confirmen o revelen deficiencias que tengan como consecuencia la medida de policía administrativa de prohibir la navegación del buque, se impondrá como sanción accesoria a la multa el pago de todos los costes de inspección.

El coste de la hora de inspección se determinará por el Ministro de Fomento.

Artículo 313 Medidas no sancionadoras

1. Las acciones u omisiones que sean constitutivas de infracción darán lugar, además de la imposición de la sanción que proceda, a la adopción, en su caso, de las siguientes medidas:

a) La restitución de las cosas o su reposición a su estado anterior.

b) La indemnización de los daños irreparables por cuantía igual al valor de los bienes destruidos o del deterioro causado, así como de los perjuicios ocasionados, en el plazo que se fije.Cuando el beneficio que se deduzca para el infractor de las acciones u omisiones constitutivas de infracción sea superior a la indemnización, se tomará para la fijación de ésta, como mínimo, la cuantía de aquél.

c) La caducidad del título administrativo, cuando sea procedente, por incumplimiento de sus condiciones.

d) La denegación de escala, salida, carga o descarga del buque en los casos en que legal o reglamentariamente se establezca.

e) La revocación de la licencia, cuando sea procedente.

2. Con independencia de la sanción que proceda, en su caso, imponer, las Autoridades Portuarias podrán acordar la aplicación de multas coercitivas, que no tendrán carácter tributario, en los casos siguientes:

En los casos de incumplimiento de la obligación de presentar en plazo la declaración o manifiesto de carga. Su cuantía será de un 5, 10, 15 ó 25 por ciento de la cuota íntegra de la tasa de la mercancía

(T-3), según que la declaración se presente respectivamente dentro de los tres, seis, doce o más de doce días siguientes al término del plazo voluntario de presentación.

Artículo 314 Criterios de graduación

1. La cuantía de las multas y la aplicación de las sanciones accesorias se determinará en función del beneficio obtenido por la comisión de la infracción, la relevancia externa de la conducta infractora, la negligencia o intencionalidad del sujeto infractor, el daño causado, el número de infracciones cometidas, así como por cualquier otra circunstancia que pueda incidir en el grado de reprochabilidad de la infracción, en un sentido atenuante o agravante.
2. Se aplicarán analógicamente, en la medida de lo posible y con las matizaciones y adaptaciones que exija la peculiaridad del sector administrativo de que se trata, las reglas penales sobre exclusión de la antijuridicidad y de la culpabilidad, sin perjuicio de atender, a idénticos efectos, a otras circunstancias relevantes en dicho sector.

Artículo 315 Competencia

1. La competencia para la imposición de las sanciones previstas en esta ley corresponderá:

a) Al Consejo de Administración de la Autoridad Portuaria, para los supuestos de infracciones leves relativas al uso del puerto y al ejercicio de las actividades que se prestan en él.

b) A los Capitanes Marítimos en los supuestos de infracciones leves contra la seguridad marítima y ordenación del tráfico marítimo o las relativas a la contaminación del medio marino producida desde buques o plataformas fijas u otras instalaciones que se encuentren en aguas situadas en zonas en las que España ejerce soberanía, derechos soberanos o jurisdicción.

c) Al Consejo de Administración de la Autoridad Portuaria y al Director General de la Marina Mercante, en el ámbito de sus competencias, para los supuestos de infracciones graves tipificados en esta ley.

d) Al Ministro de Fomento, a propuesta de Puertos del Estado, o del Director General de la Marina Mercante, en el ámbito de sus competencias, en los casos de infracciones muy graves, en cuantía inferior a 1.202.000 euros.

e) Al Consejo de Ministros, a propuesta del Ministro de Fomento, en los casos de infracciones muy graves, en cuantía superior a la señalada en el apartado anterior del presente artículo.
2. Estos límites, así como la cuantía de las multas, podrán ser actualizados o modificados por el Gobierno, de acuerdo con las variaciones que experimente el índice de precios de consumo general nacional.
3. El importe de las multas e indemnizaciones por infracciones relativas al uso del puerto y al ejercicio de las actividades que se prestan en él, se considerará ingreso propio de la Autoridad Portuaria en cuyo ámbito se hubiera cometido la infracción.

Sección 3 Indemnización por daños y perjuicios

Artículo 316 Indemnización por daños y perjuicios

1. Cuando la restitución y reposición al estado anterior no fuera posible, y en todo caso, cuando se hayan producido daños y perjuicios, los responsables de la infracción deberán abonar las indemnizaciones que procedan.
2. Cuando el beneficio sea superior a la indemnización, se tomará para la fijación de ésta, como mínimo, la cuantía de aquél.
3. Cuando los daños fueran de difícil evaluación, la Autoridad Portuaria o Marítima tendrá en cuenta para fijar la indemnización los siguientes criterios, debiendo aplicar el que proporcione el mayor valor:

a) Coste teórico de la restitución y reposición.

b) Valor de los bienes dañados.

c) Beneficio obtenido por el infractor con la actividad ilegal.

Sección 4

Procedimiento, medios de ejecución y medidas cautelares

Artículo 317 Procedimiento

1. El personal y los responsables de la Autoridad Portuaria o Marítima estarán obligados a formular las denuncias, tramitar las que se presenten, y resolver las de su competencia imponiendo las sanciones procedentes.
2. A los efectos indicados, el personal con funciones de inspección o control estará facultado para acceder a las superficies e instalaciones objeto de concesión o autorización situadas en la zona de servicio de los puertos o a los buques y plataformas de pabellón español o, con las limitaciones, en su caso, establecidas en los Convenios Internacionales suscritos por España, a los de pabellón extranjero que se encuentren en aguas situadas en zonas en las que España ejerce soberanía, derechos soberanos o jurisdicción en que hubieran de realizarse las comprobaciones y actuaciones correspondientes, salvo que tuvieran la consideración legal de domicilio, en cuyo caso la labor inspectora deberá ajustarse a las reglas que garantizan su inviolabilidad.
3. No obstante lo anterior, para las infracciones relativas al uso del puerto y al ejercicio de las actividades que se prestan en él, la incoación del procedimiento sancionador y la adopción de medidas de restauración del orden jurídico vulnerado se adecuarán a lo establecido en la legislación de costas, sin otra peculiaridad que el órgano competente para acordarlas será la Autoridad Portuaria. En todo caso, corresponde a ésta la adopción de las medidas de restauración.
Las infracciones previstas en la presente ley serán sancionadas previa instrucción del oportuno expediente administrativo en la forma establecida en la Ley 30/1992, de 26 de noviembre, de Régimen Jurídico de las Administraciones Públicas y del Procedimiento Administrativo Común.

Artículo 318 Medidas para garantizar el cobro

1. Tanto el importe de las multas como el de las indemnizaciones por daños o perjuicios causados podrá ser exigido por la vía administrativa de apremio.
2. Asimismo, las Autoridades Portuarias y Marítimas gozarán, para garantizar el cobro de las multas e indemnizaciones y el restablecimiento del orden jurídico vulnerado, de los medios de ejecución forzosa recogidos en la Ley 30/1992, de 26 de noviembre, de Régimen Jurídico de las Administraciones Públicas y del Procedimiento Administrativo Común y en la legislación de costas.

Artículo 319 Obligaciones de consignación de los hechos producidos

Los capitanes de los buques vendrán obligados a consignar en el diario de navegación o en el rol de despacho y dotación, los hechos cometidos por personas que se encuentren a bordo durante la navegación y que, a su juicio, pudieran constituir infracción de las contempladas en esta ley. El asiento será suscrito por el capitán y por el interesado o, caso de negarse éste, por dos testigos.

Artículo 320 Retención de buques

El Capitán Marítimo podrá ordenar la inmediata retención del buque, como medida cautelar, a fin de asegurar las obligaciones a que se refiere el artículo 310.2.d) de la presente ley.
Dicha retención podrá ser sustituida por aval o garantía suficiente a juicio de la Dirección General de la Marina Mercante.
El órgano competente para el ejercicio de la potestad sancionadora podrá en cualquier momento del procedimiento sancionador y mediante acuerdo motivado, ordenar la inmediata retención del buque como medida cautelar para asegurar la eficacia de la resolución que pudiera recaer, el buen fin del procedimiento, evitar el mantenimiento de los efectos de la infracción y las exigencias de los intereses generales, siempre que se trate de infracciones graves o muy graves a que se refiere esta ley. Para ello

podrá solicitar de la autoridad gubernativa correspondiente la colaboración de las Fuerzas y Cuerpos de Seguridad, cuando fuera necesario.
Dicha retención podrá ser sustituida por aval o garantía suficiente.
Excepcionalmente, cuando se requiera la asunción inmediata de la retención del buque como medida cautelar, ésta podrá ser impuesta por el Director de la Autoridad Portuaria.

DISPOSICIONES ADICIONALES

Disposición adicional primera Zona de servicio

Cuando aún no se haya delimitado la zona de servicio mediante la aprobación de un Plan de Utilización de Espacios Portuarios o de un instrumento de Delimitación de los Espacios y Usos Portuarios, se considerará zona de servicio de los puertos de competencia estatal el conjunto de los espacios de tierra incluidos en la zona de servicio existente a la entrada en vigor de la Ley 27/1992, de 24 de noviembre, de Puertos del Estado y de la Marina Mercante y las superficies de agua comprendidas en las zonas I y II delimitadas para cada puerto a efectos tarifarios, de acuerdo con la normativa vigente.

Disposición adicional segunda Zona contigua

En la zona contigua definida en el artículo 8.1 de la presente ley, el Gobierno podrá adoptar las medidas de fiscalización necesarias para:

a) Prevenir en el territorio nacional o en el mar territorial las infracciones de las leyes y reglamentos aduaneros, de contrabando, fiscales, de inmigración o sanitarios.

b) Sancionar dichas infracciones.

Disposición adicional tercera Capitanías y Capitanes de Puerto

Toda referencia normativa hecha a las Capitanías de Puerto o a los Capitanes de Puerto, deberá entenderse hecha a las Capitanías Marítimas o a los Capitanes Marítimos a que se refiere el artículo 266 de esta ley.

Disposición adicional cuarta Colaboración interministerial

1. Los Departamentos de la Administración General del Estado y los demás organismos de las Administraciones públicas podrán recabar la colaboración de los servicios del Ministerio de Fomento cuando necesidades de interés general así lo requieran.
Asimismo, el Ministerio de Fomento podrá recabar la colaboración de los servicios adscritos a los referidos Departamentos u organismos que realicen funciones en el ámbito portuario o marítimo, siempre que concurran necesidades de interés general.
2. El Ministerio de Fomento podrá solicitar del Ministerio del Interior la colaboración de sus servicios marítimos cuando así lo requieran necesidades de interés general en el ámbito de la Marina Civil, de la seguridad de personas o cosas, o del transporte marítimo.

Disposición adicional quinta Política de defensa en los ámbitos portuario y marítimo

1. De conformidad con lo establecido en la legislación reguladora de la defensa nacional, el Ministerio de Fomento es el órgano de la Administración General del Estado con competencia en todo el territorio nacional para ejecutar la política de defensa en los puertos y en el sector de la Marina Mercante, bajo la coordinación del Ministro de Defensa.
2. En el marco de las funciones relacionadas con la defensa civil, corresponde al Ministerio de Fomento, en coordinación con el de Defensa, estudiar, planificar, programar, ejecutar e inspeccionar cuantos aspectos o actuaciones se relacionen con la aportación de recursos dependientes del Departamento a la defensa nacional, en el ámbito de los puertos que dependan de la Administración General del Estado y en el de la Marina Mercante.

De igual modo, desarrollará las mismas funciones en lo que se refiere a la movilización de las personas, los bienes y los servicios de acuerdo con los planes sectoriales y ministeriales de movilización.
A estos efectos, se dispondrán permanentemente actualizados cuantos mecanismos de transformación de la organización civil de la Marina Mercante sean precisos.
3. El Ministerio de Fomento desarrollará las normas y procedimientos precisos para:

a) El conocimiento por parte del Ministerio de Defensa de los efectivos, características y situación de la flota mercante, así como la aportación de contingentes de dicha flota a la Armada en situaciones de crisis.

b) Imponer obligaciones de servicio público por motivos de defensa nacional o en situaciones de crisis o con la finalidad de garantizar su prestación bajo condiciones de continuidad y regularidad, sin perjuicio de las indemnizaciones que pudieran resultar aplicables conforme a la legislación vigente.

c) Disponer que toda empresa naviera española con sucursales o centros de actividad situados fuera del territorio nacional, contribuya con sus medios al mantenimiento del sistema y necesidades de la defensa nacional.

d) La notificación por las empresas navieras españolas de cuantos contratos de arrendamiento o fletamento de buques mercantes españoles concierten con empresas extranjeras.

e) La comunicación, por los capitanes de los buques mercantes españoles que se encuentren en navegación, de su posición geográfica a la Dirección General de la Marina Mercante, especialmente en situaciones de crisis o de tensión internacional, dando aquélla cuenta de dicha información al Cuartel General de la Armada.
4. Lo establecido en el apartado anterior en relación con la flota mercante se entenderá aplicable a otros buques civiles cuando su empleo sea necesario para la consecución de las necesidades de la defensa nacional.

Disposición adicional sexta Transformación de las Juntas de Puertos y Puertos Autónomos y creación de la Sociedad de Salvamento y Seguridad Marítima

1. Las Autoridades Portuarias previstas en la Sección 2.ª del capítulo II del título I del libro primero de esta ley son las sucesoras, en virtud de la transformación dispuesta por la Ley 27/1992, de 24 de noviembre, de Puertos del Estado y de la Marina Mercante y con la denominación de «Autoridad Portuaria de» seguida del nombre del puerto correspondiente, de los Organismos Autónomos Juntas de Puerto y las Entidades públicas Puertos Autónomos existentes a la entrada en vigor de la referida Ley, con los siguientes efectos:

a) Su subrogación en la posición de los aludidos organismos y entidades transformados en las relaciones jurídicas de las que éstos fueran parte.

b) La adscripción de los bienes de dominio público afectos a los organismos y entidades transformados, así como los incluidos en las zonas I y II a que hace referencia la disposición adicional primera, a las correspondientes Autoridades Portuarias, conservando su calificación jurídica originaria.

c) La transferencia al patrimonio de cada una de las Autoridades Portuarias que tengan encomendada la gestión del puerto en cuya localidad tengan su domicilio social de la participación en el capital de las sociedades estatales de estiba y desestiba de buques de la Administración General del Estado.

d) El derecho de opción de los funcionarios destinados en las Juntas de Puerto, en los servicios periféricos de la Comisión Administrativa de Grupos de Puertos y en los Puertos Autónomos

ejercitable entre la entrada en vigor de la Ley 27/1992, de 24 de noviembre, de Puertos del Estado y de la Marina Mercante y hasta el 31 de diciembre de 1992, por:

1.º La incorporación como personal laboral a las Autoridades Portuarias que respectivamente asuman las competencias de los referidos organismos, con:

1.1. Reconocimiento de la antigüedad que les corresponda a efectos de la percepción del correspondiente complemento retributivo, quedando en sus cuerpos de origen en la situación de excedencia voluntaria prevista en la legislación reguladora de la función pública.

1.2. Posibilidad de totalización en el régimen general de la Seguridad Social y según las normas contenidas en el Real Decreto 691/1991, de 12 de abril, de los períodos de servicio acreditados en el régimen de clases pasivas del Estado a efectos de derechos pasivos.

1.3. Antigüedad, a efectos del cálculo de indemnizaciones por extinción del contrato de trabajo con posterioridad a la adquisición de la condición de personal laboral, de la fecha de adquisición de ésta, excepto en el caso de renuncia expresa a la condición de funcionario en el momento de adquirirse aquella condición, con el alcance previsto en la legislación reguladora de la función pública, con cómputo de la antigüedad, en este último supuesto, desde el ingreso en la Administración pública.

2.º Permanencia en la situación administrativa de servicio activo, reintegrándose al Departamento al que figura adscrito su Cuerpo o escala.

e) Incorporación del personal laboral de los organismos y entidades sucedidos a las Autoridades Portuarias correspondientes, con la referida condición, respeto de sus derechos laborales y asignación de las tareas y funciones que correspondan a su titulación académica y capacidad profesional, de acuerdo con la estructura orgánica correspondiente y con independencia de las que hubieran desempeñado hasta el momento de su integración.

f) Declaración a extinguir del Cuerpo de Técnicos Mecánicos de Señales Marítimas.

g) Adscripción a las Autoridades Portuarias, en los términos dispuestos por el Ministerio de Fomento, de las obras e instalaciones de iluminación de costas y señalización marítima y de los terrenos afectados al servicio de las mismas.

2. Al personal afectado por la creación de la Sociedad de Salvamento y Seguridad Marítima se aplican las siguientes reglas:

a) Los funcionarios pueden ejercer, en los mismos plazos y condiciones, la opción prevista en la letra d) del apartado anterior.

b) El personal laboral se incorpora a la citada Sociedad en los términos previstos en la letra e) del apartado anterior.

Disposición adicional séptima Transformación de la Dirección General de Puertos y de la Comisión Administrativa de Grupos de Puertos

1. Desde su constitución y entrada en funcionamiento, conforme a la disposición final primera de la Ley 27/1992, de 24 de noviembre, de Puertos del Estado y de la Marina Mercante, el Organismo Público Puertos del Estado integra, en virtud de la simultánea supresión y extinción de la Dirección General de Puertos y del Organismo Autónomo de carácter comercial Comisión Administrativa de Grupos de Puertos, los servicios de aquella Dirección General y los centrales de este organismo autónomo, con los siguientes efectos:

a) Derecho de opción de los funcionarios destinados en unos y otros servicios, ejercitable desde la entrada en vigor de la Ley 27/1992, de 24 de noviembre, de Puertos del Estado y de la Marina Mercante, hasta el 31 de Diciembre de 1992, por:

1.º Integración como personal laboral de Puertos del Estado, con reconocimiento de la antigüedad que les corresponda a efectos de la percepción del correspondiente complemento retributivo, quedando en sus cuerpos de origen en la situación de excedencia voluntaria prevista en la legislación reguladora de la función pública.Con posibilidad de totalización de los períodos de servicios acreditados en el régimen de clases pasivas del Estado en el régimen general de la Seguridad Social, a efectos de derechos pasivos, según las normas contenidas en el Real Decreto 691/1991, de 12 de abril.
Y con antigüedad a efectos del cálculo de indemnizaciones por extinción del contrato de trabajo con posterioridad a la adquisición de la condición de personal laboral, de la fecha de adquisición de ésta, excepto en el caso de renuncia expresa a la condición de funcionario, en el momento de adquirirse aquella condición, con el alcance previsto en la legislación reguladora de la función pública, con cómputo de la antigüedad, en este último supuesto, desde el ingreso en la Administración pública.

2.º Permanecer en la situación administrativa de servicio activo, reintegrándose al Departamento al que figura adscrito su Cuerpo o escala.

b) Integración del personal con contrato laboral con la Dirección General de Puertos, incluso el del Programa de Clima Marítimo y Banco de Datos Oceanográficos, y el personal laboral de los servicios centrales de la Comisión Administrativa de Grupos de Puertos, como personal de Puertos del Estado.
2. La integración como personal laboral de Puertos del Estado, resultante de la aplicación de lo dispuesto en el apartado anterior, se efectúa con respeto de sus derechos laborales y asignación de las tareas y funciones que correspondan a su titulación académica y capacidad profesional, de acuerdo con la estructura orgánica pertinente y con independencia de las que hubieran desempeñado hasta el momento de su integración.
3. Puertos del Estado sucede al organismo autónomo a que se refiere el apartado primero en la titularidad de su patrimonio, quedando subrogado en la misma posición en las relaciones jurídicas en las que hubiera sido parte.

[975]*Disposición adicional octava SAGEP. Transformación y adaptación*

[976]*Disposición adicional novena Derechos de los trabajadores*

Disposición adicional décima Autorización extraordinaria de atraque en los puertos españoles

El Ministro de Fomento podrá acordar, con carácter imperativo, que se adopten todas las medidas necesarias para garantizar el atraque en un puerto español específico, de un determinado buque o grupo de buques, cuando concurran acreditadas razones de defensa, orden público o cualquier otra causa de interés público que así lo requiera, sin perjuicio de las competencias atribuidas al Director General de la Marina Mercante, previstas en el apartado 2 del artículo 299.
La Autoridad Portuaria o la Administración autonómica, en el caso de puertos de su competencia, afectada por la decisión señalada en el párrafo anterior será oída, siempre que sea posible, en las 48 horas previas a la adopción del acuerdo, debiendo en todo caso prestar la colaboración necesaria para la ejecución de la decisión adoptada.

---

[975] Disposición adicional octava derogada por la letra a) de la disposición derogatoria única del R.D.-ley 8/2017, de 12 de mayo, por el que se modifica el régimen de los trabajadores para la prestación del servicio portuario de manipulación de mercancías dando cumplimiento a la Sentencia del Tribunal de Justicia de la Unión Europea de 11 de diciembre de 2014, recaída en el Asunto C-576/13 (procedimiento de infracción 2009/4052) («B.O.E.» 13 mayo).Vigencia: 14 mayo 2017

[976] Disposición adicional novena derogada por la letra a) de la disposición derogatoria única del R.D.-ley 8/2017, de 12 de mayo, por el que se modifica el régimen de los trabajadores para la prestación del servicio portuario de manipulación de mercancías dando cumplimiento a la Sentencia del Tribunal de Justicia de la Unión Europea de 11 de diciembre de 2014, recaída en el Asunto C-576/13 (procedimiento de infracción 2009/4052) («B.O.E.» 13 mayo).Vigencia: 14 mayo 2017

Disposición adicional undécima Mantenimiento de la titularidad de las Comunidades Autónomas en materia portuaria

Sin perjuicio de la posibilidad de aplicación de lo establecido en sus artículos 4.2 y 4.3, la presente ley no afectará a la titularidad de las Comunidades Autónomas sobre todos aquellos puertos o instalaciones marítimas incluidos expresamente en los correspondientes Decretos de transferencia o en las actas de adscripción del dominio público marítimo-terrestre suscritas por la Administración General del Estado y la correspondiente Comunidad Autónoma.

Disposición adicional duodécima Reserva de aplicación de la legislación sobre hidrocarburos

Lo dispuesto en la presente ley no excluye la aplicación de la legislación sobre investigación, explotación y explotación de hidrocarburos, en lo que se refiere a las actividades que se desarrollen desde plataformas o instalaciones que ocupen dominio público portuario.

Disposición adicional decimotercera Obligaciones de información

El Ministerio de Fomento facilitará al Ministerio de Política Territorial y Administración pública, dentro del primer trimestre de cada año y referida a 31 de diciembre del año anterior, la siguiente información relativa al sistema portuario:

a) Las auditorías y controles de gestión realizados por el Ministerio de Fomento a Puertos del Estado, a las distintas Autoridades Portuarias y a la Sociedad de Salvamento y Seguridad Marítima, durante el año que acaba en la fecha de referencia.

b) Las estructuras orgánicas básicas, con expresión de los distintos niveles directivos, de cada entidad portuaria.

c) Las plantillas de personal laboral de todas las entidades anteriores, incluyendo categorías profesionales y niveles de retribución anuales.

Disposición adicional decimocuarta Subcomisión de transportes, puertos y aeropuertos

En el seno de la Comisión Mixta creada por el artículo 14 de la Ley 19/1994, de 6 de julio, de modificación del Régimen Económico y Fiscal de Canarias, existirá una Subcomisión de transportes, puertos y aeropuertos, a la que corresponderá el análisis, propuesta a la Comisión Mixta y seguimiento de todo lo relativo al transporte aéreo y marítimo de personas y mercancías, al objeto de garantizar el óptimo desarrollo de las medidas que en esta materia se contienen en las normas reguladoras del régimen económico y fiscal de las Islas Canarias.

Disposición adicional decimoquinta Obras e instalaciones portuarias de telecomunicación portuaria en Canarias

Las obras de infraestructura y las instalaciones de telecomunicación portuaria que permitan o faciliten la conexión del territorio del archipiélago canario con el resto del territorio nacional o interconecten los principales núcleos urbanos de Canarias o las diferentes islas entre sí, se considerarán de interés general, a los efectos de lo previsto en el artículo 95 de la Ley 20/1991, de 7 de junio.

Disposición adicional decimosexta Registro Especial de Buques y Empresas Navieras

1. Objeto, régimen jurídico y normas de funcionamiento.

a) Se crea un Registro Especial de Buques y Empresas Navieras, en el que se podrán inscribir los buques y las empresas navieras siempre que reúnan los requisitos previstos en esta disposición adicional.

b) El Registro Especial de Buques y Empresas Navieras estará situado en el territorio de la Comunidad Autónoma de Canarias.

c) El Registro Especial de Buques y Empresas Navieras es un Registro público de carácter administrativo, que se regirá por lo establecido en esta disposición adicional y en sus normas de desarrollo.

2. Gestión y administración del Registro.

a) La gestión y administración del Registro Especial de Buques y Empresas Navieras se realizará a través de dos oficinas de gestión, adscritas al Ministerio de Fomento, una, con sede en Las Palmas de Gran Canaria, y otra, con sede en Santa Cruz de Tenerife, incardinadas en las Capitanías Marítimas de las provincias citadas.

b) En todo caso, el Ministerio de Fomento tendrá las competencias para conceder la inscripción y la baja en el Registro Especial, para determinar las características de la dotación de los buques, las inspecciones de los mismos y aquellos otros trámites administrativos que habilitan la normal operatividad de los buques.

3. Matrícula, abanderamiento y patente de navegación de los buques.

a) La inscripción de buques en el Registro Especial, supondrá la baja simultánea, en su caso, en el Registro de Buques y Empresas Navieras.

b) La patente de navegación de los buques inscritos en el Registro Especial será otorgada por el Ministro de Fomento y expedida por el Director General de la Marina Mercante.

c) Dicha patente habilitará a los buques para navegar bajo pabellón español y legitimará a los capitanes para el ejercicio de sus funciones a bordo de dichos buques.

d) A las empresas navieras titulares de buques de pabellón extranjero no se les exigirá la presentación del certificado de baja en el Registro de bandera de procedencia para el abanderamiento provisional en España.

4. Requisitos de inscripción de las empresas navieras y de los buques.

a) Podrán solicitar su inscripción en el Registro Especial las empresas navieras que tengan en Canarias su centro efectivo de control, o que, teniéndolo en el resto de España o en el extranjero, cuenten con un establecimiento o representación permanente en Canarias, a través del cual vayan a ejercer los derechos y a cumplir las obligaciones atribuidas a las mismas por la legislación vigente.Para la inscripción de las empresas navieras será necesaria únicamente la aportación del certificado de su inscripción en el Registro mercantil donde se refleje que el objeto social incluye la explotación económica de buques mercantes bajo cualquier modalidad que asegure la disponibilidad sobre la totalidad del buque.

También podrán solicitar su inscripción en el Registro Especial los organismos públicos o la Administración pública que, cumpliendo los requisitos anteriormente establecidos, ostenten la titularidad o la posesión por cualquier título que garantice la disponibilidad sobre la totalidad de los buques civiles a que se refiere la letra b) de este apartado, aportando una certificación del órgano competente que acredite la titularidad o posesión del buque.

b) Las empresas a que se refiere el número anterior podrán solicitar la inscripción en el Registro Especial de aquellos buques que cumplan los siguientes requisitos:

1.º Tipo de buques: Todo buque civil apto para la navegación con un propósito mercantil, excluidos los dedicados a la pesca, ya estén los buques construidos o en construcción. Se considerarán

también inscribibles los buques civiles de titularidad o posesión pública que desempeñen funciones que pudieran tener propósito mercantil si pertenecieran al sector privado.

2.º Tamaño mínimo: 100 GT.

3.º Título de posesión: Las empresas navieras habrán de ser propietarias o arrendatarias financieras de los buques cuya inscripción solicitan; o bien tener la posesión de aquéllos bajo contrato de arrendamiento a casco desnudo u otro título que lleve aparejado el control de la gestión náutica y comercial del buque.

4.º Condiciones de los buques: Los buques procedentes de otros Registros que se pretendan inscribir en el Registro Especial deberán justificar el cumplimiento de las normas de seguridad establecidas por la legislación española y por los convenios internacionales suscritos por España, por lo que podrán ser objeto de una inspección con carácter previo a su inscripción en el Registro Especial, en las condiciones que determine el Ministerio de Fomento.

c) Con carácter previo a la matriculación de un buque en el Registro Especial, el titular del mismo deberá aportar el justificante que acredite el pago de los tributos de aduanas, en el caso de buques importados sujetos a esta formalidad.

5. Otras reglas de inscripción.

Se podrán inscribir en el Registro Especial los buques de las empresas navieras que cumplan los requisitos del apartado anterior y la normativa comunitaria en materia de ayudas de Estado al transporte marítimo.

6. Dotaciones de los buques.

La dotación de los buques inscritos en el Registro Especial deberá reunir las siguientes características:

a) Nacionalidad: El capitán y el primer oficial de los buques deberán tener, en todo caso, la nacionalidad de un Estado miembro de la Unión Europea o del Espacio Económico Europeo, salvo en los supuestos en que se establezca, por la Administración marítima, que estos empleos han de ser desempeñados por ciudadanos de nacionalidad española por implicar el ejercicio efectivo de forma habitual de prerrogativas de poder público que no representen una parte muy reducida de sus actividades.El resto de la dotación deberá ser de nacionalidad española o de algún otro Estado miembro de la Unión Europea o del Espacio Económico Europeo al menos, en su 50 por ciento.

No obstante lo anterior, cuando no haya disponibilidad de tripulantes de nacionalidad española o de algún otro Estado miembro de la Unión Europea o del Espacio Económico Europeo, cuando medien razones de viabilidad económica del servicio de transporte, o por cualquier otra causa que pudiera tener una incidencia fundamental en la existencia del servicio, el Ministerio de Fomento podrá autorizar a las Empresas solicitantes el empleo de tripulantes no nacionales de los Estados miembros de la Unión Europea o del Espacio Económico Europeo en proporción superior a la expresada anteriormente, siempre que quede garantizada la seguridad del buque y la navegación, teniendo en cuenta las formalidades establecidas en la normativa española vigente en materia de extranjería e inmigración.

b) Composición mínima: A instancia de la empresa naviera, que en todo caso deberá acompañar la solicitud de inscripción del buque en el Registro, el Ministerio de Fomento fijará, antes de que se formalice la matrícula del buque en el mencionado Registro, la tripulación mínima del mismo, en función del tipo del buque, de su grado de automatización y del tráfico a que esté destinado, ajustándose al mínimo compatible con la seguridad del buque y de la navegación y a los compromisos internacionales asumidos por España.A estos efectos se determinarán las homologaciones profesionales precisas para cubrir los puestos que requieran una especial cualificación técnica y se tendrá en cuenta la posible polivalencia funcional de las tripulaciones derivadas de una adecuada cualificación de las mismas.

7. Normativa laboral y de Seguridad Social aplicable a los trabajadores no nacionales.

Las condiciones laborales y de Seguridad Social de los trabajadores no nacionales españoles, empleados a bordo de los buques matriculados en el Registro Especial, se regularán por la legislación a la que libremente se sometan las partes, siempre que la misma respete la normativa emanada de la Organización Internacional del Trabajo o, en defecto de sometimiento expreso, por lo dispuesto en la

normativa laboral y de Seguridad Social española, todo ello sin perjuicio de la aplicación de la normativa comunitaria y de los convenios internacionales suscritos por España.
8. Normativa aplicable en materia de jornada laboral y descansos.
En materia de jornada laboral y descansos, los buques inscritos en el Registro Especial se regirán por lo dispuesto en la Ley del Estatuto de los Trabajadores, texto refundido aprobado por Real Decreto Legislativo 1/1995, de 24 de marzo, y en la normativa sectorial específica, constituida por el Real Decreto 1561/1995, de 21 de septiembre, sobre jornadas especiales de trabajo, o la norma que lo sustituya, con excepción de lo dispuesto en el apartado 2 del artículo 35 del Estatuto de los Trabajadores, que no será de aplicación.

Disposición adicional decimoséptima Instalaciones de avituallamiento de combustibles

Las Autoridades Portuarias, de conformidad con lo dispuesto en esta ley, adjudicarán un número mínimo de instalaciones de avituallamiento de combustibles dentro del dominio público portuario, en los términos y de acuerdo con los criterios que reglamentariamente se determinen; dichos criterios tendrán en cuenta, entre otras circunstancias, la intensidad del tráfico, el volumen de operaciones comerciales, la superficie ocupada por cada puerto, su situación estratégica, la distancia a otros puertos, las condiciones de seguridad, la incidencia de las operaciones de avituallamiento de combustibles en el tráfico de buques y, en general, las que puedan afectar a la seguridad en el suministro y al buen desarrollo del tráfico y de las operaciones portuarias.
En todo caso, las instalaciones de avituallamiento de combustibles deberán cumplir los requisitos técnicos exigibles, así como las condiciones de seguridad para las personas y las cosas, debiendo el titular de la concesión obtener las licencias, permisos y autorizaciones conforme a la legislación vigente.

Disposición adicional decimoctava Modificación del anexo III

Por orden del Ministro de Fomento se podrán modificar los grupos y la asignación de las mercancías que figuran en el anexo III.

[977]Disposición adicional decimonovena Suspensión de las normas que regulan el servicio de manipulación de mercancías para la pesca congelada

Disposición adicional vigésima Zona geográfica de prestación del servicio de señalización marítima

En tanto no se proceda a una nueva delimitación, la zona geográfica en la que cada Autoridad Portuaria prestará el servicio de señalización marítima regulado en el artículo 137 de esta ley, será la asignada a cada una de ellas por la Orden Ministerial de 28 de abril de 1994.

Disposición adicional vigésima primera Prelación de créditos en los casos de venta judicial de buques

En los casos de venta judicial de un buque para pago de acreedores en los que fuera parte la Autoridad Portuaria, las tasas devengadas por utilización especial de las instalaciones portuarias tendrán la consideración de créditos a favor de la Hacienda Pública de los previstos en el artículo 580.1 del Código de Comercio, siempre que se justifiquen por certificación expedida por el Director de la Autoridad Portuaria. Los créditos por tarifas devengadas por servicios comerciales prestados al buque tendrán la prelación que resulta del artículo 580.3 del Código de Comercio.

---

[977] Disposición adicional decimonovena derogada por la letra a) de la disposición derogatoria única del R.D.-ley 8/2017, de 12 de mayo, por el que se modifica el régimen de los trabajadores para la prestación del servicio portuario de manipulación de mercancías dando cumplimiento a la Sentencia del Tribunal de Justicia de la Unión Europea de 11 de diciembre de 2014, recaída en el Asunto C-576/13 (procedimiento de infracción 2009/4052) («B.O.E.» 13 mayo).Vigencia: 14 mayo 2017

Disposición adicional vigésima segunda Determinación de las cuantías básicas de las tasas del buque, del pasaje, de la mercancía, de las embarcaciones deportivas y de recreo, de la tasa por utilización de la zona de tránsito, de la tasa de ayudas a la navegación, de la tarifa fija por el servicio de recepción de desechos generados por buques y de los coeficientes correctores a la tasa del buque, de la mercancía y del pasaje

1. Las cuantías básicas de la tasa del buque (B y S), de la tasa del pasaje (P), de la tasa de la mercancía (M), de la tasa de las embarcaciones deportivas y de recreo (E), de la tasa por utilización de la zona de tránsito (T) y de la tasa de ayudas a la navegación (A), establecidas en la presente ley, podrán ser revisadas en la Ley de Presupuestos Generales del Estado, o en la que en su caso, se apruebe.
2. El valor de la cuantía básica de la tarifa fija por los servicios de recepción de desechos generados por buques (R) establecido en la presente ley, podrá ser revisada en la Ley de Presupuestos Generales del Estado o en la que, en su caso, se apruebe.
3. Las Autoridades Portuarias acordarán con el Organismo Público Puertos del Estado, en el marco de los acuerdos del Plan de Empresa, las correspondientes propuestas de coeficientes correctores a las tasas del buque, del pasaje y de la mercancía de acuerdo con los límites y criterios establecidos en el artículo 166 de esta ley. El acuerdo finalmente alcanzado se elevará al Ministerio de Fomento, que lo remitirá, si procede, al Ministerio de Economía y Hacienda para su incorporación al Proyecto de Ley de Presupuestos Generales del Estado o en la que, en su caso, se apruebe.
4. El Ministerio de Fomento, a propuesta de Puertos del Estado, oída la Intervención General de la Administración del Estado, establecerá los criterios de elaboración de las contabilidades de costes que han de desarrollar las Autoridades Portuarias, con el objeto de que las propuestas de coeficientes correctores tomen en consideración la estructura de costes con idéntica metodología en todas las Autoridades Portuarias. Asimismo, dicho Departamento podrá fijar los criterios generales de elaboración y presentación de las citadas propuestas.
5. Hasta la aprobación de los criterios generales que deben regir las propuestas de coeficientes correctores y de los criterios de contabilidad de costes, las Autoridades Portuarias podrán realizar libremente sus propuestas de coeficientes correctores, siempre que respeten los límites establecidos en el artículo 166 de esta ley.

Disposición adicional vigésima tercera Especialidad en la aplicación del Estatuto Básico del Empleado Público

No será de aplicación al personal de los organismos portuarios lo dispuesto en el apartado 2 del artículo 9 de la Ley 7/2007, de 12 de abril, del Estatuto Básico del Empleado Público.

Disposición adicional vigésima cuarta Aplicación del régimen económico del sistema portuario

A los efectos de aplicación del régimen económico del sistema portuario previsto en esta ley y, en particular, del establecimiento y exigencia de las tasas portuarias con respecto al transporte marítimo de tránsito internacional, las terminales de los puertos canarios al estar situados en una región ultraperiférica europea, tendrán la consideración de plataforma logística atlántica para Europa, por lo que podrán aplicar el máximo de bonificación prevista para este supuesto.

Disposición adicional vigésima quinta Limitaciones de la propiedad por razones de protección del dominio público

Las limitaciones de la propiedad sobre los terrenos contiguos a la ribera del mar por razones de protección del dominio público marítimo-terrestre previstas en el título II de la Ley 22/1988, de 28 de julio, de Costas, serán de aplicación a los terrenos colindantes con el dominio público portuario que conserve las características naturales del dominio público marítimo-terrestre definido en el artículo 3 de la referida Ley.

Disposición adicional vigésima sexta Compensación al transporte marítimo y aéreo de mercancías y productos agrícolas, plantas, flores, esquejes y frutos comestibles en fresco originarios de las Islas Canarias o transformados en éstas y de productos para alimentación del ganado procedentes del resto de España concedidas hasta el 31 de diciembre de 2006

Las subvenciones concedidas en aplicación del régimen vigente hasta el 31 de diciembre de 2006, para la compensación de los costes del transporte marítimo y aéreo de mercancías y productos agrícolas, plantas, flores, esquejes y frutos comestibles en fresco originarios de las Islas Canarias o transformados en éstas y de productos para alimentación del ganado procedentes del resto de España, incluidas en el anexo 1 del Tratado Constitutivo de la Comunidad Europea, podrán cubrir el coste del flete y de las tarifas portuarias correspondientes, siempre que se haya justificado fehacientemente el gasto realizado en los plazos y condiciones previstos en dicho régimen.
En ningún caso se podrán percibir, como consecuencia de esta disposición, importes superiores a los ya obtenidos.

Disposición adicional vigésima séptima Régimen jurídico y funciones del Consorcio Valencia 2007

Con efectos desde 1 de enero de 2008, las referencias al Consorcio Valencia 2009 contenidas en la disposición adicional séptima de la Ley 41/2007, de 7 de diciembre, por la que se modifica la Ley 2/1981, de 25 de marzo, de Regulación del Mercado Hipotecario y otras normas del sistema hipotecario financiero, de regulación de las hipotecas inversas y el seguro de dependencia y por la que se establece determinada norma tributaria, y en la disposición adicional trigésima primera de la Ley 51/2007, de 26 de diciembre, de Presupuestos Generales del Estado para el año 2008, se entenderán efectuadas al Consorcio Valencia 2007.

Disposición adicional vigésima octava Medidas de apoyo al acontecimiento «Salida de la Vuelta al Mundo a Vela Alicante 2011»

1. Régimen fiscal de la entidad organizadora de la Vuelta al Mundo a Vela (Volvo Ocean Race) y de los equipos participantes:

a) Las personas jurídicas residentes en territorio español constituidas con motivo del acontecimiento por la entidad organizadora de la Vuelta al Mundo a Vela o por los equipos participantes estarán exentas del Impuesto sobre Sociedades por las rentas obtenidas durante la celebración del acontecimiento y en la medida en que estén directamente relacionadas con su participación en él.Lo establecido en el párrafo anterior se aplicará igualmente a los establecimientos permanentes que la entidad organizadora de la Vuelta al Mundo a Vela o los equipos participantes constituyan en España durante el acontecimiento con motivo de su celebración y en la medida que estén directamente relacionadas con su participación en él.

b) Las entidades sin fines lucrativos constituidas con motivo del acontecimiento por la entidad organizadora de la Vuelta al Mundo a Vela o por los equipos participantes tendrán, durante la celebración del acontecimiento, la consideración de entidades beneficiarias del mecenazgo a efectos de lo previsto en los artículos 16 a 25, ambos inclusive, de la Ley 49/2002, de 23 de diciembre, de régimen fiscal de las entidades sin fines lucrativos y de los incentivos fiscales al mecenazgo.
2. Régimen fiscal de las personas que presten servicios a la entidad organizadora o a los equipos participantes:

a) No se considerarán obtenidas en España las rentas que perciban las personas físicas que presten sus servicios a la entidad organizadora o a los equipos participantes que no sean residentes en España, obtenidas durante la celebración del acontecimiento y en la medida en que estén directamente relacionadas con su participación en la «Salida de la Vuelta al Mundo a Vela, Alicante».

b) Las personas físicas que adquieran la condición de contribuyentes por el Impuesto sobre la Renta de las Personas Físicas como consecuencia de su desplazamiento a territorio español con motivo de este acontecimiento, podrán optar por tributar por el Impuesto sobre la Renta de no Residentes, en los términos y condiciones previstos en el artículo 93 de la Ley 35/2006, de 28 de noviembre, del Impuesto sobre la Renta de las Personas Físicas y de modificación parcial de las leyes de los Impuestos sobre Sociedades, sobre la Renta de no Residentes y sobre el Patrimonio.

3. Régimen aduanero y tributario aplicable a las mercancías que se importen para afectarlas al desarrollo y celebración de la Salida de la Vuelta al Mundo a Vela, Alicante:

a) Con carácter general, el régimen aduanero aplicable a las mercancías que se importen para su utilización en la celebración y desarrollo de la Salida de la Vuelta al Mundo a Vela, Alicante, será el que resulte de las disposiciones contenidas en el Código Aduanero Comunitario, aprobado por el Reglamento (CEE) n.º 2913/92 del Consejo, de 12 de octubre de 1992, y demás normativa aduanera de aplicación.

b) Sin perjuicio de lo anterior y con arreglo al artículo 140 del Código Aduanero Comunitario y al artículo 7 del Convenio relativo a la Importación Temporal, hecho en Estambul el 26 de junio de 1990, las mercancías a que se refiere el número 1 de este apartado que se vinculen al régimen aduanero de importación temporal podrán permanecer al amparo de dicho régimen por un plazo máximo de 48 meses desde su vinculación al mismo, que, en todo caso, expirará, a más tardar, el 30 de junio del año siguiente al de la finalización de la regata 2017-2018.

c) Se autoriza al Departamento de Aduanas e Impuestos Especiales de la Agencia Estatal de Administración Tributaria para que adopte las medidas necesarias para la ejecución de lo dispuesto en este apartado tres.

4. Impuesto Especial sobre Determinados Medios de Transporte. La obligación de matriculación en España prevista en la disposición adicional primera de la Ley 38/1992, de 28 de diciembre, de Impuestos Especiales, no será exigible en relación con las embarcaciones y buques de recreo o de deportes náuticos que se utilicen en el territorio español por la entidad organizadora de la Vuelta al Mundo a Vela (Volvo Ocean Race) o por los equipos participantes en ésta en el desarrollo de dicho acontecimiento. No obstante, una vez finalizado el acontecimiento será exigible la obligación de matriculación antes referida una vez transcurrido el plazo a que se hace referencia en el primer párrafo de la letra d del apartado 1 del artículo 65 de la citada Ley.

5. Régimen Fiscal del Consorcio Alicante, Vuelta al Mundo a Vela. El Consorcio Alicante, Vuelta al Mundo a Vela será considerado entidad beneficiaria del mecenazgo a los efectos previstos en los artículos 16 a 25, ambos inclusive, de la Ley 49/2002, de 23 de diciembre, de régimen fiscal de las entidades sin fines lucrativos y de los incentivos fiscales al mecenazgo.

6. Tasas y precios públicos. Con efectos desde el 1 de enero de 2010 y hasta transcurridos 12 meses a partir del día siguiente a la finalización de la regata 2017-2018, el Consorcio Alicante, Vuelta al mundo a Vela, las entidades de derecho privado creadas por él para servir de apoyo a sus fines, las entidades que ostenten los derechos de explotación, organización y dirección de la Vuelta al Mundo a Vela y las entidades que constituyan los equipos participantes estarán exentos de la obligación de pago de las siguientes tasas y tarifas, en relación con las actividades de preparación, organización y celebración del acontecimiento:

a) Tasas estatales.

1.º Tasas de la Ley 48/2003, de 26 de noviembre, de régimen económico y de prestación de servicios de los puertos de interés general:

Tasa por ocupación privativa del dominio público portuario.

Tasa por utilización especial de las instalaciones portuarias.

Tasa del buque.

Tasa de las embarcaciones deportivas y de recreo.

Tasa del pasaje.

Tasa de la mercancía.

Tasa por el aprovechamiento especial del dominio público en el ejercicio de actividades comerciales, industriales y de servicios.

Tasa por servicios generales.

Tasa por servicio de señalización marítima.

2.º Tasas de la Ley 22/1988, de 28 de julio, de Costas.Cánones en relación con la ocupación o aprovechamiento del dominio público marítimo terrestre estatal en virtud de una concesión o autorización.
Tasas como contraprestación de actividades realizadas por la Administración.

3.º Tasa por utilización privativa o aprovechamiento especial de bienes del dominio público estatal.

b) Tarifas por servicios de la Ley 48/2003, de 26 de noviembre, de régimen económico y de prestación de servicios de los puertos de interés general.Tarifa por servicios comerciales prestados por las Autoridades Portuarias.
Tarifas por servicios portuarios básicos.
Tarifa relativa al servicio de recepción de desechos generados por buques.
El Consorcio Alicante, Vuelta al Mundo a Vela y las entidades de derecho privado creadas por él para servir de apoyo a sus fines tendrán derecho a los beneficios en materia de honorarios y aranceles notariales y registrales previstos para las Administraciones que lo integran.
7. Impuesto sobre Sucesiones y Donaciones.
No estarán sujetas al Impuesto sobre Sucesiones y Donaciones las adquisiciones mortis causa y las cantidades percibidas por los beneficiarios de seguros de vida, cuando el causahabiente o beneficiario haya adquirido la residencia en España como consecuencia de su desplazamiento a dicho territorio con motivo de la celebración de la Salida de la Vuelta al Mundo a Vela.
La no sujeción regulada en el párrafo anterior estará vigente hasta transcurrido 1 mes a partir del día siguiente a la finalización de la regata 2017-2018 y podrá acreditarse mediante certificación del organismo competente.

Disposición adicional vigésima novena Aprobación de los Pliegos de Prescripciones Particulares de los servicios

En el plazo máximo de un año desde la entrada en vigor de la Ley 33/2010, de 5 de agosto, los pliegos de prescripciones particulares de los servicios portuarios existentes en aquella fecha deberán adaptarse, cuando proceda, a los contenidos de esta ley. Asimismo, si en aquella fecha no estuvieran aprobados, deberán aprobarse en ese mismo plazo.

Disposición adicional trigésima Reintegro a la Administración General del Estado

Las Autoridades Portuarias reintegrarán a la Administración General del Estado los importes que ésta hubiera abonado, por cualquier causa, en concepto de cuotas tributarias devengadas por la exacción de los tributos locales que recaigan sobre los bienes inmuebles que aquéllas tuviesen adscritos. El reintegro se producirá en un plazo de tres meses desde el día en que la Administración General del

Estado requiera el pago a la Autoridad Portuaria, siempre que aquélla hubiera acreditado el abono de dicho importe.

[978]Disposición adicional trigésima primera Suspensión temporal del régimen jurídico que regula el régimen de gestión de los trabajadores para la prestación del servicio portuario de manipulación de mercancías

Disposición adicional trigésima segunda Jornada laboral de los trabajadores en los servicios técnico-náuticos

Se considerarán aplicables a los servicios técnico-náuticos por lo que se refiere a los trabajadores que intervengan en ellos, y en especial a efectos del régimen de jornada de trabajo, las reglas que, en cuanto a prolongación de trabajo efectivo con tiempo de permanencia o disponibilidad se contienen en la Sección 4ª del Capítulo II del Real Decreto 1561/1995, de 21 de septiembre.

Disposición adicional trigésima tercera Responsabilidad medioambiental

Lo dispuesto en esta Ley en materia de responsabilidad medioambiental procederá sin perjuicio de la aplicación, cuando corresponda, de la Ley 26/2007, de 23 de octubre, de Responsabilidad Medioambiental.

[979]Disposición adicional trigésima cuarta Tasa por la emisión del Certificado de seguro o de otra garantía financiera relativo a la responsabilidad civil del transportista de pasajeros por mar en caso de accidente

1. Constituye el hecho imponible de la tasa la prestación de los servicios de emisión del Certificado de seguro o de otra garantía financiera relativo a la responsabilidad civil nacida de daños a los pasajeros por vía marítima en caso de accidente.
2. El devengo de la tasa se producirá en el momento en que se presente la solicitud que motive el servicio, que no se tramitará sin que se haya efectuado el pago correspondiente.
3. Serán sujetos pasivos de la tasa las personas físicas o jurídicas que soliciten la prestación de servicios que constituyen el hecho imponible.
4. La cuantía de la tasa es 120,00 euros. Esta cuantía podrá modificarse por la Ley de Presupuestos Generales del Estado.
5. El pago de la tasa se realizará en efectivo, en entidad de depósito autorizada por el Ministerio de Hacienda y Administraciones Públicas, y le será aplicable lo dispuesto en el Reglamento General de Recaudación aprobado por Real Decreto 939/2005, de 29 de julio.
6. La gestión de la tasa se llevará a cabo por la Dirección General de la Marina Mercante del Ministerio de Fomento.

[980]Disposición adicional trigésima quinta Actualización de las cuantías de las tasas

Las cuantías de las tasas reguladas en el título IV del Libro Segundo de la presente ley podrán ser modificadas por la Ley de Presupuestos Generales del Estado.

---

[978] Disposición adicional trigésima primera derogada por la letra a) de la disposición derogatoria única del R.D.-ley 8/2017, de 12 de mayo, por el que se modifica el régimen de los trabajadores para la prestación del servicio portuario de manipulación de mercancías dando cumplimiento a la Sentencia del Tribunal de Justicia de la Unión Europea de 11 de diciembre de 2014, recaída en el Asunto C-576/13 (procedimiento de infracción 2009/4052) («B.O.E.» 13 mayo).Vigencia: 14 mayo 2017

[979] Disposición adicional trigésima cuarta introducida por el apartado siete de la disposición final tercera de la Ley 14/2014, de 24 de julio, de Navegación Marítima («B.O.E.» 25 julio).Vigencia: 25 septiembre 2014

[980] Disposición adicional trigésima quinta introducida por el apartado ocho de la disposición final tercera de la Ley 14/2014, de 24 de julio, de Navegación Marítima («B.O.E.» 25 julio).Vigencia: 25 septiembre 2014

DISPOSICIONES TRANSITORIAS

Disposición transitoria primera Régimen transitorio establecido por las Leyes 27/1992, de 24 de noviembre, de Puertos del Estado y de la Marina Mercante, y 48/2003, de 26 de noviembre, de régimen económico y de prestación de servicios de los puertos de interés general

Salvo las incluidas en la disposición transitoria siguiente, todas las disposiciones transitorias de las Leyes 27/1992, de 24 de noviembre, de Puertos del Estado y de la Marina Mercante, y 48/2003, de 26 de noviembre, de régimen económico y de prestación de servicios de los puertos de interés general, continuarán, particularmente en materia de personal, siendo aplicables a los supuestos por ellas generados, en calidad de regulación específica de los mismos y hasta que se consumen los efectos de aquellas disposiciones transitorias.

Disposición transitoria segunda Régimen transitorio de las Leyes 27/1992, de 24 de noviembre, de Puertos del Estado y de la Marina Mercante, y de la Ley 48/2003, de 26 de noviembre, de régimen económico y de prestación de servicios de los puertos de interés general, cuya vigencia se mantiene

A los solos efectos de la regulación de los supuestos en ellas previstos y con el alcance que de ellas resulta, se mantiene la vigencia de las disposiciones transitorias de las leyes que se citan en los términos siguientes:

1. De la Ley 27/1992, de 24 de noviembre.

a) La disposición transitoria cuarta sobre autorizaciones y concesiones.

Uno. Sin perjuicio de su posible modificación cuando se den los supuestos legalmente previstos, las autorizaciones que supongan ocupación del dominio público portuario y las concesiones vigentes a la entrada en vigor de la Ley 27/1992, de 24 de noviembre, seguirán sujetas a las mismas condiciones en que se otorgaron hasta que transcurra el plazo por el que fueron otorgadas, con excepción de los cánones aplicables, que se adaptarán a lo prevenido en dicha Ley y disposiciones que la desarrollen.

Dos. 1. Se considera, en todo caso, incompatible con los criterios de ocupación del dominio público portuario establecidos en esta ley el mantenimiento de concesiones otorgadas a perpetuidad, por tiempo indefinido o por plazo superior a 35 años a contar desde la entrada en vigor de la Ley 27/1992, de 24 de noviembre.

En todos estos casos, las concesiones vigentes se entenderán otorgadas por el plazo máximo de 35 años a contar desde la entrada en vigor de la Ley 27/1992, de 24 de noviembre.

2. En los demás supuestos, la revisión de las cláusulas concesionales requerirá la tramitación de un expediente, con audiencia al interesado en la forma y con los criterios que reglamentariamente se determinen.

Tres. La Autoridad Portuaria que corresponda resolverá sobre el mantenimiento o la revocación de las concesiones otorgadas en precario.

Cuatro. Extinguidas las concesiones otorgadas con anterioridad a la Ley 27/1992, de 24 de noviembre, la Autoridad Portuaria competente resolverá sobre el mantenimiento o levantamiento de las instalaciones u obras que se hubieran ejecutado a su amparo.

[981]Cinco. En ningún caso podrá otorgarse prórroga del plazo de las concesiones existentes a la entrada en vigor de la Ley 27/1992, de 24 de noviembre, en condiciones que se opongan a lo establecido en esta Ley o en las disposiciones que la desarrollen y, en particular, la que diera lugar a un plazo que, acumulado al inicialmente otorgado exceda del límite de 35 años, excepto en los supuestos y condiciones a que se refiere la disposición transitoria décima de esta Ley.

[981] Apartado cinco de la letra a) del número 1 de la disposición transitoria segunda redactado por el apartado cinco del artículo 56 de la Ley 18/2014, de 15 de octubre, de aprobación de medidas urgentes para el crecimiento, la competitividad y la eficiencia («B.O.E.» 17 octubre).Vigencia: 17 octubre 2014

b) La disposición transitoria quinta sobre puertos en régimen concesional.En los supuestos de puertos de competencia del Estado que se gestionen mediante concesión, su zona de servicio formará parte de la del puerto de gestión directa estatal que, por las características de sus tráficos o por su proximidad geográfica, determine el Ministerio de Fomento.

c) La disposición transitoria décima sobre auxilios, salvamentos, remolques, hallazgos y extracciones marítimas.Hasta que, a propuesta de los Ministerios de Defensa y de Fomento en el ámbito de sus respectivas competencias, se proceda a reglamentar las competencias sobre auxilios, salvamentos, remolques, hallazgos y extracciones marítimas con el objeto de adaptarlas a lo previsto en la letra f) del artículo 263 de esta ley, dichas competencias seguirán siendo ejercidas por los órganos de la Armada, de acuerdo con lo previsto en la Ley 60/1962, de 24 de diciembre.

2. De la Ley 48/2003, de 26 de noviembre, de régimen económico y de prestación de servicios de los puertos de interés general.

a) La disposición transitoria segunda sobre valoraciones de la zona de servicio de los puertos y de los terrenos afectados a la señalización marítima.1. Hasta que se proceda a la aprobación de una nueva valoración de los terrenos y de las aguas de la zona de servicio del puerto y de los terrenos afectados a la señalización marítima, serán de aplicación las valoraciones de terrenos y lámina de agua aprobadas con anterioridad a la entrada en vigor de la Ley 48/2003, de 26 de noviembre, de régimen económico y de prestación de servicios de los puertos de interés general.
2. No obstante, el límite del 20 por ciento a que hace referencia el apartado 2 del artículo 178 de esta ley, sólo será de aplicación respecto de aquellas concesiones en las que la cuantía del canon por ocupación o aprovechamiento del dominio público portuario, de la tasa por ocupación privativa del dominio público portuario o de la tasa de ocupación, haya sido calculada de acuerdo a valoraciones de terrenos aprobadas con posterioridad a la entrada en vigor de la Ley 62/1997, de 26 de diciembre, de modificación de la Ley 27/1992, de 24 de noviembre, de Puertos del Estado y de la Marina Mercante.

[982]b) .

c) La disposición transitoria decimoquinta sobre el régimen transitorio para el otorgamiento de bonificaciones para incentivar mejores prácticas medioambientales.Hasta que se aprueben las guías de buenas prácticas ambientales de la operativa de buques en los puertos, las Autoridades Portuarias otorgarán la bonificación prevista en el artículo 245.1.a) de esta ley, si la empresa Naviera que opera el buque dispone únicamente de la certificación del cumplimiento por el buque de unas determinadas condiciones de respeto al medio ambiente, mejorando las exigidas por las normas y convenios internacionales, emitida por una entidad de certificación acreditada para ello por organismos pertenecientes a la International Accreditation Forum.

Disposición transitoria tercera Aplicación de las tasas de utilización a las concesiones otorgadas con anterioridad a la entrada en vigor de la Ley 33/2010, de 5 de agosto

1. A partir de la entrada en vigor de la Ley 33/2010, de 5 de agosto, el tráfico portuario que utilice instalaciones en régimen de concesión administrativa estará sujeto al pago a la Autoridad Portuaria de las tasas de utilización reguladas en esta ley.
2. Se respetará la opción realizada por los concesionarios de conformidad con lo previsto en la disposición transitoria tercera de la Ley 48/2003, de 26 de noviembre, sin perjuicio de la aplicación de las nuevas cuotas previstas en esta ley. Además en el supuesto de que se hubiese optado por la aplicación de las cuotas previstas para instalaciones no concesionadas con las bonificaciones previstas

[982] Letra b) del número 2 de la disposición transitoria segunda derogada por la letra a) de la disposición derogatoria única del R.D.-ley 8/2017, de 12 de mayo, por el que se modifica el régimen de los trabajadores para la prestación del servicio portuario de manipulación de mercancías dando cumplimiento a la Sentencia del Tribunal de Justicia de la Unión Europea de 11 de diciembre de 2014, recaída en el Asunto C-576/13 (procedimiento de infracción 2009/4052) («B.O.E.» 13 mayo).Vigencia: 14 mayo 2017

en su título concesional, no será posible la aplicación de la bonificación para incentivar la captación, la fidelización y el crecimiento de los tráficos y de los servicios marítimos que coadyuven al desarrollo económico y social, prevista en el artículo 245.3 de esta ley.

Disposición transitoria cuarta Licencias de prestación de servicios portuarios

1. Las empresas que a la entrada en vigor de la Ley 33/2010, de 5 de agosto, sean titulares de licencias de prestación de servicios portuarios básicos, accederán directamente a la correspondiente licencia del servicio portuario otorgada por la Autoridad Portuaria.
2. Los titulares de las licencias otorgadas con anterioridad a la entrada en vigor de la Ley 33/2010, de 5 de agosto, deberán adecuarse a los nuevos Pliegos de Prescripciones Particulares del servicio que, en su caso, se aprueben de acuerdo con lo dispuesto en esta ley.
En cualquier caso se deberá aplicar la tasa de actividad, con las adaptaciones que procedan de acuerdo con lo establecido en esta ley.
3. En el caso de que el número de prestadores del servicio se encuentre limitado o se limite por la Autoridad Portuaria, el titular de una licencia de prestación de servicio portuario básico accederá directamente a la obtención de una de las licencias para la prestación del servicio portuario durante el tiempo de vigencia que reste a su título habilitante, que no podrá exceder del previsto en el artículo 112, en relación con el 114, de esta ley, salvo cuando se produzca el supuesto previsto en el artículo 119.1.c), en cuyo caso procederá la extinción de la licencia.

[983]Disposición transitoria quinta Manipulación de medios mecánicos de las Autoridades Portuarias

Disposición transitoria sexta Régimen transitorio aplicable a los Planes de Utilización de los Espacios Portuarios y a los Planes Directores

1. Los Planes de Utilización de los Espacios Portuarios aprobados con anterioridad a la entrada en vigor de la Ley 33/2010, de 5 de agosto, mantendrán su vigencia y surtirán todos los efectos previstos en la presente ley para la Orden Ministerial de Delimitación de los Espacios y Usos Portuarios. No obstante lo anterior, cuando se proceda a su primera modificación tras la entrada en vigor de la citada Ley 33/2010, los planes deberán adaptarse a lo dispuesto en los artículos 69 y 70 de esta ley.
2. Los Planes de Utilización de los Espacios Portuarios que, a la entrada en vigor de la Ley 33/2010, de 5 de agosto, se encontraran en tramitación deberán ajustarse a lo previsto en los artículos 96 y 97 de la Ley 48/2003, de 26 de noviembre, en su redacción anterior a la otorgada a los mismos por dicha Ley 33/2010, de 5 de agosto.
3. Los Planes Directores de Infraestructuras del Puerto que se encontraran aprobados con anterioridad a la entrada en vigor de la Ley 33/2010, de 5 de agosto, mantendrán su vigencia. Asimismo los Planes Directores que, a la entrada en vigor de dicha Ley, se encuentren en tramitación, deberán ajustarse a lo dispuesto en el artículo 38 de la Ley 48/2003, de 26 de noviembre, en su redacción anterior a la otorgada al mismo por dicha Ley 33/2010, de 5 de agosto.

Disposición transitoria séptima Pliegos Reguladores de los servicios portuarios básicos

Los Pliegos Reguladores de los servicios portuarios básicos, que se hallen vigentes a la entrada en vigor de la Ley 33/2010, de 5 de agosto, mantendrán su vigencia, en cuanto no sean incompatibles con la nueva regulación de los servicios portuarios, hasta la aprobación de los Pliegos de Prescripciones Particulares previstos en el artículo 113 de esta ley o hasta la adaptación a los contenidos de la misma de los Pliegos de Prescripciones Particulares vigentes, de acuerdo con lo dispuesto en la disposición adicional vigésima novena de esta ley.

---

[983] Disposición transitoria quinta derogada por la letra a) de la disposición derogatoria única del R.D.-ley 8/2017, de 12 de mayo, por el que se modifica el régimen de los trabajadores para la prestación del servicio portuario de manipulación de mercancías dando cumplimiento a la Sentencia del Tribunal de Justicia de la Unión Europea de 11 de diciembre de 2014, recaída en el Asunto C-576/13 (procedimiento de infracción 2009/4052) («B.O.E.» 13 mayo).Vigencia: 14 mayo 2017

Disposición transitoria octava Autorización para la emisión de certificaciones de servicio

Hasta tanto la Entidad Nacional de Acreditación otorgue las acreditaciones a que se refiere el artículo 245.2.a) y b), Puertos del Estado podrá otorgar a las entidades de certificación, conforme a la Norma UNE-EN-45011, autorizaciones anuales para la emisión de certificaciones de servicio.

[984]*Disposición transitoria novena Revisión Acuerdos y convenios sobre determinación cuota de la tasa de ayudas a la navegación*

Sin perjuicio de lo previsto en el artículo 241 bis de esta ley, los acuerdos o convenios celebrados entre la Autoridad Portuaria y los titulares de concesiones o autorizaciones en los puertos, dársenas, muelles, pantalanes y otras instalaciones de atraque, así como instalaciones náutico-deportivas, que tengan como objeto la determinación de la cuota de la tasa de ayudas a la navegación en régimen de estimación simplificada, deberán ser objeto de revisión para adaptarlos a lo establecido en esta Ley.

[985]*Disposición transitoria décima Ampliación del plazo de las concesiones otorgadas con anterioridad a la entrada en vigor del Real Decreto-ley 8/2014, de 4 de julio, de medidas urgentes para el crecimiento, la competitividad y la eficiencia*

1. El plazo inicial de las concesiones otorgadas con anterioridad a la entrada en vigor del Real Decreto-ley 8/2014, de 4 de julio, de medidas urgentes para el crecimiento, la competitividad y la eficiencia, podrá ser ampliado por la Autoridad Portuaria, a petición del concesionario y previo informe favorable de Puertos del Estado, cuando el concesionario se comprometa, por lo menos, a alguna de las siguientes obligaciones:

a) nueva inversión, en los términos señalados en el apartado 2.b) del artículo 82, salvo en lo referente al nivel mínimo de inversión.

b) contribución económica, que no tendrá naturaleza tributaria, a la financiación de infraestructuras de conexión terrestre entre las redes generales de transporte de uso común y las vigentes zonas de servicio de los puertos o de los puertos secos en cuya titularidad participen organismos públicos portuarios, así como la mejora en dichas redes que favorezcan la posición competitiva de los puertos en su área de influencia y la intermodalidad en el transporte de mercancías.

c) reducción al menos en un 20 por ciento de las tarifas máximas incluidas en el título concesional, actualizadas conforme a lo previsto en dicho título, o en su caso en los pliegos de prescripciones particulares de los servicios portuarios.
El acuerdo de ampliación y la fijación del plazo de la misma deberán motivarse teniendo en cuenta el tiempo restante de vigencia de la concesión, el volumen de inversión realizada durante la vigencia de la concesión y que haya sido autorizada por la Autoridad Portuaria y la nuevamente comprometida, la vida útil de la misma y la memoria económico-financiera de la concesión en el momento de su otorgamiento y en el momento de la solicitud de ampliación de plazo, considerando en su caso, la nueva inversión comprometida, la contribución a la financiación de infraestructuras de conexión y/o la rebaja tarifaria propuesta. En todo caso, el importe total del compromiso del concesionario no debe ser inferior a la mayor de las siguientes cuantías:

La diferencia de valor, en el momento de la solicitud, entre la concesión sin prórroga y el de la concesión prorrogada. Estas valoraciones deberán ser realizadas por una empresa independiente designada por la Autoridad Portuaria y a costa del concesionario.

---

[984] Disposición transitoria novena introducida por el apartado diez del artículo quinto del R.D.-ley 1/2014, de 24 de enero, de reforma en materia de infraestructuras y transporte, y otras medidas económicas («B.O.E.» 25 enero).Vigencia: 26 enero 2014

[985] Disposición transitoria décima introducida, en su actual redacción, por el apartado seis del artículo 56 de la Ley 18/2014, de 15 de octubre, de aprobación de medidas urgentes para el crecimiento, la competitividad y la eficiencia («B.O.E.» 17 octubre).Vigencia: 17 octubre 2014

El 20 por ciento de la inversión inicial actualizada.
La ampliación del plazo de la concesión no podrá ser superior a 2/5 del plazo inicial y compensará los nuevos compromisos de inversión a ejecutar previamente a la finalización del plazo vigente, así como las reducciones de los flujos de caja previstos desde el momento en que se produzca la ampliación del plazo hasta la finalización del plazo vigente en el momento de la solicitud de ampliación debido a la reducción tarifaria y/o a la contribución a la financiación de infraestructuras de conexión. El plazo resultante de dicha ampliación no podrá superar los límites establecidos en el artículo 82 de esta Ley.
Será requisito necesario para obtener la ampliación prevista en esta disposición que el concesionario se encuentre al corriente en el cumplimiento de todas las obligaciones derivadas de la concesión.
La ampliación de la concesión determinará la modificación de las condiciones de la misma, incluyéndose los nuevos compromisos adquiridos y el momento de su ejecución, que deberán ser aceptadas por el concesionario con anterioridad a la resolución sobre su otorgamiento.
2. El concesionario dispondrá de un plazo máximo de un año, contado a partir de la entrada en vigor del Real Decreto-ley 8/2014, de 4 de julio, de medidas urgentes para el crecimiento, la competitividad y la eficiencia, para formular su solicitud ante la Autoridad Portuaria, que deberá ir acompañada de las memorias económico-financieras de la concesión en el momento de su otorgamiento y en el momento de la solicitud de ampliación en la que se incluya los compromisos de inversión, la contribución a la financiación de infraestructuras de conexión y de mejora de las redes de transporte y/o la rebaja tarifaria propuestas.
3. La ampliación del plazo concesional a que se refiere el apartado 1 de esta Disposición transitoria no será tenido en cuenta a los efectos de la valoración del rescate o de la revisión de la concesión y no alterará la situación jurídica existente respecto a las obras e instalaciones ejecutadas por el concesionario que, a la entrada en vigor del Real Decreto-ley 8/2014, de 4 de julio, de medidas urgentes para el crecimiento, la competitividad y la eficiencia, hayan revertido a la Autoridad Portuaria, así como de la tasa de ocupación que corresponda exigir por su uso. Respecto de las obras e instalaciones que no hubieran revertido, será de aplicación el régimen previsto en esta Ley.
4. Los concesionarios que con anterioridad a la entrada en vigor de la presente Ley hubieran presentado una solicitud de prórroga con arreglo al artículo 82 del texto refundido de la Ley de Puertos del Estado y de la Marina Mercante, aprobado por Real Decreto Legislativo 2/2011, de 5 de septiembre, y que se encuentren en tramitación, podrán optar en el plazo de un año a contar desde la entrada en vigor del Real Decreto-ley 8/2014, de 4 de julio, de medidas urgentes para el crecimiento, la competitividad y la eficiencia, entre la continuación del procedimiento con arreglo a la legislación anterior, o por la mejora voluntaria de la solicitud a los efectos de adaptarla a la nueva regulación, conservándose los actos y trámites cuyo contenido no se viera alterado por la nueva regulación.
5. La ampliación del plazo inicial de la concesión, cuando ésta sirva de soporte para la prestación de servicios portuarios, permitirá al concesionario solicitar la ampliación del plazo de la licencia correspondiente. Dicha solicitud se resolverá respetando las condiciones en materia de plazos máximos de la licencia de prestación del servicio portuario del artículo 114, sin que se considere la ampliación un supuesto de renovación a efectos del apartado 2 de dicho artículo, de forma que ambos títulos finalicen en la misma fecha.
6. La ampliación del plazo concesional será compatible con las prórrogas otorgadas o tramitadas con anterioridad al Real Decreto-ley 8/2014, de 4 de julio, de medidas urgentes para el crecimiento, la competitividad y la eficiencia, con sujeción en todo caso a lo establecido en esta disposición.

DISPOSICIONES FINALES

Disposición final primera Fundamento constitucional

Esta ley se dicta al amparo de las competencias que corresponden al Estado en materia de legislación laboral, Hacienda del Estado, Marina Mercante y puertos de interés general, de conformidad con lo dispuesto en los artículos 149.1.7ª, 149.1.14.ª, y 149.1.20.ª de la Constitución.

Disposición final segunda Desarrollo reglamentario

1. El Consejo de Ministros podrá dictar las normas reglamentarias y disposiciones administrativas de carácter general que requiera el desarrollo y aplicación de esta ley, sin perjuicio del ejercicio por el Ministro de Fomento de su potestad reglamentaria en los términos legalmente establecidos.
2. En el plazo fijado al efecto por la Ley 33/2010, de 5 de agosto, en los términos previstos en el artículo 153 de esta ley, deberá producirse la aprobación de:

a) La Orden del Ministro de Fomento por la que se determinen las titulaciones de formación profesional que habiliten para las actividades incluidas en el servicio de manipulación de mercancías.

b) La resolución de Puertos del Estado que determine el contenido mínimo de las pruebas de aptitud psicofísica que deba ser superada por quienes deseen prestar sus servicios en el desarrollo de las actividades que integran el servicio a que se refiere la letra anterior.
3. Corresponde al Ministro de Fomento la competencia para establecer las condiciones y las compensaciones económicas por obligaciones de servicio público, con sujeción a los reglamentos comunitarios sobre establecimiento de obligaciones de servicio público en los transportes marítimos.

Disposición final tercera De los auxilios, salvamentos, remolques, hallazgos y extracciones marítimas

1. Las disposiciones contenidas en el título II de la Ley 60/1962, de 24 de diciembre, que regula cuestiones relativas a la jurisdicción y procedimiento en materia de auxilios, salvamento, remolques, hallazgos y extracciones marítimas, continuarán en vigor en calidad de normas reglamentarias y podrán ser derogadas o modificadas por el Gobierno a propuesta conjunta de los Ministros de Defensa y Fomento.
2. A propuesta del Ministro de Fomento, el Gobierno deberá reglamentar la organización de los Juzgados Marítimos Permanentes y del Tribunal Marítimo Central, al objeto de adaptarlos a lo previsto en esta ley, pudiendo proceder al cambio de su denominación.

Disposición final cuarta Seguridad Marítima

Las alusiones a la seguridad marítima efectuadas en esta ley han de entenderse referidas a los aspectos técnicos de la seguridad de los buques y la navegación, la carga y las personas a bordo, no afectando a los aspectos de la seguridad de los espacios marítimos y de los intereses nacionales en la mar regulados en la Ley Orgánica 5/2005, de 17 de noviembre, de la Defensa Nacional. Asimismo, las competencias y funciones atribuidas a los organismos públicos portuarios y a la Marina Mercante, habrán de entenderse sin perjuicio de lo previsto en dicha norma.

ANEXO I
Puertos de interés general

Son puertos de interés general y por lo tanto, y de acuerdo con el artículo 149.1.20.a de la Constitución Española, competencia exclusiva de la Administración del Estado, los siguientes:

1. Pasaia y Bilbao en el País Vasco.

2. Santander en Cantabria.

3. Gijón-Musel y Avilés en Asturias.

4. San Cibrao, Ferrol y su ría, A Coruña, Vilagarcía de Arousa y su ría, Marín y ría de Pontevedra y Vigo y su ría, en Galicia.

5. Huelva, Sevilla y su ría, Cádiz y su bahía (que incluye el Puerto de Santa María, el de la zona franca de Cádiz, Puerto Real, el Bajo de la Cabezuela y Puerto Sherry), Tarifa, Bahía de Algeciras, Málaga, Motril, Almería y Carboneras en Andalucía.

6. Ceuta y Melilla.

7. Cartagena (que incluye la dársena de Escombreras) en Murcia.

8. Alicante, Gandía, Valencia, Sagunto y Castellón en la Comunidad Valenciana.

9. Tarragona y Barcelona en Cataluña.

10. Palma, Alcúdia, Maó, Eivissa y la Savina en Illes Balears.

11. Arrecife, Puerto Rosario, La Hondura, Las Palmas (que incluye el de Salinetas y el de Arinaga), Santa Cruz de Tenerife (que incluye el de Granadilla), Los Cristianos, San Sebastián de la Gomera, Santa Cruz de la Palma y la Estaca en Canarias.El Pleno del TC, por providencia de 14 de febrero de 2012, ha acordado admitir a trámite el recurso de inconstitucionalidad núm. 322-2012, contra el apartado 11 del anexo I del presente Texto Refundido de la Ley de Puertos del Estado y de la Marina Mercante, aprobado por Real Decreto Legislativo 2/2011, de 5 de septiembre, en cuanto incluye como puertos de interés general a los de Los Cristianos y Guía de Isora («B.O.E.» 22 febrero).

ANEXO II
Definiciones a los efectos de esta ley

1.ª Arqueo bruto (GT): es el que como tal figura en el Certificado Internacional de Arqueo de Buques (Convenio Internacional de Londres de 1969).
2.ª Eslora total: en buques y embarcaciones, es la distancia medida paralelamente a la línea de flotación entre dos planos perpendiculares al plano central del buque o embarcación, situados uno en la parte más a proa y el otro en la parte más a popa. En el resto de artefactos flotantes, es la distancia medida paralelamente a la línea de flotación entre dos planos perpendiculares al plano central del artefacto, situados en los puntos del citado artefacto más alejados entre sí. La eslora total excluye todas las partes móviles que se puedan desmontar de forma no destructiva sin afectar a la identidad estructural de la embarcación.
3.ª Manga: en buques y embarcaciones, es la distancia medida paralelamente a la línea de flotación entre dos planos perpendiculares al plano central del buque o embarcación situados uno en la parte más a estribor y el otro en la parte más a babor. En el resto de artefactos flotantes, es la distancia medida paralelamente a la línea de flotación entre dos planos perpendiculares al plano central del artefacto y paralelos a la eslora, situados en los puntos del citado artefacto más alejados entre sí.
4.ª Salida marítima de mercancías: operación de intercambio del modo terrestre al marítimo que consiste en la entrada de las mercancías a la zona de servicio del puerto por vía terrestre, el embarque de éstas o sus productos derivados en un buque o medio flotante y su salida por vía marítima.
5.ª Entrada marítima de mercancías: operación de intercambio del modo marítimo al terrestre que consiste en la entrada de las mercancías a la zona de servicio del puerto por vía marítima, su desembarque desde un buque o medio flotante a tierra o a un medio de transporte terrestre y salida de éstas o sus productos derivados por vía terrestre.
6.ª Transbordo de mercancías: operación de transferencia directa de mercancías de un buque a otro, sin depositarse en los muelles y con presencia simultánea de ambos buques durante la operación.
7.ª Tránsito marítimo: operación de transferencia de mercancías o elementos de transporte en el modo marítimo en que éstas son descargadas de un buque al muelle, y posteriormente vuelven a ser cargadas en otro buque, o en el mismo en distinta escala, sin haber salido de la zona de servicio del puerto.

8.ª Tránsito terrestre: operación de transferencia de mercancías o elementos de transporte en el modo terrestre, en que su entrada y salida de la zona de servicio del puerto es por vía terrestre.
9.ª Pasajero de crucero turístico en embarque o desembarque: son los pasajeros de un buque calificado y autorizado para operar como crucero turístico que inician o finalizan su viaje en ese puerto.
10.ª Pasajero de crucero turístico en tránsito en un puerto: son los pasajeros de un buque calificado y autorizado para operar como crucero que inician y finalizan su viaje en otro puerto.
11.ª Terminal marítima de mercancías: instalación destinada a realizar la transferencia de mercancías entre los modos marítimo y terrestre, o el tránsito y transbordo marítimos, que puede incluir superficies anejas para el depósito o almacenamiento temporal de las mercancías y los elementos de transporte, así como para su ordenación y control.
12.ª Puerto base de cruceros: puerto en el que, para una escala determinada, se cumpla alguna de las siguientes condiciones:

a) Que en la escala inicien o finalicen el crucero al menos un 50 por 100 del total de pasajeros de esa escala.

b) Que en la escala del crucero, el total de pasajeros que inicien o finalicen su viaje no sea inferior a 250.

Se entiende que inician o finalizan el crucero aquellos pasajeros que no sean declarados en régimen de crucero turístico en tránsito.
13.ª Compañía de cruceros: empresa naviera o conjunto de empresas navieras, del mismo grupo empresarial, dedicadas a la explotación de buques de pasajeros tipo crucero turístico.
14.ª Estación o terminal marítima de pasajeros: instalación destinada a facilitar el acceso de los pasajeros y sus equipajes, y de vehículos en régimen de pasaje, desde tierra a los buques y desde éstos a tierra, que puede incluir superficies anejas para el depósito o almacenamiento temporal de los vehículos en régimen de pasaje, así como edificios para el control y ordenación de pasajeros, vehículos y equipajes y la prestación de servicios auxiliares.
15.ª Pasajero: persona que viaje a bordo de un buque, que no tenga la condición de tripulante, incluidos los conductores de elementos de transporte sujetos a la tasa de la mercancía.
16.ª Estación o terminal marítima de pasajeros dedicadas a uso particular: aquella otorgada en concesión o autorización, no abierta al tráfico comercial general, en la que se presten servicios al pasaje transportado en buques explotados exclusivamente por las empresas navieras del titular o de su grupo empresarial autorizadas en dicho título.
17.ª Terminal de mercancías dedicada a uso particular: aquélla otorgada en concesión o autorización, no abierta al tráfico comercial general, en la que se manipulen mercancías propiedad del titular de la misma o de sus accionistas o partícipes, así como del grupo de empresas al que pertenezca, o se operen buques explotados exclusivamente por las empresas navieras del titular o de su grupo empresarial autorizadas en el título concesional. Asimismo, es aquélla otorgada en concesión o autorización al titular de una planta de transformación o instalación industrial o a una empresa de su mismo grupo empresarial, no abierta al tráfico comercial general en la que se manipulen mercancías directa y exclusivamente vinculadas con la referida planta o instalación expresamente identificada en el título concesional.
18.ª Empresa estibadora: aquella que es titular de una licencia de prestación del servicio portuario de manipulación de mercancías.
19.ª Grupo empresarial: se entenderá aplicable este concepto en los supuestos a los que se refiere el artículo 42.1 del Código de Comercio y el artículo 18 del Real Decreto legislativo 1/2010, de 2 de julio, por el que se aprueba el texto refundido de la Ley de Sociedades de Capital.
20.ª Servicio marítimo: el que se presta a un determinado tipo de tráfico en un puerto, cuando el buque o conjunto de buques de la misma compañía naviera o de cruceros unen dicho puerto con otros determinados, transportando un mismo tipo y naturaleza de mercancías o un determinado tipo de pasaje, elemento de transporte o unidad de carga.
21.ª Servicio marítimo regular: el que se presta a un determinado tipo de tráfico en un puerto, cuando el buque o conjunto de buques de la misma compañía naviera o de cruceros (o bien un conjunto de buques de distintas compañías navieras con acuerdos de explotación compartida) unen dicho puerto con otros determinados, transportando un mismo tipo y naturaleza de mercancías o un determinado tipo de pasaje, elemento de transporte o unidad de carga, y además, se oferta de forma general y con

publicidad a los posibles usuarios, se presta en condiciones de regularidad, con orígenes, destinos y fechas preestablecidos y con una frecuencia de al menos 24 escalas al año en el puerto correspondiente.
22.ª Servicio marítimo de autopistas del mar: aquel servicio marítimo regular, de alta frecuencia y regularidad, destinado a atender preferentemente tráfico de mercancías transportadas en elementos de transporte aptos para su circulación por carretera, que conecte los puertos españoles con puertos de otros países de la Unión Europea. Además, deberán formar parte integrante de las Autopistas del Mar de la Red Transeuropea de Transporte, de conformidad con lo establecido en la Decisión núm. 884/2004/CE del Parlamento Europeo y del Consejo de 29 de abril de 2004, por la que se modifica la Decisión núm. 1692/96/CE sobre las orientaciones comunitarias para el desarrollo de la red transeuropea del transporte y con el Reglamento (CE) núm. 807/2004, o de las acciones correspondientes de Autopistas del Mar del programa Marco Polo, con arreglo al Reglamento (CE) 923/2009 del Parlamento Europeo y del Consejo, de 16 de septiembre de 2009, que modifica el Reglamento (CE) 1692/2006, por el que se establece el segundo programa Marco Polo.
23.ª Referencial del servicio: documento normativo que contiene las características técnicas certificables del servicio y el plan para verificar el cumplimiento de las mismas.
24.ª Referencial específico del servicio: referencial adaptado al esquema o estructura de operaciones y servicios propios de un determinado puerto.
25.ª Excursiones marítimas: aquellos servicios marítimos de pasajeros asociados con la realización de viajes turísticos en buques o embarcaciones que parten de un puerto y después de seguir un itinerario, vuelven al puerto de partida en un periodo de duración no mayor de 12 horas, pudiendo realizar fondeos y escalas intermedias en otro puerto pero debiendo realizar el itinerario completo todos los pasajeros.
26.ª Gran reparación: A los efectos de esta ley, se entenderá por gran reparación la definida en el apartado 33 del artículo 2 del Reglamento de Inspección y Certificación de Buques Civiles aprobado por Real Decreto 1837/2000, de 10 de noviembre.
27.ª Transporte marítimo de corta distancia (TMCD): aquel servicio marítimo para tráfico de mercancías o pasajeros que se realiza mediante buques cuya ruta marítima discurre exclusivamente en Europa entre puertos situados geográficamente en Europa o entre dichos puertos y puertos situados en países no europeos ribereños de los mares cerrados que rodean Europa, incluyendo sus islas o territorios de soberanía no continentales. Este concepto se extiende también al transporte marítimo entre los Estados miembros de la Unión Europea y Noruega e Islandia y otros Estados del Mar Báltico, el Mar Negro y el Mar Mediterráneo.

ANEXO III
Asignación de grupos de mercancías

Para determinar el código asignable a las mercancías podrá consultarse, cuando fuera necesario, la nomenclatura combinada (NC) europea de la Agencia Tributaria.

Código	Grupo	Descripción
101	5	Caballos, asnos, mulos y burdéganos, vivos.
102	5	Animales vivos de la especie bovina.
103	5	Animales vivos de la especie porcina.
104	5	Animales vivos de las especies ovina o caprina.
105	5	Gallos, gallinas, patos, gansos, pavos (gallipavos) y pintadas, de las especies domésticas, vivos.
106	5	Los demás animales vivos.
201	5	Carne de animales de la especie bovina, fresca o refrigerada.
202	5	Carne de animales de la especie bovina, congelada.
203	5	Carne de animales de la especie porcina, fresca, refrigerada o congelada.

204	5	Carne de animales de las especies ovina o caprina, fresca, refrigerada o congelada.
205	5	Carne de animales de las especies caballar, asnal o mular, fresca, refrigerada o congelada.
206	5	Despojos comestibles de animales de las especies bovina, porcina, ovina, caprina, caballar, asnal o mular, frescos, refrigerados o congelados.
207	5	Carne y despojos comestibles, de aves de la partida 105 frescos, refrigerados o congelados.
208	5	Las demás carnes y despojos comestibles, frescos, refrigerados o congelados.
209	5	Tocino sin partes magras y grasa de cerdo o de ave, sin fundir ni extraer de otro modo, frescos, refrigerados, congelados, salados o en salmuera, secos o ahumados.
210	5	Carne y despojos comestibles, salados o en salmuera, secos o ahumados, harina y polvo comestibles, de carne o de despojos.
301	5	Peces vivos.
0302A	-	Pescado fresco.
0302B	3	Pescado refrigerado (excepto los filetes y demás carne de pescado de la partida n.º 0304).
0303A	3	Pescado congelado (excepto los filetes y demás carne de pescado de la partida n.º 0304).
0303B	3	Atunes, sardinas y caballas congelados, con exclusión de los filetes y demás carne de pescado de la partida 0304.
304	3	Filetes y demás carne de pescado, incluso picada, frescos, refrigerados o congelados.
305	3	Pescado seco, salado o en salmuera; pescado ahumado, incluso cocido antes o durante el ahumado; harina, polvo y «pellets» de pescado, aptos para la alimentación humana.
306	3	Crustáceos, incluso pelados, vivos, frescos, refrigerados, congelados, secos, salados o en salmuera; crustáceos sin pelar, cocidos con agua o vapor, incluso refrigerados, congelados, secos, salados o en salmuera; harina, polvo y «pellets» de crustáceos, aptos para la alimentación humana.
307	3	Moluscos, incluso separados de sus valvas, vivos, frescos, refrigerados, congelados, secos, salados o en salmuera; moluscos ahumados, incluso pelados o cocidos, antes o durante el ahumado; harina, polvo y pellets de moluscos, aptos para la alimentación humana.
308	3	Invertebrados acuáticos, excepto los crustáceos y moluscos, vivos, frescos, refrigerados, congelados, secos, salados o en salmuera; invertebrados acuáticos, excepto los crustáceos y moluscos, ahumados, incluso cocidos antes o durante el ahumado; harina, polvo y «pellets» de invertebrados acuáticos, excepto los crustáceos y moluscos, aptos para la alimentación humana:
401	5	Leche y nata (crema), sin adición de azúcar ni otro edulcorante
402	5	Leche y nata (crema), concentradas o con adición de azúcar u otro edulcorante.
403	5	Suero de mantequilla (de manteca), leche y nata (crema), cuajadas, yogur, kéfir y demás leches y natas (crema), fermentadas o acidificadas, incluso concentrados, adición de azúcar u otro edulcorante, aromatizadas o con frutas u otros frutos o cacao.
404	5	Lactosuero, incluso concentrado o con adición de azúcar u otro edulcorante; productos constituidos por los componentes naturales de la leche, incluso con adición de azúcar u otro edulcorante, no expresados o incluidos en otra parte.
405	5	Mantequilla (manteca) y demás materias grasas de la leche; pastas lácteas para untar.
406	5	Quesos y requesón.
407	5	Huevos de ave con cáscara (cascarón), frescos, conservados o cocidos.
408	5	Huevos de ave sin cáscara (cascarón) y yemas de huevo, frescos, secos, cocidos en agua o vapor, moldeados, congelados o conservados de otro modo, incluso con adición de azúcar u otro edulcorante.
409	5	Miel natural.
410	5	Productos comestibles de origen animal no expresados ni comprendidos en otra parte.
501	5	Cabello en bruto, incluso lavado o desgrasado, desperdicios de cabello.
502	5	Cerdas de cerdo o de jabalí; pelo de tejón y demás pelos para cepillería; desperdicios de dichas cerdas o pelos.
504	5	Tripas, vejigas y estómagos de animales (excepto los de pescado) enteros o en trozos, frescos, refrigerados, congelados, salados o en salmuera, secos o ahumados.

505	5	Pieles y demás partes de aves con sus plumas o plumón, plumas y partes de plumas, incluso recortadas, y plumón, en bruto o simplemente limpiados, desinfectados o preparados para su conservación; polvo y desperdicios de plumas o de partes de plumas.
506	5	Huesos y núcleos córneos, en bruto, desgrasados, simplemente preparados (pero sin cortar en forma determinada), acidulados o desgelatinizados, polvo y desperdicios de estas materias.
507	5	Marfil, concha (caparazón) de tortuga, ballenas de mamíferos marinos incluidas las barbas, cuernos, astas, cascos, pezuñas, uñas, garras y picos, en bruto o simplemente preparados, pero sin cortar en forma determinada; polvo y desperdicios de estas materias.
508	5	Coral y materias similares, en bruto o simplemente preparados, pero sin otro trabajo; valvas y caparazones de moluscos, crustáceos o equinodermos, y jibiones, en bruto o simplemente preparados, pero sin cortar en forma determinada, incluso en polvo y desperdicios.
510	5	Ámbar gris, castóreo, algalia y almizcle, cantáridas, bilis, incluso desecada, glándulas y demás sustancias de origen animal utilizadas para la preparación de productos farmacéuticos, frescas, refrigeradas, congeladas o conservadas provisionalmente de otra forma.
511	5	Productos de origen animal no expresados ni comprendidos en otra parte; animales muertos de los capítulos 1 ó 3 impropios para la alimentación humana.
601	3	Bulbos, cebollas, tubérculos, raíces y bulbos tuberosas, turiones y rizomas, en reposo vegetativo, en vegetación o en flor; plantas y raíces de achicoria (excepto las raíces de la partida n.º 1212).
602	3	Las demás plantas vivas, incluidas sus raíces, esquejes e injertos; micelios.
603	3	Flores y capullos, cortados para ramos o adornos, frescos, secos, blanqueados, teñidos, impregnadoso preparados de otra forma.
604	3	Follaje, hojas, ramas y demás partes de plantas, sin flores ni capullos y hierbas, musgos y líquenes, para ramos o adornos, frescos, secos, blanqueados, teñidos, impregnados o preparados de otra forma.
701	3	Patatas (papas) frescas o refrigeradas.
702	3	Tomates frescos o refrigerados.
703	3	Cebollas, chalotes, ajos, puerros y demás hortalizas, incluso «silvestres» aliáceas, frescos o refrigerados.
704	3	Coles, incluidos los repollos, coliflores, coles rizadas, colinabos y productos comestibles similares del género brassica, frescos o refrigerados.
705	3	Lechugas (Lactuca sativa) y achicorias, comprendidas la escarola y la endibia (Cichorium spp.), frescas o refrigeradas.
706	3	Zanahorias, nabos, remolachas para ensalada, salsifíes, apionabos, rábanos y raíces comestibles similares, frescos o refrigerados.
707	3	Pepinos y pepinillos, frescos o refrigerados
708	3	Hortalizas, incluso «silvestres» de vaina, aunque estén desvainadas, frescas o refrigeradas.
709	3	Las demás hortalizas, incluso «silvestres», frescas o refrigeradas.
710	3	Hortalizas, incluso «silvestres», aunque estén cocidas en agua o vapor, congeladas.
711	3	Hortalizas, incluso «silvestres» conservadas provisionalmente (por ejemplo: con gas sulfuroso o con agua salada, sulfurosa o adicionada de otras sustancias para asegurar dicha conservación), pero todavía impropias para consumo inmediato.
712	3	Hortalizas, incluso «silvestres», secas, incluidas las cortadas en trozos o en rodajas o las trituradas o pulverizadas, pero sin otra preparación.
713	3	Hortalizas, incluso «silvestres», de vaina secas desvainadas aunque estén mondadas o partidas.
714	3	Raíces de mandioca (yuca), arrurruz o salep, aguaturmas (patacas), batatas (boniatos, camotes) y raíces y tubérculos similares ricos en fécula o en inulina, frescos o refrigerados, congelados o secos, incluso troceados o en «pellets»; médula de sagú.
801	3	Cocos, nueces del Brasil y nueces de marañón (merey, cajuil, anacardo, «cajú»), frescos o secos, incluso sin cáscara o mondados.
802	3	Los demás frutos de cáscara frescos o secos, incluso sin cáscara o mondados.
803	3	Plátanos (bananas), incluidos los «plantains» (plátanos macho), frescos o secos.
804	3	Dátiles, higos, piñas (ananás), aguacates, guayabas, mangos y mangostanes, frescos o secos.
805	3	Agrios frescos o secos.

806	3	Uvas y pasas.
807	3	Melones, sandías y papayas frescos.
0808A	3	Membrillos frescos.
0808B	3	Manzanas frescas.
0808C	3	Peras frescas.
809	3	Albaricoques (damascos, chabacanos), cerezas, melocotones (duraznos), incluidos los griñones y nectarinas, ciruelas y endrinas, frescos.
810	3	Las demás frutas u otros frutos frescos.
811	3	Frutos sin cocer o cocidos con agua o vapor, congelados, incluso azucarados o edulcorados de otro modo.
812	3	Frutas y otros frutos, conservados provisionalmente (por ejemplo: con gas sulfuroso o con agua salada, sulfurosa o adicionada de otras sustancias para dicha conservación), pero todavía impropios para consumo inmediato.
813	5	Frutas y otros frutos, secos (excepto los de las partidas 801 a 0806); mezclas de frutas u otros frutos, secos, o de frutos de cáscara de este capítulo.
814	5	Cortezas de agrios, melones o sandías, frescas, congeladas, secas o presentadas en agua salada, sulfurosa o adicionada de otras sustancias para la conservación provisional.
901	5	Café, incluso tostado o descafeinado, cáscara y cascarilla de café, sucedáneos del café que contengan café en cualquier proporción.
902	5	Té, incluso aromatizado.
903	5	Yerba mate.
904	5	Pimienta del género piper, pimientos de los géneros capsicum o pimenta, secos, triturados o pulverizados (pimentón).
905	5	Vainilla.
906	5	Canela y flores de canelero.
907	5	Clavo (frutos, clavillos y pedúnculos).
908	5	Nuez moscada, macis, amomos y cardamomos.
909	5	Semillas de anís, badiana, hinojo, cilantro, comino, alcaravea, bayas de enebro.
910	5	Jengibre, azafrán, cúrcuma, tomillo, hojas de laurel, «curry» y demás especias.
1001	3	Trigo y morcajo o tranquillón.
1002	3	Centeno.
1003	2	Cebada.
1004	3	Avena.
1005	3	Maíz.
1006	3	Arroz.
1007	3	Sorgo para grano.
1008	3	Alforfón, mijo y alpiste, los demás cereales.
1101	3	Harina de trigo o de morcajo (tranquillón).
1102	3	Harina de cereales [excepto de trigo o de morcajo (tranquillón)].
1103	3	Grañones, sémola y «pellets», de cereales.
1104	3	Granos de cereales trabajados de otra forma (por ejemplo: mondados, aplastados, en copos, perlados, troceados o triturados) (excepto del arroz de la partida 1006); germen de cereales entero, aplastado, en copos o molido.
1105	3	Harina, sémola, polvo, copos, gránulos y «pellets», de patatas (papas).

1106	3	Harina, sémola y polvo de las hortalizas, de la partida 0713 de sagú o de las raíces o tubérculos de la partida 0714 o de los productos del capítulo 8.
1107	3	Malta, incluso tostada.
1108	3	Almidón y fécula, inulina.
1109	3	Gluten de trigo, incluso seco.
1201	3	Habas de soja, incluso quebrantadas.
1202	3	Cacahuetes crudos, incluso sin cáscara o quebrantados.
1203	3	Copra.
1204	3	Semilla de lino, incluso quebrantada.
1205	3	Semillas de nabo (de nabina) o de colza, incluso quebrantada.
1206	3	Semilla de girasol, incluso quebrantada.
1207	3	Las demás semillas y frutos oleaginosos, incluso quebrantados.
1208	3	Harina de semillas o de frutos oleaginosos, excepto la harina de mostaza.
1209	3	Semillas, frutos y esporas, para siembra.
1210	3	Conos de lúpulo frescos o secos, incluso quebrantados, molidos o en «pellets», lupulino.
1211	3	Plantas, partes de plantas, semillas y frutos de las especies utilizadas principalmente en perfumería, en medicina o como insecticidas, parasiticidas o similares, frescos o secos, incluso cortados, quebrantados o pulverizados.
1212	3	Algarrobas, algas, remolacha azucarera y caña de azúcar, frescas, refrigeradas, congeladas o secas, incluso pulverizadas; huesos (carozos) y almendras de frutas y demás productos vegetales, incluidas las raíces de achicoria sin tostar de la variedad Cichorium intybus sativum, empleados principalmente en la alimentación humana, no expresados ni comprendidos en otra parte.
1213	2	Paja y cascabillo de cereales, en bruto, incluso picados, molidos, prensados o en «pellets».
1214	2	Nabos forrajeros, remolachas forrajeras, raíces forrajeras, heno, alfalfa, trébol, esparceta, coles forrajeras, altramuces, vezas y productos forrajeros similares, incluso en «pellets».
1301	5	Goma laca; gomas, resinas, gomorresinas y oleorresinas (por ejémplo: bálsamos) naturales.
1302	5	Jugos y extractos vegetales, materias pécticas, pectinatos y pectatos, agar-agar y demás mucílagos y espesativos derivados de los vegetales, incluso modificados.
1401	5	Materias vegetales de las especies utilizadas principalmente en cestería o espartería (por ejemplo: bambú, roten, caña, junco, mimbre, rafia, paja de cereales, limpiada, blanqueada o teñida corteza de tilo).
1404	5	Productos vegetales no expresados ni comprendidos en otras partidas.
1501A	5	Manteca de cerdo, las demás grasas de cerdo y grasas de ave (excepto las de las partidas 0209, 1503A o 1503B), fundidas, incluso prensadas o extraídas con disolventes, envasados.
1501B	4	Manteca de cerdo, las demás grasas decerdo y grasas de ave (excepto las de las partidas 0209, 1503A o 1503B), fundidas, incluso prensadas o extraídas con disolventes, a granel.
1502A	5	Grasas de animales de las especies bovina, ovina o caprina, en bruto o fundidas, incluso prensadas o extraídas con disolventes, envasados, excepto las de las partidas 1503A y 1503B.
1502B	4	Grasas de animales de las especies bovina, ovina o caprina, en bruto o fundidas, incluso prensadas o extraídas con disolventes, a granel, excepto las de las partidas 1503A y 1503B.
1503A	5	Estearina solar, aceite de manteca de cerdo, oleoestearina, oleomargarina y aceite de sebo, sin emulsionar ni mezclar ni preparar de otra forma, envasados.
1503B	4	Estearina solar, aceite de manteca de cerdo, oleoestearina, oleomargarina y aceite de sebo, sin emulsionar ni mezclar ni preparar de otra forma, a granel.
1504A	5	Grasas y aceites, de pescado o de mamíferos marinos, y sus fracciones, incluso refinados, pero sin modificar químicamente, envasados.
1504B	4	Grasas y aceites, de pescado o de mamíferos marinos, y sus fracciones, incluso refinados, pero sin modificar químicamente, a granel.
1505A	5	Grasa de lana y sustancias grasas derivadas, incluida la lanolina, envasados.

1505B	4	Grasa de lana y sustancias grasas derivadas, incluida la lanolina, a granel.
1506A	5	Las demás grasas y aceites animales, y sus fracciones, incluso refinados, pero sin modificar químicamente, envasados.
1506B	4	Las demás grasas y aceites animales, y sus fracciones, incluso refinados, pero sin modificar químicamente a granel.
1507A	5	Aceite de soja y sus fracciones, envasado, incluso refinado, pero sin modificar químicamente.
1507B	4	Aceite de soja y sus fracciones, a granel, incluso refinado, pero sin modificar químicamente.
1508A	5	Aceite de cacahuete y sus fracciones, envasado, incluso refinado, pero sin modificar químicamente.
1508B	4	Aceite de cacahuete y sus fracciones, a granel, incluso refinado, pero sin modificar químicamente.
1509A	5	Aceite de oliva y sus fracciones, envasado, incluso refinado, pero sin modificar químicamente.
1509B	4	Aceite de oliva y sus fracciones, a granel, incluso refinado, pero sin modificar químicamente.
1510A	5	Los demás aceites, envasados, obtenidos exclusivamente de la aceituna, y sus fracciones, incluso refinados, pero sin modificar químicamente, y mezclas de estos aceites o fracciones con los aceites o fracciones de las partidas 1509A o 1509B.
1510B	4	Los demás aceites, a granel, obtenidos exclusivamente de la aceituna, y sus fracciones, incluso refinados, pero sin modificar químicamente, y mezclas de estos aceites o fracciones con los aceites o fracciones de las partidas 1509A o 1509B.
1511A	5	Aceite de palma y sus fracciones, envasado, incluso refinado, pero sin modificar químicamente.
1511B	4	Aceite de palma y sus fracciones, a granel, incluso refinado, pero sin modificar químicamente.
1512A	5	Aceites de girasol, de cártamo o de algodón, y sus fracciones, envasado, incluso refinados, pero sin modificar químicamente.
1512B	4	Aceites de girasol, de cártamo o de algodón, y sus fracciones, a granel, incluso refinados, pero sin modificar químicamente.
1513A	5	Aceites de coco (de copra), de almendra de palma o de babasú, y sus fracciones, envasados, incluso refinados, pero sin modificar químicamente.
1513B	4	Aceites de coco (de copra), de almendra de palma o de babasú, y sus fracciones, a granel, incluso refinados, pero sin modificar químicamente.
1514A	5	Aceites de nabina, de colza o de mostaza, y sus fracciones, envasados, incluso refinados, pero sin modificar químicamente.
1514B	4	Aceites de nabina, de colza o de mostaza, y sus fracciones, a granel, incluso refinados, pero sin modificar químicamente.
1515A	5	Las demás grasas y aceites vegetales fijos (incluido el aceite de jojoba), y sus fracciones, envasados, incluso refinados, pero sin modificar químicamente.
1515B	4	Las demás grasas y aceites vegetales fijos (incluido el aceite de jojoba), y sus fracciones, a granel, incluso refinados, pero sin modificar químicamente.
1516A	5	Grasas y aceites, animales o vegetales, y sus fracciones, parcial o totalmente hidrogenados, interesterificados, reesterificados o elaidinizados, incluso refinados, pero sin preparar de otra forma, envasados.
1516B	4	Grasas y aceites, animales o vegetales, y sus fracciones, parcial o totalmente hidrogenados, interesterificados, reesterificados o elaidinizados, incluso refinados, pero sin preparar de otra forma, a granel.
1517A	5	Margarina, mezclas o preparaciones alimenticias de grasas o de aceites, animales o vegetales, o de fracciones de diferentes grasas o aceites de este capítulo, excepto las grasas y aceites (excepto las grasas y aceites alimenticios y sus fracciones de las partidas 1516A y 1516B) envasados.
1517B	4	Margarina, mezclas o preparaciones alimenticias de grasas o de aceites, animales o vegetales, o de fracciones de diferentes grasas o aceites de este capítulo, excepto las grasas y aceites (excepto las grasas y aceites alimenticios y sus fracciones de las partidas 1516A y 1516B) envasados, a granel.
1518A	5	Grasas y aceites, animales o vegetales, y sus fracciones, cocidos, oxidados, deshidratados, sulfurados, soplados, polimerizados por calor, en vacío o atmósfera inerte o modificados químicamente de otra forma; con exclusión de los de las partidas n.º 1516A y 1516B; mezclas o preparaciones no alimenticias de grasas o de aceites; animales o vegetales; o de fracciones de diferentes grasas o aceites de este capítulo; no expresadas ni comprendidas en otras partidas, envasados.
1518B	4	Grasas y aceites, animales o vegetales, y sus fracciones, cocidos, oxidados, deshidratados, sulfurados, soplados, polimerizados por calor, en vacío o atmósfera inerte o modificados químicamente de otra forma; con exclusión de los de las partidas n.º 1516A y 1516B; mezclas o preparaciones no alimenticias de grasaso de aceites; animales o vegetales; o de fracciones de diferentes grasas o aceites de este capítulo; no expresadas ni comprendidas en otras partidas, a granel.
1520A	5	Glicerol en bruto; aguas y lejías glicerinosas, envasados.
1520B	4	Glicerol en bruto; aguas y lejías glicerinosas, a granel.

1521	5	Ceras vegetales (excepto los triglicéridos), cera de abejas o de otros insectos y esperma de ballena y de otros cetáceos, incluso refinadas o coloreadas.
1522	2	Degrás; residuos del tratamiento de las grasas o de las ceras, animales o vegetales.
1601	5	Embutidos y productos similares, de carne, de despojos o de sangre, preparaciones alimenticias a base de estos productos.
1602	5	Las demás preparaciones y conservas de carne, de despojos o de sangre.
1603	5	Extractos y jugos de carne, de pescado o de crustáceos, de moluscos o de otros invertebrados acuáticos.
1604	5	Preparaciones y conservas de pescado, caviar y sus sucedáneos preparados con huevas de pescado.
1605	5	Crustáceos, moluscos y demás invertebrados acuáticos, preparados o conservados.
1701	4	Azúcar de caña o de remolacha y sacarosa químicamente pura, en estado sólido.
1702	5	Los demás azúcares, incluidas la lactosa, la maltosa, la glucosa y la fructosa (levulosa) químicamente puras, en estado sólido, jarabe de azúcar sin aromatizar ni colorear, sucedáneos de la miel, incluso mezclados con miel natural, azúcar y melaza caramelizados.
1703	2	Melaza de la extracción o del refinado del azúcar.
1704	5	Artículos de confitería sin cacao (incluido el chocolate blanco).
1801	5	Cacao en grano, entero o partido, crudo o tostado.
1802	5	Cáscara, películas y demás residuos de cacao.
1803	5	Pasta de cacao, incluso desgrasada.
1804	5	Manteca, grasa y aceite de cacao.
1805	5	Cacao en polvo sin azucarar ni edulcorar de otro modo.
1806	5	Chocolate y demás preparaciones alimenticias que contengan cacao.
1901	5	Extracto de malta; preparaciones alimenticias de harina, grañones, sémola, almidón, fécula o extracto de malta, que no contengan cacao o con un contenido inferior al 40% en peso calculado sobre una base totalmente desgrasada, no expresadas ni comprendidas en otra parte; preparaciones alimenticias, de productos de las partidas 0401 a 0404 que no contengan cacao o con un contenido de cacao inferior al 5% en peso calculado sobre una base totalmente desgrasada, no expresadas ni comprendidas en otra parte.
1902	4	Pastas alimenticias, incluso cocidas o rellenas (de carne u otras sustancias) o bien preparadas de otra forma, tales como espaguetis, fideos, macarrones, tallarines, lasañas, ñoquis, ravioles o canelones, cuscús, incluso preparado.
1903	4	Tapioca y sus sucedáneos con fécula, en copos, grumos, granos perlados, cerniduras o formas similares.
1904	5	Productos a base de cereales obtenidos por insuflado o tostado (por ejemplo, hojuelas, copos de maíz); cereales (excepto el maíz) en grano o en forma de copos o demás grano trabajado (excepto la harina, grañones y sémola), precocidos o preparados de otro modo, no expresados ni comprendidos en otra parte.
1905	5	Productos de panadería, pastelería o galletería, incluso con cacao; hostias, sellos vacíos de los tipos utilizados para medicamentos, obleas, pastas desecadas de harina, almidón o fécula, en hojas y productos similares.
2001	4	Hortalizas, incluso «silvestres», frutas u otros frutos y demás partes comestibles de plantas, preparados o conservados en vinagre o en ácido acético.
2002	4	Tomates preparados o conservados (excepto en vinagre o en ácido acético).
2003	4	Hongos y trufas, preparados o conservados (excepto en vinagre o en ácido acético).
2004	4	Las demás hortalizas, incluso «silvestres», preparadas o conservadas (excepto en vinagre o en ácido ácetico), congeladas (excepto los productos de la partida 2006).
2005	4	Las demás hortalizas, incluso «silvestres», preparadas o conservadas (excepto en vinagre o en ácido acético), sin congelar (excepto los productos de la partida 2006).
2006	5	Hortalizas, incluso «silvestres», frutas u otros frutos o sus cortezas y demás partes de plantas, confitados con azúcar (almibarados, glaseados o escarchados).
2007	5	Confituras, jaleas y mermeladas, purés y pastas de frutas u otros frutos, obtenidos por cocción, incluso con adición de azúcar u otro edulcorante.
2008	5	Frutas u otros frutos y demás partes comestibles de plantas, preparados o conservados de otro modo, incluso con adición de azúcar u otro edulcorante o alcohol, no expresados ni comprendidos en otra parte.

2009	3	Jugos de frutas u otros frutos, incluido el mosto de uva, o de hortalizas,incluso «silvestres», sin fermentar y sin adición de alcohol, incluso con adición de azúcar u otro edulcorante.
2101	5	Extractos; esencias y concentrados de café; té o yerba mate y preparaciones a base de estos productos o a base de café; té o yerba mate; achicoria tostada y demás sucedáneos del café tostados y sus extractos; esencias y concentrados.
2102	5	Levaduras (vivas o muertas), los demás microorganismos monocelulares muertos (con exclusión de las vacunas de la partida 3002), levaduras artificiales (polvos para hornear).
2103	5	Preparaciones para salsas y salsas preparadas, condimentos y sazonadores, compuestos, harina de mostaza y mostaza preparada.
2104	5	Preparaciones para sopas, potajes o caldos, sopas, potajes o caldos, preparados, preparaciones alimenticias compuestas homogeneizadas.
2105	5	Helados y productos similares incluso con cacao.
2106	5	Preparaciones alimenticias no expresadas ni comprendidas en otras partidas.
2201A	3	Agua, envasada, incluida el agua mineral natural o artificialy la gasificada, sin azucarar o edulcorar de otro modo ni aromatizar, hielo y nieve.
2201B	1	Agua, a granel, incluida el agua mineral natural o artificial y la gasificada, sin azucarar o edulcorar de otro modo ni aromatizar, hielo y nieve.
2201C	1	Agua, a granel, para abastecimiento de poblaciones, incluida el agua mineral natural o artificial y la gasificada, sin azucarar o edulcorar de otro modo ni aromatizar, hielo y nieve.
2202	5	Agua, incluidas el agua mineral y la gaseada, con adición de azúcar u otro edulcorante o aromatizada, y demás bebidas no alcohólicas (excepto los jugos de frutas u otros frutos o de hortalizas de la partida 2009).
2203A	5	Cerveza de malta envasada.
2203B	4	Cerveza de malta a granel.
2204A	5	Vino de uvas, envasado, incluso encabezado, mosto de uva, excepto el de la partida n.º 2009.
2204B	4	Vino de uvas, a granel, incluso encabezado, mosto de uva, excepto el de la partida n.º 2009.
2205A	5	Vermú y demás vinos de uvas frescas preparados con plantas o sustancias aromáticas, envasado.
2205B	4	Vermú y demás vinos de uvas frescas preparados con plantas o sustancias aromáticas, a granel.
2206A	5	Las demás bebidas fermentadas, envasadas (por ejemplo: sidra, perada o aguamiel), mezclas de bebidas fermentadas y mezclas de bebidasfermentadas y bebidas no alcohólicas, no expresadas ni comprendidas en otras partidas.
2206B	4	Las demás bebidas fermentadas, a granel (por ejemplo: sidra, perada o aguamiel), mezclas de bebidas fermentadas y mezclas de bebidas fermentadas y bebidas no alcohólicas, no expresadas ni comprendidas en otras partidas.
2207A	5	Alcohol etílico sin desnaturalizar, envasado, con un grado alcohólico volumétrico superior o igual a 80% vol, alcohol etílico y aguardiente desnaturalizados, de cualquier graduación.
2207B	4	Alcohol etílico sin desnaturalizar, a granel, con un grado alcohólico volumétrico superior o igual a 80% vol, alcohol etílico y aguardiente desnaturalizados, de cualquier graduación.
2208A	5	Alcohol etílico sin desnaturalizar, envasado, con un gradoalcohólico volumétrico inferior a 80% vol, aguardientes, licores y demás bebidas espirituosas, preparaciones alcohólicas compuestas.
2208B	4	Alcohol etílico sin desnaturalizar, a granel, con un grado alcohólico volumétrico inferior a 80% vol, aguardientes, licores y demás bebidas espirituosas, preparaciones alcohólicas compuestas.
2209A	5	Vinagre comestible y sucedáneos comestibles del vinagre obtenidos con ácido acético, envasado.
2209B	4	Vinagre comestible y sucedáneos comestibles del vinagre obtenidos con ácido acético, a granel.
2301	3	Harina, polvo y «pellets», de carne, de despojos, de pescado o de crustáceos, moluscos o de otros invertebrados acuáticos, impropios para la alimentación humana, chicharrones.
2302	3	Salvados, moyuelos y demás residuos del cernido, de la molienda o de otros tratamientos de los cereales o de las leguminosas, incluso en «pellets».
2303	2	Residuos de la industria del almidón y residuos similares, pulpa de remolacha, bagazo de caña de azúcar y demás desperdicios de la industria azucarera, heces y desperdicios de cervecería o de destilería, incluso en «pellets».
2304	3	Tortas y demás residuos sólidos de la extracción del aceite de soja, incluso molidos o en «pellets».
2305	3	Tortas y demás residuos sólidos de la extracción del aceite de cacahuete (cacahuete, maní), incluso molidos o en «pellets».

2306	2	Tortas y demás residuos sólidos de la extracción de grasas o aceites vegetales, incluso molidos o en «pellets», excepto los de las partidas 2304 ó 2305.
2307	3	Lías o heces de vino, tártaro bruto.
2308	3	Materias vegetales, desperdicios, residuos y subproductos vegetales, incluso en «pellets», del tipo de los utilizados para la alimentación de los animales, no expresados ni comprendidos en otras partidas.
2309A	3	Preparaciones del tipo de las utilizadas para la alimentación de los animales.
2309B	2	Gluten de maíz.
2401	5	Tabaco en rama o sin elaborar, desperdicios de tabaco.
2402	5	Cigarros (puros), incluso despuntados, cigarritos (puritos) y cigarrillos, de tabaco o de sucedáneos del tabaco.
2403	5	Los demás tabacos y sucedáneos del tabaco, elaborados, tabaco «homogeneizado» o «reconstituido», extractos y jugos de tabaco.
2501	1	Sal (incluidas la de mesa y la desnaturalizada) y cloruro de sodio puro, incluso en disolución acuosa o con antiaglomerantes o agentes que garanticen una buena fluidez, agua de mar.
2502	1	Piritas de hierro sin tostar.
2503	2	Azufre de cualquier clase, con exclusión del sublimado, del precipitado y del coloidal.
2504	2	Grafito natural.
2505	1	Arenas naturales de cualquier clase, incluso coloreadas, con exclusión de las arenas metalíferas del capítulo 26.
2506	1	Cuarzo (excepto las arenas naturales), cuarcita, incluso desbastada o simplemente troceada por aserrado o de otro modo, en bloques o en placas cuadradas o rectangulares.
2507	1	Caolín.
2508A	1	Las demás arcillas (con exclusión del Caolín, y de las arcillas dilatadas de la partida 6806), andalucita, cianita y silimanita, incluso calcinadas, mullita, tierras de chamota o de dinas.
2508B	1	Atapulguita.
2508C	1	Bentonita .
2509	1	Creta.
2510	1	Fosfatos de calcio naturales, fosfatos aluminocálcicos naturales y cretas fosfatadas.
2511	2	Sulfato de bario natural (baritina), carbonato de bario natural (witherita), incluso calcinado, con exclusión del óxido de bario de la partida 2816.
2512	2	Harinas silíceas fósiles (por ejemplo: «Kieselguhr», tripolita, diatomita) y demás tierras silíceas análogas, de densidad aparente inferior o igual a 1 incluso calcinadas.
2513	1	Piedra pómez; esmeril; corindón natural, granate natural y demás abrasivos naturales, incluso tratados térmicamente.
2514	2	Pizarra, incluso desbastada o simplemente troceada, por aserrado o de otro modo, en bloques o en placas cuadradas o rectangulares.
2515	2	Mármol, travertinos, «ecaussines» y demás piedras calizas de talla o de construcción de densidad aparente superior o igual a 2,5 y alabastro, incluso desbastados o simplemente troceados, por aserrado o de otro modo, en bloques o en placas cuadradas o rectangulares.
2516	1	Granito, pórfido, basalto, arenisca y demás piedras de talla o de construcción, incluso desbastados o simplemente troceados, por aserrado o de otro modo, en bloques o en placas cuadradas o rectangulares.
2517	1	Cantos, grava, piedras machacadas,de los tipos generalmente utilizados para el hormigonado o para la construcción de carreteras, vías férreas u otros balastos, guijarros y pedernal, incluso tratados térmicamente, macadam de escorias o de desechos industriales similares, incluso con materiales comprendidos en la primera parte de la partida, macadam alquitranado, gránulos, tasquiles y polvo de piedras de las partidas 2515 ó 2516, incluso tratados térmicamente.
2518	1	Dolomita, incluso sinterizada o calcinada, incluida la dolomita desbastadao simplemente troceada, por aserrado o de otro modo, en bloques o en placas cuadradas o rectangulares; aglomerado de dolomita.
2519	4	Carbonato de magnesio natural (magnesita), magnesia electrofundida, magnesia calcinada a muerte (sinterizada), incluso con pequeñas cantidades de otros óxidos añadidos antes de la sinterización, óxido de magnesio, incluso puro.
2520	1	Yeso natural, anhidrita, yesos calcinados, incluso coloreados o con pequeñas cantidades de aceleradores o retardadores.

2521	1	Castinas, piedras para la fabricación de cal o de cemento.
2522	1	Cal viva, cal apagada y cal hidráulica, con exclusión del óxido y del hidróxido de calcio de la partida 2825.
2523A	2	Cementos hidráulicos, envasados (incluidos los cementos sin pulverizar o clinker), aunque estén coloreados.
2523B	1	Cementos hidráulicos, a granel, aunque estén coloreados.
2523C	1	Cementos sin pulverizar o clínker, a granel, aunque estén coloreados.
2524	3	Amianto (asbesto)
2525	3	Mica, incluida la mica exfoliada en laminillas irregulares, desperdicios de mica.
2526	3	Esteatita natural, incluso desbastada o simplemente troceada, por aserrado o de otro modo, en bloques o en placas cuadradas o rectangulares, talco.
2528A	4	Boratos naturales y sus concentrados (incluso calcinados), con exclusión de los boratos extraídos de las salmueras naturales; ácido bórico natural con un contenido de H_3BO_3 inferior o igual al 85%, valorado sobre producto seco.
2528B	4	Colemanita.
2528C	4	Ulexita.
2529A	2	Leucita, espato flúor.
2529B	2	Feldespato.
2529C	2	Nefelina y nefelina sienita.
2530	2	Materias minerales no expresadas ni comprendidas en otras partidas.
2601A	1	Mineral de hierro en estado natural.
2601B	2	Concentrados de minerales de hierro de alta calidad (contenido en hierro en estado natural > 50% en peso).
2601C	1	Concentrados de minerales de hierro de baja calidad, incluidas las piritas de hierro tostadas (Cenizas de Pirita), contenido en hierro en estado natural < 50% en peso.
2602	3	Minerales de manganeso y sus concentrados, incluidos los minerales de manganeso ferruginosos y sus concentrados con un contenido de manganeso superior o igual al 20% en peso, sobre producto seco.
2603	3	Minerales de cobre y sus concentrados.
2604	3	Minerales de níquel y sus concentrados.
2605	4	Minerales de cobalto y sus concentrados.
2606	2	Minerales de aluminio y sus concentrados.
2607	2	Minerales de plomo y sus concentrados.
2608	3	Minerales de cinc y sus concentrados.
2609	4	Minerales de estaño y sus concentrados.
2610	3	Minerales de cromo y sus concentrados.
2611	4	Minerales de volframio (tungsteno) y sus concentrados.
2612	4	Minerales de uranio o de torio y sus concentrados.
2613	4	Minerales de molibdeno y sus concentrados.
2614	2	Minerales de titanio y sus concentrados.
2615	4	Minerales de niobio, de tántalo, de vanadio o de circonio y sus concentrados.
2616	4	Minerales de los metales preciosos y sus concentrados.
2617	3	Los demás minerales y sus concentrados.
2618	1	Escorias granuladas (arena de escorias) de la siderurgia.

2619	1	Escorias (excepto las granuladas), batiduras y demás desperdicios de la siderurgia.
2620	4	Cenizas y residuos (excepto los de la siderurgia), que contengan arsénico, metal o compuestos metálicos.
2621	1	Las demás escorias y cenizas, incluidas las cenizas de algas; cenizas y residuos procedentes de la incineración de desechos y desperdicios municipales.
2701	1	Hullas, briquetas, ovoides y combustibles sólidos similares, obtenidos de la hulla.
2702	1	Lignitos, incluso aglomerados, con exclusión del azabache.
2703	1	Turba (comprendida la utilizada para cama de animales), incluso aglomerada.
2704	1	Coques y semicoques de hulla, de lignito o de turba, incluso aglomerados, carbón de retorta.
2705	1	Gas de hulla, gas de agua, gas pobre y gases similares, excepto el gas de petróleo y demás hidrocarburos gaseosos.
2706	1	Alquitranes de hulla, de lignito o de turba y demás alquitranes minerales, incluidos los deshidratados o descabezados, y los reconstituidos.
2707	3	Aceites y demás productos de la destilación de los alquitranes de hulla de alta temperatura, productos análogos en los que los compuestos aromáticos predominen en peso sobre los no aromáticos.
2708	2	Brea y coque de brea, de alquitrán de hulla o de otros alquitranes minerales.
2709A	1	Aceites crudos de petróleo o de minerales bituminosos no condensados de gas natural.
2709B	2	Aceites crudos de petróleo o de minerales bituminosos, condesados de gas natural (subpartida 2709.0010).
2710A	1	Fuel (subpartidas 2710 19 51, 2710 19 55, 2710 19 62, 2710 19 64, 2710 19 68, 2710 20 31, 2710 20 35 y 2710 20 39).
2710B	3	Gasolina y petróleo refinado (subpartidas 2710 12 21, 2710 12 25, 2710 12 31, 2710 12 41, 2710 12 45, 2710 12 49, 2710 12 51, 2710 12 59, 2710 12 70, 2710 12 90, 2710 19 11, 2710 19 15, 2710 19 21, 2710 19 25 y 2710 19 29).
2710C	5	Lubricantes (subpartidas 2710 19 71, 2710 19 75, 2710 19 81, 2710 19 83, 2710 19 85, 2710 19 87, 2710 19 91, 2710 19 93y 2710 19 99).
2710D	5	Aceites minerales plastificantes tipo REPEX.
2710E	2	Naftas (subpartidas 2710 12 11 y 2710 12 15).
2710F	2	Gasóleo (subpartidas 2710 19 31, 2710 19 35, 2710 19 43, 2710 19 46, 2710 19 47, 2710 19 48, 2710 20 11, 2710 20 15, 2710 20 17 y 2710 20 19).
2710G	2	Desechos de aceites (subpartidas 2710 91 00 y 2710 99 00).
2711A	4	Gases del Petróleo y demás hidrocarburos gaseosos excluyendo Gas Natural Butano.
2711B	2	Gas Natural.
2711C	3	Butano y Propano.
2712	5	Vaselina, parafina, cera de petróleo microcristalina, «slack wax», ozoquerita, cera de lignito, cera de turba y demás ceras minerales y productos similares obtenidos por síntesis o por otros procedimientos, incluso coloreados.
2713A	1	Coque de petróleo sin calcinar.
2713B	2	Coque de petróleo calcinado.
2713C	2	Betún de petróleo y demás residuos de los aceites de petróleo o de minerales bituminosos.
2714A	1	Betunes y asfaltos naturales.
2714B	1	Pizarras y arenas bituminosas, asfaltitas y rocas asfálticas.
2715	2	Mezclas bituminosas a base de asfalto o de betún naturales, de betún de petróleo, de alquitrán mineral o de brea de alquitrán mineral (por ejemplo: mástiques bituminosos y «cut backs»).
2716	-	Energía eléctrica (partida discrecional).
2801	4	Flúor, cloro, bromo y yodo.
2802	4	Azufre sublimado o precipitado, azufre coloidal.

2803	4	Carbono (negros de humo y otras formas de carbono no expresadas ni comprendidas en otras partidas).
2804	3	Hidrógeno, gases nobles y demás elementos no metálicos.
2805	4	Metales alcalinos o alcalinotérreos, metales de las tierras raras, escandio e itrio, incluso mezclados o aleados entre sí, mercurio.
2806	3	Cloruro de hidrógeno (ácido clorhídrico), ácido clorosulfúrico.
2807	2	Acido sulfúrico; óleum.
2808	4	Acido nítrico; ácidos sulfonítricos.
2809	3	Pentaóxido de difósforo; ácido fosfórico; ácidos polifosfóricos, aunque no sean de constitución química definida.
2810	4	Oxidos de boro, ácidos bóricos.
2811	4	Los demás ácidos inorgánicos y los demás compuestos oxigenados inorgánicos de los elementos no metálicos.
2812	4	Halogenuros y oxihalogenuros de los elementos no metálicos.
2813	4	Sulfuros de los elementos no metálicos, trisulfuro de fósforo comercial.
2814	3	Amoníaco anhidro o en disolución acuosa.
2815	2	Hidróxido de sodio (sosa cáustica), hidróxido de potasio (potasa cáustica), peróxidos de sodio o de potasio.
2816	4	Hidróxido y peróxido de magnesio, óxidos, hidróxidos y peróxidos, de estroncio o de bario.
2817	4	Oxido de cinc, peróxido de cinc.
2818	4	Corindón artificial, aunque no sea químicamente definido, óxido de aluminio, hidróxido de aluminio.
2819	4	Oxidos e hidróxidos de cromo.
2820	4	Oxidos de manganeso.
2821	2	Oxidos e hidróxidos de hierro, tierras colorantes con un contenido de hierro combinado, expresado en Fe_2O_3, en peso, superior o igual al 70%.
2822	4	Oxidos e hidróxidos de cobalto, óxidos de cobalto comerciales.
2823	4	Oxidos de titanio.
2824	4	Oxido de plomo, minio y minio anaranjado.
2825	4	Hidrazina e hidroxilamina y sus sales inorgánicas, las demás bases inorgánicas, los demás óxidos, hidróxidos y peróxidos de metales.
2826	4	Fluoruros, fluorosilicatos, fluoroaluminatos y demás sales complejas de flúor.
2827	4	Cloruros, oxicloruros e hidroxicloruros, bromuros y oxibromuros, yoduros y oxiyoduros.
2828	4	Hipocloritos, hipoclorito de calcio comercial, cloritos, hipobromitos.
2829	4	Cloratos y percloratos, bromatos y perbromatos, yodatos y peryodatos.
2830	4	Sulfuros; polisulfuros, aunque no sean de constitución química definida.
2831	4	Ditionitos y sulfoxilatos.
2832	4	Sulfitos, tiosulfatos.
2833	3	Sulfatos, alumbres, peroxosulfatos (persulfatos).
2834A	3	Nitritos y nitratos (excepto nitrato de estroncio).
2834B	5	Nitrato de estroncio.
2835	4	Fosfinatos (hipofosfitos), fosfonatos (fosfitos), fosfatos y polifosfatos, aunque no sean de constitución química definida.
2836A	2	Carbonatos, peroxocarbonatos (percarbonatos), carbonato de amonio comercial que contenga carbamato de amonio, excepto carbonato de estroncio.

2836B	5	Carbonato de estroncio.
2837	4	Cianuros, oxicianuros y cianuros complejos.
2839	4	Silicatos, silicatos comerciales de los metales alcalinos.
2840	4	Boratos, peroxoboratos (perboratos).
2841	4	Sales de los ácidos oxometálicos o peroxometálicos.
2842	4	Las demás sales de los ácidos o peroxoácidos inorgánicos, incluidos los aluminosilicatos, aunque no sean de constitución química definida [excepto los aziduros (azidas)].
2843	4	Metales preciosos en estado coloidal, compuestos inorgánicos u orgánicos de metales preciosos, aunque no sean de constitución química definida, amalgamas de metales preciosos.
2844	4	Elementos químicos radiactivos e isótopos radiactivos (incluidos los elementos químicos e isótopos fisionables o fértiles) y sus compuestos, mezclas y residuos que contengan estos productos.
2845	4	Isótopos; excepto los de la partida n.º 2844; sus compuestos inorgánicos u orgánicos; aunque no sean de constitución química definida.
2846	4	Compuestos inorgánicos u orgánicos, de los metales de las tierras raras, del itrio, del escandio o de las mezclas de estos metales.
2847	4	Peróxido de hidrógeno (agua oxigenada), incluso solidificado con urea.
2849	4	Carburos, aunque no sean de constitución química definida.
2850	4	Hidruros, nitruros, aziduros (azidas), siliciuros y boruros, aunque no sean de constitución química definida, excepto los compuestos que consistan igualmente en carburos de la partida 2849.
2852	4	Compuestos inorgánicos u orgánicos, de mercurio, excepto las amalgamas.
2853	4	Fosfuros, aunque no sean de constitución química definida, excepto los ferrofósforos; los demás compuestos inorgánicos (incluida el agua destilada, de conductividad o del mismo grado de pureza); aire líquido, aunque se le hayan eliminado los gases nobles; aire comprimido; amalgamas, excepto las de metal precioso.
2901	4	Hidrocarburos acíclicos.
2902	4	Hidrocarburos cíclicos.
2903	5	Derivados halogenados de los hidrocarburos.
2904	5	Derivados sulfonados, nitrados o nitrosados de los hidrocarburos, incluso halogenados.
2905A	5	Alcoholes acíclicos y sus derivados halogenados, sulfonados, nitrados o nitrosados (excepto etanol para la industria química).
2905B	5	Etanol para la industria química.
2906	5	Alcoholes cíclicos y sus derivados halogenados, sulfonados, nitrados o nitrosados.
2907	4	Fenoles, fenoles-alcoholes.
2908	5	Derivados halogenados, sulfonados, nitrados o nitrosados, de los fenoles o de los fenoles-alcoholes.
2909	5	Eteres, éteres-alcoholes, éteres-fenoles, éteres-alcoholes-fenoles, peróxidos de alcoholes, peróxidos de éteres, peróxidos de cetonas (aunque no sean de constitución química definida), y sus derivados halogenados, sulfonados,nitrados o nitrosados.
2910	5	Epóxidos, epoxialcoholes, epoxifenoles y epoxiéteres, con tres átomos en el ciclo, y sus derivados halogenados, sulfonados, nitrados o nitrosados.
2911	5	Acetales y semiacetales, incluso con otras funciones oxigenadas, y sus derivados halogenados, sulfonados, nitrados o nitrosados.
2912	5	Aldehídos, incluso con otras funciones oxigenadas, polímeros cíclicos de los aldehídos, paraformaldehído.
2913	5	Derivados halogenados, sulfonados, nitrados o nitrosados de los productos de la partida 2912.
2914	4	Cetonas y quinonas, incluso con otras funciones oxigenadas, y sus derivados halogenados, sulfonados, nitrados o nitrosados.
2915	4	Acidos monocarboxílicos acíclicos saturados y sus anhídridos; halogenuros; peróxidos y peroxiácidos; sus derivados halogenados; sulfonados; nitrados o nitrosados.

2916	4	Acidos monocarboxílicos acíclicos no saturados y ácidos monocarboxílicos cíclicos; sus anhídridos; halogenuros; peróxidos y peroxiácidos; sus derivados halogenados; sulfonados; nitrados o nitrosados.
2917	4	Acidos policarboxílicos; sus anhídridos; halogenuros; peróxidos y peroxiácidos; sus derivados halogenados; sulfonados; nitrados o nitrosados.
2918	4	Acidos carboxílicos con funciones oxigenadas suplementarias y sus anhídridos; halogenuros; peróxidos y peroxiácidos; sus derivados halogenados; sulfonados; nitrados o nitrosados.
2919	5	Esteres fosfóricos y sus sales, incluidos los lactofosfatos, sus derivadoshalogenados, sulfonados, nitrados o nitrosados.
2920	5	Esteres de los demás ácidos inorgánicos de los no metales (con exclusión de los ésteres de halogenuros de hidrógeno) y sus sales; sus derivados halogenados, sulfonados, nitrados o nitrosados.
2921	5	Compuestos con función amina.
2922	5	Compuestos aminados con funciones oxigenadas.
2923	5	Sales e hidróxidos de amonio cuaternario; lecitinas y otros fosfoaminolípidos, aunque no sean de constitución química definida.
2924	5	Compuestos con función carboxiamida, compuestos con función amida del ácido carbónico.
2925	5	Compuestos con función carboximida (incluida la sacarina y sus sales) o con función imina.
2926	5	Compuestos con función nitrilo.
2927	5	Compuestos diazoicos, azoicos o azoxi.
2928	5	Derivados orgánicos de la hidrazina o de la hidroxilamina.
2929	5	Compuestos con otras funciones nitrogenadas.
2930	5	Tiocompuestos orgánicos.
2931	5	Los demás compuestos órgano-inorgánicos.
2932	5	Compuestos heterocíclicos con heteroátomo(s) de oxígeno exclusivamente.
2933	5	Compuestos heterocíclicos con heteroátomo(s) de nitrógeno exclusivamente.
2934	5	Acidos nucleicos y sus sales, aunque no sean de constitución química definida; los demás compuestos heterocíclicos.
2935	5	Sulfonamidas.
2936	5	Provitaminas y vitaminas, naturales o reproducidas por síntesis (incluidos los concentrados naturales) y sus derivados utilizados principalmente como vitaminas, mezclados o no entre sí o en disoluciones de cualquier clase.
2937	5	Hormonas, prostaglandinas, tromboxanos y leucotrienos, naturales o reproducidos por síntesis; sus derivados y análogos estructurales, incluidos los polipéptidos de cadena modificada, utilizados principalmente como hormonas.
2938	5	Heterósidos, naturales o reproducidos por síntesis, sus sales, éteres, ésteres y demás derivados.
2939	5	Alcaloides vegetales, naturales o reproducidos por síntesis, sus sales, éteres, ésteres y demás derivados.
2940	5	Azúcares químicamente puros [excepto la sacarosa, lactosa, maltosa, glucosa y fructosa (levulosa)]; éteres, acetales y ésteres de los azúcares y sus sales (excepto los productos de las partidas 2937 2938 ó 2939).
2941	5	Antibióticos.
2942	5	Los demás compuestos orgánicos.
3001	5	Glándulas y demás órganos para usos opoterápicos, desecados, incluso pulverizados, extractos de glándulas o de otros órganos o de sus secreciones, para usos opoterápicos, heparina y sus sales, las demás sustancias humanas o animales preparadas para usos terapéuticos o profilácticos, no expresadas ni comprendidas en otras partidas.
3002	5	Sangre humana; sangre animal preparada para usos terapéuticos, profilácticos o de diagnóstico; antisueros (sueros con anticuerpos), demás fracciones de la sangre y productos inmunológicos, incluso modificados u obtenidos por procesos biotecnológicos; vacunas, toxinas, cultivos de microorganismos (excepto las levaduras) y productos similares.
3003	5	Medicamentos (con exclusión de los productos de las partidas 3002 3005 ó 3006) constituidos por productos mezclados entre sí, preparados para usos terapéuticos o profilácticos, sin dosificar ni acondicionar para la venta al por menor.
3004	5	Medicamentos (con exclusión de los productos de las partidas 3002 3005 ó 3006) constituidos por productos mezclados o sin mezclar, preparados para usos terapéuticos o profilácticos, dosificados (incluidos los administrados por vía transdérmica) o acondicionados para la venta al por menor.

3005	5	Guatas, gasas, vendas y artículos análogos (por ejemplo: apósitos, esparadrapos, sinapismos), impregnados o recubiertos de sustancias farmacéuticas o acondicionados para la venta al por menor con fines médicos, quirúrgicos, odontológicos o veterinarios.
3006	5	Preparaciones y artículos farmacéuticos a que se refiere la nota 4 del capítulo.
3101	2	Abonos de origen animal o vegetal, incluso mezclados entre sí o tratados químicamente, abonos procedentes de la mezcla o del tratamiento químico de productos de origen animal o vegetal.
3102A	2	Abonos minerales o químicos nitrogenados.
3102B	2	Sulfato Amónico.
3102C	2	Urea.
3102D	2	Abonos Químicos (excepto sulfato amónico, urea u otros abonos químicos nitrogenados).
3103	2	Abonos minerales o químicos fosfatados.
3104A	2	Abonos minerales o químicos potásicos (excepto cloruro de potasio).
3104B	2	Cloruro de potasio.
3105	2	Abonos minerales o químicos, con dos o tres de los elementos fertilizantes: nitrógeno, fósforo y potasio, los demás abonos, productos de este capítulo en tabletas o formas similares o en envases de un peso bruto inferior o igual a 10 kg.
3201	5	Extractos curtientes de origen vegetal, taninos y sus sales, éteres, ésteres y demás derivados.
3202	5	Productos curtientes orgánicos sintéticos, productos curtientes inorgánicos, preparaciones curtientes, incluso con productos curtientes naturales, preparaciones enzimáticas para precurtido.
3203	5	Materias colorantes de origen vegetal o animal, incluidos los extractos tintóreos (excepto los negros de origen animal), aunque sea de constitución química definida; preparaciones a que se refiere la nota 3 de este capítulo a base de materias de origen vegetal o animal.
3204	5	Materias colorantes orgánicas sintéticas, aunque sean de constitución química definida, preparaciones a que se refiere la Nota 3 de este capítulo a base de materias colorantes orgánicas sintéticas, productos orgánicos sintéticos del tipo de los utilizados para el avivado fluorescente o como luminóforos, aunque sean de constitución química definida.
3205	5	Lacas colorantes, preparaciones a que se refiere la Nota 3 de este capítulo a base de lacas colorantes.
3206	5	Las demás materias colorantes, preparaciones a que se refiere la Nota 3 de este capítulo, excepto las de las partidas n.os 3203 3204 ó 3205 productos inorgánicos del tipo de los utilizados como luminóforos, aunque sean de constitución química definida.
3207A	5	Pigmentos, opacificantes y colores preparados, composiciones vitrificables, engobes, abrillantadores (lustres) líquidos y preparaciones similares, de los tipos utilizados en cerámica, esmaltado o en la industria del vidrio.
3207B	5	Frita de vidrio y demás vidrios, en polvo, gránulos, copos o escamillas.
3207C	5	Esmaltes.
3208	5	Pinturas y barnices a base de polímeros sintéticos o naturales modificados, dispersos o disueltos en un medio no acuoso; disoluciones definidas en la Nota 4 de este capítulo.
3209	5	Pinturas y barnices a base de polímeros sintéticos o naturales modificados, dispersos o disueltos en un medio acuoso.
3210	5	Las demás pinturas y barnices; pigmentos al agua preparados de los tipos utilizados para el acabado del cuero.
3211	5	Secativos preparados.
3212	5	Pigmentos (incluidos el polvo y las laminillas metálicos) dispersos en medios no acuosos, líquidos o en pasta, de los tipos utilizados para la fabricación de pinturas, hojas para el marcado a fuego, tintes y demás materias colorantes en formas o envases para la venta al por menor.
3213	5	Colores para la pintura artística, la enseñanza, la pintura de letreros, para matizar o para entretenimiento y colores similares, en pastillas, tubos, botes, frascos, cubiletes y demás envases o presentaciones similares.
3214	5	Masilla, cementos de resina y otros mástiques; plastes de relleno utilizados en pintura; plastes no refractarios de los tipos utilizados en albañilería.
3215	5	Tintas de imprenta, tintas para escribir o dibujar y demás tintas, incluso concentradas o sólidas.
3301	5	Aceites esenciales (desterpenados o no), incluidos los «concretos» o «absolutos»; resinoides; oleorresinas de extracción; disoluciones concentradas de aceites esenciales en grasas, aceites fijos, ceras o materias análogas, obtenidas por enflorado o maceración; subproductos terpénicos residuales de la desterpenación de los aceites esenciales; destilados acuosos aromáticos y disoluciones acuosas de aceites esenciales.

3302	5	Mezclas de sustancias odoríferas y mezclas (incluidas las disoluciones alcohólicas) a base de una o varias de estas sustancias, de los tipos utilizados como materias básicas para la industria; las demás preparaciones a base de sustancias odoríferas, de los tipos utilizados para la elaboración de bebidas.
3303	5	Perfumes y aguas de tocador.
3304	5	Preparaciones de belleza, maquillaje y para el cuidado de la piel (excepto los medicamentos), incluidas las preparaciones antisolares y bronceadoras; preparaciones para manicuras o pedicuros.
3305	5	Preparaciones capilares.
3306	5	Preparaciones para la higiene bucal o dental, incluidos los polvos y cremas para la adherencia de las dentaduras; hilo utilizado para la limpieza de los espacios interdentales (hilo dental) acondicionado para la venta al por menor al usuario.
3307	5	Preparaciones para afeitar o para antes o después del afeitado, desodorantes corporales, preparaciones para el baño, depilatorios y demás preparaciones de perfumería, de tocador o de cosmética, no expresadas ni comprendidas en otras partidas; preparaciones desodorantes de locales, incluso sin perfumar, aunque tengan propiedades desinfectantes.
3401	5	Jabón; productos y preparaciones orgánicos tensoactivos usados como jabón, en barras, panes o trozos, o en piezas troqueladas o moldeadas, aunque contengan jabón; productos y preparaciones orgánicos tensoactivos para el lavado de la piel, líquido o en crema, acondicionados para la venta al por menor, aunque contengan jabón; papel, guata, fieltro y tela sin tejer, impregnados, recubiertos o revestidos de jabón o de detergentes.
3402	5	Agentes de superficie orgánicos (excepto el jabón), preparaciones tensoactivas, preparaciones para lavar (incluidas las preparaciones auxiliares de lavado) y preparaciones de limpieza, aunque contengan jabón, excepto las de la partida 3401.
3403	5	Preparaciones lubricantes, incluidos los aceites de corte, las preparaciones para aflojar tuercas, las preparaciones antiherrumbre o anticorrosión y las preparaciones para el desmoldeo, a base de lubricantes y preparaciones de los tipos utilizados para el ensimado de materias textiles o el aceitado o engrasado de cueros y pieles, peletería u otras materias (excepto aquellas con un contenido de aceites de petróleo o de mineral bituminoso, como componente básico, superior o igual al 70% en peso).
3404	5	Ceras artificiales y ceras preparadas.
3405	5	Betunes y cremas para el calzado, encáusticos, abrillantadores para carrocerías, vidrio, o metal, pastas y polvos para fregar y preparaciones similares (incluso papel, guata, fieltro, tela sin tejer, plástico o caucho celulares, impregnados, recubiertos o revestidos de estas preparaciones), con exclusión de las ceras de la partida 3404.
3406	5	Velas, cirios y artículos similares.
3407	5	Pastas para modelar, incluidas las presentadas para entretenimiento de los niños, preparaciones llamadas «ceras para odontología» presentadas en surtidos, en envases para la venta al por menor o en plaquitas, herraduras, barritas o formas similares, las demás preparaciones para odontología a base de yeso.
3501	5	Caseína, caseinatos y demás derivados de la caseína, colas de caseína.
3502	5	Albúminas, incluidos los concentrados de varias proteínas y del lactosuero, con un contenido de proteínas del lactosuero superior al 80% en peso, calculado sobre materia seca, albuminatos y demás derivados de las albúminas.
3503	5	Gelatinas (aunque se presenten en hojas cuadradas o rectangulares, incluso trabajadas en la superficie o coloreadas) y sus derivados, ictiocola, las demás colas de origen animal, con exclusión de las colas de caseína de la partida 3501.
3504	5	Peptonas y sus derivados, las demás materias proteicas y sus derivados, no expresados ni comprendidos en otras partidas, polvo de pieles, incluso tratado al cromo.
3505	5	Dextrina y demás almidones y féculas modificados (por ejemplo: almidones y féculas pregelatinizados o esterificados), colas a base de almidón, de fécula, de dextrina o de otros almidones o féculas modificados.
3506	5	Colas y demás adhesivos preparados, no expresados ni comprendidos en otras partidas, productos de cualquier clase utilizados como colas o adhesivos, acondicionados para la venta al por menor como tales, de peso neto inferior o igual a 1 kg.
3507	5	Enzimas, preparaciones enzimáticas no expresadas ni comprendidas en otras partidas.
3601	5	Pólvoras.
3602	5	Explosivos preparados, excepto las pólvoras.
3603	5	Mechas de seguridad, cordones detonantes, cebos y cápsulas fulminantes, inflamadores, detonadores eléctricos.
3604	5	Artículos para fuegos artificiales, cohetes de señales o granífugos y similares, petardos y demás artículos de pirotecnia.
3605	5	Fósforos (cerillas); excepto los artículos de pirotecnia de la partida n.º 3604.
3606	5	Ferrocerio y demás aleaciones pirofóricas en cualquier forma, artículos de materias inflamables a que se refiere la Nota 2 de este capítulo.
3701	5	Placas y películas planas, fotográficas, sensibilizadas, sin impresionar, excepto las de papel, cartón o textiles, películas fotográficas planas autorrevelables, sensibilizadas, sin impresionar, incluso en cargadores.

3702	5	Películas fotográficas en rollos, sensibilizadas, sin impresionar, excepto las de papel, cartón o textiles, películas fotográficas autorrevelables, en rollos, sensibilizadas, sin impresionar.
3703	5	Papel, cartón y textiles, fotográficos, sensibilizados, sin impresionar.
3704	5	Placas, películas, papel, cartón y textiles, fotográficos, impresionados pero sin revelar.
3705	5	Placas y películas, fotográficas, impresionadas y reveladas, excepto las cinematográficas.
3706	5	Películas cinematográficas, impresionadas y reveladas, con registro de sonido o sin él, o con registro de sonido solamente.
3707	5	Preparaciones químicas para uso fotográfico (excepto los barnices, colas, adhesivos y preparaciones similares); productos sin mezclar para uso fotográfico, dosificados o acondicionados para la venta al por menor listos para su empleo.
3801	5	Grafito artificial, grafito coloidal o semicoloidal, preparaciones a base de grafito o de otros carbonos, en pasta, bloques, plaquitas u otros semiproductos.
3802	5	Carbones activados, materias minerales naturales activadas, negro de origen animal, incluido el negro animal agotado.
3803	5	«Tall oil», incluso refinado.
3804	5	Lejías residuales de la fabricación de pastas de celulosa, aunque estén concentradas, desazucaradas o tratadas químicamente, incluidos los lignosulfonatos (excepto el «tall oil» de la partida 3803).
3805	5	Esencia de trementina, de madera de pino, de pasta celulósica al sulfato y demás esencias terpénicas de la destilación o de otros tratamientos de la madera de coníferas; dipenteno en bruto; esencia de pasta celulósica al bisulfito y otros paracimenos en bruto; aceite de pino con alfa-terpineol como componente principal.
3806	5	Colofonias y ácidos resínicos, y sus derivados, esencia y aceite, de colofonia, gomas fundidas.
3807	5	Alquitranes de madera, aceites de alquitrán de madera, creosota de madera, metileno (nafta de madera), pez vegetal, pez de cervecería y preparaciones similares a base de colofonia, de ácidos resínicos o de pez vegetal.
3808	5	Insecticidas, raticidas, fungicidas, herbicidas, inhibidores de germinación y reguladores del crecimiento de las plantas, desinfectantes y productos similares, presentados en formas o envases para la venta al por menor, o como preparaciones o en artículos, tales como cintas, mechas, bujías azufradas y papeles matamoscas.
3809	5	Aprestos y productos de acabado, aceleradores de tintura o de fijación de materias colorantes y demás productos y preparaciones (por ejemplo: aprestos preparados y mordientes) de los tipos utilizados en la industria textil, del papel, del cuero o industrias similares, no expresados ni comprendidos en otras partidas.
3810	5	Preparaciones para el decapado de los metales; flujos y demás preparaciones auxiliares para soldar los metales; pastas y polvos para soldar, constituidos por metal y otros productos; preparaciones de los tipos utilizados para recubrir o rellenar electrodos o varillas de soldadura.
3811	5	Preparaciones antidetonantes, inhibidores de oxidación, aditivos peptizantes, mejoradores de viscosidad, anticorrosivos y demás aditivos preparados para aceites minerales (incluida la gasolina o nafta) o para otros líquidos utilizados para los mismos fines que los aceites minerales.
3812	5	Aceleradores de vulcanización preparados, plastificantes compuestos para caucho o para materias plásticas, no expresados ni comprendidos en otras partidas, preparaciones antioxidantes y demás estabilizantes compuestos para caucho o para materias plásticas.
3813	5	Preparaciones y cargas para aparatos extintores, granadas y bombas extintoras.
3814	5	Disolventes o diluyentes orgánicos compuestos, no expresados ni comprendidos en otras partidas, preparaciones para quitar pinturas o barnices.
3815	5	Iniciadores y aceleradores, de reacción, y preparaciones catalíticas, no expresados ni comprendidos en otras partidas.
3816	2	Cementos, morteros, hormigones y preparaciones similares, refractarios, excepto los productos de la partida n.º 3801.
3817	5	Mezclas de alquilbencenos y mezclas de alquilnaftalenos; excepto las de las partidas n.º 2707 ó 2902.
3818	5	Elementos químicos impurificados para uso en electrónica, en discos, plaquitas o formas análogas, compuestos químicos impurificados para uso en electrónica.
3819	5	Líquidos para frenos hidráulicos y demás preparaciones líquidas para transmisiones hidráulicas, sin aceites de petróleo ni de minerales bituminosos o con menos del 70% en peso de dichos aceites.
3820	5	Preparaciones anticongelantes y líquidos preparados para descongelar.
3821	5	Medios de cultivo preparados para el desarrollo de microorganismos.
3822	5	Reactivos de diagnóstico o de laboratorio sobre cualquier soporte y reactivos de diagnóstico o de laboratorio preparados, incluso sobre soporte, excepto los de las partidas 3002 ó 3006; materiales de referencia certificados.
3823	5	Acidos grasos monocarboxílicos industriales; aceites ácidos del refinado; alcoholes grasos industriales.

3824	2	Preparaciones aglutinantes para moldes o núcleos de fundición; productos químicos y preparaciones de la industria química o de las industrias conexas (incluidas las mezclas de productos naturales), no expresados ni comprendidos en otra parte.
3825A	5	Productos residuales de la industria química o de las industrias conexas, no expresados ni comprendidos en otra parte; lodos de depuración; los demás desechos citados en la Nota 6 de este capítulo.
3825B	2	Desechos y desperdicios municipales.
3826	2	Biodiésel y sus mezclas, sin aceites de petróleo o de mineral bituminoso o con un contenido inferior al 70% en peso:
3826A	2	Hidrobiodiesel (aceites vegetales hidrotratados - HVO).
3901	5	Polímeros de etileno en formas primarias.
3902	5	Polímeros de propileno o de otras olefinas, en formas primarias.
3903	5	Polímeros de estireno en formas primarias.
3904	5	Polímeros de cloruro de vinilo o de otras olefinas halogenadas, en formas primarias.
3905	5	Polímeros de acetato de vinilo o de otros ésteres vinílicos, en formas primarias, los demás polímeros vinílicos en formas primarias.
3906	5	Polímeros acrílicos en formas primarias.
3907	5	Poliacetales, los demás poliéteres y resinas epoxi, en formas primarias, policarbonatos, resinas alcídicas, poliésteres alílicos y demás poliésteres, en formas primarias.
3908	5	Poliamidas en formas primarias.
3909A	5	Resinas amínicas, resinas fenólicas y poliuretanos, en formas primarias.
3909B	2	Isocianato tipo MDI para la fabricación de poliuretanos.
3910	5	Siliconas en formas primarias.
3911	5	Resinas de petróleo, resinas de cumarona-indeno, politerpenos, polisulfuros, polisulfonas y demás productos previstos en la Nota 3 de este capítulo, no expresados ni comprendidos en otras partidas, en formas primarias.
3912	5	Celulosa y sus derivados químicos, no expresados ni comprendidos en otras partidas, en formas primarias.
3913	5	Polímeros naturales (por ejemplo: ácido algínico) y polímeros naturales modificados (por ejemplo: proteínas endurecidas o derivados químicos del caucho natural), no expresados ni comprendidos en otras partidas, en formas primarias.
3914	5	Intercambiadores de iones a base de polímeros de las partidas n.os 3901 a 3913; en formas primarias.
3915	5	Desechos, recortes y desperdicios, de plástico.
3916	5	Monofilamentos cuya mayor dimensión del corte transversal sea superior a 1 mm, barras, varillas y perfiles, incluso trabajados en la superficie, pero sin otra labor, de plástico.
3917	5	Tubos y accesorios de tubería [por ejemplo: juntas, codos, empalmes (racores)], de plástico.
3918	5	Revestimientos de plástico para suelos, incluso autoadhesivos, en rollos o losetas, revestimientos de plástico para paredes o techos definidos en la Nota 9 de este capítulo.
3919	5	Placas, láminas, hojas, cintas, tiras y demás formas planas, autoadhesivas, de plástico, incluso en rollos.
3920	5	Las demás placas, hojas, películas, bandas y láminas, de plástico no celular, sin reforzar, estratificar ni combinar de forma similar con otras materias, sin soporte.
3921	5	Las demás placas, hojas, películas, bandas y láminas, de plástico.
3922	5	Bañeras, duchas, fregaderos (piletas de lavar), lavabos, bidés, inodoros y sus asientos y tapas, cisternas y artículos sanitarios o higiénicos similares, de plástico.
3923	5	Artículos para el transporte o envasado, de plástico, tapones, tapas, cápsulas y demás dispositivos de cierre, de plástico.
3924	5	Vajilla, artículos de cocina o de uso doméstico y artículos de higiene o tocador, de plástico:
3925	5	Artículos para la construcción, de plástico, no expresados ni comprendidos en otras partidas.
3926	5	Las demás manufacturas de plástico y manufacturas de las demás materias de las partidas 3901 a 3914.

4001	5	Caucho natural, balata, gutapercha, guayule, chicle y gomas naturales análogas, en formas primarias o en placas, hojas o bandas.
4002	5	Caucho sintético y caucho facticio derivado de los aceites, en formas primarias o en placas, hojas o bandas, mezclas de productos de la partida 4001 con los de esta partida, en formas primarias o en placas, hojas o bandas.
4003	5	Caucho regenerado en formas primarias o en placas, hojas o bandas.
4004	5	Desechos, desperdicios y recortes, de caucho sin endurecer, incluso en polvo o en gránulos.
4005	5	Caucho mezclado sin vulcanizar, en formas primarias o en placas, hojas o bandas.
4006	5	Las demás formas (por ejemplo: varillas, tubos o perfiles) y artículos (por ejemplo: discos o arandelas) de caucho sin vulcanizar.
4007	5	Hilos y cuerdas, de caucho vulcanizado.
4008	5	Placas, hojas, bandas, varillas y perfiles, de caucho vulcanizado sin endurecer.
4009	5	Tubos de caucho vulcanizado sin endurecer, incluso con sus accesorios (por ejemplo: juntas, codos o racores).
4010	5	Correas transportadoras o de transmisión, de caucho vulcanizado.
4011	5	Neumáticos nuevos de caucho.
4012	5	Neumáticos recauchutados o usados, de caucho; bandajes, bandas de rodadura para neumáticos (llantas neumáticas) y protectores («flaps»), de caucho.
4013	5	Cámaras de caucho.
4014	5	Artículos de higiene o de farmacia (incluidas las tetinas), de caucho vulcanizado sin endurecer, incluso con partes de caucho endurecido.
4015	5	Prendas, guantes, mitones y manoplas y demás complementos (accesorios) de vestir, para cualquier uso, de caucho vulcanizado sin endurecer.
4016	5	Las demás manufacturas de caucho vulcanizado sin endurecer.
4017	5	Caucho endurecido (por ejemplo: ebonita) en cualquier forma, incluidos los desechos y desperdicios, manufacturas del caucho endurecido.
4101	5	Cueros y pieles, en bruto, de bovino, incluido el búfalo, o de equino (frescos o salados, secos, encalados, piquelados o conservados de otro modo, pero sin curtir, apergaminar ni preparar de otra forma), incluso depilados o divididos.
4102	5	Pieles en bruto de ovino (frescas o saladas, secas, encaladas, piqueladas o conservadas de otro modo, pero sin curtir, apergaminar ni preparar de otra forma), incluso depiladas o divididas, excepto las excluidas por la Nota 1 c) de este capítulo.
4103	5	Los demás cueros y pieles, en bruto (frescos o salados, secos, encalados, piquelados o conservados de otro modo, pero sin curtir, apergaminar ni preparar de otra forma), incluso depilados o divididos, excepto los excluidos por las Notas 1 b) o 1 c) de este capítulo.
4104	5	Cueros y pieles curtidos o crust, de bovino, incluido el búfalo, o de equino, depilados, incluso divididos pero sin otra preparación.
4105	5	Pieles curtidas o crust, de ovino, depiladas, incluso divididas pero sin otra preparación.
4106	5	Cueros y pieles depilados de los demás animales y pieles de animales sin pelo, curtidos o crust, incluso divididos pero sin otra preparación.
4107	5	Cueros preparados después del curtido o del secado y cueros y pieles apergaminados, de bovino, incluido búfalo, o de equino, depilados, incluso divididos (excepto los de la partida 4114).
4112	5	Cueros preparados después del curtido o del secado y cueros y pieles apergaminados, de ovino, depilados, incluso divididos (excepto los de la partida 4114).
4113	5	Cueros preparados después del curtido o del secado y cueros y pieles apergaminados, de los demás animales, depilados; cueros preparados después del curtido y cueros y pieles apergaminados, de animales sin pelo, incluso divididos (excepto los de la partida 4114).
4114	5	Cueros y pieles agamuzados, incluido el agamuzado combinado al aceite; cueros y pieles charolados y sus imitaciones de cueros o pieles chapados; cueros y pieles metalizados.
4115	5	Cuero regenerado a base de cuero o de fibras de cuero, en placas, hojas o tiras, incluso enrolladas; recortes y demás desperdicios de cuero o piel, preparados, o de cuero regenerado, inutilizables para la fabricación de manufacturas de cuero; aserrín, polvo y harina de cuero.
4201	5	Artículos de talabartería y guarnicionería para todos los animales (incluidos los tiros, traíllas, rodilleras, bozales, sudaderos, alforjas, abrigos para perros y artículos similares), de cualquier materia.

4202	5	Baúles, maletas, maletines, incluidos los de aseo y portadocumentos, carteras de mano, cartapacios, fundas y estuches para gafas, gemelos, aparatos fotográficos, cámaras, instrumentos de música o armas, y continentes similares; sacos de viaje, sacos (bolsas) aislantes para alimentos y bebidas, bolsas de aseo, mochilas, bolsos de mano, bolsas para la compra, billeteras, portamonedas, portamapas, petacas, pitilleras y bolsas para tabaco, estuches para herramientas, bolsas para artículos de deporte, estuches para frascos, joyas, polveras, estuches para orfebrería y continentes similares, de cuero natural, artificial o regenerado, de hojas de plástico, materias textiles, fibra vulcanizada o cartón, o recubiertos totalmente o en su mayor parte con estas materias o papel.
4203	5	Prendas y complementos de vestir, de cuero natural o de cuero artificial o regenerado.
4205	5	Las demás manufacturas de cuero natural o de cuero artificial o regenerado.
4206	5	Manufacturas de tripa, de vejigas o de tendones.
4301	5	Peletería en bruto (incluidas las cabezas, colas, patas y trozos utilizables en peletería), excepto las pieles en bruto de las partidas 4101, 4102 ó 4103.
4302	5	Peletería curtida o adobada, incluidas las cabezas, colas, patas y demás trozos, desechos y recortes, incluso ensamblada (sin otras materias)(excepto la de la partida 4303).
4303	5	Prendas, complementos de vestir y demás artículos de peletería.
4304	5	Peletería artificial o facticia y artículos de peletería artificial o facticia.
4401A	1	Leña, aserrín, desperdicios y desechos de madera.
4401B	2	Madera en plaquitas o partículas, incluso aglomerados en bolas, briquetas, leños o formas similares.
4402A	2	Carbón vegetal, envasado (incluido el de cáscaras o de huesos de frutas), aunque esté aglomerado.
4402B	1	Carbón vegetal, a granel (incluido el de cáscaras o de huesos de frutas), aunque esté aglomerado.
4403A	3	Madera en bruto, incluso descortezada, desalburada o escuadrada (excepto de eucalipto y coníferas).
4403B	2	Madera en bruto, incluso descortezada, desalburada o escuadrada de eucalipto.
4403C	2	Madera en bruto, incluso descortezada, desalburada o escuadrada de coníferas.
4404	4	Flejes de madera, rodrigones hendidos, estacas y estaquillas de madera, apuntadas, sin aserrar longitudinalmente, madera simplemente desbastada o redondeada, pero sin tornear, curvar ni trabajar de otro modo, para bastones, paraguas, mangos de herramientas o similares, madera en tablillas, láminas, cintas o similares.
4405	4	Lana (viruta) de madera, harina de madera.
4406	2	Traviesas de madera para vías férreas o similares.
4407	4	Madera aserrada o desbastada longitudinalmente, cortada o desenrollada, incluso cepillada, lijada o unida por los extremos múltiples, de espesor superior a 6 mm.
4408	4	Hojas para chapado, incluidas las obtenidas por cortado de madera estratificada, para contrachapado o para otras maderas estratificadas similares y demás maderas aserradas longitudinalmente, cortadas o desenrolladas, incluso cepilladas, lijadas, unidas longitudinalmente o por los extremos, de espesor inferior o igual a 6 mm.
4409	4	Madera (incluidas las tablillas y frisos para parqués, sin ensamblar) perfilada longitudinalmente (con lengüetas, ranuras, rebajes, acanalados, biselados, con juntas en V, moldurados, redondeados o similares) en una o varias caras, cantos o extremos, incluso cepillada, lijada o unida por los extremos.
4410	4	Tableros de partículas y tableros similares (por ejemplo los llamados «oriented strand board» o «waferboard»), de madera o de otras materias leñosas, incluso aglomerados con resina o demás aglutinantes orgánicos.
4411	5	Tableros de fibra de madera u otras materias leñosas, incluso aglomerados con resinas u otros aglutinantes orgánicos.
4412	5	Madera contrachapada, madera chapada y madera estratificada similar.
4413	5	Madera densificada en bloques, planchas, tablas o perfiles.
4414	5	Marcos de madera para cuadros, fotografías, espejos u objetos similares.
4415	5	Cajones, cajas, jaulas, tambores y envases similares, de madera; carretes para cables, de madera; paletas, paletas caja y otras plataformas para carga, de madera; collarines para paletas, de madera.
4416	5	Barriles, cubas, tinas y demás manufacturas de tonelería y sus partes, de madera, incluidas las duelas.
4417	5	Herramientas, monturas y mangos de herramientas, monturas de cepillos, mangos de escobas o de brochas, de madera, hormas, ensanchadores y tensores para el calzado, de madera.

4418	5	Obras y piezas de carpintería para construcciones, incluidos los tableros celulares, los tableros para parqués, las tejas y la ripia, de madera.
4419	5	Artículos de mesa o de cocina, de madera.
4420	5	Marquetería y taracea, cofres, cajas y estuches para joyería u orfebrería y manufacturas similares, de madera, estatuillas y demás objetos de adorno, de madera, artículos de mobiliario, de madera, no comprendidos en el capítulo 94.
4421	5	Las demás manufacturas de madera.
4501	5	Corcho natural en bruto o simplemente preparado, desperdicios de corcho, corcho triturado, granulado o pulverizado.
4502	5	Corcho natural, descortezado o simplemente escuadrado o en cubos, planchas, hojas o bandas cuadradas o rectangulares (incluidos los esbozos para tapones con aristas vivas).
4503	5	Manufacturas de corcho natural.
4504	5	Corcho aglomerado (incluso con aglutinante) y manufacturas de corcho aglomerado.
4601	5	Trenzas y artículos similares, de materias trenzables, incluso ensamblados en bandas, materias trenzables, trenzas y artículos similares de materias trenzables, tejidos o paralelizados en forma plana, incluso terminados (por ejemplo: esterillas, esteras y cañizos).
4602	5	Artículos de cestería obtenidos directamente en su forma con materias trenzables o confeccionados con artículos de la partida n.º 4601; manufacturas de lufa.
4701	4	Pasta mecánica de madera.
4702	4	Pasta química de madera para disolver.
4703	4	Pasta química de madera a la sosa o al sulfato, excepto la pasta para disolver.
4704	4	Pasta química de madera al sulfito, excepto la pasta para disolver.
4705	4	Pasta de madera obtenida por la combinación de tratamientos mecánico y químico.
4706	4	Pasta de fibras obtenidas de papel o cartón reciclados (desperdicios y desechos) o de las demás materias fibrosas celulósicas.
4707	3	Papel o cartón para reciclar (desperdicios y desechos).
4801	5	Papel prensa en bobinas o en hojas.
4802	5	Papel y cartón, sin estucar ni recubrir, del tipo de los utilizados para escribir, imprimir u otros fines gráficos, y papel y cartón para tarjetas o cintas para perforar (sin perforar), en bobinas (rollos) o en hojas de forma cuadrada o rectangular, de cualquiertamaño, excepto el de las partidas 4801 ó 4803; papel y cartón hechos a mano (hoja a hoja).
4803	5	Papel del tipo utilizado para papel higiénico, toallitas de desmaquillar, toallas, servilletas o para papeles similares de uso doméstico, de higiene o de tocador, guata de celulosa y napas de fibra de celulosa, incluso rizados («crepés»), plisados, gofrados, estampados, perforados, coloreados o decorados en la superficie o impresos, en bobinas (rollos) o en hojas.
4804	5	Papel y cartón kraft, sin estucar ni recubrir, en bobinas (rollos) o en hojas (excepto el de las partidas 4802 ó 4803).
4805	5	Los demás papeles y cartones, sin estucar ni recubrir, en bobinas (rollos) o en hojas, que no hayan sido sometidos a trabajos complementarios o tratamientos distintos de los especificados en la Nota 3 de este capítulo.
4806	5	Papel y cartón sulfurizado, papel resistente a las grasas, papel vegetal, papel cristal y demás papeles calandrados transparentes o traslúcidos, en bobinas o en hojas.
4807	5	Papel y cartón obtenidos por pegado de hojas planas, sin estucar ni recubrir en la superficie y sin impregnar, incluso reforzado interiormente, en bobinas o en hojas.
4808	5	Papel y cartón corrugados, incluso revestidos por encolado, rizados («crepés»), plisados, gofrados, estampados o perforados, en bobinas (rollos) o en hojas (excepto el papel de los tipos descritos en el texto de la partida 4803).
4809	5	Papel carbón (carbónico), papel autocopia, y demás papeles para copiar o transferir (incluido el cuché o estucado, recubierto o impregnado, para clisés de multicopista o para planchas offset), incluso impreso, en bobinas (rollos) o en hojas.
4810	5	Papel y cartón, estucado por una o las dos caras exclusivamente con caolín u otras sustancias inorgánicas, con aglutinante o sin él, incluso coloreado o decorado en la superficie o impreso, en bobinas o en hojas de forma cuadrada o rectangular, de cualquier formato.
4811	5	Papel, cartón, guata de celulosa y napas de fibras de celulosa, estucados, recubiertos, impregnados o revestidos, coloreados o decorados en la superficie o impresos, en bobinas (rollos) o en hojas de forma cuadrada o rectangular, de cualquier tamaño, (excepto los productos de los tipos descritos en el texto de las partidas 4803 4809 ó 4810).
4812	5	Bloques y placas, filtrantes, de pasta de papel.

4813	5	Papel de fumar, incluso cortado al tamaño adecuado, en librillos o en tubos.
4814	5	Papel para decorar y revestimientos similares de paredes, papel para vidrieras.
4816	5	Papel carbón (carbónico), papel autocopia y demás papeles para copiar o transferir (excepto los de la partida 4809), clisés de mimeógrafo completos y planchas offset, de papel, incluso acondicionados en cajas.
4817	5	Sobres, sobres-carta, tarjetas postales sin ilustrar y tarjetas para correspondencia, de papel o cartón; cajas, bolsas y presentaciones similares, de papel o cartón, con un surtido de artículos de correspondencia.
4818	5	Papel del tipo utilizado para papel higiénico y papeles similares, guata de celulosa o napa de fibras de celulosa, de los tipos utilizados para fines domésticos o sanitarios, en bobinas (rollos) de una anchura inferior o igual a 36 cm o cortados en formato; pañuelos, toallitas de desmaquillar, toallas, manteles, servilletas, sábanas y artículos similares para uso doméstico, de tocador, higiénico o de hospital, prendas y complementos (accesorios), de vestir, de pasta de papel, papel, guata de celulosa o napa de fibras de celulosa.
4819	5	Cajas, sacos (bolsas), bolsitas, cucuruchos y demás envases de papel, cartón, guata de celulosa o napas de fibras de celulosa; cartonajes de oficina, tienda o similares.
4820	5	Libros registro, librosde contabilidad, talonarios (de notas, pedidos o recibos), agendas, bloques, memorandos, bloques de papel de cartas y artículos similares, cuadernos, carpetas de mesa, clasificadores, encuadernaciones (de hojas móviles u otras), carpetas y cubiertas para documentos y demás artículos escolares, de oficina o papelería, incluso los formularios en paquetes o plegados, aunque lleven papel carbón (carbónico), de papel o cartón; álbumes para muestras o para colecciones y cubiertas para libros, de papel o cartón.
4821	5	Etiquetas de todas clases, de papel o cartón, incluso impresas.
4822	5	Carretes, bobinas (rollos), canillas y soportes similares, de pasta de papel, papel o cartón, incluso perforados o endurecidos.
4823	5	Los demás papeles, cartones, guatas de celulosa y napas de fibras de celulosa, cortados a su tamaño, los demás artículos de pasta de papel, de papel, cartón, guata de celulosa o de napas de fibras de celulosa.
4901	5	Libros, folletos e impresos similares, incluso en hojas sueltas.
4902	5	Diarios y publicaciones periódicas, impresos, incluso ilustrados o con publicidad.
4903	5	Álbumes o libros de estampas para niños y cuadernos infantiles para dibujar o colorear.
4904	5	Música manuscrita o impresa, incluso con ilustraciones o encuadernada.
4905	5	Manufacturas cartográficas de todas clases, incluidos los mapas murales, los planos topográficos y las esferas, impresos.
4906	5	Planos y dibujos originales hechos a mano, de arquitectura, de ingeniería, industriales, comerciales, topográficos o similares, textos manuscritos, reproducciones fotográficas sobre papel sensibilizado y copias con papel carbón, de los planos, dibujos o textos antes mencionados.
4907	5	Sellos (estampillas) de correos, timbres fiscales y análogos, sin obliterar, que tengan o estén destinados a tener curso legal en el país en el que su valor facial sea reconocido; papel timbrado; billetes de banco; cheques; títulos de acciones u obligaciones y títulos similares.
4908	5	Calcomanías de cualquier clase.
4909	5	Tarjetas postales impresas o ilustradas, tarjetas impresas con felicitaciones o comunicaciones personales, incluso con ilustraciones, adornos o aplicaciones, o con sobre.
4910	5	Calendarios de cualquier clase impresos, incluidos los tacos de calendario.
4911	5	Los demás impresos, incluidas las estampas, grabados y fotografías.
5001	5	Capullos de seda devanables.
5002	5	Seda cruda sin torcer.
5003	5	Desperdicios de seda (incluidos los capullos de seda no devanables, los desperdicios de hilados y las hilachas).
5004	5	Hilados de seda (excepto los hilados de desperdicios de seda) sin acondicionar para la venta al por menor.
5005	5	Hilados de desperdicios de seda sin acondicionar para la venta al por menor.
5006	5	Hilados de seda o de desperdicios de seda, acondicionadospara la venta al por menor, pelo de Mesina (crin de Florencia).
5007	5	Tejidos de seda o de desperdicios de seda.
5101	5	Lana sin cardar ni peinar.
5102	5	Pelo fino u ordinario, sin cardar ni peinar.

5103	5	Desperdicios de lana o de pelo fino u ordinario, incluidos los desperdicios de hilados, pero con exclusión de las hilachas.
5104	5	Hilachas de lana o de pelo fino u ordinario.
5105	5	Lana y pelo fino u ordinario, cardados o peinados (incluida la lana peinada a granel).
5106	5	Hilados de lana cardada sin acondicionar para la venta al por menor.
5107	5	Hilados de lana peinada sin acondicionar para la venta al por menor.
5108	5	Hilados de pelo fino cardado o peinado sin acondicionar para la venta al por menor.
5109	5	Hilados de lana o de pelo fino, acondicionados para la venta al por menor.
5110	5	Hilados de pelo ordinario o de crin (incluidos los hilados de crin entorchados), aunque estén acondicionados para la venta al por menor.
5111	5	Tejidos de lana cardada o de pelo fino cardado.
5112	5	Tejidos de lana peinada o de pelo fino peinado.
5113	5	Tejidos de pelo ordinario o de crin.
5201	5	Algodón sin cardar ni peinar.
5202	5	Desperdicios de algodón (incluidos los desperdicios de hilados y las hilachas).
5203	5	Algodón cardado o peinado.
5204	5	Hilo de coser de algodón, incluso acondicionado para la venta al por menor.
5205	5	Hilados de algodón (excepto el hilo de coser) con un contenido de algodón superior o igual a 85% en peso, sin acondicionar para la venta al por menor.
5206	5	Hilados de algodón (excepto el hilo de coser) con un contenido de algodón, inferior al 85% en peso, sin acondicionar para la venta al por menor.
5207	5	Hilados de algodón (excepto el hilo de coser) acondicionado para la venta al por menor.
5208	5	Tejidos de algodón con un contenido de algodón, superior o igual al 85%, en peso, de gramaje inferior o igual a 200 g/m^2.
5209	5	Tejidos de algodón con un contenido de algodón superior o igual al 85%, en peso, de gramaje superior a 200 g/m^2.
5210	5	Tejidos de algodón mezclado exclusiva o principalmente con fibras sintéticas o artificiales con un contenido de algodón inferior al 85%, en peso, de gramaje inferior o igual a 200 g/m^2.
5211	5	Tejidos de algodón mezclado exclusiva o principalmente con fibras sintéticas o artificiales, con un contenido de algodón inferior al 85%, en peso, de gramaje superior a 200 g/m^2.
5212	5	Los demás tejidos de algodón.
5301	5	Lino en bruto o trabajado, pero sin hilar, estopas y desperdicios de lino (incluidos los desperdicios de hilados ylas hilachas).
5302	5	Cáñamo (Cannabis sativa L.) en bruto o trabajado, pero sin hilar, estopas y desperdicios de cáñamo (incluidos los desperdicios de hilados y las hilachas).
5303	5	Yute y demás fibras textiles del líber (con exclusión del lino, cáñamo y ramio), en bruto o trabajados, pero sin hilar, estopas y desperdicios de estas fibras (incluidos los desperdicios de hilados y las hilachas).
5305	5	Coco, abacá (cáñamo de Manila o Musa textilis Nee), ramio y demás fibras textiles vegetales no expresadas ni comprendidas en otras partidas, en bruto o trabajadas, perosin hilar, estopas y desperdicios de estas fibras (incluidos los desperdicios de hilados y las hilachas).
5306	5	Hilados de lino.
5307	5	Hilados de yute y demás fibras textiles del líber de la partida 5303.
5308	5	Hilados de las demás fibras textiles vegetales, hilados de papel.
5309	5	Tejidos de lino.
5310	5	Tejidos de yute y demás fibras textiles del líber de la partida 5303.
5311	5	Tejidos de las demás fibras textiles vegetales, tejidos de hilados de papel.

5401	5	Hilo de coser de filamentos sintéticos o artificiales, incluso acondicionado para la venta al por menor.
5402	5	Hilados de filamentos sintéticos (excepto el hilo de coser) sin acondicionar para la venta al por menor, incluidos los monofilamentos sintéticos de título inferior a 67 decitex.
5403	5	Hilados de filamentos artificiales (excepto el hilo de coser) sin acondicionar para la venta al por menor, incluidos los monofilamentos artificiales de título inferior a 67 decitex.
5404	5	Monofilamentos sintéticos de título superior o igual a 67 decitex y cuya mayor dimensión de la sección transversal sea inferior o igual a 1 mm; tiras y formas similares (por ejemplo: paja artificial) de materia textil sintética, de anchura aparente inferior o igual a 5 mm.
5405	5	Monofilamentos artificiales de título superior o igual a 67 decitex y cuya mayor dimensión de la sección transversal sea inferior o igual a 1 mm; tiras y formas similares (por ejemplo: paja artificial) de materia textil artificial, de anchura aparente inferior o igual a 5 mm.
5406	5	Hilados de filamentos sintéticos o artificiales (excepto el hilo de coser), acondicionados para la venta al por menor.
5407	5	Tejidos de hilados de filamentos sintéticos, incluidos los tejidos fabricados con los productos de la partida 5404.
5408	5	Tejidos de hilados de filamentos artificiales, incluidos los fabricados con productos de la partida 5405.
5501	5	Cables de filamentos sintéticos.
5502	5	Cables de filamentos artificiales.
5503	5	Fibras sintéticas discontinuas, sin cardar, peinar ni transformar de otro modo para la hilatura.
5504	5	Fibras artificiales discontinuas, sin cardar, peinar ni transformar de otro modo para la hilatura.
5505	5	Desperdicios de fibras sintéticas o artificiales, incluidas las borras, los desperdicios de hilados y las hilachas.
5506	5	Fibras sintéticas discontinuas, cardadas, peinadas o transformadas de otro modo para la hilatura.
5507	5	Fibras artificiales discontinuas, cardadas, peinadas o transformadas de otro modo para la hilatura.
5508	5	Hilo de coser de fibras sintéticas o artificiales, discontinuas, incluso acondicionado para la venta al por menor.
5509	5	Hilados de fibras sintéticas discontinuas (excepto el hilo de coser), sin acondicionar para la venta al por menor.
5510	5	Hilados de fibras artificiales discontinuas (excepto el hilo de coser), sin acondicionar para la venta al por menor.
5511	5	Hilados de fibras sintéticas o artificiales, discontinuas (excepto el hilo de coser), acondicionados para la venta al por menor.
5512	5	Tejidos con un contenido de fibras sintéticas discontinuas superior o igual al 85%, en peso.
5513	5	Tejidos de fibras sintéticas discontinuas con un contenido de estas fibras inferior al 85% en peso, mezcladas exclusiva o principalmente con algodón, de gramaje inferior o igual a 170 g/m^2.
5514	5	Tejidos de fibras sintéticas discontinuas con un contenido de estas fibras inferior al 85% en peso, mezcladas exclusiva o principalmente con algodón, de gramaje superior a 170 g/m^2.
5515	5	Los demás tejidos de fibras sintéticas discontinuas.
5516	5	Tejidos de fibras artificiales discontinuas.
5601	5	Guata de materia textil y artículos de esta guata; fibras textiles de longitud inferior o igual a 5 mm (tundizno), nudos y motas de materia textil.
5602	5	Fieltro, incluso impregnado, recubierto, revestido o estratificado.
5603	5	Tela sin tejer, incluso impregnada, recubierta, revestida o estratificada.
5604	5	Hilos y cuerdas de caucho revestidos de textiles; hilados de textiles, tiras y formas similares de las partidas 5404 ó 5405 impregnados, recubiertos, revestidos o enfundados con caucho o plástico.
5605	5	Hilados metálicos e hilados metalizados, incluso entorchados, constituidos por hilados textiles, tiras o formas similares de las partidas 5404 ó 5405 bien combinados con metal en forma de hilos, tiras o polvo, bien revestidos de metal.
5606	5	Hilados entorchados, tiras y formas similares de las partidas 5404 ó 5405 entorchadas (excepto los de la partida 5605 y los hilados de crin entorchados), hilados de chenilla, «hilados de cadeneta».
5607	5	Cordeles, cuerdas y cordajes, trenzados o no, incluso impregnados, recubiertos, revestidos o enfundados con caucho o plástico.

5608	5	Redes de mallas anudadas, en paños o en piezas, fabricadas con cordeles, cuerdas o cordajes; redes confeccionadas para la pesca y demás redes confeccionadas, de materia textil.
5609	5	Artículos de hilados, tiras o formas similares de las partidas 5404 ó 5405, cordeles, cuerdas o cordajes, no expresados ni comprendidos en otras partidas.
5701	5	Alfombras de nudo de materia textil, incluso confeccionadas.
5702	5	Alfombras y demás revestimientos para el suelo, de materia textil, tejidos, excepto los de mechón insertado y los flocados, aunque estén confeccionados, incluidas las alfombras llamadas «Kelim» o «Kilim», «Schumacks» o «Soumak», «Karamanie» y alfombras similares tejidas a mano.
5703	5	Alfombras y demás revestimientos para el suelo, de materias textil, con mechón insertado, incluso confeccionados.
5704	5	Alfombras y demás revestimientos para el suelo, de fieltro (excepto los de mechón insertado y los flocados), incluso confeccionados.
5705	5	Las demás alfombras y revestimientos para el suelo, de materia textil, incluso confeccionada.
5801	5	Terciopelo y felpa (excepto los de punto), y tejidos de chenilla, excepto los productos de las partidas 5802 ó 5806.
5802	5	Tejidos con bucles para toallas, excepto los artículos de la partida 5806 superficies textiles con pelo insertado, excepto los productos de la partida 5703.
5803	5	Tejidos de gasa de vuelta, excepto los artículos de la partida 5806.
5804	5	Tul, tul-bobinot y tejidos de mallas anudadas; encajes en pieza, en tiras o en aplicaciones (excepto los productos de las partidas 6002 a 6006).
5805	5	Tapicería tejida a mano (gobelinos, Flandes, Aubusson, Beauvais y similares) y tapicería de aguja (por ejemplo: de «petit point», de punto de cruz), incluso confeccionadas.
5806	5	Cintas (excepto los artículos de la partida 5807); cintas sin trama, de hilados o fibras paralelizados y aglutinados.
5807	5	Etiquetas, escudos y artículos similares, de materia textil, en pieza, en cintas o recortados, sin bordar.
5808	5	Trenzas en pieza, artículos de pasamanería y ornamentales análogos, en pieza, sin bordar (excepto los de punto), bellotas, madroños, pompones, borlas y artículos similares.
5809	5	Tejidos de hilos de metal y tejidos de hilados metálicos o de hilados textiles metalizados de la partida 5605 de los tipos utilizados en prendas de vestir, tapicería o usos similares, no expresados ni comprendidos en otra parte.
5810	5	Bordados en piezas, tiras o motivos.
5811	5	Productos textiles acolchados en pieza, constituidos por una o varias capas de materia textil combinadas con una materia de relleno y mantenidas mediante puntadas u otra forma de sujeción (excepto los bordados de la partida 5810).
5901	5	Telas recubiertas de cola o materias amiláceas, del tipo de las utilizadas para la encuadernación, cartonaje, estuchería o usos similares; transparentes textiles para calcar o dibujar; lienzos preparados para pintar;bucarán y telas rígidas similares del tipo de las utilizadas en sombrerería.
5902	5	Napas tramadas para neumáticos fabricadas con hilados de alta tenacidad de nailon o de otras poliamidas, de poliéster o de rayón viscosa.
5903	5	Tejidos impregnados, recubiertos, revestidos o estratificados con plástico, excepto los de la partida 5902.
5904	5	Linóleo, incluso cortado, revestimientos para el suelo formados por un recubrimiento o revestimiento aplicado sobre un soporte textil, incluso cortados.
5905	5	Revestimientos de materia textil para paredes.
5906	5	Tejidos cauchutados, excepto los de la partida 5902.
5907	5	Los demás tejidos impregnados, recubiertos o revestidos, lienzos pintados para decoraciones de teatro, fondos de estudio o usos análogos.
5908	5	Mechas de materia textil tejida, trenzada o de punto (excepto croché o ganchillo), para lámparas, hornillos, mecheros, velas o similares; manguitos de incandescencia y tejidos de punto (excepto croché o ganchillo), para lámparas, hornillos, mecheros, velas o similares; manguitos de incandescencia y tejidos de punto (excepto croché o ganchillo) tubulares utilizados para su fabricación, incluso impregnados.
5909	5	Mangueras para bombas y tubos similares, de materia textil, incluso con armadura o accesorios de otras materias.
5910	5	Correas transportadoras o de transmisión, de materia textil, incluso impregnadas, recubiertas, revestidas o estratificadas con plástico o reforzadas con metal u otra materia.
5911	5	Productos y artículos textiles para usos técnicos mencionados en la Nota 7 de este capítulo.

6001	5	Terciopelo, felpa, incluidos los tejidos de punto de pelo largo, y tejidos con bucles, de punto.
6002	5	Tejidos de punto de anchura inferior o igual a 30 cm, con un contenido de hilados de elastómeros o de hilos de caucho superior o igual al 5% en peso (excepto los de la partida 6001).
6003	5	Tejidos de punto de anchura inferior o igual a 30 cm (excepto los de las partidas 6001 ó 6002).
6004	5	Tejidos de punto de anchura superior a 30 cm, con un contenido de hilados de elastómeros o de hilos de caucho superior o igual al 5% en peso (excepto los de la partida 6001).
6005	5	Tejidos de punto por urdimbre, incluidos los obtenidos en telares de pasamanería (excepto los de las partidas 6001 a 6004).
6006	5	Los demás tejidos de punto.
6101	5	Abrigos, chaquetones, capas, anoraks, cazadoras y artículos similares, de punto, para hombres o niños (excepto los artículos de la partida 6103).
6102	5	Abrigos, chaquetones, capas, anoraks, cazadoras y artículos similares, de punto, para mujeres o niñas (excepto los artículos de la partida 6104).
6103	5	Trajes (ambos o ternos), conjuntos, chaquetas (sacos), pantalones largos, pantalones con peto, pantalones cortos (calzones) y shorts (excepto los de baño), de punto, para hombres o niños.
6104	5	Trajes sastre, conjuntos, chaquetas (sacos), vestidos, faldas, faldas pantalón, pantalones largos, pantalones con peto, pantalones cortos (calzones) y shorts (excepto los de baño), de punto, para mujeres o niñas.
6105	5	Camisas y polos de punto para hombres o niños
6106	5	Camisas, blusas, blusas camiseras y polos, de punto, para mujeres o niñas.
6107	5	Calzoncillos, incluidos los largos y los slips, camisones, pijamas, albornoces de baño, batas y artículos similares, de punto, para hombres o niños.
6108	5	Combinaciones, enaguas, bragas (bombachas, calzones), incluso las que no llegan hasta la cintura, camisones, pijamas, saltos de cama, albornoces de baño, batas de casa y artículos similares, de punto, para mujeres o niñas.
6109	5	«T-shirts» y camisetas de punto.
6110	5	Suéteres (jerseys), «pullovers», cardiganes, chalecos y artículos similares, de punto.
6111	5	Prendas y complementos de vestir, de punto, para bebés.
6112	5	Prendas de deporte (de entrenamiento), monos y conjuntos de esquí, y trajes y pantalones de baño, de punto.
6113	5	Prendas confeccionadas con tejidos de punto de las partidas 5903, 5906 ó 5907.
6114	5	Las demás prendas de vestir, de punto.
6115	5	Calzas, medias, calcetines y artículos similares, incluso para varices, de punto.
6116	5	Guantes, mitones y manoplas, de punto.
6117	5	Los demás complementos de vestir confeccionados, de punto, partes de prendas o de complementos, de vestir, de punto.
6201	5	Abrigos, chaquetones, capas, anoraks, cazadoras y artículos similares, para hombres o niños (excepto los artículos de la partida 6203).
6202	5	Abrigos, chaquetones, capas, anoraks, cazadoras y artículos similares, para mujeres o niñas (excepto los artículos de la partida 6204).
6203	5	Trajes o ternos, conjuntos, chaquetas, pantalones, pantalones con peto, calzones y pantalones cortos (excepto los de baño), para hombres o niños.
6204	5	Trajes sastre, conjuntos, chaquetas, vestidos, faldas, faldas pantalón, pantalones, pantalones con peto, calzones y pantalones cortos (excepto los de baño), para mujeres o niñas.
6205	5	Camisas para hombres o niños.
6206	5	Camisas, blusas y blusas camiseras, para mujeres o niñas.
6207	5	Camisetas interiores, calzoncillos, incluidos los largos y los «slips», camisones, pijamas, albornoces de baño, batas de casa y artículos similares, para hombres o niños.
6208	5	Camisetas interiores, combinaciones, enaguas, bragas (bombachas, calzones), incluso las que no llegan hasta la cintura, camisones, pijamas, saltos de cama, albornoces de baño, batas de casa y artículos similares, para mujeres o niñas.

6209	5	Prendas y complementos de vestir, para bebés.
6210	5	Prendas confeccionadas con productos de las partidas 5602, 5603, 5903, 5906 ó 5907.
6211	5	Prendas de vestir para deporte (de entrenamiento), monos y conjuntos de esquí y trajes y pantalones de baño, las demás prendas de vestir.
6212	5	Sostenes (corpiños), fajas, corsés, tirantes (tiradores), ligas y artículos similares, y sus partes, incluso de punto.
6213	5	Pañuelos de bolsillo.
6214	5	Chales, pañuelos de cuello, bufandas, mantillas, velos y artículos similares.
6215	5	Corbatas y lazos similares.
6216	5	Guantes, mitones y manoplas.
6217	5	Los demás complementos (accesorios) de vestir confeccionados; partes de prendas o de complementos (accesorios), de vestir (excepto las de la partida 6212).
6301	5	Mantas.
6302	5	Ropa de cama, de mesa, de tocador o cocina.
6303	5	Visillos y cortinas, guardamalletas y doseles.
6304	5	Los demás artículos de tapicería (excepto los de la partida 9404).
6305	5	Sacos y talegas, para envasar.
6306	5	Toldos de cualquier clase; tiendas (carpas), velas para embarcaciones, deslizadores o vehículos terrestres; artículos de acampar.
6307	5	Los demás artículos confeccionados, incluidos los patrones para prendas de vestir.
6308	5	Juegos constituidos por piezas de tejido e hilados, incluso con accesorios, para la confección de alfombras, tapicería, manteles o servilletas bordados o de artículos textiles similares, en envases para la venta al por menor.
6309	5	Artículos de prendería.
6310	5	Trapos, cordeles, cuerdas y cordajes, de materias textiles, en desperdicios o en artículos de desecho.
6401	5	Calzado impermeable con suela y parte superior de caucho o plástico, cuya parte superior no se haya unido a la suela por costura o por medio de remaches, clavos, tornillos, espigas o dispositivos similares, ni se haya formado con diferentes partes unidas de la misma manera.
6402	5	Los demás calzados con suela y parte superior de caucho o plástico.
6403	5	Calzado con suela de caucho, plástico, cuero natural o regenerado y parte superior de cuero natural.
6404	5	Calzado con piso de caucho, plástico, cuero natural, artificial o regenerado y parte superior (corte) de materias textiles.
6405	5	Los demás calzados.
6406	5	Partes de calzado, incluidas las partes superiores fijadas a las palmillas distintas de la suela plantillas, taloneras y artículos similares amovibles; polainas y artículos similares, y sus partes.
6501	5	Cascos sin forma ni acabado, platos (discos) y cilindras aunque estén cortados en el sentido de la altura, de fieltro, para sombreros.
6502	5	Cascos para sombreros, trenzados o fabricados por unión de tiras de cualquier material, sin formar, acabar ni guarnecer.
6504	5	Sombreros y demás tocados, trenzados o fabricados por unión de tiras de cualquier materia, incluso guarnecidos.
6505	5	Sombreros y demás tocados, de punto o confeccionados con encaje, fieltro u otro producto textil en pieza (pero no en tiras), incluso guarnecidos; redecillas para el cabello, de cualquier materia, incluso guarnecidas.
6506	5	Los demás sombreros y tocados, incluso guarnecidos
6507	5	Desudadores, forros, fundas, armaduras, viseras y barquejos para sombrerería.
6601	5	Paraguas, sombrillas y quitasoles (incluidos los paraguas bastón, los quitasoles toldo y artículos similares).
6602	5	Bastones, bastones asiento, látigos, fustas y artículos similares.

6603	5	Partes, guarniciones y accesorios para los artículos de las partidas 6601 ó 6602.
6701	5	Pieles y otras partes de aves con las plumas o el plumón; plumas, partes de plumas, plumón y artículos de estas materias (excepto los productos de la partida 0505 y los cañones y ástiles de plumas, trabajados).
6702	5	Flores, follajes y frutos, artificiales y sus partes, artículos confeccionados con flores, follajes o frutos, artificiales.
6703	5	Cabello peinado, afinado, blanqueado o preparado de otra forma; lana, pelo u otra materia textil, preparados para la fabricación de pelucas o de artículos similares.
6704	5	Pelucas, barbas, cejas, pestañas, mechones y artículos análogos, de cabello, pelo o materia textil; manufacturas de cabello no expresadas ni comprendidas en otra parte.
6801	5	Adoquines, encintado y losas para pavimentos, de piedra natural (excepto la pizarra).
6802	5	Piedra de talla o de construcción trabajada (excepto la pizarra) y sus manufacturas (excepto las de la partida 6801); cubos, dados y artículos similares, para mosaicos, de piedra natural, incluida la pizarra, aunque estén sobre soporte; gránulos, tasquiles (fragmentos) y polvo de piedra natural, incluida la pizarra, coloreados artificialmente.
6803	5	Pizarra natural trabajada y manufacturas de pizarra natural o aglomerada.
6804	5	Muelas y artículos similares, sin bastidor, para moler, desfibrar, triturar, afilar, pulir, rectificar, cortar o trocear, piedras de afilar o pulir a mano, y sus partes, de piedra natural, de abrasivos naturales o artificiales aglomerados o de cerámica, incluso con partes de otras materias.
6805	5	Abrasivos naturales o artificiales en polvo o en gránulos con soporte de productos textiles, papel, cartón u otras materias, incluso recortados, cosidos o unidos de otra forma.
6806	5	Lana de escoria, de roca y lanas minerales similares, vermiculita dilatada, arcilla dilatada, espuma de escoria y productos minerales similares dilatados; mezclas y manufacturas de materias minerales para aislamiento térmico o acústico o para la absorción del sonido, con exclusión de las de las partidas 6811, 6812 o del capítulo 69.
6807	5	Manufacturas de asfalto o de productos similares (por ejemplo: pez de petróleo o brea).
6808	5	Paneles, placas, losetas, bloques y artículos similares, de fibra vegetal, paja o viruta, de plaquitas o partículas, o de aserrín o demás desperdicios de madera, aglomerados con cemento, yeso fraguable o demás aglutinantes minerales.
6809	3	Manufacturas de yeso o de preparaciones a base de yeso.
6810	3	Manufacturas de cemento, de hormigón o de piedra artificial, incluso armadas.
6811	3	Manufacturas de amiantocemento, celulosacemento o similares.
6812	3	Amianto (asbesto) trabajado en fibras, mezclas a base de amianto o a base de amianto y carbonato de magnesio, manufacturas de estas mezclas o de amianto (por ejemplo: hilados, tejidos, prendas de vestir, sombrerería, calzado o juntas), incluso armadas, excepto las de las partidas 6811 ó 6813.
6813	3	Guarniciones de fricción (por ejemplo: hojas, rollos, tiras, segmentos, discos, arandelas, plaquitas) sin montar, para frenos, embragues o cualquier órgano de frotamiento, a base de amianto (asbesto), de otras sustancias minerales o de celulosa, incluso combinados con textiles u otras materias.
6814	3	Mica trabajada y manufacturas de mica, incluida la aglomerada o reconstituida, incluso con soporte de papel, cartón u otras materias.
6815	3	Manufacturas de piedra o demás materias minerales, incluidas las fibras de carbono y sus manufacturas y lasmanufacturas de turba, no expresadas ni comprendidas en otra parte.
6901	3	Ladrillos, losas, baldosas y otras piezas cerámicas de harinas silíceas fósiles (por ejemplo: kieselguhr, tripolita o diatomita) o de tierras silíceas análogas.
6902	3	Ladrillos, losas, baldosas y piezas cerámicas análogas de construcción, refractarios, excepto los de harinas silíceas fósiles o de tierras silíceas análogas.
6903	3	Los demás productos cerámicos refractarios (por ejemplo: retortas, crisoles, muflas, toberas, tapones, soportes, copelas, tubos, fundas, varillas) (excepto los de harinas silíceas fósiles o de tierras silíceas análogas).
6904	1	Ladrillos de construcción, bovedillas, cubrevigas y artículos similares, de cerámica.
6905	2	Tejas, elementos de chimenea, conductos de humo, ornamentos arquitectónicos y otros artículos cerámicos de construcción.
6906	2	Tubos, canalones y accesorios de tubería, de cerámica.
6907	2	Placas y baldosas, de cerámica, para pavimentación o revestimiento; cubos, dados y artículos similares, de cerámica, para mosaicos, incluso con soporte; piezas de acabado, de cerámica.
6909	5	Aparatos y artículos, de cerámica, para usos químicos o demás usos técnicos; abrevaderos, pilas y recipientes similares, de cerámica, para uso rural; cántaros y recipientes similares, de cerámica, para transporte o envasado.

6910	5	Fregaderos (piletas de lavar), lavabos, pedestales de lavabo, bañeras, bidés, inodoros, cisternas (depósitos de agua) para inodoros, urinarios y aparatos fijos similares, de cerámica, para usos sanitarios.
6911	5	Vajillas y demás artículos de uso doméstico, de higiene o de tocador, de porcelana.
6912	5	Vajillas y demás artículos de uso doméstico, de higiene o de tocador, de cerámica, excepto de porcelana.
6913	5	Estatuillas y demás objetos de adorno, de cerámica.
6914	5	Las demás manufacturas de cerámica.
7001	1	Desperdicios y desechos de vidrio, vidrio en masa.
7002	5	Vidrio en bolas (excepto las microesferas de la partida n.º 7018), barras, varillas o tubos, sin trabajar.
7003	5	Vidrio colado o laminado, en placas, hojas o perfiles, incluso con capa absorbente, reflectante o antirreflectante, pero sin trabajar de otro modo.
7004	5	Vidrio estirado o soplado, en hojas, incluso con capa absorbente reflectante o antirreflectante, pero sin trabajar de otro modo.
7005	5	Vidrio flotado y vidrio desbastado o pulido por una o las dos caras, en placas u hojas, incluso con capa absorbente, reflectante o antirreflectante, pero sin trabajar de otro modo.
7006	5	Vidrio de las partidas n.º 7003, 7004 ó 7005 curvado, biselado, grabado, taladrado, esmaltado o trabajado de otro modo, pero sin enmarcar ni combinar con otras materias.
7007	5	Vidrio de seguridad constituido por vidrio templado o formado por hojas encoladas.
7008	5	Vidrieras aislantes de paredes múltiples.
7009	5	Espejos de vidrio con marco o sin él, incluidos los espejos retrovisores.
7010	5	Bombonas, botellas, frascos, tarros, potes, envases tubulares, ampollas y demás recipientes para el transporte o envasado, de vidrio; tapones, tapas y demás dispositivos de cierre, de vidrio.
7011	5	Ampollas y envolturas tubulares, abiertas, y sus partes, de vidrio, sin guarniciones, para lámparas eléctricas, tubos catódicos o similares.
7013	5	Objetos de vidrio para el servicio de mesa, de cocina, de tocador, de oficina, de adorno de interiores o usos similares, excepto los de las partidas 7010 ó 7018.
7014	5	Vidrio para señalización y elementos de óptica de vidrio (exceptolos de la partida n.º 7015), sin trabajar ópticamente.
7015	5	Cristales para relojes y cristales análogos, cristales para gafas, incluso correctores, abombados, curvados, ahuecados o similares, sin trabajar ópticamente, esferas huecas y casquetes esféricos, de vidrio para la fabricación de estos cristales.
7016	5	Adoquines, losas, ladrillos, baldosas, tejas y demás artículos, de vidrio prensado o moldeado, incluso armados, para la construcción, cubos, dados y artículos similares, de vidrio, incluso con soporte, para mosaicos o decoraciones similares, vidrieras artísticas, vidrio multicelular o vidrio espuma, en bloques, paneles, placas, coquillas o formas similares.
7017	5	Artículos de vidrio para laboratorio, higiene o farmacia, incluso graduados o calibrados.
7018	5	Cuentas de vidrio, imitaciones de perlas finas o cultivadas, imitaciones de piedras preciosas y semipreciosas y artículos similares de abalorio y sus manufacturas (excepto la bisutería), ojos de vidrio, excepto los de prótesis, estatuillas y demás objetos de ornamentación, de vidrio trabajado al soplete (vidrio ahilado), excepto la bisutería, microesferas de vidrio con un diámetro inferior o igual a 1 mm.
7019	5	Fibra de vidrio (incluida la lana de vidrio) y manufacturas de estas materias (por ejemplo: hilados o tejidos).
7020	5	Las demás manufacturas de vidrio
7101	5	Perlas finas o cultivadas, incluso trabajadas o clasificadas, pero sin ensartar, montar ni engarzar; perlas finas o cultivadas, enfiladas temporalmente para facilitar el transporte.
7102	5	Diamantes, incluso trabajados, sin montar ni engarzar.
7103	5	Piedras preciosas (excepto los diamantes), o semipreciosas, naturales incluso trabajadas o clasificadas, sin ensartar, montar ni engarzar; piedras preciosas (excepto los diamantes), o semipreciosas, naturales sin clasificar, ensartadas temporalmente para facilitar el transporte.
7104	5	Piedras sintéticas o reconstituidas, incluso trabajadas o clasificadas, sin enfilar, montar ni engarzar, piedras sintéticas o reconstituidas, sin clasificar, enfiladas temporalmente para facilitar el transporte.
7105	5	Polvo de piedras preciosas, semipreciosas o sintéticas.
7106	5	Plata, incluida la plata dorada y la platinada, en bruto, semilabrada o en polvo.

7107	5	Chapados de plata sobre metales comunes, en bruto o semilabrados.
7108	5	Oro, incluido el oro platinado, en bruto, semilabrado o en polvo.
7109	5	Chapados de oro sobre metales comunes o sobre plata, en bruto o semilabrados.
7110	5	Platino en bruto, semilabrado o en polvo.
7111	5	Chapados de platino sobre metales comunes, sobre plata o sobre oro, en bruto o semilabrado.
7112	5	Desperdicios y residuos, de metales preciosos o de chapados de metales preciosos; demás desperdicios y desechos que contengan metal precioso o compuestos de metal precioso de los tipos utilizados principalmente para la recuperación del metal precioso.
7113	5	Artículos de joyería y sus partes, de metales preciosos o de chapados de metales preciosos.
7114	5	Artículos de orfebrería y sus partes, de metales preciosos o de chapados de metales preciosos.
7115	5	Las demás manufacturas de metales preciosos o de chapados de metales preciosos.
7116	5	Manufacturas de perlas finas (naturales) o cultivadas, de piedras preciosas o semipreciosas (naturales, sintéticas o reconstituidas).
7117	5	Bisutería.
7118	5	Monedas.
7201	2	Fundición en bruto y fundición especular, en lingotes, bloques u otras formas primarias.
7202	5	Ferroaleaciones.
7203	2	Productos férreos obtenidos por reducción directa de minerales de hierro y demás productos férreos esponjosos; en trozos; «pellets» o formas similares; hierro con una pureza mínima del 99,94% en peso; en trozos; «pellets» o formas similares.
7204	1	Desperdicios y desechos (chatarra), de fundición, hierro o acero; lingotes de chatarra de hierro o acero.
7205	2	Granallas y polvo, de fundición en bruto, de fundición especular, de hierro o de acero.
7206	3	Hierro y acero sin alear, en lingotes o demás formas primarias (excepto el hierro de la partida 7203).
7207	3	Semiproductos de hierro o acero sin alear.
7208A	4	Productos laminados planos de hierro o acero sin alear, de anchura superior o igual a 600 mm, laminados en caliente, sin chapar ni revestir, e < 4,75 mm.
7208B	3	Productos laminados planos de hierro o acero sin alear, de anchura superior o igual a 600 mm, laminados en caliente, sin chapar ni revestir, e ≥ 4,75 mm.
7209A	4	Productos laminados planos de hierro o acero sin alear, de anchura superior o igual a 600 mm, laminados en frío, sin chapar ni revestir, e < 4,75 mm.
7209B	3	Productos laminados planos de hierro o acero sin alear, de anchura superior o igual a 600 mm, laminados en frío, sin chapar ni revestir, e ≥ 4,75 mm.
7210	4	Productos laminados planos de hierro o acero sin alear, de anchura superior o igual a 600 mm, chapados o revestidos.
7211	4	Productos laminados planos de hierro o acero sin alear, de anchura inferior a 600 mm, sin chapar ni revestir.
7212	4	Productos laminados planos de hierro o acero sin alear, de anchura inferior a 600 mm, chapados o revestidos.
7213	3	Alambrón de hierro o de acero sin alear.
7214	3	Barras de hierro o de acero sin alear, simplemente forjadas, laminadas o extrudidas, en caliente, así como las sometidas a torsión después del laminado.
7215	3	Las demás barras de hierro o de acero sin alear.
7216	3	Perfiles de hierro o de acero sin alear.
7217	4	Alambre de hierro o de acero sin alear.
7218	4	Acero inoxidable en lingotes u otras formas primarias, semiproductos de acero inoxidable.
7219	4	Productos laminados planos de acero inoxidable, de anchura superior o igual a 600 mm.

7220	4	Productos laminados planos de acero inoxidable, de anchura inferior a 600 mm.
7221	4	Alambrón de acero inoxidable.
7222	4	Barras y perfiles, de acero inoxidable.
7223	4	Alambre de acero inoxidable.
7224	4	Los demás aceros aleados en lingotes u otras formas primarias, semiproductos de los demás aceros aleados.
7225	4	Productos laminados planos de los demás aceros aleados, de anchura superior o igual a 600 mm.
7226	4	Productos laminados planos de los demás aceros aleados, de anchura inferior a 600 mm.
7227	4	Alambrón de los demás aceros aleados.
7228	4	Barras y perfiles, de los demás aceros aleados, barras huecas para perforación, de acero aleados o sin alear.
7229	4	Alambre de los demás aceros aleado.
7301	3	Tablestacas de hierro o de acero, incluso perforadas o hechas con elementos ensamblados, perfiles obtenidos por soldadura, de hierro o de acero.
7302	3	Elementos para vías férreas, de fundición, hierro o acero: carriles (rieles), contracarriles (contrarrieles) y cremalleras, agujas, puntas de corazón, varillas para mando de agujas y otros elementos para cruce o cambio de vías, traviesas (durmientes), bridas, cojinetes, cuñas, placas de asiento, placas de unión, placas y tirantes de separación y demás piezas concebidas especialmente para la colocación, unión o fijación de carriles (rieles).
7303	4	Tubos y perfiles huecos, de fundición.
7304A	4	Tubos y perfiles huecos, sin soldadura, de hierro o de acero común, sin revestir.
7304B	5	Tubos y perfiles huecos, sin soldadura, de hierro o de acero, revestidos o inoxidables.
7305A	4	Los demás tubos (por ejemplo: soldados o remachados), de secciones interior y exterior circulares, de diámetro exterior superior a 406,4 mm, de hierro o de acero común, sin revestir.
7305B	5	Los demás tubos (por ejemplo: soldados o remachados), de secciones interior y exterior circulares, de diámetro exterior superior a 406,4 mm, de hierro o de acero, revestidos o inoxidables.
7306A	4	Los demás tubos y perfiles huecos de hierro o de acero común, sin revestir (por ejemplo: soldados, remachados, grapados o con los bordes simplemente aproximados).
7306B	5	Los demás tubos y perfiles huecos de hierro o de acero, revestidos o inoxidables (por ejemplo: soldados, remachados, grapados o con los bordes simplemente aproximados).
7307	5	Accesorios de tubería (por ejemplo: racores, codos o manguitos), de fundición, de hierro o de acero.
7308A	5	Construcciones y partes de construcciones (por ejemplo: puentes y partes de puentes, compuertas de esclusas, torres, castilletes, pilares, columnas, cubiertas, tejados, puertas, ventanas y sus marcos, bastidores y umbrales, cortinas de cierre y balaustradas), de fundición, de hierro o de acero, con excepción de las construcciones prefabricadas de la partida n.º 9406 chapas, barras, perfiles, tubos y similares, de fundición, de hierro o de acero, preparados para la construcción.
7308B	5	Partes y elementos de soporte destinados a la partida 8501B.
7309	5	Depósitos, cisternas, cubas y recipientes similares para cualquier materia (con excepción de los gases comprimidos o licuados), de fundición, de hierro o de acero, de capacidad superior a 300 litros, sin dispositivos mecánicos ni térmicos, incluso con revestimiento interior o calorífugo.
7310	5	Depósitos, barriles, tambores, bidones, cajas y recipientes similares, para cualquier materia (con excepción de los gases comprimidos o licuados), de fundición, de hierro o de acero, de capacidad inferior o igual a 300 litros, sin dispositivos mecánicos ni térmicos, incluso con revestimiento interior o calorífugo.
7311	5	Recipientes para gas comprimido o licuado, de fundición, hierro o acero.
7312	5	Cables, trenzas, eslingas y artículos similares, de hierro o acero, sin aislar para electricidad.
7313	5	Alambre con púas de hierro o acero, alambre o fleje, de hierro o de acero, torcidos, incluso con púas, deltipo de los utilizados para cercar.
7314	5	Telas metálicas, incluidas las continuas o sin fin, redes y rejas, de alambre de hierro o «acero» chapas y tiras, extendidas (desplegadas), de hierro o de acero.
7315	5	Cadenas y sus partes, de fundición, de hierro o de acero.
7316	5	Anclas, rezones y sus partes, de fundición, de hierro o de acero.

7317	5	Puntas, clavos, chinchetas (chinches), grapas apuntadas, onduladas o biseladas, y artículos similares, de fundición, hierro o de acero, incluso con cabeza de otras materias (excepto de cabeza de cobre).
7318	5	Tornillos, pernos, tuercas, tirafondos, escarpias roscadas, remaches, pasadores, clavijas, chavetas, arandelas (incluidas las arandelas de muelle) y artículos similares, de fundición, de hierro o de acero.
7319	5	Agujas de coser, de tejer, pasacintas, agujas de ganchillo (croché), punzones para bordar y artículos similares, de uso manual, de hierro o «acero»; alfileres de gancho (imperdibles) y demás alfileres de hierro o acero, no expresados ni comprendidos en otra parte.
7320	5	Muelles, ballestas y sus hojas, de hierro o de acero.
7321	5	Estufas, calderas con hogar, cocinas (incluidas las que puedan utilizarse accesoriamente para calefacción central), asadores, braseros, hornillos de gas, calientaplatos y aparatos no eléctricos similares, de uso doméstico y sus partes, de fundición, de hierro o de acero.
7322	5	Radiadores para la calefacción central, de calentamiento no eléctrico, y sus partes, de fundición, de hierro o de acero, generadores y distribuidores de aire caliente (incluidos los distribuidores que puedan funcionar también como distribuidores de aire fresco o acondicionado), de calentamiento no eléctrico, que lleven un ventilador o un soplador con motor, y sus partes, de fundición, de hierro o de acero.
7323	5	Artículos de uso doméstico y sus partes, de fundición, de hierro o de acero, lana de hierro o de acero, estropajos, guantes y artículos similares para fregar, lustrar o usos análogos, de hierro o de acero.
7324	5	Artículos de higiene o de tocador, y sus partes, de fundición, de hierro o de acero.
7325	5	Las demás manufacturas moldeadas, de fundición, de hierro o de acero.
7326	5	Las demás manufacturas de hierro o de acero.
7401	5	Matas de cobre, cobre de cementación (cobre precipitado).
7402	5	Cobre sin refinar, ánodos de cobre para refinado electrolítico.
7403	5	Cobre refinado y aleaciones de cobre, en bruto.
7404	5	Desperdicios y desechos, de cobre.
7405	5	Aleaciones madre de cobre.
7406	5	Polvo y partículas, de cobre.
7407	5	Barras y perfiles, de cobre.
7408	5	Alambre de cobre.
7409	5	Chapas y bandas, de cobre, de espesor superior a 0,15 mm.
7410	5	Hojas y tiras delgadas, de cobre (incluso impresas o con soporte de papel, cartón, plástico o soportes similares), de espesor inferior o igual a 0,15 mm (sin incluir el soporte).
7411	5	Tubos de cobre.
7412	5	Accesorios de tubería (por ejemplo: racores, codos o manguitos), de cobre.
7413	5	Cables, trenzas y artículos similares, de cobre, sin aislar para electricidad.
7415	5	Puntas, clavos, chinchetas (chinches), grapas apuntadas y artículos similares, de cobre, o con espiga de hierro o acero y cabeza de «cobre»; tornillos, pernos, tuercas, escarpias roscadas, remaches, pasadores, clavijas, chavetas y arandelas, incluidas las arandelas de muelle (resorte), y artículos similares, de cobre.
7418	5	Artículos de uso doméstico, de higiene o de tocador, y sus partes, de cobre, estropajos, guantes y artículos similares para fregar, lustrar o usos análogos, de cobre.
7419	5	Las demás manufacturas de cobre.
7501	5	Matas de níquel, «sinters» de óxidos de níquel y demás productos intermedios de la metalurgia del níquel.
7502	5	Níquel en bruto.
7503	5	Desperdicios y desechos, de níquel.
7504	5	Polvo y partículas, de níquel.
7505	5	Barras, perfiles y alambre, de níquel.

7506	5	Chapas, bandas y hojas, de níquel.
7507	5	Tubos y accesorios de tubería (por ejemplo: racores, codos o manguitos), de níquel.
7508	5	Las demás manufacturas de níquel.
7601	5	Aluminio en bruto.
7602	5	Desperdicios y desechos, de aluminio.
7603	5	Polvo y partículas, de aluminio.
7604	5	Barras y perfiles, de aluminio.
7605	5	Alambre de aluminio.
7606	5	Chapas y bandas de aluminio, de espesor superior a 0,2 mm.
7607	5	Hojas y tiras, delgadas, de aluminio, incluso impresas o fijadas sobre papel, cartón, plástico o soportes similares, de espesor inferior o igual a 0,2 mm (sin incluir el soporte).
7608	5	Tubos de aluminio.
7609	5	Accesorios de tuberías (por ejemplo: racores, codos o manguitos), de aluminio.
7610	5	Construcciones y partes de construcciones (por ejemplo: puentes y partes de puentes, torres, castilletes, pilares, columnas, cubiertas, tejados, puertas, ventanas y sus marcos, bastidores y umbrales, y balaustradas), de aluminio, con excepción de las construcciones prefabricadas de la partida n.º 9406 chapas, barras, perfiles, tubos y similares, de aluminio, preparados para la construcción .
7611	5	Depósitos, cisternas, cubas y recipientes similares para cualquier materia (excepto gas comprimido o licuado), de aluminio, de capacidad superior a 300 litros, sin dispositivos mecánicos ni térmicos, incluso con revestimiento interior o calorífugo.
7612	5	Depósitos, barriles, tambores, bidones, cajas y recipientes similares, de aluminio (incluidos los envases tubulares rígidos o flexibles), para cualquier materia (con excepción de los gases comprimidos o licuados), de capacidad inferior o igual a 300 litros, sin dispositivos mecánicos ni térmicos, incluso con revestimiento interior o calorífugo.
7613	5	Recipientes para gases comprimidos o licuados, de aluminio.
7614	5	Cables, trenzas y artículos similares, de aluminio, sin aislar para electricidad.
7615	5	Artículos de uso doméstico, de higiene o de tocador, y sus partes, de aluminio, estropajos, guantes y artículos similares para fregar, lustrar o usos análogos, de aluminio.
7616	5	Las demás manufacturas de aluminio.
7801	3	Plomo en bruto.
7802	5	Desperdicios y desechos, de plomo.
7804	5	Chapas, hojas y tiras, de «plomo»; polvo y escamillas, de plomo.
7806	5	Las demás manufacturas de plomo.
7901	5	Cinc en bruto.
7902	5	Desperdicios y desechos, de cinc.
7903	5	Polvo y partículas, de cinc.
7904	5	Barras, perfiles y alambre, de cinc.
7905	5	Chapas, hojas y bandas, de cinc.
7907	5	Las demás manufacturas de cinc.
8001	5	Estaño en bruto.
8002	5	Desperdicios y desechos, de estaño.
8003	5	Barras, perfiles y alambre, de estaño.
8007	5	Las demás manufacturas de estaño.

8101	5	Volframio (tungsteno) y manufacturas de volframio (tungsteno), incluidos los desperdicios y desechos.
8102	5	Molibdeno y manufacturas, incluidos los desperdicios y desechos.
8103	5	Tántalo y manufacturas de tántalo, incluidos los desperdicios y desechos.
8104	5	Magnesio y manufacturas de magnesio, incluidos los desperdicios y desechos.
8105	5	Matas de cobalto y demás productos intermedios de la metalurgia del «cobalto»; cobalto y manufacturas de «cobalto», incluidos los desperdicios y desechos.

986

Norma afectada por
Corregido por
BOE 26 Marzo 2012. Corrección de errores RDLeg. 2/2011 de 5 Sep. (texto refundido de la Ley de Puertos del Estado y de la Marina Mercante)
Afectaciones recientes
11/2/2014

OM FOM/163/2014 de 31 Ene. (modifica el anexo III del Texto Refundido de la Ley de Puertos del Estado y de la Marina Mercante, aprobado por RDLeg 2/2011 de 5 Sep.)

Anexo III modificado en los términos establecidos en el artículo único de la Orden FOM/163/2014, de 31 de enero, por la que se modifica el anexo III del Texto Refundido de la Ley de Puertos del Estado y de la Marina Mercante, aprobado por el R.D. Legislativo 2/2011, de 5 de septiembre («B.O.E.» 10 febrero).

26/1/2014

RDL 1/2014 de 24 Ene. (reforma en materia de infraestructuras y transporte, y otras medidas económicas)

Letra b) del número 1 del artículo 27 redactada por el apartado uno del artículo quinto del R.D.-ley 1/2014, de 24 de enero, de reforma en materia de infraestructuras y transporte, y otras medidas económicas («B.O.E.» 25 enero).

Último párrafo del número 1 del artículo 137 introducido por el apartado dos del artículo quinto del R.D.-ley 1/2014, de 24 de enero, de reforma en materia de infraestructuras y transporte, y otras medidas económicas («B.O.E.» 25 enero).

Actual letra f) del número 1 del artículo 137 renumerada por el apartado tres del artículo quinto del R.D.-ley 1/2014, de 24 de enero, de reforma en materia de infraestructuras y transporte, y otras medidas económicas («B.O.E.» 25 enero). Su contenido literal se corresponde con el de la anterior letra g) del mismo número y artículo.

Letra a) del número 3 del artículo 159 redactada por el apartado cuatro del artículo quinto del R.D.-ley 1/2014, de 24 de enero, de reforma en materia de infraestructuras y transporte, y otras medidas económicas («B.O.E.» 25 enero).

Artículo 163 modificado conforme establecen los apartados cinco y seis del artículo quinto del R.D.-ley 1/2014, de 24 de enero, de reforma en materia de infraestructuras y transporte, y otras medidas económicas («B.O.E.» 25 enero). Téngase en cuenta que por dicha modificación se da nueva redacción al párrafo 1, se introduce un nuevo párrafo 2 y los actuales párrafos segundo, tercero y cuarto pasan a ser los párrafos tercero, cuarto y quinto, respectivamente.

Artículo 240 redactado por el apartado siete del artículo quinto del R.D.-ley 1/2014, de 24 de enero, de reforma en materia de infraestructuras y transporte, y otras medidas económicas («B.O.E.» 25 enero).

986 Anexo III modificado en los términos establecidos en el artículo único de la Orden FOM/1051/2018, de 24 de septiembre, por la que se modifica el anexo III del Texto Refundido de la Ley de Puertos del Estado y de la Marina Mercante, aprobado por el R.D. Legislativo 2/2011, de 5 de septiembre («B.O.E.» 15 octubre).Vigencia: 16 octubre 2018

Artículo 241 bis introducido por el apartado ocho del artículo quinto del R.D.-ley 1/2014, de 24 de enero, de reforma en materia de infraestructuras y transporte, y otras medidas económicas («B.O.E.» 25 enero).

Letra f) del número 3 del artículo 275 introducida en su actual redacción, por el apartado nueve del artículo quinto del R.D.-ley 1/2014, de 24 de enero, de reforma en materia de infraestructuras y transporte, y otras medidas económicas («B.O.E.» 25 enero).

Letra g) del número 3 del artículo 275 renumerada e introducida por el apartado nueve del artículo quinto del R.D.-ley 1/2014, de 24 de enero, de reforma en materia de infraestructuras y transporte, y otras medidas económicas («B.O.E.» 25 enero). Su contenido literal se corresponde con el de la anterior letra f) del mismo número y artículo.

Disposición transitoria novena introducida por el apartado diez del artículo quinto del R.D.-ley 1/2014, de 24 de enero, de reforma en materia de infraestructuras y transporte, y otras medidas económicas («B.O.E.» 25 enero).

1/1/2014

L 22/2013 de 23 Dic. (Presupuestos Generales del Estado para el año 2014)

Las bonificaciones previstas en los artículos 182 y 245 a aplicar en 2014 por las Autoridades Portuarias a las tasas de ocupación, del buque, de la mercancía y del pasaje y, en su caso, sus condiciones de aplicación, serán las indicadas en el Anexo X de la Ley 22/2013, de 23 de diciembre, de Presupuestos Generales del Estado para el año 2014 («B.O.E.» 26 diciembre), conforme establece su artículo 87.

Las bonificaciones previstas en los artículos 182 y 245 a aplicar en 2014 por las Autoridades Portuarias a las tasas de ocupación, del buque, de la mercancía y del pasaje y, en su caso, sus condiciones de aplicación, serán las indicadas en el Anexo X de la Ley 22/2013, de 23 de diciembre, de Presupuestos Generales del Estado para el año 2014 («B.O.E.» 26 diciembre), conforme establece su artículo 87.

Artículo 176 redactado, con efectos de 1 de enero de 2014 y vigencia indefinida por el artículo 89 de la Ley 22/2013, de 23 de diciembre, de Presupuestos Generales del Estado para el año 2014 («B.O.E.» 26 diciembre).

Artículo 188 redactado, con efectos de 1 de enero de 2014 y vigencia indefinida, por el artículo 90 de la Ley 22/2013, de 23 de diciembre, de Presupuestos Generales del Estado para el año 2014 («B.O.E.» 26 diciembre).

Letra d) del artículo 216 redactada, con efectos de 1 de enero de 2014 y vigencia indefinida, por el artículo 91 de la Ley 22/2013, de 23 de diciembre, de Presupuestos Generales del Estado para el año 2014 («B.O.E.» 26 diciembre).

Artículo 202 redactado, con efectos de 1 de enero de 2014 y vigencia indefinida, por el apartado uno del artículo 92 de la Ley 22/2013, de 23 de diciembre, de Presupuestos Generales del Estado para el año 2014 («B.O.E.» 26 diciembre).

Artículo 210 redactado, con efectos de 1 de enero de 2014 y vigencia indefinida, por el apartado dos del artículo 92 de la Ley 22/2013, de 23 de diciembre, de Presupuestos Generales del Estado para el año 2014 («B.O.E.» 26 diciembre).

Artículo 217 redactado, con efectos de 1 de enero de 2014 y vigencia indefinida, por el apartado tres del artículo 92 de la Ley 22/2013, de 23 de diciembre, de Presupuestos Generales del Estado para el año 2014 («B.O.E.» 26 diciembre).

Artículo 229 redactado, con efectos de 1 de enero de 2014 y vigencia indefinida, por el apartado cuatro del artículo 92 de la Ley 22/2013, de 23 de diciembre, de Presupuestos Generales del Estado para el año 2014 («B.O.E.» 26 diciembre).

Artículo 235 redactado, con efectos de 1 de enero de 2014 y vigencia indefinida, por el apartado cinco del artículo 92 de la Ley 22/2013, de 23 de diciembre, de Presupuestos Generales del Estado para el año 2014 («B.O.E.» 26 diciembre).

LO 9/2013 de 20 Dic. (control de la deuda comercial en el sector público)

Número 1 del artículo 166 redactado por el apartado uno de la disposición final segunda de la L.O. 9/2013, de 20 de diciembre, de control de la deuda comercial en el sector público («B.O.E.» 21 diciembre).

Número 2 del artículo 177 redactado por el apartado dos de la disposición final segunda de la L.O. 9/2013, de 20 de diciembre, de control de la deuda comercial en el sector público («B.O.E.» 21 diciembre).

Número 1 del artículo 178 redactado por el apartado tres de la disposición final segunda de la L.O. 9/2013, de 20 de diciembre, de control de la deuda comercial en el sector público («B.O.E.» 21 diciembre).

Letra f) del artículo 181 redactada por el apartado cuatro de la disposición final segunda de la L.O. 9/2013, de 20 de diciembre, de control de la deuda comercial en el sector público («B.O.E.» 21 diciembre).

Letra h) del artículo 181 introducida por el apartado cuatro de la disposición final segunda de la L.O. 9/2013, de 20 de diciembre, de control de la deuda comercial en el sector público («B.O.E.» 21 diciembre).

Artículo 190 redactado por el apartado cinco de la disposición final segunda de la L.O. 9/2013, de 20 de diciembre, de control de la deuda comercial en el sector público («B.O.E.» 21 diciembre).

Letra a) del artículo 214 redactada por el apartado seis de la disposición final segunda de la L.O. 9/2013, de 20 de diciembre, de control de la deuda comercial en el sector público («B.O.E.» 21 diciembre).

31/5/2013

L 2/2013 de 29 May. (protección y uso sostenible del litoral y de modificación de la Ley 22/1988 de 28 Jul., de Costas)

Letra e) del artículo 181 redactada por el número uno de la disposición final primera de la Ley 2/2013, de 29 de mayo, de protección y uso sostenible del litoral y de modificación de la Ley 22/1988, de 28 de julio, de Costas («B.O.E.» 30 mayo).

Número 2 del artículo 212 redactado por el número dos de la disposición final primera de la Ley 2/2013, de 29 de mayo, de protección y uso sostenible del litoral y de modificación de la Ley 22/1988, de 28 de julio, de Costas («B.O.E.» 30 mayo).

1/1/2013

L 17/2012 de 27 Dic. (Presupuestos Generales del Estado para el año 2013)

Número 2 del artículo 240 redactado, con efectos de 1 de enero de 2013 y vigencia indefinida, por la disposición final vigésima sexta de la Ley 17/2012, de 27 de diciembre, de Presupuestos Generales del Estado para el año 2013 («B.O.E.» 28 diciembre).

1/7/2012

L 2/2012 de 29 Jun. (Presupuestos Generales del Estado para el año 2012)

Número 3 del artículo 159 redactado por la disposición final vigésima tercera de la Ley 2/2012, de 29 de junio, de Presupuestos Generales del Estado para el año 2012 («B.O.E.» 30 junio).

Letra e) del número 1 del artículo 197 redactada por la disposición final vigésima cuarta de la Ley 2/2012, de 29 de junio, de Presupuestos Generales del Estado para el año 2012 («B.O.E.» 30 junio).

Artículo 157 redactado por la disposición final vigésima segunda de la Ley 2/2012, de 29 de junio, de Presupuestos Generales del Estado para el año 2012 («B.O.E.» 30 junio).Vigésima segunda de Ley 2/2012, de 29 de junio, de Presupuestos Generales del Estado para el año 2012 («B.O.E.» 30 junio).



Real Decreto 1435/2010, de 5 de noviembre, por el que se regula el abanderamiento y matriculación de las embarcaciones de recreo en las listas sexta y séptima del registro de matrícula de buques.

SUMARIO

INTRODUCCION
Artículo 1 Objeto
Artículo 2 Definiciones
Artículo 3 Ámbito de aplicación
Artículo 4 Del abanderamiento y matriculación de las embarcaciones en las listas sexta y séptima
Artículo 5 De la hoja de asiento
Artículo 6 Del certificado de registro español-permiso de navegación
Artículo 7 Del nombre e indicativo de matrícula de la embarcación
Artículo 8 Régimen especial de las embarcaciones de recreo con marcado CE de eslora igual o inferior a 12 metros
Artículo 9 Documentación requerida para el abanderamiento de embarcaciones con marcado CE
Artículo 10 Documentación requerida para el abanderamiento de las embarcaciones sin marcado CE
Artículo 11 Documentación requerida para el abanderamiento de embarcaciones construidas por aficionados
Artículo 12 De la inscripción en el Registro de bienes muebles
Artículo 13 Resolución del procedimiento de abanderamiento
Artículo 14 Actuaciones derivadas de la resolución de abanderamiento
Artículo 15 Pago de las tasas
Artículo 16 Obligaciones de los propietarios y usuarios de las embarcaciones
Artículo 17 Renovación o nueva expedición del certificado de registro español-permiso de navegación

Artículo 18 Canje del certificado de registro español permiso de navegación
Artículo 19 De las infracciones y sanciones
DISPOSICIONES ADICIONALES
Disposición adicional primera Aplicabilidad del Real Decreto 1027/1989, de 28 de julio, por el que se regula el abanderamiento, matriculación de buques y registro marítimo
Disposición adicional segunda Procedimientos susceptibles de tramitación a través del registro electrónico del Ministerio de Fomento
Disposición adicional tercera De las entidades colaboradoras
DISPOSICIONES TRANSITORIAS
Disposición transitoria única Embarcaciones ya abanderadas
DISPOSICIONES DEROGATORIAS
Disposición derogatoria única Derogación normativa
DISPOSICIONES FINALES
Disposición final primera Modificaciones del Reglamento por el que se regulan las radiocomunicaciones marítimas a bordo de los buques civiles españoles, aprobado por el Real Decreto 1185/2006, de 16 de octubre
Disposición final segunda Modificaciones del Real Decreto 1434/1999, de 10 de septiembre, por el que se establecen los reconocimientos e inspecciones de las embarcaciones de recreo para garantizar la seguridad de la vida humana en la mar y se determinan las condiciones que deben reunir las entidades colaboradoras de inspección
Disposición final tercera Título competencial
Disposición final cuarta Habilitación normativa
Disposición final quinta Actualización de anexos
Disposición final sexta Entrada en vigor
ANEXO I . Modelo solicitud de inscripción para su matrícula y abanderamiento de embarcaciones de recreo
ANEXO II . Modelo solicitud de preinscripción de embarcaciones de recreo
ANEXO III . Certificado de preinscripción
ANEXO IV . Certificado de Registro Español - Permiso de Navegación
ANEXO V
ANEXO VI . Modelo solicitud de inscripción de embarcaciones de recreo con marcado CE de eslora igual o inferior a 12 metros
ANEXO VII
ANEXO VIII . Listado normas UNE armonizadas
ANEXO IX . Notificación de la instalación/desmontaje de equipos radioeléctricos

La navegación de recreo es una actividad náutica en expansión en nuestro país, debido tanto al número de embarcaciones que enarbolan pabellón español como al de aquéllas que nos visitan durante el año y, en particular, en los períodos estivales.

Si bien hay normativa, fundamentalmente europea, que regula los aspectos constructivos y de seguridad que afectan a todas ellas, no existe una regulación que contemple los requisitos de abanderamiento y matriculación de las embarcaciones españolas con la suficiente flexibilidad y rapidez.

El Real Decreto 544/2007, de 27 de abril, por el que se regula el abanderamiento y matriculación de las embarcaciones de recreo en la lista séptima del Registro de matrícula de buques, fue un primer intento de simplificar las exigencias para matricular una embarcación. La experiencia habida desde entonces ha demostrado que existían posibilidades de mejora.

En este sentido, el presente real decreto diferencia las embarcaciones con marcado CE de las que no lo poseen y, en el caso de las primeras, aquéllas de eslora igual o inferior a12 metros, para las que los requisitos de inscripción son muy básicos. Permite, también, la posibilidad de preinscripción de las embarcaciones, lo que supone un importante ahorro de tiempo a la hora de registrarlas.
Se regula, asimismo, el efecto del silencio administrativo en sentido negativo. Ello es así en virtud de que los supuestos de que se trata, abanderamiento, registro y renovación o nueva expedición del certificado de registro español-permiso de navegación, afectan de tal modo a la seguridad de la náutica de recreo que resulta de aplicación la excepción comprendida en el anexo dos de la disposición adicional 29.2 de la Ley 14/2000, de 29 de diciembre, modificada por las Leyes 24/2001, de 27 de

diciembre, y 62/2003, de 30 de diciembre, dictada en cumplimiento de la disposición adicional primera apartado segundo, de la Ley 4/1999, de modificación de la Ley 30/1992, de 30 de noviembre.
En suma, se trata de aunar los requisitos de simplicidad, eficacia y servicio efectivo a los ciudadanos con el de seguridad jurídica.
En su virtud, a propuesta del Ministro de Fomento, con la aprobación previa de la Ministra de la Presidencia, de acuerdo con el Consejo de Estado y previa deliberación del Consejo de Ministros en su reunión del día 5 de noviembre de 2010.

DISPONGO:

Artículo 1 Objeto

El presente real decreto tiene por objeto establecer el procedimiento para el abanderamiento y matriculación de las embarcaciones de recreo en las listas sexta y séptima del Registro de matrícula de buques, a las que se refiere el artículo 4.1 del Real Decreto 1027/1989, de 28 de julio, por el que se regula el abanderamiento, matriculación de buques y registro marítimo.

Artículo 2 Definiciones

A efectos de lo previsto en este real decreto se entenderá por:

a) «Embarcación de recreo» (en adelante «embarcación»): toda embarcación de cualquier tipo, con independencia de su medio de propulsión, cuyo casco tenga una eslora comprendida entre 2,5 y 24 metros, medida según los criterios fijados en el apartado c) de este artículo y utilizada para fines deportivos o de ocio. Quedan comprendidas en esta definición las embarcaciones ya sean utilizadas con ánimo de lucro o con fines de entrenamiento para la navegación de recreo.

b) «Embarcación auxiliar»: toda embarcación de cualquier tipo, con independencia de su medio de propulsión, cuya eslora máxima no sea superior a 4 metros y cuya potencia instalada, en su caso, no sea superior a 8 kW, siempre y cuando sea destinada exclusivamente al servicio auxiliar de la embarcación principal de recreo a la que sirve. Estas embarcaciones solo podrán navegar en las proximidades de la embarcación principal.

c) «Eslora»: la distancia medida paralelamente a la línea de flotación de referencia, y al eje de la embarcación, entre dos planos verticales perpendiculares al plano central de la embarcación situados uno en la parte más a proa de la misma y el otro en la parte más a popa.Esta eslora incluye todas las partes estructurales de la embarcación y las que forman parte integrante de la misma, tales como rodas o popas de madera, metal o plástico, las amuradas y las juntas casco/cubierta, así como aquellas partes desmontables del casco que actúan como soporte hidrostático o hidrodinámico cuando la embarcación está en reposo o navegando. Esta eslora excluye todas las partes móviles que se puedan desmontar de forma no destructiva sin afectar a la integridad estructural de la embarcación, tales como palos, penoles, plataformas salientes en cualquier extremo de la embarcación, guarniciones de proa, timones, soportes para motores, apoyos para propulsión, plataformas para zambullirse y acceder a bordo y protecciones y defensas.
Para las embarcaciones con marcado CE la eslora será la que se ajuste a la definición de los párrafos anteriores entre las recogidas en la declaración de conformidad de la embarcación, que es la «eslora del casco» según se define en la norma UNE EN-ISO 8666:2006.

d) «Abanderamiento»: acto administrativo por el que, tras la correspondiente tramitación prevista en este real decreto, se autoriza que una embarcación enarbole pabellón español.

e) «Puerto de matrícula», o, simplemente, «matrícula»: puerto donde se encuentre el distrito marítimo en la que esté registrada una embarcación.

f) «Indicativo de matrícula»: conjunto alfanumérico con el que se identifica e individualiza a cada embarcación de recreo, formada por orden correlativo por la lista, la provincia marítima, el distrito marítimo y el folio / año.

g) «Indicativo de inscripción»: conjunto alfanumérico de carácter secuencial asignado por el distrito marítimo correspondiente, con el que se identifica e individualiza a cada embarcación de

recreo de eslora igual o inferior a 12 metros, y que estén sujetas a lo establecido en el artículo 8 de este real decreto.
h) «Entidades colaboradoras de inspección»: las autorizadas por el Ministerio de Fomento para realizar actividades de inspección y control de las embarcaciones de recreo, que reúnan las condiciones exigidas en el artículo 6 del Real Decreto 1434/1999, de 10 de septiembre, por el que se establecen los reconocimientos e inspecciones de las embarcaciones de recreo para garantizar la seguridad de la vida humana en la mar y se determinan las condiciones que deben reunir las entidades colaboradoras de inspección.
i) «Zona de navegación»: zona limitada a una determinada distancia de la costa en la cual se autoriza a navegar a una embarcación, en función de las características de la embarcación y de los equipos de seguridad a bordo de la misma. Para dicha determinación se tendrán en cuenta las zonas definidas en el apartado 6 del artículo 3 del Real Decreto 1185/2006, de 16 de octubre, por el que se aprueba el Reglamento por el que se regulan las radiocomunicaciones marítimas a bordo de los buques civiles españoles.
j) «Número de identificación del servicio móvil marítimo (MMSI)»: número de nueve cifras que sirve para identificar a cada embarcación a efectos de radiocomunicaciones y que debe ser programado en los equipos automáticos y las radiobalizas por satélite, de acuerdo con el artículo 19 del Reglamento de Radiocomunicaciones de la Unión Internacional de Telecomunicaciones.
k) «Licencia de estación de barco (LEB)»: documento que permite a un particular o entidad instalar o explotar una estación transmisora conforme a las disposiciones del Reglamento de Radiocomunicaciones de la Unión Internacional de Telecomunicaciones y las del país del cual dependa dicha estación.
l) «Países terceros»: Estados que no son miembros de la Unión Europea.
m) «Transferencia de la titularidad»: todo cambio en la propiedad de una embarcación acreditada documentalmente por cualquier medio válido en derecho.
n) «Certificado de registro español-permiso de navegación»: documento integrado, expedido por la Administración marítima española, que acredita la inscripción de una embarcación en el Registro de buques y empresas navieras.
ñ) «Hoja de asiento»: documento de carácter físico o electrónico que contiene la información relativa a la embarcación de que se trate.
o) «Actos registrables»: las transferencias de propiedad o titularidad, las obras de reparación o de trasformación, las reformas o gran reparación, los cambios de motor no fuera borda, de matrícula, de nombre y de lista, y la baja, así como cualquier otro acto que suponga la creación, modificación o extinción de un gravamen.
p) «Número CIN»: número de identificación de la embarcación que incluye el código del país del fabricante, el código del constructor, un número de serie único, el mes y el año de fabricación y el año del modelo.
q) «Artefactos flotantes o de playa»: artefactos proyectados con fines recreativos o deportivos, de los siguientes tipos:

i) Piraguas, kayacs, canoas sin motor y otros artefactos sin propulsión mecánica.
ii) Patines con pedales o provistos de motor con potencia inferior a 3.5 kW.
iii) Motos náuticas.
iv) Tablas a vela.
v) Tablas deslizantes con motor.
vi) Instalaciones flotantes fondeadas.
vii) Otros ingenios similares a los descritos en los puntos anteriores que se utilicen para el ocio.

r) «Embarcación de alta velocidad»: las sujetas al ámbito de aplicación del Real Decreto 1119/1989, de 15 de septiembre, por el que se regula el tráfico de embarcaciones especiales de alta velocidad en las aguas marítimas españolas.
s) «Certificado de navegabilidad»: documento que expide la Administración marítima que refleja las características técnicas de la embarcación y que sirve de soporte para las inspecciones periódicas realizadas a la embarcación.

t) «Pasajeros»: las personas que vayan a bordo de una embarcación, excepto los niños menores de un año, y el patrón y los miembros de la tripulación, así como las personas empleadas u

ocupadas a bordo de la embarcación en cualquier cometido que esté relacionado con las actividades de la misma.
u) «Usuario»: toda persona distinta del propietario, autorizada por éste para el uso y disfrute de la embarcación.

Artículo 3 Ámbito de aplicación

1. Lo dispuesto en este real decreto será de aplicación:
a) Al abanderamiento y matriculación en las listas sexta y séptima de las embarcaciones de recreo.
b) A las anotaciones en las hojas de asiento de cualquier acto registrable que se den sobre las embarcaciones ya abanderadas y registradas en las listas anteriormente citadas.
2. Están excluidas del ámbito de aplicación de este real decreto las embarcaciones que tengan otorgado permiso temporal de navegación de acuerdo con la normativa vigente y las embarcaciones de recreo de la lista sexta que transporten más de doce pasajeros. No estarán obligadas a su registro, o se regularán por su normativa específica, las embarcaciones históricas y tradicionales, así como las embarcaciones de regatas que estén destinadas exclusivamente a la competición y los artefactos flotantes o de playa.
3. Quedan además excluidos de la aplicación de este real decreto los procedimientos de cambio de lista, salvo los que se produzcan entre las listas sexta y séptima de las listas enumeradas en el artículo 4 del Real Decreto 1027/1989, de 28 de julio.
4. Las embarcaciones de recreo de eslora igual o inferior a 12 metros, exceptuadas las embarcaciones de alta velocidad, estarán sujetas al régimen previsto en el artículo 8 de este real decreto, cuando ostente la propia embarcación y su equipo propulsor el marcado CE.

Artículo 4 Del abanderamiento y matriculación de las embarcaciones en las listas sexta y séptima

1. El procedimiento de abanderamiento y matriculación se iniciará con la solicitud del propietario de la embarcación, o su representante autorizado, ante el distrito marítimo correspondiente al puerto de matrícula elegido por el mismo, cumplimentada de acuerdo con el modelo que figura en el anexo I.
En aquellos supuestos en que la adquisición de la embarcación sea a través de fórmulas de arrendamiento financiero con opción a compra, el procedimiento de abanderamiento y matriculación podrá ser iniciado tanto por la entidad financiera como por el arrendatario.
El distrito marítimo ante el cual se presentó la solicitud realizará todas las actuaciones necesarias para la tramitación del expediente de acuerdo con lo establecido en la Ley30/1992.
Los modelos de solicitudes estarán disponibles en cualquier distrito marítimo y en la dirección del registro electrónico del Ministerio de Fomento (https://sede.fomento.gob.es).
2. A los impresos citados en el apartado anterior deberá adjuntarse, según los casos, la documentación que se especifica en los artículos 9 y 10, bien mediante la aportación de documentos originales o fotocopias, bien mediante ficheros electrónicos.
3. No obstante lo establecido en los apartados anteriores, mediante resolución expresa del jefe de distrito y previa instancia de una empresa comercializadora o astillero español, se podrán preinscribir las embarcaciones de recreo, que estén obligadas a su registro y abanderamiento, aportando la siguiente documentación:
a) Solicitud en formato normalizado del anexo II.
b) Declaración responsable sobre la titularidad.
c) Declaración responsable de que la embarcación/motores proceden de la Unión Europea, en caso contrario, declaración de la aduana española o comunitaria que la introdujo a libre práctica.
d) Justificante del pago de las tasas siguientes:
i. de inscripción.
ii. de ayudas a la navegación.
e) Certificado de navegabilidad, obtenido se acuerdo con lo establecido en el artículo 9.2 de este real decreto.

f) Certificado de baja en el registro del país de procedencia para las embarcaciones importadas y registradas previamente en otro país o declaración responsable de que tal registro no es necesario en dicho país.

Si la embarcación preinscrita fuera transmitida por contrato de compraventa u otro título válido en derecho, la resolución expresa a la que se hace referencia en el párrafo anterior, que tendrá el formato del anexo III, servirá de permiso provisional de navegación por el plazo 6 meses a contar desde la transmisión de la embarcación. Al objeto de acreditar la vigencia del permiso provisional, éste deberá estar acompañado del documento acreditativo de la transmisión de la embarcación. En este periodo de tiempo, hasta que no se lleve a cabo la inscripción definitiva, en la que la transmisión de la embarcación tendrá efectos ante la Administración marítima, el adquiriente tendrá la consideración de propietario a los efectos de cumplir con las obligaciones establecidas para el titular de la embarcación en este real decreto y en el resto de la normativa vigente.
Durante la vigencia de este permiso provisional la embarcación solo podrá navegar en el mar territorial español y, en cualquier caso, no podrá sobrepasar las zonas de navegación a las que esté limitada de acuerdo con su categoría de diseño.
Transcurrido el mencionado plazo de seis meses sin que se haya efectuado la inscripción definitiva, el permiso provisional de navegación caducará.
La inscripción definitiva de la embarcación preinscrita deberá llevarse a cabo, previa solicitud del propietario o su representante autorizado, ante el distrito marítimo correspondiente a su puerto de preinscripción o del puerto elegido para su abanderamiento, durante el plazo de los seis meses, desde la adquisición de la embarcación, adjuntando únicamente una solicitud y el documento acreditativo de la titularidad.
En el caso de que la inscripción definitiva se realice en un distrito marítimo distinto de aquel en el que figure la preinscripción, el distrito marítimo elegido efectuará la correspondiente anotación electrónica en la hoja de asiento abierta para la preinscripción, que pasará a definitiva, y extenderá el certificado de registro español-permiso de navegación. El distrito marítimo del puerto de preinscripción remitirá todo el expediente histórico de la embarcación que sirvió para hacer la preinscripción para su archivo en el distrito marítimo de inscripción definitiva.
4. En ambos casos, transcurrido el plazo de un mes desde la presentación de la solicitud sin que recaiga resolución expresa, aquélla se entenderá desestimada. La resolución del jefe de distrito marítimo será susceptible de recurso de alzada ante el Director General de la Marina Mercante, cuya resolución pondrá fin a la vía administrativa y la misma podrá ser recurrida potestativamente en reposición ante el mismo órgano que la hubiera dictado o ser impugnada directamente ante el orden jurisdiccional contencioso-administrativo.

Artículo 5 De la hoja de asiento

La hoja de asiento será abierta, para cada embarcación, con cualquiera de las solicitudes a las que se hace referencia en el artículo 4 de este real decreto. En ella se anotarán los actos registrables relacionados con la embarcación y demás vicisitudes que le afecten a lo largo de su vida útil, y se cerrará con la anotación de baja correspondiente.

Artículo 6 Del certificado de registro español-permiso de navegación

A toda embarcación registrada y abanderada, dotada de tripulación no profesional, le será expedido el certificado de registro español-permiso de navegación.
En este documento figurarán las características principales de la embarcación y los datos de su propietario y tendrá el formato que se indica en el anexo IV.
Las embarcaciones con tripulación profesional, deberán llevar el modelo oficial de rol de acuerdo con lo previsto en la Orden de 18 de enero de 2000 por la que se aprueba el Reglamento sobre despacho de buques.

Artículo 7 Del nombre e indicativo de matrícula de la embarcación

1. El nombre de la embarcación, que será obligatorio para las de eslora superior a 12 metros, y potestativo para las iguales o inferiores a dicha eslora, se asignará, a propuesta del interesado, con sujeción a lo siguiente:

a) Al solicitar el abanderamiento, en el modelo que figura en el anexo I, el interesado propondrá el nombre.

b) La asignación del nombre se realizará por el distrito marítimo al dictar resolución sobre la solicitud de abanderamiento. La asignación se decidirá con sujeción a los siguientes requisitos:

i. Podrán autorizarse anagramas, siempre que no se presten a confusión, así como números a continuación de un nombre, que podrán figurar escritos en letra, así como en números romanos o arábigos.

ii. En todo caso, el nombre figurará en alfabeto latino.

2. El nombre irá pintado o fijado de forma permanente en un color que destaque sobre el fondo del casco y en un tamaño adecuado a las dimensiones de la embarcación, de forma que pueda ser fácilmente identificada en la mar.

3. El nombre podrá pintarse o fijarse en las amuras, en las aletas o en la popa.

4. Las embarcaciones llevarán el indicativo de matrícula pintado o fijado de forma permanente en ambas amuras y se colocara a la máxima altura posible de la línea de flotación. Su tamaño será el suficiente en relación con las dimensiones de la embarcación para que pueda ser fácilmente identificado en el mar y su color será claro sobre cascos oscuros y oscuro sobre cascos claros.

5. Las embarcaciones auxiliares deberán llevar el mismo indicativo de matrícula de su principal, sin nombre, y añadiendo al final del mismo, entre paréntesis la expresión «Aux» y el indicativo de matrícula de su principal. En el supuesto de que hubiese más de una embarcación auxiliar, se utilizarán números correlativos.

Articulo 8 Régimen especial de las embarcaciones de recreo con marcado CE de eslora igual o inferior a 12 metros

1. Todas las embarcaciones de recreo de eslora igual o inferior a 12 metros están exentas de la obligación de abanderamiento y matriculación, así como de despacho, siempre que la propia embarcación y su equipo propulsor ostenten el marcado CE. No obstante podrán ser abanderadas y matriculadas a petición expresa del titular, en cuyo caso será de aplicación el régimen general establecido en el artículo 9 de este real decreto.

En todo caso, deberán obtener antes de su entrada en servicio un certificado de inscripción, de acuerdo con lo previsto en el apartado 6 de este artículo y cumplimentar lo previsto en el apartado 4.

2. Estas embarcaciones de recreo solo podrán navegar en el mar territorial español y, en cualquier caso, no podrán sobrepasar las zonas de navegación a las que estén limitadas de acuerdo con su categoría de diseño.

3. Las embarcaciones de recreo sujetas a este artículo tendrán el deber de enarbolar el pabellón español en los términos previstos en el Real Decreto 2335/1980, de 10 de octubre, por el que se regula el uso de la bandera de España y otras banderas y enseñas a bordo de los buques nacionales.

4. Asimismo, estas embarcaciones deberán llevar pintado o fijado de forma permanente en ambas amuras el indicativo de inscripción, que se colocará a la máxima altura posible de la línea de flotación. Su tamaño será el suficiente en relación con las dimensiones de la embarcación para que pueda ser fácilmente identificado en la mar y su color será blanco sobre cascos oscuros y negro sobre cascos claros. El nombre para estas embarcaciones tiene carácter potestativo y en el supuesto de llevarlo podrá pintarse o fijarse siempre que ello no dificulte ni cause confusión con la exhibición del indicativo de inscripción.

5. Los propietarios y patrones de estas embarcaciones de recreo serán responsables de que éstas cumplan con las normas de seguridad marítima, contra incendio, de prevención de la contaminación del medio marino y de radiocomunicaciones, de la posesión por el patrón de la titulación adecuada, de respetar el máximo número de personas embarcadas, de la tenencia en vigor del seguro de responsabilidad civil y del documento al que se refiere el apartado siguiente.

6. El distrito marítimo, en un plazo máximo de quince días, a instancia del adquirente de la embarcación, expedirá a estas embarcaciones, un certificado de inscripción con número secuencial anualizado, según el modelo del anexo V atendiendo a su eslora, y de acuerdo con lo siguiente:

a) Los titulares de estas embarcaciones solicitarán su inscripción en la correspondiente lista del distrito que deseen mediante solicitud normalizada, según el modelo del anexo VI, disponible en cualquier distrito marítimo y en la dirección del registro electrónico del Ministerio de Fomento (https://sede.fomento.gob.es).

b) Las solicitudes deberán acompañarse de una copia de la factura de compra o del pago del Impuesto sobre Transmisiones Patrimoniales y Actos Jurídicos Documentados, en los casos de

cambio de titularidad mediante contrato de compraventa, o del título que acredite el derecho de disfrute de la embarcación, así como la documentación acreditativa del pago o, en su caso, no sujeción o exención del impuesto especial sobre determinados modos de transporte.

7. El documento, al que se hace referencia en el apartado 6 de este artículo, sustituirá, en estas embarcaciones, al certificado de navegabilidad regulado en Real Decreto 1434/1999, de 10 de septiembre, y constará en el mismo la realización de las inspecciones a las que esté sujeta la embarcación de acuerdo con lo establecido en el mencionado real decreto.

8. La inexactitud o falseamiento en la información acerca de estas embarcaciones o en la documentación aportada, así como el incumplimiento de llevar a bordo de la embarcación los documentos citados en este artículo, o el falseamiento o alteración de los mismos, salvo que dicha conducta haya sido sancionada por vía judicial, de conformidad con lo previsto en el artículo 119.3 de la Ley 27/1992, de 24 de noviembre, de puertos del Estado y de la marina mercante, serán sancionados conforme a lo dispuesto en el título IV de la mencionada Ley 27/1992.

9. El certificado de inscripción caducará cuando el titular de la embarcación solicite el abanderamiento y matriculación de la misma de conformidad con el régimen previsto en el artículo siguiente.

10. Las embarcaciones auxiliares, de las embarcaciones acogidas a este régimen especial, deberán llevar el mismo indicativo de inscripción de su principal, sin nombre, y añadiendo al final del mismo, entre paréntesis, la expresión «Aux» y el indicativo de matricula de su principal. En el supuesto de que hubiese más de una embarcación auxiliar, se utilizarán números correlativos.

Artículo 9 Documentación requerida para el abanderamiento de embarcaciones con marcado CE

1. La solicitud de abanderamiento de las embarcaciones de recreo con marcado CE se acompañará, cuando corresponda, de la siguiente documentación:

a) Declaración de conformidad de la embarcación y de los motores propulsores emitida por el constructor o su representante autorizado establecido en la Unión Europea.

b) Título de adquisición de la propiedad o del derecho de disfrute del solicitante.

c) Documento acreditativo de la representación para actuar en nombre del propietario de la embarcación o del titular del derecho a disfrute de la embarcación, todo ello de conformidad con lo previsto en el artículo 32.3 de la Ley 30/1992.

d) Despacho de aduanas, en su caso, para las embarcaciones procedentes de países terceros.

e) Certificado de baja en el registro del país de procedencia para las embarcaciones importadas y registradas previamente en otro país o declaración responsable de que tal registro no es necesario en dicho país.

f) Documentación acreditativa del pago del Impuesto especial sobre determinados medios de transporte.

g) Justificante de ingreso de la tasa de inscripción en el Registro de buques, regulada en la disposición adicional decimosexta de la Ley 27/1992.

h) Justificante del pago de la tasa de ayudas a la navegación regulada en el artículo 20 de la Ley 33/2010, de 5 de agosto, de modificación de la Ley 48/2003, de 26 de noviembre, de régimen económico y de prestación de servicios en los puertos de interés general.

2. Los documentos señalados en el apartado 1.a) pueden ser sustituidos por el certificado de navegabilidad de la embarcación cuando se haya obtenido previamente. Para la obtención previa del certificado de navegabilidad de las embarcaciones de recreo con marcado CE, las comercializadoras o astillero español deberán solicitarlo ante la Administración marítima acompañando la declaración de conformidad de la embarcación y del motor emitida por el constructor o su representante autorizado establecido en la Unión Europea.

La entrega del certificado de navegabilidad, según el modelo que figura en el anexo VII, se hará previa presentación del justificante de ingreso de la tasa de emisión de tal certificado.

Artículo 10 Documentación requerida para el abanderamiento de las embarcaciones sin marcado CE

1. Respecto de las embarcaciones que carezcan del marcado CE, tanto nuevas, con la excepción de las construidas por aficionados, como aquellas existentes procedentes de países terceros o de subasta o hallazgos, que carezcan de documentación identificativa de la embarcación y del país de procedencia, se deberá obtener, previamente a su registro, el marcado CE, mediante un procedimiento de evaluación de la conformidad con posterioridad a su fabricación, regulado en el artículo 6.1 del Real Decreto

2127/2004, de29 de octubre, por el que se regulan los requisitos de seguridad de las embarcaciones de recreo, de las motos náuticas, de sus componentes y de las emisiones de escape y sonoras de sus motores.
Una vez obtenido dicho marcado, se podrá solicitar el registro presentando la documentación indicada en el artículo 9 de este real decreto.
2. Las embarcaciones existentes procedentes de la Unión Europea que carezcan del marcado CE, podrán registrarse siempre que se cumpla una de las condiciones siguientes:

a) Que la embarcación disponga de un certificado de inspección de buques anterior al 2 de junio de 1992, expedido por la Dirección General de la Marina Mercante.

b) Que la embarcación disponga de un certificado de homologación expedido por la Dirección General de la Marina Mercante.

c) Que la embarcación disponga de un certificado de construcción por unidades expedido por la Dirección General de la Marina Mercante.

d) Respecto de las embarcaciones que acrediten haber sido comercializadas en la Unión Europea antes del 16 de junio de 1998, la presentación de un proyecto elaborado y firmado por técnico titulado competente, en el que a juicio de la Administración marítima se demuestre que la embarcación cumple con lo establecido en la Orden FOM/1144/2003, de28 de abril, por la que se regulan los equipos de seguridad, salvamento, contra incendios, navegación y prevención de vertidos por aguas sucias, que deben llevar a bordo las embarcaciones de recreo, y, en la medida de lo posible, con las normas UNE armonizadas que se incluyen en el listado del anexo VIII.Asimismo, habrán de superar con resultado favorable el reconocimiento inicial realizado por la Administración marítima de acuerdo con lo establecido en el artículo 3.A del Real Decreto 1434/1999.

Las embarcaciones previamente registradas en otro Estado miembro de la Unión Europea que tengan menos de 25 años de antigüedad y una eslora inferior a 24 metros, podrán registrarse sin necesidad de presentar el correspondiente proyecto, siempre que la marca y el modelo figure en la base de datos de las embarcaciones homologadas por la Dirección General de la Marina Mercante, y, por parte de la Administración marítima, se someta la embarcación a un reconocimiento inicial, que será ampliado con el alcance de los reconocimientos periódicos definidos en el artículo 3.B del Real Decreto 1434/1999.

e) Respecto de las embarcaciones que no acrediten haber sido comercializadas en la Unión Europea antes del 16 de junio de 1998, la obtención del marcado CE mediante un procedimiento de evaluación de la conformidad con posterioridad a su fabricación, de acuerdo a lo establecido en el artículo 6.1 del Real Decreto 2127/2004, de 29 de octubre, por el que se regulan los requisitos de seguridad de las embarcaciones de recreo, de las motos náuticas, de sus componentes y de las emisiones de escape y sonoras de sus motores.

3. En los supuestos considerados en el apartado anterior, el interesado podrá solicitar el registro presentando ante el distrito marítimo la documentación que se indica a continuación:

a) Certificado de inspección de buques o certificado de homologación o certificado de construcción por unidades o los requisitos que se indican en el apartado 2.d) o la obtención del marcado CE mediante un procedimiento que se indica en el apartado 2.e) de este artículo, según proceda.

b) Aportación del título de adquisición de la propiedad o del derecho de disfrute.

c) Certificado de baja en el registro del país de origen para las importadas previamente registradas en otro país o declaración responsable de que tal requisito no es necesario en ese país.

d) Autorización, en su caso, de conformidad con lo previsto en el artículo 32.3 de la Ley 30/1992, que acredite a otra persona física o jurídica para actuar en nombre del propietario.

e) Documentación acreditativa del pago o, en su caso, no sujeción o exención del Impuesto especial sobre determinados medios de transportes.

f) Justificante de ingreso de la tasa de inscripción en el Registro de matrícula de buques, regulada en la disposición adicional decimosexta de la Ley 27/1992.

g) Justificante del pago de la tasa de ayudas a la navegación regulada en el artículo20 de la Ley 33/2010.

Artículo 11 Documentación requerida para el abanderamiento de embarcaciones construidas por aficionados

1. Las embarcaciones nuevas construidas por aficionados se podrán abanderar y registrar en la lista séptima siempre que se presente un proyecto elaborado y firmado por técnico titulado competente, en el que a juicio de la Administración marítima se demuestre que la embarcación cumple con lo establecido en la Orden FOM/1144/2003. y con los requisitos esenciales establecidos en el anexo I del Real Decreto 2127/2004. El cumplimiento con las normas armonizadas del anexo XVIII del Real Decreto 2127/2004 será admitido como suficiente respecto al cumplimiento de los requisitos esenciales.
El seguimiento de la construcción de estas embarcaciones será realizado por la Administración marítima de acuerdo a lo establecido en el Real Decreto 1837/2000, de 10 de noviembre. Asimismo, habrán de superar con resultado favorable el reconocimiento inicial realizado por la Administración marítima de acuerdo con lo establecido en el artículo 3.A del Real Decreto 1434/1999.
En esos casos, el interesado presentará ante el distrito marítimo la documentación que se indica en el artículo 10.3.
2. Si la embarcación construida por aficionado se comercializa o se pretende inscribir en la lista sexta, con independencia del tiempo transcurrido desde su construcción, se deberá obtener, previamente a su inscripción en el registro, el marcado CE, mediante un procedimiento de evaluación de la conformidad con posterioridad a su fabricación, regulado en el artículo 6.1 del Real Decreto 2127/2004.
3. Una vez obtenido dicho marcado se podrá solicitar la inscripción en el registro presentando la documentación indicada en el artículo 9 de este real decreto.

Artículo 12 De la inscripción en el Registro de bienes muebles

Para la inscripción en el registro de las embarcaciones sujetas a este real decreto, no será exigible en ningún caso la inscripción en el Registro de bienes muebles.

Artículo 13 Resolución del procedimiento de abanderamiento

1. El procedimiento de abanderamiento finalizará mediante resolución del jefe de distrito marítimo, dictada en el plazo de un mes desde la presentación de la solicitud. La resolución, que será notificada al interesado, contendrá la autorización de su abanderamiento o su denegación motivada, conforme a la legislación vigente. Transcurrido el plazo señalado sin resolución expresa se entenderá desestimada la solicitud de abanderamiento.
2. En el caso de que la resolución sea desestimatoria, junto con su notificación al interesado se adjuntarán los documentos originales que hubieran acompañado a la solicitud de abanderamiento.
3. La resolución del jefe de distrito marítimo será susceptible de recurso de alzada ante el Director General de la Marina Mercante, cuya resolución pondrá fin a la vía administrativa y la misma podrá ser recurrida potestativamente en reposición ante el mismo órgano que la hubiera dictado o ser impugnada directamente ante el orden jurisdiccional contencioso-administrativo.

Artículo 14 Actuaciones derivadas de la resolución de abanderamiento

1. En el caso de que la resolución autorice el abanderamiento de la embarcación, por el distrito marítimo se registrará la misma en la lista sexta o séptima, haciendo constar la matrícula de la embarcación, el número CIN y su nombre y aquellos otros extremos regulados en el artículo 75 de la Ley 27/1992.
En los supuestos en que se haya dictado resolución estimatoria en el procedimiento de abanderamiento sin que hubiera recaído pronunciamiento expreso respecto del otorgamiento de la licencia de estación de barco (LEB), se hará mención en dicha resolución de la obligación del propietario y patrón de la embarcación de navegar únicamente por el mar territorial español y, en cualquier caso, no podrá sobrepasar las zonas de navegación a las que esté limitada de acuerdo con su categoría de diseño, hasta obtener la Licencia de estación de barco (LEB).
2. El interesado retirará del distrito marítimo el correspondiente certificado de registro-permiso de navegación, el certificado de navegabilidad, y, en su caso, la licencia de estación de barco (LEB), expedidos en el formato que se recoge en los anexos IV, VII y IX.

Artículo 15 Pago de las tasas

1. El pago de la tasa de inscripción en el registro se acreditará al solicitar el abanderamiento.
2. En su caso, será exigible el pago de la tasa por emisión del certificado de navegabilidad conforme a lo dispuesto en el artículo 12 de la Ley 14/2000, de 29 de diciembre, de Medidas fiscales,

administrativas y del orden social, y en la modificación de su apartado siete efectuado por la Ley 24/2001, de 27 de diciembre, de Medidas fiscales, administrativas y del orden social, y de la tasa por asignación del MMSI y por emisión de la licencia de estación de barco de acuerdo con lo previsto en el artículo 4 de la Ley 4/2004, de 29 de diciembre, de modificación de tasas y de beneficios fiscales de acontecimientos de excepcional interés público.
Asimismo, será exigible el pago previo de las tasas correspondientes para efectuar la inscripción de cada uno de los actos registrables.
3. El pago de las tasas indicadas en el apartado anterior se realizará en entidad de depósito autorizada por el Ministerio de Economía y Hacienda, de conformidad con lo dispuesto en el artículo 12.5 de la Ley 14/2000, y se formalizará en un único instrumento de cobro que incluya el importe total a abonar y los conceptos desglosados correspondientes a cada tasa.

Artículo 16 Obligaciones de los propietarios y usuarios de las embarcaciones

1. Los propietarios de las embarcaciones deberán solicitar su registro, instar su baja en el registro y realizar todos los actos precisos para mantener al día los documentos a que se refiere el artículo 14.2.
2. Los propietarios de las embarcaciones y, en su caso, los usuarios serán responsables de llevar a bordo los documentos a que se hace referencia en el apartado anterior, además de cualquier otro exigido por la normativa vigente.
3. La inexactitud o falseamiento en la información acerca de las embarcaciones o en la documentación aportada, así como el incumplimiento de llevar a bordo de la embarcación los documentos citados en el artículo 14.2, o el falseamiento o alteración de los mismos, salvo que dicha conducta haya sido sancionada por vía judicial, de conformidad con lo previsto en el artículo 119.3 de la Ley 27/1992, serán sancionados conforme a lo dispuesto en el título IV de la mencionada Ley 27/1992.

Artículo 17 Renovación o nueva expedición del certificado de registro español-permiso de navegación

1. La renovación del certificado de registro español-permiso de navegación deberá realizarse cada cinco años, para lo cual la persona que figure como propietario en el registro de buques, deberá solicitar su renovación tres meses antes de la finalización de la validez del certificado.
La superación de la fecha de validez sin haberse renovado el certificado de registro-permiso de navegación implicará su caducidad y la prohibición de realizar navegación alguna.
Asimismo, se deberá solicitar la nueva expedición del certificado cuando se produzcan cambios en sus datos.
2. La solicitud de renovación se presentará ante cualquier distrito marítimo que en el plazo de un mes efectuará la correspondiente anotación electrónica en la hoja de asiento y emitirá un nuevo certificado de registro español-permiso de navegación. En el caso de que la solicitud se haya presentado en un distrito marítimo que no corresponda a su puerto de matrícula, además enviará la documentación, para su archivo, al distrito marítimo correspondiente a su puerto de matrícula.
Transcurrido el plazo de un mes de presentada la solicitud sin resolución expresa se entenderá desestimada. La resolución del jefe de distrito marítimo será susceptible de recurso de alzada ante el Director General de la Marina Mercante, cuya resolución pondrá fin a la vía administrativa y la misma podrá ser recurrida potestativamente en reposición ante el mismo órgano que la hubiera dictado o ser impugnada directamente ante el orden jurisdiccional contencioso-administrativo.
Se seguirá el mismo procedimiento en los casos de extravío, hurto o pérdida del certificado de registro español-permiso de navegación.
3. Las transferencias de titularidad y la inscripción de los demás actos registrables podrán realizarse ante el distrito marítimo del puerto de matrícula o ante cualquier otro distrito marítimo. La transferencia de titularidad deberá ser comunicada por el vendedor y, potestativamente, por el comprador, en el plazo máximo de tres meses contados desde la fecha de la transferencia, presentando aquellos documentos que la justifiquen. Asimismo será comunicada a dicho órgano administrativo la variación de los datos que den lugar a la emisión del nuevo certificado de registro español-permiso de navegación mediante la presentación de cualquier documento válido en derecho que acredite el acto a registrar.

La comunicación se presentará ante cualquier distrito marítimo, que efectuará la correspondiente anotación electrónica en la hoja de asiento y expedirá un nuevo certificado de registro español-permiso de navegación. En el caso en que dicha comunicación se haya realizado ante un distrito marítimo distinto al de su puerto de matrícula, se remitirá a éste la documentación, para su archivo.
En el supuesto de que, además de las modificaciones anteriores se solicite cambio de puerto de matrícula, el distrito marítimo del puerto de matrícula de origen remitirá todo el expediente histórico de la embarcación al de la nueva matrícula para su archivo.
4. La renovación y nueva expedición del certificado de registro español-permiso de navegación conllevará únicamente el pago de las tasas correspondientes a la anotación en la hoja de asiento de la emisión y entrega del nuevo certificado. Dicho pago se realizará en el momento en el que por el interesado o por persona debidamente autorizada se solicite del distrito marítimo el nuevo certificado.

Artículo 18 Canje del certificado de registro español permiso de navegación

1. El certificado de registro español-permiso de navegación se canjeará por otro nuevo en los siguientes casos:
   a) Cuando sea imposible su uso por manifiesto deterioro.
   b) Cuando el documento sea ilegible.

Para ello bastará con la presentación del certificado a canjear ante cualquier distrito marítimo, el cual tras comunicarlo al del puerto de matrícula para su toma de razón en la hoja de asiento, extenderá un nuevo certificado de registro español-permiso de navegación, que conservará la misma fecha de caducidad del certificado que se canjea, con excepción de que el canje se produzca tres meses antes de su caducidad, que tendrá la consideración de una renovación.
El canje por un nuevo certificado de registro español-permiso de navegación conllevará únicamente el pago de las tasas correspondientes a la anotación en la hoja de asiento de la emisión y entrega del nuevo certificado. Dicho pago se realizará en el momento en el que por el interesado o por persona debidamente autorizada se solicite del distrito marítimo el nuevo certificado.

Artículo 19 De las infracciones y sanciones

Las infracciones y sanciones a que haya lugar en relación con las actividades reguladas en este real decreto se regirán, en todo momento, por lo dispuesto en el capítulo III, del título IV de la ley 27/1992, por lo establecido en el título IX de la Ley 30/1992, así como en el Real Decreto 1398/1993 y en el anexo II del Real Decreto 1772/1994.

DISPOSICIONES ADICIONALES

Disposición adicional primera Aplicabilidad del Real Decreto 1027/1989, de 28 de julio, por el que se regula el abanderamiento, matriculación de buques y registro marítimo

Lo dispuesto en el Real Decreto 1027/1989, de 28 de julio, por el que se regula el abanderamiento, matriculación de buques y registro marítimo, no será de aplicación a las embarcaciones abanderadas y registradas ni a las que pretendan abanderarse y registrarse en las listas sexta o séptima, en relación con los supuestos regulados en este real decreto, para los que serán de aplicación los procedimientos establecidos en el mismo.

Disposición adicional segunda Procedimientos susceptibles de tramitación a través del registro electrónico del Ministerio de Fomento

La presentación de las solicitudes, escritos y comunicaciones referidos en los distintos procedimientos regulados en este real decreto, serán susceptibles de realizarse a través del registro electrónico del Ministerio de Fomento en la dirección electrónica https://sede.fomento.gob.es

Disposición adicional tercera De las entidades colaboradoras

1. Las pólizas de seguro u otras garantías financieras establecidas en el apartado f) del artículo 6.1 del Real Decreto 1434/1999, de 10 de septiembre, con el fin de garantizar la responsabilidad civil derivada de dicha actividad durante el periodo de vigencia de las inspecciones realizadas, deberán cubrir las contingencias que se produzcan por las embarcaciones inspeccionadas hasta cinco años después del cese de la actividad de la entidad.
2. El aval que deben constituir las entidades colaboradoras de inspección de embarcaciones de recreo establecido en el apartado f) del artículo 8 del Real Decreto 1434/1999, deberá mantener su vigencia hasta cinco años después del cese de actividad de la entidad.

Disposición transitoria única Embarcaciones ya abanderadas

1. A partir de la entrada en vigor de este real decreto, el abanderamiento y matriculación de las embarcaciones en las listas sexta o séptima del Registro de matrícula de buques, así como cualquier acto registrable que afecte a las ya registradas, deberá hacerse de acuerdo con el procedimiento que se establece en este real decreto.
2. En las embarcaciones ya abanderadas y matriculadas, se seguirán usando las Licencias de Navegación de que van provistas hasta que realicen alguna de las operaciones o actos que motivan algún tipo de inscripción registral o anotación en hoja de asiento, en cuyo momento se sustituirán por el certificado de registro español-permiso de navegación que se crea por este real decreto.
3. El certificado de navegabilidad vigente se canjeará por otro nuevo únicamente en los siguientes casos:
   a) Cuando sea imposible su uso por manifiesto deterioro.
   b) Cuando el documento sea ilegible.
   c) Cuando la embarcación sufra obras de reformas que la modifique de forma sustancial.
   d) Por extravío, hurto o pérdida debidamente acreditada.

Disposición derogatoria única Derogación normativa

Quedan derogado el Real Decreto 544/2007, de 27 de abril, por el que se regula el abanderamiento y matriculación de las embarcaciones de recreo en la lista séptima del Registro de matrícula de buques y todas las disposiciones, de igual o de inferior rango, que se opongan, contradigan o resulten incompatibles con lo dispuesto en este real decreto.

DISPOSICIONES FINALES

Disposición final primera Modificaciones del Reglamento por el que se regulan las radiocomunicaciones marítimas a bordo de los buques civiles españoles, aprobado por el Real Decreto 1185/2006, de 16 de octubre

El Real Decreto 1185/2006, de 16 de octubre, por el que se aprueba el Reglamento por el que se regulan las radiocomunicaciones marítimas a bordo de los buques civiles españoles queda modificado como sigue:
Uno. Se añade un nuevo subpárrafo hh) al apartado 5 del artículo 3, con la siguiente redacción:
«hh) “Eslora embarcación de recreo”: la distancia medida paralelamente a la línea de flotación de referencia, y al eje de la embarcación, entre dos planos verticales perpendiculares al plano central de la embarcación situados uno en la parte más a proa de la misma y el otro en la parte más a popa.

Esta eslora incluye todas las partes estructurales de la embarcación y las que forman parte integrante de la misma, tales como rodas o popas de madera, metal o plástico, las amuradas y las juntas casco/cubierta, así como aquellas partes desmontables del casco que actúan como soporte hidrostático o hidrodinámico cuando la embarcación está en reposo o navegando. Esta eslora excluye todas las partes móviles que se puedan desmontar de forma no destructiva sin afectar a la integridad estructural de la embarcación, tales como palos, penoles, plataformas salientes en cualquier extremo de la embarcación, guarniciones de proa, timones, soportes para motores, apoyos para propulsión, plataformas para zambullirse y acceder a bordo y protecciones y defensas.

Para las embarcaciones con marcado CE la eslora será la que se ajuste a la definición de los párrafos anteriores entre las recogidas en la declaración de conformidad de la embarcación, que es la "eslora del casco" según se define en la norma UNE EN-ISO 8666:2006.»

Dos. Se añade un nuevo subpárrafo z) al apartado 5 del artículo 3, con la siguiente redacción:
«z) "Embarcación de recreo": toda embarcación de cualquier tipo, con independencia de su medio de propulsión, cuyo casco tenga una eslora comprendida entre 2,5 y 24 metros, medida según los criterios fijados en el apartado hh) de este artículo y utilizada para fines deportivos o de ocio. Quedan comprendidas en esta definición las embarcaciones ya sea utilizadas con ánimo de lucro o con fines de entrenamiento para la navegación de recreo.»

Tres. Se añaden dos nuevos subpárrafos, a los zz) y zzz), al apartado 5 del artículo3, con la siguiente redacción:
«zz) "Buque de recreo": todo buque de cualquier tipo, con independencia de su medio de propulsión, cuyo casco tenga una eslora superior a 24 metros, medida según los criterios fijados en el apartado hh) de este artículo y destinado a la realización de actividades de recreo u ocio.
zzz) "Embarcación de regata": toda embarcación de recreo destinada a su utilización exclusiva en regatas, a vela o a motor, así como a entrenamientos para dichas competiciones, que cuente con numeral expedido por la Real Federación Española de Vela o la Real Federación Española de Motonáutica, de acuerdo con la normativa de las mismas.»

Cuatro. El párrafo introductorio del apartado 6 del artículo 3 queda redactado de la siguiente manera:
«6. A efectos del equipamiento radioeléctrico de que deben ir provistos los buques y embarcaciones de recreo, las zonas de navegación por la que pueden navegar se definen y precisan de la siguiente manera:»

Cinco. El párrafo primero del apartado 1 del artículo 7 queda redactado de la siguiente manera:
«1. Los buques españoles que dispongan de algún equipo transmisor de radiocomunicaciones de uso marítimo, ya sea de uso obligatorio o de instalación voluntaria, deberán disponer obligatoriamente de la licencia de estación de barco (LEB) expedida por la Dirección General de la Marina Mercante. Esta licencia deberá estar situada en un lugar fácilmente visible de la estación radioeléctrica del buque para el que fue expedida y ampara y autoriza, exclusivamente, los equipos, frecuencias o canales reseñados en ella. Se excluye de esta obligación a las embarcaciones de recreo que naveguen en las zonas 4 a 7, salvo que de manera voluntaria, instalen un equipo fijo provisto de llamada selectiva digital o una radiobaliza, en cuyo caso estarán obligadas a disponer de MMSI.»

Seis. El apartado 1 del artículo 12 queda redactado de la siguiente manera:
«1. Todos los equipos radioeléctricos que se instalen en los buques españoles deberán ser registrados por la Administración marítima y, con excepción de las embarcaciones de recreo, en las que únicamente será obligatoria su notificación, precisan de autorización previa para su instalación a bordo. Las embarcaciones de recreo de eslora igual o inferior a 12 metros no estarán obligadas a notificar la instalación de ningún equipo a no ser que dispongan de la Licencia de Estación de Barco.»

Siete. Se añadirá el siguiente párrafo al final del apartado 2 del artículo 12, con la siguiente redacción:
«En las embarcaciones de recreo en las que resulte obligado comunicar la instalación de los equipos, las comunicaciones - según el modelo recogido en el anexo IX- se dirigirán por el operador del buque o su representante o instalador autorizado, a la capitanía marítima o distrito marítimo en cuyo ámbito se encuentre el puerto donde se ha llevado a cabo la instalación. Para instalaciones efectuadas en puertos extranjeros, las comunicaciones de instalación deberán dirigirse a la Dirección General de la Marina Mercante. Cuando se trate de equipos portátiles, respondedores de radar, receptores, sondas, u otros equipos no obligatorios con potencias inferiores a 25 vatios, será suficiente la presentación de la factura de compra y su provisión a bordo no requerirá la certificación de ninguna empresa instaladora.»

Ocho. Se modifica el primer inciso del primer párrafo del apartado 1.e) del artículo 22 que queda redactado de la siguiente manera:

«Las radiobalizas se someterán a una prueba anual de funcionamiento por inspectores de la capitanía marítima o por empresas autorizadas. En el caso de embarcaciones de recreo esta prueba será cuatrienal y se llevará a cabo por parte de empresas autorizadas.»

Nueve. Se añade un nuevo párrafo al final del apartado 2 del artículo 26, con la siguiente redacción:
«En las embarcaciones de recreo, la fuente de energía de reserva solamente será obligatoria para las de nueva matriculación que naveguen en las zonas 1, 2 y 3, en las condiciones especificadas en el artículo 55.»

Diez. El apartado 3.a) del artículo 52 queda redactado de la siguiente manera:
«a) Los equipos de radiocomunicaciones y dispositivos de salvamento obligatorios en los buques de pasaje, en los buques de carga y de servicios de puerto de la clase T, en los buques de pesca de litoral, altura y gran altura, y en los buques y embarcaciones de recreo de la zona de navegación 1 deberán cumplir los requisitos exigidos por el Real Decreto 809/1999, de 14 de mayo, y disponer del marcado de conformidad reproducido en su anexo C.»

Once. Se modifica el título de la sección 2.ª del Capítulo 4, que queda redactado de la siguiente manera:
«Sección 2

Equipamiento radioeléctrico para buques y embarcaciones de recreo

Doce. Se modifica el párrafo introductorio del apartado 1 del artículo 56, que queda redactado de la siguiente manera:
«1. Los buques y embarcaciones de recreo autorizados a realizar navegaciones por la zona 1, deben estar provistas del siguiente equipamiento radioeléctrico:»

Trece. Se modifica el párrafo introductorio del apartado 1 del artículo 57, que queda redactado de la siguiente manera:
«1. Los buques y embarcaciones de recreo autorizados a realizar navegaciones por la zona 2, deben estar provistas del siguiente equipamiento radioeléctrico:»

Catorce. Se modifica el párrafo introductorio del apartado 1 del artículo 58, que queda redactado de la siguiente manera:
«1. Los buques y embarcaciones de recreo autorizados a realizar navegaciones por la zona 3, deben estar provistas del siguiente equipamiento radioeléctrico:»

Quince. El artículo 59 queda redactado de la siguiente manera:
«Los buques y embarcaciones de recreo autorizados a navegar por la zona 4 deben ir provistas, como mínimo, de una instalación radiotelefónica de VHF de tipo fijo.»

Dieciséis. El artículo 60 queda redactado de la siguiente manera:
«Los buques y embarcaciones de recreo autorizados a realizar navegaciones por la zona 5 deben ir provistos de una instalación de VHF fija provista de radiotelefonía, o radiotelefonía y LSD. Se admite como alternativa la disponibilidad de un VHF portátil que cumpla con las prescripciones de estanqueidad aprobadas mediante la norma europea IEC 60529 IPX7.»

Diecisiete. Se añade un nuevo anexo IX, con la redacción del anexo IX de este real decreto.

Disposición final segunda Modificaciones del Real Decreto 1434/1999, de 10 de septiembre, por el que se establecen los reconocimientos e inspecciones de las embarcaciones de recreo para garantizar la seguridad de la vida

humana en la mar y se determinan las condiciones que deben reunir las entidades colaboradoras de inspección

Uno. El apartado 2 del párrafo A) del artículo 3 queda redactado de la siguiente manera:
«2. Una inspección de la estructura, las máquinas y el equipo, para verificar que los materiales, los escantillones, la construcción y los medios, según proceda, se ajustan a los planos aprobados, diagramas, especificaciones, cálculos y demás documentación técnica, y que tanto la calidad del trabajo como de la instalación es satisfactoria en todos sus aspectos. Superado el reconocimiento inicial se expedirá el correspondiente certificado de navegabilidad.
Las embarcaciones de recreo comprendidas en el ámbito de aplicación del Real Decreto 2127/2004, de 29 de octubre, que lleven incorporado el marcado «CE» de conformidad, no precisarán de reconocimiento inicial.
El certificado de navegabilidad les será expedido de forma automática por la Administración marítima.
En todo caso, estas embarcaciones estarán sujetas a los correspondientes reconocimientos periódicos, intermedios, adicionales y, en su caso, extraordinarios, que procedan.
El inicio del plazo para la realización de los mismos se computará a partir de la fecha de la primera puesta en servicio de la embarcación.
Su fecha de expedición será la que marque el inicio del plazo para los reconocimientos periódicos y, en su caso, intermedios, que se regulan en los párrafos B) y C).»

Dos. El apartado D) del artículo 3 queda redactado de la siguiente manera:
«Será obligatoria la realización de reconocimientos adicionales, en los supuestos siguientes:
a) Cuando una embarcación de recreo efectúe reparaciones en su casco, maquinaria y equipo, o sufra modificaciones o alteraciones en los mismos.
b) Cuando una embarcación vaya a cambiar de la lista séptima a la lista sexta.
c) Después de haber sufrido varada, abordaje, serias averías por temporal u otro motivo, o averías en su maquinaria y demás elementos y componentes de la embarcación, que pueda afectar las condiciones de seguridad de navegación de la embarcación.»

Tres. El artículo 5 queda redactado de la siguiente manera:
«Los reconocimientos e inspecciones periódicos, intermedios, adicionales y extraordinarios de carácter obligatorio, regulados en el artículo 3, se realizarán a través de entidades colaboradoras de inspección, de acuerdo con lo establecido en el artículo 86.5 de la Ley 27/1992, de 24 de noviembre, de Puertos del Estado y de la Marina Mercante (LPEMM). En el caso de inspecciones en el extranjero, también podrán llevarlas a cabo las organizaciones autorizadas según se definen en el Real Decreto 90/2003, de 24 de enero.»

Cuatro. El apartado 1.f) del artículo 6 queda redactado de la siguiente manera:
«f) La entidad colaboradora de inspección deberá suscribir pólizas de seguro u otras garantías financieras que cubran los riesgos de su responsabilidad por una cuantía mínima de 1.202.024 euros, sin que tal cuantía limite dicha responsabilidad. Dicha cuantía quedará anualmente actualizada en función del índice de precios al consumo.»

Cinco. El apartado 3.h) del artículo 7 queda redactado de la siguiente manera:
«h) Copia de la póliza de seguros o del documento acreditativo de la garantía financiera establecida.»

Disposición final tercera Título competencial

Este real decreto se dicta al amparo de lo dispuesto en el artículo 149.1.20.ª de la Constitución Española, que atribuye al Estado la competencia exclusiva en materia de marina mercante y abanderamiento de buques.

Disposición final cuarta Habilitación normativa

Se autoriza al Ministro de Fomento para modificar los anexos y dictar, en el ámbito de sus competencias, las disposiciones necesarias para el desarrollo y aplicación de este real decreto.

Disposición final quinta Actualización de anexos

Se autoriza al Director General de la Marina Mercante para actualizar los anexos de este real decreto, cuando ello venga impuesto por normativa nacional, de la Unión Europea o en función de avances técnicos.

Disposición final sexta Entrada en vigor

Este real decreto entrará en vigor el día 1 de enero de 2011.

ANEXO I

Modelo solicitud de inscripción para su matrícula y abanderamiento de embarcaciones de recreo

Solicitante:

Nombre:	DNI/NIF/pasaporte:	Nacionalidad:
Teléfono de contacto:	Domicilio:	
Código Postal:	Ciudad:	Provincia:

Expone:

Que ha adquirido la embarcación y el motor que seguidamente se indica, y que desea matricular, a cuyos efectos acompaña la documentación que figura a continuación, señalada con una X. Asimismo solicita le sea concedida la zona de navegación _____, embarcando a bordo _____ personas.

Para su inspección, si procede, la embarcación se encuentra en _____

Embarcación	Documentos que se acompañan (Según proceda)
	( ) Solicitud del MMSI ( ) Declaración de conformidad de la embarcación ( ) Declaración de conformidad del motor ( ) Certificado de inspección de buques ( ) Certificado de homologación ( ) Certificado de construcción por unidades ( ) Proyecto firmado por técnico competente ( ) Aportación del título de adquisición de la propiedad o derecho de disfrute ** ( ) Autorización a otra persona física o jurídica para que actúe en su nombre ( ) Certificado baja del Registro del país de origen * ( ) Despacho de aduanas (para las procedentes de 3os países) ** ( ) Impreso de impuesto especial sobre determinados medios de transporte ( ) Justificante pago de la Tasa de inscripción ( ) Justificante pago de la Tarifa T-0 de ayudas a la navegación * ( ) Otros: _____

Solicita:

La inscripción de la embarcación en la lista _____ de la matrícula de _____, a favor del solicitante, de conformidad con lo dispuesto en el Real Decreto _____ / _____, de _____, para lo cual propone el siguiente nombre:

Lugar y fecha: Firma:

SR. JEFE DEL DISTRITO DE _____

ANEXO II

Modelo solicitud de preinscripción de embarcaciones de recreo

Solicitante:

Nombre:	DNI/NIF/pasaporte:	Nacionalidad:
Teléfono de contacto:	Domicilio:	
Código Postal:	Ciudad:	Provincia:

Expone:

Que como empresa comercializadora o astillero español de la embarcación y el motor que seguidamente se indica, y que desea preinscribir, a cuyos efectos acompaña la documentación que figura a continuación, señalada con una X, embarcando a bordo _____ personas.

Para su inspección, si procede, la embarcación se encuentra en _____

Embarcación	Documentos que se acompañan
Tipo Embarcación:Vela / Motor Marca: Modelo: CIN o Nº de serie: Eslora: Manga: Material casco: Carga máxima: Nº máximo personas: Categoría de diseño:	( ) Declaración responsable sobre la titularidad. ( ) Declaración responsable de que la embarcación/motores proceden de la Unión Europea, en caso contrario, declaración de la Aduana española o comunitaria que la introdujo a libre practica. ( ) Justificante del pago de las tasas siguientes: ( ) de inscripción. ( ) de ayudas a la navegación ( ) Certificado de navegabilidad, obtenido se acuerdo con lo establecido en el artículo 9.2 del Real Decreto ____/____, de _____. ( ) Certificado de baja en el registro del país de procedencia para las embarcaciones importadas y registradas previamente en otro país o declaración responsable de que tal registro no es necesario en dicho país. ( ) Otros: _____
Motor: Marca: Modelo: Nº de serie: Potencia (kW): Combustible: Gasolina/Diesel	

Solicita:

La inscripción de la embarcación en la lista _____ de la matrícula de _____, a favor del solicitante, de conformidad con lo dispuesto en el Real Decreto _____ / _____, de _____, para lo cual propone el siguiente nombre:

Lugar y fecha: Firma:

SR. JEFE DEL DISTRITO DE _____

normascodificadas.es

ANEXO III
Certificado de preinscripción



MINISTERIO DE FOMENTO-ESPAÑA

DIRECCIÓN GENERAL DE LA MARINA MERCANTE

El Jefe del Distrito Marítimo de ....., manifiesta que la embarcación de recreo con el número «Numero CIN»: ..... Número de identificación de la embarcación ....., ha sido preinscrita con fecha a instancia del astillero o comercializadora .....

Este Certificado, de acuerdo con lo dispuesto en el artículo 4.3 del Real Decreto ....., tiene la consideración de permiso provisional de navegación por el plazo 6 meses a contar desde la transmisión de la embarcación, fecha tras la cual se producirá la caducidad de forma automática.

Fecha de la adquisición por el adquirente..... (este dato será cumplimentado por el astillero o comercializadora y se pondrá en conocimiento del Jefe de Distrito para su toma de razón en la hoja de preinscripción)

Este permiso provisional autoriza, únicamente, a navegar en el Mar Territorial español y en cualquier caso no podrá sobrepasar las zonas de navegación a las que esté limitada de acuerdo con su categoría de diseño.

Este Certificado irá acompañado de una copia de la "solicitud de preinscripción de embarcaciones de recreo" sellada y visada por el Jefe de Distrito.

Dado en _____ el:

Firma del Jefe de Distrito y sello

ANEXO IV
Certificado de Registro Español – Permiso de Navegación

CERTIFICADO DE
CERTIFICATE OF SPANISH

REGISTRO ESPAÑOL
REGISTRY

PERMISO DE NAVEGACIÓN

EMBARCACIONES DE RECREO

FECHA DE VALIDEZ: _____ N.I.B.: _____

Nombre	Indicativo matrícula	Marca	Modelo	Número Serie
Material casco	**Propulsión**	**Combustible**	**Eslora (ISO)**	**Zona de navegación**
1. Madera 2. Aluminio 3. Acero 4. Fibra 5. Otros	1. Fueraborda 2. Intraborda 3. Velero 4. Motovelero	1. Gasoil 2. Diesel 3. Gasolina 4. Otros	**Año de construcción**	/ **Categoría Diseño/Zona Navegación** **A.** 1.2.3.4.5.6.7. **B.** 2.3.4.5.6.7. **C.** 4.5.6.7. **D.** 7.

Número de motores	Número máximo de personas a bordo	Titulación mínima requerida

Propietarios	Apellidos y nombre	Domicilio	Número	
1.			1. D.N.I.	4. Tarjeta de identidad de extranjero
2.			2. N.I.F.	**Nacionalidad**
3.			3. Pasaporte	

1. Este documento autoriza la navegación de la presente embarcación. El mismo deberá encontrarse a bordo de la embarcación en navegación, junto con la titulación del patrón, certificado de navegabilidad y seguro de responsabilidad civil en vigor.
2. El certificado de registro español debe ser renovado por periodos de cinco años por la persona que figura como propietario en el registro de buques, solicitando su renovación en el plazo de tres meses con anterioridad a la finalización de la validez del certificado. La no renovación del mismo supondrá su cancelación de oficio.
3. Cualquier variación de los datos, así como la transferencia de titularidad deberá ser comunicada a un Distrito Marítimo que emitirá, en su caso, el nuevo certificado.

..... a ..... de ..... de 20....

Firma del Jefe de Distrito y sello

normascodificadas.es

Normas Codificadas LEGISLACIÓN

ANEXO V



MINISTERIO DE FOMENTO-ESPAÑA

DIRECCIÓN GENERAL DE LA MARINA MERCANTE

CERTIFICADO DE INSCRIPCIÓN

Marca	Modelo	Número CIN	
Categoría de diseño	Zona de navegación	Nº máximo de personas a bordo	Titulación mínima requerida
A ( ) B ( ) C ( ) D ( )	4 ( ) 5 ( ) 6 ( ) 7 ( )		( ) Licencia federativa ( ) PNB ( ) PER
Propietario (nombre y apellidos o empresa)		Domicilio	Nº de Inscripción

Este Certificado autoriza a navegar en el Mar Territorial español y en cualquier caso no podrá sobrepasar las zonas de navegación a las que este limitada de acuerdo con su categoría de diseño. Este Certificado irá acompañado de una copia de la declaración de conformidad CE.

Dado en _____ el:

Firma del Jefe de Distrito y sello

Seguridad Ciudadana

normascodificadas.es

Normas Codificadas LEGISLACIÓN

Reverso

La entidad de Inspección que suscribe, designada conforme al Real Decreto 1434/1999, de 10 de septiembre, **CERTIFICA** que la presente embarcación ha sido reconocida de acuerdo a lo establecido en el anexo II del citado Real Decreto y que dicha embarcación, como también su equipo, han sido encontrados aceptables para el tipo de navegación asignada.

Este tipo de inspecciones solo serán obligatorias para las embarcaciones iguales o mayores de 6 metros

Nombre de la Entidad y sello: Nombre y firma del inspector:	Reconocimiento realizado[1]: Tipo: Fecha:	Próximo reconocimiento: Tipo: Fecha:	Observaciones:
Nombre de la Entidad y sello: Nombre y firma del inspector:	Reconocimiento realizado[1]: Tipo: Fecha:	Próximo reconocimiento: Tipo: Fecha:	Observaciones:
Nombre de la Entidad y sello: Nombre y firma del inspector:	Reconocimiento realizado[1]: Tipo: Fecha:	Próximo reconocimiento: Tipo: Fecha:	Observaciones:
Nombre de la Entidad y sello: Nombre y firma del inspector:	Reconocimiento realizado[1]: Tipo: Fecha:	Próximo reconocimiento: Tipo: Fecha:	Observaciones:

([1]) Reconocimiento: intermedio, periódico, extraordinario.

Seguridad Ciudadana

ANEXO VI

Modelo solicitud de inscripción de embarcaciones de recreo con marcado CE de eslora igual o inferior a 12 metros

Solicitante:

Nombre, apellidos :		Nacionalidad
DNI/NIF /Pasaporte	Domicilio	
Código Postal	Ciudad	Provincia

Embarcación	Documentos que se acompañan
Marca: Modelo: Categoría de Diseño: Eslora CE: Número CIN: Nº máximo personas: Fecha de adquisición:	( ) Copia de la factura legal de compra ( ) Copia del impreso oficial de pago del Impuesto por Transmisiones Patrimoniales y Actos Jurídicos Documentados, en los casos de cambio de titularidad mediante contrato de compraventa ( ) Impreso de impuesto especial sobre determinados modos de transporte

Embarcación /s auxiliares	Documentos que se acompañan
Marca: Modelo: Categoría de Diseño: Eslora CE: Número CIN: Nº máximo personas: Fecha de adquisición:	( ) Copia de la factura legal de compra ( ) Copia del impreso oficial de pago del Impuesto por Transmisiones Patrimoniales y Actos Jurídicos Documentados, en los casos de cambio de titularidad mediante contrato de compraventa

Solicita:

La inscripción de la embarcación, a que se refiere el artículo 8 del Real Decreto ....., a favor del solicitante, de conformidad con lo dispuesto en el Real Decreto _____/_____, de _____.

Lugar y fecha: Firma:

SR. JEFE DEL DISTRITO DE _____

ANEXO VII

ESPAÑA
SPAIN



Ministerio de Fomento
Dirección General de la Marina Mercante

CERTIFICADO DE NAVEGABILIDAD PARA EMBARCACIONES DE RECREO DE ESLORA MENOR O IGUAL DE 24 METROS

NIB		Marca			
Modelo				Arqueo (Regla 2ª)	
Nº de Homologación			Año de construcción		
Número CIN			Material del casco		
Eslora ISO (m)		Eslora C 7/95 (m)		Manga[1](m)	
Potencia Máxima (kW)				Carga máxima (kg)	
Categoría de diseño / Nº max. personas a bordo (pax / trip.)	A ☐ / (/) B ☐ / (/) C ☐ / (/) D ☐ / (/)				
Tipo de motores (IB/Mixto)		Marca Motores		Modelo Motores	
Potencia total motores (kW)		Números de serie motores			

El funcionario que suscribe,

CERTIFICA:

1.- Que la documentación de la embarcación refleja las características que se indican en los apartados anteriores.

2.- Que la embarcación queda sometida a los reconocimientos intermedios, periódicos o extraordinarios establecidos en el Anexo I del Real Decreto 1434/1999, de 10 de Septiembre.

Expedido en , a

(Firma del funcionario)

Sello de la dependencia.

Categoría de diseño	Zona de navegación Máxima
A	1 (Zona de navegación ilimitada)
B	2 (Navegación en la zona comprendida entre la costa y la línea paralela a la misma trazada a 60 millas)
C	4 (Navegación en la zona comprendida entre la costa y la línea paralela a la misma trazada a 12 millas)
D	7 (Navegación en aguas costeras protegidas, puertos, radas, bahías abrigadas y aguas protegidas en general)

El patrón será responsable de navegar dentro de la zona permitida en función de la categoría de diseño, el equipo de seguridad, salvamento, contra incendios, navegación, prevención de vertidos por aguas sucias, equipo de radiocomunicaciones, seguros de responsabilidad civil y de la titulación que posea para el gobierno de embarcaciones según la legislación vigente.

La entidad de Inspección que suscribe, designada conforme al Real Decreto 1434/1999, de 10 de septiembre, **CERTIFICA** que la presente embarcación ha sido reconocida de acuerdo a lo establecido en el Anexo II del citado Real Decreto y que dicha embarcación, como también su equipo, han sido encontrados aceptables para el tipo de navegación asignada.

Nombre de la Entidad y sello: Nombre y firma del inspector:	Reconocimiento realizado[2] Tipo: Fecha:	Próximo reconocimiento: Tipo: Fecha:	Observaciones:
Nombre de la Entidad y sello: Nombre y firma del inspector:	Reconocimiento realizado[2] Tipo: Fecha:	Próximo reconocimiento: Tipo: Fecha:	Observaciones:
Nombre de la Entidad y sello: Nombre y firma del inspector:	Reconocimiento realizado[2] Tipo: Fecha:	Próximo reconocimiento: Tipo: Fecha:	Observaciones:

[1] Es la máxima anchura del casco en su proyección horizontal y medida en la cara exterior del forro.
[2] Reconocimiento: intermedio, periódico, extraordinario

ANEXO VIII

Listado normas UNE armonizadas

Norma	Título
UNE-EN ISO 8099:2001	Embarcaciones de recreo. Sistemas de retención de desechos de instalaciones sanitarias (aseos) (ISO 8099:2000).
UNE-EN ISO 8665/1M:2001	Embarcaciones de recreo. Motores y sistemas de propulsión marinos. Medición y declaración de potencia (ISO 8665: 1994).
UNE-EN ISO 8666: 2003	Datos principales (ISO 8666:2002).
UNE-EN ISO 9093-1:1998	Embarcaciones de recreo. Grifos de fondo y pasacascos. Parte 1: metálicos (ISO 9093-1:1994).
UNE-EN ISO 9093-2:2003	Pequeñas embarcaciones. Grifos de fondo y pasacascos. Parte 2:No metálicos (ISO 9093-2:2002).
UNE-EN ISO10088 :2002	Embarcaciones de recreo. Sistemas de combustible instalados de forma permanente y tanques fijos de combustible (ISO 10088:2001).
UNE-EN ISO 10133:2001	Embarcaciones de recreo. Sistemas eléctricos. Instalaciones de corriente contínua a muy baja tensión (ISO 10133:2000).
UNE-EN ISO 10239:2001	Embarcaciones de recreo. Sistemas alimentados por gas licuado de petróleo (GLP)(ISO 10239:2000).
UNE-EN ISO 11105:1997	Embarcaciones menores. Ventilación de las salas de motores de gasolina y/o de los compartimentos para los depósitos de gasolina (ISO 11105:1997).
UNE-EN ISO 11812:2002	Embarcaciones pequeñas. Bañeras estancas y bañeras de vaciado rápido (ISO 11812:2001).
UNE-EN ISO 12215-1:2001	Embarcaciones de recreo. Construcción de cascos y escantillones. Parte 1: Materiales: resinas termoestables, refuerzos de fibra de vidrio, laminado de referencia (ISO 12215-1:2000).
UNE-EN ISO 12215-2:2003	Embarcaciones de recreo. Construcción de cascos y escantillones. Parte 2: Materiales: materiales de relleno para construcciones tipo sándwich, materiales embebidos (ISO 12215-2:2002).
UNE-EN ISO 12215-3:2003	Embarcaciones de recreo. Construcción de cascos y escantillones. Parte 3: Materiales: acero, aleaciones de aluminio, madera y otros materiales (ISO 12215-3:2002).
UNE-EN ISO 12215-4:2003	Embarcaciones de recreo. Construcción de casco y escantillones. Parte 4: Materiales: talleres de construcción o fabricación (ISO 12215-4:2002).
UNE-EN ISO 12217-1:2002	Embarcaciones de recreo. Evaluación y clasificación de la estabilidad.Parte 1: Embarcaciones no propulsadas a vela de eslora igual o superior a seis metros (ISO 12217-1:2002).
UNE-EN ISO 12217-2:2002	Embarcaciones de recreo. Evaluación y clasificación de la estabilidad.parte 2. Embarcaciones propulsadas a vela de eslora igual o superior a seis metros (ISO-12217-2:2002).
UNE-EN ISO 12217-3:2003	Embarcaciones de recreo. Evaluación y clasificación de la estabilidad.Parte 3 Embarcaciones de eslora inferior a seis metros (ISO 12217-3:2002).
UNE-EN ISO 13297:2001	Embarcaciones de recreo.Sistemas eléctricos.Instalaciones de corriente alterna (ISO 13297:2000).
UNE-EN ISO 14895:2003	Pequeñas embarcaciones.Hornillos de cocina alimentados por combustible líquido (ISO 14895:2000).
UNE-EN ISO 14946:2002	Embarcaciones de recreo.Capacidad de carga máxima (ISO 14946:2001).
UNE-EN ISO15085:2003	Pequeñas embarcaciones. Prevención de la caída de personas al mar y reembarque a bordo (ISO 15085:2003).
EN 60092-507:2000	Instalaciones eléctricas de los barcos.parte 507 : embarcaciones de recreo (IEC 60092-507:2000).

ANEXO IX

Notificación de la instalación/desmontaje de equipos radioeléctricos

DATOS DEL SOLICITANTE:

NOMBRE O RAZÓN SOCIAL: ..... DNI/NIF/Pasaporte: .....
DOMICILIO: .....
NOMBRE DE LA EMBARCACIÓN: .....
MMSI: ..... ESLORA: .....
PROPIETARIO DE LA EMBARCACIÓN: .....

D. .....
en calidad de .....(representante, propietario, etc) .....

CERTIFICA que los equipos radioeléctricos que se citan a continuación han sido instalados/desmontados (táchese lo que no proceda) en la embarcación arriba indicada, de acuerdo con las prescripciones establecidas en el Real Decreto 1185/2006, de 16 de octubre, por el que se aprueba el Reglamento por el que se regulan las radiocomunicaciones marítimas a bordo de los buques civiles españoles.

Tipo de Equipo (1)	Marca/Modelo	Nº de serie	Nº Registro (2)	Obs. (3)

(1) VHF, Radiobaliza, GPS, Sonda, etc..
(2) Incluir solo si se conoce el número de aprobación.
(3) Indicar si es instalación (I) o Desmontaje (D).

En ....., a.....de....., de .....

Firma del solicitante

☐ **DIRECCIÓN GENERAL DE LA MARINA MERCANTE**

☐ **CAPITANÍA MARÍTIMA DE**:



Real Decreto 1185/2006, de 16 de octubre, por el que se aprueba el Reglamento por el que se regulan las radiocomunicaciones marítimas a bordo de los buques civiles españoles.

SUMARIO

INTRODUCCION

Artículo único. Aprobación del reglamento

DISPOSICIONES ADICIONALES

Disposición adicional primera Inspección y certificación

Disposición adicional segunda Empresas instaladoras y de reparación y mantenimiento de equipos radioeléctricos en los buques

Disposición adicional tercera Creación del Registro de empresas instaladoras, de reparación y mantenimiento de equipos radioeléctricos de los buques

DISPOSICIONES TRANSITORIAS

Disposición transitoria primera Empresas instaladoras inscritas en el Registro de empresas instaladoras de telecomunicaciones

Disposición transitoria segunda Escucha continua en la frecuencia de socorro

DISPOSICIONES DEROGATORIAS

Disposición derogatoria única Derogación normativa

DISPOSICIONES FINALES

Disposición final primera Título competencial

Disposición final segunda Habilitación normativa

Disposición final tercera Entrada en vigor

REGLAMENTO POR EL QUE SE REGULAN LAS RADIOCOMUNICACIONES MARÍTIMAS A BORDO DE LOS BUQUES CIVILES ESPAÑOLES

CAPÍTULO I. Régimen general

SECCIÓN 1. Disposiciones generales

Artículo 1 Objeto
Artículo 2 Ámbito de aplicación
Artículo 3 Definiciones
SECCIÓN 2. PRECEPTOS TÉCNICOS COMUNES A TODOS LOS BUQUES
Artículo 4 Zonas marítimas españolas
Artículo 5 Identidades del Sistema Mundial de Socorro y Seguridad Marítimos
Artículo 6 Registros radioeléctricos
Artículo 7 Licencia de estación de barco (LEB)
Artículo 8 Notificación y registro de radiobalizas
Artículo 9 Proveedores de servicios de instalación
Artículo 10 Proyecto de construcción y reformas
Artículo 11 Activación de terminales de Inmarsat
Artículo 12 Instalación y desmontaje de equipos radioeléctricos marinos
Artículo 13 Certificado de seguridad radioeléctrica
SECCIÓN 3. APROBACIÓN DE EQUIPOS RADIOELÉCTRICOS
Artículo 14 Normativa reguladora
Artículo 15 Solicitudes
Artículo 16 Documentación requerida
Artículo 17 Verificación
Artículo 18 Aprobación y asignación del número de registro
Artículo 19 Marcado
Artículo 20 Repuestos
SECCIÓN 4. INSTALACIONES RADIOELÉCTRICAS Y EQUIPOS GENERALIDADES
Artículo 21 Receptores NAVTEX y de llamada a grupos (LIG)
Artículo 22 Radiobalizas de localización de siniestros
Artículo 23 Radioteléfonos bidireccionales portátiles de ondas métricas
Artículo 24 Respondedores de radar de 9 GHz
Artículo 25 Documentos de servicio
Artículo 26 Fuentes de energía
Artículo 27 Instalaciones radioeléctricas, equipos y antenas
Artículo 28 Personal de radiocomunicaciones y servicios de escucha
Artículo 29 Prescripciones relativas al mantenimiento
Artículo 30 Equipos de seguridad de la navegación
CAPÍTULO II. Buques comprendidos en el ámbito de aplicación del Convenio SOLAS
SECCIÓN 1. REGULACIÓN CONTENIDA EN EL CONVENIO SOLAS O PREFIGURADA EN EL MISMO
Artículo 31 Preceptos del Convenio SOLAS aplicables
Artículo 32 Exenciones
Artículo 33 Zonas marítimas
Artículo 34 Registros radioeléctricos
Artículo 35 Reglas de funcionamiento de equipos e instalaciones radioeléctricas
Artículo 36 Personal de radiocomunicaciones
Artículo 37 Prescripciones relativas al mantenimiento
SECCIÓN 2. REGLAMENTACIÓN COMPLEMENTARIA Y AUTÓNOMA
Artículo 38 Equipamiento radioeléctrico prescrito para los buques y duplicaciones
Artículo 39 Equipos de seguridad de la navegación
CAPÍTULO III. Buques comprendidos en el ámbito de aplicación del Real Decreto 1032/1999, 18 de junio
Artículo 40 Normativa de aplicación
Artículo 41 Exenciones
Artículo 42 Zonas marítimas
Artículo 43 Registros radioeléctricos
Artículo 44 Reglas de funcionamiento de equipos e instalaciones radioeléctricas
Artículo 45 Personal de radiocomunicaciones
Artículo 46 Prescripciones relativas al mantenimiento
Artículo 47 Equipamiento radioeléctrico prescrito para los buques y duplicaciones
Artículo 48 Equipos de seguridad de la navegación
CAPÍTULO IV. Otros buques
SECCIÓN 1. PRECEPTOS COMUNES
Artículo 49 Ámbito de aplicación y normativa aplicable
Artículo 50 Exenciones

Artículo 51 Prescripciones funcionales
Artículo 52 Reglas de funcionamiento de equipos e instalaciones radioeléctricas
Artículo 53 Personal de radiocomunicaciones
Artículo 54 Registros radioeléctricos
Artículo 55 Fuentes de energía
SECCIÓN 2. EQUIPAMIENTO RADIOELÉCTRICO PARA BUQUES Y EMBARCACIONES DE RECREO
Artículo 56 Zona de navegación 1
Artículo 57 Zona de navegación 2
Artículo 58 Zona de navegación 3
Artículo 59 Zona de navegación 4
Artículo 60 Zona de navegación 5
Artículo 61 Embarcaciones dedicadas a regatas náuticas
SECCIÓN 3. EQUIPAMIENTO RADIOELÉCTRICO PARA BUQUES DE CARGA Y DE SERVICIOS DE PUERTO DE LA CLASE T, MENORES DE 300 GT Y PARA BUQUES DE SERVICIOS DE PUERTO DE LA CLASE S
Artículo 62 Buques de carga y de servicios de puerto de la clase T, menores de 300 toneladas
Artículo 63 Buques de servicios de puerto de la clase S
SECCIÓN 4. EQUIPAMIENTO RADIOELÉCTRICO PARA BUQUES DE PESCA AJENOS AL REAL DECRETO 1032/1999
Artículo 64 Pesca local
Artículo 65 Pesca de litoral
Artículo 66 Pesca de altura y gran altura
Artículo 67 Otros equipos
SECCIÓN 5. EQUIPAMIENTO RADIOELÉCTRICO PARA BUQUES DE PASAJE AJENOS AL REAL DECRETO 1247/1999
Artículo 68 Equipamiento radioeléctrico prescrito
ANEXO I
ANEXO II
ANEXO III
ANEXO IV
ANEXO V
ANEXO VI
ANEXO VII
ANEXO IX . Notificación de la instalación/desmontaje de equipos radioeléctricos

La Conferencia de los Gobiernos contratantes del Convenio Internacional para la Seguridad de la Vida Humana en el Mar (SOLAS) de 1974, aprobó el 9 de noviembre de 1988 una serie de enmiendas referentes a las radiocomunicaciones para el Sistema Mundial de Socorro y Seguridad Marítimos (SMSSM) que, entre otras consecuencias, ha supuesto la sustitución del capítulo IV, intitulado «Radiocomunicaciones».

Dichas enmiendas fueron publicadas en el Boletín Oficial del Estado el 19 de mayo de 1990, aunque no alcanzaron plena efectividad hasta el 1 de febrero de 1999.

Dado que el Convenio SOLAS tiene un ámbito de aplicación restringido, debido a que sólo afecta a determinados buques de pasaje, la Organización Marítima Internacional ha recomendado a las Administraciones marítimas que hagan efectivas las normas del Sistema Mundial de Socorro y Seguridad Marítimos incluso para los buques a los que no les es de aplicación el Convenio SOLAS.

Por ello, un primer objetivo del reglamento que se aprueba mediante este real decreto consiste en extender la aplicación de las citadas normas, hasta donde resulta posible, a los buques que no contaban hasta ahora con ninguna cobertura legal en materia de radiocomunicaciones.
En lo que afecta a los buques pesqueros de eslora igual o superior a 24 metros, su regulación se encuentra recogida en el Real Decreto 1032/1999, de 18 de junio, que determina las normas de seguridad que deben cumplir dichos buques y que ha incorporado al ordenamiento jurídico español la Directiva 97/70/CE, del Consejo, de 11 de diciembre de 1997, por la que se establece un régimen armonizado de seguridad para los citados buques. El reglamento que ahora se aprueba pretende completar y precisar, para este tipo de buques, las prescripciones en materia de radiocomunicaciones marítimas recogidas en la normativa reguladora.

Este reglamento viene, igualmente, a solucionar otras dos cuestiones relacionadas con la aplicación del Convenio SOLAS. Al ser éste un convenio de prescripciones mínimas, se ha considerado conveniente, en primer lugar, extender sus exigencias a buques que, en principio, no estaban incluidos dentro de su ámbito regulador y, en segundo término, se concretan las reglas aplicables en aquellas materias para las que el convenio otorga a las autoridades marítimas nacionales libertad de optar entre diferentes alternativas posibles.
Este reglamento, finalmente, pretende acabar con la dispersión y heterogeneidad existente en la regulación de las radiocomunicaciones marítimas en España, proporcionando un soporte normativo adecuado y suficiente, que comporte la sustitución de normas que han quedado obsoletas, como son la Orden de 10 de agosto de 1957, por la que se aprueba el texto refundido de las normas reguladoras de la Inspección radiomarítima y la Orden de 10 de junio de 1975, sobre regulación del uso de frecuencias y clases de emisión por las instalaciones de radio en los buques.
Este real decreto se dicta al amparo de las competencias que el artículo 149.1.20.ª de la Constitución atribuye al Estado en el ámbito de la marina mercante, cuyo contenido ha quedado definido en el artículo 6 de la Ley 27/1992, de 24 de noviembre, de Puertos del Estado y la Marina Mercante, entre los que incluye, en los párrafos c) y d) del apartado primero, la seguridad de la navegación, de la vida humana en el mar y la seguridad marítima. A su vez, el artículo 86 de la Ley 27/1992 atribuye al Ministerio de Fomento la facultad para regular dicha materia, así como la ordenación y control de las inspecciones y controles técnicos y radioeléctricos de los buques civiles españoles.
Se ha cumplido el trámite de comunicación previa a la Comisión de la Unión Europea a los efectos previstos en el Real Decreto 1337/1999, de 31 de julio, que regula la remisión de información en materia de normas y reglamentaciones técnicas y reglamentos relativos a los servicios de la sociedad de la información.
En su virtud, a propuesta de la Ministra de Fomento, con la aprobación previa del Ministro de Administraciones Públicas, de acuerdo con el Consejo de Estado y previa deliberación del Consejo de Ministros en su reunión del día 13 de octubre de 2006,
DISPONGO:
Artículo único Aprobación del reglamento
Se aprueba el Reglamento por el que se regulan las radiocomunicaciones marítimas a bordo de los buques civiles españoles que se inserta a continuación de este real decreto.
DISPOSICIONES ADICIONALES
Disposición adicional primera Inspección y certificación
Las inspecciones y la extensión de certificados a los buques en materia radioeléctrica se regularán por lo dispuesto en el Reglamento de inspección y certificación de buques civiles, aprobado por el Real Decreto 1837/2000, de 10 de noviembre.
Disposición adicional segunda Empresas instaladoras y de reparación y mantenimiento de equipos radioeléctricos en los buques
No será de aplicación a las empresas instaladoras y de reparación y mantenimiento de equipos radioeléctricos en los buques lo dispuesto en el artículo 15 del Real Decreto 401/2003, de 4 de abril, por el que se aprueba el Reglamento regulador de las infraestructuras comunes de telecomunicaciones para el acceso a los servicios de telecomunicación en el interior de los edificios y de la actividad de instalación de equipos y sistemas de telecomunicaciones.
Disposición adicional tercera Creación del Registro de empresas instaladoras, de reparación y mantenimiento de equipos radioeléctricos de los buques
Se crea, en la Dirección General de la Marina Mercante, el Registro de empresas instaladoras, de reparación y mantenimiento de equipos radioeléctricos de los buques, que tendrá carácter administrativo.
DISPOSICIONES TRANSITORIAS
Disposición transitoria primera Empresas instaladoras inscritas en el Registro de empresas instaladoras de telecomunicaciones
Las empresas instaladoras que realicen las actividades de reparación y mantenimiento de equipos radioeléctricos en buques, que en la fecha de entrada en vigor de este real decreto se hallaren inscritas en el Registro de empresas instaladoras de telecomunicación, dependiente de la Secretaría de Estado de Telecomunicaciones y para la Sociedad de la Información, dispondrán de un plazo de seis meses para su inscripción en el Registro de empresas instaladoras, de reparación y mantenimiento de equipos radioeléctricos de los buques.

Será compatible la inscripción en ambos registros.
Disposición transitoria segunda Escucha continua en la frecuencia de socorro
Mientras permanezcan en el mar, todos los buques españoles mantendrán, hasta el 1 de febrero de 2007 o hasta la fecha que determine la Dirección General de la Marina Mercante, una escucha continua en la frecuencia de socorro de 156,800 MHzd (canal 16 de VHF), utilizada en radiotelefonía. Esta escucha se realizará desde el puesto de gobierno del buque.
Véase Res. 4 diciembre 2007, de la Dirección General de la Marina Mercante, por la que se amplía la fecha de la escucha continua en el canal 16 de VHF por parte de los buques civiles y estaciones costeras españolas («B.O.E.» 27 diciembre).
Disposición derogatoria única Derogación normativa
1. Quedan derogadas la Orden de 10 de agosto de 1957, por la que se aprueba el nuevo texto refundido de las normas reguladoras de la inspección radiomarítima del Estado y la Orden de 10 de junio de 1975, sobre normas generales que regulan el uso de frecuencias y clases de emisión por las estaciones de radio en los buques y condiciones que deben reunir éstas.
OM 10 Ago. 1957 (aprueba el nuevo texto refundido de las normas reguladoras de la inspección radiomarítima del Estado) OM 10 Jun. 1975 (normas generales reguladoras del uso de frecuencias y clases de emisión por las estaciones de radio de los buques y condiciones que deben reunir éstas)
2. Quedan derogadas igualmente cuantas disposiciones de igual e inferior rango se opongan a lo dispuesto en este real decreto.
DISPOSICIONES FINALES
Disposición final primera Título competencial
Este real decreto se dicta al amparo de la competencia que el artículo 149.1.20.ª de la Constitución atribuye al Estado en materia de marina mercante.
Disposición final segunda Habilitación normativa
El Ministro de Fomento dictará las disposiciones que resulten necesarias para el desarrollo y ejecución de este real decreto.
Disposición final tercera Entrada en vigor
Este real decreto entrará en vigor a los tres meses de su publicación en el «Boletín Oficial del Estado».

REGLAMENTO POR EL QUE SE REGULAN LAS RADIOCOMUNICACIONES MARÍTIMAS A BORDO DE LOS BUQUES CIVILES ESPAÑOLES

CAPÍTULO I Régimen general

Sección 1 Disposiciones generales

Artículo 1 Objeto

Este reglamento tiene por objeto establecer la regulación de las radiocomunicaciones marítimas y de las instalaciones radioeléctricas a bordo de los buques civiles españoles destinadas a emisiones del servicio móvil marítimo regulado en el Reglamento de Radiocomunicaciones de la Unión Internacional de Telecomunicaciones, desde la perspectiva de la tutela de la seguridad marítima.
Su contenido se entiende sin perjuicio de lo dispuesto en la Ley 32/2003, de 3 de noviembre, General de Telecomunicaciones y su normativa de desarrollo, así como de cualquier otra norma que pudiera resultarles de aplicación.

Artículo 2 Ámbito de aplicación

1. Lo dispuesto en este reglamento será de aplicación a los buques civiles españoles, con las especialidades que se indican en los apartados siguientes.

2. Los buques mercantes españoles sujetos a las prescripciones del Convenio Internacional para la Seguridad de la Vida Humana en el Mar (SOLAS) de 1974 se regirán, en materia de radiocomunicaciones marítimas, por la normativa siguiente:

a) Preceptos aplicables del Convenio SOLAS y por las especificaciones contenidas en el capítulo II sección 1.ª de este reglamento.

b) Reglamentación complementaria y autónoma que se establece para esta categoría de buques en el capítulo II sección 2.ª

3. Los buques mercantes de pasaje incluidos en el ámbito de aplicación del Real Decreto 1247/1999, de 16 de julio, sobre reglas y normas de seguridad aplicables a los buques que realicen travesías entre puertos españoles, se regirán en materia de radiocomunicaciones por los preceptos aplicables del citado real decreto y del Convenio SOLAS y en lo que atañe al Sistema Mundial de Socorro y Seguridad Marítimos (SMSSM) por lo dispuesto en el artículo 6. 2 del citado real decreto, así como por las especificaciones al Convenio SOLAS llevadas a cabo por la Administración marítima, que se mencionan en la sección 1.ª del capítulo II.

4. Los buques pesqueros españoles sujetos a las prescripciones del Real Decreto 1032/1999, de 18 de junio, que determina las normas de seguridad a cumplir por los buques pesqueros de eslora igual o superior a 24 metros, se regirán, en materia de radiocomunicaciones marítimas, por los preceptos aplicables del citado real decreto y la normativa que lo complementa contenida, en lo que afecta a las radiocomunicaciones marítimas, en el capítulo III de este reglamento.

5. Los buques mercantes españoles ajenos al ámbito de aplicación del Convenio SOLAS y al del Real Decreto 1247/1999, de 16 de julio, los buques pesqueros españoles no regulados por el Real Decreto 1032/1999, de 18 de julio, los buques de recreo, los buques de carga y servicios de puerto que salen a la mar (clase T) menores de 300 toneladas, los buques de servicios de puerto que no salen a la mar (clase S) y, en general, los restantes buques civiles españoles, se regirán, en materia de radiocomunicaciones marítimas, por la reglamentación contemplada en el capítulo IV de este reglamento, en base a las competencias de ordenación sobre seguridad de la vida humana en el mar y de la navegación que el artículo 86.1 de la Ley 27/1992, de 24 de noviembre, de Puertos del Estado y la Marina Mercante atribuye al Ministerio de Fomento.

Artículo 3 Definiciones

1. A los buques a los que se refiere el artículo 2.2 de este reglamento les serán de aplicación las definiciones contenidas en el regla 2 del capítulo IV del Convenio SOLAS, así como las que se fijan en el apartado 5, letras a), b), c), d), e), f), g), h) e i).

2. A los buques a los que se refiere el artículo 2.3 de este reglamento, serán de aplicación las definiciones contenidas en la regla 2 del capítulo IV del Convenio SOLAS, las contenidas en el Real Decreto 1247/1999, de 16 de julio, así como las que se fijan en el apartado 5, letras a), b), c), d), e), f), g), h) e i) de este artículo.

3. A los buques a los que se refiere el artículo 2.4 de este reglamento, serán de aplicación las definiciones contenidas en la regla 2 del anexo al Protocolo de Torremolinos, las contenidas en el artículo 2 del Real Decreto 1032/1999, de 18 de julio, así como las que se recogen en el apartado 5, letras a), b), c), d), e), f), g), h) e i) de este artículo.

4. A los buques a los que se refiere el artículo 2.5 de este reglamento, le serán de aplicación las definiciones que se recogen en el apartado 5 de este artículo, a los buques de recreo, las contenidas en el apartado 6, y a los de pesca no incluidos en el ámbito de aplicación del Real Decreto 1032/1999, de 18 de julio, las del apartado 7 de este artículo.

5. A los efectos de este reglamento, se entiende por:

a) «Alerta de socorro»: una llamada selectiva digital, con formato de llamada de socorro, en las bandas empleadas para las comunicaciones terrenales o con formato de mensaje de socorro, en cuyo caso se retransmite por medio de estaciones espaciales. La transmisión de una alerta de socorro indica que una unidad móvil o persona está en peligro y necesita auxilio inmediato. El formato de las llamadas de socorro y los mensajes de socorro se ajustará a lo dispuesto en el Reglamento de Radiocomunicaciones y Recomendaciones del Sector de Radiocomunicaciones de la Unión Internacional de Telecomunicaciones (UIT).

b) Identidades del «Sistema Mundial de Socorro y Seguridad Marítimos» (SMSSM): las identidades del servicio móvil marítimo, el distintivo de llamada del buque, las identidades de Inmarsat y, en ciertos casos, la identidad del número de serie que pueden ser transmitidas por el equipo de un buque y que sirven para identificar a dicho buque.
c) «Operador General del Sistema Mundial de Socorro y Seguridad Marítimos» (COG): la persona que disponga del certificado adecuado, ajustado a las disposiciones del Reglamento de Radiocomunicaciones y de la Orden FOM/2296/2002, de 4 de septiembre, por la que se regulan los programas de formación de los títulos profesionales de Marineros de Puente y de Máquinas de la Marina Mercante, y de Patrón Portuario, así como los certificados de especialidad acreditativos de la competencia profesional. El mencionado certificado habilita a sus poseedores a operar las estaciones de barco, cualquiera que sea su porte o clasificación, en todas las zonas marítimas del SMSSM.
d) «Operador Restringido del Sistema Mundial de Socorro y Seguridad Marítimos» (COR): la persona que disponga del certificado adecuado, ajustado a las disposiciones del Reglamento de Radiocomunicaciones y de la Orden FOM/2296/2002. El mencionado certificado habilita a sus poseedores a operar las estaciones de barco únicamente en la zona marítima A1 del SMSSM.
e) «Equipo autorizado»: en el ámbito de las radiocomunicaciones marítimas se considerará autorizado todo equipo o dispositivo radioeléctrico que cumpla con las disposiciones del Real Decreto 809/1999, de 14 de mayo, por el que se regulan los requisitos que deben reunir los equipos marinos destinados a ser embarcados en los buques, en aplicación de la Directiva 96/98/CE, así como con el Real Decreto 1890/2000, de 10 de noviembre, por el que se aprueba el procedimiento para la evaluación de la conformidad de los aparatos de telecomunicaciones.
f) «Número de registro»: autorización que la Administración marítima extiende a los equipos radioeléctricos que cumplan con las disposiciones específicas indicadas en la letra e) y sean declarados aptos para ser instalados a bordo de un buque nacional.Dicho número comprenderá todos los equipos que sean idénticos en todas sus características y funcionalidades al tipo y modelo de equipo objeto de la autorización. En esta autorización irán reflejados los datos del equipo, una breve descripción técnica del mismo, uso al que se destina y período de validez, así como los datos del solicitante.
g) «Especificación técnica»: las características técnicas del equipo relativas a niveles de calidad, protección de perturbaciones electromagnéticas, métodos de pruebas y utilización adecuada del espectro radioeléctrico, según establece la UIT para cada tipo de equipo. Cada equipo que forme parte de una instalación radioeléctrica a bordo ha de cumplir con lo indicado en este reglamento y con las especificaciones técnicas que le sean de aplicación.
h) «Eslora (L)» y «arqueo en GT»: la eslora (L) y el arqueo del buque, según se encuentran definidos en el artículo 2 del Reglamento de inspección y certificación de buques civiles. Estas denominaciones se aplicarán a todos aquellos buques en los que la eslora o el arqueo sirvan para determinar el equipamiento radioeléctrico del cual deban ir provistos.
[987]hh) “Eslora embarcación de recreo”: la distancia medida paralelamente a la línea de flotación de referencia, y al eje de la embarcación, entre dos planos verticales perpendiculares al plano central de la embarcación situados uno en la parte más a proa de la misma y el otro en la parte más a popa. Esta eslora incluye todas las partes estructurales de la embarcación y las que forman parte integrante de la misma, tales como rodas o popas de madera, metal o plástico, las amuradas y las juntas casco/cubierta, así como aquellas partes desmontables del casco que actúan como soporte hidrostático o hidrodinámico cuando la embarcación está en reposo o navegando. Esta eslora excluye todas las partes móviles que se puedan desmontar de forma no destructiva sin afectar a la integridad estructural de la embarcación, tales como palos, penoles, plataformas salientes en cualquier extremo de la embarcación, guarniciones de proa, timones, soportes para motores, apoyos para propulsión, plataformas para zambullirse y acceder a bordo y protecciones y defensas.
Para las embarcaciones con marcado CE la eslora será la que se ajuste a la definición de los párrafos anteriores entre las recogidas en la declaración de conformidad de la embarcación, que es la “eslora del casco” según se define en la norma UNE EN-ISO 8666:2006.

[987] Apartado hh) del número 5 del artículo 3 introducido por el apartado uno de la disposición final primera del R.D. 1435/2010, de 5 de noviembre, por el que se regula el abanderamiento y matriculación de las embarcaciones de recreo en las listas sexta y séptima del registro de matrícula de buques («B.O.E.» 6 noviembre).Vigencia: 1 enero 2011

i) «Equipos radioeléctricos» o «instalaciones radioeléctricas de los buques»: los equipos o instalaciones a bordo de buques cuyo uso se destinen tanto a radiocomunicaciones como a la radionavegación marítima, así como aquellos elementos que formen parte de los mismos o intervengan en su funcionamiento
j) «Comunicaciones de puente a puente»: comunicaciones sobre seguridad mantenidas entre los buques en los puestos desde los que se gobiernan normalmente éstos.
k) «Escucha continua»: escucha continua no interrumpida, salvo durante los breves intervalos en que la capacidad de recepción del buque esté entorpecida o bloqueada por sus propias comunicaciones o cuando sus instalaciones sean objeto de mantenimiento o verificación periódicos.
l) «Llamada selectiva digital (LSD)»: técnica que utiliza códigos digitales y que da a una estación radioeléctrica la posibilidad de establecer contacto con otra estación, o con un grupo de estaciones, y transmitirles información cumpliendo con las recomendaciones pertinentes del Sector de Radiocomunicaciones de la UIT.
m) «Telegrafía de impresión directa»: técnicas telegráficas automatizadas que cumplen con las recomendaciones pertinentes del Sector de Radiocomunicaciones de la UIT.
n) «Radiocomunicaciones Generales»: tráfico operacional y de correspondencia pública que puede incluir el tráfico relacionado con la seguridad distinta de la de los mensajes de socorro, urgencia y seguridad, que se cursa por medios radioeléctricos.
ñ) «INMARSAT»: organización privada (Inmarsat Ltd), que opera en una constelación de satélites geoestacionarios y proporciona el segmento espacial para la prestación tanto de servicios comerciales como aquellos relativos a la seguridad marítima en el ámbito del SMSSM.
o) «Servicio NAVTEX internacional»: coordinación de la transmisión y recepción automática en 518 kHz de información sobre seguridad marítima mediante telegrafía de impresión directa de banda estrecha utilizando el idioma inglés.
p) «Localización»: determinación de la situación de buques, aeronaves, vehículos o personas necesitadas de socorro.
q) «Información sobre seguridad marítima»: radioavisos náuticos y meteorológicos, pronósticos meteorológicos y otros mensajes urgentes relativos a la seguridad que se transmiten a los buques.
r) «Servicio de satélites de órbita polar»: servicio basado en satélites de órbita polar, mediante el que se reciben y retransmiten alertas de socorro procedentes de radiobalizas de localización de siniestros por satélite y se determina la situación de éstas.
s) «Reglamento de radiocomunicaciones»: el Reglamento de radiocomunicaciones anejo al Convenio de la Unión Internacional de Telecomunicaciones que esté en vigor en cada momento.
t) «Zona marítima A1»: zona comprendida en el ámbito de cobertura radiotelefónica de, como mínimo, una estación costera de ondas métricas, en la que se dispondrá continuamente del alerta de llamada selectiva digital (LSD) y cuya extensión está delimitada por el Gobierno contratante interesado.
u) «Zona marítima A2»: zona de la que se excluye la zona marítima A1, comprendida en el ámbito de cobertura radiotelefónica de, como mínimo, una estación costera de ondas hectométricas, en la que se dispondrá continuamente del alerta de LSD y cuya extensión está delimitada por el Gobierno contratante interesado.
v) «Zona marítima A3»: zona de la que se excluyen las zonas marítimas A1 y A2, comprendida en el ámbito de cobertura de un satélite geoestacionario de INMARSAT, en la que se dispondrá continuamente del alerta.
w) «Zona marítima A4»: cualquiera de las demás zonas que quedan fuera de las zonas marítimas A1, A2 y A3.
x) «Estación costera»: estación terrestre del servicio móvil marítimo.
y) Los conceptos que no se encuentren expresamente definidos en este reglamento tendrán el significado previsto en la normativa de telecomunicaciones en vigor y, en su defecto, en el Reglamento de Radiocomunicaciones de la Unión Internacional de Telecomunicaciones (UIT) o en los convenios de la Organización Marítima Internacional (OMI).

[988]z) “Embarcación de recreo”: toda embarcación de cualquier tipo, con independencia de su medio de propulsión, cuyo casco tenga una eslora comprendida entre 2,5 y 24 metros, medida según los criterios fijados en el apartado hh) de este artículo y utilizada para fines deportivos o de ocio. Quedan comprendidas en esta definición las embarcaciones ya sea utilizadas con ánimo de lucro o con fines de entrenamiento para la navegación de recreo.

[989]zz) “Buque de recreo”: todo buque de cualquier tipo, con independencia de su medio de propulsión, cuyo casco tenga una eslora superior a 24 metros, medida según los criterios fijados en el apartado hh) de este artículo y destinado a la realización de actividades de recreo u ocio.

[990]zzz) “Embarcación de regata”: toda embarcación de recreo destinada a su utilización exclusiva en regatas, a vela o a motor, así como a entrenamientos para dichas competiciones, que cuente con numeral expedido por la Real Federación Española de Vela o la Real Federación Española de Motonáutica, de acuerdo con la normativa de las mismas.

[991]6. A efectos del equipamiento radioeléctrico de que deben ir provistos los buques y embarcaciones de recreo, las zonas de navegación por la que pueden navegar se definen y precisan de la siguiente manera:

a) «Zona de navegación 1»: zona de navegación ilimitada

b) «Zona de navegación 2»: navegación en la zona comprendida entre la costa y la línea paralela a la misma trazada a 60 millas.

c) «Zona de navegación 3»: navegación en la zona comprendida entre la costa y la línea paralela a la misma trazada a 25 millas.

d) «Zona de navegación 4»: navegación en la zona comprendida entre la costa y la línea paralela a la misma trazada a 12 millas.

e) «Zona de navegación 5»: navegación en la cual la embarcación no se aleje más de 5 millas de un abrigo o playa accesible.

f) «Zona de navegación 6»: navegación en la cual la embarcación no se aleje más de 2 millas de un abrigo o playa accesible.

g) «Zona de navegación 7»: navegación para aguas costeras protegidas, puertos, radas, bahías abrigadas y aguas protegidas en general.

7. A efectos del equipamiento radioeléctrico de que deben ir provistos, los buques de pesca comprendidos en el ámbito de aplicación del capítulo IV de este reglamento, se definen del siguiente modo:

a) «Buques y embarcaciones de pesca local»: La que es efectuada sin alejarse de la costa más de 10 millas.

b) «Buques y embarcaciones de pesca de litoral»: La que se practica dentro de la zona comprendida entre el litoral y la línea de 60 millas paralela al mismo y entre los paralelos 52.º N y 20.º N.

c) «Buques y embarcaciones de pesca de altura»: La que se lleva a efecto fuera de la expresada línea de 60 millas y en la zona comprendida entre los paralelos 60º N y 35º S y los meridianos 52º E y 20º W.

d) «Buques y embarcaciones de pesca de gran altura»: La que se ejerce sin limitación de mares ni distancias a la costa fuera de la zona comprendida anteriormente.

---

[988] Apartado z) del número 5 del artículo 3 introducido por el apartado dos de la disposición final primera del R.D. 1435/2010, de 5 de noviembre, por el que se regula el abanderamiento y matriculación de las embarcaciones de recreo en las listas sexta y séptima del registro de matrícula de buques («B.O.E.» 6 noviembre).Vigencia: 1 enero 2011

[989] Apartado zz) del número 5 del artículo 3 introducido por el apartado tres de la disposición final primera del R.D. 1435/2010, de 5 de noviembre, por el que se regula el abanderamiento y matriculación de las embarcaciones de recreo en las listas sexta y séptima del registro de matrícula de buques («B.O.E.» 6 noviembre).Vigencia: 1 enero 2011

[990] Apartado zzz) del número 5 del artículo 3 introducido por el apartado tres de la disposición final primera del R.D. 1435/2010, de 5 de noviembre, por el que se regula el abanderamiento y matriculación de las embarcaciones de recreo en las listas sexta y séptima del registro de matrícula de buques («B.O.E.» 6 noviembre).Vigencia: 1 enero 2011

[991] Párrafo introductorio del número 6 del artículo 3 redactado por el apartado cuatro de la disposición final primera del R.D. 1435/2010, de 5 de noviembre, por el que se regula el abanderamiento y matriculación de las embarcaciones de recreo en las listas sexta y séptima del registro de matrícula de buques («B.O.E.» 6 noviembre).Vigencia: 1 enero 2011

SECCIÓN 2 PRECEPTOS TÉCNICOS COMUNES A TODOS LOS BUQUES

Artículo 4 Zonas marítimas españolas

1. A efectos de este reglamento, se consideran zonas marítimas A1, A2 y A3, las zonas de navegación en las cuales exista cobertura de, al menos, una estación costera nacional provista de equipos transmisores y receptores de radiocomunicaciones marítimos, y que efectúen una escucha continua en las frecuencias de seguridad marítima de ondas métricas (VHF), hectométricas (MF) y decamétricas (HF), de radiotelefonía y/o LSD. En HF el servicio se presta de manera parcial en las frecuencias de 8414,5 KHz y 12577 KHz.
2. Sin perjuicio de lo indicado en el apartado anterior y a efectos del equipamiento radioeléctrico que deban llevar los buques nacionales, se establecen las siguientes zonas marítimas españolas:
   a) La zona marítima comprendida entre cualquier punto del litoral mediterráneo y sur peninsulares y los puertos de Ceuta o Melilla, así como la zona marítima entre islas del archipiélago canario o balear, se considera a todos los efectos como zona marítima A1.
   b) La zona comprendida entre cualquier punto del litoral mediterráneo y sur peninsulares o los puertos de Ceuta y Melilla y cualquiera de las islas del archipiélago balear, tendrá para los buques indicados la consideración de zona marítima A1,
   c) La zona norte/sur de la costa portuguesa se considerará como zona marítima A2.
   d) La zona comprendida entre cualquier punto de la costa nacional peninsular o insular y los puertos del archipiélago canario, así como la zona de costa del noroeste africano cuya distancia desde una estación costera nacional peninsular o insular sea superior a las 150 millas, tendrá la consideración de zona marítima A3.

Artículo 5 Identidades del Sistema Mundial de Socorro y Seguridad Marítimos

1. En relación con lo dispuesto en la regla 5-1 del capítulo IV del anexo del Convenio SOLAS, el órgano competente para la asignación de las identidades del servicio móvil marítimo (MMSI), para su programación en los equipos de llamada selectiva digital y en las radiobalizas por satélite respecto de los buques nacionales será la Dirección General de la Marina Mercante, que mantendrá una base de datos actualizada de dichas identidades permanentemente conectada con el Centro Nacional de Coordinación de Salvamento Marítimo (CNCS).
Las identidades para estaciones costeras y centros de coordinación de salvamento marítimo (CCS), serán también asignadas por la Dirección General de la Marina Mercante.
Asimismo, y si fuera necesario para poder cumplir con ciertos servicios de seguridad de la navegación y salvamento, tales como radiobalizas de tipo personal u otros servicios, la Dirección General de la Marina Mercante podrá asignar excepcionalmente otras identidades distintas del MMSI o del distintivo de llamada.
2. Las solicitudes de MMSI deberán dirigirse por los propietarios o explotadores de los buques o sus representantes autorizados a la Dirección General de la Marina Mercante. El plazo máximo para resolver y notificar los procedimientos de asignación de las mencionadas identidades por la Dirección General de la Marina Mercante será de un mes. Se entenderá desestimada la solicitud, si en dicho plazo no se ha dictado y notificado la resolución.

Artículo 6 Registros radioeléctricos

1. En los buques a los que se refieren los artículos 34, 43 y 54 se mantendrá un registro radioeléctrico, el diario del servicio radioeléctrico, en el que se anotarán todas las comunicaciones de socorro, urgencia, seguridad y los sucesos de importancia que tengan lugar en las zonas próximas a la navegación del buque. Las anotaciones se realizarán con el máximo detalle siempre que el buque toma parte en dichas operaciones.
Se anotarán también en el registro los datos de las pruebas realizadas a las radiobalizas de localización de siniestros, así como los detalles del mantenimiento de las baterías y demás datos indicados en el propio diario.
2. El diario del servicio radioeléctrico deberá estar legalizado por la capitanía marítima de primera o por la Dirección General de la Marina Mercante y firmado por el capitán o persona responsable en el buque,

tendrá validez de documento público y si hubiera datos falsos reflejados en el mismo será responsable ante la Administración marítima el oficial de guardia correspondiente. Este diario podrá adquirirse en cualquiera de las capitanías marítimas o en la Dirección General de la Marina Mercante.
3. Los diarios del servicio radioeléctrico deberán conservarse siempre en la estación radioeléctrica, a disposición de la Administración marítima y, una vez utilizadas todas sus páginas, deberá hacerse constar en la última de ellas la fecha en que se archiva, con la firma del capitán o la persona responsable del buque, los cuales serán los responsables de su custodia. Estos diarios se conservarán a bordo del buque, al menos durante un período de dos años, por si fuera necesaria su presentación a requerimiento de la Administración marítima.
4. El diario del servicio radioeléctrico se considerará a todos los efectos como documento público, y tendrá las siguientes características:

a) Las dimensiones de sus páginas serán de 210x297 mm y estará encuadernado de forma apaisada.

a) Cada diario constará de cien hojas e irán foliadas solamente las páginas asignadas para las anotaciones de la escucha radioeléctrica.

b) El formato de cada ejemplar será el que se detalla en el anexo I.

d) (sic) El resto de las hojas que han de componer este diario estarán impresas según el modelo.

e) Todas las anotaciones que se efectúen en este diario deberán hacerse con tinta (pluma estilográfica, bolígrafo, etc.).

f) No podrá arrancarse ninguna de las páginas de este diario y si, por cualquier motivo, alguna de ellas resultara dañada o extraviada, el oficial de guardia registrará en el diario las causas del daño o extravío producido.

5. En los buques que no estén obligados a disponer del diario del servicio radioeléctrico, se deberá dejar referencia escrita, en el diario de a bordo, de todos aquellos sucesos relacionados con las comunicaciones o señales de socorro de los que hayan tenido conocimiento durante la navegación, aunque no hayan tomado parte en ellos.

Artículo 7 Licencia de estación de barco (LEB)

[992]1. Los buques españoles que dispongan de algún equipo transmisor de radiocomunicaciones de uso marítimo, ya sea de uso obligatorio o de instalación voluntaria, deberán disponer obligatoriamente de la licencia de estación de barco (LEB) expedida por la Dirección General de la Marina Mercante. Esta licencia deberá estar situada en un lugar fácilmente visible de la estación radioeléctrica del buque para el que fue expedida y ampara y autoriza, exclusivamente, los equipos, frecuencias o canales reseñados en ella. Se excluye de esta obligación a las embarcaciones de recreo que naveguen en las zonas 4 a 7, salvo que de manera voluntaria, instalen un equipo fijo provisto de llamada selectiva digital o una radiobaliza, en cuyo caso estarán obligadas a disponer de MMSI.
No estarán obligados a disponer de licencia los buques que dispongan solo de equipos radiotelefónicos portátiles de ondas métricas cuyo uso se destine exclusivamente a servicios de emergencias marítimas.
Tampoco se incluirán en la licencia equipos emisores tales como radares, sondas u otros que no sean los considerados como equipos transmisores utilizados para las radiocomunicaciones marítimas.
2. La licencia, cuyo modelo figura en el anexo II, tendrá un período de validez de 5 años para los buques de pasaje cualquiera que sea su clasificación, para los de carga iguales o mayores de 300 toneladas, para los buques de pesca nuevos y existentes de eslora igual o superior a 24 metros y para los buques de servicios de puerto que salen al mar (clase T). Para el resto de los buques la validez será indefinida.
La empresa operadora del buque, o su representante autorizado, deberán solicitar la renovación de la licencia cuando finalice su período de validez o cuando, tratándose de una licencia indefinida, varíen las condiciones en base a las cuales fue expedida.
3. Cualquier nueva instalación de un aparato transmisor o la sustitución del mismo por uno diferente del que figura en la licencia, así como cualquier modificación sustancial de los datos que figuran en ésta conllevará la obligación de solicitar una nueva licencia a la Dirección General de la Marina Mercante. Sin embargo, no será preciso solicitar una nueva licencia cuando el equipo sustituto sea igual en todas

[992] Párrafo primero del número 1 del artículo 7 redactado por el apartado cinco de la disposición final primera del R.D. 1435/2010, de 5 de noviembre, por el que se regula el abanderamiento y matriculación de las embarcaciones de recreo en las listas sexta y séptima del registro de matrícula de buques («B.O.E.» 6 noviembre).Vigencia: 1 enero 2011

sus características al que ya figuraba en la misma, pero, en tal caso, la sustitución deberá ser comunicada a la Administración marítima, mediante el impreso oficial de instalación.
4. Se expedirá una nueva licencia, cuyo período de vigencia será el mismo que ya figuraba en la licencia original, a los buques que dispongan de licencia en período de validez cuando cambien de nombre, del distintivo de llamada o de la señal de identificación que figuren en aquélla, o de propietario siempre que no se produzca ninguna modificación en el equipamiento radioeléctrico instalado. De tal incidencia deberá dejarse constancia escrita en el reverso de la licencia.
5. El operador de un buque nuevo cuya construcción se lleve a cabo en un país extranjero o de un buque existente que se encuentre fuera de España y cuya licencia caduque solicitará, de las autoridades competentes del Estado correspondiente, la expedición de una licencia provisional que acredite que la estación radioeléctrica cumple con las disposiciones del Reglamento de Radiocomunicaciones de la UIT. Esta licencia deberá contener los principales datos descriptivos de la estación (nombre, distintivo de llamada, MMSI, propietario del buque, zonas de navegación autorizadas, etc.), así como la relación de equipos transmisores de radiocomunicaciones autorizados.
En el caso de que no sea posible la obtención de dicha licencia, la Administración marítima española podrá autorizar a una organización reconocida, con fundamento en el Real Decreto 90/2003, de 24 de enero, sobre reglas y estándares comunes sobre las organizaciones de inspección y control de buques y para las actividades correspondientes de la Administración marítima, a expedirla en su nombre. El período de validez de esta licencia no podrá ser nunca superior a cinco meses o hasta la llegada del buque al primer puerto español.

Artículo 8 Notificación y registro de radiobalizas

1. Las radiobalizas por satélite de 406 MHz y las demás radiobalizas que se instalen en los buques nacionales deberán estar registradas en la Dirección General de la Marina Mercante, que mantendrá una base de datos actualizada de las mismas, al objeto de facilitar la actividad de los servicios de salvamento. Sin perjuicio de lo indicado en el artículo 5, el código a programar para estas radiobalizas será el número de identificación del servicio móvil marítimo (MMSI).
Los buques cuyas radiobalizas se encuentren programadas con su distintivo de llamada en el momento de la entrada en vigor de este reglamento podrán mantener dicha programación hasta que se produzca la caducidad de sus baterías, procediendo a modificar su identificación coincidiendo con dicho cambio.
2. Una vez programada la radiobaliza y antes de proceder a su envío al buque, el distribuidor autorizado remitirá a la Dirección General de la Marina Mercante la correspondiente hoja de programación, según modelo del anexo III, con todos los datos correctamente cumplimentados. Junto a la hoja de programación se adjuntará una copia del registro de programación original de la radiobaliza.
3. Las empresas autorizadas para la programación de las radiobalizas serán sus propios fabricantes o aquellas otras a las que se haya facilitado el número de registro. Estas empresas podrán autorizar, a su vez, a otros distribuidores para actuar en su nombre, debiendo, en este caso, facilitar a la Dirección General de la Marina Mercante la relación de los distribuidores autorizados y los medios técnicos de que disponen para su programación. En el transcurso del primer mes de cada año, las empresas o distribuidores autorizados, remitirán también a la citada Dirección General, un listado de todas las radiobalizas programadas durante el año anterior.
4. El distribuidor o el instalador autorizado, antes de proceder a la instalación de la radiobaliza a bordo del buque, deberá presentar en la capitanía marítima el correspondiente impreso de solicitud de instalación así como una copia de la hoja de programación de la radiobaliza que pretende instalar.
5. Cuando, por cualquier motivo, se desmonte una radiobaliza de 406 MHz de un buque o cuando éste vaya a ser abanderado en otro Estado, el armador o su representante legal deberán comunicar su baja a Dirección General de la Marina Mercante, directamente o a través de cualquier capitanía marítima, al objeto de proceder a darla de baja en la base de datos.
6. Toda radiobaliza que se instale en un buque español deberá llevar marcadas en su exterior, con material indeleble que no se deteriore, las instrucciones de funcionamiento en castellano, la fecha de caducidad de sus baterías y la identificación del buque al que pertenece (nombre, distintivo de llamada y MMSI). El dispositivo de liberación llevará marcado, igualmente en su exterior o en una chapa próxima a él, las instrucciones de uso y su fecha de caducidad.
7. Cuando la radiobaliza instalada en un buque se accione involuntariamente sin que exista motivo para ello, el capitán o la persona responsable del mismo deberán poner el hecho en conocimiento de la

Administración marítima para evitar la utilización injustificada de los medios de salvamento. La notificación podrá hacerse utilizando los medios de que disponga el buque, a través de cualquier estación costera o centro coordinador de salvamento marítimo (CCS).
8. Cuando por cualquier motivo varíen los datos que figuran en la hoja de registro original de una radiobaliza (cambio de propietario, datos del buque, caducidad de las baterías o zafas, etc.) el propietario del buque deberá facilitar a la Dirección General de la Marina Mercante una nueva hoja de registro, en la que se incluirán tales modificaciones para actualizar la información disponible en la base de datos.

Artículo 9 Proveedores de servicios de instalación

1. La empresa o la persona física que realice cualquier servicio de instalación, mantenimiento o reparación de los equipos radioeléctricos marinos en un buque deberá disponer de una autorización otorgada por la Administración marítima.
2. Para obtener la condición de empresa instaladora de equipos radioeléctricos marinos a bordo de los buques, los interesados deberán inscribirse en el Registro de empresas instaladoras, de reparación y mantenimiento de equipos radioeléctricos de los buques dependiente de la Dirección General de la Marina Mercante.
3. Los interesados deberán dirigir una solicitud, en el modelo recogido en el anexo IV, a la Dirección General de la Marina Mercante, acompañada de la documentación que se indica en el impreso.
4. Recibida la solicitud con la documentación anexa, la Dirección General de la Marina Mercante tramitará el expediente de inscripción, practicará los actos de instrucción que resulten pertinentes en relación con los datos aportados. En caso de que la inscripción no pudiera practicarse por insuficiencia de los datos aportados, se requerirá al interesado que los complete en el plazo de diez días hábiles.
5. Instruido el expediente, la Dirección General de la Marina Mercante notificará la resolución, que no agota la vía administrativa, por la que se autorizan o deniega la inscripción, en el plazo máximo de tres meses. La autorización tendrá una vigencia de cinco años prorrogables.
6. Una vez practicada la primera inscripción, cualquier hecho o circunstancia que suponga la modificación de los datos que hayan de ser objeto de inscripción deberá hacerse constar en el Registro, en el plazo máximo de un mes a partir del momento en que se produzca, mediante solicitud dirigida a la Dirección General de la Marina Mercante, acompañando copia autentificada de la documentación que acredite fehacientemente dichos hechos o circunstancias. La Dirección General de la Marina Mercante dictará resolución sobre la procedencia de la inscripción de las modificaciones solicitadas, en el plazo y con los efectos previstos en el apartado anterior.
7. La inscripción registral tendrá la consideración de título habilitante. La primera inscripción, sus sucesivas modificaciones y su cancelación, se practicarán de oficio por el encargado del registro, expresándose la fecha en que se produjeron. Cuando se cancele una inscripción, el encargado del registro anotará, también, la causa que la determinó.
8. Además de los requisitos de carácter técnico que deben cumplir las empresas para obtener la condición de instaladores, estas empresas deberán:

a) Estar dadas de alta, si procede, en el Impuesto de Actividades Económicas, en los epígrafes adecuados.
b) Estar al corriente de sus obligaciones tributarias.
c) Estar al corriente de sus obligaciones para con la Seguridad Social.
d) Si se trata de personas jurídicas, estar legalmente constituidas.
e) Disponer de personal titulado competente.
f) Disponer de un seguro de responsabilidad civil de 300.000 € en el caso de empresas de tipo M-1, 150.000 € para las empresas de tipo M-2 y 30.000 € para las de tipo M-3.

9. A los efectos del punto e) del apartado anterior, se entenderá que son titulados competentes los siguientes o aquellos que dispongan de titulación equivalente:

a) Licenciado o diplomado de la marina civil en la especialidad de radioelectrónica.
b) Ingeniero de telecomunicación o ingeniero técnico de telecomunicación de la especialidad correspondiente. Ingeniero naval y oceánico o ingeniero técnico naval de la especialidad correspondiente.
c) Técnico en la especialidad de radioelectrónica (Nivel FP-2).

10. Las empresas que vayan a actuar como empresas de instalación a bordo de buques se clasificarán, según los equipos que estén autorizados a instalar, como se indica a continuación:

a) Tipo M-1: Obtendrán la denominación de empresas de tipo M-1, aquellas empresas autorizadas a realizar servicios de instalación de todos los equipos que se instalen en un buque, con independencia de la zona marítima en que realice sus navegaciones (A1-A2-A3/A4).

b) Tipo M-2: Empresas autorizadas a realizar servicios de instalación de todos los equipos que se instalen en un buque que realice navegaciones por las zonas marítimas A1 y A2.

c) Tipo M-3: Empresas autorizadas a realizar servicios de instalación en determinados equipos. La empresa solicitante indicará cuales son los equipos para los cuales solicita dicha autorización.

11. Las empresas autorizadas según la clasificación mencionada en el apartado anterior deberán disponer, como mínimo, de los siguientes medios personales y materiales:

a) Tipos: M-1 y M-2.

1.º Instalaciones adecuadas para el almacenamiento, desmontaje, reparación, montaje y prueba de los equipos radioeléctricos.

2.º Personal técnico competente. Al menos dos personas tituladas (una de ellas de grado superior), de acuerdo con lo especificado en el apartado 9 de este artículo.

3.º Personal técnico cualificado suficiente para instalación, reparaciones y prueba de equipos de los buques contratados para su mantenimiento.

4.º Equipo de pruebas y herramientas apropiadas para la reparación y el mantenimiento de cualquiera de los elementos del equipo radioeléctrico.

5.º Repuestos suficientes y debidamente almacenados o que puedan ser obtenidos en breve espacio de tiempo.

6.º Documentación y manuales adecuados de instalación, servicio y prueba suministrados por los fabricantes.

7.º Programas continuos de formación en cuanto a nuevas técnicas y reglamentaciones de seguridad.

8.º Registros adecuados de las operaciones de reparación, mantenimiento y calibración.

9.º Las de tipo M-1, deben aportar el certificado de aprobación en vigor ISO 9001:2002 específico y referido a esta actividad de empresa certificadora acreditada.

10.º Servicios, propios o contratados, que abarquen la zona de navegación del buque en línea regular, así como disponibilidad para acudir a prestar servicios de mantenimiento y reparación a otros puertos cuando se necesite y con el mínimo de demora posible.

b) Tipo M-3:

1.º Instalaciones adecuadas para el almacenamiento, desmontaje, reparación, montaje y prueba de los equipos radioeléctricos que estén autorizados a instalar y reparar.

2.º Personal técnico competente. Al menos una persona titulada que disponga de cualquiera de las titulaciones que se citan en el punto 9 de este artículo.

3.º Personal técnico cualificado suficiente para efectuar la instalación y reparación de dichos equipos.

4.º Equipo de pruebas y herramientas apropiadas para la reparación de cualquiera de los elementos del equipo radioeléctrico instalado.

5.º Repuestos suficientes y debidamente almacenados o que puedan ser obtenidos en breve espacio de tiempo.

6.º Documentación y manuales adecuados de instalación, servicio y prueba suministrados por los fabricantes.

7.º Registros adecuados de las operaciones de instalación y reparación.

12. Las empresas de Estados miembros de la Unión Europea o del Espacio Económico Europeo podrán realizar actividades de instalación o mantenimiento en tierra en buques españoles, siempre y cuando se encuentren autorizadas a realizar este tipo de instalaciones en sus países de origen. La Administración marítima española podrá recabar de dichas empresas la presentación de tales acreditaciones.

Las empresas distintas de las indicadas en el párrafo anterior podrán ejercer las actividades de instalación y mantenimiento en tierra en buques españoles, siempre y cuando sean autorizadas por la Administración marítima española

13. Las empresas instaladoras estarán obligadas a instruir en el manejo de los equipos al personal que realice las funciones de operador de radiocomunicaciones en el buque cuando se produzca la entrega

de la instalación radioeléctrica, así como cuando se instale un nuevo equipo de radiocomunicaciones a bordo del mismo.

14. Sin perjuicio de lo previsto en los apartados anteriores, la Dirección General de la Marina Mercante podrá autorizar para ejercer como empresas de instalación, a aquellas empresas de tipos M-2 y M-3 que, aun sin cumplir todos los requisitos indicados, acrediten disponer de una experiencia continuada en la instalación, mantenimiento y reparación de equipos radioeléctricos con una antigüedad mínima de tres años.

Estas empresas deberán probar que disponen de medios adecuados y de capacidad técnica suficiente para el mantenimiento, instalación y reparación de los equipos que estén autorizados a mantener, instalar y reparar, y que cuentan con personal con acreditada experiencia para la realización de las mencionadas funciones.

Las citadas empresas deberán presentar ante la Dirección General de la Marina Mercante los siguientes documentos:

a) Justificante del pago del Impuesto de Actividades Económicas en los epígrafes adecuados, si procede.

b) Alta en la Seguridad Social correspondiente al período en que se desea acreditar la experiencia.

c) Relación de instalaciones realizadas durante los últimos tres años.

d) Lugares donde ejerce sus actividades de instaladora.

e) Relación de personal a su servicio, experiencia acreditada y, en su caso, cursos de especialidad realizados por los mismos.

La Dirección General de la Marina Mercante evaluará la documentación presentada y otorgará, si procede, la autorización pertinente, procediendo a la correspondiente inscripción en el registro.

15. Cuando la Dirección General de la Marina Mercante compruebe que una empresa instaladora no cumple alguno de los requisitos u obligaciones establecidos en este artículo, le concederá un mes de plazo para la subsanación de dicho incumplimiento. Transcurrido el plazo sin que la subsanación se hubiera producido, se tramitará el expediente de cancelación.

Cancelada una inscripción, el encargado del registro anotará igualmente la causa que la determinó.

Artículo 10 Proyecto de construcción y reformas

1. El proyecto general con el que se inicie la construcción de un buque debe cumplir lo dispuesto en el título II del capítulo III del Reglamento de inspección y certificación de buques civiles, aprobado por el Real Decreto 1837/2000, de 10 de noviembre. El proyecto general, firmado por un técnico competente, habrá de incluir, entre otros documentos, una memoria o proyecto técnico sobre equipos de radiocomunicaciones y radionavegación, con el contenido siguiente:

a) Características del buque (nombre, arqueo en GT, eslora L y actividad a la que va a dedicarse).

b) Zonas de navegación por donde el buque pretende desplazarse, de conformidad con el artículo 4.

c) Relación de equipos radioeléctricos y de radionavegación que van a ser instalados en el buque, indicando su marca, modelo y potencias de emisión de los transmisores. En caso de que en esta fase del proyecto no se conozca todavía la identidad de los equipos que van a ser instalados, se hará referencia, al menos, al tipo y número de ellos, indicando la regla del Convenio SOLAS que les sea de aplicación o el precepto que establezca su obligatoriedad.

d) Plano del puente de gobierno y/o sala de radiocomunicaciones, con indicación de la ubicación de cada uno de los equipos, incluyendo sus unidades de control, impresoras, localización de radiobalizas y respondedores de radar, etc., como mínimo a una escala 1:50.

e) Planos de la disposición e identificación de cada una de las antenas (antenas transmisoras, antenas receptoras y GPS, antenas de radar, antenas de terminales de satélite, etc.), a escala 1:50 como mínimo, con sus diagramas de cableado, y con indicación de la distancia entre cada una de ellas. Los planos de todas las antenas deberán mostrarse longitudinalmente desde la posición de proa a popa y de babor a estribor, así como en planta.

f) Esquema eléctrico completo de toda la instalación, con indicación de conexiones entre los equipos y la representación de los diferentes componentes eléctricos (tales como rectificadores, cargadores, relés, diodos, fusibles, aparatos de medida, etc.) así como distribución de tomas de tierra.

g) Plano con la ubicación de las baterías de acumuladores, cálculos de la capacidad de las mismas, curvas características de descarga extendida por el fabricante y tipo de cargador recomendado por éste, esquema de alimentaciones y relación de consumos de cada uno de los equipos.

h) Tipo de mantenimiento elegido (mantenimiento en tierra, mantenimiento a bordo o duplicación de equipos).
i) Nombre y razón social de la empresa instaladora.
j) Valoración económica del proyecto.

2. Cuando la memoria de la estación radioeléctrica se presente con posterioridad a la presentación del proyecto inicial de construcción, se entenderá como una memoria parcial, y por tanto podrá ir firmada por el técnico que firmó la totalidad del proyecto, o por un técnico competente de los indicados en el apartado 6 de este artículo, y visada por el colegio profesional al que pertenezca.
La memoria deberá contener los mismos datos indicados en el apartado 1.

3. Los proyectos de transformación o reforma de cualquier tipo de buque en el que la instalación radioeléctrica se vea total o parcialmente afectada, deberán incluir, para su aprobación, un plan de instalación de los equipos radioeléctricos, firmado por un técnico competente de los indicados en el apartado 6, con el siguiente contenido:

a) Características del buque (nombre, distintivo de llamada, arqueo en GT y eslora).
b) Zonas de navegación por donde el buque pretende desplazarse.
c) Relación de equipos radioeléctricos y de radionavegación que están o van a ser instalados en el buque, indicando su marca, modelo, números de registro y de serie (si se conocen) y la potencia de emisión de los transmisores.
d) Plano del puente de gobierno y/o sala de radiocomunicaciones, con indicación de la ubicación de cada uno de estos equipos, incluyendo sus unidades de control, impresoras, localización de radiobalizas y respondedores de radar, etc.
e) Planos en alzado y planta con la disposición e identificación de cada una de las antenas (antenas transmisoras, antenas receptoras, antenas de radar, antenas de terminales de satélite, etc.)
f) Esquema eléctrico de la instalación y distribución de tomas de tierra.
g) Plano con la ubicación de las baterías de acumuladores y capacidad de las mismas.
h) Nombre y razón social de la empresa instaladora de los equipos.
Deberá estar disponible a bordo del buque, por si fuera requerida por la Administración marítima, una copia compulsada del proyecto técnico o del plan de instalación.

4. A los efectos de este artículo, se entiende por transformación o reforma, la realización de cualquiera de las siguientes modificaciones:

a) Adaptación del buque al SMSSM.
b) Modificaciones en la estructura que afecten de manera sustancial a la instalación radioeléctrica y requieran el desmontaje y posterior montaje de equipos, cableado o antenas.
c) Instalación de tres o más equipos radioeléctricos.
d) Instalación del registrador de datos de travesía (RDT).

5. Los proyectos citados en los apartados 1 y 3 de este artículo, correspondientes a buques de eslora igual o superior a 24 metros, para su aprobación deberán dirigirse al Director General de la Marina Mercante, quien dictará y notificará la resolución por la que se apruebe o rechace dicho proyecto en el plazo máximo de tres meses. A falta de resolución expresa, la solicitud se entenderá desestimada.
Una vez que el proyecto haya sido aprobado por la Dirección General de la Marina Mercante, ésta lo comunicará al solicitante, el cual deberá remitir una copia del mismo a la Capitanía marítima de primera en cuyo ámbito vaya a ser realizada la instalación, al objeto de que pueda ser realizado un seguimiento de los trabajos de instalación.
Los proyectos de los buques de eslora inferior a 24 metros se remitirán a la Capitanía marítima de primera en cuyo ámbito vaya a realizarse la instalación, donde serán informados, tramitados y, si procede, autorizados, en los términos previstos en el párrafo primero de este apartado.

6. A efectos de lo indicado en el apartado 3, y en virtud de lo dispuesto en la Orden FOM/3479/2002, de 27 de diciembre, por la que se regula la firma y visado de documentos a que se refiere el Real Decreto 1837/2000, de 10 de noviembre, se entenderá que son titulados competentes las personas que cuenten con la titulación de oficial radioelectrónico de la marina mercante de primera o segunda clase o licenciado o diplomado de la marina civil en la especialidad de radioelectrónica.

7. Antes iniciar las obras de construcción o reforma de la instalación radioeléctrica en un buque, su operador o su representante informará de ello a la Capitanía marítima competente, al objeto de que el inspector radiomarítimo pueda realizar un seguimiento de la misma. Una vez finalizada la totalidad de la instalación en el buque, la empresa instaladora deberá entregar en la Capitanía marítima un certificado,

según modelo del anexo V, en el que se acredite la idoneidad de la instalación radioeléctrica así como el cumplimiento de todas las prescripciones exigidas.
El operador del buque o su representante solicitarán la visita de un inspector, quien procederá a la comprobación de la instalación y efectuará las pruebas de funcionamiento de todos los equipos, expidiendo, si procede, el correspondiente certificado de seguridad radioeléctrica.
8. Los buques que se construyan en el extranjero y estén destinados a enarbolar pabellón español deberán cumplir los requisitos exigidos por el artículo 32 del Reglamento de inspección y certificación de buques civiles. Asimismo y en lo que respecta a la instalación radioeléctrica se seguirá el mismo procedimiento que si fueran construidos en España.
9. El abanderamiento en España de los buques procedentes de otros registros y cuyos equipos se encuentren ya instalados se llevará a cabo cumpliendo los requisitos indicados en los artículos 33 y 34 del Reglamento de inspección y certificación de buques civiles y, en lo que respecta a las embarcaciones de recreo en el artículo 3 del Real Decreto 1434/1999, de 10 de septiembre, que establece los reconocimientos e inspecciones de las embarcaciones de recreo para garantizar la seguridad de la vida humana en la mar y determina las condiciones que deben reunir las entidades colaboradoras de inspección.
Para proceder a su abanderamiento será necesario presentar el plan de instalación indicado en el apartado 3. Además, la instalación radioeléctrica se someterá a un reconocimiento por parte de los servicios de inspección, al objeto de evaluar el grado de conservación, funcionamiento y cumplimiento de la normativa nacional o internacional vigente, teniendo en cuenta el tipo de buque de que se trate.
Como resultado del informe de dicho reconocimiento, el órgano competente aprobará, en su caso, la instalación y expedirá, si procede, el certificado correspondiente.

Artículo 11 Activación de terminales de Inmarsat

1. Las empresas u organismos que vayan a realizar las funciones de puntos de activación de servicios (habitualmente conocidas por el acrónimo en inglés PSA), ejerciendo de intermediarios entre el usuario y la organización Inmarsat para la activación de terminales cuyo uso se destine a comunicaciones marítimas, deberán, sin perjuicio de estar habilitados por ésta, obtener la autorización de la Dirección General de la Marina Mercante. Las empresas que sean autorizadas a constituirse en PSA, deberán cumplir para ello los siguientes requisitos:

a) Disponer de los recursos técnicos y medios humanos necesarios para procesar las aplicaciones electrónicas a Inmarsat.

b) Aceptar todas aquellas solicitudes de activación de terminales que les sean requeridas independientemente de su procedencia, comprometiéndose a enviarlas a Inmarsat en un plazo no superior a las seis horas desde su recepción.

c) Activar los terminales de acuerdo con las numeraciones asignadas por la Administración marítima o, en su caso, por la organización Inmarsat.

2. La Dirección General de la Marina Mercante podrá efectuar cuantas inspecciones considere necesarias para comprobar el cumplimiento de dichas condiciones reservándose el derecho a revocar la autorización para actuar como PSA a aquellas empresas que incumplan dichas condiciones.
3. Si un terminal requiere para su activación una numeración asignada por la Administración marítima, la PSA interesada deberá solicitar este número a la Dirección General de la Marina Mercante antes de proceder a la activación del equipo.
Las PSA autorizadas deberán comunicar a la Dirección General de la Marina Mercante todas las activaciones de terminales de Inmarsat que realicen en los buques, plataformas o cualquier otro artefacto flotante españoles con la finalidad de que puedan ser incluidas en la base de datos de la inspección radiomarítima.
4. La empresa operadora de un buque que tenga instalado un equipo terminal de Inmarsat, o su representante autorizado, estará obligada a comunicar por escrito a la Dirección General de la Marina Mercante la baja y la desactivación de dicho equipo cuando sea desmontado o cuando el buque sea abanderado en otro Estado.
5. La Dirección General de la Marina Mercante podrá solicitar a una PSA la desactivación de un terminal de Inmarsat instalado en un buque cuando tenga conocimiento de que el usuario del terminal incumple la normativa sobre seguridad marítima o causa, sin motivo justificado, interferencias continuadas con la alerta de socorro.

Artículo 12 Instalación y desmontaje de equipos radioeléctricos marinos

[993]1. Todos los equipos radioeléctricos que se instalen en los buques españoles deberán ser registrados por la Administración marítima y, con excepción de las embarcaciones de recreo, en las que únicamente será obligatoria su notificación, precisan de autorización previa para su instalación a bordo. Las embarcaciones de recreo de eslora igual o inferior a 12 metros no estarán obligadas a notificar la instalación de ningún equipo a no ser que dispongan de la Licencia de Estación de Barco.
[994]2. Las solicitudes de autorización de instalación, según el modelo recogido en el anexo VI, se dirigirán por el operador del buque o su representante autorizado a la Capitanía marítima en cuyo ámbito se encuentre el puerto donde va a efectuarse la instalación. Para instalaciones a realizar en puertos extranjeros, las solicitudes de instalación deberán dirigirse a la Dirección General de la Marina Mercante
La Capitanía marítima competente, si el buque se encuentra en puerto español, o la Dirección General de la Marina Mercante si el buque está en puerto extranjero, dictarán y notificarán la resolución en el plazo de un mes. A falta de resolución expresa la solicitud se considerará desestimada.
En las embarcaciones de recreo en las que resulte obligado comunicar la instalación de los equipos, las comunicaciones - según el modelo recogido en el anexo IX- se dirigirán por el operador del buque o su representante o instalador autorizado, a la capitanía marítima o distrito marítimo en cuyo ámbito se encuentre el puerto donde se ha llevado a cabo la instalación. Para instalaciones efectuadas en puertos extranjeros, las comunicaciones de instalación deberán dirigirse a la Dirección General de la Marina Mercante. Cuando se trate de equipos portátiles, respondedores de radar, receptores, sondas, u otros equipos no obligatorios con potencias inferiores a 25 vatios, será suficiente la presentación de la factura de compra y su provisión a bordo no requerirá la certificación de ninguna empresa instaladora.
3. Todos los equipos que se instalen a bordo de un buque español serán fiel réplica del equipo registrado. Cualquier variación de sus características se comunicará a la Dirección General de la Marina Mercante, que decidirá si el equipo sigue siendo válido para su instalación en el buque.
4. Recibida la solicitud de autorización de instalación de un equipo, y comprobados los datos que figuran en el mismo, la Capitanía marítima, si la instalación se va a realizar en puerto español, o la Dirección General de la Marina Mercante, en los demás casos, autorizarán o denegarán la solicitud. Si la solicitud es autorizada, el instalador podrá instalar los equipos que, a la mayor brevedad posible, serán inspeccionados por el inspector radiomarítimo o, si se trata de embarcaciones de recreo, por personal de la pertinente organización autorizada.
Siempre que se produzca la instalación de algún equipo, el instalador autorizado deberá facilitar a la Capitanía marítima del puerto en cuyo ámbito se encuentre el buque, una certificación indicativa de que la instalación se ha efectuado de acuerdo con las normas en vigor.
5. Cualquier equipo radioeléctrico que se instale en un buque, aun cuando no exista la obligación de su instalación, se considerará, a los efectos de registro, reconocimiento e inspección como si fuera obligatorio y deberá cumplir con las normas exigidas para cada equipo.
Los equipos que se instalen sin la preceptiva autorización serán considerados como no autorizados, con las consecuencias jurídicas que de ello se deriven.
6. El desmontaje de cualquier equipo instalado en un buque deberá ser obligatoriamente comunicado por el operador del buque o su representante autorizado a la Capitanía marítima del puerto donde se encuentre el buque y, en el caso de desmontajes realizados en el extranjero, a la Dirección General de la Marina Mercante.
Las comunicaciones de desmontaje se presentarán en el impreso normalizado o mediante un fax o escrito. Si se trata del desmontaje de un equipo de obligada instalación, el operador del buque deberá solicitar la instalación de otro equipo que cumpla con las mismas funciones que el sustituido.
7. Únicamente serán autorizados para su instalación los equipos registrados en la Dirección General de la Marina Mercante.
Se considerará válida la autorización o el registro que inicialmente tuvieran de aquellos equipos que procedan de un buque exportado o desguazado y que vayan a instalarse en otro buque nuevo o

---

[993] Número 1 del artículo 12 redactado por el apartado seis de la disposición final primera del R.D. 1435/2010, de 5 de noviembre, por el que se regula el abanderamiento y matriculación de las embarcaciones de recreo en las listas sexta y séptima del registro de matrícula de buques («B.O.E.» 6 noviembre).Vigencia: 1 enero 2011

[994] Párrafo final del número 2 del artículo 12 redactado por el apartado siete de la disposición final primera del R.D. 1435/2010, de 5 de noviembre, por el que se regula el abanderamiento y matriculación de las embarcaciones de recreo en las listas sexta y séptima del registro de matrícula de buques («B.O.E.» 6 noviembre).Vigencia: 1 enero 2011

existente propiedad del mismo operador, siempre que la Capitanía marítima informe favorablemente sobre su estado. En cualquier caso, el operador del buque o el instalador autorizado deberán presentar una nueva solicitud de instalación.
8. Todos los equipos que se instalen en buques españoles construidos en el extranjero deberán cumplir con las mismas normas que se exigen a los que se instalan en España. Cuando se trate de equipos que han sido autorizados en otro Estado miembro de la Unión Europea de acuerdo con la Real Decreto 809/1999, de 14 de mayo, por el que se regulan los requisitos que deben reunir los equipos marinos destinados a ser embarcados en los buques, se deberá presentar a la Dirección General de la Marina Mercante, bien a través de la empresa instaladora o del operador del buque, la documentación pertinente según las indicaciones del artículo 16, para identificar el equipo y asignarle el número de registro correspondiente.
9. Los equipos instalados a bordo de buques importados y destinados a enarbolar pabellón español deberán cumplir lo dispuesto en el artículo 10.8. Estos equipos podrán seguir instalados a bordo, aun cuando no se encuentren autorizados o registrados en España, siempre que la Administración marítima considere que se encuentran en buen estado de conservación y disponen del mismo grado de eficacia que aquellos que se hubieran aprobado.
En cualquier caso, y en relación con estos equipos, se seguirán los mismos criterios indicados en los artículos 35, 44 y 52, según proceda.

Artículo 13 Certificado de seguridad radioeléctrica

1. A excepción de los buques indicados en el apartado siguiente, se expedirá a los buques españoles un certificado de seguridad radioeléctrica, según el modelo recogido en el anexo VIII, donde irán reflejados todos los datos del buque y la relación de los equipos radioeléctricos y de radionavegación instalados. Estos certificados tendrán una validez máxima de dos años para los buques de pesca de eslora inferior a 24 metros y de un año para el resto de los buques.
Sin perjuicio igualmente de lo que se dispone en el apartado siguiente, a los buques que realicen viajes internacionales y estén sujetos a las normas del Convenio SOLAS, o a los que aun no estándolo así lo soliciten, se les expedirá también un certificado de seguridad radioeléctrica internacional, junto con el inventario del equipo adjunto.
2. Se expedirá el inventario de equipos radioeléctricos, que deberá acompañar siempre a los certificados anteriormente citados, a los buques de pasaje y los buques de carga que dispongan de los certificados de seguridad correspondientes y a los buques de pesca que dispongan de su certificado de conformidad. Cuando dichos certificados sean renovados o refrendados, el inventario deberá actualizarse en aquellos casos en que se haya producido alguna modificación de las instalaciones radioeléctricas.
3. En los supuestos en los que, conforme a lo dispuesto en el Real Decreto 90/2003, de 24 de enero, el capitán de un buque recabase de una organización autorizada la realización de un reconocimiento relativo al certificado de seguridad radioeléctrica, el informe que dicha organización entregue al capitán del buque incluirá, además del resultado del reconocimiento de los equipos, sus marcas, modelos, números de serie, fechas de caducidad de las baterías y zafas hidrostáticas de las radiobalizas, así como de otros elementos que puedan caducar. Este informe será remitido para su estudio a la Dirección General de la Marina Mercante.

SECCIÓN 3 APROBACIÓN DE EQUIPOS RADIOELÉCTRICOS

Artículo 14 Normativa reguladora

La aprobación de equipos radioeléctricos para su instalación a bordo de los buques se regirá por las normas siguientes:

a) El Real Decreto 809/1999, de 14 de mayo, la Orden del Ministro de Fomento de 12 de diciembre de 2001 y la Orden FOM/599/2003, de 11 de marzo, por las que se actualizan las condiciones técnicas establecidas en el Real Decreto 809/1999, que regulan los equipos radioeléctricos marinos destinados a los siguientes fines:

1.º Formar parte de la instalación de radiocomunicaciones según lo establecido en las disposiciones del capítulo IV del Convenio SOLAS.

2.º Ser utilizados como ayuda a la radionavegación según establece el capítulo V del Convenio SOLAS anteriormente mencionado.
3.º Ser utilizados como dispositivos radioeléctricos de salvamento, tal como establece la regla 6 del capítulo III del Convenio SOLAS.
b) El Real Decreto 1890/2000, de 10 de noviembre.
c) La Decisión de la Comisión de la Unión Europea, de 4 de septiembre de 2003, relativa a los requisitos básicos de los equipos marinos de comunicación por radio destinados a ser utilizados en buques no cubiertos por el Convenio SOLAS y a participar en el Sistema Mundial de Socorro y Seguridad Marítima.
d) La Orden del Ministro de Obras Públicas, Transportes y Medio Ambiente, de 26 de marzo de 1996, sobre evaluación de la conformidad de los aparatos de telecomunicación regulados en el Real Decreto 444/1994, de 11 de marzo, sobre compatibilidad electromagnética.
e) Las decisiones y las directivas aprobadas por la Unión Europea en esta materia así como las Resoluciones o Comunicaciones de la Secretaría de Estado de Telecomunicaciones y para la Sociedad de la Información (SETSI) aprobadas o que se aprueben en el futuro.

Artículo 15 Solicitudes

1. Para la obtención de la aprobación a que se refiere el artículo anterior el fabricante del equipo, el importador, o sus representantes legales formularán una solicitud dirigida a la Administración marítima, según los modelos que se recogen en el anexo VII, acompañada de la documentación en cada caso requerida, según los procedimientos correspondientes al tipo de equipo y su aplicación.
2. La Dirección General de la Marina Mercante notificará la resolución en el plazo de tres meses, transcurrido el cual sin resolución expresa, la solicitud se considerará desestimada.

Artículo 16 Documentación requerida

1. La documentación correspondiente a los equipos regulados en el Real Decreto 809/1999, de 14 de mayo, sujetos al Convenio SOLAS, será la siguiente:
a) Certificado de conformidad, identificado con un timón, emitido por un organismo notificado que acredite el cumplimiento de lo establecido en el Real Decreto 809/1999.
b) Memoria técnica redactada en castellano en la cual figurará una descripción completa y clara del equipo, de la configuración de los distintos elementos que lo componen, del funcionamiento y una exposición breve de la función operacional a la que se destina el equipo dentro del marco normativo del Convenio SOLAS, o fuera de él si se va a utilizar como equipo con carácter voluntario.Fotografías en color del equipo y de sus partes más relevantes, donde se aprecien nítidamente su marca y modelo.
Manual de instrucciones para el usuario, en castellano.
2. La documentación correspondiente a los equipos regulados por el Real Decreto 1890/2000, será la siguiente:
a) Resolución, cuando proceda, de la Secretaría de Estado de Telecomunicaciones y para la Sociedad de la Información, según se establece en el Real Decreto 1890/2000.Para equipos receptores, se puede optar por el procedimiento de evaluación de la conformidad regulado en el título III capítulo II del citado real decreto, en cuyo caso se debe presentar la declaración de conformidad del fabricante, en idioma castellano.
b) Fotografías en color del equipo y de sus partes más relevantes, donde se aprecien nítidamente su marca y modelo.
c) Manual de instrucciones para el usuario, en castellano.
3. La documentación correspondiente a los equipos no incluidos en los dos apartados anteriores, tales como sondas y sonares, será la siguiente:
a) Declaración CE de conformidad expedida por el fabricante o su representante legal, en los términos en que dispone la Orden de 26 de marzo de 1996 sobre evaluación de la conformidad de los aparatos de telecomunicación regulados en el Real Decreto 444/1994, de 11 de marzo, sobre compatibilidad electrónica.

b) Fotografías en color del equipo y de sus partes más relevantes, donde se aprecien nítidamente su marca y modelo.

c) Manual de instrucciones para el usuario, en castellano.

Artículo 17 Verificación

1. La Dirección General de la Marina Mercante podrá designar a personal técnico encargado de evaluar el grado de conformidad con las especificaciones técnicas y requisitos funcionales del equipo sometido a autorización. Los gastos originados para la realización de los controles mencionados anteriormente serán de cuenta del interesado si de la documentación técnica presentada no se deriva con claridad el cumplimiento de parte o de la totalidad de las normas técnicas, o si con motivo de las inspecciones reglamentarias se detectan fallos continuados de funcionamiento a bordo.
2. Si, como consecuencia de las inspecciones realizadas a bordo de un buque, se comprueba que un equipo no cumple las condiciones técnicas o de funcionamiento establecidas en la autorización o se detectan fallos continuados de funcionamiento a bordo, se le considerará no amparado por la autorización y se exigirá su desmontaje.
3. Toda modificación o alteración que se pretenda introducir en el equipo deberá de ser autorizada por la Administración marítima, que podrá requerir la aportación de documentación o la realización de los ensayos o los controles técnicos que resulten pertinentes.
La modificación o alteración, de las características técnicas propias del equipo o del uso al que se le destina, podrá conllevar la caducidad de la autorización.

Artículo 18 Aprobación y asignación del número de registro

1. La Dirección General de la Marina Mercante asignará a cada tipo de equipo aprobado para su instalación en buques, un número de registro y lo dará de alta en su base de datos, notificará al solicitante el número asignado, junto con la identificación del tipo de equipo, su marca, modelo, una breve descripción técnica del mismo y su fecha de caducidad.
2. A los equipos a los que hace referencia el artículo 16.2 se les asignará, además, un certificado y su número de registro se publicará en el «Boletín Oficial del Estado».
3. El número de registro asignado por la Dirección General de la Marina Mercante tendrá un periodo de validez de cinco años contados a partir de la fecha de emisión del certificado reglamentario que en cada caso avale la aprobación del equipo, salvo que en dicho certificado se exprese claramente otro periodo distinto.
4. Para la renovación del número de registro deberá presentarse el certificado reglamentario renovado. No obstante, si mediante declaración del fabricante se confirma que no se han variado las características del equipo, podrá eximirse de la presentación del resto de la documentación requerida y bastará añadir a la solicitud dicha declaración.
5. Los certificados extendidos y los números de registro asignados antes la entrada en vigor de este reglamento seguirán teniendo validez hasta su fecha de caducidad.

Artículo 19 Marcado

1. El marcado de cada equipo que vaya a ser instalado en los buques a partir de la entrada en vigor de este reglamento se hará de acuerdo con la normativa comunitaria sobre marcado CE e indicará el cumplimiento de dicha normativa. Para facilitar el control de la inspección marítima, a efectos de su inclusión en el certificado de seguridad radioeléctrica, todos los equipos, deberán exhibir de forma permanente, accesible y claramente identificable, los siguientes datos:
   a) Marca, modelo y número de serie.
   b) Número de registro asignado por la Dirección General de la Marina Mercante
   c) Fecha de caducidad de componentes o elementos sujetos a la misma, tales como baterías, dispositivos de zafa hidrostática u otros que pudieran ser relevantes para mantener las condiciones de funcionamiento adecuadas.
   d) Cualquier otra información que se considere relevante.
2. El marcado deberá realizarse por fijación, en material indeleble que no se deteriore y que permita leer en todo momento los datos con nitidez.

Artículo 20 Repuestos

Las empresas fabricantes de equipos cuya certificación corresponda a la Administración marítima deberán comprometerse a disponer de los elementos y repuestos para su correcto mantenimiento, al

menos durante un período no inferior a ocho años contados a partir de la asignación del número de registro y garantizarán que tanto unos como otros puedan ser fácilmente adquiridos en los principales puertos españoles.

SECCIÓN 4 INSTALACIONES RADIOELÉCTRICAS Y EQUIPOS GENERALIDADES

Artículo 21 Receptores NAVTEX y de llamada a grupos (LIG)

1. En todos los buques obligados a disponer de receptor NAVTEX, tanto éste como el receptor de llamada intensificada a grupos de Inmarsat (LIG), deberán estar ubicados en el puente de navegación. Se admitirá que el receptor NAVTEX pueda ir combinado con un receptor de facsímil, siempre que los mensajes tipo Navtex no se pierdan cuando el equipo se utilice para recibir mensajes meteorológicos de facsímil y los mensajes tipo D (socorro) puedan recibirse de inmediato con aviso por alarma acústica, aun cuando los mensajes de facsímil estén siendo recibidos por el receptor.
En los buques obligados a llevar un receptor de LIG de Inmarsat, el receptor podrá ir combinado con un terminal de satélite de Inmarsat autorizado. No obstante, el equipo deberá ser capaz de recibir los mensajes de seguridad marítima pese a que el terminal de Inmarsat al que está acoplado esté realizando otros servicios.
Ambos receptores deberán estar siempre programados para recibir la información pertinente del transmisor o de los transmisores de las zonas por las que el buque navegue. Los mensajes impresos recibidos por ambos receptores se conservarán a bordo para su presentación a requerimiento de la Administración marítima, durante un periodo mínimo de un año desde la finalización del rollo de papel impreso.
2. El receptor LIG será obligatorio para todos los buques que realicen navegaciones de manera permanente por zonas en las que no esté establecido el servicio NAVTEX.
3. Los receptores Navtex deberán ser aptos para recibir la información sobre seguridad marítima en la frecuencia de 518 kHz.
Los equipos que se instalen a partir del 1 de junio de 2007 deberán ser aptos para recibir emisiones sobre seguridad marítima en las frecuencias de 518 kHz. y 490 kHz.

Artículo 22 Radiobalizas de localización de siniestros

1. Las radiobalizas por satélite se regirán por las normas siguientes:
   a) En los buques nacionales, la radiobaliza de localización de siniestros por satélite de Cospas-Sarsat de 406 MHz, de activación automática, deberá estar instalada en la misma cubierta del puente de navegación, fuera de él y cercana al mismo, cerca de la puerta de salida a los alerones y libre de cualquier obstrucción de la superestructura del buque que impida su libre flotación en caso de hundimiento.La radiobaliza deberá situarse permanentemente en su soporte mientras el buque se encuentre en el mar. Se recomienda no retirarla de su soporte aun cuando el buque se encuentre en puerto. En todo caso, si por cualquier motivo se procede a su retirada, el capitán o la persona responsable del buque, deberá colocarla en el mismo, en su posición de normal y en correcto funcionamiento, antes de que el buque se haga a la mar.
   b) No obstante lo dispuesto en los artículos 58.1.b) y 64.2 para determinados buques de recreo o pesca, la radiobaliza por satélite de 406 MHz que se instale a bordo de los buques españoles deberá ser del tipo de activación y liberación automática y también manual.El sistema de liberación podrá ser un dispositivo hidrostático aprobado u otro sistema que pueda considerarse válido a criterio de la Administración marítima. Además, esta radiobaliza deberá estar provista de un localizador que emita en la frecuencia aeronáutica de emergencia de 121,5 MHz y cumpla con las especificaciones en vigor para este tipo de equipos.
   c) La radiobaliza debe poder ser liberada manualmente con facilidad para ser llevada a una embarcación de supervivencia en caso de necesidad, por lo que nunca habrá de estar situada en mástiles u otros lugares en los que sólo pueda alcanzarse mediante una escalera vertical. Las radiobalizas de activación únicamente manual deberán encontrarse en un lugar bien visible y de fácil acceso de la instalación radioeléctrica, de forma que resulte sencilla su recogida y activación en caso de una emergencia.

d) La Administración marítima podrá aceptar la radiobaliza por satélite de 406 MHz de COSPAS-SARSAT, u otras que puedan autorizarse en el futuro, y su ubicación a bordo se ajustará a lo especificado en los apartados a) y c) de este artículo.
e) Las radiobalizas se someterán a una prueba anual de funcionamiento por inspectores de la capitanía marítima o por empresas autorizadas. En el caso de embarcaciones de recreo esta prueba será cuatrienal y se llevará a cabo por parte de empresas autorizadas. La prueba consistirá, básicamente, en un chequeo visual de todas las partes que la componen, su emplazamiento y montaje, identificación y codificación mediante el sistema de autochequeo, fecha de caducidad de baterías y dispositivo de liberación, frecuencia de emisión, etc.
Inciso primero del párrafo primero de la letra e) del número 1 del artículo 22 redactado por el apartado ocho de la disposición final primera del R.D. 1435/2010, de 5 de noviembre, por el que se regula el abanderamiento y matriculación de las embarcaciones de recreo en las listas sexta y séptima del registro de matrícula de buques («B.O.E.» 6 noviembre).Vigencia: 1 enero 2011
Cuando las pruebas sean realizadas por organizaciones o empresas autorizadas, éstas deberán remitir el informe correspondiente a la Administración marítima.
Cada cuatro años, además, las radiobalizas serán objeto de un examen y mantenimiento completos, en un centro aprobado de ensayo o del servicio técnico de la casa instaladora autorizada. En el examen se prestará especial atención a la estabilidad de la frecuencia, la potencia de la señal y el estado de carga de las baterías. Se procurará que este examen y mantenimiento se realice coincidiendo con el cambio de las baterías de la radiobaliza y el distribuidor remitirá, en este caso, el resultado e informe de las pruebas a la Administración marítima.
f) Cada cambio de batería o de dispositivo de liberación de una radiobaliza debe ser obligatoriamente comunicado a la Capitanía marítima y, en el caso de embarcaciones de recreo, también a la entidad colaboradora que haya realizado la última inspección. Cada cambio de batería o de dispositivo de liberación exigirá la colocación de una nueva etiqueta, escrita con material indeleble y que no se deteriore, con la fecha de caducidad grabada por la empresa autorizada para su sustitución. No se admitirán aquellas etiquetas que contengan errores o tachaduras. En el caso de sustituciones realizadas en puertos extranjeros, la fecha de caducidad de baterías y dispositivo de liberación deberán ser puestas en conocimiento de la Dirección General de la Marina Mercante.La empresa que realice estas sustituciones deberá facilitar a la Capitanía marítima de la zona en cuyo ámbito se encuentre el buque una certificación en la que se indique que dichas sustituciones han sido realizadas conforme a las normas en vigor.
g) Las baterías de la radiobaliza deben tener, por regla general, una vida útil no superior a los cuatro años desde su instalación, y su sustitución en los equipos debe efectuarse por la empresa instaladora o sus representantes autorizados.En caso de que para alguna de estas baterías se pretenda una duración superior a la indicada, la Administración marítima podrá, si lo considera conveniente, exigir al fabricante o al distribuidor el resultado de las pruebas realizadas a la misma en un laboratorio autorizado para su aprobación o, en caso de no disponer de ellas, exigir la realización de las pruebas en un centro autorizado.
h) El dispositivo de liberación, cualquiera que sea, tendrá, por regla general, una vida útil no superior a los dos años desde su instalación, y de su sustitución deberá informarse también a la Capitanía marítima competente. En caso de solicitarse un período de validez mayor, la Administración marítima procederá del mismo modo que el indicado en la letra g) para las baterías.
i) Todos los buques españoles que dispongan de una radiobaliza de localización de siniestros de 121,5 MHz, deberán sustituirla por la radiobaliza por satélite de 406 MHz del sistema COSPAS-SARSAT, dentro de los tres meses siguientes a la entrada en vigor de este reglamento.
j) Salvo lo exigido para cada uno de ellos en los artículos que les sean de aplicación, todos los buques de pesca de nueva construcción y los existentes que, por cualquier motivo, deban sustituir la radiobaliza de 406 MHz (automática o manual), deberán incorporar una con sistema de posicionamiento interno.En el resto de los buques de pesca existentes, se reemplazará la radiobaliza de 406 MHz (automática o manual) por una con sistema de posicionamiento interno, cuando se cumpla el plazo de caducidad de sus baterías, o, a más tardar, dos años después de la entrada en vigor de este reglamento.

2. Las radiobalizas personales deben cumplir las siguientes disposiciones:

a) Las radiobalizas personales aplicables a los buques pesqueros que se citan en los artículos 47.4 y 67.2 y 3 han de funcionar únicamente en la frecuencia de 121,5 MHz, deben ir incorporadas al chaleco salvavidas y se activarán automáticamente en caso de caída de un hombre al agua. También podrán activarse de forma manual.En el puente de gobierno de cada buque obligado a disponer de este tipo de radiobalizas se dispondrá de un receptor capaz de detectar las señales emitidas por aquéllas.
Adicionalmente, los buques a los que hacen referencia los artículos 40 y 67.2 deben disponer a bordo de un receptor direccional o un radiogoniómetro de VHF, capaces de determinar la orientación de la señal en la frecuencia indicada.
b) Estas radiobalizas habrán de estar siempre a bordo del buque al que pertenezcan, en buen estado de funcionamiento y permanentemente dispuestas para ser utilizados por los tripulantes cuando el buque se haga al mar. Si, pese a lo indicado, se procede a la retirada de los equipos cuando el buque se encuentre en puerto, el operador del buque o la persona que ejerza el mando serán los responsables de su custodia y de su traslado a bordo antes de que el buque se haga al mar.

Artículo 23 Radioteléfonos bidireccionales portátiles de ondas métricas

1. Los equipos radiotelefónicos bidireccionales portátiles de ondas métricas de banda marina (VHF) de los que vayan provistos los buques españoles, cumplirán con las especificaciones del SMSSM, y dispondrán, cada uno, de su propio cargador de baterías y, con la excepción indicada en el artículo 50.6, de una batería primaria de color amarillo o naranja precintada, apta para ser usada únicamente en caso de emergencias y otra secundaria recargable, para uso diario.
2. La batería primaria precintada deberá tener, por regla general, una vida útil no superior a los cuatro años desde su fecha de instalación en el buque y, en caso de que se solicite una duración superior, la Administración marítima procederá de la forma indicada para las radiobalizas en el artículo 22.1. g).
El precinto será de una calidad suficiente a criterio de la Administración marítima y su ruptura, cualquiera que sea la causa que la origine, deberá anular su validez. El cambio de la batería debe ser comunicado por los instaladores a la Capitanía marítima correspondiente.
3. Los equipos radiotelefónicos portátiles irán situados en el puente de gobierno, serán fácilmente visibles dentro del mismo, estarán convenientemente protegidos y el acceso a ellos durante la navegación no requerirá del uso de llaves u otros sistemas que puedan impedir o retrasar su recogida.
4. Cada equipo portátil de VHF llevará marcado en su exterior, con material indeleble que no se deteriore, la fecha de caducidad de sus baterías y la identificación del buque al que pertenece.

Artículo 24 Respondedores de radar de 9 GHz

1. En los buques españoles, los respondedores de radar deben estar situados en soportes a ambas bandas del buque, dentro o fuera del mismo, y ser claramente visibles desde el puente de navegación. Deberá ser sencilla la recogida de estos equipos para trasladarlos a los botes o embarcaciones de supervivencia.
2. En los buques obligados a disponer de más de dos respondedores de radar, éstos irán situados en cada bote o embarcación de supervivencia, excepto los correspondientes a los dos botes más cercanos al puente de gobierno, que irán situados a ambas bandas, dentro o fuera del mismo, y permanentemente dispuestos para su utilización en caso de emergencia.
3. Las baterías de los respondedores de radar deberán tener, como regla general, una vida útil máxima de cuatro años desde el momento de su instalación y su sustitución en los equipos habrá de ser efectuada por la empresa instaladora o sus representantes autorizados y comunicada a la capitanía marítima correspondiente. En caso de que se solicite un período de duración superior, la Administración marítima procederá de la forma indicada para las radiobalizas en el artículo 22.1.g). El uso de un respondedor de radar después de ser utilizado en una emergencia requerirá la sustitución de su batería.
4. Cada respondedor de radar llevará marcado en su exterior, con material indeleble y resistente, las instrucciones de funcionamiento en castellano, así como la fecha de caducidad de sus baterías y la identificación del buque al que pertenece.

Artículo 25 Documentos de servicio

1. Todos los buques españoles comprendidos en el ámbito de aplicación de los capítulos II y III que realicen navegaciones por las zonas marítimas A2, A3 o A4 deberán ir provistos, además de los restantes que sean en cada caso exigibles, de los siguientes documentos de servicio:

a) Licencia de estación de barco.
b) Certificados de cada operador de radiocomunicaciones.
c) Diario del servicio radioeléctrico (según proceda).
d) Lista alfabética de distintivos de llamada (Lista VIIA -UIT).
e) Cuadro numérico de identidades del servicio móvil marítimo y móvil marítimo por satélite.
f) Nomenclátor de las estaciones costeras (Lista IV -UIT).
g) Nomenclátor de estaciones de barco (Lista V -UIT).
h) Manual para uso de los servicios móvil marítimo y móvil marítimo por satélite o Reglamento de Radiocomunicaciones.
i) Lista de estaciones costeras españolas en la que constarán las horas de escucha, frecuencias y tasas.
j) Lista de estaciones costeras internacionales que transmiten avisos a los navegantes y boletines meteorológicos.
k) Lista de centros de salvamento españoles y frecuencias utilizadas.
l) Lista de centros NAVTEX españoles en la que conste el distintivo de su emisor y sus horarios de emisiones programadas.

2. Cuando los citados buques realicen navegaciones por la zona marítima A1 o cuando se trate de buques comprendidos en el ámbito de aplicación del capítulo IV, deberán ir provistos, como mínimo e independientemente de cualquier otra documentación exigible, de los documentos indicados en las letras a), b), c), i), k) y l), según sean de aplicación.

Artículo 26 Fuentes de energía

1. Los buques españoles, mientras se encuentren en el mar, deberán disponer de una fuente de energía eléctrica capaz de alimentar de forma continua todos los equipos utilizados para las radiocomunicaciones, tanto básicos como duplicados, y de cargar todas las baterías utilizadas como fuentes de energía de reserva.

En los buques en los que sea obligatoria la disponibilidad de una fuente de energía eléctrica de emergencia, ésta debe ser capaz de alimentar tanto el equipo básico como el duplicado, si éste es exigido, durante el tiempo especificado en las reglas 42 y 43 del capítulo II-1 del Convenio SOLAS y la regla 17 del capítulo IV del Protocolo de Torremolinos.

2. Los buques españoles, tanto si disponen de manera obligatoria de una fuente de energía de emergencia como si no disponen de ella, además de lo establecido en el apartado 14 deberán estar dotados de una o varias fuentes de energía de reserva constituidas por baterías de acumuladores recargables con capacidad suficiente para alimentar el equipamiento básico de radiocomunicaciones obligatorio para la zona donde realicen sus navegaciones, el alumbrado eléctrico de emergencia, el GPS y, en aquellos casos en que sea de aplicación, teniendo en cuenta el tipo de buque de que se trate, los siguientes equipos:

1.º La giroscópica del buque, si éste dispone del terminal de satélite apropiado.

2.º Otros equipos que, a criterio de la Administración marítima, necesiten de tal suministro para garantizar un funcionamiento seguro y adecuado, en los siguientes términos:

a) En los buques a los que sea aplicable el capítulo II de este reglamento, durante el tiempo especificado para ellos en la regla 13 del capítulo IV del Convenio SOLAS.
b) En los buques a los que sea aplicable el capítulo III, durante el tiempo especificado para ellos mediante la regla 12 del capítulo IX del Protocolo de Torremolinos.
c) En los buques a los que sea de aplicación el capítulo IV, durante el tiempo especificado para cada uno de ellos según el artículo 55 de este reglamento.

[995]En las embarcaciones de recreo, la fuente de energía de reserva solamente será obligatoria para las de nueva matriculación que naveguen en las zonas 1, 2 y 3, en las condiciones especificadas en el artículo 55.

3. En los buques en los que sea obligatoria la disponibilidad de equipamiento de radiocomunicaciones duplicado, éste deberá encontrarse conectado también a la fuente de energía de reserva.
4. Para calcular la capacidad de las baterías de reserva se tendrá en cuenta el consumo total necesario para el funcionamiento de todos los equipos de radiocomunicaciones conectados a estas baterías, utilizando para ello la siguiente fórmula:
«1/2 del consumo de corriente necesario para la transmisión más (+) el consumo de Corriente necesario para la recepción más (+) el consumo de corriente de toda carga adicional».
(Donde los consumos van expresados en amperios, y la capacidad resultante en amperios-hora).
5. En los buques obligados a disponer del equipo de localización de buques (ELB) para control y seguimiento de pesca, éste deberá ser alimentado en la forma establecida por la Orden APA/3660/2003, de 22 de diciembre, por la que se regula el sistema de localización de buques pesqueros vía satélite.
6. A excepción de los buques a que hace referencia el artículo 55.2, las baterías de reserva deberán disponer de su propio cargador, que deberá facilitar una carga continua y automática a las mismas y será capaz de iniciar la carga cuando su capacidad alcance un nivel no inferior al 70 por ciento de su carga útil y mantenerse en flotación cuando alcance el 100 por cien de su carga.
El cargador debe estar situado en lugar distinto al compartimiento de las baterías, ha de contar con instrumentos de medida de carga y voltaje y disponer de un sistema de alarma acústico y luminoso para casos de avería o defectos de funcionamiento en el sistema de carga. La determinación de la condición de carga de la batería debe poderse realizar de forma sencilla.
7. Únicamente será necesario un cargador y un grupo de baterías tanto para el equipamiento básico como para el duplicado, si éste es exigido. Sin embargo se dispondrá de un convertidor AC/DC para cada uno de ellos.
Ambos, baterías y cargador, deberán cumplir, además, con las directrices recomendadas por la OMI mediante la Circular 16/COMSAR.
8. No está permitida la conexión a las baterías de reserva de equipos radioeléctricos diferentes a los indicados en este reglamento. Cualquier otro equipo distinto a los indicados como obligatorios para cada tipo de buque que se conecte a las baterías de reserva para equipos de radio deberá ser expresamente autorizado por la Administración marítima.
9. Todos los equipos radioeléctricos deberán alimentarse de la fuente principal o de emergencia del buque a través de un convertidor de corriente alterna a corriente continua (24V). En caso de fallo de alimentación de la fuente de energía principal o de emergencia, el sistema cambiará automáticamente a la alimentación de las baterías, sin interrupción de la salida, activando en el puente de gobierno un sistema de alarma acústica y luminosa, el cual únicamente podrá ser silenciado de forma manual. En los buques nuevos a los que se apliquen los capítulos II y III de este reglamento, deberá existir también la posibilidad de conmutación manual.
En cualquier caso, dicha conmutación no habrá de ser causa de pérdida de datos ni requerirá la reiniciación de los equipos en uso. La alimentación directa de los equipos de radio con corriente continua a través del propio cargador de baterías no será aceptada por la Administración marítima.
10. Las baterías deben ser de calidad suficiente para soportar las condiciones a las que van a ser expuestas en el buque, tal como vibraciones o continuos cambios de temperatura y capaces de soportar las cargas, descargas y el funcionamiento continuo a lo largo de toda su vida útil. Deberá estar disponible a bordo del buque la información facilitada por el fabricante de las baterías incluyendo las especificaciones técnicas de las mismas.
11. Como regla general y, salvo lo indicado en el artículo 55.4, las baterías de reserva se situarán en una posición elevada de la superestructura del buque, fácilmente accesible y lo más cerca de la instalación radioeléctrica como sea posible. Se instalarán preferentemente en un pañol estanco, bien ventilado (+/-20.º de temperatura constante), provisto de un alumbrado a prueba de explosiones en el que no haya ningún sistema eléctrico (motores, cajas de conexiones, cargadores, etc.) y deberá ser

[995] Párrafo final del número 2 del artículo 26 introducido por el apartado nueve de la disposición final primera del R.D. 1435/2010, de 5 de noviembre, por el que se regula el abanderamiento y matriculación de las embarcaciones de recreo en las listas sexta y séptima del registro de matrícula de buques («B.O.E.» 6 noviembre).Vigencia: 1 enero 2011

fácilmente accesible a efectos de comprobación y mantenimiento. Se mantendrán fuertemente fijadas para evitar su movimiento debido al balanceo del buque y mantendrán su capacidad nominal aun cuando sufran una inclinación de hasta 22 grados y medio en cualquier dirección.
No se situarán nunca en la sala de máquinas y se evitará su instalación en la magistral u otros lugares de difícil acceso. En buques de pequeño porte o en aquellos a los cuales no pueda ser aplicable lo previsto en este punto, las baterías se ubicarán en el lugar más apropiado y de manera que su estabilidad no pueda verse en ningún caso afectada. Este emplazamiento deberá ser aprobado por la Administración marítima.
El grupo de baterías deberá estar perfectamente etiquetado advirtiendo del riesgo de explosión con su capacidad en amperios-hora fácilmente legible.
Únicamente en adaptaciones al SMSSM de buques existentes y en unidades de pequeño porte donde el espacio no lo permita, se autorizará la ubicación de baterías en el exterior. En este caso, la caja donde deban estar ubicadas estas baterías será de un material sintético, resistente al agua, estará bien protegida y aislada para evitar la entrada y salpicaduras de agua del mar, estará convenientemente ventilada y será de un tamaño suficiente para permitir un perfecto mantenimiento e inspección.
Si se utilizan baterías de plomo se asegurará que la caja donde van situadas se encuentre convenientemente reforzada al objeto de evitar posibles fugas o corrosiones.
12. Deberá asegurarse que los cables de conexión entre las baterías, el cuadro de distribución y los equipos radioeléctricos se encuentren eficazmente aislados de toda posibilidad de conexiones a tierra o cortocircuitos. Por ello, el cableado que será del tipo piro-resistente (IEC-331) no deberá pasar por otros cuadros eléctricos ni ser encaminado por espacios situados en un nivel inferior a aquel en el que estén ubicados los equipos radioeléctricos. Se prestará especial atención a la hora de determinar la sección de dicho cableado al objeto de evitar excesivas caídas de tensión en la línea y calentamientos de ésta.
El cableado entre la batería de reserva y el cuadro de distribución será a prueba de cortocircuitos, y se guiará, como regla general, dentro de un tubo metálico, uno por cada conductor, convenientemente conectado a tierra. Ambos conductores (positivo y negativo) estarán protegidos por fusibles situados en el cuadro o cargador y dispuestos de modo que su sustitución pueda ser efectuada sin dificultad por personal no cualificado.
Todos los terminales irán a regletas perfectamente identificables y correctamente numeradas.
13. El cargador de las baterías de radio deberá disponer de un diodo de bloqueo al objeto de impedir la descarga de las mismas sobre el cargador en caso de avería de este último, pero permitiendo la necesaria descarga a los consumidores en circunstancias de fallo de la alimentación de corriente alterna.
14. En lugar de las baterías de acumuladores cuyas características se han descrito en los puntos anteriores, la Administración marítima admitirá la instalación de un Sistema de Energía Ininterrumpida (SEI), como fuente de energía de reserva para los equipos de radiocomunicaciones, que cumpla con las prescripciones estipuladas en la regla 13 del capítulo IV del Convenio SOLAS y en la regla 12 del capítulo IX del Protocolo de Torremolinos, respectivamente, así como con lo establecido para estos sistemas en la Circular 16/COMSAR.

Artículo 27 Instalaciones radioeléctricas, equipos y antenas

1. Las instalaciones radioeléctricas se proyectarán e instalarán de modo que se garantice la ausencia de interferencias perjudiciales a otros sistemas eléctricos o electrónicos a bordo o de estos al equipo radioeléctrico y se prestará especial cuidado en los buques de madera o de otro material no conductivo. Cada equipo radioeléctrico dispondrá de su propia conexión a tierra.
Por regla general los equipos radioeléctricos deben ubicarse en el puente de gobierno, bien en el propio puente o en una sala de radio adyacente al mismo, con la consola situada de tal manera que el operador encargado de su manejo pueda tener una visión general de la navegación cuando se encuentre utilizando cualquiera de estos equipos. Si alguno de los equipos de radiocomunicaciones se encuentra situado en una sala adyacente al puente, no deberá existir ninguna puerta entre ésta y el puente de gobierno, y habrá de ser posible recibir de manera satisfactoria y desde cualquier punto del puente, cualquier alarma que se produzca en los receptores que el buque está obligado a llevar.
No obstante y cuando existan problemas de espacio, ciertos equipos, a criterio de la Administración marítima, podrán ir situados en otros lugares, tales como el cuarto de derrota u otro lugar cercano al

puente de gobierno. En este caso el control de todos los canales para la emisión y recepción de las alertas de socorro se podrá ejercer de modo inmediato desde el puente de navegación.
En el puente de gobierno deberán proveerse medios auditivos y visuales que permitan tener conocimiento inmediato de las alertas de socorro recibidas a través de todos los sistemas de radiocomunicaciones que el buque esté obligado a llevar, así como que permitan determinar a través de cual o cuales medios están siendo recibidas dichas alertas.
Todos los equipos radioeléctricos obligatorios deberán estar convenientemente iluminados mediante una luz de emergencia, la cual deberá iluminar adecuadamente los mandos de control de manera que el equipo pueda utilizarse con seguridad, así como la mesa de trabajo de la instalación radioeléctrica, de manera que sea posible leer y escribir sobre ella. Para los equipos situados en una sala específica de radio se podrá utilizar el alumbrado de techo. Sin embargo, para aquellos equipos que se encuentren situados al descubierto en la parte delantera del puente de gobierno se utilizarán luces apantalladas concentradas sobre cada equipo. En cualquier caso se proveerán medios para evitar los efectos perjudiciales de las luces cuando la consola de radio o cualquiera de los equipos están siendo utilizados durante la noche. Las luces de emergencia deberán tener su propio circuito con fusible y cada uno de los circuitos deberá ir protegido con fusibles, los cuales deberán conectarse antes de los fusibles principales al objeto de evitar que, si se funden, interrumpan la iluminación de emergencia.
Los interruptores de las luces de emergencia deberán estar conveniente identificados y señalizados.
Los equipos obligatorios de VHF se encontrarán siempre ubicados en la parte frontal del puente de gobierno. En los buques dotados de puente integrado, los mandos de todos los equipos de radiocomunicaciones se instalarán en una estación de trabajo situada en una posición central del lugar desde donde controle la navegación. Los equipos de transmisión y recepción podrán situarse fuera del puente de navegación.
2. Cualquier equipo que vaya a instalarse en un buque español se proyectará de manera que la unidad principal pueda reponerse fácilmente sin necesidad de reajustes o recalibración complicados y de modo que resulte accesible a fines de inspección y mantenimiento a bordo. El mando de control de los canales radiotelefónicos de ondas métricas destinados a la seguridad de la navegación estará en el puente de navegación y al alcance del puesto de derrota.
Tanto las antenas de los equipos de radiocomunicaciones, como las tomas de tierra, la luz de emergencia y las acometidas de las baterías, deberán estar convenientemente señalizadas.
Todo equipo de radiocomunicaciones cuya instalación sea obligatoria a bordo de un buque español, ya se trate de equipo básico o duplicado, será independiente en su funcionamiento y operatividad y dispondrá de su propia unidad de control.
3. Todos los equipos de radiocomunicaciones que se instalen en los buques españoles y utilicen las técnicas de LSD deben ser capaces de transmitir automáticamente la situación con el alerta de socorro, obteniendo tal información de un receptor de navegación interno o externo, a fin de que, cuando se activen el pulsador o los pulsadores en el panel de socorro, se incluya ésta, de manera automática, en el alerta de socorro inicial.
4. El uso de equipos de secrafonía, si se autorizan, no deberá producir interferencias o perturbaciones a las frecuencias de socorro u otros canales de uso comercial.
La disponibilidad de exploración de frecuencias en el equipo de VHF cumplirá con lo establecido en las especificaciones técnicas al efecto y no deberá impedir en ningún momento que una llamada de socorro pueda ser recibida en el canal 70 de LSD.
5. La utilización de los equipos de radiocomunicaciones que se regulan en este reglamento para fines particulares, especialmente de los sustitutivos del servicio telefónico y cuya titularidad corresponde a las estaciones costeras registradas en los nomenclatores de la UIT, no está permitida, a menos que, por razones excepcionales debidamente justificadas, sea expresamente autorizada por la Administración marítima.
6. Toda instalación llevará el distintivo de llamada y el número de identificación del servicio móvil marítimo (MMSI), claramente marcados en la estación radioeléctrica, e irá provista de un reloj de precisión, de presentación analógica o digital, regulado exclusivamente con el tiempo universal coordinado, conocido por el acrónimo en inglés UTC. En los buques afectados por los capítulos II y III de este reglamento, este reloj deberá tener el tamaño suficiente para poder ser leído sin dificultad desde cualquier posición cercana al puesto de control de los equipos de radio y dispondrá de la precisión suficiente para no tener que realinear su lectura más de una vez al mes.

Asimismo y en un lugar bien visible en la estación radioeléctrica, se dispondrá del cuadro de procedimientos de operación para situaciones de socorro.
7. Los equipos de ondas métricas (VHF) deberán poder funcionar únicamente en los canales especificados en el apéndice 18 del Reglamento de Radiocomunicaciones de la UIT. Aquellos equipos de VHF utilizados únicamente para telefonía deberán llevar el canal 70 inhibido.
Los equipos de VHF obligatorios para los buques de pasaje y que funcionan en las frecuencias de 121,5 MHz y 123,1 MHz, podrán ser de tipo fijo o portátil.
8. Los equipos de ondas Hectométricas (MF) y Hectométricas/Decamétricas (MF/HF) deberán emitir únicamente en las frecuencias asignadas por la UIT al servicio móvil marítimo. Cualesquiera otras frecuencias o canales no atribuidos a este servicio por la UIT, no podrán ser seleccionados por los equipos a bordo de los buques.
Los buques que transporten mercancías peligrosas irán provistos de cargas artificiales a bordo, a efectos de pruebas y mantenimiento durante las operaciones de carga y descarga.
9. Todos los equipos de radiocomunicaciones con capacidad para la emisión de alertas de socorro utilizando las técnicas de LSD y los equipos terminales de Inmarsat instalados en los buques españoles en la fecha de entrada en vigor de este reglamento y carezcan de botón de socorro dedicado y convenientemente protegido o de medios que requieran dos acciones sencillas e independientes para la emisión de dichas alertas, deberán ser modificados o sustituidos por otros equipos, de forma que, antes de seis meses siguientes a la entrada en vigor de este reglamento, cumplan con estas disposiciones.
10. Los buques dispondrán a bordo de la información y manuales adecuados que permitan la operación y mantenimiento apropiados de todos los equipos radioeléctricos.
Para la realización a bordo de un sencillo mantenimiento, todo buque deberá disponer, como mínimo, de las siguientes herramientas y repuestos:

1.º Fusibles de repuesto para todos los equipos de radio.
2.º Fusibles de repuesto para la red eléctrica.
3.º Fusibles de repuesto para los circuitos de las baterías.
4.º Repuestos de lámparas de emergencia.
5.º Herramientas necesarias para un sencillo mantenimiento.
6.º Densímetro (si procede, dependiendo del tipo de baterías utilizadas).
7.º Polímetro.

11. Las antenas transmisoras de VHF deberán tener una polarización vertical y se situarán, por regla general, en una posición elevada y libre de obstáculos y a una distancia mínima de 2 metros de cualquier superestructura construida con materiales conductivos. Si el buque dispone de más de una antena transmisora de VHF, se procurará que nunca dos de ellas se encuentren en el mismo plano horizontal.
Las bajantes se realizarán preferentemente con cable coaxial de doble malla, cuya pérdida máxima sea de 3 dB. No se permite la utilización de antenas de VHF de alta ganancia asociadas al equipo de VHF de LSD obligatorio. El proyecto de todos los conectores instalados en exteriores en los cables coaxiales deberá ser estanco al objeto de impedir la entrada de agua al cable de la antena.
Las antenas utilizadas para el Sistema de Identificación Automática de Buques (SIA), deberán instalarse lo más alejadas que sea posible de las antenas de radar u otras antenas transmisoras o de cualquier otra fuente de energía de alta potencia y, al menos, a una distancia mínima de 3 metros.
Asimismo, se procurará que las antenas de este equipo se instalen inmediatamente encima o debajo de la antena de ondas métricas del equipo de VHF primario del buque, sin separación horizontal y con una separación vertical mínima de 2 m. En cualquier caso, cuando su emplazamiento se encuentre al mismo nivel que otras antenas, deberán colocarse al menos a una distancia de 5 metros.
12. Las antenas de látigo de MF/HF, estarán situadas en una posición elevada y libre de obstáculos, y lo mas alejada posible (al menos a 1 m.) de mástiles, vigas, cables o cualquier otro material conductivo existentes dentro del radio de cimbreo de la antena. Los obstáculos que estén a una distancia inferior a 4 metros se seccionarán por medio de aislantes cerámicos. Los «stays» de retención de la antena vertical, si los hubiere, serán de acero inoxidable seccionados por aisladores cerámicos accesibles para su limpieza.
En los buques a los que se aplique el capítulo II de este reglamento, y realicen navegaciones por las zonas marítimas A3 o A4, se dispondrá a bordo de una antena de reserva, de características eléctricas equivalentes a la instalada, dispuesta en modo tal que, en caso de fallo de la antena principal, pueda ser montada en el menor tiempo posible.

En el caso de antenas de hilo cuyos extremos estén fijados en palos, mástiles u otra estructura sujeta a vibraciones, se deberán proveer medios para la reducción de tensiones mecánicas en la antena iguales o superiores a 1/3 de la carga de rotura. La disposición de las antenas y sus bajantes evitará que la rotura de una antena cause la puesta a tierra de cualquier otra.
Los amplificadores de potencia de radiofrecuencia deberán, en la medida de lo posible, estar situados en una sala separada y convenientemente apantallada.
El acoplador de antena deberá estar situado cerca de la antena, a ser posible, en la parte exterior y debajo de ella. Las bajantes se protegerán de cualquier contacto accidental, discurrirán tan verticalmente como sea posible y en cualquier caso con un ángulo no inferior a 45 grados del plano horizontal.
Se dispondrá de medios que permitan la conexión a tierra de las antenas transmisoras.
13. Las antenas de satélite de Inmarsat se ajustarán a lo dispuesto en las resoluciones de la OMI que sean de aplicación y a lo indicado en este apartado.
El emplazamiento de estas antenas debe ser elegido fuera de las zonas de paso a trabajo, al abrigo de las emisiones de humo de la chimenea y no afectado por vibraciones. No se situarán nunca en el mismo plano horizontal que las antenas de radar ni muy cerca de la antena del GPS, y se procurará que se encuentren lo más alejadas posible de las chimeneas y de las demás antenas de los equipos de radiocomunicaciones y náuticos, debiendo, además, ser fácilmente accesibles a efectos de mantenimiento y reparación.
En los terminales de tipo A o B se marcará una zona de prohibición alrededor de la antena correspondiente a un nivel de radiación de 10 Watts/m². Estas antenas se situarán a no menos de 5 metros de las antenas transmisoras de MF/HF y la altura de su base no podrá ser inferior a 2 metros respecto de la cubierta donde vaya fijada.
14. Los equipos de instalación obligatoria como equipos duplicados deberán encontrarse permanentemente dispuestos para su utilización en caso necesario. Se recomienda que cada uno de estos equipos vaya permanentemente conectado a su propia antena independiente. Sin embargo, cuando una antena no vaya conectada de manera permanente al transmisor, deberá conectarse de manera automática cuando se active y transmita la alerta de socorro.
15. Se evitará instalar antenas celulares móviles. Sin embargo, si se instalan, no deberán situarse en una posición más elevada que las antenas de VHF, y si hubiera que ubicarlas al mismo nivel, se procurará que la distancia entre ellas no sea ser inferior a 5 metros.
Se podrán autorizar otros equipos adicionales de manera voluntaria y que no formen parte de los equipos obligatorios del buque, tales como teléfonos móviles, estaciones de aficionados o equipos portátiles de satélite, siempre y cuando cumplan con la normativa específica que les sea de aplicación, las condiciones de compatibilidad electromagnética y los equipos de radiocomunicaciones y de radionavegación no sufran ningún tipo de alteración o degradación. En cualquier caso, dichos equipos operarán siempre a discreción del capitán del buque.
16. Si se instalan equipos para comunicaciones a bordo en frecuencias comprendidas entre 450 y 470 MHz, la potencia de los mismos no podrá ser nunca superior a los 2 vatios, y si estos equipos se instalan en puntos fijos de los barcos, la altura de sus antenas no deberán sobrepasar el nivel del puente en más de 3,5 metros. Estos equipos cumplirán asimismo con las características recomendadas por la UIT en la Rec. UIT-R M.1174.
17. Los equipos radioeléctricos instalados en unidades móviles de perforación mar adentro, cumplirán con las prescripciones estipuladas en el Código MODU de la Organización Marítima Internacional, en su forma enmendada de 1991.

Artículo 28 Personal de radiocomunicaciones y servicios de escucha

1. La escucha y operación del servicio radioeléctrico de una estación de buque adaptada al SMSSM podrán ser realizadas exclusivamente por las personas que dispongan de los certificados adecuados según lo especificado en el Reglamento de Radiocomunicaciones de la UIT y lo establecido en la Orden FOM/2296/2002, de 4 de septiembre, u norma que la sustituya, de acuerdo a la zona o zonas por donde el buque vaya a realizar sus navegaciones.
2. En los buques que a la entrada en vigor de este reglamento no dispongan de una estación de buque adaptada al SMSSM, por no estar obligados a ello, la escucha y operación de la estación radioeléctrica podrá ser realizada por las personas que dispongan de la certificación indicada en el apartado 1, de la

certificación de operador radiotelefonista o de la correspondiente titulación de recreo, según les sea de aplicación.
3. La escucha automática en las frecuencias de llamada selectiva digital de 156,525 MHz (canal 70), 2.187,5 kHz. y las frecuencias de HF de LSD podrá realizarse, bien mediante un receptor de exploración separado e independiente del resto de los equipos del buque o bien por medio de un receptor de exploración que forme parte de cada uno de los transceptores principales, siempre cuando se mantenga una escucha continua en las frecuencias de socorro y no resulte interferido ni bloqueado cuando los equipos principales estén siendo utilizados para otros servicios.
4. Los buques que dispongan de estación terrena de buque (ETB) de INMARSAT, deberán mantener una escucha continua para recepción de alertas de socorro. La escucha sólo podrá interrumpirse cuando se esté comunicando por un canal de trabajo.

Artículo 29 Prescripciones relativas al mantenimiento

1. El método de mantenimiento de los equipos radioeléctricos que vayan a ser instalados en un buque español, adaptado a las técnicas del SMSSM, será potestativo para el operador del buque, que comunicará a la Administración marítima el método elegido en el momento en que el buque se adapte al SMSSM.
2. Si el operador del buque opta por el método de mantenimiento del equipamiento radioeléctrico en tierra deberá presentar a la Administración marítima un contrato con una o varias empresas de servicios, mediante el cual se garantice la cobertura de mantenimiento en la zona de navegación del buque, y que cubra todo el equipamiento radioeléctrico exigido en dicha zona de navegación para que acuda a prestar servicios de mantenimiento y reparación cuando se necesite, así como la provisión de servicios en la base principal de los buques dedicados a un tráfico marítimo con ruta regular.
El contrato, firmado por el operador del buque y por la empresa que preste los servicios de mantenimiento, será presentado a la Administración marítima cuando se opte por el método de mantenimiento en tierra. Deberán figurar claramente las condiciones de reparación y mantenimiento y la relación de los equipos objeto del mantenimiento.
En el contrato se indicará, igualmente, la obligatoriedad de realizar un mantenimiento preventivo del equipamiento radioeléctrico del buque, al menos una vez al año. El mantenimiento preventivo se realizará, en la medida de lo posible, en fechas inmediatamente anteriores a las señaladas para inspeccionar la instalación radioeléctrica del buque.
Debe figurar a bordo del buque, para ser presentada a requerimiento de la Administración marítima, una copia compulsada de dicho contrato.
3. Cuando el método elegido sea el de mantenimiento del equipamiento radioeléctrico en el mar, el operador del buque debe presentar a la Administración marítima una memoria descriptiva de las instalaciones que lleva el buque para la realización del mantenimiento. Aceptada la memoria, será objeto de comprobaciones periódicas por parte de la Inspección radiomarítima.
La memoria contendrá:
   a) La relación de los equipos de medida y comprobación, así como de reparación, de los cuales están dotadas las instalaciones.
   b) La relación de repuestos recomendados por los fabricantes de los equipos para garantizar un eficiente servicio de mantenimiento en la mar.
4. Las personas designadas para llevar a cabo las funciones de mantenimiento del equipamiento radioeléctrico en el propio buque deben estar en posesión del título de oficial radioelectrónico de la marina mercante de primera o de segunda clase, o de licenciado o diplomado de la marina civil en la especialidad de radioelectrónica.
5. El buque que opte por el mantenimiento del equipamiento radioeléctrico en el mar debe llevar a bordo la documentación técnica, las herramientas, el equipo de pruebas y las piezas de repuesto adicionales adecuadas, con objeto de que el encargado del mantenimiento pueda realizar las pruebas y localizar y reparar las averías del equipo radioeléctrico. El número y clase de todos estos elementos estará en consonancia con el equipo instalado y debe ser aprobado por la Administración marítima.

Artículo 30 Equipos de seguridad de la navegación

1. Las instalaciones de radar de las que deban ir provistos los buques españoles deberán ser aptas para funcionar en la banda de frecuencias de 9 GHz. En los buques obligados a disponer de dos instalaciones de radar, al menos una de ellas debe poder funcionar en la banda de 9 GHz.
2. Las instalaciones de radar de instalación obligatoria deben disponer, en el mismo puente de navegación, de medios que permitan efectuar el punteo con los datos proporcionados por el radar, los cuales serán por lo menos tan eficaces como los de un punteador de reflexión.
3. El diámetro efectivo de la pantalla de los radares que, de forma obligatoria, deben instalarse en los buques nacionales será, como mínimo, el siguiente:
   a) 340 mm, en los buques iguales o mayores a 1.000 toneladas.
   b) 250 mm, en los buques iguales o mayores a 300 toneladas y en las naves de gran velocidad.
   c) 180 mm, en el resto de los buques obligados a llevarlo.

En los buques obligados a disponer de equipos APRA, la pantalla en que aparece la información APRA tendrá un diámetro eficaz de, al menos, 340 mm. Sin embargo, en los buques obligados a llevar un segundo APRA, el diámetro será de, al menos, 250 mm.
4. Las instalaciones de radar deberán montarse de manera que no puedan verse afectadas por vibraciones, humedad o cambios de temperatura que puedan degradar sus condiciones de funcionamiento y exactitud.
Las pantallas habrán de encontrarse en el puente desde donde se ejerza la navegación y situadas de tal manera que el operador no pierda la visión de la navegación cuando se encuentre utilizando el radar. La línea de proa deberá estar lo más exactamente alineada con la línea proa-popa del buque como sea posible.
Las antenas de radar se situarán de manera que proporcionen las mejores condiciones de funcionamiento evitando sectores de sombra o falsos ecos producidos por interacciones perjudiciales producidas por objetos próximos situados en la superestructura del buque.
5. Las condiciones de funcionamiento de la instalación de radar deberán ser revisadas siempre antes del inicio de cada navegación y, al menos, cada cuatro horas cuando el buque se encuentre navegando. El resultado de estos chequeos será anotado en el diario del servicio radioeléctrico o en el diario de navegación.
6. Cuando se instalen a bordo de un buque dos o más equipos de radar, se hará de manera que ambos puedan utilizarse por separado y de forma independiente.
7. En los buques equipados de ecosonda, se procurará que el transductor esté situado lo más alejado posible de tapones o aberturas situadas en el casco del buque.
La pantalla gráfica o unidad de control debe situarse en el puente de navegación, en una posición que permita una fácil visión de la misma sin que el personal de guardia pierda la perspectiva y el control de la navegación. Se evitará que el efecto de las luces necesarias para visualizar el equipo interfiera la visión de la navegación.
8. Los buques equipados de aguja giroscópica deben asegurar la estabilidad del voltaje en la alimentación del compás. Además, dispondrán de un dispositivo sonoro de alarma que avise al oficial de guardia de toda interrupción en la corriente de alimentación, siendo recomendable el empleo del autotimonel.

CAPÍTULO II Buques comprendidos en el ámbito de aplicación del Convenio SOLAS

SECCIÓN 1REGULACIÓN CONTENIDA EN EL CONVENIO SOLAS O PREFIGURADA EN EL MISMO

Artículo 31 Preceptos del Convenio SOLAS aplicables

1. En materia de radiocomunicaciones marítimas, los buques mercantes incluidos en el ámbito de aplicación del Convenio SOLAS se regirán por los preceptos contenidos en la regla 9 del capítulo I, en la regla 6 del capítulo III, en las reglas 1 a 18 del capítulo IV y en las reglas 16 a 20 del capítulo V del anexo al Convenio.

2. Los buques mercantes de pasaje incluidos en el ámbito de aplicación del Real Decreto 1247/1999, de 16 de julio, no sujetos al Convenio SOLAS por realizar únicamente viajes entre puertos españoles, se regirán, sin embargo, en materia de radiocomunicaciones por dicho Convenio en lo que se refiere al SMSSM, por el capítulo III.2 del anexo I del citado real decreto en lo que respecta a los buques de las clases B, C y D, y por las especificaciones al Convenio SOLAS contenidas en esta sección.

Artículo 32 Exenciones

1. En relación con la regla 3 del capítulo IV del anexo al Convenio SOLAS, y sin perjuicio de lo establecido en el apartado 2 de este artículo, no se otorgarán exenciones a los buques que se encuentren en el ámbito de aplicación de este capítulo, salvo especiales circunstancias en las que, en función de las características del buque o de la ausencia de riesgos en la navegación, resulte injustificada o innecesaria la instalación de algún equipo radioeléctrico en el mismo.
2. Cuando un buque autorizado a navegar por una determinada zona deba desplazarse para navegar en otra zona de similares características con carácter permanente o por períodos dilatados de tiempo, podrá, en las circunstancias previstas en el apartado anterior, ser eximido del equipamiento radioeléctrico exigible para la realización de dicho desplazamiento. La Administración marítima establecerá, en este caso, los requisitos adicionales exigibles para el otorgamiento de dicha exención.
3. Las exenciones se concederán mediante resolución del Director General de la Marina Mercante, en la que se precisarán su duración y condiciones.
La variación de las condiciones con arreglo a las que se concedió la exención, implicarán la anulación automática de ésta sin necesidad de resolución expresa.
4. El plazo para notificar la resolución que otorgue o deniegue una exención será de un mes, entendiéndose denegada si no se resuelve expresamente en dicho plazo.
5. Las exenciones de equipos concedidas antes de la entrada en vigor de este reglamento serán efectivas hasta la finalización del plazo indicado en la resolución o, en caso de que no se hubiera especificado plazo alguno, hasta transcurridos seis meses desde el inicio de la vigencia.

Artículo 33 Zonas marítimas

A efectos de lo dispuesto en la regla 2 del capítulo IV del anexo del Convenio SOLAS, las zonas marítimas para los buques a los que sea de aplicación este capítulo son las que se indican en el artículo 4.

Artículo 34 Registros radioeléctricos

En relación con lo dispuesto en la regla 17 del capítulo IV del anexo al Convenio SOLAS, y con la excepción de los buques autorizados a realizar únicamente viajes entre puertos españoles en navegaciones iguales o inferiores a 20 millas contadas desde la costa, los buques a los que sea aplicable dicho convenio II llevarán un registro radioeléctrico diario del servicio radioeléctrico), que cumpla los requisitos indicados en el artículo 6.

Artículo 35 Reglas de funcionamiento de equipos e instalaciones radioeléctricas

1. De conformidad con lo dispuesto en la regla 14 del capítulo IV del anexo al Convenio SOLAS, en la regla 18 del capítulo V y en los artículos 5 y 6 del Real Decreto 1247/1999, de 16 de julio, todos los equipos radioeléctricos y de radionavegación, antenas o cualquier otro elemento que forme parte de ellos y sean instalados de forma obligatoria en los buques a los que sea aplicable dicho convenio deberán cumplir los requisitos exigidos por el Real Decreto 809/1999, de 14 de mayo, y dispondrán del marcado de conformidad reproducido en el anexo C de este último.
Lo dispuesto en el párrafo anterior no se aplicará a los equipos obligatorios que hubieran sido instalados en los citados buques antes de la entrada en vigor del Real Decreto 809/1999, de 14 de mayo. Estos equipos, y cualquier otro que se haya instalado sin ser obligatorio, podrán mantenerse a bordo hasta su sustitución voluntaria, aun cuando no dispongan de un certificado de aprobación o número de registro en vigor siempre que la Administración marítima considere que cumplen los objetivos y las condiciones mínimas de seguridad y compatibilidad electromagnética. Si la aprobación o el número de registro de

estos equipos han caducado, no podrán ser desmontados e instalados en otro buque salvo que éste sea propiedad del mismo naviero y la instalación sea autorizada por la Administración marítima.
2. La potencia de emisión de los transmisores de los equipos de MF y HF de los que deban ir provistos no será inferior a los 100 vatios para los buques que naveguen por las zonas marítimas A3 o A4, y a los 75 vatios para los que únicamente lo hagan por la zona marítima A2.
3. En todos estos buques, en la medida de lo posible, deberán proveerse medios adecuados para mantener la privacidad de las comunicaciones cuando los equipos estén siendo utilizados por pasajeros o tripulantes con fines particulares.

Artículo 36 Personal de radiocomunicaciones

1. En relación con lo dispuesto en la regla 16 del capítulo IV del anexo del Convenio SOLAS, y a menos que el operador del buque opte por el método de mantenimiento del equipamiento radioeléctrico a bordo, el capitán o patrón y los demás oficiales de los buques con responsabilidad de guardia de navegación deberán estar en posesión del COG si el buque navega por zonas A2, A3 o A4, o del COR si el buque navega únicamente por la zona A1.
Si el buque dispone de personal para el mantenimiento radioeléctrico a bordo, únicamente será necesario, no obstante, que el capitán, el patrón o uno de los oficiales de navegación dispongan de la mencionada certificación.
2. En los buques a los que se aplique este capítulo se designará un miembro de la dotación, entre los citados en el apartado anterior, para que desempeñe exclusivamente tareas de radiocomunicaciones en caso de un siniestro. El nombre de esta persona y su tipo de certificado deberán anotarse en el diario del servicio radioeléctrico o en el diario de navegación del buque, al comienzo de cada viaje. Esta exigencia se incluirá también en el cuadro de obligaciones y consignas del buque para casos de emergencia.

Artículo 37 Prescripciones relativas al mantenimiento

1. En relación con lo dispuesto en la regla 15 del capítulo IV del anexo del Convenio SOLAS, y salvo lo que se señala en el apartado siguiente, el método de mantenimiento de los equipos radioeléctricos, de forma que cumplan con lo dispuesto en el letra e) de dicha regla, será potestativo para el operador del buque, que deberá comunicar a la Administración marítima el método o métodos elegidos en el momento en que el buque se adapte al SMSSM. La Administración marítima podrá aceptar, si así le fuera solicitado, una combinación de los tres métodos indicados, siempre que considere que el buque cumple con los mismos niveles de seguridad exigidos en las prescripciones funcionales de la regla 4 del capítulo IV del anexo al Convenio SOLAS.
2. A los buques de alta velocidad cuyas navegaciones entre puertos donde existan medios de reparación y mantenimiento no superen las 6 horas, aun cuando realicen navegaciones en zonas marítimas A3, únicamente se les exigirá el cumplimiento de uno de los tres métodos expresados.

SECCIÓN 2 REGLAMENTACIÓN COMPLEMENTARIA Y AUTÓNOMA

Artículo 38 Equipamiento radioeléctrico prescrito para los buques y duplicaciones

1. Además de los equipos de los que deban ir provistos según lo exigido por los preceptos del Convenio SOLAS que les sean de aplicación, los buques de pasaje que realicen navegaciones por las zonas marítimas A2, A3 y A4, deberán llevar un respondedor de radar de 9 GHz por cada bote o bote de rescate rápido que obligatoriamente deban llevar.
2. Los buques que naveguen por la zona marítima A1 y que opten por la duplicación de equipos como método de mantenimiento, deben llevar como equipo duplicado una instalación de VHF, de características iguales a las exigidas como equipo básico obligatorio.
3. Los buques que naveguen por las zonas marítimas A1 y A2 y que opten por la duplicación de equipos como método de mantenimiento, deben llevar los siguientes equipos duplicados:
    a) Una instalación radioeléctrica de VHF de iguales características a las exigidas como equipo básico obligatorio.

b) Una instalación radioeléctrica de MF que cumpla las prescripciones sobre socorro y seguridad indicadas en la regla 9 del capítulo IV de las enmiendas de 1988 al Convenio SOLAS, una ETB de Inmarsat o una instalación de MF/HF que cumplan las prescripciones sobre socorro y seguridad indicadas en las reglas 10.1 y 10.2, respectivamente, del capítulo IV de dichas enmiendas.

c) Una radiobaliza de 406 MHz del sistema COSPAS-SARSAT o de 1,6 GHz de INMARSAT: esta prescripción únicamente será obligatoria para los buques de pasaje.

4. Los buques que naveguen por las zonas marítimas A1, A2 y A3/A4 y que opten por la duplicación de equipos como uno de sus métodos de mantenimiento, deberán llevar los siguientes equipos duplicados:

a) Una instalación radioeléctrica de VHF de iguales características a las exigidas para ellos como equipo básico obligatorio.

b) Una instalación radioeléctrica de MF/HF que cumpla las prescripciones sobre socorro y seguridad indicadas en la regla 10.2 del capítulo IV de las enmiendas de 1988 al Convenio SOLAS. La función de radiotelefonía y de telegrafía de impresión directa de banda estrecha utilizada para las comunicaciones de socorro y seguridad en este equipo podrá ser sustituida por la instalación de otra ETB.

c) Una radiobaliza de 406 MHz del sistema COSPAS-SARSAT o de 1,6 GHz de INMARSAT: esta prescripción únicamente será obligatoria para todos los buques de pasaje y para los buques de carga iguales o mayores de 5.000 toneladas.

5. El equipo principal del que deben ir provistos los buques que naveguen por las zonas marítimas A3/A4, será una ETB, a no ser que estos buques realicen navegaciones por zonas marítimas A4 de manera permanente o por prolongados períodos de tiempo, en cuyo caso su equipo principal será la instalación de MF/HF, cuya función de telegrafía de impresión directa del equipo de MF/HF no podrá ser sustituida. En este caso el equipo duplicado será la ETB.

Artículo 39 Equipos de seguridad de la navegación

1. Los buques construidos antes del 1 de julio de 2002 cumplirán lo indicado para ellos en la regla 12, letras g), h), i) y j) del capítulo V del anexo del Convenio SOLAS vigente en esa fecha. Además, todos los buques de carga de arqueo igual o superior a 300 toneladas y todos los de pasaje, independientemente de su tonelaje, estarán obligados a disponer de una instalación de radar de 9 GHz y de una ecosonda, a partir de los seis meses siguientes a la fecha de entrada en vigor de este reglamento.

2. Además de los buques a los que hace referencia la regla 12 del capítulo V del anexo del Convenio SOLAS en vigor hasta el 1 de julio de 2002, están obligados a instalar una APRA todos los buques de pasaje existentes de arqueo igual o superior a 1.600 toneladas. Asimismo, y cuando realicen tráfico regular entre puertos de una y otra orilla del estrecho de Gibraltar, estos buques irán provistos de un segundo equipo APRA.

3. Con independencia de lo previsto en los apartados d) y e) de la regla 12 del capítulo V del anexo del Convenio SOLAS, están obligados a disponer de un equipo de aguja giroscópica, los siguientes buques:

a) Los buques de pasaje existentes iguales o mayores a 1.600 toneladas

b) Los buques existentes de carga igual o superior a 5.000 toneladas que efectúen viajes entre puertos españoles, construidos antes del 1 de septiembre de 1984.

4. Los buques a los que se aplique este capítulo, construidos con posterioridad al 1 de julio de 2002, irán provistos de los equipos indicados en la regla 19 del capítulo V de las enmiendas de 2000 al Convenio SOLAS, vigente después del 1 de julio de 2002.

5. Los buques clasificados como de salvamento marítimo, nuevos o existentes, deben ir provistos, además, de un receptor direccional o radiogoniómetro que funcionen en la frecuencia de 121,5 MHz, a partir de los tres meses siguientes a la entrada en vigor de este reglamento.

CAPÍTULO III Buques comprendidos en el ámbito de aplicación del Real Decreto 1032/1999, 18 de junio

Artículo 40 Normativa de aplicación

1. Los buques pesqueros nuevos mayores de 24 metros y los existentes mayores de 45 metros se regirán, en materia de radiocomunicaciones marítimas, por lo dispuesto en el Real Decreto 1032/1999, de 18 de junio, por el que se determinan las normas de seguridad a cumplir por los buques pesqueros de eslora igual o superior a 24 metros salvo lo establecido en sus anexos I y II y cumplirán los requisitos específicos de seguridad del anexo del Protocolo de Torremolinos de 1993 sobre seguridad de los buques de pesca.
2. Será de aplicación, asimismo, a los citados buques lo dispuesto en este capítulo, que complementa al Real Decreto 1032/1999, de 18 de junio, en lo que atañe a las radiocomunicaciones marítimas.

Artículo 41 Exenciones

1. En relación con la regla 3 del capítulo IX del Protocolo de Torremolinos y, sin perjuicio de lo indicado en el apartado 2 de este artículo, no se otorgarán exenciones a los buques que se encuentren en el ámbito de aplicación de este capítulo salvo especiales circunstancias en las que, debido a las características del buque de que se trate o a la ausencia de riesgos en la navegación, resulte irrazonable o innecesaria la instalación de algún equipo radioeléctrico en el mismo, aun cuando dichos buques realicen navegaciones en pareja.
2. Si un buque autorizado a realizar navegaciones por una determinada zona va a desplazarse para realizar navegaciones o actividades pesqueras en otra zona de navegación de similares características de forma permanente o por períodos prolongados de tiempo, podrá, en las circunstancias previstas en el apartado 1, ser eximido del equipamiento radioeléctrico exigible para realizar dicho desplazamiento. La Administración marítima establecerá, en este caso, los requisitos adicionales exigibles para el otorgamiento de dicha exención.
3. Todas las exenciones se otorgarán mediante resolución del Director General de la Marina Mercante. La duración y condiciones de las exenciones otorgadas en virtud de este artículo, se especificarán en la resolución.
La variación de las condiciones conforme a las que se concedió una exención implicará su anulación automática, sin necesidad de resolución expresa.
4. Las exenciones de equipos concedidas antes de la fecha de entrada en vigor de este reglamento vencerán a la finalización del plazo indicado en la resolución o en el momento de la entrada en vigor, cuando no se haya especificado plazo alguno.
5. El plazo para dictar y notificar la resolución otorgando o denegando la exención será de un mes, entendiéndose denegado si no se dicta resolución expresa en dicho plazo.

Artículo 42 Zonas marítimas

A efectos de lo dispuesto en el anexo del Protocolo de Torremolinos, en relación con el artículo 3 del Real Decreto 1032/1999, de 18 de junio, las zonas marítimas para los buques a los que sea de aplicación este capítulo son las que se precisan en el artículo 4 de este reglamento.

Artículo 43 Registros radioeléctricos

1. A efectos de lo dispuesto en la regla 16 del capítulo IX del Protocolo de Torremolinos, y a excepción de lo indicado en el apartado siguiente, en los buques de pesca cuya eslora sea igual o superior a 35 metros se llevará un registro radioeléctrico, diario del servicio radioeléctrico, que cumpla los requisitos indicados en el artículo 6 de este reglamento.
2. No están obligados a disponer del mencionado diario, los buques de eslora comprendida entre 24 y 35 metros, y los mayores de 35 metros que realicen actividades pesqueras exclusivamente dentro de la zona marítima A1. Estos buques anotarán en el diario de abordo todas aquellas incidencias relacionadas con las comunicaciones de socorro de las que tengan conocimiento.

Artículo 44 Reglas de funcionamiento de equipos e instalaciones radioeléctricas

1. De conformidad con lo dispuesto en las reglas 13 y 3 de los capítulos IX y X, respectivamente, del Protocolo de Torremolinos, y con la excepción de lo que se establece en el apartado siguiente, todos los equipos radioeléctricos, antenas y cualquier otro elemento que forme parte de los equipos y que deban instalarse obligatoriamente en los buques sujetos a las prescripciones del mencionado protocolo, cumplirán con los requisitos exigidos por el Real Decreto 809/1999, de 14 de mayo, y dispondrán del marcado de conformidad recogido en su anexo C.
2. Lo dispuesto en el apartado anterior no se aplicará a los equipos de instalación obligatoria instalados en los buques antes de la entrada en vigor de este reglamento.
Estos equipos y los restantes que se hayan instalado sin tener carácter obligatorio, podrán mantenerse, hasta su sustitución voluntaria, aun cuando no dispongan de un certificado de aprobación o número de registro en vigor, siempre que la Administración marítima considere que cumplen las condiciones mínimas de seguridad y compatibilidad electromagnética. En caso de vencimiento de la autorización de los equipos, no obstante, no podrán ser instalados en otro buque a no ser que éste sea propiedad del mismo armador y la nueva instalación sea autorizada por la Administración marítima.
Los radares y ecosondas que se instalen en los buques de eslora inferior a 35 metros podrán ser eximidos del cumplimiento de lo indicado en el apartado 1. Estos equipos así como las radiobalizas personales de 121,5 MHz y el receptor o radiogoniómetro apropiados para la recepción de sus señales a los que se hace referencia en el artículo 22,2, deberán disponer del número de registro de acuerdo con los requisitos indicados en el artículo 16.2.
3. La potencia de emisión de los transmisores de los equipos de MF o MF/HF de los que deban ir provistos estos buques no será inferior a los 100 vatios para los buques que realicen navegaciones por las zonas marítimas A3/A4 y a los 75 vatios para aquellos que realicen navegaciones por la zona marítima A2.
4. Los buques de eslora igual o superior a 75 metros deberán ir provistos de los medios adecuados para mantener la privacidad de las comunicaciones cuando los equipos sean utilizados por los tripulantes con fines particulares.

Artículo 45 Personal de radiocomunicaciones

1. De acuerdo con lo dispuesto en la regla 15 del capítulo IX del Protocolo de Torremolinos, a menos que el operador del buque opte por el método de mantenimiento del equipamiento radioeléctrico a bordo, en los buques de pesca de eslora igual o superior a 75 metros, tanto el capitán o patrón, como el resto de los oficiales con responsabilidad de guardia en el mismo, deberán estar en posesión del COG si el buque navega por zonas marítimas A2, A3 o A4, o del COR, si el buque navega únicamente por la zona marítima A1. En los buques de eslora comprendida entre 24 y 75 metros y hasta el 1 de junio de 2006, únicamente será necesario que el capitán o patrón y uno de los oficiales con responsabilidad de guardia dispongan de dicha certificación. A partir de dicha fecha todos ellos deberán estar en posesión de la mencionada certificación.
Sin embargo, si un buque, cualquiera que sea su eslora, dispone de personal para el mantenimiento radioeléctrico a bordo, únicamente será necesario que el capitán o patrón o uno de los oficiales de navegación dispongan de la mencionada certificación.
2. En todos los buques a los que se aplique este capítulo se designará un titulado competente, entre los mencionados en el apartado 1, para desempeñar exclusivamente tareas de radiocomunicaciones en caso de un siniestro. El nombre de esta persona y el tipo de certificado que posee deberán anotarse en el diario del servicio radioeléctrico del buque o en el diario de navegación del buque al comienzo de cada viaje. Esta exigencia se expresará también, si procede, en el cuadro de obligaciones y consignas del buque para casos de emergencia.

Artículo 46 Prescripciones relativas al mantenimiento

1. En relación con lo dispuesto en la regla 14 del capítulo IX del Protocolo de Torremolinos, y con la excepción prevista en el apartado siguiente, el método de mantenimiento de los equipos radioeléctricos será potestativo para el operador del buque, que deberá comunicar a la Administración marítima el método o métodos elegidos en el momento en que el buque se adapte al SMSSM. La Administración

marítima podrá aceptar una combinación de los tres métodos indicados, siempre que considere que con ello el buque cumple con los mismos niveles de seguridad exigidos en las prescripciones funcionales de la regla 4 del capítulo IX del Protocolo.
2. Los buques de eslora comprendida entre 24 y 45 metros que permanezcan en el mar por un período no superior a 30 días, aunque realicen navegaciones en las zonas marítimas A3 o A4, únicamente estarán obligados al cumplimiento de uno de los tres métodos establecidos. El método obligatorio para dichos buques, será el de duplicación de equipos.

Artículo 47 Equipamiento radioeléctrico prescrito para los buques y duplicaciones

1. El equipamiento radioeléctrico de que deberán estar provistos los buques de pesca españoles a los que se aplique este capítulo será el indicado para ellos en el Protocolo de Torremolinos (capítulos VII, IX y X), según les sean de aplicación en función de la zona de navegación.
2. A efectos de lo dispuesto en el art. 13.1 bis) del capítulo VII del Protocolo, los buques de eslora inferior a 45 metros que realicen sus actividades pesqueras por la zona marítima A1 exclusivamente podrán ir provistos únicamente de dos equipos radiotelefónicos portátiles de VHF, si llevan a bordo seis o menos tripulantes.
3. Además, aquellos buques que faenen en la zona Norte llevarán un respondedor de radar por cada aro salvavidas, bote de rescate y balsa salvavidas, de los que obligatoriamente deban ir provistos.
4. Los tripulantes de estos buques cuya función principal a bordo se lleve a cabo sobre la cubierta irán provistos, independientemente de la zona marítima por donde realicen sus navegaciones, de la radiobaliza personal de 121,5 MHz a la que hace referencia el artículo 22,2 de este Reglamento.
5. Los buques cuya navegación o actividad pesquera se desarrolle en la zona marítima A1 y que opten por la duplicación de equipos como método de mantenimiento, deberán llevar como equipo duplicado una instalación de VHF de iguales características a la exigida como equipo básico obligatorio.
6. Los buques cuya navegación o actividad pesquera se desarrolle en las zonas marítimas A1 y A2 y que opten por la duplicación de equipos como método de mantenimiento, deberán llevar los siguientes equipos duplicados:
   a) Una instalación radioeléctrica de VHF de iguales características a la exigida como equipo básico obligatorio.
   b) Una instalación radioeléctrica de MF que cumpla con las prescripciones sobre socorro y seguridad indicadas en la regla 8.1 del capitulo IX del Protocolo de Torremolinos, o bien una ETB o una instalación de MF/HF que cumplan con las prescripciones sobre socorro y seguridad indicadas en la Regla 9.1 y 9.2, respectivamente, del citado capítulo IX del Protocolo.
7. Los buques cuya navegación o actividad pesquera se desarrolle en las zonas marítimas A1, A2 y A3/A4 y que opten por la duplicación de equipos como uno de sus métodos de mantenimiento, deberán llevar los siguientes equipos duplicados:
   a) Una instalación radioeléctrica de VHF de iguales características a la exigida como equipo básico obligatorio.
   b) Una instalación radioeléctrica de MF/HF que cumpla con las prescripciones sobre socorro y seguridad indicadas en la regla 10.2 del capítulo IX del Protocolo. La función de radiotelefonía y telegrafía de impresión directa de banda estrecha utilizada para las comunicaciones de socorro y seguridad en este equipo, podrá ser sustituida por la instalación de otra ETB.
   c) Una radiobaliza de 406 MHz del sistema COSPAS-SARSAT o de 1,6 GHz de INMARSAT: esta prescripción únicamente será obligatoria para los buques iguales o mayores de 5.000 toneladas.
8. El equipo principal del que deberán ir provistos los buques que naveguen en las zonas marítimas A3/A4 será una ETB, salvo que realicen navegaciones o labores de pesca en zonas marítimas A4 permanentemente o por prolongados períodos de tiempo, en cuyo caso el equipo principal será la instalación de MF/HF, cuya función de telegrafía de impresión directa del equipo de MF/HF no podrá ser sustituida. En tal caso el equipo duplicado será la ETB.

Artículo 48 Equipos de seguridad de la navegación

Los buques de eslora igual o superior a 24 metros están obligados a disponer de una instalación de radar y una ecosonda, además de los equipos náuticos a que hace referencia la regla 3 del capítulo X del Protocolo de Torremolinos y, sin perjuicio de lo indicado en el apartado A).9 del anexo III del Real Decreto 1032/1999, de 18 de junio, en relación con el apartado 7 de dicha regla.

Las reglas de funcionamiento de estos equipos se adaptarán a lo indicado en el artículo 44 de este reglamento.

CAPÍTULO IV Otros buques

SECCIÓN 1 PRECEPTOS COMUNES

Artículo 49 Ámbito de aplicación y normativa aplicable

1. Los buques no incluidos en el ámbito de aplicación de los anteriores capítulos II y III se regirán, además de por los preceptos técnicos comunes del capítulo I que les sean de aplicación, por lo dispuesto en este capítulo.
2. La sección 1.ª se aplicará con carácter general a todos los buques sujetos a las normas de este capítulo. Las secciones 2.ª, 3.ª, 4.ª y 5.ª se aplicarán a las embarcaciones de recreo; a los buques de carga y servicios de puerto que salen al mar (clase T), menores de 300 toneladas y todos los de servicios de puerto que no salen a la mar (clase S), y a los buques de pesca y pasaje que quedan fuera del ámbito de aplicación del Real Decreto 1032/1999, de 18 de junio, y del Real Decreto 1247/1999, de 16 de julio, respectivamente

Artículo 50 Exenciones

1. La Administración marítima concederá exenciones únicamente, si las condiciones que afecten a la seguridad de estos buques son tales que resulte injustificada o innecesaria la plena aplicación de las normas prescritas en cada caso respecto del equipamiento radioeléctrico.
2. Para conceder una exención de cualquier equipo radioeléctrico, la Administración marítima tendrá en cuenta el efecto que pueda tener en la seguridad del buque y de su tripulación, las condiciones meteorológicas de la zona y la cobertura de los servicios de comunicaciones provistos en la zona donde el buque vaya a navegar.
La Dirección General de la Marina Mercante, previo informe de la Capitanía marítima de la zona donde navegue el buque, podrá condicionar la concesión de una exención a la instalación de otro equipo radioeléctrico que pueda sustituir al equipo radioeléctrico eximido.
3. Cuando un buque autorizado a realizar navegar o realizar actividades pesqueras por una determinada zona deba desplazarse a otra zona de navegación de similares características, permanentemente o por prolongados períodos de tiempo, podrá, en las circunstancias previstas en los apartados 1 y 2, ser eximido del equipamiento radioeléctrico exigible para la realización de dicho desplazamiento. La Administración marítima establecerá, en este caso, los requisitos adicionales exigibles para conceder la exención.
4. Todas las exenciones se concederán mediante resolución del Director General de la Marina Mercante. La duración y condiciones de la exención se especificarán en la resolución y su variación implicará la anulación automática de la misma, sin necesidad de resolución expresa.
5. Las exenciones concedidas antes de la entrada en vigor de este reglamento dejarán de ser válidas hasta la finalización del plazo indicado en las mismas. Si no se ha especificado plazo alguno, dejarán de ser eficaces a partir del inicio de la vigencia de este reglamento.
6. Podrán quedar exentos de la obligatoriedad de disponer del cargador de baterías y de la batería secundaria, a los que se refiere el artículo 23.1, los buques incluidos en el ámbito de aplicación del capítulo IV o los otros que sin estar obligados los instalen voluntariamente. No obstante, todos ellos deberán disponer de la batería primaria precintada y permanentemente dispuesta para ser usada únicamente en una emergencia. En este caso el equipo deberá encontrarse protegido dentro de un envoltorio o caja transparentes precintados y de fácil acceso.
7. El plazo para notificar la resolución otorgando o denegando la exención será de un mes, entendiéndose denegada si no se resuelve expresamente en dicho plazo.

Artículo 51 Prescripciones funcionales

1. Ningún buque incluido en el ámbito de aplicación de este capítulo podrá ser autorizado a salir de puerto mientras no esté en condiciones de transmitir y recibir los alertas de socorro buque-costera, costera-buque y buque-buque, a través de los equipos radioeléctricos que esté obligado a llevar.
2. Sin embargo, si bien se tomarán todas las medidas razonables para mantener el equipo en condiciones eficaces de trabajo a fin de asegurarse de que se cumplen las prescripciones funcionales de este artículo, no se considerará que una deficiencia del equipo instalado como duplicado o el destinado a mantener las radiocomunicaciones generales, haga que el buque deje de ser apto para navegar o sea motivo para imponer al buque demoras en puertos en los que no haya inmediatamente disponibles medios de reparación, siempre que el buque esté en condiciones de llevar a cabo todas las funciones de socorro y seguridad a través del equipo básico obligatorio.

Artículo 52 Reglas de funcionamiento de equipos e instalaciones radioeléctricas

1. La instalación radioeléctrica estará situada de modo que ninguna interferencia perjudicial de origen mecánico, eléctrico o de otra índole pueda afectar a su buen funcionamiento. Se deberá asegurar la compatibilidad electromagnética, que no se produzcan interacciones perjudiciales con otros equipos y sistemas y su protección contra los efectos perjudiciales del agua, las temperaturas extremas y otras condiciones ambientales desfavorables.
2. Se asegurará que la instalación radioeléctrica disponga de alumbrado eléctrico de funcionamiento seguro, permanentemente preparado e independiente de las fuentes de energía eléctrica principal y de emergencia, que sea suficiente para iluminar adecuadamente los mandos radioeléctricos destinados a operar la instalación radioeléctrica.
3. Todos los equipos radioeléctricos, antenas y restantes elementos que formen parte de ellos y que, obligatoriamente deban instalarse en un buque al que se aplique este capítulo, cumplirán los siguientes requisitos:

a) Los equipos de radiocomunicaciones y dispositivos de salvamento obligatorios en los buques de pasaje, en los buques de carga y de servicios de puerto de la clase T, en los buques de pesca de litoral, altura y gran altura, y en los buques y embarcaciones de recreo de la zona de navegación 1 deberán cumplir los requisitos exigidos por el Real Decreto 809/1999, de 14 de mayo, y disponer del marcado de conformidad reproducido en su anexo C.

Letra a) del número 3 del artículo 52 redactada por el apartado diez de la disposición final primera del R.D. 1435/2010, de 5 de noviembre, por el que se regula el abanderamiento y matriculación de las embarcaciones de recreo en las listas sexta y séptima del registro de matrícula de buques («B.O.E.» 6 noviembre).Vigencia: 1 enero 2011

b) Los demás equipos (radares, ecosondas, receptores NAVTEX, radiobalizas manuales o personales, GPS, y otros equipos de radionavegación) que se instalen en los buques, deben disponer del número de registro expedido de acuerdo con los requisitos indicados en el artículo 16.2.

4. Los equipos radioeléctricos que se instalen en los buques no citados en el apartado 3.a) deben disponer del número de registro de la Dirección General de la Marina Mercante, expedido de acuerdo con los requisitos del artículo 16. Esto no es de aplicación para la radiobaliza automática de 406 MHz y el respondedor radar, que en cualquier caso deberán cumplir los requisitos del Real Decreto 809/1999, de 14 de mayo. Los equipos de VHF de LSD podrán ser de clase D.
5. Los equipos instalados antes de la entrada en vigor de este reglamento, aunque no dispongan de un certificado de aprobación o número de registro en vigor, podrán mantenerse a bordo permanentemente hasta su sustitución voluntaria, siempre que la Administración marítima considere que cumplen las condiciones mínimas de seguridad y compatibilidad electromagnética.
Si la aprobación o el número de registro de estos equipos hubiera caducado, no podrán ser desmontados e instalados en otro buque a no ser que éste sea del mismo propietario y la instalación sea autorizada por la Administración marítima.
6. La potencia de emisión de los transmisores de MF o MF/HF de los que deban ir provistos los buques, no será inferior a 75 vatios.
7. Las antenas directivas estarán situadas en un lugar en el que no haya ningún obstáculo que pueda degradar la calidad de funcionamiento del equipo en ningún azimut por encima de un ángulo de elevación de -5.º Para antenas omnidireccionales, el ángulo de elevación será de -5.º en el sentido longitudinal del buque y de -15.º en el sentido transversal.

8. Los buques que tengan instalada una estación de radiocomunicaciones están obligados a llevarla para todos los efectos, como el reconocimiento, inspección, personal cualificado, servicio de escucha u otros.

Artículo 53 Personal de radiocomunicaciones

La escucha y operación de la estación radioeléctrica deberá realizarse de acuerdo con las condiciones siguientes:

a) Los buques de recreo han de disponer de personal con la titulación correspondiente (patrón de navegación básica, patrón de embarcaciones de recreo, patrón de yate o capitán de yate, según proceda) que deberá responsabilizarse en la práctica de un correcto manejo de todos los equipos radioeléctricos disponibles en la embarcación, tanto de comunicaciones de seguridad, como de navegación.

b) Los buques de carga y de servicios de puerto de la clase T menores de 300 GT, todos los buques de servicios de puerto de la clase S y los buques de pesca existentes menores de 45 metros deben contar, como mínimo y hasta la fecha de su incorporación al SMSSM, con personal en posesión del certificado de Operador Radiotelefonista. Esta titulación será exigida únicamente a la persona que ejerza el mando del buque.

Sin perjuicio de lo que se establece en el párrafo siguiente, a partir de la fecha de su incorporación al SMSSM, todos los buques indicados deberán disponer de, al menos, una persona en posesión de los certificados de COG, COR o certificados equivalentes que para cada uno de los grupos de buques sean aprobados por la Administración marítima.

En los buques de carga y servicios de puerto T, menores de 300 toneladas, a partir de su incorporación al SMSSM, tanto el capitán o el patrón como, al menos, uno de los oficiales con responsabilidad de guardia deben disponer del COG o COR, según proceda.

En los buques de pasaje a los que se aplica este capítulo, todos los oficiales de navegación deberán ir provistos del COG o COR, según proceda.

Artículo 54 Registros radioeléctricos

El diario del servicio radioeléctrico será obligatorio para los buques de carga o de servicios de puerto que salen al mar (clase T) de 150 toneladas o más y para los buques de pasaje autorizados a realizar navegaciones superiores a 20 millas.

Artículo 55 Fuentes de energía

1. Las fuentes de alimentación de reserva que se instalen en los buques a los que se aplica este capítulo dispondrán de capacidad suficiente para alimentar las instalaciones de radiocomunicaciones obligatorias durante un tiempo mínimo de seis horas en los buques de pasaje autorizados a realizar navegaciones superiores a 20 millas, y de tres horas en los demás buques.

2. En los buques en los que la fuente principal esté constituida por baterías de acumuladores se exigirá otra fuente de energía de reserva compuesta por baterías con capacidad para alimentar las instalaciones radioeléctricas durante el tiempo indicado en el apartado anterior.

3. En los buques de pesca local y litoral, en los de servicios de puerto que no salen al mar, en los de recreo, y en los de pasaje, cuando todos ellos tengan una eslora inferior a 24 metros, el cargador exigido para la fuente de alimentación de reserva podrá ser el mismo que el utilizado para la fuente de alimentación principal.

4. En los buques existentes de las características indicadas en el apartado 3 en los que se utilicen baterías de acumuladores como fuente de energía de reserva, no será necesario que éstas cumplan todos los requerimientos indicados en los artículos 26.11 y 26.12. Sin embargo, se ubicarán en el lugar más apropiado de a bordo, de manera que la estabilidad del buque no pueda verse en ningún caso afectada y ofrezcan un rendimiento satisfactorio. En cualquier caso, este emplazamiento deberá ser aprobado por la Administración marítima.

[996]SECCIÓN 2 EQUIPAMIENTO RADIOELÉCTRICO PARA BUQUES Y EMBARCACIONES DE RECREO

Artículo 56 Zona de navegación 1

[997]1. Los buques y embarcaciones de recreo autorizados a realizar navegaciones por la zona 1, deben estar provistas del siguiente equipamiento radioeléctrico:

a) Una instalación radioeléctrica de MF/HF que pueda transmitir y recibir en la frecuencia de socorro y seguridad de 2.182 kHz utilizando radiotelefonía, y transmitir y recibir comunicaciones generales utilizando radiotelefonía en las bandas comprendidas entre 1.605 kHz y 27.500 kHz atribuidas al servicio móvil marítimo, o en su lugar una ETB.

b) Una instalación radioeléctrica de VHF capaz de transmitir y recibir en los canales 16, 6 y 13 en radiotelefonía y transmitir y recibir comunicaciones generales utilizando los canales radiotelefónicos del apéndice 18 del Reglamento de Radiocomunicaciones de la UIT.

c) Una radiobaliza de 406 MHz, de activación automática y manual.

2. Las instalaciones de MF/HF y VHF indicadas deberán ser aptas para utilizar las técnicas de LSD a partir del 1 de enero de 2007, salvo las de las embarcaciones que se exploten con fines lucrativos (de la lista sexta), que lo serán, a más tardar, tres meses después de la fecha de entrada en vigor de este reglamento.

3. A partir del 1 de enero de 2007, estas embarcaciones deberán disponer, además, de los siguientes equipos:

a) Un receptor NAVTEX.

b) Un equipo radiotelefónico bidireccional portátil de VHF.

c) Un respondedor de radar de 9 GHz.

Artículo 57 Zona de navegación 2

[998]1. Los buques y embarcaciones de recreo autorizados a realizar navegaciones por la zona 2, deben estar provistas del siguiente equipamiento radioeléctrico

a) Una instalación radioeléctrica de VHF.

b) Una radiobaliza de 406 MHz, de activación automática y manual.

2. La instalación de VHF deberá ser apta para utilizar las técnicas de llamada selectiva digital a partir del 1 de enero de 2008, o transcurridos tres meses desde la entrada en vigor de este reglamento, si se trata de embarcaciones que se exploten con fines lucrativos (de la lista sexta).

3. A partir del 1 de enero de 2008, estas embarcaciones deberán disponer, además, de un equipo portátil bidireccional de VHF o un respondedor de radar de 9 GHz.

Artículo 58 Zona de navegación 3

[999]1. Los buques y embarcaciones de recreo autorizados a realizar navegaciones por la zona 3, deben estar provistas del siguiente equipamiento radioeléctrico:

---

[996] Título de la sección 2.ª del capítulo 4 redactado por el apartado once de la disposición final primera del R.D. 1435/2010, de 5 de noviembre, por el que se regula el abanderamiento y matriculación de las embarcaciones de recreo en las listas sexta y séptima del registro de matrícula de buques («B.O.E.» 6 noviembre).Vigencia: 1 enero 2011

[997] Párrafo introductorio del número 1 del artículo 56 redactado por el apartado doce de la disposición final primera del R.D. 1435/2010, de 5 de noviembre, por el que se regula el abanderamiento y matriculación de las embarcaciones de recreo en las listas sexta y séptima del registro de matrícula de buques («B.O.E.» 6 noviembre).Vigencia: 1 enero 2011

[998] Párrafo introductorio del número 1 del artículo 57 redactado por el apartado trece de la disposición final primera del R.D. 1435/2010, de 5 de noviembre, por el que se regula el abanderamiento y matriculación de las embarcaciones de recreo en las listas sexta y séptima del registro de matrícula de buques («B.O.E.» 6 noviembre).Vigencia: 1 enero 2011

[999] Párrafo introductorio del número 1 del artículo 58 redactado por el apartado catorce de la disposición final primera del R.D. 1435/2010, de 5 de noviembre, por el que se regula el abanderamiento y matriculación de las embarcaciones de recreo en las listas sexta y séptima del registro de matrícula de buques («B.O.E.» 6 noviembre).Vigencia: 1 enero 2011

a) Una instalación radioeléctrica de VHF.
b) Una radiobaliza de 406 MHz, de activación automática y manual o únicamente manual.
2. La instalación de VHF deberá ser apta para utilizar las técnicas de llamada selectiva digital a partir del 1 de enero de 2009, o transcurridos tres meses desde la entrada en vigor de este reglamento si se trata de embarcaciones que se exploten con fines lucrativos (de la lista sexta).

[1000]Artículo 59 Zona de navegación 4

Los buques y embarcaciones de recreo autorizados a navegar por la zona 4 deben ir provistas, como mínimo, de una instalación radiotelefónica de VHF de tipo fijo.

[1001]Artículo 60 Zona de navegación 5

Los buques y embarcaciones de recreo autorizados a realizar navegaciones por la zona 5 deben ir provistos de una instalación de VHF fija provista de radiotelefonía, o radiotelefonía y LSD. Se admite como alternativa la disponibilidad de un VHF portátil que cumpla con las prescripciones de estanqueidad aprobadas mediante la norma europea IEC 60529 IPX7.

Artículo 61 Embarcaciones dedicadas a regatas náuticas
Sin perjuicio de lo indicado en los artículos anteriores de esta sección, las embarcaciones que vayan a participar en competiciones deportivas náuticas, deben ir provistas de los equipos considerados adecuados por la Dirección General de la Marina Mercante si se trata de regatas transoceánicas o de la Capitanía marítima de primera cuando se trate de regatas de ámbito local o regional, siempre teniendo en cuenta el tipo de regata y la zona por donde vayan a realizar las navegaciones. La Administración marítima podrá establecer también condiciones de escucha o controles radioeléctricos que deben utilizar los participantes.

SECCIÓN 3 EQUIPAMIENTO RADIOELÉCTRICO PARA BUQUES DE CARGA Y DE SERVICIOS DE PUERTO DE LA CLASE T, MENORES DE 300 GT Y PARA BUQUES DE SERVICIOS DE PUERTO DE LA CLASE S

Artículo 62 Buques de carga y de servicios de puerto de la clase T, menores de 300 toneladas

1. El equipamiento radioeléctrico de que deberán estar provistos los buques a los que se aplique este artículo y que realicen navegaciones por la zona marítima A1 será, como mínimo, el siguiente:
a) Una instalación radioeléctrica de VHF, capaz de transmitir y recibir en los canales 16, 6 y 13 en radiotelefonía, y transmitir y recibir comunicaciones generales utilizando los canales radiotelefónicos del apéndice 18 del Reglamento de Radiocomunicaciones de la UIT.
b) Un receptor NAVTEX.
c) Una radiobaliza de 406 MHz, de activación automática y manual.
d) Dos equipos portátiles de VHF aprobados para cumplir con el SMSSM.
e) Un respondedor de radar de 9 GHz.
f) Una ecosonda.
2. Los buques que naveguen por las zonas marítimas A1 y A2, además del equipamiento prescrito para la zona marítima A1, deben estar provistos, como mínimo, de una instalación radioeléctrica de MF que pueda transmitir y recibir en la frecuencia de socorro y seguridad de 2.182 kHz, utilizando radiotelefonía y transmitir y recibir comunicaciones generales utilizando radiotelefonía en las bandas comprendidas entre 1.605 kHz y 4.000 kHz atribuidas al servicio móvil marítimo o, en su lugar, una ETB.

[1000] Artículo 59 redactado por el apartado quince de la disposición final primera del R.D. 1435/2010, de 5 de noviembre, por el que se regula el abanderamiento y matriculación de las embarcaciones de recreo en las listas sexta y séptima del registro de matrícula de buques («B.O.E.» 6 noviembre).Vigencia: 1 enero 2011

[1001] Artículo 60 redactado por el apartado dieciséis de la disposición final primera del R.D. 1435/2010, de 5 de noviembre, por el que se regula el abanderamiento y matriculación de las embarcaciones de recreo en las listas sexta y séptima del registro de matrícula de buques («B.O.E.» 6 noviembre).Vigencia: 1 enero 2011

3. Los buques que naveguen por las zonas marítimas A1, A2 y A3, además del equipamiento prescrito para la zona marítima A1, deben estar provistos, como mínimo, de una ETB o una instalación de MF/HF capaz de emitir y recibir en la frecuencia de socorro y seguridad de 2.182 kHz utilizando radiotelefonía, y transmitir y recibir comunicaciones generales utilizando radiotelefonía en las bandas comprendidas entre 1.605 y 27.500 kHz.
4. Los buques que realicen navegaciones por las zonas marítimas A1, A2, A3 y A4, además del equipamiento prescrito para la zona marítima A1, deben estar provistos, como mínimo, de una instalación MF/HF y una ETB de INMARSAT.
5. Las instalaciones de VHF, MF y MF/HF indicadas deberán ser aptas para utilizar las técnicas de llamada selectiva digital tres meses después de la entrada en vigor de este reglamento.
6. Los buques de carga de eslora igual o superior a 150 toneladas y todos los de la clase T, irán provistos de una instalación de radar a partir, de los seis meses siguientes a la entrada en vigor de este reglamento. Los buques dedicados exclusivamente a las actividades de salvamento marítimo llevarán además, a partir de esa misma fecha, un receptor direccional o un radiogoniómetro que pueda recibir en la frecuencia de 121,5 MHz.

Artículo 63 Buques de servicios de puerto de la clase S

1. A excepción de lo indicado en el apartado 2, los buques de servicios de puerto que no salen al mar (clase S), con independencia de su tonelaje y de que dispongan de medios propios de propulsión, irán provistos de los equipos que se detallan a continuación:
   a) Buques que dispongan de espacios cubiertos habitables: una instalación radioeléctrica de VHF capaz de transmitir y recibir en los canales 16, 6 y 13 en radiotelefonía y de transmitir y recibir comunicaciones generales utilizando los canales radiotelefónicos del apéndice 18 del Reglamento de Radiocomunicaciones de la UIT, un equipo radiotelefónico portátil de VHF y una ecosonda.
   b) Buques que no dispongan de espacios cubiertos habitables: un equipo de VHF fijo o portátil.
2. Los buques que realicen servicios a bateas del mejillón, deben ir provistos de una instalación radioeléctrica de VHF capaz de transmitir y recibir en los canales 16, 6 y 13 en radiotelefonía y transmitir y recibir comunicaciones generales utilizando los canales radiotelefónicos del apéndice 18 del Reglamento de Radiocomunicaciones de la UIT.
3. Cuando un buque de las características indicadas deba desplazarse a otra zona distinta de aquella en la que normalmente efectúa sus actividades, deberá comunicarlo a la Capitanía marítima, que podrá condicionar dicho desplazamiento a la instalación de los equipos radioeléctricos adecuados para cumplir los niveles mínimos de seguridad en dicho desplazamiento.
4. Los equipos de VHF de tipo fijo que se instalen en estos buques deberán ser aptos para utilizar las técnicas de LSD a partir del 1 de enero de 2007.
5. A partir de los seis meses siguientes a la entrada en vigor de este reglamento, los buques cuyo arqueo sea igual o superior a 150 GT, si disponen de medios propios de propulsión, deberán ir provistos de una instalación de radar.

SECCIÓN 4 EQUIPAMIENTO RADIOELÉCTRICO PARA BUQUES DE PESCA AJENOS AL REAL DECRETO 1032/1999

Artículo 64 Pesca local

1. Los buques autorizados a realizar navegaciones o faenas de pesca local y que dispongan de espacios cubiertos habitables, deben ir provistos de una instalación radioeléctrica de VHF capaz de transmitir y recibir en los canales 16, 6 y 13 en radiotelefonía y transmitir y recibir comunicaciones generales utilizando los canales radiotelefónicos del apéndice 18 del Reglamento de Radiocomunicaciones de la UIT y una radiobaliza de 406 MHz, de activación automática y manual.
Los equipos de VHF deberán ser aptos para utilizar las técnicas de LSD a partir del 1 de enero de 2009.
2. Los buques que no dispongan de espacios cubiertos habitables autorizados a realizar navegaciones o faenas de pesca más allá de las tres millas de la costa, deben ir provistos de un equipo portátil de VHF o de una radiobaliza de 406 MHz de activación manual, según criterio de la Capitanía marítima de primera de la zona en la que ejerzan su actividad.
3. Los buques que no dispongan de espacios cubiertos habitables y realicen sus navegaciones o faenas de pesca dentro de las tres millas de la costa o aquellos cuya actividad de pesca se realice en el interior

de puertos, radas o bahías deben ir provistos de los equipos que, por seguridad, requiera la Capitanía marítima de primera de la zona donde ejerzan su actividad, teniendo en cuenta las condiciones meteorológicas y de seguridad de dicha zona.

Artículo 65 Pesca de litoral

1. Los buques autorizados a realizar navegaciones o faenas de pesca de litoral, deben disponer del equipamiento mínimo siguiente:
   a) Una instalación radioeléctrica de MF capaz de transmitir y recibir en la frecuencia de socorro y seguridad de 2.182 KHz utilizando radiotelefonía y transmitir y recibir comunicaciones generales utilizando radiotelefonía en las bandas comprendidas entre 1.605 kHz y 4.000 kHz, o una ETB. Esta prescripción no será aplicable a los buques que realicen faenas de pesca en el litoral mediterráneo.
   b) Una instalación radioeléctrica de VHF capaz de transmitir y recibir en los canales 16, 6 y 13 en radiotelefonía y transmitir y recibir comunicaciones generales utilizando los canales radiotelefónicos del apéndice 18 del Reglamento de Radiocomunicaciones de la UIT.
   c) Una radiobaliza de 406 MHz, de activación automática y manual.
   d) Un equipo radiotelefónico bidireccional portátil de VHF.
   e) Un respondedor de radar de 9 GHz.
2. Los equipos de MF y VHF deberán ser aptos para utilizar las técnicas de LSD a partir del 1 de enero de 2008.

Artículo 66 Pesca de altura y gran altura

1. Los buques autorizados a realizar navegaciones o faenas de pesca de altura o gran altura deben disponer del equipamiento siguiente:
   a) Una instalación radioeléctrica de MF/HF que pueda transmitir y recibir en la frecuencia de socorro y seguridad de 2.182 kHz utilizando radiotelefonía y transmitir y recibir comunicaciones generales utilizando radiotelefonía, en las bandas comprendidas entre 1.605 kHz y 27.500 kHz, o una ETB.
   b) Una instalación radioeléctrica de VHF capaz de transmitir y recibir en los canales 16, 6 y 13 en radiotelefonía y transmitir y recibir comunicaciones generales utilizando los canales radiotelefónicos del apéndice 18 del Reglamento de Radiocomunicaciones de la UIT.
   c) Una radiobaliza de 406 MHz, de activación automática y manual.
   d) Dos equipos radiotelefónicos bidireccionales portátiles de VHF.
   e) Un respondedor de radar de 9 GHz.
2. Los equipos de MF/HF y VHF deberán ser aptos para utilizar las técnicas de LSD a partir del 1 de enero de 2007.

Artículo 67 Otros equipos

1. Además de lo previsto en los artículos 65 y 66, los buques de pesca de litoral, altura y gran altura, deben disponer, a partir de los seis meses siguientes a la entrada en vigor de este reglamento, de un receptor NAVTEX, una instalación de radar y una ecosonda.
2. Los buques de pesca de altura y gran altura deben ir provistos de una radiobaliza personal de 121,5 MHz, con las características indicadas en el artículo 22.2, por cada tripulante cuya principal función a bordo se lleve a cabo sobre cubierta.
3. Los buques clasificados de pesca de litoral y de pesca local que dispongan de espacios cubiertos habitables, dispondrán del mencionado equipo a partir del 1 de enero de 2008. Hasta la citada fecha su uso será voluntario.

SECCIÓN 5 EQUIPAMIENTO RADIOELÉCTRICO PARA BUQUES DE PASAJE AJENOS AL REAL DECRETO 1247/1999

Artículo 68 Equipamiento radioeléctrico prescrito

1. Los buques de pasaje nuevos y existentes, de eslora igual o superior a 24 metros y que no se encuentren dentro del ámbito de aplicación del Real Decreto 1247/1999, de 16 de julio, deben estar provistos, como mínimo, del mismo equipamiento radioeléctrico exigido para los buques incluidos en el capítulo II de este reglamento.

2. Los buques de pasaje, nuevos y existentes, no sujetos a la aplicación del Real Decreto 1247/1999, de 16 de julio, de eslora que sea inferior a 24 metros, con independencia de su clasificación o del material del que estén construidos, deben disponer de los siguientes equipos:

a) Una instalación radioeléctrica de VHF provista de radiotelefonía y LSD.

b) Una radiobaliza de 406 MHz, de activación automática y manual.

c) Uno o dos equipos radiotelefónicos portátiles de VHF, según el buque transporte menos o más de 50 personas.

d) Una instalación de MF o MF/HF o una ETB, sólo si el buque realiza navegaciones superiores a las 20 millas desde la costa.


3. Los buques indicados en el apartado 2 que realicen navegaciones iguales o superiores a las 20 millas desde la costa o aquellos otros que naveguen entre puertos de una y otra orilla del estrecho de Gibraltar, independientemente del número de pasajeros autorizados a transportar, deben ir provistos, además, de un respondedor de radar, una instalación de radar y una ecosonda, a partir de los seis meses posteriores a la entrada en vigor de este reglamento.

4. Los buques que realicen navegaciones en bahías, radas u otras áreas abrigadas limitadas por accidentes geográficos naturales, deberán ir provistos de un equipo de VHF de tipo fijo, el cual deberá ser apto para utilizar las técnicas de LSD, a partir del 1 de enero de 2007.

5. Los buques que naveguen en el interior de puertos, deben ir provistos de los equipos que determine expresamente la Capitanía marítima de la zona de la cual dependan, teniendo en cuenta las condiciones meteorológicas y de seguridad en dicha zona.

ANEXO I

Modelo

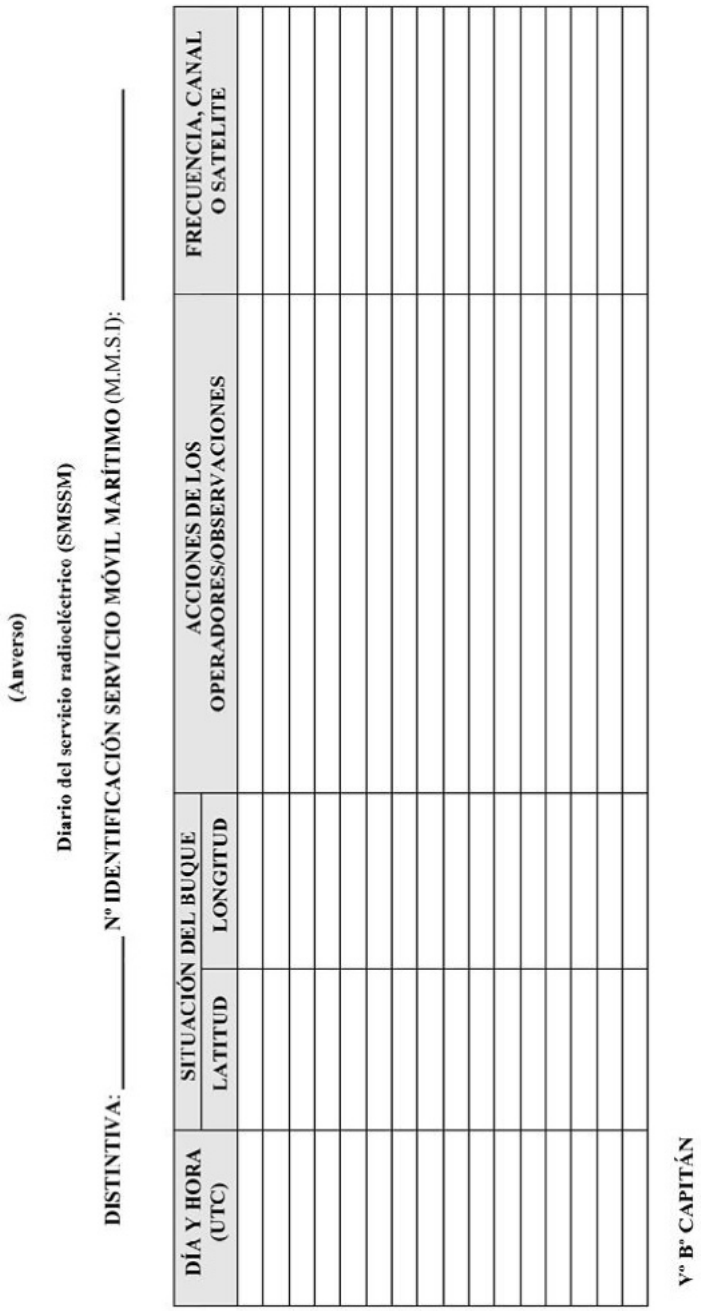

(Anverso)

Diario del servicio radioeléctrico (SMSSM)

DISTINTIVA: _____ Nº IDENTIFICACIÓN SERVICIO MÓVIL MARÍTIMO (M.M.S.I): _____

DÍA Y HORA (UTC)	SITUACIÓN DEL BUQUE		ACCIONES DE LOS OPERADORES/OBSERVACIONES	FRECUENCIA, CANAL O SATELITE
	LATITUD	LONGITUD		

Vº Bº CAPITÁN

(Reverso)

COMPROBACIONES DE LAS INSTALACIONES RADIOELÉCTRICAS

COMPROBACIONES ANTES DE SALIR A LA MAR	COMPROBACIONES DIARIAS	COMPROBACIONES SEMANALES	COMPROBACIONES MENSUALES
El capitán certifica que, en el día_____, en viaje de salida para el puerto de_____, han sido realizadas las comprobaciones que se indican, con resultado_____. 1.- Funcionamiento correcto de todos los equipos radioeléctricos. 2.- Funcionamiento correcto de la instalación de radar y la ecosonda. 3.- Comprobación de la correcta ubicación en su soporte de la/s radiobaliza/s y sus zafas hidrostáticas. 4.- Comprobación de la correcta ubicación y fácil disponibilidad de los Respondedores de Radar y los equipos portátiles de VHF. 5.- Comprobación visual del estado de todas las antenas. 6.- Revisión de las baterías de reserva.	**El capitán certifica que, en el día/s_____, han sido realizadas las comprobaciones rutinarias que se indican, con resultado_____.** 1.- Funcionamiento de los equipos radioeléctricos de LSD y Radiotelefonía y equipos de radionavegación, con sus medios propios y sin emitir señales al exterior. 2.- Revisión visual de radiobalizas y zafas hidrostáticas. 3.- Revisión visual de los equipos portátiles de VHF. 4.- Revisión visual de los Respondedores de Radar. 5.- Funcionamiento correcto del radar y ecosonda. 6.-Funcionamiento correcto del VDR (si procede). 7.- Comprobación del estado **de las baterías de reserva.**	El capitán certifica que, en la semana número_____, han sido realizadas las comprobaciones que se indican, con resultado_____. 1.- Funcionamiento de los equipos de LSD, radiotelefonía y radiotelex, mediante una llamada a la estación costera de_____. 2.- Funcionamiento de los equipos terminales de Inmarsat mediante una llamada a la estación terrena costera de _____. 3.- Funcionamiento de los equipos portátiles de VHF con sus baterías secundarias, de uso diario. 4.- Comprobación del estado de carga de las baterías de reserva.	**El capitán certifica que, en el mes_____, han sido realizadas las comprobaciones que se indican, con resultado_____.** 1.- Comprobación de radiobalizas, usando los medios propios de que esta dotado el equipo, sin hacer uso del sistema satelitario. Limpieza de las mismas. 2.- Comprobación y limpieza del funcionamiento de cada Respondedor de Radar, con sus medios propios. 3.- Comprobación de las condiciones de seguridad de las baterías de reserva así como sus conexiones y compartimentado de las mismas. Limpieza de las mismas. 4.- Comprobación y limpieza de anteras y aislacores. 5.- Comprobación de las fechas de caducidad de las baterías de las radiobalizas, sus zafas hicrostáticas, así como de las de los Respondedores de radar y equipos portátiles de VHF. 6.- Comprobación de la disponibilidad a bordo de todos los manuales de los equipos, del contrato de mantenimiento en tierra (si procede) y publicaciones actualizadas. 7.- Comprobación de la validez de la Licencia de Estación de Barco. 8.- Comprobación de la disponibilidad y buen estado de la antena de respeto (si Procede).
OBSERVACIONES	OBSERVACIONES:	OBSERVACIONES:	OBSERVACIONES:

ANEXO II

Modelo

Ministerio de Fomento
Secretaría General de Transportes
Dirección General de la Marina Mercante

LICENCIA DE ESTACIÓN DE BARCO

Licence de station de navire
Ship station licence

LICENCIA No:..... **VÁLIDA HASTA:.....**

De conformidad con (indicar la norma nacional aplicable) y con el Reglamento de Radiocomunicaciones vigente, se autoriza por la presente a instalar y utilizar los equipos radioeléctricos que se describen a continuación:

(1) NOMBRE DEL BUQUE	*(2)Distintivo/MMSI*	*(3) GT/eslora*	*(4)Titular de la Licencia*	*(5) Áreas de navegación autorizadas*

	Nº de Equipos	*Tipo de equipo*	*Potencia*	*Clase emisión*	*Bandas o frecuencias autorizadas (*)*
(6) Transmisores					
(7) Dispositivos de salvamento y otros Equipos					

(*) A no ser que se especifique expresamente lo contrario, las frecuencias autorizadas serán únicamente las atribuidas por la U.I.T. al servicio móvil marítimo.
Autoridad que expide la Licencia:

Lugar/Fecha Sello/Firma:

ANEXO III

Modelo

Hoja de Registro de radiobalizas por satélite

Marca:	**Modelo:**
Nº de Serie:	**Núm Aprob/Registro D.G.M.M.:**

NOMBRE DEL BUQUE :

Bandera: **Tonelaje/Eslora:**

Tipo de buque: Carga [ ] Pasaje [ ] Pesquero [ ] Recreo [ ] Otro [ ]

Distintivo Buque: **MMSI :**

Naviero/Armador: **Nombre:**
Dirección:
Teléfono permanente de Contacto:

Identificación EPIRB: | | | | | | | | | | | | | | | |

Tipo de Homing:

Fecha Cambio de Batería:

Fecha Cambio del Liberador:

Es obligatorio consignar todos los datos

Declaro que los datos registrados son ciertos y que la Radiobaliza ha sido programada de acuerdo con lo exigido por la Dirección General de la Marina Mercante.

Por la Empresa D./Dña.
Lugar y fecha: Firma/Sello

ANEXO IV

Modelo

Solicitud de inscripción en el Registro de instaladores de equipos de radiocomunicaciones y/o de empresas proveedoras de servicios de mantenimiento en tierra para buques de la Dirección General de la Marina Mercante

DATOS DEL SOLICITANTE

Nombre o razón social:.....

Domicilio social: .....

Documento de identificación (CIF/NIF): .....

Representado legalmente por don: .....

En calidad de:.....con DNI/Pasaporte número:.....

DATOS RELATIVOS A LA NOTIFICACIÓN:

Domicilio para notificaciones: .....

Localidad: ..... Provincia:.....

Distrito postal:....Teléfono:..... Fax: .....

Correo electrónico: .....

SOLICITA a la Dirección General de la Marina Mercante del Ministerio de Fomento, su inscripción en el registro de:

☐ Instalador de Equipos de radiocomunicaciones y de radionavegación

☐ Proveedor de servicios de mantenimiento en tierra

☐ Proveedor de servicios de reparación

según lo establecido en el artículo 9 de Reglamento de Radiocomunicaciones Marítimas (R.D.:....., de .....), para actuar como empresa tipo/s:

☐ Tipo M-1 (Zonas Marítimas A1, A2, A3/A4)

ANEXO V

Modelo

Certificado de idoneidad de la instalación radioeléctrica

DATOS DE LA EMPRESA INSTALADORA:

NOMBRE O RAZÓN SOCIAL:.....
NÚMERO DE REGISTRO DE LA D.G.M.M.:.....
DOMICILIO.....

DATOS DE LA INSTALACIÓN RADIOELÉCTRICA:

NOMBRE DEL BUQUE: .....
SEÑAL DE IDENTIFICACIÓN:.....
GT:.....ESLORA .....
TIPO DE INSTALACIÓN (A1, A2, A3, A4):.....
REALIZADA EN:.....
PROPIETARIO DEL BUQUE.....

La empresa instaladora arriba indicada CERTIFICA que la instalación radioeléctrica del buque,.....ha sido realizada de acuerdo con las prescripciones establecidas en el Reglamento de Radiocomunicaciones Marítimas (R.D.....de.....), y cumple con los requerimientos establecidos por las Recomendaciones y Resoluciones de la Organización Marítima Internacional (OMI) y la Unión Internacional de Telecomunicaciones (UIT).

En ....., a.....de....., de .....

El representante de la empresa instaladora Vº Bº del Inspector Radiomarítimo

☐ **DIRECTOR GENERAL DE LA MARINA MERCANTE**

☐ **CAPITANÍA MARÍTIMA DE:**

ANEXO VI

Modelo

Solicitud de Autorización de instalación y/o desmontaje de equipos radioeléctricos

DATOS DEL BUQUE:

NOMBRE	DISTINTIVA	MMSI	CLASE	GGT	ESLORA
PUERTO DE MATRÍCULA	**NAVIERO/ARMADOR**				

La empresa :..... con número de registro de la Dirección General de la Marina Mercante....., solicita para el buque indicado, la autorización de INSTALACIÓN y/o DESMONTAJE de los equipos que se relacionan a continuación y que tendrá lugar en el puerto de.....en fecha.....

Fecha y firma del solicitante

Tipo equipo	Marca/Modelo	Nº serie	Nº Aprob/Regist	I/D(1)	Observaciones (2)

(1) (I) Instalación (D) Desmontaje
(2) Espacio reservado para la inspección

De conformidad con el Reglamento de Radiocomunicaciones Marítimas se AUTORIZA/DENIEGA la instalación/desmontaje de los equipos radioeléctricos que se indican.

En.....a.....de.....de.....

EL INSPECTOR
(Firma y sello del Inspector)

CAPITANÍA MARÍTIMA DE:.....

ANEXO VII

Modelo

Solicitud de registro de equipos radioeléctricos marinos

DATOS DEL SOLICITANTE

Nombre o razón social: .....

Domicilio social: .....

Documento de identificación (CIF/NIF): .....

Representado legalmente por don: .....

En calidad de: ..... con DNI/Pasaporte número: .....

DATOS RELATIVOS A LA NOTIFICACIÓN:

Domicilio para notificaciones: .....

Localidad: ..... Provincia: .....

Distrito postal: ..... Teléfono: ..... Fax: .....

Correo electrónico: .....

SOLICITA a la Dirección General de la Marina Mercante del Ministerio de Fomento, el Número de registro del siguiente equipo:

DATOS DEL EQUIPO:

Tipo de equipo: .....

Marca: .....

Modelo: .....

Fabricado por: *(nombre y dirección del fabricante)*: .....

Normativa técnica/Organismo Notificado/Centro de ensayo: .....

.....

.....

Esquema simple de la configuración de los diferentes elementos del equipo: .....

.....

.....

Y para ello, aporta la siguiente documentación:

ANEXO IX
Notificación de la instalación/desmontaje de equipos radioeléctricos

DATOS DEL SOLICITANTE:

NOMBRE O RAZÓN SOCIAL: ..... DNI/NIF/Pasaporte: .....
DOMICILIO: .....
NOMBRE DE LA EMBARCACIÓN: .....
MMSI: ..... ESLORA: .....
PROPIETARIO DE LA EMBARCACIÓN: .....

D. .....
en calidad de .....(representante, propietario, etc) .....

CERTIFICA que los equipos radioeléctricos que se citan a continuación han sido instalados/desmontados (táchese lo que no proceda) en la embarcación arriba indicada, de acuerdo con las prescripciones establecidas en el Real Decreto 1185/2006, de 16 de octubre, por el que se aprueba el Reglamento por el que se regulan las radiocomunicaciones marítimas a bordo de los buques civiles españoles.

Tipo de Equipo (1)	Marca/Modelo	Nº de serie	Nº Registro (2)	Obs. (3)

(1) VHF, Radiobaliza, GPS, Sonda, etc..
(2) Incluir solo si se conoce el número de aprobación.
(3) Indicar si es instalación (I) o Desmontaje (D).

En ....., a.....de....., de .....

Firma del solicitante

☐ DIRECCIÓN GENERAL DE LA MARINA MERCANTE

☐ CAPITANÍA MARÍTIMA DE:

1002

[1002] Anexo IX introducido por el apartado diecisiete de la disposición final primera del R.D. 1435/2010, de 5 de noviembre, por el que se regula el abanderamiento y matriculación de las embarcaciones de recreo en las listas sexta y séptima del registro de matrícula de buques («B.O.E.» 6 noviembre).Vigencia: 1 enero 2011



Real Decreto 607/1999, de 16 de abril, por el que se aprueba el Reglamento del seguro de responsabilidad civil de suscripción obligatoria para embarcaciones de recreo o deportivas.

Sumario

Preámbulo
Artículo único Aprobación del Reglamento del seguro de responsabilidad civil de suscripción obligatoria para embarcaciones de recreo o deportivas
DISPOSICIONES ADICIONALES
DISPOSICION ADICIONAL UNICA Régimen jurídico
DISPOSICIONES FINALES
DISPOSICION FINAL UNICA Entrada en vigor
ANEXO
CAPITULO I. Disposiciones generales
Artículo 1 Objeto del seguro
Artículo 2 Embarcaciones de recreo o deportivas
Artículo 3 Seguro de embarcaciones españolas
Artículo 4 Seguro de embarcaciones extranjeras
Artículo 5 Navegación sin seguro
CAPITULO II. Ambito y límites del seguro
Artículo 6 Ambito material
Artículo 7 Exclusiones
Artículo 8 Límites cuantitativos
CAPITULO III. Del contrato de seguro
Artículo 9 Tomador del seguro
Artículo 10 Entidades aseguradoras
Artículo 11 Documentación del contrato de seguro
Artículo 12 Documentación acreditativa de la vigencia del seguro

Preámbulo

La Ley 27/1992, de 24 de noviembre, de Puertos del Estado y de la Marina Mercante, estableció, en su artículo 78, la obligatoriedad de las empresas navieras de tener asegurada la responsabilidad civil en que pudieran incurrir con ocasión de la explotación mercantil de sus buques; para la concreción de sus términos encomendó al Gobierno el desarrollo reglamentario del seguro de responsabilidad civil de suscripción obligatoria, de acuerdo, en todo caso, con las coberturas usuales de este ramo en el mercado internacional.

Idéntica obligación se estableció para cualquier otro tipo de buque civil español, según la clasificación contenida en el artículo 8 de la Ley 27/1992, así como para los buques extranjeros que navegaren dentro de la zona económica exclusiva, zona contigua, mar territorial o aguas interiores españolas.

En la actualidad, si bien las empresas navieras como consecuencia, además de las obligaciones derivadas de las normas de derecho internacional, entre las que cabe citar el Convenio internacional sobre responsabilidad civil nacida de daños debidos a contaminación por hidrocarburos de 1969, enmendado por el Protocolo hecho en Londres el 27 de noviembre de 1992 y el Convenio internacional hecho en Bruselas el 17 de diciembre de 1971, sobre responsabilidad civil en la esfera del transporte marítimo de sustancias nucleares, tienen garantizadas la cobertura en materia de responsabilidad civil, no ocurre lo mismo con las embarcaciones de recreo o deportivas.

Se hace preciso, en consecuencia, reglamentar el seguro obligatorio de responsabilidad civil de embarcaciones de recreo o deportivas, cuyo incremento en el campo de la actividad marítima ha sido incesante en los últimos tiempos, dando de esta manera cumplimiento al mandato legal contenido en el ya citado artículo 78 de la Ley 27/1992.

Atendiendo al principio de seguridad jurídica, y habida cuenta de la variada tipología de buques que pudieran, «a priori», incluirse dentro de la categoría «de recreo o deportivas», Se hace preciso delimitar el alcance material de la norma, a la luz de los artículos 75 y 107 de la Ley 50/1980, de Contrato de Seguro.

En igual sentido, y a tenor del contenido del párrafo tercero del precitado artículo 78 de la Ley 27/1992, las embarcaciones de recreo o deportivas extranjeras que naveguen por el mar territorial español o las aguas marítimas interiores deberán, sobre la base de la misma finalidad tuitiva de protección de terceros perjudicados, acreditar la suscripción o tenencia de un seguro de responsabilidad civil de las mismas características y garantías que el exigido a los nacionales españoles. En este caso, el desarrollo reglamentario se ciñe escrupulosamente a otras normas y realidades que inciden en la materia, como pudiera ser el caso de garantías previamente contratadas en el país de origen o el carácter temporal de la navegación por aguas españolas.

En ambos casos, para la falta de aseguramiento en las condiciones mínimas establecidas, se introduce el régimen sancionador específico recogido en la Ley de Puertos del Estado y de la Marina Mercante, sin perjuicio de que pudieran resultar de aplicación otras sanciones en el orden penal. Habida cuenta de las condiciones en las que se desarrolla la navegación, este Reglamento pretende facilitar la prueba de la existencia de garantía, aligerando el régimen general de la Ley de Contrato de Seguro, declarando suficiente el recibo o justificante de prima con unas menciones adicionales.

El seguro obligatorio cubre la responsabilidad civil en que puedan incurrir tanto el naviero y el propietario, como aquellos otros que, debidamente autorizados, patroneen la embarcación o secunden en su gobierno.

El esquema de responsabilidad civil subjetiva que se recoge en este Real Decreto, como no podía ser de otra manera, es el clásico en el derecho español, basado en el artículo 1902 del Código Civil.

De otro lado, el seguro de responsabilidad civil regulado establece, en protección de terceros perjudicados, unos límites de aseguramiento que se consideran suficientes sobre la base de la experiencia acumulada hasta el momento, habida cuenta que una gran parte de las embarcaciones a las que se refiere este Real Decreto ya cuentan con una cobertura de carácter voluntario, sin perjuicio de que el perjudicado obtenga la total indemnidad del daño sufrido con cargo al patrimonio del declarado responsable.

En su virtud, a propuesta de los Ministros de Fomento y de Economía y Hacienda, de acuerdo con el Consejo de Estado, y previa deliberación del Consejo de Ministros en su reunión del día 16 de abril de 1999,

DISPONGO:

Artículo único Aprobación del Reglamento del seguro de responsabilidad civil de suscripción obligatoria para embarcaciones de recreo o deportivas

Se aprueba el Reglamento del seguro de responsabilidad civil de suscripción obligatoria, cuyo texto se incorpora como anexo a la presente disposición, para embarcaciones de recreo o deportivas.

DISPOSICION ADICIONAL UNICA Régimen jurídico

El seguro de responsabilidad civil de suscripción obligatoria, se regirá, además de por las disposiciones de este Reglamento:

a) Por las disposiciones de la Ley 27/1992, de 24 de noviembre, de Puertos del Estado y de la Marina Mercante.

b) Por lo preceptuado en la Ley 50/1980, de 8 de octubre, de Contrato de Seguro.

DISPOSICION FINAL UNICA Entrada en vigor

Este Real Decreto entrará en vigor el día 1 de julio de 1999.

ANEXO

CAPITULO I Disposiciones generales

Artículo 1 Objeto del seguro

1. El seguro de responsabilidad civil de suscripción obligatoria tiene por objeto la cobertura, en el ámbito y dentro de los límites fijados en el presente Reglamento, de la responsabilidad civil extracontractual en que puedan incurrir los navieros o propietarios de embarcaciones de recreo o deportivas, las personas que debidamente autorizadas por el propietario patroneen las mismas, así como aquellas otras que les secunden en su gobierno y los esquiadores que pueda arrastrar la embarcación, por los daños materiales y personales y por los perjuicios que sean consecuencia de ellos que, mediando culpa o negligencia, causen a terceros, a puertos o instalaciones marítimas, como consecuencia de colisión, abordaje y, con carácter general, por los demás hechos derivados del uso de las embarcaciones en las aguas marítimas españolas, así como por los esquiadores y objetos que éstas remolquen en el mar.
2. Además de lo previsto en el apartado anterior, la póliza en que se formalice el contrato de seguro de responsabilidad civil de suscripción obligatoria contratada entre el tomador y la entidad aseguradora podrá incluir otras coberturas que libremente se pacten entre las partes, así como ampliar el ámbito y los límites de cobertura, rigiéndose en ambos casos por lo establecido en la Ley 50/1980, de 8 de octubre, de Contrato de Seguro.

Artículo 2 Embarcaciones de recreo o deportivas

Tienen la consideración de embarcaciones de recreo o deportivas, a los efectos de este Reglamento, los objetos flotantes destinados a la navegación de recreo y deportiva propulsados a motor, incluidas las motos náuticas, así como aquellos que carezcan de motor y tengan una eslora superior a seis metros.

Artículo 3 Seguro de embarcaciones españolas

1. Todo naviero o propietario de embarcaciones de recreo o deportivas deberá tener asegurada la responsabilidad civil en que pueda incurrir con motivo de la navegación de sus embarcaciones o, estando las mismas atracadas, durante los períodos en que aquéllas estén expuestas a las situaciones de riesgo previstas en este Reglamento.
2. Para los riesgos derivados de participación en regatas, pruebas, competiciones de todo tipo y sus entrenamientos, incluidos apuestas y desafíos, deberá suscribirse un seguro especial destinado a cubrir la responsabilidad civil de los intervinientes, como mínimo por los importes y con el alcance de la cobertura obligatoria establecida en este Reglamento.

Artículo 4 Seguro de embarcaciones extranjeras

1. Los navieros o propietarios de embarcaciones extranjeras de recreo o deportivas que naveguen por el mar territorial español y por sus aguas marítimas interiores, siempre que tengan entrada o salida en un puerto español, deberán asegurar la responsabilidad civil en que puedan incurrir con motivo de la navegación o acreditar, en su caso, la existencia de un seguro, con el alcance y condiciones que para los navieros o propietarios de embarcaciones españolas se prescriben en este Reglamento.
2. En caso de suscripción del seguro a la entrada de la embarcación en el ámbito territorial de aplicación de la presente cobertura obligatoria, el documento acreditativo de la misma deberá contener, como mínimo, las siguientes indicaciones:

a) La indicación de que la garantía se concede dentro de los límites y condiciones previstos como obligatorios en este Reglamento.

b) La indicación de que, en caso de siniestro, se aplicarán los límites y condiciones previstos como obligatorios en la legislación española y, en concreto, en el presente Reglamento.

c) Las indicaciones establecidas en el artículo 12 de este Reglamento.

Artículo 5 Navegación sin seguro

La navegación de las embarcaciones a que alude el artículo 1 de este Reglamento que no estén aseguradas en la forma establecida, será considerada infracción grave de acuerdo con lo dispuesto en el capítulo III del Título IV de la Ley 27/1992, de 24 de noviembre, de Puertos del Estado y de la Marina Mercante.

CAPITULO II Ambito y límites del seguro

Artículo 6 Ambito material

1. El seguro obligatorio cubrirá los siguientes riesgos:

a) Muerte o lesiones corporales de terceras personas.

b) Daños materiales a terceros.

c) Pérdidas económicas sufridas por terceros que sean consecuencia directa de los daños relacionados en los párrafos a) y b) anteriores.

d) Daños a buques por colisión o sin contacto.
2. Salvo pacto en contrario, será de cuenta del asegurador el pago de las costas judiciales y extrajudiciales inherentes a la defensa del asegurado y a la gestión del siniestro.

Artículo 7 Exclusiones

La cobertura del seguro de responsabilidad civil de suscripción obligatoria no comprenderá:

a) Los daños producidos al tomador del seguro, al naviero o al propietario de la embarcación identificada en la póliza o al asegurado usuario de la misma.

b) La muerte o lesiones sufridas por personas transportadas que efectúen pagos para el crucero o viaje.

c) La muerte o lesiones sufridas por las personas que intervengan profesionalmente en el mantenimiento, conservación y reparación de la embarcación asegurada.

d) La muerte o lesiones sufridas por el patrón o piloto de la embarcación.

e) Los daños sufridos por la embarcación asegurada.

f) Los daños causados por la embarcación durante su reparación, su permanencia en tierra, o cuando sea remolcada o transportada por vía terrestre, ya sea sobre vehículo o de cualquier otra forma.

g) Los daños sufridos por los bienes que por cualquier motivo (propiedad, depósito, uso, manipulación, transporte u otros) se hallen en poder del asegurado o de las personas que de él dependan o de los ocupantes de la embarcación.

h) Los daños personales o materiales sufridos por las personas con ocasión de ocupar voluntariamente una embarcación, pilotada o patroneada por persona que careciera del adecuado título, si el asegurador probase que aquéllos conocían tal circunstancia.

i) Los daños producidos a embarcaciones y objetos remolcados, con el fin de salvarlos, y a sus ocupantes.

j) Los daños personales y materiales producidos por embarcaciones aseguradas que hubieran sido robadas o hurtadas.

k) El pago de sanciones y multas, así como las consecuencias del impago de las mismas.

l) Los daños producidos por la participación de las embarcaciones en regatas, pruebas, competiciones de todo tipo y sus entrenamientos, incluidos apuestas y desafíos, sin perjuicio de lo establecido en el apartado 2 del artículo 3 precedente.

Artículo 8 Límites cuantitativos

El seguro de responsabilidad civil de suscripción obligatoria cubre frente a terceros la reparación de los daños a personas hasta un límite de 20.000.000 de pesetas por víctima con un límite máximo de 40.000.000 de pesetas por siniestro, y los daños materiales y las pérdidas económicas a que se refiere el artículo 6.1 de este Reglamento hasta el límite de 16.000.000 de pesetas por siniestro.

CAPITULO III Del contrato de seguro

Artículo 9 Tomador del seguro

1. El seguro deberá ser concertado por el naviero o propietario de la embarcación, considerándose como tal la persona natural o jurídica a cuyo nombre figure la embarcación en el correspondiente registro administrativo.
2. No obstante, podrá también concertar el seguro cualquier otra persona o usuario que tenga interés en el aseguramiento de la embarcación, quien deberá expresar el concepto en el que contrata.

Artículo 10 Entidades aseguradoras

1. Los navieros o propietarios de las embarcaciones españolas deberán suscribir el seguro regulado por el presente Reglamento, con entidades aseguradoras que hayan obtenido, en el ramo número 12 de la clasificación contenida en la disposición adicional primera de la Ley 30/1995, de 8 de noviembre, de Ordenación y Supervisión de los Seguros Privados, la correspondiente autorización del Ministerio de Economía y Hacienda o que, estando domiciliadas en el espacio económico europeo, dispongan de la autorización para operar en España, en dicho ramo, en régimen de libre prestación de servicios o de derecho de establecimiento.
2. Los navieros o propietarios de embarcaciones extranjeras, se sujetarán a lo dispuesto en el artículo 4 de este Reglamento.

Artículo 11 Documentación del contrato de seguro

1. El asegurador deberá entregar preceptivamente al tomador la póliza de seguro, documento en el cual, necesariamente, constará una referencia clara y precisa a las normas aplicables a este tipo de seguro y los demás extremos que se determinen en la regulación del contrato de seguro y de ordenación y supervisión de los seguros privados.
2. Asimismo, una vez cobrada la prima, el asegurador deberá entregar al tomador un justificante del pago.

Artículo 12 Documentación acreditativa de la vigencia del seguro

1. Hará prueba de la vigencia del seguro, el justificante del pago de la prima del período de seguro en curso, siempre que contenga, al menos, las siguientes especificaciones:

a) La entidad aseguradora que suscribe la cobertura.

b) La identificación suficiente de la embarcación asegurada.

c) El período de cobertura, con indicación de la fecha y hora en que comienzan y terminan sus efectos.

d) La indicación de que se trata de la cobertura del seguro obligatorio.

2. Esta documentación acreditativa deberá obrar a bordo de la embarcación. En caso de ser requerida por las autoridades competentes y no encontrarse dicha documentación a bordo, el tomador dispondrá del plazo de cinco días hábiles para justificar ante las mismas la vigencia del seguro.



Orden de 16 de diciembre de 1998, por la que se regula el procedimiento abreviado de registro y matriculación de motos náuticas.

Sumario
Preámbulo
Artículo 1
Artículo 2
Artículo 3 Matrícula y entrega de la Licencia de Navegación
Artículo 4
Artículo 5 Infracciones
DISPOSICIONES FINALES
Primera
Segunda

Preámbulo

El constante auge de la náutica deportiva ha supuesto la aparición en nuestras playas y lugares de baño de una nueva actividad deportiva, la navegación de motos náuticas, que conlleva un incremento de los riesgos para la seguridad de la navegación y de la vida humana en el mar por el peligro potencial que su uso representa.

La fabricación en serie de las citadas embarcaciones, su adquisición en tiendas de importación y comercios especializados o entre particulares, la no obligatoriedad de su inscripción en el Registro Mercantil, dado su carácter deportivo, y la exención de documentos identificativos tales como la Patente de Navegación o el Rol de Despacho y Dotación, son razones que aconsejan una modulación del procedimiento general que para el registro y matriculación de buques prevé el Real Decreto 1027/1989, de 28 de julio, por el que se regula el abanderamiento, matriculación y registro marítimo.
A la vista de tales circunstancias, se ha considerado necesario establecer un procedimiento abreviado de registro y matriculación de las motos náuticas que, al tiempo que facilite su tramitación, consiga una mejor identificación de la moto en su navegación por las playas y lugares de baño y tenga en cuenta que su adquisición está exenta de los expedientes de autorización de construcción, que su propiedad no necesita acreditarse mediante escritura pública, que no precisan darse de baja en registros de procedencia, certificados ni tampoco inscripción en el Registro Mercantil.
Para facilitar a los usuarios los trámites de inscripción se prevé, finalmente, que puedan matricularse las motos náuticas en las Capitanías Marítimas de Primera Categoría, en listados informáticos dedicados exclusivamente a tal fin.
En virtud de lo expuesto, dispongo:

Artículo 1

Objeto.
Esta Orden tiene por objeto regular el procedimiento abreviado de matrícula, registro e identificación de las motos náuticas que se utilicen o vayan a utilizar en aguas marítimas en las que España ejerce soberanía, derechos soberanos o jurisdicción, con finalidad exclusivamente recreativa, pertenecientes a personas físicas o jurídicas españolas o extranjeras residentes en España y que deban matricularse en la Lista Sexta o Séptima del Registro de Matrícula de Buques, en atención a su explotación mercantil o particular.

Artículo 2

Matrícula y asignación de la señal identificativa.
En todas las Capitanías de Primera Categoría se abrirá un folio separado y exclusivo de carácter electrónico secuencial, dentro de las Listas Sexta y Séptima del Registro de Matrícula de Buques, para la inscripción de las motos náuticas.
Una vez matriculada la moto náutica en el folio y Lista que le corresponda, se le asignará una señal alfa-numérica que deberá llevar pintada o fijada al casco de la misma de forma indeleble, siendo sus caracteres de color blanco sobre cascos oscuros y negro sobre cascos blancos o claros, y de un tamaño no inferior a 10 centímetros de altura y de anchura proporcional.
La señal estará formada por números y grupos de letras separadas por guiones, según se expresa a continuación: La cifra 6 ó 7, según la moto se destine a uso particular o al alquiler, seguida del grupo de letras de la provincia marítima en cuya Capitanía de Primera Categoría se matricule, y a continuación el número del folio/año de inscripción.

Artículo 3 Matrícula y entrega de la Licencia de Navegación

1. Los adquirentes o titulares de motos náuticas solicitarán su inscripción en la correspondiente lista y folio de la Capitanía Marítima de Primera Categoría que deseen mediante una solicitud en la que deben constar necesariamente los siguientes datos:
Nombre y apellidos.
Número del documento nacional de identidad o pasaporte del adquirente.
Domicilio.
Fecha de adquisición de la moto náutica.
Marca, modelo y número del bastidor y/o casco.
En los casos de cambio de titularidad de las motos náuticas ya inscritas, la solicitud deberá contener, además, los siguientes datos: Titular anterior, fecha de venta y número de identificación de la moto.
Las solicitudes deberán acompañarse de una copia conformada de la factura legal de compra o del impreso oficial de pago del Impuesto por Transmisiones Patrimoniales y Actos Jurídicos Documentados, en los casos de cambio de titularidad mediante contrato de compraventa.

2. La Capitanía Marítima asignará la correspondiente señal identificativa, en un plazo máximo de quince días, mediante la entrega de un documento que surtirá los efectos de Licencia de Navegación, en el que figurarán los siguientes datos:
Nombre, apellidos y número del documento nacional de identidad o del pasaporte a favor de quien se expide el documento.
Número de identificación otorgado.
Marca, modelo y número de bastidor y/o casco de la moto cuya señal identificativa se asigna.
3. El documento al que se refiere el apartado anterior deberá mantenerse a bordo de las motos náuticas cuando éstas naveguen. Caso de ser requerida por las autoridades competentes y no encontrarse a bordo, los interesados dispondrán del plazo de cinco días hábiles para justificar ante las mismas la existencia del documento.

Artículo 4

Cambio de titularidad.
Los cambios de titularidad de una moto náutica inscrita deberán ser comunicados por el adquirente a la Capitanía Marítima donde la moto está inscrita, con la finalidad de que en la misma se tome razón del nuevo propietario y se extienda la nueva Licencia de Navegación.

Artículo 5 Infracciones

1. Constituye infracción administrativa grave, de conformidad con lo previsto en el artículo 115.3.b) de la Ley 27/1992, de 24 de noviembre, de Puertos del Estado y de la Marina Mercante, la navegación de motos náuticas sin señal identificativa dentro de las aguas marítimas en las que España ejerce soberanía, derechos soberanos o jurisdicción.
2. Constituye infracción administrativa grave, de conformidad con lo previsto en el artículo 115.3.ñ) de la Ley 27/1992, el incumplimiento del deber de comunicar los cambios de titularidad de las motos náuticas inscritas.

DISPOSICIONES FINALES

Primera

Se autoriza al Director general de la Marina Mercante para dictar las disposiciones que sean necesarias para la aplicación de esta Orden.
Segunda
Esta Orden entrará en vigor a los tres meses de su publicación en el «Boletín Oficial del Estado».



Real Decreto 259/2002, de 8 de marzo, por el que se actualizan las medidas de seguridad en la utilización de las motos náuticas.

Sumario

INTRODUCCION
Artículo 1 Objeto
Artículo 2 Modalidades de utilización
Artículo 3 Matriculación y seguro de responsabilidad civil
Artículo 4 Edad mínima
Artículo 5 Titulación exigida para el gobierno de las motos náuticas
Artículo 6 Uso particular de la moto náutica
Artículo 7 Empresas de alquiler de motos náuticas por horas o fracción
Artículo 8 Registro de actividades
Artículo 9 Elementos de seguridad
Artículo 10 Zonas y períodos permitidos de navegación
Artículo 11 Placa de Normas Básicas de Seguridad
Artículo 12 Régimen sancionador
DISPOSICIONES ADICIONALES
Disposición adicional única Personal del Cuerpo de la Guardia Civil
DISPOSICIONES DEROGATORIAS
Disposición derogatoria única Derogación normativa
DISPOSICIONES FINALES
Disposición final única Habilitación normativa
ANEXO I . Examen teórico del título de Patrón de Moto Náutica «A»
ANEXO II . Examen teórico Patrón de Moto Náutica «B»
ANEXO III . Pruebas prácticas

El incremento constante del parque de motos náuticas y de sus niveles de potencia impone la necesidad de aprobar las normas de seguridad necesarias para reducir el riesgo de accidentes que su utilización comporta, tanto para quienes las manejan como para los bañistas, en razón de la proximidad a la costa en donde dicha actividad se practica.
Este Real Decreto viene a cumplir, en desarrollo de las previsiones contenidas en el artículo 86.1 de la Ley 27/1992, de 24 de noviembre, de Puertos del Estado y de la Marina Mercante, dicha finalidad. Para ello, se amplía sustancialmente el alcance de las normas de seguridad hasta ahora vigentes contenidas en la Orden de 22 de julio de 1999, por la que se establecen medidas de seguridad para el gobierno de motos náuticas, se crea una nueva titulación náutico-deportiva, dividida en tres categorías, necesaria para la navegación con dichos artefactos, hasta ahora exenta de dicho requisito, y se imponen a las empresas dedicadas al alquiler de motos unas obligaciones de funcionamiento destinadas a garantizar la utilización de las motos de las que dispongan en condiciones de seguridad.
Por otra parte, la Orden de 16 de diciembre de 1998 por la que se regula el procedimiento abreviado de registro y matriculación de las motos náuticas, prevé exclusivamente el procedimiento de matriculación de motos utilizadas con fines recreativos, deportivos o comerciales. Sin embargo, la versatilidad de estos artefactos náuticos se ha traducido en que su utilización alcance también a las Administraciones públicas y entidades públicas dedicadas a funciones de salvamento de vidas humanas, cuyas embarcaciones deben inscribirse en la Lista octava del Registro de Matrícula de Buques regulado en el Real Decreto 1027/1989, de 28 de julio, sobre abanderamiento, matriculación de buques y registro marítimo, respecto de las cuales la citada Orden omite cualquier referencia. El presente Real Decreto viene a suplir dicho vacío, al establecer las normas necesarias para llevar a cabo dicha matriculación.
Desde la perspectiva de su adecuación a la ordenación constitucional de competencias, las medidas establecidas en este Real Decreto constituyen, de conformidad con lo previsto en el artículo 6.1.c) de la Ley 27/1992, normas reguladoras de la marina mercante, materia que el artículo 149.1.20.ª de la Constitución atribuye, con carácter exclusivo, al Estado.
En su virtud, a propuesta del Ministro de Fomento, de acuerdo con el Consejo de Estado y previa deliberación del Consejo de Ministros en su reunión del día 8 de marzo de 2002,

DISPONGO:

Artículo 1 Objeto

Este Real Decreto tiene por objeto establecer las medidas de seguridad apropiadas para el gobierno de las motos náuticas que naveguen por las aguas marítimas interiores y por el mar territorial español y regular las modalidades de su utilización.
Asimismo, establece las reglas necesarias para la matriculación de las motos náuticas que sean propiedad o estén a disposición de organismos públicos y se utilicen en tareas de vigilancia, o de instituciones dedicadas al salvamento marítimo y de vidas humanas en la mar.

Artículo 2 Modalidades de utilización

Las motos náuticas podrán ser utilizadas de los siguientes modos:
1. Uso particular de la moto náutica por su propietario o persona autorizada por el mismo. La zona de navegación de las motos náuticas que se gobiernen bajo esta modalidad se sujetará a lo previsto en el artículo 10 de este Real Decreto.
2. Uso en la modalidad de alquiler de una moto náutica explotada por una empresa dedicada al alquiler de las mismas, oficialmente autorizada para dicho fin. A su vez, se contemplarán tres modalidades de alquiler:

[1003]a) Alquiler por horas o fracción, por empresas dedicadas a esta actividad provistas de las instalaciones que mediante este real decreto se determinan. La zona de navegación de las motos náuticas que se gobiernen bajo esta modalidad, se ajustará, como máximo, a los límites del circuito

[1003] Letra a) del número 2 del artículo 2 redactado por Número Uno del artículo primero de R.D. 238/2019, de 5 de abril, por el que se establecen habilitaciones anejas a las titulaciones náuticas para el gobierno de las embarcaciones de recreo y se actualizan las medidas de seguridad en la utilización de las motos náuticas. («B.O.E.» 1 mayo). Vigencia: 1 julio 2019

establecido para ello en el artículo 7.3.b), excepto en el caso de que el arrendatario esté provisto del título correspondiente, en cuyo caso se asimilará al arrendamiento por días.

[1004]b) Alquiler por horas o fracción, por las empresas indicadas en el párrafo anterior, para la realización de excursiones colectivas en navegación y excursiones individuales con el monitor con titulación de motonáutica patroneando la moto náutica y el arrendatario de pasajero

c) Arrendamiento por días, por empresas que se dedican a dicha actividad desde instalaciones no situadas en la mar. La zona de navegación de las motos náuticas que se gobiernen bajo esta modalidad será la misma que la de las de uso particular.

[1005]3. Uso por instituciones u organismos públicos. Sólo podrán usarse en tareas de vigilancia y demás funciones policiales, así como para el auxilio y el salvamento marítimo de vidas humanas y bienes.

Las motos náuticas dedicadas permanentemente a actividades de auxilio y salvamento marítimo irán pintadas de color naranja

Artículo 3 Matriculación y seguro de responsabilidad civil

1. Las motos náuticas pertenecientes a personas físicas o jurídicas españolas o extranjeras residentes en España, deberán estar previamente matriculadas, registradas e identificadas, de acuerdo con la Orden de 16 de diciembre de 1998, por la que se regula el procedimiento abreviado de registro y matriculación de motos náuticas.

2. Las motos náuticas que utilicen o sean propiedad de los organismos públicos en tareas de vigilancia, o de instituciones dedicadas al salvamento marítimo y de vidas humanas en la mar, serán objeto de matriculación y se registrarán en la Lista octava del Registro de Matrícula de Buques regulado en el Real Decreto 1027/1989, de 28 de julio, sobre abanderamiento, matriculación de buques y registro marítimo, mediante el procedimiento regulado en la Orden señalada en el apartado 1 anterior.

3. Las motos náuticas deberán estar aseguradas en los términos previstos en el Reglamento del seguro de responsabilidad civil de suscripción obligatoria para embarcaciones de recreo o deportivas, aprobado por el Real Decreto 607/1999, de 16 de abril. Además, las motos náuticas destinadas al uso en cualquiera de las modalidades de alquiler recogidas en el apartado 2 del artículo 2, deberán contar con un seguro de accidentes, aplicándose con carácter supletorio para fijar la cuantía del mismo los importes de las indemnizaciones previstas en el anexo del Reglamento del Seguro Obligatorio de Viajeros, aprobado por Real Decreto 1575/1989, de 22 de diciembre.

Artículo 4 Edad mínima

Para gobernar motos náuticas en cualquiera de sus modalidades será necesario haber cumplido los dieciocho años de edad. Los menores de dicha edad que hayan cumplido los dieciséis años podrán, no obstante, manejar dichas embarcaciones, siempre que dispongan del consentimiento de sus padres o tutores. Dicho consentimiento deberá constar en un documento firmado por quien lo preste, junto con la fotocopia de su documento nacional de identidad o pasaporte, debiendo el menor que gobierne la moto náutica estar en disposición de exhibir dicho consentimiento en todo momento.

[1006]Artículo 5 Titulación exigida para el gobierno de las motos náuticas

1. Para gobernar motos náuticas, en la modalidad de uso particular, el usuario deberá estar en posesión de algunos de los títulos de patrón para la navegación básica, patrón de embarcaciones de recreo, patrón de yate y capitán de yate, regulados por el Real Decreto 875/2014, de 10 de octubre, por el que se regulan las titulaciones náuticas para el gobierno de las embarcaciones de recreo.

2. Asimismo, se podrán gobernar las motos náuticas, sin limitación de potencia, mediante la obtención de la licencia prevista en el artículo 11 del Real Decreto 875/2014, de 10 de octubre.

[1004] Letra b) del número 2 del artículo 2 redactada por el apartado uno de la disposición final primera del R.D. 339/2021, de 18 de mayo, por el que se regula el equipo de seguridad y de prevención de la contaminación de las embarcaciones de recreo («B.O.E.» 19 mayo).Vigencia: 20 mayo 2021

[1005] Número 3 del artículo 2 redactado por el apartado dos de la disposición final primera del R.D. 339/2021, de 18 de mayo, por el que se regula el equipo de seguridad y de prevención de la contaminación de las embarcaciones de recreo («B.O.E.» 19 mayo).Vigencia: 20 mayo 2021

[1006] Artículo 5 redactado por Número Dos del artículo primero de R.D. 238/2019, de 5 de abril, por el que se establecen habilitaciones anejas a las titulaciones náuticas para el gobierno de las embarcaciones de recreo y se actualizan las medidas de seguridad en la utilización de las motos náuticas («B.O.E.» 1 mayo) Vigencia: 1 julio 2019

3. Para el gobierno de motos náuticas arrendadas por días, de acuerdo con la modalidad prevista en el artículo 2.2.c), se requerirá estar en posesión del título correspondiente, de acuerdo con los apartados 1 y 2. En todo caso, los datos de la tarjeta acreditativa exhibida por el arrendatario deberán figurar en el contrato de arrendamiento.
4. Para el gobierno de motos náuticas en las modalidades de alquiler previstas en las letras a) y b) del artículo 2.2, no será preciso que los usuarios tengan titulación alguna cuando las motos se utilicen en circuito o en excursiones colectivas en los términos previstos en el artículo 7.

[1007]Artículo 6 Uso particular de la moto náutica

1. El Uso particular de las motos náuticas no faculta para el transporte de pasajeros o mercancías en régimen comercial, salvo las excepciones previstas en el artículo 35.4 del Real Decreto 875/2014, de 10 de octubre.
2. Las motos náuticas podrán ser utilizadas para el remolque de esquiadores náuticos o artefactos flotantes de uso deportivo o recreativo, siendo preciso cumplir con las siguientes condiciones:

[1008]a) En ningún momento el número total de personas a bordo de la moto y remolcadas podrá superar el de las plazas autorizadas de la moto náutica

b) El trayecto deberá efectuarse siempre fuera de las zonas de baño, balizadas o no, y respetando la normativa de prevención de abordajes.

c) Los artefactos flotantes no podrán ser ocupados por más personas que las establecidas en las instrucciones técnicas del fabricante del artefacto o, en defecto de estas, no se podrá transportar un número de personas que puedan dificultar o poner en peligro la moto náutica, de acuerdo con su potencia o características náuticas.

d) Las personas que ocupen la moto remolcante y los artefactos remolcados deberán llevar chaleco salvavidas, conforme a lo dispuesto en el artículo 9.

3. En ningún caso estará permitido el arrastre o remolque de otros artefactos u objetos flotantes distintos a los reseñados en este artículo.
4. Lo dispuesto en este artículo quedará sin efecto si se produjeran circunstancias que hicieran necesario el arrastre o remolque de artefactos u objetos por razones de seguridad marítima o de la vida humana en la mar.

[1009]Artículo 7 Empresas de alquiler de motos náuticas por horas o fracción

1. Las empresas que se dediquen al alquiler de motos náuticas por horas o fracción deberán estar en posesión de los preceptivos permisos de las Administraciones competentes y presentar una declaración responsable ante la Capitanía Marítima que corresponda al lugar en que se encuentre la base o instalación de que se trate.
2. La Capitanía Marítima que corresponda verificará, con posterioridad a la presentación de la declaración responsable, que la empresa cuente al menos con la siguiente infraestructura:

a) Que el abastecimiento de las motos se efectué exclusivamente en puerto o en un lugar especialmente preparado para tal tarea. El mismo se deberá llevar a cabo por personal técnico de la empresa de alquiler, quedando expresamente prohibido el abastecimiento o venta de combustible a motos náuticas u otras embarcaciones distintas de las dedicadas al alquiler por la empresa o de las señaladas en la letra b) siguiente. Queda asimismo prohibido el abastecimiento en las playas.

[1007] Artículo 6 redactado por Número Tres del artículo primero de R.D. 238/2019, de 5 de abril, por el que se establecen habilitaciones anejas a las titulaciones náuticas para el gobierno de las embarcaciones de recreo y se actualizan las medidas de seguridad en la utilización de las motos náuticas («B.O.E.» 1 mayo) Vigencia: 1 julio 2019

[1008] Letra a) del número 2 del artículo 6 redactada por el apartado tres de la disposición final primera del R.D. 339/2021, de 18 de mayo, por el que se regula el equipo de seguridad y de prevención de la contaminación de las embarcaciones de recreo («B.O.E.» 19 mayo).Vigencia: 20 mayo 2021

[1009] Artículo 7 redactado por Número Cuatro del artículo primero de R.D. 238/2019, de 5 de abril, por el que se establecen habilitaciones anejas a las titulaciones náuticas para el gobierno de las embarcaciones de recreo y se actualizan las medidas de seguridad en la utilización de las motos náuticas («B.O.E.» 1 mayo) Vigencia: 1 julio 2019

b) Una embarcación o moto náutica para el traslado de los arrendatarios. Si la actividad tiene su base de salida desde un puerto y tiene la autorización correspondiente para partir desde esa base, no sería necesario este requisito.

c) Si fuera necesaria su utilización, una zona donde poder fondear las motos náuticas, o plataformas flotantes donde permanezcan las motos, hasta que sean utilizada por el arrendador, si así lo estima oportuno el capitán marítimo, quien autorizará la ubicación exacta de esta zona. Las motos náuticas de alquiler, no podrán estar varadas o estacionadas en la playa.

d) Una zona donde poder explicar el funcionamiento de la moto náutica y las normativas a cumplir al arrendatario. Esta zona podrá estar en el puerto, plataforma flotante o cualquier otro espacio donde se evite que el usuario se pueda sentir indispuesto por la acción del mar. Dicha explicación deberá ser dada por uno de los monitores. Esta clase teórica, se realizará antes de la utilización de las motos náuticas, será sobre su manejo y normas básicas de navegación. Dichas clases teóricas tendrán la duración necesaria que asegure que el usuario asimile los conocimientos teóricos indispensables para su buen manejo y la seguridad en la navegación.

e) Una embarcación o moto náutica de salvamento para el traslado de los arrendatarios y de aquellos otros que participen en los cursos de instrucción.

f) Las motos náuticas, para que puedan ser alquiladas por los usuarios, estarán registradas y matriculadas en la lista sexta de acuerdo con lo dispuesto en la Orden de 16 de diciembre de 1998.

g) La potencia máxima de las motos de alquiler utilizadas en las modalidades de circuito o excursiones colectivas en navegación estará limitada a 60 cv.

h) Disposición de los elementos mínimos de seguridad que se especifican en el artículo 9 para los usuarios de las motos náuticas, en función del número de las mismas de que disponga la empresa de alquiler.

i) Una dotación mínima de personal de dos monitores de motonáutica. Cada monitor-controlador supervisará un máximo de cuatro usuarios, debiendo la empresa contar con monitores-controladores suficientes para los usuarios existentes en cada momento.

3. Las empresas de alquiler por horas o fracción, en circuitos, también deberán cumplir los siguientes requisitos:

a) Un circuito de utilización delimitado por, al menos, cuatro balizas, cuyas medidas, posición y distancia a tierra serán establecidas por la Capitanía Marítima, teniendo en cuenta las características de la costa, tiempos reinantes, corrientes y demás circunstancias relacionadas con la seguridad marítima.

b) Podrán instalar una base flotante, embarcación, plataforma o moto náutica, desde donde el monitor, controlará a los usuarios. Su posición deberá estar siempre en la parte exterior de dicho circuito de forma que desde la misma se pueda supervisar y controlar la adecuada utilización del circuito por parte de los usuarios. Cualquier elemento que se utilice para el control de los usuarios, deberá instalarse después del orto y retirarse antes del ocaso. Si la zona lo permite, se podrá solicitar autorización del capitán marítimo para dejar la instalación fondeada de forma temporal.

c) En caso de que en una misma zona esté presente más de una empresa de alquiler, sus circuitos de utilización deberán estar alejadas unos de otros al menos una milla.

Asimismo, en caso de uso de controles remotos, como dispositivos de seguridad con los que el monitor pueda parar una o varias motos simultáneamente, en caso de incumplimiento de las normas establecidas, su empleo será siempre bajo su responsabilidad, y contemplando la seguridad de los usuarios.

4. Las empresas de alquiler por horas o fracción, en excursiones colectivas, también deberán cumplir los siguientes requisitos:

a) Las excursiones colectivas en navegación se llevarán a cabo, de manera preferente, con un monitor al frente y los cuatro usuarios en posición de flecha de dos en dos, en paralelo, a continuación del monitor. La separación será mínimo de 25 metros, dependiendo siempre del estado de la mar, será el monitor quien decida esta distancia. Si hay más de cuatro arrendatarios, se harán con otro monitor, con la misma formación y separados de la primera. Los usuarios siempre deberán mantener las distancias y formación, que les haya indicado el monitor, y no podrán adelantarse entre ellos.

b) Se deberá informar a la Capitanía Marítima correspondiente, el recorrido de las distintas excursiones que ofrezca la empresa, así como su tiempo aproximado de duración.

[1010]5. Las motos náuticas también podrán ser utilizadas para el remolque de otras motos náuticas, de embarcaciones de casco rígido o semirrígido de eslora inferior a 5 metros o de artefactos flotantes, cuando sea necesario para el ejercicio de actividades relacionadas con las empresas de alquiler de motos náuticas o por razones deportivas, siempre que las motos náuticas, las embarcaciones o artefactos flotantes remolcados no pongan en peligro la seguridad de la navegación de la moto que efectúa el remolque

[1011]Artículo 8 Registro de actividades

Las empresas dedicadas al alquiler de motos náuticas dispondrán de un Libro Registro, a disposición de la Capitanía Marítima, en el que se anotará la identidad y la titulación náutica de los monitores y los usuarios, así como la identificación de las motos alquiladas y los periodos de alquiler.

[1012]Artículo 9 Elementos de seguridad

1. Con independencia de la modalidad de utilización, cualquier usuario de una moto náutica, tanto si está a su gobierno como si es pasajero, deberá llevar puesto un chaleco salvavidas homologado por la autoridad que corresponda según la nacionalidad del propietario, salvo que posea el marcado de conformidad CE. El chaleco tendrá un mínimo de 100 N de flotabilidad y deberá disponer de un silbato para llamar la atención.

2. Excepcionalmente, se podrá utilizar una ayuda a la flotación de 50 N homologada por la autoridad que corresponda según la nacionalidad del propietario, salvo que posea el marcado de conformidad CE, en las modalidades de utilización de alquiler por horas o fracción en circuito y de auxilio y salvamento marítimo por instituciones u organismos públicos, así como en el resto de modalidades cuando las navegaciones se realicen en aguas costeras protegidas, puertos, radas, rías, bahías abrigadas y aguas protegidas en general. En todo caso, se seguirán las limitaciones de uso recomendadas por el fabricante de la ayuda y las definidas, en su caso, en la homologación. La ayuda deberá disponer de un silbato para llamar la atención.

Artículo 10 Zonas y períodos permitidos de navegación

[1013]1. Las motos náuticas en la modalidad de uso particular o arrendamiento por días no navegarán en las proximidades de los circuitos de las empresas de alquiler ni de las excursiones colectivas organizadas por estas, ni tampoco en las zonas acotadas para la celebración de eventos deportivos.

[1010] Número 5 del artículo 7 redactado por el apartado cuatro de la disposición final primera del R.D. 339/2021, de 18 de mayo, por el que se regula el equipo de seguridad y de prevención de la contaminación de las embarcaciones de recreo («B.O.E.» 19 mayo).Vigencia: 20 mayo 2021

[1011] Artículo 8 redactado por Número Cinco del artículo primero de R.D. 238/2019, de 5 de abril, por el que se establecen habilitaciones anejas a las titulaciones náuticas para el gobierno de las embarcaciones de recreo y se actualizan las medidas de seguridad en la utilización de las motos náuticas («B.O.E.» 1 mayo) Vigencia: 1 julio 2019

[1012]Artículo 9 redactado por el apartado cinco de la disposición final primera del R.D. 339/2021, de 18 de mayo, por el que se regula el equipo de seguridad y de prevención de la contaminación de las embarcaciones de recreo («B.O.E.» 19 mayo).Vigencia: 20 mayo 2021

[1013] Número 1 del artículo 10 redactado por Número Seis del artículo primero de R.D. 238/2019, de 5 de abril, por el que se establecen habilitaciones anejas a las titulaciones náuticas para el gobierno de las embarcaciones de recreo y se actualizan las medidas de seguridad en la utilización de las motos náuticas («B.O.E.» 1 mayo) Vigencia: 1 julio 2019

[1014]2. Las motos náuticas que se alquilen por hora o fracción, excepto las utilizadas por usuarios provistos de titulación válida, circularán exclusivamente en los circuitos a los que se refiere el artículo 7.3.a) de este real decreto, por la parte interior a las cuatro balizas. Las motos navegarán siempre en el mismo sentido de giro alrededor del circuito y la distancia mínima entre ellas será de 50 metros.ndo en el mismo sentido de giro alrededor del circuito y la distancia mínima entre ellas será de 50 metros.
[1015]3. La navegación de las motos náuticas deberá respetar las previsiones del Convenio sobre el Reglamento Internacional para prevenir los abordajes, hecho en Londres el 20 de octubre de 1972, así como las prohibiciones establecidas por la normativa en materia de costas..
4. Cuando coincida una zona en donde se permita la libre navegación de motos náuticas con otra acotada para la celebración de regatas de embarcaciones propulsadas a vela o a motor o de motos náuticas, no se permitirá en esta última la navegación de motos náuticas ajenas al evento deportivo.
5. Queda expresamente prohibida la navegación de motos náuticas dentro de las zonas de baño balizadas, las cuales contarán con canales, debidamente balizados, de lanzamiento y varada en los extremos de las playas, que se utilizarán para permitir la salida a la mar de las motos náuticas y demás artefactos de playa, hasta sobrepasar el límite exterior de la zona de baño.
Cualquier moto náutica que deba ir desde la playa hasta el área permitida de navegación o viceversa, lo hará a través de los canales anteriormente citados y a velocidad que no superará los 3 nudos.
6. En los tramos de costa que carezcan de zona de baño balizada queda prohibida la navegación de motos náuticas en la franja de mar contigua a la costa en una anchura de 200 metros, salvo para vararlas en las playas o salir al mar desde ellas. En estos casos, la moto se gobernará siguiendo una trayectoria perpendicular a la línea de costa y siempre a velocidad reducida que no superará los 3 nudos.
7. Las motos náuticas y los artefactos de playa se utilizarán en condiciones de buena visibilidad y con buen tiempo, a cuyos efectos en todo momento deberá ser visible la base flotante desde tierra o viceversa. Únicamente se permitirá la navegación de motos náuticas y de artefactos de playa durante las horas de luz diurna, es decir, entre una hora posterior al orto y una hora anterior al ocaso. Se deberá gobernar la moto náutica con prudencia, evitando conductas temerarias.
8. El Capitán Marítimo, al amparo de lo previsto en el artículo 88.3.g) de la Ley 27/1992, de 24 de noviembre, de Puertos del Estado y de la Marina Mercante, podrá modificar los períodos y zonas de navegación e incluso prohibir ésta temporalmente, cuando las condiciones meteorológicas u otras circunstancias adversas relacionadas con la seguridad marítima y la de la vida humana en la mar así lo aconsejen.

Artículo 11 Placa de Normas Básicas de Seguridad

Toda moto náutica, cualquiera que sea su modalidad de uso, deberá llevar adherida a su carrocería y en lugar visible una placa adecuadamente plastificada en la que figuren las normas básicas de funcionamiento de acuerdo con las siguientes especificaciones:

A) Período de navegación: Diurno.

B) Velocidad máxima: 3 nudos en:

a) Canales y puertos deportivos.
b) Canales de lanzamiento y varada de playas balizadas.
c) Zonas de baño de playas no balizadas extremando precauciones con posibles bañistas.
d) Acceso perpendicular a la playa cuando no exista balizamiento.

C) Uso obligatorio de: chaleco salvavidas.

[1014] Número 2 del artículo 10 redactado por Número Seis del artículo primero de R.D. 238/2019, de 5 de abril, por el que se establecen habilitaciones anejas a las titulaciones náuticas para el gobierno de las embarcaciones de recreo y se actualizan las medidas de seguridad en la utilización de las motos náuticas («B.O.E.» 1 mayo) Vigencia: 1 julio 2019

[1015] Número 3 del artículo 10 redactado por Número Seis del artículo primero de R.D. 238/2019, de 5 de abril, por el que se establecen habilitaciones anejas a las titulaciones náuticas para el gobierno de las embarcaciones de recreo y se actualizan las medidas de seguridad en la utilización de las motos náuticas («B.O.E.» 1 mayo) Vigencia: 1 julio 2019

D) Obligación de:

a) Estar matriculada de acuerdo con la Orden de 16 de diciembre de 1998 por la que se regula el procedimiento abreviado de registro y matriculación de motos náuticas.

b) Disponer de póliza de seguro de acuerdo con el Real Decreto 607/1999, de 16 de abril, por el que se aprueba el Reglamento del seguro de responsabilidad civil de suscripción obligatoria para embarcaciones de recreo o deportivas.

E) Prohibición de:

a) Navegación dentro de las zonas de baño balizadas.
b) Acercarse a menos de 50 metros de otra moto, artefacto flotante, buques o embarcaciones, debiendo evitar la zona de buques fondeados.
c) Adelantamientos en excursiones colectivas.
d) Navegación dentro de los recintos portuarios, salvo puertos deportivos.

F) Zona de navegación:

a) Motos particulares o arrendadas por días o por horas con título, o alquiladas en la modalidad de excursiones colectivas en navegación:Fuera de la línea de balizamiento de las playas.
Alejado de los circuitos de alquiler.
Si no hay balizamiento, a más de 200 metros de la playa.
Acceso a la playa: por los canales de lanzamiento y varada balizados. Si no los hay, perpendicular a la playa.
b) Motos de alquiler por horas o fracción:Por el interior del circuito balizado (salvo excursiones colectivas).
Todas las motos en el mismo sentido de giro.
Distancia mínima entre motos: 50 metros.
Uso inadecuado: parada remota del motor y retirada de la moto.

Artículo 12 Régimen sancionador

La utilización inadecuada de las motos náuticas contraviniendo lo dispuesto en el presente Real Decreto podrá ser objeto de sanción administrativa con sujeción al procedimiento previsto en los artículos 113 y siguientes de la Ley 27/1992, de 24 de noviembre, de Puertos del Estado y de la Marina Mercante.

[1016]Artículo 13 Condiciones de seguridad de los nuevos usos de las motos náuticas

El caso de aparición de nuevas técnicas o dispositivos en los que también se haga uso de motos náuticas su manejo deberá ajustarse a las normas de seguridad contenidas en este real decreto y las que establezca el fabricante. La utilización de estas nuevas técnicas o dispositivos está sujeta a la autorización de la Capitanía Marítima, previo informe de la Dirección General de la Marina Mercante.

Disposición adicional única Personal del Cuerpo de la Guardia Civil

El personal del Cuerpo de la Guardia Civil que haya superado el curso teórico y práctico impartido por el Servicio Marítimo de dicho Instituto con el programa aprobado por la Dirección General de la Marina Mercante, estará autorizado para el gobierno de motos náuticas sin necesidad de disponer de los títulos náutico-deportivos establecidos en el apartado 2 del artículo 5.

[1016] Artículo 13 introducido por Número Siete del artículo primero de R.D. 238/2019, de 5 de abril, por el que se establecen habilitaciones anejas a las titulaciones náuticas para el gobierno de las embarcaciones de recreo y se actualizan las medidas de seguridad en la utilización de las motos náuticas («B.O.E.» 1 mayo) Vigencia: 1 julio 2019

[1017]Disposición transitoria única Validez temporal de los títulos náutico-deportivos de patrón de moto náutica «A», «B» y «C»

Los títulos náutico-deportivos de patrón de moto náutica «A», «B» y «C» emitidos antes del 1 de julio de 2019 conservarán su validez, pudiendo ser renovados.

Disposición derogatoria única Derogación normativa

Queda derogada la Orden de 22 de julio de 1999, por la que se establecen las medidas de seguridad para el manejo de motos náuticas y, en general, cuantas disposiciones de igual o inferior rango se opongan a lo dispuesto en este Real Decreto.

[1018]Disposición final única Habilitación normativa

Se autoriza al Ministro de Fomento para dictar, en el ámbito de sus competencias, las disposiciones necesarias para la aplicación de este real decreto, y en especial para la regulación del curso de monitor de motonáutica.

ANEXO I [1019]Examen teórico del título de Patrón de Moto Náutica «A»

ANEXO II Examen teórico Patrón de Moto Náutica «B»

ANEXO III Pruebas prácticas

[1017] Disposición transitoria única redactada por el apartado seis de la disposición final primera del R.D. 339/2021, de 18 de mayo, por el que se regula el equipo de seguridad y de prevención de la contaminación de las embarcaciones de recreo («B.O.E.» 19 mayo).Vigencia: 20 mayo 2021

[1018] Disposición final única redactada por Número Nueve del artículo primero de R.D. 238/2019, de 5 de abril, por el que se establecen habilitaciones anejas a las titulaciones náuticas para el gobierno de las embarcaciones de recreo y se actualizan las medidas de seguridad en la utilización de las motos náuticas («B.O.E.» 1 mayo) Vigencia: 1 julio 2019

[1019] Anexo I, II y III derogados por Número Diez del artículo primero de R.D. 238/2019, de 5 de abril, por el que se establecen habilitaciones anejas a las titulaciones náuticas para el gobierno de las embarcaciones de recreo y se actualizan las medidas de seguridad en la utilización de las motos náuticas («B.O.E.» 1 mayo). Vigencia: 1 julio 2019



REAL DECRETO 1043/2003, de 1 de agosto, por el que se establecen determinadas medidas de seguridad para la utilización de artefactos náuticos de recreo autopropulsados.

Sumario

INTRODUCCION
Artículo 1 Objeto
Artículo 2 Ámbito de aplicación
Artículo 3 Edad mínima
Artículo 4 Seguro de responsabilidad civil
Artículo 5 Medidas de seguridad
Artículo 6 Zonas y períodos de navegación
Artículo 7 Régimen sancionador
DISPOSICIONES FINALES
Disposición final primera Habilitación competencial
Disposición final segunda Habilitación normativa
Disposición final tercera Entrada en vigor

A lo largo de las últimas temporadas estivales viene poniéndose de manifiesto el continuo incremento del número y variedad de artefactos náuticos de recreo que, en su mayor parte, centran su atractivo en su considerable velocidad y fácil manejo. Sin embargo, son precisamente su elevada velocidad y su utilización en las proximidades del litoral y, por tanto, de las zonas de baño los factores que pueden constituir un riesgo para usuarios y bañistas.

Por esta razón, y de conformidad con lo dispuesto en el artículo 86 de la Ley 27/1992, de 24 de noviembre, de Puertos del Estado y de la Marina Mercante, que encomienda al Ministerio de Fomento

las competencias relativas al salvamento y la seguridad de la vida humana en la mar, se ha considerado necesario establecer una serie de limitaciones en razón de la edad para el manejo de estos artefactos náuticos, así como adoptar determinadas medidas de seguridad para evitar, en lo posible, que se produzcan accidentes tanto en las personas de los bañistas como en las de los usuarios de dichos artefactos.
En su virtud, a propuesta del Ministro de Fomento, de acuerdo con el Consejo de Estado y previa deliberación del Consejo de Ministros en su reunión del día 1 de agosto de 2003,

DISPONGO:

Artículo 1 Objeto

Este real decreto tiene por objeto determinar la edad mínima exigida para el gobierno de artefactos náuticos de recreo autopropulsados y sus condiciones de navegación, así como establecer las medidas de seguridad en su utilización en aguas marítimas en las que España ejerce soberanía, derechos soberanos o jurisdicción.

Artículo 2 Ámbito de aplicación

Este real decreto se aplicará a aquellos artefactos náuticos de recreo que estén propulsados a motor, distintos de las motos náuticas, y cuya potencia sea tal que les permita desarrollar una velocidad superior a los 10 nudos.

Artículo 3 Edad mínima

Para la utilización de los artefactos cuya regulación es objeto de este real decreto será necesario haber cumplido los 18 años de edad.
Los menores de dicha edad que hayan cumplido los 16 años podrán, no obstante, manejar dichos artefactos, siempre que dispongan del consentimiento de sus padres o tutores. Dicho consentimiento deberá constar en un documento firmado por quien lo presta, junto con la fotocopia de su documento nacional de identidad o pasaporte. El menor que utilice el artefacto deberá estar en disposición de exhibir dicho consentimiento en todo momento.

Artículo 4 Seguro de responsabilidad civil

Los artefactos sujetos a lo establecido en este real decreto utilizados a título particular deberán estar asegurados, en los términos previstos en el Reglamento del seguro de responsabilidad civil de suscripción obligatoria para embarcaciones de recreo o deportivas, aprobado por el Real Decreto 607/1999, de 16 de abril. Alternativamente, dicha responsabilidad podrá garantizarse mediante la constitución de aval, a primer requerimiento y sin beneficio de excusión, con el alcance y condiciones previstas en el citado reglamento.
En el supuesto de que se trate de artefactos utilizados en régimen de alquiler, deberán contar con un seguro de accidentes, y se aplicarán con carácter supletorio para fijar su cuantía los importes de las indemnizaciones previstas en el anexo del Reglamento del seguro obligatorio de viajeros, aprobado por el Real Decreto 1575/1989, de 22 de diciembre.

Artículo 5 Medidas de seguridad

1. Los artefactos náuticos de recreo autopropulsados deberán contar con un dispositivo de seguridad con parada automática del motor en caso de que su usuario caiga al agua.
2. Dichos artefactos no podrán ser utilizados para remolque o arrastre de otros artefactos u objetos flotantes, salvo en caso de salvamento o emergencia.
3. No se permitirá la realización de carreras o persecuciones de carácter lúdico, salvo las pruebas náuticas de carácter colectivo que, en su caso, promuevan las federaciones deportivas correspondientes.
4. Los usuarios de estos artefactos deberán llevar puestos los siguientes elementos de seguridad:

a) Un chaleco salvavidas homologado por la autoridad que corresponda, según la nacionalidad del propietario, salvo que posea el marcado de conformidad «CE», con un mínimo de 100 N de flotabilidad, y dotado con un silbato para llamar la atención.

b) Un casco protector que mantenga su flotabilidad en todo momento.

c) Unas gafas protectoras.

Artículo 6 Zonas y períodos de navegación

La navegación de los artefactos náuticos de recrero (sic) autopropulsados estará sujeta a las siguientes limitaciones:

1.ª Los artefactos no navegarán en las proximidades de circuitos de alquiler de motos náuticas.

2.ª Cuando coincida una zona en la que se permita la libre navegación de estos artefactos con otra acotada para la celebración de regatas de embarcaciones propulsadas a vela o a motor o de motos náuticas, no se permitirá en esta última la navegación de los citados artefactos durante la celebración del evento deportivo.

3.ª Queda expresamente prohibida la navegación de los artefactos a los que se refiere este real decreto dentro de las zonas de baño balizadas, las cuales contarán con canales, debidamente balizados, para el lanzamiento y varada en los extremos de las playas, que se utilizarán para la salida a la mar de dichos artefactos, hasta sobrepasar el límite exterior de la zona de baño, y viceversa.Los artefactos citados, para ir desde la playa hasta el área permitida de navegación o viceversa, lo harán por los canales anteriormente mencionados y a velocidad que no superará los tres nudos.

4.ª En los tramos de costa que carezcan de zona de baño balizada, queda prohibida la navegación de estos artefactos en la franja de mar contigua a la costa en una anchura de 200 metros, salvo para vararlas en las playas o salir a la mar desde ellas, en cuyo caso se gobernará el artefacto siguiendo una trayectoria perpendicular a la línea de la costa y siempre a velocidad reducida, que en ningún caso superará los tres nudos.

5.ª Queda prohibida la navegación de dichos artefactos dentro de los recintos portuarios, incluidos los puertos deportivos, así como acercarse a menos de 50 metros de otro artefacto de los contemplados en este real decreto, moto náutica, buques o embarcaciones, debiéndose evitar las zonas de buques fondeados.

6.ª Únicamente se permitirá la navegación de los artefactos náuticos de recreo autopropulsados durante las horas de luz diurna, entendiéndose por tal el período comprendido entre una hora posterior al orto y una hora anterior al ocaso.

7.ª Estos artefactos se utilizarán sólo en condiciones de buena visibilidad y con buen tiempo, a cuyos efectos deberán poder ser vistos desde tierra en todo momento, y viceversa.El Capitán Marítimo, al amparo de lo previsto en el artículo 88.3.g) de la Ley 27/1992, de 24 de noviembre, de Puertos del Estado y de la Marina Mercante, podrá modificar los periodos o zonas de navegación e incluso prohibir ésta temporalmente, cuando las condiciones meteorológicas u otras circunstancias adversas relacionadas con la seguridad marítima y la de la vida humana en la mar así lo aconsejen.

Artículo 7 Régimen sancionador

La utilización inadecuada de los artefactos náuticos de recreo autopropulsados contraviniendo lo dispuesto en este real decreto podrá ser objeto de sanción administrativa con sujeción al régimen y procedimiento previstos en los artículos 113 y siguientes de la Ley 27/1992, de 24 de noviembre, de Puertos del Estado y de la Marina Mercante.

DISPOSICIONES FINALES

Disposición final primera Habilitación competencial

Este real decreto se dicta al amparo de lo establecido en el artículo 149.1.20.ª de la Constitución.

Disposición final segunda Habilitación normativa

El Ministro de Fomento dictará las disposiciones necesarias para la aplicación de este real decreto.

Disposición final tercera Entrada en vigor

El presente real decreto entrará en vigor el día siguiente al de su publicación en el «Boletín Oficial del Estado».



Real Decreto 186/2023, de 21 de marzo, por el que se aprueba el Reglamento de Ordenación de la Navegación Marítima.

Los instrumentos normativos internacionales atribuyen a los Estados un papel primordial en todo lo atinente a la seguridad marítima y prevención de la contaminación de sus buques, que se ha trasladado a las distintas legislaciones internas. Es así como el Texto Refundido de la Ley de Puertos del Estado y de la Marina Mercante, aprobado por Real Decreto Legislativo 2/2011, de 5 de septiembre, incluye dentro de la competencia del Estado en materia de marina mercante una serie de atribuciones cuyo ejercicio por el actual Ministerio de Transportes, Movilidad y Agenda Urbana responde a esa finalidad.

De este modo, de acuerdo con lo dispuesto en el artículo 263 del Texto Refundido de la Ley de Puertos del Estado y de la Marina Mercante, aprobado por Real Decreto Legislativo 2/2011, de 5 de septiembre, la Administración marítima española debe llevar a cabo el control de la situación, del registro y del abanderamiento de todos los buques civiles españoles, así como la regulación del despacho, sin perjuicio de las autorizaciones previas que correspondan a otras autoridades (artículo 263.c). A ello se suman las atribuciones relativas a la ordenación y el control del tráfico marítimo en las aguas situadas en zonas en las que España ejerce soberanía, derechos soberanos o jurisdicción (artículo 263.g).

Por otro lado, con la finalidad de asegurar el respeto a las normas relativas a la dotación de los buques civiles a efectos de seguridad se encuentran las funciones de registro y control del personal marítimo civil, la composición mínima de las dotaciones, la determinación de las condiciones generales de idoneidad, profesionalidad, y titulación para formar parte de las dotaciones de todos los buques civiles españoles (artículo 263.i). Finalmente, el Texto Refundido de la Ley de Puertos del Estado y de la Marina Mercante, aprobado por Real Decreto Legislativo 2/2011, de 5 de septiembre, atribuye a los capitanes marítimos la función de autorización o prohibición de entrada y salida de buques en aguas

situadas en zonas en las que España ejerce soberanía, derechos soberanos o jurisdicción, así como el despacho de buques, sin perjuicio de las preceptivas autorizaciones previas que correspondan a otras autoridades (artículo 266.4.a).

El seguimiento del tráfico marítimo y el conocimiento de las circunstancias en las que se desarrolla son factores de importancia capital para la seguridad de la vida humana en el mar, para la seguridad marítima, para la protección del medio ambiente marino y, en definitiva, para la consecución de los objetivos de las políticas de marina mercante definidos en la ley.

Tradicionalmente se ha llevado a la práctica el control y seguimiento del tráfico marítimo mediante el establecimiento de regímenes de autorización previa a la salida a la mar de los buques, o de «despacho de buques». Para ello se llevaba a cabo una verificación documental, que pretendía ser exhaustiva, del cumplimiento de los requisitos de orden marítimo y laboral exigibles de acuerdo con los convenios internacionales de los cuales el Reino de España es parte, y demás normas europeas y nacionales relativas a la seguridad marítima y a la prevención de la contaminación y protección del medio ambiente marino.

II

El marco normativo y la práctica en la que se concibió el control por los Estados de la navegación de buques se ha visto profundamente afectado por los cambios en los convenios internacionales y en las normas de la Unión Europea de los últimos 20 años. La necesidad de evitar la repetición de accidentes que pongan en riesgo la seguridad de las personas, la seguridad marítima y la integridad del medio ambiente marino ha exigido implantar sistemas de seguimiento y control del tráfico marítimo, que los avances tecnológicos han permitido desarrollar. Así, el capítulo V del anexo al Convenio para la Seguridad de la Vida Humana en el Mar, hecho en Londres el 1 de noviembre de 1974 y modificado por el Protocolo de 1988 (SOLAS/74/88), introdujo la obligatoriedad de los sistemas de identificación automática (AIS) (Regla 19.2.4), de identificación y seguimiento de largo alcance (LRIT) (Regla 19-1), y de sistemas de organización del tráfico marítimo (Regla 10), de servicios de notificación para buques (Regla 11) y de servicios de tráfico marítimo (Regla 12).

Por su parte, la Unión Europea, después de la experiencia de los accidentes que afectaron a los espacios marítimos de varios Estados miembros (como el «Erika» y el «Prestige»), en el año 2002 aprobó la Directiva 2002/59/CE, del Parlamento Europeo y del Consejo, de 27 de junio de 2002, relativa al establecimiento de un sistema comunitario de seguimiento y de información sobre el tráfico marítimo y por la que se deroga la Directiva 93/75/CEE del Consejo. La citada directiva fue traspuesta a nuestro ordenamiento por el Real Decreto 210/2004, de 6 de febrero, por el que se establece un sistema de seguimiento y de información sobre el tráfico marítimo. Tanto la directiva como el real decreto han sido objeto de diversas modificaciones, que respondían al propósito de actualizar su contenido y mejorar su funcionamiento.

La normativa citada impone obligaciones de notificación previas a la entrada de los buques en puertos españoles, medidas de seguimiento de aquellos que naveguen en zonas con sistemas de notificación obligatorios, requisitos sobre el uso del sistema AIS incluso para pesqueros, y del sistema LRIT. Se prevén normas sobre la utilización de los sistemas de organización del tráfico, requisitos estrictos de información y de notificación relativa al transporte de mercancías peligrosas por vía marítima, transmisión de la información relativa a determinados buques considerados como un riesgo potencial o una amenaza para la seguridad marítima, para la vida humana en el mar o para la integridad del medio ambiente marino. La implantación de SafeSeaNet ha dotado de eficacia y eficiencia a ese control y seguimiento del tráfico marítimo, basado desde entonces en el intercambio electrónico de datos entre los Estados miembros.

III

En la actualidad la implantación general de las tecnologías de la información, con la puesta en servicio de sistemas informáticos tanto en la Administración marítima, como en las empresas navieras y a bordo de los buques, se ha traducido en una simplificación y racionalización de la gestión. Ello permite acceder de manera casi instantánea a toda la información requerida en cualquier trámite. De esta manera, hoy el funcionario responsable del despacho de buques tiene acceso inmediato a toda la información que requiere: validez y caducidad de los certificados reglamentarios, notas sobre

deficiencias que deben ser reparadas antes de que un buque se haga a la mar, alertas relacionadas con el buque, lista de tripulantes, así como sus titulaciones y certificados de especialidad, entre otros.
Junto a lo anterior, se ha de tener en cuenta que los buques están sujetos a exhaustivos procedimientos de inspección por parte del Estado de bandera o del Estado rector del puerto, que vacían de contenido otras actuaciones tradicionalmente llevadas a cabo por las administraciones marítimas.

Ante esta nueva realidad es necesario actualizar la normativa sobre esta materia, con el fin de introducir un cambio en la gestión, que permita un aprovechamiento efectivo de los medios de seguimiento y control hoy disponibles. El principio en que se inspira este reglamento es la simplificación y armonización de los procedimientos, a partir del impulso a su tramitación electrónica y al empleo de las nuevas tecnologías.

De esta manera, este importante ámbito de la marina mercante se adapta a los requerimientos de la Ley 39/2015, de 1 de octubre, del Procedimiento Administrativo Común de las Administraciones Públicas. En concreto, el establecimiento de un régimen simplificado de despacho se hace en base al mecanismo de la declaración responsable regulada en el artículo 69 de esa ley.

También es un reglamento que nace con la vocación de incorporar a su contenido cuestiones que en el futuro deban regularse y estén relacionadas con esta materia. Ello supone que este reglamento se aprueba con el propósito de incorporar, con posterioridad a su aprobación, nuevos capítulos en atención a las necesidades relacionadas con la navegación marítima y que requieran una regulación. Este planteamiento responde a la pretensión de evitar la proliferación de reales decretos, cuyo contenido tiende a dispersarse y descoordinarse. A medio plazo, la regulación a nivel reglamentario de las materias propias de la marina mercante y la navegación marítima se deberían concentrar en un pequeño número de reglamentos.
De conformidad con el orden del real decreto, sus disposiciones finales aparecen al comienzo de la norma e incluyen la modificación de dos normas reglamentarias relacionadas con el contenido del nuevo reglamento.

La primera norma objeto de reforma es el Real Decreto 1027/1989, de 28 de julio, sobre abanderamiento, matriculación de buques y registro marítimo. Con ella se sustituyen las referencias al rol provisional, figura no prevista en el nuevo reglamento, por la inscripción provisional en el registro de buques.

La segunda es la modificación del Real Decreto 685/2010, de 20 de mayo, por el que se regula el otorgamiento de permiso temporal de navegación para determinadas embarcaciones de recreo. Tras una década aplicando esta disposición, la cual ha tenido un indudable éxito entre los profesionales del sector, se han detectado algunas cuestiones de índole práctica que requieren una revisión, especialmente en este momento en que se regula un nuevo régimen de despacho de buques y embarcaciones. La reforma conlleva una mejora de la seguridad marítima y también de la vigilancia del mercado, sin olvidar cuestiones que deben actualizarse a los cambios en la legislación de procedimiento administrativo de las administraciones públicas.

V
El nuevo reglamento regula el régimen del despacho de buques a partir del marco normativo que se contiene en la Ley 14/2014, de 24 de julio, de Navegación Marítima. Así, en su artículo 18 se establece un sistema de autorización previa, denominado despacho, para que un buque pueda hacerse a la mar y que exige la regularidad de su documentación y certificados.

Este reglamento desarrolla las tres figuras que se enumeran en ese precepto legal. En primer lugar, lo que podría denominarse el sistema de despacho ordinario, que distingue dos supuestos: el general, en el que la documentación se presenta acompañada de una declaración responsable, y el de supuestos tasados que requieren de autorización expresa de la Capitanía Marítima. Estos casos son aquellos en los que se dan circunstancias que pueden comprometer la seguridad de la navegación o la protección del medio ambiente marino, como sucede con los buques que se encuentran al final de su vida útil y se

debe asegurar el cumplimiento de las condiciones previstas en la normativa aplicable al reciclaje de buques o al traslado de residuos.

En segundo lugar, el autodespacho que efectuaría el propio capitán del buque cuando, por circunstancias excepcionales, no puede presentar la documentación del despacho y su declaración responsable. En cualquier caso, el autodespacho no es posible para aquellos supuestos que se requiere autorización expresa de la Capitanía Marítima para la salida de un buque.

En tercer y último lugar, un régimen simplificado que se basa en la declaración responsable del interesado y que se prevé en los supuestos que encajan en lo que dispone el artículo 18.4 de la Ley 14/2014, de 24 de julio, de Navegación Marítima. Esto es, buques y embarcaciones de recreo, buques dedicados exclusivamente a la navegación en aguas interiores marítimas y aquellos otros que realizan trayectos cortos y de elevada rotación.

En lo relativo a las embarcaciones de recreo, la nueva regulación deroga la Orden de 4 de diciembre de 1985 de alquiler de embarcaciones de recreo, que había quedado vacía de contenido tras la introducción de la declaración responsable para el inicio de la actividad de arrendamiento náutico por la Ley 17/2009, de 23 de noviembre, sobre el libre acceso a las actividades de servicios y su ejercicio. La obligación de solicitud de despacho queda limitada a buques y embarcaciones de recreo que realicen una actividad comercial o dispongan de tripulación profesional que en la mayoría de los casos podrán acogerse al despacho simplificado. Con ello podrán iniciar la actividad a partir del momento de la presentación de la documentación prevista en esta norma. La autorización expresa de despacho a buques y embarcaciones de recreo se reserva a aquellas sobre las que no se disponga de información suficiente o para situaciones específicas puntuales, como sería el cambio temporal de uso privado a comercial por un plazo determinado, o el despacho puntual para un viaje o actividad distinta a la concedida, siempre que la categoría de diseño de la embarcación lo permita, que tendrán un tratamiento diferenciado.

VI

En otro orden de cosas, el artículo 159 de la Ley 14/2014, de 24 de julio, de Navegación Marítima, establece que el embarque o desembarque del personal de los buques nacionales deberá realizarse con intervención de la Administración marítima, para asegurar que cada uno de los tripulantes está adscrito a las plazas del buque, de forma que se garantice la seguridad de la navegación. Con tal fin se creó un documento, denominado el rol de despacho y dotación, que reúne toda la información relevante sobre la tripulación, enrolamientos, desenrolamientos, despachos y certificados del buque. Hasta ahora, estas cuestiones estaban reguladas por la Orden del Ministerio de Fomento de 18 de enero de 2000, por la que se aprueba el Reglamento sobre Despacho de Buques. La Ley 14/2014, de 24 de julio, de Navegación Marítima, en su artículo 81, previó su desarrollo reglamentario.

Esta norma lleva a cabo ese desarrollo reglamentario para concretar que, mediante esa intervención administrativa, se asegure el cumplimiento de las obligaciones que corresponden a los armadores y navieros, de acuerdo también con lo que establecen los artículos 167 y 168 de la Ley de Navegación Marítima. Lo mismo cabe afirmar en relación con la condición de autoridad pública que se atribuye el capitán, reconocida en el artículo 176 de la Ley 14/2014, de 24 de julio, de Navegación Marítima, que le faculta para emitir todas aquellas certificaciones relativas al embarque y desembarque de tripulantes que requieran aquellas administraciones con interés en esta materia.

El sentido de esta regulación es el mismo que quiso el legislador, que es el de asegurar la eficacia y agilidad de estas actuaciones de las que depende en gran medida la seguridad de la navegación.

VII

Por otra parte, este reglamento establece el régimen de autorización y de estancia de buques en los espacios marítimos españoles.

El artículo 266.4.a) del Texto Refundido de la Ley de Puertos del Estado y de la Marina Mercante, aprobado por Real Decreto Legislativo 2/2011, de 5 de septiembre, atribuye a los capitanes marítimos la

función de autorización o prohibición de entrada y salida de buques en aguas españolas. Se trata de una previsión conforme con la Convención de las Naciones Unidas sobre el Derecho del Mar (hecha en Montego Bay el 10 de diciembre de 1982) que consagra el derecho de paso inocente por el mar territorial (artículo 17 y siguientes), así como la facultad del Estado ribereño de dictar normas reglamentarias relativas al mismo (artículo 21).

Esta posibilidad se contempla también en el artículo 38 de la Ley de Navegación Marítima. Con ello se consagra un régimen de libertad de navegación que también está sometido a controles y límites que se justifican por la necesidad de asegurar la seguridad de la navegación y la protección del medio ambiente marino. Sin embargo, hasta ahora no existía ninguna regulación que concretara en qué forma se lleva a cabo esa autorización o prohibición de entrada y salida de los espacios marítimos españoles para los buques.

Este reglamento contiene el desarrollo de ese régimen de autorización previa de entrada de buques en los espacios marítimos españoles, bien para navegar en régimen de paso inocente por las mismas o bien con el fin de realizar escalas en puertos o terminales situados en nuestro territorio. Esta regulación se justifica por la formulación abierta y necesitada de concreción del artículo 266.4.a) del Texto Refundido de la Ley de Puertos del Estado y de la Marina Mercante, aprobado por Real Decreto Legislativo 2/2011, de 5 de septiembre. Se ha optado en la norma por la fórmula de la autorización expresa solo de forma tasada, para determinadas categorías de buques que presentan especiales particularidades o dificultades. Para el resto de los buques se considera razonable la previsión de un mecanismo de autorización tácita.

VIII

El Reglamento de Ordenación de la Navegación Marítima también incorpora las llamadas medidas aplicables a los buques en tránsito que realicen descargas contaminantes en los espacios marítimos españoles. Se trata de una regulación contenida hasta ahora en el Real Decreto 394/2007, de 31 de marzo, sobre medidas aplicables a los buques en tránsito que realicen descargas contaminantes en aguas marítimas españolas, y que se ha considerado conveniente reunir en esta norma. A su vez, esa disposición transpuso al derecho español la Directiva 2005/35/CE, del Parlamento Europeo y del Consejo, de 7 de septiembre de 2005, relativa a la contaminación procedente de buques y la introducción de sanciones para las infracciones.

La finalidad de estas normas es poner a disposición de la Administración marítima normas que permitan disuadir a los buques de la realización de descargas contaminantes. En tales casos, la Administración marítima podrá adoptar las medidas que prevé nuestra legislación, como es la detención de buque y la iniciación de un procedimiento sancionador, si procede. Asimismo, se actuará en coordinación con las administraciones de otros países afectados.

IX

Como novedad se contiene en el reglamento el régimen de las denominadas operaciones fuera de límites, en alusión a determinados servicios comerciales que, por la pequeña entidad de cada uno de ellos, se prestan a los buques fuera de las aguas del dominio público portuario. Esta regulación se enmarca en el artículo 21.1 de la Ley de Navegación Marítima, que exige la autorización expresa de la Administración marítima para detenerse o fondear fuera de las zonas de servicio de los puertos, salvo caso de fuerza mayor o, dándose determinadas circunstancias, cuando se trate de buques y embarcaciones de recreo.

Estas operaciones vienen experimentando, durante los últimos años, un notable incremento, lo que también favorece los intereses de la comunidad marítima en general y representa una importante contribución a su economía. Al mismo tiempo, estas actividades no suponen perjuicio para los puertos, habida cuenta de que, dado el limitado valor representado por cada uno de estos servicios, individualmente considerados, carecería de interés para los armadores el solicitarlos a las empresas prestadoras locales si, para recibirlos, sus buques se vieran obligados a hacer escala en las zonas de servicio de los puertos.

Por otra parte, estas actividades, pese a constituir una práctica ya notoriamente arraigada, no estaban hasta ahora bajo el amparo de una regulación que establezca las condiciones generales en que deban llevarse a cabo para garantizar la seguridad marítima, la ordenación del tráfico marítimo y la protección del medio ambiente marino. Se pone fin ahora a este vacío normativo con la finalidad también de superar la situación de inseguridad jurídica que afecta a todos los operadores, tanto públicos como privados, del sector de marina mercante y otros afines que en aquéllas participan, intervienen o las controlan.

En ese sentido, el artículo 266.4.b) del Texto Refundido de la Ley de Puertos del Estado y de la Marina Mercante, aprobado por Real Decreto Legislativo 2/2011, de 5 de septiembre, otorga al capitán marítimo la facultad de autorizar el fondeo de los buques en aquellas aguas que no sean consideradas como zona de servicio de los puertos. El artículo 307.3.d) del mismo texto legal tipifica, entre otras conductas, como infracción grave, contra la ordenación del tráfico marítimo, la realización sin la debida autorización de actividades comerciales en aguas interiores o mar territorial.

Se trata de superar las dudas acerca de si determinada operación fuera de límites es viable, está autorizada o, incluso, pudiera considerarse perjudicial el paso por el mar territorial cuando se efectúa dentro del mismo. Se establecen así las normas generales para estas operaciones que permitan después a los capitanes marítimos autorizar esas operaciones y señalar las instrucciones precisas dentro de su ámbito geográfico.

Unas operaciones en las que participarán también los Centros de Coordinación de Salvamento y los consignatarios de buques. Se trata así de que las operaciones fuera de límites se realicen en condiciones de plena certidumbre jurídica y máxima salvaguarda de la seguridad marítima, de un tráfico marítimo ordenado, así como de los recursos naturales y ambientales de las zonas afectadas.

X

Asimismo, se regulan las situaciones de fondeo de buques en caso de avería o fuerza mayor, así como de buques que transporten sustancias especialmente nocivas para el medio ambiente marino, como son los buques tanque o petroleros y los quimiqueros.

De esta forma, en este capítulo se distinguen dos supuestos diferenciados. Por un lado, la excepción a la prohibición general de fondeo de buques mercantes en el mar territorial español o en las aguas interiores marítimas que no formen parte de las zonas de servicios portuarias en los supuestos de avería, fuerza mayor o autorización expresa de la Administración marítima. Estos incidentes exigirán la adopción de medidas que garanticen la seguridad de la navegación y la prevención de la contaminación del medio ambiente marino. Por otro lado, la utilización como lugar de fondeo de espacios marítimos españoles fuera del mar territorial (esto es, la zona contigua o la zona económica exclusiva) por parte de buques- tanque de productos petrolíferos, quimiqueros o gaseros u otros que transporten sustancias contaminantes del medio ambiente marino y que no tengan como destino ningún puerto o terminal situados en España.

Se aclaran también aquí situaciones especiales de la navegación, hasta ahora contenidas en normas dispersas. Es el caso del tránsito en las zonas de servicio de los puertos comerciales, situación para la cual el artículo 1.b) del Convenio sobre el Reglamento Internacional para prevenir los abordajes, hecho en Londres el 20 de octubre de 1972, permite aplicar reglas especiales que deberán coincidir en todo lo posible con el resto del convenio.

XI

El reglamento se cierra con las normas que constituyen el régimen sancionador aplicable a los incumplimientos de sus normas del Reglamento de Ordenación de la Navegación Marítima.

En este último capítulo se introducen especificaciones y graduaciones al cuadro de infracciones y sanciones establecidas en el título IV del libro tercero del Texto Refundido de la Ley de Puertos del Estado y de la Marina Mercante, aprobado por Real Decreto Legislativo 2/2011, de 5 de septiembre. Con esta graduación no se constituyen nuevas infracciones, ni se altera la naturaleza de las que la ley

determina. Su finalidad es la de contribuir a la más correcta identificación de las conductas tipificadas y a la más precisa determinación de las sanciones correspondientes, todo ello con el objeto de facilitar la aplicación de dicho régimen en los aspectos regulados exclusivamente en este real decreto.

Se consolida así esta línea de regulación ya abordada en normas recientes en el ámbito de la marina mercante. En este reglamento, los distintos preceptos en esta materia sancionadora contienen la especificación de las conductas infractoras, así como las sanciones que les corresponden, dotando de la necesaria concreción y certeza a esta potestad sancionadora en materia de marina mercante.

XII
En definitiva, con esta regulación se pretende actualización y la mejora de una serie de procedimientos ligados a la navegación por los espacios marítimos españoles, procurando el mejor cumplimiento de las normas relativas a la seguridad de la navegación y la protección del medio ambiente marino.

Este real decreto se ajusta a los principios de buena regulación a los que se refiere el artículo 129 de la Ley 39/2015, de 1 de octubre, del Procedimiento Administrativo Común de las Administraciones Públicas. Estos principios son los de necesidad, eficacia, proporcionalidad, seguridad jurídica, transparencia y eficiencia. Este real decreto persigue un interés general al dar cumplimiento a los mandatos tanto del Texto Refundido de la Ley de Puertos del Estado y de la Marina Mercante, aprobado por Real Decreto Legislativo 2/2011, de 5 de septiembre, como de la Ley 14/2014, de 24 de julio, de Navegación Marítima.

La reunión en una única norma de regulaciones dispersas también contribuye a reforzar la seguridad jurídica y el mejor conocimiento de las normas aplicables, con lo cual la transparencia y la eficiencia también se ven reforzadas.

La norma es respetuosa con el ordenamiento jurídico nacional e internacional, siendo las cargas administrativas que se introducen las mínimas e indispensables para la adecuada consecución de sus fines. Igualmente, en cumplimiento del principio de transparencia, durante su procedimiento de elaboración se ha favorecido la participación de los potenciales destinatarios de la norma. Además, han participado las comunidades autónomas y ha sido sometida al informe de los ministerios cuyas competencias pudieran verse afectadas.

Se destaca también que este real decreto y el reglamento se han redactado y estructurado siguiendo principios de comunicación jurídica clara, con la finalidad de facilitar su comprensión por el conjunto de los ciudadanos.

De conformidad con lo dispuesto en el artículo 149.1.20.a de la Constitución Española, este real decreto se dicta de acuerdo con la competencia exclusiva que ostenta el Estado en materia de marina mercante y abanderamiento de buques. De igual forma, la norma da cumplimiento a lo establecido en los artículos 263.c) y 266.4.a) y b) y la disposición final segunda del Texto Refundido de la Ley de Puertos del Estado y de la Marina Mercante, aprobado por Real Decreto Legislativo 2/2011, de 5 de septiembre, y en los artículos 18, 21.1, 81 y 159 y la disposición final novena de la Ley 14/2014, de 24 de julio, de Navegación Marítima.

En su virtud, a propuesta de la Ministra de Transportes, Movilidad y Agenda Urbana, con la aprobación previa de la Ministra de Hacienda y Función Pública, oído el Consejo de Estado, y previa deliberación del Consejo de Ministros en su reunión del día 20 de marzo de 2023,

DISPONGO:

Artículo único. Aprobación del Reglamento de Ordenación de la Navegación Marítima.
Se aprueba el Reglamento de Ordenación de la Navegación Marítima, que se inserta a continuación de este real decreto.
Disposición transitoria primera. Buques despachados a la entrada en vigor del nuevo régimen.

1. Los buques y embarcaciones despachados antes de la entrada en vigor del Reglamento de Ordenación de la Navegación Marítima comenzarán a cumplir las obligaciones establecidas en este al finalizar el viaje en el puerto de destino.
2. Los buques y embarcaciones despachados por tiempo comenzarán a cumplir las obligaciones establecidas en el Reglamento de Ordenación de la Navegación Marítima una vez que entre en vigor y haya vencido el plazo previsto en la resolución de despacho.
Disposición transitoria segunda. Exigencia de seguro por riesgo de muerte o accidente para las personas ajenas a la tripulación y al pasaje.
Hasta que se lleve a cabo la modificación legal del Texto Refundido de la Ley de Puertos del Estado y de la Marina Mercante, aprobado por el Real Decreto Legislativo 2/2011, de 5 de septiembre, las obligaciones de aseguramiento contenidas en el Reglamento de Ordenación de la Navegación Marítima para las personas ajenas a la tribulación y al pasaje autorizadas a embarcar se exigirán con arreglo a lo dispuesto en el artículo 33.c) de la Orden de 18 de enero de 2000 por la que se aprueba el Reglamento sobre Despacho de Buques.

Disposición derogatoria única. Derogación normativa.

1. Quedan derogados los siguientes reales decretos:
a) El Real Decreto 1119/1989, de 15 de septiembre, por el que se regula el tráfico de embarcaciones especiales de alta velocidad en las aguas marítimas españolas.
b) El Real Decreto 394/2007, de 31 de marzo, sobre medidas aplicables a los buques en tránsito que realicen descargas contaminantes en aguas marítimas españolas.
2. Quedan derogadas las siguientes órdenes ministeriales:
a) La Orden de 2 de julio de 1964, por la que se señalan zonas para bañistas en playas, calas y puertos de la costa, así como para el empleo de embarcaciones deportivas o de recreo.
b) La Orden de 4 de diciembre de 1985, de alquiler de embarcaciones de recreo.
c) La Orden de 26 de enero de 1988, por la que se regula el embarque en los buques de personal ajeno a la tripulación y al pasaje.
d) La Orden de 18 de enero de 1990, por la que se determina la identificación que deben llevar las embarcaciones especiales de alta velocidad.
e) La Orden de 17 de abril de 1991, por la que se regula el fondeo de buques-tanque en aguas jurisdiccionales o en la zona económica exclusiva española.
f) La Orden de 18 de enero de 2000, por la que se aprueba el Reglamento sobre Despacho de Buques. Se exceptúa lo dispuesto en la disposición transitoria segunda relación con la letra c) del artículo 33 de esta orden.
3. Quedan derogadas cuantas disposiciones de igual o inferior rango que se opongan a lo establecido en el presente real decreto.

Disposición final primera. Modificación del Real Decreto 1027/1989, de 28 de julio, sobre abanderamiento, matriculación de buques y registro marítimo.

Uno. Se da nueva redacción a la letra e) del apartado 1 del artículo 4:
«e) En la Lista Quinta, se registrarán los remolcadores, embarcaciones y artefactos navales dedicados a los servicios de puertos comerciales, radas y bahías.»
Dos. El párrafo tercero del artículo 43 queda redactado como sigue:
«De esta acta, se entregarán dos ejemplares al armador, uno de los cuales se adjuntará a la oportuna instancia, que elevará al jefe del Distrito Marítimo o capitán marítimo del lugar donde se hayan efectuado las pruebas, solicitando la inscripción provisional para el inmediato despacho del buque.»
Tres. La rúbrica de la sección 4.a del capítulo III pasa a ser la siguiente:
«Sección 4.a Inscripción provisional»
Cuatro. Se da nueva redacción al artículo 44:
«Artículo 44.
Una vez realizadas las pruebas oficiales con resultado satisfactorio, el titular solicitará la inscripción provisional, acompañando el título de propiedad.
En el supuesto de que la empresa armadora no figure en el Registro de Empresas navieras del que se trata en el capítulo I de este real decreto deberá presentar una certificación literal de la inscripción en el Registro Mercantil. Cuando se trate de una persona física bastará que acredite su residencia en España

o en otros Estados pertenecientes al Espacio Económico Europeo, siempre y cuando en este segundo caso cuente con una representación en España.»
Cinco. Se da nueva redacción al artículo 45:
«Artículo 45.
La inscripción provisional tendrá validez por tres meses sucesivos, por campaña pesquera o viaje redondo, según los casos.
En ella se hará constar la Lista a que pertenezca el buque y el folio que le corresponda, que se reservará para su matrícula definitiva, la cual habrá de realizarse en el plazo autorizado.»
Seis. Se deroga el artículo 46.
Siete. Se da nueva redacción al artículo 47:
«Artículo 47.
Si por causa justificada fuese rebasado el plazo de validez de la inscripción provisional, podrá prorrogarse dicha validez por la Dirección General de la Marina Mercante, a solicitud del armador, a través del Distrito o Capitanía Marítima respectiva, razonando la petición. Caso de que le hubiera sido entregada la copia del asiento definitivo, deberá presentar certificación del asiento de presentación o, en su caso, de la inscripción en el Registro Mercantil.»
Ocho. Se modifica la rúbrica de la sección 5.a del capítulo III:
«Sección 5.a Inscripción definitiva. Entrega de patente de Navegación» Nueve. Se modifica el artículo 48:
«Artículo 48.
En el plazo máximo de tres meses desde que el buque fue inscrito provisionalmente, su titular vendrá obligado a presentar en el Registro de Matrícula Provisional de Buques la solicitud de matrícula definitiva en el mismo o en otro Registro, acompañando los documentos siguientes:
1. Copia autorizada de la escritura pública de entrega de la nave otorgada por el constructor.
2. Certificado de valoración del buque expedido por la Dirección General de la Marina Mercante.»
Diez. Se da nueva redacción al número 2 del párrafo primero del artículo 49:
«2. Prevenir de oficio al titular para que presente, antes de terminar la validez de la inscripción provisional, un certificado del Registro Mercantil en que se acredite la inscripción del buque en el mismo, con expresión de la cargas o trabas que pesen sobre él.»
Disposición final segunda. Modificación del Real Decreto 685/2010, de 20 de mayo, por el que se regula el otorgamiento de permiso temporal de navegación para determinadas embarcaciones de recreo.
Uno. El artículo 4 pasa a tener la siguiente redacción:
«Artículo 4. Presentación de las solicitudes.
Las solicitudes dirigidas a la Dirección General de la Marina Mercante se presentarán por medios electrónicos de acuerdo con lo establecido en el artículo 14.2 de la Ley 39/2015, de 1 de octubre, del Procedimiento Administrativo Común de las Administraciones Públicas.»
Dos. Se da nueva redacción al apartado 1 del artículo 5:
«1. El procedimiento de otorgamiento de los permisos temporales de navegación se tramitará y resolverá por la Dirección General de la Marina Mercante en el plazo de 15 días desde su entrada en el registro de la sede electrónica asociada del Ministerio de Transportes, Movilidad y Agenda Urbana.»
Tres. El apartado 3 del artículo 8 queda redactado del siguiente modo:
«3. En los supuestos previstos en el apartado 1 del artículo 1, el número máximo de personas a bordo que se podrá autorizar no superará al estipulado en la declaración escrita de conformidad o, en su caso, en la documentación técnica de la embarcación, debiendo existir equipo de seguridad y salvamento para todas las personas a bordo, que deberán ser potenciales adquirientes de la embarcación o personal perteneciente a la empresa responsable de la misma.
En ningún caso, los permisos a los que se refiere el apartado 1 del artículo 1 habilitarán para la realización de actividades de exhibición en periodos nocturnos en condiciones meteorológicas y oceanográficas adversas o alejándose más de cinco millas del puerto base ni de dos de la línea de costa».
Cuatro. El artículo 10 pasa a tener la siguiente redacción:
«Artículo 10. Prórrogas de los permisos.
1. Los permisos temporales de navegación regulados por este real decreto podrán ser prorrogados por el Director General de la Marina Mercante a petición de las empresas interesadas. La prórroga se concederá por periodos iguales a los que fueron otorgados, siempre que se mantengan las condiciones

y elementos de seguridad de la embarcación y de personal exigidos, así como la vigencia del seguro de responsabilidad civil regulado en el artículo siguiente.
Para una misma embarcación podrán solicitarse permisos temporales de navegación o prórrogas sucesivas que no podrán extenderse más de cinco años a contar desde la fecha de emisión del primer permiso temporal.
Transcurridos dos años y medio desde la fecha de emisión del primer permiso temporal de navegación, la embarcación deberá superar un reconocimiento de tipo extraordinario con el alcance de los reconocimientos periódicos definidos en el artículo 3.B del Real Decreto 1434/1999, de 10 de septiembre, por el que se establecen los reconocimientos e inspecciones de las embarcaciones de recreo para garantizar la seguridad de la vida humana en la mar y se determinan las condiciones que deben reunir las entidades colaboradoras de inspección.
2. La petición de la prórroga deberá realizarse conforme al formulario que figura en el anexo I de este real decreto, se dirigirá al Director General de la Marina Mercante y se presentará en la sede electrónica asociada del Ministerio de Transportes, Movilidad y Agenda Urbana.
3. La resolución por la que se conceda la prórroga se notificará al interesado conforme al formato establecido en el anexo III. Esta resolución deberá adoptarse y notificarse en un plazo máximo de 15 días desde que la solicitud hubiera tenido entrada en el registro de la sede electrónica asociada del Ministerio de Transportes, Movilidad y Agenda Urbana.
4. Transcurrido el plazo a que se hace referencia en el apartado anterior sin que recaiga resolución, los permisos temporales se prorrogarán automáticamente por periodos iguales y sucesivos a los fijados en la resolución por la que se otorgó el permiso inicial.
5. Contra las resoluciones del director general otorgando o denegando las prórrogas de los permisos temporales, se podrá interponer el recurso regulado en el artículo 6.»
Cinco. Sustitución del anexo I.
El modelo de solicitud recogido en el anexo I pasa a ser el siguiente:

ANEXO I

Seis. Se suprime el anexo III, y el anexo IV pasa a ser el anexo III.

Disposición final tercera. Título competencial.

Este real decreto se dicta al amparo de lo dispuesto en el artículo 149.1.20.a de la Constitución Española, que atribuye al Estado competencia exclusiva en materia de marina mercante.
Disposición final cuarta. Incorporación de derecho de la Unión Europea.
Mediante el Reglamento de Ordenación de la Navegación Marítima se incorpora al Derecho español la Directiva 2005/35/CE del Parlamento y del Consejo, de 7 de septiembre de 2005, relativa a la contaminación procedente de buques y la introducción de sanciones para las infracciones, que anteriormente se traspuso al ordenamiento nacional por el Real Decreto 394/2007, de 31 de marzo.

Disposición final quinta. Habilitación normativa.

Se autoriza a la Ministra de Transportes, Movilidad y Agenda Urbana, en el ámbito de sus competencias, para dictar las disposiciones que resulten necesarias para el desarrollo y aplicación del Reglamento de Ordenación de la Navegación Marítima, aprobado por este real decreto.
Disposición final sexta. Entrada en vigor.
1. Este real decreto entrará en vigor a los veinte días de su publicación en el «Boletín Oficial del Estado».
2. Se exceptúan los capítulos II, III y IV, sobre el régimen aplicable al despacho de buques, al rol de despacho y dotación, y al régimen de enrolamiento y desenrolamiento de los tripulantes, respectivamente, del Reglamento de Ordenación de la Navegación Marítima, que entrará en vigor el 1 de julio de 2024.
Los artículos 10 y 22, sobre despacho de buques y embarcaciones privadas destinadas a la búsqueda y salvamento marítimo, y enrolamientos múltiples y simultáneos, respectivamente, entrarán en vigor, de conformidad con el apartado 1, a los veinte días de su publicación en el «Boletín Oficial del Estado».

Dado en Madrid, el 21 de marzo de 2023.
La Ministra de Transportes, Movilidad y Agenda Urbana, RAQUEL SÁNCHEZ JIMÉNEZ
FELIPE R.

REGLAMENTO DE ORDENACIÓN DE LA NAVEGACIÓN MARÍTIMA

CAPÍTULO I Disposiciones generales

Artículo 1. Objeto.

Este reglamento tiene por objeto la regulación de las siguientes materias:
a) El despacho de buques.
b) El rol de despacho y dotación.
c) El régimen de enrolamiento y desenrolamiento de los tripulantes.
d) El régimen de autorización de entrada y de estancia de los buques y embarcaciones en los espacios marítimos españoles.
e) Las operaciones fuera de límites.
f) Las medidas aplicables a los buques en tránsito que realicen descargas contaminantes en los espacios marítimos españoles.
g) El fondeo de buques y condiciones de navegación.
h) El régimen de infracciones y sanciones.

Artículo 2. Ámbito de aplicación.

1. Este reglamento será de aplicación tanto a los buques y embarcaciones civiles abanderados en España como a los extranjeros cuando naveguen en los espacios marítimos en los que España ejerce soberanía, derechos soberanos o jurisdicción.
2. Este reglamento no se aplicará a:
a) Los buques de guerra, así como los demás buques y embarcaciones de Estado afectos al servicio de la Defensa Nacional.
b) Los buques y embarcaciones de las Fuerzas y Cuerpos de Seguridad del Estado. c) Los buques y embarcaciones del Servicio de Vigilancia Aduanera.
3. Las normas de este reglamento relativas al despacho de buques, al rol de despacho y dotación y al régimen de enrolamiento y desenrolamiento de los tripulantes no se aplicarán a:
a) Las embarcaciones de recreo utilizadas para uso privado y sin tripulación profesional, que estarán exentas de despacho al igual que las propulsadas a remo, las motos náuticas y los artefactos flotantes de recreo. Se exceptúan los supuestos previstos en el artículo 9.
b) Los buques y embarcaciones de pabellón español de carácter histórico sin tripulación profesional.

Artículo 3. Órganos competentes.

1. Los capitanes marítimos y los jefes de Distrito Marítimo serán competentes para la gestión del despacho de buques y del enrolamiento y desenrolamiento de los tripulantes de buques y embarcaciones, de conformidad con lo dispuesto en el Real Decreto 638/2007, de 18 de mayo, por el que se regulan las Capitanías Marítimas y los Distritos Marítimos
Los buques y embarcaciones abanderados en España de titularidad privada que se destinen a la búsqueda y salvamento marítimo serán despachados por el Director General de la Marina Mercante.
2. Los capitanes marítimos serán competentes para:
a) Conceder la autorización o prohibición de entrada y estancia de buques en los espacios marítimos en los que España ejerce soberanía, derechos soberanos o jurisdicción. Se exceptúan los supuestos en los que un buque solicite asistencia o refugio, en los que la concesión de esta autorización corresponde al Director General de la Marina Mercante.
b) Autorizar la realización de las operaciones fuera de límites.
c) La adopción de las medidas previstas en este reglamento en relación con las medidas aplicables a las descargas contaminantes por parte de buques en tránsito por los espacios marítimos españoles.

d) La adopción de las medidas que se refieren al fondeo y la navegación.

Artículo 4. Verificación documental y gestión de la información.

1. La Administración marítima dispondrá de las herramientas de gestión automática de la información suministrada por los capitanes, patrones, consignatarios o representantes de los armadores o empresas navieras, relacionada con este reglamento, que permitan generar todas las alertas precisas para su seguimiento.
En concreto, se atenderá a través de este sistema informático:
a) la caducidad de certificados de buques y embarcaciones;
b) la caducidad de notas sobre deficiencias; los buques rechazados conforme al Memorándum de París;
c) los buques tanque de casco sencillo;
d) los buques que hayan sufrido incidentes o accidentes que puedan afectar a la seguridad y a la integridad del medio ambiente marino;
e) la validez de las titulaciones y certificaciones reglamentarias de los tripulantes; f) el cumplimiento de los requisitos de tripulación mínima de seguridad; y
g) otras que puedan derivarse del cumplimiento de la normativa vigente.
2. Para la consecución de sus fines, las Administraciones marítima y portuaria interconectarán sus bases de datos conforme a los protocolos que a tal efecto se desarrollen. Mediante la celebración del convenio correspondiente, se facilitará el acceso a la información que resulte necesaria para el cumplimiento de las competencias atribuidas a otros órganos administrativos u organismos públicos, dentro del marco de la normativa de protección de datos personales.

CAPÍTULO II Régimen aplicable al despacho de buques Artículo 5. El despacho de buques.

El despacho de un buque o embarcación es la autorización o habilitación otorgada por la Administración marítima para que emprenda la navegación para la actividad a que se va a dedicar, una vez que su capitán, armador, naviero o consignatario cumpla las formalidades exigidas en este capítulo.

Artículo 6. Acreditación del cumplimiento de los requisitos de seguridad de buques y embarcaciones.

1. Para hacerse a la mar o emprender la navegación, los buques y embarcaciones deberán acreditar ante la Administración marítima el cumplimiento de los requisitos de seguridad que les sean exigibles. Esta acreditación tendrá lugar de conformidad con lo dispuesto en este capítulo mediante:
a) El despacho de régimen general mediante declaración responsable.
b) El despacho mediante autorización expresa en los supuestos en los que así se prevé. c) El despacho simplificado.
d) El autodespacho.
2. Cualquiera que sea su modalidad, el despacho de un buque o embarcación de pabellón español perderá su eficacia si se produce la finalización de la vigencia de cualquiera de sus certificados obligatorios. Esta misma regla se aplicará a los buques matriculados en algún país de la Unión Europea que operen en línea regular, incluido el servicio de transporte marítimo de cabotaje insular de pasajeros, así como los matriculados en terceros países debidamente autorizados para realizar cabotaje, que efectúen escalas en puertos españoles.
3. La acreditación del cumplimiento de los requisitos de seguridad marítima no eximirá al naviero o al armador del buque de la obligación de contar con las autorizaciones exigidas por otras Administraciones públicas.
4. Las solicitudes de despacho y la presentación de la documentación aneja se dirigirán a la Administración marítima a través de la ventanilla única de puertos del Estado, cuando así se prevea por la normativa reguladora de esta. En los demás casos, la presentación se efectuará a través de la sede electrónica asociada del Ministerio de Transportes, Movilidad y Agenda Urbana, en la cual se encontrarán los modelos de declaración responsable previstos en este capítulo.

5. Cualquiera que sea el régimen de despacho aplicable, el Director General de la Marina Mercante podrá establecer, por tiempo limitado y de forma motivada, la obligatoriedad de obtención de autorización expresa previa para la salida a la mar bien con carácter general o bien para determinados tipos de buques y embarcaciones. Esta medida se adoptará cuando resulte imprescindible para salvaguardar la seguridad marítima y el medio ambiente marino, o por causas o en situaciones excepcionales.

Artículo 7. Supuestos de autorización expresa para el despacho de buques por motivos de seguridad marítima y protección del medio marino.

1. Será necesaria la autorización expresa del Distrito Marítimo o de la Capitanía Marítima para el despacho de buques y embarcaciones en los supuestos en los que pudieran constituir un peligro para las personas, los bienes o el medio ambiente, fundado en las siguientes circunstancias, acaecidas antes de su entrada en puerto o durante su permanencia en este:

a) Los buques objeto de un informe o notificación por parte de otro Estado miembro de la Unión Europea.

b) Los buques o embarcaciones que se hayan visto envueltos en un abordaje, varada o hayan encallado cuando se dirigían al puerto.

c) Los buques o embarcaciones a cuyos responsables se haya iniciado un procedimiento sancionador por incumplir las disposiciones vigentes en materia de descarga de sustancias o efluentes peligrosos.

d) Los buques o embarcaciones que hayan maniobrado de forma errática o insegura, sin aplicar las medidas de ordenación del tráfico marítimo aprobadas por la Organización Marítima Internacional (OMI) u otras prácticas de navegación seguras.

e) Los buques en relación con los cuales el práctico o las autoridades u organismos portuarios hayan notificado anomalías aparentes que puedan suponer una merma de la seguridad de su navegación o una amenaza para el medio ambiente.

f) Los buques que hayan incumplido las formalidades informativas exigibles a los buques mercantes que lleguen o salgan de los puertos españoles, o hagan escalas entre estos puertos.

g) Los buques que hayan sido objeto de un informe o denuncia, incluidas las quejas formuladas en tierra por el capitán, un miembro de la tripulación o cualquier persona o entidad con interés legítimo en la seguridad de funcionamiento del buque, las condiciones de vida y de trabajo a bordo o la prevención de la contaminación, salvo que la Administración marítima considere manifiestamente infundados dichos informes o denuncias.

h) Los buques sobre los cuales se hayan notificado deficiencias pendientes, excepto aquellos cuyas deficiencias habían de rectificarse dentro de los catorce días siguientes a su partida, de conformidad con la normativa sobre inspecciones de buques extranjeros en puertos españoles.

i) Los buques sobre los cuales se hayan notificado problemas relativos a la carga, en particular si se trata de cargas nocivas y peligrosas.

j) Los buques que presenten un nivel de riesgo superior en atención a parámetros como el tipo, edad y pabellón, así como el número de deficiencias y de inmovilizaciones registradas.

k) Los buques para los que se haya acordado un plan de acción destinado a rectificar las deficiencias cuya ejecución no haya sido supervisada por un inspector.

l) Los buques objeto de suspensión o retirada de clase por razones de seguridad desde la última inspección realizada.

m) Los buques y embarcaciones que no se puedan identificar en las bases de datos de la Administración marítima.

n) Los buques que lleven certificados expedidos por una organización que en su momento fue organización reconocida, pero cuyo reconocimiento ha sido retirado posteriormente, hasta que obtengan nuevos certificados.

ñ) Los buques que hayan sido objeto de una medida cautelar de inmovilización en los últimos doce meses, que implique la prohibición oficial de que un buque se haga a la mar. Se exceptúan los buques de pesca en el caso de que la medida cautelar haya sido impuesta por la autoridad pesquera y haya sido levantada.

o) Los buques de bandera española cuyo destino sea un puerto extranjero.

p) Los buques que vayan a realizar una operación de remolque desde un puerto español, exceptuando las que tienen lugar en aguas de servicio portuarias

2. Será también necesaria una autorización expresa para la realización de pruebas particulares u oficiales de un buque o embarcación cuando todavía no cuente con los certificados de seguridad.

Artículo 8. Supuestos de autorización expresa para el despacho de buques y embarcaciones al final de su vida útil.

1. Será necesaria autorización expresa para el despacho de los buques o embarcaciones que se encuentren al final de su vida útil.

Se considera que un buque o embarcación se encuentra al final de su vida útil cuando su destino sea una instalación para su reciclado o tenga la consideración de residuo.

Para el otorgamiento de esta autorización se comprobará el cumplimiento de los requisitos exigidos por la normativa de reciclado de buques o de residuos, según corresponda.

2. La Administración marítima comunicará a la Administración competente en materia de medio ambiente las solicitudes de despacho de salida o de traslado de un buque o embarcación cuyo destino sea desconocido o la reparación en un puerto extranjero situado fuera de la Unión Europea y que se encuentre en alguno de estos supuestos:

a) Que hubiera estado inactivo por un plazo superior a dos años.
b) Que estuviera abandonado.
c) Que se hubiera declarado pérdida total.
d) Que se le haya retirado la clase o carezca de certificados estatutarios.
e) Que no esté abanderado.
f) Que se encuentre en situación análoga a las anteriores.

Si en el plazo de diez días la Administración competente en materia de medio ambiente no comunica a la Administración marítima la exigencia de requisitos específicos con arreglo a la normativa de reciclado de buques o de residuos, se podrá autorizar el despacho si se cumplen las condiciones previstas en este reglamento.

Artículo 9. Supuestos de autorización expresa para el despacho de buques y embarcaciones de recreo.

Los buques y embarcaciones de recreo solicitarán una autorización expresa de despacho en los siguientes casos:

a) Cuando se solicite un cambio temporal de uso privado a comercial, por un plazo no superior a tres meses.

b) Cuando se pida una autorización puntual para un viaje o actividad distinta a la que el buque o embarcación de recreo está autorizado, siempre que la categoría de diseño lo permita.

c) Cuando se trate del primer despacho de un buque o embarcación de recreo de pabellón comunitario o de tercer país que vaya a operar en arrendamiento náutico en espacios marítimos españoles, de forma que se acredite que reúne los mismos requisitos exigibles a los de pabellón español.

Artículo 10. Supuesto de autorización expresa para el despacho de buques y embarcaciones privadas destinadas a la búsqueda y salvamento marítimo.

Los buques y embarcaciones abanderados en España de titularidad privada que se destinen a la búsqueda y salvamento marítimo serán despachados mediante autorización expresa del Director General de la Marina Mercante con arreglo a las siguientes reglas:

a) Presentarán la documentación necesaria con arreglo a lo dispuesto en el artículo 11.

b) Cuando el objeto del despacho sea la navegación fuera de los espacios marítimos españoles acompañarán, además, autorización expresa otorgada por las autoridades responsables de las regiones de búsqueda y salvamento de destino.

c) Las condiciones en las que se autoriza el despacho de estos buques y embarcaciones se mantendrán en cualesquiera navegaciones que pueda realizar con posterioridad y estará siempre condicionada al respeto a la normativa internacional en materia de búsqueda y salvamento marítimo.

Artículo 11. Formalidades de despacho de buques en el régimen general y en el de autorización expresa.

1. Para obtener el despacho en el régimen general se presentará la documentación indicada en el apartado 4, acompañada de una declaración responsable, de conformidad con el artículo 69 de la Ley 39/2015, de 1 de octubre, en la que se manifieste que el buque o embarcación cumple con los requisitos exigidos para la navegación y que se compromete a mantener el cumplimiento de sus obligaciones durante el período de tiempo de vigencia del despacho.
En estos casos, el despacho se entenderá concedido con la presentación de esta declaración, acreditada por su entrada en el registro electrónico correspondiente, siempre que el buque no hubiera sido inmovilizado.
2. En los supuestos en los que se requiera autorización expresa, la solicitud de despacho de buque o embarcación se presentará al menos cuarenta y ocho horas antes de la hora estimada de salida y requerirá la presentación de la documentación prevista en el apartado
4. 3. Si la solicitud de despacho no reúne los requisitos exigidos, se requerirá al interesado para que, en un plazo de diez días, subsane la falta o acompañe los documentos preceptivos, con indicación de que, si así no lo hiciera, se le tendrá por desistido de su petición, de conformidad con lo dispuesto en el artículo 68 de la Ley 39/2015, de 1 de octubre, de Procedimiento Administrativo Común de las Administraciones Públicas.
Cuando la solicitud de despacho reúna los requisitos exigidos se resolverá en el plazo de cuarenta y ocho horas.
4. La documentación que deberá presentarse ante la Administración marítima para obtener el despacho en el régimen general y cuando sea necesaria la autorización expresa es la siguiente:
a) Una declaración general del capitán, que incluya la información referida al tipo de buque, su carga y la actividad que desarrolla.
b) La lista de tripulantes, que indique su identidad y cargo desempeñado a bordo.
Cuando se produzcan alteraciones en la composición de la lista de tripulantes se remitirá una nueva actualizada.
c) La lista de pasajeros, en aquellos buques obligados a ello reglamentariamente.
d) Cualquier otra documentación o información que se establezca reglamentariamente y que se refiera a requisitos de seguridad marítima exigibles.
Estos documentos se redactarán con arreglo a los modelos de formulario de simplificación normalizados de la Organización Marítima Internacional (OMI), de tamaño A4, previstos en el Convenio FAL-OMI (formularios FAL).
5. Cuando requieran autorización expresa los buques y embarcaciones de recreo que no estén sujetos al Convenio FAL-OMI, la solicitud se ajustará al modelo de declaración recogido en la sede electrónica asociada del Ministerio de Transportes, Movilidad y Agenda Urbana y acompañarán los siguientes documentos:

a) La lista de tripulantes.

b) La póliza de seguro o la garantía financiera que cubra la de responsabilidad civil de suscripción obligatoria, y el certificado de seguro o de la garantía financiera de accidentes que cubra a las personas embarcadas, donde las indemnizaciones del seguro o garantía financiera no podrán ser inferiores a las previstas para el seguro obligatorio de viajeros. El tomador de estos seguros será el propietario o armador del buque o embarcación. La duración del seguro o garantía financiera deberá cubrir, como mínimo, todo el período de navegación de las personas embarcadas.
Se aceptará certificación de un seguro de protección e indemnización (club P&I) siempre que acredite mención expresa a la cobertura equivalente o superior.

c) Copia del justificante de estar al corriente de pago de los impuestos vigentes que le correspondan por el desarrollo de esa actividad o el justificante de la exención, en su caso.

Artículo 12. Consecuencias del incumplimiento de los requisitos exigidos al buque para su navegación.

1. Presentada la solicitud de despacho, se denegará cuando la Administración marítima compruebe que un buque incumple los requisitos exigidos por el ordenamiento jurídico en materia de seguridad de la navegación, protección y prevención de la contaminación del medio ambiente marino.

2. La denegación de la autorización de salida o despacho se acordará y notificará en el plazo máximo de 48 horas a contar desde que finalizó el plazo sin que el interesado subsane la falta o acompañe los documentos preceptivos. La denegación del despacho impedirá al buque abandonar el puerto o terminal.
Si no se resuelve y notifica la autorización de despacho en el plazo de cuarenta y ocho horas, se entenderá denegada la solicitud.
3. La denegación del despacho de un buque se efectuará mediante resolución motivada del jefe de Distrito Marítimo o del capitán marítimo.
Contra la resolución de denegación de la autorización de salida o despacho se podrá interponer recurso de alzada ante el Director General de la Marina Mercante.
4. En caso de incumplimiento de los requisitos a que viene obligado un buque para su navegación, de manera motivada, se le prohibirá la salida del puerto y, en su caso, la Administración marítima adoptará las medidas que proceda.

Artículo 13. Autodespacho.

1. Se entiende por autodespacho el despacho realizado por el capitán del buque o embarcación, en los casos y circunstancias que se indican en el siguiente apartado.
2. Excepcionalmente, el capitán del buque o embarcación podrá llevar a cabo autodespacho en aquellos casos en los que no haya sido posible presentar la documentación exigida para el despacho, de conformidad con el artículo 11, por causas no atribuibles al buque o su tripulación.
Una vez que el buque o embarcación haya salido a la mar, a la mayor brevedad y, en todo caso, en un plazo inferior a setenta y dos horas, se remitirá a la Administración marítima la documentación prevista en el artículo 11. Asimismo, se hará constar la causa que impidió la normal presentación de la solicitud de despacho.
3. No será posible llevar a cabo el autodespacho cuando el buque o embarcación requiera una autorización expresa para su despacho, de acuerdo con este reglamento, o tuviera pendiente el cumplimiento de condiciones impuestas por la Administración marítima, incluida la constitución de garantías o avales.

Artículo 14. Autodespacho de buques y embarcaciones de Estado.

Los buques y embarcaciones de Estado y los pertenecientes a los organismos públicos, incluidos los adscritos a la Sociedad de Salvamento y Seguridad Marítima (SASEMAR), se sujetarán al régimen de autodespacho previsto en este artículo.
En este régimen de autodespacho, corresponderá al capitán del buque o embarcación la elaboración y actualización, cuando proceda, de su propia declaración general y de la lista de tripulantes en atención a sus especificidades, bajo la responsabilidad de la Administración u organismo al que aquellos estén adscritos y la supervisión de la Dirección General de la Marina Mercante.

Artículo 15. Régimen de despacho simplificado.

1. El despacho simplificado de buques o embarcaciones es aquel que se formaliza por los propios interesados, mediante declaración responsable y sin hacer entrega de la documentación de salida prevista en el artículo 11.
La sujeción al régimen de despacho simplificado no exime de la obligación de proporcionar la información exigida por otras Administraciones u organismos públicos.
2. Podrán acogerse al régimen simplificado de despacho:
a) Los buques de recreo de pabellón español.
b) Las embarcaciones de recreo cuando naveguen con tripulación profesional.
c) Las embarcaciones y buques de recreo en arrendamiento náutico, de pabellón español y aquellos de pabellón comunitario o de tercer país que cumplan lo establecido en el apartado 3.
d) Los buques y embarcaciones de pabellón español de carácter histórico con tripulación profesional.
e) Los buques dedicados exclusivamente a la navegación por aguas interiores marítimas, como los remolcadores, embarcaciones y artefactos navales dedicados a los servicios de puertos, radas y bahías.

f) Los buques dedicados a navegaciones en las cuales el buque regrese al puerto de partida dentro de las veinticuatro horas desde su salida de aquel, aun habiendo realizado escalas en otros puertos o instalaciones.

g) Los buques o embarcaciones de pesca.

h) Los buques dedicados a navegaciones de línea regular, así como los de cabotaje y cabotaje consecutivo, que no siendo línea regular se efectúen con itinerarios repetitivos.

3. Los buques y embarcaciones de recreo de pabellón comunitario o de tercer país que deseen operar en arrendamiento náutico en aguas jurisdiccionales españolas, podrán acogerse al régimen de despacho simplificado siempre que hayan despachado, al inicio de su actividad, mediante el procedimiento de despacho con autorización expresa contemplado en el artículo 9.

4. La documentación será presentada a través de la sede electrónica asociada por el naviero, armador, propietario, fletador o consignatario del buque o embarcación, a la Capitanía Marítima donde tenga su base habitual o en cuyas aguas se encuentre el primer puerto español al que arribe. Se podrá iniciar la actividad desde el momento de presentación de la documentación.

5. Los buques y embarcaciones que dejen de realizar alguna de las actividades relacionadas en este artículo quedarán sujetos al régimen general de despacho.

Artículo 16. Presentación de documentación del régimen de despacho simplificado.

1. Los buques y embarcaciones dedicados a las navegaciones y actividades que puedan acogerse al régimen simplificado de despacho deberán poner a disposición de la Administración marítima, cuando les sea requerida, la siguiente documentación:

a) Una declaración general del capitán.

b) La lista de tripulantes. Las alteraciones en la lista de tripulantes se anotarán en el rol de acuerdo con lo estipulado en el capítulo III.

En este caso, la documentación se dirigirá al Distrito Marítimo o la Capitanía Marítima que corresponda y se presentará a través de la sede electrónica asociada del Ministerio de Transportes, Movilidad y Agenda Urbana.

2. Cuando se trate de un buque o embarcación de pesca, se debe acreditar, además, la posesión de licencia, autorización o permiso de pesca.

3. En el caso de las embarcaciones y buques de recreo, la declaración responsable y la declaración general del capitán se presentará en un único documento que se ajustará al modelo que estará disponible en la sede electrónica asociada del Ministerio de Transportes, Movilidad y Agenda Urbana.

Artículo 17. Comunicación de modificaciones en el régimen de despacho simplificado e incumplimientos.

1. Los buques y embarcaciones sujetos al régimen simplificado de despacho deberán comunicar inmediatamente cualquier modificación mediante la presentación de una nueva declaración responsable.

2. El régimen de despacho simplificado queda sin efecto:

a) Cuando se incumpla el deber de comunicación previsto en el apartado anterior.

b) En el caso de los buques y embarcaciones de pesca, cuando carezcan de la licencia, autorización o permiso de pesca necesario para el ejercicio de la actividad a la que vayan a dedicarse.

c) Cuando se constate que se llevan a cabo actividades diferentes a las declaradas.

d) Cuando por parte de los navieros, armadores, capitanes o patrones de los buques no se cumpla con la obligación de mantener el buque debidamente tripulado conforme a la resolución de tripulación mínima, así como mantener al buque conforme a los certificados y a la notificación inmediata de averías y accidentes de consideración conforme a dicho artículo, y en general cualquier otro aspecto recogido en la declaración responsable presentada.

3. En el caso de quedar sin efecto el despacho simplificado, de manera motivada, la Autoridad marítima podrá tomar las medidas que aseguren que el buque o embarcación no emprende de nuevo la navegación sin cumplir con los requisitos exigidos.

Artículo 18. Colaboración administrativa para la inmovilización de buques y embarcaciones.

1. Cuando la inmovilización un buque o embarcación se acuerde por las Administraciones portuaria o marítima, ambas cooperarán entre sí para la efectividad de la medida y podrán recabar, en su caso, la colaboración de las Fuerzas y Cuerpos de Seguridad y de otros órganos administrativos, en el ámbito de sus propias competencias.
2. Cuando un órgano judicial, las Fuerzas y Cuerpos de Seguridad u otros órganos administrativos en el ejercicio de sus competencias acuerden la inmovilización de un buque o embarcación, las Administraciones portuaria y marítima colaborarán, en el ámbito de sus propias competencias, para hacer efectiva tal medida.
3. La Administración marítima denegará el despacho de cualquier buque o embarcación que hubiera sido inmovilizado por un órgano judicial, las Fuerzas y Cuerpos de Seguridad u otros órganos administrativos en el ejercicio de sus competencias, incluyendo los supuestos derivados de la adaptación de medidas restrictivas impuestas por la Unión Europea u otras sanciones internacionales que sean de aplicación.

CAPÍTULO III El rol de despacho y dotación Artículo 19. Rol de despacho y dotación.

1. El rol de despacho y dotación es el documento exigido a los buques y embarcaciones de pabellón español que acredita el viaje que está realizando, así como el hecho de que lo ha emprendido previo cumplimiento de todos los requisitos legales y reglamentarios para su despacho.
Los buques y embarcaciones llevarán a bordo una copia actualizada, en versión impresa o electrónica, del rol de despacho y dotación.
2. El rol de despacho y dotación deberá contener la siguiente información, salvo aquella que no sea aplicable por el tipo de buque o embarcación, actividad o cualquier otro motivo:

a) Fotografía del buque o embarcación.
b) Nombre del buque o embarcación.
c) Matrícula del buque o embarcación.
d) Número de identificación del buque o embarcación (NIB) e) Número OMI.
f) Características principales del buque o embarcación.
g) Información relativa a la paralización temporal o inactividad (tipo de inactividad)
h) Identidad, nacionalidad, cargo a bordo, titulación, certificados de suficiencia y fechas de enrolamiento y desenrolamiento de todos los miembros de la tripulación, así como del personal ajeno a la tripulación.
i) Información relativa al viaje en curso, puerto de salida y puerto de destino.
j) Observaciones.

Artículo 20. Formato del rol de despacho y dotación.

1. El rol tendrá un formato electrónico. Cuando un buque o embarcación carezca de dispositivos electrónicos, llevará una copia impresa del rol.
El naviero, armador o propietario del buque o embarcación deberá comunicar a la Administración marítima, a través de la sede electrónica asociada del Ministerio de Transportes, Movilidad y Agenda Urbana, la información prevista en el artículo anterior, así como sus modificaciones, a la mayor brevedad posible y a más tardar antes de la salida del buque o embarcación a la mar o, en caso de encontrarse en la mar, en el plazo máximo de veinticuatro horas.
Toda la información contenida en el rol será almacenada en las bases de datos de la Dirección General de la Marina Mercante.
2. El naviero, armador o propietario, bien directamente o a través del capitán o patrón del buque o embarcación, o del consignatario o persona autorizada legalmente, podrá obtener a través de la sede electrónica asociada del Ministerio de Transportes, Movilidad y Agenda Urbana, un rol electrónico consistente en una copia en un único documento electrónico, o un

formato imprimible que permita la verificación de su autenticidad, que contenga toda la información actualizada del rol, así como el sello electrónico del Ministerio.

CAPÍTULO IV Régimen de enrolamiento y desenrolamiento de los tripulantes

Artículo 21. Enrolamiento de miembros de la tripulación.

1. El enrolamiento de miembros de la tripulación de un buque o embarcación de pabellón español tiene por objeto la adscripción de un tripulante al servicio del buque en un cargo determinado y mantener cubierto, como mínimo, el personal con que corresponde dotar al buque para garantizar la seguridad de la navegación.
2. La composición de la tripulación de un buque o embarcación, así como los enrolamientos o desenrolamientos de tripulantes serán responsabilidad del armador, naviero o propietario, capitán o patrón, que velarán por que se cumpla la resolución de tripulación mínima de seguridad dictada por la Dirección General de la Marina Mercante o por la Capitanía Marítima, y de que todos sus miembros posean la titulación necesaria, así como los certificados de suficiencia, el documento de identidad del marino, el certificado médico y demás requisitos exigibles de acuerdo con las competencias de la Administración marítima.

Artículo 22. Enrolamientos múltiples y simultáneos.

1. Se podrá enrolar la misma tripulación en más de un buque o embarcación dedicado a la navegación interior o a la pesca local o de litoral, siempre y cuando se trate de buques o embarcaciones que presten servicio en el mismo puerto o en puertos cercanos.
El jefe de Distrito Marítimo o el capitán marítimo podrá autorizar, por resolución motivada, el enrolamiento múltiple de tripulantes para aquellas navegaciones que considere que reúnen características similares a las de navegación interior.
En ambos casos, los miembros de la tripulación se podrán embarcar indistintamente en cada buque o embarcación sin necesidad de notificación previa, siempre y cuando se hagan a la mar cumpliendo con las tripulaciones mínimas establecidas para cada buque o embarcación y se anote en rol de despacho y dotación los miembros de la tripulación embarcados efectivamente.
2. Se autoriza el enrolamiento múltiple de tripulantes en embarcaciones que presten con carácter exclusivo servicios públicos de carácter no comercial, con independencia de los puertos en los que se realice la navegación.
3. Se podrá enrolar simultáneamente más de una tripulación en aquellos buques o embarcaciones cuyas tripulaciones estén sometidas a frecuentes rotaciones en función de los períodos de trabajo, siempre que cumplan con las tripulaciones mínimas establecidas.
En este caso solamente será necesario comunicar a la Administración marítima la identidad de los miembros de la tripulación cuando se produzca un cambio de los miembros que la componen.

Artículo 23. Comunicación de enrolamientos y desenrolamientos.

1. El naviero, armador o propietario del buque o embarcación, bien directamente o a través del capitán o patrón, o del consignatario o persona autorizada legalmente, deberá comunicar a la Administración marítima los enrolamientos y desenrolamientos que se produzcan en sus buques o embarcaciones. Esta comunicación se efectuará a la mayor brevedad posible y a más tardar antes de la salida del buque o embarcación a la mar o, en caso de encontrarse en la mar, en el plazo máximo de veinticuatro horas, a través de la sede electrónica asociada del Ministerio de Transportes, Movilidad y Agenda Urbana.
Una vez comunicados los enrolamientos y desenrolamientos, el armador podrá acceder a un documento con el sello electrónico del Ministerio de Transportes, Movilidad y Agenda Urbana, que será el documento acreditativo de la formalización del enrolamiento o el desenrolamiento.
2. La información sobre enrolamientos y desenrolamientos proporcionada por los armadores será incorporada a las bases de datos de la Dirección General de la Marina Mercante.

Artículo 24. Supervisión de enrolamiento y desenrolamiento de tripulantes.

1. La Administración marítima podrá controlar en cualquier momento el cumplimiento de los requisitos a cumplir por los tripulantes y tomará las medidas oportunas cuando se detecte alguna irregularidad o incumplimiento, aplicando, en su caso, el régimen sancionador que corresponda.
2. Durante los reconocimientos periódicos reglamentarios o durante la ejecución de aquellos que se lleven a cabo de oficio, la Administración marítima podrá verificar que la tripulación reúne todos los requisitos de composición, cualificación y aptitud exigidos por la normativa vigente en esta materia.

Artículo 25. Medidas provisionales y procedimiento de desenrolamiento de oficio.

1. La Administración marítima podrá retener un buque o embarcación para evitar que se haga a la mar cuando considere que se pone en riesgo la seguridad marítima debido a la concurrencia de alguna de las siguientes circunstancias que revele que se vulnera la normativa aplicable a la tripulación mínima de seguridad:
   a) Que un tripulante enrolado no cumpla los requisitos de titulación y certificados exigidos en relación con el puesto que ha de desempeñar a bordo.
   b) Que un tripulante no disponga o no se encuentre en vigor la libreta de navegación marítima o el documento de identidad del marino.
   c) Que un tripulante enrolado no se encuentre a bordo.
2. Cuando concurra alguna o varias de las anteriores circunstancias, independientemente de si el tripulante es miembro o no de la tripulación mínima de seguridad del buque, el jefe del Distrito Marítimo o el capitán marítimo podrán proceder al desembarque de oficio del tripulante, sin que con ello se vean afectados los contratos entre el armador y el tripulante afectado, además de adoptar las medidas necesarias para salvaguardar la seguridad de la navegación.
Cuando el desembarque del tripulante conlleve que el buque o embarcación incumpla la resolución de tripulación mínima establecida se suspenderá el despacho hasta que se presente nueva lista de tripulantes.
3. La resolución que adopte el capitán marítimo o el jefe de Distrito Marítimo es recurrible en alzada ante el Director General de la Marina Mercante en el plazo de un mes desde su notificación, de acuerdo con lo dispuesto en el artículo 121 y concordantes de la Ley 39/2015, de 1 de octubre.

Artículo 26. Personas ajenas a la tripulación y al pasaje.

1. El capitán del buque o embarcación podrá autorizar el embarque de personas ajenas a la tripulación y al pasaje siempre que ello sea compatible con el número máximo de personas que pueden embarcar, de conformidad con los certificados reglamentarios del buque.
2. El capitán del buque o embarcación se cerciorará de que todas las personas ajenas a la tripulación y al pasaje disponen de un seguro vigente o de una garantía financiera que cubra los riesgos de muerte o accidente con ocasión del viaje o viajes marítimos o prueba de mar que realice el buque con tales personas a bordo. El tomador de estos seguros será bien el propietario o armador del buque o embarcación o bien la entidad de la que dependan las personas ajenas a la tripulación. Las indemnizaciones del seguro o garantía financiera no podrán ser inferiores a las previstas para el seguro obligatorio de viajeros. La duración del contrato deberá cubrir, como mínimo, todo el período de navegación de las personas ajenas a la tripulación.
3. Las personas a embarcar ajenas a la tripulación y al pasaje dispondrán de un documento de identificación válido, ya sea documento nacional de identidad o pasaporte.
El embarque de una persona sin capacidad legal para decidir requiere autorización expresa de quien ostente la patria potestad o representación legal.
4. Las personas ajenas a la tripulación y al pasaje quedarán sometidas a las normas de seguridad, disciplina y buen orden bajo la autoridad del capitán del buque o embarcación.
5. Al embarque de las personas ajenas a la tripulación y al pasaje le será de aplicación lo dispuesto en el artículo 23 y se comunicarán a la Administración marítima los siguientes datos:
   a) Nombre y apellidos.
   b) Documento nacional de identidad, número de identidad de extranjero o pasaporte. c) Puerto, día, mes y año.

d) Motivo del embarque.
e) Número de la póliza del seguro, compañía y fecha.
f) Con carácter opcional, observaciones y aclaraciones.
6. Las personas ajenas a la tripulación y al pasaje serán declaradas en las listas de pasajeros, conforme a los formularios FAL.

CAPÍTULO V Régimen de autorización de entrada y de estancia de los buques y embarcaciones en los espacios marítimos españoles

Artículo 27. Régimen general de autorización tácita de entrada de buques y embarcaciones.

1. La entrada de buques o embarcaciones en los espacios marítimos en los que España ejerce soberanía, derechos soberanos o jurisdicción se entenderá autorizada si no existe resolución denegatoria expresa de la Capitanía Marítima:
a) Cuando se sujete al régimen de paso inocente, en navegación lateral.
b) Cuando se dirija a puerto, terminal o aguas interiores, una vez que el buque haya cumplimentado la solicitud de acuerdo con el procedimiento integrado de escala regulado reglamentariamente, a través de los medios establecidos a tal efecto.
c) Cuando se trate de una navegación en los espacios marítimos españoles en los que exista libertad de navegación.
Se exceptúan de esta autorización tácita los casos recogidos en el artículo siguiente.
2. La autorización tácita de entrada en los espacios marítimos españoles será compatible con el derecho de paso inocente y la libertad de navegación en esas aguas por parte de los buques que no se dirijan a puertos españoles, siempre que se ejerzan de conformidad con lo establecido en la Convención de las Naciones Unidas sobre el Derecho del Mar, en el capítulo IV del título I de la Ley 14/2014, de 24 de julio, de Navegación Marítima, y en la demás normativa, internacional y nacional, aplicable.
3. La Capitanía Marítima podrá requerir a cualquier buque o embarcación que ejerza el derecho de paso inocente, que vaya a hacer escala en un puerto nacional o que se dirija a las aguas interiores españolas, que informe inmediatamente de todos aquellos aspectos que puedan resultar relevantes en relación con su cumplimiento de la normativa marítima nacional e internacional.
4. La Capitanía Marítima podrá adoptar las medidas necesarias para prevenir los riesgos que pudieran representar determinados buques o embarcaciones para la seguridad de las personas, la seguridad marítima, de la navegación, o para la integridad del medio ambiente marino.

Artículo 28. Buques que requieren autorización expresa de entrada.

Requieren autorización expresa de entrada a otorgar por la Capitanía Marítima los
buques y, en su caso, embarcaciones en los siguientes supuestos:

a) Los que transportan mercancías peligrosas de la clase 5.1 (productos a base de nitrato amónico de alto contenido en nitrógeno) o sustancias radioactivas y explosivos, tal como se definen en el Código Marítimo Internacional de mercancías peligrosas (Código IMDG) y en la normativa nacional en vigor.
Se podrán exceptuar de esta autorización aquellos casos en que ya exista un control de las condiciones de transporte de estas mercancías, incluida su comunicación a instituciones internacionales o de la Unión Europea.
b) Los buques tanque de casco único, tal como se definen en Reglamento (UE) n.o 530/2012 del Parlamento Europeo y del Consejo, de 13 de junio de 2012, relativo a la introducción acelerada de normas en materia de doble casco o de diseño equivalente para petroleros de casco único. En este caso, la autorización solo podrá concederse si se trata de un petrolero en dificultades que busque un lugar de refugio o cuando no transporte carga y se dirija a un puerto para su reparación.
c) Los buques que presenten avería, corrimiento de la carga, incendio a bordo, inundación o cualquier otra circunstancia que pudiera constituir un riesgo para la seguridad marítima o para la integridad del medio ambiente marino.

d) Los buques que hayan solicitado asistencia o refugio de acuerdo con el artículo 24 del Real Decreto 210/2004, de 6 de febrero, por el que se establece un sistema de seguimiento y de información sobre el tráfico marítimo. La concesión de esta autorización corresponde al Director General de la Marina Mercante.
e) Los buques que no hayan cumplido con los procedimientos de notificación y seguimiento de buques establecidos en el capítulo II del Real Decreto 210/2004, de 6 de febrero. Asimismo, aquellos buques a los que se les haya requerido información y se constate que es incorrecta o incompleta.
f) Los buques que, conforme a los artículos 13 y 16.1 del Real Decreto 210/2004, de 6 de febrero, no hayan cumplido con los deberes de notificación sobre mercancías peligrosas o contaminantes o puedan ser considerados como un riesgo potencial para la navegación o una amenaza para la seguridad marítima, la seguridad de la vida humana en el mar o para la integridad del medio ambiente marino.
g) Los buques rechazados de acuerdo con las previsiones del artículo 16 del Reglamento por el que se regulan las inspecciones de buques extranjeros en puertos españoles, aprobado por el Real Decreto 1737/2010, de 23 de diciembre.
La entrada de estos buques solo se puede autorizar conforme a lo previsto en el artículo 22.5 del Reglamento por el que se regulan las inspecciones de buques extranjeros en puertos españoles, en caso de fuerza mayor, consideraciones prioritarias de seguridad, o para reducir o minimizar el riesgo de contaminación o subsanar las deficiencias. Además, se exigirá siempre que el propietario, el naviero, el armador o el capitán del buque hayan aplicado las medidas adecuadas, a satisfacción de la Capitanía Marítima, para garantizar la entrada segura del buque.
h) Los buques y embarcaciones autónomos extranjeros.

Artículo 29. Otorgamiento de autorización expresa de entrada.

1. Cuando sea necesaria, se solicitará autorización de entrada con una antelación mínima de 48 horas de la llegada a los espacios marítimos españoles de los buques o embarcaciones.
2. Con carácter previo a la resolución sobre la autorización de entrada, la Capitanía Marítima evaluará los riesgos que el buque o embarcación pueda comportar para la seguridad de las personas, para la seguridad marítima y la de las instalaciones portuarias, y para la integridad del medio ambiente marino.
La Capitanía Marítima no autorizará la entrada del buque o embarcación en los espacios marítimos españoles cuando considere que se ponen en riesgo esos bienes jurídicos.
3. Autorizada la entrada de un buque o embarcación en los espacios marítimos españoles, la Capitanía Marítima podrá adoptar las medidas previstas a tal efecto en la legislación marítima española a los efectos de salvaguardar la seguridad marítima y prevenir la contaminación del medio ambiente marino. Esas medidas podrán incluir las de visitar, inspeccionar, imponer o condicionar el fondeo u ordenar la entrada en puerto o la expulsión de los espacios marítimos españoles del buque o embarcación.
4. El buque o embarcación estará obligado a cumplir los requerimientos y obligaciones indicados en la autorización de la Capitanía Marítima.

Artículo 30. Prohibición de entrada.

1. Cuando concurra una causa que lo justifique, la Autoridad Portuaria o la Administración marítima podrán prohibir a los buques o embarcaciones la entrada en un puerto o en los espacios marítimos españoles, respectivamente.
2. Asimismo, con carácter general, se prohibirá la entrada en los puertos o los espacios marítimos españoles a aquellos buques o embarcaciones sobre los que recaiga una sanción internacional que así lo determine.
3. Cuando un órgano judicial u otros órganos administrativos en el ejercicio de sus competencias acuerden la prohibición de entrada de un buque o embarcación en los puertos o los espacios marítimos españoles, las Administraciones portuaria y marítima colaborarán, en el ámbito de sus propias competencias, para hacer efectiva tal medida.
4. En cualquiera de los casos anteriores, se podrá solicitar la cooperación y auxilio de la Armada, de la Guardia Civil, así como del Servicio de Vigilancia Aduanera.

CAPÍTULO VI Operaciones fuera de límites Artículo 31. Concepto de operaciones fuera de límites.

Se entiende por operación fuera de límites aquella que se lleva a cabo por un buque o embarcación civil en aguas interiores marítimas o en el mar territorial, fuera de las aguas de la zona de servicio portuario, sin mediar fondeo, y que consiste en que reciba de uno o más buques o embarcaciones, helicópteros o drones la prestación de uno o varios de los siguientes servicios:
a) Aprovisionamiento de víveres, pertrechos, repuestos u otros materiales.
b) Entrega de piezas o equipos para su reparación o sustitución.
c) Trasbordo de tripulantes y de personas ajenas a la tripulación o al pasaje.
d) Fumigación del buque o del cargamento, toma de muestras y control de la mercancía, con retirada de los subproductos y residuos propios de la fumigación.

Artículo 32. Actividades excluidas de operaciones fuera de límites.

Las operaciones fuera de límites no permiten llevar a cabo las siguientes actividades:
a) Trasbordo de carga.
b) Transferencia, suministro o bombeo de combustibles, o de cualquier otra sustancia. c) Reparaciones mayores.
d) Cualquier otra actividad que no sea alguna de las indicadas en el artículo anterior.

Artículo 33. Buques excluidos de operaciones fuera de límites.

1. No se podrán realizar operaciones fuera de límites por los siguientes buques:
a) Los que transporten sustancias radioactivas o cualquier otra de las mercancías de especial peligrosidad, a las que se refiere el artículo 15 del Reglamento Nacional de Admisión, Manipulación y Almacenamiento de Mercancías Peligrosas en los Puertos, aprobado por el Real Decreto 145/1989, de 20 de enero.
b) Aquellos a los que sea aplicable la medida de denegación de acceso prevista en el artículo 16 del Reglamento por el que se regula la inspección de buques extranjeros en puertos españoles.
c) Los que sean considerados un riesgo potencial por encontrarse en alguno de los supuestos indicados en los artículos 16 y 17 del Real Decreto 210/2004, de 6 de febrero.
d) Los que sean objeto de sanción internacional.
2. Las disposiciones de este capítulo no se aplicarán a las operaciones fuera de límites en las que los servicios se presten por un buque o embarcación de Estado, ni cuando los servicios se presten a los buques y embarcaciones de recreo, con excepción de los supuestos de la letra d) del apartado anterior.

Artículo 34. Requisitos de las operaciones fuera de límites.

1. Las operaciones fuera de límites estarán sujetas a las medidas específicas que se puedan establecer para garantizar la protección del medio ambiente marino y la prevención de accidentes, por parte de la Capitanía Marítima.
2. Tanto los buques y embarcaciones receptores como los que presten los servicios fuera de límites deberán estar dotados de un sistema de identificación automática de buques operativo y en funcionamiento en todo momento.
3. Los buques o embarcaciones que presten los servicios de las operaciones fuera de límites deberán estar despachados para esta actividad.

Artículo 35. Autorización de la Capitanía Marítima.

1. El capitán o cualquier otra persona debidamente apoderada por el armador del buque que vaya a recibir los servicios fuera de límites deberá, como requisito previo, nombrar agente consignatario, que permanecerá localizable desde que se solicite la autorización hasta que finalice la operación.
2. El agente consignatario deberá solicitar autorización a la Capitanía Marítima mediante la presentación de la declaración contenida en el formulario que a tal fin estará disponible en la sede electrónica asociada del Ministerio de Transportes, Movilidad y Agenda Urbana.

La solicitud se presentará al menos cuarenta y ocho horas antes del inicio de la operación fuera de límites, por los medios electrónicos establecidos.
Con igual antelación, el consignatario enviará dicho formulario al Centro de Coordinación de Salvamento que corresponda.
3. La autorización de la Capitanía Marítima determinará el ámbito geográfico en el cual tendrá lugar la operación fuera de límites, así como las condiciones y requisitos que habrán de seguirse para su realización.
4. El consignatario comunicará las instrucciones contenidas en esta resolución al capitán del buque receptor de los servicios fuera de límite.
5. Además de la autorización de la Capitanía Marítima, los interesados deberán contar con las autorizaciones exigidas por otros organismos públicos, así como cumplir cualquier normativa o instrucción que resulte aplicable.

Artículo 36. Denegación de la autorización.

1. La Capitanía Marítima no otorgará la autorización solicitada si considera que la operación fuera de límites de que se trata pone en riesgo la seguridad marítima, de la vida humana en la mar o la integridad del medio ambiente marino.
2. La Capitanía Marítima también notificará la denegación de la autorización al Centro de Coordinación de Salvamento correspondiente.
3. Contra la denegación de la autorización podrá interponerse recurso de alzada ante el Director General de la Marina Mercante.

Artículo 37. Procedimiento operacional.

1. El buque receptor de los servicios comunicará al Centro de Coordinación de Salvamento que corresponda su previsión sobre las horas de inicio y final, y las condiciones meteorológicas y oceanográficas estimadas, con al menos una hora de antelación al inicio de la operación autorizada.
2. El Centro de Coordinación de Salvamento informará de la idoneidad, la viabilidad y seguridad de cada operación, según sus características en relación con:
a) El estado y la densidad del tráfico marítimo.
b) Las circunstancias meteorológicas, de acuerdo con la información proporcionada por la Agencia Estatal de Meteorología.
c) El estado de la mar.
d) Cualquier otra incidencia que pueda afectarla.
En función de la valoración de las condiciones de la operación, el Centro de Coordinación de Salvamento propondrá a la Capitanía Marítima la prohibición, suspensión o aplazamiento de la operación, o el establecimiento de un emplazamiento alternativo donde llevarla a cabo. La Capitanía Marítima tomará una decisión de manera inmediata.
3. Durante la operación, los buques receptores y las unidades de servicio exhibirán, según proceda, las marcas y luces prescritas en el Convenio sobre el Reglamento Internacional para prevenir los abordajes, hecho en Londres el 20 de octubre de 1972.
4. Cuando se desarrolle simultáneamente más de una operación fuera de límites, el capitán de cada buque receptor extremará las precauciones para no generar una situación de aproximación excesiva con ninguna otra de las operaciones.

Artículo 38. Suspensión y desistimiento de la operación.

1. La operación autorizada no se llevará a cabo cuando las condiciones de mar y viento, en relación con la clase y características de la operación, del buque receptor y del que preste los servicios, no permitan realizarla con seguridad a criterio de la Capitanía Marítima.
2. En todo caso, se suspenderá el inicio de la operación en los siguientes casos:
a) Cuando su desarrollo se vaya a producir en condiciones de visibilidad reducida.
b) Cuando se encuentre en la zona un buque sin gobierno, entendiendo por tal el que es incapaz de maniobrar en la forma exigida por el Reglamento Internacional para prevenir los abordajes.
c) Cuando algunos de los buques de la operación dejaren de emitir la señal AIS o no respondieren a las llamadas del Centro de Coordinación de Salvamento.

3. De sobrevenir alguna de estas circunstancias con la operación ya iniciada, la Capitanía Marítima acordará su suspensión.
4. A criterio de alguno de los capitanes de esos buques o embarcaciones que participan en la operación también se podrá desistir de la misma, lo que se comunicará a la Capitanía Marítima.

Artículo 39. Información en tiempo real durante la operación.

1. El buque receptor informará, en tiempo real, al Centro de Coordinación de Salvamento:
   a) Del inicio y del fin de la operación.
   b) En su caso, del desistimiento, suspensión y reanudación de la operación.
   c) Y de cualquier incidente o circunstancia relevante para la seguridad marítima o la integridad del medio ambiente marino que se produzca u observe durante su desarrollo.
2. El buque o embarcación que preste el servicio informará al Centro de Coordinación de Salvamento de su salida a dicho servicio y de su regreso.

CAPÍTULO VII Medidas aplicables a los buques en tránsito que realicen descargas contaminantes en los espacios marítimos españoles

Artículo 40. Prevención de descargas contaminantes en los espacios marítimos españoles.

1. La Administración marítima española adoptará las medidas previstas en este capítulo para evitar y, en su caso, sancionar la descarga de sustancias contaminantes por parte de buques que se hallen en tránsito en los espacios marítimos españoles, incluidos los estrechos utilizados para navegación internacional sujetos al régimen de paso en tránsito sobre los que España ejerza jurisdicción, así como en alta mar.
2. La adopción de estas medidas procederá cuando tengan lugar o puedan producirse descargas de sustancias contaminantes por parte de cualquier buque, con independencia del pabellón que enarbole, e incluidos los aliscafos, los aerodeslizadores, los sumergibles y los artefactos navales.
Se exceptúan de las previsiones de este capítulo los buques de guerra, las unidades navales auxiliares u otros buques que, siendo propiedad de un Estado o estando a su servicio, presten únicamente servicios oficiales de carácter no comercial.
3. A los efectos de este capítulo, se entenderá por descarga cualquier derrame procedente de un buque por cualquier causa, como se menciona en el artículo 2 del Convenio internacional para prevenir la contaminación de los buques (1973) y su protocolo de 1978 (Convenio MARPOL 73/78), en su versión actualizada.
Se consideran sustancias contaminantes las derivadas de hidrocarburos, residuos de petróleo y otras sustancias nocivas para el medio ambiente marino, de acuerdo con la normativa aplicable y, en especial, la regulación contenida en el anexo I (hidrocarburos) y el anexo II (sustancias nocivas líquidas a granel) del Convenio MARPOL 73/78.
4. Las descargas de sustancias contaminantes previstas en este capítulo no constituirán infracción cuando se realicen en las condiciones previstas por la normativa aplicable.

Artículo 41. Colaboración con otros Estados.

1. En el supuesto de que la Administración marítima española tenga conocimiento de una descarga contaminante efectuada en los espacios marítimos españoles, a excepción de las aguas interiores marítimas, colaborará con la del Estado rector del puerto en el que vaya a realizar la siguiente escala el buque implicado.
Se prestará la misma colaboración cuando la descarga contaminante haya tenido lugar en los espacios marítimos de otro Estado y el buque implicado realice la siguiente escala en un puerto español.
A estos fines, se emplearán los mecanismos de cooperación previstos en la normativa nacional e internacional.

2. Cuando la siguiente escala del buque sea en un puerto de otro Estado miembro de la Unión Europea, la Administración marítima española cooperará estrechamente en la realización de inspecciones y la adopción de las medidas de policía, así como cualesquiera otras que pudieran resultar pertinentes.
3. En el caso de que el buque realizase su siguiente escala en un puerto de un Estado no comunitario, la Administración marítima española remitirá al Estado rector de dicho puerto la información sobre la descarga contaminante efectuada y solicitará que emprenda las actuaciones adecuadas en relación con la citada descarga.
4. En cualquiera de estos casos, la Administración marítima española informará al Estado del pabellón del buque.

Artículo 42. Medidas aplicables.

1. Cuando existan pruebas concluyentes de que un buque que navegue por el mar territorial español o por aguas situadas en la zona económica exclusiva española haya efectuado una descarga contaminante que suponga o pueda suponer un perjuicio considerable para los recursos naturales de dichas aguas o bien para la costa o los bienes a ella vinculados, la Administración marítima española adoptará las medidas de policía necesarias.
2. Las medidas de policía incluirán, en su caso, la detención del buque. Cuando proceda, para la tutela de dichos bienes jurídicos, se iniciará el oportuno expediente sancionador o bien se remitirán las actuaciones al Ministerio Fiscal. En todo caso, se informará de los hechos al Estado del pabellón del buque.
3. Las medidas adoptadas se llevarán a cabo de conformidad con la parte XII, sección 7, de la Convención de las Naciones Unidas sobre el Derecho del Mar de 1982. En concreto, se facilitará la audiencia de los testigos, la admisión de pruebas presentadas por las autoridades de otros Estados o por una organización internacional, permitiendo la participación en el procedimiento de los representantes oficiales de cualquiera de estos

---

CAPÍTULO VIII Fondeo de buques y condiciones de navegación

Artículo 43. Fondeo e interrupción de la navegación de buques en aguas interiores marítimas y en el mar territorial.

1. Los buques mercantes no podrán fondear ni interrumpir la navegación en el mar territorial español o en las aguas interiores marítimas que no formen parte de las zonas de servicios portuarias. Se exceptúan los supuestos de avería, fuerza mayor o autorización expresa de la Administración marítima.
2. Si se produce el fondeo o la interrupción de la navegación en las citadas aguas por avería o causa de fuerza mayor, el capitán del buque deberá notificar a la Capitanía Marítima y al Centro de Coordinación de Salvamento más próximo al lugar donde ocurran los hechos, de manera inmediata, la siguiente información:
   a) Lugar, fecha y hora de la interrupción o del fondeo.
   b) Causa que lo motiva, condiciones de navegabilidad del buque y asistencia que necesita.
   c) Tiempo estimado de permanencia en las aguas o fondeadero.
   d) Cantidad y clase de mercancías a bordo, con especial identificación de la carga a que hace referencia el Código Marítimo Internacional de mercancías peligrosas (Código IMDG), en su versión vigente en cada momento.
   e) Puerto de procedencia y destino.
   f) Datos de los armadores, fletadores, agentes, entidades aseguradoras (club P&I) y su representante en España.
   g) Cualquier otra información que le sea requerida en atención a las circunstancias del fondeo.
3. Cuando el tiempo estimado de fondeo o interrupción de la navegación vaya a superar veinticuatro horas o la gravedad de la situación lo justifique, se exigirá al capitán del buque:
a) Que designe un consignatario.
b) Que asegure la disponibilidad de un remolcador con capacidad suficiente de tiro para el buque de que se trate.

c) Que adopte, en general, aquellas medidas que puedan ser precisas para garantizar la seguridad marítima y para la prevención de la contaminación del medio ambiente marino.

Artículo 44. Autorización de fondeo de buques tanque u otros que transporten sustancias nocivas para el medio ambiente marino.

1. Los buques-tanque de productos petrolíferos, quimiqueros o gaseros u otros que transporten sustancias contaminantes del medio ambiente marino que, sin tener como punto de destino o descarga de todo o parte de su cargamento algún puerto o terminal situados en España, pretendan utilizar espacios marítimos españoles fuera del mar territorial como lugar de fondeo, en espera de órdenes, instrucciones o cualquier otra circunstancia equiparable, deberán contar con autorización expresa de la Capitanía Marítima correspondiente.
2. La solicitud de esta autorización incluirá la siguiente información:
   a) La hora estimada de llegada al fondeadero. Esta información se comunicará a intervalos de setenta y dos, cuarenta y ocho, veinticuatro, doce y seis horas antes de la llegada.
   b) El puerto de procedencia y destino.
   c) El tipo y cantidad de carga.
   d) El nombre, dirección postal y electrónica, teléfono, correo electrónico y fax de los navieros o armadores y del propietario registral del buque, entidades aseguradoras (club P&I) y su representante en España.
   e) El número de tripulantes, nacionalidad y titulación profesional del capitán y oficiales de puente y máquinas, expresando la autoridad que expidió dicha titulación.
   f) El tiempo previsto de estancia en el fondeadero.

Artículo 45. Condiciones y obligaciones para el fondeo de buques tanque u otros que transporten sustancias nocivas para el medio ambiente marino.

1. A la vista de la información a que se refiere el artículo anterior, la Capitanía Marítima podrá autorizar o denegar dicha solicitud en atención a las condiciones en que se realizará el fondeo y para evitar los daños que resultarían de un accidente de este tipo de buques.
2. En caso de autorización para fondear, el buque deberá cumplir necesariamente las siguientes condiciones:
a) Fondear en la posición geográfica indicada.
b) Someterse, si así lo acuerda la Capitanía Marítima, a una inspección de seguridad a la llegada al fondeadero, cuyo resultado podrá dar lugar a la adopción de medidas cautelares e incluso a la revocación de la autorización de fondeo.
3. Para permanecer en situación de fondeado el buque deberá cumplir las siguientes obligaciones:
   a) Contratar un remolcador con potencia de tiro suficiente en relación con el buque de que se trate y dotado de medios de lucha contra la contaminación, que se mantendrá permanentemente operativo mientras dure su estancia. El capitán del buque deberá atender cualquier petición de información que formule el capitán del remolcador.
   b) Mantener en todo momento el equipo propulsor en situación de funcionamiento inmediato, la línea del sistema contraincendios presurizada y, además, las señales reglamentarias de fondeo, debiendo tener todos los focos de cubierta y puente iluminados durante toda la noche.
   c) Comprobar su posición geográfica periódicamente y registrarla en el diario de navegación cada hora. El capitán informará, cada cuatro horas, al Centro de Coordinación de Salvamento de la posición exacta de fondeo y de cualquier novedad que pueda afectar a la seguridad del buque y tripulación, especialmente cuando la posición del fondeo resulte alterada por causas externas.
   d) Mantener las correspondientes guardias de puente y máquinas, comprobando el sistema de arranque en cada una de ellas. En el puente deberán encontrarse en todo momento, al menos, un oficial y un miembro de la tripulación debidamente cualificados.
   e) Durante la estancia en el fondeadero no podrá realizarse ningún trasiego de carga, limpieza de tanques, ni trabajos de reparación en máquinas y cubierta sin la correspondiente autorización.
4. Los cambios y movimientos de tripulación del buque durante su estancia en el fondeadero tendrán lugar por causa justificada y previa autorización de la Capitanía Marítima.

Artículo 46. Restricciones a la navegación en las aguas de servicio de los puertos comerciales.

1. La navegación en las aguas de servicio de los puertos comerciales respetará las reglas previstas en el Convenio sobre el Reglamento Internacional para prevenir los abordajes, hecho en Londres el 20 de octubre de 1972.
2. Las embarcaciones de recreo de eslora total inferior a 20 metros y los artefactos flotantes de recreo no estorbarán el tránsito del resto de buques y embarcaciones en las aguas de servicio de los puertos comerciales.

CAPÍTULO IX Infracciones y sanciones Artículo 47. Infracciones administrativas.

1. Constituyen infracciones administrativas en el ámbito de la marina mercante las acciones u omisiones tipificadas en el capítulo I del título IV del libro tercero del Texto Refundido de la Ley de Puertos del Estado y de la Marina Mercante, aprobado por Real Decreto Legislativo 2/2011, de 5 de septiembre, así como contra lo preceptuado en este reglamento.
2. El cuadro de infracciones establecidas en el Texto Refundido de la Ley de Puertos del Estado y de la Marina Mercante se completa con las especificaciones previstas en este capítulo.
Artículo 48. Sanciones administrativas.
1. Las acciones u omisiones que sean constitutivas de infracción serán sancionadas según las disposiciones contenidas en el capítulo II del título IV del libro tercero del Texto Refundido de la Ley de Puertos del Estado y de la Marina Mercante, aprobado por Real Decreto Legislativo 2/2011, de 5 de septiembre.
2. El cuadro de sanciones establecidas en el artículo 312 del Texto Refundido de la Ley de Puertos del Estado y de la Marina Mercante se completa con las graduaciones de este capítulo.

Artículo 49. Infracciones administrativas graves y sanciones por perjudicar gravemente la seguridad marítima.

1. De conformidad con el artículo 307.2.b) del Texto Refundido de la Ley de Puertos del Estado y de la Marina Mercante, aprobado por Real Decreto Legislativo 2/2011, de 5 de septiembre, constituyen infracciones administrativas graves:
a) Incumplir las normas de seguridad, disciplina y buen orden a bordo de los buques y embarcaciones.
b) La entrada de buques o embarcaciones en espacios marítimos españoles sin autorización expresa de la Administración marítima cuando esta resulte preceptiva.
c) Incumplir los requerimientos y obligaciones indicados en la autorización expresa de entrada en espacios marítimos españoles.
d) Realizar actividades excluidas de operaciones fuera de límites.
e) Realizar operaciones fuera de límites por buques o embarcaciones que se encuentran excluidos.
f) Realizar operaciones fuera de límites sin autorización o incumpliendo sus condiciones.
g) Estorbar el tránsito de buques y embarcaciones en las aguas de servicio de los puertos comerciales.
h) Detenerse o fondear sin autorización expresa de la Administración marítima o incumpliendo las condiciones impuestas por ésta.
i) Incumplir las condiciones u obligaciones para el fondeo de buques tanque u otros que transporten sustancias nocivas para el medio ambiente marino.
j) Incumplir las medidas impuestas por la Administración marítima para el fondeo o la interrupción de la navegación en aguas interiores marítimas y en el mar territorial.
2. Para las infracciones graves recogidas en el apartado anterior, las sanciones serán: a) En los supuestos de la letra a):
1º Multa de 1.000 a 3.000 euros para embarcaciones;
2º Multa de 3.001 a 6.000 euros para buques de hasta 45 metros de eslora; y 3.o Multa de 6.001 a 15.000 euros para buques a partir de 45 metros de eslora.
b) En los supuestos de las letras b), c), d), e), f), h) y j):
1º Multa de 2.000 a 10.000 euros para embarcaciones;
2º Multa de 10.001 a 60.000 euros para buques de hasta 45 metros de eslora; y 3.o Multa de 60.001 a 180.000 euros para buques a partir de 45 metros de eslora.
c) En los supuestos de la letra g), multa de 3.000 a 15.000 euros. d) En los supuestos de la letra i):

1º Multa de 15.000 a 60.000 euros para buques de hasta 45 metros de eslora; y
2º Multa de 60.001 a 180.000 euros para buques a partir de 45 metros de eslora.

Artículo 50. Infracciones administrativas graves y sanciones por incumplimiento de las normas de titulación.

1. De conformidad con el artículo 307.2.h) del Texto Refundido de la Ley de Puertos del Estado y de la Marina Mercante, aprobado por Real Decreto Legislativo 2/2011, de 5 de septiembre, la falta de titulación habilitante de los miembros de la tripulación o exceder sus atribuciones constituye infracción administrativa grave.
2. Para las infracciones graves recogidas en el apartado anterior, las sanciones serán de:
a) Multa de 1.000 a 6.000 euros para embarcaciones;
b) Multa de 6.001 a 15.000 euros para buques de hasta 45 metros de eslora; y c) Multa de 15.001 a 60.000 euros para buques a partir de 45 metros de eslora.

Artículo 51. Infracciones administrativas graves y sanciones por incumplimiento de las normas sobre reconocimientos y certificados del buque.

1. De conformidad con el artículo 307.2.k) del Texto Refundido de la Ley de Puertos del Estado y de la Marina Mercante, aprobado por Real Decreto Legislativo 2/2011, de 5 de septiembre, el incumplimiento de la resolución de tripulación mínima de seguridad al hacerse a la mar o emprender la navegación constituye infracción administrativa grave.
2. Para las infracciones graves recogidas en el anterior, las sanciones serán de:
a) Multa de 1.000 a 6.000 euros para embarcaciones;
b) Multa de 6.001 a 15.000 euros para buques de hasta 45 metros de eslora; y c) Multa de 15.001 a 60.000 euros para buques a partir de 45 metros de eslora.

Artículo 52. Infracciones administrativas graves y sanciones por incumplimiento de las obligaciones relativas a la documentación reglamentaria del buque.

1. De conformidad con el artículo 307.3.c) del Texto Refundido de la Ley de Puertos del Estado y de la Marina Mercante, aprobado por Real Decreto Legislativo 2/2011, de 5 de septiembre, constituyen infracciones administrativas graves:
a) Hacerse a la mar o emprender la navegación sin llevar a bordo el rol de despacho y dotación.
b) La carencia, deterioro o inexactitud en la información contenida en el rol de despacho y dotación.
2. Para las infracciones graves recogidas en el apartado anterior, las sanciones serán: a) En los supuestos de la letra a):
1º Multa de 500 a 1.000 euros para embarcaciones;
2º Multa de 1.001 a 3.000 euros para buques de hasta 45 metros de eslora; y 3.o Multa de 3.001 a 10.000 euros para buques a partir de 45 metros de eslora.
b) En los supuestos de la letra b):
1º Multa de 1.000 a 3.000 euros para embarcaciones;
2º Multa de 3.001 a 6.000 euros para buques de hasta 45 metros de eslora; y 3.o Multa de 6.001 a 15.000 euros para buques a partir de 45 metros de eslora.

Artículo 53. Infracciones administrativas graves y sanciones por incumplimiento de las normas sobre despacho de buques y embarcaciones, enrolamiento de tripulaciones y régimen del rol.

1. De conformidad con el artículo 307.3.g) del Texto Refundido de la Ley de Puertos del Estado y de la Marina Mercante, aprobado por Real Decreto Legislativo 2/2011, de 5 de septiembre, constituyen infracciones administrativas graves:
a) Hacerse a la mar o emprender la navegación sin el correspondiente despacho o incumpliendo sus condiciones.

b) Incumplir las normas sobre el régimen de enrolamiento y desenrolamiento de los tripulantes.

2. Para las infracciones graves recogidas en el apartado anterior, las sanciones serán: a) En los supuestos de la letra a):

1º Multa de 2.000 a 6.000 euros para embarcaciones;

2º Multa de 6.001 a 30.000 euros para buques de hasta 45 metros de eslora; y 3.o Multa de 30.001 a 120.000 euros para buques a partir de 45 metros de eslora.

b) En los supuestos de la letra b):

1º Multa de 2.000 a 6.000 euros para embarcaciones;

2º Multa de 6.001 a 18.000 euros para buques de hasta 45 metros de eslora; y 3.o Multa de 18.001 a 40.000 euros para buques a partir de 45 metros de eslora.

Artículo 54. Infracciones administrativas graves y sanciones por incumplimiento del deber de facilitar información.

1. De conformidad con el artículo 307.3.ñ) del Texto Refundido de la Ley de Puertos del Estado y de la Marina Mercante, aprobado por Real Decreto Legislativo 2/2011, de 5 de septiembre, constituyen infracciones administrativas graves:

a) No facilitar a la Administración marítima la documentación necesaria en relación con el régimen de autodespacho o hacerlo de modo incorrecto.

b) No facilitar a la Administración marítima la documentación necesaria en relación con el régimen de despacho simplificado o hacerlo de modo incorrecto.

c) No comunicar a la Administración marítima las modificaciones en la documentación relativa al régimen de despacho simplificado.

d) No comunicar a la Administración marítima la información relativa al rol de despacho y dotación o hacerlo de modo incorrecto.

e) No comunicar a la Administración marítima los enrolamientos y desenrolamientos o hacerlo de modo incorrecto.

f) No facilitar a la Administración marítima la información requerida a los buques y embarcaciones que ejerzan el derecho de paso inocente, que vayan a hacer escala en un puerto nacional, que se dirijan a aguas interiores españolas o hacerlo de modo incorrecto.

g) Presentar la solicitud de autorización expresa de entrada en espacios marítimos españoles fuera del plazo previsto en este reglamento.

h) Presentar la solicitud de autorización para la recepción de servicios fuera de límites fuera del plazo previsto en este reglamento.

i) No comunicar al Centro de Coordinación de Salvamento la información prevista en este reglamento en relación con las operaciones fuera de límites o hacerlo de modo incorrecto.

j) No comunicar el fondeo o la interrupción de la navegación cuando sea preceptivo o hacerlo de modo incorrecto.

2. Para las infracciones graves recogidas en el apartado anterior, las sanciones serán: a) En el supuesto de las letras a), b), c), f) y j):

1º Multa de 2.000 a 6.000 euros para embarcaciones;

2º Multa de 6.001 a 30.000 euros para buques de hasta 45 metros de eslora; y 3.o Multa de 30.001 a 120.000 euros para buques a partir de 45 metros de eslora.

b) En los supuestos de la letra d):

1º Multa de 1.000 a 3.000 euros para embarcaciones;

2º Multa de 3.001 a 6.000 euros para buques de hasta 45 metros de eslora; y 3.o Multa de 6.001 a 15.000 euros para buques a partir de 45 metros de eslora.

c) En los supuestos de las letras e) e i):

1º Multa de 2.000 a 6.000 euros para embarcaciones;

2º Multa de 6.001 a 18.000 euros para buques de hasta 45 metros de eslora; y 3.o Multa de 18.001 a 40.000 euros para buques a partir de 45 metros de eslora.

d) En los supuestos las letras g) y h):

1º Multa de 1.000 a 3.000 euros para embarcaciones;

2º Multa de 3.001 a 9.000 euros para buques de hasta 45 metros de eslora; y 3.o Multa de 9.001 a 18.000 euros para buques a partir de 45 metros de eslora.

Artículo 55. Infracciones administrativas graves y sanciones por navegar sin sistemas de señalización.

1. De conformidad con el artículo 307.3.o) del Texto Refundido de la Ley de Puertos del Estado y de la Marina Mercante, aprobado por Real Decreto Legislativo 2/2011, de 5 de septiembre, constituyen infracciones administrativas graves:

a) Participar en operaciones fuera de límites sin estar provisto de un Sistema de Identificación Automática.

b) No mantener en funcionamiento en todo momento el Sistema de Identificación Automática en la realización de operaciones fuera de límites.

2. Para las infracciones graves recogidas en el apartado anterior, las sanciones serán de:

1º Multa de 2.000 a 6.000 euros para embarcaciones;

2º Multa de 6.001 a 18.000 euros para buques de hasta 45 metros de eslora; y 3.o Multa de 18.001 a 40.000 euros para buques a partir de 45 metros de eslora.



Ley 11/2022, de 28 de junio, General de Telecomunicaciones.

SUMARIO

PREÁMBULO
TÍTULO I. Disposiciones generales
Artículo 1 Objeto y ámbito de aplicación
Artículo 2 Las telecomunicaciones como servicios de interés general
Artículo 3 Objetivos y principios de la ley
Artículo 4 Servicios de telecomunicaciones para la seguridad nacional, la defensa nacional, la seguridad pública, la seguridad vial y la protección civil
TÍTULO II. Suministro de redes y prestación de servicios de comunicaciones electrónicas en régimen de libre competencia
CAPÍTULO I. Disposiciones generales
Artículo 5 Régimen de libre competencia
Artículo 6 Requisitos exigibles para el suministro de las redes y la prestación de los servicios de comunicaciones electrónicas
Artículo 7 Registro de operadores
Artículo 8 Condiciones para el suministro de redes y prestación de servicios de comunicaciones electrónicas
Artículo 9 Obligaciones de suministro de información
Artículo 10 Normas técnicas
CAPÍTULO II. Notificaciones
Artículo 11 Derechos derivados de la notificación
Artículo 12 Obligaciones derivadas de la notificación
Artículo 13 Suministro de redes públicas y prestación de servicios de comunicaciones electrónicas en régimen de prestación a terceros por las Administraciones públicas
CAPÍTULO III. Acceso a las redes y recursos asociados e interconexión
Artículo 14 Principios generales aplicables al acceso a las redes y recursos asociados y a su interconexión
CAPÍTULO IV. Regulación ex ante de los mercados
Artículo 15 Definición de mercados de referencia
Artículo 16 Análisis de los mercados de referencia
Artículo 17 Procedimiento para la imposición de obligaciones específicas

Artículo 18 Obligaciones específicas aplicables a los operadores con peso significativo en mercados de referencia
Artículo 19 Compromisos de acceso o coinversión ofrecidos por el operador
Artículo 20 Compromisos de coinversión en redes de muy alta capacidad
Artículo 21 Operadores exclusivamente mayoristas
Artículo 22 Migración desde una infraestructura heredada
Artículo 23 Tarifas de terminación de llamadas de voz
Artículo 24 Obligaciones en mercados minoristas
CAPÍTULO V. Separación funcional
Artículo 25 Separación funcional obligatoria
Artículo 26 Separación funcional voluntaria
Artículo 27 Obligaciones específicas adicionales a la separación funcional
CAPÍTULO VI. Resolución de conflictos
Artículo 28 Resolución de conflictos en el mercado español
Artículo 29 Resolución de conflictos transfronterizos
CAPÍTULO VII. Numeración
Artículo 30 Principios generales
Artículo 31 Planes nacionales de numeración
Artículo 32 Acceso a números o servicios
Artículo 33 Conservación de los números por los usuarios finales y fomento de la provisión inalámbrica para facilitar el cambio de operador
Artículo 34 Números armonizados para los servicios armonizados europeos de valor social
TÍTULO III. Obligaciones de servicio público y derechos y obligaciones de carácter público en el suministro de redes y en la prestación de servicios de comunicaciones electrónicas
CAPÍTULO I. Obligaciones de servicio público
SECCIÓN 1. Delimitación
Artículo 35 Delimitación de las obligaciones de servicio público
Artículo 36 Categorías de obligaciones de servicio público
SECCIÓN 2. El servicio universal
Artículo 37 Concepto y ámbito de aplicación
Artículo 38 Asequibilidad del servicio universal
Artículo 39 Accesibilidad del servicio universal
Artículo 40 Designación de los operadores encargados de la prestación del servicio universal
Artículo 41 Control del gasto
Artículo 42 Coste y financiación del servicio universal
SECCIÓN 3. Otras obligaciones de servicio público
Artículo 43 Otras obligaciones de servicio público
CAPÍTULO II. Derechos de los operadores y despliegue de redes públicas de comunicaciones electrónicas
SECCIÓN 1. Derechos de los operadores a la ocupación del dominio público, a ser beneficiarios en el procedimiento de expropiación forzosa y al establecimiento a su favor de servidumbres y de limitaciones a la propiedad
Artículo 44 Derecho de ocupación de la propiedad privada
Artículo 45 Derecho de ocupación del dominio público
Artículo 46 Ubicación compartida y uso compartido de la propiedad pública o privada
Artículo 47 Otras servidumbres y limitaciones a la propiedad
Artículo 48 Estudios geográficos
SECCIÓN 2. Normativa de las Administraciones públicas que afecte a la instalación o explotación de redes públicas de comunicaciones electrónicas
Artículo 49 Colaboración entre Administraciones públicas en la instalación o explotación de las redes públicas de comunicaciones electrónicas
Artículo 50 Mecanismos de colaboración entre el Ministerio de Asuntos Económicos y Transformación Digital y las Administraciones públicas para la instalación y explotación de las redes públicas de comunicaciones electrónicas
Artículo 51 Previsión de infraestructuras de comunicaciones electrónicas en proyectos de urbanización y en obras civiles financiadas con recursos públicos
SECCIÓN 3. Acceso a infraestructuras susceptibles de alojar redes públicas de comunicaciones electrónicas y coordinación de obras civiles
Artículo 52 Acceso a las infraestructuras susceptibles de alojar redes públicas de comunicaciones electrónicas

Artículo 53 Coordinación de obras civiles
Artículo 54 Acceso o uso de las redes de comunicaciones electrónicas titularidad de los órganos o entes gestores de infraestructuras de transporte de competencia estatal
SECCIÓN 4. Infraestructuras comunes y redes de comunicaciones electrónicas en los edificios
Artículo 55 Infraestructuras comunes y redes de comunicaciones electrónicas en los edificios
CAPÍTULO III. Salvaguardia de derechos fundamentales, secreto de las comunicaciones y protección de los datos personales y derechos y obligaciones de carácter público vinculados con las redes y servicios de comunicaciones electrónicas
Artículo 56 Salvaguardia de derechos fundamentales
Artículo 57 Principio de no discriminación
Artículo 58 Secreto de las comunicaciones
Artículo 59 Interceptación de las comunicaciones electrónicas por los servicios técnicos
Artículo 60 Protección de los datos de carácter personal
Artículo 61 Conservación y cesión de datos relativos a las comunicaciones electrónicas y a las redes públicas de comunicaciones
Artículo 62 Cifrado en las redes y servicios de comunicaciones electrónicas
Artículo 63 Integridad y seguridad de las redes y de los servicios de comunicaciones electrónicas
CAPÍTULO IV. Derechos de los usuarios finales
Artículo 64 Derechos de los usuarios finales y consumidores de servicios de comunicaciones electrónicas
Artículo 65 Derechos específicos de los usuarios finales y consumidores de redes y servicios de comunicaciones electrónicas disponibles al público
Artículo 66 Derecho a la protección de datos personales y la privacidad en relación con las comunicaciones no solicitadas, con los datos de tráfico y de localización y con las guías de abonados
Artículo 67 Contratos
Artículo 68 Transparencia, comparación de ofertas y publicación de información
Artículo 69 Calidad de servicio
Artículo 70 Cambio de operador y conservación de los números por los usuarios finales
Artículo 71 Contratos empaquetados
Artículo 72 Guías de abonados y servicios de información sobre números de abonado
Artículo 73 Regulación de las condiciones básicas de acceso por personas con discapacidad
Artículo 74 Comunicaciones de emergencia y número de emergencia 112
Artículo 75 Sistemas de alertas públicas
Artículo 76 Acceso abierto a internet
Artículo 77 Itinerancia en la Unión Europea y comunicaciones intracomunitarias reguladas
Artículo 78 Resolución de controversias
TÍTULO IV. Equipos de telecomunicación
Artículo 79 Normalización técnica
Artículo 80 Requisitos esenciales y evaluación de conformidad de equipos de telecomunicación
Artículo 81 Reconocimiento mutuo
Artículo 82 Importación, comercialización, puesta en servicio y uso de equipos de telecomunicación
Artículo 83 Vigilancia del mercado de equipos de telecomunicación
Artículo 84 Condiciones que deben cumplir las instalaciones e instaladores
TÍTULO V. Dominio público radioeléctrico
Artículo 85 De la administración del dominio público radioeléctrico
Artículo 86 Facultades del Gobierno para la administración del dominio público radioeléctrico
Artículo 87 Coordinación transfronteriza del espectro radioeléctrico
Artículo 88 Títulos habilitantes para el uso del dominio público radioeléctrico
Artículo 89 Títulos habilitantes otorgados mediante un procedimiento de licitación
Artículo 90 Competencia efectiva en la asignación y uso del dominio público radioeléctrico
Artículo 91 Condiciones asociadas a los títulos habilitantes para el uso del dominio público radioeléctrico
Artículo 92 Uso compartido
Artículo 93 Neutralidad tecnológica y de servicios en el uso del dominio público radioeléctrico
Artículo 94 Duración de los títulos habilitantes para el uso del dominio público radioeléctrico
Artículo 95 Modificación, extinción y revocación de los títulos habilitantes para el uso del dominio público radioeléctrico
Artículo 96 Protección activa del dominio público radioeléctrico
Artículo 97 Mercado secundario en el dominio público radioeléctrico
TÍTULO VI. La administración de las telecomunicaciones

Artículo 98 Competencias de la Administración General del Estado y de sus organismos públicos
Artículo 99 Ministerio de Asuntos Económicos y Transformación Digital
Artículo 100 La Comisión Nacional de los Mercados y la Competencia
TÍTULO VII. Tasas en materia de telecomunicaciones
Artículo 101 Tasas en materia de telecomunicaciones
TÍTULO VIII. Inspección y régimen sancionador
Artículo 102 Funciones inspectoras
Artículo 103 Facultades de inspección
Artículo 104 Responsabilidad por las infracciones en materia de telecomunicaciones
Artículo 105 Clasificación de las infracciones
Artículo 106 Infracciones muy graves
Artículo 107 Infracciones graves
Artículo 108 Infracciones leves
Artículo 109 Sanciones
Artículo 110 Criterios para la determinación de la cuantía de la sanción
Artículo 111 Medidas previas al procedimiento sancionador
Artículo 112 Medidas cautelares en el procedimiento sancionador
Artículo 113 Prescripción
Artículo 114 Competencias y procedimiento sancionador
DISPOSICIONES ADICIONALES
Disposición adicional primera Significado de los términos empleados por esta ley
Disposición adicional segunda Limitaciones y servidumbres
Disposición adicional tercera Aplicación de la legislación reguladora de las infraestructuras comunes en los edificios
Disposición adicional cuarta Información confidencial
Disposición adicional quinta Referencia a servicios de comunicaciones electrónicas en otras normas
Disposición adicional sexta Multas coercitivas
Disposición adicional séptima Obligaciones en materia de acceso condicional, acceso a determinados servicios de comunicación audiovisual televisivos y radiofónicos y obligaciones de transmisión
Disposición adicional octava Interoperabilidad de receptores de servicios de comunicación audiovisual radiofónicos para automóviles, de receptores de servicios de comunicación audiovisual radiofónicos de consumo y equipos de consumo utilizados para la televisión digital
Disposición adicional novena Mecanismo de notificación
Disposición adicional décima Mecanismo de consulta
Disposición adicional undécima Informe sobre las obligaciones a imponer a operadores de redes públicas o de servicios de comunicaciones electrónicas disponibles al público
Disposición adicional duodécima Creación de la Comisión sobre radiofrecuencias y salud
Disposición adicional decimotercera Parámetros y requerimientos técnicos esenciales para garantizar el funcionamiento de las distintas redes y servicios de comunicaciones electrónicas
Disposición adicional decimocuarta Cooperación en la promoción de contenidos lícitos en redes y servicios de comunicaciones electrónicas
Disposición adicional decimoquinta Garantía de los derechos digitales
Disposición adicional decimosexta Políticas de impulso de los derechos digitales
Disposición adicional decimoséptima Coordinación de las ayudas públicas a la banda ancha y al desarrollo de la economía y empleo digitales y nuevos servicios digitales
Disposición adicional decimoctava Publicación de actos
Disposición adicional decimonovena Estaciones radioeléctricas de radioaficionado
Disposición adicional vigésima Prestación de determinados servicios a los que se refiere el artículo 43
Disposición adicional vigésima primera Comunicación al Registro de operadores de los prestadores del servicio de comunicaciones electrónicas interpersonales independientes de la numeración disponible al público
Disposición adicional vigésima segunda Comunicación al Ministerio de Asuntos Económicos y Transformación Digital de los puntos de intercambio de internet (IXP)
Disposición adicional vigésima tercera Comunicación al Ministerio de Asuntos Económicos y Transformación Digital de los cables submarinos
Disposición adicional vigésima cuarta Reconversión de la infraestructura de los teléfonos públicos de pago
Disposición adicional vigésima quinta Datos del Registro de operadores puestos a disposición del ORECE

Disposición adicional vigésima sexta Reasignación de recursos
Disposición adicional vigésima séptima Adaptación de la contratación con los usuarios finales por los operadores de comunicaciones electrónicas
Disposición adicional vigésima octava Creación de la Comisión Interministerial para la agilización de los mecanismos de colaboración entre Administraciones públicas para la instalación y explotación de las redes públicas de comunicaciones electrónicas
Disposición adicional vigésima novena Beneficios fiscales aplicables al evento «Año Santo Jubilar San Isidro Labrador»
Disposición adicional trigésima Universalización del acceso a internet a una velocidad mínima de 100 Mbit por segundo
DISPOSICIONES TRANSITORIAS
Disposición transitoria primera Normativa anterior a la entrada en vigor de esta ley
Disposición transitoria segunda Adaptación de los títulos habilitantes del uso del dominio público radioeléctrico
Disposición transitoria tercera Condiciones ligadas a las concesiones de uso de dominio público radioeléctrico
Disposición transitoria cuarta Registro de operadores
Disposición transitoria quinta Prestación transitoria del servicio universal
Disposición transitoria sexta Planes de precios del servicio universal
Disposición transitoria séptima Régimen transitorio para la fijación de las tasas establecidas en el anexo I de esta ley
DISPOSICIONES DEROGATORIAS
Disposición derogatoria única Derogación normativa
DISPOSICIONES FINALES
Disposición final primera Modificación de la Ley 39/2015, de 1 de octubre, del Procedimiento Administrativo Común de las Administraciones Públicas
Disposición final segunda Títulos competenciales
Disposición final tercera Regulación de las condiciones en que los órganos o entes gestores de infraestructuras de transporte de competencia estatal permitirán la ocupación del dominio público que gestionan y de la propiedad privada de que son titulares
Disposición final cuarta Incorporación de derecho de la Unión Europea
Disposición final quinta Habilitación para el desarrollo reglamentario
Disposición final sexta Entrada en vigor
ANEXO I. Tasas en materia de telecomunicaciones
1.Tasa general de operadores
2.Tasas por numeración
3.Tasa por reserva del dominio público radioeléctrico
4.Tasas de telecomunicaciones
5.Gestión y recaudación en período voluntario de las tasas
ANEXO II. Definiciones
ANEXO III

FELIPE VI REY DE ESPAÑA
A todos los que la presente vieren y entendieren.

PREÁMBULO

I

La Ley 9/2014, de 9 de mayo, General de Telecomunicaciones, introdujo reformas estructurales en el régimen jurídico de las telecomunicaciones dirigidas a facilitar el despliegue de redes y la prestación de servicios por parte de los operadores. Dicha ley estableció las bases para asegurar que la extensión de las redes de nueva generación se llevase a cabo conforme a los principios de fomento de la inversión e impulso de la competencia, garantizando un marco regulatorio claro y estable, que ha proporcionado seguridad jurídica y eliminado barreras que dificultaban el despliegue de redes. Ello ha permitido a los operadores ofrecer a los usuarios servicios innovadores, de mayor calidad y cobertura, a precios competitivos y con mejores condiciones, contribuyendo de este modo a potenciar la competitividad y la productividad de la economía española en su conjunto.

En la actualidad, las redes alcanzan en nuestro país una cobertura del 95,2 por ciento de la población para una velocidad de acceso de 30 Mbps y del 87,6 por ciento para una velocidad de acceso de 100 Mbps, situando a España en una posición buena en el ámbito europeo en lo que se refiere a infraestructuras de conectividad de banda ancha, tal como reconoce la Comisión Europea en su «Índice de la Sociedad y la Economía Digitales 2020 (DESI)» en el que se indica que el despliegue de redes de fibra óptica (FTTP) sigue siendo una característica importante del mercado digital español, con una cobertura del 95,2 por ciento de los hogares, muy por encima de la media de la UE que se sitúa en el 34 por ciento. De acuerdo con datos del Observatorio Nacional del Sector de las Telecomunicaciones y de la Sociedad de la Información, el volumen de negocio del sector de las telecomunicaciones en España se situó en torno a los 28.337 millones de euros en 2020, suponiendo el sector de las Tecnologías de la Información y el Conocimiento el 3,23 por ciento del PIB nacional y dando empleo a 446.881 personas. Además, según datos de evolución del mercado de la Comisión Nacional de los Mercados y la Competencia, existe un elevado grado de despliegue por parte de diferentes operadores en el mercado español.

En estos momentos de incertidumbre internacional, las telecomunicaciones constituyen uno de los sectores más dinámicos de la economía y uno de los que más pueden contribuir, por su carácter transversal, al crecimiento, la productividad y a la generación de empleo, situándose asimismo como palanca de la transformación digital y ecológica y como motor del desarrollo sostenible y el bienestar social.

Con ocasión de la declaración de la pandemia por COVID-19, se ha demostrado que las telecomunicaciones no solo garantizan la prestación de servicios muy necesarios como son el teletrabajo, la telemedicina o la enseñanza online, sino que también favorecen el crecimiento de otros sectores como la industria de los contenidos, el almacenamiento y procesamiento de datos en la nube, el «Internet de las Cosas» o la automoción conectada.

Las telecomunicaciones son también un elemento de impulso a la transición ecológica hacia un nuevo modelo económico y social basado en la eficiencia energética, la movilidad sostenible y la economía circular, dado que al ser un sector que genera un bajo nivel de emisiones relativo, su papel puede ser fundamental en la lucha frente al cambio climático al facilitar un uso más eficiente de los recursos energéticos en otros sectores.

En este sentido, la computación en centros de datos se ha incrementado en más de un 500 por ciento entre los años 2010 y 2018, mientras que el consumo de energía eléctrica por este sector solo ha aumentado un 6 por ciento y es evidente, por ejemplo, que durante la pandemia la traslación de actividad social a las infraestructuras digitales ha supuesto una sustancial mejora de la calidad del aire y del medio ambiente.

Las redes de muy alta capacidad, y en especial la nueva generación de telefonía móvil 5G, son claves para cumplir con los ambiciosos objetivos de descarbonización y reducción de emisiones de gases de efecto invernadero asumidos en el ámbito europeo para el año 2030, ya que facilitan la aparición de nuevos servicios inteligentes máquina a máquina (redes eléctricas inteligentes, logística inteligente, ciudades inteligentes, sistemas de producción inteligente) y la sustitución de determinadas actividades físicas por otras virtuales, evitando desplazamientos innecesarios y contribuyendo a la implantación de nuevas fuentes de energía limpias y renovables.

Dicho proceso de virtualización de la economía supondría la sustitución de procesos, desplazamientos, reuniones y viajes por alternativas virtuales de bajas emisiones con objeto de apostar por salas de reuniones virtuales a las que conectarse a través de las comunicaciones electrónicas, fomentar el uso de productos de telecomunicaciones para que los empleados puedan trabajar a distancia desde su casa o utilizar las comunicaciones móviles para mejorar los procesos de comercio electrónico y facilitar los sistemas de pedido y entrega de las compras. Estas iniciativas no solo permitirían adaptarnos a eventuales medidas de contención sanitaria ante posibles epidemias, sino que también lograrían reducir las emisiones de CO2 en Europa en más de 22 millones de toneladas, así como un ahorro potencial en consumo energético de 14.100 millones de euros (en España, la reducción alcanzaría los 2 millones de toneladas de emisiones de CO2, y el ahorro hasta 1.330 millones de euros).
Por tanto, el sector de las comunicaciones electrónicas supone una indudable contribución claramente positiva a la descarbonización de la economía.
Por otro lado, el establecimiento de las nuevas redes, al ser palanca de vertebración territorial, puede ayudar a la fijación de la población en el territorio, combatiendo la despoblación rural, lo que, según el Informe sobre el uso de la tierra y el cambio climático, elaborado en 2019, por el Panel Intergubernamental de Expertos en Cambio Climático (IPCC en adelante) de la ONU, constituye uno de los medios más eficaces para luchar contra los efectos del cambio climático.
El despliegue de nuevas redes en el medio rural, en especial en los territorios con gran dispersión poblacional y complicada orografía, resulta imprescindible para posibilitar un adecuado desarrollo económico y fomentar el emprendimiento y la creación de empleo.
En cuanto a los efectos económicos de la tecnología 5G, los análisis de la Comisión Europea sobre los beneficios estimados de su introducción en cuatro sectores productivos (automoción, salud, transporte y utilities) prevén un aumento progresivo hasta alcanzar los 62.500 millones de euros de impacto directo anual dentro de la Unión Europea en 2025, lo que se elevaría a 113.000 millones de euros si se suman los impactos indirectos. El mismo estudio estima que en nuestro país se obtendrían unos beneficios indirectos en los cuatro sectores analizados de 14.600 millones de euros y una importante creación de empleo.

II

La aprobación de esta ley constituye una de las medidas incluidas en el Plan de Recuperación, Transformación y Resiliencia de la economía española (PRTR), aprobado por la Comisión Europea el día 16 de junio de 2021, con el objetivo a corto plazo de apoyar la recuperación de la economía española tras la crisis sanitaria, impulsar a medio plazo un proceso de transformación estructural y lograr a largo plazo un desarrollo más sostenible y resiliente desde el punto de vista económico financiero.
Con esta medida incluida dentro de la Componente 15 del PRTR «Conectividad digital, impulso a la ciberseguridad y despliegue del 5G» se pretende la tramitación y aprobación de una nueva Ley General de Telecomunicaciones, transposición de la Directiva 2018/1972 del Código Europeo de Comunicaciones Electrónicas.
En concreto, la aprobación de esta ley constituye la ejecución de la medida C15.R1 del PRTR consistente en la «Reforma del marco normativo de telecomunicaciones: Ley General, instrumentos regulatorios e Instrumentos de aplicación».
En cumplimiento de lo dispuesto en el Plan de Recuperación, Transformación y Resiliencia, en el Reglamento (UE) 2021/241 del Parlamento Europeo y del Consejo, de 12 de febrero de 2021, por el que se establece el Mecanismo de Recuperación y Resiliencia, y su normativa de desarrollo, en particular la Comunicación de la Comisión Guía técnica (2021/C 58/01) sobre la aplicación del principio de «no causar un perjuicio significativo», así como lo requerido en la Decisión de Ejecución del Consejo relativa a la aprobación de la evaluación del Plan de Recuperación, Transformación y Resiliencia de España (CID) y su documento anexo, todas las actuaciones que se lleven a cabo en cumplimiento de la presente ley deben respetar el principio de no causar un perjuicio significativo al medioambiente (principio DNSH por sus siglas en inglés, «Do No Significant Harm»). Ello incluye el cumplimiento de las condiciones específicas asignadas en la Componente 15, así como en la medida R1 en la que se

enmarcan dichas actuaciones en lo referido al principio DNSH y especialmente las recogidas en los apartados 3 y 8 del documento del Componente del Plan y en el anexo a la CID.
Igualmente, la aprobación de esta ley constituye una de las principales medidas del Plan España Digital 2025, presentado por el Gobierno el 24 de julio de 2020, y que tiene por objetivo impulsar el proceso de transformación digital del país, de forma alineada con la estrategia digital de la Unión Europea, mediante la colaboración público-privada y con la participación de todos los agentes económicos y sociales.
En concreto, dicho Plan pretende movilizar 140.000 millones de euros de inversión pública y privada durante los próximos cinco años, a fin de impulsar la digitalización de la economía española.
España Digital 2025 centra sus objetivos en el impulso a la transformación digital del país como una de las palancas fundamentales para relanzar el crecimiento económico, la reducción de la desigualdad, el aumento de la productividad y el aprovechamiento de las oportunidades que brindan las nuevas tecnologías, con respeto a los valores constitucionales y europeos, y la protección de los derechos individuales y colectivos.
El Plan consta de unas 50 medidas que se articulan en torno a diez ejes estratégicos. El primero es el eje de la conectividad digital, encuadrándose como medida número 2 la aprobación de una nueva Ley General de Telecomunicaciones, la cual tiene como objetivo fundamental la transposición al ordenamiento jurídico español de la Directiva (UE) 2018/1972 del Parlamento Europeo y del Consejo, de 11 de diciembre de 2018, por la que se establece el Código Europeo de las Comunicaciones Electrónicas (en adelante, el Código).
El Código sitúa a las comunicaciones electrónicas como pilar de la transformación digital de la economía, la cual es uno de los ejes prioritarios de la política europea para la recuperación sostenible tras la pandemia por COVID-19, tal y como se refleja en el Plan de recuperación y en el marco financiero plurianual 2021-2027, acordado por los líderes de la Unión Europea el 21 de julio de 2020.
El Código refunde y actualiza, conforme a la Estrategia de Mercado Único Digital del año 2015, en un único texto, el paquete de Directivas comunitarias del año 2002 (modificadas en el año 2009), la Directiva 2002/19/CE del Parlamento Europeo y del Consejo, de 7 de marzo de 2002, relativa al acceso a las redes de comunicaciones electrónicas y recursos asociados, y a su interconexión (Directiva acceso),la Directiva 2002/20/CE del Parlamento Europeo y del Consejo, de 7 de marzo de 2002, relativa a la autorización de redes y servicios de comunicaciones electrónicas (Directiva autorización), la Directiva 2002/21/CE del Parlamento Europeo y del Consejo, de 7 de marzo de 2002, relativa a un marco regulador común de las redes y los servicios de comunicaciones electrónicas (Directiva marco), la Directiva 2002/22/CE del Parlamento Europeo y del Consejo, de 7 de marzo de 2002, relativa al servicio universal y los derechos de los usuarios en relación con las redes y los servicios de comunicaciones electrónicas (Directiva servicio universal).
El Código no refunde la Directiva 2002/58/CE, del Parlamento Europeo y del Consejo, de 12 de julio de 2002, relativa al tratamiento de los datos personales y a la protección de la intimidad en el sector de las comunicaciones electrónicas (Directiva sobre la privacidad y las comunicaciones electrónicas) por cuanto se encuentra en tramitación un proyecto de Reglamento sobre esta materia, dirigido a actualizar y sustituir a la Directiva actualmente vigente. No obstante, la presente ley sí recoge lo establecido en dicha Directiva que sigue estando vigente. Esta ley aborda también otros aspectos incluidos dentro del concepto amplio de telecomunicaciones, de forma que incluye las novedades que en materia de equipos radioeléctricos introdujo la Directiva 2014/53/UE, del Parlamento Europeo y del Consejo, de 16 de abril de 2014, relativa a la armonización de las legislaciones de los Estados Miembros sobre la comercialización de equipos radioeléctricos y por la que se deroga la Directiva 1999/5/CE (Directiva RED) transpuesta al ordenamiento jurídico español por Real Decreto 188/2016, de 6 de mayo, por el que se aprueba el Reglamento por el que se establecen los requisitos para la comercialización, puesta en servicio y uso de equipos radioeléctricos, y se regula el procedimiento para la evaluación de conformidad, la vigilancia del mercado y el régimen sancionador de los equipos de telecomunicación, que mantiene su vigencia, en desarrollo de lo establecido en el título IV.
Asimismo, y aunque se trata de normativa directamente aplicable o que ya ha sido transpuesta al ordenamiento jurídico español, a fin de introducir coherencia y seguridad jurídica, se incluyen también en esta ley general del sector, los principales aspectos de la normativa contenida en el Real Decreto 330/2016, de 9 de septiembre, relativo a medidas para reducir el coste de despliegue de las redes de comunicaciones electrónicas de alta velocidad, por el que se transpone la Directiva 2014/61/UE, de 15 de mayo de 2014 (Directiva BBCost, en adelante), que mantiene también su vigencia como norma de

desarrollo, las garantías sobre neutralidad de red incorporadas al Reglamento (UE) 2015/2120, del Parlamento Europeo y del Consejo, de 25 de noviembre de 2015, por el que se establecen medidas en relación con el acceso a una internet abierta y tarifas al por menor para comunicaciones intracomunitarias reguladas y se modifican la Directiva 2002/22/CE y el Reglamento (UE) 531/2012 (Reglamento TSM), así como determinados aspectos de la Directiva 2014/30/UE, del Parlamento Europeo y del Consejo, de 26 de febrero de 2014, sobre la armonización de las legislaciones de los Estados miembros en materia de compatibilidad electromagnética y del Reglamento (UE) 531/2012, del Parlamento Europeo y del Consejo, de 13 de junio de 2012, relativo a la itinerancia en las redes públicas de comunicaciones móviles en la Unión.

III

El principal objetivo de la ley es el fomento de la inversión en redes de muy alta capacidad, introduciendo figuras como la de los estudios geográficos o la de la coinversión, lo que podrá tenerse en cuenta en el ámbito de los análisis de mercado. Con este mismo objetivo de incentivar los despliegues se garantiza la utilización compartida del dominio público o la propiedad privada, el uso compartido de las infraestructuras y recursos asociados y la utilización compartida de los tramos finales de las redes de acceso.

También se introducen importantes novedades en materia de dominio público radioeléctrico, incorporando medidas que facilitan el uso compartido del espectro radioeléctrico por operadores y evitando restricciones indebidas a la implantación de puntos de acceso inalámbrico para pequeñas áreas.

Adicionalmente, con el ánimo de promover la previsibilidad regulatoria y la recuperación de las inversiones, se amplían los plazos de duración mínimos y máximos de las concesiones de uso privativo del dominio público radioeléctrico con limitación de número, de manera que estas concesiones tendrán una duración mínima de veinte años y podrán tener una duración máxima, si se otorga el plazo máximo de prórroga, de hasta cuarenta años.

La ley incorpora, asimismo, avances en materia de protección de los derechos de los usuarios finales de los servicios de telecomunicaciones, reforzando, por ejemplo, las obligaciones de transparencia y regulando los contratos empaquetados.

Además, se revisa la normativa sobre acceso y análisis de mercado, se actualiza la normativa sobre servicio universal de telecomunicaciones y se introducen medidas en materia de seguridad destinadas a gestionar los nuevos riesgos a los que se ven sometidos las redes y los servicios.

Recoge, conforme al Código, la posibilidad de que la Comisión Europea establezca tarifas únicas máximas de terminación de llamadas de voz a escala europea, y se refuerza el funcionamiento del número 112 como número de llamada de emergencia en toda Europa, estableciendo la obligación de que dicho número sea accesible a personas con discapacidad. Se introduce, asimismo un sistema de alertas públicas a través de los servicios móviles en caso de grandes catástrofes o emergencias inminentes o en curso.

Por último, se incorpora a la ley la clasificación de los servicios de comunicaciones electrónicas contenida en el Código. De esta forma, se distingue entre servicios de acceso a internet, servicios de comunicaciones interpersonales y servicios consistentes, en su totalidad o principalmente, en el transporte de señales, como son los servicios de transmisión utilizados para la prestación de servicios máquina a máquina y para la radiodifusión. A su vez, dentro de los servicios de comunicaciones interpersonales se diferencian los servicios de comunicaciones interpersonales basados en numeración y los servicios de comunicaciones interpersonales independientes de la numeración, según permitan o no, respectivamente comunicaciones con recursos de numeración pública asignados, es decir, de un número o números de los planes de numeración nacional o internacional.

IV

La ley consta de ciento catorce artículos, agrupados en ocho títulos, treinta disposiciones adicionales, siete disposiciones transitorias, una disposición derogatoria, seis disposiciones finales y tres anexos.

El título I, «Disposiciones generales», establece el objeto de la ley, que aborda, de forma integral, el régimen de las «telecomunicaciones» al amparo de la competencia exclusiva estatal establecida en el artículo 149.1.21.ª de la Constitución Española.
La ley excluye expresamente de su regulación los contenidos difundidos a través de servicios de comunicación audiovisual, que constituyen parte del régimen de los medios de comunicación social, así como los servicios de intercambio de vídeos a través de plataforma. No obstante, las redes utilizadas como soporte de estos servicios y los recursos asociados sí son parte integrante de las comunicaciones electrónicas reguladas en esta ley.
Igualmente, queda excluida de la regulación de esta ley la prestación de servicios sobre las redes de telecomunicaciones que no consistan principalmente en el transporte de señales a través de dichas redes, la cual se regula en la Ley 34/2002, de 11 de julio, de servicios de la sociedad de la información y de comercio electrónico.
En relación con los objetivos y principios, la ley reordena los ya enumerados en la anterior ley, contribuyendo a su mejor comprensión y a una mejor visualización de aquellos que deben ser considerados como prioritarios. Asimismo, añade determinados principios nuevos como el de promover la conectividad y el acceso a las redes de muy alta capacidad, así como su adopción por los ciudadanos y empresas.
Por último, se establecen aquellos servicios de telecomunicaciones que tienen la consideración de servicio público como son los servicios de telecomunicaciones para la seguridad y defensa nacionales, la seguridad pública, la seguridad vial y la protección civil.
El título II regula el régimen general de suministro de redes y de prestación de servicios y establece que la habilitación para instalar y explotar redes o prestar servicios en régimen de libre competencia, viene concedida con carácter general e inmediato por la ley, con el único requisito de notificación al Registro de operadores, dependiente de la Comisión Nacional de los Mercados y la Competencia. No obstante, para evitar distorsiones a la competencia que puedan derivarse de la participación de operadores públicos en el mercado de comunicaciones electrónicas, la ley establece limitaciones concretas para la instalación y explotación de redes y la prestación de servicios por parte de las Administraciones públicas.
El título II recoge asimismo el derecho de acceso de los operadores a redes y recursos asociados y regula la interconexión y las obligaciones que, de acuerdo con la normativa de la Unión Europea, pudiera llegar a imponer la Comisión Nacional de los Mercados y la Competencia a los operadores con peso significativo en el ámbito de regulación ex ante de los mercados.
Por último, este título regula las competencias de la Comisión Nacional de los Mercados y la Competencia en materia de resolución de conflictos entre operadores y el derecho de acceso de los operadores a la numeración.
El título III, relativo a obligaciones de servicio público y derechos y obligaciones de carácter público en la instalación y explotación de redes y en la prestación de servicios de comunicaciones electrónicas, obliga a las Administraciones públicas a que el planeamiento urbanístico prevea la necesaria dotación de infraestructuras de telecomunicaciones y garantiza, de acuerdo con la citada Directiva BBCost, el derecho de acceso de los operadores a infraestructuras de Administraciones públicas y a infraestructuras lineales como electricidad, gas, agua, saneamiento o transporte, estableciendo, con carácter general, un régimen de declaración responsable en relación con los despliegues, reduciendo los tiempos de respuesta y las cargas administrativas relacionadas con los mismos.
Asimismo, se recogen en este título III las obligaciones de servicio universal y las relacionadas con la integridad y seguridad de las redes, así como los derechos de los usuarios de las telecomunicaciones y las garantías de acceso a las comunicaciones de emergencia y al número 112, de emergencias de ámbito europeo.
En relación con los derechos de los usuarios de comunicaciones electrónicas es de significar que su protección viene garantizada además de por las disposiciones específicas establecidas en esta ley, que regulan los derechos específicos de los usuarios de comunicaciones electrónicas, que se refuerzan en esta ley, por la normativa general de protección de los derechos de consumidores y usuarios. Las disposiciones que esta ley y su desarrollo reglamentario contiene en materia de derechos específicos de los usuarios finales y consumidores de servicios de comunicaciones electrónicas serán de aplicación preferente a las disposiciones que regulen con carácter general los derechos de los consumidores y usuarios. Esta complementariedad de normativas convierte a las telecomunicaciones en uno de los

sectores cuyos usuarios gozan de un mayor nivel de protección, tal como ha destacado de manera expresa la jurisprudencia del Tribunal Constitucional (STC 72/2014).
En este ámbito de reconocimiento y protección de los derechos de los usuarios de comunicaciones electrónicas ha de afirmarse que esta ley está en línea con la Carta de Derechos Digitales presentada por el Gobierno el 14 de julio de 2021, como marco para la producción normativa y las políticas públicas que garantice la protección de los derechos individuales y colectivos ante las nuevas situaciones y circunstancias generadas en el entorno digital.
En la presente ley se incluyen mecanismos de colaboración entre el Ministerio de Asuntos Económicos y Transformación Digital y las Administraciones públicas, dirigidos a facilitar y fomentar la instalación y explotación de las redes públicas de comunicaciones electrónicas. Así, el conjunto de Administraciones públicas debe facilitar el despliegue de infraestructuras de redes de comunicaciones electrónicas en su ámbito territorial, para lo que deben dar debido cumplimiento a los deberes de información recíproca y de colaboración y cooperación mutua en el ejercicio de sus actuaciones y competencias. Pese a ello, en ocasiones el acuerdo puede no resultar posible, por lo que la propia ley prevé mecanismos para solucionar los desacuerdos, como que finalmente el Gobierno pueda autorizar la ubicación o el itinerario concreto de una infraestructura de red de comunicaciones electrónicas, si bien en este caso, habida cuenta de las especialidades que rodean la instalación de una red de comunicaciones electrónicas, y en aras de respetar las competencias de otras Administraciones públicas, se establece la necesidad de tener en cuenta ciertos aspectos que condicionan el ejercicio de dicha potestad, siempre y cuando se garantice el despliegue efectivo de la red.
En el título IV, relativo a los equipos de telecomunicación, se regulan los requisitos esenciales que han de cumplir estos equipos, la evaluación de su conformidad con dichos requisitos y la vigilancia del mercado, estableciéndose, además, las condiciones que deben cumplir las instalaciones y los instaladores.
En relación con la administración del dominio público radioeléctrico, el título V introduce como objetivo del uso del espectro lograr la cobertura del territorio nacional y de la población y de los corredores nacionales y europeos así como la previsibilidad para favorecer inversiones a largo plazo. Para ello, racionaliza la adjudicación y gestión del dominio público radioeléctrico, establece medidas que faciliten el uso compartido del espectro por operadores móviles y eviten restricciones indebidas a la implantación de puntos de acceso inalámbrico para pequeñas áreas y prevé una duración mínima de las concesiones para banda ancha inalámbrica de veinte años.
El título VI, bajo la rúbrica «La administración de las telecomunicaciones» determina las competencias que tiene atribuidas la Comisión Nacional de los Mercados y la Competencia como Autoridad Nacional de Reglamentación independiente y las que corresponden al Ministerio de Asuntos Económicos y Transformación Digital como Autoridad Competente.
En el título VII, «Tasas en materia de telecomunicaciones» se mantiene la regulación anterior con algunas mejoras derivadas de la experiencia adquirida en su aplicación.
El título VIII, relativo a inspección y régimen sancionador, mantiene y refuerza las potestades inspectoras, recoge la tipificación de infracciones y la clasificación y cuantía de las sanciones, proporcionando criterios para la determinación de la cuantía de la sanción, y facilitando la adopción de medidas cautelares que podrán acordarse incluso antes de iniciar el expediente sancionador.
Las disposiciones adicionales se refieren entre otras cuestiones a la interoperabilidad de receptores de servicios de comunicación audiovisual radiofónicos para automóviles, de receptores de servicios de radio de consumo y equipos de consumo utilizados para la televisión digital, la seguridad de las redes y servicios de comunicaciones electrónicas de quinta generación o la coordinación de las ayudas públicas a la banda ancha y al desarrollo de la economía y empleo digitales y nuevos servicios digitales.
Por su parte, las disposiciones transitorias regulan diferentes aspectos que facilitarán la transición hacia la aplicación de esta nueva ley, como los planes de precios del servicio universal o el régimen transitorio para la fijación de las tasas.
En las disposiciones finales se modifica la Ley 39/2015, de 1 de octubre, del Procedimiento Administrativo Común de las Administraciones Públicas y se hace referencia a los títulos competenciales, a la habilitación para el desarrollo reglamentario, a la incorporación de derecho europeo y la entrada en vigor.
Finalmente, los anexos se refieren a las tasas en materia de Telecomunicaciones, a las definiciones de términos recogidos en la ley y al conjunto mínimo de los servicios que deberá soportar el servicio de acceso adecuado a internet de banda ancha.

TÍTULO I
Disposiciones generales

Artículo 1 Objeto y ámbito de aplicación

1. El objeto de esta ley es la regulación de las telecomunicaciones, que comprende la instalación y explotación de las redes de comunicaciones electrónicas, la prestación de los servicios de comunicaciones electrónicas, sus recursos y servicios asociados, los equipos radioeléctricos y los equipos terminales de telecomunicación, de conformidad con el artículo 149.1.21.ª de la Constitución.
En particular, esta ley es de aplicación al dominio público radioeléctrico utilizado por parte de todas las redes de comunicaciones electrónicas, ya sean públicas o no, y con independencia del servicio que haga uso del mismo.
2. Quedan excluidos del ámbito de esta ley los servicios de comunicación audiovisual, los servicios de intercambio de vídeos a través de plataforma, los contenidos audiovisuales transmitidos a través de las redes, así como el régimen básico de los medios de comunicación social de naturaleza audiovisual a que se refiere el artículo 149.1.27.ª de la Constitución.
Asimismo, se excluyen del ámbito de esta ley los servicios que suministren contenidos transmitidos mediante redes y servicios de comunicaciones electrónicas, las actividades que consistan en el ejercicio del control editorial sobre dichos contenidos y los servicios de la Sociedad de la Información, regulados en la Ley 34/2002, de 11 de julio, de Servicios de la Sociedad de la Información y de Comercio Electrónico, en tanto en cuanto no sean asimismo servicios de comunicaciones electrónicas.

Artículo 2 Las telecomunicaciones como servicios de interés general

1. Las telecomunicaciones son servicios de interés general que se prestan en régimen de libre competencia.
2. Sólo tienen la consideración de servicio público o están sometidos a obligaciones de servicio público los servicios regulados en el artículo 4 y en el título III, respectivamente.

Artículo 3 Objetivos y principios de la ley

Los objetivos y principios de esta ley son los siguientes:

a) fomentar la competencia efectiva y sostenible en los mercados de telecomunicaciones para potenciar al máximo los intereses y beneficios para las empresas y los consumidores, principalmente en términos de bajada de los precios, calidad de los servicios, variedad de elección e innovación, teniendo debidamente en cuenta la variedad de condiciones en cuanto a la competencia y los consumidores que existen en las distintas áreas geográficas, y velando por que no exista falseamiento ni restricción de la competencia en la explotación de redes o en la prestación de servicios de comunicaciones electrónicas, incluida la transmisión de contenidos;

b) desarrollar la economía y el empleo digital, promover el desarrollo del sector de las telecomunicaciones y de todos los nuevos servicios digitales que las nuevas redes de alta y muy alta capacidad permiten, impulsando la cohesión social y territorial, mediante la mejora y extensión de las redes, especialmente las de muy alta capacidad, así como la prestación de los servicios de comunicaciones electrónicas y el suministro de los recursos asociados a ellas;

c) promover, en aras a la consecución del fin de interés general que supone, el despliegue de redes y la prestación de servicios de comunicaciones electrónicas, fomentando la conectividad, el acceso a las

redes de muy alta capacidad, incluidas las redes fijas, móviles e inalámbricas y la interoperabilidad de extremo a extremo, en condiciones de igualdad y no discriminación;

d) impulsar la innovación en el despliegue de redes y la prestación de servicios de comunicaciones, en aras a garantizar el servicio universal y la reducción de la desigualdad en el acceso a internet y las Tecnologías de la Información y la Comunicación (TIC), con especial consideración al despliegue de redes y servicios a la ciudadanía vinculados a la mejora del acceso funcional a internet, del teletrabajo, del medioambiente, de la salud y la seguridad públicas y de la protección civil; así como cuando faciliten la vertebración y cohesión social y territorial o contribuyan a la sostenibilidad de la logística urbana.

e) promover el desarrollo de la ingeniería, así como de la industria de productos y equipos de telecomunicaciones;

f) contribuir al desarrollo del mercado interior de servicios de comunicaciones electrónicas en la Unión Europea, facilitando la convergencia de las condiciones que permitan la inversión en redes de comunicaciones electrónicas y en su suministro, en servicios de comunicaciones electrónicas, en recursos asociados y servicios asociados en toda la Unión;

g) promover la inversión eficiente en materia de infraestructuras, especialmente en las redes de muy alta capacidad, incluyendo, cuando proceda y con carácter prioritario, la competencia basada en infraestructuras, reduciendo progresivamente la intervención ex ante en los mercados, posibilitando la coinversión y el uso compartido y fomentando la innovación, teniendo debidamente en cuenta los riesgos en que incurren las empresas inversoras;

h) hacer posible el uso eficaz y eficiente de los recursos limitados de telecomunicaciones, como la numeración y el espectro radioeléctrico, la adecuada protección de este último, y el acceso a los derechos de ocupación de la propiedad pública y privada;

i) fomentar la neutralidad tecnológica en la regulación;

j) garantizar el cumplimiento de las obligaciones de servicio público en la explotación de redes y la prestación de servicios de comunicaciones electrónicas a las que se refiere el título III, en especial las de servicio universal;

k) defender los intereses de los usuarios, asegurando su derecho al acceso a los servicios de comunicaciones electrónicas en condiciones adecuadas de elección, precio y buena calidad, promoviendo la capacidad de los usuarios finales para acceder y distribuir la información o utilizar las aplicaciones y los servicios de su elección, en particular a través de un acceso abierto a internet. En la prestación de estos servicios deben salvaguardarse los imperativos constitucionales de no discriminación, de respeto a los derechos al honor y a la intimidad, la protección a la juventud y a la infancia, la protección a las personas con discapacidad, la protección de los datos personales y el secreto en las comunicaciones;

l) salvaguardar y proteger en los mercados de telecomunicaciones la satisfacción de las necesidades de grupos sociales específicos, las personas con discapacidad, las personas mayores, las personas en situación de dependencia y usuarios con necesidades sociales especiales, atendiendo a los principios de igualdad de oportunidades y no discriminación. En lo relativo al acceso a los servicios de comunicaciones electrónicas de las personas con discapacidad y personas en situación de dependencia, se fomentará el cumplimiento de las normas o las especificaciones pertinentes relativas a normalización técnica publicadas de acuerdo con la normativa comunitaria y se facilitará el acceso de los usuarios con discapacidad a los servicios de comunicaciones electrónicas y al uso de equipos terminales;

m) impulsar la universalización del acceso a las redes y servicios de comunicaciones electrónicas de banda ancha y contribuir a alcanzar la mayor vertebración territorial y social posible mediante el despliegue de redes y la prestación de servicios de comunicaciones electrónicas en las distintas zonas

del territorio español, especialmente en aquellas que necesitan de la instalación de redes de comunicaciones electrónicas y la mejora de las existentes para permitir impulsar distintas actividades económicas y sociales.

Artículo 4 Servicios de telecomunicaciones para la seguridad nacional, la defensa nacional, la seguridad pública, la seguridad vial y la protección civil

1. Sólo tienen la consideración de servicio público los servicios regulados en este artículo.
2. Las redes, servicios, instalaciones y equipos de telecomunicaciones que desarrollen actividades esenciales para la seguridad y defensa nacionales integran los medios destinados a éstas, se reservan al Estado y se rigen por su normativa específica.
3. El Ministerio de Asuntos Económicos y Transformación Digital es el órgano de la Administración General del Estado con competencia, de conformidad con la legislación específica sobre la materia y lo establecido en esta ley, para ejecutar, en la medida en que le afecte, la política de defensa nacional en el sector de las telecomunicaciones, con la debida coordinación con el Ministerio de Defensa y siguiendo los criterios fijados por éste.
En el marco de las funciones relacionadas con la defensa civil, corresponde al Ministerio de Asuntos Económicos y Transformación Digital estudiar, planear, programar, proponer y ejecutar cuantas medidas se relacionen con su aportación a la defensa nacional en el ámbito de las telecomunicaciones.
A tales efectos, los Ministerios de Defensa y de Asuntos Económicos y Transformación Digital coordinarán la planificación del sistema de telecomunicaciones de las Fuerzas Armadas, a fin de asegurar, en la medida de lo posible, su compatibilidad con los servicios civiles. Asimismo, elaborarán los programas de coordinación tecnológica precisos que faciliten la armonización, homologación y utilización, conjunta o indistinta, de los medios, sistemas y redes civiles y militares en el ámbito de las telecomunicaciones. Para el estudio e informe de estas materias, se constituirán los órganos interministeriales que se consideren adecuados, con la composición y competencia que se determinen mediante real decreto.
4. En los ámbitos del orden público, la seguridad pública, seguridad vial y de la protección civil, en su específica relación con el uso de las telecomunicaciones, el Ministerio de Asuntos Económicos y Transformación Digital cooperará con el Ministerio del Interior y con los órganos responsables de las Comunidades Autónomas con competencias sobre las citadas materias.
5. Los bienes muebles o inmuebles vinculados a los centros, establecimientos y dependencias afectos a la instalación y explotación de las redes y a la prestación de los servicios de comunicaciones electrónicas dispondrán de las medidas y sistemas de seguridad, vigilancia, difusión de información, prevención de riesgos y protección que se determinen por el Gobierno, a propuesta de los Ministerios de Defensa, del Interior o de Asuntos Económicos y Transformación Digital, dentro del ámbito de sus respectivas competencias. Estas medidas y sistemas deberán estar disponibles en las situaciones de normalidad o en las de crisis, así como en los supuestos contemplados en la Ley Orgánica 4/1981, de 1 de junio, reguladora de los Estados de Alarma, Excepción y Sitio, la Ley 8/2011, de 28 de abril, por la que se establecen medidas para la Protección de las Infraestructuras Críticas, la Ley 17/2015, de 9 de julio, del Sistema Nacional de Protección Civil y el Real Decreto-ley 12/2018, de 7 de septiembre, de seguridad de las redes y sistemas de información.
6. El Gobierno, con carácter excepcional y transitorio, podrá acordar la asunción por la Administración General del Estado de la gestión directa de determinados servicios de comunicaciones electrónicas disponibles al público, distintos de los servicios de comunicaciones interpersonales, independientes de la numeración o de la explotación de ciertas redes públicas de comunicaciones electrónicas, para garantizar la seguridad pública y la seguridad nacional, en los términos en que dichas redes y servicios están definidos en el anexo II, excluyéndose en consecuencia las redes y servicios que se exploten o presten íntegramente en autoprestación. Esta facultad excepcional y transitoria de gestión directa podrá afectar a cualquier infraestructura, recurso asociado o elemento o nivel de la red o del servicio que resulte necesario para preservar o restablecer la seguridad pública y la seguridad nacional.
En ningún caso esta intervención podrá suponer una vulneración de los derechos fundamentales y libertades públicas reconocidas en el ordenamiento jurídico.
Asimismo, en el caso de incumplimiento de las obligaciones de servicio público a las que se refiere el título III, el Gobierno, previo informe preceptivo de la Comisión Nacional de los Mercados y la

Competencia, e igualmente con carácter excepcional y transitorio, podrá acordar la asunción por la Administración General del Estado de la gestión directa de los correspondientes servicios o de la explotación de las correspondientes redes. En este último caso, podrá, con las mismas condiciones, intervenir la prestación de los servicios de comunicaciones electrónicas.
Los acuerdos de asunción de la gestión directa del servicio y de intervención de este o los de intervenir o explotar las redes a los que se refieren los párrafos anteriores se adoptarán por el Gobierno por propia iniciativa o a instancia de una Administración Pública competente. En este último caso, será preciso que la Administración Pública tenga competencias en materia de seguridad o para la prestación de los servicios públicos afectados por el anormal funcionamiento del servicio o de la red de comunicaciones electrónicas. En el supuesto de que el procedimiento se inicie a instancia de una Administración distinta de la del Estado, aquella tendrá la consideración de interesada y podrá evacuar informe con carácter previo a la resolución final.
Los acuerdos de asunción de la gestión directa del servicio y de intervención de este o los de intervenir o explotar las redes a los que se refiere este apartado deberán ser comunicados por el Gobierno en el plazo de veinticuatro horas al órgano jurisdiccional competente para que, en un plazo de cuarenta y ocho horas, establezca si los mismos resultan acordes con los derechos fundamentales y libertades públicas reconocidas en el ordenamiento jurídico, procediendo a su anulación en caso negativo.
7. La regulación contenida en esta ley se entiende sin perjuicio de lo previsto en la normativa específica sobre las telecomunicaciones relacionadas con el orden público, la seguridad pública, la defensa nacional y la seguridad nacional.

TÍTULO II
Suministro de redes y prestación de servicios de comunicaciones electrónicas en régimen de libre competencia

CAPÍTULO I Disposiciones generales

Artículo 5 Régimen de libre competencia

La instalación y explotación de las redes y la prestación de los servicios de comunicaciones electrónicas se realizará en régimen de libre competencia sin más limitaciones que las establecidas en esta ley y su normativa de desarrollo.

Artículo 6 Requisitos exigibles para el suministro de las redes y la prestación de los servicios de comunicaciones electrónicas

1. Podrán suministrar redes públicas y prestar servicios de comunicaciones electrónicas disponibles al público las personas físicas o jurídicas nacionales de un Estado miembro de la Unión Europea o de un país perteneciente al Espacio Económico Europeo. Asimismo, podrán suministrar redes públicas y prestar servicios de comunicaciones electrónicas disponibles al público las personas físicas o jurídicas de otra nacionalidad, cuando así esté previsto en los acuerdos internacionales que vinculen al Reino de España, sin perjuicio de la aplicación de la normativa reguladora de las inversiones extranjeras. Para el resto de personas físicas o jurídicas, el Gobierno podrá autorizar excepciones de carácter general o particular a la regla anterior.
2. Los interesados en el suministro de una determinada red pública o en la prestación de un determinado servicio de comunicaciones electrónicas disponible al público deberán, con anterioridad al inicio de la actividad, notificarlo previamente al Registro de operadores previsto en el artículo 7, sometiéndose a las condiciones previstas para el ejercicio de la actividad que pretendan realizar. Esta obligación de notificación no resultará de aplicación a los interesados en la prestación de servicios de

comunicaciones electrónicas interpersonales independientes de la numeración, así como para quienes suministren redes y presten servicios de comunicaciones electrónicas en régimen de autoprestación.
En la notificación se deberá proporcionar la siguiente información mínima:

a) nombre y apellidos o, en su caso, denominación o razón social y nacionalidad del operador;

b) datos de inscripción en el registro mercantil u otro registro público similar en el que figure el operador y número de identificación fiscal;

c) domicilio social y el señalado a los efectos de notificaciones;

d) el sitio web del proveedor, de haberlo, asociado al suministro de redes o servicios de comunicaciones electrónicas;

e) nombre, apellidos, número de documento nacional de identidad o pasaporte de su representante y de la persona responsable a los efectos de notificaciones, incluyendo, respecto a esta última la dirección de correo electrónico y número de teléfono móvil para poder recibir los avisos de puesta a disposición de las notificaciones que le sean enviadas;

f) una exposición sucinta de las redes y servicios que se propone suministrar;

g) una estimación de la fecha estimada de inicio de la actividad;

h) Estados miembros afectados.
3. Se regularán mediante real decreto los requisitos, la información a proporcionar y el procedimiento para efectuar las notificaciones a que se refiere el apartado anterior. En todo caso, cuando el Registro de operadores constate que las notificaciones no reúnen las condiciones y requisitos establecidos dictará resolución motivada en un plazo máximo de quince días hábiles desde su presentación, no teniendo por realizadas aquéllas.
4. Los datos de las notificaciones contempladas en el apartado 2 que deban ser incluidos en la base de datos de la Unión Europea mencionada en el artículo 12 del Código Europeo de las Comunicaciones Electrónicas deberán ser puestos a disposición del Organismo de Reguladores Europeos de las Comunicaciones Electrónicas (ORECE). La remisión de la citada información se realizará en los términos y plazos que se acuerden por el ORECE.
5. Cuando el suministro de acceso a una red pública de comunicaciones electrónicas a través de una red de área local radioeléctrica (RLAN) no forme parte de una actividad económica o sea accesorio respecto de otra actividad económica o un servicio público que no dependa del transporte de señales por esas redes, las empresas, las Administraciones públicas o usuarios finales que suministren el acceso no deberán efectuar la notificación a que se refiere el apartado 2 ni deberán inscribirse en el Registro de operadores.
6. Los interesados en la prestación de un determinado servicio de comunicaciones electrónicas interpersonales independientes de la numeración disponible al público deberán comunicarlo previamente al Registro de operadores, a efectos puramente estadísticos y censales.
7. Las Administraciones públicas comunicarán al Ministerio de Asuntos Económicos y Transformación Digital toda instalación o explotación de redes de comunicaciones electrónicas en régimen de autoprestación que haga uso del dominio público, tanto si dicha instalación o explotación se realiza de manera directa, a través de cualquier entidad o sociedad dependiente de ella o a través de cualquier entidad o sociedad a la que se le haya otorgado una concesión o habilitación al efecto.
El régimen de autoprestación en la instalación o explotación de dicha red puede ser total o parcial, y por tanto dicha comunicación deberá efectuarse aun cuando la capacidad excedentaria de la citada red pueda utilizarse para su explotación por terceros o para la prestación de servicios de comunicaciones electrónicas disponibles al público.
En el caso de que se utilice o esté previsto utilizar, directamente por la Administración Pública o por terceros, la capacidad excedentaria de estas redes de comunicaciones electrónicas en régimen de autoprestación, el Ministerio de Asuntos Económicos y Transformación Digital verificará el cumplimiento de lo previsto en el artículo 13. A tal efecto, la Administración Pública deberá proporcionar al Ministerio

de Asuntos Económicos y Transformación Digital toda la información que le sea requerida a efecto de verificar dicho cumplimiento.
Mediante real decreto podrán especificarse aquellos supuestos en que, en atención a las características, la dimensión de la instalación o la naturaleza de los servicios a prestar, no resulte necesario que las Administraciones públicas efectúen la comunicación a que se refiere este apartado sobre la instalación de redes de comunicaciones electrónicas en régimen de autoprestación que haga uso del dominio público.
8. También deberá comunicarse al Ministerio de Asuntos Económicos y Transformación Digital la instalación o explotación de los puntos de intercambio de internet (IXP) ubicados en territorio español, a efecto de poder conocer y analizar la capacidad global de gestión y transmisión de todo el tráfico de comunicaciones electrónicas con origen, tránsito o destino en España.
9. Asimismo, deberá comunicarse al Ministerio de Asuntos Económicos y Transformación Digital la instalación o explotación de cables submarinos cuyo enganche, acceso o interconexión a redes de comunicaciones electrónicas se produzca en territorio español.
10. Mediante real decreto, que se aprobará en un plazo máximo de tres meses tras la publicación de la presente ley, se determinarán los datos que deberán aportarse y los plazos en los que efectuar las comunicaciones al Ministerio de Asuntos Económicos y Transformación Digital referidas en los apartados anteriores.

Artículo 7 Registro de operadores

1. Se crea, dependiente de la Comisión Nacional de los Mercados y la Competencia, el Registro de operadores. Dicho Registro será de carácter público y su regulación se hará por real decreto. Se garantizará que el acceso a dicho Registro pueda efectuarse por medios electrónicos.
2. En el Registro deberán inscribirse los datos que se determinen mediante real decreto relativos a las personas físicas o jurídicas que hayan notificado, en los términos indicados en el apartado 2 del artículo 6, su intención de suministrar redes públicas o prestar servicios de comunicaciones electrónicas disponibles al público, las condiciones para desarrollar la actividad y sus modificaciones. Una vez realizada la notificación, el interesado adquirirá la condición de operador y podrá comenzar la prestación del servicio o el suministro de la red, sin perjuicio de lo dispuesto en el artículo 6.3.
3. A petición del operador inscrito, el Registro de operadores emitirá, en el plazo de una semana desde la presentación de dicha petición, una declaración normalizada que confirme que ha presentado la notificación la persona interesada en el suministro de una determinada red pública o en la prestación de un determinado servicio de comunicaciones electrónicas disponible al público. Dicha declaración detallará las circunstancias en que los operadores tienen derecho a solicitar derechos de suministro de redes y recursos, negociar la interconexión y obtener el acceso o la interconexión para así facilitar el ejercicio de estos derechos.
4. Quienes resultasen seleccionados para la prestación de servicios de comunicaciones electrónicas armonizados en procedimientos de licitación convocados por las instituciones de la Unión Europea serán inscritos de oficio en el Registro de operadores.
5. No será preciso el consentimiento del interesado para el tratamiento de los datos de carácter personal que haya de contener el Registro ni para la comunicación de dichos datos que se derive de su publicidad.

Artículo 8 Condiciones para el suministro de redes y prestación de servicios de comunicaciones electrónicas

1. El suministro de redes y la prestación de los servicios de comunicaciones electrónicas se sujetarán a las condiciones previstas en esta ley y su normativa de desarrollo, entre las cuales se incluirán las de salvaguarda de los derechos de los usuarios finales.

2. La adquisición de los derechos de uso del dominio público radioeléctrico, de ocupación del dominio público o de la propiedad privada y de los recursos de numeración necesarios para la instalación y explotación de redes y para la prestación de servicios de comunicaciones electrónicas deberá realizarse conforme a lo dispuesto en esta ley y en lo no contemplado en la misma por su normativa específica.

Artículo 9 Obligaciones de suministro de información

1. El Ministerio de Asuntos Económicos y Transformación Digital y la Comisión Nacional de los Mercados y la Competencia podrán, en el ámbito de su actuación, requerir a las personas físicas o jurídicas que suministren redes o presten servicios de comunicaciones electrónicas, recursos asociados, servicios asociados e infraestructuras digitales, incluyendo los puntos de intercambio de internet (IXP) y centros de proceso de datos (CPD), en especial en éstos últimos, los que estén directamente vinculados al suministro de redes o a la prestación de servicios de comunicaciones electrónicas, así como a aquellos otros agentes que intervengan en este mercado o en mercados y sectores estrechamente relacionados, incluyendo los proveedores de contenidos y de servicios digitales, la información necesaria, incluso financiera, para el cumplimiento de alguna de las siguientes finalidades:

a) satisfacer necesidades estadísticas o de análisis y para la elaboración de estudios e informes de seguimiento sectoriales;

b) comprobar el cumplimiento de las condiciones establecidas para la prestación de servicios o el suministro de redes de comunicaciones electrónicas, en particular, cuando la explotación de las redes conlleve emisiones radioeléctricas;

c) comprobar que la prestación de servicios o el suministro de redes de comunicaciones electrónicas por parte de operadores controlados directa o indirectamente por Administraciones públicas cumplen las condiciones establecidas por esta ley y sus normas de desarrollo;

d) evaluar la procedencia de las solicitudes de derechos de uso del dominio público radioeléctrico y de la numeración;

e) comprobar el uso efectivo y eficiente de frecuencias y números y el cumplimiento de las obligaciones que resulten de los derechos de uso del dominio público radioeléctrico, de la numeración o de la ocupación del dominio público o de la propiedad privada;

f) elaborar análisis que permitan la definición de los mercados de referencia, el establecimiento de condiciones específicas a los operadores con peso significativo de mercado en aquéllos y conocer el modo en que la futura evolución de las redes o los servicios puede repercutir en los servicios mayoristas que las empresas ponen a disposición de sus competidores. Asimismo, podrá exigirse a las empresas con un peso significativo en los mercados mayoristas que presenten datos sobre los mercados descendentes o minoristas asociados con dichos mercados mayoristas, incluyendo datos contables, así como sobre otros mercados estrechamente relacionados;

g) comprobar el cumplimiento de las obligaciones específicas impuestas en el marco de la regulación ex ante y el cumplimiento de las resoluciones dictadas para resolver conflictos entre operadores;

h) comprobar el cumplimiento de las obligaciones de servicio público y obligaciones de carácter público, así como determinar los operadores encargados de prestar el servicio universal;

i) comprobar el cumplimiento de las obligaciones que resulten necesarias para garantizar un acceso equivalente para los usuarios finales con discapacidad y que éstos se beneficien de la posibilidad de elección de empresas y servicios disponibles para la mayoría de los usuarios finales;

j) la puesta a disposición de los ciudadanos de información o aplicaciones interactivas que posibiliten realizar comparativas sobre precios, cobertura y calidad de los servicios, en interés de los usuarios;

k) la adopción de medidas destinadas a facilitar la coubicación o el uso compartido de elementos de redes públicas de comunicaciones electrónicas y recursos asociados;

l) evaluar la integridad y la seguridad de las redes y servicios de comunicaciones electrónicas;

m) planificar de manera eficiente el uso de fondos públicos destinados, en su caso, al despliegue de infraestructuras de telecomunicaciones;

n) evaluar la futura evolución de la red o del servicio que pueda tener repercusiones sobre los servicios al por mayor puestos a disposición de la competencia, sobre la cobertura territorial, la conectividad a disposición de los usuarios finales o en la determinación de zonas para el uso de fondos públicos destinados al despliegue de infraestructuras de telecomunicaciones;

ñ) efectuar estudios geográficos;

o) cumplir los requerimientos que vengan impuestos en el ordenamiento jurídico, incluyendo la información que pueda resultar necesaria para responder a solicitudes motivadas de información del ORECE y de la Comisión Europea;

p) comprobar el cumplimiento del resto de obligaciones establecidas en esta ley y su normativa de desarrollo, así como en la normativa comunitaria.
La información a la que se refiere este apartado, excepto aquella a la que se refieren las letras d) y m), no podrá exigirse antes del inicio de la actividad y se suministrará en el plazo y forma que se establezca en cada requerimiento, atendidas las circunstancias del caso.
2. Las Administraciones públicas podrán solicitar la información que sea necesaria en el ejercicio de sus competencias.
Las Administraciones públicas, antes de solicitar información en materia de telecomunicaciones a las personas físicas o jurídicas que suministren redes o presten servicios de comunicaciones electrónicas para el ejercicio de sus funciones, deberán recabar dicha información del Ministerio de Asuntos Económicos y Transformación Digital o de la Comisión Nacional de los Mercados y la Competencia. Únicamente en el caso de que estas autoridades no dispongan de la información solicitada o la misma no pueda ser proporcionada al ser confidencial por razones de seguridad o de secreto comercial o industrial, los órganos competentes de las Administraciones públicas podrán solicitar dicha información en materia de telecomunicaciones de las personas físicas o jurídicas que suministren redes o presten servicios de comunicaciones electrónicas.
3. La Comisión Nacional de los Mercados y la Competencia podrá solicitar información del punto de información único establecido de acuerdo al Real Decreto 330/2016, de 9 de septiembre, relativo a medidas para reducir el coste del despliegue de las redes de comunicaciones electrónicas de alta velocidad.
4. Las solicitudes de información que se realicen de conformidad con los apartados anteriores habrán de ser motivadas, proporcionadas al fin perseguido y se indicarán los fines concretos para los que va a utilizarse dicha información.
5. En todo caso, se garantizará la confidencialidad de la información suministrada que pueda afectar a la seguridad e integridad de las redes y de los servicios de comunicaciones electrónicas o al secreto comercial o industrial.

Artículo 10 Normas técnicas

1. El Ministerio de Asuntos Económicos y Transformación Digital garantizará la utilización de las normas o especificaciones técnicas cuya aplicación declare obligatoria la Comisión Europea, de conformidad con lo establecido en la normativa de la Unión Europea.
Asimismo, el Ministerio de Asuntos Económicos y Transformación Digital fomentará el uso de las normas o especificaciones técnicas identificadas en la relación que la Comisión Europea elabore como base para fomentar la armonización del suministro de redes de comunicaciones electrónicas, servicios de comunicaciones electrónicas y recursos y servicios asociados, en la medida estrictamente necesaria para garantizar la interoperabilidad de los servicios y la conectividad de extremo a extremo, la facilitación del cambio de proveedor y la conservación de la numeración, y para mejorar la libertad de elección de los usuarios.
En ausencia de normas o especificaciones técnicas identificadas por la Comisión Europea para fomentar la armonización, se promoverá la aplicación de las normas o especificaciones aprobadas por los organismos europeos de normalización.
A su vez, en ausencia de dichas normas o especificaciones, el Ministerio de Asuntos Económicos y Transformación Digital promoverá la aplicación de las normas o recomendaciones internacionales aprobadas por la Unión Internacional de Telecomunicaciones (UIT), la Conferencia Europea de Administraciones de Correos y Telecomunicaciones (CEPT), el Instituto Europeo de Normas de Telecomunicaciones (ETSI), el Comité Europeo de Normalización (CEN), el Comité Europeo de Normalización Electrotécnica (CENELEC), la Comisión Internacional de Normalización (ISO) y la Comisión Electrotécnica Internacional (CEI).
Mediante real decreto se podrán determinar las formas de elaboración y, en su caso, de adopción de las especificaciones técnicas aplicables a redes y servicios de comunicaciones electrónicas, en particular, a efectos de garantizar el cumplimiento de requisitos en materia de despliegue de redes, obligaciones de servicio público, interoperabilidad, integridad y seguridad de redes y servicios.
Mediante real decreto se establecerá el procedimiento de comunicación de las citadas especificaciones a la Comisión Europea de conformidad con la normativa de la Unión Europea.
2. La Comisión Nacional de los Mercados y la Competencia también fomentará y garantizará el uso de las normas o especificaciones técnicas en los términos señalados en el apartado anterior en el ejercicio de sus funciones.

CAPÍTULO II Notificaciones

Artículo 11 Derechos derivados de la notificación

1. La notificación a que se refiere el artículo 6.2 habilita a ejercer los derechos establecidos en esta ley y su normativa de desarrollo.
2. En particular, la notificación habilita a la siguiente lista mínima de derechos:

a) suministrar redes y prestar servicios de comunicaciones electrónicas;

b) poder obtener derechos de uso y ocupación de propiedad privada y de dominio público en los términos indicados en el título III;

c) poder obtener derechos de uso de dominio público radioeléctrico en los términos indicados en el título V;

d) poder obtener derechos de uso de los recursos de numeración, en los términos indicados en el capítulo VII;

e) negociar la interconexión y, en su caso, obtener el acceso o la interconexión a partir de otros proveedores de redes públicas de comunicaciones electrónicas o de servicios de comunicaciones electrónicas disponibles al público habilitados;

f) tener oportunidad de ser designados para suministrar diferentes elementos de servicio universal de telecomunicaciones o cubrir diferentes partes del territorio nacional;

g) poder resultar seleccionados para el suministro de redes y la prestación de servicios de comunicaciones electrónicas en procedimientos de licitación convocados por las Administraciones públicas.

Artículo 12 Obligaciones derivadas de la notificación

1. La notificación a que se refiere el artículo 6.2 obliga a cumplir con las cargas y obligaciones establecidas en esta ley y su normativa de desarrollo.
2. Las obligaciones específicas que se impongan en materia de acceso e interconexión en virtud de lo dispuesto en el título II y las que se impongan en la prestación del servicio universal de telecomunicaciones a tenor de lo establecido en el título III son jurídicamente independientes de los derechos y obligaciones que se derivan de la notificación a que se refiere el artículo 6.2.
3. Los operadores que, de acuerdo con la legislación vigente, tengan derechos especiales o exclusivos para la prestación de servicios en otro sector económico y que exploten redes públicas o presten servicios de comunicaciones electrónicas disponibles al público deberán llevar cuentas separadas y auditadas para sus actividades de comunicaciones electrónicas, o establecer una separación estructural efectiva para las actividades asociadas con la explotación de redes o la prestación de servicios de comunicaciones electrónicas. Mediante real decreto podrá establecerse la exención de esta obligación para las entidades cuyos ingresos brutos de explotación anuales por actividades asociadas con las redes o servicios de comunicaciones electrónicas sea inferior a 50 millones de euros en la Unión Europea.

Artículo 13 Suministro de redes públicas y prestación de servicios de comunicaciones electrónicas en régimen de prestación a terceros por las Administraciones públicas

1. La instalación y explotación de redes públicas o la prestación de servicios de comunicaciones electrónicas disponibles al público por operadores controlados directa o indirectamente por Administraciones públicas se regirá de manera específica por lo dispuesto en el presente artículo. En su actuación, las Administraciones públicas deberán velar por el cumplimiento de los principios generales contemplados en la Ley 40/2015, de 1 de octubre, de Régimen Jurídico del Sector Público, incluyendo en particular los principios de eficacia, de economía, suficiencia y adecuación estricta de los medios a los fines institucionales, y de eficiencia en la asignación y utilización de los recursos públicos.
2. La instalación y explotación de redes públicas o la prestación de servicios de comunicaciones electrónicas disponibles al público por operadores controlados directa o indirectamente por Administraciones públicas se realizará dando cumplimiento al principio de inversor privado, con la debida separación de cuentas, con arreglo a los principios de neutralidad, transparencia, no distorsión de la competencia y no discriminación, y cumpliendo con la normativa sobre ayudas de Estado a que se refieren los artículos 107 y 108 del Tratado de Funcionamiento de la Unión Europea.
Mediante real decreto, previo informe de la Comisión Nacional de los Mercados y la Competencia, se determinarán las condiciones en que los operadores controlados directa o indirectamente por Administraciones públicas deberán llevar a cabo la instalación y explotación de redes públicas o la prestación de servicios de comunicaciones electrónicas disponibles al público y, en especial, los criterios, condiciones y requisitos para que dichos operadores actúen con sujeción al principio de inversor privado en una economía de mercado. En particular, en dicho real decreto se establecerán los supuestos en los que, como excepción a la exigencia de actuación con sujeción al principio de inversor privado en una economía de mercado, los operadores controlados directa o indirectamente por Administraciones públicas podrán instalar, desplegar y explotar redes públicas y prestar servicios de comunicaciones electrónicas disponibles al público que no distorsionen la competencia o cuando se confirme fallo del mercado y no exista interés de concurrencia en el despliegue del sector privado por

ausencia o insuficiencia de inversión privada, ajustándose la inversión pública al principio de necesidad, con la finalidad de garantizar la necesaria cohesión territorial y social.
En las iniciativas llevadas a cabo por los órganos competentes de las Administraciones públicas y entidades dependientes de ellas para la difusión a los ciudadanos del servicio de televisión digital en zonas donde no exista cobertura del servicio de televisión digital terrestre, se considera que se produce una situación de fallo de mercado. Por ello, estas iniciativas no deben sujetarse al principio de inversor privado ni deben comunicarse al Registro de operadores, salvo que la red de comunicaciones electrónicas que sirva de soporte para efectuar la difusión del servicio de televisión digital en zonas donde no exista cobertura del servicio de televisión digital terrestre se ponga a disposición de terceros, a título oneroso o gratuito, o que a través de la misma se presten otros servicios disponibles al público distintos del mencionado servicio de televisión digital, en cuyo caso se deberá cumplir lo establecido en este artículo.
3. Una Administración Pública podrá instalar, desplegar y explotar redes públicas de comunicaciones electrónicas o prestar servicios de comunicaciones disponibles al público directamente o a través de entidades o sociedades que tengan entre su objeto social o finalidad la instalación y explotación de redes o la prestación de servicios de comunicaciones electrónicas.
La instalación o explotación de redes públicas de comunicaciones electrónicas y la prestación de servicios de comunicaciones electrónicas disponibles al público por los órganos o entes gestores de infraestructuras de transporte de competencia estatal, se realizará en las condiciones establecidas en el artículo 54.
4. La instalación y explotación de redes públicas o la prestación de servicios de comunicaciones electrónicas disponibles al público por operadores controlados directa o indirectamente por Administraciones públicas deberán llevarse a cabo en las condiciones establecidas en el artículo 8 y, en particular, en las siguientes condiciones:

a) los operadores tienen reconocido directamente el derecho a acceder en condiciones neutrales, objetivas, transparentes, equitativas y no discriminatorias a las infraestructuras y recursos asociados utilizados por los operadores controlados directa o indirectamente por Administraciones públicas para la instalación y explotación de redes de comunicaciones electrónicas;

b) los operadores tienen reconocido directamente el derecho de uso compartido de las infraestructuras de red de comunicaciones electrónicas y sus recursos asociados instaladas por los operadores controlados directa o indirectamente por Administraciones públicas en condiciones neutrales, objetivas, transparentes, equitativas y no discriminatorias;

c) si las Administraciones públicas reguladoras o titulares del dominio público ostentan la propiedad, total o parcial, o ejercen el control directo o indirecto de operadores que explotan redes públicas de comunicaciones electrónicas o servicios de comunicaciones electrónicas disponibles para el público, deberán mantener una separación estructural entre dichos operadores y los órganos encargados de la regulación y gestión de los derechos de utilización del dominio público correspondiente.
5. Se permite a las Administraciones públicas el suministro al público de acceso a RLAN, sin ajustarse a los requisitos establecidos en el apartado 3:

a) cuando dicho suministro es accesorio respecto de los servicios públicos suministrados en los locales ocupados por las Administraciones públicas o en espacios públicos cercanos a estos locales, que se determinen reglamentariamente.

b) cuando se desarrollen iniciativas que agregan y permiten el acceso recíproco o de otra forma a sus RLAN por parte de diferentes usuarios finales.

c) cuando el suministro de acceso a una red pública de comunicaciones electrónicas a través de una RLAN no forme parte de una actividad económica o sea accesorio respecto de otra actividad económica o un servicio público que no dependa del transporte de señales por esas redes, las Administraciones públicas que suministren el acceso no deberán efectuar la notificación a que se refiere el artículo 6.2 ni deberán inscribirse en el Registro de operadores.

6. La instalación y explotación de redes públicas o la prestación de servicios de comunicaciones electrónicas disponibles al público por parte de Administraciones públicas que se lleve a cabo en el marco de programas de ayudas otorgadas directamente por la Comisión Europea y sus Servicios o entidades se regirá en exclusiva por el instrumento que regule el otorgamiento de las ayudas y el resto de normativa europea, no siendo necesaria la inscripción de la Administración Pública en el Registro de operadores.

CAPÍTULO III Acceso a las redes y recursos asociados e interconexión

Artículo 14 Principios generales aplicables al acceso a las redes y recursos asociados y a su interconexión

1. Este capítulo y su desarrollo reglamentario serán aplicables a la interconexión y a los accesos a redes públicas de comunicaciones electrónicas y a sus recursos asociados, salvo que el beneficiario del acceso sea un usuario final, de acuerdo con la definición que se da a los conceptos de acceso e interconexión en el anexo II.
2. Los operadores de redes públicas de comunicaciones electrónicas tendrán el derecho y, cuando se solicite por otros operadores de redes de comunicaciones electrónicas, la obligación de negociar la interconexión mutua con el fin de prestar servicios de comunicaciones electrónicas disponibles al público, con el objeto de garantizar así la prestación de servicios y su interoperabilidad.
Las empresas, autoridades públicas o usuarios finales que suministren el acceso a una red pública de comunicaciones electrónicas a través de RLAN, cuando dicho suministro no forme parte de una actividad económica o sea accesorio respecto de otra actividad económica o un servicio público que no dependa del transporte de señales por esas redes, no estarán sujetos a la obligación de interconectar su red RLAN.
3. No existirán restricciones que impidan que los operadores negocien entre sí acuerdos de acceso e interconexión.
4. La persona física o jurídica habilitada para suministrar redes o prestar servicios en otro Estado miembro de la Unión Europea que solicite acceso o interconexión en España no necesitará llevar a cabo la notificación a la que se refiere el artículo 6.2 cuando no suministre redes ni preste servicios de comunicaciones electrónicas en el territorio nacional.
5. El Ministerio de Asuntos Económicos y Transformación Digital y la Comisión Nacional de los Mercados y la Competencia fomentarán y, cuando sea pertinente, garantizarán, de conformidad con lo dispuesto en la presente ley y su normativa de desarrollo, la adecuación del acceso, la interconexión y la interoperabilidad de los servicios, y ejercerán sus responsabilidades de tal modo que se promueva la eficiencia, la competencia sostenible, el despliegue de redes de muy alta capacidad, la innovación e inversión eficientes y el máximo beneficio para los usuarios finales.
6. En particular, el Ministerio de Asuntos Económicos y Transformación Digital podrá imponer:

a) en casos justificados y en la medida en que sea necesario, obligaciones a los operadores que controlen el acceso a los usuarios finales para que sus servicios sean interoperables;

b) en casos justificados, cuando la conectividad de extremo a extremo entre usuarios finales esté en peligro debido a una falta de interoperabilidad entre los servicios de comunicaciones interpersonales, y en la medida en que sea necesario para garantizar la conectividad de extremo a extremo entre usuarios finales, obligaciones a los proveedores de servicios de comunicaciones interpersonales independientes de la numeración para que sus servicios sean interoperables. Estas obligaciones únicamente podrán imponerse cuando se den las dos circunstancias siguientes:

1.º en la medida necesaria para garantizar la interoperabilidad de los servicios de comunicaciones interpersonales, y podrán incluir, para los proveedores de dichos servicios, obligaciones proporcionadas de publicar y autorizar la utilización, modificación y redistribución de información pertinente por parte de

las autoridades y de otros proveedores, o la obligación de utilizar o aplicar normas de armonización o cualesquiera otras normas europeas o internacionales pertinentes;

2.º cuando la Comisión Europea, previa consulta al ORECE y teniendo especialmente en cuenta su dictamen, haya encontrado una amenaza considerable para la conectividad de extremo a extremo entre los usuarios finales y haya adoptado medidas de ejecución para especificar la naturaleza y el alcance de cualesquiera obligaciones que puedan imponerse.
7. A su vez, y sin perjuicio de las medidas que puedan adoptarse en relación con las empresas que tengan un peso significativo en el mercado de acuerdo con lo previsto en el artículo 18, la Comisión Nacional de los Mercados y la Competencia podrá imponer:

a) en la medida en que sea necesario garantizar la posibilidad de conexión de extremo a extremo, obligaciones a operadores que controlen el acceso a los usuarios finales, incluida, en casos justificados, la obligación de interconectar sus redes cuando no lo hayan hecho;

b) en la medida en que sea necesario para garantizar el acceso de los usuarios finales a los servicios digitales de comunicación audiovisual televisivo o radiofónico y los servicios complementarios conexos, obligaciones a los operadores para que faciliten acceso a los interfaces de programa de aplicaciones (API) y guías electrónicas de programación (EPG), en condiciones justas, razonables y no discriminatorias.
8. Las obligaciones y condiciones que se impongan de conformidad con este capítulo serán objetivas, transparentes, proporcionadas y no discriminatorias.
9. Los operadores que obtengan información de otros, con anterioridad, durante o con posterioridad al proceso de negociación de acuerdos de acceso o interconexión, destinarán dicha información exclusivamente a los fines para los que les fue facilitada y respetarán en todo momento la confidencialidad de la información transmitida o almacenada, en especial respecto de terceros, incluidos otros departamentos de la propia empresa, filiales o asociados.

CAPÍTULO IV Regulación ex ante de los mercados

Artículo 15 Definición de mercados de referencia

1. La Comisión Nacional de los Mercados y la Competencia, teniendo en cuenta la Recomendación de la Comisión Europea sobre mercados relevantes de productos y servicios, las Directrices de la Comisión Europea para el análisis del mercado y evaluación del peso significativo en el mercado y los dictámenes y posiciones comunes pertinentes adoptados por el Organismo de Reguladores Europeos de las Comunicaciones Electrónicas (ORECE), definirá, previo informe de la Secretaría de Estado de Economía y Apoyo a la Empresa y de la Secretaría de Estado de Telecomunicaciones e Infraestructuras Digitales y mediante resolución publicada en el «Boletín Oficial del Estado», los mercados de referencia relativos a redes y servicios de comunicaciones electrónicas, entre los que se incluirán los correspondientes mercados de referencia, y el ámbito geográfico de los mismos, cuyas características pueden justificar la imposición de obligaciones específicas. A tal efecto, tendrá en cuenta los resultados del estudio geográfico a que se refiere el artículo 48.
2. La Comisión Nacional de los Mercados y la Competencia podrá presentar junto con la autoridad nacional de reglamentación de otro u otros Estados miembros una solicitud motivada al ORECE, a fin de que este organismo efectúe un análisis relativo a la posible existencia de un mercado transnacional, para su posterior valoración por la Comisión Europea. En el caso de mercados transnacionales determinados por la Comisión Europea, las autoridades nacionales de reglamentación afectadas efectuarán un análisis conjunto de mercado y se pronunciarán concertadamente sobre la imposición, el mantenimiento, la modificación o la supresión de las obligaciones específicas.
3. La Comisión Nacional de los Mercados y la Competencia, junto con la autoridad nacional de reglamentación de otro u otros Estados miembros, también podrán notificar conjuntamente sus

proyectos de medidas en relación con el análisis del mercado y cualesquiera obligaciones reglamentarias en ausencia de mercados transnacionales, cuando consideren que las condiciones de mercado en sus respectivas jurisdicciones son suficientemente homogéneas.
4. En todo caso, la Comisión Nacional de los Mercados y la Competencia, en aplicación de la normativa en materia de competencia, en especial, de la Ley 15/2007, de 3 de julio, de Defensa de la Competencia, de los artículos 101 y 102 del Tratado de Funcionamiento de la Unión Europea, y de la Ley 3/2013, de 4 de junio, de creación de la Comisión Nacional de los Mercados y la Competencia, deberá supervisar el funcionamiento de los distintos mercados de comunicaciones electrónicas, así como la actividad de los operadores ya tengan o no peso significativo en el mercado, para preservar, garantizar y promover condiciones de competencia efectiva en los mismos.

Artículo 16 Análisis de los mercados de referencia

1. Teniendo en cuenta las referencias citadas en el artículo 15, la Comisión Nacional de los Mercados y la Competencia llevará a cabo un análisis de los citados mercados:

a) En un plazo máximo de cinco años contado desde la adopción de una medida anterior cuando la Comisión Nacional de los Mercados y la Competencia haya definido el mercado pertinente y determinado qué operadores tienen un peso significativo en el mercado.Con carácter excepcional dicho plazo podrá ampliarse hasta un año adicional previa notificación a la Comisión Europea cuatro meses antes de que expire el plazo inicial de cinco años y sin que ésta haya manifestado objeción alguna en un mes desde la fecha de tal notificación.
En caso de mercados dinámicos, deberá realizarse un análisis del mercado cada tres años. Los mercados deben ser considerados como dinámicos si la evolución tecnológica y las pautas de demanda de los usuarios finales pueden evolucionar de manera tal que las conclusiones del análisis quedarían superadas a medio plazo en un grupo significativo de zonas geográficas o de usuarios finales dentro del mercado geográfico y de producto que defina la Comisión Nacional de los Mercados y la Competencia.

b) En el plazo máximo de tres años desde la adopción de una recomendación revisada sobre mercados pertinentes, para los mercados no notificados previamente a la Comisión Europea.
2. Si la Comisión Nacional de los Mercados y la Competencia considera que no puede concluir o no hubiera concluido su análisis de un mercado relevante que figura en la Recomendación de mercados relevantes dentro de los plazos establecidos, el ORECE le prestará asistencia, a petición de la propia Comisión, para la conclusión del análisis del mercado concreto y la determinación de las obligaciones específicas que deban imponerse. La Comisión Nacional de los Mercados y la Competencia, contando con esta colaboración, notificará el proyecto de medida a la Comisión Europea en un plazo de seis meses.
3. El Ministerio de Asuntos Económicos y Transformación Digital, en virtud de lo dispuesto en el artículo 5.2 de la Ley 3/2013, de 4 de junio, de creación de la Comisión Nacional de los Mercados y la Competencia, podrá solicitar a la Comisión Nacional de los Mercados y la Competencia para que realice el análisis de un mercado determinado de comunicaciones electrónicas cuando concurran razones de interés general, las condiciones competitivas de dicho mercado se hayan modificado sustancialmente o bien se aprecien indicios de falta de competencia efectiva.
4. La Comisión Nacional de los Mercados y la Competencia, en los planes anuales o plurianuales de actuación que apruebe y en los que debe constar sus objetivos y prioridades a tenor de lo dispuesto en el artículo 20.16 de la Ley 3/2013, de 4 de junio, de creación de la Comisión Nacional de los Mercados y la Competencia, deberá identificar los mercados relevantes que vaya a analizar y las actuaciones necesarias para la adecuada realización de dicho análisis dentro de los plazos previstos en este artículo.
5. La persona titular de la Presidencia de la Comisión Nacional de los Mercados y la Competencia, en el marco del control parlamentario anual a que se refiere el artículo 39.1 de la Ley 3/2013, de 4 de junio, de creación de la Comisión Nacional de los Mercados y la Competencia, deberá dar cuenta del resultado de los análisis de los mercados y el cumplimiento de los plazos establecidos en este artículo.

Artículo 17 Procedimiento para la imposición de obligaciones específicas

1. La Comisión Nacional de los Mercados y la Competencia, previo informe de la Secretaría de Estado de Economía y Apoyo a la Empresa y de la Secretaría de Estado de Telecomunicaciones e Infraestructuras Digitales, determinará si en un mercado considerado se justifica la imposición de las obligaciones específicas apropiadas.
Puede considerarse que en un mercado considerado se justifica la imposición de las obligaciones específicas si se cumplen todos los criterios siguientes:

a) la presencia de barreras de entrada, importantes y no transitorias, de tipo estructural, jurídico o reglamentario;

b) la existencia de una estructura del mercado que no tiende hacia una competencia efectiva dentro del horizonte temporal pertinente, teniendo en cuenta el grado de competencia basada en la infraestructura y de otras fuentes de competencia detrás de las barreras de entrada;

c) el hecho de que la legislación en materia de competencia por sí sola resulte insuficiente para abordar adecuadamente las deficiencias del mercado detectadas.
2. Cuando la Comisión Nacional de los Mercados y la Competencia realice un análisis de un mercado incluido en la Recomendación de la Comisión Europea sobre mercados relevantes de productos y servicios, considerará que concurren los criterios establecidos en las letras a), b) y c) del apartado anterior, a menos que, a la vista de las circunstancias nacionales específicas, determine que uno o varios de dichos criterios no se cumplen.
3. A la hora de analizar si se justifica la imposición de las obligaciones específicas en un mercado considerado, la Comisión Nacional de los Mercados y la Competencia considerará la evolución desde una perspectiva de futuro en ausencia de regulación impuesta en dicho mercado pertinente, teniendo en cuenta:

a) la evolución del mercado que afecte a la probabilidad de que el mercado pertinente tienda hacia la competencia efectiva;

b) todas las restricciones competitivas pertinentes, a nivel mayorista y minorista, con independencia de que las causas de dichas restricciones se consideren redes de comunicaciones electrónicas, servicios de comunicaciones electrónicas u otros tipos de servicios o aplicaciones que sean comparables desde la perspectiva del usuario final, y con independencia de que dichas restricciones formen parte del mercado pertinente;

c) otros tipos de reglamentación o medidas impuestas que afecten al mercado pertinente o al mercado o mercados minoristas conexos durante el período pertinente, y

d) la regulación impuesta a otros mercados pertinentes.
4. La Comisión Nacional de los Mercados y la Competencia, una vez determinado si en un mercado considerado se justifica la imposición de las obligaciones específicas, podrá, previo informe de la Secretaría de Estado de Economía y Apoyo a la Empresa y de la Secretaría de Estado de Telecomunicaciones e Infraestructuras Digitales, imponer obligaciones específicas o mantener o modificar obligaciones específicas que tuvieran impuestas.
En los mercados en los que se llegue a la conclusión de que no se justifica la imposición de las obligaciones específicas, la Comisión Nacional de los Mercados y la Competencia no impondrá o mantendrá obligaciones específicas y suprimirá las obligaciones específicas impuestas.
5. Cuando la Comisión Nacional de los Mercados y la Competencia determine que en un mercado considerado se justifica la imposición de las obligaciones específicas, determinará, identificará y hará públicos, previo informe de la Secretaría de Estado de Economía y Apoyo a la Empresa y de la Secretaría de Estado de Telecomunicaciones e Infraestructuras Digitales, el operador u operadores que, individual o conjuntamente, poseen un peso significativo en cada mercado considerado.
Cuando un operador tenga un peso significativo en un mercado determinado, la Comisión Nacional de los Mercados y la Competencia podrá considerar que tiene también un peso significativo en un mercado

estrechamente relacionado con aquel si los vínculos entre los dos mercados son tales que, gracias al efecto de apalancamiento, resulta posible ejercer en el mercado estrechamente relacionado el peso que se tiene en el mercado determinado, reforzando así el peso del operador en el mercado. En este supuesto, podrán imponerse obligaciones específicas adecuadas en el mercado estrechamente relacionado, en virtud del artículo 18.

Artículo 18 Obligaciones específicas aplicables a los operadores con peso significativo en mercados de referencia

1. La Comisión Nacional de los Mercados y la Competencia, en la forma y en las condiciones que se determinen en desarrollo de lo dispuesto en el apartado 8 de este artículo, podrá imponer a los operadores que hayan sido declarados con peso significativo en el mercado obligaciones específicas en materia de:

a) transparencia, en relación con la interconexión y el acceso, conforme a las cuales los operadores deberán hacer público determinado tipo de información, como la relativa a la contabilidad, los precios, las especificaciones técnicas, las características de las redes y su evolución probable, las condiciones de suministro y utilización, incluidas todas las condiciones que modifiquen el acceso o la utilización de los servicios y aplicaciones, en especial en relación con la migración desde una infraestructura heredada.En particular, cuando de conformidad con la letra b) de este apartado se impongan a un operador obligaciones de no discriminación, se le podrá exigir que publique una oferta de referencia, que deberá estar suficientemente desglosada para garantizar que no se exija a los operadores pagar por recursos que sean innecesarios para el servicio requerido. Dicha oferta contendrá las ofertas pertinentes subdivididas por componentes de acuerdo con las necesidades del mercado, así como las condiciones correspondientes, incluidos los precios. La Comisión Nacional de los Mercados y la Competencia podrá determinar la información concreta a incluir e imponer cambios en las ofertas de referencia, para hacer efectivas las obligaciones a que se refiere este capítulo.
Asimismo, se garantizará que los operadores a los que de conformidad con las letras d) y e) se impongan obligaciones en relación con el acceso al por mayor a la infraestructura de la red dispongan y publiquen una oferta de referencia, debiendo especificar unos indicadores de rendimiento clave, en su caso, así como los niveles de servicio correspondientes;

b) no discriminación en relación con la interconexión y el acceso, que garantizarán, en particular, que el operador aplique condiciones equivalentes en circunstancias semejantes a otros operadores que presten servicios equivalentes y proporcione a terceros servicios e información de la misma calidad que los que proporcione para sus propios servicios o los de sus filiales o asociados y en las mismas condiciones.La Comisión Nacional de los Mercados y la Competencia podrá imponer al operador con peso significativo en el mercado obligaciones de suministrar productos y servicios de acceso a todos los operadores, incluido él mismo, en los mismos plazos, términos y condiciones, incluso en lo relacionado con niveles de precios y servicios, y a través de los mismos sistemas y procesos, con el fin de garantizar la equivalencia de acceso;

c) separación de cuentas, en el formato y con la metodología que, en su caso, se especifiquen.En particular, se podrá exigir a un operador integrado verticalmente que ponga de manifiesto de manera transparente los precios al por mayor y los precios de transferencia internos que practica, para garantizar el cumplimiento de una obligación de no discriminación o, cuando proceda, para impedir las subvenciones cruzadas de carácter desleal;

d) acceso a la obra civil, al efecto de satisfacer las solicitudes razonables de acceso y de uso de obra civil, incluidos, entre otros, edificios o accesos a edificios, cableado, antenas, torres y otras estructuras de soporte, postes, mástiles, conductos, tuberías, cámaras de inspección, bocas de inspección y armarios, en situaciones en las que se llegue a la conclusión de que la denegación de acceso o el acceso otorgado en virtud de términos y condiciones no razonables obstaculizarían el desarrollo de un mercado competitivo sostenible y no responderían al interés del usuario final.La Comisión Nacional de los Mercados y la Competencia podrá imponer obligaciones a un operador para que facilite acceso a la

obra civil, con independencia de si los bienes afectados por la obligación forman parte del mercado pertinente de acuerdo con el análisis del mercado, a condición de que la obligación sea necesaria y proporcionada;

e) acceso a elementos o a recursos específicos de las redes y recursos asociados y a su utilización, a efecto de satisfacer las solicitudes razonables de acceso a estos elementos y recursos, así como las relativas a su utilización, en aquellas situaciones en las que se considere que la denegación del acceso o unas condiciones no razonables de efecto análogo pueden constituir un obstáculo al desarrollo de un mercado competitivo sostenible a escala minorista y que no benefician a los usuarios finales;

f) control de precios, tales como la fijación de precios, la orientación de los precios en función de los costes y el establecimiento de una contabilidad de costes, con objeto de garantizar la formación de precios competitivos y evitar precios excesivos y márgenes no competitivos en detrimento de los usuarios finales.
La Comisión Nacional de los Mercados y la Competencia velará para que estos mecanismos de control de precios que se impongan sirvan para fomentar la competencia efectiva, los beneficios de los usuarios en términos de precios y calidad de los servicios y los intereses a largo plazo de los usuarios finales en relación con el despliegue y la adopción de redes de próxima generación, y en particular de redes de muy alta capacidad. Para favorecer la inversión por parte del operador, en particular en redes de próxima generación, la Comisión Nacional de los Mercados y la Competencia tendrá en cuenta la inversión efectuada, permitiendo una tasa razonable de rendimiento en relación con el capital correspondiente invertido, habida cuenta de todos los riesgos específicos de un nuevo proyecto de inversión concreto.
2. Cuando la Comisión Nacional de los Mercados y la Competencia estudie la conveniencia de imponer las obligaciones específicas de acceso previstas en la letra e) del apartado 1 de este artículo, podrá exigir al operador con peso significativo en el mercado que:

a) permita a terceros el acceso a elementos físicos específicos de la red y de los recursos asociados, según proceda, incluido el acceso desagregado al bucle y a los subbucles locales, y autorizar la utilización de los mismos;

b) conceda a terceros un acceso a elementos y servicios de redes específicos activos o virtuales;

c) negocie de buena fe con los operadores que soliciten el acceso;

d) no revoque una autorización de acceso a recursos previamente concedida;

e) preste servicios específicos en régimen de venta al por mayor para su reventa por terceros;

f) conceda libre acceso a interfaces técnicas, protocolos u otras tecnologías clave que sean indispensables para la interoperabilidad de los servicios o de servicios de redes virtuales;

g) facilite la coubicación u otras modalidades de uso compartido de recursos asociados;

h) preste servicios específicos necesarios para garantizar la interoperabilidad de servicios de extremo a extremo ofrecidos a los usuarios o la itinerancia en redes móviles;

i) proporcione acceso a sistemas de apoyo operativos o a sistemas informáticos similares necesarios para garantizar condiciones equitativas de competencia en la prestación de servicios;

j) interconecte redes o los recursos de estas;

k) proporcione acceso a servicios asociados tales como servicios de identidad, localización y presencia.
3. Cuando la Comisión Nacional de los Mercados y la Competencia estudie la conveniencia de imponer cualesquiera de las posibles obligaciones específicas previstas en el apartado 2, y en particular al evaluar, de conformidad con el principio de proporcionalidad, si dichas obligaciones deberían imponerse

y de qué manera, analizará si otras formas de acceso a los insumos al por mayor, bien en el mismo mercado o en un mercado mayorista relacionado, serían suficientes para resolver el problema identificado a nivel minorista en la búsqueda de los intereses de los usuarios finales. Dicho análisis incluirá ofertas de acceso comercial, un acceso regulado nuevo o un acceso regulado existente o previsto a otros insumos al por mayor. En particular, la Comisión Nacional de los Mercados y la Competencia habrá de considerar los siguientes elementos:

a) la viabilidad técnica y económica de utilizar o instalar recursos que compitan entre sí, a la vista del ritmo de desarrollo del mercado, teniendo en cuenta la naturaleza y el tipo de interconexión o acceso de que se trate, incluida la viabilidad de otros productos de acceso previo, como el acceso a conductos;

b) la evolución tecnológica previsible que afecte al diseño y a la gestión de la red;

c) la necesidad de garantizar una neutralidad tecnológica que permita a las partes diseñar y gestionar sus propias redes;

d) la viabilidad de proporcionar el acceso, en relación con la capacidad disponible;

e) la inversión inicial del propietario de los recursos, sin olvidar las inversiones públicas realizadas ni los riesgos inherentes a las inversiones, con especial atención a las inversiones en redes de muy alta capacidad y a los niveles de riesgo asociados a las mismas;

f) la necesidad de salvaguardar la competencia a largo plazo, prestando especial atención a la competencia económicamente eficiente basada en las infraestructuras y a unos modelos de negocio innovadores que apoyan la competencia sostenible, como los basados en inversiones conjuntas en redes;

g) cuando proceda, los derechos pertinentes en materia de propiedad intelectual;

h) el suministro de servicios paneuropeos.

Cuando la Comisión Nacional de los Mercados y la Competencia estudie, de conformidad con el artículo 17, la imposición de obligaciones previstas en las letras d) o e) del apartado 1 de este artículo, examinará si solo la imposición de obligaciones de acceso a las infraestructuras civiles sería un medio proporcionado para fomentar la competencia y los intereses del usuario final.

4. En circunstancias excepcionales y debidamente justificadas, la Comisión Nacional de los Mercados y la Competencia, previo sometimiento al mecanismo de notificación previsto en la disposición adicional novena, podrá imponer obligaciones específicas relativas al acceso o a la interconexión distintas a las enumeradas en el apartado 1.

A tal efecto, la Comisión Nacional de los Mercados y la Competencia presentará una solicitud a la Comisión Europea, que adoptará decisiones por las que se autorice o impida tomar tales medidas.

5. En la determinación e imposición, mantenimiento o modificación de las obligaciones específicas la Comisión Nacional de los Mercados y la Competencia optará por la forma menos intervencionista posible de resolver los problemas observados en el análisis del mercado, conforme al principio de proporcionalidad. En particular, tomará en cuenta los compromisos relativos a las condiciones de acceso o coinversión que hayan sido ofrecidos por los operadores que hayan sido declarados con peso significativo en el mercado y a los que se les haya otorgado carácter vinculante en los términos indicados en los artículos 19 y 20.

Las obligaciones específicas a imponer se basarán en la naturaleza del problema identificado, serán proporcionadas y estarán justificadas en el cumplimiento de los objetivos del artículo 3. Dichas obligaciones se mantendrán en vigor durante el tiempo estrictamente imprescindible.

6. La Comisión Nacional de los Mercados y la Competencia, en la imposición, mantenimiento, modificación o supresión de las obligaciones específicas tendrá en consideración el impacto de la nueva evolución del mercado que influya en la dinámica competitiva, para lo cual deberá tener en cuenta, entre otros, los acuerdos comerciales alcanzados entre operadores, incluidos los acuerdos de coinversión.

Si esa evolución no es suficientemente importante para necesitar un nuevo análisis del mercado, la Comisión Nacional de los Mercados y la Competencia valorará sin demora si es necesario revisar las

obligaciones impuestas a los operadores que hayan sido declarados con peso significativo en el mercado y modificar cualquier decisión previa, incluidas la supresión de obligaciones o la imposición de nuevas, previa realización de la notificación prevista en la disposición adicional novena.
7. Cuando la Comisión Nacional de los Mercados y la Competencia imponga obligaciones específicas a un operador de redes públicas de comunicaciones electrónicas para que facilite acceso podrá establecer determinadas condiciones técnicas u operativas al citado operador o a los beneficiarios de dicho acceso siempre que ello sea necesario para garantizar el funcionamiento normal de la red, conforme se establezca mediante real decreto. Las obligaciones de atenerse a normas o especificaciones técnicas concretas estarán de acuerdo con las normas a que se refiere el artículo 10.
8. Mediante real decreto, el Gobierno identificará las obligaciones específicas que la Comisión Nacional de los Mercados y la Competencia podrá imponer en los mercados de referencia considerados en este artículo y determinará las condiciones para su imposición, modificación o supresión.

Artículo 19 Compromisos de acceso o coinversión ofrecidos por el operador

1. Los operadores que hayan sido calificados con peso significativo en el mercado podrán ofrecer a la Comisión Nacional de los Mercados y la Competencia compromisos relativos a las condiciones de acceso o de coinversión, o a ambas, que se aplicarán a sus redes en relación, entre otros asuntos, con:

a) los acuerdos de cooperación que sean pertinentes a efectos de la evaluación de la adecuación y proporcionalidad de las obligaciones específicas;

b) la coinversión en redes de muy alta capacidad en virtud del artículo siguiente, o

c) el acceso efectivo y no discriminatorio de terceros en virtud del artículo 26, tanto durante el período de ejecución de una separación voluntaria por parte de un operador integrado verticalmente como después de llevarse a cabo la separación propuesta.
La oferta de compromisos debe ser lo suficientemente detallada, en relación con el calendario y al alcance de la ejecución de los compromisos y a su duración, como para permitir su evaluación por parte de la Comisión Nacional de los Mercados y la Competencia. Tales compromisos podrán extenderse más allá de los plazos para la realización de los análisis del mercado previstos en el artículo 16.
2. A fin de evaluar los compromisos ofrecidos, la Comisión Nacional de los Mercados y la Competencia debe llevar a cabo, salvo cuando esos compromisos incumplan claramente uno de las condiciones o criterios pertinentes, una prueba de mercado, en particular, de las condiciones ofrecidas mediante la realización de una consulta pública a las partes interesadas, en particular los terceros directamente afectados. Los coinversores potenciales o los solicitantes de acceso podrán manifestar sus impresiones sobre si los compromisos propuestos cumplen o no las condiciones fijadas, y podrán proponer cambios a la oferta.
En la valoración de los compromisos, la Comisión Nacional de los Mercados y la Competencia, tendrá especialmente en cuenta:

a) las características que acrediten el carácter justo y razonable de los compromisos ofrecidos;

b) su apertura a todos los participantes del mercado;

c) la disponibilidad oportuna del acceso en condiciones justas, razonables y no discriminatorias, incluido el acceso a redes de muy alta capacidad, antes de que se pongan a la venta los servicios minoristas relacionados, y

d) la idoneidad general de los compromisos ofrecidos para permitir una competencia prolongada en los mercados descendentes y facilitar la cooperación en el despliegue y la adopción de redes de muy alta capacidad en interés de los usuarios finales.
Teniendo en cuenta todas las opiniones manifestadas en la consulta, la Comisión Nacional de los Mercados y la Competencia comunicará al operador que haya sido declarado con peso significativo en el mercado sus conclusiones preliminares sobre si los compromisos ofrecidos cumplen o no los

objetivos, criterios y procedimientos previstos en el presente artículo y las condiciones en las que podría otorgar carácter vinculante a los citados compromisos. El operador podrá revisar su oferta inicial para tener en cuenta las conclusiones preliminares de la Comisión Nacional de los Mercados y la Competencia y para cumplir los criterios establecidos.
3. La Comisión Nacional de los Mercados y la Competencia podrá adoptar una decisión por la que otorgue carácter vinculante a los compromisos, en su totalidad o en parte, por un período de tiempo específico, que podrá coincidir con la totalidad del período para el que se ofrecen, sin perjuicio de lo dispuesto en el artículo siguiente para la coinversión en redes de muy alta capacidad, teniendo en cuenta que en este último caso de coinversión dicho carácter vinculante tendrá una duración mínima de siete años.
El otorgamiento de carácter vinculante a los servicios se entenderá sin perjuicio de la aplicación del procedimiento de análisis del mercado previsto en el artículo 16 y la imposición de obligaciones con arreglo a los artículos 17 y 18. En particular, cuando la Comisión Nacional de los Mercados y la Competencia otorgue carácter vinculante a los compromisos, evaluará las consecuencias de tal decisión en el desarrollo del mercado y la idoneidad de las obligaciones que haya impuesto o, en ausencia de tales compromisos, hubiera pretendido imponer con arreglo a los anteriores artículos.
4. La Comisión Nacional de los Mercados y la Competencia controlará, supervisará y velará por la ejecución de los compromisos a los que haya otorgado carácter vinculante de la misma manera en que controle, supervise y vele por la ejecución de las obligaciones específicas y sopesará la prórroga una vez haya expirado el período de tiempo para el cual se les otorgó carácter vinculante.
En caso de que la Comisión Nacional de los Mercados y la Competencia concluya que el operador no ha cumplido los compromisos convertidos en vinculantes, podrá imponer las sanciones oportunas. La Comisión Nacional de los Mercados y la Competencia podrá asimismo reevaluar en estos casos las obligaciones impuestas al operador con peso significativo en el mercado, de conformidad con el artículo 18.
5. Las obligaciones relacionadas con los compromisos relativos a las condiciones de acceso y los acuerdos de coinversión se entenderán sin perjuicio de la aplicación a los mismos de la normativa en materia de competencia.

Artículo 20 Compromisos de coinversión en redes de muy alta capacidad

1. Los operadores que hayan sido declarados con peso significativo en el mercado en uno o varios mercados pertinentes podrán ofrecer compromisos con arreglo al procedimiento previsto en el artículo anterior para abrir a la coinversión el despliegue de una nueva red de muy alta capacidad que consista en elementos de fibra óptica hasta los locales del usuario final o la estación base. Estos compromisos de coinversión pueden consistir, entre otros, en ofertas de propiedad conjunta, distribución de riesgos a largo plazo mediante cofinanciación o acuerdos de compra que generen derechos específicos de carácter estructural en favor de otros operadores de redes y servicios de comunicaciones electrónicas.
2. Cuando la Comisión Nacional de los Mercados y la Competencia evalúe esos compromisos, deberá determinar en particular si la oferta de coinversión cumple todas las condiciones siguientes:

a) se encuentra abierta a cualquier operador de redes o servicios de comunicaciones electrónicas en cualquier momento de la vida útil de la red;

b) permite a otros coinversores que sean operadores de redes y servicios de comunicaciones electrónicas competir de forma efectiva y prolongada en los mercados descendentes en los que ejerce su actividad el operador con peso significativo en el mercado, en condiciones que incluyan:

1.º condiciones justas, razonables y no discriminatorias que permitan acceder a la plena capacidad de la red en la medida en que sea objeto de coinversión;

2.º flexibilidad en términos del valor y del tiempo de la participación de cada coinversor;

3.º la posibilidad de aumentar dicha participación en el futuro, y

4.º derechos recíprocos conferidos por los coinversores tras el despliegue de la infraestructura objeto de coinversión;

c) el operador la hace pública al menos seis meses antes del inicio del despliegue de la nueva red, salvo que se trate de un operador exclusivamente mayorista en los términos indicados en el artículo 21;

d) los operadores solicitantes de acceso que no participen en la coinversión pueden beneficiarse desde el principio de la misma calidad y velocidad, de las mismas condiciones y de la misma penetración entre los usuarios finales disponible antes del despliegue, acompañados de un mecanismo de adaptación confirmado por la Comisión Nacional de los Mercados y la Competencia a las novedades que se produzcan en los mercados minoristas relacionados y que mantenga los incentivos para participar en la coinversión. El citado mecanismo velará por que los solicitantes de acceso puedan acceder a los elementos de muy alta capacidad de la red en un momento y sobre la base de condiciones transparentes y no discriminatorias que reflejen adecuadamente los niveles de riesgo asumidos por los correspondientes coinversores en las distintas etapas del despliegue y tengan en cuenta la situación de la competencia en los mercados minoristas;

e) satisface como mínimo los criterios que figuran en el anexo IV del Código Europeo de Comunicaciones electrónicas y se hace de buena fe.

3. Si la Comisión Nacional de los Mercados y la Competencia, teniendo en cuenta los resultados de la prueba de mercado llevada a cabo con arreglo al artículo 19, concluye que el compromiso de coinversión propuesto reúne las condiciones del apartado 2, otorgará carácter vinculante a los compromisos y no impondrá obligaciones específicas adicionales en lo que respecta a los elementos de la nueva red de muy alta capacidad que sean objeto de tales compromisos si al menos uno de los potenciales coinversores ha suscrito un acuerdo de coinversión con el operador con peso significativo en el mercado.

No obstante, la Comisión Nacional de los Mercados y la Competencia podrá, en circunstancias debidamente justificadas, imponer, mantener o adaptar obligaciones específicas en lo que respecta a las nuevas redes de muy alta capacidad con el fin de hacer frente a problemas de competencia importantes en mercados específicos cuando considere que, debido a las características específicas de tales mercados, no se podría hacer frente de otro modo a dichos problemas de competencia.

4. La Comisión Nacional de los Mercados y la Competencia deberá supervisar continuamente el cumplimiento de los compromisos de coinversión y podrá exigir al operador con peso significativo en el mercado que le facilite cada año declaraciones de cumplimiento.

5. Lo dispuesto en el presente artículo se entiende sin perjuicio de la facultad de la Comisión Nacional de los Mercados y la Competencia de resolver los conflictos que se le planteen entre empresas en el marco de un acuerdo de coinversión.

Artículo 21 Operadores exclusivamente mayoristas

1. La Comisión Nacional de los Mercados y la Competencia, cuando designe a un operador que está ausente de los mercados minoristas de servicios de comunicaciones electrónicas como poseedora de peso significativo en uno o varios mercados al por mayor, examinará si dicho operador reúne las siguientes características:

a) todas las sociedades y unidades empresariales del operador, todas las sociedades controladas por el operador y cualquier accionista que ejerza un control sobre el operador, solamente tienen actividades, actuales y previstas para el futuro, en los mercados al por mayor de servicios de comunicaciones electrónicas y, por lo tanto, no tienen ninguna actividad en el mercado al por menor de servicios de comunicaciones electrónicas suministrados a los usuarios finales;

b) el operador no está obligado a negociar con un operador único e independiente que actúe en fases posteriores en un mercado al por menor de servicios de comunicaciones electrónicas prestados a usuarios finales, a causa de un acuerdo exclusivo o un acuerdo que de hecho equivalga a un acuerdo exclusivo.

2. A este tipo de operadores exclusivamente mayoristas, la Comisión Nacional de los Mercados y la Competencia solo les podrá imponer alguna de las obligaciones específicas de no discriminación o de acceso a elementos o a recursos específicos de las redes y recursos asociados y a su utilización, establecidas en el artículo 18.1.b) y e) o en relación con la fijación de precios justos y razonables si así lo justifica un análisis del mercado que incluya una evaluación prospectiva del comportamiento probable del operador con peso significativo en el mercado.
3. La Comisión Nacional de los Mercados y la Competencia revisará en cualquier momento las obligaciones impuestas al operador exclusivamente mayorista con arreglo al presente artículo si llega a la conclusión de que las condiciones establecidas en el apartado 1 han dejado de cumplirse y, en su caso, le impondrá las obligaciones específicas que corresponda. Los operadores exclusivamente mayoristas informarán sin demora indebida a la Comisión Nacional de los Mercados y la Competencia de cualquier cambio de circunstancias relacionado con el apartado 1, letras a) y b), del presente artículo.
4. La Comisión Nacional de los Mercados y la Competencia también revisará las obligaciones impuestas al operador conforme al presente artículo si, sobre la base de pruebas de las condiciones ofrecidas por el operador a sus clientes finales, llega a la conclusión de que han surgido o es probable que surjan problemas de competencia en detrimento de los usuarios finales y, en su caso, le impondrá las obligaciones específicas que corresponda.

Artículo 22 Migración desde una infraestructura heredada

1. Los operadores que hayan sido declarados con peso significativo en uno o varios mercados pertinentes notificarán de antemano y de forma oportuna a la Comisión Nacional de los Mercados y la Competencia cuando tengan previsto clausurar o sustituir por una infraestructura nueva partes de la red, incluida la infraestructura existente necesaria para suministrar una red de cobre, que estén sujetas a las obligaciones contempladas en los capítulos IV y V de este título.
2. La Comisión Nacional de los Mercados y la Competencia velará por que el proceso de desmantelamiento y cierre o sustitución incluya un calendario y condiciones transparentes, incluido un plazo adecuado de notificación para la transición, y establezca la disponibilidad de productos alternativos de una calidad al menos comparable que faciliten el acceso a una infraestructura de red mejorada que sustituya a los elementos remplazados, si ello fuera necesario para preservar la competencia y los derechos de los usuarios finales.
3. La Comisión Nacional de los Mercados y la Competencia podrá retirar las obligaciones específicas impuestas en relación con los bienes cuya clausura o sustitución se propone, tras haberse asegurado de que el operador de acceso:

a) ha establecido las condiciones adecuadas para la migración, incluida la puesta a disposición de un producto de acceso alternativo de una calidad al menos comparable tal como era posible utilizando la infraestructura heredada que permita al solicitante de acceso llegar a los mismos usuarios finales, y

b) ha cumplido las condiciones y procedimientos que fueron notificados a la Comisión Nacional de los Mercados y la Competencia.
4. Este artículo se entenderá sin perjuicio de la disponibilidad de productos regulados impuesta por la Comisión Nacional de los Mercados y la Competencia en la infraestructura de red mejorada, de conformidad con los procedimientos establecidos en el marco de los procesos de análisis de mercados e imposición de obligaciones específicas.

Artículo 23 Tarifas de terminación de llamadas de voz

1. En el caso de que la Comisión Europea no establezca a escala europea tarifas máximas de terminación de llamadas de voz en redes fijas o en redes móviles, o en ambas, la Comisión Nacional de los Mercados y la Competencia podrá realizar un análisis de mercado de los mercados de terminación de llamadas de voz para evaluar si es necesaria la imposición de obligaciones específicas, y, en su caso, podrá acordar su imposición. Si como resultado de tal análisis, la Comisión Nacional de los

Mercados y la Competencia impone unas tarifas de terminación orientadas a los costes en un mercado respectivo, seguirá los principios, criterios y parámetros establecidos en el anexo III del Código Europeo de Comunicaciones Electrónicas.
2. La Comisión Nacional de los Mercados y la Competencia supervisará estrechamente y velará por el cumplimiento de la aplicación de las tarifas de terminación de llamadas de voz establecidas a escala europea. En cualquier momento, la Comisión Nacional de los Mercados y la Competencia podrá exigir a un operador de servicios de terminación de llamadas de voz que modifique la tarifa que cobra a otros operadores si no cumple las tarifas máximas de terminación de llamadas de voz en redes fijas y en redes móviles establecidas por la Comisión Europea.

Artículo 24 Obligaciones en mercados minoristas

1. La Comisión Nacional de los Mercados y la Competencia se abstendrá de aplicar mecanismos de control minorista a los mercados geográficos o minoristas en los que considere que existe una competencia efectiva.
2. No obstante lo anterior, la Comisión Nacional de los Mercados y la Competencia podrá imponer obligaciones apropiadas a los operadores que considere que tienen un peso significativo en un mercado minorista dado, cuando:

a) como resultado de un análisis de mercado, determine que un mercado minorista dado no es realmente competitivo, y

b) concluya que las obligaciones específicas impuestas en virtud de lo establecido en el artículo 18 no van a conllevar el logro de los objetivos establecidos en el artículo 3.
3. Las obligaciones impuestas con arreglo al apartado anterior podrán prohibir que los operadores considerados apliquen precios excesivos, obstaculicen la entrada de otros operadores en el mercado, falseen la competencia mediante el establecimiento de precios abusivos, favorezcan de manera excesiva a usuarios finales específicos o agrupen sus servicios de manera injustificada. Se podrán aplicar medidas apropiadas de limitación de los precios al público, de control de tarifas individuales o de orientación de las tarifas hacia costes o precios de mercados comparables, al objeto de proteger los intereses de los usuarios finales, fomentando al mismo tiempo una competencia real.
Las obligaciones impuestas se basarán en la naturaleza del problema detectado y serán proporcionadas y estarán justificadas habida cuenta de los objetivos establecidos en el artículo 3.
4. En los casos en que un operador vea sometidas a control sus tarifas al público u otros elementos pertinentes, la Comisión Nacional de los Mercados y la Competencia garantizará la aplicación de los sistemas necesarios y apropiados de contabilidad de costes. La Comisión Nacional de los Mercados y la Competencia podrá especificar el formato y la metodología contable que deberá emplearse, si bien un organismo independiente cualificado verificará la observancia del sistema de contabilidad de costes. La Comisión Nacional de los Mercados y la Competencia velará por que se publique anualmente una declaración de conformidad.

CAPÍTULO V Separación funcional

Artículo 25 Separación funcional obligatoria

1. Cuando la Comisión Nacional de los Mercados y la Competencia llegue a la conclusión de que las obligaciones específicas impuestas, en virtud de lo dispuesto en el artículo 18, no han bastado para conseguir una competencia efectiva y que sigue habiendo problemas de competencia importantes y persistentes o fallos del mercado en relación con mercados al por mayor de productos de acceso, podrá decidir la imposición, como medida excepcional, a los operadores con peso significativo en el mercado integrados verticalmente, de la obligación de traspasar las actividades relacionadas con el suministro al por mayor de productos de acceso a una unidad empresarial que actúe independientemente.
Esa unidad empresarial suministrará productos y servicios de acceso a todas las empresas, incluidas otras unidades empresariales de la sociedad matriz, en los mismos plazos, términos y condiciones, en

particular en lo que se refiere a niveles de precios y de servicio, y mediante los mismos sistemas y procesos.
La imposición de la obligación de separación funcional prevista en el presente artículo se entenderá sin perjuicio de las medidas estructurales que se pudieran adoptar en aplicación de la normativa en materia de competencia.
2. Cuando la Comisión Nacional de los Mercados y la Competencia se proponga imponer una obligación de separación funcional, elaborará una propuesta que incluya:

a) motivos que justifiquen las conclusiones a las que ha llegado;

b) razones por las que hay pocas posibilidades, o ninguna, de competencia basada en la infraestructura en un plazo razonable;

c) un análisis del impacto previsto sobre la autoridad reguladora, sobre la empresa, particularmente en lo que se refiere a los trabajadores de la empresa separada y al sector de las comunicaciones electrónicas en su conjunto, sobre los incentivos para invertir en el sector en su conjunto, en especial por lo que respecta a la necesidad de garantizar la cohesión social y territorial, así como sobre otras partes interesadas, incluido en particular el impacto previsto sobre la competencia en infraestructuras y cualquier efecto negativo potencial sobre los consumidores, y

d) un análisis de las razones que justifiquen que esta obligación es el medio más adecuado para aplicar soluciones a los problemas de competencia o fallos del mercado que se hayan identificado.
3. El proyecto de medida incluirá los elementos siguientes:

a) la naturaleza y el grado precisos de la separación, especificando en particular el estatuto jurídico de la entidad empresarial separada;

b) una indicación de los activos de la entidad empresarial separada y de los productos o servicios que debe suministrar esta entidad;

c) los mecanismos de gobernanza para garantizar la independencia del personal empleado por la entidad empresarial separada y la estructura de incentivos correspondiente;

d) las normas para garantizar el cumplimiento de las obligaciones;

e) las normas para garantizar la transparencia de los procedimientos operativos, en particular de cara a otras partes interesadas, y

f) un programa de seguimiento para garantizar el cumplimiento, incluida la publicación de un informe anual.
4. La propuesta de imposición de la obligación de separación funcional, una vez que el Ministerio de Asuntos Económicos y Transformación Digital haya emitido informe sobre la misma, se presentará a la Comisión Europea.
5. Tras la decisión de la Comisión Europea, la Comisión Nacional de los Mercados y la Competencia llevará a cabo, de conformidad con el procedimiento previsto en el artículo 16, un análisis coordinado de los distintos mercados relacionados con la red de acceso. Sobre la base de su evaluación, previo informe de la Secretaría de Estado de Economía y Apoyo a la Empresa y de la Secretaría de Estado de Telecomunicaciones e Infraestructuras Digitales, la Comisión Nacional de los Mercados y la Competencia impondrá, mantendrá, modificará o suprimirá las obligaciones específicas correspondientes.

Artículo 26 Separación funcional voluntaria

1. En el supuesto de que un operador que haya sido declarado con peso significativo en uno o varios mercados pertinentes se proponga transferir sus activos de red de acceso local, o una parte sustancial

de los mismos, a una persona jurídica separada de distinta propiedad, o establecer una entidad empresarial separada para suministrar a todos los operadores minoristas, incluidas sus propias divisiones minoristas, productos de acceso completamente equivalentes, deberá informar con al menos tres meses de antelación al Ministerio de Asuntos Económicos y Transformación Digital y a la Comisión Nacional de los Mercados y la Competencia.
El operador deberá informar también al Ministerio de Asuntos Económicos y Transformación Digital y a la Comisión Nacional de los Mercados y la Competencia de cualquier cambio de dicho propósito, así como del resultado final del proceso de separación.
2. Dicho operador también puede ofrecer compromisos respecto a las condiciones de acceso que aplicará a su red durante un período de ejecución y una vez se lleve a cabo la forma de separación propuesta, con el fin de garantizar el acceso efectivo y no discriminatorio de terceros. La oferta de compromisos incluirá detalles suficientes, incluso en términos de calendario de ejecución y duración, a fin de permitir a la Comisión Nacional de los Mercados y la Competencia que pueda llevar a cabo sus funciones. Tales compromisos podrán extenderse más allá del período máximo para las revisiones de los mercados relevantes establecidos en el artículo 16.
3. En el caso de que se realice la separación funcional voluntaria, la Comisión Nacional de los Mercados y la Competencia evaluará el efecto de la transacción prevista, junto con los compromisos propuestos en su caso, sobre las obligaciones reglamentarias impuestas a esa entidad, llevando a cabo, de conformidad con el procedimiento previsto en el artículo 16, un análisis coordinado de los distintos mercados relacionados con la red de acceso.
En dicho análisis, la Comisión Nacional de los Mercados y la Competencia tendrá en cuenta los compromisos ofrecidos por el operador, con especial atención a los objetivos establecidos en el artículo 3, para lo cual consultará a terceros y se dirigirá particularmente a aquellos terceros que estén directamente afectados por la transacción propuesta.
Sobre la base de su evaluación, previo informe de la Secretaría de Estado de Economía y Apoyo a la Empresa y de la Secretaría de Estado de Telecomunicaciones e Infraestructuras Digitales, la Comisión Nacional de los Mercados y la Competencia impondrá, mantendrá, modificará o suprimirá las obligaciones específicas correspondientes, aplicando si procede las obligaciones del artículo 21. En su decisión, la Comisión Nacional de los Mercados y la Competencia podrá dar carácter vinculante a los compromisos ofrecidos por el operador, en su totalidad o en parte, pudiendo acordar que algunos o todos los compromisos sean vinculantes para la totalidad del período para el cual se ofrecen.
La Comisión Nacional de los Mercados y la Competencia supervisará la ejecución de los compromisos ofrecidos por el operador que haya considerado vinculantes y sopesará su prórroga, una vez expirado el período para el cual fueron inicialmente ofrecidos.

Artículo 27 Obligaciones específicas adicionales a la separación funcional

Los operadores a los que se haya impuesto o que hayan decidido la separación funcional podrán estar sujetos a cualquiera de las obligaciones específicas enumeradas en el artículo 18 en cualquier mercado de referencia en que hayan sido declarados con peso significativo en el mercado.

CAPÍTULO VI Resolución de conflictos

Artículo 28 Resolución de conflictos en el mercado español

1. La Comisión Nacional de los Mercados y la Competencia resolverá los conflictos que se susciten, a petición de cualquiera de las partes interesadas, en relación con las obligaciones existentes en virtud de la presente ley y su normativa de desarrollo entre operadores, entre operadores y otras entidades que

se beneficien de las obligaciones de acceso e interconexión o entre operadores y proveedores de recursos asociados.
2. La Comisión Nacional de los Mercados y la Competencia, previa audiencia de las partes, dictará resolución vinculante sobre los extremos objeto del conflicto, en el plazo de cuatro meses desde la recepción de toda la información, sin perjuicio de que puedan adoptarse medidas provisionales hasta el momento en que se dicte la resolución definitiva.
3. Al dictar la resolución que resuelva el conflicto, la Comisión Nacional de los Mercados y la Competencia perseguirá la consecución de los objetivos establecidos en el artículo 3. Las obligaciones que se puedan imponer en la resolución del conflicto deberán respetar los límites, requisitos y marco institucional establecidos en la presente ley y su normativa de desarrollo. La resolución del conflicto podrá impugnarse ante la jurisdicción contencioso-administrativa.
4. La posibilidad de presentar un conflicto ante la Comisión Nacional de los Mercados y la Competencia no impide que cualquiera de las partes pueda emprender acciones legales ante los órganos jurisdiccionales.

Artículo 29 Resolución de conflictos transfronterizos

1. En caso de producirse un conflicto transfronterizo en el que una de las partes esté radicada en otro Estado miembro de la Unión Europea, salvo cuando el conflicto verse sobre la coordinación del espectro radioeléctrico, la Comisión Nacional de los Mercados y la Competencia, en caso de que cualquiera de las partes así lo solicite, coordinará sus esfuerzos para encontrar una solución al conflicto con la otra u otras autoridades nacionales de reglamentación afectadas.
2. Cuando el conflicto afecte a las relaciones comerciales entre España y otro Estado miembro, la Comisión Nacional de los Mercados y la Competencia notificará el conflicto al ORECE con miras a alcanzar una resolución coherente del mismo, de conformidad con los objetivos establecidos en el artículo 3.
La Comisión Nacional de los Mercados y la Competencia y la otra u otras autoridades nacionales de reglamentación afectadas esperarán el dictamen del ORECE antes de tomar medida alguna para resolver el conflicto, sin perjuicio de que puedan adoptar, a petición de las partes o por iniciativa propia, medidas provisionales, con el fin de salvaguardar la competencia o de proteger los intereses de los usuarios finales.
La Comisión Nacional de los Mercados y la Competencia y la otra u otras autoridades nacionales de reglamentación afectadas deberán resolver el conflicto en el plazo de cuatro meses y, en todo caso, en el plazo de un mes a contar del dictamen del ORECE.
3. Las obligaciones que la Comisión Nacional de los Mercados y la Competencia y la otra u otras autoridades nacionales de reglamentación afectadas puedan imponer a una de las partes en la resolución del conflicto deberán ajustarse a la Directiva por la que se aprueba el Código Europeo de Comunicaciones Electrónicas, y tener en cuenta en la mayor medida posible el dictamen adoptado por el ORECE.
4. La posibilidad de presentar un conflicto transfronterizo ante la Comisión Nacional de los Mercados y la Competencia no impide que cualquiera de las partes pueda emprender acciones legales ante los órganos jurisdiccionales.

CAPÍTULO VII Numeración

Artículo 30 Principios generales

1. Para los servicios de comunicaciones electrónicas disponibles al público se proporcionarán los números que se necesiten para permitir su efectiva prestación, tomándose esta circunstancia en consideración en los planes nacionales correspondientes y en sus disposiciones de desarrollo.

2. Sin perjuicio de lo dispuesto en el apartado anterior, la regulación de los nombres de dominio de internet bajo el indicativo del país correspondiente a España («.es») se regirá por su normativa específica.
3. Corresponde al Gobierno la aprobación por real decreto de los planes nacionales de numeración, teniendo en cuenta las decisiones aplicables que se adopten en el seno de las organizaciones y los foros internacionales.
4. Corresponde al Ministerio de Asuntos Económicos y Transformación Digital, previo informe de la Comisión Nacional de los Mercados y la Competencia, la elaboración de las propuestas de planes nacionales para su elevación al Gobierno, y el desarrollo normativo de estos planes que podrán establecer condiciones asociadas a la utilización de los recursos públicos de numeración, en particular la designación del servicio para el que se utilizarán estos recursos, incluyendo cualquier requisito relacionado con el suministro de dicho servicio.
5. Corresponde a la Comisión Nacional de los Mercados y la Competencia el otorgamiento de los derechos de uso de los recursos públicos regulados en los planes nacionales de numeración.
No se limitará el número de derechos de uso de los recursos de numeración que deban otorgarse salvo cuando resulte necesario para garantizar un uso eficiente de los recursos de numeración.
Los procedimientos para el otorgamiento de estos derechos serán abiertos, objetivos, no discriminatorios, proporcionados y transparentes. Estos procedimientos se establecerán mediante real decreto.
Las decisiones relativas a los otorgamientos de derechos de uso se adoptarán, comunicarán y harán públicas en el plazo máximo de tres semanas desde la recepción de la solicitud completa, salvo cuando se apliquen procedimientos de selección comparativa o competitiva, en cuyo caso, el plazo máximo será de seis semanas desde el fin del plazo de recepción de ofertas. En estas decisiones se especificará si el titular de los derechos puede cederlos, y en qué condiciones.
Transcurrido el plazo máximo sin haberse notificado la resolución expresa, se podrá entender desestimada la solicitud por silencio administrativo. Asimismo, también se harán públicas las decisiones que se adopten relativas a la cancelación de derechos de uso.
6. Los operadores que presten servicios de comunicaciones vocales u otros servicios que permitan efectuar y recibir llamadas a números del plan nacional de numeración deberán cursar las llamadas que se efectúen a los rangos de numeración telefónica nacional y, cuando permitan llamadas internacionales, a todos los números proporcionados en la Unión Europea, incluidos los de los planes nacionales de numeración de otros Estados miembros, y a otros rangos de numeración internacional, en los términos que se especifiquen en los planes nacionales de numeración o en sus disposiciones de desarrollo, sin perjuicio del derecho del usuario de desconexión de determinados servicios.
7. El otorgamiento de derechos de uso de los recursos públicos de numeración regulados en los planes nacionales no supondrá el otorgamiento de más derechos que los de su utilización conforme a lo que se establece en esta ley.
8. Los operadores a los que se haya concedido el derecho de uso de recursos de numeración no podrán discriminar a otros operadores en lo que se refiere a los recursos de numeración utilizados para dar acceso a sus servicios.
9. Todos los operadores y, en su caso, los fabricantes y los comerciantes estarán obligados a tomar las medidas necesarias para el cumplimiento de las decisiones que se adopten por el Ministerio de Asuntos Económicos y Transformación Digital en materia de numeración.
10. Empresas distintas de los operadores de redes públicas o de servicios de comunicaciones electrónicas disponibles al público tendrán, en los términos que determine la normativa de desarrollo de la ley, acceso a los recursos públicos regulados en los planes nacionales para la prestación de servicios específicos. Esta normativa podrá prever, cuando esté justificado, el otorgamiento de derechos de uso de números a estas empresas para determinados rangos que a tal efecto se definan en los planes nacionales o en sus disposiciones de desarrollo. Dichas empresas deberán demostrar su capacidad para gestionar los recursos de numeración y cumplir con cualquier requisito pertinente que se establezca. La Comisión Nacional de los Mercados y la Competencia podrá acordar no mantener la concesión de los derechos de uso de recursos de numeración a dichas empresas si se demuestra que existe un riesgo de agotamiento de los recursos de numeración.
11. El número «00» es el código común de acceso a la red telefónica internacional.

Será posible adoptar o mantener mecanismos específicos para el uso de servicios de comunicaciones interpersonales basados en numeración entre lugares adyacentes situados a ambos lados de las fronteras entre España y resto de Estados miembros.
Asimismo, se podrá acordar con otros Estados miembros compartir un plan de numeración común para todas las categorías de números o para algunas categorías específicas.
12. El Gobierno apoyará la armonización de determinados números o series de números concretos dentro de la Unión Europea cuando ello promueva al mismo tiempo el funcionamiento del mercado interior y el desarrollo de servicios paneuropeos.

Artículo 31 Planes nacionales de numeración

1. Los planes nacionales de numeración y sus disposiciones de desarrollo designarán los servicios para los que puedan utilizarse los números, incluido cualquier requisito relacionado con la prestación de tales servicios y las condiciones asociadas a su uso, que serán proporcionadas y no discriminatorias. Asimismo, los planes nacionales y sus disposiciones de desarrollo podrán incluir los principios de fijación de precios y los precios máximos que puedan aplicarse a los efectos de garantizar la protección de los consumidores.
2. El contenido de los citados planes y el de los actos derivados de su desarrollo y gestión serán públicos, salvo en lo relativo a materias que puedan afectar a la seguridad nacional.
3. A fin de cumplir con las obligaciones y recomendaciones internacionales o para garantizar la disponibilidad suficiente de números, la persona titular del Ministerio de Asuntos Económicos y Transformación Digital podrá, mediante orden que se publicará con la debida antelación a su entrada en vigor, y previo informe de la Comisión Nacional de los Mercados y la Competencia, modificar la estructura y la organización de los planes nacionales o, en ausencia de éstos o de planes específicos para cada servicio, establecer medidas sobre la utilización de los recursos numéricos y alfanuméricos necesarios para la prestación de los servicios. Se habrán de tener en cuenta, a tales efectos, los intereses de los afectados y los gastos de adaptación que, de todo ello, se deriven para los operadores y para los usuarios.
4. Los planes nacionales de numeración o sus disposiciones de desarrollo podrán establecer procedimientos de selección competitiva o comparativa para el otorgamiento de derechos de uso de números y nombres con valor económico excepcional o que sean particularmente apropiados para la prestación de determinados servicios de interés general. Estos procedimientos respetarán los principios de publicidad, concurrencia y no discriminación para todas las partes interesadas.
5. Los planes nacionales de numeración destinada a la prestación de los servicios de tarificación adicional se aprobarán por Orden del Ministerio de Asuntos Económicos y Transformación Digital. En dichos planes se incluirán las condiciones directamente asociadas al uso de la numeración para dichos servicios, entre ellas:

a) La atribución de los servicios concretos a que se dedicará cada rango de numeración.

b) Los precios máximos minoristas para los servicios, así como para cada uno de los rangos y subrangos de numeración atribuidos o habilitados a estos servicios y su posible distribución por intervalos.

c) La obligatoriedad de incorporar una locución inicial o mensaje previo informativo, que el usuario deberá recibir antes del inicio o contratación del servicio.

d) Los distintos modos de marcación de la numeración admisibles para la contratación del servicio.

e) La duración máxima de la llamada telefónica para la prestación de estos servicios.
6. No podrán ser objeto de regulación en los planes a los que se refiere el apartado anterior aquellos aspectos no directamente relacionados con el uso de la numeración, por ser relativos a la protección de los derechos de los consumidores y usuarios y, en consecuencia, regidos por la legislación general de esta materia. Entre ellos se pueden citar:

a) La publicidad de los servicios de tarificación adicional, en cualquiera de sus formas.

b) El contenido de los servicios, así como la especial protección de determinados grupos de población, como la infancia y la juventud.

c) Las reglas de los concursos u otro tipo de juegos o sorteos de azar que puedan desarrollarse a través de llamadas o mensajes de tarificación adicional.

Artículo 32 Acceso a números o servicios

1. En la medida que resulte necesario para la consecución de los objetivos establecidos en el artículo 3 y, en particular, para salvaguardar los derechos e intereses de los usuarios, mediante real decreto o en los Planes Nacionales de numeración y sus disposiciones de desarrollo, podrán establecerse requisitos sobre capacidades o funcionalidades mínimas que deberán cumplir determinados tipos de servicios.
2. Los operadores que suministren redes públicas de comunicaciones o presten servicios vocales disponibles al público, siempre que sea técnica y económicamente posible, adoptarán las medidas que sean necesarias para que los usuarios finales puedan tener acceso a los servicios utilizando números no geográficos en la Unión Europea, y que puedan tener acceso, con independencia de la tecnología y los dispositivos utilizados por el operador, a todos los números proporcionados en la Unión Europea, incluidos los de los planes nacionales de numeración de otros Estados miembros, y los Números Universales Internacionales de Llamada Gratuita.
3. Asimismo, mediante real decreto, previo informe de la Comisión Nacional de los Mercados y la Competencia, se establecerán las condiciones en las que los operadores de redes públicas de comunicaciones electrónicas o servicios de comunicaciones electrónicas disponibles al público lleven a cabo el bloqueo de acceso a números o servicios, siempre que esté justificado por motivos de tráfico no permitido y de tráfico irregular con fines fraudulentos, y los casos en que los prestadores de servicios de comunicaciones electrónicas retengan los correspondientes ingresos por interconexión u otros servicios. La Comisión Nacional de los Mercados y la Competencia podrá ordenar el bloqueo de acceso a números o servicios por motivos de tráfico irregular con fines fraudulentos cuando tengan su origen en un conflicto entre operadores en materia de acceso o interconexión que le sea planteado por dichos operadores. En ningún caso podrá exigirse al amparo de este apartado el bloqueo a servicios no incluidos en el ámbito de aplicación de esta ley, como los servicios de la Sociedad de la Información regulados en la Ley 34/2002, de 11 de julio, de servicios de la sociedad de la información y de comercio electrónico.
4. La persona titular del Ministerio de Asuntos Económicos y Transformación Digital podrá establecer que, por razones de protección de los derechos de los usuarios finales de servicios de comunicaciones electrónicas, en especial, relacionadas con la facturación y las tarifas que se aplican en la prestación de determinados servicios, algunos números o rangos de numeración sólo sean accesibles previa petición expresa del usuario, en las condiciones que se fijen mediante orden.

Artículo 33 Conservación de los números por los usuarios finales y fomento de la provisión inalámbrica para facilitar el cambio de operador

1. Los operadores garantizarán, de conformidad con lo establecido en el artículo 65.1.e) y en el artículo 70, que los usuarios finales con números del plan nacional de numeración puedan conservar, previa solicitud, los números que les hayan sido asignados, con independencia del operador que preste el servicio. Mediante real decreto se fijarán los supuestos a los que sea de aplicación la conservación de números, así como los aspectos técnicos y administrativos necesarios para que esta se lleve a cabo. En aplicación de este real decreto y su normativa de desarrollo, la Comisión Nacional de los Mercados y la Competencia podrá fijar, mediante circular, características y condiciones para la conservación de los números.
2. Los costes derivados de la actualización de los elementos de la red y de los sistemas necesarios para hacer posible la conservación de los números deberán ser sufragados por cada operador sin que, por ello, tengan derecho a percibir indemnización alguna. Los demás costes que produzca la conservación de los números telefónicos se repartirán, a través del oportuno acuerdo, entre los operadores afectados por el cambio. A falta de acuerdo, resolverá la Comisión Nacional de los Mercados y la Competencia.

Los precios de interconexión para la aplicación de las facilidades de conservación de los números habrán de estar orientados en función de los costes. No se podrán imponer cuotas directas a los usuarios finales por la conservación del número.
3. Cuando sea técnicamente viable, se fomentará la provisión inalámbrica para facilitar el cambio de operadores de redes o servicios de comunicaciones electrónicas por parte de los usuarios finales, en particular los operadores y usuarios finales de servicios de máquina a máquina.

Artículo 34 Números armonizados para los servicios armonizados europeos de valor social

1. El Ministerio de Asuntos Económicos y Transformación Digital promoverá el conocimiento por la población de los números armonizados europeos que comienzan por las cifras 116, garantizará que los usuarios finales tengan acceso gratuito a las llamadas a esa numeración y fomentará la prestación en España de los servicios de valor social para los que están reservados tales números, poniéndolos a disposición de los interesados en su prestación.
2. El Ministerio de Asuntos Económicos y Transformación Digital adoptará las iniciativas pertinentes para que los usuarios finales con discapacidad puedan tener el mejor acceso posible a los servicios prestados a través de los números armonizados europeos que comienzan por las cifras 116. En la atribución de tales números, dicho Ministerio establecerá las condiciones que faciliten el acceso a los servicios que se presten a través de ellos por los usuarios finales con discapacidad.
Entre las referidas condiciones podrán incluirse, en función del servicio en concreto de valor social que se trate, la de posibilitar la comunicación total a través de voz, texto y video para que las personas con discapacidad sensorial no se queden excluidas.
3. Las Administraciones públicas competentes en la regulación o supervisión de cada uno de los servicios que se presten a través de los números armonizados europeos que comienzan por las cifras 116 velarán por que los ciudadanos reciban una información adecuada sobre la existencia y utilización de estos servicios de valor social.

TÍTULO III
Obligaciones de servicio público y derechos y obligaciones de carácter público en el suministro de redes y en la prestación de servicios de comunicaciones electrónicas

CAPÍTULO I Obligaciones de servicio público

Sección 1 Delimitación

Artículo 35 Delimitación de las obligaciones de servicio público

1. Este capítulo tiene por objeto garantizar la existencia de servicios de comunicaciones electrónicas disponibles al público de adecuada calidad en todo el territorio nacional a través de una competencia y una libertad de elección reales, y hacer frente a las circunstancias en que las necesidades de los usuarios finales no se vean atendidas de manera satisfactoria por el mercado.
2. Los operadores se sujetarán al régimen de obligaciones de servicio público y de carácter público, de acuerdo con lo establecido en este título.
3. La imposición de obligaciones de servicio público perseguirá la consecución de los objetivos establecidos en el artículo 3 y podrá recaer sobre los operadores que obtengan derechos de ocupación del dominio público o de la propiedad privada, de derechos de uso del dominio público radioeléctrico, de derechos de uso de recursos públicos de numeración o que ostenten la condición de operador con peso significativo en un determinado mercado de referencia. Cuando se impongan obligaciones de servicio público, se aplicará con carácter supletorio el régimen establecido para la concesión de servicios en la Ley 9/2017, de 8 de noviembre, de Contratos del Sector Público, por la que se transponen al ordenamiento jurídico español las Directivas del Parlamento Europeo y del Consejo 2014/23/UE y 2014/24/UE, de 26 de febrero de 2014.
4. El cumplimiento de las obligaciones de servicio público en la instalación y explotación de redes públicas y en la prestación de servicios de comunicaciones electrónicas para los que aquéllas sean exigibles se efectuará con respeto a los principios de igualdad, transparencia, no discriminación, continuidad, adaptabilidad, disponibilidad, accesibilidad universal y permanencia y conforme a los términos y condiciones que mediante real decreto se determinen.
5. Corresponde al Ministerio de Asuntos Económicos y Transformación Digital el control y el ejercicio de las facultades de la Administración relativas a las obligaciones de servicio público y de carácter público a que se refiere este artículo.
6. Cuando el Ministerio de Asuntos Económicos y Transformación Digital constate que cualquiera de los servicios a que se refiere este artículo se está prestando en competencia, en condiciones de precio, cobertura y calidad de servicio similares a aquellas en que los operadores designados deben prestarlas, podrá, previo informe de la Comisión Nacional de los Mercados y la Competencia y audiencia a los interesados, determinar el cese de su prestación como obligación de servicio público y, en consecuencia, de la financiación prevista para tales obligaciones.

Artículo 36 Categorías de obligaciones de servicio público

Los operadores están sometidos a las siguientes categorías de obligaciones de servicio público:

a) el servicio universal en los términos contenidos en la sección 2.ª de este capítulo;

b) otras obligaciones de servicio público impuestas por razones de interés general, en la forma y con las condiciones establecidas en la sección 3.ª de este capítulo.

Sección 2 El servicio universal

Artículo 37 Concepto y ámbito de aplicación

1. Se entiende por servicio universal el conjunto definido de servicios cuya prestación se garantiza para todos los consumidores con independencia de su localización geográfica, en condiciones de neutralidad tecnológica, con una calidad determinada y a un precio asequible.
Los servicios incluidos en el servicio universal, en los términos y condiciones que mediante real decreto se determinen por el Gobierno, son:

a) Servicio de acceso adecuado y disponible a una internet de banda ancha a través de una conexión subyacente en una ubicación fija, que deberá soportar el conjunto mínimo de servicios a que se refiere el anexo III. La velocidad mínima de acceso a una internet de banda ancha se fija en 10 Mbit por segundo en sentido descendente.Mediante real decreto, teniendo en cuenta la evolución social, económica y tecnológica y las condiciones de competencia en el mercado, se modificará la velocidad mínima de acceso a una internet de banda ancha, en particular, escalando dicha velocidad mínima a 30 Mbit por segundo en sentido descendente tan pronto como sea posible en función de la extensión de las redes y del estado de la técnica, así como se determinarán sus características y parámetros técnicos, y se podrá modificar el conjunto mínimo de servicios que deberá soportar el servicio de acceso a una internet de banda ancha a que se refiere el anexo III.

b) Servicios de comunicaciones vocales a través de una conexión subyacente en una ubicación fija.
2. La conexión subyacente en una ubicación fija podrá limitarse al soporte de los servicios de las comunicaciones vocales, cuando así lo solicite el consumidor.
3. Mediante real decreto, se podrá ampliar el ámbito de aplicación del servicio universal o de algunos de sus elementos u obligaciones a los usuarios finales que sean microempresas y pequeñas y medianas empresas y organizaciones sin ánimo de lucro.
4. Las condiciones en que se preste el servicio universal deberán perseguir reducir al mínimo las distorsiones del mercado, en particular cuando la prestación de servicios se realice a precios o en condiciones divergentes de las prácticas comerciales normales, salvaguardando al mismo tiempo el interés público.
5. El Gobierno, de conformidad con la normativa comunitaria, podrá revisar la determinación de los servicios que forman parte del servicio universal, así como el alcance de las obligaciones de servicio universal.

Artículo 38 Asequibilidad del servicio universal

1. Los precios minoristas en los que se prestan los servicios incluidos dentro del servicio universal han de ser asequibles y no deben impedir a los consumidores con rentas bajas o con necesidades sociales especiales acceder a tales servicios. A tales efectos, mediante real decreto, previo informe de la Comisión Nacional de los Mercados y la Competencia, se determinarán las características sociales y de poder adquisitivo correspondientes para determinar de que los consumidores tienen rentas bajas o necesidades sociales especiales.
2. La Comisión Nacional de los Mercados y la Competencia, en coordinación con el Ministerio de Asuntos Económicos y Transformación Digital y con el departamento ministerial competente en materia de protección de los consumidores y usuarios, supervisará la evolución y el nivel de la tarificación al público de los servicios incluidos en el servicio universal, bien sean prestados por todos los operadores o bien sean prestados por el operador u operadores designados, en particular en relación con los niveles nacionales de precios al consumo y de rentas.
3. Todos los operadores que presten servicios de acceso a una internet de banda ancha y los servicios de comunicaciones vocales que se presten a través de una conexión subyacente en una ubicación fija deben ofrecer a los consumidores con rentas bajas o con necesidades sociales especiales opciones o paquetes de tarifas que difieran de las aplicadas en condiciones normales de explotación comercial en condiciones transparentes, públicas y no discriminatorias. A tal fin se podrá exigir a dichos operadores que apliquen limitaciones de precios, tarifas comunes, equiparación geográfica u otros regímenes

similares. Mediante real decreto se podrá establecer si los operadores, en el marco de estas opciones o paquetes de tarifas, disponen de la posibilidad o no de fijar un volumen máximo de datos a transmitir en el servicio de acceso a internet de banda ancha.
Entre estas opciones o paquetes de tarifas deberán figurar un abono social para servicios de comunicaciones vocales que se presten a través de una conexión subyacente en una ubicación fija, un abono social para servicios de acceso a una internet de banda ancha que se presten a través de una conexión subyacente en una ubicación fija y un abono social que incluya de manera empaquetada ambos servicios.
La Comisión Nacional de los Mercados y la Competencia, previo informe de la Secretaría de Estado de Economía y Apoyo a la Empresa y de la Secretaría de Estado de Telecomunicaciones e Infraestructuras Digitales, podrá exigir la modificación o supresión de las opciones o paquetes de tarifas ofrecidas por los operadores a los consumidores con rentas bajas o con necesidades sociales especiales, para lo cual podrá exigir a dichos operadores que apliquen limitaciones de precios, tarifas comunes, equiparación geográfica u otros regímenes similares. En todo caso, el Ministerio de Asuntos Económicos y Transformación Digital podrá proponer a la Comisión Nacional de los Mercados y la Competencia la modificación o supresión de las opciones o paquetes de tarifas ofrecidas por los operadores a los consumidores con rentas bajas o con necesidades sociales especiales.
4. Cuando el cumplimiento de las obligaciones de asequibilidad por todos los operadores impuestas en el apartado anterior dé lugar a una carga administrativa o financiera excesiva, la Comisión Nacional de los Mercados y la Competencia, previo informe de la Secretaría de Estado de Economía y Apoyo a la Empresa y de la Secretaría de Estado de Telecomunicaciones e Infraestructuras Digitales, podrá decidir, con carácter excepcional, imponer la obligación de ofrecer estas opciones o paquetes de tarifas solo al operador u operadores designados en virtud de lo establecido en el artículo 40, en cuyo caso deberá velar por que todos los consumidores de renta baja o con necesidades sociales especiales disfruten de una variedad de operadores que ofrecen opciones de tarifas adecuadas a sus necesidades, a menos que ello resulte imposible o cree una carga organizativa o financiera adicional excesiva.
5. Los consumidores con rentas bajas o con necesidades sociales especiales que puedan beneficiarse de dichas opciones o paquetes de tarifas tienen el derecho de celebrar un contrato y que su número siga disponible durante un período adecuado y se evite la desconexión injustificada del servicio.
6. Los operadores que tengan la obligación de ofrecer opciones o paquetes de tarifas a consumidores con rentas bajas o con necesidades sociales especiales deberán publicarlas adecuadamente, garantizar que sean transparentes, que las apliquen de conformidad con el principio de no discriminación y mantener informados a la Comisión Nacional de los Mercados y la Competencia y al Ministerio de Asuntos Económicos y Transformación Digital.
7. Mediante real decreto, se podrán establecer requisitos para que el servicio de acceso a una internet de banda ancha y los servicios de comunicaciones vocales que se presten a través de una conexión subyacente en una ubicación no fija resulten asequibles en aras de garantizar la plena participación social y económica de los consumidores en la sociedad.
8. Todos los operadores que presten servicios de acceso a una internet de banda ancha y los servicios de comunicaciones vocales que se presten a través de una conexión subyacente en una ubicación fija en el marco del servicio universal deben garantizar el cumplimiento de las condiciones de velocidad de acceso a internet y de prestación de los servicios normativamente establecidas así como las que figuren en los correspondientes contratos con los consumidores.

Artículo 39 Accesibilidad del servicio universal

1. Los consumidores con discapacidad deben tener un acceso a los servicios incluidos en el servicio universal a un nivel equivalente al que disfrutan otros consumidores.
2. A tal efecto, se podrán imponer como obligación de servicio universal medidas específicas con vistas a garantizar que los equipos terminales conexos y los equipos y servicios específicos que favorecen un acceso equivalente, incluidos, en su caso, los servicios de conversión a texto y los servicios de conversación total en modo texto, estén disponibles y sean asequibles.
3. Mediante real decreto se adoptarán medidas a fin de garantizar que los consumidores con discapacidad también puedan beneficiarse de la capacidad de elección de operadores de que disfruta la mayoría de los consumidores.

Artículo 40 Designación de los operadores encargados de la prestación del servicio universal

1. Cuando la prestación de cualquiera de los servicios integrantes del servicio universal en una ubicación fija no quede garantizada por las circunstancias normales de explotación comercial, el Ministerio de Asuntos Económicos y Transformación Digital designará uno o más operadores para que satisfagan todas las solicitudes razonables de acceso a los servicios integrantes del servicio universal y garanticen su prestación eficiente en las partes afectadas del territorio nacional a efecto de asegurar su disponibilidad en todo el territorio nacional. A estos efectos podrán designarse operadores diferentes para la prestación de los distintos servicios del servicio universal y abarcar distintas zonas o partes del territorio nacional.
2. El sistema de designación de operadores encargados de garantizar la prestación de los servicios integrantes del servicio universal se establecerá mediante real decreto, con sujeción a los principios de eficiencia, objetividad, transparencia y no discriminación sin excluir a priori la designación de ningún operador. En todo caso, contemplará un mecanismo de licitación pública para la prestación de dichos servicios. Estos procedimientos de designación garantizarán que la prestación de los servicios incluidos en el servicio universal se haga de manera rentable y se podrán utilizar como medio para determinar el coste neto derivado de las obligaciones asignadas, a los efectos de lo dispuesto en el artículo 42.2.
3. Cuando uno de los operadores designados para la prestación del servicio universal se proponga entregar una parte sustancial o la totalidad de sus activos de red de acceso local a una persona jurídica separada de distinta propiedad, informará con la debida antelación al Ministerio de Asuntos Económicos y Transformación Digital a fin de evaluar las repercusiones de la operación prevista en el suministro en una ubicación fija de los servicios incluidos en el servicio universal. El Ministerio de Asuntos Económicos y Transformación Digital, como consecuencia de la evaluación realizada, podrá imponer, modificar o suprimir obligaciones a dicho operador designado.
4. El Ministerio de Asuntos Económicos y Transformación Digital podrá establecer objetivos de rendimiento aplicables al operador u operadores designados para la prestación del servicio universal.
5. El Ministerio de Asuntos Económicos y Transformación Digital notificará a la Comisión Europea las obligaciones de servicio universal impuestas al operador u operadores designados para el cumplimiento de obligaciones de servicio universal, así como los cambios relacionados con dichas obligaciones o con el operador u operadores designados.

Artículo 41 Control del gasto

1. Los operadores que cumplan obligaciones de servicio universal en virtud de lo establecido en los artículos 37 a 40, deberán ofrecer a los consumidores las facilidades y los servicios específicos determinados mediante real decreto, que incluirán, en todo caso, los relacionados en la parte A del anexo VI del Código Europeo de Comunicaciones Electrónicas, a fin de permitir a los consumidores el seguimiento y control de sus propios gastos.
2. Dichos operadores deberán implantar un sistema para evitar la desconexión injustificada del servicio de comunicaciones vocales o de un servicio de acceso adecuado a internet de banda ancha de los consumidores con rentas bajas o con necesidades sociales especiales, incluido un mecanismo adecuado para verificar el interés por seguir utilizando el servicio.
3. Los consumidores que se beneficien del cumplimiento de las obligaciones de servicio universal no pueden verse obligados al pago de facilidades o servicios adicionales que no sean necesarios o que resulten superfluos para el servicio solicitado.

Artículo 42 Coste y financiación del servicio universal

1. Todas las obligaciones que se incluyen en el servicio universal estarán sujetas a los mecanismos de financiación que se establecen en este artículo.

2. La Comisión Nacional de los Mercados y la Competencia determinará si la obligación de la prestación del servicio universal puede implicar una carga injusta para los operadores obligados a su prestación.
En caso de que se considere que puede existir dicha carga injusta, el coste neto de prestación del servicio universal será determinado periódicamente por la Comisión Nacional de los Mercados y la Competencia de acuerdo con los procedimientos de designación previstos en el artículo 40.2 o en función del ahorro neto que el operador conseguiría si no tuviera la obligación de prestar el servicio universal.
Para la determinación de este ahorro neto la Comisión Nacional de los Mercados y la Competencia desarrollará y publicará una metodología de acuerdo con los criterios que se establezcan mediante real decreto.
Las cuentas y demás información en que se base el cálculo del ahorro neto serán objeto de auditoría por parte de la Comisión Nacional de los Mercados y la Competencia. Los resultados y las conclusiones de la auditoría se pondrán a disposición del público.
3. El coste neto de la obligación de prestación del servicio universal será financiado por un mecanismo de reparto, en condiciones de transparencia, distorsión mínima del mercado, no discriminación y proporcionalidad, por aquellos operadores que obtengan por el suministro de redes públicas o la prestación de servicios de comunicaciones electrónicas disponibles al público unos ingresos brutos de explotación anuales superiores a 100 millones de euros. Esta cifra podrá ser actualizada o modificada mediante real decreto acordado en Consejo de Ministros, previo informe de la Comisión Nacional de los Mercados y la Competencia, en función de la evolución del mercado y de las cuotas que los distintos operadores tienen en cada momento en el mercado.
4. Una vez fijado este coste, la Comisión Nacional de los Mercados y la Competencia determinará las aportaciones que correspondan a cada uno de los operadores con obligaciones de contribución a la financiación del servicio universal.
Dichas aportaciones, así como, en su caso, las deducciones y exenciones aplicables, se verificarán de acuerdo con las condiciones que se establezcan por real decreto.
Las aportaciones recibidas se depositarán en el Fondo nacional del servicio universal.
5. El Fondo nacional del servicio universal tiene por finalidad garantizar la financiación del servicio universal.
El Fondo nacional del servicio universal ha de utilizar un sistema transparente y neutro de recaudación de contribuciones que evite el peligro de la doble imposición de contribuciones sobre operaciones soportadas y repercutidas por los operadores.
Los activos en metálico procedentes de los operadores con obligaciones de contribuir a la financiación del servicio universal se depositarán en este fondo, en una cuenta específica designada a tal efecto. Los gastos de gestión de esta cuenta serán deducidos de su saldo, y los rendimientos que este genere, si los hubiere, minorarán la contribución de los aportantes.
En la cuenta podrán depositarse aquellas aportaciones que sean realizadas por cualquier persona física o jurídica que desee contribuir, desinteresadamente, a la financiación de cualquier prestación propia del servicio universal.
Los operadores sujetos a obligaciones de prestación del servicio universal recibirán de este fondo la cantidad correspondiente al coste neto que les supone dicha obligación, calculado según el procedimiento establecido en este artículo.
La Comisión Nacional de los Mercados y la Competencia se encargará de la gestión del Fondo nacional del servicio universal. Mediante real decreto se determinará su estructura, organización, mecanismos de control y la forma y plazos en los que se realizarán las aportaciones.
6. Mediante real decreto podrá preverse la existencia de un mecanismo de compensación directa entre operadores para aquellos casos en que la magnitud del coste no justifique los costes de gestión del fondo nacional del servicio universal.

Sección 3,Otras obligaciones de servicio público

Artículo 43 Otras obligaciones de servicio público

1. El Gobierno podrá, por necesidades de la seguridad nacional, de la defensa nacional, de la seguridad pública, seguridad vial o de los servicios que afecten a la seguridad de las personas o a la protección civil, imponer otras obligaciones de servicio público distintas de las de servicio universal a los operadores.
2. El Gobierno podrá, asimismo, imponer otras obligaciones de servicio público, previo informe de la Comisión Nacional de los Mercados y la Competencia, así como de la administración territorial competente, motivadas por:

a) razones de cohesión territorial;

b) razones de extensión del uso de nuevos servicios y tecnologías, en especial a la sanidad, a la educación, a la acción social y a la cultura;

c) por la necesidad de facilitar la comunicación entre determinados colectivos que se encuentren en circunstancias especiales y estén insuficientemente atendidos con la finalidad de garantizar la suficiencia de su oferta.
3. Mediante real decreto se regulará el procedimiento de imposición de las obligaciones a las que se refiere el apartado anterior y su forma de financiación.

CAPÍTULO II Derechos de los operadores y despliegue de redes públicas de comunicaciones electrónicas

Sección 1 Derechos de los operadores a la ocupación del dominio público, a ser beneficiarios en el procedimiento de expropiación forzosa y al establecimiento a su favor de servidumbres y de limitaciones a la propiedad

Artículo 44 Derecho de ocupación de la propiedad privada

1. Los operadores tendrán derecho, en los términos de este capítulo, a la ocupación de la propiedad privada cuando resulte estrictamente necesario para la instalación, despliegue y explotación de la red en la medida prevista en el proyecto técnico presentado y siempre que no existan otras alternativas técnica o económicamente viables, ya sea a través de su expropiación forzosa o mediante la declaración de servidumbre forzosa de paso para la instalación, despliegue y explotación de infraestructura de redes públicas de comunicaciones electrónicas. En ambos casos tendrán la condición de beneficiarios en los expedientes que se tramiten, conforme a lo dispuesto en la legislación sobre expropiación forzosa.
Los operadores asumirán los costes a los que hubiera lugar por esta ocupación.
La ocupación de la propiedad privada se llevará a cabo tras la instrucción y resolución por el Ministerio de Asuntos Económicos y Transformación Digital del oportuno procedimiento, en que deberán cumplirse todos los trámites y respetarse todas las garantías establecidas a favor de los titulares afectados en la legislación de expropiación forzosa.
2. La aprobación por el órgano competente del Ministerio de Asuntos Económicos y Transformación Digital del proyecto técnico para la ocupación de propiedad privada llevará implícita, en cada caso concreto, la declaración de utilidad pública y la necesidad de ocupación para la instalación de redes públicas de comunicaciones electrónicas, a efectos de lo previsto en la legislación de expropiación forzosa.
3. Con carácter previo a la aprobación del proyecto técnico, se recabará informe del órgano de la Comunidad Autónoma competente en materia de ordenación del territorio, que habrá de ser emitido en el plazo máximo de treinta días hábiles desde su solicitud. Si el proyecto afecta a un área geográfica relevante o pudiera tener afecciones ambientales, este plazo será ampliado hasta tres meses. Asimismo, se recabará informe de los Ayuntamientos afectados sobre compatibilidad del proyecto

técnico con la ordenación urbanística vigente, que deberá ser emitido en el plazo de treinta días hábiles desde la recepción de la solicitud.
4. En las expropiaciones que se lleven a cabo para la instalación de redes públicas de comunicaciones electrónicas ligadas de manera específica al cumplimiento de obligaciones de servicio público se seguirá el procedimiento especial de urgencia establecido en la Ley de Expropiación Forzosa, cuando así se haga constar en la resolución del órgano competente del Ministerio de Asuntos Económicos y Transformación Digital que apruebe el oportuno proyecto técnico.

Artículo 45 Derecho de ocupación del dominio público

Los operadores tendrán derecho, en los términos de este capítulo, a la ocupación del dominio público necesario para el establecimiento de la red pública de comunicaciones electrónicas de que se trate.
Los titulares del dominio público garantizarán el acceso de todos los operadores a dicho dominio en condiciones neutrales, objetivas, transparentes, equitativas y no discriminatorias, sin que en ningún caso pueda establecerse derecho preferente o exclusivo alguno de acceso u ocupación de dicho dominio público en beneficio de un operador determinado o de una red concreta de comunicaciones electrónicas. En particular, la ocupación o el derecho de uso de dominio público para la instalación o explotación de una red no podrá ser otorgado o asignado mediante procedimientos de licitación.
Se podrán celebrar acuerdos o convenios entre los operadores y los titulares o gestores del dominio público para facilitar el despliegue simultáneo de otros servicios, que deberán ser gratuitos para las Administraciones y los ciudadanos, vinculados a la mejora del medio ambiente, de la salud pública, de la seguridad pública y de la protección civil ante catástrofes naturales o para mejorar o facilitar la vertebración y cohesión territorial y urbana o contribuir a la sostenibilidad de la logística urbana.
La propuesta de acuerdo o convenio para la ocupación del dominio público deberá incluir un plan de despliegue e instalación con el contenido previsto en el artículo 49.9 de esta ley. Transcurrido el plazo máximo de tres meses desde su presentación, el acuerdo o convenio se entenderá aprobado si no hubiera pronunciamiento expreso en contra justificado adecuadamente.

Artículo 46 Ubicación compartida y uso compartido de la propiedad pública o privada

1. Los operadores de redes públicas de comunicaciones electrónicas podrán celebrar de manera voluntaria acuerdos entre sí para determinar las condiciones para la ubicación o el uso compartido de sus elementos de red y recursos asociados, así como la utilización compartida del dominio público o la propiedad privada, con plena sujeción a la normativa de defensa de la competencia.
Las Administraciones públicas fomentarán la celebración de acuerdos voluntarios entre operadores para la ubicación compartida y el uso compartido de elementos de red y recursos asociados, así como la utilización compartida del dominio público o la propiedad privada, en particular con vistas al despliegue de elementos de las redes de comunicaciones electrónicas de alta y muy alta capacidad.
2. La ubicación compartida de elementos de red y recursos asociados y la utilización compartida del dominio público o la propiedad privada también podrá ser impuesta de manera obligatoria a los operadores que hayan ejercido el derecho a la ocupación de la propiedad pública o privada. A tal efecto, en los términos en que mediante real decreto se determine, el Ministerio de Asuntos Económicos y Transformación Digital, previo trámite de audiencia a los operadores afectados y de manera motivada, podrá imponer, con carácter general o para casos concretos, la utilización compartida del dominio público o la propiedad privada en que se van a establecer las redes públicas de comunicaciones electrónicas o el uso compartido de los elementos de red y recursos asociados, determinando, en su caso, los criterios para compartir los gastos que produzca la ubicación o el uso compartido.
Cuando una Administración Pública competente considere que por razones de medio ambiente, salud pública, seguridad pública u ordenación urbana y territorial se justifica la imposición de la utilización compartida del dominio público o la propiedad privada, podrá instar de manera motivada al Ministerio de Asuntos Económicos y Transformación Digital el inicio del procedimiento establecido en el párrafo anterior. En estos casos, antes de que el Ministerio de Asuntos Económicos y Transformación Digital imponga la utilización compartida del dominio público o la propiedad privada, el citado departamento

ministerial deberá realizar un trámite para que la Administración Pública competente que ha instado el procedimiento pueda efectuar alegaciones por un plazo de quince días hábiles.
3. Las medidas adoptadas de conformidad con el presente artículo deberán ser objetivas, transparentes, no discriminatorias y proporcionadas. Cuando proceda, estas medidas se aplicarán de forma coordinada con las Administraciones competentes correspondientes y con la Comisión Nacional de los Mercados y la Competencia.

Artículo 47 Otras servidumbres y limitaciones a la propiedad

1. La protección del dominio público radioeléctrico tiene como finalidades su aprovechamiento óptimo, evitar su degradación y el mantenimiento de un adecuado nivel de calidad en el funcionamiento de los distintos servicios de radiocomunicaciones y aquellos otros que hacen uso del dominio público radioeléctrico.
El Ministerio de Asuntos Económicos y Transformación Digital podrá establecer las limitaciones a la propiedad y a la intensidad de campo eléctrico y las servidumbres que resulten necesarias para la protección radioeléctrica de determinadas instalaciones o para asegurar el adecuado funcionamiento de estaciones o instalaciones radioeléctricas utilizadas para la prestación de servicios públicos, por motivos de seguridad pública o cuando así sea necesario en virtud de acuerdos internacionales, en los términos de la disposición adicional segunda y las normas de desarrollo de esta ley.
2. Asimismo, el Ministerio de Asuntos Económicos y Transformación Digital podrá imponer límites a los derechos de uso del dominio público radioeléctrico para la protección de otros servicios o bienes jurídicamente protegidos prevalentes o de servicios públicos que puedan verse afectados por la utilización de dicho dominio público, en los términos que mediante real decreto se determinen. En la imposición de estos límites se debe efectuar un previo trámite de audiencia a los titulares de los derechos de uso del dominio público radioeléctrico que pueden verse afectados y se deberán respetar los principios de transparencia y publicidad.

Artículo 48 Estudios geográficos

1. El Ministerio de Asuntos Económicos y Transformación Digital efectuará anualmente un estudio sobre el alcance y extensión de las redes de banda ancha, incluidas las redes de muy alta capacidad, con un nivel de desagregación local o incluso inferior.
El estudio geográfico incluirá información suficiente sobre la calidad del servicio y los parámetros de este último.
La información que no esté sujeta a confidencialidad comercial será accesible de conformidad con la Ley 37/2007, de 16 de noviembre, sobre reutilización de la información del sector público. El Ministerio de Asuntos Económicos y Transformación Digital informará a las empresas que proporcionen información en base a este artículo sobre el hecho de que la misma ha sido compartida con otras autoridades públicas, en su caso.
2. El Ministerio de Asuntos Económicos y Transformación Digital incluirá en el estudio geográfico una previsión sobre el alcance y extensión que van a tener las redes de banda ancha, incluidas las redes de muy alta capacidad, para un período determinado, con el grado de desagregación que estime oportuno.
Esta previsión será sometida a una consulta pública en la página web del Ministerio de Asuntos Económicos y Transformación Digital. En ella, a partir de una base de datos geográfica proporcionada por el Ministerio de Asuntos Económicos y Transformación Digital, los operadores declararán cualquier intención de desplegar redes de banda ancha que ofrezca velocidades de descarga o transferencia de al menos 100 Mbps o redes de muy alta capacidad o de mejorar o extender significativamente sus redes hasta alcanzar una velocidad de descarga o transferencia de al menos 100 Mbps. Esta declaración de intenciones supone un compromiso en firme por parte del operador, de forma que su incumplimiento por causas imputables al operador que produzca un perjuicio al interés público en el diseño de planes nacionales de banda ancha, en la determinación de obligaciones de cobertura ligadas a los derechos de uso del espectro radioeléctrico o en la verificación de la disponibilidad de servicios en el marco de la obligación de servicio universal, o bien un perjuicio a otro operador, podrá ser sancionada en los términos previstos en el título VIII.

A la vista de las aportaciones efectuadas en la consulta pública, de las declaraciones de intenciones efectuadas y de otra información de que pueda disponer, el Ministerio de Asuntos Económicos y Transformación Digital elaborará y publicará una previsión definitiva sobre el alcance y extensión que van a tener las redes de banda ancha, incluidas las redes de muy alta capacidad, para un período determinado. Esta previsión incluirá toda la información pertinente, en particular, información del despliegue planeado de redes de muy alta capacidad y mejoras o extensiones de redes con una velocidad de descarga o transferencia de al menos 100 Mbps.
3. A efectos de la elaboración de estos estudios geográficos, el Ministerio de Asuntos Económicos y Transformación Digital podrá solicitar la información necesaria y ajustada a este fin, en los términos indicados en el artículo 9, a las personas físicas o jurídicas que suministren redes o presten servicios de comunicaciones electrónicas, así como a aquellos otros agentes que intervengan en este mercado o en mercados y sectores estrechamente relacionados, con el grado de desagregación oportuno.
El Ministerio de Asuntos Económicos y Transformación Digital también solicitará información para la elaboración de estos estudios geográficos al resto de Administraciones públicas, en particular, a las Comunidades Autónomas, Diputaciones provinciales y Ayuntamientos.
4. La información contenida en los estudios geográficos servirá de base para la elaboración de los planes nacionales de banda ancha o de conectividad digital, que priorizarán la cobertura de los núcleos de población más pequeños y del entorno rural, para el diseño de ayudas públicas para el despliegue de redes públicas de comunicaciones electrónicas, para la aplicación de la normativa sobre ayudas estatales, para la determinación de obligaciones de cobertura ligadas a los derechos de uso del espectro radioeléctrico y la verificación de la disponibilidad de servicios en el marco de la obligación de servicio universal.
La Comisión Nacional de los Mercados y la Competencia y otras Administraciones públicas también podrán basarse en la información que proporcionen los estudios geográficos para el ejercicio de sus funciones. A tal efecto, podrán solicitar al Ministerio de Asuntos Económicos y Transformación Digital la información oportuna, priorizando el acceso y tratamiento de dicha información por medios electrónicos.
El Ministerio de Asuntos Económicos y Transformación Digital y la Comisión Nacional de los Mercados y la Competencia colaborarán en la determinación y desglose de la información a obtener para confeccionar los estudios geográficos, a efectos de que puedan ejercer con mayor eficacia y eficiencia sus funciones.

Sección 2 Normativa de las Administraciones públicas que afecte a la instalación o explotación de redes públicas de comunicaciones electrónicas

Artículo 49 Colaboración entre Administraciones públicas en la instalación o explotación de las redes públicas de comunicaciones electrónicas

1. La Administración General del Estado y las demás Administraciones públicas deberán colaborar a través de los mecanismos previstos en la presente ley y en el resto del ordenamiento jurídico, a fin de hacer efectivo el derecho de los operadores de comunicaciones electrónicas de ocupar la propiedad pública y privada para realizar el despliegue de redes públicas de comunicaciones electrónicas.
2. Las redes públicas de comunicaciones electrónicas y recursos asociados coadyuvan a la consecución de un fin de interés general, constituyen equipamiento de carácter básico y su previsión en los instrumentos de planificación urbanística tiene el carácter de determinaciones estructurantes. Su instalación y despliegue constituyen obras de interés general.
3. La normativa elaborada por las Administraciones públicas que afecte a la instalación o explotación de las redes públicas de comunicaciones electrónicas y los instrumentos de planificación territorial o urbanística deberán, en todo caso, contemplar la necesidad de instalar y explotar redes públicas de comunicaciones electrónicas y recursos asociados y reconocer el derecho de ocupación del dominio público o la propiedad privada para la instalación, despliegue o explotación de dichas redes y recursos asociados de conformidad con lo dispuesto en este título.
4. La normativa elaborada por las Administraciones públicas que afecte a la instalación o explotación de las redes públicas de comunicaciones electrónicas y recursos asociados y los instrumentos de planificación territorial o urbanística deberán recoger las disposiciones necesarias para permitir, impulsar o facilitar la instalación o explotación de infraestructuras de redes de comunicaciones

electrónicas y recursos asociados en su ámbito territorial, en particular, para garantizar la libre competencia en la instalación o explotación de redes y recursos asociados y en la prestación de servicios de comunicaciones electrónicas y la disponibilidad de una oferta suficiente de lugares y espacios físicos en los que los operadores decidan ubicar sus infraestructuras.
De esta manera, dicha normativa o instrumentos de planificación territorial o urbanística no podrán establecer restricciones absolutas o desproporcionadas al derecho de ocupación del dominio público y privado de los operadores ni imponer soluciones tecnológicas concretas, itinerarios o ubicaciones concretas en los que instalar infraestructuras de red de comunicaciones electrónicas. En este sentido, cuando una condición pudiera implicar la imposibilidad de llevar a cabo la ocupación del dominio público o la propiedad privada, el establecimiento de dicha condición deberá estar plenamente justificado por razones de medio ambiente, seguridad pública u ordenación urbana y territorial e ir acompañado de las alternativas necesarias para garantizar el derecho de ocupación de los operadores y su ejercicio en igualdad de condiciones.
Las Administraciones públicas contribuirán a garantizar y hacer real una oferta suficiente de lugares y espacios físicos en los que los operadores decidan ubicar sus infraestructuras identificando dichos lugares y espacios físicos en los que poder cumplir el doble objetivo de que los operadores puedan ubicar sus infraestructuras de redes de comunicaciones electrónicas, así como la obtención de un despliegue de las redes ordenado desde el punto de vista territorial.
5. La normativa elaborada por las Administraciones públicas en el ejercicio de sus competencias que afecte a la instalación o explotación de las redes públicas de comunicaciones electrónicas y recursos asociados y los instrumentos de planificación territorial o urbanística deberán cumplir con lo dispuesto en la normativa sectorial de telecomunicaciones. En particular, deberán respetar los parámetros y requerimientos técnicos esenciales necesarios para garantizar el funcionamiento de las distintas redes y servicios de comunicaciones electrónicas, establecidos en la disposición adicional decimotercera y en las normas reglamentarias aprobadas en materia de telecomunicaciones, y los límites en los niveles de emisión radioeléctrica tolerable fijados por el Estado.
En el ejercicio de su iniciativa normativa, cuando esta afecte a la instalación o explotación de redes públicas de comunicaciones electrónicas, las Administraciones públicas actuarán de acuerdo con los principios de necesidad, proporcionalidad, seguridad jurídica, transparencia, accesibilidad, simplicidad y eficacia.
6. La normativa elaborada por las Administraciones públicas en el ejercicio de sus competencias que afecte a la instalación y explotación de las redes públicas de comunicaciones electrónicas y recursos asociados y los instrumentos de planificación territorial o urbanística deberán cumplir, al menos, los siguientes requisitos:

a) ser publicadas en un diario oficial del ámbito correspondiente a la Administración competente, así como en la página web de dicha Administración Pública y, en todo caso, ser accesibles por medios electrónicos;

b) prever un procedimiento rápido, sencillo, eficiente y no discriminatorio de resolución de las solicitudes de ocupación, que no podrá exceder de cuatro meses contados a partir de la presentación de la solicitud, salvo en caso de expropiación. No obstante lo anterior, la obtención de permisos, autorizaciones o licencias relativos a las obras civiles necesarias para desplegar elementos de las redes públicas de comunicaciones electrónicas de alta o muy alta capacidad, las Administraciones públicas concederán o denegarán los mismos dentro de los tres meses siguientes a la fecha de recepción de la solicitud completa. Excepcionalmente, y mediante resolución motivada comunicada al solicitante tras expirar el plazo inicial, este plazo podrá extenderse un mes más, no pudiendo superar el total de cuatro meses desde la fecha de recepción de la solicitud completa. La Administración Pública competente podrá fijar unos plazos de resolución inferiores;

c) garantizar la transparencia de los procedimientos y que las normas aplicables fomenten una competencia leal y efectiva entre los operadores;

d) garantizar el respeto de los límites impuestos a la intervención administrativa en esta ley en protección de los derechos de los operadores. En particular, la exigencia de documentación que los

operadores deban aportar deberá ser motivada, tener una justificación objetiva, ser proporcionada al fin perseguido y limitarse a lo estrictamente necesario y al principio de reducción de cargas administrativas.
7. Los operadores no tendrán obligación de aportar la documentación o información de cualquier naturaleza que ya obre en poder de la Administración. El Ministerio de Asuntos Económicos y Transformación Digital establecerá, mediante real decreto, la forma en que se facilitará a las Administraciones públicas la información que precisen para el ejercicio de sus propias competencias.
8. Los operadores deberán hacer uso de las canalizaciones subterráneas o en el interior de las edificaciones que permitan la instalación y explotación de redes públicas de comunicaciones electrónicas.
En los casos en los que no existan dichas canalizaciones o no sea posible o razonable su uso por razones técnicas los operadores podrán efectuar despliegues aéreos siguiendo los previamente existentes.
Igualmente, en los mismos casos, los operadores podrán efectuar por fachadas despliegue de cables y equipos que constituyan redes públicas de comunicaciones electrónicas y sus recursos asociados, si bien para ello deberán utilizar, en la medida de lo posible, los despliegues, canalizaciones, instalaciones y equipos previamente instalados, debiendo adoptar las medidas oportunas para minimizar el impacto visual.
Los despliegues aéreos y por fachadas no podrán realizarse en casos justificados de edificaciones del patrimonio histórico-artístico con la categoría de bien de interés cultural declarada por las administraciones competentes o que puedan afectar a la seguridad pública.
9. Para la instalación o explotación de las estaciones o infraestructuras radioeléctricas y recursos asociados en dominio privado no podrá exigirse por parte de las Administraciones públicas competentes la obtención de licencia o autorización previa de obras, instalaciones, de funcionamiento o de actividad, de carácter medioambiental ni otras de clase similar o análogas, excepto en edificaciones del patrimonio histórico-artístico con la categoría de bien de interés cultural declarada por las autoridades competentes o cuando ocupen una superficie superior a 300 metros cuadrados, computándose a tal efecto toda la superficie incluida dentro del vallado de la estación o instalación o, tratándose de instalaciones de nueva construcción, tengan impacto en espacios naturales protegidos.
Para la instalación o explotación de redes públicas de comunicaciones electrónicas fijas o de estaciones o infraestructuras radioeléctricas y sus recursos asociados en dominio privado distintas de las señaladas en el párrafo anterior, no podrá exigirse por parte de las Administraciones públicas competentes la obtención de licencia o autorización previa de obras, instalaciones, de funcionamiento o de actividad, o de carácter medioambiental, ni otras licencias o aprobaciones de clase similar o análogas que sujeten a previa autorización dicha instalación, en el caso de que el operador haya presentado voluntariamente a la Administración Pública competente para el otorgamiento de la licencia o autorización un plan de despliegue o instalación de red de comunicaciones electrónicas, en el que se contemplen dichas infraestructuras o estaciones, y siempre que el citado plan haya sido aprobado por dicha administración.
Para la instalación y despliegue de redes públicas de comunicaciones electrónicas y sus recursos asociados que deban realizarse en dominio público, las Administraciones públicas podrán establecer, cada una en el ámbito exclusivo de sus competencias y para todos o algunos de los casos, que la tramitación se realice mediante declaración responsable o comunicación previa.
Los planes de despliegue o instalación son documentos de carácter descriptivo e informativo, no debiendo tener un grado de detalle propio de un proyecto técnico y su presentación es potestativa para los operadores. Su contenido se considera confidencial.
En el plan de despliegue o instalación, el operador efectuará una mera previsión de los supuestos en los que se pueden efectuar despliegues aéreos o por fachadas de cables y equipos en los términos indicados en el apartado anterior.
Este plan de despliegue o instalación a presentar por el operador se sujetará al contenido y deberá respetar las condiciones técnicas exigidas mediante real decreto acordado en Consejo de Ministros.
El plan de despliegue o instalación de red pública de comunicaciones electrónicas se entenderá aprobado si, transcurrido el plazo máximo de tres meses desde su presentación, la Administración Pública competente no ha dictado resolución expresa. La Administración Pública competente podrá fijar un plazo de resolución inferior.
Tanto para la aprobación de un plan de despliegue o instalación como para el otorgamiento, en su caso, de una autorización o licencia, la Administración competente sólo podrá exigir al operador

documentación asociada a su ámbito competencial, que sea razonable y proporcional al fin perseguido y que no se encuentre ya en poder de la propia administración.
Las licencias o autorizaciones previas que, de acuerdo con los párrafos anteriores, no puedan ser exigidas, serán sustituidas por declaraciones responsables, de conformidad con lo establecido en el artículo 69 de la Ley 39/2015, de 1 de octubre, del Procedimiento Administrativo Común de las Administraciones Públicas, relativas al cumplimiento de las previsiones legales establecidas en la normativa vigente. En todo caso, el declarante deberá estar en posesión del justificante de pago del tributo correspondiente cuando sea preceptivo.
La declaración responsable deberá contener una manifestación explícita del cumplimiento de aquellos requisitos que resulten exigibles de acuerdo con la normativa vigente, incluido, en su caso, estar en posesión de la documentación que así lo acredite.
Cuando deban realizarse diversas actuaciones relacionadas con la infraestructura o estación radioeléctrica, las declaraciones responsables se tramitarán conjuntamente siempre que ello resulte posible.
La presentación de la declaración responsable, con el consiguiente efecto de habilitación a partir de ese momento para ejecutar la instalación, no prejuzgará en modo alguno la situación y efectivo acomodo de las condiciones de la infraestructura o estación radioeléctrica a la normativa aplicable, ni limitará el ejercicio de las potestades administrativas de comprobación, inspección, sanción, y, en general, de control que a la Administración en cualquier orden, estatal, autonómico o local, le estén atribuidas por el ordenamiento sectorial aplicable en cada caso.
La inexactitud, falsedad u omisión, de carácter esencial, en cualquier dato, manifestación o documento que se acompañe o incorpore a una declaración responsable, o la no presentación de la declaración responsable determinará la imposibilidad de explotar la instalación y, en su caso, la obligación de retirarla desde el momento en que se tenga constancia de tales hechos, sin perjuicio de las responsabilidades penales, civiles o administrativas a que hubiera lugar.
Reglamentariamente se establecerán los elementos de la declaración responsable que tendrán dicho carácter esencial.
10. Para la instalación o explotación de los puntos de acceso inalámbrico para pequeñas áreas y sus recursos asociados, en los términos definidos por la normativa europea, no se requerirá ningún tipo de concesión, autorización o licencia nueva o modificación de la existente o declaración responsable o comunicación previa a las Administraciones públicas competentes por razones de ordenación del territorio o urbanismo, salvo en los supuestos de edificios o lugares de valor arquitectónico, histórico o natural que estén protegidos de acuerdo con la legislación nacional o, en su caso, por motivos de seguridad pública o seguridad nacional.
La instalación de los puntos de acceso inalámbrico para pequeñas áreas y sus recursos asociados no está sujeta a la exigencia de tributos por ninguna Administración Pública, excepto la tasa general de operadores y sin perjuicio de lo dispuesto en el artículo 52.
11. En el caso de que sobre una infraestructura de red pública de comunicaciones electrónicas, fija o móvil, incluidas las estaciones radioeléctricas de comunicaciones electrónicas y sus recursos asociados, ya esté ubicada en dominio público o privado, se realicen actuaciones de innovación tecnológica o adaptación técnica que supongan la incorporación de nuevo equipamiento o la realización de emisiones radioeléctricas en nuevas bandas de frecuencias o con otras tecnologías, sin cambiar la ubicación de los elementos de soporte ni variar los elementos de obra civil y mástil, no se requerirá ningún tipo de concesión, autorización o licencia nueva o modificación de la existente o declaración responsable o comunicación previa a las Administraciones públicas competentes por razones de ordenación del territorio, urbanismo, dominio público hidráulico, de carreteras o medioambientales, siempre y cuando no suponga un riesgo estructural para la infraestructura sobre la que se asienta la red.
12. Cuando las Administraciones públicas elaboren proyectos que impliquen la variación en la ubicación de una infraestructura o un elemento de la red de transmisión de comunicaciones electrónicas, deberán dar audiencia previa al operador titular de la infraestructura afectada, a fin de que realice las alegaciones pertinentes sobre los aspectos técnicos, económicos y de cualquier otra índole respecto a la variación proyectada.
13. Si las Administraciones públicas reguladoras o titulares del dominio público ostentan la propiedad, total o parcial, o ejercen el control directo o indirecto de operadores que explotan redes públicas de comunicaciones electrónicas o servicios de comunicaciones electrónicas disponibles para el público,

deberán mantener una separación estructural entre dichos operadores y los órganos encargados de la regulación y gestión de los derechos de utilización del dominio público correspondiente.

Artículo 50 Mecanismos de colaboración entre el Ministerio de Asuntos Económicos y Transformación Digital y las Administraciones públicas para la instalación y explotación de las redes públicas de comunicaciones electrónicas

1. El Ministerio de Asuntos Económicos y Transformación Digital y las Administraciones públicas tienen los deberes de recíproca información y de colaboración y cooperación mutuas en el ejercicio de sus actuaciones de regulación y que puedan afectar a las telecomunicaciones, según lo establecido por el ordenamiento vigente.
Esta colaboración se articulará, entre otros, a través de los mecanismos establecidos en los siguientes apartados, que podrán ser complementados mediante acuerdos de coordinación y cooperación entre el Ministerio de Asuntos Económicos y Transformación Digital y las Administraciones públicas competentes, garantizando en todo caso un trámite de audiencia para los interesados.
2. Los órganos encargados de los procedimientos de aprobación, modificación o revisión de los instrumentos de planificación territorial o urbanística que afecten a la instalación o explotación de las redes públicas de comunicaciones electrónicas y recursos asociados deberán recabar el oportuno informe del Ministerio de Asuntos Económicos y Transformación Digital. Dicho informe versará sobre la adecuación de dichos instrumentos de planificación con la presente ley y con la normativa sectorial de telecomunicaciones y sobre las necesidades de redes públicas de comunicaciones electrónicas en el ámbito territorial a que se refieran.
El referido informe preceptivo será previo a la aprobación del instrumento de planificación de que se trate y tendrá carácter vinculante en lo que se refiere a su adecuación a la normativa sectorial de telecomunicaciones, en particular, al régimen jurídico de las telecomunicaciones establecido por la presente ley y su normativa de desarrollo, y a las necesidades de redes públicas de comunicaciones electrónicas, debiendo señalar expresamente los puntos y aspectos respecto de los cuales se emite con ese carácter vinculante.
El Ministerio de Asuntos Económicos y Transformación Digital emitirá el informe en un plazo máximo de tres meses. Sin perjuicio de lo dispuesto en el artículo 80.4 de la Ley 39/2015, de 1 de octubre, del Procedimiento Administrativo Común de las Administraciones Públicas, transcurrido dicho plazo, el informe se entenderá emitido con carácter favorable y podrá continuarse con la tramitación del instrumento de planificación.
A falta de solicitud del preceptivo informe, no podrá aprobarse el correspondiente instrumento de planificación territorial o urbanística en lo que se refiere al ejercicio de las competencias estatales en materia de telecomunicaciones.
En el caso de que el informe no sea favorable, los órganos encargados de la tramitación de los procedimientos de aprobación, modificación o revisión de los instrumentos de planificación territorial o urbanística dispondrán de un plazo máximo de un mes, a contar desde la recepción del informe, para remitir al Ministerio de Asuntos Económicos y Transformación Digital sus alegaciones al informe, motivadas por razones de medio ambiente, salud pública, seguridad pública u ordenación urbana y territorial.
El Ministerio de Asuntos Económicos y Transformación Digital, a la vista de las alegaciones presentadas, emitirá un nuevo informe en el plazo máximo de un mes a contar desde la recepción de las alegaciones. Sin perjuicio de lo dispuesto en el artículo 80.4 de la Ley 39/2015, de 1 de octubre, del Procedimiento Administrativo Común de las Administraciones Públicas, transcurrido dicho plazo, el informe se entenderá emitido con carácter favorable y podrá continuarse con la tramitación del instrumento de planificación. El informe tiene carácter vinculante, de forma que si el informe vuelve a ser no favorable, no podrá aprobarse el correspondiente instrumento de planificación territorial o urbanística en lo que se refiere al ejercicio de las competencias estatales en materia de telecomunicaciones.
3. Mediante orden de la persona titular del Ministerio de Asuntos Económicos y Transformación Digital se podrá establecer la forma en que han de solicitarse los informes a que se refiere el apartado anterior y la información a facilitar por parte del órgano solicitante, en función del tipo de instrumento de

planificación territorial o urbanística, pudiendo exigirse a las Administraciones públicas competentes su tramitación por vía electrónica.
4. En la medida en que la instalación y despliegue de las redes de comunicaciones electrónicas y recursos asociados constituyen obras de interés general, el conjunto de Administraciones públicas tiene la obligación de facilitar el despliegue de infraestructuras de redes de comunicaciones electrónicas en su ámbito territorial, para lo cual deben dar debido cumplimiento a los deberes de recíproca información y de colaboración y cooperación mutuas en el ejercicio de sus actuaciones y de sus competencias.
En defecto de acuerdo entre las Administraciones públicas, cuando quede plenamente justificada la necesidad de redes públicas de comunicaciones electrónicas, y siempre y cuando se cumplan los parámetros y requerimientos técnicos esenciales para garantizar el funcionamiento de las redes y servicios de comunicaciones electrónicas establecidos en el apartado 5 del artículo 49, el Consejo de Ministros podrá autorizar la ubicación o el itinerario concreto de una infraestructura de red de comunicaciones electrónicas, en cuyo caso la Administración Pública competente deberá incorporar necesariamente en sus respectivos instrumentos de ordenación las rectificaciones imprescindibles para acomodar sus determinaciones a aquéllas, salvo que esté plenamente justificada su imposibilidad por razones de medio ambiente u ordenación urbana y territorial, o por su ubicación en edificaciones afectas a las Fuerzas y Cuerpos de Seguridad, en cuyo caso deberá ir acompañado de las alternativas oportunas, factibles y viables que permitan el despliegue efectivo de la red y garantizar en la práctica el derecho de ocupación de los operadores y su ejercicio en igualdad de condiciones.
5. La tramitación por la Administración Pública competente de una medida cautelar que impida o paralice o de una resolución que deniegue o imposibilite la instalación de la infraestructura de red o recursos asociados que cumpla los parámetros y requerimientos técnicos esenciales para garantizar el funcionamiento de las distintas redes y servicios de comunicaciones electrónicas establecidos en el apartado 5 del artículo 49, excepto en edificaciones del patrimonio histórico-artístico con la categoría de bien de interés cultural, será objeto de previo informe preceptivo del Ministerio de Asuntos Económicos y Transformación Digital, que dispone del plazo máximo de un mes para su emisión y que será evacuado tras, en su caso, los intentos que procedan de encontrar una solución negociada con los órganos encargados de la tramitación de la citada medida o resolución.
Sin perjuicio de lo dispuesto en el artículo 80.4 de la Ley 39/2015, de 1 de octubre, del Procedimiento Administrativo Común de las Administraciones Públicas, transcurrido dicho plazo, el informe se entenderá emitido con carácter favorable y podrá continuarse con la tramitación de la medida o resolución.
A falta de solicitud del preceptivo informe, así como en el supuesto de que el informe no sea favorable, no se podrá aprobar la medida o resolución.
6. El Ministerio de Asuntos Económicos y Transformación Digital promoverá con la asociación de entidades locales de ámbito estatal con mayor implantación la elaboración de un modelo tipo de declaración responsable a que se refiere el apartado 9 del artículo 49.
7. Igualmente, el Ministerio de Asuntos Económicos y Transformación Digital aprobará recomendaciones para la elaboración por parte de las Administraciones públicas competentes de las normas o instrumentos contemplados en la presente sección, que podrán contener modelos de ordenanzas municipales elaborados conjuntamente con la asociación de entidades locales de ámbito estatal con mayor implantación. En el caso de municipios se podrá reemplazar la solicitud de informe a que se refiere el apartado 2 de este artículo por la presentación al Ministerio de Asuntos Económicos y Transformación Digital del proyecto de instrumento acompañado de la declaración del Alcalde del municipio acreditando el cumplimiento de dichas recomendaciones.
8. El Ministerio de Asuntos Económicos y Transformación Digital creará un punto de gestión único a través del cual los operadores de redes públicas de comunicaciones electrónicas y de servicios de comunicaciones electrónicas disponibles al público accederán por vía electrónica a toda la información relativa sobre las condiciones y procedimientos aplicables para la instalación y despliegue de redes de comunicaciones electrónicas y sus recursos asociados, así como a la información para el cumplimiento de las obligaciones tributarias específicas de ámbito autonómico y local, a través de los enlaces de las administraciones correspondientes.
Las Comunidades Autónomas y las Corporaciones Locales podrán, mediante la suscripción del oportuno convenio de colaboración con el Ministerio de Asuntos Económicos y Transformación Digital, adherirse al punto de gestión único, en cuyo caso, los operadores de comunicaciones electrónicas deberán presentar en formato electrónico a través de dicho punto las declaraciones responsables a que

se refiere el apartado 5 del artículo 49 y permisos de toda índole para el despliegue de dichas redes que vayan dirigidas a la respectiva Comunidad Autónoma o Corporación Local. En el ámbito tributario, el punto de gestión único permitirá la conexión con la sede electrónica de dichas Administraciones, al objeto de que se pueda disponer de información de manera centralizada, más simplificada, accesible y eficiente, por parte de los operadores de redes públicas de comunicaciones electrónicas y de servicios de comunicaciones electrónicas disponibles al público, facilitando el cumplimiento de las obligaciones tributarias específicas en los ámbitos autonómico y local, sin perjuicio de las competencias que, en el ámbito de aplicación de los tributos, corresponden a las citadas administraciones.
El punto de gestión único será gestionado por el Ministerio de Asuntos Económicos y Transformación Digital y será el encargado de remitir a la Comunidad Autónoma o Corporación Local que se haya adherido a dicho punto todas las declaraciones responsables y solicitudes para la instalación y despliegue de redes de comunicaciones electrónicas y sus recursos asociados que les hayan presentado los operadores de redes públicas de comunicaciones electrónicas.
El Ministerio de Asuntos Económicos y Transformación Digital, las Comunidades Autónomas y la asociación de entidades locales de ámbito estatal con mayor implantación fomentarán el uso de este punto de gestión único por el conjunto de las Administraciones públicas con vistas a reducir cargas y costes administrativos, facilitar la interlocución de los operadores con la Administración y simplificar el cumplimiento de los trámites administrativos.

Artículo 51 Previsión de infraestructuras de comunicaciones electrónicas en proyectos de urbanización y en obras civiles financiadas con recursos públicos

1. Cuando se acometan proyectos de urbanización, el proyecto técnico de urbanización deberá ir acompañado de un proyecto específico de telecomunicaciones que deberá prever la instalación de infraestructura de obra civil para facilitar la instalación y explotación de las redes públicas de comunicaciones electrónicas, pudiendo incluir adicionalmente elementos y equipos de red pasivos en los términos que determine la normativa técnica de telecomunicaciones que se dicte en desarrollo de este artículo.
Las infraestructuras que se instalen para facilitar la instalación y explotación de las redes públicas de comunicaciones electrónicas conforme al párrafo anterior formarán parte del conjunto resultante de las obras de urbanización y pasarán a integrarse en el dominio público municipal. La Administración Pública titular de dicho dominio público pondrá tales infraestructuras a disposición de los operadores interesados en condiciones de igualdad, transparencia y no discriminación.
Mediante real decreto se establecerá el dimensionamiento y características técnicas mínimas que habrán de reunir estas infraestructuras.
2. En las obras civiles financiadas total o parcialmente con recursos públicos se preverá, en los supuestos y condiciones que se determinen mediante real decreto, la instalación de recursos asociados y otras infraestructuras de obra civil para facilitar el despliegue de las redes públicas de comunicaciones electrónicas, que se pondrán a disposición de los operadores interesados en condiciones de igualdad, transparencia y no discriminación.

Sección 3, Acceso a infraestructuras susceptibles de alojar redes públicas de comunicaciones electrónicas y coordinación de obras civiles

Artículo 52 Acceso a las infraestructuras susceptibles de alojar redes públicas de comunicaciones electrónicas

1. Los operadores de redes públicas de comunicaciones electrónicas podrán acceder a las infraestructuras susceptibles de alojar redes públicas de comunicaciones electrónicas para la instalación o explotación de redes de alta y muy alta capacidad, en los términos indicados en el presente artículo.
2. Cuando un operador que instale o explote redes públicas de comunicaciones electrónicas realice una solicitud razonable de acceso a una infraestructura física a alguno de los sujetos obligados, éste estará

obligado a atender y negociar dicha solicitud de acceso, en condiciones equitativas y razonables, en particular, en cuanto al precio, con vistas al despliegue de elementos de las redes de comunicaciones electrónicas de alta y muy alta capacidad.
No se estará obligado a negociar el acceso en relación con aquellas infraestructuras vinculadas con la seguridad nacional, la defensa nacional o la seguridad pública, o cuando tengan la consideración de críticas en virtud de la Ley 8/2011, de 28 de abril, por la que se establecen medidas para la protección de las infraestructuras críticas. En este último caso, para la negociación del acceso a dichas infraestructuras será preceptivo el informe de la Secretaría de Estado de Seguridad del Ministerio del Interior.
3. Son sujetos obligados los siguientes propietarios, gestores o titulares de derechos de utilización de infraestructuras físicas susceptibles de alojar redes públicas de comunicaciones electrónicas de alta o muy alta capacidad:

a) operadores de redes que proporcionen una infraestructura física destinada a prestar un servicio de producción, transporte o distribución de:

1.º gas;

2.º electricidad, incluida la iluminación pública;

3.º calefacción;

4.º agua, incluidos los sistemas de saneamiento: evacuación o tratamiento de aguas residuales y el alcantarillado y los sistemas de drenaje. No se incluye dentro de esta definición a los elementos de redes utilizados para el transporte de agua destinada al consumo humano, definida esta última según lo establecido en el Real Decreto 140/2003, de 7 de febrero, por el que se establecen los criterios sanitarios de la calidad del agua de consumo humano;

b) operadores que instalen o exploten redes públicas de comunicaciones electrónicas disponibles para el público;

c) empresas que proporcionen infraestructuras físicas destinadas a prestar servicios de transporte, incluidos los ferrocarriles, las carreteras, los puertos y los aeropuertos, incluyendo a las entidades o sociedades encargadas de la gestión de infraestructuras de transporte de competencia estatal;

d) las Administraciones públicas titulares de infraestructuras físicas susceptibles de alojar redes públicas de comunicaciones electrónicas.
Los sujetos obligados deberán atender y negociar las solicitudes de acceso a su infraestructura física al objeto de facilitar el despliegue de redes de comunicaciones electrónicas de alta o muy alta capacidad. En los casos en que la solicitud de acceso se produzca sobre una infraestructura gestionada o cuya titularidad o derecho de uso corresponda a un operador de comunicaciones electrónicas sujeto a obligaciones motivadas por los artículos 17 y 18, el acceso a dichas infraestructuras físicas será coherente con tales obligaciones y la introducción de procedimientos y tareas nuevas se basará en las ya existentes.
4. Por infraestructuras susceptibles de ser utilizadas para el despliegue de redes públicas de comunicaciones electrónicas de alta o muy alta capacidad se entiende cualquier elemento de una red pensado para albergar otros elementos de una red sin llegar a ser un elemento activo de ella, como tuberías, mástiles, conductos, cámaras de acceso, bocas de inspección, distribuidores, edificios o entradas a edificios, instalaciones de antenas, torres y postes. Los cables, incluida la fibra oscura, así como los elementos de redes utilizados para el transporte de agua destinada al consumo humano, no son infraestructura física en el sentido de este artículo.
5. En particular, se garantiza que los operadores de redes públicas de comunicaciones electrónicas tengan derecho a acceder, en los términos establecidos en la normativa europea, a cualquier infraestructura física controlada por las Administraciones públicas que sea técnicamente apta para acoger puntos de acceso inalámbrico para pequeñas áreas o que sea necesaria para conectar dichos puntos de acceso a una red troncal, en particular mobiliario urbano, como postes de luz, señales viales,

semáforos, vallas publicitarias, paradas de autobús y de tranvía y estaciones de metro. Las autoridades públicas satisfarán todas las solicitudes razonables de acceso en el marco de unas condiciones justas, razonables, transparentes y no discriminatorias, que serán hechas públicas en el punto de información único a que se refiere el apartado 13 de este artículo.
6. El acceso a dichas infraestructuras para la instalación o explotación de una red no podrá ser otorgado o reconocido mediante procedimientos de licitación.
Las Administraciones públicas titulares de las infraestructuras a las que se hace referencia en este artículo tendrán derecho a establecer las compensaciones económicas que correspondan por el uso que de ellas se haga por parte de los operadores.
7. Cualquier denegación de acceso deberá justificarse de manera clara al solicitante, en el plazo máximo de dos meses a partir de la fecha de recepción de la solicitud de acceso completa, exponiendo los motivos en los que se fundamenta. La denegación deberá basarse en criterios objetivos, transparentes y proporcionados, tales como:

a) la falta de idoneidad técnica de la infraestructura física a la que se ha solicitado acceso para albergar cualquiera de los elementos de las redes de comunicaciones electrónicas de alta y muy alta capacidad. Los motivos de denegación basados en la falta de adecuación técnica de la infraestructura serán determinadas por el Ministerio de Asuntos Económicos y Transformación Digital mediante orden, previo informe del departamento ministerial con competencia sectorial sobre dicha infraestructura;

b) la falta de disponibilidad de espacio para acoger los elementos de las redes de comunicaciones electrónicas de alta y muy alta capacidad, incluidas las futuras necesidades de espacio del sujeto obligado, siempre y cuando esto quede suficientemente demostrado;

c) los riesgos para la seguridad nacional, la defensa nacional, la seguridad pública, la salud pública, la seguridad vial o la protección civil;

d) los riesgos para la integridad y la seguridad de una red, en particular de las infraestructuras nacionales críticas, sin perjuicio de lo dispuesto en el apartado 2 de este artículo;

e) los riesgos de interferencias graves de los servicios de comunicaciones electrónicas previstos con la prestación de otros servicios a través de la misma infraestructura física;

f) la disponibilidad de medios alternativos viables de acceso a la infraestructura de red física al por mayor facilitados por el sujeto obligado y que sean adecuados para el suministro de redes de comunicaciones electrónicas de alta y muy alta capacidad, siempre que dicho acceso se ofrezca en condiciones justas y razonables;

g) garantizar que no se comprometa la continuidad y seguridad de la prestación de los servicios públicos o de carácter público que en dichas infraestructuras realiza su Administración Pública titular.
8. Cualquiera de las partes podrá plantear un conflicto ante la Comisión Nacional de los Mercados y la Competencia cuando se deniegue el acceso o cuando transcurrido el plazo de dos meses mencionado en el apartado anterior, no se llegue a un acuerdo sobre las condiciones en las que debe producirse el mismo, incluidos los precios. La Comisión Nacional de los Mercados y la Competencia, teniendo plenamente en cuenta el principio de proporcionalidad, adoptará, en el plazo máximo de cuatro meses desde la recepción de toda la información, una decisión para resolverlo, incluida la fijación de condiciones y precios equitativos y no discriminatorios cuando proceda.
9. A fin de solicitar el acceso a una infraestructura física de conformidad con lo dispuesto en este artículo, los operadores que instalen o exploten redes públicas de comunicaciones electrónicas tienen derecho a acceder, previa solicitud por escrito en la que se especifique la zona en la que tienen intención de desplegar elementos de las redes de comunicaciones electrónicas de alta y muy alta capacidad a la siguiente información mínima relativa a las infraestructuras físicas existentes de cualquiera de los sujetos obligados:

a) localización y trazado de la infraestructura;

b) tipo y utilización de la misma, describiendo su grado de ocupación actual;

c) punto de contacto al que dirigirse.
10. Los sujetos obligados tienen la obligación de atender las solicitudes de información mínima relativa a las infraestructuras físicas susceptibles de alojar redes de comunicaciones electrónicas, otorgando el acceso a dicha información en condiciones proporcionadas, no discriminatorias y transparentes, en el plazo de dos meses a partir de la fecha de recepción de la solicitud.
Asimismo, los sujetos obligados tienen la obligación de atender las solicitudes razonables de realización de estudios sobre el terreno de elementos específicos de sus infraestructuras físicas susceptibles de alojar redes de comunicaciones electrónicas.
El acceso a la información mínima podrá estar limitado si es necesario por motivos de seguridad e integridad de las redes, de seguridad y defensa nacional, de salud o seguridad pública, en el caso de infraestructuras críticas o por motivos de confidencialidad o de secreto comercial u operativo.
11. Las solicitudes de información mínima y las solicitudes de estudios sobre el terreno podrán ser denegadas de manera justificada, en el caso de infraestructuras nacionales críticas o de infraestructuras que no se consideren técnicamente adecuadas para el despliegue de redes de comunicaciones electrónicas de alta y muy alta capacidad, así como por motivos de seguridad nacional, defensa nacional, seguridad y salud pública.
12. Cualquiera de las partes podrá plantear los conflictos que pudieran surgir en relación con las solicitudes de información mínima y las solicitudes de estudios sobre el terreno, ante la Comisión Nacional de los Mercados y la Competencia quien, teniendo plenamente en cuenta el principio de proporcionalidad, resolverá la diferencia en un plazo máximo de dos meses desde la recepción de toda la información.
13. El Ministerio de Asuntos Económicos y Transformación Digital gestionará a través del punto de información único la información en materia de infraestructuras existentes. Mediante el punto de información único los sujetos obligados podrán poner a disposición de los operadores que instalen o exploten redes públicas de comunicaciones electrónicas, información relativa a sus infraestructuras susceptibles de alojar redes de comunicaciones electrónicas de alta y muy alta capacidad en particular, su ubicación detallada.
14. Mediante real decreto se desarrollará lo establecido en este artículo, atendiendo a lo dispuesto en la Directiva 2014/61/UE, del Parlamento Europeo y del Consejo, de 15 de mayo de 2014, relativa a medidas para reducir el coste del despliegue de las redes de comunicaciones electrónicas de alta velocidad.
15. Lo previsto en este artículo se entenderá sin perjuicio de lo dispuesto en la normativa de defensa de la competencia. Los operadores que suministren redes de comunicaciones electrónicas que obtengan acceso a información en virtud del presente artículo adoptarán las medidas adecuadas para garantizar el respeto de la confidencialidad y el secreto comercial u operativo.

Artículo 53 Coordinación de obras civiles

1. Todo sujeto obligado, en los términos indicados en el artículo 52, tendrá derecho a negociar acuerdos relativos a la coordinación de obras civiles con operadores que instalen o exploten redes públicas de comunicaciones electrónicas, con vistas al despliegue de elementos de las redes de comunicaciones electrónicas de alta y muy alta capacidad.
2. Los sujetos obligados que realicen directa o indirectamente obras civiles, total o parcialmente financiadas con recursos públicos deberán atender y negociar las solicitudes de coordinación de dichas obras civiles, al objeto de facilitar el despliegue de redes de comunicaciones electrónicas de alta y muy alta capacidad.
3. A tal fin, cuando un operador que instale o explote redes públicas de comunicaciones electrónicas disponibles al público realice una solicitud razonable de coordinación de las obras a las que se refiere el apartado anterior con vistas al despliegue de elementos de las redes de comunicaciones electrónicas de alta y muy alta capacidad, los sujetos obligados atenderán dicha solicitud en condiciones transparentes y no discriminatorias.
4. Las obligaciones establecidas en el presente artículo no se aplicarán en relación con las infraestructuras nacionales críticas y con las obras civiles de importancia insignificante.

5. Cuando en el plazo de un mes a partir de la fecha de recepción de la solicitud formal de coordinación de obras civiles no se haya conseguido un acuerdo, cualquiera de las partes, sin perjuicio del sometimiento de la cuestión a los tribunales, podrá plantear el conflicto ante la Comisión Nacional de los Mercados y la Competencia. La Comisión Nacional de los Mercados y la Competencia, teniendo plenamente en cuenta el principio de proporcionalidad, adoptará, en el plazo máximo de dos meses desde la recepción de toda la información, una decisión para resolver el conflicto, incluida la fijación de condiciones y precios equitativos y no discriminatorios cuando proceda.
6. A fin de negociar los acuerdos relativos a la coordinación de obras civiles a que hace referencia este artículo, los operadores que instalen o exploten redes públicas de comunicaciones electrónicas tienen derecho a acceder, previa solicitud por escrito, en la que se especifique la zona en la que tienen intención de desplegar elementos de las redes de comunicaciones electrónicas de alta y muy alta capacidad, a la siguiente información mínima relativa a las obras civiles relacionadas con la infraestructura física de los sujetos obligados, que estén en curso, para las que se haya presentado solicitud de permiso y aún no haya sido concedido o para las que se prevea realizar la primera presentación de solicitud de permiso, licencia o de la documentación que la sustituya ante las autoridades competentes en los seis meses siguientes a la presentación de la solicitud de coordinación:

a) localización y tipo de obra;

b) elementos de la red implicados;

c) fecha prevista de inicio de las obras y duración de estas, y

d) punto de contacto al que dirigirse.
7. Los sujetos obligados tienen la obligación de atender las solicitudes de información mínima relativa a las obras civiles en curso o previstas, otorgando el acceso a dicha información, en condiciones proporcionadas, no discriminatorias y transparentes, en el plazo de dos semanas a partir de la fecha de recepción de la solicitud.
8. Los sujetos obligados podrán limitar el acceso a la información mínima si es necesario por motivos de seguridad e integridad de las redes, de seguridad y defensa nacional, de salud o seguridad pública, de confidencialidad o de secreto comercial u operativo.
9. Cualquiera de las partes podrá plantear los conflictos que pudieran surgir en relación con las solicitudes de información mínima relativa a las obras civiles, ante la Comisión Nacional de los Mercados y la Competencia quien, teniendo plenamente en cuenta el principio de proporcionalidad, resolverá la diferencia en un plazo máximo de dos meses desde la recepción de toda la información.
10. El Ministerio de Asuntos Económicos y Transformación Digital gestionará el punto de información único de coordinación de obras civiles a través del cual los operadores que instalen o exploten redes públicas de comunicaciones electrónicas podrán acceder a la información mínima contemplada en este artículo.
11. Mediante real decreto se desarrollará lo establecido en este artículo, atendiendo a lo dispuesto en la Directiva 2014/61/UE, del Parlamento Europeo y del Consejo, de 15 de mayo de 2014, relativa a medidas para reducir el coste del despliegue de las redes de comunicaciones electrónicas de alta velocidad.
12. Lo establecido en el presente artículo se entenderá sin perjuicio de lo dispuesto en el artículo 51.2 o de cualquier obligación de reservar capacidad para el despliegue de redes públicas de comunicaciones electrónicas, independientemente de la existencia o no de solicitudes de coordinación de obra civil y sin perjuicio asimismo de lo dispuesto en la normativa de defensa de la competencia.

Artículo 54 Acceso o uso de las redes de comunicaciones electrónicas titularidad de los órganos o entes gestores de infraestructuras de transporte de competencia estatal

1. Los órganos o entes pertenecientes a la Administración General del Estado así como cualesquiera otras entidades o sociedades encargados de la gestión de infraestructuras de transporte de

competencia estatal que presten, directamente o a través de entidades o sociedades intermedias, servicios de comunicaciones electrónicas o comercialicen la explotación de redes públicas de comunicaciones electrónicas, negociarán con los operadores de redes y servicios de comunicaciones electrónicas interesados en el acceso o uso de las redes de comunicaciones electrónicas de las que aquellos sean titulares.
2. Las condiciones para el acceso o uso de estas redes han de ser equitativas, no discriminatorias, objetivas, transparentes, neutrales y a precios de mercado, siempre que se garantice al menos la recuperación de coste de las inversiones y su operación y mantenimiento, para todos los operadores de redes y servicios de comunicaciones electrónicas, incluidos los pertenecientes o vinculados a dichos órganos o entes, sin que en ningún caso pueda establecerse derecho preferente o exclusivo alguno de acceso o uso a dichas redes en beneficio de un operador determinado o de una red concreta de comunicaciones electrónicas. En todo caso, deberá preservarse la seguridad de las infraestructuras de transporte en las que están instaladas las redes de comunicaciones electrónicas a que se refiere este artículo y de los servicios que en dichas infraestructuras se prestan.
3. Las partes acordarán libremente los acuerdos del acceso o uso a que se refiere este artículo, a partir de las condiciones establecidas en el apartado anterior y sin perjuicio asimismo de lo dispuesto en la normativa de defensa de la competencia. Cualquiera de las partes podrá presentar un conflicto sobre el acceso y sus condiciones ante la Comisión Nacional de los Mercados y la Competencia, la cual, previa audiencia de las partes, dictará resolución vinculante sobre los extremos objeto del conflicto, en el plazo de cuatro meses, sin perjuicio de que puedan adoptarse medidas provisionales hasta el momento en que se dicte la resolución definitiva.

Sección 4 Infraestructuras comunes y redes de comunicaciones electrónicas en los edificios

Artículo 55 Infraestructuras comunes y redes de comunicaciones electrónicas en los edificios

1. Mediante real decreto se desarrollará la normativa legal en materia de infraestructuras comunes de comunicaciones electrónicas en el interior de edificios y conjuntos inmobiliarios. Dicho real decreto determinará, tanto el punto de interconexión de la red interior con las redes públicas, como las condiciones aplicables a la propia red interior. Asimismo, regulará las garantías aplicables al acceso a los servicios de comunicaciones electrónicas a través de sistemas individuales en defecto de infraestructuras comunes de comunicaciones electrónicas, y el régimen de instalación de éstas en todos aquellos aspectos no previstos en las disposiciones con rango legal reguladoras de la materia.
2. La normativa técnica básica de edificación que regule la infraestructura de obra civil en el interior de los edificios y conjuntos inmobiliarios deberá tomar en consideración las necesidades de soporte de los sistemas y redes de comunicaciones electrónicas fijadas de conformidad con la normativa a que se refiere el apartado 1, previendo que la infraestructura de obra civil disponga de capacidad suficiente para permitir el paso de las redes de los distintos operadores, de forma que se facilite la posibilidad de uso compartido de estas infraestructuras por aquéllos.
3. La normativa reguladora de las infraestructuras comunes de comunicaciones electrónicas promoverá la sostenibilidad de las edificaciones y conjuntos inmobiliarios, de uso residencial, industrial, terciario y dotacional, facilitando la introducción de aquellas tecnologías de la información y las comunicaciones y el «Internet de las Cosas» que favorezcan su eficiencia energética, accesibilidad y seguridad, tendiendo hacia la implantación progresiva en España del edificio sostenible y conectado con unidades de convivencia superiores y del concepto de hogar digital.
4. El Ministerio de Asuntos Económicos y Transformación Digital creará y mantendrá un inventario centralizado y actualizado de todos aquellos edificios o conjuntos inmobiliarios que disponen de infraestructuras comunes de telecomunicaciones instaladas. Dicho inventario será puesto a disposición de los operadores y de las empresas instaladoras de telecomunicación.
5. Los operadores podrán instalar los tramos finales de las redes fijas de comunicaciones electrónicas de alta y muy alta capacidad así como sus recursos asociados en los edificios, fincas y conjuntos inmobiliarios que estén acogidos, o deban acogerse, al régimen de propiedad horizontal o a los edificios que, en todo o en parte, hayan sido o sean objeto de arrendamiento por plazo superior a un año, salvo

los que alberguen una sola vivienda, al objeto de que cualquier copropietario o, en su caso, arrendatario del inmueble pueda hacer uso de dichas redes.
En el caso de edificios en los que no exista una infraestructura común de comunicaciones electrónicas en el interior del edificio o conjunto inmobiliario, o la existente no permita instalar el correspondiente acceso a las redes fijas de comunicaciones electrónicas de alta y muy alta capacidad, dicha instalación podrá realizarse haciendo uso de los elementos comunes de la edificación. En los casos en los que no sea posible realizar la instalación en el interior de la edificación o finca por razones técnicas o económicas, la instalación podrá realizarse utilizando las fachadas de las edificaciones.
El operador que se proponga instalar los tramos finales de red y sus recursos asociados a que se refiere el presente apartado, deberá comunicarlo por escrito a la comunidad de propietarios o, en su caso, al propietario del edificio, junto con una descripción de la actuación que pretende realizar, antes de iniciar cualquier instalación. El formato, contenido, y plazos formales de presentación tanto de la comunicación escrita como de la descripción de actuación referidos en el presente párrafo serán determinados reglamentariamente. En todo caso, corresponderá al operador acreditar que la comunicación escrita ha sido entregada.
La instalación no podrá realizarse si en el plazo de un mes desde que la comunicación se produzca, la comunidad de propietarios o el propietario acredita ante el operador que ninguno de los copropietarios o arrendatarios del edificio está interesado en disponer de las infraestructuras propuestas, o afirma que va a realizar, dentro de los tres meses siguientes a la contestación, la instalación de una infraestructura común de comunicaciones electrónicas en el interior del edificio o la adaptación de la previamente existente que permita dicho acceso de alta o muy alta capacidad. Transcurrido el plazo de un mes antes señalado desde que la comunicación se produzca sin que el operador hubiera obtenido respuesta, o el plazo de tres meses siguientes a la contestación sin que se haya realizado la instalación de la infraestructura común de comunicaciones electrónicas, el operador estará habilitado para iniciar la instalación de los tramos finales de red y sus recursos asociados, si bien será necesario que el operador indique a la comunidad de propietarios o al propietario el día de inicio de la instalación.
El procedimiento del párrafo anterior no será aplicable al operador que se proponga instalar los tramos finales de redes fijas de comunicaciones electrónicas de alta y muy alta capacidad y sus recursos asociados en un edificio o conjunto inmobiliario en el que otro operador haya iniciado o instalado tramos finales de dichas redes; o en aquellos casos, sean edificaciones o fincas sujetas al régimen de propiedad horizontal o no, en los que se trate de un tramo para dar continuidad a una instalación que sea necesaria para proporcionar acceso a dichas redes en edificios o fincas colindantes o cercanas y no exista otra alternativa económicamente eficiente y técnicamente viable que quede justificada, en cuyo caso la comunidad de propietarios o el propietario no podrá denegar al operador la instalación de los tramos finales en el edificio, ni podrá denegar la instalación del tramo de red necesario para dar continuidad de la red hacia los edificios o fincas colindantes. En ambos supuestos deberá existir, en todo caso, una comunicación previa mínima de un mes de antelación del operador a la comunidad de propietarios o al propietario junto con una descripción de la actuación que pretende realizar, antes de iniciar cualquier instalación.
En todo caso, será necesario que el operador indique a la comunidad de propietarios o al propietario el día de inicio de la instalación.
6. Los operadores serán responsables de cualquier daño que inflijan en las edificaciones o fincas como consecuencia de las actividades de instalación de las redes y recursos asociados a que se refiere el apartado anterior.
7. Por orden del Ministerio de Asuntos Económicos y Transformación Digital se determinarán los aspectos técnicos que deben cumplir los operadores en la instalación de los recursos asociados a las redes fijas de comunicaciones electrónicas de alta y muy alta capacidad así como la obra civil asociada en los supuestos contemplados en el apartado 5 de este artículo, con el objetivo de reducir molestias y cargas a los ciudadanos, optimizar la instalación de las redes y facilitar el despliegue de las redes por los distintos operadores.
8. La Comisión Nacional de los Mercados y la Competencia podrá imponer, previa solicitud razonable o de oficio, a los operadores y a los propietarios de los correspondientes cables o recursos asociados cuando estos propietarios no sean operadores, previo trámite de información pública, obligaciones objetivas, transparentes, proporcionadas y no discriminatorias relativas al acceso o utilización compartida de los tramos finales de las redes de acceso, incluyendo los que discurran por el interior de las edificaciones y conjuntos inmobiliarios, o hasta el primer punto de concentración o distribución

ubicado en su exterior, cuando la duplicación de esta infraestructura sea económicamente ineficiente o físicamente inviable. Las condiciones impuestas podrán incluir normas específicas sobre el acceso a dichos elementos de redes y a los recursos y servicios asociados, transparencia y no discriminación, así como de prorrateo de los costes de acceso, los cuales, en su caso, se ajustarán para tener en cuenta los factores de riesgo.
Cuando la Comisión Nacional de los Mercados y la Competencia concluya, habida cuenta en su caso de las obligaciones resultantes de cualquier análisis de mercado pertinente, que las obligaciones impuestas en virtud de lo dispuesto en el párrafo anterior no resuelven de modo suficiente barreras físicas o económicas importantes y no transitorias a la replicación subyacente a una situación existente o incipiente en el mercado que limitan significativamente los resultados de competitividad para los usuarios finales, podrá ampliar la imposición de dichas obligaciones de acceso, en condiciones justas y razonables, más allá del primer punto de concentración o distribución hasta un punto que considere es el más próximo a los usuarios finales que pueda acoger un número de conexiones de usuarios finales suficiente como para ser viable comercialmente para los solicitantes de acceso eficientes. Al determinar la extensión de la ampliación más allá del primer punto de concentración o de distribución, la Comisión Nacional de los Mercados y la Competencia tendrá en cuenta en la mayor medida posible las correspondientes directrices del ORECE. Si ello se justifica por motivos técnicos o económicos, la Comisión Nacional de los Mercados y la Competencia podrá imponer unas obligaciones de acceso activas o virtuales.
La Comisión Nacional de los Mercados y la Competencia no impondrá las obligaciones mencionadas en el párrafo anterior en cualquiera de los siguientes supuestos:

a) el operador sea exclusivamente mayorista y pone a disposición de cualquier operador unos medios de acceso a los usuarios finales alternativos, viables y similares en condiciones justas, no discriminatorias y razonables a una red de muy alta capacidad. La Comisión Nacional de los Mercados y la Competencia podrá hacer extensiva esta exención a otros operadores que ofrezcan, en condiciones justas, no discriminatorias y razonables, acceso a una red de muy alta capacidad. Esta exención no podrá aplicarse cuando las redes públicas de comunicaciones electrónicas sean o hayan sido financiadas públicamente;

b) se ponga en peligro la viabilidad económica o financiera de un nuevo despliegue de redes, en particular mediante proyectos locales de menor dimensión.

CAPÍTULO III Salvaguardia de derechos fundamentales, secreto de las comunicaciones y protección de los datos personales y derechos y obligaciones de carácter público vinculados con las redes y servicios de comunicaciones electrónicas

Artículo 56 Salvaguardia de derechos fundamentales

1. Las medidas que se adopten en relación al acceso o al uso por parte de los usuarios finales de los servicios y las aplicaciones a través de redes de comunicaciones electrónicas respetarán los derechos y libertades fundamentales, como queda garantizado en el Convenio Europeo para la Protección de los Derechos Humanos y de las Libertades Fundamentales, en la Carta de Derechos Fundamentales de la Unión Europea, en los principios generales del Derecho comunitario y en la Constitución Española.
2. Cualquiera de esas medidas relativas al acceso o al uso por parte de los usuarios finales de los servicios y las aplicaciones a través de redes de comunicaciones electrónicas, que sea susceptible de restringir esos derechos y libertades fundamentales solo podrá imponerse si es adecuada, necesaria y proporcionada en una sociedad democrática, y su aplicación está sujeta a las salvaguardias de procedimiento apropiadas de conformidad con las normas mencionadas en el apartado anterior. Por tanto, dichas medidas solo podrán ser adoptadas respetando debidamente el principio de presunción de

inocencia, el derecho a la vida privada e intimidad, el derecho a la libertad de expresión e información y el derecho a la tutela judicial efectiva, a través de un procedimiento previo, justo e imparcial, que incluirá el derecho de los interesados a ser oídos, sin perjuicio de que concurran las condiciones y los requisitos procedimentales adecuados en los casos de urgencia debidamente justificados, de conformidad con el Convenio Europeo para la Protección de los Derechos Humanos y Libertades Fundamentales y la Carta de los Derechos Fundamentales de la Unión Europea.

Artículo 57 Principio de no discriminación

Los operadores que instalen o exploten redes públicas de comunicaciones electrónicas o que presten servicios de comunicaciones electrónicas disponibles al público no aplicarán a los usuarios finales ningún requisito diferente ni condiciones generales de acceso o uso de redes o servicios ni de utilización de los mismos por motivos relacionados con la nacionalidad, el lugar de residencia o el lugar de establecimiento del usuario final, a menos que dicho trato diferente se justifique de forma objetiva.

Artículo 58 Secreto de las comunicaciones

1. Los operadores que suministren redes públicas de comunicaciones electrónicas o que presten servicios de comunicaciones electrónicas disponibles al público deberán garantizar el secreto de las comunicaciones de conformidad con los artículos 18.3 y 55.2 de la Constitución, debiendo adoptar las medidas técnicas necesarias.
2. Los operadores que suministren redes públicas de comunicaciones electrónicas o que presten servicios de comunicaciones interpersonales basados en numeración disponibles al público o servicios de acceso a internet están obligados a realizar las interceptaciones que se autoricen judicialmente de acuerdo con lo establecido en el capítulo V del título VIII del libro II de la Ley de Enjuiciamiento Criminal, en la Ley Orgánica 2/2002, de 6 de mayo, reguladora del control judicial previo del Centro Nacional de Inteligencia y en otras normas con rango de ley orgánica. Asimismo, deberán adoptar a su costa las medidas que se establecen en este artículo y en los reglamentos correspondientes.
3. La interceptación a que se refiere el apartado anterior deberá facilitarse para cualquier comunicación que tenga como origen o destino el punto de terminación de red o el terminal específico que se determine a partir de la orden de interceptación legal, incluso aunque esté destinada a dispositivo de almacenamiento o procesamiento de la información; asimismo, la interceptación podrá realizarse sobre un terminal conocido y con unos datos de ubicación temporal para comunicaciones desde locales públicos. Cuando no exista una vinculación fija entre el sujeto de la interceptación y el terminal utilizado, éste podrá ser determinado dinámicamente cuando el sujeto de la interceptación lo active para la comunicación mediante un código de identificación personal.
4. El acceso se facilitará para todo tipo de comunicaciones electrónicas disponibles al público distintas de las comunicaciones interpersonales independientes de la numeración, en particular, por su penetración y cobertura, para las que se realicen mediante cualquier modalidad de los servicios de telefonía y de transmisión de datos, se trate de comunicaciones de vídeo, audio, intercambio de mensajes, ficheros o de la transmisión de facsímiles.
El acceso facilitado servirá tanto para la supervisión como para la transmisión a los centros de recepción de las interceptaciones de la comunicación electrónica interceptada y la información relativa a la interceptación, y permitirá obtener la señal con la que se realiza la comunicación.
5. Los sujetos obligados deberán facilitar al agente facultado, salvo que por las características del servicio no estén a su disposición, los datos indicados en la orden de interceptación legal, de entre los que se relacionan a continuación:

a) identidad o identidades del sujeto objeto de la medida de la interceptación.Se entiende por identidad: etiqueta técnica que puede representar el origen o el destino de cualquier tráfico de comunicaciones electrónicas, en general identificada mediante un número de identidad de comunicaciones electrónicas físico (tal como un número de teléfono) o un código de identidad de comunicaciones electrónicas lógico o virtual (tal como un número personal) que el abonado puede asignar a un acceso físico caso a caso.
Los sujetos obligados proporcionarán, cuando técnicamente sea posible, los identificadores permanentes que sean necesarios para la atribución de un servicio a un usuario determinado de forma

inequívoca, así como los identificadores del dispositivo empleado para la comunicación.
Si en una comunicación electrónica se asignaran identidades de carácter temporal al usuario, el sujeto obligado implementará, cuando técnicamente sea posible, las medidas de correlación necesarias para que en la información de la interceptación se faciliten las identidades permanentes que permitan la identificación inequívoca del usuario asignado, así como del dispositivo empleado en la comunicación.

b) identidad o identidades de las otras partes involucradas en la comunicación electrónica;

c) servicios básicos utilizados;

d) servicios suplementarios utilizados;

e) dirección de la comunicación;

f) indicación de respuesta;

g) causa de finalización;

h) marcas temporales;

i) información de localización;

j) información intercambiada a través del canal de control o señalización.
6. Además de la información relativa a la interceptación prevista en el apartado anterior, los sujetos obligados deberán facilitar al agente facultado, salvo que por las características del servicio no estén a su disposición, de cualquiera de las partes que intervengan en la comunicación que sean clientes del sujeto obligado, los siguientes datos:

a) identificación de la persona física o jurídica;

b) domicilio en el que el operador realiza las notificaciones;y, aunque no sea abonado, si el servicio de que se trata permite disponer de alguno de los siguientes:

c) número de titular de servicio (tanto el número de directorio como todas las identificaciones de comunicaciones electrónicas del abonado);

d) número de identificación del terminal;

e) número de cuenta asignada por el proveedor de servicios internet;

f) dirección de correo electrónico.
7. Junto con los datos previstos en los apartados anteriores, los sujetos obligados deberán facilitar, salvo que por las características del servicio no esté a su disposición, información de la situación geográfica del terminal o punto de terminación de red origen de la llamada, y de la del destino de la llamada. En caso de servicios móviles, se proporcionará una posición lo más exacta posible del punto de comunicación y, en todo caso, la identificación, localización y tipo de la estación base afectada.
8. Los sujetos obligados deberán facilitar al agente facultado, de entre los datos previstos en los apartados 5, 6 y 7 de este artículo, sólo aquéllos que estén incluidos en la orden de interceptación legal.
9. Con carácter previo a la ejecución de la orden de interceptación legal, los sujetos obligados deberán facilitar al agente facultado información sobre los servicios y características del sistema de telecomunicación que utilizan los sujetos objeto de la medida de la interceptación y, si obran en su poder, los correspondientes nombres de los abonados con sus números de documento nacional de identidad, tarjeta de identidad de extranjero o pasaporte, en el caso de personas físicas, o denominación y número de identificación fiscal en el caso de personas jurídicas.
10. Los sujetos obligados deberán tener en todo momento preparadas una o más interfaces a través de las cuales las comunicaciones electrónicas interceptadas y la información relativa a la interceptación se

transmitirán a los centros de recepción de las interceptaciones. Las características de estas interfaces y el formato para la transmisión de las comunicaciones interceptadas a estos centros estarán sujetas a las especificaciones técnicas que se establezcan por el Ministerio de Asuntos Económicos y Transformación Digital.
11. En el caso de que los sujetos obligados apliquen a las comunicaciones objeto de interceptación legal algún procedimiento de compresión, cifrado, digitalización o cualquier otro tipo de codificación, deberán entregar aquellas desprovistas de los efectos de tales procedimientos, siempre que sean reversibles.
Las comunicaciones interceptadas deben proveerse al centro de recepción de las interceptaciones con una calidad no inferior a la que obtiene el destinatario de la comunicación.

Artículo 59 Interceptación de las comunicaciones electrónicas por los servicios técnicos

1. Con pleno respeto al derecho al secreto de las comunicaciones y a la exigencia, conforme a lo establecido en la Ley de Enjuiciamiento Criminal, de autorización judicial para la interceptación de contenidos, cuando para la realización de las tareas de control para la eficaz utilización del dominio público radioeléctrico o para la localización de interferencias perjudiciales sea necesaria la utilización de equipos, infraestructuras e instalaciones técnicas de interceptación de señales no dirigidas al público en general, será de aplicación lo siguiente:

a) la administración de las telecomunicaciones deberá diseñar y establecer sus sistemas técnicos de interceptación de señales en forma tal que se reduzca al mínimo el riesgo de afectar a los contenidos de las comunicaciones;

b) cuando, como consecuencia de las interceptaciones técnicas efectuadas, quede constancia de los contenidos, los soportes en los que éstos aparezcan deberán ser custodiados hasta la finalización, en su caso, del expediente sancionador que hubiera lugar o, en otro caso, destruidos inmediatamente. En ninguna circunstancia podrán ser objeto de divulgación.
2. Las mismas reglas se aplicarán para la vigilancia del adecuado empleo de las redes y la correcta prestación de los servicios de comunicaciones electrónicas.
3. Lo establecido en este artículo se entiende sin perjuicio de las facultades que a la Administración atribuye el artículo 85.

Artículo 60 Protección de los datos de carácter personal

1. Los operadores que suministren redes públicas de comunicaciones electrónicas o que presten servicios de comunicaciones electrónicas disponibles al público, incluidas las redes públicas de comunicaciones que den soporte a dispositivos de identificación y recopilación de datos, deberán adoptar las medidas técnicas y de gestión adecuadas para preservar la seguridad en el suministro de su red o en la prestación de sus servicios, con el fin de garantizar la protección de los datos de carácter personal. Dichas medidas incluirán, como mínimo:

a) la garantía de que sólo el personal autorizado tenga acceso a los datos personales para fines autorizados por la ley;

b) la protección de los datos personales almacenados o transmitidos de la destrucción accidental o ilícita, la pérdida o alteración accidentales o el almacenamiento, tratamiento, acceso o revelación no autorizados o ilícitos;

c) la garantía de la aplicación efectiva de una política de seguridad con respecto al tratamiento de datos personales.
La Agencia Española de Protección de Datos, en el ejercicio de su competencia de garantía de la seguridad en el tratamiento de datos de carácter personal, podrá examinar las medidas adoptadas por los operadores que suministren redes públicas de comunicaciones electrónicas o que presten servicios

de comunicaciones electrónicas disponibles al público y podrá formular recomendaciones sobre las mejores prácticas con respecto al nivel de seguridad que debería conseguirse con estas medidas.
2. En caso de que exista un riesgo particular de violación de la seguridad de la red pública o del servicio de comunicaciones electrónicas, el operador que suministre dicha red o preste el servicio de comunicaciones electrónicas informará a los abonados sobre dicho riesgo y sobre las medidas a adoptar.
3. En caso de violación de los datos personales, el operador de servicios de comunicaciones electrónicas disponibles al público notificará sin dilaciones indebidas dicha violación a la Agencia Española de Protección de Datos. Si la violación de los datos pudiera afectar negativamente a la intimidad o a los datos personales de un abonado o particular, el operador notificará también la violación al abonado o particular sin dilaciones indebidas.
La notificación de una violación de los datos personales a un abonado o particular afectado no será necesaria si el operador ha probado a satisfacción de la Agencia Española de Protección de Datos que ha aplicado las medidas de protección tecnológica convenientes y que estas medidas se han aplicado a los datos afectados por la violación de seguridad. Unas medidas de protección de estas características podrían ser aquellas que convierten los datos en incomprensibles para toda persona que no esté autorizada a acceder a ellos.
Sin perjuicio de la obligación del operador de informar a los abonados o particulares afectados, si el operador no ha notificado ya al abonado o al particular la violación de los datos personales, la Agencia Española de Protección de Datos podrá exigirle que lo haga, una vez evaluados los posibles efectos adversos de la violación.
En la notificación al abonado o al particular se describirá al menos la naturaleza de la violación de los datos personales y los puntos de contacto donde puede obtenerse más información y se recomendarán medidas para atenuar los posibles efectos adversos de dicha violación. En la notificación a la Agencia Española de Protección de Datos se describirán además las consecuencias de la violación y las medidas propuestas o adoptadas por el operador respecto a la violación de los datos personales.
Los operadores deberán llevar un inventario de las violaciones de los datos personales, incluidos los hechos relacionados con tales infracciones, sus efectos y las medidas adoptadas al respecto, que resulte suficiente para permitir a la Agencia Española de Protección de Datos verificar el cumplimiento de las obligaciones de notificación reguladas en este apartado. Mediante real decreto podrá establecerse el formato y contenido del inventario.
A los efectos establecidos en este artículo, se entenderá como violación de los datos personales la violación de la seguridad que provoque la destrucción, accidental o ilícita, la pérdida, la alteración, la revelación o el acceso no autorizados, de datos personales transmitidos, almacenados o tratados de otro modo en relación con la prestación de un servicio de comunicaciones electrónicas de acceso público.
La Agencia Española de Protección de Datos podrá adoptar directrices y, en caso necesario, dictar instrucciones sobre las circunstancias en que se requiere que el operador notifique la violación de los datos personales, sobre el formato que debe adoptar dicha notificación y sobre la manera de llevarla a cabo, con pleno respeto a las disposiciones que en su caso sean adoptadas en esta materia por la Comisión Europea.
4. Lo dispuesto en el presente artículo será sin perjuicio de la aplicación del Reglamento (UE) 2016/679, del Parlamento Europeo y del Consejo, de 27 de abril de 2016, relativo a la protección de las personas físicas en lo que respecta al tratamiento de datos personales y a la libre circulación de estos datos y por el que se deroga la Directiva 95/46/CE y de la Ley Orgánica 3/2018, de 5 de diciembre, de Protección de Datos Personales y garantía de los derechos digitales, y su normativa de desarrollo.

Artículo 61 Conservación y cesión de datos relativos a las comunicaciones electrónicas y a las redes públicas de comunicaciones

La conservación y cesión de los datos generados o tratados en el marco de la prestación de servicios de comunicaciones electrónicas o de redes públicas de comunicación a los agentes facultados a través de la correspondiente autorización judicial con fines de detección, investigación y enjuiciamiento de delitos graves contemplados en el Código Penal o en las leyes penales especiales se rige por lo

establecido en la Ley 25/2007, de 18 de octubre, de conservación de datos relativos a las comunicaciones electrónicas y a las redes públicas de comunicaciones.

Artículo 62 Cifrado en las redes y servicios de comunicaciones electrónicas

1. Cualquier tipo de información que se transmita por redes de comunicaciones electrónicas podrá ser protegida mediante procedimientos de cifrado.
2. El cifrado es un instrumento de seguridad de la información. Entre sus condiciones de uso, cuando se utilice para proteger la confidencialidad de la información, se podrá imponer la obligación de facilitar a un órgano de la Administración General del Estado o a un organismo público, los algoritmos o cualquier procedimiento de cifrado utilizado, en casos justificados de protección de los intereses esenciales de seguridad del Estado y la seguridad pública, y para permitir la investigación, la detección y el enjuiciamiento de delitos, así como la obligación de facilitar sin coste alguno los aparatos de cifra a efectos de su control de acuerdo con la normativa vigente.
3. Toda información obtenida por parte de la Administración General del Estado o cualquier organismo público a través de los preceptos incluidos en el apartado 2 de este artículo deberá ser tratada con la máxima confidencialidad y destruida una vez que se resuelva la amenaza para la seguridad del Estado y la seguridad pública o se haya dictado sentencia firme sobre el delito en cuestión.

Artículo 63 Integridad y seguridad de las redes y de los servicios de comunicaciones electrónicas

1. Los operadores de redes públicas de comunicaciones electrónicas y de servicios de comunicaciones electrónicas disponibles al público, gestionarán adecuadamente los riesgos de seguridad que puedan afectar a sus redes y servicios a fin de garantizar un adecuado nivel de seguridad y evitar o reducir al mínimo el impacto de los incidentes de seguridad en los usuarios y en otras redes y servicios, para lo cual deberán adoptar las medidas técnicas y organizativas adecuadas, que deberán ser proporcionadas y en línea con el estado de la técnica, pudiendo incluir el cifrado.
2. Asimismo, los operadores de redes públicas de comunicaciones electrónicas garantizarán la integridad de las mismas a fin de asegurar la continuidad en la prestación de los servicios que utilizan dichas redes.
3. Los operadores que suministren redes públicas o presten servicios de comunicaciones electrónicas disponibles al público notificarán al Ministerio de Asuntos Económicos y Transformación Digital los incidentes de seguridad que hayan tenido un impacto significativo en el suministro de las redes o los servicios.
Con el fin de determinar la importancia del impacto de un incidente de seguridad se tendrán en cuenta, en particular, los parámetros siguientes, cuando se disponga de ellos:

a) el número de usuarios afectados por el incidente de seguridad;

b) la duración del incidente de seguridad;

c) el área geográfica afectada por el incidente de seguridad;

d) la medida en que se ha visto afectado el funcionamiento de la red o del servicio;

e) el alcance del impacto sobre las actividades económicas y sociales.
Cuando proceda, el Ministerio informará a las autoridades nacionales competentes de otros Estados miembros y a la Agencia Europea de Seguridad en las Redes y la Información (ENISA). Asimismo, podrá informar al público o exigir a los operadores que lo hagan, en caso de estimar que la divulgación del incidente de seguridad reviste interés público. Una vez al año, el Ministerio presentará a la Comisión y a la ENISA un informe resumido sobre las notificaciones recibidas y las medidas adoptadas de conformidad con este apartado.
Del mismo modo, el Ministerio comunicará a la Secretaría de Estado de Seguridad del Ministerio del Interior aquellos incidentes que afectando a los operadores estratégicos nacionales sean de interés para

la mejora de la protección de infraestructuras críticas, en el marco de la Ley 8/2011, de 28 de abril, reguladora de las mismas. También el Ministerio comunicará a la Comisión Nacional de los Mercados y la Competencia los incidentes de seguridad a que se refiere este apartado que afecten o puedan afectar a las obligaciones específicas impuestas por dicha Comisión en los mercados de referencia.
4. En caso de que exista una amenaza particular y significativa de incidente de seguridad en las redes públicas de comunicaciones electrónicas o en los servicios de comunicaciones electrónicas disponibles para el público, los operadores deberán informar a sus usuarios que pudieran verse afectados por dicha amenaza sobre las posibles medidas de protección o soluciones que pueden adoptar los usuarios. Cuando proceda, los operadores también informarán a sus usuarios sobre la propia amenaza.
5. El Ministerio de Asuntos Económicos y Transformación Digital establecerá los mecanismos para supervisar el cumplimiento de las obligaciones anteriores y, en su caso, dictará las instrucciones correspondientes, que serán vinculantes para los operadores, incluidas las relativas a las medidas necesarias adicionales a las identificadas por los operadores para solventar incidentes de seguridad, o impedir que ocurran cuando se haya observado una amenaza significativa, e incumplimientos de las fechas límite de aplicación. Entre las medidas relativas a la integridad y seguridad de redes y servicios de comunicaciones electrónicas que se puedan exigir a los operadores, podrá imponer:

a) la obligación de facilitar la información necesaria para evaluar la seguridad y la integridad de sus servicios y redes, incluidos los documentos sobre las políticas de seguridad;

b) la obligación de someterse a una auditoría de seguridad realizada por un organismo independiente o por una autoridad competente, y de poner el resultado a disposición del Ministerio de Asuntos Económicos y Transformación Digital. El coste de la auditoría será sufragado por el operador.
6. En particular, los operadores garantizarán la mayor disponibilidad posible de los servicios de comunicaciones vocales y de acceso a internet a través de las redes públicas de comunicaciones electrónicas en caso de fallo catastrófico de la red o en casos de fuerza mayor, y adoptarán todas las medidas necesarias para garantizar el acceso sin interrupciones a los servicios de emergencia y la transmisión ininterrumpida de las alertas públicas.
7. El presente artículo se entiende sin perjuicio de lo establecido en el artículo 4.6.
8. Lo dispuesto en el presente artículo será sin perjuicio de la aplicación del Reglamento (UE) 2016/679 del Parlamento Europeo y del Consejo de 27 de abril de 2016 y de la Ley Orgánica 3/2018, de 5 de diciembre, de Protección de Datos Personales y garantía de los derechos digitales y su normativa de desarrollo.

CAPÍTULO IV Derechos de los usuarios finales

Artículo 64 Derechos de los usuarios finales y consumidores de servicios de comunicaciones electrónicas

1. Son titulares de los derechos específicos reconocidos en este capítulo, en las condiciones establecidas en el mismo, los usuarios finales y consumidores de servicios de comunicaciones electrónicas.
2. Los operadores que suministren redes públicas de comunicaciones electrónicas o que presten servicios de comunicaciones electrónicas disponibles al público estarán obligados a respetar los derechos reconocidos en este capítulo. Las microempresas que presten servicios de comunicaciones interpersonales independientes de la numeración no estarán obligados a respetar los derechos reconocidos en este capítulo, salvo que también presten otros servicios de comunicaciones electrónicas. Estas microempresas deberán informar a los usuarios finales y consumidores antes de celebrar un contrato que se benefician de esta excepción y que, por tanto, no están obligadas a respetar los derechos reconocidos en este capítulo.
Tampoco están obligados a respetar los derechos reconocidos en este capítulo las empresas, autoridades públicas o usuarios finales que suministren el acceso a una red pública de comunicaciones electrónicas a través de RLAN, cuando dicho suministro no forme parte de una actividad económica o

sea accesorio respecto de otra actividad económica o un servicio público que no dependa del transporte de señales por esas redes.
Las excepciones contempladas en el presente apartado lo serán sin perjuicio de la aplicación del Reglamento (UE) 2016/679 del Parlamento Europeo y del Consejo, de 27 de abril de 2016 y de la Ley Orgánica 3/2018, de 5 de diciembre, de Protección de Datos Personales y garantía de los derechos digitales y su normativa de desarrollo.
3. Las asociaciones de consumidores y usuarios y los operadores de comunicaciones electrónicas podrán negociar y aprobar códigos de conducta con el objetivo de mejorar la calidad general de la prestación de los servicios, que tendrán carácter vinculante exclusivamente entre los firmantes de los códigos.
4. El reconocimiento de los derechos específicos de los usuarios finales y consumidores de redes y servicios de comunicaciones electrónicas disponibles al público que efectúa este capítulo se entiende sin perjuicio de los derechos que otorga a los consumidores el texto refundido de la Ley General para la Defensa de los Consumidores y Usuarios aprobado por el Real Decreto Legislativo 1/2007, de 16 de noviembre, para aspectos no recogidos en la presente ley.
5. Las disposiciones que esta ley y su desarrollo reglamentario contienen en materia de derechos específicos de los usuarios finales y consumidores de servicios de comunicaciones electrónicas, en aquellos aspectos expresamente previstos en las disposiciones del derecho de la Unión Europea de las que traigan causa, serán de aplicación preferente en caso de conflicto con las disposiciones que regulen con carácter general los derechos de los consumidores y usuarios. La supervisión y control del correcto ejercicio de los derechos específicos de los usuarios finales y consumidores de servicios de comunicaciones electrónicas, así como la inspección y sanción por su incumplimiento, estará a cargo de la autoridad que se determine en esta ley y su desarrollo reglamentario.

Artículo 65 Derechos específicos de los usuarios finales y consumidores de redes y servicios de comunicaciones electrónicas disponibles al público

1. Los derechos específicos de los usuarios finales y consumidores, según corresponda, de redes y servicios de comunicaciones electrónicas disponibles al público son, entre otros, los siguientes, que serán objeto de desarrollo mediante real decreto:

a) el derecho a celebrar contratos por parte de los usuarios finales con los operadores que presten servicios de comunicaciones electrónicas disponibles al público, así como el contenido mínimo de dichos contratos, en los términos establecidos en el artículo 67;

b) el derecho a rescindir el contrato anticipadamente y sin penalización en los supuestos contemplados en el artículo 67;

c) el derecho a la información, que deberá ser veraz, eficaz, suficiente, transparente, comparable, sobre los servicios de comunicaciones electrónicas disponibles al público, en virtud de lo dispuesto en el artículo 68;

d) el derecho a recibir información completa, comparable, pertinente, fiable, actualizada y de fácil consulta sobre la calidad de los servicios de comunicaciones electrónicas disponibles al público, en los términos establecidos en el artículo 69;

e) el derecho al cambio de operador, con conservación de los números del plan nacional de numeración en los supuestos y con los requisitos contemplados en el artículo 70;

f) el derecho a recibir información sobre las medidas adoptadas para garantizar un acceso equivalente para los usuarios finales con discapacidad, según lo dispuesto en el artículo 73;

g) el derecho a acceder a los servicios de emergencia a través de los servicios de comunicaciones de emergencia de forma gratuita sin tener que utilizar ningún medio de pago, según lo dispuesto en el artículo 74;

h) el derecho a acceder, a través de su servicio de acceso a internet, a la información y contenidos, así como a distribuirlos, usar y suministrar aplicaciones y servicios y utilizar los equipos terminales de su elección, con independencia de la ubicación del usuario final o del operador o de la ubicación, origen o destino de la información, contenido, aplicación o servicio, en los términos establecidos en el artículo 76;

i) el derecho a acceder a los servicios de comunicaciones electrónicas de voz, SMS y datos en itinerancia internacional, en particular, la itinerancia en la Unión Europea de conformidad con las condiciones, requisitos y tarifas reguladas en el Reglamento 531/2012 del Parlamento Europeo y del Consejo, de 13 de junio de 2012, relativo a la itinerancia en las redes públicas de comunicaciones móviles en la Unión;

j) el derecho a la facturación detallada, clara y sin errores, sin perjuicio del derecho a recibir facturas no desglosadas a petición del usuario.Mediante real decreto se determinará el nivel básico de detalle en las facturas que los operadores habrán de ofrecer a los usuarios finales de manera gratuita, a fin de que estos puedan comprobar y controlar los gastos generados por el uso de los servicios de acceso a internet o servicios de comunicaciones vocales, o los servicios de comunicaciones interpersonales basados en numeración, así como efectuar un seguimiento adecuado de sus propios gastos y utilización, ejerciendo con ello un nivel razonable de control sobre sus facturas.
Dichas facturas detalladas incluirán una mención explícita de la identidad del operador;

k) el derecho de desconexión de determinados servicios.Mediante real decreto de determinarán los supuestos, plazos y condiciones en que el usuario, previa solicitud, podrá ejercer el derecho de desconexión de determinados servicios y se contemplará la necesidad de petición expresa para el acceso a servicios de distinta consideración;

l) el derecho a acceder a servicios de tarificación adicional en las condiciones directamente asociadas al uso de la numeración para dichos servicios;

m) el derecho de los usuarios finales a solicitar al operador que ofrezca información sobre tarifas alternativas de menor precio, en caso de estar disponibles;

n) el derecho de los usuarios finales de desactivar la capacidad de terceros proveedores de servicios de aprovechar la factura de un operador de un servicio de acceso a internet o de un proveedor de un servicio de comunicaciones interpersonales disponible para el público, para cobrar por sus productos o servicios;

ñ) el derecho a detener el desvío automático de llamadas efectuado a su terminal por parte de un tercero;

o) el derecho a impedir, mediante un procedimiento sencillo y gratuito, la presentación de la identificación de su línea en las llamadas que genere o la presentación de la identificación de su línea al usuario que le realice una llamada.Los usuarios finales no podrán ejercer este derecho cuando se trate de comunicaciones de emergencia a través del número de emergencia 112 o comunicaciones efectuadas a entidades que presten servicios de emergencia que se determinen mediante real decreto.
Por un período de tiempo limitado, los usuarios finales no podrán ejercer este derecho cuando el abonado a la línea de destino haya solicitado la identificación de las llamadas maliciosas o molestas realizadas a su línea;

p) el derecho a impedir, mediante un procedimiento sencillo y gratuito, la presentación de la identificación de la línea de origen en las llamadas entrantes y a rechazar las llamadas entrantes en que dicha línea no aparezca identificada.En este supuesto y en el anterior, los operadores que presten servicios de comunicaciones interpersonales disponibles al público basados en la numeración, así como los que exploten redes públicas de comunicaciones electrónicas, deberán cumplir las condiciones que mediante real decreto se determinen sobre la visualización, restricción y supresión de la identificación de la línea de origen y conectada;

q) el derecho al reenvío de correos electrónicos o al acceso a los correos electrónicos una vez rescindido el contrato con un proveedor de servicios de acceso a internet.Los usuarios finales que rescindan su contrato con un operador de servicios de acceso a internet, y que así lo soliciten, tienen el derecho bien a acceder a sus correos recibidos a las direcciones basadas en la denominación comercial o marca de su operador anterior o bien a que se le reenvíen los correos enviados a esa dirección a la nueva dirección que el usuario final indique. Tanto el acceso como el reenvío será gratuito para el usuario final;

r) el derecho a una especial protección en la utilización de servicios de tarificación adicional.
2. Los operadores deberán disponer de un servicio de atención al cliente, gratuito para los usuarios, que puede estar desvinculado de los servicios comerciales, que tenga por objeto facilitar información y atender y resolver las quejas y reclamaciones de sus clientes. Los servicios de atención al cliente mediante el canal telefónico deberán garantizar en todo momento una atención personal directa, más allá de la posibilidad de utilizar complementariamente otros medios técnicos a su alcance para mejorar dicha atención. Los operadores pondrán a disposición de sus clientes métodos para la acreditación documental de las gestiones o reclamaciones realizadas, como el otorgamiento de un número de referencia o la posibilidad de enviar al cliente un documento en soporte duradero.
3. En lo no previsto en esta ley, a los servicios de comunicaciones interpersonales disponibles al público independientes de la numeración les será de aplicación lo establecido en el texto refundido de la Ley General para la Defensa de los Consumidores y Usuarios, aprobado por el Real Decreto Legislativo 1/2007, de 16 de noviembre, en relación con los contratos de suministro de contenidos y servicios digitales.
4. Toda la información recibida por los usuarios finales y consumidores de redes y servicios de comunicaciones electrónicos disponibles al público, así como todos los servicios de atención al cliente deberán ser ofrecidos en la lengua oficial del Estado y en la lengua oficial de la Comunidad Autónoma correspondiente, cuando así sea requerido por el usuario final o consumidor.

Artículo 66 Derecho a la protección de datos personales y la privacidad en relación con las comunicaciones no solicitadas, con los datos de tráfico y de localización y con las guías de abonados

1. Respecto a la protección de datos personales y la privacidad en relación con las comunicaciones no solicitadas los usuarios finales de los servicios de comunicaciones interpersonales disponibles al público basados en la numeración tendrán los siguientes derechos:

a) a no recibir llamadas automáticas sin intervención humana o mensajes de fax, con fines de comunicación comercial sin haber prestado su consentimiento previo para ello;

b) a no recibir llamadas no deseadas con fines de comunicación comercial, salvo que exista consentimiento previo del propio usuario para recibir este tipo de comunicaciones comerciales o salvo que la comunicación pueda ampararse en otra base de legitimación de las previstas en el artículo 6.1 del Reglamento (UE) 2016/679 de tratamiento de datos personales.
2. Respecto a la protección de datos personales y la privacidad en relación con los datos de tráfico y los datos de localización distintos de los datos de tráfico, los usuarios finales de los servicios de comunicaciones interpersonales disponibles al público basados en la numeración tendrán los siguientes derechos:

a) a que se hagan anónimos o se cancelen sus datos de tráfico cuando ya no sean necesarios a los efectos de la transmisión de una comunicación. Los datos de tráfico necesarios a efectos de la facturación de los abonados y los pagos de las interconexiones podrán ser tratados únicamente hasta que haya expirado el plazo para la impugnación de la factura del servicio, para la devolución del cargo efectuado por el operador, para el pago de la factura o para que el operador pueda exigir su pago;

b) a que sus datos de tráfico sean utilizados para promoción comercial de servicios de comunicaciones electrónicas o para la prestación de servicios de valor añadido, en la medida y durante el tiempo necesarios para tales servicios o promoción comercial únicamente cuando hubieran prestado su consentimiento para ello. Los usuarios finales dispondrán del derecho de retirar su consentimiento para el tratamiento de los datos de tráfico en cualquier momento y con efecto inmediato;

c) a que sólo se proceda al tratamiento de sus datos de localización distintos a los datos de tráfico cuando se hayan hecho anónimos o previo su consentimiento y únicamente en la medida y por el tiempo necesarios para la prestación, en su caso, de servicios de valor añadido, con conocimiento inequívoco de los datos que vayan a ser sometidos a tratamiento, la finalidad y duración del mismo y el servicio de valor añadido que vaya a ser prestado. Los usuarios finales dispondrán del derecho de retirar su consentimiento en cualquier momento y con efecto inmediato para el tratamiento de los datos de localización distintos de tráfico.
Los usuarios finales no podrán ejercer este derecho cuando se trate de comunicaciones de emergencia a través del número de emergencia 112 o comunicaciones de emergencia efectuadas a entidades que presten servicios de emergencia que se determinen por el Ministerio de Asuntos Económicos y Transformación Digital.
3. Respecto a la protección de datos personales y la privacidad en relación con las guías de abonados y los servicios de información sobre números de abonado, los usuarios finales de los servicios de comunicaciones interpersonales disponibles al público basados en la numeración tendrán los siguientes derechos:

a) a figurar en las guías de abonados y a que sus datos sean usados para la prestación de los servicios de información sobre números de abonado;

b) a ser informados gratuitamente de la inclusión de sus datos en las guías y en los servicios de información sobre números de abonado, así como de la finalidad de las mismas, con carácter previo a dicha inclusión;

c) a no figurar en las guías o a solicitar la omisión de algunos de sus datos, en la medida en que tales datos sean pertinentes para la finalidad de la guía que haya estipulado su proveedor o para la finalidad de los servicios de información sobre números de abonados que se presenten en el mercado.
4. Lo establecido en las letras a) y c) del apartado 2 se entiende sin perjuicio de las obligaciones establecidas en la Ley 25/2007, de 18 de octubre, de conservación de datos relativos a las comunicaciones electrónicas y a las redes públicas de comunicaciones.
5. Lo dispuesto en este artículo será sin perjuicio de la aplicación del Reglamento (UE) 2016/679 del Parlamento Europeo y del Consejo, de 27 de abril de 2016 y de la Ley Orgánica 3/2018, de 5 de diciembre, de Protección de Datos Personales y garantía de los derechos digitales, y su normativa de desarrollo, y, en particular, de la aplicación del concepto de consentimiento que figura en la misma.

Artículo 67 Contratos

1. Antes de que un consumidor quede vinculado por un contrato o cualquier oferta correspondiente, los operadores que presten servicios de comunicaciones electrónicas disponibles al público distintos de los servicios de transmisión utilizados para la prestación de servicios máquina a máquina le facilitarán al menos la información que a estos efectos se establece en el texto refundido de la Ley General para la Defensa de los Consumidores y Usuarios aprobado por el Real Decreto Legislativo 1/2007, de 16 de noviembre.
Adicionalmente a lo establecido en el párrafo anterior, los operadores citados también proporcionarán, antes de la celebración del contrato, la información específica sobre el servicio de comunicaciones electrónicas de que se trate establecida en el anexo VIII del Código Europeo de Comunicaciones Electrónicas.

El operador facilitará dicha información de manera clara y comprensible en un soporte duradero, tal como se define en el artículo 59 bis.1.q) del texto refundido de la Ley General para la Defensa de los Consumidores y Usuarios aprobado por el Real Decreto Legislativo 1/2007, de 16 de noviembre, o, en casos en los que un soporte duradero no sea viable, en un documento que se pueda descargar fácilmente. El operador llamará expresamente la atención del consumidor acerca de la disponibilidad de dicho documento y acerca de la importancia de su descarga con fines de documentación, referencia futura y reproducción sin cambios.
Esta información se proporcionará, previa petición, en un formato accesible para usuarios finales con discapacidad de acuerdo con la normativa por la que se armonizan los requisitos para productos y servicios.
2. Los operadores mencionados en el apartado anterior deben proporcionar a los consumidores un resumen del contrato conciso y de fácil lectura. Dicho resumen identificará los elementos principales del contrato referidos en el apartado anterior y, en todo caso, los siguientes:

a) el nombre, la dirección y la información de contacto del operador y, si fuera diferente, la información de contacto para las reclamaciones;

b) las características principales de cada servicio prestado;

c) los precios respectivos totales, incluyendo impuestos y tasas aplicables, por activar el servicio de comunicaciones electrónicas y por cualquier gasto recurrente o relacionado con el consumo, si el servicio se presta mediante un pago directo;

d) la duración del contrato y las condiciones para su renovación;

e) las condiciones y los mecanismos para solicitar la resolución del contrato, así como los costes asociados y posibles penalizaciones asociados a la rescisión del mismo;

f) en qué medida los productos y servicios están diseñados para usuarios finales con discapacidad;

g) con respecto a los servicios de acceso a internet, un resumen de la velocidad mínima, disponible normalmente, máxima y anunciada, descendente y ascendente de los servicios de acceso a internet en el caso de redes fijas, o de la velocidad máxima y anunciada estimadas descendente y ascendente de los servicios de acceso a internet en el caso de las redes móviles.
Los operadores deberán remitir, antes de la celebración del contrato, el contrato resumido de forma gratuita a los consumidores, incluso cuando se trate de contratos a distancia. Cuando por razones técnicas objetivas sea imposible facilitar el contrato resumido en el momento, se facilitará posteriormente sin demora indebida y el contrato será efectivo cuando el consumidor haya dado su consentimiento tras haber recibido el contrato resumido.
3. La información a que se refieren los dos apartados anteriores forma parte integrante del contrato y no se alterará a menos que las partes contratantes dispongan expresamente lo contrario.
4. Cuando los servicios de acceso a internet o los servicios de comunicaciones interpersonales disponibles al público se facturen en función del consumo de tiempo o de volumen, los operadores ofrecerán a los consumidores medios para vigilar y controlar el uso de cada uno de estos servicios. Estos medios incluirán el acceso a información oportuna sobre el nivel de consumo de los servicios incluidos en un plan de tarifas. En concreto, los operadores avisarán a los consumidores antes de alcanzar el límite de consumo determinado mediante real decreto e incluido en su plan de tarifas y cuando se haya consumido completamente un servicio incluido en su plan de tarifas.
5. La información mencionada en los apartados anteriores se suministrará también a los usuarios finales que sean microempresas, pequeñas empresas y organizaciones sin ánimo de lucro, a menos que hayan acordado expresamente renunciar a la totalidad o parte de la información contenida en dichos apartados.
6. Mediante real decreto, previo informe de la Comisión Nacional de los Mercados y la Competencia, se podrá regular que los operadores deban facilitar más información sobre el nivel de consumo y, en su caso, impedir temporalmente la utilización del servicio correspondiente que supere un determinado límite financiero o de volumen.

7. Los contratos celebrados entre consumidores y operadores de servicios de comunicaciones electrónicas disponibles al público distintos de los servicios de transmisión utilizados para la prestación de servicios máquina a máquina, no tendrán un período de vigencia superior a veinticuatro meses. Esta duración también será aplicable a los contratos para dichos servicios suscritos con los usuarios finales que sean microempresas, pequeñas empresas u organizaciones sin ánimo de lucro, a menos que estas hayan acordado explícitamente renunciar a la misma.
El presente apartado no se aplicará a la duración de un contrato a plazos cuando el consumidor haya acordado en un contrato aparte efectuar pagos a plazos exclusivamente para el despliegue de una conexión física, en particular a redes de muy alta capacidad. Un contrato a plazos para el despliegue de una conexión física no incluirá terminales, como encaminadores o módems, y no impedirá a los consumidores ejercer sus derechos en virtud de lo dispuesto en el presente artículo.
Una vez que se cumpla el período de vigencia, dichos contratos quedan prorrogados automáticamente por el mismo periodo si bien, tras dicha prórroga, los usuarios finales tienen el derecho de rescindirlo en cualquier momento con un preaviso máximo de un mes sin contraer ningún coste excepto el de la recepción del servicio durante el período de preaviso. Con anterioridad a dicha prórroga automática, los operadores informarán a los usuarios finales de manera notoria y oportuna y en un soporte duradero de la finalización de los compromisos contractuales y los medios para rescindir el contrato y, de manera simultánea, el operador proporcionará a los usuarios finales información sobre las mejores tarifas de sus servicios. Los operadores facilitarán a los usuarios finales información sobre las mejores tarifas al menos una vez al año.
8. Los usuarios finales tienen el derecho de rescindir sus contratos sin contraer ningún coste adicional cuando el operador de los servicios de comunicaciones electrónicas disponibles al público les anuncie que propone introducir cambios en las condiciones contractuales, a menos que los cambios propuestos sean exclusivamente en beneficio del usuario final o sean de una naturaleza estrictamente administrativa y no tengan efectos negativos sobre los usuarios finales o vengan impuestos normativamente.
Los operadores comunicarán a los usuarios finales, al menos con un mes de antelación, cualquier cambio de las condiciones contractuales y les informarán al mismo tiempo de su derecho a rescindir su contrato sin contraer ningún coste adicional si no aceptan las nuevas condiciones. El derecho de rescindir el contrato podrá ejercerse en el plazo de un mes a partir de la comunicación, la cual debe efectuarse de forma clara y comprensible y en un soporte duradero.
En cualquier caso, únicamente podrán modificarse unilateralmente las condiciones de un contrato de servicios de comunicaciones electrónicas disponibles al público por los motivos válidos expresados en él.
9. Cualquier discrepancia significativa, ya sea continuada o frecuentemente recurrente, entre el rendimiento real de un servicio de comunicaciones electrónicas distinto del servicio de acceso a internet y distinto de un servicio de comunicaciones interpersonales independiente de la numeración, y el rendimiento indicado en el contrato se considerará un motivo para poder presentar las oportunas reclamaciones, en cuya resolución se podrá reconocer el derecho a rescindir el contrato sin coste alguno.
10. Cuando el usuario final tenga derecho a rescindir un contrato de servicio de comunicaciones electrónicas disponibles al público distinto de un servicio de comunicaciones interpersonales independiente de la numeración antes de que finalice el período fijado en el contrato, el usuario final no deberá abonar ninguna compensación excepto por el equipo terminal subvencionado que conserve.
Cuando el usuario final decida conservar el equipo terminal incluido en el contrato en el momento de su finalización, la compensación debida no excederá de su valor prorrateado en el momento de la finalización del contrato o la parte restante de la tasa de servicio hasta el final del contrato, si esa cantidad fuera inferior.
Cualquier condición sobre el uso de los equipos terminales en otras redes será eliminada, de forma gratuita, por el operador a más tardar, tras el pago de dicha compensación.
11. En lo relativo a servicios de transmisión empleados para servicios máquina a máquina, los derechos a que se refieren los apartados 8 y 10 sólo deberán beneficiar a los usuarios finales que sean consumidores, microempresas o pequeñas empresas u organizaciones sin ánimo de lucro.

Artículo 68 Transparencia, comparación de ofertas y publicación de información

1. Los operadores de servicios de acceso a internet o servicios de comunicaciones interpersonales disponibles al público deberán publicar la información relacionada con el contrato y los servicios que cubre con el fin de garantizar que todos los usuarios finales puedan elegir con conocimiento de causa. Esta información será, al menos, la establecida en el anexo IX del Código Europeo de Comunicaciones Electrónicas.
Esta información deberá ser proporcionada de manera clara, comprensible, en formato automatizado y fácilmente accesible para los usuarios finales con discapacidad, y deberá mantenerse actualizada regularmente.
2. El Ministerio de Asuntos Económicos y Transformación Digital, de acuerdo con las condiciones que se establezcan mediante real decreto, garantizará que los usuarios finales tengan acceso gratuito, al menos, a una herramienta de comparación independiente que les permita comparar y evaluar a los distintos servicios de acceso a internet y a los servicios de comunicaciones interpersonales disponibles al público basados en numeración y, cuando proceda, a los servicios de comunicaciones interpersonales disponibles al público independientes de la numeración, en lo que respecta a:

a) precios y tarifas de servicios proporcionados a cambio de pagos recurrentes o directos basados en el consumo;

b) la calidad de prestación del servicio cuando se ofrezca una calidad mínima de servicio o cuando el operador esté obligado a publicar esa información, de conformidad con lo dispuesto en el artículo 69.
3. Las herramientas de comparación deberán reunir los siguientes requisitos:

a) serán funcionalmente independientes de los proveedores de esos servicios, garantizando así que los proveedores de servicios reciben un trato equitativo en los resultados de las búsquedas;

b) indicarán claramente los propietarios y operadores de la herramienta de comparación;

c) establecerán criterios claros y objetivos en los que deberá basarse la comparación;

d) utilizarán un lenguaje sencillo e inequívoco;

e) proporcionarán información precisa y actualizada e indicarán el momento de la actualización más reciente;

f) estarán abiertas a cualquier proveedor de servicios de acceso a internet o de servicios de comunicaciones interpersonales disponibles al público de manera que pueda utilizar la información relevante e incluirán una amplia gama de ofertas que abarquen una parte significativa del mercado y, cuando la información presentada no proporcione una visión completa del mercado, una declaración clara a tal efecto antes de mostrar los resultados;

g) ofrecerán un procedimiento eficaz de notificación de errores en la información;

h) incluirán la posibilidad de comparar precios, tarifas y la calidad de prestación del servicio entre las ofertas disponibles para los consumidores, y entre dichas ofertas y las ofertas tipo disponibles para otros usuarios finales si así se requiriese.
Las herramientas de comparación, previa solicitud del proveedor de la herramienta, deberán ser certificadas por el Ministerio de Asuntos Económicos y Transformación Digital, en los términos en que se determine mediante real decreto.
La información publicada por los operadores de servicios de acceso a internet o de servicios de comunicaciones interpersonales disponibles al público podrá ser utilizada gratuitamente por terceros en formatos de datos abiertos, con el fin de hacer disponibles dichas herramientas de comparación independientes.

4. El Ministerio de Asuntos Económicos y Transformación Digital podrá exigir a los operadores que ofrezcan servicios de acceso a internet o servicios de comunicaciones interpersonales disponibles al público basados en numeración, o a ambos, que difundan de forma gratuita información de interés público a los antiguos y nuevos usuarios finales, cuando proceda, por las mismas vías que las utilizadas normalmente en sus comunicaciones con los usuarios finales. Dicha información, que será facilitada a los operadores en un formato normalizado, cubrirá, entre otros, los siguientes aspectos:

a) los usos más comunes de los servicios de acceso a internet y de los servicios de comunicaciones interpersonales disponibles al público basados en numeración para desarrollar actividades ilícitas o para difundir contenidos nocivos, en particular cuando ello puede atentar contra los derechos y libertades de terceros, incluyendo las infracciones de los derechos de protección de datos, los derechos de autor y derechos afines, así como sus consecuencias jurídicas;

b) los medios de protección contra los riesgos para la seguridad personal, la privacidad y los datos de carácter personal cuando utilicen los servicios de acceso a internet y los servicios de comunicaciones interpersonales disponibles al público basados en numeración.

5. El Ministerio de Asuntos Económicos y Transformación Digital publicará periódicamente los datos resultantes de la gestión del procedimiento de resolución de controversias establecido en el artículo 78.1. Los datos incluirán un nivel de desagregación que permita obtener información acerca de los servicios, materias y operadores sobre los que versan las reclamaciones recibidas.

6. Los operadores que presten a los consumidores servicios de comunicaciones electrónicas disponibles al público de acceso a internet o de comunicaciones interpersonales basados en el uso de la numeración, estarán obligados a comunicar al Ministerio de Asuntos Económicos y Transformación Digital, con al menos un mes de antelación a su entrada en vigor, todas las condiciones contractuales, tarifas y planes de precios conforme se establezca mediante real decreto, y entre ellos los siguientes:

a) las condiciones generales de contratación y cualquiera de sus modificaciones;

b) las tarifas y planes de precios que vayan a poner en el mercado, y cualquiera de sus modificaciones;

c) las condiciones particulares de todos los servicios, tarifas y planes de precios, así como sus modificaciones.

Artículo 69 Calidad de servicio

1. La Comisión Nacional de los Mercados y la Competencia, previo informe de la Secretaría de Estado de Telecomunicaciones e Infraestructuras Digitales, especificará los parámetros de calidad de servicio que habrán de cuantificarse y los métodos de medición aplicables, así como el contenido y formato de la información que deberá hacerse pública, incluidos posibles mecanismos de certificación de la calidad. Para ello, se tendrán en cuenta las directrices que establezca el ORECE y se utilizarán, si procede, los parámetros, definiciones y métodos de medición que figuran en el anexo X del Código Europeo de Comunicaciones Electrónicas.

2. La Comisión Nacional de los Mercados y la Competencia podrá exigir a los operadores de servicios de acceso a internet y de servicios de comunicaciones interpersonales disponibles al público la publicación de información completa, comparable, fiable, de fácil consulta y actualizada sobre la calidad de sus servicios destinada a los usuarios finales, en la medida en que controlan al menos algunos elementos de la red, ya sea directamente o en virtud de un acuerdo de nivel de servicio en este sentido, y sobre las medidas adoptadas para garantizar un acceso equivalente para los usuarios finales con discapacidad.

La Comisión Nacional de los Mercados y la Competencia también podrá exigir a los operadores de servicios de comunicación interpersonal disponibles al público que informen a los consumidores, en caso de que la calidad de los servicios que suministran dependa de cualesquiera factores externos, como el control de la transmisión de la señal o la conectividad de red.

Previa petición, dicha información deberá ser facilitada, a la Comisión Nacional de los Mercados y la Competencia, con anterioridad a su publicación.

La Comisión Nacional de los Mercados y la Competencia realizará bianualmente un estudio de la calidad de servicio ofrecida a los usuarios finales radicados en las zonas rurales y escasamente pobladas respecto de la calidad media de servicio ofrecida al conjunto de usuarios radicados en el resto del país.
Las medidas que establezcan los operadores de servicios de acceso a internet y de servicios de comunicaciones interpersonales disponibles al público para garantizar la calidad de sus servicios, serán conformes al Reglamento (UE) 2015/2120, del Parlamento Europeo y del Consejo, de 25 de noviembre de 2015, por el que se establecen medidas en relación con el acceso a una internet abierta y tarifas al por menor para comunicaciones intracomunitarias reguladas y se modifican la Directiva 2002/22/CE y el Reglamento (UE) 531/2012.

Artículo 70 Cambio de operador y conservación de los números por los usuarios finales

1. Los usuarios finales tienen derecho a cambiar de operador y los que tengan números del plan nacional de numeración tienen el derecho de conservar su número, previa solicitud, con independencia del operador que preste el servicio, al menos en los siguientes supuestos:

a) en una ubicación fija, cuando se trate de números geográficos;

b) en cualquier ubicación, si se trata de números no geográficos.
2. Cuando un usuario final rescinda un contrato con un operador, conservará el derecho a cambiar su número al nuevo operador durante, al menos, un mes después de la fecha de rescisión, a menos que el usuario final renuncie a ese derecho.
3. La conservación del número y su activación subsiguiente se ejecutarán con la mayor brevedad en la fecha o fechas acordadas explícitamente con el usuario final. En cualquier caso, a los usuarios finales que han suscrito un acuerdo para cambiar un número a un nuevo operador se les activará dicho número en el plazo de un día hábil desde la fecha acordada con el usuario final.
En caso de que el proceso de conservación del número falle, el operador donante reactivará el número o el servicio del usuario final hasta que dicho proceso finalice con éxito y continuará prestando sus servicios en las mismas condiciones hasta que se activen los servicios del operador receptor. En cualquier caso, la pérdida de servicio durante el proceso de cambio y conservación no excederá de un día hábil.
Los operadores cuyas redes de acceso o recursos sean utilizadas por el operador donante o por el receptor, o por ambos, velarán por que no haya pérdida de servicio que pueda retrasar los procesos de cambio o conservación.
4. En el caso de cambio de operador de servicios de acceso a internet, los operadores afectados facilitarán a los usuarios finales información adecuada antes y durante el proceso de transferencia y garantizarán la continuidad del servicio de acceso a internet, salvo que no sea posible técnicamente.
El operador receptor velará por que la activación del servicio de acceso a internet se produzca en el menor tiempo posible, en la fecha y en el horario expresamente acordados con el usuario final. El operador donante continuará prestando sus servicios de acceso a internet en las mismas condiciones hasta que el nuevo operador active a su vez los servicios de acceso a internet. La pérdida de servicio durante el proceso de transferencia no excederá de un día hábil.
5. El operador receptor dirigirá los procesos de cambio y conservación de números, debiendo cooperar de buena fe tanto el operador receptor como el operador donante. A tal efecto, ambos operadores no provocarán retrasos ni cometerán abusos relacionados con los procesos de cambio y conservación ni cambiarán números. En particular, no se podrá transferir a los usuarios finales en contra de su voluntad o sin su consentimiento explícito.
El contrato del usuario final con el operador donante se rescindirá de forma automática con la finalización del proceso de cambio.
6. El proceso de cambio de operador y de conservación del número se regulará mediante real decreto, para lo cual deberá tenerse en cuenta la normativa en materia de consumidores y usuarios, la viabilidad técnica y la necesidad de mantener la continuidad del servicio al usuario final. En aplicación de este real decreto y su normativa de desarrollo, la Comisión Nacional de los Mercados y la Competencia podrá

fijar, mediante circular, características y condiciones para el cambio de operador y la conservación de los números, así como los aspectos técnicos y administrativos necesarios para que ésta se lleve a cabo. Esta regulación incluirá, cuando sea técnicamente viable, un requisito para que la conservación del número se complete mediante el aprovisionamiento inalámbrico de recursos, excepto cuando un usuario final solicite lo contrario.
La Comisión Nacional de los Mercados y la Competencia podrá adoptar medidas adecuadas que garanticen que los usuarios finales queden adecuadamente informados y protegidos durante todo el proceso de cambio y conservación.
7. Los operadores donantes reembolsarán, a petición del consumidor y sin dilaciones indebidas, cualquier crédito pendiente a los consumidores que usen servicios de prepago. El reembolso solo podrá estar sujeto a una tasa si se estipula así en el contrato. Esa tasa será proporcionada y adecuada a los costes reales asumidos por el operador donante al ofrecer el reembolso, a cuyos efectos la Comisión Nacional de los Mercados y la Competencia podrá requerir del operador donante cualquier información que permita acreditar este extremo.
8. El retraso y los abusos en materia de cambio de operador, de conservación de los números y en caso de no presentación a una cita de servicio y para la instalación, por parte de los operadores o en su nombre, dará derecho a los abonados a una compensación en los términos que se establezcan mediante real decreto, en el que se fijarán asimismo los supuestos en que dicha compensación será automática. Las condiciones y procedimientos para la resolución de los contratos no deberán constituir un factor disuasorio para cambiar de operador.

Artículo 71 Contratos empaquetados

1. Si un contrato incluye un paquete de servicios o un paquete de servicios y equipos terminales ofrecidos a un consumidor, y al menos uno de estos servicios es un servicio de acceso a internet o servicios de comunicaciones interpersonales disponibles al público basados en numeración, se aplicarán a todos los elementos del paquete:

a) la obligación consistente en proporcionar al usuario final con carácter previo a la celebración del contrato un resumen del contrato conciso y de fácil lectura a que se refiere el artículo 67.2;

b) la obligación de proporcionar la información relacionada con el contrato y los servicios que cubre establecida en el artículo 67.1;

c) las condiciones sobre duración y resolución de los contratos establecidas en el artículo 67;

d) las condiciones para llevar a cabo el cambio de operador de servicios de acceso a internet establecidas en el artículo 70.4.
2. Cuando el consumidor tenga derecho a rescindir cualquier elemento del paquete de servicios o del paquete de servicios y equipos terminales contratado antes del vencimiento del plazo contractual, ya sea por razones de falta de adecuación con el contrato o ya sea por incumplimiento del suministro de los servicios, el consumidor tiene derecho a rescindir el contrato íntegro respecto a todos los elementos del paquete de servicios.
3. Cualquier abono a servicios adicionales prestados o a equipos terminales distribuidos por el mismo operador de los servicios de acceso a internet o de los servicios de comunicaciones interpersonales disponibles al público basados en numeración no prolongará el período original del contrato al que se han añadido dichos servicios o equipos terminales, a menos que el consumidor acepte expresamente lo contrario en el momento de contratar los servicios adicionales y los equipos terminales.
4. Los apartados 1 y 3 también se aplicarán a los usuarios finales que sean microempresas, pequeñas empresas u organizaciones sin ánimo de lucro, a menos que hayan acordado expresamente renunciar a la totalidad o parte de lo establecido en los mismos.

Artículo 72 Guías de abonados y servicios de información sobre números de abonado

1. La elaboración y comercialización de las guías de abonados a los servicios de comunicaciones electrónicas y la prestación de los servicios de información sobre ellos se realizará en régimen de libre competencia.
2. Los operadores de servicios de comunicaciones interpersonales basados en numeración que asignan números de teléfono a partir de un plan de numeración habrán de dar curso a todas las solicitudes razonables de suministro de información pertinente para la prestación de los servicios de información sobre números de abonados y guías accesibles al público, en un formato acordado y en unas condiciones equitativas, objetivas, orientadas en función de los costes y no discriminatorias, estando sometidos el suministro de la citada información y su posterior utilización a la presente ley y su normativa de desarrollo.
La Comisión Nacional de los Mercados y la Competencia deberá suministrar gratuitamente los datos que le faciliten los citados operadores a las siguientes entidades:

a) entidades que elaboren guías telefónicas de abonados;

b) operadores que presten el servicio de consulta telefónica sobre números de abonado;

c) entidades que presten los servicios de llamadas de emergencia de conformidad con el artículo 74;

d) agentes facultados para realizar las interceptaciones que se autoricen de acuerdo con lo establecido en el artículo 58.2.

e) los servicios estadísticos oficiales para la elaboración de encuestas y el desarrollo de las competencias estadísticas que la ley les confiere, no siendo aplicable en este caso el derecho previsto en el artículo 66.3 c). La cesión se producirá de acuerdo con los principios recogidos en la normativa de protección de datos personales y con las siguientes garantías específicas:

1.º Se identificará en la solicitud el ámbito territorial respecto del cual se solicitan los números de teléfono.

2.º En el caso de encuestas de cumplimentación obligatoria, la solicitud y cesión de los números de teléfono deberán adecuarse a la metodología de la encuesta diseñada por el servicio estadístico oficial, de conformidad con las exigencias establecidas en la normativa reguladora de la función estadística pública.

3.º En el caso de encuestas y sondeos de cumplimentación voluntaria, la solicitud de números de teléfono no podrá referirse a un porcentaje de éstos superior al veinte por ciento de la población de dicho ámbito territorial, salvo que las características muestrales del estudio, o las dificultades para obtener una entrevista válida, exijan un porcentaje superior, debidamente justificado en la solicitud.

4.º En los supuestos de encuestas y sondeos de cumplimentación voluntaria, los números de teléfono sólo podrán ir segmentados y clasificados por las variables provincia, edad y sexo, tamaño de hábitat y situación laboral, debiendo ser en todo caso seleccionados de manera aleatoria de acuerdo con criterios estadísticos por parte de la Comisión Nacional de los Mercados y la Competencia de entre todos los disponibles en el ámbito solicitado, y debiendo ser números de teléfono anónimos no asociados al nombre del titular.

5.º Los números de teléfono cedidos son datos de contacto con los informantes y no podrán utilizarse para un fin distinto del identificado en la solicitud. Una solicitud podrá incluir, a efectos de sistematicidad, varios tratamientos independientes.

6.º Los números de teléfono cedidos de las unidades de la muestra deberán ser suprimidos una vez haya finalizado su colaboración en la operación estadística y los resultados hayan sido publicados. Los números de teléfono deberán estar disociados de las respuestas de los encuestados una vez finalizada la depuración de la información. En los supuestos de encuestas de cumplimentación voluntaria, en caso

de no autorizarse la realización de la encuesta, el número de teléfono deberá ser inmediatamente suprimido.

7.º Cualquier dato que se publique a partir de las encuestas realizadas, deberá ser previamente anonimizado de acuerdo con la normativa de secreto estadístico.
El suministro de los datos por parte de la Comisión Nacional de los Mercados y la Competencia a las entidades previstas en las letras a), b), c) y d), se realizará de conformidad con las condiciones que se establezcan mediante real decreto y de acuerdo con el procedimiento para el suministro y recepción de la información que, en su caso, pueda fijar la Comisión Nacional de los Mercados y la Competencia mediante circular.
3. Se garantiza el acceso de los usuarios finales a los servicios de información sobre números de abonados, para cuya consecución la Comisión Nacional de los Mercados y la Competencia podrá imponer obligaciones y condiciones a las empresas que controlan el acceso a los usuarios finales en materia de prestación de servicios de información sobre números de abonado que deberán ser objetivas, equitativas, no discriminatorias y transparentes.
4. La Comisión Nacional de los Mercados y la Competencia adoptará medidas para garantizar el acceso directo de los usuarios finales al servicio de información sobre números de abonados de otro país comunitario mediante llamada vocal o SMS.
5. Lo dispuesto en el presente artículo se entenderá sin perjuicio de la aplicación de la normativa en materia de protección de datos personales aplicable.

Artículo 73 Regulación de las condiciones básicas de acceso por personas con discapacidad

Mediante real decreto, oído en todo caso el Consejo Nacional de la Discapacidad, se podrán establecer las condiciones básicas para el acceso de las personas con discapacidad a las tecnologías, productos y servicios relacionados con las comunicaciones electrónicas. En la citada norma se establecerán los requisitos que deberán cumplir los operadores de servicios de comunicaciones electrónicas disponibles al público para garantizar que los usuarios con discapacidad:

a) puedan tener un acceso a servicios de comunicaciones electrónicas equivalente al que disfrutan la mayoría de los usuarios finales, incluida la información contractual, la facturación y la atención al público, en condiciones y formatos universalmente accesibles y con el uso de lenguas cooficiales;

b) se beneficien de la posibilidad de elección de operadores y servicios disponibles para la mayoría de usuarios finales.

Artículo 74 Comunicaciones de emergencia y número de emergencia 112

1. Los usuarios finales de los servicios de comunicaciones interpersonales disponibles al público basados en numeración, cuando dichos servicios permitan realizar llamadas a un número de un plan de numeración nacional o internacional, incluidos los usuarios de los teléfonos públicos de pago, tienen derecho a acceder de manera gratuita, sin contraprestación económica de ningún tipo y sin tener que utilizar ningún medio de pago a los servicios de emergencia a través de comunicaciones de emergencia utilizando el número de emergencia 112 y otros números de emergencia que se determinen mediante real decreto.
En todo caso, el servicio de comunicaciones de emergencia será gratuito para los usuarios y para las autoridades receptoras de dichas comunicaciones de emergencia, cualquiera que sea la Administración Pública responsable de su prestación y con independencia del tipo de terminal que se utilice.
2. Los operadores de servicios de comunicaciones interpersonales disponibles al público basados en numeración, cuando dichos servicios permitan realizar llamadas a un número de un plan de numeración nacional o internacional, tienen la obligación de encaminar gratuitamente las comunicaciones de emergencia a los servicios de emergencia cuando se utilice el número de emergencia 112 u otros números de emergencia que se determinen.

Asimismo, los operadores citados pondrán a disposición de las autoridades receptoras de dichas comunicaciones de emergencia la información que mediante real decreto se determine relativa a la ubicación de las personas que efectúan la comunicación de emergencia, inmediatamente después del establecimiento de dicha comunicación. La generación y transmisión de la información relativa a la localización del llamante es gratuita tanto para el llamante como para las autoridades receptoras de dichas comunicaciones de emergencia cuando se utilice el número de emergencia 112 u otros números de emergencia que se determinen.
Mediante real decreto se establecerán criterios para la precisión y la fiabilidad de la información facilitada sobre la ubicación de las personas que efectúan comunicaciones de emergencia a los servicios de emergencia.
La información relativa a la ubicación de las personas que efectúan la comunicación de emergencia únicamente podrá ser utilizada con la finalidad de facilitar la localización del llamante en relación con la concreta llamada de emergencia realizada.
3. El acceso a los servicios de emergencia a través de comunicaciones de emergencia para los usuarios finales con discapacidad será equivalente al que disfrutan otros usuarios finales. Mediante real decreto, oído en todo caso el Consejo Nacional de la Discapacidad, se establecerán las medidas adecuadas para garantizar que, en sus desplazamientos a otro Estado miembro de la Unión Europea, los usuarios finales con discapacidad puedan acceder a los servicios de emergencia en igualdad de condiciones que el resto de los usuarios finales y, si fuera factible, sin necesidad de registro previo. Estas medidas procurarán garantizar la interoperabilidad entre los Estados miembros y se basarán en la mayor medida posible en las normas o las especificaciones europeas pertinentes.
4. Las autoridades responsables de la prestación de los servicios de emergencia velarán por que los ciudadanos reciban una información adecuada sobre la existencia y utilización del número de emergencia 112, así como sus características de accesibilidad, y en particular, mediante iniciativas específicamente dirigidas a las personas que viajen a otros Estados miembros de la Unión Europea y a los usuarios finales con discapacidad.
5. Se promoverá el acceso a los servicios de emergencia a través del número de emergencia 112 y otros números de emergencia desde redes de comunicaciones electrónicas que no sean accesibles al público pero que permitan realizar llamadas a redes públicas, en concreto cuando la empresa responsable de dicha red no proporcione un acceso alternativo y sencillo a un servicio de emergencia.
6. Sin perjuicio de lo establecido en el presente artículo, a las comunicaciones de emergencia les será de aplicación el Reglamento (UE) 2016/679 del Parlamento Europeo y del Consejo de 27 de abril de 2016 y la Ley Orgánica 3/2018, de 5 de diciembre, de Protección de Datos Personales y garantía de los derechos digitales, y su normativa de desarrollo.

Artículo 75 Sistemas de alertas públicas

1. Los operadores de servicios móviles de comunicaciones interpersonales basados en numeración deberán transmitir las alertas públicas en casos de grandes catástrofes o emergencias inminentes o en curso a los usuarios finales afectados, en los términos que se determinen mediante real decreto.
2. Adicionalmente a lo establecido en el apartado anterior, mediante real decreto se podrá establecer que las alertas públicas en casos de grandes catástrofes o emergencias inminentes o en curso se puedan transmitir por medio de otros servicios de comunicaciones electrónicas disponibles al público distintos de los indicados en el apartado anterior, por medio de servicios de comunicación audiovisual o por medio de una aplicación móvil basada en un servicio de acceso a través de internet, siempre que la eficacia del sistema de alerta sea equivalente en términos de cobertura y capacidad para abarcar a los usuarios finales, incluso aquellos que se encuentren de forma temporal en el área en cuestión.
3. Los usuarios finales deberán poder recibir las alertas fácilmente. La transmisión de alertas al público debe ser gratuita para los usuarios finales y para la entidad encargada de la emisión de las alertas.

Artículo 76 Acceso abierto a internet

1. Los usuarios finales tienen el derecho a acceder, a través de su servicio de acceso a internet, a la información y contenidos, así como a distribuirlos, usar y suministrar aplicaciones y servicios y utilizar los equipos terminales de su elección, con independencia de la ubicación del usuario final o del

operador o de la ubicación, origen o destino de la información, contenido, aplicación o servicio, sin perjuicio de la normativa aplicable relativa a la licitud de los contenidos, aplicaciones y servicios.
2. Los acuerdos entre los operadores de servicios de acceso a internet y los usuarios finales sobre condiciones comerciales y técnicas y características de los servicios de acceso a internet como el precio, los volúmenes de datos o la velocidad, así como cualquier práctica comercial puesta en marcha por los operadores de servicios de acceso a internet, no limitarán el ejercicio de los derechos de los usuarios finales establecidos en el apartado anterior.
3. Los operadores de servicios de acceso a internet tratarán todo el tráfico de manera equitativa cuando presten servicios de acceso a internet, sin discriminación, restricción o interferencia, e independientemente del emisor y el receptor, el contenido al que se accede o que se distribuye, las aplicaciones o servicios utilizados o prestados, o el equipo terminal empleado.
Ello no impedirá que los operadores de servicios de acceso a internet apliquen medidas razonables de gestión del tráfico. Para ser consideradas razonables, dichas medidas deberán ser transparentes, no discriminatorias y proporcionadas, y no podrán basarse en consideraciones comerciales, sino en requisitos objetivamente diferentes de calidad técnica del servicio para categorías específicas de tráfico. Dichas medidas no supervisarán el contenido específico y no se mantendrán por más tiempo del necesario.
Los operadores de servicios de acceso a internet no tomarán medidas de gestión del tráfico que vayan más allá de las recogidas en el párrafo anterior y, en particular, no bloquearán, ralentizarán, alterarán, restringirán, interferirán, degradarán ni discriminarán entre contenidos, aplicaciones o servicios concretos o categorías específicas, excepto en caso necesario y únicamente durante el tiempo necesario para:

a) cumplir la normativa europea y nacional a la que el operador de servicio de acceso a internet esté sujeto, o dar cumplimiento a las sentencias judiciales;

b) preservar la integridad y la seguridad de la red, los servicios prestados a través de ella y los equipos terminales de los usuarios finales;

c) evitar la inminente congestión de la red y mitigar los efectos de congestiones de la red excepcionales o temporales, siempre que categorías equivalentes de tráfico se traten de manera equitativa.
4. Sólo se podrán tratar los datos personales para ejecutar las medidas de gestión del tráfico para el cumplimiento de los objetivos contemplados en el apartado anterior de acuerdo con los principios de necesidad y proporcionalidad y de conformidad con la presente ley y su normativa de desarrollo y con el Reglamento (UE) 2016/679 del Parlamento Europeo y del Consejo, de 27 de abril de 2016 y la Ley Orgánica 3/2018, de 5 de diciembre, de Protección de Datos Personales y garantía de los derechos digitales, y su normativa de desarrollo.
5. Los operadores de comunicaciones electrónicas disponibles al público, incluidos los operadores de servicios de acceso a internet y los proveedores de contenidos, aplicaciones y servicios, tendrán libertad para ofrecer servicios distintos a los servicios de acceso a internet que estén optimizados para contenidos, aplicaciones o servicios específicos o para combinaciones de estos, cuando la optimización sea necesaria para atender a las necesidades de contenidos, aplicaciones o servicios que precisen de un nivel de calidad específico.
Los operadores de comunicaciones electrónicas disponibles al público, incluidos los operadores de servicios de acceso a internet, podrán ofrecer o facilitar tales servicios únicamente si la capacidad de la red es suficiente para ofrecerlos además de los servicios de acceso a internet que ya se están prestando. Dichos servicios no serán utilizables u ofrecidos como sustitución de los servicios de acceso a internet y no irán en detrimento de la disponibilidad o de la calidad general de los servicios de acceso a internet para los usuarios finales.
6. Los operadores de servicios de acceso a internet se asegurarán de que cualquier contrato que incluya un servicio de acceso a internet especifique al menos la información siguiente:

a) información sobre cómo podrían afectar las medidas de gestión del tráfico aplicadas por el operador en cuestión a la calidad del servicio de acceso a internet, la intimidad de los usuarios fínales y la protección de sus datos personales;

b) una explicación clara y comprensible de la forma en que cualquier limitación del volumen de datos, la velocidad y otros parámetros de calidad del servicio pueden afectar en la práctica a los servicios de acceso a internet, especialmente a la utilización de contenidos, aplicaciones y servicios;

c) una explicación clara y comprensible de la manera en que cualquier servicio de los indicados en el apartado anterior, al que se suscriba el usuario final podrá afectar en la práctica a los servicios de acceso a internet proporcionados a dicho usuario final;

d) una explicación clara y comprensible de la velocidad mínima, disponible normalmente, máxima y anunciada, descendente y ascendente de los servicios de acceso a internet en el caso de redes fijas, o de la velocidad máxima y anunciada estimadas descendente y ascendente de los servicios de acceso a internet en el caso de las redes móviles, y la manera en que desviaciones significativas de las velocidades respectivas descendente y ascendente anunciadas podrían afectar al ejercicio de los derechos de los usuarios finales establecidos en el apartado 1;

e) una explicación clara y comprensible de las vías de resolución de reclamaciones y controversias disponibles para el consumidor en caso de surgir cualquier discrepancia, continua o periódicamente recurrente, entre el rendimiento real del servicio de acceso a internet en lo que respecta a la velocidad u otros parámetros de calidad del servicio y el rendimiento indicado de conformidad con las letras a) a d).
Los operadores de servicios de internet deberán publicar toda esta información.
7. Los operadores de servicios de acceso a internet implantarán procedimientos transparentes, sencillos y eficaces para hacer frente a las reclamaciones de los usuarios finales relacionadas con los derechos y obligaciones establecidos en este artículo.
8. Cualquier discrepancia significativa, ya sea continuada o periódicamente recurrente, entre el rendimiento real del servicio de acceso a internet en lo que se refiere a la velocidad u otros parámetros de calidad del servicio y el rendimiento indicado al público por el operador de servicios de acceso a internet de conformidad con el apartado 6, letras a) a d), se considerará, cuando los hechos pertinentes se establezcan mediante un mecanismo de supervisión certificado por una autoridad competente, como una falta de conformidad del rendimiento a efectos de abrir las vías de recurso disponibles para los consumidores.
9. El Ministerio de Asuntos Económicos y Transformación Digital supervisará la aplicación de lo establecido en este artículo y publicará un informe anual sobre dicha supervisión y sus resultados y lo remitirá a la Comisión Nacional de los Mercados y la Competencia, a la Comisión Europea y al ORECE.
Para llevar a cabo dicha supervisión, el Ministerio de Asuntos Económicos y Transformación Digital podrá solicitar a los operadores de servicios de comunicaciones electrónicas disponibles al público, incluidos los operadores de servicios de acceso a internet, con el grado de detalle oportuno, información pertinente a efecto de verificar el cumplimiento de las obligaciones establecidas en este artículo y, en particular, información sobre la gestión del tráfico en su red y su capacidad, así como podrá solicitar la aportación de los documentos que justifiquen todas las medidas de gestión del tráfico aplicadas.

Artículo 77 Itinerancia en la Unión Europea y comunicaciones intracomunitarias reguladas

1. La regulación de la prestación de los servicios de comunicaciones electrónicas de voz, SMS y datos en itinerancia en la Unión Europea será la establecida en el Reglamento (UE) 531/2012 del Parlamento Europeo y del Consejo, de 13 de junio de 2012, relativo a la itinerancia en las redes públicas de comunicaciones móviles en la Unión y los reglamentos de ejecución que lo desarrollan.
2. La regulación de las tarifas al por menor de las comunicaciones interpersonales basadas en numeración intracomunitarias será la establecida en el Reglamento (UE) 2015/2120 del Parlamento Europeo y del Consejo, de 25 de noviembre de 2015.

Artículo 78 Resolución de controversias

1. Los usuarios finales que sean personas físicas, incluidos los autónomos o trabajadores por cuenta propia, y las microempresas tendrán derecho a disponer de un procedimiento extrajudicial, transparente,

no discriminatorio, sencillo y gratuito para resolver sus controversias con los operadores que suministren redes o presten servicios de comunicaciones electrónicas disponibles al público y otros agentes que intervienen el mercado de las telecomunicaciones, como los prestadores de servicios de tarificación adicional, cuando tales controversias se refieran a sus derechos específicos como usuarios finales de servicios de comunicaciones electrónicas reconocidos en esta ley y su normativa de desarrollo y de acuerdo con lo recogido en la normativa europea.

A tal fin, el Ministerio de Asuntos Económicos y Transformación Digital establecerá mediante orden un procedimiento conforme al cual, los usuarios finales podrán someterle dichas controversias, con arreglo a los principios establecidos en el apartado anterior. Los operadores y otros agentes que intervienen el mercado de las telecomunicaciones estarán obligados a someterse al procedimiento, así como a cumplir la resolución que le ponga fin. En cualquier caso, el procedimiento que se adopte establecerá el plazo máximo en el que deberá notificarse la resolución expresa, transcurrido el cual se podrá entender desestimada la reclamación por silencio administrativo, sin perjuicio de que el Ministerio de Asuntos Económicos y Transformación Digital tenga la obligación de resolver la reclamación de forma expresa, de acuerdo con lo establecido en el artículo 21 de la Ley 39/2015, de 1 de octubre, del Procedimiento Administrativo Común de las Administraciones Públicas. La resolución que se dicte podrá impugnarse ante la jurisdicción contencioso-administrativa.

Mediante real decreto se podrá prever que los usuarios finales que sean pequeñas y medianas empresas y organizaciones sin ánimo de lucro puedan también acceder a este procedimiento de resolución de controversias en defensa de sus derechos específicos de comunicaciones electrónicas.

2. Lo establecido en el apartado anterior se entiende sin perjuicio del derecho de los usuarios finales a someter las controversias al conocimiento de las Juntas arbitrales de consumo, de acuerdo con la legislación vigente en la materia. Si las Juntas arbitrales de consumo hubieran acordado el inicio de un procedimiento, no será posible acudir al procedimiento del apartado anterior a no ser que la solicitud haya sido archivada sin entrar en el fondo del asunto o las partes hayan desistido del procedimiento arbitral.

TÍTULO IV Equipos de telecomunicación

Artículo 79 Normalización técnica

1. Mediante real decreto se podrán establecer los supuestos y condiciones en que los operadores de redes públicas y servicios de comunicaciones electrónicas disponibles al público habrán de publicar las especificaciones técnicas precisas y adecuadas de las interfaces ofrecidas en España, con anterioridad a la posibilidad de acceso público a los servicios prestados a través de dichas interfaces.
2. Mediante real decreto se determinarán las formas de elaboración, en su caso, de las especificaciones técnicas aplicables a los equipos de telecomunicación, a efectos de garantizar el cumplimiento de los requisitos esenciales en los procedimientos de evaluación de conformidad y se fijarán los equipos exceptuados de la aplicación de dicha evaluación.
En los supuestos en que la normativa lo prevea, el Ministerio de Asuntos Económicos y Transformación Digital podrá aprobar especificaciones técnicas distintas de las anteriores para equipos de telecomunicación.

Artículo 80 Requisitos esenciales y evaluación de conformidad de equipos de telecomunicación

1. Mediante real decreto se establecerán los requisitos esenciales que han de cumplir los equipos de telecomunicación y los procedimientos para la evaluación de su conformidad con dichos requisitos.
2. Los equipos de telecomunicación deberán evaluar su conformidad con los requisitos esenciales, ser conformes con todas las disposiciones que se establezcan e incorporar el marcado correspondiente como consecuencia de la evaluación realizada. Podrá exceptuarse de la aplicación de lo dispuesto en este título el uso de los equipos que mediante real decreto se determine, como los equipos de radioaficionados construidos por el propio usuario y no disponibles para venta en el mercado, conforme a lo dispuesto en su regulación específica.
3. El cumplimiento de todos los requisitos esenciales incluye la habilitación para la conexión de los equipos de telecomunicación destinados a conectarse a los puntos de terminación de una red pública de comunicaciones electrónicas. Dicho cumplimiento no supone autorización de uso para los equipos radioeléctricos sujetos a la obtención de autorización o concesión de dominio público radioeléctrico en los términos establecidos en esta ley.
4. Mediante real decreto se establecerán los requisitos que deben cumplir los organismos de evaluación de la conformidad, sus subcontratas y filiales y los procedimientos para su acreditación y para la evaluación y notificación a la Comisión Europea por el Ministerio de Asuntos Económicos y Transformación Digital, como Autoridad Notificante, de organismos de evaluación de la conformidad.
5. El Ministerio de Asuntos Económicos y Transformación Digital podrá promover procedimientos complementarios de certificación voluntaria para los equipos de telecomunicación que incluirán, al menos, la evaluación de la conformidad indicada en los apartados anteriores.

Artículo 81 Reconocimiento mutuo

1. Los equipos de telecomunicación que hayan evaluado su conformidad con los requisitos esenciales en otro Estado miembro de la Unión Europea o en virtud de los acuerdos de reconocimiento mutuo celebrados por ella con terceros países, y cumplan con las demás disposiciones aplicables en la materia, tendrán la misma consideración, en lo que se refiere a lo dispuesto en este título, que los equipos cuya conformidad se ha verificado en España y cumplan, asimismo, las demás disposiciones legales en la materia.
2. El Ministerio de Asuntos Económicos y Transformación Digital establecerá los procedimientos para el reconocimiento de la conformidad de los equipos de telecomunicación a los que se refieren los acuerdos de reconocimiento mutuo que establezca la Unión Europea con terceros países.
3. Los equipos de telecomunicación que utilicen el espectro radioeléctrico con parámetros de radio no armonizados en la Unión Europea no podrán ser puestos en el mercado mientras no hayan sido autorizados por el Ministerio de Asuntos Económicos y Transformación Digital, además de haber

evaluado la conformidad con las normas aplicables a aquéllos y ser conformes con el resto de disposiciones que les sean aplicables.

Artículo 82 Importación, comercialización, puesta en servicio y uso de equipos de telecomunicación

1. Mediante real decreto se establecerán los requisitos para la importación, comercialización, puesta en servicio y uso de equipos de telecomunicación y las obligaciones aplicables a los distintos operadores económicos.
2. Para la importación de equipos de telecomunicación desde terceros países no pertenecientes a la Unión Europea, y para la comercialización, puesta en servicio y uso de estos equipos será requisito imprescindible que el operador económico establecido en la Unión Europea o el usuario final haya verificado previamente la conformidad de los equipos con los requisitos esenciales que les sean aplicables, así como el cumplimiento de las restantes disposiciones de aplicación.
3. Los equipos o sistemas sujetos a la obtención de concesiones, permisos o licencias solo podrán ser puestos en servicio y ser utilizados por los usuarios, en general, cuando hayan obtenido las citadas habilitaciones. Además, en el caso de equipos radioeléctricos, a fin de garantizar el uso eficaz y eficiente del espectro radioeléctrico, evitar interferencias perjudiciales o perturbaciones electromagnéticas, solo se permitirá la puesta en servicio de aquellos equipos que hayan sido fabricados de acuerdo con el uso del dominio público radioeléctrico establecido en el Cuadro Nacional de Atribución de Frecuencias y de acuerdo con las interfaces de radio españolas, donde se define en cada caso, el uso del servicio, las frecuencias que pueden ser usadas y la potencia de las emisiones, así como otros parámetros radioeléctricos establecidos para la administración del dominio público radioeléctrico en España.
4. No está permitida la importación, comercialización, publicidad, cesión de forma gratuita u onerosa, instalación, tenencia, puesta en servicio o uso de cualquier equipo con funcionalidades para la generación intencionada de interferencias a equipos, redes o servicios de telecomunicaciones.
No obstante, se podrán llevar a cabo las actividades anteriores excepcionalmente por necesidades relacionadas con la seguridad pública, la defensa nacional, la seguridad nacional, la seguridad de la navegación aérea, la seguridad de la navegación marítima y la seguridad de las instituciones penitenciarias. Mediante real decreto se determinarán los mecanismos para su autorización y control.

Artículo 83 Vigilancia del mercado de equipos de telecomunicación

1. La Secretaría de Estado de Telecomunicaciones e Infraestructuras Digitales, como órgano administrativo encargado de la vigilancia del mercado de equipos de telecomunicación, garantizará que los equipos comercializados cumplan lo dispuesto en la normativa que resulte de aplicación, obligando a que se adapte el equipo a la normativa aplicable, se retire del mercado o se prohíba o restrinja su comercialización cuando no cumplan lo establecido en dicha normativa, no se utilice conforme al fin previsto o en las condiciones que razonablemente cabría prever, cuando su instalación o su mantenimiento no sean los adecuados, o cuando pueda comprometer la salud o seguridad de los usuarios.
2. Mediante real decreto se desarrollará el procedimiento para la vigilancia del mercado de equipos de telecomunicación, atribuyendo a la Secretaría de Estado de Telecomunicaciones e Infraestructuras Digitales la realización de los controles adecuados para asegurar que los equipos puestos en el mercado cumplen los requisitos aplicables.
3. La Secretaría de Estado de Telecomunicaciones e Infraestructuras Digitales podrá requerir a los operadores económicos implicados en la comercialización de los equipos las siguientes actuaciones:

a) la provisión de manera gratuita de los equipos comercializados para poder llevar a cabo los controles correspondientes;

b) la puesta a disposición de los documentos, las especificaciones técnicas, los datos o la información pertinentes en relación con la conformidad y los aspectos técnicos del producto, lo que incluye el acceso al software incorporado, en la medida en que dicho acceso sea necesario para evaluar la conformidad

del producto con la normativa aplicable. La puesta a disposición será con independencia de la forma o formato y del soporte de almacenamiento o del lugar en que dichos documentos, especificaciones técnicas, datos o información estén almacenados. La puesta a disposición incluye la posibilidad de hacer u obtener copias de los documentos, especificaciones técnicas, datos o información;

c) la provisión de la información pertinente sobre la cadena de suministro, los detalles de la red de distribución, las cantidades de equipos en el mercado y otros modelos de equipos que tengan las mismas características técnicas que el equipo en cuestión, cuando sea pertinente para el cumplimiento de la normativa aplicable;

d) la provisión de la información pertinente que se requiera con miras a determinar la titularidad de los sitios web, cuando la información en cuestión esté relacionada con el objeto de la investigación;

e) cuando no se disponga de otros medios efectivos para eliminar un riesgo grave:

1.º la supresión del contenido relativo a los productos relacionados de una interfaz en línea, o para exigir que se muestre explícitamente una advertencia a los usuarios finales cuando accedan a una interfaz en línea o

2.º cuando no se atienda a un requerimiento con arreglo al anterior inciso 1.º, se podrá exigir a los proveedores de servicios de la sociedad de la información que restrinjan el acceso a la interfaz en línea, incluso pidiendo a un tercero pertinente que aplique dichas medidas.

4. Si la Secretaría de Estado de Telecomunicaciones e Infraestructuras Digitales comprueba que un equipo de telecomunicación, a pesar de cumplir con lo establecido en la normativa que resulte de aplicación, presenta un riesgo para la salud o la seguridad de las personas o para otros aspectos de la protección del interés público, se solicitará al operador económico pertinente que adopte todas las medidas adecuadas para garantizar que el equipo de telecomunicación no presente ese riesgo cuando se introduzca en el mercado, o bien, para retirarlo del mercado o recuperarlo en el plazo de tiempo razonable, proporcional a la naturaleza del riesgo, que se determine.

5. La Secretaría de Estado de Telecomunicaciones e Infraestructuras Digitales podrá reclamar al operador económico responsable de la comercialización de los equipos la totalidad de los costes de sus actividades con respecto a casos de incumplimiento de la normativa que resulte de aplicación. Dichos costes podrán incluir los costes de los ensayos, los costes de almacenamiento y los costes de actividades relacionadas con equipos considerados no conformes.

6. Asimismo, la Secretaría de Estado de Telecomunicaciones e Infraestructuras Digitales podrá proceder a la recuperación de equipos de telecomunicación de los usuarios que los posean cuando se hubieran causado interferencias perjudiciales o cuando se considere, justificadamente, que dichos equipos pueden causar las citadas interferencias.

Artículo 84 Condiciones que deben cumplir las instalaciones e instaladores

1. La instalación de los equipos de telecomunicación deberá ser realizada siguiendo las instrucciones proporcionadas por el operador económico, manteniendo, en cualquier caso, inalteradas las condiciones bajo las cuales se ha verificado su conformidad con los requisitos esenciales, en los términos establecidos en los artículos anteriores de este título.

2. La prestación a terceros de servicios de instalación o mantenimiento de equipos o sistemas de telecomunicación se realizará en régimen de libre competencia sin más limitaciones que las establecidas en esta ley y su normativa de desarrollo.

Podrán prestar a terceros servicios de instalación o mantenimiento de equipos o sistemas de telecomunicación las personas físicas o jurídicas nacionales de un Estado miembro de la Unión Europea o con otra nacionalidad, cuando, en el segundo caso, así esté previsto en los acuerdos internacionales que vinculen al Reino de España. Para el resto de personas físicas o jurídicas, el Gobierno podrá autorizar excepciones de carácter general o particular a la regla anterior.

Mediante real decreto se establecerán los requisitos exigibles para el ejercicio de la actividad consistente en la prestación a terceros de servicios de instalación o mantenimiento de equipos o

sistemas de telecomunicación relativos a la capacidad técnica y a la cualificación profesional para el ejercicio de la actividad, medios técnicos y cobertura mínima del seguro, aval o de cualquier otra garantía financiera. Los requisitos de acceso a la actividad y su ejercicio serán proporcionados, no discriminatorios, transparentes y objetivos, y estarán clara y directamente vinculados al interés general concreto que los justifique. Estos requisitos también serán exigibles para poder instalar o mantener equipos o sistemas de telecomunicación que vayan a utilizarse para prestar servicios de comunicaciones electrónicas disponibles al público.

3. Los interesados en la prestación a terceros de servicios de instalación o mantenimiento de equipos o sistemas de telecomunicación o en la instalación o mantenimiento de equipos o sistemas de telecomunicación que vayan a utilizarse para prestar servicios de comunicaciones electrónicas disponibles al público deberán, con anterioridad al inicio de la actividad, presentar al Registro de empresas instaladoras de telecomunicación, por medios electrónicos o telemáticos, una declaración responsable sobre el cumplimiento de los requisitos exigibles para el ejercicio de la actividad.

La declaración responsable habilita para la prestación a terceros de servicios de instalación o mantenimiento de equipos o sistemas de telecomunicación o para la instalación o mantenimiento de equipos o sistemas de telecomunicación que vayan a utilizarse para prestar servicios de comunicaciones electrónicas disponibles al público en todo el territorio español y con una duración indefinida.

Cuando se constate el incumplimiento de alguno de los requisitos determinados reglamentariamente, se le dirigirá al interesado una notificación para que subsane dicho incumplimiento en el plazo de quince días hábiles. Transcurrido dicho plazo sin que la subsanación se hubiera producido, se procederá a dictar resolución privando de eficacia a la declaración y se cancelará la inscripción registral.

Cualquier hecho que suponga modificación de alguno de los datos incluidos en la declaración originaria deberá ser comunicado por el interesado por medios electrónicos o telemáticos, en el plazo máximo de un mes a partir del momento en que se produzca, a la Secretaría de Estado de Telecomunicaciones e Infraestructuras Digitales, que procederá a la inscripción de la modificación en el Registro de empresas instaladoras de telecomunicación.

Si como consecuencia de la prestación de servicios de instalación o mantenimiento de equipos o sistemas de telecomunicación se pusiera en peligro la seguridad de las personas o de las redes públicas de telecomunicaciones, la Secretaría de Estado de Telecomunicaciones e Infraestructuras Digitales podrá dictar resolución motivada por la que, previa audiencia del interesado, se adopte de forma cautelar e inmediata y por el tiempo imprescindible para ello la suspensión del ejercicio de la actividad de instalación para el interesado, sin perjuicio de que se pueda incoar el oportuno expediente sancionador de conformidad con lo establecido en el título VIII.

Será libre la prestación a terceros temporal u ocasional en el territorio español de servicios de instalación o mantenimiento de equipos o sistemas de telecomunicación por personas físicas o jurídicas legalmente establecidas en otros Estados miembros de la Unión Europea para el ejercicio de la misma actividad, sin perjuicio del cumplimiento de las obligaciones en materia de reconocimiento de cualificaciones profesionales que sean de aplicación a los profesionales que se desplacen.

4. El Registro de empresas instaladoras de telecomunicación será de carácter público y su regulación se hará mediante real decreto. En él se inscribirán de oficio los datos que se determinen mediante real decreto relativos a las personas físicas o jurídicas que hayan declarado su intención de prestar a terceros servicios de instalación o mantenimiento de equipos o sistemas de telecomunicación o de instalar o mantener equipos o sistemas de telecomunicación que vayan a utilizarse para prestar servicios de comunicaciones electrónicas disponibles al público y sus modificaciones, a partir de la información contenida en las declaraciones. Los trámites relativos a la inscripción en el mismo no podrán suponer un retraso de la habilitación para ejercer la actividad.

TÍTULO V
Dominio público radioeléctrico

Artículo 85 De la administración del dominio público radioeléctrico

1. El espectro radioeléctrico es un bien de dominio público, cuya titularidad y administración corresponden al Estado. Dicha administración se ejercerá de conformidad con lo dispuesto en este título y en los tratados y acuerdos internacionales en los que España sea parte, atendiendo a la normativa aplicable en la Unión Europea y a las resoluciones y recomendaciones de la Unión Internacional de Telecomunicaciones y de otros organismos internacionales.
2. La administración del dominio público radioeléctrico se llevará a cabo teniendo en cuenta su importante valor social, cultural y económico y la necesaria cooperación con otros Estados miembros de la Unión Europea y con la Comisión Europea en la planificación estratégica, la coordinación y la armonización del uso del espectro radioeléctrico en la Unión Europea.
En el marco de dicha cooperación se fomentará la coordinación de los enfoques políticos en materia de espectro radioeléctrico en la Unión Europea y, cuando proceda, la armonización de las condiciones necesarias para la creación y el funcionamiento del mercado interior de las comunicaciones electrónicas. Para ello, se tendrán en cuenta, entre otros, los aspectos económicos, de seguridad, de salud, de interés público, de libertad de expresión, de derechos de los consumidores, culturales, científicos, sociales y técnicos de las políticas de la Unión Europea, así como los diversos intereses de las comunidades de usuarios del espectro, atendiendo siempre a la necesidad de garantizar un uso eficiente y efectivo de las radiofrecuencias y a los beneficios para los consumidores, como la realización de economías de escala y la interoperabilidad de los servicios y redes.
En esa labor, la administración del dominio público radioeléctrico perseguirá, entre otras finalidades:

a) procurar la cobertura de banda ancha inalámbrica del territorio y la población en condiciones de alta calidad y velocidad, así como la cobertura de los grandes corredores de transporte;

b) facilitar el rápido desarrollo de nuevas tecnologías y aplicaciones inalámbricas al servicio de las comunicaciones, incluido, cuando sea oportuno, el enfoque intersectorial;

c) garantizar la previsibilidad y coherencia en la concesión, renovación, modificación, restricción o supresión de los derechos de utilización del dominio público radioeléctrico con miras a promover inversiones a largo plazo;

d) procurar la prevención de las interferencias perjudiciales, y adoptar a tal fin medidas apropiadas, tanto preventivas como correctoras;

e) promover el uso compartido del espectro radioeléctrico entre usos similares o diferentes de conformidad con la normativa de competencia;

f) aplicar el sistema de autorización más apropiado y menos oneroso posible, de forma que se maximice la flexibilidad, el uso compartido y el uso eficiente en el uso del dominio público radioeléctrico;

g) aplicar normas para la concesión, cesión, renovación, modificación y supresión de derechos de uso del dominio público radioeléctrico que estén definidas de forma clara y transparente de forma que se asegure la certidumbre, coherencia y previsibilidad;

h) preservar la salud de la población mediante la determinación, control e inspección de los niveles únicos de emisión radioeléctrica tolerable que no supongan un peligro para la salud pública.
3. En particular, son principios aplicables a la administración del dominio público radioeléctrico, entre otros, los siguientes:

a) garantizar un uso eficaz y eficiente de este recurso;

b) fomentar la neutralidad tecnológica y de los servicios, y el mercado secundario del espectro;

c) fomentar una mayor competencia en el mercado de las comunicaciones electrónicas.
4. La administración del dominio público radioeléctrico tiene por objetivo el establecimiento de un marco jurídico que asegure unas condiciones armonizadas para su uso y que permita su disponibilidad y uso eficiente, y abarca un conjunto de actuaciones entre las cuales se incluyen las siguientes:

a) planificación: Elaboración y aprobación de los planes de utilización;

b) gestión: Establecimiento, de acuerdo con la planificación previa, de las condiciones técnicas de explotación y otorgamiento de los derechos de uso;

c) control: Comprobación técnica de las emisiones, detección y eliminación de interferencias, inspección técnica de instalaciones, equipos radioeléctricos, así como el control de la comercialización, la puesta en servicio y el uso de éstos últimos.Igualmente, incluye la protección del dominio público radioeléctrico, consistente, entre otras actuaciones, en la realización de emisiones sin contenidos sustantivos en aquellas frecuencias y canales radioeléctricos cuyos derechos de uso, en el ámbito territorial correspondiente, no hayan sido otorgados, con independencia de que dichas frecuencias o canales radioeléctricos sean objeto en la práctica de ocupación o uso efectivo;

d) aplicación del régimen sancionador.
5. La utilización de frecuencias radioeléctricas mediante redes de satélites se incluye dentro de la administración del dominio público radioeléctrico.
Asimismo, la utilización del dominio público radioeléctrico necesaria para la utilización de los recursos órbita-espectro en el ámbito de la soberanía española y mediante satélites de comunicaciones queda reservada al Estado. Su explotación estará sometida al derecho internacional y se realizará, en la forma que mediante real decreto se determine, mediante su gestión directa por el Estado o mediante concesión, en el que se fijará asimismo su duración. En todo caso, la gestión podrá también llevarse a cabo mediante conciertos con organismos internacionales.

Artículo 86 Facultades del Gobierno para la administración del dominio público radioeléctrico

El Gobierno desarrollará mediante real decreto las condiciones para la adecuada administración del dominio público radioeléctrico. En dicho real decreto se regulará, como mínimo, lo siguiente:

a) el procedimiento para la elaboración de los planes de utilización del espectro radioeléctrico, que incluyen el Cuadro Nacional de Atribución de Frecuencias, los planes técnicos nacionales de radiodifusión y televisión, cuya aprobación corresponderá al Gobierno, y las necesidades de espectro radioeléctrico para la defensa nacional. Los datos relativos a esta última materia tendrán el carácter de reservados;

b) el procedimiento de determinación, control e inspección de los niveles únicos de emisión radioeléctrica tolerable y que no supongan un peligro para la salud pública, que deberán ser respetados en todo caso y momento por las diferentes instalaciones o infraestructuras a instalar y ya instaladas que hagan uso del dominio público radioeléctrico. En la determinación de estos niveles únicos de emisión radioeléctrica tolerable se tendrá en cuenta tanto criterios técnicos en el uso del dominio público radioeléctrico, como criterios de preservación de la salud de las personas y en concordancia con lo dispuesto por las recomendaciones de la Comisión Europea. Tales límites deberán ser respetados, en todo caso, por el resto de Administraciones públicas, tanto autonómicas como locales, que no podrán modificarlos ni de manera directa, en términos de densidad de potencia o de intensidad de campo eléctrico, ni de manera indirecta mediante el establecimiento de distancias mínimas de protección radioeléctrica;

c) los procedimientos, plazos y condiciones para la habilitación del ejercicio de los derechos de uso del dominio público radioeléctrico, que revestirá la forma de autorización general, autorización individual, afectación o concesión administrativas.En particular, se regularán los procedimientos abiertos de otorgamiento de derechos de uso del dominio público radioeléctrico, que se basarán en criterios de elegibilidad fijados de antemano, objetivos, transparentes, no discriminatorios, proporcionados y que reflejen las condiciones asociadas a tales derechos.
No obstante lo anterior, cuando resulte necesario el otorgamiento de derechos individuales de utilización de radiofrecuencias a prestadores de servicios de comunicación audiovisual radiofónicos o televisivos para lograr un objetivo de interés general establecido de conformidad con el Derecho de la Unión Europea, podrán establecerse excepciones al requisito de procedimiento abierto;

d) el procedimiento para la reasignación del uso de bandas de frecuencias con el objetivo de alcanzar un uso más eficiente del espectro radioeléctrico, en función de su idoneidad para la prestación de nuevos servicios o de la evaluación de las tecnologías, que podrá incluir el calendario de actuaciones y la evaluación de los costes asociados, en particular, los ocasionados a los titulares de derechos de uso afectados por estas actuaciones de reasignación, que podrán verse compensados a través de un fondo económico o cualquier otro mecanismo de compensación que se establezca;

e) las condiciones no discriminatorias, proporcionadas y transparentes asociadas a los títulos habilitantes para el uso del dominio público radioeléctrico, entre las que se incluirán las necesarias para garantizar el uso efectivo y eficiente de las frecuencias y los compromisos contraídos por los operadores en los procesos de licitación previstos en el artículo 89. Estas condiciones buscarán promover en todo caso la consecución de los mayores beneficios posibles para los usuarios, así como mantener los incentivos suficientes para la inversión y la innovación;

f) las condiciones de otorgamiento de títulos habilitantes para el uso del dominio público radioeléctrico para fines experimentales o eventos de corta duración;

g) la adecuada utilización del espectro radioeléctrico mediante el empleo de equipos y aparatos.

Artículo 87 Coordinación transfronteriza del espectro radioeléctrico

1. El Ministerio de Asuntos Económicos y Transformación Digital llevará a cabo una administración del espectro radioeléctrico de forma que no se impida a ningún otro Estado miembro de la Unión Europea permitir en su territorio el uso del espectro radioeléctrico armonizado de conformidad con la legislación de la Unión Europea, principalmente en lo relativo a evitar interferencias perjudiciales transfronterizas entre los Estados miembros, sin perjuicio del cumplimiento de la legislación internacional y de los acuerdos internacionales pertinentes, como el Reglamento de Radiocomunicaciones de la Unión Internacional de Telecomunicaciones (UIT) y los acuerdos regionales de radiocomunicaciones de la UIT.
2. Se cooperará con los Estados miembros de la Unión Europea y, cuando proceda, a través del Grupo de Política del Espectro Radioeléctrico (RSPG, en inglés), en la coordinación transfronteriza en el uso del espectro radioeléctrico al objeto de:

a) garantizar el uso del espectro radioeléctrico armonizado de conformidad con la legislación de la Unión Europea;

b) resolver cualquier problema o disputa en relación con la coordinación transfronteriza o con las interferencias perjudiciales transfronterizas entre Estados miembros o con terceros países que impiden hacer uso del espectro radioeléctrico armonizado.
3. En esta labor de coordinación transfronteriza del espectro radioeléctrico, el Ministerio de Asuntos Económicos y Transformación Digital podrá solicitar la colaboración y el apoyo del RSPG para hacer frente a cualquier problema o disputa en relación con la coordinación transfronteriza o con las interferencias perjudiciales transfronterizas. En su caso, el RSPG podrá emitir un dictamen en el que proponga una solución coordinada en relación con dicho problema o disputa.

4. El Ministerio de Asuntos Económicos y Transformación Digital podrá solicitar a las instituciones europeas apoyo jurídico, político y técnico a fin de resolver problemas de coordinación del espectro radioeléctrico con países vecinos de la Unión Europea.
5. El Ministerio de Asuntos Económicos y Transformación Digital cooperará con el fin de coordinar el uso del espectro radioeléctrico armonizado para redes y servicios de comunicaciones electrónicas en la Unión Europea. Ello puede incluir determinar una o, cuando sea pertinente, varias fechas límite comunes para la autorización de bandas específicas del espectro radioeléctrico armonizado.
6. El Ministerio de Asuntos Económicos y Transformación Digital cooperará con los órganos competentes de otros Estados fuera de la Unión Europea para resolver de forma temprana y eficaz cualquier problema o disputa en relación con terceros países que impiden hacer uso del espectro radioeléctrico, de forma que se garantice el cumplimiento de la legislación internacional y de los acuerdos internacionales pertinentes, como el Reglamento de Radiocomunicaciones de la Unión Internacional de Telecomunicaciones (UIT) y los acuerdos regionales de radiocomunicaciones de la UIT.

Artículo 88 Títulos habilitantes para el uso del dominio público radioeléctrico

1. El uso del dominio público radioeléctrico podrá ser común, especial o privativo.
El uso común del dominio público radioeléctrico no precisará de ningún título habilitante y se llevará a cabo en las bandas de frecuencias y con las características técnicas que se establezcan al efecto. No obstante, los operadores que hagan uso de bandas de frecuencias de uso común deberán comunicar a la Secretaría de Estado de Telecomunicaciones e Infraestructuras Digitales los siguientes datos:

a) las bandas de frecuencias de funcionamiento de sus redes que hagan un uso común del dominio público radioeléctrico;

b) los datos descriptivos de la zona de servicio de cada una de las redes del operador que hagan un uso común del dominio público radioeléctrico, incluyendo el tipo de cobertura (municipal, provincial, autonómica o estatal), así como los identificadores de cada red;

c) el número de transmisores de cada red que hagan un uso común del dominio público radioeléctrico, así como los datos técnicos actualizados de los transmisores de cada red, incluyendo sus coordenadas geográficas.
El uso especial del dominio público radioeléctrico es el que se lleve a cabo de las bandas de frecuencias habilitadas para su explotación de forma compartida, sin limitación de número de operadores o usuarios y con las condiciones técnicas y para los servicios que se establezcan en cada caso.
El uso privativo del dominio público radioeléctrico es el que se realiza mediante la explotación en exclusiva o por un número limitado de usuarios de determinadas frecuencias en un mismo ámbito físico de aplicación.
2. Para el acceso a una red pública de comunicaciones electrónicas a través de RLAN, cuando dicho acceso no forme parte de una actividad económica o sea accesorio respecto de otra actividad económica o un servicio público que no dependa del transporte de señales por esas redes, las empresas, autoridades públicas o usuarios finales que suministren el acceso no estarán sujetos a la previa obtención de un título habilitante, sin perjuicio de que el uso del dominio público radioeléctrico deba llevarse a cabo en las bandas de frecuencias y con las características técnicas que se establezcan al efecto.
3. Los títulos habilitantes mediante los que se otorguen derechos de uso del dominio público radioeléctrico revestirán la forma de autorización general, autorización individual, afectación o concesión administrativas. El plazo para el otorgamiento de los títulos habilitantes será de seis semanas desde la entrada de la solicitud en cualquiera de los registros del órgano administrativo competente, sin perjuicio de lo establecido para los derechos de uso con limitación de número. Dicho plazo no será de aplicación cuando sea necesaria la coordinación internacional de frecuencias o afecte a reservas de posiciones orbitales.
4. El otorgamiento de derechos de uso del dominio público radioeléctrico revestirá la forma de autorización general en los supuestos de uso especial de las bandas de frecuencia habilitadas a tal

efecto a través de redes públicas de comunicaciones electrónicas suministradas por operadores de comunicaciones electrónicas.
La autorización general se entenderá concedida sin más trámite que la notificación a la Secretaría de Estado de Telecomunicaciones e Infraestructuras Digitales, mediante el procedimiento y con los requisitos que se establezcan mediante orden de la persona titular del Ministerio de Asuntos Económicos y Transformación Digital, sin perjuicio de la obligación de abono de las tasas correspondientes. Cuando dicha Secretaría de Estado constate que la notificación no reúne los requisitos establecidos anteriormente, dictará resolución motivada en un plazo máximo de quince días hábiles, no teniendo por realizada aquélla.
5. El otorgamiento de derechos de uso del dominio público radioeléctrico revestirá la forma de autorización individual en los siguientes supuestos:

a) si se trata de una reserva de derecho de uso especial por radioaficionados u otros sin contenido económico en cuya regulación específica así se establezca;

b) si se otorga el derecho de uso privativo para autoprestación por el solicitante, salvo en el caso de Administraciones públicas, que requerirán de afectación demanial.
6. En el resto de los supuestos no contemplados en los apartados anteriores, el derecho al uso privativo del dominio público radioeléctrico requerirá una concesión administrativa. Para el otorgamiento de dicha concesión, será requisito previo que los solicitantes ostenten la condición de operador de comunicaciones electrónicas y que en ellos no concurra alguna de las prohibiciones de contratar reguladas en la Ley de Contratos del Sector Público, aprobado por la Ley 9/2017, de 8 de noviembre.
Las concesiones de uso privativo del dominio público radioeléctrico reservado para la prestación de servicios de comunicación audiovisual se otorgarán por la Secretaría de Estado de Telecomunicaciones e Infraestructuras Digitales aneja al título habilitante audiovisual, ya consista este título habilitante en una licencia o en la habilitación para la prestación de servicios públicos de comunicación audiovisual conforme a lo establecido en la normativa de servicios de comunicación audiovisual. La duración de estas concesiones será la del título habilitante audiovisual. En estos supuestos, el operador en cuyo favor se otorgue la concesión no tiene por qué ostentar la condición de operador de comunicaciones electrónicas sino la de prestador de servicios de comunicación audiovisual.
7. En caso de falta de demanda a nivel nacional o inferior de uso de una banda en el dominio público radioeléctrico sujeto a condiciones armonizadas, la Secretaría de Estado de Telecomunicaciones e Infraestructuras Digitales podrá permitir un uso alternativo de dicha banda o de parte de ella, incluido el uso existente, a condición de que:

a) el descubrimiento de la falta de demanda de uso de tal banda se base en una consulta pública por un plazo no inferior a treinta días naturales, incluida una evaluación prospectiva de la demanda en el mercado;

b) el citado uso alternativo no impida o entorpezca la disponibilidad del uso de la banda armonizada en otros Estados miembros, y

c) tenga debidamente en cuenta la disponibilidad o el uso a largo plazo de la banda armonizada, así como las economías de escala para los equipos que resultan del uso del espectro radioeléctrico armonizado.
La decisión que permita el uso alternativo de forma excepcional de una banda o parte de ella estará sujeta a revisión periódica, y en cualquier caso se revisará con prontitud a raíz de una petición debidamente justificada de uso de la banda de conformidad con las condiciones armonizadas.
8. Es competencia de la Secretaría de Estado de Telecomunicaciones e Infraestructuras Digitales el otorgamiento de los títulos habilitantes, salvo en los supuestos de otorgamiento por procedimiento de licitación contemplado en el artículo 89.
Las resoluciones mediante las cuales se otorguen los títulos habilitantes de dominio público radioeléctrico se dictarán en la forma y plazos que se establezcan mediante real decreto que establecerá, asimismo, la información que se hará pública sobre dichas concesiones.
9. Los operadores que resultasen seleccionados para la asignación o reserva a su favor de derechos de uso del espectro radioeléctrico efectuada por las instituciones de la Unión Europea o derivada de

acuerdos internacionales, se inscribirán de oficio en el Registro de operadores. La Secretaría de Estado de Telecomunicaciones e Infraestructuras Digitales otorgará la concesión demanial a los operadores antes mencionados. En las citadas concesiones se incluirán, entre otras, las condiciones que procedan establecidas en los procedimientos de asignación o reserva, así como los compromisos adquiridos por el operador en dichos procedimientos, sin que se puedan imponer condiciones o criterios adicionales ni procedimientos que limiten, alteren o demoren la correcta aplicación de la asignación común de dicho espectro radioeléctrico.
10. El Ministerio de Asuntos Económicos y Transformación Digital, teniendo en cuenta los intereses manifestados por los agentes intervinientes en el mercado de las telecomunicaciones y previo informe de la Comisión Nacional de los Mercados y la Competencia, podrá cooperar con las autoridades competentes de otros Estados miembros de la Unión Europea y con el Grupo de Política del Espectro Radioeléctrico (RSPG) para establecer conjuntamente los aspectos comunes de un proceso de asignación de derechos de uso del dominio público radioeléctrico y, en su caso, desarrollar también conjuntamente el proceso de selección para el otorgamiento de títulos habilitantes del uso del dominio público radioeléctrico.
Al concebir el proceso de asignación conjunta, se podrá tener en cuenta los siguientes criterios:

a) los distintos procesos de asignación nacionales serán iniciados y desarrollados por las autoridades competentes de conformidad con un calendario aprobado conjuntamente;

b) dispondrá, en su caso, unas condiciones y procedimientos comunes para la selección y otorgamiento de los títulos habilitantes de uso del dominio público radioeléctrico;

c) dispondrá, si procede, unas condiciones comunes o comparables en el uso del dominio público radioeléctrico, pudiendo permitir la asignación de bloques similares de frecuencias radioeléctricas;

d) permanecerá abierto a otros Estados miembros de la Unión Europea en todo momento hasta que se haya realizado el proceso de asignación conjunta.
11. Los operadores que suministren las redes o servicios de comunicaciones electrónicas que hagan uso del dominio público radioeléctrico deberán disponer del correspondiente título habilitante de dicho uso.
Los operadores que vayan a efectuar materialmente emisiones radioeléctricas mediante el uso del dominio público radioeléctrico por encargo de otras personas o entidades deberán verificar, previamente al inicio de dichas emisiones, que las entidades a cuya disposición ponen su red ostentan el correspondiente título habilitante en materia de uso del dominio público radioeléctrico. Dichos operadores no podrán poner a disposición de las entidades referidas su red y, en consecuencia, no podrán dar el acceso a su red a dichas entidades ni podrán efectuar las mencionadas emisiones en caso de ausencia del citado título habilitante.
Los titulares de las infraestructuras físicas desde las que los operadores vayan a efectuar materialmente emisiones radioeléctricas mediante el uso del dominio público radioeléctrico, ya sea directamente o mediante acuerdos de coubicación, deberán tener identificada la titularidad de cada uno de los transmisores instalados susceptibles de producir emisiones radioeléctricas y una relación actualizada de las frecuencias utilizadas por cada transmisor.

Artículo 89 Títulos habilitantes otorgados mediante un procedimiento de licitación

1. Cuando sea preciso para garantizar el uso eficaz y eficiente del dominio público radioeléctrico, teniendo debidamente en cuenta la necesidad de conseguir los máximos beneficios para los usuarios y facilitar el desarrollo de la competencia, el Ministerio de Asuntos Económicos y Transformación Digital podrá, previa consulta pública a las partes interesadas, incluidas las asociaciones de consumidores y usuarios, por un plazo de treinta días naturales y previo informe de la Comisión Nacional de los Mercados y la Competencia, limitar el número de concesiones demaniales a otorgar sobre dicho dominio para el suministro de redes públicas y la prestación de servicios de comunicaciones electrónicas. Toda decisión de limitar el otorgamiento de derechos de uso habrá de ser publicada,

exponiendo los motivos de la misma. La limitación del número de títulos habilitantes será revisable por el propio Ministerio, de oficio o a instancia de parte, en la medida en que desaparezcan las causas que la motivaron.
2. Cuando, de conformidad con lo previsto en el apartado anterior, el titular del Ministerio de Asuntos Económicos y Transformación Digital limite el número de concesiones demaniales a otorgar en una determinada banda de frecuencias, se tramitará un procedimiento de licitación para el otorgamiento de las mismas que respetará en todo caso los principios de publicidad, concurrencia y no discriminación para todas las partes interesadas. Para ello se aprobará, mediante orden del titular del Ministerio de Asuntos Económicos y Transformación Digital, la convocatoria y el pliego de bases por el que se regirá la licitación, previa consulta pública por un plazo no inferior a treinta días naturales y previo informe de la Comisión Nacional de los Mercados y la Competencia.
Los objetivos que pueden perseguirse con la convocatoria de la licitación deberán limitarse a uno o varios de los siguientes:

a) fomentar la competencia;

b) promover la cobertura;

c) asegurar la calidad del servicio requerida;

d) fomentar el uso eficiente del dominio público radioeléctrico teniendo en cuenta, en particular, las condiciones asociadas a los derechos de uso y la cuantía de las tasas;

e) promover la innovación y el desarrollo de las empresas.
Antes de la convocatoria de la licitación, el Ministerio de Asuntos Económicos y Transformación Digital informará al RSPG de la próxima convocatoria y determinará si solicita al RSPG que convoque un foro de revisión por pares a fin de debatir y cambiar impresiones sobre la licitación y facilitar el intercambio de experiencias y buenas prácticas.
El procedimiento de licitación deberá resolverse mediante orden del titular del Ministerio de Asuntos Económicos y Transformación Digital en un plazo máximo de ocho meses desde la convocatoria de la licitación.

Artículo 90 Competencia efectiva en la asignación y uso del dominio público radioeléctrico

1. Se promoverá una competencia efectiva y se evitará el falseamiento de la competencia cuando se tomen decisiones referentes a la asignación o modificación de los derechos de uso del dominio público radioeléctrico.
2. A tal efecto, en el Cuadro Nacional de Atribución de Frecuencias o en los pliegos reguladores de los procedimientos de licitación para el otorgamiento de títulos habilitantes se podrán tomar las siguientes medidas, previo informe de la Comisión Nacional de los Mercados y la Competencia:

a) establecer cautelas para evitar comportamientos especulativos o acaparamiento de derechos de uso del dominio público radioeléctrico, en particular, mediante la fijación de límites en la cantidad de frecuencias a utilizar por un mismo operador o grupo empresarial o la fijación de plazos estrictos para la explotación de los derechos de uso por parte de su titular, pudiendo establecer un período de tiempo durante el cual no se pueden efectuar operaciones de mercado secundario con los títulos habilitantes o los derechos de uso del dominio público radioeléctrico;

b) imponer condiciones a la concesión de tales derechos, como podría ser el suministro de acceso al por mayor, o la itinerancia nacional o inferior, en determinadas bandas o grupos de bandas con características similares;

c) reservar, si resulta conveniente y justificado debido a una situación específica del mercado, una parte de una banda del dominio público radioeléctrico o grupo de bandas para su asignación a nuevos operadores en el mercado.
3. Asimismo, el Ministerio de Asuntos Económicos y Transformación Digital podrá adoptar las siguientes medidas, previo informe de la Comisión Nacional de los Mercados y la Competencia:

a) denegar la concesión de nuevos derechos del uso del dominio público radioeléctrico o la de nuevos usos de dicho dominio público en determinadas bandas, o imponer condiciones a la concesión de nuevos derechos de uso del dominio público radioeléctrico o a la autorización de nuevos usos de dicho dominio público, con el fin de evitar un falseamiento de la competencia por efecto de asignaciones, transferencias o acumulaciones de derechos de uso;

b) incluir condiciones que prohíban las transferencias de derechos de uso del dominio público no sujetos a la normativa de control de fusiones, o impongan condiciones a las mismas, si tales transferencias pudieran ser perjudiciales para la competencia;

c) modificar los derechos de uso del dominio público radioeléctrico si fuera necesario para poner remedio a posteriori a falseamientos de la competencia causados por la transferencia o acumulación de derechos de uso del espectro radioeléctrico.
4. La adopción por el Ministerio de Asuntos Económicos y Transformación Digital de las medidas a las que se refiere este artículo se basará en una evaluación objetiva y prospectiva de las condiciones de competencia del mercado y de si tales medidas son necesarias para lograr o mantener una competencia efectiva, y de los efectos previsibles de las mismas sobre la inversión presente y futura de los agentes del mercado, especialmente por lo que se refiere al despliegue de las redes. Al hacerlo, tendrá en cuenta el enfoque del análisis del mercado expuesto en los apartados 1 a 3 del artículo 17.

Artículo 91 Condiciones asociadas a los títulos habilitantes para el uso del dominio público radioeléctrico

1. Cuando se otorgue un título habilitante para el uso del dominio público radioeléctrico, se especificará su duración, sus causas de extinción y revocación y si los derechos de uso pueden ser objeto de operaciones de mercado secundario y sus condiciones.
2. En el otorgamiento de los títulos habilitantes, el Ministerio de Asuntos Económicos y Transformación Digital, previo informe de la Comisión Nacional de los Mercados y la Competencia, podrá imponer las siguientes condiciones para garantizar un uso eficaz y eficiente del dominio público radioeléctrico o reforzar la cobertura:

a) compartir infraestructuras pasivas o activas dependientes del dominio público radioeléctrico, o compartir el dominio público radioeléctrico;

b) celebrar acuerdos comerciales de acceso por itinerancia nacional o inferior;

c) desplegar conjuntamente infraestructuras para el suministro de redes o servicios que dependen del uso del dominio público radioeléctrico.
3. Los operadores de redes públicas de comunicaciones electrónicas o de servicios de comunicaciones electrónicas disponibles al público podrán permitir un acceso público a sus redes a través de RLAN que podrían estar situadas en los locales de un usuario final, siempre que se atengan a las condiciones establecidas en este título y al acuerdo previo y con conocimiento de causa del usuario final.
4. Los operadores de redes públicas de comunicaciones electrónicas o de servicios de comunicaciones electrónicas disponibles al público no podrán restringir o impedir unilateralmente la posibilidad de que los usuarios:

a) accedan a las RLAN que prefieran suministradas por terceros, o

b) permitan el acceso recíproco o más en general a las redes de tales proveedores por parte de otros usuarios finales a través de redes de área local radioeléctricas, también si se trata de iniciativas de terceros que agregan y permiten el acceso público a las RLAN de diferentes usuarios finales.
5. Se permite que los usuarios finales permitan el acceso de forma recíproca o de otra forma a sus RLAN por parte de otros usuarios finales, también si se trata de iniciativas de terceros que agregan y permiten un acceso público a las RLAN de diferentes usuarios finales.
6. En los términos que se determinen reglamentariamente, con carácter previo a la utilización del dominio público radioeléctrico, se exigirá, preceptivamente, la aprobación del proyecto técnico o la presentación de una declaración responsable de conformidad con lo establecido en el artículo 69 de la Ley 39/2015, de 1 de octubre, del Procedimiento Común de las Administraciones públicas, así como la inspección de las instalaciones o una certificación expedida por técnico competente con el fin de comprobar que las instalaciones se ajustan a las condiciones previamente autorizadas.
En función de la naturaleza del servicio, de la banda de frecuencias empleada, de la importancia técnica de las instalaciones que se utilicen o por razones de eficacia en la gestión del espectro, se determinarán los supuestos en los que procede la exigencia de presentación o aprobación de proyecto técnico o una declaración responsable de conformidad con lo establecido en el artículo 69 de la Ley 39/2015, de 1 de octubre, del Procedimiento Administrativo Común de las Administraciones Públicas, sin perjuicio de que la Secretaría de Estado de Telecomunicaciones e Infraestructuras Digitales pueda exigir en cualquier momento la presentación del proyecto técnico. Asimismo, también se determinarán los supuestos en los que procede la inspección previa o una certificación expedida por técnico competente.

Artículo 92 Uso compartido

1. El Ministerio de Asuntos Económicos y Transformación Digital, previo informe de la Comisión Nacional de los Mercados y la Competencia, podrá imponer a los operadores de redes públicas de comunicaciones electrónicas obligaciones en relación con la compartición de la infraestructura pasiva u obligaciones para celebrar acuerdos de acceso itinerante localizado, siempre que, en ambos casos, ello resulte directamente necesario para la prestación local de servicios que dependen de la utilización del dominio público radioeléctrico, de conformidad con lo dispuesto en la presente ley y su normativa de desarrollo, y siempre que los operadores no dispongan de medios de acceso alternativos viables y similares para los usuarios finales en el marco de unas condiciones justas y razonables.
2. El Ministerio de Asuntos Económicos y Transformación Digital podrá excepcionalmente imponer tales obligaciones únicamente si esta posibilidad se ha establecido claramente en el momento de otorgar el título habilitante de derechos de uso del dominio público y si ello está justificado por el hecho de que, en la zona sujeta a tales obligaciones, el despliegue de infraestructuras con base en el mercado para el suministro de redes o servicios que dependan del uso del dominio público radioeléctrico esté sujeto a obstáculos físicos o económicos insalvables, y el acceso a las redes o los servicios por parte de los usuarios finales sea, por consiguiente, muy deficiente o inexistente.
3. Cuando el acceso itinerante localizado y el uso compartido de la infraestructura pasiva no basten para abordar la situación, la Comisión Nacional de los Mercados y la Competencia podrá imponer obligaciones relativas al uso compartido de la infraestructura activa si esta posibilidad se ha establecido claramente en el momento de otorgar el título habilitante de derechos de uso del dominio público.
4. El Ministerio de Asuntos Económicos y Transformación Digital y la Comisión Nacional de los Mercados y la Competencia, al imponer estas obligaciones de uso compartido, tomará en consideración:

a) la necesidad de maximizar la conectividad a lo largo de los principales corredores de transporte y en áreas territoriales particulares;

b) la posibilidad de aumentar considerablemente las posibilidades de elección y una mejor calidad de servicio para los usuarios finales;

c) el uso eficiente del dominio público radioeléctrico;

d) la viabilidad técnica de la compartición y las condiciones conexas;

e) el estado de la competencia basada en las infraestructuras, así como el de la competencia basada en los servicios;

f) la innovación tecnológica;

g) la necesidad imperativa de incentivar al operador anfitrión para desplegar la infraestructura en el primer lugar.
5. En caso de resolución de conflictos, la Comisión Nacional de los Mercados y la Competencia podrá imponer al beneficiario de la obligación de compartición o acceso, entre otras, la obligación de compartir el espectro radioeléctrico con la infraestructura de acogida en la zona de que se trate.

Artículo 93 Neutralidad tecnológica y de servicios en el uso del dominio público radioeléctrico

1. En las bandas de radiofrecuencias declaradas disponibles para los servicios de comunicaciones electrónicas en el Cuadro Nacional de Atribución de Frecuencias se podrá emplear cualquier tipo de tecnología utilizada para los servicios de comunicaciones electrónicas de conformidad con el Derecho de la Unión Europea.
Podrán, no obstante, preverse restricciones proporcionadas y no discriminatorias a los tipos de tecnología de acceso inalámbrico o red radioeléctrica utilizados para los servicios de comunicaciones electrónicas cuando sea necesario para:

a) evitar interferencias perjudiciales;

b) proteger la salud pública frente a los campos electromagnéticos;

c) asegurar la calidad técnica del servicio;

d) garantizar un uso compartido máximo de las radiofrecuencias;

e) garantizar un uso eficiente del espectro;

f) garantizar el logro de un objetivo de interés general.
2. En las bandas de radiofrecuencias declaradas disponibles para los servicios de comunicaciones electrónicas en el Cuadro Nacional de Atribución de Frecuencias se podrá prestar cualquier tipo de servicios de comunicaciones electrónicas, de conformidad con el Derecho de la Unión Europea.
Podrán, no obstante, preverse restricciones proporcionadas y no discriminatorias a los tipos de servicios de comunicaciones electrónicas que se presten, incluido, cuando proceda, el cumplimiento de un requisito del Reglamento de Radiocomunicaciones de la Unión Internacional de Telecomunicaciones.
Las medidas que exijan que un servicio de comunicaciones electrónicas se preste en una banda específica disponible para los servicios de comunicaciones electrónicas deberán estar justificadas para garantizar el logro de objetivos de interés general definidos con arreglo al Derecho de la Unión Europea, tales como:

a) la seguridad de la vida humana;

b) la promoción de la cohesión social, regional o territorial;

c) la evitación del uso ineficiente de las radiofrecuencias;

d) la promoción de la diversidad cultural y lingüística y del pluralismo de los medios de comunicación, mediante, por ejemplo, la prestación de servicios de comunicación audiovisual televisivos y radiofónicos.
Únicamente se impondrá la atribución específica de una banda de frecuencias para la prestación de un determinado servicio de comunicaciones electrónicas cuando esté justificado por la necesidad de

proteger servicios relacionados con la seguridad de la vida o, excepcionalmente, cuando sea necesario para alcanzar objetivos de interés general definidos con arreglo al Derecho de la Unión Europea.
3. Las restricciones a la utilización de bandas de frecuencias que, en su caso, se establezcan de conformidad con los apartados anteriores sólo podrán adoptarse tras haber dado a las partes interesadas la oportunidad de formular observaciones sobre la medida propuesta, en un plazo razonable.
4. Periódicamente, la Secretaría de Estado de Telecomunicaciones e Infraestructuras Digitales revisará la pertinencia de mantener las restricciones a la utilización de bandas de frecuencias que, en su caso, se establezcan de conformidad con los apartados anteriores, hará públicos los resultados de estas revisiones y elevará las propuestas correspondientes al órgano competente para su aprobación.

Artículo 94 Duración de los títulos habilitantes para el uso del dominio público radioeléctrico

1. Los derechos de uso privativo del dominio público radioeléctrico sin limitación de número se otorgarán, con carácter general, por un período que finalizará el 31 de diciembre del año natural en que cumplan su quinto año de vigencia, renovables por períodos de cinco años en función de las disponibilidades y previsiones de la planificación de dicho dominio público. La renovación no podrá otorgar ventajas indebidas a su titular. Mediante real decreto se determinarán los supuestos en los que podrá fijarse un período de duración distinto para los derechos de uso privativo del dominio público radioeléctrico sin limitación de número.
2. Los derechos de uso privativo con limitación de número tendrán la duración prevista en los correspondientes procedimientos de licitación. A la hora de determinar en el procedimiento de licitación la duración concreta de los derechos de uso, se tendrán en cuenta, entre otros criterios, la necesidad de garantizar la competencia, un uso eficaz y eficiente del dominio público radioeléctrico y de promover la innovación y las inversiones eficientes, incluso autorizando un período apropiado de amortización de las inversiones, las obligaciones vinculadas a los derechos de uso, como la cobertura mínima que se imponga, y las bandas de frecuencias cuyos derechos de uso se otorguen, en los términos que se concreten mediante real decreto.
3. Los derechos de uso privativo con limitación de número tendrán la duración mínima de veinte años.
En el caso de que resulte necesario para incentivar la inversión eficiente y rentable en infraestructuras, los derechos de uso privativo con limitación de número podrán ser objeto de una prórroga, por una sola vez, por una duración mínima de cinco años y una duración máxima de veinte años adicionales. La duración concreta de la prórroga se determinará en el pliego regulador de la licitación.
4. Los criterios concretos para el otorgamiento de la prórroga se determinarán en el pliego regulador de la licitación y se basarán en alguno de los siguientes criterios generales:

a) el uso eficaz y eficiente del dominio público radioeléctrico de que se trate;

b) el cumplimiento de objetivos de cobertura territorial y de población;

c) el cumplimiento de objetivos de alta calidad y velocidad;

d) el cumplimiento de objetivos de cobertura de los grandes corredores de transporte;

e) las aportaciones al desarrollo de nuevas tecnologías y aplicaciones inalámbricas;

f) el cumplimiento de objetivos de interés general de protección de la seguridad de la vida humana;

g) el cumplimiento de objetivos de interés general de protección del orden público, la seguridad pública o la seguridad nacional;

h) el cumplimiento de cualquier compromiso asumido en el procedimiento de licitación;

i) la necesidad de garantizar una competencia no falseada.

5. El Ministerio de Asuntos Económicos y Transformación Digital, antes del plazo de dos años a contar desde la fecha de finalización del período de vigencia inicial del título habilitante, realizará una evaluación objetiva de los criterios concretos para el otorgamiento de la prórroga determinados en el pliego regulador de la licitación.
Los interesados dispondrán de un plazo de tres meses para presentar alegaciones en el expediente de prórroga del título habilitante.
Partiendo de dicha evaluación, el Ministerio de Asuntos Económicos y Transformación Digital, previo informe de la Comisión Nacional de los Mercados y la Competencia, decidirá sobre el otorgamiento de la prórroga.
6. Se podrán establecer unos plazos de duración mínimos y máximos diferentes a los previstos anteriormente cuando esté debidamente justificado en los siguientes casos:

a) en zonas geográficas limitadas en las que el acceso a redes de alta capacidad sea muy deficiente o inexistente;

b) para proyectos específicos a corto plazo;

c) para uso experimental;

d) para aquellos usos del dominio público radioeléctrico que, de conformidad con los principios de neutralidad tecnológica y de servicios, puedan coexistir con servicios de banda ancha inalámbrica;

e) para usos alternativos del espectro radioeléctrico, de conformidad con lo dispuesto en el artículo 88.7;

f) para ajustar la duración de los derechos de uso del dominio público radioeléctrico en aras de garantizar la expiración simultánea de la duración de los derechos en una o varias bandas de frecuencias.
7. Salvo que en los correspondientes procedimientos de licitación se haya previsto que no pueden ser objeto de renovación, los derechos de uso privativo con limitación de número podrán ser renovados antes del término de su duración.
En los casos en que esté permitido, el Ministerio de Asuntos Económicos y Transformación Digital evaluará la necesidad de renovar por iniciativa propia o a petición del titular de los derechos, en cuyo caso la renovación no tendrá lugar antes de los cinco años de su término.
Al analizar una eventual renovación, el Ministerio de Asuntos Económicos y Transformación Digital, llevará a cabo un procedimiento abierto, transparente y no discriminatorio, y, en particular:

a) dará a todas las partes interesadas la oportunidad de manifestar su punto de vista a través de un procedimiento público de consulta conforme con lo dispuesto en la disposición adicional décima, y

b) expondrá claramente las razones de la eventual renovación.El Ministerio de Asuntos Económicos y Transformación Digital deberá tener en cuenta cualquier constatación en el seno del procedimiento público de consulta mencionado de que existe una demanda de mercado procedente de empresas diferentes de los titulares de los derechos de uso de la banda considerada del espectro radioeléctrico al decidir si renueva los derechos de uso u organiza un nuevo procedimiento de licitación.
Toda decisión de renovación podrá ir acompañada de una revisión de las condiciones asociadas al título habilitante.

Artículo 95 Modificación, extinción y revocación de los títulos habilitantes para el uso del dominio público radioeléctrico

1. Con arreglo a los principios de objetividad y de proporcionalidad, atendiendo principalmente a las necesidades de la planificación y del uso eficiente y a la disponibilidad del espectro radioeléctrico, en los términos establecidos mediante real decreto, el Ministerio de Asuntos Económicos y Transformación Digital podrá modificar los títulos habilitantes para el uso del dominio público radioeléctrico, previa audiencia del interesado.

En el caso de que se trate de títulos habilitantes que hubiesen sido otorgados por el procedimiento de licitación, y salvo cuando se trate de propuestas de modificación de escasa importancia convenidas con el titular de los derechos de uso del dominio público radioeléctrico, la propuesta de modificación deberá requerir el informe previo de la Comisión Nacional de los Mercados y la Competencia y audiencia del Consejo de Consumidores y Usuarios y, en su caso, de las asociaciones más representativas de los restantes usuarios durante un plazo suficiente, que, salvo en circunstancias excepcionales, no podrá ser inferior a cuatro semanas. En estos casos la modificación se realizará mediante orden ministerial, previo informe de la Comisión Delegada del Gobierno para Asuntos Económicos, que establecerá un plazo para que los titulares se adapten a ella.
La modificación de los títulos habilitantes para el uso del dominio público radioeléctrico, en los casos en que justificadamente haya que establecer condiciones distintas a las que existían cuando se otorgó el título, podrá consistir en prolongar la duración de derechos ya existentes, incluso más allá de las duraciones establecidas en el artículo anterior.
2. Los títulos habilitantes para el uso del dominio público se extinguirán por:

a) las causas que resulten aplicables de las reseñadas en el artículo 100 de la Ley 33/2003, de 3 de noviembre, de Patrimonio de las Administraciones públicas;

b) muerte del titular del derecho de uso del dominio público radioeléctrico o extinción de la persona jurídica titular;

c) renuncia del titular, con efectos desde su aceptación por el órgano competente del Ministerio de Asuntos Económicos y Transformación Digital;

d) pérdida de la condición de operador del titular del derecho de uso del dominio público radioeléctrico, cuando dicha condición fuera necesaria, o cualquier causa que imposibilite la prestación del servicio por su titular;

e) falta de pago de la tasa por reserva del dominio público radioeléctrico;

f) pérdida de adecuación de las características técnicas de la red al Cuadro Nacional de Atribución de Frecuencias, sin que exista posibilidad de otorgar al titular otras bandas;

g) mutuo acuerdo entre el titular y el órgano competente del Ministerio de Asuntos Económicos y Transformación Digital;

h) transcurso del tiempo para el que se otorgaron. En el caso de los derechos de uso sin limitación de número, por el transcurso del tiempo para el que se otorgaron sin que se haya efectuado su renovación;

i) por incumplimiento grave y reiterado de las obligaciones del titular contempladas como causa de revocación;

j) aquellas otras causas que se establezcan en el título habilitante, conforme a la presente ley.
3. El órgano competente del Ministerio de Asuntos Económicos y Transformación Digital, a través del procedimiento administrativo general de la Ley 39/2015, de 1 de octubre, del Procedimiento Administrativo Común de las Administraciones Públicas, podrá acordar la revocación de los títulos habilitantes para el uso del dominio público radioeléctrico por las siguientes causas:

a) el incumplimiento de las condiciones y requisitos técnicos aplicables al uso del dominio público radioeléctrico;

b) no pagar el Impuesto de Transmisiones Patrimoniales y Actos Jurídicos Documentados;

c) no efectuar un uso eficaz o eficiente del dominio público radioeléctrico;

d) la utilización de las frecuencias con fines distintos a los que motivaron su asignación o para otros diferentes de los de la prestación del servicio o el ejercicio de la actividad que haya motivado su asignación, siempre que no sean aplicables algunas de las restricciones previstas en los apartados 1 o 2 del artículo 93.

Artículo 96 Protección activa del dominio público radioeléctrico

1. La Secretaría de Estado de Telecomunicaciones e Infraestructuras Digitales, en cualquier momento, podrá efectuar una protección activa del dominio público radioeléctrico mediante la realización de emisiones sin contenidos sustantivos en aquellas frecuencias y canales radioeléctricos cuyos derechos de uso, en el ámbito territorial correspondiente, no hayan sido otorgados.
Esta potestad se ejercitará sin perjuicio de las actuaciones inspectoras y sancionadoras que se puedan llevar a cabo para depurar las responsabilidades en que se hubieran podido incurrir por el uso del dominio público radioeléctrico sin disponer de título habilitante, por la producción de interferencias o por la comisión de cualquier otra infracción tipificada en el marco del régimen sancionador establecido en el título VIII.
2. Mediante real decreto se regulará el procedimiento para el ejercicio de la potestad de protección activa del dominio público radioeléctrico en el caso de que la frecuencia o canal radioeléctrico sea objeto de una ocupación o uso efectivo sin que se disponga de título habilitante, con sujeción a las siguientes normas:

a) se constatará la ocupación o uso efectivo de la frecuencia o canal radioeléctrico sin que se disponga de título habilitante para ello;

b) se efectuará un trámite de previa audiencia a la persona física o jurídica que esté efectuando la ocupación o el uso de la frecuencia o canal radioeléctrico sin título habilitante o, en su caso, al titular de las infraestructuras, de la finca o del inmueble desde donde se produce la emisión en esa frecuencia, para que en el plazo de diez días hábiles alegue lo que estime oportuno;

c) en su caso, una vez efectuado el trámite de previa audiencia, se requerirá a la persona o titular mencionado anteriormente con el que se evacuó dicho trámite, para que en el plazo de ocho días hábiles proceda al cese de las emisiones no autorizadas;

d) en el caso de que no se proceda al cese de las emisiones no autorizadas, la Secretaría de Estado de Telecomunicaciones e Infraestructuras Digitales podrá iniciar sus emisiones en dicha frecuencia o canal radioeléctrico.

Artículo 97 Mercado secundario en el dominio público radioeléctrico

1. Los títulos habilitantes de uso del dominio público radioeléctrico podrán ser transferidos y los derechos de uso del dominio público radioeléctrico podrán ser objeto de cesión, utilización o mutualización, ya sea de forma total o parcial, en las condiciones de autorización que se establezcan mediante real decreto.
En dicho real decreto se identificarán igualmente las bandas de frecuencia en las que no se pueden efectuar operaciones de transferencia de títulos o cesión, utilización o mutualización de derechos de uso de dominio público radioeléctrico.
2. En el caso de la cesión, utilización o mutualización, en ningún caso se eximirá al titular del derecho de uso de las obligaciones asumidas frente a la Administración. Cualquier transferencia de título habilitante o cesión, utilización o mutualización de derechos de uso del dominio público radioeléctrico deberá en todo caso respetar las condiciones técnicas de uso establecidas en el Cuadro Nacional de Atribución de Frecuencias o en los planes técnicos o las que, en su caso, estén fijadas en las medidas técnicas de aplicación de la Unión Europea.
3. Mediante dicho real decreto se establecerán también las restricciones a la transferencia, cesión, utilización o mutualización de derechos individuales de uso de radiofrecuencias cuando dichos derechos se hubieran obtenido inicialmente de forma gratuita.

TÍTULO VI
La administración de las telecomunicaciones

Artículo 98 Competencias de la Administración General del Estado y de sus organismos públicos

1. Tendrán la consideración de autoridades públicas competentes específicas en materia de telecomunicaciones:

a) los órganos superiores y directivos del Ministerio de Asuntos Económicos y Transformación Digital que, de conformidad con la estructura orgánica del departamento, asuman las competencias asignadas a este ministerio en materias reguladas por esta ley;

b) la Comisión Nacional de los Mercados y la Competencia en el ejercicio de las competencias que se le han asignado en materias reguladas por esta ley. En el ejercicio de estas competencias, tiene la consideración de autoridad nacional de reglamentación a los efectos del Código Europeo de Comunicaciones Electrónicas.
2. En el desarrollo de las competencias que tengan encomendadas, dichas autoridades cooperarán mutuamente, con los restantes órganos competentes de otros Estados miembros y con los organismos pertinentes de la Unión Europea, a fin de fomentar la aplicación coherente de la normativa comunitaria en materia de comunicaciones electrónicas y contribuir al desarrollo del mercado interior. Con tal fin, apoyarán activamente los objetivos de la Comisión y del Organismo de Reguladores Europeos de las Comunicaciones Electrónicas (ORECE) de promover una mayor coordinación, en particular, teniendo en cuenta en la medida de lo posible las recomendaciones de armonización de la Comisión Europea. Asimismo, colaborarán con ambas instituciones, a fin de determinar qué tipos de instrumentos y soluciones son los más apropiados para tratar situaciones particulares de mercado.
3. En el desarrollo de las competencias que tengan encomendadas, dichas autoridades, deberán tener en cuenta en la mayor medida posible los objetivos enunciados en el artículo 3 y aplicarán principios reguladores objetivos, transparentes, no discriminatorios y proporcionados, con arreglo a los siguientes fines y criterios:

a) promover un entorno regulador previsible, garantizando un enfoque regulador coherente en períodos de revisión apropiados;

b) fomentar la inversión eficiente orientada al mercado y la innovación en infraestructuras nuevas y mejoradas, incluso asegurando que toda obligación relativa al acceso tenga debidamente en cuenta los riesgos en que incurren las empresas inversoras, y permitir diferentes modalidades de cooperación entre los inversores y las partes que soliciten el acceso, con el fin de diversificar el riesgo de las inversiones y velar por que se respeten la competencia en el mercado y el principio de no discriminación;

c) imponer obligaciones específicas únicamente cuando no exista una competencia efectiva y sostenible, y suprimir dichas obligaciones en cuanto se constate el cumplimiento de dicha condición;

d) garantizar que, en circunstancias similares, no se dispense un trato discriminatorio a las empresas suministradoras de redes y servicios de comunicaciones electrónicas;

e) salvaguardar la competencia en beneficio de los consumidores y promover, cuando sea posible, la competencia basada en las infraestructuras, especialmente mediante la instalación y explotación de redes de alta y muy alta capacidad;

f) tener debidamente en cuenta la variedad de condiciones en cuanto a la competencia y los consumidores que existen en las distintas regiones geográficas;

g) ejercer sus responsabilidades de tal modo que se promueva la eficiencia, la competencia sostenible y el máximo beneficio para los usuarios finales.

Artículo 99 Ministerio de Asuntos Económicos y Transformación Digital

Los órganos superiores y directivos del Ministerio de Asuntos Económicos y Transformación Digital que, de conformidad con la estructura orgánica del departamento, asuman las competencias asignadas a este ministerio, ejercerán las siguientes funciones:

a) ejecutar la política adoptada por el Gobierno en los servicios de telecomunicaciones para la seguridad nacional, la defensa nacional, la seguridad pública, la seguridad vial y la protección civil a los que se refiere el artículo 4;

b) ejercer las competencias que en materia de acceso a las redes y recursos asociados, interoperabilidad e interconexión le atribuye la presente ley y su desarrollo reglamentario, en particular, en los siguientes supuestos:

1.º en los procedimientos de licitación para la obtención de derechos de uso del dominio público radioeléctrico;

2.º cuando se haga necesario para garantizar el cumplimiento de la normativa sobre datos personales y protección de la intimidad en el sector de las comunicaciones electrónicas;

3.º cuando resulte preciso para garantizar el cumplimiento de compromisos internacionales en materia de telecomunicaciones;

c) imponer obligaciones a los operadores de comunicaciones electrónicas que controlen el acceso a los usuarios finales para que sus servicios sean interoperables, en los términos indicados en el artículo 14.6;

d) imponer obligaciones a los operadores de servicios de comunicaciones interpersonales independientes de la numeración para que sus servicios sean interoperables, cuando la conectividad de extremo a extremo entre usuarios finales esté en peligro debido a una falta de interoperabilidad entre los servicios de comunicaciones interpersonales, y en la medida en que sea necesario para garantizar la conectividad de extremo a extremo entre usuarios finales, en los términos indicados en el artículo 14.6;

e) proponer al Gobierno la aprobación de los planes nacionales de numeración y llevar a cabo la atribución de los derechos de uso de los recursos públicos regulados en dichos planes y ejercer las demás competencias que le atribuye el capítulo VII del título II;

f) proponer al Gobierno la política a seguir para facilitar el desarrollo y la evolución de las obligaciones de servicio público a las que se hace referencia en el capítulo I del título III y la desarrollará asumiendo la competencia de control y seguimiento de las obligaciones de servicio público que correspondan a los distintos operadores en la explotación de redes o la prestación de servicios de comunicaciones electrónicas;

g) proponer al Gobierno la política a seguir para reconocer y garantizar los derechos y obligaciones de carácter público en la explotación de redes y en la prestación de servicios de comunicaciones electrónicas, así como los derechos de los usuarios finales a los que se hace referencia en los capítulos II, III y IV del título III;

h) verificar el cumplimiento de los requisitos, acuerdos y las condiciones establecidas en el artículo 76 para garantizar el derecho de los usuarios finales de acceso abierto a internet y publicar el informe anual al que se refiere dicho artículo;

i) verificar el cumplimiento de los requisitos y las condiciones establecidas en el Reglamento (UE) 531/2012 del Parlamento Europeo y del Consejo, de 13 de junio de 2012, relativo a la itinerancia en las redes públicas de comunicaciones móviles en la Unión, en materia de acceso de los usuarios finales a los servicios de comunicaciones electrónicas de voz, SMS y datos en itinerancia en la Unión Europea, incluida su venta por separado, la correcta prestación de servicios regulados de itinerancia al por menor, la correcta aplicación de las tarifas al por menor de servicios regulados de itinerancia, la no inclusión de recargos y de sus condiciones y mecanismos de transparencia, así como la correcta aplicación por los operadores de itinerancia de su política de utilización razonable al consumo de servicios regulados de itinerancia al por menor, la resolución de controversias entre usuarios finales y operadores por la prestación de servicios de itinerancia y el control y supervisión de la itinerancia involuntaria en zonas fronterizas;

j) verificar la correcta aplicación de las tarifas al por menor de las comunicaciones intracomunitarias reguladas en los términos establecidos en el Reglamento (UE) 2015/2120 del Parlamento Europeo y del Consejo de 25 de noviembre de 2015, a excepción de la materia relativa a la sostenibilidad del modelo de tarificación nacional de un operador;

k) gestionar el Registro de empresas instaladoras de telecomunicación;

l) formular las propuestas para la elaboración de normativa relativa a las infraestructuras comunes de comunicaciones electrónicas en el interior de edificios y conjuntos inmobiliarios, y el seguimiento de su implantación en España;

m) ejercer las funciones en materia de acceso a infraestructuras susceptibles de alojar redes públicas de comunicaciones electrónicas, de coordinación de obras civiles y de acceso o uso de las redes de comunicaciones electrónicas titularidad de los órganos o entes gestores de infraestructuras de transporte de competencia estatal a que se refieren los artículos 52 a 54, salvo la resolución de conflictos;

n) ejercer las funciones en materia de requisitos esenciales y evaluación de conformidad de equipos de telecomunicación a las que se refiere el título IV;

ñ) ejercer las funciones en materia de administración del dominio público radioeléctrico a las que se refiere el título V. En particular, ejercerá las siguientes funciones:

1.º la propuesta de planificación, la gestión y el control del dominio público radioeléctrico, así como la tramitación y el otorgamiento de los títulos habilitantes para su utilización;

2.º el ejercicio de las funciones atribuidas a la Administración General del Estado en materia de autorización e inspección de instalaciones radioeléctricas en relación con los niveles únicos de emisión radioeléctrica permitidos a que se refiere el artículo 86.b);

3.º la gestión de un registro público de radiofrecuencias, accesible a través de internet, en el que constarán los titulares de concesiones administrativas para el uso privativo del dominio público radioeléctrico;

4.º la elaboración de proyectos y desarrollo de los planes técnicos nacionales de radiodifusión y televisión;

5.º la comprobación técnica de emisiones radioeléctricas para la identificación, localización y eliminación de interferencias perjudiciales, infracciones, irregularidades y perturbaciones de los sistemas de

radiocomunicación, y la verificación del uso efectivo y eficiente del dominio público radioeléctrico por parte de los titulares de derechos de uso;

6.º la protección del dominio público radioeléctrico, para lo cual podrá, entre otras actuaciones, realizar emisiones en aquellas frecuencias y canales radioeléctricos cuyos derechos de uso, en el ámbito territorial correspondiente, no hayan sido otorgados;

7.º la gestión de la asignación de los recursos órbita-espectro para comunicaciones por satélite;

8.º la elaboración de estudios e informes y, en general, el asesoramiento de la Administración General del Estado en todo lo relativo a la administración del dominio público radioeléctrico;

9.º la participación en los organismos internacionales relacionados con la planificación, gestión y control del espectro radioeléctrico.

o) gestionar en período voluntario las tasas en materia de telecomunicaciones a que se refiere la presente ley que no correspondan a la Comisión Nacional de los Mercados y la Competencia;

p) controlar el cumplimiento de las condiciones que sobre el suministro de redes públicas y prestación de servicios de comunicaciones electrónicas en régimen de prestación a terceros por las Administraciones públicas vienen establecidas en el artículo 13;

q) realizar las funciones atribuidas de manera expresa por la normativa comunitaria, la presente ley y su normativa de desarrollo;

r) realizar cualesquiera otras funciones que le sean atribuidas por ley o por real decreto.

Artículo 100 La Comisión Nacional de los Mercados y la Competencia

1. La naturaleza, funciones, estructura, personal, presupuesto y demás materias que configuran la Comisión Nacional de los Mercados y la Competencia están reguladas en la Ley 3/2013, de 4 de junio, de creación de la Comisión Nacional de los Mercados y la Competencia.
2. En particular, en las materias reguladas por la presente ley, la Comisión Nacional de los Mercados y la Competencia ejercerá las siguientes funciones:

a) definir y analizar los mercados de referencia relativos a redes y servicios de comunicaciones electrónicas y el ámbito geográfico de los mismos, cuyas características pueden justificar la imposición de obligaciones específicas, en los términos establecidos en los artículos 15 y 16 y su normativa de desarrollo;

b) identificar el operador u operadores que poseen un peso significativo en el mercado cuando del análisis de los mercados de referencia se constate que no se desarrollan en un entorno de competencia efectiva;

c) establecer, cuando proceda, las obligaciones específicas que correspondan a los operadores con peso significativo en mercados de referencia, incluidos los operadores exclusivamente mayoristas, en los términos establecidos en el capítulo III del título II y su normativa de desarrollo;

d) decidir la imposición, como medida excepcional, a los operadores con peso significativo en el mercado integrados verticalmente, de la obligación de separación funcional de acuerdo con los requisitos y procedimientos indicados en el artículo 25;

e) imponer obligaciones de interconexión de redes a los operadores que controlen el acceso a los usuarios finales, en la medida en que sea necesario garantizar la posibilidad de conexión de extremo a extremo, en los términos indicados en el artículo 14.7;

f) imponer obligaciones a los operadores para que faciliten acceso a los interfaces de programa de aplicaciones (API) y guías electrónicas de programación (EPG), en condiciones justas, razonables y no discriminatorias. en la medida en que sea necesario para garantizar el acceso de los usuarios finales a los servicios digitales de comunicación audiovisual televisivos y radiofónicos y los servicios complementarios conexos, en los términos indicados en el artículo 14.7;

g) adoptar decisiones por las que otorgue carácter vinculante a los compromisos que en materia de acceso y coinversión, incluyendo las redes de muy alta capacidad, hayan sido ofrecidos por los operadores con peso significativo en el mercado, así como asumir el control y supervisión de las mismas y velar por la ejecución de los compromisos a los que haya otorgado carácter vinculante;

h) velar por la adecuación y el cumplimiento del proceso de migración desde una infraestructura heredada que quieran realizar operadores que hayan sido declarados con peso significativo en uno o varios mercados pertinentes, consistente en el desmantelamiento y cierre o sustitución de partes de la red por una infraestructura nueva;

i) evaluar y, en su caso, imponer tarifas máximas de terminación de llamadas de voz en redes fijas y en redes móviles, o ambas, así como supervisar y velar por el cumplimiento de la aplicación de las tarifas de terminación de llamadas de voz establecidas a escala europea, en los términos establecidos en el artículo 23;

j) resolver los conflictos en los mercados de comunicaciones electrónicas a los que se refieren los artículos 28 y 29 y la Ley 3/2013, de 4 de junio, de creación de la Comisión Nacional de los Mercados y la Competencia.En particular, le corresponderá resolver conflictos entre operadores relativos a la determinación de las condiciones concretas para la puesta en práctica de la obligación impuesta por el Ministerio de Asuntos Económicos y Transformación Digital de la utilización compartida del dominio público o la propiedad privada, o de la ubicación compartida de infraestructuras y recursos asociados, de acuerdo con el procedimiento regulado en el artículo 46, así como resolver conflictos sobre el acceso a infraestructuras susceptibles de alojar redes públicas de comunicaciones electrónicas, la coordinación de obras civiles y el acceso o uso de las redes de comunicaciones electrónicas titularidad de los órganos o entes gestores de infraestructuras de transporte de competencia estatal, en los términos establecidos por los artículos 52 a 54;

k) fijar las características y condiciones para garantizar el cambio de operador y la conservación de los números, así como el cambio de proveedor de los servicios de acceso a internet, en aplicación de los aspectos técnicos y administrativos que mediante real decreto se establezcan para que ésta se lleve a cabo;

l) determinar si la obligación de la prestación del servicio universal puede implicar una carga injusta para los operadores obligados a su prestación, así como determinar la cuantía que supone el coste neto en la prestación del servicio universal, a que se refiere al artículo 42;

m) definir y revisar la metodología para determinar el coste neto del servicio universal, tanto en lo que respecta a la imputación de costes como a la atribución de ingresos, que deberá basarse en procedimientos y criterios objetivos, transparentes, no discriminatorios y proporcionales y tener carácter público;

n) establecer el procedimiento para cuantificar los beneficios no monetarios obtenidos por el operador u operadores encargados de la prestación del servicio universal;

ñ) determinar las aportaciones que correspondan a cada uno de los operadores con obligaciones de contribución a la financiación del servicio universal y la gestión del Fondo nacional del servicio universal;

o) supervisar la evolución y el nivel de la tarificación al público de los servicios incluidos en el servicio universal de telecomunicaciones y garantizar la asequibilidad del servicio universal de telecomunicaciones, en coordinación con el Ministerio de Asuntos Económicos y Transformación Digital;

p) determinar los parámetros de calidad de servicio que habrán de cuantificarse y los métodos de medición aplicables, así como el contenido y formato de la información que deberá hacerse pública, incluidos posibles mecanismos de certificación de la calidad;

q) suministrar gratuitamente a las entidades mencionadas en el artículo 72, los datos sobre números de abonados que le faciliten los operadores de comunicaciones electrónicas, así como imponer obligaciones y condiciones a las empresas que controlan el acceso a los usuarios finales para que éstos puedan acceder a los servicios de información sobre números de abonados;

r) imponer obligaciones relativas al acceso o utilización compartida del cableado y recursos asociados de los tramos finales de las redes de acceso en el interior de los edificios o hasta el primer punto de concentración o distribución, o más allá del primer punto de concentración o distribución, en los términos indicados en el artículo 55.8;

s) determinar la localización del punto de terminación de la red;

t) asesorar sobre la configuración del mercado y sobre elementos relativos a la competencia en los procesos de otorgamiento de los derechos de uso del dominio público radioeléctrico para las redes y servicios de comunicaciones electrónicas;

u) contribuir a la protección de los derechos del usuario final en el sector de las comunicaciones electrónicas, en coordinación, en su caso, con otras autoridades competentes;

v) evaluar y supervisar las cuestiones de configuración del mercado y de competencia en relación con el acceso abierto a internet;

w) verificar el cumplimiento de los requisitos y las condiciones establecidas en el Reglamento (UE) 531/2012 del Parlamento Europeo y del Consejo, de 13 de junio de 2012, relativo a la itinerancia en las redes públicas de comunicaciones móviles en la Unión, en materia de acceso mayorista a los servicios de comunicaciones electrónicas de voz, SMS y datos en itinerancia en la Unión Europea, de sostenibilidad de la supresión de los recargos por itinerancia, de la correcta aplicación de las tarifas al por mayor de servicios regulados de itinerancia, de la publicación de la información actualizada relativa a la aplicación del citado Reglamento y de la resolución de conflictos entre operadores;

x) ser consultada por el Gobierno y el Ministerio de Asuntos Económicos y Transformación Digital en materia de comunicaciones electrónicas, particularmente en aquellas materias que puedan afectar al desarrollo libre y competitivo del mercado. Igualmente podrá ser consultada en materia de comunicaciones electrónicas por las Comunidades Autónomas y las Corporaciones Locales.En el ejercicio de esta función, participará, mediante informe, en el proceso de elaboración de normas que afecten a su ámbito de competencias en materia de comunicaciones electrónicas;

y) realizar las funciones de arbitraje, tanto de derecho como de equidad, que le sean sometidas por los operadores de comunicaciones electrónicas en aplicación de la Ley 60/2003, de 23 de diciembre, de Arbitraje;

z) realizar las funciones atribuidas de manera expresa por la normativa europea, la presente ley y su normativa de desarrollo;

aa) realizar cualesquiera otras funciones que le sean atribuidas por ley o por real decreto;

ab) gestionar el Registro de operadores, conforme a lo establecido en el artículo 7;

ac) llevar a cabo la asignación de los derechos de uso de los recursos públicos regulados en los planes nacionales de numeración en los términos indicados en el capítulo VII del título II;

ad) gestionar en período voluntario las tasas en materia de telecomunicaciones a que se refiere la presente ley que no correspondan al Ministerio de Asuntos Económicos y Transformación Digital;

ae) velar por la sostenibilidad del modelo nacional de tarificación del operador y supervisar la evolución del mercado y de los precios de las comunicaciones intracomunitarias reguladas en los términos establecidos en el Reglamento (UE) 2015/2120 del Parlamento Europeo y del Consejo de 25 de noviembre de 2015.

TÍTULO VII
Tasas en materia de telecomunicaciones

Artículo 101 Tasas en materia de telecomunicaciones

1. Las tasas en materia de telecomunicaciones gestionadas por la Administración General del Estado serán las recogidas en el anexo I.
2. Dichas tasas tendrán como finalidad cubrir:

a) los gastos administrativos que ocasione el trabajo de regulación relativo a la preparación y puesta en práctica del derecho comunitario derivado y actos administrativos, como las relativas a la interconexión y acceso;

b) los gastos que ocasionen la gestión, control y ejecución del régimen establecido en esta ley;

c) los gastos que ocasionen la gestión, control y ejecución de los derechos de ocupación del dominio público, los derechos de uso del dominio público radioeléctrico y la numeración;

d) los gastos que ocasione la gestión de las notificaciones reguladas en el artículo 6.2;

e) los gastos de cooperación internacional, armonización y normalización y el análisis de mercado.
3. Sin perjuicio de lo dispuesto en el apartado 2, las tasas establecidas por reserva del dominio público radioeléctrico, la numeración y el dominio público necesario para la instalación de redes de comunicaciones electrónicas tendrán como finalidad la necesidad de garantizar el uso óptimo de estos recursos, teniendo en cuenta el valor del bien cuyo uso se otorga y su escasez. Dichas tasas deberán ser no discriminatorias, transparentes, justificadas objetivamente y ser proporcionadas a su fin. Asimismo, deberán fomentar el cumplimiento de los objetivos y principios establecidos en el artículo 3, en los términos que se establezcan mediante real decreto.
4. Las tasas a que se refieren los apartados anteriores serán impuestas de manera objetiva, transparente y proporcional, de manera que se minimicen los costes administrativos adicionales y las cargas que se derivan de ellos.
5. La instalación de los puntos de acceso inalámbrico para pequeñas áreas no está sujeta a la exigencia de tributos por ninguna Administración Pública, excepto la tasa general de operadores.
6. La revisión en vía administrativa de los actos de aplicación, gestión y recaudación de las tasas en materia de telecomunicaciones habrá de sujetarse a lo previsto en la Ley 58/2003, de 17 de diciembre, General Tributaria y su normativa de desarrollo.
7. La Comisión Nacional de los Mercados y la Competencia respecto de las tasas a las que se refiere el apartado 1, y las Administraciones competentes que gestionen y liquiden tasas subsumibles en el apartado 2 de este artículo, publicarán un resumen anual de los gastos administrativos que justifican su imposición y del importe total de la recaudación. Asimismo, las Administraciones competentes que gestionen y liquiden tasas subsumibles en el apartado 3 de este artículo publicarán anualmente el importe total de la recaudación obtenida de los operadores de redes y servicios de comunicaciones electrónicas.

TÍTULO VIII
Inspección y régimen sancionador

Artículo 102 Funciones inspectoras

1. La función inspectora en materia de telecomunicaciones corresponde a:

a) el Ministerio de Asuntos Económicos y Transformación Digital;

b) la Comisión Nacional de los Mercados y la Competencia.
2. Será competencia del Ministerio de Asuntos Económicos y Transformación Digital la inspección de aquellas actuaciones sobre las que tenga atribuida competencia sancionadora de conformidad con esta ley y su normativa de desarrollo y, en particular, la inspección:

a) de los servicios y de las redes de comunicaciones electrónicas y de sus condiciones de prestación y explotación;

b) de las obligaciones de servicio público y derechos y obligaciones de carácter público en la instalación y explotación de redes y en la prestación de servicios de comunicaciones electrónicas;

c) de los equipos de telecomunicación, de las instalaciones y de los sistemas civiles;

d) del dominio público radioeléctrico;

e) de las tasas en materia de telecomunicaciones;

f) de los servicios de tarificación adicional que se soporten sobre redes y servicios de comunicaciones electrónicas.
3. Corresponderá a la Comisión Nacional de los Mercados y la Competencia, en los términos establecidos en la Ley 3/2013, de 4 de junio, de creación de la Comisión Nacional de los Mercados y la Competencia, la inspección de las actividades de los operadores de comunicaciones electrónicas respecto de las cuales tenga competencia sancionadora de conformidad con esta ley y su normativa de desarrollo.
4. Para la realización de determinadas actividades de inspección técnica, la Comisión Nacional de los Mercados y la Competencia, en materias de su competencia en el ámbito de aplicación de esta ley, podrá solicitar la actuación del Ministerio de Asuntos Económicos y Transformación Digital.

Artículo 103 Facultades de inspección

1. Los funcionarios destinados en la Secretaría de Estado de Telecomunicaciones e Infraestructuras Digitales del Ministerio de Asuntos Económicos y Transformación Digital que tengan asignadas funciones de inspección, ya sea en servicios centrales o periféricos, y el personal funcionario de carrera de la Comisión Nacional de los Mercados y la Competencia específicamente designado para ello tienen, en el ejercicio de sus funciones inspectoras en materia de telecomunicaciones, la consideración de autoridad pública y podrán solicitar, a través de la autoridad gubernativa correspondiente, el apoyo necesario de los Cuerpos y Fuerzas de Seguridad.
2. Los operadores o quienes realicen las actividades a las que se refiere esta ley vendrán obligados a facilitar al personal que tenga asignadas funciones de inspección, en el ejercicio de sus funciones, el acceso a sus instalaciones. También deberán permitir que dicho personal lleve a cabo el control de los elementos afectos a los servicios o actividades que realicen, de las redes que suministren y de cuantos documentos están obligados a poseer o conservar.
Los titulares de fincas o bienes inmuebles en los que se ubiquen equipos, estaciones o cualquier clase de instalaciones de telecomunicaciones tendrán la obligación de permitir el acceso a dichos bienes por parte del personal de inspección a que se refiere este artículo. A estos efectos, el acceso por el personal

de inspección a las mencionadas fincas o inmuebles requerirá el consentimiento de dichos titulares o autorización judicial solo cuando sea necesario entrar en un domicilio constitucionalmente protegido o efectuar registros en el mismo. Los órganos jurisdiccionales de lo contencioso-administrativo resolverán sobre el otorgamiento de la autorización judicial en el plazo máximo de setenta y dos horas.
Igualmente, los operadores y titulares mencionados deberán facilitar al personal que tenga asignadas funciones de inspección la realización de las pruebas técnicas o actuaciones complementarias dirigidas a dilucidar el origen o las consecuencias de las presuntas actuaciones infractoras que dicho personal de inspección les requiera, ya sean dentro o fuera de las instalaciones.
3. Los operadores o quienes realicen las actividades a las que se refiere esta ley quedan obligados a poner a disposición del personal de inspección cuantos libros, registros y documentos, sea cual fuere su forma y soporte, y medios técnicos este considere precisos, incluidos el software, los programas informáticos y los archivos magnéticos, ópticos o de cualquier otra clase, pudiendo al efecto el personal de inspección hacer u obtener copias de ellos.
Asimismo, deberán facilitarles, a su petición, cualquier tipo de documentación que el personal de la inspección les exija para la determinación de la titularidad de los equipos o la autoría de emisiones, actividades o de los contenidos o servicios que se presten a través de las redes de comunicaciones electrónicas.
4. Las obligaciones establecidas en los dos apartados anteriores serán exigibles a los operadores o quienes realicen las actividades a las que se refiere esta ley y su normativa de desarrollo y que sean directamente responsables del suministro de la red, la prestación del servicio o la realización de la actividad regulada por esta ley, y también serán exigibles a quienes den soporte a las actuaciones anteriores, a los titulares de las fincas o los inmuebles en donde se ubiquen equipos o instalaciones de telecomunicaciones, a las asociaciones de empresas y a los administradores y otros miembros del personal de todas ellas.
5. Los operadores o quienes realicen las actividades a las que se refiere esta ley y su normativa de desarrollo están obligados a someterse a las inspecciones que efectúe el personal de inspección. La negativa u obstrucción al acceso a las instalaciones, fincas o bienes inmuebles, a comparecer a los actos de inspección a los cuales haya sido citados, a la realización de las pruebas técnicas o actuaciones complementarias requeridas o a facilitar la información o documentación requerida será sancionada, conforme a los artículos siguientes de este título, como obstrucción a la labor inspectora.
6. En particular, el personal de inspección tendrá las siguientes facultades:

a) precintar todos los locales, instalaciones, equipos, libros o documentos y demás bienes de la empresa durante el tiempo y en la medida en que sea necesario para la inspección;

b) realizar comprobaciones, mediciones, obtener fotografías, vídeos, y grabaciones de imagen o sonido.
7. Las actuaciones de inspección, comprobación o investigación llevadas a cabo por el personal de inspección podrán desarrollarse, a su elección:

a) en cualquier despacho, oficina o dependencia de la persona o entidad inspeccionada o de quien las represente;

b) en los propios locales de la autoridad de inspección;

c) en cualquier despacho, oficina, dependencia o lugar en los que existan pruebas de los hechos objeto de inspección.
8. El personal de inspección, a los efectos del cumplimiento de las funciones previstas en este artículo, tendrá acceso gratuito a todo registro público, en particular, en los Registros de la Propiedad y Mercantiles. El acceso a la información registral se realizará por medios electrónicos, en la forma determinada en su normativa reguladora.
9. El personal de inspección, en el ejercicio de sus funciones de control y supervisión del adecuado uso del dominio público radioeléctrico, podrá colaborar con el de otros Estados. En particular, el personal de inspección deberá tramitar las solicitudes que se presenten y remitir la documentación oportuna a los órganos competentes en los supuestos de emisiones de estaciones radioeléctricas ubicadas en territorio español que produzcan interferencias en las redes y servicios de otros Estados. En estos supuestos, los

documentos procedentes de las autoridades competentes de otros Estados, emitidos conforme a los tratados internacionales de que España sea parte acreditarán la producción de las interferencias.

Artículo 104 Responsabilidad por las infracciones en materia de telecomunicaciones

La responsabilidad administrativa por las infracciones de las normas reguladoras de las telecomunicaciones será exigible:

a) en el caso de incumplimiento de las condiciones establecidas para la instalación o explotación de redes o la prestación de servicios de comunicaciones electrónicas, a la persona física o jurídica que desarrolle la actividad;

b) en las cometidas con motivo del suministro de redes o la prestación de servicios de comunicaciones electrónicas sin haber efectuado la notificación a que se refiere el artículo 6.2 o sin disponer de título habilitante para el uso del dominio público radioeléctrico cuando dicho título sea necesario, a la persona física o jurídica que realice la actividad.Para identificar a la persona física o jurídica que realiza la actividad, se puede solicitar colaboración a la persona física o jurídica que tenga la disponibilidad de los equipos e instalaciones por cualquier título jurídico válido en derecho o careciendo de éste o a la persona física o jurídica titular de la finca o inmueble en donde se ubican los equipos e instalaciones. Si, practicada la notificación del requerimiento de colaboración conforme a lo establecido en la Ley 39/2015, de 1 de octubre, no se presta la citada colaboración, se considerará que la misma es responsable de las infracciones cometidas por quien realiza la actividad. Esta responsabilidad es solidaria de la exigible a la persona física o jurídica que realiza la actividad;

c) en las cometidas por los usuarios, por las empresas instaladoras de telecomunicación, por los operadores económicos relacionados con equipos de telecomunicación o por otras personas que, sin estar comprendidas en los párrafos anteriores, realicen actividades reguladas en la normativa sobre telecomunicaciones, a la persona física o jurídica cuya actuación se halle tipificada por el precepto infringido o a la que las normas correspondientes atribuyen específicamente la responsabilidad;

d) en el caso de infracciones cometidas en materia de evaluación de la conformidad y puesta en el mercado de equipos de telecomunicación, será compatible la exigencia de responsabilidad de distintos agentes por los mismos hechos, en función de las obligaciones establecidas a cada uno de ellos por la legislación de armonización de la Unión Europea en materia de equipos de telecomunicación, esta ley y su normativa de desarrollo.

Artículo 105 Clasificación de las infracciones

Las infracciones de las normas reguladoras de las telecomunicaciones se clasifican en muy graves, graves y leves.

Artículo 106 Infracciones muy graves

Se consideran infracciones muy graves:

1. La realización de actividades sin disponer de la habilitación oportuna en las materias reguladas por esta ley, cuando legalmente sea necesaria.

2. El incumplimiento de los requisitos exigibles para el suministro de las redes y prestación de los servicios de comunicaciones electrónicas establecidos en el artículo 6.1.

3. El incumplimiento de la obligación de notificación al Registro de operadores establecida en los artículos 6.2.

4. La utilización del dominio público radioeléctrico, frecuencias o canales radioeléctricos sin disponer de la concesión de uso privativo del dominio público radioeléctrico a que se refiere el artículo 88, cuando legalmente sea necesario.

5. La utilización del dominio público radioeléctrico, frecuencias o canales radioeléctricos no adecuada al correspondiente plan de utilización del espectro radioeléctrico o al Cuadro Nacional de Atribución de Frecuencias.

6. La realización de emisiones radioeléctricas no autorizadas que vulneren o perjudiquen el desarrollo o implantación de lo establecido en los planes de utilización del dominio público radioeléctrico o en el Cuadro Nacional de Atribución de Frecuencias.

7. La producción deliberada, en España o en los países vecinos, de interferencias a redes o servicios autorizados, incluidas las causadas por estaciones radioeléctricas que estén instaladas o en funcionamiento a bordo de un buque, de una aeronave o de cualquier otro objeto flotante o aerotransportado que transmita emisiones desde fuera del territorio español para su posible recepción total o parcial en este.

8. No atender el requerimiento de cesación formulado por la Secretaría de Estado de Telecomunicaciones e Infraestructuras Digitales, en los supuestos de producción de interferencias.

9. La importación, comercialización, publicidad, cesión de forma gratuita u onerosa, instalación, tenencia, puesta en servicio o uso de cualquier equipo con funcionalidades para la generación intencionada de interferencias a equipos, redes o servicios de telecomunicaciones, salvo cuando estas actividades estén amparadas por la excepción prevista en el artículo 82.4.

10. El incumplimiento grave de las obligaciones en materia de interconexión e interoperabilidad de los servicios, incluyendo los compromisos convertidos en vinculantes para los operadores relativos a las condiciones de acceso o de coinversión.

11. El incumplimiento grave de las características y condiciones establecidas para la conservación de los números.

12. El incumplimiento por los operadores y otros agentes que intervienen en el mercado de las telecomunicaciones de las resoluciones firmes en vía administrativa dictadas en las controversias a que se refiere el artículo 78.

13. El incumplimiento de las resoluciones firmes en vía administrativa o de las medidas previas al procedimiento sancionador o de las medidas cautelares acordadas dentro de éste a que se refieren los artículos 111 y 112 dictadas por el Ministerio de Asuntos Económicos y Transformación Digital en el ejercicio de sus funciones atribuidas por esta ley.

14. El incumplimiento de las resoluciones firmes en vía administrativa o de las medidas cautelares a que se refieren los artículos 111 y 112 dictadas por la Comisión Nacional de los Mercados y la Competencia en el ejercicio de sus funciones en materia de comunicaciones electrónicas, con excepción de las que se lleven a cabo en el procedimiento arbitral previo sometimiento voluntario de las partes.

15. La interceptación, sin autorización, de telecomunicaciones no destinadas al público en general, así como la divulgación del contenido.

16. El incumplimiento reiterado mediante infracciones tipificadas como graves en los términos expresados en el artículo 109.6.

Artículo 107 Infracciones graves

Se consideran infracciones graves:

1. La instalación de estaciones radioeléctricas sin autorización, cuando, de acuerdo con lo dispuesto en la normativa reguladora de las telecomunicaciones, sea necesaria.

2. La instalación de estaciones radioeléctricas con características distintas a las autorizadas o, en su caso, a las contenidas en el proyecto técnico aprobado, incluyendo las estaciones radioeléctricas a bordo de un buque, de una aeronave o de cualquier otro objeto flotante o aerotransportado, que, en el mar o fuera de él, posibilite la transmisión de emisiones desde el exterior para su posible recepción total o parcial en territorio nacional.

3. El uso del dominio público radioeléctrico en condiciones distintas a las previstas en la concesión para el uso privativo del dominio público radioeléctrico a que se refiere el artículo 88, o, en su caso, distintas de las aprobadas en el proyecto técnico de las instalaciones, entre ellas utilizando parámetros técnicos distintos de los propios de la concesión o potencias de emisión superiores a las autorizadas.

4. El emplazamiento de estaciones radioeléctricas en ubicaciones diferentes de las aprobadas.

5. La utilización del dominio público radioeléctrico, frecuencias o canales radioeléctricos sin disponer de la autorización general, autorización individual o afectación demanial para el uso privativo del dominio público radioeléctrico, cuando legalmente sea necesario.

6. La mera producción, en España o en los países vecinos, de interferencias a redes o servicios autorizados que no se encuentren comprendidas en el artículo anterior.

7. Efectuar emisiones radioeléctricas que incumplan los límites de exposición establecidos en la normativa de desarrollo del artículo 86 o incumplir las demás medidas de seguridad establecidas en ella, incluidas las obligaciones de señalización o vallado de las instalaciones radioeléctricas. Asimismo, contribuir, mediante emisiones no autorizadas, a que se incumplan dichos límites.

8. La realización de operaciones de mercado secundario de títulos habilitantes o derechos de uso del dominio público radioeléctrico, sin cumplir con los requisitos establecidos a tal efecto por la normativa de desarrollo de esta ley.

9. La puesta a disposición de redes públicas de comunicaciones electrónicas o de cualquier elemento de red que contribuya a la transmisión de la señal a favor de entidades para que se realicen emisiones radioeléctricas cuando no se ostente el correspondiente título habilitante para el uso del dominio público radioeléctrico.

10. La presentación de declaraciones responsables sustitutivas de aprobación de proyectos técnicos de radiocomunicaciones, de certificaciones sustitutivas de la inspección previa de instalaciones radioeléctricas o de certificaciones de cumplimiento de los niveles de emisión radioeléctrica tolerable que no concuerden con la realidad o relativas a estaciones radioeléctricas respecto de las cuales, con posterioridad, se constaten incumplimientos de la normativa de telecomunicaciones que hubieran debido ser detectados en ellas.

11. El incumplimiento de las obligaciones que se deriven de las designaciones o acreditaciones que realice la Administración de telecomunicaciones en materia de evaluación de la conformidad de equipos de telecomunicación, de conformidad con la normativa europea y nacional que les sean de aplicación.

12. La importación o comercialización de equipos de telecomunicación cuya conformidad con los requisitos esenciales aplicables no haya sido evaluada de acuerdo con lo dispuesto en el título IV y su

normativa de desarrollo, o con las disposiciones, los acuerdos o convenios internacionales que obliguen al Estado español.

13. La instalación, puesta en servicio o utilización de equipos de telecomunicación cuya conformidad con los requisitos esenciales aplicables no haya sido evaluada de acuerdo con lo dispuesto en el título IV y su normativa de desarrollo.

14. El ejercicio de la actividad de instalación y mantenimiento de equipos y sistemas de telecomunicación sin haber efectuado la declaración responsable o sin cumplir los requisitos a los que se refiere el artículo 84.

15. La instalación de infraestructuras comunes de telecomunicación en el interior de edificios y conjuntos inmobiliarios que sean causa de daños en las redes públicas de comunicaciones electrónicas.

16. La alteración, la manipulación o la omisión de las características técnicas en la documentación de las instalaciones comunes de telecomunicación en el interior de edificios y conjuntos inmobiliarios que se presente a la Administración o a los propietarios.

17. El incumplimiento de las condiciones para el suministro de redes o la prestación de servicios de comunicaciones electrónicas establecidas en esta ley y su normativa de desarrollo.

18. El incumplimiento por los operadores controlados directa o indirectamente por Administraciones públicas de las obligaciones establecidas en el artículo 13.

19. El incumplimiento de las condiciones establecidas en los planes nacionales de numeración o sus disposiciones de desarrollo o en las atribuciones y asignaciones de los derechos de uso de los recursos de numeración incluidos en los planes de numeración.

20. El incumplimiento de las condiciones asociadas al uso de numeración atribuida a los servicios de tarificación adicional.

21. El incumplimiento de las obligaciones relacionadas con la utilización de normas o especificaciones técnicas declaradas obligatorias por la Comisión Europea.

22. El incumplimiento de las obligaciones relativas a la integridad y seguridad en la prestación de servicios o el suministro de redes de comunicaciones electrónicas.

23. El incumplimiento de las obligaciones establecidas para la utilización compartida del dominio público o la propiedad privada en que se van a establecer las redes públicas de comunicaciones electrónicas o el uso compartido de las infraestructuras y recursos asociados.

24. El incumplimiento de las obligaciones establecidas para la utilización compartida de los tramos finales de las redes de acceso.

25. El incumplimiento de las obligaciones en materia de acceso a redes, de acceso a infraestructuras físicas susceptibles de alojar redes públicas de comunicaciones electrónicas y obras civiles y su coordinación, de las obligaciones de transparencia o información mínima respecto de las mismas, así como en materia de interconexión e interoperabilidad de los servicios, incluyendo los compromisos convertidos en vinculantes para los operadores relativos a las condiciones de acceso o de coinversión.

26. Cursar tráfico no permitido o tráfico irregular con fines fraudulentos en las redes públicas y servicios de comunicaciones electrónicas disponibles al público.

27. El incumplimiento de las características y condiciones establecidas para el cambio de operador y la conservación de los números, así como para el cambio de proveedor de los servicios de acceso a internet.

28. El incumplimiento de la normativa en materia de itinerancia en la Unión Europea e internacional.

29. El incumplimiento de las obligaciones de servicio público según lo establecido en el título III y su normativa de desarrollo.

30. La vulneración de los derechos de los consumidores y usuarios finales, según lo establecido en el título III y su normativa de desarrollo, incluidos los derechos de conservación de número, de itinerancia en la Unión Europea e internacional, en materia de comunicaciones intracomunitarias reguladas y acceso abierto a internet.

31. El cumplimiento tardío o defectuoso por los operadores y otros agentes que intervienen en el mercado de las telecomunicaciones de las resoluciones firmes en vía administrativa dictadas en las controversias a que se refieren el artículo 78.

32. Proporcionar información engañosa, errónea o incompleta a sabiendas o con negligencia grave para la elaboración de los estudios geográficos a que se refiere el artículo 48.

33. El incumplimiento, por causas imputables al operador, del compromiso en firme de desplegar, extender o mejorar redes de banda ancha en los términos indicados en el artículo 48, que produzca un perjuicio al interés público en el diseño de planes nacionales de banda ancha, en la determinación de obligaciones de cobertura ligadas a los derechos de uso del espectro radioeléctrico o en la verificación de la disponibilidad de servicios en el marco de la obligación de servicio universal, o bien un perjuicio a otro operador.

34. No facilitar, cuando resulte exigible conforme a lo previsto por la normativa reguladora de las comunicaciones electrónicas, los datos requeridos por la Administración de telecomunicaciones una vez transcurridos un mes a contar desde la finalización del plazo otorgado en el requerimiento de información o una vez finalizado el plazo otorgado en el segundo requerimiento de la misma información, así como aportar información inexacta o falsa en cualquier dato, manifestación o documento que se presente a la Administración de telecomunicaciones.

35. La falta de notificación a la Administración por el titular de una red de comunicaciones electrónicas de los servicios que se estén prestando a través de ella cuando esta información sea exigible de acuerdo con la normativa aplicable.

36. La negativa o la obstrucción a ser inspeccionado, la no colaboración con la inspección cuando esta sea requerida y la no identificación por la persona física o jurídica que tenga la disponibilidad de los equipos e instalaciones o sea titular de la finca o inmueble en donde se ubican los equipos e instalaciones de la persona física o jurídica que suministre redes o preste servicios.

37. El cumplimiento tardío o defectuoso de las resoluciones firmes en vía administrativa o de las medidas previas y medidas cautelares a que se refieren los artículos 111 y 112 dictadas por el Ministerio de Asuntos Económicos y Transformación Digital en el ejercicio de sus funciones en materia de comunicaciones electrónicas.

38. El cumplimiento tardío o defectuoso de las resoluciones firmes en vía administrativa o de las medidas previas y medidas cautelares a que se refieren los artículos 111 y 112 dictadas por la Comisión Nacional de los Mercados y la Competencia en el ejercicio de sus funciones en materia de comunicaciones electrónicas, con excepción de las que se lleve a cabo en el procedimiento arbitral previo sometimiento voluntario de las partes.

39. El incumplimiento grave de las obligaciones en materia de calidad de servicio establecidas en esta ley y su normativa de desarrollo,

40. El incumplimiento de las obligaciones establecidas en el artículo 76 y su normativa de desarrollo, así como en el Reglamento (UE) 2015/2120 del Parlamento Europeo y del Consejo, de 25 de noviembre de 2015.

41. El incumplimiento de la normativa en materia de comunicaciones intracomunitarias reguladas.

42. El incumplimiento por los titulares de las infraestructuras físicas desde las que los operadores efectúen materialmente emisiones radioeléctricas mediante el uso del dominio público radioeléctrico de tener identificada la titularidad de cada uno de los transmisores instalados susceptibles de producir emisiones radioeléctricas o de tener una relación actualizada de las frecuencias utilizadas por cada transmisor.

43. El incumplimiento de las obligaciones en materia de interceptación legal de comunicaciones impuestas en desarrollo del artículo 58.

44. El incumplimiento reiterado mediante infracciones tipificadas como leves en los términos expresados en el artículo 109.6.

Artículo 108 Infracciones leves

Se consideran infracciones leves:

1. La producción de cualquier tipo de emisión radioeléctrica no autorizada, salvo que deba ser considerada como infracción grave o muy grave.

2. El establecimiento de comunicaciones utilizando estaciones no autorizadas, salvo que deba ser considerada como infracción grave.

3. La utilización del dominio público radioeléctrico, frecuencias o canales radioeléctricos sin disponer de la autorización para el uso especial del dominio público radioeléctrico, cuando legalmente sea necesario.

4. La instalación de estaciones radioeléctricas de radioaficionado careciendo de autorización.

5. El incumplimiento por los titulares de autorizaciones generales, autorizaciones individuales o afectaciones demaniales para el uso del dominio público radioeléctrico de las condiciones autorizadas o que se les impongan por el Ministerio de Asuntos Económicos y Transformación Digital.

6. El suministro de redes o la prestación de servicios de comunicaciones electrónicas sin cumplir los requisitos exigibles para realizar tales actividades establecidos en esta ley y su normativa de desarrollo, distintos de los previstos en los artículos 6.1 y 6.2.

7. El incumplimiento de las obligaciones que tiene el fabricante, el representante autorizado de un fabricante, el importador, el prestador de servicios logísticos o el distribuidor de equipos de telecomunicación, según lo dispuesto en el título IV y su normativa de desarrollo, salvo que deba ser considerado como infracción grave o muy grave.

8. El incumplimiento de las obligaciones relacionadas con la puesta en servicio y utilización de equipos de telecomunicación, según lo dispuesto en el título IV y su normativa de desarrollo, salvo que deba ser considerado como infracción grave o muy grave.

9. La no presentación de la documentación de las instalaciones comunes de telecomunicaciones a la administración o a la propiedad, cuando normativamente sea obligatoria dicha presentación, o el incumplimiento de los requisitos en la presentación de la documentación o en la ejecución de las instalaciones comunes de telecomunicaciones.

10. La instalación de infraestructuras de telecomunicaciones sin cumplir los requisitos establecidos en la presente ley, salvo que deba ser considerada como infracción grave o muy grave.

11. El incumplimiento de las obligaciones de carácter público, según lo establecido en el título III y su normativa de desarrollo.

12. No facilitar los datos requeridos por la Administración de telecomunicaciones o retrasar injustificadamente su aportación cuando resulte exigible conforme a lo previsto por la normativa reguladora de las comunicaciones electrónicas.

13. La expedición de declaraciones responsables sustitutivas de aprobación de proyectos técnicos de radiocomunicaciones, de certificaciones sustitutivas de la inspección previa de instalaciones radioeléctricas o de certificaciones de cumplimiento de los niveles de emisión radioeléctrica tolerable que no concuerden con la realidad o relativas a estaciones radioeléctricas respecto de las cuales, con posterioridad, se constaten incumplimientos de la normativa de telecomunicaciones que hubieran debido ser detectados en ellas.

Artículo 109 Sanciones

1. Por la comisión de las infracciones tipificadas en los artículos anteriores se impondrán las siguientes sanciones:

a) por la comisión de infracciones muy graves se impondrá al infractor multa por importe de hasta veinte millones de euros.Por la comisión de infracciones muy graves tipificadas en las que la Comisión Nacional de los Mercados y la Competencia tenga competencias sancionadoras se impondrá al infractor multa por importe no inferior al tanto, ni superior al quíntuplo, del beneficio bruto obtenido como consecuencia de los actos u omisiones en que consista la infracción. En caso de que no resulte posible aplicar este criterio, el límite máximo de la sanción será el dos por ciento del volumen de negocios total obtenido por la entidad infractora en el último ejercicio;

b) las infracciones muy graves, en función de sus circunstancias, podrán dar lugar a la inhabilitación hasta de cinco años del operador para el suministro de redes o la prestación de servicios de comunicaciones electrónicas. También podrá dar lugar a la inhabilitación hasta cinco años para el ejercicio de la actividad de instalador;

c) por la comisión de infracciones graves se impondrá al infractor multa por importe de hasta dos millones de euros.Por la comisión de infracciones graves tipificadas en las que la Comisión Nacional de los Mercados y la Competencia tenga competencias sancionadoras se impondrá al infractor multa por importe de hasta el duplo del beneficio bruto obtenido como consecuencia de los actos u omisiones que constituyan aquellas o, en caso de que no resulte aplicable este criterio, el límite máximo de la sanción será el uno por ciento del volumen de negocios total obtenido por la entidad infractora en el último ejercicio;

d) por la comisión de infracciones leves se impondrá al infractor una multa por importe de hasta 100.000 euros.
2. Las sanciones impuestas por cualquiera de las infracciones comprendidas en los artículos 106, 107 y 108 podrán llevar aparejada, como sanción accesoria, en tanto no se disponga del título habilitante que resulte necesario para el ejercicio de la actividad realizada por el infractor, o teniendo dicho título, mientras se efectúen emisiones radioeléctricas con parámetros o características técnicas distintas a las autorizadas:

a) el cese inmediato de emisiones radioeléctricas no autorizadas, ya sea por carecer de título habilitante o por efectuarse con parámetros o características técnicas distintas a las autorizadas;

b) el ajuste de las emisiones radioeléctricas a los parámetros y características técnicas autorizadas;

c) el precintado o la incautación de los equipos de telecomunicación;

d) la clausura de las instalaciones.
3. Las sanciones impuestas por cualquiera de las infracciones comprendidas en los artículos 106, 107 y 108 podrán llevar aparejada, en caso de equipos de telecomunicación que no cumplan los requisitos para su comercialización, la retirada o recuperación del mercado de los mismos o la prohibición o restricción de su comercialización, hasta que se produzca el cumplimiento de dichos requisitos.
4. Las sanciones impuestas por vulneración de las condiciones establecidas para la utilización de la numeración podrán llevar aparejada orden de imposibilidad de uso del número o números a través de los cuales se ha producido el incumplimiento, por un período máximo de dos años.
5. Además de la sanción que corresponda imponer a los infractores, cuando se trate de una persona jurídica, se podrá imponer una multa de hasta 5.000 euros en el caso de las infracciones leves, hasta 30.000 euros en el caso de las infracciones graves y hasta 60.000 euros en el caso de las infracciones muy graves a sus representantes legales o a las personas que integran los órganos directivos o los órganos colegiados de administración que hayan intervenido en el acuerdo o decisión.
Quedan excluidas de la sanción aquellas personas que, formando parte de órganos directivos o de los órganos colegiados de administración, no hubieran asistido a las reuniones o hubieran votado en contra o salvando su voto.
6. A los efectos de lo establecido en esta ley, tendrá la consideración de incumplimiento reiterado la sanción firme en vía administrativa por la comisión de dos o más infracciones del mismo tipo infractor en un período de tres años.

Artículo 110 Criterios para la determinación de la cuantía de la sanción

1. La cuantía de la sanción que se imponga, dentro de los límites indicados, se graduará teniendo en cuenta, además de lo previsto en el artículo 29 de la Ley 40/2015, de 1 de octubre, de Régimen Jurídico del Sector Público, lo siguiente:

a) la gravedad de las infracciones cometidas anteriormente por el sujeto al que se sanciona;

b) el daño causado, como la producción de interferencias a terceros autorizados, y su reparación;

c) el cumplimiento voluntario de las medidas cautelares que, en su caso, se impongan en el procedimiento sancionador;

d) la negativa u obstrucción al acceso a las instalaciones o a facilitar la información o documentación requerida;

e) el cese de la actividad infractora, previamente o durante la tramitación del expediente sancionador;

f) la afectación a bienes jurídicos protegidos relativos al uso del dominio público radioeléctrico, el orden público, la seguridad pública y la seguridad nacional o los derechos de los usuarios;

g) la colaboración activa y efectiva con la autoridad competente en la detección o prueba de la actividad infractora.
2. En el caso de la infracción consistente en proporcionar información engañosa, errónea o incompleta a sabiendas o con negligencia grave para la elaboración de los estudios geográficos a que se refiere el artículo 48 tipificada en el artículo 107.32, en la fijación de la cuantía de la sanción se tendrá en cuenta, entre otros criterios, si el comportamiento de la empresa o autoridad pública ha tenido un efecto negativo sobre la competencia y, en particular, si, contrariamente a la información proporcionada originalmente o a cualquier actualización de la misma, la empresa o autoridad pública ha desplegado, extendido o mejorado una red o no ha desplegado una red y ha incumplido su obligación de presentar una justificación objetiva para este cambio de planes.

3. El infractor vendrá obligado, en su caso, al pago de las tasas que hubiera debido satisfacer en el supuesto de haber realizado la notificación a que se refiere el artículo 6.2 o de haber disfrutado de título para la utilización del dominio público radioeléctrico.

Artículo 111 Medidas previas al procedimiento sancionador

1. Previamente al inicio del procedimiento sancionador, podrá ordenarse por el órgano competente del Ministerio de Asuntos Económicos y Transformación Digital o de la Comisión Nacional de los Mercados y la Competencia, mediante resolución motivada sin audiencia previa, el cese de la presunta actividad infractora cuando existan razones de imperiosa urgencia basada en alguno de los siguientes supuestos:

a) cuando exista una amenaza inmediata y grave para el orden público, la seguridad pública o la seguridad nacional;

b) cuando exista una amenaza inmediata y grave para la salud pública;

c) cuando de la supuesta actividad infractora puedan producirse perjuicios graves al funcionamiento de los servicios de seguridad pública, protección civil y de emergencias;

d) cuando se interfiera gravemente a otros servicios o redes de comunicaciones electrónicas;

e) cuando cree graves problemas económicos u operativos a otros proveedores o usuarios de redes o servicios de comunicaciones electrónicas o demás usuarios del dominio público radioeléctrico.
2. Esta orden de cese irá dirigida a cualquier sujeto que se encuentre en disposición de ejecutar tal cese, sin perjuicio de la posterior delimitación de responsabilidades en el correspondiente procedimiento sancionador. Para su ejecución forzosa, la resolución podrá disponer que, a través de la autoridad gubernativa, se facilite apoyo por los Cuerpos y Fuerzas de Seguridad.
3. En la resolución se determinará el ámbito objetivo y temporal de la medida, sin que pueda exceder del plazo de quince días hábiles.
La resolución a la que se refiere este apartado será directamente recurrible ante el orden jurisdiccional contencioso-administrativo.
4. En los supuestos en los que la imposición de la medida previa y excepcional de cese de actividad pudiera afectar a una señal radioeléctrica, redes de comunicaciones electrónicas o sitio web, tal medida deberá en todo caso ser conocida por los usuarios de dichos servicios afectados debiendo quedar reflejado al acceder a la señal radioeléctrica mediante imagen visualizada o anuncio sonoro, o al acceder al sitio web, en el que se informe que el mismo ha sido bloqueado y la información relevante sobre dicha circunstancia, información que deberá incluir la base legal para el bloqueo, la fecha y el número de la decisión de bloqueo, el organismo emisor, así como el texto de la decisión de bloqueo, incluyendo las razones de la misma, y las vías de recurso, debiendo quedar reflejada esta información por espacio temporal de un mes.
5. En el plazo de quince días hábiles siguientes a su adopción y previa audiencia del interesado para que pueda proponer soluciones debe confirmarse, modificarse o levantarse la orden de cese, lo que se efectuará en el acuerdo de iniciación del procedimiento sancionador.
6. En todo caso, será de aplicación con carácter supletorio lo dispuesto en el artículo 56 de la Ley 39/2015, de 1 de octubre, del Procedimiento Administrativo Común de las Administraciones Públicas.

Artículo 112 Medidas cautelares en el procedimiento sancionador

1. Una vez incoado el procedimiento sancionador, las infracciones a las que se refieren los artículos 106, 107 y 108, de conformidad con el artículo 56 de la Ley 39/2015, de 1 de octubre, del Procedimiento Administrativo Común de las Administraciones Públicas, podrán dar lugar a la adopción de las siguientes medidas cautelares:

a) ordenar el cese inmediato de emisiones radioeléctricas no autorizadas;

b) ordenar el cese inmediato de cualquier otra actividad presuntamente infractora. Entre ellas:

1.º poner fin a la prestación de un servicio o de una serie de servicios, o aplazarla cuando dicha prestación pudiera tener como resultado perjudicar seriamente la competencia, hasta que se cumplan las obligaciones específicas impuestas a raíz de un análisis de mercado con arreglo al artículo 18. Esta medida, junto con las razones en que se basa, se comunicará al operador afectado sin demora, fijando un plazo razonable para que la empresa cumpla con la misma;

2.º impedir que un operador siga suministrando redes o servicios de comunicaciones electrónicas o suspender o retirarle sus derechos de uso, en caso de incumplimiento grave y reiterado de las condiciones establecidas para la prestación de servicios o el suministro de redes o para el otorgamiento de derechos de uso o de las obligaciones específicas que se hubieran impuesto, cuando hubieran fracasado las medidas destinadas a exigir el cese de la infracción;

3.º confirmar o modificar las medidas provisionales de urgencia adoptadas conforme a lo dispuesto en el artículo anterior. Estas medidas provisionales serán válidas durante tres meses como máximo, prorrogables por otro período de hasta tres meses;

c) ordenar el ajuste y la adecuación de las emisiones a los parámetros y condiciones técnicas autorizadas;

d) ordenar el precintado de los equipos o instalaciones que hubiera empleado el infractor, siendo, en su caso, aplicable el régimen de ejecución subsidiaria previsto en el artículo 102 de la Ley 39/2015, de 1 de octubre, del Procedimiento Administrativo Común de las Administraciones Públicas;

e) ordenar la retirada o su recuperación del mercado de los equipos de telecomunicación que presuntamente no hayan evaluado su conformidad de acuerdo con la normativa aplicable;

f) la suspensión provisional de la eficacia del título y la clausura provisional de las instalaciones, por un plazo máximo de seis meses.
2. Cuando el presunto infractor carezca de título habilitante para la ocupación o uso del dominio público radioeléctrico, vulnere o condicione la adecuada ejecución de los planes técnicos de uso del dominio público radioeléctrico, produzca interferencias a servicios legalmente autorizados o si con la infracción se superan los niveles de emisiones radioeléctricas establecidos en la normativa de desarrollo del artículo 86, la medida cautelar prevista en la letra a) y, en su caso, en la letra c) del apartado anterior será obligatoriamente incluida en el acuerdo de iniciación de expediente sancionador, con objeto de salvaguardar el correcto uso de dicho dominio público.
3. Sin perjuicio de los supuestos en los que este precepto fija un plazo máximo de duración, las medidas cautelares podrán mantenerse hasta la resolución del procedimiento sancionador, siempre que se considere necesario para asegurar la eficacia de la resolución final que pudiera recaer. Como excepción, la medida cautelar de retirada o su recuperación del mercado de los equipos de telecomunicación cuya conformidad no haya sido evaluada presuntamente de acuerdo con la normativa aplicable deberá levantarse cuando se acredite la realización de la evaluación de la conformidad de los equipos de telecomunicación afectados.

Artículo 113 Prescripción

1. Las infracciones muy graves prescribirán a los tres años, las graves a los dos años y las leves al año.
El plazo de prescripción de las infracciones comenzará a computarse desde el día en que se hubieran cometido. Interrumpirá la prescripción la iniciación, con conocimiento del interesado, del procedimiento sancionador. El plazo de prescripción volverá a correr si el expediente sancionador estuviera paralizado durante más de un mes por causa no imputable al presunto responsable.
En el supuesto de infracción continuada, la fecha inicial del cómputo será aquella en que deje de realizarse la actividad infractora o la del último acto con que la infracción se consume. No obstante, se entenderá que persiste la infracción en tanto los equipos de telecomunicación o instalaciones objeto del

expediente no se encuentren a disposición de la Administración o quede constancia fehaciente de su imposibilidad de uso.
2. Las sanciones impuestas por faltas muy graves prescribirán a los tres años; las impuestas por faltas graves, a los dos años, y las impuestas por faltas leves, al año. El plazo de prescripción de las sanciones comenzará a computarse desde el día siguiente a aquel en que sea ejecutable la resolución por la que se impone la sanción o haya transcurrido el plazo para recurrirla. Interrumpirá la prescripción la iniciación, con conocimiento del interesado, del procedimiento de ejecución, volviendo a correr el plazo si aquél está paralizado durante más de un mes por causa no imputable al infractor.

Artículo 114 Competencias y procedimiento sancionador

1. La competencia sancionadora corresponderá:

a) a la Comisión Nacional de los Mercados y la Competencia, en el ámbito material de su actuación, cuando se trate de infracciones muy graves tipificadas en los apartados 3, 10, 11 y 14 del artículo 106, infracciones graves tipificadas en los apartados 19, 20, 24, 25, 27, 28, 34, 35, 36, 38, 39 y 41 del artículo 107 e infracciones leves tipificadas en los apartados 6 y 12 del artículo 108;

b) a la Agencia Española de Protección de Datos, en el caso de que se trate de las infracciones graves del artículo 107 tipificadas en el apartado 30 y de las infracciones leves del artículo 108 tipificadas en el apartado 11 cuando se vulneren los derechos de los usuarios finales sobre protección de datos y privacidad reconocidos en el artículo 66;

c) a la persona titular de la Secretaría de Estado de Telecomunicaciones e Infraestructuras Digitales, el resto de los casos y en los supuestos de imposición de sanciones por la comisión de las infracciones señaladas en las letras a) y b) cuando se trate de su ámbito material de actuación.
2. En el ejercicio de la potestad sancionadora será de aplicación el procedimiento administrativo común establecido en la Ley 39/2015, de 1 de octubre, si bien el plazo de resolución del mismo será de un año y el plazo de alegaciones será como mínimo de quince días hábiles.

DISPOSICIONES ADICIONALES

Disposición adicional primera Significado de los términos empleados por esta ley

A los efectos de esta ley, los términos definidos en el anexo II tendrán el significado que allí se les asigna.

Disposición adicional segunda Limitaciones y servidumbres

1. Las limitaciones a la propiedad y las servidumbres a las que hace referencia el artículo 47.1 podrán afectar:

a) a la altura máxima de los edificios;

b) a la distancia mínima a la que podrán ubicarse industrias que produzcan emisiones radioeléctricas e instalaciones eléctricas de alta tensión y líneas férreas electrificadas no soterradas;

c) a la distancia mínima a la que podrán instalarse transmisores radioeléctricos.
2. Con la excepción de la normativa legal vigente aplicable a la defensa nacional, a la navegación aérea y a la radioastronomía, no podrán establecerse, por vía reglamentaria, limitaciones a la propiedad ni servidumbres que contengan condiciones más gravosas que las siguientes:

a) para distancias inferiores a 1.000 metros, el ángulo sobre la horizontal con el que se observe, desde la parte superior de las antenas receptoras de menor altura de la estación, el punto más elevado de un edificio será como máximo de tres grados;

b) la máxima limitación exigible de separación entre una industria que produzca emisiones radioeléctricas o una línea de tendido eléctrico de alta tensión o líneas de ferrocarril no soterradas y cualquiera de las antenas receptoras de la estación será de 1.000 metros.
La instalación de transmisores radioeléctricos en las proximidades de la estación se realizará con las siguientes limitaciones:

Gama de frecuencias	Potencia radiada aparente del transmisor en dirección a la instalación a proteger – Kilovatios	Máxima limitación exigible de separación entre instalaciones a proteger y antena del transmisor – Kilómetros
f ≤ 30 MHz	0,01 < P ≤ 1	2
	1 < P ≤ 10	10
	P > 10	20
f > 30 MHz	0,01 < P ≤ 1	1
	1 < P ≤ 10	2
	P > 10	5

3. Las limitaciones de intensidad de campo eléctrico se exigirán para aquellas instalaciones cuyos equipos tengan una alta sensibilidad. Se entiende que utilizan equipos de alta sensibilidad las instalaciones dedicadas a la investigación:

a) las estaciones dedicadas a la observación radioastronómica, estas limitaciones serán las siguientes:

(1) (2)			
Frecuencia central (MHz)	Anchura de banda de canal (kHz)	Densidad espectral de flujo de potencia (dB(W/(m2 · Hz)))	Observaciones radioastronómicas
13,385	50	-248	Continuo.
25,61	120	-249	Continuo.
73,8	1600	-258	Continuo.
151,525	2950	-259	Continuo.
325,3	6600	-258	Continuo.
327	10	-244	Rayas espectrales.
408,05	3900	-255	Continuo.
611	6000	-253	Continuo.
1413,5	27000	-255	Continuo.
1420	20	-239	Rayas espectrales.

1612	20	-238	Rayas espectrales.
1665	20	-237	Rayas espectrales.
1665	10000	-251	Continuo.
2695	10000	-247	Continuo.
4830	50	-230	Rayas espectrales.
4995	10000	-241	Continuo.
10650	100000	-240	Continuo.
14488	150	-221	Rayas espectrales.
15375	50000	-233	Continuo.
22200	250	-216	Rayas espectrales.
22355	290000	-231	Continuo.
23700	250	-215	Rayas espectrales.
23800	400000	-233	Continuo.
31550	500000	-228	Continuo.
43000	500	-210	Rayas espectrales.
43000	1000000	-227	Continuo.
48000	500	-209	Rayas espectrales.
76750	8000000	-229	Continuo.
82500	8000000	-228	Continuo.
88600	1000	-208	Rayas espectrales.
89000	8000000	-228	Continuo.
105050	8000000	-223	Continuo.
132000	8000000	-223	Continuo.
147250	8000000	-223	Continuo.
150000	8000000	-223	Continuo.
150000	1000	-204	Rayas espectrales.
165500	8000000	-222	Continuo.
183500	8000000	-220	Continuo.
215750	8000000	-218	Continuo.
220000	1000	-199	Rayas espectrales.
224000	8000000	-218	Continuo.
244500	8000000	-217	Continuo.

265000	1000	-197	Rayas espectrales.
270000	8000000	-216	Continuo.

b) para la protección de las instalaciones de observatorios de astrofísica, la limitación de la intensidad de campo eléctrico, en cualquier frecuencia, será de 88,8 dB (μV/m) en la ubicación del observatorio.
4. Para un mejor aprovechamiento del dominio público radioeléctrico, el Ministerio de Asuntos Económicos y Transformación Digital podrá imponer la utilización en las instalaciones de aquellos elementos técnicos que mejoren la compatibilidad radioeléctrica entre estaciones.

Disposición adicional tercera Aplicación de la legislación reguladora de las infraestructuras comunes en los edificios

Las infraestructuras comunes de telecomunicaciones en el interior de los edificios se regulan por lo establecido en la presente ley, por el Real Decreto-ley 1/1998, de 27 de febrero, sobre infraestructuras comunes en los edificios para el acceso a los servicios de telecomunicación y sus desarrollos reglamentarios.

Disposición adicional cuarta Información confidencial

Las personas físicas o jurídicas que aporten a alguna de las autoridades públicas competentes específicas en materia de telecomunicaciones datos o informaciones de cualquier tipo, con ocasión del desempeño de sus funciones y respetando la legislación vigente en materia de protección de datos y privacidad, podrán indicar, de forma justificada, qué parte de lo aportado consideran confidencial, cuya difusión podría perjudicarles, a los efectos de que sea declarada su confidencialidad. Cada autoridad pública competente específica en materia de telecomunicaciones decidirá, de forma motivada y a través de las resoluciones oportunas, sobre la información que, según la legislación vigente, resulte o no amparada por la confidencialidad.

Disposición adicional quinta Referencia a servicios de comunicaciones electrónicas en otras normas

Las referencias a los servicios de comunicaciones electrónicas efectuadas en otras normas previas a la vigencia del Código Europeo de Comunicaciones Electrónicas se entenderán realizadas a las distintas clases de servicios de comunicaciones electrónicas que establece el citado Código (servicio de acceso a internet, servicio de comunicaciones interpersonales basado en la numeración, servicio de comunicaciones interpersonales independiente de la numeración y servicios consistentes, en su totalidad o principalmente, en el transporte de señales). En función de la naturaleza y características de cada servicio en concreto y de la finalidad que persiga dicha normativa, se tendrán en cuenta al efecto los derechos y obligaciones que el mencionado Código Europeo y la presente ley asocian a cada clase de servicio de comunicaciones electrónicas.

Disposición adicional sexta Multas coercitivas

Para asegurar el cumplimiento de las resoluciones o requerimientos de información que dicten el Ministerio de Asuntos Económicos y Transformación Digital o la Comisión Nacional de los Mercados y la Competencia podrán imponer multas coercitivas por importe diario de 125 hasta 30.000 euros, en los términos previstos en la Ley 39/2015, de 1 de octubre, del Procedimiento Administrativo Común de las Administraciones Públicas.
Las multas coercitivas serán independientes de las sanciones que puedan imponerse y compatibles con ellas.
El importe de las multas coercitivas previstas en esta disposición se ingresará en el Tesoro Público.

Disposición adicional séptima Obligaciones en materia de acceso condicional, acceso a determinados servicios de comunicación audiovisual televisivos y radiofónicos y obligaciones de transmisión

1. En el acceso condicional a los servicios digitales de comunicación audiovisual televisivos y radiofónicos difundidos a los telespectadores y oyentes, deberán cumplirse los requisitos siguientes, con independencia del medio de transmisión utilizado:

a) con independencia de los medios de transmisión, todas las empresas proveedoras de servicios de acceso condicional que prestan servicios de acceso a los servicios digitales de comunicación audiovisual televisivos y radiofónicos y de cuyos servicios de acceso dependen los prestadores del servicio de comunicación audiovisual para llegar a cualquier grupo de telespectadores u oyentes potenciales estarán obligados a:

1.º proponer a todos los prestadores del servicio de comunicación audiovisual, en condiciones equitativas, razonables y no discriminatorias que resulten compatibles con el Derecho de la competencia, servicios técnicos que permitan que sus servicios digitales de comunicación audiovisual televisivos y radiofónicos sean recibidos por los telespectadores u oyentes autorizados, mediante descodificadores gestionados por los operadores de servicios, así como a respetar el Derecho de la competencia;

2.º llevar una contabilidad financiera separada en lo que se refiere a su actividad de suministro de servicios de acceso condicional;

b) cuando concedan licencias a los fabricantes de equipos de consumo, los titulares de los derechos de propiedad industrial relativos a los sistemas y productos de acceso condicional, deberán hacerlo en condiciones equitativas, razonables y no discriminatorias. La concesión de licencias, que tendrá en cuenta los factores técnicos y comerciales, no podrá estar subordinada por los propietarios de los derechos a condiciones que prohíban, disuadan o desalienten la inclusión en el mismo producto de:

1.º bien una interfaz común que permita la conexión con varios sistemas de acceso;

2.º bien medios específicos de otro sistema de acceso, siempre que el beneficiario de la licencia respete las condiciones razonables y apropiadas que garanticen, por lo que a él se refiere, la seguridad de las transacciones de los operadores de sistemas de acceso condicional.
2. En el caso de que en el mercado involucrado en el acceso condicional a los servicios digitales de comunicación audiovisual televisivos y radiofónicos no se hubiera designado operador con peso significativo en el mercado, la Comisión Nacional de los Mercados y la Competencia podrá modificar o suprimir las condiciones con respecto a los operadores de dicho mercado, siempre y cuando:

a) dicha modificación o supresión no incida negativamente en el acceso de los usuarios finales a las emisiones de los servicios de comunicación audiovisual televisivos y radiofónicos, y

b) dicha modificación o supresión no incida negativamente en las perspectivas de competencia efectiva en los siguientes mercados:

1.º los mercados de servicios de comunicación audiovisual al por menor de radio y televisión digital;

2.º los mercados de sistemas de acceso condicional y otros recursos asociados.
3. Mediante orden de la persona titular del Ministerio de Asuntos Económicos y Transformación Digital se podrá imponer exigencias razonables de transmisión de determinados canales de servicios de comunicación audiovisual televisivos y radiofónicos, así como exigencias de transmisión de servicios complementarios para posibilitar el acceso adecuado de los usuarios con discapacidad, a los operadores que exploten redes de comunicaciones electrónicas utilizadas para la distribución de servicios de comunicación audiovisual al público, si un número significativo de usuarios finales de

dichas redes las utiliza como medio principal de recepción de programas de servicios de comunicación audiovisual, cuando resulte necesario para alcanzar objetivos de interés general claramente definidos y de forma proporcionada, transparente y periódicamente revisable.
Asimismo, podrán establecerse mediante real decreto condiciones a los proveedores de servicios y equipos de televisión digital, para que cooperen en la prestación de servicios de comunicación audiovisual televisiva interoperables para los usuarios finales con discapacidad.
4. Mediante orden de la persona titular del Ministerio de Asuntos Económicos y Transformación Digital se regulará el establecimiento de las obligaciones y requisitos para los gestores de múltiples digitales de la televisión digital terrestre y la creación y regulación del Registro de parámetros de información de los servicios de televisión digital terrestre. La gestión, asignación y control de los parámetros de información de los servicios de televisión digital terrestre y la llevanza de dicho Registro corresponde a la Comisión Nacional de los Mercados y la Competencia.

Disposición adicional octava Interoperabilidad de receptores de servicios de comunicación audiovisual radiofónicos para automóviles, de receptores de servicios de comunicación audiovisual radiofónicos de consumo y equipos de consumo utilizados para la televisión digital

1. Los equipos receptores de servicios de comunicación audiovisual radiofónicos para automóviles y los equipos de consumo utilizados para la televisión digital deben ser interoperables de conformidad con las siguientes reglas:

a) algoritmo de cifrado común y recepción de libre acceso. Todos los equipos de consumo para la recepción de señales de televisión digital, ya sea por emisión terrestre, por cable o por satélite, que se comercialicen para la venta, en alquiler o en cualquier otra fórmula comercial con capacidad para descifrar señales de televisión digital deberán incluir las siguientes funciones:

i) descifrado de señales de conformidad con un algoritmo de cifrado común europeo gestionado por una organización europea de normalización reconocida;

ii) visualización de señales transmitidas en abierto, a condición de que, en los casos en que el equipo se suministre en alquiler, el arrendatario se halle en situación de cumplimiento del contrato correspondiente;

b) interoperabilidad de aparatos de televisión digitales. Todo aparato digital de televisión dotado de una pantalla de visualización integral de una diagonal visible superior a 30 centímetros comercializado para su venta o alquiler deberá estar provisto de, al menos, una conexión de interfaz abierta normalizada por una organización europea de normalización reconocida, conforme con la norma adoptada por ésta, o conforme con las especificaciones adoptadas por la industria, que permita la conexión sencilla de periféricos, y poder transferir todos los elementos pertinentes de una señal de televisión digital, incluida la información relativa a servicios interactivos y de acceso condicional;

c) interoperabilidad de los receptores de servicios de radio para automóviles. Todo receptor de servicios de radio integrado en un vehículo nuevo de la categoría M introducido en el mercado para su venta o alquiler deberá incluir un receptor capaz de recepción y reproducción de, al menos, los servicios de radiodifusión ofrecidos a través de la radiodifusión digital terrestre.
Lo establecido en el presente apartado podrá ser objeto de modificación mediante real decreto, de conformidad con lo que dispongan las normas y actos emanados de las instituciones europeas.
2. Mediante real decreto se podrán adoptar medidas para garantizar la interoperabilidad de otros receptores de servicios de radio de consumo, para lo cual deberá tenerse en cuenta el impacto en el mercado de los receptores de radiodifusión de valor reducido y garantizar que dichas medidas no se apliquen a los productos en los que el receptor de servicios de radio tenga un carácter puramente auxiliar, como los teléfonos móviles multifunción, ni a los equipos utilizados por radioaficionados.

3. Los usuarios finales, en el momento de la resolución de su contrato, tendrán la posibilidad de devolver los equipos terminales de televisión digital de forma gratuita y sencilla, a menos que el proveedor demuestre la completa interoperabilidad del equipo con los servicios de televisión digital de otros proveedores, entre ellos aquel al que se haya cambiado el usuario final.
Mediante real decreto se podrán adoptar medidas para que los equipos terminales de televisión digital que los prestadores de servicios digitales de televisión suministren a sus usuarios finales sean interoperables a fin de que, cuando ello sea técnicamente posible, estos puedan reutilizarse con otros prestadores de servicios digitales de televisión. En todo caso, se considerará que los equipos terminales de televisión digital que sean conformes a las normas armonizadas cuyas referencias hayan sido publicadas en el «Diario Oficial de la Unión Europea», o a partes de estas, cumplen el requisito de interoperabilidad establecido en este párrafo.

Disposición adicional novena Mecanismo de notificación

Las medidas adoptadas por la Comisión Nacional de los Mercados y la Competencia de acuerdo con los capítulos III, IV y V del título II, artículo 55.8 y disposición adicional séptima de esta ley, y su normativa de desarrollo, que puedan tener repercusiones en los intercambios entre Estados miembros, se someterán a los mecanismos de notificación a que se refieren los artículos 32, 33 y 34 del Código Europeo de Comunicaciones Electrónicas y las normas dictadas al efecto en desarrollo de los mismos por la Unión Europea.

Disposición adicional décima Mecanismo de consulta

Las autoridades públicas competentes específicas en materia de telecomunicaciones que tengan la intención de adoptar medidas conforme a lo establecido en la presente ley y su normativa de desarrollo que incidan significativamente en el mercado pertinente así como medidas de restricción a la neutralidad tecnológica y de servicios en el uso del dominio público radioeléctrico regulada en el artículo 93, deberán dar a los interesados la oportunidad de formular observaciones sobre la medida propuesta en un plazo razonable, según la complejidad del asunto, pero en cualquier caso no inferior a treinta días naturales, excepto en circunstancias excepcionales, en los términos y con las condiciones establecidas en el artículo 23 del Código Europeo de Comunicaciones Electrónicas y las normas dictadas al efecto en desarrollo del mismo por la Unión Europea.

Disposición adicional undécima Informe sobre las obligaciones a imponer a operadores de redes públicas o de servicios de comunicaciones electrónicas disponibles al público

Cualquier medida normativa que vaya a aprobarse con posterioridad a la entrada en vigor de la presente ley o acto administrativo en ejecución de dicha medida normativa que tramite cualquier Administración Pública y que persiga imponer con carácter generalizado a los operadores de redes públicas o de servicios de comunicaciones electrónicas disponibles al público o a un grupo específico de los mismos obligaciones de servicio público distintas de las previstas en el artículo 43, obligaciones de supervisión de la información tratada o gestionada en dichas redes o servicios o de colaboración con los agentes facultados respecto al tráfico gestionado, requerirá el informe preceptivo del Ministerio de Asuntos Económicos y Transformación Digital.
Dicha medida normativa o acto administrativo deberá contemplar de manera expresa los mecanismos de financiación de los costes derivados de las obligaciones de servicio público distintas de las previstas en el artículo 43, obligaciones de carácter público o cualquier otra carga administrativa que se imponga, que no podrá ser a cargo de los operadores de redes públicas o de servicios de comunicaciones electrónicas disponibles al público cuando se traten de obligaciones o cargas que no deriven directamente del marco normativo de las comunicaciones electrónicas sino que respondan a otras razones de políticas públicas, salvo que concurran motivos de interés público que lleven a la conclusión de que dichos operadores deban asumir dichos costes, aun cuando sea parcialmente.

La solicitud del preceptivo informe del Ministerio de Asuntos Económicos y Transformación Digital se considera un requisito esencial en la tramitación de la norma o acto administrativo.

Disposición adicional duodécima Creación de la Comisión sobre radiofrecuencias y salud

Mediante real decreto se regulará la composición, organización y funciones de la Comisión sobre radiofrecuencias y salud, cuya misión es la de asesorar e informar a la ciudadanía, al conjunto de las Administraciones públicas y a los diversos agentes de la industria sobre las restricciones establecidas a las emisiones radioeléctricas, las medidas de protección sanitaria aprobadas frente a emisiones radioeléctricas y los múltiples y periódicos controles a que son sometidas las instalaciones generadoras de emisiones radioeléctricas, en particular, las relativas a las radiocomunicaciones. Asimismo, dicha Comisión realizará y divulgará estudios e investigaciones sobre las emisiones radioeléctricas y sus efectos y cómo las restricciones a las emisiones, las medidas de protección sanitaria y los controles establecidos preservan la salud de las personas, así como, a la vista de dichos estudios e investigaciones, realizará propuestas y sugerirá líneas de mejora en las medidas y controles a realizar.
De la Comisión formarán parte en todo caso el Ministerio de Asuntos Económicos y Transformación Digital, el Ministerio de Sanidad y el Instituto de Salud Carlos III y una representación de las Comunidades Autónomas.
Dicha Comisión contará con un grupo asesor o colaborador en materia de radiofrecuencias y salud, con participación de Comunidades Autónomas, de la asociación de entidades locales de ámbito estatal con mayor implantación y un grupo de expertos independientes, sociedades científicas y representantes de los ciudadanos, para hacer evaluación y seguimiento periódico de la prevención y protección de la salud de la población en relación con las emisiones radioeléctricas, proponiendo estudios de investigación, medidas consensuadas de identificación, elaboración de registros y protocolos de atención al ciudadano.
La creación y el funcionamiento tanto de la Comisión como del grupo asesor se atenderán con los medios personales, técnicos y presupuestarios actuales asignados a los Ministerios y demás Administraciones participantes, sin incremento en el gasto público.

Disposición adicional decimotercera Parámetros y requerimientos técnicos esenciales para garantizar el funcionamiento de las distintas redes y servicios de comunicaciones electrónicas

Los parámetros y requerimientos técnicos esenciales que son indispensables para garantizar el funcionamiento de las redes y servicios de comunicaciones electrónicas se establecerán mediante real decreto aprobado en Consejo de Ministros.

Disposición adicional decimocuarta Cooperación en la promoción de contenidos lícitos en redes y servicios de comunicaciones electrónicas

Las autoridades competentes podrán promover la cooperación entre los operadores de redes o servicios de comunicaciones electrónicas y los sectores interesados en la promoción de contenidos lícitos en dichas redes y servicios.

Disposición adicional decimoquinta Garantía de los derechos digitales

Lo dispuesto en esta ley será sin perjuicio de la aplicación de las medidas que en materia de garantía de los derechos digitales se establecen en el Reglamento (UE) 2016/679, del Parlamento Europeo y del

Consejo, de 27 de abril de 2016 y en el título X de la Ley Orgánica 3/2018, de 5 de diciembre, de Protección de Datos Personales y garantía de los derechos digitales.

Disposición adicional decimosexta Políticas de impulso de los derechos digitales

El Gobierno, en colaboración con las Comunidades Autónomas, elaborará un Plan de Acceso a Internet con los siguientes objetivos:

a) superar las brechas digitales y garantizar el acceso a internet de los colectivos vulnerables o con necesidades especiales y de entornos familiares y sociales económicamente desfavorecidos;

b) impulsar la existencia de espacios de conexión de acceso público y

c) fomentar medidas educativas que promuevan la formación en competencias y habilidades digitales básicas de las personas y colectivos en riesgo de exclusión digital y la capacidad de todas las personas para realizar un uso autónomo y responsable de internet y de las tecnologías digitales.

Disposición adicional decimoséptima Coordinación de las ayudas públicas a la banda ancha y al desarrollo de la economía y empleo digitales y nuevos servicios digitales

Por real decreto se identificarán los órganos competentes y se establecerán los procedimientos de coordinación entre Administraciones y Organismos públicos, en relación con las ayudas públicas a la banda ancha, cuya convocatoria y otorgamiento deberá respetar en todo caso el marco comunitario y los objetivos estipulados en el artículo 3 y en relación con el fomento de la I + D + I y a las actuaciones para el desarrollo de la economía, el empleo digital y todos los nuevos servicios digitales que las nuevas redes de alta y muy alta capacidad permiten, garantizando la cohesión social y territorial.

Disposición adicional decimoctava Publicación de actos

Los actos que formen parte de las distintas fases de los procedimientos que tramite el Ministerio de Asuntos Económicos y Transformación Digital y la Comisión Nacional de los Mercados y la Competencia en el ejercicio de las competencias y funciones asignadas en las materias a que se refiere la presente ley se podrán publicar en el «Boletín Oficial del Estado», de conformidad con lo previsto en el artículo 45 y disposición adicional tercera de la Ley 39/2015, de 1 de octubre, del Procedimiento Administrativo Común de las Administraciones Públicas. En particular, todas aquellas resoluciones, actos administrativos o actos de trámite dictados por el Ministerio de Asuntos Económicos y Transformación Digital y la Comisión Nacional de los Mercados y la Competencia en el ejercicio de las competencias y funciones asignadas en las materias a que se refiere la presente ley y que pudieran tener por destinatario a una pluralidad indeterminada de personas o cuando estime que la notificación efectuada a un solo interesado es insuficiente para garantizar la notificación a todos, deberán ser publicados en el «Boletín Oficial del Estado», de conformidad con lo previsto en el artículo 45.1.a) de la Ley 39/2015, de 1 de octubre.

Disposición adicional decimonovena Estaciones radioeléctricas de radioaficionado

En la instalación de estaciones radioeléctricas de radioaficionado se aplicará lo establecido en el primer párrafo del artículo 49.9, sin perjuicio de la aplicación de la Ley 19/1983, de 16 de noviembre, sobre

regulación del derecho a instalar en el exterior de los inmuebles las antenas de las estaciones radioeléctricas de aficionados, y su normativa de desarrollo.

Disposición adicional vigésima Prestación de determinados servicios a los que se refiere el artículo 43

La Dirección General de la Marina Mercante asume la prestación de los servicios de seguridad de la vida humana en el mar subsumibles bajo el artículo 43.1.

Disposición adicional vigésima primera Comunicación al Registro de operadores de los prestadores del servicio de comunicaciones electrónicas interpersonales independientes de la numeración disponible al público

Los operadores que estén prestando el servicio de comunicaciones electrónicas interpersonales independientes de la numeración disponible al público dispondrán del plazo de dos meses a contar desde la entrada en vigor de esta ley para efectuar la comunicación al Registro de operadores a que se refiere el artículo 6.6.
En la comunicación se deberá proporcionar la siguiente información mínima:

a) nombre y apellidos o, en su caso, denominación o razón social y nacionalidad del operador;

b) datos de inscripción en el registro mercantil u otro registro público similar en el que figure el operador y número de identificación fiscal;

c) domicilio social y el señalado a los efectos de notificaciones;

d) el sitio web del proveedor, de haberlo, asociado al suministro de servicios de comunicaciones electrónicas;

e) nombre, apellidos, número de documento nacional de identidad o pasaporte de su representante y de la persona responsable a los efectos de notificaciones, incluyendo, respecto a esta última, la dirección de correo electrónico y número de teléfono móvil para poder recibir los avisos de puesta a disposición de las notificaciones que le sean enviadas;

f) una exposición sucinta de los servicios que suministra.

Disposición adicional vigésima segunda Comunicación al Ministerio de Asuntos Económicos y Transformación Digital de los puntos de intercambio de internet (IXP)

Los titulares y gestores de los puntos de intercambio de internet (IXP) ubicados en territorio español dispondrán del plazo de dos meses a contar desde la entrada en vigor de esta ley para efectuar la comunicación al Ministerio de Asuntos Económicos y Transformación Digital a que se refiere el artículo 6.8.
En la comunicación se deberá proporcionar la siguiente información mínima:

a) nombre y apellidos o, en su caso, denominación o razón social y nacionalidad del titular y del gestor del punto de intercambio de internet (IXP);

b) datos de inscripción en el registro mercantil u otro registro público similar en el que figure el titular y el gestor del punto de intercambio de internet (IXP) y número de identificación fiscal;

c) domicilio social y el señalado a los efectos de notificaciones;

d) el sitio web del titular y del gestor del punto de intercambio de internet (IXP), de haberlo;

e) nombre, apellidos, número de documento nacional de identidad o pasaporte de su representante y de la persona responsable a los efectos de notificaciones, incluyendo, respecto a esta última la dirección de correo electrónico y número de teléfono móvil para poder recibir los avisos de puesta a disposición de las notificaciones que le sean enviadas;

f) ubicación de cada uno de los puntos de intercambio de internet (IXP) de los que sea titular o gestor y una exposición sucinta de sus principales características técnicas.

Disposición adicional vigésima tercera Comunicación al Ministerio de Asuntos Económicos y Transformación Digital de los cables submarinos

Los titulares y gestores de cables submarinos cuyo enganche, acceso o interconexión a redes de comunicaciones electrónicas se produce en territorio español, dispondrán del plazo de dos meses a contar desde la entrada en vigor de esta ley para efectuar la comunicación a que se refiere el artículo 6.9.
En la comunicación se deberá proporcionar la siguiente información mínima:

a) nombre y apellidos o, en su caso, denominación o razón social y nacionalidad del titular y del gestor del cable submarino;

b) datos de inscripción en el registro mercantil u otro registro público similar en el que figure el titular y el gestor del cable submarino y número de identificación fiscal;

c) domicilio social y el señalado a los efectos de notificaciones;

d) el sitio web del titular y del gestor del cable submarino, de haberlo;

e) nombre, apellidos, número de documento nacional de identidad o pasaporte de su representante y de la persona responsable a los efectos de notificaciones, incluyendo, respecto a esta última, la dirección de correo electrónico y número de teléfono móvil para poder recibir los avisos de puesta a disposición de las notificaciones que le sean enviadas;

f) una exposición sucinta del trazado del cable submarino y de sus principales características técnicas y, en particular, del lugar en el que se produce el enganche, acceso o interconexión a redes de comunicaciones electrónicas ubicadas en territorio español.

Disposición adicional vigésima cuarta Reconversión de la infraestructura de los teléfonos públicos de pago

Las infraestructuras de los teléfonos públicos de pago se podrán reconvertir o utilizar como puntos de conectividad para la prestación, entre otros, de los siguientes servicios:

a) puntos de conexión a internet;

b) teléfono de emergencias;

c) punto de envío y recogida de paquetería.

Disposición adicional vigésima quinta Datos del Registro de operadores puestos a disposición del ORECE

Los datos correspondientes a las notificaciones efectuadas al Registro de operadores que hayan sido inscritos entre el 21 de diciembre de 2020 y la entrada en vigor de esta ley deberán ponerse a disposición del ORECE a la mayor brevedad posible.

Disposición adicional vigésima sexta Reasignación de recursos

Los órganos y organismos de la Administración General del Estado podrán ejercer las funciones que en la presente ley se les atribuyen con sus recursos disponibles sin necesidad de requerir dotaciones presupuestarias adicionales.

Disposición adicional vigésima séptima Adaptación de la contratación con los usuarios finales por los operadores de comunicaciones electrónicas

1. Los operadores de comunicaciones electrónicas dispondrán de un plazo de dos meses a contar desde la entrada en vigor de esta ley para adaptar su operativa y el contenido de los contratos a formalizar con los usuarios finales a lo establecido en el capítulo IV del título III y demás disposiciones de esta ley.
2. Los operadores de comunicaciones electrónicas dispondrán de un plazo de cuatro meses a contar desde la entrada en vigor de esta ley para modificar los contratos formalizados con los usuarios finales para adaptarlos a lo establecido en el capítulo IV del título III y demás disposiciones de esta ley o, en su caso, y a petición expresa de los usuarios, proceder a su rescisión en los términos indicados en el artículo 67.8.

Disposición adicional vigésima octava Creación de la Comisión Interministerial para la agilización de los mecanismos de colaboración entre Administraciones públicas para la instalación y explotación de las redes públicas de comunicaciones electrónicas

Mediante real decreto se regulará la composición, organización y funciones de la Comisión Interministerial para la agilización de los mecanismos de colaboración entre Administraciones públicas para la instalación y explotación de las redes públicas de comunicaciones electrónicas, cuya misión es el impulso de la resolución ágil y eficiente de las solicitudes de ocupación del dominio público y la propiedad privada presentadas por los operadores ante las diferentes Administraciones públicas al amparo del artículo 49 de la presente ley, garantizando el cumplimiento de los plazos legalmente establecidos y minimizando los retrasos y las incidencias asociadas a la tramitación y resolución de dichas solicitudes de ocupación. De la Comisión Interministerial formarán parte en todo caso el Ministerio de Asuntos Económicos y Transformación Digital, el Ministerio de Transportes, Movilidad y Agenda Urbana y el Ministerio para la Transición Ecológica y el Reto Demográfico.

Disposición adicional vigésima novena Beneficios fiscales aplicables al evento «Año Santo Jubilar San Isidro Labrador»

1. La celebración del «Año Santo Jubilar San Isidro Labrador» tendrá la consideración de acontecimiento excepcional de interés público a los efectos de lo dispuesto en el artículo 27 de la Ley 49/2002, de 23 de diciembre, de régimen fiscal de las entidades sin fines lucrativos y de los incentivos fiscales al mecenazgo.
2. La duración del programa de apoyo a este acontecimiento abarcará desde la entrada en vigor de la presente ley al 15 de mayo de 2023.

3. La certificación de la adecuación de los gastos realizados a los objetivos y planes del programa se efectuará de conformidad con lo dispuesto en la citada Ley 49/2002, de 23 de diciembre.
4. Las actuaciones a realizar serán las que aseguren el adecuado desarrollo del acontecimiento. El desarrollo y concreción en planes y programas de actividades específicas se realizarán por el órgano competente de conformidad con lo dispuesto en el citada Ley 49/2002, de 23 de diciembre.
5. Los beneficios fiscales de este programa serán los máximos establecidos en el artículo 27.3 de la citada Ley 49/2002, de 23 de diciembre.

Disposición adicional trigésima Universalización del acceso a internet a una velocidad mínima de 100 Mbit por segundo

El Gobierno desarrollará las medidas adecuadas que tengan como objetivo lograr en el plazo de un año a contar desde la entrada en vigor de esta ley la universalización del acceso a internet de banda ancha a una velocidad mínima de 100 Mbit por segundo en sentido descendente y, adicionalmente, que dicho acceso se produzca a unos precios asequibles para los ciudadanos, con independencia de su localización geográfica, en aras de impulsar la cohesión social y territorial mediante el despliegue de las más modernas redes de telecomunicaciones que posibilite el acceso de los ciudadanos a los más diversos y necesarios servicios, cada vez más básicos y esenciales, que se prestan a través de estas redes, como el teletrabajo, la telemedicina o la enseñanza online, y con ello fortalecer la vertebración social y territorial, coadyuvando al objetivo de afrontar el reto demográfico y de ayudar a la fijación de la población en el territorio, combatiendo la despoblación rural.

DISPOSICIONES TRANSITORIAS

Disposición transitoria primera Normativa anterior a la entrada en vigor de esta ley

Las normas reglamentarias en materia de telecomunicaciones vigentes con anterioridad a la entrada en vigor de la presente ley o dictadas en desarrollo de la Ley 32/2003, de 3 de noviembre, General de Telecomunicaciones o de la Ley 9/2014, de 9 de mayo, General de Telecomunicaciones, continuarán vigentes en lo que no se opongan a esta ley, hasta que se apruebe su normativa de desarrollo.

Disposición transitoria segunda Adaptación de los títulos habilitantes del uso del dominio público radioeléctrico

1. Los títulos habilitantes del uso del dominio público radioeléctrico otorgados con anterioridad a la entrada en vigor de la presente ley quedan automáticamente adaptados al régimen jurídico establecido en ésta, a excepción de su duración, que será la establecida en el título original o sus modificaciones.
2. Los títulos habilitantes del uso privativo del dominio público radioeléctrico con limitación de número otorgados mediante procedimientos de licitación y cuyo otorgamiento siga siendo con limitación de número podrán ver ampliada su duración hasta un plazo total de cuarenta años, incluidas prórrogas y modificaciones, si bien la ampliación de plazo no podrá en ningún caso ser superior a los diez años adicionales a la duración actual del título habilitante, incluidas prórrogas y modificaciones. Asimismo, estos títulos habilitantes podrán ser objeto de renovación en los términos indicados en el artículo 94.7.
Esta adaptación en los plazos de duración y en la posible renovación de los títulos habilitantes mencionados se aprobará mediante orden de la persona titular del Ministerio de Asuntos Económicos y Transformación Digital, en la que se tendrán en cuenta las circunstancias particulares de cada banda de frecuencias y de cada título habilitante, incluidas sus modificaciones, previa solicitud del titular del título habilitante, que deberá ser presentada en el plazo de dos meses a contar desde la entrada en vigor de esta ley.

En la tramitación de la orden ministerial se evacuará un trámite de audiencia con el titular solicitante y se dará a todas las partes interesadas la oportunidad de manifestar su punto de vista a través de un procedimiento público de consulta conforme con lo dispuesto en la disposición adicional décima. Asimismo, se solicitará el informe previo de la Comisión Nacional de los Mercados y la Competencia e informe de la Abogacía del Estado.

Disposición transitoria tercera Condiciones ligadas a las concesiones de uso de dominio público radioeléctrico

Las condiciones ligadas a los títulos habilitantes para la explotación de redes o prestación de servicios de telecomunicaciones que implicaran el uso del dominio público radioeléctrico y que se hubieran otorgado con anterioridad a la entrada en vigor de la presente ley a través de procedimientos de licitación pública, ya estuvieran previstas en los pliegos reguladores de las licitaciones o en la oferta del operador, pasan a estar ligadas a las concesiones de uso privativo de dominio público radioeléctrico.

Disposición transitoria cuarta Registro de operadores

El Registro de operadores regulado en el artículo 7 mantiene su continuidad respecto del Registro de operadores regulado en el artículo 7 de la Ley 9/2014, de 9 de mayo, General de Telecomunicaciones, de manera que los datos inscritos en este pasarán a formar parte del registro regulado en esta ley.

Disposición transitoria quinta Prestación transitoria del servicio universal

Telefónica de España, S.A.U. seguirá encargándose de la prestación de los elementos de servicio universal relativos al suministro de la conexión a la red pública de comunicaciones electrónicas y a la prestación del servicio telefónico disponible al público en las mismas condiciones establecidas en la Orden ECE/1280/2019, de 26 de diciembre, por la que se designa a dicho operador como encargado de la prestación citada, hasta que finalice el plazo para el que fue designado o se proceda a efectuar una nueva designación de operador u operadores encargados de la prestación de los servicios incluidos en el servicio universal conforme al régimen jurídico instaurado por la presente ley y su normativa de desarrollo.

Disposición transitoria sexta Planes de precios del servicio universal

En tanto no se determine reglamentariamente, el abono social a los servicios de comunicaciones vocales a través de una conexión subyacente en una ubicación fija, el plan de precios aplicable a abonados invidentes o con graves dificultades visuales y el plan de precios aplicable a usuarios sordos o con graves dificultades auditivas estarán definidos por los supuestos, requisitos y condiciones establecidos en el apartado 4 del anexo del Acuerdo de la Comisión Delegada del Gobierno para Asuntos Económicos de 25 de enero de 2007, publicado por Orden PRE/531/2007, de 5 de marzo, por el que se aprueban las condiciones para garantizar la asequibilidad de las ofertas aplicables a los servicios incluidos en el servicio universal, y el Acuerdo de la Comisión Delegada del Gobierno para Asuntos Económicos de 13 de mayo de 2010, por el que se modifica el umbral de renta familiar que da acceso al abono social, publicado por la Orden PRE/1619/2010, de 14 de junio.

Disposición transitoria séptima Régimen transitorio para la fijación de las tasas establecidas en el anexo I de esta ley

Hasta que por la Ley de Presupuestos Generales del Estado se fijen las cuantías de la tasa prevista en el apartado 4 del anexo I, se aplicarán las siguientes:

a) por la expedición de certificaciones registrales, 43,80 euros;

b) por la expedición de certificaciones de presentación a la administración de las telecomunicaciones del proyecto técnico de infraestructuras comunes de telecomunicaciones, el acta de replanteo, el boletín de instalación y el protocolo de pruebas y, en su caso, el certificado de fin de obra y sus anexos, 43,80 euros;

c) por la expedición de certificaciones de cumplimiento de especificaciones técnicas de equipos de telecomunicación, 345,65 euros;

d) por cada acto de inspección previa o comprobación técnica efectuado, 363,42 euros;

e) por la presentación de cada certificación expedida por técnico competente sustitutiva del acto de inspección previa, 90,67 euros;

f) por la tramitación de concesión demanial o autorización para el uso privativo o de autorización general para el uso especial del dominio público radioeléctrico, 70,53 euros;

g) por la tramitación de la autorización individual para el uso especial del dominio público radioeléctrico, 114,36 euros;

h) por la presentación a los exámenes de capacitación para operar estaciones de radioaficionado, 23,67 euros;

i) por inscripción en el registro de empresas instaladoras de telecomunicación, 107,72;

j) por la solicitud y emisión del dictamen técnico de evaluación de la conformidad de equipos de telecomunicación, 356,30 euros.

Disposición derogatoria única Derogación normativa

Sin perjuicio de lo dispuesto en las disposiciones transitorias, quedan derogadas las siguientes disposiciones:

a) la Ley 9/2014, de 9 mayo, General de Telecomunicaciones, a excepción de su disposición adicional decimosexta y las disposiciones transitorias séptima, novena y duodécima. No obstante, la derogación de las disposiciones finales primera, segunda, tercera, cuarta, quinta y séptima de la Ley 9/2014, de 9 de mayo, no afectará a los contenidos de las normas legales modificadas por las mismas, que se mantienen en sus términos actualmente vigentes;

b) la disposición adicional tercera de la Ley 12/2012, de 26 de diciembre, de medidas urgentes de liberalización del comercio y de determinados servicios;

c) igualmente, quedan derogadas cuantas otras disposiciones de igual o inferior rango se opongan a lo dispuesto en esta ley.

DISPOSICIONES FINALES

Disposición final primera Modificación de la Ley 39/2015, de 1 de octubre, del Procedimiento Administrativo Común de las Administraciones Públicas

Se introducen las siguientes modificaciones en la Ley 39/2015, de 1 de octubre, del Procedimiento Administrativo Común de las Administraciones Públicas:

Uno. El artículo 9.2.c) queda redactado como sigue:
«c) Cualquier otro sistema que las Administraciones públicas consideren válido en los términos y condiciones que se establezca, siempre que cuenten con un registro previo como usuario que permita garantizar su identidad y previa comunicación a la Secretaría General de Administración Digital del Ministerio de Asuntos Económicos y Transformación Digital. Esta comunicación vendrá acompañada de una declaración responsable de que se cumple con todos los requisitos establecidos en la normativa vigente. De forma previa a la eficacia jurídica del sistema, habrán de transcurrir dos meses desde dicha comunicación, durante los cuales el órgano estatal competente por motivos de seguridad pública podrá acudir a la vía jurisdiccional, previo informe vinculante de la Secretaría de Estado de Seguridad, que deberá emitir en el plazo de diez días desde su solicitud.»

Dos. El artículo 10.2.c) queda redactado como sigue:
«c) Cualquier otro sistema que las Administraciones públicas consideren válido en los términos y condiciones que se establezca, siempre que cuenten con un registro previo como usuario que permita garantizar su identidad y previa comunicación a la Secretaría General de Administración Digital del Ministerio de Asuntos Económicos y Transformación Digital. Esta comunicación vendrá acompañada de una declaración responsable de que se cumple con todos los requisitos establecidos en la normativa vigente. De forma previa a la eficacia jurídica del sistema, habrán de transcurrir dos meses desde dicha comunicación, durante los cuales el órgano estatal competente por motivos de seguridad pública podrá acudir a la vía jurisdiccional, previo informe vinculante de la Secretaría de Estado de Seguridad, que deberá emitir en el plazo de diez días desde su solicitud.»

Tres. Se añade una nueva disposición adicional séptima que queda redactada como sigue:«Disposición adicional séptima
La Secretaría General de Administración Digital del Ministerio de Asuntos Económicos y Transformación Digital informará a la Conferencia Sectorial para asuntos de Seguridad Nacional de las resoluciones denegatorias de la autorización prevista en los artículos 9.2.c) y 10.2.c) de esta ley, que, en su caso, se hayan dictado en el plazo máximo de tres meses desde la adopción de la citada resolución.»

Disposición final segunda Títulos competenciales
Esta ley se dicta al amparo de la competencia exclusiva estatal en materia de telecomunicaciones, prevista en el artículo 149.1.21.ª de la Constitución. Asimismo, las disposiciones de la ley dirigidas a garantizar la unidad de mercado en el sector de las telecomunicaciones, se dictan al amparo del artículo 149.1.1.ª de la Constitución, sobre regulación de las condiciones básicas que garanticen la igualdad de todos los españoles en el ejercicio de los derechos y en el cumplimiento de los deberes constitucionales y del artículo 149.1.13.ª de la Constitución, sobre bases y coordinación de la planificación general de la actividad económica. Por último, las disposiciones del título VIII se dictan al amparo de la competencia exclusiva estatal en materia de hacienda general, prevista en el artículo 149.1.14.ª de la Constitución.

Disposición final tercera Regulación de las condiciones en que los órganos o entes gestores de infraestructuras de transporte de competencia estatal permitirán la ocupación del dominio público que gestionan y de la propiedad privada de que son titulares

A los efectos de lo previsto en los artículos 44 y 45, mediante real decreto acordado en Consejo de Ministros, a propuesta conjunta del Ministerio de Asuntos Económicos y Transformación Digital y del Ministerio de Transportes, Movilidad y Agenda Urbana, se determinarán las condiciones en que los

órganos o entes gestores de infraestructuras de transporte de competencia estatal deben permitir el ejercicio del derecho de ocupación del dominio público que gestionan y de la propiedad privada de que son titulares, por los operadores de redes públicas y servicios de comunicaciones electrónicas disponibles al público bajo los principios del acceso efectivo a dichos bienes, la reducción de cargas, y la simplificación administrativa, en condiciones equitativas, no discriminatorias, objetivas y neutrales.

Disposición final cuarta Incorporación de derecho de la Unión Europea

1. Mediante esta ley se incorporan al derecho español las siguientes Directivas:

a) Directiva 2018/1972, de 11 de diciembre de 2018, del Parlamento Europeo y del Consejo, por la que se establece el Código Europeo de las Comunicaciones Electrónicas.

b) Directiva 2014/61/UE, del Parlamento Europeo y del Consejo, de 15 de mayo de 2014, relativa a medidas para reducir el coste del despliegue de las redes de comunicaciones electrónicas de alta velocidad.

c) Directiva 2014/53/UE, del Parlamento Europeo y del Consejo, de 16 de abril de 2014, relativa a la armonización de las legislaciones de los Estados miembros sobre la comercialización de equipos radioeléctricos, y por la que se deroga la Directiva 1999/5/CE.

d) Directiva 2014/30/UE, del Parlamento Europeo y del Consejo, de 26 de febrero de 2014, sobre la armonización de las legislaciones de los Estados miembros en materia de compatibilidad electromagnética.

e) Directiva 2002/58/CE, del Parlamento Europeo y del Consejo, de 12 de julio de 2002, relativa al tratamiento de los datos personales y a la protección de la intimidad en el sector de las comunicaciones electrónicas (Directiva sobre la privacidad y las comunicaciones electrónicas).
2. Mediante esta ley se adoptan medidas para la ejecución o aplicación de los siguientes Reglamentos:

a) Reglamento (UE) 531/2012, del Parlamento Europeo y del Consejo, de 13 de junio de 2012, relativo a la itinerancia en las redes públicas de comunicaciones móviles en la Unión.

b) Reglamento (UE) 2015/2120, del Parlamento Europeo y del Consejo, de 25 de noviembre de 2015, por el que se establecen medidas en relación con el acceso a una internet abierta y tarifas al por menor para comunicaciones intracomunitarias reguladas y se modifican la Directiva 2002/22/CE y el Reglamento (UE) 531/2012.

Disposición final quinta Habilitación para el desarrollo reglamentario

Se habilita al Gobierno y a la persona titular del Ministerio de Asuntos Económicos y Transformación Digital, en el ámbito de sus respectivas competencias, para el desarrollo y ejecución de lo dispuesto en esta ley.

Disposición final sexta Entrada en vigor

1. La presente ley entrará en vigor el día siguiente al de su publicación en el «Boletín Oficial del Estado», salvo lo dispuesto en el apartado siguiente.
2. El derecho de los usuarios finales a no recibir llamadas no deseadas con fines de comunicación comercial contemplado en el artículo 66.1.b) entrará en vigor en el plazo de un año a contar desde la publicación de la presente ley en el «Boletín Oficial del Estado». Hasta ese momento, los usuarios

finales de los servicios de comunicaciones interpersonales disponibles al público basados en la numeración podrán seguir ejercitando el derecho a oponerse a recibir llamadas no deseadas con fines de comunicación comercial que se efectúen mediante sistemas distintos de los establecidos en el artículo 66.1.a) y a ser informados de este derecho.

Por tanto,

Mando a todos los españoles, particulares y autoridades, que guarden y hagan guardar esta ley.

ANEXO I
Tasas en materia de telecomunicaciones

1. Tasa general de operadores

1. Hecho imponible. Constituye el hecho imponible de la tasa general de operadores la prestación de servicios y realización de actividades por la Secretaría de Estado de Telecomunicaciones e Infraestructuras Digitales y por la Comisión Nacional de los Mercados y la Competencia en aplicación del régimen jurídico establecido en esta ley.

2. Sujetos pasivos. Tendrán la consideración de sujetos pasivos de la tasa los operadores inscritos en el Registro general de operadores a que se refiere el artículo 7 obligados a satisfacer la tasa anual de acuerdo con lo establecido en el apartado 6.

3. Base imponible. Constituye la base imponible de la tasa los ingresos brutos de explotación que obtenga el operador obligado derivados del suministro de las redes y la prestación de los servicios de comunicaciones electrónicas incluidos en el ámbito de aplicación de esta ley. A tales efectos, no se considerarán como ingresos brutos los correspondientes a servicios prestados por un operador cuyo importe recaude de los usuarios con el fin de remunerar los servicios de operadores que suministren redes o presten servicios de comunicaciones electrónicas.

4. Tipo impositivo. El tipo impositivo no podrá exceder el 1 por mil de los ingresos brutos de explotación de los operadores obligados al pago.

5. Devengo. La tasa se devengará el 31 de diciembre de cada año. No obstante, si por causa imputable al operador, este perdiera la habilitación para actuar como tal en fecha anterior al 31 de diciembre, la tasa se devengará en la fecha en que esta circunstancia se produzca.

Los operadores de comunicaciones electrónicas obligados a satisfacer la tasa anual de acuerdo con lo establecido en el apartado 6 estarán obligados a presentar una declaración anual de sus ingresos brutos de explotación, en el plazo de seis meses desde la fecha de devengo de la tasa.

6. Obligados al pago de la tasa. Los operadores que obtengan por el suministro de redes o la prestación de servicios de comunicaciones electrónicas unos ingresos brutos de explotación anuales superiores a 1 millón de euros estarán obligados a satisfacer la tasa general de operadores, cuyo importe no podrá exceder el 1 por mil de sus ingresos brutos de explotación, como se señala en el apartado 4.

7. Objeto de la tasa. Los gastos a sufragar son los que se generen, incluidos los de gestión, control y ejecución, por la aplicación del régimen jurídico establecido en esta ley, por las autoridades públicas competentes específicas en materia de telecomunicaciones a que se refiere el artículo 98. En concreto, los gastos a sufragar serán los gastos de personal y gastos corrientes en que incurran la Secretaría de Estado de Telecomunicaciones e Infraestructuras Digitales y la Comisión Nacional de los Mercados y la Competencia en el ejercicio de sus funciones directamente relacionadas con la aplicación del régimen jurídico establecido en esta ley, y en especial las funciones de regulación, supervisión, resolución de litigios e imposición de sanciones.

8. Mecanismo para el cálculo de la tasa. El importe de esta tasa anual no podrá exceder de los gastos que se generen, incluidos los de gestión, control y ejecución, por la aplicación del régimen jurídico establecido en esta ley, anteriormente referidos.

A tal efecto, la Comisión Nacional de los Mercados y la Competencia hará pública antes del 30 de abril de cada año una memoria que contenga los gastos de personal y gastos corrientes en que han incurrido la Secretaría de Estado de Telecomunicaciones e Infraestructuras Digitales y la Comisión Nacional de los Mercados y la Competencia en el ejercicio anterior por la aplicación del régimen jurídico establecido en esta ley.

La memoria contemplará, de forma separada, los gastos de personal y gastos corrientes en los que haya incurrido la Comisión Nacional de los Mercados y la Competencia por la aplicación del régimen jurídico establecido en esta ley, que servirán de base para fijar la asignación anual de la Comisión con cargo a los Presupuestos Generales del Estado y garantizar la suficiencia de recursos financieros de la Comisión para la aplicación de esta ley.

El importe de la tasa resultará de aplicar al importe de los gastos en que han incurrido en el ejercicio anterior las autoridades públicas mencionadas que figura en la citada memoria, el porcentaje que individualmente representan los ingresos brutos de explotación de cada uno de los operadores de comunicaciones electrónicas obligados en el ejercicio anterior sobre el total de los ingresos brutos de explotación obtenidos en ese mismo ejercicio por los operadores de comunicaciones electrónicas.

9. Desarrollo reglamentario. Mediante real decreto se determinará el sistema para calcular los gastos de personal y gastos corrientes en que han incurrido la Secretaría de Estado de Telecomunicaciones e Infraestructuras Digitales y la Comisión Nacional de los Mercados y la Competencia en el ejercicio de sus funciones directamente relacionadas con la aplicación del régimen jurídico establecido en esta ley, el sistema de gestión para la liquidación de esta tasa y los plazos y requisitos que los operadores de comunicaciones electrónicas obligados a satisfacer la tasa anual de acuerdo con lo establecido en el apartado 1 deben cumplir para declarar a la Comisión Nacional de los Mercados y la Competencia el importe de sus ingresos brutos de explotación, con el objeto de que esta calcule el importe de la tasa que corresponde satisfacer a cada uno de los operadores de comunicaciones electrónicas.
Si la referida declaración de ingresos no se presentase en plazo, se formulará al sujeto pasivo requerimiento notificado con carácter fehaciente, a fin de que en el plazo de diez días hábiles presente la declaración. Si no lo hiciera, el órgano gestor le girará una liquidación provisional sobre los ingresos brutos de explotación determinados en régimen de estimación indirecta, conforme a lo dispuesto en el artículo 53 de la Ley 58/2003, de 17 de diciembre, General Tributaria, incluyendo, el importe de la sanción y los intereses de demora que procedan. Respecto de la imposición de la sanción se estará a lo dispuesto en la citada Ley General Tributaria.
2. Tasas por numeración
1. Constituye el hecho imponible de la tasa el otorgamiento de derechos de uso de números. Serán sujetos pasivos de la tasa las personas físicas o jurídicas beneficiarias de derechos de uso.
La tasa se devengará el 1 de enero de cada año, excepto la del período inicial, que se devengará en la fecha que se produzca el otorgamiento de los derechos de uso.
El procedimiento para su exacción se establecerá por real decreto. El importe de dicha exacción será el resultado de multiplicar la cantidad de números cuyos derechos de uso se hayan otorgado por el valor de cada uno de ellos, que podrá ser diferente en función de los servicios y planes correspondientes.
Con carácter general, el valor de cada número del Plan nacional de numeración para la fijación de la tasa por numeración, incluyendo a estos efectos los números empleados exclusivamente para la prestación de servicios de mensajes sobre redes telefónicas, será de 0,041 euros. A este valor se le aplicarán los coeficientes que se especifican en la siguiente tabla, para los rangos y servicios que se indican:

Coeficiente	Servicio	Rango (NXYA)	Longitud (cifras)
0	Servicios de interés social.	0XY, 112, 10YA	3 y 4
0	Servicios armonizados europeos de	116 A (A = 0 y 1)	6
0	Uso interno en el ámbito de cada operador.	12YA (YA= 00 -	Indefinida
		22YA	
2	Mensajes sobre redes telefónicas.	2XYA (X ≠ 2)	5 y 6
		3XYA	
		79YA	
		99YA	
3	Numeración corta y prefijos.	1XYA (X≠1)	4, 5 y 6
		50YA	

1	Numeración geográfica.	9XYA (X≠0) 8XYA (X≠0)	9
1	Numeración móvil.	6XYA 7XYA (X=1, 2, 3,	9
1	Numeración nómada no geográfica.	5XYA (X=1)	9
1	Numeración de acceso a internet.	908A 909A	9
10	Tarifas especiales.	80YA (Y=0, 3, 6, 90YA (Y=0, 1, 2,	9
10	Numeración personal.	70YA	9
30	Consulta telefónica sobre números de	118 A (A= 1 - 9)	5
2	Comunicaciones máquina a máquina.	590 A	13

Nota: En la columna correspondiente a la identificación de rango, las cifras NXYA representan las primeras 4 cifras del número marcado. Las cifras X, Y, A pueden tomar todos los valores entre 0 y 9, excepto en los casos que se indique otra cosa. El guion indica que las cifras referenciadas pueden tomar cualquier valor comprendido entre los mostrados a cada lado del mismo (estos incluidos).

El Plan nacional de numeración y sus disposiciones de desarrollo podrán introducir coeficientes a aplicar para los recursos de numeración que se atribuyan con posterioridad a la entrada en vigor de esta ley, siempre que aquellos no sobrepasen el valor de 30, exceptuando los supuestos en que se otorguen derechos de uso de números de 9 cifras a usuarios finales, en cuyo caso el valor máximo resultante de la tasa no podrá superar los 100 euros.

A los efectos del cálculo de esta tasa, se entenderá que todos los números del Plan nacional de numeración, y los empleados exclusivamente para la prestación de servicios de mensajes sobre redes telefónicas públicas, están formados por nueve dígitos. Cuando se otorguen derechos de uso de un número con menos dígitos, se considerará que se están otorgando derechos de uso para la totalidad de los números de nueve dígitos que se puedan formar manteniendo como parte inicial de éstos el número cuyos derechos de uso se otorgan. Cuando se otorguen derechos de uso de números de mayor longitud, se considerará que se están otorgando para la totalidad de los números de nueve dígitos que se puedan formar con las nueve primeras cifras de aquellos.

Asimismo, se establecen las siguientes tasas por numeración:

Tipo de número	Norma de referencia	Valor de cada código (euros)
Código de punto de señalización internacional (CPSI).	Recomendación UIT-T Q.708.	1.000
Código de punto de señalización nacional (CPSN).	Recomendación UIT-T Q.704.	10
Indicativo de red de datos (CIRD).	Recomendación UIT-T X.121.	1.000
Indicativo de red móvil Tetra (IRM).	Recomendación UIT-T E.218.	1.000
Código de operador de portabilidad (NRN).	Especificaciones técnicas de portabilidad.	1.000

Indicativo de red móvil (IRM).	Recomendación UIT-T E.212.	1.000

El valor de la tasa por numeración se fijará anualmente en la Ley de Presupuestos Generales del Estado.
2. No obstante lo dispuesto en el epígrafe anterior, en la fijación del importe a satisfacer por esta tasa se podrá tomar en consideración el valor de mercado del uso de los números cuyos derechos de uso se otorguen y la rentabilidad que de ellos pudiera obtener la persona o entidad beneficiaria, conforme a lo dispuesto en el artículo 30.
En este caso, en los supuestos de carácter excepcional en que así esté previsto en los planes nacionales o sus disposiciones de desarrollo y en los términos que en éstos se fijen, la cuantía anual de la tasa podrá sustituirse por la que resulte de un procedimiento de licitación en el que se fijará un valor inicial de referencia y el tiempo de duración del otorgamiento del derecho de uso. Si el valor de adjudicación de la licitación resultase superior a dicho valor de referencia, aquél constituirá el importe de la tasa.
3. Procederá la devolución del importe de la tasa por numeración que proporcionalmente corresponda, cuando se produzca la cancelación de la asignación de recursos de numeración a petición del interesado, durante el ejercicio anual que corresponda. Para ello, se seguirá el procedimiento establecido mediante real decreto.
4. El importe de los ingresos obtenidos por esta tasa se ingresará en el Tesoro Público y se destinará a la financiación de los gastos que soporte la Administración General del Estado en la gestión, control y ejecución del régimen jurídico establecido en esta ley.
3. Tasa por reserva del dominio público radioeléctrico
1. La reserva para uso privativo o para uso especial por operadores de cualquier frecuencia del dominio público radioeléctrico a favor de una o varias personas o entidades se gravará con una tasa anual, en los términos que se establecen en este apartado.
Para la fijación del importe a satisfacer en concepto de esta tasa por los sujetos obligados, se tendrá en cuenta el valor de mercado del uso de la frecuencia reservada y la rentabilidad que de él pudiera obtener el beneficiario.
Para la determinación del citado valor de mercado y de la posible rentabilidad obtenida por el beneficiario de la reserva se tomarán en consideración, entre otros, los siguientes parámetros:

a) el grado de utilización y congestión de las distintas bandas y en las distintas zonas geográficas;

b) el tipo de servicio para el que se pretende utilizar la reserva y, en particular, si este lleva aparejadas las obligaciones de servicio público recogidas en los artículos 40 y 43;

c) la banda o sub-banda del espectro que se reserve;

d) los equipos y tecnología que se empleen;

e) el valor económico derivado del uso o aprovechamiento del dominio público reservado.
2. El importe a satisfacer en concepto de esta tasa será el resultado de multiplicar la cantidad de unidades de reserva radioeléctrica del dominio público reservado por el valor en euros que se asigne a la unidad. En los territorios insulares, la superficie a aplicar para el cálculo de las unidades radioeléctricas que se utilicen para la determinación de la tasa correspondiente se calculará excluyendo la cobertura no solicitada que se extienda sobre la zona marítima. A los efectos de lo dispuesto en este apartado, se entiende por unidad de reserva radioeléctrica un patrón convencional de medida, referido a la ocupación potencial o real, durante el período de un año, de un ancho de banda de un kilohercio sobre un territorio de un kilómetro cuadrado.
3. La cuantificación de los parámetros anteriores se determinará por la Ley de Presupuestos Generales del Estado. La reducción del parámetro indicado en el párrafo b) del epígrafe 1 de este apartado de la tasa por reserva de dominio público radioeléctrico, que se determinará en la Ley de Presupuestos Generales del Estado, será de hasta el 75 por 100 del valor de dicho coeficiente para las redes y servicios de comunicaciones electrónicas que lleven aparejadas obligaciones de servicio público de los

artículos 40 y 43, o para el dominio público destinado a la prestación de servicios públicos en gestión directa o indirecta mediante concesión administrativa.
Asimismo, en la ley a que se refiere el párrafo anterior se fijará:

a) la fórmula para el cálculo del número de unidades de reserva radioeléctrica de los distintos servicios radioeléctricos;

b) los tipos de servicios radioeléctricos;

c) el importe mínimo a ingresar en concepto de tasa por reserva del dominio público radioeléctrico.
4. El pago de la tasa deberá realizarse por el titular de la reserva de dominio público radioeléctrico. Las estaciones meramente receptoras que no dispongan de reserva radioeléctrica estarán excluidas del pago de la tasa. El importe de la exacción será ingresado en el Tesoro Público.
5. El importe de la tasa habrá de ser satisfecho anualmente. Se devengará inicialmente el día del otorgamiento del título habilitante para el uso del demanio y, posteriormente, el día 1 de enero de cada año.
6. El procedimiento de exacción se establecerá mediante real decreto.
Las notificaciones efectuadas para la gestión, liquidación y exacción de la tasa por reserva del dominio público radioeléctrico a los titulares de la reserva podrán practicarse por comparecencia electrónica, en los términos del artículo 43 de la Ley 39/2015, de 1 de octubre, de Procedimiento Administrativo Común de las Administraciones Públicas.
El impago del importe de la tasa podrá motivar la suspensión o la pérdida del derecho a la ocupación del dominio público radioeléctrico, salvo cuando, en el procedimiento de impugnación en vía administrativa o contencioso-administrativa interpuesto contra la liquidación de la tasa, se hubiese acordado la suspensión del pago.
7. Las Administraciones públicas estarán exentas del pago de esta tasa en los supuestos de reserva de dominio público radioeléctrico para la prestación de servicios obligatorios de interés general que tenga exclusivamente por objeto la seguridad nacional, la defensa nacional, la seguridad pública y las emergencias, así como cualesquiera otros servicios obligatorios de interés general sin contrapartida económica directa o indirecta, como tasas, precios públicos o privados, ni otros ingresos derivados de dicha prestación, tales como los ingresos en concepto de publicidad. A tal efecto, deberán solicitar, fundamentadamente, dicha exención al Ministerio de Asuntos Económicos y Transformación Digital. Asimismo, no estarán sujetos al pago los enlaces descendentes de comunicación audiovisual por satélite, tanto radiofónica como televisiva.
4. Tasas de telecomunicaciones
1. La gestión precisa para el otorgamiento de determinadas concesiones y autorizaciones, inscripciones registrales, emisión de certificaciones, realización de actuaciones obligatorias de inspección, emisión de dictámenes técnicos y la realización de exámenes darán derecho a la exacción de las tasas compensatorias del coste de los trámites y actuaciones necesarias, con arreglo a lo que se dispone en los párrafos siguientes.
2. Constituye el hecho imponible de la tasa la gestión precisa por la Administración para la expedición de certificaciones registrales; para la expedición de certificaciones de presentación a la administración de las telecomunicaciones del proyecto técnico de infraestructuras comunes de telecomunicaciones, el acta de replanteo, el boletín de instalación y el protocolo de pruebas y, en su caso, el certificado de fin de obra y sus anexos; para la expedición de certificaciones de cumplimiento de especificaciones técnicas de equipos de telecomunicación; la emisión de dictámenes técnicos de evaluación de la conformidad de equipos de telecomunicación; las inscripciones en el registro de empresas instaladoras de telecomunicación; las actuaciones inspectoras o de comprobación técnica que, con carácter obligatorio, vengan establecidas en esta ley o en otras disposiciones con rango legal; la presentación de certificaciones expedidas por técnico competente sustitutivas de dichas actuaciones inspectoras o de comprobación; la tramitación de concesiones demaniales o autorizaciones para el uso privativo del dominio público radioeléctrico; la tramitación de autorizaciones generales o individuales para el uso especial de dicho dominio y la realización de los exámenes de capacitación para operar estaciones de radioaficionado.
3. Serán sujetos pasivos de la tasa, según los supuestos, la persona natural o jurídica que solicite la correspondiente certificación registral; la que solicite la expedición de certificaciones de presentación a

la administración de las telecomunicaciones del proyecto técnico de infraestructuras comunes de telecomunicaciones, el acta de replanteo, el boletín de instalación y el protocolo de pruebas y, en su caso, el certificado de fin de obra y sus anexos; la que solicite la emisión de dictámenes técnicos de evaluación de la conformidad de equipos de telecomunicación; la que presente al registro de empresas instaladoras de telecomunicación la correspondiente declaración responsable; aquella a la que proceda practicar las actuaciones inspectoras de carácter obligatorio; la que presente certificaciones expedidas por técnico competente sustitutivas de dichas actuaciones inspectoras o de comprobación de carácter obligatorio; la que solicite la tramitación de concesiones demaniales o autorizaciones para el uso privativo del dominio público radioeléctrico o la tramitación de autorizaciones, generales o individuales, de uso especial del dominio público radioeléctrico; o la que se presente a los exámenes para la obtención del título de operador de estaciones de radioaficionado.

4. La cuantía de la tasa se establecerá en la Ley de Presupuestos Generales del Estado. La tasa se devengará en el momento de la solicitud correspondiente. El rendimiento de la tasa se ingresará en el Tesoro Público. Mediante real decreto se establecerá la forma de liquidación de la tasa.

La realización de pruebas o ensayos para comprobar el cumplimiento de especificaciones técnicas tendrá la consideración de precio público cuando aquellas puedan efectuarse por el interesado, opcionalmente, en centros dependientes de la Administración de cualquier Estado miembro de la Unión Europea, de la Administración española o en centros privados o ajenos a aquellas, cuando dichas pruebas sean solicitadas por el interesado voluntariamente sin que venga obligado a ello por la normativa en vigor.

5. Estarán exentos del pago de la tasa de tramitación de autorizaciones individuales para el uso especial de dominio público radioeléctrico por radioaficionados aquellos solicitantes de dichas autorizaciones que cumplan sesenta y cinco años en el año en que efectúen la solicitud, o que los hayan cumplido con anterioridad, así como los beneficiarios de una pensión pública o que tengan reconocido un grado de minusvalía igual o superior al 33 por 100.

5. Gestión y recaudación en período voluntario de las tasas

La Comisión Nacional de los Mercados y la Competencia gestionará y recaudará en período voluntario las tasas que se regulan en los apartados 1 y 2 de este anexo, así como las del apartado 4 que se recauden por la prestación de servicios que tenga encomendados la Comisión Nacional de los Mercados y la Competencia en el ámbito de las comunicaciones electrónicas, de acuerdo con lo previsto en esta ley.

Para el resto de supuestos, la gestión en periodo voluntario de las tasas corresponderá al Ministerio de Asuntos Económicos y Transformación Digital.

ANEXO II
Definiciones

1. Abonado: cualquier persona física o jurídica que haya celebrado un contrato con un proveedor de servicios de comunicaciones electrónicas disponibles para el público para la prestación de dichos servicios.
2. Acceso: la puesta a disposición de otra empresa, en condiciones definidas y sobre una base exclusiva o no exclusiva, de recursos o servicios con fines de prestación de servicios de comunicaciones electrónicas, incluyendo cuando se utilicen para el suministro de servicios de la sociedad de información o de servicios de contenidos de radiodifusión; incluye, entre otras cosas, el acceso a elementos de redes y recursos asociados que pueden requerir la conexión de equipos por medios fijos y no fijos (en particular, esto incluye el acceso al bucle local y a recursos y servicios necesarios para facilitar servicios a través del bucle local); el acceso a infraestructuras físicas, como edificios, conductos y mástiles; el acceso a sistemas informáticos pertinentes, incluidos los sistemas de apoyo operativos; el acceso a sistemas de información o bases de datos para prepedidos, suministros, pedidos, solicitudes de mantenimiento y reparación, y facturación; el acceso a la conversión del número de llamada o a sistemas con una funcionalidad equivalente; el acceso a redes fijas y móviles, en particular con fines de itinerancia; el acceso a sistemas de acceso condicional para servicios de televisión digital y el acceso a servicios de redes virtuales.
3. Acreditación en materia de equipos de telecomunicación: declaración por un organismo nacional de acreditación de que un organismo de evaluación de la conformidad cumple los requisitos fijados con arreglo a normas armonizadas y, cuando proceda, otros requisitos adicionales, incluidos los establecidos en los esquemas sectoriales pertinentes, para ejercer actividades específicas de evaluación de la conformidad.
4. Asignación de frecuencias: Autorización administrativa para que una estación radioeléctrica utilice una frecuencia o un canal radioeléctrico determinado en condiciones especificadas.
5. Atribución de frecuencias: la designación de una banda del espectro radioeléctrico para su uso por uno o más tipos de servicios de radiocomunicación, cuando proceda, en las condiciones que se especifiquen.
6. Bucle local o bucle de abonado de la red pública de comunicaciones electrónicas fija: el circuito físico que conecta el punto de terminación de la red a un dispositivo de distribución o instalación equivalente de la red pública de comunicaciones electrónicas fija.
7. Centro de proceso de datos (CPD): estructuras, o grupos de estructuras, dedicado al alojamiento, la interconexión y el funcionamiento centralizados de tecnologías de la información y equipos de red que proporcionan servicios de almacenamiento, procesamiento y transporte de datos junto con todas las instalaciones e infraestructuras para la distribución de energía y control ambiental.
8. Comercialización de equipos de telecomunicación: todo suministro de un equipo para su distribución, consumo o utilización en el mercado de la Unión en el transcurso de una actividad comercial, ya sea a cambio de pago o a título gratuito
9. Comunicación de emergencia: la emitida a través de los servicios de comunicación interpersonal entre un usuario final y el PSAP con el objeto de pedir y recibir ayuda de emergencia de los servicios de emergencia.
10. Comunicaciones intracomunitarias reguladas: cualquier servicio de comunicaciones interpersonales basadas en números que tenga su origen en el Estado miembro del operador nacional del consumidor y que termine en cualquier número fijo o móvil del plan nacional de numeración de otro Estado miembro, y que se cobre total o parcialmente en función del consumo real.
11. Consumidor: cualquier persona física que utilice o solicite un servicio de comunicaciones electrónicas disponible para el público para fines no profesionales, económicos o comerciales.
12. Dirección: cadena o combinación de cifras y símbolos que identifica los puntos de terminación específicos de una conexión y que se utiliza para encaminamiento.
13. Empresa instaladora de telecomunicación: persona física o jurídica que realice la instalación o el mantenimiento de equipos o sistemas de telecomunicación y que ha presentado la declaración responsable al Registro de empresas instaladoras de telecomunicación para el inicio de la actividad o está inscrita en el Registro de empresas instaladoras de telecomunicación.

14. Equipo avanzado de televisión digital: decodificadores para la conexión a televisores o televisores digitales integrados capaces de recibir servicios de televisión digital interactiva.
15. Equipo de telecomunicación: cualquier aparato o instalación fija que se utilice para la transmisión, emisión o recepción a distancia de signos, señales, escritos, imágenes, sonidos o informaciones de cualquier naturaleza por hilo, radioelectricidad, medios ópticos u otros sistemas electromagnéticos.
16. Equipo que presenta un riesgo: equipo que puede afectar negativamente a la salud y la seguridad de las personas en general, a la salud y la seguridad en el trabajo, a la protección de los consumidores, al medio ambiente, a la seguridad pública o a otros intereses públicos protegidos por la legislación de armonización de la Unión aplicable, en un grado que vaya más allá de lo que se considere razonable y aceptable en relación con su finalidad prevista o en las condiciones de uso normales o razonablemente previsibles del equipo en cuestión, incluida la duración de su utilización y, en su caso, los requisitos de su puesta en servicio, instalación y mantenimiento.
17. Equipo que presenta un riesgo grave: un equipo que presenta un riesgo para el que, sobre la base de una evaluación del riesgo y teniendo en cuenta el uso normal y previsible del equipo, se considere que la combinación de la probabilidad de que se produzca un peligro que cause un daño o perjuicio y su gravedad requiera una rápida intervención de las autoridades de vigilancia del mercado, incluidos los casos en que el riesgo no tenga efectos inmediatos.
18. Equipo radioeléctrico: cualquier aparato de telecomunicación que emite o recibe intencionadamente ondas radioeléctricas para fines de radiocomunicación o radiodeterminación, o el producto eléctrico o electrónico que debe ser completado con un accesorio, como una antena, para emitir o recibir intencionadamente ondas radioeléctricas para fines de radiocomunicación o radiodeterminación.
19. Equipo terminal: el equipo conectado directa o indirectamente a la interfaz de una red pública de telecomunicaciones para transmitir, procesar o recibir información. En ambos casos (conexión directa o indirecta), la conexión podrá realizarse por cable, fibra óptica o vía electromagnética. La conexión será indirecta si se interpone un aparato entre el equipo terminal y la interfaz de la red pública. También se considerarán como equipos terminales los equipos de las estaciones terrenas de comunicación por satélite.
20. Especificación técnica: la especificación que figura en un documento que define las características necesarias de un producto, tales como los niveles de calidad o las propiedades de su uso, la seguridad, las dimensiones, los símbolos, las pruebas y los métodos de prueba, el empaquetado, el marcado y el etiquetado. Se incluyen dentro de la citada categoría las normas aplicables al producto en lo que se refiere a la terminología.
21. Espectro radioeléctrico: ondas electromagnéticas, cuya frecuencia se fija convencionalmente por debajo de 3.000 GHz, que se propagan por el espacio sin guía artificial.
22. Espectro radioeléctrico armonizado: el espectro radioeléctrico cuyas condiciones de disponibilidad y uso eficiente se han armonizado a través de una medida técnica de aplicación de conformidad con el artículo 4 de la Decisión 676/2002/CE.
23. Evaluación de la conformidad: proceso por el que se evalúa si un equipo de telecomunicación satisface los requisitos esenciales aplicables.
24. Incidente de seguridad: un hecho que tenga efectos adversos reales en la seguridad de las redes o servicios de comunicaciones electrónicas.
25. Infraestructura física: cualquier elemento de una red pensado para albergar otros elementos de una red sin llegar a ser un elemento activo de ella, como tuberías, mástiles, conductos, cámaras de acceso, bocas de inspección, distribuidores, edificios o entradas a edificios, instalaciones de antenas, torres y postes. Los cables, incluida la fibra oscura, así como los elementos de redes utilizados para el transporte de agua destinada al consumo humano, no son infraestructura física.
26. Información sobre la localización del llamante: en una red pública de telefonía móvil, los datos procesados, procedentes tanto de la infraestructura de la red como del terminal, que indican la posición geográfica del equipo terminal móvil de un usuario final y, en una red pública de telefonía fija, los datos sobre la dirección física del punto de terminación de la red.
27. Interconexión: un tipo particular de acceso entre operadores de redes públicas mediante la conexión física y lógica de las redes públicas de comunicaciones electrónicas utilizadas por una misma empresa o por otra distinta, de manera que los usuarios de una empresa puedan comunicarse con los usuarios de la misma empresa o de otra distinta, o acceder a los servicios prestados por otra empresa, donde dichos servicios se prestan por las partes interesadas o por terceros que tengan acceso a la red.

28. Interfaz de programa de aplicación (API): la interfaz de software entre las aplicaciones externas, puesta a disposición por los radiodifusores o proveedores de servicios, y los recursos del equipo avanzado de televisión digital para los servicios de radio y televisión digital.
29. Interfaz en línea: todo programa informático, incluidos los sitios web, partes de sitios web o aplicaciones, explotado por un operador económico en materia de equipos de telecomunicación o en su nombre, y que sirve para proporcionar a los consumidores acceso a los productos de dicho operador económico.
30. Interfaz radioeléctrica: Especificación del uso regulado del espectro radioeléctrico.
31. Interferencia perjudicial: una interferencia que suponga un riesgo para el funcionamiento de un servicio de radionavegación o de otros servicios de seguridad o que degrade gravemente, obstruya o interrumpa reiteradamente un servicio de radiocomunicación que funcione de conformidad con la normativa internacional, de la Unión Europea o nacional aplicable.
32. Introducción en el mercado de un equipo de telecomunicación: primera comercialización de un equipo en el mercado de la Unión Europea.
33. Itinerancia en la Unión Europea: el uso por un cliente itinerante de un dispositivo móvil para efectuar o recibir llamadas dentro de la Unión, o para enviar o recibir mensajes SMS dentro de la Unión o para usar comunicaciones de datos por conmutación de paquetes, cuando se encuentra en un Estado miembro distinto de aquel en que está ubicada la red del proveedor nacional, en virtud de acuerdos celebrados entre el operador de la red de origen y el operador de la red visitada.
34. Legislación de armonización de la Unión Europea en materia de equipos de telecomunicación: toda legislación de la Unión Europea que armonice las condiciones para la comercialización de los productos en su territorio.
35. Llamada: una conexión establecida por medio de un servicio de comunicaciones interpersonales disponible para el público que permita la comunicación de voz bidireccional.
36. Mercados transnacionales: los mercados que abarcan toda la Unión Europea o una parte importante de la misma situada en más de un Estado miembro.
37. Microempresa: empresa definida en los términos establecidos en el artículo 2 del anexo I del Reglamento (UE) n.o 651/2014 de la Comisión, de 17 de junio de 2014, por el que se declaran determinadas categorías de ayudas compatibles con el mercado interior en aplicación de los artículos 107 y 108 del Tratado.
38. Pequeña empresa: empresa definida en los términos establecidos en el artículo 2 del anexo I del Reglamento (UE) n.o 651/2014 de la Comisión, de 17 de junio de 2014, por el que se declaran determinadas categorías de ayudas compatibles con el mercado interior en aplicación de los artículos 107 y 108 del Tratado.
39. Nombre: combinación de caracteres (cifras decimales, letras o símbolos) que se utiliza para identificar abonados, usuarios u otras entidades tales como elementos de red.
40. Número: cadena de cifras decimales que, entre otros, pueden representar un nombre o una dirección.
41. Número geográfico: el número identificado en un plan nacional de numeración que contiene en parte de su estructura un significado geográfico utilizado para el encaminamiento de las llamadas hacia la ubicación física del punto de terminación de la red.
42. Número no geográfico: el número identificado en un plan nacional de numeración que no sea número geográfico, tales como los números de teléfonos móviles, los de llamada gratuita y los de tarificación adicional.
43. Obras civiles: cada uno de los resultados de las obras de construcción o de ingeniería civil tomadas en conjunto que se basta para desempeñar una función económica o técnica e implica uno o más elementos de una infraestructura física.
44. Ondas radioeléctricas: Ondas electromagnéticas, cuya frecuencia se fija convencionalmente por debajo de 3.000 GHz, que se propagan por el espacio sin guía artificial.
45. Operador: persona física o jurídica que suministra redes públicas de comunicaciones electrónicas o presta servicios de comunicaciones electrónicas disponibles al público y ha notificado al Registro de operadores el inicio de su actividad o está inscrita en el Registro de operadores.
46. Operador con peso significativo en el mercado: operador que, individual o conjuntamente con otros, disfruta de una posición equivalente a una posición dominante, esto es, una posición de fuerza económica que permite que su comportamiento sea, en medida apreciable, independiente de los competidores, los clientes y, en última instancia, los consumidores.

47. Operador económico en materia de equipos de telecomunicación: el fabricante, el representante autorizado, el importador, el distribuidor, el prestador de servicios logísticos o cualquier otra persona física o jurídica sujeta a obligaciones en relación con la fabricación de productos, su comercialización o su puesta en servicio de conformidad con la legislación de armonización de la Unión Europea aplicable.

a) Distribuidor: toda persona física o jurídica de la cadena de suministro distinta del fabricante o el importador que comercializa un producto.

b) Fabricante: toda persona física o jurídica que fabrica un producto, o que manda diseñar o fabricar un producto y lo comercializa con su nombre o marca.

c) Importador: toda persona física o jurídica establecida en la Unión Europea que introduce un producto de un tercer país en el mercado de la Unión.

d) Prestador de servicios logísticos: toda persona física o jurídica que ofrezca, en el curso de su actividad comercial, al menos dos de los siguientes servicios: almacenar, embalar, dirigir y despachar, sin tener la propiedad de los productos en cuestión y excluidos los servicios postales tal como se definen en el artículo 2, apartado 1, de la Directiva 97/67/CE del Parlamento Europeo y del Consejo, servicios de paquetería, tal como se definen en el artículo 2, apartado 2, del Reglamento UE) 2018/644 del Parlamento Europeo y del Consejo, y cualquier otro servicio postal o servicio de transporte de mercancías

e) Representante autorizado: toda persona física o jurídica establecida en la Unión Europea que ha recibido un mandato por escrito de un fabricante para actuar en su nombre en relación con tareas específicas relativas a obligaciones del fabricante conforme a la legislación aplicable.
48. Organismo de evaluación de la conformidad: organismo que desempeña actividades de evaluación de la conformidad.
49. Organismo nacional de acreditación en materia de equipos de telecomunicación: único organismo de un Estado miembro de la Unión Europea, designado de acuerdo a lo establecido en el Reglamento (UE) 765/2008, del Parlamento y del Consejo, de 9 de julio de 2008, por el que se establecen los requisitos de acreditación y vigilancia del mercado relativos a la comercialización de los productos y por el que se deroga el Reglamento (CEE) n.o 339/93, con potestad pública para llevar a cabo acreditaciones.
50. Organismo notificado: organismo de evaluación de la conformidad notificado a la Comisión Europea y a los demás Estados miembros, por las Autoridades Notificantes.
51. Puesta en servicio de un equipo de telecomunicación: primera utilización del equipo por parte del usuario final.
52. Punto de acceso inalámbrico para pequeñas áreas: un equipo de acceso a una red inalámbrica de baja potencia con un tamaño reducido y corto alcance, utilizando un espectro bajo licencia o una combinación de espectro bajo licencia y exento de licencia que puede formar parte de una red pública de comunicaciones electrónicas, que puede estar dotado de una o más antenas de bajo impacto visual, y que permite el acceso inalámbrico de los usuarios a redes de comunicaciones electrónicas con independencia de la topología de la red subyacente, sea móvil o fija.
53. Punto de intercambio de internet (IXP, por sus siglas en inglés de Internet Exchange Point): una instalación de la red que permite interconectar más de dos sistemas autónomos independientes, principalmente para facilitar el intercambio de tráfico de internet; un IXP solo permite interconectar sistemas autónomos; un IXP no requiere que el tráfico de Internet que pasa entre cualquier par de sistemas autónomos participantes pase por un tercer sistema autónomo, ni modifica ni interfiere de otra forma en dicho tráfico.
54. Punto de respuesta de seguridad pública (PSAP): ubicación física en la que se reciben inicialmente las comunicaciones de emergencia y que está bajo la responsabilidad de una autoridad pública o de una organización privada reconocida por el Estado miembro.
55. Punto de terminación de la red: el punto físico en el que el usuario final accede a una red pública de comunicaciones electrónicas. Cuando se trate de redes en las que se produzcan operaciones de conmutación o encaminamiento, el punto de terminación de la red estará identificado mediante una dirección de red específica, la cual podrá estar vinculada a un número o a un nombre de usuario final.

56. Radiocomunicación: toda telecomunicación transmitida por medio de ondas radioeléctricas.
57. Radiodeterminación: Determinación de la posición, velocidad u otras características de un objeto, u obtención de información relativa a estos parámetros, mediante las propiedades de propagación de las ondas radioeléctricas.
58. Recuperación de un equipo de telecomunicación: Cualquier medida destinada a obtener la devolución de un equipo que ya haya sido puesto a disposición del usuario final.
59. Recursos asociados: los servicios asociados, las infraestructuras físicas y otros recursos o elementos asociados con una red de comunicaciones electrónicas o con un servicio de comunicaciones electrónicas que permitan o apoyen el suministro de servicios a través de dicha red o servicio o tengan potencial para ello, e incluyan edificios o entradas de edificios, el cableado de edificios, antenas, torres y otras construcciones de soporte, conductos, mástiles, bocas de acceso y distribuidores.
60. Red de área local radioeléctrica (RLAN): sistema de acceso inalámbrico de baja potencia y corto alcance, con bajo riesgo de interferencia con otros sistemas del mismo tipo desplegados por otros usuarios en las proximidades, que utiliza de forma no exclusiva un espectro radioeléctrico armonizado.
61. Red de comunicaciones electrónicas: los sistemas de transmisión, se basen o no en una infraestructura permanente o en una capacidad de administración centralizada, y, cuando proceda, los equipos de conmutación o encaminamiento y demás recursos, incluidos los elementos de red que no son activos, que permitan el transporte de señales mediante cables, ondas hertzianas, medios ópticos u otros medios electromagnéticos con inclusión de las redes de satélites, redes fijas (de conmutación de circuitos y de paquetes, incluido internet) y móviles, sistemas de tendido eléctrico, en la medida en que se utilicen para la transmisión de señales, redes utilizadas para la radiodifusión sonora y televisiva y redes de televisión por cable, con independencia del tipo de información transportada.
62. Red de comunicaciones electrónicas de alta capacidad: red de comunicaciones electrónicas capaz de prestar servicios de acceso de banda ancha a velocidades de al menos 30 Mbps.
63. Red de comunicaciones electrónicas de muy alta capacidad: bien una red de comunicaciones electrónicas que se compone totalmente de elementos de fibra óptica, al menos hasta el punto de distribución de la localización donde se presta el servicio o una red de comunicaciones electrónicas capaz de ofrecer un rendimiento de red similar en condiciones usuales de máxima demanda, en términos de ancho de banda disponible para los enlaces ascendente y descendente, resiliencia, parámetros relacionados con los errores, latencia y su variación. El rendimiento de la red puede considerarse similar independientemente de si la experiencia del usuario final varía debido a las características intrínsecamente diferentes del medio a través del cual, en última instancia, la red se conecta al punto de terminación de la red.
64. Red pública de comunicaciones electrónicas: una red de comunicaciones electrónicas que se utiliza, en su totalidad o principalmente, para la prestación de servicios de comunicaciones electrónicas disponibles para el público y que soporta la transferencia de información entre puntos de terminación de la red.
65. Reserva de frecuencias: Porción de espectro radioeléctrico cuyos derechos de uso se otorgan por la Administración a una persona física o jurídica en condiciones especificadas.
66. Retirada de un equipo de telecomunicación: Cualquier medida destinada a impedir la comercialización de un equipo que se encuentra en la cadena de suministro.
67. Seguridad de las redes o servicios: la capacidad de las redes y servicios de comunicaciones electrónicas de resistir, con un determinado nivel de confianza, cualquier acción que comprometa la disponibilidad, autenticidad, integridad y confidencialidad de dichas redes y servicios, de los datos almacenados, procesados o transmitidos y la seguridad de los servicios conexos que dichas redes y servicios de comunicaciones electrónicas ofrecen o hacen accesibles.
68. Servicios asociados: aquellos servicios asociados con una red de comunicaciones electrónicas o con un servicio de comunicaciones electrónicas que permitan o apoyen el suministro, la autoprestación o la prestación de servicios automatizada a través de dicha red o servicio o tengan potencial para ello e incluyen la traducción de números o sistemas con una funcionalidad equivalente, los sistemas de acceso condicional y las guías electrónicas de programas, así como otros servicios tales como el servicio de identidad, localización y presencia.
69. Servicio de acceso a internet: servicio de comunicaciones electrónicas a disposición del público que proporciona acceso a internet y, por ende, conectividad entre prácticamente todos los puntos extremos conectados a internet, con independencia de la tecnología de red y del equipo terminal utilizados.

70. Servicio de comunicaciones electrónicas: el prestado por lo general a cambio de una remuneración a través de redes de comunicaciones electrónicas, que incluye, con la excepción de los servicios que suministren contenidos transmitidos mediante redes y servicios de comunicaciones electrónicas o ejerzan control editorial sobre ellos, los siguientes tipos de servicios:

a) el servicio de acceso a internet

b) el servicio de comunicaciones interpersonales, y

c) servicios consistentes, en su totalidad o principalmente, en el transporte de señales, como son los servicios de transmisión utilizados para la prestación de servicios máquina a máquina y para la radiodifusión.
71. Servicio de comunicaciones interpersonales: el prestado por lo general a cambio de una remuneración que permite un intercambio de información directo, interpersonal e interactivo a través de redes de comunicaciones electrónicas entre un número finito de personas, en el que el iniciador de la comunicación o participante en ella determina el receptor o receptores y no incluye servicios que permiten la comunicación interpersonal e interactiva como una mera posibilidad secundaria que va intrínsecamente unida a otro servicio.
72. Servicio de comunicaciones interpersonales basados en numeración: servicio de comunicaciones interpersonales que bien conecta o permite comunicaciones con recursos de numeración pública asignados, es decir, de un número o números de los planes de numeración nacional o internacional, o permite la comunicación con un número o números de los planes de numeración nacional o internacional.
73. Servicio de comunicaciones interpersonales independiente de la numeración: servicio de comunicaciones interpersonales que no conecta a través de recursos de numeración pública asignados, es decir, de un número o números de los planes de numeración nacional o internacional, o no permite la comunicación con un número o números de los planes de numeración nacional o internacional.
74. Servicio de comunicaciones vocales: un servicio de comunicaciones electrónicas disponible para el público a través de uno o más números de un plan nacional o internacional de numeración telefónica, para efectuar y recibir, directa o indirectamente, llamadas nacionales o nacionales e internacionales.
75. Servicios de conversación total: un servicio de conversación multimedia en tiempo real que proporciona transferencia bidireccional simétrica en tiempo real de vídeo en movimiento, texto en tiempo real y voz entre usuarios de dos o más ubicaciones.
76. Servicio de emergencia: un servicio mediante el que se proporciona asistencia rápida e inmediata en situaciones en que exista, en particular, un riesgo directo para la vida o la integridad física de las personas, para la salud y seguridad públicas o individuales, o para la propiedad pública o privada o el medio ambiente, de conformidad con la normativa nacional.
77. Sistema de acceso condicional: toda medida técnica, sistema de autenticación o mecanismo técnico que condicione el acceso en forma inteligible a un servicio protegido de radiodifusión sonora o televisiva al pago de una cuota u otra forma de autorización individual previa.
78. Suministro de una red de comunicación electrónica: la instalación, la explotación, el control o la puesta a disposición de dicha red.
79. Telecomunicaciones: toda transmisión, emisión o recepción de signos, señales, escritos, imágenes, sonidos o informaciones de cualquier naturaleza por hilo, radioelectricidad, medios ópticos u otros sistemas electromagnéticos.
80. Teléfono público de pago: un teléfono accesible al público en general y para cuya utilización pueden emplearse como medios de pago monedas, tarjetas de crédito/débito o tarjetas de prepago, incluidas las tarjetas que utilizan códigos de marcación.
81. Uso compartido del dominio radioeléctrico: el acceso por parte de dos o más usuarios a las mismas bandas del espectro radioeléctrico con arreglo a un sistema determinado de uso compartido, incluidos los enfoques reguladores tales como el acceso compartido bajo título habilitante tendentes a facilitar el uso compartido de una banda del espectro radioeléctrico, sobre la base de un acuerdo vinculante para todas las partes interesadas y con arreglo a normas de uso compartido vinculadas a los derechos de uso del espectro radioeléctrico, a fin de garantizar a todos los usuarios unas condiciones fiables y previsibles, y sin perjuicio de la aplicación del Derecho de la competencia.

82. Usuario: una persona física o jurídica que utiliza o solicita un servicio de comunicaciones electrónicas disponible para el público.
83. Usuario final: el usuario que no suministra redes públicas de comunicaciones electrónicas o servicios de comunicaciones electrónicas disponibles para el público, ni tampoco los comercializa.

ANEXO III

Conjunto mínimo de los servicios que deberá soportar el servicio de acceso adecuado a internet de banda ancha a que se refiere el artículo 37.1.a):

1.º) correo electrónico;

2.º) motores de búsqueda que permitan la búsqueda y obtención de información de todo tipo;

3.º) herramientas básicas de formación y educación en línea;

4.º) prensa o noticias en línea;

5.º) adquisición o encargo de bienes o servicios en línea;

6.º) búsqueda de empleo y herramientas para la búsqueda de empleo;

7.º) establecimiento de redes profesionales;

8.º) banca por internet;

9.º) utilización de servicios de administración electrónica;

10.º) redes sociales y mensajería instantánea;

11.º) llamadas telefónicas y videollamadas (calidad estándar)..



Ley 19/2007, de 11 de julio, contra la violencia, el racismo, la xenofobia y la intolerancia en el deporte.

Sumario

PREÁMBULO
TÍTULO PRELIMINAR. Disposiciones generales
Artículo 1 Objeto y ámbito de aplicación de la Ley
Artículo 2 Definiciones
TÍTULO I. Obligaciones y dispositivos de seguridad para la prevención de la violencia, el racismo, la xenofobia y la intolerancia en competiciones deportivas
CAPÍTULO I. Responsabilidades y obligaciones de personas organizadoras de competiciones y espectáculos deportivos
Artículo 3 Medidas para evitar actos violentos, racistas, xenófobos o intolerantes en el ámbito de aplicación de la presente Ley
Artículo 4 Consumo y venta de bebidas alcohólicas y de otro tipo de productos
Artículo 5 Responsabilidad de las personas organizadoras de pruebas o espectáculos deportivos
CAPÍTULO II. Obligaciones de las personas espectadoras y asistentes a las competiciones y espectáculos deportivos
Artículo 6 Condiciones de acceso al recinto
Artículo 7 Condiciones de permanencia en el recinto
CAPÍTULO III. Dispositivos de seguridad reforzados
Artículo 8 Autorización de medidas de control y vigilancia
Artículo 9 Libro de registro de actividades de seguidores

Artículo 10 Declaraciones de alto riesgo de los acontecimientos deportivos
Artículo 11 Control y gestión de accesos y de ventas de entradas
Artículo 12 Medidas especiales en competiciones o encuentros específicos
Artículo 13 Habilitación a la imposición de nuevas obligaciones
Artículo 14 Coordinación de Seguridad
CAPÍTULO IV. Suspensiones de competiciones y de instalaciones deportivas
Artículo 15 Suspensión del encuentro o prueba y desalojo total o parcial del aforo
CAPÍTULO V. Medidas de apoyo a la convivencia y a la integración en el deporte
Artículo 16 Medidas de fomento de la convivencia y la integración por medio del deporte
Artículo 17 Medidas informativas y de coordinación policial
Artículo 18 Depuración y aplicación de las reglas del juego
Artículo 19 Personas voluntarias contra la violencia y el racismo
CAPÍTULO VI. Comisión Estatal contra la Violencia, el Racismo, la Xenofobia y la Intolerancia en el Deporte
Artículo 20 Comisión Estatal contra la Violencia, el Racismo, la Xenofobia y la Intolerancia en el Deporte
TÍTULO II. Régimen sancionador contra la violencia, el racismo, la xenofobia y la intolerancia en el deporte
CAPÍTULO I. Infracciones
Artículo 21 Infracciones de las personas organizadoras de competiciones y espectáculos deportivos
Artículo 22 Infracciones de las personas espectadoras
Artículo 23 Infracciones de otros sujetos
CAPÍTULO II. Sanciones
Artículo 24 Sanciones
Artículo 25 Sanción de prohibición de acceso
CAPÍTULO III. Responsabilidad y sus criterios modificativos
Artículo 26 Sujetos responsables
Artículo 27 Criterios modificativos de la responsabilidad
CAPÍTULO IV. Competencias y procedimiento
Artículo 28 Competencia para la imposición de sanciones
Artículo 29 Registro de sanciones
Artículo 30 Procedimiento sancionador
Artículo 31 Presentación de denuncias
TÍTULO III. Régimen disciplinario deportivo contra la violencia, el racismo, la xenofobia y la intolerancia
CAPÍTULO I. Ámbito de aplicación
Artículo 32 Ámbito de aplicación del régimen disciplinario deportivo
CAPÍTULO II. De las infracciones y sanciones
Artículo 33 De la clasificación de las infracciones contra el régimen previsto en esta Ley
Artículo 34 Infracciones muy graves
Artículo 35 Infracciones graves
Artículo 36 Del régimen de sanciones a imponer como consecuencia de las infracciones previstas en esta Ley
Artículo 37 Reglas específicas para la graduación de la responsabilidad disciplinaria deportiva y para la tramitación de los procedimientos disciplinarios
TÍTULO IV. Disposiciones Comunes a los títulos II y III
Artículo 38 Concurrencia de procedimientos penales, administrativos y disciplinarios
DISPOSICIONES ADICIONALES
Disposición adicional primera Desarrollo reglamentario
Disposición adicional segunda Habilitaciones reglamentarias a las entidades deportivas y normas de aplicación inmediata
Disposición adicional tercera Actualización de las cuantías de las multas
Disposición adicional cuarta Información de Resoluciones recaídas en los expedientes sancionadores y disciplinarios
Disposición adicional quinta Modificación del artículo 32.2 de la Ley 10/1990, de 15 de octubre, del Deporte
Disposición adicional sexta Cooperación Internacional
Disposición adicional séptima Instalación de videocámaras y grabación de imágenes
Disposición adicional octava Delimitación de competencias
Disposición adicional novena Remisiones normativas

Disposición adicional décima Modificaciones legislativas sobre responsabilidad civil
DISPOSICIONES TRANSITORIAS
Disposición transitoria única Régimen orgánico hasta la creación de la Comisión contra la Violencia, el Racismo, la Xenofobia y la Intolerancia en el Deporte
DISPOSICIONES DEROGATORIAS
Disposición derogatoria única Derogación de determinados preceptos de la Ley 10/1990, de 15 de octubre, del Deporte
DISPOSICIONES FINALES
Disposición final primera Títulos competenciales
Disposición final segunda Entrada en vigor

JUAN CARLOS I REY DE ESPAÑA
A todos los que la presente vieren y entendieren.
Sabed: Que las Cortes Generales han aprobado y Yo vengo en sancionar la siguiente ley.

PREÁMBULO

I

Existe una radical incompatibilidad entre deporte y violencia, cualquier forma de violencia, incluida la verbal o aquella otra más sutil, fundamentada en la trampa, el engaño y el desprecio del juego limpio. Desde hace décadas esta idea central orienta el trabajo que, de forma concertada, vienen desarrollando la Unión Europea y sus instituciones, los poderes públicos competentes en materia de deporte de cada uno de sus países miembros, así como el Comité Olímpico Internacional y las distintas organizaciones que conforman el sistema deportivo internacional. El objetivo central que cohesiona la acción diversificada de tan amplio espectro de actores públicos y privados es erradicar la violencia del deporte, además de prevenir, controlar y sancionar con rigor cualquier manifestación violenta en el ámbito de la actividad deportiva, muy especialmente cuando adquiere connotaciones de signo racista, xenófobo o intolerante.
A pesar de ello y en un sentido amplio, la violencia consiste en aplicar la fuerza sobre el entorno. Por ello, el deporte conlleva siempre y en diversa medida violencia, en tanto que uso de la fuerza, que se aplica bien sobre los elementos (tierra, agua y aire), bien sobre las personas que devienen adversarios en el ámbito deportivo. La violencia en el deporte, aplicada de conformidad con las reglas del mismo, supone una aplicación autorizada de la fuerza. Por el contrario, si la fuerza se aplica contraviniendo las normas deportivas, constituye una infracción o una agresión antirreglamentaria. Así, es el propio mundo del deporte el que, al establecer las reglas del mismo en cada modalidad, determina el nivel de violencia aceptable y cuándo esta aplicación de fuerza es inadmisible por ser contraria a los reglamentos deportivos. En este ámbito, un primer objetivo de las instituciones públicas es promover que el propio ámbito deportivo, mediante su propia autorregulación, gestione y limite la aplicación de la fuerza en el deporte, de modo que su uso sea compatible con el respeto a la persona y con una conciencia social avanzada.
Por lo demás, la violencia en el deporte es un elemento estrechamente relacionado con el espectáculo, por la propia atracción que genera el fenómeno de la violencia. Ésta, por dichos motivos, tiene a menudo una gran repercusión en los medios de comunicación, que, en ocasiones, reproducen hasta la saciedad los incidentes violentos, sean de palabra, sean de hecho. Esta presencia de la violencia deportiva en los medios de comunicación llega a empañar, cuando no a poner en duda o a contradecir, los valores intrínsecos del deporte como referente ético y de comportamientos.
La realidad de la violencia en el deporte y su repercusión en los medios de comunicación es un reflejo de la clara permisividad social de la violencia, permisividad que se retroalimenta con la intervención de todos los agentes del entorno deportivo sobre la base inicial de la aplicación reglamentaria o no de la fuerza en el deporte y del encuentro entre adversarios, sean deportistas, técnicos o dirigentes.
Así, el fenómeno de la violencia en el deporte en nuestra sociedad es un fenómeno complejo que supera el ámbito propiamente deportivo y obliga a las instituciones públicas a adoptar medidas que fomenten la prevención e incidan en el control cuando no en la sanción de los comportamientos

violentos. Una gestión adecuada de la violencia conlleva un enfoque global, fundado en los derechos y libertades fundamentales, la limitación del riesgo y la de los bienes y de las personas. Sobre estos principios, al margen de fomentar una adecuada gestión y autorregulación por el propio mundo del deporte, las instituciones públicas deben proveer al mundo del deporte del marco legal adecuado que permita la persecución de daños y agresiones, la atribución de las responsabilidades civiles que correspondan y la adopción de las medidas de seguridad.

La violencia en el deporte es, por lo demás, un aprendizaje que se inicia en las categorías inferiores incidiendo de manera directa en el proceso de educación infantil y juvenil. Un enfoque global contra el fenómeno de la violencia en el deporte conlleva asimismo la cooperación entre todas las administraciones públicas y el respeto al ámbito de sus específicas competencias, en tanto que el tratamiento de este fenómeno supone la concurrencia de diversas administraciones, tanto en el ámbito deportivo como en el de la seguridad y en el de los espectáculos públicos.

Asimismo, la preocupación por fomentar la dimensión social del deporte como educador en valores forma parte, también, del acervo común europeo a la hora de promover iniciativas conjuntas de los poderes públicos y de las organizaciones deportivas para lograr que el deporte sea una escuela de vida y de tolerancia, especialmente en la infancia, la adolescencia y para los jóvenes, que eduque y no deforme.

Un encuentro en el que prime el espíritu de una competición justa, limpia y entre iguales, en vez de la trampa, el engaño y la violencia.

En España y en Europa, el deporte, en suma, es una actividad de personas libres, en una sociedad abierta, basada en el respeto de la diversidad e igualdad entre las personas. Por esta razón, y de modo singular, el marco deportivo de la competición profesional en el marco del deporte profesional y de alta competición está obligado a ser un referente ético en valores y en comportamientos para el conjunto de la sociedad.

En este terreno de la educación en valores -especialmente el olimpismo como filosofía de vida- el ejemplo personal es lo que más cuenta e influye en jóvenes deportistas y en el conjunto de la sociedad.

La potencialidad del deporte en su dimensión formativa es enorme: por su carácter lúdico y atractivo, pero también por su condición de experiencia vital, en la que sus practicantes se sienten protagonistas, al mismo tiempo que refuerzan sus relaciones interpersonales y ponen en juego afectos, sentimientos, emociones e identidades, con mucha más facilidad que en otras disciplinas.

Por estas razones, la práctica deportiva es un recurso educativo, que genera un contexto de aprendizaje excepcionalmente idóneo para el desarrollo de competencias y cualidades intelectuales, afectivas, motrices y éticas, que permite a los más jóvenes transferir lo aprendido en el deporte a otros ámbitos de la vida cotidiana. Esta dimensión contrastada del deporte hace de él una herramienta educativa particularmente útil para hacer frente a fenómenos inquietantes y amenazas comunitarias, como son el aumento de las conductas antisociales; la existencia de actitudes vandálicas y gamberrismo entre jóvenes; el incremento de actitudes y de comportamientos racistas y xenófobos; la marginación académica y el fracaso escolar; el consumo de drogas y alcohol; o el avance preocupante del sedentarismo y de la obesidad a edades cada vez más tempranas.

El acervo comunitario europeo para erradicar la violencia del deporte está asentado en la convicción de que son los ciudadanos en su conjunto, es decir, todas y cada una de las personas que la integran, quienes tienen la obligación de contribuir, cada cual desde su respectivo ámbito de competencias, a que los estadios, las instalaciones deportivas y los espacios al aire libre para la actividad física, sean lugares abiertos, seguros, incluyentes y sin barreras. Un espacio de encuentro en el que deportistas profesionales y aficionados espectadores y directivos, así como el resto de agentes que conforman el sistema deportivo español respeten los principios de la ética deportiva y el derecho de las personas a la diferencia y la diversidad.

Ninguna raza, religión, creencia política o grupo étnico puede considerarse superior a las demás. Y en este aspecto, lo que ocurra en el deporte ha de reflejar los valores en que se sustenta nuestra convivencia democrática.

El imparable éxito del deporte como fenómeno social también posibilita multiplicar su dimensión como factor de integración enormemente efectivo. El deporte es un lenguaje universal que se entiende en todos los idiomas, por eso constituye en sociedades multiétnicas un poderoso factor de integración intercultural, que favorece el desarrollo de identidades múltiples e incluyentes, que refuerzan la cohesión y la convivencia social de sociedades pluralistas y complejas.

II

A mediados de la década de los años 80 del siglo pasado, una serie de sucesos luctuosos marcan el punto máximo de tensión generado en Europa por manifestaciones violentas en el deporte. En el estadio Heysel de Bruselas, en 1985, la final de la copa de Europa que jugaban los equipos de la Juventus y el Liverpool acabó en tragedia.
Ese mismo año, poco tiempo antes, un incendio en el estadio inglés de Bradford provocó el pánico con resultado de muerte y heridos en las gradas durante el encuentro. Cuatro años después, se repetía la tragedia durante un partido de fútbol entre los equipos ingleses del Liverpool y el Nottingham Forest. En esos mismos años, en otras latitudes, como en Latinoamérica, también hubo que lamentar terribles tragedias colectivas con un saldo de centenares de muertos.
Estas trágicas circunstancias, que también tuvieron reflejo en nuestro país en varios sucesos lamentables, acaecidos dentro y fuera de los estadios, son las que movieron al Consejo de Europa a promover la firma y ratificación por sus países miembros de un Convenio Internacional sobre la violencia, seguridad e irrupciones de espectadores con motivo de manifestaciones deportivas y, especialmente, partidos de fútbol. Este instrumento jurídico contra la violencia en el deporte es el referente en vigor más importante y de mayor alcance del Derecho Público Internacional para afrontar con garantías de éxito la lucha de los poderes públicos y de las organizaciones deportivas contra esta lacra social.
El Convenio Internacional sobre la violencia en el deporte del Consejo de Europa ha sido complementado a partir del año 2000 mediante una Resolución sobre la prevención del racismo, la xenofobia y la intolerancia en el deporte, además de dos Recomendaciones de su Comité Permanente acerca del papel de las medidas sociales y educativas en la prevención de la violencia en el deporte, así como la edición de un Manual de referencia al respecto, susceptible de ser adaptado a las distintas realidades nacionales europeas.
Asimismo, otra norma de referencia en la materia objeto de la presente Ley es la Convención Internacional sobre la Eliminación de todas las Formas de Discriminación Racial, adoptada por la Asamblea General de Naciones Unidas, por Resolución de 21 de diciembre de 1965, y ratificada por España el 13 de septiembre de 1968. De igual manera, es de aplicación en este ámbito la Directiva de la Unión Europea 2000/43, relativa a la aplicación del principio de igualdad de trato entre las personas, independientemente de su origen racial o étnico, traspuesta en nuestro ordenamiento jurídico mediante la Ley 62/2003, de 30 de diciembre, de Medidas Fiscales y Administrativas y de Orden Social.
Por su parte, en España, una Comisión de Estudio en el Senado, realizó a partir de 1988 una gran labor parlamentaria de documentación y diagnóstico del problema de la violencia en los espectáculos deportivos. Sus trabajos se plasmaron en una serie de recomendaciones, aprobadas con un amplio consenso de las fuerzas políticas del arco parlamentario y que marcarán la pauta de los desarrollos legislativos y actuaciones llevadas a cabo en la década siguiente.

III

La aprobación de la Ley 10/1990, de 15 de octubre, del Deporte supuso para el sistema deportivo de nuestro país un punto de referencia inexcusable, también en lo referente a la lucha contra la violencia en el deporte. En efecto, sus Títulos IX y XI regulan, respectivamente, la prevención de la violencia en los espectáculos deportivos y la disciplina deportiva, sentando así las bases de un posterior desarrollo reglamentario que ha permitido a España convertirse en un referente internacional a la hora de diseñar políticas integrales de seguridad de grandes acontecimientos deportivos y un ejemplo acerca de cómo pueden colaborar muy estrechamente en esta materia responsables públicos, organizaciones deportivas y los Cuerpos y Fuerzas de Seguridad del Estado.
Merece destacarse la labor desarrollada en este ámbito por la Comisión Nacional contra la Violencia en los Espectáculos Deportivos, puesta en marcha mediante Real Decreto 75/1992, de 31 de enero, tanto por los logros alcanzados en aislar y sancionar los comportamientos violentos y antideportivos dentro y fuera de los estadios, como por la efectividad de sus iniciativas en la coordinación de cuantos actores intervienen en la celebración de acontecimientos deportivos. Sus informes anuales han hecho posible mantener alerta y mejorar de manera muy sustancial los dispositivos de seguridad que desde hace más de una década están operativos y vienen actuando contra esta lacra antideportiva.

Por su parte, el Real Decreto 769/1993, de 21 de mayo, por el que se aprueba el Reglamento para la prevención de la violencia en los espectáculos deportivos sentó las bases para una estrecha colaboración en el seno de la Comisión Nacional contra la Violencia en los Espectáculos Deportivos, que viene desarrollándose de manera eficaz, entre el Consejo Superior de Deportes, el Ministerio del Interior, los Cuerpos y Fuerzas de la Seguridad del Estado dependientes del Ministerio del Interior y las entidades deportivas, y con quienes ostentan la responsabilidad en materia de seguridad y la coordinación de seguridad de los clubes de fútbol. La Dirección General de la Policía constituyó en la Comisaría General de Seguridad Ciudadana una Oficina Nacional de Deportes, que es la encargada de centralizar el conjunto de actuaciones policiales relacionadas con la prevención y persecución de comportamientos violentos en los acontecimientos deportivos.

Las Órdenes ministeriales de 31 de julio de 1997 y de 22 de diciembre de 1998 regularon el funcionamiento del Registro Central de Sanciones impuestas por infracciones contra la seguridad pública en materia de espectáculos deportivos, así como las unidades de control organizativo para la prevención de la violencia en dichos acontecimientos. Ello ha permitido elaborar protocolos de actuación de los operativos policiales, que posibilitan un despliegue específico de sus efectivos y recursos en cada uno de los estadios. Es obligatorio que éstos cuenten con un dispositivo de vigilancia permanente mediante videocámaras, que permite localizar, identificar y sancionar a las personas autoras de actos violentos.

Desde la temporada 1997/98, la inversión realizada en los estadios de fútbol españoles en medidas de seguridad ronda los 200 millones de euros. La financiación de estas medidas se ha llevado a cabo, principalmente, con recursos públicos. La Administración General del Estado destina un porcentaje del 10 por ciento de los ingresos de las quinielas deportivas a subvencionar los gastos derivados de instalar y mantener operativos dispositivos estáticos de seguridad y de vigilancia audiovisual en los estadios de los clubes de la Liga Nacional de Fútbol Profesional.

Finalmente, la Ley 53/2002, de 30 de diciembre, de Medidas Fiscales, Administrativas y del Orden Social, modificó diversos artículos de los títulos IX y XI de la Ley 10/1990, de 15 de octubre, del Deporte, actualizando el contenido y las sanciones de algunos de los preceptos existentes para prevenir y castigar cualquier tipo de conductas violentas en el ámbito del deporte y de la práctica deportiva en su más amplia acepción.

El 24 de julio de 2002, el Ministerio del Interior, el Consejo Superior de Deportes, la Real Federación Española de Fútbol, la Liga Nacional de Fútbol Profesional y la Asociación de Futbolistas Españoles suscribieron un documento denominado «Compromiso Contra la Violencia en el Deporte», que contemplaba las líneas maestras, planes y actuaciones del Gobierno para prevenir y combatir la violencia y el racismo asociados al deporte.

IV

Mientras que, en la lucha contra la violencia en el deporte y en los espectáculos deportivos, España cuenta con una dilatada experiencia y dispone de instrumentos normativos para apoyar estas actuaciones, existe una inadecuación de la legislación actual para adoptar medidas de prevención y de sanción contra actos violentos con motivaciones racistas o xenófobas, así como contra comportamientos y actitudes racistas, xenófobas e intolerantes en acontecimientos deportivos. La presente Ley pretende regular en un solo texto legal todas las medidas de lucha contra la violencia, el racismo, la xenofobia, el antisemitismo y la intolerancia o cualquier otra manifestación inaceptable de discriminación de las personas, partiendo de la experiencia en la lucha contra la violencia en el deporte. De hecho, existe una preocupación cada vez mayor entre responsables públicos, entidades deportivas y jugadores ante la reiteración de incidentes de signo racista que vienen ensombreciendo la celebración de partidos de fútbol, tanto de clubes como de las propias selecciones nacionales.

Para garantizar la convivencia en una sociedad democrática como la española, integrada por personas de orígenes distintos y a la que seguirán incorporándose personas de todas las procedencias, es preciso luchar contra toda manifestación de discriminación por el origen racial o étnico de las personas. Uno de los ámbitos que debe abarcar la actuación contra la discriminación por estos motivos es el del deporte, por su papel educativo y su capacidad de transmitir valores de tolerancia y respeto.

Si las personas que practican el fútbol profesional no saben desde hace años de razas, de fronteras, de lenguas o del color de piel, por entender que son factores de enfrentamiento y de discriminación ajenos

al deporte, sería muy injusto e irresponsable asistir impasibles a cómo se reproducen esas mismas barreras entre los aficionados.

Tal y como recogió el programa de acción aprobado en la Conferencia Mundial contra el Racismo, la Discriminación Racial, la Xenofobia y las formas conexas de Intolerancia, celebrada el año 2001 en Sudáfrica, convocada por Naciones Unidas bajo los auspicios del Comité Olímpico Internacional, se «urge a los Estados a que, en cooperación con las organizaciones intergubernamentales, con el Comité Olímpico Internacional y las federaciones deportivas internacionales y nacionales, intensifiquen su lucha contra el racismo en el deporte, educando a la juventud del mundo a través del deporte practicado sin discriminaciones de ningún tipo y dentro del espíritu olímpico que requiere comprensión humana, tolerancia, juego limpio y solidaridad».

Siguiendo esta recomendación, tanto la Federación Internacional de Fútbol Asociado, como la Federación Europea de Fútbol Asociado, se han esforzado de manera muy decidida en promocionar la igualdad de trato de las comunidades étnicas y grupos de inmigrantes, con el objetivo de reafirmar la condición del fútbol como un deporte universal, un espectáculo abierto a la participación de todas las personas, ya sea como jugadores o como espectadores, sin temor alguno y con garantías de no ser insultados, acosados o discriminados por su origen, por el color de la piel, por su orientación sexual o sus creencias religiosas.

El Congreso extraordinario de la Federación Internacional de Fútbol Asociado, celebrado en Buenos Aires a mediados de 2001, considerando el racismo como una forma de violencia que comporta la realización de actos discriminatorios e irrespetuosos, basados principal pero no exclusivamente en dividir a las personas según su color, etnia, religión u orientación sexual, instó a todas las federaciones nacionales y a las confederaciones continentales a poner en marcha una acción continuada contra el racismo y acordó la celebración de un Día Universal de la Federación Internacional de Fútbol Asociado contra el racismo en el fútbol, como parte integrante de la campaña a favor del juego limpio.

Asimismo, la Federación Internacional de Fútbol Asociado aprobó un Manifiesto contra el racismo en el que exige, a cuantos de una u otra manera participan del deporte del fútbol en cualquier país del mundo, «una acción concertada de intercambio de información y experiencias que sirva para combatir efectiva y decisivamente todas las manifestaciones de racismo en nuestro deporte, mediante la denuncia y la sanción de toda persona que se muestre indulgente con cualquier manifestación racista».

Por otra parte, distintos profesionales de la historia y de la sociología del deporte, que han estudiado la incidencia en él de los comportamientos violentos de signo racista, xenófobo e intolerante, coinciden en la importancia decisiva que tiene el clima de violencia y de permisividad ante sus manifestaciones percibido por deportistas y espectadores. Si el clima social en el que se desenvuelve la actividad deportiva es permisivo con respecto a manifestaciones explícitas o implícitas de violencia física, verbal o gestual, tanto deportistas como espectadores tendrán una mayor propensión a comportarse de forma violenta, pues en su percepción irrespetuosa del otro, del adversario, usar contra él la violencia o hacer trampas para ganarle, no es percibido como algo rechazable y punible, que atenta contra la dignidad del otro y de nosotros mismos.

Más en concreto, la responsabilidad de padres y madres, educadores, entrenadores, dirigentes federativos, clubes deportivos y responsables públicos es decisiva a la hora de establecer un compromiso continuado con el juego limpio en el deporte, la renuncia a hacer trampas en él y a agredir de cualquier forma al adversario. Sólo de esta forma, se logrará arraigar la convicción ética de que ganar a cualquier precio es tan inaceptable en el deporte como en la vida social.

También hay una amplia coincidencia, entre personas expertas de distintas disciplinas que han estudiado el fenómeno de la violencia en el deporte, a la hora de señalar que no se pueden entender sus manifestaciones como explosiones de irracionalidad, ni como simples conductas individuales desviadas, que encuentran expresión por medio del anonimato enmascarador de un acto de masas. Por ello, los valores constitucionales que con tanto esfuerzo hemos recogido en la Constitución y desarrollado en nuestro país, deben ser defendidos y respetados, en este ámbito también, como parte sustancial de la norma que permite la convivencia pacífica entre los ciudadanos, pues la erradicación de este tipo de conductas violentas en el deporte es uno de los antídotos más eficaces contra cualquier otro tipo de fanatismo y de intolerancia intelectual ante la diversidad.

No obstante, para favorecer esta perspectiva es requisito indispensable remover cualquier obstáculo, ya sea de orden jurídico o práctico, que discrimine la práctica deportiva de los inmigrantes y sus familias en asociaciones, clubes, federaciones y escuelas deportivas municipales, así como el acceso a cualquier instalación deportiva en las mismas condiciones que el resto de la población.

Favorecer la diversidad en el deporte y el respeto social a esa diversidad de etnias, acentos, orígenes, credos u orientaciones sexuales es una forma inteligente de favorecer el pluralismo político y social. Además, posibilita que mucha gente entienda mejor las razones de por qué el pluralismo es uno de los valores superiores del ordenamiento jurídico de nuestra Constitución democrática.
Conscientes de la necesidad de atajar cualquier brote de comportamientos racistas, xenófobos o intolerantes en el fútbol español, el Consejo Superior de Deportes propuso a la Comisión Nacional Antiviolencia la puesta en marcha de un Observatorio de la Violencia, el Racismo y la Xenofobia en el Deporte, que comenzó a funcionar hace más de un año.
A continuación, el Consejo Superior de Deportes convocó a todos los estamentos del fútbol español para suscribir un Protocolo de Actuaciones contra el Racismo, la Xenofobia y la Intolerancia en el Fútbol, que se firmó el 18 de marzo de 2005. En él están detalladas 31 medidas concretas, que se proyectan para intervenir, simultáneamente, en los ámbitos de la prevención, del control y de la sanción de este tipo de conductas. Todos los clubes de fútbol de primera y de segunda división, la Real Federación Española de Fútbol, la Liga de Fútbol Profesional, así como representantes de jugadores, árbitros, entrenadores y peñas de personas aficionadas han suscrito este Protocolo de Actuaciones. Asimismo, representantes de la Secretaría de Estado de Inmigración y Emigración del Ministerio de Trabajo y Asuntos Sociales y del Ministerio del Interior firmaron el Protocolo de Actuaciones.
Asimismo, y en esta línea de preocupación y compromiso con la erradicación de comportamientos violentos, racistas, xenófobos e intolerantes en el deporte, se sitúa también el Senado con la creación de la Comisión Especial de estudio para erradicar el racismo y la xenofobia del deporte español, que ha desarrollado un intenso y fructífero trabajo.
Con la aprobación de esta Ley, las Cortes Generales refuerzan la cobertura legal sancionadora y la idoneidad social de una iniciativa como el mencionado Protocolo, que hace visible y operativo el compromiso existente entre todos los sectores del fútbol español para actuar unidos en defensa del juego limpio y en contra de la violencia, el racismo, la xenofobia y la intolerancia.

V

En la elaboración de la Ley, se tomó la opción de elaborar una definición de aquellos ilícitos que conforman las conductas susceptibles de sanción. Esta definición sirve de referencia para la delimitación de los respectivos ámbitos de responsabilidad en los que se concretan los tipos infractores en relación a las definiciones establecidas.
El esquema de esta Ley asume la opción de integrar en un único texto un conjunto de disposiciones y de preceptos tipificadores de infracciones y sancionadores, que aparecían dispersos en las normas deportivas tras las sucesivas reformas introducidas en nuestro Ordenamiento Jurídico, específicamente, en materia de prevención y sanción de la violencia en el deporte.
La opción tomada implica sistematizar y ordenar las obligaciones generales y particulares en esta materia, así como el régimen aplicable a su incumplimiento y las cuestiones relacionadas con el ámbito de la seguridad pública en los acontecimientos deportivos, que es remitida, en este punto, a la normativa sobre violencia en el deporte y a la disciplina deportiva común. Esta opción de técnica legislativa permite fundir en un único texto legal el conjunto de preceptos, cualesquiera que sean los actores que intervengan en las conductas objeto de sanción. En consecuencia, ya sean éstos los propios deportistas y demás personas vinculadas a la organización deportiva mediante una licencia federativa o bien se trate, únicamente, de personas que acuden a los acontecimientos deportivos y respecto de las cuales la seguridad en los mismos resulta exigible a las distintas Administraciones Públicas.
Esta sistematización parte, por tanto, de una nueva regulación de las conductas violentas y la definición de las que, a los efectos de la presente Ley, pueden considerase como racistas, xenófobas e intolerantes. Se ha procurado una ordenación de la normativa existente y, sobre todo, se ha procedido a su actualización en razón a los hechos y circunstancias que han revestido aquellas conductas en los últimos años.
A partir de este esquema, la Ley reordena el compromiso de los poderes públicos en el impulso de políticas activas contra la violencia, el racismo, la xenofobia y la intolerancia. Además de afrontar con detalle la determinación de un régimen sancionador, cuyos tipos y sanciones se han diferenciado según las distintas personas que asumen las respectivas obligaciones en los mismos.

En otro orden de cosas, se ha procedido a reunificar en esta Ley, al margen, por tanto, de la regulación común realizada en la Ley 10/1990, de 15 de octubre, del Deporte, un régimen sancionador actualizado y referido, exclusivamente, a las conductas que inciden en comportamientos violentos, racistas, xenófobos o intolerantes. Se consigue así, desde una visión de conjunto, superar algunas de las actuales disfunciones en la aplicación conjunta de ambos ordenamientos, el puramente deportivo y el de seguridad ciudadana que, aunque convivían hasta ahora en un mismo texto normativo, tienen un fundamento diferente y unas reglas, también distintas, de concepción y de aplicación.

VI

La estructura de la Ley contra la Violencia, el Racismo, la Xenofobia y la Intolerancia en el Deporte cuenta con una exposición de motivos, un título preliminar, cuatro títulos, ocho disposiciones adicionales, una disposición transitoria, otra disposición derogatoria y dos disposiciones finales.

En el título preliminar de disposiciones generales queda definido el objeto y ámbito de aplicación de la ley, así como las definiciones de lo que se entiende, a efectos de lo previsto en la presente Ley, por conductas constitutivas de actos violentos o de incitación a la violencia en el deporte; conductas constitutivas de actos racistas, xenófobos o intolerantes en el deporte; personas organizadoras de competiciones y de espectáculos deportivos; y deportistas.

En el título primero, los seis capítulos en que está estructurado regulan la prevención de la violencia, el racismo, la xenofobia y la intolerancia en competiciones y espectáculos deportivos. En concreto, se detallan responsabilidades y obligaciones tanto de los organizadores como del público asistente a las competiciones y espectáculos deportivos, además de establecer una serie de preceptos sobre dispositivos de seguridad, medidas provisionales para el mantenimiento de la seguridad y el orden público en este tipo de acontecimientos, medidas de apoyo a la convivencia y a la integración interracial en el deporte, así como las funciones de distinto orden a realizar por la nueva Comisión Estatal contra la Violencia, el Racismo, la Xenofobia y la Intolerancia en el Deporte, que sustituirá a la Comisión Nacional para la Prevención de la Violencia en los Espectáculos Deportivos hasta ahora existente.

En el título segundo de la Ley se establece el régimen sancionador previsto para las conductas violentas, racistas, xenófobas e intolerantes en el deporte. Los cuatro capítulos de este Título afrontan la regulación de infracciones, de sanciones, de la responsabilidad derivada de determinadas conductas y sus criterios modificativos, además de cuestiones competenciales y de procedimiento.

El título tercero regula el régimen disciplinario deportivo establecido contra estas conductas, detallando en sus tres capítulos el ámbito de aplicación, las infracciones y sanciones o el régimen jurídico adicional para el ejercicio de la potestad sancionadora.

Por su parte, el título cuarto regula, de forma común a los Títulos II y III y asumiendo como presupuesto el reconocimiento expreso del principio «non bis in idem», aspectos relativos a la articulación de los regímenes sancionador y disciplinario, así como las soluciones aplicables a la posible concurrencia de sendos regímenes.

Por lo demás, las disposiciones adicionales, transitoria, derogatoria y finales de este texto obedecen a las finalidades que le son propias en técnica legislativa. En concreto, las disposiciones adicionales se refieren al desarrollo reglamentario de la Ley, las habilitaciones reglamentarias a las entidades deportivas y normas de aplicación inmediata, la actualización de las cuantías de las multas o el fomento de la cooperación deportiva internacional para la prevención de la violencia, el racismo, la xenofobia y la intolerancia en el deporte.

Por su parte, la disposición transitoria establece el funcionamiento de la actual Comisión Nacional para la Prevención de la Violencia en los Espectáculos Deportivos en la totalidad de sus funciones y competencias hasta la creación y efectiva puesta en funcionamiento de la Comisión Estatal contra la Violencia, el Racismo, la Xenofobia y la Intolerancia prevista en esta Ley. A su vez, la disposición derogatoria especifica aquellos preceptos de la Ley 10/1990, de 15 de octubre, del Deporte, que quedan derogados.

Por último, las disposiciones finales detallan los títulos competenciales a cuyo amparo se dicta la presente Ley, así como las previsiones legales para su entrada en vigor.

TÍTULO PRELIMINAR
Disposiciones generales

Artículo 1 Objeto y ámbito de aplicación de la Ley

1. El objeto de la presente Ley es la determinación de un conjunto de medidas dirigidas a la erradicación de la violencia, el racismo, la xenofobia y la intolerancia en el deporte. A este fin la Ley tiene como objetivo:

a) Fomentar el juego limpio, la convivencia y la integración en una sociedad democrática y pluralista, así como los valores humanos que se identifican con el deporte.

b) Mantener la seguridad ciudadana y el orden público en los espectáculos deportivos con ocasión de la celebración de competiciones y espectáculos deportivos.

c) Establecer, en relación con el deporte federado de ámbito estatal, el régimen disciplinario deportivo aplicable a la lucha contra la violencia, el racismo, la xenofobia y la intolerancia en el deporte.

d) Determinar el régimen administrativo sancionador contra los actos de violencia, racismo, xenofobia o intolerancia en todas sus formas vinculados a la celebración de competiciones y espectáculos deportivos.

e) Eliminar el racismo, la discriminación racial así como garantizar el principio de igualdad de trato en el deporte. A estos efectos se entiende por racismo y discriminación racial directa e indirecta, toda distinción, exclusión, restricción o preferencia basada en motivos de raza, color, linaje u origen nacional o étnico que tenga por objeto o por resultado anular o menoscabar el reconocimiento, goce o ejercicio, en condiciones de igualdad, de los derechos humanos y libertades fundamentales en las esferas política, económica, social, cultural o en cualquier otra esfera de la vida pública.
2. El ámbito objetivo de aplicación de esta Ley está determinado por las competiciones deportivas oficiales de ámbito estatal, que se organicen por entidades deportivas en el marco de la Ley 10/1990, de 15 de octubre, del Deporte, o aquellas otras organizadas o autorizadas por las federaciones deportivas españolas.

Artículo 2 Definiciones

A efectos de la presente Ley, y sin perjuicio de las definiciones que se contienen en otros textos legales de nuestro Ordenamiento y de que las conductas descritas en los apartados 1 y 2 de este artículo puedan constituir delitos o faltas tipificadas en las leyes penales, se entiende por:

1. Actos o conductas violentas o que incitan a la violencia en el deporte:

a) La participación activa en altercados, riñas, peleas o desórdenes públicos en los recintos deportivos, en sus aledaños o en los medios de transporte organizados para acudir a los mismos, cuando tales conductas estén relacionadas con un acontecimiento deportivo que vaya a celebrarse, se esté celebrando o se haya celebrado.

b) La exhibición en los recintos deportivos, en sus aledaños o en los medios de transporte organizados para acudir a los mismos de pancartas, símbolos, emblemas o leyendas que, por su contenido o por las circunstancias en las que se exhiban o utilicen de alguna forma inciten, fomenten o ayuden a la realización de comportamientos violentos o terroristas, o constituyan un acto de manifiesto desprecio a las personas participantes en el espectáculo deportivo.

c) La entonación de cánticos que inciten a la violencia, al terrorismo o a la agresión en los recintos deportivos, en sus aledaños o en los medios de transporte organizados para acudir a los mismos. Igualmente, aquéllos que constituyan un acto de manifiesto desprecio a las personas participantes en el espectáculo deportivo.

d) La irrupción no autorizada en los terrenos de juego.

e) La emisión de declaraciones o la transmisión de informaciones, con ocasión de la próxima celebración de una competición o espectáculo deportivo, ya sea en los recintos deportivos, en sus aledaños o en los medios de transporte públicos en los que se pueda desplazar a los recintos deportivos, en cuya virtud se amenace o incite a la violencia o a la agresión a los participantes o asistentes a dichos encuentros, así como la contribución significativa mediante tales declaraciones a la creación de un clima hostil, antideportivo o que promueva el enfrentamiento físico entre los participantes en encuentros o competiciones deportivas o entre asistentes a los mismos.

f) La facilitación de medios técnicos, económicos, materiales, informáticos o tecnológicos que den soporte a la actuación de las personas o grupos que promuevan la violencia, o que inciten, fomenten o ayuden a los comportamientos violentos o terroristas, o la creación y difusión o utilización de soportes digitales utilizados para la realización de estas actividades.

2. Actos racistas, xenófobos o intolerantes en el deporte:

a) La realización de actos en que, públicamente o con intención de amplia difusión, y con ocasión del desarrollo de una prueba, competición o espectáculo deportivo, o próxima su celebración, una persona física o jurídica emita declaraciones o transmita informaciones en cuya virtud una persona o grupo de ellas sea amenazada, insultada o vejada por razón del origen racial, étnico, geográfico o social, así como por la religión, las convicciones, la discapacidad, la edad o la orientación sexual.

b) Las actuaciones que, con ocasión del desarrollo de una prueba, competición o espectáculo deportivo o próxima su celebración, o en los recintos deportivos, en sus aledaños, o en los medios de transporte públicos en los que se pueda desplazar a los recintos deportivos, supongan acoso, entendiendo por tal toda conducta no deseada relacionada con el origen racial o étnico, geográfico o social, así como la religión o convicciones, discapacidad, edad u orientación sexual de una persona, que tenga como objetivo o consecuencia atentar contra su dignidad y crear un entorno intimidatorio, humillante u ofensivo.

c) Las declaraciones, gestos o insultos proferidos en los recintos deportivos con motivo de la celebración de actos deportivos, en sus aledaños o en los medios de transporte públicos en los que se puedan desplazar a los mismos, que supongan un trato manifiestamente vejatorio para cualquier persona por razón de su origen racial, étnico, geográfico o social, así como por la religión, las convicciones, la discapacidad, edad, sexo u orientación sexual así como los que inciten al odio entre personas y grupos o que atenten gravemente contra los derechos, libertades y valores proclamados en la Constitución.

d) La entonación, en los recintos deportivos con motivo de la celebración de actos deportivos, en sus aledaños o en los medios de transporte públicos en los que se puedan desplazar a los mismos, de cánticos, sonidos o consignas así como la exhibición de pancartas, banderas, símbolos u otras señales, que contengan mensajes vejatorios o intimidatorios, para cualquier persona por razón del origen racial, étnico, geográfico o social, por la religión, las convicciones, su discapacidad, edad, sexo u orientación sexual, así como los que inciten al odio entre personas y grupos o que atenten gravemente contra los derechos, libertades y valores proclamados en la Constitución.

e) La facilitación de medios técnicos, económicos, materiales, informáticos o tecnológicos que den soporte, inciten o ayuden a personas o grupos de personas a realizar en los recintos deportivos con motivo de la celebración de actos deportivos, en sus aledaños o en los medios de transporte

públicos en los que se puedan desplazar a los mismos, los actos enunciados en los apartados anteriores.

f) La facilitación de medios técnicos, económicos, materiales, informáticos o tecnológicos a las personas y grupos que promuevan los comportamientos racistas, xenófobos e intolerantes en el deporte, así como la creación y utilización de soportes digitales con la misma finalidad.

3. Entidades deportivas: los clubes, agrupaciones de clubes, entes de promoción deportiva, sociedades anónimas deportivas, federaciones deportivas españolas, ligas profesionales y cualesquiera otras entidades cuyo objeto social sea deportivo, en el marco de la Ley 10/1990, de 15 de octubre, del Deporte, siempre y cuando participen en competiciones deportivas dentro del ámbito de la presente Ley.

4. Personas organizadoras de competiciones y espectáculos deportivos en el ámbito de la presente Ley:

a) La persona física o jurídica que haya organizado la prueba, competición o espectáculo deportivo.

b) Cuando la gestión del encuentro o de la competición se haya otorgado por la persona organizadora a una tercera persona, ambas partes serán consideradas organizadoras a efectos de aplicación de la presente Ley.

5. Deportistas: las personas que dispongan de licencia deportiva por aplicación de los correspondientes reglamentos federativos, tanto en condición de jugadoras o competidoras, como de personal técnico o entrenadores, árbitros o jueces deportivos y otras personas titulares de licencias que participen en el desarrollo de la competición deportiva.

TÍTULO I
Obligaciones y dispositivos de seguridad para la prevención de la violencia, el racismo, la xenofobia y la intolerancia en competiciones deportivas

CAPÍTULO I Responsabilidades y obligaciones de personas organizadoras de competiciones y espectáculos deportivos

Artículo 3 Medidas para evitar actos violentos, racistas, xenófobos o intolerantes en el ámbito de aplicación de la presente Ley

1. Con carácter general, las personas organizadoras de competiciones y espectáculos deportivos deberán adoptar medidas adecuadas para evitar la realización de las conductas descritas en los apartados primero y segundo del artículo 2, así como para garantizar el cumplimiento por parte de los espectadores de las condiciones de acceso y permanencia en el recinto que se establecen en el capítulo segundo de este título.
2. Corresponde, en particular, a las personas organizadoras de competiciones y espectáculos deportivos:

a) Adoptar las medidas de seguridad establecidas en esta Ley y en sus disposiciones de desarrollo.

b) Velar por el respeto de las obligaciones de los espectadores de acceso y permanencia en el recinto, mediante los oportunos instrumentos de control.

c) Adoptar las medidas necesarias para el cese inmediato de las actuaciones prohibidas, cuando las medidas de seguridad y control no hayan logrado evitar o impedir la realización de tales conductas.

d) Prestar la máxima colaboración a las autoridades gubernativas para la prevención de la violencia, el racismo, la xenofobia y la intolerancia en el deporte, y de aquellos actos que atenten contra los derechos, libertades y valores de la Constitución, poniendo a disposición del Coordinador de Seguridad los elementos materiales y humanos necesarios y adoptando las medidas de prevención y control establecidas en la presente Ley y en sus disposiciones de desarrollo.

e) Facilitar a la autoridad gubernativa y en especial al Coordinador de Seguridad toda la información disponible sobre los grupos de seguidores, en cuanto se refiere a composición, organización, comportamiento y evolución, así como los planes de desplazamiento de estos grupos, agencias de viaje que utilicen, medios de transporte, localidades vendidas y espacios reservados en el recinto deportivo.

f) Dotar a las instalaciones deportivas donde se celebren espectáculos de un sistema eficaz de comunicación con el público, y usarlo eficientemente.

g) Colaborar activamente en la localización e identificación de los infractores y autores de las conductas prohibidas por la presente Ley.

h) No proporcionar ni facilitar a las personas o grupos de seguidores que hayan incurrido en las conductas definidas en los apartados primero y segundo del artículo 2 de la presente Ley, medios de transporte, locales, subvenciones, entradas gratuitas, descuentos, publicidad o difusión o cualquier otro tipo de promoción o apoyo de sus actividades.

i) Cualquier otra obligación que se determine reglamentariamente con los mismos objetivos anteriores, y en particular garantizar que los espectáculos que organicen no sean utilizados para difundir o transmitir mensajes o simbología que, pese a ser ajenas al deporte, puedan incidir, negativamente, en el desarrollo de las competiciones.

3. Las causas de prohibición de acceso a los recintos deportivos se incorporarán a las disposiciones reglamentarias de todas las entidades deportivas y se harán constar también, de forma visible, en las taquillas y en los lugares de acceso al recinto.

Asimismo las citadas disposiciones establecerán expresamente la posibilidad de privar de los abonos vigentes y de la inhabilitación para obtenerlos durante el tiempo que se determine reglamentariamente a las personas que sean sancionadas con carácter firme por conductas violentas, racistas, xenófobas o intolerantes.

Artículo 4 Consumo y venta de bebidas alcohólicas y de otro tipo de productos

1. Queda prohibida en las instalaciones en las que se celebren competiciones deportivas la introducción, venta y consumo de toda clase de bebidas alcohólicas y de drogas tóxicas, estupefacientes o sustancias psicotrópicas.

2. Los envases de las bebidas que se expendan o introduzcan en las instalaciones en que se celebren espectáculos deportivos deberán reunir las condiciones de rigidez y capacidad que reglamentariamente se establezca, oída la Comisión Estatal contra la Violencia, el Racismo, la Xenofobia y la Intolerancia en el Deporte.

3. En las instalaciones donde se celebren competiciones deportivas queda prohibida la venta de productos que, en el caso de ser arrojados, puedan producir daños a los participantes en la competición o a los espectadores por su peso, tamaño, envase o demás características. Reglamentariamente se determinarán los grupos de productos que son incluidos en esta prohibición.

Artículo 5 Responsabilidad de las personas organizadoras de pruebas o espectáculos deportivos

1. Las personas físicas o jurídicas que organicen cualquier prueba, competición o espectáculo deportivo a los que se refiere el artículo 1 de esta Ley o los acontecimientos que constituyan o formen parte de dichas competiciones serán, patrimonial y administrativamente, responsables de los daños y desórdenes que pudieran producirse por su falta de diligencia o prevención o cuando no hubieran adoptado las medidas de prevención establecidas en la presente Ley, todo ello de conformidad y con el alcance que se prevé en los Convenios Internacionales contra la violencia en el deporte ratificados por España.
Cuando, de conformidad con lo dispuesto por el artículo 2.4 de la presente Ley, varias personas o entidades sean consideradas organizadores, todas ellas responderán de forma solidaria del cumplimiento de las obligaciones previstas en esta Ley.
2. Esta responsabilidad es independiente de la que pudieran haber incurrido en el ámbito penal o en el disciplinario deportivo como consecuencia de su comportamiento en la propia competición.

CAPÍTULO II Obligaciones de las personas espectadoras y asistentes a las competiciones y espectáculos deportivos

Artículo 6 Condiciones de acceso al recinto

1. Queda prohibido:

a) Introducir, portar o utilizar cualquier clase de armas o de objetos que pudieran producir los mismos efectos, así como bengalas, petardos, explosivos o, en general, productos inflamables, fumíferos o corrosivos.

b) Introducir, exhibir o elaborar pancartas, banderas, símbolos u otras señales con mensajes que inciten a la violencia o en cuya virtud una persona o grupo de ellas sea amenazada, insultada o vejada por razón de su origen racial o étnico, su religión o convicciones, su discapacidad, edad, sexo o la orientación sexual.

c) Incurrir en las conductas descritas como violentas, racistas, xenófobas o intolerantes en los apartados primero y segundo del artículo 2.

d) Acceder al recinto deportivo bajo los efectos de bebidas alcohólicas, drogas tóxicas, estupefacientes o sustancias psicotrópicas.

e) Acceder al recinto sin título válido de ingreso en el mismo.

f) Cualquier otra conducta que, reglamentariamente, se determine, siempre que pueda contribuir a fomentar conductas violentas, racistas, xenófobas o intolerantes.
2. Las personas espectadoras y asistentes a las competiciones y espectáculos deportivos, quedan obligadas a someterse a los controles pertinentes para la verificación de las condiciones referidas en el apartado anterior, y en particular:

a) Ser grabados mediante circuitos cerrados de televisión en los aledaños del recinto deportivo, en sus accesos y en el interior de los mismos.

b) Someterse a registros personales dirigidos a verificar las obligaciones contenidas en los literales a) y b) del apartado anterior.
3. Será impedida la entrada a toda persona que incurra en cualquiera de las conductas señaladas en el apartado anterior, en tanto no deponga su actitud o esté incursa en alguno de los motivos de exclusión.

Artículo 7 Condiciones de permanencia en el recinto

1. Es condición de permanencia de las personas espectadoras en el recinto deportivo, en las celebraciones deportivas, el no practicar actos violentos, racistas, xenófobos o intolerantes, o que inciten a ellos, conforme a lo definido en los apartados primero y segundo del artículo 2 de la presente Ley; en particular:

a) No agredir ni alterar el orden público.

b) No entonar cánticos, sonidos o consignas racistas o xenófobos, de carácter intolerante, o que inciten a la violencia o al terrorismo o supongan cualquier otra violación constitucional.

c) No exhibir pancartas, banderas, símbolos u otras señales que inciten a la violencia o al terrorismo o que incluyan mensajes de carácter racista, xenófobo o intolerante.

d) No lanzar ninguna clase de objetos.

e) No irrumpir sin autorización en los terrenos de juego.

f) No tener, activar o lanzar, en las instalaciones o recintos en las que se celebren o desarrollen espectáculos deportivos, cualquier clase de armas o de objetos que pudieran producir los mismos efectos, así como bengalas, petardos, explosivos o, en general, productos inflamables, fumíferos o corrosivos.

g) Observar las condiciones de seguridad oportunamente previstas y las que reglamentariamente se determinen.

2. Asimismo, son condiciones de permanencia de las personas espectadoras:

a) No consumir bebidas alcohólicas, ni drogas tóxicas, estupefacientes o sustancias psicotrópicas.

b) Ocupar las localidades de la clase y lugar que correspondan al título de acceso al recinto de que dispongan, así como mostrar dicho título a requerimiento de los cuerpos y fuerzas de seguridad y de cualquier empleado o colaborador del organizador.

c) Cumplir los reglamentos internos del recinto deportivo.

3. El incumplimiento de las obligaciones descritas en los apartados anteriores implicará la expulsión inmediata del recinto deportivo por parte de las fuerzas de seguridad, sin perjuicio de la posterior imposición de las sanciones eventualmente aplicables.

4. Las personas espectadoras y asistentes a las competiciones y espectáculos deportivos vendrán obligados a desalojar pacíficamente el recinto deportivo y abandonar sus aledaños cuando sean requeridos para ello por razones de seguridad o por incumplimiento de las condiciones de permanencia referidas en el apartado primero.

CAPÍTULO III Dispositivos de seguridad reforzados

Artículo 8 Autorización de medidas de control y vigilancia

1. Por razones de seguridad, las personas organizadoras de las competiciones y espectáculos deportivos que determine la Comisión Estatal contra la Violencia, el Racismo, la Xenofobia y la Intolerancia en el Deporte deberán instalar circuitos cerrados de televisión para grabar el acceso y el aforo completo del recinto deportivo, inclusive los aledaños en que puedan producirse aglomeraciones de público. Además, adoptarán las medidas necesarias para garantizar su buen estado de conservación y correcto funcionamiento.

Asimismo, podrán promover la realización de registros de espectadores con ocasión del acceso o durante el desarrollo del espectáculo, con pleno respeto de su dignidad y de sus derechos fundamentales, para comprobar el cumplimiento de las condiciones de acceso y permanencia definidas en el Capítulo Segundo del presente Título. Esta medida deberá aplicarse cuando se encuentre justificada por la existencia de indicios o de una grave situación de riesgo y deberá llevarse a cabo de conformidad con lo dispuesto por la normativa de las Fuerzas y Cuerpos de Seguridad y de acuerdo con las instrucciones de la autoridad gubernativa.
2. Reglamentariamente, podrán establecerse medidas adicionales que complementen las anteriores y cuya finalidad sea dar cumplimiento a los objetivos esenciales de la presente Ley.
3. Los organizadores de espectáculos deportivos deberán informar en el reverso de las entradas, así como en carteles fijados en el acceso y en el interior de las instalaciones, de las medidas de seguridad establecidas en los recintos deportivos.
4. Las autoridades gubernativas, en función de las circunstancias concurrentes y de las situaciones producidas en la realización de los encuentros deportivos, podrán instar de los organizadores la adopción de las medidas indicadas y, en su caso, imponerlas de forma motivada.

Artículo 9 Libro de registro de actividades de seguidores

1. Los clubes y personas organizadoras de las competiciones y espectáculos deportivos que establezca la Comisión Estatal contra la Violencia, el Racismo, la Xenofobia y la Intolerancia en el Deporte deberán disponer de un libro de registro, cuya regulación se establecerá reglamentariamente, que contenga información genérica e identificativa sobre la actividad de la peñas, asociaciones, agrupaciones o grupos de aficionados, que presten su adhesión o apoyo a la entidad en cuestión.
A estos efectos sólo se considerarán aquellas entidades formalizadas conforme a la legislación asociativa vigente y aquellos grupos de aficionados que, sin estar formalizados asociativamente, cumplan con los requisitos de identificación y de responsabilidad que se establezcan reglamentariamente.
2. Dicho libro deberá ser facilitado a la autoridad gubernativa correspondiente y, asimismo, estará a disposición del Coordinador de Seguridad y de la Comisión Estatal contra la Violencia, el Racismo, la Xenofobia y la Intolerancia en el Deporte.
3. En la obtención, tratamiento y cesión de la citada documentación se observará la normativa sobre protección de datos personales.
4. Queda prohibido cualquier tipo de apoyo, cobertura, dotación de infraestructura o de cualquier tipo de recursos a grupo o colectivo de seguidores de un club, con independencia de tener o no personalidad jurídica, de estar formalizado o no como peña o asociación, si no figura, el citado grupo, sus actividades y sus responsables en el Libro de Registro y si en alguna ocasión ha cometido infracciones tipificadas en esta Ley.

Artículo 10 Declaraciones de alto riesgo de los acontecimientos deportivos

1. Las federaciones deportivas españolas y ligas profesionales deberán comunicar a la autoridad gubernativa, competente por razón de la materia a que se refiere este título, con antelación suficiente, la propuesta de los encuentros que puedan ser considerados de alto riesgo, de acuerdo con los criterios que establezca el Ministerio del Interior.
2. La declaración de un encuentro como de alto riesgo corresponderá a la Comisión Estatal contra la Violencia, el Racismo, la Xenofobia y la Intolerancia en el Deporte, previa propuesta de las Federaciones Deportivas y Ligas Profesionales prevista en el párrafo anterior o como consecuencia de su propia decisión, e implicará la obligación de los clubes y sociedades anónimas deportivas de reforzar las medidas de seguridad en estos casos, que comprenderán como mínimo:

a) Sistema de venta de entradas.

b) Separación de las aficiones rivales en zonas distintas del recinto.

c) Control de acceso para el estricto cumplimiento de las prohibiciones existentes.

d) Las medidas previstas en el artículo 6 que se juzguen necesarias para el normal desarrollo de la actividad.

Artículo 11 Control y gestión de accesos y de ventas de entradas

1. Todos los recintos deportivos en que se disputen competiciones estatales de carácter profesional deberán incluir un sistema informatizado de control y gestión de la venta de entradas, así como del acceso al recinto. Las ligas profesionales correspondientes establecerán en sus Estatutos y reglamentos la clausura de los recintos deportivos como sanción por el incumplimiento de esta obligación.
2. Los billetes de entrada, cuyas características materiales y condiciones de expedición se establecerán reglamentariamente, oída la Comisión Estatal contra la Violencia, el Racismo, la Xenofobia y la Intolerancia en el Deporte, deberán informar de las causas por las que se pueda impedir la entrada al recinto deportivo a las personas espectadoras, y contemplarán como tales, al menos, la introducción de bebidas alcohólicas, armas, objetos susceptibles de ser utilizados como tales, bengalas o similares, y que las personas que pretendan entrar se encuentren bajo los efectos de bebidas alcohólicas, de drogas tóxicas, estupefacientes o sustancias psicotrópicas.
3. Reglamentariamente se establecerán los plazos de aplicación de la medida contemplada en el apartado 1 de este artículo, cuya obligatoriedad podrá extenderse a otras competiciones deportivas.

Artículo 12 Medidas especiales en competiciones o encuentros específicos

1. En atención al riesgo inherente al acontecimiento deportivo en cuestión, se habilita a la autoridad gubernativa a imponer a los organizadores las siguientes medidas:

a) Disponer de un número mínimo de efectivos de seguridad.

b) Instalar cámaras en los aledaños, en los tornos y puertas de acceso y en la totalidad del aforo a fin de grabar el comportamiento de las personas espectadoras.

c) Realizar registros personales, aleatorios o sistemáticos, en todos los accesos al recinto o en aquéllos que franqueen la entrada a gradas o zonas del aforo en las que sea previsible la comisión de las conductas definidas en los apartados 1 y 2 del artículo 2, con pleno respeto de su dignidad y de sus derechos fundamentales y a lo previsto en la Ley Orgánica 1/1992, de 21 de febrero, de Protección de la Seguridad Ciudadana, y en la normativa de Fuerzas y Cuerpos de Seguridad.

d) Instalar circuitos cerrados de televisión para grabar el aforo completo del recinto a lo largo de todo el espectáculo desde el comienzo del mismo hasta el abandono del público.
2. Cuando se decida adoptar estas medidas la organización del espectáculo o competición lo advertirá a las personas espectadoras en el reverso de las entradas así como en carteles fijados en el acceso y en el interior de las instalaciones.
3. La Delegación del Gobierno podrá asumir directamente la realización y el control de las actuaciones previstas en los literales b), c) y d) del apartado primero del presente artículo o bien imponer a las personas organizadoras la realización de las mismas bajo la supervisión de las Fuerzas y Cuerpos de Seguridad. Estas actuaciones se efectuarán en cooperación con la Comunidad Autónoma en aquellos casos en que ésta cuente con Fuerzas y Cuerpos de Seguridad propios. Asimismo, podrá promover la realización de controles de alcoholemia aleatorios en los accesos a los recintos deportivos.

Artículo 13 Habilitación a la imposición de nuevas obligaciones

1. La Comisión Estatal Contra la Violencia, el Racismo, la Xenofobia y la Intolerancia en el Deporte podrá decidir la implantación de medidas adicionales de seguridad para el conjunto de competiciones o espectáculos deportivos calificados de alto riesgo, o para recintos que hayan sido objeto de sanciones de clausura con arreglo a los títulos segundo y tercero de esta Ley, y en particular las siguientes:

a) La instalación de cámaras en los aledaños, en los tornos y puertas de acceso y en la totalidad del aforo.

b) Promover sistemas de verificación de la identidad de las personas que traten de acceder a los recintos deportivos.

c) La implantación de sistemas de emisión y venta de entradas que permitan controlar la identidad de los adquirentes de entradas.

d) La realización de registros personales, aleatorios o sistemáticos, en todos los accesos al recinto o en aquéllos que franqueen la entrada a gradas o zonas del aforo en las que pueda preverse la comisión de conductas definidas en los apartados 1 y 2 del artículo 2, con pleno respeto de su dignidad y de sus derechos fundamentales.

e) La instalación de mecanismos o dispositivos para la detección de las armas e instrumentos análogos descritos en el artículo 6, apartado primero, literal a).

2. En los supuestos contemplados en las letras b) y c) del apartado anterior, se insertará en los billetes de entrada información acerca del tratamiento de los datos de carácter personal necesarios para proceder a la identificación del espectador, así como los procedimientos a través de los cuales se verificará dicha identidad, quedando en todo caso el tratamiento sometido a lo dispuesto en la normativa vigente en materia de protección de datos.

Quienes organicen un acontecimiento deportivo, procederán a la cancelación de los datos de las personas que accedan al espectáculo una vez el mismo haya concluido, salvo que se apreciara la realización de alguna de las conductas a las que se refieren los apartados primero y segundo del artículo 2 de la presente Ley, en cuyo caso, conservarán únicamente los datos necesarios para la identificación de las personas que pudieran haber tomado parte en la realización de la conducta.

Artículo 14 Coordinación de Seguridad

1. La persona responsable de la coordinación de Seguridad en los acontecimientos deportivos es aquel miembro de la organización policial que asume las tareas de dirección, coordinación y organización de los servicios de seguridad en la celebración de los espectáculos deportivos.

Sus funciones y régimen de designación y cese se determinarán reglamentariamente.

2. En las competiciones o encuentros deportivos que proponga la Comisión Estatal Contra la Violencia, el Racismo, la Xenofobia y la Intolerancia en el Deporte los organizadores designarán un representante de seguridad quien, en el ejercicio de sus tareas durante el desarrollo del acontecimiento deportivo, se atendrá a las instrucciones del Coordinador de seguridad. Este representante deberá ser jefe o director de seguridad, según disponga la normativa de seguridad privada.

3. El Coordinador de Seguridad ejercerá la coordinación de una unidad de control organizativo, cuya existencia será obligatoria en todas las instalaciones deportivas de la máxima categoría de competición profesional del fútbol y baloncesto, y en aquellas otras en las que la Comisión Estatal Contra la Violencia, el Racismo, la Xenofobia y la Intolerancia en el Deporte disponga.

El Coordinador de Seguridad ostenta la dirección de la citada unidad y asume las funciones de coordinación de la misma respecto de las personas que manejen los instrumentos en ellas instalados.

Los elementos gráficos en los que se plasme el ejercicio de sus funciones tienen la consideración de archivos policiales y su tratamiento se encontrará sometido a las disposiciones que para los ficheros de investigación policial establece la Ley Orgánica 15/1999, de 13 de diciembre, de Protección de Datos de Carácter Personal. Los datos únicamente se conservarán en cuanto sea preciso para la investigación de los incidentes que hubieran podido producirse como consecuencia de la celebración de un espectáculo deportivo.

CAPÍTULO IV Suspensiones de competiciones y de instalaciones deportivas

Artículo 15 Suspensión del encuentro o prueba y desalojo total o parcial del aforo

1. Cuando durante el desarrollo de una competición, prueba o espectáculo deportivo tuvieran lugar incidentes de público relacionados con las conductas definidas en los apartados primero y segundo del artículo 2, o que supongan el incumplimiento de las obligaciones de los espectadores y asistentes referidas en el artículo 7, el árbitro o juez deportivo que dirija el encuentro o prueba podrá decidir su suspensión provisional como medida para el restablecimiento de la legalidad.
2. Si transcurrido un tiempo prudencial en relación con las circunstancias concurrentes persistiera la situación podrá acordarse el desalojo de la grada o parte de la misma donde se hubieren producido los incidentes y la posterior continuación del encuentro. Esta decisión se adoptará a puerta cerrada y de mutuo acuerdo por el árbitro o juez deportivo y el Coordinador de Seguridad, oída la persona responsable de seguridad que represente a la organización del acontecimiento y, en su caso, la Delegación de los clubes o equipos contendientes, anunciándose al público mediante el servicio de megafonía e instando el voluntario cumplimiento de la orden de desalojo.
Para la adopción de esta medida se habrán de ponderar los siguientes elementos:

a) El normal desarrollo de la competición.

b) La previsible evolución de los acontecimientos que pudiera suponer entre el público la orden de desalojo.

c) La gravedad de los hechos acaecidos.
La Comisión Estatal contra la Violencia, el Racismo, la Xenofobia y la Intolerancia en el Deporte establecerá un protocolo de actuación que comprenderá las medidas orientadas al restablecimiento de la normalidad, proporcionadas a las circunstancias de cada caso, con la finalidad de lograr la terminación del encuentro o prueba en condiciones que garanticen la seguridad y el orden público.
3. El árbitro o juez deportivo, podrá suspender definitivamente el encuentro o prueba en función de las circunstancias concurrentes, tras recabar el parecer del Coordinador de Seguridad, todo ello, sin perjuicio de las facultades que les corresponden a las Fuerzas y Cuerpos de Seguridad.

CAPÍTULO V Medidas de apoyo a la convivencia y a la integración en el deporte

Artículo 16 Medidas de fomento de la convivencia y la integración por medio del deporte

1. Sin perjuicio de las competencias que corresponden a las Comunidades Autónomas, la Administración General del Estado asume la función de impulsar una serie de actuaciones cuya finalidad es promover la convivencia y la integración intercultural por medio del deporte en el ámbito de la presente Ley.
A este fin, en función de las disponibilidades presupuestarias existentes en cada ejercicio, adoptará las siguientes medidas:

a) La aprobación y ejecución de planes y medidas dirigidas a prevenir la violencia, el racismo, la xenofobia y la intolerancia en el deporte, contemplando determinaciones adecuadas en los aspectos social y educativo.

b) El desarrollo de campañas publicitarias que promuevan la deportividad y el ideal del juego limpio y la integración, especialmente entre la juventud, para favorecer el respeto mutuo entre los espectadores y entre los deportistas y estimulando su participación activa en el deporte.

c) La dotación y convocatoria de premios que estimulen el juego limpio, estructurados en categorías que incluyan, cuando menos, a los deportistas, a los técnicos, a los equipos, a las aficiones, a las entidades patrocinadoras y a los medios de comunicación.

d) El desarrollo del Observatorio de la Violencia, el Racismo, la Xenofobia y la Intolerancia en el Deporte, adscrito al Consejo Superior de Deportes, con funciones de estudio, análisis, propuesta y seguimiento en materia de prevención de la violencia, el racismo, la xenofobia y la intolerancia en el deporte.

e) El estímulo de acciones de convivencia y hermanamiento entre deportistas o aficiones rivales a fin de establecer un clima positivo antes del encuentro, ya sea mediante la celebración de actividades compartidas, ya mediante gestos simbólicos, como el intercambio por parte de peñas, seguidores o aficionados rivales de emblemas y otros símbolos sobre el terreno de juego en los momentos previos al inicio del encuentro o competición.

f) El fomento por parte de las federaciones deportivas españolas de la inclusión en sus programas de formación de contenidos directamente relacionados con el objetivo de esta Ley en especial introduciendo la formación en valores y todo lo relativo a esta Ley en los cursos de entrenadores y árbitros.

g) La eliminación de obstáculos y barreras que impidan la igualdad de trato y la incorporación sin discriminación alguna de los inmigrantes que realicen actividades deportivas no profesionales.

h) Reglamentariamente se creará la figura del Defensor del Deportista, con el fin de hacer frente a las situaciones de discriminación, intolerancia, abusos, malos tratos o conductas violentas que puedan sufrir los deportistas y con la finalidad de canalizar posibles quejas o denuncias hacia los órganos antidiscriminatorios, disciplinarios o judiciales asignados, en su caso, por nuestro ordenamiento jurídico.

i) Y todas aquéllas que fomenten valores formativos del deporte.

2. La Administración General del Estado promoverá la convocatoria de ayudas específicamente dirigidas a la ejecución de las medidas relacionadas en el apartado anterior por parte de las entidades deportivas privadas, o las Administraciones Públicas que concurran a las mismas, o la inclusión de criterios vinculados con la prevención de la violencia, el racismo, la xenofobia y la intolerancia en los criterios establecidos de concesión de ayudas públicas.

Artículo 17 Medidas informativas y de coordinación policial

1. Las entidades deportivas, y principalmente los clubes y sociedades anónimas deportivas participantes en encuentros declarados de alto riesgo, suministrarán a la persona responsable de la coordinación de seguridad toda la información de que dispongan acerca de la organización de los desplazamientos de los seguidores desde el lugar de origen, sus reacciones ante las medidas y decisiones policiales y cualquier otra información significativa a efectos de prevención de los actos racistas, violentos, xenófobos o intolerantes, en los términos descritos en los apartados primero y segundo del artículo 2 de esta Ley.

2. Los Cuerpos y Fuerzas de Seguridad, especialmente los radicados en las localidades de origen y destino de los seguidores de participantes en competiciones o espectáculos deportivos calificados de alto riesgo, promoverán la cooperación y el intercambio de informaciones adecuadas para gestionar las situaciones que se planteen con ocasión del evento, atendiendo a las conductas conocidas de los grupos de seguidores, sus planes de viaje, reacciones ante las medidas y decisiones policiales y cualquier otra información significativa a efectos de prevención de la violencia, el racismo, la xenofobia y la intolerancia en el deporte.

Artículo 18 Depuración y aplicación de las reglas del juego

1. Las entidades deportivas a que se refiere el artículo 2, apartado 3, de la presente Ley, en su respectiva esfera de competencia, promoverán la depuración de las reglas del juego y sus criterios de aplicación por los jueces y árbitros deportivos a fin de limitar o reducir en lo posible aquellas determinaciones que puedan poner en riesgo la integridad física de los deportistas o incitar a la

violencia, al racismo, a la xenofobia o a la intolerancia de los participantes en la prueba o de los espectadores.
2. La Comisión Estatal Contra la Violencia, el Racismo, la Xenofobia y la Intolerancia en el Deporte y las organizaciones de árbitros y jueces de las federaciones deportivas españolas velarán por el cumplimiento del presente artículo en sus respectivos ámbitos de competencia.

Artículo 19 Personas voluntarias contra la violencia y el racismo

1. Las federaciones deportivas españolas y las Ligas profesionales fomentarán que los clubes que participen en sus propias competiciones constituyan en su seno agrupaciones de personas voluntarias, a fin de facilitar información a los espectadores, contribuir a la prevención de riesgos y facilitar el correcto desarrollo del espectáculo. Las personas voluntarias no podrán asumir funciones en materia de orden público ni arrogarse la condición de autoridad.
Las federaciones y ligas profesionales fomentarán que los clubes y sociedades anónimas deportivas con fundaciones propias presenten en su memoria de actividades acciones de prevención de la violencia, formación de voluntarios en el seno de sus entidades y de fomento de los valores del deporte. Dichas acciones podrán ser cofinanciadas entre el club o entidad, federación, liga profesional y el Consejo Superior de Deportes a través de las correspondientes convocatorias públicas.
2. La Comisión Estatal contra la Violencia, el Racismo, la Xenofobia y la Intolerancia en el Deporte o, en su caso, las Comunidades Autónomas con competencias en materia de seguridad, propondrán el marco de actuación de dichas agrupaciones, las funciones que podrán serles encomendadas, los sistemas de identificación ante el resto del público espectador, sus derechos y obligaciones, formación y perfeccionamiento, así como los mecanismos de reclutamiento.
3. La Comisión Estatal contra la Violencia, el Racismo, la Xenofobia y la Intolerancia promoverá la colaboración con las organizaciones no gubernamentales que trabajen contra el racismo y la violencia en el deporte.

CAPÍTULO VI Comisión Estatal contra la Violencia, el Racismo, la Xenofobia y la Intolerancia en el Deporte

Artículo 20 Comisión Estatal contra la Violencia, el Racismo, la Xenofobia y la Intolerancia en el Deporte

1. La Comisión Estatal contra la Violencia, el Racismo, la Xenofobia y la Intolerancia en el Deporte es un órgano colegiado encargado de la formulación y realización de políticas activas contra la violencia, la intolerancia y la evitación de las prácticas racistas y xenófobas en el deporte.
2. La Comisión Estatal es un órgano integrado por representantes de la Administración General del Estado, de las Comunidades Autónomas y Corporaciones Locales, de las federaciones deportivas españolas o ligas profesionales, asociaciones de deportistas y por personas de reconocido prestigio en el ámbito del deporte y la seguridad, la lucha contra la violencia, el racismo y la intolerancia, así como la defensa de los valores éticos que encarna el deporte.
La composición y funcionamiento de la Comisión Estatal se establecerán reglamentariamente.
3. Las funciones de la Comisión Estatal, entre otras que pudieran asignársele, son:

a) De realización de actuaciones dirigidas a:

1.º Promover e impulsar acciones de prevención contra la actuación violenta en los acontecimientos deportivos.

2.º Fomentar, coordinar y realizar campañas de divulgación y de sensibilización en contra de la violencia, el racismo, la xenofobia y la intolerancia en todas sus formas, con el fin de conseguir que el deporte sea un referente de integración y convivencia social.

3.º Elaborar orientaciones y recomendaciones a las federaciones deportivas españolas, a las ligas profesionales, sociedades anónimas deportivas y clubes deportivos para la organización de

aquellos espectáculos en los que razonablemente se prevea la posibilidad de actos violentos, racistas, xenófobos e intolerantes.

b) De elaboración, informe o participación en la formulación de políticas generales de sensibilización sobre la prevención de la violencia, el racismo, la xenofobia y la intolerancia, orientadas especialmente a:

1.º Informar aquellos proyectos de disposiciones que le sean solicitados por las Administraciones Públicas competentes en materia de espectáculos deportivos, en particular las relativas a policía de espectáculos deportivos, disciplina deportiva y reglamentaciones técnicas sobre instalaciones.

2.º Informar preceptivamente las disposiciones de las Comunidades Autónomas que afecten al régimen estatal de prevención de la violencia, el racismo, la xenofobia y la intolerancia en el deporte y las disposiciones de las Comunidades Autónomas sobre prevención de la violencia, el racismo, la xenofobia y la intolerancia en el deporte que sean enviadas por aquéllas.

c) De vigilancia y control, a efectos de:

1.º Proponer a las autoridades públicas competentes la adopción de medidas sancionadoras a quienes incumplan la normativa prevista en esta Ley y en las normas que la desarrollan.

2.º Interponer recurso ante el Comité Español de Disciplina Deportiva contra los actos dictados en cualquier instancia por las federaciones deportivas en la aplicación del régimen disciplinario previsto en esta Ley, cuando considere que aquéllos no se ajustan al régimen de sanciones establecido.[1020]

3.º Instar a las federaciones deportivas españolas y ligas profesionales a modificar sus estatutos para recoger en los regímenes disciplinarios las normas relativas a la violencia, el racismo, la xenofobia y la intolerancia en el deporte.

4.º Instar a las federaciones deportivas españolas a suprimir toda normativa que implique discriminación en la práctica deportiva de cualquier persona en función de su nacionalidad u origen.

5.º Promover medidas para la realización de los controles de alcoholemia en los espectáculos deportivos de alto riesgo, y para la prohibición de introducir en los mismos objetos peligrosos o susceptibles de ser utilizados como armas.

6.º Proponer el marco de actuación de las Agrupaciones de Voluntarios prevista en el artículo 19 de esta Ley.

7.º Declarar un acontecimiento deportivo como de alto riesgo, a los efectos determinados en esta Ley y en sus disposiciones de desarrollo.

8.º Coordinar su actuación con la desarrollada por los órganos periféricos de la Administración General del Estado con funciones en materia de prevención de la violencia en el deporte, así como el seguimiento de su actividad.

9.º En el marco de su propia reglamentación, ser uno de los proponentes anuales de la concesión del Premio Nacional que recompensa los valores de deportividad.

[1020] Téngase en cuenta que el el Comité Español de Disciplina Deportiva ha sido suprimido por el número 1 de la disposición adicional cuarta de la L.O. 3/2013, de 20 de junio, de protección de la salud del deportista y lucha contra el dopaje en la actividad deportiva («B.O.E.» 21 junio).

d) De información, elaboración de estadísticas y evaluación de situaciones de riesgo, destinadas a:

1.º Recoger y publicar anualmente los datos sobre violencia, racismo, xenofobia e intolerancia en los espectáculos deportivos, previa disociación de los datos de carácter personal relacionados con las mismas, así como realizar encuestas sobre esta materia.

2.º Realizar informes y estudios sobre las causas y los efectos de la violencia, racismo, xenofobia e intolerancia en el deporte.

e) De colaboración y cooperación con las Comunidades Autónomas: Establecer mecanismos de colaboración y de cooperación con las Comunidades Autónomas para la ejecución de las medidas previstas en los apartados anteriores cuando fueran competencia de las mismas, y especialmente con los órganos que con similares finalidades que la Comisión Estatal existan en las Comunidades Autónomas.

TÍTULO II
Régimen sancionador contra la violencia, el racismo, la xenofobia y la intolerancia en el deporte

CAPÍTULO I Infracciones

Artículo 21 Infracciones de las personas organizadoras de competiciones y espectáculos deportivos

1. Son infracciones muy graves:

a) El incumplimiento de las normas o instrucciones que regulan la celebración de las competiciones, pruebas o espectáculos deportivos, que impida su normal desarrollo y produzca importantes perjuicios para quienes participen en ellos o para el público asistente.

b) El incumplimiento de las medidas de seguridad aplicables de conformidad con esta Ley y las disposiciones que la desarrollan y que supongan un grave riesgo para los asistentes a los recintos deportivos.

c) La desobediencia reiterada de las órdenes o disposiciones de las autoridades gubernativas acerca de las condiciones de la celebración de tales espectáculos sobre cuestiones que afecten a su normal y adecuado desarrollo.

d) La alteración, sin cumplir los trámites pertinentes, del aforo del recinto deportivo.

e) La falta de previsión o negligencia en la corrección de los defectos o anomalías detectadas que supongan un grave peligro para la seguridad de los recintos deportivos y, específicamente, en los circuitos cerrados de televisión.

f) El incumplimiento de las normas que regulan la celebración de los espectáculos deportivos que permita que se produzcan comportamientos violentos, racistas, xenófobos e intolerantes definidos en los apartados 1 y 2 del artículo 2, bien por parte del público o entre el público y los participantes en el acontecimiento deportivo, cuando concurra alguna de las circunstancias de perjuicio, riesgo o peligro previstas en las letras a), b) y e) o cuando tales comportamientos revistan la trascendencia o los efectos contemplados en las letras c) y g) del presente apartado.

g) La organización, participación activa o la incentivación y promoción de la realización de actos violentos, racistas, xenófobos o intolerantes de especial trascendencia por sus efectos para la actividad deportiva, la competición o para las personas que asisten o participan en la misma.

h) El quebrantamiento de las sanciones impuestas en materia de violencia, racismo, xenofobia e intolerancia en el deporte.

i) La realización de cualquier conducta definida en los apartados primero y segundo del artículo 2 de la presente Ley, cuando concurra alguna de las circunstancias de perjuicio, riesgo o peligro previstas en las letras a), b) y e) o cuando revista la trascendencia o efectos contemplados en las letras c) y g) del presente apartado.

j) El incumplimiento de las obligaciones previstas en el artículo 25 de la presente Ley.

2. Son infracciones graves:

a) Toda acción u omisión que suponga el incumplimiento de las medidas de seguridad y de las normas que disciplinan la celebración de los espectáculos deportivos y no constituya infracción muy grave con arreglo a las letras a), b), e), f) y g) del apartado anterior.

b) La realización de las conductas definidas en los apartados 1 y 2 del artículo 2 que no sean consideradas infracciones muy graves de acuerdo con lo dispuesto en el apartado anterior.

c) La desobediencia de las órdenes o disposiciones de las autoridades gubernativas acerca de las condiciones de la celebración de tales espectáculos sobre cuestiones que afecten a su normal y adecuado desarrollo.

d) La gestión deficiente del libro de registro de seguidores o su inexistencia, al que se refiere el artículo 9 de la presente Ley.

e) El apoyo a actividades de peñas, asociaciones, agrupaciones o grupos de aficionados que incumplan lo estipulado en esta Ley.

3. Son infracciones leves de las personas organizadoras de competiciones y espectáculos deportivos toda acción u omisión que suponga el incumplimiento de las previsiones impuestas en esta Ley que no merezca calificarse como grave o muy grave con arreglo a los apartados anteriores, así como las conductas que infrinjan otras obligaciones legalmente establecidas en materia de seguridad de los espectáculos deportivos.

Artículo 22 Infracciones de las personas espectadoras

1. Son infracciones muy graves de las personas que asisten a competiciones y espectáculos deportivos:

a) La realización de cualquier acto o conducta definida en los apartados 1 y 2 del artículo 2 de la presente Ley, cuando concurra alguna de las circunstancias de perjuicio, riesgo, peligro, trascendencia o efectos previstos en el apartado 1 del artículo 21 de la presente Ley.

b) El incumplimiento de las obligaciones de acceso y permanencia en el recinto establecidas en el artículo 6 y en el apartado 1 del artículo 7, cuando ocasionen daños o graves riesgos a las personas o en los bienes o cuando concurran circunstancias de especial riesgo, peligro o participación en las mismas.

c) El incumplimiento de la orden de desalojo establecida en el apartado 4 del artículo 7 de la presente Ley.

d) El quebrantamiento de las sanciones impuestas en materia de violencia, racismo, xenofobia e intolerancia en el deporte.

2. Son infracciones graves de los asistentes a competiciones y espectáculos deportivos la realización de las conductas definidas en los artículos 2, artículo 6 y artículo 7 de la presente Ley que no hayan sido calificadas como muy graves en el apartado anterior.
3. Son infracciones leves de las personas asistentes a competiciones y espectáculos deportivos toda acción u omisión que suponga el incumplimiento de las obligaciones impuestas en esta Ley que no merezca calificarse como grave o muy grave con arreglo a los apartados anteriores, así como la infracción de otras obligaciones legalmente establecidas en materia de seguridad de los espectáculos deportivos.

Artículo 23 Infracciones de otros sujetos

1. Son infracciones muy graves de cualesquiera sujetos que las cometan:

a) La realización de las conductas definidas en los apartados 1 y 2 del artículo 2 de la presente Ley en los aledaños a los lugares en que se celebren competiciones deportivas y en los transportes públicos y transportes organizados que se dirijan a ellos, cuando se ocasionen daños o graves riesgos a las personas o en los bienes o cuando concurran circunstancias de especial riesgo, peligro o participación en las mismas.

b) La realización de declaraciones en medios de comunicación de carácter impreso, audiovisual o por internet, en cuya virtud se amenace o se incite a la violencia o a la agresión a los participantes en encuentros o competiciones deportivas o a las personas asistentes a los mismos, así como la contribución significativa mediante tales declaraciones a la creación de un clima hostil o que promueva el enfrentamiento físico entre quienes participan en encuentros o competiciones deportivas o entre las personas que asisten a los mismos.

c) La difusión por medios técnicos, materiales, informáticos o tecnológicos vinculados a información o actividades deportivas de contenidos que promuevan o den soporte a la violencia, o que inciten, fomenten o ayuden a los comportamientos violentos o terroristas, racistas, xenófobos o intolerantes por razones de religión, ideología, orientación sexual, o cualquier otra circunstancia personal o social, o que supongan un acto de manifiesto desprecio a los participantes en la competición o en el espectáculo deportivo o a las víctimas del terrorismo y a sus familiares.

d) El incumplimiento de las sanciones impuestas en materia de violencia, racismo, xenofobia e intolerancia en el deporte.
2. Son infracciones graves de cualesquiera sujetos que las cometan:

a) La realización de las conductas definidas en los apartados 1 y 2 del artículo 2 de la presente Ley en los aledaños a los lugares en que se celebren competiciones deportivas y en los transportes organizados que se dirijan a ellos, cuando no sean calificadas como muy graves con arreglo al apartado anterior.

b) La realización de declaraciones públicas en medios no incluidos en el literal b) del apartado anterior, en cuya virtud se amenace o se incite a la violencia o a la agresión a los participantes en encuentros o competiciones deportivas o a los asistentes a los mismos, así como la contribución significativa mediante tales declaraciones a la creación de un clima hostil o que promueva el enfrentamiento físico entre los participantes en encuentros o competiciones deportivas o entre los asistentes a los mismos.

c) La venta en el interior de las instalaciones deportivas de los productos prohibidos en el apartado 3 del artículo 4, de bebidas alcohólicas o de aquéllas cuyos envases incumplan lo dispuesto en el apartado segundo del mismo artículo.
3. Son infracciones leves de cualesquiera sujetos que las cometan la realización de las conductas definidas en los apartados 1 y 2 del artículo 2 que no sean calificadas como graves o muy graves en los apartados anteriores.

CAPÍTULO II Sanciones

Artículo 24 Sanciones

1. Como consecuencia de la comisión de las infracciones tipificadas en el presente Título podrán imponerse las sanciones económicas siguientes:

a) De 150 a 3.000 euros en caso de infracciones leves.

b) De 3.000,01 a 60.000 euros en caso de infracciones graves.

c) De 60.000,01 a 650.000 euros, en caso de infracciones muy graves.

2. Además de las sanciones económicas antes mencionadas, a los organizadores de competiciones y espectáculos deportivos podrán imponerse las siguientes:

a) La inhabilitación para organizar espectáculos deportivos hasta un máximo de dos años por infracciones muy graves y hasta dos meses por infracciones graves.

b) La clausura temporal del recinto deportivo hasta un máximo de dos años por infracciones muy graves y hasta dos meses por infracciones graves.

3. Además de las sanciones económicas, a las personas físicas que cometan las infracciones tipificadas en el presente Título se les podrán imponer, atendiendo a las circunstancias que concurran en los hechos y, muy especialmente, a su gravedad o repercusión social, la sanción de desarrollar trabajos sociales en el ámbito deportivo y la sanción de prohibición de acceso a cualquier recinto deportivo de acuerdo con la siguiente escala:

a) Prohibición de acceso a cualquier recinto deportivo por un período comprendido entre un mes y seis meses, en caso de infracciones leves.

b) Prohibición de acceso a cualquier recinto deportivo por un período entre seis meses y dos años, en caso de infracciones graves.

c) Prohibición de acceso a cualquier recinto deportivo por un período entre dos años y cinco años, en caso de infracciones muy graves.

4. Además de las sanciones económicas o en lugar de las mismas, a quienes realicen las declaraciones previstas en el literal b) del apartado primero del artículo 23, se les podrá imponer la obligación de publicar a su costa en los mismos medios que recogieron sus declaraciones y con al menos la misma amplitud, rectificaciones públicas o, sustitutivamente, a criterio del órgano resolutorio, anuncios que promocionen la deportividad y el juego limpio en el deporte.

5. Además de las sanciones económicas, a quienes realicen las conductas infractoras definidas en el literal c) del apartado primero del artículo 23, se les podrá imponer la obligación de crear, publicar y mantener a su costa, hasta un máximo de cinco años, un medio técnico, material, informático o tecnológico equivalente al utilizado para cometer la infracción, con contenidos que fomenten la convivencia, la tolerancia, el juego limpio y la integración intercultural en el deporte. El deficiente cumplimiento de esta obligación será entendido como quebrantamiento de la sanción impuesta, pudiendo ofrecerse a los sancionados un patrón o modelo de contraste para acomodar la extensión y contenidos del medio.

Artículo 25 Sanción de prohibición de acceso

1. Los clubes y las personas responsables de la organización de espectáculos deportivos deberán privar de la condición de socio, asociado o abonado a las personas que sean sancionadas con la prohibición

de acceso a recintos deportivos, a cuyo efecto la autoridad competente les comunicará la resolución sancionadora, manteniendo la exclusión del abono o de la condición de socio o asociado durante todo el período de cumplimiento de la sanción.
2. A efectos del cumplimiento de la sanción, podrán arbitrarse procedimientos de verificación de la identidad, que serán efectuados por miembros de las Fuerzas y Cuerpos de Seguridad.

CAPÍTULO III Responsabilidad y sus criterios modificativos

Artículo 26 Sujetos responsables

1. De las infracciones a que se refiere el presente título serán administrativamente responsables las personas físicas y jurídicas que actúen como autores y sus colaboradores. En este último caso las sanciones previstas en los artículos 24 y 25 se impondrán, en su caso, atendiendo al grado de participación.
2. Jugadores, personal técnico y directivo, así como las demás personas sometidas a disciplina deportiva responderán de los actos contrarios a las normas o actuaciones preventivas de la violencia deportiva de conformidad con lo dispuesto en el título tercero de la presente Ley y en las disposiciones reglamentarias y estatutarias de las entidades deportivas, cuando tales conductas tengan lugar con ocasión del ejercicio de su función deportiva específica.
Estos mismos sujetos se encuentran plenamente sometidos a las disposiciones del presente título cuando asistan a competiciones o espectáculos deportivos en condición de espectadores.

Artículo 27 Criterios modificativos de la responsabilidad

1. Para la determinación de la concreta sanción aplicable en relación con las infracciones relativas a conductas definidas en los apartados 1 y 2 del artículo 2 de la presente Ley se tomarán en consideración los siguientes criterios:

a) El arrepentimiento espontáneo, la manifestación pública de disculpas y la realización de gestos de carácter deportivo que expresen intención de corregir o enmendar el daño físico o moral infligido.

b) La colaboración en la localización y en la aminoración de las conductas violentas, racistas, xenófobas o intolerantes por parte de los clubes y demás personas responsables.

c) La adopción espontánea e inmediata a la infracción de medidas dirigidas a reducir o mitigar los daños derivados de la misma.

d) La existencia de intencionalidad o reiteración.

e) La naturaleza de los perjuicios causados.

f) La reincidencia, entendiéndose por tal la comisión en el término de un año de más de una infracción de la misma naturaleza declarada por resolución firme.
2. Para la determinación de la concreta sanción aplicable en relación con las infracciones relativas a obligaciones de seguridad de las personas organizadoras de competiciones y espectáculos deportivos se tomarán en consideración los siguientes criterios:

a) La existencia de intencionalidad o reiteración.

b) La naturaleza de los perjuicios causados.

c) La reincidencia, entendiéndose por tal la comisión en el término de un año de más de una infracción declarada por resolución firme.

CAPÍTULO IV Competencias y procedimiento

Artículo 28 Competencia para la imposición de sanciones

1. La potestad sancionadora prevista en el presente artículo será ejercida por la autoridad gubernativa competente, pudiendo recabar informes previos de las autoridades deportivas y de la Comisión Estatal contra la Violencia, el Racismo, la Xenofobia y la Intolerancia en el Deporte.
2. Cuando la competencia sancionadora corresponda a la Administración General del Estado, la imposición de sanciones se realizará por:

a) La Delegación del Gobierno, desde 150 euros hasta 60.000 euros.

b) La Secretaría de Estado de Seguridad, desde 60.000,01 euros hasta 180.000 euros.

c) El Ministerio del Interior, desde 180.000,01 euros hasta 360.000 euros.

d) El Consejo de Ministros, desde 360.000,01 euros hasta 650.000 euros.

3. La competencia para imponer las sanciones de inhabilitación temporal para organizar espectáculos deportivos y para la clausura temporal de recintos deportivos, corresponderá a la Secretaría de Estado de Seguridad, si el plazo de suspensión fuere igual o inferior a un año, y al Ministerio del Interior, si fuere superior a dicho plazo.
4. La competencia para imponer las sanciones accesorias previstas en el artículo 24 corresponderá al órgano sancionador competente en cada caso, sin perjuicio de lo dispuesto en el apartado anterior y, en el caso de que tenga carácter sustitutivo de infracciones muy graves, según lo dispuesto en el apartado cuarto del artículo 24 de esta Ley, corresponderá a la Secretaría de Estado de Seguridad.

Artículo 29 Registro de sanciones

1. El Registro Central de Sanciones en materia de violencia, racismo, xenofobia e intolerancia en el deporte, así como la recogida de los datos que se inscriban en el mismo, se ajustarán a lo dispuesto en la legislación relativa a la protección de datos de carácter personal. En todo caso, se asegurará el derecho de las personas que sean objeto de resoluciones sancionadoras a ser informadas de su inscripción en el Registro y a mantener la misma únicamente en tanto sea necesario para su ejecución.
2. Todo asiento registral deberá contener, cuando menos, las siguientes referencias:

a) Lugar y fecha del acontecimiento deportivo, clase de competición y contendientes.

b) Datos identificativos de la entidad deportiva, organizador o particular afectado por el expediente.

c) Clase de sanción o sanciones impuestas, especificando con claridad su alcance temporal.

d) Infracción cometida por el infractor, especificando el artículo de la Ley en el que está tipificada y, en su caso, las circunstancias modificativas de la responsabilidad.
3. De acuerdo con las disposiciones vigentes en la materia, tendrán acceso a los datos de este Registro los particulares que tengan un interés directo y manifiesto, así como las entidades deportivas a efectos de colaboración con las autoridades en el mantenimiento de la seguridad pública con motivo de competiciones o espectáculos deportivos.
4. El registro dispondrá de una Sección de prohibiciones de acceso a recintos deportivos. Las sanciones serán comunicadas por el órgano sancionador al propio registro y a los organizadores de los espectáculos deportivos, con el fin de que éstos verifiquen la identidad en los controles de acceso por los medios que reglamentariamente se determinen.
5. Cuando se trate de sanciones impuestas a personas seguidoras de las entidades deportivas por cometer los ilícitos definidos en los apartados 1 y 2 del artículo 2, el órgano sancionador las notificará al club o entidad deportiva a que pertenezcan con el fin de incluir la oportuna referencia en el libro de

registro de actividades de seguidores a que hace referencia el artículo 9 y de aplicar la prohibición de apoyo que contempla el artículo 3, apartado 2, literal h).
6. El Registro Central de Sanciones en materia de violencia, racismo, xenofobia e intolerancia en el deporte al que se refiere este artículo estará adscrito al Ministerio del Interior.

Artículo 30 Procedimiento sancionador

En lo no dispuesto en el presente título, el ejercicio de la potestad sancionadora a que el mismo se refiere serán de aplicación los principios y prescripciones contenidas en el título IX de la Ley 30/1992, de 26 de noviembre, de Régimen Jurídico de las Administraciones Públicas y del Procedimiento Administrativo Común y en sus normas de desarrollo, especialmente en lo que se refiere a la extinción de la responsabilidad, prescripción de las infracciones y sanciones, ejecución de sanciones y principios generales del procedimiento sancionador.

Artículo 31 Presentación de denuncias

Toda persona podrá instar la incoación de expedientes sancionadores por las infracciones contenidas en el presente título. El denunciante, que aportará las pruebas de que en su caso disponga, carecerá de la condición de parte en el procedimiento, si bien se le reconoce el derecho a ser notificado de la resolución que recaiga en el expediente.

TÍTULO III
Régimen disciplinario deportivo contra la violencia, el racismo, la xenofobia y la intolerancia

---

CAPÍTULO I Ámbito de aplicación

Artículo 32 Ámbito de aplicación del régimen disciplinario deportivo

1. Las personas vinculadas a una federación deportiva mediante una licencia federativa estatal o autonómica habilitada para la participación en competiciones estatales así como los clubes, Sociedades Anónimas Deportivas y las personas que desarrollen su actividad dentro de las mismas podrá ser sancionados de conformidad con lo dispuesto en los artículos siguientes.
2. Este régimen sancionador tiene la condición de régimen especial respecto del previsto, con carácter general, en la Ley 10/1990, de 15 de octubre, que tendrá en todos sus extremos la condición de norma supletoria.
3. De conformidad con lo previsto en esta Ley, cuando las personas a que se refiere el apartado 1 de este artículo asistan como espectadores a una prueba o competición deportiva su régimen de responsabilidad será el recogido en el presente título.
4. No serán consideradas conductas infractoras las que se contengan en el presente título por remisión a las definiciones contenidas en los apartados primero y segundo del artículo 2 de la Ley, cuando sean realizadas por los deportistas de acuerdo con las reglas técnicas del juego propias de la correspondiente modalidad deportiva.

CAPÍTULO II De las infracciones y sanciones

Articulo 33 De la clasificación de las infracciones contra el régimen previsto en esta Ley

Las infracciones del régimen deportivo que se contemplan en esta Ley pueden ser muy graves o graves de conformidad con lo que se establece en los artículos siguientes.

Artículo 34 Infracciones muy graves

Se consideran infracciones muy graves:
1. De las reglas de juego o competición o de las normas deportivas generales:

a) Los comportamientos y gestos agresivos y manifiestamente antideportivos de los deportistas, cuando se dirijan al árbitro, a otros deportistas o al público, así como las declaraciones públicas de directivos, administradores de hecho o de derecho de clubes deportivos y sociedades anónimas deportivas, técnicos, árbitros y deportistas que inciten a sus equipos o a los espectadores a la violencia de conformidad con lo dispuesto en los apartados primero y segundo del artículo 2 de esta Ley.

b) La promoción, organización, dirección, encubrimiento o defensa de los actos y conductas tipificados en los apartados primero y segundo del artículo 2 de esta Ley.

c) La participación activa en actos violentos, racistas, xenófobos o intolerantes o que fomenten este tipo de comportamientos en el deporte. A los efectos de este artículo, se considera, en todo caso, como participación activa la realización de declaraciones, gestos, insultos y cualquier otra conducta que impliquen una vejación a una persona o grupo de personas por razón de su origen racial o étnico, de su religión, convicciones, discapacidad, edad, sexo u orientación sexual.

d) La no adopción de medidas de seguridad y la falta de diligencia o de colaboración en la represión de comportamientos violentos, racistas, xenófobos o intolerantes.
2. Se consideran especifícamente como infracciones muy graves para las personas que ostenten la presidencia y demás miembros de las federaciones deportivas, la omisión del deber de asegurar el correcto desarrollo de los espectáculos deportivos que impliquen riesgos para los espectadores o para los participantes en los mismos, tanto en lo que se refiere al desarrollo de la propia actividad deportiva, como a la protección de los derechos fundamentales y, específicamente, los que impliquen comportamientos racistas, xenófobos o intolerantes.
3. Asimismo, son infracciones específicas muy graves para los clubes y sociedades anónimas deportivas que participen en competiciones profesionales:

a) La omisión del deber de adoptar todas las medidas establecidas en la presente Ley para asegurar el correcto desarrollo de los espectáculos deportivos con riesgos para los espectadores o para los participantes en los mismos y evitar la realización de actos o comportamientos racistas, xenófobos, intolerantes y contrarios a los derechos fundamentales.

b) La facilitación de medios técnicos, económicos, materiales, informáticos o tecnológicos que den soporte a la actuación de las personas o grupos que promuevan la violencia o las conductas racistas, xenófobas e intolerantes a que se refieren los apartados primero y segundo del artículo 2 de esta Ley.

Artículo 35 Infracciones graves

Se consideran infracciones de carácter grave:

a) Los comportamientos y actos de menosprecio o desconsideración a una persona o grupo de personas en relación con su origen racial o étnico, su religión, convicciones, discapacidad, edad, sexo u orientación sexual, así como cualquier otra condición o circunstancia personal o social.

b) La pasividad en la represión de las conductas violentas, xenófobas e intolerantes, cuando por las circunstancias en las que se produzcan no puedan ser consideradas como infracciones muy graves conforme al apartado anterior.

c) La omisión de las medidas de seguridad cuando, en atención a las circunstancias concurrentes, no pueda ser considerada como infracción muy grave.

Artículo 36 Del régimen de sanciones a imponer como consecuencia de las infracciones previstas en esta Ley

El régimen sancionador de las infracciones contra la violencia, el racismo, la xenofobia y la intolerancia previstas en el ámbito disciplinario deportivo queda establecido de la siguiente manera:

a) Por la comisión de infracciones consideradas como muy graves de las previstas en la presente Ley, se podrá imponer las siguientes sanciones:

1.º Inhabilitación para ocupar cargos en la organización deportiva o suspensión o privación de licencia federativa, cuando el responsable de los hechos sea una persona con licencia deportiva. La sanción se podrá imponer con carácter temporal por un período de dos a cinco años, o excepcionalmente con carácter definitivo en los supuestos de reincidencia en la comisión de infracciones de extraordinaria gravedad.

2.º Sanción pecuniaria para los clubes, deportistas, jueces, árbitros y directivos en el marco de las competiciones profesionales, de 18.000,01 a 90.000 euros.

3.º Sanción pecuniaria para los clubes, deportistas, jueces, árbitros y directivos en el marco del resto de competiciones, de 6.000,01 a 18.000 euros.

4.º Clausura del recinto deportivo por un periodo que abarque desde cuatro partidos o encuentros hasta una temporada.

5.º Pérdida de la condición de socio y prohibición de acceso al estadio o lugares de desarrollo de las pruebas o competiciones por tiempo no superior a cinco años.

6.º Celebración de la prueba o competición deportiva a puerta cerrada.

7.º Pérdida de puntos o puestos en la clasificación.

8.º Pérdida o descenso de categoría o división.

b) Por la comisión de infracciones consideradas graves, podrá imponerse las siguientes sanciones:

1.º Inhabilitación para ocupar cargos en la organización deportiva o suspensión o privación de licencia federativa, con carácter temporal, cuando el responsable de los hechos sea una persona con licencia deportiva. La sanción a imponer será de un mes a dos años o de cuatro o más encuentros en una misma temporada.

2.º Sanción pecuniaria para los clubes, deportistas, jueces, árbitros y directivos en el marco de las competiciones profesionales, de 3.000 a 18.000 euros.

3.º Sanción pecuniaria para los clubes, deportistas, jueces, árbitros y directivos en el marco de las competiciones no profesionales, de 500 a 6.000 euros.

4.º Clausura del recinto deportivo de hasta tres partidos o encuentros, o de dos meses.

5.º Pérdida de puntos o puestos en la clasificación.

c) Las anteriores sanciones son independientes y compatibles con las medidas que los Estatutos y Reglamentos Federativos puedan prever en relación con los efectos puramente deportivos que deban solventarse para asegurar el normal desarrollo de la competición, encuentro o prueba. Se entienden, en todo caso, incluidos en este apartado las decisiones sobre la continuación o no del

encuentro, su repetición, celebración, en su caso, a puerta cerrada, resultados deportivos y cualesquiera otras previstas en aquellas normas que sean inherentes a la organización y gobierno de la actividad deportiva.

d) Los Estatutos y Reglamentos federativos podrá contemplar la imposición de sanciones de carácter reinsertivo, acumuladas a las económicas, y alternativas o acumuladas a las de otro tipo. En particular, puede establecerse el desarrollo de acciones de voluntariado en organizaciones dedicadas a tareas sociales relacionadas con el objeto de la infracción, y especialmente, las implicadas en la lucha contra la violencia, el racismo, la xenofobia y la intolerancia.

Artículo 37 Reglas específicas para la graduación de la responsabilidad disciplinaria deportiva y para la tramitación de los procedimientos disciplinarios

1. Las reglas de determinación y extinción de la responsabilidad y el procedimiento de imposición de las sanciones disciplinarias deportivas previstas en el presente título serán las establecidas con carácter general en el título XI de la Ley 10/1990, de 15 de octubre, del Deporte, y en las disposiciones reglamentarias de desarrollo de las mismas, sin más especificidades que las contempladas en el presente artículo.
2. En todo caso, será causa de atenuación de la responsabilidad por parte de los clubes y demás personas responsables la colaboración en la localización de quienes causen las conductas prohibidas por la presente Ley o en la atenuación de las conductas violentas, racistas, xenófobas e intolerantes.
3. Los expedientes disciplinarios deberán tener una duración máxima de un mes, prorrogable otro mes más por causa justificada, desde su incoación, bien sea a iniciativa propia o a requerimiento de la Comisión Estatal Contra la Violencia, el Racismo, la Xenofobia y la Intolerancia en el Deporte. Transcurrido este plazo, la competencia para continuar la instrucción y resolver corresponderá al Comité Español de Disciplina Deportiva.
4. Las resoluciones del Comité Español de Disciplina Deportiva dictadas en virtud de lo dispuesto en el apartado anterior agotarán la vía administrativa y contra las mismas únicamente podrá interponerse recurso contencioso-administrativo, de conformidad con la Ley 29/1998, de 13 de julio, Reguladora de la Jurisdicción Contencioso-Administrativa.
5. La Comisión Estatal Contra la Violencia, el Racismo, la Xenofobia y la Intolerancia en el Deporte tendrá legitimación activa para impugnar las resoluciones federativas ante el Comité Español de Disciplina Deportiva, cuando entienda que la resolución objeto de recurso resulta contraria a los intereses públicos cuya protección se le ha confiado; los órganos disciplinarios federativos notificarán a la Comisión Estatal Contra la Violencia, el Racismo, la Xenofobia y la Intolerancia en el Deporte las resoluciones que dicten en el ámbito de aplicación del presente Título, a fin de que pueda ejercer esta función.

TÍTULO IV
Disposiciones Comunes a los títulos II y III

Artículo 38 Concurrencia de procedimientos penales, administrativos y disciplinarios

1. La incoación de un proceso penal no será obstáculo para la iniciación, en su caso, de un procedimiento administrativo y disciplinario por los mismos hechos, pero no se dictará resolución en éstos hasta tanto no haya recaído sentencia o auto de sobreseimiento firmes en la causa penal.
En todo caso, la declaración de hechos probados contenida en la resolución que pone término al proceso penal vinculará a la resolución que se dicte en los procedimientos administrativo y disciplinario, sin perjuicio de la distinta calificación jurídica que puedan merecer en una u otra vía.
Sólo podrá recaer sanción penal y administrativa y disciplinaria sobre los mismos hechos cuando no hubiere identidad de fundamento jurídico.

2. Cuando a una misma persona física o jurídica y con identidad de hechos le resulten simultáneamente de aplicación sanciones administrativas y disciplinarias previstas en los títulos segundo y tercero de la presente Ley, será de tramitación preferente el procedimiento administrativo sancionador previsto en el título segundo.
Cometido el hecho infractor en que pueda producirse concurrencia de responsabilidad administrativa y disciplinaria, el órgano competente para la instrucción de cada uno de los procedimientos vendrá obligado a iniciarlo y a notificar la incoación del expediente al órgano recíproco, administrativo o federativo, según el caso.
3. Cuando un órgano federativo reciba la notificación de incoación de un expediente administrativo sancionador relativo a sujetos y hechos idénticos a los que estén dando lugar a la tramitación de un expediente disciplinario, suspenderá la tramitación del procedimiento, notificándolo al órgano administrativo que tramite el procedimiento administrativo sancionador. Caso de que no exista identidad de sujetos, hechos o fundamentos jurídicos podrá no obstante continuar la tramitación del procedimiento.
4. Una vez terminado el expediente administrativo sancionador, el órgano competente para resolverlo notificará el acuerdo resolutorio al órgano disciplinario federativo que comunicó la suspensión del procedimiento, quien levantará la suspensión y adoptará uno de los acuerdos siguientes:

a) La continuación del procedimiento disciplinario, cuando no exista identidad de fundamentos jurídicos para la imposición de la sanción, o cuando habiéndola, la sanción administrativa sea inferior a la que pueda imponerse como consecuencia del procedimiento disciplinario.

b) El archivo de las actuaciones, cuando exista identidad de fundamentos jurídicos y la sanción administrativa sea igual o superior a la que pueda imponerse como consecuencia del procedimiento disciplinario.
5. En el caso de que el órgano disciplinario decida continuar el procedimiento sancionador por existir identidad de fundamentos jurídicos pero ser la infracción susceptible de una sanción superior a la administrativamente impuesta, la resolución del expediente disciplinario reducirá la sanción aplicable en la cuantía o entidad que corresponda por aplicación de la sanción administrativa previa, haciendo constar expresamente la cuantía de la reducción en la resolución del procedimiento.
6. En el caso de que recaiga una resolución judicial que anule total o parcialmente la sanción administrativa, el órgano que dictó esta última lo notificará al órgano disciplinario federativo que en su día le hubiere comunicado la incoación del procedimiento, a fin de que el mismo proceda al archivo de las actuaciones, salvo que no exista identidad de fundamentos jurídicos entre la sanción administrativa anulada y la eventual sanción disciplinaria que pudiera imponerse, en cuyo caso se procederá conforme a lo dispuesto en el apartado 4, letra a) del presente artículo.
7. Los acuerdos adoptados por los órganos federativos en cuanto se refiere a los apartados cuarto, quinto y sexto del presente artículo son susceptibles de impugnación con arreglo a lo dispuesto en el título XI de la Ley 10/1990, de 15 de octubre, del Deporte.

DISPOSICIONES ADICIONALES

Disposición adicional primera Desarrollo reglamentario

Se autoriza al Gobierno a dictar las normas reglamentarias tanto en los supuestos específicos previstos en esta Ley y en aquellos otros que sean necesarios para la efectiva aplicación de las previsiones contenidas en la misma, sin perjuicio de las competencias de las Comunidades Autónomas fijadas en sus respectivos Estatutos de Autonomía.

Disposición adicional segunda Habilitaciones reglamentarias a las entidades deportivas y normas de aplicación inmediata

1. En el plazo de seis meses, las entidades deportivas dictarán las disposiciones precisas para la adecuación de sus reglamentos a la presente Ley. En tanto que esta adaptación tenga lugar, serán de directa aplicación desde su entrada en vigor los tipos de infracción y las sanciones que la presente Ley

contempla como mínimos indisponibles, aún cuando no se encuentren expresamente contemplados en las reglamentaciones deportivas vigentes.
Transcurrido el plazo citado en el párrafo anterior, serán nulos de pleno derecho los preceptos contenidos en los Estatutos, Reglamentos y demás normas federativas que contengan algún mecanismo discriminatorio en función de la nacionalidad u origen de las personas.
2. Asimismo, las citadas entidades deberá modificar, en el mismo plazo previsto en el apartado anterior, su normativa y eliminar cualquier obstáculo o restricción que impida o dificulte la participación en actividades deportivas no profesionales de los extranjeros que se encuentren legalmente en España y de sus familias. Excepcionalmente, se podrá autorizar por el Consejo Superior de Deportes medidas de acción positiva basadas en exigencias y necesidades derivadas del deporte de alto nivel y de su función representativa de España.
3. La participación de extranjeros en la actividad deportiva profesional se regirá por su normativa específica.

Disposición adicional tercera Actualización de las cuantías de las multas

La cuantía de las multas previstas en la presente Ley podrá ser actualizada por el Gobierno a propuesta de los titulares de los Ministerios del Interior y de Educación y Ciencia, teniendo en cuenta la variación del índice oficial de precios al consumo.

Disposición adicional cuarta Información de Resoluciones recaídas en los expedientes sancionadores y disciplinarios

Las autoridades gubernativas y las Federaciones Deportivas notificarán a la Comisión Estatal contra la Violencia, el Racismo, la Xenofobia y la Intolerancia en el Deporte, y al Registro Central de Sanciones en materia de Violencia, Racismo, Xenofobia e Intolerancia en el Deporte, las resoluciones que dicten en aplicación de los preceptos recogidos en la presente Ley.

Disposición adicional quinta Modificación del artículo 32.2 de la Ley 10/1990, de 15 de octubre, del Deporte

El apartado 2 del artículo 32 de la Ley 10/1990, de 15 de octubre, del Deporte queda redactado de la siguiente forma:
«2. Los estatutos de la federaciones deportivas españolas incluirán los sistemas de integración y representatividad de las federaciones de ámbito autonómico, según lo establecido en las disposiciones de desarrollo de la presente Ley. A estos efectos, la presidencia de las Federaciones de ámbito autonómico formarán parte de las Asambleas generales de las Federaciones deportivas españolas, ostentando la representación de aquéllas.
En todo caso, para que las federaciones de ámbito autonómico puedan integrarse en las federaciones deportivas españolas o, en su caso, mantener esa integración, deberán eliminar cualquier obstáculo o restricción que impida o dificulte la participación de extranjeros que se encuentren legalmente en España y de sus familias en las actividades deportivas no profesionales que organicen.»

Disposición adicional sexta Cooperación Internacional

El Consejo Superior de Deportes y el Ministerio del Interior, en coordinación con el Ministerio de Asuntos Exteriores y de Cooperación, promoverán nuevas actuaciones para fomentar y articular procedimientos de colaboración con los organismos internacionales competentes en la materia.

Disposición adicional séptima Instalación de videocámaras y grabación de imágenes

La instalación de los dispositivos de videovigilancia a los que se refieren los artículos 4 y 12 de la presente Ley, así como el tratamiento de las imágenes resultantes de la utilización de dichos dispositivos, se encuentran sometidos a lo dispuesto en la Ley Orgánica 4/1997, de 4 de agosto, por la que se regula la utilización de videocámaras por las Fuerzas y Cuerpos de Seguridad en lugares públicos.

Las imágenes captadas por dichos dispositivos serán tratadas únicamente por el Coordinador de Seguridad, que las transmitirá a las Fuerzas y Cuerpos de Seguridad o a las autoridades competentes únicamente en caso de apreciarse en las mismas la existencia de alguna de las conductas previstas en los apartados primero y segundo del artículo 2 de esta Ley, a fin de que se incorporen al procedimiento judicial o administrativo correspondiente.
Para el ejercicio de las potestades previstas en las letras b) y d) del artículo 12.1 de esta Ley, la Delegación del Gobierno recabará el previo informe de la Comisión Estatal contra la Violencia, el Racismo, la Xenofobia y la Intolerancia en el Deporte, acerca de la proporcionalidad e idoneidad del establecimiento de esta medida.

Disposición adicional octava Delimitación de competencias

Tendrán la consideración de autoridades, a los efectos de la presente Ley, las correspondientes de las Comunidades Autónomas con competencias para la protección de personas y bienes y para el mantenimiento de la seguridad ciudadana, con arreglo a lo dispuesto en los correspondientes Estatutos y en las Leyes Orgánicas de Fuerzas y Cuerpos de la Seguridad y de Protección de la Seguridad Ciudadana, y podrán imponer las sanciones y demás medidas determinadas en esta Ley en las materias sobre las que tengan competencia.
En todo caso, la vigente Ley será de aplicación respetando las competencias que las Comunidades Autónomas puedan tener en el ámbito del deporte y, específicamente, sobre la regulación en materia de prevención de la violencia en los espectáculos públicos deportivos. A su vez, la aplicación de las medidas de seguridad previstas en la presente Ley se ejecutará respetando las competencias en materia de seguridad pública conferidas a las Comunidades Autónomas, de conformidad con lo dispuesto en la normativa de Fuerzas y Cuerpos de Seguridad.

Disposición adicional novena Remisiones normativas

Las referencias realizadas en cualquier norma a las disposiciones sobre prevención de la violencia en los espectáculos deportivos contenidas en la Ley 10/1990, de 15 de octubre, del Deporte, se entenderán referidas, en todo caso, a las disposiciones de la presente Ley.

Disposición adicional décima Modificaciones legislativas sobre responsabilidad civil

El Gobierno remitirá, en el plazo de un año, a las Cortes Generales, los proyectos de ley o de modificación de las leyes ya existentes que convengan para regular de modo específico la responsabilidad civil en el ámbito propio del deporte y de los espectáculos deportivos, así como del aseguramiento de la misma y su consiguiente repercusión en el sistema de compensación de seguros.

Disposición transitoria única Régimen orgánico hasta la creación de la Comisión contra la Violencia, el Racismo, la Xenofobia y la Intolerancia en el Deporte

La actual Comisión Nacional para la Prevención de la Violencia en los Espectáculos Deportivos ejercerá todas sus funciones hasta la creación y efectiva puesta en funcionamiento de la Comisión contra la Violencia, el Racismo, la Xenofobia y la Intolerancia en el Deporte, prevista en esta Ley.

Disposición derogatoria única Derogación de determinados preceptos de la Ley 10/1990, de 15 de octubre, del Deporte

1. Quedan derogados los siguientes artículos y apartados de la Ley 10/1990, de 15 de octubre, del Deporte:

Artículos 60 a 69.

Artículo 76.1, apartados e), g) y h).

Artículo 76.2, apartado g).

2. Quedan derogados, asimismo, todos los preceptos de normas de igual o inferior rango que se opongan a lo dispuesto en esta Ley.

DISPOSICIONES FINALES

Disposición final primera Títulos competenciales

La presente Ley se dicta al amparo de los títulos competenciales que corresponden al Estado en relación con la organización del deporte federado estatal en su conjunto y, asimismo, del artículo 149.1.29.ª de la Constitución, excepto la disposición adicional sexta que se dicta al amparo del artículo 149.1.3.ª de la Constitución. Todo ello sin perjuicio de las competencias atribuidas a las Comunidades Autónomas por sus Estatutos de Autonomía en materia de deporte.

Disposición final segunda Entrada en vigor

La presente Ley entrará en vigor al mes de su publicación en el Boletín Oficial del Estado.
Por tanto,
Mando a todos los españoles, particulares y autoridades, que guarden y hagan guardar esta ley.



Ley 5/2014, de Seguridad Privada

Sumario

PREÁMBULO

TÍTULO PRELIMINAR. Disposiciones generales
CAPÍTULO I. Disposiciones comunes
Artículo 1 Objeto
Artículo 2 Definiciones
Artículo 3 Ámbito de aplicación
Artículo 4 Fines
Artículo 5 Actividades de seguridad privada
Artículo 6 Actividades compatibles
Artículo 7 Actividades excluidas
Artículo 8 Principios rectores
Artículo 9 Contratación y comunicación de servicios
Artículo 10 Prohibiciones
Artículo 11 Registro Nacional de Seguridad Privada y registros autonómicos
CAPÍTULO II. Competencias de la Administración General del Estado y de las comunidades autónomas
Artículo 12 Competencias de la Administración General del Estado
Artículo 13 Competencias de las comunidades autónomas
TÍTULO I. Coordinación
Artículo 14 Colaboración profesional
Artículo 15 Acceso a la información por las Fuerzas y Cuerpos de Seguridad
Artículo 16 Coordinación y participación
TÍTULO II. Empresas de seguridad privada y despachos de detectives privados
CAPÍTULO I. Empresas de seguridad privada
Artículo 17 Desarrollo de actividades
Artículo 18 Autorización administrativa
Artículo 19 Requisitos generales
Artículo 20 Inscripción registral

<Artículo 21 Obligaciones generales
<Artículo 22 Representantes legales
Artículo 23 Consideración de sector específico
CAPÍTULO II. Despachos de detectives privados
Artículo 24 Apertura de despachos de detectives privados
Artículo 25 Obligaciones generales
TÍTULO III. Personal de seguridad privada
CAPÍTULO I. Disposiciones comunes
Artículo 26 Profesiones de seguridad privada
Artículo 27 Habilitación profesional
Artículo 28 Requisitos generales
Artículo 29 Formación
Artículo 30 Principios de actuación
Artículo 31 Protección jurídica de agente de la autoridad
CAPÍTULO II. Funciones de seguridad privada
Artículo 32 Vigilantes de seguridad y su especialidad
Artículo 33 Escoltas privados
Artículo 34 Guardas rurales y sus especialidades
Artículo 35 Jefes de seguridad
Artículo 36 Directores de seguridad
Artículo 37 Detectives privados
TÍTULO IV. Servicios y medidas de seguridad
CAPÍTULO I. Disposiciones comunes
Artículo 38 Prestación de los servicios de seguridad privada
Artículo 39 Forma de prestación
CAPÍTULO II. Servicios de las empresas de seguridad privada
Artículo 40 Servicios con armas de fuego
Artículo 41 Servicios de vigilancia y protección
Artículo 42 Servicios de videovigilancia
Artículo 43 Servicios de protección personal
Artículo 44 Servicios de depósito de seguridad
Artículo 45 Servicios de transporte de seguridad
Artículo 46 Servicios de instalación y mantenimiento
Artículo 47 Servicios de gestión de alarmas
CAPÍTULO III. Servicios de los despachos de detectives privados
Artículo 48 Servicios de investigación privada
Artículo 49 Informes de investigación
Artículo 50 Deber de reserva profesional
CAPÍTULO IV. Medidas de seguridad privada
Artículo 51 Adopción de medidas
Artículo 52 Tipos de medidas
TÍTULO V. Control administrativo
Artículo 53 Actuaciones de control
Artículo 54 Actuaciones de inspección
Artículo 55 Medidas provisionales anteriores al procedimiento
TÍTULO VI. Régimen sancionador
CAPÍTULO I. Infracciones
Artículo 56 Clasificación y prescripción
Artículo 57 Infracciones de las empresas que desarrollen actividades de seguridad privada, de sus representantes legales, de los despachos de detectives privados y de las centrales de alarma de uso propio
Artículo 58 Infracciones del personal que desempeñe funciones de seguridad privada
Artículo 59 Infracciones de los usuarios y centros de formación
Artículo 60 Colaboración reglamentaria
CAPÍTULO II. Sanciones
Artículo 61 Sanciones a las empresas que desarrollen actividades de seguridad privada, sus representantes legales, los despachos de detectives privados y las centrales de alarma de uso propio
Artículo 62 Sanciones al personal
Artículo 63 Sanciones a usuarios y centros de formación
Artículo 64 Graduación de las sanciones

Artículo 65 Aplicación de las sanciones
Artículo 66 Competencia sancionadora
Artículo 67 Decomiso del material
Artículo 68 Prescripción de las sanciones
CAPÍTULO III. Procedimiento
Artículo 69 Medidas cautelares
Artículo 70 Ejecutoriedad
Artículo 71 Publicidad de las sanciones
Artículo 72 Multas coercitivas
DISPOSICIONES ADICIONALES
Disposición adicional primera Comercialización de productos
Disposición adicional segunda Contratación de servicios de seguridad privada por las administraciones públicas
Disposición adicional tercera Cooperación administrativa
DISPOSICIONES TRANSITORIAS
Disposición transitoria primera Habilitaciones profesionales anteriores a la entrada en vigor de esta ley
Disposición transitoria segunda Personal de centrales receptoras de alarmas
Disposición transitoria tercera Ingenieros y técnicos de las empresas de seguridad
Disposición transitoria cuarta Plazos de adecuación
Disposición transitoria quinta Actividad de planificación y asesoramiento
DISPOSICIONES DEROGATORIAS
Disposición derogatoria única Derogación normativa
DISPOSICIONES FINALES
Disposición final primera Título competencial
Disposición final segunda Procedimiento administrativo
Disposición final tercera Desarrollo normativo
Disposición final cuarta Entrada en vigor

JUAN CARLOS I REY DE ESPAÑA
A todos los que la presente vieren y entendieren.
Sabed: Que las Cortes Generales han aprobado y Yo vengo en sancionar la siguiente ley:

PREÁMBULO

I

La seguridad no es solo un valor jurídico, normativo o político; es igualmente un valor social. Es uno de los pilares primordiales de la sociedad, se encuentra en la base de la libertad y la igualdad y contribuye al desarrollo pleno de los individuos.
Los Estados, al establecer el modelo legal de seguridad privada, lo perfilan como la forma en la que los agentes privados contribuyen a la minoración de posibles riesgos asociados a su actividad industrial o mercantil, obtienen seguridad adicional más allá de la que provee la seguridad pública o satisfacen sus necesidades de información profesional con la investigación de asuntos de su legítimo interés. En esta óptica, la existencia de la seguridad privada se configura como una medida de anticipación y prevención frente a posibles riesgos, peligros o delitos. La consideración de la seguridad privada como una actividad con entidad propia, pero a la vez como parte integrante de la seguridad pública, es hoy un hecho innegable.
No solo en España sino fundamentalmente en nuestro entorno europeo, la seguridad privada se ha convertido en un verdadero actor de las políticas globales y nacionales de seguridad.
En los últimos años se han producido notables avances en la consideración ciudadana y en el replanteamiento del papel del sector privado de la seguridad, reconociéndose la importancia, eficacia y eficiencia de las alianzas público-privadas como medio para hacer frente y resolver los problemas acuciantes y variados de seguridad que se producen en la sociedad. Cada vez más, la seguridad privada se considera una parte indispensable del conjunto de medidas destinadas a la protección de la sociedad y a la defensa de los derechos y legítimos intereses de los ciudadanos.

La seguridad, entendida como pilar básico de la convivencia ejercida en régimen de monopolio por el poder público del Estado, tanto en su vertiente preventiva como investigadora, encuentra en la realización de actividades de seguridad por otras instancias sociales o agentes privados una oportunidad para verse reforzada, y una forma de articular el reconocimiento de la facultad que tienen los ciudadanos de crear o utilizar los servicios privados de seguridad con las razones profundas sobre las que se asienta el servicio público de la seguridad.
La proyección de la Administración del Estado sobre la prestación de servicios de seguridad por entidades privadas y sobre su personal se basa en el hecho de que los servicios que prestan forman parte del núcleo esencial de la competencia exclusiva en materia de seguridad pública atribuida al Estado por el artículo 149.1.29.ª de la Constitución, y en la misión que, según el artículo 104 del propio texto fundamental, incumbe a las Fuerzas y Cuerpos de Seguridad, bajo la dependencia del Gobierno, de proteger el libre ejercicio de los derechos y libertades y garantizar la seguridad ciudadana.
A partir de ahí, se establece un conjunto de controles e intervenciones administrativas que condicionan el ejercicio de las actividades de seguridad por los particulares. Ello significa que las Fuerzas y Cuerpos de Seguridad han de estar permanentemente presentes en el desarrollo de las actividades privadas de seguridad, conociendo la información trascendente para la seguridad pública que en las mismas se genera y actuando con protagonismo indiscutible, siempre que tales actividades detecten el acaecimiento de hechos delictivos o que puedan afectar a la seguridad ciudadana.
La defensa de la seguridad y el legítimo derecho a usarla no pueden ser ocasión de agresión o desconocimiento de derechos o invasión de las esferas jurídicas y patrimoniales de otras personas. Y ésta es una de las razones que justifican la intensa intervención en la organización y desarrollo de las actividades de las entidades privadas de seguridad y de su personal, por parte de la Fuerzas y Cuerpos de Seguridad, que tienen la misión constitucional de proteger los derechos fundamentales de todos los ciudadanos y garantizar su seguridad.
Desde otra perspectiva, pero igualmente integrada en el objeto de regulación de esta ley, es necesario dar el paso de reconocer la especificidad de los servicios de investigación privada el papel que han alcanzado en nuestra sociedad en los últimos años. Siendo diferentes de los demás servicios de seguridad privada, su acogida en esta norma, dentro del conjunto de actividades de seguridad privada, refleja la configuración de aquéllos como un elemento más que contribuye a garantizar la seguridad de los ciudadanos, entendida en un sentido amplio.

II

La Ley 23/1992, de 30 de julio, de Seguridad Privada, que ahora se deroga, vino a ordenar un sector hasta entonces regulado por una normativa dispersa, de rango inferior y de orientación preconstitucional en algunos casos, que contemplaba una realidad todavía incipiente, y a la que dicho marco legal permitió desarrollarse de forma armónica hasta alcanzar la importancia y transcendencia que ahora tiene, habiendo sabido concitar la generalizada aceptación de la sociedad española.
Ciertamente, la Ley 23/1992, de 30 de julio, así como su normativa de desarrollo, ha supuesto un gran avance para la evolución de la seguridad privada en España, e incluso ha constituido un modelo para procesos normativos análogos en otros Estados de la Unión Europea. Sin embargo, resulta imprescindible alumbrar una nueva normativa legal que dé solución a los problemas detectados y permita seguir evolucionando a un sector de la industria de servicios española que tanto ha contribuido a la seguridad.
En efecto, la regulación del año 1992 resulta hoy claramente insuficiente, lo que se percibe en sus profundas lagunas y carencias, paliadas parcialmente en el posterior reglamento de desarrollo, aprobado por el Real Decreto 2364/1994, de 9 de diciembre, e incluso por normas de rango inferior o simples resoluciones. Han sido en muchas ocasiones este tipo de normas las que han permitido que la Ley 23/1992, de 30 de julio, haya podido mantener su vigencia hasta el momento actual.
Además, la pertenencia de nuestro país a la Unión Europea ha obligado a que la norma fundamental que regula en España la seguridad privada, la Ley 23/1992, de 30 de junio, haya debido ser modificada por los Reales Decretos-leyes 2/1999, de 29 de enero, y 8/2007, de 14 de septiembre, así como por la Ley 25/2009, de 22 de diciembre, de modificación de diversas Leyes para su adaptación a la Ley sobre libre acceso a las actividades de servicios y su ejercicio, con la finalidad de adaptarse cada vez a un

entorno más abierto y globalizado, fenómeno que la citada ley, lógicamente, consideró de manera muy colateral.
Otros dos factores determinantes de la necesidad de sustituir la vigente ley cabecera de este sector del ordenamiento jurídico son los importantísimos cambios tecnológicos, que condicionan la prestación de servicios de seguridad, y la tendencia a la integración de las distintas seguridades en un concepto de seguridad integral, cuestión a tener en cuenta tanto en el ámbito de las actividades como en el de las funciones y servicios que presta el personal de seguridad privada, aspectos éstos que la Ley 23/1992, de 30 de julio, no podía contemplar.
Pasados veinte años desde su promulgación, ante un sector maduro y completamente profesionalizado, con presencia en todos los lugares y niveles de la vida del país y de sus ciudadanos, y ante una realidad completamente diferente a la del año 1992, es necesario aprobar una nueva norma que permita solucionar los problemas de funcionamiento detectados a lo largo de estas dos décadas pasadas.
Este fenómeno de insuficiencia de regulación se da aún más, si cabe, con las actividades de investigación privada y los detectives privados, cuya inserción tangencial en la Ley 23/1992, de 30 de julio, vino a abundar en el problema expuesto. En efecto son muy escasas las prevenciones sobre dichas actividades y personal no sólo en sede legal, sino también reglamentaria, por lo cual esta ley afronta de manera decidida y completa, en lo que le corresponde, la definición de su contenido, perfiles, limitaciones y características de quienes, convenientemente formados y habilitados, la desarrollan. De esta manera la regulación de las actividades y el personal de investigación privada pasa a constituir uno de los elementos fundamentales de la nueva ley, abandonando la presencia colateral que tiene en la vigente normativa.

III

Al contrario de la anterior regulación, la nueva ley representa un tratamiento total y sistemático de la seguridad privada en su conjunto, que pretende abarcar toda la realidad del sector existente en España, al tiempo que lo prepara para el futuro.
En consecuencia, es preciso transitar desde la concepción de control y sanción, que inspira el preámbulo y el articulado de la Ley 23/1992, de 30 de julio, y que tuvo su razón de ser en aquel momento, hasta una norma que permita aprovechar las enormes potencialidades que presenta la seguridad privada desde la perspectiva del interés público.
Es por eso que la nueva regulación contempla, entre otros objetivos, la mejora de la eficacia en la prestación de los servicios de seguridad privada en lo relativo a organización y planificación, formación y motivación del personal de seguridad; la eliminación de las situaciones que dan lugar al intrusismo tanto de las empresas como del personal; la dotación al personal de seguridad privada del respaldo jurídico necesario para el ejercicio de sus funciones legales, y los elementos de colaboración entre la seguridad privada y la seguridad pública.
La ley pasa de poner el acento en el principio de la subordinación a desarrollar más eficazmente el principio de complementariedad a través de otros que lo desarrollan, como los de cooperación o de corresponsabilidad, mediante una técnica legislativa más flexible que permite una adaptación permanente a los cambios que experimente la sociedad sin que sea precisa una reforma de rango legal para ello.
En la relación especial que mantiene la seguridad privada con las Fuerzas y Cuerpos de Seguridad, auténticos garantes del sistema de libertades y derechos que constitucionalmente protegen, se hace necesario avanzar en fórmulas jurídicas que reconozcan el papel auxiliar y especialmente colaborador desempeñado por la seguridad privada, de forma que, además de integrar funcionalmente sus capacidades en el sistema público de seguridad, les haga partícipes de la información que resulte necesaria para el mejor cumplimiento de sus deberes.
Se aborda, así, una reforma en profundidad de la regulación legal hasta ahora vigente que pivota sobre dos ejes. En primer lugar, sobre la base irrenunciable de la preeminencia de la seguridad pública sobre la seguridad privada, se realiza una adecuación de la normativa que permita su adaptación y dé respuesta a la necesidad real de seguridad en cada momento, de manera que se aprovechen todas sus potencialidades. En segundo lugar, los poderes de intervención y control público sobre la seguridad privada se focalizan en los aspectos verdaderamente esenciales para la seguridad pública,

desregulando los aspectos accesorios que no tienen una directa relación con el servicio de seguridad, al tiempo que se moderniza su gestión y se potencia su colaboración con la seguridad pública.
En resumen, puede decirse que el conjunto de los cambios propuestos en la nueva ley, además de mejorar y resolver problemas técnicos, de gestión y operativos, profundiza decididamente en el actual modelo español de seguridad privada (complementaria, subordinada, colaboradora y controlada por la seguridad pública), apostando por su papel preventivo en beneficio de la seguridad general, y lo hace aprovechando e integrando funcionalmente todo su potencial informativo, de recursos humanos y de medios materiales, al servicio de la protección y seguridad del conjunto de la ciudadanía, de forma compatible con el legítimo interés que persiguen las entidades privadas de seguridad.
Este mismo enfoque inspira los preceptos que se dedican a la investigación privada. En este punto, el legislador, como en las restantes actividades contempladas en la ley, tiene que hacer compatible ese enfoque positivo con una serie de prevenciones indispensables para garantizar los derechos de los ciudadanos, especialmente los del artículo 18 de la Constitución.

IV

Uno de los aspectos donde más se ha puesto de manifiesto el cambio habido desde la aprobación de la Ley 23/1992, de 30 de julio, es en la participación de las comunidades autónomas en la materia. Lo que entonces era algo residual se ha transformado en un fenómeno de mayor calado, pues a las comunidades autónomas con competencia estatutariamente asumida para la protección de personas y bienes y el mantenimiento del orden público, se van uniendo otras comunidades autónomas cuyos nuevos estatutos de autonomía reconocen su competencia sobre la seguridad privada, aunque en ambos casos con sujeción a lo que el Estado regule de acuerdo con el artículo 149.1.29.ª de la Constitución.
Así, la nueva ley quiere reconocer este cambio de situación y contemplar el fenómeno de una manera global, no tangencial, como hasta el momento, reflejando los diferentes niveles competenciales en función de las previsiones estatutarias.
Para que la actuación de las distintas administraciones públicas sea coherente con el mantenimiento de la armonía del sistema, es fundamental incidir en los principios de coordinación y cooperación interadministrativa.
Al objeto de evitar interferencias y duplicidades, se prevén mecanismos de coordinación institucional, se clarifica el reparto de competencias estatales y autonómicas, se afianza la competencia exclusiva del Estado en materia normativa y se sitúan en la órbita ejecutiva las competencias de las comunidades autónomas.

V

Se pasa de un tratamiento normativo parcial a una ley generalista, reguladora de la totalidad de materias que configuran el sector de la seguridad privada, dotada de sistematicidad normativa a lo largo de sus siete títulos, con un desglose de materias que abarcan desde lo más general hasta lo más específico.
Así, en el título preliminar se ha aprovechado para dar definición legal a conceptos o términos que hasta ahora permanecían jurídicamente imprecisos o indeterminados, tales como el propio de seguridad privada, o los de actividades de seguridad, servicios de seguridad, funciones de seguridad, medidas de seguridad, despachos de detectives privados u otros de significada importancia, lo que sin duda alguna ha de tener una directa repercusión favorable en la mejora de la seguridad jurídica.
En esta línea, por primera vez se fija el ámbito material y la finalidad a la que sirve la propia seguridad privada, que no puede ser otra que contribuir, con su acción profesional, a completar la seguridad pública de la que forma parte.
Otras importantes novedades que la nueva ley incorpora en su título preliminar son las referidas a la actualización del ámbito de las actividades de seguridad privada; se regulan las llamadas actividades compatibles, consistentes en todas aquellas materias que rodean o tienen incidencia directa con el mundo de la seguridad, y, por otra parte, se completan y perfilan mejor las actividades de seguridad privada, como es el caso de la investigación privada, que se incluye con normalidad en el catálogo de actividades de seguridad.

Además, se reconoce a los operadores de seguridad la condición de personal acreditado como respuesta al gran avance tecnológico y profunda transformación que ha experimentado la actividad de verificación de alarmas.
La seguridad de la información y las comunicaciones aparece por primera vez configurada no como actividad específica de seguridad privada, sino como actividad compatible que podrá ser desarrollada tanto por empresas de seguridad como por las que no lo sean, y que, por su incidencia directa en la seguridad de las entidades públicas y privadas, llevará implícito el sometimiento a ciertas obligaciones por parte de proveedores y usuarios.
Igualmente, en la línea de reducir restricciones a la libre competencia, se liberaliza la actividad de planificación, consultoría y asesoramiento en materia de seguridad privada, que pasa a considerarse como una actividad compatible no reservada a las empresas de seguridad privada, ya que su afección a esta última, y mediatamente a la seguridad pública, no es directa.
También se ha aprovechado para realizar una necesaria matización del principio general de exclusión de la seguridad privada de los espacios públicos, cuya formulación actual, excesivamente rígida, ha dificultado o impedido la necesaria autorización de servicios en beneficio del ciudadano, que resulta hoy obsoleta.
En el título I se plasma una de las ideas claves que han inspirado la redacción de la ley, como es la coordinación y la colaboración entre los servicios de seguridad privada y las Fuerzas y Cuerpos de Seguridad, con el único objetivo de mejorar la seguridad pública, mediante el intercambio de información siempre con todas las garantías legales, y la apuesta decidida por unos órganos de encuentro que han de ser mucho más proactivos que hasta el momento.
En el título II se da rango legal a algunos preceptos dedicados a la regulación de empresas de seguridad y despachos de detectives, o a los registros de ambos, que se unifican en el nuevo Registro Nacional de Seguridad Privada.
Además, se regula un sistema flexible que permitirá, cuando sea necesario por razón de las instalaciones vigiladas, aumentar los requisitos de las empresas, o reducirlos por razón de la actividad desempeñada.
En línea con el favorecimiento de la actividad económica, la ley sustituye el sistema más gravoso de la autorización administrativa por el de la declaración responsable para los centros de formación de personal de seguridad privada, los despachos de detectives privados y las empresas de instalación y mantenimiento.
En el título III se regulan cuestiones anteriormente dejadas al reglamento, donde no tenían correcta ubicación, tales como las relativas a las funciones de gran parte del personal de seguridad, ya que la Ley 23/1992, de 30 de julio, tan sólo se ocupaba de las funciones de los vigilantes de seguridad y de los detectives privados.
La ley modifica el nombre de los guardas particulares del campo, para configurarlos, más adecuadamente, como guardas rurales.
Por otra parte, se resuelve el problema del requisito de la nacionalidad española o de un Estado de la Unión Europea o de un Estado parte en el Acuerdo sobre el Espacio Económico Europeo para poder acceder a las profesiones de seguridad, que ahora se amplía a los nacionales de terceros Estados que tengan suscrito con España un convenio internacional en el que se contemple tal posibilidad a los nacionales de ambos Estados.
Otra de las novedades que se incorpora en materia de personal, largamente demandada por el sector, es la protección jurídica análoga a la de los agentes de la autoridad del personal de seguridad privada frente a las agresiones o desobediencias de que pueden ser objeto cuando desarrollen, debidamente identificados, las actividades de seguridad privada en cooperación y bajo el mando de las Fuerzas y Cuerpos de Seguridad.
Además de eliminar el inadecuado y distorsionador período de inactividad, que tantas dificultades y problemas ha supuesto para la normal reincorporación al sector del personal de seguridad privada, en la formación del personal, junto al actual sistema de acceso a la profesión a través exclusivamente del Ministerio del Interior, se da cabida a otras posibilidades de acceso mediante el sistema que determine el Gobierno, a propuesta del Ministerio de Educación, Cultura y Deporte, al contemplarse la posibilidad de una formación profesional reglada o de grado universitario para el acceso a las diferentes profesiones de seguridad privada, o de los correspondientes certificados de profesionalidad del Ministerio de Empleo y Seguridad Social.

En el título IV se regulan por primera vez en una norma de rango legal y de forma armónica las medidas de seguridad, así como la especificación de la forma de prestación de los principales servicios de seguridad (vigilancia y protección, protección personal, depósitos y transportes de seguridad, e investigación privada), dotando de concreción a otros importantes servicios para los que la Ley 23/1992, de 30 de julio, y su reglamento de desarrollo no contienen más que referencias aisladas (verificación y respuesta ante alarmas, instalación y mantenimiento de sistemas), o no contienen regulación alguna, como sucede con la videovigilancia en el ámbito de la seguridad privada, en cumplimiento del mandato contenido en la Ley Orgánica 4/1997, de 4 de agosto, de utilización de videocámaras por las Fuerzas y Cuerpos de Seguridad en lugares públicos.
En este título resulta especialmente relevante la regulación de los servicios de videovigilancia y de investigación privada, ya que se trata de servicios que potencialmente pueden incidir de forma directa en la esfera de la intimidad de los ciudadanos. En el segundo caso, desde el ánimo de compaginar los diversos intereses en juego, se abordan cuestiones tan delicadas como la legitimidad del encargo, el contenido del informe de investigación o el deber de reserva profesional.
En el título V se recogen, también por vez primera en sede legal, las actuaciones de control e inspección sobre las entidades, el personal y las medidas de seguridad, así como la obligación de colaboración por parte de los afectados. Especialmente relevante es la incorporación de un precepto que regula las medidas provisionales que pueden adoptar los funcionarios policiales, cuando en el marco de una inspección lo consideren absolutamente necesario, quedando en todo caso sujetas a ratificación por la autoridad competente. Igualmente, se limita, por razón de la intimidad de los datos, el acceso al contenido de los informes de investigación privada en las inspecciones policiales a la mera constatación de su existencia, salvo que medien investigaciones policiales o judiciales o procedimientos sancionadores.
En el título VI se da solución a algunas de las principales carencias de la anterior legislación referidas al régimen sancionador. Así, se contemplan con la debida separación las infracciones que pueden ser cometidas por las entidades, el personal o los usuarios de seguridad privada, incluyendo, junto a estos últimos, a los centros de formación en la materia.
Se hace especial hincapié en la regulación de todas aquellas conductas infractoras que tengan por objeto evitar el intrusismo ya sea realizado por empresas de seguridad, por personal no habilitado, por empresas de servicios que desarrollan actividades materialmente de seguridad privada o por los propios usuarios.
A este respecto, es importante destacar el esfuerzo que se ha hecho en cuanto a la graduación de las infracciones y a los criterios para determinar la imposición de las correspondientes sanciones, con el objetivo básico de garantizar la mayor individualización de aquéllas.
Por último, en la parte final, el texto contempla aquellas disposiciones necesarias para garantizar una transición correcta desde la <var>LE0000007968_20091227</var>Ley 23/1992, de 30 de julio, a la nueva legislación, sobre todo hasta que ésta sea objeto del correspondiente desarrollo reglamentario.

TÍTULO PRELIMINAR
Disposiciones generales

CAPÍTULO I Disposiciones comunes

Artículo 1 Objeto

1. Esta ley tiene por objeto regular la realización y la prestación por personas privadas, físicas o jurídicas, de actividades y servicios de seguridad privada que, desarrollados por éstos, son contratados, voluntaria u obligatoriamente, por personas físicas o jurídicas, públicas o privadas, para la protección de personas y bienes. Igualmente regula las investigaciones privadas que se efectúen sobre aquéllas o éstos. Todas estas actividades tienen la consideración de complementarias y subordinadas respecto de la seguridad pública.

2. Asimismo, esta ley, en beneficio de la seguridad pública, establece el marco para la más eficiente coordinación de los servicios de seguridad privada con los de las Fuerzas y Cuerpos de Seguridad, de los que son complementarios.

Artículo 2 Definiciones

A los efectos de esta ley se entiende por:

1. Seguridad privada: el conjunto de actividades, servicios, funciones y medidas de seguridad adoptadas, de forma voluntaria u obligatoria, por personas físicas o jurídicas, públicas o privadas, realizadas o prestados por empresas de seguridad, despachos de detectives privados y personal de seguridad privada para hacer frente a actos deliberados o riesgos accidentales, o para realizar averiguaciones sobre personas y bienes, con la finalidad de garantizar la seguridad de las personas, proteger su patrimonio y velar por el normal desarrollo de sus actividades.

2. Actividades de seguridad privada: los ámbitos de actuación material en que los prestadores de servicios de seguridad privada llevan a cabo su acción empresarial y profesional.

3. Servicios de seguridad privada: las acciones llevadas a cabo por los prestadores de servicios de seguridad privada para materializar las actividades de seguridad privada.

4. Funciones de seguridad privada: las facultades atribuidas al personal de seguridad privada.

5. Medidas de seguridad privada: las disposiciones adoptadas para el cumplimiento de los fines de prevención o protección pretendidos.

6. Prestadores de servicios de seguridad privada: las empresas de seguridad privada, los despachos de detectives y el personal habilitado para el ejercicio de funciones de seguridad privada.

7. Empresa de seguridad privada: las personas físicas o jurídicas, privadas, autorizadas o sometidas al régimen de declaración responsable, para prestar servicios de seguridad privada.

8. Personal de seguridad privada: las personas físicas que, habiendo obtenido la correspondiente habilitación, desarrollan funciones de seguridad privada.

9. Personal acreditado: profesores de centros de formación, ingenieros y técnicos que desarrollen las tareas que les asignan esta ley y operadores de seguridad.

10. Usuario de seguridad privada: las personas físicas o jurídicas que, de forma voluntaria u obligatoria, contratan servicios o adoptan medidas de seguridad privada.

11. Despachos de detectives privados: las oficinas constituidas por uno o más detectives privados que prestan servicios de investigación privada.

12. Centros de formación de aspirantes o de personal de seguridad privada: establecimientos sometidos al régimen de declaración responsable para impartir en sus locales formación al personal de seguridad privada.

13. Elemento, producto o servicio homologado: aquel que reúne las especificaciones técnicas o criterios que recoge una norma técnica al efecto.

14. Elemento, producto o servicio acreditado, certificado o verificado: aquel que lo ha sido por una entidad independiente, constituida a tal fin y reconocida por cualquier Estado miembro de la Unión Europea.

Artículo 3 Ámbito de aplicación

1. Las disposiciones de esta ley son de aplicación a las empresas de seguridad privada, al personal de seguridad privada, a los despachos de detectives, a los servicios de seguridad privada, a las medidas de seguridad y a los contratos celebrados en éste ámbito.

2. Igualmente, en la medida que resulte pertinente en cada caso, se aplicarán a los establecimientos obligados a disponer de medidas de seguridad, a los usuarios de los servicios de seguridad privada, a los ingenieros y técnicos de las empresas de seguridad, a los operadores de seguridad, a los profesores de centros de formación, a las empresas prestadoras de servicios de seguridad informática, a las centrales receptoras de alarmas de uso propio y a los centros de formación de personal de seguridad privada.

3. El régimen sancionador y las medidas provisionales, así como el ejercicio de las facultades de inspección, serán también aplicables a aquellas empresas y personal que presten servicios o ejerzan funciones de seguridad privada sin estar autorizadas o haber presentado declaración responsable, o sin estar habilitados o acreditados para el ejercicio legal de los mismos.

Artículo 4 Fines

La seguridad privada tiene como fines:

a) Satisfacer las necesidades legítimas de seguridad o de información de los usuarios de seguridad privada, velando por la indemnidad o privacidad de las personas o bienes cuya seguridad o investigación se le encomiende frente a posibles vulneraciones de derechos, amenazas deliberadas y riesgos accidentales o derivados de la naturaleza.

b) Contribuir a garantizar la seguridad pública, a prevenir infracciones y a aportar información a los procedimientos relacionados con sus actuaciones e investigaciones.

c) Complementar el monopolio de la seguridad que corresponde al Estado, integrando funcionalmente sus medios y capacidades como un recurso externo de la seguridad pública.

Artículo 5 Actividades de seguridad privada

1. Constituyen actividades de seguridad privada las siguientes:

a) La vigilancia y protección de bienes, establecimientos, lugares y eventos, tanto públicos como privados, así como de las personas que pudieran encontrarse en los mismos.

b) El acompañamiento, defensa y protección de personas físicas determinadas, incluidas las que ostenten la condición legal de autoridad.

c) El depósito, custodia, recuento y clasificación de monedas y billetes, títulos-valores, joyas, metales preciosos, antigüedades, obras de arte u otros objetos que, por su valor económico, histórico o cultural, y expectativas que generen, puedan requerir vigilancia y protección especial.

d) El depósito y custodia de explosivos, armas, cartuchería metálica, sustancias, materias, mercancías y cualesquiera objetos que por su peligrosidad precisen de vigilancia y protección especial.

e) El transporte y distribución de los objetos a que se refieren los dos párrafos anteriores.

f) La instalación y mantenimiento de aparatos, equipos, dispositivos y sistemas de seguridad conectados a centrales receptoras de alarmas o a centros de control o de videovigilancia.

g) La explotación de centrales para la conexión, recepción, verificación y, en su caso, respuesta y transmisión de las señales de alarma, así como la monitorización de cualesquiera señales de dispositivos auxiliares para la seguridad de personas, de bienes muebles o inmuebles o de cumplimiento de medidas impuestas, y la comunicación a las Fuerzas y Cuerpos de Seguridad competentes en estos casos.

h) La investigación privada en relación a personas, hechos o delitos sólo perseguibles a instancia de parte.

2. Los servicios sobre las actividades relacionadas en los párrafos a) a g) del apartado anterior únicamente podrán prestarse por empresas de seguridad privada, sin perjuicio de las competencias de las Fuerzas y Cuerpos de Seguridad. Los despachos de detectives podrán prestar, con carácter exclusivo y excluyente, servicios sobre la actividad a la que se refiere el párrafo h) del apartado anterior.

3. Las entidades públicas o privadas podrán constituir, previa autorización del Ministerio del Interior o del órgano autonómico competente, centrales receptoras de alarmas de uso propio para la conexión, recepción, verificación y, en su caso, respuesta y transmisión de las señales de alarma que reciban de los sistemas de seguridad instalados en bienes inmuebles o muebles de su titularidad, sin que puedan dar, a través de las mismas, ningún tipo de servicio de seguridad a terceros.

Artículo 6 Actividades compatibles

1. Quedan fuera del ámbito de aplicación de esta ley, sin perjuicio de la normativa específica que pudiera resultar de aplicación, especialmente en lo que se refiere a la homologación de productos, las siguientes actividades:

a) La fabricación, comercialización, venta, entrega, instalación o mantenimiento de elementos o productos de seguridad y de cerrajería de seguridad.

b) La fabricación, comercialización, venta o entrega de equipos técnicos de seguridad electrónica, así como la instalación o mantenimiento de dichos equipos siempre que no estén conectados a centrales de alarma o centros de control o de videovigilancia.

c) La conexión a centrales receptoras de alarmas de sistemas de prevención o protección contra incendios o de alarmas de tipo técnico o asistencial, o de sistemas o servicios de control o mantenimiento.

d) La planificación, consultoría y asesoramiento en materia de actividades de seguridad privada, que consistirá en la elaboración de estudios e informes de seguridad, análisis de riesgos y planes de seguridad referidos a la protección frente a todo tipo de riesgos, así como en auditorías sobre la prestación de los servicios de seguridad.

Estas actividades podrán desarrollarse por las empresas de seguridad privada.

2. Quedan también fuera del ámbito de aplicación de esta ley, a no ser que impliquen la asunción o realización de servicios o funciones de seguridad privada, y se regirán por las normas sectoriales que les sean de aplicación en cada caso, los siguientes servicios y funciones:

a) Las de información o de control en los accesos a instalaciones, comprendiendo el cuidado y custodia de las llaves, la apertura y cierre de puertas, la ayuda en el acceso de personas o vehículos, el cumplimiento de la normativa interna de los locales donde presten dicho servicio, así como la ejecución de tareas auxiliares o subordinadas de ayuda o socorro, todas ellas realizadas en las puertas o en el interior de inmuebles, locales públicos, aparcamientos, garajes, autopistas, incluyendo sus zonas de peajes, áreas de servicio, mantenimiento y descanso, por porteros, conserjes y demás personal auxiliar análogo.

b) Las tareas de recepción, comprobación de visitantes y orientación de los mismos, así como las de comprobación de entradas, documentos o carnés, en cualquier clase de edificios o inmuebles, y de cumplimiento de la normativa interna de los locales donde presten dicho servicio.

c) El control de tránsito en zonas reservadas o de circulación restringida en el interior de instalaciones en cumplimiento de la normativa interna de los mismos.

d) Las de comprobación y control del estado y funcionamiento de calderas, bienes e instalaciones en general, en cualquier clase de inmuebles, para garantizar su conservación y funcionamiento.

Estos servicios y funciones podrán prestarse o realizarse por empresas y personal de seguridad privada, siempre con carácter complementario o accesorio de las funciones de seguridad privada que se realicen y sin que en ningún caso constituyan el objeto principal del servicio que se preste.

3. El personal no habilitado que preste los servicios o funciones comprendidos en el apartado anterior, en ningún caso podrá ejercer función alguna de las reservadas al personal de seguridad privada, ni portar ni usar armas ni medios de defensa, ni utilizar distintivos, uniformes o medios que puedan confundirse con los previstos para dicho personal.

4. Los prestadores de servicios de seguridad privada que vendan, entreguen, instalen o mantengan equipos técnicos de seguridad, no conectados a centrales receptoras de alarmas o a centros de control o de videovigilancia, quedan fuera del ámbito de aplicación de la legislación de seguridad privada.

5. Las empresas de seguridad privada que se dediquen a la instalación o mantenimiento de aparatos, dispositivos y sistemas de seguridad que no incluyan la conexión a centrales receptoras de alarmas o a centros de control o de videovigilancia, sólo están sometidas a la normativa de seguridad privada en lo que se refiere a las actividades y servicios de seguridad privada para las que se encontrasen autorizadas.

6. A las empresas, sean o no de seguridad privada, que se dediquen a las actividades de seguridad informática, entendida como el conjunto de medidas encaminadas a proteger los sistemas de información a fin de garantizar la confidencialidad, disponibilidad e integridad de la misma o del servicio que aquéllos prestan, por su incidencia directa en la seguridad de las entidades públicas y privadas, se les podrán imponer reglamentariamente requisitos específicos para garantizar la calidad de los servicios que presten.

Artículo 7 Actividades excluidas

1. No están sujetas a esta ley las actuaciones de autoprotección, entendidas como el conjunto de cautelas o diligencias que se puedan adoptar o que ejecuten por sí y para sí mismos de forma directa los interesados, estrictamente dirigidas a la protección de su entorno personal o patrimonial, y cuya práctica o aplicación no conlleve contraprestación alguna ni suponga algún tipo de servicio de seguridad privada prestado a terceros.

Cuando los interesados tengan el carácter de empresas o entidades de cualquier tipo, en ningún caso utilizarán a sus empleados para el desarrollo de las funciones previstas en la presente ley, reservadas a las empresas y el personal de seguridad privada.

2. Queda fuera del ámbito de aplicación de esta ley la obtención por uno mismo de información o datos, así como la contratación de servicios de recepción, recopilación, análisis, comunicación o suministro de información libre obrante en fuentes o registros de acceso público.

Artículo 8 Principios rectores

1. Los servicios y funciones de seguridad privada se prestarán con respeto a la Constitución, a lo dispuesto en esta ley, especialmente en lo referente a los principios de actuación establecidos en el artículo 30, y al resto del ordenamiento jurídico.
2. Los prestadores de servicios de seguridad privada colaborarán, en todo momento y lugar, con las Fuerzas y Cuerpos de Seguridad, con sujeción a lo que éstas puedan disponer en relación con la ejecución material de sus actividades.
3. De conformidad con lo dispuesto en la legislación de fuerzas y cuerpos de seguridad, las empresas de seguridad, los despachos de detectives y el personal de seguridad privada tendrán especial obligación de auxiliar y colaborar, en todo momento, con aquéllas en el ejercicio de sus funciones, de prestarles su colaboración y de seguir sus instrucciones, en relación con los servicios que presten que afecten a la seguridad pública o al ámbito de sus competencias.
4. Las empresas, los despachos y el personal de seguridad privada:

a) No podrán intervenir ni interferir, mientras estén ejerciendo los servicios y funciones que les son propios, en la celebración de reuniones y manifestaciones, ni en el desarrollo de conflictos políticos o laborales.

b) No podrán ejercer ningún tipo de control sobre opiniones políticas, sindicales o religiosas, o sobre la expresión de tales opiniones, ni proceder al tratamiento, automatizado o no, de datos relacionados con la ideología, afiliación sindical, religión o creencias.

c) Tendrán prohibido comunicar a terceros, salvo a las autoridades judiciales y policiales para el ejercicio de sus respectivas funciones, cualquier información que conozcan en el desarrollo de sus servicios y funciones sobre sus clientes o personas relacionadas con éstos, así como sobre los bienes y efectos de cuya seguridad o investigación estuvieran encargados.

5. El Ministro del Interior o, en su caso, el titular del órgano autonómico competente prohibirá la utilización en los servicios de seguridad privada de determinados medios materiales o técnicos cuando pudieran causar daños o perjuicios a terceros o poner en peligro la seguridad ciudadana.
6. Cuando el personal de seguridad privada desempeñe sus funciones en entidades públicas o privadas en las que se presten servicios que resulten o se declaren esenciales por la autoridad pública competente, o en los que el servicio de seguridad se haya impuesto obligatoriamente, habrán de atenerse, en el ejercicio del derecho de huelga, a lo que respecto de dichas entidades disponga la legislación vigente.

Artículo 9 Contratación y comunicación de servicios

1. No podrá prestarse ningún tipo de servicio de seguridad privada que no haya sido previamente contratado y, en su caso, autorizado.
2. De acuerdo con lo que reglamentariamente se determine, los contratos de prestación de los distintos servicios de seguridad privada deberán, en todo caso, formalizarse por escrito y comunicarse su celebración al Ministerio del Interior o, en su caso, al órgano autonómico competente con antelación a la iniciación de los mismos.
3. La comunicación de contratos de servicios de investigación privada contendrá exclusivamente los datos necesarios para identificar a las partes contratantes, excluidos los de carácter personal.

Artículo 10 Prohibiciones

1. Con carácter general y además de otras prohibiciones contenidas en esta ley, se establecen las siguientes:

a) La prestación o publicidad de servicios de seguridad privada por parte de personas, físicas o jurídicas, carentes de la correspondiente autorización o sin haber presentado declaración responsable.

b) El ejercicio de funciones de seguridad privada por parte de personas físicas carentes de la correspondiente habilitación o acreditación profesional.

c) La prestación de servicios de seguridad privada incumpliendo los requisitos o condiciones legales de prestación de los mismos.

d) El empleo o utilización, en servicios de seguridad privada, de medios o medidas de seguridad no homologadas cuando sea preceptivo, o de medidas o medios personales, materiales o técnicos de forma tal que atenten contra el derecho al honor, a la intimidad personal o familiar o a la propia imagen o al secreto de las comunicaciones, o cuando incumplan las condiciones o requisitos establecidos en esta ley y en su normativa de desarrollo.

2. Los despachos de detectives y los detectives privados no podrán celebrar contratos que tengan por objeto la investigación de delitos perseguibles de oficio ni, en general, investigar delitos de esta naturaleza, debiendo denunciar inmediatamente ante la autoridad competente cualquier hecho de esta naturaleza que llegara a su conocimiento, y poniendo a su disposición toda la información y los instrumentos que pudieran haber obtenido hasta ese momento, relacionado con dichos delitos.

3. Las empresas de seguridad no podrán realizar los servicios de investigación privada propios de los despachos de detectives privados, y éstos no podrán prestar servicios propios de las empresas de seguridad privada.

Artículo 11 Registro Nacional de Seguridad Privada y registros autonómicos

1. Serán objeto de inscripción de oficio en el Registro Nacional de Seguridad Privada del Ministerio del Interior, una vez concedidas las pertinentes autorizaciones o, en su caso, presentadas las declaraciones responsables, u obtenidas las preceptivas habilitaciones o acreditaciones, el personal de seguridad privada, las empresas de seguridad privada y los despachos de detectives privados, así como delegaciones y sucursales, los centros de formación del personal de seguridad privada y las centrales receptoras de alarma de uso propio, cuando no sean objeto de inscripción en los registros de las comunidades autónomas.

Igualmente, se inscribirán en el Registro Nacional de Seguridad Privada las sanciones impuestas en materia de seguridad privada, las comunicaciones de los contratos y sus modificaciones y cuantos datos sean necesarios para las actuaciones de control y gestión de la seguridad privada, cuando tales sanciones, comunicaciones y datos se refieran a servicios de seguridad privada que se presten en un ámbito territorial distinto al de una comunidad autónoma con competencia en materia de seguridad privada.

2. En los registros de las comunidades autónomas, una vez concedidas las pertinentes autorizaciones o, en su caso, presentadas las declaraciones responsables, u obtenidas las preceptivas habilitaciones, se inscribirán de oficio las empresas de seguridad privada y los despachos de detectives privados, así como delegaciones y sucursales, los centros de formación del personal de seguridad privada y las centrales receptoras de alarma de uso propio, que tengan su domicilio en la comunidad autónoma y cuyo ámbito de actuación esté limitado a su territorio.

Igualmente, se inscribirán en dichos registros las sanciones impuestas en materia de seguridad privada, las comunicaciones de los contratos y sus modificaciones y cuantos datos sean necesarios para las actuaciones de control y gestión de la seguridad privada, cuando tales sanciones, comunicaciones y datos se refieran a servicios de seguridad privada que se presten en el ámbito territorial propio de una comunidad autónoma con competencia en materia de seguridad privada.

3. En el referido Registro Nacional, además de la información correspondiente a las empresas de seguridad privada que en el mismo se inscriban, se incorporará la relativa a las empresas de seguridad privada inscritas en los registros de las comunidades autónomas con competencia en la materia.

A tales efectos, los órganos competentes de las mencionadas comunidades autónomas deberán comunicar al Registro Nacional de Seguridad Privada los datos de las inscripciones y anotaciones que efectúen sobre las empresas de seguridad privada que inscriban, así como sus modificaciones y cancelaciones.

4. En los mencionados registros, nacional y autonómicos, se anotarán también los datos de las empresas que realicen actividades de seguridad informática, de acuerdo con lo que reglamentariamente se determine.

5. Las autoridades responsables del Registro Nacional y de los registros autonómicos establecerán los mecanismos de colaboración y reciprocidad necesarios para permitir su interconexión e interoperabilidad, la determinación coordinada de los sistemas de numeración de las empresas de

seguridad privada y el acceso a la información registral contenida en los mismos, para el ejercicio de sus respectivas competencias.
6. Dichos registros serán públicos exclusivamente en cuanto a los asientos referentes a la denominación o razón social, domicilio, número de identificación fiscal y actividades en relación con las cuales estén autorizadas o hayan presentado la declaración responsable las empresas de seguridad privada, despachos de detectives, centros de formación del personal de seguridad privada y centrales de alarmas de uso propio.
7. Reglamentariamente se regulará la organización y funcionamiento del Registro Nacional de Seguridad Privada.

CAPÍTULO II Competencias de la Administración General del Estado y de las comunidades autónomas

Artículo 12 Competencias de la Administración General del Estado

1. Corresponde a la Administración General del Estado, a través del Ministerio del Interior y, en su caso, de las Delegaciones y Subdelegaciones del Gobierno, el ejercicio de las siguientes facultades:

a) La autorización o recepción de la declaración responsable, inspección y sanción de las empresas de seguridad privada y de sus delegaciones cuya competencia no haya sido asumida por las comunidades autónomas.

b) La recepción de la declaración responsable para la apertura de los despachos de detectives privados y de sus sucursales, así como su inspección y sanción, cuando el ejercicio de estas facultades no sea competencia de las comunidades autónomas.

c) La habilitación e inhabilitación del personal de seguridad privada, y la determinación del armamento, documentación, uniformidad, distintivos y medios de defensa de dicho personal, así como la acreditación, en todo caso, de los ingenieros y técnicos de las empresas de seguridad y de los operadores de seguridad.

d) La aprobación, modificación y cancelación de los programas y cursos específicos de formación del personal de seguridad privada que no sean de la competencia de los Ministerios de Educación, Cultura y Deporte o de Empleo y Seguridad Social.

e) La recepción de la declaración responsable, inspección y sanción de los centros de formación del personal de seguridad privada cuya competencia no haya sido asumida por las comunidades autónomas, así como la acreditación, en todo caso, de su profesorado.

f) La autorización, inspección y sanción de los servicios de protección personal, cuando no sea competencia de las comunidades autónomas, y de aquellas actividades y servicios transfronterizos de seguridad que puedan prestarse por las empresas y el personal de

g) La autorización de los servicios de seguridad privada y de centrales de alarma de uso propio que se presten en un ámbito territorial superior al de una comunidad autónoma con competencia en materia de seguridad privada, así como la inspección y sanción de estos servicios en aquella parte de los mismos que se realice fuera del territorio de dichas comunidades autónomas.

h) La determinación reglamentaria de las características técnicas y de homologación que resulten exigibles a los productos, sistemas, dispositivos, equipos, medidas y servicios de seguridad privada.

i) La determinación reglamentaria de los establecimientos obligados a disponer de medidas de seguridad privada, así como la fijación del tipo y alcance de las medidas obligatorias que ha de cumplir cada tipo de establecimiento.

j) La autorización, inspección y sanción de los establecimientos e instalaciones industriales, comerciales y de servicios que estén obligados a adoptar medidas de seguridad, cuando el ejercicio de esas facultades no sea competencia de las comunidades autónomas.

k) La coordinación de los servicios de seguridad e investigación privadas con los de las Fuerzas y Cuerpos de Seguridad del Estado.

2. En el ámbito de las competencias de la Administración General del Estado y de conformidad con lo dispuesto en la legislación de Fuerzas y Cuerpos de Seguridad:

a) Corresponde a la Dirección General de la Policía el control de las empresas, entidades y servicios privados de seguridad, vigilancia e investigación, de su personal, medios y actuaciones.

b) Corresponde a la Dirección General de la Guardia Civil el ejercicio de sus competencias en materia de armas sobre las empresas y el personal de seguridad privada, así como el control de los guardas rurales y sus especialidades. Sin afectar a las competencias que corresponden a la Dirección General de la Policía podrá participar en el control de las actuaciones operativas del personal de seguridad privada, que preste servicios en su ámbito de competencias.

Artículo 13 Competencias de las comunidades autónomas

1. Las comunidades autónomas que, con arreglo a sus estatutos de autonomía, tengan competencia para la protección de personas y bienes y para el mantenimiento del orden público, ejecutarán la legislación del Estado sobre las siguientes materias:

a) La autorización de las empresas de seguridad privada y de sus delegaciones, así como la recepción de la declaración responsable para la apertura de los despachos de detectives privados y de sus sucursales, cuando, en ambos casos, tengan su domicilio en la comunidad autónoma y su ámbito de actuación esté limitado a su territorio.

b) La autorización de las actividades y servicios de seguridad privada que se realicen en la comunidad autónoma cuando requieran de la misma o de control previo.

c) La inspección y sanción de las actividades y servicios de seguridad privada que se realicen en la comunidad autónoma, así como de quienes los presten o utilicen y la inspección y sanción de los despachos de detectives privados y de sus sucursales que realicen su actividad en la comunidad autónoma.

d) La recepción de la declaración responsable, inspección y sanción de los centros de formación del personal de seguridad privada que tengan su sede en la comunidad autónoma.

e) La coordinación de los servicios de seguridad e investigación privadas prestados en la comunidad autónoma con los de la policía autonómica y las policías locales.

f) La autorización, inspección y sanción de los establecimientos e instalaciones industriales, comerciales y de servicios sitos en la comunidad autónoma que estén obligados a adoptar medidas de seguridad.

2. Las comunidades autónomas que, en virtud de sus estatutos de autonomía, hayan asumido competencia ejecutiva en materia de seguridad privada cuando así lo establezca la legislación del Estado, la ejercerán si disponen de cuerpo de policía propia o establecen fórmulas de colaboración con el Cuerpo Nacional de Policía previstas en la legislación de fuerzas y cuerpos de seguridad, sobre las siguientes materias:

a) La autorización, inspección y sanción de las empresas de seguridad privada que tengan su domicilio en la comunidad autónoma y cuyo ámbito de actuación esté limitado a su territorio.

b) La denuncia, y puesta en conocimiento de las autoridades competentes, de las infracciones cometidas por las empresas de seguridad que no se encuentren incluidas en el párrafo anterior.

TÍTULO I
Coordinación

Artículo 14 Colaboración profesional

1. La especial obligación de colaboración de las empresas de seguridad, los despachos de detectives y el personal de seguridad privada con las Fuerzas y Cuerpos de Seguridad se desarrollará con sujeción al principio de legalidad y se basará exclusivamente en la necesidad de asegurar el buen fin de las actuaciones tendentes a preservar la seguridad pública, garantizándose la debida reserva y confidencialidad cuando sea necesario.

2. Las empresas de seguridad, los despachos de detectives y el personal de seguridad privada deberán comunicar a las Fuerzas y Cuerpos de Seguridad competentes, tan pronto como sea posible, cualesquiera circunstancias o informaciones relevantes para la prevención, el mantenimiento o restablecimiento de la seguridad ciudadana, así como todo hecho delictivo del que tuviesen

conocimiento en el ejercicio de su actividad o funciones, poniendo a su disposición a los presuntos delincuentes, así como los instrumentos, efectos y pruebas relacionadas con los mismos.
3. Las Fuerzas y Cuerpos de Seguridad podrán facilitar al personal de seguridad privada, en el ejercicio de sus funciones, informaciones que faciliten su evaluación de riesgos y consiguiente implementación de medidas de protección. Si estas informaciones contuvieran datos de carácter personal sólo podrán facilitarse en caso de peligro real para la seguridad pública o para evitar la comisión de infracciones penales.

Artículo 15 Acceso a la información por las Fuerzas y Cuerpos de Seguridad

1. Se autorizan las cesiones de datos que se consideren necesarias para contribuir a la salvaguarda de la seguridad ciudadana, así como el acceso por parte de las Fuerzas y Cuerpos de Seguridad a los sistemas instalados por las empresas de seguridad privada que permitan la comprobación de las informaciones en tiempo real cuando ello sea necesario para la prevención de un peligro real para la seguridad pública o para la represión de infracciones penales.
2. El tratamiento de datos de carácter personal, así como los ficheros, automatizados o no, creados para el cumplimiento de esta ley se someterán a lo dispuesto en la normativa de protección de datos de carácter personal.
3. La comunicación de buena fe de información a las Fuerzas y Cuerpos de Seguridad por las entidades y el personal de seguridad privada no constituirá vulneración de las restricciones sobre divulgación de información impuestas por vía contractual o por cualquier disposición legal, reglamentaria o administrativa, cuando ello sea necesario para la prevención de un peligro real para la seguridad pública o para la represión de infracciones penales.

Artículo 16 Coordinación y participación

1. El Ministerio del Interior o, en su caso, el órgano autonómico competente adoptará las medidas organizativas que resulten adecuadas para asegurar la coordinación de los servicios de seguridad privada con los de las Fuerzas y Cuerpos de Seguridad.
2. En el ámbito de las competencias de la Administración General del Estado se constituirán comisiones mixtas de seguridad privada, nacionales, autonómicas o provinciales, con el carácter de órganos consultivos y de colaboración entre las administraciones públicas y los representantes del sector. Su composición y funciones se determinarán reglamentariamente.
3. En las comunidades autónomas que tengan asumidas las competencias en materia de seguridad privada de conformidad con lo establecido en el artículo 13, también podrán existir órganos consultivos en materia de seguridad privada, con la composición y funcionamiento que en cada caso se determine.

TÍTULO II
Empresas de seguridad privada y despachos de detectives privados

CAPÍTULO I Empresas de seguridad privada

Artículo 17 Desarrollo de actividades

1. Las empresas de seguridad privada únicamente podrán prestar servicios sobre las actividades previstas en el artículo 5.1, excepto la contemplada en el párrafo h) del mismo.
2. Además de estas actividades, las empresas de seguridad privada podrán realizar las actividades compatibles a las que se refiere el artículo 6 y dedicarse a la formación, actualización y especialización del personal de seguridad privada, perteneciente o no a sus plantillas, en cuyo caso deberán crear centros de formación, de conformidad con lo previsto en el artículo 29.4 y a lo que reglamentariamente se determine.
3. Las empresas de seguridad privada podrán revestir forma societaria o de empresario individual, debiendo cumplir, en ambos casos, la totalidad de condiciones y requisitos previstos en este capítulo para las empresas de seguridad privada.

Artículo 18 Autorización administrativa

1. Para la prestación de servicios de seguridad privada, las empresas de seguridad privada deberán obtener autorización administrativa y serán inscritas de oficio en el registro correspondiente, de acuerdo con el procedimiento que se determine reglamentariamente.
2. La autorización administrativa se suplirá por una declaración responsable cuando pretendan dedicarse exclusivamente a la actividad de seguridad privada contemplada en el artículo 5.1.f).
3. La validez de la autorización o de la declaración responsable será indefinida.

Artículo 19 Requisitos generales

1. Para la autorización o, en su caso, presentación de declaración responsable, la posterior inscripción en el Registro Nacional de Seguridad Privada o en el correspondiente registro autonómico y el desarrollo de servicios de seguridad privada, las empresas de seguridad privada deberán reunir los siguientes requisitos generales:

a) Estar legalmente constituidas e inscritas en el registro mercantil o en el registro público correspondiente y tener por objeto exclusivo todas o alguna de las actividades a las que se refiere el artículo 5.1, excepto la del párrafo h). No obstante, en dicho objeto podrán incluir las actividades que resulten imprescindibles para el cumplimiento de las actividades de seguridad autorizadas, así como las compatibles contempladas en el artículo 6.

b) Tener la nacionalidad de un Estado miembro de la Unión Europea o de un Estado parte en el Acuerdo sobre el Espacio Económico Europeo.

c) Contar con los medios humanos, de formación, financieros, materiales y técnicos adecuados que, de acuerdo con el principio de proporcionalidad, se determinen reglamentariamente, en función de la naturaleza de las actividades para las que soliciten la autorización o se presente la declaración responsable, y de las características de los servicios que se prestan en relación con tales actividades. En particular, cuando se presten servicios para los que se precise el uso de armas, habrán de adoptarse las medidas que garanticen su adecuada custodia, utilización y funcionamiento. Igualmente, los ingenieros y técnicos de las empresas de seguridad privada y los operadores de seguridad, deberán disponer de la correspondiente acreditación expedida por el Ministerio del Interior, que se limitará a comprobar la honorabilidad del solicitante y la carencia de antecedentes penales, en los términos que reglamentariamente se establezca.

d) Disponer de las medidas de seguridad que reglamentariamente se determinen.

e) Suscribir un contrato de seguro de responsabilidad civil o constituir otras garantías financieras en la cuantía y con las condiciones que se determinen reglamentariamente.

f) Constituir el aval o seguro de caución que se determine reglamentariamente a disposición de las autoridades españolas, para atender exclusivamente las responsabilidades administrativas por infracciones a la normativa de seguridad privada que se deriven del funcionamiento de la empresa.

g) No haber sido condenadas mediante sentencia firme por delitos de insolvencia punible, contra la Hacienda Pública, contra la Seguridad Social, contra los derechos de los trabajadores, por intromisión ilegítima en el ámbito de protección del derecho al honor, a la intimidad personal y familiar o a la propia imagen, vulneración del secreto de las comunicaciones o de otros derechos fundamentales, salvo que hubiesen cancelado sus antecedentes penales. En el caso de las personas jurídicas, este requisito será aplicable a los administradores de hecho o de derecho y representantes, que, vigente su cargo o representación, no podrán estar incursos en la situación mencionada por actuaciones realizadas en nombre o a beneficio de dichas personas jurídicas.

h) No haber sido condenadas mediante sentencia firme por intromisión ilegítima en el ámbito de protección del derecho al honor, a la intimidad personal y familiar o a la propia imagen, vulneración del secreto de las comunicaciones o de otros derechos fundamentales en los cinco años anteriores a la solicitud. En el caso de las personas jurídicas, este requisito será aplicable a los administradores de hecho o de derecho y representantes, que, vigente su cargo o representación, no podrán estar incursos en la situación mencionada por actuaciones realizadas en nombre o a beneficio de dichas personas jurídicas.

2. Además del cumplimiento de los requisitos generales, a las empresas de seguridad privada que tengan por objeto alguna de las actividades contempladas en el artículo 5.1.b), c), d), e) y g), se les

podrá exigir reglamentariamente el cumplimiento de requisitos y garantías adicionales adecuados a la singularidad de los servicios relacionados con dichas actividades.
3. Igualmente, en relación con las actividades contempladas en el artículo 5.1.a), f) y g), podrán ampliarse los requisitos referentes a medios personales y materiales, conforme se disponga reglamentariamente, para poder prestar servicios de seguridad privada en infraestructuras críticas o en servicios esenciales, así como en los servicios descritos en el artículo 40.1 y en artículo 41.2 y 3.
4. Para la contratación de servicios de seguridad privada en los sectores estratégicos definidos en la legislación de protección de infraestructuras críticas, las empresas de seguridad privada deberán contar, con carácter previo a su prestación, con una certificación emitida por una entidad de certificación acreditada que garantice, como mínimo, el cumplimiento de la normativa administrativa, laboral, de Seguridad Social y tributaria que les sea de aplicación.
5. A los efectos previstos en el apartado 1.e) y f), de este artículo se tendrán en cuenta los requisitos ya exigidos en el Estado miembro de la Unión Europea o parte en el Acuerdo sobre el Espacio Económico Europeo de origen en lo referente a la suscripción del contrato de seguro de responsabilidad civil u otras garantías financieras, así como a la constitución de avales o seguros de caución.
6. Las empresas de seguridad privada no españolas, autorizadas para la prestación de servicios de seguridad privada con arreglo a la normativa de cualquiera de los Estados miembros de la Unión Europea o de los Estados parte en el Acuerdo sobre el Espacio Económico Europeo, habrán de inscribirse obligatoriamente en el Registro Nacional de Seguridad Privada del Ministerio del Interior o, cuando tengan su domicilio en una comunidad autónoma con competencias en materia de seguridad privada y su ámbito de actuación limitado a dicho territorio, en el registro autonómico correspondiente, a cuyo efecto deberán acreditar su condición de empresas de seguridad privada y el cumplimiento de los requisitos establecidos en esta ley, en la forma que se determine reglamentariamente.
7. Sin perjuicio de lo dispuesto en los apartados anteriores, a las empresas de seguridad privada que tengan por objeto exclusivo la instalación o mantenimiento de aparatos, dispositivos y sistemas de seguridad que incluyan la prestación de servicios de conexión con centrales receptoras de alarma se las podrá eximir del cumplimiento de alguno de los requisitos incluidos en este artículo, excepto los contemplados en los párrafos e) y f) del apartado 1, cuando así se determine reglamentariamente.
8. El incumplimiento sobrevenido de los requisitos establecidos en este artículo dará lugar a la extinción de la autorización o al cierre de la empresa, en el caso de presentación de declaración responsable, y, en ambos casos, a la cancelación de oficio de la inscripción de la empresa de seguridad en el registro correspondiente.

Artículo 20 Inscripción registral

1. Toda empresa de seguridad privada autorizada o que, en su caso, haya presentado la correspondiente declaración responsable será inscrita de oficio en el Registro Nacional de Seguridad Privada o en el correspondiente registro autonómico.
2. No podrá inscribirse en el Registro Nacional de Seguridad Privada o en el correspondiente registro autonómico ninguna empresa cuya denominación coincida, o pueda inducir a error o confusión, con la de otra ya inscrita o con la de órganos o dependencias de las administraciones públicas, o cuando coincida o pueda inducir a confusión con una marca anterior registrada para actividades idénticas o semejantes, salvo que se solicite por el titular de la misma o con su consentimiento.

Artículo 21 Obligaciones generales

1. Las empresas de seguridad privada deberán cumplir las siguientes obligaciones generales:

a) Desarrollar las actividades de seguridad privada en los términos de esta ley y en las condiciones establecidas en la autorización que les haya sido concedida o en la declaración responsable que hayan presentado.

b) Contar con la infraestructura y logística acorde con las exigencias establecidas en esta ley y en su desarrollo reglamentario.

c) Comunicar al Registro Nacional o autonómico correspondiente todo cambio que se produzca en cuanto a su forma jurídica, denominación, número de identificación fiscal, domicilio, delegaciones, ámbito territorial de actuación, representantes legales, estatutos, titularidad de las acciones y participaciones sociales, y toda variación que sobrevenga en la composición de los órganos de administración, gestión, representación y dirección de las empresas.Las empresas de seguridad deben

comunicar al Registro Nacional o autonómico del lugar donde presten servicios las altas y bajas del personal de seguridad privada de que dispongan y las incidencias concretas relacionadas con los servicios que prestan.

d) Garantizar la formación y actualización profesional del personal de seguridad privada del que dispongan y del personal de la empresa que requiera formación en materia de seguridad privada. El mantenimiento de la aptitud en el uso de las armas de fuego se hará con la participación de instructores de tiro habilitados.

e) Presentar cada año al Ministerio del Interior o al órgano autonómico competente un informe sobre sus actividades y el resumen de las cuentas anuales, debidamente auditadas cuando sea preceptivo, con la información y datos que reglamentariamente se determinen. En ningún caso dicha memoria contendrá datos de carácter personal. El Ministerio del Interior y los órganos autonómicos competentes darán cuenta del funcionamiento del sector a las Cortes Generales y a los Parlamentos autonómicos correspondientes respectivamente, anualmente.

2. Asimismo, las empresas de seguridad privada vendrán obligadas a prestar especial auxilio y colaboración a las Fuerzas y Cuerpos de Seguridad, debiendo facilitar a éstas la información que se les requiera en relación con las competencias atribuidas a las mismas.

Artículo 22 Representantes legales

1. A los efectos de esta ley, se entenderá por representante legal de las empresas de seguridad privada todo aquel que asuma o realice las tareas de dirección, administración, gestión y representación, o cualquiera de ellas, en nombre de aquéllas.

2. Los representantes de las empresas de seguridad privada, que se inscribirán en el Registro Nacional de Seguridad Privada o en el correspondiente registro autonómico, deberán:

a) Ser personas físicas residentes en el territorio de alguno de los Estados miembros de la Unión Europea o de un Estado parte en el Acuerdo sobre el Espacio Económico Europeo.

b) Carecer de antecedentes penales por delitos dolosos.

c) No haber sido sancionados en los dos o cuatro años anteriores por infracción grave o muy grave, respectivamente, en materia de seguridad privada.

d) No haber sido separados del servicio en las Fuerzas Armadas o en las Fuerzas y Cuerpos de Seguridad, ni haber ejercido funciones de control de las entidades o servicios de seguridad, vigilancia o investigación privadas, ni de su personal o medios, como miembros de las Fuerzas y Cuerpos de Seguridad, en los dos años anteriores.

e) No haber sido administrador de hecho o de derecho o apoderado general, en los diez años anteriores, en una empresa que haya sido declarada en concurso calificado como culpable, o condenada mediante sentencia firme por delitos de insolvencia punible, contra la Hacienda Pública, contra la Seguridad Social o contra los derechos de los trabajadores, por intromisión ilegítima en el ámbito de protección del derecho al honor, a la intimidad personal y familiar o a la propia imagen, vulneración del secreto de las comunicaciones o de otros derechos fundamentales.

3. Los representantes legales de las empresas de seguridad privada serán responsables del cumplimiento de las obligaciones generales impuestas a las mismas por el artículo anterior.

Artículo 23 Consideración de sector específico

1. Las empresas de seguridad privada tienen la consideración de sector económico con regulación específica en materia de derecho de establecimiento.

2. Cuando el Consejo de Ministros, con arreglo a lo dispuesto en la normativa sobre inversiones extranjeras, suspenda el régimen de liberalización de los movimientos de capital, la autorización previa de inversiones de capital extranjero en empresas de seguridad privada exigirá, en todo caso, informe previo del Ministerio del Interior.

3. Las empresas de seguridad privada en las que se hubieran realizado inversiones de capital extranjero estarán obligadas a comunicar al Ministerio del Interior todo cambio que se produzca en las mismas, en relación con lo establecido en el artículo 21.1.c).

4. Las limitaciones establecidas en los dos apartados precedentes no son de aplicación a las personas físicas nacionales de los Estados miembros de la Unión Europea ni a las empresas constituidas de conformidad con la legislación de un Estado miembro y cuya sede social, administración central o centro de actividad principal se encuentre dentro de la Unión Europea.

CAPÍTULO II Despachos de detectives privados

Artículo 24 Apertura de despachos de detectives privados

1. De acuerdo con lo que se disponga reglamentariamente, podrán abrir despachos de detectives privados y, en su caso, sucursales, las personas físicas habilitadas como tales y las personas jurídicas constituidas exclusivamente por detectives privados habilitados, que únicamente podrán desarrollar la actividad mencionada en el artículo 5.1.h).
2. Los despachos de detectives privados se inscribirán de oficio en el Registro Nacional de Seguridad Privada o, en su caso, en el registro de la comunidad autónoma competente, previa presentación de declaración responsable en la forma que reglamentariamente se determine, para lo cual deberán reunir los siguientes requisitos generales:

a) Tener por objeto de su actividad profesional la realización de los servicios de investigación privada a que se refiere el artículo 48.1 y conforme a lo establecido en el artículo 10 de esta ley en materia de prohibiciones.

b) En el caso de personas jurídicas, estar legalmente constituidas e inscritas en el Registro Mercantil o en el registro público correspondiente, y cumplir con los requisitos establecidos en el artículo 19.1.g) y h).

c) Fijar un domicilio como sede física del despacho en el que se desarrollará la actividad, se llevará el libro-registro y se encontrará el archivo de los expedientes de contratación y de los informes de investigación.

d) Facilitar una relación nominal de detectives privados adscritos al despacho como integrantes asociados o dependientes del mismo.

e) Suscribir un contrato de seguro de responsabilidad civil o constituir otras garantías financieras en la cuantía y con las condiciones que se determinen reglamentariamente.

f) Constituir el aval o seguro de caución que se determine reglamentariamente a disposición de las autoridades españolas para atender exclusivamente las responsabilidades administrativas por infracciones a la normativa de seguridad privada que se deriven del funcionamiento de los despachos.

g) Mantener en todo momento el titular y los demás detectives integrantes del despacho la habilitación profesional.

h) Contar con las medidas de seguridad que reglamentariamente se determinen.

3. La validez de la declaración responsable necesaria para la apertura de los despachos de detectives y de sus sucursales será indefinida.
4. Los despachos de detectives podrán revestir forma societaria o de empresario individual, debiendo, en ambos casos, cumplir la totalidad de requisitos y obligaciones previstos en este capítulo para los despachos de detectives.
5. El incumplimiento sobrevenido de los requisitos exigidos para la apertura de los despachos de detectives producirá el cierre de los mismos y la cancelación de oficio de su inscripción en el Registro Nacional de Seguridad Privada o, en su caso, en el registro de la comunidad autónoma competente.

Artículo 25 Obligaciones generales

1. Los despachos de detectives privados y sus sucursales deberán cumplir las siguientes obligaciones generales:

a) Formalizar por escrito un contrato por cada servicio de investigación que les sea encargado, comunicando su celebración al Ministerio del Interior o, en su caso, al órgano autonómico competente en la forma que reglamentariamente se determine. Dicha obligación subsistirá igualmente en los casos de subcontratación entre despachos.

b) Llevar un libro-registro, con el formato que reglamentariamente se determine, en el que se anotará cada servicio de investigación contratado o subcontratado.

c) Informar a sus clientes sobre las incidencias relativas a los asuntos que les hubieren encargado, con entrega, en su caso, del informe de investigación elaborado.

d) Facilitar de forma inmediata a la autoridad judicial o a las Fuerzas y Cuerpos de Seguridad competentes las informaciones sobre hechos delictivos de que tuvieren conocimiento en relación con su trabajo o con las investigaciones que éstos estén llevando a cabo.

e) Acudir, cuando sean requeridos para ello por los órganos competentes de la Administración de Justicia y de las Fuerzas y Cuerpos de Seguridad, a su llamamiento, tan pronto como resulte posible, y facilitar las informaciones de que tuvieren conocimiento en relación con las investigaciones que tales organismos se encontraran llevando a cabo.

f) Atender las citaciones que realicen los juzgados y tribunales y las dependencias policiales, a los cuales sus informaciones hayan sido comunicadas o sus informes de investigación hayan sido aportados, para la prestación de testimonio y ratificación, en su caso, del contenido de los referidos informes de investigación.

g) Asegurar el archivo y conservación de la documentación relativa a su ejercicio profesional, especialmente de los contratos, informes, libros y material de imagen y sonido obtenido.

h) Comunicar al Ministerio del Interior o, en su caso, al órgano autonómico competente todo cambio que afecte a su forma jurídica, denominación, composición, domicilio y sucursales en la forma que reglamentariamente se determine.

i) Presentar al Ministerio del Interior o, en su caso, al órgano autonómico competente, una memoria anual de actividades del año precedente, con la información que se determine reglamentariamente, que no podrá contener datos de carácter personal sobre contratantes o investigados. El Ministerio del Interior y los órganos autonómicos competentes darán cuenta del funcionamiento del sector a las Cortes Generales y a los Parlamentos autonómicos correspondientes respectivamente, anualmente.

j) Depositar, en caso de cierre del despacho por cualquier causa, la documentación profesional sobre contratos, informes de investigación y libros-registros en las dependencias del Cuerpo Nacional de Policía o, en su caso, del cuerpo de policía autonómico competente.

2. Los titulares de despachos de detectives responderán civilmente de las acciones u omisiones en que, durante la ejecución de sus servicios, incurran los detectives privados dependientes o asociados.

TÍTULO III
Personal de seguridad privada

CAPÍTULO I Disposiciones comunes

Artículo 26 Profesiones de seguridad privada

1. Únicamente puede ejercer funciones de seguridad privada el personal de seguridad privada, que estará integrado por los vigilantes de seguridad y su especialidad de vigilantes de explosivos, los escoltas privados, los guardas rurales y sus especialidades de guardas de caza y guardapescas marítimos, los jefes de seguridad, los directores de seguridad y los detectives privados.

2. Para habilitarse como vigilante de explosivos será necesario haber obtenido previamente la habilitación como vigilante de seguridad.

Para habilitarse como guarda de caza o guardapesca marítimo será necesario haberlo hecho previamente como guarda rural.

3. Para la prestación de servicios en infraestructuras críticas y en aquéllos que tengan el carácter de esenciales para la comunidad, así como en aquéllos otros que excepcionalmente lo requieran en función de sus características específicas, se podrá incrementar reglamentariamente la exigencia formativa al personal de seguridad privada encargado de su realización.

4. Reglamentariamente se regulará la obtención por el personal de seguridad privada de habilitaciones adicionales a las ya adquiridas. El desarrollo reglamentario contemplará la exclusión de los requisitos de formación ya acreditados y valorará para la adquisición de dicha habilitación adicional la experiencia acreditada en el desarrollo de funciones de seguridad privada.

5. La uniformidad, distintivos y medios de defensa de los vigilantes de seguridad y de los guardas rurales y sus respectivas especialidades se determinarán reglamentariamente.

Artículo 27 Habilitación profesional

1. Para el ejercicio de las funciones de seguridad privada, el personal al que se refiere el artículo anterior habrá de obtener previamente la correspondiente habilitación del Ministerio del Interior, en los términos que reglamentariamente se determinen.
2. A quienes soliciten la habilitación, previa comprobación de que reúnen los requisitos necesarios, se les expedirá la tarjeta de identidad profesional, que incluirá todas las habilitaciones de las que el titular disponga.
La tarjeta de identidad profesional constituirá el documento público de acreditación del personal de seguridad privada mientras se encuentra en el ejercicio de sus funciones profesionales.
3. La habilitación de todo el personal de seguridad privada corresponderá a la Dirección General de la Policía, excepto la de los guardas rurales y sus especialidades que corresponderá a la Dirección General de la Guardia Civil.
4. El personal de seguridad privada ejercerá exclusivamente las funciones para los que se encuentre habilitado.
5. Reglamentariamente se determinará el régimen de incompatibilidades para el ejercicio de funciones de seguridad privada.

Artículo 28 Requisitos generales

1. Para la obtención de las habilitaciones profesionales indicadas en el artículo anterior, los aspirantes habrán de reunir, los siguientes requisitos generales:

a) Tener la nacionalidad de alguno de los Estados miembros de la Unión Europea o de un Estado parte en el Acuerdo sobre el Espacio Económico Europeo, o ser nacional de un tercer Estado que tenga suscrito con España un convenio internacional en el que cada parte reconozca el acceso al ejercicio de estas actividades a los nacionales de la otra.

b) Ser mayor de edad.

c) Poseer la capacidadfísica y la aptitud psicológica necesarias para el ejercicio de las funciones.

d) Estar en posesión de la formación previa requerida en el artículo 29.

e) Carecer de antecedentes penales por delitos dolosos.

f) No haber sido sancionado en los dos o cuatro años anteriores por infracción grave o muy grave, respectivamente, en materia de seguridad privada.

g) No haber sido separado del servicio en las Fuerzas y Cuerpos de Seguridad o en las Fuerzas Armadas españolas o del país de su nacionalidad o procedencia en los dos años anteriores.

h) No haber sido condenado por intromisión ilegítima en el ámbito de protección del derecho al honor, a la intimidad personal y familiar o a la propia imagen, vulneración del secreto de las comunicaciones o de otros derechos fundamentales en los cinco años anteriores a la solicitud.

i) Superar, en su caso, las pruebas de comprobación que reglamentariamente establezca el Ministerio del Interior, que acrediten los conocimientos y la capacidad necesarios para el ejercicio de sus funciones.

2. Además de los requisitos generales establecidos en el apartado anterior, el personal de seguridad privada habrá de reunir, para su habilitación, los requisitos específicos que reglamentariamente se determinen en atención a las funciones que haya de desempeñar.
3. La pérdida de alguno de los requisitos establecidos en este artículo producirá la extinción de la habilitación y la cancelación de oficio de la inscripción en el Registro Nacional.
4. Podrán habilitarse, pero no podrán ejercer funciones propias del personal de seguridad privada, los funcionarios públicos en activo y demás personal al servicio de cualquiera de las administraciones públicas, excepto cuando desempeñen la función de director de seguridad en el propio centro a que pertenezcan.
Los miembros de las Fuerzas y Cuerpos de Seguridad podrán ejercer funciones propias del personal de seguridad privada cuando pasen a una situación administrativa distinta a la de servicio activo, siempre que en los dos años anteriores no hayan desempeñado funciones de control de las entidades, servicios o actuaciones de seguridad, vigilancia o investigación privadas, ni de su personal o medios.
5. Los nacionales de otros Estados miembros de la Unión Europea o de Estados parte en el Acuerdo sobre el Espacio Económico Europeo, cuya habilitación o cualificación profesional haya sido obtenida en alguno de dichos Estados para el desempeño de funciones de seguridad privada en el mismo, podrán prestar servicios en España, siempre que, previa comprobación por el Ministerio del Interior, se acredite que cumplen los siguientes requisitos:

a) Poseer alguna titulación, habilitación o certificación expedida por las autoridades competentes de cualquier Estado miembro o de un Estado parte en el Acuerdo sobre el Espacio Económico Europeo que les autorice para el ejercicio de funciones de seguridad privada en el mismo.

b) Acreditar los conocimientos, formación y aptitudes equivalentes a los exigidos en España para el ejercicio de las profesiones relacionadas con la seguridad privada.

c) Tener conocimientos de lengua castellana suficientes para el normal desempeño de las funciones de seguridad privada.

d) Los previstos en los párrafos b), e), f), g) y h) del apartado 1.

6. La carencia o insuficiencia de conocimientos o aptitudes necesarios para el ejercicio en España de funciones de seguridad privada por parte de los nacionales de Estados miembros de la Unión Europea o de Estados parte en el Acuerdo sobre el Espacio Económico Europeo, podrá suplirse por aplicación de las medidas compensatorias previstas en la normativa vigente sobre reconocimiento de cualificaciones profesionales, de conformidad con lo que se determine reglamentariamente.

Artículo 29 Formación

1. La formación requerida para el personal de seguridad privada consistirá:

a) Para los vigilantes de seguridad, vigilantes de explosivos, escoltas privados, guardas rurales, guardas de caza y guardapescas marítimos, en la obtención de la certificación acreditativa correspondiente, expedida por un centro de formación de personal de seguridad privada que haya presentado la declaración responsable ante el Ministerio del Interior o el órgano autonómico competente, o de los correspondientes certificados de profesionalidad de vigilancia y seguridad privada y guarderío rural y marítimo, que establezca el Gobierno a propuesta del Ministerio de Empleo y Seguridad Social, o del título de formación profesional que establezca el Gobierno a propuesta del Ministerio de Educación, Cultura y Deporte. En estos dos últimos casos no se exigirá la prueba de comprobación de conocimientos y capacidad a que se refiere el artículo 28.1.i).

b) Para los jefes y directores de seguridad, en la obtención bien de un título universitario oficial de grado en el ámbito de la seguridad que acredite la adquisición de las competencias que se determinen, o bien del título del curso de dirección de seguridad, reconocido por el Ministerio del Interior.

c) Para los detectives privados, en la obtención bien de un título universitario de grado en el ámbito de la investigación privada que acredite la adquisición de las competencias que se determinen, o bien del título del curso de investigación privada, reconocido por el Ministerio del Interior.

2. Cuando se trate de miembros de las Fuerzas y Cuerpos de Seguridad y de las Fuerzas Armadas se tendrá en cuenta, en la forma que reglamentariamente se establezca, el grado y experiencia profesionales que acrediten su cualificación para el desempeño de las diferentes funciones de seguridad privada, siendo exigible en todo caso la prueba de comprobación de conocimientos y capacidad a que se refiere el artículo 28.1.i).

3. En relación con lo dispuesto en el apartado 1, la formación previa del personal comprendido en su párrafo a) que no posea la titulación correspondiente de formación profesional, o los certificados de profesionalidad, así como su actualización y especialización se llevará a cabo en los centros de formación de seguridad privada que hayan presentado la declaración responsable ante el Ministerio del Interior o el órgano autonómico competente. y por profesores acreditados por el citado Ministerio.

4. Los centros de formación del personal de seguridad privada requerirán, para su apertura y funcionamiento, de la presentación de la correspondiente declaración responsable ante el Ministerio del Interior u órgano autonómico competente, debiendo reunir, entre otros que reglamentariamente se establezcan, los siguientes requisitos:

a) Acreditación, por cualquier título, del derecho de uso del inmueble.

b) Licencia municipal correspondiente.

c) Relación de profesores acreditados.

d) Instalaciones adecuadas al cumplimiento de sus fines.

5. No podrán ser titulares ni desempeñar funciones de dirección ni de administración de centros de formación del personal de seguridad privada los miembros de las Fuerzas y Cuerpos de Seguridad que hayan ejercido en los mismos funciones de control de las entidades, servicios o actuaciones, o del personal o medios, en materia de seguridad privada en los dos años anteriores.

6. Las empresas de seguridad privada podrán crear centros de formación y actualización para personal de seguridad privada perteneciente o no a sus plantillas, en los términos previstos en el apartado 4.
7. El Ministerio del Interior elaborará los programas de formación previa y especializada correspondiente al personal de seguridad privada, en cuyo contenido se incluirán materias específicas de respeto a la diversidad y a la igualdad de trato y no discriminación.

Artículo 30 Principios de actuación

Además de lo establecido en el artículo 8, el personal de seguridad privada se atendrá en sus actuaciones a los siguientes principios básicos:

a) Legalidad.
b) Integridad.
c) Dignidad en el ejercicio de sus funciones.
d) Corrección en el trato con los ciudadanos.
e) Congruencia, aplicando medidas de seguridad y de investigación proporcionadas y adecuadas a los riesgos.
f) Proporcionalidad en el uso de las técnicas y medios de defensa y de investigación.
g) Reserva profesional sobre los hechos que conozca en el ejercicio de sus funciones.
h) Colaboración con las Fuerzas y Cuerpos de Seguridad. El personal de seguridad privada estará obligado a auxiliar y colaborar especialmente con las Fuerzas y Cuerpos de Seguridad, a facilitarles la información que resulte necesaria para el ejercicio de sus funciones, y a seguir sus instrucciones en relación con el servicio de seguridad privada que estuvieren prestando.

Artículo 31 Protección jurídica de agente de la autoridad

Se considerarán agresiones y desobediencias a agentes de la autoridad las que se cometan contra el personal de seguridad privada, debidamente identificado, cuando desarrolle actividades de seguridad privada en cooperación y bajo el mando de las Fuerzas y Cuerpos de Seguridad.

CAPÍTULO II Funciones de seguridad privada

Artículo 32 Vigilantes de seguridad y su especialidad

1. Los vigilantes de seguridad desempeñarán las siguientes funciones:

a) Ejercer la vigilancia y protección de bienes, establecimientos, lugares y eventos, tanto privados como públicos, así como la protección de las personas que puedan encontrarse en los mismos, llevando a cabo las comprobaciones, registros y prevenciones necesarias para el cumplimiento de su misión.

b) Efectuar controles de identidad, de objetos personales, paquetería, mercancías o vehículos, incluido el interior de éstos, en el acceso o en el interior de inmuebles o propiedades donde presten servicio, sin que, en ningún caso, puedan retener la documentación personal, pero sí impedir el acceso a dichos inmuebles o propiedades. La negativa a exhibir la identificación o a permitir el control de los objetos personales, de paquetería, mercancía o del vehículo facultará para impedir a los particulares el acceso o para ordenarles el abandono del inmueble o propiedad objeto de su protección.

c) Evitar la comisión de actos delictivos o infracciones administrativas en relación con el objeto de su protección, realizando las comprobaciones necesarias para prevenirlos o impedir su consumación, debiendo oponerse a los mismos e intervenir cuando presenciaren la comisión de algún tipo de infracción o fuere precisa su ayuda por razones humanitarias o de urgencia.

d) En relación con el objeto de su protección o de su actuación, detener y poner inmediatamente a disposición de las Fuerzas y Cuerpos de Seguridad competentes a los delincuentes y los instrumentos, efectos y pruebas de los delitos, así como denunciar a quienes cometan infracciones administrativas. No podrán proceder al interrogatorio de aquéllos, si bien no se considerará como tal la anotación de sus datos personales para su comunicación a las autoridades.Lo dispuesto en el párrafo anterior se entiende sin perjuicio de los supuestos en los que la Ley de Enjuiciamiento Criminal permite a cualquier persona practicar la detención.

e) Proteger el almacenamiento, recuento, clasificación, transporte y dispensado de dinero, obras de arte y antigüedades, valores y otros objetos valiosos, así como el manipulado de efectivo y demás procesos inherentes a la ejecución de estos servicios.

f) Llevar a cabo, en relación con el funcionamiento de centrales receptoras de alarmas, la prestación de servicios de verificación personal y respuesta de las señales de alarmas que se produzcan.

Además, también podrán realizar las funciones de recepción, verificación no personal y transmisión a las Fuerzas y Cuerpos de Seguridad que el artículo 47.1 reconoce a los operadores de seguridad.

2. Los vigilantes de seguridad se dedicarán exclusivamente a las funciones de seguridad propias, no pudiendo simultanearlas con otras no directamente relacionadas con aquéllas.

3. Corresponde a los vigilantes de explosivos, que deberán estar integrados en empresas de seguridad, la función de protección del almacenamiento, transporte y demás procesos inherentes a la ejecución de estos servicios, en relación con explosivos u otros objetos o sustancias peligrosas que reglamentariamente se determinen.

Será aplicable a los vigilantes de explosivos lo establecido para los vigilantes de seguridad respecto a uniformidad, armamento y prestación del servicio.

Artículo 33 Escoltas privados

1. Son funciones de los escoltas privados el acompañamiento, defensa y protección de personas determinadas, o de grupos concretos de personas, impidiendo que sean objeto de agresiones o actos delictivos.

2. En el desempeño de sus funciones, los escoltas no podrán realizar identificaciones o detenciones, ni impedir o restringir la libre circulación, salvo que resultare imprescindible como consecuencia de una agresión o de un intento manifiesto de agresión a la persona o personas protegidas o a los propios escoltas, debiendo, en tal caso, poner inmediatamente al detenido o detenidos a disposición de las Fuerzas y Cuerpos de Seguridad, sin proceder a ninguna suerte de interrogatorio.

3. Para el cumplimiento de las indicadas funciones será aplicable a los escoltas privados lo determinado en el artículo 32 y demás preceptos concordantes, relativos a vigilantes de seguridad, salvo lo referente a la uniformidad.

Artículo 34 Guardas rurales y sus especialidades

1. Los guardas rurales ejercerán funciones de vigilancia y protección de personas y bienes en fincas rústicas, así como en las instalaciones agrícolas, industriales o comerciales que se encuentren en ellas.

Se atendrán al régimen general establecido para los vigilantes de seguridad, con la especificidad de que no podrán desempeñar las funciones contempladas en el artículo 32.1.e).

2. A los guardas de caza corresponde desempeñar las funciones previstas en el apartado anterior para los guardas rurales y, además, las de vigilancia y protección en las fincas de caza en cuanto a los distintos aspectos del régimen cinegético y espacios de pesca fluvial.

3. Corresponde a los guardapescas marítimos desempeñar las funciones previstas en el apartado 1 para los guardas rurales y, además, las de vigilancia y protección de los establecimientos de acuicultura y zonas marítimas con fines pesqueros.

4. Los guardas de caza y los guardapescas marítimos podrán proceder a la retirada u ocupación de las piezas cobradas y los medios de caza y pesca, incluidas armas, cuando aquéllos hubieran sido utilizados para cometer una infracción, procediendo a su entrega inmediata a las Fuerzas y Cuerpos de Seguridad competentes.

Artículo 35 Jefes de seguridad

1. En el ámbito de la empresa de seguridad en cuya plantilla están integrados, corresponde a los jefes de seguridad el ejercicio de las siguientes funciones:

a) El análisis de situaciones de riesgo y la planificación y programación de las actuaciones precisas para la implantación y realización de los servicios de seguridad privada.

b) La organización, dirección e inspección del personal y servicios de seguridad privada.

c) La propuesta de los sistemas de seguridad que resulten pertinentes, y el control de su funcionamiento y mantenimiento, pudiendo validarlos provisionalmente hasta tanto se produzca la inspección y autorización, en su caso, por parte de la Administración.

d) El control de la formación permanente del personal de seguridad que de ellos dependa, y la propuesta de la adopción de las medidas o iniciativas adecuadas para el cumplimiento de dicha finalidad.

e) La coordinación de los distintos servicios de seguridad que de ellos dependan, con actuaciones propias de protección civil en situaciones de emergencia, catástrofe o calamidad pública.

f) La garantía de la colaboración de los servicios de seguridad con los de las correspondientes dependencias de las Fuerzas y Cuerpos de Seguridad.

g) La supervisión de la observancia de la normativa de seguridad privada aplicable.

h) La responsabilidad sobre la custodia y el traslado de armas de titularidad de la empresa a la que pertenezca, de acuerdo con la normativa de armas y con lo que reglamentariamente se determine.

2. La existencia del jefe de seguridad en las empresas de seguridad privada será obligatoria siempre que éstas se dediquen a todas o algunas de las actividades previstas en los párrafos a), b), c), d) y e) del artículo 5.1.

En función de la complejidad organizativa o técnica, u otras circunstancias que se determinen reglamentariamente, podrá exigirse la existencia de un jefe de seguridad específico para algunas de dichas actividades de seguridad.

3. El ejercicio de funciones podrá delegarse por los jefes de seguridad en los términos que reglamentariamente se dispongan.

Artículo 36 Directores de seguridad

1. En relación con la empresa o entidad en la que presten sus servicios, corresponde a los directores de seguridad el ejercicio de las siguientes funciones:

a) La organización, dirección, inspección y administración de los servicios y recursos de seguridad privada disponibles.

b) La identificación, análisis y evaluación de situaciones de riesgo que puedan afectar a la vida e integridad de las personas y al patrimonio.

c) La planificación, organización y control de las actuaciones precisas para la implantación de las medidas conducentes a prevenir, proteger y reducir la manifestación de riesgos de cualquier naturaleza con medios y medidas precisas, mediante la elaboración y desarrollo de los planes de seguridad aplicables.

d) El control del funcionamiento y mantenimiento de los sistemas de seguridad privada.

e) La validación provisional, hasta la comprobación, en su caso, por parte de la Administración, de las medidas de seguridad en lo referente a su adecuación a la normativa de seguridad privada.

f) La comprobación de que los sistemas de seguridad privada instalados y las empresas de seguridad privada contratadas, cumplen con las exigencias de homologación de los organismos competentes.

g) La comunicación a las Fuerzas y Cuerpos de Seguridad competentes de las circunstancias o informaciones relevantes para la seguridad ciudadana, así como de los hechos delictivos de los que tenga conocimiento en el ejercicio de sus funciones.

h) La interlocución y enlace con la Administración, especialmente con las Fuerzas y Cuerpos de Seguridad, respecto de la función de seguridad integral de la entidad, empresa o grupo empresarial que les tenga contratados, en relación con el cumplimiento normativo sobre gestión de todo tipo de riesgos.

i) Las comprobaciones de los aspectos necesarios sobre el personal que, por el ejercicio de las funciones encomendadas, precise acceder a áreas o informaciones, para garantizar la protección efectiva de su entidad, empresa o grupo empresarial.

2. Los usuarios de seguridad privada situarán al frente de la seguridad integral de la entidad, empresa o grupo empresarial a un director de seguridad cuando así lo exija la normativa de desarrollo de esta ley por la dimensión de su servicio de seguridad; cuando se acuerde por decisión gubernativa, en atención a las medidas de seguridad y al grado de concentración de riesgo, o cuando lo prevea una disposición especial.

Lo dispuesto en este apartado es igualmente aplicable a las empresas de seguridad privada.

3. En las empresas de seguridad el director de seguridad podrá compatibilizar sus funciones con las de jefe de seguridad.
4. Cuando una empresa de seguridad preste servicio a un usuario que cuente con su propio director de seguridad, las funciones encomendadas a los jefes de seguridad en el artículo 35.1.a), b), c), y e) serán asumidas por dicho director de seguridad.
5. El ejercicio de funciones podrá delegarse por los directores de seguridad en los términos que reglamentariamente se disponga.

Artículo 37 Detectives privados

1. Los detectives privados se encargarán de la ejecución personal de los servicios de investigación privada a los que se refiere el artículo 48, mediante la realización de averiguaciones en relación con personas, hechos y conductas privadas.
2. En el ejercicio de sus funciones, los detectives privados vendrán obligados a:

a) Confeccionar los informes de investigación relativos a los asuntos que tuvieren encargados.

b) Asegurar la necesaria colaboración con las Fuerzas y Cuerpos de Seguridad cuando sus actuaciones profesionales se encuentren relacionadas con hechos delictivos o que puedan afectar a la seguridad ciudadana.

c) Ratificar el contenido de sus informes de investigación ante las autoridades judiciales o policiales cuando fueren requeridos para ello.

3. El ejercicio de las funciones correspondientes a los detectives privados no será compatible con las funciones del resto del personal de seguridad privada, ni con funciones propias del personal al servicio de cualquier Administración Pública.
4. Los detectives privados no podrán investigar delitos perseguibles de oficio, debiendo denunciar inmediatamente ante la autoridad competente cualquier hecho de esta naturaleza que llegara a su conocimiento, y poniendo a su disposición toda la información y los instrumentos que pudieran haber obtenido hasta ese momento.

TÍTULO IV
Servicios y medidas de seguridad

CAPÍTULO I Disposiciones comunes

Artículo 38 Prestación de los servicios de seguridad privada

1. Los servicios de seguridad privada se prestarán de conformidad con lo dispuesto en esta ley, en particular en sus artículos 8 y 30, y en sus normas de desarrollo, con arreglo a las estipulaciones del contrato, así como, en su caso, con la autorización concedida o declaración responsable presentada.
2. Los servicios de seguridad privada se prestarán únicamente por empresas de seguridad privada, despachos de detectives y personal de seguridad privada.
3. Reglamentariamente se establecerán las condiciones y requisitos para la subcontratación de servicios de seguridad privada.
4. Los vigilantes de seguridad, vigilantes de explosivos, escoltas privados y jefes de seguridad desempeñarán sus funciones profesionales integrados en las empresas de seguridad que les tengan contratados.
5. Los directores de seguridad de las empresas de seguridad privada y de las entidades obligadas a disponer de esta figura, conforme a lo dispuesto en el artículo 36, desempeñarán sus funciones integrados en las plantillas de dichas empresas.
6. Los guardas rurales podrán desarrollar sus funciones sin necesidad de constituir o estar integrados en empresas de seguridad, prestando sus servicios directamente a los titulares de bienes y derechos que les puedan contratar, conforme a lo que se establezca reglamentariamente, cuando se trate de servicios de vigilancia y protección de explotaciones agrícolas, fincas de caza, en cuanto a los distintos aspectos del régimen cinegético, y zonas marítimas protegidas con fines pesqueros.
7. Los detectives privados ejercerán sus funciones profesionales a través de los despachos de detectives para los que presten sus servicios.

Artículo 39 Forma de prestación

1. Los medios utilizados por las empresas de seguridad en la prestación de los servicios de seguridad privada deberán estar homologados por el Ministerio del Interior. En todo caso, los vehículos, uniformes y distintivos no podrán inducir a confusión con los de las Fuerzas y Cuerpos de Seguridad, ni con los de las Fuerzas Armadas, y se ajustarán a las características que reglamentariamente se determinen.
2. El personal de seguridad privada uniformado, constituido por los vigilantes de seguridad y de explosivos y por los guardas rurales y sus especialidades, prestará sus servicios vistiendo el uniforme y ostentando el distintivo del cargo, y portando los medios de defensa reglamentarios, que no incluirán armas de fuego.
Reglamentariamente se podrán establecer excepciones a la obligación de desarrollar sus funciones con uniforme y distintivo.
3. Previo el otorgamiento de las correspondientes licencias, sólo se desarrollarán con armas de fuego los servicios de seguridad privada contemplados en el artículo 40 y los que reglamentariamente se determinen.
Las armas adecuadas para realizar los servicios de seguridad sólo se podrán portar estando de servicio, con las salvedades que se establezcan reglamentariamente.
4. Salvo en los casos expresamente previstos en esta ley y lo que se determine reglamentariamente atendiendo a las especiales características de determinados servicios de seguridad privada, los vigilantes de seguridad ejercerán sus funciones en el interior de los inmuebles o de las propiedades de cuya vigilancia estuvieran encargados.
5. El personal de seguridad privada, durante la prestación de los servicios de seguridad privada, portará la tarjeta de identidad profesional y, en su caso, la documentación correspondiente al arma de fuego.

CAPÍTULO II Servicios de las empresas de seguridad privada

Artículo 40 Servicios con armas de fuego

1. Los siguientes servicios de seguridad privada se prestarán con armas de fuego en los términos que reglamentariamente se determinen:
a) Los de vigilancia y protección del almacenamiento, recuento, clasificación y transporte de dinero, valores y objetos valiosos.
b) Los de vigilancia y protección de fábricas y depósitos o transporte de armas, cartuchería metálica y explosivos.
c) Los de vigilancia y protección en buques mercantes y buques pesqueros que naveguen bajo bandera española en aguas en las que exista grave riesgo para la seguridad de las personas o de los bienes.
d) Cuando por sus características y circunstancias lo requieran, los de vigilancia y protección perimetral en centros penitenciarios, centros de internamiento de extranjeros, establecimientos militares u otros edificios o instalaciones de organismos públicos, incluidas las infraestructuras críticas.
2. Reglamentariamente se determinarán aquellos supuestos en los que, valoradas circunstancias tales como localización, valor de los objetos a proteger, concentración del riesgo, peligrosidad, nocturnidad, zonas rústicas o cinegéticas, u otras de análoga significación, podrá autorizarse la prestación de los servicios de seguridad privada portando armas de fuego.
Asimismo, podrá autorizarse la prestación de los servicios de verificación personal de alarmas portando armas de fuego, cuando sea necesario para garantizar la seguridad del personal que los presta, atendiendo a la naturaleza de dicho servicio, al objeto de la protección o a otras circunstancias que incidan en aquélla.
3. El personal de seguridad privada sólo podrá portar el arma de fuego cuando esté de servicio, y podrá acceder con ella al lugar donde se desarrolle éste, salvo que legalmente se establezca lo contrario. Reglamentariamente podrán establecerse excepciones para supuestos determinados.
4. Las armas de fuego adecuadas para realizar cada tipo de servicio serán las que reglamentariamente se establezcan.

Artículo 41 Servicios de vigilancia y protección

1. Los servicios de vigilancia y protección referidos a las actividades contempladas en el artículo 5.1.a) se prestarán por vigilantes de seguridad o, en su caso, por guardas rurales, que desempeñarán sus funciones, con carácter general, en el interior de los edificios, de las instalaciones o propiedades a proteger. No obstante, podrán prestarse fuera de estos espacios sin necesidad de autorización previa, incluso en vías o espacios públicos o de uso común, en los siguientes supuestos:

a) La vigilancia y protección sobre acciones de manipulación o utilización de bienes, maquinaria o equipos valiosos que hayan de tener lugar en las vías o espacios públicos o de uso común.

b) La retirada y reposición de fondos en cajeros automáticos, así como la prestación de servicios de vigilancia y protección de los mismos durante las citadas operaciones, o en las de reparación de averías.

c) Los desplazamientos al exterior de los inmuebles objeto de protección para la realización de actividades directamente relacionadas con las funciones de vigilancia y seguridad de dichos inmuebles.

d) La vigilancia y protección de los medios de transporte y de sus infraestructuras.

e) Los servicios de ronda o de vigilancia discontinua, consistentes en la visita intermitente y programada a los diferentes puestos de vigilancia establecidos o a los distintos lugares objeto de protección.

f) La persecución de quienes sean sorprendidos en flagrante delito, en relación con las personas o bienes objeto de su vigilancia y protección.

g) Las situaciones en que ello viniera exigido por razones humanitarias.

h) Los servicios de vigilancia y protección a los que se refieren los apartados siguientes.

2. Requerirán autorización previa por parte del órgano competente los siguientes servicios de vigilancia y protección, que se prestarán en coordinación, cuando proceda, con las Fuerzas y Cuerpos de Seguridad, y de acuerdo con sus instrucciones:

a) La vigilancia en polígonos industriales y urbanizaciones delimitados, incluidas sus vías o espacios de uso común.

b) La vigilancia en complejos o parques comerciales y de ocio que se encuentren delimitados.

c) La vigilancia en acontecimientos culturales, deportivos o cualquier otro evento de relevancia social que se desarrolle en vías o espacios públicos o de uso común, en coordinación, en todo caso, con las Fuerzas y Cuerpos de Seguridad.

d) La vigilancia y protección en recintos y espacios abiertos que se encuentren delimitados.

Reglamentariamente se establecerán las condiciones y requisitos para la prestación de estos servicios.

3. Cuando así se decida por el órgano competente, y cumpliendo estrictamente las órdenes e instrucciones de las Fuerzas y Cuerpos de Seguridad, podrán prestarse los siguientes servicios de vigilancia y protección:

a) La vigilancia perimetral de centros penitenciarios.

b) La vigilancia perimetral de centros de internamiento de extranjeros.

c) La vigilancia de otros edificios o instalaciones de organismos públicos.

d) La participación en la prestación de servicios encomendados a la seguridad pública, complementando la acción policial. La prestación de estos servicios también podrá realizarse por guardas rurales.

Artículo 42 Servicios de videovigilancia

1. Los servicios de videovigilancia consisten en el ejercicio de la vigilancia a través de sistemas de cámaras o videocámaras, fijas o móviles, capaces de captar y grabar imágenes y sonidos, incluido cualquier medio técnico o sistema que permita los mismos tratamientos que éstas.

Cuando la finalidad de estos servicios sea prevenir infracciones y evitar daños a las personas o bienes objeto de protección o impedir accesos no autorizados, serán prestados necesariamente por vigilantes de seguridad o, en su caso, por guardas rurales.

No tendrán la consideración de servicio de videovigilancia la utilización de cámaras o videocámaras cuyo objeto principal sea la comprobación del estado de instalaciones o bienes, el control de accesos a aparcamientos y garajes, o las actividades que se desarrollan desde los centros de control y otros puntos, zonas o áreas de las autopistas de peaje. Estas funciones podrán realizarse por personal distinto del de seguridad privada.

2. No se podrán utilizar cámaras o videocámaras con fines de seguridad privada para tomar imágenes y sonidos de vías y espacios públicos o de acceso público salvo en los supuestos y en los términos y

condiciones previstos en su normativa específica, previa autorización administrativa por el órgano competente en cada caso. Su utilización en el interior de los domicilios requerirá el consentimiento del titular.
3. Las cámaras de videovigilancia que formen parte de medidas de seguridad obligatorias o de sistemas de recepción, verificación y, en su caso, respuesta y transmisión de alarmas, no requerirán autorización administrativa para su instalación, empleo o utilización.
4. Las grabaciones realizadas por los sistemas de videovigilancia no podrán destinarse a un uso distinto del de su finalidad. Cuando las mismas se encuentren relacionadas con hechos delictivos o que afecten a la seguridad ciudadana, se aportarán, de propia iniciativa o a su requerimiento, a las Fuerzas y Cuerpos de Seguridad competentes, respetando los criterios de conservación y custodia de las mismas para su válida aportación como evidencia o prueba en investigaciones policiales o judiciales.
5. La monitorización, grabación, tratamiento y registro de imágenes y sonidos por parte de los sistemas de videovigilancia estará sometida a lo previsto en la normativa en materia de protección de datos de carácter personal, y especialmente a los principios de proporcionalidad, idoneidad e intervención mínima.
6. En lo no previsto en la presente ley y en sus normas de desarrollo, se aplicará lo dispuesto en la normativa sobre videovigilancia por parte de las Fuerzas y Cuerpos de Seguridad.

Artículo 43 Servicios de protección personal

1. Los servicios de protección personal, a cargo de escoltas privados, consistirán en el acompañamiento, custodia, resguardo, defensa y protección de la libertad, vida e integridad física de personas o grupos de personas determinadas.
2. La prestación de servicios de protección personal se realizará con independencia del lugar donde se encuentre la persona protegida, incluido su tránsito o circulación por las vías públicas, sin que se puedan realizar identificaciones, restricciones de la circulación, o detenciones, salvo en caso de flagrante delito relacionado con el objeto de su protección.
3. La prestación de estos servicios sólo podrá realizarse previa autorización del Ministerio del Interior o del órgano autonómico competente, conforme se disponga reglamentariamente.

Artículo 44 Servicios de depósito de seguridad

1. Los servicios de depósito de seguridad, referidos a la actividad contemplada en el artículo 5.1.c), estarán a cargo de vigilantes de seguridad y se prestarán obligatoriamente cuando los objetos en cuestión alcancen las cuantías que reglamentariamente se establezcan, así como cuando las autoridades competentes lo determinen en atención a los antecedentes y circunstancias relacionadas con dichos objetos.
2. Los servicios de depósito de seguridad referidos a la actividad contemplada en el artículo 5.1.d), estarán a cargo de vigilantes de explosivos y se prestarán obligatoriamente cuando precisen de vigilancia, cuidado y protección especial, de acuerdo con la normativa específica de cada materia o así lo dispongan las autoridades competentes en atención a los antecedentes y circunstancias relacionadas con dichos objetos o sustancias.

Artículo 45 Servicios de transporte de seguridad

Los servicios de transporte y distribución de los objetos y sustancias a que se refiere el artículo anterior, se llevarán a cabo mediante vehículos acondicionados especialmente para cada tipo de transporte u otros elementos de seguridad específicos homologados para el transporte, y consistirán en su traslado material y su protección durante el mismo, por vigilantes de seguridad o vigilantes de explosivos, respectivamente, con arreglo a lo prevenido en esta ley y en sus normas reglamentarias de desarrollo.

Artículo 46 Servicios de instalación y mantenimiento

1. Los servicios de instalación y mantenimiento de aparatos, equipos, dispositivos y sistemas de seguridad conectados a centrales receptoras de alarmas, centros de control o de videovigilancia, consistirán en la ejecución, por técnicos acreditados, de todas aquellas operaciones de instalación y mantenimiento de dichos aparatos, equipos, dispositivos o sistemas, que resulten necesarias para su correcto funcionamiento y el buen cumplimiento de su finalidad, previa elaboración, por ingenieros

acreditados, del preceptivo proyecto de instalación, cuyas características se determinarán reglamentariamente.
2. Estos sistemas deberán someterse a revisiones preventivas con la periodicidad y forma que se determine reglamentariamente.

Artículo 47 Servicios de gestión de alarmas

1. Los servicios de gestión de alarmas, a cargo de operadores de seguridad, consistirán en la recepción, verificación no personal y, en su caso, transmisión de las señales de alarma, relativas a la seguridad y protección de personas y bienes a las Fuerzas y Cuerpos de Seguridad competentes.
2. Los servicios de respuesta ante alarmas se prestarán por vigilantes de seguridad o, en su caso, por guardas rurales, y podrán comprender los siguientes servicios:

a) El depósito y custodia de las llaves de los inmuebles u objetos donde estén instalados los sistemas de seguridad conectados a la central de alarmas y, en su caso, su traslado hasta el lugar del que procediere la señal de alarma verificada o bien la apertura a distancia controlada desde la central de alarmas.

b) El desplazamiento de los vigilantes de seguridad o guardas rurales a fin de proceder a la verificación personal de la alarma recibida.

c) Facilitar el acceso a los servicios policiales o de emergencia cuando las circunstancias lo requieran, bien mediante aperturas remotas controladas desde la central de alarmas o con los medios y dispositivos de acceso de que se disponga.

3. Cuando los servicios se refirieran al análisis y monitorización de eventos de seguridad de la información y las comunicaciones, estarán sujetos a las especificaciones que reglamentariamente se determinen. Las señales de alarma referidas a estos eventos deberán ser puestas, cuando corresponda, en conocimiento del órgano competente, por el propio usuario o por la empresa con la que haya contratado la seguridad.

CAPÍTULO III Servicios de los despachos de detectives privados

Artículo 48 Servicios de investigación privada

1. Los servicios de investigación privada, a cargo de detectives privados, consistirán en la realización de las averiguaciones que resulten necesarias para la obtención y aportación, por cuenta de terceros legitimados, de información y pruebas sobre conductas o hechos privados relacionados con los siguientes aspectos:

a) Los relativos al ámbito económico, laboral, mercantil, financiero y, en general, a la vida personal, familiar o social, exceptuada la que se desarrolle en los domicilios o lugares reservados.

b) La obtención de información tendente a garantizar el normal desarrollo de las actividades que tengan lugar en ferias, hoteles, exposiciones, espectáculos, certámenes, convenciones, grandes superficies comerciales, locales públicos de gran concurrencia o ámbitos análogos.

c) La realización de averiguaciones y la obtención de información y pruebas relativas a delitos sólo perseguibles a instancia de parte por encargo de los sujetos legitimados en el proceso penal.

2. La aceptación del encargo de estos servicios por los despachos de detectives privados requerirá, en todo caso, la acreditación, por el solicitante de los mismos, del interés legítimo alegado, de lo que se dejará constancia en el expediente de contratación e investigación que se abra.
3. En ningún caso se podrá investigar la vida íntima de las personas que transcurra en sus domicilios u otros lugares reservados, ni podrán utilizarse en este tipo de servicios medios personales, materiales o técnicos de tal forma que atenten contra el derecho al honor, a la intimidad personal o familiar o a la propia imagen o al secreto de las comunicaciones o a la protección de datos.
4. En la prestación de los servicios de investigación, los detectives privados no podrán utilizar o hacer uso de medios, vehículos o distintivos que puedan confundirse con los de las Fuerzas y Cuerpos de Seguridad.
5. En todo caso, los despachos de detectives y los detectives privados encargados de las investigaciones velarán por los derechos de sus clientes con respeto a los de los sujetos investigados.
6. Los servicios de investigación privada se ejecutarán con respeto a los principios de razonabilidad, necesidad, idoneidad y proporcionalidad.

Artículo 49 Informes de investigación

1. Por cada servicio que les sea contratado, los despachos o los detectives privados encargados del asunto deberán elaborar un único informe en el que reflejarán el número de registro asignado al servicio, los datos de la persona que encarga y contrata el servicio, el objeto de la contratación, los medios, los resultados, los detectives intervinientes y las actuaciones realizadas, en las condiciones y plazos que reglamentariamente se establezcan.
2. En el informe de investigación únicamente se hará constar información directamente relacionada con el objeto y finalidad de la investigación contratada, sin incluir en él referencias, informaciones o datos que hayan podido averiguarse relativos al cliente o al sujeto investigado, en particular los de carácter personal especialmente protegidos, que no resulten necesarios o que no guarden directa relación con dicho objeto y finalidad ni con el interés legítimo alegado para la contratación.
3. Dicho informe estará a disposición del cliente, a quien se entregará, en su caso, al finalizar el servicio, así como a disposición de las autoridades policiales competentes para la inspección, en los términos previstos en el artículo 54.5.
4. Los informes de investigación deberán conservarse archivados, al menos, durante tres años, sin perjuicio de lo dispuesto en el artículo 16.3 de la Ley Orgánica 15/1999, de 13 de diciembre, de protección de datos de carácter personal. Las imágenes y los sonidos grabados durante las investigaciones se destruirán tres años después de su finalización, salvo que estén relacionadas con un procedimiento judicial, una investigación policial o un procedimiento sancionador. En todo caso, el tratamiento de dichas imágenes y sonidos deberá observar lo establecido en la normativa sobre protección de datos de carácter personal, especialmente sobre el bloqueo de datos previsto en la misma.
5. Las investigaciones privadas tendrán carácter reservado y los datos obtenidos a través de las mismas solo se podrán poner a disposición del cliente o, en su caso, de los órganos judiciales y policiales, en este último supuesto únicamente para una investigación policial o para un procedimiento sancionador, conforme a lo dispuesto en el artículo 25.

Artículo 50 Deber de reserva profesional

1. Los detectives privados están obligados a guardar reserva sobre las investigaciones que realicen, y no podrán facilitar datos o informaciones sobre éstas más que a las personas que se las encomendaron y a los órganos judiciales y policiales competentes para el ejercicio de sus funciones.
2. Sólo mediante requerimiento judicial o solicitud policial relacionada con el ejercicio de sus funciones en el curso de una investigación criminal o de un procedimiento sancionador se podrá acceder al contenido de las investigaciones realizadas por los detectives privados.

CAPÍTULO IV Medidas de seguridad privada

Artículo 51 Adopción de medidas

1. Las personas físicas o jurídicas, públicas o privadas, podrán dotarse de medidas de seguridad privada dirigidas a la protección de personas y bienes y al aseguramiento del normal desarrollo de sus actividades personales o empresariales.
2. Reglamentariamente, con la finalidad de prevenir la comisión de actos delictivos contra ellos o por generar riesgos directos para terceros o ser especialmente vulnerables, se determinarán los establecimientos e instalaciones industriales, comerciales y de servicios y los eventos que resulten obligados a adoptar medidas de seguridad, así como el tipo y características de las que deban implantar en cada caso.
3. El Ministerio del Interior o, en su caso, el órgano autonómico competente podrá ordenar que los titulares de establecimientos o instalaciones industriales, comerciales y de servicios y los organizadores de eventos adopten las medidas de seguridad que reglamentariamente se establezcan.
El órgano competente formulará la propuesta teniendo en cuenta, además de su finalidad preventiva de hechos delictivos y de evitación de riesgos, la naturaleza de la actividad, la localización de los establecimientos o instalaciones, la concentración de personas u otras circunstancias que la justifiquen y, previa audiencia del titular u organizador, resolverá motivadamente.

Cuando se considerase necesaria la implantación de dichas medidas en órganos u organismos públicos, el órgano competente formulará la correspondiente propuesta y, previo acuerdo con el órgano administrativo o entidad de los que dependan las instalaciones o locales necesitados de protección, dictará la resolución procedente.
4. Las sedes y delegaciones de las empresas de seguridad privada vinculadas a la operativa de seguridad y los despachos de detectives privados y sus sucursales estarán obligados a adoptar las medidas de seguridad que se establezcan reglamentariamente.
5. La celebración de eventos y la apertura o funcionamiento de establecimientos e instalaciones y de empresas de seguridad y sus delegaciones y despachos de detectives y sus sucursales, mencionados en los apartados 2 y 3, estará condicionada a la efectiva implantación de las medidas de seguridad que resulten obligatorias en cada caso.
6. Los órganos competentes podrán eximir de la implantación de medidas de seguridad obligatorias cuando las circunstancias que concurran en el caso concreto las hicieren innecesarias o improcedentes.
7. Los titulares de los establecimientos, instalaciones y empresas de seguridad privada y sus delegaciones, así como de los despachos de detectives privados y sus sucursales y los organizadores de eventos, serán responsables de la adopción de las medidas de seguridad que resulten obligatorias en cada caso.
Las empresas de seguridad encargadas de la prestación de las medidas de seguridad que les sean contratadas, serán responsables de su correcta instalación, mantenimiento y funcionamiento, sin perjuicio de la responsabilidad en que puedan incurrir sus empleados o los titulares de los establecimientos, instalaciones u organizadores obligados, si cualquier anomalía en su funcionamiento les fuera imputable.
8. Quedarán sometidos a lo establecido en esta ley y en sus disposiciones de desarrollo los usuarios que, sin estar obligados, adopten medidas de seguridad, así como quienes adopten medidas de seguridad adicionales a las obligatorias, respecto de éstas.

Artículo 52 Tipos de medidas

1. A los exclusivos efectos de esta ley, se podrán adoptar los siguientes tipos de medidas de seguridad, destinadas a la protección de personas y bienes:

a) De seguridad física, cuya funcionalidad consiste en impedir o dificultar el acceso a determinados lugares o bienes mediante la interposición de cualquier tipo de barreras físicas.

b) De seguridad electrónica, orientadas a detectar o advertir cualquier tipo de amenaza, peligro, presencia o intento de asalto o intrusión que pudiera producirse, mediante la activación de cualquier tipo de dispositivos electrónicos.

c) De seguridad informática, cuyo objeto es la protección y salvaguarda de la integridad, confidencialidad y disponibilidad de los sistemas de información y comunicación, y de la información en ellos contenida.

d) De seguridad organizativa, dirigidas a evitar o poner término a cualquier tipo de amenaza, peligro o ataque deliberado, mediante la disposición, programación o planificación de cometidos, funciones o tareas formalizadas o ejecutadas por personas; tales como la creación, existencia y funcionamiento de departamentos de seguridad o la elaboración y aplicación de todo tipo de planes de seguridad, así como cualesquiera otras de similar naturaleza que puedan adoptarse.

e) De seguridad personal, para la prestación de servicios de seguridad regulados en esta ley, distintos de los que constituyen el objeto específico de las anteriores.

2. Las características, elementos y finalidades de las medidas de seguridad de cualquier tipo, quien quiera que los utilice, se regularán reglamentariamente de acuerdo con lo previsto, en cuanto a sus grados y características, en las normas que contienen especificaciones técnicas para una actividad o producto. Asimismo dichas medidas de seguridad, medios materiales y sistemas de alarma deberán contar con la evaluación de los organismos de certificación acreditados en el momento de su instalación y tendrán vigencia indefinida, salvo deterioro o instalación de un nuevo sistema, que deberá ser conforme a la homologación que le resulte aplicable.

TÍTULO V
Control administrativo

Artículo 53 Actuaciones de control

1. Corresponde a las Fuerzas y Cuerpos de Seguridad competentes en el ejercicio de las funciones de control de las empresas, despachos de detectives, de sus servicios o actuaciones y de su personal y medios en materia de seguridad privada, el cumplimiento de las órdenes e instrucciones que se impartan por los órganos a los que se refieren los artículos 12 y 13.
2. En el ejercicio de estas funciones, los miembros de las Fuerzas y Cuerpos de Seguridad competentes podrán requerir la información pertinente y adoptar las medidas provisionales que resulten necesarias, en los términos del artículo 55.
3. Cuando en el ejercicio de las actuaciones de control se detectase la posible comisión de una infracción administrativa, se instará a la autoridad competente para la incoación del correspondiente procedimiento sancionador. Si se tratara de la posible comisión de un hecho delictivo, se pondrá inmediatamente en conocimiento de la autoridad judicial.
4. Toda persona que tuviera conocimiento de irregularidades cometidas en el ámbito de la seguridad privada podrá denunciarlas ante las autoridades o funcionarios competentes, a efectos del posible ejercicio de las actuaciones de control y sanción correspondientes.
5. El acceso por los órganos que tengan atribuida la competencia de control se limitará a los datos necesarios para la realización de la misma.

Artículo 54 Actuaciones de inspección

1. Las Fuerzas y Cuerpos de Seguridad competentes establecerán planes anuales de inspección ordinaria sobre las empresas, los despachos de detectives privados, el personal, los servicios, los establecimientos, los centros de formación, las medidas de seguridad y cualesquiera otras actividades o servicios regulados en esta ley.
2. Al margen de los citados planes de inspección, cuando recibieren denuncias sobre irregularidades cometidas en el ámbito de la seguridad privada procederán a la comprobación de los hechos denunciados y, en su caso, a instar la incoación del correspondiente procedimiento sancionador.
3. A los efectos anteriormente indicados, las empresas de seguridad, los despachos de detectives y el personal de seguridad privada, así como los establecimientos obligados a contratar servicios de seguridad privada, los centros de formación, las centrales de alarma de uso propio y los usuarios que contraten dichos servicios, habrán de facilitar a las Fuerzas y Cuerpos de Seguridad competentes el acceso a sus instalaciones y medios a efectos de inspección, así como a la información contenida en los contratos de seguridad, en los informes de investigación y en los libros-registro, en los supuestos y en la forma que reglamentariamente se determine.
4. Las actuaciones de inspección se atendrán a los principios de injerencia mínima y proporcionalidad, y tendrán por finalidad la comprobación del cumplimiento de la legislación aplicable.
5. Cuando las actuaciones de inspección recaigan sobre los servicios de investigación privada se tendrá especial cuidado en su ejecución, extremándose las cautelas en relación con las imágenes, sonidos o datos personales obtenidos que obren en el expediente de investigación. Las actuaciones se limitarán a la comprobación de su existencia, sin entrar en su contenido, salvo que se encuentre relacionado con una investigación judicial o policial o con un expediente sancionador.
6. Las inspecciones a las que se refieren los apartados anteriores se realizarán por el Cuerpo Nacional de Policía; por la Guardia Civil, en el caso de los guardas rurales y sus especialidades y centros y cursos de formación relativos a este personal; o, por el cuerpo de policía autonómica competente.
7. Siempre que el personal indicado en el apartado anterior realice una inspección, extenderá el acta correspondiente y, en el caso de existencia de infracción, se dará cuenta a la autoridad competente.
8. El acceso por los órganos que tengan atribuida la competencia de inspección se limitará a los datos necesarios para la realización de la misma.

Artículo 55 Medidas provisionales anteriores al procedimiento

1. Los miembros de las Fuerzas y Cuerpos de Seguridad competentes podrán acordar excepcionalmente las siguientes medidas provisionales anteriores a la eventual incoación de un procedimiento sancionador, dando cuenta de ello inmediatamente a la autoridad competente:

a) La ocupación o precinto de vehículos, armas, material o equipos prohibidos, no homologados o que resulten peligrosos o perjudiciales, así como de los instrumentos y efectos de la infracción, en supuestos de grave riesgo o peligro inminente para las personas o bienes.

b) La suspensión, junto con la intervención u ocupación de los medios o instrumentos que se estuvieren empleando, de aquellos servicios de seguridad que se estuvieren prestando sin las preceptivas garantías y formalidades legales o sin contar con la necesaria autorización o declaración responsable, o cuando puedan causar daños o perjuicios a terceros o poner en peligro la seguridad ciudadana.

c) El cese de los servicios de seguridad cuando se constate que están siendo prestados por empresas, centrales de alarma de uso propio o despachos de detectives, no autorizados o que no hubieran presentado la declaración responsable, o por personal no habilitado o acreditado para el ejercicio legal de los mismos.

d) El cese de la actividad docente en materia de seguridad privada, cuando se constate que los centros que la imparten, no hayan presentado la declaración responsable o el profesorado no tuviera la acreditación correspondiente.

e) La desconexión de los sistemas de alarma cuyo mal funcionamiento causare perjuicios a la seguridad pública o molestias a terceros. Cuando se trate de establecimientos obligados a contar con esta medida de seguridad, la desconexión se suplirá mediante el establecimiento de un servicio permanente de vigilancia y protección privada.

f) La retirada de la tarjeta de identificación profesional al personal de seguridad o de la acreditación al personal acreditado, cuando resulten detenidos por su implicación en la comisión de hechos delictivos.

g) La suspensión, parcial o total, de las actividades de los establecimientos que sean notoriamente vulnerables y no tengan en funcionamiento las medidas de seguridad obligatorias.

2. Estas medidas habrán de ser ratificadas, modificadas o revocadas en el plazo máximo de quince días. En todo caso quedarán sin efecto si, transcurrido dicho plazo, no se incoa el procedimiento sancionador o el acuerdo de incoación no contiene un pronunciamiento expreso acerca de las mismas. El órgano competente para ratificar, revocar o modificar las medidas provisionales será el competente para incoar el procedimiento sancionador.

3. La duración de las medidas contempladas en el apartado 1, que deberá ser notificada a los interesados, no podrá exceder de seis meses.

4. Asimismo, con independencia de las responsabilidades penales o administrativas a que hubiere lugar, los miembros de las Fuerzas y Cuerpos de Seguridad competentes se harán cargo de las armas que se porten o utilicen ilegalmente, siguiendo lo dispuesto al respecto en la normativa de armas.

TÍTULO VI
Régimen sancionador

CAPÍTULO I Infracciones

Artículo 56 Clasificación y prescripción

1. Las infracciones de las normas contenidas en esta ley podrán ser leves, graves y muy graves.

2. Las infracciones leves prescribirán a los seis meses, las graves al año y las muy graves a los dos años.

3. El plazo de prescripción se contará desde la fecha en que la infracción hubiera sido cometida. En las infracciones derivadas de una actividad continuada, la fecha inicial del cómputo será la de la finalización de la actividad o la del último acto en que la infracción se consume.

4. La prescripción se interrumpirá por la iniciación, con conocimiento del interesado, del procedimiento sancionador, volviendo a correr el plazo si el expediente permaneciera paralizado durante seis meses por causa no imputable a aquellos contra quienes se dirija.

Artículo 57 Infracciones de las empresas que desarrollen actividades de seguridad privada, de sus representantes legales, de los despachos de detectives privados y de las centrales de alarma de uso propio

Las empresas que desarrollen actividades de seguridad privada, sus representantes legales, los despachos de detectives privados y las centrales de alarma de uso propio, podrán incurrir en las siguientes infracciones:

1. Infracciones muy graves:

a) La prestación de servicios de seguridad privada a terceros careciendo de autorización o, en su caso, sin haber presentado la declaración responsable prevista en el artículo 18.1 y 2 para la prestación de los servicios de que se trate.

b) La contratación o utilización, en servicios de seguridad privada, de personas que carezcan de la habilitación o acreditación correspondiente.

c) La realización de actividades prohibidas en el artículo 8.4, sobre reuniones o manifestaciones, conflictos políticos o laborales, control de opiniones o su expresión, o la información a terceras personas sobre bienes de cuya seguridad o investigación hubieran sido encargados, o cualquier otra forma de quebrantamiento del deber de reserva, cuando no sean constitutivas de delito y salvo que sean constitutivas de infracción a la normativa sobre protección de datos de carácter personal.

d) La instalación o utilización de medios materiales o técnicos no homologados cuando la homologación sea preceptiva y sean susceptibles de causar grave daño a las personas o a los intereses generales.

e) La negativa a facilitar, cuando proceda, la información contenida en los contratos de seguridad privada, en los libros-registro o el acceso a los informes de investigación privada.

f) El incumplimiento de las previsiones normativas sobre adquisición y uso de armas, así como sobre disponibilidad de armeros y custodia de aquéllas, particularmente la tenencia de armas por el personal a su servicio fuera de los casos permitidos por esta ley, o la contratación de instructores de tiro que carezcan de la oportuna habilitación.

g) La prestación de servicios de seguridad privada con armas de fuego fuera de lo dispuesto en esta ley.

h) La negativa a prestar auxilio o colaboración a las Fuerzas y Cuerpos de Seguridad en la investigación y persecución de actos delictivos; en el descubrimiento y detención de los delincuentes; o en la realización de las funciones inspectoras o de control que les correspondan.

i) El incumplimiento de la obligación que impone a los representantes legales el artículo 22.3.

j) La ausencia de las medidas de seguridad obligatorias, por parte de las empresas de seguridad privada y los despachos de detectives, en sus sedes, delegaciones y sucursales.

k) El incumplimiento de las condiciones de prestación de servicios establecidos por la autoridad competente en relación con el ejercicio del derecho de huelga en servicios esenciales, o en los que el servicio de seguridad se haya impuesto obligatoriamente, en los supuestos a que se refiere el artículo 8.6.

l) El incumplimiento de los requisitos que impone a las empresas de seguridad el artículo 19. 1, 2 y 3, y el artículo 35.2.

m) El incumplimiento de los requisitos que impone a los despachos de detectives el artículo 24. 1 y 2.

n) La falta de transmisión a las Fuerzas y Cuerpos de Seguridad competentes de las alarmas reales que se registren en las centrales receptoras de alarmas privadas, incluidas las de uso propio, así como el retraso en la transmisión de las mismas, cuando estas conductas no estén justificadas.

ñ) La prestación de servicios compatibles contemplados en el artículo 6.2, empleando personal no habilitado que utilice armas o medios de defensa reservados al personal de seguridad privada.

o) La realización de investigaciones privadas a favor de solicitantes en los que no concurra un interés legítimo en el asunto.

p) La prestación de servicios de seguridad privada sin formalizar los correspondientes contratos.

q) El empleo o utilización, en servicios de seguridad privada, de medidas o de medios personales, materiales o técnicos de forma que se atente contra el derecho al honor, a la intimidad personal o familiar o a la propia imagen o al secreto de las comunicaciones, siempre que no constituyan delito.

r) La falta de comunicación por parte de empresas de seguridad informática de las incidencias relativas al sistema de cuya protección sean responsables cuando sea preceptivo.

s) La comisión de una tercera infracción grave o de una grave y otra muy grave en el período de dos años, habiendo sido sancionado por las anteriores.

t) La prestación de actividades ajenas a las de seguridad privada, excepto las compatibles previstas en el artículo 6 de la presente ley.

2. Infracciones graves:

a) La instalación o utilización de medios materiales o técnicos no homologados, cuando la homologación sea preceptiva.

b) La prestación de servicios de seguridad privada con vehículos, uniformes, distintivos, armas o medios de defensa que no reúnan las características reglamentarias.

c) La prestación de servicios de seguridad privada careciendo de los requisitos específicos de autorización o presentación de declaración responsable para la realización de dicho tipo de servicios. Esta infracción también será aplicable cuando tales servicios se lleven a cabo fuera del lugar o del ámbito territorial para el que estén autorizados o se haya presentado la declaración responsable, o careciendo de la autorización previa o de dicha declaración cuando éstas sean preceptivas, o cuando se realicen en condiciones distintas a las expresamente previstas en la autorización del servicio.

d) La retención de la documentación profesional del personal de seguridad privada, o de la acreditación del personal acreditado.

e) La prestación de servicios de seguridad privada sin comunicar correctamente los correspondientes contratos al Ministerio del Interior o al órgano autonómico competente, o en los casos en que la comunicación se haya producido con posterioridad al inicio del servicio.

f) La prestación de servicios de seguridad privada sin cumplir lo estipulado en el correspondiente contrato.

g) La falta de sustitución ante el abandono o la omisión injustificados del servicio por parte del personal de seguridad privada, dentro de la jornada laboral establecida.

h) La utilización, en el desempeño de funciones de seguridad privada, de personal de seguridad privada, con una antigüedad mínima de un año en la empresa, que no haya realizado los correspondientes cursos de actualización o especialización, no los haya superado, o no los haya realizado con la periodicidad que reglamentariamente se determine.

i) La falta de presentación al Ministerio del Interior o al órgano autonómico competente del certificado acreditativo de la vigencia del contrato de seguro, aval o seguro de caución en los términos establecidos en el artículo 19.1.e) y f) y 24.2.e) y f), así como la no presentación del informe de actividades y el resumen de la cuenta anual a los que se refiere el artículo 21.1.e), o la no presentación de la memoria a la que se refiere el artículo 25.1.i)

j) La comunicación de una o más falsas alarmas por negligencia, deficiente funcionamiento o falta de verificación previa.

k) La apertura de delegaciones o sucursales sin obtener la autorización necesaria o sin haber presentado la declaración responsable ante el órgano competente, cuando sea preceptivo.

l) La falta de comunicación al Ministerio del Interior o, en su caso, al órgano autonómico competente, de las altas y bajas del personal de seguridad privada, así como de los cambios que se produzcan en sus representantes legales y toda variación en la composición personal de los órganos de administración, gestión, representación y dirección.

m) La prestación de servicio por parte del personal de seguridad privada sin la debida uniformidad o sin los medios que reglamentariamente sean exigibles.

n) La no realización de las revisiones anuales obligatorias de los sistemas o medidas de seguridad cuyo mantenimiento tuvieren contratado.

ñ) La carencia o falta de cumplimentación de cualquiera de los libros-registro obligatorios.

o) La falta de comunicación al Ministerio del Interior o, en su caso, al órgano autonómico competente de todo cambio relativo a su personalidad o forma jurídica, denominación, número de identificación fiscal o domicilio.

p) La falta de mantenimiento, en todo momento, de los requisitos establecidos para los representantes legales en el artículo 22.2.

q) El deficiente funcionamiento, por parte de las empresas de seguridad privada y despachos de detectives, en sus sedes, delegaciones o sucursales, de las medidas de seguridad obligatorias, así como el incumplimiento de las revisiones obligatorias de las misma

r) La prestación de servicios compatibles contemplados en el artículo 6.2 empleando personal no habilitado que utilice distintivos, uniformes o medios que puedan confundirse con los del personal de seguridad privada.

s) El incumplimiento de los requisitos impuestos a las empresas de seguridad informática.

t) La prestación de servicios incumpliendo lo dispuesto en el artículo 19.4.

u) La actuación de vigilantes de seguridad en el exterior de las instalaciones, inmuebles o propiedades de cuya vigilancia o protección estuvieran encargadas las empresas de seguridad privada con motivo de la prestación de servicios de tal naturaleza, fuera de los supuestos legalmente previstos.

v) No depositar la documentación profesional sobre contratos, informes de investigación y libros-registros en las dependencias del Cuerpo Nacional de Policía o, en su caso, del cuerpo de policía autonómico competente, en caso de cierre del despacho de detectives privados.

w) La comisión de una tercera infracción leve o de una grave y otra leve, en el período de dos años, habiendo recaído sanción por las anteriores.

x) La publicidad de servicios de seguridad privada por parte de personas, físicas o jurídicas, carentes de la correspondiente autorización o sin haber presentado declaración responsable.

y) La prestación de servicios de seguridad privada en condiciones distintas a las previstas en las comunicaciones de los correspondientes contratos.

3. Infracciones leves:

a) El incumplimiento de la periodicidad de las revisiones obligatorias de los sistemas o medidas de seguridad cuyo mantenimiento tuvieren contratado.

b) La utilización en los servicios de seguridad privada de vehículos, uniformes o distintivos con apariencia o semejanza a los de las Fuerzas y Cuerpos de Seguridad o de las Fuerzas Armadas.

c) La falta de diligencia en la cumplimentación de los libros-registro obligatorios.

d) En general, el incumplimiento de los trámites, condiciones o formalidades establecidos por esta ley, siempre que no constituya infracción grave o muy grave.

Artículo 58 Infracciones del personal que desempeñe funciones de seguridad privada

El personal que desempeñe funciones de seguridad privada, así como los ingenieros, técnicos, operadores de seguridad y profesores acreditados, podrán incurrir en las siguientes infracciones:

1. Infracciones muy graves:

a) El ejercicio de funciones de seguridad privada para terceros careciendo de la habilitación o acreditación necesaria.

b) El incumplimiento de las previsiones contenidas en esta ley sobre tenencia de armas de fuego fuera del servicio y sobre su utilización.

c) La falta de reserva debida sobre los hechos que conozcan en el ejercicio de sus funciones o la utilización de medios materiales o técnicos de tal forma que atenten contra el derecho al honor, a la intimidad personal o familiar, a la propia imagen o al secreto de las comunicaciones cuando no constituyan delito.

d) La negativa a prestar auxilio o colaboración a las Fuerzas y Cuerpos de Seguridad, cuando sea procedente, en la investigación y persecución de actos delictivos; en el descubrimiento y

detención de los delincuentes; o en la realización de las funciones inspectoras o de control que les correspondan.

e) La negativa a identificarse profesionalmente, en el ejercicio de sus respectivas funciones, ante la Autoridad o sus agentes, cuando fueren requeridos para ello.

f) La realización de investigaciones sobre delitos perseguibles de oficio o la falta de denuncia a la autoridad competente de los delitos que conozcan los detectives privados en el ejercicio de sus funciones.

g) La realización de actividades prohibidas en el artículo 8.4 sobre reuniones o manifestaciones, conflictos políticos y laborales, control de opiniones o su expresión, o la información a terceras personas sobre bienes de cuya seguridad estén encargados, en el caso de que no sean constitutivas de delito; salvo que sean constitutivas infracción a la normativa sobre protección de datos de carácter personal.

h) El ejercicio abusivo de sus funciones en relación con los ciudadanos.

i) La realización, orden o tolerancia, en el ejercicio de su actuación profesional, de prácticas abusivas, arbitrarias o discriminatorias, incluido el acoso, que entrañen violencia física o moral, cuando no constituyan delito.

j) El abandono o la omisión injustificados del servicio por parte del personal de seguridad privada, dentro de la jornada laboral establecida.

k) La elaboración de proyectos o ejecución de instalaciones o mantenimientos de sistemas de seguridad conectados a centrales receptoras de alarmas, centros de control o de videovigilancia, sin disponer de la acreditación correspondiente expedida por el Ministerio del Interior.

l) La no realización del informe de investigación que preceptivamente deben elaborar los detectives privados o su no entrega al contratante del servicio, o la elaboración de informes paralelos.

m) El ejercicio de funciones de seguridad privada por parte del personal a que se refiere el artículo 28.3 y 4.

n) La comisión de una tercera infracción grave o de una grave y otra muy grave en el período de dos años, habiendo sido sancionado por las anteriores.

2. Infracciones graves:

a) La realización de funciones de seguridad privada que excedan de la habilitación obtenida.

b) El ejercicio de funciones de seguridad privada por personal habilitado, no integrado en empresas de seguridad privada, o en la plantilla de la empresa, cuando resulte preceptivo conforme a lo dispuesto en el artículo 38.5, o al margen de los despachos de detectives.

c) La falta de respeto al honor o a la dignidad de las personas.

d) El ejercicio del derecho a la huelga al margen de lo dispuesto al respecto para los servicios que resulten o se declaren esenciales por la autoridad pública competente, o en los que el servicio de seguridad se haya impuesto obligatoriamente, en los supuestos a que se refiere el artículo 8.6.

e) La no identificación profesional, en el ejercicio de sus respectivas funciones, cuando fueren requeridos para ello por los ciudadanos.

f) La retención de la documentación personal en contra de lo previsto en el artículo 32.1.b).

g) La falta de diligencia en el cumplimiento de las respectivas funciones por parte del personal habilitado o acreditado.

h) La identificación profesional haciendo uso de documentos o distintivos diferentes a los dispuestos legalmente para ello o acompañando éstos con emblemas o distintivos de apariencia semejante a los de las Fuerzas y Cuerpos de Seguridad o de las Fuerzas Armadas.

i) La negativa a realizar los cursos de formación permanente a los que vienen obligados.

j) La elaboración de proyectos o ejecución de instalaciones o mantenimientos de sistemas de seguridad conectados a centrales receptoras de alarmas, centros de control o de videovigilancia, no ajustados a las normas técnicas reglamentariamente establecidas.

k) La omisión, total o parcial, de los datos que obligatoriamente debe contener el informe de investigación que deben elaborar los detectives privados.

l) El ejercicio de funciones de seguridad privada incompatibles entre sí, por parte de personal habilitado para ellas.

m) La comisión de una tercera infracción leve o de una grave y otra leve, en el período de dos años, habiendo recaído sanción por las anteriores.

n) La validación provisional de sistemas o medidas de seguridad que no se adecuen a la normativa de seguridad privada.

3. Infracciones leves:

a) La actuación sin la debida uniformidad o medios, que reglamentariamente sean exigibles, o sin portar los distintivos o la documentación profesional, así como la correspondiente al arma de fuego utilizada en la prestación del servicio encomendado.

b) El trato incorrecto o desconsiderado con los ciudadanos.

c) La no cumplimentación, total o parcial, por parte de los técnicos acreditados, del documento justificativo de las revisiones obligatorias de los sistemas de seguridad conectados a centrales receptoras de alarmas, centros de control o de videovigilancia.

d) En general, el incumplimiento de los trámites, condiciones o formalidades establecidos por esta ley, siempre que no constituya infracción grave o muy grave.

Artículo 59 Infracciones de los usuarios y centros de formación

Los usuarios de servicios de seguridad privada y los centros de formación de personal de seguridad privada podrán incurrir en las siguientes infracciones:

1. Muy graves:

a) La contratación o utilización a sabiendas de los servicios de empresas de seguridad o despachos de detectives carentes de la autorización específica o declaración responsable necesaria para el desarrollo de los servicios de seguridad privada.

b) La utilización de aparatos de alarmas u otros dispositivos de seguridad no homologados cuando fueran susceptibles de causar grave daño a las personas o a los intereses generales.

c) El incumplimiento, por parte de los centros de formación, de los requisitos y condiciones exigidos en la declaración responsable, o impartir cursos sin haberla presentado.

d) La negativa a prestar auxilio o colaboración a las Fuerzas y Cuerpos de Seguridad competentes en la realización de las funciones inspectoras de las medidas de seguridad, de los centros de formación y de los establecimientos obligados.

e) La no adecuación de los cursos que se impartan en los centros de formación a lo previsto reglamentariamente en cuanto a su duración, modalidades y contenido.

f) La falta de adopción o instalación de las medidas de seguridad que resulten obligatorias.

g) La falta de comunicación de las incidencias detectadas y confirmadas en su centro de control de la seguridad de la información y las comunicaciones, cuando sea preceptivo.

h) La contratación o utilización a sabiendas de personas carentes de la habilitación o acreditación necesarias para la prestación de servicios de seguridad o la utilización de personal docente no acreditado en actividades de formación.

i) La comisión de una tercera infracción grave o de una grave y otra muy grave en el período de dos años, habiendo sido sancionado por las anteriores.

j) La entrada en funcionamiento, sin previa autorización, de centrales receptoras de alarmas de uso propio por parte de entidades públicas o privadas.

k) Obligar a personal habilitado contratado a realizar otras funciones distintas a aquellas para las que fue contratado.

2. Graves:

a) El incumplimiento de las revisiones preceptivas de los sistemas o medidas de seguridad obligatorias que tengan instalados.

b) La utilización de aparatos de alarma u otros dispositivos de seguridad no homologados.

c) La no comunicación al órgano competente de las modificaciones que afecten a cualquiera de los requisitos que dieron lugar a la autorización de los centros de formación.

d) La impartición de los cursos de formación fuera de las instalaciones autorizadas de los centros de formación.

e) El anormal funcionamiento de las medidas de seguridad obligatorias adoptadas o instaladas cuando ocasionen perjuicios a la seguridad pública o a terceros.

f) La utilización de personal docente no acreditado en actividades de formación.

g) La comisión de una tercera infracción leve o de una grave y otra leve, en el período de dos años, habiendo recaído sanción por las anteriores.

h) El incumplimiento, por parte de los usuarios de seguridad privada, de la obligación de situar al frente de la seguridad integral de la entidad, empresa o grupo empresarial a un director de seguridad, en contra de lo previsto en el artículo 36.2.

3. Leves:

a) La utilización de aparatos o dispositivos de seguridad sin ajustarse a las normas que los regulen, o cuando su funcionamiento cause daños o molestias desproporcionados a terceros.

b) El anormal funcionamiento de las medidas o sistemas de seguridad que se tengan instalados.

c) Las irregularidades en la cumplimentación de los registros prevenidos.

d) En general, el incumplimiento de las obligaciones contenidas en esta ley que no constituya infracción grave o muy grave.

Artículo 60 Colaboración reglamentaria

Las disposiciones reglamentarias de desarrollo podrán introducir especificaciones o graduaciones en el cuadro de las infracciones y sanciones establecidas en esta ley que, sin constituir nuevas infracciones o sanciones, ni alterar la naturaleza o límites de las que en ella se contemplan, contribuyan a la más correcta identificación de las conductas o a la más precisa determinación de las sanciones correspondientes.

CAPÍTULO II Sanciones

Artículo 61 Sanciones a las empresas que desarrollen actividades de seguridad privada, sus representantes legales, los despachos de detectives privados y las centrales de alarma de uso propio

Las autoridades competentes podrán imponer, por la comisión de las infracciones tipificadas en el artículo 57, las siguientes sanciones:

1. Por la comisión de infracciones muy graves:

a) Multa de 30.001 a 600.000 euros.

b) Extinción de la autorización, o cierre de la empresa o despacho en los casos de declaración responsable, que comportará la prohibición de volver a obtenerla o presentarla, respectivamente, por un plazo de entre uno y dos años, y cancelación de la inscripción en el registro correspondiente.

c) Prohibición para ocupar cargos de representación legal en empresas de seguridad privada por un plazo de entre uno y dos años.

2. Por la comisión de infracciones graves:

a) Multa de 3.001 a 30.000 euros.

b) Suspensión temporal de la autorización o de la declaración responsable por un plazo de entre seis meses y un año.

c) Prohibición para ocupar cargos de representación legal en empresas de seguridad privada por un plazo de entre seis meses y un año.

3. Por la comisión de infracciones leves:

a) Apercibimiento.

b) Multa de 300 a 3.000 euros.

Artículo 62 Sanciones al personal

Las autoridades competentes podrán imponer, por la comisión de las infracciones tipificadas en el artículo 58, las siguientes sanciones:

1. Por la comisión de infracciones muy graves:

a) Multa de 6.001 a 30.000 euros.

b) Extinción de la habilitación, que comportará la prohibición de volver a obtenerla por un plazo de entre uno y dos años, y cancelación de la inscripción en el Registro Nacional.

2. Por la comisión de infracciones graves:

a) Multa de 1.001 a 6.000 euros.

b) Suspensión temporal de la habilitación por un plazo de entre seis meses y un año

3. Por la comisión de infracciones leves:

a) Apercibimiento.

b) Multa de 300 a 1.000 euros.

Artículo 63 Sanciones a usuarios y centros de formación

Las autoridades competentes podrán imponer, por la comisión de las infracciones tipificadas en el artículo 59, las siguientes sanciones:

1. Por la comisión de infracciones muy graves:

a) Multa de 20.001 a 100.000 euros.

b) Cierre del centro de formación, que comportará la prohibición de volver a presentar la declaración responsable para su apertura por un plazo de entre uno y dos años, y cancelación de la inscripción en el registro correspondiente.

c) La clausura, desde seis meses y un día a dos años, de los establecimientos que no tengan en funcionamiento las medidas de seguridad obligatorias.

2. Por la comisión de infracciones graves:

a) Multa de 3.001 a 20.000 euros.

b) Suspensión temporal de la declaración responsable del centro de formación por un plazo de entre seis meses y un año.

3. Por la comisión de infracciones leves:

a) Apercibimiento.

b) Multa de 300 a 3.000 euros.

Artículo 64 Graduación de las sanciones

Para la graduación de las sanciones, los órganos competentes tendrán en cuenta la gravedad y trascendencia del hecho, el posible perjuicio para el interés público, la situación de riesgo creada o mantenida para personas o bienes, la reincidencia, la intencionalidad, el volumen de actividad de la empresa de seguridad, despacho de detectives, centro de formación o establecimiento contra el que se dicte la resolución sancionadora, y la capacidad económica del infractor.

Artículo 65 Aplicación de las sanciones

1. Las sanciones previstas en esta ley podrán aplicarse de forma alternativa o acumulativa.
2. La aplicación de sanciones pecuniarias tenderá a evitar que la comisión de las infracciones tipificadas no resulte más beneficiosa para el infractor que el cumplimiento de las normas infringidas.

Artículo 66 Competencia sancionadora

1. En el ámbito de la Administración General del Estado, la potestad sancionadora corresponderá:

a) Al Ministro del Interior, para imponer las sanciones de extinción de las autorizaciones, habilitaciones y declaraciones responsables.

b) Al Secretario de Estado de Seguridad, para imponer las restantes sanciones por infracciones muy graves.

c) Al Director General de la Policía, para imponer las sanciones por infracciones graves.Cuando, en el curso de las inspecciones por parte de la Guardia Civil de los cursos para guardas rurales, impartidos por centros de formación no exclusivos de éstos, se detecten posibles infracciones, la sanción corresponderá al Director General de la Policía.

d) Al Director General de la Guardia Civil, para imponer las sanciones por infracciones graves en relación con los guardas rurales y centros y cursos de formación exclusivos para este personal.

e) A los Delegados y a los Subdelegados del Gobierno, para imponer las sanciones por infracciones leves.
2. En el ámbito de las comunidades autónomas con competencia en materia de seguridad privada, la potestad sancionadora corresponderá a los titulares de los órganos que se determinen en cada caso.
3. Contra las resoluciones sancionadoras se podrán interponer los recursos previstos en la legislación de procedimiento administrativo y en la de la jurisdicción contencioso-administrativa.

Artículo 67 Decomiso del material

El material prohibido, no homologado o indebidamente utilizado en servicios de seguridad privada, será decomisado y se procederá a su destrucción si no fuera de lícito comercio, o a su enajenación en otro caso, quedando en depósito la cantidad que se obtuviera para hacer frente a las responsabilidades administrativas o de otro orden en que se haya podido incurrir.

Artículo 68 Prescripción de las sanciones

1. Las sanciones impuestas por infracciones leves, graves o muy graves prescribirán, respectivamente, al año, a los dos años y a los cuatro años.
2. El plazo de prescripción comenzará a contarse desde el día siguiente a aquel en que sea firme la resolución por la que se impone la sanción, si ésta no se hubiese comenzado a ejecutar, o desde que se quebrantase el cumplimiento de la misma, si hubiese comenzado, y se interrumpirá desde que se comience o se reanude la ejecución o cumplimiento.

CAPÍTULO III Procedimiento

Artículo 69 Medidas cautelares

1. Iniciado el procedimiento sancionador, el órgano que haya ordenado su incoación podrá adoptar las medidas cautelares necesarias para garantizar su adecuada instrucción, así como para evitar la continuación de la infracción o asegurar el pago de la sanción, en el caso de que ésta fuese pecuniaria, y el cumplimiento de la misma en los demás supuestos.
2. Dichas medidas, que deberán ser congruentes con la naturaleza de la presunta infracción y proporcionadas a la gravedad de la misma, podrán consistir en:
a) La ocupación o precinto de vehículos, armas, material o equipo prohibido, no homologado o que resulte peligroso o perjudicial, así como de los instrumentos y efectos de la infracción.
b) La retirada preventiva de las autorizaciones, habilitaciones, permisos o licencias, o la suspensión, en su caso, de la eficacia de las declaraciones responsables.
c) La suspensión de la habilitación del personal de seguridad privada y, en su caso, de la tramitación del procedimiento para el otorgamiento de aquélla, mientras dure la instrucción de expedientes por infracciones graves o muy graves en materia de seguridad privada.
También podrán ser suspendidas las indicadas habilitación y tramitación, hasta tanto finalice el proceso por delitos contra dicho personal.
3. Las medidas cautelares previstas en los párrafos b) y c) del apartado anterior no podrán tener una duración superior a un año.

Artículo 70 Ejecutoriedad

1. Las sanciones impuestas serán inmediatamente ejecutivas desde que la resolución adquiera firmeza en vía administrativa.
2. Cuando la sanción sea de naturaleza pecuniaria y no se haya previsto plazo para satisfacerla, la autoridad que la impuso lo señalará, sin que pueda ser inferior a quince ni superior a treinta días hábiles, pudiendo acordarse el fraccionamiento del pago.
3. En los casos de suspensión temporal y extinción de la eficacia de autorizaciones, habilitaciones o declaraciones responsables y prohibición del ejercicio de la representación legal de las empresas, la autoridad sancionadora señalará un plazo de ejecución suficiente, que no podrá ser inferior a quince días hábiles ni superior a dos meses, oyendo al sancionado y a los terceros que pudieran resultar directamente afectados.

Artículo 71 Publicidad de las sanciones

Las sanciones, así como los nombres, apellidos, denominación o razón social de las personas físicas o jurídicas responsables de la comisión de infracciones muy graves, cuando hayan adquirido firmeza en vía administrativa, podrán ser hechas públicas, en virtud de acuerdo de la autoridad competente para su imposición, siempre que concurra riesgo para la seguridad de los usuarios o ciudadanos, reincidencia en infracciones de naturaleza análoga o acreditada intencionalidad.

Artículo 72 Multas coercitivas

1. Para lograr el cumplimiento de las resoluciones sancionadoras, las autoridades competentes relacionadas en el artículo 66 podrán imponer multas coercitivas, de acuerdo con lo establecido en la legislación de procedimiento administrativo.
2. La cuantía de estas multas no excederá de 6.000 euros, pero podrá aumentarse sucesivamente en el 50 por 100 de la cantidad anterior en casos de reiteración del incumplimiento.
3. Las multas coercitivas serán independientes de las sanciones pecuniarias que puedan imponerse y compatibles con ellas.

DISPOSICIONES ADICIONALES

Disposición adicional primera Comercialización de productos

En la comercialización de productos provenientes de los Estados miembros de la Unión Europea, del Espacio Económico Europeo o de cualquier tercer país con el que la Unión Europea tenga un acuerdo de asociación y que estén sometidos a reglamentaciones nacionales de seguridad, equivalentes a la reglamentación española de seguridad privada, se atenderá a los estándares previstos por las entidades de certificación acreditadas que ofrezcan, a través de su administración pública competente, garantías técnicas profesionales y de independencia e imparcialidad equivalentes a las exigidas por la legislación española, y a que las disposiciones del Estado, con base en las que se evalúa la conformidad, comporten un nivel de seguridad equivalente al exigido por las disposiciones legales aplicables.

Disposición adicional segunda Contratación de servicios de seguridad privada por las administraciones públicas

1. En consideración a la relevancia para la seguridad pública de los servicios de seguridad privada, de conformidad con el artículo 118 del texto refundido de la Ley de Contratos del Sector Público, aprobado por el Real Decreto Legislativo 3/2011, de 14 de noviembre, los órganos de contratación de las administraciones públicas podrán establecer condiciones especiales de ejecución de los contratos de servicios de seguridad relacionadas con el cumplimiento de las obligaciones laborales por parte de las empresas de seguridad privada contratistas.
2. Los pliegos de cláusulas administrativas particulares o los contratos podrán establecer penalidades para el caso de incumplimiento de estas condiciones especiales de ejecución, o atribuirles el carácter de obligaciones contractuales esenciales a los efectos de la resolución de los contratos, de acuerdo con los artículos 212.1 y 223.f).

Disposición adicional tercera Cooperación administrativa

En consideración a la relevancia para la seguridad pública de los servicios de seguridad privada, los órganos competentes en materia policial, tributaria, laboral y de seguridad social establecerán mecanismos de información, control e inspección conjunta en relación con las empresas de seguridad privada para evitar el fraude y el intrusismo.

DISPOSICIONES TRANSITORIAS

Disposición transitoria primera Habilitaciones profesionales anteriores a la entrada en vigor de esta ley

1. Las habilitaciones del personal de seguridad privada obtenidas antes de la entrada en vigor de esta ley mantendrán su validez sin necesidad de convalidación o canje alguno.
2. Las habilitaciones correspondientes a los guardas particulares del campo se entenderán hechas a la nueva categoría de guardas rurales.

Disposición transitoria segunda Personal de centrales receptoras de alarmas

Quienes a la entrada en vigor de esta ley estuvieran desempeñando su actividad en centrales receptoras de alarmas, podrán continuar desarrollando sus funciones sin necesidad de obtener ninguna acreditación específica.

Disposición transitoria tercera Ingenieros y técnicos de las empresas de seguridad

Los ingenieros y técnicos encuadrados, en el momento de entrada en vigor de esta ley, en empresas de seguridad autorizadas para la actividad de instalación y mantenimiento de sistemas de seguridad contemplada en el artículo 5.1.f) podrán continuar desarrollando sus funciones sin necesidad de obtener la acreditación específica a la que se refiere el artículo 19.1.c).

Disposición transitoria cuarta Plazos de adecuación

1. Las empresas de seguridad privada y sus delegaciones, los despachos de detectives privados y sus sucursales, las medidas de seguridad adoptadas y el material o equipo en uso a la entrada en vigor de esta ley de acuerdo con la normativa anterior, pero que no cumplan, total o parcialmente, los requisitos o exigencias establecidos en esta ley y en sus normas de desarrollo, deberán adaptarse a tales requisitos y exigencias, dentro de los siguientes plazos de adecuación, computados a partir de su entrada en vigor:

a) Dos años respecto a los requisitos nuevos de las empresas de seguridad privada y sus delegaciones y de los despachos de detectives privados y sus sucursales.

b) Diez años para las medidas de seguridad electrónicas de las empresas de seguridad, de los establecimientos obligados y de las instalaciones de los usuarios no obligados.

c) Un año para la obtención de la certificación prevista en el artículo 19.4.

2. Las medidas de seguridad física instaladas con anterioridad a la entrada en vigor de esta ley tendrán una validez indefinida, hasta el final de su vida útil; no obstante, deberán ser actualizadas en caso de resultar afectadas por reformas estructurales de los sistemas de seguridad de los que formen parte.
3. Los sistemas de seguridad y los elementos de seguridad física, electrónica e informática que se instalen a partir de la entrada en vigor de esta ley deberán cumplir todas las exigencias y requisitos establecidos en la misma y en su normativa de desarrollo.

Disposición transitoria quinta Actividad de planificación y asesoramiento

1. Las empresas de seguridad autorizadas e inscritas únicamente para la actividad de planificación y asesoramiento contemplada en el artículo 5.1.g) de la Ley 23/1992, de 30 de julio, de Seguridad Privada, dispondrán de un plazo de tres meses, desde la entrada en vigor de esta ley, para solicitar autorización para cualquiera de las actividades enumeradas en el artículo 5.1 de la misma, excepto la contemplada en el párrafo h).
2. Las empresas de seguridad referidas en el apartado anterior que, transcurrido dicho plazo, no hubieran solicitado la mencionada autorización, serán dadas de baja de oficio, cancelándose su inscripción en el Registro Nacional de Seguridad Privada y, en su caso, en el registro autonómico correspondiente.
3. En el caso de las empresas de seguridad que, a la entrada en vigor de esta ley, estuvieran autorizadas e inscritas para la actividad de planificación y asesoramiento y, además, para cualquier otra contemplada en el artículo 5.1, se cancelará de oficio su inscripción y autorización en el Registro Nacional de Seguridad Privada y, en su caso, en el registro autonómico correspondiente únicamente respecto a dicha actividad de planificación y asesoramiento.

4. Las empresas de seguridad referidas en el apartado anterior dispondrán de un plazo de un año, desde la entrada en vigor de esta ley, para adecuar los respectivos importes del seguro de responsabilidad civil u otra garantía financiera, así como del aval o seguro de caución, en función de las actividades para las que continúen autorizadas e inscritas en los registros correspondientes.
5. Los procedimientos administrativos que, a la entrada en vigor de esta ley, se estuvieran tramitando en relación con la solicitud de autorización e inscripción para desarrollar únicamente la referida actividad de planificación y asesoramiento se darán por terminados, procediéndose al archivo de las actuaciones.
6. Los procedimientos administrativos que, a la entrada en vigor de esta ley, se estuvieran tramitando en relación con la solicitud de autorización para desarrollar actividades de seguridad privada entre las que se incluya la referida actividad de planificación y asesoramiento, continuarán su tramitación en relación exclusivamente con el resto de actividades solicitadas.
Disposición derogatoria única Derogación normativa
1. Queda derogada la Ley 23/1992, de 30 de julio, de Seguridad Privada, y cuantas normas de igual o inferior rango se opongan a lo dispuesto en esta ley.
2. El Reglamento de Seguridad Privada, aprobado por el Real Decreto 2364/1994, de 9 de diciembre, y el resto de la normativa de desarrollo de la Ley 23/1992, de 30 de julio, y del propio Reglamento mantendrán su vigencia en lo que no contravenga a esta ley.

DISPOSICIONES FINALES

Disposición final primera Título competencial

Esta ley se dicta al amparo de lo dispuesto en el artículo 149.1.29.ª de la Constitución, que atribuye al Estado la competencia exclusiva en materia de seguridad pública.

Disposición final segunda Procedimiento administrativo

En todo lo no regulado expresamente en esta ley se aplicará la legislación sobre procedimiento administrativo.

Disposición final tercera Desarrollo normativo

1. El Gobierno, a propuesta del Ministro del Interior, dictará las disposiciones reglamentarias que sean precisas para el desarrollo y ejecución de lo dispuesto en esta ley, y concretamente para determinar:

a) Los requisitos y características que han de reunir las empresas y entidades objeto de regulación.

b) Las condiciones que deben cumplirse en la realización de actividades de seguridad privada y en la prestación de servicios de esta naturaleza.

c) Las características que han de reunir las medidas de seguridad privada y los medios técnicos y materiales utilizados en las actividades y servicios de seguridad privada.

d) Las funciones, deberes, responsabilidades y cualificación del personal de seguridad privada y del personal acreditado.

e) El régimen de habilitación y acreditación de dicho personal.

f) Los órganos del Ministerio del Interior competentes, en cada caso, para el desempeño de las distintas funciones.

2. Se faculta, asimismo, al Gobierno para actualizar la cuantía de las multas, de acuerdo con las variaciones del indicador público de renta de efectos múltiples.
Disposición final cuarta Entrada en vigor
Esta ley entrará en vigor a los dos meses de su publicación en el «Boletín Oficial del Estado».
Por tanto,
Mando a todos los españoles, particulares y autoridades, que guarden y hagan guardar esta ley.



Real Decreto 2364/1994, de 9 de diciembre, por el que se aprueba el Reglamento de Seguridad Privada.

Sumario

PREÁMBULO
Artículo único.
DISPOSICIONES ADICIONALES
Primera Actividades excluidas
Segunda Funcionamiento del Registro General de Empresas de Seguridad
Tercera Comisiones de coordinación
Cuarta Incompatibilidades del personal
Disposición adicional quinta Exclusión de las empresas relacionadas con equipos técnicos de seguridad
DISPOSICIONES TRANSITORIAS
Primera Plazo de adaptación a la Ley
Segunda Efectos de la adaptación y de la no adaptación
Tercera Adaptación de empresas de seguridad no inscritas anteriormente
Cuarta Cómputo de capital y reservas
Quinta Plazos de adecuación de medidas de seguridad
Sexta Plazo de incorporación de armeros
Séptima Plazo de utilización de vehículos blindados
Octava Disposiciones relativas a la habilitación del personal
Novena Personal ya habilitado
Décima Canje de acreditaciones de personal
Undécima Auxiliares de detectives acreditados
Duodécima Investigadores o informadores en ejercicio
Decimotercera Uniformidad del personal
Decimocuarta Libros-Registros abiertos
DISPOSICIONES DEROGATORIAS
DISPOSICION DEROGATORIA UNICA Alcance de la derogación normativa
DISPOSICIONES FINALES

Primera Disposiciones de ejecución
Segunda Entrada en vigor
REGLAMENTO DE SEGURIDAD PRIVADA
TITULO I. Empresas de Seguridad
CAPITULO I. Inscripción y autorización
Artículo 1 Servicios y actividades de seguridad privada
Artículo 2 Obligatoriedad de la inscripción y de la autorización o reconocimiento
Artículo 3 Ambito territorial de actuación
Artículo 4 Procedimiento de autorización
Artículo 5 Documentación
Artículo 6 Habilitación múltiple
Artículo 7 Constitución de garantía
Artículo 8 Subsanación de defectos
Artículo 9 Resoluciones y recursos
Artículo 10 Coordinación registral
CAPITULO II. Modificaciones de inscripción y cancelación
SECCION 1. Modificaciones de inscripción
Artículo 11 Supuestos de modificación
SECCION 2. Cancelación
Artículo 12 Causas de cancelación
Artículo 13 Efectos de la cancelación
CAPITULO III. Funcionamiento
SECCION 1. Disposiciones Comunes
Artículo 14 Obligaciones generales
Artículo 15 Comienzo de actividades
Artículo 16 Publicidad de las empresas
Artículo 17 Apertura de sucursales
Artículo 18 Características de los vehículos
Artículo 19 Libros-registro
Artículo 20 Contratos de servicio
Artículo 21 Contratos con defectos
Artículo 22 Suspensión de servicios
SECCION 2. Empresas inscritas para actividades de vigilancia, protección de personas y bienes, depósito, transporte y distribución de objetos valiosos, explosivos u objetos peligrosos
Artículo 23 Adecuación de los servicios a los riesgos
Artículo 24 Comunicación entre la sede de la empresa y el personal de seguridad
Artículo 25 Armeros
Artículo 26 Armas reglamentarias
SECCION 3. Protección de personas
Artículo 27 Personas y empresas autorizadas
Artículo 28 Solicitud, tramitación y resolución
Artículo 29 Autorización provisional
Artículo 30 Prestación y finalización del servicio
SECCION 4. Depósito y custodia de objetos valiosos o peligrosos y explosivos
Artículo 31 Particularidades de estos servicios
SECCION 5. Transporte y distribución de objetos valiosos o peligrosos y explosivos
Artículo 32 Vehículos
Artículo 33 Dotación y funciones
Artículo 34 Hoja de ruta
Artículo 35 Libro-registro
Artículo 36 Comunicación previa del transporte
Artículo 37 Otros medios de transporte
Artículo 38 Transporte de explosivos y objetos peligrosos
SECCION 6. Instalación y mantenimiento de aparatos, dispositivos y sistemas de seguridad
Artículo 39 Ámbito material
Artículo 40 Aprobación de material
Artículo 41 Personal de las empresas
Artículo 42 Certificado de instalación y conexión a central de alarmas
Artículo 43 Revisiones
Artículo 44 Averías

Artículo 45 Manuales del sistema
SECCION 7. Centrales de alarmas
Artículo 46 Requisitos de conexión
Artículo 47 Información al usuario
Artículo 48 Funcionamiento
Artículo 49 Servicio de custodia de llaves
Artículo 50 Desconexión por falsas alarmas
Artículo 51 Libros-registros
TITULO II. Personal de seguridad
CAPITULO I. Habilitación y formación
SECCION 1. Requisitos
Artículo 52 Disposiciones comunes
Artículo 53 Requisitos generales
Artículo 54 Requisitos específicos
Artículo 55 Fecha y acreditación
Artículo 55 bis Requisitos y procedimiento para el reconocimiento
SECCION 2. Formación
Artículo 56 Formación previa
Artículo 57 Formación permanente
SECCION 3. Procedimiento de habilitación
Artículo 58 Pruebas. Contenido
Artículo 59 Documentación
Artículo 60 Organo competente
Artículo 61 Licencias de armas
Artículo 62 Habilitación múltiple
Artículo 63 Habilitación de jefes de seguridad y de directores de seguridad
SECCION 4. Pérdida de la habilitación
Artículo 64 Causas
Artículo 65 Devolución de la tarjeta de identidad
CAPITULO II. Funciones, deberes y responsabilidades
SECCION 1. Disposiciones comunes
Artículo 66 Colaboración con las Fuerzas y Cuerpos de Seguridad
Artículo 67 Principios de actuación
Artículo 68 Identificación
Artículo 69 Custodia de las armas y de sus documentaciones
Artículo 70 Incompatibilidades
SECCION 2. Vigilantes de seguridad
Artículo 71 Funciones y ejercicio de las mismas
Artículo 72 Comprobaciones previas
Artículo 73 Diligencia
Artículo 74 Sustituciones
Artículo 75 Equipos caninos
Artículo 76 Prevenciones y actuaciones en casos de delito
Artículo 77 Controles en el acceso a inmuebles
Artículo 78 Represión del tráfico de estupefacientes
Artículo 79 Actuación en el exterior de inmuebles
Artículo 80 Servicio en polígonos industriales o urbanizaciones
Artículo 81 Prestación de servicios con armas
Artículo 82 Depósito de las armas
Artículo 83 Responsabilidad por la custodia de las armas
Artículo 84 Ejercicios de tiro
Artículo 85 Pruebas psicotécnicas periódicas
Artículo 86 Arma de fuego y medios de defensa
Artículo 87 Uniforme y distintivos
SECCION 3. Escoltas privados
Artículo 88 Funciones
Artículo 89 Forma de prestación del servicio
Artículo 90 Uso de armas y ejercicios de tiro
Artículo 91 Régimen general
SECCION 4. Guardas particulares del campo

Artículo 92 Funciones
Artículo 93 Arma reglamentaria
Artículo 94 Régimen general
SECCION 5. Jefes y directores de seguridad
Artículo 95 Funciones
Artículo 96 Supuestos de existencia obligatoria
Artículo 97 Comunicación con las Fuerzas y Cuerpos de Seguridad
Artículo 98 Subsanación de deficiencias o anomalías
Artículo 99 Delegación de funciones
Artículo 100 Comunicación de altas y bajas
SECCION 6. Detectives privados
Artículo 101 Funciones
Artículo 102 Prohibiciones
Artículo 103 Carácter reservado de las investigaciones
Artículo 104 Registro especial
Artículo 105 Sociedades de detectives
Artículo 106 Establecimiento de sucursales
Artículo 107 Apertura de sucursales
Artículo 108 Libro-registro
Artículo 109 Comunicación de informaciones
Artículo 110 Responsabilidad
TITULO III. Medidas de seguridad
CAPITULO I. Medidas de seguridad en general
SECCION 1. Disposiciones comunes
Artículo 111 Obligatoriedad
SECCION 2. Servicios y sistemas de seguridad
Artículo 112 Enumeración de los servicios o sistemas y circunstancias determinantes
Artículo 113 Implantación en organismos públicos
Artículo 114 Servicio sustitutorio de vigilantes de seguridad
Artículo 115 Departamento de seguridad facultativo
Artículo 116 Cometidos del departamento de seguridad
Artículo 117 Organización del departamento de seguridad
Artículo 118 Dispensa del servicio de vigilantes de seguridad
CAPITULO II. Medidas de seguridad específicas
SECCION 1. Bancos, Cajas de Ahorro y demás Entidades de Crédito
Artículo 119 Departamento de seguridad y central de alarmas
Artículo 120 Medidas de seguridad concretas
Artículo 121 Requisitos de las cámaras acorazadas y de cajas de alquiler
Artículo 122 Cajas fuertes, dispensadores de efectivo y cajeros automáticos
Artículo 123 Planos de planta
Artículo 124 Oficinas de cambio de divisas y módulos transportables
Artículo 125 Exenciones
Artículo 126 Caja Postal
SECCION 2. Joyerías, platerías, galerías de arte y tiendas de antigüedades
Artículo 127 Medidas de seguridad aplicables
Artículo 128 Exhibiciones o subastas ocasionales
Artículo 129 Dispensas
SECCION 3. Estaciones de servicio y unidades de suministro de combustibles y carburantes
Artículo 130 Enumeración de medidas de seguridad
SECCION 4. Oficinas de farmacia, administraciones de lotería, despachos de apuestas mutuas y establecimientos de juego
Artículo 131 Oficinas de farmacia
Artículo 132 Administraciones de Lotería y Despachos de Apuestas Mutuas
Artículo 133 Locales de juegos de azar
Artículo 134 Dispensas
SECCION 5. Mantenimiento de las medidas de seguridad
Artículo 135 Revisión. Libro-catálogo
CAPITULO III. Apertura de establecimientos u oficinas obligados a disponer de medidas de seguridad
Artículo 136 Autorización

TITULO IV. Control e inspección
CAPITULO I. Información y control
Artículo 137 Competencias y funciones
Artículo 138 Documentación anual
Artículo 139 Comunicación sobre la vigencia del contrato de seguro, aval u otra garantía financiera suscrita para cubrir la responsabilidad
Artículo 140 Comunicación de modificaciones estatutarias
Artículo 141 Memoria anual de los detectives privados
Artículo 142 Perfeccionamiento del sector
CAPITULO II. Inspección
Artículo 143 Acceso de los funcionarios
Artículo 144 Inspecciones
CAPITULO III. Medidas cautelares
Artículo 145 Ocupación o precinto
Artículo 146 Retirada de armas
Artículo 147 Suspensión de servicios
TITULO V. Régimen sancionador
CAPITULO I. Cuadro de infracciones
SECCION 1. Empresas de seguridad
Artículo 148 Infracciones muy graves
Artículo 149 Infracciones graves
Artículo 150 Infracciones leves
SECCION 2. Personal de seguridad privada
Artículo 151 Infracciones muy graves
Artículo 152 Infracciones graves
Artículo 153 Infracciones leves
SECCION 3. Usuarios de los servicios de seguridad
Artículo 154 Infracciones
SECCION 4. Infracciones al régimen de medidas de seguridad
Artículo 155 Infracciones
CAPITULO II. Procedimiento
Artículo 156 Disposición general
Artículo 157 Iniciación
Artículo 158 Organos instructores
Artículo 159 Informe
Artículo 160 Fraccionamiento del pago
Artículo 161 Publicación de sanciones
DISPOSICIONES ADICIONALES
Disposición adicional primera Funciones de las Policías de las Comunidades Autónomas
Disposición adicional segunda Reducción de los mínimos de garantía
DISPOSICIONES DEROGATORIAS
Disposición derogatoria única
DISPOSICIONES FINALES
Primera Efectos de la falta de resoluciones expresas
Segunda Uso o consumo de productos provenientes de Estados miembros de la Unión Europea

ANEXO

Requisitos específicos de las empresas de seguridad, según las distintas clases de actividad

I. Requisitos de inscripción y autorización inicial

II. Requisitos de las empresas de ámbito autonómico

Téngase en cuenta que las previsiones contenidas en el presente Reglamento, que demanden, en virtud de lo previsto en RDL 8/2007, de 14 de septiembre, por el que se modifican determinados artículos de la Ley 23/1992, de 30 de julio, de Seguridad Privada («B.O.E.» 19 septiembre), una posterior modificación, continuarán siendo de aplicación hasta que se proceda a dicha adaptación reglamentaria, conforme establece el número 2 de la disposición derogatoria única del citado RDL.

Téngase en cuenta que conforme establece el número 2 de la disposición derogatoria única de la Ley 5/2014, de 4 de abril, de Seguridad Privada («B.O.E.» 5 abril), el presente Reglamento y el resto de la normativa de desarrollo de la Ley 23/1992, de 30 de julio, y del propio Reglamento mantendrán su vigencia en lo que no contravenga a la nueva Ley.

La Ley 23/1992, de 30 de julio, de Seguridad Privada, en su disposicion final primera, encomienda al Gobierno dictar las normas reglamentarias que sean precisas para el desarrollo y ejecución de la propia Ley. Por su parte, la disposición final cuarta de la Ley Orgánica 1/1992, de 21 de febrero, sobre Protección de la Seguridad Ciudadana, autoriza igualmente al Gobierno a dictar las normas necesarias para determinar las medidas de seguridad que, de conformidad con lo previsto en el artículo 13 del mismo texto legal, puedan ser impuestas a entidades y establecimientos.

La indudable afinidad de las materias aludidas y la finalidad idéntica de las mismas, constituida por la prevención de los delitos, aconseja desarrollarlas reglamentariamente de forma unitaria, lo que se lleva a cabo mediante el Reglamento de Seguridad Privada, que se aprueba por el presente Real Decreto.

De acuerdo con el mandato conferido por la Ley de Seguridad Privada, se determinan en el Reglamento los requisitos y características de las empresas de seguridad; las condiciones que deben cumplirse en la prestación de sus servicios y en el desarrollo de sus actividades, y las funciones, deberes y responsabilidades del personal de seguridad privada; al tiempo que se determinan los órganos competentes para el desempeño de las distintas funciones administrativas, y se abre el camino para la determinación de las características de los medios técnicos y materiales utilizables.

En relación con la determinación de las facultades que en materia de seguridad privada corresponden a las Comunidades Autónomas competentes para la protección de personas y bienes y para el mantenimiento del orden público, el Reglamento, como no podía ser menos, se limita a desarrollar lo establecido en la disposición adicional cuarta de la Ley 23/1992, de 30 de julio.

Se continúa así en este ámbito la línea favorable a una interpretación amplia de las atribuciones de las Comunidades Autónomas, en relación con la definición que de la competencia autonómica sobre sus propios servicios policiales y sus funciones ha realizado la jurisprudencia constitucional (más concretamente la Sentencia 104/1989, de 8 de junio).

Desde esta perspectiva, el Reglamento recoge la atribución específica a las Comunidades Autónomas aludidas de funciones ejecutivas de la normativa estatal respecto a la autorización, inspección y sanción de las empresas de seguridad que tengan su domicilio social y su ámbito de actuación en la propia Comunidad Autónoma, respetando así la decisión del legislador, que entiende comprendidas, si quiera sea parcialmente, determinadas competencias sobre seguridad privada en el ámbito de las facultades autonómicas asumidas estatutariamente al amparo del artículo 149.1.29.ª de la Constitución.

En coherencia con lo anterior, la Ley 23/1992 y este Reglamento sientan de forma clara la competencia estatal respecto a aquellas actividades de seguridad privada que, por su ámbito funcional de desarrollo o por estar conectadas con aquélla, no pueden entenderse comprendidas en el ámbito de la competencia autonómica para regular su propia policía destinada al mantenimiento del orden público y a la protección de personas y bienes.

En este sentido la habilitación del personal de seguridad privada, que la Ley 23/1992 no incluyó entre las facultades autonómicas, implica el ejercicio de funciones derivadas de la competencia estatal exclusiva sobre la seguridad pública, sin que aquélla pueda incluirse en la competencia autonómica sobre sus propios servicios policiales, tal y como la define la jurisprudencia constitucional. A mayor abundamiento se está ante una habilitación para el ejercicio de determinadas funciones en todo el territorio estatal y ante personas que en la mayor parte de los casos pueden desarrollar sus funciones provistas de armas de fuego.

Por lo que respecta a la seguridad en establecimientos e instalaciones, se desarrolla el artículo 13 de la Ley Orgánica sobre Protección de la Seguridad Ciudadana, determinando los servicios y sistemas de seguridad que habrán de adoptar las distintas clases de establecimientos, a cuyo efecto se cuenta con la experiencia acumulada durante los últimos años, adecuándose las medidas de seguridad en entidades y establecimientos públicos y privados al objeto perseguido, teniendo en cuenta las nuevas tecnologías.

Se completa así el ciclo normativo de la seguridad privada, contemplada en su totalidad, poniéndose fin a la dispersión de normas vigentes, dictadas a partir del año 1974, y subsanando las lagunas existentes y los desfases producidos por la propia dinámica de la seguridad privada durante los años transcurridos.

En su virtud, a propuesta del Ministro de Justicia e Interior, con la aprobación del Ministro para las Administraciones Públicas, oído el Consejo de Estado, y previa deliberación del Consejo de Ministros en su reunión del día 9 de diciembre de 1994,

DISPONGO:

Artículo único

En desarrollo y ejecución de la Ley 23/1992, de 30 de julio, de Seguridad Privada, y del artículo 13 de la Ley Orgánica 1/1992, de 21 de febrero, sobre Protección de la Seguridad Ciudadana, se aprueba el Reglamento de Seguridad Privada, cuyo texto se inserta a continuación.

DISPOSICIONES ADICIONALES

[1021]Primera Actividades excluidas

Quedan fuera del ámbito de aplicación del Reglamento de Seguridad Privada las actividades siguientes, realizadas por personal distinto del de seguridad privada, no integrado en empresas de seguridad, siempre que la contratación sea realizada por los titulares de los inmuebles y tenga por objeto directo alguna de las siguientes actividades:

a) Las de información en los accesos, custodia y comprobación del estado y funcionamiento de instalaciones, y de gestión auxiliar, realizadas en edificios particulares por porteros, conserjes y personal análogo.

b) En general, la comprobación y control del estado de calderas e instalaciones generales en cualesquiera clase de inmuebles, para garantizar su funcionamiento y seguridad física.

c) El control de tránsito en zonas reservadas o de circulación restringida en el interior de fábricas, plantas de producción de energía, grandes centros de proceso de datos y similares.

d) Las tareas de recepción, comprobación de visitantes y orientación de los mismos, así como las de control de entradas, documentos o carnés privados, en cualquier clase de edificios o inmuebles.

Segunda Funcionamiento del Registro General de Empresas de Seguridad

El Registro General de Empresas de Seguridad constituido en el Ministerio de Justicia e Interior, al que se refiere el artículo 7 de la Ley 23/1992, de 30 de julio, de Seguridad Privada, funcionará en la unidad orgánica especializada en materia de seguridad privada, dentro de la Comisaría General de Seguridad Ciudadana.

Tercera Comisiones de coordinación

1. Presididas por el Director general de la Policía y, en su caso, por los Gobernadores Civiles funcionarán comisiones mixtas, central y provinciales, de coordinación de la seguridad privada en el ámbito de competencias de la Administración General del Estado, integradas por representantes de las empresas y entidades obligadas a disponer de medidas de seguridad, y de los trabajadores de los sectores afectados, pudiendo integrarse en ellas asimismo representantes de las

[1021] Párrafo inicial de la disposición adicional primera redactado por la disposición adicional primera del R.D. 1123/2001, de 19 de octubre, por el que se modifica parcialmente el Reglamento de Seguridad Privada, aprobado por R.D. 2364/1994, de 9 de diciembre («B.O.E.» 23 noviembre).Vigencia: 13 diciembre 2001

Comunidades Autónomas y de las Corporaciones Locales. La organización y funcionamiento de las comisiones serán regulados por Orden del Ministro de Justicia e Interior.
2. En las Comunidades Autónomas con competencias para la protección de las personas y bienes, y para el mantenimiento del orden público con arreglo a los correspondientes Estatutos ds Autonomía y a lo previsto en la Ley Orgánica 2/1986, de Fuerzas y Cuerpos de Seguridad, también podrán existir Comisiones Mixtas de coordinación de seguridad privada en el ámbito de dichas competencias, cuya presidencia, composición y funciones sean determinadas por los órganos competentes de las mismas.
3. A las reuniones de dichas comisiones mixtas deberán ser convocados también los representantes o los jefes de seguridad de las empresas de seguridad y los representantes de los trabajadores, cuando vayan a ser tratados temas que afecten a sus servicios o actividades.
4. La convocatoria de las reuniones corresponderá efectuarla a los presidentes de las comisiones, por propia iniciativa o teniendo en cuenta las peticiones de los representantes de las empresas y de los trabajadores.
5. El régimen jurídico de estas comisiones se ajustará a las normas contenidas en el capítulo II del título II, de la Ley 30/1992, de 26 de noviembre de Régimen Jurídico de las Administraciones Públicas y del Procedimiento Administrativo Común, sin perjuicio de las peculiaridades organizativas que procedan en cada caso.

Cuarta Incompatibilidades del personal

En aplicación de lo dispuesto en los artículos 1.3 y 11.2 de la Ley 53/1984, de incompatibilidades del personal al servicio de las Administraciones Públicas, el desempeño de puestos de trabajo en dichas Administraciones por el personal incluido en el ámbito de aplicación de dicha Ley será incompatible con el ejercicio de las siguientes actividades:

a) El desarrollo de funciones propias del personal de seguridad privada.

b) La pertenencia a Consejos de Administración u órganos rectores de empresas de seguridad.

c) El desempeño de puestos de cualquier clase en empresas de seguridad.

[1022]Disposición adicional quinta Exclusión de las empresas relacionadas con equipos técnicos de seguridad

1. De conformidad con lo dispuesto en la disposición adicional sexta de la Ley 23/1992, de 30 de julio , de Seguridad Privada, introducida por la Ley 25/2009, de 22 de diciembre , los prestadores de servicios o las filiales de las empresas de seguridad privada que vendan, entreguen, instalen o mantengan equipos técnicos de seguridad, siempre que no incluyan la prestación de servicios de conexión con centrales de alarmas, quedan excluidos de la legislación de seguridad privada, siempre y cuando no se dediquen a ninguno de los otros fines definidos en el artículo 5 de la Ley 23/1992, de 30 de julio , y sin perjuicio de otras legislaciones específicas que pudieran resultar de aplicación.
2. Las empresas de seguridad privada que, además de dedicarse a una o a varias de las actividades contempladas en el artículo 5 de la Ley 23/1992, de 30 de julio , se dediquen a la instalación de aparatos, dispositivos y sistemas de seguridad que no incluyan la conexión a centrales de alarma, sólo estarán sometidas a la legislación de seguridad privada en lo que se refiere a la prestación de las actividades y servicios regulados en el citado artículo, quedando la actividad de instalación y mantenimiento de aparatos, dispositivos y sistemas de seguridad no conectados a centrales de alarma sometida a las reglamentaciones técnicas que le sean de aplicación, y en particular a la normativa aplicable en materia de homologación de productos.

[1022] Disposición adicional quinta introducida por el artículo primero del R.D. 195/2010, de 26 de febrero, por el que se modifica el R.D. 2364/1994, de 9 de diciembre, por el que se aprueba el Reglamento de Seguridad Privada, para adaptarlo a las modificaciones introducidas en la Ley 23/1992, de 30 de julio, de Seguridad Privada, por la Ley 25/2009, de 22 de diciembre, de modificación de diversas leyes para su adaptación a la ley sobre el libre acceso a las actividades de servicios y su ejercicio («B.O.E.» 10 marzo).Vigencia: 11 marzo 2010

DISPOSICIONES TRANSITORIAS

Primera Plazo de adaptación a la Ley

El plazo de un año concedido por la disposición transitoria primera de la Ley 23/1992, de 30 de julio, para la adaptación a los requisitos o exigencias establecidos en la propia Ley y en sus normas de desarrollo, se contará:

a) Con carácter general, respecto a los requisitos nuevos de las empresas necesitados de concreción reglamentaria, y a las medidas de seguridad adoptadas con anterioridad, a partir de la fecha de promulgación del Reglamento de Seguridad Privada.

b) Respecto al material o equipo y a aquellas materias que, con arreglo a lo dispuesto en el mencionado Reglamento, requieran concreciones, determinaciones o aprobaciones complementarias por parte del Ministerio de Justicia e Interior, desde la fecha en que entren en vigor las correspondientes Ordenes de regulación o Resoluciones de homologación ministeriales.

c) Respecto a las materias no comprendidas en los párrafos anteriores, desde la fecha de promulgación de la Ley.

Segunda Efectos de la adaptación y de la no adaptación

1. Las empresas de seguridad inscritas en el Registro, que se adapten a lo previsto en la Ley y en el Reglamento de Seguridad Privada, podrán conservar el mismo número de inscripción que tuvieren anteriormente.
2. Transcurrido el plazo de un año desde la promulgación del Reglamento de Seguridad Privada, otorgado a las empresas a efectos de adecuación a los requisitos establecidos para su inscripción en el Registro de empresas, a las que no hubieren hecho dentro del indicado plazo se las considerará dadas de baja en dicho Registro, estimándose cancelada su inscripción, lo que se notificará formalmente a las empresas interesadas.

Tercera Adaptación de empresas de seguridad no inscritas anteriormente

1. También dispondrán del plazo de un año, contado en la forma prevista en los apartados a) y b) de la disposición transitoria primera, para adaptarse a los requisitos o exigencias propios de las empresas de seguridad establecidos en la Ley de Seguridad Privada, en el Reglamento de dicha Ley y en sus normas de desarrollo, todas aquellas empresas no inscritas en el Registro de Empresas de Seguridad, dedicadas al transporte y distribución de explosivos o a otras ramas de actividad económica y que, con anterioridod a la entrada en vigor de la Ley y con arreglo a las normas entonces vigentes, hubieran venido prestando a terceros los servicios atribuidos por la Ley de Seguridad Privada, con carácter exclusivo, a las empresas de seguridad.
2. Mientras estuvieran realizando los trámites de adaptación durante el plazo indicado, las referidas empresas tendrán la consideración de empresas de seguridad, a efectos de lo dispuesto en el artículo 12.1 de la Ley de Seguridad Privada, en relación con los vigilantes jurados de seguridad, los guardias jurados de explosivos y demás personal de seguridad privada que se encuentren prestando servicio en las mismas y lo hubieran estado prestando en la fecha de entrada en vigor de la Ley.

Cuarta Cómputo de capital y reservas

A efectos de integrar los distintos niveles de recursos propios exigidos por el Reglamento de Seguridad Privada, las empresas de seguridad constituidas con anterioridad a la promulgación de la Ley 23/1992 podrán computar, además de su capital social, las reservas efectivas y expresas que consten en el balance cerrado el 31 de diciembre de 1992 y debidamente aprobado por el órgano social competente.

Quinta Plazos de adecuación de medidas de seguridad

1. Sin perjuicio de lo dispuesto con carácter general en la disposición transitoria primera de la Ley 23/1992, de 30 de julio, las medidas y sistemas de seguridad instalados antes de la fecha de entrada en vigor del Reglamento de dicha Ley o de las normas que lo desarrollen, se adecuarán a los requisitos que establezcan, una vez transcurridos los siguientes plazos, a partir de aquella fecha:

A. Medidas de seguridad físicas.

a) Empresas de seguridad:

1.º Un año para instalar, en la sede social y en las delegaciones de las empresas que se dediquen a la instalación y mantenimiento de aparatos, dispositivos y sistemas de seguridad, la zona de seguridad destinada a garantizar la custodia de la información que manejaren.

2.º Un año para que las empresas de centrales de alarmas adecuen el acristalamiento de sus centros de control a los niveles de seguridad que se determinen por el Ministerio de Justicia e Interior.

b) Empresas, entidades y establecimientos obligados a la adopción de medidas de seguridad:

1.º Cinco años para instalar la puerta blindada a que se refiere al artículo 127.1.d) del Reglarnento de Seguridad Privada.

2.º Cinco años para las medidas correspondientes a cámaras acorazadas y cámaras de cajas de alquiler.No será necesaria la adecuación exigida en esta disposición transitoria a los requisitos establecidos por las normas de desarrollo del Reglamento de Seguridad Privada, de las cámaras acorazadas de efectivo que tengan por finalidad exclusiva la de proteger el encaje diario necesario para el funcionamiento de la oficina correspondiente. También será necesaria la adecuación de los compartimentos de alquiler de las cámaras, ni la de las cajas fuertes o armarios blindados en que se ubiquen compartimentos de alquiler.

Las cámaras acorazadas de efectivo, con excepción de las incluidas en el párrafo anterior, y las cámaras de cajas de alquiler instaladas con anterioridad a la fecha de entrada en vigor de las normas de desarrollo del Reglamento de Seguridad Privada, quedarán eximidas del cumplimiento del deber de adaptación a las medidas de seguridad establecidas, cuando los servicios policiales competentes verifiquen la imposibilidad física de llevar a cabo tal adaptación, y siempre que las citadas cámaras se doten de las medidas complementarias de carácter electrónico que se determinen.

Las medidas correspondientes a cámaras acorazadas de efectivo y cámaras de cajas de alquiler reguladas en el Reglamento de Seguridad Privada y normas que lo desarrollen, serán exigibles a aquéllas que se instalen por primera vez a partir de la fecha de entrada en vigor de las citadas normas de desarrollo.

[1023]

3.º Cinco años para que las oficinas de farmacia instalen al dispositivo a que se reflere el artículo 131.1 de dicho Reglamento.

4.º Cinco años para que las Administraciones de Lotería, Despachos de Apuestas Mutuas y locales de juegos de azar se adapten a lo dispuesto en el artículo 132.1 y 2 y en el artículo 133 del Reglamento, respectivamente.

B Sistemas de seguridad electrónicos:

1.º Un año para los instalados en empresas de seguridad.

2.º Dos años para los correspondientes a cámaras acorazadas o cámaras de cajas de alquiler.

[1023] Apartado 1.A).b).2º de la Disposición transitoria quinta redactado por la Disposición adicional segunda del R.D. 1123/2001, de 19 de octubre, por el que se modifica parcialmente el Reglamento de Seguridad Privada, aprobado por R.D. 2364/1994, de 9 de diciembre («B.O.E.» 23 noviembre).Vigencia: 13 diciembre 2001

3.º Un año para que, respecto a los instalados por empresas no homologadas y conectados con centrales de alarmas, se acredite ante éstas, mediante certificado de empresa habilitada en el Registro para este tipo de actividades, que la instalación se ajusta a lo dispuesto en los artículos 40, 42 y 43 del Reglamento. Transcurriclo el plazo de un año sin que se haya presentado el certificado, la empresa de central de alarmas procederá a la desconexión del sistema.

4.º Cinco años para el resto de sistemas de seguridad electrónicos.

2. Los sistemas de seguridad físicos de los cajeros automáticos y cajas fuertes, regulados en el Reglamento de Seguridad Privada y normas que lo desarrollen, serán exigibles a aquellos que se instalen a partir del año siguiente a la fecha de su entrada en vigor.

Sexta Plazo de incorporación de armeros

1. Transcurrido un plazo de un año, contado desde la fecha de entrada en vigor del Reglamento de Seguridad Privada, los lugares en los que se presten servicios de vigilantes de seguridad con armas deberán disponer de los armeros a que se refiere su artículo 25.
2. Durante dicho plazo, respecto a los lugares que no dispongan de armero, será de aplicación lo dispuesto en el artículo 82, apartado 2.

Séptima Plazo de utilización de vehículos blindados

Los vehículos blindados utilizados por las empresas de transporte y distribución, cuyas características no se correspondan con las que determine el Ministerio de Justicia e Interior, podrán ser utilizados durante un plazo de un año, contado a partir de la entrada en vigor de las normas que al efecto se dicten. Transcurrido dicho plazo, todos los vehículos que se utilicen para esta actividad habrán de ajustarse a lo dispuesto en las citadas normas.

Octava Disposiciones relativas a la habilitación del personal

A los efectos de cómputo de los plazos establecidos en las disposiciones transitorias tercera y cuarta de la Ley 23/1992, de 30 de julio, se considerarán disposiciones de desarrollo reglamentario relativas a la habilitación para el ejercicio de funciones de seguridad privada, además de las contenidas al respecto en el Reglamento de Seguridad Privada:

a) Las de concreción, determinación o aprobación de distintos aspectos, encomendadas expresamente en distintos preceptos al Ministerio de Justicia e Interior.

b) Las de regulación de la apertura y funcionamiento de los centros de formación y perfeccionamiento de personal de seguridad privada.

c) Las de regulación de las pruebas necesarias para la obtención de la tarjeta de identidad profesional del personal de seguridad privada.

Novena Personal ya habilitado

1. Los vigilantes jurados de seguridad, guardas jurados de explosivos, guardas particulares jurados del campo, guardas de caza y guardapescas jurados marítimos que en la fecha de entrada en vigor de la Ley 23/1992 reunieran las condiciones exigibles para la prestación de los correspondientes servicios con arreglo a la regulación anterior a aquélla podrán seguir desempeñando las funciones para las que estuviesen documentados, sin necesidad de obtener la habilitación a que se
refiere el artículo 10 de la citada Ley. Lo dispuesto en este apartado será en general aplicable a cualquier clase de personal que, independientemente de su denominación viniera realizando funciones propias de personal de seguridad privada.
2. Los detectives privados que se encontrasen acreditados como tales en la fecha de promulgación de la indicada Ley podrán seguir desarrollando las mismas actividades hasta que transcurra un año desde la promulgación de las disposiciones de desarrollo y ejecución reglamentaria relativas a la habilitación para el ejercicio de la profesión de detective privado.

Décima Canje de acreditaciones de personal

1. El personal a que se refiere la disposición transitoria anterior, que en la fecha de entrada en vigor de la Orden de aprobación de los modelos de tarjetas de identidad profesional continúe reuniendo las condiciones exigibles para la prestación de los correspondientes servicios, deberá canjear a partir de dicha fecha sus títulos-nombramientos, licencias, tarjetas de identidad o acreditaciones, por las indicadas tarjetas de identidad profesional, en los siguientes plazos:

a) Dos años, el personal mencionado en el apartado 1 de la disposición transitoria anterior.

b) Un año, los detectives privados.

2. Los jefes de seguridad que en la fecha citada en el apartado anterior se hallasen desempeñando sus funciones, con la conformidad de la Dirección de la Seguridad del Estado o del órgano competente del Ministerio de Justicia e Interior, deberán canjear su acreditación en el plazo de dos años, contado a partir de la indicada fecha.

3. Las nuevas acreditaciones se expedirán al personal mencionado, con carácter gratuito.

Undécima Auxiliares de detectives acreditados

1. Los auxiliares de detective que se encontrasen acreditados como tales en la fecha de promulgación de la Ley 23/1992 podrán seguir desarrollando las mismas actividades hasta que transcurra un año desde la promulgación de las disposiciones de desarrollo y ejecución reglamentaria relativas a la habilitación para el ejercicio de la profesión de detective privado, durante cuyo plazo habrán de figurar en el Registro especial regulado en el artículo 104 del Reglamento de dicha Ley.

2. Para poder ejercer las actividades previstas en el artículo 19.1 de la citada Ley, habrán de superar durante el expresado plazo las pruebas de aptitud técnico-profesional que establezca el Ministerio de Justicia e Interior y que estarán a un nivel concordante con la titulación académica exigida para el ejercicio de las indicadas actividades, lo que les habilitará para poder obtener la tarjeta de identidad profesional de detective privado.

Duodécima Investigadores o informadores en ejercicio

1. Los investigadores o informadores que acrediten oficialmente el ejercicio profesional durante dos años con anterioridad a la fecha de promulgación de la Ley 23/1992, podrán seguir desarrollando las mismas actividades hasta que transcurra un año desde la promulgación de las disposiciones de desarrollo y ejecución reglamentaria relativas a la habilitación para el ejercicio de la profesión de detective privado.

2. Para poder ejercer las actividades previstas en el artículo 19.1 de la citada Ley, habrán de superar, durante el expresado plazo, las pruebas de aptitud técnico-profesional que establezca el Ministerio de Justicia e Interior, teniendo en cuenta la experiencia obtenida en el desarrollo anterior de sus funciones lo que les habilitará para poder obtener la tarjeta de identidad profesional de detective privado.

Decimotercera Uniformidad del personal

Los vigilantes de seguridad y los guardas particulares del campo, en sus distintas modalidades, podrán seguir utilizando la uniformidad que tuvieran autorizada con anterioridad, hasta que transcurra el plazo de dos años siguiente a la fecha de entrada en vigor de las normas que dicte el Ministerio de Justicia e Interior al respecto, debiendo regirse por ellas finalizado dicho plazo.

Decimocuarta Libros-Registros abiertos

Las empresas de seguridad y los detectives privados podrán seguir utilizando los Libros-Registros que tuvieren abiertos, hasta que transcurra el plazo de un año, a partir de la publicación de los nuevos modelos que se aprueben con arreglo a lo dispuesto en el Reglamento de Seguridad Privada. Finalizado dicho plazo, los Libros-Registros deberán ser sustituidos por los previstos en el Reglamento.

DISPOSICION DEROGATORIA UNICA Alcance de la derogación normativa

1. Quedan derogadas cuantas disposiciones de igual o inferior rango se opongan a lo dispuesto en el presente Real Decreto así como en el Reglamento que por el mismo se aprueba y especialmente:

a) El Real Decreto 880/1981, de 8 de mayo, sobre prestación privada de servicios de seguridad.

b) El Real Decreto 629/1978, de 10 de marzo, por el que se regula la función de los vigilantes jurados de seguridad, modificado por Real Decreto 738/1983, de 23 de febrero.

c) El Real Decreto 760/1983, de 30 de marzo, por el que se regula el nombramiento y ejercicio de las funciones de los guardas jurados de explosivos.

d) El Real Decreto de 8 de noviembre de 1849, por el que se reglamentan, entre otros, los nombramientos y funciones de los guardas particulares del campo.

e) Los apartados 2, 3 y 4 del artículo 44 del Reglamento de ejecución de la Ley de Caza, aprobado por Decreto 506/1971, de 25 de marzo.

f) El Decreto 1583/1974, de 25 de abril, por el que se aprueba el Reglamento de guardapescas jurados marítimos de establecimientos de acuicultura.

g) El Real Decreto 1338/1984, de 4 de julio, sobre Medidas de Seguridad en entidades y establecimientos públicos y privados.

h) La Orden del Ministerio del Interior, de 20 de enero de 1981, por la que se regula la profesión de detective privado.

2. No obstante lo dispuesto en el apartado anterior, permanecerán en vigor las normas sobre habilitación o nombramiento del personal de seguridad privada, hasta el momento que se determine por las normas y actos de ejecución y desarrollo del Reglamento de Seguridad Privada en el que pueda tener efectividad el sistema de formación y habilitación de dicho personal, regulado en dicho Reglamento y en los aludidos normas y actos.

3. Asimismo, seguirán exigiéndose las especificaciones o requisitos de carácter técnico, previstos en la legislación vigente, hasta que entren en vigor las correspondientes normas de desarrollo del Reglamento de Seguridad Privada.

DISPOSICIONES FINALES

Primera Disposiciones de ejecución

Se autoriza al Ministro de Justicia e Interior y al Ministro de Industria y Energía, previo informe, en su caso, del Ministro de Agricultura, Pesca y Alimentación y de las Comunidades Autónomas con competencias en materia de seguridad privada, para dictar, en la esfera de sus respectivas competencias, las disposiciones que sean necesarias para la ejecución y aplicación de lo dispuesto en el presente Real Decreto y en el Reglamento de Seguridad Privada.

Segunda Entrada en vigor

El presente Real Decreto entrará en vigor el día siguiente al de su publicación en el «Boletín Oficial del Estado».

REGLAMENTO DE SEGURIDAD PRIVADA

TITULO I
Empresas de Seguridad

CAPITULO I Inscripción y autorización

Artículo 1 Servicios y actividades de seguridad privada

1. Las empresas de seguridad únicamente podrán prestar o desarrollar los siguientes servicios y actividades:

a) Vigilancia y protección de bienes, establecimientos, espectáculos, certámenes o convenciones.

b) Protección de personas determinadas, previa la autorización correspondiente.

c) Depósito, custodia, recuento y clasificación de monedas y billetes, títulos-valores y demás objetos que, por su valor económico y expectativas que generen o por su peligrosidad, puedan requerir protección especial, sin perjuicio de las actividades propias de las entidades financieras.

d) Transporte y distribución de los objetos a que se refiere el apartado anterior, a través de los distintos medios, realizándolos, en su caso, mediante vehículos cuyas características serán determinadas por el Ministerio de Justicia e Interior, de forma que no puedan confundirse con los de las Fuerzas Armadas ni con los de las Fuerzas y Cuerpos de Seguridad.

[1024]e) Instalación y mantenimiento de aparatos, dispositivos y sistemas de seguridad conectados a centrales de alarma.

f) Explotación de centrales para la recepción, verificación y transmisión de las señales de alarmas y su comunicación a las Fuerzas y Cuerpos de Seguridad, así como prestación de servicios de respuesta cuya realización no sea de la competencia de dichas Fuerzas y Cuerpos.

g) Planificación y asesoramiento de las actividades de seguridad (artículo 5.1 de la Ley de Seguridad Privada).

2. Dentro de lo dispuesto en los párrafos c) y d) del apartado anterior, se comprenden la custodia, los transportes y la distribución de explosivos, sin perjuicio de las actividades propias de las empresas fabricantes, comercializadoras y consumidoras de dichos productos.

3. Las empresas de seguridad no podrán dedicarse a la fabricación de material de seguridad, salvo para su propia utilización, explotación y consumo, ni a la comercialización de dicho material. Y las empresas dedicadas a estas actividades no podrán usar, como denominación o calificativo de su naturaleza, la expresión «Empresa de Seguridad».

4. Son de carácter privado las empresas, el personal y los servicios de seguridad objeto del presente Reglamento, cuyas actividades tienen la consideración legal de actividades complementarias y subordinadas respecto a las de seguridad pública.

[1025]*Artículo 2 Obligatoriedad de la inscripción y de la autorización o reconocimiento*

[1024] Letra e) del número 1 del artículo 1 redactada por el número uno del artículo segundo del R.D. 195/2010, de 26 de febrero, por el que se modifica el R.D. 2364/1994, de 9 de diciembre, por el que se aprueba el Reglamento de Seguridad Privada, para adaptarlo a las modificaciones introducidas en la Ley 23/1992, de 30 de julio, de Seguridad Privada, por la Ley 25/2009, de 22 de diciembre, de modificación de diversas leyes para su adaptación a la ley sobre el libre acceso a las actividades de servicios y su ejercicio («B.O.E.» 10 marzo).Vigencia: 11 marzo 2010

[1025] Artículo 2 redactado por el número uno del artículo único del R.D. 4/2008, de 11 de enero, por el que se modifican determinados artículos del Reglamento de Seguridad Privada («B.O.E.» 12 enero).Vigencia: 13 enero 2008

1. Para la prestación de los servicios y el ejercicio de las actividades enumerados en el artículo anterior, las empresas deberán reunir los requisitos determinados en el artículo 7 de la Ley 23/1992, de 30 de julio, de Seguridad Privada, ser autorizadas siguiendo el procedimiento regulado en los artículos 4 y siguientes de este reglamento y hallarse inscritas en el Registro de Empresas de Seguridad existente en el Ministerio del Interior.
2. Las empresas de seguridad autorizadas para la prestación de servicios de seguridad privada con arreglo a la normativa de cualquiera de los Estados miembros de la Unión Europea o de los Estados parte en el Acuerdo sobre el Espacio Económico Europeo, serán reconocidas e inscritas en el citado Registro una vez que acrediten su condición de empresa de seguridad y el cumplimiento de los requisitos establecidos en los artículos 5, 6 y 7 de este reglamento. A tal efecto, se tendrán en cuenta los requisitos ya acreditados en cualquiera de dichos Estados y, en consecuencia, no será necesaria nueva cumplimentación de los mismos.
3. En el Registro, con el número de orden de inscripción y autorización de la empresa, figurará su denominación, número de identificación fiscal, fecha de autorización, domicilio, clase de sociedad o forma jurídica, actividades para las que ha sido autorizada, ámbito territorial de actuación y representante legal, así como las modificaciones o actualizaciones de los datos enumerados.

Artículo 3 Ambito territorial de actuación

Las empresas de seguridad limitarán su actuación al ámbito geográfico, estatal o autonómico, para el que se inscriban en el Registro.

Artículo 4 Procedimiento de autorización

1. El procedimiento de autorización constará de tres fases, que requerirán documentaciones específicas y serán objeto de actuaciones y resoluciones sucesivas, considerándose únicamente habilitadas de forma definitiva las empresas de seguridad cuando obtengan la autorización de entrada en funcionamiento.
2. No obstante lo dispuesto en el apartado anterior, a petición de la empresa interesada podrán desarrollarse de forma conjunta, sin solución de continuidad, la primera y la segunda de las fases indicadas, e incluso la totalidad del procedimiento de autorización.
En este caso, junto a la solicitud deberá acompañarse la documentación correspondiente a las diferentes fases para las que se solicite la tramitación conjunta.

Artículo 5 Documentación

1. El procedimiento de autorización se iniciará a solicitud de la sociedad o persona interesada, que deberá acompañar los siguientes documentos:

a) Fase inicial, de presentación:

1.º Si se trata de sociedades, copia auténtica de la escritura pública de constitución, en la que deberá constar que la sede social o establecimiento se encuentra en un Estado miembro de la Unión Europea o de un Estado parte en el Acuerdo sobre el Espacio Económico Europeo, su objeto social, que habrá de ser exclusivo y coincidente con uno o más de los servicios o actividades a que se refiere el artículo 1 de este reglamento, titularidad del capital social, y certificado de la inscripción o nota de inscripción reglamentaria de la sociedad en el Registro Mercantil o, en su caso, en el Registro de Cooperativas que corresponda, o documento equivalente en el caso de sociedades constituidas en cualquiera de dichos Estados.

2.º Declaración de la clase de actividades que pretende desarrollar y ámbito territorial de actuación.

No podrá inscribirse en el Registro ninguna empresa cuya denominación induzca a error con la de otra ya inscrita o con la de órganos o dependencias de las Administraciones Públicas, pudiendo formularse consultas previas al Registro, para evitar tal error.

b) Segunda fase, de documentación de requisitos previos:

1.º Inventario de los medios materiales de que disponga para el ejercicio de sus actividades.

2.º Documento acreditativo del título en virtud del cual dispone de los inmuebles en que se encuentre el domicilio social y demás locales de la empresa, cuando aquéllos estén ubicados en España.

3.º Si se trata de sociedades, composición personal de los órganos de administración y dirección.

c) Tercera fase, de documentación complementaria y resolución:

1.º En su caso, certificado de inscripción de la escritura pública de constitución de la sociedad en el Registro Mercantil, o en el Registro de Cooperativas correspondiente o documento equivalente, si no se hubiera presentado con anterioridad.

2.º Certificado acreditativo de la instalación de un sistema de seguridad, de las características que determine el Ministerio del Interior.

3.º Documento acreditativo del alta en el Impuesto de Actividades Económicas.

4.º Memoria explicativa de los planes de operaciones a que hayan de ajustarse las diversas actividades que pretenden realizar.

5.º Relación del personal, con expresión de su categoría y del número del documento nacional de identidad, o, en el caso de nacionales de Estados miembros de la Unión Europea o de Estados parte en el Acuerdo sobre el Espacio Económico Europeo, del número de identidad de extranjero. Cuando no haya obligación de obtener este último, se expresará el número del documento de identidad equivalente.

6.º Documentación acreditativa de las suscripción de un contrato de seguro de responsabilidad civil, aval u otra garantía financiera contratada con entidad debidamente autorizada de cualquiera de los Estados miembros de la Unión Europea o de Estados parte en el Acuerdo sobre el Espacio Económico Europeo, con el objeto de cubrir, hasta la cuantía de los límites establecidos en el anexo del presente reglamento, la responsabilidad civil que por los daños en las personas o los bienes pudieran derivarse de la explotación de la actividad o actividades para las que la empresa esté autorizada.A las empresas legalmente autorizadas en otro Estado miembro de la Unión Europea o en un Estado parte en el Acuerdo sobre el Espacio Económico Europeo para ejercer actividades o prestar servicios de seguridad privada en dicho Estado y que pretendan ejercer tales actividades o servicios en España, se les tendrá en cuenta el contrato de seguro de responsabilidad civil, aval u otra garantía financiera, que hubieran suscrito a los mismos efectos en cualquiera de dichos Estados, siempre que el mismo cumpla los requisitos establecidos en este apartado.
Si el seguro de responsabilidad civil, aval u otra garantía financiera suscrito en cualquiera de los Estados miembros de la Unión Europea o de un Estado parte en el Acuerdo sobre el Espacio Económico Europeo lo fuese por cuantía inferior a la exigida a las empresas españolas por la vigente normativa de seguridad privada, la empresa obligada a su prestación deberá constituir nuevo seguro, aval o garantía complementarios o ampliar el ya suscrito hasta alcanzar dicha cuantía.

7.º Documentación acreditativa de haber constituido garantía, en la forma y condiciones prevenidas en el artículo 7 de este reglamento.
2. Los documentos prevenidos en los apartados anteriores se presentarán adaptados para acreditar el cumplimiento de los requisitos específicos que para cada tipo de actividad se exigen a las empresas de seguridad, con arreglo a lo dispuesto en el anexo de este reglamento.
3. Sin perjuicio de las funciones de inspección y control que corresponden a la Dirección General de la Policía y de la Guardia Civil (ámbito del Cuerpo Nacional de Policía) en materia de seguridad privada, el

preceptivo informe del Cuerpo de la Guardia Civil sobre idoneidad de instalación de los armeros que, en su caso, hayan de tener las empresas de seguridad, deberá ser emitido a instancia del Cuerpo Nacional de Policía e incorporado oportunamente al expediente de inscripción.
[1026]

[1027]Artículo 6 Habilitación múltiple

Las empresas que pretendan dedicarse a más de una de las actividades o servicios enumerados en el artículo 1 de este reglamento, habrán de acreditar los requisitos generales, así como los específicos que pudieran afectarles, con las siguientes peculiaridades:

a) El que se refiere a Jefe de Seguridad, que podrá ser único para las distintas actividades.

b) Los relativos a póliza de responsabilidad civil, aval u otra garantía financiera con entidad debidamente autorizada, y a la garantía a la que se refiere el artículo 7 de este reglamento: Si van a realizar dos actividades o servicios, justificarán la mayor de las cantidades exigidas por cada uno de los dos conceptos. Si pretenden realizar más de dos actividades, la correspondiente póliza de responsabilidad civil, aval u otra garantía financiera, y la garantía regulada en el artículo 7, se incrementarán en una cantidad igual al 25 por ciento de las exigidas para cada una de las restantes clases de servicios o actividades.

[1028]Artículo 7 Constitución de garantía

1. Las empresas de seguridad habrán de constituir una garantía en la Caja General de Depósitos o en organismo de naturaleza similar de cualquier Estado miembro de la Unión Europea o Estado parte en el Acuerdo sobre el Espacio Económico Europeo, a disposición de las autoridades con competencias sancionadoras en la materia, con el fin de atender a las responsabilidades que deriven del funcionamiento de la empresas por infracciones a la normativa de seguridad privada.
2. En el caso de que la garantía se constituya en la Caja General de Depósitos, se hará en alguna de las modalidades previstas en la normativa reguladora de dicho organismo, con los requisitos establecidos en la misma.
3. La garantía deberá mantenerse por la cuantía máxima de su importe durante todo el período de vigencia de la autorización, con cuya finalidad las cantidades que, en su caso, se hubieren detraído a los efectos previstos en el apartado 1 de este artículo habrán de reponerse en el plazo de un mes a contar desde la fecha en que hubieren ejecutado los correspondientes actos de disposición.
4. Las empresas legalmente autorizadas en otro Estado miembro de la Unión Europea o en un Estado parte en el Acuerdo sobre el Espacio Económico Europeo para ejercer actividades o prestar servicios de seguridad privada en dicho Estado y que pretendan ejercer tales actividades o servicios en España, podrán constituir la garantía a que se refieren los apartados anteriores en los organismos o entidades autorizados para ello de cualquiera de dichos Estados, siempre que la misma se encuentre a disposición de las autoridades españolas para atender a las responsabilidades que deriven del funcionamiento de la empresa por infracciones a la normativa de seguridad privada.
A las empresas a las que se refiere el párrafo anterior, se les tendrá en cuenta la garantía que, en su caso, hubieran suscrito a los mismos efectos en cualquier Estado miembro de la Unión Europea o parte en el Acuerdo sobre el Espacio Económico Europeo, siempre que cumpla los requisitos mencionados en los apartados anteriores y su cuantía sea equivalente a la exigida a las empresas españolas en virtud de lo dispuesto en el anexo de este reglamento.
Si la garantía depositada en cualquiera de dichos Estados fuese de cuantía inferior a la exigida a las empresas españolas por la vigente normativa de seguridad privada, la empresa depositante deberá constituir nueva garantía complementaria o ampliar la ya suscrita hasta alcanzar dicha cuantía.

[1026] Artículo 5 redactado por el número dos del artículo único del R.D. 4/2008, de 11 de enero, por el que se modifican determinados artículos del Reglamento de Seguridad Privada («B.O.E.» 12 enero).Vigencia: 13 enero 2008

[1027] Artículo 6 redactado por el número tres del artículo único del R.D. 4/2008, de 11 de enero, por el que se modifican determinados artículos del Reglamento de Seguridad Privada («B.O.E.» 12 enero).Vigencia: 13 enero 2008

[1028] Artículo 7 redactado por el número cuatro del artículo único del R.D. 4/2008, de 11 de enero, por el que se modifican determinados artículos del Reglamento de Seguridad Privada («B.O.E.» 12 enero).Vigencia: 13 enero 2008

Artículo 8 Subsanación de defectos

Si la solicitud inicial, o las que inicien las fases sucesivas cuando el procedimiento conste de dos o tres fases, fueran defectuosas o incompletas, se requerirá al solicitante para que subsane la falta o acompañe los documentos preceptivos, con apercibimiento de que, en caso contrario y una vez transcurridos diez días sin cumplimentar el requerimiento, se le tendrá por desistido y se archivará el expediente.

Artículo 9 Resoluciones y recursos

1. La Administración actuante resolverá motivadamente las distintas fases del procedimiento dentro del plazo de dos meses a partir de la fecha de entrada de la solicitud en cualquiera de los registros del órgano administrativo competente, notificándose a la persona o entidad interesada, con especificación, respecto a la inscripción y autorización, de la actividad o actividades que pueden desarrollar, ámbito territorial de actuación y número de inscripción y autorización asignado.
2. Cuando, dentro del mismo plazo de dos meses determinado en el apartado anterior, se entendiese en cualquiera de las fases del procedimiento que la empresa no reúne los requisitos necesarios, se resolverá denegando la solicitud, con indicación de los recursos que pueden utilizarse contra la denegación.
3. No obstante lo dispuesto en el apartado anterior, si venciese el plazo de resolución y el órgano competente no la hubiese dictado expresamente, podrá entenderse desestimada la solicitud, pudiendo el interesado interponer contra dicha desestimación presunta los recursos procedentes.

Artículo 10 Coordinación registral

1. El Registro establecido en el Ministerio de Justicia e Interior constituirá el Registro General de Empresas de Seguridad, al cual, aparte de la información correspondiente a las empresas que en el mismo se inscriban, se incorporará la relativa a las empresas inscritas en los registros de las Comunidades Autónomas con competencia en la materia.
2. A efectos de lo dispuesto en el apartado anterior, los órganos competentes de las mencionadas Comunidades Autónomas deberán remitir oportunamente al Registro General de empresas de seguridad copia de las inscripciones y anotaciones que efectúen sobre las empresas de seguridad que inscriban y autoricen, así como de sus modificaciones y cancelación.
3. Toda la información y documentación incorporadas al Registro General de Empresas de Seguridad estará a disposición de los órganos competentes de las Comunidades Autónomas para el ejercicio de sus funciones en materia de seguridad privada.
4. Los sistemas de numeración de los Registros General y Autonómicos, de empresas de seguridad se determinarán coordinadamente, de forma que el número de inscripción de una empresa de seguridad no pueda coincidir con el de ninguna otra.

CAPITULO II Modificaciones de inscripción y cancelación

SECCION 1 Modificaciones de inscripción

Artículo 11 Supuestos de modificación

1. Cualquier variación de los datos incorporados al Registro de empresas de seguridad, enumerados en el artículo 2.3 de este Reglamento, deberá ser objeto del correspondiente expediente de modificación.
2. Las empresas de seguridad podrán solicitar las modificaciones de su inscripción referidas a dichos datos, y en especial a la ampliación o reducción de actividades o de ámbito territorial de actuación.
3. En cualquiera de los supuestos de modificación, los requisitos necesarios, la documentación a aportar y la tramitación del procedimiento deberán atenerse a lo dispuesto en el capítulo anterior y en el anexo de este Reglamento.
4. Si en el momento de la solicitud o durante la tramitación de la misma a la empresa se le siguiera expediente administrativo por pérdida de los requisitos, recursos humanos o medios materiales o técnicos que permitieron la inscripción o autorización, los dos procedimientos serán objeto de acumulación y de resolución conjunta.

SECCION 2 Cancelación

Artículo 12 Causas de cancelación

1. Los requisitos, recursos humanos y medios materiales y técnicos exigidos para la inscripción y autorización de las empresas de seguridad deberán mantenerse durante todo el tiempo de vigencia de la autorización.
2. La inscripción de empresas de seguridad para el ejercicio de las actividades o la prestación de servicios a que se refiere el artículo 1 de este Reglamento se cancelará, por el Ministro de Justicia e Interior, por las siguientes causas:

a) Petición propia.

b) Pérdida de alguno de los requisitos, recursos humanos y medios materiales o técnicos exigidos en el capítulo anterior y en el anexo del presente Reglamento.

c) Cumplimiento de la sanción de cancelación.

d) Inactividad de la empresa de seguridad durante el plazo de un año.

[1029]*Artículo 13 Efectos de la cancelación*

1. La cancelación de la inscripción de empresas de seguridad determinará la liberación de la garantía regulada en el artículo 7 de este reglamento, una vez atendidas las responsabilidades a que se refiere el apartado 1 de dicho artículo.
2. No se podrá efectuar la liberación de la garantía cuando la empresa tenga obligaciones económicas pendientes con la Administración derivadas del funcionamiento de la empresa por infracciones a la normativa de seguridad privada, o cuando se le instruya expediente sancionador, hasta su resolución y, en su caso, hasta el cumplimiento de la sanción.
3. No obstante, podrá reducirse la garantía, teniendo en cuenta el alcance previsible de las obligaciones y responsabilidades pendientes.
4. En el supuesto de cancelación por inactividad, la reanudación de la actividad requerirá la instrucción y resolución de un nuevo procedimiento de autorización.

CAPITULO III Funcionamiento

SECCION 1 Disposiciones Comunes

[1030]*Artículo 14 Obligaciones generales*

1. En el desarrollo de sus actividades, las empresas de seguridad vienen obligadas al especial auxilio y colaboración con las Fuerzas y Cuerpos de Seguridad. A estos efectos, deberán comunicar a dichas Fuerzas y Cuerpos cualesquiera circunstancias e informaciones relevantes para la prevención, el mantenimiento o el restablecimiento de la seguridad ciudadana, así como los hechos delictivos de que tuvieren conocimiento en el desarrollo de dichas actividades.
Las empresas de seguridad deberán comunicar las altas y bajas del personal de seguridad privada de que dispongan a las dependencias correspondientes de las Fuerzas y Cuerpos de Seguridad, dentro del plazo de cinco días siguientes a la fecha en que se produzcan.
2. Deberá realizarse siempre con las debidas garantías de seguridad y reserva la prestación de los servicios de protección de personas, depósito, custodia y tratamiento de objetos valiosos, y especialmente los relativos a transporte y distribución de objetos valiosos y de explosivos u otros objetos peligrosos, en lo que respecta a su programación, así como a su itinerario.

[1029] Artículo 13 redactado por el número cinco del artículo único del R.D. 4/2008, de 11 de enero, por el que se modifican determinados artículos del Reglamento de Seguridad Privada («B.O.E.» 12 enero).Vigencia: 13 enero 2008

[1030] Artículo 14 redactado por el apartado Dos del artículo único del R.D. 1123/2001, de 19 de octubre, por el que se modifica parcialmente el Reglamento de Seguridad Privada, aprobado por R.D. 2364/1994, de 9 de diciembre («B.O.E.» 23 noviembre), añadiéndose un párrafo segundo al apartado 1.Vigencia: 13 diciembre 2001

3. Los servicios y actividades de seguridad deberán ser realizados directamente por el personal de la empresa contratada para su prestación, no pudiendo ésta subcontratarlos con terceros, salvo que lo haga con empresas inscritas en los correspondientes Registros y autorizadas para la prestación de los servicios o actividades objeto de subcontratación, y se cumplan los mismos requisitos y procedimientos prevenidos en este Reglamento para la contratación. La subcontratación no producirá exoneración de responsabilidad de la empresa contratante.
4. No será exigible el requisito de identidad de dedicación, en el supuesto de subcontratación con empresas de vigilancia y protección de bienes, previsto en el artículo 49.4.

Artículo 15 Comienzo de actividades

Una vez inscritas y autorizadas, y antes de entrar en funcionamiento las empresas de seguridad habrán de comunicar la fecha de comienzo de sus actividades a la Dirección General de la Policía, que informará a los Gobiernos Civiles y a las dependencias periféricas de la misma o a las de la Dirección General de la Guardia Civil del lugar en que radiquen. Las empresas que se dediquen a la explotación de centrales de alarmas, deberán dar cuenta, además, de las fechas de efectividad de las distintas conexiones a las dependencias policiales a las que corresponda dar respuesta a las alarmas.

Artículo 16 Publicidad de las empresas

1. El número de orden de inscripción en el Registro que le corresponda a cada empresa deberá figurar en los documentos que utilice y en la publicidad que desarrolle.
2. Ninguna empresa podrá realizar publicidad relativa a cualquiera de las actividades y servicios a que hace referencia el artículo 1 de este Reglamento, sin hallarse previamente inscrita en el Registro y autorizada para entrar en funcionamiento.

[1031]*Artículo 17 Apertura de sucursales*

1. Las empresas de seguridad que pretendan abrir delegaciones o sucursales lo solicitarán a la Dirección General de la Policía y de la Guardia Civil (ámbito del Cuerpo Nacional de Policía), acompañando los siguientes documentos:

a) Inventario de los bienes materiales que se destinan al ejercicio de las actividades en la delegación o sucursal.

b) Documento acreditativo del título en virtud del cual se dispone del inmueble o inmuebles destinados a la delegación o sucursal.

c) Relación del personal de la delegación o sucursal, con expresión de su cargo, categoría y del número del documento nacional de identidad o, en el caso de nacionales de Estados miembros de la Unión Europea o de Estados parte en el Acuerdo sobre el Espacio Económico Europeo, del número de identidad de extranjero. Cuando no haya obligación de obtener este último, se expresará el número del documento de identidad equivalente.
2. Las empresas de seguridad deberán abrir delegaciones o sucursales, dando conocimiento a la Dirección General de la Policía y de la Guardia Civil (ámbito del Cuerpo Nacional de Policía), con aportación de los documentos reseñados en el apartado anterior, en las Ciudades de Ceuta y Melilla o en las provincias en que no radique su sede principal, cuando realicen en dichas ciudades o provincias alguna de las siguientes actividades:

a) Depósito, custodia, recuento y clasificación de monedas y billetes, títulos-valores, así como custodia de objetos valiosos, explosivos u objetos peligrosos. Estas delegaciones deberán contar con los requisitos de dotación de vigilantes de seguridad, armero o caja fuerte, y cámara acorazada y locales anejos, a que se refieren los apartados 3.1.B) y 3.1.C), c) y d) del anexo para objetos valiosos y peligrosos, y con los de dotación de vigilantes de seguridad y armero o caja fuerte, a que se refieren los apartados 3.2.B) y 3.2.C), c) del anexo, respecto a explosivos.No obstante, cuando la cantidad a

[1031] Artículo 17 redactado por el número seis del artículo único del R.D. 4/2008, de 11 de enero, por el que se modifican determinados artículos del Reglamento de Seguridad Privada («B.O.E.» 12 enero).Vigencia: 13 enero 2008

custodiar por dichas delegaciones o sucursales no supere los 601.012 euros, siempre que al menos el cincuenta por ciento sea en moneda fraccionaria, la cámara acorazada podrá ser sustituida por una caja fuerte con las características determinadas por el Ministerio del Interior.

b) Vigilancia y protección de bienes y establecimientos, cuando el número de vigilantes de seguridad que presten servicio en la provincia sea superior a treinta y la duración del servicio, con arreglo al contrato o a las prórrogas de éste, sea igual o superior a un año.

3. Las empresas de seguridad autorizadas para la prestación de actividades o servicios de seguridad privada con arreglo a la normativa de cualquiera de los Estados miembros de la Unión Europea de Estados parte en el Acuerdo sobre el Espacio Económico Europeo, que hayan sido reconocidas en España con arreglo al procedimiento previsto en este real decreto, y que pretendan ejercer tales actividades o servicios en España con carácter permanente, deberán abrir delegaciones, sucursales, filiales o agencias en España.

Dichas delegaciones, sucursales, filiales o agencias deberán cumplir los requisitos previstos en el apartado 1 de este artículo y disponer de las medidas de seguridad previstas en este reglamento para las empresas de seguridad.

Artículo 18 Características de los vehículos

Los vehículos utilizados por las empresas de seguridad habrán de reunir las características a que se refiere el artículo 1.d) de este Reglamento, no pudiendo disponer de lanza-destellos o sistemas acústicos destinados a obtener preferencia de paso a efectos de circulación vial.

[1032]*Artículo 19 Libros-registro*

1. Las empresas de seguridad llevarán obligatoriamente los siguientes libros-registro:

a) Las empresas que estén obligadas a tener sistema de seguridad instalado, libro-catálogo de medidas de seguridad.

b) Libro-registro de comunicaciones a las Fuerzas y Cuerpos de Seguridad, en el que se anotarán cuantas realicen sobre aspectos relacionados con la seguridad ciudadana, fecha de cada comunicación, órgano al que se dirigió e indicación de su contenido.

2. El formato de los reseñados libros-registros se ajustará a las normas que respectivamente apruebe el Ministerio del Interior, de forma que sea posible su tratamiento y archivo mecanizado e informatizado.

3. Tanto los libros-registro de carácter general como los específicos que se determinan en este Reglamento para cada actividad se llevarán en la sede principal de la empresa y en sus delegaciones o sucursales, debiendo estar siempre a disposición de los miembros del Cuerpo Nacional de Policía y de la Policía Autónoma correspondiente, encargados de su control.

4. En ausencia del director, administrador o jefe de seguridad, los libros-registro indicados se facilitarán por el personal presente en la empresa, que habrá de estar designado al efecto, durante las inspecciones que realicen los miembros de los citados Cuerpos o Policías.

[1033]*Artículo 20 Contratos de servicio*

1. Las empresas de seguridad comunicarán con una antelación mínima de tres días, de forma individualizada para cada servicio, la iniciación del mismo, con indicación del lugar de prestación, la clase de actividad, la persona física o jurídica contratante y su domicilio, así como la duración prevista de la vigencia del contrato.

La referida comunicación de los contratos se efectuará por cualquier medio que permita dejar constancia de ello, en la comisaría provincial o local de policía del lugar donde se celebre el contrato, o, en los lugares en que éstas no existan, en los cuarteles o puestos de la Guardia Civil, que la transmitirán o remitirán con carácter urgente a la comisaría correspondiente al lugar en que haya de

---

[1032] Artículo 19 redactado por el apartado Cuatro del artículo único del R.D. 1123/2001, de 19 de octubre, por el que se modifica parcialmente el Reglamento de Seguridad Privada, aprobado por R.D. 2364/1994, de 9 de diciembre («B.O.E.» 23 noviembre).Vigencia: 13 diciembre 2001

[1033] Artículo 20 redactado por el apartado Cinco del artículo único del R.D. 1123/2001, de 19 de octubre, por el que se modifica parcialmente el Reglamento de Seguridad Privada, aprobado por R.D. 2364/1994, de 9 de diciembre («B.O.E.» 23 noviembre).Vigencia: 13 diciembre 2001

prestarse el servicio; pudiendo efectuarse en cualquier caso, en los respectivos servicios o inspecciones de guardia.
Las modificaciones de los contratos se comunicarán, en la misma forma y plazos indicados, ante las dependencias policiales mencionadas.
El formato de los contratos y de las comunicaciones se ajustará a las normas y modelos que se establezcan por el Ministerio del Interior, sin perjuicio de la posibilidad de adición en los contratos, de pactos complementarios para aspectos no regulados en el presente Reglamento.
En cualquier caso, los contratos permanecerán en las sedes de las empresas de seguridad a disposición de los órganos de las Fuerzas y Cuerpos de Seguridad competentes en materia de inspección y control, durante un plazo de cinco años desde la finalización del servicio objeto del contrato.
2. En aquellos supuestos en que los contratos se concierten con Administraciones públicas o se encuentren en tramitación ante órganos de las mismas, no siendo posible que estén formalizados antes del inicio del servicio, las empresas de seguridad deberán aportar, en su caso, con la antelación indicada en el apartado anterior, copia autorizada o declaración de la empresa de la oferta formulada, para conocimiento de las circunstancias a que se refieren las cláusulas por los órganos encargados de la inspección y control, sin perjuicio de comunicar en el formato establecido los datos del contrato una vez formalizado el mismo, el cual deberá quedar en la sede de la empresa a disposición de los órganos competentes de las Fuerzas y Cuerpos de Seguridad.
3. Cuando circunstancias excepcionales de robo, incendio, daños, catástrofes, conflictos sociales, averías de los sistemas de seguridad u otras causas de análoga gravedad o de extraordinaria urgencia, hicieran necesaria la prestación inmediata de servicio cuya organización previa hubiera sido objetivamente imposible, se comunicarán por el procedimiento más rápido disponible, antes de comenzar la prestación de los servicios, los datos enumerados en el párrafo primero del apartado 1 de este artículo a la dependencia policial correspondiente, indicando las causas determinantes de la urgencia, y quedando obligada la empresa a formalizar el contrato dentro de las setenta y dos horas siguientes a la iniciación del servicio, debiendo permanecer el contrato en la sede de la empresa a disposición de los órganos competentes de las Fuerzas y Cuerpos de Seguridad.
Los servicios de seguridad a que se refiere el párrafo anterior podrán ser prestados con armas, dando cuenta a la dependencia policial competente, cuando los supuestos descritos se produzcan en establecimientos obligados a tener medidas de seguridad que resulten anuladas por las circunstancias expuestas, o por otras, con grave riesgo para la integridad de los bienes protegidos y teniendo en cuenta la cuantía e importancia de éstos.

[1034]Artículo 21 Contratos con defectos

Cuando la comunicación, el contrato o la oferta de servicios de las empresas de seguridad no se ajusten a las exigencias prevenidas, la Subdelegación del Gobierno -que podrá delegar en la correspondiente Jefatura Superior o Comisaría Provincial de Policía- les notificará las deficiencias, con carácter urgente, a efectos de que puedan ser subsanadas en los cinco días hábiles siguientes, con apercibimiento de que, de no hacerlo en el plazo indicado, los citados documentos se archivarán sin más trámite, no pudiendo comenzar la prestación del servicio, o continuarla si ya hubiese comenzado.

[1035]Artículo 22 Suspensión de servicios

Con independencia de lo establecido en el artículo anterior y de las responsabilidades a que hubiere lugar, en el caso de que la prestación del servicio infrinja gravemente la normativa reguladora de la seguridad privada, o dicha prestación no se ajuste a las cláusulas contractuales, el Gobierno Civil podrá, en cualquier momento, ordenar la suspensión inmediata del servicio por el tiempo necesario para su adecuación a la norma.

[1034] Artículo 21 redactado por el apartado Seis del artículo único del R.D. 1123/2001, de 19 de octubre, por el que se modifica parcialmente el Reglamento de Seguridad Privada, aprobado por R.D. 2364/1994, de 9 de diciembre («B.O.E.» 23 noviembre).Vigencia: 13 diciembre 2001

[1035] Artículo 22 declarado nulo por Sentencia de 30 de enero de 2007, de la Sala Tercera del Tribunal Supremo, por la que se declara nulo de pleno derecho el artículo 22 del Reglamento de Seguridad Privada aprobado por R.D. 2364/1994, de 9 de diciembre («B.O.E.» 5 marzo).

SECCION 2 Empresas inscritas para actividades de vigilancia, protección de personas y bienes, depósito, transporte y distribución de objetos valiosos, explosivos u objetos peligrosos

Artículo 23 Adecuación de los servicios a los riesgos

Las empresas inscritas y autorizadas para el desarrollo de las actividades a que se refieren los párrafos a), b), c) y d) del artículo 1 de este Reglamento, antes de formalizar la contratación de un servicio de seguridad, deberán determinar bajo su responsabilidad la adecuación del servicio a prestar respecto a la seguridad de las personas y bienes protegidos, así como la del personal de seguridad que haya de prestar el servicio, teniendo en cuenta los riesgos a cubrir, formulando, en consecuencia, por escrito, las indicaciones procedentes.

Artículo 24 Comunicación entre la sede de la empresa y el personal de seguridad

Las empresas deberán asegurar la comunicación entre su sede y el personal que desempeñe los siguientes servicios:

a) Vigilancia y protección de polígonos industriales o urbanizaciones.

b) Transporte y distribución de objetos valiosos o peligrosos.

c) Custodia de llaves en vehículos, en servicios de respuesta a alarmas.

d) Aquellos otros que, por sus características, se determinen por el Gobierno Civil de la provincia.

Artículo 25 Armeros

1. En los lugares en que se preste servicio de vigilantes de seguridad con armas o de protección de personas determinadas, salvo en aquellos supuestos en que la duración del servicio no exceda de un mes, deberán existir armeros que habrán de estar aprobados por el Gobierno Civil de la provincia, previo informe de la correspondiente Intervención de Armas y Explosivos de la Guardia Civil, una vez comprobado que se cumplen las medidas de seguridad determinadas por la Dirección General de la Guardia Civil.
2. En dichos lugares deberá existir un libro-registro de entrada y salida de armas, concebido de forma que sea posible su tratamiento y archivo mecanizado e informatizado, en el que se anotarán, en cada relevo que se produzca en el servicio, las armas depositadas, las armas que portan los vigilantes, y los restantes datos que se determinen en el correspondiente modelo.
3. En el domicilio social de las empresas de seguridad o en el de sus delegaciones o sucursales, según proceda, deberá estar depositada una llave de tales armeros.
4. Cuando se trate de los servicios especiales determinados en el artículo 82.2 de este Reglamento, la utilización del armero podrá sustituirse por el uso de la caja fuerte del local, custodiando el arma en una caja metálica cerrada con llave. La llave de esta caja metálica deberá estar en posesión del vigilante, y una copia depositada en el domicilio de la empresa de seguridad o en el de su delegación o sucursal.

Artículo 26 Armas reglamentarias

1. Las armas reglamentarias que han de portar y utilizar los vigilantes de seguridad, escoltas privados y guardas particulares del campo, en el ejercicio de sus funciones, se adquirirán por las empresas y serán de su propiedad.
2. Para la tenencia legal de dichas armas en número que no podrá exceder del que permitan las licencias obtenidas por el personal con arreglo al Reglamento de Armas, las empresas de seguridad habrán de solicitar y necesitarán obtener de los órganos correspondientes de la Dirección General de la Guardia Civil las guías de pertenencia de dichas armas.

3. Además de las armas que posean para la prestación de los servicios, las empresas de seguridad habrán de disponer de armas en número equivalente al 10 por 100 del de vigilantes de seguridad, al objeto de que éstos puedan realizar los ejercicios obligatorios de tiro. La Dirección General de la Guardia Civil comunicará a la de la Policía, y, en su caso, a la Policía de la correspondiente Comunidad Autónoma, el número y clases de armas que las empresas tengan en cada uno de sus locales.
4. El personal a que se refiere el apartado 1 del presente artículo realizará los ejercicios obligatorios de tiro en la fecha que se determine por las empresas de seguridad, bajo la supervisión de la Guardia Civil, de acuerdo con las instrucciones que imparta la Dirección General de dicho Cuerpo.
5. En las galerías de tiro en que se lleven a cabo los ejercicios, que habrán de encontrarse autorizadas conforme a lo previsto en el Reglamento de Armas, tanto si son propias como si son ajenas a las empresas de seguridad, los vigilantes de seguridad, escoltas privados y demás personal de seguridad privada habrán de realizar las prácticas de manejo y perfeccionamiento en el uso de armas, siempre ante la presencia y bajo la dirección del jefe de seguridad o de un instructor de tiro, ambos de competencia acreditada.

SECCION 3 Protección de personas

Artículo 27 Personas y empresas autorizadas

La actividad de protección de personas podrá ser desarrollada únicamente por escoltas privados integrados en empresas de seguridad, inscritas para el ejercicio de dicha actividad, y que habrán de obtener previamente autorización específica para cada contratación de servicio de protección, de acuerdo con lo dispuesto en los artículos siguientes.

Artículo 28 Solicitud, tramitación y resolución

1. Los servicios de protección deberán ser solicitados, directamente por la persona interesada o a través de la empresa de seguridad que se pretenda encargar de prestarlos, ya sean en favor del propio interesado o de las personas que tenga bajo su guarda o custodia o de cuya seguridad fuera responsable.
2. El procedimiento se tramitará con carácter urgente, y en el mismo habrá de obtenerse el informe de la Dirección General de la Guardia Civil, cuando sea procedente, teniendo en cuenta los lugares en que haya de realizarse principalmente la actividad.
En la solicitud, que se dirigirá al Director general de la Policía, se harán constar los riesgos concretos de las personas a proteger, valorando su gravedad y probabilidad y acompañando cuantos datos o informes se consideren pertinentes para justificar la necesidad del servicio. Asimismo, cuando la autorización se solicite personalmente, se expresará en la solicitud la empresa de seguridad a la que se pretenda encargar de prestarlo.
3. La Dirección General de la Policía, considerando la naturaleza del riesgo, su gravedad y probabilidad, determinará si es necesaria la prestación del servicio de protección o si, por el contrario, es suficiente la adopción de medidas de autoprotección. Los servicios de protección personal habrán de ser autorizados, expresa e individualizadamente y con carácter excepcional, cuando, a la vista de las circunstancias expresadas resulten imprescindibles, y no puedan cubrirse por otros medios.
4. La resolución en que se acuerde la concesión o denegación de la autorización que habrá de ser motivada, determinará el plazo de vigencia de la misma, podrá incorporar condicionamientos sobre su forma de prestación, concretará si ha de ser prestado por uno o más escoltas privados con las armas correspondientes, y se comunicará al interesado y a la empresa de seguridad.

Artículo 29 Autorización provisional

Cuando con base en la solicitud e información presentada con arreglo al apartado 1 del artículo 28 resultara necesario, teniendo en cuenta las circunstancias y urgencia del caso, podrá concederse con carácter inmediato una autorización provisional para la prestación de servicios de protección personal, por el tiempo imprescindible hasta que se pueda adoptar la resolución definitiva.

Artículo 30 Prestación y finalización del servicio

1. La empresa de seguridad encargada comunicará a la Dirección General de la Policía la composición del personal de la escolta, así como sus variaciones tan pronto como se produzcan, informando en su caso de los escoltas relevados, de los que les sustituyan y de las causas de la sustitución.
2. Las empresas que realicen estos servicios llevarán un libro-registro de escoltas, cuyo formato se ajuste a las normas que se determinen por el Ministerio de Justicia e Interior, de forma que pueda ser objeto de tratamiento y archivo mecanizado e informatizado en el que constarán los servicios de protección personal, con indicación de los siguientes datos: número de orden, fecha de autorización, extensión temporal de la prestación, y, en su caso, de la prórroga fecha de finalización, nombre, apellidos y a
ctividad de las personas protegidas, y nombre y apellidos del escolta o escoltas privados que prestan el servicio.
3. Los servicios de protección de personas podrán ser prorrogados, a instancia del solicitante, cuando lo justifiquen las circunstancias que concurran.
4. La empresa de seguridad deberá comunicar a la Dirección General de la Policía la finalización del servicio, así como sus causas, en el plazo de las cuarenta y ocho horas siguientes al momento de producirse aquélla.
5. Simultáneamente a la notificación de las autorizaciones que conceda, la Dirección General de la Policía comunicará a las unidades correspondientes de las Fuerzas y Cuerpos de Seguridad del Estado las autorizaciones concedidas, los datos de las personas protegidas y de los escoltas encargados de los servicios, así como su fecha de iniciación y finalización.

SECCION 4 Depósito y custodia de objetos valiosos o peligrosos y explosivos

[1036]*Artículo 31 Particularidades de estos servicios*

1. En los contratos en que se concierte la prestación de servicios de depósito y custodia habrá de constar la naturaleza de los objetos que hayan de ser depositados o custodiados y, en su caso, clasificados, así como una valoración de los mismos.
2. Las empresas dedicadas a la prestación de estos servicios llevarán un libro-registro de depósitos, cuyo formato se ajustará a las normas que se aprueben por el Ministerio del Interior.

SECCION 5 Transporte y distribución de objetos valiosos o peligrosos y explosivos

Artículo 32 Vehículos

1. La prestación de los servicios de transporte y distribución de objetos valiosos o peligrosos habrá de efectuarse en vehículos blindados de las características que se determinen por el Ministerio de Justicia e Interior, cuando las cantidades, el valor o la peligrosidad de lo transportado superen los límites o reúnan las características que asimismo establezca dicho Ministerio, sin perjuicio de las competencias que corresponden al Ministerio de Industria y Energía.
Cuando las características o tamaño de los objetos, especificados por Orden del Ministerio de Justicia e Interior impidan o hagan innecesario su transporte en vehículos blindados, éste se podrá realizar en otros vehículos, contando con la debida protección en cada caso, determinada con carácter general en dicha Orden o, para cada caso concreto, por el correspondiente Gobierno Civil.
Los viajantes de joyería solamente podrán llevar consigo reproducciones de joyas u objetos preciosos cuya venta promocionen, o las piezas originales, cuando su valor en conjunto no exceda de la cantidad que determine el Ministerio de Justicia e Interior.
2. Las características de los vehículos de transporte y distribución de explosivos se determinarán teniendo en cuenta lo dispuesto en el Reglamento de Transporte de Mercancías Peligrosas (TPC), para dichas materias.

Artículo 33 Dotación y funciones

[1036] Artículo 31 redactado por el apartado Siete del artículo único del R.D. 1123/2001, de 19 de octubre, por el que se modifica parcialmente el Reglamento de Seguridad Privada, aprobado por R.D. 2364/1994, de 9 de diciembre («B.O.E.» 23 noviembre), dándose nueva redacción al apartado 2.Vigencia: 13 diciembre 2001

1. La dotación de cada vehículo blindado estará integrada, como mínimo, por tres vigilantes de seguridad, uno de los cuales realizará exclusivamente la función de conductor.
2. Durante las operaciones de transporte, carga y descarga, el conductor se ocupará del control de los dispositivos de apertura y comunicación del vehículo, y no podrá abandonarlo; manteniendo en todo momento el motor en marcha cuando se encuentre en vías urbanas o lugares abiertos. Las labores de carga y descarga las efectuará otro vigilante, encargándose de su protección durante la operación el tercer miembro de la dotación, que portará al efecto el arma determinada de acuerdo con lo dispuesto en el artículo 86 de este Reglamento.
[1037]3. La dotación y las funciones de los vigilantes de cada vehículo de transporte y distribución de explosivos se determinarán con arreglo a lo que disponga el Reglamento de Explosivos, aprobado por el Real Decreto 230/1998, de 16 de febrero.

[1038]Artículo 34 Hoja de ruta

1. Las operaciones de recogida y entrega que realice cada vehículo se consignarán diariamente en una hoja de ruta, que podrá estar informatizada en papel continuo, y se archivará por orden numérico en formato de libro, o en cualquier otro que respete su secuencia, conteniendo los datos que determine el Ministerio del Interior.
Los funcionarios policiales encargados de la inspección podrán requerir la exhibición de las hojas de ruta en cualquier momento, durante el desarrollo de la actividad, debiendo conservarse aquéllas, o el soporte magnético o digital en el que se consignó la información, durante cinco años, en la sede de la empresa o de las correspondientes delegaciones, o en locales de empresas especializadas en el archivo de documentación -en este caso con conocimiento del servicio policial correspondiente.
2. En el caso de transporte y distribución de explosivos, la hoja de ruta será sustituida por la documentación análoga que, para la circulación de dichas sustancias, se establece en el Reglamento de Explosivos y normativa complementaria.

[1039]Artículo 35 Libro-registro

Las empresas dedicadas al transporte y distribución de títulos-valores llevarán un libro-registro, cuyo formato se ajustará a las normas que se aprueben por el Ministerio del Interior.

Artículo 36 Comunicación previa del transporte

Siempre que la cuantía e importancia de los fondos, valores u objetos exceda de la cantidad o la peligrosidad de los objetos reúna las características que determine el Ministerio de Justicia e Interior, el transporte deberá ser comunicado a la dependencia correspondiente de la Dirección General de la Policía, si es urbano, y a la de la Dirección General de la Guardia Civil, si es interurbano, con veinticuatro horas de antelación al comienzo de la realización del servicio.

Artículo 37 Otros medios de transporte

1. El transporte de fondos, valores y otros bienes u objetos valiosos se podrá realizar por vía aérea, utilizando los servicios ordinarios de las compañías aéreas o aparatos de vuelo propios.
2. Cuando en el aeropuerto existan caja fuerte y servicios especiales de seguridad, se podrá encargar a dichos servicios de las operaciones de carga y descarga de los bienes u objetos valiosos, con las precauciones que se señalan en los apartados siguientes.
3. Cuando en el aeropuerto no exista caja fuerte o servicios de seguridad, los vehículos blindados de las empresas de seguridad, previa facturación en la zona de seguridad de las terminales de carga, se dirigirán, con su dotación de vigilantes de seguridad y armamento reglamentario, hasta el punto desde el que se pueda realizar directamente la carga de bultos y valijas en la aeronave, debiendo permanecer en este mismo lugar hasta que se produzca el cierre y precinto de la bodega.

[1037] Número 3 del artículo 33 redactado por la disposición final primera del R.D. 277/2005, de 11 de marzo, por el que se modifica el Reglamento de Explosivos, aprobado por el R.D. 230/1998, de 16 de febrero («B.O.E.» 12 marzo).Vigencia: 13 marzo 2005

[1038] Artículo 34 redactado por el apartado Ocho del artículo único del R.D. 1123/2001, de 19 de octubre, por el que se modifica parcialmente el Reglamento de Seguridad Privada, aprobado por R.D. 2364/1994, de 9 de diciembre («B.O.E.» 23 noviembre).Vigencia: 13 diciembre 2001

[1039] Artículo 35 redactado por el apartado Nueve del artículo único del R.D. 1123/2001, de 19 de octubre, por el que se modifica parcialmente el Reglamento de Seguridad Privada, aprobado por R.D. 2364/1994, de 9 de diciembre («B.O.E.» 23 noviembre).Vigencia: 13 diciembre 2001

4. En la descarga se adoptarán similares medidas de seguridad, debiendo los vigilantes de dotación estar presentes con el vehículo blindado en el momento de la apertura de la bodega.
5. A los efectos de cumplimentar dichas obligaciones, la dirección de cada aeropuerto facilitará a las empresas de seguridad responsables del transporte las acreditaciones y permisos oportunos.
6. Análogas reglas y precauciones se seguirán para el transporte de fondos, valores y otros bienes u objetos valiosos por vía marítima.

Artículo 38 Transporte de explosivos y objetos peligrosos

1. Las empresas de seguridad pueden dedicarse al transporte o a la protección del transporte de explosivos o de otras sustancias u objetos peligrosos, lo que habrá de realizarse cumpliendo lo prevenido en el presente Reglamento, en los Reglamentos de Armas y de Explosivos, y lo que se establezca al respecto en la normativa vigente, aplicable al transporte de mercancías peligrosas, debiendo ser adecuado el servicio de seguridad al riesgo a cubrir.
2. En el caso de transporte de explosivos, estos servicios se realizarán con vigilantes de seguridad, que estén en posesión de la habilitación especial prevenida al efecto en el presente Reglamento, debiendo los vehículos estar autorizados para tal finalidad por la Administración Pública competente.

SECCION 6 Instalación y mantenimiento de aparatos, dispositivos y sistemas de seguridad

[1040]*Artículo 39 Ámbito material*

[1041]1. Únicamente las empresas autorizadas podrán realizar las operaciones de instalación y mantenimiento de aparatos, dispositivos y sistemas de seguridad electrónica contra robo e intrusión y contra incendios que se conecten a centrales receptoras de alarmas.
A efectos de su instalación y mantenimiento, tendrán la misma consideración que las centrales de alarmas los denominados centros de control o de video vigilancia, entendiendo por tales los lugares donde se centralizan los sistemas de seguridad y vigilancia de un edificio o establecimiento y que obligatoriamente deban estar controlados por personal de seguridad privada.
2. Queda prohibida la instalación de marcadores automáticos programados para transmitir alarmas directamente a las dependencias de las Fuerzas y Cuerpos de Seguridad.

Artículo 40 Aprobación de material

1. Los medios materiales y técnicos, aparatos de alarma y dispositivos de seguridad que instalen y utilicen estas empresas, habrán de encontrarse debidamente aprobados con arreglo a las normas que se establezcan, impidiendo que los sistemas de seguridad instalados causen daños o molestias a terceros.
2. Los dispositivos exteriores, tales como cajas de avisadores acústicos u ópticos, deberán incorporar el teléfono de contacto desde el que se pueda adoptar la decisión adecuada, y el nombre y teléfono de la empresa que realice su mantenimiento.

Artículo 41 Personal de las empresas

1. Las actividades de las empresas se realizarán por el personal que posea la titulación exigida.
2. En caso de sustitución del personal titulado, deberá comunicarse a la Dirección General de la Policía u órgano correspondiente de la Comunidad Autónoma competente, adjuntando copia compulsada del título del nuevo empleado incorporado, o el propio título, con copia, a fin de que, una vez compulsada con el original, sea devuelto éste a la empresa.

[1040] Artículo 39 redactado por el apartado Diez del artículo único del R.D. 1123/2001, de 19 de octubre, por el que se modifica parcialmente el Reglamento de Seguridad Privada, aprobado por R.D. 2364/1994, de 9 de diciembre («B.O.E.» 23 noviembre), dándose nueva redacción al apartado 1.Vigencia: 13 diciembre 2001

[1041] Número 1 del artículo 39 redactado por el número dos del artículo segundo del R.D. 195/2010, de 26 de febrero, por el que se modifica el R.D. 2364/1994, de 9 de diciembre, por el que se aprueba el Reglamento de Seguridad Privada, para adaptarlo a las modificaciones introducidas en la Ley 23/1992, de 30 de julio, de Seguridad Privada, por la Ley 25/2009, de 22 de diciembre, de modificación de diversas leyes para su adaptación a la ley sobre el libre acceso a las actividades de servicios y su ejercicio («B.O.E.» 10 marzo).Vigencia: 11 marzo 2010

[1042]Artículo 42 Certificado de instalación y conexión a central de alarmas

1. Las instalaciones de sistemas de seguridad deberán ajustarse a lo dispuesto en la normativa reguladora de las instalaciones eléctricas en lo que les sea de aplicación.
2. En los supuestos de instalación de medidas de seguridad obligatorias en empresas o entidades privadas que carezcan de Departamento de Seguridad, o cuando tales empresas o entidades se vayan a conectar a centrales de alarmas, la instalación deberá ser precedida de la elaboración y entrega al usuario de un proyecto de instalación, con niveles de cobertura adecuados a las características arquitectónicas del recinto y del riesgo a cubrir, de acuerdo con los criterios técnicos de la propia empresa instaladora y, eventualmente, los de la dependencia policial competente, todo ello con objeto de alcanzar el máximo grado posible de eficacia del sistema, de fiabilidad en la verificación de las alarmas, de colaboración del usuario, y de evitación de falsas alarmas.
3. Una vez realizada la instalación, las empresas instaladoras efectuarán las comprobaciones necesarias para asegurarse de que se cumple su finalidad preventiva y protectora, y de que es conforme con el proyecto contratado y con las disposiciones reguladoras de la materia, debiendo entregar a la entidad o establecimiento usuarios un certificado en el que conste el resultado positivo de las comprobaciones efectuadas.
4. Las instalaciones de seguridad habrán de reunir las características que se determinen por Orden del Ministro del Interior, y el certificado a que se refiere el apartado anterior deberá emitirse por ambas empresas, conjunta o separadamente, de forma que se garantice su funcionalidad global.

Artículo 43 Revisiones

[1043]1. Los contratos de instalación de aparatos, dispositivos y sistemas de seguridad, en los supuestos en que la instalación sea obligatoria o cuando se conecten con una central de alarmas, comprenderán el mantenimiento de la instalación en estado operativo, con revisiones preventivas cada trimestre, no debiendo, en ningún caso, transcurrir más de cuatro meses entre dos revisiones sucesivas. En el momento de suscribir el contrato de instalación o en otro posterior, la entidad titular de la instalación podrá, sin embargo, asumir por sí misma o contratar el servicio de mantenimiento y la realización de revisiones trimestrales con otra empresa de seguridad.
[1044]2. Cuando las instalaciones permitan la comprobación del estado y del funcionamiento de cada uno de los elementos del sistema desde la central de alarmas, las revisiones preventivas tendrán una periodicidad anual, no pudiendo transcurrir más de catorce meses entre dos sucesivas.
3. Las revisiones preventivas podrán ser realizadas directamente por las entidades titulares de las instalaciones, cuando dispongan del personal con la cualificación requerida, y de los medios técnicos necesarios.
4. Las empresas de seguridad dedicadas a esta actividad y las titulares de las instalaciones llevarán libros-registros de revisiones, cuyos modelos se ajusten a las normas que se aprueben por el Ministerio de Justicia e Interior, de forma que sea posible su tratamiento y archivo mecanizado e informatizado.
5. En el libro de la empresa de seguridad se anotará el número del contrato y fecha de revisión, técnico de la empresa que la realiza, nombre, apellidos o razón social de la empresa cliente, su domicilio, deficiencias observadas y fecha de subsanación. En el libro-catálogo de la empresa cliente deberá constar el nombre de la empresa de seguridad, el número del contrato, las fechas de las revisiones, el técnico que las realiza, las deficiencias observadas, la fecha de subsanación y la firma del técnico, así como los restantes datos que se determinen en el correspondiente modelo.

[1042] Artículo 42 redactado por el número tres del artículo segundo del R.D. 195/2010, de 26 de febrero, por el que se modifica el R.D. 2364/1994, de 9 de diciembre, por el que se aprueba el Reglamento de Seguridad Privada, para adaptarlo a las modificaciones introducidas en la Ley 23/1992, de 30 de julio, de Seguridad Privada, por la Ley 25/2009, de 22 de diciembre, de modificación de diversas leyes para su adaptación a la ley sobre el libre acceso a las actividades de servicios y su ejercicio («B.O.E.» 10 marzo).Vigencia: 11 marzo 2010

[1043] Número 1 del artículo 43 redactado por el número cuatro del artículo segundo del R.D. 195/2010, de 26 de febrero, por el que se modifica el R.D. 2364/1994, de 9 de diciembre, por el que se aprueba el Reglamento de Seguridad Privada, para adaptarlo a las modificaciones introducidas en la Ley 23/1992, de 30 de julio, de Seguridad Privada, por la Ley 25/2009, de 22 de diciembre, de modificación de diversas leyes para su adaptación a la ley sobre el libre acceso a las actividades de servicios y su ejercicio («B.O.E.» 10 marzo).Vigencia: 11 marzo 2010

[1044] Número 2 del artículo 43 redactado por el número cuatro del artículo segundo del R.D. 195/2010, de 26 de febrero, por el que se modifica el R.D. 2364/1994, de 9 de diciembre, por el que se aprueba el Reglamento de Seguridad Privada, para adaptarlo a las modificaciones introducidas en la Ley 23/1992, de 30 de julio, de Seguridad Privada, por la Ley 25/2009, de 22 de diciembre, de modificación de diversas leyes para su adaptación a la ley sobre el libre acceso a las actividades de servicios y su ejercicio («B.O.E.» 10 marzo).Vigencia: 11 marzo 2010

Artículo 44 Averías

Para el adecuado cumplimiento de lo dispuesto en el artículo anterior, las empresas de instalación y mantenimiento deberán disponer del servicio técnico adecuado que permita atender debidamente las averías de los sistemas de seguridad de cuyo mantenimiento se hayan responsabilizado, incluso en días festivos, en el plazo de veinticuatro horas siguientes al momento en que hayan sido requeridas al efecto. De las características de este servicio y de sus modificaciones, las empresas informarán oportunamente a la Dirección General de la Policía.

Artículo 45 Manuales del sistema

1. Las empresas facilitarán al usuario un manual de la instalación que describirá, mediante planos y explicaciones complementarias, la distribución de las canalizaciones, el cableado, las conexiones de los equipos, las líneas eléctricas y de alarma, así como el detalle de los elementos y aparatos instalados y soportes utilizados.
2. Igualmente, entregarán un manual de uso del sistema y de su mantenimiento, que incluirá el detalle de la función que cumple cada dispositivo y la forma de usarlos separadamente o en su conjunto, así como el mantenimiento preventivo y correctivo de los aparatos o dispositivos mecánicos o electrónicos instalados, con evaluación de su vida útil, y una relación de las averías más frecuentes y de los ajustes necesarios para el buen funcionamiento del sistema.
[1045]3. En el caso de que un sistema de seguridad instalado sufra alguna variación posterior que modifique sustancialmente el originario, en todo o en parte, la empresa instaladora o, en su caso, la de mantenimiento, vendrá obligada a confeccionar nuevos manuales de instalación, uso y mantenimiento. Asimismo, la empresa instaladora deberá comunicarlo también a la central de alarmas y certificar, en la forma que se establece en el artículo 42, el resultado de las comprobaciones.

SECCION 7 Centrales de alarmas

Artículo 46 Requisitos de conexión

Para conectar aparatos, dispositivos o sistemas de seguridad a centrales de alarmas será preciso que la realización de la instalación haya sido efectuada por una empresa de seguridad inscrita en el registro correspondiente y se ajuste a lo dispuesto en los artículos 40, 42 y 43 de este Reglamento.

Artículo 47 Información al usuario

Antes de efectuar la conexión, las empresas explotadoras de centrales de alarmas están obligadas a instruir al usuario del funcionamiento del servicio, informándole de las características técnicas y funcionales del sistema y de las responsabilidades que lleva consigo su incorporación al mismo.

[1046]Artículo 48 Funcionamiento

1. La central de alarmas deberá estar atendida permanentemente por los operadores necesarios para la prestación de los servicios, que no podrán, en ningún caso, ser menos de dos, y que se encargarán del funcionamiento de los receptores y de la transmisión de las alarmas que reciban.
2. Cuando se produzca una alarma, las centrales deberán proceder de inmediato a su verificación con los medios técnicos y humanos de que dispongan, y comunicar seguidamente al servicio policial correspondiente las alarmas reales producidas.

[1045] Número 3 del artículo 45 redactado por el número cinco del artículo segundo del R.D. 195/2010, de 26 de febrero, por el que se modifica el R.D. 2364/1994, de 9 de diciembre, por el que se aprueba el Reglamento de Seguridad Privada, para adaptarlo a las modificaciones introducidas en la Ley 23/1992, de 30 de julio, de Seguridad Privada, por la Ley 25/2009, de 22 de diciembre, de modificación de diversas leyes para su adaptación a la ley sobre el libre acceso a las actividades de servicios y su ejercicio («B.O.E.» 10 marzo).Vigencia: 11 marzo 2010

[1046] Artículo 48 redactado por el apartado Doce del artículo único del R.D. 1123/2001, de 19 de octubre, por el que se modifica parcialmente el Reglamento de Seguridad Privada, aprobado por R.D. 2364/1994, de 9 de diciembre («B.O.E.» 23 noviembre), dándose nueva redacción al apartado 2.Vigencia: 13 diciembre 2001

[1047]Artículo 49 Servicio de custodia de llaves

1. Las empresas explotadoras de centrales de alarmas podrán contratar, complementariamente, con los titulares de los recintos conectados, un servicio de custodia de llaves, de verificación de alarmas mediante desplazamiento a los propios recintos, y de respuesta a las mismas, en las condiciones que se determinen por el Ministerio del Interior, a cuyo efecto deberán disponer del armero o caja fuerte exigidos con arreglo a lo dispuesto en el artículo 25 de este Reglamento.
Las empresas industriales, comerciales o de servicios que estén autorizadas a disponer de central de alarmas, dedicada exclusivamente a su propia seguridad, podrán contratar los mismos servicios con una empresa de seguridad autorizada para vigilancia y protección.
2. Los servicios de verificación personal de las alarmas y de respuesta a las mismas se realizarán, en todo caso, por medio de vigilantes de seguridad, y consistirán, respectivamente, en la inspección del local o locales, y en el traslado de las llaves del inmueble del que procediere cada alarma, todo ello a fin de facilitar a los miembros de las Fuerzas y Cuerpos de Seguridad información sobre posible comisión de hechos delictivos y su acceso al referido inmueble.
A los efectos antes indicados, la inspección del interior de los inmuebles por parte de los vigilantes de seguridad deberá estar expresamente autorizada por los titulares de aquéllos, consignándose por escrito en el correspondiente contrato de prestación de servicios.
3. Cuando por el número de servicios de custodia de llaves o por la distancia entre los inmuebles resultare conveniente para la empresa y para los servicios policiales, aquélla podrá disponer, previa autorización de éstos, que las llaves sean custodiadas por vigilantes de seguridad sin armas en un automóvil, conectado por radio-teléfono con la central de alarmas. En este supuesto, las llaves habrán de estar codificadas, debiendo ser los códigos desconocidos por el vigilante que las porte y variados periódicamente.
4. Para los servicios a que se refieren los dos apartados anteriores, las empresas de seguridad explotadoras de centrales de alarmas podrán contar con vigilantes de seguridad, sin necesidad de estar inscritas y autorizadas para la actividad de vigilancia y protección de bienes, o bien subcontratar tal servicio con una empresa de esta especialidad.

[1048]Artículo 50 Desconexión por falsas alarmas

1. En los supuestos de conexión de aparatos, dispositivos o sistemas de seguridad con una central de alarmas, con independencia de la responsabilidad y sanciones a que hubiere lugar, cuando el sistema origine dos o más falsas alarmas en el plazo de un mes, el Delegado del Gobierno, que podrá delegar en el Jefe Superior o Comisario Provincial de Policía, requerirá al titular de los bienes protegidos, a través de la dependencia policial que corresponda, para que proceda, a la mayor brevedad posible, a la subsanación de las deficiencias que dan lugar a las falsas alarmas.
2. A los efectos del presente Reglamento, se considera falsa toda alarma que no esté determinada por hechos susceptibles de producir la intervención policial. No tendrá tal consideración la mera repetición de una señal de alarma causada por una misma avería dentro de las veinticuatro horas siguientes al momento en que ésta se haya producido.
3. En caso de incumplimiento del requerimiento, se ordenará a la empresa explotadora de la central de alarma que efectúe la inmediata desconexión del sistema con la propia central, por el plazo que se estime conveniente, que podrá tener hasta un año de duración, salvo que se subsanaran en plazo más breve las deficiencias que den lugar a la desconexión, siendo la tercera desconexión de carácter definitivo, y requiriéndose para una nueva conexión el cumplimiento de lo prevenido en el artículo 42 de este Reglamento. Durante el tiempo de desconexión, el titular de la propiedad o bien protegido deberá silenciar las sirenas interiores y exteriores del sistema de seguridad.

[1047] Artículo 49 redactado por el apartado Trece del artículo único del R.D. 1123/2001, de 19 de octubre, por el que se modifica parcialmente el Reglamento de Seguridad Privada, aprobado por R.D. 2364/1994, de 9 de diciembre («B.O.E.» 23 noviembre), dándose nueva redacción a los apartados 1 y 2.Vigencia: 13 diciembre 2001

[1048] Artículo 50 redactado por el apartado Catorce del artículo único del R.D. 1123/2001, de 19 de octubre, por el que se modifica parcialmente el Reglamento de Seguridad Privada, aprobado por R.D. 2364/1994, de 9 de diciembre («B.O.E.» 23 noviembre), dándose nueva redacción al apartado 1.Vigencia: 13 diciembre 2001

4. Durante el tiempo que permanezca desconectado como consecuencia de ello un sistema de seguridad, su titular no podrá concertar el servicio de centralización de alarmas con ninguna empresa de seguridad.
5. Sin perjuicio de la apertura del correspondiente expediente, no se procederá a desconectar el sistema de seguridad cuando su titular estuviere obligado, con arreglo a lo dispuesto por este Reglamento, a contar con dicha medida de seguridad.
6. Cuando el titular de la propiedad o bien protegido por el sistema de seguridad no tenga contratado el servicio de centralización de alarmas y la realizare por sí mismo, se aplicará lo dispuesto en el apartado 1 de este artículo, correspondiéndole, en todo caso, la obligación de silenciar las sirenas interiores y exteriores que posea dicho sistema de seguridad, sin perjuicio de la responsabilidad en que hubiera podido incurrir.

[1049]Artículo 51 Libros-registros

1. Las empresas de explotación de centrales de alarma llevarán un libro-registro de alarmas, cuyo modelo se ajuste a las normas que apruebe el Ministerio del Interior, de forma que sea posible su tratamiento y archivo mecanizado e informatizado.
2. Las centrales de alarmas que tengan contratado servicio de custodia de llaves indicarán en el libro-registro de contratos cuáles de éstos incluyen aquel servicio.

TITULO II
Personal de seguridad

CAPITULO I Habilitación y formación

SECCION 1 Requisitos

[1050]Artículo 52 Disposiciones comunes

1. El personal de seguridad privada estará integrado por: los vigilantes de seguridad, los vigilantes de explosivos, los jefes de seguridad, los directores de seguridad, los escoltas privados, los guardas particulares del campo, los guardas de caza, los guardapescas marítimos y los detectives privados.
2. A los efectos de habilitación y formación, se considerarán:

a) Los escoltas privados y los vigilantes de explosivos y sustancias peligrosas como especialidades de los vigilantes de seguridad.

b) Los guardas de caza y los guardapescas marítimos como especialidades de los guardas particulares del campo.
3. Para el desarrollo de sus respectivas funciones, el personal de seguridad privada habrá de obtener previamente la correspondiente habilitación o reconocimiento del Ministerio del Interior, con el carácter de autorización administrativa, en expediente que se instruirá a instancia de los propios interesados.
4. La habilitación o reconocimiento se documentará mediante la correspondiente tarjeta de identidad profesional, cuyas características serán determinadas por el Ministerio del Interior.
5. Los vigilantes de seguridad y los guardas particulares del campo en sus distintas modalidades habrán de disponer, además, de una cartilla profesional y de una cartilla de tiro con las características y anotaciones que se determinen por el Ministerio del Interior. La cartilla profesional y la cartilla de tiro de los vigilantes de seguridad y de los guardas particulares del campo que estén integrados en empresas

[1049] Artículo 51 redactado por el apartado Quince del artículo único del R.D. 1123/2001, de 19 de octubre, por el que se modifica parcialmente el Reglamento de Seguridad Privada, aprobado por R.D. 2364/1994, de 9 de diciembre («B.O.E.» 23 noviembre), dándose nueva redacción al apartado 1.Vigencia: 13 diciembre 2001

[1050] Artículo 52 redactado por el número siete del artículo único del R.D. 4/2008, de 11 de enero, por el que se modifican determinados artículos del Reglamento de Seguridad Privada («B.O.E.» 12 enero).Vigencia: 13 enero 2008

de seguridad deberán permanecer depositadas en la sede de la empresa de seguridad en la que presten sus servicios.
6. De la obligación de disponer de cartilla de tiro estarán exonerados los guardapescas marítimos que habitualmente presten su servicio sin armas.
7. La habilitación o el reconocimiento para el ejercicio de la profesión de detective privado requerirá la inscripción en el registro específico regulado en el presente reglamento.

[1051]Artículo 53 Requisitos generales

Para la habilitación del personal y en todo momento para la prestación de servicios de seguridad privada, el personal habrá de reunir los siguientes requisitos generales:

a) Ser mayor de edad.

b) Tener la nacionalidad de alguno de los Estados miembros de la Unión Europea o de un Estado parte en el Acuerdo sobre el Espacio Económico Europeo.

c) Poseer la aptitud física y la capacidad psíquica necesarias para el ejercicio de las respectivas funciones sin padecer enfermedad que impida el ejercicio de las mismas.

d) Carecer de antecedentes penales.

e) No haber sido condenado por intromisión ilegítima en el ámbito de protección del derecho al honor, a la intimidad personal y familiar y a la propia imagen, del secreto de las comunicaciones o de otros derechos fundamentales en los cinco años anteriores a la solicitud.

f) No haber sido sancionado en los dos o cuatro años anteriores, respectivamente, por infracción grave o muy grave en materia de seguridad.

g) No haber sido separado del servicio en las Fuerzas Armadas o en las Fuerzas y Cuerpos de Seguridad.

h) No haber ejercido funciones de control de las entidades, servicios o actuaciones de seguridad, vigilancia o investigación privadas, ni de su personal o medios, como miembro de las Fuerzas y Cuerpos de Seguridad en los dos años anteriores a la solicitud.
i) Superar las pruebas que acrediten los conocimientos y la capacitación necesarios para el ejercicio de las respectivas funciones.

[1052]Artículo 54 Requisitos específicos

1. Además de los requisitos generales establecidos en el artículo anterior, el personal de seguridad privada habrá de reunir, para su habilitación, los determinados en el presente artículo, en función de su especialidad.
2. Vigilantes de seguridad y guardas particulares del campo en cualquiera de sus especialidades:

a) No haber cumplido los cincuenta y cinco años de edad.

b) Estar en posesión del título de Graduado en Educación Secundaria Obligatoria, de Técnico, u otros equivalentes a efectos profesionales, o superiores.
c) Los requisitos necesarios para poder portar y utilizar armas de fuego, a tenor de lo dispuesto al efecto en el vigente Reglamento de Armas.

[1051] Artículo 53 redactado por el número ocho del artículo único del R.D. 4/2008, de 11 de enero, por el que se modifican determinados artículos del Reglamento de Seguridad Privada («B.O.E.» 12 enero).Vigencia: 13 enero 2008

[1052] Artículo 54 redactado por el número nueve del artículo único del R.D. 4/2008, de 11 de enero, por el que se modifican determinados artículos del Reglamento de Seguridad Privada («B.O.E.» 12 enero).Vigencia: 13 enero 2008

3. Escoltas privados: además de los requisitos específicos de los vigilantes de seguridad, habrán de tener una estatura mínima de 1.70 metros los hombres, y de 1.65 metros las mujeres.
4. Jefes de seguridad y directores de seguridad: estar en posesión del título de Bachiller, de Técnico Superior, de Técnico en las profesiones que se determinen, u otros equivalentes a efectos profesionales, o superiores.
5. Detectives privados:

a) Estar en posesión del título de Bachiller, de Técnico Superior, de Técnico en las profesiones que se determinen, u otros equivalentes a efectos profesionales, o superiores.

b) Estar en posesión de diploma de detective privado, reconocido a estos efectos en la forma que se determine por Orden del Ministerio del Interior y obtenido después de cursar las enseñanzas programadas y de superar las correspondientes pruebas.

Artículo 55 Fecha y acreditación

Los requisitos establecidos en los dos artículos anteriores deberán reunirse en la fecha de terminación del plazo de presentación de la solicitud para la participación en las pruebas a que se refiere el artículo 58 de este Reglamento ante la Secretaría de Estado de Interior, y se acreditarán en la forma que se determine en las correspondientes convocatorias.

[1053]*Artículo 55 bis Requisitos y procedimiento para el reconocimiento*

1. Los nacionales de Estados miembros de la Unión Europea o de Estados parte en el Acuerdo sobre el Espacio Económico Europeo, cuya habilitación o cualificación profesional haya sido obtenida en alguno de dichos Estados para el desempeño de las funciones de seguridad privada en el mismo, podrán desempeñar actividades o prestar servicios de seguridad privada en España, siempre que, previa comprobación del Ministerio del Interior, se acredite que cumplen los siguientes requisitos:

a) Poseer alguna titulación, habilitación o certificación expedida por las autoridades competentes de cualquiera de dichos Estados, que les autorice para el ejercicio de funciones de seguridad privada en el mismo.

b) Acreditar los conocimientos, formación y aptitudes equivalentes a los exigidos en España para el ejercicio de las profesiones relacionadas con la seguridad privada.

c) Tener conocimientos de lengua castellana suficientes para el normal desempeño de las funciones de seguridad privada.

d) Los previstos en las letras a), d), e), f), g) y h) del artículo 53.
2. A efectos del reconocimiento que corresponde efectuar al Ministerio del Interior, se tendrá en cuenta lo previsto en la normativa sobre reconocimiento de cualificaciones profesionales.
3. La carencia o insuficiencia de conocimientos o aptitudes necesarios para el ejercicio de las actividades de seguridad privada en España de los nacionales de Estados miembros de la Unión Europea o de Estados parte en el Acuerdo sobre el Espacio Económico Europeo, podrá suplirse por aplicación de las medidas compensatorias previstas en la normativa reseñada en el párrafo anterior.
4. Una vez efectuado el citado reconocimiento, el ejercicio de las funciones de seguridad privada se regirá por lo dispuesto en este reglamento y en la normativa que lo desarrolla.

SECCION 2 Formación

[1054]*Artículo 56 Formación previa*

[1053] Artículo 55 bis introducido por el número diez del artículo único del R.D. 4/2008, de 11 de enero, por el que se modifican determinados artículos del Reglamento de Seguridad Privada («B.O.E.» 12 enero).Vigencia: 13 enero 2008

[1054] Artículo 56 redactado por el apartado Diecisiete del artículo único del R.D. 1123/2001, de 19 de octubre, por el que se modifica parcialmente el Reglamento de Seguridad Privada, aprobado por R.D. 2364/1994, de 9 de diciembre («B.O.E.» 23 noviembre), dándose nueva redacción al apartado 2.Vigencia: 13 diciembre 2001

1. Los vigilantes de seguridad y los guardas particulares del campo en sus distintas modalidades habrán de superar los módulos profesionales de formación teórico-práctica asociados al dominio de las competencias que la Ley les atribuye.
Los conocimientos, habilidades, destrezas y actitudes a alcanzar en dichos módulos, así como su duración, serán determinados por el Ministerio del Interior, previo informe favorable de los Ministerios de Educación y Ciencia, y de Trabajo y Seguridad Social, así como del Ministerio de Agricultura, Pesca y Alimentación, respecto a los guardas particulares del campo, y del Ministerio de Industria y Energía, respecto de los vigilantes de seguridad, especialidad de explosivos y sustancias peligrosas.
2. Dichos módulos formativos los impartirán los centros de formación autorizados por la Secretaría de Estado de Seguridad, los cuales habrán de disponer de un cuadro de profesores debidamente acreditados para todas las materias comprendidas en el plan de estudios, y podrán impartir, en la modalidad de formación a distancia, las enseñanzas que se determinen, exceptuando en cualquier caso las de naturaleza técnico-profesional, instrumental, de contenido técnico-operativo y las prácticas de laboratorio y de tiro, que deberán impartirse necesariamente en la modalidad "de presencia" durante el tiempo que como mínimo determine el Ministerio del Interior.

[1055]Artículo 57 Formación permanente

1. Al objeto de mantener al día el nivel de aptitud y conocimientos necesarios para el ejercicio de las funciones atribuidas al personal de seguridad privada, las empresas de seguridad, a través de los centros de formación autorizados, garantizarán la organización y asistencia de su personal de seguridad privada a cursos, adaptados a las distintas modalidades de personal, de actualización en las materias que hayan experimentado modificación o evolución sustancial, o en aquellas que resulte conveniente una mayor especialización.
2. Para los vigilantes de seguridad, los cursos de actualización o especialización tendrán una duración, como mínimo, de veinte horas lectivas; cada vigilante deberá cursar al menos uno por año, y se desarrollarán en la forma que determine el Ministerio del Interior.

SECCION 3 Procedimiento de habilitación

[1056]Artículo 58 Pruebas. Contenido

Los aspirantes que hayan superado el curso o cursos a que se refiere el artículo 56 solicitarán, por sí mismos o a través de un centro de formación autorizado, su participación en las pruebas oficiales de conocimientos y capacidad que para cada especialidad establezca el Ministerio del Interior, y que versarán sobre materias sociales, jurídicas y técnicas relacionadas con las respectivas funciones, así como, en su caso, sobre destreza en el manejo de armas de fuego.
Una vez superadas las pruebas, los órganos policiales correspondientes expedirán las oportunas habilitaciones.

[1057]Artículo 59 Documentación

Con la solicitud, se presentarán los documentos que acrediten el cumplimiento de los requisitos generales y específicos determinados en los artículos 53 y 54.

Artículo 60 Organo competente

Las tarjetas de identidad profesional, una vez superadas las pruebas, serán expedidas por el Director general de la Policía, salvo las de los guardas particulares del campo en sus distintas modalidades, que serán expedidas por el Director general de la Guardia Civil.

[1055] Artículo 57 redactado por el apartado Dieciocho del artículo único del R.D. 1123/2001, de 19 de octubre, por el que se modifica parcialmente el Reglamento de Seguridad Privada, aprobado por R.D. 2364/1994, de 9 de diciembre («B.O.E.» 23 noviembre).Vigencia: 13 diciembre 2001

[1056] Artículo 58 redactado por el apartado Diecinueve del artículo único del R.D. 1123/2001, de 19 de octubre, por el que se modifica parcialmente el Reglamento de Seguridad Privada, aprobado por R.D. 2364/1994, de 9 de diciembre («B.O.E.» 23 noviembre).Vigencia: 13 diciembre 2001

[1057] Artículo 59 redactado por el apartado Veinte del artículo único del R.D. 1123/2001, de 19 de octubre, por el que se modifica parcialmente el Reglamento de Seguridad Privada, aprobado por R.D. 2364/1994, de 9 de diciembre («B.O.E.» 23 noviembre).Vigencia: 13 diciembre 2001

Artículo 61 Licencias de armas

1. Para poder prestar servicios con armas, los vigilantes de seguridad y escoltas privados, así como los guardas particulares del campo habrán de obtener licencia C en la forma prevenida en el Reglamento de Armas.
2. Dicha licencia tendrá validez exclusivamente para la prestación del servicio de seguridad, en los supuestos determinados en el presente Reglamento; carecerá de validez cuando su titular no se encuentre realizando servicios; podrá ser suspendida temporalmente por falta de realización o por resultado negativo de los ejercicios de tiro regulados en el artículo 84 de este Reglamento; y quedará sin efecto al cesar aquél en el desempeño del puesto en razón del cual le hubiera sido concedida cualquiera que fuere la causa del cese.

Artículo 62 Habilitación múltiple

Sin perjuicio de las incompatibilidades prevenidas en la Ley y en el presente Reglamento, el personal de seguridad privada podrá obtener habilitación para más de una función o especialidad y poseer en consecuencia las correspondientes tarjetas de identidad profesional.
El personal de seguridad privada que ya se encuentre diplomado o habilitado como vigilante de seguridad o como guarda particular del campo, para la obtención de diplomas o de habilitaciones complementarias, únicamente necesitará recibir la formación y/o, en su caso, superar las pruebas correspondientes a los módulos de formación profesional que sean propios del nuevo diploma o habilitación que deseen obtener, excluyéndose en consecuencia los relativos a la formación o a la habilitación que anteriormente hubieran adquirido.
Asimismo, a efectos de las habilitaciones complementarias a que se refiere el párrafo anterior, al personal que ya se encuentre habilitado como vigilante de seguridad o como guarda particular del campo, no le será aplicable el requisito de no haber cumplido cuarenta, o, en su caso, cuarenta y cinco años de edad.
[1058]

[1059]Artículo 63 Habilitación de jefes de seguridad y de directores de seguridad

1. Para poder ser nombrados jefes de seguridad, los solicitantes deberán haber desempeñado puestos o funciones de seguridad, pública o privada, al menos durante cinco años, y necesitarán obtener la pertinente tarjeta de identidad profesional, para lo cual habrán de acreditar, a través de las correspondientes pruebas, conocimientos suficientes sobre la normativa reguladora de la seguridad privada, la organización de servicios de seguridad y las modalidades de prestación de los mismos, no siéndoles aplicable lo dispuesto en este reglamento sobre formación de personal.
2. La habilitación de los directores de seguridad requerirá que los solicitantes cumplan uno de los siguientes requisitos:

a) Estar en posesión de la titulación de seguridad reconocida a estos efectos por el Ministerio del Interior.

b) Acreditar el desempeño durante cinco años, como mínimo, de puestos de dirección o gestión de seguridad pública o privada, y superar las correspondientes pruebas sobre las materias que determine dicho Ministerio.

SECCION 4 Pérdida de la habilitación

[1058] Párrafos 2.º y 3.º del artículo 62 introducidos por R.D. 938/1997, 20 junio («B.O.E.» 21 junio), por el que se completa la regulación de los requisitos de autorización de empresas de seguridad y los de habilitación del personal de seguridad privada.

[1059] Artículo 63 redactado por el número once del artículo único del R.D. 4/2008, de 11 de enero, por el que se modifican determinados artículos del Reglamento de Seguridad Privada («B.O.E.» 12 enero).Vigencia: 13 enero 2008

[1060]Artículo 64 Causas

1. El personal de seguridad privada perderá tal condición por alguna de las siguientes causas:

a) A petición propia.

b) Por pérdida de alguno de los requisitos generales o específicos exigidos en este reglamento para el otorgamiento de la habilitación o reconocimiento.

c) Por jubilación.

d) Por ejecución de la sanción de retirada definitiva de la habilitación o reconocimiento.

2. La inactividad del personal de seguridad privada por tiempo superior a dos años exigirá la acreditación de los requisitos a que se refiere el apartado 3 del artículo 10 de la Ley de Seguridad Privada, así como la superación de las pruebas específicas que para este supuesto se determinen por el Ministerio del Interior.

Artículo 65 Devolución de la tarjeta de identidad

1. En los casos a que se refiere el apartado 1 del artículo anterior, el personal de seguridad privada deberá hacer entrega, en el plazo de diez días, de su tarjeta de identidad profesional y, en su caso, de la licencia y la guía de pertenencia del arma, al jefe de seguridad o al jefe de personal de la empresa en la que presten servicios, que, a su vez, las entregará en las dependencias de la Dirección General de la Policía o de la Guardia Civil, según corresponda.
2. Los jefes de seguridad y los guardas particulares del campo no integrados en empresas de seguridad harán la referida entrega personalmente.
3. Cuando sea un detective privado con despacho propio el que pierda su condición, deberá entregar en el mismo plazo, además, salvo en el supuesto de que la actividad del despacho sea continuada por otro despacho de detective privado, el libro-registro necesario con arreglo a lo dispuesto en el artículo 108 del presente Reglamento, y depositar en la Dirección General de la Policía la documentación concerniente a las investigaciones realizadas. Dicha documentación permanecerá en el nuevo despacho de detective privado o en la Dirección General de la Policía, durante un plazo de cinco años, a disposición de las personas que hubieran encargado la investigación y tuvieran derecho a ella y, transcurrido dicho plazo, se procederá a la destrucción de la misma.

CAPITULO II Funciones, deberes y responsabilidades

SECCION 1 Disposiciones comunes

Artículo 66 Colaboración con las Fuerzas y Cuerpos de Seguridad

1. El personal de seguridad privada tendrá obligación especial de auxiliar a las Fuerzas y Cuerpos de Seguridad en el ejercicio de sus funciones, de prestarles su colaboración y de seguir sus instrucciones en relación con las personas, los bienes, establecimientos o vehículos de cuya protección, vigilancia o custodia estuvieren encargados (artículo 1.4 de la L.S.P.).
2. En cumplimiento de dicha obligación y de lo dispuesto en la Ley Orgánica de Protección de la Seguridad Ciudadana, deberán comunicar a las Fuerzas y Cuerpos de Seguridad, tan pronto como sea posible, cualesquiera circunstancias o informaciones relevantes para la prevención, el mantenimiento o restablecimiento de la seguridad ciudadana, así como todo hecho delictivo de que tuviesen conocimiento en el ejercicio de sus funciones.
3. El personal de seguridad privada que sobresalga en el cumplimiento de sus funciones y especialmente en la colaboración con las Fuerzas y Cuerpos de Seguridad, podrá ser distinguido con

[1060] Artículo 64 redactado por el número doce del artículo único del R.D. 4/2008, de 11 de enero, por el que se modifican determinados artículos del Reglamento de Seguridad Privada («B.O.E.» 12 enero).Vigencia: 13 enero 2008

menciones honoríficas cuyas características y procedimiento de concesión serán regulados por el Ministerio de Justicia e Interior.

Artículo 67 Principios de actuación

El personal de seguridad privada se atendrá en sus actuaciones a los principios de integridad y dignidad; protección y trato correcto a las personas, evitando abusos, arbitrariedades y violencias y actuando con congruencia y proporcionalidad en la utilización de sus facultades y de los medios disponibles (artículo 1.3 de la L.S.P.).

Artículo 68 Identificación

1. El personal de seguridad privada habrá de portar su tarjeta de identidad profesional y, en su caso, la licencia de armas y la correspondiente guía de pertenencia siempre que se encuentre en el ejercicio de sus funciones, debiendo mostrarlas a los miembros del Cuerpo Nacional de Policía, de la Guardia Civil, y de la Policía de la correspondiente Comunidad Autónoma o Corporación Local, cuando fueren requeridos para ello.
2. Asimismo deberá identificarse con su tarjeta de identidad profesional cuando, por razones del servicio, así lo soliciten los ciudadanos afectados, sin que se puedan utilizar a tal efecto otras tarjetas o placas.

Artículo 69 Custodia de las armas y de sus documentaciones

Durante la prestación del servicio, el personal de seguridad será responsable de la custodia de sus acreditaciones, de las armas que integren su dotación, y de las documentaciones de éstas con objeto de evitar el deterioro, extravío, robo o sustracción de las mismas. Cuando tales hechos se produjeran, deberán dar conocimiento de ellos al jefe de seguridad y a las unidades orgánicas competentes de las Fuerzas y Cuerpos de Seguridad, a efectos de instrucción de los correspondientes expedientes.

[1061]*Artículo 70 Incompatibilidades*

1. Los vigilantes, dentro de la entidad o empresa donde presten sus servicios, se dedicarán exclusivamente a la función de seguridad propia de su cargo, no pudiendo simultanear la misma con otras misiones (artículo 12.2 de la LSP).
No se considerará excluida de la función de seguridad, propia de los vigilantes, la realización de actividades complementarias, directamente relacionadas con aquélla e imprescindibles para su efectividad.
2. Las funciones de escolta privado, vigilante de explosivos y detective privado son incompatibles entre sí y con las demás funciones de personal de seguridad privada, aun en los supuestos de habilitación múltiple. Tampoco podrá compatibilizar sus funciones el personal de seguridad privada, salvo los jefes de seguridad, con el ejercicio de cualquier otra actividad dentro de la empresa en que realicen sus servicios.

SECCION 2 Vigilantes de seguridad

Artículo 71 Funciones y ejercicio de las mismas

1. Los vigilantes de seguridad sólo podrán desempeñar las siguientes funciones:

a) Ejercer la vigilancia y protección de bienes muebles e inmuebles, así como la protección de las personas que puedan encontrarse en los mismos.

[1061] Artículo 70 redactado por el apartado Veintidós del artículo único del R.D. 1123/2001, de 19 de octubre, por el que se modifica parcialmente el Reglamento de Seguridad Privada, aprobado por R.D. 2364/1994, de 9 de diciembre («B.O.E.» 23 noviembre), incorporándose un párrafo segundo al apartado 1.Vigencia: 13 diciembre 2001

b) Efectuar controles de identidad en el acceso o en el interior de inmuebles determinados, sin que en ningún caso puedan retener la documentación personal.

c) Evitar la comisión de actos delictivos o infracciones en relación con el objeto de su protección.

d) Poner inmediatamente a disposición de los miembros de las Fuerzas y Cuerpos de Seguridad a los delincuentes en relación con el objeto de su protección, así como los instrumentos, efectos y pruebas de los delitos, no pudiendo proceder al interrogatorio de aquéllos.

e) Efectuar la protección del almacenamiento, recuento, clasificación y transporte de dinero, valores y objetos valiosos.

f) Llevar a cabo, en relación con el funcionamiento de centrales de alarma, la prestación de servicios de respuesta de las alarmas que se produzcan, cuya realización no corresponda a las Fuerzas y Cuerpos de Seguridad (artículo 11.1 de la L.S.P.).

2. Deberán seguir las instrucciones que, en el ejercicio de sus competencias impartan los responsables de las Fuerzas y Cuerpos de Seguridad, siempre que se refieran a las personas y bienes de cuya protección y vigilancia estuviesen encargados los vigilantes; colaborando con aquéllas en casos de suspensión de espectáculos, desalojo o cierre provisional de locales y, en general, dentro de los locales o establecimientos en que presten su servicio, en cualquier situación en que sea preciso para el mantenimiento y restablecimiento de la seguridad ciudadana.

3. En la organización de los servicios y en el desempeño de sus funciones, los vigilantes dependerán del jefe de seguridad de la empresa de seguridad en la que estuviesen encuadrados. No obstante, dependerán funcionalmente, en su caso, del jefe del departamento de seguridad de la empresa o entidad en que presten sus servicios.

4. En ausencia del jefe de seguridad, cuando concurran dos o más vigilantes y no estuviese previsto un orden de prelación entre ellos, asumirá la iniciativa en la prestación de los servicios el vigilante más antiguo en el establecimiento o inmueble en el que se desempeñen las funciones.

Artículo 72 Comprobaciones previas

Al hacerse cargo del servicio, y si no existiese responsable de seguridad de la entidad o establecimiento, los vigilantes comprobarán el estado de funcionamiento de los sistemas de seguridad y de comunicación, si los hubiere. Deberán transmitir a los responsables de la entidad o establecimiento y a los de la empresa de seguridad las anomalías observadas, que se anotarán en el libro-catálogo de medidas de seguridad. Asimismo advertirán de cualquier otra circunstancia del establecimiento o inmueble que pudiera generar inseguridad.

Artículo 73 Diligencia

Los vigilantes habrán de actuar con la iniciativa y resolución que las circunstancias requieran, evitando la inhibición o pasividad en el servicio y no pudiendo negarse, sin causa que lo justifique, a prestar aquellos que se ajusten a las funciones propias del cargo, de acuerdo con las disposiciones reguladoras de la seguridad privada.

Artículo 74 Sustituciones

1. Los vigilantes deberán comunicar a la empresa en la que estén encuadrados, con la máxima antelación posible, la imposibilidad de acudir al servicio y sus causas, a fin de que aquélla pueda adoptar las medidas pertinentes para su sustitución.

2. Cuando, por enfermedad u otra causa justificada, un vigilante que se encontrara prestando servicio hubiese de ser relevado por otro lo comunicará a los responsables de seguridad del éstablecimiento o inmueble y a los de la empresa en que se encuentre encuadrado, con objeto de que puedan asegurar la continuidad del servicio.

Artículo 75 Equipos caninos

1. Para el cumplimiento de sus funciones, los vigilantes de seguridad podrán contar con el apoyo de perros, adecuadamente amaestrados e identificados y debidamente controlados, que habrán de cumplir la regulación sanitaria correspondiente. A tal efecto, los vigilantes de seguridad deberán ser expertos en el tratamiento y utilización de los perros y portar la documentación de éstos.
2. En tales casos se habrán de constituir equipos caninos, de forma que se eviten los riesgos que los perros puedan suponer para las personas, al tiempo que se garantiza su eficacia para el servicio.

Artículo 76 Prevenciones y actuaciones en casos de delito

1. En el ejercicio de su función de protección de bienes inmuebles así como de las personas que se encuentren en ellos, los vigilantes de seguridad deberán realizar las comprobaciones, registros y prevenciones necesarias para el cumplimiento de su misión.
2. No obstante, cuando observaren la comisión de delitos en relación con la seguridad de las personas o bienes objeto de protección, o cuando concurran indicios racionales de tal comisión, deberán poner inmediatamente a disposición de los miembros de las Fuerzas y Cuerpos de Seguridad a los presuntos delincuentes, así como los instrumentos, efectos y pruebas de los supuestos delitos.

Artículo 77 Controles en el acceso a inmuebles

En los controles de accesos o en el interior de los inmuebles de cuya vigilancia y seguridad estuvieran encargados, los vigilantes de seguridad podrán realizar controles de identidad de las personas y, si procede, impedir su entrada, sin retener la documentación personal y, en su caso, tomarán nota del nombre, apellidos y número del documento nacional de identidad o documento equivalente de la persona identificada, objeto de la visita y lugar del inmueble a que se dirigen, dotándola, cuando así se determine en las instrucciones de seguridad propias del inmueble, de una credencial que le permita el acceso y circulación interior, debiendo retirarla al finalizar la visita.

Artículo 78 Represión del tráfico de estupefacientes

Los vigilantes de seguridad deberán impedir el consumo ilegal de drogas tóxicas, estupefacientes o sustancias psicotrópicas en el interior de los locales o establecimientos o instalaciones objeto de su vigilancia y protección.

[1062]Artículo 79 Actuación en el exterior de inmuebles

1. Los vigilantes sólo podrán desempeñar sus funciones en el interior de los edificios o de los inmuebles de cuya vigilancia y seguridad estuvieran encargados, salvo en los siguientes casos:

a) El transporte y distribución de monedas y billetes, títulos-valores y demás objetos que, por su valor económico y expectativas que generen o por su peligrosidad, puedan requerir protección especial.

b) La manipulación o utilización de bienes, maquinaria o equipos valiosos que hayan de tener lugar en las vías públicas o de uso común, cuando tales operaciones, bienes o equipos hayan de ser protegidos por vigilantes de seguridad, desde el espacio exterior, inmediatamente circundante.

c) Los servicios de verificación de alarmas y de respuesta a las mismas a que se refiere el artículo 49 de este Reglamento.

[1062] Artículo 79 redactado por el apartado Veintitrés del artículo único del R.D. 1123/2001, de 19 de octubre, por el que se modifica parcialmente el Reglamento de Seguridad Privada, aprobado por R.D. 2364/1994, de 9 de diciembre («B.O.E.» 23 noviembre), dándose nueva redacción a los párrafos c) y f), e incorporándose un párrafo g) al apartado 1.Vigencia: 13 diciembre 2001

d) Los supuestos de persecución a delincuentes sorprendidos en flagrante delito, como consecuencia del cumplimiento de sus funciones en relación con las personas o bienes objeto de su vigilancia y protección.

e) Las situaciones en que ello viniera exigido por razones humanitarias relacionadas con dichas personas o bienes.

f) La retirada y reposición de fondos en cajeros automáticos, así como la prestación de servicios de vigilancia y protección de los cajeros durante las citadas operaciones, o en las de reparación de averías, fuera de las horas habituales de horario al público en las respectivas oficinas.

g) Los desplazamientos excepcionales al exterior de los inmuebles objeto de protección para la realización de actividades directamente relacionadas con las funciones de vigilancia y seguridad, teniendo en cuenta, en su caso, las instrucciones de los órganos competentes de las Fuerzas y Cuerpos de Seguridad.

2. Las limitaciones previstas en el apartado precedente no serán aplicables a los servicios de vigilancia y protección de seguridad privada de los medios de transporte y de sus infraestructuras que tengan vías específicas y exclusivas de circulación, coordinados cuando proceda con los servicios de las Fuerzas y Cuerpos de Seguridad.

[1063]Artículo 80 Servicio en polígonos industriales o urbanizaciones

1. El servicio de seguridad en vías de uso común pertenecientes a polígonos industriales o urbanizaciones aisladas será prestado por una sola empresa de seguridad y habrá de realizarse, durante el horario nocturno, por medio de dos vigilantes, al menos, debiendo estar conectados entre sí y con la empresa de seguridad por radiocomunicación y disponer de medios de desplazamiento adecuados a la extensión del polígono o urbanización.

2. La prestación del servicio en los polígonos industriales o urbanizaciones habrá de estar autorizada por el Gobernador civil de la provincia, previa comprobación, mediante informe de las unidades competentes de las Fuerzas y Cuerpos de Seguridad, de que concurren los siguientes requisitos:

a) Que los polígonos o urbanizaciones estén netamente delimitados y separados de los núcleos poblados.

b) Que no se produzca solución de continuidad, entre distintas partes del polígono o urbanización, por vías de comunicación ajenas a los mismos, o por otros factores. En caso de que exista o se produzca solución de continuidad, cada parte deberá ser considerada un polígono o urbanización autónomo a efectos de aplicación del presente artículo.

c) Que no se efectúe un uso público de las calles del polígono o urbanización por tráfico o circulación frecuente de vehículos ajenos a los mismos.

d) Que la administración municipal no se haya hecho cargo de la gestión de los elementos comunes y de la prestación de los servicios municipales.

e) Que el polígono o urbanización cuente con administración específica y global que permita la adopción de decisiones comunes.

3. Con independencia de lo dispuesto en el apartado 1, los titulares de los bienes que integren el polígono o urbanización podrán concertar con distintas empresas de seguridad la protección de sus respectivos locales, edificios o instalaciones, pero en este caso los vigilantes de seguridad desempeñarán sus funciones en el interior de los indicados locales, edificios o instalaciones.

4. Cuando en el cumplimiento de su misión en polígonos industriales o urbanizaciones, y con independencia del ejercicio de la función que les corresponda en el control de accesos, fuese precisa la

[1063] Artículo 80 redactado por el apartado Veinticuatro del artículo único del R.D. 1123/2001, de 19 de octubre, por el que se modifica parcialmente el Reglamento de Seguridad Privada, aprobado por R.D. 2364/1994, de 9 de diciembre («B.O.E.» 23 noviembre), dándose nueva redacción al apartado 1.Vigencia: 13 diciembre 2001

identificación de alguna persona, los vigilantes la reflejarán en un parte de servicio, que se entregará seguidamente a las dependencias de las Fuerzas y Cuerpos de Seguridad.

[1064]Artículo 81 Prestación de servicios con armas

1. Los vigilantes sólo desempeñarán con armas de fuego los siguientes servicios:

a) Los de protección del almacenamiento, recuento, clasificación, transporte y distribución de dinero, valores y objetos valiosos o peligrosos.

b) Los de vigilancia y protección de:

1.º Centros y establecimientos militares y aquellos otros dependientes del Ministerio de Defensa, en los que presten servicio miembros de las Fuerzas Armadas o estén destinados al uso por el citado personal.

2.º Fábricas, depósitos y transporte de armas, explosivos y sustancias peligrosas.

3.º Industrias o establecimientos calificados como peligrosos, con arreglo a la legislación de actividades clasificadas, por manipulación, utilización o producción de materias inflamables o explosivas que se encuentren en despoblado.

c) En los siguientes establecimientos, entidades, organismos, inmuebles y buques, cuando así se disponga por la Dirección General de la Policía y de la Guardia Civil en los supuestos no circunscritos al ámbito provincial, o por las Delegaciones o Subdelegaciones del Gobierno, valoradas circunstancias tales como la localización, el valor de los objetos a proteger, la concentración del riesgo o peligrosidad, la nocturnidad u otras de análoga significación:

1.º Dependencias de Bancos, Cajas de Ahorro y entidades de crédito.

2.º Centros de producción, transformación y distribución de energía.

3.º Centros y sedes de repetidores de comunicación.

4.º Polígonos industriales y lugares donde se concentre almacenamiento de materias primas o mercancías.

5.º Urbanizaciones aisladas.

6.º Joyerías, platerías o lugares donde se fabriquen, almacenen o exhiban objetos preciosos.

7.º Museos, salas de exposiciones o similares.

8.º Los lugares de caja o donde se concentren fondos, de grandes superficies comerciales o de casinos de juego.

9.º Buques mercantes y buques pesqueros que naveguen bajo bandera española en aguas en las que exista grave riesgo para la seguridad de las personas o de los bienes, o para ambos.
2. Cuando las empresas, organismos o entidades titulares de los establecimientos o inmuebles entendiesen que en supuestos no incluidos en el apartado anterior el servicio debiera ser prestado con armas de fuego, teniendo en cuenta las circunstancias que en el mismo se mencionan, solicitarán la correspondiente autorización a la Dirección General de la Policía y de la Guardia Civil, respecto a

[1064] Artículo 81 redactado por el número uno del artículo primero del R.D. 1628/2009, de 30 de octubre, por el que se modifican determinados preceptos del Reglamento de Seguridad Privada, aprobado por R.D. 2364/1994, de 9 de diciembre, y del Reglamento de Armas, aprobado por R.D. 137/1993, de 29 de enero («B.O.E.» 31 octubre).Vigencia: 31 octubre 2009

supuestos no circunscritos al ámbito provincial o a las Delegaciones o Subdelegaciones del Gobierno, que resolverán lo procedente, pudiendo autorizar la formalización del correspondiente contrato.

Artículo 82 Depósito de las armas

1. Los vigilantes no podrán portar las armas fuera de las horas y de los lugares de prestación del servicio, debiendo el tiempo restante estar depositadas en los armeros de los lugares de trabajo o, si no existieran, en los de la empresa de seguridad.
2. Excepcionalmente, a la iniciación y terminación del contrato de servicio o, cuando se trate de realizar servicios especiales, suplencias, o los ejercicios obligatorios de tiro, podrán portar las armas en los desplazamientos anteriores y posteriores, previa autorización del jefe de seguridad o, en su defecto, del responsable de la empresa de seguridad, que habrá de ajustarse a las formalidades que determine el Ministerio de Justicia e Interior, debiendo entregarlas para su depósito en el correspondiente armero.
A los efectos previstos en el párrafo anterior, se considerarán servicios especiales aquéllos cuya duración no exceda de un mes.

[1065]*Artículo 83 Responsabilidad por la custodia de las armas*

1. Las empresas de seguridad serán responsables de la conservación, mantenimiento y buen funcionamiento de las armas, y los vigilantes, de la seguridad, cuidado y uso correcto de las que tuvieran asignadas, durante la prestación del servicio.
2. De la obligación de depositar el arma en el armero del lugar de trabajo serán responsables el vigilante y el jefe de seguridad, y de la relativa a depósito en el armero de la empresa de seguridad, el vigilante y el jefe de seguridad o director de la empresa de seguridad.
3. Del extravío, robo o sustracción de las armas, así como, en todo caso, de su ausencia del armero cuando deban estar depositadas en el mismo se deberá dar cuenta inmediata a las dependencias de las Fuerzas y Cuerpos de Seguridad.

[1066]*Artículo 84 Ejercicios de tiro*

1. Los vigilantes de seguridad que presten servicios con armas deberán realizar un ejercicio de tiro obligatorio al semestre, y los demás que puedan prestar dichos servicios, por estar en posesión de las correspondientes licencias de armas, aunque las mismas se encuentren depositadas en las Intervenciones de Armas de la Guardia Civil, un ejercicio de tiro obligatorio al año. En ambos casos, se efectuará el número de disparos que se determine por el Ministerio del Interior. No deberán transcurrir más de ocho meses entre dos ejercicios sucesivos de los primeros, ni más de catorce meses entre dos ejercicios sucesivos de los segundos.
La falta de realización o el resultado negativo de un ejercicio de tiro podrá dar lugar a la suspensión temporal de la correspondiente licencia de armas hasta que el ejercicio se realice con resultado positivo.
2. Si fuere necesario, para los ejercicios obligatorios de tiro de los vigilantes que no tuviesen asignadas armas, se trasladarán por el jefe o responsable de seguridad de la empresa las que ésta posea con tal objeto, efectuándose el traslado con la protección de un vigilante armado, yendo las armas descargadas y separadas de la cartuchería, de acuerdo con lo dispuesto en el Reglamento de Armas.

Artículo 85 Pruebas psicotécnicas periódicas

Los vigilantes que presten o puedan prestar servicio con armas deberán superar con una periodicidad de cinco años, las pruebas psicotécnicas que determine el Ministerio de Justicia e Interior, periodicidad que será bienal a partir de los cincuenta y cinco años de edad, cuyo resultado se comunicará a la Intervención de Armas. En caso de no realización o superación de las pruebas, los interesados no podrán desempeñar servicios con armas, debiendo hacer entrega de la correspondiente licencia, para su anulación, a la Intervención de Armas.

[1065] Artículo 83 redactado por el apartado Veinticinco del artículo único del R.D. 1123/2001, de 19 de octubre, por el que se modifica parcialmente el Reglamento de Seguridad Privada, aprobado por R.D. 2364/1994, de 9 de diciembre («B.O.E.» 23 noviembre), dándose nueva redacción al apartado 1.Vigencia: 13 diciembre 2001

[1066] Artículo 84 redactado por el apartado Veintiséis del artículo único del R.D. 1123/2001, de 19 de octubre, por el que se modifica parcialmente el Reglamento de Seguridad Privada, aprobado por R.D. 2364/1994, de 9 de diciembre («B.O.E.» 23 noviembre), dándose nueva redacción al apartado 1.Vigencia: 13 diciembre 2001

[1067]Artículo 86 Arma de fuego y medios de defensa

1. El arma reglamentaria de los vigilantes de seguridad en los servicios que hayan de prestarse con armas será la que determine el Ministerio del Interior.
2. Los vigilantes de seguridad portarán la defensa que se determine por el Ministerio del Interior, en los supuestos que asimismo se determinen por dicho Ministerio.
3. Cuando los vigilantes en el ejercicio de sus funciones hayan de proceder a la detención e inmovilización de personas para su puesta a disposición de las Fuerzas y Cuerpos de Seguridad, el jefe de seguridad podrá disponer el uso de grilletes.
4. En los supuestos previstos en el nº 9 de la letra c) del apartado 1 del artículo 81 anterior, los vigilantes de seguridad privada podrán portar y usar armas de guerra para la prestación de servicios de protección de personas y bienes, previniendo y repeliendo ataques, con las características, en las condiciones y con los requisitos que se determinen, de manera conjunta, por los Ministerios de Defensa y de Interior.

Artículo 87 Uniforme y distintivos

1. Las funciones de los vigilantes de seguridad únicamente podrán ser desarrolladas vistiendo el uniforme y ostentando el distintivo del cargo que sean preceptivos, que serán aprobados por el Ministerio de Justicia e Interior teniendo en cuenta las características de las funciones respectivas de las distintas especialidades de vigilantes y que no podrán confundirse con los de las Fuerzas Armadas ni con los de las Fuerzas y Cuerpos de Seguridad (artículo 12.1 de la L.S.P.).
2. Los vigilantes no podrán vestir el uniforme ni hacer uso de sus distintivos fuera de las horas y lugares del servicio y de los ejercicios de tiro.

SECCION 3 Escoltas privados

Artículo 88 Funciones

1. Son funciones de los escoltas privados, con carácter exclusivo y excluyente, el acompañamiento, defensa y protección de personas determinadas, que no tengan la condición de autoridades públicas, impidiendo que sean objeto de agresiones o actos delictivos (artículo 17.1 de la L.S.P.).
2. La defensa y protección a prestar ha de estar referida únicamente a la vida e integridad física y a la libertad de las personas objeto de protección.

Artículo 89 Forma de prestación del servicio

En el desempeño de sus funciones, los escoltas no podrán realizar identificaciones o detenciones, ni impedir o restringir la libre circulación, salvo que resultase imprescindible como consecuencia de una agresión o de un intento manifiesto de agresión a la persona protegida o a los propios escoltas, debiendo en tal caso poner inmediatamente al detenido o detenidos a disposición de las Fuerzas y Cuerpos de Seguridad, sin proceder a ninguna suerte de interrogatorio.

Artículo 90 Uso de armas y ejercicios de tiro

1. El arma reglamentaria de los escoltas privados será la que determine el Ministerio de Justicia e Interior.
2. Portarán las armas con discreción y sin hacer ostentación de ellas, pudiendo usarlas solamente en caso de agresión a la vida, integridad física o libertad, y atendiendo a criterios de proporcionalidad con el medio utilizado para el ataque.
3. Los escoltas privados podrán portar sus armas solamente cuando se encuentren en el ejercicio de sus funciones debiendo depositarlas, a la finalización de cada servicio, en el armero de la empresa a la que pertenezcan, o en el del lugar de trabajo o residencia de la persona protegida.
4. Cuando por razones de trabajo se hallasen, al finalizar el servicio, en localidad distinta de aquélla en la que radique la sede de su empresa, el arma se depositará en el armero de la delegación de la

[1067] Artículo 86 redactado por el número dos del artículo primero del R.D. 1628/2009, de 30 de octubre, por el que se modifican determinados preceptos del Reglamento de Seguridad Privada, aprobado por R.D. 2364/1994, de 9 de diciembre, y del Reglamento de Armas, aprobado por R.D. 137/1993, de 29 de enero («B.O.E.» 31 octubre).Vigencia: 31 octubre 2009

empresa, si la hubiese. En caso contrario, el arma quedará bajo la custodia del escolta, con la autorización, con arreglo al artículo 82, del jefe de seguridad de la empresa.
5. Los escoltas privados deberán realizar ejercicios obligatorios de tiro, una vez cada trimestre, y les será de aplicación lo dispuesto en este Reglamento para los vigilantes de seguridad, sobre número de disparos, conservación y mantenimiento de las armas que tuvieren asignadas, así como lo establecido respecto a la autorización para su traslado con ocasión de los ejercicios obligatorios de tiro.

Artículo 91 Régimen general

A los escoltas privados les será de aplicación lo establecido para los vigilantes de seguridad sobre:

a) Colaboración con las Fuerzas y Cuerpos de Seguridad.

b) Diligencia en la prestación del servicio.

c) Sustituciones.

d) Conservación de las armas.

e) Pruebas psicotécnicas periódicas.

SECCION 4 Guardas particulares del campo

[1068]*Artículo 92 Funciones*

Los guardas particulares del campo en sus distintas modalidades ejercerán las funciones de vigilancia y protección de la propiedad:

a) En las fincas rústicas.

b) En las fincas de caza, en cuanto a los distintos aspectos del régimen cinegético.

c) En los establecimientos de acuicultura y zonas marítimas protegidas con fines pesqueros.

Artículo 93 Arma reglamentaria

1. El arma reglamentaria de los guardas particulares del campo será el arma de fuego larga para vigilancia y guardería, determinada con arreglo a lo dispuesto en el artículo 3 del Reglamento de Armas.
2. Cuando el guarda esté encuadrado en una empresa de seguridad, al finalizar el servicio depositará el arma en el armero de aquélla, si tuviese su sede o delegación en la localidad de prestación del servicio; y, en caso contrario, el arma quedará bajo la custodia del guarda.
3. Solamente se podrán prestar con armas los servicios de vigilancia de terrenos cinegéticos y aquellos otros que autorice el Gobernador Civil, teniendo en cuenta los supuestos y circunstancias enumerados en el artículo 81 de este Reglamento.

Artículo 94 Régimen general

A los guardas particulares del campo les será de aplicación lo establecido para los vigilantes de seguridad sobre:

a) Colaboración con las Fuerzas y Cuerpos de Seguridad.

[1068] Artículo 92 redactado por R.D. 938/1997, 20 junio («B.O.E.» 21 junio), por el que se completa la regulación de los requisitos de autorización de empresas de seguridad y los de habilitación del personal de seguridad privada.

b) Disposición de cartilla de tiro.

c) Diligencia en la prestación del servicio.

d) Sustituciones.

e) Utilización de perros.

f) Controles y actuaciones en casos de delito.

[1069]g) Ejercicios de tiro, cuya periodicidad será anual.

h) Conservación de armas.

i) Pruebas psicotécnicas periódicas.

j) Utilización de uniformes y distintivos.

k) Comprobaciones previas a la iniciación de los servicios.

[1070]SECCION 5 Jefes y directores de seguridad

[1071]Artículo 95 Funciones

1. A los jefes de seguridad les corresponde, bajo la dirección de las empresas de que dependan, el ejercicio de las siguientes funciones:

a) El análisis de situaciones de riesgo y la planificación y programación de las actuaciones precisas para la implantación y realización de los servicios de seguridad.

b) La organización, dirección e inspección del personal y servicios de seguridad privada.

c) La propuesta de los sistemas de seguridad que resulten pertinentes, así como la supervisión de su utilización, funcionamiento y conservación.

d) El control de la formación permanente del personal de seguridad que de ellos dependa, proponiendo a la dirección de la empresa la adopción de las medidas o iniciativas adecuadas para el cumplimiento de dicha finalidad.

e) La coordinación de los distintos servicios de seguridad que de ellos dependan, con actuaciones propias de protección civil, en situaciones de emergencia, catástrofe o calamidad pública.

f) Asegurar la colaboración de los servicios de seguridad con los de las correspondientes dependencias de las Fuerzas y Cuerpos de Seguridad.

g) En general, velar por la observancia de la regulación de seguridad aplicable.

[1069] Letra g) del artículo 94 redactada por R.D. 938/1997, 20 junio («B.O.E.» 21 junio), por el que se completa la regulación de los requisitos de autorización de empresas de seguridad y los de habilitación del personal de seguridad privada.

[1070] Epígrafe de la sección 5.ª del Capítulo II redactado por el número trece del artículo único del R.D. 4/2008, de 11 de enero, por el que se modifican determinados artículos del Reglamento de Seguridad Privada («B.O.E.» 12 enero).Vigencia: 13 enero 2008

[1071] Artículo 95 redactado por el número catorce del artículo único del R.D. 4/2008, de 11 de enero, por el que se modifican determinados artículos del Reglamento de Seguridad Privada («B.O.E.» 12 enero).Vigencia: 13 enero 2008

h) La dirección de los ejercicios de tiro del personal de seguridad a sus órdenes, si poseyeran la cualificación necesaria como instructores de tiro.
2. A los directores de seguridad les corresponde el ejercicio de las funciones enumeradas en los apartados a), b), c), e), f) y g) del artículo anterior.

[1072]Artículo 96 Supuestos de existencia obligatoria

1. Los servicios de seguridad se prestarán obligatoriamente bajo la dirección de un jefe de seguridad, en las empresas de seguridad inscritas para todas o alguna de las actividades previstas en el artículo 1.1, párrafos a), b), c) y d), del presente reglamento, y en las delegaciones o sucursales abiertas de acuerdo con lo dispuesto en el artículo 17, apartados 2 y 3 de este reglamento.
2. El mando de los servicios de seguridad se ejercerá por un director de seguridad designado por la entidad, empresa o grupo empresarial:

a) En las empresas o entidades que constituyan, en virtud de disposición general o decisión gubernativa, departamento de seguridad.

b) En los centros, establecimientos o inmuebles que cuenten con un servicio de seguridad integrado por veinticuatro o más vigilantes de seguridad o guardas particulares del campo, y cuya duración prevista supere un año.

c) Cuando así lo disponga la Dirección General de la Policía y de la Guardia Civil para los supuestos supraprovinciales, o el Subdelegado del Gobierno de la provincia, atendiendo el volumen de medios personales y materiales, tanto físicos como electrónicos, el sistema de seguridad de la entidad o establecimiento, así como la complejidad de su funcionamiento y el grado de concentración de riesgo.

[1073]Artículo 97 Comunicación con las Fuerzas y Cuerpos de Seguridad

Los jefes de seguridad, así como los directores de seguridad, canalizarán hacia las dependencias de las Fuerzas y Cuerpos de Seguridad las comunicaciones a que se refiere el artículo 66 de este Reglamento, y deberán comparecer a las reuniones informativas o de coordinación a que fueren citados por las autoridades policiales competentes.

[1074]Artículo 98 Subsanación de deficiencias o anomalías

Los jefes y los directores de seguridad deberán proponer o adoptar las medidas oportunas para la subsanación de las deficiencias o anomalías que observen o les comuniquen los vigilantes o los guardas particulares del campo en relación con los servicios o los sistemas de seguridad, asegurándose de la anotación, en este último caso, de la fecha y hora de la subsanación en el correspondiente libro-catálogo y comprobando su funcionamiento.

Artículo 99 Delegación de funciones

Los jefes de seguridad podrán delegar únicamente el ejercicio de las facultades para autorizar el traslado de armas o la obligación de efectuar personalmente el traslado, y las relativas a comunicación con las Fuerzas y Cuerpos de Seguridad y la subsanación de deficiencias o anomalías, así como las de dirección e inspección del personal y servicios de seguridad privada, lo que requerirá la aprobación de las empresas, y habrá de recaer, donde no hubiera jefe de seguridad delegado, en persona del Servicio o Departamento de Seguridad que reúna análogas condiciones de experiencia y capacidad que ellos, comunicando a las dependencias de las Fuerzas y Cuerpos de Seguridad el alcance de la delegación y la persona o personas de la empresa en quienes recae, con expresión del puesto que ocupa en la

[1072] Artículo 96 redactado por el número quince del artículo único del R.D. 4/2008, de 11 de enero, por el que se modifican determinados artículos del Reglamento de Seguridad Privada («B.O.E.» 12 enero).Vigencia: 13 enero 2008

[1073] Artículo 97 redactado por el apartado Veintisiete del artículo único del R.D. 1123/2001, de 19 de octubre, por el que se modifica parcialmente el Reglamento de Seguridad Privada, aprobado por R.D. 2364/1994, de 9 de diciembre («B.O.E.» 23 noviembre).Vigencia: 13 diciembre 2001

[1074] Artículo 98 redactado por el número dieciséis del artículo único del R.D. 4/2008, de 11 de enero, por el que se modifican determinados artículos del Reglamento de Seguridad Privada («B.O.E.» 12 enero).Vigencia: 13 enero 2008

propia empresa. Asimismo deberán comunicar a dichas dependencias cualquier variación que se produzca al respecto, y en su caso la revocación de la delegación.

[1075]Artículo 100 Comunicación de altas y bajas

Las empresas de seguridad y las entidades con departamento de seguridad comunicarán a la Dirección General de la Policía las altas y bajas de los jefes de seguridad y de los directores de seguridad, respectivamente, dentro de los cinco días siguientes a la fecha en que se produzcan.

SECCION 6 Detectives privados

Artículo 101 Funciones

1. Los detectives privados, a solicitud de personas físicas o jurídicas, se encargarán:

a) De obtener y aportar información y pruebas sobre conductas o hechos privados.

b) De la investigación de delitos perseguibles sólo a instancia de parte por encargo de los legitimados en el proceso penal.

c) De la vigilancia en ferias, hoteles, exposiciones o ámbitos análogos (artículo 19.1 de la L.S.P.).

2. A los efectos del presente artículo, se considerarán conductas o hechos privados los que afecten al ámbito económico, laboral, mercantil, financiero y, en general, a la vida personal, familiar o social, exceptuada la que se desarrolle en los domicilios o lugares reservados.

3. En el ámbito del apartado 1.c) se consideran comprendidas las grandes superficies comerciales y los locales públicos de gran concurrencia.

Artículo 102 Prohibiciones

1. Los detectives no podrán realizar investigaciones sobre delitos perseguibles de oficio, debiendo denunciar inmediatamente ante la autoridad competente cualquier hecho de esta naturaleza que llegara a su conocimiento y poniendo a su disposición toda la información y los instrumentos que pudieran haber obtenido, relacionados con dichos delitos.

2. En ningún caso podrán utilizar para sus investigaciones medios personales o técnicos que atenten contra el derecho al honor, a la intimidad personal o familiar, a la propia imagen o al secreto de las comunicaciones (artículo 19.3 y 4 de la Ley de S.P.).

Artículo 103 Carácter reservado de las investigaciones

Los detectives privados están obligados a guardar riguroso secreto de las investigaciones que realicen y no podrán facilitar datos sobre éstas más que a las personas que se las encomienden y a los órganos judiciales y policiales competentes para el ejercicio de sus funciones.

[1076]Artículo 104 Registro especial

1. Por la Dirección General de la Policía se llevará un Registro de detectives privados con despacho abierto, en el que, con el número de orden de inscripción, figurará su nombre y apellidos, domicilio social y, en su caso, detectives asociados o dependientes, habilitados de acuerdo con lo dispuesto en los preceptos aplicables de los artículos 52 a 65 de este Reglamento, y delegaciones o sucursales que de aquéllos dependan, así como el nombre comercial que utilicen. La Dirección General de la Policía

---

[1075] Artículo 100 redactado por el apartado Veintiocho del artículo único del R.D. 1123/2001, de 19 de octubre, por el que se modifica parcialmente el Reglamento de Seguridad Privada, aprobado por R.D. 2364/1994, de 9 de diciembre («B.O.E.» 23 noviembre).Vigencia: 13 diciembre 2001

[1076] Artículo 104 redactado por el apartado Veintinueve del artículo único del R.D. 1123/2001, de 19 de octubre, por el que se modifica parcialmente el Reglamento de Seguridad Privada, aprobado por R.D. 2364/1994, de 9 de diciembre («B.O.E.» 23 noviembre), dándose nueva redacción al apartado 4.Vigencia: 13 diciembre 2001

comunicará oportunamente estos datos al órgano correspondiente de la Comunidad Autónoma competente.
2. Para el comienzo del desarrollo de las funciones del detective privado y de sus detectives asociados, la apertura del despacho deberá estar reseñada en el Registro a que se refiere el apartado anterior, y hallarse en posesión el titular y los asociados de las correspondientes tarjetas de identidad profesional. No se podrá hacer publicidad de las actividades propias de los detectives privados sin estar inscrito en el Registro.
3. La inscripción del despacho en dicho Registro se practicará previa instrucción de procedimiento, iniciado a solicitud de persona interesada, en el que habrá de acreditarse, si ya no lo estuviere en el órgano encargado del Registro, el cumplimiento de los requisitos generales que se determinan en el artículo 53 de este Reglamento, y de los específicos señalados en el artículo 54.5 del mismo, así como el de haber causado alta en el Impuesto de Actividades Económicas.
4. La inscripción de detectives dependientes o asociados se acordará previa solicitud del detective titular del despacho de que dependan, adjuntando, en caso de vinculación laboral, documento acreditativo del alta de aquéllos en la Seguridad Social.
5. A los procedimientos de inscripción de despachos de detectives privados les será de aplicación lo dispuesto en los artículos 8 y 9 de este Reglamento, sobre subsanación de defectos, resoluciones, notificaciones y recursos.
6. El número de orden de inscripción y la fecha en que se hubiere acordado se comunicará al interesado, que deberá hacer constar dicho número en su publicidad, documentos e informes.
7. Cualquier variación de los datos registrales, así como de los relativos a detectives dependientes o asociados y a delegaciones o sucursales, se comunicará, en el plazo de los quince días siguientes a la fecha en que se produzca, a efectos de su posible incorporación al Registro especial, a la Dirección General de la Policía, que la transmitirá oportunamente al órgano correspondiente de la Comunidad Autónoma competente.

Artículo 105 Sociedades de detectives

1. Las sociedades mercantiles, laborales o cooperativas de detectives habrán de estar constituidas únicamente por personas físicas reglamentariamente habilitadas como tales, debiendo remitir a la Dirección General de la Policía, a efectos de inscripción en el Registro, copia autorizada de la escritura de constitución de la sociedad y certificado o nota de inscripción de la misma en el Registro correspondiente, así como de cualquier modificación que se produzca en la composición de los órganos de administración de la sociedad o en la titularidad de las acciones o participaciones representativas de su capital y en los aumentos o disminuciones de éste. La comunicación deberá remitirse a la Dirección General de la Policía en los quince días siguientes a la fecha en que se otorgue la correspondiente escritura o se produzca la modificación en cuestión, correspondiendo al citado centro directivo dar traslado de la comunicación a la Comunidad Autónoma competente.
2. Los miembros de estas sociedades únicamente podrán dedicarse a la realización de las actividades propias de los detectives, no pudiendo desarrollar ninguna de las atribuidas con carácter exclusivo a las empresas de seguridad.

[1077]*Artículo 106 Establecimiento de sucursales*

Los detectives privados podrán establecer departamentos delegados o sucursales en la misma localidad donde tengan establecido su despacho profesional o en otras distintas, debiendo, en todo caso, estar dirigido cada uno de ellos por un detective habilitado o reconocido con arreglo a lo dispuesto en este reglamento, distinto del titular de la oficina principal.

[1078]*Artículo 107 Apertura de sucursales*

[1077] Artículo 106 redactado por el número diecisiete del artículo único del R.D. 4/2008, de 11 de enero, por el que se modifican determinados artículos del Reglamento de Seguridad Privada («B.O.E.» 12 enero).Vigencia: 13 enero 2008

[1078] Artículo 107 redactado por el apartado Treinta y uno del artículo único del R.D. 1123/2001, de 19 de octubre, por el que se modifica parcialmente el Reglamento de Seguridad Privada, aprobado por R.D. 2364/1994, de 9 de diciembre («B.O.E.» 23 noviembre).Vigencia: 13 diciembre 2001

Para la efectividad de lo dispuesto en el artículo anterior, deberán comunicar previamente a la Dirección General de la Policía, que dará traslado a la Comunidad Autónoma competente, la apertura de la delegación o sucursal, con la determinación de su localización, y acompañando los documentos relativos a los detectives que vayan a trabajar en la misma.

[1079]Artículo 108 Libro-registro

1. En cada despacho y sucursal, los detectives llevarán un libro-registro, según el modelo que se apruebe por el Ministerio del Interior, concebido de forma que su tratamiento y archivo pueda ser mecanizado e informatizado.
2. La obligación de llevanza del libro-registro del apartado anterior también corresponderá a los nacionales de Estados miembros de la Unión Europea o de Estados parte en el Acuerdo sobre el Espacio Económico Europeo habilitados como detectives privados en cualquiera de dichos Estados y que pretendan ejercer su profesión en España sin disponer de despacho o sucursal en nuestro país.

Artículo 109 Comunicación de informaciones

Los detectives titulares y los asociados o dependientes, cuando sean requeridos para ello por los órganos competentes de la Administración de Justicia, y de las Fuerzas y Cuerpos de Seguridad, deberán facilitar las informaciones de que tuvieran conocimiento en relación con las investigaciones que tales organismos se encontraran llevando a cabo.

[1080]Artículo 110 Responsabilidad

Los detectives privados y las sociedades de detectives responderán civilmente de las acciones u omisiones en que, durante la ejecución de sus servicios, incurran los detectives dependientes o asociados que con ellos estén vinculados.

TITULO III
MEDIDAS DE SEGURIDAD

CAPITULO I Medidas de seguridad en general

SECCION 1 Disposiciones comunes

Artículo 111 Obligatoriedad

1. De acuerdo con lo dispuesto en el artículo 13 y en la disposición adicional de la Ley Orgánica 1/1992, sobre protección de la seguridad ciudadana, y con la finalidad de prevenir la comisión de actos delictivos, la Secretaría de Estado de Interior, para supuestos supraprovinciales o los Gobernadores Civiles podrán ordenar que las empresas industriales, comerciales o de servicios adopten las medidas de seguridad que, con carácter general o para supuestos específicos, se establecen en el presente Reglamento.
2. Las obras que resulte preciso efectuar en los establecimientos, para la adopción de las medidas de seguridad obligatorias, serán comunicadas al arrendador, si bien éste no podrá oponerse a ellas, salvo que provoquen una disminución de la estabilidad o seguridad del edificio. Al concluir el contrato, el arrendador podrá optar entre exigir al arrendatario que reponga las cosas al estado anterior, o conservar la modificación efectuada, sin que éste pueda reclamar indemnización alguna.

[1079] Artículo 108 redactado por el número dieciocho del artículo único del R.D. 4/2008, de 11 de enero, por el que se modifican determinados artículos del Reglamento de Seguridad Privada («B.O.E.» 12 enero).Vigencia: 13 enero 2008

[1080] Artículo 110 redactado por el apartado Treinta y tres del artículo único del R.D. 1123/2001, de 19 de octubre, por el que se modifica parcialmente el Reglamento de Seguridad Privada, aprobado por R.D. 2364/1994, de 9 de diciembre («B.O.E.» 23 noviembre).Vigencia: 13 diciembre 2001

SECCION 2 Servicios y sistemas de seguridad

Artículo 112 Enumeración de los servicios o sistemas y circunstancias determinantes

1. Cuando la naturaleza o importancia de la actividad económica que desarrollan las empresas y entidades privadas, la localización de sus instalaciones, la concentración de sus clientes, el volumen de los fondos o valores que manejen, el valor de los bienes muebles u objetos valiosos que posean o cualquier otra causa lo hiciesen necesario, el Secretário de Estado de Interior para supuestos supraprovinciales, o los Gobernadores Civiles, podrán exigir a la empresa o entidad que adopte, conjunta o separadamente, los servicios o sistemas de seguridad siguientes:

a) Creación del departamento de seguridad.

b) Establecimiento del servicio de vigilantes de seguridad, con o sin armas a cargo de personal integrado en empresas de seguridad.

c) Instalación de dispositivos y sistemas de seguridad y protección.

d) Conexión de los sistemas de seguridad con centrales de alarmas, ajenas o propias, que deberán ajustarse en su funcionamiento a los establecido en los artículos 46, 48 y 49, y reunir los requisitos que se establecen en el apartado 6.2 del anexo del presente Reglamento; no pudiendo prestar servicios a terceros si las empresas o entidades no están habilitadas como empresas de seguridad.

2. En todo caso deberá existir Departamento de Seguridad cuando concurran las circunstancias de los párrafos b) y c) del artículo 96.2 de este Reglamento.

Artículo 113 Implantación en organismos públicos

Si se considerase necesaria la implantación de dichos servicios o sistemas de seguridad en empresas, entidades u organismos públicos, el Director general de la Policía para supuestos supraprovinciales, o los Gobernadores Civiles elevarán al Ministro de Justicia e Interior la correspondiente propuesta para que, previo acuerdo con el Ministerio o Administración de los que dependan las instalaciones o locales necesitados de protección, dicte la resolución procedente.

En forma análoga se procederá por los órganos correspondientes de las Comunidades Autónomas competentes, cuando se trate de empresas, entidades u organismos públicos dependientes de la Administración Autonómica o de la Administración Local.

Artículo 114 Servicio sustitutorio de vigilantes de seguridad

Cuando por dificultades técnicas o carencia de equipos adecuados fuera imposible la conexión del sistema de seguridad con una central privada de alarmas, las empresas y entidades a que se refiere el artículo 112, que debieran establecer tal sistema de seguridad, podrán ser obligadas, por el tiempo en que persista la imposibilidad técnica, a la implantación del servicio de vigilantes de seguridad, con personal perteneciente a empresas de seguridad.

[1081]*Artículo 115 Departamento de seguridad facultativo*

Las empresas industriales, comerciales o de servicios, y las entidades públicas y privadas, que, sin estar obligadas a ello -por no estar comprendidas en los supuestos regulados en el artículo 96 del presente Reglamento-, pretendan organizar su departamento de seguridad, con todos o alguno de los cometidos enumerados en el artículo siguiente, deberán disponer de un director de seguridad al frente

[1081] Artículo 115 redactado por el apartado Treinta y cuatro del artículo único del R.D. 1123/2001, de 19 de octubre, por el que se modifica parcialmente el Reglamento de Seguridad Privada, aprobado por R.D. 2364/1994, de 9 de diciembre («B.O.E.» 23 noviembre).Vigencia: 13 diciembre 2001

del mismo, y comunicarlo a la Subdelegación del Gobierno, si el ámbito de actuación no excediera del territorio de una provincia, y, en todo caso, al Director general de la Policía.

Artículo 116 Cometidos del departamento de seguridad

El departamento de seguridad obligatoriamente establecido, único para cada entidad, empresa o grupo empresarial y con competencia en todo el ámbito geográfico en que éstos actúen, comprenderá la administración y organización de los servicios de seguridad de la empresa o grupo, incluso, en su caso, del transporte y custodia de efectos y valores, correspondiéndole la dirección de los vigilantes de seguridad o guardas particulares del campo, el control del
funcionamiento de las instalaciones de sistemas físicos y electrónicos, así como del mantenimiento de éstos y la gestión de las informaciones que generen.

[1082]Artículo 117 Organización del departamento de seguridad

En aquellas entidades y empresas de seguridad en las que el departamento de seguridad se caracterice por su gran volumen y complejidad, en dicho departamento existirá, bajo la dirección de seguridad, a la que corresponderán las funciones del director de seguridad, la estructura necesaria con los escalones jerárquicos y territoriales adecuados, al frente de los cuales se encontrarán los delegados correspondientes.

Artículo 118 Dispensa del servicio de vigilantes de seguridad

1. En los casos en que, en uso de las facultades que confiere este Reglamento, se requiera la implantación del servicio de vigilantes de seguridad, el Director general de la Policía en supuestos supraprovinciales, o los Gobernadores Civiles, a petición de la empresa o entidad interesada, dispensarán de la implantación o mantenimiento del servicio de vigilantes de seguridad o de guardas particulares del campo en los centros o establecimientos, cuando aquélla acredite la instalación y el adecuado funcionamiento de las medidas de seguridad específicamente reguladas en el presente Reglamento.
2. La solicitud de dispensa se presentará ante dichas autoridades, que comprobarán la instalación y el adecuado funcionamiento de tales medidas de seguridad a través de la inspección que realicen los funcionarios competentes del Cuerpo Nacional de Policía, o, en su caso, del Cuerpo de la Guardia Civil, y resolverán lo procedente, recabando previamente el parecer de los representantes de los trabajadores, que habrán de expresarlo dentro de un plazo de diez días.

CAPITULO II Medidas de seguridad específicas

SECCION 1 Bancos, Cajas de Ahorro y demás Entidades de Crédito

Artículo 119 Departamento de seguridad y central de alarmas

1. En todos los bancos, cajas de ahorro y demás entidades de crédito, existirá un departamento de seguridad, que tendrá a su cargo la organización y administración de la seguridad de la entidad bancaria o de crédito, de acuerdo con lo dispuesto en el artículo 116 de este Reglamento.
2. Asimismo, dichas entidades deberán conectar con una central de alarmas propia o ajena los sistemas de seguridad instalados en sus establecimientos y oficinas, salvo que dificultades técnicas hicieran imposible la conexión en cuyo caso les será de aplicación lo dispuesto en el artículo 114.
3. Las centrales de alarmas propias de una entidad de crédito, que habrán de ajustarse en su funcionamiento a lo establecido en los artículos 46, 48 y 49, y reunir los requisitos del apartado 6.2 del anexo de este Reglamento, podrán prestar servicios a los distintos establecimientos de la misma entidad o de sus filiales.

[1082] Artículo 117 redactado por el número diecinueve del artículo único del R.D. 4/2008, de 11 de enero, por el que se modifican determinados artículos del Reglamento de Seguridad Privada («B.O.E.» 12 enero).Vigencia: 13 enero 2008

Artículo 120 Medidas de seguridad concretas

1. En los establecimientos u oficinas de las entidades de crédito donde se custodien fondos o valores, deberán ser instalados en la medida que resulte necesaria en cada caso teniendo en cuenta las circunstancias enumeradas en el artículo 112 de este Reglamento y los criterios que se fijen por el Ministerio de Justicia e Interior, oyendo a la Comisión Mixta Central de Seguridad Privada:

a) Equipos o sistemas de captación y registro, con capacidad para obtener las imágenes de los autores de delitos contra las personas y contra la propiedad, cometidos en los establecimientos y oficinas, que permitan la posterior identificación de aquéllos, y que habrán de funcionar durante el horario de atención al público, sin que requieran la intervención inmediata de los empleados de la entidad.Los soportes destinados a la grabación de imágenes han de estar protegidos contra robo, y la entidad de ahorro o de crédito deberá conservar los soportes con las imágenes grabadas durante quince días al menos desde la fecha de la grabación, en que estarán exclusivamente a disposición de las autoridades judiciales y de las dependencias de las Fuerzas y Cuerpos de Seguridad, a las que facilitarán inmediatamente aquellas que se refieran a la comisión de hechos delictivos.
El contenido de los soportes será estrictamente reservado y las imágenes grabadas únicamente podrán ser utilizadas como medio de identificación de los autores de delitos contra las personas y contra la propiedad, debiendo ser inutilizados el contenido de los soportes y las imágenes una vez transcurridos quince días desde la grabación, salvo que hubiesen dispuesto lo contrario las autoridades judiciales o las Fuerzas y Cuerpos de Seguridad competentes.

b) Dispositivos electrónicos, de las características que se determinen por el Ministerio de Justicia e Interior, con capacidad para detectar el ataque a cualquier elemento de seguridad física donde se custodien efectivo o valores.

c) Pulsadores u otros medios de accionamiento fácil de las señales de alarma.

d) Recinto de caja de, al menos, dos metros de altura y que deberá estar cerrado desde su interior durante las horas de atención al público, siempre que el personal se encuentre dentro del mismo, protegido con blindaje antibala del nivel que se determine y dispositivo capaz de impedir el ataque a las personas situadas en su interior.

e) Control individualizado de accesos a la oficina o establecimiento, que permita la detección de masas metálicas, bloqueo y anclaje automático de puertas, y disponga de mando a distancia para el desbloqueo del sistema en caso de incendio o catástrofe, o puerta de emergencia complementaria, detectores de presencia o zócalos sensibles en vía de salida cuando se utilice el sistema de doble vía, y blindaje que se determine.

f) Carteles del tamaño que se determine por el Ministerio de Justicia e Interior u otros sistemas de información de análoga eficacia, anunciadores de la existencia de medidas de seguridad con referencia expresa al sistema de apertura automática retardada y, en su caso, al sistema permanente de captación de imágenes.
2. Los establecimientos y oficinas de crédito situadas en localidades con población inferior a diez mil habitantes, y que además no cuenten con más de diez empleados, estarán exceptuadas de la obligación de implantar las medidas de seguridad enumeradas bajo los párrafos d) y e) del apartado anterior.
En las restantes oficinas o establecimientos las entidades deberán instalar, en su caso, una de las dos medidas de seguridad incluidas bajo los párrafos d) y e) del apartado 1, pudiendo optar voluntariamente por cualquiera de ellas. No obstante, la Dirección General de la Policía en supuestos que excedan del territorio de una provincia, o el Gobierno Civil, a petición de la entidad interesada, oyendo a la representación de los trabajadores que habrá de expresar su parecer dentro de un plazo de diez días, y previa valoración de las circunstancias a que se refiere el artículo 112.1 de este Reglamento, podrá autorizar la sustitución de cualquiera de dichas medidas por la implantación del servicio de vigilantes de seguridad.

3. En la determinación de las medidas de seguridad a implantar en las oficinas de las entidades de crédito sitas en las Delegaciones y Administraciones de la Agencia Estatal de Administración Tributaria, y que presten servicio de caja en las mismas, la autoridad gubernativa competente deberá oir previamente a la Delegación o Administración afectada.

[1083]Artículo 121 Requisitos de las cámaras acorazadas y de cajas de alquiler

Las cámaras acorazadas de efectivo y de compartimentos de alquiler deberán tener las características y el nivel de resistencia que determine el Ministerio del Interior, y estar provistas de las siguientes medidas de seguridad:

a) Dispositivo mecánico o electrónico que permita el bloqueo de su puerta desde la hora de cierre del establecimiento hasta la primera hora del día siguiente hábil.

b) Sistema de apertura automática retardada, que deberá estar activada durante la jornada laboral, salvo las cámaras de compartimentos de alquiler, que habrán de disponer de sistema electrónico de detección de ataques conectado las veinticuatro horas.En los supuestos en que las cámaras acorazadas, con la finalidad de permitir el acceso a su interior en caso de emergencia, cuenten con trampones, éstos podrán estar libres de cualquier dispositivo de bloqueo o temporización, siempre que sus llaves sean depositadas para su custodia en otra sucursal próxima de la misma entidad o grupo.

c) Detectores sísmicos, detectores microfónicos u otros dispositivos que permitan detectar cualquier ataque a través de techos, paredes o suelo de las cámaras acorazadas o de las cajas de alquiler.

d) Detectores volumétricos.

e) Mirillas ojo de pez o dispositivos similares, o circuito cerrado de televisión en su interior, conectado con la detección volumétrica o provisto de videosensor, con proyección de imágenes en un monitor visible desde el exterior.
Estas imágenes deberán ser transmitidas a la central de alarmas o, en caso contrario, la entidad habrá de disponer del servicio de custodia de llaves para la respuesta a las alarmas.

[1084]Artículo 122 Cajas fuertes, dispensadores de efectivo y cajeros automáticos

1. Las cajas fuertes deberán tener los niveles de resistencia que determine el Ministerio del Interior, y estarán protegidas con los dispositivos de bloqueo y apertura automática retardada, de acuerdo con lo dispuesto en el artículo anterior. Cuando su peso sea inferior a 2.000 kilogramos, estarán, además, ancladas, de manera fija, en estructuras de hormigón armado, al suelo o al muro.
2. Para el funcionamiento del establecimiento u oficina, las cajas auxiliares, además del cajón donde se deposita, en su caso, el efectivo necesario para realizar las operaciones, estarán provistas de elementos con posibilidad de depósito de efectivo en su interior, de forma que quede sometido necesariamente a apertura retardada para su extracción.
3. Los dispensadores de efectivo habrán de estar construidos con materiales de la resistencia que determine el Ministerio del Interior, debiendo estar conectados a la central de alarmas durante el horario de atención al público.
A estos efectos, se consideran dispensadores de efectivo los que, estando provistos de sistema de apertura automática retardada y posibilidad para admitir ingresos, permitan la dispensación automática

---

[1083] Artículo 121 redactado por el apartado Treinta y cinco del artículo único del R.D. 1123/2001, de 19 de octubre, por el que se modifica parcialmente el Reglamento de Seguridad Privada, aprobado por R.D. 2364/1994, de 9 de diciembre («B.O.E.» 23 noviembre), dándose nueva redacción al párrafo segundo de la letra b).Vigencia: 13 diciembre 2001

[1084] Artículo 122 redactado por el apartado Treinta y seis del artículo único del R.D. 1123/2001, de 19 de octubre, por el que se modifica parcialmente el Reglamento de Seguridad Privada, aprobado por R.D. 2364/1994, de 9 de diciembre («B.O.E.» 23 noviembre), dándose nueva redacción al párrafo primero del apartado 3, e incorporándose un último párrafo a dicho apartado 3; se da nueva redacción al párrafo b) del apartado 4.1º y se incluye el 3º. Vigencia: 13 diciembre 2001

de efectivo contra cuentas corrientes, contables o libretas de ahorro, libremente, hasta la cantidad que determine el Ministerio del Interior.
Cuando en un establecimiento u oficina todas las cajas auxiliares sean sustituidas por dispensadores de efectivo, no serán precisas las instalaciones a que se refiere el artículo 120.1.d) y e) de este Reglamento. No obstante, podrá disponerse de cajas auxiliares para su utilización en caso de avería de los dispensadores de efectivo.
4. Los cajeros automáticos deberán estar protegidos con las siguientes medidas de seguridad:

1.º Cuando se instalen en el vestíbulo del establecimiento:

a) Puerta de acceso blindada con acristalamiento resistente al menos al impacto manual del nivel que se determine, y dispositivo interno de bloqueo.

b) Dispositivo de apertura automática retardada en la puerta de acceso al depósito de efectivo, que podrá ser desactivado, durante las operaciones de carga, por los vigilantes de seguridad encargados de dichas operaciones, previo aviso, en su caso, al responsable del control de los sistemas de seguridad.

c) Detector sísmico en la parte posterior.

2.º Cuando se instalen en fachada o dentro del perímetro interior de un inmueble, las medidas establecidas en los párrafos b) y c) anteriores.

3.º Cuando se instalen en el interior de edificios, locales o inmuebles, siempre que éstos se encuentren dotados de vigilancia permanente con armas, los cajeros automáticos quedan exceptuados del cumplimiento de las anteriores medidas de seguridad, y únicamente se exigirá que estén anclados al suelo o al muro cuando su peso sea inferior a 2.000 kilogramos.
5. Si los cajeros automáticos se instalaran en espacios abiertos, y no formaran parte del perímetro de un edificio, deberán disponer de cabina anclada al suelo, de las características que se determinen, y estar protegidos con las medidas a que se refiere el apartado 1.º anterior.

Artículo 123 Planos de planta

Los Bancos, Cajas de Ahorro y demás entidades de crédito mantendrán en las oficinas centrales los planos de planta actualizados de todas sus oficinas, descriptivos de la distribución de las distintas dependencias y de las instalaciones de seguridad de los diferentes servicios, e informes técnicos sobre la naturaleza de los materiales utilizados en su construcción. A requerimiento de las unidades de las Fuerzas y Cuerpos de Seguridad, les facilitarán copia de dichos planos por el procedimiento más rápido disponible.

Artículo 124 Oficinas de cambio de divisas y módulos transportables

1. Los establecimientos u oficinas pertenecientes a entidades de crédito u otras mercantiles, dedicadas exclusivamente al cambio de divisas, estacional o permanentemente, dispondrán como mínimo de las medidas de seguridad previstas en el artículo 132 de este Reglamento para las Administraciones de Loterías y Apuestas Mutuas.
2. Los bancos móviles o módulos transportables, utilizados por las entidades de crédito como establecimientos u oficinas, deberán reunir, al menos, las siguientes medidas de seguridad:

a) Protección de la zona destinada al recinto de caja y puertas de acceso con blindaje de cristal antibala de la categoría y nivel que se determinen, para evitar el ataque al personal que se encuentre en el interior de dicho recinto.El recinto de caja permanecerá cerrado desde su interior, durante las horas de atención al público, siempre que el personal se encuentre dentro del mismo.

b) Caja fuerte con dispositivo automático de retardo y bloqueo, que deberá estar fijada a la estructura del vehículo del módulo. La caja auxiliar estará provista de cajón de depósito y unida a otro de apertura retardada.

c) Señal luminosa exterior y pulsadores de la misma en el interior.

d) Carteles anunciadores como los previstos en el párrafo f) del artículo 120 de este Reglamento.

e) Servicio propio de vigilantes de seguridad, en el supuesto de que no se cuente con servicio de vigilancia de las Fuerzas y Cuerpos de Seguridad o con servicio de vigilantes de seguridad del inmueble o recinto en que se ubiquen.

3. La autorización de cada unidad o módulo para el funcionamiento de estos establecimientos u oficinas corresponderá al Director general de la Policía o al Gobernador Civil de la provincia, según que el ámbito territorial de actuación sea supraprovincial o provincial, debiendo seguirse el procedimiento regulado en el artículo 136 de este Reglamento. Una copia de la autorización deberá estar depositada en la correspondiente unidad o módulo.

Artículo 125 Exenciones

La Dirección General de la Policía para supuestos que excedan del territorio de una provincia o, en otro caso, el Gobierno Civil podrán eximir a las entidades a que se refiere esta Sección de todas o alguna de las medidas de seguridad que se establecen en los artículos 120 y, en su caso, en el 121, 122 y 124, apartados 1 y 2, a solicitud de la entidad interesada, valorando las circunstancias a que se refiere el artículo 112.1, todos del presente Reglamento. A tal efecto, el órgano competente recabará el parecer de la representación de los trabajadores.

Artículo 126 Caja Postal

Las normas contenidas en la presente Sección para las entidades de crédito obligarán a la sede y oficinas de la Caja Postal, pero no a las oficinas cuya principal actividad sea la prestación de los servicios públicos de Correos y Telégrafos.

SECCION 2 Joyerías, platerías, galerías de arte y tiendas de antigüedades

Artículo 127 Medidas de seguridad aplicables

1. En los establecimientos de joyería y platería, así como en aquellos otros en los que se fabriquen o exhiban objetos de tal industria, deberán instalarse, por empresas especializadas y, en su caso, autorizadas, las siguientes medidas de seguridad:

a) Caja fuerte o cámara acorazada, con el nivel de resistencia que determine el Ministerio de Justicia e Interior, para la custodia de efectivo y de objetos preciosos, dotada de sistema de apertura automática retardada, que deberá estar activado durante la jornada laboral, y dispositivo mecánico o electrónico que permita el bloqueo de la puerta, desde la hora de cierre hasta primera hora del día siguiente hábil.Cuando la caja fuerte tenga un peso inferior a 2.000 kilogramos, deberá estar anclada, de manera fija, en una estructura de hormigón armado, al suelo o al muro.

b) Pulsadores antiatraco u otros medios de accionamiento del sistema de alarma que estarán instalados en lugares estratégicos.

c) Rejas en huecos que den a patios y pasos interiores del inmueble, así como cierres metálicos en el exterior, sin perjuicio del cumplimiento de las condiciones exigidas por las normas de lucha contra incendios.

d) Puerta blindada, con resistencia al impacto manual del nivel que se determine, en todos los accesos al interior del establecimiento, provista de los cercos adecuados y cerraduras de seguridad.

e) Protección electrónica de escaparates, ventanas, puertas y cierres metálicos.

f) Dispositivos electrónicos con capacidad para la detección redundante de la intrusión en las dependencias del establecimiento en que haya efectivo u objetos preciosos.

g) Detectores sísmicos en paredes, techos y suelos de la cámara acorazada o del local en que esté situada la caja fuerte.

h) Conexión del sistema de seguridad con una central de alarmas.

i) Carteles, del tamaño que se determine por el Ministerio de Justicía e Interior, u otros sistemas de información de análoga eficacia, para su perfecta lectura desde el exterior del establecimiento, en los que se haga saber al público las medidas de seguridad que éste posea.

2. Los establecimientos de nueva apertura deberán instalar cristales blindados, del nivel que se determine, en escaparates en los que se expongan objetos preciosos, cuyo valor en conjunto sea superior a 15.000.000 de pesetas. Esta protección también será obligatoria para las ventanas o huecos que den al exterior.

3. Las galerías de arte, tiendas de antigüedades y establecimientos que se dediquen habitualmente a la exhibición o subasta de objetos de joyería o platería, así como de antigüedades u obras de arte, cuyas obras u objetos superen en conjunto el valor que se determine, deberán adoptar las medidas de seguridad que se establecen bajo los párrafos b), c), d), e), f), h) e i) del apartado 1 de este artículo y, además, proteger con detectores sísmicos el techo y el suelo del establecimiento y las paredes medianeras con otros locales o viviendas, así como con acristalamiento blindado del nivel que se fija en el apartado anterior los escaparates de los establecimientos de nueva apertura en que se exhiban objetos por la cuantía en el mismo determinada.

Artículo 128 Exhibiciones o subastas ocasionales

1. Con independencia del cumplimiento de las normas aplicables, las personas o entidades que pretendan exhibir o subastar públicamente objetos de joyería o platería, así como antigüedades u obras de arte, en locales o establecimientos no dedicados habitualmente a estas actividades deberán comunicarlo, con una antelación no inferior a quince días, al Gobernador Civil de la provincia donde vaya a efectuarse la exhibición o subasta.

2. Atendiendo a las circunstancias que concurran en cada caso y a los informes recabados, el Gobernador Civil podrá ordenar a los organizadores la adopción, con carácter previo a las exhibiciones o subastas, de las medidas de vigilancia y seguridad que considere adecuadas.

Artículo 129 Dispensas

1. Teniendo en cuenta el reducido volumen de negocio u otras circunstancias que habrán de ser debidamente acreditadas, los Gobernadores Civiles podrán dispensar de todas o algunas de las medidas de seguridad previstas en el artículo 127 de este Reglamento a los establecimientos cuyos titulares lo soliciten.

2. Si lo estimasen conveniente, dichas autoridades podrán recabar la opinión al respecto de las correspondientes asociaciones empresariales de la provincia y de la representación de los trabajadores.

SECCION 3 Estaciones de servicio y unidades de suministro de combustibles y carburantes

Artículo 130 Enumeración de medidas de seguridad

1. Las estaciones de servicio y unidades de suministro de combustibles y carburantes dispondrán de una caja fuerte con el nivel de resistencia que determine el Ministerio de Justicia e Interior, con sistema

o mecanismo que impida la extracción del dinero a través de la abertura destinada a su introducción en la caja, y dos cerraduras protegidas. La caja estará empotrada en una estructura de hormigón armado, preferentemente en el suelo.
2. Una de las llaves de la caja fuerte estará en poder del encargado del negocio u otro empleado y la otra en posesión del propietario o persona responsable de la recogida de los fondos sin que en ningún caso pueda coincidir la custodia de ambas llaves en la misma persona, ni en personas que trabajen juntas.
3. A fin de permitir las devoluciones y cambios necesarios, cada empleado de las estaciones de servicio y unidades de suministro de combustibles y carburantes sólo podrá tener en su poder, o, en el caso de autoservicio, en la caja registradora, la cantidad de dinero que fije el Ministerio de Justicia e Interior.
4. Las estaciones y unidades de suministro podrán disponer, advirtiéndolo al público usuario mediante carteles situados en lugares visibles, que sólo se despachará combustible por cantidades determinadas de dinero, de forma que puedan ser abonadas por su importe exacto sin necesidad de efectuar cambios.
5. En los casos en los que el volumen económico, la ubicación de las estaciones de servicio o, en general, su vulnerabilidad lo requiera, los Gobernadores Civiles podrán imponer la obligación de las empresas titulares de adoptar alguno de los servicios o sistemas de seguridad establecidos en el artículo 112 de este Reglamento.
6. Será de aplicación a las estaciones de servicio y unidades de suministro de combustibles y carburantes lo dispuesto sobre dispensas en el artículo 129.1 de este Reglamento.

SECCION 4 Oficinas de farmacia, administraciones de lotería, despachos de apuestas mutuas y establecimientos de juego

Artículo 131 Oficinas de farmacia

1. Todas las oficinas de farmacia deberán contar con un dispositivo de tipo túnel, bandeja de vaivén o bandeja giratoria con seguro, que permita adecuadamente las dispensaciones a los clientes sin necesidad de que éstos penetren en el interior.
2. La utilización de esta medida será obligatoria únicamente cuando las farmacias presten servicio nocturno o de urgencia.

Artículo 132 Administraciones de Lotería y Despachos de Apuestas Mutuas

1. Las Administraciones de Lotería y los Despachos Integrales de Apuestas Mutuas Deportivo-Benéficas dispondrán de un recinto cerrado en el que existirá una caja fuerte de las características determinadas en el artículo 127.1.ª) del presente Reglamento en la que se custodiarán los efectos y el dinero en metálico.
2. La parte del recinto destinada al público estará totalmente separada, por elementos o materiales de blindaje del nivel que se determine, de la zona reservada a los empleados que realicen transacciones con el público, la cual estará permanentemente cerrada desde su interior y dotada de dispositivos que impidan el ataque a dichos empleados.
3. Las transacciones con el público se harán a través de ventanillas con cualquiera de los dispositivos enumerados en el apartado 1 del artículo anterior.
4. Independientemente de las mencionadas medidas de seguridad, el Gobernador Civil de la provincia, en los casos a que se refiere el artículo 130.5 de este Reglamento, podrá obligar a los titulares de estos establecimientos a la adopción de los sistemas de seguridad a que se refieren los párrafos c) y d) del artículo 112, también del presente Reglamento.

Artículo 133 Locales de juegos de azar

1. Las medidas de seguridad establecidas en los apartados 1 y 2 del artículo anterior serán aplicables asimismo a los casinos de juego.
2. A las salas de bingo autorizadas para más de ciento cincuenta jugadores, así como a los salones de máquinas de juego autorizados para más de setenta y cinco máquinas de juego, les será de aplicación la medida de seguridad regulada en los apartados 1 y 2 del artículo 130 de este Reglamento.

Artículo 134 Dispensas

Será de aplicación a esta sección lo dispuesto sobre dispensas en el artículo 129 del presente Reglamento.

SECCION 5 Mantenimiento de las medidas de seguridad

[1085]*Artículo 135 Revisión. Libro-catálogo*

1. A los efectos de mantener el funcionamiento de las distintas medidas de seguridad previstas en el presente título y de la consecución de la finalidad preventiva y protectora, propia de cada una de ellas, la dirección de cada entidad o establecimiento obligado a tener medidas de seguridad electrónicas dispondrá la revisión y puesta a punto, trimestralmente, de dichas medidas por personal especializado de empresas de seguridad, o propio si dispone de medios adecuados, no debiendo transcurrir más de cuatro meses entre dos revisiones sucesivas, y anotará las revisiones y puestas a punto que se realicen en un libro-catálogo de las instaladas, según el modelo que se apruebe con arreglo a las normas que dicte el Ministerio del Interior, concebido de forma que pueda ser objeto de tratamiento y archivo mecanizado e informatizado.
Este libro-catálogo será también obligatorio para las empresas industriales, comerciales o de servicios, conectadas a centrales de alarmas.
2. Cuando las instalaciones permitan la comprobación del estado y del funcionamiento de cada uno de los elementos del sistema desde la central de alarmas, las revisiones preventivas tendrán una periodicidad anual, no pudiendo transcurrir más de catorce meses entre dos sucesivas.

CAPITULO III Apertura de establecimientos u oficinas obligados a disponer de medidas de seguridad

[1086]*Artículo 136 Autorización*

1. Cuando se pretenda la apertura o traslado de un establecimiento u oficina, cuyos locales o instalaciones hayan de disponer, en todos o algunos de sus servicios, de medidas de seguridad determinadas en este Reglamento, el responsable de aquéllos solicitará la autorización del Delegado del Gobierno, el cual ordenará el examen y comprobación de las medidas de seguridad instaladas y su correcto funcionamiento, a los funcionarios que tienen atribuidas legalmente dichas facultades. Hasta tanto tal comprobación tenga lugar, podrá autorizarse provisionalmente, por la autoridad policial competente, la apertura del establecimiento u oficina por un plazo máximo de tres meses, siempre que se implante transitoriamente el servicio de vigilantes de seguridad con armas.
Cuando se trate de la reforma de un establecimiento u oficina, anteriormente autorizados, que implique la adopción o modificación de medidas de seguridad, bastará la comunicación a las dependencias policiales competentes, para su comprobación.
2. Practicada la inspección sin constatar deficiencias de las medidas de seguridad obligatorias, el establecimiento podrá continuar con sus actividades sin necesidad del servicio de vigilancia armada, hasta que tenga lugar la autorización definitiva, o bien proceder a la apertura provisional, si no lo hubiera hecho con anterioridad, bastando para ello el acta favorable de inspección.
3. De observarse deficiencias en las medidas de seguridad obligatorias, se entregará copia del acta de inspección a la empresa o entidad interesada para la subsanación de aquéllas en el plazo máximo de un mes, debiendo comunicarse la subsanación a la dependencia policial competente a efectos de nueva

[1085] Artículo 135 redactado por el apartado Treinta y siete del artículo único del R.D. 1123/2001, de 19 de octubre, por el que se modifica parcialmente el Reglamento de Seguridad Privada, aprobado por R.D. 2364/1994, de 9 de diciembre («B.O.E.» 23 noviembre), incorporándose un segundo párrafo en el apartado 1.Vigencia: 13 diciembre 2001

[1086] Artículo 136 redactado por el apartado Treinta y ocho del artículo único del R.D. 1123/2001, de 19 de octubre, por el que se modifica parcialmente el Reglamento de Seguridad Privada, aprobado por R.D. 2364/1994, de 9 de diciembre («B.O.E.» 23 noviembre).Vigencia: 13 diciembre 2001

comprobación. Durante el indicado plazo, el establecimiento podrá permanecer en funcionamiento siempre que cuente con el servicio de vigilantes de seguridad con armas.
Transcurrido dicho plazo sin que la empresa o entidad interesada haya comunicado la subsanación de las deficiencias, se procederá al cierre del establecimiento u oficina hasta que se constate la subsanación de las mismas mediante la correspondiente acta de inspección.
4. En el caso de que la empresa o entidad solicitante no recibiere indicación o comunicación alguna, en el plazo de tres meses siguientes a la fecha de presentación de la solicitud de autorización, o en el de un mes desde la fecha de presentación de la comunicación relativa a la subsanación de deficiencias, podrá entender autorizada la apertura o traslado del establecimiento o aprobada la reforma efectuada.
5. Las medidas de seguridad no obligatorias y las reformas que no afecten a los elementos esenciales del sistema de seguridad, instalados en este tipo de establecimientos u oficinas, habrán de ser comunicadas a las dependencias policiales de los órganos competentes, antes de su entrada en funcionamiento, pero no estarán sujetas a autorización previa.
6. Las previsiones contenidas en el presente artículo serán también aplicables a los cajeros automáticos, en los supuestos de instalación y entrada en funcionamiento, modificación o traslado de los mismos.

TITULO IV
Control e inspección

CAPITULO I Información y control

Artículo 137 Competencias y funciones

1. Corresponde el ejercicio de la competencia de control para el cumplimiento de la Ley 23/1992 de 30 de julio, de Seguridad Privada, al Ministerio de Justicia e Interior y a los Gobernadores Civiles.
2. Corresponde al Cuerpo Nacional de Policía y, en su caso, al de la Guardia Civil, el cumplimiento de las órdenes e instrucciones que se impartan por los órganos indicados, en el ejercicio de la función de control de las entidades, servicios o actuaciones y del personal y medios en materia de seguridad privada, vigilancia e investigación.
3. Sin perjuicio de lo dispuesto en el apartado anterior, el ejercicio de la función de control de las actuaciones de los guardas particulares del campo, en sus distintas modalidades, corresponde especialmente a la Dirección General de la Guardia Civil.
4. Para el ejercicio de las competencias respectivamente atribuidas por la legislación de seguridad privada a las Direcciones Generales de la Policía y de la Guardia Civil, éstas llevarán ficheros automatizados, destinados a registrar las infracciones cometidas y las sanciones impuestas en los procedimientos sancionadores en que hubieran intervenido en la materia.

Artículo 138 Documentación anual

1. Durante el primer trimestre de cada año, todas las empresas de seguridad remitirán a la Secretaría de Estado de Interior un informe explicativo de las actividades realizadas en el año anterior, en el que constará:

a) La relación de altas y bajas producidas en el personal de seguridad, con indicación de los datos consignados en el correspondiente libro-registro.

b) La relación de servicios realizados, con indicación del nombre de la entidad o persona a la que se prestaron y especificación de la naturaleza de los servicios, determinada con arreglo a la enumeración contenida en el artículo 1 de este Reglamento.

c) El resumen de las comunicaciones efectuadas a las Fuerzas y Cuerpos de Seguridad en relación con la seguridad ciudadana.

d) La relación de auxilios, colaboraciones y entregas de detenidos a las Fuerzas y Cuerpos de Seguridad.

2. Asimismo, las empresas de seguridad remitirán a la Secretaría de Estado de Interior, durante el primer semestre de cada año, el resumen de la cuenta anual, en el que se refleje la situación patrimonial y financiera de la empresa.

[1087]Artículo 139 Comunicación sobre la vigencia del contrato de seguro, aval u otra garantía financiera suscrita para cubrir la responsabilidad

1. Anualmente, en el mismo plazo determinado en el apartado 1 del artículo anterior, las empresas de seguridad habrán de presentar, en el registro en que se encontraran inscritas, certificado acreditativo de vigencia del contrato de seguro, aval u otra garantía financiera que hubieran suscrito para cubrir la responsabilidad.

2. La empresa asegurada tiene la obligación de comunicar a la Dirección General de la Policía y de la Guardia Civil (ámbito del Cuerpo Nacional de Policía), la rescisión y cualquiera otra de las circunstancias que puedan dar lugar a la terminación del contrato de seguro de responsabilidad civil, aval u otra garantía financiera, al menos con treinta días de antelación a la fecha en que dichas circunstancias hayan de surtir efecto.

3. En todos los supuestos de terminación de la vigencia del contrato de seguro, aval u otra garantía financiera, la empresa deberá concertar oportunamente, de forma que no se produzca solución de continuidad en la cobertura de la responsabilidad, nueva póliza de responsabilidad civil, aval u otra garantía financiera, que cumpla las exigencias establecidas en el artículo 5.1.c).6.º y en el anexo de este reglamento, acreditándolo ante el Registro de Empresas de Seguridad.

[1088]Artículo 140 Comunicación de modificaciones estatutarias

1. Cuando las empresas de seguridad revistan la forma de persona jurídica estarán obligadas a comunicar a la Secretaría de Estado de Seguridad todo cambio que se produzca en la titularidad de las acciones, participaciones o aportaciones y los que afecten a su capital social, dentro de los quince días siguientes a su modificación.

2. Asimismo, y en igual plazo, deberán comunicar cualquier modificación de sus Estatutos y toda variación que sobrevenga en la composición personal de sus órganos de administración y dirección.

3. Las comunicaciones a que se refieren los apartados anteriores deberán efectuarse mediante copia autorizada de la correspondiente escritura pública o del documento en que se hubieren consignado las modificaciones.

4. Cuando los cambios implicaran la pérdida de los requisitos de los administradores y directores de las empresas de seguridad, cesarán en sus cargos.

[1089]Artículo 141 Memoria anual de los detectives privados

Los detectives privados habrán de presentar en la Secretaría de Estado de Seguridad, dentro del primer trimestre de cada año, una memoria de actividades del año precedente, en la que se hará constar la relación de servicios efectuados, la condición física o jurídica de las personas con las que se concertaron, consignándose en este último caso el sector específico y la actividad concreta de que se trate, la naturaleza de los servicios prestados, los hechos delictivos perseguibles de oficio comunicados como consecuencia de su actuación, y los órganos gubernativos a los que se comunicaron.

[1087] Artículo 139 redactado por el número veinte del artículo único del R.D. 4/2008, de 11 de enero, por el que se modifican determinados artículos del Reglamento de Seguridad Privada («B.O.E.» 12 enero).Vigencia: 13 enero 2008

[1088] Artículo 140 redactado por el número veintiuno del artículo único del R.D. 4/2008, de 11 de enero, por el que se modifican determinados artículos del Reglamento de Seguridad Privada («B.O.E.» 12 enero).Vigencia: 13 enero 2008

[1089] Artículo 141 redactado por el apartado Cuarenta del artículo único del R.D. 1123/2001, de 19 de octubre, por el que se modifica parcialmente el Reglamento de Seguridad Privada, aprobado por R.D. 2364/1994, de 9 de diciembre («B.O.E.» 23 noviembre).Vigencia: 13 diciembre 2001

Artículo 142 Perfeccionamiento del sector

1. Teniendo en cuenta la información reunida anualmente a través del cumplimiento de lo dispuesto en los artículos anteriores y en los restantes del presente Reglamento, el Ministerio de Justicia e Interior:

a) Dará cuenta anualmente al Gobierno y a las Cortes Generales sobre el funcionamiento del sector de la seguridad privada.

b) Adoptará o promoverá las medidas de carácter general adecuadas para perfeccionar dicho funcionamiento y para asegurar la consecución de las finalidades de la Ley 23/1992, de 30 de julio, de Seguridad Privada.

2. Corresponde al Ministerio de Justicia e Interior, a través de la Dirección General de la Policía, la planificación, información, asesoramiento y coordinación de la seguridad de las personas, edificios, instalaciones, actividades y objetos de especial interés, en el ámbito de la Administración General del Estado y de las entidades de Derecho Público vinculadas o dependientes de ella.

CAPITULO II Inspección

Artículo 143 Acceso de los funcionarios

1. Los libros-registro de las empresas de seguridad y de los detectives privados determinados en el presente Reglamento estarán a disposición de los miembros del Cuerpo Nacional de Policía, encargados de su control, para las inspecciones que deban realizar.

2. Las empresas y el personal de seguridad privada de las mismas facilitarán el acceso de los funcionarios de las Fuerzas y Cuerpos de Seguridad competentes a los armeros, al objeto de que puedan realizar las comprobaciones pertinentes sobre los propios armeros y las armas que contengan.

3. Las empresas de depósito, custodia, recuento y clasificación de monedas y billetes, títulos-valores y objetos valiosos o peligrosos facilitarán la inspección de la cámara acorazada con el fin de hacer las pertinentes comprobaciones de los datos que figuren en los libros-registro.

4. Del mismo modo, las empresas, entidades y organismos que deban tener instalados dispositivos, sistemas o medidas de seguridad, o que tengan servicios de protección prestados por personal de seguridad, o sistemas de seguridad conectados a centrales de alarma, deberán facilitar el acceso a los miembros de las Fuerzas y Cuerpos de Seguridad encargados de las funciones inspectoras a que se refiere este Reglamento, con objeto de que puedan comprobar en cualquier momento el estado de las instalaciones y su funcionamiento.

[1090]Artículo 144 Inspecciones

1. Aparte del desarrollo de los planes de inspección que tengan establecidos, cuando recibieren denuncias sobre irregularidades cometidas por empresas o personal de seguridad, o por centros de formación o su personal, los servicios policiales de inspección y control procederán a la comprobación de los hechos denunciados y, en su caso, a la apertura del correspondiente procedimiento.

2. Siempre que el personal indicado realice una inspección de empresas de seguridad, de establecimientos públicos o privados, o de despachos de los detectives privados:

a) Diligenciará los libros revisados, haciendo constar las deficiencias o anomalías que observare.

b) Efectuará las comprobaciones precisas para la constatación del contenido reflejado en los libros, debiendo las empresas y el personal de seguridad colaborar con tal objeto.

[1090] Artículo 144 redactado por el apartado Cuarenta y uno del artículo único del R.D. 1123/2001, de 19 de octubre, por el que se modifica parcialmente el Reglamento de Seguridad Privada, aprobado por R.D. 2364/1994, de 9 de diciembre («B.O.E.» 23 noviembre), dándose nueva redacción al apartado 1 e incorporando el apartado 3.Vigencia: 13 diciembre 2001

c) De cada inspección, extenderá el acta correspondiente, facilitando una copia al responsable del establecimiento.

3. Los actos de inspección, que se contraerán a las medidas, medios y actividades de seguridad privada, podrán desarrollarse, indistintamente:

a) En la sede social de la empresa, delegaciones, oficinas, locales, despachos, o lugares anejos a éstos, en los que se desarrollen actividades de seguridad privada o relacionadas con ésta.

b) En los inmuebles, espacios o lugares en donde se presten servicios de seguridad privada.

CAPITULO III Medidas cautelares

Artículo 145 Ocupación o precinto

Los funcionarios policiales competentes podrán acordar, inmediata y excepcionalmente, la medida cautelar de ocupación o precinto de vehículos, armas, material o equipo prohibido, no homologado o que resulte peligroso o perjudicial, así como de los instrumentos y efectos de la infracción, en supuestos de grave riesgo o peligro inminente para las personas o bienes, debiendo, para el mantenimiento de la medida, ser ratificada por las autoridades sancionadoras competentes.

Artículo 146 Retirada de armas

Con independencia de las responsabilidades penales o administrativas a que hubiere lugar, los funcionarios policiales competentes se harán cargo de las armas y darán cumplimiento a lo dispuesto en el artículo 148.2 del Reglamento de Armas, sobre depósito de las que se porten o utilicen ilegalmente, en los siguientes casos:

a) Si detectaren la prestación de servicios por personal de seguridad privada con armas, cuando debieran prestarse sin ellas.

b) Cuando el personal de seguridad privada porte armas fuera de los lugares o de las horas de servicio sin la oportuna autorización en los casos previstos en el presente Reglamento.

Artículo 147 Suspensión de servicios

Cuando los funcionarios policiales competentes observaren la prestación de servicios de seguridad privada o la utilización de medios materiales o técnicos que puedan causar daños o perjuicios a terceros o poner en peligro la seguridad ciudadana, suspenderán su prestación, debiendo tal decisión ser ratificada por el Secretario de Estado de Interior o por los Gobernadores Civiles en el plazo de setenta y dos horas.

TITULO V
Régimen sancionador

CAPITULO I Cuadro de infracciones

SECCION 1 Empresas de seguridad

[1091]Artículo 148 Infracciones muy graves

Las empresas podrán incurrir en las siguientes infracciones muy graves:

1. La prestación de servicios de seguridad a terceros, careciendo de la autorización necesaria, incluyendo:

a) La prestación de servicios de seguridad sin haber obtenido la inscripción y la autorización de entrada en funcionamiento para la clase de servicios o actividades de que se trate.

[1092]b) La continuación de la prestación de servicios en caso de cancelación de la inscripción o de rescisión del contrato de seguro, aval u otra garantía equivalente, sin concertar otra nueva otra nueva dentro del plazo reglamentario.

[1093]c) La subcontratación de los servicios y actividades de seguridad privada con empresas que no dispongan de la correspondiente habilitación o reconocimiento necesarios para el servicio o actividad de que se trate, salvo en los supuestos reglamentariamente permitidos.

2. La realización de actividades prohibidas en el artículo 3 de la Ley, sobre conflictos políticos o laborales, control de opiniones, recogida de datos personales con tal objeto, o información a terceras personas sobre sus clientes o su personal, en el caso de que no sean constitutivas de delito.

3. La instalación de medios materiales o técnicos no homologados que sean susceptibles de causar grave daño a las personas o a los intereses generales.

4. La negativa a facilitar, cuando proceda, la información contenida en los libros registros reglamentarios.

5. El incumplimiento de las previsiones normativas sobre adquisición y uso de las armas, así como sobre disponibilidad de armeros, conservación, mantenimiento, buen funcionamiento de las armas y custodia de las mismas, particularmente la tenencia de armas por el personal a su servicio fuera de los casos permitidos por la Ley, incluyendo:

a) Poseer armas que no sean las reglamentariamente determinadas para el servicio de que se trate.

b) La tenencia de armas careciendo de la guía de pertenencia de las mismas.

c) Adjudicar al personal de seguridad armas que no sean las reglamentariamente establecidas para el servicio.

d) La negligencia en la custodia de armas, que pueda provocar su sustracción, robo o extravío.

e) Carecer de armero con la correspondiente homologación o no hacer uso del mismo, en los casos en que esté exigido en el presente Reglamento.

[1091] Artículo 148 redactado por el apartado Cuarenta y dos del artículo único del R.D. 1123/2001, de 19 de octubre, por el que se modifica parcialmente el Reglamento de Seguridad Privada, aprobado por R.D. 2364/1994, de 9 de diciembre («B.O.E.» 23 noviembre), dándose nueva redacción al párrafo primero del apartado 5 e incorporando los párrafos c), d) y e) en al apartado 7.Vigencia: 13 diciembre 2001

[1092] Letra b) del número 1 del artículo 148 redactada por el número veintidós del artículo único del R.D. 4/2008, de 11 de enero, por el que se modifican determinados artículos del Reglamento de Seguridad Privada («B.O.E.» 12 enero).Vigencia: 13 enero 2008

[1093] Letra c) del número 1 del artículo 148 redactada por el número veintidós del artículo único del R.D. 4/2008, de 11 de enero, por el que se modifican determinados artículos del Reglamento de Seguridad Privada («B.O.E.» 12 enero).Vigencia: 13 enero 2008

f) La realización de los ejercicios de tiro obligatorios por el personal de seguridad sin la presencia o sin la dirección del instructor de tiro o, en su caso, del jefe de seguridad, o incumpliendo lo dispuesto al efecto en el artículo 84.2 de este Reglamento.

g) Proveer de armas a personal que carezca de la licencia reglamentaria.

6. La realización de servicios de seguridad con armas fuera de los casos previstos en la Ley y en el presente Reglamento, así como encargar servicios con armas a personal que carezca de la licencia reglamentaria.

7. La negativa a prestar auxilio o colaboración con las Fuerzas y Cuerpos de Seguridad en la investigación y persecución de actos delictivos, en el descubrimiento y detención de los delincuentes o en la realización de las funciones inspectoras o de control que les correspondan, incluyendo:

a) La falta de comunicación oportuna a las Fuerzas y Cuerpos de Seguridad de informaciones relevantes para la prevención, mantenimiento o restablecimiento de la seguridad ciudadana.

b) La falta de comunicación oportuna de los hechos delictivos de que tuvieren conocimiento en el desarrollo de sus actividades.

c) La negativa a facilitar a los funcionarios competentes los contratos, libros-registro u hojas de ruta reglamentarios, que contengan datos relacionados con los servicios de seguridad privada.

d) La negativa a facilitar a dichos funcionarios el acceso a los lugares donde se lleven a cabo actividades de seguridad privada, o se presten servicios de esta naturaleza, excepto a los domicilios particulares.

e) Impedir o dificultar de cualquier modo el control de la prestación de servicios de seguridad, cuando se establezcan sistemas informáticos de comunicación.

8. La comisión de una tercera infracción grave en el período de un año.

[1094]*Artículo 149 Infracciones graves*

Las empresas de seguridad podrán incurrir en las siguientes infracciones graves:

1. La instalación de medios materiales o técnicos no homologados, cuando la homologación sea preceptiva.

2. La realización de servicios de transportes con vehículos que no reúnan las características reglamentarias, incluyendo:

a) La utilización de vehículos con distintivos o características semejantes a los de las Fuerzas Armadas o a los de las Fuerzas y Cuerpos de Seguridad o con lanzadestellos o sistemas acústicos que les estén prohibidos.

b) La realización de los servicios de transporte o distribución sin que los vehículos cuenten con la dotación reglamentaria de vigilantes de seguridad o, en su caso, sin la protección necesaria.

[1094] Artículo 149 redactado por el apartado Cuarenta y tres del artículo único del R.D. 1123/2001, de 19 de octubre, por el que se modifica parcialmente el Reglamento de Seguridad Privada, aprobado por R.D. 2364/1994, de 9 de diciembre («B.O.E.» 23 noviembre), dándose nueva redacción al párrafo b) del apartado 4 y al apartado 5.Vigencia: 13 diciembre 2001

[1095]3. La realización de funciones que excedan de la habilitación obtenida o reconocida por la empresa de seguridad o por el personal a su servicio, o fuera del lugar o ámbito territorial correspondiente, así como la retención de la documentación personal; la realización de servicios en polígonos industriales y urbanizaciones sin haber obtenido la autorización expresa de la Delegación o Subdelegación del Gobierno o del órgano correspondiente de la comunidad autónoma competente, y la subcontratación de servicios de seguridad con empresas inscritas, pero no habilitadas o reconocidas para el ámbito territorial correspondiente al lugar de realización del servicio o actividad subcontratados.

4. La realización de los servicios de seguridad sin formalizar o sin comunicar a la autoridad competente la celebración de los correspondientes contratos, incluyendo:

a) La realización de servicios de protección personal, careciendo de la autorización a que se refieren los artículos 27 y siguientes de este Reglamento, fuera del plazo establecido o al margen de las condiciones impuestas en la autorización.

b) La falta de comunicación de los contratos, o, en su caso, de las ofertas en que se concreten sus prestaciones, o de las modificaciones de los mismos, a las autoridades competentes; no hacerlo dentro de los plazos establecidos, o realizarlo sin ajustarse a los modelos o formatos aprobados, y la prestación de los servicios, en circunstancias o condiciones distintas de las previstas en los contratos comunicados.

c) La falta de comunicación a las autoridades competentes, dentro del plazo establecido, de la prestación de servicios urgentes, en circunstancias excepcionales.

5. La utilización en el ejercicio de funciones de seguridad, de personas que carezcan de la nacionalidad, cualificación, acreditación o titulación exigidas, o de cualquier otro de los requisitos necesarios, incluyendo el de la superación de los correspondientes cursos de actualización y especialización con la periodicidad establecida, y la utilización de personal habilitado sin la correspondiente comunicación de alta en las empresas, en la forma establecida.

Inciso «incluyendo el de la superación de los correspondientes cursos de actualización y especialización con la periodicidad establecida», del apartado 5 del artículo 149, anulado por Sentencia T.S. (Sala 3.ª, Sección 5.ª) de 15 de enero de 2009 («B.O.E.» 2 marzo). Sentencia T.S. (Sala 3.ª, Sección 5.ª) 15 Ene. 2009 (anulación de inciso del artículo 149.5 del Reglamento de Seguridad Privada) Sentencia del TS, Sala Tercera, de lo Contencioso-administrativo, Sección 5ª, 15 Ene. 2009 (Rec. 1/2008)

6. El abandono o la omisión injustificados del servicio, dentro de la jornada laboral establecida, por parte de los vigilantes de seguridad y de todo el personal de seguridad privada al que se aplican las normas de los vigilantes.

7. La falta de presentación a la autoridad competente del informe anual de actividades, en la forma y plazo prevenidos o con omisión de las informaciones requeridas legal y reglamentariamente.

8. No transmitir a las Fuerzas y Cuerpos de Seguridad las señales de alarma que se registren en las centrales privadas, transmitir las señales con retraso injustificado o comunicar falsas incidencias, por negligencia, deficiente funcionamiento o falta de verificación previa, incluyendo:

a) El funcionamiento deficiente de las centrales de alarmas por carecer del personal preciso.

b) La transmisión de alarmas a los servicios policiales sin verificarlas previa y adecuadamente.

[1095] Número 3 del artículo 149 redactado por el número veintitrés del artículo único del R.D. 4/2008, de 11 de enero, por el que se modifican determinados artículos del Reglamento de Seguridad Privada («B.O.E.» 12 enero).Vigencia: 13 enero 2008

c) La transmisión de falsas alarmas a las Fuerzas y Cuerpos de Seguridad por falta de adopción de las precauciones necesarias para evitarlas.

d) La falta de subsanación de las deficiencias que den lugar a falsas alarmas, cuando se hubiere sido requerido para ello, y la de desconexión del sistema que hubiere sido reglamentariamente ordenada.

9. La comisión de una tercera infracción leve en el período de un año.

[1096]*Artículo 150 Infracciones leves*

Las empresas de seguridad podrán incurrir en las siguientes infracciones leves:

1. La entrada en funcionamiento de las empresas de seguridad sin dar cuenta de ello a los servicios policiales competentes, salvo que constituya infracción grave o muy grave.

2. La apertura de delegaciones o sucursales sin obtener la autorización necesaria del órgano competente.

[1097]3. La omisión del deber de abrir sucursales o delegaciones en los supuestos prevenidos en los apartados 2 y 3 del artículo 17.

4. La publicidad de la empresa sin estar inscrita y autorizada, y la realización de publicidad de las actividades y servicios o la utilización de documentos o impresos en sus comunicaciones, sin hacer constar el número de registro de la empresa.

[1098]5. La falta de presentación anual, dentro del plazo establecido, del certificado acreditativo de la vigencia del contrato de seguro, aval u otra garantía equivalente.

6. La falta de comunicación a la autoridad competente, en el plazo y en la forma prevenidos, de los cambios que afecten a la titularidad de las acciones o participaciones en el capital o a la composición personal de los órganos de administración, y de cualquier variación en los órganos de dirección de la sociedad.

7. La falta de comunicación a la autoridad competente de la información prevenida durante la prestación de servicios de protección personal o la relativa a la finalización del servicio.

8. La omisión del deber de reserva en la programación, itinerario y realización de los servicios relativos al transporte y distribución de objetos valiosos o peligrosos.

9. La realización de las operaciones de transporte, carga o descarga de objetos valiosos o peligrosos en forma distinta de la prevenida o sin adoptar las precauciones necesarias para su seguridad.

10. La realización de los servicios sin asegurar la comunicación entre la sede de la empresa y el personal que los desempeñe cuando fuere obligatoria.

[1096] Artículo 150 redactado por el apartado Cuarenta y cuatro del artículo único del R.D. 1123/2001, de 19 de octubre, por el que se modifica parcialmente el Reglamento de Seguridad Privada, aprobado por R.D. 2364/1994, de 9 de diciembre («B.O.E.» 23 noviembre), dándose nueva redacción a los puntos 12 y 18.Vigencia: 13 diciembre 2001

[1097] Número 3 del artículo 150 redactado por el número veinticuatro del artículo único del R.D. 4/2008, de 11 de enero, por el que se modifican determinados artículos del Reglamento de Seguridad Privada («B.O.E.» 12 enero).Vigencia: 13 enero 2008

[1098] Número 5 del artículo 150 redactado por el número veinticuatro del artículo único del R.D. 4/2008, de 11 de enero, por el que se modifican determinados artículos del Reglamento de Seguridad Privada («B.O.E.» 12 enero).Vigencia: 13 enero 2008

11. La omisión de las prevenciones o precauciones reglamentarias en el transporte de objetos valiosos por vía marítima o aérea.

12. La omisión de los proyectos de instalación, previos a la instalación de medidas de seguridad; de las comprobaciones necesarias, o de la expedición del correspondiente certificado que garantice que las instalaciones de seguridad cumplen las exigencias reglamentarias.

13. La falta de realización de las revisiones obligatorias de las instalaciones de seguridad sin cumplir la periodicidad establecida o con personal que no reúna la cualificación requerida.

14. La carencia de servicio técnico necesario para arreglar las averías que se produzcan en los aparatos, dispositivos o sistemas de seguridad obligatorios, o tenerlo sin la capacidad o eficacia adecuadas.

15. El incumplimiento de la obligación de entregar el manual de la instalación o el manual de uso del sistema de seguridad o facilitarlos sin reunir las exigencias reglamentarias.

16. La prestación de servicios de custodia de llaves, careciendo de armero o de caja fuerte o sin cumplir las precauciones prevenidas al efecto.

17. La actuación del personal de seguridad sin la debida uniformidad o los medios que reglamentariamente sean exigibles.

18. La omisión del deber de adaptar los libros-registro reglamentarios a las normas reguladoras de sus formatos o modelos; del de llevarlos regularmente y al día, o del de cumplir las normas de funcionamiento del sistema o sistemas de información, comunicación o certificación que se determinen.

19. En general, el incumplimiento de los trámites, condiciones o formalidades establecidos por la Ley de Seguridad Privada o por el presente Reglamento, siempre que no constituya delito o infracción grave o muy grave.

SECCION 2 Personal de seguridad privada

Artículo 151 Infracciones muy graves

El personal que desempeñe funciones de seguridad privada, podrá incurrir en las siguientes infracciones muy graves:

1. La prestación de servicios de seguridad a terceros por parte de personal no integrado en empresas de seguridad, careciendo de la habilitación necesaria, lo que incluye:

a) Prestar servicios de seguridad privada sin haber obtenido la tarjeta de identidad profesional correspondiente o sin estar inscrito, cuando proceda, en el pertinente registro.

b) Ejercer funciones de seguridad privada distintas de aquellas para las que se estuviere habilitado.

c) Abrir despachos de detective privado o dar comienzo a sus actividades sin estar inscrito en el reglamentario registro o careciendo de la tarjeta de identidad profesional.

d) Prestar servicios como detective asociado o dependiente sin estar inscrito en el correspondiente registro o sin tener la tarjeta de identidad profesional.

e) La utilización por los detectives privados de los servicios de personal no habilitado para el ejercicio de funciones de investigación.

2. El incumplimiento de las previsiones contenidas en la Ley 23/1992, de 30 de julio, de Seguridad Privada, y en el presente Reglamento sobre tenencia de armas fuera del servicio y sobre su utilización, incluyendo:

a) La prestación con armas de servicios de seguridad para los que no estuviese legal o reglamentariamente previsto su uso.

b) Portar sin autorización específica las armas fuera de las horas o de los lugares de prestación de los servicios o no depositarlas en los armeros correspondientes.

c) Descuidar la custodia de sus armas o de las documentaciones de éstas, dando lugar a su extravío, robo o sustracción.

d) No comunicar oportunamente a las Fuerzas y Cuerpos de Seguridad el extravío, destrucción, robo o sustracción del arma asignada.

e) Prestar con arma distinta de la reglamentaria los servicios que puedan ser realizados con armas.

f) Retener las armas o sus documentaciones cuando causaren baja en la empresa a la que pertenecieren.

3. La falta de reserva debida sobre las investigaciones que realicen los detectives privados o la utilización de medios materiales o técnicos que atenten contra el derecho, el honor, a la intimidad personal o familiar, a la propia imagen o al secreto de las comunicaciones, incluyendo la facilitación de datos sobre las investigaciones que realicen a personas distintas de las que se las encomienden.

4. La condena mediante sentencia firme por un delito doloso cometido en el ejercicio de sus funciones.

5. La negativa a prestar auxilio o colaboración con las Fuerzas y Cuerpos de Seguridad, cuando sea procedente, en la investigación y persecución de actos delictivos, en el descubrimiento y detención de los delincuentes o en la realización de las funciones inspectoras o de control que les correspondan, incluyendo:

a) La falta de comunicación a las Fuerzas y Cuerpos de Seguridad de informaciones relevantes para la seguridad ciudadana, así como de los hechos delictivos de que tuvieren conocimiento en el ejercicio de sus funciones.

b) Omitir la colaboración que sea requerida por las Fuerzas y Cuerpos de Seguridad en casos de suspensión de espectáculos, desalojo o cierre de locales y en cualquier otra situación en que sea necesaria para el mantenimiento o el restablecimiento de la seguridad ciudadana.

c) La omisión del deber de realizar las identificaciones pertinentes, cuando observaren la comisión de delitos, o del de poner a disposición de las Fuerzas y Cuerpos de Seguridad a sus autores o a los instrumentos o pruebas de los mismos.

d) No facilitar a la Administración de Justicia o a las Fuerzas y Cuerpos de Seguridad las informaciones de que dispusiesen y que les fueren requeridas en relación con las investigaciones que estuviesen realizando.

6. La comisión de una tercera infracción grave en el período de un año.

Artículo 152 Infracciones graves

El personal que desempeñe funciones de seguridad privada podrá incurrir en las siguientes infracciones graves:

1. La realización de funciones o servicios que excedan de la habilitación obtenida, incluyendo:

a) Abrir despachos delegados o sucursales los detectives privados sin reunir los requisitos reglamentarios, sin comunicarlo a la autoridad competente o sin acompañar los documentos necesarios.

b) La realización por los detectives privados, de funciones que no les corresponden, y especialmente la investigación de delitos perseguibles de oficio.

c) Realizar los vigilantes de seguridad actividades propias de su profesión fuera de los edificios o inmuebles cuya vigilancia y protección tuvieran encomendada, salvo en los casos en que estuviere reglamentariamente prevista.

d) El desempeño de las funciones de escolta privado excediéndose de las finalidades propias de su protección o la identificación o detención de personas salvo que sea imprescindible para la consecución de dichas finalidades.

e) Simultanear, en la prestación del servicio, las funciones de seguridad privada con otras distintas, o ejercer varias funciones de seguridad privada que sean incompatibles entre sí.

2. El ejercicio abusivo de sus funciones en relación con los ciudadanos, incluyendo:

a) La comisión de abusos, arbitrariedades o violencias contra las personas.

b) La falta de proporcionalidad en la utilización de sus facultades o de los medios disponibles.

3. No cumplir, en el ejercicio de su actuación profesional, el deber de impedir o evitar prácticas abusivas, arbitrarias o discriminatorias, que entrañen violencia física o moral, en el trato a las personas.

4. La falta de respeto al honor o a la dignidad de las personas.

5. La realización de actividades prohibidas sobre conflictos políticos y laborales, control de opiniones o comunicación de información a terceros sobre sus clientes, personas relacionadas con ellos, o sobre los bienes y efectos que custodien, incluyendo:

a) El interrogatorio de los detenidos o la obtención de datos sobre los ciudadanos a efectos de control de opiniones de los mismos.

b) Facilitar a terceros información que conozcan como consecuencia del ejercicio de sus funciones.

6. El ejercicio de los derechos sindicales o laborales al margen de lo dispuesto al respecto para los servicios públicos, en los supuestos a que se refiere el artículo 15 de la Ley.

7. La falta de presentación al Ministerio de Justicia e Interior, del informe de actividades de los detectives privados, en la forma y plazo prevenidos o su presentación careciendo total o parcialmente de las informaciones necesarias.

8. La falta de denuncia a la autoridad competente de los delitos que conozcan los detectives privados en el ejercicio de sus funciones.

9. La comisión de una tercera infracción leve en el período de un año.

[1099]*Artículo 153 Infracciones leves*

El personal que desempeñe funciones de seguridad privada podrá incurrir en las siguientes infracciones leves:

1. La actuación sin la debida uniformidad o medios que reglamentariamente sean exigibles, por parte del personal no integrado en empresas de seguridad.

2. El trato incorrecto o desconsiderado con los ciudadanos con los que se relacionen en el ejercicio de sus funciones.

3. No comunicar oportunamente al Registro las variaciones de los datos registrales de los detectives titulares o detectives asociados o dependientes.

4. La publicidad de los detectives privados careciendo de la habilitación necesaria, y la realización de la publicidad o la utilización de documentos o impresos, sin hacer constar el número de inscripción en el Registro.

5. No llevar los detectives privados el libro-registro prevenido, no llevarlo con arreglo a las normas reguladoras de modelos o formatos, o no hacer constar en él los datos necesarios.

6. No comunicar oportunamente a las Fuerzas y Cuerpos de Seguridad el extravío, destrucción, robo o sustracción de la documentación relativa a las armas que tuvieran asignadas.

7. La falta de comunicación oportuna por parte del personal de seguridad privada de las ausencias del servicio o de la necesidad de ausentarse, a efectos de sustitución o relevo.

8. La utilización de perros en la prestación de los servicios, sin cumplir los requisitos o sin tener en cuenta las precauciones prevenidas al efecto.

9. No utilizar los uniformes y distintivos, cuando sea obligatorio, o utilizarlos fuera de los lugares o de las horas de servicio.

10. La delegación por los jefes de seguridad de facultades no delegables o hacerlo en personas que no reúnan los requisitos reglamentarios.

11. Desatender sin causa justificada las instrucciones de las Fuerzas y Cuerpos de Seguridad en relación con las personas o bienes objeto de su vigilancia y protección.

12. No mostrar su documentación profesional a los funcionarios policiales o no identificarse ante los ciudadanos con los que se relacionasen en el servicio, si fuesen requeridos para ello.

[1099] Artículo 153 redactado por el apartado Cuarenta y cinco del artículo único del R.D. 1123/2001, de 19 de octubre, por el que se modifica parcialmente el Reglamento de Seguridad Privada, aprobado por R.D. 2364/1994, de 9 de diciembre («B.O.E.» 23 noviembre), dándose nueva redacción al punto 13.Vigencia: 13 diciembre 2001

13. En general, el incumplimiento de los trámites, condiciones o formalidades establecidos por la Ley de Seguridad Privada o por el presente Reglamento, siempre que no constituyan delito o infracción grave o muy grave, incluyendo la no realización de los correspondientes cursos de actualización y especialización o no hacerlos con la periodicidad establecida.

SECCION 3 Usuarios de los servicios de seguridad

Artículo 154 Infracciones

Las personas físicas o jurídicas, entidades y organismos que utilicen medios o contraten la prestación de servicios de seguridad podrán incurrir en las infracciones siguientes:

1. Infracciones muy graves: la utilización de aparatos de alarmas, dispositivos o sistemas de seguridad no homologados que fueren susceptibles de causar graves daños a las personas o a los interesados generales.

2. Infracciones graves:

a) La utilización de aparatos de alarma o dispositivos de seguridad que no se hallen debidamente homologados.

b) La contratación o utilización de los servicios de empresas carentes de la habilitación específica necesaria para el desarrollo de los servicios de seguridad privada, a sabiendas de que no reúnen los requisitos legales al efecto.

3. Infracciones leves:

a) La utilización de aparatos o dispositivos de seguridad sin ajustarse a las normas que los regulen o su funcionamiento con daños o molestias para terceros.

b) La instalación de marcadores automáticos para transmitir alarmas directamente a las dependencias de las Fuerzas y Cuerpos de Seguridad.

c) La contratación o utilización de personal de seguridad que carezca de la habilitación especifica necesaria, a sabiendas de que no reúne los requisitos legales.

SECCION 4 Infracciones al régimen de medidas de seguridad

Artículo 155 Infracciones

1. Los titulares de las empresas entidades y establecimientos obligados por el presente Reglamento o por decisión de la autoridad competente a la adopción de medidas de seguridad para prevenir la comisión de actos delictivos podrán incurrir en las siguientes infracciones de acuerdo con lo dispuesto en los artículos 23.n), 24 y 26.f), h) y j), de la Ley Orgánica 1/1992, de 21 de febrero, sobre Protección de la Seguridad Ciudadana:

1.º Infracciones muy graves: podrán ser consideradas infracciones muy graves las infracciones graves, teniendo en cuenta la entidad del riesgo producido o del perjuicio causado.

2.º Infracciones graves:

a) Proceder a la apertura de un establecimiento u oficina o iniciar sus actividades antes de que el órgano competente haya concedido la necesaria autorización.

b) Proceder a la apertura o ejercer las actividades propias del establecimiento u oficina antes de que las medidas de seguridad obligatorias hayan sido adoptadas y funcionen adecuadamente.

c) Mantener abierto el establecimiento u oficina sin que las medidas de seguridad reglamentariamente exigidas funcionen, o sin que lo hagan correcta y eficazmente.

3.º Infracciones leves:

a) Las irregularidades en la cumplimentación de los registros prevenidos.

b) La omisión de los datos o comunicaciones obligatorios dentro de los plazos prevenidos.

c) La desobediencia de los mandatos de la autoridad o de sus agentes, dictados en directa aplicación de lo prevenido en la Ley Orgánica 1/1992, de 21 de febrero, desarrollado, en su caso, reglamentariamente sobre medidas de seguridad en establecimientos e instalaciones, siempre que no constituya infracción penal.

d) La desobediencia de los mandatos de la autoridad o de sus agentes, dictados en aplicación de la Ley Orgánica 1/1992, de 21 de febrero, sobre Protección de la Seguridad Ciudadana, siempre que no constituya infracción penal.
2. También, de acuerdo con lo dispuesto en los artículos 23.n) 24 y 26.h) y j) de la Ley Orgánica 1/1992, de 21 de febréro, sobre Protección de la Seguridad Ciudadana, el personal de las empresas, entidades o establecimientos obligados a la adopción de medidas de seguridad para prevenir la comisión de actos delictivos, podrá incurrir en las siguientes infracciones, sin perjuicio de la responsabilidad en que incurran por los mismos hechos las empresas, entidades o establecimientos indicados:

1. Infracciones muy graves: podrán ser consideradas muy graves las infracciones graves, teniendo en cuenta la entidad del riesgo producido o del perjuicio causado, o el hecho de que se hubiesen producido con violencia o amenazas colectivas.

2. Infracciones graves: la realización de los actos que tengan prohibidos o la omisión de los que les corresponda realizar, dando lugar a que las medidas de seguridad obligatorias no funcionen o lo hagan defectuosamente.

3. Infracciones leves: las definidas en el apartado 1.3.º del presente artículo, bajo los párrafos c) y d).

CAPITULO II Procedimiento

Artículo 156 Disposición general

Al procedimiento sancionador le será de aplicación lo dispuesto con carácter general en el Reglamento de Procedimiento para el ejercicio de la potestad sancionadora, aprobado por Real Decreto 1398/1993, de 4 de agosto, con las especialidades previstas en los artículos siguientes.

Artículo 157 Iniciación

Tienen competencia para ordenar la incoación del procedimiento sancionador y para adoptar, si procede, las medidas cautelares que determina el artículo 35 de la Ley de Seguridad Privada:

a) El Ministro de Justicia e Interior, el Secretario de Estado de Interior, el Director general de la Policía y los Gobernadores Civiles, con carácter general, y el Director general de la Guardia Civil respecto a las infracciones cometidas por guardas particulares del campo en sus distintas modalidades.

b) Para las infracciones leves:

1.º Las Jefaturas Superiores o Comisarías Provinciales de Policía.

2.º Las Comandancias de la Guardia Civil respecto a las cametidas por los guardas particulares del campo en sus distintas modalidades.

c) Todos los órganos mencionados, en materias relacionadas con medidas de seguridad, según el ámbito geográfico en que hubieran sido cometidas.

Artículo 158 Organos instructores

1. La instrucción de los procedimientos sancionadores por faltas muy graves y graves corresponderá a los Gobiernos Civiles, salvo cuando corresponda a los Gobernadores Civiles el ejercicio de la potestad sancionadora.
2. La instrucción de los procedimientos sancionadores, en los supuestos no comprendidos en el apartado anterior, corresponderá a las Comisarías Provinciales de Policía y, en su caso, a las Comandancias de la Guardia Civil.

[1100]*Artículo 159 Informe*

En los procedimientos por faltas muy graves o graves, antes de formular la propuesta de resolución, el órgano instructor, en su caso, remitirá copia del expediente instruido, e interesará informe a la unidad orgánica central de seguridad privada de la Dirección General de la Policía, que habrá de emitirlo en un plazo de quince días.

Artículo 160 Fraccionamiento del pago

1. Cuando la sanción sea de naturaleza pecuniaria, la autoridad que la impuso podrá acordar, previa solicitud fundada del interesado, el fraccionamiento del pago, dentro del plazo de treinta días previsto legalmente.
2. Si se acordase el fraccionamiento del pago, éste se efectuará mediante el abono de la sanción en dos plazos, por un importe de un 50 por 100 de la misma en cada uno de ellos.

Artículo 161 Publicación de sanciones

Cuando la especial transcendencia ogravedad de los hechos, el número de personas afectadas o la conveniencia de su conocimiento por los ciudadanos lo hagan aconsejable, las autoridades competentes podrán acordar que se haga pública la resolución adoptada en procedimientos sancionadores por infracciones graves o muy graves.

DISPOSICIONES ADICIONALES

Disposición adicional primera Funciones de las Policías de las Comunidades Autónomas

Los órganos correspondientes y, en su caso, las Policías de las Comunidades Autónomas con competencias para la protección de personas y bienes y para el mantenimiento del orden público, con arreglo a lo dispuesto en sus Estatutos de Autonomía y lo previsto en la Ley Orgánica 2/1986, de 13 de marzo, de Fuerzas y Cuerpos de Seguridad, ejercerán las facultades de autorización, inspección y sanción de las empresas de seguridad que tengan su domicilio legal en el territorio de cada Comunidad Autónoma y el ámbito de actuación limitado al mismo. También les corresponderá la denuncia, y puesta en conocimiento de las autoridades competentes, de las infracciones cometidas por las empresas de seguridad que no tengan su domicilio legal en el territorio de la Comunidad Autónoma o su ámbito de aplicación limitado al mismo. Asimismo, ejercerán las facultades en materia de seguridad privada

[1100] Artículo 159 redactado por el apartado Cuarenta y seis del artículo único del R.D. 1123/2001, de 19 de octubre, por el que se modifica parcialmente el Reglamento de Seguridad Privada, aprobado por R.D. 2364/1994, de 9 de diciembre («B.O.E.» 23 noviembre).Vigencia: 13 diciembre 2001

derivadas de la disposición adicional de la Ley Orgánica 1/1992, de 21 de febrero, sobre protección de la seguridad ciudadana. En particular, les corresponden las funciones reguladas en los artículos de este Reglamento que seguidamente se determinan:

1.ª Artículo 2.1. El requisito de inscripción debe cumplimentarse en el Registro de la Comunidad Autónoma competente.

2.ª Artículo 5.1. Instrucción y resolución de las distintas fases del procedimiento de habilitación de empresas de seguridad. Conocimiento del propósito de terminación del contrato de seguro de responsabilidad civil.

3.ª Artículo 5.3. Inspección y control en materia de seguridad privada, así como requerimiento de informes sobre las características de los armeros de empresas de seguridad.

4.ª Artículo 7.1. La referencia a la Caja General de Depósitos se entenderá hecha a la caja que determine la comunidad autónoma correspondiente.
Función 4.ª de la disposición adicional primera redactada por el número veinticinco del artículo único del R.D. 4/2008, de 11 de enero, por el que se modifican determinados artículos del Reglamento de Seguridad Privada («B.O.E.» 12 enero).Vigencia: 13 enero 2008

5.ª Artículo 12.2. Cancelación de inscripciones de empresas de seguridad.

6.ª Artículos 14.1 y 15. Recepción de informaciones relativas a actividades y al personal de las empresas de seguridad. Y control de comienzo de las actividades de las empresas de seguridad inscritas y autorizadas por la Comunidad Autónoma.

7.ª Artículo 17.1 y 2. Solicitud o conocimiento de la apertura de delegaciones o sucursales de empresas de seguridad.

8.ª Artículos 19.1.a), 20 y 21. Control de prestación de servicios y de los contratos correspondientes.

9.ª Artículo 24. Determinación de servicios en los que las empresas deberán garantizar la comunicación entre sus sedes y el personal que los desempeñe.

10.ª Artículo 27, apartados 3 y 4, y artículo 28; artículo 29, y artículo 30, apartados 1, 4 y 5.

11.ª Autorización de actividades de protección de personas, cuando se desarrollen en el ámbito territorial de la Comunidad Autónoma.

12.ª Autorizaciones provisionales de carácter inmediato para la prestación de servicios de protección personal.

13.ª Comunicación de la composición de la escolta, de sus variaciones y de la finalización del servicio, así como comunicación a las Policías de las Comunidades Autónomas de las autorizaciones concedidas, de los datos de las personas protegidas y de los escoltas y del momento de iniciación y finalización del servicio.Los órganos correspondientes de la Comunidad Autónoma competente darán cuenta oportunamente a la Dirección General de la Policía de las autorizaciones concedidas y de las comunicaciones recibidas, de acuerdo con lo dispuesto en los mencionados artículos 27, 28, 29 y 30.

14.ª Artículo 32.1. Determinación de protección de vehículos no blindados.

15.ª Artículo 36. Supervisión de los transportes de fondos, valores u objetos.

16.ª Artículo 44. Conocimiento de las características del servicio técnico de averías.

17.ª Artículo 50. Requerimiento de subsanación de deficiencias y orden de desconexión del sistema con la central de alarmas.

18.ª Artículo 66.3. Regulación y concesión de distinciones honoríficas.

19.ª Artículo 80.2. Autorización de servicios de seguridad en polígonos industriales o urbanizaciones aisladas.

20.ª Artículo 93.3. Autorización de servicios con armas por guardas particulares del campo cuyas actividades se desarrollen en el ámbito territorial de la Comunidad Autónoma.

21.ª Artículo 96.b) y c). Disposición sobre prestación de servicios bajo la dirección de un jefe de seguridad.

22.ª Artículo 100. Comunicación de altas y bajas de los jefes de seguridad y de los directores de seguridad.

23.ª Artículos 104, 105 y 107. La apertura de despachos de detectives privados y de sus delegaciones y sucursales, así como los actos constitutivos de sociedades de detectives y sus modificaciones, en el territorio de la Comunidad Autónoma deberán ser comunicadas a ésta por la Dirección General de la Policía, tan pronto como figuren regularizados en el correspondiente Registro.

24.ª Artículo 111. Resolución sobre adopción de medidas de seguridad por parte de empresas o entidades industriales, comerciales o de servicios.

25.ª Artículo 112.1. Exigencia a las empresas o entidades para que adopten servicios o sistemas de seguridad.

26.ª Artículo 115. Comunicaciones relativas a la creación de departamentos de seguridad y a la designación de directores de seguridad.Artículo 115. Solicitudes de creación de departamentos de seguridad.

27.ª Artículo 118. Concesión de dispensas de la implantación o mantenimiento del servicio de vigilantes de seguridad, e inspección por parte de la Policía de la Comunidad Autónoma correspondiente.

28.ª Artículo 120.2, párrafo tercero. Autorización para la sustitución de medidas de seguridad por la implantación del servicio de vigilantes de seguridad.

29.ª Artículo 124.3. Autorización para el funcionamiento de oficinas de cambio de divisas, bancos móviles y módulos transportables.

30.ª Artículo 125. Concesión de exenciones de implantación de medidas de seguridad.

31.ª Artículo 128. Conocimiento de realización de exhibiciones o subastas de objetos de joyería o platería, así como de antigüedades u obras de arte, así como la imposición de medidas de seguridad.

32.ª Artículo 129. Dispensa de la adopción de medidas de seguridad.

33.ª Artículo 130.5 y 6. Imposición de la obligación de adoptar servicios o sistemas de seguridad a las estaciones de servicio y unidades de suministro de combustibles y carburantes, así como la dispensa de la adopción de medidas de seguridad.

34.ª Artículo 132.4. Adopción de sistemas de seguridad por parte de Administraciones de Lotería y Despachos de Apuestas Mutuas.

35.ª Artículo 136. Comprobaciones, inspecciones y autorizaciones de apertura y traslado de establecimientos u oficinas obligados a disponer de medidas de seguridad, y de instalación, modificación y traslado de cajeros automáticos.

36.ª Artículo 137.1. Competencia de control en materia de seguridad privada.

37.ª Artículo 137.2. Colaboración de la Policía para el ejercicio de la función de control.

38.ª Artículo 137.3. Control de las actuaciones de los guardas particulares del campo.

39.ª Artículo 138. Del informe anual de actividades de las empresas de seguridad que tengan su domicilio social y su ámbito de actuación limitado al territorio de una Comunidad Autónoma competente en la materia, que sea remitido a la Secretaría de Estado de Interior, será enviada copia por dicha Secretaría al órgano correspondiente de la Comunidad Autónoma.

40.ª Artículo 140. Comunicación de modificaciones de empresas de seguridad inscritas en el Registro de la Comunidad Autónoma.

41.ª Artículo 141. De la memoria anual de actividades de los detectives privados con despachos, delegaciones o sucursales sitos exclusivamente en el territorio de una Comunidad Autónoma competente en la materia, que sea remitida a la Secretaría de Estado de Interior, será enviada copia por dicha Secretaría al órgano correspondiente de la Comunidad Autónoma.

42.ª Artículo 143. Disposición de los libros-registro de las empresas de seguridad, y de los detectives privados, y acceso a armeros, cámaras acorazadas e instalaciones de aquéllas; todo ello a efectos de inspección y control.

43.ª Artículo 145. Adopción de la medida cautelar de ocupación o precinto y ratificación de la misma, en su caso.

44.ª Artículo 147. Suspensión y ratificación de la suspensión, de servicios de seguridad privada o de la utilización de medios materiales o técnicos.

45.ª Artículo 157.2. Competencia para ordenar la incoación de procedimientos sancionadores y para adoptar medidas cautelares en relación con las empresas de seguridad.

46.ª Artículo 158. Competencia para la instrucción de procedimientos sancionadores a las empresas de seguridad.

47.ª Artículos 160 y 162. Competencia para la emisión de informe y para acordar la publicación de la sanción.
[1101]

[1102]Disposición adicional segunda Reducción de los mínimos de garantía

[1101] Disposición Adicional Primera renumerada por el apartado Cuarenta y siete del artículo único del R.D. 1123/2001, 19 octubre, por el que se modifica parcialmente el Reglamento de Seguridad Privada, aprobado por R.D. 2364/1994, 9 diciembre («B.O.E.» 23 noviembre) . Su contenido literal se corresponde con la anterior Disposición Adicional Única, excepto las funciones numeradas como 6.ª, 8.ª, 22.ª, 26.ª y 35.ª, que pasan a tener nueva redacción.Vigencia: 13 diciembre 2001

[1102] Disposición adicional segunda introducida por el apartado Cuarenta y ocho del artículo único del R.D. 1123/2001, 19 octubre, por el que se modifica parcialmente el Reglamento de Seguridad Privada, aprobado por R.D. 2364/1994, de 9 de diciembre («B.O.E.» 23 noviembre).Vigencia: 13 diciembre 2001

Las cantidades determinantes de los mínimos de garantía, especificadas en el apartado I del anexo a este Reglamento, cualesquiera que fueren las actividades que realicen o servicios que presten, quedarán reducidas al 50 por 100, cuando se trate de empresas que tengan una plantilla de menos de 50 trabajadores, y durante dos años consecutivos no superen los 601.012,10 euros (100.000.000 de pesetas) de facturación anual.

[1103]Disposición derogatoria única

Queda derogado el apartado 2 del artículo 30 y el apartado 5 del artículo 43 del Reglamento de Seguridad Privada.

DISPOSICIONES FINALES

Primera Efectos de la falta de resoluciones expresas

Las solicitudes de autorizaciones, dispensas y exenciones, así como las de habilitaciones de personal, reguladas en el presente Reglamento se podrán considerar desestimadas y se podrán interponer contra su desestimación los recursos procedentes, si no recaen sobre ellas resoluciones expresas dentro del plazo de tres meses y de la ampliación del mismo, en su caso, salvo que tengan plazos específicos establecidos en el presente Reglamento, a partir de la fecha en que la solicitud haya tenido entrada en cualquiera de los registros del órgano administrativo competente, sin perjuicio de la obligación de las autoridades competentes de resolver expresamente.
Segunda Uso o consumo de productos provenientes de Estados miembros de la Unión Europea Las normas contenidas en el presente Reglamento y en los actos y disposiciones de desarrollo y ejecución del mismo, sobre vehículos y material de seguridad, no impedirán el uso o consumo en España de productos provenientes de otros Estados miembros de la Unión Europea, que respondan, en lo concerniente a la seguridad, a normas equivalentes a las del Estado español, y siempre que ello se haya establecido mediante la realización de ensayos o pruebas de conformidad equivalentes a las exigidas en España.

ANEXO

Requisitos específicos de las empresas de seguridad, según las distintas clases de actividad

---

I Requisitos de inscripción y autorización inicial

1. Vigilancia y protección de bienes, establecimientos, certámenes o convenciones.
A) Fase inicial.
Si se trata de sociedades, acreditar que cumple los requisitos previstos en el artículo 5.1.a),1.º
B) Segunda fase.
Relación del personal disponible en la que constará necesariamente el jefe de seguridad y los vigilantes de seguridad.
C) Tercera fase.

a) Tener instalado en los locales de la empresa, tanto en el principal como en los de las delegaciones o sucursales, armero o caja fuerte de las características que determine el Ministerio del Interior.

[1103] Disposición derogatoria única introducida por el apartado Cuarenta y nueve del artículo único del R.D. 1123/2001, 19 octubre, por el que se modifica parcialmente el Reglamento de Seguridad Privada, aprobado por R.D. 2364/1994, de 9 de diciembre («B.O.E.» 23 noviembre).Vigencia: 13 diciembre 2001

b) Tener concertado contrato de seguro de responsabilidad civil, aval u otra garantía financiera con entidad debidamente autorizada con una cuantía mínima de 300.506,10 euros por siniestro y año.

c) Tener constituida, en la forma que se determina en el artículo 7 de este reglamento, una garantía de 240.404,84 euros si el ámbito de actuación es estatal y de 48.080,97 euros, más 12.020,24 euros por provincia, si el ámbito de actuación es autonómico.

2. Protección de personas.

A) Fase inicial.

Si se trata de sociedades, acreditar que cumple los requisitos previstos en el artículo 5.1.a),1.º

B) Segunda fase.

Relación del personal disponible en la que constará necesariamente el jefe de seguridad y los escoltas privados.

C) Tercera fase.

a) Tener instalado en los locales de la empresa, tanto en el principal como en los de las delegaciones o sucursales, un armero o caja fuerte de las características que determine el Ministerio del Interior.

b) Tener concertado un seguro de responsabilidad civil, aval u otra garantía financiera, con entidad debidamente autorizada con una cuantía mínima de 601.012,10 euros por siniestro y año.

c) Tener constituida, en la forma determinada en el artículo 7 de este reglamento, una garantía de 240.404,84 euros.

d) Disponer de medios de comunicación suficientes para garantizar la comunicación entre las unidades periféricas móviles y la estación base.

3. Depósito, custodia y tratamiento de objetos valiosos o peligrosos, y custodia de explosivos.

3.1 Objetos valiosos o peligrosos.

A) Fase inicial.

Si se trata de sociedades, acreditar que cumple los requisitos previstos en el artículo 5.1.a),1.º

B) Segunda fase.

Relación del personal disponible en la que constará necesariamente el jefe de seguridad y los vigilantes que integran el servicio de seguridad.

C) Tercera fase.

a) Tener concertado contrato de seguro de responsabilidad civil, aval u otra garantía financiera con entidad debidamente autorizada con una cuantía mínima de 601.012,42 euros por siniestro y año.

b) Tener constituida una garantía de 240.404,84 euros si se trata de empresa de ámbito estatal, y de 60.101,21 euros, más 12.020,4 euros por provincia, si es empresa de ámbito autonómico.

c) Tener instalado en los locales de la empresa, tanto en el principal como en los de las delegaciones o sucursales, armero o caja fuerte de las características determinadas por el Ministerio del Interior.

d) Tener instalada cámara acorazada y locales anejos de las características y con el sistema de seguridad que determine el Ministerio del Interior.

Los requisitos relativos a cámara acorazada, vigilantes de seguridad que integran el servicio de seguridad y armero o caja fuerte, se exigirán por cada inmueble que destine la empresa a esta actividad.

3.2 Explosivos.

A) Fase inicial.

Si se trata de sociedades, acreditar que cumple los requisitos previstos en el artículo 5.1.a),1.º

B) Segunda fase.

Servicio de seguridad compuesto por un jefe de seguridad y una dotación de, al menos, cinco vigilantes de explosivos, por cada depósito comercial o de consumo de explosivos en el que se preste servicio de custodia.
C) Tercera fase.

a) Tener concertado contrato de seguro de responsabilidad civil, aval u otra garantía financiera con entidad debidamente autorizada con una cuantía mínima de 601.012,10 euros por siniestro y año.

b) Tener constituida una garantía de 120.202,42 euros, si se trata de empresa de ámbito estatal, y de 30.050,61 euros, más 6.010,12 euros por provincia, si la empresa es de ámbito autonómico.

c) Depósito de almacenamiento y armero o caja fuerte, de las características y con el sistema de seguridad, en su caso, que determine el Ministerio del Interior.
4. Transporte y distribución de objetos valiosos o peligrosos y de explosivos.
4.1 Objetos valiosos o peligrosos.
A) Fase inicial.
Si se trata de sociedades, acreditar que cumple los requisitos previstos en el artículo 5.1.a), 1.º
B) Segunda fase.

a) Relación del personal disponible en la que constará necesariamente el jefe de seguridad y los vigilantes de seguridad.

b) Seis vehículos blindados, si la empresa es de ámbito estatal y dos, si la empresa es de ámbito autonómico. Los vehículos tendrán las características que determine el Ministerio del Interior, estarán dotados de permiso de circulación, tarjeta de industrial y certificado acreditativo de la superación de la inspección técnica, todo ello a nombre de la empresa solicitante.

c) Local destinado exclusivamente a la guarda de los vehículos blindados fuera de las horas de servicio.
C) Tercera fase.

a) Tener concertado contrato de seguro de responsabilidad civil, aval u otra garantía financiera con entidad debidamente autorizada con una cuantía mínima de 601.012,10 euros por siniestro y año.

b) Una garantía de 240.404,84 euros, si la empresa es de ámbito estatal, y de 48.080,97 euros, más 12.020,24 euros por provincia, si es de ámbito autonómico.

c) Tener instalado en los locales de la empresa, tanto en el principal como en los de las delegaciones o sucursales, armero o caja fuerte de las características que determine el Ministerio del Interior.

d) Disponer de un servicio de telecomunicación de voz entre los locales de la empresa, tanto el principal como los de las sucursales o delegaciones, y los vehículos que realicen el transporte.
4.2 Explosivos.
A) Fase inicial.
Si se trata de sociedades, acreditar que cumple los requisitos previstos en el artículo 5.1.a),1.º
B) Segunda fase.

a) Una plantilla compuesta por, al menos, dos vigilantes de explosivos por cada vehículo para el transporte de explosivos de que disponga la empresa y un jefe de seguridad cuando el número de vigilantes exceda de quince en total.

b) Disponer para el transporte de explosivos, al menos, de dos vehículos blindados con capacidad de carga superior a 1.000 kg cada uno, con las características que determina el Reglamento Nacional del Transporte de Mercancías Peligrosas por Carretera (TPC, tipo 2), y con las medidas de seguridad que se establezcan, debiendo aportar los documentos que para su acreditación determine el Ministerio del Interior.

c) Local para la guarda de los vehículos durante las horas en que permanecieren inmovilizados.

C) Tercera fase.

a) Tener concertado contrato de seguro de responsabilidad civil, aval u otra garantía financiera con entidad debidamente autorizada con una cuantía mínima de 601.012,42 euros por siniestro y año.

b) Una garantía de 120.202,42 euros, si la empresa es de ámbito estatal, y de 30.050,61 euros, más 6.010,12 euros por provincia, si es de ámbito autonómico.

c) Tener instalado armero o caja fuerte de las características que determine el Ministerio del Interior.

d) Disponer de un servicio de telecomunicación de voz entre los locales de la empresa, tanto el principal como los de las sucursales o delegaciones, y los vehículos que realicen el transporte.

5. Instalación y mantenimiento de aparatos, dispositivos y sistemas de seguridad.

A) Fase inicial.

Si se trata de sociedades, acreditar que cumple los requisitos previstos en el artículo 5.1.a), 1.º

B) Segunda fase.

a) Relación de personal disponible en la que constará necesariamente el ingeniero técnico y los instaladores.

b) Una zona o área restringida que, con medios físicos, electrónicos o informáticos, garantice la custodia de la información que manejaren y de la que serán responsables.

C) Tercera fase.

a) Tener constituida una garantía de 120.202,42 euros, para el ámbito estatal, y de 30.050,61 euros, más 6.010,12 euros por provincia, para el ámbito autonómico.

b) Tener concertado contrato de seguro de responsabilidad civil, aval u otra garantía financiera con entidad debidamente autorizada con una cuantía mínima de 300.506,05 euros por siniestro y año.

6. Explotación de centrales de alarma.

A) Fase inicial

Si se trata de sociedades, acreditar que cumple los requisitos previstos en el artículo 5.1.a),1.º

B) Segunda fase.

a) Elementos, equipos o sistemas capacitados para la recepción y verificación de las señales de alarma y su transmisión a las Fuerzas y Cuerpos de Seguridad.

b) Locales cuyos requisitos y características del sistema de seguridad determine el Ministerio del Interior.

c) Un sistema de alimentación ininterrumpida de energía que garantice durante veinticuatro horas, al menos, el funcionamiento de la central en el caso de corte del suministro de fluido eléctrico.

C) Tercera fase.

a) Tener constituida una garantía de 120.202,42 euros.

b) Tener concertado contrato de seguro de responsabilidad civil, aval u otra garantía financiera con entidad debidamente autorizada con una cuantía mínima de 300.506,05 euros.

7. Planificación y asesoramiento de actividades de seguridad.

A) Segunda fase.

a) Relación del personal disponible en la que constará necesariamente personal facultativo con la competencia suficiente para responsabilizarse de los proyectos, en los casos en que su actividad tenga por objeto el diseño de proyectos de instalaciones y sistemas de seguridad.

b) Si se trata de sociedades, acreditar que cumple los requisitos previstos en el artículo 5.1.a),1.º

c) Un área o zona restringida que, con medios físicos, electrónicos o informáticos, garantice la custodia de la información que manejare la empresa y de la que será responsable.

d) Cuando el asesoramiento o la planificación tengan por objeto alguna de las actividades a que se refieren los párrafos a), b), c) y d) del artículo 5 de la Ley 23/1992, de 30 de julio, de Seguridad Privada, disponer, en la plantilla, de personal que acredite, mediante la justificación del desempeño de puestos o funciones de seguridad pública o privada, al menos, durante cinco años, conocimientos y experiencia sobre organización y realización de actividades de seguridad.

B) Tercera fase.

a) Tener constituida una garantía por importe de 60.101,21 euros.

b) Tener concertado contrato de seguro de responsabilidad civil, aval u otra garantía financiera con entidad debidamente autorizada con una cuantía mínima de 300.506,05 euros por siniestro y año.

8. Requisitos de las empresas que tengan su domicilio en Ceuta y Melilla.

Las empresas de seguridad con domicilio social en Ceuta y en Melilla, que pretendan desarrollar su actividad únicamente en el ámbito de una de dichas ciudades, deberán cumplir los mismos requisitos establecidos en el presente anexo.

II Requisitos de las empresas de ámbito autonómico

1. Las cantidades determinantes de los mínimos de garantía y de seguro de responsabilidad civil, aval u otra garantía financiera con entidad debidamente autorizada, especificadas en el apartado I de este anexo, como requisitos «De inscripción y autorización inicial», relativos a las empresas de ámbito autonómico, sean cuales fueren las actividades que realicen o servicios que presten, quedarán reducidas al 75 por ciento o al 50 por ciento, según que la población de derecho de las correspondientes comunidades autónomas sea inferior a 2.000.000 de habitantes y superior a 1.250.000, o inferior a 1.250.000 habitantes.

2. Las cantidades determinantes de los mínimos de garantía, especificadas en el apartado I de este anexo, relativas a las empresa de seguridad de ámbito autonómico, cualesquiera que fueren las actividades que realicen o servicios que presten, y cualquiera que fuere la población de derecho de las correspondientes comunidades autónomas, quedarán reducidas al 50 por ciento cuando se trate de empresas que, en el momento de la inscripción en el Registro, tengan una plantilla de menos de 50 trabajadores, y asimismo cuando, posteriormente, durante dos años consecutivos, no superen los 601.012,10 euros de facturación anual.

La reducción establecida en este apartado 2 no será acumulable a la relativa al mínimo de garantía, comprendida en lo dispuesto en el apartado anterior.

3. En los supuestos contemplados en los apartados 1 y 2 precedentes, no se computarán las cantidades por provincia, especificadas en el apartado I de este anexo, en cuanto a garantía, respecto a las provincias que tengan menos de 250.000 habitantes de población de derecho.

4. Respecto a las empresas de seguridad de ámbito autonómico, dedicadas exclusivamente a instalación y mantenimiento de aparatos, dispositivos y sistemas de seguridad, los requisitos establecidos en el apartado I.5 de este anexo, se aplicarán con las modificaciones que se especifican a continuación:

a) No necesitarán tener un ingeniero técnico en la plantilla a tiempo total, cuando ésta integre menos de cinco puestos de instaladores, si bien, alternativamente, habrán de tenerlo a tiempo parcial, o deberán contar, de forma permanente, mediante contrato mercantil, con los servicios de un ingeniero técnico que supervise y garantice técnicamente la instalación y el mantenimiento de aparatos, dispositivos y sistemas. En todo caso, el ingeniero técnico habrá de estar específicamente cualificado par el ejercicio de su misión.

b) La garantía mínima a constituir será de 6.101,21 euros.Sin embargo, será de 12.020,24 euros, cuando se trate de empresas no constituidas en forma de sociedad.

c) El contrato de seguro de responsabilidad civil, aval u otra garantía financiera con entidad debidamente autorizada cubrirá una garantía mínima de 60.101,21 euros.

5. Las modificaciones de plantillas de las empresas autonómicas a que se refiere el presente apartado, que den lugar a su inclusión o exclusión del supuesto regulado en el apartado 2 anterior, producirán el cambio de los requisitos de inscripción y autorización de dichas empresas y determinarán la instrucción de los correspondientes expedientes de modificaciones de inscripción.

6. Cuando las empresas pretendan actuar en comunidades autónomas limítrofes, sin abarcar la totalidad del territorio nacional, deberán inscribirse en el Registro General de Empresas de Seguridad, pero podrán hacerlo con aplicación de los criterios cuantitativos, establecidos en este anexo, conjuntamente a los ámbitos territoriales autonómicos correspondientes, como si se tratara de un territorio autonómico único.

1104

[1104] Anexo redactado por el número veintiséis del artículo único del R.D. 4/2008, de 11 de enero, por el que se modifican determinados artículos del Reglamento de Seguridad Privada («B.O.E.» 12 enero).Vigencia: 13 enero 2008



Ley 14/1986, de 25 de abril, General de Sanidad.

Sumario

Exposición de Motivos
TITULO PRELIMINAR. Del derecho a la protección de la salud
CAPITULO UNICO
Artículo 1
Artículo 2
TITULO PRIMERO. Del sistema de salud
CAPITULO PRIMERO. De los principios generales
Artículo 3
Artículo 4
Artículo 5
Artículo 6
Artículo 7
Artículo 8
Artículo 9
Artículo 10
Artículo 11
Artículo 12
Artículo 13
Artículo 14
Artículo 15
Artículo 16
Artículo 17
CAPITULO II. De las actuaciones sanitarias del sistema de salud
Artículo 18

Artículo 19
CAPITULO III. De la salud mental
Artículo 20
CAPITULO IV. De la salud laboral
Artículo 21
Artículo 22
CAPITULO V. De la intervención pública en relación con la salud individual y colectiva
Artículo 23
Artículo 24
Artículo 25
Artículo 26
Artículo 27
Artículo 28
Artículo 29
Artículo 30
Artículo 31
CAPITULO VI. De las infracciones y sanciones
Artículo 32
Artículo 33
Artículo 34
Artículo 35
Artículo 36
Artículo 37
TITULO II. De las competencias de las Administraciones Públicas
CAPITULO PRIMERO. De las competencias del Estado
Artículo 38
Artículo 39
Artículo 40
CAPITULO II. De las competencias de las Comunidades Autónomas
Artículo 41
CAPITULO III. De las competencias de las Corporaciones Locales
Artículo 42
CAPITULO IV. De la Alta Inspección
Artículo 43
TITULO III. De la estructura del sistema sanitario
CAPITULO PRIMERO. De la organización general del sistema sanitario público
Artículo 44
Artículo 45
Artículo 46
Artículo 47
Artículo 48
CAPITULO II. De los Servicios de Salud de las Comunidades Autónomas
Artículo 49
Artículo 50
Artículo 51
Artículo 52
Artículo 53
Artículo 54
Artículo 55
CAPITULO III. De las Areas de Salud
Artículo 56
Artículo 57
Artículo 58
Artículo 59
Artículo 60
Artículo 61
Artículo 62
Artículo 63
Artículo 64
Artículo 65

Artículo 66
Artículo 67
Artículo 68
Artículo 69
CAPITULO IV. De la coordinación general sanitaria
Artículo 70
Artículo 71
Artículo 72
Artículo 73
Artículo 74
Artículo 75
Artículo 76
Artículo 77
CAPITULO V. De la financiación
Artículo 78
Artículo 79
Artículo 80
Artículo 81
Artículo 82
Artículo 83
CAPITULO VI. Del personal
Artículo 84
Artículo 85
Artículo 86
Artículo 87
TITULO IV. De las actividades sanitarias privadas
CAPITULO PRIMERO. Del ejercicio libre de las profesiones sanitarias
Artículo 88
CAPITULO II. De las Entidades Sanitarias
Artículo 89
Artículo 90
Artículo 91
Artículo 92
Artículo 93
Artículo 94
TITULO V. De los productos farmacéuticos
CAPITULO UNICO
Artículo 95
Artículo 96
Artículo 97
Artículo 98
Artículo 99
Artículo 100
Artículo 101
Artículo 102
Artículo 103
TITULO VI. De la docencia y la investigación
CAPITULO PRIMERO. De la docencia en el Sistema Nacional de Salud
Artículo 104
CAPITULO II. Del fomento de la investigación
Artículo 105
CAPITULO III. Del fomento de la investigación (SIC)
Artículo 106
Artículo 107
Artículo 108
Artículo 109
Artículo 110
TITULO VII. Del Instituto de Salud «Carlos III»
CAPITULO UNICO
Artículo 111

Artículo 112
Artículo 113
DISPOSICIONES ADICIONALES
Primera
Segunda
Tercera
Cuarta
Quinta
Sexta
Séptima
Octava
Novena
Décima
DISPOSICIONES TRANSITORIAS
Primera
Segunda
Tercera
Cuarta
Quinta
DISPOSICIONES DEROGATORIAS
Primera
Segunda
DISPOSICIONES FINALES
Primera
Segunda
Tercera
Cuarta
Quinta
Sexta
Séptima
Octava
Novena
Décima
Decimoprimera
Décimosegunda
Décimotercera
Décimocuarta
Décimoquinta

Téngase en cuenta que disposición adicional séptima de la Ley 3/2001, de 26 de marzo, de Pesca Marítima del Estado («B.O.E.» 28 marzo), declara que su aplicación se llevará a cabo sin perjucio de la vigencia de la presente Ley.

Exposición de Motivos

I

De todos los empeños que se han esforzado en cumplir los poderes públicos desde la emergencia misma de la Administración contemporánea, tal vez no haya ninguno tan reiteradamente ensayado ni con tanta contumacia frustrado como el de la reforma de la Sanidad.

Es, en efecto, un dato histórico fácilmente verificable que las respuestas públicas al reto que en cada momento ha supuesto la atención a los problemas de salud de la colectividad han ido siempre a la zaga de la evolución de las necesidades sin conseguir nunca alcanzarlas, de manera que se han convertido en una constante entre nosotros la inadaptación de las estructuras sanitarias a las necesidades de cada época.

Es conocido que el primer ensayo de poner al día las técnicas de intervención pública en los problemas de salud de la colectividad lo constituyó el proyecto del Código Sanitario de 1822, cuya aprobación frustraron en su momento las disputas acerca de la exactitud científica de los medios técnicos de actuación en que pretendía apoyarse. Con este fracaso, la consolidación de un órgano ejecutivo bien

dotado y flexible, acomodado en cuanto a su organización a las nuevas técnicas de administración que tratan de abrirse camino en España en los primeros años de la pasada centuria, tiene que esperar hasta la aprobación de la Ley de 28 de noviembre de 1855, que consagra la Dirección General de Sanidad, creada muy pocos años antes. Esta Ley extenderá su vigencia durante una larguísima época, aunque no en razón a sus excelencias, sino a la imposibilidad de llegar a un acuerdo sobre un nuevo texto de Ley sanitaria, cuya formulación se ensaya con reiteración durante los últimos años del siglo pasado y primeros del presente, sin conseguir definitiva aprobación. Ante la imposibilidad de sacar adelante una Ley nueva, la reforma siguiente se establece por Real Decreto, en concreto por el de 12 de enero de 1904, que aprueba la instrucción General de Sanidad, norma que, a pesar de haberse mantenido vigente en parte hasta fechas muy próximas, apenas si alteró el dispositivo de la organización pública al servicio de la Sanidad. Es, pues, el esquema organizativo de 1855 (cambiando por épocas el nombre de la Dirección General de Sanidad por el de Inspección General de Sanidad) el que trasciende al siglo que lo vio nacer y se asienta en nuestro sistema con una firmeza sorprendente.

La Ley de 1944, aunque innovadora en algunos extremos, asumió la planta estructural recibida, que no altera, sino que perpetuará. El esquema organizativo es, en efecto, el mismo de 1855, basado en una Dirección General de Sanidad, recrecida, como órgano supremo. La idea de contenido de las responsabilidades públicas en este sector es también decimonónica: a la Administración Pública le cumple atender aquellos problemas sanitarios que pueden afectar a la colectividad considerada como conjunto, le compete desarrollar una acción de prevención, en suma. La función asistencial, el problema de la atención a los problemas de la salud individual, queda al margen.

El estancamiento de la específica organización pública al servicio de la Sanidad no significará, sin embargo, una desatención de todos los problemas nuevos, sino la ruptura del carácter unitario de esa organización, que se fragmenta en diversos subsistemas que se ordenan separadamente, respondiendo a principios y finalidades propias, al margen de una dirección unitaria. En efecto, a las funciones preventivas tradicionales se sumarán otras nuevas, relativas al medio ambiente, la alimentación, el saneamiento, los riesgos laborales, etc., que harán nacer estructuras públicas nuevas a su servicio. Las funciones asistenciales crecen y se dispersan igualmente. Las tradicionales sólo se referían a la prevención o asistencia de algunas enfermedades de particular trascendencia social (la tuberculosis, enfermedades mentales, etc.). Estas atenciones asistenciales tradicionales se asumen con responsabilidad propia por diferentes Administraciones Públicas (Estado, Diputaciones) que funcionan sin ningún nexo de unión en la formulación de las respectivas políticas sanitarias. Ninguna de ellas se dirige, sin embargo, a la atención del individuo concreto si la enfermedad que padece no es alguna de las singularizadas por su trascendencia. El dogma que perdura es el decimonónico de la autosuficiencia del individuo para atender sus problemas de salud. Cuando ese dogma se quiebra a ojos vista en virtud del crecimiento de un sistema de previsión dirigido a los trabajadores, también ese sistema crea sus propias estructuras sanitarias que se establecen al margen de la organización general y funcionan conforme a políticas e impulsos elaborados con separación, aunque explicados por las nuevas necesidades y avances tanto en el campo de la salud y enfermedad como en los nuevos criterios que se van imponiendo de cobertura social y asistencia sanitaria.

Puede decirse sin hipérbole que la necesidad de proceder a una reforma del sistema que supere el estado de cosas descrito se ha visto clara por todos cuantos han tenido responsabilidades en el ramo de la Sanidad, desde el día siguiente a la aprobación de la Ley de Bases de 1944. Probaría este aserto una indagación sumaria de los archivos de la Administración, donde pueden encontrarse sucesivos intentos de reforma que, sin embargo, no han visto otra luz que la de los despachos de los Ministerios.

Ante la imposibilidad o la falta de convicción en la necesidad de organizar un sistema sanitario que integrase tantas estructuras dispersas, se ha asentado la idea de que, manteniendo separadas las diversas estructuras sanitarias públicas, la coordinación podría ser la respuesta a las necesidades de racionalización del sistema. El ensayo es ya viejo. Se intenta implantar primero en el ámbito de las Administraciones locales con la Ley de Coordinación Sanitaria de 11 de julio de 1934. Luego, con carácter más general y también en el ámbito de los servicios centrales, con la Ley de Hospitales de 21 de julio de 1962, y mediante la creación de un extensísimo número de Comisiones Interministeriales, que fluyen como un verdadero aluvión, planteando al final el problema de coordinar a los órganos coordinadores.

Paralelamente, en el año 1942, mediante Ley de 14 de diciembre, se constituye el Seguro Obligatorio de Enfermedad, bajo el Instituto Nacional de Previsión. Este sistema de cobertura de los riesgos sanitarios, alcanzado a través de una cuota vinculada al trabajo, se ha desarrollado enormemente como

consecuencia del proceso paulatino de expansión económica que ha surgido en nuestro país desde 1950, pero especialmente en los años sesenta y principios de los setenta. El Seguro Obligatorio de Enfermedad, desde su creación y su posterior reestructuración mediante el Decreto 2065/1974, de 30 de mayo -por el que se aprueba el texto refundido de la Ley General de la Seguridad Social, en el que se cristaliza el actual sistema de Seguridad Social- hasta hoy, ha ido asumiendo mayor número de patologías dentro de su cuadro de prestaciones y, al mismo tiempo, ha sido un sistema que ha ido progresivamente incluyendo mayor número de personas y colectivos dentro de su esquema de Seguro Sanitario. En la actualidad este sistema sanitario de Seguridad Social está muy evolucionado, siendo gestor autónomo de una estructura sanitaria extendida por todo el territorio nacional, constituyendo la red sanitaria más importante de nuestro país.

Aunque con la creación, ya en tiempos muy recientes, de un Ministerio de Sanidad, se han podido mejorar algunos de los problemas recibidos, no es menos cierto que se ha mantenido una pluralidad de sistemas sanitarios funcionando en paralelo, derrochándose las energías y las economías públicas y sin acertar a establecer estructuras adecuadas a las necesidades de nuestro tiempo. No obstante, ha sido posible mantener un nivel razonablemente eficiente en nuestra Sanidad que, sin duda, podrá mejorarse y hacer más rentable y eficaz si se impulsa con firmeza el establecimiento de un nuevo sistema unitario adaptado a las nuevas necesidades.

II

A las necesidades de reforma a las que se acaba de aludir, nunca cumplimentadas en profundidad, han venido a sumarse, para apoyar definitivamente la formulación de la presente Ley General de Sanidad, dos razones de máximo peso, por provenir de nuestra Constitución, que hacen que la reforma del sistema no pueda ya demorarse. La primera es el reconocimiento en el artículo 43 y en el artículo 49 de nuestro texto normativo fundamental del derecho de todos los ciudadanos a la protección de la salud, derecho que, para ser efectivo, requiere de los poderes públicos la adopción de las medidas idóneas para satisfacerlo. La segunda, con mayor incidencia aún en el plano de lo organizativo, es la institucionalización, a partir de las previsiones del título VIII de nuestra Constitución, de Comunidades Autónomas en todo el territorio del Estado, a las cuales han reconocido sus Estatutos amplias competencias en materia de Sanidad.

La Ley da respuesta al primer requerimiento constitucional aludido, reconociendo el derecho a obtener las prestaciones del sistema sanitario a todos los ciudadanos y a los extranjeros residentes en España, si bien, por razones de crisis económica que no es preciso subrayar, no generaliza el derecho a obtener gratuitamente dichas prestaciones, sino que programa su aplicación paulatina, de manera que sea posible observar prudentemente el proceso evolutivo de los costes, cuyo incremento no va necesariamente ligado a las medidas de reforma, de las que, en una primera fase, por la mayor racionalización que introduce en la Administración, puede esperarse lo contrario.

La incidencia de la instauración de las Comunidades Autónomas en nuestra organización sanitaria tiene una trascendencia de primer orden. Si no se acierta a poner a disposición de las mismas, a través de los procesos de transferencias de servicio, un dispositivo sanitario suficiente como para atender las necesidades sanitarias de la población residente en sus respectivas jurisdicciones, las dificultades organizativas tradicionales pueden incrementarse, en lugar de resolverse. En efecto, si las Comunidades Autónomas sólo recibieran algunos servicios sanitarios concretos, y no bloques orgánicos completos, las transferencias de servicios pararían en la incorporación de una nueva Administración pública al ya complejo entramado de entes públicos con responsabilidades sobre el sector.

Este efecto es, sin embargo, además de un estímulo para anticipar la reforma, perfectamente evitable. El Estado, en virtud de lo establecido en el artículo 149.1.16 de la Constitución, en el que la presente Ley se apoya, ha de establecer los principios y criterios substantivos que permitan conferir al nuevo sistema sanitario unas características generales y comunes, que sean fundamento de los servicios sanitarios en todo el territorio del Estado.

III

La directriz sobre la que descansa toda la reforma que el presente Proyecto de Ley propone es la creación de un Sistema Nacional de Salud. Al establecerlo se han tenido bien presentes todas las experiencias organizativas comparadas que han adoptado el mismo modelo, separándose de ellas para establecer las necesarias consecuencias derivadas de las peculiaridades de nuestra tradición administrativa y de nuestra organización política.

El eje del modelo que la Ley adopta son las Comunidades Autónomas, Administraciones suficientemente dotadas y con la perspectiva territorial necesaria para que los beneficios de la

autonomía no queden empeñados por las necesidades de eficiencia en la gestión. El Sistema Nacional de Salud se concibe así como el conjunto de los servicios de salud de las Comunidades Autónomas convenientemente coordinados. El principio de integración para los servicios sanitarios en cada Comunidad Autónoma inspira el artículo 50 de la Ley: «En cada Comunidad Autónoma se constituirá un Servicio de Salud integrado por todos los centros, servicios y establecimientos de la propia Comunidad, Diputaciones, Ayuntamientos y cualesquiera otras Administraciones territoriales intracomunitarias, que estará gestionado como se establece en los artículos siguientes bajo la responsabilidad de la respectiva Comunidad Autónoma».

Es básica la generalización de este modelo organizativo, y el Estado goza, para implantarlo, de las facultades que le concede el artículo 149.1.16 de la Constitución. La integración efectiva de los servicios sanitarios es básica no sólo porque sea un principio de reforma en cuya aplicación está en juego la efectividad del derecho a la salud que la Constitución reconoce a los ciudadanos, sino también porque es deseable asegurar una igualación de las condiciones de vida, imponer la coordinación de las actuaciones públicas, mantener el funcionamiento de los servicios públicos sobre mínimos uniformes y, en fin, lograr una efectiva planificación sanitaria que mejore tanto los servicios como sus prestaciones.

Los servicios sanitarios se concentran, pues, bajo la responsabilidad de las Comunidades Autónomas y bajo los poderes de dirección, en lo básico, y la coordinación del Estado. La creación de los respectivos Servicios de Salud de las Comunidades Autónomas es, sin embargo, paulatina. Se evitan en la Ley saltos en el vacío, se procura la adopción progresiva de las estructuras y se acomoda, en fin, el ritmo de aplicación de sus previsiones a la marcha de los procesos de transferencias de servicios a las Comunidades Autónomas.

La concentración de servicios y su integración en el nivel político y administrativo de las Comunidades Autónomas, que sustituyen a las Corporaciones Locales en algunas de sus responsabilidades tradicionales, precisamente en aquellas que la experiencia ha probado que el nivel municipal, en general, no es el más adecuado para su gestión, esto no significa, sin embargo, la correlativa aceptación de una fuerte centralización de servicios en ese nivel. Para evitarlo se articulan dos tipos de previsiones: la primera se refiere a la estructura de los servicios sanitarios; la segunda, a los organismos encargados de su gestión.

En cuanto a lo primero, la Ley establece que serán las Areas de Salud las piezas básicas de los Servicios de Salud de las Comunidades Autónomas; Areas organizadas conforme a la indicada concepción integral de la Sanidad, de manera que sea posible ofrecer desde ellas todas las prestaciones propias del sistema sanitario. Las Areas se distribuyen, de forma desconcentrada, en demarcaciones territoriales delimitadas, teniendo en cuenta factores de diversa índole, pero, sobre todo, respondiendo a la idea de proximidad de los servicios a los usuarios y de gestión descentralizada y participativa.

En segundo lugar, sin perjuicio de que el Proyecto disponga la organización de los Servicios de Salud bajo la exclusiva responsabilidad de las Comunidades Autónomas, ordenando incluso la integración en aquellos centros y establecimientos que antes venían siendo gestionados separadamente por las Corporaciones Locales, el leve efecto centralizador que pudiera resultar de esta medida se compensa otorgando a las Corporaciones Locales un efectivo derecho a participar en el control y en la gestión de las Areas de Salud, que se concreta en la incorporación de representantes de las mismas en los principales órganos colegiados del Area.

Deba añadirse, en fin, que la integración de servicios que la Ley postula, al consumarse precisamente y de modo principal en el nivel constituido por las Comunidades Autónomas, puede producirse sin ninguna estridencia y superando dificultades que, sin duda, se opondrían al mismo esfuerzo si el efecto integrador se intentara cumplir en el seno de la Administración estatal. En efecto, muchos servicios con responsabilidades sanitarias que operan de forma no integrada en la actualidad en el seno de la Administración estatal han sido ya transferidos, o habrán de serlo en el futuro, a las Comunidades Autónomas. Se produce así una ocasión histórica inmejorable para superar las anteriores deficiencias organizativas, integrando todos los servicios en una organización única. La Ley toma buena nota de esa oportunidad e impone los criterios organizativos básicos de que se ha hecho mención, evitando que las Comunidades Autónomas reproduzcan un modelo que ya se ha probado inconveniente o que aún introduzca una mayor complejidad, por la vía de la especialidad, en el sistema recibido.

IV

La aplicación de la reforma que la Ley establece tiene, por fuerza, que ser paulatina, armonizarse con la sucesiva asunción de responsabilidades por las Comunidades Autónomas, y adecuarse a las

disponibilidades presupuestarias en lo que concierne al otorgamiento de las prestaciones del sistema a todos los ciudadanos. Ello explica la extensión y el pormenor con que se han concebido las disposiciones transitorias.
Esa extensión no es menor en el caso de las disposiciones finales, aunque por una razón diferente. En efecto, en esas disposiciones se contienen diversos mandatos al Gobierno para que desarrolle las previsiones de la Ley General de Sanidad y autorizaciones al mismo para que refunda buena parte de la muy dispersa y abundante legislación sanitaria vigente. De esta manera, el nuevo sistema sanitario comenzará su andadura con una legislación renovada y puesta al día, donde deberán aparecer debidamente especificados los contenidos más relevantes de la regulación del sector salud.

TITULO PRELIMINAR
Del derecho a la protección de la salud

CAPITULO UNICO

Artículo 1

1. La presente Ley tiene por objeto la regulación general de todas las acciones que permitan hacer efectivo el derecho a la protección de la salud reconocido en el artículo 43 y concordantes de la Constitución.
2. Son titulares del derecho a la protección de la salud y a la atención sanitaria todos los españoles y los ciudadanos extranjeros que tengan establecida su residencia en el territorio nacional.
3. Los extranjeros no residentes en España, así como los españoles fuera del territorio nacional, tendrán garantizado tal derecho en la forma que las leyes y convenios internacionales establezcan.
4. Para el ejercicio de los derechos que esta Ley establece están legitimadas, tanto en la vía administrativa como jurisdiccional, las personas a que se refiere el apartado 2 de este artículo.

Artículo 2

1. Esta Ley tendrá la condición de norma básica en el sentido previsto en el artículo 149.1.16 de la Constitución y será de aplicación a todo el territorio del Estado, excepto los artículos 31, apartado 1, letras b) y c), y 57 a 69, que constituirán derecho supletorio en aquellas Comunidades Autónomas que hayan dictado normas aplicables a la materia que en dichos preceptos se regula.
2. Las Comunidades Autónomas podrán dictar normas de desarrollo y complementarias de la presente Ley en el ejercicio de las competencias que les atribuyen los correspondientes Estatutos de Autonomía.

TITULO PRIMERO
Del sistema de salud

CAPITULO PRIMERO De los principios generales

Artículo 3

1. Los medios y actuaciones del sistema sanitario estarán orientados prioritariamente a la promoción de la salud y a la prevención de las enfermedades.
2. La asistencia sanitaria pública se extenderá a toda la población española. El acceso y las prestaciones sanitarias se realizarán en condiciones de igualdad efectiva.
3. La política de salud estará orientada a la superación de los desequilibrios territoriales y sociales.
[1105]4. Las políticas, estrategias y programas de salud integrarán activamente en sus objetivos y actuaciones el principio de igualdad entre mujeres y hombres, evitando que, por sus diferencias físicas o por los estereotipos sociales asociados, se produzcan discriminaciones entre ellos en los objetivos y actuaciones sanitarias.

Artículo 4

1. Tanto el Estado como las Comunidades Autónomas y las demás Administraciones públicas competentes, organizarán y desarrollarán todas las acciones sanitarias a que se refiere este título dentro de una concepción integral del sistema sanitario.
2. Las Comunidades Autónomas crearán sus servicios de Salud dentro del marco de esta Ley y de sus respectivos Estatutos de Autonomía.

Artículo 5

1. Los Servicios Públicos de Salud se organizarán de manera que sea posible articular la participación comunitaria a través de las Corporaciones territoriales correspondientes en la formulación de la política sanitaria y en el control de su ejecución.
2. A los efectos de dicha participación se entenderán comprendidas las organizaciones empresariales y sindicales. La representación de cada una de estas organizaciones se fijará atendiendo a criterios de proporcionalidad, según lo dispuesto en el título III de la Ley Orgánica de Libertad Sindical.

Artículo 6

1. Las actuaciones de las Administraciones Públicas Sanitarias estarán orientadas:

[1106]1. A la promoción de la salud.

2. A promover el interés individual, familiar y social por la salud mediante la adecuada educación sanitaria de la población.

3. A garantizar que cuantas acciones sanitarias se desarrollen estén dirigidas a la prevención de las enfermedades y no sólo a la curación de las mismas.

4. A garantizar la asistencia sanitaria en todos los casos de pérdida de la salud.

5. A promover las acciones necesarias para la rehabilitación funcional y reinserción social del paciente.

[1105] Número 4 del artículo 3 introducido por el apartado uno de la disposición adicional octava de la L.O. 3/2007, de 22 de marzo, para la igualdad efectiva de mujeres y hombres («B.O.E.» 23 marzo).Vigencia: 24 marzo 2007

[1106] Número 1 del artículo 6 renumerado por el apartado dos de la disposición adicional octava de la L.O. 3/2007, de 22 de marzo, para la igualdad efectiva de mujeres y hombres («B.O.E.» 23 marzo).Vigencia: 24 marzo 2007

[1107]2. En la ejecución de lo previsto en el apartado anterior, las Administraciones públicas sanitarias asegurarán la integración del principio de igualdad entre mujeres y hombres, garantizando su igual derecho a la salud.

Artículo 7

Los servicios sanitarios, así como los administrativos, económicos y cualesquiera otros que sean precisos para el funcionamiento del Sistema de Salud, adecuarán su organización y funcionamiento a los principios de eficacia, celeridad, economía y flexibilidad.

Artículo 8

1. Se considera como actividad fundamental del sistema sanitario la realización de los estudios epidemiológicos necesarios para orientar con mayor eficacia la prevención de los riesgos para la salud, así como la planificación y evaluación sanitaria, debiendo tener como base un sistema organizado de información sanitaria, vigilancia y acción epidemiológica.
2. Asimismo, se considera actividad básica del sistema sanitario la que pueda incidir sobre el ámbito propio de la Veterinaria de Salud Pública en relación con el control de higiene, la tecnología y la investigación alimentarias, así como la prevención y lucha contra la zoonosis y las técnicas necesarias para la evitación de riesgos en el hombre debidos a la vida animal o a sus enfermedades.

Artículo 9

Los poderes públicos deberán informar a los usuarios de los servicios del sistema sanitario público, o vinculados a él, de sus derechos y deberes.

Artículo 10

Todos tienen los siguientes derechos con respecto a las distintas administraciones públicas sanitarias:

[1108]1. Al respeto a su personalidad, dignidad humana e intimidad, sin que pueda ser discriminado por su origen racial o étnico, por razón de género y orientación sexual, de discapacidad o de cualquier otra circunstancia personal o social.

[1109]2. A la información sobre los servicios sanitarios a que puede acceder y sobre los requisitos necesarios para su uso. La información deberá efectuarse en formatos adecuados, siguiendo las reglas marcadas por el principio de diseño para todos, de manera que resulten accesibles y comprensibles a las personas con discapacidad.

3. A la confidencialidad de toda la información relacionada con su proceso y con su estancia en instituciones sanitarias públicas y privadas que colaboren con el sistema público.

4. A ser advertido de si los procedimientos de pronóstico, diagnóstico y terapéuticos que se le apliquen pueden ser utilizados en función de un proyecto docente o de investigación, que, en ningún caso, podrá comportar peligro adicional para su salud. En todo caso será imprescindible la previa autorización y por escrito del paciente y la aceptación por parte del médico y de la Dirección del correspondiente Centro Sanitario.

[1110]5. ...

[1107] Número 2 del artículo 6 introducido por el apartado dos de la disposición adicional octava de la L.O. 3/2007, de 22 de marzo, para la igualdad efectiva de mujeres y hombres («B.O.E.» 23 marzo).Vigencia: 24 marzo 2007

[1108] Apartado 1 del artículo 10 redactado por el apartado uno del artículo 6 de la Ley 26/2011, de 1 de agosto, de adaptación normativa a la Convención Internacional sobre los Derechos de las Personas con Discapacidad («B.O.E.» 2 agosto).Vigencia: 3 agosto 2011

[1109] Apartado 2 del artículo 10 redactado por el apartado uno del artículo 6 de la Ley 26/2011, de 1 de agosto, de adaptación normativa a la Convención Internacional sobre los Derechos de las Personas con Discapacidad («B.O.E.» 2 agosto).Vigencia: 3 agosto 2011

[1110] Apartado 5 del artículo 10 derogado por la disposición derogatoria única de la Ley 41/2002, de 14 de noviembre, básica reguladora de la autonomía del paciente y de derechos y obligaciones en materia de información y documentación clínica («B.O.E.» 15 noviembre).Vigencia: 16 mayo 2003

[1111]6. ...

7. A que se le asigne un médico, cuyo nombre se le dará a conocer, que será interlocutor principal con el equipo asistencial. En caso de ausencia, otro facultativo del equipo asumirá tal responsabilidad.

[1112]8. ...

[1113]9. ...

10. A participar, a través de las instituciones comunitarias, en las actividades sanitarias, en los términos establecidos en esta Ley y en las disposiciones que la desarrollen.

[1114]11. ...

12. A utilizar las vías de reclamación y de propuesta de sugerencias en los plazos previstos. En uno u otro caso deberá recibir respuesta por escrito en los plazos que reglamentariamente se establezcan.

13. A elegir el médico y los demás sanitarios titulados de acuerdo con las condiciones contempladas en esta Ley, en las disposiciones que se dicten para su desarrollo y en las que regulen el trabajo sanitario en los Centros de Salud.

14. A obtener los medicamentos y productos sanitarios que se consideren necesarios para promover, conservar o restablecer su salud, en los términos que reglamentariamente se establezcan por la Administración del Estado.

15. Respetando el particular régimen económico de cada servicio sanitario, los derechos contemplados en los apartados 1, 3, 4, 5, 6, 7, 9 y 11 de este artículo serán ejercidos también con respecto a los servicios sanitarios privados.

Artículo 11

Serán obligaciones de los ciudadanos con las instituciones y organismos del sistema sanitario:

1. Cumplir las prescripciones generales de naturaleza sanitaria comunes a toda la población, así como las específicas determinadas por los Servicios Sanitarios.

2. Cuidar las instalaciones y colaborar en el mantenimiento de la habitabilidad de las Instituciones Sanitarias.

3. Responsabilizarse del uso adecuado de las prestaciones ofrecidas por el sistema sanitario, fundamentalmente en lo que se refiere a la utilización de servicios, procedimientos de baja laboral o incapacidad permanente y prestaciones terapéuticas y sociales.

[1111] Apartado 6 del artículo 10 derogado por la disposición derogatoria única de la Ley 41/2002, de 14 de noviembre, básica reguladora de la autonomía del paciente y de derechos y obligaciones en materia de información y documentación clínica («B.O.E.» 15 noviembre).Vigencia: 16 mayo 2003

[1112] Apartado 8 del artículo 10 derogado por la disposición derogatoria única de la Ley 41/2002, de 14 de noviembre, básica reguladora de la autonomía del paciente y de derechos y obligaciones en materia de información y documentación clínica («B.O.E.» 15 noviembre).Vigencia: 16 mayo 2003

[1113] Apartado 9 del artículo 10 derogado por la disposición derogatoria única de la Ley 41/2002, de 14 de noviembre, básica reguladora de la autonomía del paciente y de derechos y obligaciones en materia de información y documentación clínica («B.O.E.» 15 noviembre).Vigencia: 16 mayo 2003

[1114] Apartado 11 del artículo 10 derogado por la disposición derogatoria única de la Ley 41/2002, de 14 de noviembre, básica reguladora de la autonomía del paciente y de derechos y obligaciones en materia de información y documentación clínica («B.O.E.» 15 noviembre).Vigencia: 16 mayo 2003

[1115]4. ...

Artículo 12

Los poderes públicos orientarán sus políticas de gasto sanitario en orden a corregir desigualdades sanitarias y garantizar la igualdad de acceso a los Servicios Sanitarios Públicos en todo el territorio español, según lo dispuesto en los artículos 9.2 y 158.1 de la Constitución.

Artículo 13

El Gobierno aprobará las normas precisas para evitar el intrusismo profesional y la mala práctica.

Artículo 14

Los poderes públicos procederán, mediante el correspondiente desarrollo normativo, a la aplicación de la facultad de elección de médico en la atención primaria del Area de Salud. En los núcleos de población de más de 250.000 habitantes se podrá elegir en el conjunto de la ciudad.

Artículo 15

1. Una vez superadas las posibilidades de diagnóstico y tratamiento de la atención primaria, los usuarios del Sistema Nacional de Salud tienen derecho, en el marco de su Area de Salud, a ser atendidos en los servicios especializados hospitalarios.
2. El Ministerio de Sanidad y Consumo acreditará servicios de referencia, a los que podrán acceder todos los usuarios del sistema Nacional de Salud una vez superadas las posibilidades de diagnóstico y tratamiento de los servicios especializados de la Comunidad Autónoma donde residan.

Artículo 16

Las normas de utilización de los servicios sanitarios serán iguales para todos, independientemente de la condición en que se acceda a los mismos. En consecuencia, los usuarios sin derecho a la asistencia de los Servicios de Salud, así como los previstos en el artículo 80, podrán acceder a los servicios sanitarios con la consideración de pacientes privados, de acuerdo con los siguientes criterios:

1. Por lo que se refiere a la atención primaria, se les aplicarán las mismas normas sobre asignación de equipos y libre elección que al resto de los usuarios.

2. El ingreso en centros hospitalarios se efectuará a través de la unidad de admisión del hospital, por medio de una lista de espera única, por lo que no existirá un sistema de acceso y hospitalización diferenciado según la condición del paciente.

3. La facturación por atención de estos pacientes será efectuada por las respectivas administraciones de los Centros, tomando como base los costes efectivos. Estos ingresos tendrán la condición de propios de los Servicios de Salud. En ningún caso estos ingresos podrán revertir directamente en aquellos que intervienen en la atención de estos pacientes.

Artículo 17

Las Administraciones Públicas obligadas a atender sanitariamente a los ciudadanos no abonarán a éstos los gastos que puedan ocasionarse por la utilización de servicios sanitarios distintos de aquellos que les correspondan en virtud de lo dispuesto en esta Ley, en las disposiciones que se dicten para su desarrollo y en las normas que aprueben las Comunidades Autónomas en el ejercicio de sus competencias.

[1115] Apartado 4 del artículo 11 derogado por la disposición derogatoria única de la Ley 41/2002, de 14 de noviembre, básica reguladora de la autonomía del paciente y de derechos y obligaciones en materia de información y documentación clínica («B.O.E.» 15 noviembre).Vigencia: 16 mayo 2003

CAPITULO II De las actuaciones sanitarias del sistema de salud

Artículo 18

Las Administraciones Públicas, a través de sus Servicios de Salud y de los Organos competentes en cada caso, desarrollarán las siguientes actuaciones:

1. Adopción sistemática de acciones para la educación sanitaria como elemento primordial para la mejora de la salud individual y comunitaria, comprendiendo la educación diferenciada sobre los riesgos, características y necesidades de mujeres y hombres, y la formación contra la discriminación de las mujeres.

Número 1 del artículo 18 redactado por el apartado tres de la disposición adicional octava de la L.O. 3/2007, de 22 de marzo, para la igualdad efectiva de mujeres y hombres («B.O.E.» 23 marzo).Vigencia: 24 marzo 2007

2. La atención primaria integral de la salud, incluyendo, además de las acciones curativas y rehabilitadoras, las que tiendan a la promoción de la salud y a la prevención de la enfermedad del individuo y de la comunidad.

3. La asistencia sanitaria especializada, que incluye la asistencia domiciliaria, la hospitalización y la rehabilitación.

[1116]4. La prestación de los productos terapéuticos precisos, atendiendo a las necesidades diferenciadas de mujeres y hombres.

5. Los programas de atención a grupos de población de mayor riesgo y programas específicos de protección frente a factores de riesgo, así como los programas de prevención de las deficiencias tanto congénitas como adquiridas.

6. La promoción y la mejora de los sistemas de saneamiento, abastecimiento de aguas, eliminación y tratamiento de residuos líquidos y sólidos; la promoción y mejora de los sistemas de saneamiento y control del aire, con especial atención a la contaminación atmosférica; la vigilancia sanitaria y adecuación a la salud del medio ambiente en todos los ámbitos de la vida, incluyendo la vivienda.

7. Los programas de orientación en el campo de la planificación familiar y la prestación de los servicios correspondientes.

8. La promoción y mejora de la salud mental.

[1117]9. La protección, promoción y mejora de la salud laboral, con especial atención al acoso sexual y al acoso por razón de sexo.

10. El control sanitario y la prevención de los riesgos para la salud derivados de los productos alimentarios, incluyendo la mejora de sus cualidades nutritivas.

11. El control sanitario de los productos farmacéuticos, otros productos y elementos de utilización terapéutica, diagnóstica y auxiliar y de aquellos otros que, afectando al organismo humano, puedan suponer un riesgo para la salud de las personas.

[1116] Número 4 del artículo 18 redactado por el apartado tres de la disposición adicional octava de la L.O. 3/2007, de 22 de marzo, para la igualdad efectiva de mujeres y hombres («B.O.E.» 23 marzo).Vigencia: 24 marzo 2007

[1117] Número 9 del artículo 18 redactado por el apartado tres de la disposición adicional octava de la L.O. 3/2007, de 22 de marzo, para la igualdad efectiva de mujeres y hombres («B.O.E.» 23 marzo).Vigencia: 24 marzo 2007

12. Promoción y mejora de las actividades de Veterinaria de Salud Pública, sobre todo en las áreas de la higiene alimentaria, en mataderos e industrias de su competencia, y en la armonización funcional que exige la prevención y lucha contra la zoonosis.

13. La difusión de la información epidemiológica general y específica para fomentar el conocimiento detallado de los problemas de salud (13).

[1118]14. La mejora y adecuación de las necesidades de formación del personal al servicio de la organización sanitaria, incluyendo actuaciones formativas dirigidas a garantizar su capacidad para detectar, prevenir y tratar la violencia de género.

[1119]15. El fomento de la investigación científica en el campo específico de los problemas de salud, atendiendo a las diferencias entre mujeres y hombres.

16. El control y mejora de la calidad de la asistencia sanitaria en todos sus niveles.

[1120]17. El tratamiento de los datos contenidos en registros, encuestas, estadísticas u otros sistemas de información médica para permitir el análisis de género, incluyendo, siempre que sea posible, su desagregación por sexo.

[1121]18. La promoción, extensión y mejora de los sistemas de detección precoz de discapacidades y de los servicios destinados a prevenir y reducir al máximo la aparición de nuevas discapacidades o la intensificación de las preexistentes.

Artículo 19

[1122]1. ...

2. Las autoridades sanitarias propondrán o participarán con otros Departamentos en la elaboración y ejecución de la legislación sobre:

a) Calidad del aire.

b) Aguas.

c) Alimentos e industrias alimentarias.

d) Residuos orgánicos sólidos y líquidos.

e) El suelo y el subsuelo.

f) Las distintas formas de energía.

g) Transporte colectivo.

[1118] Número 14 del artículo 18 redactado por el apartado tres de la disposición adicional octava de la L.O. 3/2007, de 22 de marzo, para la igualdad efectiva de mujeres y hombres («B.O.E.» 23 marzo).Vigencia: 24 marzo 2007

[1119] Número 15 del artículo 18 redactado por el apartado tres de la disposición adicional octava de la L.O. 3/2007, de 22 de marzo, para la igualdad efectiva de mujeres y hombres («B.O.E.» 23 marzo).Vigencia: 24 marzo 2007

[1120] Número 17 del artículo 18 introducido por el apartado tres de la disposición adicional octava de la L.O. 3/2007, de 22 de marzo, para la igualdad efectiva de mujeres y hombres («B.O.E.» 23 marzo).Vigencia: 24 marzo 2007

[1121] Apartado 18 del artículo 18 introducido por el apartado dos del artículo 6 de la Ley 26/2011, de 1 de agosto, de adaptación normativa a la Convención Internacional sobre los Derechos de las Personas con Discapacidad («B.O.E.» 2 agosto).Vigencia: 3 agosto 2011

[1122] Número 1 del artículo 19 derogado por el número 1 de la disposición derogatoria única de la Ley 33/2011, de 4 de octubre, General de Salud Pública («B.O.E.» 5 octubre).Vigencia: 6 octubre 2011

h) Sustancias tóxicas y peligrosas.

i) La vivienda y el urbanismo.

j) El medio escolar y deportivo.

k) El medio laboral.

l) Lugares, locales e instalaciones de esparcimiento público.

m) Cualquier otro aspecto del medio ambiente relacionado con la salud.

CAPITULO III De la salud mental

Artículo 20

Sobre la base de la plena integración de las actuaciones relativas a la salud mental en el sistema sanitario general y de la total equiparación del enfermo mental a las demás personas que requieran servicios sanitarios y sociales, las Administraciones Sanitarias competentes adecuarán su actuación a los siguientes principios:

1. La atención a los problemas de salud mental de la población se realizará en el ámbito comunitario, potenciando los recursos asistenciales a nivel de ambulatorio y los sistemas de hospitalización parcial y atención a domicilio, que reduzcan al máximo posible la necesidad de hospitalización.Se considerarán de modo especial aquellos problemas referentes a la psiquiatría infantil y psicogeriatría.

2. La hospitalización de los pacientes por procesos que así lo requieran se realizará en las unidades psiquiátricas de los hospitales generales.

3. Se desarrollarán los servicios de rehabilitación y reinserción social necesarios para una adecuada atención integral de los problemas del enfermo mental, buscando la necesaria coordinación con los servicios sociales.

4. Los servicios de salud mental y de atención psiquiátrica del sistema sanitario general cubrirán, asimismo, en coordinación con los servicios sociales, los aspectos de prevención primaria y la atención a los problemas psicosociales que acompañan a la pérdida de salud en general.

CAPITULO IV De la salud laboral

[1123]***Artículo 21***

...

[1124]***Artículo 22***

...

[1123] Artículo 21 derogado por el número 1 de la disposición derogatoria única de la Ley 33/2011, de 4 de octubre, General de Salud Pública («B.O.E.» 5 octubre).Vigencia: 6 octubre 2011

[1124] Artículo 22 derogado por el número 1 de la disposición derogatoria única de la Ley 33/2011, de 4 de octubre, General de Salud Pública («B.O.E.» 5 octubre).Vigencia: 6 octubre 2011

CAPITULO V De la intervención pública en relación con la salud individual y colectiva

Artículo 23

Para la consecución de los objetivos que se desarrollan en el presente capítulo, las Administraciones Sanitarias, de acuerdo con sus competencias, crearán los Registros y elaborarán los análisis de información necesarios para el conocimiento de las distintas situaciones de las que puedan derivarse acciones de intervención de la autoridad sanitaria.

Artículo 24

Las actividades públicas y privadas que, directa o indirectamente, puedan tener consecuencias negativas para la salud, serán sometidas por los órganos competentes a limitaciones preventivas de carácter administrativo, de acuerdo con la normativa básica del Estado.

[1125]Artículo 25

[1126]1. La exigencia de autorizaciones sanitarias, así como la obligación de someter a registro por razones sanitarias a las empresas o productos, serán establecidas reglamentariamente, tomando como base lo dispuesto en la presente ley, así como lo establecido en la Ley General de Salud Pública.
2. Las autorizaciones sanitarias y los registros obligatorios que se establezcan, en virtud de la habilitación prevista en el apartado 1 del presente artículo, deberán cumplir las condiciones siguientes:

a) No resultarán discriminatorios ni directa ni indirectamente en función de la nacionalidad o, por lo que se refiere a sociedades, por razón de ubicación del domicilio social.

b) Deberán estar justificados en la protección de la salud pública.

c) Se cuidará que el régimen que se establezca sea el instrumento adecuado para garantizar la consecución del objetivo de protección de la salud pública, y no vaya más allá de lo necesario para conseguirlo, así como que no pueda sustituirse por otras medidas menos restrictivas que permitan obtener el mismo resultado.

d) Los procedimientos y trámites para la obtención de las autorizaciones o registros a los que se refiere esta ley deberán ser claros e inequívocos, objetivos, transparentes, proporcionados al objetivo de protección de la salud pública y darse a conocer con antelación.
3. Deberán establecerse, asimismo, prohibiciones y requisitos mínimos para el uso y tráfico de los bienes, cuando supongan un riesgo o daño para la salud.
4. Cuando la actividad desarrollada tenga una repercusión excepcional y negativa en la salud de los ciudadanos, las Administraciones Públicas, a través de sus órganos competentes podrán decretar la intervención administrativa pertinente, con el objeto de eliminar aquélla. La intervención sanitaria no tendrá más objetivo que la eliminación de los riesgos para la salud colectiva y cesará tan pronto como aquéllos queden excluidos.

Artículo 26

1. En caso de que exista o se sospeche razonablemente la existencia de un riesgo inminente y extraordinario para la salud, las autoridades sanitarias adoptarán las medidas preventivas que estimen pertinentes, tales como la incautación o inmovilización de productos, suspensión del ejercicio de actividades, cierres de Empresas o de sus instalaciones, intervención de medios materiales y personales y cuantas otras consideren sanitariamente justificadas.

[1125] Artículo 25 redactado por el número uno del artículo 41 de la Ley 25/2009, de 22 de diciembre, de modificación de diversas leyes para su adaptación a la Ley sobre el libre acceso a las actividades de servicios y su ejercicio («B.O.E.» 23 diciembre).Vigencia: 27 diciembre 2009

[1126] Número 1 del artículo 25 redactado por la disposición final primera de la Ley 33/2011, de 4 de octubre, General de Salud Pública («B.O.E.» 5 octubre).Vigencia: 6 octubre 2011

2. La duración de las medidas a que se refiere el apartado anterior, que se fijarán para cada caso, sin perjuicio de las prórrogas sucesivas acordadas por resoluciones motivadas, no excederá de lo que exija la situación de riesgo inminente y extraordinario que las justificó.

[1127]Artículo 27

Las Administraciones públicas, en el ámbito de sus competencias, realizarán un control de la publicidad y propaganda comerciales para que se ajusten a criterios de veracidad en lo que atañe a la salud y para limitar todo aquello que pueda constituir un perjuicio para la misma, con especial atención a la protección de la salud de la población más vulnerable.

Artículo 28

Todas las medidas preventivas contenidas en el presente capítulo deben atender a los siguientes principios:

a) Preferencia de la colaboración voluntaria con las autoridades sanitarias.

b) No se podrán ordenar medidas obligatorias que conlleven riesgo para la vida.

c) Las limitaciones sanitarias deberán ser proporcionadas a los fines que en cada caso se persigan.

d) Se deberán utilizar las medidas que menos perjudiquen al principio de libre circulación de las personas y de los bienes, la libertad de Empresa y cualesquiera otros derechos afectados.

Artículo 29

1. Los centros y establecimientos sanitarios, cualesquiera que sea su nivel y categoría o titular, precisarán autorización administrativa previa para su instalación y funcionamiento, así como para las modificaciones que respecto de su estructura y régimen inicial puedan establecerse.
2. La previa autorización administrativa se referirá también a las operaciones de calificación, acreditación y registro del establecimiento. Las bases generales sobre calificación, registro y autorización serán establecidas por Real Decreto.
3. Cuando la defensa de la salud de la población lo requiera, las Administraciones Sanitarias competentes podrán establecer regímenes temporales y excepcionales de funcionamiento de los establecimientos sanitarios.

Artículo 30

1. Todos los Centros y establecimientos sanitarios, así como las actividades de promoción y publicidad, estarán sometidos a la inspección y control por las Administraciones Sanitarias competentes.
2. Los centros a que se refiere el artículo 66 de la presente Ley estarán, además, sometidos a la evaluación de sus actividades y funcionamiento, sin perjuicio de lo establecido en los artículos 67, 88 y 89. En todo caso las condiciones que se establezcan serán análogas a las fijadas para los Centros públicos.

Artículo 31

1. El personal al servicio de las Administraciones Públicas que desarrolle las funciones de inspección, cuando ejerzan tales funciones y acreditando si es preciso su identidad, estará autorizado para:

a) entrar libremente y sin previa notificación, en cualquier momento, en todo Centro o establecimiento sujeto a esta Ley;

[1127] Artículo 27 redactado por la disposición final primera de la Ley 33/2011, de 4 de octubre, General de Salud Pública («B.O.E.» 5 octubre).Vigencia: 6 octubre 2011

b) proceder a las pruebas, investigaciones o exámenes necesarios para comprobar el cumplimiento de esta Ley y de las normas que se dicten para su desarrollo;

c) tomar o sacar muestras, en orden a la comprobación del cumplimiento de lo previsto en esta Ley y en las disposiciones para su desarrollo, y

d) realizar cuantas actuaciones sean precisas, en orden al cumplimiento de las funciones de inspección que desarrollen.

2. Como consecuencia de las actuaciones de inspección y control, las autoridades sanitarias competentes podrán ordenar la suspensión provisional, prohibición de las actividades y clausura definitiva de los Centros y establecimientos, por requerirlo la salud colectiva o por incumplimiento de los requisitos exigidos para su instalación y funcionamiento.

CAPITULO VI De las infracciones y sanciones

Artículo 32

1. Las infracciones en materia de sanidad serán objeto de las sanciones administrativas correspondientes, previa instrucción del oportuno expediente, sin perjuicio de las responsabilidades civiles, penales o de otro orden que puedan concurrir.

2. En los supuestos en que las infracciones pudieran ser constitutivas de delito, la Administración pasará el tanto de culpa a la jurisdicción competente y se abstendrá de seguir el procedimiento sancionador mientras la autoridad judicial no dicte sentencia firme.

De no haberse estimado la existencia de delito, la Administración continuará el expediente sancionador tomando como base los hechos que los tribunales hayan considerado probados.

Las medidas administrativas que hubieran sido adoptadas para salvaguardar la salud y la seguridad de las personas se mantendrán en tanto la autoridad judicial se pronuncie sobre las mismas.

Artículo 33

En ningún caso se impondrá una doble sanción por los mismos hechos y en función de los mismos intereses públicos protegidos, si bien deberán exigirse las demás responsabilidades que se deduzcan de otros hechos o infracciones concurrentes.

Artículo 34

Las infracciones se califican como leves, graves y muy graves, atendiendo a los criterios de riesgo para la salud, cuantía del eventual beneficio obtenido, grado de intencionalidad, gravedad de la alteración sanitaria y social producida, generalización de la infracción y reincidencia.

Artículo 35

Se tipifican como infracciones sanitarias las siguientes:

A) Infracciones leves.

1.ª Las simples irregularidades en la observación de la normativa sanitaria vigente, sin trascendencia directa para la salud pública.

2.ª Las cometidas por simple negligencia, siempre que la alteración o riesgo sanitarios producidos fueren de escasa entidad.

3.ª Las que, en razón de los criterios contemplados en este artículo, merezcan la calificación de leves o no proceda su calificación como faltas graves o muy graves.

B) Infracciones graves.

1.ª Las que reciban expresamente dicha calificación en la normativa especial aplicable en cada caso.

2.ª Las que se produzcan por falta de controles y precauciones exigibles en la actividad, servicio o instalación de que se trate.

3.ª Las que sean concurrentes con otras infracciones sanitarias leves, o hayan servido para facilitarlas o encubrirlas.

4.ª El incumplimiento de los requerimientos específicos que formulen las autoridades sanitarias, siempre que se produzcan por primera vez.

[1128]5.ª La resistencia a suministrar datos, facilitar información o prestar colaboración a las autoridades sanitarias, a sus agentes o al órgano encargado del Registro Estatal de Profesionales Sanitarios.

6.ª Las que, en razón de los elementos contemplados en este artículo, merezcan la calificación de graves o no proceda su calificación como faltas leves o muy graves.

7.ª La reincidencia en la comisión de infracciones leves, en los últimos tres meses.

C) Infracciones muy graves.

1ª Las que reciban expresamente dicha calificación en la normativa especial aplicable en cada caso.

2ª Las que se realicen de forma consciente y deliberada, siempre que se produzca un daño grave.

3ª Las que sean concurrentes con otras infracciones sanitarias graves, o hayan servido para facilitar o encubrir su comisión.

4ª El incumplimiento reiterado de los requerimientos específicos que formulen las autoridades sanitarias.

5ª La negativa absoluta a facilitar información o prestar colaboración a los servicios de control e inspección.

6ª La resistencia, coacción, amenaza, represalia, desacato o cualquier otra forma de presión ejercida sobre las autoridades sanitarias o sus agentes.

7ª Las que, en razón de los elementos contemplados en este artículo y de su grado de concurrencia, merezcan la calificación de muy graves o no proceda su calificación como faltas leves o graves.

8ª La reincidencia en la comisión de faltas graves en los últimos cinco años.

Artículo 36

1. Las infracciones en materia de sanidad serán sancionadas con multas de acuerdo con la siguiente graduación:

[1128] Letra B) 5.ª del artículo 35 redactada por el número Uno de la disposición final novena de la Ley 3/2014, 27 marzo, por la que se modifica el texto refundido de la Ley General para la Defensa de los Consumidores y Usuarios y otras leyes complementarias, aprobado por el RD Leg 1/2007, 16 noviembre («B.O.E.» 28 marzo).Vigencia: 29 marzo 2014

a) Infracciones leves, hasta 500.000 pesetas.

b) Infracciones graves, desde 500.001 a 2.500.000 pesetas, pudiendo rebasar dicha cantidad hasta alcanzar el quíntuplo del valor de los productos o servicios objeto de la infracción.

c) Infracciones muy graves, desde 2.500.001 a 100.000.000 de pesetas, pudiendo rebasar dicha cantidad hasta alcanzar el quíntuplo del valor de los productos o servicios objeto de la infracción.

2. Además, en los supuestos de infracciones muy graves, podrá acordarse, por el Consejo de Ministros o por los Consejos de Gobierno de las Comunidades Autónomas que tuvieren competencia para ello, el cierre temporal del establecimiento, instalación o servicio por un plazo máximo de cinco años. En tal caso, será de aplicación lo previsto en el artículo 57 de la Ley 8/1980, de 10 de marzo, por la que se aprueba el Estatuto de los Trabajadores.

3. Las cuantías reseñadas anteriormente deberán ser revisadas y actualizadas periódicamente por el Gobierno, por Real Decreto, teniendo en cuenta la variación de los índices de precios para el consumo.

Artículo 37

No tendrán carácter de sanción de clausura o cierre de los establecimientos, instalaciones o servicios que no cuenten con las previas autorizaciones o registros sanitarios preceptivos, o la suspensión de su funcionamiento, hasta tanto se subsanen los defectos o se cumplan los requisitos exigidos por razones de sanidad, higiene o seguridad.

TITULO II
De las competencias de las Administraciones Públicas

CAPITULO PRIMERO De las competencias del Estado

Artículo 38

1. Son competencia exclusiva del Estado la sanidad exterior y las relaciones y acuerdos sanitarios internacionales.

2. Son actividades de sanidad exterior todas aquellas que se realicen en materia de vigilancia y control de los posibles riesgos para la salud derivados de la importación, exportación o tránsito de mercancías y del tráfico internacional de viajeros.

3. El Ministerio de Sanidad y Consumo colaborará con otros departamentos para facilitar el que las actividades de inspección y control de sanidad exterior sean coordinadas con aquellas otras que pudieran estar relacionadas, al objeto de simplificar y agilizar el tráfico, y siempre de acuerdo con los convenios internacionales.

4. Las actividades y funciones de sanidad exterior se regularán por Real Decreto, a propuesta de los Departamentos competentes.

Lo establecido en el Reglamento de la L.O. 4/2000, sobre derechos y libertades de los extranjeros en España y su integración social, tras su reforma por L.O. 2/2009, aprobado por R.D. 557/2011, de 20 de abril («B.O.E.» 30 abril) no excluye la vigencia y cumplimiento de lo dispuesto en los reglamentos y acuerdos sanitarios internacionales, así como en los artículos 38 y 39 y en la disposición final octava de la Ley 14/1986, de 25 de abril, General de Sanidad.

Artículo 39

Mediante las relaciones y acuerdos sanitarios internacionales, España colaborará con otros países y Organismos internacionales: el control epidemiológico; en la lucha contra las enfermedades transmisibles; en la conservación de un medio ambiente saludable; en la elaboración, perfeccionamiento y puesta en práctica de normativas internacionales; en la investigación biomédica y en todas aquellas acciones que se acuerden por estimarse beneficiosas para las partes en el campo de la salud. Prestará

especial atención a la cooperación con las naciones con las que tiene mayores lazos por razones históricas, culturales, geográficas y de relaciones en otras áreas, así como a las acciones de cooperación sanitaria que tengan como finalidad el desarrollo de los pueblos. En el ejercicio de estas funciones, las autoridades sanitarias actuarán en colaboración con el Ministerio de Asuntos Exteriores.

Lo establecido en el Reglamento de la L.O. 4/2000, sobre derechos y libertades de los extranjeros en España y su integración social, tras su reforma por L.O. 2/2009, aprobado por R.D. 557/2011, de 20 de abril («B.O.E.» 30 abril) no excluye la vigencia y cumplimiento de lo dispuesto en los reglamentos y acuerdos sanitarios internacionales, así como en los artículos 38 y 39 y en la disposición final octava de la Ley 14/1986, de 25 de abril, General de Sanidad.

Artículo 40

La Administración del Estado, sin menoscabo de las competencias de las Comunidades Autónomas, desarrollará las siguientes actuaciones:

1. La determinación, con carácter general, de los métodos de análisis y medición y de los requisitos técnicos y condiciones mínimas en materia de control sanitario del medio ambiente.

2. La determinación de los requisitos sanitarios de las reglamentaciones técnico-sanitarias de los alimentos, servicios o productos directa o indirectamente relacionados con el uso y consumo humanos.

3. El registro general sanitario de alimentos y de las industrias, establecimientos o instalaciones que los producen, elaboran o importan, que recogerá las autorizaciones y comunicaciones de las Comunidades Autónomas de acuerdo con sus competencias.

4. La autorización mediante reglamentaciones y listas positivas de aditivos, desnaturalizadores, material macromolecular para la fabricación de envases y embalajes, componentes alimentarios para regímenes especiales, detergentes y desinfectantes empleados en la industria alimentaria.

5. La reglamentación, autorización y registro u homologación, según proceda, de los medicamentos de uso humano y veterinario y de los demás productos y artículos sanitarios y de aquellos que, al afectar al ser humano, puedan suponer un riesgo para la salud de las personas. Cuando se trate de medicamentos, productos o artículos destinados al comercio exterior o cuya utilización o consumo pueda afectar a la seguridad pública, la Administración del Estado ejercerá las competencias de inspección y control de calidad.

6. La reglamentación y autorización de las actividades de las personas físicas o jurídicas dedicadas a la preparación, elaboración y fabricación de los productos mencionados en el número anterior, así como la determinación de los requisitos mínimos a observar por las personas y los almacenes dedicados a su distribución mayorista y la autorización de los que ejerzan sus actividades en más de una Comunidad Autónoma. Cuando las actividades enunciadas en este apartado hagan referencia a los medicamentos, productos o artículos mencionados en el último párrafo del apartado anterior, la Administración del Estado ejercerá las competencias de inspección y control de calidad.

7. La determinación con carácter general de las condiciones y requisitos técnicos mínimos para la aprobación y homologación de las instalaciones y equipos de los centros y servicios.

8. La reglamentación sobre acreditación, homologación, autorización y registro de centros o servicios, de acuerdo con lo establecido en la legislación sobre extracción y trasplante de órganos.

9. El Catálogo y Registro General de centros, servicios y establecimientos sanitarios que recogerán las decisiones, comunicaciones y autorizaciones de las Comunidades Autónomas, de acuerdo con sus competencias.

10. La homologación de programas de formación posgraduada, perfeccionamiento y especialización del personal sanitario, a efectos de regulación de las condiciones de obtención de títulos académicos.

11. La homologación general de los puestos de trabajo de los servicios sanitarios, a fin de garantizar la igualdad de oportunidades y la libre circulación de los profesionales y trabajadores sanitarios.

12. Los servicios de vigilancia y análisis epidemiológicos y de las zoonosis, así como la coordinación de los servicios competentes de las distintas Administraciones Públicas Sanitarias, en los procesos o situaciones que supongan un riesgo para la salud de incidencia e interés nacional o internacional.

13. El establecimiento de sistemas de información sanitaria y la realización de estadísticas de interés general supracomunitario.

14. La coordinación de las actuaciones dirigidas a impedir o perseguir todas las formas de fraude, abuso, corrupción o desviación de las prestaciones o servicios sanitarios con cargo al sector público cuando razones de interés general así lo aconsejen.

15. La elaboración de informes generales sobre la salud pública y la asistencia sanitaria.

16. El establecimiento de medios y de sistemas de relación que garanticen la información y comunicación recíprocas entre la Administración Sanitaria del Estado y la de las Comunidades Autónomas en las materias objeto de la presente Ley.

CAPITULO II De las competencias de las Comunidades Autónomas

Artículo 41

1. Las Comunidades Autónomas ejercerán las competencias asumidas en sus Estatutos y las que el Estado les transfiera o, en su caso, les delegue.
2. Las decisiones y actuaciones públicas previstas en esta Ley que no se hayan reservado expresamente al Estado se entenderán atribuidas a las Comunidades Autónomas.

CAPITULO III De las competencias de las Corporaciones Locales

Artículo 42

1. Las normas de las Comunidades Autónomas, al disponer sobre la organización de sus respectivos servicios de salud, deberán tener en cuenta las responsabilidades y competencias de las provincias, municipios y demás Administraciones Territoriales intracomunitarias, de acuerdo con lo establecido en los Estatutos de Autonomía, la Ley de Régimen Local y la presente Ley.
2. Las Corporaciones Locales participarán en los órganos de dirección de las Areas de Salud.
3. No obstante, los Ayuntamientos, sin perjuicio de las competencias de las demás Administraciones Públicas, tendrán las siguientes responsabilidades mínimas en relación al obligado cumplimiento de las normas y planes sanitarios:

a) Control sanitario del medio ambiente: contaminación atmosférica, abastecimiento de aguas, saneamiento de aguas residuales, residuos urbanos e industriales.

b) Control sanitario de industrias, actividades y servicios, transportes, ruidos y vibraciones.

c) Control sanitario de edificios y lugares de vivienda y convivencia humana, especialmente de los centros de alimentación, peluquerías, saunas y centros de higiene personal, hoteles y centros residenciales, escuelas, campamentos turísticos y áreas de actividad físico- deportivas y de recreo.

d) Control sanitario de la distribución y suministro de alimentos, bebidas y demás productos, directa o indirectamente relacionados con el uso o consumo humanos, así como los medios de su transporte.

e) Control sanitario de los cementerios y policía sanitaria mortuoria.

4. Para el desarrollo de las funciones relacionadas en el apartado anterior, los Ayuntamientos deberán recabar el apoyo técnico del personal y medios de las Areas de Salud en cuya demarcación estén comprendidos.

5. El personal sanitario de los Servicios de Salud de las Comunidades Autónomas que preste apoyo a los Ayuntamientos en los asuntos relacionados en el apartado 3 tendrá la consideración, a estos solos efectos, de personal al servicio de los mismos, con sus obligadas consecuencias en cuanto a régimen de recursos y responsabilidades personales y patrimoniales.

CAPITULO IV De la Alta Inspección

Artículo 43

[1129]...

TITULO III
De la estructura del sistema sanitario

CAPITULO PRIMERO De la organización general del sistema sanitario público

Artículo 44

1. Todas las estructuras y servicios públicos al servicio de la salud integrarán el sistema Nacional de Salud.

2. El Sistema Nacional de Salud es el conjunto de los Servicios de Salud de la Administración del Estado y de los Servicios de Salud de las Comunidades Autónomas en los términos establecidos en la presente Ley.

Artículo 45

El Sistema Nacional de Salud integra todas las funciones y prestaciones sanitarias que, de acuerdo con lo previsto en la presente Ley, son responsabilidad de los poderes públicos para el debido cumplimiento del derecho a la protección de la salud.

Artículo 46

Son características fundamentales del Sistema Nacional de Salud:

[1129] Artículo 43 derogado por la disposición derogatoria primera de la Ley 16/2003, de 28 de mayo, de cohesión y calidad del Sistema Nacional de Salud («B.O.E.» 29 mayo).Vigencia: 30 mayo 2003

a) La extensión de sus servicios a toda la población.

b) La organización adecuada para prestar una atención integral a la salud, comprensiva tanto de la promoción de la salud y prevención de la enfermedad como de la curación y rehabilitación.

c) La coordinación y, en su caso, la integración de todos los recursos sanitarios públicos en un dispositivo único.

d) La financiación de las obligaciones derivadas de esta Ley se realizará mediante recursos de las Administraciones Públicas, cotizaciones y tasas por la prestación de determinados servicios.

e) La prestación de una atención integral de la salud procurando altos niveles de calidad debidamente evaluados y controlados.

Artículo 47

[1130]...

Artículo 48

El Estado y las Comunidades Autónomas podrán constituir comisiones y comités técnicos, celebrar convenios y elaborar los programas en común que se requieran para la mayor eficacia y rentabilidad de los Servicios Sanitarios.

CAPITULO II De los Servicios de Salud de las Comunidades Autónomas

Artículo 49

Las Comunidades Autónomas deberán organizar sus Servicios de Salud de acuerdo con los principios básicos de la presente Ley.

Artículo 50

1. En cada Comunidad Autónoma se constituirá un Servicio de Salud integrado por todos los centros, servicios y establecimientos de la propia Comunidad, Diputaciones, Ayuntamientos y cualesquiera otras Administraciones territoriales intracomunitarias, que estará gestionado, como se establece en los artículos siguientes, bajo la responsabilidad de la respectiva Comunidad Autónoma.
2. No obstante el carácter integrado del Servicio, cada Administración Territorial podrá mantener la titularidad de los centros y establecimientos dependientes de la misma, a la entrada en vigor de la presente Ley, aunque, en todo caso, con adscripción funcional al Servicio de Salud de cada Comunidad Autónoma.

Artículo 51

1. Los Servicios de Salud que se creen en las Comunidades Autónomas se planificarán con criterios de racionalización de los recursos, de acuerdo con las necesidades sanitarias de cada territorio. La base de la planificación será la división de todo el territorio en demarcaciones geográficas, al objeto de poner en práctica los principios generales y las atenciones básicas a la salud que se enuncian en esta Ley.
2. La ordenación territorial de los Servicios será competencia de las Comunidades autónomas y se basará en la aplicación de un concepto integrado de atención a la salud.
3. Las Administraciones territoriales intracomunitarias no podrán crear o establecer nuevos centros o servicios sanitarios, sino de acuerdo con los planes de salud de cada Comunidad Autónoma y previa autorización de la misma.

[1130] Artículo 47 derogado por la disposición derogatoria primera de la Ley 16/2003, de 28 de mayo, de cohesión y calidad del Sistema Nacional de Salud («B.O.E.» 29 mayo).Vigencia: 30 mayo 2003

Artículo 52

Las Comunidades Autónomas, en ejercicio de las competencias asumidas en sus Estatutos, dispondrán acerca de los órganos de gestión y control de sus respectivos Servicios de Salud, sin perjuicio de lo que en esta Ley se establece.

Artículo 53

1. Las Comunidades Autónomas ajustarán el ejercicio de sus competencias en materia sanitaria a criterios de participación democrática de todos los interesados, así como de los representantes sindicales y de las organizaciones empresariales.
2. Con el fin de articular la participación en el ámbito de las Comunidades Autónomas, se creará el Consejo de Salud de la Comunidad Autónoma. En cada Area, la Comunidad Autónoma deberá constituir, asimismo, órganos de participación en los servicios sanitarios.
3. En ámbitos territoriales diferentes de los referidos en el apartado anterior, la Comunidad Autónoma deberá garantizar una efectiva participación.

Artículo 54

Cada Comunidad Autónoma elaborará un Plan de Salud que comprenderá todas las acciones sanitarias necesarias para cumplir los objetivos de sus Servicios de Salud.
El Plan de Salud de cada Comunidad Autónoma, que se ajustará a los criterios generales de coordinación aprobados por el Gobierno, deberá englobar el conjunto de planes de las diferentes Areas de Salud.

Artículo 55

1. Dentro de su ámbito de competencias, las correspondientes Comunidades Autónomas regularán la organización, funciones, asignación de medios personales y materiales de cada uno de los Servicios de Salud, en el marco de lo establecido en el capítulo VI de este título.
2. Las Corporaciones Locales que a la entrada en vigor de la presente Ley vinieran desarrollando servicios hospitalarios, participarán en la gestión de los mismos, elevando propuesta de definición de objetivos y fines, así como de presupuestos anuales. Asimismo elevarán a la Comunidad Autónoma propuesta en terna para el nombramiento del Director del Centro Hospitalario.

CAPITULO III De las Areas de Salud

Artículo 56

1. Las Comunidades Autónomas delimitarán y constituirán en su territorio demarcaciones denominadas Areas de Salud, debiendo tener en cuenta a tal efecto los principios básicos que en esta Ley se establecen, para organizar un sistema sanitario coordinado e integral.
2. Las Areas de Salud son las estructuras fundamentales del sistema sanitario, responsabilizadas de la gestión unitaria de los centros y establecimientos del Servicio de Salud de la Comunidad Autónoma en su demarcación territorial y de las prestaciones sanitarias y programas sanitarios a desarrollar por ellos.
En todo caso, las Areas de Salud deberán desarrollar las siguientes actividades:

a) En el ámbito de la atención primaria de salud, mediante fórmulas de trabajo en equipo, se atenderá al individuo, la familia y la comunidad; desarrollándose, mediante programas, funciones de promoción de la salud, prevención, curación y rehabilitación, a través tanto de sus medios básicos como de los equipos de apoyo a la atención primaria.

b) En el nivel de atención especializada, a realizar en los hospitales y centros de especialidades dependientes funcionalmente de aquéllos, se prestará la atención de mayor complejidad a los problemas de salud y se desarrollarán las demás funciones propias de los hospitales.

3. Las Areas de Salud serán dirigidas por un órgano propio, donde deberán participar las Corporaciones Locales en ellas situadas con una representación no inferior al 40 por 100, dentro de las directrices y programas generales sanitarios establecidos por la Comunidad Autónoma.
4. Las Areas de Salud se delimitarán teniendo en cuenta factores geográficos, socioeconómicos, demográficos, laborales, epidemiológicos, culturales, climatológicos y de dotación de vías y medios de comunicación, así como las instalaciones sanitarias del Area. Aunque puedan variar la extensión territorial y el contingente de población comprendida en las mismas, deberán quedar delimitadas de manera que puedan cumplirse desde ellas los objetivos que en esta Ley se señalan.
5. Como regla general, y sin perjuicio de las excepciones a que hubiera lugar, atendidos los factores expresados en el apartado anterior, el Area de Salud extenderá su acción a una población no inferior a 200.000 habitantes ni superior a 250.000. Se exceptúan de la regla anterior las Comunidades Autónomas de Baleares y Canarias y las ciudades de Ceuta y Melilla, que podrán acomodarse a sus específicas peculiaridades. En todo caso, cada provincia tendrá, como mínimo, un Area.

Artículo 57

Las Areas de Salud contarán, como mínimo, con los siguientes órganos:

1.º De participación: El Consejo de Salud de Area.

2.º De dirección: El Consejo de Dirección de Area.

3.º De Gestión: El Gerente de Area.

Artículo 58

1. Los Consejos de Salud de Area son órganos colegiados de participación comunitaria para la consulta y el seguimiento de la gestión, de acuerdo con lo enunciado en el artículo 5.2 de la presente Ley.
2. Los Consejos de Salud de Area están constituidos por:

a) La representación de los ciudadanos a través de las Corporaciones Locales comprendidas en su demarcación, que supondrá el 50 por 100 de sus miembros.

b) Las organizaciones sindicales más representativas, en una proporción no inferior al 25 por 100, a través de los profesionales sanitarios titulados.

c) La Administración Sanitaria del Area de Salud.
3. Serán funciones del Consejo de Salud:

a) Verificar la adecuación de las actuaciones en el Area de Salud a las normas y directrices de la política sanitaria y económica.

b) Orientar las directrices sanitarias del Area, a cuyo efecto podrán elevar mociones e informes a los órganos de dirección.

c) Proponer medidas a desarrollar en el Area de Salud para estudiar los problemas sanitarios específicos de la misma, así como sus prioridades.

d) Promover la participación comunitaria en el seno del Area de Salud.

e) Conocer e informar el anteproyecto del Plan de Salud del Area y de sus adaptaciones anuales.

f) Conocer e informar la Memoria anual del Area de Salud.
4. Para dar cumplimiento a lo previsto en los apartados anteriores, los Consejos de Salud del Area podrán crear órganos de participación de carácter sectorial.

Artículo 59

1. Al Consejo de dirección del Area de Salud corresponde formular las directrices en política de salud y controlar la gestión del Area, dentro de las normas y programas generales establecidos por la Administración autonómica.
2. El Consejo de Dirección estará formado por la representación de la Comunidad Autónoma, que supondrá el 60 por 100 de los miembros de aquél, y los representantes de las Corporaciones Locales elegidos por quienes ostenten tal condición en el Consejo de Salud.
3. Serán funciones del Consejo de Dirección:

a) La propuesta de nombramiento y cese del gerente del Area de Salud.

b) La aprobación del proyecto del Plan de Salud del Area, dentro de las normas, directrices y programas generales establecidos por la Comunidad Autónoma.

c) La aprobación de la Memoria anual del Area de Salud.

d) El establecimiento de los criterios generales de coordinación en el Area de Salud.

e) La aprobación de las prioridades específicas del Area de Salud.

f) La aprobación del anteproyecto y de los ajustes anuales del Plan de Salud del Area.

g) La elaboración del Reglamento del Consejo de Dirección y del Consejo de Salud del Area, dentro de las directrices generales que establezca la Comunidad Autónoma.

Artículo 60

1. El Gerente del Area de Salud será nombrado y cesado por la Dirección del Servicio de Salud de la Comunidad Autónoma, a propuesta del Consejo de Dirección del Area.
2. El Gerente del Area de Salud es el órgano de gestión de la misma. Podrá, previa convocatoria, asistir con voz, pero sin voto, a las reuniones del Consejo de Dirección.
3. El Gerente del Area de Salud será el encargado de la ejecución de las directrices establecidas por el Consejo de Dirección, de las propias del Plan de Salud del Area y de las normas correspondientes a la Administración autonómica y del Estado. Asimismo presentará los anteproyectos del Plan de Salud y de sus adaptaciones anuales y el proyecto de Memoria Anual del Area de Salud.

Artículo 61

[1131]...

Artículo 62

1. Para conseguir la máxima operatividad y eficacia en el funcionamiento de los servicios a nivel primario, las Areas de Salud se dividirán en zonas básicas de salud.
2. En la delimitación de las zonas básicas deberán tenerse en cuenta:

a) Las distancias máximas de las agrupaciones de población más alejadas de los servicios y el tiempo normal a invertir en su recorrido usando los medios ordinarios.

b) El grado de concentración o dispersión de la población.

c) Las características epidemiológicas de la zona.

d) Las instalaciones y recursos sanitarios de la zona.

[1131] Artículo 61 derogado por la disposición derogatoria única de la Ley 41/2002, de 14 de noviembre, básica reguladora de la autonomía del paciente y de derechos y obligaciones en materia de información y documentación clínica («B.O.E.» 15 noviembre).Vigencia: 16 mayo 2003

Artículo 63

La zona básica de salud es el marco territorial de la atención primaria de salud donde desarrollan las actividades sanitarias los Centros de Salud, centros integrales de atención primaria.
Los Centros de Salud desarrollarán de forma integrada y mediante el trabajo en equipo todas las actividades encaminadas a la promoción, prevención, curación y rehabilitación de la salud, tanto individual como colectiva, de los habitantes de la zona básica; a cuyo efecto, serán dotados de los medios personales y materiales que sean precisos para el cumplimiento de dicha función.
Como medio de apoyo técnico para desarrollar la actividad preventiva, existirá un Laboratorio de Salud encargado de realizar las determinaciones de los análisis higiénico-sanitarios del medio ambiente, higiene alimentaria y zoonosis.

Artículo 64

El Centro de Salud tendrá las siguientes funciones:

a) Albergar la estructura física de consultas y servicios asistenciales personales correspondientes a la población en que se ubica.

b) Albergar los recursos materiales precisos para la realización de las exploraciones complementarias de que se pueda disponer en la zona.

c) Servir como centro de reunión entre la comunidad y los profesionales sanitarios.

d) Facilitar el trabajo en equipo de los profesionales sanitarios de la zona.

e) Mejorar la organización administrativa de la atención de salud en su zona de influencia.

Artículo 65

1. Cada Area de Salud estará vinculada o dispondrá, al menos, de un hospital general, con los servicios que aconseje la población a asistir, la estructura de ésta y los problemas de salud.
2. El hospital es el establecimiento encargado tanto del internamiento clínico como de la asistencia especializada y complementaria que requiera su zona de influencia.
3. En todo caso, se establecerán medidas adecuadas para garantizar la interrelación entre los diferentes niveles asistenciales.

Artículo 66

1. Formará parte de la política sanitaria de todas las Administraciones Públicas la creación de una red integrada de hospitales del sector público. Los hospitales generales del sector privado que lo soliciten serán vinculados al Sistema Nacional de Salud, de acuerdo con un protocolo definido, siempre que por sus características técnicas sean homologables, cuando las necesidades asistenciales lo justifiquen y si las disponibilidades económicas del sector público lo permiten.
2. Los protocolos serán objeto de revisión periódica.
3. El sector privado vinculado mantendrá la titularidad de centros y establecimientos dependientes del mismo, así como la titularidad de las relaciones laborales del personal que en ellos preste sus servicios.

Artículo 67

1. La vinculación a la red pública de los hospitales a que se refiere el artículo anterior se realizará mediante convenios singulares.
2. El Convenio establecerá los derechos y obligaciones recíprocas en cuanto a duración, prórroga, suspensión temporal, extinción definitiva del mismo, régimen económico, número de camas hospitalarias y demás condiciones de prestación de la asistencia sanitaria, de acuerdo con las disposiciones que se dicten para el desarrollo de esta Ley. El régimen de jornada de los hospitales a

que se refiere este apartado será el mismo que el de los hospitales públicos de análoga naturaleza en el correspondiente ámbito territorial.
3. En cada Convenio que se establezca de acuerdo con los apartados anteriores, quedará asegurado que la atención sanitaria por hospitales privados a los usuarios del Sistema Sanitario, se imparte en condiciones de gratuidad, por lo que las actividades sanitarias de dicho hospital no podrán tener carácter lucrativo.
El cobro de cualquier cantidad a los enfermos en concepto de atenciones no sanitarias, cualquiera que sea la naturaleza de éstas, podrá ser establecido si previamente son autorizados por la Administración Sanitaria correspondiente el concepto y la cuantía que por él se pretende cobrar.
4. Serán causas de denuncia del Convenio por parte de la Administración Sanitaria competente las siguientes:

a) Prestar atención sanitaria objeto de Convenio contraviniendo el principio de gratuidad.

b) Establecer sin autorización servicios complementarios no sanitarios o percibir por ellos cantidades no autorizadas.

c) Infringir las normas relativas a la jornada y al horario del personal del hospital establecidas en el apartado 2.

d) Infringir con carácter grave la legislación laboral de la Seguridad Social o fiscal.

e) Lesionar los derechos establecidos en los artículos 16, 18, 20 y 22 de la Constitución cuando así se determine por Sentencia.

f) Cualesquiera otras que se deriven de las obligaciones establecidas en la presente Ley.
5. Los hospitales privados vinculados con el Sistema Nacional de Salud estarán sometidos a las mismas inspecciones y controles sanitarios, administrativos y económicos que los hospitales públicos, aplicando criterios homogéneos y previamente reglados.

Artículo 68

Los centros hospitalarios desarrollarán, además de las tareas estrictamente asistenciales, funciones de promoción de salud, prevención de las enfermedades e investigación y docencia, de acuerdo con los programas de cada Area de Salud, con objeto de complementar sus actividades con las desarrolladas por la red de atención primaria.

Artículo 69

1. En los Servicios Sanitarios públicos se tenderá hacia la autonomía y control democrático de su gestión, implantando una dirección participativa por objetivos.
2. La evaluación de la calidad de asistencia prestada deberá ser un proceso continuado que informará todas las actividades del personal de salud y de los servicios sanitarios del Sistema Nacional de Salud.
La Administración sanitaria establecerá sistemas de evaluación de calidad asistencial, oídas las Sociedades científicas sanitarias.
Los Médicos y demás profesionales titulados del centro deberán participar en los órganos encargados de la evaluación de la calidad asistencial del mismo.
3. Todos los Hospitales deberán posibilitar o facilitar a las unidades de control de calidad externo el cumplimiento de sus cometidos. Asimismo, establecerán los mecanismos adecuados para ofrecer un alto nivel de calidad asistencial.

CAPITULO IV De la coordinación general sanitaria

Artículo 70

1. El Estado y las Comunidades Autónomas aprobarán planes de salud en el ámbito de sus respectivas competencias, en los que se preverán las inversiones y acciones sanitarias a desarrollar, anual o plurianualmente.
2. La Coordinación General Sanitaria incluirá:

a) El establecimiento con carácter general de índices o criterios mínimos básicos y comunes para evaluar las necesidades de personal, centros o servicios sanitarios, el inventario definitivo de recursos institucionales y de personal sanitario y los mapas sanitarios nacionales.

b) La determinación de fines u objetivos mínimos comunes en materia de prevención, protección, promoción y asistencia sanitaria.

c) El marco de actuaciones y prioridades para alcanzar un sistema sanitario coherente, armónico y solidario.

d) El establecimiento con carácter general de criterios mínimos básicos y comunes de evaluación de la eficacia y rendimiento de los programas, centros o servicios sanitarios.
3. El Gobierno elaborará los criterios generales de coordinación sanitaria de acuerdo con las previsiones que le sean suministradas por las Comunidades Autónomas y el asesoramiento y colaboración de los sindicatos y organizaciones empresariales.
4. Los criterios generales de coordinación aprobados por el Estado se remitirán a las Comunidades Autónomas para que sean tenidos en cuenta por éstas en la formulación de sus planes de salud y de sus presupuestos anuales. El Estado comunicará asimismo a las Comunidades Autónomas los avances y previsiones de su nuevo presupuesto que puedan utilizarse para la financiación de los planes de salud de aquéllas.

Artículo 71

1. El Estado y las Comunidades Autónomas podrán establecer planes de salud conjuntos. Cuando estos planes conjuntos impliquen a todas las Comunidades Autónomas, se formularán en el seno del Consejo Interterritorial del Sistema Nacional de Salud.
2. Los planes conjuntos, una vez formulados, se tramitarán por el Departamento de Sanidad de la Administración del Estado y por el órgano competente de las Comunidades Autónomas, a los efectos de obtener su aprobación por los órganos legislativos correspondientes, de acuerdo con lo establecido en el artículo 18 de la Ley Orgánica para la Financiación de las Comunidades Autónomas.

Artículo 72

Las Comunidades Autónomas podrán establecer planes en materia de su competencia en los que se proponga una contribución financiera del Estado para su ejecución, de acuerdo con lo dispuesto en el artículo 158.1 de la Constitución.

Artículo 73

1. La coordinación general sanitaria se ejercerá por el Estado, fijando medios y sistemas de relación para facilitar la información recíproca, la homogeneidad técnica en determinados aspectos y la acción conjunta de las Administraciones Públicas sanitarias en el ejercicio de sus respectivas competencias, de tal modo que se logre la integración de actos parciales en la globalidad del Sistema Nacional de Salud.
2. Como desarrollo de lo establecido en los planes o en el ejercicio de sus competencias ordinarias, el Estado y las Comunidades Autónomas podrán elaborar programas sanitarios y proyectar acciones sobre los diferentes sectores o problemas de interés para la salud.

Artículo 74

1. El Plan Integrado de Salud, que deberá tener en cuenta los criterios de coordinación general sanitaria elaborados por el Gobierno de acuerdo con lo previsto en el artículo 70, recogerá en un documento

único los planes estatales, los planes de las Comunidades Autónomas y los planes conjuntos. Asimismo relacionará las asignaciones a realizar por las diferentes Administraciones Públicas y las fuentes de su financiación.
2. El Plan Integrado de Salud tendrá el plazo de vigencia que en el mismo se determine.

Artículo 75

1. A efectos de la confección del Plan Integrado de Salud, las Comunidades Autónomas remitirán los proyectos de planes aprobados por los Organismos competentes de las mismas, de acuerdo con lo establecido en los artículos anteriores.
2. Una vez comprobada la adecuación de los Planes de Salud de las Comunidades Autónomas a los criterios generales de coordinación, el Departamento de Sanidad de la Administración del Estado confeccionará el Plan Integrado de Salud, que contendrá las especificaciones establecidas en el artículo 74 de la presente Ley.

Artículo 76

1. El Plan Integrado de Salud se entenderá definitivamente formulado una vez que tenga conocimiento del mismo el Consejo Interterritorial del sistema Nacional de Salud, que podrá hacer las observaciones y recomendaciones que estime pertinentes. Corresponderá al Gobierno la aprobación definitiva de dicho Plan.
2. La incorporación de los diferentes planes de salud estatales y autonómicos al Plan Integrado de Salud implica la obligación correlativa de incluir en los presupuestos de los años sucesivos las previsiones necesarias para su financiación, sin perjuicio de las adaptaciones que requiera la coyuntura presupuestaria.

Artículo 77

1. El Estado y las Comunidades Autónomas podrán hacer los ajustes y adaptaciones que vengan exigidos por la valoración de circunstancias o por las disfunciones observadas en el ejecución de sus respectivos planes.
2. Las modificaciones referidas serán notificadas al Departamento de Sanidad de la Administración del Estado para su remisión al Consejo Interterritorial del Sistema Nacional de Salud.
3. Anualmente, las Comunidades Autónomas informarán al Departamento de Sanidad de la Administración del Estado del grado de ejecución de sus respectivos planes. Dicho Departamento remitirá la citada información, junto con la referente al grado de ejecución de los planes estatales, al Consejo Interterritorial del Sistema Nacional de Salud.

CAPITULO V De la financiación

Artículo 78

Los Presupuestos del Estado, Comunidades Autónomas, Corporaciones Locales y Seguridad Social consignarán las partidas precisas para atender las necesidades sanitarias de todos los Organismos e Instituciones dependientes de las Administraciones Públicas y para el desarrollo de sus competencias.

Artículo 79

1. La financiación de la asistencia prestada se realizará con cargo a:

a) Cotizaciones sociales.

b) Transferencias del Estado, que abarcarán:

- La participación en la contribución de aquél al sostenimiento de la Seguridad social.

- La compensación por la extensión de la asistencia sanitaria de la Seguridad Social a aquellas personas sin recursos económicos.

- La compensación por la integración, en su caso, de los hospitales de las Corporaciones Locales en el Sistema Nacional de Salud.

c) Tasas por la prestación de determinados servicios.

d) Por aportaciones de las Comunidades Autónomas y de las Corporaciones Locales.

[1132]e) Tributos estatales cedidos.

2. La participación en la financiación de los servicios de las Corporaciones Locales que deban ser asumidos por las Comunidades Autónomas se llevará a efecto, por un lado, por las propias Corporaciones Locales y, por otro, con cargo al Fondo Nacional de Cooperación con las Corporaciones Locales.

Las Corporaciones Locales deberán establecer, además, en sus presupuestos las consignaciones precisas para atender a las responsabilidades sanitarias que la Ley les atribuye.

Artículo 80

El Gobierno regulará el sistema de financiación de la cobertura de la asistencia sanitaria del Sistema de la Seguridad Social para las personas no incluidas en la misma que, de tratarse de personas sin recursos económicos, será en todo caso con cargo a transferencias estatales.

Artículo 81

La generalización del derecho a la protección de la salud y a la atención sanitaria que implica la homologación de las atenciones y prestaciones del sistema sanitario público se efectuará mediante una asignación de recursos financieros que tengan en cuenta tanto la población a atender en cada Comunidad Autónoma como las inversiones sanitarias a realizar para corregir las desigualdades territoriales sanitarias, de acuerdo con lo establecido en el artículo 12.

[1133]Artículo 82

La financiación de los servicios de asistencia sanitaria de la Seguridad Social transferidos a las Comunidades Autónomas se efectuará según el Sistema de financiación autonómica vigente en cada momento.

Las Comunidades Autónomas que tengan asumida la gestión de los servicios de asistencia sanitaria de la Seguridad Social, elaborarán anualmente el presupuesto de gastos para dicha función, que deberá contener como mínimo la financiación establecida en el Sistema de Financiación Autonómica.

[1134]A efectos de conocer el importe de la financiación total que se destina a la asistencia sanitaria, las comunidades autónomas remitirán puntualmente al Ministerio de Sanidad y Consumo sus Presupuestos, una vez aprobados, y les informarán de la ejecución de los mismos, así como de su liquidación final.

Artículo 83

Los ingresos procedentes de la asistencia sanitaria en los supuestos de seguros obligatorios especiales y en todos aquellos supuestos, asegurados o no, en que aparezca un tercero obligado al pago, tendrán

---

[1132] Letra e) del número 1 del artículo 79 introducida por el artículo 68 de la Ley 21/2001, 27 diciembre, por la que se regulan las medidas fiscales y administrativas del nuevo sistema de financiación de las Comunidades Autónomas de régimen común y Ciudades con Estatuto de Autonomía («B.O.E.» 31 diciembre).Vigencia: 1 enero 2002

[1133] Artículo 82 redactado por el número 2 del artículo 68 de la Ley 21/2001, 27 diciembre, por la que se regulan las medidas fiscales y administrativas del nuevo sistema de financiación de las Comunidades Autónomas de régimen común y Ciudades con Estatuto de Autonomía («B.O.E.» 31 diciembre).Vigencia: 1 enero 2002

[1134] Último párrafo del artículo 82 redactado por el artículo 131 de la Ley 62/2003, 30 diciembre, de medidas fiscales, administrativas y del orden social («B.O.E.» 31 diciembre).Vigencia: 1 enero 2004

la condición de ingresos propios del Servicio de Salud correspondiente. Los gastos inherentes a la prestación de tales servicios no se financiarán con los ingresos de la Seguridad Social. En ningún caso estos ingresos podrán revertir en aquellos que intervinieron en la atención a estos pacientes.
A estos efectos, las Administraciones Públicas que hubieran atendido sanitariamente a los usuarios en tales supuestos tendrán derecho a reclamar del tercero responsable el coste de los servicios prestados.

CAPITULO VI Del personal

Artículo 84

[1135]1. ...
2. Este Estatuto-Marco contendrá la normativa básica aplicable en materia de clasificación, selección, provisión de puestos de trabajo y situaciones, derechos, deberes y régimen disciplinario, incompatibilidades y sistema retributivo, garantizando la estabilidad en el empleo y su categoría profesional. En desarrollo de dicha normativa básica, la concreción de las funciones de cada estamento de los señalados en el apartado anterior se establecerá en sus respectivos Estatutos, que se mantendrán como tales.
3. Las normas de las Comunidades Autónomas en materia de personal se ajustarán a lo previsto en dicho Estatuto-Marco. La selección de personal y su gestión y administración se hará por las Administraciones responsables de los servicios a que estén adscritos los diferentes efectivos.
4. En las Comunidades Autónomas con lengua oficial propia, en el proceso de selección de personal y de provisión de puestos de trabajo de la Administración Sanitaria Pública, se tendrá en cuenta el conocimiento de ambas lenguas oficiales por parte del citado personal, en los términos del artículo 19 de la Ley 30/1984.

Artículo 85

1. Los funcionarios al servicio de las distintas Administraciones Públicas, a efectos del ejercicio de sus competencias sanitarias, se regirán por la Ley 30/1984, de 2 de agosto, y el resto de la legislación vigente en materia de funcionarios.
2. Igualmente, las Comunidades Autónomas, en el ejercicio de sus competencias, podrán dictar normas de desarrollo de la legislación básica del régimen estatutario de estos funcionarios.

Artículo 86

El ejercicio de la labor del personal sanitario deberá organizarse de forma que se estimule en los mismos la valoración del estado de salud de la población y se disminuyan las necesidades de atenciones reparadoras de la enfermedad.

Artículo 87

Los recursos humanos pertenecientes a los Servicios del Area se considerarán adscritos a dicha unidad de gestión, garantizando la formación y perfeccionamiento continuados del personal sanitario adscrito al Area.
El personal podrá ser cambiado de puesto por necesidades imperativas de la organización sanitaria, con respeto de todas las condiciones laborales y económicas dentro del Area de Salud.

TITULO IV
De las actividades sanitarias privadas

CAPITULO PRIMERO Del ejercicio libre de las profesiones sanitarias

[1135] Número 1 del artículo 84 derogado por la letra a) del número 1 de la disposición derogatoria única de la Ley 55/2003, de 16 de diciembre, del Estatuto Marco del personal estatutario de los servicios de salud («B.O.E.» 17 diciembre).Vigencia: 18 diciembre 2003

Artículo 88

Se reconoce el derecho al ejercicio libre de las profesiones sanitarias, de acuerdo con lo establecido en los artículos 35 y 36 de la Constitución.

CAPITULO II De las Entidades Sanitarias

Artículo 89

Se reconoce la libertad de empresa en el sector sanitario, conforme al artículo 38 de la Constitución.

Artículo 90

1. Las Administraciones Públicas Sanitarias, en el ámbito de sus respectivas competencias, podrán establecer conciertos para la prestación de servicios sanitarios con medios ajenos a ellas. A tales efectos, las distintas Administraciones Públicas tendrán en cuenta, con carácter previo, la utilización óptima de sus recursos sanitarios propios.
2. A los efectos de establecimiento de conciertos, las Administraciones Públicas darán prioridad, cuando existan análogas condiciones de eficacia, calidad y costes, a los establecimientos, centros y servicios sanitarios de los que sean titulares entidades que tengan carácter no lucrativo.
3. Las Administraciones Públicas Sanitarias no podrán concertar con terceros la prestación de atenciones sanitarias, cuando ello pueda contradecir los objetivos sanitarios, sociales y económicos establecidos en los correspondientes planes de salud.
4. Las Administraciones Públicas dentro del ámbito de sus competencias fijarán los requisitos y las condiciones mínimas, básicas y comunes, aplicables a los conciertos a que se refieren los apartados anteriores. Las condiciones económicas se establecerán en base a módulos de costes efectivos, previamente establecidos y revisables por la Administración.
5. Los centros sanitarios susceptibles de ser concertados por las Administraciones Públicas Sanitarias deberán ser previamente homologados por aquéllos, de acuerdo con un protocolo definido por la Administración competente, que podrá ser revisado periódicamente.
6. En cada concierto que se establezca, además de los derechos y obligaciones recíprocas de las partes, quedará asegurado que la atención sanitaria y de todo tipo que se preste a los usuarios afectados por el concierto será la misma para todos sin otras diferencias que las sanitarias inherentes a la naturaleza propia de los distintos procesos sanitarios, y que no se establecerán servicios complementarios respecto de los que existan en los centros sanitarios públicos dependientes de la Administración Pública concertante.

Artículo 91

1. Los centros y establecimientos sanitarios, sean o no propiedad de las distintas Administraciones Públicas, podrán percibir, con carácter no periódico, subvenciones económicas u otros beneficios o ayudas con cargo a fondos públicos, para la realización de actividades sanitarias de alto interés social.
2. En ningún caso los fondos a que se refiere el apartado anterior podrán ser aplicados a la financiación de las actividades ordinarias de funcionamiento del centro o establecimiento al que se le hayan concedido.
3. La concesión de estas ayudas y su aceptación por la entidad titular del centro o establecimiento sanitario estará sometida a las inspecciones y controles necesarios para comprobar que los fondos públicos han sido aplicados a la realización de la actividad para la que fueron concedidos y que su aplicación ha sido gestionada técnica y económicamente de forma correcta.
4. El Gobierno dictará un Real Decreto para determinar las condiciones mínimas y requisitos mínimos, básicos y comunes, exigibles para que una actividad sanitaria pueda ser calificada de alto interés social, y ser apoyada económicamente con fondos públicos.

Artículo 92

1. La Administración Sanitaria facilitará la libre actividad de las Asociaciones de usuarios de la Sanidad, de las Entidades sin ánimo de lucro y Cooperativas de tipo sanitario, de acuerdo con la legislación aplicable, propiciando su actuación coordinada con el sistema sanitario público.
2. No podrán acogerse a los beneficios a que diere lugar tal reconocimiento las Asociaciones o Entidades en las que concurra alguna de estas circunstancias:

a) Incluir como asociados a personas jurídicas con ánimo de lucro.

b) Percibir ayudas o subvenciones de las Empresas o agrupaciones de Empresas que suministran bienes o productos a los consumidores o usuarios.

c) Realizar publicidad comercial o no meramente informativa de servicios.

d) Dedicarse a actividades distintas de la defensa de los intereses de los consumidores o usuarios, sin perjuicio de las prestaciones que obligatoriamente deben proporcionar a sus socios las Entidades cooperativas.

e) Actuar con manifiesta temeridad, judicialmente apreciada.

Artículo 93

No podrán ser vinculados los hospitales y establecimientos del sector privado en el Sistema Nacional de Salud, ni se podrán establecer conciertos con centros sanitarios privados, cuando alguno de sus propietarios o en alguno de sus trabajadores concurran las circunstancias que sobre incompatibilidades del sector público y el privado establezca la legislación sobre incompatibilidades del personal al servicio de las Administraciones Públicas.

Artículo 94

1. Los hospitales privados vinculados en la oferta pública estarán sometidos a las mismas inspecciones y controles sanitarios, administrativos y económicos que los hospitales públicos.
2. La Administración Pública correspondiente ejercerá funciones de inspección sobre aspectos sanitarios, administrativos y económicos relativos a cada enfermo por cuenta de la Administración Pública en los centros privados concertados.

TITULO V
De los productos farmacéuticos

CAPITULO UNICO

Artículo 95

1. Corresponde a la Administración Sanitaria del Estado valorar la idoneidad sanitaria de los medicamentos y demás productos y artículos sanitarios, tanto para autorizar su circulación y uso como para controlar su calidad.
2. Para la circulación y uso de los medicamentos y productos sanitarios que se les asimilen se exigirá autorización previa. Para los demás productos y artículos sanitarios se podrá exigir autorización previa individualizada o el cumplimiento de condiciones de homologación.
No podrán prescribirse y se reputará clandestina la circulación de medicamentos o productos sanitarios no autorizados u homologados, con las responsabilidades administrativas y penales a que hubiere lugar.
3. Sólo se autorizarán medicamentos seguros y eficaces con la debida calidad y pureza y elaborados por persona física o jurídica con capacidad suficiente.
4. El procedimiento de autorización asegurará que se satisfacen las garantías de eficacia, tolerancia, pureza, estabilidad e información que marquen la legislación sobre medicamentos y demás

disposiciones que sean de aplicación. En especial se exigirá la realización de ensayos clínicos controlados.
5. Todas las personas calificadas que presten sus servicios en los Servicios sanitarios y de investigación y de desarrollo tecnológico públicos tienen el derecho de participar y el deber de colaborar en la evaluación y control de medicamentos y productos sanitarios.

Artículo 96

1. La autorización de los medicamentos y demás productos sanitarios será temporal y, agotada su vigencia, deberá revalidarse. El titular deberá notificar anualmente su intención de mantenerlos en el mercado, para que no se extinga la autorización.
2. La autoridad sanitaria podrá suspenderla o revocarla por causa grave de salud pública.

Artículo 97

La Administración Sanitaria del Estado, de acuerdo con los tratados internacionales de los que España sea parte, otorgará a los medicamentos una denominación oficial española adaptada a las denominaciones comunes internacionales de la Organización Mundial de la Salud, que será de dominio público, y lo identificará apropiadamente en la información a ellos referida y en sus embalajes, envases y etiquetas.
Las marcas comerciales no podrán confundirse ni con las denominaciones oficiales españolas ni con las comunes internacionales.

Artículo 98

1. El Gobierno codificará las normas de calidad de los medicamentos obligatorias en España.
2. El Formulario Nacional contendrá las directrices según las cuales se prepararán, siempre con sustancias de acción e indicación reconocidas, las fórmulas magistrales por los famacéuticos en sus oficinas de farmacia.

Artículo 99

Los importadores, fabricantes y profesionales sanitarios tienen la obligación de comunicar los efectos adversos causados por medicamentos y otros productos sanitarios, cuando de ellos pueda derivarse un peligro para la vida o la salud de los pacientes.

Artículo 100

1. La Administración del Estado exigirá la licencia previa a las personas físicas o jurídicas que se dediquen a la importación, elaboración, fabricación, distribución o exportación de medicamentos y otros productos sanitarios, y a sus laboratorios y establecimientos. Esta licencia habrá de revalidarse periódicamente.
[1136]Lo anterior se entenderá sin perjuicio de las competencias de las Comunidades Autónomas en relación con los establecimientos y las actividades de las personas físicas o jurídicas que se dediquen a la fabricación de productos sanitarios a medida. En todo caso los criterios para el otorgamiento de la licencia previa serán elaborados por el Ministerio de Sanidad y Consumo.

2. La Administración del Estado establecerá normas de elaboración, fabricación, transporte y almacenamiento.
3. Los laboratorios fabricantes y los mayoristas contarán con un Director Técnico, Farmacéutico o Titulado Superior suficientemente cualificado, de acuerdo con las directivas farmacéuticas de la Comunidad Económica Europea.

Artículo 101

[1136] Párrafo 2.º del número 1 del artículo 100 introducido por el número 1 del artículo 76 de la Ley 55/1999, 29 diciembre, de Medidas fiscales, administrativas y del orden social («B.O.E.» 30 diciembre).Vigencia: 1 enero 2000

1. La licencia de los medicamentos y demás productos sanitarios y de las entidades a que se refiere el artículo 96, a su otorgamiento y anualmente, devengarán las tasas necesarias para cubrir los costes de su evaluación y control. Para evitar solicitudes especulativas de licencias, modificaciones y revalidaciones periódicas, la Administración podrá exigir fianza antes de su admisión a trámite.
2. En la determinación del importe de las tasas y fianzas se tendrán en cuenta reglas objetivas tendentes a estimular la comercialización de medicamentos y productos sanitarios peculiares, para dar acceso al mercado a las Empresas medianas y pequeñas, por razones de política industrial, o para fomentar el empleo.

[1137]Artículo 102

1. La información y promoción de los medicamentos y los productos sanitarios dirigida a los profesionales se ajustará a las condiciones técnicas y científicas autorizadas del producto y cumplirá con las exigencias y controles previstos en el artículo 76 de la Ley 29/2006, de 26 de julio, de garantías y uso racional de los medicamentos y productos sanitarios.
[1138]2. La publicidad de productos sanitarios dirigida al público requerirá la autorización previa de los mensajes por la autoridad sanitaria.
Se procederá a revisar el régimen de control de la publicidad de los productos sanitarios atendiendo a su posible simplificación sin menoscabo de las garantías de protección de la salud pública que ofrece el régimen actual.

Artículo 103

1. La custodia, conservación y dispensación de medicamentos corresponderá:

a) A las oficinas de farmacia legalmente autorizadas.

b) A los servicios de farmacia de los hospitales, de los Centros de Salud y de las estructuras de Atención Primaria del Sistema Nacional de Salud para su aplicación dentro de dichas instituciones o para los que exijan una particular vigilancia, supervisión y control del equipo multidisciplinario de atención a la salud.
2. Las oficinas de farmacia abiertas al público se consideran establecimientos sanitarios a los efectos previstos en el título IV de esta Ley.
3. Las oficinas de farmacia estarán sujetas a la planificación sanitaria en los términos que establezca la legislación especial de medicamentos y farmacias.
4. Sólo los farmacéuticos podrán ser propietarios y titulares de las oficinas de farmacia abiertas al público.

TITULO VI
De la docencia y la investigación

CAPITULO PRIMERO De la docencia en el Sistema Nacional de Salud

Artículo 104

1. Toda la estructura asistencial del sistema sanitario debe estar en disposición de ser utilizada para la docencia pregraduada, posgraduada y continuada de los profesionales.
2. Para conseguir una mayor adecuación en la formación de los recursos humanos necesarios para el funcionamiento del sistema sanitario se establecerá la colaboración permanente entre el Departamento de Sanidad y los Departamentos que correspondan, en particular el de Educación y Ciencia, con objeto

[1137] Artículo 102 redactado por el número dos del artículo 41 de la Ley 25/2009, de 22 de diciembre, de modificación de diversas leyes para su adaptación a la Ley sobre el libre acceso a las actividades de servicios y su ejercicio («B.O.E.» 23 diciembre).Vigencia: 27 diciembre 2009

[1138] Número 2 del artículo 102, introducido, en su actual redacción, por el número Dos de la disposición final novena de la Ley 3/2014, 27 marzo, por la que se modifica el texto refundido de la Ley General para la Defensa de los Consumidores y Usuarios y otras leyes complementarias, aprobado por el RD Leg 1/2007, 16 noviembre («B.O.E.» 28 marzo).Vigencia: 29 marzo 2014

de velar por que toda la formación que reciban los profesionales de la salud pueda estar integrada en las estructuras de servicios del sistema sanitario.
3. Las Administraciones Públicas competentes en educación y sanidad establecerán el régimen de conciertos entre las Universidades y las Instituciones Sanitarias en las que se debe impartir enseñanza universitaria, a efectos de garantizar la docencia práctica de la Medicina y Enfermería y otras enseñanzas que así lo exigieran.
Las bases generales del Régimen de Concierto preverán lo preceptuado en el artículo 149.1.30 de la Constitución.
4. Las Universidades deberán contar, al menos, con un Hospital y tres Centros de Atención Primaria universitarios o con función universitaria para el ejercicio de la docencia y la investigación, concertados según se establezca por desarrollo del apartado anterior.
5. Dichos centros universitarios o con funciones universitarias deberán ser programados, en lo que afecta a la docencia y a la investigación, de manera coordinada por las autoridades universitarias y sanitarias, en el marco de sus competencias. A estos efectos, deberá preverse la participación de las Universidades en sus órganos de gobierno.
6. Las Administraciones Públicas competentes en educación y sanidad promoverán la revisión permanente de las enseñanzas en el campo sanitario para la mejor adecuación de los conocimientos profesionales a las necesidades de la sociedad española.
Asimismo, dichos Departamentos favorecerán la formación interdisciplinar en Ciencias de la Salud y la actualización permanente de conocimientos.

CAPÍTULO II Tratamiento de datos de la investigación en salud

Artículo 105

[1139]...

[1140]*Artículo 105 bis*

El tratamiento de datos personales en la investigación en salud se regirá por lo dispuesto en la Disposición adicional decimoséptima de la Ley Orgánica de Protección de Datos Personales y Garantía de los Derechos Digitales .

[1141]TITULO VII
Transparencia y sostenibilidad del gasto sanitario

DISPOSICIONES ADICIONALES

Artículo 106 Seguimiento de la sostenibilidad del gasto farmacéutico y sanitario de las Comunidades Autónomas

Las Comunidades Autónomas remitirán periódicamente al Ministerio de Hacienda y Administraciones Públicas, para su seguimiento y publicación a través de la Central de Información Económico-Financiera de las Administraciones Públicas, de acuerdo con lo que se prevea en la Orden HAP/2105/2012, de 1 de octubre, por la que se desarrollan las obligaciones de suministro de información previstas en la Ley

[1139] Capítulo II del título VI derogado por la disposición derogatoria única de la Ley 14/2007, de 3 de julio, de Investigación biomédica («B.O.E.» 4 julio).Vigencia: 5 julio 2007

[1140] Capítulo II del Título VI introducido por la disposición final quinta de la L.O. 3/2018, de 5 de diciembre, de Protección de Datos Personales y garantía de los derechos digitales («B.O.E.» 6 diciembre). Vigencia: 7 diciembre 2018

[1141] Título VII redactado por el apartado uno de la disposición final primera de la L.O. 6/2015, de 12 de junio, de modificación de la L.O. 8/1980, de 22 de septiembre, de financiación de las Comunidades Autónomas y de la L.O. 2/2012, de 27 de abril, de Estabilidad Presupuestaria y Sostenibilidad Financiera («B.O.E.» 13 junio).Vigencia: 14 junio 2015

Orgánica 2/2012, de 27 de abril, con el principio de transparencia previsto en el artículo 6 de la Ley Orgánica 2/2012, de 27 de abril:

a) Los datos relativos a su gasto farmacéutico hospitalario, su gasto en productos farmacéuticos y sanitarios por recetas médicas u orden de dispensación y su gasto en productos sanitarios sin receta médica u orden de dispensación, de acuerdo con lo previsto en esta Ley.

b) Datos relativos al gasto en inversiones reales en el ámbito sanitario, especialmente en relación a equipos de alta tecnología sanitaria de uso hospitalario, así como otros datos significativos en relación al gasto sanitario.

c) Las medidas adoptadas, así como su grado de avance, para mejorar la eficiencia y sostenibilidad del sistema sanitario.

Artículo 107 Delimitación del gasto farmacéutico

A los efectos previstos en este Título, se entiende por gasto farmacéutico la suma del gasto en productos farmacéuticos y sanitarios, derivado de la expedición de la receta oficial u orden de dispensación del Sistema Nacional de Salud en oficinas de farmacia, y del gasto farmacéutico hospitalario por suministro de medicamentos a hospitales del Sistema Nacional de Salud.

Artículo 108 Delimitación del gasto farmacéutico hospitalario

Se entiende por gasto farmacéutico hospitalario el gasto devengado por las unidades clasificadas como Administración Pública en términos de contabilidad nacional derivado de medicamentos financiados con fondos públicos en los hospitales y centros de atención sanitaria y sociosanitaria del Sistema Nacional de Salud.

Artículo 109 Delimitación del gasto en productos farmacéuticos y sanitarios por recetas médicas u orden de dispensación

Se entiende por gasto en productos farmacéuticos y sanitarios por recetas médicas u orden de dispensación el gasto devengado por las unidades clasificadas como Administración Pública en términos de contabilidad nacional derivado de medicamentos y/o productos sanitarios que, financiados con fondos públicos, se dispensen en oficinas de farmacia a través de receta oficial u orden de dispensación del Sistema Nacional de Salud en territorio nacional.

Artículo 110 Delimitación del gasto en productos sanitarios sin receta médica u orden de dispensación

Se entiende por gasto en productos sanitarios sin receta médica u orden de dispensación el gasto devengado por las unidades clasificadas como Administración Pública en términos de contabilidad nacional derivado de la adquisición de los productos previstos en el artículo 2, apartado 1, letras a) a e) del Real Decreto 1591/2009, de 16 de octubre, por el que se regulan los productos sanitarios, siempre que no tengan la condición de bienes de capital o de naturaleza inventariable, por quedar los mismos registrados en los gastos o presupuestos de capital de las correspondientes entidades, ni hayan sido dispensados en oficinas de farmacia a través de receta oficial u orden de dispensación del Sistema Nacional de Salud.

Artículo 111 Medidas para mejorar la eficiencia y sostenibilidad del sistema sanitario

Por Acuerdo de la Comisión Delegada del Gobierno para Asuntos Económicos, que se publicará en el «Boletín Oficial del Estado», se aprobará un conjunto de medidas que contribuyan a mejorar la sostenibilidad y eficiencia del gasto farmacéutico y sanitario para que puedan ser adoptadas por aquellas Comunidades Autónomas que así lo consideren.

Artículo 112 Incumplimiento de la obligación de remisión de información

Sin perjuicio de la posible responsabilidad personal que corresponda, el incumplimiento de las obligaciones de remisión de información a las que se refiere este título, en lo referido a los plazos establecidos, al correcto contenido e idoneidad de los datos requeridos o al modo de envío, dará lugar a un requerimiento de cumplimiento.
El requerimiento de cumplimiento indicará el plazo, no superior a quince días naturales, para atender la obligación incumplida con apercibimiento de que transcurrido el mencionado plazo se procederá a dar publicidad al incumplimiento y a la adopción de las medidas automáticas de corrección previstas en el artículo 20 de la Ley Orgánica 2/2012, de 27 de abril, de conformidad con lo establecido en el artículo 27.7 de la mencionada Ley.

Artículo 113 Creación del instrumento de apoyo a la sostenibilidad del gasto farmacéutico y sanitario

1. Se crea un instrumento de apoyo a la sostenibilidad del gasto farmacéutico y sanitario de las Comunidades Autónomas, con vigencia durante 2015, salvo que por Acuerdo de la Comisión Delegada del Gobierno para Asuntos Económicos se decida prorrogar este plazo.
2. Para adherirse a este instrumento la Comunidad Autónoma adoptará un Acuerdo de Consejo de Gobierno en el que conste su voluntad de adhesión a este instrumento y su compromiso de cumplir con lo previsto en este título.

Artículo 114 Límites de gasto sanitario

1. Cuando una Comunidad Autónoma se haya adherido a este instrumento la variación interanual, a ejercicio cerrado, del gasto farmacéutico, tanto hospitalario como en productos farmacéuticos y sanitarios por recetas médicas u orden de dispensación, y del gasto en productos sanitarios sin receta médica u orden de dispensación no podrá ser superior a la tasa de referencia de crecimiento del Producto Interior Bruto de medio plazo de la economía española prevista en el artículo 12.3 de la Ley Orgánica 2/2012, de 27 de abril, de acuerdo con el último informe elaborado por el Ministerio de Economía y Competitividad y publicado en la Central de Información Económico-Financiera de las Administraciones Públicas.
2. Publicada, a cierre del ejercicio, la información referida al gasto farmacéutico hospitalario, al gasto en productos farmacéuticos y sanitarios por recetas médicas u orden de dispensación, y al gasto en productos sanitarios sin receta médica u orden de dispensación a la que se refieren los artículos 107 a 110, la Comisión Delegada del Gobierno para Asuntos Económicos evaluará el grado de cumplimiento de lo previsto en el apartado 1.
Anualmente en el Consejo interterritorial del Sistema Nacional de Salud se informará sobre el grado de cumplimiento previsto en el párrafo anterior.

Artículo 115 Consecuencias de la superación del límite de gasto farmacéutico o del gasto en productos sanitarios

Cuando el gasto farmacéutico o el gasto en productos sanitarios sin receta médica u orden de dispensación de una Comunidad Autónoma adherida a este instrumento supere el límite previsto en el artículo 114:

a) La Comunidad Autónoma no podrá aprobar la cartera de servicios complementaria de acuerdo con lo previsto en el artículo 8 quinquies.tres de la Ley 16/2003, de 28 de mayo, de cohesión y calidad del Sistema Nacional de Salud y no podrán prestar servicios distintos de la cartera común de servicios del sistema nacional de salud.

b) El acceso de la Comunidad Autónoma al reparto de recursos económicos que en materia sanitaria se realice por parte de la Administración General del Estado, estará sujeto al informe previsto en el artículo 20.3 de la Ley Orgánica 2/2012, de 27 de abril.

c) La Comunidad Autónoma deberá aplicar las medidas de mejora de la eficiencia y sostenibilidad del sistema sanitario que sean acordadas por la Comisión Delegada del Gobierno para Asuntos Económicos.

Artículo 116 Transparencia y sostenibilidad del gasto sanitario estatal

1. El Instituto Nacional de Gestión Sanitaria, la Mutualidad General de Funcionarios Civiles del Estado, las Instituciones penitenciarias y la Mutualidad General Judicial deberán calcular y hacer público a través de la Central de Información Económico-Financiera de las Administraciones Públicas, dependiente del Ministerio de Hacienda y Administraciones Públicas, su gasto farmacéutico hospitalario, su gasto en productos farmacéuticos y sanitarios por recetas médicas u orden de dispensación y el gasto en productos sanitarios sin receta médica u orden de dispensación, de acuerdo con la delimitación definida en los artículos 108 a 110 de esta Ley.
2. La variación interanual del gasto farmacéutico, tanto hospitalario como en productos farmacéuticos y sanitarios por recetas médicas u orden de dispensación extrahospitalario, y del gasto en productos sanitarios sin receta médica u orden de dispensación no farmacéuticos del Instituto Nacional de Gestión Sanitaria, la Mutualidad General de Funcionarios Civiles del Estado y la Mutualidad General Judicial, no podrá ser superior a la tasa de referencia de crecimiento del Producto Interior Bruto de medio plazo de la economía española prevista en el artículo 12.3 de la Ley Orgánica 2/2012, de 27 de abril.
3. Cuando alguno de los sujetos citados en el apartado 2 supere el límite del gasto farmacéutico o el gasto en productos sanitarios sin receta médica u orden de dispensación previsto en el citado apartado 2, aplicará las medidas de mejora de la eficiencia y sostenibilidad del sistema sanitario que sean acordadas por la Comisión Delegada del Gobierno para Asuntos Económicos.

Primera

1 En los casos de la Comunidad Autónoma del País Vasco y de la Comunidad Foral de Navarra, la financiación de la asistencia sanitaria del Estado se regirá, en tanto en cuanto afecte a sus respectivos sistemas de conciertos o convenios, por lo que establecen, respectivamente, su Estatuto de Autonomía y la Ley de Reintegración y Amejoramiento del Fuero.
2. En el caso de la Comunidad Autónoma del País Vasco, no obstante lo dispuesto en el artículo 82, la financiación de la asistencia sanitaria de la Seguridad Social que se transfiera será la que se establezca en los convenios a que hace referencia la disposición transitoria quinta del Estatuto de Autonomía del País Vasco.

Segunda

El Gobierno adoptará los criterios básicos mínimos y comunes en materia de información sanitaria. Al objeto de desarrollar lo anterior, podrán establecerse convenios con las Comunidades Autónomas.

Tercera

Se regulará, con la flexibilidad económico-presupuestaria que requiere la naturaleza comercial de sus operaciones, el órgano encargado de la gestión de los depósitos de estupefacientes, según lo dispuesto en los tratados internacionales, la medicación extranjera y urgente no autorizada en España, el depósito estratégico para emergencias y catástrofes, las adquisiciones para programas de cooperación internacional y los suministros de vacunas y otros que se precisen en el ejercicio de funciones competenciales de la Administración del Estado.

Cuarta

La distribución y dispensación de medicamentos y productos zoosanitarios se regulará por su legislación correspondiente.

Quinta

En el Sistema Nacional de Salud, a los efectos previstos en el artículo 10, apartado 14, y en el artículo 18.4, se financiarán con fondos públicos los nuevos medicamentos y productos sanitarios más eficaces o menos costosos que los ya disponibles. Podrán excluirse, en todo o en parte, de la financiación pública, o someterse a condiciones especiales, los medicamentos y productos sanitarios ya disponibles, cuyas indicaciones sean sintomatológicas, cuya eficacia no esté probada o los indicados para afecciones, siempre que haya para ellos una alternativa terapéutica mejor o igual y menos costosa.

Sexta

1. Los centros sanitarios de la Seguridad Social quedarán integrados en el Servicio de Salud sólo en los casos en que la Comunidad Autónoma haya asumido competencias en materia de asistencia sanitaria de la Seguridad Social, de acuerdo con su Estatuto. En los restantes casos, la red sanitaria de la Seguridad Social se coordinará con el Servicio de Salud de la Comunidad Autónoma.
2. La coordinación de los centros sanitarios de la Seguridad Social con los Servicios de Salud de las Comunidades Autónomas que no hayan asumido competencias en materia de asistencia sanitaria de la Seguridad Social se realizará mediante una Comisión integrada por representantes de la Administración del Estado y de la Comunidad Autónoma, cuyo Presidente será designado por el Estado en la forma que reglamentariamente se determine.

Séptima

Los centros y establecimientos sanitarios que forman parte del patrimonio único de la Seguridad Social continuarán titulados a nombre de la Tesorería General, sin perjuicio de su adscripción funcional a las distintas Administraciones Públicas Sanitarias.

Octava

1. A los efectos de aplicación del capítulo VI del título III de esta Ley se entenderá comprendido el personal sanitario y no sanitario de la Seguridad Social a que hace referencia la disposición transitoria cuarta de la Ley de Medidas para la Reforma de la Función Pública.
2. En cuanto al personal funcionario al servicio de la Seguridad Social regulado en la disposición transitoria tercera de la Ley de Medidas para la Reforma de la Función Pública, se estará a lo dispuesto en esta norma.

Novena

1. El Gobierno aprobará por Real Decreto, en el plazo de seis meses a partir de la entrada en vigor de la presente Ley, el procedimiento y los plazos para la formación de los Planes Integrados de Salud.
2. Para la formación del primer Plan Integrado de Salud, el Departamento de Sanidad de la Administración del Estado deberá poner en conocimiento de las Comunidades Autónomas los criterios generales de coordinación y demás circunstancias a que alude el artículo 70 de la presente Ley en el plazo máximo de dieciocho meses, contados a partir de la entrada en vigor de la misma.

Décima

El nombramiento como directores técnicos de extranjeros, al que alude el artículo 100.3, sólo se autorizará cuando así lo establezcan los tratados internacionales suscritos por España y los españoles gocen de reciprocidad en el país del que aquéllos sean nacionales.

DISPOSICIONES TRANSITORIAS

Primera

1.ª. Las Corporaciones Locales que en la actualidad disponen de servicios y establecimientos sanitarios que lleven a cabo actuaciones que en la presente Ley se adscriban a los Servicios de Salud de las Comunidades Autónomas, establecerán de mutuo acuerdo con los gobiernos de las Comunidades Autónomas un proceso de transferencia en los mismos.
2. No obstante lo establecido en el apartado anterior, la adscripción funcional a que se refiere el artículo 50.2 de la presente Ley se producirá en la misma fecha en que queden constituidos los Servicios de Salud de las Comunidades Autónomas. Desde este instante, las Comunidades Autónomas financiarán con sus propios presupuestos el coste efectivo de los establecimientos y servicios que queden adscritos a sus Servicios de Salud.
3. Las Corporaciones Locales y las Comunidades Autónomas podrán establecer acuerdos a efectos de la financiación de las inversiones nuevas y las de conservación, mejora y sustitución de los establecimientos.
4. En todo caso, hasta tanto entre en vigor el régimen definitivo de financiación de las Comunidades Autónomas, las Corporaciones Locales contribuirán a la financiación de los Servicios de Salud de aquéllas en una cantidad igual a la asignada en sus presupuestos, que se actualizará anualmente para la financiación de los establecimientos adscritos funcionalmente a dichos servicios. No se considerarán, a estos efectos, las cantidades que puedan proceder de conciertos con el Instituto Nacional de la Salud.
5. Las cantidades correspondientes a los conciertos a que se refiere el apartado anterior se asignarán directamente a las Comunidades Autónomas cuando se produzca la adscripción funcional de los establecimientos de acuerdo con lo previsto en el apartado 2 de la presente disposición transitoria.

Segunda

El Gobierno, teniendo en cuenta el carácter extraterritorial de trabajo marítimo, determinará en su momento la oportuna coordinación de los servicios sanitarios gestionados por el Instituto Social de la Marina con los distintos Servicios de Salud.

Tercera

1 El Instituto Nacional de la Salud continuará subsistiendo y ejerciendo las funciones que tiene atribuidas, en tanto no se haya culminado el proceso de transferencias a las Comunidades Autónomas con competencia en la materia.
2. Las Comunidades Autónomas deberán acordar la creación, organización y puesta en funcionamiento de sus Servicios de Salud en el plazo máximo de doce meses, a partir del momento en que quede culminado el proceso de transferencias de servicios que corresponda a sus competencias estatutarias.
3. En los casos en que las Comunidades Autónomas no cuenten con competencias suficientes en materia de Sanidad para adaptar plenamente el funcionamiento de sus Servicios de Salud a lo establecido en la presente Ley, el Estado celebrará con aquéllas acuerdos y convenios para la implantación paulatina de lo establecido en la misma y para conseguir un funcionamiento integrado de los servicios sanitarios.

Cuarta

Las posibles transferencias a realizar en materia de gestión de la asistencia sanitaria de la Seguridad Social a favor de las Comunidades Autónomas que puedan asumir dicha gestión deberán acomodarse a los principios establecidos en esta Ley.

Quinta

La extensión de la asistencia sanitaria pública a la que se refieren los artículos 3.2 y 20 de la presente Ley se efectuará de forma progresiva.

[1142]Sexta

Remisión de información y publicación del gasto farmacéutico y del gasto en productos sanitarios no farmacéuticos de las Comunidades Autónomas

1. Mientras no se produzca la modificación de la Orden HAP/2105/2012, de 1 de octubre, las Comunidades Autónomas remitirán al Ministerio de Hacienda y Administraciones Públicas, para su publicación y seguimiento, antes del día 15 de cada mes, la información referida al mes anterior de su gasto farmacéutico hospitalario, de su gasto en productos farmacéuticos y sanitarios por recetas médicas u orden de dispensación y su gasto en productos sanitarios sin receta médica u orden de dispensación a la que se refiere los artículos 107 a 110, junto a la información relativa al mismo mes del ejercicio anterior.

La información relativa al mes de diciembre de cada ejercicio se remitirá hasta el 31 de enero siguiente, siendo dicha información la base del cómputo del cumplimiento del límite establecido en el artículo 114.

2. La primera remisión de información mensual relativa al ejercicio 2015 se producirá el 30 de junio de 2015, comprensiva de los cinco primeros meses del ejercicio 2015, junto con los mismos meses de 2014. La publicación en la Central de Información Económico-Financiera de las Administraciones Públicas se producirá en el mes siguiente a la finalización del plazo para la remisión de los datos mensuales, salvo los datos relativos al cierre del ejercicio que se publicarán antes del 1 de abril.

3. Esta información será remitida por la intervención general o unidad equivalente que tenga competencias en materia de contabilidad por medios electrónicos a través de los modelos normalizados y sistema que el Ministerio de Hacienda y Administraciones Públicas habilite al efecto, y mediante firma electrónica avanzada basada en un certificado reconocido, de acuerdo con la Ley 59/2003, de 19 de diciembre, de firma electrónica, salvo en aquellos casos en los que el Ministerio de Hacienda y Administraciones Públicas considere que no es necesaria su utilización.

DISPOSICIONES DEROGATORIAS

Primera

Quedan derogadas cuantas disposiciones de igual o inferior rango contradigan lo dispuesto en la presente Ley. El Gobierno, en el plazo de doce meses desde la publicación de esta Ley, publicará una Tabla de Vigencias y Derogaciones.

Segunda

[1142] Disposición transitoria sexta introducida por el apartado dos de la disposición final primera de la L.O. 6/2015, de 12 de junio, de modificación de la L.O. 8/1980, de 22 de septiembre, de financiación de las Comunidades Autónomas y de la L.O. 2/2012, de 27 de abril, de Estabilidad Presupuestaria y Sostenibilidad Financiera («B.O.E.» 13 junio).Vigencia: 14 junio 2015

Quedan degradadas al rango reglamentario cualesquiera disposiciones que, a la entrada en vigor de la presente Ley, regulen la estructura y funcionamiento de instituciones y organismos sanitarios, a efectos de proceder a su reorganización y adaptación a las previsiones de esta Ley.

DISPOSICIONES FINALES

Primera

Con objeto de alcanzar los objetivos que en materia de formación pregraduada, posgraduada y especialización sanitaria se señalan en el título VI, el Gobierno, en el plazo de dieciocho meses a partir de la publicación de la presente Ley, regularizará, aclarará y armonizará los siguientes textos legales:
- La base tercera de la Ley de 25 de noviembre de 1944, sobre la Escuela Nacional de Sanidad.
- El párrafo segundo del artículo primero de la Ley 37/1962, de 21 de julio, sobre los hospitales como centros de formación y especialización.
- La Ley de 20 de julio de 1955, el Real Decreto 2015/1978, de 15 de julio, y el Real Decreto 3303/1978, de 29 de diciembre, sobre especialidades de la profesión médica.
- La Ley 24/1982, de 16 de junio, sobre prácticas y enseñanzas sanitarias especializadas.
- Real Decreto 127/1984, de 11 de enero, por el que se regula la formación médica especializada y la obtención del título de médico especialista.

Las citadas disposiciones, así como las correspondientes a la formación y especialización de las profesiones sanitarias, serán debidamente actualizadas.

Segunda

Hasta tanto los sistemas públicos de cobertura sanitaria no queden integrados en el Sistema Nacional de Salud, el Gobierno, en el plazo de dieciocho meses contados a partir de la publicación de la presente Ley, procederá a la armonización y refundición de:

1. La asistencia sanitaria del Sistema de Seguridad Social, en los casos de maternidad, de enfermedad común o profesional y de accidentes, sean o no de trabajo, a que se refiere el artículo 20.1 a) de la Ley General de la Seguridad Social de 30 de mayo de 1974 y disposiciones concordantes, tanto del Régimen General como de los Regímenes Especiales, incluidos los regulados por leyes específicas: Agrario, Trabajadores del Mar y Funcionarios Civiles del Estado y al Servicio de la Administración de Justicia y los miembros de las Fuerzas Armadas a que se refiere el artículo 195 de la Ley 85/1978, de 28 de diciembre.

2. La asistencia médico-farmacéutica a los funcionarios y empleados de la Administración Local.

3. La asistencia sanitaria de la Sanidad Nacional a que se refiere la Ley de 25 de noviembre de 1944; el artículo segundo, apartado uno; disposición final quinta, apartado dos, del Decreto-ley 13/1972, de 29 de diciembre, y disposiciones concordantes, incluida la asistencia psiquiátrica, de enfermedades transmisibles y la correspondiente a la beneficencia general del Estado.

4. La asistencia sanitaria general y benéfica de las Diputaciones Provinciales y Ayuntamientos a que se refieren las bases 23 y 24 de la Ley de 25 de noviembre de 1944, la Ley de Régimen Local y disposiciones concordantes.

5. La asistencia sanitaria a los internos penitenciarios a que se refieren los artículos 3.º y 4.º de la Ley 1/1979, de 26 de septiembre y disposiciones concordantes.

6. La asistencia sanitaria a mutilados civiles y militares como consecuencia de acciones de guerra o defensa del orden público y la seguridad ciudadana.

Tercera

1. El Gobierno, mediante Real Decreto, a propuesta conjunta de los Ministerios interesados, dispondrá:

a) La participación en el Sistema Nacional de Salud del Instituto Nacional de Toxicología, Medicina Forense, Servicios Médicos del Registro Civil y Sanidad Penitenciaria.

b) La participación y colaboración de los Hospitales militares y Servicios Sanitarios de las Fuerzas Armadas en el Sistema Nacional de Salud, y su armonización con lo previsto en los artículos 195 y 196 de la Ley 85/1978, para garantizar, dentro de sus posibilidades, su apoyo al Sistema Nacional de Sanidad.

c) La plena integración en el Sistema Nacional de Salud de los Hospitales Clínicos o Universitarios y las peculiaridades derivadas de sus funciones de enseñanza, formación e investigación.

d) La participación en el Sistema Nacional de Salud de los Laboratorios de Aduanas y del Control de las exportaciones e importaciones.
La Administración del Estado y de las Comunidades Autónomas, en el ámbito de sus competencias, dispondrán sobre la participación en el Sistema Nacional de Salud de los Laboratorios de Investigación Agraria y Ganadera y, en general, de cualesquiera otros centros y servicios que puedan coadyuvar a los fines e intereses generales de la protección de la salud.
2. El Gobierno, mediante Real Decreto, a propuesta conjunta de los Ministerios interesados, dispondrá que los centros, servicios y establecimientos sanitarios de las Mutuas de Accidentes, Mutualidades e Instituciones públicas o privadas sin ánimo de lucro puedan ser objeto de integración en el Sistema Nacional de Salud, siempre que reúnan las condiciones y requisitos mínimos.

Cuarta

El Gobierno, mediante Real Decreto acordado en el plazo máximo de dieciocho meses, contados a partir de la entrada en vigor de la presente Ley, establecerá con carácter general los requisitos técnicos mínimos para la aprobación y homologación de las instalaciones y equipos de los centros y servicios.

Quinta

Para alcanzar los objetivos de la presente Ley y respetando la actual distribución de competencias, el Gobierno, en el plazo máximo de dieciocho meses a partir de la publicación de la misma, refundirá, regularizará, aclarará y armonizará, de acuerdo con los actuales conocimientos epidemiológicos, técnicos y científicos, con las necesidades sanitarias y sociales de la población y con la exigencia del sistema sanitario, las siguientes disposiciones:

1. Ley 45/1978, de 7 de octubre -párrafo tercero de su disposición adicional-, sobre orientación y planificación familiar.

2. Ley 13/1982, de 7 de abril -artículo 9 y concordantes-, sobre orientación y planificación familiar, consejo genético, atención prenatal y perinatal, detección y diagnóstico precoz de la subnormalidad y minusvalías.

3. Ley 12 de julio de 1941, sobre sanidad infantil y maternal.

4. Ley 39/1979, de 30 de noviembre -disposición adicional quinta, apartado segundo-, sobre prohibición de la publicidad de bebidas alcohólicas.

5. Ley 22/1980, de 24 de abril, sobre vacunaciones obligatorias impuestas y recomendadas.

6. Real Decreto 2838/1977, de 15 de octubre, y disposiciones concordantes, sobre planificación, ejecución y control de las actividades relacionadas con la sanidad escolar.

7. Las bases 4.ª, 6.ª, 7.ª, 8.ª, 9.ª, 10, 11, 12, 13, 14 y 15 de la Ley de 25 de noviembre de 1944, sobre enfermedades infecciosas, desinfección y desinsectación, estadísticas sanitarias, tuberculosis, reumatismo, cardiopatías, paludismo, tracoma, enfermedades sexuales, lepra, dermatosis, cáncer, sanidad maternal e infantil, higiene mental y asistencia psiquiátrica.

8. La base 25 -párrafo tercero y siguiente- de la Ley de 25 de noviembre de 1944 y la Ley 13/1980, de 31 de marzo -artículo 9.º, 1, y disposición adicional-, sobre higiene e inspección sanitaria de la educación física y del deporte.

9. La Ley de 14 de abril de 1955 y la Ley de 26 de diciembre de 1958, sobre asistencia psiquiátrica y antituberculosa, en cuanto continúen vigentes conforme a la disposición adicional quinta, 2, del Decreto-ley 13/1972, de 29 de diciembre.

10. Las bases 17 y 26 de la Ley de 25 de noviembre de 1944, sobre zoonosis transmisibles de higiene de la alimentación.

Sexta

Se autoriza al Gobierno para aprobar mediante Real Decreto un texto único en materia de protección de la salud de los trabajadores, aclarando, regularizando y armonizando las normas vigentes, ateniéndose a los siguientes principios:

1. Se fijarán los niveles y valores admisibles de exposición profesional a los agentes nocivos para tratar de prevenir los daños a la salud física, psíquica y social; contemplando particularmente la prevención tanto de los efectos nocivos a corto plazo como de los efectos nocivos para la función reproductora y los riesgos de mutagénesis, carcinogénesis y teratogénesis.

2. Se establecerán las modalidades de determinación y actualización de los niveles o valores admisibles de los factores de nocividad de origen químico, físico, biológico y psicológico.

Séptima

El Reglamento de Régimen Interior del Consejo Interterritorial del Sistema Nacional de Salud será aprobado por el mismo y comunicado a las Administraciones representadas en su seno.

Octava

El Gobierno, mediante Real Decreto, adoptará las medidas necesarias para la actuación conjunta de varias Administraciones Públicas a efectos de sanidad exterior y para que pueda reconocerse validez y eficacia a los mismos efectos a determinadas inspecciones en origen u otros controles concretos que se juzguen suficientes, realizados por los servicios técnicos de las Comunidades Autónomas u otras Administraciones Públicas.

Lo establecido en el Reglamento de la L.O. 4/2000, sobre derechos y libertades de los extranjeros en España y su integración social, tras su reforma por L.O. 2/2009, aprobado por R.D. 557/2011, de 20 de abril («B.O.E.» 30 abril) no excluye la vigencia y cumplimiento de lo dispuesto en los reglamentos y acuerdos sanitarios internacionales, así como en los artículos 38 y 39 y en la disposición final octava de la Ley 14/1986, de 25 de abril, General de Sanidad.

Novena

Se autoriza al Gobierno para adaptar la estructura y funciones de los Organismos y Entidades adscritos al Ministerio de Sanidad y Consumo y, entre ellos, el Instituto Nacional de la Salud a los principios establecidos en la presente Ley, así como para regular la organización y régimen y desarrollar las competencias de los Organismos autónomos estatales que en esta Ley se crean.

Décima

A los efectos de esta Ley, se consideran funcionarios sanitarios de las Entidades Gestoras de la Seguridad Social los incluidos en los Cuerpos y Escalas sanitarios del Estatuto de Personal del extinguido Instituto Nacional de Previsión, de Asesores Médicos del extinguido Mutualismo Laboral y de la Escala de Inspectores Médicos del Instituto Social de la Marina.

Decimoprimera

Se autoriza al Gobierno para fusionar o integrar Cuerpos y funcionarios sanitarios de las Administraciones Públicas y Entidades Gestoras de la Seguridad Social, a efectos de facilitar la gestión del personal y homologar los regímenes jurídicos de la relación de empleo, sin perjuicio de las atribuciones que confiere al Gobierno el artículo 26.4 de la Ley de Medidas para la Reforma de la Función Pública.

Décimosegunda

El Gobierno determinará las condiciones y el régimen de funcionamiento de los servicios sanitarios, en relación con el cumplimiento de las competencias que tiene adscritas la Seguridad Social en materia de inválidos, incapacidad laboral transitoria e invalidez provisional.

Décimotercera

Se adscriben al Instituto de Salud «Carlos III»:

a) El Centro Nacional de Alimentación y Nutrición.

b) El Centro Nacional de Microbiología, Virología e Inmunología Sanitaria.

c) El Centro Nacional de Farmacobiología.

d) El Centro Nacional de Sanidad Ambiental.

e) La Escuela de Sanidad Nacional y la Escuela de Gerencia Hospitalaria.

f) El complejo sanitario del Hospital del Rey.

Décimocuarta

Se autoriza al Gobierno para modificar los mecanismos de protección sanitaria de los diferentes regímenes públicos existentes, acomodándolos a los principios establecidos en la presente Ley.

Décimoquinta

Para una mejor utilización de los recursos humanos, el personal a que se refieren los artículos 84 y 85 de esta Ley podrá ocupar indistintamente puestos de trabajo en las Administraciones Sanitarias del

Estado o de las Comunidades Autónomas, sin perjuicio de los requisitos de titulación y otros que se exijan en las relaciones de puestos de trabajo de las distintas Administraciones.

[1143]Decimosexta Habilitación normativa

Por Orden Conjunta del Ministro de Hacienda y Administraciones Públicas y del Ministro de Sanidad, Servicios Sociales e Igualdad, por acuerdo de la Comisión Delegada del Gobierno para Asuntos Económicos, previa consulta a las Comunidades Autónomas, se podrá modificar lo previsto en los artículos 107 a 110 sobre la delimitación del gasto farmacéutico hospitalario, gasto en productos farmacéuticos y sanitarios por recetas médicas u orden de dispensación y gasto en productos sanitarios sin receta médica u orden de dispensación.

Norma afectada por

Afectaciones recientes
29/3/2014

L 3/2014 de 27 Mar. (modificación del texto refundido de la Ley General para la Defensa de los Consumidores y Usuarios y otras leyes complementarias, aprobado por el RD Leg 1/2007, de 16 Nov.)

Letra B) 5.ª del artículo 35 redactada por el número Uno de la disposición final novena de la Ley 3/2014, 27 marzo, por la que se modifica el texto refundido de la Ley General para la Defensa de los Consumidores y Usuarios y otras leyes complementarias, aprobado por el RD Leg 1/2007, 16 noviembre («B.O.E.» 28 marzo).

Número 2 del artículo 102, introducido, en su actual redacción, por el número Dos de la disposición final novena de la Ley 3/2014, 27 marzo, por la que se modifica el texto refundido de la Ley General para la Defensa de los Consumidores y Usuarios y otras leyes complementarias, aprobado por el RD Leg 1/2007, 16 noviembre («B.O.E.» 28 marzo).

26/7/2013

Ley 10/2013, de 24 de julio (incorpora al ordenamiento jurídico español las Directivas 2010/84/UE y 2011/62/UE, y modifica la L 29/2006, de 26 Jul., de garantías y uso racional de los medicamentos y productos sanitarios)

Número 2 del artículo 102 derogado por la disposición derogatoria única de la Ley 10/2013, de 24 de julio, por la que se incorporan al ordenamiento jurídico español las Directivas 2010/84/UE del Parlamento Europeo y del Consejo, de 15 de diciembre de 2010, sobre farmacovigilancia, y 2011/62/UE del Parlamento Europeo y del Consejo, de 8 de junio de 2011, sobre prevención de la entrada de medicamentos falsificados en la cadena de suministro legal, y se modifica la Ley 29/2006, de 26 de julio, de garantías y uso racional de los medicamentos y productos sanitarios («B.O.E.» 25 julio).

6/10/2011

L 33/2011 de 4 Oct. (General de Salud Pública)

Número 1 del artículo 25 redactado por la disposición final primera de la Ley 33/2011, de 4 de octubre, General de Salud Pública («B.O.E.» 5 octubre).

[1143] Disposición final decimosexta introducida por el apartado tres de la disposición final primera de la L.O. 6/2015, de 12 de junio, de modificación de la L.O. 8/1980, de 22 de septiembre, de financiación de las Comunidades Autónomas y de la L.O. 2/2012, de 27 de abril, de Estabilidad Presupuestaria y Sostenibilidad Financiera («B.O.E.» 13 junio).Vigencia: 14 junio 2015

Artículo 27 redactado por la disposición final primera de la Ley 33/2011, de 4 de octubre, General de Salud Pública («B.O.E.» 5 octubre).

Número 1 del artículo 19 derogado por el número 1 de la disposición derogatoria única de la Ley 33/2011, de 4 de octubre, General de Salud Pública («B.O.E.» 5 octubre).

Artículo 21 derogado por el número 1 de la disposición derogatoria única de la Ley 33/2011, de 4 de octubre, General de Salud Pública («B.O.E.» 5 octubre).

Artículo 22 derogado por el número 1 de la disposición derogatoria única de la Ley 33/2011, de 4 de octubre, General de Salud Pública («B.O.E.» 5 octubre).

3/8/2011

L 26/2011 de 1 Ago. (adaptación normativa a la Convención Internacional sobre los Derechos de las Personas con Discapacidad)

Apartado 1 del artículo 10 redactado por el apartado uno del artículo 6 de la Ley 26/2011, de 1 de agosto, de adaptación normativa a la Convención Internacional sobre los Derechos de las Personas con Discapacidad («B.O.E.» 2 agosto).

Apartado 2 del artículo 10 redactado por el apartado uno del artículo 6 de la Ley 26/2011, de 1 de agosto, de adaptación normativa a la Convención Internacional sobre los Derechos de las Personas con Discapacidad («B.O.E.» 2 agosto).

Apartado 18 del artículo 18 introducido por el apartado dos del artículo 6 de la Ley 26/2011, de 1 de agosto, de adaptación normativa a la Convención Internacional sobre los Derechos de las Personas con Discapacidad («B.O.E.» 2 agosto).

30/6/2011

RD 557/2011 de 20 Abr. (Reglamento de la Ley sobre derechos y libertades de los extranjeros en España y su integración social)

Lo establecido en el Reglamento de la L.O. 4/2000, sobre derechos y libertades de los extranjeros en España y su integración social, tras su reforma por L.O. 2/2009, aprobado por R.D. 557/2011, de 20 de abril («B.O.E.» 30 abril) no excluye la vigencia y cumplimiento de lo dispuesto en los reglamentos y acuerdos sanitarios internacionales, así como en los artículos 38 y 39 y en la disposición final octava de la Ley 14/1986, de 25 de abril, General de Sanidad.

27/12/2009

L 25/2009 de 22 Dic. (modificación de diversas leyes para su adaptación a la Ley sobre el libre acceso a las actividades de servicios y su ejercicio)

Artículo 25 redactado por el número uno del artículo 41 de la Ley 25/2009, de 22 de diciembre, de modificación de diversas leyes para su adaptación a la Ley sobre el libre acceso a las actividades de servicios y su ejercicio («B.O.E.» 23 diciembre).

Artículo 102 redactado por el número dos del artículo 41 de la Ley 25/2009, de 22 de diciembre, de modificación de diversas leyes para su adaptación a la Ley sobre el libre acceso a las actividades de servicios y su ejercicio («B.O.E.» 23 diciembre).

5/7/2007

L 14/2007 de 3 Jul. (investigación biomédica)

Título VII derogado por la disposición derogatoria única de la Ley 14/2007, de 3 de julio, de Investigación biomédica («B.O.E.» 4 julio).

Capítulo II del título VI derogado por la disposición derogatoria única de la Ley 14/2007, de 3 de julio, de Investigación biomédica («B.O.E.» 4 julio).

Capítulo III del título VI derogado por la disposición derogatoria única de la Ley 14/2007, de 3 de julio, de Investigación biomédica («B.O.E.» 4 julio).

3/5/2007

LO 4/2007 de 12 Abr. (modifica la LO 6/2001 de 21 Dic., de Universidades)

Artículo 105 redactado por la disposición final primera de la L.O. 4/2007, de 12 de abril, por la que se modifica la L.O. 6/2001, de 21 de diciembre, de Universidades («B.O.E.» 13 abril).

24/3/2007

LO 3/2007 de 22 Mar. (igualdad efectiva de mujeres y hombres)

Número 4 del artículo 3 introducido por el apartado uno de la disposición adicional octava de la L.O. 3/2007, de 22 de marzo, para la igualdad efectiva de mujeres y hombres («B.O.E.» 23 marzo).

Número 1 del artículo 6 renumerado por el apartado dos de la disposición adicional octava de la L.O. 3/2007, de 22 de marzo, para la igualdad efectiva de mujeres y hombres («B.O.E.» 23 marzo).

Número 2 del artículo 6 introducido por el apartado dos de la disposición adicional octava de la L.O. 3/2007, de 22 de marzo, para la igualdad efectiva de mujeres y hombres («B.O.E.» 23 marzo).

Número 1 del artículo 18 redactado por el apartado tres de la disposición adicional octava de la L.O. 3/2007, de 22 de marzo, para la igualdad efectiva de mujeres y hombres («B.O.E.» 23 marzo).

Número 4 del artículo 18 redactado por el apartado tres de la disposición adicional octava de la L.O. 3/2007, de 22 de marzo, para la igualdad efectiva de mujeres y hombres («B.O.E.» 23 marzo).

Número 9 del artículo 18 redactado por el apartado tres de la disposición adicional octava de la L.O. 3/2007, de 22 de marzo, para la igualdad efectiva de mujeres y hombres («B.O.E.» 23 marzo).

Número 14 del artículo 18 redactado por el apartado tres de la disposición adicional octava de la L.O. 3/2007, de 22 de marzo, para la igualdad efectiva de mujeres y hombres («B.O.E.» 23 marzo).

Número 15 del artículo 18 redactado por el apartado tres de la disposición adicional octava de la L.O. 3/2007, de 22 de marzo, para la igualdad efectiva de mujeres y hombres («B.O.E.» 23 marzo).

Número 17 del artículo 18 introducido por el apartado tres de la disposición adicional octava de la L.O. 3/2007, de 22 de marzo, para la igualdad efectiva de mujeres y hombres («B.O.E.» 23 marzo).

Párrafo introductorio del número 1 del artículo 21 redactado por el apartado cuatro de la disposición adicional octava de la L.O. 3/2007, de 22 de marzo, para la igualdad efectiva de mujeres y hombres («B.O.E.» 23 marzo)

1/1/2004

L 62/2003 de 30 Dic. (medidas fiscales, administrativas y del orden social)

Último párrafo del artículo 82 redactado por el artículo 131 de la Ley 62/2003, 30 diciembre, de medidas fiscales, administrativas y del orden social («B.O.E.» 31 diciembre).

18/12/2003

L 55/2003 de 16 Dic. (estatuto marco del personal estatutario de los servicios de salud)

Número 1 del artículo 84 derogado por la letra a) del número 1 de la disposición derogatoria única de la Ley 55/2003, de 16 de diciembre, del Estatuto Marco del personal estatutario de los servicios de salud («B.O.E.» 17 diciembre).

30/5/2003

L 16/2003 de 28 May. (cohesión y calidad del Sistema Nacional de Salud)

Artículo 43 derogado por la disposición derogatoria primera de la Ley 16/2003, de 28 de mayo, de cohesión y calidad del Sistema Nacional de Salud («B.O.E.» 29 mayo).

Artículo 47 derogado por la disposición derogatoria primera de la Ley 16/2003, de 28 de mayo, de cohesión y calidad del Sistema Nacional de Salud («B.O.E.» 29 mayo).

16/5/2003

L 41/2002 de 14 Nov. (autonomía del paciente y derechos y obligaciones en materia de información y documentación clínica)

Apartado 5 del artículo 10 derogado por la disposición derogatoria única de la Ley 41/2002, de 14 de noviembre, básica reguladora de la autonomía del paciente y de derechos y obligaciones en materia de información y documentación clínica («B.O.E.» 15 noviembre).

Apartado 6 del artículo 10 derogado por la disposición derogatoria única de la Ley 41/2002, de 14 de noviembre, básica reguladora de la autonomía del paciente y de derechos y obligaciones en materia de información y documentación clínica («B.O.E.» 15 noviembre).

Apartado 8 del artículo 10 derogado por la disposición derogatoria única de la Ley 41/2002, de 14 de noviembre, básica reguladora de la autonomía del paciente y de derechos y obligaciones en materia de información y documentación clínica («B.O.E.» 15 noviembre).

Apartado 9 del artículo 10 derogado por la disposición derogatoria única de la Ley 41/2002, de 14 de noviembre, básica reguladora de la autonomía del paciente y de derechos y obligaciones en materia de información y documentación clínica («B.O.E.» 15 noviembre).

Apartado 11 del artículo 10 derogado por la disposición derogatoria única de la Ley 41/2002, de 14 de noviembre, básica reguladora de la autonomía del paciente y de derechos y obligaciones en materia de información y documentación clínica («B.O.E.» 15 noviembre).

Apartado 4 del artículo 11 derogado por la disposición derogatoria única de la Ley 41/2002, de 14 de noviembre, básica reguladora de la autonomía del paciente y de derechos y obligaciones en materia de información y documentación clínica («B.O.E.» 15 noviembre).

Artículo 61 derogado por la disposición derogatoria única de la Ley 41/2002, de 14 de noviembre, básica reguladora de la autonomía del paciente y de derechos y obligaciones en materia de información y documentación clínica («B.O.E.» 15 noviembre).

3/8/2002

RD 840/2002 de 2 Ago. (estructura orgánica básica del Mº de Sanidad y Consumo)

Véase R.D. 840/2002, 2 agosto, por el que se modifica y desarrolla la estructura orgánica básica del Ministerio de Sanidad y Consumo («B.O.E.» 3 agosto).

13/1/2002

LO 6/2001 de 21 Dic. (Universidades)

Artículo 105 redactado por la Disposición Final segunda de la L.O. 6/2001, 21 diciembre, de Universidades («B.O.E.» 24 diciembre).

1/1/2002

L 21/2001 de 27 Dic. (nuevo sistema de financiación de las CCAA de régimen común y ciudades con EA)

Letra e) del número 1 del artículo 79 introducida por el artículo 68 de la Ley 21/2001, 27 diciembre, por la que se regulan las medidas fiscales y administrativas del nuevo sistema de financiación de las Comunidades Autónomas de régimen común y Ciudades con Estatuto de Autonomía («B.O.E.» 31 diciembre).

Artículo 82 redactado por el número 2 del artículo 68 de la Ley 21/2001, 27 diciembre, por la que se regulan las medidas fiscales y administrativas del nuevo sistema de financiación de las Comunidades Autónomas de régimen común y Ciudades con Estatuto de Autonomía («B.O.E.» 31 diciembre).

17/4/2001

L 3/2001 de 26 Mar. (pesca marítima del Estado)

Téngase en cuenta que disposición adicional séptima de la Ley 3/2001, de 26 de marzo, de Pesca Marítima del Estado («B.O.E.» 28 marzo), declara que su aplicación se llevará a cabo sin perjucio de la vigencia de la presente Ley.

1/1/2000

L 55/1999 de 29 Dic. (medidas fiscales, administrativas y del orden social)

Párrafo 2.º del número 1 del artículo 100 introducido por el número 1 del artículo 76 de la Ley 55/1999, 29 diciembre, de Medidas fiscales, administrativas y del orden social («B.O.E.» 30 diciembre).

Otras afectaciones anteriores

L 25/1990 de 20 Dic. (medicamentos)

Apartado 5ª del artículo 47 redactado por Ley 25/1990, 20 diciembre («B.O.E.» 22 diciembre), del Medicamento.



Ley 28/2005, de 26 de diciembre, de medidas sanitarias frente al tabaquismo y reguladora de la venta, el suministro, el consumo y la publicidad de los productos del tabaco modificado por la R.D.-ley 17/2017, de 17 de noviembre.

Sumario

EXPOSICIÓN DE MOTIVOS
CAPÍTULO I. Disposiciones generales
Artículo 1 Objeto
Artículo 2 Definiciones
CAPÍTULO II. Limitaciones a la venta, suministro y consumo de los productos del tabaco
Artículo 3 Venta y suministro de los productos del tabaco
Artículo 4 Venta y suministro a través de máquinas expendedoras
Artículo 5 Prohibición de venta y suministro en determinados lugares
Artículo 6 Limitaciones al consumo de los productos del tabaco
Artículo 7 Prohibición de fumar
Artículo 8 Habilitación de zonas para fumar
CAPÍTULO III. Regulación de la publicidad, promoción y patrocinio de los productos del tabaco
Artículo 9 Limitaciones de la publicidad, promoción y patrocinio de los productos del tabaco
Artículo 10 Reglas aplicables a denominaciones comunes
CAPÍTULO IV. Medidas de prevención del tabaquismo, de promoción de la salud y de facilitación de la deshabituación tabáquica

Artículo 11 Acciones y programas
Artículo 12 De los programas de deshabituación tabáquica
Artículo 13 Adopción de medidas
Artículo 14 Criterios y protocolos de las unidades de prevención y control del tabaquismo
Artículo 15 Colaboración de los poderes públicos
Artículo 16 Del Observatorio para la Prevención del Tabaquismo
Artículo 17 Del destino de las sanciones impuestas
CAPÍTULO V. Régimen de infracciones y sanciones
Artículo 18 Disposiciones generales
Artículo 19 Infracciones
Artículo 20 Sanciones
Artículo 21 Personas responsables
Artículo 22 Competencias de inspección y sanción
Artículo 23 Ejercicio de acciones individuales y colectivas
DISPOSICIONES ADICIONALES
Disposición adicional primera Venta manual de cigarros y cigarritos provistos de capa natural
Disposición adicional segunda Régimen especial de los pequeños establecimientos de hostelería y restauración en los que está permitido fumar
Disposición adicional tercera Señalización de los centros o dependencias en los que existe prohibición de fumar y zonas habilitadas para fumar
Disposición adicional cuarta Régimen especial de la Comunidad Autónoma de Canarias
Disposición adicional quinta Tiendas libres de impuestos
Disposición adicional sexta Régimen especial de los establecimientos penitenciarios
Disposición adicional séptima Normativa sobre prevención de riesgos laborales
Disposición adicional octava Centros o establecimientos psiquiátricos
Disposición adicional novena Clubes privados de fumadores
Disposición adicional décima Centros residenciales de mayores o de personas con discapacidad
Disposición adicional undécima Informe a las Cortes Generales
Disposición adicional duodécima Consumo y venta a menores de dispositivos susceptibles de liberación de nicotina y productos similares
Disposición adicional decimotercera Régimen de publicidad aplicable a los dispositivos susceptibles de liberación de nicotina y productos similares
DISPOSICIONES TRANSITORIAS
Disposición transitoria primera Régimen transitorio de determinadas expendedurías y de las máquinas expendedoras
Disposición transitoria segunda Régimen transitorio de las denominaciones comunes
Disposición transitoria tercera Régimen transitorio aplicable a la habilitación de zonas para fumar
Disposición transitoria cuarta
Disposición transitoria quinta
DISPOSICIONES DEROGATORIAS
Disposición derogatoria única Derogación normativa
DISPOSICIONES FINALES
Disposición final primera Fundamento constitucional
Disposición final segunda Habilitación al Gobierno
Disposición final tercera Entrada en vigor

JUAN CARLOS I REY DE ESPAÑA
A todos los que la presente vieren y entendieren.
Sabed: Que las Cortes Generales han aprobado y Yo vengo en sancionar la siguiente ley.

Exposición de motivos

I

En España, al igual que en otros países desarrollados, el tabaquismo es la primera causa aislada de mortalidad y morbilidad evitable. La evidencia científica sobre los riesgos que conlleva el consumo de tabaco para la salud de la población es concluyente.

Se estima, según los datos de la Organización Mundial de la Salud (OMS), que el consumo de tabaco es responsable del 90 por ciento de la mortalidad por cáncer de pulmón, del 95 por ciento de las muertes por enfermedad pulmonar obstructiva crónica, del 50 por ciento de la mortalidad cardiovascular y del 30 por ciento de las muertes que se producen por cualquier tipo de cáncer. En España fallece cada año como consecuencia del consumo de tabaco un número de personas que representa el 16 por ciento de todas las muertes ocurridas en la población mayor de treinta y cinco años. Asimismo, hay evidencias científicas de que el humo del tabaco en el ambiente (consumo pasivo o involuntario de tabaco) es causa de mortalidad, enfermedad y discapacidad. La Agencia Internacional de Investigación del Cáncer de la OMS ha determinado que la exposición al aire contaminado con humo del tabaco es carcinogénica en los seres humanos.

El consumo de tabaco, como factor determinante de diferentes patologías y como causa conocida de muerte y de importantes problemas sociosanitarios, constituye uno de los principales problemas para la salud pública; de ahí, pues, la necesidad de implantar medidas dirigidas a su prevención, limitar su oferta y demanda y regular su publicidad, promoción y patrocinio.

Estas medidas deben estar en total sintonía con las actuaciones previstas en la Estrategia Europea para el Control del Tabaquismo 2002 de la Región Europea y con el Convenio Marco de la OMS para el Control del Tabaco, hecho en Ginebra el 21 de mayo de 2003 y ratificado por España el 30 de diciembre de 2004.

Asimismo, la Unión Europea ha visto con preocupación el fenómeno del tabaquismo, que ha pretendido combatir a través de diferentes medidas normativas entre las que destaca la aprobación de la Directiva 2003/33/CE del Parlamento Europeo y del Consejo, de 26 de mayo de 2003, relativa a la aproximación de las disposiciones legales, reglamentarias y administrativas de los Estados miembros en materia de publicidad y de patrocinio de los productos del tabaco, Directiva que, mediante esta Ley, se incorpora a nuestro ordenamiento.

La Constitución Española reconoce en su artículo 43 el derecho a la protección de la salud, y encomienda en su apartado 2 a los poderes públicos la organización y tutela de la salud pública a través de medidas preventivas. Para contribuir a la efectividad de este derecho, la Ley 14/1986, de 25 de abril, General de Sanidad, estableció la obligación de las Administraciones públicas sanitarias de orientar sus actuaciones prioritariamente a la promoción de la salud y la prevención de las enfermedades, evitar las actividades y productos que, directa o indirectamente, puedan tener consecuencias negativas para la salud y regular su publicidad y propaganda comercial.

En el ámbito de la legislación existente sobre aspectos generales relacionados con el tabaco, es de constatar su carácter disperso y asistemático. Así, sin ánimo de exhaustividad, pueden citarse el Real Decreto 192/1988, de 4 de marzo, y su modificación posterior, operada mediante el Real Decreto 1293/1999, de 23 de julio, sobre limitaciones en la venta y uso del tabaco para la protección de la salud de la población; el Real Decreto 510/1992, de 14 de mayo, por el que se regula el etiquetado de los productos del tabaco y se establecen determinadas limitaciones en aeronaves comerciales; el Real Decreto 1185/ 1994, de 3 de junio, sobre etiquetado de productos del tabaco distintos de los cigarrillos y por el que se prohíben determinados tabacos de uso oral y se actualiza el régimen sancionador en materia de tabaco; el Real Decreto 1079/2002, de 18 de octubre, por el que se regulan los contenidos máximos de nicotina, alquitrán y monóxido de carbono de los cigarrillos, el etiquetado de los productos del tabaco, así como las medidas relativas a ingredientes y denominaciones de los productos del tabaco, y el Real Decreto 2198/2004, de 25 de noviembre, por el que se determinan los colectivos a los que se dirigen las políticas de cohesión a efectos de su financiación por el Fondo de cohesión sanitaria durante el ejercicio 2004. La legislación vigente aborda igualmente la regulación de los aspectos publicitarios del fenómeno del tabaco, si bien prohíbe únicamente la publicidad televisiva. La actual regulación se halla contenida básicamente en las Leyes 34/1988, de 11 de noviembre, General de Publicidad, y 25/1994, de 12 de julio, por la que se incorpora al ordenamiento jurídico español la Directiva 89/552/CEE, sobre la coordinación de disposiciones legales, reglamentarias y administrativas de los Estados miembros relativas al ejercicio de actividades de radiodifusión televisiva, así como en la Ley 22/1999, de 7 de junio, que modifica la anterior.

En el ámbito autonómico, en función de las competencias estatutarias en materia de salud pública, desde muy pronto se sintió la necesidad de abordar la regulación de estas cuestiones; baste citar, a título de ejemplo, la Ley de la Comunidad Autónoma de Cataluña 20/1985, de 25 de julio, de prevención y asistencia en materia de sustancias que puedan generar dependencia. Hoy puede decirse que la práctica totalidad de las Comunidades Autónomas ha legislado, bien aprobando normas específicas

sobre tabaco, como es el caso de Galicia con el Decreto 75/2001, de 22 de marzo, sobre control sanitario de la publicidad, promoción, suministro, venta y consumo de productos del tabaco, y de la Comunidad Foral de Navarra, con la aprobación de la Ley Foral 6/2003, de 14 de febrero, de prevención del consumo de tabaco, de protección del aire respirable y de la promoción de la salud en relación al tabaco, bien en el marco de regulaciones más amplias, generalmente vinculadas a fenómenos de drogodependencias y otros trastornos adictivos, en el caso de las demás Comunidades Autónomas: Andalucía, Aragón, Canarias, Cantabria, Castilla-La Mancha, Castilla y León, Cataluña, Extremadura, Madrid, Región de Murcia, La Rioja, Comunidad Valenciana y País Vasco.

Las consideraciones expuestas hacen necesaria la adopción de nuevas medidas en una doble dirección. Por un lado, aquéllas que inciden sobre el consumo y la venta, con el aumento de los espacios sin humo, la limitación de la disponibilidad y accesibilidad a los productos del tabaco, especialmente a los más jóvenes y la garantía de que el derecho de la población no fumadora a respirar aire no contaminado por el humo del tabaco prevalece sobre el de las personas fumadoras. Resulta oportuno y necesario introducir nuevas medidas en la venta y consumo de tabaco para subsanar las limitaciones y deficiencias de la legislación existente que el paso del tiempo, la progresiva evidencia científica, la mayor sensibilización y concienciación social y la proliferación y diversificación de las estrategias de venta y promoción de los productos del tabaco han puesto de manifiesto.

Por otro lado, las medidas relativas a la publicidad y la promoción de los productos del tabaco, ya sea directa o indirecta, y el patrocinio de diferentes actividades, tienen una probada influencia sobre las conductas personales y los hábitos sociales, por lo que se convierten en un claro elemento de inducción y favorecimiento de su consumo, especialmente en el ámbito infantil y juvenil; por ello se hace necesario incidir limitativamente en todas las clases y medios de publicidad, ya sean impresos, radiofónicos, televisivos, electrónicos o cinematográficos.

La adopción de las medidas propuestas se hace también necesaria para ofrecer el soporte y la cobertura normativa a las intervenciones educativas, preventivas y asistenciales desarrolladas en el conjunto del Estado. También, desde este ángulo, se evidencia la necesidad de contar con una base jurídica que facilite la existencia y eficacia de estas intervenciones, especialmente en la población infantil y juvenil, principal sector de población al que se dirige la regulación de los productos del tabaco.

Si bien el establecimiento de espacios sin humo es una actuación prioritaria de protección de la salud para la población en general, lo es en mayor medida en el caso de los menores. Cabe señalar la importancia del papel modélico de los profesionales docentes y sanitarios, en su labor educativa, de sensibilización, concienciación y prevención, fomentando modos de vida sin tabaco.

Con el mismo objetivo, la prohibición de la publicidad directa e indirecta y el patrocinio de los productos del tabaco, representa una de las principales medidas de protección, dirigidas a la infancia y a la juventud, y pone de manifiesto la responsabilidad de las autoridades públicas, al limitar el acceso y disponibilidad de un producto, que genera adicción, discapacidad, enfermedad y muerte.

No se puede desconocer, por lo demás, que el fenómeno del tabaquismo no se manifiesta de igual manera en hombres y en mujeres. Se han advertido claras diferencias tanto en las causas que inducen al inicio del consumo, en las mismas pautas de consumo, en el mantenimiento de la adicción, en la respuesta a los tratamientos, en la dificultad de abandono y en las tasas en la recaída, y es evidente el mayor impacto negativo para la salud de las mujeres.

Es por ello por lo que se hace necesario contemplar la perspectiva de género en todas y cada una de las estrategias que se desarrollen para el abordaje del tabaquismo, al objeto de eliminar aquellos factores que propician una situación desigual de oportunidades para disfrutar de salud, discapacitarse o morir por causas prevenibles.

Por otra parte, la interacción con la especial fisiología de las mujeres y los procesos reproductivos les añade unos riesgos específicos. Hace varias décadas que se conoce que la nicotina y el monóxido de carbono durante el embarazo son responsables de una mayor propensión al aborto espontáneo y a la mortalidad perinatal, así como una reducción de peso en el recién nacido. La exposición de la mujer gestante como fumadora pasiva al humo del tabaco presente en el ambiente provoca nocividad sobre el feto.

Por todo lo expuesto, y teniendo en cuenta la regulación y el rango normativo de las disposiciones citadas, se hace aconsejable la promulgación de una norma general que sistematice la regulación y cuyo rango sea el adecuado a la finalidad pretendida, para lo que se ha optado por la forma de ley.

II

La Ley se articula en cinco capítulos, dedicados respectivamente a la regulación de las disposiciones generales, las limitaciones a la venta, suministro y consumo de los productos del tabaco, la regulación de su publicidad, promoción y patrocinio, medidas de prevención del tabaquismo, de promoción de la salud y de facilitación de la deshabituación tabáquica, así como el régimen de las infracciones y sanciones.

El capítulo I se consagra a las disposiciones generales, delimita el objeto y aclara, en forma de definiciones, los conceptos fundamentales que se contienen en la Ley.

El capítulo II regula las limitaciones a la venta, suministro y consumo de los productos del tabaco. En cuanto a las limitaciones a la venta y suministro, la Ley, en perfecta concordancia con la normativa que disciplina el mercado de tabacos, dispone que la venta y suministro al por menor de productos del tabaco sólo podrá realizarse en la red de expendedurías de tabaco y timbre o a través de máquinas expendedoras que cuenten con las autorizaciones administrativas oportunas, por lo que queda expresamente prohibido en cualquier otro lugar o medio.

Además, se prohíbe vender o entregar a personas menores de dieciocho años productos del tabaco, así como cualquier otro producto que le imite e induzca a fumar. Igualmente, se prohíbe la venta de tabaco por personas menores de dieciocho años. En cualquier caso, se prohíbe la venta y suministro en determinados lugares, tales como centros y dependencias de las Administraciones públicas y entidades de derecho público, centros sanitarios o de servicios sociales y sus dependencias, centros docentes, centros culturales, centros e instalaciones deportivas, centros de atención y ocio de los menores de edad, así como en cualquier otro lugar, centro o establecimiento donde esté prohibido su consumo.

En cuanto a las limitaciones sobre el consumo, la Ley parte de la distinción entre lugares donde se establece la prohibición total de fumar y lugares donde se prohíbe fumar pero se permite la habilitación de zonas para fumar, siempre que se cumplan determinados requisitos, tales como una señalización adecuada, la separación física del resto de las dependencias y la dotación de sistemas de ventilación independiente.

El capítulo III incorpora a nuestro ordenamiento la Directiva 2003/33/CE del Parlamento Europeo y del Consejo, de 26 de mayo de 2003, relativa a la aproximación de las disposiciones legales, reglamentarias y administrativas de los Estados miembros en materia de publicidad y de patrocinio de los productos del tabaco.

La Ley no se limita, sin embargo, a la mera transposición de la normativa comunitaria, sino que, además, regula la prohibición de la distribución gratuita o promocional de productos, bienes o servicios o cualquier otra actuación cuyo objetivo o efecto directo o indirecto, principal o secundario, sea la promoción de un producto del tabaco, así como de la de toda clase de publicidad, promoción y patrocinio de los productos del tabaco en todos los medios, incluidos los servicios de la sociedad de la información, aunque con determinadas excepciones.

Este capítulo se completa con normas sobre las denominaciones comunes, expresión con la que se identifica a los nombres, marcas, símbolos o cualesquiera otros signos distintivos que sean utilizados para productos del tabaco y, simultáneamente, para otros bienes o servicios y que hayan sido comercializados u ofrecidos por una misma empresa o grupo de empresas con anterioridad a la entrada en vigor de la Ley.

El capítulo IV incorpora medidas de prevención del tabaquismo impulsando acciones de educación para la salud y de información sanitaria.

También recoge la promoción de programas para la deshabituación tabáquica en la red asistencial del Sistema Nacional de Salud.

Se crea el Observatorio para la Prevención del Tabaquismo, así como las necesarias medidas de coordinación en el seno del Consejo Interterritorial del Sistema Nacional de Salud para el mejor cumplimiento de la Ley.

La Ley se completa con un preciso régimen de infracciones y sanciones en el capítulo V, en el que, además de tipificar las correspondientes conductas contrarias a la norma y asignarles el respectivo reproche sancionador, se identifican los responsables, incluso en los supuestos de infracciones cometidas por menores, y se delimitan claramente las competencias sancionadoras.

Todas estas medidas, enmarcadas en el contexto de las políticas de salud pública que las Administraciones públicas deben promover, podrán complementarse con programas de prevención y control del tabaquismo.

CAPÍTULO I Disposiciones generales

Artículo 1 Objeto

Esta Ley tiene por objeto:

a) Establecer, con carácter básico, las limitaciones, siempre que se trate de operaciones al por menor, en la venta, suministro y consumo de los productos del tabaco, así como regular la publicidad, la promoción y el patrocinio de dichos productos, para proteger la salud de la población.

b) Promover los mecanismos necesarios para la prevención y control del tabaquismo.

Artículo 2 Definiciones

[1144]1. A los efectos de esta Ley, se entiende por:

[1145]a) Productos del tabaco: los productos que pueden ser consumidos y constituidos, total o parcialmente, por tabaco, genéticamente modificado o no..

b) Publicidad: toda forma de comunicación, recomendación o acción comercial cuyo objetivo o efecto directo o indirecto sea la promoción de un producto del tabaco o el uso del tabaco, incluida la publicidad que, sin mencionar directamente un producto del tabaco, intente eludir la prohibición de la publicidad utilizando nombres, marcas, símbolos u otros elementos distintivos de productos del tabaco.

c) Patrocinio: cualquier tipo de contribución, pública o privada, a un acontecimiento, una actividad o un individuo cuyo objetivo o efecto directo o indirecto sea la promoción de un producto del tabaco o el uso del tabaco.

d) Promoción: todo estímulo de la demanda de productos del tabaco, como anuncios, publicidad y actos especiales, entre otros, destinados a atraer la atención y suscitar el interés de los consumidores

[1146]e) Espacios de uso público: lugares accesibles al público en general o lugares de uso colectivo, con independencia de su titularidad pública o privada. En cualquier caso, se consideran espacios de uso público los vehículos de transporte público o colectivo.

[1147]f) Dispositivo susceptible de liberación de nicotina: un producto, o cualquiera de sus componentes, incluidos los cartuchos y el dispositivo sin cartucho, que pueda utilizarse para el consumo de vapor que contenga nicotina a través de una boquilla. Los cigarrillos electrónicos pueden ser desechables, recargables mediante un contenedor de carga, o recargables con cartucho de un solo uso.

[1144] Número 1 del artículo 2 renumerado por el apartado uno del artículo único de la Ley 42/2010, de 30 de diciembre, por la que se modifica la Ley 28/2005, de 26 de diciembre, de medidas sanitarias frente al tabaquismo y reguladora de la venta, el suministro, el consumo y la publicidad de los productos del tabaco («B.O.E.» 31 diciembre). Se corresponde con el anterior texto del artículo 2.Vigencia: 2 enero 2011

[1145] Letra a) del número 1 del artículo 2 redactada por el apartado uno del artículo único del R.D.-ley 17/2017, de 17 de noviembre, por el que se modifica la Ley 28/2005, de 26 de diciembre, de medidas sanitarias frente al tabaquismo y reguladora de la venta, el suministro, el consumo y la publicidad de los productos del tabaco, para transponer la Directiva 2014/40/UE del Parlamento Europeo y del Consejo, de 3 de abril de 2014 («B.O.E.» 18 noviembre). Vigencia: 19 noviembre 2017

[1146] Letra e) del número uno del artículo 2 introducida por el apartado uno del artículo único de la Ley 42/2010, de 30 de diciembre, por la que se modifica la Ley 28/2005, de 26 de diciembre, de medidas sanitarias frente al tabaquismo y reguladora de la venta, el suministro, el consumo y la publicidad de los productos del tabaco («B.O.E.» 31 diciembre).

[1147] Letra f) del número 1 del artículo 2 introducida por el número Uno de la disposición final duodécima de la Ley 3/2014, 27 marzo, por la que se modifica el texto refundido de la Ley General para la Defensa de los Consumidores y Usuarios y otras leyes complementarias, aprobado por el RD Leg 1/2007, de 16 de noviembre («B.O.E.» 28 marzo).Vigencia: 29 marzo 2014

[1148]g) Tabaco de uso oral: todos los productos destinados al uso oral, con excepción de los productos para inhalar o mascar, constituidos total o parcialmente por tabaco en forma de polvo, de partículas finas o en cualquier combinación de esas formas, en particular los presentados en sobres de dosis o en sobres porosos.

[1149]h) Envase de recarga: un receptáculo de líquido que contiene a su vez nicotina, el cual puede utilizarse para recargar un dispositivo susceptible de liberación de nicotina.

[1150]i) Comercializar: poner productos, con independencia de su lugar de fabricación, a disposición de los consumidores, mediante pago o no de dichos productos, incluso mediante la venta a distancia. En caso de ventas a distancia transfronterizas, el producto debe estar comercializado en el Estado miembro donde se encuentra el consumidor.

[1151]j) Ventas a distancia transfronterizas: venta a distancia a los consumidores, cuando, en el momento en que se encarga el producto, el consumidor se encuentra en un Estado miembro diferente del Estado miembro o el tercer país en el que está establecido el establecimiento minorista. Se considerará que un establecimiento minorista está establecido en un Estado miembro:

1.º En caso de una persona física, si su centro de actividad comercial se encuentra en ese Estado miembro.

2.º En otros casos, si tiene su sede social, su administración central o su actividad comercial, incluida una sucursal, una agencia u otro tipo de establecimiento en ese Estado miembro.

[1152]2. A efectos de esta Ley, en el ámbito de la hostelería, se entiende por espacio al aire libre todo espacio no cubierto o todo espacio que estando cubierto esté rodeado lateralmente por un máximo de dos paredes, muros o paramentos.

CAPÍTULO II Limitaciones a la venta, suministro y consumo de los productos del tabaco

Artículo 3 Venta y suministro de los productos del tabaco

1. La venta y suministro al por menor de productos del tabaco sólo podrá realizarse en la red de expendedurías de tabaco y timbre o a través de máquinas expendedoras, ubicadas en establecimientos que cuenten con las autorizaciones administrativas oportunas, para la venta mediante máquinas, y queda expresamente prohibido en cualquier otro lugar o medio.
2. Se prohíbe vender o entregar a personas menores de dieciocho años productos del tabaco, así como cualquier otro producto que le imite e induzca a fumar. En particular, se prohíbe la venta de dulces, refrigerios, juguetes y otros objetos que tengan forma de productos del tabaco y puedan resultar

[1148] Letra g) del número 1 del artículo 2 introducida por el apartado uno del artículo único del R.D.-ley 17/2017, de 17 de noviembre, por el que se modifica la Ley 28/2005, de 26 de diciembre, de medidas sanitarias frente al tabaquismo y reguladora de la venta, el suministro, el consumo y la publicidad de los productos del tabaco, para transponer la Directiva 2014/40/UE del Parlamento Europeo y del Consejo, de 3 de abril de 2014 («B.O.E.» 18 noviembre). Vigencia: 19 noviembre 2017

[1149] Letra h) del número 1 del artículo 2 introducida por el apartado uno del artículo único del R.D.-ley 17/2017, de 17 de noviembre, por el que se modifica la Ley 28/2005, de 26 de diciembre, de medidas sanitarias frente al tabaquismo y reguladora de la venta, el suministro, el consumo y la publicidad de los productos del tabaco, para transponer la Directiva 2014/40/UE del Parlamento Europeo y del Consejo, de 3 de abril de 2014 («B.O.E.» 18 noviembre). Vigencia: 19 noviembre 2017

[1150] Letra i) del número 1 del artículo 2 introducida por el apartado uno del artículo único del R.D.-ley 17/2017, de 17 de noviembre, por el que se modifica la Ley 28/2005, de 26 de diciembre, de medidas sanitarias frente al tabaquismo y reguladora de la venta, el suministro, el consumo y la publicidad de los productos del tabaco, para transponer la Directiva 2014/40/UE del Parlamento Europeo y del Consejo, de 3 de abril de 2014 («B.O.E.» 18 noviembre). Vigencia: 19 noviembre 2017

[1151] Letra j) del número 1 del artículo 2 introducida por el apartado uno del artículo único del R.D.-ley 17/2017, de 17 de noviembre, por el que se modifica la Ley 28/2005, de 26 de diciembre, de medidas sanitarias frente al tabaquismo y reguladora de la venta, el suministro, el consumo y la publicidad de los productos del tabaco, para transponer la Directiva 2014/40/UE del Parlamento Europeo y del Consejo, de 3 de abril de 2014 («B.O.E.» 18 noviembre). Vigencia: 19 noviembre 2017

[1152] Número 2 del artículo 2 introducido por el apartado uno del artículo único de la Ley 42/2010, de 30 de diciembre, por la que se modifica la Ley 28/2005, de 26 de diciembre, de medidas sanitarias frente al tabaquismo y reguladora de la venta, el suministro, el consumo y la publicidad de los productos del tabaco («B.O.E.» 31 diciembre).Vigencia: 2 enero 2011

atractivos para los menores. Igualmente, se prohíbe la venta de tabaco por personas menores de dieciocho años.
En el empaquetado de los productos del tabaco deberá incluirse una referencia expresa a la prohibición de su venta a menores de dieciocho años.
3. En todos los establecimientos en los que esté autorizada la venta y suministro de productos del tabaco, se instalarán en lugar visible carteles que, de acuerdo con las características que señalen las normas autonómicas en su respectivo ámbito territorial, informen, en castellano y en las lenguas cooficiales, de la prohibición de venta de tabaco a los menores de dieciocho años y adviertan sobre los perjuicios para la salud derivados del uso del tabaco. En estos establecimientos se exigirá a todas las personas compradoras, salvo que sea evidente que son mayores de edad, acreditar dicha edad mediante documento de valor oficial.
4. Se prohíbe la comercialización, venta y suministro de cigarrillos y cigarritos no provistos de capa natural en unidades sueltas o empaquetamientos de menos de 20 unidades.
[1153]Se prohíbe, asimismo, la comercialización del tabaco de uso oral.
5. Se prohíbe, en el ejercicio de una actividad comercial o empresarial, la entrega, suministro o distribución de muestras de cualquier producto del tabaco, sean o no gratuitas, y la venta de productos del tabaco con descuento.
Se presume que la entrega, suministro o distribución de muestras tiene lugar en el ejercicio de una actividad comercial o empresarial cuando se efectúa directamente por el fabricante, productor, distribuidor, importador o vendedor.
6. Se prohíbe la venta y suministro de productos del tabaco por cualquier otro método que no sea la venta directa personal o a través de máquinas expendedoras que guarden las condiciones señaladas en el artículo siguiente. Queda expresamente prohibida la venta o suministro al por menor de productos del tabaco de forma indirecta o no personal, mediante la venta a distancia o procedimientos similares.
[1154]7. El Gobierno, mediante Real Decreto, determinará los contenidos y componentes de los productos del tabaco, en especial los elementos adictivos, así como las condiciones de etiquetado que éstos deberán cumplir.

Artículo 4 Venta y suministro a través de máquinas expendedoras

La venta y el suministro a través de máquinas expendedoras se realizará de acuerdo con las siguientes condiciones:

a) Uso: se prohíbe a los menores de dieciocho años el uso de máquinas expendedoras de productos del tabaco.

[1155]b) Ubicación: Las máquinas expendedoras de productos del tabaco sólo podrán ubicarse en el interior de quioscos de prensa situados en la vía pública y en locales cuya actividad principal sea la venta de prensa con acceso directo a la vía pública, en las tiendas de conveniencia previstas en el artículo 5.4 de la Ley 1/2004, de 21 de diciembre, de Horarios Comerciales, que estén ubicadas en estaciones de servicio o que aporten certificación acreditativa de esa condición, expedida por la autoridad competente en materia de comercio, así como en aquellos locales a los que se refieren las letras k, t y u del artículo 7 en una localización que permita la vigilancia directa y permanente de su uso por parte del titular del local o de sus trabajadores.

[1153] Párrafo 2.º del número 4 del artículo 3 introducido por el apartado dos del artículo único del R.D.-ley 17/2017, de 17 de noviembre, por el que se modifica la Ley 28/2005, de 26 de diciembre, de medidas sanitarias frente al tabaquismo y reguladora de la venta, el suministro, el consumo y la publicidad de los productos del tabaco, para transponer la Directiva 2014/40/UE del Parlamento Europeo y del Consejo, de 3 de abril de 2014 («B.O.E.» 18 noviembre) Vigencia: 19 noviembre 2017

[1154] Número 7 del artículo 3 introducido por el apartado dos del artículo único de la Ley 42/2010, de 30 de diciembre, por la que se modifica la Ley 28/2005, de 26 de diciembre, de medidas sanitarias frente al tabaquismo y reguladora de la venta, el suministro, el consumo y la publicidad de los productos del tabaco («B.O.E.» 31 diciembre).Vigencia: 2 enero 2011

[1155] Párrafo primero de la letra b) del artículo 4 redactado por la disposición adicional segunda del R.D.-ley 14/2011, de 16 de septiembre, de medidas complementarias en materia de políticas de empleo y de regulación del régimen de actividad de las Fuerzas y Cuerpos de Seguridad del Estado («B.O.E.» 20 septiembre).Vigencia: 21 septiembre 2011

[1156]En paralelo a la venta a través de máquinas expendedoras, se permitirá la venta manual de cigarros y cigarritos provistos de capa natural en dichos locales que cuenten con la autorización administrativa otorgada por el Comisionado para el Mercado de Tabaco.

No se podrán ubicar en las áreas anexas o de acceso previo a los locales, como son las zonas de cortavientos, porches, pórticos, pasillos de centros comerciales, vestíbulos, distribuidores, escaleras, soportales o lugares similares que puedan ser parte de un inmueble pero no constituyen propiamente el interior de éste.
[1157]

c) Advertencia sanitaria: en la superficie frontal de las máquinas figurará, de forma clara y visible, en castellano y en las lenguas cooficiales de las Comunidades Autónomas, una advertencia sanitaria sobre los perjuicios para la salud derivados del uso del tabaco, especialmente para los menores, de acuerdo con las características que señalen las normas autonómicas en su respectivo ámbito territorial.

d) Características: para garantizar el uso correcto de estas máquinas, deberán incorporar los mecanismos técnicos adecuados que permitan impedir el acceso a los menores de edad.

e) Incompatibilidad: en estas máquinas no podrán suministrarse otros productos distintos del tabaco.

f) Registro: las máquinas expendedoras de productos del tabaco se inscribirán en un registro especial gestionado por el Comisionado para el Mercado de Tabacos.

Artículo 5 Prohibición de venta y suministro en determinados lugares

Sin perjuicio de lo dispuesto en los artículos anteriores, queda prohibida la venta y suministro de productos del tabaco en los siguientes lugares:

a) Centros y dependencias de las Administraciones públicas y entidades de Derecho público.

b) Centros sanitarios o de servicios sociales y sus dependencias.

c) Centros docentes, independientemente de la edad del alumnado y del tipo de enseñanza.

d) Centros culturales.

e) Centros e instalaciones deportivas.

f) Centros de atención y de ocio y de esparcimiento de los menores de edad.

[1156] Actual párrafo 2.º de la letra b) del artículo 4 introducido por el apartado tres del artículo único de la Ley 42/2010, de 30 de diciembre, por la que se modifica la Ley 28/2005, de 26 de diciembre, de medidas sanitarias frente al tabaquismo y reguladora de la venta, el suministro, el consumo y la publicidad de los productos del tabaco («B.O.E.» 31 diciembre).Vigencia: 2 enero 2011

[1157] Letra b) del artículo 4 redactada, con efectos de 27 de diciembre de 2009, por la disposición final tercera de la Ley 1/2010, de 1 de marzo, de reforma de la Ley 7/1996, de 15 de enero, de Ordenación del Comercio Minorista («B.O.E.» 2 marzo).Vigencia: 3 marzo 2010 Efectos / Aplicación: 27 diciembre 2009

[1158]g) En cualquier otro lugar, centro o establecimiento donde esté prohibido su consumo, así como en los espacios al aire libre señalados en el artículo 7, salvo lo previsto en la letra b) del artículo 4.

[1159]h) ...

[1160]Artículo 6 Limitaciones al consumo de los productos del tabaco

El consumo de productos del tabaco deberá hacerse exclusivamente en aquellos lugares o espacios en los que no esté prohibido.

[1161]Artículo 7 Prohibición de fumar

Se prohíbe fumar, además de en aquellos lugares o espacios definidos en la normativa de las Comunidades Autónomas, en:

a) Centros de trabajo públicos y privados, salvo en los espacios al aire libre.

b) Centros y dependencias de las Administraciones públicas y entidades de Derecho público.

c) Centros, servicios o establecimientos sanitarios, así como en los espacios al aire libre o cubiertos, comprendidos en sus recintos.

d) Centros docentes y formativos, salvo en los espacios al aire libre de los centros universitarios y de los exclusivamente dedicados a la formación de adultos, siempre que no sean accesos inmediatos a los edificios o aceras circundantes.

e) Instalaciones deportivas y lugares donde se desarrollen espectáculos públicos, siempre que no sean al aire libre.

f) Zonas destinadas a la atención directa al público.

g) Centros comerciales, incluyendo grandes superficies y galerías, salvo en los espacios al aire libre.

h) Centros de atención social.

i) Centros de ocio o esparcimiento, salvo en los espacios al aire libre.

j) Centros culturales, salas de lectura, exposición, biblioteca, conferencias y museos.

k) Salas de fiesta, establecimientos de juego o de uso público en general, salvo en los espacios al aire libre.

[1158] Letra g) del artículo 5 redactada por el apartado cuatro del artículo único de la Ley 42/2010, de 30 de diciembre, por la que se modifica la Ley 28/2005, de 26 de diciembre, de medidas sanitarias frente al tabaquismo y reguladora de la venta, el suministro, el consumo y la publicidad de los productos del tabaco («B.O.E.» 31 diciembre).Vigencia: 2 enero 2011

[1159] Letra h) del artículo 5 suprimida por el apartado cinco del artículo único de la Ley 42/2010, de 30 de diciembre, por la que se modifica la Ley 28/2005, de 26 de diciembre, de medidas sanitarias frente al tabaquismo y reguladora de la venta, el suministro, el consumo y la publicidad de los productos del tabaco («B.O.E.» 31 diciembre).Vigencia: 2 enero 2011

[1160] Artículo 6 redactado por el apartado seis del artículo único de la Ley 42/2010, de 30 de diciembre, por la que se modifica la Ley 28/2005, de 26 de diciembre, de medidas sanitarias frente al tabaquismo y reguladora de la venta, el suministro, el consumo y la publicidad de los productos del tabaco («B.O.E.» 31 diciembre).Vigencia: 2 enero 2011

[1161] Artículo 7 redactado por el apartado siete del artículo único de la Ley 42/2010, de 30 de diciembre, por la que se modifica la Ley 28/2005, de 26 de diciembre, de medidas sanitarias frente al tabaquismo y reguladora de la venta, el suministro, el consumo y la publicidad de los productos del tabaco («B.O.E.» 31 diciembre).Vigencia: 2 enero 2011

l) Áreas o establecimientos donde se elaboren, transformen, preparen, degusten o vendan alimentos.

m) Ascensores y elevadores.

n) Cabinas telefónicas, recintos de los cajeros automáticos y otros espacios cerrados de uso público de reducido tamaño. Se entiende por espacio de uso público de reducido tamaño aquel que no ocupe una extensión superior a cinco metros cuadrados.

ñ) Estaciones de autobuses, salvo en los espacios que se encuentren al aire libre, vehículos o medios de transporte colectivo urbano e interurbano, vehículos de transporte de empresa, taxis, ambulancias, funiculares y teleféricos.

o) Todos los espacios del transporte suburbano (vagones, andenes, pasillos, escaleras, estaciones, etc.), salvo en los espacios que se encuentren por completo al aire libre.

p) Estaciones, puertos y medios de transporte ferroviario y marítimo, salvo en los espacios al aire libre.

q) Aeropuertos, salvo en los espacios que se encuentren al aire libre, aeronaves con origen y destino en territorio nacional y en todos los vuelos de compañías aéreas españolas, incluidos aquellos compartidos con vuelos de compañías extranjeras.

r) Estaciones de servicio y similares.

s) Cualquier otro lugar en el que, por mandato de esta Ley o de otra norma o por decisión de su titular, se prohíba fumar.

t) Hoteles, hostales y establecimientos análogos, salvo en los espacios al aire libre. No obstante, podrán habilitarse habitaciones fijas para fumadores, siempre que cumplan con los requisitos establecidos en el artículo 8.

u) Bares, restaurantes y demás establecimientos de restauración cerrados.

v) Salas de teatro, cine y otros espectáculos públicos que se realizan en espacios cerrados.

w) Recintos de los parques infantiles y áreas o zonas de juego para la infancia, entendiendo por tales los espacios al aire libre acotados que contengan equipamiento o acondicionamientos destinados específicamente para el juego y esparcimiento de menores.

x) En todos los demás espacios cerrados de uso público o colectivo.

[1162]Artículo 8 Habilitación de zonas para fumar

En los lugares designados en la letra t) del artículo anterior se podrán reservar hasta un 30% de habitaciones fijas para huéspedes fumadores, siempre que se cumplan los siguientes requisitos:

a) Estar en áreas separadas del resto de habitaciones y con ventilación independiente o con otros dispositivos para la eliminación de humos.

[1162] Artículo 8 redactado por el apartado ocho del artículo único de la Ley 42/2010, de 30 de diciembre, por la que se modifica la Ley 28/2005, de 26 de diciembre, de medidas sanitarias frente al tabaquismo y reguladora de la venta, el suministro, el consumo y la publicidad de los productos del tabaco («B.O.E.» 31 diciembre).Vigencia: 2 enero 2011

b) Estar señalizadas con carteles permanentes.

c) Que el cliente sea informado previamente del tipo de habitación que se pone a su disposición.

d) Que los trabajadores no puedan acceder a las mismas mientras se encuentra algún cliente en su interior, salvo casos de emergencia.

CAPÍTULO III Regulación de la publicidad, promoción y patrocinio de los productos del tabaco

Artículo 9 Limitaciones de la publicidad, promoción y patrocinio de los productos del tabaco

1. Queda prohibido el patrocinio de los productos del tabaco, así como toda clase de publicidad, y promoción de los citados productos en todos los medios y soportes, incluidas las máquinas expendedoras y los servicios de la sociedad de la información, con las siguientes excepciones:

a) Las publicaciones destinadas exclusivamente a los profesionales que intervienen en el comercio del tabaco.

b) Las presentaciones de productos del tabaco a profesionales del sector en el marco de la Ley 13/1998, de 4 de mayo, de ordenación del mercado de tabacos y normativa tributaria, así como la promoción de dichos productos en las expendedurías de tabaco y timbre del Estado, siempre que no tenga como destinatarios a los menores de edad ni suponga la distribución gratuita de tabaco o de bienes y servicios relacionados exclusivamente con productos del tabaco o con el hábito de fumar o que lleven aparejados nombres, marcas, símbolos o cualesquiera otros signos distintivos que sean utilizados para los productos del tabaco. En todo caso, el valor o precio de los bienes o servicios citados no podrá ser superior al cinco por ciento del precio de los productos del tabaco que se pretenda promocionar.En ningún caso, dichas actividades podrán realizarse en los escaparates ni extenderse fuera de dichos establecimientos, ni dirigirse al exterior.

c) Las publicaciones que contengan publicidad de productos del tabaco, editadas o impresas en países que no forman parte de la Unión Europea, siempre que dichas publicaciones no estén destinadas principalmente al mercado comunitario, salvo que estén dirigidas principalmente a los menores de edad.

2. Se prohíbe, fuera de la red de expendedurías de tabaco y timbre del Estado, la distribución gratuita o promocional de productos, bienes o servicios o cualquier otra actuación, cuyo objetivo o efecto directo o indirecto, principal o secundario, sea la promoción de un producto del tabaco.

[1163]3. Se prohíbe en todos los medios de comunicación, incluidos los servicios de la sociedad de la información, la emisión de programas o de imágenes en los que los presentadores, colaboradores o invitados:

a) Aparezcan fumando.

b) Mencionen o muestren, directa o indirectamente, marcas, nombres comerciales, logotipos u otros signos identificativos o asociados a productos del tabaco.

[1163] Número 3 del artículo 9 introducido por el apartado nueve del artículo único de la Ley 42/2010, de 30 de diciembre, por la que se modifica la Ley 28/2005, de 26 de diciembre, de medidas sanitarias frente al tabaquismo y reguladora de la venta, el suministro, el consumo y la publicidad de los productos del tabaco («B.O.E.» 31 diciembre).Vigencia: 2 enero 2011

Artículo 10 Reglas aplicables a denominaciones comunes

Queda prohibido el empleo de nombres, marcas, símbolos o cualesquiera otros signos distintivos que sean utilizados para identificar en el tráfico productos del tabaco y, simultáneamente, otros bienes o servicios y sean comercializados u ofrecidos por una misma empresa o grupo de empresas.
A tal efecto, se considerarán pertenecientes a un mismo grupo las empresas que constituyan una unidad de decisión, porque alguna de ellas ejerza o pueda ejercer, directa o indirectamente, el control de las demás, o porque dicho control corresponda a una o varias personas físicas que actúen sistemáticamente en concierto. Se presumirá que existe en todo caso unidad de decisión cuando concurra alguno de los supuestos previstos en el apartado 1 del artículo 42 del Código de Comercio y en el artículo 4 de la Ley 24/1988, de 28 de julio, del Mercado de Valores.

CAPÍTULO IV Medidas de prevención del tabaquismo, de promoción de la salud y de facilitación de la deshabituación tabáquica

Artículo 11 Acciones y programas

Las Administraciones públicas competentes promoverán directamente y en colaboración con sociedades científicas, agentes sociales y organizaciones no gubernamentales, acciones y programas de educación para la salud, información sanitaria y de prevención del tabaquismo.

[1164]***Artículo 12 De los programas de deshabituación tabáquica***

Las Administraciones públicas competentes promoverán el desarrollo de programas sanitarios para la deshabituación tabáquica en la red asistencial sanitaria, en especial en la atención primaria. Asimismo, se promoverán los programas de promoción del abandono del consumo de tabaco en instituciones docentes, centros sanitarios, centros de trabajo y entornos deportivos y de ocio. La creación de unidades de deshabituación tabáquica se potenciará y promoverá en el seno del Consejo Interterritorial del Sistema Nacional de Salud, que también definirá los grupos prioritarios que resulten más vulnerables.
El acceso a tratamientos de deshabituación tabáquica, cuya eficacia y coste-efectividad haya sido avalada por la evidencia científica, se potenciará y promoverá en el seno del Consejo Interterritorial del Sistema Nacional de Salud, valorando, en su caso, su incorporación a la cartera de servicios del Sistema Nacional de Salud.

[1165]***Artículo 13 Adopción de medidas***

En la adopción de las medidas a que se refiere este capítulo, se atenderá, de manera particular, la perspectiva de género y las desigualdades sociales. Asimismo, las Administraciones públicas competentes promoverán las medidas necesarias para la protección de la salud y la educación de los menores, con el fin de prevenir y evitar el inicio en el consumo y de ayudar a estos en el abandono de la dependencia. Se introducirán contenidos orientados a la prevención y a la concienciación contra el tabaquismo en los planes formativos del profesorado. Se potenciará la puesta en marcha de programas de actuación en la atención pediátrica infantil, con información específica para los padres fumadores y campañas sobre los perjuicios que la exposición al humo provoca en los menores.

Artículo 14 Criterios y protocolos de las unidades de prevención y control del tabaquismo

---

[1164] Artículo 12 redactado por el apartado diez del artículo único de la Ley 42/2010, de 30 de diciembre, por la que se modifica la Ley 28/2005, de 26 de diciembre, de medidas sanitarias frente al tabaquismo y reguladora de la venta, el suministro, el consumo y la publicidad de los productos del tabaco («B.O.E.» 31 diciembre).Vigencia: 2 enero 2011

[1165] Artículo 13 redactado por el apartado once del artículo único de la Ley 42/2010, de 30 de diciembre, por la que se modifica la Ley 28/2005, de 26 de diciembre, de medidas sanitarias frente al tabaquismo y reguladora de la venta, el suministro, el consumo y la publicidad de los productos del tabaco («B.O.E.» 31 diciembre).Vigencia: 2 enero 2011

El Ministerio de Sanidad y Consumo establecerá, en coordinación con las Comunidades Autónomas y las sociedades científicas correspondientes, los criterios y protocolos definitorios de las unidades de prevención y control del tabaquismo.

Artículo 15 Colaboración de los poderes públicos

De conformidad con los objetivos de esta Ley, el Gobierno, en colaboración con las Comunidades Autónomas, y en el seno del Consejo Interterritorial del Sistema Nacional de Salud, propondrá las iniciativas, programas y actividades a desarrollar para el mejor cumplimiento de esta Ley y coordinará las actuaciones intersectoriales e interterritoriales.

[1166]*Artículo 16 Del Observatorio para la Prevención del Tabaquismo*

Artículo 17 Del destino de las sanciones impuestas

Las Administraciones competentes podrán destinar total o parcialmente los importes por la recaudación de sanciones, dispuestas conforme a lo establecido en esta Ley, al desarrollo de programas de investigación, de educación, de prevención, de control del tabaquismo y de facilitación de la deshabituación tabáquica.

CAPÍTULO V Régimen de infracciones y sanciones

Artículo 18 Disposiciones generales

1. La potestad sancionadora regulada en esta Ley se ejercerá, en todo lo no previsto en ella, de conformidad con lo dispuesto en la Ley 30/1992, de 26 de noviembre, de Régimen Jurídico de las Administraciones Públicas y del Procedimiento Administrativo Común, y en la Ley 14/ 1986, de 25 de abril, General de Sanidad, todo ello sin perjuicio de las responsabilidades civiles, penales o de otro tipo que puedan concurrir.
2. En los procedimientos sancionadores por infracciones graves o muy graves se podrán adoptar, con arreglo a la Ley 30/1992, de 26 de noviembre, de Régimen Jurídico de las Administraciones Públicas y del Procedimiento Administrativo Común, y sus normas de desarrollo, y sin perjuicio de las que pudieran establecer las normas de las Comunidades Autónomas, las medidas de carácter provisional previstas en dichas normas que se estimen necesarias para asegurar la eficacia de la resolución que definitivamente se dicte, el buen fin del procedimiento, evitar el mantenimiento de los efectos de la infracción y las exigencias de los intereses generales. En particular, podrán acordarse las siguientes:

a) En caso de infracciones muy graves, la suspensión temporal de la actividad del infractor y, en su caso, el cierre provisional de sus establecimientos.

b) El precinto, el depósito o la incautación de los productos del tabaco.

c) El precinto, el depósito o la incautación de registros, soportes y archivos informáticos y de documentos en general, así como de aparatos y equipos informáticos de todo tipo.

d) Advertir al público de la existencia de posibles conductas infractoras y de la incoación del expediente sancionador de que se trate, así como de las medidas adoptadas para el cese de dichas conductas.

En la adopción y cumplimiento de tales medidas se respetarán, en todo caso, las garantías, normas y procedimientos previstos en el ordenamiento jurídico para proteger los derechos a la intimidad personal y familiar, a la protección de los datos personales, a la libertad de expresión o a la libertad de información, cuando éstos pudieran resultar afectados.

En casos de urgencia y para la inmediata protección de los intereses implicados, las medidas provisionales previstas en este artículo podrán ser acordadas antes de la iniciación del expediente sancionador. Las medidas deberán ser confirmadas, modificadas o levantadas en el acuerdo de iniciación del procedimiento, que deberá efectuarse dentro de los 15 días siguientes a su adopción, el cual podrá ser objeto del recurso que proceda. En todo caso, dichas medidas quedarán sin efecto si no se inicia el procedimiento sancionador en dicho plazo o cuando el acuerdo de iniciación no contenga un

---

[1166] Artículo 16 derogado por la disposición derogatoria de Ley 15/2014, de 16 de septiembre, de racionalización del Sector Público y otras medidas de reforma administrativa («B.O.E.» 17 septiembre).Vigencia: 18 septiembre 2014

pronunciamiento expreso acerca de aquellas. El órgano administrativo competente para resolver el procedimiento sancionador podrá imponer multas coercitivas por importe que no exceda de 6.000 euros por cada día que transcurra sin cumplir las medidas provisionales que hubieran sido acordadas.
3. Las infracciones muy graves prescribirán a los tres años; las graves, a los dos años, y las leves, a los seis meses. Las sanciones impuestas por faltas muy graves prescribirán a los tres años; las impuestas por faltas graves, a los dos años, y las impuestas por faltas leves, al año.

Artículo 19 Infracciones

1. Las infracciones por incumplimiento de lo previsto en esta Ley se clasifican en leves, graves y muy graves.
2. Se considerarán infracciones leves:

[1167]a) Fumar en los lugares en que exista prohibición o fuera de las zonas habilitadas al efecto.

b) No disponer o no exponer en lugar visible en los establecimientos en los que esté autorizada la venta de productos del tabaco los carteles que informen de la prohibición de venta de tabaco a los menores de dieciocho años y adviertan sobre los perjuicios para la salud derivados del uso del tabaco.

c) Que las máquinas expendedoras no dispongan de la preceptiva advertencia sanitaria o no cumplan con las características legalmente preceptivas.

[1168]d) No informar en la entrada de los establecimientos de la prohibición de fumar o no cumplir el resto de obligaciones formales a que se refiere esta Ley.

[1169]e) ...

f) La venta o comercialización de productos del tabaco por personas menores.
3. Se considerarán infracciones graves:

[1170]a) Habilitar zonas para fumar en establecimientos y lugares donde no esté permitida su habilitación.

[1171]b) Permitir fumar en los lugares en los que existe prohibición de hacerlo.

c) La acumulación de tres infracciones de las previstas en el apartado 2.a) del presente artículo.

[1167] Letra a) del número 2 del artículo 19 redactado por el apartado doce del artículo único de la Ley 42/2010, de 30 de diciembre, por la que se modifica la Ley 28/2005, de 26 de diciembre, de medidas sanitarias frente al tabaquismo y reguladora de la venta, el suministro, el consumo y la publicidad de los productos del tabaco («B.O.E.» 31 diciembre).Vigencia: 2 enero 2011

[1168] Letra d) del número 2 del artículo 19 redactada por el apartado trece del artículo único de la Ley 42/2010, de 30 de diciembre, por la que se modifica la Ley 28/2005, de 26 de diciembre, de medidas sanitarias frente al tabaquismo y reguladora de la venta, el suministro, el consumo y la publicidad de los productos del tabaco («B.O.E.» 31 diciembre).Vigencia: 2 enero 2011

[1169] Letra e) del número 2 del artículo 19 suprimida por el apartado catorce del artículo único de la Ley 42/2010, de 30 de diciembre, por la que se modifica la Ley 28/2005, de 26 de diciembre, de medidas sanitarias frente al tabaquismo y reguladora de la venta, el suministro, el consumo y la publicidad de los productos del tabaco («B.O.E.» 31 diciembre).Vigencia: 2 enero 2011

[1170] Letra a) del número 3 del artículo 19 redactada por el apartado quince del artículo único de la Ley 42/2010, de 30 de diciembre, por la que se modifica la Ley 28/2005, de 26 de diciembre, de medidas sanitarias frente al tabaquismo y reguladora de la venta, el suministro, el consumo y la publicidad de los productos del tabaco («B.O.E.» 31 diciembre).Vigencia: 2 enero 2011

[1171] Letra b) del número 3 del artículo 19 redactada por el apartado quince del artículo único de la Ley 42/2010, de 30 de diciembre, por la que se modifica la Ley 28/2005, de 26 de diciembre, de medidas sanitarias frente al tabaquismo y reguladora de la venta, el suministro, el consumo y la publicidad de los productos del tabaco («B.O.E.» 31 diciembre).Vigencia: 2 enero 2011

d) La comercialización, venta y suministro de cigarrillos y cigarritos no provistos de capa natural en unidades de empaquetamiento de venta inferior a 20 unidades, así como por unidades individuales.

e) La venta y suministro de cigarros y cigarritos provistos de capa natural por unidades en aquellos lugares en los que ello no esté permitido.

f) La entrega o distribución de muestras de cualquier producto del tabaco, sean o no gratuitas.

g) La instalación o emplazamiento de máquinas expendedoras de labores de tabaco en lugares expresamente prohibidos.

h) El suministro o dispensación a través de máquinas expendedoras de tabaco de productos distintos al tabaco.

i) La venta y suministro de productos del tabaco mediante la venta a distancia o procedimientos similares, excepto la venta a través de máquinas expendedoras.

j) La distribución gratuita o promocional, fuera de la red de expendedurías de tabaco y timbre del Estado, de productos, bienes o servicios con la finalidad o efecto directo o indirecto de promocionar un producto del tabaco.

k) La venta de productos del tabaco con descuento.

l) La venta o entrega a personas menores de dieciocho años de productos del tabaco o de productos que imiten productos del tabaco e induzcan a fumar, así como de dulces, refrigerios, juguetes y otros objetos que tengan forma de productos del tabaco y puedan resultar atractivos para los menores.

m) Permitir a los menores de dieciocho años el uso de máquinas expendedoras de productos del tabaco.

n) Que las máquinas expendedoras no dispongan del mecanismo adecuado de activación o puesta en marcha por el titular del establecimiento.

ñ) La distribución gratuita o promocional de productos, bienes o servicios con la finalidad o efecto directo o indirecto de promocionar un producto del tabaco a menores de dieciocho años.

o) La comercialización de bienes o servicios utilizando nombres, marcas, símbolos u otros signos distintivos ya utilizados para un producto del tabaco en condiciones distintas de las permitidas en el artículo 10 y en la disposición transitoria segunda.

p) La comercialización de productos del tabaco utilizando el nombre, la marca, el símbolo o cualquier otro signo distintivo de cualquier otro bien o servicio en condiciones distintas de las permitidas en esta Ley.

q) La venta, cesión o suministro de productos del tabaco incumpliendo las demás prohibiciones o limitaciones establecidas en esta Ley.

r) La distribución gratuita en las expendedurías de tabaco y timbre del Estado de bienes y servicios relacionados exclusivamente con productos del tabaco o con el hábito de fumar o que lleven aparejados nombres, marcas, símbolos o cualesquiera otros signos distintivos que sean utilizados para los productos del tabaco.

[1172]s) La comercialización de tabaco de uso oral.

t) No cumplir los requisitos reglamentariamente exigidos en materia de comunicación de la información por parte de los fabricantes e importadores de productos de tabaco, de los dispositivos susceptibles de liberación de nicotina y envases de recarga y de los productos a base de hierbas para fumar.

[1173]

u) No cumplir los requisitos reglamentariamente exigidos en materia de registro de los fabricantes, importadores y distribuidores de los dispositivos susceptibles de liberación de nicotina y envases de recarga y de los productos a base de hierbas para fumar.

v) No cumplir los requisitos reglamentariamente exigidos en materia de presentación y comercialización por parte de los fabricantes e importadores de productos a base de hierbas para fumar.

w) El incumplimiento de los requisitos reglamentariamente exigidos en materia de fabricación, presentación, comercialización, calidad y seguridad de los productos del tabaco y de los dispositivos susceptibles de liberación de nicotina y envases de recarga.

x) La venta a distancia transfronteriza de dispositivos susceptibles de liberación de nicotina y envases de recarga.

4. Son infracciones muy graves la publicidad, promoción y patrocinio de los productos del tabaco en todos los medios, incluidos los servicios de la sociedad de la información, salvo los supuestos previstos en el artículo 9.1.

[1174]Asimismo, constituye infracción muy grave la publicidad, promoción y patrocinio de dispositivos susceptibles de liberación de nicotina y envases de recarga que no estén permitidas.

[1175]*Artículo 20 Sanciones*

1. Las infracciones leves se sancionarán con multa de 30 a 600 euros, salvo la consistente en fumar en lugares prohibidos prevista en el artículo 19.2.a), que será sancionada con multa de hasta 30 euros si la conducta infractora se realiza de forma aislada; las graves, con multa desde 601 euros hasta 10.000 euros, y las muy graves, desde 10.001 euros hasta 600.000 euros.

2. La cuantía de la sanción que se imponga, dentro de los límites indicados, se graduará teniendo en cuenta el riesgo generado para la salud, la capacidad económica del infractor, la repercusión social de la infracción, el beneficio que haya reportado al infractor la conducta sancionada y la previa comisión de una o más infracciones a esta Ley. Las sanciones se dividirán, dentro de cada categoría, en tres grados, mínimo, medio y máximo. Se impondrán en grado máximo las sanciones por hechos cuyo perjudicado o sujeto pasivo sea un menor de edad y las que se impongan en los casos en los que la conducta infractora se realice con habitualidad o de forma continuada, salvo que la habitualidad o continuidad formen parte del tipo de la infracción. Se impondrán en grado mínimo cuando se cometan por un menor de edad, sin perjuicio de lo dispuesto en el artículo 21.8.

3. En todo caso, cuando la cuantía de la multa resulte inferior al beneficio obtenido por la comisión de la infracción, la sanción será aumentada hasta el doble del importe en que se haya beneficiado el infractor.

[1172] Letra s) del número 3 del artículo 19 introducida por el apartado tres del artículo único del R.D.-ley 17/2017, de 17 de noviembre, por el que se modifica la Ley 28/2005, de 26 de diciembre, de medidas sanitarias frente al tabaquismo y reguladora de la venta, el suministro, el consumo y la publicidad de los productos del tabaco, para transponer la Directiva 2014/40/UE del Parlamento Europeo y del Consejo, de 3 de abril de 2014 («B.O.E.» 18 noviembre). Vigencia: 19 noviembre 2017

[1173] Letra t, u, v,w, x del número 3 del artículo 19 introducida por el apartado tres del artículo único del R.D.-ley 17/2017, de 17 de noviembre, por el que se modifica la Ley 28/2005, de 26 de diciembre, de medidas sanitarias frente al tabaquismo y reguladora de la venta, el suministro, el consumo y la publicidad de los productos del tabaco, para transponer la Directiva 2014/40/UE del Parlamento Europeo y del Consejo, de 3 de abril de 2014 («B.O.E.» 18 noviembre). Vigencia: 19 noviembre 2017

[1174] Párrafo 2.º del número 4 del artículo 19 introducido por el apartado cuatro del artículo único del R.D.-ley 17/2017, de 17 de noviembre, por el que se modifica la Ley 28/2005, de 26 de diciembre, de medidas sanitarias frente al tabaquismo y reguladora de la venta, el suministro, el consumo y la publicidad de los productos del tabaco, para transponer la Directiva 2014/40/UE del Parlamento Europeo y del Consejo, de 3 de abril de 2014 («B.O.E.» 18 noviembre). Vigencia: 19 noviembre 2017

[1175] Número 1 del artículo 20 redactado por el apartado dieciséis del artículo único de la Ley 42/2010, de 30 de diciembre, por la que se modifica la Ley 28/2005, de 26 de diciembre, de medidas sanitarias frente al tabaquismo y reguladora de la venta, el suministro, el consumo y la publicidad de los productos del tabaco («B.O.E.» 31 diciembre).Vigencia: 2 enero 2011

4. Si un mismo hecho u omisión fuera constitutivo de dos o más infracciones, tipificadas en ésta u otras Leyes, se tomará en consideración únicamente aquella que comporte la mayor sanción.
5. Cuando, a juicio de la Administración, la infracción pudiera ser constitutiva de delito o falta, el órgano administrativo dará traslado al Ministerio Fiscal y se abstendrá de proseguir el procedimiento sancionador mientras la autoridad judicial no se haya pronunciado. La sanción penal excluirá la imposición de la administrativa.
6. La exigencia de responsabilidades administrativas será compatible con las civiles o de otro orden que pudieran concurrir.
7. Las cuantías de las multas serán revisadas y actualizadas periódicamente por el Gobierno mediante real decreto.

Artículo 21 Personas responsables

1. De las diferentes infracciones será responsable su autor, entendiendo por tal la persona física o jurídica que cometa los hechos tipificados como tales.
[1176]2. En el caso de las infracciones tipificadas en el artículo 19.2.b), d) y f) y 19.3.a), serán responsables los titulares de los establecimientos en los que se cometa la infracción.
3. De las infracciones tipificadas en el artículo 19.2.c) y 19.3.n) responderán solidariamente el fabricante, el importador, en su caso, el distribuidor y el explotador de la máquina.
4. De las infracciones tipificadas en el artículo 19.3.g) y h) será responsable el explotador de la máquina.
5. En el caso del artículo 19 en los apartados 3. b) y 3.l) en el supuesto de venta de productos del tabaco a menores de dieciocho años y del artículo 19.3. m), responderá el titular del local, centro o establecimiento en el que se cometa la infracción o, en su defecto, el empleado de aquel que estuviese a cargo del establecimiento o centro en el momento de cometerse la infracción. Si el titular del local, centro o establecimiento fuera una Administración pública, responderá dicha Administración, sin perjuicio de que ésta exija a sus autoridades y demás personal a su servicio la responsabilidad en que hubieran incurrido.
6. En el caso de la infracción tipificada en el artículo 19.3.l) de entrega a personas menores de dieciocho años de productos del tabaco, será responsable quien hubiera realizado la entrega al menor.
7. En el caso de infracciones en materia de publicidad, será considerado responsable solidario, además de la empresa publicitaria, el beneficiario de la publicidad, entendiendo por tal al titular de la marca o producto anunciado, así como el titular del establecimiento o espacio en el que se emite el anuncio.
8. Cuando sea declarada la responsabilidad de los hechos cometidos por un menor, responderán solidariamente con él sus padres, tutores, acogedores y guardadores legales o de hecho por este orden, en razón al incumplimiento de la obligación impuesta a éstos que conlleva un deber de prevenir la infracción administrativa que se impute a los menores. La responsabilidad solidaria vendrá referida a la pecuniaria derivada de la multa impuesta. Previo el consentimiento de las personas referidas y oído el menor, podrá sustituirse la sanción económica de la multa por las medidas reeducadoras que determine la normativa autonómica.

Artículo 22 Competencias de inspección y sanción

1. La Administración General del Estado ejercerá las funciones de inspección y control, de oficio o a demanda de parte, así como la instrucción de expedientes sancionadores e imposición de sanciones, en el ámbito del transporte aéreo, marítimo o terrestre, cuando éstos se desarrollen en el marco suprautonómico o internacional, así como en todos aquellos recintos, dependencias o medios que, por sus características, excedan del ámbito competencial de las Comunidades Autónomas y Ciudades con Estatuto de Autonomía.
2. Los órganos competentes de las Comunidades Autónomas y Ciudades con Estatuto de Autonomía, en su caso, ejercerán las funciones de control e inspección, de oficio o a instancia de parte, así como la instrucción de expedientes sancionadores e imposición de sanciones.

[1176] La a referencia a la letra e) del artículo 19.2 contenida en el número 2 del artículo 21 ha sido suprimida por el apartado diecisiete del artículo único de la Ley 42/2010, de 30 de diciembre, por la que se modifica la Ley 28/2005, de 26 de diciembre, de medidas sanitarias frente al tabaquismo y reguladora de la venta, el suministro, el consumo y la publicidad de los productos del tabaco («B.O.E.» 31 diciembre).Vigencia: 2 enero 2011

3. Las competencias sancionadoras de los órganos a que se refiere este artículo se entienden sin perjuicio de las que corresponden al Comisionado para el Mercado de Tabacos de acuerdo con la Ley 13/1998, de 4 de mayo, de Ordenación del Mercado de Tabacos y Normativa Tributaria.
4. Tratándose de las infracciones cometidas a través de la radio o televisión, las Comunidades Autónomas ejercerán el control y la inspección para garantizar el cumplimiento de lo previsto en esta Ley y, en su caso, tramitarán los correspondientes procedimientos sancionadores e impondrán las oportunas sanciones en relación con los servicios de televisión y radiodifusión cuyos ámbitos de cobertura, cualquiera que sea el medio de transmisión empleado, no sobrepasen sus respectivos límites territoriales. También serán competentes en relación con los servicios de televisión y radiodifusión cuya prestación se realice directamente por ellas o por entidades a las que hayan conferido un título habilitante dentro del correspondiente ámbito autonómico.
Corresponden al Estado, a través del Ministerio de Industria, Turismo y Comercio, las competencias para garantizar el cumplimiento de las disposiciones de esta Ley en los demás servicios de televisión y radio. En estos supuestos, no serán de aplicación las disposiciones contenidas en el capítulo V de la Ley 25/1994, de 12 de julio, de incorporación al ordenamiento jurídico español de la Directiva 85/552/CEE, sobre la coordinación de disposiciones legales, reglamentarias y administrativas de los Estados miembros relativas al ejercicio de actividades de radiodifusión televisiva.
5. Las infracciones que se cometan a través de servicios o dispositivos de la sociedad de la información serán sancionadas por las autoridades a que se refiere el artículo 43 de la Ley 34/2002, de 11 de julio, de servicios de la sociedad de la información y de comercio electrónico.
Artículo 23 Ejercicio de acciones individuales y colectivas
1. El titular de un derecho o interés legítimo afectado podrá exigir ante los órganos administrativos y jurisdiccionales de cualquier orden la observancia y cumplimiento de lo dispuesto en esta Ley.
2. En materia de publicidad, cualquier persona natural o jurídica que resulte afectada y, en general, quienes fueran titulares de un derecho subjetivo o un interés legítimo podrán solicitar la cesación de la publicidad contraria a esta Ley, en los términos previstos, según proceda, en las Leyes 34/1988, de 11 de noviembre, General de Publicidad, 25/1994, de 12 de julio, por la que se incorpora al ordenamiento jurídico español la Directiva 89/552/CEE, sobre la coordinación de disposiciones legales, reglamentarias y administrativas de los Estados miembros relativas al ejercicio de actividades de radiodifusión televisiva, y 34/2002, de 11 de julio, de servicios de la sociedad de la información y de comercio electrónico.
3. Cuando la publicidad ilícita afecte a los intereses colectivos o difusos de los consumidores y usuarios, se podrá ejercitar la acción colectiva de cesación con amparo en las disposiciones citadas en el apartado 2.

DISPOSICIONES ADICIONALES

[1177] Disposición adicional primera Venta manual de cigarros y cigarritos provistos de capa natural

No obstante lo dispuesto en los artículos 3.1 y 5.g), en lo que se refiere a la venta a través de la red de expendedurías de tabaco y timbre y de máquinas expendedoras, se permite la venta manual de cigarros y cigarritos provistos de capa natural en los establecimientos a que se refiere la letra u) del artículo 7, que cuenten con autorización administrativa otorgada por el Comisionado para el Mercado de Tabacos.

Disposición adicional segunda Régimen especial de los pequeños establecimientos de hostelería y restauración en los que está permitido fumar

[1177] Disposición adicional primera redactada por el apartado dieciocho del artículo único de la Ley 42/2010, de 30 de diciembre, por la que se modifica la Ley 28/2005, de 26 de diciembre, de medidas sanitarias frente al tabaquismo y reguladora de la venta, el suministro, el consumo y la publicidad de los productos del tabaco («B.O.E.» 31 diciembre).Vigencia: 2 enero 2011

[1178]...

[1179]Disposición adicional tercera Señalización de los centros o dependencias en los que existe prohibición de fumar y zonas habilitadas para fumar

En los centros o dependencias en los que existe prohibición legal de fumar deberán colocarse en su entrada, en lugar visible, carteles que anuncien la prohibición del consumo de tabaco y los lugares, en los que, en su caso, se encuentren las zonas habilitadas para fumar. Estos carteles estarán redactados en castellano y en la lengua cooficial con las exigencias requeridas por las normas autonómicas correspondientes.

[1180]Disposición adicional cuarta Régimen especial de la Comunidad Autónoma de Canarias

Lo dispuesto en esta ley se entiende sin perjuicio de las peculiaridades del Régimen Económico y Fiscal de Canarias respecto de la libertad comercial de los productos del tabaco en los establecimientos situados en el archipiélago canario, sin que esa excepción suponga limitación en la aplicación de las demás prescripciones contenidas en esta ley, en especial lo previsto en las letras a), b), c), d), e) y f) del artículo 5 y, en todo caso, las destinadas a la protección de los menores.
No obstante lo anterior, corresponde a la Comunidad Autónoma de Canarias, de conformidad con su Estatuto de Autonomía, adoptar las medidas que permitan el desarrollo económico y la ordenación de la actividad económica general en el sector del tabaco, sin perjuicio de lo establecido en la normativa del Derecho de la Unión Europea que resulten de aplicación y las competencias que correspondan al Estado.
La Comunidad Autónoma de Canarias mantendrá atribuidas las competencias de vigilancia, control e inspección sobre los fabricantes y comerciantes de tabaco de las islas.Disposición adicional quinta Tiendas libres de impuestos
Las denominadas «tiendas libres de impuestos» autorizadas en puertos y aeropuertos, a las que se refiere el apartado 1) de la disposición adicional séptima de la Ley 13/1998, de 4 de mayo, de Ordenación del Mercado de Tabacos y Normativa Tributaria, podrán continuar desarrollando su actividad de venta de tabaco, de conformidad con lo previsto en la citada disposición.

Disposición adicional sexta Régimen especial de los establecimientos penitenciarios

Se exceptúa de lo dispuesto en el artículo 5.a), a las expendedurías de tabaco y timbre a que se refiere la disposición adicional séptima.2 de la Ley 13/1998, de 4 de mayo, de Ordenación del Mercado de Tabacos y Normativa Tributaria.
[1181]En los establecimientos penitenciarios se permite fumar a los internos en las zonas exteriores de sus edificios al aire libre, o en las salas cerradas habilitadas al efecto, que deberán estar debida y visiblemente señalizadas y contar con ventilación independiente o con otros dispositivos para la eliminación de humos.

[1178] Disposición adicional segunda suprimida por el apartado diecinueve del artículo único de la Ley 42/2010, de 30 de diciembre, por la que se modifica la Ley 28/2005, de 26 de diciembre, de medidas sanitarias frente al tabaquismo y reguladora de la venta, el suministro, el consumo y la publicidad de los productos del tabaco («B.O.E.» 31 diciembre).Vigencia: 2 enero 2011

[1179] Disposición adicional tercera redactada por el apartado veinte del artículo único de la Ley 42/2010, de 30 de diciembre, por la que se modifica la Ley 28/2005, de 26 de diciembre, de medidas sanitarias frente al tabaquismo y reguladora de la venta, el suministro, el consumo y la publicidad de los productos del tabaco («B.O.E.» 31 diciembre).Vigencia: 2 enero 2011

[1180] Disposición adicional cuarta redactada por el apartado cinco del artículo único del R.D.-ley 17/2017, de 17 de noviembre, por el que se modifica la Ley 28/2005, de 26 de diciembre, de medidas sanitarias frente al tabaquismo y reguladora de la venta, el suministro, el consumo y la publicidad de los productos del tabaco, para transponer la Directiva 2014/40/UE del Parlamento Europeo y del Consejo, de 3 de abril de 2014 («B.O.E.» 18 noviembre). Vigencia: 19 noviembre 2017

[1181] Párrafo 2.º de la disposición adicional sexta redactado por el apartado veintiuno del artículo único de la Ley 42/2010, de 30 de diciembre, por la que se modifica la Ley 28/2005, de 26 de diciembre, de medidas sanitarias frente al tabaquismo y reguladora de la venta, el suministro, el consumo y la publicidad de los productos del tabaco («B.O.E.» 31 diciembre; Corrección de errores «B.O.E.» enero 2011).Vigencia: 2 enero 2011

[1182]Disposición adicional séptima Normativa sobre prevención de riesgos laborales

Lo establecido en esta Ley se entiende sin perjuicio de las demás limitaciones y prohibiciones al consumo de tabaco, contenidas en la normativa sobre prevención de riesgos laborales, cuya vigilancia y control corresponde a la Inspección de Trabajo y Seguridad Social.

[1183]Disposición adicional octava Centros o establecimientos psiquiátricos

En los establecimientos psiquiátricos de media y larga estancia se permite fumar a los pacientes en las zonas exteriores de sus edificios al aire libre, o en una sala cerrada habilitada al efecto, que habrá de estar debida y visiblemente señalizada y contar con ventilación independiente o con otros dispositivos para la eliminación de humos.

[1184]Disposición adicional novena Clubes privados de fumadores

A los clubes privados de fumadores, legalmente constituidos como tales, no les será de aplicación lo dispuesto en esta Ley, relativo a la prohibición de fumar, publicidad, promoción y patrocinio, siempre que se realice en el interior de su sede social, mientras en las mismas haya presencia única y exclusivamente de personas socias.
A los efectos de esta Disposición, para ser considerado club privado de fumadores deberá tratarse de una entidad con personalidad jurídica, carecer de ánimo de lucro y no incluir entre sus actividades u objeto social la comercialización o compraventa de cualesquiera bienes o productos consumibles.
En ningún caso se permitirá la entrada de menores de edad a los clubes privados de fumadores.

[1185]Disposición adicional décima Centros residenciales de mayores o de personas con discapacidad

En los centros residenciales de mayores o de personas con discapacidad, se podrá habilitar una zona específica para fumadores, cuyo uso será exclusivo para residentes y deberá estar debida y visiblemente señalizada y contar con ventilación independiente o con otros dispositivos para la eliminación de humos, no pudiendo extenderse el permiso de fumar a las habitaciones ni al resto de las zonas comunes en dichos centros.

[1186]Disposición adicional undécima Informe a las Cortes Generales

El Ministerio de Sanidad y Política Social deberá remitir a las Cortes Generales, con carácter bienal y durante los cuatro años siguientes a la entrada en vigor de la Ley, un informe de evaluación del impacto de esta reforma sobre la salud pública.

[1182] Disposición adicional séptima redactada por el apartado veintidos del artículo único de la Ley 42/2010, de 30 de diciembre, por la que se modifica la Ley 28/2005, de 26 de diciembre, de medidas sanitarias frente al tabaquismo y reguladora de la venta, el suministro, el consumo y la publicidad de los productos del tabaco («B.O.E.» 31 diciembre; Corrección de errores «B.O.E.» enero 2011).Vigencia: 2 enero 2011

[1183] Disposición adicional octava redactada por el apartado veintitrés del artículo único de la Ley 42/2010, de 30 de diciembre, por la que se modifica la Ley 28/2005, de 26 de diciembre, de medidas sanitarias frente al tabaquismo y reguladora de la venta, el suministro, el consumo y la publicidad de los productos del tabaco («B.O.E.» 31 diciembre; Corrección de errores «B.O.E.» enero 2011).Vigencia: 2 enero 2011

[1184] Disposición adicional novena redactada por el apartado veinticuatro del artículo único de la Ley 42/2010, de 30 de diciembre, por la que se modifica la Ley 28/2005, de 26 de diciembre, de medidas sanitarias frente al tabaquismo y reguladora de la venta, el suministro, el consumo y la publicidad de los productos del tabaco («B.O.E.» 31 diciembre; Corrección de errores «B.O.E.» enero 2011).Vigencia: 2 enero 2011

[1185] Disposición adicional décima introducida por el apartado veinticinco del artículo único de la Ley 42/2010, de 30 de diciembre, por la que se modifica la Ley 28/2005, de 26 de diciembre, de medidas sanitarias frente al tabaquismo y reguladora de la venta, el suministro, el consumo y la publicidad de los productos del tabaco («B.O.E.» 31 diciembre; Corrección de errores «B.O.E.» enero 2011).Vigencia: 2 enero 2011

[1186] Disposición adicional undécima introducida por el apartado veiintiseis del artículo único de la Ley 42/2010, de 30 de diciembre, por la que se modifica la Ley 28/2005, de 26 de diciembre, de medidas sanitarias frente al tabaquismo y reguladora de la venta, el suministro, el consumo y la publicidad de los productos del tabaco («B.O.E.» 31 diciembre; Corrección de errores «B.O.E.» enero 2011).Vigencia: 2 enero 2011

[1187]Disposición adicional duodécima Consumo y venta a menores de dispositivos susceptibles de liberación de nicotina y productos similares

Uno. El consumo de dispositivos susceptibles de liberación de nicotina y productos similares queda sometido a las mismas previsiones establecidas para el consumo del tabaco que se recogen en el artículo 6, así como a las contempladas en los apartados 2 y 3 del artículo 3.
Dos. Se prohíbe el consumo de dichos dispositivos, en:

a) los centros y dependencias de las Administraciones públicas y entidades de derecho público.

b) los centros, servicios y establecimientos sanitarios, así como en los espacios al aire libre o cubiertos, comprendidos en sus recintos.

c) en los centros docentes y formativos, salvo en los espacios al aire libre de los centros universitarios y de los exclusivamente dedicados a la formación de adultos, siempre que no sean accesos inmediatos a los edificios y aceras circundantes.

d) en los medios de transporte público urbano e interurbano, medios de transporte ferroviario, y marítimo, así como en aeronaves de compañías españolas o vuelos compartidos con compañías extranjeras.

e) en los recintos de los parques infantiles y áreas o zonas de juego para la infancia, entendiendo por tales los espacios al aire libre acotados que contengan equipamiento o acondicionamiento destinados específicamente para el juego y esparcimiento de menores.
Tres. El consumo de dispositivos susceptibles de liberación de nicotina y productos similares queda sometido a las mismas previsiones establecidas para el consumo del tabaco que se recogen en las disposiciones adicionales sexta, segundo párrafo; octava y décima de esta ley, resultando de aplicación a dicho consumo las infracciones contempladas en las letras a) y d) del apartado 2 y letras a) b) c) y 1) del apartado 3 del art. 19, siendo el régimen sancionador el concordante para las mismas previsto en el Capítulo V.
Cuatro. En los centros o dependencias en los que existe prohibición legal de consumo de dispositivos susceptibles de liberación de nicotina y productos similares deberán colocarse en su entrada, en lugar visible, carteles que anuncien esta prohibición y los lugares, en los que, en su caso, se encuentren las zonas habilitadas para su consumo. Estos carteles estarán redactados en castellano y en la lengua cooficial con las exigencias requeridas por las normas autonómicas correspondientes.
[1188]**Cinco.** Se prohíbe la venta a distancia transfronteriza de dispositivos susceptibles de liberación de nicotina y envases de recarga.

[1189]Disposición adicional decimotercera Limitaciones de la publicidad, promoción y patrocinio de los dispositivos susceptibles de liberación de nicotina y envases de recargaUno. La publicidad de los dispositivos susceptibles de liberación de nicotina deberá hacerse exclusivamente en aquellos soportes o franjas horarias en los que no esté prohibida e incluirá

[1187] Disposición adicional duodécima introducida por el número Dos de la disposición final duodécima de la Ley 3/2014, 27 marzo, por la que se modifica el texto refundido de la Ley General para la Defensa de los Consumidores y Usuarios y otras leyes complementarias, aprobado por el RD Leg 1/2007, 16 noviembre («B.O.E.» 28 marzo).Vigencia: 29 marzo 2014

[1188] Número cinco de la disposición adicional duodécima introducido por el apartado seis del artículo único del R.D.-ley 17/2017, de 17 de noviembre, por el que se modifica la Ley 28/2005, de 26 de diciembre, de medidas sanitarias frente al tabaquismo y reguladora de la venta, el suministro, el consumo y la publicidad de los productos del tabaco, para transponer la Directiva 2014/40/UE del Parlamento Europeo y del Consejo, de 3 de abril de 2014 («B.O.E.» 18 noviembre). Vigencia: 19 noviembre 2017

[1189] Disposición adicional decimotercera redactada por el apartado siete del artículo único del R.D.-ley 17/2017, de 17 de noviembre, por el que se modifica la Ley 28/2005, de 26 de diciembre, de medidas sanitarias frente al tabaquismo y reguladora de la venta, el suministro, el consumo y la publicidad de los productos del tabaco, para transponer la Directiva 2014/40/UE del Parlamento Europeo y del Consejo, de 3 de abril de 2014 («B.O.E.» 18 noviembre). Vigencia: 19 noviembre 2017

de un modo claramente visible, que contiene nicotina y que esta es altamente adictiva.

En relación con los dispositivos susceptibles de liberación de nicotina y envases de recarga quedan prohibidas:

a) Las comunicaciones comerciales en los servicios de la sociedad de la información, en la prensa y en demás publicaciones impresas, que tengan por fin o por efecto directo o indirecto su promoción, con la excepción de las publicaciones destinadas exclusivamente a los profesionales del comercio de los productos y de las publicaciones que estén impresas y publicadas en terceros países, cuando dichas publicaciones no tengan por destino principal el mercado de la Unión Europea.

b) Las comunicaciones comerciales que tengan por fin o por efecto directo o indirecto su promoción en la radio.

c) Toda forma de contribución pública o privada a programas de radio que tenga por objeto o por efecto directo o indirecto su promoción.

d) Toda forma de contribución pública o privada a cualquier acto, actividad o individuo que tenga por objeto o por efecto directo o indirecto su promoción y que implique a varios Estados miembros, o tenga lugar en varios Estados miembros, o surta efectos transfronterizos de cualquier otro modo.

e) Las comunicaciones comerciales audiovisuales, tal como están definidas en el artículo 2.24 de la Ley 7/2010, de 31 de marzo , General de la Comunicación Audiovisual.

DISPOSICIONES TRANSITORIAS

Disposición transitoria primera Régimen transitorio de determinadas expendedurías y de las máquinas expendedoras

1. Las expendedurías de tabaco y timbre del Estado existentes a la fecha de entrada en vigor de esta Ley que se vean afectadas por la limitación establecida en el artículo 5.g) podrán continuar vendiendo labores del tabaco hasta la extinción de la concesión correspondiente. Los titulares de las restantes expendedurías a que hace referencia el artículo 5 dispondrán del plazo de un año, contado desde la entrada en vigor de esta Ley, para solicitar el cambio de emplazamiento de acuerdo con lo previsto en el artículo 39 del Real Decreto 1199/1999, de 9 de julio, por el que se desarrolla la Ley 13/1998, de 4 de mayo, de Ordenación del Mercado de Tabacos y Normativa Tributaria, y se regula el estatuto concesional de la red de expendedurías de tabaco y timbre. Transcurrido dicho plazo, no se podrán vender productos del tabaco en tales lugares.
2. Los fabricantes, titulares y cesionarios de máquinas expendedoras de productos del tabaco dispondrán del plazo de un año contado desde la entrada en vigor de esta Ley para adaptar las máquinas a las exigencias y requisitos tecnológicos a que se refiere el artículo 4.d). Las máquinas de nueva fabricación deberán incorporar tales exigencias desde la fecha de entrada en vigor de esta Ley.

Disposición transitoria segunda Régimen transitorio de las denominaciones comunes

Las denominaciones comunes a que se refiere el artículo 10 que hubieran sido comercializadas con anterioridad a la entrada en vigor de esta Ley podrán continuar utilizándose, si bien los nombres, marcas, símbolos o signos distintivos deberán mostrar un aspecto claramente distinto del utilizado en el producto del tabaco y no incluir ningún otro signo distintivo ya usado para dicho producto.
A partir de la fecha de entrada en vigor de esta Ley, ningún bien o servicio que se introduzca en el mercado podrá utilizar nombres, marcas, símbolos u otros signos distintivos ya utilizados para un producto del tabaco.
Disposición transitoria tercera Régimen transitorio aplicable a la habilitación de zonas para fumar

Los requisitos para habilitar zonas para fumadores a que se refiere el apartado 2 del artículo 8, serán exigibles una vez transcurridos ocho meses, contados desde la entrada en vigor de esta Ley. Durante ese período, al menos, deberán estar debidamente señalizadas y separadas las zonas de fumadores y no fumadores.

Disposición transitoria cuarta

Podrán seguir comercializándose hasta tres meses después de la entrada en vigor de la presente Ley las unidades de empaquetamiento de cigarrillos, y hasta seis meses después de la entrada en vigor las unidades de empaquetamiento de los demás productos del tabaco que no se ajusten a las disposiciones de esta Ley.

Disposición transitoria quinta

[1190]...

Véase la disposición adicional única de la Orden HAC/1365/2018, de 12 de diciembre, por la que se aprueban las normas técnicas relativas a la trazabilidad y las medidas de seguridad de los productos del tabaco, en desarrollo de los artículos 21 y 22 del R.D. 579/2017, de 9 de junio, por el que se regulan determinados aspectos relativos a la fabricación, presentación y comercialización de los productos del tabaco y los productos relacionados («B.O.E.» 22 diciembre).

Disposición derogatoria única Derogación normativa

Quedan derogadas, además de cuantas disposiciones de igual o inferior rango se opongan a lo establecido en esta Ley, las siguientes:

a) El apartado 9 del artículo 4 de la Ley 13/1998, de 4 de mayo, de Ordenación del Mercado de Tabacos y Normativa Tributaria.

b) El artículo 8.5 de la Ley 34/1988, de 11 de noviembre, General de Publicidad, en lo referente a la publicidad del tabaco.

c) El Real Decreto 709/1982, de 5 de marzo, por el que se regula la publicidad y consumo del tabaco.

d) El Real Decreto 192/1988, de 4 de marzo, sobre limitaciones en la venta y uso del tabaco para la protección de la salud de la población, en la redacción dada por el Real Decreto 1293/1999, de 23 de julio.

e) El artículo 32 del Real Decreto 1199/1999, de 9 de julio, por el que se desarrolla la Ley 13/1998, de 4 de mayo, de Ordenación del Mercado de Tabacos y Normativa Tributaria y se regula el estatuto concesional de la red de expendedurías de tabaco y timbre.

DISPOSICIONES FINALES

Disposición final primera Fundamento constitucional

1. Esta Ley se dicta con carácter básico al amparo del artículo 149.1.1.ª, 16.ª, 18.ª y 27.ª de la Constitución.
Se exceptúa de lo anterior el artículo 10, que se dicta al amparo del artículo 149.1.9.ª de la Constitución.

[1190] Disposición transitoria quinta derogada por el artículo único del R.D.-Ley 1/2007, de 12 de enero, por el que se deroga la disposición transitoria quinta de la Ley 28/2005, de 26 de diciembre, de medidas sanitarias frente al tabaquismo y reguladora de la venta, el suministro, el consumo y la publicidad de los productos del tabaco («B.O.E.» 13 enero).Vigencia: 13 enero 2007

[1191]2. Corresponde a las Comunidades Autónomas, en su respectivo ámbito territorial, aprobar las normas de desarrollo y ejecución de esta Ley, incluidas las características y advertencias sanitarias correspondientes.

Disposición final segunda Habilitación al Gobierno

El Gobierno dictará, en el ámbito de sus competencias, las disposiciones que sean necesarias para el desarrollo y aplicación de esta Ley.

Disposición final tercera Entrada en vigor

La presente Ley entrará en vigor el día 1 de enero de 2006, excepto las normas contenidas en el capítulo III, y las del capítulo V cuando se trate de sancionar infracciones cometidas en los supuestos a que se refiere el capítulo III, que entrarán en vigor el mismo día de su publicación en el «Boletín Oficial del Estado».
Por tanto,
Mando a todos los españoles, particulares y autoridades, que guarden y hagan guardar esta ley.

Norma afectada por
Afectaciones recientes

29/3/2014

L 3/2014 de 27 Mar. (modificación del texto refundido de la Ley General para la Defensa de los Consumidores y Usuarios y otras leyes complementarias, aprobado por el RD Leg 1/2007, de 16 Nov.)

Letra f) del número 1 del artículo 2 introducida por el número Uno de la disposición final duodécima de la Ley 3/2014, 27 marzo, por la que se modifica el texto refundido de la Ley General para la Defensa de los Consumidores y Usuarios y otras leyes complementarias, aprobado por el RD Leg 1/2007, de 16 de noviembre («B.O.E.» 28 marzo).

Disposición adicional duodécima introducida por el número Dos de la disposición final duodécima de la Ley 3/2014, 27 marzo, por la que se modifica el texto refundido de la Ley General para la Defensa de los Consumidores y Usuarios y otras leyes complementarias, aprobado por el RD Leg 1/2007, 16 noviembre («B.O.E.» 28 marzo).

Disposición adicional decimotercera introducida por el número Dos de la disposición final duodécima de la Ley 3/2014, 27 marzo, por la que se modifica el texto refundido de la Ley General para la Defensa de los Consumidores y Usuarios y otras leyes complementarias, aprobado por el RD Leg 1/2007, 16 noviembre («B.O.E.» 28 marzo).

21/9/2011

RDL 14/2011 de 16 Sep. (medidas complementarias en materia de políticas de empleo y de regulación del régimen de actividad de las Fuerzas y Cuerpos de Seguridad del Estado)

[1191] Número 2 de la disposición final primera redactada por el apartado veintisiete del artículo único de la Ley 42/2010, de 30 de diciembre, por la que se modifica la Ley 28/2005, de 26 de diciembre, de medidas sanitarias frente al tabaquismo y reguladora de la venta, el suministro, el consumo y la publicidad de los productos del tabaco («B.O.E.» 31 diciembre; Corrección de errores «B.O.E.» enero 2011).Vigencia: 2 enero 2011

Párrafo primero de la letra b) del artículo 4 redactado por la disposición adicional segunda del R.D.-ley 14/2011, de 16 de septiembre, de medidas complementarias en materia de políticas de empleo y de regulación del régimen de actividad de las Fuerzas y Cuerpos de Seguridad del Estado («B.O.E.» 20 septiembre).

2/1/2011

L 42/2010 de 30 Dic. (modificación de la L 28/2005 de 26 Dic., medidas sanitarias frente al tabaquismo y reguladora de la venta, el suministro, el consumo y la publicidad de los productos del tabaco)

Número 1 del artículo 2 renumerado por el apartado uno del artículo único de la Ley 42/2010, de 30 de diciembre, por la que se modifica la Ley 28/2005, de 26 de diciembre, de medidas sanitarias frente al tabaquismo y reguladora de la venta, el suministro, el consumo y la publicidad de los productos del tabaco («B.O.E.» 31 diciembre). Se corresponde con el anterior texto del artículo 2.

Número 2 del artículo 2 introducido por el apartado uno del artículo único de la Ley 42/2010, de 30 de diciembre, por la que se modifica la Ley 28/2005, de 26 de diciembre, de medidas sanitarias frente al tabaquismo y reguladora de la venta, el suministro, el consumo y la publicidad de los productos del tabaco («B.O.E.» 31 diciembre).

Número 7 del artículo 3 introducido por el apartado dos del artículo único de la Ley 42/2010, de 30 de diciembre, por la que se modifica la Ley 28/2005, de 26 de diciembre, de medidas sanitarias frente al tabaquismo y reguladora de la venta, el suministro, el consumo y la publicidad de los productos del tabaco («B.O.E.» 31 diciembre).

Párrafo 1.º de la letra b) del artículo 4 redactado por el apartado tres del artículo único de la Ley 42/2010, de 30 de diciembre, por la que se modifica la Ley 28/2005, de 26 de diciembre, de medidas sanitarias frente al tabaquismo y reguladora de la venta, el suministro, el consumo y la publicidad de los productos del tabaco («B.O.E.» 31 diciembre).

Actual párrafo 2.º de la letra b) del artículo 4 introducido por el apartado tres del artículo único de la Ley 42/2010, de 30 de diciembre, por la que se modifica la Ley 28/2005, de 26 de diciembre, de medidas sanitarias frente al tabaquismo y reguladora de la venta, el suministro, el consumo y la publicidad de los productos del tabaco («B.O.E.» 31 diciembre).

Letra g) del artículo 5 redactada por el apartado cuatro del artículo único de la Ley 42/2010, de 30 de diciembre, por la que se modifica la Ley 28/2005, de 26 de diciembre, de medidas sanitarias frente al tabaquismo y reguladora de la venta, el suministro, el consumo y la publicidad de los productos del tabaco («B.O.E.» 31 diciembre).

Letra h) del artículo 5 suprimida por el apartado cinco del artículo único de la Ley 42/2010, de 30 de diciembre, por la que se modifica la Ley 28/2005, de 26 de diciembre, de medidas sanitarias frente al tabaquismo y reguladora de la venta, el suministro, el consumo y la publicidad de los productos del tabaco («B.O.E.» 31 diciembre).

Artículo 6 redactado por el apartado seis del artículo único de la Ley 42/2010, de 30 de diciembre, por la que se modifica la Ley 28/2005, de 26 de diciembre, de medidas sanitarias frente al tabaquismo y reguladora de la venta, el suministro, el consumo y la publicidad de los productos del tabaco («B.O.E.» 31 diciembre).

Artículo 7 redactado por el apartado siete del artículo único de la Ley 42/2010, de 30 de diciembre, por la que se modifica la Ley 28/2005, de 26 de diciembre, de medidas sanitarias frente al tabaquismo y

reguladora de la venta, el suministro, el consumo y la publicidad de los productos del tabaco («B.O.E.» 31 diciembre).

Artículo 8 redactado por el apartado ocho del artículo único de la Ley 42/2010, de 30 de diciembre, por la que se modifica la Ley 28/2005, de 26 de diciembre, de medidas sanitarias frente al tabaquismo y reguladora de la venta, el suministro, el consumo y la publicidad de los productos del tabaco («B.O.E.» 31 diciembre).

Número 3 del artículo 9 introducido por el apartado nueve del artículo único de la Ley 42/2010, de 30 de diciembre, por la que se modifica la Ley 28/2005, de 26 de diciembre, de medidas sanitarias frente al tabaquismo y reguladora de la venta, el suministro, el consumo y la publicidad de los productos del tabaco («B.O.E.» 31 diciembre).

Artículo 12 redactado por el apartado diez del artículo único de la Ley 42/2010, de 30 de diciembre, por la que se modifica la Ley 28/2005, de 26 de diciembre, de medidas sanitarias frente al tabaquismo y reguladora de la venta, el suministro, el consumo y la publicidad de los productos del tabaco («B.O.E.» 31 diciembre).

Artículo 13 redactado por el apartado once del artículo único de la Ley 42/2010, de 30 de diciembre, por la que se modifica la Ley 28/2005, de 26 de diciembre, de medidas sanitarias frente al tabaquismo y reguladora de la venta, el suministro, el consumo y la publicidad de los productos del tabaco («B.O.E.» 31 diciembre).

Letra a) del número 2 del artículo 19 redactado por el apartado doce del artículo único de la Ley 42/2010, de 30 de diciembre, por la que se modifica la Ley 28/2005, de 26 de diciembre, de medidas sanitarias frente al tabaquismo y reguladora de la venta, el suministro, el consumo y la publicidad de los productos del tabaco («B.O.E.» 31 diciembre).

Letra d) del número 2 del artículo 19 redactada por el apartado trece del artículo único de la Ley 42/2010, de 30 de diciembre, por la que se modifica la Ley 28/2005, de 26 de diciembre, de medidas sanitarias frente al tabaquismo y reguladora de la venta, el suministro, el consumo y la publicidad de los productos del tabaco («B.O.E.» 31 diciembre).

Letra e) del número 2 del artículo 19 suprimida por el apartado catorce del artículo único de la Ley 42/2010, de 30 de diciembre, por la que se modifica la Ley 28/2005, de 26 de diciembre, de medidas sanitarias frente al tabaquismo y reguladora de la venta, el suministro, el consumo y la publicidad de los productos del tabaco («B.O.E.» 31 diciembre).

Letra a) del número 3 del artículo 19 redactada por el apartado quince del artículo único de la Ley 42/2010, de 30 de diciembre, por la que se modifica la Ley 28/2005, de 26 de diciembre, de medidas sanitarias frente al tabaquismo y reguladora de la venta, el suministro, el consumo y la publicidad de los productos del tabaco («B.O.E.» 31 diciembre).

Letra b) del número 3 del artículo 19 redactada por el apartado quince del artículo único de la Ley 42/2010, de 30 de diciembre, por la que se modifica la Ley 28/2005, de 26 de diciembre, de medidas sanitarias frente al tabaquismo y reguladora de la venta, el suministro, el consumo y la publicidad de los productos del tabaco («B.O.E.» 31 diciembre).

Número 1 del artículo 20 redactado por el apartado dieciséis del artículo único de la Ley 42/2010, de 30 de diciembre, por la que se modifica la Ley 28/2005, de 26 de diciembre, de medidas sanitarias frente al tabaquismo y reguladora de la venta, el suministro, el consumo y la publicidad de los productos del tabaco («B.O.E.» 31 diciembre).

La a referencia a la letra e) del artículo 19.2 contenida en el número 2 del artículo 21 ha sido suprimida por el apartado diecisiete del artículo único de la Ley 42/2010, de 30 de diciembre, por la que se modifica la Ley 28/2005, de 26 de diciembre, de medidas sanitarias frente al tabaquismo y reguladora

de la venta, el suministro, el consumo y la publicidad de los productos del tabaco («B.O.E.» 31 diciembre).

Disposición adicional primera redactada por el apartado dieciocho del artículo único de la Ley 42/2010, de 30 de diciembre, por la que se modifica la Ley 28/2005, de 26 de diciembre, de medidas sanitarias frente al tabaquismo y reguladora de la venta, el suministro, el consumo y la publicidad de los productos del tabaco («B.O.E.» 31 diciembre).

Disposición adicional segunda suprimida por el apartado diecinueve del artículo único de la Ley 42/2010, de 30 de diciembre, por la que se modifica la Ley 28/2005, de 26 de diciembre, de medidas sanitarias frente al tabaquismo y reguladora de la venta, el suministro, el consumo y la publicidad de los productos del tabaco («B.O.E.» 31 diciembre).

Disposición adicional tercera redactada por el apartado veinte del artículo único de la Ley 42/2010, de 30 de diciembre, por la que se modifica la Ley 28/2005, de 26 de diciembre, de medidas sanitarias frente al tabaquismo y reguladora de la venta, el suministro, el consumo y la publicidad de los productos del tabaco («B.O.E.» 31 diciembre).

Párrafo 2.º de la disposición adicional sexta redactado por el apartado veintiuno del artículo único de la Ley 42/2010, de 30 de diciembre, por la que se modifica la Ley 28/2005, de 26 de diciembre, de medidas sanitarias frente al tabaquismo y reguladora de la venta, el suministro, el consumo y la publicidad de los productos del tabaco («B.O.E.» 31 diciembre; Corrección de errores «B.O.E.» enero 2011).

Disposición adicional séptima redactada por el apartado veintidos del artículo único de la Ley 42/2010, de 30 de diciembre, por la que se modifica la Ley 28/2005, de 26 de diciembre, de medidas sanitarias frente al tabaquismo y reguladora de la venta, el suministro, el consumo y la publicidad de los productos del tabaco («B.O.E.» 31 diciembre; Corrección de errores «B.O.E.» enero 2011).

Disposición adicional octava redactada por el apartado veintitrés del artículo único de la Ley 42/2010, de 30 de diciembre, por la que se modifica la Ley 28/2005, de 26 de diciembre, de medidas sanitarias frente al tabaquismo y reguladora de la venta, el suministro, el consumo y la publicidad de los productos del tabaco («B.O.E.» 31 diciembre; Corrección de errores «B.O.E.» enero 2011).

Disposición adicional novena redactada por el apartado veinticuatro del artículo único de la Ley 42/2010, de 30 de diciembre, por la que se modifica la Ley 28/2005, de 26 de diciembre, de medidas sanitarias frente al tabaquismo y reguladora de la venta, el suministro, el consumo y la publicidad de los productos del tabaco («B.O.E.» 31 diciembre; Corrección de errores «B.O.E.» enero 2011).

Disposición adicional décima introducida por el apartado veinticinco del artículo único de la Ley 42/2010, de 30 de diciembre, por la que se modifica la Ley 28/2005, de 26 de diciembre, de medidas sanitarias frente al tabaquismo y reguladora de la venta, el suministro, el consumo y la publicidad de los productos del tabaco («B.O.E.» 31 diciembre; Corrección de errores «B.O.E.» enero 2011).

Disposición adicional undécima introducida por el apartado veiintiseis del artículo único de la Ley 42/2010, de 30 de diciembre, por la que se modifica la Ley 28/2005, de 26 de diciembre, de medidas sanitarias frente al tabaquismo y reguladora de la venta, el suministro, el consumo y la publicidad de los productos del tabaco («B.O.E.» 31 diciembre; Corrección de errores «B.O.E.» enero 2011).

Número 2 de la disposición final primera redactada por el apartado veintisiete del artículo único de la Ley 42/2010, de 30 de diciembre, por la que se modifica la Ley 28/2005, de 26 de diciembre, de medidas sanitarias frente al tabaquismo y reguladora de la venta, el suministro, el consumo y la publicidad de los productos del tabaco («B.O.E.» 31 diciembre; Corrección de errores «B.O.E.» enero 2011).

3/3/2010

L 1/2010 de 1 Mar. (reforma de la L 7/1996 de 15 Ene., Ordenación del Comercio Minorista)

Letra b) del artículo 4 redactada, con efectos de 27 de diciembre de 2009, por la disposición final tercera de la Ley 1/2010, de 1 de marzo, de reforma de la Ley 7/1996, de 15 de enero, de Ordenación del Comercio Minorista («B.O.E.» 2 marzo).

Efectos/ aplicación: 27/12/2009
27/12/2009

L 25/2009 de 22 Dic. (modificación de diversas leyes para su adaptación a la Ley sobre el libre acceso a las actividades de servicios y su ejercicio)

Letra b) del artículo 4 redactada por el artículo 46 de la Ley 25/2009, de 22 de diciembre, de modificación de diversas leyes para su adaptación a la Ley sobre el libre acceso a las actividades de servicios y su ejercicio («B.O.E.» 23 diciembre).

13/1/2007

RDL 1/2007 de 12 Ene. (deroga la disp. trans. 5.ª de la L 28/2005 de 26 Dic., medidas sanitarias frente al tabaquismo y regulación de la venta, suministro, consumo y publicidad de los productos del tabaco)

Disposición transitoria quinta derogada por el artículo único del R.D.-Ley 1/2007, de 12 de enero, por el que se deroga la disposición transitoria quinta de la Ley 28/2005, de 26 de diciembre, de medidas sanitarias frente al tabaquismo y reguladora de la venta, el suministro, el consumo y la publicidad de los productos del tabaco («B.O.E.» 13 enero).

11/2/2006

RDL 2/2006 de 10 Feb. (modifica los tipos impositivos del Impuesto sobre las Labores del Tabaco, establece un margen transitorio complementario para los expendedores de tabaco y timbre y modifica la L 28/2005 de 26 Dic.)

Letra b) del artículo 4 redactada por el artículo tercero del R.D.-Ley 2/2006, de 10 de febrero, por el que se modifican los tipos impositivos del Impuesto sobre las Labores del Tabaco, se establece un margen transitorio complementario para los expendedores de tabaco y timbre y se modifica la Ley 28/2005, de 26 de diciembre, de medidas sanitarias frente al tabaquismo y reguladora de la venta, el suministro, el consumo y la publicidad de los productos del tabaco («B.O.E.» 11 febrero).

Otras afectaciones anteriores

L 42/2010 de 30 Dic. (modificación de la L 28/2005 de 26 Dic., medidas sanitarias frente al tabaquismo y reguladora de la venta, el suministro, el consumo y la publicidad de los productos del tabaco)

Letra e) del número uno del artículo 2 introducida por el apartado uno del artículo único de la Ley 42/2010, de 30 de diciembre, por la que se modifica la Ley 28/2005, de 26 de diciembre, de medidas sanitarias frente al tabaquismo y reguladora de la venta, el suministro, el consumo y la publicidad de los productos del tabaco («B.O.E.» 31 diciembre).



Real Decreto 2876/1982 de 15 de octubre, por el que se regula la utilización de aeronaves de estructura ultraligera, modificado por el R.D. 384/2015, de 22 de mayo.

Rúbrica del Real Decreto modificada por la disposición final primera del R.D. 384/2015, de 22 de mayo, por el que se aprueba el Reglamento de matriculación de aeronaves civiles («B.O.E.» 17 junio).Vigencia: 1 diciembre 2015

Sumario

Artículo 1
Artículo 2
Artículo 3
Artículo 4
Artículo 5
Artículo 6
Artículo 7
Artículo 8
Artículo 9
Artículo 10
Artículo 11
Artículo 12
Artículo 13
Artículo 14

[1192]Artículo 1

1. Se consideran incluidos en la denominación de aeronaves de estructura ultraligera (ultraligeros), a los aerodinos motorizados comprendidos en alguna de las siguientes categorías, cuya terminología se corresponde con la utilizada en las definiciones establecidas en el Reglamento de la Circulación Aérea, aprobado por el Real Decreto 73/1992, de 31 de enero:

Categoría A. Aviones terrestres, acuáticos o anfibios que no tengan más de dos plazas para ocupantes, cuya velocidad calibrada de pérdida en configuración de aterrizaje no sea superior a 65 km/h y cuya masa máxima autorizada al despegue no sea superior a:

a) 300 kg para aviones terrestres monoplazas.

b) 450 kg para aviones terrestres biplazas.

c) 330 kg para hidroaviones o aviones anfibios monoplazas.

d) 495 kg para hidroaviones o aviones anfibios biplazas.

Categoría B. Giroaviones terrestres, acuáticos o anfibios que no tengan más de dos plazas para ocupantes, y cuya masa máxima autorizada al despegue no sea superior a:

a) 300 kg para giroaviones terrestres monoplazas.

b) 450 kg para giroaviones terrestres biplazas.

c) 330 kg para giroaviones acuáticos o anfibios monoplazas.

d) 495 kg para giroaviones acuáticos o anfibios biplazas.

Los aviones o giroaviones que, mediante las oportunas modificaciones no permanentes, puedan operar indistintamente como terrestres o como acuáticos, deberán respetar los límites de masa máxima autorizada al despegue aplicables a cada caso.

2. No se consideran ultraligeros los aerodinos no motorizados (planeadores), los aerostatos, ni las aeronaves motorizadas o no, para cuyo despegue o aterrizaje sea necesario el concurso directo del esfuerzo físico de cualquier ocupante, actuando éste en sustitución de algún elemento estructural, tales como las alas delta, los paracaídas motorizados, los aerostatos con barquillas motorizadas, así como cualquier otro ingenio que necesite de tal esfuerzo para el despegue o el aterrizaje.

Artículo 2

…[1193]

Quedan excluidas de esta regulación las aeronaves de estado cualquiera que sea su condición.

Artículo 3

La utilización de los vehículos de estructura ultraligera estará subordinada a los siguientes requisitos y condiciones:

- Que el vehículo esté inscrito en el Registro de Aeronaves en la forma establecida en este Real Decreto.

[1192] Artículo 1 redactado por artículo primero del R.D. 1591/1999, 15 octubre, que modifica el Real Decreto 2876/1982, de 15 de octubre, por el que se regula el registro y uso de aeronaves de estructura ultraligera y se modifica el registro de aeronaves privadas no mercantiles («B.O.E.» 23 octubre).Vigencia: 24 octubre 1999

[1193] Párrafo primero del artículo 2 derogado por la letra b) de la disposición derogatoria única del R.D. 384/2015, de 22 de mayo, por el que se aprueba el Reglamento de matriculación de aeronaves civiles («B.O.E.» 17 junio).Vigencia: 1 diciembre 2015

Las referencias al carné de tripulante deben entenderse realizadas a la licencia de piloto de ultraligero y las relativas a la Subsecretaría de Aviación Civil a la Agencia Estatal de Seguridad Aérea, conforme establece la disposición adicional única del presente Real Decreto.

- Que el usuario esté en posesión de un carné de tripulante expedido por la Subsecretaría de Aviación Civil.

- Que el vuelo se realice exclusivamente dentro del espacio aéreo español.

- Que el vuelo se realice según las reglas VFR sobre visibilidad y distancia de las nubes, quedando prohibidos los vuelos en condiciones de turbulencia o marginales.

- Que la altura máxima de vuelo no sea superior a la que reglamentariamente se establezca.

- Que no se efectúen los vuelos sobre espacios aéreos controlados, restringidos, prohibidos, sobre zonas peligrosas activadas, zonas urbanas y aglomeraciones de personas.

- Que para el despegue, vuelo y aterrizaje y mínimos de seguridad se cumplan las condiciones que reglamentariamente se establezcan.

- Que el aparato tenga la cédula de identificación a que se refieren los arts. 5.º y 13 de este Real Decreto.

- Que el aparato lleve los distintivos de identificación visibles desde tierra, que reglamentariamente se determinen.

Con carácter excepcional por causa justificada y previa petición razonada ante la Subsecretaría de Aviación Civil podrá dejarse en suspenso alguna de las limitaciones anteriores operativas. La ampliación con carácter permanente del régimen operativo que en este Real Decreto y disposiciones que lo desarrollan se establece requerirá la adaptación previa de la aeronave a las nuevas exigencias técnico-operativas y la autorización para ello de la Subsecretaría de Aviación Civil en la forma que ésta determine.

Las referencias relativas a la Subsecretaría de Aviación Civil deben entenderse realizadas a la Agencia Estatal de Seguridad Aérea, conforme establece la disposición adicional única del presente Real Decreto.

[1194]Artículo 4

Artículo 5

[1195]El propietario o usuario del vehículo ultraligero deberá llevar consigo el certificado de matrícula junto con el carné de tripulante o título o licencias correspondientes, siempre que haya de realizar o realice ejercicio de vuelo.

Artículo 6

Los vehículos de estructura ultraligera sin certificado de matrícula que hayan de realizar experiencias, pruebas y demostraciones requerirán una autorización especial de la Subsecretaría de Aviación Civil.

[1194] Artículo 4 suprimido por el apartado uno de la disposición final primera del R.D. 123/2015, de 27 de febrero, por el que se regula la licencia y habilitaciones del piloto de ultraligero («B.O.E.» 13 marzo).Vigencia: 13 mayo 2015

[1195] La referencia a «certificado de matrícula» contenida en el presente artículo, ha sido introducida en sustitución de la anterior referencia a «cédula de identificación» conforme establece la disposición adicional segunda del R.D. 384/2015, de 22 de mayo, por el que se aprueba el Reglamento de matriculación de aeronaves civiles («B.O.E.» 17 junio).Vigencia: 1 diciembre 2015

Las referencias al carné de tripulante deben entenderse realizadas a la licencia de piloto de ultraligero, conforme establece la disposición adicional única del presente Real Decreto.

[1196]Artículo 7 al 13

Artículo 14

Se faculta al Ministerio de Transportes, Turismo y Comunicaciones para dictar las disposiciones complementarias que sean necesarias para el desarrollo y aplicación de este Real Decreto.

[1197]Disposición adicional única Actualización de referencias

Las referencias de este real decreto al carné de tripulante deben entenderse realizadas a la licencia de piloto de ultraligero y las relativas a la Subsecretaría de Aviación Civil deben entenderse realizadas a la Agencia Estatal de Seguridad Aérea.[1198]

[1196] Artículo 7 al 13 derogado por la letra b) de la disposición derogatoria única del R.D. 384/2015, de 22 de mayo, por el que se aprueba el Reglamento de matriculación de aeronaves civiles («B.O.E.» 17 junio).Vigencia: 1 diciembre 2015

[1197] Disposición adicional única introducida por el apartado dos de la disposición final primera del R.D. 123/2015, de 27 de febrero, por el que se regula la licencia y habilitaciones del piloto de ultraligero («B.O.E.» 13 marzo).Vigencia: 13 mayo 2015

[1198]



Orden de 14 de julio de 1995 sobre títulos y licencias aeronáuticos civiles.

Sumario

Artículo Único.

DISPOSICIÓN DEROGATORIA ÚNICA.
DISPOSICIÓN FINAL ÚNICA.

ANEXO
CAPÍTULO I. DEFINICIONES Y REGLAS GENERALES RELATIVAS AL OTORGAMIENTO DE TÍTULOS Y LICENCIAS.
CAPÍTULO II. TÍTULOS, LICENCIAS Y HABILITACIONES PARA PILOTOS
CAPÍTULO III. TÍTULOS Y LICENCIAS PARA MIEMBROS DE LA TRIPULACIÓN DE VUELO, QUE NO SEAN PILOTOS.
CAPÍTULO IV. DISPOSICIONES MÉDICAS APLICABLES AL OTORGAMIENTO DE TÍTULOS Y LICENCIAS.

DISPOSICIÓN TRANSITORIA PRIMERA.
DISPOSICIÓN TRANSITORIA SEGUNDA.
DISPOSICIÓN TRANSITORIA TERCERA.
DISPOSICIÓN TRANSITORIA CUARTA.
DISPOSICIÓN TRANSITORIA QUINTA.
DISPOSICIÓN TRANSITORIA SEXTA.

Por Real Decreto 959/1990, de 8 de junio, se establecen los títulos y licencias aeronáuticos civiles en España, en consonancia con lo dispuesto en el anexo 1 al Convenio sobre Aviación Civil Internacional ratificado por España y publicado el 24 de febrero de 1947. Real Decreto 270/2000
El citado Real Decreto determina los requisitos exigidos para la obtención de cada uno de los títulos, así como las atribuciones correspondientes a los mismos. La concreción de estos extremos, así como el

establecimiento de los procedimientos de expedición de los títulos y licencias o de anotación de éstas y los períodos de validez de las licencias y habilitaciones, se realizó por la Orden del Ministerio de Transportes, Turismo y Comunicaciones de 30 de noviembre de 1990 sobre títulos y licencias aeronáuticos civiles.
Esta Orden fue modificada, en sus disposiciones adicionales primera y segunda, por la Orden del Ministerio de Obras Públicas y Transportes de 30 de junio de 1992, sobre aceptación de licencias expedidas en los Estados miembros de las Comunidades Europeas al personal que ejerce funciones en la aviación civil, y posteriormente por la Orden de este Departamento de 4 de febrero de 1994, al objeto de modificar, adaptar o actualizar el contenido de aquella Orden en lo que se refiere a los procesos para la obtención de las habilitaciones de tipo y permitir que el requisito de la experiencia necesaria para la primera habilitación pueda obtenerse no sólo en el seno de la organización de un operador autorizado, sino también en centros de instrucción autorizados a tal fin, al tiempo que se corrigieron ciertos aspectos de las habilitaciones de tipo de avión y helicóptero y de la renovación de licencias, para conseguir una mejor aplicación de lo dispuesto en el anexo 1 al Convenio sobre Aviación Civil Internacional.
La sentencia de la Audiencia Nacional de 26 de noviembre de 1993 anuló la citada Orden de 30 de noviembre de 1990 por haberse omitido en su tramitación el preceptivo dictamen del Consejo de Estado, sentencia que hoy goza de firmeza al no haberse sostenido el recurso de casación interpuesto por la representación de la Administración General del Estado, según consta en el Auto del Tribunal Supremo de 21 de abril de 1994.
En consecuencia, esta Orden tiene por objeto concretar los requisitos exigidos para la obtención de los títulos y licencias aeronáuticos civiles establecidos en el Real Decreto 959/1990, de 8 de junio, y establecer los procedimientos de expedición de los mencionados títulos y licencias o de anotación de éstas y los períodos de validez de licencias y habilitaciones, de conformidad con lo dispuesto en el anexo 1 al Convenio sobre Aviación Civil Internacional. Para ello, se limita a refundir el contenido de la anulada Orden de 30 de noviembre de 1990 sobre títulos y licencias aeronáuticos civiles, con las modificaciones operadas por la de 4 de febrero de 1994, sin más cambios que los necesarios para precisar alguno de sus términos o corregir ciertos errores padecidos, pero que no alteran en absoluto lo dispuesto en aquéllas.
En su virtud, de acuerdo con el Consejo de Estado, dispongo:

Artículo Único.

Los procedimientos de expedición de los títulos aeronáuticos civiles y de las licencias de aptitud, así como los procedimientos de anotación de las mismas y los períodos de validez de las habilitaciones, son los que se establecen en el anexo a esta Orden.

DISPOSICIÓN DEROGATORIA ÚNICA.

Quedan derogadas las Órdenes de 24 de mayo de 1955, sobre títulos aeronáuticos civiles en España; de 14 de julio de 1969 que modifica la anterior; de 14 de junio de 1976 por la que se modifica el artículo 5 de la Orden de 24 de mayo de 1955; la de 9 de mayo de 1966 por la que se fija la edad de retiro a los pilotos de aeronaves dedicadas al servicio público; la de 31 de mayo de 1974, por la que se crea la Comisión asesora para declaración de aptitud psicofísica del personal aeronáutico civil; la de 7 de julio de 1973, por la que se concede carácter de Tribunal médico al Centro de Investigación de Medicina Aeronáutica, y la de 12 de febrero de 1986, por la que se concede el mismo carácter al Centro médico de Aviación Civil en la Escuela Nacional de Aeronáutica, en tanto se opongan a la presente Orden. De la Orden de 30 de diciembre de 1985, por la que se regula el vuelo sin motor, quedan derogados los siguientes artículos: 1, párrafos 2 y 3, 10, 11, 12, 14, 16, 17, 18, 19, 20 y 21, párrafos a, b, c y d. De la Orden de 8 de mayo de 1986, sobre práctica y enseñanza de la aerostación, quedan derogados los artículos 1, párrafos 2 y 3, 2, 9, 10, 11, 12, 13, 14, 15, 16, 17 y 18. Asimismo, quedan derogadas todas aquellas disposiciones de igual o inferior rango que se opongan al contenido de la presente Orden.
Queda igualmente derogada la Orden de 4 de febrero de 1994 por la que se modifica la Orden del Ministerio de Transportes, Turismo y Comunicaciones de 30 de noviembre de 1990 sobre títulos y licencias aeronáuticos civiles, así como la disposición adicional de la Orden de 30 de junio de 1992

sobre aceptación de licencias expedidas en los Estados miembros de las Comunidades Europeas al personal que ejerce funciones en la aviación civil.

DISPOSICIÓN FINAL ÚNICA.

Esta Orden entrará en vigor el mismo día de su publicación en el Boletín Oficial del Estado.
Madrid, 14 de julio de 1995.

Borrell Fontelles.
Ilmos. Sres. Secretario general para los Servicios de Transportes y Director general de Aviación Civil.

ANEXO

CAPÍTULO I. DEFINICIONES Y REGLAS GENERALES RELATIVAS AL OTORGAMIENTO DE TÍTULOS Y LICENCIAS.

1.1 Definiciones

Cuando los términos y expresiones indicados a continuación se emplean en esta Orden tienen los significados siguientes:
Aeronave. Toda máquina tripulada que puede sustentarse en la atmósfera por reacciones del aire que no sean las reacciones de la misma contra la superficie de la tierra.
Aeronave certificada para volar con un solo piloto. Tipo de aeronave que el Estado de matrícula ha determinado, durante el proceso de certificación, que puede volar en condiciones de seguridad con una tripulación mínima de un piloto.
Aeronave (categoría de). Clasificación de las aeronaves de acuerdo con características básicas especificadas, por ejemplo: Avión, helicóptero, planeador, globo libre.
Aeronave (clase de). Clasificación de aeronave definida en función del número de motores (monomotor o multimotor) y superficies desde las que puede operar (terrestre o acuática).
Aeronave (tipo de). Todas las aeronaves de un mismo diseño básico con sus modificaciones, excepto las que alteran su manejo o sus características de vuelo.
Aerostato. Aeronave que principalmente se sostiene en el aire en virtud de su fuerza ascensorial.
Alumno Piloto. El que recibe instrucción teórica y/o de vuelo para obtener un título inicial en cada categoría.
Autoridad otorgadora de títulos aeronáuticos, licencias y habilitaciones. La Dirección General de Aviación Civil es la Autoridad encargada del otorgamiento de títulos, licencias y habilitaciones, en el Estado Español. En el texto de esta Orden se utiliza en adelante la expresión Autoridad Aeronáutica referida a este significado.
Las competencias de la misma, a estos efectos, son:
Evaluar la idoneidad del candidato para la obtención de un título, licencia o habilitación.
Expedir títulos y licencias y otorgar habilitaciones.
Aprobar las escuelas y los cursos de instrucción necesarios para la obtención de títulos, licencias o habilitaciones.
Certificar los entrenadores sintéticos de vuelo y autorizar su uso para adquirir la experiencia o demostrar la pericia exigida para la expedición de un título, licencia o habilitación.
Convalidar las licencias expedidas por otros Estados contratantes del Convenio de Aviación Civil Internacional, y
Designar y autorizar a las personas aprobadas para intervenir en los procedimientos de su competencia.
Avión. Aerodino propulsado por motor que debe su sustentación en vuelo principalmente a reacciones aerodinámicas ejercidas sobre superficies que permanecen fijas en determinadas condiciones de vuelo.
Aviónica de a bordo. Expresión que designa todo dispositivo electrónico -y su parte eléctrica- utilizado a bordo de las aeronaves, incluyendo las instalaciones de radio, los mandos de vuelo automáticos y los instrumentos de los sistemas.
Calificación. Habilitación.
Capacitación en línea. Período de adaptación a la aeronave subsiguiente a la anotación de la habilitación de tipo correspondiente, que se efectuará bajo la supervisión de instructor o piloto autorizado al efecto.
Convalidación (de una licencia). Procedimiento mediante el cual, en vez de otorgar una licencia española, se reconoce como equivalente la otorgada por otro Estado contratante del Convenio de Aviación Civil Internacional.
Copiloto. Piloto que presta servicios de pilotaje sin estar al mando de la aeronave. No se considerará copiloto al que vaya a bordo de la aeronave sin disponer de habilitación de tipo y con el único fin de recibir instrucción de vuelo.

Dictamen médico acreditado. Conclusión sobre aptitud psicofísica a que han llegado uno o más expertos médicos reconocidos por la Autoridad Aeronáutica en relación con un caso determinado, en consulta con expertos en operaciones de vuelo u otros especialistas según sea necesario.
Dirigible. Aeróstato propulsado por motor.
Entrenador sintético de vuelo. Cualquiera de los tres tipos de aparatos que a continuación se describen, en los cuales se simulan en tierra las condiciones de vuelo:
Simulador de vuelo: Proporciona una representación exacta del puesto de mando de un tipo determinado de aeronave, y simula positivamente las funciones de los mandos, de las instalaciones y sistemas mecánicos, eléctricos, electrónicos, etc., de a bordo, el medio ambiente normal para los miembros de la tripulación de vuelo, y las performances y características de vuelo de ese tipo de aeronave.
Entrenador para procedimientos de vuelo: Reproduce con toda fidelidad el medio ambiente de un puesto de mando de una aeronave y simula las indicaciones de los instrumentos, las funciones simples de los mandos, de los sistemas mecánicos, eléctricos, electrónicos, etc., de a bordo, y las performances y las características de vuelo de las aeronaves de una clase determinada.
Entrenador básico de vuelo por instrumentos: Está equipado con los instrumentos apropiados y simula el medio ambiente de un puesto de mando de una aeronave en vuelo, en condiciones de vuelo por instrumentos.
Evaluación médica. Certificación expedida por la Autoridad Aeronáutica en prueba de que el titular satisface las condiciones de aptitud psicofísica, fundada en un informe elaborado por el examinador médico designado o centro reconocido, que hizo el reconocimiento médico del solicitante, o a dictamen médico acreditado.
Globo. Aeróstato tripulado no propulsado por motor.
Habilitación. Anotación en una licencia o asociada a ella, en la que se especifican atribuciones o restricciones referentes a la misma.
Helicóptero. Aerodino que se mantiene en vuelo principalmente en virtud de la reacción del aire sobre uno o más rotores propulsados por motor, que giran alrededor de ejes verticales o casi verticales.
IFR. Reglas de vuelo instrumental (Instrumental Flight Rules).
Instrucción reconocida. Programa específico de instrucción que la Autoridad Aeronáutica aprueba para que se desarrolle bajo su supervisión. Es equivalente a curso reconocido.
Licencia. Documento expedido por la Dirección General de Aviación Civil en el que se fijan los límites de tiempo dentro de los cuales el poseedor de un título puede ejercer las funciones específicas del mismo, en ella se anotarán las habilitaciones del titular así como las restricciones a que haya lugar.
Miembro de la tripulación. Cualquier persona empleada a quien se asignan funciones en un avión en vuelo. No incluye a aquellas personas que, provistas de un billete de pasaje, realizan tareas complementarias.
Miembro de la tripulación de vuelo. Poseedor de un título y la correspondiente licencia, a quien se asignan funciones en la cabina de pilotaje esenciales para la operación de una aeronave durante el tiempo de vuelo.
Noche. Las horas comprendidas entre el fin del crepúsculo civil vespertino y el comienzo del crepúsculo civil matutino, o cualquier otro período entre la puesta y la salida del sol que se prescriba.
Operador. Empresa o entidad autorizada para el ejercicio de tráfico aéreo.
Pilotar. Operar los mandos de una aeronave durante el tiempo de vuelo.
Piloto al mando. Piloto con licencia válida responsable de la operación y seguridad de la aeronave durante el tiempo de vuelo y que no actúa, en ningún momento, bajo la dirección de otro piloto en la aeronave.
Piloto en formación. El que, estando en posesión de un título, recibe instrucciones teórica y/o de vuelo -sin formar parte de la tripulación mínima- para obtener una habilitación o licencia relativos a aquel título.
Plan de vuelo. Información que, respecto a un vuelo proyectado o a parte de un vuelo de una aeronave, se somete a los servicios de tránsito aéreo.
Planeador. Aerodino no propulsado por motor que, principalmente, deriva su sustentación en vuelo de reacciones aerodinámicas sobre superficies que permanecen fijas en determinadas condiciones de vuelo.
Sector (de vuelo). Cada tramo de una línea de vuelo, que incluya un despegue y un aterrizaje.
Simulador de vuelo. Véase entrenador sintético de vuelo.

Sustancias psicoactivas.

El alcohol, los opiáceos, los canabinoides, los sedativos e hiónoticos, la cocaína, otros psicoestimulantes, los alucinógenos y los disolventes volátiles, con exclusión del tabaco y la cafeína.
Tiempo de instrucción con doble mando. Tiempo de vuelo durante el cual un alumno piloto recibe la instrucción de vuelo que le imparte un instructor de vuelo a bordo de una aeronave.
Tiempo de instrumentos. Tiempo de vuelo realizado con referencia exclusiva a instrumentos en avión, helicóptero o entrenador sintético de vuelo.
Tiempo de vuelo.

Tiempo total transcurrido desde que la aeronave comienza a moverse por su propia fuerza para despegar, hasta que se detiene al finalizar el vuelo.

Nota 1. Tiempo de vuelo tal como aquí se define es sinónimo de tiempo entre calzos de uso general, que se cuenta a partir del momento en que la aeronave se pone en movimiento en el punto de carga, hasta que se detiene en el punto de descarga.

Nota 2. Cuando los rotores del helicóptero estén funcionando, el tiempo se incluirá en el tiempo de vuelo.

Tiempo de vuelo de planeador. Tiempo total transcurrido en vuelo, ya sea a remolque o no, desde que el planeador comienza a moverse para despegar hasta que se detiene al finalizar el vuelo.

Tiempo de vuelo solo. Tiempo de vuelo durante el cual el alumno piloto es el único ocupante de la aeronave.

Tiempo de entrenador. Tiempo durante el cual un piloto practica en tierra el vuelo simulado, en un entrenador sintético de vuelo aprobado por la Autoridad Aeronáutica.

Título. Documento expedido por la Dirección General de Aviación Civil que acredita que el poseedor ha demostrado, ante la Autoridad otorgadora de títulos y licencias, que reúne los requisitos exigidos para ejercer determinadas funciones.
Transporte aéreo comercial. Transporte público de pasajeros y/o carga realizado mediante contrato por remuneración.
Uso problemático de ciertas sustancias.

El uso de una o más sustancias psicoactivas por el personal aeronáutico de manera que:
Constituya un riesgo directo para quien las usa o ponga en peligro las vidas, la salud o el bienestar de otros; o
Provoque o empeore un problema o desorden de carácter ocupacional, social, mental o físico.
VFR.-Reglas de vuelo visual (Visual Flight Rules).

1.2 Reglas generales relativas a los títulos y licencias

Se establecen normas y métodos para el otorgamiento de los títulos y licencias siguientes:
Piloto Privado de avión.
Piloto Comercial de avión.
Piloto de Transporte de Línea Aérea de avión.
Piloto Privado de helicóptero.
Piloto Comercial de helicóptero.
Piloto de Transporte de Línea Aérea de helicóptero.
Piloto de Planeador.
Piloto de Globo Libre.
Navegante.
Mecánico de a bordo.

1.2.1 Autorización para actuar como miembro de la tripulación de vuelo.

Ninguna persona actuará como miembro de la tripulación de vuelo de una aeronave, a menos que esté en posesión de una licencia válida emitida de conformidad con las especificaciones de esta Orden o de un permiso otorgado por la Dirección General de Aviación Civil, apropiados a las funciones que haya de ejercer.

1.2.2 Convalidación de licencias y aceptación de títulos, licencias y habilitaciones.

1.2.2.1 Método de convalidación de licencias. Toda licencia de piloto en vigor, expedida por un Estado contratante del Convenio de Aviación Civil Internacional de acuerdo con el anexo 1 al citado Convenio, será convalidada para poderla utilizar como piloto privado en condiciones visuales.

1.2.2.2 Aceptación de títulos, licencias y habilitaciones.

1.2.2.2.1 Las licencias y habilitaciones expedidas en otros Estados, de acuerdo con el anexo 1 al Convenio sobre Aviación Civil Internacional, así como otros aspectos de titulaciones, formación o experiencia aeronáuticas, podrán ser aceptadas a efectos de cumplimiento de los requisitos exigidos para obtener títulos y habilitaciones nacionales.

1.2.2.2.2 El requisito de conocimientos exigidos para la obtención de un título o habilitación para vuelo instrumental se considerará satisfecho cuando, una vez realizado un análisis comparativo entre el programa superado y el oficial, resulten equivalentes en cuanto a contenido y nivel. En caso contrario se determinarán las materias, o partes de ellas que deberá superar el interesado para satisfacerlo.

1.2.2.2.3 En cualquier caso, los solicitantes de un título o habilitación para vuelo instrumental con arreglo a las normas anteriores, necesariamente deberán superar una prueba sobre procedimientos operativos y legislación nacional y otra de pericia en vuelo.

1.2.3 Ejercicio de las atribuciones de un título. Ningún poseedor de un título ejercerá atribuciones distintas de las que confiere el mismo. Tampoco ejercerá éstas si no está en posesión de la licencia correspondiente, que se expedirá inicialmente con el título y deberá mantenerse en vigor en las condiciones del apartado 1.2.5.

1.2.4 Aptitud psicofísica. Para poder acreditar las condiciones de aptitud psicofísicas previstas para expedir los títulos, mantener en vigor las licencias y anotar la habilitación para vuelo instrumental, el solicitante satisfará determinados requisitos médicos previstos en dos clases de evaluación médica. En los apartados 4.2, 4.3 y 4.4 se establecen los detalles pertinentes.

1.2.4.1 Para solicitar un título o habilitación IFR, o para mantener en vigor una licencia, el interesado poseerá una evaluación médica expedida de conformidad con las disposiciones del capítulo IV.

1.2.4.2 El período de vigencia de la evaluación médica se ajustará a lo previsto en el apartado 1.2.5, y surtirá efecto a partir de la fecha en la cual se emitió la evaluación.

1.2.4.3 Los miembros de la tripulación de vuelo no ejercerán las atribuciones de un título o habilitación a menos que posean una evaluación médica vigente de la clase correspondiente.

1.2.4.4 La Autoridad Aeronáutica acreditará los Centros Médicos y los médicos examinadores autorizados que podrán efectuar el reconocimiento médico, que permita evaluar la aptitud psicofísica de quienes soliciten la expedición de un título o para el mantenimiento en vigor de una licencia o habilitación descritas en los capítulos II y III.

1.2.4.4.1 Los examinadores médicos deberán tener conocimientos prácticos y experiencia, respecto a las condiciones en las que se desempeñan las funciones de las tripulaciones de vuelo.

1.2.4.5 Los solicitantes de títulos y licencias o habilitaciones para los cuales se exija aptitud psicofísica, firmarán y presentarán al médico examinador una declaración en la que indicarán si se han sometido anteriormente a algún reconocimiento análogo y, en caso afirmativo, cuál fue el resultado.

1.2.4.5.1 Toda declaración falsa hecha a un médico examinador, se pondrá en conocimiento de la Autoridad Aeronáutica para que se tomen las medidas que se estimen apropiadas.

1.2.4.6 Una vez hecho el reconocimiento médico del solicitante, de conformidad con el capítulo IV, el médico examinador someterá el correspondiente informe firmado a la Autoridad otorgadora de licencias, ajustándose a lo por ésta prescrito, detallando los resultados del reconocimiento.

1.2.4.6.1 Si el reconocimiento médico lo realiza un grupo constituido por examinadores médicos, el Jefe del grupo se encargará de coordinar los resultados del reconocimiento y de firmar el correspondiente informe médico.

1.2.4.7 En caso de que el interesado no satisfaga los requisitos médicos prescritos en el capítulo IV respecto a determinado título o habilitación, no se expedirá una evaluación médica positiva, a menos que se satisfagan las siguientes condiciones:

El dictamen médico acreditado establezca que la falta de cumplimiento por parte del solicitante de cualquier requisito, ya sea numérico o de otra clase, es tal que no incide negativamente en el ejercicio normal de las funciones correspondientes.

Se haya tenido debidamente en cuenta la idoneidad profesional, pericia y experiencia del solicitante y las condiciones de operación; y
Se anote en la licencia cualquier limitación o limitaciones específicas, cuando el desempeño seguro de las funciones del titular dependa del cumplimiento de tal limitación o limitaciones.

1.2.4.8 En aquellos casos en que se considere conveniente, o así lo solicite el interesado, la Autoridad Aeronáutica, a la vista del informe médico, podrá solicitar, sin carácter vinculante, un dictamen médico acreditado, previo a la emisión de la evaluación médica correspondiente.

1.2.4.9 El informe médico inicial requerido para la obtención de un título de Piloto Comercial de avión o Piloto Comercial de helicóptero, deberá ser realizado por un centro oficial de medicina aeronáutica designado al efecto. Este centro oficial intervendrá en casos de declaración de no aptitud definitiva.

1.2.5 Validez de los títulos y licencias.

1.2.5.1 No se hará uso de las atribuciones otorgadas por el título o por las habilitaciones inscritas en la licencia, a menos que ésta se mantenga en vigor y que el titular cumpla los requisitos establecidos relativos a competencia y experiencia reciente.

1.2.5.2 Sin perjuicio de lo dispuesto en los apartados 1.2.5.2.1 y 1.2.5.2.2, a efectos de mantenimiento en vigor de licencia, se presentará un informe de aptitud psicofísica obtenido de acuerdo con los apartados 1.2.4.5 y 1.2.4.6 a intervalos que no excedan de:
Veinticuatro meses para la licencia de Piloto Privado de avión.
Doce meses para la licencia de Piloto Comercial de avión.
Doce meses para la licencia de Piloto de Transporte de Línea Aérea de avión.
Veinticuatro meses para la licencia de Piloto Privado de helicóptero.
Doce meses para la licencia de Piloto Comercial de helicóptero.
Doce meses para la licencia de Piloto de Transporte de Línea Aérea de helicóptero.
Veinticuatro meses para la licencia de Piloto de Planeador.
Veinticuatro meses para la licencia de Piloto de Globo Libre.
Doce meses para la licencia de Navegante.
Doce meses para la licencia de Mecánico de a bordo.

1.2.5.2.1 Cuando el titular de una licencia de Piloto de Transporte de Línea Aérea o de Piloto Comercial -avión o helicóptero-, o Mecánico de a bordo haya cumplido los cuarenta años, el intervalo de doce meses especificado en el apartado 1.2.5.2 se reducirá a seis meses.

1.2.5.2.2 Cuando el titular haya cumplido los cuarenta años, el intervalo de veinticuatro meses especificado para las licencias de Piloto Privado -avión o helicóptero-, de Piloto de Planeador y de Piloto de Globo Libre se reducirá a doce meses.

1.2.5.3 Para el mantenimiento en vigor de las licencias se acreditará la siguiente experiencia realizada en los últimos doce meses (para pilotos privados, de planeador y de globo libre en los últimos veinticuatro meses):
Licencia de Piloto Privado de avión: Nueve horas de vuelo.
Licencia de Piloto Comercial de avión: Quince horas de vuelo.
Licencia de Piloto de Transporte de Línea Aérea de avión: Treinta horas de vuelo.
Licencia de Piloto Privado de helicóptero: Nueve horas de vuelo.
Licencia de Piloto Comercial de helicóptero: Quince horas de vuelo.
Licencia de Piloto de Transporte de Línea Aérea de helicóptero: Treinta horas de vuelo.
Licencia de Piloto Planeador: Una hora y tres vuelos.
Licencia de Piloto de Globo Libre: Tres horas y tres vuelos.
Licencia de Navegante: Quince horas de vuelo.
Licencia de Mecánico de a bordo: Quince horas de vuelo.

1.2.5.4 Para el mantenimiento en vigor de la habilitación IFR de avión y helicóptero, se acreditarán cuatro horas de vuelo por instrumentos realizadas en los últimos doce meses.

1.2.5.5 La Autoridad Aeronáutica establecerá los requisitos y circunstancias en que deben realizarse las horas de vuelo indicadas en los apartados 1.2.5.3 y 1.2.5.4.

1.2.5.6 Asimismo, la Autoridad Aeronáutica determinará los requisitos y circunstancias en los que el poseedor de un título que carezca de la licencia correspondiente podrá obtener dicha licencia. Para realizar los vuelos que, en su caso, sean requeridos a estos efectos, se deberá contar con una licencia restringida específica, no pudiendo formar parte de la tripulación mínima.

1.2.6 Disminución de la aptitud psicofísica.

Los poseedores de los títulos y licencias previstas en esta norma, dejarán de ejercer las atribuciones que éstos y las habilitaciones anotadas les confieren, en cuanto tengan conocimiento de cualquier disminución de su aptitud psicofísica que pudiera impedirles ejercer, en condiciones de seguridad y debidamente, dichas atribuciones.

1.2.7 Uso de sustancias psicoactivas.

1.2.7.1 El poseedor de un título y licencia de los previstos en esta norma, no ejercerá las atribuciones que su título, licencia y las habilitaciones anotadas le confieren, mientras que se encuentre bajo los efectos de cualquier sustancia psicoactiva, que pudiera impedirles ejercer dichas atribuciones en forma segura y apropiada.

1.2.7.2 Quien disponga de un título y licencia de los previstos en esta norma, se abstendrá de todo abuso de sustancias psicoactivas y de cualquier otro uso indebido de las mismas.

1.2.8 Programa y procedimientos de examen.

Las pruebas para la obtención de los títulos, licencias, habilitaciones y autorizaciones del personal de vuelo de los aeronaves civiles, se realizarán de acuerdo con los programas y procedimientos oficiales establecidos por la Autoridad Aeronáutica.

CAPÍTULO II.TÍTULOS, LICENCIAS Y HABILITACIONES PARA PILOTOS.

2.1 Reglas generales relativas a los títulos, licencias y habilitaciones para pilotos

2.1.1 Especificaciones generales.

2.1.1.1 Antes de que se expida al solicitante un título de piloto o habilitación, éste cumplirá con los requisitos pertinentes en materia de edad, titulación académica, conocimientos, experiencia, instrucción de vuelo, pericia y aptitud psicofísica estipulados para dicho título o habilitación.

2.1.1.2 Se requerirá estar en posesión de título y licencia de piloto en vigor para actuar como piloto al mando o copiloto de una aeronave que pertenezca a alguna de las siguientes categorías:

Avión.
Helicóptero.
Planeador.
Globo libre.

2.1.1.3 La categoría de la aeronave se incluirá en el título y la licencia.

2.1.1.4 Se establecen las siguientes habilitaciones:

De clase.
De tipo.
De vuelo instrumental (IFR).
De instructor de vuelo.

2.1.2 Habilitaciones de clase y tipo.

2.1.2.1

2.1.2.2 Se establecen habilitaciones de tipo para:

Cualquier tipo de aeronave, no incluida en los apartados a y b anteriores, siempre que se considere necesario por la Autoridad Aeronáutica, por razones de seguridad aérea, determinándose las condiciones de aplicación al establecerse dicha habilitación.

En el caso de pilotos privados, y además de las anteriores cuando se trate de aviones de más de 1.500 kilogramos de peso máximo al despegue.

2.1.2.2.1 Dejarán de anotarse las habilitaciones de tipo expedidas con anterioridad a la fecha de entrada en vigor de la presente Orden para aviones certificados para un solo piloto, no incluidos en los apartados 2.1.2.2.c o d.

2.1.3 Circunstancias en que se requieren habilitaciones de clase y de tipo.

2.1.3.1 No se permitirá que el poseedor de un título y licencia actúe como piloto al mando o como copiloto de un avión o helicóptero a no ser que dicho titular haya recibido una de las habilitaciones siguientes:

De clase pertinente, prevista en el apartado 2.1.2.1, o bien,

De tipo, cuando se requiera en virtud de las disposiciones del apartado 2.1.2.2.

2.1.3.1.1 Cuando se expida una habilitación de tipo referida a las atribuciones de copiloto, se anotará dicha circunstancia.

2.1.3.2 Para vuelos de instrucción, de ensayo o para los especiales realizados sin remuneración y que no transporten pasajeros, se proporcionará, en aquellos casos en que no sea posible la aplicación del requisito especificado en el apartado 2.1.3.1, una autorización especial al titular de la licencia, en lugar de expedir la habilitación de clase o de tipo prevista en ese apartado. La validez de dicha autorización estará limitada a la realización de los vuelos para los que se haya expedido.

2.1.4 Requisitos para expedir habilitaciones de clase y de tipo.

2.1.4.1 Habilitación de clase: El solicitante demostrará el grado de pericia apropiado a la licencia, en una aeronave de la clase respecto a la cual desee la habilitación.

2.1.4.2 Habilitación de tipo según lo estipulado en el apartado 2.1.2.2, a y c.

2.1.4.2.1 La habilitación de tipo se requiere para ejercer las funciones de piloto al mando y copiloto en cualquier avión certificado para dos pilotos, así como en cualquier otro para el que así se establezca según lo previsto en el apartado 2.1.2.2.c.

2.1.4.2.2 Los procesos de habilitación de tipo formarán parte de los programas de instrucción de un operador autorizado, aprobados por la Autoridad Aeronáutica. En ellos se incluirá la instrucción complementaria aplicable para aquellos pilotos de nuevo ingreso aunque se encuentren ya habilitados en la flota a la que se incorporen. Cuando se pretenda obtener una habilitación de tipo al margen de un operador autorizado, se seguirá un proceso de instrucción, aprobado al efecto por la Autoridad Aeronáutica, estableciéndose las restricciones de utilización correspondientes.

2.1.4.2.3 Para obtener la primera habilitación de tipo se deberá acreditar una experiencia mínima específica, así como demostrar conocimientos inherentes al piloto de transporte de línea aérea y seguir una fase de formación práctica, a cuyos efectos el solicitante:

Habrá realizado, adicionalmente a la experiencia requerida en el apartado 2.4.1.4 doscientas cincuenta horas de vuelo, que se reducirán a doscientas si son efectuadas en aviones multimotores, o a cien en el caso de aviones reactores.

Demostrará los conocimientos correspondientes al programa establecido para la obtención del título de Piloto de Transporte de Línea Aérea, al nivel que se determine por la Autoridad Aeronáutica.

Seguirá un proceso de formación práctica orientado al operador en el que se efectúe la habilitación y aprobado al efecto, que comprenderá entrenamiento en vuelo o simulador e incluirá elementos relativos a la coordinación de tripulación, adaptación a procedimientos y condiciones de operación de Compañía, y conocimiento de las aéreas operacionales correspondientes.

2.1.4.2.3.1 Se considerará satisfecho el requisito de experiencia contenido en a anterior, en caso de que el programa correspondiente a la fase de formación práctica especificada en c incorpore un proceso particular de instrucción al efecto en vuelo o simulador, apropiado a la habilitación de tipo que se pretende, y así sea específicamente aprobado, o haber realizado satisfactoriamente un curso de formación práctica al efecto en vuelo o simulador, específicamente aprobado, en un centro de instrucción autorizado.

2.1.4.2.3.2 Sin perjuicio de lo establecido en el apartado 2.1.4.2.3, podrá obtenerse la habilitación de tipo sin contar con la experiencia requerida en el apartado 2.1.4.2.3.a, si se ha completado el proceso de habilitación de tipo especificado en el apartado 2.1.4.2.6 dentro de un programa de instrucción que contemple capacitación en línea -según el apartado 2.1.4.2.6.c- en vuelos que no sean de transporte público de pasajeros. En ese supuesto, la habilitación contendrá una restricción referente a dicha fase de capacitación en línea, por la que ésta se verá incrementada en un mínimo de setenta y cinco horas -incluyendo al menos 30 sectores- a efectuar con un piloto instructor, y sin formar parte de la tripulación mínima durante los cinco primeros sectores.

2.1.4.2.4 Cuando se solicite la primera habilitación de tipo para actividades ajenas a un operador autorizado, las condiciones aplicables serán las estipuladas en el apartado 2.1.4.2.3, a y b, debiendo completar c en caso de incorporación posterior a uno de tales operadores, con carácter previo a la instrucción complementaria recogida en el apartado 2.1.4.2.2.

2.1.4.2.5 Al margen de las condiciones particulares aplicables a la primera habilitación de tipo, en todos los casos, el solicitante:

Habrá adquirido, bajo la debida supervisión, experiencia en el tipo de aeronave de que se trate, en lo referente a:

Los procedimientos y maniobras normales de vuelo durante todas sus fases.

Los procedimientos y maniobras anormales y de emergencia relacionados con fallos y mal funcionamiento del equipo, tales como el grupo motor, otros sistemas de la aeronave y la célula.
Si corresponde, los procedimientos de vuelo por instrumentos, comprendidos los procedimientos de aproximación por instrumentos, de aproximación frustrada y de aterrizaje en condiciones normales, anormales y de emergencia y también la falla simulada de motor.
Los procedimientos relacionados con la incapacitación y coordinación de la tripulación incluso la asignación de tareas propias de piloto; la cooperación de la tripulación y la utilización de listas de verificación.
Habrá demostrado la pericia y conocimientos requeridos para la utilización segura del tipo de aeronave de que se trate, correspondientes a las funciones de piloto al mando o de copiloto, según el caso.

2.1.4.2.6 Todo ello lo acreditará mediante la realización sucesiva de:
La superación de un curso teórico-práctico reconocido que incluya los elementos recogidos en el apartado 2.1.4.2.5.a, en cuya fase práctica podrán utilizarse simuladores aprobados al efecto.
Formación complementaria en vuelo real -entrenamiento en base- con contenido aprobado, concluido con la superación de la prueba correspondiente.
Capacitación en línea, de acuerdo con las restricciones que se establecen en virtud de los resultados de la prueba descrita en b anterior, una vez otorgada la habilitación restringida.

2.1.4.3 Habilitación de tipo según lo estipulado en el apartado 2.1.2.2.b: El solicitante habrá demostrado la pericia y los conocimientos necesarios para la utilización segura del tipo de helicóptero de que se trate, correspondientes a las funciones de piloto del solicitante. Cuando se trate de helicópteros certificados para dos pilotos y para obtener la primera habilitación de tipo, demostrará los conocimientos correspondientes al programa establecido para la obtención del título de Piloto de Transporte de Línea Aérea de helicóptero, al nivel que se determine por la Autoridad Aeronáutica.

2.1.4.4 La Autoridad Aeronáutica establecerá las circunstancias aplicables en cuanto a: Condiciones generales, requisitos de acceso, requisitos aplicables a los cursos reconocidos y programas de instrucción, contenido de la formación complementaria en vuelo real, condiciones de la fase de capacitación en línea, así como requisitos específicos para acceder a la autorización de instructor del tipo de aeronave de que se trate, en los procesos de obtención de una habilitación de tipo.

2.1.4.5 El ejercicio de las funciones inherentes a una habilitación de tipo estará sujeto a las condiciones relativas a experiencia reciente y verificaciones periódicas, señaladas en el Reglamento de Circulación Aérea, así como aquellas otras de carácter operacional que, con carácter general o como especificaciones particulares, sean de aplicación.

2.1.4.6 Habilitación de tipo según lo establecido en el apartado 2.1.2.2.d: para la obtención por un piloto privado de una habilitación de tipo serán de aplicación las condiciones establecidas en el apartado 2.1.4.2.5.

2.1.4.6.1 Cuando se trate de la primera habilitación, será necesaria la acreditación de doscientas cincuenta horas de vuelo adicionales a la experiencia requerida en el apartado 2.3.1.3, que se reducirán a doscientas si son efectuadas en aviones multimotores, o a cien en el caso de aviones reactores.

2.1.4.6.2 Se considerará satisfecho el requisito de experiencia contenido en el apartado 2.1.4.6.1 anterior en caso de haberse realizado satisfactoriamente un curso de formación práctica al efecto en vuelo o simulador, y específicamente aprobado en una organización autorizada al efecto.

2.1.5 Utilización de entrenadores sintéticos de vuelo para las demostraciones de pericia. La utilización de un entrenador sintético de vuelo para la ejecución de las maniobras exigidas para la demostración de la pericia, a los efectos de la expedición de un título y licencia o habilitación, será válida cuando el entrenador sintético de vuelo utilizado esté autorizado para la instrucción específica correspondiente.

2.1.6 Circunstancias en las que se requiere habilitación de vuelo por instrumentos. No se permitirá que el poseedor de un título y licencia actúe como piloto al mando o como copiloto de una aeronave según las reglas de vuelo por instrumentos (IFR), a menos que esté en posesión de una habilitación de vuelo por instrumentos correspondientes a la categoría de la aeronave.

2.1.7 Circunstancias en las que se requiere habilitación para impartir instrucción de vuelo. Para impartir la instrucción de vuelo exigida para expedir un título de Piloto Privado -avión o helicóptero-, de Piloto Comercial -avión o helicóptero-, una habilitación por instrumentos -avión o helicóptero-, habilitación de tipo, y habilitación de instructor de vuelo apropiada para aviones o helicópteros, se requiere que el titular esté en posesión de:

Una habilitación de instructor de vuelo anotada en la licencia del titular, o
Una autorización para actuar como instructor de algún centro u organismo reconocido que haya sido facultado para impartir instrucción de vuelo.

2.1.8 Reconocimiento del tiempo de vuelo y circunstancias de su realización.

2.1.8.1 El alumno piloto o poseedor de un título o licencia de piloto tendrá derecho a que se le acredite por completo, a cuenta del tiempo total de vuelo exigido para expedir inicialmente un título de piloto o para expedir un título superior o habilitación, todo el tiempo de vuelo que haya efectuado solo, en instrucción con doble mando y como piloto al mando.

2.1.8.2 A estos efectos, el tiempo de vuelo como copiloto en líneas de transporte aéreo comercial, se computará al 75 % de su valor, excepto el realizado como capacitación en línea que lo será al 50 %, y cuando se autorice una tripulación reforzada con dos copilotos en que se computarán al 25 %.

2.1.8.3 Cuando el poseedor de un título de piloto actúe de copiloto de una aeronave que requiera copiloto, tendrá derecho a que se acredite, a cuenta del tiempo total de vuelo exigido para un título de piloto superior, como máximo, el 50 % del tiempo que haya volado como copiloto.

2.1.8.4 A estos efectos, aquellas horas de vuelo que deban ser realizadas en condiciones para las que no esté facultado el aspirante, se efectuarán bajo la supervisión de un instructor de vuelo que determinará las condiciones de dichos vuelos.

2.1.8.5 La instrucción de vuelo requerida para la obtención de un título de Piloto Comercial o habilitación, se llevará a cabo en el seno de un centro de instrucción autorizado al efecto o, en su caso, para personal propio y sin mediar remuneración por ello, dentro de un operador autorizado de forma compatible con las restantes actividades autorizadas al mismo.

2.1.9 Restricciones de las atribuciones de los pilotos por razón de su edad.

El titular de una licencia que haya cumplido la edad de sesenta años no podrá actuar como piloto de una aeronave dedicada a operaciones de transporte aéreo comercial, excepto como miembro de una tripulación de más de un piloto y siempre y cuando sea el único piloto de la tripulación de vuelo que haya alcanzado esa edad.
Cuando el titular de una licencia haya cumplido la edad de sesenta y cinco años no podrá actuar como piloto de una aeronave dedicada a operaciones de transporte aéreo comercial.

2.2 Tarjeta de alumno piloto

2.2.1 Circunstancias en las que se requiere tarjeta de alumno piloto. Todo alumno piloto que no posea una licencia en vigor para realizar vuelos con motivo de su instrucción deberá disponer de una tarjeta expedida al efecto por la Autoridad Aeronáutica.

2.2.2 Requisitos para la expedición de una tarjeta de alumno piloto.

2.2.2.1 Los alumnos pilotos para la obtención de la tarjeta correspondiente deberán acreditar el cumplimiento de los siguientes requisitos:
Estar inscritos en un centro de formación aeronáutica autorizado para impartir la instrucción correspondiente.
Poseer una evaluación médica de la clase correspondiente al título que desean obtener.

2.2.2.2 Los alumnos pilotos no volarán solos, a menos que lo hagan bajo la supervisión de un instructor de vuelo que determinará el contenido de dichos vuelos y controlará su desarrollo.

2.2.2.3 Ningún alumno piloto volará solo en una aeronave en vuelo internacional.

2.3 Título y licencia de Piloto Privado de avión

2.4 Título y licencia de Piloto Comercial de avión

2.5 Título y licencia de Piloto de Transporte de Línea Aérea de avión

2.6 Habilitación de vuelo por instrumentos-avión

2.7 Título y licencia de Piloto Privado de helicóptero

2.8 Título y licencia de Piloto Comercial de helicóptero

2.9 Título y licencia de Piloto de Transporte de línea aérea de helicóptero

2.10 Habilitación de vuelo por instrumentos-helicóptero

2.11 Habilitaciones de Instructor de Vuelo para aviones y helicópteros

2.12 Título y licencia de Piloto de Planeador

2.12.1 Requisitos para expedir la licencia.

2.12.1.1 Edad: El solicitante habrá de tener dieciséis años cumplidos.

2.12.1.2 Conocimientos: El solicitante habrá demostrado un nivel de conocimientos apropiado a las atribuciones que el título de Piloto de Planeador confiere a su poseedor, como mínimo en las materias siguientes:

Derecho aéreo.

A. Las disposiciones y reglamentos aplicables a un piloto de planeador, el Reglamento de Circulación Aérea; los métodos y procedimientos apropiados de los servicios de tránsito aéreo.

Conocimiento general de las aeronaves.

Los principios relativos a la utilización de los planeadores, sus sistemas e instrumentos.

Las limitaciones operacionales de los planeadores; la información operacional pertinente del manual de vuelo o de otro documento apropiado.

Performance y planificación de vuelo.

La influencia de la carga y de la distribución de la masa en las características de vuelo, cálculos de carga y centrado.

El uso y la aplicación práctica de los datos de performance para el lanzamiento, aterrizaje y otras operaciones.

La planificación previa al vuelo y en ruta relativa a los vuelos VFR; los procedimientos apropiados de los servicios de tránsito aéreo; los procedimientos de reglaje de altímetro; las operaciones en zonas de gran densidad de tránsito.

Actuación y limitaciones humanas.

Actuación y limitaciones humanas correspondientes al piloto de planeador.

Meteorología.

La aplicación de la meteorología aeronáutica elemental; los procedimientos para obtener información meteorológica y uso de la misma; altimetría.

Navegación.

Los aspectos prácticos de la navegación aérea y las técnicas de navegación a estima; la utilización de cartas aeronáuticas.

Procedimientos operacionales.

La utilización de documentos aeronáuticos tales como los AIP, los NOTAM, los códigos y abreviaturas aeronáuticos.

Los diversos métodos para el lanzamiento y los procedimientos conexos.

Los procedimientos preventivos y de emergencia apropiados, incluso las medidas que deben adoptarse para evitar zonas de condiciones meteorológicas peligrosas, de estela turbulenta y otros riesgos operacionales.

Principios de vuelo.
Los principios de vuelo relativos a los planeadores.

2.12.1.2.1 El solicitante deberá demostrar un nivel de conocimientos apropiado a las atribuciones que la licencia de Piloto de Planeador confiere a su titular, en lo que respecta a los procedimientos y fraseología radiotelefónicos correspondientes a los vuelos VFR y a las medidas que deben adoptarse en caso de fallo de las comunicaciones.

2.12.1.3 Experiencia.

2.12.1.3.1 El solicitante habrá realizado como mínimo seis horas de vuelo como piloto de planeador que incluirán dos horas de vuelo solo durante las cuales habrá efectuado no menos de veinte lanzamientos y aterrizajes.

2.12.1.3.1.1 Cuando el solicitante posea tiempo de vuelo como piloto de aviones, se determinará puntualmente si dicha experiencia es aceptable y, en tal caso, la consiguiente disminución del tiempo de vuelo estipulado en el apartado 2.12.1.3.1.

2.12.1.3.2 El solicitante habrá adquirido, bajo la supervisión apropiada, experiencia operacional en planeadores, como mínimo en los siguientes aspectos:
Las operaciones previas al vuelo, que incluirán el montaje y la inspección del planeador.
Las técnicas y procedimientos relativos al método de lanzamiento utilizado, que incluirán las limitaciones apropiadas de la velocidad aerodinámica, los procedimientos de emergencia y las señales utilizadas.
Las operaciones en circuito de tránsito, las precauciones y procedimientos en materia de colisiones.
El control del planeador por referencia visual externa.
El vuelo en toda la envolvente de vuelo.
Reconocimiento y recuperación en situaciones de proximidad a la pérdida y de pérdida así como de picados en espiral.
Lanzamiento, aproximaciones y aterrizajes normales y con viento de costado.
Vuelos de travesía por referencia visual y a estima.
Procedimientos de emergencia.

2.12.1.4 Pericia: El solicitante habrá demostrado su capacidad para ejecutar, como piloto al mando de un planeador, los procedimientos y maniobras descritos en el apartado 2.12.1.3.2, con un grado de competencia apropiado a las atribuciones que la licencia de Piloto de Planeador confiere a su titular, y:
Pilotar el planeador dentro de sus limitaciones de empleo.
Ejecutar todas las maniobras con suavidad y precisión.
Demostrar buen juicio y aptitud para el vuelo.
Aplicar los conocimientos aeronáuticos; y
Dominar el planeador en todo momento de modo que nunca haya serias dudas en cuanto a la ejecución de algún procedimiento o maniobra.

2.12.1.5 Aptitud psicofísica: El solicitante poseerá una evaluación médica de clase 2 vigente.

2.12.2 Atribuciones y condiciones que deben observarse para ejercerlas.

2.12.2.1 De acuerdo con lo previsto en el artículo 4.7 del Real Decreto 959/1990, y a reserva del cumplimiento de los requisitos previstos en los apartados 1.2.5, 1.2.6 y 2.1, las atribuciones del piloto de planeador serán actuar como piloto al mando de cualquier planeador, a reserva de que el titular tenga experiencia operacional en el método de lanzamiento utilizado.

2.13 Título y licencia de Piloto de Globo libre

2.13.1 Requisitos para expedir el título y la licencia.

2.13.1.1 Edad: El solicitante habrá de tener dieciséis años cumplidos.

2.13.1.2 Conocimientos: El solicitante habrá demostrado un nivel de conocimientos apropiado a las atribuciones de Piloto de Globo libre, como mínimo en las materias siguientes:
Derecho aéreo.
Las disposiciones y reglamentos correspondientes al Piloto de Globo libre, el Reglamento de Circulación Aérea, los métodos y procedimientos apropiados de los servicios de tránsito aéreo.
Conocimiento general de las aeronaves.
Los principios relativos al funcionamiento de los globos libres, sus sistemas e instrumentos;

Las limitaciones operacionales de los globos libres; la información operacional pertinente del manual de vuelo o de otro documento apropiado;
Las propiedades físicas y las aplicaciones prácticas de los gases empleados en los globos libres.
Performance y planificación de vuelo.
La influencia de la carga en las características de vuelo; cálculos de masa.
El uso y la aplicación práctica de los datos de performance de lanzamiento, de aterrizaje y de otras operaciones, comprendida la influencia de la temperatura.
La planificación previa al vuelo y en ruta, correspondiente a los vuelos VFR; los procedimientos apropiados de tránsito aéreo; los procedimientos de reglaje de altímetro; las operaciones en zonas de gran densidad de tránsito.
Actuación y limitaciones humanas.
Actuación y limitaciones correspondientes al piloto de globo libre.
Meteorología.
La aplicación de la meteorología aeronáutica elemental; los procedimientos para obtener información meteorológica y uso de la misma; altimetría.
Navegación.
Los aspectos prácticos de la navegación aérea y las técnicas de navegación a estima; la utilización de cartas aeronáuticas.
Procedimientos operacionales.
La utilización de documentos aeronáuticos tales como los AIP, los NOTAM, los códigos y abreviaturas aeronáuticos.
Los procedimientos preventivos y de emergencia apropiados, incluso las medidas que deben adoptarse para evitar zonas de condiciones meteorológicas peligrosas, de estela turbulenta y otros riesgos operacionales.
Principios de vuelo.
Los principios de vuelo relativos a los globos libres.

2.13.1.2.1 El solicitante deberá demostrar un nivel de conocimientos apropiado a las atribuciones que la licencia de Piloto de Globo libre confiere a su titular, en lo que respecta a los procedimientos y fraseología radiotelefónicos correspondientes a los vuelos VFR y a las medidas que deben adoptarse en caso de fallo de las comunicaciones.

2.13.1.3 Experiencia.

2.13.1.3.1 El solicitante habrá realizado como mínimo dieciséis horas de tiempo de vuelo como piloto de globo libre que incluirán por lo menos, ocho lanzamientos y ascensiones de las cuales una debe ser en vuelo solo.

2.13.1.3.2 El solicitante habrá adquirido, bajo la supervisión apropiada, experiencia operacional en globos libres, como mínimo en los siguientes aspectos:
Operaciones previas al vuelo, que incluirán el montaje, aparejo, inflado, amarre e inspección.
Técnicas y procedimientos relativos al lanzamiento y al ascenso, que incluirán las limitaciones aplicables, los procedimientos de emergencia y las señales utilizadas.
Precauciones en materia de prevención de colisiones.
Control del globo libre por referencia visual externa.
Reconocimiento y recuperación de descensos rápidos.
Vuelo de travesía por referencia visual y a estima.
Aproximaciones y aterrizajes, incluido el manejo en tierra.
Procedimientos de emergencia.

2.13.1.3.3 Para que las atribuciones puedan ejercerse de noche, el solicitante tendrá que poseer experiencia operacional en vuelo nocturno.

2.13.1.4 Pericia: El solicitante habrá demostrado su aptitud para ejecutar como piloto al mando de un globo libre los procedimientos y maniobras descritos en el apartado 2.13.1.3.2 con un grado de competencia apropiado a las atribuciones de Piloto de Globo libre, y:
Manejar el globo libre dentro de sus limitaciones.
Ejecutar todas las maniobras con suavidad y precisión.
Demostrar buen juicio y aptitud para el vuelo.
Aplicar los conocimientos aeronáuticos; y
Dominar el globo libre en todo momento, de modo que nunca haya serias dudas en cuanto a la ejecución de algún procedimiento o maniobra.

2.13.1.5 Aptitud psicofísica: El solicitante poseerá una evaluación médica de clase 2 vigente.

2.13.2 Atribuciones y condiciones que deben observarse para ejercerlas.

2.13.2.1 De acuerdo con lo previsto en el artículo 4.8 del Real Decreto 959/1990 y a reserva del cumplimiento de los requisitos especificados en los apartados 1.2.5, 1.2.6 y 2.1, las atribuciones del piloto de globo libre serán actuar como piloto al mando de cualquier globo libre siempre que tenga experiencia operacional con globos libres, ya sea de aire caliente o de gas, según corresponda.

2.13.2.2 Antes de ejercer las atribuciones en vuelo nocturno, el titular de la licencia habrá satisfecho los requisitos especificados en el apartado 2.13.1.3.3.

2.13.3 Habilitaciones específicas.

2.13.3.1 Para actuar como piloto de un dirigible se deberá contar con una autorización específica de la Autoridad aeronáutica, que se obtendrá una vez superado un curso de formación sobre dirigibles.

2.13.3.2 Para poder actuar como piloto de globo libre en transporte aéreo comercial se deberá estar en posesión de una autorización específica expedida por la Autoridad aeronáutica.

CAPÍTULO III. TÍTULOS Y LICENCIAS PARA MIEMBROS DE LA TRIPULACIÓN DE VUELO, QUE NO SEAN PILOTOS.

3.1 Reglas generales

3.1.1 Antes de que se expida al solicitante un título de Navegante o de Mecánico de a bordo, éste cumplirá con los requisitos pertinentes en materia de edad, académicos, conocimientos, experiencia, instrucción de vuelo, pericia y aptitud psicofísica estipulados para dichos títulos.

3.1.2 Tarjeta de alumno.

3.1.2.1 Circunstancias en las que se requiere tarjeta de alumno.

3.1.2.1.1 Todo alumno que no posea una licencia en vigor, para realizar vuelos con motivo de su instrucción, deberá disponer de una tarjeta expedida al efecto por la Autoridad aeronáutica.

3.1.2.2 Requisitos para la expedición de una tarjeta de alumno.

3.1.2.2.1 Los alumnos, para la obtención de la tarjeta correspondiente, deberán acreditar el cumplimiento de los siguientes requisitos:

Estar inscritos en un Centro de formación aeronáutica autorizado para impartir la instrucción correspondiente.

Poseer una evaluación médica de la clase correspondiente al título y licencia que desean obtener.

3.1.2.2.2 Los alumnos realizarán la instrucción en vuelo, bajo la supervisión de un Instructor autorizado, que determinará el contenido de dichas prácticas y comprobará su desarrollo.

3.2 Título y licencia de Navegante.

3.3 Título y licencia de Mecánico de a bordo

3.3.1 Requisitos para expedir el título y la licencia.

3.3.1.1 Edad: El solicitante habrá de tener dieciocho años cumplidos.

3.3.1.2 Requisitos académicos: El solicitante estará en posesión del COU o equivalente.

3.3.1.3 Conocimientos: El solicitante habrá demostrado un nivel de conocimientos apropiado a las atribuciones de mecánico de a bordo, como mínimo en las materias siguientes:

Derecho aéreo:

Las disposiciones y reglamentos pertinentes al titular de la licencia de Mecánico de a bordo; el Reglamento de Circulación Aérea; las disposiciones y reglamentos que rigen las operaciones de las aeronaves civiles; los procedimientos apropiados de los servicios de tránsito aéreo.

Conocimiento general de las aeronaves.

Los principios relativos a los grupos motores, turbinas de gas y/o motores de émbolo; las características de los combustibles, sistemas de combustible comprendida su utilización; lubricantes y sistemas de lubricación; posquemadores y sistemas de inyección; función y operación del encendido y de los sistemas de puesta en marcha de los motores.
Los principios relativos al funcionamiento, procedimientos de manejo y limitaciones operacionales de los grupos motores de las aeronaves; la influencia de condiciones atmosféricas en la performance de los motores.
Células, mandos de vuelo, estructuras, conjunto de las ruedas, frenos y sistemas antideslizantes, corrosión y fatiga, identificación de daños y defectos estructurales.
Sistemas anticongelantes y de protección contra la lluvia.
Sistemas de presurización y climatización, sistemas de oxígeno.
Sistemas hidráulicos y neumáticos.
Teoría de electricidad, sistemas eléctricos, corrientes continua y alterna, instalación eléctrica de la aeronave, empalmes y apantallamiento.
Los principios de funcionamiento de los instrumentos, brújulas, piloto automático, equipo de radiocomunicaciones, radioayudas para la navegación y radar, sistemas de gestión del vuelo, pantallas y aviónica.
Las limitaciones de las aeronaves correspondientes.
Los sistemas de protección, detección, supresión y extinción de incendios.
La utilización y verificaciones de servicio del equipo y de los sistemas de las aeronaves correspondientes.
Performance y planificación de los vuelos.
La influencia de la carga y de la distribución de la masa en el manejo de la aeronave, las características y la performance de vuelo; cálculos de carga y centrado.
El uso y aplicación práctica de los datos de performance de despegue, aterrizaje y otras operaciones aplicables; procedimientos de control en vuelo de crucero; la planificación operacional previa y en ruta.
Actuación y limitaciones humanas.
Actuación y limitaciones humanas correspondientes al mecánico de a bordo.
Procedimientos operacionales.
Los principios de mantenimiento, procedimientos para el mantenimiento de la aeronavegabilidad, notificación de averías, inspecciones previas al vuelo, procedimientos de precaución para abastecimiento de combustible y uso de fuentes externas de energía; el equipo instalado y los sistemas de avión.
Los procedimientos normales, anormales y de emergencia.
Los procedimientos operacionales para el transporte de carga en general y de mercancías peligrosas.
Principios de vuelo.
Los principios de vuelo relativos a los aviones; aerodinámica; efectos de la compresibilidad; los límites de maniobra; efectos de los dispositivos suplementarios de sustentación; resistencia al avance; relación entre la sustentación y la resistencia al avance a distintas velocidades y en distintas configuraciones.
Radiotelefonía.
Los procedimientos y fraseología radiotelefónicos, procedimientos en caso de fallo de comunicaciones.
Navegación.
La navegación aérea; la utilización de cartas aeronáuticas, radioayudas para la navegación y sistemas de navegación aérea; principios y funcionamiento de los sistemas autónomos; la utilización, limitación y estado de funcionamiento de los dispositivos de aviónicas e instrumentos necesarios para la utilización de aviones; manejo del equipo de a bordo.
Meteorología.
La interpretación y aplicación de los informes meteorológicos aeronáuticos, mapas y pronósticos; claves y abreviaturas; los procedimientos para obtener información meteorológica antes del vuelo y en vuelo y uso de las mismas; altimetría.
Meteorología aeronáutica; climatología de las zonas pertinentes con respecto a los elementos que tengan repercusiones para la aviación; el desplazamiento de los sistemas de presión, la estructura de los frentes y el origen y características de los fenómenos del tiempo significativo que afecten a las condiciones de despegue, al vuelo en ruta y al aterrizaje.
Las causas, el reconocimiento y la influencia de la formación de hielo en los motores y en la célula; forma de evitar condiciones meteorológicas peligrosas.

Meteorología práctica a elevadas altitudes, incluso la interpretación y utilización de los informes, mapas y pronósticos meteorológicos; las corrientes en chorro.

3.3.1.4 Experiencia.

3.3.1.4.1 El solicitante habrá realizado como mínimo cien horas de vuelo desempeñando las funciones de mecánico de a bordo, bajo la supervisión de un instructor autorizado al efecto. La instrucción recibida por el mecánico de a bordo en un entrenador sintético de vuelo, reconocido, es aceptable como parte del tiempo total de vuelo de cien horas. El crédito por dicha experiencia se limitará a un máximo de cincuenta horas.

3.3.1.4.1.1 Cuando el solicitante tenga experiencia como piloto, se determinará si dicha experiencia es aceptable y, en tal caso, la consiguiente homologación de tiempo en relación a lo estipulado en el apartado 3.3.1.4.1.

3.3.1.4.2 El solicitante tendrá experiencia operacional en el desempeño de las funciones de mecánico de a bordo adquirida bajo la supervisión de un mecánico de a bordo autorizado al efecto por la Autoridad Aeronáutica como mínimo en los siguientes aspectos:

Procedimientos normales:

Las verificaciones que permitan asegurar en tierra y en vuelo la aptitud para el vuelo de la aeronave, en particular de las acciones de mantenimiento efectuadas.

Inspecciones previas al vuelo.

Procedimientos de abastecimiento y ahorro de combustible.

Inspección de los documentos de mantenimiento.

Procedimientos normales en la cabina de pilotaje durante todas las fases del vuelo.

Coordinación de la tripulación y procedimientos en caso de incapacitación de alguno de sus miembros.

La verificación y/o realización de los cálculos precisos para el vuelo y el registro de anotaciones.

Notificación de averías e informes del estado técnico de la aeronave.

Procedimientos anormales y de alternativa.

Reconocimiento de funcionamiento anormal de los sistemas de aeronave.

Aplicación de procedimientos anormales y de alternativa.

Procedimientos de emergencia.

Reconocimiento de condiciones de emergencia.

Utilización de procedimientos apropiados de emergencia.

3.3.1.5 Pericia. El solicitante habrá demostrado su capacidad, como mecánico de a bordo de una aeronave, para desempeñar las funciones y llevar a cabo los procedimientos descritos en el apartado 3.3.1.4.2 con un grado de competencia apropiado a las atribuciones de su titular, y:

Utilizar los sistemas de las aeronaves dentro de sus posibilidades y limitaciones.

Demostrar buen juicio y aptitud para el vuelo.

Aplicar los conocimientos aeronáuticos.

Desempeñar todas sus funciones como parte integrante de la tripulación sin que haya nunca serias dudas acerca del resultado; y

Comunicarse de manera eficaz con los demás miembros de la tripulación de vuelo.

3.3.1.5.1 La utilización de un entrenador sintético de vuelo para la ejecución de las maniobras exigidas durante la demostración de la pericia, descrita en el apartado 3.3.1.4, será aprobada por la Autoridad otorgadora de licencias.

3.3.1.6 Aptitud psicofísica: El solicitante poseerá una evaluación médica de clase 1 vigente.

3.3.2 Habilitación de tipo.

3.3.2.1 Se establece la habilitación de tipo que se anotará en la licencia.

3.3.2.2 Se requerirá habilitación para cada tipo de aeronave certificada para volar con una tripulación mínima que incluya mecánico de a bordo.

3.3.2.3 No se permitirá al poseedor de un título y licencia de Mecánico de a bordo que actúe en una aeronave sin que tenga anotada la correspondiente habilitación de tipo.

3.3.2.4 Requisitos para expedir la habilitación de tipo. Para obtener una habilitación de tipo el solicitante:

Habrá adquirido bajo la debida supervisión, experiencia en el tipo de aeronave de que se trate, en lo referente a:

Los procedimientos y maniobras normales de vuelo durante todas sus fases.

Los procedimientos y maniobras anormales y de emergencia relacionados con fallos y mal funcionamiento del equipo, tales como el grupo motor, la célula y otros sistemas de la aeronave.

Los procedimientos relacionados con la incapacitación y coordinación de la tripulación incluso la asignación de tareas; la cooperación de la tripulación y la utilización de listas de verificación.
Habrá demostrado la pericia y conocimientos requeridos para la utilización segura del tipo de aeronave de que se trate, correspondientes a las funciones de navegante o mecánico de a bordo, según el caso.

3.3.2.4.1 Todo ello lo acreditará mediante la realización sucesiva de:

La superación de un curso reconocido que incluya los elementos del apartado 3.3.2.4.a en el cual podrán utilizarse simuladores aprobados al efecto.
Capacitación en línea de acuerdo con las restricciones que se establezcan en virtud de los resultados de la demostración de pericia.

3.3.3 Atribuciones y condiciones que deben observarse para ejercerlas.

3.3.3.1 De acuerdo con lo previsto en el artículo 4.10 del Real Decreto 959/1990, y a reserva del cumplimiento de los requisitos especificados en los apartados 1.2.5 y 1.2.6, las atribuciones del mecánico de a bordo serán las de actuar como tal en los tipos de aeronaves de las que posee habilitación.

CAPÍTULO IV. DISPOSICIONES MÉDICAS APLICABLES AL OTORGAMIENTO DE TÍTULOS Y LICENCIAS.

DISPOSICIÓN TRANSITORIA PRIMERA.

Conforme a lo previsto en la disposición transitoria segunda del Real Decreto 959/1990, de 8 de junio, los títulos y licencias de Piloto Comercial de Primera Clase, expedidos hasta la fecha de entrada en vigor de la presente Orden, de acuerdo con el Decreto de 13 de mayo de 1955 y la Orden de 24 de mayo de 1955, o como consecuencia de lo dispuesto en la disposición transitoria cuarta de esta Orden, podrán canjearse a partir del 15 de noviembre de 1994, por los de Piloto Comercial de Avión con las atribuciones descritas en el apartado 2.4.2.1 y con la habilitación de vuelo instrumental, si su titular no ha obtenido su título de Piloto de Transporte de Línea Aérea Avión conforme a lo previsto en la disposición transitoria tercera del Real Decreto 959/1990. De no cumplirse esta previsión, a las licencias no canjeadas les serán de aplicación, en lo referente a las operaciones internacionales, las previsiones de los artículos 39.b y 40 del Convenio sobre Aviación Civil Internacional.

DISPOSICIÓN TRANSITORIA SEGUNDA.

A los poseedores de un título de Radioperador de a bordo, les serán de aplicación, a partir del 15 de noviembre de 1994, en lo referente a las operaciones internacionales, las previsiones de los artículos 39.b y 40 del Convenio sobre Aviación Civil Internacional. El mantenimiento en vigor de la licencia correspondiente se realizará en los términos de la Orden de 24 de mayo de 1955 en tanto los interesados mantengan las condiciones para ejercer las atribuciones del título.

DISPOSICIÓN TRANSITORIA TERCERA.

Los alumnos de la Escuela Nacional de Aeronáutica de las promociones XII, XIII y XIV, obtendrán al final de sus estudios el título y la licencia de Piloto Comercial con habilitación para vuelo instrumental, así como el reconocimiento de los conocimientos teóricos requeridos para la obtención del título de Piloto de Transporte de Línea Aérea de Avión, una vez superado el programa complementario fijado por la Autoridad Aeronáutica.

DISPOSICIÓN TRANSITORIA CUARTA.

Los títulos obtenidos después de la fecha de entrada en vigor de la normativa que ahora se establece, como consecuencia de convocatorias de exámenes anteriores a la publicación del Real Decreto 959/1990, serán expedidos de acuerdo con el Decreto de 13 de mayo de 1955.

DISPOSICIÓN TRANSITORIA QUINTA.

Los poseedores de un título de Piloto Comercial, obtenido de acuerdo con la Orden de 24 de mayo de 1955, estarán exentos del requisito indicado en el apartado 2.1.4.2 si han obtenido una habilitación de tipo con anterioridad al 1 de enero de 1992.

DISPOSICIÓN TRANSITORIA SEXTA.

Los poseedores de un título de Piloto Comercial de Avión y de Piloto Comercial de Primera Clase expedidos de acuerdo con la Orden de 24 de mayo de 1955, deberán acompañar a la licencia correspondiente dicho título como documento acreditativo de sus atribuciones, en tanto mantengan su vigencia..



Ley 21/2003, de 7 de julio, de Seguridad Aérea.

Sumario

EXPOSICIÓN DE MOTIVOS
TÍTULO I. Disposiciones generales
Artículo 1 Objeto y finalidad
Artículo 2 Ámbito de aplicación
Artículo 3 Programa Nacional de Seguridad para la Aviación Civil
Artículo 4 Control de la circulación aérea
Artículo 5 Competencias del Ministerio de Fomento
Artículo 6 Coordinación entre los Ministerios de Defensa y de Fomento
Artículo 7 Competencias en materia de servicio meteorológico
Artículo 8 Circulares aeronáuticas
Artículo 9 Construcción y planificación de sistemas aeroportuarios
Artículo 10 Consejo Asesor de Aviación Civil
TÍTULO II. Gestión en materia de seguridad operacional
CAPÍTULO I. Programa Estatal de Seguridad Operacional para la Aviación Civil
Artículo 11 Programa Estatal de Seguridad Operacional para la Aviación Civil
Artículo 12 Protección de la información del Programa Estatal de Seguridad Operacional para la Aviación Civil
CAPÍTULO II. Investigación técnica de accidentes e incidentes de la aviación civil
Artículo 13 La Comisión de Investigación de Accidentes e Incidentes de Aviación Civil
Artículo 14 Composición y funciones
Artículo 15 Régimen jurídico de la investigación técnica de accidentes e incidentes de aviación civil y del funcionamiento de la Comisión de Investigación de Accidentes e Incidentes de Aviación Civil
Artículo 16 Publicidad de los informes y recomendaciones y su seguimiento
Artículo 17 Coste de la búsqueda, recuperación, conservación y destino de los restos

CAPÍTULO III. Protección de la Información
Artículo 18 Carácter reservado de la información
Artículo 19 Cesión o comunicación de la información
TÍTULO III. De la inspección aeronáutica
Artículo 20 Concepto y alcance
Artículo 21 Adscripción y ejercicio
Artículo 22 Contenido de la función de inspección
Artículo 23 Transferencia de responsabilidades de inspección
Artículo 24 Actuaciones inspectoras
Artículo 25 Atribuciones de los inspectores
Artículo 26 Entidades y personal colaborador
Artículo 27 Procedimientos internos de verificación
Artículo 28 Documentación de las actuaciones de inspección
Artículo 29 Subsanación
Artículo 30 Medidas extraordinarias
Artículo 31 Colaboración con la Unión Europea
TÍTULO IV. De las obligaciones por razones de seguridad
Artículo 32 Sujetos de las obligaciones por razones de seguridad
Artículo 33 Obligaciones generales
Artículo 34 Obligaciones específicas del personal aeronáutico
Artículo 35 Obligacionese específicas de las entidades de diseño, producción y mantenimiento de las aeronaves y productos aeronáuticos
Artículo 36 Obligaciones específicas de los operadores aéreos
Artículo 37 Obligaciones específicas de las compañías aéreas y empresas de trabajos aéreos
Artículo 38 Obligaciones específicas de los proveedores civiles de servicios de navegación aérea
Artículo 39 Obligaciones específicas de los agentes y proveedores de servicios aeroportuarios
Artículo 40 Obligaciones de los gestores de aeropuertos, aeródromos y demás instalaciones aeroportuarias
Artículo 41 Obligaciones específicas de los pasajeros y otros usuarios de los servicios aeronáuticos
Artículo 42 Obligaciones específicas de las entidades colaboradoras en materia de inspección aeronáutica
TÍTULO V. De las infracciones y sanciones
CAPÍTULO I. De las infracciones
Artículo 43 Concepto y clases de infracciones
Artículo 44 Infracciones contra la seguridad de la aviación civil
Artículo 45 Infracciones en relación con el transporte y los trabajos aéreos
Artículo 46 Infracciones relativas al transporte de mercancías peligrosas o sujetas a normas especiales por vía aérea
Artículo 47 Infracciones relativas a la disciplina del tráfico aéreo en materia de ruido
Artículo 48 Infracciones en relación con el funcionamiento y uso de los aeropuertos
Artículo 48 bis Infracciones en relación con control del tránsito aéreo
Artículo 49 Infracciones en relación con la coordinación de los aeropuertos y la utilización de las franjas horarias
Artículo 50 Infracciones del deber de colaboración con las autoridades y órganos de la Administración General del Estado con competencias en materia de aviación civil
Artículo 51 Reincidencia
Artículo 52 Responsables de las infracciones
Artículo 53 Concurrencia de responsabilidades
Artículo 54 Extinción de la responsabilidad
CAPÍTULO II. De las sanciones y otras medidas
Artículo 55 Sanciones
Artículo 56 Sanciones accesorias
Artículo 57 Otras medidas
Artículo 58 Órganos con competencia para la imposición de las sanciones
Artículo 59 Criterios para la graduación de las sanciones
CAPÍTULO III. De las normas comunes a infracciones y sanciones
Artículo 60 Prescripción de infracciones y sanciones
CAPÍTULO IV. Del procedimiento sancionador

Artículo 61 Aplicación de la legislación general
Artículo 62 Iniciación
Artículo 63 Medidas cautelares
Artículo 64 Instrucción
Artículo 65 Plazo para resolver y notificar
Artículo 66 Efectos de la resolución
Artículo 67 Multas coercitivas
TÍTULO VI. Ingresos de los gestores de aeropuertos
CAPÍTULO I. Ingresos de los gestores de la red de "Aena Aeropuertos, S.A."
Artículo 68 Ingresos de "Aena Aeropuertos, S.A."
Artículo 69 Gestión y cobro de los ingresos de "Aena Aeropuertos, S.A." y sus sociedades filiales
Artículo 70 Ingresos de las sociedades filiales gestoras de aeropuertos
Artículo 71 Ingresos de las concesionarias de servicios aeroportuarios
CAPÍTULO II. Prestaciones patrimoniales de carácter público
SECCIÓN 1. Aspectos generales
Artículo 72 Definiciones
Artículo 73 Clasificación de los aeropuertos
SECCIÓN 2. Prestación pública por aterrizaje y servicios de tránsito de aeródromo
Artículo 74 Obligados al pago
Artículo 75 Importes
Artículo 76 Recargo por ruido
SECCIÓN 3. Prestaciones públicas por salida de pasajeros, PMRs y seguridad
Artículo 77 Obligados al pago
Artículo 78 Importes
SECCIÓN 4. Prestación pública por carga
Artículo 79 Obligados al pago
Artículo 80 Importe
Artículo 81 Descuentos y exenciones
SECCIÓN 5. Prestación pública por servicios de estacionamiento
Artículo 82 Obligados al pago
Artículo 83 Importe
SECCIÓN 6. Prestación pública por suministro de combustibles y lubricantes
Artículo 84 Obligados al pago
Artículo 85 Importe
SECCIÓN 7. Prestación pública por uso de pasarelas
Artículo 86 Obligados al pago
Artículo 87 Importe
SECCIÓN 8. Prestación pública por servicios de asistencia en tierra
Artículo 88 Obligados al pago
Artículo 89 Importe
SECCIÓN 9. Prestación pública por servicios meteorológicos
Artículo 90 Prestación patrimonial pública por servicios meteorológicos
CAPÍTULO III. Actualización y modificación de las prestaciones patrimoniales de carácter público
Artículo 91 Actualización y modificación
Artículo 92 Propuesta de actualización de las cuantías
CAPÍTULO IV. Procedimiento de transparencia, consulta y supervisión de determinadas tarifas aeroportuarias
SECCIÓN 1. Disposiciones comunes
Artículo 93 Información a las autoridades administrativas
Artículo 94 Tarifas aeroportuarias
Artículo 95 Principio general de no discriminación
Artículo 96 Autoridad de supervisión independiente
SECCIÓN 2. Transparencia, consulta y supervisión en relación a las prestaciones patrimoniales públicas de "Aena Aeropuertos, S.A." y sus sociedades filiales
Artículo 97 Ámbito del procedimiento de consulta y supervisión
Artículo 98 Procedimiento de consulta
Artículo 99 Información suministrada
Artículo 100 Acuerdos sobre nivel de servicio y servicios personalizados
Artículo 101 Supervisión de la propuesta de modificación o actualización

SECCIÓN 3. Transparencia, consulta y supervisión en relación a las tarifas aeroportuarias de las sociedades concesionarias de servicios aeroportuarios
Artículo 102 Procedimiento de transparencia y consulta
Artículo 103 Supervisión de la modificación
Artículo 104 Acuerdos sobre el nivel de servicio y servicios personalizados
SECCIÓN 4. Transparencia, consulta y supervisión en relación a las tarifas aeroportuarias de aeropuertos autonómicos y de titularidad privada
Artículo 105 Régimen de transparencia y supervisión
DISPOSICIONES ADICIONALES
Disposición adicional primera Medios para la aplicación de la ley
Disposición adicional segunda Modificación de la Ley 48/1960, de 21 de julio, sobre Navegación Aérea
Disposición adicional tercera Modificación de la Ley 50/1998, de 30 de diciembre, de medidas fiscales, administrativas y del orden social
Disposición adicional cuarta Colaboración técnica
Disposición adicional quinta Comisión Interministerial entre Defensa y Transportes (CIDETRA)
Disposición adicional sexta
Disposición adicional séptima
Disposición adicional octava
Disposición adicional novena Protocolo de colaboración en relación con la investigación técnica de accidentes e incidentes de la aviación civil
Disposición adicional décima Régimen y clasificación de instalaciones aeroportuarias
Disposición adicional undécima Bases aéreas militares abiertas al tráfico civil y aeródromos de utilización conjunta civil y militar
Disposición adicional duodécima Tasa de aproximación
Disposición adicional decimotercera Régimen jurídico del personal laboral de Aena
Disposición adicional decimocuarta Procedimientos en materia de tarifas aeroportuarias
Disposición adicional decimoquinta Consulta sobre tarifas aeroportuarias
Disposición adicional decimosexta Tasa de seguridad aérea
Disposición adicional decimoséptima Prestación patrimonial pública de asignación de franjas horarias
Disposición adicional decimoctava Propuesta de actualización y modificación de la prestación patrimonial pública de asignación de franjas horarias
DISPOSICIONES TRANSITORIAS
Disposición transitoria primera Tasas aeroportuarias
Disposición transitoria segunda Autoridad Estatal de Supervisión
DISPOSICIONES DEROGATORIAS
Disposición derogatoria única Derogación normativa
DISPOSICIONES FINALES
Disposición final primera Títulos competenciales
Disposición final segunda Actualización de la cuantía de las sanciones
Disposición final segunda bis Revisión de la fórmula para la actualización de las cuantías de las prestaciones patrimoniales públicas
Disposición final tercera Habilitación normativa
Disposición final cuarta Entrada en vigor
JUAN CARLOS I
REY DE ESPAÑA

A todos los que la presente vieren y entendieren.
Sabed: Que las Cortes Generales han aprobado y Yo vengo en sancionar la siguiente Ley.

EXPOSICIÓN DE MOTIVOS

I

El progreso de la aviación civil constituye sin duda un factor esencial en el desarrollo de las sociedades contemporáneas. Además de la importancia que la industria aeronáutica ha adquirido en las economías nacionales, el transporte aéreo ocupa un lugar central en la internacionalización de las relaciones económicas y sociales y en los intercambios económicos, científicos y culturales.

En nuestro ordenamiento jurídico la regulación legal de las actividades aeronáuticas arranca de la Ley de Bases de 27 de diciembre de 1947, posteriormente desarrollada por la Ley 48/1960, de 21 de julio, sobre Navegación Aérea que desde entonces constituye la norma fundamental por la que se ha regido la aviación civil. Esta norma, completada con los desarrollos reglamentarios propios de cada momento, ha demostrado hasta ahora una notable vitalidad y una gran capacidad de adaptación para dar respuesta a los objetivos y necesidades de la aviación civil desde la fecha de su promulgación y ha permitido, entre otros extremos, el crecimiento del tráfico, la liberalización del transporte y la internacionalización del ámbito de actuación de los operadores aéreos.

Los desafíos que la seguridad aérea plantea han conducido durante los últimos años, no obstante, a complementar nuestra legislación aeronáutica general con la aprobación de nuevas normas derivadas de las más recientes prescripciones y recomendaciones de la Organización de Aviación Civil Internacional y de las disposiciones de ejecución necesarias para la aplicación de las normas comunitarias y a adoptar como reglas de Derecho interno los códigos y decisiones más relevantes acordados por Eurocontrol y por las Autoridades Aeronáuticas Conjuntas, organismo asociado a la Conferencia Europea de Aviación Civil.

La plena eficacia de tales normas requiere que la Autoridad aeronáutica nacional en el ámbito civil disponga de los instrumentos jurídicos y organizativos necesarios para asegurar su aplicación y la adecuación permanente de sus métodos de actuación a las disposiciones y recomendaciones internacionales, al servicio todo ello de la seguridad en el transporte y en la navegación aérea y en los sistemas e instalaciones aeroportuarios.

El reforzamiento de las potestades públicas de intervención sobre el tránsito y el transporte aéreos que esta ley lleva a cabo obedece igualmente a otro tipo de consideraciones. En primer lugar, la constatación de que el establecimiento de un mercado progresivamente abierto a la competencia entre diferentes compañías aéreas como el actual exige la adaptación de la Autoridad aeronáutica civil, que ha de asumir la función de órgano regulador y velar por la libre competencia entre ellas, el acceso de los operadores y de los usuarios a los servicios aeronáuticos y el orden y la seguridad generales del transporte aéreo.

La creciente complejidad de las actividades relacionadas con la aviación civil que el desarrollo tecnológico conlleva, en segundo término, debe traducirse en la potenciación de las funciones de supervisión del órgano regulador sobre los procesos de fabricación, mantenimiento y explotación de las aeronaves y productos aeronáuticos y sobre la prestación de los servicios aeroportuarios y de navegación aérea, así como en el establecimiento de reglas que ordenen las actividades de las profesiones y organizaciones aeronáuticas y la adopción de medidas que garanticen la seguridad y el uso de los servicios de transporte aéreo por determinadas categorías de usuarios especialmente vulnerables como las personas con discapacidad o de edad avanzada.

Esta Ley viene a dar respuesta a los problemas enunciados y coincide con la Resolución número 14.4, aprobada por el Pleno del Congreso de los Diputados con motivo del debate sobre el estado de la Nación celebrado los días 26 y 27 de junio de 2001, que instó al Gobierno a complementar la Ley 48/1960 con una norma legal que regule las potestades públicas de ordenación y supervisión de la aviación civil, determine sus fines y dote a la autoridad aeronáutica con los medios necesarios para asegurar la regularidad de los servicios aeronáuticos y el orden y la seguridad del transporte aéreo.

II

El título I de la Ley distribuye entre los órganos de la Administración General del Estado, de forma completa y sistemática, las competencias que en materia de aeropuertos de interés general, control del

espacio aéreo, tránsito y transporte aéreo, servicio meteorológico y matriculación de aeronaves el artículo 149.1.20.ª de la Constitución encomienda con carácter exclusivo al Estado. Esta nueva asignación de funciones permite avanzar en la situación creada por la promulgación del Real Decreto Ley 12/1978, de 27 de abril, sobre fijación y delimitación de facultades entre los Ministerios de Defensa y de Transportes y Comunicaciones en materia de aviación, conforme al cual este último departamento asumió, sin una previa redefinición de sus funciones, el ejercicio de las competencias de la Subsecretaría de Aviación Civil, inicialmente dependiente del Ministerio del Aire, y, por delegación del Ministerio de Defensa, el control de la circulación aérea general.

El Ministerio de Fomento queda configurado como la autoridad aeronáutica civil en el ámbito interno y sus funciones se orientan fundamentalmente a la ordenación, supervisión y control de los diferentes sectores de actividad que constituyen la aviación civil y al ejercicio de la potestad sancionadora en la materia. La atribución de responsabilidades sobre el control de la circulación aérea general en tiempo de paz que la Ley efectúa en favor del Ministerio de Fomento es directa y no por delegación, como estableció el hasta ahora vigente Real Decreto Ley 12/1978 sobre delimitación de facultades entre los Ministerios de Defensa y de Transportes en materia de aviación. Ello no obsta para que en situaciones de emergencia o concurriendo circunstancias extraordinarias el control de la circulación aérea general se integre en la defensa aérea del territorio nacional y, en consecuencia, haya de ser asumido por el Ministerio de Defensa.

El dinamismo del sector aeronáutico y su constante evolución tecnológica exigen que la autoridad aeronáutica civil disponga de instrumentos reguladores que permitan dar respuesta ágil a los problemas que la seguridad aérea plantea. En esta dirección y, siguiendo una pauta generalizada en los demás países de nuestro entorno, se atribuye al Director General de Aviación Civil la potestad de dictar disposiciones reglamentarias de carácter secundario y de contenido técnico y especializado, denominadas «Circulares aeronáuticas», destinadas a completar, precisar y asegurar la más eficaz aplicación de las normas con la finalidad de preservar la seguridad de las operaciones de vuelo y el orden del tránsito y el transporte aéreos.

Desde la perspectiva de su función ordenadora se regula igualmente la intervención de los Ministerios de Fomento y de Defensa en la planificación y establecimiento de los sistemas aeroportuarios, consistente en una autorización para los aeropuertos de competencia de la Administración General del Estado y un informe previo de carácter vinculante, en lo que se refiere a la preservación de las competencias estatales, cuando se trate de aeródromos, helipuertos, aeropuertos o planes de competencia de una comunidad autónoma.

La organización administrativa se completa con la creación del Consejo Asesor de Aviación Civil como órgano superior de asesoramiento y consulta de la Administración General del Estado en materia de aviación civil, adscrito al Ministerio de Fomento.

III

El título II se consagra a la regulación de la investigación técnica de los accidentes e incidentes de aviación civil, hasta ahora establecida por el Real Decreto 389/1998, de 13 de marzo, sobre investigación de los accidentes e incidentes de aviación civil, que incorporó a nuestro ordenamiento la Directiva 94/56/CE, de 21 de noviembre, por la que se establecen los principios fundamentales que rigen la investigación de los accidentes e incidentes de aviación civil, de acuerdo con el anexo 13 del Convenio de Aviación Civil Internacional.

La nueva regulación, que ahora se efectúa en sede legal, refuerza la independencia del órgano responsable de efectuar las investigaciones, la Comisión de Investigación de Accidentes e Incidentes de Aviación Civil, órgano colegiado técnicamente especializado y adscrito orgánicamente al Ministerio de Fomento. El reforzamiento de tal independencia se logra limitando severamente las facultades del Departamento de adscripción en el nombramiento y cese de los miembros de la Comisión y dotando a la función investigadora de un régimen jurídico específico, a fin de incrementar la eficacia de las investigaciones y preservar su auténtica finalidad que consiste en la determinación de las causas de los accidentes e incidentes de aviación civil y la mejora de la seguridad aérea, pero no el establecimiento de la culpa o responsabilidad de los mismos.

De acuerdo con las normas y recomendaciones aprobadas por la Organización de Aviación Civil Internacional, se limita la cesión de datos procedentes de la investigación técnica a aquellos casos en

que la información haya sido requerida por los juzgados y tribunales del orden penal, por las Comisiones Parlamentarias de Investigación o por otros organismos de investigación técnica de accidentes e incidentes o cuando la comunicación constituya una medida más adecuada para prevenir un accidente o incidente grave.

IV

Uno de los cometidos esenciales del órgano regulador consiste en verificar el cumplimiento de las normas reguladoras de la aviación civil y reaccionar frente a los eventuales incumplimientos, circunstancia que otorga particular relevancia a la inspección aeronáutica. Pues bien, el título III de la Ley se dedica íntegramente a regular el contenido y la forma de ejercicio de las funciones de control, inspección en sentido estricto y de verificación sobre las actividades aeronáuticas por el Ministerio de Fomento.

El control de las actividades aeronáuticas tiene una doble dimensión: comprende por una parte, las tradicionales funciones de vigilancia y control del cumplimiento de las normas sobre aviación civil aplicables en los distintos ámbitos sujetos a las mismas y, por otra, abarca también actuaciones de supervisión técnica y realización de comprobaciones, pruebas y ensayos necesarios para la obtención y renovación de licencias, habilitaciones y autorizaciones inherentes al campo de la aviación civil y la certificación de las aeronaves y de los equipos y aparatos aeronáuticos. La inspección, de acuerdo con lo que esta ley establece, rebasa, por tanto, los tradicionales límites del control administrativo previo al ejercicio de las facultades sancionadoras e incluye igualmente funciones de colaboración técnica con los particulares, cuyo objeto consiste en visar el cumplimiento de los requisitos necesarios para la obtención y mantenimiento de los títulos que habilitan para la realización de actividades y operaciones aeronáuticas.

En garantía del correcto ejercicio de la actividad inspectora, con el alcance antes señalado, la ley regula de forma acabada el régimen jurídico de dicha función, las atribuciones de quienes la realizan, la forma y los documentos en los que se plasma su realización, el procedimiento de subsanación de deficiencias y, en particular, las medidas extraordinarias que puede adoptar la autoridad aeronáutica cuando se hayan constatado irregularidades en aeronaves, equipos o instalaciones civiles que comprometan de forma cierta, grave e inmediata la seguridad aérea.

Además, en la regulación de la inspección aeronáutica se ha buscado un modelo equilibrado de colaboración entre el sector público y el privado para la realización de las actuaciones de inspección en sentido propio, verificación y supervisión, admitiendo que personas físicas y jurídicas que dispongan de recursos, solvencia técnica, especialización en actividades aeronáuticas y de la independencia necesaria para garantizar la imparcialidad de su actividad puedan ser autorizadas para realizar tales actuaciones, aunque siempre bajo la dirección y supervisión de la autoridad aeronáutica civil.

V

El constante incremento que el tráfico aéreo ha experimentado en las últimas décadas genera necesidades crecientes de seguridad. El título IV de la ley recoge el catálogo de las obligaciones exigibles, por dicho motivo, a aquellos sujetos cuya actuación pueda afectar a la seguridad aérea, regulando las obligaciones generales exigibles a todos y, a continuación y sucesivamente, las obligaciones específicas del personal aeronáutico, de las entidades dedicadas a la fabricación y mantenimiento de productos aeronáuticos, de los operadores y compañías aéreas, de las empresas que realizan trabajos aéreos, de los proveedores de servicios de navegación aérea, de los agentes de servicios aeroportuarios, de los gestores de infraestructuras aeroportuarias, de los pasajeros y usuarios y de las entidades y personas que realicen actos de inspección.

Mediante la expresa determinación de las obligaciones, la ley ha pretendido dar un enfoque generalizador y positivo, formulando los requerimientos de seguridad y las pautas de comportamiento exigibles a las personas y organizaciones que desarrollan actividades aeronáuticas, que constituyen el marco jurídico general de la seguridad aeronáutica, que habrá de pormenorizarse y concretarse más adelante en cada una de las múltiples y particulares disposiciones que ordenan y regulan los distintos sectores de actuación comprendidos dentro de la aviación civil.

VI

El título V de la ley establece un régimen sancionador en materia de aviación civil completo, tanto en lo material como en lo procedimental, que sustituye al contenido en los artículos 152 a 159 de la Ley 48/1960. Aunque algunas de las infracciones que se incluyen proceden de normas de rango legal posteriores a la ley sobre Navegación Aérea que la han actualizado.
El desarrollo que el tráfico y el transporte aéreos han experimentado desde los años 60 hasta nuestros días requiere que el régimen sancionador de la aviación civil se adecue a la naturaleza y a las características de las actividades y servicios aeronáuticos que hoy se ejercen o prestan, de forma que responda fielmente a los problemas y conflictos que efectivamente se concitan y que abarque a la totalidad de los sujetos, individuales y colectivos, que en ellos participan.
La ley tiene en cuenta igualmente las determinaciones de la Constitución de 1978 y la nueva legalidad administrativa emanada en la pasada década de conformidad con sus principios, así como las modificaciones derivadas de los acuerdos y normas internacionales en materia de aviación civil y, finalmente, la integración en nuestro sistema de fuentes del Derecho de los actos normativos comunitarios que han regulado muy importantes aspectos del transporte aéreo de los Estados miembros de la Unión Europea.
Todas estas circunstancias hacen necesario el establecimiento de un nuevo régimen sancionador que permita corregir las infracciones administrativas, construido sobre la base del pleno respeto a los principios constitucionales básicos de legalidad y de seguridad jurídica, así como a los más específicos de tipicidad y proporcionalidad consagrados en la Ley 30/1992, de 26 de noviembre, de Régimen Jurídico de las Administraciones Públicas y del Procedimiento Administrativo Común.
En cumplimiento del citado principio de tipicidad, se definen de acuerdo con los criterios asentados por la doctrina del Tribunal Constitucional las conductas que constituyen infracciones administrativas contra la seguridad de la aviación civil, las relativas al transporte y los trabajos aéreos, al transporte de mercancías peligrosas o sujetas a normas especiales por vía aérea, a la disciplina del tráfico aéreo en materia de ruido, al funcionamiento y uso de los aeropuertos y a la coordinación de los aeropuertos y la utilización de las franjas horarias. El muy notable incremento experimentado por el tráfico aéreo en general y particularmente el transporte aéreo comercial debe ser tenido en cuenta desde el punto de vista sancionador con la doble finalidad de preservar tanto la seguridad de la aviación, de indiscutible interés público, como los derechos e intereses legítimos de los pasajeros y otros usuarios de los servicios aeronáuticos.
La ley establece, por último, con la necesaria precisión, las sanciones y medidas consecuencia de las infracciones y los criterios a que los órganos sancionadores deben sujetar sus resoluciones, tanto respecto a la aplicación de las sanciones como en lo relativo a su graduación con exquisito respeto a los principios antes reseñados, así como a los de seguridad jurídica y proporcionalidad.

TÍTULO I
Disposiciones generales

Artículo 1 Objeto y finalidad

Esta ley tiene por objeto determinar las competencias de los órganos de la Administración General del Estado en materia de aviación civil, regular la investigación técnica de los accidentes e incidentes aéreos civiles y establecer el régimen jurídico de la inspección aeronáutica, las obligaciones por razones de seguridad aérea y el régimen de infracciones y sanciones en materia de aviación civil.
Sus disposiciones tienen por finalidad preservar la seguridad, el orden y la fluidez del tráfico y del transporte aéreos, de acuerdo con los principios y normas de Derecho internacional reguladores de la aviación civil.

[1199]*Artículo 2 Ámbito de aplicación*

[1199] Número 2 del artículo 2 redactado por el número uno del artículo único de la Ley 1/2011, de 4 de marzo, por la que se establece el Programa Estatal de Seguridad Operacional para la Aviación Civil y se modifica la Ley 21/2003, de 7 de julio, de Seguridad Aérea («B.O.E.» 5 marzo).Vigencia: 6 marzo 2011

1. Se regirán por las normas contenidas en esta ley las aeronaves, productos, componentes y equipos aeronáuticos civiles, los sistemas aeroportuarios y de navegación aérea civiles, sin perjuicio de las competencias que sobre estos sistemas aeroportuarios correspondan a las comunidades autónomas, los servicios y actividades relacionados con la aviación civil y el personal y organizaciones civiles que intervengan en su ejecución y explotación.
La aplicación de esta ley a las aeronaves de Estado no militares, como las de aduanas, policía o, en general, las destinadas a servicios públicos no comerciales, a su personal y a las organizaciones responsables de su utilización, deberá respetar las particularidades relativas a la operación de dichas aeronaves.
2. Las aeronaves militares, los sistemas aeroportuarios y de navegación aérea y los servicios, actividades e instalaciones adscritos a la defensa nacional, así como su personal, están excluidos del ámbito de aplicación de esta Ley y quedarán sujetas a su legislación específica. Sin perjuicio de anterior, lo dispuesto en el título II, capítulo I, será de aplicación en las instalaciones militares y sistemas de navegación aérea adscritos a la defensa nacional que presten servicios a la aviación civil.
3. Esta ley, sin perjuicio del cumplimiento de lo dispuesto en la normativa europea existente al respecto, se aplicará en todo el territorio español, en sus aguas jurisdiccionales, en el espacio aéreo suprayacente y en el espacio aéreo sobre el que el Estado español ejerza jurisdicción de conformidad con los Tratados y Convenios internacionales en vigor.

Artículo 3 Programa Nacional de Seguridad para la Aviación Civil

1. Por Acuerdo del Consejo de Ministros, adoptado a propuesta conjunta de los Ministros de Defensa, del Interior y de Fomento, se aprobará el Programa Nacional de Seguridad para la Aviación Civil, en el que se determinarán las medidas y los procedimientos necesarios para garantizar la aplicación efectiva de las normas de seguridad de la aviación civil en los aeropuertos, aeródromos e instalaciones de navegación aérea y la prevención de actos ilícitos contra las actividades aeronáuticas.
El Gobierno designará, asimismo, los órganos competentes para su evaluación, seguimiento y ejecución.
2. Las medidas previstas en el Programa Nacional de Seguridad para la Aviación Civil serán aplicables en todos los aeropuertos abiertos a las operaciones comerciales de transporte aéreo.
3. El programa se revisará con la periodicidad que se derive de lo establecido en las normas internacionales y, en todo caso, siempre que resulte necesario adoptar nuevas medidas de seguridad o se produzcan circunstancias que así lo aconsejen.

[1200]*Artículo 4 Control de la circulación aérea*

1. Las competencias en materia de estructura y gestión del espacio aéreo y de circulación aérea corresponden a los Ministerios de Defensa y Fomento en los términos establecidos en este artículo.
2. Corresponde a los Ministerios de Defensa y Fomento la definición y establecimiento de la política y estrategia para la estructuración y gestión del espacio aéreo, así como la adopción de las medidas específicas en este ámbito de acuerdo con lo establecido en la Unión Europea y teniendo en cuenta las necesidades de la defensa nacional.
Salvo en las situaciones descritas en los apartados 3, letra c), y 4 estas competencias se ejercerán conjuntamente en los términos previstos reglamentariamente, cuando proceda, a través de la Comisión Interministerial prevista en el artículo 6.
3. Corresponde al Ministerio de Defensa
a) La vigilancia, control y defensa del espacio aéreo de soberanía española, así como el control de la circulación aérea general en tiempos de conflicto armado, como responsable principal de la defensa aérea de España.
b) La ordenación y control de la circulación aérea operativa.
c) El control de la circulación aérea general y el establecimiento de las medidas que afecten a la estructuración, gestión y condiciones de uso del espacio cuando así lo determine el Presidente del Gobierno o el Ministro de Defensa por concurrir, respectivamente, circunstancias extraordinarias o situaciones de emergencia que así lo aconsejen.

[1200] Artículo 4 redactado por el apartado uno del artículo 53 de la Ley 18/2014, de 15 de octubre, de aprobación de medidas urgentes para el crecimiento, la competitividad y la eficiencia («B.O.E.» 17 octubre).Vigencia: 17 octubre 2014

4. Corresponde al Ministerio de Fomento la ordenación y control de la circulación aérea general en tiempo de paz y, en situaciones de crisis que afecten al espacio aéreo, distintas de las previstas en el apartado 3, letra c), el establecimiento de las condiciones de uso del espacio aéreo para las aeronaves civiles.

[1201]Artículo 4 bis Competencias en materia de infraestructuras militares abiertas al tráfico civil y salvaguarda de los intereses de la defensa en otros ámbitos

1. En las bases aéreas o aeródromos militares abiertos al tráfico civil, corresponde al Comandante de la base la jefatura de todas las instalaciones, la responsabilidad del funcionamiento de todos los elementos imprescindibles para asegurar la continuidad operativa y adoptar las medidas que procedan para garantizar los intereses de la defensa nacional y de la aviación militar.
La coordinación, explotación, conservación y administración de la zona abierta al tráfico civil corresponde a la persona designada al efecto conforme a lo previsto en las disposiciones reglamentarias de aplicación que ejercerá sus funciones exclusivamente en relación con el tráfico civil.
2. En cada aeropuerto y aeródromo público civil o conjunto de ellos que correspondan a una misma demarcación, se establecerá una Comandancia Militar Aérea para representar los intereses de la defensa nacional y de la aviación militar, cuyo comandante ejercerá las competencias propias del Ministerio de Defensa.
3. El Ministerio de Defensa y los órganos responsables de la gestión de la infraestructura destinada al tráfico civil formalizarán los acuerdos pertinentes para la compensación por los servicios prestados conforme a lo previsto en los apartados precedentes, a cuyo efecto se efectuaran las previsiones presupuestarias correspondientes.
4. El mantenimiento de la seguridad y el orden público en los aeropuertos y aeródromos civiles de uso público y demás instalaciones de la aviación civil corresponderá al Ministerio del Interior.

[1202]Artículo 5 Competencias del Ministerio de Fomento

1. Además de las competencias previstas en el artículo 4, corresponde al Ministerio de Fomento:

a) La ordenación, supervisión y garantía de la prestación de los servicios, sistemas e instalaciones civiles de navegación aérea, así como las funciones de supervisión de la normativa en materia de cielo único europeo en los términos que establece esta Ley y sus disposiciones de desarrollo.

b) La calificación de los aeropuertos civiles de interés general y la aprobación de sus planes directores.

c) La ordenación, supervisión y garantía de la prestación de los servicios aeroportuarios en los aeropuertos civiles de interés general, así como la ordenación y supervisión de la seguridad operacional en el resto de las infraestructuras aeroportuarias civiles.

d) El mantenimiento del registro de matrícula de aeronaves civiles.

e) La ordenación y supervisión del transporte aéreo.

f) La ordenación y supervisión de las actividades y trabajos aéreos, así como de la aviación general y deportiva.

g) La ordenación, verificación y control del cumplimiento de los requisitos y procedimientos establecidos para garantizar la seguridad aérea en relación con el diseño, fabricación, mantenimiento, uso y operación de las aeronaves civiles y, en general, de los productos, componentes y equipos aeronáuticos civiles.

h) La ordenación, otorgamiento y supervisión de los títulos que habilitan a las personas y organizaciones civiles para la realización de actividades aeronáuticas civiles y el control del cumplimiento de los requisitos y obligaciones en cada caso exigibles.

i) El reconocimiento y aceptación de los títulos, licencias, autorizaciones o certificados expedidos por autoridades de otros Estados y que sean requeridos para el ejercicio de profesiones aeronáuticas.

[1201] Artículo 4 bis introducido, en su actual redacción, por el apartado dos del artículo 53 de la Ley 18/2014, de 15 de octubre, de aprobación de medidas urgentes para el crecimiento, la competitividad y la eficiencia («B.O.E.» 17 octubre).Vigencia: 17 octubre 2014

[1202] Artículo 5 redactado por el apartado tres del artículo 53 de la Ley 18/2014, de 15 de octubre, de aprobación de medidas urgentes para el crecimiento, la competitividad y la eficiencia («B.O.E.» 17 octubre).Vigencia: 17 octubre 2014

j) La ordenación, dirección y ejecución de la inspección aeronáutica civil, en el ámbito de las competencias de la Administración General del Estado.

k) El ejercicio de la potestad sancionadora en materia de aviación civil.

2. La competencia prevista en el apartado 1 no abarcará a los servicios, sistemas e instalaciones de navegación aérea militar asociados a las bases aéreas, las bases aéreas abiertas al tráfico civil, la zona militar de los aeródromos utilizados conjuntamente por una base aérea y un aeropuerto y los aeródromos y helipuertos militares, cuya verificación y control serán ejercidos por el Ministerio de Defensa.

No obstante lo dispuesto en el párrafo anterior, los Ministerios de Defensa y Fomento podrán acordar que la verificación y control del cumplimiento de los requisitos exigibles para la provisión de servicios a las aeronaves civiles y a la circulación aérea general por parte de las instalaciones, sistemas de navegación aérea e infraestructuras de carácter militar, así como a su personal, se realice por el Ministerio de Fomento. El ejercicio de estas funciones por el Ministerio de Fomento en ningún caso supondrá la atribución a éste de competencias administrativas o sancionadoras sobre las instalaciones, sistemas, infraestructuras y personal militar que, en su caso, corresponderá al Ministerio de Defensa.

[1203]Artículo 6 Coordinación entre los Ministerios de Defensa y de Fomento

1. La coordinación de las actuaciones que, en el ámbito de sus respectivas competencias, corresponden a los Ministerios de Defensa y de Fomento se realizará a través de una Comisión interministerial integrada por representantes de ambos Departamentos. Reglamentariamente se establecerá la composición, los órganos, las normas de funcionamiento y las funciones de esta Comisión que, en todo caso, incluirán:

a) El informe de los proyectos de disposiciones de carácter general sobre personal e infraestructuras, civiles o militares, que afecten a las competencias de ambos Departamentos y circulación aérea.

b) El informe de la política y estrategia en materia de estructuración, uso y gestión del espacio aéreo, incluyendo la relativa a la coordinación y cooperación con los Estados limítrofes en materia de uso flexible del espacio aéreo, sin perjuicio de las competencias de otros Departamentos ministeriales.

c) Las funciones, incluidas las ejecutivas y de resolución, de gestión estratégica del espacio aéreo que se le atribuyan reglamentariamente, de entre las previstas en el artículo 4 del Reglamento (CE) n.o 2150/2005 de la Comisión, de 23 de diciembre de 2005, por el que se establecen normas comunes para la utilización flexible del espacio aéreo.

2. Las resoluciones dictadas en el ejercicio de funciones decisorias por el órgano que integre a todos los miembros de la Comisión interministerial prevista en este artículo, ponen fin a la vía administrativa, siendo recurribles ante la Jurisdicción Contencioso Administrativa.

Cuando reglamentariamente se atribuyeran funciones decisorias a otros órganos de funcionamiento de la citada Comisión, sus resoluciones serán recurribles ante el órgano citado en el párrafo anterior conforme al procedimiento previsto para el recurso de alzada.

Artículo 7 Competencias en materia de servicio meteorológico

Corresponde al Ministerio de Medio Ambiente el ejercicio de las competencias del Estado en materia de servicio meteorológico y, en consecuencia, de las siguientes funciones:

a) El ejercicio de la autoridad meteorológica aeronáutica en el territorio nacional, a través de la Dirección General del Instituto Nacional de Meteorología.

b) La prestación de los servicios meteorológicos de observación, vigilancia y predicción necesarios para contribuir a la seguridad, regularidad y eficiencia del tránsito aéreo.

c) La provisión a los usuarios aeronáuticos de la información meteorológica necesaria para el desempeño de sus funciones.

[1203] Artículo 6 redactado por el apartado tres del artículo 53 de la Ley 18/2014, de 15 de octubre, de aprobación de medidas urgentes para el crecimiento, la competitividad y la eficiencia («B.O.E.» 17 octubre).Vigencia: 17 octubre 2014

Artículo 8 Circulares aeronáuticas

1. El Director General de Aviación Civil podrá aprobar, en el ámbito de la aviación civil, disposiciones de carácter secundario y de contenido técnico, que completen, precisen y aseguren la más eficaz aplicación de las normas dirigidas a preservar la seguridad y el orden del tránsito y del transporte aéreos civiles.
2. Tales disposiciones que deberán tener en cuenta las prescripciones y recomendaciones adoptadas por la Organización de Aviación Civil Internacional y por los organismos internacionales de los que forme parte el Estado español, se denominarán «Circulares aeronáuticas» y serán obligatorias, dentro del ámbito de la aviación civil, para las personas físicas y jurídicas que ejecuten las actividades y presten los servicios vinculados a la formación del personal aeronáutico, al diseño, la producción, el mantenimiento y la explotación de las aeronaves y productos aeronáuticos, a la gestión de los sistemas aeroportuarios y de navegación aérea, a la prestación de los servicios necesarios para la navegación aérea y a la realización de las actividades de transporte y trabajos aéreos y aviación general y deportiva.
3. La aprobación de las circulares aeronáuticas se llevará a cabo previa audiencia a los interesados e informes de la Secretaría General Técnica del Ministerio de Fomento y, cuando afecte a las competencias del Ministerio de Defensa, de la Secretaría General Técnica de este Departamento.
4. La entrada en vigor de las circulares aeronáuticas requerirá su previa publicación en el «Boletín Oficial del Estado».

Artículo 9 Construcción y planificación de sistemas aeroportuarios

1. La construcción y modificación estructural o funcional de los aeródromos, helipuertos y aeropuertos civiles de competencia de la Administración General del Estado y de las instalaciones del sistema de navegación aérea, así como la puesta en funcionamiento y clausura de los mismos, requerirán autorización del Ministerio de Fomento, previo informe favorable del Ministerio de Defensa.
2. La construcción, modificación y apertura al tráfico aéreo de los aeródromos y aeropuertos de competencia de las comunidades autónomas y la aprobación de planes o instrumentos de ordenación y delimitación de su respectiva zona de servicio deberán ser informadas conjuntamente, con carácter previo, por los Ministerios de Fomento y de Defensa, a efectos de determinar la incidencia de los mismos en la estructuración, ordenación y control del espacio aéreo, en el tránsito y el transporte aéreos y en su afección a los aeropuertos de interés general o a sus espacios circundantes sujetos a servidumbres aeronáuticas.
El informe previsto en el párrafo anterior tendrá carácter vinculante en lo que se refiere a la preservación de las competencias estatales, y se emitirá, previa consulta al órgano colegiado previsto en el artículo 6, en el plazo de seis meses, transcurridos los cuales sin haberse evacuado, se entenderá que tiene carácter favorable.
Para la construcción, modificación y apertura al tráfico aéreo de los helipuertos de competencia de las comunidades autónomas, se requerirá únicamente el certificado de compatibilidad del espacio aéreo de la instalación proyectada emitido por la Dirección General de Aviación Civil previo informe vinculante del órgano colegiado al que se refiere el artículo 6.

Artículo 10 Consejo Asesor de Aviación Civil

[1204]...

TÍTULO II
Gestión en materia de seguridad operacional

[1204] Artículo 10 derogado derogado conforme establece la disposición derogatoria única del R.D. 776/2011, de 3 de junio, por el que se suprimen determinados órganos colegiados y se establecen criterios para la normalización en la creación de órganos colegiados en la Administración General del Estado y sus Organismos Públicos («B.O.E.» 4 junio).Vigencia: 5 junio 2011

CAPÍTULO I Programa Estatal de Seguridad Operacional para la Aviación Civil

Artículo 11 Programa Estatal de Seguridad Operacional para la Aviación Civil

1. Para mejorar con carácter preventivo los niveles de seguridad operacional se aprobará un Programa de Seguridad Operacional para la Aviación Civil, de conformidad con los requisitos adoptados en virtud del Convenio sobre Aviación Civil Internacional y de acuerdo con las directrices de la Unión Europea.
El Programa Estatal de Seguridad Operacional del Estado establecerá la política y objetivos de seguridad aérea del Estado, mediante la gestión de los riesgos, el afianzamiento, la promoción de la seguridad y el establecimiento de los indicadores de seguridad para su evaluación.
Especialmente, el Programa permitirá la recopilación, el intercambio y el análisis de la información sobre seguridad operacional y su gestión integrada.
La información sobre seguridad operacional facilitada voluntariamente en la que no se aprecie dolo o negligencia grave no podrá utilizarse como medio de prueba válido para cualquier tipo de procedimiento administrativo, ni podrá revelarse al público, salvo lo dispuesto en el artículo 19, con el fin de asegurar la continua disponibilidad para poder tomar medidas preventivas adecuadas y oportunas.
2. El Consejo de Ministros, a propuesta conjunta de los Ministros de Fomento y Defensa, en el ámbito de sus competencias, aprobará el Programa Estatal de Seguridad Operacional para la Aviación Civil y acordará su revisión en los términos que se determinen reglamentariamente y designará el órgano superior responsable de impulsarlo. Corresponde a la Agencia Estatal de Seguridad Aérea la iniciativa en la elaboración del Programa, para su elevación a los órganos competentes del Ministerio de Fomento.
Para la aprobación del Programa Estatal de Seguridad Operacional se deberá tener en cuenta como principio básico la protección sobre la información de Seguridad Operacional con el fin de que esta no se utilice de forma inapropiada.
Antes de su aprobación, el Ministro de Fomento comparecerá ante la Comisión competente del Congreso de los Diputados para informar de las líneas generales de la propuesta que se prevé elevar al Consejo de Ministros.
Reglamentariamente se establecerán los órganos, organismos públicos, entes, entidades, y sujetos, públicos y privados, obligados por el Programa Estatal de Seguridad Operacional para la Aviación Civil, y el alcance de sus obligaciones, así como las funciones que corresponden al órgano superior responsable de impulsarlo.
3. En todo caso, quedarán obligados por el Programa los organismos, órganos, entes y entidades, del sector público civil y militar, con competencias en materia de control o supervisión sobre la seguridad operacional de la aviación civil o que incidan en ella, debiendo concretarse reglamentariamente los mecanismos de coordinación entre ellos.
Asimismo se integran en el Programa, con los límites previstos en el artículo 18.1, segundo párrafo, los órganos competentes para la investigación técnica de accidentes e incidentes de aviación civil.
4. Entre las obligaciones de los proveedores de servicios y productos aeronáuticos, públicos o privados, vinculados por el Programa de conformidad con lo previsto en el apartado 2, se incluirán, en todo caso, el suministro de la información que se les requiera y el establecimiento, de acuerdo con la normativa vigente, de sistemas de gestión de seguridad operacional en sus organizaciones. Si así lo prevé la normativa comunitaria, dichos sistemas podrán integrarse con otros sistemas de calidad, seguridad aeroportuaria, salud ocupacional y seguridad individual, y protección del medio ambiente.
Dichos sistemas deberán identificar amenazas para la seguridad, aplicar las medidas preventivas para mantener un nivel aceptable de seguridad y mejorar dicho nivel, así como garantizar en todo momento la confidencialidad de la información que pueda llevar a identificar datos de carácter privado del personal implicado, en los términos previstos reglamentariamente conforme a la normativa OACI. En el marco de dichos sistemas, los proveedores de servicios y productos aeronáuticos acordarán con los organismos, órganos, entes y entidades del sector público a que se refiere el primer párrafo del apartado 3 objetivos de mejora del nivel de seguridad operacional cuyo cumplimiento se supervisará permanentemente y evaluará de manera periódica.

Entre otros, quedan vinculados al Programa los proveedores de servicios de navegación aérea para la aviación civil, los gestores de aeródromos civiles de uso público, los operadores de transporte aéreo por avión o helicóptero, las escuelas de formación en vuelo, las organizaciones aprobadas de mantenimiento de aeronaves y los operadores de trabajos aéreos cuya vinculación al Programa se considere relevante para la seguridad operacional de la aviación civil.
Los proveedores de servicios y productos aeronáuticos vinculados al Programa que, conforme a la legislación aplicable, no estén obligados a disponer de sistemas de gestión de la seguridad operacional deberán implantar mecanismos equivalentes que contribuyan a alcanzar los objetivos del Programa, en los términos que se establezcan en él y en el reglamento de desarrollo de este título.
5. La Agencia Estatal de Seguridad Aérea es la entidad competente para coordinar la implantación y ejecución del Programa, así como para el seguimiento del cumplimiento de los objetivos de seguridad operacional fijados en él, sin que esto altere las competencias que la normativa vigente atribuye a las autoridades nacionales de supervisión y al resto de los organismos, órganos, entes y entidades a que se refiere el apartado 3, primer párrafo.
Los organismos, órganos, entes y entidades del sector público a que se refiere el primer párrafo del apartado 3, incluida la Agencia Estatal de Seguridad Aérea, son responsables de la definición, ejecución y gestión del Programa en el ámbito de sus respectivas competencias.
En el primer semestre de cada año la Agencia Estatal de Seguridad Aérea elevará al Secretario de Estado de Transportes una memoria anual sobre el grado de implantación y ejecución del Programa Estatal de Seguridad Operacional para la Aviación Civil y el nivel de cumplimiento en el ejercicio anterior de los objetivos fijados en él. El Ministerio de Fomento remitirá esta memoria anual a las Comisiones competentes del Congreso de los Diputados y del Senado.

Capítulos I a III del Título II introducidos y redactados conforme establecen los números dos a nueve del artículo único de la Ley 1/2011, de 4 de marzo, por la que se establece el Programa Estatal de Seguridad Operacional para la Aviación Civil y se modifica la Ley 21/2003, de 7 de julio, de Seguridad Aérea («B.O.E.» 5 marzo).Vigencia: 6 marzo 2011

Artículo 12 Protección de la información del Programa Estatal de Seguridad Operacional para la Aviación Civil

1. Los organismos, órganos, entes y entidades del sector público a que se refiere el artículo 11.3, primer párrafo, utilizarán la información facilitada por los proveedores de servicios y productos aeronáuticos en el marco del Programa a los exclusivos efectos de prevenir, evaluar los riesgos para la seguridad y mejorar los niveles de seguridad operacional. Así mismo, dichos obligados se abstendrán de adoptar cualquier tipo de medida desfavorable como consecuencia de dicha información o de incorporarla a procedimientos ya iniciados, salvo que conste de forma manifiesta que las actuaciones realizadas se han producido con dolo o negligencia grave.
Lo dispuesto en el párrafo anterior no obsta para que se utilice el resultado de los análisis de la información facilitada en el marco del citado Programa para orientar la inspección aeronáutica hacia las áreas que requieran mayor prevención.
2. Los empleados, civiles y militares, de los proveedores de servicios y productos aeronáuticos obligados por el Programa que informen sobre accidentes, sucesos, deficiencias de seguridad, o amenazas con afección, real o potencial, sobre la seguridad operacional, no podrán sufrir, por el hecho de informar, efectos adversos en su puesto de trabajo por parte del empleador, público o privado, salvo en los supuestos en que se acredite mala fe en su actuación.
Se entenderán nulas y sin efecto legal alguno las decisiones del empleador tomadas en perjuicio o detrimento de los derechos laborales de los trabajadores que hayan actuado conforme a lo señalado en el párrafo anterior.
3. Lo dispuesto en el apartado 1 será aplicable a las medidas preventivas adoptadas por los proveedores de servicios y productos aeronáuticos en el marco de sus sistemas de gestión de la seguridad operacional o mecanismos equivalentes habilitados conforme a lo previsto en el artículo anterior.

Capítulos I a III del Título II introducidos y redactados conforme establecen los números dos a nueve del artículo único de la Ley 1/2011, de 4 de marzo, por la que se establece el Programa Estatal de Seguridad Operacional para la Aviación Civil y se modifica la Ley 21/2003, de 7 de julio, de Seguridad Aérea («B.O.E.» 5 marzo). Vigencia: 6 marzo 2011

CAPÍTULO II Investigación técnica de accidentes e incidentes de la aviación civil

Artículo 13 La Comisión de Investigación de Accidentes e Incidentes de Aviación Civil

1. La Comisión de Investigación de Accidentes e Incidentes de Aviación Civil es un órgano colegiado especializado, adscrito al Ministerio de Fomento, al que corresponde la investigación técnica de los accidentes e incidentes graves de aviación civil.
2. La Comisión de Investigación de Accidentes e Incidentes de Aviación Civil actuará con independencia funcional plena respecto de las autoridades aeronáuticas, aeroportuarias y de las responsables de la circulación y tráfico aéreos y de cualquier otra cuyos intereses pudieran entrar en conflicto con la misión que se le haya confiado y dispondrá de los medios necesarios para el desarrollo de sus competencias.
3. La Comisión estará asistida por los integrantes de los equipos de investigación técnica de accidentes e incidentes de aviación civil.
4. La Comisión de Investigación de Accidentes e Incidentes de Aviación Civil actuará conjuntamente con la Comisión de Investigación Técnica de Accidentes Aéreos Militares en los accidentes e incidentes en los que se vean involucrados además aeronaves militares.

Capítulos I a III del Título II introducidos y redactados conforme establecen los números dos a nueve del artículo único de la Ley 1/2011, de 4 de marzo, por la que se establece el Programa Estatal de Seguridad Operacional para la Aviación Civil y se modifica la Ley 21/2003, de 7 de julio, de Seguridad Aérea («B.O.E.» 5 marzo). Vigencia: 6 marzo 2011

Artículo 14 Composición y funciones

1. El Pleno de la Comisión de Investigación de Accidentes e Incidentes de Aviación Civil estará integrado por un presidente, un mínimo de cuatro y un máximo de nueve vocales, designados por el Ministro de Fomento entre personas de reconocido prestigio y acreditada cualificación profesional en el ámbito de la aviación civil, para lo cual se tendrá en cuenta los conocimientos técnicos, la experiencia profesional y los títulos obtenidos.
2. El Ministro de Fomento, con carácter previo a su designación, pondrá en conocimiento de la Comisión competente del Congreso de los Diputados el nombre de las personas propuestas como presidente y vocales de la Comisión de Investigación de Accidentes e Incidentes de Aviación Civil, dando traslado de su curriculo.
Dentro del plazo de un mes, desde la recepción de la correspondiente comunicación, la Comisión competente del Congreso de los Diputados manifestará su aceptación de la persona propuesta como presidente o su veto razonado. Durante dicho plazo, la citada Comisión podrá acordar la comparecencia del candidato propuesto para presidente para dar cuenta de las líneas básicas de actuación a desarrollar por la Comisión de Investigación de Accidentes e Incidentes de Aviación Civil durante su mandato.
Transcurrido dicho plazo sin manifestación expresa del Congreso, se entenderá aceptada la propuesta y el Ministro de Fomento designará al candidato.
3. El presidente y los vocales de la Comisión se renovarán cada seis años. Todos los miembros de la Comisión actuarán con independencia en el ejercicio de sus funciones.
4. Los miembros de la Comisión cesarán en su cargo por renuncia aceptada por el Ministro de Fomento, expiración del término de su mandato o por separación acordada por el Ministro de Fomento y fundada en la incapacidad permanente para el ejercicio de sus funciones, la sanción firme por infracciones

graves o muy graves en materia de seguridad aérea, grave incumplimiento de sus obligaciones o condena por delito doloso.
En los supuestos de separación del cargo, el Ministro de Fomento remitirá a la Comisión competente del Congreso de los Diputados una comunicación en la que conste la causa de la separación.
5. La Comisión, dentro del primer semestre del año, elaborará una memoria sobre las actividades y recomendaciones realizadas en el año natural anterior, así como sobre la información recibida en torno al estado de implantación de las recomendaciones efectuadas en años anteriores. La memoria se remitirá anualmente al Ministerio de Fomento para su traslado a las Comisiones competentes del Congreso de los Diputados y del Senado.

Capítulos I a III del Título II introducidos y redactados conforme establecen los números dos a nueve del artículo único de la Ley 1/2011, de 4 de marzo, por la que se establece el Programa Estatal de Seguridad Operacional para la Aviación Civil y se modifica la Ley 21/2003, de 7 de julio, de Seguridad Aérea («B.O.E.» 5 marzo).Vigencia: 6 marzo 2011

Artículo 15 Régimen jurídico de la investigación técnica de accidentes e incidentes de aviación civil y del funcionamiento de la Comisión de Investigación de Accidentes e Incidentes de Aviación Civil

El régimen de la investigación técnica de accidentes e incidentes de aviación civil se regirá por lo dispuesto en el Reglamento (UE) nº 996/2010 del Parlamento Europeo y del Consejo, de 20 de octubre de 2010, sobre investigación y prevención de accidentes e incidentes en la aviación civil y por el que se deroga la Directiva 94/56/CE y sus normas de aplicación y desarrollo.
Reglamentariamente se desarrollarán las normas precisas para la investigación técnica de accidentes e incidentes de aviación civil, incluidas las reglas de funcionamiento de la Comisión de Investigación de Accidentes e Incidentes de Aviación Civil.

Capítulos I a III del Título II introducidos y redactados conforme establecen los números dos a nueve del artículo único de la Ley 1/2011, de 4 de marzo, por la que se establece el Programa Estatal de Seguridad Operacional para la Aviación Civil y se modifica la Ley 21/2003, de 7 de julio, de Seguridad Aérea («B.O.E.» 5 marzo).Vigencia: 6 marzo 2011

Artículo 16 Publicidad de los informes y recomendaciones y su seguimiento

La publicidad de los informes y recomendaciones de la Comisión de Investigación de Accidentes e Incidentes de Aviación Civil y su seguimiento se llevará a cabo de conformidad con lo previsto en el Reglamento (UE) nº 996/2010 del Parlamento Europeo y del Consejo, de 20 de octubre de 2010.
Cuando los destinatarios de las recomendaciones sean las autoridades españolas deberán, además, evaluar las recomendaciones de la Comisión y, en su caso, adoptar las medidas proporcionales y apropiadas para prevenir la posible repetición de accidentes e incidentes.

Capítulos I a III del Título II introducidos y redactados conforme establecen los números dos a nueve del artículo único de la Ley 1/2011, de 4 de marzo, por la que se establece el Programa Estatal de Seguridad Operacional para la Aviación Civil y se modifica la Ley 21/2003, de 7 de julio, de Seguridad Aérea («B.O.E.» 5 marzo).Vigencia: 6 marzo 2011

Artículo 17 Coste de la búsqueda, recuperación, conservación y destino de los restos

1. Los costes derivados de la búsqueda, recuperación y conservación de los restos del accidente podrán ser repercutidos en los explotadores, propietarios y fabricantes de las aeronaves involucradas en el accidente si la Comisión de Investigación de Accidentes e Incidentes de Aviación Civil, en consulta con las autoridades de investigación de los Estados involucrados, considera que esas labores están justificadas por necesidades de la investigación.

En circunstancias excepcionales, la Comisión de Investigación de Accidentes e Incidentes de Aviación Civil podrá hacerse cargo total o parcialmente de dichos costes cuando como consecuencia de las actividades de búsqueda, recuperación y conservación de los restos se incurra en gastos extraordinarios.
Cuando deje de ser necesaria la conservación de los restos para la investigación técnica del accidente, y salvo que proceda su custodia judicial, la Comisión de Investigación de Accidentes e Incidentes de Aviación Civil los pondrá a disposición de sus propietarios o explotadores que deberán hacerse cargo de ellos en el plazo de un mes a contar desde el día siguiente al de su puesta a disposición. En otro caso, la Comisión de Investigación de Accidentes e Incidentes de Aviación Civil acordará, con cargo a los propietarios, el destino que deba darse a tales bienes.
2. En la aplicación de lo dispuesto en este artículo, la Comisión de Investigación de Accidentes e Incidentes de Aviación Civil no está sujeta al cumplimiento de lo previsto en los artículos 138 y 139 de la Ley 48/1960, de 21 de julio, sobre Navegación Aérea.
3. La exacción de los gastos previstos en este artículo podrá llevarse a cabo por el procedimiento administrativo de apremio.
[1205]

CAPÍTULO III Protección de la Información

Artículo 18 Carácter reservado de la información

[1206]1. Los datos, registros, grabaciones, declaraciones, comunicaciones, indicadores e informes facilitados en el marco del Programa Estatal de Seguridad Operacional para la Aviación Civil por los profesionales aeronáuticos y proveedores de servicios y productos aeronáuticos a los organismos, órganos, entes y entidades del sector público a que se refiere el artículo 11.3, párrafo primero, tienen carácter reservado y sólo pueden ser utilizados para los fines previstos en él.
El deber de reserva en relación con la información obtenida en la investigación técnica de los accidentes o incidentes en la aviación civil se regirá por lo previsto en el Reglamento (UE) n.º 996/2010 del Parlamento Europeo y del Consejo, de 20 de octubre de 2010.
En todo caso, la información a que se refieren los párrafos anteriores se recaba con la única finalidad de reforzar la seguridad operacional y prevenir futuros accidentes e incidentes, y no con la finalidad de determinar culpas o responsabilidades.
2. Este deber de reserva vinculará:

a) A todos los organismos, órganos, entes y entidades del sector público a que se refiere el artículo 11.3, párrafo primero, y a quienes presten servicios en ellos.

b) A los miembros del Pleno de la Comisión de Investigación de Accidentes e Incidentes de Aviación Civil, al personal investigador que la asiste y al resto del personal a su servicio, así como a quienes éstos hayan suministrado información en el marco de la investigación.

c) A cuantas personas tengan acceso a dicha información en el ejercicio de funciones con motivo de la colaboración con el Programa Estatal de Seguridad Operacional de la Aviación Civil o en la investigación de un accidente, o de modo accidental.
3. El incumplimiento del deber de reserva regulado en este artículo determinará las responsabilidades penales y las demás previstas por las leyes.

[1205] Capítulos I a III del Título II introducidos y redactados conforme establecen los números dos a nueve del artículo único de la Ley 1/2011, de 4 de marzo, por la que se establece el Programa Estatal de Seguridad Operacional para la Aviación Civil y se modifica la Ley 21/2003, de 7 de julio, de Seguridad Aérea («B.O.E.» 5 marzo).Vigencia: 6 marzo 2011

[1206] Número 1 del artículo 18 redactado conforme establece la disposición final tercera de la Ley 7/2011, de 11 de abril, por la que se modifican la Ley 41/1999, de 12 de noviembre, sobre sistemas de pagos y de liquidación de valores y el R.D.-ley 5/2005, de 11 de marzo, de reformas urgentes para el impulso a la productividad y para la mejora de la contratación pública («B.O.E.» 12 abril), que modifica la Ley 1/2011, de 4 de marzo, por la que se establece el Programa Estatal de Seguridad Operacional para la Aviación Civil y se modifica la Ley 21/2003, de 7 de julio, de Seguridad Aérea. Vigencia: 1 julio 2011

4. Los obligados por el deber de reserva no podrán prestar declaración ni publicar, comunicar o exhibir

Especie nombre científico	Común	FAO
Spondyliosama cantharus	Chopa	BRB
Sprattus sprattus	Espadín	SPR
Symphodus mediterraneus	Vaqueta	WRA
Symphodus melanocercus	Llambrega	WRA
Symphodus melops	Porredana	YFM
Symphodus ocellatus	Tordo de roca	YFO
Synodus saurus	Pez lagarto	SDR
Thalassoma pavo	Pez verde	TMP
Thunnus thynnus *	Atún rojo	BFT
Thunnus alalunga *	Atún blanco	ALB
Thunnus obesus *	Patudo	BET
Tetrapturus albidus *	Aguja blanca del atlántico	WHM
Tetrapturus belone *	Aguja de pico corto	MSP
Tetrapturus Georgia *	Marlín peto	RSP
Trachinotus ovatus	Palometa blanca	POP
Trachinus araneus	Araña	WEX
Trachinus draco	Salvario, escorpion....	WEG
Trachinus radiatus	Vibora	WEX
Trachurus mediterraneus	Jurel del Mediterráneo	HMM
Trachurus picturatus	Chicharro	JAA
Trachurus trachurus	Jurel	HOM
Trichiurus lepturus	Pez sable	LHT
Trigla lyra	Garneo	GUN
Trisopterus luscus	Faneca	BIB
Trisopterus minutus	Capellan	POD
Umbrina canariensis	Verrugato de fondo	UCA
Umbrina cirrosa	Verrugato	COB
Uranoscopus scaber	Miracielo	UUC
Xiphias gladius *	Pez espada, emperador	SWO
Xyrichtis novacula	Galán	XYN
Zeus faber	Pez de san pedro	JOD
CEFALÓPODOS		
Sepia officinalis	Sepia	CTC
Sepia elegans	oquito	EJE
Eledone cirrosa	lpo blanco	EOI
Sepia orbignyana	oquito picudo	IAR
Octopus spp	Pulpo	OCZ
Loligo spp	Calamares	SQC
Todarodes sagittatus	Pota europea	SQE
Illex coindetii	Volador	SQM
Todaropsis eblanae	Pota costera	TDQ

*** Especies sometidas a medidas de protección diferenciada sujetos a las prescripciones técnicas y limitaciones reguladas en su normativa específica.**

datos o documentos reservados, ni siquiera después de haber cesado en el servicio, salvo permiso expreso, según corresponda, del órgano competente de la Agencia Estatal de Seguridad Aérea o de la Comisión de Investigación de Accidentes e Incidentes de Aviación Civil, que sólo podrá otorgarse en los supuestos previstos en el artículo siguiente o en la normativa comunitaria que sea de aplicación. Si dicho permiso no fuera concedido, la persona afectada mantendrá la reserva y quedará exenta de la

responsabilidad que pudiera derivarse de denegar información a las instancias indicadas en dicho precepto.
5. Los sujetos del sector público y privado obligados por el Programa Estatal de Seguridad Operacional para la Aviación Civil establecerán protocolos que permitan preservar el carácter reservado de la información.

Capítulos I a III del Título II introducidos y redactados conforme establecen los números dos a nueve del artículo único de la Ley 1/2011, de 4 de marzo, por la que se establece el Programa Estatal de Seguridad Operacional para la Aviación Civil y se modifica la Ley 21/2003, de 7 de julio, de Seguridad Aérea («B.O.E.» 5 marzo).Vigencia: 6 marzo 2011

Artículo 19 Cesión o comunicación de la información

1. La información a la que se refiere el artículo 18.1 sólo podrá ser comunicada o cedida a terceros en los casos siguientes:

a) Cuando sea requerida por los órganos judiciales o el Ministerio Fiscal para la investigación y persecución de delitos.La Comisión de Accidentes e Incidentes de Aviación Civil remitirá la información necesaria, limitándose a facilitar los antecedentes que obren en su poder en relación a los factores contribuyentes que hayan provocado un accidente o incidente aéreo. La identificación de los factores no implica la asignación de la culpa o la determinación de la responsabilidad, civil o penal.

b) Cuando lo soliciten las Comisiones parlamentarias de investigación a que se refiere el artículo 76 de la Constitución. Los miembros de la Comisión de investigación que reciban la información vendrán obligados a mantener su reserva.El Director de la Agencia Estatal de Seguridad Aérea podrá solicitar motivadamente que las sesiones de dichas Comisiones parlamentarias se declaren secretas.

c) Cuando la Agencia Estatal de Seguridad Aérea actúe en cumplimiento de deberes de colaboración establecidos en normas internacionales, comunitarias o nacionales, bajo la exigencia de recíproca confidencialidad.

d) Cuando a juicio de los organismos, órganos, entes y entidades del sector público a que se refiere el artículo 11.3, párrafo primero, se considere que la comunicación de determinados datos entre sí o a la autoridad aeronáutica y a las personas y organizaciones aeronáuticas afectadas, sea necesaria para prevenir accidentes o incidentes.
2. La información a que se refiere el artículo 18.1, segundo párrafo, sólo podrá ser comunicada o cedida a terceros en los supuestos previstos por la normativa comunitaria que resulte de la aplicación.
La Comisión de Investigación de Accidentes e Incidentes de Aviación Civil y el resto de las autoridades o instituciones que pudieran estar implicadas en las actividades relacionadas con la investigación deberán suscribir los Acuerdos previos de conformidad con lo previsto en el artículo 12.3 del Reglamento (UE) n.º 996/2010 del Parlamento Europeo y del Consejo, de 20 de octubre de 2010, en los que se abordará, entre otros aspectos, el intercambio de la información y el uso adecuado de la información relativa a la seguridad.
3. En el supuesto previsto en el apartado 1.a) los obligados a facilitar la información podrán solicitar a los órganos judiciales o al Ministerio Fiscal que mantengan el carácter reservado de esa información y que adopten las medidas pertinentes para garantizar la reserva durante la sustanciación del proceso.
El órgano judicial podrá adoptar cuantas medidas procedan para proteger la información y, en particular, podrá prohibir su publicación o comunicación.

Capítulos I a III del Título II introducidos y redactados conforme establecen los números dos a nueve del artículo único de la Ley 1/2011, de 4 de marzo, por la que se establece el Programa Estatal de Seguridad Operacional para la Aviación Civil y se modifica la Ley 21/2003, de 7 de julio, de Seguridad Aérea («B.O.E.» 5 marzo).Vigencia: 6 marzo 2011

TÍTULO III
De la inspección aeronáutica

Artículo 20 Concepto y alcance

1. La función de inspección aeronáutica comprende la vigilancia y control del cumplimiento de las normas que ordenan las distintas actividades propias de la aviación civil y la supervisión para verificar los requisitos exigidos para obtener, conservar y renovar los certificados, aprobaciones, autorizaciones, licencias, habilitaciones y, en general, los documentos oficiales que habilitan para el ejercicio de funciones, la realización de actividades y la prestación de servicios aeronáuticos.
2. La inspección aeronáutica se extiende a todas las aeronaves, productos y equipos aeronáuticos, a los sistemas aeroportuarios y de navegación aérea, a los servicios y actividades relacionados con la aviación civil, tanto en operaciones de vuelo como de tierra, al personal aeronáutico y a los titulares o explotadores de dichos servicios y actividades.
3. Las aeronaves matriculadas en otros Estados que tengan entrada o salida de territorio español y sus tripulaciones estarán sujetas a inspección, de acuerdo con la legislación española, con las normas de Derecho comunitario europeo y con los tratados y convenios internacionales.
Artículo 21 Adscripción y ejercicio
1. La ordenación, dirección y ejecución de la inspección en materia de aviación civil, en el ámbito de las competencias de la Administración General del Estado, corresponde al Ministerio de Fomento.
2. Las actuaciones propias de dicha inspección serán realizadas por la Dirección General de Aviación Civil, directamente o a través de personas físicas o jurídicas, con capacidad y solvencia técnica acreditadas, que actuarán bajo la dirección y supervisión de dicho órgano directivo, en los términos que se determinan en esta ley y en sus normas de desarrollo.

Artículo 22 Contenido de la función de inspección

1. La función de inspección aeronáutica abarca los ámbitos que a continuación se indican:

A) En relación con la seguridad operacional:

1.º Personal aeronáutico.

2.º Operación de aeronaves.

3.º Aeronavegabilidad.

4.º Medicina y formación aeronáuticas.

B) En relación con el transporte aéreo:

1.º Licencias y autorizaciones de explotación de compañías aéreas.

2.º Servicios de transporte aéreo.

3.º Trabajos aéreos, transporte privado, vuelos locales y otras actividades de tráfico aéreo.

4.º Comprobación de la existencia y vigencia de los sistemas de cobertura de los riesgos derivados del transporte aéreo.

5.º Obligaciones de servicio público y regímenes especiales de acceso al mercado de aviación civil.

6.º Tarifas y bonificaciones en materia de transporte aéreo.

7.º Verificación del funcionamiento de los servicios de tránsito y transporte aéreos.

8.º Contrato de transporte aéreo.

9.º Servicios de asistencia en tierra en los aeropuertos de interés general.

10.º Utilización de las franjas horarias para el movimiento de las aeronaves en los aeropuertos.

11.º Continuidad y seguridad en la prestación de los servicios de transporte aéreo y aeroportuarios.

C) En relación con la navegación aérea:

1.º Servicios de navegación aérea.

2.º Instalaciones del sistema de navegación aérea.

3.º Personal y organizaciones que intervengan en la prestación o explotación de los servicios de navegación aérea y en la construcción, utilización o mantenimiento de las instalaciones afectas al sistema de navegación aérea.

D) En relación con los aeropuertos y otros aeródromos e instalaciones aeroportuarias:

1.º Construcción, apertura y funcionamiento de aeropuertos de interés general y de sus instalaciones.

2.º Seguridad aérea de los restantes aeropuertos y aeródromos.

3.º Servidumbres aeronáuticas.

2. Lo dispuesto en el apartado uno se entiende sin perjuicio de las facultades que corresponden a otras Administraciones públicas u órganos administrativos en el ejercicio de sus competencias.

Artículo 23 Transferencia de responsabilidades de inspección

El Ministerio de Fomento, de acuerdo con lo establecido en los tratados o convenios internacionales celebrados por el Estado español, podrá encomendar, total o parcialmente, a las autoridades aeronáuticas de otro Estado el ejercicio de las obligaciones y funciones de inspección y supervisión a que se refiere esta ley respecto de aeronaves matriculadas en España, cuando el operador de las mismas tenga en dicho Estado su oficina principal de explotación o su residencia permanente o cuando aquéllas operen de forma estable en el mismo.

De igual modo, las autoridades aeronáuticas españolas podrán asumir total o parcialmente las obligaciones y funciones de esta naturaleza que a otro Estado incumban respecto de las aeronaves de su matrícula, si éstas son explotadas por un operador aéreo que tiene su oficina principal o su residencia permanente u operen de forma estable en España.

Las autoridades españolas reconocerán los tratados o convenios de este género celebrados entre otros Estados y que afecten a aeronaves que operen en España, siempre que se hayan registrado ante el Consejo de la Organización de Aviación Civil Internacional y hechos públicos por éste o cuando su existencia y alcance hayan sido notificados directa y oficialmente por un Estado parte.

Artículo 24 Actuaciones inspectoras

1. El ejercicio de las funciones propias de la inspección aeronáutica se adecuará a los planes o, en su defecto, a las órdenes específicas de actuación que apruebe la Dirección General de Aviación Civil.

Por Orden del Ministro de Fomento se determinarán la periodicidad, el contenido y la forma de aprobación y ejecución de los planes de actuaciones inspectoras.

2. Si el propósito de la inspección no es obstáculo para ello, se informará con suficiente antelación a la persona o entidad que vaya a ser inspeccionada de la actuación que se va a practicar y de las personas autorizadas para su realización.
3. El personal que realice las actuaciones de inspección deberá acreditar su identidad y condición mediante la exhibición de un documento oficial expedido por la Dirección General de Aviación Civil, en el que se determinarán las facultades de su titular, el alcance de sus funciones y los límites a los que se sujeta su ejercicio.

Artículo 25 Atribuciones de los inspectores

1. Las actuaciones de inspección aeronáutica se realizarán por los funcionarios que desempeñen los correspondientes puestos de trabajo en los órganos con competencias inspectoras de la Dirección General de Aviación Civil. No obstante, podrá encomendarse a otros funcionarios o empleados públicos destinados en dichos órganos la realización de tareas o actividades auxiliares o de apoyo administrativo de las anteriores.
[1207]2. Los funcionarios de la Agencia Estatal de Seguridad Aérea facultados para la realización de funciones de inspección aeronáutica tendrán, en el desempeño de sus funciones inspectoras, las siguientes atribuciones:

a) La consideración de autoridad pública, pudiendo, en caso de necesidad, recabar de otras autoridades competentes o de sus agentes el auxilio necesario para el normal cumplimiento de sus funciones.

b) El libre acceso a las aeronaves, en tierra y en vuelo, aeropuertos, aeródromos, locales, terrenos y, en general, a todas las instalaciones aeronáuticas en que hubieran de realizar las actuaciones inspectoras. Cuando se trate del domicilio de la persona inspeccionada, deberán obtener el consentimiento del interesado o, en su defecto, autorización judicial.

c) La potestad para requerir y examinar equipos, libros, registros, procedimientos y documentos de interés para el propósito de la inspección, obtener copias o extractos de los mismos y muestras de las sustancias y materiales utilizados por los inspeccionados.

[1208]d) La potestad de obligar al personal aeronáutico a someterse a pruebas para la detección del consumo de alcohol y sustancias estupefacientes, psicotrópicas o de efectos análogos. Reglamentariamente se establecerán las condiciones y requisitos que se deben cumplir para la realización de tales pruebas.
[1209]3. El personal que desempeñe, participe o haya desempeñado o participado en funciones relacionadas con la inspección aeronáutica está obligado a guardar el debido secreto respecto de los hechos, datos, informaciones, origen de posibles denuncias o antecedentes que conocieran en relación con el ejercicio de sus funciones. Los obligados por el deber de secreto no podrán divulgar, comunicar o difundir dicha información y sólo podrán prestar declaración cuando expresamente hayan sido autorizados para ello por la Agencia Estatal de Seguridad Aérea.
[1210]4. Las personas físicas y jurídicas, públicas o privadas, que sean objeto de inspección o supervisión tienen el deber de colaborar y facilitar el buen fin de la misma, y de comparecer ante la Agencia Estatal

---

[1207] Párrafo introductorio del número 2 del artículo 25 redactado por el número diez del artículo único de la Ley 1/2011, de 4 de marzo, por la que se establece el Programa Estatal de Seguridad Operacional para la Aviación Civil y se modifica la Ley 21/2003, de 7 de julio, de Seguridad Aérea («B.O.E.» 5 marzo).Vigencia: 6 marzo 2011

[1208] Letra d) del número 2 del artículo 25 introducida por el número diez del artículo único de la Ley 1/2011, de 4 de marzo, por la que se establece el Programa Estatal de Seguridad Operacional para la Aviación Civil y se modifica la Ley 21/2003, de 7 de julio, de Seguridad Aérea («B.O.E.» 5 marzo).Vigencia: 6 marzo 2011

[1209] Número 3 del artículo 25 redactado por el número diez del artículo único de la Ley 1/2011, de 4 de marzo, por la que se establece el Programa Estatal de Seguridad Operacional para la Aviación Civil y se modifica la Ley 21/2003, de 7 de julio, de Seguridad Aérea («B.O.E.» 5 marzo).Vigencia: 6 marzo 2011

[1210] Número 4 del artículo 25 redactado por el número diez del artículo único de la Ley 1/2011, de 4 de marzo, por la que se establece el Programa Estatal de Seguridad Operacional para la Aviación Civil y se modifica la Ley 21/2003, de 7 de julio, de Seguridad Aérea («B.O.E.» 5 marzo).Vigencia: 6 marzo 2011

de Seguridad Aérea cuando fueran requeridos para ello por el personal que desarrolle las labores de inspección.

[1211]Artículo 26 Entidades y personal colaborador

1. En las actividades de aviación civil no reguladas por normas comunitarias sobre aviación civil, la Agencia Estatal de Seguridad Aérea podrá llevar a cabo a través de personas y entidades colaboradoras debidamente autorizadas, las actividades de verificación y control de los requisitos establecidos por la normativa que resulte de aplicación y la emisión de los certificados o autorizaciones que acrediten la conformidad con las normas aplicables, así como la supervisión continuada de la organización, persona o producto de que se trate.
Las personas y entidades colaboradoras actuarán bajo la dirección y supervisión continuada de la Agencia Estatal de Seguridad Aérea.
2. Las personas y entidades colaboradoras, para ser autorizadas, deberán cumplir las siguientes condiciones:

a) Disponer de medios adecuados, capacidad y especialización técnica acreditadas.

b) Tener implantado un sistema de calidad que deberá estar aprobado por la Agencia Estatal de Seguridad Aérea.

c) Respetar en su actuación los principios de objetividad, imparcialidad y confidencialidad respecto a los datos o información que conozcan por razón de su actividad.

d) Contratar los seguros o constituir los depósitos o fianzas que se establezcan para cubrir su responsabilidad por los riesgos derivados de su actuación.

e) No intervenir, directamente ni como representantes autorizados o colaboradores, en el diseño, fabricación, comercialización o mantenimiento de productos, piezas, equipos, componentes o sistemas, en su explotación o utilización, o en la prestación de servicios relacionados con ellos.
3. La Agencia Estatal de Seguridad Aérea decidirá mediante convocatoria pública los ámbitos que se abrirán a la colaboración de personas o entidades interesadas. En la convocatoria pública se concretarán los requisitos exigibles a las personas o entidades que concurran y se determinará el alcance de la autorización otorgada que será de carácter indefinido.
La Agencia Estatal de Seguridad Aérea podrá revocar la autorización en caso de incumplimiento de las condiciones exigidas para su funcionamiento, así como cuando motivadamente acuerde realizar por sí misma las actividades encomendadas a las personas o entidades colaboradoras.
4. En los supuestos en que la Agencia Estatal de Seguridad Aérea autorice a las personas o entidades colaboradoras para la emisión de los certificados o autorizaciones que acrediten la conformidad con las normas aplicables y la supervisión continuada de la organización, persona o producto de que se trate, se sustanciará ante ellas todo el procedimiento hasta la concesión de la certificación o autorización, su renovación o revocación.
En el resto de los supuestos el resultado de la actividad de verificación o control se integrará en el procedimiento administrativo que se sustancie ante la Agencia Estatal de Seguridad Aérea para la emisión de la certificación o autorización, su renovación o revocación.
5. Frente a los actos de las personas o entidades colaboradoras que se incardinen en los supuestos previstos en el artículo 107.1 de la Ley 30/1992, de 26 de noviembre, de régimen jurídico de las administraciones públicas y del procedimiento administrativo común, los interesados podrán reclamar ante la persona o entidad colaboradora.
La resolución de estas reclamaciones podrá ser impugnada ante el Director de la Agencia Estatal de Seguridad Aérea. A este recurso le será de aplicación lo dispuesto para el recurso de alzada en la Ley 30/1992, de 26 de noviembre.

[1211] Artículo 26 redactado por el número once del artículo único de la Ley 1/2011, de 4 de marzo, por la que se establece el Programa Estatal de Seguridad Operacional para la Aviación Civil y se modifica la Ley 21/2003, de 7 de julio, de Seguridad Aérea («B.O.E.» 5 marzo).Vigencia: 6 marzo 2011

Artículo 27 Procedimientos internos de verificación

Por Orden del Ministro de Fomento se determinarán las condiciones y requisitos conforme a los cuales los explotadores de servicios de transporte aéreo y los titulares o prestadores de servicios aeroportuarios y de navegación aérea, que cuenten con medios humanos, materiales y técnicos adecuados, podrán desarrollar y aplicar por sí mismos procedimientos programados de verificación y control del cumplimiento de las reglas técnicas y de seguridad aplicables a la actividad que realicen.
Los procedimientos y programas de verificación y control deberán ser previamente aprobados por la Dirección General de Aviación Civil.

Artículo 28 Documentación de las actuaciones de inspección

1. Las actuaciones en que se concrete el ejercicio de la función de la inspección aeronáutica que tengan efectos jurídicos frente a terceros o carácter preceptivo, se documentarán en diligencias, comunicaciones, dictámenes técnicos, informes y actas.
2. Se consignará en un acta el resultado de las inspecciones realizadas para controlar el cumplimiento de la normativa aplicable.
En el acta se harán constar necesariamente los siguientes extremos:

a) El nombre y acreditación del inspector.

b) El lugar, fecha y hora en que se llevó a cabo la actividad inspectora.

c) La identidad de la persona responsable de la entidad, producto, servicio, actividad o instalación inspeccionada.

d) Los elementos esenciales de la inspección practicada y, en su caso, las deficiencias, irregularidades o incumplimientos legales constatados.

e) En su caso, propuesta de posibles medidas a adoptar, de conformidad con las normas de aplicación, para subsanar tales deficiencias, irregularidades o incumplimientos.

f) La conformidad o disconformidad con todo ello del sujeto inspeccionado.
3. Se reflejará en un informe o dictamen técnico el resultado de las actuaciones de verificación del cumplimiento de los requisitos exigidos para el otorgamiento, mantenimiento y renovación de los certificados, aprobaciones, autorizaciones, licencias y habilitaciones que sean preceptivos en materia de aviación civil.
En los informes o dictámenes técnicos se harán constar los extremos siguientes:

a) El nombre y acreditación de quien realiza la actuación inspectora.

b) La identidad de la persona o del responsable de la entidad, producto, equipo, servicio, actividad o instalación objeto de supervisión, comprobación o auditoría.

c) Actuaciones realizadas, indicando su resultado y, en su caso, las deficiencias, irregularidades o incumplimientos de la normativa aplicable constatados.

d) En su caso, propuesta de posibles medidas a adoptar, de conformidad con las normas de aplicación, para subsanar tales deficiencias, irregularidades o incumplimientos.

e) La conformidad o disconformidad con todo ello de la persona o entidad objeto de la verificación o supervisión.
4. Las auditorías de organización y procedimientos que se realicen a las personas físicas y jurídicas que realicen actividades reguladas por la normativa de aviación civil darán lugar a los correspondientes informes y, en su caso, actas.

5. Finalizada su actividad, los responsables de la actuación practicada remitirán las correspondientes actas, informes y dictámenes técnicos a la Dirección General de Aviación Civil y formularán, cuando proceda, propuesta de incoación de expediente sancionador.
6. Las actas, informes y dictámenes resultado de las inspecciones y controles técnicos a que se refiere este artículo, formalizados en documento público observando los requisitos legales pertinentes, tendrán valor probatorio, sin perjuicio de las pruebas que en defensa de sus derechos e intereses puedan aportar o hacer valer los administrados.

Artículo 29 Subsanación

1. Cuando en las actas e informes se hagan constar deficiencias, irregularidades o incumplimientos, sean o no constitutivos de infracción, la Dirección General de Aviación Civil emplazará a las personas y entidades responsables para que sean subsanados, indicándoles, en su caso, las medidas que deberán ser llevadas a efecto para ello y concediéndoles al efecto un plazo razonable.
2. En tanto no se haya acreditado ante la Dirección General de Aviación Civil que las deficiencias, irregularidades o incumplimientos han sido subsanados, ésta no procederá, salvo que la normativa específica de aplicación al caso establezca otra cosa, al otorgamiento, revalidación, renovación o aceptación del correspondiente certificado, aprobación, autorización, licencia o habilitación.
3. Las deficiencias, irregularidades o incumplimientos se entenderán subsanados, cuando se hayan adoptado las medidas que fueron requeridas o se hayan adoptado, previa autorización expresa de la Dirección General de Aviación Civil, medidas alternativas que garanticen un nivel de cumplimiento equivalente de la normativa aplicable.

Artículo 30 Medidas extraordinarias

1. El Director General de Aviación Civil podrá acordar de oficio, como consecuencia de una denuncia o a propuesta motivada de los inspectores aeronáuticos, la inmovilización de una aeronave o la limitación o suspensión temporal de la eficacia de los certificados, aprobaciones, autorizaciones, licencias o habilitaciones previamente otorgados, cuando se hayan constatado irregularidades que afecten de forma cierta, grave e inmediata a la seguridad aérea.
El acuerdo de inmovilización, de limitación y de suspensión se documentará por escrito. No obstante, cuando resulte preciso por causa de urgente necesidad, podrá adoptarse verbalmente, sin perjuicio de reflejar el acto y su motivación por escrito a la mayor brevedad posible y, en todo caso, en un plazo no superior a 72 horas, dando traslado del mismo a los interesados.
2. Las medidas adoptadas deberán ser confirmadas o levantadas en el acuerdo de iniciación del procedimiento administrativo subsiguiente y, en todo caso, quedarán sin efecto tan pronto como desaparezcan las causas que dieron lugar a su imposición.
3. Los gastos originados por tales medidas correrán a cargo de los titulares o explotadores de las aeronaves y de los servicios o actividades.

Téngase en cuenta que conforme establece el apartado primero de la Res. de 12 de julio de 2004, de la Dirección General de Aviación Civil, sobre delegación de atribuciones en las Delegaciones de Seguridad en Vuelo («B.O.E.» 28 julio), se delega en los Jefes de las Delegaciones de Seguridad en Vuelo de la Dirección General de Aviación Civil la facultad de adoptar las medidas extraordinarias previstas en el presente artículo.

Artículo 31 Colaboración con la Unión Europea

Los órganos y unidades de la Dirección General de Aviación Civil y el personal que preste servicio en ellos prestarán la colaboración necesaria a las personas autorizadas por las instituciones de la Unión Europea o por la Agencia Europea de Seguridad Aérea para realizar inspecciones e investigaciones en territorio español.
El Director General de Aviación Civil podrá requerir a las entidades y al personal colaborador a los que se refiere el artículo 26 para que, asimismo, presten con carácter obligatorio el auxilio que resulte necesario.

TÍTULO IV
De las obligaciones por razones de seguridad

[1212]Artículo 32 Sujetos de las obligaciones por razones de seguridad

1. Están sujetos al cumplimiento de las obligaciones por razones de seguridad que en este título se establecen las siguientes personas y organizaciones:

a) Personal aeronáutico.

b) Escuelas de vuelo y centros de formación aeronáutica y aeroclubes.

c) Entidades dedicadas al diseño, producción y mantenimiento de las aeronaves y productos aeronáuticos.

d) Operadores aéreos.

e) Compañías aéreas y empresas de trabajos aéreos.

f) Proveedores de servicios de navegación aérea.

g) Agentes y proveedores de servicios aeroportuarios.

h) Gestores de los aeropuertos, aeródromos y demás instalaciones aeroportuarias.

i) Pasajeros, otros usuarios de los servicios aeronáuticos.

j) Entidades colaboradoras en materia de inspección aeronáutica.

2. Asimismo están sujetas al cumplimiento de las obligaciones establecidas por razones de seguridad cualesquiera personas físicas o jurídicas cuyas acciones u omisiones, en los términos previstos en este título, puedan poner en riesgo la seguridad, regularidad o continuidad de las operaciones.

Artículo 33 Obligaciones generales

Todas las personas y organizaciones que se enumeran en el artículo anterior están sujetas a las siguientes obligaciones:

1.ª Cumplir con la diligencia debida las normas, reglas, medidas y condiciones de seguridad requeridas en cada actividad u operación aeronáutica.

2.ª Atender las órdenes, instrucciones y directrices adoptadas por las autoridades aeronáuticas en el ejercicio de sus funciones.

3.ª Colaborar y facilitar el buen fin de las actuaciones de investigación e inspección aeronáuticas.

4.ª Dar adecuado cumplimiento a los deberes legales de información a las autoridades aeronáuticas y a los órganos competentes en materia de aviación civil.

5.ª Impartir a los pasajeros y demás usuarios de los servicios aeronáuticos las instrucciones y directrices sobre seguridad de las actividades y operaciones de aviación civil.

6.ª Mantener adecuadamente los libros, cuadernos, manuales, certificados, registros y cualquier otra documentación legalmente exigida.

7.ª Cumplir los deberes de comunicación a los órganos competentes en materia de aviación civil y, en particular, promover los procedimientos de inscripción y cancelación previstos en la normativa reguladora del Registro de Matrícula de Aeronaves.

8.ª Realizar exclusivamente las actividades de aviación civil para las que se esté autorizado y designado y cumplir las condiciones establecidas en las normas que las regulen y las limitaciones y obligaciones que se determinen en el título que habilite para su desarrollo.

[1212] Artículo 32 redactado por el apartado cuatro del artículo 53 de la Ley 18/2014, de 15 de octubre, de aprobación de medidas urgentes para el crecimiento, la competitividad y la eficiencia («B.O.E.» 17 octubre).Vigencia: 17 octubre 2014

9.ª Mantener las aeronaves, instalaciones, sistemas y equipos utilizados en las actividades de aviación civil, de acuerdo con lo establecido en la normativa de aplicación y abstenerse de realizar actos que obstaculicen o alteren su normal funcionamiento.

10.ª Asegurar la continuidad en la prestación de los servicios que tengan la consideración de esenciales.

11.ª Contratar y mantener en vigor los seguros aéreos legalmente obligatorios y constituir los depósitos, fianzas y otras garantías exigibles.

12.ª Adoptar las debidas medidas para garantizar la seguridad de los pasajeros y demás usuarios de los servicios aeronáuticos, con especial atención a las personas con discapacidad, personas mayores y niños.

13.ª Ejercer las funciones o desarrollar las actividades de las que sean responsables con respeto a los derechos de los usuarios, evitando cualquier forma de discriminación por razón de nacimiento, raza, género, religión, opinión o cualquier otra condición personal o social.

[1213]14.ª Facilitar a los órganos y organismos públicos obligados por el Programa Estatal de Seguridad Operacional para la Aviación Civil la información relativa a su actividad que se les requiera en el marco de aquél y, en particular, la que permita determinar el grado de cumplimiento de los objetivos de seguridad operacional.

[1214]15.ª Cumplir los compromisos adquiridos ante los organismos públicos obligados por el Programa Estatal de Seguridad Operacional para la Aviación Civil.

Artículo 34 Obligaciones específicas del personal aeronáutico

Son obligaciones del personal aeronáutico las siguientes:

1.ª Ejercer las funciones y realizar las actividades propias de cada clase de personal aeronáutico sólo cuando se esté en posesión de un título habilitante, válido y eficaz, para ello y cumplir las condiciones, limitaciones y obligaciones establecidas en el propio título y en la normativa que lo regule.

2.ª Exhibir su título habilitante siempre que le sea requerido por las autoridades aeronáuticas y sus agentes, promover su renovación cuando vaya a expirar su vigencia y reintegrarlo al órgano administrativo responsable de su otorgamiento siempre que sea legalmente procedente.

3.ª Atender en todo momento, con la diligencia y buena fe debidas, las responsabilidades derivadas del ejercicio de las funciones atribuidas o la realización de las actividades para las que esté autorizado y designado.

[1215]4.ª Abstenerse de ejercer dichas funciones y de realizar tales actividades en caso de disminución de la capacidad física o psíquica requerida. El personal de control al servicio de la Entidad Pública Empresarial «Aeropuertos Españoles y Navegación Aérea», que aprecie dicha circunstancia,

---

[1213] Apartado 14.ª del artículo 33 introducido por el número doce del artículo único de la Ley 1/2011, de 4 de marzo, por la que se establece el Programa Estatal de Seguridad Operacional para la Aviación Civil y se modifica la Ley 21/2003, de 7 de julio, de Seguridad Aérea («B.O.E.» 5 marzo).Vigencia: 6 marzo 2011

[1214] Apartado 15.ª del artículo 33 introducido por el número doce del artículo único de la Ley 1/2011, de 4 de marzo, por la que se establece el Programa Estatal de Seguridad Operacional para la Aviación Civil y se modifica la Ley 21/2003, de 7 de julio, de Seguridad Aérea («B.O.E.» 5 marzo).Vigencia: 6 marzo 2011

[1215] Apartado 4.º del artículo 34 redactado por el número 2 de la disposición adicional segunda del R.D.-ley 13/2010, de 3 de diciembre, de actuaciones en el ámbito fiscal, laboral y liberalizadoras para fomentar la inversión y la creación de empleo («B.O.E.» 3 diciembre).Vigencia: 3 diciembre 2010

deberá someterse de manera inmediata a reconocimiento por parte de los Servicios Médicos que facilite la Entidad, quienes verificarán la concurrencia de la misma, y determinarán si ello ha de dar lugar al apartamiento de su puesto de trabajo.

Artículo 35 Obligacionese específicas de las entidades de diseño, producción y mantenimiento de las aeronaves y productos aeronáuticos

Son obligaciones de las organizaciones dedicadas al diseño, producción y mantenimiento de las aeronaves, productos aeronáuticos y de piezas, equipos e instrumentos destinados a ser instalados en las aeronaves las siguientes:

1.ª Disponer de los derechos, certificados, licencias o autorizaciones, válidos y eficaces, exigidos para la actividad que realicen.

2.ª Cumplir las condiciones establecidas en las licencias o autorizaciones o en las normas reguladoras de su actividad.

3.ª Asegurar la continuidad en la prestación de las actividades y servicios de los que son responsables con el nivel de seguridad exigido.

Artículo 36 Obligaciones específicas de los operadores aéreos

[1216]1. Quienes realicen operaciones de aviación general y deportiva, de transporte aéreo comercial y de trabajos aéreos están obligados en todo momento a:

1.ª Abstenerse de operar aeronaves que no cumplan los requisitos de aeronavegabilidad legalmente exigidos y de realizar vuelos sin disponer de las autorizaciones preceptivas.

2.ª Cumplir las directivas de aeronavegabilidad y las directivas operacionales de la autoridad aeronáutica o, en general, cualquier requisito exigido por dicha Autoridad en relación con la aeronavegabilidad y la operación de sus aeronaves.

3.ª Seguir las reglas operacionales establecidas al realizar las operaciones de vuelo para las que estén autorizados.

4.ª Efectuar las operaciones de despegue, aproximación y aterrizaje en los aeropuertos conforme a las normas en vigor y las reglas y condiciones determinadas por las autoridades competentes.

5.ª Llevar a bordo la documentación requerida para la operación de la aeronave.

6.ª Realizar el entrenamiento, verificaciones y cualificaciones del personal aeronáutico a su servicio y mantener los correspondientes registros por los períodos de tiempo establecidos.

7.ª Programar los servicios de las tripulaciones de las aeronaves respetando las limitaciones de tiempos de actividad y tiempos de vuelo establecidas.

8.ª Cumplir los deberes legalmente establecidos de formación de su personal en materia de seguridad operacional y de la aviación civil.

[1216] Número 1 del artículo 36 renumerado conforme establece el número trece del artículo único de la Ley 1/2011, de 4 de marzo, por la que se establece el Programa Estatal de Seguridad Operacional para la Aviación Civil y se modifica la Ley 21/2003, de 7 de julio, de Seguridad Aérea («B.O.E.» 5 marzo). Su contenido literal se corresponde con el del anterior artículo 36.Vigencia: 6 marzo 2011

[1217]2. Asimismo, los operadores a que se refiere el apartado anterior y, en general, las aeronaves de nacionalidad española que sobrevuelen el espacio aéreo de otro Estado signatario del Convenio Internacional de Aviación Civil están obligadas a respetar las reglas y reglamentos que rijan sobre vuelos y maniobras de aeronaves y a atender las instrucciones de interceptación dadas por las autoridades competentes de dicho Estado para poner fin a actos de violación de su espacio aéreo, de conformidad con lo previsto en el citado Convenio.
La Agencia Estatal de Seguridad Aérea es competente para el control de lo previsto en este apartado cuando no se oponga a ello la normativa del Estado subyacente y dicho Estado no haya iniciado ningún procedimiento administrativo o judicial sobre los mismos hechos.

Artículo 37 Obligaciones específicas de las compañías aéreas y empresas de trabajos aéreos

[1218]1. Además de las que se establecen en el artículo anterior, son obligaciones de las compañías dedicadas al transporte aéreo comercial y de las empresas que realicen trabajos aéreos las siguientes:

1.ª Disponer de los derechos, certificados, licencias o autorizaciones, válidos y eficaces, exigidos para la actividad que pretendan realizar.

2.ª Cumplir las condiciones, excepciones y limitaciones impuestas en las licencias o autorizaciones o en las normas reguladoras de la prestación de servicios de transporte aéreo comercial y la realización de trabajos aéreos.

3.ª Asegurar la continuidad en la prestación de estos servicios con el nivel de seguridad exigido.

4.ª Cumplir los deberes legalmente establecidos de formación de su personal en materia de seguridad operacional y de la aviación civil.

[1219]2. Las compañías dedicadas al transporte aéreo comercial están obligadas, además, a:

1.ª Cumplir con las obligaciones establecidas para la protección de los derechos de los pasajeros en el Reglamento (CE) 261/2004, del Parlamento Europeo y del Consejo, de 11 de febrero de 2004, por el que se establecen normas comunes sobre compensación y asistencia a los pasajeros aéreos en caso de denegación de embarque y cancelación o gran retraso de los vuelos y en el Reglamento (CE) 1107/2006 del Parlamento Europeo y del Consejo, de 5 de julio de 2006, sobre los derechos de las personas con discapacidad o movilidad reducida en el transporte aéreo.

2.ª Informar de las causas de la cancelación o el retraso del vuelo, así como de los derechos que asisten a los pasajeros afectados. Esta información, que deberá ser veraz y precisa, será ofrecida por las compañías de forma inmediata, sin necesidad de que les sea requerida por los pasajeros, tras tener conocimiento de las circunstancias que concurran.
[1220]3. Las compañías aéreas con licencia española deberán disponer de un plan de asistencia a las víctimas y a sus familiares en caso de accidente aéreo de aviación civil en el plazo de seis meses desde

---

[1217] Número 2 del artículo 36 introducido por el número trece del artículo único de la Ley 1/2011, de 4 de marzo, por la que se establece el Programa Estatal de Seguridad Operacional para la Aviación Civil y se modifica la Ley 21/2003, de 7 de julio, de Seguridad Aérea («B.O.E.» 5 marzo). Vigencia: 6 marzo 2011

[1218] Número 1 del artículo 37 renumerado conforme establece el número catorce del artículo único de la Ley 1/2011, de 4 de marzo, por la que se establece el Programa Estatal de Seguridad Operacional para la Aviación Civil y se modifica la Ley 21/2003, de 7 de julio, de Seguridad Aérea («B.O.E.» 5 marzo). Su contenido literal se corresponde con el del anterior artículo 37.Vigencia: 6 marzo 2011

[1219] Número 2 del artículo 37 introducido por el número catorce del artículo único de la Ley 1/2011, de 4 de marzo, por la que se establece el Programa Estatal de Seguridad Operacional para la Aviación Civil y se modifica la Ley 21/2003, de 7 de julio, de Seguridad Aérea («B.O.E.» 5 marzo). Vigencia: 6 marzo 2011

[1220] Número 3 del artículo 37 redactado por el apartado uno de la disposición final quinta de la Ley 8/2013, de 26 de junio, de rehabilitación, regeneración y renovación urbanas («B.O.E.» 27 junio).Vigencia: 28 junio 2013

la entrada en vigor del Reglamento (UE) n.o 996/2010 del Parlamento Europeo y del Consejo, de 20 de octubre de 2010, sobre investigación y prevención de accidentes e incidentes en la aviación civil y por el que se deroga la Directiva 94/56/CE, y ejecutarlo en caso de accidente. Reglamentariamente se establecerán las obligaciones mínimas de las compañías aéreas en la asistencia a las víctimas y a sus familiares, incluidas aquéllas que tengan contenido económico y, en atención a ellas, el contenido mínimo de este plan. En particular, este desarrollo atenderá a la política y orientaciones de los documentos de la Organización Internacional de Aviación Civil en esta materia.
Este plan de asistencia será auditado por la Agencia Estatal de Seguridad Aérea, previo informe preceptivo del Ministerio del Interior.

Artículo 38 Obligaciones específicas de los proveedores civiles de servicios de navegación aérea

Los que hayan sido autorizados y designados proveedores de servicios de navegación aérea quedan sujetos a las siguientes obligaciones:

1.ª Cumplir las condiciones y los requisitos exigidos para su autorización y designación.

2.ª Garantizar la continuidad de la prestación de los servicios con el nivel de seguridad exigido.

3.ª Mantener adecuadamente los equipos e instalaciones del sistema de navegación aérea, evitando su deterioro o la degradación de sus prestaciones.

4.ª Cumplir los deberes legalmente establecidos de formación de su personal en materia de seguridad operacional y de la aviación civil.

Artículo 39 Obligaciones específicas de los agentes y proveedores de servicios aeroportuarios

Los agentes y proveedores de servicios aeroportuarios tienen las siguientes obligaciones:

1.ª Disponer de un título jurídico válido y eficaz para prestar los servicios aeroportuarios en los aeropuertos de interés general.

2.ª Cumplir y mantener las condiciones establecidas en el título al que se refiere el apartado anterior.

3.ª Respetar las normas de seguridad, uso y funcionamiento del aeropuerto en el que presten servicios.

4.ª Garantizar la prestación de los servicios con el nivel exigido de seguridad.

5.ª Cumplir los deberes legalmente establecidos de formación de su personal en materia de seguridad operacional y de la aviación civil.

Artículo 40 Obligaciones de los gestores de aeropuertos, aeródromos y demás instalaciones aeroportuarias

Las personas físicas y jurídicas encargadas de la gestión de aeropuertos, aeródromos y demás instalaciones aeroportuarias están obligadas a:

1.ª Asegurar la continuidad del uso en adecuadas condiciones de seguridad del aeropuerto, aeródromo o instalación aeroportuaria que gestionen.

2.ª Cumplir las condiciones de seguridad exigidas en relación con el diseño, construcción, uso y funcionamiento del aeropuerto, aeródromo o instalación aeroportuaria que gestionen.

3.ª Disponer de un plan de emergencia de protección civil en coordinación con los planes aprobados por los órganos competentes en dicha materia.

4.ª Cumplir los deberes legalmente establecidos de formación de su personal en materia de seguridad operacional y de la aviación civil.

Artículo 41 Obligaciones específicas de los pasajeros y otros usuarios de los servicios aeronáuticos

Los pasajeros y cualesquiera otras personas físicas y jurídicas usuarias de servicios aeronáuticos están sujetos a las obligaciones siguientes:

1.ª Cumplir las normas, reglas, medidas y condiciones de seguridad en vigor tanto a bordo de las aeronaves como en los aeropuertos, aeródromos y demás instalaciones aeroportuarias.

2.ª Atender las órdenes, instrucciones y directrices de las autoridades aeroportuarias y del personal aeronáutico dirigidas a preservar el orden y la seguridad de las actividades u operaciones aeronáuticas.

Artículo 42 Obligaciones específicas de las entidades colaboradoras en materia de inspección aeronáutica

Las personas físicas y jurídicas autorizadas para realizar funciones de inspección aeronáutica de acuerdo con las directrices y bajo la supervisión de la Dirección General de Aviación Civil, tienen las siguientes obligaciones:

1.ª Ejercer con objetividad e imparcialidad las facultades otorgadas en la autorización, mientras ésta sea válida y eficaz.

2.ª Atenerse a las condiciones, limitaciones y obligaciones establecidas en las autorizaciones de las que sean titulares y en la normativa que las regule.

3.ª Cumplir los planes aprobados y las directrices impartidas por la Dirección General de Aviación Civil.

TÍTULO V
De las infracciones y sanciones

CAPÍTULO I De las infracciones

Artículo 43 Concepto y clases de infracciones

1. Constituyen infracciones administrativas en materia de aviación civil las acciones u omisiones que se tipifican como tales en esta ley.
2. Las infracciones administrativas tipificadas en esta ley podrán ser leves, graves y muy graves, de conformidad con lo que se establece en los artículos siguientes. Sólo podrán ser sancionadas las personas físicas o jurídicas que resulten responsables de los hechos constitutivos de infracción aún a título de simple inobservancia.

Artículo 44 Infracciones contra la seguridad de la aviación civil

1. El incumplimiento de las obligaciones establecidas en el título IV de esta ley por los sujetos que en cada caso estén sometidos a ellas constituirá infracción leve, salvo que constituya una infracción de las tipificadas en los artículos siguientes en este capítulo, o se produzca alguna circunstancia especial de

las previstas en los apartados siguientes en este artículo, que lo califique como infracción grave o muy grave.
2. El incumplimiento de las obligaciones establecidas en el título IV de esta ley constituirá infracción grave cuando se dé alguna de las siguientes circunstancias calificativas:

a) Se haya causado un incidente grave de aviación.

b) Se hayan producido lesiones graves a las personas, con arreglo a lo dispuesto en el Código Penal, o determinantes de baja para la actividad laboral por período superior a siete días o incapacidad laboral.

c) Se hayan originado daños y perjuicios a bienes y derechos que, valorados de forma individual para cada uno de los sujetos afectados, alcancen una cuantía comprendida entre 5.000 y 15.000 euros.

d) Se hayan ocasionado retrasos no justificados por tiempo superior a cuatro horas en la prestación de los servicios aeronáuticos.
3. El incumplimiento de las obligaciones establecidas en el título IV de esta ley constituirá infracción muy grave cuando concurra alguna de las siguientes circunstancias calificativas:

a) Se haya causado un accidente de aviación.

b) Se haya causado la muerte de una persona.

c) Se hayan originado daños y perjuicios a bienes y derechos que valorados de forma individual para cada uno de los sujetos afectados alcancen una cuantía superior a 15.000 euros.

d) Se haya causado la suspensión no justificada de la prestación de los servicios aeronáuticos.

Artículo 45 Infracciones en relación con el transporte y los trabajos aéreos

1. Constituyen infracciones leves en relación con el transporte y los trabajos aéreos las acciones y omisiones siguientes:

1.ª La utilización por las compañías aéreas o por las empresas de trabajos aéreos de aeronaves operadas por otras compañías o empresas o la cesión a éstas de aeronaves propias, sin previa comunicación, cuando sea preceptiva, a los órganos administrativos competentes.

2.ª La falta de información a los pasajeros sobre la identidad de la compañía operadora o la información deficiente sobre las normas de embarque o los medios de compensación en caso de denegación del embarque.

3.ª El incumplimiento del deber de traslado del equipaje facturado o de la obligación de expedir el talón o documento acreditativo de la facturación de dicho equipaje.

4.ª La no inclusión en el contrato de transporte de las cláusulas relativas al régimen de responsabilidad del transportista en caso de accidente o el incumplimiento de la obligación de informar, de forma clara y precisa, a los pasajeros y a otras personas interesadas sobre dicho régimen.

5.ª La privación a los interesados de la información legalmente debida sobre los servicios de transporte aéreo ofertados por las compañías aéreas en los sistemas informatizados de reserva.

6.ª El trato manifiestamente desconsiderado por parte del personal de la empresa prestadora a los pasajeros de los servicios de transporte aéreo.

7.ª La no adopción por las compañías aéreas de las medidas necesarias para que los precios y condiciones de sus tarifas y fletes sean conocidos de forma clara por los usuarios.

2. Constituyen infracciones graves en materia de transporte y trabajos aéreos las acciones y omisiones siguientes:

1.ª La utilización por compañías aéreas, o por empresas de trabajos aéreos, de aeronaves operadas por otras compañías o empresas o la cesión a éstas de aeronaves propias, sin autorización de los órganos administrativos competentes cuando sea preceptiva o contraviniendo las condiciones establecidas en la autorización.

2.ª El incumplimiento por parte de las compañías aéreas de la obligación de facilitar a la autoridad aeronáutica en los términos legalmente establecidos la información sobre los cambios en la propiedad de las acciones y del personal directivo, así como la información exigida para evaluar su situación económica, financiera o contable o cualquier procedimiento que afecte a su solvencia económica.

3.ª El incumplimiento por parte de las compañías aéreas del deber de someter a la autoridad aeronáutica la suspensión de sus operaciones y de informar, con la antelación debida, del retraso en el inicio de las mismas.

4.ª La realización de servicios aéreos internacionales, de ámbito extracomunitario, contraviniendo las condiciones establecidas en la correspondiente autorización en relación con la ruta, el número de frecuencias, capacidad y categorías de tráfico, o bajo modalidades operativas, tales como código compartido y franquicias, sin haber obtenido la correspondiente autorización.

5.ª La falta de información por parte de la compañía aérea, de sus agentes o abonados de los cambios de aeronave en ruta, del número de escalas previstas, de la identidad de la compañía aérea que efectúa el vuelo y de cualquier cambio de aeropuerto, salvo que sea imputable a terceros.

6.ª El incumplimiento de la obligación de establecer normas de embarque de pasajeros o de hacer efectivos sin justificación los derechos e intereses de estos en caso de denegación de embarque.

7.ª El incumplimiento por parte de las compañías aéreas de la prohibición de aplicar una determinada tarifa, de la obligación de retirar una tarifa básica o de la prohibición de introducir reducciones a las tarifas establecidas.

8.ª No facilitar la información requerida por las autoridades aeronáuticas en relación con una determinada tarifa aérea o proporcionar dicha información de forma incompleta o incorrecta.

9.ª La no presentación en tiempo y forma, para su registro, de las tarifas de los servicios aéreos internacionales, cuando sea obligado hacerlo o la aplicación de tarifas diferentes a las registradas.

10.ª La no aplicación por las compañías aéreas o sus agentes de las bonificaciones establecidas respecto de una tarifa aérea cuando los solicitantes de las mismas cumplan los requisitos exigidos y la omisión del deber de comprobar la identidad de los beneficiarios de las bonificaciones aplicadas.

3. Constituyen infracciones muy graves en materia de transporte y trabajos aéreos las acciones y omisiones siguientes:

1.ª El incumplimiento de las condiciones establecidas para la prestación de servicios de transporte aéreo sujetos a obligaciones de servicio público.

2.ª La realización de servicios aéreos internacionales, de ámbito extracomunitario, sin disponer de los derechos de tráfico necesarios.

3.ª El incumplimiento de la prohibición de realizar tráfico de cabotaje por las compañías aéreas extranjeras no comunitarias.

4.ª Introducirse o viajar clandestinamente en una aeronave, así como cooperar para que lo anterior pueda ser realizado.

5.ª La denegación injustificada del libre acceso del público a los servicios de transporte aéreo.

[1221]Artículo 45 bis Infracciones en relación con la asistencia y compensación a los pasajeros

1. Constituye infracción grave el incumplimiento de las decisiones emitidas por la Agencia Estatal de Seguridad Aérea en relación con las reclamaciones de los pasajeros formuladas al amparo del Reglamento (CE) 261/2004, del Parlamento y del Consejo, de 11 de febrero de 2004, por el que se establecen normas comunes sobre compensación y asistencia a los pasajeros aéreos en caso de denegación de embarque y de cancelación o gran retraso de los vuelos.
2. Constituye infracción leve el cumplimiento tardío o defectuoso de las decisiones emitidas por la Agencia Estatal de Seguridad Aérea en relación con las reclamaciones de los pasajeros formuladas al amparo del Reglamento (CE) 261/2004, del Parlamento y del Consejo, de 11 de febrero de 2004, por el que se establecen normas comunes sobre compensación y asistencia a los pasajeros aéreos en caso de denegación de embarque y de cancelación o gran retraso de los vuelos.
A estos efectos se considera que el cumplimiento es tardío o defectuoso cuando el mismo se efectúa una vez interpuesta demanda de ejecución por el pasajero ante el juzgado competente para conocer de la misma. A estos efectos, el juzgado competente notificará a la Agencia Estatal de Seguridad Aérea, a la vez que al pasajero y a la compañía aérea, el auto por el que despacha ejecución.

Artículo 46 Infracciones relativas al transporte de mercancías peligrosas o sujetas a normas especiales por vía aérea

1. Constituyen infracciones administrativas leves relativas al transporte de mercancías peligrosas o sujetas a normas especiales por vía aérea las siguientes:

1.ª El incumplimiento de las condiciones establecidas en la dispensa o aprobación especial para transportar las mercancías de forma distinta a la establecida en la reglamentación sobre mercancías peligrosas o en las normas especiales.

2.ª La no inclusión en los documentos de acompañamiento de alguno de los datos que reglamentariamente deben figurar en ellos o la indicación inadecuada de los mismos.
2. Constituyen infracciones administrativas graves las siguientes:

1.ª El incumplimiento grave de las condiciones esenciales establecidas en la dispensa o aprobación especial para transportar las mercancías de forma distinta a la establecida en la reglamentación sobre mercancías peligrosas o en las normas especiales.

2.ª La no inclusión en los documentos de acompañamiento de alguno de los datos que reglamentariamente deben figurar en ellos o la indicación inadecuada de los mismos, cuando dicha omisión o irregularidad sea determinante de un riesgo para la seguridad o de error en cuanto a la naturaleza de la carga transportada.

3.ª El incumplimiento de las condiciones de aislamiento, estiba, segregación o separación de la carga reglamentariamente establecidas.

[1221] Artículo 45 bis introducido por el apartado uno de la disposición final tercera de la Ley 3/2020, de 18 de septiembre, de medidas procesales y organizativas para hacer frente al COVID-19 en el ámbito de la Administración de Justicia («B.O.E.» 19 septiembre).Vigencia: 20 septiembre 2020

4.ª El transporte de pasajeros en aeronaves que transporten mercancías peligrosas o sujetas a normas especiales fuera de los supuestos en que las normas reguladoras de esta clase de transportes lo permitan.

5.ª El incumplimiento del deber de proporcionar a los trabajadores la formación reglamentariamente establecida.

3. Constituyen infracciones administrativas muy graves las siguientes:

1.ª La aceptación para el transporte por vía aérea de mercancías peligrosas o sujetas a normas especiales sin disponer de la autorización administrativa que sea preceptiva.

2.ª No llevar los documentos de transporte o acompañamiento, o no indicar en ellos la mercancía peligrosa o sujeta a normas especiales transportada.

3.ª El transporte de mercancías peligrosas o sujetas a normas especiales, en condiciones distintas a las fijadas por la reglamentación de este transporte, sin la correspondiente dispensa o aprobación especial.

4.ª La omisión del etiquetado de peligro o de cualquier señalización exigible.

5.ª El incumplimiento de las prohibiciones de segregación y separación.

6.ª El incumplimiento de las limitaciones de las cantidades a transportar.

7.ª La utilización de envases o embalajes no homologados, gravemente deteriorados, que presenten fugas o que carezcan de alguno de los requisitos técnicos exigidos.

8.ª El incumplimiento de las normas de embalaje en común en un mismo bulto.

9.ª El incumplimiento de las normas sobre instrucciones de embalaje.

10.ª La indicación inadecuada de la mercancía peligrosa o sujeta a norma especial transportada en los documentos de transporte o acompañamiento.

11.ª El transporte de mercancías prohibidas en las instrucciones técnicas para el transporte sin riesgos de mercancías peligrosas por vía aérea, sin las dispensas reglamentarias.

12.ª El incumplimiento de la prohibición de fumar en la proximidad de las aeronaves que transporten mercancías peligrosas o sujetas a normas especiales, siempre que se hayan adoptado las medidas adecuadas para que sea posible conocer su existencia.

13.ª La no adopción de las medidas de seguridad y protección establecidas para los casos de accidente o incidente grave, excepto en caso de imposibilidad.

14.ª No llevar en la aeronave las instrucciones escritas para casos de accidente o incidente grave.

Artículo 47 Infracciones relativas a la disciplina del tráfico aéreo en materia de ruido

1. Constituyen infracciones administrativas leves de los procedimientos de disciplina del tráfico aéreo en materia de ruido las siguientes:

1.ª El incumplimiento de las restricciones a la utilización de reversa o de los métodos de abatimiento del ruido en función de las actuaciones del avión establecidos en los procedimientos de disciplina de tráfico aéreo en materia de ruido.

2.ª La utilización de las unidades auxiliares de suministro de energía a las aeronaves (APU) incumpliendo lo dispuesto en dichos procedimientos.

2. Constituyen infracciones administrativas graves las siguientes:

1.ª El incumplimiento de las restricciones temporales para las operaciones de aterrizaje o despegue o de las restricciones para la operación de aeronaves por su categoría acústica o nivel de ruido establecidas.

2.ª La ejecución de rutas de llegada o salida no autorizadas o la realización de cualquier maniobra, no justificada por razones de seguridad, meteorológicas o de fuerza mayor, superando la desviación máxima permitida respecto a la ruta de servicio de tránsito aéreo (ruta ATS) definida para dicha maniobra, en los procedimientos de disciplina del tráfico aéreo en materia de ruido.

3.ª La superación de los niveles máximos de ruido definidos en las trayectorias y puntos establecidos en dichos procedimientos.

4.ª El incumplimiento de las normas sobre limitación del uso de aviones de reacción subsónicos.

3. Constituyen infracciones administrativas muy graves las siguientes:

1.ª El incumplimiento de las restricciones de sobrevuelo o de altitud en las zonas de especial sensibilidad acústica definidas en los correspondientes procedimientos de disciplina de tráfico aéreo en materia de ruido.

2.ª El incumplimiento de las normas sobre limitación del uso de aviones de reacción subsónicos durante los períodos de restricción temporal.

Artículo 48 Infracciones en relación con el funcionamiento y uso de los aeropuertos

1. Constituye infracción administrativa leve en relación con el funcionamiento y uso de los aeropuertos de interés general la siguiente:

Cualquier actuación u omisión imprudente al realizar actividades, operaciones y maniobras en la zona de servicio, que no haya causado daños o menoscabo relevantes, pero haya puesto en peligro obras, instalaciones, equipos, mercancías, contenedores y medios de transporte aéreos o terrestres situados en dicha zona o a las actividades aeroportuarias que en la misma se ejecuten.

2. Constituyen infracciones administrativas graves en relación con el funcionamiento y uso de los aeropuertos de interés general las siguientes:

1.ª Los actos u omisiones culposos que causen daños o menoscabo a las obras, instalaciones, equipos, mercancías, contenedores y medios de transporte situados en la zona de servicio o a las actividades aeroportuarias que se ejecuten en la misma.

2.ª El incumplimiento de las normas de identificación personal de quienes desempeñen funciones en la zona de servicio.

3.ª El incumplimiento de las reglas de contabilidad establecidas en relación con la gestión de las instalaciones y sistemas y la prestación de servicios aeroportuarios.

3. Constituyen infracciones administrativas muy graves en relación con el funcionamiento y uso de los aeropuertos de interés general las siguientes:

1.ª Los actos u omisiones dolosos que causen daños o menoscabo a las obras, instalaciones, equipos, mercancías, contenedores y medios de transporte situados en la zona de servicio o a las actividades aeroportuarias que se ejecuten en la misma.

2.ª El acceso no autorizado a la zona de operaciones y a las zonas restringidas de los aeropuertos.

4. Constituye, en todo caso, infracción administrativa muy grave la realización de obras, instalaciones o actividades no permitidas por razón de las servidumbres aeronáuticas establecidas, en cualquier aeropuerto o aeródromo.

[1222]Artículo 48 bis Infracciones en relación con control del tránsito aéreo

1. Constituyen infracciones administrativas muy graves en relación con el control del tránsito aéreo las siguientes conductas realizadas por los controladores de tránsito aéreo:

1.ª Simular enfermedad o disminución de la capacidad psicofísica o dificultar o negarse a realizar los controles médicos a los que hace referencia el apartado 4 del artículo 34.

2.ª Dificultar, retrasar o negarse a realizar las labores de formación o instrucción que sean establecidas por el proveedor de servicios de tránsito aéreo en el ejercicio de su poder de organización y dirección.

3.ª Dificultar, retrasar o negarse a recibir la formación o instrucción que haya sido establecida por el proveedor de servicios de tránsito aéreo en el ejercicio de su poder de organización y dirección.

4.ª Dificultar, retrasar o negarse a realizar las pruebas o exámenes de aptitud física, psíquica o de competencia lingüística que establezca el proveedor de servicios de tránsito aéreo, en la forma y los plazos que éste estime pertinentes para garantizar la eficacia, continuidad y seguridad del servicio.

5.ª Obstaculizar o impedir las pruebas de calidad o auditorías que realice tanto el proveedor de servicios de tránsito aéreo como la Autoridad Nacional de Supervisión.

6.ª La falta de asistencia injustificada al puesto de trabajo, el abandono del mismo sin autorización del proveedor de servicios de tránsito aéreo, así como la no atención injustificada al servicio de imaginaria que tenga programado cuando fuera convocado por dicho proveedor.

7.ª En los supuestos de cambio de proveedor de tránsito aéreo, dificultar, obstaculizar o negarse a prestar la debida colaboración y a suministrar la formación e instrucción así como la información necesaria para que dicho cambio se produzca con garantías de seguridad, eficacia y continuidad.

2. Además de las sanciones y las medidas indemnizatorias que correspondan conforme a lo señalado en los artículos 55 y 57, las infracciones previstas en el apartado anterior llevarán aparejada en todo caso la sanción accesoria de pérdida definitiva de la licencia de control de tránsito aéreo de que sea titular el responsable de la infracción.

3. Tanto los proveedores de servicio de navegación aérea como la Autoridad Aeronáutica tendrán pleno acceso a las grabaciones y comunicaciones relativas al control del tránsito aéreo en orden a poder controlar, supervisar, auditar e inspeccionar la prestación del servicio, así como para realizar el estudio o análisis de los posibles incidentes producidos.

Los proveedores de tránsito aéreo y la Autoridad Aeronáutica establecerán los mecanismos necesarios para preservar la confidencialidad de las comunicaciones, no pudiendo difundir ninguno de los datos, grabaciones o comunicaciones que hayan obtenido en aplicación de lo establecido en este apartado, y cumpliendo con lo dispuesto en el Reglamento (UE) n.º 996/2010, del Parlamento Europeo y del Consejo, de 20 de octubre de 2010.

Asimismo, la información sobre seguridad operacional facilitada voluntariamente en el marco del Programa Estatal de Seguridad Operacional para la Aviación Civil, tendrá la protección prevista en los artículos 11.1, párrafo final, y 12.

[1222] Artículo 48 bis introducido por el número dieciséis del artículo único de la Ley 1/2011, de 4 de marzo, por la que se establece el Programa Estatal de Seguridad Operacional para la Aviación Civil y se modifica la Ley 21/2003, de 7 de julio, de Seguridad Aérea («B.O.E.» 5 marzo).Vigencia: 6 marzo 2011

[1223]Artículo 48 ter Infracciones en relación con la gestión de afluencia de tránsito aéreo (ATFM)

1. En el marco del Reglamento (UE) n.o 255/2010 de la Comisión, de 25 de marzo de 2010, por el que se establecen normas comunes sobre la gestión de afluencia del tránsito aéreo (en el resto del artículo, el Reglamento), constituyen infracciones administrativas en materia de gestión de afluencia del tránsito aéreo (en adelante ATFM) las establecidas en este artículo.
2. Son infracciones leves las acciones u omisiones siguientes:
a) En relación con los proveedores de servicios de tránsito aéreo:
1.ª La falta de coordinación de las unidades de los servicios de tránsito aéreo (en adelante, ATS), mediante la unidad ATFM local, con la unidad central ATFM cuando deban aplicarse medidas ATFM.
2.ª La omisión por parte de las oficinas de notificación ATS, del intercambio de información entre pilotos u operadores y la unidad local o central ATFM, cuando así proceda.
3.ª La falta de coordinación, por parte de las unidades ATS con el gestor del aeropuerto de que se trate, de las medidas ATFM aplicadas a los aeropuertos.
4.ª La falta de notificación por las unidades ATS a la unidad central ATFM, por medio de la unidad local ATFM, de todas las incidencias que puedan afectar a la capacidad de control de tránsito aéreo o a la demanda de tránsito aéreo.
5.ª La falta de información con los niveles de calidad requeridos o su suministro en tiempo o forma indebidos, por parte de las unidades ATS a la unidad central ATFM, de los siguientes datos y sus actualizaciones posteriores:

i. Disponibilidad del espacio aéreo en los sectores de control de tránsito aéreo (en adelante, ATC) y estructuras de las rutas definidas permanentes;
ii. configuraciones y activaciones de sector de la unidad ATS;
iii. tiempos de rodaje en el aeródromo;
iv. capacidades del sector de control del tránsito aéreo y del aeropuerto, en lo que se refiere a los valores de capacidad ATC;
v. disponibilidad de ruta en aplicación de la utilización flexible del espacio aéreo con arreglo al Reglamento (CE) n.o 2150/2005 de la Comisión, de 23 de diciembre de 2005, por el que se establecen normas comunes para la utilización flexible del espacio aéreo;
vi. posiciones de vuelo actualizadas;
vii. desviaciones de los planes de vuelo;
viii. disponibilidad del espacio aéreo en aplicación de la utilización flexible del espacio aéreo con arreglo al Reglamento (CE) n.o 2150/2005;
ix. tiempos reales de despegue de los vuelos.
6.ª La comisión por parte del proveedor de servicios ATS de la torre del aeropuerto de salida de las siguientes acciones u omisiones:
i. La no inclusión de una franja de salida ATFM como parte de la autorización de control de tránsito aéreo, cuando un vuelo esté sujeto a dicha franja.
ii. La autorización de vuelos que no respeten las franjas de salida ATFM.
iii. La autorización del despegue de vuelos que no respeten su hora fuera de calzos estimada, teniendo en cuenta la tolerancia temporal establecida.
iv. La autorización del despegue de vuelos cuyo plan de vuelo haya sido rechazado o suspendido.
v. La falta de información sobre el incumplimiento y sobre las medidas adoptadas para garantizar el respeto de las franjas de salida ATFM, cuando el respeto anual de las franjas de salida ATFM en un aeropuerto sea igual o inferior al 80%.
vi. La falta de información sobre la autorización de despegue a una aeronave con plan de vuelo denegado o suspendido en el aeropuerto de salida y sobre las medidas adoptadas para evitar este tipo de situaciones.

[1223] Artículo 48 ter introducido, en su actual redacción, por el apartado seis del artículo 53 de la Ley 18/2014, de 15 de octubre, de aprobación de medidas urgentes para el crecimiento, la competitividad y la eficiencia («B.O.E.» 17 octubre).Vigencia: 17 octubre 2014Artículo 49 Infracciones en relación con la coordinación de los aeropuertos y la utilización de las franjas horarias

b) En relación con los operadores aéreos:

Artículo 49 Infracciones en relación con la coordinación de los aeropuertos y la utilización fue las franjas horarias

1.ª La falta de plan de vuelo, para cada vuelo, cuando resulte exigible de conformidad con el Reglamento, o que dicho plan de vuelo no refleje correctamente el perfil de vuelo previsto.

2.ª La falta de incorporación a la operación de vuelo de las medidas ATFM aplicables y sus cambios y la omisión del deber de comunicarlas al piloto.

3.ª El incumplimiento de la hora fuera de calzos estimada, teniendo en cuenta la tolerancia temporal establecida en las disposiciones de la OACI aplicables conforme a lo previsto en el Anexo del Reglamento.

4.ª La falta de actualización o de anulación de un plan de vuelo cuando así esté establecido reglamentariamente.

5.ª La falta de presentación de un informe a la unidad central ATFM sobre cada incumplimiento de las medidas ATFM que incluya detalles de las circunstancias que hayan dado lugar a la ausencia de plan de vuelo o a planes de vuelo múltiples y las medidas adoptadas para corregir dicho incumplimiento.

6.ª La falta de suministro, a los aeropuertos de salida y llegada, con antelación al vuelo, de la información necesaria para establecer una correlación entre el designador de vuelo indicado en el plan de vuelo y el notificado para la franja aeroportuaria correspondiente.

7.ª La falta de suministro de la información y detalles de las exenciones concedidas en relación con las medidas ATFM, cuando le sea solicitado por la autoridad competente.

8.ª El uso de las exenciones a las medidas ATFM no justificadas de acuerdo a la normativa aplicable.

c) En relación con los gestores aeroportuarios, la falta de notificación a la unidad central ATFM, directamente o por medio de la unidad local ATFM y de las unidades ATS o ambas, de todas las incidencias que puedan afectar a la capacidad de control del tránsito aéreo o a la demanda de tránsito aéreo, y la omisión de información a la unidad local ATFM y a las unidades ATS en el caso de notificaciones directas a la unidad central ATFM.

d) En relación con las entidades de gestión de la afluencia de tránsito aéreo:

1.ª La no puesta a disposición de la función ATFM local durante las veinticuatro horas del día.

2.ª La falta de la formación necesaria de su personal para el desempeño de sus funciones, así como no elaborar, facilitar y actualizar los manuales de operaciones que deberá aplicar dicho personal.

e) En relación con los gestores aeroportuarios y los proveedores de servicios de tránsito aéreo, la falta de coordinación previa con los operadores afectados por las situaciones críticas para establecer la pertinencia y el contenido de los procedimientos de contingencia, incluidas las posibles modificaciones de las normas de prioridad.

f) En relación con los proveedores de servicios de tránsito aéreo y las entidades de gestión de afluencia de tránsito aéreo, no establecer u obstaculizar el establecimiento de procedimientos coherentes para la cooperación en materia de gestión de afluencia de tránsito aéreo.

g) En relación con los operadores aéreos, los gestores aeroportuarios, los proveedores de servicios de tránsito aéreo y las entidades de gestión de afluencia de tránsito aéreo, la no adopción de las medidas que garanticen que su personal está debidamente informado de las disposiciones del Reglamento y recibe formación adecuada y que es competente para el desempeño de sus cometidos.

3. Las infracciones del apartado 1 constituirán infracciones graves cuando se produzca alguna de las circunstancias calificativas previstas en el apartado 2 del artículo 44.

4. Son infracciones muy graves:

a) El incumplimiento o cumplimiento defectuoso de los procedimientos ATFM de gestión de situaciones críticas declaradas.

b) Las infracciones leves cuando concurra alguna de las circunstancias calificativas previstas en el apartado 3 del artículo 44.

1. Constituyen infracciones administrativas leves en relación con la coordinación de los aeropuertos y el uso de las franjas horarias las siguientes:

1.ª La no devolución de una o más series de franjas horarias asignadas que no se vayan a utilizar o su devolución en forma o plazo distintos a los legalmente previstos.

2.ª Toda operación de vuelo en la que concurra cualquiera de las siguientes circunstancias:

a) No haber obtenido previamente la franja horaria correspondiente en aeropuertos donde este requisito sea exigible.

b) El uso reiterado en horas distintas de las autorizadas, de una o más franjas horarias previamente obtenidas conforme a la normativa en vigor.

3.ª La transferencia o el intercambio de una o más series de franjas horarias no permitidos por la normativa vigente.

4.ª El impedimento de acceso a la autoridad aeronáutica a la información necesaria para la supervisión del procedimiento de asignación de franjas horarias, el uso de éstas o el cumplimiento de las programaciones de vuelo.

5.ª La actuación negligente del personal aeronáutico, tanto de vuelo como de tierra, que tenga como consecuencia el incumplimiento por una compañía aérea de una o más series de franjas horarias asignadas, así como de las programaciones de vuelo.

[1224]6.ª El retraso en el pago de la prestación patrimonial pública de asignación de franjas horarias por los sujetos obligados, cuando no constituya infracción grave o muy grave.

2. Son infracciones administrativas graves las siguientes:

1.ª La no devolución de una o más series de franjas horarias asignadas que no se vayan a utilizar o su devolución en forma o plazo distintos a los legalmente previstos, cuando se haya causado perjuicio grave para el buen funcionamiento del aeropuerto o para otras compañías aéreas o cuando la infracción ya se hubiera cometido en las temporadas anteriores equivalentes o en las inmediatas.

2.ª Toda operación de vuelo en la que concurra cualquiera de las siguientes circunstancias:

a) No haber obtenido previamente la franja horaria correspondiente en aeropuertos donde este requisito sea exigible, cuando se haya producido riesgo para la seguridad o perjuicio grave para el buen funcionamiento del aeropuerto o para otras compañías aéreas o cuando la infracción se repita en vuelos que configuren una serie.

b) El uso reiterado a horas distintas de las autorizadas, de una o más franjas horarias previamente obtenidas conforme a la normativa en vigor, cuando se haya producido riesgo para la seguridad o perjuicio grave para el buen funcionamiento del aeropuerto o para otras compañías aéreas o cuando la infracción se repita en vuelos que configuren una serie.

3.ª La transferencia o el intercambio de una o más series de franjas horarias no permitidos por la normativa vigente, cuando se cause perjuicio grave para otras compañías aéreas o cuando la infracción ya se hubiera cometido tanto en la temporada anterior equivalente como en la inmediata o cuando en una misma temporada se realiza en más de un aeropuerto sito en territorio español.

[1224] Infracción 6.ª del número 1 del artículo 49 introducida por la letra a) del apartado uno del artículo tercero del R.D.-ley 1/2014, de 24 de enero, de reforma en materia de infraestructuras y transporte, y otras medidas económicas («B.O.E.» 25 enero).Vigencia: 26 enero 2014

[1225]4.ª El retraso reiterado en el pago de la prestación patrimonial pública de asignación de franjas horarias por los sujetos obligados, cuando no constituya infracción muy grave.

3. Son infracciones administrativas muy graves las siguientes:

1.ª La no devolución de una o más series de franjas horarias asignadas que no se vayan a utilizar o su devolución en forma o plazo distintos a los legalmente previstos, cuando se haya causado perjuicio muy grave para el buen funcionamiento del aeropuerto o para otras compañías aéreas o cuando la operación ya se hubiera cometido dos o más veces bien en las temporadas anteriores equivalentes o en las inmediatas.

2.ª Toda operación de vuelo en la que concurra cualquiera de las siguientes circunstancias:

a) No haber obtenido previamente la franja horaria correspondiente en aeropuertos donde este requisito sea exigible, cuando se haya producido riesgo grave para la seguridad o perjuicio muy grave para el buen funcionamiento del aeropuerto o para otras compañías aéreas o cuando la infracción se repita en vuelos que configuren más de una serie o afecten a más de un aeropuerto congestionado sito en territorio español.

b) El uso reiterado a horas distintas de las autorizadas, de una o más franjas horarias previamente obtenidas conforme a la normativa en vigor, cuando se haya producido riesgo grave para la seguridad o perjuicio muy grave para el buen funcionamiento del aeropuerto o para otras compañías aéreas o la infracción se repita en vuelos que configuren más de una serie o afecte a más de un aeropuerto congestionado sito en territorio español.

3.ª La transferencia o el intercambio de una o más series de franjas horarias no permitidos por la normativa vigente, cuando se produzca perjuicio muy grave para otras compañías aéreas o cuando la infracción ya se hubiera cometido dos o más veces tanto en la temporada anterior equivalente como en la inmediata o cuando en varias temporadas se cometa en más de un aeropuerto sito en territorio español.

[1226]4.ª El incumplimiento reiterado de las obligaciones de pago de la prestación patrimonial pública de asignación de franjas horarias por los sujetos obligados, cuando tales incumplimientos afecten a la suficiencia financiera del Coordinador y facilitador de franjas horarias.

4. A los efectos de este artículo, una serie de franjas horarias está constituida por un mínimo de cinco franjas horarias solicitadas para un período de programación a la misma hora, regularmente, el mismo día de la semana, y asignada de esta forma o, si ello no fuera posible, a la misma hora aproximadamente.

Artículo 50 Infracciones del deber de colaboración con las autoridades y órganos de la Administración General del Estado con competencias en materia de aviación civil

1. Constituyen infracciones administrativas leves del deber de colaboración con las autoridades y órganos de la Administración General del Estado con competencias en materia de aviación civil las siguientes:

[1225] Infracción 4.ª del número 2 del artículo 49 introducida por la letra b) del apartado uno del artículo tercero del R.D.-ley 1/2014, de 24 de enero, de reforma en materia de infraestructuras y transporte, y otras medidas económicas («B.O.E.» 25 enero).Vigencia: 26 enero 2014

[1226] Infracción 4.ª del número 3 del artículo 49 introducida por la letra c) del apartado uno del artículo tercero del R.D.-ley 1/2014, de 24 de enero, de reforma en materia de infraestructuras y transporte, y otras medidas económicas («B.O.E.» 25 enero).Vigencia: 26 enero 2014

1.ª El retraso de las entidades colaboradoras en la remisión de las actas, informes y dictámenes técnicos de inspección a la Dirección General de Aviación Civil.

2.ª La negativa a expedir o proporcionar los documentos acreditativos del entrenamiento, comprobaciones, verificaciones y cualificaciones de las actividades y del personal aeronáutico en los períodos de tiempo establecidos.

2. Constituyen infracciones administrativas graves las siguientes:

1.ª El incumplimiento del deber de comunicación de los incidentes graves de aviación civil.

2.ª La comunicación de hechos o actos inexactos o falsos a los órganos competentes en materia de aviación civil con ánimo de inducirles a producir erróneamente actos favorables para el comunicante o desfavorables para terceros.

[1227]3.ª El incumplimiento de los deberes de reserva y confidencialidad establecidos en los artículos 18 y 26.2, letra c), de esta Ley y en el Reglamento (UE) n.º 996/2010 del Parlamento Europeo y del Consejo, de 20 de octubre de 2010.

[1228]4.ª El incumplimiento por los sujetos sometidos a esta ley de la obligación de informar justificadamente acerca de las medidas a adoptar o de las razones por las que no se adoptarán medidas, como consecuencia de las recomendaciones remitidas por la autoridad de investigación técnica de accidentes o el retraso en cumplir tales obligaciones, así como de la obligación de informar acerca de su estado de cumplimiento o posibles desviaciones.

3. Constituyen infracciones administrativas muy graves las siguientes:

1.ª El falseamiento de las actas, informes o dictámenes de inspección por parte de las entidades colaboradoras.

2.ª El incumplimiento del deber de comunicación de los accidentes de aviación civil.

3.ª El hecho de impedir u obstaculizar las investigaciones de la Comisión de Investigación de Accidentes e Incidentes de Aviación Civil o el ejercicio de las funciones de inspección aeronáutica.

4.ª La simulación, ocultación, alteración o destrucción de datos, registros, grabaciones, materiales, informaciones y documentos útiles para las investigaciones de la Comisión de Investigación de Accidentes e Incidentes de Aviación Civil o el ejercicio de las funciones de inspección aeronáutica.

5.ª El quebrantamiento de las medidas adoptadas por la autoridad aeronáutica de conformidad con lo previsto en los artículos 30 y 63.

[1229]6.ª El incumplimiento de la obligación de proporcionar la lista de pasajeros embarcados o la lista de mercancías peligrosas embarcadas en los plazos establecidos por la normativa comunitaria aplicable, en caso de accidente aéreo.

[1227] Apartado 3.ª del número 2 del artículo 50 introducido por el número diecisiete del artículo único de la Ley 1/2011, de 4 de marzo, por la que se establece el Programa Estatal de Seguridad Operacional para la Aviación Civil y se modifica la Ley 21/2003, de 7 de julio, de Seguridad Aérea («B.O.E.» 5 marzo).Vigencia: 6 marzo 2011

[1228] Apartado 4.ª del número 2 del artículo 50 introducido por el número dieciocho del artículo único de la Ley 1/2011, de 4 de marzo, por la que se establece el Programa Estatal de Seguridad Operacional para la Aviación Civil y se modifica la Ley 21/2003, de 7 de julio, de Seguridad Aérea («B.O.E.» 5 marzo).Vigencia: 6 marzo 2011

[1229] Apartado 6.ª del número 3 del artículo 50 introducido por el número diecinueve del artículo único de la Ley 1/2011, de 4 de marzo, por la que se establece el Programa Estatal de Seguridad Operacional para la Aviación Civil y se modifica la Ley 21/2003, de 7 de julio, de Seguridad Aérea («B.O.E.» 5 marzo).Vigencia: 6 marzo 2011

[1230]7.ª El incumplimiento de la obligación de disponer de un plan de asistencia a las víctimas y familiares de accidente aéreo con el contenido mínimo establecido reglamentariamente, así como que la compañía aérea no lo ejecute o lo ejecute deficientemente en caso de producirse dicho accidente.

Artículo 51 Reincidencia

La reincidencia en la comisión de las infracciones tipificadas como graves en el apartado 2 del artículo 44, apreciada de conformidad con lo dispuesto en el artículo 131.3.c) de la Ley 30/1992, de 26 de noviembre, de Régimen Jurídico de las Administraciones Públicas y del Procedimiento Administrativo Común, convierte a aquellas infracciones en muy graves.

Artículo 52 Responsables de las infracciones

1. La responsabilidad administrativa por las infracciones reguladas en esta ley corresponderá:

a) En las infracciones contra la seguridad de la aviación civil, a las personas físicas o jurídicas sujetas al cumplimiento de la obligación infringida.

b) En las infracciones en relación con el transporte y los trabajos aéreos, a las personas que las hayan cometido, a los titulares de la licencia de explotación, permiso o autorización o a los explotadores de las aeronaves.

c) En las infracciones relativas al transporte de mercancías peligrosas o sujetas a normas especiales por vía aérea, al explotador de la aeronave, al expedidor de la mercancía, al agente de servicios de asistencia en tierra y al agente de carga.

d) En las infracciones relativas a la disciplina del tráfico aéreo en materia de ruido, a la compañía aérea, explotador u operador o al piloto al mando de la aeronave con la que se haya cometido la infracción.

e) En las infracciones en relación con el funcionamiento y uso de los aeropuertos, a las personas que cometan la infracción o a las autorizadas para la prestación de servicios y para la gestión de las infraestructuras aeroportuarias.

f) En las infracciones en relación con la coordinación de los aeropuertos y el uso de las franjas horarias, a las compañías aéreas, al personal aeronáutico o a las demás personas físicas o jurídicas con responsabilidades en la asignación y gestión de las franjas horarias.

[1231]g) En las infracciones en relación con la gestión de afluencia del tránsito aéreo (ATFM), a los proveedores civiles de servicios de tránsito aéreo (ATS), a los operadores de aeronaves, a los gestores aeroportuarios o a las entidades de gestión de la afluencia de tránsito aéreo.

[1232]h) En las infracciones del deber de colaboración con las autoridades y órganos de la Administración General del Estado con competencias en materia de aviación civil, a la persona física o jurídica que cometa la infracción.

[1233]i) En las infracciones en relación con la asistencia y compensación a los pasajeros, a las compañías aéreas.

[1230] Regla 7.ª del número 3 del artículo 50 redactada por el apartado dos de la disposición final quinta de la Ley 8/2013, de 26 de junio, de rehabilitación, regeneración y renovación urbanas («B.O.E.» 27 junio).Vigencia: 28 junio 2013

[1231] Actual letra g) del número 1 del artículo 52 redactada por el apartado siete del artículo 53 de la Ley 18/2014, de 15 de octubre, de aprobación de medidas urgentes para el crecimiento, la competitividad y la eficiencia («B.O.E.» 17 octubre).Vigencia: 17 octubre 2014

[1232] Actual letra h) del número 1 del artículo 52 renumerada por el apartado siete del artículo 53 de la Ley 18/2014, de 15 de octubre, de aprobación de medidas urgentes para el crecimiento, la competitividad y la eficiencia («B.O.E.» 17 octubre). Su contenido literal se corresponde con el de la anterior letra g) del mismo número y artículo.Vigencia: 17 octubre 2014

[1233] Letra i) del número 1 del artículo 52 introducida por el apartado dos de la disposición final tercera de la Ley 3/2020, de 18 de septiembre, de medidas procesales y organizativas para hacer frente al COVID-19 en el ámbito de la Administración de Justicia («B.O.E.» 19 septiembre).Vigencia: 20 septiembre 2020

2. Cuando una misma infracción sea imputable a varias personas y no sea posible determinar el grado de participación de cada una de ellas, responderán solidariamente.
3. No eximirá de responsabilidad el hecho de que las personas que hayan cometido las infracciones estén integradas en asociaciones temporales de empresas, agrupaciones de interés económico o comunidades de bienes sin personalidad.

Artículo 53 Concurrencia de responsabilidades

1. La responsabilidad por las infracciones tipificadas en esta Ley es de naturaleza administrativa y no excluye las de otro orden a que hubiere lugar.
2. Las sanciones que se impongan a distintos sujetos como consecuencia de una misma infracción tendrán entre sí carácter independiente.
3. No podrán sancionarse los hechos que hayan sido sancionados penal o administrativamente, en los casos en que se aprecie identidad de sujeto, hecho y fundamento.
4. Cuando la infracción pudiera ser constitutiva de delito o falta, se dará traslado de tanto de culpa al Ministerio Fiscal, suspendiéndose la tramitación del procedimiento sancionador hasta tanto se dicte resolución judicial firme.
5. De no haberse apreciado la existencia de delito o falta, el órgano administrativo competente continuará el expediente sancionador. Los hechos declarados probados en la resolución judicial firme vincularán a dicho órgano.

Artículo 54 Extinción de la responsabilidad

La responsabilidad administrativa derivada de las infracciones reguladas en esta ley se extingue por el pago o cumplimiento de la sanción y de las medidas impuestas en aplicación de lo establecido en el artículo 57, por prescripción y, en el caso de personas físicas, por la muerte.

CAPÍTULO II De las sanciones y otras medidas

Artículo 55 Sanciones

1. Las infracciones establecidas en el capítulo I de este título serán sancionadas del modo siguiente:

a) Las infracciones leves con apercibimiento o multa de 60 hasta 45.000 euros.

b) Las infracciones graves con multa de 45.001 a 90.000 euros.

c) Las infracciones muy graves con multa de 90.001 a 225.000 euros.

[1][2][3][4]2. Cuando las infracciones fueran cometidas por las entidades colaboradoras de inspección, las compañías que realicen transporte aéreo comercial, las organizaciones de diseño, fabricación o mantenimiento de aeronaves, los proveedores de servicios de navegación aérea, los agentes de servicios aeroportuarios, los gestores de aeropuertos, aeródromos o instalaciones aeroportuarias y, en general, las personas físicas o jurídicas que desarrollen actividades incluidas en el ámbito de aplicación de esta ley con carácter comercial o que las realicen a cambio de una contraprestación económica no salarial las sanciones aplicables serán las siguientes:

a) Para las infracciones leves, apercibimiento o multa de 4.500 hasta 70.000 euros.

b) Para las infracciones graves, multa de 70.001 a 250.000 euros.

c) Para las infracciones muy graves, multa de 250.001 a 4.500.000 euros.

---

[1][2][3][4] Número 2 del artículo 55 redactado por el número veinte del artículo único de la Ley 1/2011, de 4 de marzo, por la que se establece el Programa Estatal de Seguridad Operacional para la Aviación Civil y se modifica la Ley 21/2003, de 7 de julio, de Seguridad Aérea («B.O.E.» 5 marzo).Vigencia: 6 marzo 2011

3. Cuando exista y pueda conocerse el beneficio bruto obtenido como consecuencia de los actos u omisiones en que consistan las infracciones, las cantidades que resultasen de la aplicación de lo previsto, respectivamente, en los párrafos b) y c) del apartado anterior, podrán ser incrementadas en la diferencia positiva que se produjera, en su caso, mediante la aplicación de las siguientes reglas:

a) Por la comisión de infracciones graves, el importe no inferior al tanto ni superior al doble del beneficio obtenido.

b) Por la comisión de infracciones muy graves, el importe no inferior al tanto ni superior al triple del beneficio obtenido.

4. No obstante lo dispuesto en los apartados anteriores, la determinación del importe de las sanciones económicas por la comisión de las infracciones tipificadas en los apartados 1.1.ª, 1.2.ª, 1.3.ª, 2.1.ª, 2.2.ª, 2.3.ª, 3.1.ª, 3.2.ª y 3.3.ª del artículo 49 se ajustará a los siguientes criterios especiales:

a) Para las infracciones previstas en el epígrafe 1.ª de cada uno de los tres apartados del citado precepto, un mínimo de 6.000 y un máximo de 90.000 euros por cada serie de franjas no devueltas.

b) Para las infracciones previstas en la regla a) del epígrafe 2.ª de cada uno de los tres apartados del citado precepto, un mínimo de 3.000 y un máximo de 12.000 euros por cada vuelo operado sin la previa obtención de la franja horaria correspondiente.

c) Para las infracciones previstas en la regla b) del epígrafe 2.ª de cada uno de los tres apartados del citado precepto, un mínimo de 3.000 y un máximo de 30.000 euros por cada vuelo efectuado fuera de las franjas horarias autorizadas.

d) Para las infracciones previstas en el epígrafe 3.ª de cada uno de los tres apartados del citado precepto, un mínimo de 18.000 y un máximo de 60.000 euros por cada serie de franjas horarias indebidamente intercambiadas.

e) Cuando exista y pueda conocerse el beneficio bruto obtenido como consecuencia de estas infracciones, la cantidad resultante de la aplicación de los anteriores criterios podrá ser incrementada en la diferencia positiva que se produjera en su caso por aplicación de las reglas previstas al efecto en el apartado 3 de este artículo.

5. Las multas tendrán naturaleza de crédito de Derecho público y su importe podrá ser exigido por la vía administrativa de apremio.

Artículo 56 Sanciones accesorias

1. Además de las sanciones establecidas en el artículo anterior, en el supuesto de infracciones graves cometidas con ocasión del desempeño de funciones, la realización de actividades o la prestación de servicios aeronáuticos para los que se exija ser titular de una licencia, habilitación, aceptación, aprobación, autorización o certificado correspondiente y, en su caso, de derechos de tráfico, podrá imponerse su suspensión o limitación a la persona física o jurídica responsable de la infracción por plazo máximo de cinco años.

Igualmente, en el supuesto de infracciones muy graves cometidas con ocasión del desempeño de funciones, la realización de actividades o la prestación de servicios aeronáuticos para los que se exija ser titular de una licencia, habilitación, aceptación, aprobación, autorización o certificado correspondiente, y, en su caso, de derechos de tráfico, podrá imponerse su revocación a la persona física o jurídica responsable de la infracción.

2. La comisión de dos o más infracciones muy graves en el término de un año conllevará, en todo caso, la inhabilitación de la persona responsable de las mismas, durante un período de tres años, para ser titular de cualquier derecho o título administrativo que faculte para el desempeño de funciones, la realización de actividades o la prestación de servicios aeronáuticos, así como ejercer las facultades que confieran los que se posean. También inhabilitará para formar parte del Consejo de Administración u órgano equivalente de una persona jurídica que sea titular de tales derechos o títulos administrativos.

El plazo de tres años se computará desde el día siguiente a aquel en que sea firme la segunda de las resoluciones administrativas que se haya tenido en cuenta.

Artículo 57 Otras medidas

1. Además de imponer las sanciones que en cada caso correspondan, la resolución del procedimiento sancionador podrá declarar la obligación de:

a) Restituir las cosas o reponerlas a su estado anterior en el plazo que se fije.

b) Indemnizar los daños irreparables por cuantía igual al valor de los bienes destruidos o el deterioro causado, así como los perjuicios ocasionados, en el plazo que se fije.

2. Se exigirá la indemnización por daños y perjuicios cuando no fuera posible la restitución o reposición y en todo caso si se hubieran producido daños y perjuicios a los intereses públicos.

Cuando los daños fueran de difícil evaluación, para fijar la indemnización se tendrán en cuenta el coste teórico de la restitución y reposición y el valor de los bienes dañados, debiendo aplicarse el que proporcione el mayor valor.

3. Las indemnizaciones que se determinen tendrán naturaleza de crédito de Derecho público y su importe podrá ser exigido por la vía administrativa de apremio.

Artículo 58 Órganos con competencia para la imposición de las sanciones

La competencia para la imposición de las sanciones previstas en esta ley corresponderá:

a) Al Subsecretario de Fomento, en los supuestos de infracciones muy graves y en los de las graves cuando la cuantía de la multa supere la cantidad de 300.000 euros.

b) Al Director General de Aviación Civil, en los demás casos.

Artículo 59 Criterios para la graduación de las sanciones

En la imposición de las multas y sanciones accesorias por las infracciones administrativas tipificadas en esta ley, se deberá guardar la debida adecuación entre la gravedad del hecho y la sanción a aplicar, teniendo en cuenta los siguientes criterios para su graduación:

a) La negligencia o intencionalidad del sujeto infractor.

b) La gravedad del riesgo generado por la infracción cometida para la seguridad aérea, así como para las personas, para otras aeronaves y demás bienes o cosas, tanto en vuelo como en tierra.

c) La gravedad de los perjuicios causados a los intereses públicos y de los perjuicios y molestias causados a los usuarios del transporte aéreo y a terceros.

d) La comisión de la infracción durante la operación de vuelo.

e) La reiteración en la comisión de infracciones tipificadas en esta ley dentro del término de un año, salvo que, de conformidad con lo dispuesto en el artículo 51, se aprecie como reincidencia.

f) Cualquier otra circunstancia que pueda incidir en el mayor o menor grado de reprobabilidad de la infracción.

CAPÍTULO III De las normas comunes a infracciones y sanciones

Artículo 60 Prescripción de infracciones y sanciones

1. Las infracciones administrativas previstas en esta ley prescribirán en el plazo de tres años las muy graves, en el de dos años las graves y en el de un año las leves.
2. Las sanciones impuestas por la comisión de infracciones muy graves prescribirán a los tres años, en tanto que las impuestas por graves o leves lo harán a los dos años y al año, respectivamente.
3. Para el cómputo de los plazos de prescripción de infracciones y sanciones se estará a lo dispuesto en el artículo 132. 2 y 3 de la Ley 30/1992.
En los supuestos de infracciones continuadas, el plazo de prescripción comenzará a contar desde el momento de la finalización de la actividad o del último acto con el que la infracción se consuma. En el caso de que los hechos o actividades constitutivos de infracción fueran desconocidos por carecer de signos externos, dicho plazo se computará desde que éstos se manifiesten.

CAPÍTULO IV Del procedimiento sancionador

Artículo 61 Aplicación de la legislación general

El procedimiento para la imposición de las sanciones previstas en esta ley, en el que las fases de instrucción y resolución estarán debidamente separadas, se ajustará a lo dispuesto en la Ley 30/1992 con las particularidades que se establecen en los demás artículos de este capítulo.

Artículo 62 Iniciación

Los procedimientos sancionadores por las infracciones administrativas tipificadas en esta ley se iniciarán siempre de oficio por acuerdo del Director General de Aviación Civil, bien por propia iniciativa o como consecuencia de orden superior, petición razonada de otros órganos administrativos o denuncia.

[1235]Artículo 62 bis Especialidades de la iniciación de determinados procedimientos sancionadores

La Agencia Estatal de Seguridad Aérea, a los efectos de dictar el acuerdo de inicio de los procedimientos sancionadores que instruya por infracciones previstas en esta Ley, podrá tomar como hechos que motivan su incoación los que constituyan antecedentes de la decisión adoptada en el procedimiento previsto en la disposición adicional segunda de la Ley 7/2017, de 2 de noviembre, por la que se incorpora al ordenamiento jurídico español la Directiva 2013/11/UE, del Parlamento Europeo y del Consejo, de 21 de mayo de 2013, relativa a la resolución alternativa de litigios en materia de consumo. Igualmente, se incorporarán en ese momento todas las actuaciones realizadas para dictar dicha decisión, sin necesidad de ningún trámite adicional. El procedimiento sancionador que se inicie de este modo no se suspenderá por la impugnación de la decisión por la compañía aérea.

Artículo 63 Medidas cautelares

1. En cualquier momento del procedimiento sancionador, el Director General de Aviación Civil podrá adoptar, previa audiencia del interesado y mediante resolución motivada, cualquiera de las medidas enumeradas en el artículo 30 de esta ley y cualesquiera otras que, atendiendo a las circunstancias del caso, sean necesarias para asegurar la efectividad de la resolución que pudiera recaer en el procedimiento o el buen fin del mismo, así como para evitar el mantenimiento de los efectos de la infracción, si existiesen elementos de juicio suficientes para ello.
A la notificación de estas medidas se acompañará, en su caso, emplazamiento para que se subsane la deficiencia o irregularidad constitutiva de la infracción de que se trate.

[1235] Artículo 62 bis introducido por el apartado tres de la disposición final tercera de la Ley 3/2020, de 18 de septiembre, de medidas procesales y organizativas para hacer frente al COVID-19 en el ámbito de la Administración de Justicia («B.O.E.» 19 septiembre).Vigencia: 20 septiembre 2020

2. Los gastos originados por las medidas previstas en este artículo correrán a cargo de las personas físicas y entidades responsables de los incumplimientos, deficiencias o irregularidades que las hubieran justificado.

Artículo 64 Instrucción

1. La instrucción de los procedimientos sancionadores derivados de las infracciones administrativas tipificadas en esta ley corresponderá al órgano de la Dirección General de Aviación Civil que tenga atribuida dicha competencia.
2. No obstante, el Director General de Aviación Civil podrá atribuir la instrucción de los procedimientos sancionadores a organismos públicos vinculados o dependientes de la Administración General del Estado, siempre que ello resulte más adecuado para la correcta determinación de los hechos y responsabilidades derivadas de los mismos.
En este supuesto, el instructor y el secretario del procedimiento serán designados por el máximo órgano unipersonal del organismo entre el personal del mismo.
Completada la instrucción, se remitirá la propuesta de resolución, junto con todos los documentos, testimonios, actuaciones, actos administrativos, notificaciones y demás diligencias que se hayan realizado en el procedimiento, a la Dirección General de Aviación Civil, que se hará cargo del mismo y tramitará su continuación, sin perjuicio de que ésta pueda disponer la práctica de nuevas diligencias por el instructor, con la consiguiente redacción de nueva propuesta de resolución por parte de este último.
3. En los casos en que la competencia para la imposición de las sanciones no esté atribuida al Director General de Aviación Civil, éste elevará la correspondiente propuesta de resolución al órgano que tenga atribuida la competencia sancionadora.
4. Tras la resolución del procedimiento, el archivo de las actuaciones realizadas corresponderá a la Dirección General de Aviación Civil.

Artículo 65 Plazo para resolver y notificar

El plazo para resolver y notificar en estos procedimientos será de dieciocho meses en los expedientes por infracciones muy graves y graves, y de nueve meses cuando se incoen por infracciones leves. Transcurrido este plazo sin resolución expresa, el Director General de Aviación Civil declarará la caducidad del procedimiento y ordenará el archivo de las actuaciones, con los efectos previstos en el artículo 92 de la Ley 30/1992.

Artículo 66 Efectos de la resolución

1. La resolución será ejecutiva cuando ponga fin a la vía administrativa.
2. En la resolución se adoptarán, en su caso, las disposiciones cautelares precisas para garantizar su eficacia en tanto no sea ejecutiva.

Artículo 67 Multas coercitivas

Sin perjuicio de las sanciones que pudieran imponerse de acuerdo con lo establecido en el capítulo II de este título, el incumplimiento de los requerimientos de las Autoridades aeronáuticas para salvaguardar la seguridad en materia de aviación civil, el funcionamiento del transporte aéreo y los legítimos intereses de sus usuarios, podrá dar lugar, una vez transcurrido el plazo fijado en dichos requerimientos, a la imposición de multas coercitivas, cuya cuantía no superará el 10 por ciento de la cuantía de la sanción correspondiente.

[1236]TÍTULO VI
Ingresos de los gestores de aeropuertos

Con efectos 1 de marzo de 2016 y vigencia indefinida la cuantía de las prestaciones patrimoniales de carácter público de Aena, S.A., establecidas en el Título VI, Capítulos I y II de la presente Ley disminuyen en un 1,9 por

[1236] Título VI, que contiene los artículos 68 a 105, introducido por el número veintiuno del artículo único de la Ley 1/2011, de 4 de marzo, por la que se establece el Programa Estatal de Seguridad Operacional para la Aviación Civil y se modifica la Ley 21/2003, de 7 de julio, de Seguridad Aérea («B.O.E.» 5 marzo).Vigencia: 6 marzo 2011

ciento respecto al nivel de las exigibles el 29 de febrero de 2016, conforme establece el número uno del artículo 80 de la Ley 48/2015, de 29 de octubre, de Presupuestos Generales del Estado para el año 2016 («B.O.E.» 30 octubre).

CAPÍTULO I Ingresos de los gestores de la red de "Aena Aeropuertos, S.A."

Artículo 68 Ingresos de "Aena Aeropuertos, S.A."

1. Salvo lo dispuesto en el apartado siguiente, tiene la consideración de precio privado todo ingreso que perciba "Aena Aeropuertos, S.A." en el ejercicio de su actividad.

[1237]2. Tendrán la consideración de prestaciones patrimoniales de carácter público, las prestaciones que la citada sociedad deba percibir en los siguientes supuestos:

a) Por la utilización de las pistas de los aeropuertos civiles y de utilización conjunta y de las bases aéreas abiertas al tráfico civil por las aeronaves y la prestación de los servicios precisos para dicha utilización, distintos de la asistencia en tierra a las aeronaves, pasajeros y mercancías.

b) Por los servicios de tránsito aéreo de aeródromo que facilite el gestor aeroportuario, sin perjuicio de que tales servicios se presten a través de los proveedores de servicios de tránsito aéreo debidamente certificados que hubieren sido contratados por aquél y designados al efecto por el Ministerio de Fomento.

c) Por los servicios de meteorología que facilite el gestor aeroportuario, sin perjuicio de que tales servicios se presten a través de los proveedores de servicios de meteorología debidamente certificados y, además, designados al efecto por el Ministerio de Medio Ambiente y Medio Rural y Marino.

d) Por los servicios de inspección y control de pasajeros y equipajes en los recintos aeroportuarios así como los medios, instalaciones y equipamiento necesarios para la prestación de los servicios de control y vigilancia en las áreas de movimiento de aeronaves, zonas de libre acceso, zonas de acceso controlado y zonas restringidas de seguridad en todo el recinto aeroportuario ligados a las prestaciones patrimoniales de carácter público.

e) Por la puesta a disposición a los pasajeros de las instalaciones aeroportuarias no accesibles a los visitantes en terminales, plataformas y pistas, necesaria para poder hacer efectivo su contrato de transporte aéreo.

f) Por los servicios que permiten la movilidad general de los pasajeros y la asistencia necesaria a las personas con movilidad reducida (PMRs) para permitirles desplazarse desde un punto de llegada al aeropuerto hasta la aeronave, o desde ésta a un punto de salida, incluyendo el embarque y desembarque.

g) Por la utilización de las zonas de estacionamiento de aeronaves habilitadas al efecto en los aeropuertos.

h) Por la utilización de las instalaciones aeroportuarias para facilitar el servicio de embarque y desembarque de pasajeros a las compañías aéreas a través de pasarelas telescópicas o la simple utilización de una posición de plataforma que impida la utilización de la correspondiente pasarela a otros usuarios.

i) Por la utilización del recinto aeroportuario para el transporte y suministro de combustibles y lubricantes, cualquiera que sea el modo de transporte o suministro.

j) Por la utilización del recinto aeroportuario para la prestación de servicios de asistencia en tierra que no se encuentre gravado por otra contraprestación específica.

3.[1238]

4. No deberán satisfacerse las prestaciones patrimoniales de carácter público a que se hace referencia en el apartado 2 por las operaciones realizadas por las aeronaves de Estado españolas, las aeronaves que presten servicio para las Comunidades Autónomas y otras Entidades locales, siempre y cuando

[1237] Número 2 del artículo 68 modificado conforme establece el número 1 del apartado nueve del artículo 53 de la Ley 18/2014, de 15 de octubre, de aprobación de medidas urgentes para el crecimiento, la competitividad y la eficiencia («B.O.E.» 17 octubre).Vigencia: 17 octubre 2014

[1238] Número 3 del artículo 68 suprimido por el número 2 del apartado nueve del artículo 53 del R.D.-ley 8/2014, de 4 de julio, de aprobación de medidas urgentes para el crecimiento, la competitividad y la eficiencia («B.O.E.» 5 julio). Se reitera la supresión por el número 2 del apartado nueve del artículo 53 de la Ley 18/2014, de 15 de octubre, de aprobación de medidas urgentes para el crecimiento, la competitividad y la eficiencia («B.O.E.» 17 octubre).Vigencia: 5 julio 2014

realicen servicios públicos no comerciales, y las aeronaves de Estado extranjeras, en el caso de que los Estados a que pertenezcan concedan análoga exención a las aeronaves de Estado españolas.

Artículo 69 Gestión y cobro de los ingresos de "Aena Aeropuertos, S.A." y sus sociedades filiales

1. La gestión y cobro de los precios privados referidos en el apartado 1 del artículo anterior se llevará a cabo por "Aena Aeropuertos, S.A." con sometimiento al derecho privado.
Corresponde a la jurisdicción ordinaria la resolución de cuantas controversias se susciten en relación con la gestión y cobro de estos precios.
2. Corresponderá la gestión, liquidación y el cobro de todas las prestaciones patrimoniales de carácter público referidas en el apartado 2 del artículo anterior a "Aena Aeropuertos, S.A.» o a sus filiales, que podrán utilizar para la efectividad del cobro la vía de apremio, cuya gestión se realizará por los órganos de recaudación de la Agencia Estatal de Administración Tributaria.
3. Frente a los actos de gestión, liquidación y cobro de las prestaciones patrimoniales de carácter público dictados por "Aena Aeropuertos, S.A." o sus sociedades filiales los obligados al pago podrán interponer la reclamación económico-administrativa conforme al procedimiento establecido en el capítulo IV del título V de la Ley 58/2003, de 17 diciembre, General Tributaria, así como en el Reglamento general de desarrollo de la Ley 58/2003, de 17 de diciembre, General Tributaria, en materia de revisión en vía administrativa.
No obstante, contra las resoluciones de los tribunales económico-administrativos que resuelvan las reclamaciones interpuestas contra los actos de "Aena Aeropuertos, S.A." o de sus sociedades filiales no podrán interponerse ni el recurso ordinario de alzada, ni el recurso extraordinario de alzada para la unificación de criterio, extraordinario para la unificación de doctrina y extraordinario de revisión.
4. La competencia para conocer de las reclamaciones económico administrativas se ajustará a las siguientes reglas:

a) El Tribunal Económico-Administrativo Central conocerá:

1.º En única instancia, de las reclamaciones económico-administrativas que se interpongan contra los actos dictados por los órganos de "Aena Aeropuertos, S.A."

2.º De la rectificación de errores en los que incurran sus propias resoluciones, de acuerdo con lo dispuesto en el artículo 220 de la Ley 58/2003, de 17 diciembre, General Tributaria.

b) Los tribunales económico-administrativos regionales y locales conocerán:

1.º En única instancia, de las reclamaciones que se interpongan contra los actos dictados por los órganos de las sociedades filiales gestoras de aeropuertos.

2.º De la rectificación de errores en los que incurran sus propias resoluciones, de acuerdo con lo dispuesto en el artículo 220 de Ley 58/2003, de 17 diciembre, General Tributaria.

c) Tratándose de actos dictados por las sociedades filiales de "Aena Aeropuertos, S.A.", la competencia de los tribunales económico-administrativos regionales y locales vendrá determinada por el domicilio fiscal de la sociedad filial contra la que interponga la reclamación.
5. El rendimiento de las prestaciones patrimoniales de carácter público se destinará, exclusivamente, a la financiación de los aeropuertos dependientes de la sociedad "Aena Aeropuertos, S.A." o de sus filiales.
La sociedad podrá denegar la prestación del servicio si no se produce el pago anticipado de la prestación patrimonial pública o no se ofrece garantía suficiente por parte del usuario.
La Intervención General del Estado velará por la correcta gestión y aplicación de estos ingresos.

Título VI, que contiene los artículos 68 a 105, introducido por el número veintiuno del artículo único de la Ley 1/2011, de 4 de marzo, por la que se establece el Programa Estatal de Seguridad Operacional para la Aviación Civil y se modifica la Ley 21/2003, de 7 de julio, de Seguridad Aérea («B.O.E.» 5 marzo).Vigencia: 6 marzo 2011

Artículo 70 Ingresos de las sociedades filiales gestoras de aeropuertos

1. Las sociedades filiales gestoras de aeropuertos gestionarán y percibirán todos los precios privados y las prestaciones patrimoniales de carácter público derivadas de los servicios y actividades desarrolladas en los aeropuertos atribuidos a su gestión.
2. No obstante lo señalado en el apartado anterior, mediante convenio de colaboración suscrito entre "Aena Aeropuertos S.A." y cada sociedad filial se determinará el porcentaje de ingresos que estas últimas deban abonar a "Aena Aeropuertos, S.A." para el mantenimiento de la red. Estos convenios de colaboración se podrán modificar cuando se alteren las circunstancias que se tomaron en consideración en el momento de su suscripción.
3. Con las salvedades previstas en este artículo, se aplicará a las sociedades filiales gestoras de aeropuertos el mismo régimen económico financiero de "Aena Aeropuertos, S.A.".

Título VI, que contiene los artículos 68 a 105, introducido por el número veintiuno del artículo único de la Ley 1/2011, de 4 de marzo, por la que se establece el Programa Estatal de Seguridad Operacional para la Aviación Civil y se modifica la Ley 21/2003, de 7 de julio, de Seguridad Aérea («B.O.E.» 5 marzo).Vigencia: 6 marzo 2011

Artículo 71 Ingresos de las concesionarias de servicios aeroportuarios

Los ingresos que perciban las concesionarias de servicios aeroportuarios en el ejercicio de su actividad aeroportuaria tendrán la naturaleza de precios privados. Su gestión y cobro se realizará con sometimiento al derecho privado.

[1239]CAPÍTULO II Prestaciones patrimoniales de carácter público

Sección 1 Aspectos generales

Artículo 72 Definiciones

A los efectos de la aplicación de las presentes prestaciones de carácter público se entenderá por:

1. Aeropuerto: Todo aeropuerto, aeropuerto de utilización conjunta, base aérea abierta al tráfico civil o helipuerto gestionado por "Aena Aeropuertos, S.A."

2. Pasajeros: Las personas que sean transportadas en cualquier aeronave en calidad de viajeros como consecuencia de un contrato de transporte o arrendamiento o a título privado, y aquellas personas que no sean miembros de la tripulación.Pasajero EEE: pasajero embarcado con destino a un aeropuerto del Espacio Económico Europeo.
Pasajero Internacional: pasajero embarcado con destino a un aeropuerto fuera del Espacio Económico Europeo.

3. Peso máximo al despegue: El peso máximo certificado de despegue de la aeronave, expresado en toneladas métricas, será el que figura en el certificado de aeronavegabilidad. Cuando no se conozca el peso, se utilizará el peso de la aeronave más pesada que se conozca del mismo tipo.

[1239] Véase, respecto a las normas transitorias en relación con las tarifas hasta la aplicación del primer Documento de Regulación Aeroportuaria (DORA), el número 1 de la disposición transitoria cuarta del R.D.-ley 8/2014, de 4 de julio, de aprobación de medidas urgentes para el crecimiento, la competitividad y la eficiencia («B.O.E.» 5 julio). Se reitera este régimen transitorio en el número 1 de la disposición transitoria cuarta de la Ley 18/2014, de 15 de octubre, de aprobación de medidas urgentes para el crecimiento, la competitividad y la eficiencia («B.O.E.» 17 octubre).RDL 8/2014 de 4 Jul. (medidas urgentes para el crecimiento, la competitividad y la eficiencia)L 18/2014 de 15 Oct. (medidas urgentes para el crecimiento, la competitividad y la eficiencia)

[1240]4. Vuelos de entrenamiento: los vuelos realizados para el adiestramiento o calificación de pilotos con objeto de revalidar y conservar las licencias.

5. Vuelos de escuela: Aquéllos cuya finalidad sea el aprendizaje y adiestramiento de pilotos, siempre que se realicen en aeronaves de escuela y aeroclub, autorizados por la Agencia Estatal de Seguridad Aérea y cuando el inicio y final de la operación se realicen en un mismo aeropuerto, siendo necesario que el alumno acredite su condición de alumno piloto en la presentación del Plan de Vuelo ante la Oficina de Notificación de los Servicios de Tránsito Aéreo.

6. Ruido certificado: Nivel de ruido lateral, de aproximación y de despegue, que figure en el certificado de ruido de la aeronave, expresado en EPNdB.

7. Ruido determinado: Nivel de ruido lateral, de aproximación y de despegue, expresado en EPNdB, fruto de la aplicación de las siguientes fórmulas:

Ruido lateral:

Peso	0-35 Tm	35-400 Tm	Más de 400 Tm
Nivel	94	80,87 + 8,51Log(mtow)	103

0-35 Tm	35-280 Tm	Más de 280 Tm	
Nivel	98	86,03 + 7,75Log(mtow)	105

Peso	0-48,1 Tm	48,1-385 Tm	Más de 385 Tm
Nivel 1 ó 2 motores	89	66,65 + 13,29Log(motw)	101
Peso	0-28,6 Tm	28,6-385 Tm	Más de 385 Tm
Nivel 3 motores	89	69,65 + 13,29Log(motw)	104
Peso	0-20,2 Tm	20,2-385 Tm	Más de 385 Tm
Nivel 4 motores o más	89	71,65 + 13,29Log(motw)	106

8. Margen acumulado: Cifra expresada en EPNdB obtenida sumando las diferencias entre el nivel de ruido determinado y el nivel certificado de ruido en cada uno de los tres puntos de mediciones del ruido de referencia tal y como se definen en el volumen 1, segunda parte, capítulo 3, anexo 16 del Convenio sobre Aviación Civil Internacional.

9. Aviones de reacción subsónicos civiles: Aviones cuyo peso máximo al despegue sea igual o superior a 34.000 Kg., o con una capacidad interior máxima certificada para el tipo de avión de que se trate superior a 19 plazas de pasajeros, excluidas las plazas reservadas para la tripulación.

10. Desembarque: Acto de salir de una aeronave después del aterrizaje, exceptuados los tripulantes o pasajeros que continúen el viaje durante la siguiente etapa del mismo vuelo directo.

11. Embarque: acto de subir a bordo de una aeronave con objeto de comenzar un vuelo, exceptuados aquellos tripulantes o pasajeros que hayan embarcado en una de las etapas anteriores del mismo vuelo directo.

[1240] Apartado 4 del artículo 72 redactado por el apartado 1.uno de la disposición final vigésima primera de la Ley 2/2012, de 29 de junio, de Presupuestos Generales del Estado para el año 2012 («B.O.E.» 30 junio).Vigencia: 1 julio 2012

12. Vuelo directo: La operación de las aeronaves que el explotador identifica en su totalidad, designándola con el mismo símbolo desde el punto de origen hasta el punto de destino con independencia del número de escalas.

13. Tiempo entre calzos: Tiempo de permanencia de una aeronave, contado desde su detención en el punto de estacionamiento hasta su puesta de nuevo en movimiento.

[1241]14. Pasajero en conexión: Pasajero que desembarcando en un aeropuerto gestionado por Aena Aeropuertos S.A. en un vuelo, vuelve a embarcar con el mismo billete y en el mismo aeropuerto, en un plazo máximo de 12 horas, al objeto de realizar un nuevo trayecto con un número de vuelo diferente y destino distinto al de origen.

[1242]15. Aeropuerto estacional: Aeropuerto en el que en las temporadas de verano e invierno, inmediatas anteriores y cerradas, la media mensual de tráfico de pasajeros durante una temporada con respecto a la media mensual de la otra temporada esté en la proporción 65 por ciento-35 por ciento o superior.

[1243]16. Temporada: El periodo de tiempo correspondiente a los meses de abril a octubre, considerado como temporada de verano, y a los meses de noviembre a marzo, considerado como temporada de invierno.

[1244]17. Vuelo carguero: Vuelo para el transporte exclusivo de mercancías en el que no se admite el transporte conjunto de éstas y de pasajeros.

Título VI, que contiene los artículos 68 a 105, introducido por el número veintiuno del artículo único de la Ley 1/2011, de 4 de marzo, por la que se establece el Programa Estatal de Seguridad Operacional para la Aviación Civil y se modifica la Ley 21/2003, de 7 de julio, de Seguridad Aérea («B.O.E.» 5 marzo).Vigencia: 6 marzo 2011

Artículo 73 Clasificación de los aeropuertos

[1245]

Sección 2 Prestación pública por aterrizaje y servicios de tránsito de aeródromo

---

[1241] Apartado 14 del artículo 72 introducido, con efectos de 1 de enero de 2013 y vigencia indefinida, por el apartado uno de la disposición final décima de la Ley 17/2012, de 27 de diciembre, de Presupuestos Generales del Estado para el año 2013 («B.O.E.» 28 diciembre).Vigencia: 1 enero 2013 Efectos / Aplicación: 1 enero 2013

[1242] Apartado 15 del artículo 72 introducido, con efectos de 1 de enero de 2013 y vigencia indefinida, por el apartado uno de la disposición final décima de la Ley 17/2012, de 27 de diciembre, de Presupuestos Generales del Estado para el año 2013 («B.O.E.» 28 diciembre).Vigencia: 1 enero 2013 Efectos / Aplicación: 1 enero 2013

[1243] Apartado 16 del artículo 72 introducido, con efectos de 1 de enero de 2013 y vigencia indefinida, por el apartado uno de la disposición final décima de la Ley 17/2012, de 27 de diciembre, de Presupuestos Generales del Estado para el año 2013 («B.O.E.» 28 diciembre).Vigencia: 1 enero 2013 Efectos / Aplicación: 1 enero 2013

[1244] Apartado 17 del artículo 72 introducido, con efectos de 1 de enero de 2013 y vigencia indefinida, por el apartado uno de la disposición final décima de la Ley 17/2012, de 27 de diciembre, de Presupuestos Generales del Estado para el año 2013 («B.O.E.» 28 diciembre).Vigencia: 1 enero 2013 Efectos / Aplicación: 1 enero 2013

[1245] Artículo 73 suprimido conforme establece el apartado diez del artículo 53 del R.D.-ley 8/2014, de 4 de julio, de aprobación de medidas urgentes para el crecimiento, la competitividad y la eficiencia («B.O.E.» 5 julio), sin perjuicio de lo establecido en su disposición final 5.3 que establece que conservará su eficacia hasta la fecha de aplicación de la orden del titular del Ministerio de Fomento prevista en el artículo 32.3 del citado Real decreto-ley. Se reitera la supresión de este artículo por el apartado diez del artículo 53 de la Ley 18/2014, de 15 de octubre, de aprobación de medidas urgentes para el crecimiento, la competitividad y la eficiencia («B.O.E.» 17 octubre), sin perjuicio de lo establecido en su disposisición final 5ª.3 que establece que conservará su eficacia hasta la fecha de aplicación de la orden del titular del Ministerio de Fomento prevista en el artículo 32.3 de esta Ley.RDL 8/2014 de 4 Jul. (medidas urgentes para el crecimiento, la competitividad y la eficiencia)L 18/2014 de 15 Oct. (medidas urgentes para el crecimiento, la competitividad y la eficiencia)Conforme establece la disposición transitoria décima del R.D.-ley 8/2014, de 4 de julio, de aprobación de medidas urgentes para el crecimiento, la competitividad y la eficiencia («B.O.E.» 5 julio), hasta la adopción de la orden del titular del Ministerio de Fomento de clasificación de aeropuertos prevista en el artículo 32, las tarifas aeroportuarias de Aena, S.A., se aplicarán conforme a la clasificación prevista en el presente artículo. Se reitera este régimen transitorio en la disposición transitoria décima de la Ley 18/2014, de 15 de octubre, de aprobación de medidas urgentes para el crecimiento, la competitividad y la eficiencia («B.O.E.» 17 octubre).RDL 8/2014 de 4 Jul. (medidas urgentes para el crecimiento, la competitividad y la eficiencia)L 18/2014 de 15 Oct. (medidas urgentes para el crecimiento, la competitividad y la eficiencia)

Artículo 74 Obligados al pago

Estarán obligados al pago de la prestación por aterrizaje y por servicios de tránsito de aeródromo, las compañías aéreas y las restantes personas físicas, jurídicas o entidades que utilicen las pistas o perciban los servicios definidos en artículo 68.2, letras a) y b).

Artículo 75 Importes

1. El importe a abonar por las prestaciones reguladas en esta sección, por cada aeronave, será el resultado de aplicar al peso máximo al despegue de la aeronave, expresado en toneladas métricas, tal como figura en el certificado de aeronavegabilidad o en el manual de vuelo de la misma, el importe de las cuantías unitarias que se definen en los apartados siguientes, así como el recargo establecido en el artículo 76.
2. Las cuantías unitarias de cada una de las dos tarifas serán iguales cualquiera que sea el origen del vuelo, nacional, del espacio económico europeo o internacional.
[1246]3. Las cuantías unitarias por aeropuerto serán las siguientes:

Aeropuerto	Tarifa unitaria de aterrizaje	Tarifa unitaria servicios tránsito de aeródromo
Madrid-Barajas	7,73 €	3,24 €
Barcelona-El Prat	6,81 €	3,22 €
Alicante, Gran Canaria, Málaga-Costa del Sol, Palma de Mallorca y Tenerife Sur	6,46 €	3,16 €
Bilbao, Fuerteventura, Girona, Ibiza, Lanzarote, Menorca, Santiago, Sevilla, Tenerife Norte y Valencia	5,42 €	2,90 €
A Coruña, Almería, Asturias, FGL Granada-Jaén, Jerez, La Palma, Murcia-San Javier, Reus, Santander, Vigo y Zaragoza	3,97 €	2,27 €
Albacete, Algeciras, Badajoz, Burgos, Ceuta, Córdoba, Cuatro Vientos, Hierro, Huesca-Pirineos, La Gomera, León, Logroño, Melilla, Pamplona, Sabadell, Salamanca, San Sebastián, Son Bonet, Torrejón, Valladolid, Vitoria y resto de aeropuertos gestionados por Aena Aeropuertos S.A.	2,62 €	1,93 €

Cuando los servicios de tránsito de aeródromo se presten bajo la modalidad de servicio de información de vuelo de aeródromo (AFIS) las cuantías unitarias de la tarifa de servicio de tránsito de aeródromo se reducirán en un sesenta por ciento.

Téngase en cuenta que las referencias al «Aeropuerto de Alicante» contenidas en la presente Ley, deben entenderse realizadas al «Aeropuerto de Alicante-Elche» conforme establece el apartado segundo de la Orden FOM/1316/2013, de 19 de junio, por la que se modifica la denominación oficial del Aeropuerto de Alicante («B.O.E.» 12 julio).

[1247]4. El importe mínimo a pagar por operación en concepto de aterrizaje y de servicios de transito de aeródromo, será el siguiente:

[1246] Número 3 del artículo 75 redactado por el apartado 1.dos de la disposición final vigésima primera de la Ley 2/2012, de 29 de junio, de Presupuestos Generales del Estado para el año 2012 («B.O.E.» 30 junio).Vigencia: 1 julio 2012

[1247] Número 4 del artículo 75 redactado, con efectos de 1 de enero de 2013 y vigencia indefinida, por el apartado dos.1 de la disposición final décima de la Ley 17/2012, de 27 de diciembre, de Presupuestos Generales del Estado para el año 2013 («B.O.E.» 28 diciembre).Vigencia: 1 enero 2013 Efectos / Aplicación: 1 enero 2013

Aeropuerto	Importe mínimo por operación-aterrizaje	Importe mínimo por operación-servicios tránsito de aeródromo
Madrid-Barajas.	154,62 €	71,88 €
Barcelona-El Prat.	136,19 €	71,48 €
Alicante, Gran Canaria, Málaga-Costa del Sol, Palma de Mallorca y Tenerife Sur.	96,92 €	51,20 €
Bilbao, Fuerteventura, Girona, Ibiza, Lanzarote, Menorca, Santiago, Sevilla, Tenerife Norte y Valencia.	16,29 €	8,71 €
A Coruña, Almería, Asturias, FGL Granada-Jaén, Jerez, La Palma, Murcia-San Javier, Reus, Santander, Vigo y Zaragoza.	10,82 €	6,18 €
Albacete, Algeciras, Badajoz, Burgos, Ceuta, Córdoba, Cuatro Vientos, Hierro, Huesca-Pirineos, La Gomera, León, Logroño, Melilla, Pamplona, Sabadell, Salamanca, San Sebastián, Son Bonet, Torrejón, Valladolid, Vitoria y resto de aeropuertos gestionados por Aena Aeropuertos S.A.	5,86 €	4,31 €

El mínimo por operación en concepto de aterrizaje y servicios de tránsito aéreo de aeródromo no serán de aplicación a los vuelos de escuela y entrenamiento.

[1248]Tampoco será de aplicación el mínimo por operación en concepto de aterrizaje y servicios de tránsito de aeródromo en los aeropuertos españoles de la red Aena SME, S.A., en el caso de las operaciones regulares comerciales de helicópteros con origen en los helipuertos de Ceuta y Algeciras.

Téngase en cuenta que las referencias al «Aeropuerto de Alicante» contenidas en la presente Ley, deben entenderse realizadas al «Aeropuerto de Alicante-Elche» conforme establece el apartado segundo de la Orden FOM/1316/2013, de 19 de junio, por la que se modifica la denominación oficial del Aeropuerto de Alicante («B.O.E.» 12 julio).

[1249]5. A los vuelos de escuela y entrenamiento se les aplicará las siguientes cuantías unitarias:

Aeropuerto	Tarifa unitaria de aterrizaje	Tarifa unitaria de servicios de tránsito de aeródromo
Madrid-Barajas	5,45 €	3,59 €
Barcelona-El Prat	5,25 €	3,57 €
Alicante, Gran Canaria, Málaga-Costa del Sol, Palma de Mallorca y Tenerife Sur	4,71 €	3,51 €
Bilbao, Fuerteventura, Girona, Ibiza, Lanzarote, Menorca, Santiago, Sevilla, Tenerife Norte y Valencia	4,71 €	3,22 €
A Coruña, Almería, Asturias, FGL Granada- Jaén, Jerez, La Palma, Murcia-San Javier, Reus, Santander, Vigo y Zaragoza	4,21 €	2,53 €

[1248] Párrafo final del número 4 del artículo 75 introducido por la disposición final segunda del R.D.-ley 9/2019, de 29 de marzo, por el que se modifica la Ley 14/1994, de 1 de junio, por la que se regulan las empresas de trabajo temporal, para su adaptación a la actividad de la estiba portuaria y se concluye la adaptación legal del régimen de los trabajadores para la prestación del servicio portuario de manipulación de mercancías («B.O.E.» 30 marzo).Vigencia: 31 marzo 2019

[1249] Número 5 del artículo 75 redactado por el apartado 1.dos de la disposición final vigésima primera de la Ley 2/2012, de 29 de junio, de Presupuestos Generales del Estado para el año 2012 («B.O.E.» 30 junio).Vigencia: 1 julio 2012

Albacete, Algeciras, Badajoz, Burgos, Ceuta, Córdoba, Cuatro Vientos, Hierro, Huesca- Pirineos, La Gomera, León, Logroño, Melilla, Pamplona, Sabadell, Salamanca, San Sebastián, Son Bonet, Torrejón, Valladolid, Vitoria y resto de aeropuertos gestionados por Aena Aeropuertos S.A.	3,72 €	2,14 €

Para los vuelos de entrenamiento y escuela en maniobras u operaciones de simulación de aterrizaje y despegue sobre pista o campo de vuelo, y a los efectos de la tarifa de aterrizaje anterior, se aplicará la siguiente tabla de equivalencia entre el peso del avión y el número de aterrizajes a contabilizar en periodos de 90 minutos o fracción, independientemente del número de maniobras o pasadas que se realicen:

Tramos de peso		Coeficiente multiplicador por periodos de 90 minutos o fracción
Porciones de peso en Kg.		
Desde	Hasta	
1	4.999	2
5.000	40.000	6
40.001	100.000	5
100.001	250.000	4
250.001	300.000	3
300.001		2

Las operaciones reguladas en el caso de vuelos de entrenamiento y de escuela estarán condicionadas en todo caso a la autorización preceptiva del aeropuerto en base a las posibilidades operativas, dando prioridad absoluta a la actividad aeroportuaria normal.

Téngase en cuenta que las referencias al «Aeropuerto de Alicante» contenidas en la presente Ley, deben entenderse realizadas al «Aeropuerto de Alicante-Elche» conforme establece el apartado segundo de la Orden FOM/1316/2013, de 19 de junio, por la que se modifica la denominación oficial del Aeropuerto de Alicante («B.O.E.» 12 julio).

[1250]6. En operaciones fuera del horario operativo del aeropuerto, en aquellos aeropuertos en que esté autorizado el servicio, se aplicarán las siguientes cuantías unitarias, cualquiera que sea el grupo en que quede englobada dicha instalación:
Tarifa unitaria aterrizaje: 28,67 €/Tm.
Tarifa unitaria servicios de tránsito de aeródromo: las cuantías recogidas en el apartado 4 del presente artículo, correspondientes al importe mínimo por operación en servicios tránsito de aeródromo.
7. La cuantía unitaria de aterrizaje contemplada en los apartados 3, 4 y 6, en los aeropuertos de las Islas Canarias, Baleares, Ceuta y Melilla, se reducirá en un 15% en los supuestos de vuelos con el territorio peninsular y en un 70% cuando se trate de vuelos interinsulares.
[1251]Esta reducción de cuantías no será de aplicación en el caso de vuelos privados.[1252]

[1250] Número 6 del artículo 75 redactado por el apartado 1.dos de la disposición final vigésima primera de la Ley 2/2012, de 29 de junio, de Presupuestos Generales del Estado para el año 2012 («B.O.E.» 30 junio).Vigencia: 1 julio 2012

[1251] Párrafo segundo del número 7 del artículo 75 introducido, con efectos de 1 de marzo de 2014 y vigencia indefinida, por el apartado uno de la disposición final décima segunda de la Ley 22/2013, de 23 de diciembre, de Presupuestos Generales del Estado para el año 2014 («B.O.E.» 26 diciembre).Vigencia: 1 marzo 2014 Efectos / Aplicación: 1 marzo 2014

[1252] Esta reducción de cuantías no será de aplicación en el caso de vuelos privados.Párrafo segundo del número 7 del artículo 75 introducido, con efectos de 1 de marzo de 2014 y vigencia indefinida, por el apartado uno de la disposición final décima segunda de la Ley 22/2013, de 23 de diciembre, de Presupuestos Generales del Estado para el año 2014 («B.O.E.» 26 diciembre).Vigencia: 1 marzo 2014 Efectos / Aplicación: 1 marzo 2014

[1253]8. No obstante lo establecido en el apartado 6, a los vuelos cargueros que operen fuera del horario operativo de los aeropuertos del grupo V se les aplicarán las cuantías recogidas en los apartados 3 y 4 del presente artículo.
[1254]

[1255]*Artículo 76 Recargo por ruido*

En los aeropuertos de Alicante, Barcelona, Madrid-Barajas, Málaga, Palma de Mallorca, Gran Canaria, Tenerife Sur, Valencia, Bilbao, Ibiza, Sevilla y Tenerife Norte para los aviones de reacción subsónicos civiles, los importes de las cuantías unitarias que resulten de aplicación en función de lo previsto en los apartados 3 y 4 del artículo anterior se incrementarán en los siguientes porcentajes en función de la franja horaria en que se produzca el aterrizaje o el despegue y de la clasificación acústica de cada aeronave:

Téngase en cuenta que las referencias al «Aeropuerto de Alicante» contenidas en la presente Ley, deben entenderse realizadas al «Aeropuerto de Alicante-Elche» conforme establece el apartado segundo de la Orden FOM/1316/2013, de 19 de junio, por la que se modifica la denominación oficial del Aeropuerto de Alicante («B.O.E.» 12 julio).

Clasificación acústica	De 07:00 a 22:59 (hora local) - Porcentaje	De 23:00 a 06:59 (hora local) - Porcentaje
Categoría 1	70	140
Categoría 2	20	40
Categoría 3	0	0
Categoría 4	0	0

La categoría acústica de cada aeronave se determinará conforme a los siguientes criterios:

a) Categoría 1: aeronaves cuyo margen acumulado sea inferior a 5 EPNdB.

b) Categoría 2: aeronaves cuyo margen acumulado esté comprendido entre 5 EPNdB y 10 EPNdB.

c) Categoría 3: aeronaves cuyo margen acumulado sea superior a 10 EPNdB e inferior a 15 EPNdB.

d) Categoría 4: aeronaves cuyo margen acumulado sea igual o superior a 15 EPNdB.

A estos efectos las compañías aéreas presentarán, antes de la salida del vuelo, copia del certificado oficial de ruido ajustado a lo establecido en el Anexo 16 al Convenio sobre Aviación Civil Internacional, relativo a la protección del medio ambiente, o documento de similares características y validez expedido por el estado de matrícula de la aeronave.
Para aquellas aeronaves cuyos operadores no faciliten certificado de ruido serán consideradas dentro de la misma categoría que una aeronave del mismo fabricante, modelo, tipo y número de motores para

[1253] Número 8 del artículo 75 introducido, con efectos de 1 de enero de 2013 y vigencia indefinida, por el apartado dos.2 de la disposición final décima de la Ley 17/2012, de 27 de diciembre, de Presupuestos Generales del Estado para el año 2013 («B.O.E.» 28 diciembre). Vigencia: 1 enero 2013 Efectos / Aplicación: 1 enero 2013

[1254] Título VI, que contiene los artículos 68 a 105, introducido por el número veintiuno del artículo único de la Ley 1/2011, de 4 de marzo, por la que se establece el Programa Estatal de Seguridad Operacional para la Aviación Civil y se modifica la Ley 21/2003, de 7 de julio, de Seguridad Aérea («B.O.E.» 5 marzo).Vigencia: 6 marzo 2011

[1255] Artículo 76 redactado por el apartado 1.tres de la disposición final vigésima primera de la Ley 2/2012, de 29 de junio, de Presupuestos Generales del Estado para el año 2012 («B.O.E.» 30 junio).Vigencia: 1 julio 2012

el que sí se disponga de certificado a efectos de la clasificación acústica, hasta la acreditación del certificado correspondiente
1256

Sección 3 Prestaciones públicas por salida de pasajeros, PMRs y seguridad

Artículo 77 Obligados al pago

Estarán obligados al pago de estas prestaciones, tal como han quedado definidas en el artículo 68.2, letras d), e) y f), las compañías aéreas, Administraciones, organismos y particulares que transporten a los pasajeros que embarquen en un aeropuerto o helipuerto gestionado por "Aena Aeropuertos Españoles, S.A.", independientemente de las etapas posteriores intermedias que pueda realizar dicho vuelo y el destino del mismo.
El importe de estas prestaciones podrá ser repercutido a los pasajeros en el correspondiente título de transporte.
1257Estas prestaciones no serán de aplicación a los pasajeros transportados a título privado, en aeronaves cuyo peso máximo al despegue sea inferior a 5 Tm.
1258

Artículo 78 Importes

1. 12591260Las cuantías serán las siguientes por cada pasajero:

Aeropuerto	Cuantía Pasajero		Cuantía de Seguridad Aeroportuaria	Cuantía PMR
	EEE	Internacional		
Madrid-Barajas	14,44 €	20,44 €	3,46 €	0,56 €
Barcelona-El Prat	13,44 €	16,44 €	3,46 €	0,56 €
Alicante, Gran Canaria, Palma de Mallorca, Málaga-Costa del Sol y Tenerife Sur	5,99 €	9,03 €	3,46 €	0,56 €
Bilbao, Fuerteventura, Girona, Ibiza, Lanzarote, Menorca, Santiago, Sevilla, Tenerife Norte y Valencia	5,11 €	7,67 €	3,46 €	0,56 €
A Coruña, Almería, Asturias, FGL Granada-Jaén, Jerez, La Palma, Murcia-San Javier, Reus, Santander, Vigo y Zaragoza	3,66 €	5,49 €	3,46 €	0,56 €

1256 Título VI, que contiene los artículos 68 a 105, introducido por el número veintiuno del artículo único de la Ley 1/2011, de 4 de marzo, por la que se establece el Programa Estatal de Seguridad Operacional para la Aviación Civil y se modifica la Ley 21/2003, de 7 de julio, de Seguridad Aérea («B.O.E.» 5 marzo).Vigencia: 6 marzo 2011

1257 Párrafo 3.º del artículo 77 introducido, con efectos de 1 de marzo de 2015 y vigencia indefinida, por el apartado uno de la disposición final sexta de la Ley 36/2014, de 26 de diciembre, de Presupuestos Generales del Estado para el año 2015 («B.O.E.» 30 diciembre).Vigencia: 1 marzo 2015Efectos / Aplicación: 1 marzo 2015

1258 Título VI, que contiene los artículos 68 a 105, introducido por el número veintiuno del artículo único de la Ley 1/2011, de 4 de marzo, por la que se establece el Programa Estatal de Seguridad Operacional para la Aviación Civil y se modifica la Ley 21/2003, de 7 de julio, de Seguridad Aérea («B.O.E.» 5 marzo).Vigencia: 6 marzo 2011

1259 Número 1 del artículo 78 redactado por el apartado 1.cuatro de la disposición final vigésima primera de la Ley 2/2012, de 29 de junio, de Presupuestos Generales del Estado para el año 2012 («B.O.E.» 30 junio).Vigencia: 1 julio 2012

1260 Párrafo final del número 1 del artículo 78 redactado, con efectos de 1 de marzo de 2014 y vigencia indefinida, por el apartado dos de la disposición final décima segunda de la Ley 22/2013, de 23 de diciembre, de Presupuestos Generales del Estado para el año 2014 («B.O.E.» 26 diciembre).Vigencia: 1 marzo 2014 Efectos / Aplicación: 1 marzo 2014

Albacete, Algeciras, Badajoz, Burgos, Ceuta, Córdoba, Cuatro Vientos, El Hierro, Huesca-Pirineos, La Gomera, León, Logroño, Melilla, Pamplona, Sabadell, Salamanca, San Sebastián, Son Bonet, Torrejón, Valladolid, Vitoria y resto de aeropuertos gestionados por Aena Aeropuertos S.A.	2,40 €	3,59 €	3,46 €	0,56

Téngase en cuenta que las referencias al «Aeropuerto de Alicante» contenidas en la presente Ley, deben entenderse realizadas al «Aeropuerto de Alicante-Elche» conforme establece el apartado segundo de la Orden FOM/1316/2013, de 19 de junio, por la que se modifica la denominación oficial del Aeropuerto de Alicante («B.O.E.» 12 julio).

[1261]La cuantía de seguridad aeroportuaria, cuando se trate de vuelos interinsulares, será de 1,73 euros por pasajero.

Con efectos 1 de marzo de 2016 y vigencia indefinida, las cuantías unitarias de las prestaciones públicas por salida de pasajeros y por seguridad para los pasajeros en conexión se reducirán en un 40 por ciento.

[1262]2. ...

3. Las cuantías de pasajero, seguridad aeroportuaria y PMR previstas en los apartados 1 y 2, en los aeropuertos de las Islas Canarias, Illes Balears, Ceuta y Melilla, se reducirá en un 15% en los supuestos de vuelos con el territorio peninsular y un 70% cuando se trate de vuelos interinsulares.

[1263]4. En los aeropuertos estacionales de Baleares, Canarias, Ceuta y Melilla, las cuantías unitarias de las prestaciones públicas por salida de pasajeros y seguridad se bonificarán en un 20 por ciento durante los meses de la temporada de menor tráfico.

[1264]5. En los aeropuertos de las Islas Canarias, Illes Balears, Ceuta y Melilla, la reducción de cuantías del 15 por 100 en los supuestos de vuelos con el territorio peninsular y del 70 por 100 cuando se trate de vuelos interinsulares no será de aplicación en el caso de vuelos privados.

[1265]

Sección 4 Prestación pública por carga

[1266]*Artículo 79*

[1261] Párrafo final del número 1 del artículo 78 redactado por el número dos del artículo 80 de la Ley 48/2015, de 29 de octubre, de Presupuestos Generales del Estado para el año 2016 («B.O.E.» 30 octubre).Vigencia: 1 enero 2016

[1262] Número 2 del artículo 78 suprimido por el apartado uno del artículo segundo de la Ley 9/2013, de 4 de julio, por la que se modifica la Ley 16/1987, de 30 de julio, de Ordenación de los Transportes Terrestres y la Ley 21/2003, de 7 de julio, de Seguridad Aérea («B.O.E.» 5 julio).Vigencia: 5 octubre 2013

[1263] Número 4 del artículo 78 introducido, con efectos de 1 de enero de 2013 y vigencia indefinida, por el apartado tres.2 de la disposición final décima de la Ley 17/2012, de 27 de diciembre, de Presupuestos Generales del Estado para el año 2013 («B.O.E.» 28 diciembre).Vigencia: 1 enero 2013 Efectos / Aplicación: 1 enero 2013

[1264] Número 5 del artículo 78 introducido, con efectos de 1 de marzo de 2014 y vigencia indefinida, por el apartado tres de la disposición final décima segunda de la Ley 22/2013, de 23 de diciembre, de Presupuestos Generales del Estado para el año 2014 («B.O.E.» 26 diciembre).Vigencia: 1 marzo 2014 Efectos / Aplicación: 1 marzo 2014

[1265] Título VI, que contiene los artículos 68 a 105, introducido por el número veintiuno del artículo único de la Ley 1/2011, de 4 de marzo, por la que se establece el Programa Estatal de Seguridad Operacional para la Aviación Civil y se modifica la Ley 21/2003, de 7 de julio, de Seguridad Aérea («B.O.E.» 5 marzo).Vigencia: 6 marzo 2011

[1266] suprimido por el apartado diez del artículo 53 del R.D.-ley 8/2014, de 4 de julio, de aprobación de medidas urgentes para el crecimiento, la competitividad y la eficiencia («B.O.E.» 5 julio). Se reitera la supresión de este artículo conforme establece el apartado diez del artículo 53 de la Ley 18/2014, de 15 de octubre, de aprobación de medidas urgentes para el crecimiento, la competitividad y la eficiencia («B.O.E.» 17 octubre).Vigencia: 5 julio 2014

[1267]Artículo 80 y 81

Sección 5 Prestación pública por servicios de estacionamiento

Artículo 82 Obligados al pago

Vendrán obligados al pago de esta prestación las compañías aéreas, Administraciones, organismos y particulares cuyas aeronaves estacionen en las zonas habilitadas al efecto en los aeropuertos o helipuertos.
Cuando una aeronave aterrice en un aeropuerto por cuenta de un explotador y, tras un determinado tiempo de estacionamiento debido tanto a razones operativas como judiciales, se flete por distinto operador del de llegada, la deuda acumulada pendiente por los estacionamientos no liquidados deberá ser satisfecha en todo caso antes de producirse la salida de la aeronave.

Artículo 83 Importe

1. En los aeropuertos de Madrid-Barajas, Barcelona-El Prat, Alicante, Gran Canaria, Málaga-Costa del Sol, Palma de Mallorca, Tenerife Sur, Bilbao, Fuerteventura, Girona, Ibiza, Lanzarote, Menorca, Santiago, Sevilla, Tenerife Norte y Valencia, la cuantía de la contraprestación de estacionamiento, en función del peso y el tiempo de permanencia de la aeronave en posición de estacionamiento, será el resultado de aplicar la siguiente fórmula:

Téngase en cuenta que las referencias al «Aeropuerto de Alicante» contenidas en la presente Ley, deben entenderse realizadas al «Aeropuerto de Alicante-Elche» conforme establece el apartado segundo de la Orden FOM/1316/2013, de 19 de junio, por la que se modifica la denominación oficial del Aeropuerto de Alicante («B.O.E.» 12 julio).

Donde:
E: contraprestación total a pagar por el servicio e:

$$E = e*Tm*F_t$$

coeficiente unitario.
Tm: peso máximo al despegue de la aeronave, expresado en toneladas.
Ft: tiempo de estancia de la aeronave en posición de estacionamiento expresado en periodos de 15 minutos o fracción.
El importe de los coeficientes unitarios será el siguiente:

Aeropuerto	Por periodos de 15 minutos o fracción
Madrid-Barajas	0,117760 €
Barcelona-El Prat	0,112333 €
Alicante, Gran Canaria, Málaga-Costa del Sol, Palma de Mallorca y Tenerife Sur	0,111309 €

[1267] ..
Artículo 80 suprimido por el apartado diez del artículo 53 del R.D.-ley 8/2014, de 4 de julio, de aprobación de medidas urgentes para el crecimiento, la competitividad y la eficiencia («B.O.E.» 5 julio). Se reitera la supresión de este artículo conforme establece el apartado diez del artículo 53 de la Ley 18/2014, de 15 de octubre, de aprobación de medidas urgentes para el crecimiento, la competitividad y la eficiencia («B.O.E.» 17 octubre).Vigencia: 5 julio 2014
Artículo 81 Descuentos y exenciones
...
Artículo 81 suprimido por el apartado diez del artículo 53 del R.D.-ley 8/2014, de 4 de julio, de aprobación de medidas urgentes para el crecimiento, la competitividad y la eficiencia («B.O.E.» 5 julio). Se reitera la supresión de este artículo conforme establece el apartado diez del artículo 53 de la Ley 18/2014, de 15 de octubre, de aprobación de medidas urgentes para el crecimiento, la competitividad y la eficiencia («B.O.E.» 17 octubre).Vigencia: 5 julio 2014

Bilbao, Fuerteventura, Girona, Ibiza, Lanzarote, Menorca, Santiago, Sevilla, Tenerife Norte y Valencia	0,061850 €

Téngase en cuenta que las referencias al «Aeropuerto de Alicante» contenidas en la presente Ley, deben entenderse realizadas al «Aeropuerto de Alicante-Elche» conforme establece el apartado segundo de la Orden FOM/1316/2013, de 19 de junio, por la que se modifica la denominación oficial del Aeropuerto de Alicante («B.O.E.» 12 julio).

No obstante lo anterior, el importe máximo de la contraprestación de estacionamiento en los aeropuertos anteriormente citados no podrá ser superior a 1.488 € durante las primeras 24 horas de estancia.
A partir del segundo día de estancia, el importe máximo de la contraprestación de estacionamiento en los aeropuertos anteriormente citados no podrá ser superior a 811 € por cada 24 horas de estacionamiento adicionales.
[1268]2. En los aeropuertos de A Coruña, Albacete, Algeciras, Almería, Asturias, Badajoz, Burgos, Ceuta, Córdoba, Cuatro Vientos, Hierro, Huesca-Pirineos, FGL Granada-Jaén, Jerez, La Gomera, La Palma, León, Logroño, Melilla, Murcia-San Javier, Pamplona, Reus, Sabadell, Salamanca, San Sebastián, Seve Ballesteros-Santander, Son Bonet, Valladolid, Vigo, Vitoria, Zaragoza, y resto de aeropuertos que en fecha posterior puedan ser gestionados por Aena, S.A., las cuantías de la prestación de estacionamiento aplicables por día o fracción de tiempo superior a dos horas, en función del peso máximo al despegue, serán las siguientes:

	Aeronaves con MTOW hasta 10 Tm			Aeronaves de más de 10 Tm de MTOW
	0-1,5 Tm	1,5-2,7 Tm	2,7-10 Tm	
Todos Aeropuertos	14,72 €	19,62 €	21,58 €	0,881236 €/tm mínimo: 21,58 €
Son Bonet (Julio y Agosto)	36,79 €	49,05 €	53,96 €	2,203091 €/tm mínimo: 53,96 €
	€ / día o fracción			€/ tm día o fracción

Para las aeronaves cuyo peso máximo al despegue sea inferior a 5 Tm las cuantías anteriores de la prestación de estacionamiento serán aplicables por día o fracción de tiempo superior a tres horas.
– Cuantías para abonos por mes natural:
Para obligados al pago que tengan algún contrato firmado con el aeropuerto donde se produce el estacionamiento:

	Aeronaves con MTOW hasta 10 Tm			Aeronaves de más de 10 Tm de MTOW
	0-1,5 Tm	1,5-2,7 Tm	2,7-10 Tm	
Abono mensual	88,29 €	147,15 €	245,25 €	0,881236 €/tm * MTOW * 30
	€ / mes			€ / mes

Para obligados al pago que no tengan contratos firmados con el aeropuerto donde se produce el estacionamiento:

	Aeronaves con MTOW hasta 10 Tm			Aeronaves de más de 10 Tm de MTOW
	0-1,5 Tm	1,5-2,7 Tm	2,7-10 Tm	
Abono mensual	132,44 €	245,25 €	392,4 €	1,314540 €/tm * MTOW * 30
	€ / mes			€ / mes

[1268] Número 2 del artículo 83 redactado por el número tres del artículo 80 de la Ley 48/2015, de 29 de octubre, de Presupuestos Generales del Estado para el año 2016 («B.O.E.» 30 octubre).Vigencia: 1 enero 20163. Para aplicar los importes anteriores será requisito necesario que, durante el periodo de estacionamiento, la aeronave no esté ocupando posición de pasarela telescópica o de hangar.

El pago del importe de los abonos, que únicamente serán válidos para cada aeropuerto en cuestión, se deberá realizar por anticipado entre los días 1 y 5 de cada mes

3. Para aplicar los importes anteriores será requisito necesario que, durante el periodo de estacionamiento, la aeronave no esté ocupando posición de pasarela telescópica o de hangar.
A los efectos de aplicación de esta contraprestación se considera tiempo de estacionamiento el tiempo entre calzos.
Entre las cero y las seis, hora local, se interrumpirá el cómputo de tiempo a efectos de aplicación de la contraprestación[1269]

Sección 6 Prestación pública por suministro de combustibles y lubricantes

Artículo 84 Obligados al pago

Estarán obligados al pago de esta prestación las entidades suministradoras de los productos a los que la misma se refiere.

Artículo 85 Importe

El importe de la contraprestación se determinará aplicando al volumen de combustible o lubricante suministrado, las cuantías unitarias siguientes:
Queroseno: 0,003938 €/ litro.
Gasolina de Aviación: 0,006700 €/ litro.
Lubricantes: 0,006700 €/ litro.

Sección 7 Prestación pública por uso de pasarelas

Artículo 86 Obligados al pago

Está obligada al pago de la prestación por uso de pasarelas la compañía aérea explotadora de la aeronave para cuyo embarque o desembarque del pasaje, se facilite la utilización de la pasarela o que haga uso de la posición de plataforma que impida la utilización de la pasarela por terceros usuarios.

Artículo 87 Importe

El importe de la presente contraprestación, en función del peso y el tiempo de permanencia de la aeronave en posición de pasarela, será el resultado de aplicar la siguiente fórmula:
Donde:
P: contraprestación total a pagar por el servicio.
p1: cuantía unitaria por tiempo de estancia en pasarela.

$$P = (p_1 + p_2 * Tm) * F_t$$

p2: cuantía por peso de la aeronave y tiempo de estancia en pasarela.
Tm: peso máximo al despegue de la aeronave, expresado en toneladas, conforme se define en el artículo 2 de la presente Ley.
Ft: tiempo de estancia de la aeronave en pasarela expresado en periodos de 15 minutos o fracción.
Las cuantías unitarias de los elementos p1 y p2 son las siguientes:

	p1	p2
Madrid-Barajas	30,6278 €	0,00 €

[1269] Artículo 83 redactado por el apartado 1.seis de la disposición final vigésima primera de la Ley 2/2012, de 29 de junio, de Presupuestos Generales del Estado para el año 2012 («B.O.E.» 30 junio).Vigencia: 1 julio 2012

Barcelona-El Prat	27,7683 €	0,00 €
Alicante, Gran Canaria, Málaga-Costa del Sol, Palma de Mallorca y Tenerife Sur	24,4207 €	0,00 €
Bilbao, Fuerteventura, Girona, Ibiza, Lanzarote, Menorca, Santiago, Sevilla, Tenerife Norte y Valencia	23,4814 €	0,00 €
A Coruña, Almería, Asturias, FGL Granada-Jaén, Jerez, La Palma, Murcia-San Javier, Reus, Santander, Vigo y Zaragoza	23,4814 €	0,00 €
Albacete, Algeciras, Badajoz, Burgos, Ceuta, Córdoba, Cuatro Vientos, Hierro, Huesca-Pirineos, La Gomera, León, Logroño, Melilla, Pamplona, Sabadell, Salamanca, San Sebastián, Son Bonet, Torrejón, Valladolid, Vitoria y resto de aeropuertos gestionados por Aena Aeropuertos S.A.	23,4814 €	0,00 €

Téngase en cuenta que las referencias al «Aeropuerto de Alicante» contenidas en la presente Ley, deben entenderse realizadas al «Aeropuerto de Alicante-Elche» conforme establece el apartado segundo de la Orden FOM/1316/2013, de 19 de junio, por la que se modifica la denominación oficial del Aeropuerto de Alicante («B.O.E.» 12 julio).

[1270]Para aquellas aeronaves susceptibles de ser conectadas a más de una pasarela simultáneamente que estacionen en posiciones de pasarelas especialmente diseñadas para esta finalidad, la cuantía unitaria por cada pasarela adicional conectada se reducirá en un setenta y cinco por ciento.

Entre las cero y las seis, hora local, cuando, encontrándose una aeronave ocupando una posición de pasarela, la compañía explotadora solicite una posición de estacionamiento en remoto y no hubiera en ese momento ninguna disponible, o si por razones operativas, no procediera el cambio a juicio de la autoridad aeronáutica, el aeropuerto desconectará de la aeronave el servicio de pasarelas e interrumpirá el cómputo de tiempo a efectos de aplicación de la tarifa. No obstante, la compañía quedará obligada a trasladar la aeronave a un puesto de estacionamiento en remoto, en el momento en que se le indique, por haber quedado libre o haber desaparecido las razones anteriores. En caso de no realizar esta operación y, por ello, no poder ser utilizada la pasarela por otros usuarios que la solicitaran, se le aplicará la cuantía que hubiera correspondido a esas utilizaciones no efectuadas.

Sección 8 Prestación pública por servicios de asistencia en tierra

Artículo 88 Obligados al pago

Están obligados al pago de la prestación por servicios de asistencia en tierra las personas físicas o jurídicas autorizadas, de acuerdo con la normativa vigente, para realizar actividades de asistencia en tierra a aeronaves propias o de terceros.

Artículo 89 Importe

1. (sic) La cuantía de la contraprestación regulada en esta sección será la siguiente, en función de los servicios de asistencia en tierra que lleve a cabo el obligado al pago:

a) Asistencia a la aeronave:

1.1. Servicios de rampa.

[1270] Penúltimo párrafo del artículo 87 redactado por el artículo 98 de la Ley 6/2018, de 3 de julio, de Presupuestos Generales del Estado para el año 2018 («B.O.E.» 4 julio).Vigencia: 5 julio 2018Efectos / Aplicación: 5 julio 2018

1.1.1. Servicios de asistencia de equipajes, grupo de servicios número 3: 58,05 € por cada aeronave cuyo peso máximo al despegue esté comprendido entre 56 y 71 toneladas métricas o fracción.

1.1.2. Servicios de asistencia a las operaciones en pista, grupo de servicios número 5: 18,43 € por cada aeronave cuyo peso máximo al despegue esté comprendido entre 56 y 71 toneladas métricas o fracción.

1.2. Servicios de asistencia de limpieza y servicio de la aeronave, grupo de servicios número 6 excepto la asistencia de limpieza de la nieve, el hielo y la escarcha de la aeronave: 10,12 € por cada aeronave cuyo peso máximo al despegue esté comprendido entre 56 y 71 toneladas métricas o fracción.

1.3. Servicios de asistencia de limpieza de la nieve, el hielo y la escarcha de la aeronave, parte del grupo 6.b): 2,75 € por cada aeronave cuyo peso máximo al despegue esté comprendido entre 56 y 71 toneladas métricas o fracción.

1.4. Servicios de asistencia de mantenimiento en línea, grupo de servicios número 8: 2,75 € por cada aeronave cuyo peso máximo al despegue esté comprendido entre 56 y 71 toneladas métricas o fracción.Cuando el peso máximo al despegue de las aeronaves no se encuentre comprendido entre 56 y 71 toneladas métricas, a las cuantías anteriores se le aplicarán los siguientes coeficientes en función del intervalo de peso en el que se encuentre incluida la aeronave:

Intervalo de peso máximo al despegue (Tm)	Coeficiente
Aeronaves entre 0 y menos de 16 Tm	13,16 %
Aeronaves entre 16 y menos de 22 Tm o fracción	17,51 %
Aeronaves entre 22 y menos de 38 Tm o fracción	28,04 %
Aeronaves entre 38 y menos de 56 Tm o fracción	77,88 %
Aeronaves entre 56 y menos de 72 Tm o fracción	100,00 %
Aeronaves entre 72 y menos de 86 Tm o fracción	120,33 %
Aeronaves entre 86 y menos de 121 Tm o fracción	135,30 %
Aeronaves entre 121y menos de 164 Tm o fracción	150,28 %
Aeronaves entre 164 y menos de 191 Tm o fracción	179,37 %
Aeronaves entre 191 y menos de 231 Tm o fracción	202,50 %
Aeronaves entre 231 y menos de 300 Tm o fracción	264,81 %
Aeronaves de más de 300 Tm o fracción	314,64 %

1.5 Servicios de asistencia de mayordomía ("catering"), grupo de servicios número 11: las cuantías en euros por cada aeronave cuyo peso máximo al despegue esté comprendido entre 56 y 71 toneladas métricas o fracción serán las siguientes:

Aeropuerto	EEE	Internacional
Madrid-Barajas	29,88	49,80
Barcelona-El Prat	20,92	34,86

Alicante, Gran Canaria, Tenerife Sur, Málaga-Costa del Sol y Palma de Mallorca	19,42	32,37
Bilbao, Fuerteventura, Girona, Ibiza, Lanzarote, Menorca, Santiago, Sevilla, Tenerife Norte y Valencia	14,94	24,90
Almería, Asturias, Coruña, Granada-Jaén, Jerez, La Palma, Murcia, Reus, Santander, Vigo y Zaragoza	10,46	17,43
Albacete, Algeciras, Badajoz, Burgos, Ceuta, Córdoba, Cuatro Vientos, Hierro, Huesca, La Gomera, León, Logroño, Melilla, Sabadell, Salamanca, San Sebastián, Son Bonet, Pamplona, Torrejón, Vitoria y Valladolid	5,98	9,96

1271

b) Servicios de asistencia al pasajero, grupo de servicios número 2: 0,0404 € por cada pasajero de salida.

Sección 9 Prestación pública por servicios meteorológicos

Artículo 90 Prestación patrimonial pública por servicios meteorológicos

1. Estarán obligados al pago de la prestación pública por servicios meteorológicos las compañías aéreas y las restantes personas físicas, jurídicas o entidades a los que se les facilite los servicios definidos en el artículo 68.2 c) en los vuelos que aterricen en un aeropuerto o helipuerto gestionado por Aena Aeropuertos S.A.
2. El importe a abonar será el resultado de aplicar al peso máximo al despegue de la aeronave, expresado en toneladas, tal como figura en su certificado de aeronavegabilidad o en el manual de vuelo de la misma, una cuantía unitaria de 0,18 euros.
1272

CAPÍTULO III Actualización y modificación de las prestaciones patrimoniales de carácter público

[1273]*Artículo 91 Actualización y modificación*

1271 Apartado 5 de la letra a) del artículo 89 introducido, con efectos de 1 de enero de 2013 y vigencia indefinida, por el apartado cuatro de la disposición final décima de la Ley 17/2012, de 27 de diciembre, de Presupuestos Generales del Estado para el año 2013 («B.O.E.» 28 diciembre).Vigencia: 1 enero 2013 Efectos / Aplicación: 1 enero 2013

1272 Artículo 90 redactado, con efectos de 1 de marzo de 2014 y vigencia indefinida, por el apartado seis de la disposición final décima segunda de la Ley 22/2013, de 23 de diciembre, de Presupuestos Generales del Estado para el año 2014 («B.O.E.» 26 diciembre).Vigencia: 1 marzo 2014 Efectos / Aplicación: 1 marzo 2014

1273 Artículo 91 Actualización y modificaciónArtículo 91 suprimido por el apartado diez del artículo 53 del R.D.-ley 8/2014, de 4 de julio, de aprobación de medidas urgentes para el crecimiento, la competitividad y la eficiencia («B.O.E.» 5 julio). Se reitera la supresión de este artículo conforme establece el apartado diez del artículo 53 de la Ley 18/2014, de 15 de octubre, de aprobación de medidas urgentes para el crecimiento, la competitividad y la eficiencia («B.O.E.» 17 octubre).Vigencia: 5 julio 2014

[1274]*Artículo 92 Propuesta de actualización de las cuantías*

1. La propuesta de actualización de las cuantías de las tarifas unitarias correspondientes a las prestaciones patrimoniales de carácter público definidas en este capítulo se realizará anualmente, al inicio de cada año natural, en el porcentaje que resulte de la aplicación de la siguiente fórmula:

$$\text{Incremento máximo} = \left(\frac{\text{Ingresos regulados requeridos por pasajero año n}}{\text{Ingresos regulados previstos por pasajero año n} - 1} - 1 \right) \times 100$$

A tal efecto se entiende por:

- Ingresos regulados requeridos o previstos por pasajero = Ingresos regulados requeridos o previstos/ n.º de pasajeros
- Ingresos regulados requeridos: Ingresos procedentes de las prestaciones a las que se refiere el artículo 68.2, que resultarían necesarios para la recuperación de los costes previstos para el año n.
- Ingresos regulados previstos: Ingresos procedentes de las prestaciones a que se refiere el artículo 68.2, establecidos en el PAP del año n–1
- Ingresos regulados requeridos se calcularán, para el año n, por aplicación de la siguiente fórmula:
- Ingresos regulados requeridos = Gastos de explotación + Coste de Capital + Ajuste por déficit

2. La definición de cada uno de los epígrafes componentes de la fórmula es la siguiente:

a) Gastos de explotación: corresponde a la suma de los epígrafes siguientes que figuren en el Presupuesto de explotación del PAP:

1.º Aprovisionamientos.
2.º Gastos de Personal.
3.º Otros gastos de explotación.
4.º Amortización del Inmovilizado.
5.º Deterioro y resultado por enajenaciones de inmovilizado.
6.º Subvenciones concedidas y transferencias realizadas por la entidad.
7.º Deterioro del Fondo de Comercio de Consolidación.

b) Coste de capital: Corresponde a la cantidad resultante de aplicar el coste medio ponderado del capital antes de impuestos (CMPCAI, en adelante), al valor medio de los Activos Netos durante el año n, calculado como la semisuma de los valores de los Activos netos al final de los años n-1 y n que figuren en el PAP.Los dos componentes esenciales CMPCAI y Activos Netos se describen a continuación:

[1274] Artículo 92 redactado por el artículo 34 del R.D.-ley 20/2012, de 13 de julio, de medidas para garantizar la estabilidad presupuestaria y de fomento de la competitividad («B.O.E.» 14 julio).Vigencia: 15 julio 2012
Artículo 92 suprimido conforme establece el apartado diez del artículo 53 del R.D.-ley 8/2014, de 4 de julio, de aprobación de medidas urgentes para el crecimiento, la competitividad y la eficiencia («B.O.E.» 5 julio), sin perjuicio de lo establecido en su disposición final quinta.2 que establece que conservará su eficacia hasta la fecha de aplicación del primer Documento de Regulación Aeroportuaria (DORA), a cuyo efecto dicha fecha se publicará en el «Boletín Oficial del Estado» por resolución del Secretario de Estado de Infraestructuras, Transporte y Vivienda. Se reitera la supresión de este artículo por el apartado diez del artículo 53 de la Ley 18/2014, de 15 de octubre, de aprobación de medidas urgentes para el crecimiento, la competitividad y la eficiencia («B.O.E.» 17 octubre), sin perjuicio de lo establecido en su disposición final quinta.2.
RDL 8/2014 de 4 Jul. (medidas urgentes para el crecimiento, la competitividad y la eficiencia)
L 18/2014 de 15 Oct. (medidas urgentes para el crecimiento, la competitividad y la eficiencia)

1.º CMPCAI (en %): Resultado de utilizar la siguiente fórmula:

$$CMPC_{AI} = \frac{CMPC_{DI}}{(1 - T)}$$

donde CMPCDI es el coste medio ponderado del capital nominal después de impuestos:

Fórmula en la que:

D = Importe de la deuda, tanto bancaria como no bancaria, media del año n.
E = Se tomará el valor contable de los Recursos Propios (Patrimonio Neto que figure en el Balance previsional del año n del PAP).
Kd = Coste de la Deuda antes de impuestos, calculado como los Gastos Financieros divididos entre el importe D anterior.
T = Tipo impositivo del Impuesto sobre beneficios (en %) aplicable al año n para el cual se está calculando la revisión de las tarifas.
Ke = Coste de los Recursos Propios, calculado de acuerdo a la siguiente fórmula:
Ke = RF+ßL PM
Donde:**i)** RF: Tasa Libre de Riesgo. Se tomará la media de la tasa interna de rendimiento del Bono del Estado español a 10 años de los últimos 12 meses disponibles en el momento de elaboración de la propuesta.

ii) PM: Prima de riesgo del Mercado (en %). Es la rentabilidad incremental que un inversor exige a las acciones por encima de la renta fija sin riesgo. Se tomará el valor fijo del 4,21%.

iii) ßL: Beta Recursos Propios o Beta apalancada. Se calcula, a partir de la Beta de los activos y del nivel de endeudamiento, mediante la fórmula:

$$\beta_L = \beta_u + \frac{D(1-T)}{E}(\beta_u)$$

Donde:

- ßu: Beta de los Activos. Refleja el riesgo del negocio, sin tener en cuenta el riesgo financiero derivado de un mayor endeudamiento. Para el negocio aeroportuario, se ha tomado para este parámetro el valor de 0,7, media de las estimaciones efectuadas para el negocio aeroportuario por un panel de consultores, banca de Inversión y Fondos de Inversión en Infraestructuras.

2.º Activos netos. Es la suma de la Deuda y de los Recursos Propios, es decir:

Activos netos = D + E

Fórmula en la que se tomarán D y E los valores definidos con anterioridad.

Para la concreción de los anteriores componentes de la fórmula se tendrán en cuenta exclusivamente los gastos de explotación, los Activos Netos, las Deudas y los Recursos Propios, vinculados a los Campos de Vuelo y Áreas Terminales que originan las prestaciones patrimoniales de carácter público a las que se refiere el Art. 68 de la Ley 1/2011.

No obstante, con objeto de suavizar el incremento de tarifas, se establece que a partir del año 2014 y durante un periodo de cinco años, para la obtención de los Ingresos Regulados Requeridos, se adicionará al resultado que arroje la fórmula descrita, los Gastos de Explotación generados por las actividades relacionadas con los precios privados de las Áreas Terminales y se deducirán así mismo, los Ingresos correspondientes a los precios privados derivados de dichas Áreas Terminales, afectados ambos por el coeficiente corrector K, que a continuación se detalla en función del año de aplicación:

Coeficiente corrector K

○ 2014	○ 2015	○ 2016	○ 2017	○ 2018
○ 80%	○ 60%	○ 40%	○ 20%	○ 0%

Dicho porcentaje, además de aplicarse a los gastos de explotación mencionados anteriormente, se tendrán en cuenta para el cálculo del coste de capital aplicándose a los Activos Netos, Deudas y Recursos Propios vinculados a los Ingresos por Precios Privados derivados de la explotación de las Áreas Terminales. A efectos de su aplicación, los ingresos, gastos, inversiones y demás partidas, generadas por actividades de expansión y desarrollo internacional son considerados y reciben el mismo tratamiento que las provenientes de las actividades comerciales fuera de terminal.

[1275]**c)** Ajuste por déficit. Si en los ejercicios 2014, 2015, 2016, 2017 y 2018 el resultado de la aplicación de esta fórmula conduce a un incremento superior al 2,5 % en 2014, al 4,5 % en 2015, y al 5,5 % los tres años sucesivos, el incremento máximo a aplicar será el que resulte de aplicar tales porcentajes, recuperándose a lo largo de los cinco próximos ejercicios, el posible déficit producido, tanto durante estos ejercicios como en el de 2013, como consecuencia del incremento real que llegara a aplicarse. El déficit acumulado será capitalizado, desde el momento de su generación hasta el de su cobro efectivo, a una tasa equivalente al coste medio ponderado de capital antes de impuestos de Aena Aeropuertos, S.A.Si durante el periodo contemplado en el párrafo anterior, 2014 a 2018, la aplicación de la fórmula arrojara en alguna anualidad un resultado inferior a los máximos establecidos, podrán aplicarse tales máximos al objeto de que Aena Aeropuertos, S.A. pueda recuperar desde ese momento el déficit en que hubiera venido incurriendo.

CAPÍTULO IV Procedimiento de transparencia, consulta y supervisión de determinadas tarifas aeroportuarias

Sección 1 Disposiciones comunes

[1276]*Artículo 93 Información a las autoridades administrativas*

[1275] Letra c) del número 2 del artículo 92 redactada por el artículo 1 de la Ley 1/2014, de 28 de febrero, para la protección de los trabajadores a tiempo parcial y otras medidas urgentes en el orden económico y social («B.O.E.» 1 marzo).Vigencia: 2 marzo 2014

[1276] Artículo 93, contenido en el capítulo IV del título VI, suprimido por el apartado diez del artículo 53 del R.D.-ley 8/2014, de 4 de julio, de aprobación de medidas urgentes para el crecimiento, la competitividad y la eficiencia («B.O.E.» 5 julio). Se reitera la supresión de este artículo conforme establece el apartado diez del artículo 53 de la Ley 18/2014, de 15 de octubre, de aprobación de medidas urgentes para el crecimiento, la competitividad y la eficiencia («B.O.E.» 17 octubre).Vigencia: 5 julio 2014

[1277]*Artículo 94 Tarifas aeroportuarias*

[1278]*Artículo 95 Principio general de no discriminación*

[1279]*Artículo 96 Autoridad de supervisión independiente*

Sección 2 Transparencia, consulta y supervisión en relación a las prestaciones patrimoniales públicas de "Aena Aeropuertos, S.A." y sus sociedades filiales

[1280]*Artículo 97 Ámbito del procedimiento de consulta y supervisión*

[1281]*Artículo 98 Procedimiento de consulta*

[1282]*Artículo 99 Información suministrada*

Artículo 100 Acuerdos sobre nivel de servicio y servicios personalizados

---

[1277] Artículo 94, contenido en el capítulo IV del título VI, suprimido por el apartado diez del artículo 53 del R.D.-ley 8/2014, de 4 de julio, de aprobación de medidas urgentes para el crecimiento, la competitividad y la eficiencia («B.O.E.» 5 julio). Se reitera la supresión de este artículo conforme establece el apartado diez del artículo 53 de la Ley 18/2014, de 15 de octubre, de aprobación de medidas urgentes para el crecimiento, la competitividad y la eficiencia («B.O.E.» 17 octubre).Vigencia: 5 julio 2014

[1278] Artículo 95, contenido en el capítulo IV del título VI, suprimido por el apartado diez del artículo 53 del R.D.-ley 8/2014, de 4 de julio, de aprobación de medidas urgentes para el crecimiento, la competitividad y la eficiencia («B.O.E.» 5 julio). Se reitera la supresión de este artículo conforme establece el apartado diez del artículo 53 de la Ley 18/2014, de 15 de octubre, de aprobación de medidas urgentes para el crecimiento, la competitividad y la eficiencia («B.O.E.» 17 octubre).Vigencia: 5 julio 2014

[1279] Artículo 96, contenido en el capítulo IV del título VI, suprimido por el apartado diez del artículo 53 del R.D.-ley 8/2014, de 4 de julio, de aprobación de medidas urgentes para el crecimiento, la competitividad y la eficiencia («B.O.E.» 5 julio). Se reitera la supresión de este artículo conforme establece el apartado diez del artículo 53 de la Ley 18/2014, de 15 de octubre, de aprobación de medidas urgentes para el crecimiento, la competitividad y la eficiencia («B.O.E.» 17 octubre).Vigencia: 5 julio 2014

[1280] Artículo 97, contenido en el capítulo IV del título VI, suprimido por el apartado diez del artículo 53 del R.D.-ley 8/2014, de 4 de julio, de aprobación de medidas urgentes para el crecimiento, la competitividad y la eficiencia («B.O.E.» 5 julio). Se reitera la supresión de este artículo conforme establece el apartado diez del artículo 53 de la Ley 18/2014, de 15 de octubre, de aprobación de medidas urgentes para el crecimiento, la competitividad y la eficiencia («B.O.E.» 17 octubre).Vigencia: 5 julio 2014

[1281] Artículo 98 suprimido conforme establece el apartado diez del artículo 53 del R.D.-ley 8/2014, de 4 de julio, de aprobación de medidas urgentes para el crecimiento, la competitividad y la eficiencia («B.O.E.» 5 julio), sin perjuicio de lo establecido en su disposición final quinta.2 que establece que conservará su eficacia hasta la fecha de aplicación del primer Documento de Regulación Aeroportuaria (DORA), a cuyo efecto dicha fecha se publicará en el «Boletín Oficial del Estado» por resolución del Secretario de Estado de Infraestructuras, Transporte y Vivienda. Se reitera la supresión de este artículo por el apartado diez del artículo 53 de la Ley 18/2014, de 15 de octubre, de aprobación de medidas urgentes para el crecimiento, la competitividad y la eficiencia («B.O.E.» 17 octubre), sin perjuicio de lo establecido en su disposición final quinta.2.RDL 8/2014 de 4 Jul. (medidas urgentes para el crecimiento, la competitividad y la eficiencia)L 18/2014 de 15 Oct. (medidas urgentes para el crecimiento, la competitividad y la eficiencia)

[1282] Artículo 99, contenido en el capítulo IV del título VI, suprimido por el apartado diez del artículo 53 del R.D.-ley 8/2014, de 4 de julio, de aprobación de medidas urgentes para el crecimiento, la competitividad y la eficiencia («B.O.E.» 5 julio). Se reitera la supresión de este artículo conforme establece el apartado diez del artículo 53 de la Ley 18/2014, de 15 de octubre, de aprobación de medidas urgentes para el crecimiento, la competitividad y la eficiencia («B.O.E.» 17 octubre).Vigencia: 5 julio 2014

1283

[1284]Artículo 101 Supervisión de la propuesta de modificación o actualización

Sección 3 Transparencia, consulta y supervisión en relación a las tarifas aeroportuarias de las sociedades concesionarias de servicios aeroportuarios

[1285]Artículo 102 Procedimiento de transparencia y consulta

[1286]Artículo 103 Supervisión de la modificación

[1287]Artículo 104 Acuerdos sobre el nivel de servicio y servicios personalizados

Sección 4 Transparencia, consulta y supervisión en relación a las tarifas aeroportuarias de aeropuertos autonómicos y de titularidad privada

[1288]Artículo 105 Régimen de transparencia y supervisión

DISPOSICIONES ADICIONALES

Disposición adicional primera Medios para la aplicación de la ley

---

1283 Artículo 100 suprimido conforme establece el apartado diez del artículo 53 del R.D.-ley 8/2014, de 4 de julio, de aprobación de medidas urgentes para el crecimiento, la competitividad y la eficiencia («B.O.E.» 5 julio), sin perjuicio de lo establecido en su disposición final quinta.2 que establece que conservará su eficacia hasta la fecha de aplicación del primer Documento de Regulación Aeroportuaria (DORA), a cuyo efecto dicha fecha se publicará en el «Boletín Oficial del Estado» por resolución del Secretario de Estado de Infraestructuras, Transporte y Vivienda. Se reitera la supresión de este artículo por el apartado diez del artículo 53 de la Ley 18/2014, de 15 de octubre, de aprobación de medidas urgentes para el crecimiento, la competitividad y la eficiencia («B.O.E.» 17 octubre), sin perjuicio de lo establecido en su disposición final quinta.2.RDL 8/2014 de 4 Jul. (medidas urgentes para el crecimiento, la competitividad y la eficiencia)L 18/2014 de 15 Oct. (medidas urgentes para el crecimiento, la competitividad y la eficiencia)

1284 Artículo 101, contenido en el capítulo IV del título VI, suprimido por el apartado diez del artículo 53 del R.D.-ley 8/2014, de 4 de julio, de aprobación de medidas urgentes para el crecimiento, la competitividad y la eficiencia («B.O.E.» 5 julio). Se reitera la supresión de este artículo conforme establece el apartado diez del artículo 53 de la Ley 18/2014, de 15 de octubre, de aprobación de medidas urgentes para el crecimiento, la competitividad y la eficiencia («B.O.E.» 17 octubre).Vigencia: 5 julio 2014

1285 Artículo 102, contenido en el capítulo IV del título VI, suprimido por el apartado diez del artículo 53 del R.D.-ley 8/2014, de 4 de julio, de aprobación de medidas urgentes para el crecimiento, la competitividad y la eficiencia («B.O.E.» 5 julio). Se reitera la supresión de este artículo conforme establece el apartado diez del artículo 53 de la Ley 18/2014, de 15 de octubre, de aprobación de medidas urgentes para el crecimiento, la competitividad y la eficiencia («B.O.E.» 17 octubre).Vigencia: 5 julio 2014

1286 Artículo 103, contenido en el capítulo IV del título VI, suprimido por el apartado diez del artículo 53 del R.D.-ley 8/2014, de 4 de julio, de aprobación de medidas urgentes para el crecimiento, la competitividad y la eficiencia («B.O.E.» 5 julio). Se reitera la supresión de este artículo conforme establece el apartado diez del artículo 53 de la Ley 18/2014, de 15 de octubre, de aprobación de medidas urgentes para el crecimiento, la competitividad y la eficiencia («B.O.E.» 17 octubre).Vigencia: 5 julio 2014

1287 Artículo 104, contenido en el capítulo IV del título VI, suprimido por el apartado diez del artículo 53 del R.D.-ley 8/2014, de 4 de julio, de aprobación de medidas urgentes para el crecimiento, la competitividad y la eficiencia («B.O.E.» 5 julio). Se reitera la supresión de este artículo conforme establece el apartado diez del artículo 53 de la Ley 18/2014, de 15 de octubre, de aprobación de medidas urgentes para el crecimiento, la competitividad y la eficiencia («B.O.E.» 17 octubre).Vigencia: 5 julio 2014

1288 Artículo 105, contenido en el capítulo IV del título VI, suprimido por el apartado diez del artículo 53 del R.D.-ley 8/2014, de 4 de julio, de aprobación de medidas urgentes para el crecimiento, la competitividad y la eficiencia («B.O.E.» 5 julio). Se reitera la supresión de este artículo conforme establece el apartado diez del artículo 53 de la Ley 18/2014, de 15 de octubre, de aprobación de medidas urgentes para el crecimiento, la competitividad y la eficiencia («B.O.E.» 17 octubre).Vigencia: 5 julio 2014

1. Por el Gobierno y por los Ministerios y demás órganos administrativos competentes en cada caso se adoptarán las medidas precisas para adaptar las dotaciones presupuestarias, la estructura orgánica y la relación de puestos de trabajo de la Dirección General de Aviación Civil a las funciones que en esta ley se le encomiendan.
2. Los militares de carrera de la Escala Superior de Oficiales del Cuerpo General del Ejército del Aire que se encuentren en la situación de reserva regulada en el artículo 144 de la Ley 17/1999, de 18 de mayo, de Régimen del Personal de las Fuerzas Armadas, podrán desempeñar los puestos de trabajo de inspección del personal aeronáutico en la Dirección General de Aviación Civil. La provisión de estos puestos se efectuará por el procedimiento que se establezca en la relación de puestos de trabajo de la citada Dirección General, y precisará en cada caso la previa conformidad del Ministerio de Defensa, siendo su régimen retributivo el previsto en la Ley 30/1984, de 2 de agosto, de Medidas para la Reforma de la Función Pública y sus normas complementarias.
Mediante norma reglamentaria se establecerán los requisitos específicos que deberá reunir dicho personal para desempeñar tales puestos de trabajo.

Disposición adicional segunda Modificación de la Ley 48/1960, de 21 de julio, sobre Navegación Aérea

El artículo 58 de la Ley 48/1960, de 21 de julio, sobre Navegación Aérea tendrá la siguiente redacción:
«Artículo 58
Para el ejercicio de funciones, en vuelo o en tierra, en el ámbito de la aviación civil, que afecten al control del espacio aéreo, al tránsito y al transporte aéreo, será necesario estar en posesión de un título, licencia, autorización o certificado que faculte específicamente para ejercer esas funciones.
Las condiciones para su obtención y las atribuciones, obligaciones y responsabilidades de sus titulares se determinarán de acuerdo con las normas del Derecho comunitario europeo, los tratados, convenios internacionales y normas de organismos internacionales de los que el Estado español sea parte y con lo dispuesto en esta ley y en sus normas de desarrollo.
En todo caso, quienes ejerzan funciones o tengan responsabilidades vinculadas al control del espacio aéreo y a la seguridad del tránsito y del transporte aéreos, tanto en vuelo como en tierra, no podrán, sin causa justificada, abandonarlas o renunciar a su ejercicio en tanto no sean debidamente relevados o sustituidos.
En el ámbito de la aviación militar, el Ministerio de Defensa determinará la titulación necesaria para el ejercicio de las funciones técnicas de la navegación aérea».

Disposición adicional tercera Modificación de la Ley 50/1998, de 30 de diciembre, de medidas fiscales, administrativas y del orden social

El artículo 87 de la Ley 50/1998, de 30 de diciembre, de medidas fiscales, administrativas y del orden social, tendrá la siguiente redacción:
«Artículo 87 Procedimientos de disciplina de tráfico aéreo en materia de ruido
Uno. Mediante circular aeronáutica se fijarán los procedimientos de disciplina de tráfico aéreo en materia de ruido que las aeronaves civiles deberán seguir, en las fases de despegue y ascenso, en las de aproximación y aterrizaje y durante las fases previas y posteriores al vuelo en los aeropuertos.
Lo previsto en tales procedimientos será exigible una vez publicada oficialmente la circular aeronáutica que los apruebe y, además, tras que hayan sido hechos públicos en las publicaciones de información aeronáutica previstas en las normas reguladoras de la circulación aérea.
Dos. Asimismo, en el pilotaje de aeronaves civiles deberán respetarse los procedimientos a que se refiere el apartado anterior.
Tres. Los procedimientos de disciplina de tráfico aéreo en materia de ruido aprobados específicamente para cada aeropuerto, deberán tener en cuenta los elementos con trascendencia acústica, las características físicas y de configuración del aeropuerto, el equipamiento de las ayudas a la navegación que soporten el guiado de los aviones y las características y limitaciones de los aviones afectados. Mediante dichos procedimientos podrán determinarse:

a) Las restricciones temporales de utilización del aeropuerto.

b) Las restricciones a la operación de aeronaves con base en la categoría acústica o niveles de ruido de las mismas.

c) Las restricciones de uso de las distintas rutas establecidas de aproximación o salida, en función de las características y equipamiento de las aeronaves.

d) Las restricciones de sobrevuelo o de altitud en zonas de especial sensibilidad acústica.

e) Las restricciones a la utilización de reversa cuando no resulte justificado por razones de seguridad.

f) Las restricciones por razón de horario o situación al uso de las unidades auxiliares de potencia.

g) Las restricciones para la realización de pruebas de motores.

h) Los niveles máximos de ruido establecidos en puntos de las trayectorias o cercanos al aeropuerto.

i) Las desviaciones máximas permitidas respecto de las rutas en las que se presten servicios de tránsito aéreo definidas para cada maniobra, incluyendo las alturas a partir de las cuales se podrán permitir desviaciones mayores.

j) Los métodos de abatimiento del ruido que requieran una combinación de medidas que afecten a las actuaciones del avión, como el uso de dispositivos hipersustentadores de borde de salida (flaps), potencias reducidas, pendientes de ascenso y otras, tendentes a disminuir el ruido, dentro de los límites que permitan los manuales de vuelo de las aeronaves afectadas.

Cuatro. En todo caso deberán respetarse las limitaciones establecidas por las disposiciones vigentes sobre el uso de aviones de reacción subsónicos.»

Disposición adicional cuarta Colaboración técnica

El Ministerio de Fomento podrá encargar a organismos públicos y a sociedades mercantiles estatales que tengan la condición de medio propio instrumental y servicio técnico de la Administración General del Estado y de sus organismos y entidades de derecho público, la ejecución de actuaciones materiales propias de la inspección aeronáutica de carácter técnico o especializado distintas de las previstas en el apartado 2 del artículo 5.

Disposición adicional quinta Comisión Interministerial entre Defensa y Transportes (CIDETRA)

La Comisión a la que se refiere el artículo 6 de esta ley será la Comisión Interministerial entre Defensa y Transportes (CIDETRA) creada por Orden de la Presidencia del Gobierno de 8 de noviembre de 1979, por la que se crea, con carácter permanente, la Comisión Interministerial prevista en el artículo 6.º del Real Decreto Ley 12/1978, de 27 de abril, sobre fijación y delimitación de facultades entre los Ministerios de Defensa y de Transportes y Comunicaciones en materia de aviación. En lo sucesivo, esta Comisión se denominará Comisión Interministerial entre Defensa y Fomento.

Disposición adicional sexta

Las actuaciones específicas de inspección en materia de medicina aeronáutica que realice la Dirección General de Aviación Civil serán efectuadas por equipos de los que formará parte necesariamente personal sanitario, cualquiera que sea la naturaleza jurídica de la relación de empleo, dependiente de dicho órgano.

Disposición adicional séptima

El Gobierno, en el plazo de un año desde la entrada en vigor de esta ley, a propuesta del Ministerio de Fomento y oídas las organizaciones representativas de los sectores sociales afectados, regulará los requisitos de las aeronaves, productos, componentes, equipos aeronáuticos, sistemas aeroportuarios y de navegación, así como de los servicios, y actividades de la aviación civil, en orden a garantizar la seguridad y acceso de los pasajeros y usuarios que, por motivos de discapacidad o edad, presenten limitaciones de movilidad o comunicación.

Dicha regulación se inspirará en los principios de no discriminación, compensación de desventajas, acceso universal y diseño para todos, incorporando las reglas y recomendaciones adoptadas por los organismos internacionales en dicha materia.

Disposición adicional octava

La ordenación de los requisitos de formación y experiencia exigidos para el ejercicio profesional de actividades aeronáuticas se acomodará, en todo caso, a las reglas establecidas por las normas del Derecho comunitario europeo.
En el plazo de dos años desde la entrada en vigor de esta ley, el Gobierno elaborará un proyecto de ley en el que se determinarán las equivalencias académicas de los títulos, licencias, diplomas o certificados que habilitan para el ejercicio de las funciones propias del personal aeronáutico.

[1289]Disposición adicional novena Protocolo de colaboración en relación con la investigación técnica de accidentes e incidentes de la aviación civil

El Gobierno, previo informe del Consejo General del Poder Judicial y del Ministerio Fiscal, elaborará un Protocolo de actuación de las autoridades judiciales y del Ministerio Fiscal en los casos en los que éstos deban cooperar o coordinarse con otras autoridades en el curso de la investigación de accidentes e incidentes de la aviación civil.

[1290]Disposición adicional décima Régimen y clasificación de instalaciones aeroportuarias

El régimen y clasificación de los aeropuertos, aeródromos militares y bases aéreas que figuran en el Real Decreto 1167/1995, de 7 de julio, sobre régimen de uso de los aeródromos utilizados conjuntamente por una base aérea y un aeropuerto y de las bases aéreas abiertas al tráfico civil, se mantiene vigente. Los derechos y obligaciones que figuran en el mismo, relativos al ente público Aeropuertos Españoles y Navegación Aérea (AENA), serán asumidos, en lo que le corresponda, por "Aena Aeropuertos S.A."

[1291]Disposición adicional undécima Bases aéreas militares abiertas al tráfico civil y aeródromos de utilización conjunta civil y militar

En las bases aéreas militares abiertas al tráfico civil y en los aeródromos de utilización conjunta civil y militar donde la prestación de servicios de navegación aérea sea competencia del Ministerio de Defensa, se celebrará un convenio entre «Aena Aeropuertos S.A.» y el Ministerio de Defensa en el que se determinen los costes que la sociedad pública ha de compensar, en su caso, al Departamento Ministerial por los servicios que éste preste al tráfico civil, pudiendo acordarse los mecanismos compensatorios que se estimen pertinentes y, preferentemente, por vía de mantenimiento de los servicios e instalaciones militares de uso conjunto civil y militar.

[1292]Disposición adicional duodécima Tasa de aproximación

De conformidad con lo previsto en la disposición adicional quinta de la Ley 9/2010, de 14 de abril, operada la integración de los costes por los servicios de control de tránsito de aeródromo en las prestaciones a percibir por «Aena Aeropuertos, S.A.» en los términos previstos en la presente Ley, el resto de los servicios relacionados con la llegada y salida de aeronaves a los aeropuertos incluidos en la Tasa de Aproximación regulada en el artículo 22 de la Ley 24/2001, de 27 de diciembre, y sus posteriores modificaciones, seguirán retribuyéndose a la entidad pública empresarial AENA a través de la citada tasa, a cuyo efecto las cuantías unitarias de la misma quedarán reducidas en un 90%.

[1289] Disposición adicional novena introducida por el número veintidós del artículo único de la Ley 1/2011, de 4 de marzo, por la que se establece el Programa Estatal de Seguridad Operacional para la Aviación Civil y se modifica la Ley 21/2003, de 7 de julio, de Seguridad Aérea («B.O.E.» 5 marzo).Vigencia: 6 marzo 2011

[1290] Disposición adicional décima introducida por el número veintitrés del artículo único de la Ley 1/2011, de 4 de marzo, por la que se establece el Programa Estatal de Seguridad Operacional para la Aviación Civil y se modifica la Ley 21/2003, de 7 de julio, de Seguridad Aérea («B.O.E.» 5 marzo).Vigencia: 6 marzo 2011

[1291] Disposición adicional undécima introducida por el número veinticuatro del artículo único de la Ley 1/2011, de 4 de marzo, por la que se establece el Programa Estatal de Seguridad Operacional para la Aviación Civil y se modifica la Ley 21/2003, de 7 de julio, de Seguridad Aérea («B.O.E.» 5 marzo).Vigencia: 6 marzo 2011

[1292] Disposición adicional duodécima introducida por el número veinticinco del artículo único de la Ley 1/2011, de 4 de marzo, por la que se establece el Programa Estatal de Seguridad Operacional para la Aviación Civil y se modifica la Ley 21/2003, de 7 de julio, de Seguridad Aérea («B.O.E.» 5 marzo).Vigencia: 6 marzo 2011

Disposición adicional decimotercera Régimen jurídico del personal laboral de Aena

La negociación colectiva, la contratación y el régimen jurídico del personal laboral de la Entidad Pública Empresarial Aena que no tenga la condición de controlador de tránsito aéreo será el legalmente establecido para el personal de Aena Aeropuertos, S.A.
Disposición adicional decimotercera introducida por el apartado uno de la disposición final cuarta de la Ley 3/2013, de 4 de junio, de creación de la Comisión Nacional de los Mercados y la Competencia («B.O.E.» 5 junio).Vigencia: 6 junio 2013

[1293]*Disposición adicional decimocuarta Procedimientos en materia de tarifas aeroportuarias*

[1294]*Disposición adicional decimoquinta Consulta sobre tarifas aeroportuarias*

[1295]*Disposición adicional decimosexta Tasa de seguridad aérea*

1. Se crea la tasa de seguridad aérea que se regirá por esta ley y por las demás fuentes normativas que para las tasas se establecen en la Ley 8/1989, de 13 de abril de Tasas y Precios Públicos.
2. Constituye el hecho imponible de la tasa de seguridad aérea la realización por parte de la Agencia Estatal de Seguridad Aérea de actividades y la prestación de servicios de supervisión e inspección en materia de seguridad aérea.
3. Estarán obligados al pago de la tasa, en su condición de sujetos pasivos contribuyentes, los pasajeros de salida que embarquen en los aeropuertos españoles, independientemente de las etapas posteriores intermedias que pueda realizar el vuelo y el destino del mismo. A estos efectos, tendrán la consideración de pasajeros aquellas personas que sean transportadas en calidad de viajeros como consecuencia de un contrato de transporte o de arrendamiento. Serán sujetos pasivos sustitutos, el particular, Administraciones, organismos o compañía aérea transportista, con quien el pasajero hubiera contratado el transporte o arrendamiento.
4. La tasa no se aplicará al transporte de viajeros en aeronaves de Estado españolas o al servicio de las Comunidades Autónomas y otras Entidades Locales, siempre y cuando realicen servicios públicos no comerciales, o en aeronaves de Estado extranjeras, en el caso de que los Estados a que pertenezcan concedan análoga exención a las aeronaves de Estado españolas.
5. La tasa no se exigirá al transporte de viajeros cuando éstos hubiesen adquirido el título de transporte en fecha anterior a la entrada en vigor de dicha tasa, con independencia de la fecha en que se realice dicho transporte.
6. La tasa se devengará en el momento del embarque del pasajero y se liquidará por el sujeto pasivo sustituto al gestor aeroportuario con antelación a la salida de la aeronave que transporte al pasajero, o, cuando así se acuerde por el gestor aeroportuario con la aprobación de la Agencia Estatal de Seguridad Aérea, dentro de los primeros diez días de cada mes con referencia a los devengos producidos en el mes anterior.

[1293] Disposición adicional decimocuarta suprimida por el apartado diez del artículo 53 del R.D.-ley 8/2014, de 4 de julio, de aprobación de medidas urgentes para el crecimiento, la competitividad y la eficiencia («B.O.E.» 5 julio). Se reitera la supresión de esta disposición conforme establece el apartado diez del artículo 53 de la Ley 18/2014, de 15 de octubre, de aprobación de medidas urgentes para el crecimiento, la competitividad y la eficiencia («B.O.E.» 17 octubre).Vigencia: 5 julio 2014

[1294] Disposición adicional decimoquinta suprimida por el apartado diez del artículo 53 del R.D.-ley 8/2014, de 4 de julio, de aprobación de medidas urgentes para el crecimiento, la competitividad y la eficiencia («B.O.E.» 5 julio). Se reitera la supresión de esta disposición conforme establece el apartado diez del artículo 53 de la Ley 18/2014, de 15 de octubre, de aprobación de medidas urgentes para el crecimiento, la competitividad y la eficiencia («B.O.E.» 17 octubre).Vigencia: 5 julio 2014

[1295] Disposición adicional decimosexta introducida por el apartado dos del artículo segundo de la Ley 9/2013, de 4 de julio, por la que se modifica la Ley 16/1987, de 30 de julio, de Ordenación de los Transportes Terrestres y la Ley 21/2003, de 7 de julio, de Seguridad Aérea («B.O.E.» 5 julio; corrección de errores «B.O.E.» 17 octubre).Vigencia: 5 octubre 2013

7. Las cantidades percibidas por el gestor aeroportuario por esta tasa serán ingresadas por éste mensualmente, y siempre dentro de los quince primeros días naturales, mediante transferencia directa a la Agencia Estatal de Seguridad Aérea.
La cantidad a transferir cada mes (M) será la suma de todos los importes de los derechos de la Agencia Estatal de Seguridad Aérea efectivamente cobrados por el gestor aeroportuario durante el mes anterior (M-1). Dicha cantidad incluirá tanto los importes facturados y percibidos por el gestor aeroportuario correspondientes a las tasas devengadas en el mes inmediato anterior (M-1), como los importes correspondientes a lo efectivamente cobrado en dicho mes por la facturación correspondiente a meses anteriores que no se hubiera satisfecho en el mes de devengo, incluyendo, en su caso, la parte proporcional de los posibles intereses por demora en el pago.
Junto a la liquidación mensual correspondiente, el gestor aeroportuario remitirá a la Agencia Estatal de Seguridad Aérea una certificación en la que se desglose la cantidad ingresada por el sujeto obligado al pago y por fecha de devengo de la tasa, así como el número de pasajeros embarcados en el mes inmediato anterior.
8. La cuantía de esta tasa será de 0,579885 euros por pasajero de salida.
[1296]9. Se aplicará a la cuantía de esta tasa las reducciones previstas en el artículo 78.3 para la prestación patrimonial pública de seguridad aeroportuaria devengada en los aeropuertos de las Islas Canarias, Illes Balears, Ceuta y Melilla.
10. La gestión y cobro de la tasa corresponde a la Agencia Estatal de Seguridad Aérea, con la colaboración del gestor aeroportuario en los términos establecidos en el apartado 7.
11. El importe íntegro de lo recaudado por esta tasa formará parte del presupuesto de ingresos de la Agencia Estatal de Seguridad Aérea.

[1297]*Disposición adicional decimoséptima Prestación patrimonial pública de asignación de franjas horarias*

1. La prestación patrimonial pública de asignación de franjas horarias retribuye al Coordinador y facilitador de franjas horarias designado por el Ministerio de Fomento (en adelante Coordinador) por los servicios prestados a los gestores aeroportuarios y a los operadores aéreos en la asignación de franjas horarias en los aeropuertos coordinados y en el asesoramiento o recomendación de horarios en los aeropuertos facilitados.
2. Están obligados al pago de esta prestación los gestores de los aeropuertos españoles designados como coordinados o facilitados y los operadores aéreos que dispongan de franjas horarias asignadas u horarios facilitados en dichos aeropuertos en la programación final de cada mes natural.
Están exentos del pago de esta prestación los operadores aéreos que para una temporada de programación, verano o invierno, en un aeropuerto coordinado o facilitado concreto, dispongan de un máximo de 10 franjas horarias o 10 horarios facilitados.
3. l importe de la prestación, «P», es resultado de aplicar la siguiente fórmula:

«P» = «q» × «m»

Donde:
«q», es la cuantía unitaria de 0,45 € por franja horaria asignada y 0,23 € por horario facilitado.
y «m»:

a) Para cada gestor aeroportuario, el conjunto de franjas horarias asignadas u horarios facilitados en el correspondiente aeropuerto en la programación final de cada mes natural, conforme al registro del Coordinador.
b) Para cada operador aéreo, el número total de franjas horarias asignadas u horarios facilitados de que dispongan en la programación final de cada mes natural, conforme al registro del Coordinador.

[1296] Número 9 de la disposición adicional decimosexta redactada, con efectos de 1 de marzo de 2014 y vigencia indefinida, por el apartado siete de la disposición final décima segunda de la Ley 22/2013, de 23 de diciembre, de Presupuestos Generales del Estado para el año 2014 («B.O.E.» 26 diciembre).Vigencia: 1 marzo 2014 Efectos / Aplicación: 1 marzo 2014

[1297] Disposición adicional decimoséptima introducida por el apartado dos del artículo tercero del R.D.-ley 1/2014, de 24 de enero, de reforma en materia de infraestructuras y transporte, y otras medidas económicas («B.O.E.» 25 enero).Vigencia: 26 enero 2014

4. El devengo de la prestación se producirá por meses vencidos. En el plazo de los 15 días siguientes al devengo de la prestación se procederá a su liquidación y pago.

En los casos en los que el operador aéreo disponga de un máximo de 10 franjas horarias asignadas o 10 horarios facilitados en un mes natural y en un aeropuerto concreto, el devengo de la prestación se producirá por mes vencido, el primero en el que la cifra acumulada supere las 10 franjas horarias u horarios facilitados desde la última liquidación efectuada para la correspondiente temporada de programación.

En cualquier caso, al término de cada temporada de programación, y dentro de los 15 días siguientes a su finalización, se procederá a la liquidación del importe de la prestación patrimonial pública que hubiera quedado pendiente.

5. La gestión, liquidación y cobro de esta prestación corresponde al Coordinador que podrá utilizar para la efectividad del cobro la vía de apremio, cuya gestión se realizará por los órganos de recaudación de la Agencia Estatal de Administración Tributaria.

Frente a los actos de gestión, liquidación y cobro de las prestaciones patrimoniales de carácter público dictados por el Coordinador procederá la interposición de reclamación económico-administrativa de acuerdo con el régimen jurídico establecido en el artículo 69, apartados 3 y 4, letra, a), de la Ley 21/2003, de 7 de julio, de Seguridad Aérea.

La Agencia Estatal de Seguridad Aérea velará por la correcta gestión de estos ingresos.

Sin perjuicio de lo anterior, el gestor aeroportuario, en su caso previa suscripción de los acuerdos que correspondan, colaborará en la gestión de la prestación patrimonial pública recaudando de los operadores aéreos los importes devengados.

El gestor aeroportuario ingresará al Coordinador los importes recaudados de los operadores aéreos y el correspondiente a la prestación patrimonial pública a cuyo pago está obligado, en los cinco días laborables siguientes a la fecha límite de liquidación de la prestación prevista en el apartado 4.

6. El gestor aeroportuario y el Coordinador suscribirán, en el plazo de seis meses desde el inicio efectivo de las funciones del Coordinador, los acuerdos necesarios para la gestión y el cobro de la prestación patrimonial pública en aquellos casos en los que la coordinación de franjas horarias se haya de efectuar fuera del horario de oficina del Coordinador.

7. La prestación patrimonial pública será exigible desde el inicio efectivo de las funciones del Coordinador y, en los casos contemplados en el apartado 6, una vez transcurrido el plazo para la suscripción de los acuerdos previstos en dicho apartado.

[1298]Disposición adicional decimoctava Propuesta de actualización y modificación de la prestación patrimonial pública de asignación de franjas horarias

1. La propuesta de actualización o modificación de la prestación patrimonial pública de asignación de franjas horarias se elaborará por la Dirección General de Aviación Civil para su incorporación al correspondiente anteproyecto de ley, previa iniciativa del Coordinador e informe de la Agencia Estatal de Seguridad Aérea, según el procedimiento previsto en esta disposición.

2. La iniciativa de la modificación o actualización corresponde al Coordinador que, con antelación mínima de cuatro meses respecto de la fecha de iniciación de la tramitación del anteproyecto de ley en que deba incorporarse la propuesta, la remitirá a la Agencia Estatal de Seguridad Aérea.

La iniciativa del Coordinador deberá garantizar su suficiencia financiera y repercutirá los costes de la gestión, en función de los servicios efectivamente prestados, equitativamente entre gestores aeroportuarios y operadores aéreos, sin distinción alguna por su pertenencia o no al coordinador.

La iniciativa deberá contener el presupuesto de ingresos y gastos previstos para el ejercicio siguiente con el desglose de los medios humanos, de explotación, así como cualquier otro coste directo o indirecto imputable, las estimaciones sobre programación de franjas horarias y horarios autorizados para dicho ejercicio y el importe de la actualización o modificación que se propone.

[1298] Disposición adicional decimoctava introducida por el apartado dos del artículo tercero del R.D.-ley 1/2014, de 24 de enero, de reforma en materia de infraestructuras y transporte, y otras medidas económicas («B.O.E.» 25 enero).Vigencia: 26 enero 2014

3. La Agencia Estatal de Seguridad Aérea informará la propuesta del Coordinador en el ejercicio de las funciones de supervisión económica y remitirá dicho informe, junto con la propuesta del Coordinador, a la Dirección General de Aviación Civil en el plazo de tres meses desde la recepción de la propuesta.

[1299]Disposición adicional decimonovena Silencio administrativo negativo

1. Por razones imperiosas de interés general relativas a la seguridad aérea, se entenderán incluidos en la excepción prevista en el artículo 43.1 de la Ley 30/1992, de Régimen Jurídico de las Administraciones Públicas y del Procedimiento Administrativo Común los procedimientos sobre autorización de operaciones aéreas y uso de espacio aéreo y sobre operaciones especiales.
2. Por razones imperiosas de interés general en materia de seguridad, transcurrido el plazo máximo para notificar la resolución en los procedimientos de autorización de las operaciones y actividades realizadas por aeronaves pilotadas a control remoto sin que haya recaído resolución expresa, las autorizaciones solicitadas deberán entenderse denegadas por silencio administrativo.

DISPOSICIONES TRANSITORIAS

Disposición transitoria primera Tasas aeroportuarias

1. Hasta que "Aena Aeropuertos, S.A." ejerza de manera efectiva sus funciones y obligaciones continuarán en vigor las tasas aeroportuarias actualmente existentes que se seguirán cobrando por la entidad pública empresarial AENA.
2. Una vez que la sociedad ejerza de manera efectiva sus funciones y obligaciones se estará a lo señalado en el título VI de esta Ley. No obstante, durante el ejercicio 2011 la contraprestación por salida de pasajeros en los aeropuertos de Tenerife Sur, Gran Canaria, Palma de Mallorca y Girona se mantendrá en las cuantías fijadas en la Ley de Presupuestos Generales del Estado para 2011. Asimismo, durante dicho ejercicio "Aena Aeropuertos, S.A." se hará cargo de las subvenciones establecidas respecto a las tasas aeroportuarias de la citada Ley.
3. En el año 2012 las cuantías de las prestaciones establecidas en la presente Ley se actualizarán en los términos previstos en la Ley de Presupuestos Generales del Estado para dicho ejercicio.

[1300]Disposición transitoria segunda Autoridad Estatal de Supervisión

Hasta que se produzca la designación de la Autoridad Estatal de Supervisión prevista en el artículo 96 las funciones atribuidas a dicha autoridad serán ejercidas por la Dirección General de Aviación Civil que contará, para ello, con el soporte técnico de la Agencia Estatal de Seguridad Aérea y los medios necesarios para actuar como autoridad de supervisión independiente.
En el plazo de un año desde la entrada en vigor de esta norma se llevará a cabo la designación de la Autoridad Estatal de Supervisión prevista en el artículo 96, previo desarrollo reglamentario de su organización y funcionamiento.

Disposición derogatoria única Derogación normativa

Quedan derogadas cuantas disposiciones de igual o inferior rango se opongan a lo dispuesto en esta Ley y, en particular las siguientes:

a) El artículo 8, el párrafo primero del artículo 32 y los artículos 152 a 159 del capítulo XIX de la Ley 48/1960, de 21 de julio, sobre Navegación Aérea.

b) Los artículos 3, 4, 5 y 6 del Real Decreto Ley 15/2001, de 2 de noviembre, por el que se adoptan medidas urgentes en materia de transporte aéreo.

[1299] Disposición adicional decimonovena introducida, en su actual redacción, por el apartado ocho del artículo 53 de la Ley 18/2014, de 15 de octubre, de aprobación de medidas urgentes para el crecimiento, la competitividad y la eficiencia («B.O.E.» 17 octubre).Vigencia: 17 octubre 2014

[1300] Disposiciones transitorias primera y segunda introducidas por los números veintiséis y veintisiete del artículo único de la Ley 1/2011, de 4 de marzo, por la que se establece el Programa Estatal de Seguridad Operacional para la Aviación Civil y se modifica la Ley 21/2003, de 7 de julio, de Seguridad Aérea («B.O.E.» 5 marzo).Vigencia: 6 marzo 2011

c) Los artículos 1, 2 y 13, el apartado 2 del 6 y el apartado 1 del artículo 3 del Real Decreto Ley 12/1978, de 27 de abril, sobre fijación y delimitación de facultades entre los Ministerios de Defensa y de Transportes y Comunicaciones en materia de aviación.

d) Los artículos 88, 89, 90 y 91 de la Ley 50/1998, de 30 de diciembre, y el artículo 64 de la Ley 55/1999, de 29 de diciembre, de medidas fiscales, administrativas y del orden social.

DISPOSICIONES FINALES

Disposición final primera Títulos competenciales

Los preceptos contenidos en esta ley se dictan al amparo de las competencias atribuidas con carácter exclusivo al Estado en el artículo 149.1.4.ª y 20.ª de la Constitución.

Disposición final segunda Actualización de la cuantía de las sanciones

Se autoriza al Gobierno para actualizar, mediante real decreto, el importe de las sanciones económicas previstas en esta ley.

[1301]Disposición final segunda bis Revisión de la fórmula para la actualización de las cuantías de las prestaciones patrimoniales públicas

La Autoridad Estatal de Supervisión a que se refiere el artículo 96, en el plazo de cinco años desde la entrada en vigor de la Ley por la que se establece el Programa Estatal de Seguridad Operacional para la Aviación Civil y se modifica la Ley 21/2003, de 7 de julio, de Seguridad Aérea, elaborará una propuesta de revisión de los valores establecidos en la fórmula descrita en el artículo 92.

En particular, para la propuesta de revisión de la Prima de Riesgo del Mercado, PRM, el regulador tendrá en cuenta el método de estimación estadística del exceso de rentabilidad observada en el mercado bursátil español respecto al activo libre de riesgo. Por su parte, para la propuesta de revisión de la Beta de los activos, βu, la Autoridad Estatal de Supervisión tendrá en cuenta el método de los comparadores, consistente en estimar el coeficiente beta medio de una muestra de empresas cotizadas que realizan actividades similares y que operan en un entorno regulatorio similar al de las actividades reguladas en el sector aeroportuario español.

Disposición final tercera Habilitación normativa

El Gobierno dictará las disposiciones necesarias para el desarrollo de esta ley, determinará el régimen particular aplicable a la operación de las aeronaves de Estado no militares y estará facultado, asimismo, para adecuar las definiciones de accidente, incidente grave e incidente de aviación civil a las que se establezcan en las normas internacionales y comunitarias reguladoras de la investigación técnica de los sucesos aéreos.

Disposición final cuarta Entrada en vigor

Esta Ley entrará en vigor a los 20 días de su publicación en el «Boletín Oficial del Estado».

Por tanto,

Mando a todos los españoles; particulares y autoridades, que guarden y hagan guardar esta ley.

Norma afectada por
2/3/2014

[1301] Disposición final segunda bis introducida por el número veintiocho del artículo único de la Ley 1/2011, de 4 de marzo, por la que se establece el Programa Estatal de Seguridad Operacional para la Aviación Civil y se modifica la Ley 21/2003, de 7 de julio, de Seguridad Aérea («B.O.E.» 5 marzo).Vigencia: 6 marzo 2011

L 1/2014 de 28 Feb. (protección de los trabajadores a tiempo parcial y otras medidas urgentes en el orden económico y social)

Letra c) del número 2 del artículo 92 redactada por el artículo 1 de la Ley 1/2014, de 28 de febrero, para la protección de los trabajadores a tiempo parcial y otras medidas urgentes en el orden económico y social («B.O.E.» 1 marzo).

1/3/2014

L 22/2013 de 23 Dic. (Presupuestos Generales del Estado para el año 2014)

Párrafo segundo del número 7 del artículo 75 introducido, con efectos de 1 de marzo de 2014 y vigencia indefinida, por el apartado uno de la disposición final décima segunda de la Ley 22/2013, de 23 de diciembre, de Presupuestos Generales del Estado para el año 2014 («B.O.E.» 26 diciembre).

Párrafo final del número 1 del artículo 78 redactado, con efectos de 1 de marzo de 2014 y vigencia indefinida, por el apartado dos de la disposición final décima segunda de la Ley 22/2013, de 23 de diciembre, de Presupuestos Generales del Estado para el año 2014 («B.O.E.» 26 diciembre).

Número 5 del artículo 78 introducido, con efectos de 1 de marzo de 2014 y vigencia indefinida, por el apartado tres de la disposición final décima segunda de la Ley 22/2013, de 23 de diciembre, de Presupuestos Generales del Estado para el año 2014 («B.O.E.» 26 diciembre).

Número 2 del artículo 83 redactado, con efectos de 1 de marzo de 2014 y vigencia indefinida, por el apartado cuatro de la disposición final décima segunda de la Ley 22/2013, de 23 de diciembre, de Presupuestos Generales del Estado para el año 2014 («B.O.E.» 26 diciembre).

Artículo 81 redactado, con efectos de 1 de marzo de 2014 y vigencia indefinida, por el apartado cinco de la disposición final décima segunda de la Ley 22/2013, de 23 de diciembre, de Presupuestos Generales del Estado para el año 2014 («B.O.E.» 26 diciembre).

Artículo 90 redactado, con efectos de 1 de marzo de 2014 y vigencia indefinida, por el apartado seis de la disposición final décima segunda de la Ley 22/2013, de 23 de diciembre, de Presupuestos Generales del Estado para el año 2014 («B.O.E.» 26 diciembre).

Número 9 de la disposición adicional decimosexta redactada, con efectos de 1 de marzo de 2014 y vigencia indefinida, por el apartado siete de la disposición final décima segunda de la Ley 22/2013, de 23 de diciembre, de Presupuestos Generales del Estado para el año 2014 («B.O.E.» 26 diciembre).

26/1/2014

RDL 1/2014 de 24 Ene. (reforma en materia de infraestructuras y transporte, y otras medidas económicas)

Infracción 6.ª del número 1 del artículo 49 introducida por la letra a) del apartado uno del artículo tercero del R.D.-ley 1/2014, de 24 de enero, de reforma en materia de infraestructuras y transporte, y otras medidas económicas («B.O.E.» 25 enero).

Infracción 4.ª del número 2 del artículo 49 introducida por la letra b) del apartado uno del artículo tercero del R.D.-ley 1/2014, de 24 de enero, de reforma en materia de infraestructuras y transporte, y otras medidas económicas («B.O.E.» 25 enero).

Infracción 4.ª del número 3 del artículo 49 introducida por la letra c) del apartado uno del artículo tercero del R.D.-ley 1/2014, de 24 de enero, de reforma en materia de infraestructuras y transporte, y otras medidas económicas («B.O.E.» 25 enero).

Disposición adicional decimoséptima introducida por el apartado dos del artículo tercero del R.D.-ley 1/2014, de 24 de enero, de reforma en materia de infraestructuras y transporte, y otras medidas económicas («B.O.E.» 25 enero).

Disposición adicional decimoctava introducida por el apartado dos del artículo tercero del R.D.-ley 1/2014, de 24 de enero, de reforma en materia de infraestructuras y transporte, y otras medidas económicas («B.O.E.» 25 enero).

5/10/2013

L 9/2013 de 4 Jul. (modifica la L 16/1987 de 30 Jul., Ordenación de los Transportes Terrestres y la L 21/2003 de 7 Jul., Seguridad Aérea)

Número 2 del artículo 78 suprimido por el apartado uno del artículo segundo de la Ley 9/2013, de 4 de julio, por la que se modifica la Ley 16/1987, de 30 de julio, de Ordenación de los Transportes Terrestres y la Ley 21/2003, de 7 de julio, de Seguridad Aérea («B.O.E.» 5 julio).

Disposición adicional decimosexta introducida por el apartado dos del artículo segundo de la Ley 9/2013, de 4 de julio, por la que se modifica la Ley 16/1987, de 30 de julio, de Ordenación de los Transportes Terrestres y la Ley 21/2003, de 7 de julio, de Seguridad Aérea («B.O.E.» 5 julio; corrección de errores «B.O.E.» 17 octubre).

4/8/2013

RDL 11/2013 de 2 Ago. (protección de los trabajadores a tiempo parcial y otras medidas urgentes en el orden económico y social)

Letra c) del número 2 del artículo 92 redactada por el artículo 1 del Real Decreto-ley 11/2013, 2 agosto, para la protección de los trabajadores a tiempo parcial y otras medidas urgentes en el orden económico y social («B.O.E.» 3 agosto).

1/8/2013

OM FOM/1316/2013 de 19 Jun. (modifica la denominación oficial del Aeropuerto de Alicante)

Téngase en cuenta que las referencias al «Aeropuerto de Alicante» contenidas en la presente Ley, deben entenderse realizadas al «Aeropuerto de Alicante-Elche» conforme establece el apartado segundo de la Orden FOM/1316/2013, de 19 de junio, por la que se modifica la denominación oficial del Aeropuerto de Alicante («B.O.E.» 12 julio).

28/6/2013

L 8/2013 de 26 Jun. (rehabilitación, regeneración y renovación urbanas)

Número 3 del artículo 37 redactado por el apartado uno de la disposición final quinta de la Ley 8/2013, de 26 de junio, de rehabilitación, regeneración y renovación urbanas («B.O.E.» 27 junio).

Regla 7.ª del número 3 del artículo 50 redactada por el apartado dos de la disposición final quinta de la Ley 8/2013, de 26 de junio, de rehabilitación, regeneración y renovación urbanas («B.O.E.» 27 junio).

6/6/2013

L 3/2013 de 4 Jun. (creación de la Comisión Nacional de los Mercados y la Competencia)

Disposición adicional decimotercera introducida por el apartado uno de la disposición final cuarta de la Ley 3/2013, de 4 de junio, de creación de la Comisión Nacional de los Mercados y la Competencia («B.O.E.» 5 junio).

Disposición adicional decimocuarta introducida por el apartado dos de la disposición final cuarta de la Ley 3/2013, de 4 de junio, de creación de la Comisión Nacional de los Mercados y la Competencia («B.O.E.» 5 junio).

Disposición adicional decimoquinta introducida por el apartado tres de la disposición final cuarta de la Ley 3/2013, de 4 de junio, de creación de la Comisión Nacional de los Mercados y la Competencia («B.O.E.» 5 junio).

1/1/2013

L 17/2012 de 27 Dic. (Presupuestos Generales del Estado para el año 2013)

Apartado 14 del artículo 72 introducido, con efectos de 1 de enero de 2013 y vigencia indefinida, por el apartado uno de la disposición final décima de la Ley 17/2012, de 27 de diciembre, de Presupuestos Generales del Estado para el año 2013 («B.O.E.» 28 diciembre).

Apartado 15 del artículo 72 introducido, con efectos de 1 de enero de 2013 y vigencia indefinida, por el apartado uno de la disposición final décima de la Ley 17/2012, de 27 de diciembre, de Presupuestos Generales del Estado para el año 2013 («B.O.E.» 28 diciembre).

Apartado 16 del artículo 72 introducido, con efectos de 1 de enero de 2013 y vigencia indefinida, por el apartado uno de la disposición final décima de la Ley 17/2012, de 27 de diciembre, de Presupuestos Generales del Estado para el año 2013 («B.O.E.» 28 diciembre).

Apartado 17 del artículo 72 introducido, con efectos de 1 de enero de 2013 y vigencia indefinida, por el apartado uno de la disposición final décima de la Ley 17/2012, de 27 de diciembre, de Presupuestos Generales del Estado para el año 2013 («B.O.E.» 28 diciembre).

Número 4 del artículo 75 redactado, con efectos de 1 de enero de 2013 y vigencia indefinida, por el apartado dos.1 de la disposición final décima de la Ley 17/2012, de 27 de diciembre, de Presupuestos Generales del Estado para el año 2013 («B.O.E.» 28 diciembre).

Número 8 del artículo 75 introducido, con efectos de 1 de enero de 2013 y vigencia indefinida, por el apartado dos.2 de la disposición final décima de la Ley 17/2012, de 27 de diciembre, de Presupuestos Generales del Estado para el año 2013 («B.O.E.» 28 diciembre).

Párrafo final del número 1 del artículo 78 introducido, con efectos de 1 de enero de 2013 y vigencia indefinida, por el apartado tres.1 de la disposición final décima de la Ley 17/2012, de 27 de diciembre, de Presupuestos Generales del Estado para el año 2013 («B.O.E.» 28 diciembre).

Número 4 del artículo 78 introducido, con efectos de 1 de enero de 2013 y vigencia indefinida, por el apartado tres.2 de la disposición final décima de la Ley 17/2012, de 27 de diciembre, de Presupuestos Generales del Estado para el año 2013 («B.O.E.» 28 diciembre).

Apartado 5 de la letra a) del artículo 89 introducido, con efectos de 1 de enero de 2013 y vigencia indefinida, por el apartado cuatro de la disposición final décima de la Ley 17/2012, de 27 de diciembre, de Presupuestos Generales del Estado para el año 2013 («B.O.E.» 28 diciembre).

Téngase en cuenta que la cuantía de las prestaciones patrimoniales de carácter público establecidas en el Título VI, Capítulos I y II se incrementan, con efectos de 1 de enero de 2013 y vigencia indefinida, en el porcentaje que resulte de aplicar a la variación interanual del Índice de Precios al Consumo (IPC) correspondiente al mes de octubre de 2012, publicado por el Instituto Nacional de Estadística, un incremento de cinco puntos, conforme establece el artículo 81 de la Ley 17/2012, de 27 de diciembre, de Presupuestos Generales del Estado para el año 2013 («B.O.E.» 28 diciembre).

15/7/2012

RDL 20/2012 de 13 Jul. (medidas para garantizar la estabilidad presupuestaria y de fomento de la competitividad)

Artículo 92 redactado por el artículo 34 del R.D.-ley 20/2012, de 13 de julio, de medidas para garantizar la estabilidad presupuestaria y de fomento de la competitividad («B.O.E.» 14 julio).

1/7/2012

L 2/2012 de 29 Jun. (Presupuestos Generales del Estado para el año 2012)

Apartado 4 del artículo 72 redactado por el apartado 1.uno de la disposición final vigésima primera de la Ley 2/2012, de 29 de junio, de Presupuestos Generales del Estado para el año 2012 («B.O.E.» 30 junio).

Número 3 del artículo 75 redactado por el apartado 1.dos de la disposición final vigésima primera de la Ley 2/2012, de 29 de junio, de Presupuestos Generales del Estado para el año 2012 («B.O.E.» 30 junio).

Número 4 del artículo 75 redactado por el apartado 1.dos de la disposición final vigésima primera de la Ley 2/2012, de 29 de junio, de Presupuestos Generales del Estado para el año 2012 («B.O.E.» 30 junio).

Número 5 del artículo 75 redactado por el apartado 1.dos de la disposición final vigésima primera de la Ley 2/2012, de 29 de junio, de Presupuestos Generales del Estado para el año 2012 («B.O.E.» 30 junio).

Número 6 del artículo 75 redactado por el apartado 1.dos de la disposición final vigésima primera de la Ley 2/2012, de 29 de junio, de Presupuestos Generales del Estado para el año 2012 («B.O.E.» 30 junio).

Artículo 76 redactado por el apartado 1.tres de la disposición final vigésima primera de la Ley 2/2012, de 29 de junio, de Presupuestos Generales del Estado para el año 2012 («B.O.E.» 30 junio).

Número 1 del artículo 78 redactado por el apartado 1.cuatro de la disposición final vigésima primera de la Ley 2/2012, de 29 de junio, de Presupuestos Generales del Estado para el año 2012 («B.O.E.» 30 junio).

Número 2 del artículo 78 redactado por el apartado 1.cuatro de la disposición final vigésima primera de la Ley 2/2012, de 29 de junio, de Presupuestos Generales del Estado para el año 2012 («B.O.E.» 30 junio; Corrección de errores «B.O.E.» 1 agosto).

Artículo 80 redactado por el apartado 1.cinco de la disposición final vigésima primera de la Ley 2/2012, de 29 de junio, de Presupuestos Generales del Estado para el año 2012 («B.O.E.» 30 junio).

Artículo 83 redactado por el apartado 1.seis de la disposición final vigésima primera de la Ley 2/2012, de 29 de junio, de Presupuestos Generales del Estado para el año 2012 («B.O.E.» 30 junio).

Artículo 85 redactado por el apartado 1.siete de la disposición final vigésima primera de la Ley 2/2012, de 29 de junio, de Presupuestos Generales del Estado para el año 2012 («B.O.E.» 30 junio).

Artículo 87 redactado por el apartado 1.ocho de la disposición final vigésima primera de la Ley 2/2012, de 29 de junio, de Presupuestos Generales del Estado para el año 2012 («B.O.E.» 30 junio).

Artículo 89 redactado por el apartado 1.nueve de la disposición final vigésima primera de la Ley 2/2012, de 29 de junio, de Presupuestos Generales del Estado para el año 2012 («B.O.E.» 30 junio).

31/8/2011

RDL 11/2011 de 26 Ago. (crea la Comisión de Regulación Económica Aeroportuaria, se regula su composición y funciones, y se modifica el régimen jurídico del personal laboral de Aena)

Número 5 del artículo 102 introducido por la disposición final cuarta del R.D.- Ley 11/2011, 26 agosto, por el que se crea la Comisión de Regulación Económica Aeroportuaria, se regula su composición y funciones, y se modifica el régimen jurídico del personal laboral de Aena («B.O.E.» 30 agosto).

Las menciones a la Autoridad Estatal de Supervisión deberán entenderse realizadas a la Comisión de Regulación Económica Aeroportuaria conforme dispone la disposición adicional segunda del R.D.-Ley 11/2011, 26 agosto, por el que se crea la Comisión de Regulación Económica Aeroportuaria, se regula su composición y funciones, y se modifica el régimen jurídico del personal laboral de Aena («B.O.E.» 30 agosto).

1/7/2011

L 7/2011 de 11 Abr. (modifica la L 41/1999 de 12 Nov., sistemas de pagos y de liquidación de valores y el RDL 5/2005 de 11 Mar., reformas urgentes para el impulso a la productividad y para la mejora de la contratación pública)

Número 1 del artículo 18 redactado conforme establece la disposición final tercera de la Ley 7/2011, de 11 de abril, por la que se modifican la Ley 41/1999, de 12 de noviembre, sobre sistemas de pagos y de liquidación de valores y el R.D.-ley 5/2005, de 11 de marzo, de reformas urgentes para el impulso a la productividad y para la mejora de la contratación pública («B.O.E.» 12 abril), que modifica la Ley 1/2011, de 4 de marzo, por la que se establece el Programa Estatal de Seguridad Operacional para la Aviación Civil y se modifica la Ley 21/2003, de 7 de julio, de Seguridad Aérea.

L 1/2011 de 4 Mar. (Programa Estatal de Seguridad Operacional para la Aviación Civil y modificación de la L 21/2003, de 7 Jul., de Seguridad Aérea)

Número 1 del artículo 18 redactado conforme establece la disposición final tercera de la Ley 7/2011, de 11 de abril, por la que se modifican la Ley 41/1999, de 12 de noviembre, sobre sistemas de pagos y de liquidación de valores y el R.D.-ley 5/2005, de 11 de marzo, de reformas urgentes para el impulso a la productividad y para la mejora de la contratación pública («B.O.E.» 12 abril), que modifica la Ley 1/2011, de 4 de marzo, por la que se establece el Programa Estatal de Seguridad Operacional para la Aviación Civil y se modifica la Ley 21/2003, de 7 de julio, de Seguridad Aérea.

5/6/2011

RD 776/2011 de 3 Jun. (suprime determinados órganos colegiados y establece criterios para la normalización en la creación de órganos colegiados en la Administración General del Estado y sus Organismos Públicos)

Artículo 10 derogado derogado conforme establece la disposición derogatoria única del R.D. 776/2011, de 3 de junio, por el que se suprimen determinados órganos colegiados y se establecen criterios para la normalización en la creación de órganos colegiados en la Administración General del Estado y sus Organismos Públicos («B.O.E.» 4 junio).

6/3/2011

L 1/2011 de 4 Mar. (Programa Estatal de Seguridad Operacional para la Aviación Civil y modificación de la L 21/2003, de 7 Jul., de Seguridad Aérea)

Número 2 del artículo 2 redactado por el número uno del artículo único de la Ley 1/2011, de 4 de marzo, por la que se establece el Programa Estatal de Seguridad Operacional para la Aviación Civil y se modifica la Ley 21/2003, de 7 de julio, de Seguridad Aérea («B.O.E.» 5 marzo).

Capítulos I a III del Título II introducidos y redactados conforme establecen los números dos a nueve del artículo único de la Ley 1/2011, de 4 de marzo, por la que se establece el Programa Estatal de Seguridad Operacional para la Aviación Civil y se modifica la Ley 21/2003, de 7 de julio, de Seguridad Aérea («B.O.E.» 5 marzo).

Párrafo introductorio del número 2 del artículo 25 redactado por el número diez del artículo único de la Ley 1/2011, de 4 de marzo, por la que se establece el Programa Estatal de Seguridad Operacional para la Aviación Civil y se modifica la Ley 21/2003, de 7 de julio, de Seguridad Aérea («B.O.E.» 5 marzo).

Letra d) del número 2 del artículo 25 introducida por el número diez del artículo único de la Ley 1/2011, de 4 de marzo, por la que se establece el Programa Estatal de Seguridad Operacional para la Aviación Civil y se modifica la Ley 21/2003, de 7 de julio, de Seguridad Aérea («B.O.E.» 5 marzo).

Número 3 del artículo 25 redactado por el número diez del artículo único de la Ley 1/2011, de 4 de marzo, por la que se establece el Programa Estatal de Seguridad Operacional para la Aviación Civil y se modifica la Ley 21/2003, de 7 de julio, de Seguridad Aérea («B.O.E.» 5 marzo).

Número 4 del artículo 25 redactado por el número diez del artículo único de la Ley 1/2011, de 4 de marzo, por la que se establece el Programa Estatal de Seguridad Operacional para la Aviación Civil y se modifica la Ley 21/2003, de 7 de julio, de Seguridad Aérea («B.O.E.» 5 marzo).

Artículo 26 redactado por el número once del artículo único de la Ley 1/2011, de 4 de marzo, por la que se establece el Programa Estatal de Seguridad Operacional para la Aviación Civil y se modifica la Ley 21/2003, de 7 de julio, de Seguridad Aérea («B.O.E.» 5 marzo).

Apartado 14.ª del artículo 33 introducido por el número doce del artículo único de la Ley 1/2011, de 4 de marzo, por la que se establece el Programa Estatal de Seguridad Operacional para la Aviación Civil y se modifica la Ley 21/2003, de 7 de julio, de Seguridad Aérea («B.O.E.» 5 marzo).

Apartado 15.ª del artículo 33 introducido por el número doce del artículo único de la Ley 1/2011, de 4 de marzo, por la que se establece el Programa Estatal de Seguridad Operacional para la Aviación Civil y se modifica la Ley 21/2003, de 7 de julio, de Seguridad Aérea («B.O.E.» 5 marzo).

Número 1 del artículo 36 renumerado conforme establece el número trece del artículo único de la Ley 1/2011, de 4 de marzo, por la que se establece el Programa Estatal de Seguridad Operacional para la Aviación Civil y se modifica la Ley 21/2003, de 7 de julio, de Seguridad Aérea («B.O.E.» 5 marzo). Su contenido literal se corresponde con el del anterior artículo 36.

Número 2 del artículo 36 introducido por el número trece del artículo único de la Ley 1/2011, de 4 de marzo, por la que se establece el Programa Estatal de Seguridad Operacional para la Aviación Civil y se modifica la Ley 21/2003, de 7 de julio, de Seguridad Aérea («B.O.E.» 5 marzo).

Número 1 del artículo 37 renumerado conforme establece el número catorce del artículo único de la Ley 1/2011, de 4 de marzo, por la que se establece el Programa Estatal de Seguridad Operacional para la Aviación Civil y se modifica la Ley 21/2003, de 7 de julio, de Seguridad Aérea («B.O.E.» 5 marzo). Su contenido literal se corresponde con el del anterior artículo 37.

Número 2 del artículo 37 introducido por el número catorce del artículo único de la Ley 1/2011, de 4 de marzo, por la que se establece el Programa Estatal de Seguridad Operacional para la Aviación Civil y se modifica la Ley 21/2003, de 7 de julio, de Seguridad Aérea («B.O.E.» 5 marzo).

Número 3 del artículo 37 introducido por el número quince del artículo único de la Ley 1/2011, de 4 de marzo, por la que se establece el Programa Estatal de Seguridad Operacional para la Aviación Civil y se modifica la Ley 21/2003, de 7 de julio, de Seguridad Aérea («B.O.E.» 5 marzo).

Artículo 48 bis introducido por el número dieciséis del artículo único de la Ley 1/2011, de 4 de marzo, por la que se establece el Programa Estatal de Seguridad Operacional para la Aviación Civil y se modifica la Ley 21/2003, de 7 de julio, de Seguridad Aérea («B.O.E.» 5 marzo).

Apartado 3.ª del número 2 del artículo 50 introducido por el número diecisiete del artículo único de la Ley 1/2011, de 4 de marzo, por la que se establece el Programa Estatal de Seguridad Operacional para la Aviación Civil y se modifica la Ley 21/2003, de 7 de julio, de Seguridad Aérea («B.O.E.» 5 marzo).

Apartado 4.ª del número 2 del artículo 50 introducido por el número dieciocho del artículo único de la Ley 1/2011, de 4 de marzo, por la que se establece el Programa Estatal de Seguridad Operacional para la Aviación Civil y se modifica la Ley 21/2003, de 7 de julio, de Seguridad Aérea («B.O.E.» 5 marzo).

Apartado 6.ª del número 3 del artículo 50 introducido por el número diecinueve del artículo único de la Ley 1/2011, de 4 de marzo, por la que se establece el Programa Estatal de Seguridad Operacional para la Aviación Civil y se modifica la Ley 21/2003, de 7 de julio, de Seguridad Aérea («B.O.E.» 5 marzo).

Apartado 7.ª del número 3 del artículo 50 introducido por el número diecinueve del artículo único de la Ley 1/2011, de 4 de marzo, por la que se establece el Programa Estatal de Seguridad Operacional para la Aviación Civil y se modifica la Ley 21/2003, de 7 de julio, de Seguridad Aérea («B.O.E.» 5 marzo).

Número 2 del artículo 55 redactado por el número veinte del artículo único de la Ley 1/2011, de 4 de marzo, por la que se establece el Programa Estatal de Seguridad Operacional para la Aviación Civil y se modifica la Ley 21/2003, de 7 de julio, de Seguridad Aérea («B.O.E.» 5 marzo).

Título VI, que contiene los artículos 68 a 105, introducido por el número veintiuno del artículo único de la Ley 1/2011, de 4 de marzo, por la que se establece el Programa Estatal de Seguridad Operacional para la Aviación Civil y se modifica la Ley 21/2003, de 7 de julio, de Seguridad Aérea («B.O.E.» 5 marzo).

Disposición adicional novena introducida por el número veintidós del artículo único de la Ley 1/2011, de 4 de marzo, por la que se establece el Programa Estatal de Seguridad Operacional para la Aviación Civil y se modifica la Ley 21/2003, de 7 de julio, de Seguridad Aérea («B.O.E.» 5 marzo).

Disposición adicional décima introducida por el número veintitrés del artículo único de la Ley 1/2011, de 4 de marzo, por la que se establece el Programa Estatal de Seguridad Operacional para la Aviación Civil y se modifica la Ley 21/2003, de 7 de julio, de Seguridad Aérea («B.O.E.» 5 marzo).

Disposición adicional undécima introducida por el número veinticuatro del artículo único de la Ley 1/2011, de 4 de marzo, por la que se establece el Programa Estatal de Seguridad Operacional para la Aviación Civil y se modifica la Ley 21/2003, de 7 de julio, de Seguridad Aérea («B.O.E.» 5 marzo).

Disposición adicional duodécima introducida por el número veinticinco del artículo único de la Ley 1/2011, de 4 de marzo, por la que se establece el Programa Estatal de Seguridad Operacional para la Aviación Civil y se modifica la Ley 21/2003, de 7 de julio, de Seguridad Aérea («B.O.E.» 5 marzo).

Disposiciones transitorias primera y segunda introducidas por los números veintiséis y veintisiete del artículo único de la Ley 1/2011, de 4 de marzo, por la que se establece el Programa Estatal de Seguridad Operacional para la Aviación Civil y se modifica la Ley 21/2003, de 7 de julio, de Seguridad Aérea («B.O.E.» 5 marzo).

Disposición final segunda bis introducida por el número veintiocho del artículo único de la Ley 1/2011, de 4 de marzo, por la que se establece el Programa Estatal de Seguridad Operacional para la Aviación Civil y se modifica la Ley 21/2003, de 7 de julio, de Seguridad Aérea («B.O.E.» 5 marzo).

3/12/2010

RDL 13/2010 de 3 Dic. (actuaciones en el ámbito fiscal, laboral y liberalizadoras para fomentar la inversión y la creación de empleo)
Apartado 4.º del artículo 34 redactado por el número 2 de la disposición adicional segunda del R.D.-ley 13/2010, de 3 de diciembre, de actuaciones en el ámbito fiscal, laboral y liberalizadoras para fomentar la inversión y la creación de empleo («B.O.E.» 3 diciembre).

29/7/2004
R Fomento 12 Jul. 2004 (delegación de atribuciones en las Delegaciones de Seguridad en Vuelo)

Téngase en cuenta que conforme establece el apartado primero de la Res. de 12 de julio de 2004, de la Dirección General de Aviación Civil, sobre delegación de atribuciones en las Delegaciones de Seguridad en Vuelo («B.O.E.» 28 julio), se delega en los Jefes de las Delegaciones de Seguridad en Vuelo de la Dirección General de Aviación Civil la facultad de adoptar las medidas extraordinarias previstas en el presente artículo.



Real Decreto 517/2024, de 4 de junio, por el que se desarrolla el régimen jurídico para la utilización civil de sistemas de aeronaves no tripuladas (UAS),

SUMARIO

INTRODUCCION
CAPÍTULO I. Disposiciones generales
Artículo 1 Objeto
Artículo 2 Definiciones
Artículo 3 Ámbito de aplicación
Artículo 4 Normas aplicables
CAPÍTULO II. Régimen general de uso de UAS
SECCIÓN 1. Disposiciones generales
Artículo 5 Régimen jurídico
Artículo 6 Edad mínima de los operadores de UAS
Artículo 7 Edades mínimas de los pilotos a distancia en la categoría «abierta»
Artículo 8 Obligaciones de seguro mínimo
SECCIÓN 2. Autorizaciones para operaciones de UAS en el marco de clubes o asociaciones de aeromodelismo
Artículo 9 Requisitos del club o asociación de aeromodelismo
Artículo 10 Documentación a aportar junto con la solicitud

Artículo 11 Responsabilidades del club o asociación de aeromodelismo autorizado
CAPÍTULO III. Actividades o servicios no EASA realizados directamente por un organismo investido de autoridad pública
SECCIÓN 1. Marco general
Artículo 12 Régimen jurídico
Artículo 13 Obligaciones en materia de registro de operadores de UAS de actividades o servicios no EASA
SECCIÓN 2. Disposiciones específicas sobre los UAS y el personal
Artículo 14 Certificación de UAS
Artículo 15 Exención del requisito de identificación a distancia
Artículo 16 Edades mínimas de los operadores de UAS y de los pilotos a distancia
SECCIÓN 3. Disposiciones específicas sobre operaciones
Artículo 17 Operaciones de UAS en categoría «específica»
Artículo 18 Operaciones de UAS en categoría «certificada»
Artículo 19 Certificación de operadores de UAS de LCI y SAR
CAPÍTULO IV. Entidades para la formación, examen y evaluación de pilotos a distancia
SECCIÓN 1. Formación en escenarios estándar
Artículo 20 Requisitos de formación de pilotos a distancia en escenarios estándar nacionales («STS-ES»)
Artículo 21 Entidades facultadas para la formación en escenarios estándar nacionales («STS-ES»)
Artículo 22 Comunicación de las acreditaciones de los pilotos que han completado la formación de aptitudes prácticas para escenarios estándar nacionales o conforme al Reglamento de Ejecución
SECCIÓN 2. Entidades designadas para la formación en la categoría «Específica» al amparo de una autorización operacional
Artículo 23 Régimen declarativo de la actividad
Artículo 24 Requisitos de la organización
Artículo 25 Sistema de gestión
Artículo 26 Manual de Instrucción
Artículo 27 Instalaciones y material
Artículo 28 Registros
Artículo 29 Personal instructor, examinador y evaluador
Artículo 30 Obtención de un certificado de instructor, examinador y evaluador de pilotos a distancia
Artículo 31 Exámenes de conocimientos teóricos y evaluación de aptitudes prácticas
SECCIÓN 3. Disposiciones comunes a las entidades facultadas, reconocidas y designadas
Artículo 32 Notificación de modificaciones y cese de las actividades
Artículo 33 Extinción del derecho a realizar sus actividades
CAPÍTULO V. Utilización del espacio aéreo y zonas geográficas de UAS
SECCIÓN 1. Marco general
Artículo 34 Comunicaciones aeronáuticas
Artículo 35 Equipamiento
Artículo 36 Zonas geográficas de UAS generales y particulares
SECCIÓN 2. Zonas geográficas de UAS generales
Artículo 37 Zonas geográficas de UAS generales prohibidas, restringidas y asociadas a la gestión del uso flexible del espacio aéreo
Artículo 38 Zonas geográficas de UAS generales por razón de la seguridad militar, de la Defensa Nacional y de la seguridad del Estado
Artículo 39 Zonas geográficas de UAS generales por razón de la protección de las instalaciones e infraestructuras en las que se prestan servicios esenciales para la comunidad
Artículo 40 Zonas geográficas de UAS generales por razón de la seguridad ciudadana y la protección de personas y bienes en entornos urbanos
Artículo 41 Zonas geográficas de UAS generales por razón de la seguridad operacional en el entorno de los aeródromos o helipuertos, civiles o militares
Artículo 42 Zonas geográficas de UAS generales por razón de la seguridad operacional en espacio aéreo controlado y en zonas de información de vuelo (FIZ)
Artículo 43 Procedimiento operativo para la coordinación de los operadores de UAS con los gestores de aeródromos, helipuertos y proveedores de servicios de tránsito aéreo
Artículo 44 Excepciones en las zonas geográficas de UAS generales por razón de la seguridad operacional en el entorno de los aeródromos o helipuertos, civiles o militares, y por razón de la seguridad operacional en espacio aéreo controlado y en zonas de información de vuelo (FIZ)
SECCIÓN 3. Zonas geográficas de UAS particulares

Artículo 45 Zonas geográficas de UAS particulares por motivos de seguridad, protección, privacidad o medio ambiente
Artículo 46 Establecimiento de zonas geográficas de UAS particulares con exenciones para la categoría «abierta»
Artículo 47 Disposiciones comunes sobre procedimiento
CAPÍTULO VI. Registros
SECCIÓN 1. Registro de operadores UAS
Artículo 48 Registro de operadores de UAS
Artículo 49 Inscripción y actualización de datos registrados
Artículo 50 Cancelación y suspensión de la inscripción a instancia de parte
Artículo 51 Cancelación de la inscripción de oficio
SECCIÓN 2. Registro aeronaves no tripuladas cuyo diseño esté sujeto a certificación
Artículo 52 Registro de aeronaves no tripuladas cuyo diseño esté sujeto a certificación
SECCIÓN 3. Registro aeronaves no tripuladas del Ministerio del Interior y registro de comercialización y venta
Artículo 53 Creación del Registro de aeronaves no tripuladas del Ministerio del Interior
Artículo 54 Obligaciones de inscripción en la comercialización, venta y adquisición
Artículo 55 Obligaciones de comunicar la transmisión de las aeronaves no tripuladas
Artículo 56 Obligaciones de inscripción sobre la pérdida de la aeronave o su inhabilidad para operar
Artículo 57 Obligaciones adicionales del establecimiento
Artículo 58 Tratamiento de datos de carácter personal
CAPÍTULO VII. Competencias y cooperación
Artículo 59 Competencias en la aplicación del Reglamento Delegado
Artículo 60 Competencias en la aplicación del Reglamento de Ejecución
Artículo 61 Cooperación entre Administraciones Públicas en el ejercicio de sus respectivas competencias
Artículo 62 Competencias en materia de U-Space
CAPÍTULO VIII. Disposiciones administrativas comunes
Artículo 63 Obligación de relacionarse electrónicamente y tratamiento de datos de los menores
Artículo 64 Normas sobre procedimiento administrativo comunes a los capítulos II a IV y certificación en materia de U-Space
DISPOSICIONES ADICIONALES
Disposición adicional primera Notificación de accidentes e incidentes graves
Disposición adicional segunda Sobrevuelo de unidades militares desplegadas o en desplazamiento
Disposición adicional tercera Infraestructuras para el uso de UAS
Disposición adicional cuarta Acceso a la información de los registros por el Centro Nacional de Inteligencia
Disposición adicional quinta Excepción de la obligación de aseguramiento
Disposición adicional sexta Medidas de aplicación y ejecución
Disposición adicional séptima Entidad responsable para la puesta a disposición de información sobre zonas geográficas de UAS en un formato digital común único
Disposición adicional octava Designación del proveedor único de servicios de información común de los espacios U-Space en la fase de implementación del sistema
Disposición adicional novena No incremento del gasto neto en personal
Disposición adicional décima Régimen sancionador
DISPOSICIONES TRANSITORIAS
Disposición transitoria primera Validez de los certificados de radiofonista emitidos conforme al Real Decreto 1036/2017, de 15 de diciembre
Disposición transitoria segunda Régimen transitorio de las actividades o servicios no EASA
Disposición transitoria tercera Verificación de la protección de las servidumbres aeronáuticas y superficies limitadoras de obstáculos y procedimientos de vuelo en zonas geográficas de UAS generales por razón de la seguridad operacional en el entorno de los aeródromos y helipuertos civiles
Disposición transitoria cuarta Obligación de comunicación de datos al Registro de aeronaves no tripuladas del Ministerio del Interior
DISPOSICIONES DEROGATORIAS
Disposición derogatoria única Derogación normativa
DISPOSICIONES FINALES
Disposición final primera Modificación del Real Decreto 330/2008, de 29 de febrero, por el que se adoptan medidas de control a la importación de determinados productos respecto a las normas aplicables en materia de seguridad de los productos

Disposición final segunda Modificación del Real Decreto 1919/2009, de 11 de diciembre, por el que se regula la seguridad aeronáutica en las demostraciones aéreas civiles
Disposición final tercera Modificación del Real Decreto 750/2014, de 5 de septiembre, por el que se regulan las actividades aéreas de lucha contra incendios y búsqueda y salvamento y se establecen los requisitos en materia de aeronavegabilidad y licencias para otras actividades aeronáuticas
Disposición final cuarta Modificación del Reglamento de matriculación de aeronaves civiles aprobado mediante Real Decreto 384/2015, de 22 de mayo
Disposición final quinta Modificación del Real Decreto 186/2016, de 6 de mayo, por el que se regula la compatibilidad electromagnética de los equipos eléctricos y electrónicos
Disposición final sexta Modificación del Real Decreto 1180/2018, de 21 de septiembre, por el que se desarrolla el Reglamento del aire y disposiciones operativas comunes para los servicios y procedimientos de navegación aérea, y se modifican el Real Decreto 57/2002, de 18 de enero, por el que se aprueba el Reglamento de Circulación Aérea; el Real Decreto 862/2009, de 14 de mayo, por el que se aprueban las normas técnicas de diseño y operación de aeródromos de uso público y el Reglamento de certificación y verificación de aeropuertos y otros aeródromos de uso público; el Real Decreto 931/2010, de 23 de julio, por el que se regula el procedimiento de certificación de proveedores civiles de servicios de navegación aérea y su control normativo; y el Reglamento de la Circulación Aérea Operativa, aprobado por Real Decreto 601/2016, de 2 de diciembre
Disposición final séptima Modificación del Real Decreto 1088/2020, de 9 de diciembre, por el que se completa el régimen aplicable a la notificación de sucesos de la aviación civil, y se modifica el Real Decreto 1036/2017, de 15 de diciembre, por el que se regula la utilización civil de las aeronaves pilotadas por control remoto, y se modifican el Real Decreto 552/2014, de 27 de junio, por el que se desarrolla el Reglamento del aire y disposiciones operativas comunes para los servicios y procedimientos de navegación aérea y el Real Decreto 57/2002, de 18 de enero, por el que se aprueba el Reglamento de Circulación Aérea
Disposición final octava Actualización de referencias
Disposición final novena Títulos competenciales
Disposición final décima Habilitación normativa
Disposición final undécima Propuesta de modificación de este real decreto
Disposición final duodécima Entrada en vigor
ANEXO. Conocimientos teóricos del piloto a distancia y examen de aptitudes prácticas para los escenarios estándar nacionales («STS-ES»)
1)Examen de conocimientos teóricos
2)Formación y evaluación de las aptitudes prácticas

I

El Real Decreto 1036/2017, de 15 de diciembre, por el que se regula la utilización civil de las aeronaves pilotadas por control remoto, y se modifican el Real Decreto 552/2014, de 27 de junio, por el que se desarrolla el Reglamento del aire y disposiciones operativas comunes para los servicios y procedimientos de navegación aérea y el Real Decreto 57/2002, de 18 de enero, por el que se aprueba el Reglamento de Circulación Aérea, estableció una regulación completa en materia de aeronaves pilotadas por control remoto atendiendo al estado de la técnica en su momento.

Posteriormente, la Unión Europea adoptó el Reglamento (UE) 2018/1139 del Parlamento Europeo y del Consejo, de 4 de julio de 2018, sobre normas comunes en el ámbito de la aviación civil y por el que se crea una Agencia de la Unión Europea para la Seguridad Aérea y por el que se modifican los Reglamentos (CE) n.o 2111/2005, (CE) n.o 1008/2008, (UE) n.o 996/2010, (CE) n.o 376/2014 y las Directivas 2014/30/UE y 2014/53/UE del Parlamento Europeo y del Consejo y se derogan los Reglamentos (CE) n.o 552/2004 y (CE) n.o 216/2008 del Parlamento Europeo y del Consejo y el Reglamento (CEE) n.o 3922/91 del Consejo, en lo sucesivo denominado como «Reglamento Base», por referencia al marco jurídico básico que éste establece en materia de seguridad en la aviación civil en la Unión Europea y por la regulación que contempla sobre la Agencia de la Unión Europea para la Seguridad Aérea, conocida como «EASA» por sus siglas en inglés «European Union Aviation Safety Agency». Este reglamento ha introducido dos modificaciones que han incidido de manera relevante en el ámbito de aplicación del régimen jurídico interno sobre los sistemas de aeronaves no tripuladas (en lo sucesivo «UAS», por sus siglas en inglés de «Unmanned Aircraft Systems»).

En primer lugar, conforme a la definición, recogida en su artículo 3, apartado 30, de «aeronave no tripulada», como «cualquier aeronave que opere o esté diseñada para operar de forma autónoma o para ser pilotada a distancia sin un piloto a bordo», se extiende el ámbito de aplicación del Reglamento Base

tanto a las aeronaves pilotadas por control remoto, como a las operadas o diseñadas para operar de forma autónoma, en ambos casos sin distinción por razón de su uso, de modo que los aeromodelos han quedado dentro del concepto de «aeronave no tripulada» allí definido.
En segundo lugar, la Unión Europea ha venido a extender su competencia sobre todas las aeronaves no tripuladas civiles, independientemente de su masa operativa, excepto, sobre aquellas utilizadas para llevar a cabo actividades o servicios de aduanas, policía, búsqueda y salvamento, lucha contra incendios, control fronterizo, vigilancia costera o similares, entre las que se incluyen las de vigilancia y disciplina del tráfico en todo el territorio nacional, bajo el control y la responsabilidad de un Estado miembro, emprendidas en el interés general por un organismo investido de autoridad pública o en nombre de este (en adelante «actividades o servicios no EASA»), y aquéllas aeronaves no tripuladas cuya explotación suponga un bajo riesgo para la seguridad aérea, según lo indicado en el anexo I, del Reglamento Base, a menos que se haya expedido, o se considere que se les ha expedido, un certificado conforme al Reglamento (CE) n.o 216/2008 del Parlamento Europeo y del Consejo, de 20 de febrero de 2008, sobre normas comunes en el ámbito de la aviación civil y por el que se crea una Agencia Europea de Seguridad Aérea, y se deroga la Directiva 91/670/CEE del Consejo, el Reglamento (CE) n.o 1592/2002 y la Directiva 2004/36/CE, según lo establecido, respectivamente, en su artículo 2.3, letras a) y d). Por lo que, tanto las aeronaves utilizadas en actividades o servicios no EASA, como las excluidas del Reglamento Base, éstas últimas independientemente de la actividad en las que se utilicen, permanecen bajo la competencia de los Estados miembros. La Unión Europea tampoco tiene atribuidas competencias sobre las aeronaves no tripuladas utilizadas para llevar a cabo actividades o servicios militares.
Con la ampliación del concepto de «aeronave no tripulada», y habiendo asumido la Unión Europea la competencia sobre la mayor parte de ellas, así como de sus actividades o servicios, el régimen del Reglamento Base en materia de aeronaves no tripuladas ha sido desarrollado mediante el Reglamento Delegado (UE) 2019/945 de la Comisión, de 12 de marzo de 2019, sobre los sistemas de aeronaves no tripuladas y los operadores de terceros países de sistemas de aeronaves no tripuladas (en los sucesivo, «Reglamento Delegado»), y el Reglamento de Ejecución (UE) 2019/947 de la Comisión, de 24 de mayo de 2019, relativo a las normas y los procedimientos aplicables a la utilización de aeronaves no tripuladas (en lo sucesivo, «Reglamento de Ejecución»). Estos reglamentos adoptados por la Comisión Europea en desarrollo del Reglamento Base han sido ulteriormente modificados, respectivamente, por el Reglamento Delegado (UE) 2020/1058 de la Comisión, de 27 de abril de 2020, por el que se modifica el Reglamento Delegado (UE) 2019/945 en lo que respecta a la introducción de dos nuevas clases de sistemas de aeronaves no tripuladas, y los Reglamentos de Ejecución (UE) 2020/639 de la Comisión, de 12 de mayo de 2020, por el que se modifica el Reglamento de Ejecución (UE) 2019/947 en lo que concierne a los escenarios estándar de operaciones ejecutadas dentro o más allá del alcance visual; (UE) 2020/746 de la Comisión, de 4 de junio de 2020, por el que se modifica el Reglamento de Ejecución (UE) 2019/947 en lo que respecta al aplazamiento de las fechas de aplicación de determinadas medidas en el contexto de la pandemia de COVID-19; y (UE) 2022/425 de la Comisión, de 14 de marzo de 2022, que modifica el Reglamento de Ejecución (UE) 2019/947 por lo que respecta al aplazamiento de las fechas de transición para la utilización de determinados sistemas de aeronaves no tripuladas en la categoría «abierta», así como la fecha de aplicación de los escenarios estándar para las operaciones ejecutadas dentro o más allá del alcance visual.
Asimismo, y también en desarrollo del Reglamento Base, la Comisión Europea adoptó el Reglamento de Ejecución (UE) 2021/664 de la Comisión de 22 de abril de 2021 sobre un marco regulador para el U-Space («en adelante Reglamento U-Space»), estableciendo normas y procedimientos para la seguridad de las operaciones de los UAS en el espacio aéreo U-Space, para la integración segura de los UAS en el sistema de aviación y para la prestación de servicios de U-Space, y el cual se ha de aplicar dentro de las zonas geográficas de los UAS definidas como espacio aéreo U-Space por los Estados miembros, a los operadores de UAS, a los proveedores de servicios de U-Space y a los proveedores de servicios comunes de información.

II

En el ordenamiento jurídico nacional, siguiendo la citada normativa de la Unión Europea y en coherencia con ella, mediante la disposición final primera del Real Decreto-ley 26/2020, de 7 de julio, de medidas de reactivación económica para hacer frente al impacto del COVID-19 en los ámbitos de transportes y vivienda, se procedió a modificar la Ley 48/1960, de 21 de julio, sobre Navegación Aérea,

para que el concepto de «aeronave» recogido en su artículo once englobase la definición de «aeronave no tripulada» del Reglamento Base, ampliando de este modo el ámbito de aplicación de la citada ley a las aeronaves operadas o diseñadas para operar de forma autónoma, y para eliminar la exclusión de su aplicación a las aeronaves pilotadas por control remoto utilizadas exclusivamente con fines recreativos o deportivos. Adicionalmente, la modificación de la Ley 48/1960, de 21 de julio, efectuada por el mencionado Real Decreto-ley 26/2020, de 7 de julio, ha adecuado los regímenes de intervención administrativa de las operaciones con aeronaves no tripuladas a los previstos en el Reglamento de Ejecución y ha habilitado al Gobierno para eximir o establecer diferentes modalidades en el cumplimiento de las obligaciones de aseguramiento contempladas en la ley para aquellas aeronaves no tripuladas en las que, por el bajo riesgo de sus operaciones, aquellas obligaciones pudieran resultar desproporcionadas.

Establecido este marco normativo, resulta imprescindible llevar a cabo una revisión de la regulación nacional en materia de aeronaves no tripuladas, para desarrollar aquellos aspectos que, o bien son competencia de los Estados miembros, o bien han sido dejados expresamente a la decisión de éstos por la normativa de la Unión Europea, principalmente para establecer el régimen jurídico aplicable a las actividades excluidas del ámbito de aplicación del Reglamento Base, teniendo debidamente en cuenta los objetivos de seguridad recogidos en su artículo 1, de acuerdo con su artículo 2.3, primer párrafo tras su letra d).

Con este objeto, este real decreto viene a completar el régimen jurídico aplicable a la utilización civil de UAS sujetos a la regulación de la Unión Europea, y a regular las actividades excluidas de la normativa europea a las que se extiende la sujeción al régimen previsto en el Reglamento de Ejecución, con las especificidades necesarias para la realización de las actividades o servicios no EASA directamente por el organismo investido de autoridad pública responsable de la respectiva actividad o servicio. Los operadores que presten servicios por cuenta de estos organismos investidos de autoridad pública se sujetan al régimen general del Reglamento de Ejecución y de este real decreto, salvo que, ante la concurrencia de situaciones de emergencia o de catástrofes de protección civil de las previstas en la Ley 17/2015, de 9 de julio, del Sistema Nacional de Protección Civil, sea requerida su colaboración por las autoridades competentes, en cuyo caso éstos operadores podrán operar en las mismas condiciones que las actividades o servicios no EASA realizadas directamente por organismos investidos de autoridad pública. Por el bajo riesgo que representan se excluye de la aplicación de este real decreto a las aeronaves excluidas del ámbito de aplicación de la normativa europea.

Asimismo, en el presente real decreto se desarrolla el régimen aplicable a las organizaciones de formación, examen y evaluación de los pilotos a distancia; se establecen las limitaciones y condiciones operacionales de las zonas geográficas de UAS generales reguladas en él, sin perjuicio de las condiciones de uso que se apliquen en las zonas geográficas de UAS particulares que pueda crear la Comisión Interministerial prevista en el artículo 6 de la Ley 21/2003, de 7 de julio, de Seguridad Aérea, en coherencia con sus competencias en materia de estructuración del espacio aéreo; y completa el régimen del registro de operadores de UAS.

Con el fin de prevenir, investigar o detectar la comisión de infracciones penales y de carácter administrativo, incluidas la protección y la prevención frente a las amenazas contra la seguridad ciudadana, se crea el Registro de aeronaves no tripuladas del Ministerio del Interior, en el cual los datos de las aeronaves no tripuladas deberán quedar vinculadas en todo momento a sus propietarios. Con esta finalidad, se establecen obligaciones de inscripción en la comercialización, venta y adquisición de aeronaves no tripuladas, así como la obligación de comunicar la desaparición, extravío, sustracción, destrucción total, condición de inutilidad definitiva o cualquier otra circunstancia que suponga la inhabilidad de la aeronave no tripulada para realizar operaciones. Asimismo, se establece la obligación de comunicar la transmisión de las aeronaves no tripuladas y la de los establecimientos radicados en territorio español que las comercialicen de llevar un registro de las aeronaves no tripuladas que vendan en España.

Este real decreto también completa el régimen del Reglamento Delegado en los aspectos organizativos. Por un lado, se designa a la Agencia Estatal de Seguridad Aérea como autoridad notificante y se atribuye a la Entidad Nacional de Acreditación el establecimiento y aplicación de los procedimientos necesarios para la evaluación de los organismos de evaluación de la conformidad y el seguimiento de los organismos notificados. De otro, se indica que las funciones de vigilancia del cumplimiento del Reglamento Delegado de los productos introducidos en el mercado de la Unión corresponden, en España, a las autoridades competentes de las Comunidades Autónomas en materia de vigilancia del

mercado, a las autoridades aduaneras en el ejercicio de sus competencias en materia de control aduanero, así como al Servicio de Inspección SOIVRE de las Direcciones Territoriales y Provinciales de Comercio en materia de control de seguridad de los productos, para el control de los que se introducen en el mercado.
En relación con las competencias para la aplicación del Reglamento de Ejecución y de este real decreto sobre el uso de sistemas de aeronaves no tripuladas, se concretan las competencias de la Agencia Estatal de Seguridad Aérea, para el control de la aeronavegabilidad, del personal, y de las operaciones de UAS, en relación con los cuales ésta es competente para su autorización, certificación y supervisión.
En relación con las actividades o servicios no EASA llevadas a cabo directamente por organismos investidos de autoridad pública, por sus especificidades, se les excepciona del cumplimiento de diversos requisitos del Reglamento de Ejecución, sin perjuicio del deber de organismo investido de autoridad pública responsable de la respectiva actividad o servicio de asegurar un grado equivalente de seguridad operacional al previsto en la regulación europea, a cuyo efecto se establecen los mecanismos idóneos a tal fin.
Por último, en aplicación de lo previsto en el Reglamento «U-Space», se establecen los órganos competentes para la designación de zonas geográficas de UAS particulares como U-Space, la certificación y supervisión de quienes proveen servicios en estos espacios aéreos y la designación del proveedor único de servicios de información común.
Las modificaciones introducidas por la normativa europea y este real decreto exigen adaptar el régimen aplicable en diversas materias que, con mayor o menor intensidad, afectan a este tipo de aeronaves. Con esta finalidad, se modifican el Real Decreto 330/2008, de 29 de febrero, por el que se adoptan medidas de control a la importación de determinados productos respecto a las normas aplicables en materia de seguridad de los productos; el Real Decreto 1919/2009, de 11 de diciembre, por el que se regula la seguridad aeronáutica en las demostraciones aéreas civiles; el Real Decreto 750/2014, de 5 de septiembre, por el que se regulan las actividades aéreas de lucha contra incendios y búsqueda y salvamento y se establecen los requisitos en materia de aeronavegabilidad y licencias para otras actividades aeronáuticas; el Reglamento de matriculación de aeronaves civiles, aprobado mediante Real Decreto 384/2015, de 22 de mayo; el Real Decreto 186/2016, de 6 de mayo, por el que se regula la compatibilidad electromagnética de los equipos eléctricos y electrónicos; el Real Decreto 1180/2018, de 21 de septiembre, por el que se desarrolla el Reglamento del aire y disposiciones operativas comunes para los servicios y procedimientos de navegación aérea y se modifican el Real Decreto 57/2002, de 18 de enero, por el que se aprueba el Reglamento de Circulación Aérea; el Real Decreto 862/2009, de 14 de mayo, por el que se aprueban las normas técnicas de diseño y operación de aeródromos de uso público y el Reglamento de certificación y verificación de aeropuertos y otros aeródromos de uso público; el Real Decreto 931/2010, de 23 de julio, por el que se regula el procedimiento de certificación de proveedores civiles de servicios de navegación aérea y su control normativo; el Reglamento de la Circulación Aérea Operativa, aprobado por Real Decreto 601/2016, de 2 de diciembre; y el Real Decreto 1088/2020, de 9 de diciembre, por el que se completa el régimen aplicable a la notificación de sucesos de la aviación civil.

III
Este real decreto atiende a los principios de buena regulación establecidos en el artículo 129 de la Ley 39/2015, de 1 de octubre del Procedimiento Administrativo Común de las Administraciones Públicas.
En relación con el principio de necesidad, la norma responde a la razón imperiosa de interés general de seguridad pública, principalmente, en su vertiente de seguridad aérea, y a su vez, circunscrita dentro de ésta, en su aspecto de seguridad operacional y del tránsito y de la navegación aérea civiles, si bien la necesidad de la norma también responde a la razón imperiosa de seguridad pública en otras vertientes, como la seguridad militar, de la Defensa Nacional y de la seguridad del Estado, la seguridad ciudadana y la seguridad industrial.
Se ajusta al principio de eficacia en cuanto a que se trata del instrumento apropiado para cumplir los objetivos fijados mediante una norma de rango adecuado.
Responde al principio de seguridad jurídica al dar certidumbre sobre aquellos aspectos que son competencia de los Estados miembros o sobre los que el Reglamento Base, el Reglamento Delegado o el Reglamento de Ejecución han dejado a la potestad regulatoria de éstos, facilitando la actuación y toma de decisiones de particulares y empresas, al tiempo que se adaptan aquellas otras disposiciones nacionales relacionadas con la citada normativa europea y este real decreto. Asimismo, se ha definido

con claridad el objeto y el ámbito de aplicación de la norma, y, en virtud del principio de seguridad jurídica en su vertiente negativa, se derogan expresamente las disposiciones nacionales incompatibles con la normativa de la Unión Europea.
Atendiendo a los principios de proporcionalidad y eficiencia, no se incluyen más disposiciones que las consideradas indispensables para cumplir con las necesidades regulatorias detectadas y no se establecen medios de intervención administrativa que no estén ya previstos en las normas de la Unión Europea para las mismas actividades o con riesgos equivalentes para la seguridad aérea.
Finalmente, en aplicación del principio de transparencia, se han definido con claridad los objetivos del real decreto, al tiempo que se ha posibilitado la participación del sector en su elaboración, mediante la consulta pública previa, y la audiencia e información pública, conforme a lo dispuesto en el artículo 26 de la Ley 50/1997, de 27 de noviembre, del Gobierno, habiéndose recibido un total de aportaciones superior a las trescientas entre las que cabe destacar, las realizadas, entre otros, por algunos cuerpos de policía autonómicos y locales; los servicios de extinción de incendios de algunas corporaciones locales y de agentes y cuerpos rurales.
Asimismo, se ha contado con la participación de las Comunidades Autónomas y se han recabado los informes de la Oficina de Coordinación y Calidad Normativa del Ministerio de la Presidencia, Relaciones con las Cortes y Memoria Histórica; la Comisión Interministerial prevista en el artículo 6 de la Ley 21/2003, de 7 de julio, y de las Secretarías Generales Técnicas de los Ministerios coproponentes.

IV
Los títulos competenciales habilitantes para la aprobación de esta norma se encuentran recogidos en la Constitución Española, en el artículo 149.1 reglas 4.ª, 10.ª, 13.ª, 20.ª, 21.ª y 29.ª que, respectivamente, atribuyen al Estado las competencias exclusivas sobre defensa, régimen aduanero y comercio exterior, bases y coordinación de la planificación general de la actividad económica; control del espacio aéreo, tránsito y transporte aéreo, aeropuertos de interés general y matriculación de aeronaves, telecomunicaciones y seguridad pública.
Este real decreto se dicta al amparo de las habilitaciones normativas previstas en las disposiciones finales segunda y cuarta de la Ley 48/1960, de 21 de julio, sobre Navegación Aérea; la disposición final tercera de la Ley 21/2003, de 7 de julio, de Seguridad Aérea; la disposición final cuarta de la Ley Orgánica 4/2015, de 30 de marzo, de protección de la seguridad ciudadana; los artículos 12.5 y 15.1 de la Ley 21/1992, de 16 de julio, de Industria, y de los artículos 79.2 y 80.2 y en la disposición final quinta de la Ley 11/2022, de 28 de junio, General de Telecomunicaciones.
En su virtud, a propuesta del Ministro de Transportes y Movilidad Sostenible, de la Ministra de Defensa, del Ministro del Interior, del Ministro de Industria y Turismo, del Ministro de Economía, Comercio y Empresa, y del Ministro para la Transformación Digital y de la Función Pública, de acuerdo con el Consejo de Estado, y previa deliberación del Consejo de Ministros en su reunión del día 4 de junio de 2024,

DISPONGO:

CAPÍTULO I Disposiciones generales

Artículo 1 Objeto

1. Este real decreto tiene por objeto:
   a) Completar el régimen jurídico del Reglamento Delegado (UE) 2019/945 de la Comisión, de 12 de marzo de 2019, sobre los sistemas de aeronaves no tripuladas y los operadores de terceros países de sistemas de aeronaves no tripuladas, (en lo sucesivo, «Reglamento Delegado») y del Reglamento de Ejecución (UE) 2019/947 de la Comisión, de 24 de mayo de 2019, relativo a las normas y los

procedimientos aplicables a la utilización de aeronaves no tripuladas, (en lo sucesivo, «Reglamento de Ejecución»); y

b) Establecer el régimen jurídico aplicable a las aeronaves no tripuladas y sus motores, hélices, componentes, equipos no instalados y equipos para controlar la aeronave a distancia, cuando lleven a cabo actividades o servicios civiles de aduanas, policía, búsqueda y salvamento, lucha contra incendios, control fronterizo, vigilancia costera o similares, emprendidas en el interés general por un organismo investido de autoridad pública o en nombre de este, así como al personal y a las organizaciones que participen en las actividades y los servicios desarrollados por dichas aeronaves (en lo sucesivo, «actividades o servicios no EASA»), excluidas del ámbito de aplicación del Reglamento (UE) 2018/1139 del Parlamento Europeo y del Consejo, de 4 de julio de 2018, sobre normas comunes en el ámbito de la aviación civil y por el que se crea una Agencia de la Unión Europea para la Seguridad Aérea y se modifican los Reglamentos (CE) n.o 2111/2005 (CE), n.o 1008/2008, (UE) n.o 996/2010, n.o 376/2014 y las Directivas 2014/30/UE y 2014/53/UE del Parlamento Europeo y del Consejo y se derogan los Reglamentos (CE) n.o 552/2004 y (CE) n.o 216/2008 del Parlamento Europeo y del Consejo y el Reglamento (CEE) n.o 3922/91, (en adelante, «Reglamento Base») por su artículo 2.3, letra a).A estos efectos se entiende por actividades de policía, en sentido estricto, las realizadas por las fuerzas y cuerpos de seguridad regulados en la Ley Orgánica 2/1986, de 13 de marzo, de Fuerzas y Cuerpos de Seguridad, sin perjuicio de que otras actividades de policía administrativa puedan considerarse incluidas en el concepto del Reglamento Base.

c) Completar el régimen jurídico del Reglamento de Ejecución (UE) 2021/664 de la Comisión, de 22 de abril de 2021, sobre un marco regulador para el U-Space («en adelante «Reglamento U-Space») en materia de organización y competencias.

2. Lo dispuesto en este real decreto se entiende sin perjuicio del cumplimiento de otros requisitos y medios de intervención administrativa que sean exigibles conforme a la normativa que en cada caso resulte de aplicación, en particular en materia de seguridad pública, protección de la privacidad y de los datos personales, protección del medio ambiente, seguridad industrial, telecomunicaciones, dominio público radioeléctrico, en razón de las competencias de otras Administraciones Públicas, estatales, autonómicas o locales, o de la propiedad de los terrenos que vayan a usarse con motivo de la operación.

Artículo 2 Definiciones

1. A los efectos de este real decreto, además de la definición de «Actividades o servicios no EASA», se entenderá por:

a) Categoría «abierta»: la categoría de operaciones de UAS establecida en los artículos 3.a) y 4 del Reglamento de Ejecución;

b) Categoría «específica»: la categoría de operaciones de UAS establecida en los artículos 3.b) y 5 del Reglamento de Ejecución;

c) Categoría «certificada»: la categoría de operaciones de UAS establecida en los artículos 3.c) y 6 del Reglamento de Ejecución;

d) «Entidad facultada»: la entidad u operador de UAS habilitado para la formación, evaluación y, en su caso, examen de pilotos a distancia para operaciones UAS en la categoría «específica» al amparo de un escenario estándar nacional («STS-ES»);

e) «Escenario estándar nacional» o «STS-ES»: el escenario estándar establecido por la Agencia Estatal de Seguridad Aérea para las operaciones de UAS en la categoría «específica» en actividades o servicios no EASA.

2. Adicionalmente, a los efectos de este real decreto serán aplicables las siguientes definiciones:

a) Las de «aeronave no tripulada» y «piloto a distancia» establecidas en el artículo 3, definiciones 30) y 31), respectivamente, del Reglamento Base;

b) Las establecidas en el artículo 2 del Reglamento de Ejecución y en el artículo 2 del Reglamento U-Space;

c) Para su aplicación al capítulo V, sobre utilización del espacio aéreo y zonas geográficas de UAS, las establecidas en el artículo 2 del Reglamento de Ejecución (UE) n.o 923/2012 de la Comisión, de 26 de septiembre de 2012, por el que se establecen el reglamento del aire y disposiciones operativas

comunes para los servicios y procedimientos de navegación aérea (en lo sucesivo, «Reglamento SERA»); y

d) A efectos de su aplicación al artículo 59, sobre competencias en la aplicación del Reglamento Delegado, la definición de «Organismo de evaluación de la conformidad» recogida en el artículo 3, definición 11) de dicho reglamento.

Artículo 3 Ámbito de aplicación

1. Este real decreto es aplicable en territorio y espacio aéreo de soberanía española a:

a) Los UAS civiles y a las aeronaves no tripuladas civiles y, en todo caso, a su personal y a las organizaciones que participen en sus actividades;

b) Los proveedores de servicios de tránsito aéreo, (en lo sucesivo, «proveedores ATS», por sus siglas en inglés de «Air Traffic Service providers») y gestores de aeródromos o helipuertos, ya sean civiles o militares, en aquello que les afecte;

c) Los proveedores de servicios de información aeronáutica, así como los proveedores de servicios U-Space y el proveedor único de servicios de información común, en aquello que les afecte.

2. Este real decreto no se aplica a:

a) La utilización de UAS realizada en su integridad en espacios interiores cerrados o en aquellos espacios donde la probabilidad de que la aeronave no tripulada escape hacia espacio aéreo abierto sea muy baja («indoor operations»);

b) Las aeronaves no tripuladas ancladas a las que se refiere el anexo I, apartado 2, letras a) y b), del Reglamento Base;

c) Las aeronaves no tripuladas y a los UAS militares o utilizados en actividades o servicios militares, así como al personal y a las organizaciones que participen en ellas.

Artículo 4 Normas aplicables

En lo no previsto expresamente en este real decreto en materia de procedimiento administrativo, resultan de aplicación:

a) La Ley 39/2015, de 1 de octubre, del Procedimiento Administrativo Común de las Administraciones Públicas;

b) En materia de inspección aeronáutica y régimen sancionador, la Ley 21/2003, de 7 de julio, de Seguridad Aérea y el Reglamento de Inspección Aeronáutica, aprobado mediante Real Decreto 98/2009, de 6 de febrero.

CAPÍTULO II Régimen general de uso de UAS

Sección 1 Disposiciones generales

Artículo 5 Régimen jurídico

Los UAS incluidos en el ámbito de aplicación de este real decreto, el personal y las organizaciones que realicen operaciones distintas de las actividades o servicios no EASA realizados directamente por un organismo investido de autoridad pública reguladas en el capítulo III, además de estar sujetos a las disposiciones aplicables del Reglamento Base, del Reglamento Delegado y del Reglamento de Ejecución, quedan sujetos a lo dispuesto en este real decreto.

Artículo 6 Edad mínima de los operadores de UAS

La edad mínima para poder actuar como operador de UAS se establece en dieciséis años.

Artículo 7 Edades mínimas de los pilotos a distancia en la categoría «abierta»

La edad mínima de dieciséis años exigida por el artículo 9, apartado 1 del Reglamento de Ejecución para la utilización de UAS en categoría «abierta» se reduce en los siguientes casos:

a) A **doce años**, para la utilización de UAS en la subcategoría A1, prevista en la sección UAS.OPEN.020, parte A del anexo del Reglamento de Ejecución, en los siguientes supuestos:

1.º Cuando operen un UAS de clase C0 definido en la parte 1 del anexo del Reglamento Delegado, que no sea un juguete en el sentido del Real Decreto 1205/2011, de 26 de agosto, sobre la seguridad de los juguetes; o

2.º Cuando operen un UAS de acuerdo con el artículo 20, letra a) del Reglamento de Ejecución;

b) A **catorce años,** en los supuestos siguientes:

1.º Cuando en la subcategoría A1, prevista en la sección UAS.OPEN.020, parte A del anexo al Reglamento de Ejecución, operen un UAS de la clase C1 definido en la parte 2 del anexo al Reglamento Delegado;

2.º Cuando en la subcategoría A2 o A3, previstas, respectivamente, en las secciones UAS.OPEN.030 y UAS.OPEN.040, parte A del anexo al Reglamento de Ejecución, operen un UAS de la clase C2 definido en la parte 3 del anexo al Reglamento Delegado;

3.º Cuando en la subcategoría A3 operen:

(i) Un UAS de la clase C3 o C4 definidos en las partes 4 y 5 respectivamente del anexo al Reglamento Delegado;

(ii) Un UAS de construcción privada con una MTOM inferior a 25 kilogramos; o

(iii) Un UAS de acuerdo con el artículo 20, letra b), del Reglamento de Ejecución.

Artículo 8 Obligaciones de seguro mínimo

1. Los operadores de UAS con aeronaves no tripuladas con una MTOM igual o superior a 20 kilogramos estarán asegurados de conformidad con el Reglamento (CE) n.o 785/2004 del Parlamento Europeo y del Consejo, de 21 de abril de 2004, sobre los requisitos de seguro de las compañías aéreas y operadores aéreos.

2. Para la ejecución de operaciones de UAS con aeronaves no tripuladas con una MTOM inferior a 20 kilogramos:

a) En la categoría «abierta», dentro de subcategoría A2;

b) En la categoría «específica», en cualquier modalidad; o

c) En la categoría «certificada»;

Los operadores de UAS deberán disponer de una póliza de seguro o de cualquier otra garantía financiera por la que queden cubiertas las responsabilidades civiles a cuyo aseguramiento estén obligados de conformidad con los artículos 126 y 127 de la Ley 48/1960, de 21 de julio, sobre Navegación Aérea, por los daños que puedan ocasionarse por la ejecución de las operaciones con UAS, según los límites de cobertura que se establecen en el Real Decreto 37/2001, de 19 de enero, por el que se actualiza la cuantía de las indemnizaciones por daños previstas en la Ley 48/1960, de 21 de julio, de Navegación Aérea. En estos casos la póliza o garantía financiera puede establecerse de manera continua, para la actividad del operador, o bien para cada operación o grupo de operaciones de UAS de manera individualizada. Este requisito quedará cubierto cuando las responsabilidades civiles derivadas de las operaciones de UAS del operador estén cubiertas al amparo de una póliza u otra garantía financiera suscrita por una federación, una entidad deportiva, una asociación, un club o cualquier entidad equivalente legalmente constituida. Cuando las operaciones de UAS se realicen dentro del marco de clubes o asociaciones de aeromodelismo autorizadas por la Agencia Estatal de Seguridad Aérea, también se podrá cumplir con la obligación de aseguramiento cuando el club o asociación tenga suscrita una póliza de seguro u otra garantía financiera que cubra las responsabilidades civiles de todas las operaciones de UAS de sus miembros dentro del alcance de la autorización del club o asociación de aeromodelismo.

El resto de las operaciones con UAS con una MTOM inferior a 20 kilogramos, quedan excepcionadas del cumplimiento de las obligaciones de aseguramiento previstas en la Ley 48/1960, de 21 de julio.

Sección 2 Autorizaciones para operaciones de UAS en el marco de clubes o asociaciones de aeromodelismo

Artículo 9 Requisitos del club o asociación de aeromodelismo

Para la obtención de la autorización de operaciones de UAS prevista en el artículo 16 del Reglamento de Ejecución, el club o asociación de aeromodelismo que la solicite debe estar legalmente constituido como tal, conforme a la normativa aplicable en cada caso, y acreditar que reúne los requisitos sobre procedimientos, estructura organizativa y sistema de gestión del artículo 16, apartado 2, letra b), del Reglamento de Ejecución.

Artículo 10 Documentación a aportar junto con la solicitud

Las solicitudes de autorización de operaciones de UAS en el marco de clubes y asociaciones de aeromodelismo se dirigirán a la Agencia Estatal de Seguridad Aérea e irán acompañadas de:

a) El certificado expedido por la autoridad competente que acredite la constitución legal de la entidad;

b) La documentación sobre los procedimientos, la estructura organizativa y el sistema de gestión del club o asociación, así como cualquiera otra que acredite el cumplimiento de lo establecido en el artículo 16, apartado 2, letra b), del Reglamento de Ejecución.

Artículo 11 Responsabilidades del club o asociación de aeromodelismo autorizado

1. El club o asociación de aeromodelismo vigilará que sus miembros:

a) Realicen las operaciones de UAS ajustándose a las condiciones y limitaciones operacionales especificadas por la autoridad competente en la autorización expedida para la realización de operaciones de UAS en el marco del club o asociación; y

b) Tengan asegurados los riesgos por sus operaciones con UAS de conformidad con el artículo 8.

2. Cuando el club o asociación de aeromodelismo detecte o reciba información de que alguno de sus miembros ha excedido las condiciones o limitaciones de la autorización de operaciones de UAS del club o asociación de aeromodelismo, adoptará medidas adecuadas y proporcionales al riesgo generado para evitar nuevos incumplimientos, conforme a los procedimientos, estructura organizativa y sistema de gestión acreditados a que se refiere el artículo 10, letra b).

El club o asociación informará a la Agencia Estatal de Seguridad Aérea, sin demora injustificada, cuando tales incumplimientos causen lesiones a las personas físicas, o comprometan la seguridad operacional de otras aeronaves, así como en aquellos otros supuestos en los que, atendiendo al nivel de riesgo generado, así lo considere el club o asociación conforme a sus procedimientos.

3. Lo dispuesto en este artículo se entiende sin perjuicio de las obligaciones que sean aplicables al club o asociación de aeromodelismo en virtud:

a) Del Reglamento (UE) n.o 996/2010 del Parlamento Europeo y del Consejo, de 20 de octubre de 2010, sobre investigación y prevención de accidentes e incidentes en la aviación civil y por el que se deroga la Directiva 94/56/CE, y su normativa de desarrollo; y

b) Del Reglamento (UE) n.o 376/2014 del Parlamento Europeo y del Consejo, de 3 de abril de 2014, relativo a la notificación de sucesos en la aviación civil, que modifica el Reglamento (UE) n.o 996/2010 del Parlamento Europeo y del Consejo, y por el que se derogan la Directiva 2003/42/CE del Parlamento Europeo y del Consejo y los Reglamentos (CE) n.o 1321/2007 y (CE) n.o 1330/2007 de la Comisión, y su normativa de desarrollo.

CAPÍTULO III Actividades o servicios no EASA realizados directamente por un organismo investido de autoridad pública

Sección 1 Marco general

Artículo 12 Régimen jurídico

1. A las actividades o servicios no EASA realizados directamente por un organismo investido de autoridad pública responsable de la respectiva actividad o servicio no EASA les será aplicable el Reglamento Base, el Reglamento Delegado y el Reglamento de Ejecución, con las salvedades previstas en las disposiciones específicas y exenciones de este capítulo, y las demás previstas para dichas actividades o servicios en este real decreto, sin que en ningún caso les resulte de aplicación lo previsto en el capítulo II.
A estos efectos, las referencias del Reglamento de Ejecución a la Agencia de la Unión Europea para la Seguridad Aérea se entenderán realizadas a la Agencia Estatal de Seguridad Aérea, conforme a lo previsto en el artículo 60, sobre competencias en la aplicación del Reglamento de Ejecución.
2. No obstante, cuando, conforme al deber de colaboración de los ciudadanos ante situaciones de catástrofe y de emergencia de protección civil previstas en la Ley 17/2015, de 9 de julio, del Sistema Nacional de Protección Civil, las autoridades públicas responsables de la gestión de tales situaciones requieran la colaboración de operadores distintos de los previstos en el apartado 1, éstos podrán operar en las mismas condiciones previstas en este real decreto para las actividades o servicios no EASA realizadas directamente por el organismo investido de autoridad pública responsable de la respectiva actividad o servicio no EASA. En estos casos:

a) La autoridad pública que requiera la colaboración:

1.º Debe recurrir, siempre que sea posible, a operadores de UAS registrados como tales y que cuenten con las habilitaciones necesarias para la realización de la categoría de operaciones de que se trate;

2.º Debe establecer las medidas de coordinación necesarias entre los distintos medios aéreos intervinientes para minimizar los riesgos a las aeronaves tripuladas y a terceros.

b) El operador debe planificar y ejecutar estos vuelos de modo que minimice los riesgos para terceros.

La indemnización de los daños y perjuicios que sufran los operadores por la realización de estos vuelos se regirá por lo previsto en la legislación reguladora del deber colaboración de los ciudadanos ante situaciones de catástrofe y de emergencia de protección civil.

Artículo 13 Obligaciones en materia de registro de operadores de UAS de actividades o servicios no EASA

1. En los supuestos previstos en el artículo 14, apartado 5 del Reglamento de Ejecución y cuando utilicen los UAS a que se refiere dicho precepto, los organismos investidos de autoridad pública responsables de la respectiva actividad o servicio no EASA deberán inscribirse como operadores en el Registro de operadores UAS de la Agencia Estatal de Seguridad Aérea, previamente a la realización de las correspondientes actividades o servicios, estando sujetos al cumplimiento de lo previsto en el artículo 14 del citado Reglamento de Ejecución y en el capítulo VI, sección 1.ª, de este real decreto.
2. Se exceptúa de la obligación de inscripción en el Registro de operadores UAS prevista en el apartado anterior a las Fuerzas y Cuerpos de Seguridad regulados por la Ley Orgánica 2/1986, de 13 de marzo, al Centro Nacional de Inteligencia, la Dirección Adjunta de Vigilancia Aduanera y la Dirección General de Tráfico, sin perjuicio de su inscripción voluntaria conforme a lo previsto en el artículo 49, apartado 2.

Sección 2 Disposiciones específicas sobre los UAS y el personal

Artículo 14 Certificación de UAS

1. Cuando por aplicación de lo previsto en el artículo 40, apartado 1, del Reglamento Delegado, los UAS deban estar certificados, la certificación se ajustará a las disposiciones del anexo I del Real Decreto 750/2014, de 5 de septiembre, por el que se regulan las actividades aéreas de lucha contra incendios y búsqueda y salvamento y se establecen los requisitos en materia de aeronavegabilidad y licencias para otras actividades aeronáuticas.
No obstante, mediante resolución del órgano competente por razón de la materia de la Agencia Estatal de Seguridad Aérea, debidamente motivada y publicada en el «Boletín Oficial del Estado», se podrá eximir con carácter general, del cumplimiento de aquellos requisitos del anexo I del Real Decreto 750/2014, de 5 de septiembre, que resulten técnicamente inaplicables o incompatibles en relación con los UAS.
Por resolución del órgano competente por razón de la materia de la Agencia Estatal de Seguridad Aérea, publicada en la página web de la Agencia, se podrán adoptar medios aceptables de cumplimiento (en lo sucesivo, «AMC», por sus siglas en inglés de «Acceptable Means of Compliance») para UAS mediante los cuales se acredite la observancia de los requisitos esenciales de aeronavegabilidad establecidos en el apéndice I al anexo I del Real Decreto 750/2014, de 5 de septiembre, sin perjuicio de que los interesados puedan acreditar dicho cumplimiento a través de medios alternativos de cumplimiento (en lo sucesivo «AltMoC», por sus siglas en inglés de «Alternative Means of Compliance») cuando éstos hayan sido previamente aprobados por la Agencia Estatal de Seguridad Aérea.
2. Sin perjuicio de lo dispuesto en el apartado 1, en aquellos aspectos de los UAS no cubiertos por el anexo I del Real Decreto 750/2014, de 5 de septiembre, la Agencia Estatal de Seguridad Aérea podrá aplicar las especificaciones de certificación y, en su caso, las condiciones especiales adicionales a aquéllas, o bien las recomendaciones, que hayan sido adoptadas por la Agencia de la Unión Europea para la Seguridad Aérea o por las Autoridades Conjuntas para la Reglamentación de Sistemas no Tripulados («JARUS», por sus siglas en inglés de «Joint Authorities for Rulemaking on Unmanned Systems»).
La Agencia Estatal de Seguridad Aérea velará porque tales especificaciones de certificación, condiciones especiales y recomendaciones sean accesibles a través de su página web.

Artículo 15 Exención del requisito de identificación a distancia

Por motivos de seguridad pública, siempre y cuando se apliquen medidas de atenuación complementarias que garanticen niveles de seguridad equivalentes, podrán operar sin cumplir el requisito de estar equipados con un sistema o accesorio de identificación a distancia, o de la veracidad de la información suministrada a través de dichos sistemas o accesorios, los UAS que realicen actividades o servicios no EASA en operaciones contra el crimen organizado, terrorismo o amenazas muy graves a la seguridad ciudadana, así como las dirigidas a prevenir y evitar los peligros, amenazas o agresiones contra la independencia o integridad territorial de España, los intereses nacionales y la estabilidad del Estado de Derecho o sus instituciones, por parte de:

a) Las Fuerzas y Cuerpos de Seguridad del Estado dependientes del Gobierno de la Nación o los Cuerpos de Policía dependientes de las Comunidades Autónomas;
b) La Dirección Adjunta de Vigilancia Aduanera; y
c) El Centro Nacional de Inteligencia.

Artículo 16 Edades mínimas de los operadores de UAS y de los pilotos a distancia

La edad mínima para actuar como operador de UAS o piloto a distancia para realizar actividades o servicios no EASA se establece en dieciséis años.

Sección 3 Disposiciones específicas sobre operaciones

Artículo 17 Operaciones de UAS en categoría «específica»

1. La operación de UAS en categoría «específica» realizada en las actividades o servicios no EASA conforme a un escenario estándar adoptado en el marco del Reglamento de Ejecución, o por un escenario estándar nacional adoptado por la Agencia Estatal de Seguridad Aérea, no requiere la presentación de la declaración operacional prevista en el artículo 5, apartado 5, del Reglamento de Ejecución.
No obstante, el organismo investido de autoridad pública responsable de la respectiva actividad o servicio no EASA se asegurará de que la operación se realiza con sujeción al correspondiente escenario estándar, de conformidad con lo previsto en el artículo 60, apartado 3.
2. El resto de las operaciones de UAS en categoría «específica», no requerirán la autorización operacional prevista en el artículo 5 del Reglamento de Ejecución, si bien el organismo investido de autoridad pública responsable de la respectiva actividad o servicio no EASA debe asegurarse de que la operación se lleva a cabo previa realización de la evaluación del riesgo operacional prevista en el artículo 11 del Reglamento de Ejecución, así como de su solvencia técnica y profesional y de la adecuación de las medidas de atenuación aplicables, de conformidad con lo previsto en el artículo 60, apartado 3.
3. Para la evaluación del riesgo operacional a que se refiere el apartado anterior serán válidos:
a) Los estándares técnicos publicados por la Agencia de la Unión Europea para la Seguridad Aérea como AMC;
b) Los estándares técnicos adoptados como AMC por la Agencia Estatal de Seguridad Aérea y publicados en su página web, atendiendo a los adoptados, entre otros, por la Organización de Aviación Civil Internacional o las autoridades aeronáuticas de terceros Estados; y
c) La metodología para la evaluación del riesgo de las operaciones en la categoría «específica» («SORA», por sus siglas en inglés de «Specific Operations Risk Assessment») desarrollada por las Autoridades Conjuntas para la Reglamentación de Sistemas no Tripulados («JARUS», por sus siglas en inglés de «Joint Authorities for Rulemaking on Unmanned Systems»), cuando los estándares técnicos establecidos en los subapartados a) y b) no se ajusten a la naturaleza de las operaciones pretendidas.

Artículo 18 Operaciones de UAS en categoría «certificada»

1. Para la realización de las actividades o servicios no EASA de lucha contra incendios y búsqueda y salvamento (en lo sucesivo, «LCI» y «SAR» respectivamente) en la categoría «certificada», se requerirá que el organismo investido de autoridad pública responsable de la respectiva actividad o servicio no EASA esté certificado como operador de UAS conforme a lo previsto en el artículo 19.
2. La realización del resto de las actividades o servicios no EASA en la categoría «certificada» no requiere la certificación como operador de UAS del organismo investido de autoridad pública responsable de la respectiva actividad o servicio no EASA. No obstante, éste deberá asegurarse de que la operación se realiza manteniendo estándares de seguridad equivalentes a los exigibles a los operadores de UAS certificados, a cuyo efecto debe:

a) Disponer de un manual de operaciones y asegurarse de que la operación se desarrolla conforme a los procedimientos definidos en él;
b) Tener establecido un sistema de gestión de la seguridad que se ajuste a los procedimientos definidos en su manual;
c) Asegurarse de que las operaciones se realizan con sujeción a las condiciones y limitaciones establecidas en el certificado de aeronavegabilidad («CdA») de la aeronave no tripulada, y de la unidad de mando y sus sistemas, y de que se cumplen los procedimientos de mantenimiento definidos; y
d) En su caso, garantizar que los pilotos a distancia tienen una licencia válida en vigor, o estén debidamente cualificados y sigan siendo competentes.

Artículo 19 Certificación de operadores de UAS de LCI y SAR

1. Las actividades o servicios no EASA de LCI y SAR en la categoría «certificada», exigirán ostentar la condición de operador de UAS certificado por la Agencia de la Unión Europea para la Seguridad Aérea, siempre que se mantenga la validez de dicho certificado.
2. Cuando el organismo investido de autoridad pública responsable de las actividades o servicios no EASA de LCI y SAR en la categoría «certificada», no esté certificado por la Agencia de la Unión Europea para la Seguridad Aérea conforme al apartado anterior, éste deberá solicitar a la Agencia Estatal de Seguridad Aérea la certificación del operador acreditando el cumplimiento de los requisitos operacionales aplicables del anexo III del Real Decreto 750/2014, de 5 de septiembre.
No obstante, mediante resolución del órgano competente por razón de la materia de la Agencia Estatal de Seguridad Aérea, debidamente motivada y publicada en el «Boletín Oficial del Estado», se podrá eximir con carácter general, del cumplimiento de aquellos requisitos del anexo III del Real Decreto 750/2014, de 5 de septiembre, que resulten técnicamente inaplicables o incompatibles con los operadores de UAS.
Por resolución del órgano competente por razón de la materia de la Agencia Estatal de Seguridad Aérea, publicada en la página web de la Agencia, se podrán adoptar AMC para UAS mediante los cuales se acredite la observancia establecidos en el anexo III del Real Decreto 750/2014, de 5 de septiembre, sin perjuicio de que los interesados puedan acreditar dicho cumplimiento a través de AltMoC cuando éstos hayan sido previamente aprobados por la Agencia Estatal de Seguridad Aérea.
3. En los procedimiento de certificación a que se refiere el apartado 2, en aquellos aspectos de los operadores de UAS no cubiertos por el anexo III del Real Decreto 750/2014, de 5 de septiembre, la Agencia Estatal de Seguridad Aérea podrá aplicar los requisitos y recomendaciones para la certificación de operadores de UAS que hayan sido adoptados por la Agencia de la Unión Europea para la Seguridad Aérea o por las Autoridades Conjuntas para la Reglamentación de Sistemas no Tripulados («JARUS»).
La Agencia Estatal de Seguridad Aérea velará porque tales requisitos y recomendaciones sean accesibles a través de su página web.
4. Lo previsto en los apartados 1 a 3 no excluye que la certificación como operador de UAS la ostente la dependencia u organismo instrumental especializado dependiente del organismo público responsable de la actividad o servicio no EASA siempre que dicha dependencia u organismo esté, igualmente, investido de autoridad pública.

CAPÍTULO IV Entidades para la formación, examen y evaluación de pilotos a distancia

Sección 1 Formación en escenarios estándar

Artículo 20 Requisitos de formación de pilotos a distancia en escenarios estándar nacionales («STS-ES»)

Para la realización de operaciones de UAS en los escenarios estándar nacionales («STS-ES») los pilotos a distancia deberán:
a) Estar en posesión de un certificado de conocimientos teóricos de piloto a distancia, de conformidad con el anexo del presente real decreto, para la realización de operaciones en escenarios estándar, expedido por la Agencia Estatal de Seguridad Aérea; y
b) Estar en posesión de una acreditación de formación completa de aptitudes prácticas para el escenario estándar correspondiente en cada caso, de conformidad con el anexo del presente real decreto, expedida por una entidad facultada conforme al artículo 21.

Artículo 21 Entidades facultadas para la formación en escenarios estándar nacionales («STS-ES»)

1. Para ser habilitada como entidad facultada para la formación en escenarios estándar nacionales («STS-ES»), la persona, física o jurídica, deberá cumplir los requisitos exigidos en el apéndice 3 del anexo al Reglamento de Ejecución a las entidades reconocidas y operadores de UAS que realizan actividades de formación y evaluación de aptitudes prácticas de pilotos a distancia para las operaciones de un escenario estándar (STS) y presentar ante la Agencia Estatal de Seguridad Aérea una declaración responsable de acuerdo con el artículo 69 de la Ley 39/2015, de 1 de octubre en la que dicha persona declare, bajo su responsabilidad, que cumple los requisitos establecidos en el citado apéndice 3. Esta declaración deberá presentarse en el modelo adoptado por el órgano de la Agencia competente por razón de la materia y puesto a disposición a través de su página web, y sustituirá a las declaraciones de los apéndices 4 y 6 a que se hace referencia en el apéndice 3.
Las referencias del apéndice 3 a los escenarios estándar europeos o al manual de operaciones del escenario estándar conforme al apéndice 5, se entenderán realizadas respectivamente a los escenarios estándar nacionales que se adopten y a los requisitos del manual de operaciones que se incluyan en éstos.
2. No obstante lo previsto en el apartado 1, los escenarios estándar nacionales, cuya adopción corresponde al órgano competente por razón de la materia de la Agencia Estatal de Seguridad Aérea, podrán eximir de los requisitos del referido apéndice 3, cuando atendiendo a los niveles de bajo riesgo del correspondiente escenario, no sea preciso su cumplimiento.
Igualmente, atendiendo a los niveles de bajo riesgo del escenario estándar, éste podrá contemplar medidas equivalentes a los requisitos del citado apéndice 3.
Adicionalmente, en los escenarios estándar nacionales, el organismo competente por razón de la materia de la Agencia Estatal de Seguridad Aérea podrá determinar la inaplicación de las clases de UAS recogidas en el Reglamento Delegado, estableciendo los requisitos equivalentes que, en su caso, deban acreditar los UAS para operar en el correspondiente escenario estándar nacional.

Artículo 22 Comunicación de las acreditaciones de los pilotos que han completado la formación de aptitudes prácticas para escenarios estándar nacionales o conforme al Reglamento de Ejecución

Las entidades facultadas para la formación en escenarios estándar nacionales, así como las entidades reconocidas y los operadores de UAS que realizan actividades de formación y evaluación de aptitudes prácticas de pilotos a distancia para la formación en escenarios estándar establecidos por el Reglamento de Ejecución, deberán comunicar a la Agencia Estatal de Seguridad Aérea, con periodicidad mensual, las acreditaciones de los pilotos que hayan completado la formación de aptitudes prácticas para la respectiva operación prevista en el apéndice 3, apartado 10, del anexo al Reglamento de Ejecución, con la información complementaria prevista en dicho precepto.

Sección 2 Entidades designadas para la formación en la categoría «Específica» al amparo de una autorización operacional

Artículo 23 Régimen declarativo de la actividad

1. Para ser habilitada como entidad designada para realizar actividades de formación y examen de conocimientos teóricos y de formación y evaluación de aptitudes prácticas de pilotos a distancia para operaciones de UAS en la categoría «específica» al amparo de una autorización operacional conforme a la sección UAS.SPEC.050 del Reglamento de Ejecución, la persona física o jurídica deberá presentar una declaración responsable dirigida a la Agencia Estatal de Seguridad Aérea, de acuerdo con el artículo 69 de la Ley 39/2015, de 1 de octubre, con el siguiente contenido mínimo:
a) Nombre y apellidos o denominación social;

b) Número de documento nacional de identidad, número de identificación de extranjero o, en el caso de extranjeros no residentes, número de pasaporte, o, en caso de personas jurídicas, número de identificación fiscal;
c) Dirección del centro de actividad principal;
d) Dirección de correo electrónico y número de teléfono;
e) Identidad y datos de contacto del gerente responsable de la entidad, que deberá ser a la vez un representante legal de la entidad;
f) Identidad y datos del responsable de formación;
g) Identidad del responsable de seguridad encargado del desarrollo y correcto mantenimiento de la política de seguridad;
h) Identidad de los instructores, examinadores y evaluadores de pilotos a distancia;
i) Identidad del personal responsable del control y la supervisión del cumplimiento de los requisitos exigibles a la entidad para el cumplimiento del sistema de gestión;
j) Operaciones de UAS sobre las que se impartirá formación teórica y, en su caso, práctica.

2. La declaración responsable deberá incluir una declaración firmada por el gerente responsable de la entidad que contenga la siguiente declaración: «Todas las operaciones con sistemas de aeronaves no tripuladas (UAS) que se realicen en el marco de las actividades de formación impartidas por la entidad designada, cumplirán con los requisitos de seguro mínimo establecidos en la normativa aplicable y todo el personal que participe directamente en la actividad tendrá las competencias adecuadas de conformidad con el Reglamento de Ejecución (UE) 2019/947 de la Comisión y su normativa concordante y de desarrollo».

Artículo 24 Requisitos de la organización

1. La entidad designada deberá:
a) Estar dirigida por un gerente responsable, que deberá ser a la vez representante legal de la entidad. Este gerente responsable deberá garantizar el cumplimiento del sistema de gestión y la normativa aplicable, garantizar el adecuado desarrollo de la formación, examen y evaluación, y dar cumplimiento a las tareas de registro;
b) Garantizar una separación clara entre las actividades de formación, teórica o práctica, y cualquier otra actividad operacional para garantizar la independencia del examen de conocimientos teóricos y de la evaluación de las aptitudes prácticas;
c) Tener la capacidad de llevar a cabo adecuadamente las actividades técnicas y administrativas relacionadas con todo el proceso de las tareas de formación para las que pretenda ser habilitada, incluida la asignación del personal adecuado y la utilización de instalaciones y equipos apropiados para dichas tareas;
d) Establecer, aplicar y mantener un sistema de gestión conforme a lo previsto en el artículo 25;
e) Designar un responsable de formación encargado de que la formación en aptitudes prácticas se realice con seguridad, así como de la adecuada supervisión del resto de la formación, examen y evaluación de acuerdo a los requisitos aplicables. Este responsable de formación deberá tener capacidad de gestión y contar con el certificado de instructor, examinador y evaluador de pilotos a distancia emitido por la Agencia Estatal de Seguridad Aérea;
f) Designar un responsable de seguridad encargado del desarrollo y correcto mantenimiento de la política de seguridad y de que ésta cumple con la normativa aplicable;
g) Disponer de un Manual de Instrucción con el contenido mínimo previsto en el artículo 26;
h) Tener un sistema de notificación de sucesos, coherente con los acuerdos o contratos suscritos con otras organizaciones, en los casos en los que dicho sistema resulte exigible de acuerdo con lo previsto en el Reglamento (UE) n.o 376/2014 del Parlamento Europeo y del Consejo de 3 de abril de 2014;
i) Mantener los acuerdos o contratos necesarios con otras organizaciones, para garantizar que sigan cumpliéndose los requisitos aplicables a su actividad.

2. A efectos de determinar la conformidad con los requisitos correspondientes de este real decreto y demás disposiciones aplicables a la entidad designada, ésta garantizará el acceso a cualquier persona autorizada por la Agencia Estatal de Seguridad Aérea:
a) A cualquier instalación, documento, registro, dato, procedimiento o cualquier otro material relacionado con la actividad objeto de la declaración, ya sea contratado o no; y

b) Para presenciar cualquier parte de la actividad de formación y examen de conocimientos teóricos y de formación y evaluación de aptitudes prácticas que la Agencia Estatal de Seguridad Aérea considere necesario.

Artículo 25 Sistema de gestión

El sistema de gestión de las entidades designadas deberá incluir:

a) Una política de seguridad en la que se describan los principios y filosofías generales de la organización en materia de seguridad y que deberá, al menos, definir los medios y métodos usados para la identificación de peligros, la evaluación de riesgos y la efectividad de las medidas de mitigación, tanto en su implementación, como en su seguimiento;

b) Un sistema de gestión de la calidad que garantice que las actividades de formación, examen y evaluación realizadas satisfacen la normativa de aplicación. Dicho sistema de gestión de la calidad deberá, como mínimo:

1.º Definir una política de calidad orientada a garantizar y satisfacer las expectativas de los alumnos en formación;

2.º Establecer programas de garantía de la calidad que prevean procedimientos destinados a asegurar que todas las operaciones de UAS que se realicen en el marco de las actividades de formación impartidas por la entidad designada se han llevado a cabo de conformidad con lo previsto en las normas, requisitos y procedimientos aplicables;

3.º Demostrar el funcionamiento del sistema de gestión de la calidad mediante manuales y documentos de supervisión;

4.º Identificar al personal responsable del control y la supervisión del cumplimiento de los requisitos exigibles a la entidad para el cumplimiento del sistema de gestión, que deberá ser funcionalmente independiente del personal de formación y evaluación, así como del responsable de formación; y

5.º Efectuar revisiones del sistema de gestión de la calidad implantado y, adoptar, en su caso, un plan de medidas correctoras.

Artículo 26 Manual de Instrucción

El Manual de Instrucción de las entidades designadas incluirá, al menos, los siguientes apartados:

a) Personal encargado de la formación, examen y evaluación, incluyendo:

1.º Una descripción de las competencias del personal;

2.º Las tareas y responsabilidades del personal; y

3.º Un organigrama mostrando la cadena de responsabilidades.

b) Los procedimientos usados para la formación, examen y evaluación, incluyendo el programa de formación que cubra las competencias correspondientes a las actividades sobre las que se impartirá formación teórica y, en su caso, práctica;

c) En su caso, descripción de los UAS y cualquier otro equipamiento o herramientas utilizados para la formación y evaluación de aptitudes prácticas;

d) Descripción de las instalaciones para realizar la formación, examen y evaluación de la formación teórica, incluyendo su localización física, y, en el caso de impartir formación práctica, además, la descripción de las zonas de vuelo y su localización física;

e) Una plantilla del informe de evaluación.

Artículo 27 Instalaciones y material

1. La entidad designada de formación y examen de conocimientos teóricos y formación y evaluación de aptitudes prácticas contará con instalaciones, equipos y materiales necesarios y adecuados para realizar sus actividades.

2. La formación y evaluación de aptitudes prácticas se hará, siempre que sea posible, en el exterior, en un volumen de espacio aéreo y localización apropiados para las actividades correspondientes. Si la organización decide usar instalaciones interiores, estas serán de dimensiones suficientes para acomodar todos los elementos para un vuelo de precisión.

Artículo 28 Registros

1. La entidad designada deberá crear un informe de evaluación por cada alumno que haya completado la formación, examen y evaluación, en el cual se incluirá, al menos, la siguiente información sobre el alumno:

a) Su identificación;
b) Identificación de los responsables de la formación, examen y evaluación, según corresponda;
c) Detalles de la formación impartida;
d) Progreso alcanzado;
e) Exámenes, pruebas y evaluaciones realizadas, incluyendo las calificaciones otorgadas a cada acción realizada;
f) Valoración de las aptitudes prácticas a mejorar.
g) Certificados y acreditaciones que se le han expedido.

2. El informe de evaluación debe contener las fechas de emisión del certificado de conocimientos teóricos y de la acreditación de aptitudes prácticas y estar adecuadamente firmado por las personas responsables del examen y de la evaluación una vez superados, así como el responsable de formación de la entidad.
3. El informe de evaluación debe ser conservado durante tres años y puesto a disposición de la Agencia Estatal de Seguridad Aérea cuando le sea requerido.

Artículo 29 Personal instructor, examinador y evaluador

El personal responsable de la formación, examen y evaluación deberá:

a) Disponer de un certificado de instructor, examinador y evaluador de pilotos a distancia en vigor expedido por la Agencia Estatal de Seguridad Aérea adecuado a las operaciones de UAS para las que pretenda impartir formación, únicamente cuando el nivel de riesgo operacional de éstas lo requiera conforme a la sección UAS.SPEC.050 del Reglamento de Ejecución;
b) Actuar, en el ejercicio de sus funciones, con imparcialidad, absteniéndose de participar en las evaluaciones si considera que puede resultar afectada su objetividad;
c) Tener la capacidad de administrar las declaraciones, los registros e informes que demuestren que se han llevado a cabo las evaluaciones y exámenes pertinentes y sacar las conclusiones de tales evaluaciones; y
d) No revelar ninguna información facilitada por el operador de UAS o piloto a distancia, cuando estos la soliciten, a ninguna persona distinta de las autorizadas por la Agencia Estatal de Seguridad Aérea.

Artículo 30 Obtención de un certificado de instructor, examinador y evaluador de pilotos a distancia

1. Los candidatos deben realizar un examen ante la Agencia Estatal de Seguridad Aérea, el cual podrá ser de conocimientos teóricos, de aptitudes prácticas, o de ambos, de acuerdo al riesgo de las operaciones de UAS para las que se pretenda ser instructor, examinador y evaluador de pilotos a distancia.
2. Para poder realizar el examen de certificación como instructor, examinador y evaluador de pilotos a distancia, los candidatos deben:

a) Haber cumplido dieciocho años;
b) Acreditar formación de aptitudes prácticas de piloto a distancia o de piloto de cualquier tipo; y
c) Acreditar experiencia previa o conocimientos en el sector aeronáutico. Sin perjuicio de acreditar de otras formas el cumplimiento de este requisito, se considerará acreditada la experiencia previa o los conocimientos en el sector aeronáutico cuando al interesado se le haya expedido a su nombre cualquiera de los documentos o titulaciones siguientes:
1.º Certificado de conocimientos teóricos de competencia de los pilotos a distancia para operaciones de UAS en escenarios estándar;
2.º Licencia de piloto remoto militar;

3.º Cualquier título o licencia, civil o militar, de piloto de aviación tripulada reconocida en España de la que sea o haya sido titular el interesado;
4.º Licencia de controlador de tránsito aéreo, civil o militar, o de alumno controlador de tránsito aéreo, civil o militar, en ambos casos reconocida en España, de la que sea o haya sido titular el interesado;
5.º Título oficial universitario de ingeniería aeronáutica, ingeniería técnica aeronáutica, o ingeniería aeroespacial expedido o reconocido en España de conformidad con el título VI de la Ley Orgánica 6/2001, de 21 de diciembre, de Universidades, y su normativa concordante y de desarrollo.

3. Superado el examen, la Agencia Estatal de Seguridad Aérea expedirá a los instructores, examinadores y evaluadores de pilotos a distancia un certificado a su nombre en formato electrónico, el cual tendrá una validez de cinco años, a partir de la fecha de superación del examen de evaluación.
4. Para la revalidación del certificado de instructor, examinador y evaluador de pilotos a distancia, el titular deberá superar un examen, del mismo tipo que el realizado para la obtención del certificado, en el período de tres meses inmediatamente anteriores a la fecha de caducidad del certificado. El nuevo período de validez del certificado contará a partir de la fecha de expiración del período de validez anterior.
5. En el caso de renovación del certificado tras haber expirado su plazo de validez sin haber procedido a su revalidación, el nuevo periodo de validez del certificado se contará a partir de la fecha en la que se supere el nuevo examen de evaluación.

Artículo 31 Exámenes de conocimientos teóricos y evaluación de aptitudes prácticas

1. El alumno deberá aprobar el examen de conocimientos teóricos con carácter previo a la realización de la evaluación de aptitudes prácticas.
2. En ningún caso el alumno podrá ser evaluado por personas que le hayan proporcionado más del 25 % de la formación en aptitudes prácticas.
3. En los quince días naturales siguientes a aquél en que hayan superado de manera satisfactoria el examen de conocimientos teóricos así como la evaluación de aptitudes prácticas de forma satisfactoria, la entidad designada entregará a los pilotos a distancia un certificado de conocimientos teóricos y una acreditación de aptitudes prácticas para la realización de operaciones de UAS en la categoría «específica» sujetas a una autorización operacional, que incluirán los detalles de identificación del piloto a distancia, el número de identificación propio del piloto a distancia, el tipo de operación en el que ha sido formado, examinado y evaluado, la fecha de emisión y la identificación y firma del responsable de la entidad que lo ha emitido.
La entidad designada está obligada a comunicar a la Agencia Estatal de Seguridad Aérea los certificados expedidos conforme al apartado anterior con una periodicidad de mensual.

Sección 3 Disposiciones comunes a las entidades facultadas, reconocidas y designadas

Artículo 32 Notificación de modificaciones y cese de las actividades

Las entidades facultadas, reconocidas o designadas comunicarán a la Agencia Estatal de Seguridad Aérea:

a) Cualquier modificación de la información contenida en la declaración responsable que les habilita para el ejercicio de sus actividades; y
b) El cese parcial o total de las actividades contempladas en dicha declaración responsable.

Esta comunicación deberá realizarse con una antelación de, al menos, cinco días hábiles, respecto a la fecha prevista para el hecho que se comunica, si este es previsible, o, en caso contrario, en los tres días hábiles siguientes a que se haya producido.

Artículo 33 Extinción del derecho a realizar sus actividades

Una entidad facultada, reconocida o designada dejará de estar habilitada para realizar una parte o la totalidad de las actividades especificadas en su declaración responsable, cuando concurra alguna de las circunstancias siguientes:

a) La entidad haya comunicado a la Agencia Estatal de Seguridad Aérea el cese total o parcial de las actividades especificadas en su declaración de conformidad con la letra b) del artículo anterior;
b) La entidad no haya realizado ninguna de sus actividades durante más de 36 meses consecutivos;
c) La Agencia Estatal de Seguridad Aérea haya declarado la imposibilidad de continuar total o parcialmente con el ejercicio de la actividad afectada conforme al artículo 69, apartado 4, de la Ley 39/2015, de 1 de octubre. Cuando esta declaración afecte sólo a una parte de la actividad, la entidad podrá seguir ejerciendo la parte de la actividad no afectada por la declaración.

CAPÍTULO V Utilización del espacio aéreo y zonas geográficas de UAS

Sección 1 Marco general

Artículo 34 Comunicaciones aeronáuticas

1. Cuando se requiera la utilización de la banda aérea (servicio móvil aeronáutico) para establecer comunicaciones aeronáuticas, los pilotos a distancia deberán contar con:
a) Los conocimientos y aptitudes para la obtención de la calificación de radiofonista, los cuales se entenderán acreditados cuando el piloto a distancia sea titular de:
1.º Un certificado de formación teórica como radiofonista emitido por la Agencia Estatal de Seguridad Aérea, el cual tendrá una validez indefinida; y
2.º Un certificado de formación práctica como radiofonista emitido por un examinador autorizado por la Agencia Estatal de Seguridad Aérea, previa demostración de sus competencias en comunicaciones aeronáuticas, el cual tendrá una validez de dos años desde su expedición.
b) Un conocimiento adecuado del idioma o idiomas utilizados en las comunicaciones aeronáuticas, el cual se considerará acreditado cuando los pilotos a distancia sean titulares de un certificado de competencia lingüística válido en el que se acredite, al menos, su nivel operacional (nivel 4) de acuerdo con la Orden FOM/1146/2019, de 13 de noviembre, por la que se completa el régimen aplicable al personal aeronáutico en materia de competencia lingüística.
Sin perjuicio de lo dispuesto en las letras a) y b), mediante AMC adoptados por el órgano competente por razón de la materia de la Agencia Estatal de Seguridad Aérea se podrán reconocer otras formas de acreditar los conocimientos y aptitudes para la obtención de la calificación de radiofonista y el conocimiento adecuado del idioma o idiomas utilizados en las comunicaciones aeronáuticas.
2. Los pilotos a distancia podrán utilizar el castellano en las comunicaciones aeronáuticas con las dependencias de los proveedores ATS, siempre y cuando no se establezca otra cosa en las condiciones operativas específicas determinadas en los procedimientos de coordinación que pueda establecer el proveedor ATS.

Artículo 35 Equipamiento

1. En las zonas geográficas de UAS, los UAS deberán cumplir los requisitos de equipo requeridos para la operación en la respectiva zona, asociados, en particular, a las características de la operación, a la clasificación del espacio aéreo, a las condiciones establecidas para la operación en la respectiva zona o en las autorizaciones para operar en ella expedidas por la autoridad competente.
2. Fuera de las zonas geográficas de UAS, los UAS contarán con los equipos requeridos para el espacio aéreo en el que operen, conforme a las reglas del aire aplicables de conformidad con lo previsto:
a) En el Reglamento SERA;
b) En el Reglamento de Circulación Aérea, aprobado mediante el Real Decreto 57/2002, de 18 de enero; y
c) En el Real Decreto 1180/2018, de 21 de septiembre, por el que se desarrolla el Reglamento del aire y disposiciones operativas comunes para los servicios y procedimientos de navegación aérea y se modifican el Real Decreto 57/2002, de 18 de enero, por el que se aprueba el Reglamento de

Circulación Aérea; el Real Decreto 862/2009, de 14 de mayo, por el que se aprueban las normas técnicas de diseño y operación de aeródromos de uso público y el Reglamento de certificación y verificación de aeropuertos y otros aeródromos de uso público; el Real Decreto 931/2010, de 23 de julio, por el que se regula el procedimiento de certificación de proveedores civiles de servicios de navegación aérea y su control normativo; y el Reglamento de la Circulación Aérea Operativa, aprobado por Real Decreto 601/2016, de 2 de diciembre;

d) En la normativa concordante y de desarrollo de las disposiciones a las que aluden las letras anteriores.

3. No obstante lo dispuesto en el apartado anterior, fuera de las zonas geográficas de UAS, los requisitos de equipo requeridos por las reglas del aire aplicables al espacio aéreo de que se trate no son exigibles a los UAS operados:

a) En la categoría «abierta»;

b) En la categoría «específica» o en la categoría «certificada», a una altura igual o inferior a 120 metros, salvo que el equipamiento se exija conforme al Derecho de la Unión, entre otros, en virtud de un escenario estándar, autorización operacional, certificado de operador de UAS ligeros («LUC», por sus siglas en inglés de «light UAS operator certificate»), certificado de operador de UAS, certificado de aeronavegabilidad, o cualquier otro documento equivalente a éste expedido por la autoridad aeronáutica competente.

Artículo 36 Zonas geográficas de UAS generales y particulares

1. En las zonas geográficas de UAS, generales o particulares, las operaciones con UAS se realizarán, cuando estén permitidas, con sujeción a las limitaciones y condiciones operacionales establecidas en cada una de ellas y a lo previsto en esta sección, sin perjuicio del cumplimiento de las demás disposiciones aplicables a la operación.

2. Son zonas geográficas de UAS generales las definidas en la siguiente sección, y zonas geográficas de UAS particulares, las adicionales que se adopten en aplicación de lo establecido en el artículo 15 del Reglamento de Ejecución y de la sección 3.ª de este capítulo.

3. Cuando en un mismo volumen de espacio aéreo coincidan dos o más zonas geográficas de UAS generales, el operador de UAS deberá ajustarse a las condiciones operacionales de todas las zonas geográficas de UAS generales aplicables al lugar en que se realice la operación.

Cuando la zona geográfica de UAS particular esté comprendida total o parcialmente dentro de una o varias zonas geográficas de UAS generales, las condiciones operacionales de la zona geográfica de UAS particular complementarán las establecidas por las zonas geográficas de UAS generales, salvo que en la definición de la zona geográfica de UAS particular se establezca otra cosa. En caso de contradicción, prevalecerán las condiciones operacionales de la zona geográfica de UAS particular.

Cuando la zona geográfica de UAS particular esté comprendida total o parcialmente dentro de una o varias zonas geográficas de UAS particulares, serán aplicables las limitaciones y condiciones operacionales de todas ellas. En caso de contradicción, prevalecerán las limitaciones y condiciones operacionales de la zona geográfica de UAS particular establecida con posterioridad en el tiempo.

4. Cuando la zona geográfica de UAS, general o particular, exija el establecimiento de una coordinación entre los operadores de UAS y los gestores de aeródromos, helipuertos, o los proveedores ATS, esta coordinación deberá establecerse de acuerdo con el procedimiento operativo para la coordinación entre el operador de UAS y los gestores de aeródromos, helipuertos y proveedores ATS afectados recogido en el artículo 43.

5. Corresponde a la Comisión Interministerial prevista en el artículo 6 de la Ley 21/2003, de 7 de julio (en lo sucesivo, «Comisión Interministerial»):

a) La adopción de criterios comunes para la aplicación uniforme de las zonas geográficas de UAS generales, dentro de los límites definidos en este real decreto para cada una de ellas; y

b) El establecimiento de las zonas geográficas de UAS particulares y las condiciones operacionales aplicables en ellas, de conformidad con lo previsto en la sección 3.ª de este capítulo.

6. Las personas, físicas o jurídicas, públicas o privadas, titulares o administradores de los espacios, infraestructuras, construcciones o instalaciones protegidas por las zonas geográficas de UAS generales facilitarán a la entidad designada como responsable para la puesta a disposición de la información sobre las zonas geográficas de UAS en un formato digital común único, la información necesaria sobre dichas zonas, en su caso, previo requerimiento de información de esta entidad.

Sección 2 Zonas geográficas de UAS generales

Artículo 37 Zonas geográficas de UAS generales prohibidas, restringidas y asociadas a la gestión del uso flexible del espacio aéreo

1. Constituyen zonas geográficas de UAS generales las zonas prohibidas y restringidas para la Defensa, la protección de los intereses nacionales o la seguridad pública; las zonas restringidas para la protección medioambiental; las zonas restringidas al vuelo fotográfico (ZRVF); y las estructuras de espacio aéreo asociadas a la gestión del uso flexible del espacio aéreo, definidas, respectivamente en los artículos 18, 19, 20 y 17 del Real Decreto 1180/2018, de 21 de septiembre.
2. Las prohibiciones, limitaciones y condiciones operacionales de UAS en las zonas del apartado 1, son las siguientes:
a) En las zonas prohibidas y restringidas para la Defensa, la protección de los intereses nacionales o la seguridad pública, las prohibiciones y restricciones al uso de UAS son las establecidas en el artículo 18, apartados 2 y 3, del Real Decreto 1180/2018, de 21 de septiembre;
b) En las zonas restringidas para la protección medioambiental, las prohibiciones y restricciones al uso de UAS son las establecidas en el artículo 19, apartados 2 y 3, del Real Decreto 1180/2018, de 21 de septiembre;
c) En las zonas restringidas al vuelo fotográfico («ZRVF»), las prohibiciones y restricciones al uso de UAS son las establecidas en el artículo 20 del Real Decreto 1180/2018, de 21 de septiembre;
d) En las estructuras de espacio aéreo asociadas a la gestión del uso flexible del espacio aéreo definidas en el artículo 17 del Real Decreto 1180/2018, de 21 de septiembre, las prohibiciones, limitaciones y condiciones de uso de UAS son las establecidas conforme a lo previsto en dicho precepto.
3. Son zonas geográficas de UAS de carácter temporal:
   a) Aquellas que por la naturaleza de la actividad o por necesidad no puedan asociarse de antemano a periodos de activación con una duración, regularidad o emplazamiento preestablecidos y cuya vigencia sea de 6 meses o inferior.A salvo de lo previsto en el apartado 2, su establecimiento, así como sus condiciones de uso y operación, se realizará por los instrumentos de coordinación de nivel táctico y pretáctico definidos en las normas de aplicación a la coordinación entre la circulación aérea general y la circulación aérea operativa. Previo a su establecimiento, el solicitante de la zona geográfica de UAS informará a la Dirección General de Aviación Civil de aquéllas cuyo uso previsto sea superior a 1 mes.
   b) Las reservas o restricciones y sus volúmenes de espacio aéreo asociados establecidos conforme al artículo 21 del Real Decreto 1180/2018, de 21 de septiembre, a los que serán de aplicación las prohibiciones, limitaciones y condiciones de uso de UAS determinadas según lo previsto en dicho precepto.La información sobre las zonas geográficas de UAS de carácter temporal se publicará mediante NOTAM o Suplemento AIP, lo que proceda en cada caso, cuando sea preciso para el conocimiento del personal encargado de las operaciones aéreas de las aeronaves tripuladas, conforme a la normativa aplicable a ésta. En otro caso, dicha información se distribuirá exclusivamente a través del formato digital común único puesto a disposición de los usuarios de UAS.

Artículo 38 Zonas geográficas de UAS generales por razón de la seguridad militar, de la Defensa Nacional y de la seguridad del Estado

1. Son zonas geográficas de UAS generales por razón de la seguridad militar, de la Defensa Nacional y de la seguridad del Estado:
   a) Las zonas de interés para la Defensa nacional, de seguridad de las instalaciones militares o de las instalaciones civiles declaradas de interés militar y las de acceso restringido a la propiedad por parte de extranjeros y sus zonas de seguridad, conforme a lo dispuesto en la Ley 8/1975, de 12 de marzo, de zonas e instalaciones de interés para la Defensa Nacional, y en su Reglamento de desarrollo, aprobado por Real Decreto 689/1978, de 10 de febrero, y normativa concordante y de desarrollo;

b) Las instalaciones militares y otros bienes inmuebles de dominio público no incluidos en la letra a) afectos a la Defensa Nacional; y

c) Las infraestructuras e instalaciones afectas a la seguridad del Estado y sus zonas asociadas, en particular, sus zonas de seguridad.

2. Para realizar vuelos de UAS sobre las zonas citadas en el apartado 1, el operador deberá contar, además de con las autorizaciones correspondientes en función de su categoría, con el permiso previo y expreso del titular o del gestor responsable de las infraestructuras, instalaciones o terrenos a sobrevolar o, en su caso, de la autoridad que determine el Ministerio de Defensa, quien lo emitirá en las condiciones que determine, si fuera el caso.

3. En las zonas de operaciones o despliegues de unidades militares, terrestres, navales y aéreas, cuando operen fuera de las zonas geográficas de UAS generales establecidas en el apartado 1, serán aplicables a las operaciones de UAS las limitaciones establecidas en el apartado 2 anterior, salvo autorización del responsable de la operación militar.

El establecimiento de la correspondiente zona geográfica de UAS temporal se realizará conforme a lo previsto en el artículo 37, apartado 3, por el tiempo necesario para el desarrollo de las respectivas operaciones, siempre que la duración de estas no exceda del plazo previsto en el citado precepto.

Artículo 39 Zonas geográficas de UAS generales por razón de la protección de las instalaciones e infraestructuras en las que se prestan servicios esenciales para la comunidad

1. Son zonas geográficas de UAS generales por razón de la protección de las instalaciones e infraestructuras en las que se prestan servicios esenciales para la comunidad, aquellas en las que existen infraestructuras o instalaciones que, de acuerdo con su normativa específica, prestan servicios esenciales para la comunidad, y en todo caso las siguientes:

a) Centrales energéticas, industrias petroquímicas o químicas, refinerías, servicios de suministro y depósitos de combustible;

b) Infraestructuras portuarias y ferroviarias, carreteras y demás infraestructuras de transporte, excepto los aeródromos y helipuertos, los cuales se regirán por su zona geográfica de UAS general por razón de la seguridad operacional en el entorno de aeródromos y helipuertos, civiles y militares;

c) Infraestructuras de servicios de suministro y distribución de agua, gas, y electricidad;

d) Infraestructuras de tecnologías de la información y comunicaciones;

e) Cuando no estén incluidas en las zonas geográficas de UAS generales por razón de la seguridad ciudadana y la protección de personas y bienes en entornos urbanos, se consideran instalaciones en las que se prestan servicios esenciales para la comunidad:

1.º Los cuarteles, comisarías y recintos de las Fuerzas y Cuerpos de Seguridad;

2.º Los hospitales de titularidad pública o privada;

3.º Los centros de salud de titularidad pública.

2. Las zonas geográficas de UAS generales por razón de la protección de las instalaciones e infraestructuras en las que se prestan servicios esenciales para la comunidad, se extienden:

a) Horizontalmente:

1.º En el caso de infraestructuras lineales, hasta una distancia horizontal de 25 metros medidos desde los extremos exteriores de sus laterales. En el caso de infraestructuras que integren un conjunto de lineales, las distancias horizontales se medirán desde los extremos exteriores de los laterales de los lineales más externos del conjunto, salvo en el caso de infraestructuras lineales ferroviarias, en las que el punto de referencia desde el que se medirán las distancias horizontales será desde los ejes de las vías más externas del conjunto.

2.º En el caso de infraestructuras no lineales, a una distancia horizontal de 10 metros respecto de la superficie cubierta por la instalación o la infraestructura.

Cuando las infraestructuras a que se refieren los números precedentes, tanto lineales como no lineales, estuvieran rodeadas total o parcialmente por algún tipo de vallado o limitación perimetral exterior análoga, las distancias horizontales previstas en los números anteriores se medirán perpendicularmente desde la parte externa del vallado o limitación perimetral exterior análoga, sin que dicha distancia pueda ser, en ningún caso, inferior a la definida en los números precedentes.

b) Verticalmente, a una altura mínima de 50 metros sobre el punto más elevado de la infraestructura o instalación afectada. En el caso de infraestructuras lineales el punto más elevado de la infraestructura o instalación se determinará considerando, dentro de los límites horizontales descritos en la letra a), una distancia de 100 metros en el sentido longitudinal de la infraestructura lineal. El centro de la distancia de 100 metros estará situado en el punto de la infraestructura lineal, o el más próximo a ésta, sobre el que esté volando la aeronave no tripulada en cada momento.En el caso de que la operación se desarrolle sobre bifurcaciones o cruces de infraestructuras lineales en los que se superpongan dos o más límites horizontales, los 100 metros se tendrán en cuenta para cada una de estas infraestructuras lineales considerando finalmente como punto más elevado de la infraestructura, el que resulte ser el más elevado de entre las infraestructuras lineales con límites horizontales superpuestos dentro del citado alcance de 100 metros.

c) En el caso de que las infraestructuras o instalaciones, o partes de estas, consistan en puentes o tengan partes o tramos colgantes o suspendidos en el aire, las distancias horizontales previstas en la letra a) se extenderán hasta 10 metros en dirección al suelo por debajo de la base de la infraestructura (entendida ésta como la parte inferior del tablero que sostiene la infraestructura o instalación, excluyendo los pilares, arcos o soportes), y más abajo de esta distancia, hasta 10 metros de cualquiera de sus pilares, arcos o soportes.

3. Dentro de las zonas geográficas de UAS generales por razón de la protección de las instalaciones e infraestructuras en la que se prestan servicios esenciales para la comunidad, no se podrán realizar operaciones con UAS salvo permiso previo y expreso del titular o del gestor responsable de la instalación o infraestructura y, en su caso, en las condiciones que éste determine.

4. Las prohibiciones y limitaciones previstas en el apartado 3, no serán de aplicación en ningún caso a las operaciones con UAS realizadas directa o indirectamente por el titular o el gestor responsable de la instalación o infraestructura en el ejercicio de sus competencias, y asimismo, tampoco serán de aplicación:

a) En relación con las infraestructuras ferroviarias, y cuando la naturaleza de la misión lo requiera, a las operaciones efectuadas por:

1.º Las Fuerzas y Cuerpos de Seguridad del Estado dependientes del Gobierno de la Nación o los Cuerpos de Policía dependientes de las Comunidades Autónomas;

2.º La Dirección Adjunta de Vigilancia Aduanera;

3.º El Centro Nacional de Inteligencia; y

4.º La Dirección General de Tráfico u organismos autonómicos competentes en materia de vigilancia y disciplina del tráfico.

b) En relación con el resto de las instalaciones e infraestructuras en las que se prestan servicios esenciales para la comunidad, a las operaciones de UAS realizadas en el ejercicio de las actividades o servicios no EASA.

En cualquiera de los casos previstos en este apartado, se tomarán las medidas de mitigación adecuadas.

Artículo 40 Zonas geográficas de UAS generales por razón de la seguridad ciudadana y la protección de personas y bienes en entornos urbanos

1. Son zonas geográficas de UAS generales por razón de la seguridad ciudadana y la protección de personas y bienes en entornos urbanos, las asociadas a los entornos urbanos. A estos efectos, se consideran «entornos urbanos» aquellos que se circunscriban a alguna de las superficies siguientes:

a) Núcleos de población con áreas consolidadas por la edificación;

b) Áreas residenciales, comerciales o industriales cuyos terrenos cuenten, acumulativamente, al menos, con accesos rodados, vías públicas pavimentadas para acceso peatonal, evacuación de aguas y alumbrado público; y

c) Áreas recreativas, que sean de acceso público y en las existan construcciones o instalaciones, permanentes o eventuales para el ocio, el recreo o el deporte, entre las que, en todo caso, se encuentran las playas que reúnan ambos requisitos así como los parques o jardines de competencia de las Entidades locales.

2. Las zonas geográficas de UAS generales por razón de la seguridad ciudadana y la protección de las personas y bienes en entornos urbanos se extienden:

a) Horizontalmente, sobre la superficie abarcada por el límite físico hasta donde se extiendan los entornos urbanos definidos en el apartado 1;

b) Verticalmente, hasta una altura de 300 metros (1.000 ft) sobre el obstáculo más alto situado dentro de un radio de 600 metros desde la aeronave no tripulada, siempre que el obstáculo se encuentre dentro del límite horizontal del correspondiente entorno urbano.

3. En estas zonas geográficas de UAS, las operaciones de UAS están sujetas, acumulativamente, según las circunstancias de la operación concreta, a las siguientes limitaciones:

a) Por razones de seguridad ciudadana, los operadores de UAS sujetos a la obligación de registrarse como tales que pretendan llevar a cabo operaciones de UAS en entornos urbanos o sobre concentraciones de personas, deberán comunicarlo previamente al Ministerio del Interior con una antelación mínima de cinco días naturales respecto a la fecha prevista para el inicio de la operación. Esta comunicación podrá contener cuantas operaciones se vayan a desarrollar en los cinco días naturales siguientes a la fecha de inicio de las operaciones previstas en dicha comunicación, debiendo el operador indicar la fecha y la franja horaria concreta con la suficiente delimitación de cada una de las operaciones a ejecutar.Las autoridades competentes en materia de seguridad pública en el ámbito territorial de la operación podrán limitar o prohibir su realización cuando pueda dar lugar a graves riesgos para la protección de personas o bienes.

Cuando el incumplimiento de la obligación de realizar dicha comunicación previa o de las prohibiciones o restricciones que se puedan imponer a las operaciones de UAS puedan incardinarse en alguna de las infracciones en materia de seguridad ciudadana tipificadas en el capítulo V de la Ley Orgánica 4/2015, de 30 de marzo, de Seguridad Ciudadana, le será de aplicación el régimen sancionador establecido en dicha ley.

b) Para realizar operaciones en entornos urbanos en la categoría «abierta» el piloto a distancia debe garantizar que la aeronave no tripulada no sobrevuele edificios, construcciones estables similares a edificios, casas, ni cualquier otro domicilio de personas físicas, incluyendo en todos los casos sus zonas de recreo, patios y zonas análogas, ya sean de titularidad pública o privada, y además:

1.º Cuando se trate de operaciones en la categoría «abierta» de la sección UAS.OPEN.020 del Reglamento de Ejecución con UAS de clase C1 con una MTOM, incluida su carga útil, igual o superior a 250 gramos, el piloto a distancia, durante la operación, debe mantener la aeronave no tripulada a una distancia de seguridad horizontal de al menos 5 metros de edificios, construcciones estables similares a edificios, casas, así como de cualquier otro domicilio de personas físicas, incluyendo en todos los casos sus zonas de recreo, patios y zonas análogas, ya sean de titularidad pública o privada, aun cuando la operación se realice fuera de dichas zonas;

2.º Cuando se trate de operaciones en categoría «abierta» de la sección UAS.OPEN.030 del Reglamento de Ejecución, con UAS de clase C2 con una MTOM, incluida su carga útil inferior a 4 kilogramos, el piloto a distancia, durante la operación, mantendrá la aeronave no tripulada a una distancia de seguridad horizontal de al menos 30 metros de edificios, construcciones estables similares a edificios, casas, así como de cualquier otro domicilio de personas físicas, incluyendo en todos los casos sus zonas de recreo, patios y zonas análogas, ya sean de titularidad pública o privada, aun cuando la operación se realice fuera de dichas zonas. El piloto a distancia podrá reducir la anterior distancia de seguridad horizontal a un mínimo de 5 metros, cuando utilice UAS de clase C2 con una función activa del modo de baja velocidad.

4. No obstante lo previsto en la letra b) del apartado 3, el órgano competente, el titular o administrador responsable del edificio o construcción estable similar a un edificio, casa o domicilio de personas físicas, incluyendo en todos los casos sus zonas de recreo, patios y zonas análogas, previa solicitud del operador de UAS interesado, podrá eximirle, con carácter previo a la operación, de la prohibición de sobrevuelo del primer párrafo de la letra b), así como de las distancias de seguridad establecidas en sus números 1.º y 2.º, o reducirlas, siempre que se cumpla con el resto de las condiciones operacionales y de aquéllas otras de las zonas geográficas de UAS que en su caso sean también aplicables al lugar de la operación.

5. Las zonas geográficas de UAS generales por razón de la seguridad ciudadana y la protección de personas y bienes en entornos urbanos no son aplicables a las operaciones realizadas en ejecución de actividades o servicios no EASA.


Artículo 41 Zonas geográficas de UAS generales por razón de la seguridad operacional en el entorno de los aeródromos o helipuertos, civiles o militares


1. Son zonas geográficas de UAS por razón de la seguridad operacional en el entorno de los aeródromos o helipuertos, civiles o militares, las siguientes:

a) En aeródromos civiles de uso público y aeródromos militares de cualquier tipo, cuando en ambos casos no sean helipuertos:

1.º Hasta los 45 metros de altura medidos desde el Punto de Referencia de Aeródromo (ARP): un área de 6 kilómetros de longitud medida desde los extremos de pista en sentido de prolongación del eje de pista hacia fuera y una anchura de 5 kilómetros a ambos lados medida desde el eje de pista. En todo caso el límite inferior de este volumen será el nivel de la superficie.

2.º Por encima de los 45 metros y hasta 900 metros de altura, ambas medidas desde el Punto de Referencia de Aeródromo (ARP): un área de 10 kilómetros de longitud medida desde los extremos de la pista en sentido de la prolongación de su eje hacia fuera y una anchura de 7,5 kilómetros a ambos lados medidos desde el eje de la pista.

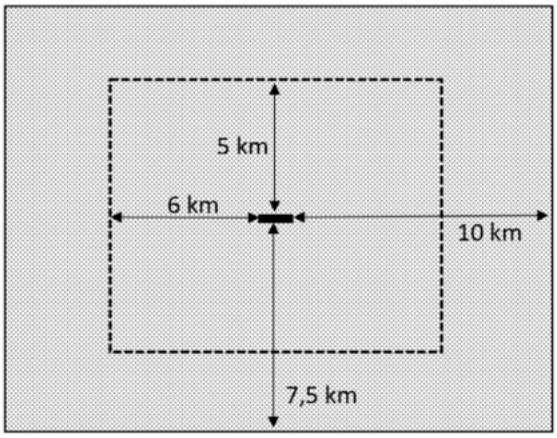


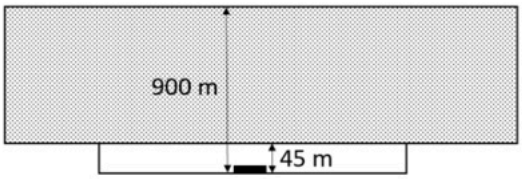


b) En helipuertos civiles de uso público y helipuertos militares de cualquier tipo:

1.º Hasta los 90 metros de altura, medida desde el Punto de Referencia del Helipuerto (HRP): un área de 2,5 kilómetros de longitud medida desde los extremos del área de aproximación final y de despegue (en adelante FATO, por sus siglas en inglés de «Final Approach and Takeoff Area») en sentido de prolongación del eje de la FATO hacia fuera y una anchura de 2,5 kilómetros a ambos lados medida desde el eje de la FATO. En todo caso el límite inferior de este volumen será el nivel de la superficie.

2.º Por encima de los 90 metros y hasta los 900 metros de altura, ambos medidos desde el Punto de Referencia del Helipuerto (HRP): un área, medida desde la FATO, de 3,3 kilómetros de longitud, en sentido de prolongación del eje de la FATO hacia fuera y una anchura de 3,3 kilómetros desde ambos lados del eje de la FATO.

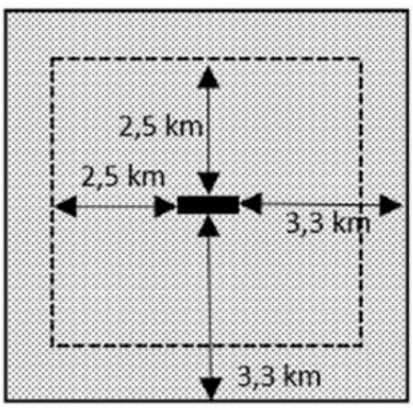


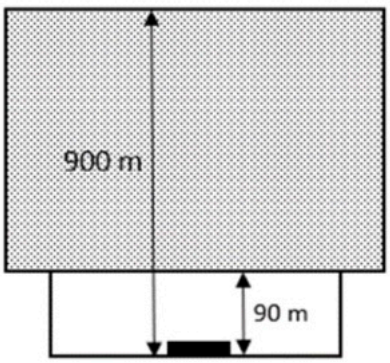


c) En aeródromos civiles de uso restringido que no sean helipuertos:

1.º Hasta los 45 metros de altura, medidos desde el Punto de Referencia de Aeródromo (ARP): un área de 3 kilómetros de longitud medida desde los extremos de pista en sentido de la prolongación del eje de pista hacia fuera y una anchura de 3 kilómetros a ambos lados medida desde el eje de pista. En todo caso el límite inferior de este volumen será el nivel de la superficie.

2.º Por encima de los 45 metros y hasta los 900 metros de altura, medidos desde el Punto de Referencia de Aeródromo (ARP): un área, medida desde los extremos de la pista, de 5 kilómetros de longitud en sentido de la prolongación del eje de pista hacia fuera y una anchura de 4,5 kilómetros a ambos lados medidos desde el eje de la pista.

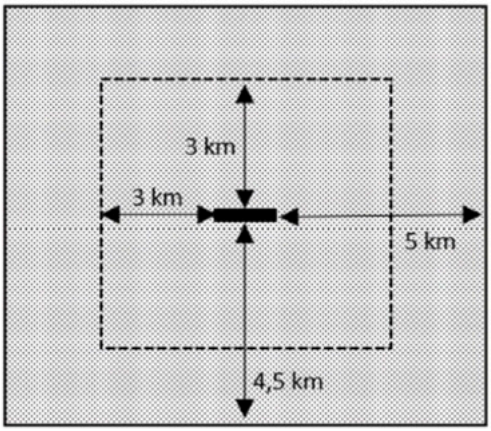


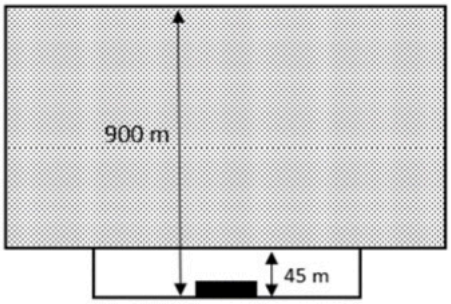


d) En helipuertos civiles de uso restringido:

1.º Hasta los 90 metros de altura, medidos desde el Punto de Referencia de Helipuerto (HRP): un área circular de 2,5 kilómetros de radio desde el centro de la FATO. En aquellos helipuertos restringidos con FATO tipo pista de aterrizaje de más de 100 metros de longitud, la distancia anterior se considerará medida desde cada extremo de la FATO. En todo caso el límite inferior de este volumen será el nivel de la superficie.

2.º Por encima de los 90 metros y hasta los 450 metros de altura, ambos medidos desde el Punto de Referencia de Helipuerto (HRP): un área circular de 3,3 kilómetros de radio desde el centro de la FATO. En aquellos helipuertos restringidos con FATO tipo pista de aterrizaje de más de 100 metros de longitud, la distancia anterior se considerará medida desde cada extremo de la FATO.

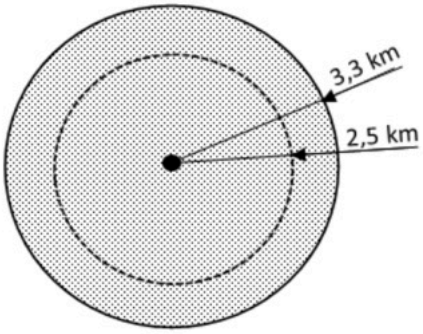

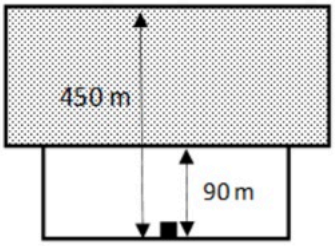

2. En las zonas geográficas de UAS generales por razón de la seguridad operacional en el entorno de los aeródromos o helipuertos civiles o militares está prohibida la operación de UAS, sin perjuicio de las excepciones recogidas en el artículo 44.
3. No obstante lo previsto en el apartado 2, a través de los procedimientos operativos de coordinación entre el operador de UAS y el gestor del aeródromo o helipuerto y, si lo hubiera, con el proveedor ATS correspondiente, previstos en el artículo 43, podrá contemplarse la realización de operaciones UAS en estas zonas, en cuyo caso éstas deberán ajustarse a lo previsto en los procedimientos de coordinación.
4. Aquellos aeródromos y helipuertos que, conforme a la normativa aplicable, operen como aeródromos de uso público o restringido según períodos de tiempo, tendrán asociadas las zonas geográficas correspondientes a los aeródromos o helipuertos de uso público, según sea el caso, cualquiera que sea el uso de la infraestructura, siéndoles de aplicación las limitaciones y condiciones para la operación de UAS recogidas en los apartados 2 y 3.

Artículo 42 Zonas geográficas de UAS generales por razón de la seguridad operacional en espacio aéreo controlado y en zonas de información de vuelo (FIZ)

1. Los volúmenes de espacio aéreo controlado y de las zonas de información de vuelo (en adelante, «FIZ», por sus siglas en inglés de «Flight Information Zone»), son zonas geográficas de UAS generales de seguridad operacional en dichos espacios.
2. En estas zonas está prohibida la operación de UAS, salvo que se realice con sujeción a las siguientes reglas:

a) Las operaciones se realicen con UAS dentro del alcance visual del piloto («VLOS» por sus siglas en inglés de «Visual Line Of Sight»), a una altura máxima de 60 metros y fuera de las zonas geográficas de UAS generales por razón de la seguridad operacional en el entorno de los aeródromos o helipuertos, civiles o militares, establecidas en el artículo 41, o particulares creadas con esta finalidad al amparo de lo previsto en la sección 3.ª de este capítulo o en la disposición transitoria tercera, sobre verificación de la protección de las servidumbres aeronáuticas y superficies limitadoras de obstáculos y procedimientos de vuelo en las zonas geográficas de UAS generales por razón de la seguridad operacional en el entorno de los aeródromos y helipuertos civiles; o bien

b) El operador de UAS garantice la seguridad de la operación mediante el procedimiento operativo para la coordinación establecido con el proveedor ATS designado en el espacio aéreo de que se trate, de conformidad con el artículo 43, y la operación se ajuste a lo establecido a través de dicho procedimiento operativo.

3. Las operaciones previstas en la letra a) del apartado 2, están exentas de la presentación de un plan de vuelo (FPL) y de la previa autorización del control de tránsito aéreo o comunicación al personal de información de vuelo de aeródromo («AFIS», por sus siglas en inglés de «Aerodrome Flight Information Service»).
En las operaciones previstas en la letra b) del apartado 2, deberá presentarse plan de vuelo salvo que el proveedor ATS no lo considere necesario en el procedimiento operativo para la coordinación.
En el primer contacto con las dependencias de los servicios de tránsito aéreo los indicativos de llamada de los UAS deberán incluir las palabras «No tripulado» o «Unmanned» y en el plan de vuelo, cuando se requiera su presentación, se hará constar expresamente que se trata de un «sistema de aeronave no tripulada (UAS)».

Artículo 43 Procedimiento operativo para la coordinación de los operadores de UAS con los gestores de aeródromos, helipuertos y proveedores de servicios de tránsito aéreo

1. Cuando, para llevar a cabo una operación de UAS en la zona geográfica de UAS de que se trate, ya sea general o particular, se exija la previa coordinación entre los operadores de UAS con los gestores de aeródromos, helipuertos y proveedores ATS afectados, la operación no podrá realizarse en ningún caso salvo que se cuente con coordinación o respuesta afirmativa expresa de todos y cada uno de los

gestores de aeródromos, helipuertos y proveedores ATS afectados por dichas zonas geográficas de UAS.

2. El operador de UAS solicitará la coordinación a los gestores de aeródromos, helipuertos y proveedores ATS afectados, proveyéndoles de información suficiente sobre la razón de las operaciones que pretenda realizar y sobre el tipo y las características de éstas, cuando pretenda ejecutarlas en:

a) Zonas geográficas de UAS generales por razón de la seguridad operacional en el entorno de los aeródromos o helipuertos, civiles o militares, establecidas en el artículo 41;

b) Zonas geográficas de UAS generales por razón de la seguridad operacional en espacio aéreo controlado y en zonas de información de vuelo (FIZ), establecidas en el artículo 42; y

c) Zonas geográficas de UAS particulares, cuando en ellas se exija dicha coordinación.

El operador deberá justificar en la solicitud el motivo por el cual las operaciones previstas deben realizarse necesariamente en el lugar indicado.

3. Recibida la solicitud de coordinación, cuando el tipo y las características de las operaciones propuestas se ajusten a los procedimientos de coordinación de tipo con operadores de UAS, los gestores de aeródromos, helipuertos y proveedores ATS afectados estarán a lo previsto en el apartado 12. En caso contrario, los gestores de aeródromos, helipuertos y proveedores ATS afectados están obligados a facilitar al operador, en el plazo máximo de un mes:

a) La información necesaria para que puedan planificar sus operaciones; o bien

b) Las razones por las que no resulta posible la coordinación, entre otras:

1.º La falta de justificación de los motivos alegados por el operador por los que las operaciones de UAS previstas deben realizarse necesariamente en el lugar afectado por la correspondiente zona geográfica de UAS; o

2.º Por tratarse de la reiteración de una solicitud previamente denegada de forma motivada, sin que se haya producido cambio alguno respecto a las razones que determinaron la denegación anterior.

4. Recibida por el operador la información necesaria para la planificación de sus operaciones con UAS, éste remitirá a los gestores de aeródromos, helipuertos y proveedores ATS afectados la planificación de sus operaciones basada en la información suministrada por ellos, incluyendo, en su caso, medidas de atenuación, junto con, como mínimo, los siguientes datos del operador:

a) Nombre y apellidos en el caso de ser persona física o, en el caso de ser persona jurídica, denominación social y nombre y apellidos del representante legal, apoderado o autorizado;

b) Número de documento nacional de identidad, número de identificación de extranjero o, en el caso de extranjeros no residentes, número de pasaporte, o número de identificación fiscal en caso de personas jurídicas;

c) Número de teléfono y correo electrónico de contacto;

d) Número de registro del operador de UAS, cuando esté obligado a registrarse de acuerdo con el Reglamento de Ejecución; y

e) Número de serie único que identifique a los UAS que se pretendan utilizar, salvo que este número no sea exigido al UAS por el Derecho de la Unión, así como la indicación de si están equipados o no con un accesorio o sistema de identificación a distancia.

5. Cuando la información recibida del operador sea incompleta o insuficiente para evaluar la afección de las operaciones que se pretendan realizar, los gestores de aeródromos, helipuertos y los proveedores ATS afectados podrán requerirle que complete la misma o que provea otra adicional especificando qué información adicional necesitan para evaluar la afección a las operaciones y establecer la coordinación.

6. Para acordar el procedimiento de coordinación los gestores de aeródromos, helipuertos y proveedores ATS afectados podrán requerir al operador de UAS cambios en la operación u operaciones previstas, incluyendo la aplicación de medidas de atenuación adicionales y cambios en la fecha u hora de realización de la operación u operaciones, para garantizar una adecuada coordinación y desarrollo seguro de la actividad.

Con la misma finalidad:

a) Los proveedores ATS podrán requerir que los UAS cuenten con uno o varios de los siguientes equipamientos:

1.º Sistema de comunicación por voz entre la estación de control y la dependencia de tránsito aéreo y/o equipo de comunicaciones adecuado capaz de sostener comunicaciones bidireccionales con las estaciones aeronáuticas;

2.º Luces anticolisión o de navegación, siempre y cuando no creen confusión a otros usuarios;

3.º Transpondedor u otro sistema de identificación para los servicios de tránsito aéreo.

b) Los gestores de aeródromos o helipuertos podrán requerir que los UAS cuenten con un equipo de comunicaciones capaz de sostener comunicaciones bidireccionales con las estaciones aeronáuticas.

7. Recibido el requerimiento a que se refiere el apartado anterior, el operador de UAS:

a) Comunicará al gestor de aeródromo o helipuerto, o proveedor ATS que haya efectuado el requerimiento la aceptación de los cambios en la operación u operaciones previstas; o

b) Podrá proponer al gestor o proveedor ATS afectado otros cambios en la operación u operaciones previstas, incluyendo la aplicación de medidas de atenuación adicionales o distintas, así como cambios en la fecha u hora de realización de la operación u operaciones.

En el supuesto de la letra b), se podrán llevar a cabo sucesivas propuestas entre el operador de UAS y los gestores de aeródromos, helipuertos y proveedores ATS afectados hasta acordar la planificación de la operación u operaciones, la cual deberá en todo caso garantizar una adecuada coordinación y desarrollo seguro de la actividad.

8. Los gestores de aeródromos, helipuertos y los proveedores ATS afectados tienen la obligación de coordinarse con el operador de UAS en el plazo máximo de un mes desde que:

a) El operador les remita la planificación de la operación u operaciones junto con los datos del apartado 4, cuando no hayan considerado necesario requerirle que complete la información de conformidad con el apartado 5, ni tampoco hayan considerado necesario requerirle cambios en la operación u operaciones previstas de conformidad con el apartado 6;

b) Reciban la respuesta del operador al requerimiento de compleción o de provisión de información adicional que le hubieran formulado conforme a lo previsto en el apartado 5, y posteriormente no hayan considerado necesario requerir cambios en la operación u operaciones previstas de conformidad con el apartado 6;

c) Reciban la respuesta del operador aceptando los cambios requeridos conforme al apartado 7, letra a); o bien

d) Se acuerden con el operador de UAS los cambios en la operación u operaciones previstas, de conformidad con el apartado 7, letra b).

La coordinación de la operación u operaciones solicitadas se efectuará en la fecha más próxima posible, informando al operador con al menos 72 horas de antelación, salvo que hayan acordado plazos distintos.

9. Una vez trasladada al operador de UAS la información necesaria para que éste pueda planificar sus operaciones conforme al apartado 3, letra a), y siempre que el operador, en su caso, haya atendido el requerimiento de información del apartado 5 y haya trasladado, en su caso, alguna respuesta a los cambios requeridos en la operación u operaciones conforme al apartado 7, la coordinación sólo podrá ser denegada por escrito y de manera motivada en aquellos casos en los que el gestor del aeródromo, helipuerto o el proveedor ATS acredite que, pese a la aplicación de las medidas de atenuación propuestas o acordadas, o de los cambios en la fecha u hora de realización de la operación u operaciones de UAS, la afección de esta continúe siendo inaceptable para la seguridad operacional, la regularidad o la continuidad del resto de operaciones aéreas en el aeródromo o volumen de espacio aéreo asociado, en el espacio aéreo controlado, en las zonas de información de vuelo (FIZ), o en la zona geográfica de UAS particular en la que se haya exigido la coordinación, según el caso.

La solicitud de coordinación se entenderá en todo caso denegada tácitamente cuando no se haya acordado la coordinación de la operación u operaciones y haya transcurrido el plazo de un mes desde que el operador de UAS:

a) Haya remitido los datos del apartado 4;

b) Haya aportado la información adicional requerida por los gestores de aeródromos o helipuertos o los proveedores ATS afectados de conformidad con el apartado 5; o

c) Haya remitido su última propuesta de cambios a implementar atendiendo a lo previsto en el apartado 7, letra b).

No obstante, la coordinación entre el gestor de aeródromo o el proveedor ATS afectados y el operador de UAS podrá acordarse posteriormente, aun cuando haya vencido el plazo.

10. El procedimiento de coordinación deberá documentarse por las partes involucradas, y su contenido será adecuado a cada caso, atendiendo, entre otros, al tipo de operación, a las características de la misma y al volumen de tráfico, así como a las operaciones habituales en la zona geográfica de UAS en la que proceda la coordinación.

Tanto los gestores de aeródromos, helipuertos y proveedores ATS afectados, como el operador de UAS deberán mantener la documentación del procedimiento de coordinación a disposición de la Agencia Estatal de Seguridad Aérea durante tres años desde la realización de las operaciones motivo de la coordinación, o desde la denegación motivada de las mismas.
11. Los gestores de aeródromos, helipuertos y los proveedores ATS deberán proporcionar sus datos de contacto al Servicio de Información Aeronáutica (AIS) para su inclusión en la sección correspondiente de la Publicación de Información Aeronáutica (AIP) y a disposición de los operadores de UAS en el formato digital común único.
12. Los gestores de aeródromos, helipuertos y los proveedores ATS podrán elaborar procedimientos de coordinación de tipo para la coordinación con operadores de UAS para cada aeródromo, helipuerto o volúmenes de espacio aéreo en el que presten servicio de tránsito aéreo, respectivamente. En ellos se podrán detallar las condiciones en las que en todo caso se aceptarán las solicitudes de coordinación cuando sus operaciones de UAS vayan a ajustarse a las condiciones descritas en dichos procedimientos de coordinación de tipo.
Recibida la solicitud de coordinación del operador de UAS, y cuando ésta se ajuste a un procedimiento de coordinación de tipo, el gestor de aeródromo, helipuerto o proveedor ATS afectado y al que se haya dirigido, está obligado a facilitar al operador, en el plazo máximo de un mes, una respuesta afirmativa a su solicitud, o bien, cuando la operación u operaciones previstas no se ajusten a las condiciones del procedimiento de coordinación de tipo, una respuesta denegatoria de dicha coordinación, continuando la tramitación de dicha solicitud a partir de lo previsto en el apartado 3.
Las solicitudes gestionadas a través de un procedimiento de coordinación de tipo se entenderán en todo caso denegadas tácitamente cuando haya transcurrido el plazo de un mes desde su envío al gestor de aeródromo, helipuerto o proveedor ATS al que se haya dirigido.

Artículo 44 Excepciones en las zonas geográficas de UAS generales por razón de la seguridad operacional en el entorno de los aeródromos o helipuertos, civiles o militares, y por razón de la seguridad operacional en espacio aéreo controlado y en zonas de información de vuelo (FIZ)

1. Las condiciones de operación de UAS en las zonas geográficas de UAS generales por razón de la seguridad operacional en el entorno de los aeródromos y helipuertos, civiles o militares, y de la seguridad operacional en espacio aéreo controlado y zonas de información de vuelo (FIZ), establecidas, respectivamente, en los artículos 41 y 42, así como en las zonas geográficas de UAS particulares creadas para tales fines, no serán de aplicación para la realización de actividades o servicios no EASA contra el crimen organizado, terrorismo o amenazas muy graves a la seguridad ciudadana, así como las dirigidas a prevenir y evitar los peligros, amenazas o agresiones contra la independencia o integridad territorial de España, los intereses nacionales y la estabilidad del Estado de Derecho o sus instituciones, cuando en ellas se den circunstancias sobrevenidas, antes o durante su ejecución, que hagan incompatible el cumplimiento de los requisitos aplicables a dichas zonas geográficas de UAS generales con el objetivo de la operación, y cuando sean llevadas a cabo directamente por los siguientes organismos investidos de autoridad pública:

a) Las Fuerzas y Cuerpos de Seguridad del Estado dependientes del Gobierno de la Nación o los Cuerpos de Policía dependientes de las Comunidades Autónomas;
b) La Dirección Adjunta de Vigilancia Aduanera; y
c) El Centro Nacional de Inteligencia.

En estos casos el operador de UAS deberá coordinarse en tiempo real y, en su caso, mediante protocolos generales de actuación, con los proveedores ATS afectados con el fin de adoptar las medidas que sean necesarias para garantizar la seguridad del resto de operaciones aéreas. La duración de dichas operaciones de UAS se limitará siempre al mínimo tiempo necesario para llevarlas a cabo.
2. Como excepción a las condiciones previstas para las zonas geográficas de UAS generales de protección de la seguridad operacional en el entorno de los aeródromos o helipuertos, civiles o militares establecidas en el artículo 41, y en las zonas geográficas de UAS particulares creadas con esta finalidad, podrán realizarse operaciones de UAS en el marco de actividades o servicios no EASA sin que sea necesario aplicar el procedimiento operativo para la coordinación prescrito en artículo 43, siempre que se den simultáneamente las siguientes condiciones:

a) No se trate de aeródromos o helipuertos civiles de uso público o aeródromos o helipuertos militares;
b) Se trate de operaciones urgentes, que por su naturaleza y premura no admitan demoras y por ello no puedan ser planificadas ni coordinadas con la antelación requerida; y
c) El operador de UAS cuente con una evaluación del riesgo operacional en la que se contemple la realización de este tipo de operaciones de UAS y tome las medidas de atenuación complementarias para garantizar niveles de seguridad equivalentes a los previstos para dichas zonas geográficas de UAS generales por razón de la seguridad operacional en el entorno de aeródromos y helipuertos, civiles y militares o zonas geográficas de UAS particulares creadas con esta finalidad.

Sección 3 Zonas geográficas de UAS particulares

Artículo 45 Zonas geográficas de UAS particulares por motivos de seguridad, protección, privacidad o medio ambiente

1. El establecimiento de zonas geográficas de UAS particulares por motivos de seguridad, protección, privacidad o medio ambiente conforme al artículo 15, apartado 1, del Reglamento de Ejecución, estará sujeto al cumplimiento de las siguientes condiciones:
a) Solo podrán establecerse por razones de interés general relativas a la seguridad, protección, privacidad o medio ambiente, no satisfechos a través de las zonas geográficas de UAS generales, sin que tengan tal consideración las que respondan a intereses particulares, aunque dichos intereses afecten a una pluralidad de interesados, atendiéndose para su establecimiento a los principios de eficiencia y simplicidad para garantizar la regularidad y seguridad de las operaciones aéreas;
b) Las razones de interés general deben tener carácter permanente, sin perjuicio de que la zona geográfica de UAS particular pueda activarse por períodos temporales sucesivos en el tiempo;
c) Las limitaciones a la operación de UAS que, en su caso, se establezcan serán las mínimas imprescindibles para la satisfacción del interés general que las justifica.
2. El procedimiento para el establecimiento de estas zonas geográficas de UAS particulares se iniciará de oficio, a propia iniciativa de la Comisión Interministerial prevista en el artículo 6 de la Ley 21/2003, de 7 de julio, o por petición razonada de la administración pública estatal o autonómica competente para la satisfacción del interés general que justifica la medida.
Para la recepción de las peticiones razonadas y previo acuerdo con el Departamento competente, podrá establecer los puntos de contacto únicos de la Administración General del Estado que, atendiendo al interés general que se trata de satisfacer, centralicen dichas peticiones razonadas e informen sobre ellas en el ejercicio de sus competencias. El acuerdo de la Comisión Interministerial sobre los respectivos puntos de contacto únicos se publicará en la página web del Ministerio de Transportes y Movilidad Sostenible, en este caso, en la información relativa al sector aéreo.
3. La petición razonada, en la que deberá concretarse la disposición atributiva de la competencia para el ejercicio de las funciones relativas a la satisfacción del interés general que se invoca, deberá justificar:
a) Los motivos de seguridad, protección, privacidad o medio ambiente no satisfechos a través de las zonas geográficas de UAS generales, así como el interés general que pretende satisfacerse con el establecimiento de la zona geográfica de UAS particular;
b) La propuesta de zona geográfica de UAS particular, con la definición de sus condiciones de uso y su compatibilidad con el resto del espacio aéreo, adjuntando el diseño de dicha zona geográfica de UAS particular realizado por un proveedor certificado de servicios de diseño de procedimientos de vuelo o un proveedor ATS, salvo que resulte de aplicación la excepción del artículo 47, apartado 1.
4. Estas zonas geográficas de UAS particulares podrán ser designadas por la Comisión Interministerial como espacio aéreo U-Space, previa evaluación del riesgo realizado por un proveedor único de los servicios de información común certificado.
En las zonas geográficas de UAS particulares designadas como espacio aéreo U-Space serán de aplicación las siguientes exenciones a las actividades o servicios no EASA:
a) La exención al requisito de identificación a distancia prevista en el artículo 15;
b) Las exenciones previstas en las zonas geográficas de UAS generales que sean aplicables; así como

c) Las exenciones previstas en otras zonas geográficas de UAS particulares que, no habiendo sido designadas como U-Space, coincidan, aun en parte, con el espacio aéreo de la zona geográfica de UAS particular designada como U-Space.

Artículo 46 Establecimiento de zonas geográficas de UAS particulares con exenciones para la categoría «abierta»

1. El procedimiento para el establecimiento de zonas geográficas de UAS particulares con exenciones para la categoría «abierta» conforme al artículo 15, apartado 2, del Reglamento de Ejecución se iniciará de oficio, a propia iniciativa de la Comisión Interministerial prevista en el artículo 6 de la Ley 21/2003, de 7 de julio, o por petición razonada de otro órgano u otros órganos administrativos, en este caso presentada conjuntamente por todos ellos, en el ejercicio de sus competencias.
2. En la petición razonada, además de dejar constancia de la competencia que se ejerce, respecto a la zona geográfica UAS que se propone se deberá:
   a) Justificar las razones de interés general que pretenden satisfacerse con su establecimiento;
   b) Identificar las exenciones para la categoría «abierta» que se propone, justificar su necesidad para atender al interés general que pretende satisfacerse y, para el caso de que no se contemple el libre acceso y uso público de la zona, las limitaciones de acceso que se proponen y las razones, objetivas y no discriminatorias, que las justifiquen;
   c) Definir el volumen de espacio aéreo asociado a la zona geográfica UAS particular, diseñado por un proveedor certificado de servicios de diseño de procedimientos de vuelo o un proveedor ATS, salvo que resulte de aplicación la excepción del artículo 47, apartado 1;
   d) Justificar su compatibilidad con el resto del espacio aéreo, en particular en el caso de coincidencia total o parcial con zonas geográficas de UAS generales, su compatibilidad a efectos de la salvaguarda del interés general que éstas protegen, con las limitaciones o prohibiciones establecidas en ellas.
3. La petición razonada deberá acompañarse de la documentación justificativa de lo dispuesto en el apartado 2, y de:
   a) El Informe del Ayuntamiento de los municipios cuyo término municipal se sitúe bajo el espacio aéreo asociado a la zona geográfica de UAS particular que se propone, emitido dejando constancia del conocimiento de las exenciones a la categoría «abierta» propuestas y del territorio subyacente afectado;
   b) Para el caso de que la zona geográfica UAS que se propone coincida total o parcialmente con el espacio aéreo asociado a una zona geográfica UAS particular por motivos de seguridad, protección, privacidad o medio ambiente a que se refiere el artículo 45, el informe de la Administración Pública, autonómica o estatal, competente para la satisfacción del interés general que haya justificado su creación, emitido dejando constancia del conocimiento de las exenciones a la categoría «abierta» propuestas y del territorio subyacente afectado; y
   c) La evaluación del riesgo operacional de la Agencia Estatal de Seguridad Aérea, a cuyo efecto la solicitud de dicha evaluación sólo será admisible cuando se acompañe la información del apartado 2, salvo lo previsto en su letra c), cuando resulte aplicable la excepción del artículo 47, apartado 1, así como de los informes a que se refieren las letras precedentes de este apartado.
4. La Comisión Interministerial, en el ejercicio sus funciones, podrá establecer criterios para la validación de las actividades que justifiquen el establecimiento de zonas geográficas UAS particulares de exenciones en la categoría «abierta».

Artículo 47 Disposiciones comunes sobre procedimiento

1. Como excepción a lo previsto en los artículos 45, apartado 3, letra b), y 46, apartado 2, letra c), no se requerirá que las zonas geográficas de UAS particulares reguladas en esta sección estén diseñadas por un proveedor certificado de servicios de diseño de procedimientos de vuelo o un proveedor ATS en aquellos supuestos, establecidos por la Comisión Interministerial prevista en el artículo 6 de la Ley 21/2003, de 7 de julio, en que este requisito sea desproporcionado atendiendo a la simplicidad de la estructura del espacio aéreo asociado a la zona geográfica y su afectación a la aviación tripulada, y en todo caso cuando se den las siguientes condiciones:

a) El límite superior del volumen de espacio aéreo propuesto es inferior a 200 metros sobre el punto más alto del terreno; y
b) El volumen de espacio aéreo propuesto se encuentre, situado completamente fuera de las zonas de control («CTR», por sus siglas en inglés de «Controlled Traffic Region»), FIZ y zonas de tránsito de aeródromo (ATZ, por sus siglas en inglés de «Aerodrome Traffic Zone») publicados en la AIP.
2. En los procedimientos iniciados por iniciativa propia de la Comisión Interministerial, este órgano solicitará informe a las administraciones públicas cuyas competencias se vayan a ver afectadas por el establecimiento de la zona geográfica de UAS particular. Además, en estos procedimientos o en los iniciados a petición razonada de la Agencia Estatal de Seguridad Aérea, se documentará en el procedimiento el diseño de la zona geográfica de UAS, sin que sea preceptivo su diseño por un proveedor certificado.
3. El plazo máximo para resolver y notificar la resolución en los procedimientos para el establecimiento de las zonas geográficas de UAS particulares reguladas en esta sección es de seis meses desde su iniciación, sin perjuicio de la suspensión del plazo máximo para resolver en los supuestos previstos legalmente, transcurrido el cual los interesados podrán entender desestimadas sus pretensiones por silencio administrativo, conforme a lo previsto en el artículo 25 de la Ley 39/2015, de 1 de octubre.
Frente a la resolución de la Comisión Interministerial podrán interponerse los recursos previstos en el artículo 6.2 de la Ley 21/2003, de 7 de julio.
4. Las resoluciones que acuerden el establecimiento de las zonas geográficas de UAS particulares previstas en esta sección, además de a los interesados, se notificará a la autoridad designada para la puesta a disposición en formato digital común único de la información sobre dichas zonas, indicando expresamente el plazo máximo, que no será inferior a diez días hábiles a contar desde el siguiente al de la recepción de la comunicación, en que debe procederse a dicha publicación. En otro caso, el plazo para proceder a dicha publicación será de diez días hábiles.

CAPÍTULO VI Registros

Sección 1 Registro de operadores UAS

Artículo 48 Registro de operadores de UAS

La Dirección de Seguridad de Aeronaves de la Agencia Estatal de Seguridad Aérea es el órgano competente para el establecimiento y gestión del Registro de operadores de UAS, el cual, conforme a lo previsto en el artículo 14 del Reglamento de Ejecución:

a) Es de naturaleza digital e interoperable;
b) Debe permitir la consulta y el intercambio de información a través del repositorio mencionado en el artículo 74 del Reglamento Base;
c) Expedirá un número de registro digital único, establecido sobre la base de normas que promuevan la interoperabilidad de los sistemas de registro, que permita la identificación individual de los operadores de UAS y que deberá indicarse, por el operador, en todas las aeronaves que exijan la obligación de inscripción;
d) Para la introducción e intercambio de información, incluirá los campos previstos en el apartado 2, del citado artículo 14 del Reglamento de Ejecución.

Artículo 49 Inscripción y actualización de datos registrados

1. La inscripción digital en el Registro de operadores de UAS debe realizarse directamente por los operadores de UAS, ya sean personas físicas, residentes en España, o personas jurídicas que tengan su centro de actividad principal en España, y en los siguientes casos:

a) Cuando estén obligaos a ello, de conformidad con el artículo 14, apartado 5, del Reglamento de Ejecución; y
b) Cuando se trate de operadores:

1.º De actividades o servicios no EASA realizados directamente por el organismo investido de autoridad pública responsable de la respectiva actividad o servicio, salvo que se trate de las Fuerzas y Cuerpos de Seguridad regulados por la Ley Orgánica 2/1986, de 13 de marzo, el Centro Nacional de Inteligencia, la Dirección Adjunta de Vigilancia Aduanera o la Dirección General de Tráfico, exceptuados de conformidad con el artículo 13, apartado 2;

2.º De actividades o servicios no EASA realizados en nombre de un organismo investido de autoridad pública, sin formar parte del mismo ni de otro organismo igualmente investido de autoridad pública; y

2. La inscripción en el Registro de operadores UAS, en su condición de operadores, de actividades o servicios no EASA realizados directamente por el organismo investido de autoridad pública responsable de la respectiva actividad o servicio, cuando se trate de las Fuerzas y Cuerpos de Seguridad regulados por la Ley Orgánica 2/1986, de 13 de marzo, el Centro Nacional de Inteligencia, la Dirección Adjunta de Vigilancia Aduanera o la Dirección General de Tráfico, es voluntaria, quedando sujetos a partir del momento en que ésta se produzca al cumplimiento de lo previsto en el artículo 14 del Reglamento de Ejecución y en esta sección.

3. Concluida satisfactoriamente la cumplimentación de los distintos campos del Registro de Operadores UAS, éste expedirá automáticamente el número de registro digital único del operador.

4. Los operadores de UAS registrados están obligados a mantener actualizados los datos que están obligados a suministrar al registro.

Artículo 50 Cancelación y suspensión de la inscripción a instancia de parte

1. Cuando el operador UAS cese definitivamente la realización de todas las actividades por las que esté obligado a estar registrado, deberá comunicarlo en el Registro de operadores de UAS.

Esta comunicación supondrá la pérdida de validez definitiva de las declaraciones operacionales presentadas con anterioridad a dicho cese, así como de las autorizaciones operacionales y los certificados de operador de UAS ligeros (en lo sucesivo, «LUC», por sus siglas en inglés de «Light UAS operator Certificate») de los que sea titular.

2. Cuando el operador de UAS suspenda temporalmente la realización de todas las actividades por las que está obligado a inscribirse en el registro, lo comunicará en el registro. Esta comunicación supondrá la suspensión de la eficacia de la inscripción y la pérdida de eficacia temporal de las declaraciones operacionales presentadas con anterioridad a dicha suspensión, así como de las autorizaciones operacionales y LUC de los que sea titular.

Sin perjuicio de lo dispuesto en el artículo 51, letra d), las declaraciones operacionales, las autorizaciones operacionales y LUC de operador de UAS de los que sea titular el operador UAS, suspendidas conforme a lo previsto en el párrafo anterior, recuperarán su eficacia y plena validez sin más trámite, cuando el operador de UAS comunique en el Registro de operadores de UAS la finalización de la suspensión temporal y la reanudación de su actividad.

3. La suspensión prevista en el apartado 2, no afecta a las obligaciones y responsabilidades del operador dimanantes de las actuaciones inspectoras, antes, durante o después de la suspensión, en relación con los períodos de actividad.

Artículo 51 Cancelación de la inscripción de oficio

La cancelación de oficio de la inscripción en el Registro de operadores de UAS se realizará:

a) Por ejecución de resolución judicial o administrativa firme o que lleve aparejada ejecución;

b) Cuando, debido a un cambio normativo, el operador de UAS deje de estar obligado a estar inscrito en el registro de operadores de UAS;

c) Cuando quede acreditado, mediante un documento público de los así reconocidos en la Ley 1/2000, de 7 de enero, de Enjuiciamiento Civil, que concurren las circunstancias que determinan la imposibilidad de mantener la inscripción en el registro del Estado español, ya sea porque el operador de UAS haya dejado de residir o de tener su centro de actividad principal en España, según proceda; porque está registrado en otro Estado; o por fallecimiento del operador de UAS que sea persona física; o, en el caso de personas jurídicas, por su extinción o disolución;

d) Automáticamente, por el transcurso de al menos tres años desde la inscripción, incluso cuando el operador de UAS haya comunicado la suspensión temporal de todas sus actividades, ya sea en una o varias ocasiones, y cuando opere únicamente en la categoría «abierta» o bien en la categoría

«específica» al amparo de una declaración operacional, en ambos casos, salvo que el interesado haya comunicado en el Registro de operadores de UAS la finalización de la suspensión temporal y la reanudación de su actividad antes de la expiración del plazo mencionado;

e) Mediante resolución, previa instrucción del correspondiente procedimiento administrativo y audiencia del interesado, en el resto de los casos.

Sección 2 Registro aeronaves no tripuladas cuyo diseño esté sujeto a certificación

Artículo 52 Registro de aeronaves no tripuladas cuyo diseño esté sujeto a certificación

1. La Dirección de Seguridad de Aeronaves de la Agencia Estatal de Seguridad Aérea es el órgano competente para el establecimiento y gestión del Registro de aeronaves no tripuladas cuyo diseño esté sujeto a certificación, el cual, conforme a lo previsto en el artículo 14 del Reglamento de Ejecución:

a) Es de naturaleza digital e interoperable;

b) Debe permitir la consulta y el intercambio de información a través del repositorio mencionado en el artículo 74 del Reglamento Base;

c) Expedirá un número de registro digital único, establecido sobre la base de normas que promuevan la interoperabilidad de los sistemas de registro, que permita la identificación individual de la aeronave no tripulada cuyo diseño esté sujeto a certificación;

d) Para la introducción e intercambio de información, incluirá los campos previstos en el artículo 14, apartado 3, del Reglamento de Ejecución.

2. La gestión del Registro de aeronaves no tripuladas cuyo diseño esté sujeto a certificación se llevará a cabo de conformidad con la regulación que al efecto disponga la Unión Europea, o con los actos que adopte la Agencia de la Unión Europea para la Seguridad Aérea.

Sección 3 Registro aeronaves no tripuladas del Ministerio del Interior y registro de comercialización y venta

Artículo 53 Creación del Registro de aeronaves no tripuladas del Ministerio del Interior

1. Se crea, en la Secretaría de Estado de Seguridad, el Registro de aeronaves no tripuladas del Ministerio del Interior, en el que, con el fin de prevenir, investigar o detectar la comisión infracciones penales y de carácter administrativo, incluidas la protección y la prevención frente a las amenazas contra la seguridad ciudadana, se inscribirán las aeronaves no tripuladas con una MTOM de 250 g o más o que estén equipada con un sensor capaz de capturar datos personales cualquiera que sea su MTOM salvo que sea conforme con el Real Decreto 1205/2011, de 26 de agosto, sobre la seguridad de los juguetes, y los datos que aseguren la trazabilidad e identificación de las aeronaves y sus propietarios.

La obligación de inscripción alcanza a las aeronaves no tripuladas a que se refiere el párrafo anterior que se encuentren en territorio español, salvo que sea a los exclusivos fines de su comercialización o exportación, y, en todo caso, cuando sean operadas en espacio aéreo de soberanía española o sujeto a la responsabilidad del Estado español, conforme a la normativa de aplicación.

2. En el Registro de aeronaves no tripuladas, se inscribirán los siguientes datos:

a) El nombre o denominación social del fabricante, modelo y número de serie de las aeronaves no tripuladas objeto de inscripción.

b) El nombre, apellidos y número de identificación personal, o, según proceda, denominación o razón social y número de identificación fiscal, así como, en ambos casos, el domicilio del establecimiento que comercializa la aeronave no tripulada objeto de inscripción y transfiere su propiedad en territorio español o, en otro caso, datos que permitan identificar a la empresa comercializadora, al menos el nombre comercial y página web de la empresa si la adquisición se produce on line fuera del territorio español.

c) El nombre, apellidos y número de identificación personal, o, según proceda, denominación o razón social y número de identificación fiscal, así como, en ambos casos, el domicilio de la personas físicas o jurídicas que adquieran las aeronaves no tripuladas previstas en la letra a), el título y fecha de adquisición.

3. El registro se organizará de modo que los datos de las aeronaves queden vinculados, en todo momento, a sus propietarios.

4. Al incumplimiento de las obligaciones establecidas en esta sección les será de aplicación el régimen sancionador establecido en la Ley Orgánica 4/2015, de 30 de marzo, cuando pueda incardinarse en alguna de las infracciones en materia de seguridad ciudadana tipificadas en el capítulo V de la citada ley, en particular, en relación con las obligaciones de registro documental establecidas en su artículo 25.

Artículo 54 Obligaciones de inscripción en la comercialización, venta y adquisición

1. El establecimiento radicado en territorio español que comercialice las aeronaves no tripuladas objeto de inscripción que transfiera su propiedad por cualquier título, está obligado a comunicar al Registro de aeronaves no tripuladas la información prevista en el artículo 53, apartado 2, en el plazo de un mes desde el día siguiente al de la transmisión de dicha propiedad.

2. El propietario de una aeronave no tripulada objeto de inscripción adquirida, por cualquier título, en un establecimiento radicado fuera de España está obligado a comunicar al Registro de aeronaves no tripuladas la información prevista en el artículo 53, apartado 2 en el plazo de un mes desde el día siguiente al de la adquisición de la propiedad o, en su caso, desde la introducción en España de la aeronave.

Artículo 55 Obligaciones de comunicar la transmisión de las aeronaves no tripuladas

1. Toda persona, física o jurídica, que sea titular de una aeronave no tripulada objeto de inscripción en España y que la transmita a otra, deberá comunicarlo al Registro de aeronaves no tripuladas en el plazo de un mes desde el día siguiente al que se produzca la transmisión, por medio de una declaración en la que se haga constar la identificación de la aeronave y del transmitente y adquirente con los datos previstos en el artículo 53, apartado 2, así como la fecha y título de transmisión.

2. El incumplimiento de la obligación prevista en el apartado 1 por la persona física o jurídica que transmite la propiedad de la aeronave no tripulada le deparará las responsabilidades administrativas, civiles y penales a que hubiere lugar conforme a la normativa de aplicación, y podrá dar lugar a la inmovilización o depósito de la aeronave conforme a lo previsto en la normativa vigente.

Artículo 56 Obligaciones de inscripción sobre la pérdida de la aeronave o su inhabilidad para operar

El propietario de la aeronave objeto de inscripción está obligado a comunicar al Registro de aeronaves no tripuladas su desaparición, extravío o sustracción, su localización o recuperación posterior, así como, su destrucción total, condición de inutilidad definitiva o cualquier otra circunstancia que suponga su inhabilidad para la operación, en el plazo máximo de 15 días a partir del día siguiente al de la producción del hecho que motiva la comunicación.

Artículo 57 Obligaciones adicionales del establecimiento

1. Los establecimientos radicados en territorio español que comercialicen las aeronaves no tripuladas objeto de inscripción en el Registro de aeronaves no tripuladas deberán llevar un registro de las aeronaves que vendan en España, en el que se recojan los datos previstos en el artículo 53, apartado 2.

2. Los titulares de estos establecimientos cederán los datos del apartado 1, a los miembros de las Fuerzas y Cuerpos de Seguridad del Estado dependientes del Gobierno de la Nación y a los Cuerpos de Policía de las Comunidades Autónomas con competencia para la protección de las personas y bienes y para el mantenimiento de la seguridad pública, cuando les sean requeridos por éstos con fines de investigación, detección y enjuiciamiento de un delito contemplado en el Código Penal o en las leyes

penales especiales, a cuyo efecto atenderán al cumplimiento de las normas aplicables en materia de tratamiento de datos de carácter personal.

Artículo 58 Tratamiento de datos de carácter personal

1. La Secretaría de Estado de Seguridad llevará los Registros de Actividades de Tratamiento de los datos de carácter personal contenidos en el Registro de aeronaves no tripuladas.
2. Los datos de las aeronaves, incluidos los datos personales conexos, se conservarán de conformidad con las instrucciones del responsable del tratamiento, desde su alta en el registro hasta su baja del mismo por el titular y posteriormente por un periodo de 5 años, salvo en los casos de obligación legal de conservarlos.
3. El responsable del tratamiento cederá los datos de las aeronaves, incluidos los datos personales conexos, a las autoridades competentes para la prevención, investigación, detección, sanción o enjuiciamiento de infracciones penales o para la ejecución de sanciones penales. Del mismo modo, de conformidad con la normativa aplicable en materia de protección de datos, estos datos podrán cederse a las autoridades administrativas competentes en materia de seguridad aérea.
4. Los datos personales serán suprimidos del registro al expirar el plazo establecido en el apartado 2, sin perjuicio de los casos en que se hayan transferido datos personales específicos a las autoridades competentes.
5. El ejercicio de los derechos de los interesados se facilitará de conformidad la normativa reguladora de protección de datos de carácter personal aplicable.

CAPÍTULO VII Competencias y cooperación

Artículo 59 Competencias en la aplicación del Reglamento Delegado

1. Corresponde a la Agencia Estatal de Seguridad Aérea notificar a la Comisión y a los Estados miembros los organismos autorizados a realizar las tareas de evaluación de la conformidad en calidad de terceros, los denominados organismos notificados, conforme a lo previsto en el capítulo II del Reglamento Delegado.
Asimismo, corresponden a la Agencia Estatal de Seguridad Aérea las tareas atribuidas a la autoridad competente respecto de los operadores de UAS de terceros países, cuando España sea el primer Estado miembro de la Unión Europea en el que tengan previsto realizar sus operaciones, de acuerdo con el artículo 41 del Reglamento Delegado.
2. Corresponde a la Entidad Nacional de Acreditación, el establecimiento y aplicación de los procedimientos necesarios para la evaluación de los organismos de evaluación de la conformidad y el seguimiento de los organismos notificados, en los términos previstos en la sección 4, del capítulo II del Reglamento Delegado, como organismo nacional de acreditación, de conformidad con el artículo único del Real Decreto 1715/2010, de 17 de diciembre, por el que se designa a la Entidad Nacional de Acreditación (ENAC) como organismo nacional de acreditación de acuerdo con lo establecido en el Reglamento (CE) n.o 765/2008 del Parlamento Europeo y el Consejo, de 9 de julio de 2008, por el que se establecen los requisitos de acreditación y vigilancia del mercado relativos a la comercialización de los productos y por el que se deroga el Reglamento (CEE) n.o 339/93.
3. Sin perjuicio de las competencias de otras administraciones, corresponde a las administraciones públicas autonómicas competentes en materia de control de mercado, las funciones de vigilancia del cumplimiento de los requisitos establecidos en el Reglamento Delegado de los UAS introducidos en el mercado de la Unión, de conformidad con lo previsto en el Reglamento (UE) 2019/1020 del Parlamento Europeo y del Consejo, de 20 de junio de 2019, relativo a la vigilancia del mercado y la conformidad de los productos y por el que se modifican la Directiva 2004/42/CE y los Reglamentos (CE) n.o 765/2008 y (UE) n.o 305/2011.
4. El control del cumplimiento del Reglamento Delegado de los productos que entran en el mercado de la Unión, de conformidad con el Reglamento (UE) 2019/1020 del Parlamento Europeo y del Consejo, de

20 de junio de 2019, corresponde, en el ámbito de sus respectivas competencias, a la Agencia Estatal de Administración Tributaria en el ejercicio de sus competencias en materia de control aduanero, así como al Servicio de Inspección SOIVRE de las Direcciones Territoriales y Provinciales de Comercio, en materia del control de seguridad de los productos conforme a lo dispuesto en el Real Decreto 330/2008, de 29 de febrero, por el que se adoptan medidas de control a la importación de determinados productos respecto a las normas aplicables en materia de seguridad de los productos, y normativa concordante y de desarrollo.

Artículo 60 Competencias en la aplicación del Reglamento de Ejecución

1. En relación con el Reglamento de Ejecución, la Agencia Estatal de Seguridad Aérea es la autoridad competente para llevar a cabo las tareas de su artículo 18, a excepción de la tarea recogida en la letra f), así como para ejercer las demás competencias sobre utilización de UAS atribuidas por el Reglamento de Ejecución a la autoridad competente del Estado miembro, y que le correspondan en virtud de su Estatuto, aprobado mediante Real Decreto 184/2008, de 8 de febrero, entre ellas:

a) Realizar todas las funciones exigidas a la autoridad competente en relación con las operaciones transfronterizas u operaciones fuera del Estado de registro de conformidad con el artículo 13 del Reglamento de Ejecución;

b) Expedir, modificar, suspender, limitar o revocar las autorizaciones de operaciones de UAS en el marco de clubes y asociaciones de aeromodelismo de conformidad con el artículo 16 del Reglamento de Ejecución;

c) Organizar cualesquiera cursos de formación, formación de actualización, exámenes, evaluaciones y pruebas de conocimientos teóricos o aptitudes prácticas de pilotos a distancia previstos para la categoría «abierta», en relación con las secciones UAS.OPEN.020, UAS.OPEN.030, UAS.OPEN.040 y UAS.OPEN.070 del anexo al Reglamento de Ejecución, y en todo caso, expedir, modificar, suspender o revocar toda la documentación relacionada con estas tareas;

d) Organizar exámenes teóricos para la utilización de UAS en escenarios estándar («standard scenarios» o «STS») en la categoría «específica», así como organizar cualquier tipo de formación de actualización exigida para los mismos, y en todo caso, expedir, modificar, suspender o revocar toda la documentación relacionada con estas tareas; y

e) Ejercer las funciones de inspección aeronáutica sobre las entidades reconocidas, las entidades designadas y las entidades facultadas para la formación en escenarios estándar nacionales.

2. En relación con las actividades o servicios no EASA realizados directamente por el organismo investido de autoridad pública responsable de la respectiva actividad o servicio no EASA:

a) Las competencias de la Agencia Estatal de Seguridad Aérea conforme al apartado 1 se extienden sobre los requisitos y obligaciones del Reglamento de Ejecución y este real decreto que le sean exigibles según lo previsto en el capítulo III.

b) Sin perjuicio de lo anterior, no corresponden a la Agencia Estatal de Seguridad Aérea las funciones establecidas en las letras h), i) y j) del artículo 18 del Reglamento de Ejecución.

3. En la realización de actividades o servicios no EASA llevados a cabo directamente por un organismo investido de autoridad pública, corresponde a dicho organismo:

a) Autorizar la ejecución de las operaciones de UAS;

b) Adoptar las medidas para asegurar que dichas operaciones se realizan de conformidad con las disposiciones del Reglamento de Ejecución y de este real decreto que le sean aplicables según su categoría.

c) Adoptar los procedimientos que aseguren el cumplimiento de los requisitos del Reglamento de Ejecución y de este real decreto que le sean aplicables y determinen las medidas de atenuación que deban aplicarse, todo ello garantizando un nivel equivalente de seguridad y teniendo en cuenta los objetivos de seguridad del Reglamento Base y de los actos delegados y de ejecución adoptados en virtud del mismo.

4. Sin perjuicio de lo previsto en el artículo 12, apartado 2, para las situaciones de catástrofe y emergencia previstas en la Ley 17/2015, de 9 de julio, en el caso de las actividades o servicios no EASA que vayan a realizarse en nombre de un organismo investido de autoridad pública por operadores de UAS que no formen parte de dicho organismo, ni de otro igualmente investido de autoridad pública, el organismo responsable de la actividad o servicio autorizará la ejecución de las operaciones de UAS y se

asegurará de que los operadores que vayan a operar en su nombre se ajustan a las disposiciones aplicables del Reglamento de Ejecución y de este real decreto para su categoría operacional, y no permitirá que se lleven a cabo las operaciones en su nombre cuando los operadores no acrediten poseer las habilitaciones necesarias conforme al Reglamento de Ejecución, incluidas las de su personal, para llevar a cabo las operaciones previstas por el organismo investido de autoridad pública responsable de la operación.
5. Corresponde al Ministerio de Transportes y Movilidad Sostenible el ejercicio de las competencias previstas en la letra f) del artículo 18 del Reglamento de Ejecución, a cuyo efecto designará la entidad responsable de la puesta a disposición, en un formato digital común único, de la información sobre las zonas geográficas de UAS identificadas en territorio y espacio aéreo de soberanía española.

Artículo 61 Cooperación entre Administraciones Públicas en el ejercicio de sus respectivas competencias

1. Las administraciones públicas autonómicas competentes en materia de control de mercado de los productos introducidos en él y la Agencia Estatal de Seguridad Aérea cooperarán en materia de seguridad y establecerán procedimientos para el intercambio eficaz de información sobre seguridad, a cuyo efecto podrán establecer los convenios, protocolos o mecanismos de cooperación pertinentes.
A los efectos del párrafo anterior, los mecanismos de cooperación que se establezcan asegurarán la comunicación a la Agencia Estatal de Seguridad Aérea de las alertas sobre UAS incluidas tanto en el sistema estatal de intercambio rápido de información previsto en el Real Decreto 1801/2003, de 26 de diciembre, sobre seguridad general de los productos, como en el sistema europeo de alerta (RAPEX), y permitirá que la Agencia Estatal de Seguridad Aérea, a través de la unidad del Ministerio de Derechos Sociales, Consumo y Agenda 2030 competente en materia de seguridad de productos, traslade la información pertinente sobre los riesgos de seguridad de los UAS que detecte en el ejercicio de sus funciones a los efectos de la aplicación de dicho real decreto por las autoridades competentes.
2. Igualmente, la Agencia Estatal de Administración Tributaria y el Servicio de Inspección SOIVRE de las Direcciones Territoriales y Provinciales de Comercio, en el ejercicio de sus funciones aduaneras y de control e inspección de seguridad de las mercancías en relación con la importación de UAS, respectivamente, y la Agencia Estatal de Seguridad Aérea colaborarán a los efectos previstos en el apartado 1, párrafo primero, con los instrumentos previstos en él.
3. Asimismo, las Fuerzas y Cuerpos de Seguridad y la Agencia Estatal de Seguridad Aérea cooperarán, en el ámbito de sus respectivas competencias, para garantizar el cumplimiento del Reglamento de Ejecución y de este real decreto, a cuyo efecto el Ministerio del Interior y la Agencia Estatal de Seguridad Aérea compartirán o cederán, con sujeción a lo previsto en la normativa sobre protección de datos de carácter personal, los datos e información de que dispongan y que sean necesarios para el ejercicio de sus respectivas funciones.
Corresponde en todo caso al Ministerio del Interior, conforme a la normativa de aplicación y los mecanismos de cooperación establecidos al efecto, la coordinación de esta información entre las Fuerzas y Cuerpos de Seguridad del Estado dependientes del Gobierno de la Nación, los cuerpos de policía dependientes de las Comunidades Autónomas y, cuando proceda, los cuerpos de policía local.
Adicionalmente, en el marco de la colaboración prevista en el párrafo primero, las Fuerzas y Cuerpos de Seguridad podrán ejercer las potestades y funciones que tienen atribuidas para la intervención en las instalaciones, infraestructuras y lugares, públicos y privados, en que se desarrollen las operaciones de UAS, con sujeción a las salvedades y prescripciones establecidas en la normativa de aplicación.
4. El Ministerio para la Transición Ecológica y el Reto Demográfico, a través de los instrumentos de coordinación existentes, podrá acordar con los gestores de los espacios protegidos mecanismos que permitan a los operadores de UAS formular las solicitudes de autorización de operaciones en las zonas geográficas de UAS generales restringidas por motivos medioambientales a través de un punto de acceso único.

Artículo 62 Competencias en materia de U-Space

1. Corresponde a la Comisión Interministerial prevista en el artículo 6 de la Ley 21/2003, de 7 de julio, la designación del espacio aéreo como U-Space por motivos de seguridad, protección, privacidad o medio ambiente, de conformidad con el artículo 3 del Reglamento U-Space.

2. Sin perjuicio de lo dispuesto en la disposición adicional octava, sobre designación del proveedor único de servicios de información común de los espacios U-Space en la fase de implementación del sistema, corresponde al Ministerio de Transportes y Movilidad Sostenible la designación del proveedor único de servicios de información común certificado en cada uno de los espacios aéreos U-Space designados en espacio aéreo de responsabilidad española. Para esta designación se atenderá a las necesidades del Estado, entre otras, sus políticas y estrategias de seguridad, protección o privacidad, de desarrollo económico e industrial o medioambientales; el desarrollo del sector; la evolución de la técnica y la experiencia acumulada. En los actos administrativos de designación se especificarán las condiciones de ésta, incluido su periodo de vigencia.
Lo dispuesto en este apartado, sobre la designación de proveedor para la prestación de los servicios de información común en los espacios aéreos designados U-Space, no afecta a los espacios aéreos U-Space transfronterizos que pudieran designarse que, en estos aspectos, se ajustará a lo previsto en los acuerdos de creación de tales espacios aéreos.
3. La Agencia Estatal de Seguridad Aérea es la autoridad competente para resolver sobre la expedición, modificación, revocación, suspensión o limitación de los certificados de proveedor único de servicios de información común y de los certificados de proveedor de servicios U-Space, así como para la supervisión dichos proveedores.

CAPÍTULO VIII Disposiciones administrativas comunes

Artículo 63 Obligación de relacionarse electrónicamente y tratamiento de datos de los menores

1. Las personas físicas que sean operadores de UAS o pilotos a distancia, o que pretendan serlo y se relacionen con la Agencia Estatal de Seguridad Aérea en el ámbito de lo previsto en los Reglamentos Delegado y de Ejecución y este real decreto, están obligadas a relacionarse con ella a través de medios electrónicos. Esta obligación no alcanza a los procedimientos sancionadores.
2. En cualquier caso, el tratamiento de los datos personales de los menores de catorce años, fundado en el consentimiento, solo será lícito si consta el consentimiento del titular de la patria potestad o tutela, con el alcance que determinen los mismos, de conformidad con el artículo 7 de la Ley Orgánica 3/2018, de 5 de diciembre, de Protección de Datos Personales y garantía de los derechos digitales.

Artículo 64 Normas sobre procedimiento administrativo comunes a los capítulos II a IV y certificación en materia de U-Space

1. El plazo máximo para resolver y notificar la resolución es de seis meses, según proceda, desde la fecha en que la solicitud haya tenido entrada en el registro de la Agencia Estatal de Seguridad Aérea, en los procedimientos iniciados a solicitud del interesado, o desde la fecha del acuerdo de iniciación, en los procedimientos iniciados de oficio, respecto a los procedimientos para expedir, modificar, suspender, limitar o revocar:
   a) El certificado de operador de UAS en la categoría «certificada»;
   b) La autorización operacional y LUC de operador de UAS que vayan a operar dentro de la categoría «específica»;
   c) La autorización de operaciones de UAS en el marco de clubes y asociaciones de aeromodelismo;
   d) El certificado de instructor, examinador y evaluador de pilotos a distancia.
   e) El certificado de proveedor único de servicios de información común U-Space; y
   f) El certificado de proveedor de servicios U-Space.
   El vencimiento del plazo sin que se haya dictado y notificado resolución expresa legitima al interesado para entenderla desestimada por silencio administrativo.
2. Las resoluciones de las Direcciones operativas de la Agencia Estatal de Seguridad Aérea no ponen fin a la vía administrativa. Frente a ellas el interesado podrá interponer recurso de alzada ante la Dirección de la Agencia Estatal de Seguridad Aérea en el plazo de un mes desde la notificación de la resolución expresa, o en cualquier momento a partir del día siguiente a aquél en que deba entenderse

desestimada la solicitud por silencio administrativo, de acuerdo con los artículos 121 y 122 de la Ley 39/2015, de 1 de octubre y del artículo 4.3 del Estatuto de la Agencia Estatal de Seguridad Aérea, aprobado por Real Decreto 184/2008, de 8 de febrero.

DISPOSICIONES ADICIONALES

Disposición adicional primera Notificación de accidentes e incidentes graves

Los operadores de las actividades o servicios no EASA de LCI o SAR realizados directamente por el organismo investido de autoridad pública o en nombre de éste, ya sean en la categoría «abierta», «específica» o «certificada», están obligados a notificar a la Comisión de Investigación de Accidentes e Incidentes de Aviación Civil los accidentes e incidentes graves definidos en el Reglamento (UE) n.o 996/2010 del Parlamento Europeo y del Consejo, de 20 de octubre, de 2010, sobre investigación y prevención de accidentes e incidentes en la aviación civil y por el que se deroga la Directiva 94/56/CE.

Disposición adicional segunda Sobrevuelo de unidades militares desplegadas o en desplazamiento

Sin perjuicio de las limitaciones establecidas en las zonas geográficas de UAS previstas en este real decreto y salvo permiso expreso de la autoridad competente del Ministerio de Defensa, los operadores de UAS deben evitar en lo posible sobrevolar las unidades militares terrestres, marítimas o aéreas desplegadas o en desplazamiento fuera de dichas zonas.

Disposición adicional tercera Infraestructuras para el uso de UAS

1. Cuando las administraciones públicas competentes sujeten a autorización la construcción de infraestructuras o la habilitación de zonas destinadas a las operaciones de despegue y aterrizaje de UAS, incluidos los utilizados exclusivamente para exhibiciones aéreas, actividades deportivas, recreativas o de competición, de masa máxima de despegue superior a 150 kilogramos con carácter previo a dicha autorización deberán obtener los informes previstos en el artículo 9.2 de la Ley 21/2003, de 7 de julio.
2. En otro caso, la autorización de la construcción de estas infraestructuras o la habilitación de estas zonas no requerirá la solicitud de dichos informes debiendo respetar en todo caso las servidumbres aeronáuticas existentes, a cuyo efecto deberán atenerse a lo previsto en el Real Decreto 297/2013, de 26 de abril, por el que se modifica el Decreto 584/1972, de 24 de febrero, de Servidumbres Aeronáuticas y por el que se modifica el Real Decreto 2591/1998, de 4 de diciembre, sobre la Ordenación de los Aeropuertos de Interés General y su Zona de Servicio, en ejecución de lo dispuesto por el artículo 166 de la Ley 13/1996, de 30 de diciembre, de Medidas Fiscales, Administrativas y del Orden Social.
3. Adicionalmente, las instalaciones destinadas a uso de UAS deberán ajustarse a la normativa, autonómica o local de aplicación.

Disposición adicional cuarta Acceso a la información de los registros por el Centro Nacional de Inteligencia

El Centro Nacional de Inteligencia tendrá acceso a la información contenida en los registros regulados en el capítulo VI, mediante petición individualizada, con el fin de atender a lo previsto en el artículo 4 de la Ley 11/2002, de 6 de mayo, del Centro Nacional de Inteligencia, y con sujeción a la normativa aplicable en materia de protección de datos personales.

Disposición adicional quinta Excepción de la obligación de aseguramiento

Las operaciones de UAS realizadas íntegramente en espacios interiores y las realizadas por aeronaves no tripuladas ancladas excluidas del ámbito de aplicación de este real decreto, conforme a lo previsto

respectivamente en el artículo 3, apartado 2, letras a) y b), quedan excepcionadas de las obligaciones de aseguramiento establecidas en los artículos 126 y 127 de la Ley 48/1960, de 21 de julio.

Disposición adicional sexta Medidas de aplicación y ejecución

Corresponde al órgano de la Agencia Estatal de Seguridad Aérea competente por razón de la materia la adopción, en el ámbito de las competencias de la Agencia, de los actos de aplicación y ejecución de este real decreto y sus disposiciones de desarrollo, y en particular:

a) Adoptar los modelos no establecidos en la normativa de la Unión Europea de aplicación en los que se deberán presentar las solicitudes, declaraciones y comunicaciones previstas en este real decreto, cuyo uso es obligatorio por los interesados, de conformidad con el artículo 66, apartado 6 de la Ley 39/2015, de 1 de octubre, los cuales deberán estar disponibles al público a través de la página web de la Agencia Estatal de Seguridad Aérea;

b) Adoptar, mediante resolución publicada en el «Boletín Oficial del Estado», los escenarios estándar nacionales o STS-ES;

c) Adoptar, en el ámbito de sus competencias, y mediante resolución publicada en su página web:

1.º Medios aceptables de cumplimiento («AMC», por sus siglas en inglés de «Acceptable Means of Compliance»), por los cuales se acredite el cumplimiento de las disposiciones del presente real decreto de competencia estatal, sin perjuicio de que los interesados puedan acreditar dicho cumplimiento a través de medios alternativos de cumplimiento («AltMoC», por sus siglas en inglés de «Alternative Means of Compliance»), cuando éstos últimos hayan sido previamente aprobados por la Agencia Estatal de Seguridad Aérea cuando considere que los medios alternativos de cumplimiento son conformes con las disposiciones aplicables de que se trate de este real decreto; y

2.º Material guía («GM», por sus siglas en inglés de «Guidance Material») sobre las disposiciones del presente real decreto de competencia estatal.

d) Adoptar, en el plazo de un año desde la entrada en vigor de este real decreto, la resolución por la que se identifiquen los requisitos establecidos en el anexo I, incluido su apéndice, y en el anexo III del Real Decreto 750/2014, de 5 de septiembre, que resulten técnicamente inaplicables o incompatibles para la certificación de UAS y para la certificación de operadores de UAS, de conformidad con lo previsto en los artículos 14, apartado 1, párrafo segundo, y 19, apartado 2, párrafo segundo, respectivamente.

Disposición adicional séptima Entidad responsable para la puesta a disposición de información sobre zonas geográficas de UAS en un formato digital común único

La entidad pública empresarial ENAIRE es la entidad responsable de la puesta a disposición, en un formato digital común único, de la información sobre las zonas geográficas de UAS identificadas en territorio y espacio aéreo de soberanía española, de acuerdo con la letra f) del artículo 18 Reglamento de Ejecución, mientras el Ministerio de Transportes y Movilidad Sostenible no designe a otra entidad u organismo para dicha tarea de conformidad con el artículo 60, apartado 5.

Disposición adicional octava Designación del proveedor único de servicios de información común de los espacios U-Space en la fase de implementación del sistema

Para asegurar la efectiva implementación del U-Space, se designa a ENAIRE proveedor único de servicios de información común para prestar sus servicios de forma exclusiva en todos los espacios aéreos U-Space designados en espacio aéreo de responsabilidad española, durante un período de diez años, prorrogables por acuerdo del Ministerio de Transportes y Movilidad Sostenible.

Esta designación será efectiva desde la fecha de inicio de operaciones en el primer espacio U-Space designado por la Comisión Interministerial prevista en el artículo 6 de la Ley 21/2003, de 7 de julio, siempre que en dicha fecha la entidad pública empresarial haya obtenido la certificación como proveedor de tales servicios.

La retribución a ENAIRE para la recuperación de los costes por los servicios prestados como proveedor único de servicios de información común, se establecerá de conformidad con lo previsto en la Ley 8/1989, de 13 de abril, de Tasas y Precios Públicos.

Disposición adicional novena No incremento del gasto neto en personal

Las medidas incorporadas en este real decreto no podrán suponer incremento neto de las asignaciones presupuestarias, ni de dotaciones o retribuciones u otros gastos de personal.

Disposición adicional décima Régimen sancionador

Cuando el incumplimiento de las disposiciones aplicables del Reglamento de Ejecución y de este real decreto pueda incardinarse en alguna de las infracciones en materia de aviación civil tipificadas en la Ley 21/2003, de 7 de julio, o contra la protección de la seguridad ciudadana tipificadas en la Ley Orgánica 4/2015, de 30 de marzo, o en alguna de las infracciones tipificadas en la disposición adicional segunda de la Ley 20/2015, de 14 de julio, de Ordenación, Supervisión y Solvencia de las Entidades Aseguradoras y Reaseguradas, serán de aplicación sus respectivos regímenes sancionadores, salvo que otra cosa se establezca en su normativa específica.

DISPOSICIONES TRANSITORIAS

Disposición transitoria primera Validez de los certificados de radiofonista emitidos conforme al Real Decreto 1036/2017, de 15 de diciembre

Los certificados de radiofonista emitidos por una organización de formación aprobada (ATO) o escuela de ultraligeros de conformidad con el artículo 33, apartado 1, letra e) del Real Decreto 1036/2017, de 15 de diciembre, seguirán siendo válidos para acreditar el requisito relativo de contar con los conocimientos y aptitudes para la utilización de la banda aérea (servicio móvil aeronáutico) para establecer comunicaciones aeronáuticas a que se refiere el artículo 34, durante dos años desde la entrada en vigor del presente real decreto.

Disposición transitoria segunda Régimen transitorio de las actividades o servicios no EASA

Los operadores que realicen actividades o servicios no EASA, ya sea directamente por el organismo investido de autoridad pública responsable de la respectiva actividad o servicio, o indirectamente, en nombre de dicho organismo, dispondrán de un año desde la entrada en vigor de este real decreto para adaptarse íntegramente a lo previsto en él, salvo por lo que respecta al capítulo V sobre utilización del espacio aéreo y zonas geográficas de UAS, que les será aplicable desde su entrada en vigor.
En tanto se produce la adaptación íntegra de las actividades o servicios no EASA a que se refiere el párrafo anterior, a dichas operaciones de UAS les será de aplicación íntegramente lo dispuesto en el Real Decreto 1036/2017, de 15 de diciembre.

Disposición transitoria tercera Verificación de la protección de las servidumbres aeronáuticas y superficies limitadoras de obstáculos y procedimientos de vuelo en zonas geográficas de UAS generales por razón de la seguridad operacional en el entorno de los aeródromos y helipuertos civiles

1. En aquellos aeródromos y helipuertos civiles en los que la orografía del terreno o los procedimientos de vuelo hagan que las condiciones de las áreas y alturas de vuelo definidas para las zonas geográficas de UAS generales por razón de la seguridad operacional en el entorno de los aeródromos o helipuertos, civiles o militares, previstas en el artículo 41, apartado 1, puedan suponer que las operaciones de UAS:
   a) Vulneren las servidumbres aeronáuticas o las superficies limitadoras de obstáculos;
   b) Incrementen la vulneración sobre dichas superficies, en el supuesto de que ya estuvieran vulneradas por el propio relieve del terreno; o

c) No protejan adecuadamente los procedimientos de vuelo;

El gestor de aeródromo, con el acuerdo previo del proveedor ATC o AFIS, si lo hubiera en el aeródromo, llevará a cabo una evaluación del riesgo operacional y diseñará una zona geográfica de UAS particular por motivos de seguridad conforme al artículo 45 con las limitaciones que procedan para asegurar la protección de las servidumbres aeronáuticas y superficies limitadoras de obstáculos y procedimientos de vuelo.

En estos casos no se requerirá que las zonas geográficas de UAS particulares estén diseñadas por un proveedor de servicios de diseño de procedimientos de vuelo certificado o un proveedor ATS, siempre que el gestor del aeródromo documente la compatibilidad con el resto del espacio aéreo.

2. La evaluación del riesgo operacional y el diseño de la zona geográfica de UAS particular elaboradas por el gestor aeroportuario para mitigar los riesgos detectados, se remitirán a la Agencia Estatal de Seguridad Aérea con indicación de las condiciones propuestas para la zona geográfica de UAS particular para la protección de la seguridad operacional de la infraestructura, al objeto de su revisión por esta y, como resultado de la revisión efectuada, la formulación, si procede, de la petición razonada prevista en el artículo 45, apartado 2.

La Agencia Estatal de Seguridad Aérea en la revisión de la documentación remitida por el gestor aeroportuario podrá introducir en la zona geográfica de UAS particular propuesta las correcciones que procedan para subsanar los errores detectados y las modificaciones precisas para salvaguardar la seguridad operacional.

3. La evaluación del riesgo operacional y el diseño de la zona geográfica de UAS particular a que se refieren los apartados precedentes deberán remitirse a la Agencia Estatal de Seguridad Aérea en el plazo máximo de un año desde la entrada en vigor de este real decreto.

Disposición transitoria cuarta Obligación de comunicación de datos al Registro de aeronaves no tripuladas del Ministerio del Interior

Los propietarios de las aeronaves adquiridas con anterioridad a la entrada en vigor de este real decreto, que estén obligadas a inscribirse en el Registro de aeronaves no tripuladas del Ministerio del Interior, disponen de 6 meses desde dicha fecha para comunicar los datos previstos en el artículo 53, apartado 2.

Disposición derogatoria única Derogación normativa

Quedan derogadas expresamente las siguientes disposiciones:

a) El Real Decreto 1036/2017, de 15 de diciembre, por el que se regula la utilización civil de las aeronaves pilotadas por control remoto, y se modifican el Real Decreto 552/2014, de 27 de junio, por el que se desarrolla el Reglamento del aire y disposiciones operativas comunes para los servicios y procedimientos de navegación aérea y el Real Decreto 57/2002, de 18 de enero, por el que se aprueba el Reglamento de Circulación Aérea; y

b) El capítulo XI del Real Decreto 1180/2018, de 21 de septiembre, por el que se desarrolla el Reglamento del aire y disposiciones operativas comunes para los servicios y procedimientos de navegación aérea y se modifican el Real Decreto 57/2002, de 18 de enero, por el que se aprueba el Reglamento de Circulación Aérea; el Real Decreto 862/2009, de 14 de mayo, por el que se aprueban las normas técnicas de diseño y operación de aeródromos de uso público y el Reglamento de certificación y verificación de aeropuertos y otros aeródromos de uso público; el Real Decreto 931/2010, de 23 de julio, por el que se regula el procedimiento de certificación de proveedores civiles de servicios de navegación aérea y su control normativo; y el Reglamento de la Circulación Aérea Operativa, aprobado por Real Decreto 601/2016, de 2 de diciembre.

DISPOSICIONES FINALES

Disposición final primera Modificación del Real Decreto 330/2008, de 29 de febrero, por el que se adoptan medidas de control a la importación de determinados productos respecto a las normas aplicables en materia de seguridad de los productos

Se modifica el anexo I «Productos de importación procedentes de terceros países sometidos a control de seguridad previo a su despacho aduanero (Códigos Nomenclatura Combinada)» del Real Decreto 330/2008, de 29 de febrero, por el que se adoptan medidas de control a la importación de determinados productos respecto a las normas aplicables en materia de seguridad de los productos, para adicionarle los siguientes productos:

«NC	**Denominación producto**
8806.21.10.00	Aeronaves no tripuladas, las demás, únicamente diseñadas para ser teledirigidas, con un peso máximo de despegue inferior o igual a 250 g, multirrotores, equipados con aparatos integrados
8806.21.90.10	Aeronaves no tripuladas, las demás, únicamente diseñadas para ser teledirigidas, con un peso máximo de despegue inferior o igual a 250 g, las demás. Civiles.
8806.22.10.00	Aeronaves no tripuladas, las demás, únicamente diseñadas para ser teledirigidas, con un peso máximo de despegue superior a 250 g pero inferior o igual a 7 kg, multirrotores, equipados con aparatos
8806.22.90.10	Aeronaves no tripuladas, las demás, únicamente diseñadas para ser teledirigidas, con un peso máximo de despegue superior a 250 g pero inferior o igual a 7 kg, las demás. Civiles.
8806.23.00.10	Aeronaves no tripuladas, las demás, únicamente diseñadas para ser teledirigidas, con un peso máximo de despegue superior a 7 kg pero inferior o igual a 25 kg. Civiles.

Ex 8807.10.00.10	Partes de los aparatos de las partidas 8806 -hélices y rotores, y sus partes. Destinados a aeronaves civiles. Los de las aeronaves no tripuladas, diseñadas para ser teledirigidas, con un peso máximo de
Ex 8807.10.00.20	Partes de los aparatos de las partidas 8806 -hélices y rotores, y sus partes. Que se destinen a ser montados en aeronaves que sean beneficiarios de franquicia de derechos o que hayan sido construidos en la Comunidad. Los de las aeronaves no tripuladas, diseñadas para ser teledirigidas, con un peso
Ex 8807.30.00.10	Partes de los aparatos de las partidas 8806. Las demás partes de aviones, helicópteros o aeronaves no tripuladas. Destinados a aeronaves civiles. Los de las aeronaves no tripuladas, diseñadas para ser teledirigidas, con un peso máximo de despegue de hasta 25 kg: · Motores; · Sistemas de identificación a distancia; · Kits de accesorios de la clase C5;
Ex 8807.30.00.20	Partes de los aparatos de las partidas 8806. Las demás partes de aviones, helicópteros o aeronaves no tripuladas. Que se destinen a ser montados en aeronaves que sean beneficiarios de franquicia de derechos o que hayan sido construidos en la Comunidad. Destinados a aeronaves civiles. Los de las aeronaves no tripuladas, diseñadas para ser teledirigidas, con un peso máximo de despegue de hasta 25 kg: · Motores; · Sistemas de identificación a distancia;

Disposición final segunda Modificación del Real Decreto 1919/2009, de 11 de diciembre, por el que se regula la seguridad aeronáutica en las demostraciones aéreas civiles

El Real Decreto 1919/2009, de 11 de diciembre, por el que se regula la seguridad aeronáutica en las demostraciones aéreas civiles, queda modificado en los términos expuestos a continuación:
Uno. En el apartado 2 del artículo 2 se adiciona una nueva letra e), con la siguiente redacción:
«e) Las demostraciones aéreas civiles a las que se refiere el apartado primero realizadas exclusivamente con aeronaves no tripuladas, en adelante UAS:
1.º Que tengan marcado de clase C0 de acuerdo con el Reglamento Delegado (UE) 2019/945 de la Comisión de 12 de marzo de 2019 sobre los sistemas de aeronaves no tripuladas y los operadores de terceros países de sistemas de aeronaves no tripuladas (en los sucesivo, «Reglamento Delegado»), o
2.º Que se celebren íntegramente en espacios interiores cerrados o en aquellos espacios donde la probabilidad de que la aeronave no tripulada se escape hacia espacio aéreo abierto sea muy baja.»
Dos. El artículo 3 queda redactado en los siguientes términos:«Artículo 3 Régimen jurídico
1. Las actuaciones y operaciones enmarcadas en una demostración aérea, en lo no previsto por este real decreto, se ajustarán a lo establecido en la normativa específica que resulte de aplicación en cada caso, en especial a la que regule las instalaciones aeronáuticas, las aeronaves, el personal aeronáutico, las operaciones, la navegación y circulación aéreas o la notificación de sucesos.
2. En materia de procedimiento administrativo, para lo no previsto en el capítulo III sobre la declaración de conformidad aeronáutica, se estará a lo dispuesto en la Ley 39/2015, de 1 de octubre, del Procedimiento Administrativo Común de las Administraciones Públicas.
3. En relación con los servicios de salvamento y extinción de incendios, se estará a lo dispuesto en la normativa técnica sobre diseño y operación de aeródromos.
4. Lo establecido por este real decreto se entiende sin perjuicio de otra normativa que resulte de aplicación a las demostraciones aéreas civiles, en particular, en materia de espectáculos públicos.»
Tres. Se añade un nuevo apartado 3 al artículo 4, con la siguiente redacción:«3. El organizador de la demostración aérea está obligado a relacionarse con la Agencia Estatal de Seguridad Aérea a través de los medios electrónicos habilitados por ésta para los procedimientos sobre declaración de conformidad aeronáutica, y para la presentación de las declaraciones responsables contempladas en el presente real decreto.»
Cuatro. El apartado 1 del artículo 6 queda redactado en los siguientes términos:«1. El director de la demostración aérea es el responsable del cumplimiento de los requisitos aeronáuticos previstos en este real decreto en relación con las instalaciones, participantes y la organización general. Asimismo, es responsabilidad del director la realización de la demostración aérea en los términos autorizados y contenidos en la declaración de conformidad aeronáutica o en los de la declaración responsable presentada por el organizador.»
Cinco. Los apartados 1 y 2 del artículo 7 quedan redactados como sigue:«1. Las decisiones que tome el director de la demostración aérea durante su desarrollo y en el ejercicio de las funciones previstas este real decreto, obligan a todos los participantes en dicha demostración.
2. El director de la demostración podrá en cualquier momento suspender total o parcialmente una exhibición cuando:

a) no estén publicados los NOTAM que sean necesarios para la seguridad del tráfico aéreo.
b) no se satisfagan las condiciones de seguridad exigibles.
c) Los participantes no respeten las IOP o cualquier otra instrucción dada sobre la demostración aérea.
d) Las condiciones meteorológicas sean desfavorables.
e) La demostración acumule retrasos importantes sobre el horario previsto que supongan el desajuste con los NOTAM que estén publicados o los horarios contratados en el seguro para la demostración aérea.
f) El proveedor de servicios de tránsito aéreo designado para prestar el servicio en el espacio aéreo de que se trate, la Agencia Estatal de Seguridad Aérea o, en su caso, las Fuerzas de Seguridad del Estado, adopten la decisión de paralización de los vuelos.
g) En cualesquiera otros supuestos en que lo juzgue necesario, debidamente justificados.

En todos los casos de suspensión, total o parcial, el director de la demostración está obligado a comunicarlo sin demora injustificada a la Agencia Estatal de Seguridad Aérea, indicando la causa que motivó la suspensión.»

Seis. El artículo 10 pasa a quedar redactado en los siguientes términos:«Artículo 10 Requisitos de los participantes

1. Los operadores de aeronaves tripuladas y de UAS sólo podrán participar en una demostración aérea cuando acrediten ante el director de la misma que cumplen con los requisitos de la normativa que les resulte aplicable en cada caso.

2. Los pilotos y los paracaidistas civiles sólo podrán participar en una demostración aérea, cuando acrediten ante el director que poseen la correspondiente licencia y las habilitaciones precisas en vigor y la experiencia en vuelo que se especifica en el anexo II.

3. Los pilotos a distancia sólo podrán participar en una demostración aérea cuando acrediten ante el director de la misma que cumplen con los requisitos de competencia exigibles según la normativa vigente para las categorías operacionales en la que se enmarquen las operaciones de UAS que van a llevar a cabo y acrediten cualificación técnica del anexo II.»

Siete. El artículo 11 pasa a quedar redactado en los siguientes términos:«Artículo 11 Requisitos de las aeronaves

Todas las aeronaves civiles que participen en la demostración aérea deben contar con el seguro, cuando éste les sea exigible, y su documentación técnica y administrativa en vigor y estar certificadas de acuerdo con el tipo de aeronave y operación que pretendan realizar.»

Ocho. El apartado 2 del artículo 14 pasa a tener la siguiente redacción:«2. Todos los vuelos de presentación de la demostración deben realizarse dentro del área de presentación (AP), ninguna aeronave o parte de ella podrá invadir la zona de protección durante la realización de la demostración aérea.

Para la planificación y definición del área de presentación (AP) se tendrán en cuenta las clases y el número de aeronaves participantes en la demostración, las maniobras necesarias para los vuelos de exhibición y, en su caso, la categoría de las operaciones con UAS. Sus dimensiones deben permitir realizar con seguridad todas las operaciones en vuelo de la demostración sin sobrepasar en ningún caso sus límites.

Salvo que se trate de operaciones de UAS o en supuestos excepcionales de determinadas demostraciones, el área de presentación (AP) debe estar libre de todo obstáculo que pueda interferir en los vuelos de la demostración. Con respecto a posibles obstáculos en las proximidades de la AP se tendrá en cuenta que durante la demostración entre cualquier parte de una aeronave en vuelo y un obstáculo a su altura y lateral a su trayectoria debe existir una distancia de al menos cuatro veces la envergadura de la aeronave en cuestión, con un mínimo en todo caso de 20 metros.»

Nueve. El artículo 18 queda redactado como sigue:«Artículo 18 Coordinación del espacio aéreo

1. A través de los instrumentos de coordinación pretáctica y táctica establecidos en la Orden de 15 de marzo de 1995, por la que se aprueban las normas de coordinación entre la circulación aérea general y la circulación aérea operativa (en adelante «normas de coordinación»), el director de la demostración coordinará con los proveedores de servicios de navegación aérea las actuaciones que sean necesarias en relación con la utilización del espacio aéreo y la gestión, si corresponde, de la publicación de un NOTAM, sin perjuicio de que la Comisión Interministerial prevista en el artículo 6 de la Ley 21/2003, de 7 de julio, de Seguridad Aérea (en adelante, «Comisión Interministerial»), pueda establecer procedimientos específicos.

En los casos en que sea necesaria la publicación del NOTAM, éste debe publicarse con anterioridad al otorgamiento de la conformidad aeronáutica. Cuando no sea precisa la obtención de la declaración de conformidad aeronáutica en los supuestos previstos en el artículo 26, será un requisito imprescindible para la realización de la demostración la previa publicación del NOTAM, salvo para aquellas demostraciones en las que únicamente participen aeronaves no tripuladas siempre y cuando los límites verticales del volumen de espacio aéreo en que se llevarán a cabo las demostraciones sean inferiores a 120 metros del punto más próximo de la superficie terrestre sin perjuicio de que la Comisión Interministerial pueda establecer otros supuestos adicionales en los que teniendo en cuenta su afección a la aviación tripulada y la simplicidad de la demostración, se pueda excepcionar de la publicación de un NOTAM. No obstante, el director de la demostración podrá plantear la conveniencia de la publicación de un NOTAM por motivos de seguridad a través de los instrumentos establecidos en las normas de coordinación, siendo éstos los que se pronunciarán sobre su pertinencia.

En las demostraciones aéreas de realización periódica deben fijarse previamente las condiciones generales de utilización del espacio aéreo y la publicación, si corresponde, de un NOTAM único al inicio del periodo o, en su caso, la coordinación y publicación separada para cada una de las demostraciones programadas en dicho periodo.
Junto con la solicitud de declaración de conformidad aeronáutica o junto con la declaración responsable prevista en el artículo 26, el organizador deberá facilitar todos los detalles en relación con la utilización de espacio aéreo para la demostración y, en su caso, los vuelos realizados fuera de programa para promocionarla.
2. En todo caso, para la coordinación del espacio aéreo se respetarán las siguientes condiciones:
a) Cuando la exhibición vaya a tener lugar en un emplazamiento que normalmente disponga de servicios de tránsito aéreo, el director de la demostración aérea coordinará con dichos servicios los detalles para las operaciones de exhibición, tales como, el plazo de tiempo y el tipo de servicio a proporcionar, el espacio aéreo que abarca, los procedimientos a cumplir en ese espacio aéreo y las frecuencias de radio y códigos de transpondedor que deben utilizarse.
b) Cuando la demostración aérea esté prevista en un emplazamiento que habitualmente no disponga de servicios de tránsito aéreo, el director de la demostración aérea deberá determinar si es necesaria la coordinación local de los mencionados servicios.
c) Para determinar si es necesario disponer de un coordinador local de tránsito aéreo para el desarrollo de la demostración, el director valorará, entre otras condiciones, la amplitud y complejidad del programa de la demostración, incluidos los vuelos realizados fuera de programa para promocionarla, y la necesidad de coordinar las actividades de la exhibición con las de otros usuarios del espacio aéreo y, en su caso, resolverá cual es el servicio de tránsito aéreo requerido y acordará con el prestador los detalles para las operaciones de la exhibición.
d) En cualquier caso, cuando en la demostración aérea vayan a participar aeronaves no tripuladas sus operaciones deberán ajustarse a las condiciones de las zonas geográficas de UAS que sean aplicables al lugar de la demostración.
3. Conforme a los procedimientos establecidos por la Comisión Interministerial, el director de la demostración o los servicios de tránsito aéreo encargados de su coordinación propondrán a los órganos competentes de los Ministerios de Defensa y de Transportes, Movilidad y Agenda Urbana el establecimiento de una zona temporal restringida para salvaguardar el espacio aéreo necesario durante el tiempo de la demostración.»
Diez. El apartado 3 del artículo 20 queda redactado en los siguientes términos:«3. El director de la demostración o, en su caso, el coordinador de los servicios de emergencia aeronáuticos será el responsable de:
a) Proponer y transmitir las consignas de alerta en caso de accidente.
b) Determinar los aeródromos o zonas de aterrizaje alternativas.
c) Mantener una reunión específica preliminar con los representantes de todos los servicios de emergencia aeronáuticos antes de la fecha del acontecimiento para garantizar que conocen los detalles sobre los procedimientos de emergencia previstos y facilitarles el plano detallado de los accesos de emergencias.
d) Alertar al hospital más cercano de la celebración de la demostración y, en caso de accidente, avisar inmediatamente a sus servicios de urgencias.»
Once. Se modifica el apartado 2, y se adiciona un nuevo apartado 3, en el artículo 21, quedando redactados en los siguientes términos:«2. En función del emplazamiento en el que se desarrolle la demostración aérea, se dispondrá de los siguientes planes de emergencia y equipos:
a) Cuando la demostración aérea tenga lugar en un aeropuerto u otra clase de aeródromo abierto al tráfico aéreo, podrá utilizarse el plan de emergencias que, de acuerdo con la normativa aplicable, tenga aprobado dicho aeródromo, salvo que por el tamaño de las aeronaves participantes en la demostración se requiera mayor disponibilidad de medios de protección en caso de accidente o incidente grave.
b) Cuando a demostración aérea se realice en instalaciones que no estén autorizadas como aeródromos, incluso en el supuesto de que las aeronaves no aterricen ni despeguen en el lugar de la demostración, los servicios de emergencia aeronáuticos deberán incluir como mínimo:
1.º Servicios sanitarios en el emplazamiento de la demostración con, al menos, una ambulancia y un médico, y con dotación de equipo material de primeros auxilios y de personal debidamente cualificado.
2.º Equipo de extinción de incendios con, al menos, un vehículo de intervención adecuado, provisto de los agentes extintores adecuados.

c) Cuando las operaciones se realicen sobre el mar o zonas pantanosas, los servicios de emergencia aeronáuticos dispondrán de un equipo de salvamento en embarcaciones u otros vehículos como helicópteros y vehículos anfibios o aerodeslizadores, que puedan entrar rápidamente en acción y llegar en un tiempo mínimo.
3. Lo dispuesto en el apartado 2, letras b) y c), no será aplicable a las demostraciones aéreas realizadas exclusivamente con UAS, cuando el director de la demostración determine que no existe la necesidad de disponer de los servicios de emergencia aeronáuticos anteriores por motivos de seguridad.»
Doce. El artículo 26 queda redactado en los siguientes términos:«Artículo 26 Excepciones a la declaración de conformidad aeronáutica
1. No precisarán la declaración de conformidad aeronáutica las siguientes actividades aéreas:
a) Los acontecimientos en los que participen exclusivamente globos tripulados.
b) Las demostraciones que consistan exclusivamente en exhibiciones de paracaidismo.
c) Las exhibiciones que se limiten a las siguientes actividades:
1.º) Paracaidismo, ala delta y parapente no motorizados;
2.º) Alas delta y parapente con motor.
d) Las demostraciones o exhibiciones aéreas civiles de acceso restringido no abiertas al público en general.
e) Las demostraciones que consistan exclusivamente en exhibiciones de aeronaves no tripuladas.
2. En tales supuestos, el organizador de la demostración presentará a la Agencia Estatal de Seguridad Aérea, a través de los medios electrónicos habilitados por ésta, y con 15 días de antelación a la fecha de inicio de la celebración de la demostración, o de la primera de las que vaya a realizar, aun en fechas no consecutivas, una declaración responsable del cumplimiento de los requisitos previstos en este real decreto.»
Trece. El artículo 28 pasa a tener la siguiente redacción:«Artículo 28 Presentación de la solicitud
La solicitud de la declaración de conformidad aeronáutica debe presentarse:
a) En el modelo adoptado por la Agencia Estatal de Seguridad Aérea y puesto a disposición a través de su página web, junto con la documentación complementaria;
b) Firmada por el organizador de la demostración aérea o su representante;
c) A través de los medios electrónicos habilitados por la Agencia Estatal de Seguridad Aérea;
d) Con una antelación mínima de tres meses a la fecha de inicio de la demostración aérea. A estos efectos, se entenderá por fecha de inicio de la demostración aérea el primer día de acceso público en que se realicen todos o parte de los ejercicios aéreos previstos en el programa.»
Catorce. El artículo 33 queda redactado en los siguientes términos:«Artículo 33 Cobertura del seguro para la demostración aérea
1. Cada aeronave civil que participe en la demostración aérea, incluidas las que realicen exhibiciones de vuelo o acrobacias fuera del programa de la demostración con objeto de promocionarla, debe tener asegurada su responsabilidad civil a terceros de acuerdo con los requisitos de aseguramiento mínimo aplicables a la aeronave de que se trate en cada caso.
2. En los casos en que sea aplicable el Reglamento (CE) n.o 785/2004 del Parlamento Europeo y del Consejo, de 21 de abril de 2004, la cobertura mínima del seguro obligatorio por accidente de su artículo 7 se incrementará en las siguientes cuantías mínimas:
a) 500.000 euros para cada aeronave participante de peso máximo al despegue inferior a 500 kilogramos y que no realice exhibiciones de acrobacia aérea.
b) 1.500.000 euros para cada aeronave que realice exhibiciones de acrobacia aérea con velocidades iguales o inferiores a 250 km/h y que no incluya exhibiciones acrobáticas con aviones reactores y para cada aeronave con peso inferior a 6 toneladas de peso máximo al despegue.
c) 3.000.000 de euros para cada aeronave que realice exhibiciones de acrobacia aérea con aviones reactores o con velocidades superiores a 250 km/h, y para cada aeronave con peso igual o superior a 6 toneladas de peso máximo al despegue.
3. Como excepción, no están obligados a incrementar la cobertura de su seguro obligatorio del reglamento citado en el apartado anterior para su participación en una demostración aérea:
a) Los globos aerostáticos.
b) Las aeronaves destinadas al lanzamiento de paracaidistas, cuando el sobrevuelo se realice a altitudes superiores a 3.000 pies (aprox. 914,4 metros).
4. Cualquier otro participante debe disponer de forma obligatoria para participar en la demostración aérea de un seguro de responsabilidad civil a terceros con una cobertura mínima de:

a) 150.000 euros para alas delta, paracaídas y parapentes en vuelo circular.
b) 250.000 euros para alas delta con motor y parapentes motorizados.
5. Los incrementos de cuantía establecidos en este artículo sobre las coberturas mínimas de responsabilidad civil de las pólizas primarias o de primer tramo exigidas por el Reglamento (CE) n.o 785/2004 del Parlamento Europeo y del Consejo, de 21 de abril de 2004, y la diferencia, en su caso, entre la cobertura mínima requerida por el apartado 4 a otros participantes y la establecida por su legislación específica respectiva, serán garantizados mediante la suscripción de un seguro para la demostración aérea.
Este seguro podrá ser suscrito por el organizador con cobertura conjunta para todas las aeronaves participantes o será objeto de suscripción particular para cada aeronave que forme parte de la demostración.
La cobertura de este seguro deberá quedar garantizada, al menos, para el periodo de tiempo en que esté previsto el desarrollo de la demostración.
6. Con carácter excepcional, el seguro para la demostración aérea podrá ser sustituido por la ampliación del seguro obligatorio de la aeronave que garantice la cobertura de los incrementos de cuantía señalados en este artículo.»
Quince. El apartado 3 del artículo 34 pasa a tener la siguiente redacción:«3. El seguro suscrito por el organizador de la demostración responderá de los daños producidos por las aeronaves en la realización de los vuelos de demostración autorizados o declarados y no podrá excluir los siniestros que sean consecuencia de las operaciones como acrobacias aéreas, vuelos en formación o cualesquiera otros que se realicen por la aeronave con motivo de la demostración.»
Dieciséis. El anexo II queda redactado en los siguientes términos:

ANEXO II
Cualificación técnica de los participantes en la demostración

1. Cualificación y experiencia del personal de vuelo
a) Los pilotos que pretendan participar en una demostración aérea deberán acreditar documentalmente ante el director de la demostración la cualificación y el grado mínimo de experiencia que se establece en los párrafos siguientes:
1.º Pilotos de aeronaves acrobáticas: los titulares de una licencia de piloto para aviones, motoveleros de turismo (TMG) o planeadores deberán tener anotada la habilitación de vuelo acrobático conforme al apartado FCL.800 del Reglamento (UE) n.o 1178/2011 de la Comisión de 3 de noviembre de 2011 por el que se establecen requisitos técnicos y procedimientos administrativos relacionados con el personal de vuelo de la aviación civil en virtud del Reglamento (CE) n.o 216/2008 del Parlamento Europeo y del Consejo.
Fuera de los casos anteriores, los pilotos de aeronaves acrobáticas deberán tener la cualificación para realizar maniobras acrobáticas de acuerdo con los distintos grados de destreza, deportivo, intermedio, avanzado e ilimitado de la Real Federación Aeronáutica Española o sus equivalentes definidos por la Comisión Internacional de Acrobacia Aérea de la Federación Aeronáutica Internacional.
Los pilotos con grados de destreza deportivo, intermedio y avanzado sólo podrán realizar las maniobras para las que estén cualificados según los programas oficiales.
2.º Pilotos de aviones ultraligeros: un total de 100 horas de vuelo en ultraligero, de las cuales no menos de 50 deben ser como piloto al mando de un ultraligero de tres ejes, o bien de un ultraligero con desplazamiento del centro de gravedad (DCG), según el tipo aeronave que se vaya a utilizar para la demostración.
3.º Pilotos de avión, helicópteros y autogiros: un total de 200 horas de vuelo, de las cuales no menos de 100 deben ser como piloto al mando de un avión, helicóptero o autogiro, según los casos.
4.º Pilotos de veleros: un total de 100 horas de vuelo como piloto al mando de un velero.
5.º Pilotos de motoveleros: un total de 200 horas de vuelo en avión o velero, de las cuales no menos de 100 deben ser como piloto al mando de un motovelero.

6.º Pilotos de globo con un volumen no superior a 3.400 metros cúbicos: un total 50 horas de vuelo libre en globo, de las cuales no menos de 25 deben ser como piloto al mando de un globo de aire caliente o de gas, según sea el caso.
7.º Pilotos de globo con un volumen superior a 3.400 metros cúbicos: un total 100 horas de vuelo libre en globo.
8.º Pilotos de dirigible de aire caliente: un total de 100 horas de vuelo, en dirigibles o globos, de las cuales no menos de 25 deben ser como piloto al mando de un dirigible de aire caliente.
9.º Pilotos de dirigibles de gas con un volumen no superior a 2.000 metros cúbicos: un total de 100 horas de vuelo en dirigibles o globos, de las cuales no menos de 50 deben ser como piloto al mando de un dirigible de gas.
10.º Pilotos de dirigibles de gas con un volumen igual o superior a los 2.000 metros cúbicos: un total de 200 horas de vuelo en dirigibles o globos, de los cuales no menos de 100 deben ser como piloto al mando de un dirigible de gas.
11.º Pilotos de paracaídas motorizados (paramotores): tener la calificación de la Real Federación Aeronáutica Española de piloto ilimitado de paramotor o un mínimo de 200 horas de vuelo de piloto al mando de un paramotor.
12.º Pilotos de ala delta no motorizada o de parapente: un mínimo de 200 horas de vuelo como piloto al mando en ala delta o parapente, según corresponda. La Federación Aeronáutica Deportiva correspondiente deberá informar de la aptitud del piloto para realizar la demostración propuesta.
13.º Paracaidistas:
(i) Cuando sea el único paracaidista participante en la demostración: un mínimo de 200 saltos.
(ii) El jefe de un equipo de paracaidismo: un mínimo de 200 saltos.
(iii) Cada uno de los restantes miembros del equipo: un mínimo de 100 saltos.
14.º Los pilotos a distancia deberán estar en posesión de la cualificación exigible según la normativa que les sea aplicable, para las categorías operacionales en las que se enmarquen las operaciones de UAS que van a llevar a cabo.
b) Experiencia reciente.
Cada participante debe poder justificar ante el director de la demostración aérea la realización en los tres meses anteriores a la demostración, de tres despegues y tres aterrizajes como piloto al mando con el mismo modelo de aeronave que va a utilizar en la demostración aérea, así como un entrenamiento reciente del programa de maniobras propuesto.
Para los paracaidistas se exigirá una experiencia reciente de tres saltos con el mismo modelo de paracaídas en los tres meses anteriores a la fecha de la demostración.
A los pilotos a distancia se les exigirá haber realizado un entrenamiento reciente del programa de maniobras propuesto teniendo en cuenta las características concretas de la demostración y resto de participantes involucrados.
En caso de operaciones autónomas, el operador de UAS será el responsable de que se haya realizado un entrenamiento reciente del programa de maniobras propuesto teniendo en cuenta las características concretas de la demostración y resto de participantes involucrados.
El director de la demostración puede aceptar que las condiciones de experiencia reciente de los apartados anteriores se cumplen cuando los participantes hayan realizado prácticas en otro tipo de aeronave representativo de la misma clase que aquella que va a utilizar en la demostración, cuando no sea lógico esperar que el piloto hubiese hecho prácticas en esta última, ya sea en razón de la antigüedad o de las características especiales de la aeronave, o por las condiciones restrictivas en las que se puede dejar que ésta vuele.
2. Acreditación de los requisitos del personal y de las aeronaves
a) Los participantes en una demostración aérea deben facilitar al director de la demostración y, si es requerido para su inspección, a la Agencia Estatal de Seguridad Aérea, la siguiente documentación:
1.º La licencia de piloto en vigor con las habilitaciones correspondientes, o, en el caso de pilotos a distancia, la documentación que acredite que cumplen con los requisitos de competencia exigidos por la normativa aplicable para las categorías operacionales en las que se enmarquen las operaciones de UAS que van a llevar cabo y para las aeronaves no tripuladas correspondientes.
2.º La documentación pertinente que acredite su experiencia, mediante el libro de vuelos, certificaciones autorizadas, etc., salvo que de conformidad su normativa específica, no les sean obligatorios tales registros.

3.º Los certificados, autorizaciones operacionales, declaraciones operacionales e inscripciones en el registro de operadores de UAS del operador u operadores de UAS que cubran las operaciones de UAS de la demostración en caso de ser necesario de acuerdo a la categoría operacional en la que vayan a operar.
Las Comisiones correspondientes de las Federaciones aeronáuticas deportivas deben emitir certificación o informe escrito para justificar:
(i) El grado de destreza de los pilotos de acrobacia aérea.
(ii) La experiencia de los paracaidistas.
(iii) Aptitud para su actuación en público de los pilotos de ala delta no motorizada o de parapente.
4.º La póliza del seguro para la demostración aérea o, en su caso, la documentación acreditativa de la garantía financiera constitutiva.
5.º Los certificados de matrícula y de aeronavegabilidad. En el caso de UAS pertenecientes a una de las clases establecidas en el Reglamento Delegado (UE) 2019/945 de la Comisión de 12 de marzo de 2019 sobre los sistemas de aeronaves no tripuladas y los operadores de terceros países de sistemas de aeronaves no tripuladas, copia del ejemplar de la declaración UE de conformidad o de una declaración UE de conformidad simplificada.
6.º Para las demostraciones en vuelo de parapentes, paracaídas motorizados, alas delta, así como de los equipamientos de los paracaidistas: la certificación de idoneidad para su utilización en demostraciones públicas emitida por la Federación deportiva u Organismo competente para el control que en cada caso corresponda.
7.º Otra documentación pertinente relativa al personal de vuelo o a la aeronave, que sea requerida por la Agencia Estatal de Seguridad Aérea o por el director de la demostración.
b) Si a un aspirante a participar en la demostración aérea no le fuese posible acreditar documentalmente la experiencia requerida en este anexo o si, en cualquier caso, el director de la demostración lo estima necesario, podrá exigirle la verificación práctica de su destreza.
c) El director de la demostración, y en su caso el director suplente, y cada piloto o paracaidista que participe en la demostración responderán solidariamente del cumplimiento de los requisitos establecidos en este anexo.
De forma también solidaria responderán los titulares o propietarios de las aeronaves participantes y el director o el director suplente del cumplimiento de lo requerido en este anexo.»
Diecisiete. El anexo III queda redactado en los siguientes términos:

ANEXO III
Zonas y límites de la demostración. Condiciones meteorológicas

1. Aeronaves con motor (aviones, helicópteros, ULM) y planeadores, con exclusión de las aeronaves no tripuladas
a) Las distancias mínimas de separación entre LDE y LDD según el tipo de demostración y la velocidad son las siguientes:
Tabla 1. Distancia de separación entre LDE y LDD según el tipo de demostración y velocidad para aeronaves con motor y planeadores

Velocidad máxima para la demostración en km/h/h[1]	Tipo de demostración	
	Pasadas paralelas al público	Acrobacias
Menos de 100 nudos (185 km/h).	50 m	100 m
100 - 199 nudos (185 - 370 km/h).	100 m	150 m
200 - 299 nudos (370 - 550 km/h).	150 m	200 m
300 - 399 nudos (550 - 740 km/h).	200 m	250 m
Más de 400 nudos (740 km/h).	200 m	300 m

[1] Nota: En este anexo, la conversión de nudos a km/h ha sido realizada por aproximación.

El director de la demostración aérea puede permitir una distancia de separación menor en las demostraciones de helicópteros en vuelo estacionario.
Los pilotos que participen en la demostración deberán asegurarse de que los giros y maniobras siempre se lleven a cabo de forma que:
1.º La aeronave no infrinja, bajo ninguna circunstancia, las distancias de separación establecidas en la tabla 1.
2.º Se apliquen los márgenes adecuados cuando, durante una exhibición, una aeronave tenga un vector velocidad hacia los espectadores.
3.º Se tenga debidamente en cuenta los efectos de cualquier componente de viento en contra de los espectadores.
4.º Cuando las aeronaves vuelen en formación, la distancia mínima de separación será determinada por la aeronave que vuele más cerca de la línea de demarcación de los espectadores.
b) Alturas mínimas.
1.º El piloto que participe en una demostración aérea no realizará pasadas ni maniobras acrobáticas a una altura mínima inferior a 200 pies (aproximadamente 60 metros) sobre el nivel del suelo, salvo que la categoría a la que corresponda, de conformidad con lo previsto por la Federación Aeronáutica Internacional, sólo le permita sobrevolar a una altura mínima superior a ésta, en cuyo caso no podrá descender por debajo de ella.
Excepcionalmente la Agencia Estatal de Seguridad Aérea puede autorizar a un piloto para que realice una exhibición a una altura inferior a la fijada en el párrafo anterior, siempre que el piloto pueda acreditar su habilidad y experiencia para efectuar estos vuelos.
2.º La disposición anterior no se aplicará durante el momento en que la aeronave despegue o aterrice en el lugar de la exhibición, a condición de que la fase de demostración no comience por debajo de la altura mínima permitida o haya finalizado antes de que la aeronave alcance dichas alturas. Tampoco se aplicará a los helicópteros cuando estén suspendidos en el aire durante una parte de su exhibición.
3.º Cuando así venga recomendado por razones de seguridad, la Agencia Estatal de Seguridad Aérea podrá elevar la altura mínima exigida para la realización de la demostración, incluyendo esta previsión en la Declaración de conformidad aeronáutica.
4.º Asimismo, por razones de seguridad el director de la demostración aérea puede exigir a un piloto que lleve a cabo su programa, en todo o en parte, a una altura mínima superior a la fijada o, incluso, prohibir total o parcialmente el programa de maniobras previsto.
5.º El director de la demostración aérea será el responsable de notificar a todos los pilotos las alturas mínimas para la demostración, con instrucciones tanto por escrito como verbales.
c) Velocidades máximas.
En una demostración aérea el piloto de demostraciones no deberá volar a velocidades superiores a 600 nudos (1.110 km/h) o Mach 0.9, y por tanto se asegurará de no iniciar ninguna maniobra que pueda producir un estampido sónico imprevisto.
2. Globos y dirigibles, con exclusión de las aeronaves no tripuladas
a) Las distancias mínimas de separación entre LDE y LDD según el tipo de demostración y condiciones de sobrevuelo son las siguientes:

Tabla 2. Distancia de separación entre LDE y LDD según el tipo de demostración y velocidad para globos tripulados y dirigibles

Tipo de demostración	Separación entre la LDD y la LDE	Altura mínima AGL y condiciones de sobrevuelo del público
Vuelo cautivo.	15 m	–
Vuelo libre, despegues desde la zona de demostración.	30 m	10 m para sobrevuelo en ascensión 5 metros sobre obstáculos.
Vuelo libre, aterrizaje en la zona de demostración.	50 m	10 m. 5 m sobre obstáculos.

La distancia de separación a la LDE se medirá tomando como referencia de partida el punto más cercano de la base de la barquilla con el globo en el suelo en posición vertical.
Cuando participen varios globos la distancia mínima de separación se tomará desde el globo o los globos que estén más próximos de la línea, o en su caso, de las diferentes líneas de demarcación de los espectadores.
El director de la demostración puede acordar la disminución de la distancia de separación entre LDD y LDE en los despegues y aterrizajes de globo libre cuando el rumbo del globo en sus vuelos de demostración favorezca su alejamiento del público y también, en situaciones de viento en calma.
Cuando se considere viable la disminución de las distancias de separación, antes de tomar la decisión, el director de la demostración debe, con suficiente antelación, consultar, acordar y coordinar la operación con todos y cada uno de los pilotos de aerostación afectados.
En todo caso, las distancias de separación entre LDD y LDE nunca serán inferiores a 20 y 30 metros para maniobras de despegue y aterrizaje respectivamente.
Con vientos de velocidades superiores a 10 km/h las distancias se incrementarán al menos un 50 %.
b) Debe delimitarse y señalizarse el área de presentación, no permitiéndose el acceso no controlado del público a los globos o a los vehículos que van con ellos. Salvo para las demostraciones de globos cautivos con acceso del público hasta ellos, el área de demostración y el espacio de separación entre la misma y la LDE debe estar libre de público.
c) El piloto es responsable de garantizar que su globo sea inflado, amarrado y tripulado de conformidad con las normas reglamentarias.
1.º Para el inflado de globos de aire caliente se deben mantener las siguientes distancias mínimas de separación del público:
(i) En ambos lados de la vela del globo una distancia no inferior a 20 metros desde el punto medio de un imaginario eje longitudinal que recorriera dicha vela.
(ii) A sotavento, 20 metros desde el extremo de la vela.
(iii) En la zona de la barquilla la distancia mínima de separación será de 10 metros con respecto a los quemadores enganchados a la barquilla en la posición tumbada.
2.º Cuando se hinchen globos o dirigibles de gas la distancia mínima de separación entre cualquier parte del dirigible y la LDE será de 100 metros.
d) Demostraciones de globos cautivos con acceso del público hasta los mismos.
1.º Cuando en las demostraciones de globos cautivos se pretenda permitir la aproximación del público hasta la barquilla de los globos, el acceso se realizará de forma ordenada y controlada por personal responsable.
Debe marcarse y señalizarse previamente el camino de entrada y salida que estará situado a barlovento del globo. Cuando se trate de llegar de forma consecutiva a varios globos, se planificará un recorrido o circuito único.
2.º En el caso de exhibiciones de globos cautivos en las que se prevea realizar ascensiones y suspensiones abiertas al público asistente se requieren las siguientes condiciones complementarias:
(i) La aeronave utilizada para estas ascensiones debe disponer de seguro de pasajeros y cumplir con los requisitos técnicos exigidos para realizar transporte de pasajeros.
(ii) El piloto responsable de las operaciones, o coordinador de estas ascensiones y suspensiones, debe tener una experiencia mínima de 100 horas de vuelo en globo y estar autorizado para transporte de pasajeros. En todas las ascensiones con público a bordo, debe ir siempre en la aeronave un piloto de globo.
3.º Para cualquiera de las demostraciones anteriores con acceso de público, se cuidará y vigilará especialmente el amarrado seguro del globo en sus tres anclajes. En ningún caso se permitirá que el público se separe del camino señalado, debiendo existir siempre, además de la tripulación necesaria o conveniente para la operación aeronáutica, al menos otra persona de la organización que se ocupe de guiar y controlar la entrada y salida del público al globo.
e) Cuando las demostraciones de aerostación se realicen dentro de un programa más amplio que recoja demostraciones aéreas de otras clases de aeronaves, los globos cautivos deberán ubicarse de forma que no interfieran a los demás vuelos de demostración. Igualmente, deberán planificarse los circuitos de las otras aeronaves de manera que no se generen turbulencias sobre la zona de los globos cautivos.
En el caso de demostraciones de globos cautivos con acceso abierto al público que se programen junto

con otros vuelos de demostración, la zona de emplazamiento de los globos debe cumplir las condiciones establecidas anteriormente en este apartado y, además de estar bien señalizada, deberá situarse suficientemente separada del área de presentación que se vaya a utilizar para las demás demostraciones, en la cual está prohibida la entrada de público.
Si está previsto efectuar vuelos en globo libre dentro de una demostración aérea debe garantizarse que los mismos se realizarán de forma coordinada, manteniendo la separación adecuada con otros vuelos, tanto en la distancia como en el tiempo.
3. Paracaidismo y parapente sin motor
a) El lugar designado para el aterrizaje de los paracaidistas y de los pilotos de parapente sin motor puede estar situado dentro del área de la demostración aérea o en un sitio separado que sea utilizada para las otras exhibiciones en vuelo.
El área reservada al aterrizaje de estos participantes debe estar bien señalizada para su fácil identificación por los paracaidistas o parapentistas. En caso de encontrarse fuera del área de la demostración, debe también quedar perfectamente definida la LDE hasta la cual se permite el acceso del público, que se marcará o se señalizará mediante cuerdas, cintas, vallas, etc.
En todo caso, cualquier punto del área reservada para el aterrizaje de los paracaidistas o de los parapentistas deberá distar al menos 15 metros de la LDE, de forma que ningún paracaidista aterrice a menos de 15 metros de un espectador.
b) Durante todo el descenso se debe establecer y mantener contacto por radio entre la aeronave desde la que saltan, el coordinador que haya en tierra y el servicio de control de tránsito aéreo, si éste se ha previsto. Cuando lo anterior no sea viable, debería utilizarse un sistema de señalización tierra-aire autorizado.
Los pilotos de parapente deberán mantener contacto por radio con el director de la demostración o, si se ha previsto, con el coordinador de operaciones en tierra.
c) Los paracaidistas deben asegurarse de que sus paracaídas principales se despliegan completamente a una altura mínima aproximada de 500 metros sobre el nivel del suelo.
Durante el descenso de los paracaidistas y parapentistas las hélices, turbinas, o palas de los helicópteros no deben estar en movimiento bajo ninguna circunstancia y no podrá encontrarse en el área del salto ninguna aeronave en el aire por debajo del nivel de los paracaidistas y parapentistas.
d) Está permitido el sobrevuelo de los espectadores en los siguientes casos:
1.º Las aeronaves que transporten un equipo de paracaidistas cuando se estén situando para el lanzamiento del equipo podrán sobrevolar la zona reservada para los espectadores y la ZAA, pero nunca por debajo de 600 metros sobre el nivel del suelo, según prevé el Reglamento de Circulación Aérea.
2.º Los paracaidistas y parapentistas durante el descenso pueden sobrevolar las zonas de los espectadores o la ZAA, pero nunca por debajo de 10 metros AGL/ MSL.
4. Sistemas de aeronaves no tripuladas (UAS)
a) Las distancias mínimas de separación entre LDE y LDD se ajustarán a lo establecido en el Reglamento de Ejecución (UE) 2019/947 de la Comisión, de 24 de mayo de 2019, relativo a las normas y los procedimientos aplicables a la utilización de aeronaves no tripuladas (en lo sucesivo, «Reglamento de Ejecución»), para las categorías operacionales en las que se enmarquen las operaciones de UAS que se van a llevar a cabo y para las aeronaves no tripuladas correspondientes.
b) La LDE se delimitará de forma segura mediante cuerdas, cintas, vallas o mediante otros métodos que impidan el paso del público.
c) Los pilotos a distancia que participen en la demostración, además de cumplir con las responsabilidades definidas en la normativa vigente, deberán asegurarse de que los giros y maniobras siempre se lleven a cabo de forma que:
1.º La aeronave no tripulada no supere las distancias de separación establecidas.
2.º Se apliquen los márgenes adecuados cuando, durante una exhibición, una aeronave no tripulada tenga un vector velocidad hacia los espectadores.
3.º Se tenga debidamente en cuenta los efectos de cualquier componente de viento en contra de los espectadores, tiempos de respuesta o procedimientos anormales o de emergencia.
4.º Cuando las aeronaves no tripuladas vuelen en formación, la distancia mínima de separación vendrá determinada por la aeronave no tripulada que vuele más cerca de la línea de demarcación de los espectadores.

d) Con carácter general, la zona reservada a los espectadores se situará en un solo lado respecto del emplazamiento del área de presentación.
e) Dependiendo del riesgo de la operación y a criterio del director de la demostración, el área de presentación puede estar vallada en todo su perímetro o en una parte del mismo con una malla de suficiente resistencia y, en su caso, con una altura suficiente para evitar que accidentalmente una aeronave no tripulada pueda salirse del área de presentación.
f) Los vuelos de las aeronaves no tripuladas se deben realizar con la separación adecuada respecto de las otras exhibiciones en vuelo de la demostración, tanto en distancia como el tiempo.
5. Mínimos meteorológicos
a) Condiciones mínimas meteorológicas para la realización de demostraciones aéreas por aeronaves tripuladas con motor y planeadores.

Tabla 4. Condiciones meteorológicas mínimas

Aeronaves	Tipo de demostración aérea		Mínimos meteorológicos	
			Base de nubes (m)	Visibilidad (km)
V/STOL, Aeronaves de ala giratoria, y otras aeronaves con velocidades de pérdida inferiores a 50 nudos (90 km/h).	Pasadas o acrobacias planas.	Aeronave única.	150	1,5
		Formaciones.	150	3
	Exhibiciones acrobáticas completas.	Aeronave única.	150	3
		Formaciones	240	5
Otras aeronaves	Pasadas o acrobacias planas.	Aeronave única.	150	3
		Formaciones.	240	5
	Exhibiciones acrobáticas completas.	Aeronave única.	300	5
		Formaciones motor pistón.	300	5
		Formaciones reactores.	450	8

b) El director de la demostración se responsabilizará de que las demostraciones de aerostación sólo se realicen en condiciones meteorológicas favorables. Podrá cancelar total o parcialmente las demostraciones con globos y dirigibles cuando la velocidad del viento supere los 18 km/h (10 nudos) y no las permitirá para velocidades superiores a 30 km/h (16 nudos).
c) En el caso de aeronaves no tripuladas, los operadores de UAS serán los responsables de definir e informar al director de la demostración de las limitaciones operacionales, consideraciones medioambientales y procedimientos de contingencia y de emergencia pertinentes, en función de las categorías operacionales en las que se enmarquen las operaciones de UAS que van a llevar a cabo y de las características técnicas particulares de las aeronaves no tripuladas propias participantes en la demostración.»

Dieciocho. El apartado 1 del anexo IV pasa a tener la siguiente redacción:«1. De acuerdo con el artículo 28 de la Ley 39/2015, de 1 de octubre, el solicitante de una declaración de conformidad aeronáutica tiene derecho a no aportar documentos que ya se encuentren en poder de la Administración actuante o hayan sido elaborados por cualquier otra Administración. La administración actuante podrá consultar o recabar dichos documentos salvo que el interesado se opusiera a ello.
En caso de constar dicha oposición, junto con la solicitud deberá presentarse una fotocopia del documento que acredite la identidad del organizador o su representante (Documento Nacional de

Identidad, o tarjeta equivalente de los extranjeros residentes en territorio español, del organizador si se trata de una persona física, o del código de identificación fiscal para el caso de personas jurídicas junto con la acreditación de la persona física que la represente). Se adjuntará, además, fotocopia del DNI o NIE del director y del director suplente de la demostración.»

Disposición final tercera Modificación del Real Decreto 750/2014, de 5 de septiembre, por el que se regulan las actividades aéreas de lucha contra incendios y búsqueda y salvamento y se establecen los requisitos en materia de aeronavegabilidad y licencias para otras actividades aeronáuticas

Se modifica el artículo 1, apartado 2, del Real Decreto 750/2014, de 5 de septiembre, por el que se regulan las actividades aéreas de lucha contra incendios y búsqueda y salvamento y se establecen los requisitos en materia de aeronavegabilidad y licencias para otras actividades aeronáuticas, para adicionarle una nueva letra c), del siguiente tenor:
«c) Los sistemas de aeronaves no tripuladas («Unmanned Aircraft Systems» o «UAS»), así como el personal y las organizaciones que participen en sus operaciones, salvo cuando así lo disponga su normativa específica.»

Disposición final cuarta Modificación del Reglamento de matriculación de aeronaves civiles aprobado mediante Real Decreto 384/2015, de 22 de mayo

El Reglamento de matriculación de aeronaves civiles aprobado mediante Real Decreto 384/2015, de 22 de mayo, queda modificado en los siguientes términos:

Uno. El artículo 3 queda redactado en los siguientes términos:«Artículo 3 Aeronaves excluidas de su inscripción en el Registro de Matrícula de Aeronaves Civiles
En virtud de lo dispuesto en el artículo 151 de la Ley 48/1960, de 21 de julio, las siguientes aeronaves quedan exentas del requisito de inscripción en el Registro de Matrícula de Aeronaves:
a) Alas delta y otras alas de vuelo libre: se consideran alas delta y alas de vuelo libre aquellas aeronaves dotadas de estructuras sustentadoras, rígidas o semirrígidas, que precisan de la acción humana para el despegue y el aterrizaje, así como para desplazarse por la atmósfera.
b) Parapentes: se consideran parapentes aquellas estructuras sustentadoras no rígidas, para cuyo despegue y aterrizaje se requiere únicamente el esfuerzo físico de sus ocupantes.
c) Parapentes motorizados: se consideran parapentes motorizados o para motores aquellos parapentes que cuentan con un sistema de propulsión auxiliar, ya sea éste soportado por un ocupante o por una estructura auxiliar.
d) Otras aeronaves que precisen del esfuerzo físico para el despegue o el aterrizaje, aun cuando estén dotadas de un sistema de propulsión auxiliar para facilitar el despegue.
e) Microplaneadores: se consideran microplaneadores aquellas aeronaves sin motor cuyo peso en vacío sea inferior a 80 kilogramos en el caso de monoplazas o 100 kilogramos en el de biplazas, incluidos los de lanzamiento a pie.
f) Otras aeronaves cuyo peso total al despegue, descontado el peso del piloto, sea inferior a 70 kilogramos.
g) Globos cautivos cuyo diseño no esté sujeto a certificación conforme a lo previsto en su normativa específica: se consideran globos cautivos aquellos aeróstatos no susceptibles de ser tripulados, que principalmente se sostienen en el aire en virtud de su fuerza ascensional y que no se desplazan libremente en la atmósfera por cuanto permanecen amarrados a tierra o a un vehículo que se desplace sobre la superficie terrestre o acuática.
h) Globos libres no tripulados, cuyo diseño no esté sujeto a certificación conforme a lo previsto en su normativa específica, o cuyo peso máximo al despegue sea inferior a 6 kilogramos. Se consideran globos libres no tripulados aquellos aerostatos no susceptibles de ser tripulados ni controlados.
i) Las aeronaves no tripuladas cuyo diseño no esté sujeto a certificación conforme a lo previsto en su normativa específica.»

Dos. El apartado 4 del artículo 31 pasa a tener la siguiente redacción:«4. Se procederá a la cancelación de oficio en los siguientes casos:
a) Por resolución judicial firme.
b) En los casos en que su titular registral sea el poseedor de la aeronave en virtud de un título jurídico anotado cuya vigencia haya expirado, y no se haya aportado un nuevo título que acredite la continuidad en la posesión de la misma.
c) Por el transcurso de cinco años desde la fecha de cancelación temporal de una aeronave, de acuerdo con el artículo 32 sin que su titular registral haya solicitado la reanudación de la vigencia del certificado de matrícula.
d) En los casos de destrucción de la aeronave, o cuando ésta quedara inoperativa, si no se hubiera producido la cancelación de la misma a instancia de parte de acuerdo con lo establecido en las letras a) y b) del apartado 2 de este artículo.
Una aeronave queda inoperativa cuando no se haya renovado su certificado de revisión de aeronavegabilidad o documento equivalente en cinco años y su titular registral no haya presentado en ese tiempo una solicitud de cancelación. Podrá concederse una prórroga de hasta diez años, como máximo, para las aeronaves históricas, definidas conforme al anexo I del Reglamento (UE) 2018/1139 del Parlamento Europeo y del Consejo de 4 de julio de 2018 sobre normas comunes en el ámbito de la aviación civil y por el que se crea una Agencia de la Unión Europea para la Seguridad Aérea y por el que se modifican los Reglamentos (CE) n.o 2111/2005, (CE) n.o 1008/2008, (UE) n.o 996/2010, (CE) n.o 376/2014 y las Directivas 2014/30/UE y 2014/53/UE del Parlamento Europeo y del Consejo y se derogan los Reglamentos (CE) n.o 552/2004 y (CE) n.o 216/2008 del Parlamento Europeo y del Consejo y el Reglamento (CEE) n.o 3922/91 del Consejo.
e) En los casos en que una aeronave obligada a estar matriculada haya dejado de estar sujeta a dicha obligación debido a un cambio en la normativa aplicable a la aeronave.
Antes de proceder a la cancelación de oficio, el Registro notificará al titular registral la incoación del expediente de cancelación, para que en un plazo de diez días hábiles pueda formular alegaciones.»

Disposición final quinta Modificación del Real Decreto 186/2016, de 6 de mayo, por el que se regula la compatibilidad electromagnética de los equipos eléctricos y electrónicos

Se modifica el artículo 2, apartado 2, letra b), del Real Decreto 186/2016, de 6 de mayo, por el que se regula la compatibilidad electromagnética de los equipos eléctricos y electrónicos, que pasa a tener la siguiente redacción:
«b) Los siguientes equipos de aviación, cuando estén incluidos en el ámbito de aplicación del Reglamento (UE) 2018/1139 del Parlamento Europeo y del Consejo, de 4 de julio de 2018, sobre normas comunes en el ámbito de la aviación civil y por el que se crea una Agencia de la Unión Europea para la Seguridad Aérea y por el que se modifican los Reglamentos (CE) n.o 2111/2005, (CE) n.o 1008/2008, (UE) n.o 996/2010 y (UE) n.o 376/2014 y las Directivas 2014/30/UE y 2014/53/UE del Parlamento Europeo y del Consejo y se derogan los Reglamentos (CE) n.o 552/2004 y (CE) n.o 216/2008 del Parlamento Europeo y del Consejo y el Reglamento (CEE) n.o 3922/91 del Consejo, y estén exclusivamente destinados al uso aeronáutico:
1.º aeronaves, distintas a las aeronaves no tripuladas, y sus motores, hélices, componentes y equipo no instalado;
2.º aeronaves no tripuladas, así como sus motores, hélices, componentes y equipos no instalados, cuyo diseño esté certificado con arreglo a su normativa específica, y que estén destinados a funcionar únicamente en frecuencias atribuidas por el Reglamento de Radiocomunicaciones de la Unión Internacional de Telecomunicaciones para un uso aeronáutico protegido.»

Disposición final sexta Modificación del Real Decreto 1180/2018, de 21 de septiembre, por el que se desarrolla el Reglamento del aire y disposiciones operativas comunes para los servicios y procedimientos de navegación aérea, y se modifican el Real Decreto 57/2002, de 18 de enero, por el que se aprueba el Reglamento de Circulación Aérea; el Real Decreto 862/2009, de 14 de mayo, por el que se aprueban las normas técnicas de diseño y operación de aeródromos de uso público y el Reglamento de certificación y verificación de aeropuertos y otros aeródromos de uso público; el Real Decreto 931/2010, de 23 de julio, por el que se regula el procedimiento de certificación de proveedores civiles de servicios de navegación aérea y su control normativo; y el Reglamento de la Circulación Aérea Operativa, aprobado por Real Decreto 601/2016, de 2 de diciembre

Se introducen las siguientes modificaciones en el Real Decreto 1180/2018, de 21 de septiembre, por el que se desarrolla el Reglamento del aire y disposiciones operativas comunes para los servicios y procedimientos de navegación aérea y se modifican el Real Decreto 57/2002, de 18 de enero, por el que se aprueba el Reglamento de Circulación Aérea; el Real Decreto 862/2009, de 14 de mayo, por el que se aprueban las normas técnicas de diseño y operación de aeródromos de uso público y el Reglamento de certificación y verificación de aeropuertos y otros aeródromos de uso público; el Real Decreto 931/2010, de 23 de julio, por el que se regula el procedimiento de certificación de proveedores civiles de servicios de navegación aérea y su control normativo; y el Reglamento de la Circulación Aérea Operativa, aprobado por Real Decreto 601/2016, de 2 de diciembre:
Uno. El segundo párrafo del apartado 1 del artículo 15 queda redactado como sigue:«Lo dispuesto en este capítulo en materia de restricciones o limitaciones de uso en las restricciones o reservas de espacio aéreo afecta a todas las aeronaves, tripuladas y no tripuladas.»
Dos. La letra a) del apartado 1 del artículo 33 queda redactada en los siguientes términos:
«a) Actividades de globo, ultraligeros y planeadores que efectúen vuelos en laderas, siempre y cuando no entrañen ningún riesgo ni molestias a las personas o bienes en la superficie.»

Tres. La disposición final novena pasa a tener la siguiente redacción: «Disposición final novena Medidas de ejecución
En ejecución de lo dispuesto en el artículo 29, apartado 4, la Agencia Estatal de Seguridad Aérea, en coordinación con ENAIRE, adoptará los modelos de formulario, certificados y procedimientos de coordinación previstos en dicho precepto para hacer uso de las exenciones ATFM.»

Disposición final séptima Modificación del Real Decreto 1088/2020, de 9 de diciembre, por el que se completa el régimen aplicable a la notificación de sucesos de la aviación civil, y se modifica el Real Decreto 1036/2017, de 15 de diciembre, por el que se regula la utilización civil de las aeronaves pilotadas por control remoto, y se modifican el Real Decreto 552/2014, de 27 de junio, por el que se desarrolla el Reglamento del aire y disposiciones operativas comunes para los servicios y procedimientos de navegación aérea y el Real Decreto 57/2002, de 18 de enero, por el que se aprueba el Reglamento de Circulación Aérea

Se introducen las siguientes modificaciones en el Real Decreto 1088/2020, de 9 de diciembre, por el que se completa el régimen aplicable a la notificación de sucesos de la aviación civil, y se modifica el Real Decreto 1036/2017, de 15 de diciembre, por el que se regula la utilización civil de las aeronaves pilotadas por control remoto, y se modifican el Real Decreto 552/2014, de 27 de junio, por el que se

desarrolla el Reglamento del aire y disposiciones operativas comunes para los servicios y procedimientos de navegación aérea y el Real Decreto 57/2002, de 18 de enero, por el que se aprueba el Reglamento de Circulación Aérea:
Uno. Se añade una nueva letra d) al apartado 1 del artículo 1, con la siguiente redacción:
«d) Establecer los sucesos adicionales a los previstos en el Reglamento que deban ser notificados por los operadores de UAS de actividades o servicios de lucha contra incendios (LCI) y búsqueda y salvamento (SAR) para las operaciones de UAS en la categoría «específica» que no se realicen en un escenario estándar.»
Dos. El apartado 2 del artículo 4 queda redactado en los siguientes términos:«2. Las obligaciones previstas en el apartado 1 no serán exigibles en relación con sucesos y otras informaciones relativas a la seguridad que impliquen a las aeronaves no tripuladas incluidas en el ámbito de aplicación de la Ley 48/1960, de 21 de julio, cuya operación no precise un certificado de aeronavegabilidad, salvo si el suceso u otras informaciones relativas a la seguridad que impliquen a dichas aeronaves no tripuladas:
a) Causan lesiones mortales o graves a una persona o han implicado a otras aeronaves distintas de las aeronaves no tripuladas;
b) Se producen en operaciones en la categoría «específica» que no se realicen en un escenario estándar y que comporten un riesgo significativo para la seguridad aérea, entendiendo que concurre esta circunstancia cuando, conforme a las evidencias disponibles, del suceso o de la información relativa a la seguridad se deduzca cualquiera de las siguientes circunstancias:
1.º Haya producido o podido producir una situación de emergencia;
2.º Haya provocado daños significativos o hayan supuesto un riesgo real o potencial para la integridad física de las personas, la seguridad de otras aeronaves tripuladas, las infraestructuras críticas, los servicios esenciales para la comunidad o el medio ambiente; o
3.º Se deduzcan violaciones o infracciones del uso del espacio aéreo.

Mediante resolución del órgano competente por razón de la materia de la Agencia Estatal de Seguridad Aérea, publicada en el «Boletín Oficial del Estado», se adoptará la lista de sucesos a que se refiere la letra b).»

Disposición final octava Actualización de referencias

Las referencias al Real Decreto 1036/2017, de 15 de diciembre, deben entenderse realizadas al Reglamento de Ejecución, al Reglamento Delegado o a este real decreto, según corresponda.

Disposición final novena Títulos competenciales

El artículo 38 y el artículo 41, en relación a los aeródromos y helipuertos militares, se dictan al amparo del artículo 149.1.4.ª de la Constitución, que atribuye al Estado la competencia exclusiva en materia de defensa.
Los artículos 39, 40, 53 a 58, ambos inclusive, y 61, apartado 3, se dictan al amparo del artículo 149.1.29.ª de la Constitución, que atribuye al Estado la competencia exclusiva en materia de seguridad pública.
El artículo 59, apartados 1 a 3, ambos inclusive, se dicta en el ejercicio de la competencia exclusiva del Estado sobre bases y coordinación de la planificación general de la actividad económica, de conformidad con lo previsto en el artículo 149.1.13.ª de la Constitución.
El artículo 59, apartado 4, se dicta en el ejercicio de la competencia estatal exclusiva en materia de comercio exterior y régimen aduanero de conformidad con lo previsto en el artículo 149.1.10.ª de la Constitución.
La disposición final primera y la disposición final quinta se dictan al amparo de las competencias expresadas en la norma objeto de modificación.
El resto de este real decreto se dicta al amparo del artículo 149.1.20.ª de la Constitución que atribuye al Estado la competencia exclusiva en materia de aeropuertos de interés general, control del espacio aéreo, tránsito y transporte aéreo y matriculación de aeronaves.

Disposición final décima Habilitación normativa

1. Se habilita al titular del Ministerio de Transportes y Movilidad Sostenible para dictar las disposiciones de aplicación y desarrollo de este real decreto en el ámbito de sus competencias, así como para modificar los requisitos de formación de pilotos a distancia en escenarios estándar nacionales («STS-ES») recogidos en el anexo, incluidos los de su cuadro 1.
2. Asimismo, se habilita al titular del Ministerio del Interior para dictar las disposiciones de aplicación y desarrollo de lo dispuesto en el capítulo VI, sección 3.ª, sobre el Registro de aeronaves no tripuladas del Ministerio del Interior y registro de comercialización y venta.

Disposición final undécima Propuesta de modificación de este real decreto

1. Corresponde al titular del Ministerio de Transportes y Movilidad Sostenible la propuesta de modificación de este real decreto, a excepción de lo previsto en sus disposiciones finales primera y quinta, cuya propuesta de modificación corresponderá a los departamentos competentes por razón de la materia.
2. No obstante lo dispuesto en el apartado anterior, la propuesta de modificación del titular del Ministerio de Transportes y Movilidad Sostenible será conjunta con el titular del Ministerio Defensa, cuando se proponga la modificación del capítulo V, sobre utilización del espacio aéreo y zonas geográficas de UAS, y las disposiciones adicionales segunda y cuarta; con el titular del Ministerio de Industria y Turismo, en el caso de que se plantee la modificación del artículo 59, apartados 1 y 2; con el titular del Ministerio del Interior, si la propuesta de modificación afecta a los artículos 39, 40, 53 a 58, ambos inclusive, y 61, apartado 3.

Disposición final duodécima Entrada en vigor

1. Entrará en vigor y aplicación a los tres meses de la publicación del presente real decreto en el «Boletín Oficial del Estado»:
a) La sección 2.ª del capítulo IV, sobre entidades designadas para la formación en la categoría «específica» al amparo de autorización operacional;
b) La sección 3.ª del capítulo IV, sobre disposiciones comunes a las entidades facultadas, reconocidas y designadas, únicamente en lo relativo a las entidades designadas para la formación en la categoría «específica» al amparo de autorización operacional; y
c) La disposición final primera, sobre la modificación del Real Decreto 330/2008, de 29 de febrero, por el que se adoptan medidas de control a la importación de determinados productos respecto a las normas aplicables en materia de seguridad de los productos.
2. Las demás disposiciones de este real decreto entrarán en vigor y aplicación a los veinte días de su publicación en el «Boletín Oficial del Estado».

ANEXO
Conocimientos teóricos del piloto a distancia y examen de aptitudes prácticas para los escenarios estándar nacionales («STS-ES»)

1) Examen de conocimientos teóricos

a) El examen mencionado en el apartado 1, del artículo 20, constará de, como mínimo, cuarenta preguntas de opción múltiple destinadas a evaluar el conocimiento del piloto a distancia sobre las atenuaciones técnicas y operacionales, repartidas adecuadamente entre las siguientes materias:

i) la reglamentación de la aviación;

ii) las limitaciones del rendimiento humano;

iii) los procedimientos operacionales;

iv) las atenuaciones técnicas y operacionales del riesgo en tierra;

v) el conocimiento general de los UAS;

vi) la meteorología;

vii) el rendimiento de vuelo de los UAS, y

viii) las atenuaciones técnicas y operacionales de los riesgos en el aire.

b) Para superar el examen de conocimientos teóricos, el piloto a distancia en formación deberá obtener, como mínimo, el 75 % de la puntuación total.

c) Adicionalmente, mediante AMC adoptados por el órgano competente por razón de la materia de la Agencia Estatal de Seguridad Aérea, se podrán reconocer otras formas de acreditar los conocimientos teóricos.

2) Formación y evaluación de las aptitudes prácticas

La formación y la evaluación de las aptitudes prácticas para la realización de operaciones en cualquier escenario estándar nacional incluirán, como mínimo:

a) Formación y evaluación teórico-práctica específica de cada escenario estándar nacional en la que se evalúe el conocimiento del piloto a distancia sobre las siguientes materias:

i) limitaciones operacionales y requisitos del escenario estándar;

ii) requisitos y características de las aeronaves no tripuladas del escenario estándar;

iii) procedimientos operacionales propios del escenario estándar; y

iv) coordinaciones requeridas propias del escenario estándar (si aplica).

b) Formación y evaluación práctica específica de cada escenario estándar nacional en las materias y los ámbitos indicados en el cuadro 1.

c) Adicionalmente, en aquellos escenarios estándar nacionales cuyo concepto de operación incluya operaciones más allá del alcance visual del piloto («BVLOS» por sus siglas en inglés de «Beyond Visual Line Of Sight»), los procedimientos en vuelo definidos en el cuadro 1, letra b), inciso ii), se llevarán a cabo en modo BVLOS.

d) Adicionalmente, mediante AMC adoptados por el órgano competente por razón de la materia de la Agencia Estatal de Seguridad Aérea, se podrán reconocer otras formas de acreditar la formación y evaluación de aptitudes prácticas.

Cuadro 1. Materias y ámbitos que deben incluir la formación y la evaluación de las aptitudes prácticas
Materia

Materia	Ámbitos que deben incluirse
a) Medidas previas al vuelo.	i. Planificación de la operación, consideraciones sobre el espacio aéreo y evaluación del riesgo relacionado con el lugar. Deben incluirse los puntos siguientes: A) Determinar los objetivos de la operación prevista; B) Asegurarse de que el volumen operacional definido y las zonas de prevención pertinentes (por ejemplo, la zona de prevención de riesgos en tierra) son adecuados para la operación prevista; C) Detectar los obstáculos en el volumen operacional que podrían dificultar la operación prevista; D) Determinar si la topografía o los obstáculos en el volumen operacional pueden afectar a la velocidad o la dirección del viento; E) Seleccionar los datos pertinentes de la información sobre el espacio aéreo (por ejemplo, sobre las zonas geográficas de UAS) que puedan tener consecuencias sobre la operación prevista; F) Asegurarse de que el UAS es adecuado para la operación prevista; G) Asegurarse de que la carga útil seleccionada es compatible con el UAS utilizado para la operación; H) Aplicar las medidas necesarias para cumplir las limitaciones y las condiciones aplicables al volumen operacional y la zona de prevención de riesgos en tierra para la operación prevista de conformidad con los procedimientos del manual de operaciones correspondientes al escenario estándar nacional; I) Aplicar los procedimientos necesarios para la utilización de UAS en el espacio aéreo controlado, incluido un protocolo de comunicación con el control de tránsito aéreo y obtención de autorización e instrucciones, en caso necesario; J) Confirmar que están disponibles en el lugar todos los documentos necesarios para la operación prevista; K) Informar a todos los participantes sobre la operación prevista. L) Control del espacio aéreo (para operaciones BVLOS); M) Operaciones con observadores del espacio aéreo: colocación adecuada de los observadores del espacio aéreo, y de un sistema de eliminación de conflictos que incluya la fraseología, la coordinación y los medios de comunicación (para operaciones BVLOS); ii. Inspección y configuración antes del vuelo de UAS (incluidos los modos de vuelo y los peligros relacionados con la fuente de energía). Deben incluirse los puntos siguientes: A) Evaluar el estado general del UAS; B) Garantizar que todos los componentes amovibles del UAS estén fijados adecuadamente; C) Asegurarse de que las configuraciones del *software* del UAS sean compatibles; D) Calibrar los instrumentos en el UAS; E) Detectar cualquier fallo que pueda comprometer la operación prevista; F) Asegurarse de que el nivel de carga de la batería es suficiente para la operación prevista; G) Asegurarse de que el sistema de terminación del vuelo del UAS y su sistema de activación estén operacionales; H) Comprobar el correcto funcionamiento del enlace de mando y control; I) Activar la función de geoconsciencia y cargarle la información (si está disponible la función de geoconsciencia); y J) Establecer los sistemas de limitación de la altura y la velocidad (si están disponibles). iii. Conocimiento de las medidas básicas que deben tomarse en caso de situación de emergencia, incluidos los problemas con el UAS, o la aparición de un peligro de colisión en el aire durante el vuelo.

Materia	Ámbitos que deben incluirse
b) Procedimientos durante el vuelo.	i. Observancia de una vigilancia eficaz y mantenimiento de la aeronave no tripulada en todo momento dentro del alcance visual (VLOS), lo que supone, entre otras cosas, tener consciencia situacional del lugar en relación con el volumen operacional y con otros usuarios del espacio aéreo, los obstáculos, el terreno y las personas cuya participación no sea constante. ii. Realización de maniobras de vuelo precisas y controladas a diferentes alturas y distancias representativas del escenario estándar nacional. Se realizarán, como mínimo, las maniobras siguientes: A) Vuelo estacionario (solo para giroaviones); B) Transición de vuelo estacionario a vuelo hacia adelante (solo para giroaviones); C) Ascenso y descenso desde el vuelo horizontal; D) Virajes en vuelo horizontal; E) Control de la velocidad en vuelo horizontal; F) Acciones tras un fallo de un motor / del sistema de propulsión; y G) Acción evasiva (maniobras) para evitar colisiones. iii. Supervisión en tiempo real de la situación de UAS y las limitaciones de autonomía. iv. Vuelo en condiciones anómalas: A) Gestionar una falta parcial o total de potencia del sistema de propulsión de la aeronave no tripulada, garantizando la seguridad de terceros en tierra; B) Gestionar la trayectoria de la aeronave no tripulada en situaciones anómalas, y en concreto las siguientes; C) Gestionar una situación en la que se haya deteriorado el equipo de posicionamiento de la aeronave no tripulada; D) Gestionar una situación en la que una persona no participante penetra en el volumen operacional o la zona terrestre controlada, y adoptar las medidas adecuadas para mantener la seguridad; E) Reaccionar y adoptar medidas correctoras adecuadas en situaciones en las que la aeronave no tripulada pueda superar los límites de la geografía de vuelo (procedimientos de contingencia) y del volumen operacional (procedimientos de emergencia) definidos durante la preparación del vuelo; F) Gestionar la situación en la que una aeronave se aproxime del volumen operacional; y G) Demostrar el método de recuperación tras una pérdida deliberada (simulada) del enlace de mando y control.
c) Acciones posteriores al vuelo.	i. Apagar y asegurar el UAS. ii. Realizar la inspección posterior al vuelo y registrar cualquier dato pertinente relacionado con el estado general del UAS (sus sistemas, componentes y fuentes de energía) y la fatiga de la tripulación. iii. Rendir informe sobre la operación. iv. Precisar las situaciones en las que fue necesario un informe de sucesos y completar el informe de sucesos requerido.



Decreto 1457/1986, de 10 de enero, por el que se regulan la actividad industrial y la prestación de servicios en los talleres de reparación de vehículos automóviles, de sus equipos y componentes (modificado por R.D. 542/2020, de 26 de mayo).

Sumario

INTRODUCCION
TÍTULO PRELIMINAR. Ámbito de aplicación
Artículo 1
TÍTULO PRIMERO. Conceptos y clasificaciones
Artículo 2 Concepto de talleres
Artículo 3 Clasificación de los talleres
TÍTULO II. Condiciones y requisitos de la actividad industrial
Artículo 4 Inicio de actividad
Artículo 5 Modificaciones y cese de actividad
Artículo 6 Placa-distintivo
Artículo 7 Características de la placa-distintivo
Artículo 8 Ostentación de referencias a marcas
Artículo 9 Piezas de repuesto

TÍTULO III. Centros de Diagnosis y Dictámenes Técnicos
Artículo 10 Centros de Diagnosis
Artículo 11 Dictámenes técnicos
TÍTULO IV. Garantías, responsabilidades
Artículo 12 Información al usuario
Artículo 13 Derecho de admisión
Artículo 14 Presupuesto y resguardo de depósito
Artículo 15 Factura y gastos de estancia
Artículo 16 Garantía de las reparaciones
Artículo 17 Reclamaciones
TÍTULO V. Competencias, infracciones y sanciones
Artículo 18 Competencias
Artículo 19 Infracciones
Artículo 20 Sanciones
DISPOSICIONES TRANSITORIAS
Primera
Segunda
DISPOSICIONES ADICIONALES
Disposición adicional primera
Disposición adicional segunda Modelo de declaración responsable
DISPOSICIONES FINALES
Primera
Segunda
ANEXO I . Equipamiento mínimo necesario, según ramas de actividad y especialidades para la inscripción de los talleres de reparación de vehículos automóviles en el Registro Especial
ANEXO II . MODELO DE PLACA DISTINTIVO
ANEXO III . Hoja de reclamación
R.D. 1457/1986, 10 enero, rectificado por Corrección de errores («B.O.E.» 7 mayo 1987).

La actividad de reparación de vehículos automóviles fue objeto de regulación por el Decreto 809/1972, de 6 de abril, que abordaba dicho tema en una doble vertiente: Por un lado, señalaba las condiciones de instalación de los talleres dedicados a tal actividad y establecía los requisitos necesarios para el ejercicio de la misma y, por otro, esbozaba el cuadro de derechos y garantías que correspondían a los usuarios o clientes.

La regulación de la actividad industrial de estos talleres se establece en este Decreto, en el contexto de una política industrial interventora y dentro de una situación administrativa incipiente en materia de normalización y homologación del automóvil en su utilización en las vías públicas, a cuya consecución debía suplir en buena parte. Asimismo, determinadas funciones y competencias como las de inspección técnica de vehículos carecían de suficientes estructuras propias o de órganos específicos que fueron desarrollados o creados con posterioridad y cuyos objetivos debieron ser atendidos en lo posible por el citado Decreto.

La experiencia adquirida desde la entrada en vigor del Decreto 809/1972 ha puesto de relieve, ante la gran importancia que tiene el sector de talleres de reparación de vehículos automóviles y de sus equipos derivada del extenso parque existente en la actualidad y de la incidencia en la economía y en la seguridad, tanto nacional como individual, la necesidad de disponer de una normativa básica de la actividad compatible con las vigentes directrices liberadoras de la actividad industrial, que recoja de forma adecuada los derechos de los usuarios, que tenga en cuenta las competencias que hayan sido transferidas a las Comunidades Autónomas y que delimite al propio tiempo las áreas de actuación de los Ministerios de Industria y Energía y de Sanidad y Consumo, dentro del marco de una íntima coordinación y colaboración, dada la profunda interrelación existente entre la actividad industrial propiamente dicha y los derechos de los usuarios a una adecuada información y a la defensa de su seguridad e intereses.

Las posteriores disposiciones liberalizadoras en materia de política industrial y, en particular, el Real Decreto 2135/1980, de 20 de septiembre, han dejado sin efecto gran parte de lo dispuesto en el citado Decreto 809/1972, de 6 de abril, al tiempo que se ha desarrollado extensamente la normativa de seguridad y de su control en el automóvil por los órganos competentes en materia de Seguridad Industrial del Ministerio de Industria y Energía.

La entrada en vigor, por otra parte, de la Ley 26/1984, de 19 de julio, General para la Defensa de los Consumidores y Usuarios dictada en desarrollo del artículo 51.1 de la Constitución, obliga a recoger en esta nueva normativa reguladora de la prestación de servicios de los talleres, los avances legislativos producidos en el campo de la protección y defensa de los consumidores y usuarios.
En este sentido, el presente Real Decreto recoge los principios y directrices consagrados en la citada Ley, procurando adaptarse tanto en su estructura como en su contenido a los mandatos en ella establecidos. Por otra parte, la prudencia normativa aconseja no abordar en el presente texto aspectos contenidos en la Ley 26/1984, pero necesitados para su aplicación del oportuno desarrollo reglamentario, como ocurre con el sistema arbitral previsto en el artículo 31 de la citada Ley, sobre el que parece más adecuado, antes de establecerlo para esta materia, esperar la regulación que con carácter general se establezca en las normas de desarrollo de la misma.
Asimismo, y de acuerdo con lo establecido en el artículo 22 de dicha Ley 26/1984 han sido oídos, en consulta, tanto las Asociaciones de consumidores y usuarios como las de empresarios relacionadas con este sector en el procedimiento de elaboración de esta disposición.
En su virtud, y a propuesta de los Ministros de Industria y Energía y de Sanidad y Consumo, oído el Consejo de Estado y previa deliberación del Consejo de Ministros en su reunión del día 10 de enero de 1986, dispongo:

TÍTULO PRELIMINAR
Ámbito de aplicación

Artículo 1

El presente Real Decreto tiene por objeto regular la actividad industrial y la prestación de servicios de los talleres de reparación de vehículos automóviles y de sus equipos y componentes.
[1302]A efectos del presente real decreto, se entiende por vehículo automóvil todo vehículo de motor que sirve, normalmente, para el transporte de personas o cosas, o de ambas a la vez, o para la tracción de otros vehículos con aquel fin, definido en el anexo II del Real Decreto 2822/1998, de 23 de diciembre , por el que se aprueba el Reglamento General de Vehículos. A efectos de este real decreto, se entenderán incluidos, asimismo, las motocicletas, ciclomotores, remolques y vehículos especiales.

TÍTULO PRIMERO
Conceptos y clasificaciones

Artículo 2 Concepto de talleres

A efectos del presente Real Decreto, se entiende por talleres de reparación de vehículos automóviles y de sus equipos y componentes, aquellos establecimientos industriales en los que se efectúen operaciones encaminadas a la restitución de las condiciones normales del estado y de funcionamiento de vehículos automóviles o de equipos y componentes de los mismos, en los que se hayan puesto de manifiesto alteraciones en dichas condiciones con posterioridad al término de su fabricación.
Por extensión, la presente normativa afectará también a la actividad industrial complementaria de instalación de accesorios en vehículos automóviles, con posterioridad al término de su fabricación, y que sean compatibles con las Reglamentaciones vigentes en materia de seguridad y sanidad.

Artículo 3 Clasificación de los talleres

[1302] Párrafo segundo del artículo 1 redactado por el apartado uno del artículo único del R.D. 455/2010, de 16 de abril, por el que se modifica el R.D. 1457/1986, de 10 de enero, por el que se regulan la actividad industrial y la prestación de servicios en los talleres de reparación de vehículos automóviles, de sus equipos y componentes («B.O.E.» 29 abril).Vigencia: 30 abril 2010

A efectos de lo dispuesto en el presente Real Decreto, los talleres de reparación de vehículos automóviles y de sus equipos y componentes se clasifican en:

1. Por su relación con los fabricantes de vehículos y de equipos y componentes:

a) Talleres genéricos, o independientes: Los que no están vinculados a ninguna marca que implique especial tratamiento o responsabilidad acreditada por aquélla.

b) Talleres oficiales de marca: Los que están vinculados a Empresas fabricantes de vehículos automóviles o de equipos o componentes, nacionales o extranjeros, en los términos que se establezcan por convenio escrito.

[1303]2. Por su rama de actividad, aplicable a los talleres que efectúen trabajos de reparación de vehículos exceptuando los de motocicletas:

a) De mecánica: trabajos de reparación o sustitución en el sistema mecánico del vehículo, incluidas sus estructuras portantes y equipos y elementos auxiliares excepto el equipo eléctrico.

b) De electricidad-electrónica: trabajos de reparación o sustitución en el equipo eléctrico-electrónico del automóvil.

c) De carrocerías: trabajos de reparación o sustitución de elementos de carrocería no portantes, guarnicionería y acondicionamiento interior y exterior de los mismos.

d) De pintura: trabajos de pintura, revestimiento y acabado de carrocerías.

3. Motocicletas: Trabajos de reparación o sustitución, en vehículos de dos o tres ruedas a motor o similares.

4. Por su especialidad: Según los trabajos limitados a actividades de reparación o sustitución sobre determinados equipos o sistemas del vehículo.

TÍTULO II
Condiciones y requisitos de la actividad industrial

[1304]*Artículo 4 Inicio de actividad*

1. Antes de la apertura de un taller de reparación de automóviles, dada su vinculación a la seguridad vial, la persona física o jurídica que desee ejercer esta actividad deberá presentar en la comunidad autónoma del territorio donde esté ubicado el taller, una declaración responsable en la que el titular del taller o el representante legal del mismo indique la clasificación del taller, manifieste que cumple los requisitos establecidos en los apartados 7 y 8 de este artículo, que dispone de la documentación que así lo acredita, que se compromete a mantener su cumplimiento durante la vigencia de la actividad y que se responsabiliza de que la ejecución de los trabajos se efectúa de acuerdo con las normas y requisitos que se establecen en este real decreto.
2. La puesta en servicio del establecimiento del taller y de las instalaciones de éste sometidas a legislación específica de seguridad industrial, se regirán por lo previsto en la misma.

[1303] Apartado 2 del artículo 3 redactado por el apartado dos del artículo único del R.D. 455/2010, de 16 de abril, por el que se modifica el R.D. 1457/1986, de 10 de enero, por el que se regulan la actividad industrial y la prestación de servicios en los talleres de reparación de vehículos automóviles, de sus equipos y componentes («B.O.E.» 29 abril).Vigencia: 30 abril 2010

[1304] Artículo 4 redactado por el apartado tres del artículo único del R.D. 455/2010, de 16 de abril, por el que se modifica el R.D. 1457/1986, de 10 de enero, por el que se regulan la actividad industrial y la prestación de servicios en los talleres de reparación de vehículos automóviles, de sus equipos y componentes («B.O.E.» 29 abril).Vigencia: 30 abril 2010

3. Las comunidades autónomas deberán posibilitar que la declaración responsable sea realizada por medios electrónicos
No se podrá exigir la presentación de documentación acreditativa del cumplimiento de los requisitos junto con la declaración responsable. No obstante, esta documentación deberá estar disponible para su presentación ante la Autoridad competente cuando ésta así lo requiera en el ejercicio de sus facultades de inspección, comprobación y control.
4. El órgano competente de la comunidad autónoma asignará, de oficio, un número de identificación del taller y remitirá al Ministerio de Industria, Turismo y Comercio los datos correspondientes para su inclusión en el Registro Integrado Industrial regulado en el título IV de la Ley 21/1992, de 16 de julio , de Industria, y en su normativa reglamentaria de desarrollo.
5. De acuerdo con la Ley 21/1992, de 16 de julio , de Industria, la declaración responsable habilita por tiempo indefinido para el ejercicio de la actividad al taller de reparación de vehículos automóviles, de sus equipos y componentes, desde el día de su presentación.
6. Al amparo de lo previsto en el apartado 3 del artículo 71 bis de la Ley 30/1992, de 26 de noviembre , de la Ley de Régimen Jurídico de las Administraciones Públicas y del Procedimiento Administrativo Común , la Administración competente podrá regular un procedimiento para comprobar a posteriori lo declarado por el interesado.
La no presentación de la declaración, así como la inexactitud, falsedad u omisión, de datos o manifestaciones que deban figurar en dicha declaración, habilitará a la Administración competente para dictar resolución, que deberá ser motivada y previa audiencia del interesado, por la que se declare la imposibilidad de seguir ejerciendo la actividad y, si procede, se inhabilite temporalmente para el ejercicio de la actividad.
7. Los talleres deberán disponer de la siguiente documentación:

a) Proyecto o proyectos técnicos de las instalaciones sujetas al cumplimiento de reglamentos de seguridad si en estos son exigibles, formados por memorias, planos y presupuestos redactados y firmados por técnicos competentes.

b) Estudio técnico que incluirá, al menos, una relación detallada de los útiles, equipos y herramientas de que disponen, de acuerdo con las ramas de actividad que vayan a desarrollar así como una relación detallada de los diversos trabajos y servicios que podrá prestar el taller.

c) Autorización escrita del fabricante nacional, o del representante legal del fabricante extranjero, en el caso de tratarse de los «talleres oficiales de marca» a que se refiere el artículo 3.º1.b).
8. Los talleres deberán disponer de los medios técnicos necesarios para realizar su actividad en condiciones de seguridad que deberán aparecer relacionados en los estudios técnicos. Los instrumentos, aparatos, medios y sistemas de medida que sean necesarios para hacer las reparaciones estarán sujetos a la normativa específica de control metrológico del Estado que les sean de aplicación, debiendo ser calibrados y verificados, con la periodicidad establecida por la misma.
9. La actividad de asistencia mecánica o eléctrica en carretera deberá ser realizada como servicio dependiente de un taller, por medios propios o por colaboración de terceros.
Dicho taller deberá cumplir los requisitos establecidos en el artículo 4 de este real decreto. En todo caso, dicho taller será responsable de la calidad de la reparación y del cumplimiento de la normativa vigente.
No será necesaria la presentación de una declaración responsable para los prestadores legalmente establecidos en otros Estados miembros que ejerzan la actividad de asistencia mecánica o eléctrica en carretera, que estarán sujetos, en todo caso, al cumplimiento de la normativa vigente relativa a los trabajos de reparación de vehículos.
10. El incumplimiento de los requisitos exigidos, verificado por la autoridad competente, conllevará el cese automático de la actividad, salvo que pueda incoarse un expediente de subsanación de errores sin perjuicio de las sanciones que pudieran derivarse de la gravedad de las actuaciones realizadas.
La autoridad competente, en este caso, abrirá, un expediente informativo al titular de la instalación, que tendrá quince días naturales a partir de la comunicación para aportar las evidencias o descargos correspondientes.
11. En todo caso, el título V de la Ley 21/1992, de 16 de julio , de Industria, será de aplicación con los efectos y sanciones que procedan una vez incoado el correspondiente expediente sancionador.

12. El órgano competente de la comunidad autónoma dará traslado inmediato al Ministerio de Industria, Turismo y Comercio de la inhabilitación temporal, las modificaciones y el cese de la actividad a los que se refieren los apartados precedentes para la actualización de los datos en el Registro Integrado Industrial regulado en el título IV de la Ley 21/1992, de 16 de julio , de Industria, tal y como lo establece su normativa reglamentaria de desarrollo.

[1305]Artículo 5 Modificaciones y cese de actividad

El titular del taller de reparación de vehículos automóviles o el representante legal del mismo deberá comunicar, al órgano competente de la comunidad autónoma donde presentó la declaración responsable, las modificaciones de los datos recogidos en dicha declaración, así como el cese de su actividad. La comunicación deberá realizarse en el plazo de un mes desde que se produzcan las modificaciones o el cese de la actividad.
Asimismo, la comunidad autónoma remitirá al Ministerio de Industria, Turismo y Comercio esta información para la actualización de los datos del taller en el Registro Integrado Industrial regulado en el título IV de la Ley 21/1992, de 16 de julio , de Industria, y en su normativa reglamentaria de desarrollo.

Artículo 6 Placa-distintivo

1. Los talleres legalmente clasificados ostentarán en la fachada del edificio y en un lugar fácilmente visible la placa-distintivo que le corresponda, según lo señalado en el anexo II del presente Real Decreto.
2. La placa-distintivo que se ajustará en todas sus partes y detalles el modelo diseñado en el anexo II, está compuesta por una placa metálica, cuadrada, de 480 milímetros de lado con sus cuatro vértices redondeados y el fondo en color azul.
3. De arriba a abajo, la placa estará dividida en tres espacios o fajas desiguales, con las dimensiones señaladas en el anexo II y destinadas:

- La primera, o más alta, a las cuatro ramas de actividad.
- La segunda, o intermedia, a las especialidades.

[1306]- La tercera, o más baja, a las siglas de la provincia de ubicación del taller, y al número de identificación del taller asignado por la comunidad autónoma. En ningún caso la obtención de este número de identificación podrá constituir un requisito previo para el inicio del ejercicio de la actividad.

Artículo 7 Características de la placa-distintivo

[1307]1. Para cada una de las ramas de mecánica, electricidad-electrónica, carrocería o pintura del automóvil se establecen los símbolos que se indican en el anexo II del presente real decreto que consisten en una llave inglesa, una flecha quebrada, un martillo y una pistola de pintar, respectivamente, en color azul sobre fondo blanco.

2. La parte de la placa distintivo estará dividida en cuatro rectángulos verticales separados entre sí, destinados a cada uno de los símbolos representativos de las cuatro ramas de la actividad a que puedan dedicarse los talleres. En la placa distintivo de cada taller sólo se incluirán en los respectivos rectángulos los símbolos que correspondan a su actividad y quedarán vacíos los restantes espacios.
3. La parte segunda o intermedia de la placa-distintivo, estará dividida, a su vez y por su mitad, en dos rectángulos horizontales. El rectángulo de la izquierda (izquierda del espectador o derecha de la placa) quedará reservado para las respectivas contraseñas de los Centros de Diagnosis u otras

[1305] Artículo 5 redactado por el apartado cuatro del artículo único del R.D. 455/2010, de 16 de abril, por el que se modifica el R.D. 1457/1986, de 10 de enero, por el que se regulan la actividad industrial y la prestación de servicios en los talleres de reparación de vehículos automóviles, de sus equipos y componentes («B.O.E.» 29 abril).Vigencia: 30 abril 2010

[1306] Guión tercero del número 3 del artículo 6 redactado por el número uno del artículo primero del R.D. 542/2020, de 26 de mayo, por el que se modifican y derogan diferentes disposiciones en materia de calidad y seguridad industrial («B.O.E.» 20 junio).Vigencia: 1 julio 2020

[1307] Número 1 del artículo 7 redactado por el apartado seis del artículo único del R.D. 455/2010, de 16 de abril, por el que se modifica el R.D. 1457/1986, de 10 de enero, por el que se regulan la actividad industrial y la prestación de servicios en los talleres de reparación de vehículos automóviles, de sus equipos y componentes («B.O.E.» 29 abril).Vigencia: 30 abril 2010

especialidades, de acuerdo con lo que se legisle en su momento. El rectángulo de la derecha (derecha del espectador o izquierda de la placa) estará destinado al símbolo correspondiente a taller de reparaciones de motocicletas.
4. El símbolo del taller de reparación de motocicletas a que se refiere el párrafo anterior estará constituido por el perfil de dicho vehículo en dirección a la izquierda del espectador, en color azul, sobre fondo blanco. Este espacio, cuando se trate de talleres dedicados únicamente a la reparación de vehículos automóviles de más de tres ruedas, permanecerá vacío.
[1308]5. El espacio inferior, o tercera parte en que se divide la placa-distintivo, estará a su vez subdividido en dos zonas diferenciadas:

– La de la izquierda (del espectador) destinada a las siglas de la provincia donde radique el taller.
– La de la derecha (del espectador) destinada a estampar el número de identificación del taller asignado por la comunidad autónoma.

Artículo 8 Ostentación de referencias a marcas

En el caso de los talleres no clasificados como oficiales de marca, con arreglo a lo previsto en el artículo 3.º, queda prohibida la ostentación de referencias a marcas, tanto en el exterior como en el interior del taller, que puedan inducir a confusión o error al usuario, respecto a la vinculación citada en el artículo 3.º, punto 1.b).

Artículo 9 Piezas de repuesto

1. Todos los elementos, piezas o conjuntos que los talleres utilicen en sus reparaciones deberán ser nuevos y adecuados al modelo de vehículo objeto de reparación con las excepciones que se enuncian:

a) Previa conformidad escrita del cliente, los talleres podrán instalar elementos, equipos o conjuntos reacondicionados o reconstruidos por los fabricantes de los mismos, por los servicios autorizados por éstos, o por industrias especializadas autorizadas expresamente por el Ministerio de Industria, Turismo y Comercio. El taller facilitará al cliente información de la procedencia de los elementos, equipos o conjuntos y de la garantía de los mismos. En el caso de industrias especializadas autorizadas por el Ministerio de Industria, Turismo y Comercio deberá constar además fehacientemente, dicha circunstancia y el número de Registro Especial de Fabricantes de Partes, Piezas y Equipos para Vehículos Automóviles que les correspondan.

Las referencias al «Ministerio de Industria y Energía» se entenderán hechas al «Ministerio de Industria, Turismo y Comercio», de conformidad con el establecido en el número 1 de la disposición adicional única del R.D. 455/2010, de 16 de abril, por el que se modifica el R.D. 1457/1986, de 10 de enero, por el que se regulan la actividad industrial y la prestación de servicios en los talleres de reparación de vehículos automóviles, de sus equipos y componentes («B.O.E.» 29 abril). Vigencia: 30 abril 2010

b) Podrán ser instalados determinados elementos o conjuntos usados, reconstruidos por talleres especialistas, expresamente autorizados por el Ministerio de Industria, Turismo y Comercio, para la utilización exclusiva de éstos en las reparaciones que ellos efectúen en vehículos, cuyos modelos incorporen el conjunto reconstruido, previa conformidad escrita del cliente y siempre que el taller se responsabilice también por escrito de que tales conjuntos se hallan en buen estado y ofrecen suficiente garantía.

c) Previa conformidad escrita del cliente, podrán utilizarse piezas usadas o no específicas del modelo de vehículo a reparar, siempre que el taller se responsabilice por escrito de que las piezas usadas se encuentran en buen estado o de que las piezas no específicas permiten una adaptación con garantía suficiente en el modelo de vehículo que se repara, en los casos siguientes:

- Por razón de urgencia justificada.

[1308] Número 5 del artículo 7 redactado por el número dos del artículo primero del R.D. 542/2020, de 26 de mayo, por el que se modifican y derogan diferentes disposiciones en materia de calidad y seguridad industrial («B.O.E.» 20 junio).Vigencia: 1 julio 2020

- Por tratarse de elementos de modelos que se han dejado de fabricar y de figurar en las existencias normales de los almacenes de repuestos.

- Por cualquier otra razón aceptada por el usuario; siempre y cuando no afecte a elementos activos o conjuntos de los sistemas de frenado, suspensión y dirección del vehículo.

2. Queda prohibido a todos los talleres, sea cual fuere su clasificación, instalar en los vehículos automóviles, piezas, elementos o conjuntos cuya utilización no esté permitida por lo dispuesto en el Código de la Circulación.

3. Las piezas, elementos o conjuntos que los talleres utilicen en sus reparaciones deberán llevar fijada de manera legible e indeleble la marca del fabricante, si este requisito es exigido por la legislación específica. Asimismo deberán llevar además la contraseña de homologación en el caso que por disposición del Ministerio de Industria, Turismo y Comercio sea obligatoria.

4. El pequeño material (arandelas, pasadores, etc.), que por su configuración o tamaño no permita fijar sobre él la marca del fabricante, deberá poder identificarse por la marca del mismo fijada en etiquetas, marchamos o en el estuche o paquete que lo contenga.

5. El taller que efectúe la reparación está obligado a presentar al cliente, y a entregarle al término de la misma, salvo manifestación expresa de éste, las piezas, elementos o conjuntos que hayan sido sustituidos.

6. Todos los talleres están obligados a tener a disposición del público justificación documental que acredite el origen y precio de los repuestos utilizados en las reparaciones.

7. Queda prohibida toda sustitución innecesaria de piezas, cuando ello suponga un incremento de costo para el usuario o una posible degradación del vehículo.

TÍTULO III
Centros de Diagnosis y Dictámenes Técnicos

Artículo 10 Centros de Diagnosis

Se establecen los Centros de Diagnosis a efectos de completar y apoyar la actividad de reparación de vehículos automóviles, en orden a su mayor efectividad y racionalización y a fin de realizar controles de calidad sobre las reparaciones e instalaciones realizadas en los vehículos automóviles.

Los Centros de Diagnosis tienen fines distintos a los talleres de reparación y están especialmente dedicados a comprobar y certificar el estado técnico de un vehículo tanto en su estructura como en sus equipos, sistemas, partes y componentes.

Para llevar a cabo su misión, los Centros de Diagnosis contarán con los medios materiales y profesionales que se especifiquen, en orden al tipo de informes técnicos que deban emitir.

Las funciones, características, requisitos y demás aspectos relativos a los Centros de Diagnosis, se especificarán a través de normas adecuadas, de conformidad con lo establecido en la disposición final primera de este Real Decreto.

Artículo 11 Dictámenes técnicos

1. En la tramitación de los expedientes de sanción de talleres iniciados tanto a instancia de parte como de oficio, la Administración, a fin de determinar las responsabilidades a que hubiere lugar, podrá solicitar informes técnicos de las Asociaciones Provinciales de talleres de reparación de vehículos y de su Confederación Nacional, así como de las Asociaciones de Consumidores y Usuarios, de aquellas otras Asociaciones que ostenten la representación del sector, o de las Entidades que se consideren oportunas.

2. En la tramitación de los expedientes, podrán utilizarse como pruebas orientativas de la adecuada facturación de todos los talleres, y no sólo de los talleres oficiales de marca, las tablas de tiempos de trabajos a que se hace referencia en el artículo 12.2 de la presente disposición, así como cualquier otra documentación que se considere oportuna por el instructor del mismo.

TÍTULO IV
Garantías, responsabilidades

Artículo 12 Información al usuario

[1309]1. ...
2. Los talleres oficiales de marca tendrán, además, a disposición del público en todo momento los catálogos y tarifas, actualizados, de las piezas que utilicen en sus reparaciones; también tendrán a disposición del público las tablas de tiempos de trabajos, y su sistema de valoración en pesetas, para aquellas operaciones susceptibles de determinación previa, que serán facilitadas a estos talleres por el fabricante nacional o el representante legal del fabricante extranjero.
3. No podrán incluirse en los resguardos, presupuestos, facturas o cualquier otra documentación que emitan los talleres, cláusulas que afecten a los derechos de los usuarios, en tamaño de letra inferior a 1,5 milímetros de altura.
4. Se prohíbe la inclusión, en resguardos, presupuestos, facturas u otros documentos expedidos por el taller, de cláusulas que se opongan a lo establecido en este Real Decreto y demás disposiciones vigentes.
5. Las hojas de reclamaciones a que se refiere el presente artículo deberán confeccionarse de acuerdo con lo establecido en el anexo III de este Real Decreto, y figurar, al menos, en la lengua española oficial del Estado.
[1310]6. Todo lo anterior se entiende sin perjuicio de lo dispuesto en el articulo 22 de la Ley 17/2009, de 23 de noviembre , sobre el libre acceso a las actividades de servicios y su ejercicio, que establece las obligaciones de información de los prestadores.

Artículo 13 Derecho de admisión

1. Los talleres atenderán al público en sus establecimientos siempre que las peticiones se presenten dentro del horario establecido.
Los servicios cubiertos por garantía no deberán sufrir ninguna postergación.
2. Los talleres oficiales a que se hace referencia en el artículo 3.º 1, b) del presente Real Decreto podrán reservarse el derecho de admisión de los vehículos de otras marcas que no sean su representada.

Artículo 14 Presupuesto y resguardo de depósito

1. Todo usuario o quien actúe en su nombre tiene derecho a un presupuesto escrito.
Este presupuesto tendrá una validez mínima de doce días hábiles.
2. En el presupuesto debe figurar:

[1311]a) el número de identificación fiscal y el domicilio del taller.

b) El nombre y domicilio del usuario.

c) La identificación del vehículo, con expresión de marca, modelo, matrícula y número de kilómetros recorridos.

[1309] Apartado 1 del artículo 12 derogado por la letra d) del apartado 1 de la disposición derogatoria única de la Ley 29/2009, de 30 de diciembre, por la que se modifica el régimen legal de la competencia desleal y de la publicidad para la mejora de la protección de los consumidores y usuarios («B.O.E.» 31 diciembre).Vigencia: 1 enero 2010

[1310] Número 6 del artículo 12 introducido por el apartado ocho del artículo único del R.D. 455/2010, de 16 de abril, por el que se modifica el R.D. 1457/1986, de 10 de enero, por el que se regulan la actividad industrial y la prestación de servicios en los talleres de reparación de vehículos automóviles, de sus equipos y componentes («B.O.E.» 29 abril).Vigencia: 30 abril 2010

[1311] Letra a) del número 2 del artículo 14 redactada por el apartado nueve del artículo único del R.D. 455/2010, de 16 de abril, por el que se modifica el R.D. 1457/1986, de 10 de enero, por el que se regulan la actividad industrial y la prestación de servicios en los talleres de reparación de vehículos automóviles, de sus equipos y componentes («B.O.E.» 29 abril).Vigencia: 30 abril 2010

d) Reparaciones a efectuar, elementos a reparar o sustituir y/o cualquier otra actividad, con indicación del precio total desglosado a satisfacer por el usuario.

e) La fecha y la firma del prestador del servicio.

f) La fecha prevista de entrega del vehículo ya reparado, a partir de la aceptación del presupuesto.

g) Indicación del tiempo de validez del presupuesto.

h) Espacio reservado para la fecha y la firma de aceptación por el usuario.

3. Las normas de desarrollo del presente Real Decreto determinarán los índices, módulos o criterios para la fijación del coste del presupuesto para el usuario.

4. En el caso de que el presupuesto no sea aceptado por el usuario, el vehículo deberá devolvérsele en análogas condiciones a las que fue entregado antes de la realización del presupuesto.

5. Unicamente podrá procederse a la prestación del servicio una vez el usuario, o persona autorizada, haya concedido su conformidad mediante la firma del presupuesto o haya renunciado de forma fehaciente a la elaboración del mismo.

6. Las averías o defectos ocultos que eventualmente puedan aparecer durante la reparación del vehículo deberán ser puestos en conocimiento del usuario en el plazo máximo de cuarenta y ocho horas, con expresión de su importe, y solamente previa conformidad expresa del mismo podrá realizarse la reparación.

7. En todos los casos en que el vehículo quede depositado en el taller, tanto para la elaboración de un presupuesto como para llevar a cabo una reparación previamente aceptada, el taller entregará al usuario un resguardo acreditativo del depósito del vehículo. En los casos en que exista presupuesto, éste, debidamente firmado por el taller y el usuario, hará las veces de resguardo de depósito.

7.1 En el resguardo de depósito deberán constar, al menos, los siguientes datos:

[1312]a) el número de identificación fiscal y el domicilio del taller.

b) El nombre y domicilio del usuario.

c) La identificación del vehículo, con expresión de marca, modelo, matrícula y número de kilómetros recorridos, así como si el depósito del vehículo se efectúa para la confección del presupuesto o para la reparación del vehículo.

d) Descripción sucinta de la reparación y/o servicios a prestar, con sus importes, si fueran ya conocidos, en el caso de que el vehículo se entregue para reparación.

e) Fecha prevista de entrega, bien del presupuesto solicitado, bien del vehículo reparado.

f) Fecha y firma del prestador del servicio.

7.2 La presentación del resguardo será necesaria tanto para la recogida del presupuesto, como para la retirada del vehículo.

7.3 En caso de pérdida del resguardo, el usuario deberá identificarse a plena satisfacción del taller.

8. El plazo de entrega, bien del presupuesto solicitado, bien del vehículo reparado deberá guardar, de acuerdo con lo que reglamentariamente se determine, la adecuada relación con la entidad de la avería y/o las operaciones a realizar.

9. El usuario podrá desistir del encargo realizado en cualquier momento, abonando al taller el importe por los trabajos efectuados hasta la retirada del vehículo.

Artículo 15 Factura y gastos de estancia

[1312] Letra a) del número 7.1 del artículo 14 redactado por el apartado diez del artículo único del R.D. 455/2010, de 16 de abril, por el que se modifica el R.D. 1457/1986, de 10 de enero, por el que se regulan la actividad industrial y la prestación de servicios en los talleres de reparación de vehículos automóviles, de sus equipos y componentes («B.O.E.» 29 abril).Vigencia: 30 abril 2010

1. Todos los talleres están obligados a entregar al cliente factura escrita, firmada y sellada, debidamente desglosada y en la que se especifiquen cualquier tipo de cargos devengados, las operaciones realizadas, piezas o elementos utilizados y horas de trabajo empleadas, señalando para cada concepto su importe, de acuerdo con lo que se indica en los artículos 12 y 14 del presente Real Decreto.
2. Unicamente podrán devengarse gastos de estancia cuando, confeccionado el presupuesto o reparado el vehículo, y puesto en conocimiento del usuario este hecho, no proceda dicho usuario al pronunciamiento sobre la aceptación o no del presupuesto o a la retirada del vehículo en el plazo de tres días hábiles. En todo caso, dichos gastos de estancia sólo procederán cuando el vehículo se encuentre en locales bajo custodia del taller y por los días que excedan del citado plazo.

Artículo 16 Garantía de las reparaciones

1. Todas las reparaciones o instalaciones efectuadas en cualquier taller quedarán garantizadas, al menos, en las condiciones que establece este artículo.
2. La garantía que otorgue el taller al respecto caducará a los tres meses o 2.000 kilómetros recorridos. La garantía relativa a la reparación de vehículos industriales caducará a los quince días o 2.000 kilómetros recorridos. Todo ello salvo que las piezas incluidas en la reparación tengan un plazo de garantía superior, en cuyo caso y para éstas regirá el de mayor duración. El período de garantía se entenderá desde la fecha de entrega del vehículo y tendrá validez siempre que el vehículo no sea manipulado o reparado por terceros.
3. La garantía se entiende total, incluyendo materiales aportados y mano de obra, y afectará a todos los gastos que se puedan ocasionar, tales como los del transporte que la reparación exija, el desplazamiento de los operarios que hubieran de efectuarla cuando el vehículo averiado no pueda desplazarse, el valor de la mano de obra y material de cualquier clase, así como la imposición fiscal que grave esa nueva operación.
4. Producida una avería durante el período de garantía en la parte o partes reparadas, el taller garante, previa comunicación del usuario, deberá reparar gratuitamente dicha avería. A tal objeto indicará al usuario si la nueva reparación será efectuada por el propio taller garante o por otro taller que actúe en su nombre.
5. La eventual aportación de piezas por el usuario, para la reparación de su vehículo, no afectará en ningún supuesto a la seguridad vial, y, en todo caso, el taller que las montó no garantizará las mismas.
6. El taller no se responsabilizará de la avería sobrevenida en relación con la o las reparaciones anteriores efectuadas, cuando el fallo mecánico se derive de la no aceptación por parte del usuario de la reparación de anomalías o de averías ocultas, previamente comunicadas conforme a lo previsto en el punto 6 del artículo 14, siempre y cuando la referida falta de aceptación se haya hecho constar en la factura, así como la necesidad de su reparación.
7. El taller quedará obligado a devolver al cliente de forma inmediata la cantidades percibidas en exceso sobre los precios reglamentarios, sobre los anunciados o sobre los presupuestos aceptados.
8. Cuando de la tramitación de un expediente se desprenda la existencia de negligencia o fraude en la calidad de los servicios efectuados o en la aceptación de garantías, en la resolución del mismo se acordará la expedición a favor del usuario de testimonio bastante sobre los extremos que resulten oportunos, para que el usuario, si lo desea, deduzca las acciones que le correspondan ante la jurisdicción competente.
9. El taller no podrá bajo ningún concepto, utilizar para usos propios o de terceros ningún vehículo que haya sido dejado en reparación, sin permiso expreso del propietario.
10. Todo lo anterior se entiende sin perjuicio de lo dispuesto en el capítulo VIII, de la Ley 26/1984, de 19 de julio, General para la Defensa de los Consumidores y Usuarios por el que se regula el régimen de garantías y responsabilidades.

Artículo 17 Reclamaciones

1. Todos los talleres de reparación de vehículos automóviles tendrán a disposición de los clientes «Hojas de Reclamaciones» conforme al modelo oficial que se inserta como anexo III al presente Real Decreto y que estarán integradas por un juego unitario de impresos compuesto por un folio original de color blanco, una copia color rosa, otra color verde y otra color amarillo.
2. En caso de no existencia o negativa a facilitar las Hojas de Reclamaciones, el usuario podrá presentar la reclamación por el medio que considere más adecuado.

3. Las reclamaciones se formularán ante la autoridad competente en materia de consumo en el plazo máximo de dos meses desde la entrega del vehículo, o de la finalización de la garantía, quien en el plazo de quince días hábiles desde su recepción y, caso de considerarlo pertinente, comunicará la queja a la Empresa afectada, a la Asociación Provincial de Talleres correspondiente, y a las Entidades del sector que se entiendan oportunas, otorgándoles un plazo que será de diez días hábiles para que aleguen cuanto estimen conveniente.
Formuladas las alegaciones o transcurrido el plazo fijado para ello, se iniciará, si procediere, la tramitación del oportuno expediente de acuerdo con las disposiciones vigentes en materia de defensa del consumidor, sin perjuicio de las acciones civiles o penales que correspondan.
El desistimiento del usuario en la reclamación implicará el archivo de la misma, sin perjuicio de la potestad de la Administración para incoar expediente de oficio por cualquier irregularidad que proceda.
[1313]4. Todo lo anterior se entiende sin perjuicio de lo dispuesto en el articulo 23 de la Ley 17/2009, de 23 de noviembre , sobre el libre acceso a las actividades de servicios y su ejercicio, que establece las obligaciones de los prestadores en materia de reclamaciones.

TÍTULO V
Competencias, infracciones y sanciones

Artículo 18 Competencias

Los Ministerios de Industria, Turismo y Comercio, y de Sanidad y Política Social velarán, en el ámbito de sus respectivas competencias, por el cumplimiento de lo dispuesto en el presente Real Decreto.

Artículo 19 Infracciones

1. A efecto de lo dispuesto en el presente Real Decreto, y sin perjuicio de lo establecido en la Ley 26/1984, de 19 de julio, y en el Real Decreto 1945/1983, de 22 de junio, por el que se regulan las infracciones y sanciones en materia de defensa del consumidor y de la producción agroalimentaria, se consideran infracciones específicas en esta materia las siguientes:

a) Toda sustitución innecesaria de piezas que suponga un incremento injustificado de costos para el usuario o una posible degradación del vehículo y la imposición al usuario de adquisición de accesorios o piezas complementarias no solicitadas.

b) La utilización de piezas, elementos o conjuntos usados sin autorización, inadecuados o no marcados y/u homologados, cuando estos últimos requisitos sean preceptivos, así como también, la utilización o uso de elementos, partes accesorios o líquidos de gobierno del vehículo sin consentimiento expreso del propietario del mismo.

c) La negativa a la realización del presupuesto, o cualquier tipo de reticencia, demora o discriminación en la admisión de un vehículo por haber sido exigida la realización del mismo o la realización de presupuestos que no respondan en su descripción o valoración a la realidad de las averías o daños de vehículo, cuando tales presupuestos puedan tener efectos perjudiciales para terceros.

d) La existencia de cláusulas en resguardos, presupuestos, facturas u otros documentos emitidos por el taller, que se opongan a lo establecido en esta disposición y demás disposiciones vigentes.

e) La expedición de facturas en que conste la realización de trabajos que no han sido efectuados o la inclusión de repuestos y accesorios que no han sido aportados a la reparación y,

[1313] Número 4 del artículo 17 introducido por el apartado once del artículo único del R.D. 455/2010, de 16 de abril, por el que se modifica el R.D. 1457/1986, de 10 de enero, por el que se regulan la actividad industrial y la prestación de servicios en los talleres de reparación de vehículos automóviles, de sus equipos y componentes («B.O.E.» 29 abril).Vigencia: 30 abril 2010

asimismo, la aplicación de precios o márgenes comerciales en cuantía superior a los límites autorizados, establecidos o declarados.

f) La negativa del taller a devolver al cliente las cantidades percibidas en exceso sobre los precios establecidos o sobre los presupuestos aceptados.

g) La falta de «Hojas de Reclamaciones» o la negativa a facilitar las mismas.

h) La utilización del vehículo para asuntos propios, sin la autorización expresa del propietario, por el taller.

i) La ostentación de referencia a marcas de acuerdo con lo establecido en el artículo 8.º del presente Real Decreto.

j) Y en general, el incumplimiento de cualquiera de los preceptos contenidos en la presente disposición y normas que lo desarrollen y que serán sancionados en la forma que sea procedente por el Ministerio de Industria, Turismo y Comercio, el de Sanidad y Política Social o las Comunidades Autónomas, de acuerdo a sus respectivas competencias.

Las referencias al «Ministerio de Industria y Energía» se entenderán hechas al «Ministerio de Industria, Turismo y Comercio», y las referencias al «Ministerio de Sanidad y Consumo» se entenderán hechas al «Ministerio de Sanidad y Política Social» de conformidad con el establecido en la disposición adicional única del R.D. 455/2010, de 16 de abril, por el que se modifica el R.D. 1457/1986, de 10 de enero, por el que se regulan la actividad industrial y la prestación de servicios en los talleres de reparación de vehículos automóviles, de sus equipos y componentes («B.O.E.» 29 abril). Vigencia: 30 abril 2010

2. Las infracciones a que se refiere el presente artículo se calificarán como leves, graves y muy graves, atendiendo a los criterios establecidos en el artículo 35 de la Ley 26/1984, de 19 de julio, General para la Defensa de los Consumidores y Usuarios, así como en los artículos 6.º, 7.º y 8.º del Real Decreto 1945/1983, de 22 de junio, por el que se regulan las infracciones y sanciones en materia de defensa del consumidor y de la producción agroalimentaria.

Artículo 20 Sanciones

1. Las infracciones a que se refiere el presente Real Decreto serán sancionadas con multas de acuerdo con la siguiente graduación:

Infracciones leves, hasta 500.000 pesetas.

Infracciones graves, hasta 2.500.000 pesetas, pudiendo rebasar dicha cantidad hasta alcanzar el quíntuplo del valor de los productos o servicios de la infracción.

Infracciones muy graves, hasta 100.000.000 de pesetas, pudiendo rebasar dicha cantidad hasta alcanzar el quíntuplo del valor de los productos o servicios objeto de la infracción.
2. En los supuestos de infracciones muy graves podrá acordarse el cierre temporal del establecimiento, instalación o servicio por un plazo máximo de cinco años. En tal caso, será de aplicación lo previsto en el artículo 57.4, de la Ley 8/1980, de 10 de marzo, por la que se aprueba el Estatuto de los Trabajadores.
3. Las cuantías señaladas anteriormente deberán ser revisadas y actualizadas periódicamente por el Gobierno, teniendo en cuenta la variación de los índices de precios al consumo.

DISPOSICIONES TRANSITORIAS

Primera

Los talleres de reparación de vehículos automóviles inscritos en el Registro Industrial con anterioridad a la fecha de entrada en vigor del presente Real Decreto deberán adaptarse a lo dispuesto en el mismo en el plazo de un año a partir de la fecha de entrada en vigor del mismo e inscribirse en el Registro Especial, de acuerdo con lo previsto en el artículo 4.º.

Segunda

Sin perjuicio de lo dispuesto en el presente Real Decreto, será de aplicación a las reclamaciones sobre el servicio de talleres de reparación de vehículos automóviles el sistema arbitral previsto en el artículo 31 de la Ley 26/1984, de 19 de julio, de acuerdo con lo que establezcan las normas que la desarrollen.

DISPOSICIONES ADICIONALES

[1314]***Disposición adicional primera***

Lo dispuesto en el presente Real Decreto se entenderá sin perjuicio de las competencias que corresponden a las Comunidades Autónomas de acuerdo con sus respectivos Estatutos.

[1315]***Disposición adicional segunda Modelo de declaración responsable***

Corresponderá a las comunidades autónomas elaborar y mantener disponibles los modelos de declaración responsable. A efectos de la inclusión en el Registro Integrado Industrial regulado en el título IV de la Ley 21/1992, de 16 de julio , de Industria, el órgano competente en materia de industria del Ministerio de Industria, Turismo y Comercio elaborará y mantendrá actualizada una propuesta de modelo de declaración responsable en formato electrónico, que deberá incluir los datos que se suministrarán al indicado registro, y que estará disponible en la página web del Ministerio de Industria, Turismo y Comercio www.mityc.es .

DISPOSICIONES FINALES

Primera

Se faculta a los Ministerios de Industria, Turismo y Comercio, y de Sanidad y Política Social para dictar, en el ámbito de sus respectivas competencias, las disposiciones necesarias para el desarrollo de lo dispuesto en el presente Real Decreto.

Segunda

Queda derogado el Decreto de la Presidencia del Gobierno 809/1972, de 6 de abril, por el que se regula la actividad de talleres de reparación de automóviles; la Orden de la Presidencia del Gobierno de 1 de marzo de 1973, sobre aplicación de dicho Decreto, y la Orden del Ministerio de Industria de 8 de febrero de 1975, por la que se modifica el anexo I del mismo, así como cuantas otras disposiciones de igual o inferior rango se opongan a lo establecido en el presente Real Decreto.

[1314] Disposición adicional primera renumerada por el apartado trece del artículo único del R.D. 455/2010, de 16 de abril, por el que se modifica el R.D. 1457/1986, de 10 de enero, por el que se regulan la actividad industrial y la prestación de servicios en los talleres de reparación de vehículos automóviles, de sus equipos y componentes («B.O.E.» 29 abril). Anterior disposición adicional.Vigencia: 30 abril 2010

[1315] Disposición adicional segunda introducida por el apartado catorce del artículo único del R.D. 455/2010, de 16 de abril, por el que se modifica el R.D. 1457/1986, de 10 de enero, por el que se regulan la actividad industrial y la prestación de servicios en los talleres de reparación de vehículos automóviles, de sus equipos y componentes («B.O.E.» 29 abril). Vigencia: 30 abril 2010


[1316]ANEXO I

Equipamiento mínimo necesario, según ramas de actividad y especialidades para la inscripción de los talleres de reparación de vehículos automóviles en el Registro Especial

ANEXO II

MODELO DE PLACA DISTINTIVO

[1317]Modelo de Placa.

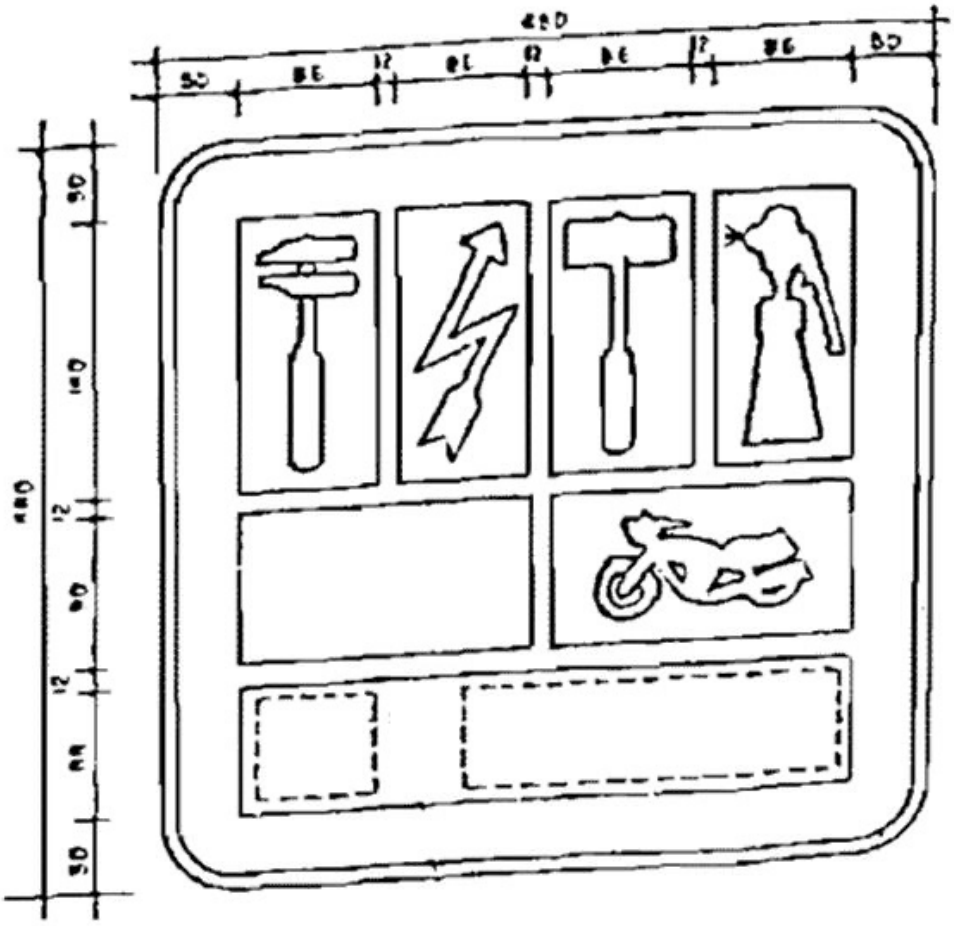

[1316] Anexo I suprimido por el apartado doce del artículo único del R.D. 455/2010, de 16 de abril, por el que se modifica el R.D. 1457/1986, de 10 de enero, por el que se regulan la actividad industrial y la prestación de servicios en los talleres de reparación de vehículos automóviles, de sus equipos y componentes («B.O.E.» 29 abril).Vigencia: 30 abril 2010

[1317] Anexo II redactado por el número tres del artículo primero del R.D. 542/2020, de 26 de mayo, por el que se modifican y derogan diferentes disposiciones en materia de calidad y seguridad industrial («B.O.E.» 20 junio).Vigencia: 1 julio 2020

ANEXO III

Hoja de reclamación

a) La presente Hoja de Reclamación es un medio que la Administración pone a disposición de los clientes de los talleres de reparación de vehículos automóviles, a fin de que puedan formular sus quejas en el mismo lugar en que se produzcan los hechos.

b) Para formular su reclamación, el usuario podrá solicitar del taller contratante del servicio, la entrega de una «Hoja de Reclamaciones».

c) El usuario deberá hacer constar su nombre, domicilio y número del documento nacional de identidad o pasaporte, su relación con el titular del vehículo, así como los demás datos a que se refiere el impreso, exponiendo claramente los hechos motivo de queja, con expresión de la fecha en que ésta se formule.

d) El taller deberá cumplimentar los datos de identificación del mismo que constan en la «Hoja de Reclamaciones». Una vez expuestos los motivos de queja del usuario, la «Hoja de Reclamaciones» podrá ser suscrita por el taller, que podrá realizar cuantas consideraciones estime oportunas respecto de su contenido, en el lugar habilitado para ello.

e) El usuario remitirá el original de la «Hoja de Reclamaciones», en el plazo máximo de dos meses naturales, desde la entrega del vehículo o la finalización, en su caso, de la garantía, a las autoridades competentes en materia de consumo, correspondientes al lugar donde se encuentre ubicado el taller, conservando la copia verde en su poder y entregando las copias rosa y amarilla al taller.

f) Al original de la reclamación, el cliente unirá cuantas pruebas o documentos sirvan para el mejor enjuiciamiento de los hechos, especialmente facturas, presupuestos y resguardos.

Hoja de Reclamación.

HOJA NUM.

Sello del Organismo competente

HOJA DE RECLAMACION

Los datos del recuadro (en rojo) serán rellenados por el taller

Nombre o razón social del taller

Dirección: Calle o plaza | Provincia o localidad | Teléfono

Servicio oficial de | Rama(s) de actividad(es) | Especialidad

Número del taller en el Registro Especial del Ministerio de Industria y Energía

A rellenar por el reclamante

A las ..... horas del día ..... de ..... de 19..... (fecha de la declaración).

Don ..... (reclamante)

Nacionalidad ..... DNI o pasaporte ..... y relación con el titular del vehículo.....

Dirección: .....
Calle o plaza, provincia o localidad y teléfono

Datos del vehículo: .....
Marca, modelo, matrícula y número de kilómetros

Motivo de la reclamación:

.....

.....

.....

.....

.....

.....

.....

Firma del interesado

Alegaciones del taller:

.....

.....

.....

.....

.....

Firma y sello del taller



Real Decreto Legislativo 1/2007, de 16 de noviembre, por el que se aprueba el texto refundido de la Ley General para la Defensa de los Consumidores y Usuarios y otras leyes complementarias.

INTRODUCCION
Artículo único. Aprobación del texto refundido de la Ley General para la Defensa de los Consumidores y Usuarios y otras leyes complementarias
DISPOSICIONES DEROGATORIAS
Disposición derogatoria única Derogación normativa
DISPOSICIONES FINALES
Disposición final primera Título competencial
Disposición final segunda Entrada en vigor
TEXTO REFUNDIDO DE LA LEY GENERAL PARA LA DEFENSA DE LOS CONSUMIDORES Y USUARIOS Y OTRAS LEYES COMPLEMENTARIAS
LIBRO PRIMERO. Disposiciones generales
TÍTULO I. Ámbito de aplicación y derechos básicos de los consumidores y usuarios
CAPÍTULO I. Ámbito de aplicación
Artículo 1 Principios generales
Artículo 2 Ámbito de aplicación
Artículo 3 Concepto general de consumidor y de usuario
Artículo 4 Concepto de empresario

Artículo 5 Concepto de productor
Artículo 6 Concepto de producto
Artículo 7 Concepto de proveedor
CAPÍTULO II. Derechos básicos de los consumidores y usuarios
Artículo 8 Derechos básicos de los consumidores y usuarios
Artículo 9 Bienes y servicios de uso común
Artículo 10 Irrenunciabilidad de los derechos reconocidos al consumidor y usuario
CAPÍTULO III. Protección de la salud y seguridad
Artículo 11 Deber general de seguridad
Artículo 12 Información a los consumidores y usuarios sobre los riesgos de los bienes o servicios
Artículo 13 Otras obligaciones específicas para la protección de la salud y seguridad de los consumidores y usuarios
Artículo 14 Reglamentos de bienes y servicios
Artículo 15 Actuaciones administrativas
Artículo 16 Medidas extraordinarias ante situaciones de urgencia y necesidad
CAPÍTULO IV. Derecho a la información, formación y educación
Artículo 17 Información, formación y educación de los consumidores y usuarios
Artículo 18 Etiquetado y presentación de los bienes y servicios
CAPÍTULO V. Protección de los legítimos intereses económicos de los consumidores y usuarios
Artículo 19 Principio general y prácticas comerciales
Artículo 20 Información necesaria en la oferta comercial de bienes y servicios
Artículo 21 Régimen de comprobación y servicios de atención al cliente
TÍTULO II. Derecho de representación, consulta y participación y régimen jurídico de las asociaciones de consumidores y usuarios
CAPÍTULO I. Régimen jurídico básico de las asociaciones de los consumidores y usuarios
Artículo 22 Objeto
Artículo 23 Concepto y fines
Artículo 24 Legitimación de las asociaciones de consumidores y usuarios
Artículo 25 Uso exclusivo de la denominación de asociación de consumidores y usuarios
Artículo 26 Pérdida de la condición de asociación de consumidores y usuarios
CAPÍTULO II. Independencia y transparencia de las asociaciones de consumidores y usuarios
Artículo 27 Requisitos de independencia
Artículo 28 Participación en sociedades mercantiles
Artículo 29 Definición del marco de colaboración con los operadores del mercado
Artículo 30 Convenios o acuerdos de colaboración
Artículo 31 Depósito de las cuentas anuales
Artículo 32 Publicidad de la información depositada por las asociaciones de consumidores y usuarios
CAPÍTULO III. Registro Estatal de Asociaciones de Consumidores y Usuarios
Artículo 33 Registro Estatal de Asociaciones de Consumidores y Usuarios
Artículo 34 Control de los requisitos exigidos para la inscripción
Artículo 35 Exclusión del Registro Estatal de Asociaciones de Consumidores y Usuarios
Artículo 36 Colaboración con los Registros autonómicos
CAPÍTULO IV. Representación y consulta
Artículo 37 Derechos de las asociaciones de consumidores y usuarios
Artículo 38 Consejo de Consumidores y Usuarios
Artículo 39 Audiencia en consulta en el proceso de elaboración de las disposiciones de carácter general
TÍTULO III. Cooperación institucional
CAPÍTULO I. Conferencia Sectorial de Consumo
Artículo 40 Conferencia Sectorial de Consumo
Artículo 41 Funciones de la Conferencia Sectorial de Consumo
CAPÍTULO II. Cooperación institucional en materia de formación y control de la calidad
Artículo 42 Cooperación en materia de formación
Artículo 43 Cooperación en materia de control de la calidad
Artículo 44 Información sobre la calidad de los bienes y servicios
Artículo 45 Otros instrumentos de control y fomento de la calidad de los bienes y servicios
TÍTULO IV. Potestad sancionadora
CAPÍTULO I. Disposiciones generales
Artículo 46 Principios generales

Artículo 47 Administración competente
Artículo 48 Reposición de la situación alterada por la infracción e indemnización de daños y perjuicios
CAPÍTULO II. Infracciones y sanciones
Artículo 49 Infracciones en materia de defensa de los consumidores y usuarios
Artículo 50 Graduación de las infracciones
Artículo 51 Sanciones
Artículo 52 Sanciones accesorias
TÍTULO V. Procedimientos judiciales y extrajudiciales de protección de los consumidores y usuarios
CAPÍTULO I. Acciones de cesación
Artículo 53 Acciones de cesación
Artículo 54 Legitimación
Artículo 55 Acciones de cesación en otro Estado miembro de la Unión Europea
Artículo 56 Imprescriptibilidad de las acciones de cesación
CAPÍTULO II. Sistema Arbitral del Consumo
Artículo 57 Sistema Arbitral del Consumo
Artículo 58 Sumisión al Sistema Arbitral del Consumo
LIBRO SEGUNDO. Contratos y garantías
TÍTULO I. Contratos con los consumidores y usuarios
CAPÍTULO I. Disposiciones generales
Artículo 59 Ámbito de aplicación
Artículo 59 bis Definiciones
Artículo 60 Información previa al contrato
Artículo 60 bis Pagos adicionales
Artículo 60 ter Cargos por la utilización de medios de pago
Artículo 61 Integración de la oferta, promoción y publicidad en el contrato
Artículo 62 Contrato
Artículo 63 Confirmación documental de la contratación realizada
Artículo 64 Documentación complementaria en la compraventa de viviendas
Artículo 65 Integración del contrato
Artículo 66 Comparecencia personal del consumidor y usuario
Artículo 66 bis Entrega de los bienes comprados mediante un contrato de venta
Artículo 66 ter Transmisión del riesgo
Artículo 66 quáter Prohibición de envíos y suministros no solicitados
Artículo 67 Normas de derecho internacional privado
CAPÍTULO II. Derecho de desistimiento
Artículo 68 Contenido y régimen del derecho de desistimiento
Artículo 69 Obligación de informar sobre el derecho de desistimiento
Artículo 70 Formalidades para el ejercicio del desistimiento
Artículo 71 Plazo para el ejercicio del derecho de desistimiento
Artículo 72 Prueba del ejercicio del derecho de desistimiento
Artículo 73 Gastos vinculados al desistimiento
Artículo 74 Consecuencias del ejercicio del derecho de desistimiento
Artículo 75 Imposibilidad de devolver la prestación por parte del consumidor y usuario
Artículo 76 Devolución de sumas percibidas por el empresario
Artículo 76 bis Efectos del ejercicio del derecho de desistimiento en los contratos complementarios
Artículo 77 Desistimiento de un contrato vinculado a financiación al consumidor y usuario
Artículo 78 Acciones de nulidad o resolución
Artículo 79 Derecho contractual de desistimiento
TÍTULO II. Condiciones generales y cláusulas abusivas
CAPÍTULO I. Cláusulas no negociadas individualmente
Artículo 80 Requisitos de las cláusulas no negociadas individualmente
Artículo 81 Aprobación e información
CAPÍTULO II. Cláusulas abusivas
Artículo 82 Concepto de cláusulas abusivas
Artículo 83 Nulidad de las cláusulas abusivas y subsistencia del contrato
Artículo 84 Autorización e inscripción de cláusulas declaradas abusivas
Artículo 85 Cláusulas abusivas por vincular el contrato a la voluntad del empresario
Artículo 86 Cláusulas abusivas por limitar los derechos básicos del consumidor y usuario
Artículo 87 Cláusulas abusivas por falta de reciprocidad

Artículo 88 Cláusulas abusivas sobre garantías
Artículo 89 Cláusulas abusivas que afectan al perfeccionamiento y ejecución del contrato
Artículo 90 Cláusulas abusivas sobre competencia y derecho aplicable
Artículo 91 Contratos relativos a valores, instrumentos financieros y divisas
TÍTULO III. Contratos celebrados a distancia y contratos celebrados fuera del establecimiento mercantil
CAPÍTULO I. Disposiciones generales
Artículo 92 Ámbito de aplicación
Artículo 93 Excepciones
Artículo 94 Comunicaciones comerciales y contratación electrónica
Artículo 95 Servicios de intermediación en los contratos a distancia
Artículo 96 Comunicaciones comerciales a distancia
CAPÍTULO II. Información precontractual y contratos
Artículo 97 Información precontractual de los contratos a distancia y los contratos celebrados fuera del establecimiento mercantil
Artículo 98 Requisitos formales de los contratos a distancia
Artículo 99 Requisitos formales de los contratos celebrados fuera del establecimiento
Artículo 100 Consecuencias del incumplimiento
Artículo 101 Necesidad de consentimiento expreso
CAPÍTULO III. Derecho de desistimiento
Artículo 102 Derecho de desistimiento
Artículo 103 Excepciones al derecho de desistimiento
Artículo 104 Plazo para el ejercicio del derecho de desistimiento
Artículo 105 Omisión de información sobre el derecho de desistimiento
Artículo 106 Ejercicio y efectos del derecho de desistimiento
Artículo 107 Obligaciones y derechos del empresario en caso de desistimiento
Artículo 108 Obligaciones y responsabilidad del consumidor y usuario en caso de desistimiento
CAPÍTULO IV. Ejecución del contrato
Artículo 109 Ejecución del contrato a distancia
Artículo 110 Falta de ejecución del contrato a distancia
Artículo 111 Sustitución del bien o servicio contratado a distancia
Artículo 112 Pago del contrato a distancia mediante tarjeta
Artículo 113 Responsabilidad solidaria en los contratos celebrados fuera del establecimiento
TÍTULO IV. Garantías y servicios posventa
CAPÍTULO I. Disposiciones generales sobre garantía de los productos de consumo
Artículo 114 Principios generales
Artículo 115 Ámbito de aplicación
Artículo 116 Conformidad de los productos con el contrato
Artículo 117 Incompatibilidad de acciones
CAPÍTULO II. Responsabilidad del vendedor y derechos del consumidor y usuario
Artículo 118 Responsabilidad del vendedor y derechos del consumidor y usuario
Artículo 119 Reparación y sustitución del producto
Artículo 120 Régimen jurídico de la reparación o sustitución del producto
Artículo 121 Rebaja del precio y resolución del contrato
Artículo 122 Criterios para la rebaja del precio
CAPÍTULO III. Ejercicio de derechos por el consumidor y usuario
Artículo 123 Plazos
Artículo 124 Acción contra el productor
CAPÍTULO IV. Garantía comercial adicional, obligaciones de documentación y servicios posventa
Artículo 125 Garantía comercial adicional
Artículo 126 Productos de naturaleza duradera
Artículo 127 Reparación y servicios posventa
LIBRO TERCERO. Responsabilidad civil por bienes o servicios defectuosos
TÍTULO I. Disposiciones comunes en materia de responsabilidad
CAPÍTULO I. Disposiciones generales
Artículo 128 Indemnización de daños
Artículo 129 Ámbito de protección
Artículo 130 Ineficacia de las cláusulas de exoneración o limitación de la responsabilidad
Artículo 131 Seguro
CAPÍTULO II. Responsabilidad

Artículo 132 Responsabilidad solidaria
Artículo 133 Intervención de un tercero
Artículo 134 Retraso en el pago de la indemnización
TÍTULO II. Disposiciones específicas en materia de responsabilidad
CAPÍTULO I. Daños causados por productos
Artículo 135 Principio general
Artículo 136 Concepto legal de producto
Artículo 137 Concepto legal de producto defectuoso
Artículo 138 Concepto legal de productor
Artículo 139 Prueba
Artículo 140 Causas de exoneración de la responsabilidad
Artículo 141 Límite de responsabilidad
Artículo 142 Daños en el producto defectuoso
Artículo 143 Prescripción de la acción
Artículo 144 Extinción de la responsabilidad
Artículo 145 Culpa del perjudicado
Artículo 146 Responsabilidad del proveedor
CAPÍTULO II. Daños causados por otros bienes y servicios
Artículo 147 Régimen general de responsabilidad
Artículo 148 Régimen especial de responsabilidad
Artículo 149 Responsabilidad por daños causados por la vivienda
LIBRO CUARTO. Viajes combinados y servicios de viaje vinculados
TÍTULO I. Disposiciones generales
CAPÍTULO I. Ámbito de aplicación y definiciones
Artículo 150 Ámbito de aplicación
Artículo 151 Definiciones
CAPÍTULO II. Disposiciones comunes en materia de responsabilidad
Artículo 152 Responsabilidad por errores en la reserva
TÍTULO II. Viajes combinados
CAPÍTULO I. Obligaciones de información y contenido del contrato de viaje combinado
Artículo 153 Información precontractual
Artículo 154 Carácter vinculante de la información precontractual
Artículo 155 Contenido del contrato de viaje combinado y documentos que se entregarán antes del inicio del viaje
Artículo 156 Carga de la prueba
CAPÍTULO II. Modificaciones del contrato antes del inicio del viaje combinado
Artículo 157 Cesión del contrato de viaje combinado a otro viajero
Artículo 158 Modificación del precio
Artículo 159 Alteración de otras cláusulas del contrato
CAPÍTULO III. Terminación del contrato de viaje combinado
Artículo 160 Resolución, cancelación y derecho de desistimiento antes del inicio del viaje
CAPÍTULO IV. Ejecución del viaje combinado
Artículo 161 Responsabilidad por la ejecución del viaje combinado y derecho de resarcimiento
Artículo 162 Reducción del precio e indemnización por daños y perjuicios
Artículo 163 Posibilidad de ponerse en contacto con el organizador a través del minorista y obligación de prestar asistencia
CAPÍTULO V. Garantías
Artículo 164 Efectividad y alcance de la garantía frente a la insolvencia
Artículo 165 Garantía de la responsabilidad contractual
Artículo 166 Reconocimiento mutuo de la protección frente a la insolvencia y cooperación administrativa
TÍTULO III. Servicios de viaje vinculados
Artículo 167 Requisitos de protección frente a la insolvencia
Artículo 168 Requisitos de información
TÍTULO IV. De la prescripción de las reclamaciones y régimen sancionador
Artículo 169 Prescripción de las reclamaciones
Artículo 170 Régimen sancionador
DISPOSICIONES ADICIONALES
Disposición adicional única Nulidad de determinadas cláusulas
DISPOSICIONES TRANSITORIAS

Disposición transitoria primera Garantía comercial
Disposición transitoria segunda Productos de naturaleza duradera
Disposición transitoria tercera Responsabilidad civil por los daños causados por productos defectuosos puestos en circulación con anterioridad al 8 de julio de 1994
DISPOSICIONES FINALES
Disposición final primera Modificación de cuantías
Disposición final segunda Desarrollo reglamentario
Disposición final tercera Aplicabilidad del régimen reglamentario en materia de infracciones y sanciones
Disposición final cuarta Ampliación a otras enfermedades
ANEXO I. Información sobre el ejercicio del derecho de desistimiento
A. Modelo de documento de información al consumidor y usuario sobre el desistimiento
B. Modelo de formulario de desistimiento
ANEXO II
ANEXO III
RDLeg. 1/2007, 16 noviembre rectificado por Corrección de errores («B.O.E.» 13 febrero 2008).

|

Este real decreto legislativo cumple con la previsión recogida en la disposición final quinta de la Ley 44/2006, de 29 de diciembre, de mejora de la protección de los consumidores y usuarios, que habilita al Gobierno para que, en el plazo 12 meses, proceda a refundir en un único texto la Ley 26/1984, de 19 de julio, General para la Defensa de los Consumidores y Usuarios y las normas de transposición de las directivas comunitarias dictadas en materia de protección de los consumidores y usuarios que inciden en los aspectos regulados en ella, regularizando, aclarando y armonizando los textos legales que tengan que ser refundidos.

Para la identificación de las normas objeto de refundición se ha considerado el listado del anexo de la Directiva 98/27/CE del Parlamento Europeo y del Consejo, de 19 de mayo de 1998, relativa a las acciones de cesación en materia de protección de los intereses de los consumidores y usuarios, que identifica las disposiciones comunitarias dictadas en materia de protección de los consumidores y usuarios, y, en consecuencia, las normas de transposición respecto de las cuales debe examinarse la procedencia de su incorporación al texto refundido.

Analizado el Anexo de la citada Directiva, se integran en el texto refundido de la Ley General para la Defensa de los Consumidores y Usuarios y otras leyes complementarias las normas de transposición de las directivas comunitarias que, dictadas en materia de protección de los consumidores y usuarios, inciden en los aspectos contractuales regulados en la Ley 26/1984, de 19 de julio, General para la Defensa de los Consumidores y Usuarios, y que establecen el régimen jurídico de determinadas modalidades de contratación con los consumidores, a saber: los contratos celebrados a distancia y los celebrados fuera de establecimiento comercial.

La regulación sobre garantías en la venta de bienes de consumo, constituye transposición de directiva comunitaria que incide en el ámbito de la garantía regulado por la Ley General para la Defensa de los Consumidores y Usuarios, procediéndose, igualmente a su refundición.

Asimismo, se incorpora a la refundición la regulación sobre viajes combinados, por tratarse de una norma de transposición de directiva comunitaria que se integra en el acervo comunitario de protección de los consumidores y establece un régimen jurídico específico en la contratación con consumidores no afectado por las normas estatales sectoriales sobre turismo.

Además, se incorpora al texto refundido la regulación sobre la responsabilidad civil por daños causados por productos defectuosos, norma de transposición de directiva comunitaria que incide en aspectos esenciales regulados en la Ley General de Defensa de los Consumidores y Usuarios, y que, como de manera unánime reconoce la doctrina y jurisprudencia requiere aclarar y armonizar sus respectivas regulaciones, al objeto de asegurar una adecuada integración entre ellas, superando aparentes antinomias.

Otras normas de transposición de las directivas comunitarias citadas en el anexo de la Directiva 98/27/CE, sin embargo, instrumentan regímenes jurídicos muy diversos que regulan ámbitos sectoriales específicos alejados del núcleo básico de la protección de los consumidores y usuarios.

Tal es el caso de las leyes que regulan los servicios de la sociedad de la información y el comercio electrónico, las normas sobre radiodifusión televisiva y la Ley 29/2006, de 26 de julio, de garantías y uso racional de los medicamentos y productos sanitarios.
La Ley 7/1995, de 23 de marzo, de crédito al consumo, aún cuando contiene una regulación específica de los contratos con consumidores, no se incorpora a la refundición en consideración a su incidencia específica, también, en el ámbito financiero. Tales circunstancias determinan que las prescripciones de la Ley de crédito al consumo se completen no sólo con las reglas generales contenidas en la Ley 26/1984, de 19 de julio, General para la Defensa de los Consumidores y Usuarios, sino también con aquéllas propias reguladoras de los servicios financieros, en particular las referidas a las obligaciones de las entidades de crédito en relación con la información a los clientes, publicidad y transparencia de las operaciones. Por ello, se considera que se integra de manera más armónica la regulación sobre crédito al consumo en este grupo de disposiciones financieras. Coadyuva esta decisión la incorporación al ordenamiento jurídico interno, mediante Ley 22/2007, de 11 de julio, sobre comercialización a distancia de servicios financieros destinados a los consumidores, de la Directiva 2002/65/CE del Parlamento Europeo y del Consejo, de 23 de septiembre de 2002, relativa a la comercialización a distancia de servicios financieros destinados a los consumidores, y por la que se modifican la Directiva 90/619/CEE del Consejo y las Directivas 97/7/CE y 98/27/CE.
El peculiar régimen de constitución de los derechos de aprovechamiento por turno de bienes inmuebles de uso turístico y el establecimiento de normas tributarias específicas en la Ley 42/1998, de 15 de diciembre, que transpuso al ordenamiento jurídico interno la Directiva 94/47/CE, del Parlamento Europeo y del Consejo, de 26 de octubre de 1994, desaconseja, asimismo, su inclusión en el texto refundido de la Ley General para la Defensa de los Consumidores y Usuarios y otras leyes complementarias dada su indudable incidencia también en los ámbitos registral y fiscal, ajenos al núcleo básico de protección de los consumidores.
Tampoco es objeto de refundición la Ley 34/1998, de 11 de noviembre, General de Publicidad, ya que su ámbito subjetivo de aplicación incluye también las relaciones entre empresarios y su contenido está pendiente de revisión como consecuencia de la aprobación de la Directiva 2005/29/CE, del Parlamento Europeo y del Consejo, de 11 de mayo de 2005, relativa a las prácticas comerciales desleales de las empresas con los consumidores en el mercado interior, que debe ser incorporada a nuestro ordenamiento jurídico.
Por último, las normas reglamentarias que transponen directivas dictadas en materia de protección a los consumidores y usuarios, tales como las relativas a indicación de precios, etiquetado, presentación y publicidad de productos alimenticios, etcétera, no se incorporan al texto refundido de la Ley General para la Defensa de los Consumidores y Usuarios y otras leyes complementarias, toda vez que, como ha declarado el Consejo de Estado, la delegación legislativa no autoriza a incorporar al texto refundido disposiciones reglamentarias, ni para degradar el rango de las disposiciones legales excluyéndolas de la refundición.
En consecuencia, el cumplimiento del mandato contenido en la disposición final quinta de la Ley 44/2006, de 29 de diciembre, de mejora de la protección de los consumidores y usuarios, exige incorporar al texto refundido de la Ley General para la Defensa de los Consumidores y Usuarios y otras leyes complementarias, la Ley 26/1984, de 19 de julio, General para la Defensa de los Consumidores y Usuarios, la Ley 26/1991, de 21 de noviembre, sobre contratos celebrados fuera de los establecimientos mercantiles; la regulación dictada en materia de protección a los consumidores y usuarios en la Ley 47/2002, de 19 de diciembre, de reforma de la Ley de Ordenación del Comercio Minorista, para la transposición al ordenamiento jurídico español de la Directiva sobre contratos a distancia; la Ley 23/2003, de 10 de julio, de Garantías en la Venta de Bienes de Consumo, la Ley 22/1994, de 6 de julio, de responsabilidad civil por los daños causados por productos defectuosos y la Ley 21/1995, de 6 de julio, sobre viajes combinados.

||

El texto refundido de la Ley General para la Defensa de los Consumidores y Usuarios y otras leyes complementarias se estructura en cuatro libros.
El libro primero se divide en cinco títulos. El primero, relativo a las disposiciones generales, incorpora una delimitación del ámbito de aplicación de la Ley 26/1984, de 19 de julio, General para la Defensa de

los Consumidores y Usuarios y una lista de conceptos reiteradamente utilizados en ella, asegurando una mayor claridad en la redacción, evitando repeticiones innecesarias e integrando las lagunas que había identificado la doctrina. En este título se regulan, asimismo, los derechos de los consumidores y usuarios y la legislación básica sobre ellos.
El título II de este libro primero contiene la regulación del derecho de representación, consulta y participación e incorpora el régimen jurídico básico de las asociaciones de consumidores y usuarios adoptado en la modificación normativa introducida por la Ley de mejora de la protección de los consumidores y usuarios.
En el título III del libro primero se incorpora la regulación en materia de cooperación institucional, especialmente relevante en la protección de los consumidores y usuarios teniendo en cuenta las competencias en la materia de las comunidades autónomas y de las entidades locales. Se integra así en un título específico la regulación de la Conferencia Sectorial de Consumo incorporada en la Ley General para la Defensa de los Consumidores y Usuarios en la modificación realizada por la Ley de mejora de los consumidores y usuarios y las disposiciones específicas sobre cooperación institucional en materia de formación y control de la calidad.
Se fundamentan, en consecuencia, las disposiciones de este título en el principio de cooperación, en relación con el cual el Tribunal Constitucional, entre otras en STC 13/2007, FJ 7, viene señalando que «las técnicas de cooperación y colaboración «son consustanciales a la estructura compuesta del Estado de las Autonomías» (STC 13/1992, de 6 de febrero, F.7; y en el mismo sentido SSTC 132/1996, de 22 de julio F.6 y 109/1998, de 21 de mayo, F.14) y que el principio de cooperación «que no necesita justificarse en preceptos constitucionales o estatutarios concretos» (STC 141/1993, de 22 de abril, F.6.ñ; y en el mismo sentido STC 194/2004, de 4 de noviembre, F.9) «debe presidir el ejercicio respectivo de competencias compartidas por el Estado y las comunidades autónomas (STC 13/1988, de 4 de febrero, F.2; en el mismo sentido, STC 102/1995, de 26 de junio, f. 31) (...)».
La sentencia del Tribunal Constitucional 15/1989, de 26 de enero de 1989, y el régimen jurídico vigente, atendiendo a las competencias asumidas por las comunidades autónomas y las entidades locales en materia de protección de los consumidores y usuarios, ha exigido regularizar y aclarar muchas de las disposiciones contenidas en la Ley 26/1984, de 19 de julio, General para la Defensa de los Consumidores y Usuarios, y ahora incorporadas al libro primero, títulos I y III.
En particular, se circunscriben las obligaciones impuestas a los medios de comunicación, a la radio y televisión de titularidad estatal, insertándose tales obligaciones en el ámbito de la potestad de autoorganización de la Administración General del Estado.
Igualmente, atendiendo a las competencias de las entidades locales en materia de defensa de los consumidores y usuarios y sin perjuicio de la participación de la asociación de entidades locales con mayor implantación en la Conferencia Sectorial de Consumo, conforme previene el artículo 5.8 de la Ley 30/1992, de 26 de noviembre, de Régimen Jurídico de las Administraciones Públicas y del Procedimiento Administrativo Común, se establece expresamente la cooperación institucional entre la Administración General del Estado y las entidades locales a través de la asociación con mayor implantación.
El título IV contiene las disposiciones en materia de procedimiento sancionador e infracciones y sanciones.
El título V, último del libro, articula el acceso a la justicia de los consumidores y, en particular, incorpora la regulación de las acciones de cesación frente a las conductas contrarias a la regulación contenida en el texto refundido de la Ley General para la Defensa de los Consumidores y Usuarios y otras leyes complementarias y el Sistema Arbitral de Consumo.
En la regulación del Sistema Arbitral del Consumo contenida en el capítulo II de este título V, se incorporan las importantes modificaciones introducidas por la Ley de mejora de la protección de los consumidores y usuarios, en el régimen jurídico de este eficaz mecanismo de resolución extrajudicial de conflictos.
Conforme a la regulación adoptada, los pactos de sumisión al arbitraje se conducen al momento en el que el consumidor puede evaluar correctamente el alcance de la decisión que, en la mayor parte de los casos, se ve obligado a adoptar, y que es aquél en el que surge la controversia. Se eleva con ello la protección del usuario ante fórmulas arbitrales no siempre lícitas y se garantiza la no renuncia previa a los derechos reconocidos legalmente. Esta regla se completa con la determinación de la nulidad de los pactos suscritos contraviniéndola, en aplicación de las previsiones de la propia Ley General para la Defensa de los Consumidores y Usuarios sobre la irrenunciabilidad de los derechos reconocidos por la

ley al consumidor. La tipificación de su vulneración, como infracción de consumo, se deduce claramente de la letra k) del artículo 49.1 en el que se califica como tal el incumplimiento de los requisitos, obligaciones o prohibiciones establecidas en esta Ley y disposiciones que la desarrollen.
Se incorpora al articulado, asimismo, las precisiones introducidas por la reiterada Ley 44/2006, de 29 de diciembre, sobre la determinación reglamentaria de los supuestos en que podrá interponerse reclamación ante la Junta Arbitral Nacional frente a las resoluciones de las juntas arbitrales territoriales sobre admisión e inadmisión de solicitudes de arbitraje y el establecimiento, asimismo, en la norma reglamentaria, de los supuestos en que actuará un árbitro único en la administración del arbitraje de consumo.
El libro segundo, que regula relaciones jurídicas privadas, se estructura en cinco títulos. El título I, en el que se contienen las disposiciones generales de los contratos con los consumidores, siguiendo el régimen contenido en la Ley 26/1984, de 19 de julio, General para la Defensa de los Consumidores y Usuarios y estableciendo, conforme a las previsiones de las normas que se incorporan al texto refundido de la Ley General para la Defensa de los Consumidores y Usuarios y otras leyes complementarias, el régimen común del derecho de desistimiento en aquellos contratos en los que se prevé tal derecho.
Se incorporan en este título las disposiciones introducidas por la Ley de mejora de la protección de los consumidores, en materia de contratos con los consumidores.
Esta ley, para evitar la imposición a los consumidores de obstáculos onerosos o desproporcionados para el ejercicio de los derechos reconocidos en el contrato y en coherencia con lo previsto en la Directiva 2005/29/CEE del Parlamento Europeo y del Consejo, de 11 de mayo de 2005, sobre prácticas comerciales desleales, que prohíbe los obstáculos no contractuales para el ejercicio de tales derechos, y en tal sentido deberá ser transpuesta a nuestro ordenamiento jurídico, prohíbe las cláusulas contractuales que establezcan estas limitaciones y, en particular, la imposición de plazos de duración excesiva o las limitaciones que excluyan u obstaculicen el derecho del consumidor a poner fin al contrato.
En los contratos de prestación de servicios o suministro de bienes de tracto sucesivo o continuado, se han observado prácticas obstruccionistas al derecho del consumidor a ponerles fin. Para evitarlas, se introducen reformas para que quede claramente establecido, tanto en la fase previa de información como en la efectiva formalización contractual, el procedimiento mediante el cual el consumidor puede ejercitar este derecho y se asegura que pueda ejercitarlo en la misma forma en que contrató, sin sanciones o cargas.
Estas reglas se completan con dos previsiones. De un lado, la integración del contrato conforme a la buena fe objetiva, según las reglas de interpretación e integración del Código Civil y las exigencias de la leal competencia. Se refuerza así la posición contractual del consumidor y se establece con claridad en la norma la interpretación que del artículo 1258 del Código Civil mantenían la doctrina y jurisprudencia más avanzada.
De otro lado, estableciendo la necesidad de que la información precontractual obligatoria se facilite al consumidor de forma gratuita, sin costes adicionales. Esta previsión tiene por objeto evitar prácticas lesivas, conforme a las cuales el cumplimiento de las obligaciones legales de los empresarios no sólo suponen costes adicionales a los consumidores, sino una retribución adicional al operador, mediante la utilización de las nuevas tecnologías. Nuevas tecnologías que, por otra parte, permiten la prestación gratuita de la información mínima exigible, conforme ya está previsto en algunos ámbitos de la actividad económica.
El título II establece el régimen jurídico en materia de cláusulas contractuales no negociadas individualmente y cláusulas abusivas, conforme a las previsiones contenidas en la Ley 26/1984, de 19 de julio, General para la Defensa de los Consumidores y Usuarios.
Es en este título en el que quedan incorporadas las modificaciones introducidas por la Ley de mejora en materia de cláusulas y prácticas abusivas. Tal es el caso del fortalecimiento de la protección del consumidor adquirente de vivienda cuando se precisa el carácter abusivo de las cláusulas que le trasladen gastos que corresponden al profesional, como los impuestos en los que el sujeto pasivo es el vendedor, o los gastos de las conexiones a los suministros generales de la vivienda, con el fin de evitar cláusulas no negociadas que trasladan dichos gastos al consumidor.
Se incorporan, asimismo, las previsiones tendentes a dar mayor claridad en las modalidades de cálculo del precio de los contratos, evitando la facturación de servicios no prestados efectivamente.

En materia contractual, asimismo, se clarifica la equiparación entre las estipulaciones contractuales no negociadas y las prácticas no consentidas expresamente con idénticos efectos para los usuarios y en el ámbito sancionador.
Los títulos III y IV se destinan, respectivamente, a regular los contratos con consumidores celebrados a distancia y fuera de los establecimientos mercantiles.
Se incorporan así al texto refundido las disposiciones destinadas a regular las relaciones jurídicas con los consumidores en los contratos a distancia de bienes y servicios contenidas en la Ley 7/1996, de 15 de enero, de Ordenación del Comercio Minorista, modificada por la Ley 47/2002, de 19 de diciembre, de reforma de la Ley 7/1996, de Ordenación del Comercio Minorista, para la transposición al ordenamiento jurídico español de la Directiva 97/7/CE, en materia de contratos a distancia y para la adaptación de la Ley a diversas directivas comunitarias.
Como consecuencia de esta refundición la regulación sobre contratos a distancia contenida en la Ley 7/1996, de 15 de enero, queda vigente para la regulación de las relaciones empresariales.
Igualmente se incorpora al texto refundido la regulación contenida en la Ley 26/1991, de 21 de noviembre, sobre contratos celebrados fuera de los establecimientos mercantiles.
El título V, último del libro segundo, regula el régimen de garantías y servicios posventa, integrando armónicamente el régimen de garantías previsto en la Ley General para la Defensa de los Consumidores y Usuarios y la regulación contenida en la Ley 23/2003, de 10 de julio, de Garantías en la Venta de Bienes de Consumo.
El libro tercero armoniza el régimen de responsabilidad civil por daños causados por productos defectuosos, previsto en la Ley 22/1994, de 6 de julio, y las disposiciones sobre responsabilidad contenidas en el capítulo VIII de la Ley 26/1984, de 19 de julio, General para la Defensa de los Consumidores y Usuarios.
Este libro se divide en tres títulos. El título I en el que se contienen las disposiciones comunes en materia de responsabilidad por daños causados por bienes y servicios defectuosos, el título II en el que se regula la responsabilidad civil causada por productos defectuosos y el título III en el que se regula la responsabilidad causada por el resto de los bienes y servicios.
En el libro cuarto, por último, se incorpora la regulación específica sobre viajes combinados. Este libro de divide en dos títulos, el primero sobre disposiciones generales y el segundo sobre resolución del contrato y responsabilidades.
Las tres disposiciones transitorias del texto refundido de la Ley General para la Defensa de los Consumidores y Usuarios y otras leyes complementarias garantizan que no se altere el régimen transitorio respecto de la garantía comercial, mantienen el régimen transitorio en los bienes que han de ser considerados como bienes de naturaleza duradera y determinan la inaplicabilidad de la Ley 22/1994, de 6 de julio, a los productos que aún pudiera haber en nuestro mercado, puestos en circulación con anterioridad al 8 de julio de 1994.
En tres disposiciones finales se mantiene la habilitación al Gobierno para modificar las cuantías establecidas en el texto refundido de la Ley General para la Defensa de los Consumidores y Usuarios y otras leyes complementarias y para el desarrollo reglamentario de lo dispuesto en la ley, manteniendo la aplicabilidad del régimen reglamentario en materia de infracciones y sanciones en los términos previstos en la Ley General para la Defensa de los Consumidores y Usuarios.
La atribución al Gobierno, en la disposición final segunda, de facultades de desarrollo reglamentario en el ámbito de sus competencias incluye las materias sobre las que el Estado tiene competencias exclusivas y excepcionalmente, en relación con las normas enumeradas en el apartado 2 de la disposición final primera del real decreto legislativo, en aquéllos supuestos en los conforme a la doctrina constitucional, y con el carácter de excepcionalidad proclamado por el Tribunal Constitucional, se justifica el recurso al reglamento para establecer normas básicas.
Conforme a esta doctrina, la invocación de esta «dispensa excepcional» de la suficiencia de rango normativo de las bases (STC 69/1988, 194/2004) sólo esta justificada en determinados supuestos. Así, «cuando resulta complemento indispensable para asegurar el mínimo común denominador establecido en las normas básicas» (entre otras SSTC 25/1983, 32/1983 y 48/1988); o «cuando, por la naturaleza de la materia, resultan complemento necesario para garantizar la consecución de la finalidad objetiva a que responde la competencia estatal sobre las bases» o, por último, cuando la ley formal no es el instrumento idóneo para regular exhaustivamente todos los aspectos básicos de la materia debido al «carácter marcadamente técnico o a la naturaleza coyuntural y cambiante» de los mismos» (STC 131/1996).

De este modo, siendo constitucionalmente admisible reconocer al Gobierno la potestad de complementar las normas básicas con disposiciones reglamentarias, tal posibilidad queda circunscrita a los supuestos en que tal facultad es constitucionalmente admisible conforme a la doctrina del Tribunal Constitucional.

III

El texto refundido de la Ley General para la Defensa de los Consumidores y Usuarios y otras leyes complementarias pretende, asimismo, aproximar la legislación nacional en materia de protección de los consumidores y usuarios a la legislación comunitaria, también en la terminología utilizada. Se opta por ello por la utilización de los términos consumidor y usuario y empresario.
Así, el concepto de consumidor y usuario se adapta a la terminología comunitaria, pero respeta las peculiaridades de nuestro ordenamiento jurídico en relación con las «personas jurídicas».
El consumidor y usuario, definido en la ley, es la persona física o jurídica que actúa en un ámbito ajeno a una actividad empresarial o profesional. Esto es, que interviene en las relaciones de consumo con fines privados, contratando bienes y servicios como destinatario final, sin incorporarlos, ni directa, ni indirectamente, en procesos de producción, comercialización o prestación a terceros.
Se incorporan, asimismo, las definiciones de empresario, productor, producto y proveedor, al objeto de unificar la terminología utilizada en el texto. Las definiciones de empresario, productor y producto son las contenidas en las normas que se refunden. El concepto de proveedor es el de cualquier empresario que suministra o distribuye productos en el mercado, distinguiéndose del vendedor, que, aunque no se define, por remisión a la legislación civil es quien interviene en un contrato de compraventa, en el caso de esta ley, actuando en el marco de su actividad empresarial.
Por otra parte, las referencias a las Administraciones públicas competentes o la inclusión en el texto refundido de normas sobre contratos cuyo control administrativo está atribuido a administraciones sectoriales distintas de las competentes en materia de consumo, no tiene efectos de atribución o modificación de las competencias administrativas atribuidas por la normativa estatal o autonómica que resulte de aplicación.
El texto refundido no prejuzga cuáles sean las Administraciones públicas competentes en relación con las materias contenidas en él, consciente de que la protección de los consumidores es una materia pluridisciplinar en la que concurren diversas Administraciones. Las Administraciones públicas competentes serán, en cada caso, las que tengan atribuida tal competencia por razón de la materia con pleno respeto a la autonomía organizativa de las distintas Administraciones involucradas, en particular en las materias relacionadas con la salud y el turismo.

IV

En la tramitación del texto refundido de la Ley General para la Defensa de los Consumidores y Usuarios y otras leyes complementarias, se ha dado audiencia al Consejo de Consumidores y Usuarios y a las organizaciones empresariales más representativas y se ha contado con el parecer de las comunidades autónomas, de la Federación Española de Municipios y Provincias y del Consejo Económico y Social.
En su virtud, a propuesta de los Ministros de Sanidad y Consumo y de Justicia, de acuerdo con el Consejo de Estado y previa deliberación del Consejo de Ministros en su reunión del día 16 de noviembre de 2007,

DISPONGO:

Artículo único Aprobación del texto refundido de la Ley General para la Defensa de los Consumidores y Usuarios y otras leyes complementarias

Se aprueba el texto refundido de la Ley General para la Defensa de los Consumidores y Usuarios y otras leyes complementarias, al que se incorpora lo dispuesto en la Ley 26/1984, de 19 de julio, General para la Defensa de los Consumidores y Usuarios, y la regulación sobre contratos con los consumidores o usuarios celebrados fuera de los establecimientos mercantiles y a distancia; las disposiciones sobre

garantías en la venta de bienes de consumo; la regulación sobre responsabilidad civil por los daños causados por productos defectuosos y la regulación sobre viajes combinados.

Disposición derogatoria única Derogación normativa

Se derogan las siguientes disposiciones:

1. Los artículos 48 y 65.1, letras n) y ñ) y la disposición adicional primera de la Ley 7/1996, de 15 de enero, de Ordenación del Comercio Minorista. Igualmente se derogan en la disposición final única de la Ley 7/1996, de 15 de enero, las menciones que se realizan al artículo 48 y la disposición adicional primera en su párrafo primero e íntegramente su último párrafo.

2. La Ley 26/1984, de 19 de julio, General para la Defensa de los Consumidores y Usuarios.

3. Ley 26/1991, de 21 de noviembre, sobre contratos celebrados fuera de los establecimientos mercantiles.

4. Ley 22/1994, de 6 de julio, de responsabilidad civil por los daños causados por productos defectuosos.

5. Ley 21/1995, de 6 de julio, reguladora de los viajes combinados

6. Ley 23/2003, de 10 de julio, de Garantías en la Venta de Bienes de Consumo

---

DISPOSICIONES FINALES

Disposición final primera Título competencial

1. El capítulo I del título I del libro primero, en el que se define su ámbito de aplicación y el artículo 10, tienen carácter básico en relación con los preceptos del apartado 2 de esta disposición y se dictan en el uso de competencias exclusivas del Estado en relación con las disposiciones del apartado 3.
2. Los artículos 8, 9, 17.1, 18, 23. 1 y 3, 25 y 26; los capítulos III y V del título I del libro primero y el título IV del libro primero tienen carácter básico al dictarse al amparo de las competencias que corresponden al Estado en el artículo 149.1. 1.ª, 13.ª y 16.ª de la Constitución Española.
3. El artículo 24 y el título V del libro primero, los libros segundo, tercero y cuarto, las disposiciones transitorias y las disposiciones finales se dictan en base a las competencias exclusivas que corresponden al Estado en materia de legislación mercantil, procesal y civil, conforme al artículo 149.1. 6.ª y 8.ª de la Constitución española.
4. El resto de los preceptos del título II del libro primero serán de aplicación a las asociaciones de consumidores y usuarios de competencia estatal.

Disposición final segunda Entrada en vigor

El presente real decreto legislativo y el texto refundido que aprueba entrarán en vigor el día siguiente al de su publicación en el «Boletín Oficial del Estado».

Dado en Madrid,
el 16 de noviembre de 2007.
JUAN CARLOS
R.
La Vicepresidenta Primera del Gobierno y Ministra de la Presidencia,
MARÍA TERESA FERNÁNDEZ DE LA VEGA SANZ

TEXTO REFUNDIDO DE LA LEY GENERAL PARA LA DEFENSA DE LOS CONSUMIDORES Y USUARIOS Y OTRAS LEYES COMPLEMENTARIAS

LIBRO PRIMERO
Disposiciones generales

TÍTULO I
Ámbito de aplicación y derechos básicos de los consumidores y usuarios

CAPÍTULO I Ámbito de aplicación

Artículo 1 Principios generales

En desarrollo del artículo 51.1 y 2 de la Constitución que, de acuerdo con el artículo 53.3 de la misma, tiene el carácter de principio informador del ordenamiento jurídico, esta norma tiene por objeto establecer el régimen jurídico de protección de los consumidores y usuarios en el ámbito de las competencias del Estado.
En todo caso, la defensa de los consumidores y usuarios se hará en el marco del sistema económico diseñado en los artículos 38 y 128 de la Constitución y con sujeción a lo establecido en el artículo 139.

Artículo 2 Ámbito de aplicación

Está norma será de aplicación a las relaciones entre consumidores o usuarios y empresarios.

[1318]Artículo 3 Concepto general de consumidor y de usuario

A efectos de esta norma y sin perjuicio de lo dispuesto expresamente en sus libros tercero y cuarto, son consumidores o usuarios las personas físicas que actúen con un propósito ajeno a su actividad comercial, empresarial, oficio o profesión.
Son también consumidores a efectos de esta norma las personas jurídicas y las entidades sin personalidad jurídica que actúen sin ánimo de lucro en un ámbito ajeno a una actividad comercial o empresarial.

[1319]Artículo 4 Concepto de empresario

A efectos de lo dispuesto en esta norma, se considera empresario a toda persona física o jurídica, ya sea privada o pública, que actúe directamente o a través de otra persona en su nombre o siguiendo sus instrucciones, con un propósito relacionado con su actividad comercial, empresarial, oficio o profesión.

[1318] Artículo 3 redactado por el apartado uno del artículo único de la Ley 3/2014, de 27 de marzo, por la que se modifica el texto refundido de la Ley General para la Defensa de los Consumidores y Usuarios y otras leyes complementarias, aprobado por el R.D. Legislativo 1/2007, de 16 de noviembre («B.O.E.» 28 marzo).Vigencia: 29 marzo 2014

[1319] Artículo 4 redactado por el apartado dos del artículo único de la Ley 3/2014, de 27 de marzo, por la que se modifica el texto refundido de la Ley General para la Defensa de los Consumidores y Usuarios y otras leyes complementarias, aprobado por el R.D. Legislativo 1/2007, de 16 de noviembre («B.O.E.» 28 marzo).Vigencia: 29 marzo 2014

Artículo 5 Concepto de productor

Sin perjuicio de lo dispuesto en el artículo 138, a efectos de lo dispuesto en esta norma se considera productor al fabricante del bien o al prestador del servicio o su intermediario, o al importador del bien o servicio en el territorio de la Unión Europea, así como a cualquier persona que se presente como tal al indicar en el bien, ya sea en el envase, el envoltorio o cualquier otro elemento de protección o presentación, o servicio su nombre, marca u otro signo distintivo.

Artículo 6 Concepto de producto

Sin perjuicio de lo establecido en el artículo 136, a los efectos de esta norma, es producto todo bien mueble conforme a lo previsto en el artículo 335 del Código Civil.
Artículo 7 Concepto de proveedor
A efectos de esta norma es proveedor el empresario que suministra o distribuye productos en el mercado, cualquiera que sea el título o contrato en virtud del cual realice dicha distribución.

CAPÍTULO II Derechos básicos de los consumidores y usuarios

Artículo 8 Derechos básicos de los consumidores y usuarios

Son derechos básicos de los consumidores y usuarios:

a) La protección contra los riesgos que puedan afectar su salud o seguridad.

[1320]b) La protección de sus legítimos intereses económicos y sociales; en particular frente a las prácticas comerciales desleales y la inclusión de cláusulas abusivas en los contratos.

c) La indemnización de los daños y la reparación de los perjuicios sufridos.

d) La información correcta sobre los diferentes bienes o servicios y la educación y divulgación para facilitar el conocimiento sobre su adecuado uso, consumo o disfrute.

e) La audiencia en consulta, la participación en el procedimiento de elaboración de las disposiciones generales que les afectan directamente y la representación de sus intereses, a través de las asociaciones, agrupaciones, federaciones o confederaciones de consumidores y usuarios legalmente constituidas.

f) La protección de sus derechos mediante procedimientos eficaces, en especial ante situaciones de inferioridad, subordinación e indefensión.

Artículo 9 Bienes y servicios de uso común

Los poderes públicos protegerán prioritariamente los derechos de los consumidores y usuarios cuando guarden relación directa con bienes o servicios de uso o consumo común, ordinario y generalizado.

Artículo 10 Irrenunciabilidad de los derechos reconocidos al consumidor y usuario

La renuncia previa a los derechos que esta norma reconoce a los consumidores y usuarios es nula, siendo, asimismo, nulos los actos realizados en fraude de ley de conformidad con lo previsto en el artículo 6 del Código Civil.

[1320] Letra b) del artículo 8 redactada por el apartado uno del artículo tercero de la Ley 29/2009, de 30 de diciembre, por la que se modifica el régimen legal de la competencia desleal y de la publicidad para la mejora de la protección de los consumidores y usuarios («B.O.E.» 31 diciembre).Vigencia: 1 enero 2010

CAPÍTULO III Protección de la salud y seguridad

Artículo 11 Deber general de seguridad

1. Los bienes o servicios puestos en el mercado deben ser seguros.
2. Se consideran seguros los bienes o servicios que, en condiciones de uso normales o razonablemente previsibles, incluida su duración, no presenten riesgo alguno para la salud o seguridad de las personas, o únicamente los riesgos mínimos compatibles con el uso del bien o servicio y considerados admisibles dentro de un nivel elevado de protección de la salud y seguridad de las personas.

Artículo 12 Información a los consumidores y usuarios sobre los riesgos de los bienes o servicios

1. Los empresarios pondrán en conocimiento previo del consumidor y usuario, por medios apropiados, los riesgos susceptibles de provenir de una utilización previsible de los bienes y servicios, habida cuenta de su naturaleza, características, duración y de las personas a las que van destinados, conforme a lo previsto en el artículo 18 y normas reglamentarias que resulten de aplicación.
2. Los productos químicos y todos los artículos que en su composición lleven sustancias clasificadas como peligrosas deberán ir envasados con las debidas garantías de seguridad y llevar de forma visible las oportunas indicaciones que adviertan el riesgo de su manipulación.

Artículo 13 Otras obligaciones específicas para la protección de la salud y seguridad de los consumidores y usuarios

Cualquier empresario que intervenga en la puesta a disposición de bienes y servicios a los consumidores y usuarios estará obligado, dentro de los límites de su actividad respectiva, a respetar las siguientes reglas:

a) La prohibición de tener o almacenar productos reglamentariamente no permitidos o prohibidos, en los locales o instalaciones de producción, transformación, almacenamiento o transporte de alimentos o bebidas.

b) El mantenimiento del necesario control de forma que pueda comprobarse con rapidez y eficacia el origen, distribución, destino y utilización de los bienes potencialmente inseguros, los que contengan sustancias clasificadas como peligrosas o los sujetos a obligaciones de trazabilidad.

c) La prohibición de venta a domicilio de bebidas y alimentos, sin perjuicio del reparto, distribución o suministro de los adquiridos o encargados por los consumidores y usuarios en establecimientos comerciales autorizados para venta al público, y del régimen de autorización de ventas directas a domicilio que vengan siendo tradicionalmente practicadas en determinadas zonas del territorio nacional.

d) El cumplimiento de la normativa que establezcan las entidades locales o, en su caso, las comunidades autónomas sobre los casos, modalidades y condiciones en que podrá efectuarse la venta ambulante de bebidas y alimentos.

e) La prohibición de suministro de bienes que carezcan de las marcas de seguridad obligatoria o de los datos mínimos que permitan identificar al responsable del bien.

f) La obligación de retirar, suspender o recuperar de los consumidores y usuarios, mediante procedimientos eficaces, cualquier bien o servicio que no se ajuste a las condiciones y requisitos exigidos o que, por cualquier otra causa, suponga un riesgo previsible para la salud o seguridad de las personas.

g) La prohibición de importar productos que no cumplan lo establecido en esta norma y disposiciones que la desarrollen.

h) Las exigencias de control de los productos manufacturados susceptibles de afectar a la seguridad física de las personas, prestando a este respecto la debida atención a los servicios de reparación y mantenimiento.

i) La prohibición de utilizar ingredientes, materiales y demás elementos susceptibles de generar riesgos para la salud y seguridad de las personas. En particular, la prohibición de utilizar tales materiales o elementos en la construcción de viviendas y locales de uso público.

Artículo 14 Reglamentos de bienes y servicios

1. Los reglamentos reguladores de los diferentes bienes y servicios determinarán, en la medida que sea preciso para asegurar la salud y seguridad de los consumidores y usuarios:

a) Los conceptos, definiciones, naturaleza, características y clasificaciones.

b) Las condiciones y requisitos de las instalaciones y del personal cualificado que deba atenderlas.

c) Los procedimientos o tratamientos usuales de fabricación, distribución y comercialización, permitidos, prohibidos o sujetos a autorización previa.

d) Las reglas específicas sobre etiquetado, presentación y publicidad.

e) Los requisitos esenciales de seguridad, incluidos los relativos a composición y calidad.

f) Los métodos oficiales de análisis, toma de muestras, control de calidad e inspección.

g) Las garantías, responsabilidades, infracciones y sanciones.

h) El régimen de autorización, registro y revisión.

2. Para asegurar la protección de la salud y seguridad de los consumidores y usuarios las Administraciones públicas competentes podrán establecer reglamentariamente medidas proporcionadas en cualquiera de las fases de producción y comercialización de bienes y servicios, en particular en lo relativo a su control, vigilancia e inspección.

Artículo 15 Actuaciones administrativas

1. Ante situaciones de riesgo para la salud y seguridad de los consumidores y usuarios, las Administraciones públicas competentes podrán adoptar las medidas que resulten necesarias y proporcionadas para la desaparición del riesgo, incluida la intervención directa sobre las cosas y la compulsión directa sobre las personas. En estos supuestos, todos los gastos que se generen serán a cargo de quien con su conducta los hubiera originado, con independencia de las sanciones que, en su caso, puedan imponerse. La exacción de tales gastos y sanciones podrá llevarse a cabo por el procedimiento administrativo de apremio.

2. Las Administraciones públicas, atendiendo a la naturaleza y gravedad de los riesgos detectados, podrán informar a los consumidores y usuarios afectados por los medios más apropiados en cada caso sobre los riesgos o irregularidades existentes, el bien o servicio afectado y, en su caso, las medidas adoptadas, así como de las precauciones procedentes, tanto para protegerse del riesgo, como para conseguir su colaboración en la eliminación de sus causas.

3. Los responsables de la coordinación de los sistemas estatales de intercambio de información integrados en los sistemas europeos de alertas, trasladarán las comunicaciones que reciban a las autoridades aduaneras cuando, conforme a la información facilitada en las comunicaciones, los productos o servicios alertados procedan de terceros países.

Artículo 16 Medidas extraordinarias ante situaciones de urgencia y necesidad

Con carácter excepcional, ante situaciones de extrema gravedad que determinen una agresión indiscriminada a la salud y seguridad de los consumidores y usuarios en más de una comunidad autónoma, el Gobierno podrá constituir durante el tiempo imprescindible para hacer cesar la situación, un órgano en el que se integraran y participaran activamente las comunidades autónomas afectadas, que asumirá, las facultades administrativas que se le encomienden para garantizar la salud y seguridad de las personas, sus intereses económicos y sociales, la reparación de los daños sufridos, la exigencia de responsabilidades y la publicación de los resultados.

CAPÍTULO IV Derecho a la información, formación y educación

Artículo 17 Información, formación y educación de los consumidores y usuarios

1. Los poderes públicos, en el ámbito de sus respectivas competencias, fomentarán la formación y educación de los consumidores y usuarios, asegurarán que estos dispongan de la información precisa para el eficaz ejercicio de sus derechos y velarán para que se les preste la información comprensible sobre el adecuado uso y consumo de los bienes y servicios puestos a su disposición en el mercado.
2. Los medios de comunicación social de titularidad pública estatal dedicarán espacios y programas, no publicitarios, a la información y educación de los consumidores y usuarios. En tales espacios y programas, de acuerdo con su contenido y finalidad, se facilitará el acceso o participación de las asociaciones de consumidores y usuarios representativas y los demás grupos o sectores interesados, en la forma que se acuerde con dichos medios.
Artículo 18 Etiquetado y presentación de los bienes y servicios
1. El etiquetado y presentación de los bienes y servicios y las modalidades de realizarlo deberán ser de tal naturaleza que no induzca a error al consumidor y usuario, especialmente:

a) Sobre las características del bien o servicio y, en particular, sobre su naturaleza, identidad, cualidades, composición, cantidad, duración, origen o procedencia y modo de fabricación o de obtención.

b) Atribuyendo al bien o servicio efectos o propiedades que no posea.

c) Sugiriendo que el bien o servicio posee características particulares, cuando todos los bienes o servicios similares posean estas mismas características.
2. Sin perjuicio de las exigencias concretas que se establezcan reglamentariamente, todos los bienes y servicios puestos a disposición de los consumidores y usuarios deberán incorporar, acompañar o, en último caso, permitir de forma clara y comprensible, información veraz, eficaz y suficiente sobre sus características esenciales, en particular sobre las siguientes:

a) Nombre y dirección completa del productor.

b) Naturaleza, composición y finalidad.

c) Calidad, cantidad, categoría o denominación usual o comercial, si la tienen.

d) Fecha de producción o suministro y lote, cuando sea exigible reglamentariamente, plazo recomendado para el uso o consumo o fecha de caducidad.

e) Instrucciones o indicaciones para su correcto uso o consumo, advertencias y riesgos previsibles.
3. Sin perjuicio de las excepciones previstas legal o reglamentariamente, las indicaciones obligatorias del etiquetado y presentación de los bienes o servicios comercializados en España deberán figurar, al menos, en castellano, lengua española oficial del Estado.

[1321]4. ...

CAPÍTULO V Protección de los legítimos intereses económicos de los consumidores y usuarios

[1322]*Artículo 19 Principio general y prácticas comerciales*

1. Los legítimos intereses económicos y sociales de los consumidores y usuarios deberán ser respetados en los términos establecidos en esta norma, aplicándose, además, lo previsto en las normas civiles, mercantiles y las demás normas comunitarias, estatales y autonómicas que resulten de aplicación.

[1323]2. Sin perjuicio de lo dispuesto en los apartados siguientes, para la protección de los legítimos intereses económicos y sociales de los consumidores y usuarios, las prácticas comerciales de los empresarios dirigidas a ellos están sujetas a lo dispuesto en esta Ley, en la Ley de Competencia Desleal y en la Ley de Ordenación del Comercio Minorista. A estos efectos, se consideran prácticas comerciales de los empresarios con los consumidores y usuarios todo acto, omisión, conducta, manifestación o comunicación comercial, incluida la publicidad y la comercialización, directamente relacionada con la promoción, la venta o el suministro de bienes o servicios, incluidos los bienes inmuebles, así como los derechos y obligaciones, con independencia de que sea realizada antes, durante o después de una operación comercial.

No tienen la consideración de prácticas comerciales las relaciones de naturaleza contractual, que se regirán conforme a lo previsto en el artículo 59.3. Lo dispuesto en el apartado anterior no obsta la aplicación de:

a) Las normas que regulen las prácticas comerciales que puedan afectar a la salud y seguridad de los consumidores y usuarios, incluidas las relativas a la seguridad de bienes y servicios.

b) Las normas sobre certificación y grado de pureza de los objetos fabricados con metales preciosos.

[1324]4. Las normas previstas en esta ley en materia de prácticas comerciales y las que regulan las prácticas comerciales en materia de medicamentos, etiquetado, presentación y publicidad de los productos, indicación de precios, aprovechamiento por turno de bienes inmuebles, crédito al consumo, comercialización a distancia de servicios financieros destinados a los consumidores y usuarios, comercio electrónico, inversión colectiva en valores mobiliarios, normas de conducta en materia de servicios de inversión, oferta pública o admisión de cotización de valores y seguros, incluida la mediación y cualesquiera otras normas que regulen aspectos concretos de las prácticas comerciales desleales previstos en normas comunitarias prevalecerán en caso de conflicto sobre la legislación de carácter general aplicable a las prácticas comerciales desleales.

El incumplimiento de las disposiciones a que hace referencia este apartado será considerado en todo caso práctica desleal por engañosa, en iguales términos a lo dispuesto en el artículo 19.2 de la Ley 3/1991, de 10 de enero , de Competencia Desleal en relación con las prácticas engañosas reguladas en los artículos 20 a 27 de dicha ley.

[1321] Apartado 4 del artículo 18 suprimido por el apartado dos del artículo tercero de la Ley 29/2009, de 30 de diciembre, por la que se modifica el régimen legal de la competencia desleal y de la publicidad para la mejora de la protección de los consumidores y usuarios («B.O.E.» 31 diciembre).Vigencia: 1 enero 2010

[1322] Artículo 19 redactado por el apartado tres del artículo tercero de la Ley 29/2009, de 30 de diciembre, por la que se modifica el régimen legal de la competencia desleal y de la publicidad para la mejora de la protección de los consumidores y usuarios («B.O.E.» 31 diciembre).Vigencia: 1 enero 2010

[1323] Número 2 del artículo 19 redactado por el apartado uno de la disposición final decimoséptima de la Ley 15/2015, de 2 de julio, de la Jurisdicción Voluntaria («B.O.E.» 3 julio; Corrección de errores «B.O.E.» 2 septiembre).Vigencia: 23 julio 2015

[1324] Número 4 del artículo 19 redactado por el apartado tres del artículo único de la Ley 3/2014, de 27 de marzo, por la que se modifica el texto refundido de la Ley General para la Defensa de los Consumidores y Usuarios y otras leyes complementarias, aprobado por el R.D. Legislativo 1/2007, de 16 de noviembre («B.O.E.» 28 marzo).Vigencia: 29 marzo 2014

5. En relación con las prácticas comerciales relativas a servicios financieros y bienes inmuebles, podrán establecerse normas legales o reglamentarias que ofrezcan una mayor protección al consumidor o usuario.

[1325]Artículo 20 Información necesaria en la oferta comercial de bienes y servicios

1. Las prácticas comerciales que, de un modo adecuado al medio de comunicación utilizado, incluyan información sobre las características del bien o servicio y su precio, posibilitando que el consumidor o usuario tome una decisión sobre la contratación, deberán contener, si no se desprende ya claramente del contexto, al menos la siguiente información:

a) Nombre, razón social y domicilio completo del empresario responsable de la oferta comercial y, en su caso, nombre, razón social y dirección completa del empresario por cuya cuenta actúa.

b) Las características esenciales del bien o servicio de una forma adecuada a su naturaleza y al medio de comunicación utilizado.

c) El precio final completo, incluidos los impuestos, desglosando, en su caso, el importe de los incrementos o descuentos que sean de aplicación a la oferta y los gastos adicionales que se repercutan al consumidor o usuario.En el resto de los casos en que, debido a la naturaleza del bien o servicio, no pueda fijarse con exactitud el precio en la oferta comercial, deberá informarse sobre la base de cálculo que permita al consumidor o usuario comprobar el precio. Igualmente, cuando los gastos adicionales que se repercutan al consumidor o usuario no puedan ser calculados de antemano por razones objetivas, debe informarse del hecho de que existen dichos gastos adicionales y, si se conoce, su importe estimado.

d) Los procedimientos de pago, plazos de entrega y ejecución del contrato y el sistema de tratamiento de las reclamaciones, cuando se aparten de las exigencias de la diligencia profesional, entendiendo por tal la definida en el artículo 4.1 de la Ley de Competencia Desleal.

e) En su caso, existencia del derecho de desistimiento.

[1326]2. El incumplimiento de lo dispuesto en el apartado anterior será considerado práctica desleal por engañosa en iguales términos a los que establece el artículo 7 de la Ley 3/1991, de 10 de enero , de Competencia Desleal.

Artículo 21 Régimen de comprobación y servicios de atención al cliente

1. El régimen de comprobación, reclamación, garantía y posibilidad de renuncia o devolución que se establezca en los contratos, deberá permitir que el consumidor y usuario se asegure de la naturaleza, características, condiciones y utilidad o finalidad del bien o servicio; pueda reclamar con eficacia en caso de error, defecto o deterioro; pueda hacer efectivas las garantías de calidad o nivel de prestación ofrecidos, y obtener la devolución equitativa del precio de mercado del bien o servicio, total o parcialmente, en caso de incumplimiento o cumplimiento defectuoso.
La devolución del precio del producto habrá de ser total en el caso de falta de conformidad del producto con el contrato, en los términos previstos en el título V del libro II.

[1325] Artículo 20 redactado por el apartado cuatro del artículo tercero de la Ley 29/2009, de 30 de diciembre, por la que se modifica el régimen legal de la competencia desleal y de la publicidad para la mejora de la protección de los consumidores y usuarios («B.O.E.» 31 diciembre).Vigencia: 1 enero 2010

[1326] Número 2 del artículo 20 redactado por el apartado cuatro del artículo único de la Ley 3/2014, de 27 de marzo, por la que se modifica el texto refundido de la Ley General para la Defensa de los Consumidores y Usuarios y otras leyes complementarias, aprobado por el R.D. Legislativo 1/2007, de 16 de noviembre («B.O.E.» 28 marzo).Vigencia: 29 marzo 2014

[1327]2. Las oficinas y servicios de información y atención al cliente que las empresas pongan a disposición del consumidor y usuario deberán asegurar que éste tenga constancia de sus quejas y reclamaciones, mediante la entrega de una clave identificativa y un justificante por escrito, en papel o en cualquier otro soporte duradero. Si tales servicios utilizan la atención telefónica o electrónica para llevar a cabo sus funciones deberán garantizar una atención personal directa, más allá de la posibilidad de utilizar complementariamente otros medios técnicos a su alcance.
Las oficinas y servicios de información y atención al cliente serán diseñados utilizando medios y soportes que sigan los principios de accesibilidad universal y, en su caso, medios alternativos para garantizar el acceso a los mismos a personas con discapacidad o personas de edad avanzada.
Se deberán identificar claramente los servicios de atención al cliente en relación a las otras actividades de la empresa, prohibiéndose expresamente la utilización de este servicio para la utilización y difusión de actividades de comunicación comercial de todo tipo.
En caso de que el empresario ponga a disposición de los consumidores y usuarios una línea telefónica a efectos de comunicarse con él en relación con el contrato celebrado, el uso de tal línea no podrá suponer para el consumidor y usuario un coste superior a la tarifa básica, sin perjuicio del derecho de los proveedores de servicios de telecomunicaciones de cobrar por este tipo de llamadas. A tal efecto, se entiende por tarifa básica el coste ordinario de la llamada de que se trate, siempre que no incorpore un importe adicional en beneficio del empresario.
[1328]3. En todo caso, y con pleno respeto a lo dispuesto en los apartados precedentes, los empresarios pondrán a disposición de los consumidores y usuarios información sobre la dirección postal, número de teléfono, fax, cuando proceda, y dirección de correo electrónico en los que el consumidor y usuario, cualquiera que sea su lugar de residencia, pueda interponer sus quejas y reclamaciones o solicitar información sobre los bienes o servicios ofertados o contratados. Los empresarios comunicarán además su dirección legal si esta no coincidiera con la dirección habitual para la correspondencia.
Los empresarios deberán dar respuesta a las reclamaciones recibidas en el plazo más breve posible y, en todo caso, en el plazo máximo de un mes desde la presentación de la reclamación.
[1329]4. En el supuesto de que el empresario no hubiera resuelto satisfactoriamente una reclamación interpuesta directamente ante el mismo por un consumidor, este podrá acudir a una entidad de resolución alternativa notificada a la Comisión Europea, de conformidad con lo previsto en la ley por la que se incorpora al ordenamiento jurídico español la Directiva 2013/11/UE, del Parlamento Europeo y del Consejo, de 21 de mayo de 2013, relativa a la resolución alternativa de litigios en materia de consumo.
Los empresarios facilitarán el acceso a este tipo de entidades, proporcionando a los consumidores la información a la que vienen obligados por el artículo 41 de dicha ley.

TÍTULO II
Derecho de representación, consulta y participación y régimen jurídico de las asociaciones de consumidores y usuarios

CAPÍTULO I Régimen jurídico básico de las asociaciones de los consumidores y usuarios

Artículo 22 Objeto

[1327] Número 2 del artículo 21 redactado por el apartado cinco del artículo único de la Ley 3/2014, de 27 de marzo, por la que se modifica el texto refundido de la Ley General para la Defensa de los Consumidores y Usuarios y otras leyes complementarias, aprobado por el R.D. Legislativo 1/2007, de 16 de noviembre («B.O.E.» 28 marzo).Vigencia: 29 marzo 2014

[1328] Número 3 del artículo 21 redactado por la disposición final quinta de la Ley 7/2017, de 2 de noviembre, por la que se incorpora al ordenamiento jurídico español la Directiva 2013/11/UE, del Parlamento Europeo y del Consejo, de 21 de mayo de 2013, relativa a la resolución alternativa de litigios en materia de consumo («B.O.E.» 4 noviembre).Vigencia: 5 noviembre 2017

[1329] Número 4 del artículo 21 redactado por la disposición final quinta de la Ley 7/2017, de 2 de noviembre, por la que se incorpora al ordenamiento jurídico español la Directiva 2013/11/UE, del Parlamento Europeo y del Consejo, de 21 de mayo de 2013, relativa a la resolución alternativa de litigios en materia de consumo («B.O.E.» 4 noviembre).Vigencia: 5 noviembre 2017

Este título tiene por objeto adoptar, conforme a lo previsto en el artículo 1.3 de la Ley Orgánica 1/2002, de 22 de marzo, reguladora del derecho de asociación, el régimen básico de las asociaciones de consumidores y la regulación específica a la que quedan sometidas las asociaciones de consumidores y usuarios de ámbito supraautonómico.

Artículo 23 Concepto y fines

1. Son asociaciones de consumidores y usuarios las organizaciones sin ánimo lucro que, constituidas conforme a lo previsto en la legislación sobre asociaciones y reuniendo los requisitos específicos exigidos en esta norma y sus normas de desarrollo y, en su caso, en la legislación autonómica que les resulte de aplicación, tengan como finalidad la defensa de los derechos e intereses legítimos de los consumidores, incluyendo su información, formación y educación, bien sea con carácter general, bien en relación con bienes o servicios determinados.
También son asociaciones de consumidores y usuarios las entidades constituidas por consumidores con arreglo a la legislación de cooperativas, que respeten los requisitos básicos exigidos en esta norma y entre cuyos fines figure, necesariamente, la educación y formación de sus socios, y estén obligadas a constituir un fondo con tal objeto, según su legislación específica.
2. Las asociaciones de consumidores y usuarios podrán integrarse en uniones, federaciones o confederaciones que tengan idénticos fines y cumplan los requisitos específicos exigidos por esta norma.
3. Las asociaciones de consumidores y usuarios deben actuar para el cumplimiento de sus fines con independencia frente a los operadores del mercado y a los poderes públicos, sin que la obtención de subvenciones u otros recursos públicos concedidos en base a criterios de objetividad puedan mermar tal independencia.

Artículo 24 Legitimación de las asociaciones de consumidores y usuarios

1. Las asociaciones de consumidores y usuarios constituidas conforme a lo previsto en este título y en la normativa autonómica que les resulte de aplicación, son las únicas legitimadas para actuar en nombre y representación de los intereses generales de los consumidores y usuarios.
Las asociaciones o cooperativas que no reúnan los requisitos exigidos en este título o en la normativa autonómica que les resulte de aplicación, sólo podrán representar los intereses de sus asociados o de la asociación, pero no los intereses generales, colectivos o difusos, de los consumidores.
2. A efectos de lo previsto en el artículo 11.3 de la Ley de Enjuiciamiento Civil, tendrán la consideración legal de asociaciones de consumidores y usuarios representativas las que formen parte del Consejo de Consumidores y Usuarios, salvo que el ámbito territorial del conflicto afecte fundamentalmente a una comunidad autónoma, en cuyo caso se estará a su legislación específica.

Artículo 25 Uso exclusivo de la denominación de asociación de consumidores y usuarios

Se prohíbe utilizar los términos consumidor o usuario, la denominación de asociación de consumidores y usuarios o cualquier otra expresión similar que induzca a error o confusión sobre su naturaleza o su legitimidad para la defensa de los derechos e intereses de los consumidores y usuarios, a aquellas organizaciones que no reúnan los requisitos exigidos en esta norma o en la normativa autonómica que les resulte de aplicación.

Artículo 26 Pérdida de la condición de asociación de consumidores y usuarios

Las asociaciones de consumidores y usuarios que incurran en alguna de las prohibiciones previstas por la legislación que les resulte de aplicación perderán, en todo caso y por un período no inferior a los cinco años siguientes desde que dejaron de concurrir tales circunstancias, su condición de asociación de consumidores y usuarios.

CAPÍTULO II Independencia y transparencia de las asociaciones de consumidores y usuarios

Artículo 27 Requisitos de independencia

En cumplimiento del deber de independencia, en particular, las asociaciones de consumidores no podrán:

a) Incluir como asociados a personas jurídicas con ánimo de lucro.

b) Percibir ayudas económicas o financieras de las empresas o grupo de empresas que suministran bienes o servicios a los consumidores o usuarios.No tendrán la consideración de ayudas económicas las aportaciones que se realicen en las condiciones de transparencia establecidas en esta norma y normas reglamentarias, no mermen la independencia de la asociación y tengan su origen en los convenios o acuerdos de colaboración regulados en este capítulo.

c) Realizar comunicaciones comerciales de bienes y servicios.A estos efectos se entiende por comunicación comercial todo acto, conducta o manifestación, incluida la publicidad, no meramente informativa, que se relacione directamente con la promoción o venta de bienes y servicios.

d) Autorizar el uso de su denominación, imagen o cualquier otro signo representativo en la publicidad comercial realizada por los operadores del mercado, o no realizar las actuaciones tendentes a impedir dicha utilización, a partir del momento en que se tenga conocimiento de esta conducta.A estos efectos no se considerarán operadores de mercado las sociedades mercantiles en las que participen las asociaciones de consumidores en los términos contemplados en el artículo siguiente.

e) Dedicarse a actividades distintas de la defensa de los intereses de los consumidores o usuarios, salvo lo previsto en el artículo 23.1, párrafo segundo.

f) Incumplir las obligaciones de transparencia previstas en los artículos 29 a 31, ambos inclusive.

g) Actuar la organización o sus representantes legales con manifiesta temeridad, judicialmente apreciada.

h) Incumplir cualquier otra obligación impuesta a las asociaciones de consumidores y usuarios, legal o reglamentariamente.

Artículo 28 Participación en sociedades mercantiles

1. Las asociaciones de consumidores podrán participar en sociedades mercantiles siempre que éstas reúnan los siguientes requisitos:

a) Tengan como objeto social exclusivo el desarrollo de actividades instrumentales concretamente delimitadas que sirvan a los fines de información, formación y defensa de los consumidores y usuarios.

b) Su capital social corresponda íntegramente a asociaciones de consumidores que reúnan los requisitos exigidos por la legislación que les resulte de aplicación y cuyos beneficios sólo se repartan entre las asociaciones de consumidores que participen en el capital social.
Estas sociedades mercantiles están sometidas a las prohibiciones previstas en el artículo anterior y a la obligación de depositar sus cuentas, que en todo caso deberán ajustarse a la normativa que les resulte de aplicación según su naturaleza, en el Instituto Nacional del Consumo de conformidad con lo dispuesto en el artículo 31.

2. Del cumplimiento por estas sociedades mercantiles de lo dispuesto en este título, serán responsables las asociaciones de consumidores que participen en su capital social en los términos previstos en ella, pudiendo derivar, en su caso, en la pérdida de la condición de asociación de consumidores.

Artículo 29 Definición del marco de colaboración con los operadores del mercado

1. Estatutariamente o por acuerdo adoptado en asamblea general, las asociaciones de consumidores y usuarios definirán, con pleno respeto a lo establecido en esta norma, cuál es el marco legítimo de su colaboración con los operadores del mercado de cualquier sector de actividad, en defensa de los derechos de los consumidores y la leal competencia, así como los supuestos en que podrán celebrarse convenios o acuerdos de colaboración con éstos, su alcance y modo de instrumentarlos.
2. Los estatutos o acuerdos de asamblea general en los que se establezca este marco de colaboración con los operadores del mercado de las asociaciones de ámbito supraautonómico, se depositarán en el Instituto Nacional del Consumo y en la Secretaría del Consejo de Consumidores y Usuarios.

Artículo 30 Convenios o acuerdos de colaboración

Los convenios o acuerdos de colaboración, de duración temporal o indefinida, de las asociaciones de consumidores y usuarios con empresas, agrupaciones o asociaciones de empresas, fundaciones o cualquier organización sin ánimo de lucro deberán cumplir los siguientes requisitos:

a) Tener como finalidad exclusiva el desarrollo de proyectos específicos de información, formación y defensa de los consumidores y usuarios, mejorando su posición en el mercado.

b) Respetar los principios de independencia y transparencia.

c) Consistir en la realización de actuaciones, trabajos, estudios o publicaciones de interés general para los consumidores y usuarios.

d) Ser depositados, así como sus modificaciones, prórrogas o denuncias, en el Instituto Nacional del Consumo y en la Secretaría del Consejo de Consumidores y Usuarios.

Artículo 31 Depósito de las cuentas anuales

Las cuentas anuales de las asociaciones de consumidores y usuarios se depositarán en el Instituto Nacional del Consumo en el plazo de un mes desde el día siguiente a la fecha de su aprobación por los órganos estatutarios correspondientes.
Tales cuentas anuales, integradas por el balance, la cuenta de resultados y la memoria, deberán formularse de conformidad con las normas de adaptación del Plan General de Contabilidad a las entidades sin fines lucrativos, aprobadas por el artículo 1 del Real Decreto 776/1998, de 30 de abril.

Artículo 32 Publicidad de la información depositada por las asociaciones de consumidores y usuarios

1. La información depositada por las asociaciones de consumidores y usuarios a que se refieren los artículos precedentes será pública.
2. Reglamentariamente podrán establecerse los plazos, condiciones y requisitos adicionales de las obligaciones de depósito y acceso reguladas en este capítulo.

CAPÍTULO III Registro Estatal de Asociaciones de Consumidores y Usuarios

Artículo 33 Registro Estatal de Asociaciones de Consumidores y Usuarios

1. Las asociaciones de consumidores y usuarios de ámbito estatal y todas aquéllas que no desarrollen principalmente sus funciones en el ámbito de una comunidad autónoma, deberán figurar inscritas en el

Registro Estatal de Asociaciones de Consumidores y Usuarios que se gestiona en el Instituto Nacional del Consumo.
Tras su denominación, estas asociaciones de consumidores y usuarios indicarán su número de inscripción registral.
2. El cumplimiento de los requisitos exigidos en los capítulos I y II de este título será condición indispensable para acceder a la inscripción en el Registro Estatal de Asociaciones de Consumidores y Usuarios.
No obstante lo previsto en el párrafo anterior, reglamentariamente se establecerán los requisitos mínimos de implantación territorial, número de asociados y programas de actividades a desarrollar que deberán acreditar las asociaciones de consumidores y usuarios para su inscripción en el Registro Estatal de Asociaciones de Consumidores y Usuarios.

Artículo 34 Control de los requisitos exigidos para la inscripción

El Instituto Nacional del Consumo podrá pedir a las asociaciones de consumidores y usuarios que soliciten su inscripción en el Registro Estatal de Asociaciones de Consumidores y Usuarios o a las ya inscritas en él, cuanta documentación e información sea precisa para verificar el cumplimiento y mantenimiento de los requisitos exigidos en este título.
Asimismo, podrán realizar, por sí o mediante la contratación con entidades externas e independientes, auditorias de cuentas con idéntica finalidad.

Artículo 35 Exclusión del Registro Estatal de Asociaciones de Consumidores y Usuarios

1. La realización por las asociaciones de consumidores y usuarios inscritas en el Registro Estatal de Asociaciones de Consumidores y Usuarios de alguna de las actuaciones prohibidas por los artículos 23.3, 27 y 28 dará lugar a su exclusión de dicho registro, previa tramitación del procedimiento administrativo previsto reglamentariamente.
2. La resolución de exclusión del Registro Estatal de Asociaciones de Consumidores y Usuarios determinará la pérdida de esta condición, en todo caso, y por un período no inferior a cinco años desde la fecha de la exclusión, sin perjuicio del mantenimiento de su personalidad jurídica con arreglo a la legislación general de asociaciones o cooperativas.

Artículo 36 Colaboración con los Registros autonómicos

1. A los exclusivos efectos de publicidad, en el Registro Estatal de Asociaciones de Consumidores y Usuarios podrá figurar información sobre las asociaciones de consumidores inscritas en los registros que, con tal finalidad, pudieran crearse en las comunidades autónomas.
2. El Instituto Nacional del Consumo cooperará con las comunidades autónomas para que la información a que se refiere el apartado anterior figure en el Registro Estatal de Asociaciones de Consumidores y Usuarios y les facilitará información de las asociaciones de consumidores de ámbito nacional o que no desarrollen principalmente sus funciones en el ámbito de una comunidad autónoma inscritas en él.

CAPÍTULO IV Representación y consulta

Artículo 37 Derechos de las asociaciones de consumidores y usuarios

Las asociaciones de consumidores y usuarios de ámbito supraautonómico, legalmente constituidas e inscritas en el Registro Estatal de Asociaciones de Consumidores y Usuarios tendrán derecho, en los términos que legal o reglamentariamente se determinen, a:

a) Ser declaradas de utilidad pública.

b) Percibir ayudas y subvenciones públicas.

c) Representar, como asociación de consumidores y usuarios, a sus asociados y ejercer las correspondientes acciones en defensa de los mismos, de la asociación o de los intereses generales, colectivos o difusos, de los consumidores y usuarios.

d) Disfrutar del derecho de asistencia jurídica gratuita en la forma prevista en la Ley 1/1996, de 10 de enero, de Asistencia Jurídica Gratuita.

e) Integrarse, en los términos que reglamentariamente se determine, en el Consejo de Consumidores y Usuarios.

Artículo 38 Consejo de Consumidores y Usuarios

1. Como órgano nacional de consulta y representación institucional de los consumidores y usuarios a través de sus organizaciones, el Consejo de Consumidores y Usuarios integrará las asociaciones de consumidores y usuarios de ámbito supraautonómico que, atendiendo a su implantación territorial, número de socios, trayectoria en el ámbito de la protección de los consumidores y usuarios y programas de actividades a desarrollar, sean más representativas.
Reglamentariamente se determinará la composición y funciones del Consejo de Consumidores y Usuarios.
2. La Administración fomentará la colaboración entre el Consejo de Consumidores y Usuarios y las asociaciones de consumidores que lo integran con las organizaciones de empresarios.
3. El Consejo de Consumidores y Usuarios articulará mecanismos de cooperación con los órganos de consulta y representación de los consumidores constituidos por las comunidades autónomas. A través de los mecanismos habilitados por el Consejo de Consumidores y Usuarios, éste y los respectivos órganos consultivos podrán colaborar en la elaboración de los dictámenes que les sean solicitados en trámite de audiencia.

Artículo 39 Audiencia en consulta en el proceso de elaboración de las disposiciones de carácter general

1. El Consejo de Consumidores y Usuarios será oído en consulta, en el procedimiento de elaboración de disposiciones de carácter general de ámbito estatal relativas a materias que afecten directamente a los consumidores y usuarios.
2. Será preceptiva su audiencia en los siguientes casos:

a) Reglamentos de aplicación de esta norma.

b) Reglamentaciones sobre bienes o servicios de uso y consumo.

c) Ordenación del mercado interior y disciplina del mercado.

d) Precios y tarifas de servicios, en cuanto afecten directamente a los consumidores o usuarios, y se encuentren legalmente sujetos a control de las Administraciones públicas.

e) Condiciones generales de los contratos o modelos de contratos regulados o autorizados por los poderes públicos en servicios de interés general o prestados a los consumidores por empresas públicas.

f) En los demás casos en que una ley así lo establezca.
3. Las asociaciones empresariales serán oídas en consulta en el procedimiento de elaboración de las disposiciones de carácter general relativas a materias que les afecten directamente.
Será preceptiva su audiencia en los supuestos contenidos en los apartados a), b), c) y f) del apartado anterior.
4. Se entenderá cumplido dicho trámite preceptivo de audiencia cuando las asociaciones citadas se encuentren representadas en los órganos colegiados que participen en la elaboración de la disposición. En los demás casos, la notificación o comunicación se dirigirá a la federación o agrupación empresarial correspondiente.

TÍTULO III
Cooperación institucional

CAPÍTULO I Conferencia Sectorial de Consumo

Artículo 40 Conferencia Sectorial de Consumo

1. La Conferencia Sectorial de Consumo, presidida por el Ministro de Sanidad y Consumo e integrada por éste y los consejeros competentes en esta materia de las comunidades autónomas, es el máximo órgano de cooperación institucional del Estado con las comunidades autónomas.
2. Sin perjuicio de la participación de la asociación de ámbito estatal de entidades locales con mayor implantación en la Conferencia Sectorial de Consumo, conforme a lo previsto en el artículo 5.4 de la Ley 30/1992, de 26 de noviembre, el Ministerio de Sanidad y Consumo impulsará la cooperación institucional con las corporaciones locales a través de dicha asociación, estableciendo, en su caso órganos permanentes de cooperación institucional, de conformidad con lo previsto en la regulación de las bases de régimen local.

Artículo 41 Funciones de la Conferencia Sectorial de Consumo

Son funciones de la Conferencia Sectorial de Consumo:

a) Servir de cauce de colaboración, comunicación e información entre las comunidades autónomas y la Administración General del Estado en materia de consumo.

b) Aprobar los criterios comunes de actuación y coordinación, así como las propuestas en relación con la política del sector.

c) Aprobar los planes, proyectos y programas conjuntos.

d) Hacer efectiva la participación de las comunidades autónomas en los asuntos comunitarios europeos en la materia.

e) Facilitar la información recíproca en materia de consumo, diseñar estadísticas comunes y poner a disposición de los ciudadanos los datos de las estadísticas estatales obtenidas por ella.

f) Cooperar e impulsar las campañas nacionales de inspección y control.

g) Promover la promulgación de la normativa oportuna en materia de consumo o su reforma e informar, en su caso, las disposiciones reglamentarias sobre la materia.

h) Establecer criterios de actuación cuando resulten competentes varias comunidades autónomas.

i) Programar el empleo racional de medios materiales de posible utilización común.

j) Articular un sistema de formación y perfeccionamiento del personal con tareas específicas en el ámbito de consumo.

k) Cuantas otras funciones le atribuya la legislación vigente.

CAPÍTULO II Cooperación institucional en materia de formación y control de la calidad

Artículo 42 Cooperación en materia de formación

En la Conferencia Sectorial de Consumo y sus órganos de cooperación institucional podrán acordarse medidas tendentes a fomentar la formación y educación en materia de consumo de:

a) Los educadores.

b) El personal al servicio de las Administraciones públicas competentes en materia de consumo, especialmente de quienes desarrollen funciones de ordenación, inspección, control de calidad e información.

c) El personal que presta servicios en las asociaciones de consumidores y usuarios y en las organizaciones empresariales.

d) Los empresarios que, directa o indirectamente, desarrollan su actividad en el ámbito del consumo.

Artículo 43 Cooperación en materia de control de la calidad

Los órganos de cooperación institucional con las comunidades autónomas, competentes por razón de la materia, podrán acordar la realización de campañas o actuaciones programadas de control de mercado, directamente o en colaboración con las asociaciones de consumidores y usuarios, especialmente en relación con:

a) Los bienes y servicios de uso o consumo común, ordinario y generalizado.

b) Los bienes y servicios que reflejen un mayor grado de incidencias en los estudios estadísticos o epidemiológicos.

c) Los bienes o servicios sobre los que se produzca un mayor número de reclamaciones o en los que, por el tipo de estas, quepa deducir razonablemente que existen situaciones especialmente lesivas para los derechos de los consumidores y usuarios o afecten a colectivos especialmente vulnerables.

d) Los bienes y servicios que sean objeto de programas específicos de investigación.

e) Aquellos otros bienes o servicios en que así se acuerde atendiendo a sus características, su especial complejidad o cualquier otra razón de oportunidad.

Artículo 44 Información sobre la calidad de los bienes y servicios

1. Las Administraciones públicas competentes podrán hacer públicos los resultados de los estudios de mercado y de las campañas o actuaciones de control realizadas por ellas.
2. Salvo por razones de salud y seguridad, los centros de investigación de la Administración General del Estado que intervengan en el control de la calidad de los bienes y servicios, podrán divulgar o autorizar la divulgación de los datos concretos sobre bienes o servicios obtenidos en los estudios, análisis o controles de calidad realizados por ellos, en cualquiera de las siguientes circunstancias:

a) Exista conformidad expresa del empresario que suministra los correspondientes bienes o servicios.

b) Los resultados obtenidos hayan servido de base para la imposición de una sanción administrativa firme.

c) Los resultados obtenidos reflejen defectos o excesos que superen los índices o márgenes de tolerancia reglamentariamente establecidos y se haya facilitado su comprobación como garantía para los interesados o estos hayan renunciado a la misma.

d) Los datos que se divulguen, reflejen resultados sobre composición, calidad, presentación, o cualquier otro similar, dentro de los índices o márgenes de tolerancia reglamentariamente establecidos.

3. En los supuestos a que se refieren los párrafos a), c) y d) del apartado anterior, antes de autorizar la publicación de los resultados de los estudios, ensayos, análisis o controles de calidad, deberá darse audiencia, por el plazo de 10 días, a los productores implicados.

4. Cuando los datos cuya divulgación se pretenda se hayan obtenido a requerimiento de otra Administración pública, no podrán publicarse los resultados obtenidos si existe oposición expresa de esta.

Artículo 45 Otros instrumentos de control y fomento de la calidad de los bienes y servicios

La Conferencia Sectorial de Consumo y sus órganos de cooperación institucional podrán acordar:

a) El desarrollo de programas de prospección de mercado, mediante la realización de análisis comparativos de bienes y servicios que se ajusten a los requisitos que sobre la práctica de tales análisis comparativos se establezcan reglamentariamente que, en todo caso, debe garantizar los derechos de las partes afectadas.

b) La realización de un análisis estadístico de las reclamaciones y quejas planteadas por los consumidores y usuarios en el territorio del Estado.

c) Los requisitos que deben acreditar los empresarios merecedores de premios o distintivos de calidad de ámbito estatal.

TÍTULO IV
Potestad sancionadora

CAPÍTULO I Disposiciones generales

Artículo 46 Principios generales

1. Las Administraciones públicas competentes, en el uso de su potestad sancionadora, sancionarán las conductas tipificadas como infracción en materia de defensa de los consumidores y usuarios, sin perjuicio de las responsabilidades civiles, penales o de otro orden que puedan concurrir.

2. La instrucción de causa penal ante los Tribunales de Justicia suspenderá la tramitación del expediente administrativo sancionador que hubiera sido incoado por los mismos hechos, y en su caso la eficacia de los actos administrativos de imposición de sanción. Las medidas administrativas que hubieran sido adoptadas para salvaguardar la salud y seguridad de las personas se mantendrán en tanto la autoridad judicial se pronuncie sobre las mismas.

En ningún caso se producirá una doble sanción por los mismos hechos y en función de los mismos intereses públicos protegidos, si bien deberán exigirse las demás responsabilidades que se deduzcan de otros hechos o infracciones concurrentes.

Artículo 47 Administración competente

1. Las Administraciones españolas que en cada caso resulten competentes sancionarán las infracciones en materia de defensa de los consumidores y usuarios cometidas en territorio español cualquiera que sea la nacionalidad, el domicilio o el lugar en que radiquen los establecimientos del responsable.

2. Las infracciones se entenderán cometidas en cualquiera de los lugares en que se desarrollen las acciones u omisiones constitutivas de las mismas y, además, salvo en el caso de infracciones relativas a los requisitos de los establecimientos e instalaciones o del personal, en todos aquellos en que se manifieste la lesión o riesgo para los intereses de los consumidores y usuarios protegidos por la norma sancionadora.

[1330]3. Las autoridades competentes en materia de consumo sancionarán, asimismo, las conductas tipificadas como infracciones en materia de defensa de los consumidores y usuarios de los empresarios de los sectores que cuenten con regulación específica y las prácticas comerciales desleales con los consumidores o usuarios.

[1331]4. El incumplimiento de la obligación de suministrar las condiciones generales de la contratación que establece el artículo 81.1 de esta ley podrá ser sancionado por los órganos o entidades correspondientes de las Comunidades Autónomas y de las Corporaciones locales competentes en materia de defensa de los consumidores y usuarios. La Agencia Española de Consumo y Seguridad Alimentaria y Nutrición podrá sancionar igualmente el incumplimiento de esta obligación en aquellos sectores que estén afectados por las competencias exclusivas del Estado.

Artículo 48 Reposición de la situación alterada por la infracción e indemnización de daños y perjuicios

Conforme a lo previsto en el artículo 130.2 de la Ley 30/1992, de 26 de noviembre, de Régimen Jurídico de las Administraciones Públicas y del Procedimiento Administrativo Común, en el procedimiento sancionador podrá exigirse al infractor la reposición de la situación alterada por la infracción a su estado original y, en su caso, la indemnización de daños y perjuicios probados causados al consumidor que serán determinados por el órgano competente para imponer la sanción, debiendo notificarse al infractor para que en el plazo de un mes proceda a su satisfacción, quedando, de no hacerse así, expedita la vía judicial.

CAPÍTULO II Infracciones y sanciones

Artículo 49 Infracciones en materia de defensa de los consumidores y usuarios

1. Son infracciones en materia de defensa de los consumidores y usuarios:

a) El incumplimiento de los requisitos, condiciones, obligaciones o prohibiciones de naturaleza sanitaria.

b) Las acciones u omisiones que produzcan riesgos o daños efectivos para la salud o seguridad de los consumidores y usuarios, ya sea en forma consciente o deliberada, ya por abandono de la diligencia y precauciones exigibles en la actividad, servicio o instalación de que se trate.

c) El incumplimiento o transgresión de los requisitos previos que concretamente formulen las autoridades competentes para situaciones específicas, al objeto de evitar contaminaciones, circunstancias o conductas nocivas de otro tipo que puedan resultar gravemente perjudiciales para la salud pública.

d) La alteración, adulteración o fraude en bienes y servicios susceptibles de consumo por adición o sustracción de cualquier sustancia o elemento, alteración de su composición o calidad, incumplimiento de las condiciones que correspondan a su naturaleza o la garantía, arreglo o reparación

---

[1330] Apartado 3 del artículo 47 redactado por el apartado cinco del artículo tercero de la Ley 29/2009, de 30 de diciembre, por la que se modifica el régimen legal de la competencia desleal y de la publicidad para la mejora de la protección de los consumidores y usuarios («B.O.E.» 31 diciembre).Vigencia: 1 enero 2010

[1331] Número 4 del artículo 47 introducido por el apartado seis del artículo único de la Ley 3/2014, de 27 de marzo, por la que se modifica el texto refundido de la Ley General para la Defensa de los Consumidores y Usuarios y otras leyes complementarias, aprobado por el R.D. Legislativo 1/2007, de 16 de noviembre («B.O.E.» 28 marzo).Vigencia: 29 marzo 2014

de productos de naturaleza duradera y en general cualquier situación que induzca a engaño o confusión o que impida reconocer la verdadera naturaleza del bien o servicio.

e) El incumplimiento de las normas reguladoras de precios, la imposición injustificada de condiciones sobre prestaciones no solicitadas o cantidades mínimas o cualquier otro tipo de intervención o actuación ilícita que suponga un incremento de los precios o márgenes comerciales.

f) El incumplimiento de las normas relativas a registro, normalización o tipificación, etiquetado, envasado y publicidad de bienes y servicios.

g) El incumplimiento de las disposiciones sobre seguridad en cuanto afecten o puedan suponer un riesgo para los consumidores y usuarios.

h) La obstrucción o negativa a suministrar datos o a facilitar las funciones de información, vigilancia o inspección.

i) La introducción de cláusulas abusivas en los contratos.

j) Las limitaciones o exigencias injustificadas al derecho del consumidor de poner fin a los contratos de prestación de servicios o suministro de productos de tracto sucesivo o continuado, la obstaculización al ejercicio de tal derecho del consumidor a través del procedimiento pactado, la falta de previsión de éste o la falta de comunicación al usuario del procedimiento para darse de baja en el servicio.

[1332]k) La negativa a satisfacer las demandas del consumidor o usuario, cualquiera que sea su nacionalidad o lugar de residencia, cuando su satisfacción esté dentro de las disponibilidades del empresario, así como cualquier forma de discriminación con respecto a las referidas demandas, sin que ello menoscabe la posibilidad de establecer diferencias en las condiciones de acceso directamente justificadas por criterios objetivos.

[1333]l) El uso de prácticas comerciales desleales con los consumidores o usuarios.

[1334]m) Las conductas discriminatorias en el acceso a los bienes y la prestación de los servicios, y en especial las previstas como tales en la Ley Orgánica 3/2007, de22 de marzo, para la igualdad efectiva de mujeres y hombres.

[1335]n) El incumplimiento de los requisitos, obligaciones o prohibiciones establecidas en esta norma o disposiciones que la desarrollen, en los términos previstos en la legislación autonómica que resulte de aplicación.

[1336]o) La obstrucción o negativa a suministrar las condiciones generales de la contratación que establece el artículo 81.1 de esta ley.

[1332] Letra k) del número 1 del artículo 49 introducida, en su actual redacción, por el número dos del artículo 4 de la Ley 25/2009, de 22 de diciembre, de modificación de diversas leyes para su adaptación a la Ley sobre el libre acceso a las actividades de servicios y su ejercicio («B.O.E.» 23 diciembre).Vigencia: 27 diciembre 2009

[1333] Letra l) del apartado 1 del artículo 49 redactada por el apartado seis del artículo tercero de la Ley 29/2009, de 30 de diciembre, por la que se modifica el régimen legal de la competencia desleal y de la publicidad para la mejora de la protección de los consumidores y usuarios («B.O.E.» 31 diciembre).Vigencia: 1 enero 2010

[1334] Letra m) del apartado 1 del artículo 49 introducida por el apartado seis del artículo tercero de la Ley 29/2009, de 30 de diciembre, por la que se modifica el régimen legal de la competencia desleal y de la publicidad para la mejora de la protección de los consumidores y usuarios («B.O.E.» 31 diciembre).Vigencia: 1 enero 2010

[1335] Letra n) del apartado 1 del artículo 49 introducida por el apartado seis del artículo tercero de la Ley 29/2009, de 30 de diciembre, por la que se modifica el régimen legal de la competencia desleal y de la publicidad para la mejora de la protección de los consumidores y usuarios («B.O.E.» 31 diciembre).Vigencia: 1 enero 2010

[1336] Letra o) del número 1 del artículo 49 introducida por el apartado siete del artículo único de la Ley 3/2014, de 27 de marzo, por la que se modifica el texto refundido de la Ley General para la Defensa de los Consumidores y Usuarios y otras leyes complementarias, aprobado por el R.D. Legislativo 1/2007, de 16 de noviembre («B.O.E.» 28 marzo).Vigencia: 29 marzo 2014

2. Son infracciones en materia de defensa de los consumidores y usuarios en la contratación a distancia y fuera de establecimiento mercantil:

a) El incumplimiento del régimen establecido en materia de contratos celebrados fuera de establecimientos mercantiles.

b) El incumplimiento de las obligaciones que la regulación de contratos celebrados a distancia impone en materia de información y documentación que se debe suministrar al consumidor y usuario, de los plazos de ejecución y de devolución de cantidades abonadas, el envío, con pretensión de cobro, de envíos no solicitados por el consumidor y usuario y el uso de técnicas de comunicación que requieran el consentimiento expreso previo o la falta de oposición del consumidor y usuario, cuando no concurra la circunstancia correspondiente.

Artículo 50 Graduación de las infracciones

[1337]1.

2. Las infracciones tipificadas en el apartado 2 del artículo anterior se consideraran, en todo caso, infracciones graves, siendo muy graves cuando exista reincidencia o el volumen de la facturación realizada a que se refiere la infracción sea superior a 601.012,10 euros.

Artículo 51 Sanciones

1. Las infracciones en materia de defensa de los consumidores y usuarios previstas en esta norma serán sancionadas por las Administraciones públicas competentes con multas de acuerdo con la siguiente graduación:

a) Infracciones leves, hasta 3.005,06 euros.

b) Infracciones graves, entre 3.005,07 euros y 15.025,30 euros, pudiendo rebasar dicha cantidad hasta alcanzar el quíntuplo del valor de los bienes o servicios objeto de la infracción.

c) Infracciones muy graves, entre 15.025,31 y 601.012,10 euros, pudiendo rebasar dicha cantidad hasta alcanzar el quíntuplo del valor de los bienes o servicios objeto de infracción.
2. En el supuesto de infracciones muy graves, la Administración pública competente podrá acordar el cierre temporal del establecimiento, instalación o servicio por un plazo máximo de cinco años. En tal caso, será de aplicación la legislación laboral en relación con las obligaciones de la empresa frente a los trabajadores.
3. La clausura o cierre de establecimientos, instalaciones o servicios que no cuenten con las autorizaciones o registros sanitarios preceptivos, o la suspensión de su funcionamiento hasta tanto se rectifiquen los defectos o se cumplan los requisitos exigidos por razones de sanidad, higiene o seguridad y la retirada del mercado precautoria o definitiva de bienes o servicios por razones de salud y seguridad, no tienen el carácter de sanción.

Artículo 52 Sanciones accesorias

La Administración pública competente podrá acordar, como sanciones accesorias, frente a las infracciones en materia de defensa de los consumidores y usuarios previstas en esta norma:

a) El decomiso de la mercancía adulterada, deteriorada, falsificada, fraudulenta, no identificada o que pueda entrañar riesgo para el consumidor y usuario.Los gastos derivados de las medidas adoptadas en el párrafo anterior, incluidas, entre otras, las derivadas del transporte, distribución y destrucción, serán por cuenta del infractor.

[1337] Número 1 del artículo 50 declarado inconstitucional y nulo por Sentencia TC (Sala 1.ª) de 2 de febrero de 2015.

b) La publicidad de las sanciones impuestas, cuando hayan adquirido firmeza en vía administrativa, así como los nombres, apellidos, denominación o razón social de las personas naturales o jurídicas responsables y la índole y naturaleza de las infracciones, siempre que concurra riesgo para la salud o seguridad de los consumidores y usuarios, reincidencia en infracciones de naturaleza análoga o acreditada intencionalidad en la infracción.

TÍTULO V
Procedimientos judiciales y extrajudiciales de protección de los consumidores y usuarios

CAPÍTULO I Acciones de cesación

Artículo 53 Acciones de cesación

La acción de cesación se dirige a obtener una sentencia que condene al demandado a cesar en la conducta y a prohibir su reiteración futura. Asimismo, la acción podrá ejercerse para prohibir la realización de una conducta cuando esta haya finalizado al tiempo de ejercitar la acción, si existen indicios suficientes que hagan temer su reiteración de modo inmediato.
A efectos de lo dispuesto en este capítulo, también se considera conducta contraria a esta norma en materia de cláusulas abusivas la recomendación de utilización de cláusulas abusivas.
[1338]A cualquier acción de cesación podrá acumularse siempre que se solicite la de nulidad y anulabilidad, la de incumplimiento de obligaciones, la de resolución o rescisión contractual y la de restitución de cantidades que se hubiesen cobrado en virtud de la realización de las conductas o estipulaciones o condiciones generales declaradas abusivas o no transparentes, así como la de indemnización de daños y perjuicios que hubiere causado la aplicación de tales cláusulas o prácticas. De dicha acción acumulada accesoria conocerá el mismo juzgado encargado de la acción principal, la de cesación por la vía prevista en la ley procesal.
Serán acumulables a cualquier acción de cesación interpuesta por asociaciones de consumidores y usuarios la de nulidad y anulabilidad, de incumplimiento de obligaciones, la de resolución o rescisión contractual y la de restitución de cantidades que se hubiesen cobrado en virtud de la realización de las conductas o estipulaciones o condiciones generales declaradas abusivas o no transparentes, así como la de indemnización de daños y perjuicios que hubiere causado la aplicación de tales cláusulas o prácticas.

Artículo 54 Legitimación

1. Frente a las conductas contrarias a lo dispuesto en la presente norma en materia de cláusulas abusivas, contratos celebrados fuera de establecimiento mercantil, venta a distancia, garantías en la venta de productos y viajes combinados, estarán legitimados para ejercitar la acción de cesación:

a) El Instituto Nacional del Consumo y los órganos o entidades correspondientes de las comunidades autónomas y de las corporaciones locales competentes en materia de defensa de los consumidores y usuarios.

b) Las asociaciones de consumidores y usuarios que reúnan los requisitos establecidos en esta norma o, en su caso, en la legislación autonómica en materia de defensa de los consumidores y usuarios.

c) El Ministerio Fiscal.

[1338] Párrafos penúltimo y último del artículo 53 introducidos por el apartado ocho del artículo único de la Ley 3/2014, de 27 de marzo, por la que se modifica el texto refundido de la Ley General para la Defensa de los Consumidores y Usuarios y otras leyes complementarias, aprobado por el R.D. Legislativo 1/2007, de 16 de noviembre («B.O.E.» 28 marzo).Vigencia: 29 marzo 2014

d) Las entidades de otros Estados miembros de la Comunidad Europea constituidas para la protección de los intereses colectivos y de los intereses difusos de los consumidores y usuarios que estén habilitadas mediante su inclusión en la lista publicada a tal fin en el «Diario Oficial de las Comunidades Europeas».

Los Jueces y Tribunales aceptarán dicha lista como prueba de la capacidad de la entidad habilitada para ser parte, sin perjuicio de examinar si la finalidad de la misma y los intereses afectados legitiman el ejercicio de la acción.

2. Todas las entidades citadas en el apartado anterior podrán personarse en los procesos promovidos por otra cualquiera de ellas, si lo estiman oportuno para la defensa de los intereses que representan.

3. La legitimación para el ejercicio de la acción de cesación frente al resto de conductas de empresarios contrarias a la presente norma que lesionen intereses colectivos o intereses difusos de los consumidores y usuarios, se regirá por lo dispuesto en el artículo 11, apartados 2 y 3, de la Ley 1/2000, de 7 de enero, de Enjuiciamiento Civil.

Asimismo, estarán legitimados para el ejercicio de esta acción:

a) El Instituto Nacional del Consumo y los órganos o entidades correspondientes de las comunidades autónomas y de las corporaciones locales competentes en materia de defensa de los consumidores.

b) El Ministerio Fiscal.

Artículo 55 Acciones de cesación en otro Estado miembro de la Unión Europea

1. El Instituto Nacional del Consumo y los órganos o entidades correspondientes de las comunidades autónomas y de las corporaciones locales competentes en materia de defensa de los consumidores y usuarios podrán ejercitar acciones de cesación en otro Estado miembro de la Comunidad Europea, cuando estén incluidos en la lista publicada en el «Diario Oficial de las Comunidades Europeas».

El Ministerio de Justicia notificará a la Comisión Europea cada una de dichas entidades, con su denominación y finalidad, previa solicitud de dichos órganos o entidades, y dará traslado de esa notificación al Instituto Nacional del Consumo.

2. Las asociaciones de consumidores y usuarios presentes en el Consejo de Consumidores y Usuarios podrán ejercitar acciones de cesación en otro Estado miembro de la Comunidad Europea cuando estén incluidas en la lista publicada en el «Diario Oficial de las Comunidades Europeas», debiendo solicitar del Instituto Nacional del Consumo la incorporación a dicha lista.

El Ministerio de Justicia notificará a la Comisión Europea cada una de dichas entidades, con su denominación y finalidad, a instancia del Instituto Nacional del Consumo.

Artículo 56 Imprescriptibilidad de las acciones de cesación

Las acciones de cesación previstas en este título son imprescriptibles, sin perjuicio de lo dispuesto en el artículo 19, apartado 2 de la Ley 7/1998, de 13 de abril, sobre condiciones generales de la contratación en relación con las condiciones generales inscritas en el Registro de Condiciones Generales de la Contratación.

CAPÍTULO II Sistema Arbitral del Consumo

Artículo 57 Sistema Arbitral del Consumo

1. El Sistema Arbitral del Consumo es el sistema extrajudicial de resolución de resolución de conflictos entre los consumidores y usuarios y los empresarios a través del cual, sin formalidades especiales y con carácter vinculante y ejecutivo para ambas partes, se resuelven las reclamaciones de los consumidores y usuarios, siempre que el conflicto no verse sobre intoxicación, lesión o muerte o existan indicios racionales de delito.

2. La organización, gestión y administración del Sistema Arbitral de Consumo y el procedimiento de resolución de los conflictos, se establecerá reglamentariamente por el Gobierno. En dicho reglamento

podrá preverse la decisión en equidad, salvo que las partes opten expresamente por el arbitraje de derecho, el procedimiento a través del cual se administrará el arbitraje electrónico, los supuestos en que podrá interponerse una reclamación ante la Junta Arbitral Nacional frente a las resoluciones de las Juntas arbitrales territoriales sobre admisión o inadmisión de las solicitudes de arbitraje y los casos en que actuará un árbitro único en la administración del arbitraje de consumo.
3. Los órganos arbitrales estarán integrados por representantes de los sectores empresariales interesados, de las organizaciones de consumidores y usuarios y de las Administraciones públicas.
[1339]4. No serán vinculantes para los consumidores los convenios arbitrales suscritos con un empresario antes de surgir el conflicto. La suscripción de dicho convenio, tendrá para el empresario la consideración de aceptación del arbitraje para la solución de las controversias derivadas de la relación jurídica a la que se refiera, siempre que el acuerdo de sometimiento reúna los requisitos exigidos por las normas aplicables.

Artículo 58 Sumisión al Sistema Arbitral del Consumo

1. La sumisión de las partes al Sistema Arbitral del Consumo será voluntaria y deberá constar expresamente, por escrito, por medios electrónicos o en cualquier otra forma admitida legalmente que permita tener constancia del acuerdo.
2. Quedarán sin efecto los convenios arbitrales y las ofertas públicas de adhesión al arbitraje de consumo formalizados por quienes sean declarados en concurso de acreedores. A tal fin, el auto de declaración de concurso será notificado al órgano a través del cual se hubiere formalizado el convenio y a la Junta Arbitral Nacional, quedando desde ese momento el deudor concursado excluido a todos los efectos del Sistema Arbitral de Consumo.

[1339] Número 4 del artículo 57 redactado por el apartado nueve del artículo único de la Ley 3/2014, de 27 de marzo, por la que se modifica el texto refundido de la Ley General para la Defensa de los Consumidores y Usuarios y otras leyes complementarias, aprobado por el R.D. Legislativo 1/2007, de 16 de noviembre («B.O.E.» 28 marzo).Vigencia: 29 marzo 2014

LIBRO SEGUNDO
Contratos y garantías

TÍTULO I
Contratos con los consumidores y usuarios

CAPÍTULO I Disposiciones generales

Artículo 59 Ámbito de aplicación

1. Son contratos con consumidores y usuarios los realizados entre un consumidor o un usuario y un empresario.
[1340]2. Los contratos con consumidores y usuarios se regirán, en todo lo que no esté expresamente establecido en esta norma o en leyes especiales, por el derecho común aplicable a los contratos.
La regulación sectorial de los contratos con los consumidores y usuarios deberá respetar el nivel de protección dispensado en esta ley, sin perjuicio de que prevalezcan y sean de aplicación preferente las disposiciones sectoriales respecto de aquellos aspectos expresamente previstos en las disposiciones del derecho de la Unión Europea de las que traigan causa.
No obstante lo previsto en el párrafo anterior, la regulación sectorial podrá elevar el nivel de protección conferido por esta ley siempre que respete, en todo caso, las disposiciones del derecho de la Unión Europea.
3. Los contratos con consumidores y usuarios que incorporen condiciones generales de la contratación están sometidos, además, a la Ley 7/1998, de 13 de abril, sobre condiciones generales de la contratación.

[1341]Artículo 59 bis Definiciones

1. A los efectos de este libro se entenderá por:

a) "contrato de venta": todo contrato en virtud del cual el empresario transmita o se comprometa a transmitir a un consumidor la propiedad de ciertos bienes y el consumidor pague o se comprometa a pagar su precio, incluido cualquier contrato cuyo objeto esté constituido a la vez por bienes y servicios.

b) "contrato de servicios": todo contrato, con excepción de un contrato de venta, en virtud del cual el empresario preste o se comprometa a prestar un servicio al consumidor y usuario y éste pague o se comprometa a pagar su precio.

c) "contrato complementario": un contrato por el cual el consumidor y usuario adquiera bienes o servicios sobre la base de otro contrato celebrado con un empresario, incluidos los contratos a distancia o celebrados fuera del establecimiento, y dichos bienes o servicios sean proporcionados por el empresario o un tercero sobre la base de un acuerdo entre dicho tercero y el empresario.

d) "establecimiento mercantil": toda instalación inmueble de venta al por menor en la que el empresario ejerce su actividad de forma permanente; o toda instalación móvil de venta al por menor en la que el empresario ejerce su actividad de forma habitual.

[1340] V

[1341] Artículo 59 bis introducido por el apartado once del artículo único de la Ley 3/2014, de 27 de marzo, por la que se modifica el texto refundido de la Ley General para la Defensa de los Consumidores y Usuarios y otras leyes complementarias, aprobado por el R.D. Legislativo 1/2007, de 16 de noviembre («B.O.E.» 28 marzo).Vigencia: 29 marzo 2014

e) "bienes elaborados conforme a las especificaciones del consumidor y usuario": todo bien no prefabricado para cuya elaboración sea determinante una elección o decisión individual por parte del consumidor y usuario.

f) "soporte duradero": todo instrumento que permita al consumidor y usuario y al empresario almacenar información que se le haya dirigido personalmente de forma que en el futuro pueda consultarla durante un período de tiempo acorde con los fines de dicha información y que permita su fiel reproducción. Entre otros, tiene la consideración de soporte duradero, el papel, las memorias USB, los CD-ROM, los DVD, las tarjetas de memoria o los discos duros de ordenador, los correos electrónicos, así como los mensajes SMS.

g) "servicio financiero": todo servicio en el ámbito bancario, de crédito, de seguros, de pensión privada, de inversión o de pago.

h) "subasta pública": procedimiento de contratación transparente y competitivo en virtud del cual el empresario ofrece bienes o servicios a los consumidores y usuarios que asistan o puedan asistir a la subasta en persona, dirigido por un subastador y en el que el adjudicatario esté obligado a comprar los bienes o servicios.

i) "contenido digital": los datos producidos y suministrados en formato digital.

j) "garantía comercial": todo compromiso asumido por un empresario o un productor (el "garante") frente al consumidor y usuario, además de sus obligaciones legales con respecto a la garantía de conformidad, de reembolsar el precio pagado, sustituir o reparar el bien o prestar un servicio relacionado con él, en caso de que no se cumplan las especificaciones o cualquier otro elemento no relacionado con la conformidad del bien con el contrato, enunciados en el documento de garantía o en la publicidad correspondiente, disponible en el momento o antes de la celebración del contrato.
2. A los efectos de este libro, título I, capítulo I, artículos 66 bis y 66 ter y del título III, se consideran bienes a las cosas muebles corporales, excepto los vendidos por la autoridad correspondiente tras un embargo u otra medida similar. El agua, el gas y la electricidad se considerarán "bienes" cuando estén envasados para su comercialización en un volumen delimitado o en cantidades determinadas.

[1342]*Artículo 60 Información previa al contrato*

1. Antes de que el consumidor y usuario quede vinculado por un contrato u oferta correspondiente, el empresario deberá facilitarle de forma clara y comprensible, salvo que resulte manifiesta por el contexto, la información relevante, veraz y suficiente sobre las características principales del contrato, en particular sobre sus condiciones jurídicas y económicas.
2. Serán relevantes las obligaciones de información sobre los bienes o servicios establecidas en esta norma y cualesquiera otras que resulten de aplicación y, además:

a) Las características principales de los bienes o servicios, en la medida adecuada al soporte utilizado y a los bienes o servicios.

b) La identidad del empresario, incluidos los datos correspondientes a la razón social, el nombre comercial, su dirección completa y su número de teléfono y, en su caso, del empresario por cuya cuenta actúe.

c) El precio total, incluidos todos los impuestos y tasas. Si por la naturaleza de los bienes o servicios el precio no puede calcularse razonablemente de antemano o está sujeto a la elaboración de un presupuesto, la forma en que se determina el precio así como todos los gastos adicionales de transporte, entrega o postales o, si dichos gastos no pueden ser calculados razonablemente de antemano, el hecho de que puede ser necesario abonar dichos gastos adicionales. En toda información

[1342] Artículo 60 redactado por el apartado doce del artículo único de la Ley 3/2014, de 27 de marzo, por la que se modifica el texto refundido de la Ley General para la Defensa de los Consumidores y Usuarios y otras leyes complementarias, aprobado por el R.D. Legislativo 1/2007, de 16 de noviembre («B.O.E.» 28 marzo).Vigencia: 29 marzo 2014

al consumidor y usuario sobre el precio de los bienes o servicios, incluida la publicidad, se informará del precio total, desglosando, en su caso, el importe de los incrementos o descuentos que sean de aplicación, de los gastos que se repercutan al consumidor y usuario y de los gastos adicionales por servicios accesorios, financiación, utilización de distintos medios de pago u otras condiciones de pagos similares.

d) Los procedimientos de pago, entrega y ejecución, la fecha en que el empresario se compromete a entregar los bienes o a ejecutar la prestación del servicio.

e) Además del recordatorio de la existencia de una garantía legal de conformidad para los bienes, la existencia y las condiciones de los servicios posventa y las garantías comerciales.

f) La duración del contrato, o, si el contrato es de duración indeterminada o se prolonga de forma automática, las condiciones de resolución. Además, de manera expresa, deberá indicarse la existencia de compromisos de permanencia o vinculación de uso exclusivo de los servicios de un determinado prestador así como las penalizaciones en caso de baja en la prestación del servicio.

g) La lengua o lenguas en las que podrá formalizarse el contrato, cuando no sea aquella en la que se le ha ofrecido la información previa a la contratación.

h) La existencia del derecho de desistimiento que pueda corresponder al consumidor y usuario, el plazo y la forma de ejercitarlo.

i) La funcionalidad de los contenidos digitales, incluidas las medidas técnicas de protección aplicables, como son, entre otras, la protección a través de la gestión de los derechos digitales o la codificación regional.

j) Toda interoperabilidad relevante del contenido digital con los aparatos y programas conocidos por el empresario o que quepa esperar razonablemente que conozca, como son, entre otros, el sistema operativo, la versión necesaria o determinados elementos de los soportes físicos.

k) El procedimiento para atender las reclamaciones de los consumidores y usuarios, así como, en su caso, la información sobre el sistema extrajudicial de resolución de conflictos prevista en el artículo 21.4.

3. El apartado 1 se aplicará también a los contratos para el suministro de agua, gas o electricidad –cuando no estén envasados para la venta en un volumen delimitado o en cantidades determinadas–, calefacción mediante sistemas urbanos y contenido digital que no se preste en un soporte material.

4. La información precontractual debe facilitarse al consumidor y usuario de forma gratuita y al menos en castellano.

[1343]Artículo 60 bis Pagos adicionales

1. Antes de que el consumidor y usuario quede vinculado por cualquier contrato u oferta, el empresario deberá obtener su consentimiento expreso para todo pago adicional a la remuneración acordada para la obligación contractual principal del empresario. Estos suplementos opcionales se comunicarán de una manera clara y comprensible y su aceptación por el consumidor y usuario se realizará sobre una base de opción de inclusión. Si el empresario no ha obtenido el consentimiento expreso del consumidor y usuario, pero lo ha deducido utilizando opciones por defecto que éste debe rechazar para evitar el pago adicional, el consumidor y usuario tendrá derecho al reembolso de dicho pago.

2. Corresponde al empresario probar el cumplimiento de las obligaciones a que este artículo se refiere.

[1343] Artículo 60 bis introducido por el apartado trece del artículo único de la Ley 3/2014, de 27 de marzo, por la que se modifica el texto refundido de la Ley General para la Defensa de los Consumidores y Usuarios y otras leyes complementarias, aprobado por el R.D. Legislativo 1/2007, de 16 de noviembre («B.O.E.» 28 marzo).Vigencia: 29 marzo 2014

[1344]Artículo 60 ter Cargos por la utilización de medios de pago

1. Los empresarios no podrán facturar a los consumidores y usuarios, por el uso de determinados medios de pago, cargos que superen el coste soportado por el empresario por el uso de tales medios.
2. Corresponde al empresario probar el cumplimiento de las obligaciones a que este artículo se refiere.

Artículo 61 Integración de la oferta, promoción y publicidad en el contrato

1. La oferta, promoción y publicidad de los bienes o servicios se ajustarán a su naturaleza, características, utilidad o finalidad y a las condiciones jurídicas o económicas de la contratación.
2. El contenido de la oferta, promoción o publicidad, las prestaciones propias de cada bien o servicio, las condiciones jurídicas o económicas y garantías ofrecidas serán exigibles por los consumidores y usuarios, aún cuando no figuren expresamente en el contrato celebrado o en el documento o comprobante recibido y deberán tenerse en cuenta en la determinación del principio de conformidad con el contrato.
3. No obstante lo dispuesto en el apartado anterior, si el contrato celebrado contuviese cláusulas más beneficiosas, estas prevalecerán sobre el contenido de la oferta, promoción o publicidad.

Artículo 62 Contrato

1. En la contratación con consumidores y usuarios debe constar de forma inequívoca su voluntad de contratar o, en su caso, de poner fin al contrato.
2. Se prohíben, en los contratos con consumidores y usuarios, las cláusulas que impongan obstáculos onerosos o desproporcionados para el ejercicio de los derechos reconocidos al consumidor en el contrato.
3. En particular, en los contratos de prestación de servicios o suministro de productos de tracto sucesivo o continuado se prohíben las cláusulas que establezcan plazos de duración excesiva o limitaciones que excluyan u obstaculicen el derecho del consumidor y usuario a poner fin al contrato.
El consumidor y usuario podrá ejercer su derecho a poner fin al contrato en la misma forma en que lo celebró, sin ningún tipo de sanción o de cargas onerosas o desproporcionadas, tales como la pérdida de las cantidades abonadas por adelantado, el abono de cantidades por servicios no prestados efectivamente, la ejecución unilateral de las cláusulas penales que se hubieran fijado contractualmente o la fijación de indemnizaciones que no se correspondan con los daños efectivamente causados.
4. Los contratos de prestación de servicios o suministro de productos de tracto sucesivo o continuado deberán contemplar expresamente el procedimiento a través del cual el consumidor y usuario puede ejercer su derecho a poner fin al contrato.

Artículo 63 Confirmación documental de la contratación realizada

1. En los contratos con consumidores y usuarios se entregará recibo justificante, copia o documento acreditativo con las condiciones esenciales de la operación, incluidas las condiciones generales de la contratación, aceptadas y firmadas por el consumidor y usuario, cuando éstas sean utilizadas en la contratación.
2. Salvo lo previsto legalmente en relación con los contratos que, por prescripción legal, deban formalizarse en escritura pública, la formalización del contrato será gratuita para el consumidor, cuando legal o reglamentariamente deba documentarse éste por escrito o en cualquier otro soporte de naturaleza duradera.
[1345]3. En los contratos con consumidores y usuarios, estos tendrán derecho a recibir la factura en papel. En su caso, la expedición de la factura electrónica estará condicionada a que el empresario haya obtenido previamente el consentimiento expreso del consumidor. La solicitud del consentimiento deberá precisar la forma en la que se procederá a recibir la factura electrónica, así como la posibilidad de que el

---

[1344] Artículo 60 ter introducido por el apartado catorce del artículo único de la Ley 3/2014, de 27 de marzo, por la que se modifica el texto refundido de la Ley General para la Defensa de los Consumidores y Usuarios y otras leyes complementarias, aprobado por el R.D. Legislativo 1/2007, de 16 de noviembre («B.O.E.» 28 marzo).Vigencia: 29 marzo 2014

[1345] Número 3 del artículo 63 introducido por el apartado quince del artículo único de la Ley 3/2014, de 27 de marzo, por la que se modifica el texto refundido de la Ley General para la Defensa de los Consumidores y Usuarios y otras leyes complementarias, aprobado por el R.D. Legislativo 1/2007, de 16 de noviembre («B.O.E.» 28 marzo; corrección de errores «B.O.E.» 14 mayo).Vigencia: 29 marzo 2014

destinatario que haya dado su consentimiento pueda revocarlo y la forma en la que podrá realizarse dicha revocación.
El derecho del consumidor y usuario a recibir la factura en papel no podrá quedar condicionado al pago de cantidad económica alguna.

Artículo 64 Documentación complementaria en la compraventa de viviendas

En el caso de viviendas cuya primera transmisión se efectúe después de la entrada en vigor de esta norma, se facilitará además la documentación prevista en la Ley de Ordenación de la Edificación o norma autonómica que resulte de aplicación.

Artículo 65 Integración del contrato

Los contratos con los consumidores y usuarios se integrarán, en beneficio del consumidor, conforme al principio de buena fe objetiva, también en los supuestos de omisión de información precontractual relevante.

Artículo 66 Comparecencia personal del consumidor y usuario

En la contratación con consumidores y usuarios no se podrá hacer obligatoria la comparecencia personal del consumidor y usuario para realizar cobros, pagos o trámites similares, debiendo garantizarse, en todo caso, la constancia del acto realizado.

[1346]*Artículo 66 bis Entrega de los bienes comprados mediante un contrato de venta*

1. Salvo que las partes acuerden otra cosa, el empresario entregará los bienes mediante la transmisión de su posesión material o control al consumidor y usuario, sin ninguna demora indebida y en un plazo máximo de 30 días naturales a partir de la celebración del contrato.
2. Si el empresario no cumple su obligación de entrega, el consumidor y usuario lo emplazará para que cumpla en un plazo adicional adecuado a las circunstancias. Si el empresario no hace entrega de los bienes en dicho plazo adicional, el consumidor y usuario tendrá derecho a resolver el contrato.
Lo dispuesto en este apartado no será aplicable cuando el empresario haya rechazado entregar los bienes o el plazo de entrega sea esencial a la vista de todas las circunstancias que concurran en su celebración o cuando el consumidor y usuario informe al empresario, antes de la celebración del contrato, de que es esencial la entrega antes de una fecha determinada o en una fecha determinada. En tales casos, si el empresario no cumple su obligación de entrega de los bienes en el plazo acordado con el consumidor y usuario, o en el plazo fijado en el apartado 1, el consumidor y usuario tendrá derecho a resolver el contrato de inmediato.
[1347]3. Cuando se haya resuelto el contrato, el empresario deberá proceder a reembolsar, sin ninguna demora indebida, todas las cantidades abonadas por el consumidor y usuario en virtud del mismo..
4. Corresponde al empresario la carga de la prueba sobre el cumplimiento de los plazos a que se refiere este artículo.

[1348]*Artículo 66 ter Transmisión del riesgo*

Cuando el empresario envíe al consumidor y usuario los bienes comprados, el riesgo de pérdida o deterioro de éstos se transmitirá al consumidor y usuario cuando él o un tercero por él indicado, distinto

[1346] Artículo 66 bis introducido por el apartado dieciséis del artículo único de la Ley 3/2014, de 27 de marzo, por la que se modifica el texto refundido de la Ley General para la Defensa de los Consumidores y Usuarios y otras leyes complementarias, aprobado por el R.D. Legislativo 1/2007, de 16 de noviembre («B.O.E.» 28 marzo).Vigencia: 29 marzo 2014

[1347] Número 3 del artículo 66 bis redactado por el apartado uno de la disposición final primera del R.D.-ley 9/2017, de 26 de mayo, por el que se transponen directivas de la Unión Europea en los ámbitos financiero, mercantil y sanitario, y sobre el desplazamiento de trabajadores («B.O.E.» 27 mayo).Vigencia: 27 mayo 2017

[1348] Artículo 66 ter introducido por el apartado diecisiete del artículo único de la Ley 3/2014, de 27 de marzo, por la que se modifica el texto refundido de la Ley General para la Defensa de los Consumidores y Usuarios y otras leyes complementarias, aprobado por el R.D. Legislativo 1/2007, de 16 de noviembre («B.O.E.» 28 marzo).Vigencia: 29 marzo 2014

del transportista, haya adquirido su posesión material. No obstante, en caso de que sea el consumidor y usuario el que encargue el transporte de los bienes o el transportista elegido no estuviera entre los propuestos por el empresario, el riesgo se transmitirá al consumidor y usuario con la entrega de los bienes al transportista, sin perjuicio de sus derechos frente a éste.

[1349]Artículo 66 quáter Prohibición de envíos y suministros no solicitados

1. Queda prohibido el envío y el suministro al consumidor y usuario de bienes, de agua, gas o electricidad, de calefacción mediante sistemas urbanos, de contenido digital o de prestación de servicios no solicitados por él, cuando dichos envíos y suministros incluyan una pretensión de pago de cualquier naturaleza.
En caso de que así se haga, y sin perjuicio de la infracción que ello suponga, el consumidor y usuario receptor no estará obligado a su devolución o custodia, ni podrá reclamársele pago alguno por parte del empresario que envió el bien o suministró el servicio no solicitado. En tal caso, la falta de respuesta del consumidor y usuario a dicho envío, suministro o prestación de servicios no solicitados no se considerará consentimiento.
En caso de contratos para el suministro de agua, gas, electricidad –cuando no estén envasados para la venta en un volumen delimitado o en cantidades determinadas–, o calefacción mediante sistemas urbanos, en los que el suministro ya se estuviera prestando previamente al suministro no solicitado al nuevo suministrador, se entenderá el interés del consumidor en continuar con el suministro del servicio con su suministrador anterior, volviendo a ser suministrado por éste quién tendrá derecho a cobrar los suministros a la empresa que suministró indebidamente.
2. Si el consumidor y usuario decide devolver los bienes recibidos no responderá por los daños o deméritos sufridos, y tendrá derecho a ser indemnizado por los gastos y por los daños y perjuicios que se le hubieran causado.

[1350]Artículo 67 Normas de derecho internacional privado

1. La ley aplicable a los contratos celebrados con consumidores y usuarios se determinará por lo previsto en el Reglamento (CE) n. o 593/2008 del Parlamento Europeo y del Consejo, de 17 de junio de 2008 , sobre la ley aplicable a las obligaciones contractuales (Roma I), así como por las demás disposiciones del Derecho de la Unión Europea que les sean de aplicación. Cuando no se haya podido determinar el contenido de la ley extranjera, se aplicará subsidiariamente la ley material española.
2. Las normas de protección frente a las cláusulas abusivas contenidas en los artículos 82 a 91, ambos inclusive, serán aplicables a los consumidores y usuarios, cualquiera que sea la ley elegida por las partes para regir el contrato, cuando éste mantenga una estrecha relación con el territorio de un Estado miembro del Espacio Económico Europeo.
Se entenderá, en particular, que existe un vínculo estrecho cuando el empresario ejerciere sus actividades en uno o varios Estados miembros del Espacio Económico Europeo, o por cualquier medio de publicidad o comunicación dirigiere tales actividades a uno o varios Estados miembros y el contrato estuviere comprendido en el marco de esas actividades. En los contratos relativos a inmuebles se entenderá, asimismo, que existe un vínculo estrecho cuando se encuentren situados en el territorio de un Estado miembro.
3. Las normas de protección en materia de garantías contenidas en los artículos 114 a 126 ambos inclusive, serán aplicables a los consumidores y usuarios, cualquiera que sea la ley elegida por las partes para regir el contrato, cuando éste mantenga una estrecha relación con el territorio de un Estado miembro del Espacio Económico Europeo.
Se entenderá, en particular, que existe un vínculo estrecho cuando el bien haya de utilizarse, ejercitarse el derecho o realizarse la prestación en alguno de los Estados miembros de la Unión Europea, o el contrato se hubiera celebrado total o parcialmente en cualquiera de ellos, o una de las partes sea

---

[1349] Artículo 66 quáter introducido por el apartado dieciocho del artículo único de la Ley 3/2014, de 27 de marzo, por la que se modifica el texto refundido de la Ley General para la Defensa de los Consumidores y Usuarios y otras leyes complementarias, aprobado por el R.D. Legislativo 1/2007, de 16 de noviembre («B.O.E.» 28 marzo).Vigencia: 29 marzo 2014

[1350] Artículo 67 redactado por el apartado diecinueve del artículo único de la Ley 3/2014, de 27 de marzo, por la que se modifica el texto refundido de la Ley General para la Defensa de los Consumidores y Usuarios y otras leyes complementarias, aprobado por el R.D. Legislativo 1/2007, de 16 de noviembre («B.O.E.» 28 marzo).Vigencia: 29 marzo 2014

ciudadano de un Estado miembro de la Unión Europea o presente el negocio jurídico cualquier otra conexión análoga o vínculo estrecho con el territorio de la Unión Europea.

CAPÍTULO II Derecho de desistimiento

Artículo 68 Contenido y régimen del derecho de desistimiento

1. El derecho de desistimiento de un contrato es la facultad del consumidor y usuario de dejar sin efecto el contrato celebrado, notificándoselo así a la otra parte contratante en el plazo establecido para el ejercicio de ese derecho, sin necesidad de justificar su decisión y sin penalización de ninguna clase.
Serán nulas de pleno de derecho las cláusulas que impongan al consumidor y usuario una penalización por el ejercicio de su derecho de desistimiento.
2. El consumidor tendrá derecho a desistir del contrato en los supuestos previstos legal o reglamentariamente y cuando así se le reconozca en la oferta, promoción publicidad o en el propio contrato.
3. El derecho de desistimiento atribuido legalmente al consumidor y usuario se regirá en primer término por las disposiciones legales que lo establezcan en cada caso y en su defecto por lo dispuesto en este Título.

Artículo 69 Obligación de informar sobre el derecho de desistimiento

1. Cuando la ley atribuya el derecho de desistimiento al consumidor y usuario, el empresario contratante deberá informarle por escrito en el documento contractual, de manera clara, comprensible y precisa, del derecho de desistir del contrato y de los requisitos y consecuencias de su ejercicio, incluidas las modalidades de restitución del bien o servicio recibido. Deberá entregarle, además, un documento de desistimiento, identificado claramente como tal, que exprese el nombre y dirección de la persona a quien debe enviarse y los datos de identificación del contrato y de los contratantes a que se refiere.
2. Corresponde al empresario probar el cumplimiento de lo dispuesto en el apartado anterior.

Artículo 70 Formalidades para el ejercicio del desistimiento

El ejercicio del derecho de desistimiento no estará sujeto a formalidad alguna, bastando que se acredite en cualquier forma admitida en derecho. En todo caso se considerará válidamente ejercitado mediante el envío del documento de desistimiento o mediante la devolución de los productos recibidos.

[1351]Artículo 71 Plazo para el ejercicio del derecho de desistimiento

1. El consumidor y usuario dispondrá de un plazo mínimo de catorce días naturales para ejercer el derecho de desistimiento.
2. Siempre que el empresario haya cumplido con el deber de información y documentación establecido en el artículo 69.1, el plazo a que se refiere el apartado anterior se computará desde la recepción del bien objeto del contrato o desde la celebración de éste si el objeto del contrato fuera la prestación de servicios.
3. Si el empresario no hubiera cumplido con el deber de información y documentación sobre el derecho de desistimiento, el plazo para su ejercicio finalizará doce meses después de la fecha de expiración del periodo de desistimiento inicial, a contar desde que se entregó el bien contratado o se hubiera celebrado el contrato, si el objeto de éste fuera la prestación de servicios.
Si el deber de información y documentación se cumple durante el citado plazo de doce meses, el plazo legalmente previsto para el ejercicio del derecho de desistimiento empezará a contar desde ese momento.
4. Para determinar la observancia del plazo para desistir se tendrá en cuenta la fecha de expedición de la declaración de desistimiento.

[1351] Artículo 71 redactado por el apartado veinte del artículo único de la Ley 3/2014, de 27 de marzo, por la que se modifica el texto refundido de la Ley General para la Defensa de los Consumidores y Usuarios y otras leyes complementarias, aprobado por el R.D. Legislativo 1/2007, de 16 de noviembre («B.O.E.» 28 marzo).Vigencia: 29 marzo 2014

Artículo 72 Prueba del ejercicio del derecho de desistimiento

Corresponde al consumidor y usuario probar que ha ejercitado su derecho de desistimiento conforme a lo dispuesto en este capítulo.

Artículo 73 Gastos vinculados al desistimiento

El ejercicio del derecho de desistimiento no implicará gasto alguno para el consumidor y usuario. A estos efectos se considerará lugar de cumplimiento el lugar donde el consumidor y usuario haya recibido la prestación.

Artículo 74 Consecuencias del ejercicio del derecho de desistimiento

1. Ejercido el derecho de desistimiento, las partes deberán restituirse recíprocamente las prestaciones de acuerdo con lo dispuesto en los artículos 1.303 y 1.308 del Código Civil.
2. El consumidor y usuario no tendrá que rembolsar cantidad alguna por la disminución del valor del bien, que sea consecuencia de su uso conforme a lo pactado o a su naturaleza, o por el uso del servicio.
3. El consumidor y usuario tendrá derecho al rembolso de los gastos necesarios y útiles que hubiera realizado en el bien.
[1352]4. En caso de que el usuario incumpla el compromiso de permanencia adquirido con la empresa, la penalización por baja, o cese prematuro de la relación contractual, será proporcional al número de días no efectivos del compromiso de permanencia acordado.

Artículo 75 Imposibilidad de devolver la prestación por parte del consumidor y usuario

1. La imposibilidad de devolver la prestación objeto del contrato por parte del consumidor y usuario por pérdida, destrucción u otra causa no privarán a éste de la posibilidad de ejercer el derecho de desistimiento.
En estos casos, cuando la imposibilidad de devolución le sea imputable, el consumidor y usuario responderá del valor de mercado que hubiera tenido la prestación en el momento del ejercicio del derecho de desistimiento, salvo que dicho valor fuera superior al precio de adquisición, en cuyo caso responderá de éste.
2. Cuando el empresario hubiera incumplido el deber de información y documentación sobre el derecho de desistimiento, la imposibilidad de devolución sólo será imputable al consumidor y usuario cuando éste hubiera omitido la diligencia que le es exigible en sus propios asuntos.

[1353]Artículo 76 Devolución de sumas percibidas por el empresario

Cuando el consumidor y usuario haya ejercido el derecho de desistimiento, el empresario estará obligado a devolver las sumas abonadas por el consumidor y usuario sin retención de gastos. La devolución de estas sumas deberá efectuarse sin demoras indebidas y, en cualquier caso, antes de que hayan transcurrido 14 días naturales desde la fecha en que haya sido informado de la decisión de desistimiento del contrato por el consumidor y usuario.
Transcurrido dicho plazo sin que el consumidor y usuario haya recuperado la suma adeudada, tendrá derecho a reclamarla duplicada, sin perjuicio de que además se le indemnicen los daños y perjuicios que se le hayan causado en lo que excedan de dicha cantidad.
Corresponde al empresario la carga de la prueba sobre el cumplimiento del plazo.

[1352] Número 4 del artículo 74 introducido por el apartado veintiuno del artículo único de la Ley 3/2014, de 27 de marzo, por la que se modifica el texto refundido de la Ley General para la Defensa de los Consumidores y Usuarios y otras leyes complementarias, aprobado por el R.D. Legislativo 1/2007, de 16 de noviembre («B.O.E.» 28 marzo).Vigencia: 29 marzo 2014

[1353] Párrafo primero del artículo 76 redactado por el apartado veintidós del artículo único de la Ley 3/2014, de 27 de marzo, por la que se modifica el texto refundido de la Ley General para la Defensa de los Consumidores y Usuarios y otras leyes complementarias, aprobado por el R.D. Legislativo 1/2007, de 16 de noviembre («B.O.E.» 28 marzo).Vigencia: 29 marzo 2014

[1354]Artículo 76 bis Efectos del ejercicio del derecho de desistimiento en los contratos complementarios

1. Sin perjuicio de lo dispuesto en el artículo 29 de la Ley 16/2011, de 24 de junio , de contratos de crédito al consumo, el ejercicio, por parte del consumidor y usuario de su derecho de desistimiento conforme a las disposiciones de esta ley, tendrá por efecto la extinción automática y sin coste alguno para el consumidor y usuario de todo contrato complementario, excepto en aquellos casos en que sean complementarios de contratos celebrados a distancia o fuera del establecimiento en los que, sin perjuicio de su extinción automática, el consumidor y usuario deberá asumir los costes previstos en los artículos 107.2 y 108 de esta norma.
2. Ejercido el derecho de desistimiento sobre el contrato principal, las partes deberán restituirse recíprocamente las prestaciones recibidas en virtud del contrato complementario, sin ninguna demora indebida y, en cualquier caso, antes de que hayan transcurrido 14 días naturales desde la fecha en que el consumidor y usuario haya informado al empresario de su decisión de desistir del contrato principal.
En el supuesto de que el empresario no reintegre todas las cantidades abonadas en virtud del contrato complementario en el plazo señalado, el consumidor y usuario podrá reclamar que se le pague el doble de la suma adeudada, sin perjuicio a su derecho de ser indemnizado por los daños y perjuicios sufridos en lo que excedan de dicha cantidad. Corresponde al empresario la carga de la prueba sobre el cumplimiento del plazo.
El consumidor y usuario tendrá derecho al reembolso de los gastos necesarios y útiles que hubiera realizado en el bien.
3. En caso de que al consumidor y usuario le sea imposible devolver la prestación objeto del contrato complementario por pérdida, destrucción u otra causa que le sea imputable, responderá del valor de mercado que hubiera tenido la prestación en el momento del ejercicio del derecho de desistimiento, salvo que dicho valor fuera superior al precio de adquisición, en cuyo caso responderá de éste.
4. Cuando el empresario hubiera incumplido el deber de información y documentación sobre el derecho de desistimiento del contrato principal, la imposibilidad de devolución sólo será imputable al consumidor y usuario cuando éste hubiera omitido la diligencia que le es exigible en sus propios asuntos.
5. Lo dispuesto en los apartados anteriores será también de aplicación a los contratos complementarios de otros celebrados a distancia o fuera del establecimiento, regulados en el título III del libro II de esta ley.

[1355]Artículo 77 Desistimiento de un contrato vinculado a financiación al consumidor y usuario

Cuando se ejercite el derecho de desistimiento en los contratos celebrados entre un empresario y un consumidor y usuario, incluidos los contratos a distancia y los celebrados fuera del establecimiento mercantil del empresario, y el precio a abonar por el consumidor y usuario haya sido total o parcialmente financiado mediante un crédito concedido por el empresario contratante o por parte de un tercero, previo acuerdo de éste con el empresario contratante, el ejercicio del derecho de desistimiento implicará al tiempo la resolución del crédito sin penalización alguna para el consumidor y usuario.

Artículo 78 Acciones de nulidad o resolución

La falta de ejercicio del derecho de desistimiento en el plazo fijado no será obstáculo para el posterior ejercicio de las acciones de nulidad o resolución del contrato cuando procedan conforme a derecho.

Artículo 79 Derecho contractual de desistimiento

[1354] Artículo 76 bis introducido por el apartado veintitrés del artículo único de la Ley 3/2014, de 27 de marzo, por la que se modifica el texto refundido de la Ley General para la Defensa de los Consumidores y Usuarios y otras leyes complementarias, aprobado por el R.D. Legislativo 1/2007, de 16 de noviembre («B.O.E.» 28 marzo).Vigencia: 29 marzo 2014

[1355] Artículo 77 redactado por el apartado veinticuatro del artículo único de la Ley 3/2014, de 27 de marzo, por la que se modifica el texto refundido de la Ley General para la Defensa de los Consumidores y Usuarios y otras leyes complementarias, aprobado por el R.D. Legislativo 1/2007, de 16 de noviembre («B.O.E.» 28 marzo).Vigencia: 29 marzo 2014

A falta de previsiones específicas en la oferta, promoción, publicidad o en el propio contrato el derecho de desistimiento reconocido contractualmente, éste se ajustará a lo previsto en este título.
El consumidor y usuario que ejercite el derecho de desistimiento contractualmente reconocido no tendrá en ningún caso obligación de indemnizar por el desgaste o deterioro del bien o por el uso del servicio debido exclusivamente a su prueba para tomar una decisión sobre su adquisición definitiva.
En ningún caso podrá el empresario exigir anticipo de pago o prestación de garantías, incluso la aceptación de efectos que garanticen un eventual resarcimiento en su favor para el caso de que se ejercite el derecho de desistimiento.

TÍTULO II
Condiciones generales y cláusulas abusivas

CAPÍTULO I Cláusulas no negociadas individualmente

Artículo 80 Requisitos de las cláusulas no negociadas individualmente

1. En los contratos con consumidores y usuarios que utilicen cláusulas no negociadas individualmente, incluidos los que promuevan las Administraciones públicas y las entidades y empresas de ellas dependientes, aquéllas deberán cumplir los siguientes requisitos:

a) Concreción, claridad y sencillez en la redacción, con posibilidad de comprensión directa, sin reenvíos a textos o documentos que no se faciliten previa o simultáneamente a la conclusión del contrato, y a los que, en todo caso, deberá hacerse referencia expresa en el documento contractual.

b) Accesibilidad y legibilidad, de forma que permita al consumidor y usuario el conocimiento previo a la celebración del contrato sobre su existencia y contenido. En ningún caso se entenderá cumplido este requisito si el tamaño de la letra del contrato fuese inferior al milímetro y medio o el insuficiente contraste con el fondo hiciese dificultosa la lectura.
[1356]

c) Buena fe y justo equilibrio entre los derechos y obligaciones de las partes, lo que en todo caso excluye la utilización de cláusulas abusivas.

La Sentencia TS (Sala 1.ª) de 12 septiembre 2014, Rec. 1460/2013, fija como doctrina jurisprudencial que la condición general de los contratos de préstamo concertados por los consumidores, en la que se prevea la firma por el prestatario (y en su caso por el fiador), de un pagaré en garantía de aquel, en el que el importe por la que se presentará la demanda de juicio cambiario es complementado por el prestamista con base en la liquidación realizada unilateralmente por él, es abusiva y, por tanto, nula, no pudiendo ser tenida por incorporada al contrato de préstamo, y, por ende, conlleva la ineficacia de la declaración cambiaria.

2. Cuando se ejerciten acciones individuales, en caso de duda sobre el sentido de una cláusula prevalecerá la interpretación más favorable al consumidor.

[1357]*Artículo 81 Aprobación e información*

1. Las empresas que celebren contratos con los consumidores y usuarios, a solicitud de la Agencia Española de Consumo y Seguridad Alimentaria y Nutrición, de los órganos o entidades correspondientes de las Comunidades Autónomas y de las Corporaciones locales competentes en

[1356] Letra b) del número 1 del artículo 80 redactada por el apartado veinticinco del artículo único de la Ley 3/2014, de 27 de marzo, por la que se modifica el texto refundido de la Ley General para la Defensa de los Consumidores y Usuarios y otras leyes complementarias, aprobado por el R.D. Legislativo 1/2007, de 16 de noviembre («B.O.E.» 28 marzo).Vigencia: 29 marzo 2014

[1357] Artículo 81 modificado conforme establece el apartado veintiséis del artículo único de la Ley 3/2014, de 27 de marzo, por la que se modifica el texto refundido de la Ley General para la Defensa de los Consumidores y Usuarios y otras leyes complementarias, aprobado por el R.D. Legislativo 1/2007, de 16 de noviembre («B.O.E.» 28 marzo).Vigencia: 29 marzo 2014

materia de defensa de los consumidores y usuarios, dentro del ámbito de sus respectivas competencias, estarán obligadas a remitir las condiciones generales de contratación que integren dichos contratos, en el plazo máximo de un mes desde la recepción de la solicitud, al objeto de facilitar el estudio y valoración del posible carácter abusivo de determinadas cláusulas y, en su caso, ejercitar las competencias que en materia de control y sanción les atribuye esta ley.
2. Los Notarios y los Registradores de la Propiedad y Mercantiles, en el ejercicio profesional de sus respectivas funciones públicas, informarán a los consumidores y usuarios en los asuntos propios de su especialidad y competencia.
3. Las cláusulas, condiciones o estipulaciones que utilicen las empresas públicas o concesionarias de servicios públicos, estarán sometidas a la aprobación y control de las Administraciones públicas competentes, cuando así se disponga como requisito de validez y con independencia de la consulta al Consejo de Consumidores y Usuarios, prevista en esta u otras leyes, todo ello sin perjuicio de su sometimiento a las disposiciones generales de esta norma.

CAPÍTULO II Cláusulas abusivas

Artículo 82 Concepto de cláusulas abusivas

1. Se considerarán cláusulas abusivas todas aquellas estipulaciones no negociadas individualmente y todas aquéllas prácticas no consentidas expresamente que, en contra de las exigencias de la buena fe causen, en perjuicio del consumidor y usuario, un desequilibrio importante de los derechos y obligaciones de las partes que se deriven del contrato.
2. El hecho de que ciertos elementos de una cláusula o que una cláusula aislada se hayan negociado individualmente no excluirá la aplicación de las normas sobre cláusulas abusivas al resto del contrato.
El empresario que afirme que una determinada cláusula ha sido negociada individualmente, asumirá la carga de la prueba.
3. El carácter abusivo de una cláusula se apreciará teniendo en cuenta la naturaleza de los bienes o servicios objeto del contrato y considerando todas las circunstancias concurrentes en el momento de su celebración, así como todas las demás cláusulas del contrato o de otro del que éste dependa.
4. No obstante lo previsto en los apartados precedentes, en todo caso son abusivas las cláusulas que, conforme a lo dispuesto en los artículos 85 a 90, ambos inclusive:

a) vinculen el contrato a la voluntad del empresario,

b) limiten los derechos del consumidor y usuario,

c) determinen la falta de reciprocidad en el contrato,

d) impongan al consumidor y usuario garantías desproporcionadas o le impongan indebidamente la carga de la prueba,

e) resulten desproporcionadas en relación con el perfeccionamiento y ejecución del contrato, o

f) contravengan las reglas sobre competencia y derecho aplicable.

La Sentencia TS (Sala 1.ª) de 12 septiembre 2014, Rec. 1460/2013, fija como doctrina jurisprudencial que la condición general de los contratos de préstamo concertados por los consumidores, en la que se prevea la firma por el prestatario (y en su caso por el fiador), de un pagaré en garantía de aquel, en el que el importe por la que se presentará la demanda de juicio cambiario es complementado por el prestamista con base en la liquidación realizada unilateralmente por él, es abusiva y, por tanto, nula, no pudiendo ser tenida por incorporada al contrato de préstamo, y, por ende, conlleva la ineficacia de la declaración cambiaria.

[1358]Artículo 83 Nulidad de las cláusulas abusivas y subsistencia del contrato

Las cláusulas abusivas serán nulas de pleno derecho y se tendrán por no puestas. A estos efectos, el Juez, previa audiencia de las partes, declarará la nulidad de las cláusulas abusivas incluidas en el contrato, el cual, no obstante, seguirá siendo obligatorio para las partes en los mismos términos, siempre que pueda subsistir sin dichas cláusulas.
[1359]Las condiciones incorporadas de modo no transparente en los contratos en perjuicio de los consumidores serán nulas de pleno derecho.

Artículo 84 Autorización e inscripción de cláusulas declaradas abusivas

Los Notarios y los Registradores de la Propiedad y Mercantiles, en el ejercicio profesional de sus respectivas funciones públicas, no autorizarán ni inscribirán aquellos contratos o negocios jurídicos en los que se pretenda la inclusión de cláusulas declaradas nulas por abusivas en sentencia inscrita en el Registro de Condiciones Generales de la Contratación.

Artículo 85 Cláusulas abusivas por vincular el contrato a la voluntad del empresario

Las cláusulas que vinculen cualquier aspecto del contrato a la voluntad del empresario serán abusivas y, en todo caso, las siguientes:

1. Las cláusulas que reserven al empresario que contrata con el consumidor y usuario un plazo excesivamente largo o insuficientemente determinado para aceptar o rechazar una oferta contractual o satisfacer la prestación debida.

2. Las cláusulas que prevean la prórroga automática de un contrato de duración determinada si el consumidor y usuario no se manifiesta en contra, fijando una fecha límite que no permita de manera efectiva al consumidor y usuario manifestar su voluntad de no prorrogarlo.

3. Las cláusulas que reserven a favor del empresario facultades de interpretación o modificación unilateral del contrato, salvo, en este último caso, que concurran motivos válidos especificados en el contrato.En los contratos referidos a servicios financieros lo establecido en el párrafo anterior se entenderá sin perjuicio de las cláusulas por las que el empresario se reserve la facultad de modificar sin previo aviso el tipo de interés adeudado por el consumidor o al consumidor, así como el importe de otros gastos relacionados con los servicios financieros, cuando aquéllos se encuentren adaptados a un índice, siempre que se trate de índices legales y se describa el modo de variación del tipo, o en otros casos de razón válida, a condición de que el empresario esté obligado a informar de ello en el más breve plazo a los otros contratantes y éstos puedan resolver inmediatamente el contrato sin penalización alguna.
Igualmente podrán modificarse unilateralmente las condiciones de un contrato de servicios financieros de duración indeterminada por los motivos válidos expresados en él, siempre que el empresario esté obligado a informar al consumidor y usuario con antelación razonable y éste tenga la facultad de resolver el contrato, o, en su caso, rescindir unilateralmente, sin previo aviso en el supuesto de razón válida, a condición de que el empresario informe de ello inmediatamente a los demás contratantes.

4. Las cláusulas que autoricen al empresario a resolver anticipadamente un contrato de duración determinada, si al consumidor y usuario no se le reconoce la misma facultad, o las que le faculten a resolver los contratos de duración indefinida en un plazo desproporcionadamente breve o sin previa notificación con antelación razonable.Lo previsto en este párrafo no afecta a las cláusulas en las que se prevea la resolución del contrato por incumplimiento o por motivos graves, ajenos a la voluntad de las partes, que alteren las circunstancias que motivaron la celebración del contrato.

[1358] Artículo 83 redactado por el apartado veintisiete del artículo único de la Ley 3/2014, de 27 de marzo, por la que se modifica el texto refundido de la Ley General para la Defensa de los Consumidores y Usuarios y otras leyes complementarias, aprobado por el R.D. Legislativo 1/2007, de 16 de noviembre («B.O.E.» 28 marzo).Vigencia: 29 marzo 2014

[1359] Párrafo segundo del artículo 83 introducido por la disposición final octava de la Ley 5/2019, de 15 de marzo, reguladora de los contratos de crédito inmobiliario («B.O.E.» 16 marzo).Vigencia: 16 junio 2019

5. Las cláusulas que determinen la vinculación incondicionada del consumidor y usuario al contrato aún cuando el empresario no hubiera cumplido con sus obligaciones.

6. Las cláusulas que supongan la imposición de una indemnización desproporcionadamente alta, al consumidor y usuario que no cumpla sus obligaciones.

7. Las cláusulas que supongan la supeditación a una condición cuya realización dependa únicamente de la voluntad del empresario para el cumplimiento de las prestaciones, cuando al consumidor y usuario se le haya exigido un compromiso firme.

8. Las cláusulas que supongan la consignación de fechas de entrega meramente indicativas condicionadas a la voluntad del empresario.

9. Las cláusulas que determinen la exclusión o limitación de la obligación del empresario de respetar los acuerdos o compromisos adquiridos por sus mandatarios o representantes o supeditar sus compromisos al cumplimiento de determinadas formalidades.

10. Las cláusulas que prevean la estipulación del precio en el momento de la entrega del bien o servicio o las que otorguen al empresario la facultad de aumentar el precio final sobre el convenido, sin que en ambos casos existan razones objetivas y sin reconocer al consumidor y usuario el derecho a resolver el contrato si el precio final resulta muy superior al inicialmente estipulado.Lo establecido en el párrafo anterior se entenderá sin perjuicio de la adaptación de precios a un índice, siempre que tales índices sean legales y que en el contrato se describa explícitamente el modo de variación del precio.

11. Las cláusulas que supongan la concesión al empresario del derecho a determinar si el bien o servicio se ajusta a lo estipulado en el contrato.

Artículo 86 Cláusulas abusivas por limitar los derechos básicos del consumidor y usuario

En cualquier caso serán abusivas las cláusulas que limiten o priven al consumidor y usuario de los derechos reconocidos por normas dispositivas o imperativas y, en particular, aquellas estipulaciones que prevean:

1. La exclusión o limitación de forma inadecuada de los derechos legales del consumidor y usuario por incumplimiento total o parcial o cumplimiento defectuoso del empresario.En particular las cláusulas que modifiquen, en perjuicio del consumidor y usuario, las normas legales sobre conformidad con el contrato de los bienes o servicios puestos a su disposición o limiten el derecho del consumidor y usuario a la indemnización por los daños y perjuicios ocasionados por dicha falta de conformidad.

2. La exclusión o limitación de la responsabilidad del empresario en el cumplimiento del contrato, por los daños o por la muerte o por las lesiones causadas al consumidor y usuario por una acción u omisión de aquél.

3. La liberación de responsabilidad del empresario por cesión del contrato a tercero, sin consentimiento del deudor, si puede engendrar merma de las garantías de éste.

4. La privación o restricción al consumidor y usuario de las facultades de compensación de créditos, retención o consignación.

5. La limitación o exclusión de la facultad del consumidor y usuario de resolver el contrato por incumplimiento del empresario.

6. La imposición de renuncias a la entrega de documento acreditativo de la operación.

7. La imposición de cualquier otra renuncia o limitación de los derechos del consumidor y usuario.

Artículo 87 Cláusulas abusivas por falta de reciprocidad

Son abusivas las cláusulas que determinen la falta de reciprocidad en el contrato, contraria a la buena fe, en perjuicio del consumidor y usuario y, en particular:

1. La imposición de obligaciones al consumidor y usuario para el cumplimiento de todos sus deberes y contraprestaciones, aun cuando el empresario no hubiere cumplido los suyos.

2. La retención de cantidades abonadas por el consumidor y usuario por renuncia, sin contemplar la indemnización por una cantidad equivalente si renuncia el empresario.

3. La autorización al empresario para resolver el contrato discrecionalmente, si al consumidor y usuario no se le reconoce la misma facultad.

4. La posibilidad de que el empresario se quede con las cantidades abonadas en concepto de prestaciones aún no efectuadas cuando sea él mismo quien resuelva el contrato.

5. Las estipulaciones que prevean el redondeo al alza en el tiempo consumido o en el precio de los bienes o servicios o cualquier otra estipulación que prevea el cobro por productos o servicios no efectivamente usados o consumidos de manera efectiva.En aquellos sectores en los que el inicio del servicio conlleve indisolublemente unido un coste para las empresas o los profesionales no repercutido en el precio, no se considerará abusiva la facturación por separado de tales costes, cuando se adecuen al servicio efectivamente prestado.

6. Las estipulaciones que impongan obstáculos onerosos o desproporcionados para el ejercicio de los derechos reconocidos al consumidor y usuario en el contrato, en particular en los contratos de prestación de servicios o suministro de productos de tracto sucesivo o continuado, la imposición de plazos de duración excesiva, la renuncia o el establecimiento de limitaciones que excluyan u obstaculicen el derecho del consumidor a poner fin a estos contratos, así como la obstaculización al ejercicio de este derecho a través del procedimiento pactado, cual es el caso de las que prevean la imposición de formalidades distintas de las previstas para contratar o la pérdida de las cantidades abonadas por adelantado, el abono de cantidades por servicios no prestados efectivamente, la atribución al empresario de la facultad de ejecución unilateral de las cláusulas penales que se hubieran fijado contractualmente o la fijación de indemnizaciones que no se correspondan con los daños efectivamente causados.

Artículo 88 Cláusulas abusivas sobre garantías

En todo caso se consideraran abusivas las cláusulas que supongan:

1. La imposición de garantías desproporcionadas al riesgo asumido.Se presumirá que no existe desproporción en los contratos de financiación o de garantías pactadas por entidades financieras que se ajusten a su normativa específica.

2. La imposición de la carga de la prueba en perjuicio del consumidor y usuario en los casos en que debería corresponder a la otra parte contratante.

La Sentencia TS (Sala 1.ª) de 12 septiembre 2014, Rec. 1460/2013, fija como doctrina jurisprudencial que la condición general de los contratos de préstamo concertados por los consumidores, en la que se prevea la firma por el prestatario (y en su caso por el fiador), de un pagaré en garantía de aquel, en el que el importe por la que se presentará la demanda de juicio cambiario es complementado por el prestamista con base en la liquidación realizada unilateralmente por él, es abusiva y, por tanto, nula, no pudiendo ser tenida por incorporada al contrato de préstamo, y, por ende, conlleva la ineficacia de la declaración cambiaria.

3. La imposición al consumidor de la carga de la prueba sobre el incumplimiento, total o parcial, del empresario proveedor a distancia de servicios financieros de las obligaciones impuestas por la normativa específica sobre la materia.

Artículo 89 Cláusulas abusivas que afectan al perfeccionamiento y ejecución del contrato

En todo caso tienen la consideración de cláusulas abusivas:

1. Las declaraciones de recepción o conformidad sobre hechos ficticios, y las declaraciones de adhesión del consumidor y usuario a cláusulas de las cuales no ha tenido la oportunidad de tomar conocimiento real antes de la celebración del contrato.

2. La transmisión al consumidor y usuario de las consecuencias económicas de errores administrativos o de gestión que no le sean imputables.

3. La imposición al consumidor de los gastos de documentación y tramitación que por ley corresponda al empresario. En particular, en la compraventa de viviendas:

a) La estipulación de que el consumidor ha de cargar con los gastos derivados de la preparación de la titulación que por su naturaleza correspondan al empresario (obra nueva, propiedad horizontal, hipotecas para financiar su construcción o su división y cancelación).

b) La estipulación que obligue al consumidor a subrogarse en la hipoteca del empresario o imponga penalizaciones en los supuestos de no subrogación.

c) La estipulación que imponga al consumidor el pago de tributos en los que el sujeto pasivo es el empresario.

d) La estipulación que imponga al consumidor los gastos derivados del establecimiento de los accesos a los suministros generales de la vivienda, cuando ésta deba ser entregada en condiciones de habitabilidad.

4. La imposición al consumidor y usuario de bienes y servicios complementarios o accesorios no solicitados.

5. Los incrementos de precio por servicios accesorios, financiación, aplazamientos, recargos, indemnización o penalizaciones que no correspondan a prestaciones adicionales susceptibles de ser aceptados o rechazados en cada caso expresados con la debida claridad o separación.

6. La negativa expresa al cumplimiento de las obligaciones o prestaciones propias del empresario, con reenvío automático a procedimientos administrativos o judiciales de reclamación.

7. La imposición de condiciones de crédito que para los descubiertos en cuenta corriente superen los límites que se contienen en el artículo 19.4 de la Ley 7/1995, de 23 de marzo, de Crédito al Consumo.

8. La previsión de pactos de renuncia o transacción respecto al derecho del consumidor y usuario a la elección de fedatario competente según la ley para autorizar el documento público en que inicial o ulteriormente haya de formalizarse el contrato.

Artículo 90 Cláusulas abusivas sobre competencia y derecho aplicable

Son, asimismo, abusivas las cláusulas que establezcan:

1. La sumisión a arbitrajes distintos del arbitraje de consumo, salvo que se trate de órganos de arbitraje institucionales creados por normas legales para un sector o un supuesto específico.

2. La previsión de pactos de sumisión expresa a Juez o Tribunal distinto del que corresponda al domicilio del consumidor y usuario, al lugar del cumplimiento de la obligación o aquél en que se encuentre el bien si éste fuera inmueble.

3. La sumisión del contrato a un Derecho extranjero con respecto al lugar donde el consumidor y usuario emita su declaración negocial o donde el empresario desarrolle la actividad dirigida a la promoción de contratos de igual o similar naturaleza.

Artículo 91 Contratos relativos a valores, instrumentos financieros y divisas

Las cláusulas abusivas referidas a la modificación unilateral de los contratos, a la resolución anticipada de los contratos de duración indefinida y al incremento del precio de bienes y servicios, no se aplicarán a los contratos relativos a valores, con independencia de su forma de representación, instrumentos financieros y otros bienes y servicios cuyo precio esté vinculado a una cotización, índice bursátil, o un tipo del mercado financiero que el empresario no controle, ni a los contratos de compraventa de divisas, cheques de viaje o giros postales internacionales en divisas.

[1360]TÍTULO III
Contratos celebrados a distancia y contratos celebrados fuera del establecimiento mercantil

---

CAPÍTULO I Disposiciones generales

Artículo 92 Ámbito de aplicación

1. Se regirán por lo dispuesto en este título los contratos celebrados a distancia con los consumidores y usuarios en el marco de un sistema organizado de venta o prestación de servicios a distancia, sin la presencia física simultánea del empresario y del consumidor y usuario, y en el que se hayan utilizado exclusivamente una o más técnicas de comunicación a distancia hasta el momento de la celebración del contrato y en la propia celebración del mismo.
Entre otras, tienen la consideración de técnicas de comunicación a distancia: el correo postal, Internet, el teléfono o el fax.
2. Las disposiciones de este título serán también de aplicación a los siguientes contratos celebrados con consumidores y usuarios fuera del establecimiento mercantil:

a) Contratos celebrados con la presencia física simultánea del empresario y del consumidor y usuario, en un lugar distinto al establecimiento mercantil del empresario.

b) Contratos en los que el consumidor y usuario ha realizado una oferta en las mismas circunstancias que las que se contemplan en la letra a).

c) Contratos celebrados en el establecimiento mercantil del empresario o mediante el uso de cualquier medio de comunicación a distancia inmediatamente después de que haya existido contacto personal e individual con el consumidor y usuario en un lugar que no sea el establecimiento mercantil del empresario, con la presencia física simultánea del empresario y el consumidor y usuario.

[1360] Título III del Libro II redactado conforme establece el apartado veintiocho del artículo único de la Ley 3/2014, de 27 de marzo, por la que se modifica el texto refundido de la Ley General para la Defensa de los Consumidores y Usuarios y otras leyes complementarias, aprobado por el R.D. Legislativo 1/2007, de 16 de noviembre («B.O.E.» 28 marzo).Vigencia: 29 marzo 2014

d) Contratos celebrados durante una excursión organizada por el empresario con el fin de promocionar y vender productos o servicios al consumidor y usuario.
3. Sin perjuicio de lo establecido en el artículo 10 y del carácter irrenunciable de los derechos reconocidos al consumidor y usuario en este título, serán válidas las cláusulas contractuales que sean más beneficiosas para el consumidor y usuario.
4. Todos los contratos y ofertas celebrados fuera del establecimiento mercantil se presumen sometidos a las disposiciones de este título, correspondiendo al empresario la prueba en contrario.

Artículo 93 Excepciones

La regulación establecida en este título no será de aplicación:

a) A los contratos de servicios sociales, incluidos la vivienda social, el cuidado de los niños y el apoyo a familias y personas necesitadas, temporal o permanentemente, incluida la atención a largo plazo.

b) A los contratos de servicios relacionados con la salud, prestados por un profesional sanitario a pacientes para evaluar, mantener o restablecer su estado de salud, incluidos la receta, dispensación y provisión de medicamentos y productos sanitarios, con independencia de que estos servicios se presten en instalaciones sanitarias.

c) A los contratos de actividades de juego por dinero que impliquen apuestas de valor monetario en juegos de azar, incluidas las loterías, los juegos de casino y las apuestas.

d) A los contratos de servicios financieros.

e) A los contratos de creación, adquisición o transferencia de bienes inmuebles o de derechos sobre los mismos.

f) A los contratos para la construcción de edificios nuevos, la transformación sustancial de edificios existentes y el alquiler de alojamientos para su uso como vivienda.

[1361]g) A los contratos relativos a los viajes combinados del artículo 151.1.b), excepto los apartados 2 y 6 del artículo 98
h) A los contratos relativos a la protección de los consumidores y usuarios con respecto a determinados aspectos de los contratos de aprovechamiento por turno de bienes de uso turístico, de adquisición de productos vacacionales de larga duración, de reventa y de intercambio regulados en la Ley 4/2012, de 6 de julio, de contratos de aprovechamiento por turno de bienes de uso turístico, de adquisición de productos vacacionales de larga duración, de reventa y de intercambio y normas tributarias .

i) A los contratos que, con arreglo a la legislación vigente, deban celebrarse ante un fedatario público, obligado por ley a ser independiente e imparcial y a garantizar, mediante el suministro de una información jurídica comprensible, que el consumidor y usuario celebra el contrato únicamente previa reflexión suficiente y con pleno conocimiento de su alcance jurídico.

j) A los contratos para el suministro de productos alimenticios, bebidas u otros bienes de consumo corriente en el hogar, suministrados físicamente por un empresario mediante entregas frecuentes y regulares en el hogar o lugar de residencia o de trabajo del consumidor y usuario.

k) A los contratos de servicios de transporte de pasajeros, sin perjuicio de la aplicación del artículo 98.2.

[1361] Letra g) del artículo 93 redactada por el apartado uno del artículo cuarto del R.D.-ley 23/2018, de 21 de diciembre, de transposición de directivas en materia de marcas, transporte ferroviario y viajes combinados y servicios de viaje vinculados («B.O.E.» 27 diciembre).Vigencia: 28 diciembre 2018

l) A los contratos celebrados mediante distribuidores automáticos o instalaciones comerciales automatizadas.

m) A los contratos celebrados con operadores de telecomunicaciones a través de teléfonos públicos para la utilización de esos teléfonos, o celebrados para el establecimiento de una única conexión de teléfono, Internet o fax por parte de un consumidor y usuario.

Artículo 94 Comunicaciones comerciales y contratación electrónica

En las comunicaciones comerciales por correo electrónico u otros medios de comunicación electrónica y en la contratación a distancia de bienes o servicios por medios electrónicos, se aplicará además de lo dispuesto en este título, la normativa específica sobre servicios de la sociedad de la información y comercio electrónico.
Cuando lo dispuesto en este título entre en contradicción con el contenido de la normativa específica sobre servicios de la sociedad de la información y comercio electrónico, ésta será de aplicación preferente, salvo lo previsto en el artículo 97.7, párrafo segundo.

Artículo 95 Servicios de intermediación en los contratos a distancia

Los operadores de las técnicas de comunicación a distancia, entendiendo por tales a las personas físicas o jurídicas, públicas o privadas, que sean titulares de las técnicas de comunicación a distancia utilizadas por los empresarios, están obligados a procurar, en la medida de sus posibilidades y con la diligencia debida, que éstos respeten los derechos que este título reconoce a los consumidores y usuarios y cumplan las obligaciones que en él se les imponen.
Lo dispuesto en el párrafo anterior no será exigible a los prestadores de servicios de intermediación de la sociedad de la información, que se regirán por lo previsto en la normativa específica sobre servicios de la sociedad de la información y el comercio electrónico.

Artículo 96 Comunicaciones comerciales a distancia

1. En todas las comunicaciones comerciales a distancia deberá constar inequívocamente su carácter comercial.
2. En el caso de comunicaciones telefónicas, deberá precisarse explícita y claramente, al inicio de cualquier conversación con el consumidor y usuario, la identidad del empresario, o si procede, la identidad de la persona por cuenta de la cual efectúa la llamada, así como indicar la finalidad comercial de la misma. En ningún caso, las llamadas telefónicas se efectuarán antes de las 9 horas ni más tarde de las 21 horas ni festivos o fines de semana.
3. La utilización por parte del empresario de técnicas de comunicación que consistan en un sistema automatizado de llamadas sin intervención humana o el telefax necesitará el consentimiento expreso previo del consumidor y usuario.
El consumidor y usuario tendrá derecho a no recibir, sin su consentimiento, llamadas con fines de comunicación comercial que se efectúen mediante sistemas distintos de los referidos en el apartado anterior, cuando hubiera decidido no figurar en las guías de comunicaciones electrónicas disponibles al público, ejercido el derecho a que los datos que aparecen en ellas no sean utilizados con fines de publicidad o prospección comercial, o solicitado la incorporación a los ficheros comunes de exclusión de envío de comunicaciones comerciales regulados en la normativa de protección de datos personales.
4. El consumidor y usuario tendrá derecho a oponerse a recibir ofertas comerciales no deseadas, por teléfono, fax u otros medios de comunicación equivalente.
En el marco de una relación preexistente, el consumidor y usuario tendrá asimismo derecho a oponerse a recibir comunicaciones comerciales por correo electrónico u otro medio de comunicación electrónica equivalente. Debe ser informado en cada una de las comunicaciones comerciales de los medios sencillos y gratuitos para oponerse a recibirlas.
5. En aquellos casos en que una oferta comercial no deseada se realice por teléfono, las llamadas deberán llevarse a cabo desde un número de teléfono identificable. Cuando el usuario reciba la primera oferta comercial del emisor, deberá ser informado tanto de su derecho a manifestar su oposición a recibir nuevas ofertas como a obtener el número de referencia de dicha oposición. A solicitud del consumidor y usuario, el empresario estará obligado a facilitarle un justificante de haber manifestado su

oposición que deberá remitirle en el plazo más breve posible y en todo caso en el plazo máximo de un mes.
El emisor estará obligado a conservar durante al menos un año los datos relativos a los usuarios que hayan ejercido su derecho a oponerse a recibir ofertas comerciales, junto con el número de referencia otorgado a cada uno de ellos, y deberá ponerlos a disposición de las autoridades competentes.
6. En todo caso, deberán cumplirse las disposiciones vigentes sobre protección de los menores y respeto a la intimidad. Cuando para la realización de comunicaciones comerciales se utilicen datos personales sin contar con el consentimiento del interesado, se proporcionará al destinatario la información que señala el artículo 30.2 de la Ley Orgánica 15/1999, de 13 de diciembre , de Protección de Datos de Carácter Personal, y se ofrecerá al destinatario la oportunidad de oponerse a la recepción de las mismas.

CAPÍTULO II Información precontractual y contratos

Artículo 97 Información precontractual de los contratos a distancia y los contratos celebrados fuera del establecimiento mercantil

1. Antes de que el consumidor y usuario quede vinculado por cualquier contrato a distancia o celebrado fuera del establecimiento o cualquier oferta correspondiente, el empresario le facilitará de forma clara y comprensible la siguiente información:

a) Las características principales de los bienes o servicios, en la medida adecuada al soporte utilizado y a los bienes o servicios.

b) La identidad del empresario, incluido su nombre comercial.

c) La dirección completa del establecimiento del empresario y el número de teléfono, número de fax y dirección de correo electrónico del mismo, cuando proceda, con objeto de que el consumidor y usuario pueda ponerse en contacto y comunicarse con él de forma rápida y eficaz, así como, cuando proceda, la dirección completa y la identidad del empresario por cuya cuenta actúa.

d) Si es diferente de la dirección facilitada de conformidad con la letra c), la dirección completa de la sede del empresario y, cuando proceda, la del empresario por cuya cuenta actúa, a la que el consumidor y usuario puede dirigir sus reclamaciones.

e) El precio total de los bienes o servicios, incluidos los impuestos y tasas, o, si el precio no puede calcularse razonablemente de antemano por la naturaleza de los bienes o de los servicios, la forma en que se determina el precio, así como, cuando proceda, todos los gastos adicionales de transporte, entrega o postales y cualquier otro gasto o, si dichos gastos no pueden ser calculados razonablemente de antemano, el hecho de que puede ser necesario abonar dichos gastos adicionales. En el caso de un contrato de duración indeterminada o de un contrato que incluya una suscripción, el precio incluirá el total de los costes por período de facturación. Cuando dichos contratos se cobren con arreglo a una tarifa fija, el precio total también significará el total de los costes mensuales. Cuando no sea posible calcular razonablemente de antemano el coste total, se indicará la forma en que se determina el precio.

f) El coste de la utilización de la técnica de comunicación a distancia para la celebración del contrato, en caso de que dicho coste se calcule sobre una base diferente de la tarifa básica.

g) Los procedimientos de pago, entrega y ejecución, la fecha en que el empresario se compromete a entregar los bienes o a ejecutar la prestación de los servicios, así como, cuando proceda, el sistema de tratamiento de las reclamaciones del empresario.

h) La lengua o lenguas en las que podrá formalizarse el contrato, cuando ésta no sea la lengua en la que se le ha ofrecido la información previa a la contratación.

i) Cuando exista un derecho de desistimiento, las condiciones, el plazo y los procedimientos para ejercer ese derecho, así como el modelo de formulario de desistimiento.

j) Cuando proceda, la indicación de que el consumidor y usuario tendrá que asumir el coste de la devolución de los bienes en caso de desistimiento y, para los contratos a distancia, cuando los bienes, por su naturaleza, no puedan devolverse normalmente por correo, el coste de la devolución de los mismos.

k) En caso de que el consumidor y usuario ejercite el derecho de desistimiento tras la presentación de una solicitud con arreglo al artículo 98.8 o al artículo 99.3, la información de que en tal caso el consumidor y usuario deberá abonar al empresario unos gastos razonables de conformidad con el artículo 108.3.

l) Cuando con arreglo al artículo 103 no proceda el derecho de desistimiento, la indicación de que al consumidor y usuario no le asiste, o las circunstancias en las que lo perderá cuando le corresponda.

m) Un recordatorio de la existencia de una garantía legal de conformidad para los bienes.

n) Cuando proceda, la existencia de asistencia posventa al consumidor y usuario, servicios posventa y garantías comerciales, así como sus condiciones.

o) La existencia de códigos de conducta pertinentes y la forma de conseguir ejemplares de los mismos, en su caso. A tal efecto, se entiende por código de conducta el acuerdo o conjunto de normas no impuestas por disposiciones legales, reglamentarias o administrativas, en el que se define el comportamiento de aquellos empresarios que se comprometen a cumplir el código en relación con una o más prácticas comerciales o sectores económicos.

p) La duración del contrato, cuando proceda, o, si el contrato es de duración indeterminada o se prolonga de forma automática, las condiciones de resolución.

q) Cuando proceda, la duración mínima de las obligaciones del consumidor y usuario derivadas del contrato.

r) Cuando proceda, la existencia y las condiciones de los depósitos u otras garantías financieras que el consumidor y usuario tenga que pagar o aportar a solicitud del empresario.

s) Cuando proceda, la funcionalidad de los contenidos digitales, incluidas las medidas técnicas de protección aplicables.

t) Cuando proceda, toda interoperabilidad relevante del contenido digital con los aparatos y programas conocidos por el empresario o que quepa esperar razonablemente que éste pueda conocer.

u) Cuando proceda, la posibilidad de recurrir a un mecanismo extrajudicial de reclamación y resarcimiento al que esté sujeto el empresario y los métodos para tener acceso al mismo.

2. El apartado 1 se aplicará también a los contratos para el suministro de agua, gas, electricidad –cuando no estén envasados para la venta en un volumen delimitado o en cantidades determinadas–, calefacción mediante sistemas urbanos y contenido digital que no se preste en un soporte material.

3. En las subastas públicas, la información a que se refiere el apartado 1. b), c) y d), podrá ser sustituida por los datos equivalentes del subastador.

4. La información contemplada en el apartado 1. i), j) y k) podrá proporcionarse a través del modelo de documento de información al consumidor y usuario sobre el desistimiento establecido en el anexo A. El empresario habrá cumplido los requisitos de información contemplados en el apartado 1. i), j) y k), cuando haya proporcionado dicha información correctamente cumplimentada.

5. La información a que se refiere el apartado 1 formará parte integrante del contrato a distancia o celebrado fuera del establecimiento y no se alterará a menos que las partes dispongan expresamente lo contrario. Corresponderá al empresario probar el correcto cumplimiento de sus deberes informativos y, en su caso, el pacto expreso del contenido de la información facilitada antes de la celebración del contrato.
6. Si el empresario no cumple los requisitos de información sobre gastos adicionales u otros costes contemplados en el apartado 1. e), o sobre los costes de devolución de los bienes contemplados en el apartado 1. j), el consumidor y usuario no deberá abonar dichos gastos o costes.
7. Los requisitos de información establecidos en este capítulo se entenderán como adicionales a los requisitos que figuran en la Ley 17/2009, de 23 de noviembre , sobre el libre acceso a las actividades de servicios y su ejercicio y en la Ley 34/2002, de 11 de julio , de servicios de la sociedad de la información y de comercio electrónico.
Sin perjuicio de lo dispuesto en el párrafo anterior, si una disposición general o sectorial sobre prestación de servicios, incluidos los servicios de la sociedad de la información y de comercio electrónico, relativa al contenido o el modo en que se debe proporcionar la información entrara en conflicto con alguna disposición de esta ley, prevalecerá la disposición de esta ley.
8. La carga de la prueba en relación con el cumplimiento de los requisitos de información establecidos en este artículo incumbirá al empresario.

Artículo 98 Requisitos formales de los contratos a distancia

1. En los contratos a distancia, el empresario facilitará al consumidor y usuario, en la lengua utilizada en la propuesta de contratación o bien, en la lengua elegida para la contratación, y, al menos, en castellano, la información exigida en el artículo 97.1 o la pondrá a su disposición de forma acorde con las técnicas de comunicación a distancia utilizadas, en términos claros y comprensibles y deberá respetar, en particular, el principio de buena fe en las transacciones comerciales, así como los principios de protección de quienes sean incapaces de contratar. Siempre que dicha información se facilite en un soporte duradero deberá ser legible.
2. Si un contrato a distancia que ha de ser celebrado por medios electrónicos implica obligaciones de pago para el consumidor y usuario, el empresario pondrá en conocimiento de éste de una manera clara y destacada, y justo antes de que efectúe el pedido, la información establecida en el artículo 97.1.a), e), p) y q).
El empresario deberá velar por que el consumidor y usuario, al efectuar el pedido, confirme expresamente que es consciente de que éste implica una obligación de pago. Si la realización de un pedido se hace activando un botón o una función similar, el botón o la función similar deberán etiquetarse, de manera que sea fácilmente legible, únicamente con la expresión «pedido con obligación de pago» o una formulación análoga no ambigua que indique que la realización del pedido implica la obligación de pagar al empresario. En caso contrario, el consumidor y usuario no quedará obligado por el contrato o pedido.
3. Los sitios web de comercio deberán indicar de modo claro y legible, a más tardar al inicio del procedimiento de compra, si se aplica alguna restricción de entrega y cuáles son las modalidades de pago aceptadas.
4. Si el contrato se celebra a través de una técnica de comunicación a distancia en la que el espacio o el tiempo para facilitar la información son limitados, el empresario facilitará en ese soporte específico, antes de la celebración de dicho contrato, como mínimo la información precontractual sobre las características principales de los bienes o servicios, la identidad del empresario, el precio total, el derecho de desistimiento, la duración del contrato y, en el caso de contratos de duración indefinida, las condiciones de resolución, tal como se refiere en el artículo 97.1. a), b), e), i) y p). El empresario deberá facilitar al consumidor y usuario las demás informaciones que figuran en el artículo 97 de una manera apropiada con arreglo al apartado 1.
5. Sin perjuicio de lo dispuesto en el apartado 4 si el empresario llama por teléfono al consumidor y usuario para celebrar un contrato a distancia, deberá revelar, al inicio de la conversación, su identidad y, si procede, la identidad de la persona por cuenta de la cual efectúa la llamada, así como indicar el objeto comercial de la misma.
6. En aquellos casos en que sea el empresario el que se ponga en contacto telefónicamente con un consumidor y usuario para llevar a cabo la celebración de un contrato a distancia, deberá confirmar la

oferta al consumidor y usuario por escrito, o salvo oposición del mismo, en cualquier soporte de naturaleza duradera. El consumidor y usuario sólo quedará vinculado una vez que haya aceptado la oferta mediante su firma o mediante el envío de su acuerdo por escrito, que, entre otros medios, podrá llevarse a cabo mediante papel, correo electrónico, fax o sms.
7. El empresario deberá facilitar al consumidor y usuario la confirmación del contrato celebrado en un soporte duradero y en un plazo razonable después de la celebración del contrato a distancia, a más tardar en el momento de entrega de los bienes o antes del inicio de la ejecución del servicio. Tal confirmación incluirá:

a) Toda la información que figura en el artículo 97.1, salvo si el empresario ya ha facilitado la información al consumidor y usuario en un soporte duradero antes de la celebración del contrato a distancia, y

b) Cuando proceda, la confirmación del previo consentimiento expreso del consumidor y usuario y del conocimiento por su parte de la pérdida del derecho de desistimiento de conformidad con el artículo 103.m).
8. En caso de que un consumidor y usuario desee que la prestación de servicios o el suministro de agua, gas o electricidad –cuando no estén envasados para la venta en un volumen delimitado o en cantidades determinadas– o de calefacción mediante sistemas urbanos dé comienzo durante el plazo de desistimiento previsto en el artículo 104, el empresario exigirá que el consumidor y usuario presente una solicitud expresa en tal sentido.
9. Corresponde al empresario probar el cumplimiento de las obligaciones a que este artículo se refiere. El empresario deberá adoptar las medidas adecuadas y eficaces que le permitan identificar inequívocamente al consumidor y usuario con el que celebra el contrato.
10. Este artículo se entenderá sin perjuicio de las disposiciones sobre la celebración de contratos y la realización de pedidos por vía electrónica establecidas en la Ley 34/2002, de 11 de julio .

Artículo 99 Requisitos formales de los contratos celebrados fuera del establecimiento

1. En los contratos celebrados fuera del establecimiento, el empresario facilitará al consumidor y usuario la información exigida en el artículo 97.1 en papel o, si éste está de acuerdo, en otro soporte duradero. Dicha información deberá ser legible y estar redactada al menos en castellano y en términos claros y comprensibles.
2. El empresario deberá facilitar al consumidor y usuario una copia del contrato firmado o la confirmación del mismo en papel o, si éste está de acuerdo, en un soporte duradero diferente, incluida, cuando proceda, la confirmación del previo consentimiento expreso del consumidor y usuario y del conocimiento por su parte de la pérdida del derecho de desistimiento a que se refiere el artículo 103.m).
3. En caso de que un consumidor y usuario desee que la prestación de servicios o el suministro de agua, gas, electricidad –cuando no estén envasados para la venta en un volumen delimitado o en cantidades determinadas–, o calefacción mediante sistemas urbanos, dé comienzo durante el plazo de desistimiento previsto en el artículo 104, el empresario exigirá que el consumidor y usuario presente una solicitud expresa en tal sentido en un soporte duradero.
4. Corresponde al empresario probar el cumplimiento de las obligaciones a que este artículo se refiere. El empresario deberá adoptar las medidas adecuadas y eficaces que le permitan identificar inequívocamente al consumidor y usuario con el que celebra el contrato.

Artículo 100 Consecuencias del incumplimiento

1. El contrato celebrado sin que se haya facilitado al consumidor y usuario la copia del contrato celebrado o la confirmación del mismo, de acuerdo con los artículos 98.7 y 99.2, podrá ser anulado a instancia del consumidor y usuario por vía de acción o excepción.
2. En ningún caso podrá ser invocada la causa de nulidad por el empresario, salvo que el incumplimiento sea exclusivo del consumidor y usuario.
3. El empresario asumirá la carga de la prueba del cumplimiento de lo dispuesto en este artículo.

Artículo 101 Necesidad de consentimiento expreso

[1362]1. El empresario reembolsará todo pago recibido del consumidor y usuario, incluidos, en su caso, los costes de entrega, sin demoras indebidas y, en cualquier caso, antes de que hayan transcurrido 14 días naturales desde la fecha en que haya sido informado de la decisión de desistimiento del contrato del consumidor y usuario de conformidad con el artículo 106.
El empresario deberá efectuar el reembolso a que se refiere el primer párrafo utilizando el mismo medio de pago empleado por el consumidor para la transacción inicial, a no ser que el consumidor haya dispuesto expresamente lo contrario y siempre y cuando el consumidor no incurra en ningún gasto como consecuencia del reembolso.2. Si el empresario, sin aceptación explícita del consumidor y usuario destinatario de la oferta, le suministrase el bien o servicio ofertado, se aplicará lo dispuesto en el artículo 66 quáter.

CAPÍTULO III Derecho de desistimiento

Artículo 102 Derecho de desistimiento

1. Salvo las excepciones previstas en el artículo 103, el consumidor y usuario tendrá derecho a desistir del contrato durante un periodo de 14 días naturales sin indicar el motivo y sin incurrir en ningún coste distinto de los previstos en los artículos 107.2 y 108.
2. Serán nulas de pleno derecho las cláusulas que impongan al consumidor y usuario una penalización por el ejercicio de su derecho de desistimiento o la renuncia al mismo.

Artículo 103 Excepciones al derecho de desistimiento

El derecho de desistimiento no será aplicable a los contratos que se refieran a:

a) La prestación de servicios, una vez que el servicio haya sido completamente ejecutado, cuando la ejecución haya comenzado, con previo consentimiento expreso del consumidor y usuario y con el reconocimiento por su parte de que es consciente de que, una vez que el contrato haya sido completamente ejecutado por el empresario, habrá perdido su derecho de desistimiento.

b) El suministro de bienes o la prestación de servicios cuyo precio dependa de fluctuaciones del mercado financiero que el empresario no pueda controlar y que puedan producirse durante el periodo de desistimiento.

c) El suministro de bienes confeccionados conforme a las especificaciones del consumidor y usuario o claramente personalizados.

d) El suministro de bienes que puedan deteriorarse o caducar con rapidez.

e) El suministro de bienes precintados que no sean aptos para ser devueltos por razones de protección de la salud o de higiene y que hayan sido desprecintados tras la entrega.

f) El suministro de bienes que después de su entrega y teniendo en cuenta su naturaleza se hayan mezclado de forma indisociable con otros bienes.

g) El suministro de bebidas alcohólicas cuyo precio haya sido acordado en el momento de celebrar el contrato de venta y que no puedan ser entregadas antes de 30 días, y cuyo valor real dependa de fluctuaciones del mercado que el empresario no pueda controlar.

h) Los contratos en los que el consumidor y usuario haya solicitado específicamente al empresario que le visite para efectuar operaciones de reparación o mantenimiento urgente; si, en esa visita, el empresario presta servicios adicionales a los solicitados específicamente por el consumidor o

[1362] Número 1 del artículo 107 redactado por el apartado dos de la disposición final primera del R.D.-ley 9/2017, de 26 de mayo, por el que se transponen directivas de la Unión Europea en los ámbitos financiero, mercantil y sanitario, y sobre el desplazamiento de trabajadores («B.O.E.» 27 mayo).Vigencia: 27 mayo 2017

suministra bienes distintos de las piezas de recambio utilizadas necesariamente para efectuar las operaciones de mantenimiento o reparación, el derecho de desistimiento debe aplicarse a dichos servicios o bienes adicionales.

i) El suministro de grabaciones sonoras o de vídeo precintadas o de programas informáticos precintados que hayan sido desprecintados por el consumidor y usuario después de la entrega.

j) El suministro de prensa diaria, publicaciones periódicas o revistas, con la excepción de los contratos de suscripción para el suministro de tales publicaciones.

k) Los contratos celebrados mediante subastas públicas.

l) El suministro de servicios de alojamiento para fines distintos del de servir de vivienda, transporte de bienes, alquiler de vehículos, comida o servicios relacionados con actividades de esparcimiento, si los contratos prevén una fecha o un periodo de ejecución específicos.

m) El suministro de contenido digital que no se preste en un soporte material cuando la ejecución haya comenzado con el previo consentimiento expreso del consumidor y usuario con el conocimiento por su parte de que en consecuencia pierde su derecho de desistimiento.

Artículo 104 Plazo para el ejercicio del derecho de desistimiento

Sin perjuicio de lo dispuesto en el artículo 105, el plazo de desistimiento concluirá a los 14 días naturales contados a partir de:

a) En el caso de los contratos de servicios, el día de la celebración del contrato.

b) En el caso de los contratos de venta, el día que el consumidor y usuario o un tercero por él indicado, distinto del transportista, adquiera la posesión material de los bienes solicitados, o bien:

1.º En caso de entrega de múltiples bienes encargados por el consumidor y usuario en el mismo pedido y entregados por separado, el día que éste o un tercero por él indicado, distinto del transportista, adquiera la posesión material del último de los bienes.

2.º En caso de entrega de un bien compuesto por múltiples componentes o piezas, el día que el consumidor y usuario o un tercero por él indicado, distinto del transportista, adquiera la posesión material del último componente o pieza.

3.º En caso de contratos para la entrega periódica de bienes durante un plazo determinado, el día que el consumidor y usuario o un tercero por él indicado, distinto del transportista, adquiera la posesión material del primero de esos bienes.

c) En el caso de los contratos para el suministro de agua, gas o electricidad –cuando no estén envasados para la venta en un volumen delimitado o en cantidades determinadas–, o de calefacción mediante sistemas urbanos o de contenido digital que no se preste en un soporte material, el día en que se celebre el contrato.

Artículo 105 Omisión de información sobre el derecho de desistimiento

1. Si el empresario no ha facilitado al consumidor y usuario la información sobre el derecho de desistimiento, tal como se establece en el artículo 97.1.i), el periodo de desistimiento finalizará doce meses después de la fecha de expiración del periodo de desistimiento inicial, determinada de conformidad con el artículo 104.
2. Si el empresario ha facilitado al consumidor y usuario la información contemplada en el apartado 1, en el plazo de doce meses a partir de la fecha contemplada en el artículo 104, el plazo de desistimiento expirará a los 14 días naturales de la fecha en que el consumidor y usuario reciba la información.

Artículo 106 Ejercicio y efectos del derecho de desistimiento

1. Antes de que venza el plazo de desistimiento, el consumidor y usuario comunicará al empresario su decisión de desistir del contrato. A tal efecto, el consumidor y usuario podrá utilizar el modelo de formulario de desistimiento que figura en el anexo B de esta ley; o bien realizar otro tipo de declaración inequívoca en la que señale su decisión de desistir del contrato.
2. El consumidor y usuario habrá ejercido su derecho de desistimiento dentro del plazo contemplado en el artículo 104 y en el artículo 105, cuando haya enviado la comunicación relativa al ejercicio del derecho de desistimiento antes de que finalice dicho plazo. Para determinar la observancia del plazo para desistir se tendrá en cuenta la fecha de expedición de la declaración de desistimiento.
3. El empresario podrá ofrecer al consumidor y usuario, además de las posibilidades contempladas en el apartado 1, la opción de cumplimentar y enviar electrónicamente el modelo de formulario de desistimiento que figura en el anexo B, o cualquier otra declaración inequívoca a través del sitio web del empresario. En tales casos, el empresario comunicará sin demora al consumidor y usuario en un soporte duradero el acuse de recibo de dicho desistimiento.
4. La carga de la prueba del ejercicio del derecho de desistimiento recaerá en el consumidor y usuario.
5. El ejercicio del derecho de desistimiento extinguirá las obligaciones de las partes de ejecutar el contrato a distancia o celebrado fuera del establecimiento, o de celebrar el contrato, cuando el consumidor y usuario haya realizado una oferta.
6. En caso de contratos para el suministro de agua, gas, electricidad –cuando no estén envasados para la venta en un volumen delimitado o en cantidades determinadas–, o calefacción mediante sistemas urbanos, en los que el suministro ya se estuviera realizando previamente a la contratación del servicio, salvo que expresamente se indique lo contrario, se entenderá el interés del consumidor en continuar con el suministro del servicio, volviendo a ser suministrado por su suministrador anterior. Por el contrario, si previamente a la contratación del servicio no se estuviera realizando el suministro, la solicitud de desistimiento supondrá la baja del servicio.

Artículo 107 Obligaciones y derechos del empresario en caso de desistimiento

1. El empresario reembolsará todo pago recibido del consumidor y usuario, incluidos, en su caso, los costes de entrega, sin demoras indebidas y, en cualquier caso, antes de que hayan transcurrido 14 días naturales desde la fecha en que haya sido informado de la decisión de desistimiento del contrato del consumidor y usuario de conformidad con el artículo 106.
En caso de retraso injustificado por parte del empresario respecto a la devolución de las sumas abonadas, el consumidor y usuario podrá reclamar que se le pague el doble del importe adeudado, sin perjuicio a su derecho de ser indemnizado por los daños y perjuicios sufridos en los que excedan de dicha cantidad.
2. No obstante lo dispuesto en el apartado 1, en caso de que el consumidor y usuario haya seleccionado expresamente una modalidad de entrega diferente a la modalidad menos costosa de entrega ordinaria, el empresario no estará obligado a reembolsar los costes adicionales que de ello se deriven.
3. Salvo en caso de que el empresario se haya ofrecido a recoger él mismo los bienes, en los contratos de venta, el empresario podrá retener el reembolso hasta haber recibido los bienes, o hasta que el consumidor y usuario haya presentado una prueba de la devolución de los bienes, según qué condición se cumpla primero.

Artículo 108 Obligaciones y responsabilidad del consumidor y usuario en caso de desistimiento

1. Salvo si el propio empresario se ofrece a recoger los bienes, el consumidor y usuario deberá devolverlos o entregarlos al empresario, o a una persona autorizada por el empresario a recibirlos, sin ninguna demora indebida y, en cualquier caso, a más tardar en el plazo de 14 días naturales a partir de la fecha en que comunique su decisión de desistimiento del contrato al empresario, de conformidad con el artículo 106. Se considerará cumplido el plazo si el consumidor y usuario efectúa la devolución de los bienes antes de que haya concluido el plazo de 14 días naturales.

El consumidor y usuario sólo soportará los costes directos de devolución de los bienes, salvo si el empresario ha aceptado asumirlos o no le ha informado de que le corresponde asumir esos costes.
En el caso de contratos celebrados fuera del establecimiento en los que los bienes se hayan entregado ya en el domicilio del consumidor y usuario en el momento de celebrarse el contrato, el empresario recogerá a su propio cargo los bienes cuando, por la naturaleza de los mismos, no puedan devolverse por correo.
2. El consumidor y usuario sólo será responsable de la disminución de valor de los bienes resultante de una manipulación de los mismos distinta a la necesaria para establecer su naturaleza, sus características o su funcionamiento. En ningún caso será responsable de la disminución de valor de los bienes si el empresario no le ha informado de su derecho de desistimiento con arreglo al artículo 97.1.i).
3. Cuando un consumidor y usuario ejerza el derecho de desistimiento tras haber realizado una solicitud de conformidad con lo dispuesto en el artículo 98.8 o en el artículo 99.3, abonará al empresario un importe proporcional a la parte ya prestada del servicio en el momento en que haya informado al empresario del ejercicio del derecho de desistimiento, en relación con el objeto total del contrato. El importe proporcional que habrá de abonar al empresario se calculará sobre la base del precio total acordado en el contrato. En caso de que el precio total sea excesivo, el importe proporcional se calculará sobre la base del valor de mercado de la parte ya prestada del servicio.
4. El consumidor y usuario no asumirá ningún coste por:

a) La prestación de los servicios o el suministro de agua, gas o electricidad –cuando no estén envasados para la venta en un volumen delimitado o en cantidades determinadas– o de calefacción mediante sistemas urbanos, de forma total o parcial, durante el período de desistimiento, cuando:

1.º El empresario no haya facilitado información con arreglo al artículo 97.1.i) o k); o bien

2.º El consumidor y usuario no haya solicitado expresamente que la prestación del servicio se inicie durante el plazo de desistimiento con arreglo al artículo 98.8 y al artículo 99.3; o bien

b) El suministro, en su totalidad o en parte, de contenido digital que no se preste en un soporte material, cuando:

1.º El consumidor y usuario no haya dado expresamente su consentimiento previo a la ejecución antes de que finalice el periodo de 14 días naturales contemplado en el artículo 102.

2.º El consumidor y usuario no es consciente de que renuncia a su derecho de desistimiento al dar su consentimiento; o bien

3.º El empresario no haya dado la confirmación con arreglo al artículo 98.7 o al artículo 99.2.
5. Con excepción de lo dispuesto en el artículo 107.2, y en este artículo, el consumidor y usuario no incurrirá en ninguna responsabilidad como consecuencia del ejercicio del derecho de desistimiento.

CAPÍTULO IV Ejecución del contrato

Artículo 109 Ejecución del contrato a distancia

Salvo que las partes hayan acordado otra cosa, el empresario deberá ejecutar el pedido sin ninguna demora indebida y a más tardar en el plazo de 30 días naturales a partir de la celebración del contrato.

Artículo 110 Falta de ejecución del contrato a distancia

En caso de no ejecución del contrato por parte del empresario por no encontrarse disponible el bien o servicio contratado, el consumidor y usuario deberá ser informado de esta falta de disponibilidad y deberá poder recuperar sin ninguna demora indebida las sumas que haya abonado en virtud del mismo.

En caso de retraso injustificado por parte del empresario respecto a la devolución de las sumas abonadas, el consumidor y usuario podrá reclamar que se le pague el doble del importe adeudado, sin perjuicio a su derecho de ser indemnizado por los daños y perjuicios sufridos en lo que excedan de dicha cantidad.

Artículo 111 Sustitución del bien o servicio contratado a distancia

De no hallarse disponible el bien o servicio contratado, cuando el consumidor y usuario hubiera sido informado expresamente de tal posibilidad, el empresario podrá suministrar sin aumento de precio un bien o servicio de características similares que tenga la misma o superior calidad.
En este caso, el consumidor y usuario podrá ejercer sus derechos de desistimiento y resolución en los mismos términos que si se tratara del bien o servicio inicialmente requerido.

Artículo 112 Pago del contrato a distancia mediante tarjeta

1. Cuando el importe de una compra o de un servicio hubiese sido cargado fraudulenta o indebidamente utilizando el número de una tarjeta de pago, el consumidor y usuario titular de ella podrá exigir la inmediata anulación del cargo. En tal caso, las correspondientes anotaciones de adeudo y reabono en las cuentas del empresario y del consumidor y usuario titular de la tarjeta se efectuarán a la mayor brevedad.
2. Sin embargo, si la compra hubiese sido efectivamente realizada por el consumidor y usuario titular de la tarjeta y la exigencia de devolución no fuera consecuencia de haberse ejercido el derecho de desistimiento o de resolución, aquél quedará obligado frente al empresario al resarcimiento de los daños y perjuicios ocasionados como consecuencia de dicha anulación.

Artículo 113 Responsabilidad solidaria en los contratos celebrados fuera del establecimiento

Del cumplimiento de las obligaciones establecidas en este título responderán solidariamente el empresario por cuya cuenta se actúe y el mandatario, comisionista o agente que hayan actuado en nombre propio.

[1363]TÍTULO IV
Garantías y servicios posventa

CAPÍTULO I Disposiciones generales sobre garantía de los productos de consumo

Artículo 114 Principios generales

El vendedor está obligado a entregar al consumidor y usuario productos que sean conformes con el contrato, respondiendo frente a él de cualquier falta de conformidad que exista en el momento de la entrega del producto.

Artículo 115 Ámbito de aplicación

1. Están incluidos en el ámbito de aplicación de este título los contratos de compraventa de productos y los contratos de suministro de productos que hayan de producirse o fabricarse.
2. Lo previsto en este título no será de aplicación a los productos adquiridos mediante venta judicial, al agua o al gas, cuando no estén envasados para la venta en volumen delimitado o cantidades

[1363] Título IV del Libro II renumerado y modificado conforme establece el apartado veintiocho del artículo único de la Ley 3/2014, de 27 de marzo, por la que se modifica el texto refundido de la Ley General para la Defensa de los Consumidores y Usuarios y otras leyes complementarias, aprobado por el R.D. Legislativo 1/2007, de 16 de noviembre («B.O.E.» 28 marzo). Se corresponde con el anterior Título V del mismo Libro que se suprime. Vigencia: 29 marzo 2014

determinadas, y a la electricidad. Tampoco será aplicable a los productos de segunda mano adquiridos en subasta administrativa a la que los consumidores y usuarios puedan asistir personalmente.

Artículo 116 Conformidad de los productos con el contrato

1. Salvo prueba en contrario, se entenderá que los productos son conformes con el contrato siempre que cumplan todos los requisitos que se expresan a continuación, salvo que por las circunstancias del caso alguno de ellos no resulte aplicable:

a) Se ajusten a la descripción realizada por el vendedor y posean las cualidades del producto que el vendedor haya presentado al consumidor y usuario en forma de muestra o modelo.

b) Sean aptos para los usos a que ordinariamente se destinen los productos del mismo tipo.

c) Sean aptos para cualquier uso especial requerido por el consumidor y usuario cuando lo haya puesto en conocimiento del vendedor en el momento de celebración del contrato, siempre que éste haya admitido que el producto es apto para dicho uso.

d) Presenten la calidad y prestaciones habituales de un producto del mismo tipo que el consumidor y usuario pueda fundadamente esperar, habida cuenta de la naturaleza del producto y, en su caso, de las declaraciones públicas sobre las características concretas de los productos hechas por el vendedor, el productor o su representante, en particular en la publicidad o en el etiquetado. El vendedor no quedará obligado por tales declaraciones públicas si demuestra que desconocía y no cabía razonablemente esperar que conociera la declaración en cuestión, que dicha declaración había sido corregida en el momento de celebración del contrato o que dicha declaración no pudo influir en la decisión de comprar el producto.

2. La falta de conformidad que resulte de una incorrecta instalación del producto se equiparará a la falta de conformidad del producto cuando la instalación esté incluida en el contrato de compraventa o suministro regulados en el artículo 115.1 y haya sido realizada por el vendedor o bajo su responsabilidad, o por el consumidor y usuario cuando la instalación defectuosa se deba a un error en las instrucciones de instalación.

3. No habrá lugar a responsabilidad por faltas de conformidad que el consumidor y usuario conociera o no hubiera podido fundadamente ignorar en el momento de la celebración del contrato o que tengan su origen en materiales suministrados por el consumidor y usuario.

Artículo 117 Incompatibilidad de acciones

El ejercicio de las acciones que contempla este título será incompatible con el ejercicio de las acciones derivadas del saneamiento por vicios ocultos de la compraventa.

En todo caso, el consumidor y usuario tendrá derecho, de acuerdo con la legislación civil y mercantil, a ser indemnizado por los daños y perjuicios derivados de la falta de conformidad.

CAPÍTULO II Responsabilidad del vendedor y derechos del consumidor y usuario

Artículo 118 Responsabilidad del vendedor y derechos del consumidor y usuario

El consumidor y usuario tiene derecho a la reparación del producto, a su sustitución, a la rebaja del precio o a la resolución del contrato, de acuerdo con lo previsto en este título.

Artículo 119 Reparación y sustitución del producto

1. Si el producto no fuera conforme con el contrato, el consumidor y usuario podrá optar entre exigir la reparación o la sustitución del producto, salvo que una de estas dos opciones resulte objetivamente

imposible o desproporcionada. Desde el momento en que el consumidor y usuario comunique al vendedor la opción elegida, ambas partes habrán de atenerse a ella. Esta decisión del consumidor y usuario se entiende sin perjuicio de lo dispuesto en el artículo siguiente para los supuestos en que la reparación o la sustitución no logren poner el producto en conformidad con el contrato.
2. Se considerará desproporcionada la forma de saneamiento que en comparación con la otra, imponga al vendedor costes que no sean razonables, teniendo en cuenta el valor que tendría el producto si no hubiera falta de conformidad, la relevancia de la falta de conformidad y si la forma de saneamiento alternativa se pudiese realizar sin inconvenientes mayores para el consumidor y usuario.
Para determinar si los costes no son razonables, los gastos correspondientes a una forma de saneamiento deben ser, además, considerablemente más elevados que los gastos correspondientes a la otra forma de saneamiento.

Artículo 120 Régimen jurídico de la reparación o sustitución del producto

La reparación y la sustitución se ajustarán a las siguientes reglas:

a) Serán gratuitas para el consumidor y usuario. Dicha gratuidad comprenderá los gastos necesarios realizados para subsanar la falta de conformidad de los productos con el contrato, especialmente los gastos de envío, así como los costes relacionados con la mano de obra y los materiales.

b) Deberán llevarse a cabo en un plazo razonable y sin mayores inconvenientes para el consumidor y usuario, habida cuenta de la naturaleza de los productos y de la finalidad que tuvieran para el consumidor y usuario.

c) La reparación suspende el cómputo de los plazos a que se refiere el artículo 123. El período de suspensión comenzará desde que el consumidor y usuario ponga el producto a disposición del vendedor y concluirá con la entrega al consumidor y usuario del producto ya reparado. Durante los seis meses posteriores a la entrega del producto reparado, el vendedor responderá de las faltas de conformidad que motivaron la reparación, presumiéndose que se trata de la misma falta de conformidad cuando se reproduzcan en el producto defectos del mismo origen que los inicialmente manifestados.

d) Si concluida la reparación y entregado el producto, éste sigue siendo no conforme con el contrato, el consumidor y usuario podrá exigir la sustitución del producto, salvo que esta opción resulte desproporcionada, la rebaja del precio o la resolución del contrato en los términos previstos en este capítulo.

e) La sustitución suspende los plazos a que se refiere el artículo 123 desde el ejercicio de la opción por el consumidor y usuario hasta la entrega del nuevo producto. Al producto sustituto le será de aplicación, en todo caso, el artículo 123.1, párrafo segundo.

f) Si la sustitución no lograra poner el producto en conformidad con el contrato, el consumidor y usuario podrá exigir la reparación del producto, salvo que esta opción resulte desproporcionada, la rebaja del precio o la resolución del contrato en los términos previstos en este capítulo.

g) El consumidor y usuario no podrá exigir la sustitución en el caso de productos no fungibles, ni tampoco cuando se trate de productos de segunda mano.

Artículo 121 Rebaja del precio y resolución del contrato

La rebaja del precio y la resolución del contrato procederán, a elección del consumidor y usuario, cuando éste no pudiera exigir la reparación o la sustitución y en los casos en que éstas no se hubieran llevado a cabo en plazo razonable o sin mayores inconvenientes para el consumidor y usuario. La resolución no procederá cuando la falta de conformidad sea de escasa importancia.

Artículo 122 Criterios para la rebaja del precio

La rebaja del precio será proporcional a la diferencia existente entre el valor que el producto hubiera tenido en el momento de la entrega de haber sido conforme con el contrato y el valor que el producto efectivamente entregado tenía en el momento de dicha entrega.

CAPÍTULO III Ejercicio de derechos por el consumidor y usuario

Artículo 123 Plazos

1. El vendedor responde de las faltas de conformidad que se manifiesten en un plazo de dos años desde la entrega. En los productos de segunda mano, el vendedor y el consumidor y usuario podrán pactar un plazo menor, que no podrá ser inferior a un año desde la entrega.
Salvo prueba en contrario, se presumirá que las faltas de conformidad que se manifiesten en los seis meses posteriores a la entrega del producto, sea éste nuevo o de segunda mano, ya existían cuando la cosa se entregó, excepto cuando esta presunción sea incompatible con la naturaleza del producto o la índole de la falta de conformidad.
2. Salvo prueba en contrario, la entrega se entiende hecha en el día que figure en la factura o tique de compra, o en el albarán de entrega correspondiente si éste fuera posterior.
3. El vendedor está obligado a entregar al consumidor o usuario que ejercite su derecho a la reparación o sustitución, justificación documental de la entrega del producto, en la que conste la fecha de entrega y la falta de conformidad que origina el ejercicio del derecho.
Del mismo modo, junto con el producto reparado o sustituido, el vendedor entregará al consumidor o usuario justificación documental de la entrega en la que conste la fecha de ésta y, en su caso, la reparación efectuada.
4. La acción para reclamar el cumplimiento de lo previsto en el capítulo II de este título prescribirá a los tres años desde la entrega del producto.
5. El consumidor y usuario deberá informar al vendedor de la falta de conformidad en el plazo de dos meses desde que tuvo conocimiento de ella. El incumplimiento de dicho plazo no supondrá la pérdida del derecho al saneamiento que corresponda, siendo responsable el consumidor y usuario, no obstante, de los daños o perjuicios efectivamente ocasionados por el retraso en la comunicación.
Salvo prueba en contrario, se entenderá que la comunicación del consumidor y usuario ha tenido lugar dentro del plazo establecido.

Artículo 124 Acción contra el productor

Cuando al consumidor y usuario le resulte imposible o le suponga una carga excesiva dirigirse frente al vendedor por la falta de conformidad de los productos con el contrato podrá reclamar directamente al productor con el fin de obtener la sustitución o reparación del producto.
Con carácter general, y sin perjuicio de que la responsabilidad del productor cesara, a los efectos de este título, en los mismos plazos y condiciones que los establecidos para el vendedor, el productor responderá por la falta de conformidad cuando ésta se refiera al origen, identidad o idoneidad de los productos, de acuerdo con su naturaleza y finalidad y con las normas que los regulan.
Quien haya respondido frente al consumidor y usuario dispondrá del plazo de un año para repetir frente al responsable de la falta de conformidad. Dicho plazo se computa a partir del momento en que se completó el saneamiento.

CAPÍTULO IV Garantía comercial adicional, obligaciones de documentación y servicios posventa

[1364]*Artículo 125 Garantía comercial adicional*

[1364] Artículo 125 modificado conforme establece el apartado veintinueve del artículo único de la Ley 3/2014, de 27 de marzo, por la que se modifica el texto refundido de la Ley General para la Defensa de los Consumidores y Usuarios y otras leyes complementarias, aprobado por el R.D. Legislativo 1/2007, de 16 de noviembre («B.O.E.» 28 marzo). Su apartado 1 queda sin contenido, pasando sus apartados 2, 3 y 4, respectivamente, a numerarse como nuevos apartados 1, 2 y 3.

1. La garantía comercial deberá formalizarse, al menos en castellano, y, a petición del consumidor y usuario, por escrito o en cualquier otro soporte duradero y directamente disponible para el consumidor y usuario, que sea accesible a éste y acorde con la técnica de comunicación empleada.
2. La garantía expresará necesariamente:

a) El bien o servicio sobre el que recaiga la garantía.

b) El nombre y dirección del garante.

c) Que la garantía no afecta a los derechos legales del consumidor y usuario ante la falta de conformidad de los productos con el contrato.

d) Los derechos, adicionales a los legales, que se conceden al consumidor y usuario como titular de la garantía.

e) El plazo de duración de la garantía y su alcance territorial.

f) Las vías de reclamación de que dispone el consumidor y usuario.

3. La acción para reclamar el cumplimiento de lo dispuesto en la garantía comercial adicional prescribirá a los seis meses desde la finalización del plazo de garantía.
[1365]

Artículo 126 Productos de naturaleza duradera

En los productos de naturaleza duradera deberá entregarse en todo caso al consumidor, formalizada por escrito o en cualquier soporte duradero aceptado por el consumidor y usuario, y con el contenido mínimo previsto en el artículo anterior, la garantía comercial, en la que constará expresamente los derechos que este título concede al consumidor y usuario ante la falta de conformidad con el contrato y que éstos son independientes y compatibles con la garantía comercial.

Artículo 127 Reparación y servicios posventa

1. En los productos de naturaleza duradera, el consumidor y usuario tendrá derecho a un adecuado servicio técnico y a la existencia de repuestos durante el plazo mínimo de cinco años a partir de la fecha en que el producto deje de fabricarse.
2. Queda prohibido incrementar los precios de los repuestos al aplicarlos en las reparaciones y cargar por mano de obra, traslado o visita cantidades superiores a los costes medios estimados en cada sector, debiendo diferenciarse en la factura los distintos conceptos. La lista de precios de los repuestos deberá estar a disposición del público.
3. La acción o derecho de recuperación de los productos entregados por el consumidor y usuario al empresario para su reparación prescribirá a los tres años a partir del momento de la entrega. Reglamentariamente, se establecerán los datos que deberá hacer constar el empresario en el momento en que se le entrega un objeto para su reparación y las formas en que podrá acreditarse la mencionada entrega.

[1365] Título IV del Libro II renumerado y modificado conforme establece el apartado veintiocho del artículo único de la Ley 3/2014, de 27 de marzo, por la que se modifica el texto refundido de la Ley General para la Defensa de los Consumidores y Usuarios y otras leyes complementarias, aprobado por el R.D. Legislativo 1/2007, de 16 de noviembre («B.O.E.» 28 marzo). Se corresponde con el anterior Título V del mismo Libro que se suprime. Vigencia: 29 marzo 2014

LIBRO TERCERO
Responsabilidad civil por bienes o servicios defectuosos

TÍTULO I
Disposiciones comunes en materia de responsabilidad

CAPÍTULO I Disposiciones generales

Artículo 128 Indemnización de daños

Todo perjudicado tiene derecho a ser indemnizado en los términos establecidos en este Libro por los daños o perjuicios causados por los bienes o servicios.
Las acciones reconocidas en este libro no afectan a otros derechos que el perjudicado pueda tener a ser indemnizado por daños y perjuicios, incluidos los morales, como consecuencia de la responsabilidad contractual, fundada en la falta de conformidad de los bienes o servicios o en cualquier otra causa de incumplimiento o cumplimiento defectuoso del contrato, o de la responsabilidad extracontractual a que hubiere lugar.

Artículo 129 Ámbito de protección

1. El régimen de responsabilidad previsto en este libro comprende los daños personales, incluida la muerte, y los daños materiales, siempre que éstos afecten a bienes o servicios objetivamente destinados al uso o consumo privados y en tal concepto hayan sido utilizados principalmente por el perjudicado.
2. El presente libro no será de aplicación para la reparación de los daños causados por accidentes nucleares, siempre que tales daños se encuentren cubiertos por convenios internacionales ratificados por los Estados miembros de la Unión Europea.

Artículo 130 Ineficacia de las cláusulas de exoneración o limitación de la responsabilidad

Son ineficaces frente al perjudicado las cláusulas de exoneración o de limitación de la responsabilidad civil prevista en este libro.

Artículo 131 Seguro

El Gobierno, previa audiencia de los interesados y de las asociaciones de consumidores y usuarios, podrá establecer un sistema de seguro obligatorio de responsabilidad civil derivada de los daños causados por bienes o servicios defectuosos y un fondo de garantía que cubra, total o parcialmente, los daños consistentes en muerte, intoxicación y lesiones personales.

CAPÍTULO II Responsabilidad

Artículo 132 Responsabilidad solidaria

Las personas responsables del mismo daño por aplicación de este libro lo serán solidariamente ante los perjudicados. El que hubiera respondido ante el perjudicado tendrá derecho a repetir frente a los otros responsables, según su participación en la causación del daño.

Artículo 133 Intervención de un tercero

La responsabilidad prevista en este libro no se reducirá cuando el daño sea causado conjuntamente por un defecto del bien o servicio y por la intervención de un tercero. No obstante, el sujeto responsable que hubiera satisfecho la indemnización podrá reclamar al tercero la parte que corresponda a su intervención en la producción del daño.

Artículo 134 Retraso en el pago de la indemnización

1. El beneficiario de las indemnizaciones, tiene derecho a una compensación, sobre la cuantía de la indemnización, por los daños contractuales y extracontractuales durante el tiempo que transcurra desde la declaración judicial de responsabilidad hasta su pago efectivo.
2. Dicha compensación se determinará según lo establecido en la Ley de Enjuiciamiento Civil.

TÍTULO II
Disposiciones específicas en materia de responsabilidad

CAPÍTULO I Daños causados por productos

Artículo 135 Principio general

Los productores serán responsables de los daños causados por los defectos de los productos que, respectivamente, fabriquen o importen.

Artículo 136 Concepto legal de producto

A los efectos de este capítulo se considera producto cualquier bien mueble, aún cuando esté unido o incorporado a otro bien mueble o inmueble, así como el gas y la electricidad.

Artículo 137 Concepto legal de producto defectuoso

1. Se entenderá por producto defectuoso aquél que no ofrezca la seguridad que cabría legítimamente esperar, teniendo en cuenta todas las circunstancias y, especialmente, su presentación, el uso razonablemente previsible del mismo y el momento de su puesta en circulación.
2. En todo caso, un producto es defectuoso si no ofrece la seguridad normalmente ofrecida por los demás ejemplares de la misma serie.
3. Un producto no podrá ser considerado defectuoso por el solo hecho de que tal producto se ponga posteriormente en circulación de forma más perfeccionada.

Artículo 138 Concepto legal de productor

1. A los efectos de este capítulo es productor, además del definido en el artículo 5, el fabricante o importador en la Unión Europea de:

a) Un producto terminado.

b) Cualquier elemento integrado en un producto terminado.

c) Una materia prima.

2. Si el productor no puede ser identificado, será considerado como tal el proveedor del producto, a menos que, dentro del plazo de tres meses, indique al dañado o perjudicado la identidad del productor o de quien le hubiera suministrado o facilitado a él dicho producto. La misma regla será de aplicación en el caso de un producto importado, si el producto no indica el nombre del importador, aun cuando se indique el nombre del fabricante.

Artículo 139 Prueba

El perjudicado que pretenda obtener la reparación de los daños causados tendrá que probar el defecto, el daño y la relación de causalidad entre ambos.

Artículo 140 Causas de exoneración de la responsabilidad

1. El productor no será responsable si prueba:

a) Que no había puesto en circulación el producto.

b) Que, dadas las circunstancias del caso, es posible presumir que el defecto no existía en el momento en que se puso en circulación el producto.

c) Que el producto no había sido fabricado para la venta o cualquier otra forma de distribución con finalidad económica, ni fabricado, importado, suministrado o distribuido en el marco de una actividad profesional o empresarial.

d) Que el defecto se debió a que el producto fue elaborado conforme a normas imperativas existentes.

e) Que el estado de los conocimientos científicos y técnicos existentes en el momento de la puesta en circulación no permitía apreciar la existencia del defecto.

2. El productor de una parte integrante de un producto terminado no será responsable si prueba que el defecto es imputable a la concepción del producto al que ha sido incorporado o a las instrucciones dadas por el fabricante de ese producto.

3. En el caso de medicamentos, alimentos o productos alimentarios destinados al consumo humano, los sujetos responsables, de acuerdo con este capítulo, no podrán invocar la causa de exoneración del apartado 1, letra e).

Artículo 141 Límite de responsabilidad

La responsabilidad civil del productor por los daños causados por productos defectuosos, se ajustará a las siguientes reglas:

[1366]a) De la cuantía de la indemnización de los daños materiales se deducirá una franquicia de 500,00 euros.

b) La responsabilidad civil global del productor por muerte y lesiones personales causadas por productos idénticos que presenten el mismo defecto tendrá como límite la cuantía de 63.106.270,96 euros.

Artículo 142 Daños en el producto defectuoso

Los daños materiales en el propio producto no serán indemnizables conforme a lo dispuesto en este capítulo, tales daños darán derecho al perjudicado a ser indemnizado conforme a la legislación civil y mercantil.

Artículo 143 Prescripción de la acción

1. La acción de reparación de los daños y perjuicios previstos en este capítulo prescribirá a los tres años, a contar desde la fecha en que el perjudicado sufrió el perjuicio, ya sea por defecto del producto o por el daño que dicho defecto le ocasionó, siempre que se conozca al responsable de dicho perjuicio. La acción del que hubiese satisfecho la indemnización contra todos los demás responsables del daño prescribirá al año, a contar desde el día del pago de la indemnización.

2. La interrupción de la prescripción se rige por lo establecido en el Código Civil.

Artículo 144 Extinción de la responsabilidad

[1366] Letra a) del artículo 141 redactada por el apartado dos de la disposición final decimoséptima de la Ley 15/2015, de 2 de julio, de la Jurisdicción Voluntaria («B.O.E.» 3 julio).Vigencia: 23 julio 2015

Los derechos reconocidos al perjudicado en este capítulo se extinguirán transcurridos 10 años, a contar desde la fecha en que se hubiera puesto en circulación el producto concreto causante del daño, a menos que, durante ese período, se hubiese iniciado la correspondiente reclamación judicial.

Artículo 145 Culpa del perjudicado

La responsabilidad prevista en este capítulo podrá reducirse o suprimirse en función de las circunstancias del caso, si el daño causado fuera debido conjuntamente a un defecto del producto y a culpa del perjudicado o de una persona de la que éste deba responder civilmente.

Artículo 146 Responsabilidad del proveedor

El proveedor del producto defectuoso responderá, como si fuera el productor, cuando haya suministrado el producto a sabiendas de la existencia del defecto. En este caso, el proveedor podrá ejercitar la acción de repetición contra el productor.

CAPÍTULO II Daños causados por otros bienes y servicios

Artículo 147 Régimen general de responsabilidad

Los prestadores de servicios serán responsables de los daños y perjuicios causados a los consumidores y usuarios, salvo que prueben que han cumplido las exigencias y requisitos reglamentariamente establecidos y los demás cuidados y diligencias que exige la naturaleza del servicio.

Artículo 148 Régimen especial de responsabilidad

Se responderá de los daños originados en el correcto uso de los servicios, cuando por su propia naturaleza, o por estar así reglamentariamente establecido, incluyan necesariamente la garantía de niveles determinados de eficacia o seguridad, en condiciones objetivas de determinación, y supongan controles técnicos, profesionales o sistemáticos de calidad, hasta llegar en debidas condiciones al consumidor y usuario.
En todo caso, se consideran sometidos a este régimen de responsabilidad los servicios sanitarios, los de reparación y mantenimiento de electrodomésticos, ascensores y vehículos de motor, servicios de rehabilitación y reparación de viviendas, servicios de revisión, instalación o similares de gas y electricidad y los relativos a medios de transporte.
Sin perjuicio de lo establecido en otras disposiciones legales, las responsabilidades derivadas de este artículo tendrán como límite la cuantía de 3.005.060,52 euros.

Artículo 149 Responsabilidad por daños causados por la vivienda

Será aplicable el régimen de responsabilidad establecido en el artículo anterior a quienes construyan o comercialicen viviendas, en el marco de una actividad empresarial, por los daños ocasionados por defectos de la vivienda que no estén cubiertos por un régimen legal específico.

[1367]LIBRO CUARTO
Viajes combinados y servicios de viaje vinculados

TÍTULO I
Disposiciones generales

CAPÍTULO I Ámbito de aplicación

Artículo 150 Ámbito de aplicación

1. Este libro será de aplicación, en los términos establecidos en el mismo, a la oferta, contratación y ejecución de los viajes combinados y de los servicios de viaje vinculados, definidos en el artículo siguiente.
2. La regulación establecida en este libro no será de aplicación a:
   a) Los viajes combinados y los servicios de viaje vinculados de duración inferior a veinticuatro horas, a menos que se incluya el alojamiento.
   b) Los viajes combinados que se ofrezcan y los servicios de viaje vinculados que se faciliten, de manera ocasional y sin ánimo de lucro, únicamente a un grupo limitado de viajeros.
   c) Los viajes combinados y los servicios de viaje vinculados contratados sobre la base de un convenio general para la organización de viajes de negocios entre un empresario y otra persona física o jurídica que actúe con fines relacionados con su actividad comercial, negocio, oficio o profesión.
3. No quedarán eximidos de las obligaciones establecidas en este libro los organizadores de viajes combinados, o, en su caso, los minoristas, así como los empresarios que facilitan servicios de viaje vinculados, aunque declaren que actúan exclusivamente como prestadores de un servicio de viaje, como intermediarios o en cualquier otra calidad, o que los servicios que prestan no constituyen un viaje combinado o servicios de viaje vinculados.Artículo 151 Definiciones
1. A los efectos de este libro se entenderá por:

a) «Viaje combinado»: la combinación previa de, por lo menos, dos de los elementos señalados en el párrafo siguiente, vendida u ofrecida en venta con arreglo a un precio global, cuando dicha prestación sobrepase las 24 horas o incluya una noche de estancia.Los elementos a que se refiere el párrafo anterior son los siguientes:

i) transporte,

ii) alojamiento,

iii) otros servicios turísticos no accesorios del transporte o del alojamiento y que constituyan una parte significativa del viaje combinado.

b) «Organizador»: la persona física o jurídica que organice de forma no ocasional viajes combinados y los venda u ofrezca en venta, directamente o por medio de un detallista.

c) «Detallista»: la persona física o jurídica que venda u ofrezca en venta el viaje combinado propuesto por un organizador.

d) «Contratante principal»: la persona física o jurídica que compre o se comprometa a comprar el viaje combinado.

[1367] Libro Cuarto redactado por el apartado dos del artículo cuarto del R.D.-ley 23/2018, de 21 de diciembre, de transposición de directivas en materia de marcas, transporte ferroviario y viajes combinados y servicios de viaje vinculados («B.O.E.» 27 diciembre).Vigencia: 28 diciembre 2018

e) «Beneficiario»: la persona física en nombre de la cual el contratante principal se comprometa a comprar el viaje combinado.

f) «Cesionario»: la persona física a la cual el contratante principal u otro beneficiario ceda el viaje combinado.

g) «Consumidor o usuario»: cualquier persona en la que concurra la condición de contratante principal, beneficiario o cesionario.

h) «Contrato»: el acuerdo que vincula al consumidor con el organizador o el detallista.

2. A los efectos de lo previsto en este Libro, el organizador y el detallista deberán tener la consideración de agencia de viajes de acuerdo con la normativa administrativa.

Artículo 151 Definiciones

1. A los efectos de este libro se entenderá por:

a) «Servicio de viaje»:

1.º El transporte de pasajeros.

2.º El alojamiento cuando no sea parte integrante del transporte de pasajeros y no tenga un fin residencial.

3.º El alquiler de turismos, de otros vehículos de motor en el sentido del artículo 2. 21 del Real Decreto 750/2010, de 4 de junio, por el que se regulan los procedimientos de homologación de vehículos de motor y sus remolques, máquinas autopropulsadas o remolcadas, vehículos agrícolas, así como de sistemas, partes y piezas de dichos vehículos, así como el alquiler de motocicletas que requieran un permiso de conducción de categoría A, con arreglo a lo dispuesto en el artículo 4.2.d) del Real Decreto 818/2009, de 8 de mayo, por el que se aprueba el Reglamento General de Conductores.

4.º Cualquier otro servicio turístico que no forme parte integrante de un servicio de viaje de los definidos en los tres apartados anteriores.

b) «Viaje combinado»: la combinación de, al menos, dos tipos de servicios de viaje a efectos del mismo viaje o vacación, si esos servicios:

1.º son combinados por un solo empresario, incluso a petición o según la selección del viajero, antes de que se celebre un único contrato por la totalidad de los servicios, o

2.º con independencia de la celebración de contratos distintos con diferentes prestadores de servicios de viaje, esos servicios:

i) son contratados en un único punto de venta y seleccionados antes de que el viajero acepte pagar,

ii) son ofrecidos, vendidos o facturados a un precio a tanto alzado o global,

iii) son anunciados o vendidos como «viaje combinado» o bajo una denominación similar,

iv) son combinados después de la celebración de un contrato en virtud del cual el empresario permite al viajero elegir entre una selección de distintos tipos de servicios de viaje, o

v) son contratados con distintos empresarios a través de procesos de reserva en línea conectados en los que el nombre del viajero, sus datos de pago y su dirección de correo

electrónico son transmitidos por el empresario con el que se celebra el primer contrato a otro u otros empresarios con quienes se celebra otro contrato, a más tardar veinticuatro horas después de la confirmación de la reserva del primer servicio de viaje.
La combinación de servicios de viaje en la que se combine como máximo uno de los tipos de servicios de viaje a que se refieren los apartados 1.º, 2.º o 3.º de la letra a) con uno o varios de los servicios turísticos a que se refiere su apartado 4.º, no se considerará un viaje combinado si estos servicios turísticos no representan una proporción igual o superior al veinticinco por ciento del valor de la combinación y no se anuncian o no constituyen por alguna otra razón una característica esencial de la combinación, o si solo han sido seleccionados y contratados después de que se haya iniciado la ejecución de un servicio de viaje contemplado en los mencionados apartados 1.º, 2.º o 3.º

c) «Contrato de viaje combinado»: el contrato por el conjunto del viaje combinado o, si dicho viaje se realiza con arreglo a contratos distintos, todos los contratos que regulen los servicios de viaje incluidos en el mismo.

d) «Inicio del viaje combinado»: el comienzo de la ejecución de los servicios de viaje incluidos en el viaje combinado.

e) «Servicios de viaje vinculados»: al menos dos tipos diferentes de servicios de viaje adquiridos con objeto del mismo viaje o vacación, que, sin constituir un viaje combinado, den lugar a la celebración de contratos distintos con cada uno de los prestadores individuales de servicios de viaje, si un empresario facilita:

1.º con ocasión de una única visita o contacto con su punto de venta, la selección y el pago separado de cada servicio de viaje por parte de los viajeros, o

2.º de manera específica, la contratación de al menos un servicio de viaje adicional con otro empresario, siempre que tenga lugar a más tardar veinticuatro horas después de la confirmación de la reserva del primer servicio de viaje.
Cuando se adquiera como máximo uno de los servicios de viaje a que se refieren los apartados 1.º, 2.º o 3.º de la letra a) y uno o varios de los servicios turísticos a que se refiere su apartado 4º, no constituirán servicios de viaje vinculados si estos últimos no representan una proporción igual o superior al veinticinco por ciento del valor de la combinación y no se anuncian o no constituyen por alguna otra razón una característica esencial del viaje o vacación.

f) «Viajero»: toda persona que tiene la intención de celebrar un contrato o tiene derecho a viajar en virtud de un contrato celebrado con arreglo a este libro.

g) «Organizador»: un empresario que combina y vende u oferta viajes combinados directamente, a través de o junto con otro empresario, o el empresario que transmite los datos del viajero a otro empresario a efectos de lo indicado en el párrafo b) 2.º v).

h) «Minorista»: empresario distinto del organizador que vende u oferta viajes combinados por un organizador.

i) «Establecimiento»: el definido en el artículo 3.5 de la Ley 17/2009, de 23 de noviembre, sobre el libre acceso a las actividades de servicios y su ejercicio.

j) «Circunstancias inevitables y extraordinarias»: una situación fuera del control de la parte que alega esta situación y cuyas consecuencias no habrían podido evitarse incluso si se hubieran adoptado todas las medidas razonables.

k) «Falta de conformidad»: la no ejecución o la ejecución incorrecta de los servicios de viaje incluidos en un viaje combinado.

l) «Menor»: toda persona menor de dieciocho años.

m) «Punto de venta»: toda instalación de venta al por menor, tanto mueble como inmueble, o un sitio web de venta al por menor o un dispositivo similar de venta minorista en línea, incluso cuando estos sitios web o dispositivos se presenten a los viajeros como un dispositivo único, incluido un servicio telefónico.

n) «Repatriación»: el regreso del viajero al lugar de salida o a cualquier otro lugar acordado por las partes contratantes.

2. A los efectos de lo dispuesto en este libro, se entenderá por empresario, sin perjuicio de la definición establecida en el artículo 4, a aquel que atiende a los viajeros de manera presencial o en línea, tanto si actúa como organizador, minorista, empresario que facilita servicios de viaje vinculados o como prestador de servicios de viaje.

CAPÍTULO II Disposiciones comunes en materia de responsabilidad

Artículo 152 Responsabilidad por errores en la reserva

El empresario será responsable de los errores debidos a defectos técnicos que se produzcan en el sistema de reservas que le sean atribuibles, así como de los errores cometidos durante el proceso de reserva, cuando el empresario haya aceptado gestionar la reserva de un viaje combinado o de servicios de viaje que formen parte de servicios de viaje vinculados.

El empresario no será responsable de los errores de reserva atribuibles al viajero o causados por circunstancias inevitables y extraordinarias.

TÍTULO II Viajes combinados

CAPÍTULO I Obligaciones de información y contenido del contrato de viaje combinado

Artículo 153 Información precontractual

1. Antes de que el viajero quede obligado por cualquier contrato de viaje combinado u oferta correspondiente, el organizador, y también el minorista, cuando el viaje combinado se venda a través de este último, proporcionarán al viajero el formulario con la información normalizada relativa al viaje combinado que figura en el anexo II, A o B, así como la siguiente información que resulte aplicable al viaje combinado:

a) Las principales características de los servicios de viaje que se señalan a continuación:

1.º El destino o los destinos del viaje, el itinerario y los períodos de estancia, con sus fechas y, cuando se incluya el alojamiento, el número de pernoctaciones incluidas.

2.º Los medios de transporte, sus características y categorías, los puntos, fechas y horas de salida y de regreso, la duración, los lugares de las paradas intermedias y las conexiones de transporte. Si la hora exacta está aún por determinar, se informará al viajero de la hora aproximada de salida y de regreso.

3.º La ubicación, las principales características y, si procede, la categoría turística del alojamiento con arreglo a las normas del correspondiente país de destino.

4.º Las comidas previstas.

5.º Las visitas, excursiones u otros servicios incluidos en el precio total acordado del viaje combinado.

6.º En caso de que esta información no pueda deducirse del contexto, indicación de si alguno de los servicios de viaje se prestará al viajero como parte de un grupo y, en caso afirmativo, cuando sea posible, el tamaño aproximado del grupo.

7.º Si el disfrute de otros servicios turísticos depende de la capacidad del viajero para comunicarse verbalmente de manera eficaz, el idioma en que se prestarán dichos servicios.

8.º A petición del viajero, si el viaje o vacación es en términos generales apto para personas con movilidad reducida, información precisa sobre la idoneidad del viaje o vacación en función de sus necesidades.

b) El nombre comercial, la dirección completa del organizador y, en su caso, del minorista, así como el número de teléfono y la dirección de correo electrónico de ambos.

c) El precio total del viaje combinado con todos los impuestos incluidos y, en su caso, todas las comisiones, recargos y otros costes adicionales o, si dichos costes no pueden calcularse razonablemente antes de la celebración del contrato, una indicación del tipo de costes adicionales que el viajero podría tener que soportar.

d) Las modalidades de pago, incluido cualquier importe o porcentaje del precio que deba abonarse en concepto de anticipo y los plazos para abonar el saldo, o las garantías financieras que tenga que pagar o aportar el viajero.

e) El número mínimo de personas necesario para la realización del viaje combinado y la fecha límite a que se refiere el artículo 160.3.a), antes del inicio del viaje combinado, para la posible cancelación del contrato si no se alcanza dicho número.

f) Información general sobre los requisitos de pasaporte y visado, incluido el tiempo aproximado para la obtención de visados, e información sobre los trámites sanitarios para el viaje y la estancia en el país de destino.

g) Indicación de que el viajero puede resolver el contrato en cualquier momento antes del inicio del viaje combinado, a cambio del pago de una penalización adecuada o, en su caso, de la penalización tipo aplicada por este concepto por el organizador, de conformidad con el artículo 160.1.

h) Información sobre la suscripción de un seguro facultativo que cubra los gastos originados en caso de que el viajero decida poner fin al contrato o los gastos de asistencia, incluidos los de repatriación, en caso de accidente, enfermedad o fallecimiento.

i) La información exigida por la normativa vigente en materia de protección de datos de carácter personal.

Cuando se trate de contratos celebrados por teléfono se facilitará al viajero la información normalizada tal como figura en el anexo II.B y la información indicada en las letras a) a h), ambas inclusive, de este apartado.

2. En la contratación de viajes combinados, tal como se definen en el apartado b).2.º.v) del artículo 151.1, el organizador y el empresario a los que se transmiten los datos garantizarán que cada uno de ellos facilite, antes de que el viajero esté obligado por contrato o por cualquier oferta correspondiente, la información indicada en las letras a) a h), ambas inclusive, del apartado anterior, en la medida en que sea pertinente para los respectivos servicios de viaje que ofrezcan. El organizador también facilitará al mismo tiempo la información normalizada por medio del formulario que figura en el anexo II.C.

3. La información a que se hace referencia en los apartados 1 y 2 deberá facilitarse al viajero, al menos, en castellano y de forma clara, comprensible y destacada, y cuando se facilite por escrito deberá ser legible.

Artículo 154 Carácter vinculante de la información precontractual

1. La información facilitada al viajero con arreglo a las letras a), c), d), e) y g) del artículo 153.1, formará parte integrante del contrato de viaje combinado y no se modificará salvo que las partes contratantes acuerden expresamente lo contrario. El organizador y, en su caso, el minorista, antes de la celebración del contrato de viaje combinado, comunicarán al viajero, de forma clara, comprensible y destacada, todos los cambios de la información precontractual.
2. Si antes de la celebración del contrato el organizador y, en su caso, el minorista no cumplen con los requisitos de información sobre comisiones, recargos u otros costes adicionales que establece el artículo 153.1.c), el viajero no tendrá que soportarlos.

Artículo 155 Contenido del contrato de viaje combinado y documentos que se entregarán antes del inicio del viaje

1. Los contratos de viaje combinado deberán estar redactados en un lenguaje claro y comprensible y, si están por escrito, deberán ser legibles. En el momento de la celebración del contrato o posteriormente sin demora, el organizador o, en su caso, el minorista, proporcionará al viajero una copia del contrato o una confirmación del mismo en un soporte duradero. El viajero tendrá derecho a reclamar una copia del contrato en papel si este se ha celebrado en presencia física de ambas partes.
En el caso de contratos celebrados fuera del establecimiento, el viajero deberá recibir una copia del contrato de viaje combinado o de su confirmación en soporte papel o, si está de acuerdo, en otro soporte duradero.
2. El contrato o su confirmación recogerá el contenido íntegro de lo acordado, incluida toda la información mencionada en el artículo 153.1, así como la información siguiente:

a) Necesidades especiales del viajero aceptadas por el organizador.

b) Indicación de que el organizador y el minorista son responsables de la correcta ejecución de todos los servicios de viaje incluidos en el contrato, de conformidad con el artículo 161, y están obligados a prestar asistencia si el viajero se halla en dificultades de conformidad con el artículo 163.2.

c) El nombre de la entidad garante en caso de insolvencia, el nombre de la entidad garante del cumplimiento de la ejecución del contrato de viaje combinado, y los datos de contacto, incluida su dirección completa, en un documento resumen o certificado y, cuando proceda, el nombre de la autoridad competente designada a tal fin y sus datos de contacto.

d) El nombre, dirección completa, número de teléfono, dirección de correo electrónico y, si ha lugar, número de fax del representante local del organizador y, en su caso, del minorista, de un punto de contacto o de otro servicio que permita al viajero, a su elección, ponerse en contacto con cualquiera de ellos rápidamente y comunicarse con ellos eficazmente, pedir asistencia cuando tenga dificultades o presentar una reclamación por cualquier falta de conformidad advertida durante la ejecución del viaje combinado.

e) Indicación de que el viajero debe comunicar toda falta de conformidad advertida durante la ejecución del viaje combinado de conformidad con el artículo 161.2.

f) En el caso de que viajen menores que no estén acompañados por un familiar u otro adulto autorizado, siempre que el viaje combinado incluya el alojamiento, información que permita el contacto directo con el menor o con la persona responsable del mismo en el lugar de estancia de este.

g) Información sobre los procedimientos internos de tramitación de reclamaciones disponibles y sobre sistemas de resolución alternativa de litigios, de conformidad con la Ley 7/2017, de 2 de noviembre, por la que se incorpora al ordenamiento jurídico español la Directiva 2013/11/UE del Parlamento Europeo y del Consejo, de 21 de mayo de 2013, relativa a la resolución alternativa de litigios en materia de consumo, y si procede, sobre la entidad de resolución de litigios a la que esté

adherida el empresario y sobre la plataforma a que se refiere el Reglamento (UE) nº 524/2013 del Parlamento Europeo y del Consejo, de 21 de mayo de 2013, sobre resolución de litigios en línea en materia de consumo y por el que se modifica el Reglamento (CE) nº 2006/2004 y la Directiva 2009/22/CE.

h) Información de que el viajero tiene derecho a ceder el contrato a otro viajero, de conformidad con el artículo 157.

3. En los contratos de viajes combinados, tal como se definen en el apartado b).2.º.v) del artículo 151.1, el empresario al que se remiten los datos informará al organizador de la celebración del contrato que dé lugar a la constitución del viaje combinado. El empresario facilitará al organizador la información necesaria para que este cumpla con sus obligaciones.

Tan pronto como el organizador haya sido informado de que se ha constituido el viaje combinado facilitará al viajero en un soporte duradero toda la información a la que se refiere el apartado 2 anterior.

4. La información mencionada en los apartados 2 y 3 se proporcionará de forma clara, comprensible y destacada.

5. Con suficiente antelación al inicio del viaje combinado, el organizador o, en su caso, el minorista proporcionarán al viajero los recibos, vales y billetes necesarios, la información acerca de la hora de salida programada y, si procede, la hora límite para facturar, así como la hora programada de las escalas, conexiones de transporte y llegada.

Artículo 156 Carga de la prueba

La carga de la prueba en relación con el cumplimiento de los requisitos de información establecidos en este capítulo recaerá en el empresario.

CAPÍTULO II Modificaciones del contrato antes del inicio del viaje combinado

Artículo 157 Cesión del contrato de viaje combinado a otro viajero

1. El viajero podrá ceder el contrato de viaje combinado a una persona que reúna todas las condiciones aplicables a ese contrato.

2. La cesión deberá ser comunicada previamente al organizador o, en su caso, al minorista, en un soporte duradero, con una antelación razonable de al menos siete días naturales al inicio del viaje combinado.

3. El cedente del contrato y el cesionario responderán solidariamente de la cantidad pendiente de pago del precio acordado, así como de cualquier comisión, recargo u otros costes adicionales derivados de la cesión. El organizador o, en su caso, el minorista informarán al cedente acerca de los costes efectivos de la cesión. Tales costes deberán ser razonables y, en todo caso, no superarán los costes efectivamente soportados por el organizador y el minorista a causa de la cesión.

4. El organizador y, en su caso, el minorista proporcionarán al cedente las pruebas de las comisiones, recargos u otros costes adicionales derivados de la cesión del contrato.

Artículo 158 Modificación del precio

1. Después de la celebración del contrato, los precios únicamente podrán incrementarse si en el mismo se reserva expresamente esa posibilidad y se establece que el viajero tiene derecho a una reducción del precio conforme al apartado 4. En tal caso, el contrato indicará el modo en que han de calcularse las revisiones del precio.

El incremento de los precios solo será posible como consecuencia directa de cambios en:

a) el precio del transporte de pasajeros derivado del coste del combustible o de otras fuentes de energía,

b) el nivel de los impuestos o tasas sobre los servicios de viaje incluidos en el contrato, exigidos por terceros que no están directamente involucrados en la ejecución del viaje combinado, incluidas las

tasas, impuestos y recargos turísticos, de aterrizaje y de embarque o desembarque en puertos y aeropuertos, o

c) los tipos de cambio de divisa aplicables al viaje combinado.

2. Si el aumento de precio mencionado en el apartado anterior excede del ocho por ciento del precio total del viaje combinado, se aplicará lo dispuesto en los apartados del 2 al 5 del artículo 159.

3. Con independencia de su cuantía, solo será posible un aumento de precio si el organizador o, en su caso, el minorista lo notifican al viajero de forma clara y compresible, con una justificación de este incremento, y le proporcionan su cálculo en un soporte duradero a más tardar veinte días naturales antes del inicio del viaje combinado.

4. Si el contrato estipula la posibilidad de aumentar los precios, el viajero tendrá derecho a una reducción del precio correspondiente a toda disminución de los costes a los que se hace referencia en las letras a), b) y c) del apartado 1 que se produzca en el periodo comprendido entre la celebración del contrato y el inicio del viaje combinado.

5. Cuando se produzca una disminución del precio, el organizador y, en su caso, el minorista tendrán derecho a deducir los gastos administrativos reales del reembolso debido al viajero. Si el viajero lo solicita, el organizador y, en su caso, el minorista deberá aportar la prueba de estos gastos administrativos.

Artículo 159 Alteración de otras cláusulas del contrato

1. El organizador no podrá modificar unilateralmente las cláusulas del contrato antes del inicio del viaje combinado, con excepción del precio de conformidad con el artículo 158, salvo que se haya reservado este derecho en el contrato, que el cambio sea insignificante y que el propio organizador o, en su caso, el minorista informen al viajero de forma clara, comprensible y destacada en un soporte duradero.

2. Si antes del inicio del viaje combinado el organizador se ve obligado a modificar sustancialmente alguna de las principales características de los servicios de viaje a que se refiere el artículo 153.1.a), no puede cumplir con alguno de los requisitos especiales a que se refiere el artículo 155.2.a) o propone aumentar el precio del viaje en más del ocho por ciento de conformidad con el artículo 158.2, el viajero podrá, en un plazo razonable especificado por el organizador, aceptar el cambio propuesto o resolver el contrato sin pagar penalización.

El viajero que resuelva el contrato de viaje combinado podrá aceptar un viaje combinado sustitutivo que le ofrezca el organizador o, en su caso, el minorista, de ser posible de calidad equivalente o superior.

3. El organizador o, en su caso, el minorista deberá comunicar sin demora al viajero, de forma clara, comprensible y destacada y en un soporte duradero:

a) Las modificaciones propuestas contempladas en el apartado 2 y, cuando proceda de conformidad con el apartado 4, su repercusión en el precio del viaje combinado.

b) Un plazo razonable en el que el viajero deberá informar de su decisión con arreglo al apartado 2.

c) La indicación de que en el supuesto de que el viajero no notifique su decisión en el plazo indicado en la letra b) se entenderá que opta por resolver el contrato sin penalización alguna.

d) En su caso, el viaje combinado sustitutivo ofrecido y su precio.

4. Cuando las modificaciones del contrato de viaje combinado o el viaje combinado sustitutivo den lugar a un viaje combinado de calidad o coste inferior, el viajero tendrá derecho a una reducción adecuada del precio.

5. En caso de resolución por el viajero del contrato de viaje combinado antes de su inicio, en virtud del apartado 2, sin pago de penalización o no aceptación por parte del viajero de un viaje combinado sustitutivo, el organizador o, en su caso, el minorista reembolsarán sin demora indebida todos los pagos realizados por el viajero o por un tercero en su nombre y, en cualquier caso, en un plazo no superior a catorce días naturales a partir de la fecha de resolución del contrato. A estos efectos, se aplicará lo dispuesto en los apartados 2 a 5 del artículo 162.

CAPÍTULO III Terminación del contrato de viaje combinado

Artículo 160 Resolución, cancelación y derecho de desistimiento antes del inicio del viaje

1. En cualquier momento anterior al inicio del viaje combinado el viajero podrá resolver el contrato en cuyo caso el organizador, o, en su caso, el minorista podrán exigirle que pague una penalización que sea adecuada y justificable. El contrato podrá especificar una penalización tipo que sea razonable basada en la antelación de la resolución del contrato con respecto al inicio del viaje combinado y en el ahorro de costes y los ingresos esperados por la utilización alternativa de los servicios de viaje. En ausencia de una penalización tipo, el importe de la penalización por la resolución del contrato equivaldrá al precio del viaje combinado menos el ahorro de costes y los ingresos derivados de la utilización alternativa de los servicios de viaje. El organizador o, en su caso, el minorista deberán facilitar al viajero que lo solicite una justificación del importe de la penalización.
2. No obstante lo dispuesto en el apartado anterior, cuando concurran circunstancias inevitables y extraordinarias en el lugar de destino o en las inmediaciones que afecten de forma significativa a la ejecución del viaje combinado o al transporte de pasajeros al lugar de destino, el viajero tendrá derecho a resolver el contrato antes del inicio del mismo sin pagar ninguna penalización. En este caso, el viajero tendrá derecho al reembolso completo de cualquier pago realizado, pero no a una compensación adicional.
3. El organizador y, en su caso, el minorista podrán cancelar el contrato y reembolsar al viajero la totalidad de los pagos que este haya realizado, pero no será responsable de compensación adicional alguna si:

a) el número de personas inscritas para el viaje combinado es inferior al número mínimo especificado en el contrato y el organizador o, en su caso, el minorista notifican al viajero la cancelación dentro del plazo fijado en el mismo, que a más tardar será de:

1.º veinte días naturales antes del inicio del viaje combinado en el caso de los viajes de más de seis días de duración,

2.º siete días naturales antes del inicio del viaje combinado en el caso de los viajes de entre dos y seis días de duración,

3.º cuarenta y ocho horas antes del inicio del viaje combinado en el caso de viajes de menos de dos días de duración, o

b) el organizador se ve en la imposibilidad de ejecutar el contrato por circunstancias inevitables y extraordinarias y se notifica la cancelación al viajero sin demora indebida antes del inicio del viaje combinado.
4. El organizador o, en su caso, el minorista, proporcionará los reembolsos exigidos en los apartados 2 y 3, o, con respecto al apartado 1, reembolsará cualquier pago realizado por el viajero o en su nombre, por el viaje combinado, menos la penalización correspondiente. Dichos reembolsos o devoluciones se realizarán al viajero sin demora indebida y, en cualquier caso, en un plazo no superior a catorce días naturales después de la terminación del contrato de viaje combinado.
5. En el caso de los contratos de viaje combinado celebrado fuera del establecimiento, el viajero dispondrá de un plazo de catorce días para ejercer su derecho desistimiento del contrato de viaje combinado, sin necesidad de justificación.

CAPÍTULO IV Ejecución del viaje combinado

Artículo 161 Responsabilidad por la ejecución del viaje combinado y derecho de resarcimiento

1. Los organizadores y los minoristas de viajes combinados responderán de forma solidaria frente al viajero del correcto cumplimiento de los servicios de viaje incluidos en el contrato, con independencia de que estos servicios los deban ejecutar ellos mismos u otros prestadores.

Quien responda ante el viajero tendrá el derecho de repetición frente al empresario al que le sea imputable el incumplimiento o cumplimiento defectuoso del contrato en función de su respectivo ámbito de gestión del viaje combinado.
Cuando un organizador o un minorista abone una compensación, conceda una reducción del precio o cumpla las demás obligaciones que impone esta ley, podrá solicitar el resarcimiento a terceros que hayan contribuido a que se produjera el hecho que dio lugar a la compensación, a la reducción del precio o a otras obligaciones.
2. El viajero deberá informar al organizador o, en su caso, al minorista sin demora indebida, teniendo en cuenta las circunstancias de cada caso, de cualquier falta de conformidad que observe durante la ejecución de un servicio de viaje incluido en el contrato.
3. Si cualquiera de los servicios incluidos en el viaje no se ejecuta de conformidad con el contrato, el organizador y, en su caso, el minorista deberán subsanar la falta de conformidad, salvo que resulte imposible o si ello entraña un coste desproporcionado, teniendo en cuenta la gravedad de la falta de conformidad y el valor de los servicios de viaje afectados. En caso de que con arreglo a este apartado no se subsane la falta de conformidad será de aplicación lo dispuesto en el artículo 162.
4. Sin perjuicio de las excepciones previstas en el apartado anterior, si el organizador o el minorista no subsanan la falta de conformidad en un plazo razonable establecido por el viajero, el propio viajero podrá hacerlo y solicitar el reembolso de los gastos necesarios. No será preciso que el viajero especifique un plazo límite si el organizador o, en su caso, el minorista se niegan a subsanar la falta de conformidad o si se requiere una solución inmediata.
5. Cuando una proporción significativa de los servicios de viaje no pueda prestarse según lo convenido en el contrato de viaje combinado, el organizador o, en su caso, el minorista, ofrecerá, sin coste adicional alguno para el viajero, fórmulas alternativas adecuadas, de ser posible de calidad equivalente o superior a las especificadas en el contrato, para la continuación del viaje combinado, también cuando el regreso del viajero al lugar de salida no se efectúe según lo acordado.
Si las fórmulas alternativas propuestas dan lugar a un viaje combinado de menor calidad que la especificada en el contrato, el organizador o, en su caso, el minorista aplicarán al viajero una reducción adecuada del precio.
El viajero solo podrá rechazar las fórmulas alternativas propuestas si no son comparables a lo acordado en el contrato de viaje combinado o si la reducción del precio concedida es inadecuada.
6. Cuando una falta de conformidad afecte sustancialmente a la ejecución del viaje y el organizador o, en su caso, el minorista no la hayan subsanado en un plazo razonable establecido por el viajero, este podrá poner fin al contrato sin pagar ninguna penalización y solicitar, en su caso, tanto una reducción del precio como una indemnización por los daños y perjuicios causados, de conformidad con el artículo 162.
Si no es posible encontrar fórmulas de viaje alternativas o el viajero rechaza las propuestas de conformidad con el apartado 5, párrafo 3, tendrá derecho, en su caso, tanto a una reducción de precio como a una indemnización por daños y perjuicios de conformidad con el artículo 162, sin que se ponga fin al contrato de viaje combinado.
Si el viaje combinado incluye el transporte de pasajeros, el organizador y, en su caso, el minorista, en los casos indicados en los dos párrafos anteriores, repatriará además al viajero en un transporte equivalente sin dilaciones indebidas y sin coste adicional.
7. Si es imposible garantizar el retorno del viajero según lo convenido en el contrato debido a circunstancias inevitables y extraordinarias, el organizador o, en su caso, el minorista asumirán el coste del alojamiento que sea necesario, de ser posible de categoría equivalente, por un período no superior a tres noches por viajero. Cuando la normativa europea sobre derechos de los pasajeros, aplicable a los correspondientes medios de transporte para el regreso del viajero, establezca períodos más largos, se aplicarán dichos períodos.
8. La limitación de costes a que se refiere el apartado anterior no se aplicará a las personas con discapacidad o movilidad reducida, tal como se definen en el artículo 2.a) del Reglamento (CE) nº 1107/2006 del Parlamento Europeo y del Consejo, de 5 de julio de 2006, sobre los derechos de las personas con discapacidad o movilidad reducida en el transporte aéreo, ni a sus acompañantes, mujeres embarazadas y menores no acompañados, así como a las personas con necesidad de asistencia médica específica, si sus necesidades particulares han sido participadas al organizador o, en su caso, al minorista al menos cuarenta y ocho horas antes del inicio del viaje. El organizador y el minorista no podrán invocar las circunstancias inevitables y extraordinarias a efectos de la limitación de

responsabilidad, conforme al apartado 7, si el transportista no puede acogerse a estas circunstancias en virtud de la normativa europea.

Artículo 162 Reducción del precio e indemnización por daños y perjuicios

1. El viajero tendrá derecho a una reducción del precio adecuada por cualquier periodo durante el cual haya habido falta de conformidad, a menos que el organizador o el minorista demuestren que la falta de conformidad es imputable al viajero.
2. El viajero tendrá derecho a recibir una indemnización adecuada del organizador o, en su caso, del minorista por cualquier daño o perjuicio que sufra como consecuencia de cualquier falta de conformidad. La indemnización se abonará sin demora indebida.
3. El viajero no tendrá derecho a una indemnización por daños y perjuicios si el organizador o, en su caso, el minorista demuestran que la falta de conformidad es:

a) imputable al viajero,

b) imputable a un tercero ajeno a la prestación de los servicios contratados e imprevisible o inevitable, o

c) debida a circunstancias inevitables y extraordinarias.

4. En la medida en que los convenios internacionales que vinculan a la Unión Europea limiten el alcance o las condiciones del pago de indemnizaciones por parte de prestadores de servicios de viaje incluidos en un viaje combinado, las mismas limitaciones se aplicarán a los organizadores y minoristas. En los demás casos, el contrato podrá limitar la indemnización que debe pagar el organizador o el minorista siempre que esa limitación no se aplique a los daños corporales o perjuicios causados de forma intencionada o por negligencia y que su importe no sea inferior al triple del precio total del viaje.
5. Todo derecho a indemnización o reducción del precio en virtud de lo establecido en esta ley no afectará a los derechos de los viajeros contemplados en:

a) El Reglamento (CE) nº 261/2004 del Parlamento Europeo y del Consejo, de 11 de febrero de 2004, por el que se establecen normas comunes sobre compensación y asistencia a los pasajeros aéreos en caso de denegación de embarque y de cancelación o gran retraso de los vuelos, y se deroga el Reglamento (CEE) nº 295/91.

b) El Reglamento (CE) nº1371/2007, del Parlamento Europeo y del Consejo, de 23 de octubre de 2007, sobre los derechos y las obligaciones de los viajeros de ferrocarril.

c) El Reglamento (CE) nº392/2009 del Parlamento Europeo y del Consejo, de 23 de abril de 2009, sobre la responsabilidad de los transportistas de pasajeros por mar en caso de accidente.

d) El Reglamento (UE) nº1177/2010 del Parlamento Europeo y del Consejo, de 24 de noviembre de 2010, sobre los derechos de los pasajeros que viajan por mar y por vías navegables y por el que se modifica el Reglamento (CE) nº2006/2004.

e) El Reglamento (UE) nº181/2011 del Parlamento Europeo y del Consejo, de 16 de febrero de 2011, sobre los derechos de los viajeros de autobús y autocar y por el que se modifica el Reglamento (CE) nº2006/2004.

f) Los convenios internacionales.

Los viajeros tendrán derecho a presentar reclamaciones con arreglo a esta ley, a dichos reglamentos y a los convenios internacionales. La indemnización o reducción del precio concedida en virtud de esta ley y la concedida en virtud de dichos reglamentos y convenios internacionales se deducirán la una de la otra para evitar el exceso de indemnización.

Artículo 163 Posibilidad de ponerse en contacto con el organizador a través del minorista y obligación de prestar asistencia

1. El viajero podrá enviar mensajes, peticiones o quejas en relación con la ejecución del viaje combinado directamente al minorista a través del cual fue adquirido. El minorista transmitirá dichos mensajes, peticiones o quejas al organizador sin demora indebida. A efectos del cumplimiento de los términos o plazos de prescripción, el acuse de recibo por el minorista de los mensajes, peticiones o quejas se considerará acuse de recibo por el organizador.
2. El organizador y el minorista deberán proporcionar asistencia adecuada y sin demora indebida al viajero en dificultades, en especial en caso de circunstancias inevitables y extraordinarias, en particular mediante:

a) el suministro de información adecuada sobre los servicios sanitarios, las autoridades locales y la asistencia consular, y
b) la asistencia al viajero para establecer comunicaciones a distancia y la ayuda para encontrar fórmulas de viaje alternativas.
El organizador y, en su caso, el minorista podrán facturar un recargo razonable por dicha asistencia si la dificultad se ha originado intencionadamente o por negligencia del viajero. Dicho recargo no superará en ningún caso los costes reales en los que haya incurrido el organizador o el minorista.

CAPÍTULO V Garantías

Artículo 164 Efectividad y alcance de la garantía frente a la insolvencia

1. Los organizadores y los minoristas de viajes combinados establecidos en España tendrán la obligación de constituir una garantía y adaptarla cuando sea necesario. Dicha garantía podrá constituirse mediante la creación de un fondo de garantía, la contratación de un seguro, un aval u otra garantía financiera, en los términos que determine la Administración competente. Si el transporte de pasajeros está incluido en el contrato de viaje combinado se constituirá una garantía para la repatriación de los viajeros, pudiendo ofrecerse la continuación del viaje combinado. La exigencia de esta garantía quedará sujeta en todo caso a lo establecido en la Ley 20/2013, de 9 de diciembre, de garantía de la unidad de mercado.
Los organizadores y los minoristas no establecidos en un Estado miembro de la Unión Europea que vendan u ofrezcan viajes combinados en España, o que por cualquier medio dirijan dichas actividades a España, estarán también obligados a prestar dicha garantía.
2. La garantía deberá ser efectiva y cubrir los costes que sean previsibles de manera razonable. Cubrirá el importe de los pagos realizados directamente por los viajeros, o por un tercero en su nombre, en relación con viajes combinados en temporada alta, teniendo en cuenta el período comprendido entre los pagos anticipados y los pagos finales y la finalización de los viajes combinados, así como el coste estimado de las repatriaciones en caso de insolvencia. La cobertura necesaria podrá calcularse a partir de los datos comerciales más recientes, como es el volumen de negocios en concepto de viajes combinados realizado en el ejercicio anterior, pero deberá adaptarse en caso de que aumenten los riesgos, especialmente debido a un incremento importante de la venta de estos viajes.
3. La insolvencia se entenderá producida tan pronto como sea evidente que por la falta de liquidez de los organizadores o de los minoristas los servicios de viaje dejen de ejecutarse, no vayan a ejecutarse o vayan a ejecutarse solo en parte, o cuando los prestadores de servicios requieran a los viajeros pagar por ellos. Producida la insolvencia, la garantía deberá estar disponible pudiendo el viajero acceder fácilmente a la protección garantizada, sin perjuicio de que se le ofrezca la continuación del viaje combinado. Los reembolsos correspondientes a servicios de viaje no ejecutados se efectuarán sin demora indebida previa solicitud del viajero.
4. La protección frente a la insolvencia del organizador y del minorista beneficiará a los viajeros sin tener en cuenta su lugar de residencia, el lugar de salida, el lugar dónde se haya vendido el viaje combinado o el Estado miembro en que esté situada la entidad garante en caso de insolvencia.
5. Cuando la ejecución del viaje combinado se vea afectada por la insolvencia del organizador o del minorista, la garantía se activará gratuitamente para las repatriaciones y, en caso necesario, para la financiación del alojamiento previo a la repatriación, sin implicar ningún adelanto de pago para el viajero.

Artículo 165 Garantía de la responsabilidad contractual

Los organizadores y los minoristas de viajes combinados tendrán la obligación de constituir una garantía que responderá con carácter general del cumplimiento de las obligaciones derivadas de la prestación de sus servicios frente a los contratantes de un viaje combinado. En todo caso, los viajeros podrán reclamar esta garantía directamente al sistema de cobertura constituido.

Artículo 166 Reconocimiento mutuo de la protección frente a la insolvencia y cooperación administrativa

1. A los efectos de acreditar el cumplimiento de los requisitos exigidos por esta ley en cuanto a la protección frente a la insolvencia, las autoridades autonómicas competentes aceptarán toda protección constituida por un organizador y, en su caso, por un minorista, cuando proceda conforme a las medidas adoptadas por la normativa del Estado miembro de su establecimiento. Así mismo, las autoridades autonómicas competentes en esta materia aceptarán toda protección constituida por un organizador y, en su caso, por un minorista, cuando proceda conforme a las medidas adoptadas según la normativa de la comunidad autónoma de su establecimiento.
2. El Ministerio de Industria, Comercio y Turismo actuará como punto de contacto central para facilitar la cooperación administrativa europea y nacional. Las autoridades autonómicas competentes en esta materia llevarán a cabo el control de los organizadores y, en su caso, de los minoristas que operen en sus correspondientes comunidades autónomas y notificarán sus datos a través del punto de contacto central a los demás Estados miembros y a la Comisión.
3. El Ministerio de Industria, Comercio y Turismo facilitará recíprocamente a los puntos de contacto centrales de los otros Estados miembros toda la información necesaria sobre los requisitos del régimen nacional de protección frente a la insolvencia, así como la identidad de la entidad o entidades garantes que ofrezcan dicha protección a un determinado organizador o minorista establecido en territorio español. Las comunidades autónomas facilitarán al Ministerio de Industria, Comercio y Turismo, como punto de contacto central, toda la información necesaria sobre los requisitos del régimen de protección frente a la insolvencia, así como la identidad de la entidad o entidades garantes que ofrezcan dicha protección a un determinado organizador o minorista establecido en su territorio. En todo caso, remitirán una primera respuesta en un plazo máximo de quince días hábiles desde la recepción de la solicitud del punto de contacto central.
4. Los puntos de contacto centrales de los otros Estados miembros podrán acceder libremente al listado de los organizadores y minoristas que cumplan sus obligaciones de protección frente a la insolvencia gestionado por el Ministerio de Industria, Comercio y Turismo. Este listado será de acceso público, incluido el acceso en línea.
5. Cuando existan dudas sobre la protección frente a la insolvencia de un organizador o de un minorista que no esté establecido en España, el Ministerio de Industria, Comercio y Turismo deberá pedir aclaraciones al Estado miembro de establecimiento del empresario. Respecto a los empresarios establecidos en España, el Ministerio de Industria, Comercio y Turismo responderá a las solicitudes de otros Estados miembros lo antes posible, habida cuenta de la urgencia y la complejidad del asunto. En todo caso, se remitirá una primera respuesta antes de quince días hábiles desde la recepción de la solicitud.

TÍTULO III
Servicios de viaje vinculados

Artículo 167 Requisitos de protección frente a la insolvencia

1. Los empresarios que faciliten servicios de viaje vinculados deberán constituir una garantía para el reembolso de todos los pagos que reciban de los viajeros en la medida en que uno de los servicios de viaje que estén incluidos no se ejecute a consecuencia de su insolvencia. Si dichos empresarios son la parte responsable del transporte de pasajeros la garantía cubrirá también la repatriación de los viajeros. La garantía podrá constituirse mediante la creación de un fondo de garantía, la contratación de un seguro, un aval u otra garantía financiera, en los términos que determine la Administración competente. La exigencia de esta garantía quedará sujeta en todo caso a lo establecido en la Ley 20/2013, de 9 de diciembre.
Los empresarios no establecidos en un Estado miembro de la Unión Europea que faciliten servicios de viaje vinculados en España, o que por cualquier medio dirijan dichas actividades a España, estarán también obligados a prestar dicha garantía.
2. La garantía que se constituya deberá cumplir con lo dispuesto en los artículos 164 y 166.
3. La insolvencia se entenderá producida tan pronto como sea evidente que por la falta de liquidez de los empresarios los servicios de viaje dejen de ejecutarse, no vayan a ejecutarse o vayan a ejecutarse solo en parte, o cuando los prestadores de servicios requieran a los viajeros pagar por ellos. Producida

la insolvencia, la garantía deberá estar disponible pudiendo el viajero acceder fácilmente a la protección garantizada. Los reembolsos correspondientes a servicios de viaje no ejecutados se efectuarán sin demora indebida previa solicitud del viajero.

Artículo 168 Requisitos de información

1. Antes de que el viajero quede obligado por cualquier contrato que dé lugar a servicios de viaje vinculados o por cualquier oferta correspondiente, el empresario que facilite estos servicios, incluidos los casos en que el empresario no esté establecido en un Estado miembro pero por cualquier medio dirija tales actividades a España, indicará de forma clara, comprensible y destacada:

a) que el viajero no podrá acogerse a ninguno de los derechos que se aplican exclusivamente a los viajes combinados conforme a lo previsto en esta ley y que cada prestador de servicios será el único responsable de la correcta prestación contractual de su servicio, y

b) que el viajero gozará de la protección frente a la insolvencia contemplada en el artículo 167.

A fin de cumplir con lo dispuesto en el presente apartado, el empresario que facilite unos servicios de viaje vinculados proporcionará al viajero dicha información mediante el formulario normalizado correspondiente que figura en el anexo III. Cuando el carácter especial de los servicios de viaje vinculados no esté contemplado por ninguno de los formularios que figuran en dicho anexo proporcionará la información contenida en el mismo.

2. Si el empresario que facilite servicios de viaje vinculados no ha cumplido con los requisitos establecidos en el artículo 167 y en el apartado 1 de este artículo, se aplicarán los derechos y obligaciones establecidos en los artículos 157 y 160 y en el capítulo IV del título II de este libro en relación con los servicios de viaje que forman parte de los servicios de viaje vinculados.

3. Cuando unos servicios de viaje vinculados sean el resultado de la celebración de un contrato entre un viajero y un empresario que no facilita dichos servicios, este último informará al empresario que los facilita de la celebración del correspondiente contrato.

TÍTULO IV De la prescripción de las reclamaciones y régimen sancionador

Artículo 169 Prescripción de las reclamaciones

El plazo de prescripción para presentar reclamaciones con arreglo a este libro será de dos años.

Artículo 170 Régimen sancionador

A lo dispuesto en este libro no le es de aplicación el régimen de infracciones y sanciones previsto en el libro primero, título IV, capítulo II, siéndole de aplicación el régimen de infracciones y sanciones previsto en la legislación específica sobre la materia dictada por las Administraciones públicas competentes en materia de turismo o por aquellas que en cada caso tengan atribuida la competencia por razón de la materia. Las sanciones que se establezcan deberán ser efectivas, proporcionadas y disuasorias

Disposiciones adicionales

[1368]Disposición adicional única Nulidad de determinadas cláusulas

1. Serán nulas aquellas cláusulas, estipulaciones, condiciones o pactos que excluyan a una de las partes, por tener VIH/SIDA u otras condiciones de salud.

2. Asimismo, será nula la renuncia a lo estipulado en esta disposición por la parte que tenga VIH/SIDA u otras condiciones de salud.

[1368] Disposición adicional única introducida por el apartado uno del artículo único de la Ley 4/2018, de 11 de junio, por la que se modifica el texto refundido de la Ley General para la Defensa de los Consumidores y Usuarios y otras leyes complementarias, aprobado por R.D. Legislativo 1/2007, de 16 de noviembre («B.O.E.» 12 junio).Vigencia: 12 junio 2018

Disposición transitoria primera Garantía comercial

1. Lo dispuesto en esta norma respecto de la garantía comercial adicional no será de aplicación a los productos puestos en circulación antes del 11 de septiembre de 2003.
2. No obstante lo previsto en el apartado anterior, en relación con los bienes de naturaleza duradera puestos en circulación antes de dicha fecha, el productor o, en su defecto, el vendedor deberá entregar al consumidor y usuario una garantía, formalizada por escrito, en la que, como mínimo, se asegure al titular de la garantía:

a) La reparación totalmente gratuita de los vicios o defectos originarios y de los daños y perjuicios por ellos ocasionados.
b) En los supuestos en que la reparación efectuada no fuera satisfactoria y el objeto no revistiese las condiciones óptimas para cumplir el uso a que estuviese destinado, el titular de la garantía tendrá derecho a la sustitución del objeto adquirido por otro de idénticas características o a la devolución del precio pagado.
3. El documento de garantía al que se refiere el apartado anterior tendrá el siguiente contenido mínimo:

a) El objeto sobre el que recaiga la garantía.
b) El garante.
c) El titular de la garantía.
d) Los derechos del titular de la garantía.
e) El plazo de duración de la garantía que, en ningún caso será inferior a 6 meses desde la fecha de entrega, salvo cuando la naturaleza del bien lo impidiera y sin perjuicio de las disposiciones legales o reglamentarias para bienes o servicios concretos.

Disposición transitoria segunda Productos de naturaleza duradera

En tanto no se concreten por el Gobierno los productos de naturaleza duradera, se entenderá que tales productos son los enumerados en el anexo II del Real Decreto 1507/2000, de 1 de septiembre, por el que se actualizan los catálogos de productos y servicios de uso o consumo común, ordinario y generalizado y de bienes de naturaleza duradera, a efectos de lo dispuesto, respectivamente, en los artículos 2, apartado 2, y 11, apartados 2 y 5, de la Ley General para la Defensa de los Consumidores y Usuarios y normas concordantes.

Disposición transitoria tercera Responsabilidad civil por los daños causados por productos defectuosos puestos en circulación con anterioridad al 8 de julio de 1994

Las normas del libro tercero, título II, capítulo I de esta norma no serán de aplicación a la responsabilidad civil derivada de los daños causados por productos puestos en circulación antes de 8 de julio de 1994.
Esta responsabilidad se regirá por las reglas del capítulo II del citado título, con las siguientes reglas adicionales:

1. Con carácter general, y sin perjuicio de lo que resulte más favorable al consumidor y usuario, en virtud de otras disposiciones o acuerdos convencionales, regirán los siguientes criterios en materia de responsabilidad:
a) El productor, suministrador o proveedor de productos a los consumidores y usuarios, responde del origen, identidad e idoneidad de los mismos, de acuerdo con su naturaleza y finalidad y con las normas que los regulan.
b) En el caso de productos a granel responde el tenedor de los mismos, sin perjuicio de que se pueda identificar y probar la responsabilidad del anterior tenedor, proveedor o suministrador.
c) En el supuesto de productos envasados, etiquetados y cerrados con cierre íntegro, responde la firma o razón social que figure en su etiqueta, presentación o publicidad. Podrá eximirse de esa responsabilidad probando su falsificación o incorrecta manipulación por terceros, que serán los responsables.

2. En todo caso será de aplicación el régimen de responsabilidad previsto en el artículo 148 a los productos alimenticios, los de higiene, limpieza, cosméticos, especialidades o productos farmacéuticos, gas, electricidad, vehículos de motor, juguetes y productos dirigidos a los niños.

3. Si a la producción de daños concurrieren varias personas, responderán solidariamente ante los perjudicados. El que pagare al perjudicado tendrá derecho a repetir de los otros responsables, según su participación en la causación de los daños.

DISPOSICIONES FINALES

Disposición final primera Modificación de cuantías

Se autoriza al Gobierno a modificar las cuantías establecidas esta norma. Las cuantías de los artículos 51 y 148 se modificarán teniendo en cuenta la variación de los índices de precios al consumo y las previstas en el artículo 141 para adaptarlas a las revisiones periódicas de la normativa comunitaria.

Disposición final segunda Desarrollo reglamentario

Se faculta al Gobierno para dictar, en materia de su competencia, las disposiciones precisas para la aplicación de esta norma. En particular, el Gobierno determinará los productos de naturaleza duradera a que se refiere el artículo 126.

Disposición final tercera Aplicabilidad del régimen reglamentario en materia de infracciones y sanciones

A efectos de lo establecido en el libro primero, título IV, capítulo II de esta norma será de aplicación el Real Decreto 1945/1983, de 22 de junio, por el que se regulan las infracciones y sanciones en materia de defensa del consumidor y de la producción agroalimentaria, sin perjuicio de sus ulteriores modificaciones o adaptaciones por el Gobierno.

[1369]Disposición final cuarta Ampliación a otras enfermedades

El Gobierno, en el plazo de un año, presentará un proyecto de ley en el que determinará la aplicación de los principios de esta ley a otras enfermedades respecto a las que pueda considerarse que se aplican los mismos efectos excluyentes en las relaciones jurídicas.

[1369] Disposición final cuarta introducida por el apartado dos del artículo único de la Ley 4/2018, de 11 de junio, por la que se modifica el texto refundido de la Ley General para la Defensa de los Consumidores y Usuarios y otras leyes complementarias, aprobado por R.D. Legislativo 1/2007, de 16 de noviembre («B.O.E.» 12 junio).Vigencia: 12 junio 2018

[1370]ANEXO I
Información sobre el ejercicio del derecho de desistimiento

A. Modelo de documento de información al consumidor y usuario sobre el desistimiento

Derecho de desistimiento:
Tiene usted derecho a desistir del presente contrato en un plazo de 14 días naturales sin necesidad de justificación.
El plazo de desistimiento expirará a los 14 días naturales del día (1).
Para ejercer el derecho de desistimiento, deberá usted notificarnos (2) su decisión de desistir del contrato a través de una declaración inequívoca (por ejemplo, una carta enviada por correo postal, fax o correo electrónico). Podrá utilizar el modelo de formulario de desistimiento que figura a continuación, aunque su uso no es obligatorio (3).
Para cumplir el plazo de desistimiento, basta con que la comunicación relativa al ejercicio por su parte de este derecho sea enviada antes de que venza el plazo correspondiente.
Consecuencias del desistimiento:
En caso de desistimiento por su parte, le devolveremos todos los pagos recibidos de usted, incluidos los gastos de entrega (con la excepción de los gastos adicionales resultantes de la elección por su parte de una modalidad de entrega diferente a la modalidad menos costosa de entrega ordinaria que ofrezcamos) sin ninguna demora indebida y, en todo caso, a más tardar 14 días naturales a partir de la fecha en la que se nos informe de su decisión de desistir del presente contrato. Procederemos a efectuar dicho reembolso utilizando el mismo medio de pago empleado por usted para la transacción inicial, a no ser que haya usted dispuesto expresamente lo contrario; en todo caso, no incurrirá en ningún gasto como consecuencia del reembolso (4).
(5)
(6)
Instrucciones para su cumplimentación:
(1) Insértese una de las expresiones que aparecen entre comillas a continuación:

a) en caso de un contrato de servicios o de un contrato para el suministro de agua, gas o electricidad –cuando no estén envasados para la venta en un volumen delimitado o en cantidades determinadas–, de calefacción mediante sistemas urbanos o de contenido digital que no se preste en un soporte material: "de la celebración del contrato";

b) en caso de un contrato de venta: "que usted o un tercero por usted indicado, distinto del transportista, adquirió la posesión material de los bienes";

c) en caso de un contrato de entrega de múltiples bienes encargados por el consumidor y usuario en el mismo pedido y entregados por separado: "que usted o un tercero por usted indicado, distinto del transportista, adquirió la posesión material del último de esos bienes";

d) en caso de entrega de un bien compuesto por múltiples componentes o piezas: "que usted o un tercero por usted indicado, distinto del transportista, adquirió la posesión material del último componente o pieza";

e) en caso de un contrato para la entrega periódica de bienes durante un plazo determinado: "que usted o un tercero por usted indicado, distinto del transportista, adquirió la posesión material del primero de esos bienes".

[1370] Anexo I renumerado conforme establece el apartado tres del artículo cuarto del R.D.-ley 23/2018, de 21 de diciembre, de transposición de directivas en materia de marcas, transporte ferroviario y viajes combinados y servicios de viaje vinculados («B.O.E.» 27 diciembre). Su contenido literal se corresponde con el del anterior anexo único.Vigencia: 28 diciembre 2018

(2) Insértese su nombre, su dirección completa y, si dispone de ellos, su número de teléfono, su número de fax y su dirección de correo electrónico.
(3) Si usted ofrece al consumidor y usuario en su sitio web la opción de cumplimentar y enviar electrónicamente información relativa a su desistimiento del contrato, insértese el texto siguiente: "Tiene usted asimismo la opción de cumplimentar y enviar electrónicamente el modelo de formulario de desistimiento o cualquier otra declaración inequívoca a través de nuestro sitio web [insértese la dirección electrónica]. Si recurre a esa opción, le comunicaremos sin demora en un soporte duradero (por ejemplo, por correo electrónico) la recepción de dicho desistimiento".
(4) En caso de un contrato de venta en el que usted no se haya ofrecido a recoger los bienes en caso de desistimiento, insértese la siguiente información: "Podremos retener el reembolso hasta haber recibido los bienes, o hasta que usted haya presentado una prueba de la devolución de los mismos, según qué condición se cumpla primero".
(5) Si el consumidor y usuario ha recibido bienes objeto del contrato insértese el texto siguiente:

(a) insértese:

– "Recogeremos los bienes", o bien

– "Deberá usted devolvernos o entregarnos directamente los bienes o a… (insértese el nombre y el domicilio, si procede, de la persona autorizada por usted a recibir los bienes), sin ninguna demora indebida y, en cualquier caso, a más tardar en el plazo de 14 días naturales a partir de la fecha en que nos comunique su decisión de desistimiento del contrato. Se considerará cumplido el plazo si efectúa la devolución de los bienes antes de que haya concluido dicho plazo";

(b) insértese:

– "Nos haremos cargo de los costes de devolución de los bienes";

– "Deberá usted asumir el coste directo de devolución de los bienes";

– En caso de que, en un contrato a distancia, usted no se ofrezca a hacerse cargo de los costes de devolución de los bienes y estos últimos, por su naturaleza, no puedan devolverse normalmente por correo: "Deberá usted asumir el coste directo de devolución de los bienes, … euros (insértese el importe)"; o, si no se puede realizar por adelantado un cálculo razonable del coste de devolución de los bienes: "Deberá usted asumir el coste directo de devolución de los bienes. Se calcula que dicho coste se eleva a aproximadamente … euros (insértese el importe) como máximo", o bien

– En caso de que, en un contrato celebrado fuera del establecimiento, los bienes, por su naturaleza, no puedan devolverse normalmente por correo y se hayan entregado ya en el domicilio del consumidor y usuario en el momento de celebrarse el contrato: "Recogeremos a nuestro cargo los bienes";

(c) "Solo será usted responsable de la disminución de valor de los bienes resultante de una manipulación distinta a la necesaria para establecer la naturaleza, las características y el funcionamiento de los bienes".
(6) En caso de un contrato para la prestación de servicios o para el suministro de agua, gas o electricidad –cuando no estén envasados para la venta en un volumen delimitado o en cantidades determinadas–, o calefacción mediante sistemas urbanos, insértese lo siguiente: "Si usted ha solicitado que la prestación de servicios o el suministro de agua/ gas/ electricidad/ calefacción mediante sistemas urbanos (suprímase lo que no proceda) dé comienzo durante el período de desistimiento, nos abonará un importe proporcional a la parte ya prestada del servicio en el momento en que nos haya comunicado su desistimiento, en relación con el objeto total del contrato".

B. Modelo de formulario de desistimiento

(sólo debe cumplimentar y enviar el presente formulario si desea desistir del contrato)

– A la atención de (aquí se deberá insertar el nombre del empresario, su dirección completa y, si dispone de ellos, su número de fax y su dirección de correo electrónico):
– Por la presente le comunico/comunicamos (1) que desisto de mi/desistimos de nuestro (1) contrato de venta del siguiente bien/prestación del siguiente servicio (1)
– Pedido el/recibido el (1)
– Nombre del consumidor y usuario o de los consumidores y usuarios
– Domicilio del consumidor y usuario o de los consumidores y usuarios
– Firma del consumidor y usuario o de los consumidores y usuarios (solo si el presente formulario se presenta en papel)
– Fecha

[1371]ANEXO II

A. Formulario de información normalizada para contratos de viaje combinado en los que sea posible utilizar hiperenlaces

La combinación de servicios de viaje que se le ofrece es un viaje combinado en el sentido del texto refundido de la Ley General para la Defensa de los Consumidores y Usuarios y otras leyes complementarias, aprobado por Real Decreto Legislativo 1/2007, de 16 de noviembre.
Por lo tanto, usted gozará de todos los derechos que se aplican en el marco de la UE a los viajes combinados. La(s) empresa(s) XY será(n) plenamente responsable(s) de la correcta ejecución del viaje combinado en su conjunto.
Además, como exige la legislación, la(s) empresa(s) XY está(n) cubierta(s) por una garantía para reembolsarle los pagos realizados y, si el transporte está incluido en el viaje, asegurar su repatriación en caso de que incurra(n) en insolvencia.
Más información sobre sus principales derechos con arreglo al texto refundido de la Ley General para la Defensa de los Consumidores y Usuarios y otras leyes complementarias, aprobado por Real Decreto Legislativo 1/2007, de 16 de noviembre (que se proporcionará mediante un hiperenlace).
Siguiendo el hiperenlace, el viajero recibirá la siguiente información:
Principales derechos en virtud del texto refundido de la Ley General para la Defensa de los Consumidores y Usuarios y otras leyes complementarias, aprobado por Real Decreto Legislativo 1/2007, de 16 de noviembre:

– Los viajeros recibirán toda la información esencial sobre el viaje combinado antes de celebrar el contrato.

– Siempre habrá como mínimo un empresario responsable de la correcta ejecución de todos los servicios de viaje incluidos en el contrato.

– Se proporcionará a los viajeros un número de teléfono de emergencia o los datos de un punto de contacto donde puedan contactar con el organizador o el minorista.

– Los viajeros podrán ceder el viaje combinado a otra persona, con un preaviso razonable y, en su caso, con sujeción al pago de gastos adicionales.

– El precio del viaje combinado solo se podrá aumentar si se producen gastos específicos (por ejemplo, en los precios de combustible) y está expresamente estipulado en el contrato, y en ningún caso en los últimos veinte días anteriores al inicio del viaje combinado. Si el aumento de precio excede del ocho por ciento del precio del viaje combinado, el viajero podrá poner fin al contrato. Si el organizador se reserva el derecho de aumentar el precio, el viajero tendrá derecho a una reducción del precio si disminuyen los gastos correspondientes.

– Los viajeros podrán poner fin al contrato sin pagar ninguna penalización y obtener el reembolso completo de todos los pagos realizados si se modifica significativamente alguno de los elementos esenciales del viaje combinado que no sea el precio. Si el empresario responsable del viaje combinado lo cancela antes de su inicio, los viajeros tendrán derecho al reembolso de los pagos realizados y, cuando proceda, a una compensación.

– En circunstancias excepcionales, por ejemplo en caso de que en el lugar de destino existan graves problemas de seguridad que puedan afectar al viaje combinado, los viajeros podrán poner fin al contrato antes del inicio del viaje combinado sin pagar ninguna penalización.

[1371] Anexo II introducido por el apartado tres del artículo cuarto del R.D.-ley 23/2018, de 21 de diciembre, de transposición de directivas en materia de marcas, transporte ferroviario y viajes combinados y servicios de viaje vinculados («B.O.E.» 27 diciembre).Vigencia: 28 diciembre 2018

– Además, los viajeros podrán poner fin al contrato en cualquier momento antes del inicio del viaje combinado mediante el pago de una penalización por terminación, que sea adecuada y justificable.

– Si, después del inicio del viaje combinado, no pueden prestarse elementos significativos de este, deberán ofrecerse al viajero fórmulas alternativas adecuadas, sin coste adicional. Los viajeros podrán poner fin al contrato sin pagar ninguna penalización en caso de no ejecución de los servicios cuando ello afecte sustancialmente a la ejecución del viaje combinado y el organizador o, en su caso, el minorista no consigan solucionar el problema.

– Los viajeros también tendrán derecho a una reducción del precio y/o a una indemnización por daños y perjuicios en caso de no ejecución o ejecución incorrecta de los servicios de viaje.

– El organizador y el minorista deberán proporcionar asistencia al viajero en caso de que este se encuentre en dificultades.

– Si el organizador o el minorista incurren en insolvencia se procederá al reembolso de los pagos. En caso de que el organizador o, en su caso, el minorista incurran en insolvencia después del inicio del viaje combinado y este incluya el transporte, se garantizará la repatriación de los viajeros. XY ha suscrito una garantía de protección frente a la insolvencia con YZ [la entidad garante en caso de insolvencia -por ejemplo, un fondo de garantía o una compañía de seguros-]. Si se deniegan servicios debido a la insolvencia de XY, los viajeros podrán ponerse en contacto con dicha entidad o, en su caso, con la autoridad competente (datos de contacto, entre otros, nombre, dirección completa, correo electrónico y número de teléfono).
Texto refundido de la Ley General para la Defensa de los Consumidores y Usuarios y otras leyes complementarias, aprobado por Real Decreto Legislativo 1/2007, de 16 de noviembre (hiperenlace).

B. Formulario de información normalizada para contratos de viaje combinado en supuestos distintos de los contemplados en la parte A

La combinación de servicios de viaje que se le ofrece es un viaje combinado en el sentido del texto refundido de la Ley General para la Defensa de los Consumidores y Usuarios y otras leyes complementarias, aprobado por Real Decreto Legislativo 1/2007, de 16 de noviembre.
Por lo tanto, usted gozará de todos los derechos que se aplican en el marco de la Unión Europea a los viajes combinados. La(s) empresa(s) XY será(n) plenamente responsable(s) de la correcta ejecución del viaje combinado en su conjunto.
Además, como exige la legislación, la(s) empresa(s) XY está(n) cubierta(s) por una garantía para reembolsarle los pagos realizados y, si el transporte está incluido en el viaje, asegurar su repatriación en caso de que incurra(n) en insolvencia.
Principales derechos en virtud del texto refundido de la Ley General para la Defensa de los Consumidores y Usuarios y otras leyes complementarias, aprobado por Real Decreto Legislativo 1/2007, de 16 de noviembre:

– Los viajeros recibirán toda la información esencial sobre el viaje combinado antes de celebrar el contrato de viaje combinado.

– Siempre habrá como mínimo un empresario responsable de la correcta ejecución de todos los servicios de viaje incluidos en el contrato.

– Se proporcionará a los viajeros un número de teléfono de emergencia o los datos de un punto de contacto donde puedan contactar con el organizador y, en su caso, con el minorista.

– Los viajeros podrán ceder el viaje combinado a otra persona, con un preaviso razonable y, en su caso, con sujeción al pago de gastos adicionales.

– El precio del viaje combinado solo se podrá aumentar si se producen gastos específicos (por ejemplo, en los precios de combustible) y está expresamente estipulado en el contrato, y en ningún caso en los

últimos veinte días anteriores al inicio del viaje combinado. Si el aumento de precio excede del ocho por ciento del precio del viaje combinado, el viajero podrá poner fin al contrato. Si el organizador se reserva el derecho de aumentar el precio, el viajero tendrá derecho a una reducción del precio si disminuyen los gastos correspondientes.

– Los viajeros podrán poner fin al contrato sin pagar ninguna penalización y obtener el reembolso completo de todos los pagos realizados si se modifica significativamente alguno de los elementos esenciales del viaje combinado que no sea el precio. Si el empresario responsable del viaje combinado lo cancela antes de su inicio, los viajeros tendrán derecho al reembolso de los pagos realizados y, cuando proceda, a una compensación.

– En circunstancias excepcionales, por ejemplo en caso de que en el lugar de destino existan graves problemas de seguridad que puedan afectar al viaje combinado, los viajeros podrán poner fin al contrato antes del inicio del viaje combinado, sin pagar ninguna penalización.

– Además, los viajeros podrán poner fin al contrato en cualquier momento antes del inicio del viaje combinado mediante el pago de una penalización por terminación que sea adecuada y justificable.

– Si, después del inicio del viaje combinado, no pueden prestarse elementos significativos del mismo, deberán ofrecerse al viajero fórmulas alternativas adecuadas, sin coste adicional. Los viajeros podrán poner fin al contrato sin pagar ninguna penalización en caso de no ejecución de los servicios cuando ello afecte sustancialmente a la ejecución del viaje combinado y el organizador y, en su caso, el minorista no consigan solucionar el problema.

– Los viajeros también tendrán derecho a una reducción del precio y/o a una indemnización por daños y perjuicios en caso de no ejecución o ejecución incorrecta de los servicios de viaje.

– El organizador y el minorista deberán proporcionar asistencia al viajero en caso de que este se encuentre en dificultades.

– Si el organizador o el minorista incurren en insolvencia se procederá al reembolso de los pagos. En caso de que el organizador o, en su caso, el minorista incurran en insolvencia después del inicio del viaje combinado y este incluya el transporte, se garantizará la repatriación de los viajeros. XY ha suscrito una garantía de protección frente a la insolvencia con YZ [la entidad garante en caso de insolvencia -por ejemplo, un fondo de garantía o una compañía de seguros-]. Si se deniegan servicios debido a la insolvencia de XY, los viajeros podrán ponerse en contacto con dicha entidad o, en su caso, con la autoridad competente (datos de contacto, entre otros, nombre, dirección completa, correo electrónico y número de teléfono).
Texto refundido de la Ley General para la Defensa de los Consumidores y Usuarios y otras leyes complementarias, aprobado por Real Decreto Legislativo 1/2007, de 16 de noviembre (hiperenlace).

C. Formulario de información normalizada en caso de transmisión de datos por parte de un organizador a otro empresario de conformidad con el artículo 151.1.b).2.º v)

Si usted celebra un contrato con la empresa AB antes de que se cumplan veinticuatro horas de la recepción de la confirmación de la reserva enviada por la empresa XY, el servicio de viaje ofrecido por XY y AB constituirá un viaje combinado en el sentido del texto refundido de la Ley General para la Defensa de los Consumidores y Usuarios y otras leyes complementarias, aprobado por Real Decreto Legislativo 1/2007, de 16 de noviembre
Por lo tanto, usted gozará de todos los derechos que se aplican en el marco de la UE a los viajes combinados. La empresa XY será plenamente responsable de la correcta ejecución del viaje combinado en su conjunto.
Además, como exige la legislación, la empresa XY está cubierta por una garantía para reembolsarle los pagos realizados y, si el transporte está incluido en el viaje, asegurar su repatriación en caso de que incurra en insolvencia.

Más información sobre derechos principales con arreglo al texto refundido de la Ley General para la Defensa de los Consumidores y Usuarios y otras leyes complementarias, aprobado por Real Decreto Legislativo 1/2007, de 16 de noviembre (que se proporcionará mediante un hiperenlace).
Siguiendo el hiperenlace el viajero recibirá la siguiente información:
Principales derechos en virtud del texto refundido de la Ley General para la Defensa de los Consumidores y Usuarios y otras leyes complementarias, aprobado por Real Decreto Legislativo 1/2007, de 16 de noviembre:

– Los viajeros recibirán toda la información esencial sobre los servicios de viaje antes de celebrar el contrato de viaje combinado.

– Siempre habrá como mínimo un empresario responsable de la correcta ejecución de todos los servicios de viaje incluidos en el contrato.

– Se proporcionará a los viajeros un número de teléfono de emergencia o los datos de un punto de contacto donde puedan contactar con el organizador y, en su caso, con el minorista.

– Los viajeros podrán ceder el viaje combinado a otra persona, con un preaviso razonable y, en su caso, con sujeción al pago de gastos adicionales.

– El precio del viaje combinado solo se podrá aumentar si se producen gastos específicos (por ejemplo, en los precios de combustible) y está expresamente estipulado en el contrato, y en ningún caso en los últimos veinte días anteriores al inicio del viaje combinado. Si el aumento de precio excede del ocho por ciento del precio del viaje combinado, el viajero podrá poner fin al contrato. Si el organizador se reserva el derecho de aumentar el precio, el viajero tendrá derecho a una reducción del precio si disminuyen los gastos correspondientes.

– Los viajeros podrán poner fin al contrato sin pagar ninguna penalización y obtener el reembolso completo de todos los pagos realizados si se modifica significativamente alguno de los elementos esenciales del viaje combinado que no sea el precio. Si el empresario responsable del viaje combinado lo cancela antes de su inicio, los viajeros tendrán derecho al reembolso de los pagos realizados y, cuando proceda, a una compensación.

– En circunstancias excepcionales, por ejemplo en caso de que en el lugar de destino existan graves problemas de seguridad que puedan afectar al viaje combinado, los viajeros podrán poner fin al contrato antes del inicio del viaje combinado sin pagar ninguna penalización.

– Además, los viajeros podrán poner fin al contrato en cualquier momento antes del inicio del viaje combinado mediante el pago de una penalización por terminación que sea adecuada y justificable.

– Si, después del inicio del viaje combinado, no pueden prestarse elementos significativos del mismo, deberán ofrecerse al viajero fórmulas alternativas adecuadas, sin coste adicional. Los viajeros podrán poner fin al contrato sin pagar ninguna penalización en caso de no ejecución de los servicios cuando ello afecte sustancialmente a la ejecución del viaje combinado y el organizador y, en su caso, el minorista no consigan solucionar el problema.

– Los viajeros también tendrán derecho a una reducción del precio y/o indemnización por daños y perjuicios en caso de no ejecución o ejecución incorrecta de los servicios de viaje.

– El organizador y el minorista deberán proporcionar asistencia al viajero en caso de que este se encuentre en dificultades.

– Si el organizador o el minorista incurren en insolvencia se procederá al reembolso de los pagos. En caso de que el organizador o, en su caso, el minorista incurran en insolvencia después del inicio del viaje combinado y este incluya el transporte, se garantizará la repatriación de los viajeros. XY ha suscrito una garantía de protección frente a la insolvencia con YZ [la entidad garante en caso de

insolvencia -por ejemplo, un fondo de garantía o una compañía de seguros-]. Si se deniegan servicios debido a la insolvencia de XY, los viajeros podrán ponerse en contacto con dicha entidad o, en su caso, con la autoridad competente (datos de contacto, entre otros, nombre, dirección completa, correo electrónico y número de teléfono).
Texto refundido de la Ley General para la Defensa de los Consumidores y Usuarios y otras leyes complementarias, aprobado por Real Decreto Legislativo 1/2007, de 16 de noviembre (hiperenlace).

ANEXO III

A. Formulario de información normalizada en caso de que el empresario que facilita servicios de viaje vinculados en línea en el sentido del artículo 151.1.e).1.º sea un transportista que vende un billete de ida y vuelta

Si, después de haber seleccionado y pagado un servicio de viaje, usted reserva servicios de viaje adicionales para su viaje o vacación a través de nuestra empresa, XY, NO gozará de los derechos que se aplican a los viajes combinados en virtud del texto refundido de la Ley General para la Defensa de los Consumidores y Usuarios y otras leyes complementarias, aprobado por Real Decreto Legislativo 1/2007, de 16 de noviembre.

Por lo tanto, nuestra empresa, XY, no será responsable de la correcta ejecución de dichos servicios de viaje adicionales. En caso de problemas, sírvase ponerse en contacto con el prestador de servicios correspondiente.

No obstante, si usted reserva servicios de viaje adicionales durante la misma visita del sitio web de reservas de nuestra empresa, XY, estos servicios formarán parte de unos servicios de viaje vinculados. En este caso, tal y como exige el Derecho de la Unión Europea, la empresa XY ha suscrito una garantía de protección para reembolsarle los pagos abonados a XY en concepto de servicios que no se hayan ejecutado por insolvencia de XY y, en caso necesario, para su repatriación. Tenga en cuenta que no se procederá al reembolso en caso de insolvencia del prestador de servicios correspondiente.

Más información sobre protección frente a la insolvencia (que se proporcionará mediante un hiperenlace).

Siguiendo el hiperenlace el viajero recibirá la siguiente información:

XY ha suscrito una garantía de protección frente a la insolvencia con YZ [la entidad garante en caso de insolvencia -por ejemplo, un fondo de garantía o una compañía de seguros-].

Si se deniegan servicios debido a la insolvencia de XY, los viajeros podrán ponerse en contacto con dicha entidad o, en su caso, con la autoridad competente (datos de contacto, entre otros, nombre, dirección completa, correo electrónico y número de teléfono).

Nota: La protección frente a la insolvencia no incluye contratos con partes distintas de XY que puedan ejecutarse pese a la insolvencia de XY.

Texto refundido de la Ley General para la Defensa de los Consumidores y Usuarios y otras leyes complementarias, aprobado por Real Decreto Legislativo 1/2007, de 16 de noviembre (hiperenlace).

B. Formulario de información normalizada en caso de que el empresario que facilita servicios de viaje vinculados en línea en el sentido del artículo 151.1.e).1.º sea un empresario distinto del transportista que vende el billete de ida y vuelta

Si, después de haber seleccionado y pagado un servicio de viaje, usted reserva servicios de viaje adicionales para su viaje o vacación a través de nuestra empresa, XY, NO gozará de los derechos que se aplican a los viajes combinados en virtud del texto refundido de la Ley General para la Defensa de los Consumidores y Usuarios y otras leyes complementarias, aprobado por Real Decreto Legislativo 1/2007, de 16 de noviembre.

Por lo tanto, nuestra empresa, XY, no será responsable de la correcta ejecución de los distintos servicios de viaje. En caso de problemas, sírvase ponerse en contacto con el prestador de servicios correspondiente.

No obstante, si usted reserva servicios de viaje adicionales durante la misma visita del sitio web de reservas de nuestra empresa, XY, estos servicios formarán parte de unos servicios de viaje vinculados. En este caso, tal y como exige la normativa, la empresa XY ha suscrito una garantía de protección para reembolsarle los pagos abonados a XY en concepto de servicios que no se hayan ejecutado por insolvencia de XY. Tenga en cuenta que no se procederá al reembolso en caso de insolvencia del prestador de servicios correspondiente.

Más información sobre protección frente a la insolvencia (que se proporcionará mediante un hiperenlace).

Siguiendo el hiperenlace el viajero recibirá la siguiente información:

XY ha suscrito una garantía de protección frente a la insolvencia con YZ [la entidad garante en caso de insolvencia -por ejemplo, un fondo de garantía o una compañía de seguros-].
Si se deniegan servicios debido a la insolvencia de XY, los viajeros podrán ponerse en contacto con dicha entidad o, en su caso, con la autoridad competente (datos de contacto, entre otros, nombre, dirección completa, correo electrónico y número de teléfono).
Nota: La protección frente a la insolvencia no incluye contratos con partes distintas de XY que puedan ejecutarse pese a la insolvencia de XY.
Texto refundido de la Ley General para la Defensa de los Consumidores y Usuarios y otras leyes complementarias, aprobado por Real Decreto Legislativo 1/2007, de 16 de noviembre (hiperenlace).

C. Formulario de información normalizada en caso de servicios de viaje vinculados en el sentido del artículo 151.1.e).1º, en los que los contratos se celebren en presencia física simultánea del empresario (distinto del transportista que vende un billete de ida y vuelta) y del viajero

Si, después de haber seleccionado y pagado un servicio de viaje, usted reserva servicios de viaje adicionales para su viaje o vacación a través de nuestra empresa, XY, NO gozará de los derechos que se aplican a los viajes combinados en virtud del texto refundido de la Ley General para la Defensa de los Consumidores y Usuarios y otras leyes complementarias, aprobado por Real Decreto Legislativo 1/2007, de 16 de noviembre.
Por lo tanto, nuestra empresa, XY, no será responsable de la correcta ejecución de los distintos servicios de viaje. En caso de problemas, sírvase ponerse en contacto con el prestador de servicios correspondiente.
Sin embargo, si usted reserva servicios de viaje adicionales durante la misma visita o contacto con nuestra empresa, XY, estos servicios formarán parte de unos servicios de viaje vinculados. En este caso, tal y como exige la normativa, la empresa XY ha suscrito una garantía de protección para reembolsarle los pagos abonados a XY en concepto de servicios que no se hayan ejecutado por insolvencia de XY. Tenga en cuenta que no se procederá al reembolso en caso de insolvencia del prestador de servicios correspondiente.
Más información sobre protección frente a la insolvencia (que se proporcionará mediante un hiperenlace).
Siguiendo el hiperenlace el viajero recibirá la siguiente información:
XY ha suscrito una garantía de protección frente a la insolvencia con YZ [la entidad garante en caso de insolvencia -por ejemplo, un fondo de garantía o una compañía de seguros-]
Si se deniegan servicios debido a la insolvencia de XY, los viajeros podrán ponerse en contacto con dicha entidad o, en su caso, con la autoridad competente (datos de contacto, entre otros, nombre, dirección completa, correo electrónico y número de teléfono).
Nota: La protección frente a la insolvencia no incluye contratos con partes distintas de XY que puedan ejecutarse pese a la insolvencia de XY.
Texto refundido de la Ley General para la Defensa de los Consumidores y Usuarios y otras leyes complementarias, aprobado mediante Real Decreto Legislativo 1/2007, de 16 de noviembre (hiperenlace).

D. Formulario de información normalizada en caso de que el empresario que facilita servicios de viaje vinculados en línea en el sentido del artículo 151.1.e).2º, sea un transportista que vende un billete de ida y vuelta

Si usted reserva unos servicios de viaje adicionales para su viaje o vacación mediante este(os) enlace(s), NO gozará de los derechos que se aplican a los viajes combinados en virtud del texto refundido de la Ley General para la Defensa de los Consumidores y Usuarios y otras leyes complementarias, aprobado por Real Decreto Legislativo 1/2007, de 16 de noviembre.
Por lo tanto, nuestra empresa, XY, no será responsable de la correcta ejecución de dichos servicios de viaje adicionales. En caso de problemas, sírvase ponerse en contacto con el prestador de servicios correspondiente.

Sin embargo, si usted reserva servicios de viaje adicionales mediante este(os) enlace(s) antes de veinticuatro horas desde la recepción de la confirmación de la reserva por parte de nuestra empresa, XY, estos servicios formarán parte de unos servicios de viaje vinculados. En este caso, tal y como exige la normativa, la empresa XY ha suscrito una garantía de protección para reembolsarle los pagos abonados a XY en concepto de servicios que no se hayan ejecutado por insolvencia de XY y, en caso necesario, a efectos de repatriación. Tenga en cuenta que no se procederá al reembolso en caso de insolvencia del prestador de servicios correspondiente.
Más información sobre protección frente a la insolvencia (que se proporcionará mediante un hiperenlace)
Siguiendo el hiperenlace el viajero recibirá la siguiente información:
XY ha suscrito una garantía de protección frente a la insolvencia con YZ [la entidad garante en caso de insolvencia -por ejemplo, un fondo de garantía o una compañía de seguros-].
Si se deniegan servicios debido a la insolvencia de XY, los viajeros podrán ponerse en contacto con dicha entidad o, en su caso, con la autoridad competente (datos de contacto, entre otros, nombre, dirección completa, correo electrónico y número de teléfono).
Nota: La protección frente a la insolvencia no incluye contratos con partes distintas de XY que pueden ejecutarse pese a la insolvencia de XY.
Texto refundido de la Ley General para la Defensa de los Consumidores y Usuarios y otras leyes complementarias, aprobado por Real Decreto Legislativo 1/2007, de 16 de noviembre (hiperenlace).

E. Formulario de información normalizada en caso de que el empresario que facilita unos servicios de viaje vinculados en línea en el sentido del artículo 151.1.e).2º, sea un empresario distinto del transportista que vende el billete de ida y vuelta

Si usted reserva servicios de viaje adicionales para su viaje o vacación mediante este(os) enlace(es), NO gozará de los derechos que se aplican a los viajes combinados en virtud del texto refundido de la Ley General para la Defensa de los Consumidores y Usuarios y otras leyes complementarias, aprobado por Real Decreto Legislativo 1/2007, de 16 de noviembre.
Por lo tanto, nuestra empresa, XY, no será responsable de la correcta ejecución de los servicios de viaje adicionales. En caso de problemas, sírvase ponerse en contacto con el prestador de servicios correspondiente.
Sin embargo, si usted reserva servicios de viaje adicionales mediante este(os) enlace(s) antes de veinticuatro horas desde la confirmación de la reserva por parte de nuestra empresa, XY, estos servicios formarán parte de unos servicios de viaje vinculados. En este caso, tal y como exige la normativa, la empresa XY ha suscrito una garantía de protección para reembolsarle los pagos abonados a XY en concepto de servicios que no se hayan ejecutado por insolvencia de XY. Tenga en cuenta que no se procederá al reembolso en caso de insolvencia del prestador de servicios correspondiente.
Más información sobre protección frente a la insolvencia [que se proporcionará mediante un hiperenlace]
Siguiendo el hiperenlace el viajero recibirá la siguiente información:
XY ha suscrito una garantía de protección frente a la insolvencia con YZ [la entidad garante en caso de insolvencia -por ejemplo, un fondo de garantía o una compañía de seguros-].
Si se deniegan servicios debido a la insolvencia de XY, los viajeros podrán ponerse en contacto con dicha entidad o, en su caso, con la autoridad competente (datos de contacto, entre otros, nombre, dirección completa, correo electrónico y número de teléfono).
Nota: La protección frente a la insolvencia no incluye contratos con partes distintas de XY que puedan ejecutarse pese a la insolvencia de XY.
Texto refundido de la Ley General para la Defensa de los Consumidores y Usuarios y otras leyes complementarias, aprobado por Real Decreto Legislativo 1/2007, de 16 de noviembre (hiperenlace)



Ley 21/1992, de 16 de julio, de Industria.

Sumario

Preámbulo
TITULO I. Disposiciones generales
Artículo 1 Objeto
Artículo 2 Fines
Artículo 3 Ambito de aplicación y competencias
Artículo 4 Libertad de establecimiento
TITULO II. Promoción, modernización y competitividad industriales
Artículo 5 Programas de promoción industrial
Artículo 6 Medidas aplicables y procedimiento
Artículo 7 Comisión para la Competitividad Industrial
TITULO III. Seguridad y calidad industriales
Artículo 8 Conceptos
CAPITULO I. Seguridad industrial
Artículo 9 Objeto de la seguridad
Artículo 10 Prevención y limitación de riesgos
Artículo 11 Instalaciones y actividades peligrosas y contaminantes
Artículo 12 Reglamentos de Seguridad
Artículo 13 Cumplimiento reglamentario
Artículo 14 Control Administrativo
Artículo 15 Organismos de Control
Artículo 16 Funcionamiento de los Organismos de Control
Artículo 17 Entidades de Acreditación
Artículo 18 Consejo de Coordinación de la Seguridad Industrial
CAPITULO II. Calidad Industrial
Artículo 19 Infraestructura de la calidad
Artículo 20 Promoción de la calidad industrial
TITULO IV. Registro Integrado Industrial
Artículo 21 Registro Integrado Industrial. Fines

Artículo 22 Ámbito y contenido
Artículo 23 Incorporación y actualización de datos del Registro
Artículo 24 Traslado de información de las Comunidades Autónomas al Registro Integrado Industrial
Artículo 25 Coordinación de la información
Artículo 26 Comisión de Registros e Información Industrial
Artículo 27 Desarrollo reglamentario
Artículo 28 Estadística industrial
Artículo 29 Sistemas de información
TITULO V. Infracciones y sanciones
Artículo 30 Infracciones
Artículo 31 Clasificación de las infracciones
Artículo 32 Prescripción
Artículo 33 Responsables
Artículo 34 Sanciones
Artículo 35 Multas coercitivas
Artículo 36 Suspensión de la actividad
Artículo 37 Indemnización de daños y perjuicios
Artículo 38 Competencias sancionadoras
DISPOSICIONES ADICIONALES
Primera
Segunda
Tercera
DISPOSICIONES TRANSITORIAS
Primera
Segunda
Tercera
DISPOSICIONES DEROGATORIAS
DISPOSICION DEROGATORIA
DISPOSICIONES FINALES
DISPOSICION FINAL

Preámbulo

1

Esta Ley tiene los siguientes objetivos: a) Establecer las normas básicas de ordenación de las actividades industriales por las Administraciones Públicas. b) Fijar los medios y procedimientos para coordinar las competencias en materia de industria de dichas Administraciones, y c) Regular la actuación de la Administración del Estado en relación con el sector industrial.
Las disposiciones de la Ley se articulan en el marco delimitado por los preceptos que se exponen de la Constitución Española de 1978, (C.E.), en la cual no hay referencia expresa a la industria, pero si a la actividad económica de cuyo conjunto forma parte la industria.
El artículo 38 de la C.E. reconoce la libertad de empresa en el marco de la economía de mercado, obligando a los poderes públicos a garantizar y proteger el ejercicio de dicha libertad y la defensa de la productividad, de acuerdo con las exigencias de la economía general y, en su caso, de la planificación.
El artículo 40.1 de la C.E. dispone que los poderes públicos promoverán las condiciones favorables para el progreso social y económico y para una distribución de la renta regional y personal más equitativa, en el marco de una política de estabilidad económica.
En el artículo 130.1 de la C.E. se establece que los poderes públicos atenderán a la modernización y desarrollo de todos los sectores económicos.
El artículo 139.2 de la C.E. preceptúa que ninguna autoridad podrá adoptar medidas que directa o indirectamente obstaculicen la libertad de circulación y establecimiento de las personas y la libre circulación de bienes en todo el territorio español.
El artículo 51.1 de la C.E. prescribe que los poderes públicos garantizarán la defensa de los consumidores y usuarios, protegiendo, mediante procedimientos eficaces, la seguridad, la salud y los legítimos intereses económicos de los mismos.

El artículo 45.2 de la C.E. ordena que los poderes públicos velarán por la utilización racional de todos los recursos naturales, con el fin de proteger y mejorar la calidad de la vida y defender y restaurar el medio ambiente, apoyándose en la indispensable solidaridad colectiva.
Constituye esta Ley norma básica que sistematiza el variado elenco de disposiciones de diverso rango que hoy rigen en materia de industria, cubriendo a la vez las importantes lagunas existentes, entre otras las relativas al registro de establecimientos industriales de ámbito estatal y al régimen sancionador en materia de seguridad industrial.
También cumple la Ley la necesidad de adaptar la regulación de la actividad industrial en España a la derivada de nuestra incorporación a la Comunidad Económica Europea y la constitución del mercado interior, lo que implica, entre otras consecuencias, la necesidad de compatibilizar los instrumentos de la política industrial con los de la libre competencia y circulación de mercancías. En materia de seguridad y calidad industriales, se tiene particularmente en cuenta el objetivo de eliminación de barreras técnicas a través de la normalización y la armonización de las reglamentaciones e instrumentos de control, así como el nuevo enfoque comunitario basado en la progresiva sustitución de la tradicional homologación administrativa de productos por la certificación que realizan empresas y otras entidades, con la correspondiente supervisión de sus actuaciones por los poderes públicos.

2

La actividad industrial está regulada actualmente en España por la parte vigente de la Ley de 24 de noviembre de 1939, de ordenación y defensa de la industria nacional. Esta Ley, en gran parte derogada, acorde con la realidad política, social y económica del tiempo en que fue promulgada otorgaba al Estado facultades absolutas de control del sector industrial, mediante el otorgamiento de autorizaciones previas para la instalación de cualquier clase de industria.
La evolución legislativa del derecho referido a la actividad industrial se ha orientado por la necesidad de ir modificando el referido marco de facultades absolutas que establecia la Ley 1939.
El Decreto-Ley 10/1959, de 21 de julio, sobre ordenación económica inició el proceso liberalizador. En cuanto al sector industrial se plasmó dicho proceso en el Decreto 157/1963, de 26 de enero, de libertad de instalación, ampliación y traslado de industrias, que estableció tres grupos con diferente régimen: El primero, de industrias de libre instalación que solamente necesitaban la inscripción en el Registro Industrial; el segundo, de industrias sometidas a condiciones técnicas y dimensiones mínimas; y un tercer grupo que seguía sujeto a autorización administrativa previa. El Decreto 2072/1968, liberó determinadas industrias del régimen de condiciones mínimas o de autorización previa.
Un nuevo paso en la evolución liberalizadora supuso el Real Decreto 378/1977, de 25 de febrero, el cual hizo desaparecer el grupo de industrias sujeto a condiciones mínimas, estableciendo un sistema de libre instalación de industrias y otro de autorización administrativa previa; este último experimentó un considerable aumento al incluir en él los sectores sometidos a planes de ordenación o reestructuración y otros por motivos de consumo energético, importaciones, interés preferente y tecnología extranjera.
El régimen vigente en cuanto a instalación, ampliación y traslado de industrias está contenido en el Real Decreto 2135/1980, de 26 de septiembre, de liberalización industrial, que solamente deja afectadas a la previa autorización administrativa las siguientes industrias: a) Las de minería, hidrocarburos y producción, distribución y transporte de energía y productos energéticos. b) Las de armas y explosivos e industrias de interés militar. c) Las de estupefacientes o psicotrópicos. d) Las sometidas a planes de reconversión industrial.
Como último paso liberalizador se puede considerar el Real Decreto-Ley 1/1986, de 14 de marzo, de medidas urgentes administrativas, financieras, fiscales y laborales, cuyo artículo 1 establece el silencio administrativo positivo para la concesión de licencias y autorizaciones de instalación, traslado o ampliación de empresas o centros de trabajo, excepto a determinadas industrias (armas, explosivos, interés militar, hidrocarburos, instalaciones eléctricas, radioactivas y en reconversión).
Otros aspectos de la industria se han regulado por leyes especiales.
La promoción industrial, mediante la Ley 152/1963, de 2 de diciembre, de industrias de interés preferente, que permite declarar a un sector industrial o parte de él como de «interés preferente», o calificar una determinada zona geográfica como de «preferente localización», con los correspondientes beneficios. Las situaciones de crisis que afectaron a diversos sectores industriales dieron lugar a

normas legales de medidas para la reconversión y la reindustrialización; Real Decreto-Ley 8/1983, de 30 de noviembre, y Ley 27/1984, de 26 de julio.
Finalmente hay que referirse a las disposiciones sobre seguridad, que revisten importancia primordial. El Decreto de 30 de noviembre de 1961 aprueba el Reglamento de Actividades Molestas, Insalubres, Nocivas y Peligrosas. La Orden ministerial de 9 de marzo de 1971 aprueba la Ordenanza General de Seguridad e Higiene en el Trabajo. El Real Decreto 1495/1986, de 26 de mayo, aprueba el Reglamento de Seguridad en las Máquinas. El Real Decreto 886/1988, de 15 de julio, establece la prevención de accidentes mayores en determinadas actividades industriales existen Reglamentos de Seguridad, desarrollados en las correspondientes Instrucciones Técnicas Complementarias (ITC).
En el campo de la seguridad industrial tienen un relieve especial las disposiciones referentes a normalización, homologación y certificación; el gran incremento y complejidad de las mismas, en todos los países industrializados, ha supuesto que estas funciones hayan pasado en gran parte a ser desarrolladas por entidades colaboradoras de las Administraciones Públicas y laboratorios privados. El Real Decreto 735/1979, de 20 de febrero, dispone la normativa a cumplir por entidades colaboradoras en expedición de certificados de calidad, homologación y verificación. El Real Decreto 2584/1981, de 18 de septiembre, aprueba el Reglamento General de Actuaciones en el campo de la normalización y homologación. El Real Decreto 1614/1985, de 1 de agosto, ordena las actividades de normalización y certificación. El Real Decreto 1407/1987, de 13 de noviembre, regula las Entidades de Inspección y Control Reglamentario en materia de seguridad de productos, equipos e instalaciones industriales.
Quedan excluidos de estos procedimientos los vehículos automóviles, sus componentes y otros equipos de transporte ligados a la seguridad vial, donde la Aministración continúa siendo directamente responsable de estas homologaciones, que se benefician del reconocimieto mutuo por pate de otros Estados, en función de Convenios Internacionales de larga tradición y fuerte implantación en el sector.

3

El fundamento del carácter básico que se confiere a gran parte de la Ley, así como el de las normas de coordinación entre las Administraciones Públicas, se encuentra en las disposiciones de la Constitución que se indican.
El artículo 149.1.13.ª de la C.E. confiere al Estado competencia exclusiva sobre las bases y coordinación de la planificación general de la actividad económica y, consecuentemente, al ser la actividad industrial una parte de la actividad económica, el Estado tiene competencia para determinar las bases y la coordinación referente a toda clase de industrias, lo que incluye el régimen de creación, instalación, ampliación, traslado o cese de actividades industriales.
Además, puesto que este aspecto se relaciona con el principio de libertad de empresa en el marco de la economía de mercado, el artículo 149.1.1ª constituye una habilitación complementaria para que el Estado regule las condiciones básicas del ejercicio de la actividad industrial.
En el artículo 149.1.13ª de la C.E. cabe diferenciar dos contenidos:

A) Las bases y ordenación o dirección de la actividad económica, que son manifestaciones de un principio más amplio: El de la unidad del orden económico que informa el sistema de distribución de competencias entre el Estado y las Comunidades Autónomas en materia económica, con el fin de que no se produzcan resultados disfuncionales y desintegradores de dicho orden.Esta unidad del ordenamiento económico en todo el ámbito del Estado viene exigida en la Constitución de modo directo o indirecto (así en los artículos 2, 40, 128, 130, 131, 138 y 139), y su consecución sólo puede alcanzarse mediante la adopción de medidas de política económica aplicables con carácter general a todo el territorio nacional.
Esta unidad habrá de garantizarse excepcionalmente mediante ciertos actos de ejecución cuando, por la naturaleza de la materia, resulta complemento necesario para garantizar la consecución de la finalidad objetiva a que responda la competencia estatal sobre las bases, si bien, en todo caso, la fijación de las bases no deben llegar a tal grado de desarrollo que dejen vacías de contenido las correspondientes competencias de las Comunidades Autónomas.

B) La coordinación de la planificación general de la actividad económica, que debe ser entendida como la fijación de medios y sistemas de relación que hagan posible la información recíproca,

la homogeneidad técnica en determinados aspectos y la acción conjunta de las diferentes Administraciones Públicas en el ejercicio de sus respectivas competencias, de tal modo que se logre la integración de actos parciales en la globalidad del sistema.
En este marco, se configuran en la Ley una serie de instrumentos y medios para propiciar y posibilitar la colaboración y cooperación entre el Estado y las Comunidades Autónomas en el campo de la actividad industrial: Consejo de Coordinación de la Seguridad Industrial y Comisión de Registro e Información Industrial.

4

La Ley se estructura en cinco títulos, tres disposiciones adicionales, tres disposiciones transitorias, una disposición derogatoria y una disposición final.
El título I, Disposiciones generales, específica el objeto, los fines, el ámbito de aplicación y la libertad de establecimiento.
El título II, determina los objetivos de promoción y modernización a desarrollar por las Administraciones Públicas, los objetivos de los programas de promoción, las medidas y procedimientos aplicables y la creación de la Comisión para la Competitividad Industrial, como órgano consultivo, integrado por miembros de reconocido prestigio de la industria, la ciencia y las Administraciones Públicas, con la función de contribuir a la evaluación y mejora de la competitividad de la industria española.
El título III, Seguridad y Calidad Industriales, constituye el núcleo de la Ley por la importancia creciente de esta materia en el contexto internacional. Se divide en dos capítulos precedidos de un artículo común, de definiciones y conceptos.
El capítulo I, Seguridad Industrial, se refiere a un sistema de disposiciones obligatorias. Establece el objeto de la seguridad, el contenido de los Reglamentos, los medios de prueba del cumplimiento reglamentario y el control administrativo de dicho cumplimiento. Configura los Organismos de Control como entidades, con personalidad jurídica, que habrán de disponer de medios materiales y humanos, así como de solvencia técnica y financiera, para verificar que las instalaciones y los productos industriales cumplen las condiciones de seguridad fijadas en los Reglamentos. Asimismo se regulan las Entidades de Acreditación, como instituciones sin ánimo de lucro de ámbito estatal, para verificar que los Organismos de Control cumplen las condiciones y requisitos técnicos exigidos para su funcionamiento. Crea, por último, el Consejo de Coordinación de la Seguridad Industrial como órgano encargado de impulsar y coordinar las actuaciones de las Administraciones Públicas en esta materia, integrado por un representante de cada Comunidad Autónoma e igual número de representantes de la Administración del Estado.
El capítulo II, Calidad Industrial, establece las actuaciones que las Administraciones Públicas, en colaboración, desarrollarán para procurar la competitividad de la industria española; asimismo define los agentes a través de los cuales podrá instrumentarse la calidad industrial mediante un sistema de normas voluntarias.
El título IV, Registro de Establecimientos Industriales e Información Estadística Industrial, configura el Registro de Establecimientos Industriales, de carácter administrativo y ámbito estatal, que no será obstáculo para que las Comunidades Autónomas establezcan sus propios Registros. Su fin es constituir el instrumento para el conocimiento y la publicidad de la actividad industrial, utilizable tanto por las Administraciones Públicas como por los ciudadanos y empresas, regulándose su ámbito y contenido, la obligatoriedad por parte de las empresas y de los agentes colaboradores de las Administraciones Públicas de comunicar los datos que han de inscribirse y la coordinación de la información administrativa. Este título se completa con la creación de la Comisión de Registro e Información Industrial, con el carácter de órgano de coordinación para estas materias, integrado por representantes de la Administración del Estado y de las Comunidades Autónomas.
El título V, Infracciones y Sanciones, se dedica a regular la responsabilidad de todas las partes y agentes que intervienen en las actividades industriales, tipificando las infracciones y estableciendo el correspondiente régimen sancionador, los sujetos responsables y las competencias sancionadoras.
La disposición adicional primera cambia la denominación del Registro de la Propiedad Industrial por la de Oficina Española de Patentes y Marcas, dando nueva redacción a determinados artículos de la Ley que creó el organismo y de la Ley de Patentes, para adaptar estos preceptos a las necesidades actuales.

La disposición adicional segunda adapta lo dispuesto en determinados preceptos de la Ley 21/1974, sobre investigación y explotación de hidrocarburos, a las exigencias derivadas de la pertenencia de España a la Comunidad Económica Europea.
La disposición adicional segunda adapta lo dispuesto en determinados preceptos de la Ley 21/1974, sobre investigación y explotación de hidrocarburos, a las exigencias derivadas de la pertenencia de España a la Comunidad Económica Europea.
La disposición adicional tercera establece la coordinación de las competencias de los Ministros de Industria, Comercio y Turismo y de Obras Públicas y Transportes en materia de seguridad y calidad referentes a telecomunicaciones y construcción de buques.
Las disposiciones transitorias contienen los preceptos necesarios para mantener la vigencia temporal de entidades y de disposiciones referentes a determinadas materias reguladas en la Ley.
La disposición derogatoria y la final incluyen la legislación que deja de tener vigencia y los artículos de la Ley a los que se da carácter de norma básica.

TITULO I
Disposiciones generales

Artículo 1 Objeto

La presente Ley tiene por objeto establecer las bases de ordenación del sector industrial, así como los criterios de coordinación entre las Administraciones Públicas, de conformidad con lo dispuesto en el artículo 149.1.1.ª y 13.ª de la Constitución Española.

Artículo 2 Fines

El objeto expresado en el artículo anterior se concretará en la consecución de los siguientes fines:

1. Garantía y protección del ejercicio de la libertad de empresa industrial.
2. Modernización, promoción industrial y tecnológica, innovación y mejora de la competitividad.
3. Seguridad y calidad industrial.
4. Responsabilidad industrial.

Asimismo, es finalidad de la presente Ley contribuir a compatibilizar la actividad industrial con la protección del medio ambiente.

Artículo 3 Ambito de aplicación y competencias

1. Se consideran industrias, a los efectos de la presente Ley, las actividades dirigidas a la obtención, reparación, mantenimiento, transformación o reutilización de productos industriales, el envasado y embalaje, así como el aprovechamiento, recuperación y eliminación de residuos o subproductos, cualquiera que sea la naturaleza de los recursos y procesos técnicos utilizados.
2. Asimismo estarán incluidos en el ámbito de aplicación de esta Ley los servicios de ingeniería, diseño, consultoría tecnológica y asistencia técnicas directamente relacionados con las actividades industriales.
3. Las disposiciones sobre seguridad industrial serán de aplicación, en todo caso, a las instalaciones, equipos, actividades, procesos y productos industriales que utilicen o incorporen elementos, mecanismos o técnicas susceptibles de producir los daños a que se refiere el artículo 9.
4. Se regirán por la presente Ley, en lo no previsto en su legislación específica:

a) Las actividades de generación, distribución y suministro de la energía y productos energéticos.

b) Las actividades de investigación, aprovechamiento y beneficio de los yacimientos minerales y demás recursos geológicos, cualesquiera que fueren su origen y estado físico.

c) Las instalaciones nucleares y radioactivas.

d) Las industrias de fabricación de armas y explosivos y aquéllas que se declaren de interés para la defensa nacional.

e) Las industrias alimentarias, agrarias, pecuarias, forestales y pesqueras.
f) Las actividades industriales relacionadas con el transporte y las telecomunicaciones.
g) Las actividades industriales relativas al medicamento y la sanidad.
h) Las actividades industriales relativas al fomento de la cultura.
i) Las actividades turísticas.

5. En el ámbito de competencias de la Administración del Estado, corresponde al Ministerio de Industria, Comercio y Turismo la propuesta y ejecución de la política del Gobierno en relación con las actuaciones a que se refiere la presente Ley, no atribuidas específicamente a otros Departamentos ministeriales por la legislación vigente.

Téngase en cuenta que el Ministerio de Industria, Comercio y Turismo, ha sido sustituido en la actualidad, por el Ministerio de Industria y Energía por el R.D. 1173/1993, de 13-VII (BOE 14-VII).

6. El Ministerio de Industria, Comercio y Turismo será consultado preceptivamente, por parte de otros órganos de la Administración del Estado, en las siguientes materias:

a) Planes y programas de promoción, calidad y seguridad industriales.

b) Planes y programas que impliquen la contratación de productos o servicios industriales que incidan significativamente sobre el volumen total de la demanda o sobre el desarrollo industrial o tecnológico en los términos que reglamentariamente se establezca.

c) Valoración, por la autoridad laboral, de la concurrencia de razones tecnológicas, económicas, organizativas o productivas en expedientes de regulación de empleo o de modificación de las condiciones de trabajo, relacionados con la aplicación de las medidas laborales específicas a las que se refiere el artículo 6, apartado 1.

7. Las consultas previstas en el apartado 6, párrafos a) y b) del presente artículo no serán necesarias cuando se trate de órganos en los que el Ministerio de Industria, Comercio y Turismo participe en la formulación de los correspondientes planes y programas.

[1372]Artículo 4 Libertad de establecimiento

1. Se reconoce la libertad de establecimiento para la instalación, ampliación y traslado de las actividades industriales.

2. No obstante, se requerirá una comunicación o una declaración responsable del interesado, mediante la que se manifieste, en su caso, el cumplimiento de los requisitos exigidos, que dispone de la documentación que así lo acredita y que se compromete a mantener su cumplimiento durante la vigencia de la actividad, y se facilite la información necesaria a la autoridad competente para el control de la actividad:

a) cuando así lo establezca una ley por razones de orden público, seguridad y salud pública, seguridad y salud en el trabajo o protección del medio ambiente.

b) cuando se establezca reglamentariamente para el cumplimiento de obligaciones del Estado derivadas de la normativa comunitaria o de tratados y convenios internacionales.

3. La comunicación o declaración responsable habilita desde el día de su presentación para el desarrollo de la actividad de que se trate en todo el territorio español y con una duración indefinida.

4. Los requisitos de acceso a la actividad y su ejercicio en materia industrial serán proporcionados, no discriminatorios, trasparentes y objetivos, y estarán clara y directamente vinculados al interés general concreto que los justifique.

El incumplimiento de los requisitos exigidos, verificado por la autoridad competente, conllevará el cese automático de la actividad, salvo que pueda incoarse un expediente de subsanación de errores, sin perjuicio de las sanciones que pudieran derivarse de la gravedad de las actuaciones realizadas.

[1372] Artículo 4 redactado por el número uno del artículo 13 de la Ley 25/2009, de 22 de diciembre, de modificación de diversas leyes para su adaptación a la Ley sobre el libre acceso a las actividades de servicios y su ejercicio («B.O.E.» 23 diciembre).Vigencia: 27 diciembre 2009

La Autoridad competente, en este caso, abrirá un expediente informativo al titular de la instalación, que tendrá quince días naturales a partir de la comunicación para aportar las evidencias o descargos correspondientes.
[1373]5. Sin perjuicio de lo dispuesto en el artículo 15 de esta Ley, únicamente se podrá requerir autorización administrativa previa de la Administración competente cuando resulte obligado para el cumplimiento de obligaciones del Estado derivadas de la normativa comunitaria o de tratados y convenios internacionales.

TITULO II
Promoción, modernización y competitividad industriales

Artículo 5 Programas de promoción industrial

1. La Administración del Estado adoptará programas para favorecer la expansión, el desarrollo, la modernización y competitividad de la actividad industrial, mejorar el nivel tecnológico de las empresas y potenciar los servicios y la adecuada financiación a la industria, con especial atención a las empresas de pequeña y mediana dimensión.
2. En la adopción y ejecución de los programas que se señalan en el siguiente punto, se tendrá especialmente en cuenta la necesidad de promover un desarrollo armónico del conjunto del país y de reforzar su cohesión económica y social, favoreciendo el desarrollo de las regiones de bajo nivel de vida, en las que exista una grave situación de desempleo o resulten gravemente afectadas por el declive industrial o demográfico.
3. Los programas de promoción y modernización se ejecutarán por la Administración del Estado y las Comunidades Autónomas en el ámbito de sus competencias y perseguirán fundamentalmente los siguientes objetivos:

a) El fomento de la competitividad de las empresas industriales, mediante la mejora de la eficiencia y flexibilidad de los procesos de producción, distribución y comercialización, de los sistemas de organización y gestión, de la formación, de la calidad industrial y de la innovación de productos y de procesos.

b) El fomento de la innovación y del desarrollo de tecnologías propias, incorporación de tecnologías avanzadas, generación de infraestructuras tecnológicas de utilización colectiva y protección de la tecnología a través de los instrumentos de la propiedad industrial, así como del diseño y otros intangibles asociados a las actividades industriales.

c) La mejora de la cualificación profesional, técnica y empresarial de los recursos humanos, que permita la rápida adaptación de las empresas a los cambios tecnológicos, organizativos y gerenciales.

d) La adaptación estructural de las empresas y sectores industriales a las exigencias del mercado y la proyección internacional de las mismas, fomentando para ello las inversiones adecuadas.

e) La compatibilidad y adaptación de las actividades industriales con las exigencias medioambientales y de seguridad, potenciando las correspondientes medidas preventivas, protectoras y correctoras, así como el desarrollo e incorporación de las tecnologías adecuadas.

f) La introducción de medidas que posibiliten el ahorro y la eficiencia energética, así como el reciclaje y reutilización de los residuos industriales.

[1373] Número 5 del artículo 4 redactado por el apartado uno de la disposición final tercera de la Ley 32/2014, de 22 de diciembre, de Metrología («B.O.E.» 23 diciembre).Vigencia: 24 diciembre 2014

g) El fomento de la difusión de la información agregada industrial y empresarial, así como de la información de las tecnologías disponibles contenida en los instrumentos de propiedad industrial, para su mejor conocimiento entre las empresas.

h) El fomento de la cooperación interempresarial -especialmente entre las pequeñas y medianas empresas- para la puesta en común, la utilización compartida o la demanda conjunta de servicios y la potenciación de asociaciones y otras entidades de carácter empresarial, que tengan como objetivo, la modernización e internacionalización de las industrias mediante la prestación de servicios vinculados al desarrollo de actividades industriales.

4. En la instrumentación de los programas de promoción y modernización industriales, se considerará de forma integrada, el conjunto del proceso de producción, uso o consumo y desecho de cada bien industrial.

Artículo 6 Medidas aplicables y procedimiento

1. Los programas a que se refiere el artículo anterior, que se someterán, en todo caso, a la normativa nacional y comunitaria sobre defensa de la competencia, podrán instrumentarse a través de la concesión de ayudas e incentivos públicos y la adopción de las medidas laborales y de seguridad social específicas que reglamentariamente se determinen, sometiéndose a los límites y condiciones establecidos por el Derecho Comunitario.

2. Los programas o medidas que no requieran, por su naturaleza, la aprobación por el Consejo de Ministros serán sometidos en todo caso a la Comisión Delegada del Gobierno para Asuntos Económicos cuando concurra alguna de las siguientes características.

a) Que tengan carácter plurianual y requieran la provisión de dotaciones presupuestarias de tal carácter.

b) Que para el desarrollo de los referidos programas y medidas se requiera la participación de distintos órganos de la Administración del Estado. La aprobación de planes y programas que incluyan medidas laborales y de seguridad social específicas requerirá la propuesta conjunta del Departamento competente y del de Trabajo y Seguridad Social.

c) Que así lo requiera la mejor coordinación de la política económica y el interés general.

3. Los programas relacionados con la investigación y el desarrollo tecnológico se coordinarán con el Plan Nacional de Investigación Científica y Desarrollo Tecnológico y con planes análogos desarrollados por distintos Departamentos o Administraciones.

4. Los programas que contengan entre sus objetivos los de compatibilidad de las actividades industriales por las exigencias medioambientales, se coordinarán con las Administraciones competentes en esta materia.

5. Sin perjuicio de las disposiciones contenidas en la Ley General Presupuestaria, en la normativa reguladora de los programas de promoción y modernización industriales se podrá establecer la obligación de reintegrar las ayudas o subvenciones públicas en los supuestos de liquidación, traslado, venta o cambio de titularidad de la empresa beneficiaria, así como en aquellos casos en los que se hayan alcanzado los objetivos previstos y quede asegurada la estabilidad financiera.

6. Sin perjuicio de lo dispuesto en el artículo 4, los programas de actuación industrial podrán establecer, en caso de que se concedan ayudas, el compromiso del beneficiario de no trasladar o limitar la actividad en los plazos que dichos programas establezcan, salvo autorización administrativa previa.

Artículo 7 Comisión para la Competitividad Industrial

1. Con objeto de llevar a cabo una permanente evaluación sobre la competitividad de la industria española y de cotribuir al diseño de medidas y actuaciones orientadas a la mejora de la misma, se crea la Comisión para la Competitividad Industrial, como órgano consultivo adscrito al Ministerio de Industria, Comercio y Turismo.

Téngase en cuenta que el Ministerio de Industria, Comercio y Turismo, ha sido sustituido en la actualidad, por el Ministerio de Industria y Energía por el R.D. 1173/1993, de 13-VII (BOE 14-VII).

2. La Comisión estará presidida por el titular del Departamento o persona en quien delegue y compuesta por miembros de reconocido prestigio procedentes del sector industrial, la ciencia y las Administraciones Públicas. El 25 por 100 de sus miembros serán designados de entre los propuestos

por las Comunidades Autónomas. Reglamentariamente se establecerá su composición y normas de funcionamiento.

TITULO III
Seguridad y calidad industriales

Artículo 8 Conceptos

A los efectos del presente título se considera:

1. Producto industrial: Cualquier manufactura o producto transformado o semitransformado de carácter mueble aun cuando esté incorporado a otro bien mueble o a uno inmueble, y toda la parte que lo constituya, como materias primas, sustancias, componentes y productos semiacabados.

2. Instalación industrial: Conjunto de aparatos, equipos, elementos y competentes asociados a las actividades definidas en el artículo 3.1 de esta Ley.

3. Norma: La especificación técnica de aplicación repetitiva o continuada cuya observancia no es obligatoria, establecida con participación de todas las partes interesadas, que aprueba un Organismo reconocido, a nivel nacional o internacional, por su actividad normativa.

4. Reglamento técnico: La especificación técnica relativa a productos, procesos o instalaciones industriales, establecida con carácter obligatorio a través de una disposición, para su fabricación, comercialización o utilización.

5. Normalización: La actividad por la que se unifican criterios respecto a determinadas materias y se posibilita la utilización de un lenguaje común en un campo de actividad concreto.

6. Certificación: La actividad que permite establecer la conformidad de una determinada empresa, producto, proceso o servicio con los requisitos definidos en normas o especificaciones técnicas.

7. Homologación: Certificación por parte de una Administración Pública de que el prototipo de un producto cumple los requisitos técnicos reglamentarios.

8. Ensayo: Operación consistente en el examen o comprobación, con los equipos adecuados, de una o más propiedades de un producto, proceso o servicio de acuerdo con un procedimiento especificado.

9. Inspección: La actividad por la que se examinan diseños, productos, instalaciones, procesos productivos y servicios para verificar el cumplimiento de los requisitos que le sean de aplicación.

10. Organismos de control: Son entidades que realizan en el ámbito reglamentario, en materia de seguridad industrial, actividades de certificación, ensayo, inspección o auditoría.

[1374]11. Acreditación: Declaración por un organismo de acreditación de que un organismo de evaluación de la conformidad cumple los requisitos fijados con arreglo a normas armonizadas, y cuando proceda, otros requisitos adicionales, incluidos los establecidos en los esquemas sectoriales pertinentes, para ejercer actividades específicas de evaluación de la conformidad..

[1374] Apartado 11 del artículo 8 redactado por el apartado dos de la disposición final tercera de la Ley 32/2014, de 22 de diciembre, de Metrología («B.O.E.» 23 diciembre).Vigencia: 24 diciembre 2014

12. Calidad: Conjunto de propiedades y características de un producto o servicio que le confiere su aptitud para satisfacer unas necesidades expresadas o implícitas.

13. Sistema de calidad: Conjunto de la estructura, responsabilidades, actividades, recursos y procedimientos de la organización de una empresa, que ésta establece para llevar a cabo la gestión de su calidad.

14. Auditoría de la calidad: Examen sistemático e independiente de la eficacia del sistema de calidad o de alguna de sus partes.

15. Calibración: Conjunto de operaciones que tienen por objeto establecer la relación que hay, en condiciones específicas, entre los valores indicados por un instrumento de medida o los valores representados por una medida material y los valores conocidos correspondientes de un mensurando.

CAPITULO I Seguridad industrial

Artículo 9 Objeto de la seguridad

1. La seguridad industrial tiene por objeto la prevención y limitación de riesgos, así como la protección contra accidentes y siniestros capaces de producir daños o perjuicios a las personas, flora, fauna, bienes o al medio ambiente, derivados de la actividad industrial o de la utilización, funcionamiento y mantenimiento de las instalaciones o equipos y de la producción, uso o consumo, almacenamiento o desecho de los productos industriales.
2. Las actividades de prevención y protección tendrán como finalidad limitar las causas que originen los riesgos, así como establecer los controles que permitan detectar o contribuir a evitar aquellas circunstancias que pudieran dar lugar a la aparición de riesgos y mitigar las consecuencias de posibles accidentes.
3. Tendrán la consideración de riesgos relacionados con la seguridad industrial los que puedan producir lesiones o daños a personas, flora, fauna, bienes o al medio ambiente, y en particular los incendios, explosiones y otros hechos susceptibles de producir quemaduras, intoxicaciones, envenenamiento o asfixia, electrocución, riesgos de contaminación producida por instalaciones industriales, perturbaciones electromagnéticas o acústicas y radiación, así como cualquier otro que pudiera preverse en la normativa internacional aplicable sobre seguridad.
4. Las actividades relacionadas con la seguridad e higiene en el trabajo se regirán por los dispuesto en su normativa específica.

Artículo 10 Prevención y limitación de riesgos

1. Las instalaciones, equipos, actividades y productos industriales, así como su utilización y funcionamiento deberán ajustarse a los requisitos legales y reglamentarios de seguridad.
2. En los supuestos en que, a través de la correspondiente inspección, se apreciarán defectos o deficiencias que impliquen un riesgo grave e inminente de daños a las personas, flora, fauna, bienes o al medio ambiente, la Administración competente podrá acordar la paralización temporal de la actividad, total o parcial, requiriendo a los responsables para que corrijan las deficiencias o ajusten su funcionamiento a las normas reguladoras, sin perjuicio de las sanciones que pudieran imponerse por la infracción cometida y de las medidas previstas en la legislación laboral.
3. Las Administraciones Públicas, en el ámbito de sus respectivas competencias, podrán acordar la retirada de los productos industriales que no cumplan las condiciones reglamentarias, disponiendo que se corrijan los defectos en un plazo determinado. Si ello no fuera posible y en función de la gravedad de los riesgos, se podrá determinar su destrucción sin derecho a indemnización, sin perjuicio de las sanciones que sean procedentes.

Artículo 11 Instalaciones y actividades peligrosas y contaminantes

Las instalaciones industriales de alto riesgo potencial, contaminantes o nocivas para las personas, flora, fauna, bienes y medio ambiente que reglamentariamente se determinen deberán adecuar su actividad y la prevención de los riesgos a los que establezcan los correspondientes planes de seguridad que habrán de someterse a la aprobación y revisión periódica de la Administración competente. En el supuesto de zonas de elevada densidad industrial, los planes deberán considerar el conjunto de las industrias, sus instalaciones y procesos productivos.

[1375]Artículo 12 Reglamentos de Seguridad

1. Los Reglamentos de Seguridad establecerán:

a) Las instalaciones, actividades, equipos o productos sujetos a los mismos.

b) Las condiciones técnicas o requisitos de seguridad que según su objeto deben reunir las instalaciones, los equipos, los procesos, los productos industriales y su utilización, así como los procedimientos técnicos de evaluación de su conformidad con las referidas condiciones o requisitos.

c) Las medidas que los titulares deban adoptar para la prevención, limitación y cobertura de los riesgos derivados de la actividad de las instalaciones o de la utilización de los productos; incluyendo, en su caso, estudios de impacto ambiental.

d) Las condiciones de equipamiento, capacidad técnica y, en su caso, el régimen de comunicación o declaración responsable sobre el cumplimiento de dichas condiciones exigidas a las personas o empresas que intervengan en el proyecto, dirección de obra, ejecución, montaje, conservación y mantenimiento de instalaciones y productos industriales.

e) Cuando exista un riesgo directo y concreto para la salud o para la seguridad del destinatario o de un tercero, la exigencia de suscribir seguros de responsabilidad civil profesional por parte de las personas o empresas que intervengan en el proyecto, dirección de obra, ejecución, montaje, conservación y mantenimiento de instalaciones y productos industriales. La garantía exigida deberá ser proporcionada a la naturaleza y alcance del riesgo cubierto.

2. Las instalaciones, equipos y productos industriales deberán estar construidos o fabricados de acuerdo con lo que prevea la correspondiente reglamentación, que podrá establecer la obligación de comprobar su funcionamiento y estado de conservación o mantenimiento mediante inspecciones periódicas.

3. Los Reglamentos de Seguridad podrán condicionar el funcionamiento de determinadas instalaciones y la utilización de determinados productos a que se acredite el cumplimiento de las normas reglamentarias, en los términos que las mismas establezcan.

4. Los Reglamentos de Seguridad podrán disponer, como requisito de la fabricación de un producto o de su comercialización, la previa homologación de su prototipo, así como las excepciones de carácter temporal a dicho requisito.

5. Los Reglamentos de Seguridad Industrial de ámbito estatal se aprobarán por el Gobierno de la Nación, sin perjuicio de que las Comunidades Autónomas, con competencia legislativa sobre industria, puedan introducir requisitos adicionales sobre las mismas materias cuando se trate de instalaciones radicadas en su territorio.

Artículo 13 Cumplimiento reglamentario

1. El cumplimiento de las exigencias reglamentarias en materia de seguridad industrial, sin perjuicio del control por la Administración Pública a que se refiere el artículo siguiente, se probará por alguno de los siguientes medios, de acuerdo con lo que establezcan los Reglamentos que resulten aplicables:

[1375] Artículo 12 redactado por el número dos del artículo 13 de la Ley 25/2009, de 22 de diciembre, de modificación de diversas leyes para su adaptación a la Ley sobre el libre acceso a las actividades de servicios y su ejercicio («B.O.E.» 23 diciembre).Vigencia: 27 diciembre 2009

a) Declaración del titular de las instalaciones y en su caso del fabricante, su representante, distribuidor o importador del producto.

[1376]b) Certificación o Acta de organismo de control, instalador o conservador habilitado o técnico facultativo competente.

c) Cualquier otro medio de comprobación previsto en el derecho comunitario y que no se halle comprendido en los apartados anteriores.

2. La prueba a que se refiere el número anterior podrá servir de base para las actuaciones de la Administración competente previstas en los correspondientes Reglamentos.

[1377]3. Las comunicaciones o declaraciones responsables que se realicen en una determinada Comunidad Autónoma serán válidas, sin que puedan imponerse requisitos o condiciones adicionales, para el ejercicio de la actividad en todo el territorio español.

4. Las homologaciones de vehículos, competentes, partes integrantes, piezas y sistemas que afecten al tráfico y circulación corresponden a la Administración del Estado, que podrá designar para la realización de los ensayos a laboratorios que cumplan las normas que se dicten por la Comunidad Europea.

Artículo 14 Control Administrativo

1. Las Administraciones Públicas competentes podrán comprobar en cualquier momento por sí mismas, contando con los medios y requisitos reglamentariamente exigidos, o a través de Organismos de Control, el cumplimiento de las disposiciones y requisitos de seguridad, de oficio o a instancia de parte interesada en casos de riesgo significativo para las personas, animales, bienes o medio ambiente.

2. Sin perjuicio de las actuaciones de inspección y control que las Comunidades Autónomas competentes en la materia desarrollen en su ámbito territorial, el Ministerio de Industria, Comercio y Turismo podrá promover, en colaboración con las respectivas Comunidades Autónomas, planes y campañas, de carácter nacional, de comprobación, mediante muestreo, de las condiciones de seguridad de los productos industriales, correspondiendo a la Administración competente en materia de industria la ejecución de los mismos en su territorio.

[1378]Artículo 15 Organismos de Control

1. Los Organismos de Control son aquellas personas físicas o jurídicas que teniendo capacidad de obrar y disponiendo de los medios técnicos, materiales y humanos e imparcialidad e independencia necesarias, pueden verificar el cumplimiento de las condiciones y requisitos de seguridad establecidos en los Reglamentos de Seguridad para los productos e instalaciones industriales.

Por real decreto del Consejo de Ministros se establecerán los requisitos y condiciones exigibles a estos organismos y, en particular, sus requisitos de independencia. Asimismo, dichos organismos deberán cumplir las disposiciones técnicas que se dicten con carácter estatal a fin de su reconocimiento en el ámbito de la Unión Europea.

2. La valoración técnica del cumplimiento de los requisitos y condiciones mencionados en el apartado anterior se realizará por una entidad nacional de acreditación, al objeto de verificar y certificar su competencia técnica en la realización de sus actividades, sin perjuicio de la competencia administrativa para comprobar el cumplimiento de los requisitos administrativos requeridos.

3. Los Organismos de Control vendrán obligados, como requisito previo al inicio de la actividad, a suscribir pólizas de seguro, avales u otras garantías financieras equivalentes, que cubran los riesgos de su responsabilidad en la cuantía que se establezca reglamentariamente.

4. El régimen de habilitación para el acceso y ejercicio de la actividad de los Organismos de Control consistirá en una declaración responsable ante la autoridad competente, con acreditación previa de la competencia técnica del organismo de control por una entidad nacional de acreditación.

[1376] Letra b) del número 1 del artículo 13 redactada por el apartado tres de la disposición final tercera de la Ley 32/2014, de 22 de diciembre, de Metrología («B.O.E.» 23 diciembre).Vigencia: 24 diciembre 2014

[1377] Número 3 del artículo 13 redactado por el número tres del artículo 13 de la Ley 25/2009, de 22 de diciembre, de modificación de diversas leyes para su adaptación a la Ley sobre el libre acceso a las actividades de servicios y su ejercicio («B.O.E.» 23 diciembre).Vigencia: 27 diciembre 2009

[1378] Artículo 15 redactado por el apartado cuatro de la disposición final tercera de la Ley 32/2014, de 22 de diciembre, de Metrología («B.O.E.» 23 diciembre).Vigencia: 24 diciembre 2014

La habilitación corresponde a la autoridad competente en materia de industria donde el organismo de control acceda a la actividad para la que desea ser acreditado, sin perjuicio, en su caso, de la aplicación de lo dispuesto en materia de autoridad de origen en la disposición adicional décima de la Ley 20/2013, de 9 de diciembre, de garantía de la unidad de mercado.
La declaración responsable habilitará al organismo de control para desarrollar la actividad para la que ha sido acreditado en todo el territorio español por tiempo indefinido, sin perjuicio, en su caso, de lo que disponga la normativa comunitaria a efectos de su reconocimiento en la Unión Europea.
5. Los certificados emitidos por los Organismos de Control en el ejercicio de sus actividades tendrán validez y eficacia en todo el territorio español.
6. La inscripción de los Organismos de Control en el Registro Integrado Industrial regulado en el Título IV de esta Ley se realizará de oficio por la Administración Pública competente, con base en los datos incluidos en la declaración responsable.

[1379]Artículo 16 Funcionamiento de los Organismos de Control

1. La verificación, por parte de los Organismos de Control, del cumplimiento de las condiciones de seguridad se efectuará mediante cualquiera de los procedimientos de evaluación de la conformidad reglamentariamente establecidos, acordes, en su caso, con la normativa comunitaria.
2. Cuando del informe o certificación de un Organismo de Control no resulte acreditado el cumplimiento de las exigencias reglamentarias, el interesado podrá manifestar su disconformidad ante el Organismo de Control y, en caso de desacuerdo, ante la Administración competente. La Administración requerirá del Organismo los antecedentes y practicará las comprobaciones que correspondan dando audiencia al interesado en la forma prevista en la Ley 30/1992, de 26 de noviembre, del Régimen Jurídico de las Administraciones Públicas y del Procedimiento Administrativo Común, resolviendo en el plazo que al efecto establezca, y en su defecto en el plazo de tres meses, si es o no correcto el control realizado por el Organismo. En tanto no exista una revocación de la certificación negativa por parte de la Administración, el interesado no podrá solicitar el mismo control de otro Organismo de Control.
3. La supervisión de los Organismos de Control se llevará a cabo tal como establece la Ley 20/2013, de 9 de diciembre, de garantía de la unidad de mercado, en su capítulo VI.
4. Los titulares o responsables de actividades e instalaciones sujetas a inspección y control por seguridad industrial están obligados a permitir el acceso a las instalaciones a los expertos de los Organismos de Control, facilitándoles la información y documentación necesarias para cumplir su tarea según el procedimiento reglamentariamente establecido.
5. Los Organismos de Control deberán facilitar, a la Administración competente, la información sobre sus actividades que reglamentariamente se determine.

Artículo 17 Entidades de Acreditación

1. Las Entidades de Acreditación, que operen en el ámbito de la seguridad desarrollando la actividad descrita en el artículo 8, apartado 11, son instituciones, sin ánimo de lucro, que se constituyen con el fin de verificar en el ámbito estatal el cumplimiento de las condiciones y requisitos técnicos exigidos para el funcionamiento de los Organismos de Control.
2. Estas entidades deberán estar constituidas y operar de forma que se garantice la imparcialidad y competencia técnica de sus intervenciones. En sus órganos de gobierno deberán estar representados, de forma equilibrada, tanto las Administraciones como las partes interesadas en el proceso de acreditación.
3. Las condiciones y requisitos para la constitución de Entidades de Acreditación se fijarán reglamentariamente, ajustándose a lo establecido en las normas de la Comunidad Económica Europea.
4. Unicamente podrán actuar en el ámbito de la seguridad industrial aquellas Entidades de Acreditación que hayan sido informadas positivamente por el Consejo de Coordinación de la Seguridad Industrial, por una mayoría de tres quintos de sus miembros.

[1379] Artículo 16 redactado por el apartado cinco de la disposición final tercera de la Ley 32/2014, de 22 de diciembre, de Metrología («B.O.E.» 23 diciembre).Vigencia: 24 diciembre 2014

[1380]5. Las Entidades de Acreditación se inscribirán en el Registro Integrado Industrial establecido en el Título IV de esta Ley. Dicha inscripción se realizará de oficio por la Administración competente que las designe.

[1381]Artículo 18 Consejo de Coordinación de la Seguridad Industrial

1. Se crea el Consejo de Coordinación de la Seguridad Industrial como órgano consultivo de la Administración General del Estado y, por otra parte, como órgano de cooperación, comunicación e información entre los órganos competentes de las Administraciones Públicas para impulsar y coordinar los criterios y actuaciones en materia de seguridad industrial. La creación de este Consejo no podrá suponer incremento de dotaciones, ni retribuciones, ni otros gastos de personal.
2. Serán fines del Consejo:

a) Promover la coordinación de las actuaciones y unificación de criterios entre las Administraciones Públicas para la necesaria unidad del mercado en el ámbito de la calidad y la seguridad industrial.

b) Propiciar el intercambio de información y coordinación de las campañas de control de productos industriales que el Ministerio de Industria, Energía y Turismo y las Comunidades Autónomas lleven a cabo.

c) Identificar aquellas mejoras reglamentarias que permitan el efectivo aseguramiento de la calidad y seguridad industrial.
3. Para la consecución de dichos fines, el Consejo tendrá las siguientes funciones:

a) Informar, si se considera necesario por el Ministerio proponente, los proyectos de normas en materia de calidad y seguridad industrial que tramite la Administración General del Estado.

b) Impulsar la realización de estudios, informes y guías en materia de calidad y seguridad industrial.

c) Promover la creación de bases de datos e información, en los términos que establezcan los respectivos reglamentos, así como la elaboración de estadísticas que permitan a las Administraciones Públicas y sectores interesados el conocimiento de la situación en materia de seguridad industrial referida al conjunto nacional.

d) Promover la creación de los comités necesarios para el intercambio de información y unificación de criterios entre Administraciones Públicas al objeto de conseguir una efectiva unidad de mercado.
4. El Consejo de Coordinación de la Seguridad Industrial estará adscrito al Ministerio de Industria, Energía y Turismo y será presidido por el Secretario General de Industria y de la Pequeña y Mediana Empresa.
La vicepresidencia de este órgano la desempeñará el Director General de Industria y de la Pequeña y Mediana Empresa.
Los vocales del Consejo serán determinados por el real decreto que apruebe su composición y sus normas de funcionamiento.
Asimismo, contará con una Secretaría, cuyo titular será nombrado por el Secretario General de Industria y de la Pequeña y Mediana Empresa y asistirá a las sesiones con voz y sin voto.
Cuando la materia de los asuntos a tratar así lo requiera podrán incorporarse al Consejo otros representantes de la Administración General del Estado o de las Comunidades Autónomas distintos de los vocales.

[1380] Número 5 del artículo 17 redactado por el número cinco del artículo 13 de la Ley 25/2009, de 22 de diciembre, de modificación de diversas leyes para su adaptación a la Ley sobre el libre acceso a las actividades de servicios y su ejercicio («B.O.E.» 23 diciembre).Vigencia: 27 diciembre 2009

[1381] Artículo 18 redactado por el apartado seis de la disposición final tercera de la Ley 32/2014, de 22 de diciembre, de Metrología («B.O.E.» 23 diciembre).Vigencia: 24 diciembre 2014

5. La composición y normas de funcionamiento del Consejo de Coordinación de la Seguridad Industrial se aprobarán por real decreto del Consejo de Ministros a propuesta del Ministro de Industria, Energía y Turismo.
Dicho real decreto podrá regular la existencia de una Comisión Permanente con competencias delegadas del Consejo y de comités técnicos de carácter sectorial y horizontal, destinados a colaborar en las tareas reglamentarias y a coordinar las actuaciones en materia de calidad y seguridad industrial.

CAPITULO II Calidad Industrial

Artículo 19 Infraestructura de la calidad

1. La consecución de los fines en materia de calidad enumerados en el artículo siguiente podrá, instrumentarse a través de los agentes siguientes:

a) Organismos de normalización, con el cometido de desarrollar las actividades relacionadas con la elaboración de normas.

b) Entidades de Acreditación, con el cometido de operar en el ámbito de la calidad industrial desarrollando la actividad descrita en el artículo 8, apartado 11.

c) Entidades de certificación, con el cometido de establecer la conformidad de una determinada empresa, producto, proceso o servicio a los requisitos definidos en normas o especificaciones técnicas.

d) Laboratorios de ensayo, con el cometido de llevar a cabo la comprobación de que los productos industriales cumplan con las normas o especificaciones técnicas que les sean de aplicación.

e) Entidades auditoras y de inspección, con el cometido de determinar si las actividades y los resultados relativos a la calidad satisfacen a los requisitos previamente establecidos, y si estos requisitos se llevan a cabo efectivamente y son aptos para alcanzar los objetivos.

f) Laboratorios de calibración industrial, con el cometido de facilitar la trazabilidad y uniformidad de los resultados de medida.
2. Los agentes anteriores, cuando actúan en el ámbito de la calidad industrial, y por tanto voluntario, no estarán sometidos al régimen que rige en el ámbito de la seguridad, pero deberán estar constituidos y operar de forma que se garantice la imparcialidad y competencia técnica de sus intervenciones.
3. Las condiciones y requisitos para la constitución de estas entidades se ajustarán a lo establecido en las normas que emanen de la Comunidad Europea para conseguir su equiparación con otras entidades y organismos similares.
4. En los órganos de gobierno de las entidades enumeradas en los párrafos a) y b) del apartado 1 deberán estar representados de forma equilibrada aquellos intereses industriales y sociales que pudieran verse afectados por sus actividades.

Artículo 20 Promoción de la calidad industrial

La Administración del Estado, en colaboración con las Comunidades Autónomas para promover y potenciar la competitividad de la industria española y de acuerdo con las orientaciones dadas por la Comisión para la Competitividad Industrial, fomentará en materia de calidad industrial:

1. La existencia de organismos de normalización de ámbito nacional.

2. La coordinación y participación de todos los sectores e intereses de la actividad económica y social en la normalización, así como en su difusión, y en la certificación de conformidad a normas.

3. La colaboración y coordinación de las actividades de normalización con las actuaciones que se desarrollen sobre la materia en el ámbito comunitario, favoreciendo así la participación española en los Organismos Supranacionales.

4. La existencia de Entidades de Acreditación, certificación, inspección y ensayo con demostrada capacidad técnica para que pueda ser reconocidas a nivel comunitario e internacional.

5. La promoción de la implantación y mejora de los sistemas de gestión de la calidad en las empresas.

6. La adquisición por parte de las Administraciones Públicas de productos normalizados.

[1382]TITULO IV
Registro Integrado Industrial

[1383]Artículo 21 Registro Integrado Industrial. Fines

1. Se crea el Registro Integrado Industrial, de carácter informativo y de ámbito estatal, adscrito al Ministerio de Industria, Turismo y Comercio, que tendrá los siguientes fines:

a) Integrar la información sobre la actividad industrial en todo el territorio español que sea necesaria para el ejercicio de las competencias atribuidas en materia de supervisión y control a las Administraciones Públicas en materia industrial, en particular sobre aquellas actividades sometidas a un régimen de comunicación o de declaración responsable.

b) Constituir el instrumento de información sobre la actividad industrial en todo el territorio español, como un servicio a las Administraciones Públicas, los ciudadanos y, particularmente, al sector empresarial.

c) Suministrar a los servicios competentes de las Administraciones Públicas los datos precisos para la elaboración de los directorios de las estadísticas industriales, en el caso estatal a las que se refieren los artículos 26 g) y 33 e) de la Ley 12/1989, de 9 mayo , de la Función Estadística Pública.
2. La creación del Registro Integrado Industrial se entenderá sin perjuicio de las competencias de las Comunidades Autónomas para establecer Registros Industriales en sus respectivos territorios.
3. No obstante el apartado anterior, las Administraciones Públicas adoptarán las medidas necesarias e incorporarán en sus respectivos ámbitos las tecnologías precisas para garantizar la interoperabilidad de los distintos sistemas.

[1384]Artículo 22 Ámbito y contenido

1. El Registro Integrado Industrial comprenderá las actividades e instalaciones a las que se refiere el artículo 3 de la presente Ley con excepción de las comprendidas en su apartado 4 i) y en él deberán constar como mínimo los siguientes datos:

[1382] Rúbrica del título IV redactada por el número seis del artículo 13 de la Ley 25/2009, de 22 de diciembre, de modificación de diversas leyes para su adaptación a la Ley sobre el libre acceso a las actividades de servicios y su ejercicio («B.O.E.» 23 diciembre).Vigencia: 27 diciembre 2009

[1383] Artículo 21 redactado por el número siete del artículo 13 de la Ley 25/2009, de 22 de diciembre, de modificación de diversas leyes para su adaptación a la Ley sobre el libre acceso a las actividades de servicios y su ejercicio («B.O.E.» 23 diciembre).Vigencia: 27 diciembre 2009

[1384] Artículo 22 redactado por el número ocho del artículo 13 de la Ley 25/2009, de 22 de diciembre, de modificación de diversas leyes para su adaptación a la Ley sobre el libre acceso a las actividades de servicios y su ejercicio («B.O.E.» 23 diciembre).Vigencia: 27 diciembre 2009

a) Relativos a la empresa: número de identificación, razón social o denominación, domicilio y actividad principal.

b) Relativos al establecimiento: número de identificación, denominación o rótulo, datos de localización, actividad económica principal.

2. Asimismo, el Registro contendrá los datos análogos a los indicados en el apartado anterior referidos a las Entidades de Acreditación, Organismos de Control, laboratorios y otros agentes, en materia de seguridad y calidad industrial.

3. Todos los datos anteriormente expresados, excepto los referidos a las empresas y actividades citadas en el artículo 3, apartado 4, letra d), tendrán carácter público, de acuerdo con los procedimientos de acceso y difusión que reglamentariamente se determinen.

4. Además de los datos básicos referidos en el apartado 1, el Ministerio de Industria, Turismo y Comercio determinará reglamentariamente los datos complementarios que deban incorporarse de oficio al Registro, a fin de dar cumplimiento al artículo 21.1.a).

[1385]Artículo 23 Incorporación y actualización de datos del Registro

1. El Registro Integrado Industrial incluirá los datos a los que hace referencia el artículo 22, a partir de:

a) Los datos de las autorizaciones concedidas en materia industrial.

b) Los datos aportados en las comunicaciones o las declaraciones responsables realizadas por los interesados.

2. La incorporación y actualización de datos en el Registro Integrado Industrial se realizará de oficio a partir de los datos aportados por el órgano competente.

3. Las personas físicas o jurídicas que realicen actividades no sujetas a autorización, declaración responsable o comunicación, podrán aportar datos sobre su actividad al órgano competente de la Comunidad Autónoma para su inscripción de oficio en el Registro Integrado Industrial, una vez iniciada la actividad.

4. No será necesaria respuesta, confirmación o inscripción efectiva en el Registro Integrado Industrial para poder ejercer la actividad.

[1386]Artículo 24 Traslado de información de las Comunidades Autónomas al Registro Integrado Industrial

El órgano competente de la Comunidad Autónoma dará traslado inmediato al Ministerio de Industria, Turismo y Comercio de los datos a los que se refieren los artículos precedentes para su inclusión en el Registro Integrado Industrial.

Artículo 25 Coordinación de la información

Se coordinará la información relativa a las empresas y establecimientos industriales existente en los distintos Departamentos ministeriales, con el fin de alcanzar la mayor eficacia administrativa y el menor coste, tanto para la Administración del Estado como para las empresas.

Asimismo, a los fines indicados, se coordinará la información existente en los Registros Industriales estatal y autonómicos.

Artículo 26 Comisión de Registros e Información Industrial

Para llevar a cabo una coordinación permanente en materia de Registro e información entre la Administración del Estado y las Administraciones Autonómicas, se crea la Comisión de Registro e Información Industrial adscrita al Ministerio de Industria, Comercio y Turismo e integrada por representantes de la Administración del Estado y de las Comunidades Autónomas.

[1385] Artículo 23 redactado por el número nueve del artículo 13 de la Ley 25/2009, de 22 de diciembre, de modificación de diversas leyes para su adaptación a la Ley sobre el libre acceso a las actividades de servicios y su ejercicio («B.O.E.» 23 diciembre).Vigencia: 27 diciembre 2009

[1386] Artículo 24 redactado por el número diez del artículo 13 de la Ley 25/2009, de 22 de diciembre, de modificación de diversas leyes para su adaptación a la Ley sobre el libre acceso a las actividades de servicios y su ejercicio («B.O.E.» 23 diciembre).Vigencia: 27 diciembre 2009

[1387]Artículo 27 Desarrollo reglamentario

Reglamentariamente se establecerá, a propuesta del Ministerio de Industria, Turismo y Comercio:

1. La organización administrativa, los procedimiento del Registro Integrado Industrial, los datos complementarios de carácter público, el sistema de acceso a la información contenida en el mismo y la forma de comunicar los datos entre las distintas administraciones, así como las normas de confidencialidad aplicables en cada caso.

2. La composición y funcionamiento de la Comisión de Registro e Información Industrial.

Artículo 28 Estadística industrial

En el marco de la Ley 12/1989, de 9 de mayo, de la Función Estadística Pública, el Ministerio de Industria, Comercio y Turismo colaborará con el Instituto Nacional de Estadística y otros servicios estadísticos de la Administración del Estado en la formación de directorios y estadísticas para fines estatales en materia industrial, formulando los Planes Estadísticos Sectoriales previstos en el artículo 33,a), de la mencionada Ley y proponiendo la inclusión en el Plan Estadístico Nacional de aquellas estadísticas que considere de interés para la gestión pública y empresarial.

Artículo 29 Sistemas de información

En función del objetivo general de cooperación interempresarial, al que se refiere el artículo 5.3, h), de la presente Ley, el Ministerio de Industria, Comercio y Turismo promoverá la creación y mantenimiento de sistemas de información de base voluntaria y utilización compartida, particularmente entre las empresas de pequeña y mediana dimensión, así como el acceso a bases de datos comunitarios de características similares.

TITULO V
Infracciones y sanciones

Artículo 30 Infracciones

1. Constituyen infracciones administrativas en las materias reguladas en esta Ley las acciones u omisiones de los distintos sujetos responsables tipificadas y sancionadas en los artículos siguientes, sin perjuicio de las responsabilidades civiles, penales o de otro orden que puedan concurrir. No obstante lo anterior, y de conformidad con lo establecido en el artículo 9, apartado 4, de la presente Ley, cuando estas conductas constituyan incumplimiento de la normativa de seguridad, higiene y salud laborales, será esta infracción la que será objeto de sanción conforme a lo previsto en dicha normativa.
2. La comprobación de la infracción, su imputación y la imposición de la oportuna sanción, requerirán la previa instrucción del correspondiente expediente.
3. Cuando a juicio de la Administración competente las infracciones pudieran ser constitutivas de delito o falta, el órgano administrativo dará traslado al Ministerio Fiscal y se abstendrá de proseguir el procedimiento sancionador mientras la autoridad judicial, en su caso, no se haya pronunciado. La sanción penal excluirá la imposición de sanción administrativa. Si no se hubiera estimado la existencia de delito o falta, la Administración podrá continuar el expediente sancionador con base, en su caso, en los hechos que el órgano judicial competente haya considerado probados.
4. En los mismos términos, la instrucción de causa penal ante los Tribunales de Justicia suspenderá la tramitación del expediente administrativo sancionador que se hubiera incoado por los mismos hechos y, en su caso, la ejecución de los actos administrativos de imposición de sanción. Las medidas administrativas que hubiera sido adoptadas para salvaguardar la salud y seguridad de las personas se

[1387] Artículo 27 redactado por el número once del artículo 13 de la Ley 25/2009, de 22 de diciembre, de modificación de diversas leyes para su adaptación a la Ley sobre el libre acceso a las actividades de servicios y su ejercicio («B.O.E.» 23 diciembre).Vigencia: 27 diciembre 2009

mantendrán hasta tanto la autoridad judicial se pronuncie sobre las mismas en el procedimiento correspondiente.

[1388]Artículo 31 Clasificación de las infracciones

1. Son infracciones muy graves las siguientes:

a) El incumplimiento doloso de los requisitos, obligaciones o prohibiciones establecidos en la normativa industrial siempre que ocasionen riesgo grave o daño para las personas, la flora, la fauna, las cosas o el medio ambiente.

b) La reincidencia en falta grave por la que se hubiese sido sancionado en el plazo de los dos años anteriores a la comisión de la misma.

c) La negativa absoluta a facilitar información o prestar colaboración al personal inspector.

d) Las tipificadas en el apartado siguiente como infracciones graves, cuando de las mismas resulte un daño muy grave o se derive un peligro muy grave e inminente para las personas, la flora, la fauna, las cosas o el medio ambiente.

2. Son infracciones graves las siguientes:

a) La fabricación, importación, distribución, comercialización, venta, transporte, instalación, reparación o utilización de productos, aparatos o elementos sujetos a seguridad industrial sin cumplir las normas reglamentarias, cuando comporte peligro o daño grave para personas, flora, fauna, cosas o el medio ambiente.

b) La puesta en funcionamiento de instalaciones careciendo de la correspondiente autorización o inscripción registral, o sin la previa presentación de los documentos exigidos cuando alguno de éstos sea preceptivo de acuerdo con la correspondiente disposición legal o reglamentaria.

c) El ejercicio o desarrollo de actividades sin la correspondiente autorización, habilitación o inscripción registral, cuando ésta sea preceptiva, o transcurrido su plazo de vigencia, así como la modificación no autorizada por la autoridad competente de las condiciones y requisitos sobre los cuales se hubiera otorgado la correspondiente autorización, habilitación o inscripción.

d) No disponer de contratos de mantenimiento de las instalaciones con empresas habilitadas en los casos en que sean obligatorios.

e) La ocultación o alteración dolosa de los datos a que se refieren los artículos 22 y 23 de esta Ley, así como la resistencia o reiterada demora en proporcionarlos siempre que éstas no se justifiquen debidamente.

f) La resistencia de los titulares de actividades e instalaciones industriales en permitir el acceso o facilitar la información requerida por las Administraciones Públicas, cuando hubiese obligación legal o reglamentaria de atender tal petición de acceso o información o cuando ésta sea necesaria para poder ejecutar la correspondiente inspección o control de mercado.

g) El incumplimiento de los requerimientos específicos y de las medidas cautelares que formule la autoridad competente, cuando se produzca de modo reiterado.

h) La expedición de certificados, informes o actas cuyo contenido no se ajuste a la realidad de los hechos.

[1388] Artículo 31 redactado por el apartado siete de la disposición final tercera de la Ley 32/2014, de 22 de diciembre, de Metrología («B.O.E.» 23 diciembre).Vigencia: 24 diciembre 2014.

i) La redacción y firma de proyectos o memorias técnicas cuyo contenido no se ajuste a las prescripciones establecidas en la normativa aplicable.

j) Las inspecciones, ensayos o pruebas efectuadas por los Organismos de Control de forma incompleta o con resultados inexactos por una insuficiente constatación de los hechos o por la deficiente aplicación de normas técnicas.

k) La acreditación de Organismos de Control por parte de las Entidades de Acreditación cuando se efectúe sin verificar totalmente las condiciones y requisitos técnicos exigidos para el funcionamiento de aquellos o mediante valoración técnicamente inadecuada.

l) El incumplimiento de las prescripciones dictadas por la autoridad competente en cuestiones de seguridad relacionadas con esta ley y con las normas que la desarrollan.

m) La inadecuada conservación y mantenimiento de instalaciones si de ello puede resultar un peligro para las personas, la flora, la fauna, los bienes o el medio ambiente.

n) La inexactitud, falsedad u omisión en cualquier dato, o manifestación, de carácter esencial, sobre el cumplimiento de los requisitos exigidos señalados en la declaración responsable o la comunicación aportada por los interesados.

ñ) La realización de la actividad sin cumplir los requisitos exigidos o sin haber realizado la comunicación o la declaración responsable cuando alguna de ellas sea preceptiva.

o) La falta de comunicación a la Administración Pública competente de la modificación de cualquier dato de carácter esencial incluido en la declaración responsable o comunicación previa.

p) Mantener en funcionamiento instalaciones sin haber superado favorablemente las inspecciones, revisiones o comprobaciones establecidas en la normativa de desarrollo de la presente ley.

q) El incumplimiento por negligencia grave, de los requisitos, obligaciones o prohibiciones establecidos en la normativa industrial siempre que se produzca riesgo para las personas, la flora, la fauna, las cosas o el medio ambiente, aunque sea de escasa entidad; y el mismo incumplimiento y comportamiento cuando, cometido con negligencia simple, produzcan riesgo grave para las personas, la flora, la fauna, las cosas o el medio ambiente.

r) La reincidencia en falta leve por la que se hubiese sido sancionado en el plazo de los dos años anteriores a la comisión de la misma.

3. Son infracciones leves las siguientes.

a) La fabricación, importación, comercialización, venta, transporte, instalación o utilización de productos, aparatos o elementos industriales sin cumplir las normas reglamentarias aplicables, cuando no constituya infracción grave o muy grave.

b) La no comunicación a la Administración Pública competente de los datos referidos en los artículos 22 y 23 de esta ley dentro de los plazos reglamentarios.

c) El incumplimiento de los requerimientos específicos o las medidas cautelares que formule la autoridad competente dentro del plazo concedido al efecto, siempre que se produzca por primera vez.

d) La falta de subsanación de las deficiencias detectadas en inspecciones y revisiones reglamentarias en el plazo señalado en el acta correspondiente o la falta de acreditación de tal subsanación ante la Administración Pública competente, siempre que dichas deficiencias no constituyan infracción grave o muy grave.

e) La inadecuada conservación y mantenimiento de las instalaciones, cuando no constituya infracción grave o muy grave.

f) La falta de colaboración con las Administraciones Públicas en el ejercicio por éstas de sus funciones de inspección y control derivadas de esta ley.

g) El incumplimiento, por simple negligencia, de los requisitos, obligaciones establecidas en la normativa industrial siempre que se produzca riesgo para las personas, la flora, la fauna, las cosas o el medio ambiente y éste sea de escasa incidencia.

h) La inexactitud, falsedad u omisión en cualquier dato, o manifestación, de carácter no esencial, sobre el cumplimiento de los requisitos exigidos señalados en la declaración responsable o la comunicación aportada por los interesados.

i) La falta de comunicación a la Administración Pública competente de la modificación de cualquier dato de carácter no esencial incluido en la declaración responsable o comunicación previa.

Artículo 32 Prescripción

1. El plazo de prescripción de las infracciones previstas en esta Ley será de cinco años para las muy graves, tres para las graves y uno para las leves, a contar desde su total consumación.
El cómputo del plazo de prescripción se iniciará en la fecha en que se hubiera cometido la infracción o, si se trata de una actividad continuada, en la fecha de su cese.
2. El plazo de prescripción de las sanciones establecidas en esta Ley será de cinco años para las referidas a infracciones muy graves, tres para las graves y uno para las leves.

Artículo 33 Responsables

1. Serán sujetos responsables de las infracciones, las personas físicas o jurídicas que incurran en las mismas. En particular se consideran responsables:

a) El propietario, director o gerente de la industria en que se compruebe la infracción.

b) El proyectista, el director de obra, en su caso, y personas que participan en la instalación, reparación, mantenimiento, utilización o inspección de las industrias, equipos y aparatos, cuando la infracción sea consecuencia directa de su intervención.

c) Los fabricantes, vendedores o importadores de los productos, aparatos, equipos o elementos que no se ajusten a las exigencias reglamentarias.

d) Los organismos, las entidades y los laboratorios especificados en esta Ley, respecto de las infracciones cometidas en el ejercicio de su actividad.
2. En su caso existir más de un sujeto responsable de la infracción, o que ésta sea producto de la acumulación de actividades debidas a diferentes personas, las sanciones que se impongan tendrán entre sí carácter independiente.
3. Cuando en aplicación a la presente Ley dos o más personas resulten responsables de una infracción y no fuese posible determinar su grado de participación, serán solidariamente responsables a los efectos de las sanciones que se deriven.

[1389]*Artículo 34 Sanciones*

1. Las infracciones serán sancionadas en la forma siguiente:

[1389] Artículo 34 redactado por el apartado uno del artículo 2 del R.D.-ley 20/2018, de 7 de diciembre, de medidas urgentes para el impulso de la competitividad económica en el sector de la industria y el comercio en España («B.O.E.» 8 diciembre). Vigencia: 8 diciembre 2018

a) Las infracciones leves con multas de hasta 60.000 euros.

b) Las infracciones graves con multas de hasta 6.000.000 euros.

c) Las infracciones muy graves con multas de hasta 100.000.000 euros.

El Gobierno, a propuesta del Ministerio de Industria, Comercio y Turismo, podrá actualizar, mediante real decreto, las cuantías de las sanciones.

2. Para determinar la cuantía de las sanciones se tendrán en cuenta las siguientes circunstancias:

a) La importancia del daño o deterioro causado.

b) El grado de participación y beneficio obtenido.

c) La capacidad económica del infractor.

d) La intencionalidad en la comisión de la infracción.

e) La reincidencia.

f) El número de productos puestos en el merado objeto de la infracción.

g) El volumen de facturación de la entidad, incluido el grupo al que pertenezca.

3. La autoridad sancionadora competente podrá acordar, además, en las infracciones graves y muy graves, la pérdida de la posibilidad de obtener subvenciones y la prohibición para celebrar contratos con las Administraciones Públicas, durante un plazo de hasta dos años en las infracciones graves y hasta cinco años en las muy graves.

4. Las sanciones impuestas por infracciones muy graves, una vez firmes, serán publicadas en la forma que se determine reglamentariamente.

5. Sin perjuicio de lo dispuesto en el artículo 30.1 las acciones u omisiones tipificadas en la presente Ley que lo estén también en otras, se calificarán con arreglo a la que comporte mayor sanción.

[1390]Artículo 35 Multas coercitivas

Con independencia de las multas previstas en los artículos anteriores, los órganos sancionadores, una vez transcurridos los plazos señalados en el requerimiento correspondiente relativo a la adecuación de productos o instalaciones a lo dispuesto en las normas o a la obtención de autorización para la ejecución de actividades, podrán imponer multas coercitivas, conforme a lo dispuesto en el artículo 103 de la Ley 39/2015, de 1 de octubre, del Procedimiento Administrativo Común de las Administraciones Públicas .

La cuantía de cada una de dichas multas no superará el veinte por ciento de la multa fijada para la infracción cometida.

Artículo 36 Suspensión de la actividad

En los supuestos de infracciones muy graves, podrá también acordarse la suspensión de la actividad o el cierre del establecimiento por un plazo máximo de cinco años.

El acuerdo referido, de suspensión de la actividad o el cierre del establecimiento, tendrá los efectos previstos en el artículo 39 de la Ley 8/1988, de 7 de abril, sobre infracciones y sanciones en el orden social.

Artículo 37 Indemnización de daños y perjuicios

La aplicación de las sanciones previstas en este título se entenderá con independencia de otras responsabilidades legalmente exigibles.

[1390] rtículo 35 redactado por el apartado dos del artículo 2 del R.D.-ley 20/2018, de 7 de diciembre, de medidas urgentes para el impulso de la competitividad económica en el sector de la industria y el comercio en España («B.O.E.» 8 diciembre). Vigencia: 8 diciembre 2018

Artículo 38 Competencias sancionadoras

1. En el ámbito de las competencias del Estado las infracciones muy graves serán sancionadas por el Consejo de Ministros, las graves por el Ministro competente y las leves por el órgano que reglamentariamente se disponga.
2. Cuando las Comunidades Autónomas, en uso de sus competencias, ejerzan funciones sancionadoras facilitarán a la Administración del Estado información sobre dichas actuaciones. Asimismo la Administración del Estado remitirá a las correspondientes Comunidades Autónomas información referente a sus actuaciones en esta materia que afecten al territorio de las mismas.

DISPOSICIONES ADICIONALES

Primera

1. El Registro de la Propiedad Industrial se denominará en lo sucesivo Oficina Española de Patentes y Marcas.
2. Se modifica el artículo 4 de la Ley 17/1975, de 2 de mayo, sobre creación del Organismo autónomo Registro de la Propiedad Industrial, que quedará redactado en los siguientes términos:
[1391].....
3. Se modifica el artículo 157 de la Ley 11/1986, de 20 de marzo, de Patentes, que quedará redactado en la forma siguiente:
[1392].....

Segunda

A los efectos de los artículos 6.º, 8.º, 9.º, 20.º y disposición adicional segunda de la Ley 21/1974, de 27 de junio, sobre Investigación y Explotación de Hidrocarburos, gozarán de los mismos derechos que las personas físicas y jurídicas españolas:

1. Las personas físicas con nacionalidad de cualquier país miembro de la Comunidad Económica Europea.

2. Las personas jurídicas que reúnan las siguientes condiciones:

a) Estar constituidas con arreglo a la legislación de un Estado miembro de la Comunidad Económica Europea o de un país o territorio de ultramar incluido en el anexo IV del Tratado constitutivo de la Comunidad, y

b) Tener su sede social, su administración central o su centro de actividad principal en un Estado miembro de la Comunidad Económica Europea o de un país o territorio de ultramar incluido en el anexo IV del Tratado constitutivo de la Comunidad.
En los supuestos en que sea únicamente su sede social la que radique en uno de los Estados, países o territorios aludidos, será necesario que su actividad presente una vinculación efectiva y continuada con la economía de dicho Estado, país o territorio, excluyéndose en todo caso que dicha vinculación dependa de la nacionalidad, en particular de los socios, de los miembros de los órganos de gestión o de vigilancia o de las personas que posean el capital social.

Tercera

[1391] Modificación incorporada a la Ley 17/1975, 2 mayo («B.O.E.» 5 mayo), sobre creación del Organismo Autónomo "Registro de la propiedad Industrial".

[1392] Modificación incorporada a la Ley 11/1986, 20 marzo («B.O.E.» 26 marzo), de Patentes.

En materia de seguridad y calidad de las redes y servicios de telecomunicaciones, se establecerán reglamentariamente los instrumentos adecuados para la coordinaciónde las competencias del Ministerio de Industria, Comercio y Turismo con las atribuidas al Ministerio de Obras Públicas y Transportes en la Ley 31/1987, de 18 de diciembre, de Ordenación de las Telecomunicaciones. Asimismo, se establecerán los instrumentos de coordinación de las actuaciones de ambos Departamentos en las actividades relacionadas con la seguridad y calidad en la construcción de buques.

DISPOSICIONES TRANSITORIAS

Primera

Las entidades concesionarias o reconocidas para la inspección de instalaciones industriales, existentes a la entrada en vigor de la presente Ley, podrán seguir actuando hasta la terminación del plazo de concesión o autorización o, si éste no existiera, durante un período de cinco años a contar desde la fecha de publicación de esta Ley.

Segunda

Hasta que no se promulgue o actualice la legislación reguladora de las actividades comprendidas en el artículo 3, apartado 4, de esta Ley, que así lo requieran, tendrá la consideración de legislación específica de las actividades referidas la normativa que las regule a la entrada en vigor de la presente Ley.

Tercera

En tanto no se desarrolle reglamentariamente lo dispuesto en el artículo 15 de esta Ley, será de aplicación lo establecido en los Reales Decretos 735/1979, de 20 de febrero; 2584/1981, de 18 de septiembre; 1614/1985, de 1 de agosto; y 1407/1987, de 13 de noviembre; así como las normas vigentes que los han desarrollado.

DISPOSICION DEROGATORIA

Quedan derogadas la Ley de 24 de noviembre de 1939, de Ordenación y Defensa de la Industria, y la Ley 152/1963, de 2 de diciembre, de Industrias de Interés Preferente, y cuantas disposiciones se opongan a lo determinado en la presente ley.

DISPOSICION FINAL

Los artículos 1, 2, 3, apartados 1 al 3, y 4 a), b), e), g) y h); el artículo 4, y los artículos 9 al 18; 21 al 27; 30 al 37, y 38, apartado 2, se dictan al amparo del artículo 149, 1, 1.ª y 13.ª de la Constitución. Los restantes preceptos de esta Ley serán de aplicación en defecto de legislación específico dictada por las Comunidades Autónomas con competencia normativa en las materias reguladas por la misma.



Ley Orgánica 4/2000, de 11 de enero, sobre derechos y libertades de los extranjeros en España y su integración social.

Sumario

TÍTULO PRELIMINAR. Disposiciones generales
Artículo 1 Delimitación del ámbito
Artículo 2 Exclusión del ámbito de la ley
Artículo 2 bis La política inmigratoria
Artículo 2 ter Integración de los inmigrantes
TÍTULO I. Derechos y libertades de los extranjeros
CAPÍTULO I. Derechos y libertades de los extranjeros
Artículo 3 Derechos de los extranjeros e interpretación de las normas
Artículo 4 Derecho a la documentación
Artículo 5 Derecho a la libertad de circulación
Artículo 6 Participación pública
Artículo 7 Libertades de reunión y manifestación
Artículo 8 Libertad de asociación
Artículo 9 Derecho a la educación
Artículo 10 Derecho al trabajo y a la Seguridad Social
Artículo 11 Libertad de sindicación y huelga
Artículo 12 Derecho a la asistencia sanitaria
Artículo 13 Derechos en materia de vivienda
Artículo 14 Derecho a la Seguridad Social y a los servicios sociales
Artículo 15 Sujeción de los extranjeros a los mismos impuestos que los españoles
CAPÍTULO II. Reagrupación familiar
Artículo 16 Derecho a la intimidad familiar
Artículo 17 Familiares reagrupables
Artículo 18 Requisitos para la reagrupación familiar
Artículo 18 bis Procedimiento para la reagrupación familiar
Artículo 19 Efectos de la reagrupación familiar en circunstancias especiales

CAPÍTULO III. Garantías jurídicas
Artículo 20 Derecho a la tutela judicial efectiva
Artículo 21 Derecho al recurso contra los actos administrativos
Artículo 22 Derecho a la asistencia jurídica gratuita
CAPÍTULO IV. De las medidas antidiscriminatorias
Artículo 23 Actos discriminatorios
Artículo 24 Aplicabilidad del procedimiento sumario
TÍTULO II. Régimen jurídico de los extranjeros
CAPÍTULO I. De la entrada y salida del territorio español
Artículo 25 Requisitos para la entrada en territorio español
Artículo 25 bis Tipos de visado
Artículo 26 Prohibición de entrada en España
Artículo 27 Expedición del visado
Artículo 28 De la salida de España
CAPÍTULO II. De la Autorización de estancia y de residencia
Artículo 29 Enumeración de las situaciones
Artículo 30 Situación de estancia
Artículo 30 bis Situación de residencia
Artículo 31 Situación de residencia temporal
Artículo 31 bis Residencia temporal y trabajo de mujeres extranjeras víctimas de violencia de género
Artículo 32 Residencia de larga duración
Artículo 33 Régimen de admisión a efectos de estudios, intercambio de alumnos, prácticas no laborales o servicios de voluntariado
Artículo 34 Residencia de apátridas, indocumentados y refugiados
Artículo 35 Menores no acompañados
CAPÍTULO III. De las autorizaciones para la realización de actividades lucrativas
Artículo 36 Autorización de residencia y trabajo
Artículo 37 Autorización de residencia y trabajo por cuenta propia
Artículo 38 Autorización de residencia y trabajo por cuenta ajena
Artículo 38 bis Régimen especial de los investigadores
Artículo 38 ter Residencia y trabajo de profesionales altamente cualificados
Artículo 39 Gestión colectiva de contrataciones en origen
Artículo 40 Supuestos específicos de exención de la situación nacional de empleo
Artículo 41 Excepciones a la autorización de trabajo
Artículo 42 Régimen especial de los trabajadores de temporada
Artículo 43 Trabajadores transfronterizos y prestación transnacional de servicios
CAPÍTULO IV. De las tasas por autorizaciones administrativas y por tramitación de las solicitudes de visado
Artículo 44 Hecho imponible
Artículo 45 Devengo
Artículo 46 Sujetos pasivos
Artículo 47 Exención
Artículo 48 Cuantía de las tasas
Artículo 49 Gestión, recaudación y autoliquidación
TÍTULO III. De las infracciones en materia de extranjería y su régimen sancionador
Artículo 50 La potestad sancionadora
Artículo 51 Tipos de infracciones
Artículo 52 Infracciones leves
Artículo 53 Infracciones graves
Artículo 54 Infracciones muy graves
Artículo 55 Sanciones
Artículo 56 Prescripción de las infracciones y de las sanciones
Artículo 57 Expulsión del territorio
Artículo 58 Efectos de la expulsión y devolución
Artículo 59 Colaboración contra redes organizadas
Artículo 59 bis Víctimas de la trata de seres humanos
Artículo 60 Efectos de la denegación de entrada
Artículo 61 Medidas cautelares
Artículo 62 Ingreso en centros de internamiento

Artículo 62 bis Derechos de los extranjeros internados
Artículo 62 ter Deberes de los extranjeros internados
Artículo 62 quáter Información y reclamaciones
Artículo 62 quinquies Medidas de seguridad
Artículo 62 sexies Funcionamiento y régimen interior de los centros de internamiento de extranjeros
Artículo 63 Procedimiento preferente
Artículo 63 bis Procedimiento ordinario
Artículo 64 Ejecución de la expulsión
Artículo 65 Carácter recurrible de las resoluciones sobre extranjeros
Artículo 66 Obligaciones de los transportistas
TÍTULO IV. Coordinación de los poderes públicos
Artículo 67 Coordinación de los órganos de la Administración del Estado
Artículo 68 Coordinación de las Administraciones Públicas
Artículo 69 Apoyo al movimiento asociativo de los inmigrantes
Artículo 70 El Foro para la Integración Social de los Inmigrantes
Artículo 71 Observatorio Español del Racismo y la Xenofobia
Artículo 72 Comisión Laboral Tripartita de Inmigración
DISPOSICIONES ADICIONALES
Disposición adicional primera Plazo máximo para resolución de expedientes
Disposición adicional segunda Subcomisiones de Cooperación
Disposición adicional tercera Lugares de presentación de las solicitudes y exigencia de comparecencia personal
Disposición adicional cuarta Inadmisión a trámite de solicitudes
Disposición adicional quinta Acceso a la información, colaboración entre Administraciones públicas y gestión informática de los procedimientos
Disposición adicional sexta Acuerdos de readmisión
Disposición adicional séptima Delimitación del Espacio Schengen
Disposición adicional octava Ayudas al retorno voluntario
Disposición adicional novena Autorizaciones autonómicas de trabajo en origen
Disposición adicional décima Régimen especial de Ceuta y Melilla
DISPOSICIONES TRANSITORIAS
Primera Regularización de extranjeros que se encuentren en España
Segunda Validez de las autorizaciones vigentes
Tercera Normativa aplicable a procedimientos en curso
DISPOSICIONES DEROGATORIAS
DISPOSICIÓN DEROGATORIA ÚNICA Derogación normativa
DISPOSICIONES FINALES
Primera Modificación del artículo 312 del Código Penal
Segunda Inclusión de un nuevo Título XV bis en el Código Penal
Tercera Modificaciones en los artículos 515, 517 y 518 del Código Penal
Preceptos no orgánicos
Quinta Apoyo al sistema de información de Schengen
Quinta bis Código Comunitario de Visados
Sexta Reglamento de la Ley
Séptima Información sobre la Ley a organismos y organizaciones interesados
Octava Habilitación de créditos
Novena Entrada en vigor

L.O. 4/2000, 11 enero, rectificada por Corrección de errores («B.O.E.» 24 enero).
Téngase en cuenta que todas las referencias al término "permiso" incluidas en la presente Ley, han sido sustituidas por el de "autorización", conforme establece la disposición adicional única de la Ley Orgánica 14/2003, de 20 de noviembre, de Reforma de la Ley Orgánica 4/2000, de 11 de enero, sobre derechos y libertades de los extranjeros en España y su integración social, modificada por la Ley Orgánica 8/2000, de 22 de diciembre; de la Ley 7/1985, de 2 de abril, Reguladora de las Bases del Régimen Local; de la Ley 30/1992, de 26 de noviembre, de Régimen Jurídico de las Administraciones Públicas y del Procedimiento Administrativo Común, y de la Ley 3/1991, de 10 de enero, de Competencia Desleal («B.O.E.» 21 de noviembre).
JUAN CARLOS I REY DE ESPAÑA

A todos los que la presente vieren y entendieren.
Sabed: Que las Cortes Generales han aprobado y Yo vengo en sancionar la siguiente Ley Orgánica.

TÍTULO PRELIMINAR
Disposiciones generales

[1393]Artículo 1 Delimitación del ámbito

1. Se consideran extranjeros, a los efectos de la aplicación de la presente Ley, a los que carezcan de la nacionalidad española.
2. Lo dispuesto en esta Ley se entenderá, en todo caso, sin perjuicio de lo establecido en leyes especiales y en los Tratados internacionales en los que España sea parte.
[1394]3. Los nacionales de los Estados miembros de la Unión Europea y aquellos a quienes sea de aplicación el régimen comunitario se regirán por las normas que lo regulan, siéndoles de aplicación la presente Ley en aquellos aspectos que pudieran ser más favorables.

Artículo 2 Exclusión del ámbito de la ley

Quedan excluidos del ámbito de aplicación de esta ley:

a) Los agentes diplomáticos y los funcionarios consulares acreditados en España, así como los demás miembros de las misiones diplomáticas permanentes o especiales y de las oficinas consulares y sus familiares que, en virtud de las normas del Derecho internacional, estén exentos de las obligaciones relativas a su inscripción como extranjeros y a la obtención de la autorización de residencia.

Las referencias al término "autorización" han sido introducidas conforme establece la disposición adicional única de la Ley Orgánica 14/2003, de 20 de noviembre, en sustitución del anterior término "permiso". Vigencia: 21 diciembre 2003

b) Los representantes, delegados y demás miembros de las Misiones permanentes o de las Delegaciones ante los Organismos intergubernamentales con sede en España o en Conferencias internacionales que se celebren en España, así como sus familiares.

Letra b) del artículo 2 redactada por el apartado dos del artículo único de la L.O. 2/2009, de 11 de diciembre, de reforma de la L.O. 4/2000, de 11 de enero, sobre derechos y libertades de los extranjeros en España y su integración social («B.O.E.» 12 diciembre).Vigencia: 13 diciembre 2009

c) Los funcionarios destinados en Organizaciones internacionales o intergubernamentales con sede en España, así como sus familiares, a quienes los Tratados en los que sea parte España eximan de las obligaciones mencionadas en el párrafo a) de este artículo.

[1395]Artículo 2 bis La política inmigratoria

1. Corresponde al Gobierno, de conformidad con lo previsto en el artículo 149.1.2.ª de la Constitución, la definición, planificación, regulación y desarrollo de la política de inmigración, sin perjuicio de las competencias que puedan ser asumidas por las Comunidades Autónomas y por las Entidades Locales.
2. Todas las Administraciones Públicas basarán el ejercicio de sus competencias vinculadas con la inmigración en el respeto a los siguientes principios:

a) la coordinación con las políticas definidas por la Unión Europea;

[1393] Artículo 1 redactado por el apartado 1 del artículo 1 de la L.O. 8/2000, 22 diciembre, de reforma de la L.O. 4/2000, de 11 de enero, sobre derechos y libertades de los extranjeros en España y su integración social («B.O.E.» 23 diciembre; corrección de errores «B.O.E.» 23 febrero 2001).Vigencia: 23 enero 2001

[1394] Número 3 del artículo 1 redactado por el apartado uno del artículo único de la L.O. 2/2009, de 11 de diciembre, de reforma de la L.O. 4/2000, de 11 de enero, sobre derechos y libertades de los extranjeros en España y su integración social («B.O.E.» 12 diciembre).Vigencia: 13 diciembre 2009

[1395] Artículo 2 bis introducido por el apartado tres del artículo único de la L.O. 2/2009, de 11 de diciembre, de reforma de la L.O. 4/2000, de 11 de enero, sobre derechos y libertades de los extranjeros en España y su integración social («B.O.E.» 12 diciembre).Vigencia: 13 diciembre 2009

b) la ordenación de los flujos migratorios laborales, de acuerdo con las necesidades de la situación nacional del empleo;
c) la integración social de los inmigrantes mediante políticas transversales dirigidas a toda la ciudadanía;
d) la igualdad efectiva entre mujeres y hombres;
e) la efectividad del principio de no discriminación y, consecuentemente, el reconocimiento de iguales derechos y obligaciones para todos aquellos que vivan o trabajen legalmente en España, en los términos previstos en la Ley;
f) la garantía del ejercicio de los derechos que la Constitución, los tratados internacionales y las leyes reconocen a todas las personas;
g) la lucha contra la inmigración irregular y la persecución del tráfico ilícito de personas;
h) la persecución de la trata de seres humanos;
i) la igualdad de trato en las condiciones laborales y de Seguridad Social;
j) la promoción del diálogo y la colaboración con los países de origen y tránsito de inmigración, mediante acuerdos marco dirigidos a ordenar de manera efectiva los flujos migratorios, así como a fomentar y coordinar las iniciativas de cooperación al desarrollo y codesarrollo.

3. El Estado garantizará el principio de solidaridad, consagrado en la Constitución, atendiendo a las especiales circunstancias de aquellos territorios en los que los flujos migratorios tengan una especial incidencia.

Artículo 2 ter Integración de los inmigrantes

1. Los poderes públicos promoverán la plena integración de los extranjeros en la sociedad española, en un marco de convivencia de identidades y culturas diversas sin más límite que el respeto a la Constitución y la ley.

2. Las Administraciones Públicas incorporarán el objetivo de la integración entre inmigrantes y sociedad receptora, con carácter transversal a todas las políticas y servicios públicos, promoviendo la participación económica, social, cultural y política de las personas inmigrantes, en los términos previstos en la Constitución, en los Estatutos de Autonomía y en las demás leyes, en condiciones de igualdad de trato.

Especialmente, procurarán, mediante acciones formativas, el conocimiento y respeto de los valores constitucionales y estatutarios de España, de los valores de la Unión Europea, así como de los derechos humanos, las libertades públicas, la democracia, la tolerancia y la igualdad entre mujeres y hombres, y desarrollarán medidas específicas para favorecer la incorporación al sistema educativo, garantizando en todo caso la escolarización en la edad obligatoria, el aprendizaje del conjunto de lenguas oficiales, y el acceso al empleo como factores esenciales de integración.

3. La Administración General del Estado cooperará con las Comunidades Autónomas, las Ciudades de Ceuta y Melilla y los Ayuntamientos para la consecución de las finalidades descritas en el presente artículo, en el marco de un plan estratégico plurianual que incluirá entre sus objetivos atender a la integración de los menores extranjeros no acompañados. En todo caso, la Administración General del Estado, las Comunidades Autónomas y los Ayuntamientos colaborarán y coordinarán sus acciones en este ámbito tomando como referencia sus respectivos planes de integración.

[1396]4. De conformidad con los criterios y prioridades del Plan Estratégico de Inmigración, el Gobierno y las Comunidades autónomas acordarán en la Conferencia Sectorial de Inmigración programas de acción bienales para reforzar la integración social de los inmigrantes. Tales programas serán financiados con cargo a un fondo estatal para la integración de los inmigrantes, que se dotará

[1396] Número 4 del artículo 2 ter dejado sin efecto para el ejercicio 2013, por la disposición adicional octogésima sexta de la Ley 17/2012, de 27 de diciembre, de Presupuestos Generales del Estado para el año 2013 («B.O.E.» 28 diciembre)

anualmente, y que podrá incluir fórmulas de cofinanciación por parte de las Administraciones receptoras de las partidas del fondo.[1397]

TÍTULO I
Derechos y libertades de los extranjeros

CAPÍTULO I Derechos y libertades de los extranjeros

Artículo 3 Derechos de los extranjeros e interpretación de las normas

[1398]1. Los extranjeros gozarán en España de los derechos y libertades reconocidos en el Título I de la Constitución en los términos establecidos en los Tratados internacionales, en esta Ley y en las que regulen el ejercicio de cada uno de ellos. Como criterio interpretativo general, se entenderá que los extranjeros ejercitan los derechos que les reconoce esta Ley en condiciones de igualdad con los españoles.

[1399]2. Las normas relativas a los derechos fundamentales de los extranjeros serán interpretadas de conformidad con la Declaración Universal de Derechos Humanos y con los tratados y acuerdos internacionales sobre las mismas materias vigentes en España, sin que pueda alegarse la profesión de creencias religiosas o convicciones ideológicas o culturales de signo diverso para justificar la realización de actos o conductas contrarios a las mismas.

[1400]Artículo 4 Derecho a la documentación

1. Los extranjeros que se encuentren en territorio español tienen el derecho y el deber de conservar la documentación que acredite su identidad, expedida por las autoridades competentes del país de origen o de procedencia, así como la que acredite su situación en España.

2. Todos los extranjeros a los que se haya expedido un visado o una autorización para permanecer en España por un período superior a seis meses, obtendrán la tarjeta de identidad de extranjero, que deberán solicitar personalmente en el plazo de un mes desde su entrada en España o desde que se conceda la autorización, respectivamente. Estarán exceptuados de dicha obligación los titulares de un visado de residencia y trabajo de temporada.

Reglamentariamente se desarrollarán los supuestos en que se podrá obtener dicha tarjeta de identidad cuando se haya concedido una autorización para permanecer en España por un periodo no superior a seis meses.

3. Los extranjeros no podrán ser privados de su documentación, salvo en los supuestos y con los requisitos previstos en esta Ley Orgánica y en la Ley Orgánica 1/1992, de 21 de febrero, sobre Protección de la Seguridad Ciudadana.

[1397] Téngase en cuenta que queda sin efecto para el ejercicio 2015 lo previsto en el presente apartado 4 del artículo 2 ter, conforme establece la disposición adicional septuagésima segunda de la Ley 36/2014, de 26 de diciembre, de Presupuestos Generales del Estado para el año 2015 («B.O.E.» 30 diciembre).
Téngase en cuenta que queda sin efecto para el ejercicio 2014 lo previsto en el presente apartado 4 del artículo 2 ter, conforme establece la disposición adicional octogésima segunda de la Ley 22/2013, de 23 de diciembre, de Presupuestos Generales del Estado para el año 2014 («B.O.E.» 26 diciembre).
Queda sin efecto para el ejercicio 2017 lo previsto en el presente artículo 2 ter 4 conforme establece la disposición adicional centésima cuarta de la Ley 3/2017, de 27 de junio, de Presupuestos Generales del Estado para el año 2017 («B.O.E.» 28 junio).
Artículo 2 ter introducido por el apartado cuatro del artículo único de la L.O. 2/2009, de 11 de diciembre, de reforma de la L.O. 4/2000, de 11 de enero, sobre derechos y libertades de los extranjeros en España y su integración social («B.O.E.» 12 diciembre).Vigencia: 13 diciembre 2009
Queda sin efecto para el ejercicio 2016 lo previsto en el artículo 2 ter 4, por la disposición adicional septuagésima quinta de Ley 48/2015, de 29 de octubre, de Presupuestos Generales del Estado para el año 2016 («B.O.E.» 30 octubre).

[1398] Rúbrica y número 1 del artículo 3 modificados por el apartado 2 del artículo primero de la L.O. 8/2000, de 22 de diciembre, de reforma de la L.O. 4/2000, de 11 de enero, sobre derechos y libertades de los extranjeros en España y su integración social («B.O.E.» 23 diciembre).Vigencia: 23 enero 2001

[1399] Número 2 del artículo 3 redactado por el apartado cinco del artículo único de la L.O. 2/2009, de 11 de diciembre, de reforma de la L.O. 4/2000, de 11 de enero, sobre derechos y libertades de los extranjeros en España y su integración social («B.O.E.» 12 diciembre).Vigencia: 13 diciembre 2009

[1400] Artículo 4 redactado por el apartado seis del artículo único de la L.O. 2/2009, de 11 de diciembre, de reforma de la L.O. 4/2000, de 11 de enero, sobre derechos y libertades de los extranjeros en España y su integración social («B.O.E.» 12 diciembre).Vigencia: 13 diciembre 2009

[1401]Artículo 5 Derecho a la libertad de circulación

1. Los extranjeros que se hallen en España de acuerdo con lo establecido en el Título II de esta Ley, tendrán derecho a circular libremente por el territorio español y a elegir su residencia sin más limitaciones que las establecidas con carácter general por los tratados y las leyes, o las acordadas por la autoridad judicial, con carácter cautelar o en un proceso penal o de extradición en el que el extranjero tenga la condición de imputado, víctima o testigo, o como consecuencia de sentencia firme.
2. No obstante, podrán establecerse medidas limitativas específicas cuando se acuerden en la declaración de estado de excepción o de sitio, en los términos previstos en la Constitución, y, excepcionalmente por razones de seguridad pública, de forma individualizada, motivada y en proporción a las circunstancias que concurran en cada caso, por resolución del Ministro del Interior, adoptada de acuerdo con las garantías jurídicas del procedimiento sancionador previsto en la Ley. Las medidas limitativas, cuya duración no excederá del tiempo imprescindible y proporcional a la persistencia de las circunstancias que justificaron la adopción de las mismas, podrán consistir en la presentación periódica ante las autoridades competentes y en el alejamiento de fronteras o núcleos de población concretados singularmente.

Artículo 6 Participación pública

1. Los extranjeros residentes en España podrán ser titulares del derecho de sufragio, en las elecciones municipales, en los términos establecidos en la Constitución, en los tratados internacionales, en su caso, y en la Ley.
2. Los extranjeros residentes, empadronados en un municipio, tienen todos los derechos establecidos por tal concepto en la legislación de bases de régimen local, pudiendo ser oídos en los asuntos que les afecten de acuerdo con lo que disponga la normativa de aplicación.
3. Los Ayuntamientos incorporarán al padrón a los extranjeros que tengan su domicilio habitual en el municipio y mantendrán actualizada la información relativa a los mismos.
4. Los poderes públicos facilitarán el ejercicio del derecho de sufragio de los extranjeros en los procesos electorales democráticos del país de origen.

Artículo 7 Libertades de reunión y manifestación

1. Los extranjeros tienen el derecho de reunión en las mismas condiciones que los españoles.
2. Los promotores de reuniones o manifestaciones en lugares de tránsito público darán comunicación previa a la autoridad competente con la antelación prevista en la Ley Orgánica reguladora del Derecho de Reunión, la cual no podrá prohibirla o proponer su modificación sino por las causas previstas en dicha Ley.

Artículo 8 Libertad de asociación

Todos los extranjeros tienen el derecho de asociación en las mismas condiciones que los españoles.

Artículo 9 Derecho a la educación

1. Los extranjeros menores de dieciséis años tienen el derecho y el deber a la educación, que incluye el acceso a una enseñanza básica, gratuita y obligatoria. Los extranjeros menores de dieciocho años también tienen derecho a la enseñanza posobligatoria.
Este derecho incluye la obtención de la titulación académica correspondiente y el acceso al sistema público de becas y ayudas en las mismas condiciones que los españoles.
En caso de alcanzar la edad de dieciocho años en el transcurso del curso escolar, conservarán ese derecho hasta su finalización.
2. Los extranjeros mayores de dieciocho años que se hallen en España tienen derecho a la educación de acuerdo con lo establecido en la legislación educativa. En todo caso, los extranjeros residentes mayores de dieciocho años tienen el derecho a acceder a las demás etapas educativas posobligatorias, a la obtención de las titulaciones correspondientes, y al sistema público de becas en las mismas condiciones que los españoles.
3. Los poderes públicos promoverán que los extranjeros puedan recibir enseñanzas para su mejor integración social.
4. Los extranjeros residentes que tengan en España menores a su cargo en edad de escolarización obligatoria, deberán acreditar dicha escolarización, mediante informe emitido por las autoridades

[1401] Artículo 5 redactado por el apartado siete del artículo único de la L.O. 2/2009, de 11 de diciembre, de reforma de la L.O. 4/2000, de 11 de enero, sobre derechos y libertades de los extranjeros en España y su integración social («B.O.E.» 12 diciembre).Vigencia: 13 diciembre 2009

autonómicas competentes, en las solicitudes de renovación de su autorización o en su solicitud de residencia de larga duración.

Artículo 10 Derecho al trabajo y a la Seguridad Social

1. Los extranjeros residentes que reúnan los requisitos previstos en esta Ley Orgánica y en las disposiciones que la desarrollen tienen derecho a ejercer una actividad remunerada por cuenta propia o ajena, así como a acceder al sistema de la Seguridad Social, de conformidad con la legislación vigente.
2. Los extranjeros podrán acceder al empleo público en los términos previstos en la Ley 7/2007, de 12 de abril, del Estatuto Básico del Empleado Público.

Artículo 11 Libertad de sindicación y huelga

1. Los extranjeros tienen derecho a sindicarse libremente o a afiliarse a una organización profesional, en las mismas condiciones que los trabajadores españoles.
2. Los extranjeros podrán ejercer el derecho a la huelga en las mismas condiciones que los españoles.

[1402]***Artículo 12 Derecho a la asistencia sanitaria***

Los extranjeros tienen derecho a la asistencia sanitaria en los términos previstos en la legislación vigente en materia sanitaria.

Artículo 13 Derechos en materia de vivienda

Los extranjeros residentes tienen derecho a acceder a los sistemas públicos de ayudas en materia de vivienda en los términos que establezcan las leyes y las Administraciones competentes. En todo caso, los extranjeros residentes de larga duración tienen derecho a dichas ayudas en las mismas condiciones que los españoles.

Artículo 14 Derecho a la Seguridad Social y a los servicios sociales

1. Los extranjeros residentes tienen derecho a acceder a las prestaciones y servicios de la Seguridad Social en las mismas condiciones que los españoles.
2. Los extranjeros residentes tienen derecho a los servicios y a las prestaciones sociales, tanto a las generales y básicas como a las específicas, en las mismas condiciones que los españoles. En cualquier caso, los extranjeros con discapacidad, menores de dieciocho años, que tengan su domicilio habitual en España, tendrán derecho a recibir el tratamiento, servicios y cuidados especiales que exija su estado físico o psíquico.
3. Los extranjeros, cualquiera que sea su situación administrativa, tienen derecho a los servicios y prestaciones sociales básicas.

Artículo 15 Sujeción de los extranjeros a los mismos impuestos que los españoles

[1403]1. Sin perjuicio de lo dispuesto en los acuerdos aplicables sobre doble imposición internacional, los extranjeros estarán sujetos, con carácter general, a los mismos impuestos que los españoles.
2. Los extranjeros tienen derecho a transferir sus ingresos y ahorros obtenidos en España a su país, o a cualquier otro, conforme a los procedimientos establecidos en la legislación española y de conformidad con los acuerdos internacionales aplicables. El Gobierno adoptará las medidas necesarias para facilitar dichas transferencias.

CAPÍTULO II Reagrupación familiar

Artículo 16 Derecho a la intimidad familiar

1. Los extranjeros residentes tienen derecho a la vida en familia y a la intimidad familiar en la forma prevista en esta Ley Orgánica y de acuerdo con lo dispuesto en los Tratados internacionales suscritos por España.
2. Los extranjeros residentes en España tienen derecho a reagrupar con ellos a los familiares que se determinan en el artículo 17.

[1402] Artículo 12 redactado por la disposición final tercera del R.D.-ley 16/2012, de 20 de abril, de medidas urgentes para garantizar la sostenibilidad del Sistema Nacional de Salud y mejorar la calidad y seguridad de sus prestaciones («B.O.E.» 24 abril).Vigencia: 24 abril 2012

[1403] Número 1 del artículo 15 redactado por el apartado 11 del artículo 1 de la L.O. 8/2000, 22 diciembre, de reforma de la L.O. 4/2000, de 11 de enero, sobre derechos y libertades de los extranjeros en España y su integración social («B.O.E.» 23 diciembre; corrección de errores «B.O.E.» 23 febrero 2001).Vigencia: 23 enero 2001

3. El cónyuge que hubiera adquirido la residencia en España por causa familiar y sus familiares con él agrupados conservarán la residencia aunque se rompa el vínculo matrimonial que dio lugar a la adquisición.
Reglamentariamente se podrá determinar el tiempo previo de convivencia en España que se tenga que acreditar en estos supuestos.

Artículo 17 Familiares reagrupables

1. El extranjero residente tiene derecho a reagrupar con él en España a los siguientes familiares:
   a) El cónyuge del residente, siempre que no se encuentre separado de hecho o de derecho, y que el matrimonio no se haya celebrado en fraude de ley. En ningún caso podrá reagruparse a más de un cónyuge aunque la ley personal del extranjero admita esta modalidad matrimonial. El extranjero residente que se encuentre casado en segundas o posteriores nupcias por la disolución de cada uno de sus anteriores matrimonios sólo podrá reagrupar con él al nuevo cónyuge si acredita que la disolución ha tenido lugar tras un procedimiento jurídico que fije la situación del cónyuge anterior y de sus hijos comunes en cuanto al uso de la vivienda común, a la pensión compensatoria a dicho cónyuge y a los alimentos que correspondan a los hijos menores, o mayores en situación de dependencia. En la disolución por nulidad, deberán haber quedado fijados los derechos económicos del cónyuge de buena fe y de los hijos comunes, así como la indemnización, en su caso.
   b) Los hijos del residente y del cónyuge, incluidos los adoptados, siempre que sean menores de dieciocho años o personas con discapacidad que no sean objetivamente capaces de proveer a sus propias necesidades debido a su estado de salud. Cuando se trate de hijos de uno solo de los cónyuges se requerirá, además, que éste ejerza en solitario la patria potestad o que se le haya otorgado la custodia y estén efectivamente a su cargo. En el supuesto de hijos adoptivos deberá acreditarse que la resolución por la que se acordó la adopción reúne los elementos necesarios para producir efecto en España.
   c) Los menores de dieciocho años y los mayores de esa edad que no sean objetivamente capaces de proveer a sus propias necesidades, debido a su estado de salud, cuando el residente extranjero sea su representante legal y el acto jurídico del que surgen las facultades representativas no sea contrario a los principios del ordenamiento español.
   d) Los ascendientes en primer grado del reagrupante y de su cónyuge cuando estén a su cargo, sean mayores de sesenta y cinco años y existan razones que justifiquen la necesidad de autorizar su residencia en España. Reglamentariamente se determinarán las condiciones para la reagrupación de los ascendientes de los residentes de larga duración en otro Estado miembro de la Unión Europea, de los trabajadores titulares de la tarjeta azul de la U.E. y de los beneficiarios del régimen especial de investigadores. Excepcionalmente, cuando concurran razones de carácter humanitario, podrá reagruparse al ascendiente menor de sesenta y cinco años si se cumplen las demás condiciones previstas en esta Ley.
2. Los extranjeros que hubieran adquirido la residencia en virtud de una previa reagrupación podrán, a su vez, ejercer el derecho de reagrupación de sus propios familiares, siempre que cuenten ya con una autorización de residencia y trabajo, obtenida independientemente de la autorización del reagrupante, y acrediten reunir los requisitos previstos en esta Ley Orgánica.
3. Cuando se trate de ascendientes reagrupados, éstos sólo podrán ejercer, a su vez, el derecho de reagrupación familiar tras haber obtenido la condición de residentes de larga duración y acreditado solvencia económica.
Excepcionalmente, el ascendiente reagrupado que tenga a su cargo un o más hijos menores de edad, o hijos con discapacidad que no sean objetivamente capaces de proveer a sus propias necesidades debido a su estado de salud, podrá ejercer el derecho de reagrupación en los términos dispuestos en el apartado segundo de este artículo, sin necesidad de haber adquirido la residencia de larga duración.
4. La persona que mantenga con el extranjero residente una relación de afectividad análoga a la conyugal se equiparará al cónyuge a todos los efectos previstos en este capítulo, siempre que dicha relación esté debidamente acreditada y reúna los requisitos necesarios para producir efectos en España.
En todo caso, las situaciones de matrimonio y de análoga relación de afectividad se considerarán incompatibles entre sí.
No podrá reagruparse a más de una persona con análoga relación de afectividad, aunque la ley personal del extranjero admita estos vínculos familiares.

5. Reglamentariamente, se desarrollarán las condiciones para el ejercicio del derecho de reagrupación así como para acreditar, a estos efectos, la relación de afectividad análoga a la conyugal.

Artículo 18 Requisitos para la reagrupación familiar

1. Los extranjeros podrán ejercer el derecho a la reagrupación familiar cuando hayan obtenido la renovación de su autorización de residencia inicial, con excepción de la reagrupación de los familiares contemplados en el artículo 17.1 d) de esta Ley, que solamente podrán ser reagrupados a partir del momento en que el reagrupante adquiera la residencia de larga duración.

La reagrupación de los familiares de residentes de larga duración, de los trabajadores titulares de la tarjeta azul de la U.E. y de los beneficiarios del régimen especial de investigadores, podrá solicitarse y concederse, simultáneamente, con la solicitud de residencia del reagrupante. Cuando tengan reconocida esta condición en otro Estado miembro de la Unión Europea, la solicitud podrá presentarse en España o desde el Estado de la Unión Europea donde tuvieran su residencia, cuando la familia estuviera ya constituida en aquél.

2. El reagrupante deberá acreditar, en los términos que se establezcan reglamentariamente, que dispone de vivienda adecuada y de medios económicos suficientes para cubrir sus necesidades y las de su familia, una vez reagrupada.

En la valoración de los ingresos a efectos de la reagrupación, no computarán aquellos provenientes del sistema de asistencia social, pero se tendrán en cuenta otros ingresos aportados por el cónyuge que resida en España y conviva con el reagrupante.

Las Comunidades Autónomas o, en su caso, los Ayuntamientos informarán sobre la adecuación de la vivienda a los efectos de reagrupación familiar.

Las Administraciones Públicas promoverán la participación de los reagrupados en programas de integración socio-cultural y de carácter lingüístico.

3. Cuando los familiares a reagrupar sean menores en edad de escolarización obligatoria, la Administración receptora de las solicitudes deberá comunicar a las autoridades educativas competentes una previsión sobre los procedimientos iniciados de reagrupación familiar, a los efectos de habilitar las plazas necesarias en los centros escolares correspondientes.

Artículo 18 bis Procedimiento para la reagrupación familiar

1. El extranjero que desee ejercer el derecho a la reagrupación familiar deberá solicitar una autorización de residencia por reagrupación familiar a favor de los miembros de su familia que desee reagrupar, pudiendo solicitarse de forma simultánea la renovación de la autorización de residencia y la solicitud de reagrupación familiar.

2. En caso de que el derecho a la reagrupación se ejerza por residentes de larga duración en otro Estado miembro de la Unión Europea que residan en España, la solicitud podrá presentarse por los familiares reagrupables, aportando prueba de residencia como miembro de la familia del residente de larga duración en el primer Estado miembro.

Artículo 19 Efectos de la reagrupación familiar en circunstancias especiales

1. La autorización de residencia por reagrupación familiar de la que sean titulares el cónyuge e hijos reagrupados cuando alcancen la edad laboral, habilitará para trabajar sin necesidad de ningún otro trámite administrativo.

2. El cónyuge reagrupado podrá obtener una autorización de residencia independiente cuando disponga de medios económicos suficientes para cubrir sus propias necesidades.

En caso de que la cónyuge reagrupada fuera víctima de violencia de género, sin necesidad de que se haya cumplido el requisito anterior, podrá obtener la autorización de residencia y trabajo independiente, desde el momento en que se hubiera dictado a su favor una orden de protección o, en su defecto, informe del Ministerio Fiscal que indique la existencia de indicios de violencia de género.

3. Los hijos reagrupados podrán obtener una autorización de residencia independiente cuando alcancen la mayoría de edad y dispongan de medios económicos suficientes para cubrir sus propias necesidades.

4. Reglamentariamente se determinará la forma y la cuantía de los medios económicos considerados suficientes para que los familiares reagrupados puedan obtener una autorización independiente.

5. En caso de muerte del reagrupante, los familiares reagrupados podrán obtener una autorización de residencia independiente en las condiciones que se determinen.

Artículo 20 Derecho a la tutela judicial efectiva

1. Los extranjeros tienen derecho a la tutela judicial efectiva.
2. Los procedimientos administrativos que se establezcan en materia de extranjería respetarán en todo caso las garantías previstas en la legislación general sobre procedimiento administrativo, especialmente en lo relativo a publicidad de las normas, contradicción, audiencia del interesado y motivación de las resoluciones, salvo lo dispuesto en el artículo 27 de esta Ley.
3. En los procedimientos administrativos estarán legitimadas para intervenir como interesadas las organizaciones constituidas legalmente en España para la defensa de los inmigrantes, expresamente designadas por éstos.
4. En los procesos contencioso-administrativos en materia de extranjería estarán legitimadas para intervenir las entidades que resulten afectadas en los términos previstos por el artículo 19.1.b) de la Ley reguladora de dicha jurisdicción.

Artículo 21 Derecho al recurso contra los actos administrativos

1. Los actos y resoluciones administrativas adoptados en relación con los extranjeros serán recurribles con arreglo a lo dispuesto en las leyes.
2. El régimen de ejecutividad de los actos administrativos dictados en materia de extranjería será el previsto con carácter general en la legislación vigente, salvo lo dispuesto en esta Ley para la tramitación de expedientes de expulsión con carácter preferente.

Artículo 22 Derecho a la asistencia jurídica gratuita

1. Los extranjeros que se hallen en España tienen derecho a la asistencia jurídica gratuita en los procesos en los que sean parte, cualquiera que sea la jurisdicción en la que se sigan, en las mismas condiciones que los ciudadanos españoles.
2. Los extranjeros que se hallen en España tienen derecho a asistencia letrada en los procedimientos administrativos que puedan llevar a su denegación de entrada, devolución, o expulsión del territorio español y en todos los procedimientos en materia de protección internacional, así como a la asistencia de intérprete si no comprenden o hablan la lengua oficial que se utilice. Estas asistencias serán gratuitas cuando carezcan de recursos económicos suficientes según los criterios establecidos en la normativa reguladora del derecho de asistencia jurídica gratuita.
3. En los procesos contencioso-administrativos contra las resoluciones que pongan fin a la vía administrativa en materia de denegación de entrada, devolución o expulsión, el reconocimiento del derecho a la asistencia jurídica gratuita requerirá la oportuna solicitud realizada en los términos previstos en las normas que regulan la asistencia jurídica gratuita. La constancia expresa de la voluntad de interponer el recurso o ejercitar la acción correspondiente deberá realizarse de conformidad con lo previsto en la Ley 1/2000, de 7 de enero, de Enjuiciamiento Civil, o en caso de que el extranjero pudiera hallarse privado de libertad, en la forma y ante el funcionario público que reglamentariamente se determinen.
A los efectos previstos en este apartado, cuando el extranjero tuviera derecho a la asistencia jurídica gratuita y se encontrase fuera de España, la solicitud de la misma y, en su caso, la manifestación de la voluntad de recurrir, podrán realizarse ante la misión diplomática u oficina consular correspondiente.

CAPÍTULO IV De las medidas antidiscriminatorias

Artículo 23 Actos discriminatorios

1. A los efectos de esta Ley, representa discriminación todo acto que, directa o indirectamente, conlleve una distinción, exclusión, restricción o preferencia contra un extranjero basada en la raza, el color, la ascendencia o el origen nacional o étnico, las convicciones y prácticas religiosas, y que tenga como fin o efecto destruir o limitar el reconocimiento o el ejercicio, en condiciones de igualdad, de los derechos humanos y de las libertades fundamentales en el campo político, económico, social o cultural.
2. En cualquier caso, constituyen actos de discriminación:
    a) Los efectuados por la autoridad o funcionario público o personal encargado de un servicio público, que en el ejercicio de sus funciones, por acción u omisión, realice cualquier acto discriminatorio prohibido por la ley contra un extranjero sólo por su condición de tal o por pertenecer a una determinada raza, religión, etnia o nacionalidad.

b) Todos los que impongan condiciones más gravosas que a los españoles, o que impliquen resistencia a facilitar a un extranjero bienes o servicios ofrecidos al público, sólo por su condición de tal o por pertenecer a una determinada raza, religión, etnia o nacionalidad.
c) Todos los que impongan ilegítimamente condiciones más gravosas que a los españoles o restrinjan o limiten el acceso al trabajo, a la vivienda, a la educación, a la formación profesional y a los servicios sociales y socioasistenciales, así como a cualquier otro derecho reconocido en la presente Ley Orgánica, al extranjero que se encuentre regularmente en España, sólo por su condición de tal o por pertenecer a una determinada raza, religión, etnia o nacionalidad.
d) Todos los que impidan, a través de acciones u omisiones, el ejercicio de una actividad económica emprendida legítimamente por un extranjero residente legalmente en España, sólo por su condición de tal o por pertenecer a una determinada raza, religión, etnia o nacionalidad.
e) Constituye discriminación indirecta todo tratamiento derivado de la adopción de criterios que perjudiquen a los trabajadores por su condición de extranjeros o por pertenecer a una determinada raza, religión, etnia o nacionalidad.

[1404]Artículo 24 Aplicabilidad del procedimiento sumario

La tutela judicial contra cualquier práctica discriminatoria que comporte vulneración de derechos y libertades fundamentales podrá ser exigida por el procedimiento previsto en el artículo 53.2 de la Constitución en los términos legalmente establecidos.

[1405]TÍTULO II
Régimen jurídico de los extranjeros

CAPÍTULO I De la entrada y salida del territorio español

Artículo 25 Requisitos para la entrada en territorio español

1. El extranjero que pretenda entrar en España deberá hacerlo por los puestos habilitados al efecto, hallarse provisto del pasaporte o documento de viaje que acredite su identidad, que se considere válido para tal fin en virtud de convenios internacionales suscritos por España y no estar sujeto a prohibiciones expresas. Asimismo, deberá presentar los documentos que se determinen reglamentariamente que justifiquen el objeto y condiciones de estancia, y acreditar medios de vida suficientes para el tiempo que pretenda permanecer en España, o estar en condiciones de obtener legalmente dichos medios.
2. Salvo en los casos en que se establezca lo contrario en los convenios internacionales suscritos por España o en la normativa de la Unión Europea, será preciso, además, un visado.
No será exigible el visado cuando el extranjero se encuentre provisto de la tarjeta de identidad de extranjero o, excepcionalmente, de una autorización de regreso.
3. Lo dispuesto en los párrafos anteriores no será de aplicación a los extranjeros que soliciten acogerse al derecho de asilo en el momento de su entrada en España, cuya concesión se regirá por lo dispuesto en su normativa específica.
4. Se podrá autorizar la entrada en España de los extranjeros que no reúnan los requisitos establecidos en los párrafos anteriores cuando existan razones excepcionales de índole humanitaria, interés público o cumplimiento de compromisos adquiridos por España. En estos casos, se procederá a hacer entrega al extranjero de la documentación que se establezca reglamentariamente.
5. La entrada en territorio nacional de los extranjeros a los que no les sea de aplicación el régimen comunitario, podrá ser registrada por las autoridades españolas a los efectos de control de su período de permanencia legal en España, de conformidad con la Ley Orgánica 15/1999, de 13 de diciembre, de protección de datos de carácter personal.

Artículo 25 bis Tipos de visado

[1404] Artículo 24 renumerado por el apartado 4 del artículo 3 de la L.O. 8/2000, 22 diciembre, de reforma de la L.O. 4/2000, de 11 de enero, sobre derechos y libertades de los extranjeros en España y su integración social («B.O.E.» 23 diciembre; corrección de errores «B.O.E.» 23 febrero 2001). Su contenido literal se corresponde con el del anterior artículo 22.Vigencia: 23 enero 2001

[1405] Rúbrica del Título II redactada por el apartado 1 del artículo 3 de la L.O. 8/2000, 22 diciembre, de reforma de la L.O. 4/2000, de 11 de enero, sobre derechos y libertades de los extranjeros en España y su integración social («B.O.E.» 23 diciembre; corrección de errores «B.O.E.» 23 febrero 2001).Vigencia: 23 enero 2001

1. Los extranjeros que se propongan entrar en territorio español deberán estar provistos de visado, válidamente expedido y en vigor, extendido en su pasaporte o documento de viaje o, en su caso, en documento aparte, salvo lo dispuesto en el apartado 2 del artículo 25 de esta Ley.
2. Los visados a que se refiere el apartado anterior serán de una de las clases siguientes:
   a) Visado de tránsito, que habilita a transitar por la zona de tránsito internacional de un aeropuerto español o a atravesar el territorio español. No será exigible la obtención de dicho visado en casos de tránsito de un extranjero a efectos de repatriación o alejamiento por vía aérea solicitado por un Estado miembro de la Unión Europea o por un tercer estado que tenga suscrito con España un acuerdo internacional sobre esta materia.
   b) Visado de estancia, que habilita para una estancia ininterrumpida o estancias sucesivas por un período o suma de períodos cuya duración total no exceda de tres meses por semestre a partir de la fecha de la primera entrada.
   c) Visado de residencia, que habilita para residir sin ejercer actividad laboral o profesional.
   d) Visado de residencia y trabajo, que habilita para la entrada y estancia por un período máximo de tres meses y para el comienzo, en ese plazo, de la actividad laboral o profesional para la que hubiera sido previamente autorizado. En este tiempo deberá producirse el alta del trabajador en la Seguridad Social, que dotará de eficacia a la autorización de residencia y trabajo, por cuenta propia o ajena. Si transcurrido el plazo no se hubiera producido el alta, el extranjero quedará obligado a salir del territorio nacional, incurriendo, en caso contrario, en la infracción contemplada en el artículo 53.1.a) de esta Ley.
   e) Visado de residencia y trabajo de temporada, que habilita para trabajar por cuenta ajena hasta nueve meses en un período de doce meses consecutivos.
   f) Visado de estudios, que habilita a permanecer en España para la realización de cursos, estudios, trabajos de investigación o formación, intercambio de alumnos, prácticas no laborales o servicios de voluntariado, no remunerados laboralmente.
   g) Visado de investigación, que habilita al extranjero a permanecer en España para realizar proyectos de investigación en el marco de un convenio de acogida firmado con un organismo de investigación.
3. Reglamentariamente, se desarrollarán los diferentes tipos de visados.

Artículo 26 Prohibición de entrada en España

1. No podrán entrar en España, ni obtener un visado a tal fin, los extranjeros que hayan sido expulsados, mientras dure la prohibición de entrada, así como aquellos que la tengan prohibida por otra causa legalmente establecida o en virtud de convenios internacionales en los que sea parte España.
2. A los extranjeros que no cumplan los requisitos establecidos para la entrada, les será denegada mediante resolución motivada, con información acerca de los recursos que puedan interponer contra ella, plazo para hacerlo y autoridad ante quien deben formalizarlo, y de su derecho a la asistencia letrada, que podrá ser de oficio, y de intérprete, que comenzará en el momento mismo de efectuarse el control en el puesto fronterizo.

Artículo 27 Expedición del visado

1. El visado se solicitará y expedirá en las Misiones Diplomáticas y Oficinas Consulares de España, salvo en los supuestos excepcionales que se contemplen reglamentariamente o en los supuestos en los que el Estado español, de acuerdo con la normativa comunitaria sobre la materia, haya acordado su representación con otro Estado miembro de la Unión Europea en materia de visados de tránsito o estancia.
2. La concesión del visado:
   a) Habilitará al extranjero para presentarse en un puesto fronterizo español y solicitar su entrada.
   b) Habilitará al extranjero, una vez se ha efectuado la entrada en territorio español, a permanecer en España en la situación para la que hubiese sido expedido, sin perjuicio de la obligatoriedad de obtener, en su caso, la tarjeta de identidad de extranjero.
3. Reglamentariamente se establecerá la normativa específica del procedimiento de concesión y expedición de visados, conforme a lo previsto en la disposición adicional undécima de la Ley 30/1992, de 26 de noviembre. En dicho procedimiento podrá requerirse la comparecencia personal del solicitante. Téngase en cuenta que la Ley 30/1992, de 26 de noviembre, ha sido derogada por la Ley 39/2015, de 1 de octubre, del Procedimiento Administrativo Común de las Administraciones Públicas («B.O.E.» 2 octubre).

4. El ejercicio de la potestad de otorgamiento o denegación de visados se sujetará a los compromisos internacionales vigentes en la materia y se orientará al cumplimiento de los fines de la política exterior del Reino de España y de otras políticas públicas españolas o de la Unión Europea, como la política de inmigración, la política económica y la de seguridad ciudadana.
5. Para supuestos excepcionales podrán fijarse por vía reglamentaria otros criterios a los que haya de someterse el otorgamiento y denegación de visados.
6. La denegación de visado deberá ser motivada cuando se trate de visados de residencia para reagrupación familiar o para el trabajo por cuenta ajena, así como en el caso de visados de estancia o de tránsito. Si la denegación se debe a que el solicitante del visado está incluido en la lista de personas no admisibles prevista en el Convenio de aplicación del Acuerdo de Schengen de 14 de junio de 1990, se le comunicará así de conformidad con las normas establecidas por dicho Convenio. La resolución expresará los recursos que contra la misma procedan, órgano ante el que hubieran de presentarse y plazo para interponerlos.

Artículo 28 De la salida de España

1. Las salidas del territorio español podrán realizarse libremente, excepto en los casos previstos en el Código Penal y en la presente Ley. La salida de los extranjeros a los que no les sea de aplicación el régimen comunitario, podrá ser registrada por las autoridades españolas a los efectos de control de su período de permanencia legal en España de conformidad con la Ley Orgánica 15/1999, de 13 de diciembre, de Protección de Datos de Carácter Personal.
2. Excepcionalmente, el Ministro del Interior podrá prohibir la salida del territorio español por razones de seguridad nacional o de salud pública. La instrucción y resolución de los expedientes de prohibición tendrá siempre carácter individual.
3. La salida será obligatoria en los siguientes supuestos:
   a) Expulsión del territorio español por orden judicial, en los casos previstos en el Código Penal.
   b) Expulsión o devolución acordadas por resolución administrativa en los casos previstos en la presente Ley.
   c) Denegación administrativa de las solicitudes formuladas por el extranjero para continuar permaneciendo en territorio español, o falta de autorización para encontrarse en España.
   d) Cumplimiento del plazo en el que un trabajador extranjero se hubiera comprometido a regresar a su país de origen en el marco de un programa de retorno voluntario.

CAPÍTULO II De la Autorización de estancia y de residencia

Artículo 29 Enumeración de las situaciones

1. Los extranjeros podrán encontrarse en España en las situaciones de estancia o residencia.
2. Las diferentes situaciones de los extranjeros en España podrán acreditarse mediante pasaporte o documento de viaje que acredite su identidad, visado o tarjeta de identidad de extranjero, según corresponda.

Artículo 30 Situación de estancia

1. Estancia es la permanencia en territorio español por un período de tiempo no superior a 90 días, sin perjuicio de lo dispuesto en el artículo 33 para la admisión a efectos de estudios, intercambio de alumnos, prácticas no laborales o servicios de voluntariado.
2. Transcurrido dicho tiempo, para permanecer en España será preciso obtener o una prórroga de estancia o una [1406]autorización de residencia.
3. En los supuestos de entrada con visado, cuando la duración de éste sea inferior a tres meses, se podrá prorrogar la estancia, que en ningún caso podrá ser superior a tres meses, en un período de seis meses.

[1406] Las referencias al término "autorización" han sido introducidas conforme establece la disposición adicional única de la Ley Orgánica 14/2003, de 20 de noviembre, en sustitución del anterior término "permiso". Vigencia: 21 diciembre 2003

4. En los supuestos de entrada sin visado, cuando concurran circunstancias excepcionales que lo justifiquen, podrá autorizarse la estancia de un extranjero en el territorio español más allá de tres meses.

Artículo 30 bis Situación de residencia

1. Son residentes los extranjeros que se encuentren en España y sean titulares de una autorización para residir.
2. Los residentes podrán encontrarse en la situación de residencia temporal o de residencia de larga duración.

Artículo 31 Situación de residencia temporal

1. La residencia temporal es la situación que autoriza a permanecer en España por un período superior a 90 días e inferior a cinco años. Las autorizaciones de duración inferior a cinco años podrán renovarse, a petición del interesado, atendiendo a las circunstancias que motivaron su concesión. La duración de las autorizaciones iniciales de residencia temporal y de las renovaciones se establecerá reglamentariamente.
2. La autorización inicial de residencia temporal que no comporte autorización de trabajo se concederá a los extranjeros que dispongan de medios suficientes para sí y, en su caso, para los de su familia. Reglamentariamente se establecerán los criterios para determinar la suficiencia de dichos medios.
3. La Administración podrá conceder una autorización de residencia temporal por situación de arraigo, así como por razones humanitarias, de colaboración con la Justicia u otras circunstancias excepcionales que se determinen reglamentariamente.
En estos supuestos no será exigible el visado.
4. La autorización inicial de residencia temporal y trabajo, que autorizará a realizar actividades lucrativas por cuenta propia y/o ajena, se concederá de acuerdo a lo dispuesto por los artículos 36 y siguientes de esta Ley.
5. Para autorizar la residencia temporal de un extranjero será preciso que carezca de antecedentes penales en España o en los países anteriores de residencia, por delitos existentes en el ordenamiento español, y no figurar como rechazable en el espacio territorial de países con los que España tenga firmado un convenio en tal sentido.
6. Los extranjeros con autorización de residencia temporal vendrán obligados a poner en conocimiento de las autoridades competentes los cambios de nacionalidad, estado civil y domicilio.
7. Para la renovación de las autorizaciones de residencia temporal, se valorará en su caso:
a) Los antecedentes penales, considerando la existencia de indultos o las situaciones de remisión condicional de la pena o la suspensión de la pena privativa de libertad.
b) El incumplimiento de las obligaciones del extranjero en materia tributaria y de seguridad social.
A los efectos de dicha renovación, se valorará especialmente el esfuerzo de integración del extranjero que aconseje su renovación, acreditado mediante un informe positivo de la Comunidad Autónoma que certifique la asistencia a las acciones formativas contempladas en el artículo 2 ter de esta Ley.

[1407]*Artículo 31 bis Residencia temporal y trabajo de mujeres extranjeras víctimas de violencia de género*

1. Las mujeres extranjeras víctimas de violencia de género, cualquiera que sea su situación administrativa, tienen garantizados los derechos reconocidos en la Ley Orgánica 1/2004, de 28 de diciembre, de Medidas de Protección Integral contra la Violencia de Género, así como las medidas de protección y seguridad establecidas en la legislación vigente.
2. Si al denunciarse una situación de violencia de género contra una mujer extranjera se pusiera de manifiesto su situación irregular, no se incoará el expediente administrativo sancionador por infracción del artículo 53.1.a), y se suspenderá el expediente administrativo sancionador que se hubiera incoado por la comisión de dicha infracción con anterioridad a la denuncia o, en su caso, la ejecución de las órdenes de expulsión o de devolución eventualmente acordadas.
3. La mujer extranjera que se halle en la situación descrita en el apartado anterior, podrá solicitar una autorización de residencia y trabajo por circunstancias excepcionales a partir del momento en que se hubiera dictado una orden de protección a su favor o, en su defecto, Informe del Ministerio Fiscal que

[1407] Artículo 31 bis redactado por el artículo 1 de la L.O. 10/2011, de 27 de julio, de modificación de los artículos 31 bis y 59 bis de la L.O. 4/2000, de 11 de enero, sobre derechos y libertades de los extranjeros en España y su integración social («B.O.E.» 28 julio).Vigencia: 29 julio 2011

indique la existencia de indicios de violencia de género. Dicha autorización no se resolverá hasta que concluya el procedimiento penal. En el momento de presentación de la solicitud, o en cualquier otro posterior a lo largo del proceso penal, la mujer extranjera, por sí misma o través de representante, también podrá solicitar una autorización de residencia por circunstancias excepcionales a favor de sus hijos menores de edad o que tengan una discapacidad y no sean objetivamente capaces de proveer a sus propias necesidades, o una autorización de residencia y trabajo en caso de que fueran mayores de 16 años y se encuentren en España en el momento de la denuncia.

Sin perjuicio de lo anterior, la autoridad competente para otorgar la autorización por circunstancias excepcionales concederá una autorización provisional de residencia y trabajo a favor de la mujer extranjera y, en su caso, las autorizaciones de residencia provisionales a favor de sus hijos menores de edad o con discapacidad, o de residencia y trabajo si fueran mayores de 16 años, previstas en el párrafo anterior, que se encuentren en España en el momento de la denuncia. Las autorizaciones provisionales eventualmente concedidas concluirán en el momento en que se concedan o denieguen definitivamente las autorizaciones por circunstancias excepcionales.

4. Cuando el procedimiento penal concluyera con una sentencia condenatoria o con una resolución judicial de la que se deduzca que la mujer ha sido víctima de violencia de género, incluido el archivo de la causa por encontrarse el imputado en paradero desconocido o el sobreseimiento provisional por expulsión del denunciado, se notificará a la interesada la concesión de las autorizaciones solicitadas. En el supuesto de que no se hubieran solicitado, se le informará de la posibilidad de concederlas, otorgándole un plazo para su solicitud.

Si del procedimiento penal concluido no pudiera deducirse la situación de violencia de género, se incoará el expediente administrativo sancionador por infracción del artículo 53.1.a) o se continuará, en el supuesto de que se hubiera suspendido inicialmente.

Artículo 32 Residencia de larga duración

1. La residencia de larga duración es la situación que autoriza a residir y trabajar en España indefinidamente, en las mismas condiciones que los españoles.

2. Tendrán derecho a residencia de larga duración los que hayan tenido residencia temporal en España durante cinco años de forma continuada, que reúnan las condiciones que se establezcan reglamentariamente. A los efectos de obtener la residencia de larga duración computarán los periodos de residencia previa y continuada en otros Estados miembros, como titular de la tarjeta azul de la UE. Se considerará que la residencia ha sido continuada aunque por períodos de vacaciones u otras razones que se establezcan reglamentariamente el extranjero haya abandonado el territorio nacional temporalmente.

3. Los extranjeros residentes de larga duración en otro Estado miembro de la Unión Europea podrán solicitar por sí mismos y obtener una autorización de residencia de larga duración en España cuando vayan a desarrollar una actividad por cuenta propia o ajena, o por otros fines, en las condiciones que se establezcan reglamentariamente. No obstante, en el supuesto de que los extranjeros residentes de larga duración en otro estado miembro de la Unión Europea deseen conservar el estatuto de residente de larga duración adquirido en el primer estado miembro, podrán solicitar y obtener una autorización de residencia temporal en España.

[1408]3 bis. Los extranjeros a quienes España u otro Estado miembro de la Unión Europea hubiese reconocido protección internacional y que se encuentren en España, podrán solicitar por sí mismos y obtener una autorización de residencia de larga duración en España en las condiciones que se establezcan reglamentariamente.

No se reconocerá la condición de residente de larga duración en España al beneficiario de protección internacional cuyo estatuto hubiese sido revocado, cesado, finalizado, o cuya renovación hubiese sido denegada, de acuerdo con las normas de la Unión Europea aplicables, y en las condiciones que se establezcan reglamentariamente.

4. Con carácter reglamentario se establecerán criterios para la concesión de otras autorizaciones de residencia de larga duración en supuestos individuales de especial vinculación con España.

5. La extinción de la residencia de larga duración se producirá en los casos siguientes:

a) Cuando la autorización se haya obtenido de manera fraudulenta.

[1408] Nímero 3 bis del artículo 32 introducido por el número uno de la disposición final segunda de la L.O. 4/2013, de 28 de junio, de reforma del Consejo General del Poder Judicial, por la que se modifica la L.O. 6/1985, de 1 de julio, del Poder Judicial («B.O.E.» 29 junio).Vigencia: 30 junio 2013

b) Cuando se dicte una orden de expulsión en los casos previstos en la Ley.
c) Cuando se produzca la ausencia del territorio de la Unión Europea durante 12 meses consecutivos. Reglamentariamente se establecerán las excepciones a la pérdida de la autorización por este motivo, así como el procedimiento y requisitos para recuperar la autorización de residencia de larga duración.
d) Cuando se adquiera la residencia de larga duración en otro Estado miembro.
e) cuando, obtenida la autorización por la persona a quien otro Estado miembro reconoció protección internacional, las autoridades de dicho Estado hubieran resuelto el cese o la revocación de la citada protección.

6. Las personas extranjeras que hayan perdido la condición de residentes de larga duración podrán recuperar dicho estatuto mediante un procedimiento simplificado que se desarrollará reglamentariamente.
Dicho procedimiento se aplicará sobre todo en el caso de personas que hayan residido en otro Estado miembro para la realización de estudios.

Artículo 33 Régimen de admisión a efectos de estudios, intercambio de alumnos, prácticas no laborales o servicios de voluntariado

1. Podrá ser autorizado, en régimen de estancia, el extranjero que tenga como fin único o principal realizar una de las siguientes actividades de carácter no laboral:
a) Cursar o ampliar estudios.
b) Realizar actividades de investigación o formación, sin perjuicio del régimen especial de los investigadores regulado en el artículo 38 bis de esta Ley.
c) Participar en programas de intercambio de alumnos en cualesquiera centros docentes o científicos, públicos o privados, oficialmente reconocidos.
d) Realizar prácticas.
e) Realizar servicios de voluntariado.

2. La vigencia de la autorización coincidirá con la duración del curso para el que esté matriculado, de los trabajos de investigación, del intercambio de alumnos, de las prácticas o del servicio de voluntariado.
3. La autorización se prorrogará anualmente si el titular demuestra que sigue reuniendo las condiciones requeridas para la expedición de la autorización inicial y que cumple los requisitos exigidos, bien por el centro de enseñanza o científico al que asiste, habiéndose verificado la realización de los estudios o los trabajos de investigación, bien por el programa de intercambio o voluntariado, o centro donde realice las prácticas.
4. Los extranjeros admitidos con fines de estudio, prácticas no laborales o voluntariado podrán ser autorizados para ejercer una actividad retribuida por cuenta propia o ajena, en la medida en que ello no limite la prosecución de los estudios o actividad asimilada, en los términos que reglamentariamente se determinen.
5. La realización de trabajo en una familia para compensar la estancia y mantenimiento en la misma, mientras se mejoran los conocimientos lingüísticos o profesionales se regulará de acuerdo con lo dispuesto en los acuerdos internacionales sobre colocación "au pair".
6. Se facilitará la entrada y permanencia en España, en los términos establecidos reglamentariamente, de los estudiantes extranjeros que participen en programas de la Unión Europea destinados a favorecer la movilidad con destino a la Unión o en la misma.
7. Todo extranjero, admitido en calidad de estudiante en otro Estado miembro de la Unión Europea, que solicite cursar parte de sus estudios ya iniciados o completar éstos en España podrá solicitar una autorización de estancia por estudios y obtenerla, si reúne los requisitos reglamentarios para ello, no siendo exigible el visado.
A fin de que todo extranjero admitido en calidad de estudiante en España pueda solicitar cursar parte de sus estudios ya iniciados o completar éstos en otro Estado miembro de la Unión Europea, las Autoridades españolas facilitarán la información oportuna sobre la permanencia de aquél en España, a instancia de las Autoridades competentes de dicho Estado miembro.
8. Se someten al régimen de estancia previsto en este artículo los extranjeros que cursen en España estudios de formación sanitaria especializada de acuerdo con la Ley 44/2003, de 11 de noviembre, de profesiones sanitarias, salvo que ya contaran con una autorización de residencia previamente al inicio de los mismos, en cuyo caso podrán continuar en dicha situación.

[1409]Artículo 34 Residencia de apátridas, indocumentados y refugiados

1. El Ministro del Interior reconocerá la condición de apátrida a los extranjeros que manifestando que carecen de nacionalidad reúnen los requisitos previstos en la Convención sobre el Estatuto de Apátridas, hecha en Nueva York el 28 de septiembre de 1954, y les expedirá la documentación prevista en el artículo 27 de la citada Convención. El estatuto de apátrida comportará el régimen específico que reglamentariamente se determine.
2. En cualquier caso, el extranjero que se presente en dependencias del Ministerio del Interior acreditando que no puede ser documentado por las autoridades de ningún país y que desea ser documentado por España, una vez verificada la pertinente información y siempre que concurran y se acrediten razones excepcionales de índole humanitaria, interés público o cumplimiento de compromisos adquiridos por España, podrá obtener, en los términos que reglamentariamente se determinen, un documento identificativo que acredite su inscripción en las referidas dependencias. En todo caso, se denegará la documentación solicitada cuando el peticionario esté incurso en alguno de los supuestos del artículo 26, o se haya dictado contra él una orden de expulsión.
3. La resolución favorable sobre la petición de asilo en España supondrá el reconocimiento de la condición de refugiado del solicitante, el cual tendrá derecho a residir en España y a desarrollar actividades laborales, profesionales y mercantiles de conformidad con lo dispuesto en la Ley 5/1984, de 26 de marzo, reguladora del derecho de asilo y de la condición de refugiado, modificada por la Ley 9/1994, de 19 de mayo, y su normativa de desarrollo. Dicha condición supondrá su no devolución ni expulsión en los términos del artículo 33 de la Convención sobre el Estatuto de los Refugiados, hecha en Ginebra el 28 de julio de 1951.

Artículo 35 Menores no acompañados

1. El Gobierno promoverá el establecimiento de Acuerdos de colaboración con los países de origen que contemplen, integradamente, la prevención de la inmigración irregular, la protección y el retorno de los menores no acompañados. Las Comunidades Autónomas serán informadas de tales Acuerdos.
2. Las Comunidades Autónomas podrán establecer acuerdos con los países de origen dirigidos a procurar que la atención e integración social de los menores se realice en su entorno de procedencia. Tales acuerdos deberán asegurar debidamente la protección del interés de los menores y contemplarán mecanismos para un adecuado seguimiento por las Comunidades Autónomas de la situación de los mismos.
3. En los supuestos en que los Cuerpos y Fuerzas de Seguridad del Estado localicen a un extranjero indocumentado cuya minoría de edad no pueda ser establecida con seguridad, se le dará, por los servicios competentes de protección de menores, la atención inmediata que precise, de acuerdo con lo establecido en la legislación de protección jurídica del menor, poniéndose el hecho en conocimiento inmediato del Ministerio Fiscal, que dispondrá la determinación de su edad, para lo que colaborarán las instituciones sanitarias oportunas que, con carácter prioritario, realizarán las pruebas necesarias.[1410]
4. Determinada la edad, si se tratase de un menor, el Ministerio Fiscal lo pondrá a disposición de los servicios competentes de protección de menores de la Comunidad Autónoma en la que se halle.
5. La Administración del Estado solicitará informe sobre las circunstancias familiares del menor a la representación diplomática del país de origen con carácter previo a la decisión relativa a la iniciación de un procedimiento sobre su repatriación. Acordada la iniciación del procedimiento, tras haber oído al menor si tiene suficiente juicio, y previo informe de los servicios de protección de menores y del Ministerio Fiscal, la Administración del Estado resolverá lo que proceda sobre el retorno a su país de origen, a aquel donde se encontrasen sus familiares o, en su defecto, sobre su permanencia en España.

[1409] Artículo 34 renumerado y redactado por el apartado 27 del artículo 1 de la L.O. 8/2000, 22 diciembre, de reforma de la L.O. 4/2000, de 11 de enero, sobre derechos y libertades de los extranjeros en España y su integración social («B.O.E.» 23 diciembre; corrección de errores «B.O.E.» 23 febrero 2001). Se corresponde con el anterior artículo 31.Vigencia: 23 enero 2001Véanse: - Convención sobre el Estatuto de los Refugiados, hecha en Ginebra el 28 de julio de 1951, y al Protocolo sobre el Estatuto de los Refugiados, hecho en Nueva York el 31 de enero de 1967 («B.O.E.» 21 octubre 1978). - Real Decreto 865/2001, 20 julio, por el que se aprueba el Reglamento de reconocimiento del estatuto de apátrida («B.O.E.» 21 julio)RD 865/2001 de 20 Jul. (Regl. de reconocimiento del estatuto de apátrida)Convención de Ginebra 28 Jul. 1951 y Protocolo 31 Ene. 1967 (Estatuto de los refugiados).

[1410] La Sentencia TS (Sala 1.ª) de 23 septiembre 2014, Rec.=1382/2013, fija como doctrina jurisprudencial la siguiente: el inmigrante de cuyo pasaporte o documento equivalente de identidad se desprenda su minoría de edad no puede ser considerado un extranjero indocumentado para ser sometido a pruebas complementarias de determinación de su edad, pues no cabe cuestionar sin una justificación razonable por qué se realizan tales pruebas cuando se dispone de un pasaporte válido. Por tanto, procede realizar un juicio de proporcionalidad y ponderar adecuadamente las razones por las que se considera que el documento no es fiable y que por ello se debe acudir a las pruebas de determinación de la edad. En cualquier caso, ya se trate de personas documentadas como indocumentadas, las técnicas médicas, especialmente si son invasivas, no podrán aplicarse indiscriminadamente para la determinación de la edad

De acuerdo con el principio de interés superior del menor, la repatriación al país de origen se efectuará bien mediante reagrupación familiar, bien mediante la puesta a disposición del menor ante los servicios de protección de menores, si se dieran las condiciones adecuadas para su tutela por parte de los mismos.
6. A los mayores de dieciséis y menores de dieciocho años se les reconocerá capacidad para actuar en el procedimiento de repatriación previsto en este artículo, así como en el orden jurisdiccional contencioso administrativo por el mismo objeto, pudiendo intervenir personalmente o a través del representante que designen.
Cuando se trate de menores de dieciséis años, con juicio suficiente, que hubieran manifestado una voluntad contraria a la de quien ostenta su tutela o representación, se suspenderá el curso del procedimiento, hasta el nombramiento del defensor judicial que les represente.
7. Se considerará regular, a todos los efectos, la residencia de los menores que sean tutelados en España por una Administración Pública o en virtud de resolución judicial, por cualquier otra entidad. A instancia del organismo que ejerza la tutela y una vez que haya quedado acreditada la imposibilidad de retorno con su familia o al país de origen, se otorgará al menor una autorización de residencia, cuyos efectos se retrotraerán al momento en que el menor hubiere sido puesto a disposición de los servicios de protección de menores. La ausencia de autorización de residencia no impedirá el reconocimiento y disfrute de todos los derechos que le correspondan por su condición de menor.
8. La concesión de una autorización de residencia no será obstáculo para la ulterior repatriación cuando favorezca el interés superior del menor, en los términos establecidos en el apartado cuarto de este artículo.
9. Reglamentariamente se determinarán las condiciones que habrán de cumplir los menores tutelados que dispongan de autorización de residencia y alcancen la mayoría de edad para renovar su autorización o acceder a una autorización de residencia y trabajo teniendo en cuenta, en su caso, los informes positivos que, a estos efectos, puedan presentar las entidades públicas competentes referidos a su esfuerzo de integración, la continuidad de la formación o estudios que se estuvieran realizando, así como su incorporación, efectiva o potencial, al mercado de trabajo. Las Comunidades Autónomas desarrollarán las políticas necesarias para posibilitar la inserción de los menores en el mercado laboral cuando alcancen la mayoría de edad.
10. Los Cuerpos y Fuerzas de Seguridad del Estado adoptarán las medidas técnicas necesarias para la identificación de los menores extranjeros indocumentados, con el fin de conocer las posibles referencias que sobre ellos pudieran existir en alguna institución pública nacional o extranjera encargada de su protección. Estos datos no podrán ser usados para una finalidad distinta a la prevista en este apartado.
11. La Administración General del Estado y las Comunidades Autónomas podrán establecer convenios con organizaciones no gubernamentales, fundaciones y entidades dedicadas a la protección de menores, con el fin de atribuirles la tutela ordinaria de los menores extranjeros no acompañados.
Cada convenio especificará el número de menores cuya tutela se compromete a asumir la entidad correspondiente, el lugar de residencia y los medios materiales que se destinarán a la atención de los mismos.
Estará legitimada para promover la constitución de la tutela la Comunidad Autónoma bajo cuya custodia se encuentre el menor. A tales efectos, deberá dirigirse al juzgado competente que proceda en función del lugar en que vaya a residir el menor, adjuntando el convenio correspondiente y la conformidad de la entidad que vaya a asumir la tutela.
El régimen de la tutela será el previsto en el Código Civil y en la Ley de Enjuiciamiento Civil. Además, serán aplicables a los menores extranjeros no acompañados las restantes previsiones sobre protección de menores recogidas en el Código Civil y en la legislación vigente en la materia.
12. Las Comunidades Autónomas podrán llegar a acuerdos con las Comunidades Autónomas donde se encuentren los menores extranjeros no acompañados para asumir la tutela y custodia, con el fin de garantizar a los menores unas mejores condiciones de integración.

CAPÍTULO III De las autorizaciones para la realización de actividades lucrativas

Artículo 36 Autorización de residencia y trabajo

1. Los extranjeros mayores de dieciséis años precisarán, para ejercer cualquier actividad lucrativa, laboral o profesional, de la correspondiente autorización administrativa previa para residir y trabajar. La autorización de trabajo se concederá conjuntamente con la de residencia, salvo en los supuestos de penados extranjeros que se hallen cumpliendo condenas o en otros supuestos excepcionales que se determinen reglamentariamente.
2. La eficacia de la autorización de residencia y trabajo inicial se condicionará al alta del trabajador en la Seguridad Social. La Entidad Gestora comprobará en cada caso la previa habilitación de los extranjeros para residir y realizar la actividad.
3. Cuando el extranjero se propusiera trabajar por cuenta propia o ajena, ejerciendo una profesión para la que se exija una titulación especial, la concesión de la autorización se condicionará a la tenencia y, en su caso, homologación del título correspondiente y, si las leyes así lo exigiesen, a la colegiación.
4. Para la contratación de un extranjero, el empleador deberá solicitar la autorización a que se refiere el apartado 1 del presente artículo, que en todo caso deberá acompañarse del contrato de trabajo que garantice una actividad continuada durante el periodo de vigencia de la autorización.
5. La carencia de la autorización de residencia y trabajo, sin perjuicio de las responsabilidades del empresario a que dé lugar, incluidas las de Seguridad Social, no invalidará el contrato de trabajo respecto a los derechos del trabajador extranjero, ni será obstáculo para la obtención de las prestaciones derivadas de supuestos contemplados por los convenios internacionales de protección a los trabajadores u otras que pudieran corresponderle, siempre que sean compatibles con su situación. En todo caso, el trabajador que carezca de autorización de residencia y trabajo no podrá obtener prestaciones por desempleo.
Salvo en los casos legalmente previstos, el reconocimiento de una prestación no modificará la situación administrativa del extranjero.
6. En la concesión inicial de la autorización administrativa para trabajar podrán aplicarse criterios especiales para determinadas nacionalidades en función del principio de reciprocidad.
7. No se concederá autorización para residir y realizar una actividad lucrativa, laboral o profesional, a los extranjeros que, en el marco de un programa de retorno voluntario a su país de origen, se hubieran comprometido a no retornar a España durante un plazo determinado en tanto no hubiera transcurrido dicho plazo.
8. Reglamentariamente se determinarán las condiciones y requisitos para hacer posible la participación de trabajadores extranjeros en sociedades anónimas laborales y sociedades cooperativas.

Artículo 37 Autorización de residencia y trabajo por cuenta propia

1. Para la realización de actividades económicas por cuenta propia habrá de acreditarse el cumplimiento de todos los requisitos que la legislación vigente exige a los nacionales para la apertura y funcionamiento de la actividad proyectada, así como los relativos a la suficiencia de la inversión y la potencial creación de empleo, entre otros que reglamentariamente se establezcan.
2. La autorización inicial de residencia y trabajo por cuenta propia se limitará a un ámbito geográfico no superior al de una Comunidad Autónoma, y a un sector de actividad. Su duración se determinará reglamentariamente.
3. La concesión de la autorización inicial de trabajo, en necesaria coordinación con la que corresponde al Estado en materia de residencia, corresponderá a las Comunidades Autónomas de acuerdo con las competencias asumidas en los correspondientes Estatutos.

Artículo 38 Autorización de residencia y trabajo por cuenta ajena

1. Para la concesión inicial de la autorización de residencia y trabajo, en el caso de trabajadores por cuenta ajena, se tendrá en cuenta la situación nacional de empleo.
2. La situación nacional de empleo será determinada por el Servicio Público de Empleo Estatal con la información proporcionada por las Comunidades Autónomas y con aquella derivada de indicadores estadísticos oficiales y quedará plasmada en el Catálogo de Ocupaciones de Difícil Cobertura. Dicho catálogo contendrá una relación de empleos susceptibles de ser satisfechos a través de la contratación de trabajadores extranjeros y será aprobado previa consulta de la Comisión Laboral Tripartita de Inmigración.
Igualmente, se entenderá que la situación nacional de empleo permite la contratación en ocupaciones no catalogadas cuando de la gestión de la oferta se concluya la insuficiencia de demandantes de

empleo adecuados y disponibles. Reglamentariamente se determinarán los requisitos mínimos para considerar que la gestión de la oferta de empleo es considerada suficiente a estos efectos.
3. El procedimiento de concesión de la autorización de residencia y trabajo inicial, sin perjuicio de los supuestos previstos cuando el extranjero que se halle en España se encuentre habilitado para solicitar u obtener una autorización de residencia y trabajo, se basará en la solicitud de cobertura de un puesto vacante, presentada por un empresario o empleador ante la autoridad competente, junto con el contrato de trabajo y el resto de documentación exigible, ofrecido al trabajador extranjero residente en un tercer país. Verificado el cumplimiento de los requisitos, la autoridad competente expedirá una autorización cuya eficacia estará condicionada a que el extranjero solicite el correspondiente visado y que, una vez en España, se produzca el alta del trabajador en la Seguridad Social.
4. El empresario o empleador estará obligado a comunicar el desistimiento de la solicitud de autorización si, mientras se resolviera la autorización o el visado, desapareciera la necesidad de contratación del extranjero o se modificasen las condiciones del contrato de trabajo que sirvió de base a la solicitud. Asimismo, cuando el extranjero habilitado se hallase en España deberá registrar en los Servicios Públicos de Empleo el contrato de trabajo que dio lugar a la solicitud y formalizar el alta del trabajador en la Seguridad Social, y si no pudiera iniciarse la relación laboral, el empresario o empleador estará obligado a comunicarlo a las autoridades competentes.
5. La autorización inicial de residencia y trabajo se limitará, salvo en los casos previstos por la Ley y los Convenios Internacionales firmados por España, a un determinado territorio y ocupación. Su duración se determinará reglamentariamente.
6. La autorización de residencia y trabajo se renovará a su expiración:
   a) Cuando persista o se renueve el contrato de trabajo que motivó su concesión inicial, o cuando se cuente con un nuevo contrato.
   b) Cuando por la autoridad competente, conforme a la normativa de la Seguridad Social, se hubiera otorgado una prestación contributiva por desempleo.
   c) Cuando el extranjero sea beneficiario de una prestación económica asistencial de carácter público destinada a lograr su inserción social o laboral.
   d) Cuando concurran otras circunstancias previstas reglamentariamente, en particular, los supuestos de extinción del contrato de trabajo o suspensión de la relación laboral como consecuencia de ser víctima de violencia de género.
7. A partir de la primera concesión, las autorizaciones se concederán sin limitación alguna de ámbito geográfico u ocupación.
8. La concesión de la autorización inicial de trabajo, en necesaria coordinación con la que corresponde al Estado en materia de residencia, corresponderá a las Comunidades Autónomas de acuerdo con las competencias asumidas en los correspondientes Estatutos.

[1411]*Artículo 38 bis Régimen especial de los investigadores*

Artículo 38 ter Residencia y trabajo de profesionales altamente cualificados

1. Se considerará profesional altamente cualificado a los efectos de este artículo a quienes acrediten cualificaciones de enseñanza superior o, excepcionalmente, tengan un mínimo de cinco años de experiencia profesional que pueda considerarse equiparable, en los términos que se determinen reglamentariamente.
2. Los profesionales altamente cualificados según este artículo obtendrán una autorización de residencia y trabajo documentada con una tarjeta azul de la UE.
3. Para la concesión de las autorizaciones destinadas a profesionales altamente cualificados podrá tenerse en cuenta la situación nacional de empleo, así como la necesidad de proteger la suficiencia de recursos humanos en el país de origen del extranjero.
4. El extranjero titular de la tarjeta azul de la UE que haya residido al menos dieciocho meses en otro Estado miembro de la Unión Europea, podrá obtener una autorización en España como profesional altamente cualificado. La solicitud podrá presentarse en España, antes del transcurso de un mes desde su entrada, o en el Estado miembro donde se halle autorizado. En caso de que la autorización originaria

[1411] Artículo 38 bis derogado por la disposición derogatoria única del R.D.-ley 11/2018, de 31 de agosto, de transposición de directivas en materia de protección de los compromisos por pensiones con los trabajadores, prevención del blanqueo de capitales y requisitos de entrada y residencia de nacionales de países terceros y por el que se modifica la Ley 39/2015, de 1 de octubre, del Procedimiento Administrativo Común de las Administraciones Públicas («B.O.E.» 4 septiembre). Vigencia: 4 septiembre 2018

se hubiera extinguido sin que se haya resuelto la solicitud de autorización en España, se podrá conceder una autorización de estancia temporal para el extranjero y los miembros de su familia.
Si se extinguiese la vigencia de la autorización originaria para permanecer en España o si se denegase la solicitud, las autoridades podrán aplicar las medidas legalmente previstas para tal situación. En caso de que procediese su expulsión ésta se podrá ejecutar conduciendo al extranjero al Estado miembro del que provenga.
5. Reglamentariamente se determinarán los requisitos para la concesión y renovación de la autorización de residencia y trabajo regulada en este artículo

Artículo 39 Gestión colectiva de contrataciones en origen

1. El Ministerio de Trabajo e Inmigración, teniendo en cuenta la situación nacional de empleo, podrá aprobar una previsión anual de las ocupaciones y, en su caso, de las cifras previstas de empleos que se puedan cubrir a través de la gestión colectiva de contrataciones en origen en un período determinado, a los que sólo tendrán acceso aquellos que no se hallen o residan en España. Asimismo, podrá establecer un número de visados para búsqueda de empleo en las condiciones que se determinen, dirigidos a hijos o nietos de español de origen o a determinadas ocupaciones. La mencionada previsión tendrá en cuenta las propuestas que, previa consulta de los agentes sociales en su ámbito correspondiente, sean realizadas por las Comunidades Autónomas, y será adoptada previa consulta de la Comisión Laboral Tripartita de Inmigración.
2. El procedimiento de concesión de la autorización inicial de residencia y trabajo mediante tramitación colectiva de los contratos en origen, estará basado en la gestión simultánea de una pluralidad de autorizaciones, presentadas por uno o varios empleadores, respecto de trabajadores seleccionados en sus países, con la participación, en su caso, de las autoridades competentes. En la gestión del mismo se actuará coordinadamente con las Comunidades Autónomas competentes para la concesión de la autorización de trabajo inicial.
3. Las ofertas de empleo realizadas a través de este procedimiento se orientarán preferentemente hacia los países con los que España haya firmado acuerdos sobre regulación de flujos migratorios.[1412]

Artículo 40 Supuestos específicos de exención de la situación nacional de empleo

1. No se tendrá en cuenta la situación nacional de empleo cuando el contrato de trabajo vaya dirigido a:
   a) Los familiares reagrupados en edad laboral, o el cónyuge o hijo de extranjero residente en España con una autorización renovada, así como al hijo de español nacionalizado o de ciudadanos de otros Estados miembros de la Unión Europea y de otros Estados parte en el Espacio Económico Europeo, siempre que estos últimos lleven, como mínimo, un año residiendo legalmente en España y al hijo no le sea de aplicación el régimen comunitario.
   b) Los titulares de una autorización previa de trabajo que pretendan su renovación.
   c) Los trabajadores necesarios para el montaje por renovación de una instalación o equipos productivos.
   d) Los que hubieran gozado de la condición de refugiados, durante el año siguiente a la cesación de la aplicación de la Convención de Ginebra de 28 de julio de 1951, sobre el Estatuto de los Refugiados, por los motivos recogidos en el supuesto 5 de la sección C de su artículo 1.
   e) Los que hubieran sido reconocidos como apátridas y los que hubieran perdido la condición de apátridas el año siguiente a la terminación de dicho estatuto.
   f) Los extranjeros que tengan a su cargo ascendientes o descendientes de nacionalidad española.
   g) Los extranjeros nacidos y residentes en España.
   h) Los hijos o nietos de español de origen.
   i) Los menores extranjeros en edad laboral con autorización de residencia que sean tutelados por la entidad de protección de menores competente, para aquellas actividades que, a criterio de la mencionada entidad, favorezcan su integración social, y una vez acreditada la imposibilidad de retorno con su familia o al país de origen.
   j) Los extranjeros que obtengan la autorización de residencia por circunstancias excepcionales en los supuestos que se determinen reglamentariamente y, en todo caso, cuando se trate de víctimas de violencia de género o de trata de seres humanos.

[1412] Véase Orden ESS/1/2012, de 5 de enero, por la que se regula la gestión colectiva de contrataciones en origen para 2012 («B.O.E.» 6 enero).

k) Los extranjeros que hayan sido titulares de autorizaciones de trabajo para actividades de temporada, durante dos años naturales, y hayan retornado a su país.

l) Los extranjeros que hayan renunciado a su autorización de residencia y trabajo en virtud de un programa de retorno voluntario.

2. Tampoco se tendrá en cuenta la situación nacional de empleo, en las condiciones que se determinen reglamentariamente para:

a) La cobertura de puestos de confianza y directivos de empresas.

b) Los profesionales altamente cualificados, incluyendo técnicos y científicos contratados por entidades públicas, universidades o centros de investigación, desarrollo e innovación dependientes de empresas, sin perjuicio de la aplicación del régimen específico de autorización aplicable de conformidad con la presente Ley.

c) Los trabajadores en plantilla de una empresa o grupo de empresas en otro país que pretendan desarrollar su actividad laboral para la misma empresa o grupo en España.

d) Los artistas de reconocido prestigio.

Artículo 41 Excepciones a la autorización de trabajo

1. No será necesaria la obtención de autorización de trabajo para el ejercicio de las actividades siguientes:

a) Los técnicos y científicos extranjeros, invitados o contratados, por el Estado, las comunidades autónomas o los entes locales o los organismos que tengan por objeto la promoción y desarrollo de la investigación promovidos o participados mayoritariamente por las anteriores.

b) Los profesores extranjeros invitados o contratados por una universidad española.

c) El personal directivo y el profesorado extranjeros, de instituciones culturales y docentes dependientes de otros Estados, o privadas, de acreditado prestigio, oficialmente reconocidas por España, que desarrollen en nuestro país programas culturales y docentes de sus países respectivos, en tanto limiten su actividad a la ejecución de tales programas.

d) Los funcionarios civiles o militares de las Administraciones estatales extranjeras que vengan a España para desarrollar actividades en virtud de acuerdos de cooperación con la Administración española.

e) Los corresponsales de medios de comunicación social extranjeros, debidamente acreditados, para el ejercicio de la actividad informativa.

f) Los miembros de misiones científicas internacionales que realicen trabajos e investigaciones en España, autorizados por el Estado.

g) Los artistas que vengan a España a realizar actuaciones concretas que no supongan una actividad continuada.

h) Los ministros, religiosos o representantes de las diferentes iglesias y confesiones, debidamente inscritas en el Registro de Entidades Religiosas, en tanto limiten su actividad a funciones estrictamente religiosas.

i) Los extranjeros que formen parte de los órganos de representación, gobierno y administración de los sindicatos homologados internacionalmente, siempre que limiten su actividad a funciones estrictamente sindicales.

j) Los menores extranjeros en edad laboral tutelados por la entidad de protección de menores competente, para aquellas actividades que, a propuesta de la mencionada entidad, mientras permanezcan en esa situación, favorezcan su integración social.

2. Reglamentariamente se establecerá el procedimiento para acreditar la excepción. En todo caso, este procedimiento será el mismo tanto para el personal de instituciones públicas como de organismos promovidos o participados mayoritariamente por una Administración pública.

3. ...[1413]

Artículo 42 Régimen especial de los trabajadores de temporada

1. El Gobierno regulará reglamentariamente la autorización de trabajo para los trabajadores extranjeros en actividades de temporada o campaña que les permita la entrada y salida del territorio nacional de acuerdo con las características de las citadas campañas y la información que le suministren las Comunidades Autónomas donde se promuevan.

[1413] Número 3 del artículo 41 suprimido por el apartado cuarenta y seis del artículo único de la L.O. 2/2009, de 11 de diciembre, de reforma de la L.O. 4/2000, de 11 de enero, sobre derechos y libertades de los extranjeros en España y su integración social («B.O.E.» 12 diciembre).Vigencia: 13 diciembre 2009

2. Para conceder las autorizaciones de trabajo deberá garantizarse que los trabajadores temporeros serán alojados en condiciones de dignidad e higiene adecuadas.
3. Las Administraciones públicas promoverán la asistencia de los servicios sociales adecuados.
4. Las ofertas de empleo de temporada se orientarán preferentemente hacia los países con los que España haya firmado acuerdos sobre regulación de flujos migratorios.
5. Las comunidades autónomas y los ayuntamientos colaborarán en la programación de las campañas de temporada con la Administración General del Estado.

Artículo 43 Trabajadores transfronterizos y prestación transnacional de servicios

1. Los trabajadores extranjeros que, residiendo en la zona limítrofe, desarrollen su actividad en España y regresen a su lugar de residencia diariamente deberán obtener la correspondiente autorización administrativa, con los requisitos y condiciones con que se conceden las autorizaciones de régimen general, siéndoles de aplicación en cuanto a los derechos de seguridad social lo establecido en el artículo 14.1 de esta Ley
2. Reglamentariamente se establecerán las condiciones para la autorización de residencia y trabajo en el marco de prestaciones transnacionales de servicios, de acuerdo con la normativa vigente.

CAPÍTULO IV De las tasas por autorizaciones administrativas y por tramitación de las solicitudes de visado

Artículo 44 Hecho imponible

1. Las tasas se regirán por la presente Ley y por las demás fuentes normativas que para las tasas se establecen en el artículo 9 de la Ley 8/1989, de 13 de abril, de Tasas y Precios Públicos.
2. Constituye el hecho imponible de las tasas la tramitación de las autorizaciones administrativas y de los documentos de identidad previstos en esta Ley, así como de sus prórrogas, modificaciones y renovaciones; en particular:
   a) La tramitación de autorizaciones para la prórroga de la estancia en España.
   b) La tramitación de las autorizaciones para residir en España.
   c) La tramitación de autorizaciones de trabajo, salvo que se trate de autorizaciones para un período inferior a seis meses.
   d) La tramitación de tarjetas de identidad de extranjeros.
   e) La tramitación de documentos de identidad a indocumentados.
   f) La tramitación de visado.

Artículo 45 Devengo

1. Las tasas se devengarán cuando se solicite la autorización, la prórroga, la modificación, la renovación, o el visado.
En el caso de las Comunidades Autónomas que tengan traspasadas las competencias en materia de autorización de trabajo, les corresponderá el devengo del rendimiento de las tasas.
2. En los casos de autorización de residencia y trabajo por cuenta ajena a favor de trabajadores de servicio doméstico de carácter parcial o discontinuo, el devengo de la tasa se producirá en el momento de afiliación y/o alta del trabajador en la Seguridad Social.
3. En los casos de renovación de la autorización de residencia y trabajo por cuenta ajena, en ausencia de empleador, y cuando se trate de trabajadores de servicio doméstico de carácter parcial o discontinuo, el devengo de la tasa se producirá en el momento de alta del trabajador en la Seguridad Social.
4. El importe de las tasas se establecerá por orden ministerial de los departamentos competentes. Cuando las Comunidades Autónomas tengan traspasadas las competencias en materia de autorización inicial de trabajo, éstas se regirán por la legislación correspondiente.

Artículo 46 Sujetos pasivos

1. Serán sujetos pasivos de las tasas los solicitantes de visado y las personas en cuyo favor se concedan las autorizaciones o se expidan los documentos previstos en el artículo 44, salvo en las autorizaciones de trabajo por cuenta ajena, en cuyo caso será sujeto pasivo el empleador o empresario,

excepto en el supuesto de relaciones laborales en el sector del servicio doméstico de carácter parcial o discontinuo, en que lo será el propio trabajador.
2. Será nulo todo pacto por el que el trabajador por cuenta ajena asuma la obligación de pagar en todo o en parte el importe de las tasas establecidas.

Artículo 47 Exención

No vendrán obligados al pago de las tasas por la concesión de las autorizaciones para trabajar los nacionales iberoamericanos, filipinos, andorranos, ecuatoguineanos, los sefardíes, los hijos y nietos de español o española de origen, y los extranjeros nacidos en España cuando pretendan realizar una actividad lucrativa, laboral o profesional, por cuenta propia.
Las solicitudes de visado presentadas por nacionales de terceros países beneficiarios de derecho comunitario en materia de libre circulación y residencia estarán exentas del pago de las tasas de tramitación.
Las entidades públicas de protección de menores estarán exentas del pago de las tasas derivadas de las autorizaciones que están obligadas a solicitar para éstos en ejercicio de la representación legal que de ellos ostentan.
En aplicación de la normativa comunitaria sobre la materia, quedarán exentos del pago de la tasa relativa a visados de tránsito o estancia, los niños menores de seis años; los investigadores nacionales de terceros países que se desplacen con fines de investigación científica en los términos establecidos por la Recomendación 2005/761/CE, del Parlamento y del Consejo; y los representantes de organizaciones sin ánimo de lucro que no sean mayores de 25 años y vayan a participar en seminarios, conferencias o acontecimientos deportivos o educativos, organizados por organizaciones sin ánimo de lucro.

Artículo 48 Cuantía de las tasas

1. El importe de las tasas se establecerá por Orden ministerial de los Departamentos competentes, sin perjuicio de lo dispuesto por la normativa comunitaria en relación con procedimientos de solicitud de visados de tránsito o estancia.
2. Las normas que determinen la cuantía de las tasas deberán ir acompañadas de una memoria económico-financiera sobre el coste de la actividad de que se trate y sobre la justificación de la cuantía propuesta, la cual deberá ajustarse a lo establecido en los artículos 7 y 19.2 de la Ley 8/1989, de 13 de abril.
3. Se consideran elementos y criterios esenciales de cuantificación que sólo podrán modificarse mediante norma del mismo rango, los siguientes:

a) En la tramitación de la solicitud de visado, los gastos administrativos de tramitación, la limitación de los efectos del visado de tránsito aeroportuario, la duración de la estancia, el número de entradas autorizadas, el carácter de la residencia, así como, en su caso, el hecho de que se expida en frontera. También se tendrán en cuenta los costes complementarios que se originen por la expedición de visados, cuando, a petición del interesado, deba hacerse uso de procedimientos tales como mensajería, correo electrónico, correo urgente, telefax, telegrama o conferencia telefónica.
b) En la concesión de autorizaciones para la prórroga de estancia en España, la duración de la prórroga.
c) En la concesión de autorizaciones de residencia, la duración de la autorización, así como su carácter definitivo o temporal, y, dentro de estas últimas, el hecho de que se trate de la primera o ulteriores concesiones o sus renovaciones.
d) En la concesión de autorizaciones de trabajo, la duración de la misma, su extensión y ámbito, el carácter y las modalidades de la relación por cuenta ajena, así como, en su caso, el importe del salario pactado.
e) En la expedición de tarjetas de identidad de extranjeros, la duración de la autorización y el hecho de que se trate de la primera o ulteriores concesiones o sus renovaciones.

En todo caso, será criterio cuantitativo de las tasas el carácter individual o colectivo de las autorizaciones, prórrogas, modificaciones o renovaciones.

4. Los importes de las tasas por tramitación de la solicitud de visado se adecuarán a la revisión que proceda por aplicación del derecho comunitario. Se acomodarán, asimismo, al importe que pueda establecerse por aplicación del principio de reciprocidad.

Artículo 49 Gestión, recaudación y autoliquidación

1. La gestión y recaudación de las tasas corresponderá a los órganos competentes para la concesión de las autorizaciones, modificaciones, renovaciones y prórrogas, la expedición de la documentación a que se refiere el artículo 44 y la tramitación de la solicitud de visado.
2. Los sujetos pasivos de las tasas estarán obligados a practicar operaciones de autoliquidación tributaria y a realizar el ingreso de su importe en el Tesoro cuando así se prevea reglamentariamente.

TÍTULO III
De las infracciones en materia de extranjería y su régimen sancionador

Artículo 50 La potestad sancionadora

El ejercicio de la potestad sancionadora por la comisión de las infracciones administrativas previstas en la presente Ley Orgánica, se ajustará a la dispuesto en la misma y en sus disposiciones de desarrollo, y en la Ley 30/1992, de Régimen Jurídico de las Administraciones Públicas y del Procedimiento Administrativo Común.

1. Incurrirán en responsabilidad administrativa quienes sean autores o participen en cualquiera de las infracciones tipificadas en los artículos siguientes.

2. Las infracciones administrativas establecidas en la presente Ley Orgánica se clasifican en leves, graves y muy graves.

Artículo 52 Infracciones leves

Son infracciones leves:

a) La omisión o el retraso en la comunicación a las autoridades españolas de los cambios de nacionalidad, de estado civil o de domicilio, así como de otras circunstancias determinantes de su situación laboral cuando les sean exigibles por la normativa aplicable.

b) El retraso, hasta tres meses, en la solicitud de renovación de las autorizaciones una vez hayan caducado.

c) Encontrarse trabajando en España sin haber solicitado autorización administrativa para trabajar por cuenta propia, cuando se cuente con autorización de residencia temporal.

Las referencias al término "autorización" han sido introducidas conforme establece la disposición adicional única de la Ley Orgánica 14/2003, de 20 de noviembre, en sustitución del anterior término "permiso". Vigencia: 21 diciembre 2003

[1414]d) Encontrarse trabajando en una ocupación, sector de actividad, o ámbito geográfico no contemplado por la autorización de residencia y trabajo de la que se es titular.

e) La contratación de trabajadores cuya autorización no les habilita para trabajar en esa ocupación o ámbito geográfico, incurriéndose en una infracción por cada uno de los trabajadores extranjeros ocupados.

Artículo 53 Infracciones graves

1. Son infracciones graves:

a) Encontrarse irregularmente en territorio español, por no haber obtenido la prórroga de estancia, carecer de autorización de residencia o tener caducada más de tres meses la mencionada autorización, y siempre que el interesado no hubiere solicitado la renovación de la misma en el plazo previsto reglamentariamente.

b) Encontrarse trabajando en España sin haber obtenido autorización de trabajo o autorización administrativa previa para trabajar, cuando no cuente con autorización de residencia válida.

c) Incurrir en ocultación dolosa o falsedad grave en el cumplimiento de la obligación de poner en conocimiento de las autoridades competentes los cambios que afecten a nacionalidad, estado civil o domicilio, así como incurrir en falsedad en la declaración de los datos obligatorios para cumplimentar el alta en el padrón municipal a los efectos previstos en esta Ley, siempre que tales hechos no constituyan delito. Cuando cualquier autoridad tuviera conocimiento de una posible infracción por esta causa, lo pondrá en conocimiento de las autoridades competentes con el fin de que pueda instruirse el oportuno expediente sancionador.

d) El incumplimiento de las medidas impuestas por razón de seguridad pública, de presentación periódica o de alejamiento de fronteras o núcleos de población concretados singularmente, de acuerdo con lo dispuesto en la presente Ley.

e) La comisión de una tercera infracción leve, siempre que en un plazo de un año anterior hubiera sido sancionado por dos faltas leves de la misma naturaleza.

[1414] Letra d) del artículo 52 introducida por el apartado cincuenta y cinco del artículo único de la L.O. 2/2009, de 11 de diciembre, de reforma de la L.O. 4/2000, de 11 de enero, sobre derechos y libertades de los extranjeros en España y su integración social («B.O.E.» 12 diciembre).Vigencia: 13 diciembre 2009

f) La participación por el extranjero en la realización de actividades contrarias al orden público previstas como graves en la Ley Orgánica 4/2015, de 30 de marzo, sobre Protección de la Seguridad Ciudadana.

g) Las salidas del territorio español por puestos no habilitados, sin exhibir la documentación prevista o contraviniendo las prohibiciones legalmente impuestas.

h) Incumplir la obligación del apartado 2 del artículo 4.

2. También son infracciones graves:

a) No dar de alta, en el Régimen de la Seguridad Social que corresponda, al trabajador extranjero cuya autorización de residencia y trabajo por cuenta ajena hubiera solicitado, o no registrar el contrato de trabajo en las condiciones que sirvieron de base a la solicitud, cuando el empresario tenga constancia de que el trabajador se halla legalmente en España habilitado para el comienzo de la relación laboral. No obstante, estará exento de esta responsabilidad el empresario que comunique a las autoridades competentes la concurrencia de razones sobrevenidas que puedan poner en riesgo objetivo la viabilidad de la empresa o que, conforme a la legislación, impidan el inicio de dicha relación.

b) Contraer matrimonio, simular relación afectiva análoga o constituirse en representante legal de un menor, cuando dichas conductas se realicen con ánimo de lucro o con el propósito de obtener indebidamente un derecho de residencia, siempre que tales hechos no constituyan delito.

c) Promover la permanencia irregular en España de un extranjero, cuando su entrada legal haya contado con una invitación expresa del infractor y continúe a su cargo una vez transcurrido el período de tiempo permitido por su visado o autorización. Para graduar la sanción se tendrán en cuenta las circunstancias personales y familiares concurrentes.

d) Consentir la inscripción de un extranjero en el Padrón Municipal por parte del titular de una vivienda habilitado para tal fin, cuando dicha vivienda no constituya el domicilio real del extranjero. Se incurrirá en una infracción por cada persona indebidamente inscrita.

Artículo 54 Infracciones muy graves

1. Son infracciones muy graves:

a) Participar en actividades contrarias a la seguridad nacional o que pueden perjudicar las relaciones de España con otros países, o estar implicados en actividades contrarias al orden público previstas como muy graves en la Ley Orgánica 1/1992, de 21 de febrero, sobre Protección de la Seguridad Ciudadana.

b) Inducir, promover, favorecer o facilitar con ánimo de lucro, individualmente o formando parte de una organización, la inmigración clandestina de personas en tránsito o con destino al territorio español o su permanencia en el mismo, siempre que el hecho no constituya delito.

c) La realización de conductas de discriminación por motivos raciales, étnicos, nacionales o religiosos, en los términos previstos en el artículo 23 de la presente Ley, siempre que el hecho no constituya delito.

d) La contratación de trabajadores extranjeros sin haber obtenido con carácter previo la correspondiente autorización de residencia y trabajo, incurriéndose en una infracción por cada uno de los trabajadores extranjeros ocupados, siempre que el hecho no constituya delito.

e) Realizar, con ánimo de lucro, la infracción prevista en la letra d) del apartado 2 del artículo anterior.

f) Simular la relación laboral con un extranjero, cuando dicha conducta se realice con ánimo de lucro o con el propósito de obtener indebidamente derechos reconocidos en esta Ley, siempre que tales hechos no constituyan delito.

g) La comisión de una tercera infracción grave siempre que en un plazo de un año anterior hubiera sido sancionado por dos faltas graves de la misma naturaleza.

2. También son infracciones muy graves:

a) El incumplimiento de las obligaciones previstas para los transportistas en el artículo 66, apartados 1 y 2.

b) El transporte de extranjeros por vía aérea, marítima o terrestre, hasta el territorio español, por los sujetos responsables del transporte, sin que hubieran comprobado la validez y vigencia, tanto de los pasaportes, títulos de viaje o documentos de identidad pertinentes, como, en su caso, del correspondiente visado, de los que habrán de ser titulares los citados extranjeros.

c) El incumplimiento de la obligación que tienen los transportistas de hacerse cargo sin pérdida de tiempo del extranjero o transportado que, por deficiencias en la documentación antes citada, no haya

sido autorizado a entrar en España, así como del extranjero transportado en tránsito que no haya sido trasladado a su país de destino o que hubiera sido devuelto por las autoridades de éste, al no autorizarle la entrada.

Esta obligación incluirá los gastos de mantenimiento del citado extranjero y, si así lo solicitan las autoridades encargadas del control de entrada, los derivados del transporte de dicho extranjero, que habrá de producirse de inmediato, bien por medio de la compañía objeto de sanción o, en su defecto, por medio de otra empresa de transporte, con dirección al Estado a partir del cual haya sido transportado, al Estado que haya expedido el documento de viaje con el que ha viajado o a cualquier otro Estado donde esté garantizada su admisión.

3. No obstante lo dispuesto en los apartados anteriores, no se considerará infracción a la presente Ley el hecho de transportar hasta la frontera española a un extranjero que, habiendo presentado sin demora su solicitud de protección internacional, ésta le sea admitida a trámite, de conformidad con lo establecido en la Ley 12/2009, de 30 de octubre reguladora del derecho de asilo y de la protección subsidiaria.

Artículo 55 Sanciones

1. Las infracciones tipificadas en los artículos anteriores serán sancionadas en los términos siguientes:

a) Las infracciones leves con multa de hasta 500 euros.

b) Las infracciones graves con multa de 501 hasta 10.000 euros. En el supuesto contemplado en el artículo 53.2.a) de esta Ley, además de la sanción indicada, el empresario también estará obligado a sufragar los costes derivados del viaje.

c) Las infracciones muy graves con multa desde 10.001 hasta 100.000 euros, excepto la prevista en el artículo 54.2.b), que lo será con una multa de 5.000 a 10.000 euros por cada viajero transportado o con un mínimo de 750.000 euros a tanto alzado, con independencia del número de viajeros transportados. La prevista en el artículo 54.2.a) en relación con el artículo 66.1 lo será con una multa de 10.001 hasta 100.000 euros por cada viaje realizado sin haber comunicado los datos de las personas transportadas o habiéndolos comunicado incorrectamente, con independencia de que la Autoridad gubernativa pueda adoptar la inmovilización, incautación y decomiso del medio de transporte, o la suspensión provisional o retirada de la autorización de explotación.

2. La imposición de sanciones por las infracciones administrativas establecidas en la presente Ley Orgánica corresponderá al Subdelegado del Gobierno o al Delegado del Gobierno en las Comunidades Autónomas uniprovinciales. Cuando una Comunidad Autónoma tenga atribuidas competencias en materia de autorización inicial de trabajo de extranjeros la imposición de las sanciones establecidas en esta Ley en los supuestos de infracción a que se refiere el párrafo siguiente corresponderá a la Comunidad Autónoma y se ejercerá por la Autoridad que la misma determine, dentro del ámbito de sus competencias.

En los supuestos calificados como infracción leve del artículo 52.c), d) y e), graves del artículo 53.1.b), y 53.2.a), y muy grave del artículo 54.1.d) y f), el procedimiento sancionador se iniciará por acta de la Inspección de Trabajo y Seguridad Social, de acuerdo con lo establecido en el procedimiento sancionador por infracciones del orden social, correspondiendo la imposición de las sanciones a las autoridades referidas en el párrafo anterior.

En los supuestos de participación en actividades contrarias a la seguridad nacional o que pueden perjudicar las relaciones de España con otros países, previstos en el artículo 54.1.a), de acuerdo con lo establecido en el procedimiento sancionador que se determine reglamentariamente, la competencia sancionadora corresponderá al Secretario de Estado de Seguridad.

3. Para la graduación de las sanciones, el órgano competente en imponerlas se ajustará a criterios de proporcionalidad, valorando el grado de culpabilidad y, en su caso, el daño producido o el riesgo derivado de la infracción y su trascendencia.

4. Para la determinación de la cuantía de la sanción se tendrá especialmente en cuenta la capacidad económica del infractor.

5. A no ser que pertenezcan a un tercero no responsable de la infracción, en el supuesto de la letra b) del apartado 1 del artículo 54, serán objeto de decomiso los vehículos, embarcaciones, aeronaves, y cuantos bienes muebles o inmuebles, de cualquier naturaleza que sean, hayan servido de instrumento para la comisión de la citada infracción.

A fin de garantizar la efectividad del comiso, los bienes, efectos e instrumentos a que se refiere el apartado anterior podrán ser aprehendidos y puestos a disposición de la autoridad gubernativa, desde

las primeras intervenciones, a resultas del expediente sancionador que resolverá lo pertinente en relación con los bienes decomisados.
6. En el supuesto de la infracción prevista en la letra d) del apartado 1 del artículo 54 de la presente Ley, la autoridad gubernativa podrá adoptar, sin perjuicio de la sanción que corresponda, la clausura del establecimiento o local desde seis meses a cinco años.
7. Si el sancionado por una infracción prevista en los artículos 52.e) o 54.1.d) de esta Ley fuera subcontratista de otra empresa, el contratista principal y todos los subcontratistas intermedios que conocieran que la empresa sancionada empleaba a extranjeros sin contar con la correspondiente autorización, responderán, solidariamente, tanto de las sanciones económicas derivadas de las sanciones, como de las demás responsabilidades derivadas de tales hechos que correspondan al empresario con las Administraciones públicas o con el trabajador. El contratista o subcontratista intermedios no podrán ser considerados responsables si hubieran respetado la diligencia debida definida en el cumplimiento de sus obligaciones contractuales.

Artículo 56 Prescripción de las infracciones y de las sanciones

1. Las infracciones muy graves prescribirán a los tres años, las graves a los dos años y las leves a los seis meses.
2. Las sanciones impuestas por infracciones muy graves prescribirán a los cinco años, las graves a los dos años y las impuestas por infracciones leves al año.
3. Si la sanción impuesta fuera la de expulsión del territorio nacional la prescripción no empezará a contar hasta que haya transcurrido el período de prohibición de entrada fijado en la resolución con un máximo de diez años.

Artículo 57 Expulsión del territorio

1. Cuando los infractores sean extranjeros y realicen conductas de las tipificadas como muy graves, o conductas graves de las previstas en los apartados a), b), c), d) y f) del artículo 53.1 de esta Ley Orgánica, podrá aplicarse, en atención al principio de proporcionalidad, en lugar de la sanción de multa, la expulsión del territorio español, previa la tramitación del correspondiente expediente administrativo y mediante la resolución motivada que valore los hechos que configuran la infracción.
2. Asimismo, constituirá causa de expulsión, previa tramitación del correspondiente expediente, que el extranjero haya sido condenado, dentro o fuera de España, por una conducta dolosa que constituya en nuestro país delito sancionado con pena privativa de libertad superior a un año, salvo que los antecedentes penales hubieran sido cancelados.
3. En ningún caso podrán imponerse conjuntamente las sanciones de expulsión y multa.
4. La expulsión conllevará, en todo caso, la extinción de cualquier autorización para permanecer legalmente en España, así como el archivo de cualquier procedimiento que tuviera por objeto la autorización para residir o trabajar en España del extranjero expulsado. No obstante, la expulsión podrá revocarse en los supuestos que se determinen reglamentariamente.
En el caso de las infracciones previstas en las letras a) y b) del artículo 53.1 de esta Ley, salvo que concurran razones de orden público o de seguridad nacional, si el extranjero fuese titular de una autorización de residencia válida expedida por otro Estado miembro, se le advertirá, mediante diligencia en el pasaporte, de la obligación de dirigirse de inmediato al territorio de dicho Estado. Si no cumpliese esa advertencia se tramitará el expediente de expulsión.
5. La sanción de expulsión no podrá ser impuesta, salvo que la infracción cometida sea la prevista en el artículo 54, letra a) del apartado 1, o suponga una reincidencia en la comisión, en el término de un año, de una infracción de la misma naturaleza sancionable con la expulsión, a los extranjeros que se encuentren en los siguientes supuestos:

a) Los nacidos en España que hayan residido legalmente en los últimos cinco años.
b) Los residentes de larga duración. Antes de adoptar la decisión de la expulsión de un residente de larga duración, deberá tomarse en consideración el tiempo de su residencia en España y los vínculos creados, su edad, las consecuencias para el interesado y para los miembros de su familia, y los vínculos con el país al que va a ser expulsado.
c) Los que hayan sido españoles de origen y hubieran perdido la nacionalidad española.
d) Los que sean beneficiarios de una prestación por incapacidad permanente para el trabajo como consecuencia de un accidente de trabajo o enfermedad profesional ocurridos en España, así como los que perciban una prestación contributiva por desempleo o sean beneficiarios de una prestación

económica asistencial de carácter público destinada a lograr su inserción o reinserción social o laboral.

Tampoco se podrá imponer o, en su caso, ejecutar la sanción de expulsión al cónyuge del extranjero que se encuentre en alguna de las situaciones señaladas anteriormente y que haya residido legalmente en España durante más de dos años, ni a sus ascendientes e hijos menores, o mayores con discapacidad que no sean objetivamente capaces de proveer a sus propias necesidades debido a su estado de salud, que estén a su cargo.

6. La expulsión no podrá ser ejecutada cuando ésta conculcase el principio de no devolución, o afecte a las mujeres embarazadas, cuando la medida pueda suponer un riesgo para la gestación o la salud de la madre.

7.

a) Cuando el extranjero se encuentre procesado o imputado en un procedimiento judicial por delito o falta para el que la Ley prevea una pena privativa de libertad inferior a seis años o una pena de distinta naturaleza, y conste este hecho acreditado en el expediente administrativo de expulsión, en el plazo más breve posible y en todo caso no superior a tres días, el Juez, previa audiencia del Ministerio Fiscal, la autorizará salvo que, de forma motivada, aprecie la existencia de circunstancias que justifiquen su denegación.

En el caso de que el extranjero se encuentre sujeto a varios procesos penales tramitados en diversos juzgados, y consten estos hechos acreditados en el expediente administrativo de expulsión, la autoridad gubernativa instará de todos ellos la autorización a que se refiere el párrafo anterior.

b) No obstante lo señalado en el párrafo a) anterior, el juez podrá autorizar, a instancias del interesado y previa audiencia del Ministerio Fiscal, la salida del extranjero del territorio español en la forma que determina la Ley de Enjuiciamiento Criminal.

c) No serán de aplicación las previsiones contenidas en los párrafos anteriores cuando se trate de delitos tipificados en los artículos 312.1, 313.1 y 318 bis del Código Penal.

8. Cuando los extranjeros, residentes o no, hayan sido condenados por conductas tipificadas como delitos en los artículos 312.1, 313.1 y 318 bis del Código Penal, la expulsión se llevará a efecto una vez cumplida la pena privativa de libertad.

9. La resolución de expulsión deberá ser notificada al interesado, con indicación de los recursos que contra la misma se puedan interponer, órgano ante el que hubieran de presentarse y plazo para presentarlos.

10. En el supuesto de expulsión de un residente de larga duración de otro Estado miembro de la Unión Europea que se encuentre en España, dicha expulsión sólo podrá efectuarse fuera del territorio de la Unión cuando la infracción cometida sea una de las previstas en los artículos 53.1.d) y f) y 54.1.a) y b) de esta Ley Orgánica, y deberá consultarse al respecto a las Autoridades competentes de dicho Estado miembro de forma previa a la adopción de esa decisión de expulsión. En caso de no reunirse estos requisitos para que la expulsión se realice fuera del territorio de la Unión, la misma se efectuará al Estado miembro en el que se reconoció la residencia de larga duración.

[1415]11. Cuando, de acuerdo con la normativa vigente, España decida expulsar a un residente de larga duración que sea beneficiario de protección internacional reconocida por otro Estado miembro de la Unión Europea, las autoridades españolas competentes en materia de extranjería solicitarán a las autoridades competentes de dicho Estado miembro información sobre si dicha condición de beneficiario de protección internacional continúa vigente. Dicha solicitud deberá ser respondida en el plazo de un mes, entendiéndose, en caso contrario, que la protección internacional sigue vigente.

Si el residente de larga duración continúa siendo beneficiario de protección internacional, será expulsado a dicho Estado miembro.

Lo dispuesto en los dos párrafos anteriores será de aplicación para las solicitudes cursadas por autoridades de otros Estados miembros de la Unión Europea respecto a los extranjeros a los que España hubiera concedido la condición de beneficiario de protección internacional.

De conformidad con sus obligaciones internacionales, y de acuerdo con las normas de la Unión Europea, España podrá expulsar al residente de larga duración a un país distinto al Estado miembro de la Unión Europea que concedió la protección internacional si existen motivos razonables para

[1415] Número 11 del artículo 57 introducido por el número dos de la disposición final segunda de la L.O. 4/2013, de 28 de junio, de reforma del Consejo General del Poder Judicial, por la que se modifica la L.O. 6/1985, de 1 de julio, del Poder Judicial («B.O.E.» 29 junio).Vigencia: 30 junio 2013

considerar que constituye un peligro para la seguridad de España o si, habiendo sido condenado por sentencia firme por un delito de especial gravedad, constituye un peligro para España. En todo caso, cuando la protección internacional hubiera sido reconocida por las autoridades españolas, la expulsión sólo podrá efectuarse previa tramitación del procedimiento de revocación previsto en la normativa vigente en España en materia de protección internacional.

Artículo 58 Efectos de la expulsión y devolución

1. La expulsión llevará consigo la prohibición de entrada en territorio español. La duración de la prohibición se determinará en consideración a las circunstancias que concurran en cada caso y su vigencia no excederá de cinco años.
2. Excepcionalmente, cuando el extranjero suponga una amenaza grave para el orden público, la seguridad pública, la seguridad nacional o para la salud pública, podrá imponerse un período de prohibición de entrada de hasta diez años.
En las circunstancias que se determinen reglamentariamente, la autoridad competente no impondrá la prohibición de entrada cuando el extranjero hubiera abandonado el territorio nacional durante la tramitación de un expediente administrativo sancionador por alguno de los supuestos contemplados en las letras a) y b) del artículo 53.1 de esta Ley Orgánica, o revocará la prohibición de entrada impuesta por las mismas causas, cuando el extranjero abandonara el territorio nacional en el plazo de cumplimiento voluntario previsto en la orden de expulsión.
3. No será preciso expediente de expulsión para la devolución de los extranjeros en los siguientes supuestos:
   a) Los que habiendo sido expulsados contravengan la prohibición de entrada en España.
   b) Los que pretendan entrar ilegalmente en el país.
4. En el supuesto de que se formalice una solicitud de protección internacional por personas que se encuentren en alguno de los supuestos mencionados en el apartado anterior, no podrá llevarse a cabo la devolución hasta que se haya decidido la inadmisión a trámite de la petición, de conformidad con la normativa de protección internacional.
Tampoco podrán ser devueltas las mujeres embarazadas cuando la medida pueda suponer un riesgo para la gestación o para la salud de la madre.
5. La devolución será acordada por la autoridad gubernativa competente para la expulsión.
6. Cuando la devolución no se pudiera ejecutar en el plazo de 72 horas, se solicitará de la autoridad judicial la medida de internamiento prevista para los expedientes de expulsión.
7. La devolución acordada en el párrafo a) del apartado 3 de este artículo conllevará la reiniciación del cómputo del plazo de prohibición de entrada que hubiese acordado la resolución de expulsión quebrantada. Asimismo, toda devolución acordada en aplicación del párrafo b) del mismo apartado de este artículo llevará consigo la prohibición de entrada en territorio español por un plazo máximo de tres años.
La Sentencia TC Pleno 17/2013, de 31 enero, declara inconstitucional y nulo el inciso «Asimismo, toda devolución acordada en aplicación del párrafo b) del mismo apartado de este artículo llevará consigo la prohibición de entrada en territorio español por un plazo máximo de tres años» del anterior número 6 del artículo 58, en la redacción dada al mismo por el artículo 1.31 de la Ley Orgánica 14/2003, de 20 de noviembre y que actualmente se corresponde con el número 7 del mismo artículo.

Artículo 59 Colaboración contra redes organizadas

1. El extranjero que se encuentre irregularmente en España y sea víctima, perjudicado o testigo de un acto de tráfico ilícito de seres humanos, inmigración ilegal, explotación laboral o de tráfico ilícito de mano de obra o de explotación en la prostitución abusando de su situación de necesidad, podrá quedar exento de responsabilidad administrativa y no será expulsado si denuncia a los autores o cooperadores de dicho tráfico, o coopera y colabora con las autoridades competentes, proporcionando datos esenciales o testificando, en su caso, en el proceso correspondiente contra aquellos autores.
2. Los órganos administrativos competentes encargados de la instrucción del expediente sancionador informarán a la persona interesada sobre las previsiones del presente artículo a fin de que decida si desea acogerse a esta vía, y harán la propuesta oportuna a la autoridad que deba resolver, que podrá conceder una autorización provisional de residencia y trabajo a favor del extranjero, según el procedimiento previsto reglamentariamente.

El instructor del expediente sancionador informará de las actuaciones en relación con este apartado a la autoridad encargada de la instrucción del procedimiento penal.
3. A los extranjeros que hayan quedado exentos de responsabilidad administrativa se les podrá facilitar, a su elección, el retorno asistido a su país de procedencia o la autorización de residencia y trabajo por circunstancias excepcionales, y facilidades para su integración social, de acuerdo con lo establecido en la presente Ley velando, en su caso, por su seguridad y protección.
4. Cuando el Ministerio Fiscal tenga conocimiento de que un extranjero, contra el que se ha dictado una resolución de expulsión, aparezca en un procedimiento penal como víctima, perjudicado o testigo y considere imprescindible su presencia para la práctica de diligencias judiciales, lo pondrá de manifiesto a la autoridad gubernativa competente para que valore la inejecución de su expulsión y, en el supuesto de que se hubiese ejecutado esta última, se procederá de igual forma a los efectos de que autorice su regreso a España durante el tiempo necesario para poder practicar las diligencias precisas, sin perjuicio de que se puedan adoptar algunas de las medidas previstas en la Ley Orgánica 19/1994, de 23 de diciembre, de protección a testigos y peritos en causas criminales.
5. Las previsiones del presente artículo serán igualmente de aplicación a extranjeros menores de edad, debiendo tenerse en cuenta en el procedimiento la edad y madurez de éstos y, en todo caso, la prevalencia del principio del interés superior del menor.
6. Reglamentariamente se desarrollarán las condiciones de colaboración de las organizaciones no gubernamentales sin ánimo de lucro que tengan por objeto la acogida y protección de las víctimas de los delitos señalados en el apartado primero.

Artículo 59 bis Víctimas de la trata de seres humanos

1. Las autoridades competentes adoptarán las medidas necesarias para la identificación de las víctimas de la trata de personas conforme a lo previsto en el artículo 10 del Convenio del Consejo de Europa sobre la lucha contra la trata de seres humanos, de 16 de mayo de 2005.
[1416]2. Los órganos administrativos competentes, cuando estimen que existen motivos razonables para creer que una persona extranjera en situación irregular ha sido víctima de trata de seres humanos, informarán a la persona interesada sobre las previsiones del presente artículo y elevarán a la autoridad competente para su resolución la oportuna propuesta sobre la concesión de un período de restablecimiento y reflexión, de acuerdo con el procedimiento previsto reglamentariamente.
Dicho período de restablecimiento y reflexión tendrá una duración de, al menos, noventa días, y deberá ser suficiente para que la víctima pueda decidir si desea cooperar con las autoridades en la investigación del delito y, en su caso, en el procedimiento penal. Tanto durante la fase de identificación de las víctimas, como durante el período de restablecimiento y reflexión, no se incoará un expediente sancionador por infracción del artículo 53.1.a) y se suspenderá el expediente administrativo sancionador que se le hubiere incoado o, en su caso, la ejecución de la expulsión o devolución eventualmente acordadas. Asimismo, durante el período de restablecimiento y reflexión, se le autorizará la estancia temporal y las administraciones competentes velarán por la subsistencia y, de resultar necesario, la seguridad y protección de la víctima y de sus hijos menores de edad o con discapacidad, que se encuentren en España en el momento de la identificación, a quienes se harán extensivas las previsiones del apartado 4 del presente artículo en relación con el retorno asistido o la autorización de residencia, y en su caso trabajo, si fueren mayores de 16 años, por circunstancias excepcionales. Finalizado el período de reflexión las administraciones públicas competentes realizarán una evaluación de la situación personal de la víctima a efectos de determinar una posible ampliación del citado período.
Con carácter extraordinario la Administración Pública competente velará por la seguridad y protección de aquellas otras personas, que se encuentren en España, con las que la víctima tenga vínculos familiares o de cualquier otra naturaleza, cuando se acredite que la situación de desprotección en que quedarían frente a los presuntos traficantes constituye un obstáculo insuperable para que la víctima acceda a cooperar.
3. El periodo de restablecimiento y reflexión podrá denegarse o ser revocado por motivos de orden público o cuando se tenga conocimiento de que la condición de víctima se ha invocado de forma indebida. La denegación o revocación deberán estar motivadas y podrán ser recurridas según lo establecido en la Ley 30/1992, de 26 de noviembre, de Régimen Jurídico de las Administraciones Públicas y del Procedimiento Administrativo Común.

[1416] Número 2 del artículo 59 bis redactado por la disposición final segunda de la L.O. 8/2015, de 22 de julio, de modificación del sistema de protección a la infancia y a la adolescencia («B.O.E.» 23 julio).Vigencia: 12 agosto 2015

4. La autoridad competente podrá declarar a la víctima exenta de responsabilidad administrativa y podrá facilitarle, a su elección, el retorno asistido a su país de procedencia o la autorización de residencia y trabajo por circunstancias excepcionales cuando lo considere necesario a causa de su cooperación para los fines de investigación o de las acciones penales, o en atención a su situación personal, y facilidades para su integración social, de acuerdo con lo establecido en la presente Ley. Asimismo, en tanto se resuelva el procedimiento de autorización de residencia y trabajo por circunstancias excepcionales, se le podrá facilitar una autorización provisional de residencia y trabajo en los términos que se determinen reglamentariamente.
En la tramitación de las autorizaciones referidas en el párrafo anterior se podrá eximir de la aportación de aquellos documentos cuya obtención suponga un riesgo para la víctima.
5. Las previsiones del presente artículo serán igualmente de aplicación a personas extranjeras menores de edad, debiendo tenerse en cuenta la edad y madurez de éstas y, en todo caso, la prevalencia del interés superior del menor.
6. Reglamentariamente se desarrollarán las condiciones de colaboración de las organizaciones no gubernamentales sin ánimo de lucro que tengan por objeto la acogida y protección de las víctimas de la trata de seres humanos.

Artículo 60 Efectos de la denegación de entrada

1. Los extranjeros a los que en frontera se les deniegue la entrada según lo previsto por el artículo 26.2 de esta Ley, estarán obligados a regresar a su punto de origen.
La resolución de la denegación de entrada conllevará la adopción inmediata de las medidas necesarias para que el extranjero regrese en el plazo más breve posible. Cuando el regreso fuera a retrasarse más de setenta y dos horas, la autoridad que hubiera denegado la entrada se dirigirá al Juez de Instrucción para que determine el lugar donde hayan de ser internados hasta ese momento.
2. Los lugares de internamiento para extranjeros no tendrán carácter penitenciario, y estarán dotados de servicios sociales, jurídicos, culturales y sanitarios. Los extranjeros internados estarán privados únicamente del derecho ambulatorio.
3. El extranjero durante su internamiento se encontrará en todo momento a disposición de la autoridad judicial que lo autorizó, debiéndose comunicar a ésta por la autoridad gubernativa cualquier circunstancia en relación a la situación de los extranjeros internados.
4. La detención de un extranjero a efectos de proceder al regreso a consecuencia de la denegación de entrada será comunicada al Ministerio de Asuntos Exteriores y a la embajada o consulado de su país.[1417]

Artículo 61 Medidas cautelares

1. Desde el momento en que se incoe un procedimiento sancionador en el que pueda proponerse la expulsión, el instructor, a fin de asegurar la resolución final que pudiera recaer, podrá adoptar alguna de las siguientes medidas cautelares:
a) Presentación periódica ante las autoridades competentes.
b) Residencia obligatoria en determinado lugar.
c) Retirada del pasaporte o documento acreditativo de su nacionalidad, previa entrega al interesado del resguardo acreditativo de tal medida.
d) Detención cautelar, por la autoridad gubernativa o sus agentes, por un período máximo de 72 horas previas a la solicitud de internamiento.En cualquier otro supuesto de detención, la puesta a disposición judicial se producirá en un plazo no superior a 72 horas.
e) Internamiento preventivo, previa autorización judicial en los centros de internamiento.
f) Cualquier otra medida cautelar que el juez estime adecuada y suficiente.
2. En los expedientes sancionadores en la comisión de infracciones por transportistas, si éstos infringen la obligación de tomar a cargo al extranjero transportado ilegalmente, podrá acordarse la suspensión de sus actividades, la prestación de fianzas, avales, o la inmovilización del medio de transporte utilizado.

Artículo 62 Ingreso en centros de internamiento

1. Incoado el expediente por alguno de los supuestos contemplados en las letras a) y b) del artículo 54.1, en las letras a), d) y f) del artículo 53.1 y en el artículo 57.2 de esta Ley Orgánica en el que pueda

[1417] Véase R.D. 162/2014, de 14 de marzo, por el que se aprueba el reglamento de funcionamiento y régimen interior de los centros de internamiento de extranjeros («B.O.E.» 15 marzo).

proponerse expulsión del territorio español, el instructor podrá solicitar al Juez de Instrucción competente que disponga el ingreso del extranjero en un centro de internamiento en tanto se realiza la tramitación del expediente sancionador.
El Juez, previa audiencia del interesado y del Ministerio Fiscal, resolverá mediante auto motivado, en el que, de acuerdo con el principio de proporcionalidad, tomará en consideración las circunstancias concurrentes y, en especial, el riesgo de incomparecencia por carecer de domicilio o de documentación identificativa, las actuaciones del extranjero tendentes a dificultar o evitar la expulsión, así como la existencia de condena o sanciones administrativas previas y de otros procesos penales o procedimientos administrativos sancionadores pendientes. Asimismo, en caso de enfermedad grave del extranjero, el juez valorará el riesgo del internamiento para la salud pública o la salud del propio extranjero.
2. El internamiento se mantendrá por el tiempo imprescindible para los fines del expediente, siendo su duración máxima de 60 días, y sin que pueda acordarse un nuevo internamiento por cualquiera de las causas previstas en un mismo expediente.
3. Cuando hayan dejado de cumplirse las condiciones descritas en el apartado 1, el extranjero será puesto inmediatamente en libertad por la autoridad administrativa que lo tenga a su cargo, poniéndolo en conocimiento del Juez que autorizó su internamiento. Del mismo modo y por las mismas causas, podrá ser ordenado el fin del internamiento y la puesta en libertad inmediata del extranjero por el Juez, de oficio o a iniciativa de parte o del Ministerio Fiscal.
4. No podrá acordarse el ingreso de menores en los centros de internamiento, sin perjuicio de lo previsto en el artículo 62 bis 1. i) de esta Ley. Los menores extranjeros no acompañados que se encuentren en España serán puestos a disposición de las entidades públicas de protección de menores conforme establece la Ley Orgánica de Protección Jurídica del Menor y de acuerdo con las normas previstas en el artículo 35 de esta Ley.
5. La incoación del expediente, las medidas cautelares de detención e internamiento y la resolución final del expediente de expulsión del extranjero serán comunicadas al Ministerio de Asuntos Exteriores y a la embajada o consulado de su país.
6. A los efectos del presente artículo, el Juez competente para autorizar y, en su caso, dejar sin efecto el internamiento será el Juez de Instrucción del lugar donde se practique la detención. El Juez competente para el control de la estancia de los extranjeros en los Centros de Internamiento y en las Salas de Inadmisión de fronteras, será el Juez de Instrucción del lugar donde estén ubicados, debiendo designarse un concreto Juzgado en aquellos partidos judiciales en los que existan varios. Este Juez conocerá, sin ulterior recurso, de las peticiones y quejas que planteen los internos en cuanto afecten a sus derechos fundamentales. Igualmente, podrá visitar tales centros cuando conozca algún incumplimiento grave o cuando lo considere conveniente.[1418]

Artículo 62 bis Derechos de los extranjeros internados

1. Los centros de internamiento de extranjeros son establecimientos públicos de carácter no penitenciario; el ingreso y estancia en los mismos tendrá únicamente finalidad preventiva y cautelar, salvaguardando los derechos y libertades reconocidos en el ordenamiento jurídico, sin más limitaciones que las establecidas a su libertad ambulatoria, conforme al contenido y finalidad de la medida judicial de ingreso acordada. En particular, el extranjero sometido a internamiento tiene los siguientes derechos:

a) A ser informado de su situación.

b) A que se vele por el respeto a su vida, integridad física y salud, sin que puedan en ningún caso ser sometidos a tratos degradantes o a malos tratos de palabra o de obra y a que sea preservada su dignidad y su intimidad.

c) A que se facilite el ejercicio de los derechos reconocidos por el ordenamiento jurídico, sin más limitaciones que las derivadas de su situación de internamiento.

d) A recibir asistencia médica y sanitaria adecuada y ser asistidos por los servicios de asistencia social del centro.

e) A que se comunique inmediatamente a la persona que designe en España y a su abogado el ingreso en el centro, así como a la oficina consular del país del que es nacional.

[1418] Véase R.D. 162/2014, de 14 de marzo, por el que se aprueba el reglamento de funcionamiento y régimen interior de los centros de internamiento de extranjeros («B.O.E.» 15 marzo).
Inciso "y existan en el centro módulos que garanticen la unidad e intimidad familiar" de la letra i) del número 1 del artículo 62 declarado inaplicable por Sentencia TS (Sala 3.ª) de 10 febrero 2015, Rec. 373/2014 («B.O.E.» 19 mayo). TS, Sala Tercera, de lo Contencioso-administrativo, S, 10 Feb. 2015 (Rec. 373/2014)

f) A ser asistido de abogado, que se proporcionará de oficio en su caso, y a comunicarse reservadamente con el mismo, incluso fuera del horario general del centro, cuando la urgencia del caso lo justifique.

g) A comunicarse en el horario establecido en el centro, con sus familiares, funcionarios consulares de su país u otras personas, que sólo podrán restringirse por resolución judicial.

h) A ser asistido de intérprete si no comprende o no habla castellano y de forma gratuita, si careciese de medios económicos.

i) A tener en su compañía a sus hijos menores, siempre que el Ministerio Fiscal informe favorablemente tal medida y existan en el centro módulos que garanticen la unidad e intimidad familiar. [1419]

j) A entrar en contacto con organizaciones no gubernamentales y organismos nacionales, internacionales y no gubernamentales de protección de inmigrantes.

2. Los centros dispondrán de servicios de asistencia social y sanitaria con dotación suficiente. Las condiciones para la prestación de estos servicios se desarrollarán reglamentariamente.

3. Las organizaciones constituidas legalmente en España para la defensa de los inmigrantes y los organismos internacionales pertinentes podrán visitar los centros de internamiento; reglamentariamente se desarrollarán las condiciones de las mismas.

Artículo 62 ter Deberes de los extranjeros internados

El extranjero sometido a internamiento estará obligado:

a) A permanecer en el centro a disposición del Juez de Instrucción que hubiere autorizado su ingreso.

b) A observar las normas por las que se rige el centro y cumplir las instrucciones generales impartidas por la dirección y las particulares que reciban de los funcionarios en el ejercicio legítimo de sus funciones, encaminadas al mantenimiento del orden y la seguridad dentro del mismo, así como las relativas a su propio aseo e higiene y la limpieza del centro.

c) A mantener una actividad cívica correcta y de respeto con los funcionarios y empleados del centro, con los visitantes y con los otros extranjeros internados, absteniéndose de proferir insultos o amenazas contra los mismos, o de promover o intervenir en agresiones, peleas, desórdenes y demás actos individuales o colectivos que alteren la convivencia.

d) A conservar el buen estado de las instalaciones materiales, mobiliario y demás efectos del centro, evitando el deterioro o inutilización deliberada, tanto de éstos como de los bienes o pertenencias de los demás extranjeros ingresados o funcionarios.

e) A someterse a reconocimiento médico a la entrada y salida del centro, así como en aquellos casos en que, por razones de salud colectiva, apreciadas por el servicio médico, y a petición de éste, lo disponga el director del centro.

Artículo 62 quáter Información y reclamaciones

1. Los extranjeros recibirán a su ingreso en el centro información escrita sobre sus derechos y obligaciones, las cuestiones de organización general, las normas de funcionamiento del centro, las normas disciplinarias y los medios para formular peticiones o quejas. La información se les facilitará en un idioma que entiendan.

2. Los internados podrán formular, verbalmente o por escrito, peticiones y quejas sobre cuestiones referentes a su situación de internamiento.

Dichas peticiones o quejas también podrán ser presentadas al director del centro, el cual las atenderá si son de su competencia o las pondrá en conocimiento de la autoridad competente, en caso contrario.

Artículo 62 quinquies Medidas de seguridad

1. Las actuaciones de vigilancia y seguridad interior en los centros podrán suponer, en la forma y con la periodicidad que se establezca, inspecciones de los locales y dependencias y siempre que fuera necesario para la seguridad en los centros registros de personas, ropas y enseres de los extranjeros internados.[1420]

2. Se podrán utilizar medios de contención física personal o separación preventiva del agresor en habitación individual para evitar actos de violencia o lesiones de los extranjeros, impedir actos de fuga,

---

[1419] Sentencia TS (Sala 3.ª) 10 Feb. 2015 (declara inaplicable el inciso "y existan en el centro módulos que garanticen la unidad e intimidad familiar" del artículo 62 bis 1.i) de la Ley Orgánica 4/2000, de 11 de enero)

[1420] Número 1 del artículo 62 quinquies declarado constitucional por Sentencia TC (Sala Pleno) de 31 enero de 2013, si se interpreta en los téminos establecidos en su fundamento jurídico 14.

daños en las instalaciones del centro o ante la resistencia al personal del mismo en el ejercicio legítimo de su cargo. El uso de los medios de contención será proporcional a la finalidad perseguida, no podrán suponer una sanción encubierta y sólo se usarán cuando no exista otra manera menos gravosa para conseguir la finalidad perseguida y por el tiempo estrictamente necesario.
3. La utilización de medios de contención será previamente autorizada por el director del centro, salvo que razones de urgencia no lo permitan, en cuyo caso se pondrá en su conocimiento inmediatamente. El director deberá comunicar lo antes posible a la autoridad judicial que autorizó el internamiento la adopción y cese de los medios de contención física personal, con expresión detallada de los hechos que hubieren dado lugar a dicha utilización y de las circunstancias que pudiesen aconsejar su mantenimiento. El juez, en el plazo más breve posible y siempre que la medida acordada fuere separación preventiva del agresor, deberá si está vigente, acordar su mantenimiento o revocación.

Artículo 62 sexies Funcionamiento y régimen interior de los centros de internamiento de extranjeros

En cada centro de internamiento de extranjeros habrá un director responsable de su funcionamiento para lo cual deberá adoptar las directrices de organización necesarias, coordinando y supervisando su ejecución. Asimismo será el responsable de adoptar las medidas necesarias para asegurar el orden y la correcta convivencia entre extranjeros y asegurar el cumplimiento de sus derechos, y de la imposición de medidas a los internos que no respeten las normas de correcta convivencia o régimen interior.

Artículo 63 Procedimiento preferente

1. Incoado el expediente en el que pueda proponerse la expulsión por tratarse de uno de los supuestos contemplados en el artículo 53.1.d), 53.1.f), 54.1.a), 54.1.b), y 57.2, la tramitación del mismo tendrá carácter preferente.
Igualmente, el procedimiento preferente será aplicable cuando, tratándose de las infracciones previstas en la letra a) del apartado 1 del artículo 53, se diera alguna de las siguientes circunstancias:

a) riesgo de incomparecencia.
b) el extranjero evitara o dificultase la expulsión, sin perjuicio de las actuaciones en ejercicio de sus derechos.
c) el extranjero representase un riesgo para el orden público, la seguridad pública o la seguridad nacional.

En estos supuestos no cabrá la concesión del período de salida voluntaria.
2. Durante la tramitación del procedimiento preferente, así como en la fase de ejecución de la expulsión que hubiese recaído, podrán adoptarse las medidas cautelares y el internamiento establecidas en los artículos 61 y 62.
3. Se garantizará el derecho del extranjero a asistencia letrada, que se le proporcionará de oficio, en su caso, y a ser asistido por intérprete, si no comprende o no habla castellano, y de forma gratuita en el caso de que careciese de medios económicos.
4. Iniciado el expediente, se dará traslado al interesado del acuerdo de iniciación debidamente motivado y por escrito, para que alegue lo que considere adecuado, en el plazo de 48 horas, advirtiéndole de las consecuencias de no hacerlo así.
5. Si el interesado, o su representante, no efectuase alegaciones ni realizasen proposición de prueba sobre el contenido del acuerdo de iniciación, o si no se admitiesen, por improcedentes o innecesarias, de forma motivada, por el instructor las pruebas propuestas, sin cambiar la calificación de los hechos, el acuerdo de iniciación del expediente será considerado como propuesta de resolución con remisión a la autoridad competente para resolver.
De estimarse la proposición de prueba, esta se realizará en el plazo máximo de tres días.
6. En el supuesto de las letras a) y b) del apartado 1 del artículo 53 cuando el extranjero acredite haber solicitado con anterioridad autorización de residencia temporal conforme a lo dispuesto en el artículo 31.3 de esta Ley, el órgano encargado de tramitar la expulsión suspenderá la misma hasta la resolución de la solicitud, procediendo a la continuación del expediente en caso de denegación.
7. La ejecución de la orden de expulsión en los supuestos previstos en este artículo se efectuará de forma inmediata.

Artículo 63 bis Procedimiento ordinario

1. Cuando se tramite la expulsión para supuestos distintos a los previstos en el artículo 63 el procedimiento a seguir será el ordinario.

2. La resolución en que se adopte la expulsión tramitada mediante el procedimiento ordinario incluirá un plazo de cumplimiento voluntario para que el interesado abandone el territorio nacional. La duración de dicho plazo oscilará entre siete y treinta días y comenzará a contar desde el momento de la notificación de la citada resolución.
El plazo de cumplimiento voluntario de la orden de expulsión podrá prorrogarse durante un tiempo prudencial en atención a las circunstancias que concurran en cada caso concreto, como pueden ser, la duración de la estancia, estar a cargo de niños escolarizados o la existencia de otros vínculos familiares y sociales.
3. Tanto en la fase de tramitación del procedimiento como durante el plazo de cumplimiento voluntario, podrá adoptarse alguna o algunas de las medidas cautelares establecidas en el artículo 61, excepto la de internamiento prevista en la letra e).

Artículo 64 Ejecución de la expulsión

1. Expirado el plazo de cumplimiento voluntario sin que el extranjero haya abandonado el territorio nacional, se procederá a su detención y conducción hasta el puesto de salida por el que se deba hacer efectiva la expulsión. Si la expulsión no se pudiera ejecutar en el plazo de setenta y dos horas, podrá solicitarse la medida de internamiento regulada en los artículos anteriores, que no podrá exceder del período establecido en el artículo 62 de esta Ley.
2. Tanto en los supuestos de prórroga del plazo de cumplimiento voluntario como de aplazamiento o suspensión de la ejecución de la expulsión, lo que se acreditará en documento debidamente notificado al interesado, se tendrá en cuenta la garantía para el extranjero afectado de:
a) El mantenimiento de la unidad familiar con los miembros que se hallen en territorio español.
b) La prestación de atención sanitaria de urgencia y tratamiento básico de enfermedades.
c) El acceso para los menores, en función de la duración de su estancia, al sistema de enseñanza básica.
d) Las necesidades especiales de personas vulnerables.
3. La ejecución de la resolución de expulsión se efectuará, en su caso, a costa del empleador que hubiera sido sancionado por las infracciones previstas en el artículo 53.2 a) o 54.1.d) de esta Ley o, en el resto de los supuestos, a costa del extranjero si tuviere medios económicos para ello. De no darse ninguna de dichas condiciones, se comunicará al representante diplomático o consular de su país, a los efectos oportunos.
4. Cuando un extranjero sea detenido en territorio español y se constate que contra él se ha dictado una resolución de expulsión por un Estado miembro de la Unión Europea, se procederá a ejecutar inmediatamente la resolución, sin necesidad de incoar nuevo expediente de expulsión. Se podrá solicitar la autorización del Juez de instrucción para su ingreso en un centro de internamiento, con el fin de asegurar la ejecución de la sanción de expulsión, de acuerdo con lo previsto en la presente Ley.
5. Se suspenderá la ejecución de la resolución de expulsión cuando se formalice una petición de protección internacional, hasta que se haya inadmitido a trámite o resuelto, conforme a lo dispuesto en la normativa de protección internacional.
6. No será precisa la incoación de expediente de expulsión:
a) para proceder al traslado, escoltados por funcionarios, de los solicitantes de protección internacional cuya solicitud haya sido inadmitida a trámite en aplicación de la Ley 12/2009, de 30 de octubre reguladora del derecho de asilo y de la protección subsidiaria, al ser responsable otro Estado del examen de la solicitud, de conformidad con los convenios internacionales en que España sea parte, cuando dicho traslado se produzca dentro de los plazos que el Estado responsable tiene la obligación de proceder al estudio de la solicitud.
b) para proceder al traslado, escoltados por funcionarios, manutención, o recepción, custodia y transmisión de documentos de viaje, de los extranjeros que realicen un tránsito en territorio español, solicitado por un Estado miembro de la Unión Europea, a efectos de repatriación o alejamiento por vía aérea.

Artículo 65 Carácter recurrible de las resoluciones sobre extranjeros

1. Las resoluciones administrativas sancionadoras serán recurribles con arreglo a lo dispuesto en las leyes. El régimen de ejecutividad de las mismas será el previsto con carácter general.
2. En todo caso, cuando el extranjero no se encuentre en España, podrá cursar los recursos procedentes, tanto en vía administrativa como jurisdiccional, a través de las representaciones diplomáticas o consulares correspondientes, quienes los remitirán al organismo competente.

Artículo 66 Obligaciones de los transportistas

1. Cuando así lo determinen las autoridades españolas respecto de las rutas procedentes de fuera del Espacio Schengen en las que la intensidad de los flujos migratorios lo haga necesario, a efectos de combatir la inmigración ilegal y garantizar la seguridad pública, toda compañía, empresa de transporte o transportista estará obligada, en el momento de finalización del embarque y antes de la salida del medio de transporte, a remitir a las autoridades españolas encargadas del control de entrada la información relativa a los pasajeros que vayan a ser trasladados, ya sea por vía aérea, marítima o terrestre, y con independencia de que el transporte sea en tránsito o como destino final, al territorio español.

La información será transmitida por medios telemáticos, o, si ello no fuera posible, por cualquier otro medio adecuado, y será comprensiva del nombre y apellidos de cada pasajero, de su fecha de nacimiento, nacionalidad, número de pasaporte o del documento de viaje que acredite su identidad y tipo del mismo, paso fronterizo de entrada, código de transporte, hora de salida y de llegada del transporte, número total de personas transportadas, y lugar inicial de embarque. Las autoridades encargadas del control de entrada guardarán los datos en un fichero temporal, borrándolos tras la entrada y en un plazo de veinticuatro horas desde su comunicación, salvo necesidades en el ejercicio de sus funciones. Los transportistas deberán haber informado de este procedimiento a los pasajeros, estando obligados a borrar los datos en el mismo plazo de veinticuatro horas.

2. Toda compañía, empresa de transporte o transportista estará obligada a enviar a las autoridades españolas encargadas del control de entrada la información comprensiva del número de billetes de vuelta no utilizados por los pasajeros que previamente hubiesen transportado a España, ya sea por vía aérea, marítima o terrestre, y con independencia de que el transporte sea en tránsito o como destino final, de rutas procedentes de fuera del Espacio Schengen.

Cuando así lo determinen las autoridades españolas, en los términos y a los efectos indicados en el apartado anterior, la información comprenderá, además, para pasajeros no nacionales de la Unión Europea, del Espacio Económico Europeo o de países con los que exista un convenio internacional que extienda el régimen jurídico previsto para los ciudadanos de los Estados mencionados, el nombre y apellidos de cada pasajero, su fecha de nacimiento, nacionalidad, número de pasaporte o del documento de viaje que acredite su identidad.

La información señalada en el presente apartado deberá enviarse en un plazo no superior a 48 horas desde la fecha de caducidad del billete.

3. Asimismo, toda compañía, empresa de transporte o transportista estará obligada a:

a) Realizar la debida comprobación de la validez y vigencia, tanto de los pasaportes, títulos de viaje o documentos de identidad pertinentes, como, en su caso, del correspondiente visado de los que habrán de ser titulares los extranjeros.

b) Hacerse cargo inmediatamente del extranjero que hubiese trasladado hasta la frontera aérea, marítima o terrestre correspondiente del territorio español, si a éste se le hubiera denegado la entrada por deficiencias en la documentación necesaria para el cruce de fronteras.

c) Tener a su cargo al extranjero que haya sido trasladado en tránsito hasta una frontera aérea, marítima o terrestre del territorio español, si el transportista que deba llevarlo a su país de destino se negara a embarcarlo, o si las autoridades de este último país le hubieran denegado la entrada y lo hubieran devuelto a la frontera española por la que ha transitado.

d) Transportar a los extranjeros a que se refieren los párrafos b) y c) de este apartado hasta el Estado a partir del cual le haya transportado, bien hasta el Estado que haya expedido el documento de viaje con el que ha viajado, o bien a cualquier otro Estado que garantice su admisión y un trato compatible con los derechos humanos.

La compañía, empresa de transportes o transportista que tenga a su cargo un extranjero en virtud de alguno de los supuestos previstos en este apartado deberá garantizar al mismo unas condiciones de vida adecuadas mientras permanezca a su cargo.

4. Lo establecido en este artículo se entiende también para el caso en que el transporte aéreo o marítimo se realice desde Ceuta o Melilla hasta cualquier otro punto del territorio español.

[1421]TÍTULO IV

[1421] Rúbrica del Título IV redactada por el apartado 3 del artículo 3 de la L.O. 8/2000, 22 diciembre, de reforma de la L.O. 4/2000, de 11 de enero, sobre derechos y libertades de los extranjeros en España y su integración social («B.O.E.» 23 diciembre; corrección de errores «B.O.E.» 23 febrero 2001).Vigencia: 23 enero 2001

Coordinación de los poderes públicos

Artículo 67 Coordinación de los órganos de la Administración del Estado

1. El Gobierno llevará a cabo una observación permanente de las magnitudes y características más significativas del fenómeno inmigratorio con objeto de analizar su impacto en la sociedad española y facilitar una información objetiva y contrastada que evite o dificulte la aparición de corrientes xenófobas o racistas.

[1422]2. El Gobierno unificará en Oficinas provinciales los servicios existentes, dependientes de diferentes órganos de la Administración del Estado con competencia en inmigración, al objeto de conseguir una adecuada coordinación de su actuación administrativa.

3. El Gobierno elaborará planes, programas y directrices sobre la actuación de la Inspección de Trabajo previa al procedimiento sancionador destinados especialmente a comprobar el cumplimiento del principio de igualdad y no discriminación de los trabajadores extranjeros, así como el cumplimiento efectivo de la normativa en materia de autorización de trabajo de extranjeros, todo ello sin perjuicio de las facultades de planificación que correspondan a las Comunidades Autónomas con competencias en materia de ejecución de la legislación laboral.[1423]

Artículo 68 Coordinación de las Administraciones Públicas

1. La Conferencia Sectorial de Inmigración es el órgano a través del cual se asegurará la adecuada coordinación de las actuaciones que desarrollen las Administraciones Públicas en materia de inmigración.

2. Las Comunidades Autónomas que asuman competencias ejecutivas en la concesión de la autorización inicial de trabajo, deberán desarrollarlas en necesaria coordinación con las competencias estatales en materia de extranjería, inmigración y autorización de residencia, de manera que se garantice la igualdad en la aplicación de la normativa de extranjería e inmigración en todo el territorio, la celeridad de los procedimientos y el intercambio de información entre las Administraciones necesario para el desarrollo de sus respectivas competencias. La coordinación deberá realizarse preservando la capacidad de autoorganización de cada Comunidad Autónoma así como su propio sistema de descentralización territorial.

3. Con carácter previo a la concesión de autorizaciones por arraigo, las Comunidades Autónomas o, en su caso, los Ayuntamientos, emitirán un informe sobre la integración social del extranjero cuyo domicilio habitual se encuentre en su territorio. Reglamentariamente se determinarán los contenidos de dicho informe. En todo caso, el informe tendrá en cuenta el periodo de permanencia, la posibilidad de contar con vivienda y medios de vida, los vínculos con familiares residentes en España, y los esfuerzos de integración a través del seguimiento de programas de inserción sociolaborales y culturales.

4. Las Comunidades Autónomas que hayan asumido competencias en materia de seguridad ciudadana y orden público mediante la creación de una policía propia, podrán aportar, en su caso, un informe sobre afectación al orden público en todos los procedimientos de autorización de residencia o su renovación, referidas a extranjeros que se encuentran en España, en los que se prevea la necesidad de informe gubernativo. Tal informe se incorporará al expediente al igual que el que, en su caso, aporten las Fuerzas y Cuerpos de Seguridad del Estado en el ejercicio de sus competencias sobre seguridad pública.

Artículo 69 Apoyo al movimiento asociativo de los inmigrantes

Los poderes públicos impulsarán el fortalecimiento del movimiento asociativo entre los inmigrantes y apoyarán a los sindicatos, organizaciones empresariales y a las organizaciones no gubernamentales que, sin ánimo de lucro, favorezcan su integración social, facilitándoles ayuda económica, tanto a través de los programas generales como en relación con sus actividades específicas.

Artículo 70 El Foro para la Integración Social de los Inmigrantes

1. El Foro para la Integración Social de los Inmigrantes, constituido de forma tripartita y equilibrada, por representantes de las Administraciones Públicas, de las asociaciones de inmigrantes y de otras organizaciones con interés e implantación en el ámbito migratorio, incluyendo entre ellas a las

---

[1422] Véase OM PRE/2277/2002, de 16 de septiembre, por la que se crea la Oficina de Extranjeros en A Coruña («B.O.E.» 18 septiembre).

[1423] Las referencias al término "autorización" han sido introducidas conforme establece la disposición adicional única de la Ley Orgánica 14/2003, de 20 de noviembre, en sustitución del anterior término "permiso". Vigencia: 21 diciembre 2003

organizaciones sindicales y empresariales más representativas, constituye el órgano de consulta, información y asesoramiento en materia de integración de los inmigrantes.
2. Reglamentariamente se determinará su composición, competencias, régimen de funcionamiento y adscripción administrativa.[1424]

Artículo 71 Observatorio Español del Racismo y la Xenofobia

Se constituirá el Observatorio Español del Racismo y la Xenofobia, con funciones de estudio y análisis, y con capacidad para elevar propuestas de actuación, en materia de lucha contra el racismo y la xenofobia.

Artículo 72 Comisión Laboral Tripartita de Inmigración

1. La Comisión Laboral Tripartita de Inmigración es el órgano colegiado adscrito al Ministerio competente en materia de inmigración, de la que forman parte las organizaciones sindicales y empresariales más representativas.
2. La Comisión Laboral Tripartita de Inmigración será informada sobre la evolución de los movimientos migratorios en España y, en todo caso, será consultada sobre las propuestas de Catálogo de ocupaciones de difícil cobertura, las previstas en el artículo 39 de esta Ley y las de contratación de trabajadores de temporada que se determinen.
3. Mediante Orden Ministerial se determinará su composición, forma de designación de sus miembros, competencias y régimen de funcionamiento.

DISPOSICIONES ADICIONALES

Disposición adicional primera Plazo máximo para resolución de expedientes

1. El plazo general máximo para notificar las resoluciones de las solicitudes de autorizaciones que formulen los interesados a tenor de lo previsto en esta Ley será de tres meses, contados a partir del día siguiente al de la fecha en que hayan tenido entrada en el registro del órgano competente para tramitarlas; ello, sin perjuicio del plazo máximo de 15 días naturales establecido por la normativa comunitaria en relación con procedimientos de solicitud de visado de tránsito o estancia (así como de las excepciones previstas en la misma para su posible ampliación). Transcurrido el plazo para notificar las resoluciones de las solicitudes, salvo lo dispuesto en el apartado siguiente, éstas podrán entenderse desestimadas.[1425]
2. Las solicitudes de prórroga de la autorización de residencia, la renovación de la autorización de trabajo, así como las solicitudes de autorización de residencia de larga duración que se formulen por los interesados a tenor de lo dispuesto en la presente Ley Orgánica se resolverán y notificarán en el plazo máximo de tres meses contados a partir del día siguiente al de la fecha en que hayan tenido entrada en el registro del órgano competente para tramitarlas. Transcurrido dicho plazo sin que la Administración haya dado respuesta expresa, se entenderá que la prórroga o renovación han sido concedidas.
3. Las solicitudes de modificación de la limitación territorial o de ocupación de las autorizaciones iniciales de residencia y trabajo se resolverán y notificarán por la administración autonómica o estatal competente en el plazo máximo de un mes. Transcurrido dicho plazo sin que la Administración haya dado respuesta expresa, se entenderá que la solicitud ha sido concedida.

Disposición adicional segunda Subcomisiones de Cooperación

En atención a la situación territorial y a la especial incidencia del fenómeno migratorio y a las competencias que tengan reconocidas en sus respectivos Estatutos de Autonomía en materia de ejecución laboral y en materia de asistencia social, y en concordancia con los mismos, se podrán constituir subcomisiones en el seno de las Comisiones Bilaterales de Cooperación entre el Estado y las Comunidades Autónomas, en concordancia con lo que prevean sus respectivos Estatutos de

[1424] Véase R.D. 3/2006, de 16 de enero, por el que se regula la composición, competencias y régimen de funcionamiento del Foro para la integración social de los inmigrantes («B.O.E.» 17 enero).

[1425] Inciso «ello, sin perjuicio del plazo máximo de 15 días naturales establecido por la normativa comunitaria en relación con procedimientos de solicitud de visado de tránsito o estancia (así como de las excepciones previstas en la misma para su posible ampliación)» del número 1 de la disposición adicional primera introducido por el apartado setenta y cinco del artículo único de la L.O. 2/2009, de 11 de diciembre, de reforma de la L.O. 4/2000, de 11 de enero, sobre derechos y libertades de los extranjeros en España y su integración social («B.O.E.» 12 diciembre).Vigencia: 13 diciembre 2009

Autonomía, para analizar cuestiones sobre trabajo y residencia de extranjeros que les afecten directamente.
En particular, en atención a la situación geográfica del archipiélago canario, a la fragilidad de su territorio insular y a su lejanía con el continente europeo, de acuerdo con lo establecido en el artículo 37.1 de su Estatuto de Autonomía, en el seno de la Comisión Bilateral de Cooperación Canarias-Estado se constituirá una subcomisión que conocerá de las cuestiones que afecten directamente a Canarias en materia de residencia y trabajo de extranjeros.

Disposición adicional tercera Lugares de presentación de las solicitudes y exigencia de comparecencia personal

1. Cuando el sujeto legitimado se encuentre en territorio español habrá de presentar personalmente las solicitudes relativas a las autorizaciones de residencia y de trabajo en los registros de los órganos competentes para su tramitación. Igualmente, en los procedimientos en los que el sujeto legitimado fuese un empleador, las solicitudes podrán ser presentadas por éste, o por quien válidamente ostente la representación legal empresarial. Reglamentariamente se podrán establecer excepciones a la presentación ante el órgano competente para su tramitación o a la necesidad de presentación personal de solicitudes.
2. Cuando el sujeto legitimado se encuentre en territorio extranjero, la presentación de solicitudes de visado y su recogida se realizarán personalmente ante la misión diplomática u oficina consular en cuya demarcación aquél resida. Excepcionalmente, cuando el interesado no resida en la población en que tenga su sede la misión diplomática u oficina consular y se acrediten razones que obstaculicen el desplazamiento, como la lejanía de la misión u oficina o dificultades de transporte que hagan el viaje especialmente gravoso, podrá acordarse que la solicitud de visado pueda presentarse por representante debidamente acreditado.
Sin perjuicio de lo dispuesto en el párrafo anterior, en los supuestos de presentación de solicitudes y recogida de visado de estancia, tránsito y de residencia por reagrupación familiar de menores, ambos trámites podrán realizarse mediante representante debidamente acreditado.
En cualquier caso, la misión diplomática u oficina consular podrá requerir la comparecencia del solicitante y, cuando lo estime necesario, mantener una entrevista personal.
Lo dispuesto en este apartado se entenderá sin perjuicio de lo establecido en la normativa comunitaria que desarrolla la política común de visados en lo relativo a la posibilidad de celebrar acuerdos con otros Estados miembros de la Unión Europea a efectos de representación en terceros Estados, en cuanto a procedimientos de solicitud de visados de tránsito o estancia.
3. Asimismo, no se requerirá la comparecencia personal en los procedimientos de contratación colectiva de trabajadores, en los supuestos contemplados en un convenio o acuerdo internacional, en cuyo caso se estará a lo dispuesto en el mismo.

Disposición adicional cuarta Inadmisión a trámite de solicitudes

1. La autoridad competente para resolver inadmitirá a trámite las solicitudes relativas a los procedimientos regulados en esta ley, en los siguientes supuestos:
   a) Falta de legitimación del solicitante, o insuficiente acreditación de la representación.
   b) Presentación de la solicitud fuera del plazo legalmente establecido.
   c) Cuando se trate de reiteración de una solicitud ya denegada, siempre que las circunstancias que motivaron la denegación no hayan variado.
   d) Cuando conste un procedimiento administrativo sancionador contra el solicitante en el que pueda proponerse la expulsión o cuando se haya decretado en contra del mismo una orden de expulsión, judicial o administrativa salvo que, en este último caso, la orden de expulsión hubiera sido revocada o se hallase en uno de los supuestos regulados por los artículos 31 bis, 59, 59 bis o 68.3 de esta ley.
   e) Cuando el solicitante tenga prohibida su entrada en España.
   f) Cuando se trate de solicitudes manifiestamente carentes de fundamento.
   g) Cuando se refieran a extranjeros que se encontrasen en España en situación irregular, salvo que pueda encontrarse en uno de los supuestos del artículo 31, apartado 3.
   h) Cuando dicha solicitud no sea realizada personalmente y dicha circunstancia sea exigida por ley.
2. En los procedimientos relativos a solicitudes de visado de tránsito o estancia, la autoridad competente para resolver inadmitirá a trámite las solicitudes, en los siguientes supuestos:
   a) Presentación de la solicitud fuera del plazo de los tres meses anteriores al comienzo del viaje.

b) Presentación de la solicitud en documento distinto al modelo oficialmente establecido a los efectos.
c) No aportación de documento de viaje válido al menos hasta tres meses después de la fecha (en su caso, última fecha) prevista de salida del territorio de los Estados miembros de la Unión Europea; en el que figuren al menos dos páginas en blanco; y expedido dentro de los diez años anteriores a la presentación de la solicitud de visado.
d) Cuando no se aporte fotografía del solicitante, acorde a lo dispuesto en la normativa reguladora del Sistema de Información de Visados (VIS) de la Unión Europea.
e) Cuando no se hayan tomado los datos biométricos del solicitante.
f) Cuando no se haya abonado la tasa de visado.

Disposición adicional quinta Acceso a la información, colaboración entre Administraciones públicas y gestión informática de los procedimientos

1. En el cumplimiento de los fines que tienen encomendadas, y con pleno respeto a la legalidad vigente, las Administraciones públicas, dentro de su ámbito competencial, colaborarán en la cesión de datos relativos a las personas que sean consideradas interesados en los procedimientos regulados en esta Ley Orgánica y sus normas de desarrollo.
2. Para la exclusiva finalidad de cumplimentar las actuaciones que los órganos de la Administración General del Estado competentes en los procedimientos regulados en esta Ley Orgánica y sus normas de desarrollo tienen encomendadas, la Agencia Estatal de Administración Tributaria, la Tesorería General de la Seguridad Social y el Instituto Nacional de Estadística, este último en lo relativo al Padrón Municipal de Habitantes, facilitarán a aquéllos el acceso directo a los ficheros en los que obren datos que hayan de constar en dichos expedientes, y sin que sea preciso el consentimiento de los interesados, de acuerdo con la legislación sobre protección de datos.
Igualmente, los anteriores organismos facilitarán a las Comunidades Autónomas la información necesaria para ejercer sus competencias sobre autorizaciones iniciales de trabajo sin que tampoco sea preciso el consentimiento de los interesados.[1426]
3. La tramitación de los procedimientos en materia de extranjería derivados del cumplimiento de lo dispuesto en la presente Ley Orgánica, se realizará sobre una aplicación informática común cuya implantación y coordinación respecto de los restantes Departamentos implicados corresponderá al Ministerio de Trabajo e Inmigración. Dicha aplicación, garantizando la protección de datos de carácter personal, registrará la información y datos relativos a los extranjeros y ciudadanos de la Unión Europea residentes en España y sus autorizaciones, impulsará el cumplimiento de lo establecido por la legislación en materia de acceso electrónico de los ciudadanos a los servicios públicos y permitirá el conocimiento, en tiempo real, de la situación de las solicitudes de autorización reguladas en esta Ley por parte de los órganos administrativos que sean competentes en cada una de las fases del mismo, así como su intervención en la fase que recaiga dentro de su ámbito de competencias. Asimismo, la aplicación informática permitirá la generación de bases de datos estadísticas por las administraciones intervinientes para la obtención de la información actualizada y fiable sobre las magnitudes relativas a la inmigración y la extranjería.
En cumplimiento de lo establecido por la normativa comunitaria sobre la materia, la tramitación de procedimientos relativos a visados de tránsito y de estancia se realizará sobre la aplicación informática específicamente creada a los efectos, dependiente del Ministerio de Asuntos Exteriores y de Cooperación, que estará interconectada con la aplicación informática común, en orden a que en la base de datos de esta última conste información sobre los datos de los visados solicitados y concedidos en las Oficinas consulares o Misiones diplomáticas españolas en el exterior.
El Ministerio del Interior, de acuerdo con sus competencias en materia de orden público, seguridad pública y seguridad nacional, mantendrá un Registro central de extranjeros. Reglamentariamente, se establecerá la interconexión que, en su caso, resulte necesaria para que en la aplicación informática común conste la información que pueda repercutir en la situación administrativa de los extranjeros en España.
4. Cuando las Comunidades Autónomas, en el ámbito de sus competencias, intervengan en alguno de los procedimientos regulados en esta Ley, se garantizará que su participación en los procedimientos

[1426] La Sentencia TC (Sala Pleno) de 31 enero 2013, declara constitucional el anterior párrafo 2.º de la disposición adicional quinta, introducido por el artículo 1.cuarenta de la Ley Orgánica 14/2003, de 20 de noviembre, si se interpreta en los téminos establecidos en su fundamento jurídico 7. Téngase en cuenta que actualmente se corresponde con el párrafo 1.º del número 2 de la misma disposición.

informatizados responda a estándares comunes que garanticen la necesaria coordinación de la actuación de todos los órganos administrativos intervinientes. Igualmente, la aplicación informática común dará acceso a las Comunidades Autónomas con competencias en materia de autorización de trabajo a la información necesaria para el ejercicio de sus competencias, entre la que se encontrará aquella relativa a la concesión y extinción de autorizaciones de reagrupación familiar concedidas en su territorio así como de las altas en Seguridad Social de las autorizaciones de trabajo iniciales concedidas por ellas.

5. El Observatorio Permanente de la Inmigración aunará el conjunto de la información estadística disponible en materia de extranjería, inmigración, protección internacional y nacionalidad, con independencia de la Administración Pública, Departamento ministerial u Organismo responsable de su elaboración, con la finalidad de servir como sistema de análisis e intercambio de la información cualitativa y cuantitativa relacionada con los movimientos migratorios al servicio de las entidades responsables de gestionar las políticas públicas en dichas materias.

Disposición adicional sexta Acuerdos de readmisión

A los extranjeros que, en virtud de los acuerdos que regulen la readmisión de las personas en situación irregular suscritos por España, deban ser entregados o enviados a los países de los que sean nacionales o desde los que se hayan trasladado hasta el territorio español, les será de aplicación lo dispuesto en los citados acuerdos así como su normativa de desarrollo.

Dichos acuerdos contendrán cláusulas de respeto a los derechos humanos en virtud de lo que establecen en esta materia los tratados y convenios internacionales.

En el caso de que el titular de la tarjeta azul de la U.E. concedida en España fuera objeto de una medida de repatriación en otro Estado miembro, por haberse extinguido la vigencia de la autorización originaria para permanecer en dicho Estado o por denegarse su solicitud para residir en él, se le readmitirá sin necesidad de ninguna otra formalidad, incluyendo, en su caso, a los miembros de su familia previamente reagrupados.

Disposición adicional séptima Delimitación del Espacio Schengen

A los efectos de lo dispuesto en esta ley, se entenderá por Espacio Schengen el conjunto de los territorios de los Estados a los que se apliquen plenamente las disposiciones relativas a la supresión de controles en las fronteras interiores y circulación de personas, previstas en el título II del Convenio para la aplicación del Acuerdo de Schengen, de 19 de junio de 1990.

Disposición adicional octava Ayudas al retorno voluntario

El Gobierno contemplará anualmente la financiación de programas de retorno voluntario de las personas que así lo soliciten y planteen proyectos que supongan su reasentamiento en la sociedad de la que partieron y siempre que los mismos sean de interés para aquella comunidad.

Disposición adicional novena Autorizaciones autonómicas de trabajo en origen

En el marco de los procedimientos de contratación colectiva en origen, las comunidades autónomas con competencias ejecutivas en materia de autorizaciones de trabajo podrán establecer servicios que faciliten la tramitación de los correspondientes visados ante los consulados españoles, así como promover el desarrollo de programas de acogida para los trabajadores extranjeros y sus familias.

[1427]Disposición adicional décima Régimen especial de Ceuta y Melilla

1. Los extranjeros que sean detectados en la línea fronteriza de la demarcación territorial de Ceuta o Melilla mientras intentan superar los elementos de contención fronterizos para cruzar irregularmente la frontera podrán ser rechazados a fin de impedir su entrada ilegal en España.

2. En todo caso, el rechazo se realizará respetando la normativa internacional de derechos humanos y de protección internacional de la que España es parte.

3. Las solicitudes de protección internacional se formalizarán en los lugares habilitados al efecto en los pasos fronterizos y se tramitarán conforme a lo establecido en la normativa en materia de protección internacional.

[1427] Disposición adicional décima introducida por el número 1 de la disposición final primera de la L.O. 4/2015, de 30 de marzo, de protección de la seguridad ciudadana («B.O.E.» 31 marzo).Vigencia: 1 abril 2015

DISPOSICIONES TRANSITORIAS

Primera Regularización de extranjeros que se encuentren en España

El Gobierno, mediante Real Decreto, establecerá el procedimiento para la regularización de los extranjeros que se encuentren en territorio español antes del día 1 de junio de 1999 y que acrediten haber solicitado en alguna ocasión autorización de residencia o trabajo o que lo hayan tenido en los tres últimos años.

Segunda Validez de las autorizaciones vigentes

Las distintas autorizaciones o tarjetas que habilitan para entrar, residir y trabajar en España a las personas incluidas en el ámbito de aplicación de la Ley que tengan validez a la entrada en vigor de la misma, la conservarán por el tiempo para el que hubieren sido expedidas.[1428]

Tercera Normativa aplicable a procedimientos en curso

Los procedimientos administrativos en curso se tramitarán y resolverán de acuerdo con la normativa vigente en el momento de la iniciación, salvo que el interesado solicite la aplicación de la presente Ley.

DISPOSICIÓN DEROGATORIA ÚNICA Derogación normativa

Queda derogada la Ley Orgánica 7/1985, de 1 de julio, sobre derechos y libertades de los extranjeros en España, y cuantas disposiciones se opongan a lo establecido en esta Ley.

DISPOSICIONES FINALES

Primera Modificación del artículo 312 del Código Penal

El apartado 1 del artículo 312 del Código Penal queda redactado de la forma siguiente:

«Artículo 312

1. Serán castigados con las penas de prisión de dos a cinco años y multa de seis a doce meses, los que trafiquen de manera ilegal con mano de obra.»

El Gobierno dictará las disposiciones necesarias para hacer frente a los gastos originados por la aplicación y desarrollo de la presente Ley.

Novena Entrada en vigor

Esta Ley Orgánica entrará en vigor a los veinte días de su completa publicación en el «Boletín Oficial del Estado».

Por tanto,

Mando a todos los españoles, particulares y autoridades, que guarden y hagan guardar esta Ley Orgánica.

[1428] Las referencias al término "autorización" han sido introducidas conforme establece la disposición adicional única de la Ley Orgánica 14/2003, de 20 de noviembre, en sustitución del anterior término "permiso". Vigencia: 21 diciembre 2003



Real Decreto 557/2011, de 20 de abril, por el que se aprueba el Reglamento de la Ley Orgánica 4/2000, sobre derechos y libertades de los extranjeros en España y su integración social, tras su reforma por Ley Orgánica 2/2009.

TÍTULO I
Régimen de entrada y salida de territorio español

CAPÍTULO I Puestos de entrada y salida

Artículo 1 Entrada por puestos habilitados.

1. Sin perjuicio de lo dispuesto por los convenios internacionales suscritos por España, el extranjero que pretenda entrar en territorio español deberá hacerlo por los puestos habilitados al efecto, hallarse provisto del pasaporte o documento de viaje en vigor que acredite su identidad y que se considere válido para tal fin, estar en posesión de un visado válido cuando éste sea exigible, y no estar sujeto a prohibiciones expresas de entrada. Asimismo, deberá presentar los documentos determinados en este Reglamento que justifiquen el objeto y condiciones de entrada y estancia, y acreditar la posesión de los medios económicos suficientes para el tiempo que pretenda permanecer en España o, en su caso, estar en condiciones de obtener legalmente dichos medios.

2. Excepcionalmente, las autoridades o los funcionarios responsables del control fronterizo podrán autorizar el cruce de fronteras, fuera de los puestos habilitados o de los días y horas señalados, en los siguientes casos:

a) Las personas a las que les haya sido expedida una autorización extraordinaria para cruzar la frontera ante una necesidad concreta.

b) Los beneficiarios de acuerdos internacionales en tal sentido con países limítrofes.

3. Los marinos que estén en posesión de un documento de identidad de la gente del mar en vigor podrán circular mientras dure la escala del buque por el recinto del puerto o por las localidades próximas, en un entorno de 10 kilómetros, sin la obligación de presentarse en el puesto fronterizo, siempre que los interesados figuren en la lista de tripulantes del buque al que pertenezcan, sometida previamente a control y verificación de la identidad de los marinos por los funcionarios mencionados en el apartado 2. Podrá denegarse el derecho a desembarcar al marino que represente una amenaza para el orden público, la salud pública o la seguridad nacional, o a aquel en el que concurran circunstancias objetivas de las que pueda deducirse su incomparecencia en el buque antes de su partida.

Artículo 2 Habilitación de puestos

1. De conformidad con el interés nacional y lo dispuesto en los convenios internacionales en los que España sea parte, la habilitación de un puesto en frontera terrestre se adoptará, previo acuerdo con las autoridades del país limítrofe correspondiente, mediante Orden del titular del Ministerio de la Presidencia, a propuesta conjunta de los titulares de los Ministerios de Asuntos Exteriores y de Cooperación, de Economía y Hacienda y del Interior.

2. Cuando se trate de la habilitación de puestos en puertos o aeropuertos, la Orden del titular del Ministerio de la Presidencia se adoptará a propuesta conjunta de los titulares de los Ministerios de Asuntos Exteriores y de Cooperación, de Economía y Hacienda y del Interior, previo informe favorable del departamento ministerial u órgano autonómico del que dependan el puerto o el aeropuerto.

Artículo 3 Cierre de puestos habilitados

1. El cierre, con carácter temporal o indefinido, de los puestos habilitados para la entrada y la salida de España se podrá acordar por Orden del titular del Ministerio de la Presidencia, a propuesta de los titulares de los Ministerios competentes, cuando así resulte bien de las disposiciones que deban regir a consecuencia de los estados de alarma, excepción o sitio, bien en aplicación de leyes especiales, en supuestos en que lo requieran los intereses de la defensa nacional, la seguridad del Estado y la protección de la salud y seguridad de los ciudadanos, así como en supuestos de elevada presión migratoria irregular, sin perjuicio de la posibilidad de desconcentrar dicha competencia.

2. Podrá procederse, a través de los trámites previstos normativamente, al cierre o traslado de los puestos habilitados en supuestos distintos de los previstos en el apartado anterior, siempre y cuando su ubicación resultara innecesaria o inconveniente.

3. El cierre de los puestos habilitados deberá comunicarse a aquellos países con los que España tenga obligación de hacerlo como consecuencia de los compromisos internacionales suscritos con ellos.

CAPÍTULO II Entrada: requisitos y prohibiciones

Artículo 4 Requisitos

1. La entrada de un extranjero en territorio español estará condicionada al cumplimiento de los siguientes requisitos:

a) Titularidad del pasaporte o documentos de viaje a los que se refiere el artículo siguiente.

b) Titularidad del correspondiente visado en los términos establecidos en el artículo 7.

c) Justificación del objeto y las condiciones de la entrada y estancia en los términos establecidos en el artículo 8.

d) Acreditación, en su caso, de los medios económicos suficientes para su sostenimiento durante el periodo de permanencia en España, o de estar en condiciones de obtenerlos, así como para el traslado a otro país o el retorno al de procedencia, en los términos establecidos en el artículo 9.

e) Presentación, en su caso, de los certificados sanitarios a los que se refiere el artículo 10.

f) No estar sujeto a una prohibición de entrada, en los términos del artículo 11.

g) No suponer un peligro para la salud pública, el orden público, la seguridad nacional o las relaciones internacionales de España o de otros Estados con los que España tenga un convenio en tal sentido.

2. La Comisaría General de Extranjería y Fronteras podrá autorizar la entrada en España de los extranjeros que no reúnan los requisitos establecidos en el apartado anterior cuando existan razones excepcionales de índole humanitaria, interés público o cumplimiento de compromisos adquiridos por España. En estos casos, se procederá a hacer entrega al extranjero de la resolución acreditativa de la autorización de entrada por cualquiera de estas causas.

Sin perjuicio de la posible consideración de las causas que motivaron su concesión en el marco del procedimiento relativo a la residencia por circunstancias excepcionales, la autorización de la entrada en España en base a lo dispuesto en el párrafo anterior no supondrá, por sí misma y de forma aislada a otras circunstancias que pudieran ser alegadas, el cumplimiento de los requisitos a acreditar de cara a la obtención de una autorización de residencia por circunstancias excepcionales.

Artículo 5 Autorización de regreso

1. No obstante lo dispuesto en el artículo anterior, al extranjero cuya autorización de residencia o de estancia se encuentre en periodo de renovación o prórroga se le expedirá una autorización de regreso que le permita una salida de España y el posterior retorno al territorio nacional, siempre que el solicitante acredite que ha iniciado los trámites de renovación o prórroga del título que le habilita para permanecer en España dentro del plazo legal fijado al efecto.

Igualmente, el titular de una Tarjeta de Identidad de Extranjero en vigor podrá solicitar una autorización de regreso en caso de robo, extravío, destrucción o inutilización de aquélla, siempre que acredite haber presentado solicitud de duplicado de la tarjeta.

2. La autorización de regreso tendrá una vigencia no superior a noventa días desde la caducidad de la autorización de residencia o de estancia, si se solicita con anterioridad a dicha caducidad.

En caso de que se solicite en un momento posterior a la caducidad de la autorización de residencia o de estancia, la autorización de regreso tendrá una vigencia no superior a noventa días desde que sea concedida.

Cuando el viaje responda a una situación de necesidad, la autorización de regreso se tramitará con carácter preferente.

3. Cuando el extranjero acredite que el viaje responde a una situación de necesidad y concurran razones excepcionales, podrá expedirse la autorización de regreso referida en el apartado anterior, con una vigencia no superior a noventa días desde que se conceda la autorización de regreso, si se ha resuelto favorablemente la solicitud inicial de autorización de residencia o de autorización de estancia y está en trámite la expedición de la Tarjeta de Identidad de Extranjero.

4. La autorización de regreso será concedida por el Delegado o Subdelegado del Gobierno competente, por el Comisario General de Extranjería y Fronteras o por los titulares de las comisarías y puestos fronterizos del Cuerpo Nacional de Policía.

La concesión por el Delegado o Subdelegado del Gobierno se realizará tras la tramitación del expediente por la Oficina de Extranjería correspondiente.

Artículo 6 Documentación para la entrada

1. Para acreditar su identidad, el extranjero que pretenda entrar en España deberá hallarse provisto de uno de los siguientes documentos:

a) Pasaporte, individual, familiar o colectivo, válidamente expedido y en vigor. Los menores de 16 años podrán figurar incluidos en el pasaporte de su padre, madre o tutor cuando tengan la misma nacionalidad del titular del pasaporte y viajen con éste.

b) Título de viaje, válidamente expedido y en vigor.

c) Documento nacional de identidad, cédula de identificación o cualquier otro documento en vigor que acredite su identidad, que hayan sido considerados válidos para la entrada en territorio español, en virtud de compromisos internacionales asumidos por España.

2. Tanto los pasaportes como los títulos de viaje y demás documentos que se consideren válidos deberán estar expedidos por las autoridades competentes del país de origen o de procedencia de sus titulares o por las organizaciones internacionales habilitadas para ello por el Derecho Internacional y contener, en todo caso, datos suficientes para la determinación de la identidad y la nacionalidad de los titulares. Los pasaportes deberán permitir el retorno al país que los haya expedido.

3. Las misiones diplomáticas u oficinas consulares españolas, previa autorización expresa de la Dirección General de Asuntos Consulares y Migratorios del Ministerio de Asuntos Exteriores y de Cooperación, podrán expedir documentos de viaje y salvoconductos a extranjeros cuya protección internacional haya sido determinada por España en aplicación de la legislación española sobre protección internacional o para proceder a su evacuación hacia países con los que existan acuerdos de cooperación a tal efecto.
4. La admisión de pasaportes colectivos se ajustará a los convenios internacionales que sobre ellos existan o se concierten por España. En ambos casos será preciso contar con el informe previo del Ministerio del Interior.

Artículo 7 Exigencia de visado

1. Los extranjeros que se propongan entrar en territorio español deberán ir provistos del correspondiente visado, válidamente expedido y en vigor, extendido en sus pasaportes o documentos de viaje o, en su caso, en documento aparte, salvo lo dispuesto en el apartado siguiente.
2. Para estancias de hasta tres meses en un periodo de seis no necesitarán visado:

a) Los nacionales de países exentos de dicho requisito en virtud de lo establecido en la normativa de la Unión Europea.

b) Los titulares de pasaportes diplomáticos, de servicio u otros pasaportes oficiales expedidos por países con los que se haya acordado su supresión, en la forma y condiciones establecidas en el acuerdo correspondiente.

c) Los titulares de salvoconductos expedidos por determinadas organizaciones internacionales intergubernamentales a sus funcionarios, cuando España haya acordado la supresión de dicho requisito.

d) Los extranjeros que tengan la condición de refugiados y estén documentados como tales por un país signatario del Acuerdo Europeo número 31, de 20 de abril de 1959, relativo a la exención de los visados para refugiados.

e) Los miembros de las tripulaciones de barcos de pasaje y comerciales extranjeros, cuando se hallen documentados con un documento de identidad de la gente del mar en vigor y sólo durante la escala del barco o cuando se encuentren en tránsito para embarcar hacia otro país.

f) Los miembros de las tripulaciones de aviones comerciales extranjeros que estén documentados como tales mediante la tarjeta de miembro de la tripulación durante la escala de su aeronave o entre dos escalas de vuelos regulares consecutivos de la misma compañía aérea a que pertenezca la aeronave.

g) Los extranjeros titulares de una autorización de residencia, una autorización provisional de residencia, un visado de larga duración o una tarjeta de acreditación diplomática, expedidos por las autoridades de otro Estado con el que España haya suscrito un acuerdo internacional que contemple esta posibilidad. Estas autorizaciones habrán de tener una vigencia mínima igual al plazo de estancia, o de la duración del tránsito, previsto en el momento de solicitar la entrada.

3. No precisarán visado para entrar en territorio español los extranjeros titulares de una Tarjeta de Identidad de Extranjero, de una tarjeta de acreditación diplomática, o de la autorización de regreso prevista en el artículo 5 ni los titulares de una Tarjeta de Identidad de Extranjero de trabajador transfronterizo respecto a la entrada en el territorio español que forma frontera con el país del trabajador, siempre que las autorizaciones que acreditan dichos documentos hayan sido expedidas por los órganos españoles y estén vigentes en el momento de solicitar la entrada.

Artículo 8 Justificación del motivo y condiciones de la entrada y estancia

1. Los extranjeros deberán, si así se les requiere, especificar el motivo de su solicitud de entrada y estancia en España.
Los funcionarios responsables del control de entrada en función, entre otras circunstancias, del motivo y duración del viaje podrán exigirles la presentación de documentos que justifiquen o establezcan la verosimilitud de la razón de entrada invocada.
Los extranjeros que soliciten la entrada, para justificar la verosimilitud del motivo invocado, podrán presentar cualquier documento o medio de prueba que, a su juicio, justifique los motivos de entrada manifestados.
2. A estos efectos, podrá exigirse la presentación, entre otros, de los siguientes documentos:
En relación con cualquiera de los motivos de solicitud de entrada y estancia previstos en este apartado, billete de vuelta o de circuito turístico.

a) Además, para los viajes de carácter profesional, alternativamente:

1.º La invitación de una empresa o de una autoridad expedida, en los términos fijados mediante Orden del titular del Ministerio de la Presidencia, a propuesta conjunta de los titulares de los Ministerios de Asuntos Exteriores y de Cooperación, del Interior y de Trabajo e Inmigración, para participar en reuniones de carácter comercial, industrial o vinculadas a la actividad.

2.º Documentos de los que se desprenda que existen relaciones comerciales o vinculadas a la actividad.

3.º Tarjetas de acceso a ferias y congresos.

b) Además, para los viajes de carácter turístico o privado, alternativamente:

1.º Documento justificativo de la existencia de lugar de hospedaje a disposición del extranjero: bien emitido por el establecimiento de hospedaje o bien consistente en carta de invitación de un particular, expedida en los términos fijados mediante Orden del titular del Ministerio de la Presidencia, a propuesta conjunta de los titulares de los Ministerios de Asuntos Exteriores y de Cooperación, del Interior y de Trabajo e Inmigración, cuyo contenido habrá de responder exclusivamente a que quede constancia de la existencia de hospedaje cierto a disposición del extranjero.En ningún caso, la carta de invitación suplirá la acreditación por el extranjero de los demás requisitos exigidos para la entrada.

Sin perjuicio de lo establecido en el párrafo anterior, el documento justificativo de la existencia de lugar de hospedaje a disposición del extranjero contendrá la información relativa a si el alojamiento supone o no la cobertura de toda o parte de su manutención.

2.º Confirmación de la reserva de un viaje organizado.

c) Además, para los viajes por motivos de estudios o formación: matrícula o la documentación acreditativa de la admisión en un centro de enseñanza.

d) Además, para los viajes por otros motivos, alternativamente:

1.º Invitaciones, reservas o programas.

2.º Certificados de participación en eventos relacionados con el viaje, tarjetas de entrada o recibos.

Artículo 9 Acreditación de medios económicos

El extranjero deberá acreditar, en el momento de la entrada, que dispone de recursos o medios económicos suficientes para su sostenimiento y el de las personas a su cargo que viajen con él, durante el periodo de permanencia en España, o que está en condiciones de obtener legalmente dichos medios, así como para cubrir el traslado a otro país o el retorno al país de procedencia. Mediante Orden del titular del Ministerio de la Presidencia, a propuesta de los titulares de los Ministerios de Asuntos Exteriores y de Cooperación, del Interior y de Trabajo e Inmigración, se determinará la cuantía de los medios económicos exigibles a estos efectos, así como el modo de acreditar su posesión.

Dicha regulación tendrá en consideración, en cuanto a las cuantías exigibles, las circunstancias de que de la documentación del establecimiento de hospedaje o la carta de invitación de un particular, aportada por el extranjero en el marco del artículo 8, pueda derivarse que el alojamiento comprende toda o parte de su manutención.

Artículo 10 Requisitos sanitarios

Cuando así lo determine el Ministerio del Interior, de acuerdo con los Ministerios de Sanidad, Política Social e Igualdad y de Trabajo e Inmigración, las personas que pretendan entrar en territorio español deberán presentar en los puestos fronterizos un certificado sanitario expedido en el país de procedencia por los servicios médicos que designe la misión diplomática u oficina consular española, o someterse a su llegada, en la frontera, a un reconocimiento médico por parte de los servicios sanitarios españoles competentes, para acreditar que no padecen ninguna de las enfermedades que pueden tener repercusiones de salud pública graves de conformidad con lo dispuesto en el Reglamento Sanitario Internacional de 2005, así como en los compromisos internacionales sobre la materia suscritos por España, sin perjuicio de lo que se disponga, al efecto, por la normativa de la Unión Europea.

Los reconocimientos médicos se realizarán en todo caso de acuerdo con lo establecido en el Reglamento Sanitario Internacional de 2005.

Artículo 11 Prohibición de entrada

Se considerará prohibida la entrada de los extranjeros, y se les impedirá el acceso al territorio español, aunque reúnan los requisitos exigidos en los artículos precedentes, cuando:

a) Hayan sido previamente expulsados de España y se encuentren dentro del plazo de prohibición de entrada que se hubiera determinado en la resolución de expulsión, o cuando haya recaído sobre ellos una resolución de expulsión, salvo caducidad del procedimiento o prescripción de la infracción o de la sanción.

b) Hayan sido objeto de una medida de devolución y se encuentren dentro del plazo de prohibición de entrada que se hubiera determinado en el correspondiente acuerdo de devolución.

c) Se tenga conocimiento, por conductos diplomáticos, a través de Interpol o por cualquier otra vía de cooperación internacional, judicial o policial, de que se encuentran reclamados, en relación con causas criminales derivadas de delitos comunes graves, por las autoridades judiciales o policiales de otros países, siempre que los hechos por los que figuran reclamados constituyan delito en España y sin perjuicio de su detención, en los casos en que ésta proceda.

d) Hayan sido objeto de prohibición expresa de entrada, en virtud de resolución del titular del Ministerio del Interior, por sus actividades contrarias a los intereses españoles o a los derechos humanos o por sus notorias conexiones con organizaciones delictivas, nacionales o internacionales, u otras razones judiciales o administrativas que justifiquen la adopción de esta medida, sin perjuicio de su detención, en los casos en que ésta proceda.

e) Tengan prohibida la entrada en virtud de convenios internacionales en los que España sea parte o de acuerdo con lo establecido en la normativa comunitaria, salvo que se considere necesario establecer una excepción por motivos humanitarios o de interés nacional.

Artículo 12 Forma de efectuar la entrada

1. A su llegada al puesto habilitado para la entrada en España, los extranjeros acreditarán con carácter prioritario ante los funcionarios responsables del control que reúnen los requisitos previstos en los artículos de este capítulo para la obligada comprobación de éstos.
2. Si la documentación presentada fuera hallada conforme y no existe ninguna prohibición o impedimento para la entrada del titular, se estampará en el pasaporte o título de viaje el sello, signo o marca de control establecido, salvo que las leyes internas o los tratados internacionales en que España sea parte prevean la no estampación, con lo que, previa devolución de la documentación, quedará franco el paso al interior del país.
3. Si el acceso se efectúa con documento de identidad o de otra clase en los que no se pueda estampar el sello de entrada, el interesado deberá cumplimentar el impreso previsto para dejar constancia de la entrada, que deberá conservar en su poder y presentar junto a la documentación identificativa, si le fuese requerida.

Artículo 13 Declaración de entrada

1. Tendrán la obligación de declarar la entrada personalmente ante las autoridades policiales españolas los extranjeros que accedan a territorio español procedentes de un Estado con el que España haya firmado un acuerdo de supresión de controles fronterizos.
2. Si no se hubiese efectuado en el momento de la entrada, dicha declaración deberá efectuarse en el plazo de tres días hábiles a partir de aquélla, en cualquier comisaría del Cuerpo Nacional de Policía u Oficina de Extranjería.

Artículo 14 Registro de entrada en territorio español

1. Las entradas realizadas en territorio español, de acuerdo con lo previsto en los artículos 12 y 13, por extranjeros a los que no les sea de aplicación el régimen comunitario de extranjería, podrán ser registradas por las autoridades competentes en el Registro Central de Extranjeros, a los efectos de control de su periodo de permanencia legal en España, de conformidad con la Ley Orgánica 15/1999, de 13 de diciembre, de protección de datos de carácter personal.
2. El sistema de registro de entradas en España será regulado mediante Orden del titular del Ministerio de la Presidencia dictada a propuesta de los titulares de los Ministerios del Interior y de Trabajo e Inmigración.

Artículo 15 Denegación de entrada

1. Los funcionarios responsables del control denegarán la entrada en el territorio español a los extranjeros que no reúnan los requisitos establecidos en este capítulo. Dicha denegación se realizará mediante resolución motivada y notificada, con información acerca de los recursos que puedan interponerse contra ella, el plazo para hacerlo y el órgano ante el que deban formalizarse, así como de su derecho a la asistencia letrada, que podrá ser de oficio en el caso de que el interesado carezca de

recursos económicos suficientes y, en su caso, de intérprete, que comenzará en el momento de efectuarse el control en el puesto fronterizo.
La resolución contendrá, entre otros contenidos, el siguiente:

a) La determinación expresa de la causa por la que se deniega la entrada.

b) La información al interesado de que el efecto que conlleva la denegación de entrada es el regreso a su punto de origen.

c) La información al interesado de su derecho a la asistencia jurídica, así como a la asistencia de intérprete, si no comprende o habla las lenguas oficiales que se utilicen, a partir del momento en que se dicte el acuerdo de iniciación del procedimiento. Ambas asistencias serán gratuitas en el caso de que el interesado carezca de recursos económicos suficientes, de acuerdo con lo previsto en la normativa reguladora del derecho de asistencia jurídica gratuita.

La información, que igualmente se habrá proporcionado tan pronto se inicie el procedimiento administrativo, hará expresa mención a la necesidad de presentar la oportuna solicitud en los términos previstos en las normas que regulan la asistencia jurídica gratuita para el ejercicio de éste en caso de que se decidiera impugnar la resolución en vía jurisdiccional contencioso-administrativa, de conformidad con el artículo 22.3 de la Ley Orgánica 4/2000, de 11 de enero.
Cuando existiesen acuerdos que regulen la readmisión de las personas en situación irregular suscritos por España, los funcionarios responsables del control, tras facilitar la información a la que se refiere el artículo 26.2 de la Ley Orgánica 4/2000, de 11 de enero, denegarán, en los términos previstos en los citados acuerdos, la entrada de las personas a las que les sean de aplicación, siempre que la denegación se produzca dentro del plazo previsto en los mismos.
2. La resolución de denegación de entrada conllevará los efectos previstos en el artículo 60 de la Ley 4/2000 y será recurrible con arreglo a lo dispuesto en las leyes. Si el extranjero no se hallase en España, podrá interponer los recursos que correspondan, tanto en vía administrativa como jurisdiccional, a través de las representaciones diplomáticas u oficinas consulares correspondientes, que los remitirán al órgano competente.
A los efectos previstos en el apartado 3 del artículo 22 de la Ley Orgánica 4/2000, de 11 de enero, el extranjero que se hallase privado de libertad podrá manifestar su voluntad de interponer recurso contencioso-administrativo o de ejercitar la acción correspondiente contra la resolución que ponga fin a la vía administrativa, ante el Delegado o Subdelegado del Gobierno competente o el Director del Centro de Internamiento de Extranjeros o el responsable del puesto fronterizo bajo cuyo control se encuentre, que lo harán constar en acta que se incorporará al expediente.
3. El regreso se ejecutará de forma inmediata y, en todo caso, dentro del plazo de 72 horas desde que se hubiese acordado. Si no pudiera ejecutarse dentro de dicho plazo, la autoridad gubernativa o, por delegación de ésta, el responsable del puesto fronterizo habilitado se dirigirá al juez de instrucción para que determine, en su caso, el lugar donde haya de ser internado el extranjero, hasta que llegue el momento del regreso, de conformidad con lo establecido en la Ley Orgánica 4/2000, de 11 de enero.
4. Al extranjero al que le sea denegada la entrada en el territorio nacional por los funcionarios responsables del control, de conformidad con lo dispuesto en los acuerdos internacionales suscritos por España, se le estampará en el pasaporte un sello de entrada tachado con una cruz de tinta indeleble negra, y deberá permanecer en las instalaciones destinadas al efecto en el puesto fronterizo hasta que, con la mayor brevedad posible, retorne al lugar de procedencia o continúe viaje hacia otro país donde sea admitido.
La permanencia del extranjero en estas instalaciones tendrá como única finalidad garantizar, en su caso, su regreso al lugar de procedencia o la continuación de su viaje hacia otro país donde sea admitido. La limitación de la libertad ambulatoria del extranjero responderá exclusivamente a esta finalidad en su duración y ámbito de extensión.
Las instalaciones estarán dotadas de servicios adecuados y, especialmente, de servicios sociales, jurídicos y sanitarios acordes con su cifra media de ocupación.
5. Durante el tiempo en que el extranjero permanezca en las instalaciones del puesto fronterizo o en el lugar en que se haya acordado su internamiento, todos los gastos de mantenimiento que se ocasionen serán a cargo de la compañía o transportista que lo hubiese transportado, siempre que no concurra el supuesto previsto en el apartado 3 del artículo 54 de la Ley Orgánica 4/2000, de 11 de enero, y sin perjuicio de la sanción que pueda llegar a imponerse.
Igualmente, la compañía o transportista se hará cargo inmediatamente del extranjero al que se le haya denegado la entrada y serán a cuenta de ella todos los gastos que se deriven del transporte para su

regreso al Estado a partir del cual haya sido transportado, al que haya expedido el documento de viaje con el que ha viajado el extranjero o a cualquier otro donde esté garantizada su admisión. Lo anterior será de aplicación sin perjuicio de que el regreso pueda ser realizado por la misma compañía o por otra empresa de transporte.
6. La limitación de la libertad ambulatoria de un extranjero a efectos de proceder al regreso a consecuencia de la denegación de entrada será comunicada a la embajada o consulado de su país. No obstante, en caso de que dicha comunicación no haya podido realizarse o la embajada o consulado del país de origen del extranjero no radique en España, dicha situación será comunicada al Ministerio de Asuntos Exteriores y de Cooperación.
7. La resolución no agota la vía administrativa y será recurrible con arreglo a lo dispuesto en las leyes. Si el extranjero no se hallase en España, podrá interponer los recursos que correspondan, tanto administrativos como jurisdiccionales, a través de las representaciones diplomáticas o consulares correspondientes, las cuales los remitirán al organismo competente.

Artículo 16 Obligaciones de los transportistas de control de documentos

1. La persona o personas que designe la empresa de transportes deberán requerir a los extranjeros que presenten sus pasaportes, títulos de viaje o documentos de identidad pertinentes, así como, en su caso, visado, cuando embarquen fuera del territorio de los países en los que esté en vigor el Convenio de aplicación del Acuerdo de Schengen, de 14 de junio de 1985, con destino o en tránsito al territorio español. El requerimiento tendrá por objeto comprobar la validez y vigencia de los documentos.
2. Los transportistas de viajeros por vía terrestre deberán adoptar las medidas que estimen oportunas para que se compruebe la documentación de todos los extranjeros que embarquen fuera del territorio de los países en los que esté en vigor el Convenio de aplicación del Acuerdo de Schengen, de 14 de junio de 1985. Tales comprobaciones podrán realizarse en las instalaciones de la estación o parada en la que se vaya a producir el embarque, a bordo del vehículo antes de iniciarse la marcha o, una vez iniciada, siempre que sea posible el posterior desembarque en una estación o parada situada fuera del territorio de los países en los que esté en vigor el Convenio de aplicación del Acuerdo de Schengen.
Cuando se constate que un extranjero no dispone de la documentación necesaria, no deberá ser admitido a bordo del vehículo y, si hubiera iniciado la marcha, deberá abandonarlo en la parada o lugar adecuado más próximos en el sentido de la marcha fuera del territorio de los países en los que esté en vigor el Convenio de aplicación del Acuerdo de Schengen.
En el caso de que el extranjero con documentación aparentemente deficiente decidiese embarcar o no abandonar el vehículo, el conductor o el acompañante, al llegar a la frontera exterior, deberán comunicar a los agentes encargados del control las deficiencias detectadas a fin de que adopten la decisión que resulte procedente.

Artículo 17 Obligaciones de los transportistas de remisión de información

1. En los términos establecidos en el artículo 66.1 y 2 de la Ley Orgánica 4/2000, de 11 de enero, toda compañía, empresa de transporte o transportista deberá remitir a las autoridades españolas encargadas del control de la entrada la información sobre los pasajeros que vayan a ser trasladados, ya sea por vía aérea, marítima o terrestre, con independencia de que el transporte sea en tránsito o tenga como destino final al territorio español. Asimismo, las empresas de transporte deberán suministrar la información comprensiva del número de billetes de vuelta no utilizados por los pasajeros a los que previamente hubieran transportado a España.
2. Por resolución conjunta del Ministerio de Trabajo e Inmigración y del Ministerio del Interior, se determinarán las rutas procedentes de fuera del Espacio Schengen respecto de las cuales sea necesario remitir a las autoridades españolas encargadas del control de entrada, con la antelación suficiente, la información a la que se refiere el artículo 66.1 y 2 de la Ley Orgánica 4/2000, de 11 de enero. La resolución indicará, entre otros aspectos, el plazo y la forma en la que dicha información deba remitirse.

Artículo 18 Obligaciones de los transportistas en caso de denegación de entrada

1. Si se negara la entrada en el territorio español a un extranjero por deficiencias en la documentación necesaria para el cruce de fronteras, el transportista que lo hubiera traído a la frontera por vía aérea, marítima o terrestre estará obligado a hacerse cargo de él inmediatamente. A petición de las autoridades encargadas del control de entrada, deberá llevar al extranjero al tercer Estado a partir del

cual le hubiera transportado, al Estado que hubiese expedido el documento de viaje con el que hubiera viajado, o a cualquier otro tercer Estado donde se garantice su admisión y un trato compatible con los derechos humanos. Esta misma obligación deberá asumir el transportista que haya trasladado a un extranjero en tránsito hasta una frontera del territorio español si el transportista que deba llevarlo a su país de destino se negara a embarcarlo, o si las autoridades de este último país le hubieran denegado la entrada y lo hubieran devuelto a la frontera española por la que ha transitado.
En los supuestos de transporte aéreo, se entenderá por sujeto responsable del transporte la compañía aérea o explotador u operador de la aeronave. La responsabilidad será solidaria en el caso de que se utilice un régimen de código compartido entre transportistas aéreos. En los casos en que se realicen viajes sucesivos mediante escalas, el responsable será el transportista aéreo que efectúe el último tramo de viaje hasta territorio español.
2. Las obligaciones de los transportistas en caso de denegación de entrada a las que se refiere este artículo, así como las de control de documentos y remisión de información a las que se refieren los dos artículos anteriores, serán igualmente aplicables a los supuestos de transporte aéreo o marítimo que se realice desde Ceuta o Melilla hasta cualquier otro punto del territorio español.

CAPÍTULO III Salidas: requisitos y prohibiciones

Artículo 19 Requisitos

1. En ejercicio de su libertad de circulación, los extranjeros podrán efectuar libremente su salida del territorio español, salvo en los casos previstos en el artículo 28.3 de la Ley Orgánica 4/2000, de 11 de enero, en los que la salida será obligatoria, y salvo en los supuestos previstos en el artículo 57.7 de dicha Ley Orgánica, en los que la salida requiere autorización judicial. Excepcionalmente, la salida podrá ser prohibida por el titular del Ministerio del Interior, de conformidad con el artículo 28.2 de dicha Ley Orgánica.
2. Las salidas mediante autorización judicial podrán ser instadas por los órganos legalmente competentes, sin perjuicio del derecho de los extranjeros afectados a instar la salida por sí mismos.
3. A los efectos previstos en el apartado anterior y salvo en los casos en que lo impida el carácter secreto, total o parcial, del sumario, las unidades o servicios de policía judicial informarán a la Dirección General de la Policía y de la Guardia Civil y al Delegado o Subdelegado del Gobierno de aquellos supuestos en los que hubiera extranjeros incursos en procesos penales por delitos cometidos en España.

Artículo 20 Documentación y plazos

1. Todas las salidas voluntarias del territorio nacional deberán realizarse, cualquiera que sea la frontera que se utilice para tal fin, por los puestos habilitados y previa exhibición del pasaporte, título de viaje o documento válido para la entrada en el país.
2. También podrán realizarse las salidas, con documentación defectuosa o incluso sin ella, si no existiese prohibición ni impedimento alguno a juicio de los servicios policiales de control.
3. Los extranjeros en tránsito que hayan entrado en España con pasaporte o con cualquier otro documento al que se atribuyan análogos efectos habrán de abandonar el territorio español con tal documentación, y deberán hacerlo dentro del plazo para el que hubiese sido autorizado el tránsito, del establecido por los acuerdos internacionales o del plazo de validez de la estancia fijada en el visado.
4. Los que se encuentren en situación de estancia o de prórroga de estancia habrán de salir del territorio español dentro del tiempo de vigencia de dicha situación. Su ulterior entrada y permanencia en España habrán de someterse a los trámites establecidos.
5. Quienes disfruten de una autorización de residencia pueden salir y volver a entrar en territorio español cuantas veces lo precisen, mientras la autorización y el pasaporte o documento análogo se encuentren en vigor.

Artículo 21 Forma de efectuar la salida

1. A su salida del territorio español, los extranjeros presentarán a los funcionarios responsables del control en los puestos habilitados para ello la documentación señalada para su obligada comprobación.

2. Si la documentación fuera hallada conforme y no existiese ninguna prohibición o impedimento para la salida del titular o de los titulares, se estampará en el pasaporte o título de viaje el sello de salida, salvo que las leyes internas o acuerdos internacionales en que España sea parte prevean la no estampación. Previa devolución de la documentación, quedará franco el paso al exterior del país.
3. Si la salida se hiciera con documentación defectuosa, sin documentación o con documento de identidad en el que no se pueda estampar el sello de salida, el extranjero cumplimentará, en los servicios policiales de control, el impreso previsto para dejar constancia de la salida.
4. Las salidas de territorio español de los extranjeros a los que no les sea de aplicación el régimen comunitario de extranjería podrán ser registradas por las autoridades competentes en el Registro Central de Extranjeros, a los efectos de control de su periodo de permanencia legal en España, de conformidad con la Ley Orgánica 15/1999, de 13 de diciembre, de protección de datos de carácter personal.
El sistema de registro de salidas de España será regulado en la Orden prevista en el artículo 14.2 de este Reglamento.

Artículo 22 Prohibiciones de salida

1. De conformidad con lo previsto en el artículo 28.2 de la Ley Orgánica 4/2000, de 11 de enero, el titular del Ministerio del Interior podrá acordar la prohibición de salida de extranjeros del territorio nacional, en los casos siguientes:

a) Los de extranjeros incursos en un procedimiento judicial por la comisión de delitos en España, salvo los supuestos del artículo 57.7 de la Ley Orgánica 4/2000, de 11 de enero, cuando la autoridad judicial autorizase su salida o expulsión.

b) Los de extranjeros condenados por la comisión de delitos en España a pena de privación de libertad y reclamados, cualquiera que fuera el grado de ejecución de la condena, salvo los supuestos del artículo 57.7, de la Ley Orgánica 4/2000, de 11 de enero, y los de aplicación de convenios sobre cumplimiento de penas en el país de origen de los que España sea parte.

c) Los de extranjeros reclamados y, en su caso, detenidos para extradición por los respectivos países, hasta que se dicte la resolución procedente.

d) Los supuestos de padecimiento de enfermedad contagiosa que, con arreglo a la legislación española o a los convenios internacionales, impongan la inmovilización o el internamiento obligatorio en establecimiento adecuado.

2. Las prohibiciones de salida se adoptarán con carácter individual por el titular del Ministerio del Interior, según los casos, a iniciativa propia, a propuesta del titular de la Secretaría de Estado de Inmigración y Emigración, del titular de la Secretaría de Estado de Seguridad, del Delegado o Subdelegado del Gobierno, de las autoridades sanitarias o a instancias de los ciudadanos españoles y de los extranjeros residentes legales en España que pudieran resultar perjudicados, en sus derechos y libertades, por la salida de los extranjeros del territorio español. Las prohibiciones de salida deberán notificarse formalmente al interesado.

CAPÍTULO IV Devolución y salidas obligatorias

Artículo 23 Devoluciones

1. De conformidad con lo establecido en el artículo 58.3 de la Ley Orgánica 4/2000, de 11 de enero, no será necesario un expediente de expulsión para la devolución, en virtud de resolución del Subdelegado del Gobierno, o del Delegado del Gobierno en las Comunidades Autónomas uniprovinciales, de los extranjeros que se hallaran en alguno de los siguientes supuestos:

a) Los extranjeros que habiendo sido expulsados contravengan la prohibición de entrada en España.A estos efectos, se considerará contravenida la prohibición de entrada en España cuando así conste, independientemente de si fue adoptada por las autoridades españolas o por las de alguno de los Estados con los que España tenga suscrito convenio en ese sentido.

b) Los extranjeros que pretendan entrar irregularmente en el país. Se considerarán incluidos, a estos efectos, a los extranjeros que sean interceptados en la frontera o en sus inmediaciones.

2. En el supuesto del párrafo b) del apartado anterior, las Fuerzas y Cuerpos de Seguridad del Estado encargadas de la custodia de costas y fronteras que hayan interceptado a los extranjeros que pretenden entrar irregularmente en España los conducirán con la mayor brevedad posible a la correspondiente

comisaría del Cuerpo Nacional de Policía, para que pueda procederse a su identificación y, en su caso, a su devolución.
3. En cualquiera de los supuestos del apartado 1, el extranjero respecto del cual se sigan trámites para adoptar una resolución de devolución tendrá derecho a la asistencia jurídica, así como a la asistencia de intérprete, si no comprende o habla las lenguas oficiales que se utilicen. Ambas asistencias serán gratuitas en el caso de que el interesado carezca de recursos económicos suficientes, de acuerdo con lo previsto en la normativa reguladora del derecho de asistencia jurídica gratuita.
4. Cuando la devolución no se pudiera ejecutar en el plazo de 72 horas, se solicitará de la autoridad judicial la medida de internamiento prevista para los expedientes de expulsión.
A los efectos previstos en el apartado 3 del artículo 22 de la Ley Orgánica 4/2000, si durante la situación de privación de libertad el extranjero manifestase su voluntad de interponer recurso contencioso-administrativo o ejercitar la acción correspondiente contra la resolución de devolución una vez agotada la vía administrativa ante el Delegado o Subdelegado del Gobierno o el Director del Centro de Internamiento de Extranjeros bajo cuyo control se encuentre, éste lo hará constar en acta que se incorporará al expediente.
5. La ejecución de la devolución conllevará el nuevo inicio del cómputo del plazo de prohibición de entrada contravenida, cuando se hubiese adoptado en virtud de una resolución de expulsión dictada por las autoridades españolas.
Asimismo, toda devolución acordada en aplicación del párrafo b) del artículo 58.3 de la Ley Orgánica 4/2000, de 11 de enero, llevará consigo la prohibición de entrada en territorio español por un plazo máximo de tres años.
6. Aun cuando se haya adoptado una resolución de devolución, ésta no podrá llevarse a cabo y quedará en suspenso su ejecución cuando:

a) Se trate de mujeres embarazadas y la medida pueda suponer un riesgo para la gestación o para la salud de la madre; o se trate de personas enfermas y la medida pueda suponer un riesgo para su salud.

b) Se formalice una solicitud de protección internacional, hasta que se resuelva sobre la solicitud o ésta no sea admitida conforme con lo dispuesto en el artículo 19.1 de la Ley 12/2009, de 30 de octubre, reguladora del derecho de asilo y de la protección subsidiaria.La admisión a trámite de la solicitud de protección internacional llevará aparejada la autorización de entrada y la permanencia provisional del solicitante.

7. El plazo de prescripción de la resolución de devolución será de cinco años si se hubiera acordado en aplicación del apartado a) del artículo 58.3 de la Ley Orgánica 4/2000, de 11 de enero; y de dos años si se hubiera acordado en aplicación del apartado b) del artículo 58.3 de la Ley Orgánica 4/2000, de 11 de enero. La prescripción se aplicará de oficio por los órganos competentes.
El plazo de prescripción de la resolución de devolución acordada en aplicación del apartado a) del artículo 58.3 de la Ley Orgánica 4/2000, de 11 de enero, no empezará a contar hasta que haya transcurrido el periodo de prohibición de entrada reiniciado.
El plazo de prescripción de la resolución de devolución acordada en aplicación del apartado b) del artículo 58.3 de la Ley Orgánica 4/2000, de 11 de enero, no empezará a contar hasta que haya transcurrido el periodo de prohibición de entrada determinado en la resolución de devolución.
8. Cuando en el marco de un procedimiento relativo a autorizaciones de residencia por circunstancias excepcionales, se comprobase que consta contra el solicitante una resolución de devolución no ejecutada, ésta será revocada, siempre que del análisis de la solicitud derive la procedencia de la concesión de la autorización de residencia por circunstancias excepcionales.
En caso de que el órgano competente para resolver sobre la solicitud de autorización no fuera el mismo que dictó la resolución de devolución a revocar, instará de oficio su revocación al órgano competente para ello. En el escrito por el que se inste la revocación se hará constar el tipo de autorización solicitada y expresa mención a la procedencia de la concesión de la misma, por cumplimiento de los requisitos exigibles para ello, salvo el relativo a la existencia de la resolución de devolución no ejecutada.

Artículo 24 Salidas obligatorias

1. En los supuestos de falta de autorización para encontrarse en España, en especial por no cumplir o haber dejado de cumplir los requisitos de entrada o de estancia, o en los de denegación administrativa de solicitudes de prórrogas de estancia, de autorizaciones de residencia o de cualquier otro documento necesario para la permanencia de extranjeros en territorio español, así como de las renovaciones de las

propias autorizaciones o documentos, la resolución administrativa dictada al efecto contendrá la advertencia al interesado de la obligatoriedad de su salida del país, sin perjuicio de que, igualmente, se materialice dicha advertencia mediante diligencia en el pasaporte o documento análogo o en documento aparte, si se encontrase en España amparado en documento de identidad en el que no se pueda estampar dicha diligencia.
No contendrán orden de salida obligatoria las resoluciones de inadmisión a trámite de solicitudes dictadas de conformidad con lo dispuesto en la disposición adicional cuarta de la Ley Orgánica 4/2000, de 11 de enero.
2. La salida obligatoria habrá de realizarse dentro del plazo establecido en la resolución denegatoria de la solicitud formulada, o, en su caso, en el plazo máximo de quince días contado desde el momento en que se notifique la resolución denegatoria, salvo que concurran circunstancias excepcionales y se justifique que se cuenta con medios económicos suficientes; en tal caso, se podrá prorrogar el plazo hasta un máximo de noventa días. Una vez transcurrido el plazo indicado sin que se haya efectuado la salida, se aplicará lo previsto en este Reglamento para los supuestos a que se refiere el artículo 53.1.a) de la Ley Orgánica 4/2000, de 11 de enero.
3. Si los extranjeros a que se refiere este artículo realizasen efectivamente su salida del territorio español conforme a lo dispuesto en los apartados anteriores, no serán objeto de prohibición de entrada en el país y eventualmente podrán volver a España, con arreglo a las normas que regulan el acceso al territorio español.
4. Se exceptúan del régimen de salidas obligatorias los casos de los solicitantes de protección internacional que hayan visto rechazado el examen de su solicitud por no corresponder a España su estudio a tenor de lo dispuesto en el Reglamento (CE) N.º 343/2003del Consejo, de 18 de febrero de 2003, por el que se establecen los criterios y mecanismos de determinación del Estado miembro responsable del examen de una solicitud de asilo presentada en uno de los Estados miembros por un nacional de un tercer país. Una vez notificada la resolución de inadmisión a trámite o de denegación, se deberá proceder a su traslado, escoltado por funcionarios, al territorio del Estado responsable del examen de su solicitud de asilo, sin necesidad de incoar expediente de expulsión, siempre y cuando dicho traslado se produzca dentro de los plazos en los que el Estado responsable tiene la obligación de proceder al examen de dicha solicitud, sin perjuicio de lo dispuesto en el artículo 16.1.e) del citado Reglamento comunitario.

TÍTULO II Tránsito aeroportuario

Artículo 25 Definición

Se encuentran en tránsito aeroportuario aquellos extranjeros habilitados para permanecer en la zona de tránsito internacional de un aeropuerto español, sin acceder al territorio nacional, durante las escalas o enlaces de vuelos.

Artículo 26 Exigencia de visado de tránsito

1. El régimen de exigencia de visado de tránsito aeroportuario será el establecido por el Derecho de la Unión Europea.
2. El visado de tránsito aeroportuario podrá permitir transitar una, dos o, excepcionalmente, varias veces, y habilita al extranjero específicamente sometido a esta exigencia a permanecer en la zona de tránsito internacional de un aeropuerto español, sin acceder al territorio nacional, durante escalas o enlaces del vuelo.

Artículo 27 Procedimiento

1. El procedimiento y condiciones para la expedición del visado de tránsito aeroportuario se regulará por lo establecido en el Derecho de la Unión Europea.
2. En la tramitación del procedimiento, la misión diplomática u oficina consular podrá requerir la comparecencia del solicitante y, cuando lo estime necesario, mantener una entrevista personal para comprobar su identidad, la validez de su documentación personal o de la documentación aportada, el motivo, el itinerario, la duración del viaje, la prueba de su continuidad hasta el destino final, las garantías de retorno al país de residencia o de procedencia, así como que no tiene intención de entrar en el territorio de los Estados Schengen. En todo caso, si transcurridos quince días desde el requerimiento el

solicitante no comparece personalmente, se le tendrá por desistido de su solicitud y se producirá el archivo del procedimiento.
3. Presentada en forma o subsanada la solicitud de visado y una vez instruido el procedimiento, la misión diplomática u oficina consular ante la que se presente la solicitud resolverá motivadamente y expedirá, en su caso, el visado.
4. En el supuesto de resolución denegatoria por incumplimiento de algunos de los requisitos de tránsito aeroportuario, incluido el de figurar como persona no admisible, ésta se notificará mediante el impreso normalizado previsto por la normativa de la Unión Europea y expresará el recurso que contra ella proceda, así como el órgano ante el que hubiese de plantearse y el plazo de interposición.
5. En el supuesto de concesión del visado, el extranjero deberá recogerlo en el plazo de un mes desde su notificación, personalmente o mediante representante debidamente acreditado. De no efectuarse la recogida en el plazo mencionado, se entenderá que el interesado ha renunciado al visado concedido y se producirá el archivo del expediente.

TÍTULO III La estancia en España

CAPÍTULO I Estancia de corta duración

Artículo 28 Definición

1. Se halla en situación de estancia de corta duración el extranjero que no sea titular de una autorización de residencia y se encuentre autorizado para permanecer en España por un periodo ininterrumpido o suma de periodos sucesivos cuya duración total no exceda de noventa días por semestre a partir de la fecha de la primera entrada, sin perjuicio de lo dispuesto en el capítulo II de este título para la admisión a efectos de estudios, movilidad de alumnos, prácticas no laborales o servicios de voluntariado.
Si se trata de una estancia con fines de tránsito, la duración de la estancia autorizada corresponderá al tiempo necesario para efectuar el tránsito.
2. El régimen de exigencia de visado de estancia será el establecido por el Derecho de la Unión Europea o, para los titulares de pasaportes diplomáticos, oficiales o de servicio, el que dispongan los acuerdos internacionales suscritos por España.
3. En los supuestos en que la situación de estancia exija visado, ésta deberá realizarse dentro de su periodo de validez.

Sección 1 Requisitos y procedimiento

Artículo 29 Visados de estancia de corta duración. Clases

Los visados de estancia de corta duración pueden ser:
a) Visado uniforme: válido para el tránsito por el Espacio Schengen durante un periodo no superior al tiempo necesario para realizar dicho tránsito o para la estancia en dicho Espacio Schengen hasta un máximo de noventa días por semestre. Podrá permitir uno, dos o múltiples tránsitos o estancias cuya duración total no podrá exceder de noventa días por semestre.Únicamente en los supuestos previstos en el artículo 39 de la Ley Orgánica 4/2000, de 11 de enero, el visado de estancia autorizará al titular para buscar empleo y solicitar la autorización de residencia y trabajo en España durante su vigencia en los términos y condiciones establecidos en este Reglamento, que el Ministerio de Trabajo e Inmigración completará mediante Orden al respecto.
b) Visado de validez territorial limitada: válido para el tránsito o la estancia en el territorio de uno o más de los Estados que integran el Espacio Schengen, pero no para todos ellos. La duración total del tránsito o de la estancia no podrá exceder de noventa días por semestre.

Artículo 30 Solicitud de visados de estancia de corta duración

1. El procedimiento y condiciones para la expedición de visados uniformes y de validez territorial limitada se regulan por lo establecido en el Derecho de la Unión Europea.
2. En la tramitación del procedimiento, la misión diplomática u oficina consular podrá requerir la comparecencia del solicitante y, cuando lo estime necesario, mantener una entrevista personal para comprobar su identidad, la validez de su documentación personal o de la documentación aportada, la regularidad de la estancia o residencia en el país de solicitud, el motivo, itinerario, duración del viaje y las garantías de que el solicitante tiene intención de abandonar el territorio de los Estados miembros antes de la expiración del visado solicitado. En todo caso, si transcurridos quince días desde el requerimiento el solicitante no comparece personalmente, se le tendrá por desistido de su solicitud y se producirá el archivo del procedimiento.
3. Presentada en forma o subsanada la solicitud de visado y una vez instruido el procedimiento, la misión diplomática u oficina consular ante la que se presente la solicitud resolverá motivadamente y expedirá, en su caso, el visado.
4. En el supuesto de resolución denegatoria por incumplimiento de algunos de los requisitos, ésta se notificará mediante el impreso normalizado previsto por la normativa de la Unión Europea y expresará el recurso que contra ella proceda, el órgano ante el que hubiese de plantearse y el plazo para la interposición.
5. En el supuesto de concesión del visado, el extranjero deberá recogerlo en el plazo de un mes desde su notificación, personalmente o mediante representante debidamente acreditado. De no efectuarse la

recogida en el plazo mencionado, se entenderá que el interesado ha renunciado al visado concedido y se producirá el archivo del expediente.

Artículo 31 Visados expedidos en las fronteras exteriores

1. En supuestos excepcionales debidamente acreditados o por encomienda del Ministerio de Asuntos Exteriores y de Cooperación, los responsables de los servicios policiales del Ministerio del Interior a cargo del control de entrada de personas en territorio español podrán expedir en frontera visados uniformes o de validez territorial limitada.
2. Asimismo se podrá expedir un visado uniforme o de validez territorial limitada con fines de tránsito al marino que pretenda embarcar o desembarcar en un buque en el que vaya a trabajar o haya trabajo como marino.
3. Los visados mencionados en los dos apartados anteriores se tramitarán según lo establecido en el Derecho de la Unión Europea.

Sección 2 Prórroga y extinción de la estancia de corta duración

Artículo 32 Prórroga de estancia sin visado. Procedimiento

1. El extranjero que haya entrado en España para fines que no sean de trabajo o residencia, salvo en los casos de ser titular de un visado para búsqueda de empleo, y se encuentre en el periodo de estancia que señala el artículo 30 de la Ley Orgánica 4/2000, de 11 de enero, podrá solicitar una prórroga de estancia de corta duración, con el límite temporal previsto en dicho artículo.
2. La solicitud se formalizará en los modelos oficiales, determinados por la Secretaría de Estado de Inmigración y Emigración, y a ella se acompañarán los siguientes documentos:

a) Pasaporte ordinario o documento de viaje, con vigencia superior a la de la prórroga de estancia que se solicite, que se anotará en el expediente y se devolverá al interesado.

b) Acreditación de las razones alegadas para la solicitud, que deberán ser excepcionales, en el supuesto de nacionales de Estados a los que no se exige visado para su entrada en España.

c) Prueba suficiente de que dispone de medios económicos adecuados para el tiempo de prórroga que solicita, en los términos que establece el título I.

d) Un seguro de asistencia en viaje con la misma cobertura que el necesario para la solicitud del visado de estancia de corta duración, y con una vigencia igual o superior a la prórroga solicitada.

e) Las garantías de retorno al país de procedencia o, en su caso, de admisión en el Estado tercero de destino, con anterioridad a la fecha de finalización de la prórroga que se solicita. Podrá servir como medio para acreditar dicha circunstancia la aportación de un billete adquirido a nombre del solicitante con fecha de retorno cerrada anterior a la finalización del periodo de prórroga de estancia solicitada.

3. El solicitante deberá identificarse personalmente ante la Oficina de Extranjería, jefatura superior o Comisaría de Policía de la localidad donde se encuentre, al hacer la presentación de la solicitud o en el momento de la tramitación en que a tal efecto fuera requerido por el órgano competente.
4. La prórroga de estancia podrá ser concedida por los Subdelegados del Gobierno, por los Delegados del Gobierno en las Comunidades Autónomas uniprovinciales, y por el Comisario General de Extranjería y Fronteras de la Dirección General de la Policía y de la Guardia Civil, previo informe de la jefatura superior o Comisaría de Policía, si concurren las siguientes circunstancias:

a) Que la documentación se adapte a lo preceptuado en este artículo.

b) Que el solicitante no esté incurso en ninguna de las causas:

1.ª De prohibición de entrada determinadas en el título I, porque no se hubieran conocido en el momento de su entrada o porque hubieran acontecido durante su estancia en España.

2.ª De expulsión o devolución.

5. La prórroga de estancia se hará constar en el pasaporte o título de viaje, o en documento aparte si el interesado hubiera entrado en España con otro tipo de documentación, y amparará a su titular y a los familiares que, en su caso, figuren en dichos documentos y se encuentren en España.
6. Las resoluciones denegatorias sobre la prórroga de estancia habrán de ser motivadas, deberán notificarse formalmente al interesado y dispondrán su salida del mismo del territorio nacional, que deberá realizarse antes de que finalice el periodo de estancia inicial o, de haber transcurrido éste, en el plazo fijado en la resolución denegatoria, que no podrá ser superior a setenta y dos horas, en la forma regulada en este Reglamento. El plazo de salida se hará constar, conforme a lo dispuesto en este

Reglamento, en el pasaporte o título de viaje o en el impreso correspondiente previsto para dejar constancia de la salida del territorio nacional.

Artículo 33 Extinción de la prórroga de estancia

La vigencia de la prórroga de estancia se extinguirá por las siguientes causas:

a) El transcurso del plazo para el que hubiera sido concedida.

b) Hallarse el extranjero incurso en alguna de las causas de prohibición de entrada previstas en el título I.

Artículo 34 Prórroga del visado de estancia de corta duración

1. La prórroga de un visado expedido se llevará a cabo según lo establecido en el Derecho de la Unión Europea.

2. Será competente para la tramitación del procedimiento de prórroga del visado la Oficina de Extranjería o la Comisaría de Policía de la provincia donde vaya a permanecer el extranjero. La prórroga concedida se plasmará en una etiqueta de visado que se expedirá en las unidades policiales que determine la Dirección General de la Policía y de la Guardia Civil.

3. La prórroga del visado podrá ser concedida por los Subdelegados del Gobierno, los Delegados del Gobierno en Comunidades Autónomas uniprovinciales y por el Comisario General de Extranjería y Fronteras de la Dirección General de la Policía y de la Guardia Civil.

4. La Dirección General de Asuntos Consulares y Migratorios será competente para prorrogar los visados de estancia de corta duración expedidos a los titulares de pasaportes diplomáticos, oficiales o de servicio por razones de cortesía internacional.

Artículo 35 Anulación y retirada del visado de estancia de corta duración

1. La anulación y retirada del visado uniforme o de validez territorial limitada se llevará a cabo según lo establecido en la normativa de la Unión Europea.

2. La competencia para la anulación y retirada del visado de estancia de corta duración corresponderá a los Subdelegados del Gobierno, a los Delegados del Gobierno en las Comunidades Autónomas uniprovinciales y al Comisario General de Extranjería y Fronteras.

Tramitado el correspondiente procedimiento por la Oficina de Extranjería de la Delegación o Subdelegación del Gobierno competente, dicha unidad notificará la resolución al interesado en el impreso normalizado establecido por la normativa de la Unión Europea.

Sección 3 Supuestos excepcionales de estancia de corta duración

Artículo 36 Estancia en supuestos de entrada o documentación irregulares

Excepcionalmente, y siempre que existan motivos humanitarios, de interés público u obligaciones internacionales, el titular del Ministerio del Interior o el titular del Ministerio de Trabajo e Inmigración podrán autorizar la estancia en territorio español, por un máximo de tres meses en un periodo de seis, a los extranjeros que hubieran entrado en él con documentación defectuosa o incluso sin ella o por lugares no habilitados al efecto.

CAPÍTULO II Autorización de estancia por estudios, movilidad de alumnos, prácticas no laborales o servicios de voluntariado

Artículo 37 Definición

1. Será titular de una autorización de estancia el extranjero que haya sido habilitado a permanecer en España por un periodo superior a noventa días con el fin único o principal de llevar a cabo alguna de las siguientes actividades de carácter no laboral:

a) Realización o ampliación de estudios en un centro de enseñanza autorizado en España, en un programa de tiempo completo, que conduzca a la obtención de un título o certificado de estudios.

b) Realización de actividades de investigación o formación, sin perjuicio del régimen especial de investigadores.

c) Participación en un programa de movilidad de alumnos, para seguir un programa de enseñanza secundaria y/o bachillerato en un centro docente o científico oficialmente reconocido.

d) Realización de prácticas no laborales en un organismo o entidad pública o privada.

e) Prestación de un servicio de voluntariado dentro de un programa que persiga objetivos de interés general.

2. El visado de estudios incorporará la autorización de estancia y habilitará al extranjero a permanecer en España en situación de estancia para la realización de la actividad respecto a la que se haya concedido.

[1429]3. Sin perjuicio de lo establecido en el artículo 40, la duración de la estancia será igual a la de la actividad respecto a la que se concedió la autorización, con el límite máximo de un año; o de dos años, cuando el programa de estudios se desarrolle en una institución de enseñanza superior autorizada y conduzca a la obtención de un título de educación superior reconocido, lo que puede incluir un curso preparatorio a dicha educación superior o unas prácticas de formación obligatoria.

[1430]*Artículo 38 Requisitos para obtener el visado*

Se deberá acreditar el cumplimiento de los siguientes requisitos generales para la obtención del visado y/o autorización de estancia previstos en este Capítulo:

1. Con carácter general y para todos los supuestos previstos en el artículo anterior:

a) Requisitos a valorar por la Misión diplomática u Oficina consular en el caso de solicitudes de visado, y por la Oficina de Extranjería en el caso de autorizaciones de estancia solicitadas a favor de extranjeros que ya se encuentran regularmente en España:

1.º Si el extranjero fuera menor de edad, y cuando no venga acompañado de sus padres o tutores y no se encuentre bajo el supuesto del artículo 189, estar autorizado por éstos para el desplazamiento a España a efectos de realizar la actividad de que se trate, con constancia del centro, organización, entidad y organismo responsable de la actividad y del periodo de estancia previsto.

2.º Tener garantizados los medios económicos necesarios para sufragar los gastos de estancia y regreso a su país, y, en su caso, los de sus familiares, de acuerdo con las siguientes cuantías: Para su sostenimiento, una cantidad que represente mensualmente el 100% del IPREM, salvo que se acredite debidamente tener abonado de antemano el alojamiento por todo el tiempo que haya de durar la estancia.

En el supuesto de participación en un programa de movilidad de alumnos, para seguir un programa de enseñanza secundaria y/o bachillerato en un centro docente o científico oficialmente reconocido, la acreditación de la cuantía prevista en el párrafo anterior será sustituida por el hecho de que el programa de movilidad contenga previsiones que garanticen que el sostenimiento del extranjero queda asegurado dentro del mismo.

Para el sostenimiento de los familiares que estén a su cargo, durante su estancia en España: una cantidad que represente mensualmente el 75% del IPREM, para el primer familiar, y el 50% del IPREM para cada una de las restantes personas que vayan a integrar la unidad familiar en España, salvo que se acredite debidamente tener abonado de antemano el alojamiento por todo el tiempo que haya de durar la estancia.

No se computarán, a los efectos de garantizar ese sostenimiento, las cuantías utilizadas o a utilizar para sufragar, en su caso, el coste de los estudios, del programa de movilidad o de las prácticas no laborales.

3.º Haber abonado la tasa por tramitación del procedimiento.

[1429] Número 3 del artículo 37 redactado por el apartado uno del artículo cuarto del R.D.-ley 11/2018, de 31 de agosto, de transposición de directivas en materia de protección de los compromisos por pensiones con los trabajadores, prevención del blanqueo de capitales y requisitos de entrada y residencia de nacionales de países terceros y por el que se modifica la Ley 39/2015, de 1 de octubre, del Procedimiento Administrativo Común de las Administraciones Públicas («B.O.E.» 4 septiembre). Vigencia: 4 septiembre 2018

[1430] Artículo 38 redactado por el apartado dos del artículo cuarto del R.D.-ley 11/2018, de 31 de agosto, de transposición de directivas en materia de protección de los compromisos por pensiones con los trabajadores, prevención del blanqueo de capitales y requisitos de entrada y residencia de nacionales de países terceros y por el que se modifica la Ley 39/2015, de 1 de octubre, del Procedimiento Administrativo Común de las Administraciones Públicas («B.O.E.» 4 septiembre). Vigencia: 4 septiembre 2018

4.º Contar con un seguro público o un seguro privado de enfermedad concertado con una Entidad aseguradora autorizada para operar en España.

5.º Cuando la duración de la estancia supere los seis meses, se requerirá, además:

No padecer ninguna de las enfermedades que pueden tener repercusiones de salud pública graves de conformidad con lo dispuesto en el Reglamento Sanitario Internacional de 2005.

Cuando se trate de solicitantes mayores de edad penal, carecer de antecedentes penales en los países de residencia durante los últimos cinco años, por delitos previstos en el ordenamiento español.

b) Requisito a valorar por la Oficina de Extranjería: cuando se trate de solicitantes mayores de edad penal y para estancias superiores a seis meses, que carecen de antecedentes penales en España, durante los últimos cinco años.

2. Además de los requisitos de carácter general establecidos en el apartado anterior, será necesario cumplir, para cada uno de los supuestos de estancia previstos, los siguientes requisitos específicos, a valorar por la Oficina de Extranjería:

a) Realización o ampliación de estudios: haber sido admitido en un centro de enseñanza autorizado en España, para la realización de un programa de tiempo completo, que conduzca a la obtención de un título o certificado de estudios.

b) Realización de actividades de investigación o formación: haber sido admitido en un centro reconocido oficialmente en España para la realización de dichas actividades. En el caso de actividades de investigación, dicho centro será una Universidad, un centro del Consejo Superior de Investigaciones Científicas u otra institución pública o privada de I+D.

c) Participación en un programa de movilidad de alumnos, para seguir un programa de enseñanza secundaria y/o bachillerato en un centro docente o científico oficialmente reconocido:

1.º Haber sido admitido en un centro de enseñanza secundaria y/o bachillerato o científico oficialmente reconocido.

2.º Haber sido admitido como participante en un programa de movilidad de alumnos, llevado a cabo por una organización oficialmente reconocida para ello.

3.º Que la organización de movilidad de alumnos se haga responsable del alumno durante su estancia, en particular en cuanto al coste de sus estudios, así como los gastos de estancia y regreso a su país.

4.º Ser acogido por una familia o institución durante su estancia, en las condiciones normativamente establecidas, y que habrá sido seleccionada por la organización responsable del programa de movilidad de alumnos en que participa.

d) Realización de prácticas no laborales, en el marco de un convenio firmado con un organismo o entidad pública o privada: haber sido admitido para la realización de prácticas no remuneradas, en base a la firma de un convenio, en una empresa pública o privada o en un centro de formación profesional reconocido oficialmente.

e) Prestación de un servicio de voluntariado:

1.º Presentar un convenio firmado con la organización encargada del programa de voluntariado, que incluya una descripción de las actividades y de las condiciones para realizarlas, del horario a cumplir, así como de los recursos disponibles para cubrir su viaje, manutención y alojamiento durante su estancia.

2.º Que la organización haya suscrito un seguro de responsabilidad civil por sus actividades. Este requisito no se exigirá a los voluntarios que participen en el Servicio Voluntario Europeo.

[1431] Artículo 39 Procedimiento

1. La solicitud del visado deberá presentarse personalmente o mediante representación en la misión diplomática u oficina consular española en cuya demarcación resida el extranjero, en modelo oficial.

2. A dicha solicitud se acompañarán los siguientes documentos:

a) Pasaporte en vigor o título de viaje, reconocido como válido en España, con una vigencia mínima del periodo para el que se solicita la estancia

1431 Artículo 39 redactado por el apartado tres del artículo cuarto del R.D.-ley 11/2018, de 31 de agosto, de transposición de directivas en materia de protección de los compromisos por pensiones con los trabajadores, prevención del blanqueo de capitales y requisitos de entrada y residencia de nacionales de países terceros y por el que se modifica la Ley 39/2015, de 1 de octubre, del Procedimiento Administrativo Común de las Administraciones Públicas («B.O.E.» 4 septiembre). Vigencia: 4 septiembre 2018

b) La documentación que acredite el cumplimiento de todos los requisitos previstos en el artículo anterior, en función del supuesto concreto en que se fundamente la solicitud.

Sin perjuicio de ello, la inexistencia de antecedentes penales en España será comprobada de oficio por la Administración.

3. La oficina consular requerirá, por medios electrónicos, resolución de la Delegación o Subdelegación del Gobierno competente sobre la autorización de estancia.

Será competente la Delegación o Subdelegación del Gobierno en la provincia en la que vaya a iniciarse la actividad.

Con carácter previo a dictar resolución sobre la autorización de estancia, la Delegación o Subdelegación del Gobierno requerirá informe policial, cuyo contenido valorará en el marco de su decisión.

El plazo máximo para resolver sobre la autorización será de siete días desde la recepción de la solicitud, transcurridos los cuales sin haber obtenido respuesta se entenderá que su sentido es favorable.

4. Si la resolución sobre la autorización de estancia es desfavorable, la misión diplomática u oficina consular notificará al interesado el sentido de la resolución, informándole por escrito en el mismo documento de los recursos administrativos y judiciales que procedan contra la misma, los órganos ante los que deban interponerse y los plazos previstos para ello. Igualmente, la misión diplomática u oficina consular resolverá el archivo del procedimiento relativo al visado.

5. Concedida, en su caso, la autorización de estancia, la misión diplomática u oficina consular resolverá y expedirá, en su caso, el visado. La duración del visado será igual al periodo de estancia autorizado, salvo en los supuestos en los que proceda la emisión de Tarjeta de Identidad de Extranjero.

6. En el supuesto de concesión del visado, el extranjero deberá recogerlo personalmente en el plazo de dos meses desde su notificación. De no efectuarse en el plazo mencionado la recogida, se entenderá que el interesado ha renunciado al visado concedido y se producirá el archivo del procedimiento.

7. En el supuesto del artículo 37.1.a), la solicitud de la autorización de estancia por estudios podrá presentarse por el extranjero, personalmente, mediante representación o a través de los medios telemáticos habilitados para ello, en el modelo oficial, en la Delegación o Subdelegación del Gobierno en la provincia en la que vaya a iniciarse la actividad siempre y cuando se halle regularmente en territorio español y presente la solicitud con una antelación mínima de un mes a la fecha de expiración de su situación. En estos casos, será la Delegación o Subdelegación del Gobierno la encargada de valorar los documentos que acompañen a la solicitud y de resolver y notificar al interesado el sentido de la resolución en un plazo máximo de un mes.

8. Sin perjuicio de lo anterior, la solicitud de autorizaciones de estancia para la realización de programas de enseñanza superior, podrán presentarse por la institución en la que va a cursar los estudios el extranjero, debiendo acompañar a la solicitud los documentos requeridos que serán valorados por la Delegación o Subdelegación del Gobierno correspondiente. El plazo máximo para resolver y notificar será de un mes. Una vez obtenida la autorización, el estudiante deberá obtener el correspondiente visado si se encontrase fuera del territorio español.

Las instituciones de enseñanza superior que suscriban un código de buenas prácticas podrán solicitar la tramitación colectiva de estas autorizaciones, que estará basada en la gestión planificada de un cupo temporal de autorizaciones presentadas por tales instituciones de educación superior. En estos casos, el plazo máximo para resolver y notificar será de 15 días.

9. El visado o autorización de estancia serán denegados:

a) En su caso, cuando consten antecedentes penales del solicitante en los países de residencia durante los últimos cinco años por delitos previstos en el ordenamiento español.

b) Cuando, para fundamentar la petición, se hayan presentado documentos falsos o formulado alegaciones inexactas, o medie mala fe.

c) Cuando concurra una causa prevista legalmente de inadmisión a trámite que no hubiera sido apreciada en el momento de la recepción de la solicitud.

10. Si la estancia tuviera una duración superior a seis meses, el extranjero deberá solicitar la correspondiente Tarjeta de Identidad de Extranjero en el plazo de un mes desde la entrada efectiva en España.

Artículo 40 Prórroga

1. La autorización de estancia podrá prorrogarse anualmente cuando el interesado acredite que sigue reuniendo los requisitos previstos en el artículo 38, tanto de carácter general como específicos respecto a la actividad para cuya realización fue autorizado a permanecer en España.
En su caso, habrá de acreditar igualmente que ha superado las pruebas o requisitos pertinentes para la continuidad de sus estudios o que la investigación desarrollada por el extranjero progresa. Este requisito podrá acreditarse a través de la realización de estudios o investigaciones en el territorio de otro Estado miembro de la Unión Europea, en el marco de programas temporales promovidos por la propia Unión.
2. La prórroga deberá solicitarse, en modelo oficial, durante los sesenta días naturales previos a la fecha de expiración de la vigencia de su autorización, dirigida a la Delegación o Subdelegación del Gobierno en la provincia de desarrollo de la actividad. La presentación de la solicitud en este plazo prorrogará la validez de la autorización anterior hasta la resolución del procedimiento. También se prorrogará hasta la resolución del procedimiento en el supuesto en que la solicitud se presentase dentro de los noventa días naturales posteriores a la fecha en que hubiera finalizado la vigencia de la anterior autorización, sin perjuicio de la incoación del correspondiente procedimiento sancionador por la infracción en la que se hubiese incurrido.
La solicitud podrá presentarse en los lugares previstos en el <artículo 38.4 de la ley 30/1992, de 26 de noviembre, de Régimen Jurídico de las Administraciones Públicas y Procedimiento Administrativo Común, o de acuerdo con lo establecido en la Ley 11/2007, de 22 de junio, de acceso electrónico de los ciudadanos a los servicios públicos.

Artículo 41 Familiares del titular de una autorización de estancia

1. Los familiares de extranjeros que hayan solicitado un visado de estudios o se encuentren en España de acuerdo con lo regulado en este capítulo podrán solicitar los correspondientes visados de estancia para entrar y permanecer legalmente en España durante la vigencia de su estancia, sin que se exija un periodo previo de estancia al extranjero titular del visado de estudios.
2. El término familiar se entenderá referido, a estos efectos, al cónyuge, pareja de hecho, e hijos menores de dieciocho años o que tengan una discapacidad y no sean objetivamente capaces de proveer a sus propias necesidades debido a su estado de salud.
Los requisitos a acreditar para la concesión del visado a favor del familiar serán los siguientes:
1.º Que el extranjero se encuentre en situación de estancia en vigor de acuerdo con lo previsto en este capítulo.
2.º Que dicho extranjero cuente con medios económicos suficientes para el sostenimiento de la unidad familiar.
3.º Que se acredite el vínculo familiar o de parentesco entre ambos.
3. Los familiares dotados del visado referido podrán permanecer legalmente en territorio español durante el mismo periodo y con idéntica situación que el titular de la autorización principal. Su permanencia estará en todo caso vinculada a la situación de estancia del titular de la autorización principal.
Si su estancia fuera superior a seis meses, deberán solicitar la correspondiente Tarjeta de Identidad de Extranjero en el plazo de un mes desde su entrada en España.
4. Los familiares no podrán obtener la autorización para la realización de actividades lucrativas a la que se refiere el artículo siguiente.

Artículo 42 Trabajo de titulares de una autorización de estancia

1. Los extranjeros que dispongan de la correspondiente autorización de estancia por estudios, investigación o formación, prácticas no laborales o servicios de voluntariado podrán ser autorizados a realizar actividades laborales en instituciones públicas o entidades privadas cuando el empleador como sujeto legitimado presente la solicitud de autorización de trabajo y los requisitos previstos en el artículo 64, excepto el apartado 2.b) y el apartado 3.a).
Asimismo, podrán ser autorizados a realizar actividades por cuenta propia, siempre y cuando se cumplan los requisitos previstos en el artículo 105, excepto el apartado 2.b) y 3.d).
Dichas actividades deberán ser compatibles con la realización de aquéllas para las que, con carácter principal, se concedió la autorización de estancia. Los ingresos obtenidos no podrán tener el carácter de recurso necesario para su sustento o estancia, ni serán considerados en el marco del procedimiento de prórroga de estancia.
En su caso, no será preciso solicitar autorización para aquellas prácticas no laborales en entidades públicas o privadas que formen parte del plan de estudios para el que se otorgó la autorización de

estancia y que se produzcan en el marco de los correspondientes convenios de colaboración entre dichas entidades y el centro docente o científico de que se trate.
2. Los contratos deberán formalizarse por escrito y se ajustarán a la modalidad de contrato de trabajo a tiempo parcial. En el supuesto de ser a jornada completa, o en caso de actividades por cuenta propia a jornada completa, su duración no podrá superar los tres meses ni coincidir con los periodos en que se realicen los estudios, la investigación, las prácticas no laborales o el servicio de voluntariado.
3. La autorización que se conceda no tendrá limitaciones geográficas, salvo que la actividad lucrativa coincida con periodos en que se realicen los estudios, la investigación, las prácticas no laborales, o el servicio de voluntariado.
No tendrá tampoco limitaciones geográficas la autorización cuando, pese a su coincidencia con el periodo de realización de la actividad principal, se acredite que la forma de organización de la actividad laboral permitirá su compatibilidad con la consecución de aquélla por no requerir desplazamientos continuos.
La limitación del ámbito geográfico de la autorización para trabajar, de ser establecida, coincidirá con carácter general con el ámbito territorial de estancia de su titular.
Podrá excepcionarse la coincidencia de ámbito geográfico de las autorizaciones siempre que la localización del centro de trabajo o del centro en que se desarrolle la actividad por cuenta propia no implique desplazamientos continuos que supongan la ruptura del requisito de compatibilidad con la finalidad principal para la que se concedió la autorización de estancia.
Cuando la relación laboral se inicie y desarrolle en el ámbito territorial de una sola Comunidad Autónoma y a ésta se le haya traspasado la competencia ejecutiva de tramitación y resolución de las autorizaciones iniciales de trabajo por cuenta propia y ajena corresponderá a los órganos competentes de la Comunidad Autónoma la admisión, tramitación, resolución de solicitudes y, eventualmente, de los recursos administrativos.
4. La vigencia de la autorización para trabajar coincidirá con la duración del contrato de trabajo o, en su caso, con la proyectada para la actividad por cuenta propia. Dicha vigencia no podrá ser en ningún caso superior a la de la duración de la autorización de estancia. La pérdida de vigencia de la autorización de estancia será causa de extinción de la autorización para trabajar.
Las autorizaciones para trabajar se prorrogarán si subsisten las circunstancias que motivaron la concesión anterior, siempre y cuando se haya obtenido la prórroga de la autorización de estancia.

Artículo 43 Régimen especial de los estudios de especialización en el ámbito sanitario

Los extranjeros que ostenten un título español de licenciado o graduado en medicina, farmacia, enfermería u otros títulos universitarios que habiliten para participar en las convocatorias anuales de pruebas selectivas para el acceso a plazas de formación sanitaria especializada, podrán realizar, si obtienen plaza, las actividades laborales derivadas de lo previsto en el Real Decreto 1146/2006, de 6 de octubre, por el que se regula la relación laboral especial de residencia para la formación de especialistas en Ciencias de la Salud, sin que sea necesario que dispongan de la correspondiente autorización de trabajo.
Lo previsto en el párrafo anterior se entenderá sin perjuicio de la necesidad de comunicación de esta circunstancia a la Oficina de Extranjería competente.
Igual posibilidad se establece en relación con los extranjeros que ostenten un título extranjero debidamente reconocido u homologado a los previstos en el párrafo primero de este artículo, así como los requisitos mencionados.
La Oficina Consular de su lugar de residencia podrá expedir el visado de estudios tras la verificación de que han sido adjudicatarios de plaza en los estudios de especialización mencionados en el párrafo primero.

[1432]*Artículo 44 Movilidad dentro de la Unión Europea*

1. Los estudiantes que posean una autorización de estancia válida para la realización de programas de enseñanza superior, expedida por España, y que participen en un programa de la Unión o multilateral que incluya medidas de movilidad o que estén cubiertos por un acuerdo entre dos o más instituciones

1432 Artículo 44 redactado por el apartado cuatro del artículo cuarto del R.D.-ley 11/2018, de 31 de agosto, de transposición de directivas en materia de protección de los compromisos por pensiones con los trabajadores, prevención del blanqueo de capitales y requisitos de entrada y residencia de nacionales de países terceros y por el que se modifica la Ley 39/2015, de 1 de octubre, del Procedimiento Administrativo Común de las Administraciones Públicas («B.O.E.» 4 septiembre). Vigencia: 4 septiembre 2018

de enseñanza superior, tendrán derecho a entrar y permanecer en uno o varios Estados Miembros a fin de realizar parte de sus estudios en una institución de enseñanza superior previa comunicación a las autoridades de dichos Estados de acuerdo con su normativa en aplicación de la Directiva (UE) 2016/801, durante un período de hasta 360 días por Estado miembro.

2. Los estudiantes que posean una autorización válida expedida por otro Estado miembro de conformidad con la Directiva (UE) 2016/801 y que participen en un programa de la Unión o multilateral que incluya medidas de movilidad o que estén cubiertos por un acuerdo entre dos o más instituciones de enseñanza superior, tendrán derecho a entrar y permanecer en España, durante un período de hasta 360 días, a fin de realizar parte de sus estudios en una institución de educación superior española, previa comunicación a la Delegación del Gobierno o Subdelegación en la provincia en la que vaya a iniciarse la actividad.

La comunicación se realizará en cualquier momento anterior a la entrada en territorio español y, a más tardar, en el plazo de un mes desde que se efectúe la misma por la institución de educación superior española, con indicación de la duración prevista y las fechas de la movilidad.

En la comunicación se incluirá el documento de viaje válido y la autorización válida expedida por el primer Estado miembro que abarcará el período total de movilidad. Además la comunicación incluirá la prueba de que el estudiante está realizando parte de sus estudios en el marco de un programa de la Unión o multilateral que incluye medidas de movilidad o de un acuerdo entre dos o más instituciones de enseñanza superior y la prueba de que el estudiante ha sido aceptado por una institución de educación superior española.

La correspondiente Delegación o Subdelegación del Gobierno podrá presentar objeciones a la movilidad del estudiante, dentro de un plazo de 30 días a partir de la fecha de recepción de la comunicación completa, cuando:

a) No se cumplan las condiciones establecidas en este apartado.

b) Los documentos presentados se hayan adquirido fraudulentamente o hayan sido falsificados o manipulados o sea aplicable alguno de los motivos de denegación de una solicitud de autorización.

c) Haya transcurrido la duración máxima de estancia a la que se refiere este apartado.

En caso de oposición a la movilidad no se permitirá al estudiante realizar parte de sus estudios en la institución de enseñanza superior española y el primer Estado permitirá la reentrada sin más trámites del extranjero desplazado. Si no se hubiera producido todavía el desplazamiento a España, la resolución denegatoria impedirá el mismo.

3. Los estudiantes extranjeros que hayan sido admitidos para la realización o ampliación de estudios en otro Estado miembro de la Unión Europea, pero que no estén cubiertos por un programa de la Unión o multilateral que incluya medidas de movilidad o por un acuerdo entre dos o más instituciones de enseñanza superior, podrán presentar una solicitud de autorización para entrar y permanecer en España a fin de cursar o completar parte de sus estudios en una institución de enseñanza superior española no siendo exigible la obtención de visado.

La solicitud podrá ser presentada en cualquier momento anterior a la entrada en territorio español y, a más tardar, en el plazo de un mes desde que se efectúe la misma.

Se presentará, dirigida a la Oficina de Extranjería correspondiente a la provincia en que esté situado el centro de enseñanza, ante la oficina consular española correspondiente al lugar previo de residencia en la Unión Europea o ante la propia Oficina de Extranjería.

A la solicitud se acompañará la siguiente documentación.

a) Documentación acreditativa de su condición de admitido como estudiante en otro Estado miembro de la Unión Europea.

b) Documentación acreditativa del cumplimiento de los requisitos establecidos en el artículo 38, apartados 1 y 2.a).

La Oficina de Extranjería tramitará la solicitud y notificará la resolución en el plazo máximo de un mes.

Concedida, en su caso, la autorización, el extranjero deberá entrar en España en el plazo máximo de tres meses desde la notificación de la resolución, de no encontrarse ya en territorio español.

En caso de autorizaciones de estancia de duración superior a seis meses, el extranjero habrá de solicitar personalmente la Tarjeta de Identidad de Extranjero, ante la Oficina de Extranjería o la Comisaría de Policía correspondientes, en el plazo de un mes desde la notificación de la resolución o, en su caso, de la entrada en España.

TÍTULO IV Residencia temporal

Artículo 45 Definición y supuestos de residencia temporal

1. Se halla en la situación de residencia temporal el extranjero que se encuentre autorizado a permanecer en España por un periodo superior a noventa días e inferior a cinco años, sin perjuicio de lo establecido en materia de estancia por estudios, movilidad de alumnos, prácticas no laborales o servicios de voluntariado.
2. Los extranjeros en situación de residencia temporal serán titulares de uno de los siguientes tipos de autorización:

a) Autorización de residencia temporal no lucrativa.
b) Autorización de residencia temporal por reagrupación familiar.
c) Autorización de residencia temporal y trabajo por cuenta ajena.
d) Autorización de residencia temporal y trabajo para investigación.
e) Autorización de residencia temporal y trabajo de profesionales altamente cualificados titulares de una Tarjeta azul-UE.
f) Autorización de residencia temporal y trabajo por cuenta ajena de duración determinada.
g) Autorización de residencia temporal y trabajo por cuenta propia.
h) Autorización de residencia temporal y trabajo en el marco de prestaciones transnacionales de servicios.
i) Autorización de residencia temporal con excepción de la autorización de trabajo.

CAPÍTULO I Residencia temporal no lucrativa

Artículo 46 Requisitos

Para la concesión de una autorización inicial de residencia temporal sin realizar actividades laborales o profesionales, así como del correspondiente visado, el extranjero solicitante deberá cumplir los siguientes requisitos:

a) No encontrarse irregularmente en territorio español.
b) En el caso de que el solicitante sea mayor de edad penal, carecer de antecedentes penales en España y en los países anteriores donde haya residido durante los últimos cinco años, por delitos previstos en el ordenamiento español.
c) No figurar como rechazable en el espacio territorial de países con los que España tenga firmado un convenio en tal sentido.
d) Contar con medios económicos suficientes para atender sus gastos de manutención y estancia, incluyendo, en su caso, los de su familia, durante el periodo de tiempo por el que se desee residir en España, y sin necesidad de desarrollar ninguna actividad laboral o profesional, de conformidad con lo dispuesto en esta sección.
e) Contar con un seguro público o un seguro privado de enfermedad concertado con una Entidad aseguradora autorizada para operar en España.
f) No encontrarse, en su caso, dentro del plazo de compromiso de no retorno a España que el extranjero haya asumido al retornar voluntariamente a su país de origen.
g) No padecer ninguna de las enfermedades que pueden tener repercusiones de salud pública graves de conformidad con lo dispuesto en el Reglamento Sanitario Internacional de 2005.
h) Haber abonado la tasa por tramitación de los procedimientos.

Artículo 47 Medios económicos a acreditar para la obtención de una autorización de residencia temporal

1. Los extranjeros que deseen residir en España sin realizar una actividad laboral o lucrativa deberán contar con medios económicos suficientes para el periodo de residencia que solicitan, o acreditar una fuente de percepción periódica de ingresos, para sí mismo y, en su caso, su familia, en las siguientes cuantías, que se establecen con carácter de mínimas y referidas al momento de solicitud del visado o de renovación de la autorización:

a) Para su sostenimiento, durante su residencia en España, una cantidad que represente mensualmente en euros el 400% del IPREM, o su equivalente legal en moneda extranjera.

b) Para el sostenimiento de cada uno de los familiares a su cargo, durante su residencia en España, una cantidad que represente mensualmente en euros el 100% del IPREM, o su equivalente legal en moneda extranjera, cantidad a acreditar de forma adicional a la referida en el apartado a) anterior.

2. En ambos casos, la cuantía global de medios económicos habrá de suponer la disposición de la cuantía mensual calculada con base a lo establecido en el apartado anterior, en relación con el tiempo de vigencia de la autorización solicitada.

3. La disponibilidad de medios económicos suficientes se acreditará mediante la presentación de la documentación que permita verificar la percepción de ingresos periódicos y suficientes o la tenencia de un patrimonio que garantice dicha percepción de ingresos.

La disponibilidad se podrá acreditar por cualquier medio de prueba admitido en Derecho, incluyendo la aportación de títulos de propiedad, cheques certificados o tarjetas de crédito, que deberán ir acompañados de una certificación bancaria que acredite la cantidad disponible como crédito de la citada tarjeta.

Si los medios económicos proceden de acciones o participaciones en empresas españolas, mixtas o extranjeras radicadas en España, el interesado acreditará, mediante certificación de las mismas, que no ejerce actividad laboral alguna en dichas empresas, y presentará declaración jurada en tal sentido.

Artículo 48 Procedimiento

1. El extranjero que desee residir temporalmente en España sin realizar actividades laborales o profesionales deberá solicitar, personalmente, el correspondiente visado, según el modelo oficial, en la misión diplomática u oficina consular española de su demarcación de residencia. El Ministerio de Asuntos Exteriores y de Cooperación, si media causa que lo justifique, podrá determinar otra misión diplomática u oficina consular en la que corresponda presentar la solicitud.

La solicitud del visado conllevará la de la autorización de residencia temporal no lucrativa.

2. A la solicitud deberá acompañar:

a) Pasaporte en vigor o título de viaje, reconocido como válido en España, con una vigencia mínima de un año.

b) Certificado de antecedentes penales, o documento equivalente, en el caso de solicitante mayor de edad penal, expedido por las autoridades del país de origen o del país o países en que haya residido durante los últimos cinco años, y que acredite el cumplimiento del requisito previsto en el apartado b) del artículo 46.

c) Los documentos que acrediten el cumplimiento de los requisitos previstos en los apartados d) y e) del artículo 46.

d) Certificado médico que acredite el cumplimiento del requisito previsto en el apartado g) del artículo 46.

3. Presentada la solicitud, será grabada en el sistema de visados de la aplicación correspondiente, de forma que la Delegación o Subdelegación del Gobierno en cuya demarcación solicite la residencia el extranjero tenga constancia de la solicitud presentada, así como de la documentación que la acompaña en lo relativo a los requisitos que le corresponde valorar.

4. La Delegación o Subdelegación del Gobierno, en el plazo máximo de un mes desde la recepción de la solicitud, resolverá la concesión o denegación de la autorización de residencia, previa valoración del cumplimiento del requisito previsto en el apartado f) del artículo 46, así como del previsto en su apartado b) en lo que respecta a la carencia de antecedentes penales en España.

A dichos efectos, recabará de oficio el informe de los servicios competentes de la Dirección General de la Policía y la Guardia Civil en materia de seguridad y orden público, así como el del Registro Central de Penados.

La Delegación o Subdelegación del Gobierno grabará la resolución en la aplicación correspondiente, para su conocimiento por el Ministerio de Asuntos Exteriores y de Cooperación y por la oficina consular o misión diplomática correspondiente. La eficacia de la autorización quedará supeditada a la expedición, en su caso, del visado y a la efectiva entrada del extranjero en territorio nacional.

5. Si la resolución es desfavorable, y así se entenderá si en el plazo de un mes no se comunica, la misión diplomática u oficina consular notificará al interesado la resolución. Igualmente, la misión diplomática u oficina consular resolverá el archivo del procedimiento relativo al visado.

6. Concedida, en su caso, la autorización, la misión diplomática u oficina consular resolverá y expedirá el visado, previa valoración del cumplimiento de los requisitos previstos en los apartados a), c), d), e) y

g) del artículo 46, así como del previsto en su apartado b) en lo que respecta a la carencia de antecedentes penales en anteriores países de residencia del extranjero y el contemplado en el apartado h) respecto a la tasas por tramitación del procedimiento sobre la autorización.
El visado será denegado:

a) Cuando no se acredite el cumplimiento de los requisitos previstos en el artículo 46 cuya valoración corresponda a la misión diplomática u oficina consular.

b) Cuando, para fundamentar la petición de visado, se hayan presentado documentos falsos o formulado alegaciones inexactas, o medie mala fe.

c) Cuando concurra una causa prevista legalmente de inadmisión a trámite que no hubiera sido apreciada en el momento de la recepción de la solicitud.

7. Notificada, en su caso, la concesión del visado, el solicitante deberá recogerlo personalmente en el plazo de un mes. En caso de no hacerlo así, se entenderá que el interesado ha renunciado al visado concedido, y se producirá el archivo del procedimiento.
8. Asimismo, una vez recogido el visado, el solicitante deberá entrar en el territorio español, de conformidad con lo establecido en el título I, en el plazo de vigencia del visado, que en ningún caso será superior a tres meses.
Una vez efectuada la entrada, deberá solicitar personalmente, en el plazo de un mes, ante la Oficina de Extranjería o Comisaría de Policía correspondientes, la Tarjeta de Identidad de Extranjero. Dicha tarjeta será expedida por el plazo de validez de la autorización de residencia temporal y será retirada por el extranjero.

Artículo 49 Efectos del visado y duración de la autorización inicial de residencia

1. El visado que se expida incorporará la autorización inicial de residencia, y la vigencia de ésta comenzará desde la fecha en que se efectúe la entrada en España, la cual deberá hacerse constar obligatoriamente en el pasaporte o título de viaje.
2. La autorización inicial de residencia temporal tendrá la duración de un año.

Artículo 50 Visados y autorizaciones de residencia de carácter extraordinario

1. El Ministerio de Asuntos Exteriores y de Cooperación, para atender circunstancias extraordinarias y en atención al cumplimiento de los fines de la política exterior del Reino de España y de otras políticas públicas españolas o de la Unión Europea, en especial la política de inmigración, la política económica y la de seguridad nacional, la salud pública o las relaciones internacionales de España, podrá ordenar a una misión diplomática u oficina consular la expedición de un visado de residencia.
2. La Dirección General de Asuntos Consulares y Migratorios informará de dicha expedición a la Secretaría de Estado de Inmigración y Emigración y remitirá copia de los documentos mencionados en los apartados a), b) y d) del artículo 48.2 de este Reglamento, a los efectos de concesión al interesado, previo informe del titular de la Secretaría de Estado de Seguridad, de una autorización extraordinaria de residencia.

Artículo 51 Renovación de la autorización de residencia temporal no lucrativa

1. El extranjero que desee renovar su autorización de residencia temporal deberá solicitarlo a la Oficina de Extranjería competente para su tramitación durante los sesenta días naturales previos a la fecha de expiración de la vigencia de su autorización. La presentación de la solicitud en este plazo prorroga la validez de la autorización anterior hasta la resolución del procedimiento. También se prorrogará hasta la resolución del procedimiento en el supuesto en que la solicitud se presentase dentro de los noventa días naturales posteriores a la fecha en que hubiera finalizado la vigencia de la anterior autorización, sin perjuicio de la incoación del correspondiente procedimiento sancionador por la infracción en que se hubiese incurrido.
2. Para la renovación de una autorización de residencia temporal no lucrativa, el extranjero solicitante deberá cumplir los siguientes requisitos:

a) Ser titular de una autorización de residencia temporal no lucrativa en vigor o hallarse dentro del plazo de los noventa días naturales posteriores a la caducidad de ésta.

b) Contar con medios económicos suficientes para atender sus gastos de manutención y estancia, incluyendo, en su caso, los de su familia, durante el periodo de tiempo por el que corresponda

la renovación, sin necesidad de desarrollar ninguna actividad laboral o profesional, en los términos establecidos en el artículo 47.

c) Contar con un seguro público o un seguro privado de enfermedad concertado con una Entidad aseguradora autorizada para operar en España.

d) Tener escolarizados a los menores a su cargo en edad de escolarización obligatoria durante la permanencia de éstos en España.

e) Haber abonado la tasa por tramitación del procedimiento.

3. A la solicitud, en modelo oficial, deberá acompañar la documentación que acredite que se reúnen los requisitos señalados en el apartado anterior, entre otros:

a) Copia del pasaporte completo en vigor o título de viaje, reconocido como válido en España.

b) Los documentos que acrediten los recursos económicos o los medios económicos suficientes para atender sus gastos de manutención y estancia, así como el seguro de enfermedad, durante el periodo de tiempo por el que se pretenda renovar la residencia en España sin necesidad de desarrollar ninguna actividad laboral o profesional.

c) En su caso, informe emitido por las autoridades autonómicas competentes que acredite la escolarización de los menores en edad de escolarización obligatoria que estén a su cargo.

4. En caso de que a partir de la documentación presentada junto a la solicitud no quede acreditada la escolarización de los menores en edad de escolarización obligatoria que estén a cargo del solicitante, la Oficina de Extranjería pondrá esta circunstancia en conocimiento de las autoridades educativas competentes, y advertirá expresamente y por escrito al extranjero solicitante de que en caso de no producirse la escolarización y presentarse el correspondiente informe en el plazo de treinta días, la autorización no será renovada.

5. Para la renovación de la autorización se valorará, en su caso, previa solicitud de oficio de los correspondientes informes:

a) La posibilidad de renovar la autorización de residencia a los extranjeros que hubieren sido condenados por la comisión de un delito y hayan cumplido la condena, los que hubieran sido indultados o se hallasen en situación de remisión condicional de la pena o de suspensión de la pena.

b) El incumplimiento de las obligaciones del extranjero en materia tributaria y de Seguridad Social.

6. Igualmente se valorará el esfuerzo de integración del extranjero acreditado mediante el informe positivo de la Comunidad Autónoma de su lugar de residencia.

Dicho esfuerzo de integración podrá ser alegado por el extranjero como información a valorar en caso de no acreditar el cumplimiento de alguno de los requisitos previstos para la renovación de la autorización.

El informe tendrá como contenido mínimo la certificación, en su caso, de la participación activa del extranjero en acciones formativas destinadas al conocimiento y respeto de los valores constitucionales de España, los valores estatutarios de la Comunidad Autónoma en que se resida, los valores de la Unión Europea, los derechos humanos, las libertades públicas, la democracia, la tolerancia y la igualdad entre mujeres y hombres, así como el aprendizaje de las lenguas oficiales del lugar de residencia. En este sentido, la certificación hará expresa mención al tiempo de formación dedicado a los ámbitos señalados.

El informe tendrá en consideración las acciones formativas desarrolladas por entidades privadas debidamente acreditadas o por entidades públicas.

7. La autorización de residencia temporal renovada tendrá una vigencia de dos años, salvo que corresponda obtener una autorización de residencia de larga duración o de larga duración-UE.

8. La resolución se notificará al interesado. En el supuesto de que la administración no resuelva expresamente en el plazo de tres meses desde la presentación de la solicitud, se entenderá que la resolución es favorable.

9. En el plazo de un mes desde la notificación de la resolución por la que se renueva la autorización, su titular deberá solicitar la renovación de la Tarjeta de Identidad de Extranjero.

CAPÍTULO IIResidencia temporal por reagrupación familiar

Artículo 52 Definición

Se halla en situación de residencia temporal por razón de reagrupación familiar el extranjero que haya sido autorizado a permanecer en España en virtud del derecho a la reagrupación familiar ejercido por un extranjero residente.

Artículo 53 Familiares reagrupables

El extranjero podrá reagrupar con él en España a los siguientes familiares:

a) Su cónyuge, siempre que no se encuentre separado de hecho o de derecho y que el matrimonio no se haya celebrado en fraude de ley.En ningún caso podrá reagruparse a más de un cónyuge, aunque la ley personal del extranjero admita esta modalidad matrimonial.

El extranjero residente que se encuentre casado en segundas o posteriores nupcias sólo podrá reagrupar con él al nuevo cónyuge y sus familiares si acredita que la disolución de sus anteriores matrimonios ha tenido lugar tras un procedimiento jurídico que fije la situación del cónyuge anterior y sus familiares en cuanto a la vivienda común, la pensión al cónyuge y los alimentos para los hijos menores o mayores dependientes.

b) La persona que mantenga con el reagrupante una relación de afectividad análoga a la conyugal. A los efectos previstos en este capítulo, se considerará que existe relación de análoga afectividad a la conyugal cuando:

1.º Dicha relación se encuentre inscrita en un registro público establecido a esos efectos, y no se haya cancelado dicha inscripción; o

2.º Se acredite la vigencia de una relación no registrada, constituida con carácter previo al inicio de la residencia del reagrupante en España. A dichos efectos, sin perjuicio de la posible utilización de cualquier medio de prueba admitido en Derecho, tendrán prevalencia los documentos emitidos por una autoridad pública.Resultará de aplicación a este supuesto lo previsto, en relación con el cónyuge, en los párrafos segundo y tercero de la letra a) del apartado anterior. Serán incompatibles a efectos de lo previsto en este capítulo las situaciones de matrimonio y de análoga relación de afectividad.

c) Sus hijos o los de su cónyuge o pareja, incluidos los adoptados, siempre que sean menores de dieciocho años en el momento de la solicitud de la autorización de residencia a su favor o tengan una discapacidad y no sean objetivamente capaces de proveer a sus propias necesidades debido a su estado de salud.Cuando se trate de hijos de uno solo de los cónyuges o miembros de la pareja se requerirá, además, que éste ejerza en solitario la patria potestad o que se le haya otorgado la custodia y estén efectivamente a su cargo.

En el supuesto de hijos adoptivos deberá acreditarse que la resolución por la que se acordó la adopción reúne los elementos necesarios para producir efectos en España.

d) Los representados legalmente por el reagrupante, cuando sean menores de dieciocho años en el momento de la solicitud de la autorización de residencia a su favor o tengan una discapacidad y no sean objetivamente capaces de proveer a sus propias necesidades debido a su estado de salud, cuando el acto jurídico del que surgen las facultades representativas no sea contrario a los principios del ordenamiento español.

e) Sus ascendientes en primer grado, o los de su cónyuge o pareja, cuando estén a su cargo, sean mayores de sesenta y cinco años y existan razones que justifiquen la necesidad de autorizar su residencia en España.Excepcionalmente, cuando concurran razones de carácter humanitario, se podrá reagrupar a los ascendientes menores de sesenta y cinco años que reúnan los restantes requisitos establecidos en el párrafo anterior.

Se considerará que concurren razones humanitarias, entre otros casos, cuando el ascendiente conviviera con el reagrupante en el país de origen en el momento en que este último obtuvo su autorización; cuando el ascendiente sea incapaz y su tutela esté otorgada por la autoridad competente en el país de origen al extranjero residente o a su cónyuge o pareja reagrupada; o cuando el ascendiente no sea objetivamente capaz de proveer a sus propias necesidades.

Igualmente, se considerará que concurren razones humanitarias cuando el ascendiente del reagrupante, o de su cónyuge o pareja, sea cónyuge o pareja del otro ascendiente, siendo este último mayor de sesenta y cinco años. En este caso, las solicitudes de autorización de residencia por reagrupación familiar podrán ser presentadas de forma conjunta, si bien la aplicación de la excepción del requisito de la edad respecto al ascendiente menor de sesenta y cinco años estará condicionada a que la autorización del otro ascendiente sea concedida.

Cuando el órgano competente para resolver el procedimiento tuviera dudas sobre la concurrencia de

otra razón de excepción del requisito elevará consulta previa a la Dirección General de Inmigración.
Se entenderá que los familiares están a cargo del reagrupante cuando acredite que, al menos durante el último año de su residencia en España, ha transferido fondos o soportado gastos de su familiar, que representen al menos el 51% del producto interior bruto per cápita, en cómputo anual, del país de residencia de éste, según lo establecido, en materia de Indicadores sobre renta y actividad económica por país y tipo de indicador, por el Instituto Nacional de Estadística.

Artículo 54 Medios económicos a acreditar por un extranjero para la obtención de una autorización de residencia por reagrupación a favor de sus familiares

1. El extranjero que solicite autorización de residencia para la reagrupación de sus familiares deberá adjuntar en el momento de presentar la solicitud de dicha autorización la documentación que acredite que se cuenta con medios económicos suficientes para atender las necesidades de la familia, incluyendo la asistencia sanitaria en el supuesto de no estar cubierta por la Seguridad Social en la cuantía que, con carácter de mínima y referida al momento de solicitud de la autorización, se expresa a continuación, en euros, o su equivalente legal en moneda extranjera, según el número de personas que solicite reagrupar, y teniendo en cuenta además el número de familiares que ya conviven con él en España a su cargo:

a) En caso de unidades familiares que incluyan, computando al reagrupante y al llegar a España la persona reagrupada, dos miembros: se exigirá una cantidad que represente mensualmente el 150% del IPREM.

b) En caso de unidades familiares que incluyan, al llegar a España la persona reagrupada, a más de dos personas: una cantidad que represente mensualmente el 50% del IPREM por cada miembro adicional.

2. Las autorizaciones no serán concedidas si se determina indubitadamente que no existe una perspectiva de mantenimiento de los medios económicos durante el año posterior a la fecha de presentación de la solicitud. En dicha determinación, la previsión de mantenimiento de una fuente de ingresos durante el citado año será valorada teniendo en cuenta la evolución de los medios del reagrupante en los seis meses previos a la fecha de presentación de la solicitud.
En caso de que la solicitud de autorización de residencia por reagrupación familiar se presente de forma simultánea a la de renovación de la autorización de la que sea titular el reagrupante, la comprobación de la evolución de los medios de éste en los seis meses previos a la fecha de presentación de la solicitud será realizada de oficio por la Oficina de Extranjería.

3. La exigencia de dicha cuantía podrá ser minorada cuando el familiar reagrupable sea menor de edad, cuando concurran circunstancias excepcionales acreditadas que aconsejen dicha minoración en base al principio del interés superior del menor, según lo establecido en la Ley Orgánica 1/1996, de 15 de enero, de Protección Jurídica del Menor, y se reúnan los restantes requisitos legales y reglamentarios para la concesión de la autorización de residencia por reagrupación familiar.
Igualmente, la cuantía podrá ser minorada en relación con la reagrupación de otros familiares por razones humanitarias apreciadas en relación con supuestos individualizados y previo informe favorable de la Dirección General de Inmigración.

4. No serán computables a estos efectos los ingresos provenientes del sistema de asistencia social, pero sí los aportados por el cónyuge o pareja del extranjero reagrupante, así como por otro familiar en línea directa en primer grado, con condición de residente en España y que conviva con éste.

5. Sin perjuicio de la presentación de cualquier documento o medio de prueba que, a juicio del solicitante, justifique la disposición de los medios, podrá aportar la siguiente documentación:

a) En caso de realizar actividad lucrativa por cuenta ajena:

1.º Copia del contrato de trabajo.

2.º Declaración, en su caso, del Impuesto sobre la Renta de las Personas Físicas correspondiente al año anterior. Dicha declaración será la correspondiente al penúltimo año en el caso de que no haya expirado el plazo para presentar la correspondiente a la última anualidad.

b) En caso de realizar actividad lucrativa por cuenta propia:

1.º Acreditación de la actividad que desarrolla

2.º Declaración, en su caso, del Impuesto sobre la Renta de las Personas Físicas correspondiente al año anterior. Dicha declaración será la correspondiente al penúltimo año en el caso de que no haya expirado el plazo para presentar la correspondiente a la última anualidad.

c) En caso de no realizarse ninguna actividad lucrativa en España: cheques certificados, cheques de viaje o cartas de pago o tarjetas de crédito, acompañadas de una certificación bancaria de la cantidad disponible como crédito de la citada tarjeta o certificación bancaria.

6. De alegarse la realización de una actividad por cuenta ajena o por cuenta propia, la Oficina de Extranjería competente comprobará de oficio la información relativa a la afiliación y alta en el régimen correspondiente de la Seguridad Social del solicitante, y, en su caso, las bases de datos de cotización.

Artículo 55 Requisito sobre vivienda adecuada a acreditar por un extranjero para la obtención de una autorización de residencia por reagrupación a favor de sus familiares

1. El extranjero que solicite autorización de residencia para la reagrupación de sus familiares, deberá adjuntar en el momento de presentar la solicitud informe expedido por los órganos competentes de la Comunidad Autónoma del lugar de residencia del reagrupante a los efectos de acreditar que cuenta con una vivienda adecuada para atender sus necesidades y las de su familia.

2. La Comunidad Autónoma deberá emitir el informe y notificarlo al interesado en el plazo máximo de treinta días desde que le sea solicitado. Simultáneamente y por medios electrónicos, deberá dar traslado del informe a la Oficina de Extranjería competente.

A dichos efectos podrá realizar consulta al Ayuntamiento donde el extranjero reagrupante tenga su domicilio habitual sobre la información que pueda constar al mismo en relación con la adecuación de la vivienda.

3. El informe anterior podrá ser emitido por la Corporación local en la que el extranjero tenga su lugar de residencia cuando así haya sido establecido por la Comunidad Autónoma competente, siempre que ello haya sido previamente puesto en conocimiento de la Secretaría de Estado de Inmigración y Emigración.

En su caso, el informe de la Corporación local habrá de ser emitido y notificado al interesado en el plazo de treinta días desde la fecha de la solicitud. Simultáneamente y por medios electrónicos, deberá dar traslado del informe a la Oficina de Extranjería competente.

4. En caso de que el informe no haya sido emitido en plazo, circunstancia que habrá de ser debidamente acreditada por el interesado, podrá justificarse este requisito por cualquier medio de prueba admitido en Derecho.

5. En todo caso, el informe o la documentación que se presente en su sustitución debe hacer referencia, al menos, a los siguientes extremos: título que habilite para la ocupación de la vivienda, número de habitaciones, uso al que se destina cada una de las dependencias de la vivienda, número de personas que la habitan y condiciones de habitabilidad y equipamiento.

El título que habilite para la ocupación de la vivienda se entenderá referido al extranjero reagrupante o a cualquier otra persona que forme parte de la unidad familiar en base a un parentesco de los enunciados en el artículo 17 de la Ley Orgánica 4/2000, de 11 de enero.

Artículo 56 Procedimiento para la autorización de residencia por reagrupación familiar

1. La solicitud de reagrupación familiar se podrá presentar cuando el extranjero reagrupante tenga autorización para residir en España durante un año como mínimo y solicitado la autorización para residir por, al menos, otro año, con las siguientes excepciones:

a) El reagrupante tendrá que ser titular de una autorización de residencia de larga duración o de larga duración-UE concedida en España para la reagrupación de sus ascendientes o de los ascendientes de su cónyuge o pareja de hecho.La solicitud podrá presentarse cuando se haya solicitado la autorización de residencia de larga duración o de residencia de larga duración-UE.

b) Los extranjeros residentes en España en base a su previa condición de residentes de larga duración-UE en otro Estado miembro de la Unión Europea, titulares de una Tarjeta azul-UE o beneficiarios del régimen especial de investigadores podrán presentar la solicitud de autorización a favor de sus familiares sin estar sometidos al requisito de haber residido legalmente en España, con carácter previo, durante un año.En todo caso, no podrá concederse la autorización de residencia al familiar reagrupable hasta que, en función de la situación que deba ostentar el reagrupante para el ejercicio del derecho, no se haya producido la efectiva renovación de la autorización del reagrupante, concedido su autorización de residencia de larga duración o de residencia de larga duración-UE o concedido su autorización inicial de residencia en España.

2. El extranjero que desee ejercer el derecho de reagrupación familiar deberá solicitar, personalmente ante la Oficina de Extranjería competente para su tramitación, una autorización de residencia temporal a favor de los miembros de su familia que desee reagrupar.
La reagrupación de los familiares de extranjeros residentes larga duración-UE en otro Estado miembro de la Unión Europea, podrá ser presentada por los propios familiares, aportando prueba de residencia como miembro de la familia del residente de larga duración-UE en el primer Estado miembro.
3. La solicitud, que deberá cumplimentarse en modelo oficial, deberá acompañarse de la siguiente documentación:

a) Relativos al reagrupante:

1.º Copia del pasaporte, documento de viaje o cédula de inscripción del solicitante en vigor, previa exhibición del documento original.

2.º Copia compulsada de documentación que acredite que cuenta con empleo y/o recursos económicos suficientes para atender las necesidades de la familia, incluyendo la asistencia sanitaria, en el supuesto de no estar cubierta por la Seguridad Social, de acuerdo con lo establecido en el artículo 54 de este Reglamento.

3.º Documentación original que acredite la disponibilidad, por parte del reagrupante, de una vivienda adecuada para atender las necesidades del reagrupante y la familia, y que habrá de ser su vivienda habitual, de acuerdo con lo establecido en el artículo 55 de este Reglamento.

4.º En los casos de reagrupación de cónyuge o pareja, declaración jurada del reagrupante de que no reside con él en España otro cónyuge o pareja.

b) Relativos al familiar a reagrupar:

1.º Copia completa del pasaporte o título de viaje, en vigor.

2.º Copia de la documentación acreditativa de los vínculos familiares o de parentesco o de la existencia de la unión de hecho y, en su caso, de la dependencia legal y económica.

4. Presentada la solicitud en forma o subsanados los defectos, el órgano competente la tramitará y resolverá lo que proceda. A dichos efectos, recabará de oficio el informe de los servicios competentes de la Dirección General de la Policía y la Guardia Civil en materia de seguridad y orden público, así como el del Registro Central de Penados.
5. En el supuesto de que se cumpla con los requisitos establecidos para la reagrupación familiar, el órgano competente resolverá la concesión de la autorización de residencia por reagrupación, y se suspenderá la eficacia de la autorización hasta:

a) Con carácter general, la expedición del visado, y la efectiva entrada del extranjero en territorio nacional durante el tiempo de vigencia de éste. En este caso, la resolución de concesión hará mención expresa a que la autorización no desplegará sus efectos hasta que no se produzca la obtención del visado y la posterior entrada en España de su titular.

b) En el supuesto de familiares de residentes de larga duración-UE, titulares de una Tarjeta azul-UE o beneficiarios del régimen especial de investigadores en otro Estado miembro de la Unión Europea en el que la familia ya esté constituida, la eficacia de la autorización estará condicionada a la efectiva entrada del familiar en territorio nacional, si dicha entrada se produjera tras la concesión de la autorización. En este caso, la entrada deberá producirse en el plazo máximo de un mes desde la notificación de la concesión de la autorización, lo que habrá de constar en la resolución.

6. La resolución se grabará en la aplicación correspondiente, de forma que tenga acceso a ella la misión diplomática u oficina consular en cuya demarcación resida el extranjero.
7. Los procedimientos regulados en este artículo, así como los relativos al correspondiente visado y a la renovación de autorizaciones de residencia por reagrupación familiar serán objeto de tramitación preferente.
8. La Secretaría de Estado de Inmigración y Emigración remitirá información estadística sobre las solicitudes y concesiones de autorizaciones iniciales de residencia por reagrupación familiar a los órganos competentes en la correspondiente Comunidad Autónoma, así como a la Federación Española de Municipios y Provincias a los efectos de su traslado a los Ayuntamientos correspondientes. La información será remitida con periodicidad trimestral y desglosada por nacionalidad, sexo y edad del reagrupado, y municipio en el que el reagrupante haya declarado tener su vivienda habitual.

Artículo 57 Tramitación del visado en el procedimiento de reagrupación familiar

1. En el plazo de dos meses desde la notificación al reagrupante de la concesión de la autorización, el familiar que vaya a ser reagrupado deberá, en su caso, solicitar personalmente el visado en la misión diplomática u oficina consular en cuya demarcación resida. El Ministerio de Asuntos Exteriores y de Cooperación, si media causa que lo justifique, podrá determinar la misión diplomática u oficina consular diferente a la anterior en la que corresponda presentar la solicitud de visado.
Excepcionalmente, en aplicación de lo dispuesto en el primer párrafo del apartado 2 de la disposición adicional tercera de la Ley Orgánica 4/2000, de 11 de enero, la misión diplomática u oficina consular aceptará la presentación por representante legalmente acreditado cuando existan motivos fundados que obstaculicen el desplazamiento del solicitante, como la lejanía de la misión u oficina, dificultades de transporte que hagan el viaje especialmente gravoso o razones acreditadas de enfermedad o condición física que dificulten sensiblemente su movilidad. En el caso de tratarse de un menor podrá solicitarlo un representante debidamente acreditado. Constituirá causa de inadmisión a trámite de la solicitud de visado y, en su caso, de denegación, el hecho de que el extranjero se hallase en España en situación irregular, evidenciado por el poder de representación o por datos que consten en la Administración.
2. Sin perjuicio de que el interesado añada otros documentos que considere oportunos, la solicitud de visado deberá ir acompañada de:

a) Pasaporte ordinario o título de viaje, reconocido como válido en España, con una vigencia mínima de cuatro meses.

b) Certificado de antecedentes penales o documento equivalente, en el caso de solicitante mayor de edad penal, que debe ser expedido por las autoridades del país de origen o del país o países en que haya residido durante los últimos cinco años y en el que no deben constar condenas por delitos previstos en el ordenamiento español.

c) Documentación original que acredite los vínculos familiares o de parentesco o de la existencia de la unión de hecho y, en su caso, la edad y la dependencia legal.

d) Certificado médico con el fin de acreditar que no padece ninguna de las enfermedades que pueden tener repercusiones de salud pública graves de conformidad con lo dispuesto en el Reglamento Sanitario Internacional de 2005.

3. La misión diplomática u oficina consular denegará el visado en los siguientes supuestos:

a) Cuando no se acredite el cumplimiento de los requisitos previstos para su obtención, tras la valoración de la documentación acreditativa de éstos, prevista en el apartado anterior.

b) Cuando, para fundamentar la petición, se hayan presentado documentos falsos o formulado alegaciones inexactas, o medie mala fe.

c) Cuando concurra una causa prevista legalmente de inadmisión a trámite que no hubiera sido apreciada en el momento de la recepción de la solicitud.

4. La misión diplomática u oficina consular, en atención al cumplimiento de los requisitos exigidos, notificará la concesión del visado, en su caso, en el plazo máximo de dos meses. Éste deberá ser recogido por el solicitante, personalmente, salvo en el caso de menores, en que podrá ser recogido por su representante. De no efectuarse en el plazo mencionado la recogida, se entenderá que el interesado ha renunciado al visado concedido, y se producirá el archivo del procedimiento.

Artículo 58 Entrada en territorio español

1. Recogido el visado, el solicitante deberá entrar en el territorio español durante el plazo de vigencia de aquél, que en ningún caso será superior a tres meses, de conformidad con lo establecido en el título I de este Reglamento.
2. En el plazo de un mes desde la entrada en España o, en su caso, desde la notificación de la concesión de la autorización, el extranjero deberá solicitar personalmente la Tarjeta de Identidad de Extranjero, salvo en el caso de menores, en que será solicitada por su representante.
3. Cuando el reagrupante sea titular de una autorización de residencia temporal, la vigencia de la autorización de residencia de los familiares reagrupados se extenderá hasta la misma fecha que la autorización de que sea titular el reagrupante en el momento de la entrada del familiar en España.
Cuando el reagrupante tenga la condición de residente de larga duración o de residencia de larga duración-UE en España, la vigencia de la primera autorización de residencia de los familiares reagrupados se extenderá hasta la fecha de validez de la Tarjeta de Identidad de Extranjero de que sea titular el reagrupante en el momento de la entrada del familiar en España. La posterior autorización de residencia del reagrupado será de larga duración.

4. La autorización de residencia por reagrupación familiar del cónyuge, la pareja de hecho o el hijo reagrupado habilitará a su titular a trabajar, siempre que sea mayor de edad laboral, sin necesidad de realizar ningún trámite administrativo. Dicha autorización les habilita para trabajar por cuenta ajena o por cuenta propia, en cualquier parte del territorio español, ocupación o sector de actividad.

Artículo 59 Residencia de los familiares reagrupados, independiente de la del reagrupante

1. El cónyuge o pareja reagrupado podrá obtener una autorización de residencia y trabajo independiente, cuando reúna alguno de los siguientes requisitos y no tenga deudas con la Administración tributaria o de Seguridad Social:

a) Contar con medios económicos suficientes para la concesión de una autorización de residencia temporal de carácter no lucrativo.

b) Contar con uno o varios contratos de trabajo, de duración mínima, desde el momento de la solicitud, de un año, y de los que se derive una retribución no inferior al Salario Mínimo Interprofesional mensual, a tiempo completo, por catorce pagas.

c) Cumplir los requisitos exigibles de cara a la concesión de una autorización de residencia temporal y trabajo por cuenta propia.

En los supuestos de los apartados b) y c) anteriores, la eficacia de la autorización de residencia y trabajo independiente estará condicionada a que se produzca, en caso de que no se hubiera producido con anterioridad, el alta del trabajador en el régimen correspondiente de la Seguridad Social, en el plazo de un mes desde la fecha de notificación de la resolución por la que se concede aquélla. Cumplida la condición, la vigencia de la autorización se retrotraerá al día inmediatamente siguiente al de la caducidad de la autorización anterior.

2. Asimismo, el cónyuge o pareja reagrupado podrá obtener una autorización de residencia y trabajo independiente, cuando se dé alguno de los siguientes supuestos:

a) Cuando se rompa el vínculo conyugal que dio origen a la situación de residencia, por separación de derecho, divorcio o por cancelación de la inscripción, o finalización de la vida en pareja, siempre y cuando acredite la convivencia en España con el cónyuge o pareja reagrupante durante al menos dos años.

b) Cuando fuera víctima de violencia de género, una vez dictada a su favor una orden judicial de protección o, en su defecto, exista un informe del Ministerio Fiscal que indique la existencia de indicios de violencia de género. Este supuesto será igualmente de aplicación cuando fuera víctima de un delito por conductas violentas ejercidas en el entorno familiar, una vez que exista una orden judicial de protección a favor de la víctima o, en su defecto, un informe del Ministerio Fiscal que indique la existencia de conducta violenta ejercida en el entorno familiar.La tramitación de las solicitudes presentadas al amparo de este apartado tendrá carácter preferente y la duración de la autorización de residencia y trabajo independiente será de cinco años.

c) Por causa de muerte del reagrupante.

3. En los casos previstos en el apartado anterior, cuando, además del cónyuge o pareja, se haya reagrupado a otros familiares, éstos conservarán la autorización de residencia concedida y dependerán, a efectos de la renovación de la autorización de residencia por reagrupación familiar, del miembro de la familia con el que convivan.

4. Los hijos y menores sobre los que el reagrupante ostente la representación legal obtendrán una autorización de residencia independiente cuando alcancen la mayoría de edad y acrediten encontrarse en alguna de las situaciones descritas en el apartado 1 de este artículo, o bien cuando hayan alcanzado la mayoría de edad y residido en España durante cinco años.

5. Los ascendientes reagrupados podrán obtener una autorización de residencia independiente del reagrupante cuando hayan obtenido una autorización para trabajar, sin perjuicio de que los efectos de dicha autorización de residencia independiente, para el ejercicio de la reagrupación familiar, queden supeditados a lo dispuesto en el artículo 17.3 de la Ley Orgánica 4/2000, de 11 de enero.

6. La autorización independiente tendrá la duración que corresponda, en función del tiempo previo de vigencia de la situación de residencia por reagrupación familiar. En todo caso, la autorización independiente tendrá una vigencia mínima de un año.

Artículo 60 Reagrupación familiar por residentes reagrupados

1. Los extranjeros que hubieran adquirido la residencia temporal en virtud de una previa reagrupación familiar podrán, a su vez, ejercer el derecho de reagrupación respecto de sus propios familiares,

siempre que cuenten con una autorización de residencia y trabajo obtenidos independientemente de la autorización del reagrupante y reúnan los requisitos establecidos para el ejercicio del derecho a la reagrupación familiar.
2. En el supuesto de los ascendientes, éstos sólo podrán ejercitar, a su vez, el derecho de reagrupación familiar tras haber obtenido la condición de residente de larga duración y acrediten solvencia económica para atender las necesidades de los miembros de su familia que pretendan reagrupar.
3. Excepcionalmente, el ascendiente reagrupado que tenga a su cargo uno o más hijos menores de edad o que tengan una discapacidad y no sean objetivamente capaces de proveer a sus propias necesidades debido a su estado de salud, podrá ejercer el derecho de reagrupación en los términos dispuestos en el apartado 1 de este artículo.

Artículo 61 Renovación de las autorizaciones de residencia en virtud de reagrupación familiar

1. La renovación de las autorizaciones de residencia por reagrupación deberá solicitarse en modelo oficial en el plazo de sesenta días naturales antes de su expiración. La presentación de la solicitud en este plazo prorrogará la validez de la autorización anterior hasta la resolución del procedimiento. También se prorrogará hasta la resolución del procedimiento en el supuesto en que la solicitud se presentase dentro de los noventa días naturales posteriores a la fecha en que hubiera finalizado la vigencia de la anterior autorización, sin perjuicio de la incoación del correspondiente procedimiento sancionador por la infracción en la que se hubiese incurrido.
2. La renovación de la autorización de residencia por reagrupación familiar de descendientes, menores tutelados o ascendientes podrá ser solicitada por el cónyuge o pareja del reagrupante, siempre que dicho cónyuge o pareja sea residente en España, forme parte de la misma unidad familiar, y el reagrupante original no reúna los requisitos exigibles para la renovación de la autorización por reagrupación familiar.
Ello será igualmente de aplicación, en el caso de descendientes o menores tutelados, respecto a su otro progenitor o tutor, siempre que éste tenga la condición de residente en España y sin perjuicio de que forme parte o no de la unidad familiar.
En este caso, la naturaleza y duración de la autorización renovada se vinculará a la del cónyuge o pareja, que asumirán la condición de reagrupante.
3. Para la renovación de una autorización de residencia por reagrupación familiar se deberán cumplir los siguientes requisitos:

a) Relativos al reagrupado:

1.º Que sea titular de una autorización de residencia por reagrupación familiar en vigor o se halle dentro del plazo de los noventa días naturales posteriores a la caducidad de ésta.

2.º Que se mantenga el vínculo familiar o de parentesco o la existencia de la unión de hecho en que se fundamentó la concesión de la autorización a renovar.

3.º Tener escolarizados a los menores a su cargo en edad de escolarización obligatoria durante la permanencia de éstos en España.

4.º Haber abonado la tasa por tramitación del procedimiento.

b) Relativos al reagrupante:

1.º Que sea titular de una autorización de residencia en vigor o se halle dentro del plazo de los noventa días naturales posteriores a la caducidad de ésta.

2.º Que cuente con empleo y/o recursos económicos suficientes para atender las necesidades de la familia, incluyendo la asistencia sanitaria de no estar cubierta por la Seguridad Social, en una cantidad que represente mensualmente el 100% del IPREM.A dichos efectos serán computables los ingresos provenientes del sistema de asistencia social y resultará de aplicación lo previsto en el artículo 54.3 de este Reglamento.

3.º Que disponga de una vivienda adecuada para atender sus necesidades y las de su familia, y que habrá de ser su vivienda habitual.Dicha circunstancia será acreditada: de no existir cambio de domicilio en relación con el acreditado para la obtención de la autorización inicial de residencia temporal por reagrupación familiar, con la presentación de documento que acredite la vigencia del título de ocupación; en caso de existir cambio de domicilio, de acuerdo con lo establecido en el artículo 55 de este Reglamento.
En ambos casos, el título que habilite para la ocupación de la vivienda se entenderá referido al

extranjero reagrupante o a cualquier otra persona que forme parte de la unidad familiar en base a un parentesco de los enunciados en el artículo 17 de la Ley Orgánica 4/2000, de 11 de enero.
4. A la solicitud, en modelo oficial, deberá acompañar la documentación que acredite que se reúnen los requisitos señalados en el apartado anterior, entre otros:

a) Copia del pasaporte completo en vigor o título de viaje, reconocido como válido en España, del reagrupado y del reagrupante.

b) En su caso, documentación acreditativa de la vigencia del matrimonio o de la relación de análoga afectividad a la conyugal.

c) Los documentos que acrediten que el reagrupante cumple los requisitos establecidos en los puntos 2.º y 3.º del anterior apartado 3.b).

d) En su caso, informe emitido por las autoridades autonómicas competentes que acredite la escolarización de los menores en edad de escolarización obligatoria que estén a su cargo.

5. En caso de que a partir de la documentación presentada junto a la solicitud no quede acreditada la escolarización de los menores en edad de escolarización obligatoria que estén a cargo del solicitante, la Oficina de Extranjería pondrá esta circunstancia en conocimiento de las autoridades educativas competentes, y advertirá expresamente y por escrito al extranjero solicitante de que en caso de no producirse la escolarización y presentarse el correspondiente informe en el plazo de treinta días, la autorización no será renovada.
6. Para la renovación de la autorización, se valorará, en su caso, previa solicitud de oficio de los correspondientes informes:

a) La posibilidad de renovar la autorización de residencia a los extranjeros que hubieren sido condenados por la comisión de un delito y hayan cumplido la condena, los que hubieran sido indultados o se hallasen en situación de remisión condicional de la pena o de suspensión de la pena

b) El incumplimiento de las obligaciones del solicitante en materia tributaria y de Seguridad Social.

7. Igualmente se valorará el esfuerzo de integración del extranjero acreditado mediante el informe positivo de la Comunidad Autónoma de su lugar de residencia.
Dicho esfuerzo de integración podrá ser alegado por el extranjero como información a valorar en caso de no acreditar el cumplimiento de alguno de los requisitos previstos para la renovación de la autorización.
El informe tendrá como contenido mínimo la certificación, en su caso, de la participación activa del extranjero en acciones formativas destinadas al conocimiento y respeto de los valores constitucionales de España, los valores estatutarios de la Comunidad Autónoma en que se resida, los valores de la Unión Europea, los derechos humanos, las libertades públicas, la democracia, la tolerancia y la igualdad entre mujeres y hombres, así como el aprendizaje de las lenguas oficiales del lugar de residencia. En este sentido, la certificación hará expresa mención al tiempo de formación dedicado a los ámbitos señalados.
El informe tendrá en consideración las acciones formativas desarrolladas por entidades privadas debidamente acreditadas o por entidades públicas.
8. Las solicitudes de renovación de los familiares reagrupados se presentarán y se tramitarán conjuntamente con la del reagrupante, salvo causa que lo justifique.
9. Se entenderá que la resolución es favorable en el supuesto de que la Administración no resuelva expresamente en el plazo de tres meses desde la presentación de la solicitud.
10. La resolución favorable se notificará al interesado.
11. La autorización de residencia por reagrupación familiar renovada se extenderá hasta la misma fecha que la autorización de que sea titular el reagrupante en el momento de la renovación.

CAPÍTULO III Residencia temporal y trabajo por cuenta ajena

[1433]Artículo 62 Definición

[1433] Véase la Res. de 8 de abril de 2019, de la Secretaría de Estado de Migraciones, por la que se publica el Acuerdo por el que se aprueban las instrucciones por las que se determina el procedimiento para la concesión de autorizaciones de residencia y trabajo de nacionales de terceros países enrolados en buques pesqueros de pabellón español que faenen fuera de la Zona Económica Exclusiva de España, y del mar Mediterráneo, sin que exista acuerdo internacional de pesca («B.O.E.» 10 abril).

Se halla en situación de residencia temporal y trabajo por cuenta ajena el extranjero mayor de 16 años autorizado a permanecer en España por un periodo superior a noventa días e inferior a cinco años, y a ejercer una actividad laboral por cuenta ajena.

Artículo 63 Autorización inicial de residencia temporal y trabajo por cuenta ajena

1. La autorización inicial de residencia temporal y trabajo por cuenta ajena habilitará a los extranjeros que residen fuera de España, siempre que hayan obtenido el correspondiente visado y hayan sido dados de alta en el régimen correspondiente de la Seguridad Social dentro del plazo de tres meses desde su entrada legal en España, a residir y trabajar por cuenta ajena en España.
Salvo en los casos en los que no resulte aplicable el requisito de que la situación nacional de empleo permita la contratación del trabajador, la autorización inicial se limitará a un ámbito geográfico provincial y a una ocupación.
No obstante lo dispuesto en el párrafo anterior, en caso de no aplicación del requisito de que la situación nacional de empleo permita la contratación del trabajador en base a los apartados a), b) y d) del artículo 40.2 de la Ley Orgánica 4/2000, la autorización inicial se limitará al tipo de relación laboral para la cual se haya concedido.
2. En los supuestos previstos en el título XII de este Reglamento no será exigible el visado para la obtención de este tipo de autorizaciones.
3. El acceso a la autorización inicial de residencia temporal y trabajo por cuenta ajena de quienes sean titulares de un visado de búsqueda de empleo se regirá por las disposiciones específicas de este Reglamento y por la Orden ministerial de gestión colectiva de contrataciones en origen.
4. Los extranjeros que obtengan una autorización deberán solicitar la Tarjeta de Identidad de Extranjero correspondiente en el plazo de un mes desde su alta en el régimen correspondiente de la Seguridad Social, de acuerdo con lo previsto en el presente capítulo.
5. La autorización inicial de residencia temporal y trabajo por cuenta ajena tendrá una duración de un año y se limitará, en lo relativo al ejercicio de la actividad laboral y salvo en los casos previstos por la Ley y los Convenios Internacionales firmados por España, a un ámbito geográfico y a una ocupación determinada.
Cuando la Comunidad Autónoma tuviera reconocidas competencias en materia de autorización inicial de trabajo podrá fijar el ámbito geográfico de la autorización dentro de su territorio.

Artículo 64 Requisitos

1. Para la concesión de una autorización inicial de residencia temporal y trabajo por cuenta ajena será necesario cumplir los requisitos que se establecen en este artículo relativos a la residencia y al trabajo, respectivamente.
2. En relación con la residencia de los extranjeros que se pretende contratar, será necesario que:

a) No se encuentren irregularmente en territorio español.

b) Carezcan de antecedentes penales, tanto en España como en sus países anteriores de residencia durante los últimos cinco años, por delitos previstos en el ordenamiento español.

c) No figuren como rechazables en el espacio territorial de países con los que España tenga firmado un convenio en tal sentido.

d) Haya transcurrido el plazo de compromiso de no regreso a España del extranjero, asumido por éste en el marco de su retorno voluntario al país de origen.

e) Se haya abonado la tasa por tramitación de la autorización de residencia temporal.

3. En relación con la actividad laboral a desarrollar por los extranjeros que se pretende contratar, será necesario que:

a) La situación nacional de empleo permita la contratación del trabajador extranjero en los términos previstos en el artículo 65 de este Reglamento.

b) El empleador presente un contrato de trabajo firmado por el trabajador y por él mismo y que garantice al trabajador una actividad continuada durante el periodo de vigencia de la autorización inicial de residencia temporal y trabajo por cuenta ajena.La fecha de comienzo del contrato deberá estar condicionada al momento de eficacia de la autorización de residencia temporal y trabajo por cuenta ajena.

c) Las condiciones fijadas en el contrato de trabajo se ajusten a las establecidas por la normativa vigente y el convenio colectivo aplicable para la misma actividad, categoría profesional y localidad.En el

caso de que la contratación fuera a tiempo parcial, la retribución deberá ser igual o superior al salario mínimo interprofesional para jornada completa y en cómputo anual.

d) Que el empleador solicitante haya formalizado su inscripción en el correspondiente régimen del sistema de Seguridad Social y se encuentre al corriente del cumplimiento de sus obligaciones tributarias y frente a la Seguridad Social.

e) El empleador cuente con medios económicos, materiales o personales, suficientes para su proyecto empresarial y para hacer frente a las obligaciones asumidas en el contrato frente al trabajador en los términos establecidos en el artículo 66 de este Reglamento.

f) El trabajador tenga la capacitación y, en su caso, la cualificación profesional legalmente exigida para el ejercicio de la profesión.

g) Se haya abonado la tasa relativa a la autorización de trabajo por cuenta ajena.

4. Sin perjuicio de lo previsto en el apartado anterior, no se tendrá en cuenta la situación nacional de empleo en los supuestos establecidos en el artículo 40 de la Ley Orgánica 4/2000 o por Convenio internacional.

Igualmente, se autorizará a trabajar sin atender a la situación nacional de empleo a los nacionales de Estados con los que se hayan suscrito convenios internacionales a tal efecto, así como a los nacionales de Estados no pertenecientes a la Unión Europea ni al Espacio Económico Europeo enrolados en buques españoles en virtud de acuerdos internacionales de pesca marítima. En este caso, se concederá validez de autorización para trabajar al duplicado de la notificación de embarque o renovación del contrato de tripulantes extranjeros en buques españoles.

Artículo 65 Determinación de la situación nacional de empleo

1. A los efectos de determinar dicha situación nacional de empleo, el Servicio Público de Empleo Estatal elaborará, con periodicidad trimestral, de acuerdo con la información suministrada por los Servicios públicos de empleo autonómicos y previa consulta de la Comisión Laboral Tripartita de Inmigración, un Catálogo de ocupaciones de difícil cobertura para cada provincia o demarcación territorial que, en su caso, establezca la correspondiente Administración autonómica, así como para Ceuta y Melilla. En las provincias insulares, el Catálogo podrá establecerse para cada isla o agrupación de ellas.

El procedimiento de elaboración del Catálogo de ocupaciones de difícil cobertura será establecido por el Ministerio de Trabajo e Inmigración, previo informe de la Comisión Laboral Tripartita de Inmigración.

Este Catálogo estará basado en la información disponible sobre la gestión de las ofertas presentadas por los empleadores en los Servicios públicos de Empleo. También tendrá en consideración las estadísticas elaboradas por las administraciones públicas y, especialmente, la relativa a personas inscritas como demandantes de empleo en los Servicios públicos de empleo.

Se considerarán como ocupaciones las consignadas en la Clasificación Nacional de Ocupaciones que esté en vigor.

La concreción del detalle con que una ocupación se debe incluir en el Catálogo de ocupaciones de difícil cobertura se realizará teniendo en cuenta el grado de especialización requerido para el desempeño de la actividad.

Podrán no ser incluidas en Catálogo aquellas ocupaciones que por su naturaleza podrían ser cubiertas por personas inscritas como demandantes de empleo tras su participación en actuaciones formativas programadas por los Servicios públicos de empleo.

La calificación de una ocupación como de difícil cobertura implica la posibilidad de tramitar la autorización inicial de residencia temporal y trabajo por cuenta ajena dirigida al extranjero.

2. Asimismo, se considerará que la situación nacional de empleo permite la contratación en las ocupaciones no calificadas como de difícil cobertura cuando el empleador acredite la dificultad de cubrir los puestos de trabajo vacantes con trabajadores ya incorporados en el mercado laboral interno.

Para ello, deberá presentar una oferta de empleo en los Servicios Públicos de Empleo, que estará formulada de forma precisa y ajustada a los requerimientos del puesto de trabajo, sin contener requisitos que no tengan relación directa con su desempeño.

El Servicio Público de Empleo en el que se haya presentado la oferta de empleo, en el marco de sus competencias en materia de intermediación laboral, la gestionará promoviendo el contacto entre el empleador y los demandantes de empleo que se adecuen a los requerimientos de la misma. Asimismo, durante un periodo de tiempo de al menos quince días, dará publicidad a la oferta de empleo en cualquiera de los espacios públicos destinados a la difusión de ofertas de que disponga el Servicio

Público de Empleo, a fin de que los trabajadores que residen en cualquier parte del territorio español puedan concurrir a su cobertura.
Transcurridos veinticinco días desde la presentación de la oferta por el empleador, éste deberá comunicar al Servicio Público de Empleo el resultado de la selección de candidatos que se ha presentado para cubrir los puestos de trabajo vacantes.
El Servicio Público de Empleo emitirá, si procede, la certificación de insuficiencia de demandantes en un plazo máximo de cinco días contados a partir de la comunicación por parte del empleador del resultado de la selección.
El certificado emitido por el Servicio Público de Empleo competente deberá contener información que identifique al empleador y la oferta y sobre el número de puestos de trabajo ofertados y de trabajadores puestos a disposición del empleador. Incluirá igualmente la cifra de personas inscritas en la provincia como demandantes de empleo para la ocupación de que se trate. Incluirá también una valoración sobre si se trata de una ocupación que podría ser cubierta por personas inscritas como demandantes de empleo tras su participación en actuaciones formativas programadas por los Servicios públicos de empleo.
La Comisión Laboral Tripartita de Inmigración informará la normativa de desarrollo de lo dispuesto en este Reglamento sobre el contenido mínimo de los Certificados de los Servicios Públicos de Empleo.
En la valoración del certificado, la Oficina de Extranjería competente para la tramitación de la solicitud de autorización inicial de residencia temporal y trabajo por cuenta ajena tendrá en consideración, especialmente, la relación entre el número de trabajadores puestos a disposición del empleador y el de puestos de trabajo ofertados por éste, así como la valoración de si el puesto podría ser cubierto tras una actividad formativa programada por el Servicio Público de Empleo.

Artículo 66 Medios económicos, materiales y personales a acreditar por el empleador para hacer frente a las obligaciones dimanantes del contrato de trabajo

1. El empleador deberá acreditar que cuenta con medios en cuantía suficiente para hacer frente a su proyecto empresarial y a las obligaciones derivadas del contrato firmado con el trabajador extranjero. Dicha cuantía deberá incluir el pago del salario reflejado en el contrato que obre en el procedimiento.
2. Cuando el empleador requerido sea una persona física, deberá además acreditar que cuenta con medios económicos suficientes para atender sus necesidades y las de su familia. La cuantía mínima exigible se basará en porcentajes del IPREM según el número de personas a su cargo, descontado el pago del salario reflejado en el contrato de trabajo que obre en el procedimiento:

a) En caso de no existir familiares a cargo del empleador: una cantidad que represente mensualmente el 100% del IPREM.

b) En caso de unidades familiares que incluyan dos miembros, contando al empleador solicitante: una cantidad que represente mensualmente el 200% del IPREM.

c) En caso de unidades familiares que incluyan más de dos personas, contando al empleador solicitante: una cantidad que represente mensualmente el 50% del IPREM por cada miembro adicional.En los casos de unidades familiares que incluyan dos o más miembros, los medios económicos a acreditar resultarán de la suma de aquéllos con los que cuente cada una de las personas que integren la unidad familiar.

Artículo 67 Procedimiento

1. El empleador deberá presentar personalmente, o a través de quien válidamente tenga atribuida la representación legal empresarial, la correspondiente solicitud de autorización inicial de residencia temporal y trabajo por cuenta ajena ante el órgano competente para su tramitación, de la provincia donde se vaya a ejercer la actividad laboral.
2. Con la solicitud de autorización inicial de residencia temporal y trabajo por cuenta ajena en modelo oficial deberá acompañarse la siguiente documentación:

a) El NIF y, en el caso de que la empresa esté constituida como persona jurídica, documento público que otorgue su representación legal en favor de la persona física que formule la solicitud.Si el empleador fuera persona física, no se le exigirá la presentación del NIF si accede a la verificación de sus datos a través del Sistema de Verificación de Datos de Identidad.

b) Original y copia del contrato de trabajo, en el modelo oficial establecido.La Oficina de Extranjería sellará la copia del contrato a los efectos de su posterior presentación por el extranjero junto a la correspondiente solicitud de visado de residencia y trabajo.

c) En su caso, certificado del Servicio Público de Empleo competente sobre la insuficiencia de demandantes de empleo para cubrir el puesto de trabajo.

d) Los documentos acreditativos de los medios económicos, materiales o personales de los que dispone para su proyecto empresarial y para hacer frente a dichas obligaciones, de acuerdo con lo establecido en el artículo 66.La disponibilidad de medios no podrá acreditarse mediante la referencia a ingresos procedentes de subvenciones, subsidios y ayudas de carácter no contributivo o asistencial otorgadas por administraciones públicas españolas, salvo en el ámbito de la asistencia domiciliaria y el cuidado de menores.

Cuando el empleador tenga la condición de empresa, podrá acreditar el cumplimiento de este requisito a través de, entre otros medios de prueba admitidos en Derecho, la presentación o la comprobación de la información relativa a su cifra de negocios, con el límite de los últimos tres años, y al promedio anual de personal contratado, teniendo en consideración las contrataciones realizadas, así como los despidos o bajas que se hayan producido. También podrá presentar, sin perjuicio de la utilización de otros medios de prueba admitidos en Derecho, una declaración relativa a los servicios o trabajos realizados anteriormente, con el límite de los tres últimos años y/o un extracto de las cuentas anuales referido a balance.

e) Copia del pasaporte completo, o documento de viaje, en vigor, del trabajador extranjero.

f) La acreditativa de que se tiene la capacitación y, en su caso, la cualificación profesional legalmente exigida para el ejercicio de la profesión.

g) Aquellos documentos que acrediten, de ser alegada por el interesado, la concurrencia de un supuesto específico de no consideración de la situación nacional de empleo, establecido en el artículo 40 de la Ley Orgánica 4/2000 o por Convenio internacional.

3. Recibida la solicitud, el órgano competente la registrará, dejando constancia inmediata de su presentación, y la grabará en la aplicación informática correspondiente, de tal manera que permita que los órganos competentes para resolver puedan tener conocimiento de la solicitud en tiempo real.

4. El órgano competente para resolver comprobará si concurre o no alguna de las causas de inadmisión a tramite que se recogen en la Ley Orgánica 4/2000, y si apreciara su concurrencia resolverá de forma motivada declarando la inadmisión a trámite de la solicitud.

5. Admitida a trámite la solicitud, se procederá a la instrucción del procedimiento y a su inmediata tramitación y se comprobará de oficio la información de la Agencia Estatal de la Administración Tributaria y de la Tesorería General de la Seguridad Social respecto al cumplimiento de las obligaciones en materia tributaria y de Seguridad Social, así como los informes de los servicios competentes de la Dirección General de la Policía y la Guardia Civil y del Registro Central de Penados. En el caso de que sea necesario solicitar informes en el marco de este apartado, éstos serán emitidos en el plazo máximo de diez días.

Asimismo, el órgano competente para resolver comprobará si con la solicitud se acompaña la documentación exigida, y si estuviera incompleta, formulará al solicitante el oportuno requerimiento a fin de que se subsanen los defectos observados en el plazo de diez días, advirtiéndole que de no subsanarse los mismos en el indicado plazo se le tendrá por desistido de su solicitud y se procederá al archivo de su expediente, dictándose al efecto la oportuna resolución.

La solicitud y emisión de los informes a que se refiere este apartado se realizarán por medios electrónicos.

6. El órgano competente, a la vista de la documentación presentada y de los informes obtenidos, resolverá de forma motivada en el plazo máximo de tres meses, atendiendo a los requisitos previstos en esta sección, sobre la autorización solicitada.

El órgano competente grabará de inmediato la resolución en la aplicación informática correspondiente, de manera que las autoridades de los organismos afectados, incluido el Ministerio de Asuntos Exteriores y de Cooperación y la Misión diplomática u Oficina consular española correspondiente al lugar de residencia del trabajador, tengan conocimiento de la misma en tiempo real.

Cuando la Misión diplomática u Oficina consular competente no disponga, por razón de su ubicación geográfica, de los medios técnicos necesarios para el acceso en tiempo real a la resolución mencionada en el párrafo anterior, los servicios centrales del Ministerio de Asuntos Exteriores y de Cooperación le darán traslado de la misma en el plazo de veinticuatro horas desde su recepción.

7. Concedida la autorización, su eficacia quedará suspendida hasta la obtención del visado y posterior alta del trabajador en el régimen correspondiente de Seguridad Social, en el plazo de tres meses desde su entrada legal en España y por el empleador que solicitó la autorización. Estas circunstancias constarán en la resolución por la que se conceda la autorización.
8. En caso de fallecimiento del empleador o de desaparición del empleador que tenga la condición de empresa, el trabajador podrá ser dado de alta por otro empleador, previa realización de las actuaciones previstas en este apartado y siempre que ésta se produzca dentro de los tres meses desde su entrada legal en España.
A dichos efectos, el nuevo empleador deberá acreditar que cumple los requisitos previstos en los apartados b), c), d) y e) del artículo 64.3 de este Reglamento. El alta en el régimen correspondiente de la Seguridad Social deberá realizarse en el ámbito territorial y la ocupación a los que esté limitada, en su caso, la autorización. De no estar limitada la autorización y producirse un cambio de ocupación, el nuevo empleador deberá acreditar, además, que se cumple el requisito previsto en el apartado f) de dicho precepto.
El trabajador extranjero comunicará a la Oficina de Extranjería competente el fallecimiento o desaparición del empleador, a los efectos de que el citado órgano administrativo compruebe dicha circunstancia y emita un documento para constancia de la misma y de la titularidad de la autorización por el trabajador y el ámbito de limitación de ésta. Dicho documento será entregado, en el plazo máximo de cinco días, al trabajador extranjero a los efectos de que éste pueda dirigirse al Servicio Público de Empleo competente y solicitar sus servicios de intermediación laboral.
La solicitud de autorización del alta por un segundo empleador deberá ser presentada por éste ante la Oficina de Extranjería competente dentro del plazo de sesenta días desde la fecha de entrada del trabajador en territorio español.
El procedimiento relativo a la solicitud del segundo empleador será resuelto en el plazo máximo de quince días, debiendo entenderse que la solicitud es desestimada si no se dicta resolución expresa en plazo.
9. En caso de que el empleador que solicitó la autorización inicial comunique a la Oficina de Extranjería, en el plazo de quince días desde que el extranjero entró en territorio español, la no posibilidad de inicio de la relación laboral, dicha comunicación supondrá la apertura de un plazo de cuarenta cinco días en el cual un segundo empleador interesado en iniciar una relación laboral con el trabajador extranjero podrá dirigirse a dicha Oficina de Extranjería.
A dichos efectos, el nuevo empleador deberá acreditar que cumple los requisitos previstos en los apartados b), c), d) y e) del artículo 64.3 de este Reglamento.
Igualmente, una vez que el empleador que solicitó la autorización inicial haya comunicado la no posibilidad de inicio de la relación laboral, el trabajador extranjero podrá dirigirse a la Oficina de Extranjería a los efectos de solicitar la emisión de un documento para constancia de dicha comunicación y de su titularidad de la autorización y el ámbito de limitación de ésta. Dicho documento será entregado, en el plazo máximo de cinco días, al trabajador extranjero a los efectos de que éste pueda dirigirse al Servicio Público de Empleo competente y solicitar sus servicios de intermediación laboral.
El procedimiento relativo a la solicitud del segundo empleador será resuelto en el plazo máximo de quince días, debiendo entenderse que la solicitud es desestimada si no se dicta resolución expresa en plazo.
El alta en el régimen correspondiente de la Seguridad Social deberá realizarse en el ámbito territorial y la ocupación a los que esté limitada, en su caso, la autorización. De no estar limitada la autorización y producirse un cambio de ocupación, el nuevo empleador deberá acreditar, además, que se cumple el requisito previsto en el apartado f) de dicho precepto.
Lo previsto en este apartado se entenderá sin perjuicio de lo establecido en el artículo 53.2.a) de la Ley Orgánica 4/2000, de 11 de enero en relación con el primer empleador.

Artículo 68 Procedimiento en el caso de traspaso de competencias ejecutivas en materia de autorización inicial de trabajo por cuenta ajena a Comunidades Autónomas

1. Todo procedimiento relativo a una autorización inicial de residencia temporal y trabajo por cuenta ajena supondrá la presentación de una única solicitud y finalizará con una única resolución administrativa.

2. En el caso de que a la Comunidad Autónoma donde se vaya a desarrollar la actividad laboral se le hubieran traspasado competencias en materia de autorización inicial de trabajo por cuenta ajena para extranjeros, la solicitud de autorización inicial de residencia temporal y trabajo por cuenta ajena se presentará ante el órgano autonómico que sea competente de acuerdo con la normativa autonómica.
3. El órgano autonómico ante el que se deba presentar la solicitud de autorización inicial de residencia temporal y trabajo por cuenta ajena será competente para resolver la inadmisión a trámite o para declarar el desistimiento y el archivo de las actuaciones.
Deberá resolver, en todo caso, de acuerdo con el informe preceptivo y vinculante de la Administración General del Estado sobre la concurrencia o no de las indicadas causas de inadmisión a trámite, cuando afecten a la residencia.
Las resoluciones que dicte el órgano autonómico en base al párrafo anterior se notificarán por éste al interesado y se introducirán en la aplicación informática correspondiente, de tal manera que permita el conocimiento de las mismas por parte de la Administración General del Estado en tiempo real.
Los recursos que se pueden interponer contra las resoluciones que dicte el órgano autonómico sobre inadmisión a trámite y desistimiento y archivo de actuaciones serán resueltos por éste, de acuerdo con el informe preceptivo y vinculante emitido por la Administración General del Estado sobre la concurrencia o no de las causas de inadmisión cuando afecten a la residencia. En todo caso, el citado órgano deberá introducir los recursos y las resoluciones adoptadas en la aplicación informática correspondiente.
4. Será el órgano autonómico competente el que comprobará el abono de las tasas correspondientes, y recabará los informes de la Administración Tributaria, incluida, en su caso, el de la propia Comunidad Autónoma, y el de la Seguridad Social, con el fin de comprobar que el empleador está al corriente en el pago de sus obligaciones tributarias y de Seguridad Social.
El órgano competente de la Administración General del Estado solicitará, simultáneamente, los informes de la Dirección General de la Policía y de la Guardia Civil y del Registro Central de Penados.
5. A la vista de la documentación aportada y de los informes obtenidos, los órganos competentes de la Administración General del Estado y de la Comunidad Autónoma correspondiente deberán dictar, de manera coordinada y concordante, una resolución conjunta denegando o concediendo la correspondiente autorización inicial de residencia temporal y trabajo por cuenta ajena, que será firmada por los titulares de los órganos competentes de cada una de las Administraciones y expedida y notificada a los interesados por el órgano autonómico.
En todo caso, la resolución conjunta será desfavorable si concurre alguna causa de denegación referida bien a los aspectos laborales, bien a los de residencia, debiendo recogerse en la misma todas las causas específicas de denegación, así como los órganos que, en su caso, deban conocer de un eventual recurso administrativo o judicial contra la resolución.
6. La resolución conjunta a que se hace referencia anteriormente podrá ser impugnada ante cualquiera de los órganos que la firmen, si bien se resolverá de forma conjunta y concordante por los titulares de los órganos competentes de ambas Administraciones y se notificará a los interesados por el órgano competente de la Comunidad Autónoma.

Artículo 69 Denegación de las autorizaciones iniciales de residencia temporal y trabajo por cuenta ajena

1. El órgano u órganos competentes denegarán las autorizaciones iniciales de residencia temporal y trabajo por cuenta ajena en los supuestos siguientes:

a) Cuando no se acredite cumplir alguno de los requisitos establecidos en el artículo 64.

b) Cuando en los 12 meses inmediatamente anteriores a la fecha de solicitud el empleador haya amortizado los puestos de trabajo que pretende cubrir por despido improcedente o nulo, declarado por sentencia o reconocido como tal en acto de conciliación, o por las causas previstas en los artículos 50, 51 y 52.c) del Estatuto de los Trabajadores, excepto en los supuestos de fuerza mayor.

c) Cuando el empleador solicitante haya sido sancionado mediante resolución firme en los últimos 12 meses por infracciones calificadas como graves o muy graves en la Ley Orgánica 4/2000, o por infracciones en materia de extranjería calificadas como graves o muy graves en el Texto Refundido de la Ley sobre Infracciones y Sanciones en el Orden Social, aprobada por el Real Decreto Legislativo 5/2000.

d) Cuando, para fundamentar la petición, se hayan presentado documentos falsos o formulado alegaciones inexactas, o medie mala fe.

e) De así valorarlo el órgano competente para resolver, cuando conste un informe policial desfavorable.

f) Cuando concurra una causa prevista legalmente de inadmisión a trámite que no hubiera sido apreciada en el momento de la recepción de la solicitud.

g) Cuando el empleador solicitante haya sido condenado mediante sentencia firme por delitos contra los derechos de los trabajadores o contra los extranjeros, así como contra la Hacienda Pública o la Seguridad Social, salvo que los antecedentes penales hubieran sido cancelados.

h) De así entenderlo oportuno el órgano competente para la resolución del procedimiento a la vista de las circunstancias concurrentes, cuando en los doce meses inmediatamente anteriores a la fecha de presentación de la solicitud el empleador solicitante haya decidido la extinción del contrato que motivó la concesión de una autorización inicial de residencia temporal y trabajo por cuenta ajena con carácter previo a la finalización de la vigencia de la autorización.De así entenderlo oportuno el órgano competente para la resolución del procedimiento, será igualmente causa de denegación de una autorización que en los tres años inmediatamente anteriores a la fecha de presentación de la solicitud el empleador solicitante haya sido sancionado por comisión de la infracción prevista en el artículo 53.2.a) de la Ley Orgánica 4/2000.

i) Cuando en la fecha de solicitud de la autorización el empleador mantenga vigentes medidas de suspensión de contratos, de acuerdo con lo previsto en el artículo 47 del Estatuto de los Trabajadores, en relación con los puestos de trabajo que pretende cubrir.

2. La denegación habrá de ser motivada y expresará los recursos que contra ella procedan, el órgano administrativo o judicial ante el que hubieran de presentarlo y el plazo para interponerlos.

Artículo 70 Visado de residencia y trabajo y entrada en España

1. Serán requisitos para la concesión del visado:

a) Que el extranjero sea titular de una autorización inicial de residencia temporal y trabajo por cuenta ajena.

b) En el caso de que el solicitante sea mayor de edad penal, que carezca de antecedentes penales en su país de origen o en sus países anteriores de residencia durante los últimos cinco años, por delitos previstos en el ordenamiento español.

c) Que el extranjero no padezca ninguna de las enfermedades que pueden tener repercusiones de salud pública graves de conformidad con lo dispuesto en el Reglamento Sanitario Internacional de 2005.

d) Que el extranjero haya abonado la tasa por tramitación del procedimiento.

2. En el plazo de un mes desde la notificación de la concesión de la autorización al empleador interesado, el trabajador deberá solicitar personalmente el visado en la Misión diplomática u Oficina consular en cuya demarcación resida. El Ministerio de Asuntos Exteriores y de Cooperación, si media causa que lo justifique, podrá determinar la misión diplomática u oficina consular diferente a la anterior en la que corresponda presentar la solicitud de visado.

De acuerdo con lo previsto por la disposición adicional tercera de la Ley Orgánica 4/2000, podrá realizarse la presentación por un representante legalmente acreditado cuando existan motivos fundados que obstaculicen el desplazamiento del solicitante, como la lejanía de la misión u oficina, dificultades de transporte que hagan el viaje especialmente gravoso o razones acreditadas de enfermedad o condición física que dificulten sensiblemente su movilidad, o cuando se trate de un menor.

Sin perjuicio de lo anterior, cuando a través del poder de representación, de otros documentos aportados en la solicitud o de datos que consten en la Administración, se evidenciase que el extranjero para el que se solicita el visado se hallaba en España en situación irregular en la fecha en que se presentó a su favor la solicitud de autorización inicial de residencia temporal y trabajo por cuenta ajena, se inadmitirá a trámite o, si tal circunstancia se advirtiera en un momento posterior, se denegará la solicitud de visado.

3. La solicitud de visado deberá ir acompañada de la siguiente documentación:

a) Pasaporte ordinario o título de viaje, reconocido como válido en España, con una vigencia mínima de cuatro meses.

b) Certificado de antecedentes penales, que debe ser expedido por las autoridades del país de origen o del país o países en que haya residido durante los últimos cinco años, en el que no deben constar condenas por delitos previstos en el ordenamiento español.

c) Certificado médico con el fin de acreditar que no padece ninguna de las enfermedades que pueden tener repercusiones de salud pública graves de conformidad con lo dispuesto en el Reglamento Sanitario Internacional de 2005.

d) Copia del contrato en relación con el cual se ha concedido la autorización inicial de residencia temporal y trabajo por cuenta ajena, sellada por la Oficina de Extranjería.De oficio, la misión diplomática u oficina consular verificará, en la aplicación informática correspondiente, que se ha concedido la autorización inicial de residencia temporal y trabajo por cuenta ajena condicionada.

4. La misión diplomática u oficina consular denegará el visado en los siguientes supuestos:

a) Cuando el extranjero se encontrara en situación irregular en España en la fecha en que se presentó a su favor la solicitud de autorización inicial de residencia temporal y trabajo por cuenta ajena.

b) Cuando no se acredite el cumplimiento de los requisitos previstos en este artículo.

c) Cuando, para fundamentar la petición de visado, se hayan presentado documentos falsos o formulado alegaciones inexactas, o medie mala fe.

e) Cuando concurra una causa prevista legalmente de inadmisión a trámite que no hubiera sido apreciada en el momento de la recepción de la solicitud.

f) Cuando la copia del contrato presentada no coincida con la información proporcionada por la Oficina de Extranjería o por el órgano autonómico competente sobre el contrato original.

5. La misión diplomática u oficina consular resolverá sobre la solicitud y expedirá, en su caso, el visado de residencia y trabajo en el plazo máximo de un mes.

Notificada la concesión del visado, el trabajador deberá recogerlo personalmente en el plazo de un mes desde la fecha de notificación. De no efectuarse la recogida en el plazo mencionado, se entenderá que el interesado ha renunciado al visado concedido, y se producirá el archivo del expediente.

6. Una vez recogido el visado, el trabajador deberá entrar en el territorio español, de conformidad con lo establecido en el título I, durante la vigencia de éste, que será de tres meses. El visado le habilitará para la entrada y la permanencia en situación de estancia en España.

7. En el plazo de tres meses desde la entrada del trabajador extranjero en territorio español, deberá producirse su afiliación, alta y posterior cotización, en los términos establecidos por la normativa sobre el régimen de Seguridad Social que resulte de aplicación; el trabajador podrá comenzar su actividad laboral; y el empleador quedará obligado a comunicar el contenido del contrato de trabajo a los Servicios Públicos de Empleo. El alta en el régimen correspondiente de la Seguridad Social dotará de eficacia a la autorización inicial de residencia temporal y trabajo por cuenta ajena.

8. En el plazo de un mes desde el alta del trabajador en la Seguridad Social, éste deberá solicitar la Tarjeta de Identidad de Extranjero, personalmente y ante la Oficina de Extranjería o Comisaría de Policía correspondientes. Dicha tarjeta será expedida por el plazo de validez de la autorización y será retirada por el extranjero.

9. Si finalizada la vigencia de la autorización de estancia no existiera constancia de que el trabajador ha sido dado de alta en el régimen correspondiente de la Seguridad Social, éste quedará obligado a salir del territorio nacional, incurriendo en caso contrario en infracción grave por encontrarse irregularmente en España.

Asimismo, el órgano competente requerirá al empleador que solicitó la autorización para que alegue las razones por las que no se ha iniciado la relación laboral y por las que no se ha cumplido la obligación de comunicación sobre dicha incidencia a las autoridades competentes, prevista en el artículo 38.4 de la Ley Orgánica 4/2000.

En dicho requerimiento, se hará constar que, de no recibirse contestación al mismo en el plazo de diez días o de considerarse insuficientes las razones alegadas por el empleador, el órgano competente dará traslado del expediente a la Inspección de Trabajo y Seguridad Social, por posible concurrencia de una infracción grave de las previstas en el artículo 53.2.a) de la Ley Orgánica 4/2000.

Igualmente, le advertirá que, de finalizar el posible procedimiento sancionador con determinación de la concurrencia de la infracción señalada en el párrafo anterior, podrán denegarse ulteriores solicitudes de autorización que presente por considerar que no se garantiza la actividad continuada de los trabajadores.

Artículo 71 Renovación de las autorizaciones de residencia temporal y trabajo por cuenta ajena

1. La renovación de las autorizaciones de residencia temporal y trabajo por cuenta ajena deberá solicitarse, en modelo oficial, durante los sesenta días naturales previos a la fecha de expiración de la

vigencia de su autorización. La presentación de la solicitud en este plazo prorrogará la validez de la autorización anterior hasta la resolución del procedimiento. También se prorrogará hasta la resolución del procedimiento en el supuesto en que la solicitud se presentase dentro de los noventa días naturales posteriores a la fecha en que hubiera finalizado la vigencia de la anterior autorización, sin perjuicio de la incoación del correspondiente procedimiento sancionador por la infracción en la que se hubiese incurrido.

2. La autorización de residencia y trabajo por cuenta ajena se renovará a su expiración en los siguientes supuestos:

a) Cuando se acredite la continuidad en la relación laboral que dio lugar a la concesión de la autorización cuya renovación se pretende.

b) Cuando se acredite la realización habitual de la actividad laboral para la que se concedió la autorización durante un mínimo de seis meses por año y el trabajador se encuentre en alguna de las siguientes situaciones:

1.º Haya suscrito un contrato de trabajo con un nuevo empleador acorde con las características de su autorización para trabajar, y figure en situación de alta o asimilada al alta en el momento de solicitar la renovación.

2.º Disponga de un nuevo contrato que reúna los requisitos establecidos en el artículo 64 y con inicio de vigencia condicionado a la concesión de la renovación.

c) Cuando el trabajador haya tenido un periodo de actividad laboral de al menos tres meses por año, siempre y cuando acredite, acumulativamente

1.º Que la relación laboral que dio lugar a la autorización cuya renovación se pretende se interrumpió por causas ajenas a su voluntad.

2.º Que ha buscado activamente empleo, mediante su inscripción en el Servicio Público de Empleo competente como demandante de empleo.

3.º Que en el momento de solicitud de la renovación tiene un contrato de trabajo en vigor.

d) Cuando el trabajador se encuentre en alguna de las situaciones previstas en el artículo 38.6 b) y c) de la Ley Orgánica 4/2000, de 11 de enero.

e) De acuerdo con el artículo 38.6.d) de la Ley Orgánica 4/2000, de 11 de enero, en los supuestos de extinción del contrato de trabajo o suspensión de la relación laboral como consecuencia de que la trabajadora sea víctima de violencia de género.

f) Igualmente, en desarrollo del artículo 38.6.d) de la Ley Orgánica 4/2000, de 11 de enero, cuando:

1.º El trabajador acredite que se ha encontrado trabajando y en alta en el régimen correspondiente de la Seguridad Social durante un mínimo de nueve meses en un periodo de doce, o de dieciocho meses en un periodo de veinticuatro, siempre que su última relación laboral se hubiese interrumpido por causas ajenas a su voluntad, y haya buscado activamente empleo.

2.º El cónyuge cumpliera con los requisitos económicos para reagrupar al trabajador. Se procederá igualmente a la renovación, cuando el requisito sea cumplido por la persona con la que el extranjero mantenga una relación de análoga afectividad a la conyugal en los términos previstos en materia de reagrupación familiar.

3. Junto con la solicitud de renovación deberán presentarse los documentos acreditativos de que se reúnen las condiciones para su concesión, de acuerdo con lo establecido en el apartado anterior, así como informe emitido por la autoridades autonómicas competentes que acredite la escolarización de los menores a su cargo en edad de escolarización obligatoria.

4. En caso de que a partir de la documentación presentada junto a la solicitud no quede acreditada la escolarización de los menores en edad de escolarización obligatoria que estén a cargo del solicitante, la Oficina de Extranjería pondrá esta circunstancia en conocimiento de las autoridades educativas competentes, y advertirá expresamente y por escrito al extranjero solicitante de que en caso de no producirse la escolarización y presentarse el correspondiente informe en el plazo de treinta días, la autorización no será renovada.

5. Para la renovación de la autorización se valorará, en su caso, previa solicitud de oficio de los respectivos informes:

a) Que el extranjero haya cumplido la condena, haya sido indultado o se halle en situación de remisión condicional de la pena o de suspensión de la pena.

b) Que el extranjero haya incumplido sus obligaciones en materia tributaria y de Seguridad Social.

6. Igualmente se valorará el esfuerzo de integración del extranjero acreditado mediante el informe positivo de la Comunidad Autónoma de su lugar de residencia.
Dicho esfuerzo de integración podrá ser alegado por el extranjero como información a valorar en caso de no acreditar el cumplimiento de alguno de los requisitos previstos para la renovación de la autorización.
El informe tendrá como contenido mínimo la certificación, en su caso, de la participación activa del extranjero en acciones formativas destinadas al conocimiento y respeto de los valores constitucionales de España, los valores estatutarios de la Comunidad Autónoma en que se resida, los valores de la Unión Europea, los derechos humanos, las libertades públicas, la democracia, la tolerancia y la igualdad entre mujeres y hombres, así como el aprendizaje de las lenguas oficiales del lugar de residencia. En este sentido, la certificación hará expresa mención al tiempo de formación dedicado a los ámbitos señalados.
El informe tendrá en consideración las acciones formativas desarrolladas por entidades privadas debidamente acreditadas o por entidades públicas.
7. Los descubiertos en la cotización a la Seguridad Social no impedirán la renovación de la autorización, siempre que se acredite la realización habitual de la actividad. El órgano competente pondrá en conocimiento de la Inspección de Trabajo y Seguridad Social la situación de descubierto de cotización, a los efectos de que se lleven a cabo las actuaciones que procedan.
8. Será causa de denegación de las solicitudes de renovación, además del incumplimiento de algunos de los requisitos previstos en este artículo, la concurrencia de alguno de los supuestos de denegación previstos en el artículo 69 de este Reglamento, excepto el relativo a que la situación nacional de empleo permita la contratación.
9. Transcurrido el plazo de tres meses para resolver sobre una solicitud de renovación de autorización de residencia y trabajo por cuenta ajena, ésta se entenderá estimada. El órgano competente para conceder la autorización vendrá obligada, previa solicitud por parte del interesado, a expedir el certificado que acredite la renovación por este motivo y, en el plazo de un mes desde la notificación del mismo, su titular deberá solicitar la expedición de la Tarjeta de Identidad de Extranjero.

Artículo 72 Efectos de la renovación de la autorización de residencia temporal y trabajo por cuenta ajena

1. La renovación de la autorización de residencia y trabajo por cuenta ajena se hará por un periodo de dos años, salvo que corresponda una autorización de residencia de larga duración, y permitirá el ejercicio de cualquier actividad en cualquier parte del territorio nacional. Los efectos de la autorización renovada se retrotraerán al día inmediatamente siguiente al de la caducidad de la autorización anterior.
2. Notificada la resolución favorable, el extranjero deberá solicitar en el plazo de un mes la Tarjeta de Identidad de Extranjero.

[1434]CAPÍTULO IV Residencia temporal y trabajo para investigación

Artículo 73 al Artículo 84.

CAPÍTULO V Residencia temporal y trabajo de profesionales altamente cualificados titulares de una Tarjeta azul-UE

Artículo 85 Definición

1. Se halla en situación de residencia temporal y trabajo de profesionales altamente cualificados aquel trabajador extranjero autorizado a desempeñar una actividad laboral para la que se requiera contar con cualificación de enseñanza superior o, excepcionalmente, acredite un mínimo de cinco años de

[1434] Capítulo IV del Título IV, integrado por los artículos 73 a 84, derogado por la disposición derogatoria única del R.D.-ley 11/2018, de 31 de agosto, de transposición de directivas en materia de protección de los compromisos por pensiones con los trabajadores, prevención del blanqueo de capitales y requisitos de entrada y residencia de nacionales de países terceros y por el que se modifica la Ley 39/2015, de 1 de octubre, del Procedimiento Administrativo Común de las Administraciones Públicas («B.O.E.» 4 septiembre). Vigencia: 4 septiembre 2018

experiencia profesional que pueda considerarse equiparable a dicha cualificación, relacionada con la actividad para cuyo desempeño se conceda la autorización.
2. A los efectos del presente capítulo, se entenderá por cualificación de enseñanza superior aquélla derivada de una formación de enseñanza superior, de duración mínima de tres años y que proporcione el nivel de cualificación necesario para ejercer una profesión que exija un alto nivel de capacitación o para ingresar en un programa de investigación avanzada.

Artículo 86 Autorización de residencia y trabajo de profesionales altamente cualificados titulares de una Tarjeta azul-UE

1. La autorización inicial de residencia y trabajo de profesionales altamente cualificados habilita a los extranjeros que residen fuera de España y han obtenido el correspondiente visado de residencia y trabajo a iniciar, una vez se produzca la eficacia de la autorización, la relación laboral para la que han sido autorizados.
No será requerible la obtención de visado de residencia y trabajo previo en casos de ejercicio del derecho a la movilidad, tras haber sido titular de una de dichas autorizaciones en otro Estado miembro de la Unión Europea.
2. La autorización inicial de residencia y trabajo de profesionales altamente cualificados tendrá una duración de un año.

Artículo 87 Requisitos

Para la concesión de una autorización inicial de residencia temporal y trabajo de profesionales altamente cualificados será necesario cumplir los siguientes requisitos:

1. En relación con la residencia de los extranjeros que se pretende contratar será necesario que:

a) No se encuentren irregularmente en territorio español.

b) Carezcan de antecedentes penales, tanto en España como en sus países anteriores de residencia durante los últimos cinco años, por delitos previstos en el ordenamiento español.

c) No figuren como rechazables en el espacio territorial de países con los que España tenga firmado un convenio en tal sentido.

d) Se haya abonado la tasa por tramitación de la autorización de residencia temporal.

2. En relación con la actividad a desarrollar será necesario que:

a) El empleador presente un contrato de trabajo que garantice al trabajador una actividad continuada durante el periodo de vigencia de la autorización de residencia temporal y trabajo.

b) Las condiciones fijadas en el contrato de trabajo se ajusten a las establecidas por la normativa vigente y el convenio colectivo aplicable para la misma actividad, categoría profesional y localidad, así como que el salario bruto anual especificado en el contrato de trabajo sea, al menos, 1,5 veces el salario bruto anual medio.No obstante, siempre que el contrato se ajuste a la normativa vigente y al convenio colectivo aplicable, el umbral salarial podrá ser 1,2 veces el salario bruto anual medio establecido para aquellas profesiones en las que haya una necesidad particular de trabajadores nacionales de terceros países y que pertenezcan a grupos 1 y 2 de la Clasificación Internacional Uniforme de Ocupaciones, CIUO.
La Dirección General de Inmigración informará anualmente a la Comisión Laboral Tripartita de Inmigración sobre la evolución de las profesiones a las que resulte de aplicación el párrafo anterior.

c) El empleador haya formalizado su inscripción en el correspondiente régimen del sistema de Seguridad Social y se encuentre al corriente del cumplimiento de sus obligaciones tributarias y frente a la Seguridad Social.

d) El empleador cuente con medios económicos, materiales o personales, suficientes para su proyecto empresarial y para hacer frente a las obligaciones asumidas en el contrato frente al trabajador.

e) El extranjero tenga la capacitación y, en su caso, la cualificación profesional legalmente exigida para el ejercicio de la profesión

f) Se haya abonado la tasa relativa a la autorización de trabajo.

g) Que la situación nacional de empleo permita la contratación del trabajador extranjero en los términos previstos en el artículo 65 de este Reglamento.

Artículo 88 Procedimiento

1. El empleador que pretenda contratar a un trabajador extranjero no residente en España deberá presentar personalmente, o a través de quien válidamente tenga atribuida la representación legal

empresarial, la correspondiente solicitud de autorización inicial de residencia y trabajo de profesionales altamente cualificados, ante el órgano competente para su tramitación, de la provincia donde se vaya a ejercer la actividad laboral.

2. Con la solicitud de autorización de residencia y trabajo, en modelo oficial, deberá acompañarse la siguiente documentación:

a) El NIF y, en el caso de que la empresa esté constituida como persona jurídica, documento público que otorgue su representación legal en favor de la persona física que formule la solicitud.Si el empleador fuera persona física, no se le exigirá la presentación del NIF si accede a la verificación de sus datos a través del Sistema de Verificación de Datos de Identidad.

b) El contrato de trabajo, en el modelo oficial establecido.

c) Los documentos acreditativos de los medios económicos, materiales o personales de los que dispone para su proyecto empresarial y para hacer frente a dichas obligaciones, de acuerdo con lo establecido en el artículo 66.

d) Copia del pasaporte completo, o documento de viaje, en vigor, del trabajador extranjero.

e) La acreditativa de la capacitación y, en su caso, la cualificación profesional legalmente exigida para el ejercicio de la profesión

f) En su caso, certificado del Servicio Público de Empleo competente sobre la insuficiencia de demandantes de empleo para cubrir el puesto de trabajo.

3. Recibida la solicitud, el órgano competente la registrará, dejando constancia inmediata de su presentación, y la grabará en la aplicación correspondiente, de tal manera que permita en todo caso que los órganos competentes para resolver puedan tener conocimiento de la solicitud en tiempo real.

4. Admitida a trámite la solicitud, se procederá a la instrucción del procedimiento y a su inmediata tramitación y se comprobará de oficio la información respecto al cumplimiento de las obligaciones en materia tributaria y de Seguridad Social, así como se recabarán los informes de los servicios competentes de la Dirección General de la Policía y la Guardia Civil, y del Registro Central de Penados. Estos informes serán emitidos en el plazo máximo de diez días.

La solicitud y emisión de los informes a que se refiere este apartado se realizarán por medios electrónicos.

5. El órgano competente, a la vista de la documentación presentada y de los informes obtenidos, resolverá de forma motivada en el plazo de cuarenta y cinco días desde la presentación de la solicitud, atendiendo a los requisitos previstos en este capítulo, sobre la autorización solicitada.

El órgano competente grabará de inmediato la resolución en la aplicación correspondiente, de manera que las autoridades de los organismos afectados, incluido el Ministerio de Asuntos Exteriores y de Cooperación y la Misión diplomática u Oficina consular española correspondiente al lugar de residencia del trabajador, tengan conocimiento de la misma en tiempo real.

Cuando la Misión diplomática u Oficina consular competente no disponga, por razón de su ubicación geográfica, de los medios técnicos necesarios para el acceso en tiempo real a la resolución mencionada en el párrafo anterior, los servicios centrales del Ministerio de Asuntos Exteriores y de Cooperación le darán traslado de la misma en el plazo de veinticuatro horas desde su recepción.

La resolución será debidamente notificada al empleador, sujeto legitimado en el procedimiento y para, en su caso, la presentación de los recursos administrativos o judiciales que legalmente procedan. Igualmente, será comunicada al trabajador extranjero a favor del cual se haya solicitado la autorización. Los plazos para la interposición de los recursos que procedan serán computados a partir de la fecha de notificación al empleador o empresario.[1435]

Artículo 89 Procedimiento en el caso de traspaso de competencias ejecutivas en materia de autorización inicial de trabajo de profesionales altamente cualificados a Comunidades Autónomas

---

[1435] Inciso final del número 5 del artículo 88 anulado por Sentencia TS (Sala 3.ª, Sección 3.ª) de 12 de marzo de 2013 y 11 junio 2013 («B.O.E.» 24 abril y 22 junio 2013). TS, Sala Tercera, de lo Contencioso-administrativo, Sección 3ª, S, 12 Mar. 2013 (Rec. 343/2011)
Sentencia TS, Sala 3.ª 12 Mar. 2013 (anula determinados preceptos del Reglamento de la Ley Orgánica 4/2000, sobre derechos y libertades de los extranjeros en España y su integración social, aprobado por el Real Decreto 557/2011, de 20 de abril), TS, Sala Tercera, de lo Contencioso-administrativo, Sección 3ª, S, 11 Jun. 2013 (Rec. 341/2011)
Sentencia TS Sala 3ª 11 Jun. 2013 (anula inciso «los plazos para la interposición de los recursos que procedan serán computados a partir de la fecha de notificación al empleador o empresario», del artículo 88.5, párrafo 4º, del Regl. LO 4/2000)
Si la resolución es favorable, se suspenderá su eficacia hasta la obtención del visado y posterior alta del trabajador por el empleador que solicitó la autorización en el régimen correspondiente de la Seguridad Social, durante los tres meses posteriores a la entrada legal de aquél en España, y así se hará constar en la propia resolución.

1. Todo procedimiento relativo a una autorización inicial de residencia temporal y trabajo de profesionales altamente cualificados supondrá la presentación de una única solicitud y finalizará con una única resolución administrativa.
2. En el caso de que a la Comunidad Autónoma donde se vaya a desarrollar la actividad laboral se le hubieran traspasado competencias en materia de autorización inicial de trabajo para extranjeros, la solicitud de autorización inicial de residencia temporal y trabajo de profesionales altamente cualificados se presentará ante el órgano autonómico que sea competente de acuerdo con la normativa autonómica.
3. El órgano autonómico ante el que se deba presentar la solicitud de autorización inicial de residencia temporal y trabajo de profesionales altamente cualificados será competente para resolver la inadmisión a trámite o para declarar el desistimiento y el archivo de las actuaciones.
Deberá resolver, en todo caso, de acuerdo con el informe preceptivo y vinculante de la Administración General del Estado sobre la concurrencia o no de las indicadas causas de inadmisión a trámite, cuando afecten a la residencia.
Las resoluciones que dicte el órgano autonómico en base al párrafo anterior se notificarán por éste al interesado y se introducirán en la aplicación informática correspondiente, de tal manera que permita el conocimiento de las mismas por parte de la Administración General del Estado en tiempo real.
Los recursos que se pueden interponer contra las resoluciones que dicte el órgano autonómico sobre inadmisión a trámite y desistimiento y archivo de actuaciones serán resueltos por éste, de acuerdo con el informe preceptivo y vinculante emitido por la Administración General del Estado sobre la concurrencia o no de las causas de inadmisión cuando afecten a la residencia. En todo caso, el citado órgano deberá introducir los recursos y las resoluciones adoptadas en la aplicación informática correspondiente.
4. Será el órgano autonómico competente el que comprobará el abono de las tasas correspondientes, y recabará los informes de la Administración Tributaria, incluido, en su caso, el de la propia Comunidad Autónoma, y el de la Seguridad Social, con el fin de comprobar que el empleador está al corriente en el pago de sus obligaciones tributarias y de Seguridad Social.
El órgano competente de la Administración General del Estado solicitará, simultáneamente, los informes de la Dirección General de la Policía y de la Guardia Civil y del Registro Central de Penados.
5. A la vista de la documentación aportada y de los informes obtenidos, los órganos competentes de la Administración General del Estado y de la Comunidad Autónoma correspondiente deberán dictar, de manera coordinada y concordante, una resolución conjunta denegando o concediendo la correspondiente autorización inicial de residencia temporal y trabajo de profesionales altamente cualificados, que será firmada por los titulares de los órganos competentes de cada una de las Administraciones y expedida y notificada a los interesados por el órgano autonómico.
En todo caso, la resolución conjunta será desfavorable si concurre alguna causa de denegación referida a los aspectos laborales o a los de residencia, debiendo recogerse en la misma todas las causas específicas de denegación, así como los órganos que, en su caso, deban conocer de un eventual recurso administrativo o judicial contra la resolución.
6. La resolución conjunta a que se hace referencia anteriormente podrá ser impugnada ante cualquiera de los órganos que la firmen, si bien se resolverá de forma conjunta y concordante por los titulares de los órganos competentes de ambas Administraciones y se notificará a los interesados por el órgano competente de la Comunidad Autónoma.
7. Este artículo será aplicable en relación con el trabajador extranjero altamente cualificado que haya sido admitido como tal en un Estado de la Unión Europea y desee obtener en España una autorización de residencia temporal y trabajo de profesionales altamente cualificados de acuerdo con lo previsto en el artículo 95.2 de este Reglamento. En estos casos, corresponderá a la Oficina de Extranjería correspondiente la valoración del cumplimiento de los requisitos generalmente exigidos para la concesión del visado.

Artículo 90 Denegación de las autorizaciones de residencia temporal y trabajo de profesionales altamente cualificados

1. El órgano competente denegará la concesión de la autorización en los supuestos siguientes:
a) Cuando se incumpla alguno de los requisitos previstos en este capítulo para su concesión.
b) Cuando, para fundamentar la petición, se hayan presentado documentos falsos o formulando alegaciones inexactas, medie mala fe o los documentos presentados hayan sido obtenidos fraudulentamente.

c) Cuando el empleador solicitante haya sido sancionado mediante resolución firme en los últimos 12 meses por infracciones calificadas como graves o muy graves en la Ley Orgánica 4/2000, salvo la prevista en su artículo 53.1.d), o por infracciones en materia de extranjería calificadas como graves o muy graves en el Texto Refundido de la Ley sobre Infracciones y Sanciones en el Orden Social, aprobada por el Real Decreto Legislativo 5/2000.

d) Cuando el empresario solicitante haya sido condenado mediante sentencia firme por delitos contra los derechos de los trabajadores o contra los extranjeros, así como contra la Hacienda Pública o la Seguridad Social, salvo que los antecedentes penales hubieran sido cancelados.

e) De así valorarlo el órgano competente para resolver, cuando conste un informe policial desfavorable.

f) Cuando la contratación afecte a los sectores que en el país de origen del trabajador sufren escasez de mano de obra de acuerdo con lo establecido en un Acuerdo internacional sobre la materia.

2. La denegación habrá de ser motivada y expresará los recursos que contra ella procedan, el órgano administrativo o judicial ante el que hubieran de presentarlo y el plazo para interponerlos.

Artículo 91 Visado de residencia y trabajo

1. En el plazo de un mes desde la notificación al empleador o empresa solicitante, el trabajador deberá solicitar personalmente el visado de residencia y trabajo en la Misión diplomática u Oficina consular en cuya demarcación resida. El procedimiento y los requisitos relativos al visado serán los previstos en el artículo 70 sobre la materia.

2. Notificada la concesión del visado en el plazo máximo de quince días desde la presentación de la solicitud, el trabajador deberá recogerlo personalmente en el plazo de un mes desde la fecha de notificación. De no efectuarse la recogida en el plazo mencionado, se entenderá que el interesado ha renunciado al visado concedido, y se producirá el archivo del expediente.

3. Será de aplicación a la entrada en España y comienzo de la vigencia de la autorización de residencia y trabajo, lo establecido sobre la materia en el artículo 70 respecto al visado.

Artículo 92 Tarjeta de Identidad de Extranjero

En el plazo de un mes desde el alta del trabajador en el régimen correspondiente de la Seguridad Social, éste deberá solicitar la Tarjeta de Identidad de Extranjero, personalmente y ante la Oficina de Extranjería o la Comisaría de Policía correspondientes. Dicha tarjeta será expedida por el plazo de validez de la autorización y será retirada por el extranjero.

En la Tarjeta de Identidad de Extranjero se hará constar la leyenda «Tarjeta azul-UE».

Artículo 93 Renovación de las autorizaciones de residencia y trabajo de profesionales altamente cualificados

1. La renovación de las autorizaciones deberá solicitarse, en modelo oficial, durante los sesenta días naturales previos a la fecha de expiración de la vigencia de su autorización. La presentación de la solicitud en este plazo prorrogará la validez de la autorización anterior hasta la resolución del procedimiento. También se prorrogará hasta la resolución del procedimiento en el supuesto en que la solicitud se presentase dentro de los noventa días naturales posteriores a la fecha en que hubiera finalizado la vigencia de la anterior autorización, sin perjuicio de la incoación del correspondiente procedimiento sancionador por la infracción en la que se hubiese incurrido.

Los efectos de la autorización renovada se retrotraerán al día inmediatamente siguiente al de la caducidad de la autorización anterior.

2. La autorización se renovará por periodos bianuales, salvo que corresponda una autorización de residencia de larga duración, cuando el trabajador extranjero acredite el cumplimiento de los requisitos exigibles para la concesión de una autorización inicial, salvo el relativo a que la situación nacional de empleo permita la contratación del trabajador.

3. Notificada la resolución favorable, el extranjero deberá solicitar en el plazo de un mes la Tarjeta de Identidad de Extranjero, en la que se hará constar la leyenda «Tarjeta azul-UE».

4. Será causa de denegación de las solicitudes de renovación, además del incumplimiento de algunos de los requisitos exigibles para la concesión de una autorización inicial, la concurrencia de alguno de los siguientes supuestos:

a) Cuando, para fundamentar la petición, se hayan presentado documentos falsos o formulando alegaciones inexactas, medie mala fe o los documentos presentados hayan sido obtenidos fraudulentamente.

b) Cuando el titular haya dejado de cumplir las condiciones de entrada y residencia en el territorio español como profesional altamente cualificado.

c) Cuando el titular resida para fines distintos a aquéllos para los que fue inicialmente autorizado a residir.

5. Transcurrido el plazo de tres meses para resolver sobre una solicitud de renovación de autorización de residencia temporal y trabajo, ésta se entenderá estimada. El órgano competente para conceder la autorización vendrá obligado, previa solicitud por parte del interesado, a expedir el certificado que acredite la renovación por este motivo y, en el plazo de un mes desde la notificación del mismo, su titular deberá solicitar la renovación de la Tarjeta de Identidad de Extranjero, en la que deberá constar la mención a Tarjeta azul-UE.

Artículo 94 Familiares de profesionales altamente cualificados

1. Se podrá solicitar, simultáneamente a la presentación de la solicitud de autorización de residencia temporal y trabajo de profesionales altamente cualificados, una autorización de residencia temporal a favor de los miembros de su familia que desee reagrupar.

2. En el caso de que a la Comunidad Autónoma donde se vaya a desarrollar la actividad laboral se le hubieran traspasado competencias en materia de autorización inicial de trabajo para extranjeros y las solicitudes sean presentadas simultáneamente, todas ellas podrán ser presentadas ante el órgano autonómico que sea competente en relación con la autorización inicial de trabajo, que remitirá las de autorización de residencia temporal por reagrupación familiar a la Oficina de Extranjería competente para su tramitación.

Lo dispuesto en este apartado será aplicable a los procedimientos regulados en el artículo 96 de este Reglamento.

3. La autorización será concedida en caso de acreditación de que se cumplen los requisitos reglamentariamente previstos en relación con la reagrupación familiar y la situación del familiar en España será la de residencia por reagrupación familiar.

4. La solicitud a favor de los familiares podrá ser presentada tanto por el empleador solicitante de la autorización principal como por el propio trabajador extranjero altamente cualificado.

Artículo 95 Movilidad de los trabajadores extranjeros titulares de una Tarjeta azul-UE expedida en otro Estado miembro de la Unión Europea

1. Transcurridos dieciocho meses de titularidad de una Tarjeta azul-UE expedida por otro Estado miembro de la Unión Europea, el trabajador extranjero titular de la misma tendrá derecho a trasladarse a España con el fin de ejercer un empleo altamente cualificado, de acuerdo con lo establecido en este artículo.

2. En cualquier momento anterior a la entrada en territorio español y, a más tardar, en el plazo de un mes desde que se efectúe la misma, el empleador que desee contratar a un trabajador extranjero titular de una Tarjeta azul-UE en otro Estado miembro o, en su caso, éste mismo, deberá presentar una solicitud de autorización de residencia temporal y trabajo de profesionales altamente cualificados.

En el procedimiento relativo a dicha solicitud, deberá acreditar el cumplimiento de los requisitos y presentar la documentación requerida, de acuerdo con lo previsto en este capítulo, para la concesión de una autorización inicial de residencia temporal y trabajo para profesionales altamente cualificados al trabajador extranjero que no ostente previamente la condición establecida en el apartado 1 de este artículo, y salvo la relativa a la obtención del visado.

Al no requerirse la obtención de visado, el cumplimiento de los requisitos generalmente exigidos de cara a la concesión de éste deberá ser acreditado en el marco del procedimiento de solicitud de la autorización inicial de residencia temporal y trabajo de profesionales altamente cualificados.

3. En el caso en que durante la resolución del procedimiento se extinguiera la vigencia de la Tarjeta azul-UE concedida por el Estado miembro primero, se le concederá una autorización de estancia, cuya vigencia se extenderá hasta el momento de la terminación del procedimiento relativo a la solicitud de autorización de residencia temporal y trabajo por resolución expresa debidamente notificada.

4. Si la resolución es favorable, se suspenderá su eficacia hasta la posterior alta del trabajador en el régimen correspondiente de la Seguridad Social, en el plazo de un mes desde la notificación al sujeto legitimado que hubiera iniciado el procedimiento y por el empleador firmante del contrato que obre en el procedimiento.

En el plazo de un mes desde el alta del trabajador en la Seguridad Social, éste deberá solicitar la Tarjeta de Identidad de Extranjero, personalmente y ante la Oficina de Extranjería o la Comisaría de Policía

correspondientes. Dicha tarjeta será expedida por el plazo de validez de la autorización y será retirada por el extranjero. La tarjeta deberá contener la mención Tarjeta azul-UE.
5. Si transcurrido el plazo establecido en el apartado anterior, en función del supuesto concreto que se dé, para que se proceda al alta del trabajador en el régimen correspondiente de la Seguridad Social no existiera constancia de que ésta se ha producido, éste quedará obligado a salir del territorio nacional, incurriendo en caso contrario en infracción grave por encontrarse irregularmente en España.
Asimismo, el órgano competente requerirá al empleador que solicitó la autorización para que alegue las razones por las que no se ha iniciado la relación laboral, y por las que no se ha cumplido la obligación de comunicación sobre dicha incidencia a los órganos competentes, prevista en el artículo 38.4 de la Ley Orgánica 4/2000.
En dicho requerimiento se hará constar que, de no recibirse contestación al mismo en el plazo de diez días o de considerarse insuficientes las razones alegadas por el empleador, el órgano competente dará traslado del expediente a la Inspección de Trabajo y Seguridad Social, por posible concurrencia de una infracción grave de las previstas en el artículo 53.2.a) de la Ley Orgánica 4/2000.
Igualmente, le advertirá que, de finalizar el posible procedimiento sancionador con determinación de la concurrencia de la infracción señalada en el párrafo anterior, podrán denegarse ulteriores solicitudes de autorización que presente por considerar que no se garantiza la actividad continuada de los trabajadores.

Artículo 96 Movilidad de los familiares de los trabajadores extranjeros titulares de una Tarjeta azul-UE expedida en otro Estado miembro de la Unión Europea

1. El empleador que haya presentado una solicitud de autorización de residencia temporal y trabajo para profesionales cualificados, a favor del titular de una Tarjeta azul-UE en otro Estado miembro o, en su caso, éste mismo, podrá solicitar, simultáneamente, una autorización de residencia a favor de los miembros de su familia que ya se encontrase constituida en el anterior Estado miembro de residencia, cuando se cumplan los requisitos establecidos en el presente artículo.
2. La solicitud deberá ser presentada en cualquier momento anterior a la entrada en el territorio español y, a más tardar, en el plazo de un mes desde que se efectúe la misma, acompañada de la siguiente documentación:
a) Copia del pasaporte completo, o documento de viaje, en vigor, de cada uno de los miembros de la familia, reconocido como válido en España.
b) Copia del permiso de residencia en el anterior Estado miembro y prueba de haber residido como miembros de la familia del titular de la Tarjeta azul-UE en el mismo.
c) Prueba de que el titular de la Tarjeta azul-UE dispone de un alojamiento adecuado para los miembros de la familia, así como de recursos suficientes para su sostenimiento, en los términos reglamentariamente establecidos respecto a la reagrupación familiar.
3. Para la tramitación del procedimiento se estará a lo dispuesto en el artículo anterior respecto a la movilidad del trabajador extranjero titular de una Tarjeta azul-UE en otro Estado miembro de la Unión Europea, salvo en lo relacionado a los aspectos laborales de la autorización de residencia temporal y trabajo. De concederse, en su caso, la autorización a favor de los mencionados familiares, su situación en España será la de residencia por reagrupación familiar.
4. En el caso de que el titular de la Tarjeta azul-UE quisiera reagrupar a miembros de su familia que no formasen parte de la familia ya constituida en el anterior Estado miembro de residencia resultará de aplicación lo previsto en el artículo 94 de este Reglamento.

CAPÍTULO VI Residencia temporal y trabajo por cuenta ajena de duración determinada

Artículo 97 Definición

Se halla en situación de residencia temporal y trabajo por cuenta ajena de duración determinada el extranjero mayor de 16 años autorizado a permanecer en España y a ejercer actividades laborales por cuenta ajena en actividades de campaña o temporada, obras o servicios, o formación y prácticas profesionales.

Artículo 98 Autorización de residencia temporal y trabajo por cuenta ajena de duración determinada

1. La autorización de residencia temporal y trabajo por cuenta ajena de duración determinada se tramitará de acuerdo con el procedimiento y los requisitos previstos para las autorizaciones de residencia y trabajo por cuenta ajena con las especialidades previstas en este capítulo.
2. Esta autorización permite el desarrollo de las siguientes actividades:

a) De temporada o campaña.

b) De obras o servicios para:

1.º El montaje de plantas industriales o eléctricas.

2.º La construcción de infraestructuras, edificaciones o redes de suministro eléctrico, telefónico, de gas o de ferrocarriles.

3.º La instalación y mantenimiento de equipos productivos, así como su puesta en marcha y reparaciones.

c) De carácter temporal realizadas por personal de alta dirección, deportistas profesionales, artistas, así como otros colectivos que se determinen mediante Orden del titular del Ministerio de Trabajo e Inmigración a los exclusivos efectos de posibilitar la concesión de este tipo de autorización. Dicha norma será aprobada previo informe de la Comisión Laboral Tripartita de Inmigración.

d) De formación y realización de prácticas profesionales.

3. La duración de la autorización coincidirá:

a) En el caso de actividades de campaña o temporada, con la duración del contrato o contratos de trabajo, con el límite máximo de nueve meses, dentro de un periodo de doce meses consecutivos.

b) En los restantes supuestos, con la duración del contrato de trabajo o, en caso de que en éste, por su naturaleza, no se establezca una vigencia, con la duración prevista de la actividad, debidamente acreditada. En cualquier caso, la duración de la autorización tendrá el límite máximo de doce meses, a partir del cual no será susceptible de prórroga, sin perjuicio de la posibilidad excepcional de ésta cuando el empleador acredite circunstancias sobrevenidas que determinen la necesidad de continuidad de la relación laboral y siempre que la prórroga no sea contraria a la normativa laboral que resulte de aplicación.

4. En los supuestos de los apartados 2.a) y 2.b) la solicitud podrá formularse a través del procedimiento establecido en la Orden de gestión colectiva de contrataciones en origen cuando se pretenda la contratación de diez o más trabajadores para una misma actividad.

Artículo 99 Requisitos

1. Para obtener la autorización de residencia temporal y trabajo por cuenta ajena de duración determinada es necesario cumplir los requisitos establecidos en el artículo 64 de este Reglamento.

En todo caso, los contratos de trabajo deberán contener, al menos, los aspectos previstos en el artículo 2.2 del Real Decreto 1659/1998, de 24 de julio, por el que se desarrolla el artículo 8, apartado 5, de la Ley del Estatuto de los Trabajadores en materia de información al trabajador sobre los elementos esenciales del contrato de trabajo, así como una previsión del salario neto que percibirá el trabajador.

2. Igualmente, será requisito a cumplir en todos los supuestos que el trabajador extranjero se comprometa a retornar al país de origen, una vez concluida la relación laboral.

El incumplimiento de esta obligación por parte del trabajador podrá ser causa de denegación de ulteriores solicitudes de autorizaciones para trabajar, durante los tres años siguientes al término de la autorización concedida.

A los efectos de que se verifique el retorno del trabajador, éste deberá presentarse en la misión diplomática o en la oficina consular que le expidió el visado en el plazo de un mes desde el término de su autorización en España. La misión u oficina deberá entregar al extranjero documento acreditativo de su comparecencia y grabará esta circunstancia en la correspondiente aplicación informática y dará traslado de esta información al Ministerio del Interior a los efectos de su anotación en el Registro Central de Extranjeros. En estos casos, el cumplimiento por parte del trabajador de sus obligaciones, así como la acreditación de su regreso ante la autoridad diplomática o consular competente le facultará para cubrir otras posibles ofertas de empleo que se generen en la misma actividad.

3. Además, para los supuestos previstos en los apartados a) y b) del artículo 98.2, deberán cumplirse los siguientes requisitos:

a) Que el empleador ponga a disposición del trabajador un alojamiento adecuado que reúna las condiciones previstas en la normativa en vigor y siempre que quede garantizada, en todo caso, la dignidad e higiene adecuadas del alojamiento.A efectos del control de la previsión anterior, se impulsará el establecimiento de instrumentos de colaboración con las administraciones públicas competentes en la materia y, en su caso, con entidades privadas.

Excepcionalmente, y salvo en el supuesto previsto en el artículo 98.2.a), la obligación de proporcionar alojamiento podrá exceptuarse en virtud de las condiciones en las que se desarrolle la actividad laboral.

b) Que el empleador organice los viajes de llegada a España y de regreso al país de origen y asuma, como mínimo, el coste del primero de tales viajes y los gastos de traslado de ida y vuelta entre el puesto de entrada a España y el lugar del alojamiento, así como haya actuado diligentemente en orden a garantizar el regreso de los trabajadores a su país de origen en anteriores ocasiones.No se tendrá en cuenta la situación nacional de empleo en los supuestos previstos en el artículo 40.1, apartados c) y k) de la Ley Orgánica 4/2000.

4. En el caso del supuesto recogido en el artículo 98.2.c) es necesario, además de cumplir lo previsto en el apartado 1 de este artículo, poseer las licencias administrativas que, en su caso, se exijan para el desarrollo de la actividad profesional.

5. En el caso del supuesto recogido en el artículo 98.2.d) es necesario, además, que se formalicen contratos de trabajo en prácticas o para la formación en los términos establecidos en la normativa española que regula estas modalidades contractuales.

Artículo 100 Procedimiento

1. La solicitud se tramitará por el procedimiento previsto en el artículo 67 de este Reglamento para las autorizaciones iniciales de residencia temporal y trabajo por cuenta ajena.

2. Sin perjuicio de ello, el procedimiento relativo a los supuestos establecidos en el artículo 98.2.a) y b), tendrá las siguientes especialidades:

a) En relación con el supuesto previsto en el artículo 98.2.a), las ofertas de empleo serán puestas a disposición del Servicio Público de Empleo Estatal y de los Servicios Públicos de Empleo de las Comunidades Autónomas para que les den publicidad durante veinticinco días en cualquiera de los espacios públicos destinados a la difusión de ofertas de que dispongan los citados Servicios Públicos de Empleo, a los efectos de que los trabajadores que residan en cualquier parte del territorio nacional puedan concurrir a su cobertura, previamente a que sean tramitadas para su cobertura por trabajadores que se hallen en el extranjero.En relación con los restantes supuestos previstos en el artículo 98.2, la acreditación de que la situación nacional de empleo permite la contratación del trabajador se realizará en base a lo previsto en el artículo 65.2 de este Reglamento.

b) Las solicitudes para cubrir los puestos para los que no hayan concurrido trabajadores residentes se presentarán por las empresas o por las organizaciones empresariales, que para estos supuestos tendrán atribuida la representación legal empresarial, con una antelación mínima de tres meses al inicio de la actividad laboral.

c) El órgano competente comprobará que las solicitudes presentadas cumplen los requisitos exigidos para la contratación previstos en este Reglamento. De las resoluciones adoptadas se dará traslado a las organizaciones sindicales más representativas y empresariales de ámbito provincial, las cuales podrán transmitir al órgano competente las eventuales consideraciones en relación con ellas.Igualmente, la Delegación o Subdelegación del Gobierno competente remitirá con periodicidad mensual información estadística sobre resoluciones favorables a la Comunidad Autónoma y al Ayuntamiento del municipio en cuyo ámbito territorial vaya a desarrollarse la actividad laboral, así como a las Comisiones provinciales tripartitas.

3. Cuando la resolución fuese favorable, se notificará al empleador la autorización de residencia temporal y trabajo por cuenta ajena de duración determinada, cuya eficacia quedará suspendida hasta:

a) En el caso de actividades de temporada o campaña: la expedición, en su caso, del visado y la efectiva entrada del extranjero en territorio nacional.

b) En los supuestos del artículo 98.2 b), c) y d) la obtención del visado y posterior alta del trabajador, en el plazo de tres meses desde su entrada legal en España y por el empleador que solicitó la autorización, en el régimen correspondiente de la Seguridad Social.

4. En el momento en que la autoridad competente disponga de los contratos firmados por los empresarios, procederá a hacer constar en éstos la diligencia aprobatoria de la autorización, e indicará la ocupación, el ámbito territorial y la duración autorizados. Los ejemplares de los contratos serán remitidos de nuevo a los empresarios para que puedan ser firmados por el trabajador en el país de origen, ante la oficina consular competente para la expedición del visado.

Artículo 101 Visado

1. El visado de residencia y trabajo para actividades de duración determinada se tramitará por el procedimiento establecido en el capítulo III de este título, siendo exigibles los requisitos y documentos a presentar previstos en relación con el visado de residencia y trabajo por cuenta ajena.
Igualmente, se habrá de aportar documento firmado por el trabajador en el que se comprometa a retornar al país de origen una vez concluida la relación laboral. La no presentación de dicho documento será causa de denegación del visado.
En el caso de los visados concedidos para la realización de trabajos de temporada o campaña, éstos incorporarán la autorización de residencia y trabajo, haciendo constar su naturaleza temporal. La vigencia de la autorización comenzará desde la fecha en que se efectúe la entrada del trabajador en España, la cual constará obligatoriamente en el pasaporte o título de viaje. La duración del visado de residencia y trabajo de temporada dará cobertura a la totalidad del periodo autorizado para residir y trabajar.
2. En el supuesto regulado en el artículo 98.2.a), cuando en el plazo de un mes desde su entrada en España no exista constancia de que el trabajador ha sido dado de alta en el régimen correspondiente de la Seguridad Social, el órgano competente podrá resolver la extinción de la autorización.
Asimismo, el órgano competente requerirá al empleador para que alegue las razones por las que no se ha iniciado la relación laboral, con la advertencia de que, si no alegase ninguna justificación o si las razones aducidas se considerasen insuficientes, podrán denegarse ulteriores solicitudes de autorización que presente por considerar que no se garantiza la actividad continuada de los trabajadores, así como de la posible concurrencia de una infracción grave de las previstas en el artículo 53.2.a) de la Ley Orgánica 4/2000.
3. En los supuestos regulados en el artículo 98.2 b), c) y d), si finalizado el plazo de tres meses desde su entrada legal en España no existiera constancia de que el trabajador ha sido dado de alta en el régimen correspondiente de la Seguridad Social, éste quedará obligado a salir del territorio nacional, incurriendo en caso contrario en infracción grave por encontrarse irregularmente en España.
Asimismo, el órgano competente requerirá al empleador que solicitó la autorización para que alegue las razones por las que no se ha iniciado la relación laboral, y por las que no se ha cumplido la obligación de comunicación sobre dicha incidencia a los órganos competentes, prevista en el artículo 38.4 de la Ley Orgánica 4/2000.
En dicho requerimiento se hará constar que, de no recibirse contestación al mismo en el plazo de diez días o de considerarse insuficientes las razones alegadas por el empleador, el órgano competente dará traslado del expediente a la Inspección de Trabajo y Seguridad Social, por posible concurrencia de una infracción grave de las previstas en el artículo 53.2.a) de la Ley Orgánica 4/2000.
Igualmente, le advertirá que, de finalizar el posible procedimiento sancionador con la determinación de la concurrencia de la infracción señalada en el párrafo anterior, podrán denegarse ulteriores solicitudes de autorización que presente por considerar que no se garantiza la actividad continuada de los trabajadores.
4. Para los supuestos recogidos en las letras b) c) y d) del artículo 98.2 no será precisa la obtención de la Tarjeta de Identidad de Extranjero cuando la contratación de los trabajadores sea para un periodo inferior o igual a seis meses.

Artículo 102 Prórroga de las autorizaciones

1. Las autorizaciones de temporada o campaña se podrán prorrogar hasta nueve meses en función del periodo de contratación inicial.
2. En los restantes supuestos:
a) En el caso de que la prórroga no exceda del periodo de doce meses desde la fecha de comienzo de la vigencia de la autorización, el empleador deberá acreditar que ésta se solicita para continuar con la realización de la misma obra, servicio o actividad especificados en el contrato. La duración de la prórroga coincidirá con la finalización de la obra, servicio o actividad con el límite del periodo de doce meses desde la fecha de comienzo de la vigencia de la autorización.

b) En el caso de que se sobrepase el periodo de doce meses desde la fecha de comienzo de la vigencia de la autorización, la prórroga tendrá carácter excepcional. El empleador deberá acreditar que ésta se solicita para continuar con la realización de la misma obra, servicio o actividad especificados en el contrato, así como el carácter sobrevenido de la necesidad de que la relación laboral continúe.

CAPÍTULO VII Residencia temporal y trabajo por cuenta propia

Artículo 103 Definición, duración y ámbito

Se halla en situación de residencia temporal y trabajo por cuenta propia el extranjero mayor de 18 años autorizado a permanecer en España por un periodo superior a noventa días e inferior a cinco años, y a ejercer una actividad lucrativa por cuenta propia.

Artículo 104 Autorización inicial de residencia temporal y trabajo por cuenta propia

La autorización inicial de residencia temporal y trabajo por cuenta propia tendrá una duración de un año y se limitará a un ámbito geográfico autonómico y a un sector de actividad.
Cuando la Comunidad Autónoma tuviera reconocidas competencias en materia de autorización inicial de trabajo por cuenta propia podrá fijar el ámbito geográfico de la autorización dentro de su territorio.

Artículo 105 Requisitos

1. Para la concesión de una autorización inicial de residencia temporal y de trabajo por cuenta propia será necesario acreditar, en cada caso, los requisitos que se establecen en este artículo relativos al ámbito de la residencia y laboral, respectivamente.
2. Será necesario cumplir las siguientes condiciones, en materia de residencia:
a) Que el trabajador no se encuentre irregularmente en territorio español.
b) Que el trabajador carezca de antecedentes penales, tanto en España como en sus países anteriores de residencia durante los últimos cinco años, por delitos previstos en el ordenamiento español.
c) Que el trabajador no figure como rechazable en el espacio territorial de países con los que España tenga firmado un convenio en tal sentido.
d) Que haya transcurrido el plazo de compromiso de no regreso a España del extranjero, asumido por éste en el marco de su retorno voluntario al país de origen.
e) Que se haya abonado la tasa por tramitación de la autorización de residencia temporal.
3. Por otra parte será necesario cumplir las siguientes condiciones en materia de trabajo:
a) Cumplir los requisitos que la legislación vigente exige a los nacionales para la apertura y funcionamiento de la actividad proyectada.
b) Poseer la cualificación profesional legalmente exigida o experiencia acreditada suficiente en el ejercicio de la actividad profesional, así como en su caso la colegiación cuando así se requiera.
c) Acreditar que la inversión prevista para la implantación del proyecto sea suficiente y la incidencia, en su caso, en la creación de empleo.
d) Que el extranjero cuente con recursos económicos suficientes para su manutención y alojamiento. En caso de que los recursos acreditados deriven del ejercicio de la actividad por cuenta propia, su valoración se realizará una vez deducidos los necesarios para el mantenimiento de la actividad.Las cuantías a acreditar serán aquéllas previstas en relación con solicitudes de autorización de residencia temporal por reagrupación familiar, en función de las personas que el interesado tenga a su cargo.
e) Haber abonado la tasa relativa a la autorización de trabajo por cuenta propia.

Artículo 106 Procedimiento

1. El trabajador extranjero no residente que pretenda trabajar por cuenta propia en España deberá presentar, personalmente, en modelo oficial, la solicitud de autorización de residencia temporal y trabajo por cuenta propia ante la oficina consular española correspondiente a su lugar de residencia.
2. La solicitud de autorización de residencia temporal y trabajo por cuenta propia deberá acompañarse de la documentación acreditativa del cumplimiento de los requisitos previstos en el artículo anterior, y en particular de:
a) Copia del pasaporte completo, o documento de viaje, en vigor, del solicitante.

b) Relación de las autorizaciones o licencias que se exijan para la instalación, apertura o funcionamiento de la actividad proyectada o para el ejercicio profesional, que indique la situación en la que se encuentren los trámites para su consecución, incluyendo, en su caso, las certificaciones de solicitud ante los organismos correspondientes.

c) La acreditativa de la capacitación y, en su caso, la cualificación profesional legalmente exigida para el ejercicio de la profesión.

d) Proyecto de establecimiento o actividad a realizar, con indicación de la inversión prevista, su rentabilidad esperada y, en su caso, puestos de trabajo cuya creación se prevea; así como documentación acreditativa de que cuenta con la inversión económica necesaria para la implantación del proyecto, o bien con compromiso de apoyo suficiente por parte de instituciones financieras u otras.

3. La Misión diplomática u Oficina consular registrará la solicitud y entregará al interesado la comunicación de inicio de procedimiento previa verificación del abono de las tasas por tramitación del procedimiento, o en su caso resolverá la inadmisión a trámite.

[1436], [1437], [1438]

4. Presentada en forma o subsanada la solicitud de autorización de residencia temporal y trabajo por cuenta propia, la Misión diplomática u Oficina consular o, cuando ésta no disponga de los medios técnicos necesarios, los servicios centrales del Ministerio de Asuntos Exteriores y de Cooperación grabarán la solicitud en el plazo de veinticuatro horas desde su recepción en la aplicación informática correspondiente, de manera que los órganos de la Administración o Administraciones competentes tengan conocimiento de la misma en tiempo real y puedan impulsar su tramitación.

En el caso de que el traslado de la solicitud y de la documentación correspondiente no se pudiera realizar por medios electrónicos, la misión diplomática u oficina consular dará traslado físico de la misma, a través de la Dirección General de Asuntos Consulares y Migratorios, al órgano competente de la Administración General del Estado o al de la Comunidad Autónoma en cuyo territorio solicite la residencia el extranjero, si a ésta se le hubieran traspasado competencias ejecutivas en materia de autorización inicial de trabajo por cuenta propia.

5. El órgano competente de la Administración General del Estado resolverá la concesión o denegación de la autorización. A dichos efectos, recabará de oficio el informe de los servicios competentes de la Dirección General de la Policía y la Guardia Civil en materia de seguridad y orden público, así como el del Registro Central de Penados. Estos informes serán emitidos en el plazo de siete días.

La autorización inicial de residencia temporal y trabajo por cuenta propia será denegada cuando no se cumplan los requisitos establecidos para su concesión en los apartados 2 y 3 del artículo 105, salvo el previsto en el artículo 105.2.b) en lo que respecta a la carencia de antecedentes penales fuera de España, que será valorado por la Oficina consular en relación con el visado de residencia y trabajo.

La autorización será igualmente denegada en caso de concurrencia de algún supuesto de los previstos en el artículo 69.1, párrafos d), e), o f).

6. Al resolver sobre la autorización inicial de residencia temporal y trabajo por cuenta propia el órgano competente, que será el autonómico cuando tenga competencias en materia de autorización inicial de trabajo por cuenta propia, deberá grabar de inmediato la resolución favorable en la aplicación informática correspondiente, de manera que los órganos de la Administración o Administraciones afectadas tengan conocimiento en tiempo real de la misma, y condicionará su vigencia a la solicitud y, en su caso, a la expedición del visado, y posterior alta del trabajador, durante los tres meses posteriores a su entrada legal en España, en el régimen correspondiente de la Seguridad Social.

[1436] Inciso final del párrafo 1.º del número 3 del artículo 106 anulado por Sentencia TS (Sala 3.ª, Sección 3.ª) de 12 de marzo de 2013 («B.O.E.» 24 abril 2013), en la medida en que atribuyen a las misiones diplomáticas u oficinas consulares españolas en el exterior la competencia "en materia de admisión a trámite de procedimientos iniciados en el extranjero" cuando no la tengan para resolver el fondo de los procedimientos para la obtención de las siguientes autorizaciones: a) las de estancia por estudios, movilidad de alumnos, prácticas no laborales y servicios de voluntariado; b) las de residencia temporal no lucrativa; c) las de residencia temporal y trabajo por cuenta propia; y d) las de residencia temporal con excepción de la autorización de trabajo cuando la persona extranjera no sea residente en España y siempre que la duración prevista de la actividad sea superior a 90 días. TS, Sala Tercera, de lo Contencioso-administrativo, Sección 3ª, S, 12 Mar. 2013 (Rec. 343/2011)

[1437] Sentencia TS, Sala 3.ª 12 Mar. 2013 (anula determinados preceptos del Reglamento de la Ley Orgánica 4/2000, sobre derechos y libertades de los extranjeros en España y su integración social, aprobado por el Real Decreto 557/2011, de 20 de abril) TS, Sala Tercera, de lo Contencioso-administrativo, Sección 3ª, S, 11 Jun. 2013 (Rec. 341/2011)

[1438] Sentencia TS Sala 3ª 11 Jun. 2013 (anula inciso «los plazos para la interposición de los recursos que procedan serán computados a partir de la fecha de notificación al empleador o empresario», del artículo 88.5, párrafo 4º, del Regl. LO 4/2000)En el supuesto de que no se presenten los documentos recogidos en el apartado 2 de este artículo, la misión diplomática u oficina consular requerirá al interesado y le advertirá expresamente que, de no aportarlos en el plazo de diez días o no proceder al pago de las tasas por tramitación del procedimiento, se le tendrá por desistido de la petición y se procederá al archivo del expediente

Cuando la Misión diplomática u Oficina consular competente no disponga, por razón de su ubicación geográfica, de los medios técnicos necesarios para el acceso en tiempo real a la resolución mencionada en el párrafo anterior, los servicios centrales del Ministerio de Asuntos Exteriores y de Cooperación le darán traslado electrónico de la misma en el plazo de veinticuatro horas desde su recepción.
La Misión diplomática u Oficina consular notificará al interesado la resolución sobre la solicitud de autorización de residencia temporal y trabajo por cuenta propia.

Artículo 107 Procedimiento en el caso de traspaso de competencias ejecutivas en materia de autorización inicial de trabajo por cuenta propia a Comunidades Autónomas

Todo procedimiento relativo a una autorización inicial de residencia temporal y trabajo por cuenta propia supondrá la presentación de una única solicitud y finalizará con una única resolución administrativa.
Cuando a la Comunidad Autónoma respecto a la que se solicite la autorización inicial de residencia temporal y trabajo se le hubieran traspasado competencias ejecutivas en materia de autorización inicial de trabajo por cuenta propia, corresponderá al órgano autonómico competente verificar el cumplimiento de los requisitos en materia de trabajo y, simultáneamente, al competente de la Administración General del Estado los requisitos en materia de residencia.
Los órganos competentes de la misma y de la Administración General del Estado, a la vista de la documentación presentada y de los informes obtenidos, dictarán de manera coordinada y concordante resolución conjunta denegando o concediendo la correspondiente autorización inicial de residencia temporal y trabajo por cuenta propia, que será firmada por los titulares de los indicados órganos competentes.
En todo caso, la resolución conjunta será desfavorable si concurre alguna causa de denegación en materia de trabajo o bien en materia de residencia, debiendo recogerse en la misma las causas específicas de denegación, así como el órgano que, en su caso, deba conocer de un eventual recurso administrativo contra la resolución.
La resolución conjunta podrá ser impugnada ante cualquiera de los órganos que la firmen si bien se resolverá de forma conjunta y concordante por los titulares de los órganos competentes de ambas Administraciones y se notificará a los interesados por la misión diplomática u oficina consular.

Artículo 108 Visado de residencia y trabajo y entrada en España

1. El interesado presentará, personalmente, la solicitud de visado en modelo oficial, en el plazo de un mes desde la fecha de la notificación de la concesión de la autorización de residencia temporal y trabajo por cuenta propia ante la misión diplomática u oficina consular española correspondiente a su lugar de residencia.
Junto a la solicitud de visado, el extranjero habrá de presentar la siguiente documentación:

a) Pasaporte ordinario o título de viaje, reconocido como válido en España, con una vigencia mínima de cuatro meses.

b) Certificado de antecedentes penales, que debe ser expedido por las autoridades del país de origen o del país o países en que haya residido durante los últimos cinco años, en el que no debe constar condenas por delitos previstos en el ordenamiento español.

c) Certificado médico con el fin de acreditar que no padece ninguna de las enfermedades que pueden tener repercusiones de salud pública graves de conformidad con lo dispuesto en el Reglamento Sanitario Internacional de 2005.De oficio, la misión diplomática u oficina consular comprobará que han sido abonadas las tasas por tramitación del procedimiento y verificará, en la aplicación informática correspondiente, que se ha concedido la autorización inicial de residencia temporal y trabajo por cuenta propia condicionada.

2. La Misión diplomática u Oficina consular, en atención al cumplimiento de los requisitos acreditados o verificados de acuerdo con el apartado anterior, resolverá sobre la solicitud y expedirá, en su caso, el visado de residencia y trabajo, en el plazo máximo de un mes.
3. Notificada, en su caso, la concesión del visado, el solicitante deberá recogerlo personalmente en el plazo de un mes desde la notificación. De no efectuarse la recogida en el plazo mencionado, se entenderá que el interesado ha renunciado al visado concedido, y se producirá el archivo del expediente.

4. Una vez recogido el visado, el trabajador deberá entrar en el territorio español, de conformidad con lo establecido en el título I, durante la vigencia de éste, que será de tres meses. El visado le habilitará para la entrada y la permanencia en situación de estancia en España.
5. En el plazo de los tres meses posteriores a la entrada legal del trabajador en España deberá producirse su afiliación, alta y posterior cotización, en los términos establecidos por la normativa de Seguridad Social que resulte de aplicación. El alta en el régimen correspondiente de la Seguridad Social en el mencionado plazo dotará de eficacia a la autorización inicial de residencia temporal y trabajo por cuenta propia.
6. En el plazo de un mes desde el alta del trabajador en el régimen correspondiente de la Seguridad Social, éste deberá solicitar la Tarjeta de Identidad de Extranjero, personalmente y ante la Oficina de Extranjería o la Comisaría de Policía correspondientes. Dicha tarjeta será expedida por el plazo de validez de la autorización y será retirada por el extranjero.
7. Si finalizado el plazo de tres meses de estancia no existiera constancia de que el trabajador se ha dado de alta en el régimen correspondiente de la Seguridad Social, éste quedará obligado a salir del territorio nacional, incurriendo en caso contrario en infracción grave por encontrarse irregularmente en España.

Artículo 109 Renovación de la autorización de residencia y trabajo por cuenta propia

1. La autorización de residencia y trabajo por cuenta propia podrá ser renovada, a su expiración:

a) Cuando se acredite la continuidad en la actividad que dio lugar a la autorización que se renueva, previa comprobación de oficio del cumplimiento de sus obligaciones tributarias y de Seguridad Social.Los descubiertos en la cotización a la Seguridad Social no impedirán la renovación de la autorización, siempre que se acredite la realización habitual de la actividad. El órgano competente pondrá en conocimiento de la Inspección de Trabajo y Seguridad Social la situación de descubierto de cotización, a los efectos de que se lleven a cabo las actuaciones que procedan.

b) Cuando el cónyuge cumpliera con los requisitos económicos para reagrupar al trabajador. Se procederá igualmente a la renovación cuando el requisito sea cumplido por la persona con la que el extranjero mantenga una relación de análoga afectividad a la conyugal en los términos previstos en materia de reagrupación familiar.

c) Cuando por el órgano gestor competente, conforme a la normativa sobre la materia, se hubiera reconocido al extranjero trabajador autónomo la protección por cese de actividad.

2. El extranjero que desee renovar su autorización de residencia y trabajo por cuenta propia deberá dirigir su solicitud al órgano competente para su tramitación, durante los sesenta días naturales previos a la fecha de expiración de la vigencia de su autorización. La presentación de la solicitud en este plazo prorroga la validez de la autorización anterior hasta la resolución del procedimiento. También se prorrogará hasta la resolución del procedimiento en el supuesto de que la solicitud se presentase dentro de los noventa días naturales posteriores a la fecha en que hubiera finalizado la vigencia de la anterior autorización, sin perjuicio de la incoación del correspondiente procedimiento sancionador por la infracción en la que se hubiese incurrido.
3. A la solicitud, en modelo oficial, deberá acompañar la documentación que acredite que sigue cumpliendo los requisitos que se exigen para la concesión inicial o, en su caso, de que concurre alguno de los supuestos previstos en los puntos b) y c) del apartado 1 de este artículo. En todo caso, la solicitud irá acompañada de informe emitido por las autoridades autonómicas competentes que acredite la escolarización de los menores a su cargo en edad de escolarización obligatoria.
4. En caso de que a partir de la documentación presentada junto a la solicitud no quede acreditada la escolarización de los menores en edad de escolarización obligatoria que estén a cargo del solicitante, la Oficina de Extranjería pondrá esta circunstancia en conocimiento de las autoridades educativas competentes, y advertirá expresamente y por escrito al extranjero solicitante de que en caso de no producirse la escolarización y presentarse el correspondiente informe en el plazo de treinta días, la autorización no será renovada.
5. La oficina competente para la tramitación del procedimiento comprobará de oficio la información sobre que el interesado está al corriente en el cumplimiento de sus obligaciones tributarias y de Seguridad Social, así como recabará el certificado de antecedentes penales y resolverá.
Se valorará, en función de las circunstancias de cada supuesto, la posibilidad de renovar la autorización de residencia y trabajo a los extranjeros que hubieran sido condenados por la comisión de un delito y

hayan cumplido la condena, los que han sido indultados o que se encuentren en la situación de remisión condicional de la pena.
6. Igualmente se valorará el esfuerzo de integración del extranjero acreditado mediante el informe positivo de la Comunidad Autónoma de su lugar de residencia.
Dicho esfuerzo de integración podrá ser alegado por el extranjero como información a valorar en caso de no acreditar el cumplimiento de alguno de los requisitos previstos para la renovación de la autorización.
El informe tendrá como contenido mínimo la certificación, en su caso, de la participación activa del extranjero en acciones formativas destinadas al conocimiento y respeto de los valores constitucionales de España, los valores estatutarios de la Comunidad Autónoma en que se resida, los valores de la Unión Europea, los derechos humanos, las libertades públicas, la democracia, la tolerancia y la igualdad entre mujeres y hombres, así como el aprendizaje de las lenguas oficiales del lugar de residencia. En este sentido, la certificación hará expresa mención al tiempo de formación dedicado a los ámbitos señalados.
El informe tendrá en consideración las acciones formativas desarrolladas por entidades privadas debidamente acreditadas o por entidades públicas.
7. La autorización de residencia y trabajo por cuenta propia renovada tendrá una vigencia de dos años, salvo que corresponda una autorización de residencia de larga duración. Los efectos de la autorización renovada se retrotraerán al día inmediatamente siguiente al de la caducidad de la autorización anterior
8. Se entenderá que la resolución es favorable en el supuesto de que la Administración no resuelva expresamente en el plazo de tres meses desde la presentación de la solicitud. El órgano competente para conceder la autorización vendrá obligado a expedir el certificado que acredite la renovación por este motivo y, en el plazo de un mes desde su notificación, su titular deberá solicitar la renovación de la Tarjeta de Identidad de Extranjero.

CAPÍTULO VIII Residencia temporal y trabajo en el marco de prestaciones transnacionales de servicios

Artículo 110 Definición

1. Se halla en situación de residencia temporal y trabajo en el marco de una prestación transnacional de servicios el trabajador extranjero que se desplace a un centro de trabajo en España y dependa, mediante expresa relación laboral, de una empresa establecida en un Estado no perteneciente a la Unión Europea ni al Espacio Económico Europeo, en los siguientes supuestos:

a) Cuando dicho desplazamiento temporal se produzca por cuenta y bajo la dirección de la empresa extranjera en ejecución de un contrato celebrado entre ésta y el destinatario de la prestación de servicios que esté establecido o que ejerza su actividad en España, en el supuesto establecido en la disposición adicional cuarta de la Ley 45/1999, de 29 de noviembre, sobre desplazamiento de trabajadores en el marco de una prestación de servicios transnacional.

b) Cuando dicho desplazamiento temporal se produzca a centros de trabajo en España de la misma empresa o de otra empresa del grupo de que ésta forme parte.

c) Cuando dicho desplazamiento temporal afecte a trabajadores altamente cualificados y tenga por objeto la supervisión o asesoramiento de obras o servicios que empresas radicadas en España vayan a realizar en el exterior.

2. Quedan expresamente excluidos de este tipo de autorización los desplazamientos realizados con motivo del desarrollo de actividades formativas en los supuestos previstos en los párrafos a) y c) del apartado anterior y del personal navegante respecto de las empresas de la marina mercante.
3. Esta autorización de residencia y trabajo se limitará a una ocupación y ámbito territorial concretos. Su duración coincidirá con el tiempo del desplazamiento del trabajador con el límite de un año.

Artículo 111 Requisitos

1. Para la concesión de esta autorización será necesario cumplir los siguientes requisitos:

a) En relación con la residencia de los extranjeros que se pretende desplazar, será necesario que:

1.º No se encuentren irregularmente en territorio español.

2.º Carezcan de antecedentes penales, tanto en España como en sus países anteriores de residencia durante los últimos cinco años, por delitos previstos en el ordenamiento español.

3.º No figuren como rechazables en el espacio territorial de países con los que España tenga firmado un convenio en tal sentido.

4.º Haya transcurrido el plazo de compromiso de no regreso a España del extranjero, asumido por éste en el marco de su retorno voluntario al país de origen.

5.º Que la residencia del trabajador extranjero en el país o países donde está establecida la empresa que le desplaza es estable y regular.

6.º Se haya abonado la tasa por tramitación de la autorización de residencia temporal.

b) En relación con la actividad laboral a desarrollar por los extranjeros que se pretende desplazar, será necesario:

1.º Que la situación nacional de empleo permita el desplazamiento.En caso de que el empleador acredite que la actividad a desempeñar por el trabajador requiere un conocimiento directo y fehaciente de la empresa no resultará de aplicación este requisito a los supuestos que se encuadren en el artículo 110.1.b), de conformidad con el artículo 40.2.c) de la Ley Orgánica 4/2000, de 11 de enero.

2.º Que la actividad profesional del trabajador extranjero en el país o países en los que está establecida la empresa que le desplaza tenga carácter habitual, y que se haya dedicado a dicha actividad como mínimo durante un año y haya estado al servicio de tal empresa, al menos, nueve meses.

3.º Que la empresa a la que se desplaza se encuentre al corriente del cumplimiento de sus obligaciones tributarias y frente a la Seguridad Social.

4.º Que la empresa que le desplaza garantice a sus trabajadores desplazados temporalmente a España los requisitos y condiciones de trabajo aplicables, de acuerdo con lo establecido en la Ley 45/1999, de 29 de noviembre.

5.º Se haya abonado la tasa por tramitación de la autorización de trabajo.

Artículo 112 Procedimiento

El procedimiento de tramitación de la autorización de residencia temporal y trabajo en el marco de prestaciones transnacionales de servicios será el establecido en el capítulo III de este título, con las siguientes especialidades:

1. El empleador que pretenda desplazar a un trabajador extranjero a España deberá presentar, personalmente o a través de quien válidamente tenga atribuida la representación legal empresarial, la correspondiente solicitud de autorización de residencia y trabajo en el marco de prestaciones transnacionales de servicios ante:

a) La Oficina de Extranjería del lugar en donde se vayan a prestar los servicios; o

b) Ante la misión diplomática u oficina consular correspondiente a su lugar de residencia, supuesto en el cual serán de aplicación las reglas de ordenación del procedimiento establecidas para las autorizaciones iniciales de residencia temporal y trabajo por cuenta propia.

2. A la solicitud de autorización de residencia temporal y trabajo en el marco de prestaciones transnacionales de servicios deberá acompañarse la siguiente documentación:

a) Copia del pasaporte completo o documento de viaje en vigor del trabajador extranjero.

b) Los documentos necesarios para acreditar que concurre uno de los supuestos previstos en el artículo 110 de este Reglamento. Ello incluirá en todo caso:

En el supuesto previsto en el artículo 110.1.a), copia del contrato de prestación de servicios.

En el supuesto previsto en el artículo 110.1.b), escritura o documento público que acredite que las empresas pertenecen al mismo grupo.

c) Los documentos que acrediten que la residencia del trabajador extranjero en el país o países donde está establecida la empresa que le desplaza es estable y regular.

d) En su caso, certificado del Servicio Público de Empleo competente sobre la insuficiencia de demandantes de empleo para cubrir el puesto de trabajo.

e) Aquellos documentos que justifiquen la concurrencia, si son alegados por el interesado, de alguno o algunos de los supuestos específicos de no consideración de la situación nacional de empleo establecidos en el artículo 40 de la Ley Orgánica 4/2000 o por Convenio internacional.

f) La documentación acreditativa que identifica a la empresa que desplaza al trabajador extranjero y su domicilio fiscal.

g) La acreditativa de la capacitación y, en su caso, la cualificación profesional legalmente exigida para el ejercicio de la profesión.

h) El contrato de trabajo del trabajador extranjero con la empresa que le desplaza y una memoria de las actividades que el trabajador va a desarrollar en el marco de su desplazamiento.

i) El certificado de desplazamiento de la autoridad o institución competente del país de origen que acredite que el trabajador continúa sujeto a su legislación en materia de Seguridad Social si existe instrumento internacional de Seguridad Social aplicable.En el caso de inexistencia de instrumento internacional de Seguridad Social aplicable al respecto, un documento público sobre nombramiento de representante legal de la empresa que desplaza al trabajador, a los efectos del cumplimiento de las obligaciones de Seguridad Social.

Artículo 113 Denegación de las autorizaciones de residencia y trabajo en el marco de prestaciones transnacionales de servicios

Será causa de denegación de esta autorización, además del incumplimiento de alguno de los requisitos previstos en este capítulo, la concurrencia de alguna circunstancia prevista en el artículo 69.1.

Artículo 114 Visado de residencia y trabajo en el marco de prestaciones transnacionales de servicios y entrada en España

1. El visado de residencia y trabajo que se expida en los supuestos a los que se refiere este capítulo habilita para la entrada y estancia por un periodo máximo de tres meses y para el comienzo, durante los tres meses posteriores a la fecha de entrada legal en España, de la actividad laboral en relación con la cual hubiera sido autorizado el extranjero.

Durante dicho plazo de tres meses deberá producirse el alta del trabajador en el régimen correspondiente de la Seguridad Social, que dotará de eficacia a la autorización de residencia y trabajo.

2. En caso de que en base a un instrumento internacional de Seguridad Social aplicable el trabajador continúe sujeto a la legislación de su país de origen sobre la materia, la eficacia de la autorización de residencia temporal y trabajo en el marco de una prestación transnacional de servicios se producirá en el momento de la entrada legal del trabajador en España durante la vigencia del visado.

3. En el plazo de un mes desde la fecha de eficacia de la autorización, el trabajador cuya autorización tenga una vigencia superior a seis meses deberá solicitar la Tarjeta de Identidad de Extranjero, personalmente y ante la Oficina de Extranjería o la Comisaría de Policía correspondientes. Dicha tarjeta será expedida por el plazo de validez de la autorización y será retirada por el extranjero.

Artículo 115 Prórroga de la autorización de residencia temporal y trabajo en el marco de prestaciones transnacionales de servicios

1. Las autorizaciones reguladas en este capítulo serán prorrogables por el periodo previsto de continuidad de la actividad que motivó el desplazamiento temporal, con el límite máximo de un año o el previsto en Convenios Internacionales firmados por España, si se acreditan idénticas condiciones a las exigidas para la concesión de la autorización inicial.

2. La prórroga de la autorización deberá solicitarse, en modelo oficial, durante los sesenta días naturales previos a la fecha de expiración de su vigencia. La presentación de la solicitud en este plazo prorrogará la validez de la autorización anterior hasta la resolución del procedimiento.

Artículo 116 Autorización para trabajos de temporada o campaña en el marco de prestaciones transnacionales de servicios

A los trabajadores de temporada o campaña les será de aplicación lo dispuesto en el capítulo VI de este título en relación con desplazamientos de aquéllos que estén en plantilla de una empresa que desarrolle su actividad en un Estado no perteneciente a la Unión Europea ni al Espacio Económico Europeo, de cara a trabajar temporalmente en España para la misma empresa o grupo, siempre que se reúnan las siguientes condiciones:

a) Que la residencia del trabajador extranjero en el país donde radica la empresa que le desplaza es estable y regular.

b) Que la actividad profesional del trabajador extranjero en el país en el que radica la empresa que le desplaza tiene carácter habitual, y que se ha dedicado a dicha actividad como mínimo durante un año y ha estado al servicio de tal empresa, al menos, nueve meses.

c) Que la empresa que le desplaza garantiza a sus trabajadores desplazados temporalmente a España los requisitos y condiciones de trabajo aplicables, de acuerdo con lo establecido en la Ley 45/1999, de 29 de noviembre.

d) Que la situación nacional de empleo permite la contratación, salvo en el supuesto de que el empleador acredite que la actividad a desempeñar por el trabajador requiere un conocimiento directo y fehaciente de la empresa.

CAPÍTULO IX Residencia temporal con excepción de la autorización de trabajo

Artículo 117 Excepciones a la autorización de trabajo

Están exceptuados de la obligación de obtener autorización de trabajo para el ejercicio de una actividad lucrativa, laboral o profesional los extranjeros que estén incluidos en el artículo 41 de la Ley Orgánica 4/2000, de 11 de enero, y cumplan las siguientes condiciones:

a) Técnicos, investigadores y científicos invitados o contratados por la Administración General del Estado, las Comunidades Autónomas, las universidades, los entes locales o los organismos que tengan por objeto la promoción y el desarrollo de la investigación promovidos o participados mayoritariamente por las anteriores.Tendrán esta consideración los profesionales que por sus conocimientos, especialización, experiencia o prácticas científicas sean invitados o contratados por una de las Administraciones citadas para el desarrollo de una actividad o programa técnico, científico o de interés general.

Esta circunstancia quedará acreditada con la presentación de la invitación o contrato de trabajo, suscritos por quien tenga atribuida la representación legal del órgano correspondiente, donde conste la descripción del proyecto y el perfil profesional que se requiere para su desarrollo.

b) Profesores, técnicos, investigadores y científicos invitados o contratados por una universidad española. Se considera como tales a los docentes que sean invitados o contratados por una universidad española para desarrollar tareas docentes, de investigación o académicas.Esta circunstancia quedará acreditada con la presentación de la invitación o contrato de trabajo para el ejercicio de dichas actividades, suscritos por quien tenga atribuida la representación legal de la universidad española correspondiente.

c) Personal directivo o profesorado de instituciones culturales o docentes dependientes de otros Estados, o privadas, de acreditado prestigio, oficialmente reconocidas por España, que desarrollen en nuestro país programas culturales y docentes de sus países respectivos, en tanto limiten su actividad a la ejecución de tales programas. Podrán beneficiarse de la excepción los extranjeros en quienes concurran las circunstancias siguientes:

1.ª Ocupar puestos de dirección, de docencia o de investigación y limitar su ocupación al ejercicio de la indicada actividad en instituciones culturales o docentes extranjeras radicadas en España.

2.ª Cuando se trate de instituciones culturales o docentes dependientes de otros Estados, deberán desarrollar en España su actividad de forma que los estudios cursados, programas desarrollados y los títulos o diplomas expedidos tengan validez y sean reconocidos por los países de los que dependan.

3.ª Si se trata de instituciones privadas extranjeras, se considerará acreditado el prestigio cuando la entidad y las actividades realizadas hayan sido oficialmente reconocidas y autorizadas por las autoridades competentes, y los títulos o diplomas que expidan tengan validez y reconocimiento por los países de los que dependan.Estas circunstancias quedarán acreditadas con la presentación de la documentación que justifique la validez en el país de origen de los títulos o diplomas expedidos en España, del contrato de trabajo, o designación para el ejercicio de actividades de dirección o docencia. Y, en el caso de las entidades privadas, también de la documentación que justifique su reconocimiento oficial en España.

d) Los funcionarios civiles o militares de las Administraciones estatales extranjeras que vengan a España para desarrollar actividades en virtud de acuerdos de cooperación con una Administración

española.Esta situación quedará acreditada con la presentación del certificado emitido por la Administración estatal extranjera competente y la justificación de tales aspectos.

e) Corresponsales de medios de comunicación extranjeros. Tendrán esta consideración los profesionales de la información al servicio de medios de comunicación extranjeros que desarrollen su actividad informativa en España, debidamente acreditados por las autoridades españolas como corresponsales o como enviados especiales.

f) Miembros de misiones científicas internacionales que realicen trabajos e investigaciones en España, autorizados por la Administración, estatal o autonómica, competente.Tendrán esta consideración los extranjeros que formen parte de una misión científica internacional que se desplace a España para realizar actividades de estudio o investigación programadas por un organismo o agencia internacional, y autorizadas por las autoridades competentes.

g) Los artistas que vengan a España a realizar actuaciones concretas que no supongan una actividad continuada. Estarán incluidas en este supuesto las personas que, de forma individual o colectiva, se desplacen a España para realizar una actividad artística, directamente ante el público o destinada a la grabación de cualquier tipo para su difusión, en cualquier medio o local destinado habitual o accidentalmente a espectáculos públicos o actuaciones de tipo artístico. Las actividades que se realicen no podrán superar cinco días continuados de actuación o veinte días de actuación en un periodo inferior a seis meses.Esta situación quedará acreditada con la presentación del contrato para el desarrollo de las actividades artísticas y de una relación de las autorizaciones o licencias que se exijan para el desarrollo de las mismas que indique la situación en la que se encuentran los trámites para su consecución, incluyendo, en su caso, las certificaciones de solicitud ante los organismos correspondientes.

h) Ministros religiosos y miembros de la jerarquía de las diferentes iglesias, confesiones y comunidades religiosas, así como religiosos profesos de órdenes religiosas. Tendrán esta consideración las personas en quienes concurran los siguientes requisitos:

1.º Que pertenezcan a una iglesia, confesión, comunidad religiosa u orden religiosa que figure inscrita en el Registro de Entidades Religiosas del Ministerio de Justicia.

2.º Que tengan, efectiva y actualmente, la condición de ministro de culto, miembro de la jerarquía o religioso profeso por cumplir los requisitos establecidos en sus normas estatutarias.

3.º Que las actividades que vayan a desarrollar en España sean estrictamente religiosas o, en el caso de religiosos profesos, sean meramente contemplativas o respondan a los fines estatutarios propios de la orden; quedan expresamente excluidas las actividades laborales que no se realicen en este ámbito.

4.º Que la entidad de la que dependan se comprometa a hacerse cargo de los gastos ocasionados por su manutención y alojamiento, así como a cumplir los requisitos exigibles de acuerdo con la normativa sobre Seguridad Social.El extremo indicado en el párrafo 1.º se acreditará mediante certificación del Ministerio de Justicia; los expresados en los párrafos 2.º a 4.º se acreditarán mediante certificación expedida por la entidad, con la conformidad del Ministerio de Justicia y la presentación de copia de los Estatutos de la orden.

Quedan expresamente excluidos de este artículo los seminaristas y personas en preparación para el ministerio religioso, aunque temporalmente realicen actividades de carácter pastoral, así como las personas vinculadas con una orden religiosa en la que aún no hayan profesado, aunque realicen una actividad temporal en cumplimiento de sus estatutos religiosos.

i) Los extranjeros que formen parte de los órganos de representación, gobierno y administración de los sindicatos y organizaciones empresariales reconocidos internacionalmente, siempre que su actividad se limite estrictamente al desempeño de las funciones inherentes a dicha condición.

j) Los menores extranjeros en edad laboral tutelados por un servicio de protección de menores competente, para aquellas actividades que, a propuesta de la mencionada entidad, mientras permanezcan en esa situación, favorezcan su integración social.Esta situación quedará probada con la acreditación de que el servicio citado ejerce la tutela del menor y la presentación por parte de ésta de la propuesta de actividad que favorezca la integración social del menor.

Artículo 118 Procedimiento

1. En el caso de que no sea residente en España y siempre que la duración prevista de la actividad sea superior a noventa días, el extranjero deberá solicitar el correspondiente visado de residencia ante la oficina consular española correspondiente a su lugar de residencia, acompañando a la solicitud la

documentación que proceda para cada uno de los supuestos de excepción a la autorización de trabajo previstos en el artículo 117.
La oficina consular verificará la excepción y tramitará el visado de residencia conforme a lo dispuesto en el artículo 48, si bien se reducirá el plazo previsto en el apartado 4 de dicho artículo a siete días. La ausencia de respuesta deberá considerarse como resolución favorable.
Cuando el extranjero no sea residente en España y la duración prevista de la actividad no sea superior a noventa días, deberá solicitar, cualquiera que sea su nacionalidad, el correspondiente visado de estancia ante la Misión diplomática u Oficina consular española en cuya demarcación resida. En estos casos, el procedimiento aplicable a la solicitud de visado será el previsto para la tramitación de visados de estancia de corta duración, debiendo acreditar el extranjero que reúne las condiciones para su inclusión en uno de los supuestos descritos en el artículo anterior.
La expedición del visado de estancia previsto en el párrafo anterior será comunicada, a través de la aplicación informática correspondiente, a la Oficina de Extranjería de la provincia donde se vaya a desarrollar la actividad. Las solicitudes de prórroga de estancia se regirán por lo previsto en el artículo 34 de este Reglamento. La duración total de la estancia y sus posibles prórrogas no podrá ser en ningún caso superior a noventa días.
2. En el caso de que sea residente en España, el extranjero deberá solicitar el reconocimiento de la excepción, y alegar que reúne estas condiciones, ante la Oficina de Extranjería correspondiente a la provincia donde se inicie la actividad, aportando la documentación que lo justifique.
Esta solicitud se entenderá denegada si en el plazo de tres meses la Subdelegación o Delegación del Gobierno no se pronuncia sobre la misma. La Oficina de Extranjería podrá solicitar la presentación de la documentación adicional que se estime pertinente para acreditar que el extranjero se encuentra en alguno de los supuestos previstos en el artículo 117, así como los informes que sean precisos a otros órganos administrativos.
3. La vigencia del reconocimiento de la excepción se adaptará a la duración de la actividad o programa que se desarrolle, con el límite máximo de un año en el reconocimiento inicial, de dos en la primera prórroga y de otros dos años en la siguiente prórroga, si subsisten las circunstancias que motivaron la excepción.
4. El hecho de haber sido titular de una excepción de autorización de trabajo no generará derechos para la obtención de una autorización de trabajo por cuenta propia o ajena.

Artículo 119 Efectos del visado

1. Una vez recogido, en su caso, el visado, el trabajador deberá entrar en el territorio español, de conformidad con lo establecido en el título I, durante la vigencia de éste, no superior a tres meses.
2. El visado incorporará la autorización inicial de residencia con la excepción a la autorización de trabajo, cuya vigencia comenzará desde la fecha en que se efectúe la entrada, y así se haga constar en el visado, pasaporte o título de viaje.
En caso que el extranjero ya tuviera la condición de residente en España, la vigencia de la exceptuación de autorización de trabajo comenzará en la fecha de la resolución por la que haya sido concedida.
3. En caso de concesión de autorizaciones de vigencia superior a seis meses, el trabajador deberá solicitar personalmente, en el plazo de un mes desde su entrada legal en territorio español ante la Oficina de Extranjería o la Comisaría de Policía correspondientes, la Tarjeta de Identidad de Extranjero.
En caso que el extranjero ya tuviera la condición de residente en España, dicho plazo será computado desde la fecha de notificación de la resolución de concesión de la exceptuación de la autorización de trabajo.

CAPÍTULO X Residencia temporal del extranjero que ha retornado voluntariamente a su país

Artículo 120 Ámbito de aplicación

1. Lo previsto en el presente capítulo será de aplicación al extranjero que, siendo titular de una autorización de residencia temporal:

a) Se acoja a un programa de retorno voluntario impulsado, financiado o reconocido por la Administración General del Estado; o

b) Retorne voluntariamente a su país de origen al margen de programa alguno.

2. En cualquier caso, lo previsto en este capítulo se entenderá sin perjuicio del derecho de los extranjeros residentes en España a salir de territorio español y regresar a éste durante la vigencia de su autorización de residencia, sin más limitaciones que las establecidas de conformidad con el artículo 28 de la Ley Orgánica 4/2000, de 11 de enero, y las derivadas de la posible extinción de su autorización tras un determinado periodo de ausencia de territorio español, de acuerdo con lo previsto en este Reglamento.

Artículo 121 Compromiso de no regreso a territorio español

1. Finalizada la vigencia de su compromiso de no regreso a territorio español, el extranjero podrá solicitar, o podrá solicitarse a su favor, una autorización de residencia temporal o de residencia temporal y trabajo, de acuerdo con lo previsto en este Reglamento en función del tipo autorización que desee obtener.
En caso de que el programa de retorno voluntario no establezca un periodo de compromiso de no regreso a España o si el extranjero retorna a su país de origen al margen de programa alguno, la solicitud de autorización de residencia temporal o residencia temporal y trabajo de acuerdo con lo establecido en este capítulo podrá ser presentada transcurridos tres años desde la fecha del retorno a su país de origen. Este plazo podrá ser modificado por Orden del titular del Ministerio de Trabajo e Inmigración.
2. A efectos de control de la fecha del retorno, el extranjero, cualquiera que sea el programa de retorno voluntario al que se haya acogido o de no haberse acogido a ninguno, deberá comparecer personalmente en la representación diplomática o consular española en el país de origen, entregando su Tarjeta de Identidad de Extranjero en vigor.
3. En caso de que haya regresado a su país de origen en base a un programa de retorno voluntario que no implique su renuncia a la situación de residencia de que fuera titular, o de no haberse acogido a ningún programa, el extranjero, a efectos de que le resulte de aplicación lo previsto en este capítulo, habrá de renunciar expresamente y por escrito a su autorización de residencia, en el momento en que comparezca en la representación diplomática o consular española en su país de origen para acreditar su retorno.
4. La representación diplomática o consular española ante la que el extranjero entregue su tarjeta y renuncie a su autorización de residencia entregará a éste un documento en el que consten ambas actuaciones y la fecha en la que se han producido.

Artículo 122 Autorizaciones de residencia temporal o de residencia temporal y trabajo

1. No resultará de aplicación el requisito relativo a la consideración de la situación nacional de empleo en los procedimientos sobre autorizaciones en los cuales éste fuera generalmente exigible, cuando el extranjero a cuyo favor se soliciten éstas se encuentre incluido en el supuesto previsto en el artículo 120.1.a).
2. En el marco de la gestión colectiva de trabajadores en origen, podrán ser presentadas ofertas de carácter nominativo a favor de los extranjeros que se hubieran acogido al programa de retorno voluntario o hubieran regresado a su país al margen de un programa en los términos previstos en este capítulo, siempre que con ello hubieran renunciado a la titularidad de una autorización de residencia temporal y trabajo.
Igualmente, los órganos españoles competentes realizarán las actuaciones necesarias para que dichos extranjeros sean preseleccionados en los procedimientos desarrollados en su país de origen a los que concurran, siempre que reúnan los requisitos de capacitación y, en su caso, cualificación profesional legalmente exigida para el ejercicio de la profesión.
3. Los procedimientos de solicitud de una autorización de residencia temporal o de residencia temporal y trabajo derivados de lo previsto en este capítulo serán objeto de tramitación preferente. El plazo máximo para la resolución y notificación será de cuarenta y cinco días desde la fecha de entrada de la solicitud en el registro del órgano competente para su resolución.
4. La situación de residencia temporal del extranjero se entenderá continuada, a los efectos de acceso a la situación de residencia de larga duración, si bien dicho cómputo no incluirá el tiempo transcurrido desde el retorno voluntario del extranjero a su país de origen o país de anterior residencia, hasta la concesión de la nueva autorización de residencia temporal o de residencia temporal y trabajo.
5. Lo previsto en este artículo resultará de aplicación una vez transcurrido el plazo de compromiso de no regreso a España, asumido por el extranjero al retornar voluntariamente a su país de origen.

TÍTULO V
Residencia temporal por circunstancias excepcionales

CAPÍTULO I Residencia temporal por circunstancias excepcionales por arraigo, protección internacional, razones humanitarias, colaboración con autoridades, seguridad nacional o interés público.

Artículo 123 Autorizaciones de residencia temporal por circunstancias excepcionales

1. De conformidad con el artículo 31.3 de la Ley Orgánica 4/2000, de 11 de enero, en atención a las circunstancias excepcionales que concurran, se podrá conceder una autorización de residencia temporal a los extranjeros que se hallen en España en los supuestos de arraigo, protección internacional, razones humanitarias, colaboración con autoridades públicas o razones de seguridad nacional o interés público, previstos en los artículos siguientes.
2. El contenido de este capítulo debe ser interpretado sin perjuicio de la posible concesión de autorizaciones de residencia por circunstancias excepcionales en base a lo previsto en los artículos 31bis, 59 y 59bis de la Ley Orgánica 4/2000, de 11 de enero. Igualmente, podrán concederse otras autorizaciones de residencia por circunstancias excepcionales en los términos establecidos en la Disposición adicional primera.4 de este Reglamento.

Artículo 124 Autorización de residencia temporal por razones de arraigo

Se podrá conceder una autorización de residencia por razones de arraigo laboral, social o familiar cuando se cumplan los siguientes requisitos:
1. Por arraigo laboral, podrán obtener una autorización los extranjeros que acrediten la permanencia continuada en España durante un periodo mínimo de dos años, siempre que carezcan de antecedentes penales en España y en su país de origen o en el país o países en que haya residido durante los últimos cinco años, y que demuestren la existencia de relaciones laborales cuya duración no sea inferior a seis meses.
A los efectos de acreditar la relación laboral y su duración, el interesado deberá presentar una resolución judicial que la reconozca o la resolución administrativa confirmatoria del acta de infracción de la Inspección de Trabajo y Seguridad Social que la acredite.
2. Por arraigo social, podrán obtener una autorización los extranjeros que acrediten la permanencia continuada en España durante un periodo mínimo de tres años.
Además, deberá cumplir, de forma acumulativa, los siguientes requisitos:

a) Carecer de antecedentes penales en España y en su país de origen o en el país o países en que haya residido durante los últimos cinco años.

b) Contar con un contrato de trabajo firmado por el trabajador y el empresario en el momento de la solicitud para un periodo que no sea inferior a un año. Dicha contratación habrá de estar basada en la existencia de un solo contrato, salvo en los siguientes supuestos:

1.º En el caso del sector agrario, cabrá la presentación de dos contratos, con distintos empleadores y concatenados, cada uno de ellos de duración mínima de seis meses.

2.º En el caso de desarrollo de actividades en una misma ocupación, trabajando parcialmente y de manera simultánea para más de un empleador, se admitirá la presentación de varios contratos, todos ellos de duración mínima de un año, y cuya suma debe representar una jornada semanal no inferior a treinta horas en el cómputo global.

c) Tener vínculos familiares con otros extranjeros residentes o presentar un informe de arraigo que acredite su integración social, emitido por la Comunidad Autónoma en cuyo territorio tengan su domicilio habitual.A estos efectos, los vínculos familiares se entenderán referidos exclusivamente a los cónyuges o parejas de hecho registradas, ascendientes y descendientes en primer grado y línea

directa.
En los supuestos de arraigo social acreditado mediante informe, que deberá ser emitido y notificado al interesado en el plazo máximo de treinta días desde su solicitud, en éste deberá constar, entre otros factores de arraigo que puedan acreditarse por las diferentes Administraciones competentes, el tiempo de permanencia del interesado en su domicilio habitual, en el que deberá estar empadronado, los medios económicos con los que cuente, los vínculos con familiares residentes en España, y los esfuerzos de integración a través del seguimiento de programas de inserción sociolaborales y culturales. Simultáneamente y por medios electrónicos, la Comunidad Autónoma deberá dar traslado del informe a la Oficina de Extranjería competente.
A dichos efectos, el órgano autonómico competente podrá realizar consulta al Ayuntamiento donde el extranjero tenga su domicilio habitual sobre la información que pueda constar al mismo.
El informe de arraigo referido anteriormente podrá ser emitido por la Corporación local en la que el extranjero tenga su domicilio habitual, cuando así haya sido establecido por la Comunidad Autónoma competente, siempre que ello haya sido previamente puesto en conocimiento de la Secretaría de Estado de Inmigración y Emigración.
El informe de la Corporación local habrá de ser emitido y notificado al interesado en el plazo de treinta días desde la fecha de la solicitud. Simultáneamente y por medios electrónicos, la Corporación local deberá dar traslado del informe a la Oficina de Extranjería competente.
El órgano que emita el informe podrá recomendar que se exima al extranjero de la necesidad de contar con un contrato de trabajo, siempre y cuando acredite que cuenta con medios económicos suficientes. En caso de cumplirse los requisitos previstos en el artículo 105.3 de este Reglamento, se podrá alegar que los medios económicos derivan de una actividad a desarrollar por cuenta propia.
En caso de que el informe no haya sido emitido en plazo, circunstancia que habrá de ser debidamente acreditada por el interesado, podrá justificarse este requisito por cualquier medio de prueba admitido en Derecho.
3. Por arraigo familiar:

a) Cuando se trate de padre o madre de un menor de nacionalidad española, siempre que el progenitor solicitante tenga a cargo al menor y conviva con éste o esté al corriente de las obligaciones paternofiliales respecto al mismo.

b) Cuando se trate de hijos de padre o madre que hubieran sido originariamente españoles.

4. Por Orden del titular del Ministerio de la Presidencia a propuesta de los titulares de los Ministerios del Interior y de Trabajo e Inmigración y previo informe de la Comisión Laboral Tripartita de Inmigración, se podrá determinar la aplicación de la situación nacional de empleo a las solicitudes de autorización de residencia temporal por razones de arraigo social.

Artículo 125 Autorización de residencia temporal por razones de protección internacional

Se podrá conceder una autorización por razones de protección internacional a las personas a las que el Ministro del Interior, a propuesta de la Comisión Interministerial de Asilo y Refugio, haya autorizado la permanencia en España conforme a lo previsto en los artículos 37.b) y 46.3 de la Ley 12/2009, de 30 de octubre, reguladora del derecho de asilo y de la protección subsidiaria, así como a los extranjeros desplazados en el sentido regulado en la normativa sobre protección temporal en caso de afluencia masiva de personas desplazadas.
Asimismo, se podrá conceder una autorización de residencia temporal en los casos que prevea la norma de desarrollo de la Ley 12/2009, de 30 de octubre.

Artículo 126 Autorización de residencia temporal por razones humanitarias

Se podrá conceder una autorización por razones humanitarias en los siguientes supuestos:

1. A los extranjeros víctimas de los delitos tipificados en los artículos 311 a 315, 511.1 y 512 del Código Penal, de delitos en los que haya concurrido la circunstancia agravante de comisión por motivos racistas, antisemitas o de otra clase de discriminación tipificada en el artículo 22.4 del Código Penal, o de delitos por conductas violentas ejercidas en el entorno familiar, siempre que haya recaído resolución judicial finalizadora del procedimiento judicial en la que se establezca la condición de víctima de tales delitos.

2. A los extranjeros que acrediten sufrir una enfermedad sobrevenida de carácter grave que requiera asistencia sanitaria especializada, no accesible en su país de origen, y que el hecho de ser interrumpida o de no recibirla suponga un grave riesgo para la salud o la vida. A los efectos de acreditar

la necesidad, será preciso un informe clínico expedido por la autoridad sanitaria correspondiente.Excepcionalmente, no se requerirá que la enfermedad sea sobrevenida en el caso de necesidad de prolongar la permanencia de un menor extranjero que se haya desplazado temporalmente a España a efectos de tratamiento médico en base a lo previsto en el artículo 187 de este Reglamento, una vez agotada la posibilidad de prorrogar la situación de estancia y siempre que dicha permanencia sea imprescindible para la continuación del tratamiento. La renovación de este tipo de autorizaciones se vinculará al tiempo mínimo necesario para completar el tratamiento.

3. A los extranjeros que acrediten que su traslado al país del que son originarios o proceden, a efectos de solicitar el visado que corresponda, implica un peligro para su seguridad o la de su familia, y que reúnen los demás requisitos para obtener una autorización temporal de residencia o de residencia y trabajo.

Artículo 127 Autorización de residencia temporal por circunstancias excepcionales de colaboración con autoridades públicas, razones de seguridad nacional o interés público

Se podrá conceder una autorización a las personas que colaboren con las autoridades administrativas, policiales, fiscales o judiciales en cuestiones ajenas a la lucha contra redes organizadas, o cuando concurran razones de interés público o seguridad nacional que justifiquen la necesidad de autorizar su residencia en España. A estos efectos, dichas autoridades podrán instar a los órganos competentes la concesión de la autorización de residencia a la persona que se encuentre en alguno de estos supuestos.

Artículo 128 Procedimiento

1. La autorización de residencia temporal por circunstancias excepcionales, que no requerirá visado, deberá ser solicitada personalmente por el extranjero ante el órgano competente para su tramitación, salvo en el caso de menores o incapaces, en el que podrá presentar la solicitud su representante legal, acompañada de la siguiente documentación:

a) Copia del pasaporte en vigor o título de viaje, reconocido como válido en España, con una vigencia mínima de cuatro meses, previa exhibición del documento original. En los términos fijados en la resolución del Ministro del Interior por la que se autorice la permanencia del interesado en España en los casos previstos en los artículos 37.b) y 46.3 de la Ley 12/2009, de 30 de octubre, se podrá eximir de este requisito.

b) En los casos en que se exija, contrato de trabajo firmado por el trabajador y el empresario, cuyos efectos estarán condicionados a la entrada en vigor de la autorización solicitada.

c) Documentación acreditativa de encontrarse en alguna de las situaciones a las que se refieren los artículos anteriores.

2. En particular, para acreditar que se reúnen las condiciones establecidas para los supuestos de arraigo, la documentación aportada deberá ajustarse a las siguientes exigencias:

a) En caso de que el interesado fuera mayor de edad penal, deberá aportar certificado de antecedentes penales o documento equivalente expedido por las autoridades del país o países en que haya residido durante los cinco años anteriores a su entrada en España, en el que no deberán constar condenas por delitos existentes en el ordenamiento español.

b) En los supuestos de arraigo social, se deberá presentar documentación acreditativa del grado de parentesco alegado o, en su caso, el correspondiente informe de arraigo. Igualmente, en caso de solicitarse la exención de la necesidad de contar con un contrato de trabajo, se deberá presentar documentación acreditativa de contar con medios económicos suficientes o, en su caso, del cumplimiento de los requisitos previstos en relación con la actividad por cuenta propia.

3. El órgano competente para resolver comprobará si con la solicitud se acompaña la documentación exigida y, si estuviera incompleta, formulará al solicitante el oportuno requerimiento a fin de que se subsanen los defectos observados en el plazo que se señale en la notificación, que no podrá ser superior a un mes, advirtiéndole que de no subsanarse los mismos en el indicado plazo se le tendrá por desistido de su solicitud y se procederá al archivo de su expediente, dictándose al efecto la oportuna resolución.

4. Asimismo, el órgano competente podrá requerir la comparecencia del solicitante y mantener con él una entrevista personal. Cuando se determine la celebración de la entrevista, en ella deberán estar

presentes, al menos, dos representantes de la Administración, además del intérprete, en caso necesario, y quedará constancia de su contenido mediante un acta firmada [1439]por los presentes, de la que se entregará copia al interesado.[1440], [1441]

Si los representantes de la Administración llegaran al convencimiento de que existen indicios suficientes para dudar de la identidad de las personas, de la validez de los documentos o de la veracidad de otras circunstancias en que se ha basado la solicitud, se recomendará la denegación de la autorización y se remitirá copia del acta al órgano competente para resolver. En caso de que surgieran dudas sobre el criterio a seguir, el órgano competente deberá elevar la consulta correspondiente a la Dirección General de Inmigración

5. En los supuestos a los que se refiere el artículo 127, la competencia para su resolución corresponderá:

a) Al titular de la Secretaría de Estado de Seguridad cuando la autorización esté basada en la colaboración con las autoridades policiales, fiscales y judiciales y en los casos de seguridad nacional. A la solicitud basada en estos supuestos se acompañará el informe desde la jefatura correspondiente de las Fuerzas y Cuerpos de Seguridad, ya sean del Estado, ya sean de la Comunidad Autónoma, así como, en su caso, el de la autoridad fiscal o judicial, para acreditar las razones que la sustentan.

b) Al titular de la Secretaría de Estado de Inmigración y Emigración en los casos de colaboración con las demás autoridades administrativas y por razones de interés público.

6. La eficacia de la autorización concedida en el supuesto de arraigo del artículo 124.2 de este Reglamento estará condicionada a la posterior afiliación y alta del trabajador en la Seguridad Social en el plazo de un mes desde la notificación realizada al solicitante, salvo en el caso de que se haya eximido al interesado de la presentación de contrato de trabajo y siempre que los medios económicos no deriven de la realización de una actividad por cuenta propia. Cumplida la condición, la autorización comenzará su periodo de vigencia.

7. En el plazo de un mes desde la notificación de la concesión de la autorización de residencia temporal por circunstancias excepcionales o, en su caso, desde su entrada en vigor, el extranjero deberá solicitar personalmente la Tarjeta de Identidad de Extranjero ante la Oficina de Extranjería o la Comisaría de Policía correspondientes.

Artículo 129 Autorización de trabajo del titular de una autorización de residencia temporal por circunstancias excepcionales

1. La concesión de la autorización de residencia temporal por circunstancias excepcionales por razones de arraigo llevará aparejada una autorización de trabajo en España durante la vigencia de aquélla, con excepción de la que se conceda a los menores de edad laboral, o en casos de exención del requisito de contar con contrato por contar con medios económicos que no deriven de la realización de una actividad por cuenta propia

En la misma situación se hallarán las personas a las que se refiere el artículo 125 de este Reglamento.

2. En los demás supuestos, el extranjero podrá solicitar, personalmente, la correspondiente autorización de trabajo ante el órgano competente para su tramitación. Dicha solicitud podrá presentarse de manera simultánea con la solicitud de autorización de residencia por circunstancias excepcionales o bien durante el periodo de vigencia de aquélla, y para su concesión será preciso cumplir:

a) De solicitarse una autorización de trabajo por cuenta ajena, los requisitos establecidos en los párrafos b), c), d), e) y f) del artículo 64.3.

b) De solicitarse una autorización de trabajo por cuenta propia, los requisitos previstos en el artículo 105.3.

Artículo 130 Prórroga y cese de la situación de residencia temporal por circunstancias excepcionales

---

[1439] Inciso del número 4 del artículo 128 anulado por Sentencia TS (Sala 3.ª, Sección 3.ª) de 12 de marzo de 2013 («B.O.E.» 24 abril 2013). TS, Sala Tercera, de lo Contencioso-administrativo, Sección 3ª, S, 12 Mar. 2013 (Rec. 343/2011)

[1440] Sentencia TS, Sala 3.ª 12 Mar. 2013 (anula determinados preceptos del Reglamento de la Ley Orgánica 4/2000, sobre derechos y libertades de los extranjeros en España y su integración social, aprobado por el Real Decreto 557/2011, de 20 de abril) TS, Sala Tercera, de lo Contencioso-administrativo, Sección 3ª, S, 11 Jun. 2013 (Rec. 341/2011)

[1441] Sentencia TS Sala 3ª 11 Jun. 2013 (anula inciso «los plazos para la interposición de los recursos que procedan serán computados a partir de la fecha de notificación al empleador o empresario», del artículo 88.5, párrafo 4º, del Regl. LO 4/2000)

1. En virtud de su carácter excepcional, las autorizaciones concedidas con base en los artículos precedentes, así como sus prórrogas, tendrán una vigencia de un año, sin perjuicio de lo establecido en este artículo y en la normativa sobre protección internacional.
2. Los titulares de una autorización concedida por el titular de la Secretaría de Estado de Seguridad, o autoridad en quien delegue, podrán prorrogar la autorización siempre que se aprecie por las autoridades competentes que persisten las razones que motivaron su concesión. Solamente en el caso de que las autoridades concluyesen que han cesado las razones que motivaron su concesión, podrán solicitar una autorización de residencia o una autorización de residencia y trabajo de acuerdo con lo previsto en el artículo 202 de este Reglamento.
3. Los supuestos de autorizaciones por circunstancias excepcionales concedidas por los motivos recogidos en el artículo 125 se regirán para su renovación por la normativa sobre protección internacional aplicable.
4. En las autorizaciones concedidas por los demás supuestos, de conformidad con lo dispuesto por el artículo 202, los titulares de la autorización podrán solicitar una autorización de residencia o una autorización de residencia y trabajo, siempre y cuando cumplan los requisitos establecidos para su obtención, incluida la titularidad de las licencias o permisos administrativos imprescindibles para el puesto que se pretende ocupar.
5. Los extranjeros podrán solicitar la autorización de residencia temporal o de residencia temporal y trabajo o, cuando se haya previsto, la prórroga de la autorización por circunstancias excepcionales, durante los sesenta días naturales previos a la fecha de expiración de su autorización. La presentación de la solicitud en este plazo prorroga la validez de la autorización anterior hasta la resolución del procedimiento. También se prorrogará hasta la resolución del procedimiento en el supuesto en que la solicitud se presentase dentro de los noventa días naturales posteriores a la fecha en que hubiera finalizado la vigencia de la anterior autorización, sin perjuicio de la incoación del correspondiente procedimiento sancionador por la infracción en la que se hubiese incurrido.

CAPÍTULO II Residencia temporal y trabajo por circunstancias excepcionales de mujeres extranjeras víctimas de violencia de género

Artículo 131 Denuncia a favor de una mujer extranjera víctima de violencia de género

Si al denunciarse una situación de violencia de género contra una mujer extranjera se pusiera de manifiesto su situación irregular, el expediente administrativo sancionador incoado por infracción del artículo 53.1.a) de la Ley Orgánica 4/2000, de 11 de enero, será inmediatamente suspendido por el instructor hasta la finalización del proceso penal. En caso de que el expediente sancionador no hubiera sido iniciado en el momento de presentación de la denuncia, la decisión sobre su incoación será pospuesta hasta la finalización del proceso penal.
La autoridad ante la que se hubiera presentado la denuncia informará inmediatamente a la mujer extranjera de las posibilidades que le asisten en el marco de este artículo, así como de los derechos que le asisten al amparo de la Ley Orgánica 1/2004, de 28 de diciembre, de Medidas de Protección Integral contra la Víctima de Violencia de Género.

Artículo 132 Inicio del procedimiento relativo a la residencia temporal y trabajo de la mujer extranjera víctima de violencia de género

1. La mujer extranjera que se encuentre en la situación descrita en el artículo anterior podrá solicitar, ante la Oficina de Extranjería correspondiente, una autorización de residencia y trabajo por circunstancias excepcionales, por sí misma o a través de representante, desde el momento en que se haya dictado una orden de protección a su favor o emitido informe del Ministerio Fiscal en el que se aprecie la existencia de indicios de violencia de género.
2. En el momento de presentación de la solicitud, o en cualquier otro posterior a lo largo del proceso penal, la mujer extranjera, por sí misma o a través de representante, podrá solicitar una autorización de residencia por circunstancias excepcionales a favor de sus hijos menores de edad, o de residencia y trabajo por circunstancias excepcionales en caso de mayores de dieciséis años, que se encuentren en España en el momento de la denuncia.

3. La solicitud irá acompañada de la siguiente documentación:

a) Copia del pasaporte completo, o documento de viaje, en vigor, de la mujer extranjera y/o, en su caso, de sus hijos menores de edad. En su caso, este documento será sustituido por cédula de inscripción, en vigor.

b) En su caso, documento por el que se otorgue la representación legal en favor de la persona física que formule la solicitud.

c) Copia de la orden de protección o del informe del Ministerio Fiscal.La tramitación de las solicitudes presentadas al amparo de este artículo tendrá carácter preferente.

Artículo 133 Autorización provisional de residencia temporal y trabajo de la mujer extranjera víctima de violencia de género

1. Presentada la solicitud de autorización de residencia temporal y trabajo de la mujer víctima de violencia de género, el Delegado o Subdelegado del Gobierno competente concederá de oficio una autorización provisional de residencia y trabajo a favor de la mujer extranjera y, en su caso, autorizaciones de residencia o de residencia y trabajo provisionales a favor de sus hijos menores de edad o que tengan una discapacidad y no sean objetivamente capaces de proveer sus necesidades, siempre que exista una orden de protección a favor de la mujer extranjera o un informe del Ministerio Fiscal que aprecie la existencia de indicios de violencia de género.

2. Concedida la autorización provisional a favor de la mujer extranjera, ésta implicará la posibilidad de trabajar, por cuenta ajena o por cuenta propia, en cualquier ocupación, sector de actividad y ámbito territorial. La autorización provisional a favor de hijos mayores de dieciséis años tendrá el mismo alcance.

3. La autorización provisional tendrá eficacia desde el momento de su concesión. Su vigencia estará condicionada a la concesión o denegación de la autorización definitiva.

4. En el plazo de un mes desde su concesión, la titular de la autorización habrá de solicitar, personalmente y ante la Oficina de Extranjería o la Comisaría de Policía correspondientes, la Tarjeta de Identidad de Extranjero. Dicha tarjeta, que tendrá vigencia anual, hará constar que su titular está autorizada a residir y trabajar en España, pero no su carácter provisional ni su condición de víctima de violencia de género.

Las disposiciones previstas en este apartado serán de aplicación, en su caso, a las autorizaciones concedidas a favor de los hijos menores de edad o que tengan una discapacidad y no sean objetivamente capaces de proveer sus necesidades.

5. La Delegación o Subdelegación del Gobierno que haya concedido las autorizaciones provisionales informará de esta circunstancia a la autoridad judicial que esté conociendo del proceso penal.

Artículo 134 Finalización del procedimiento relativo a la residencia temporal y trabajo de la mujer extranjera víctima de violencia de género

Concluido el proceso penal, el Ministerio Fiscal lo pondrá en conocimiento de la Oficina de Extranjería y a la Comisaría de Policía correspondientes, a los siguientes efectos:

1. De haber concluido con sentencia condenatoria o resolución judicial de la que se deduzca que la mujer ha sido víctima de violencia de género, a los efectos de:

a) Si se hubiera solicitado la autorización de residencia y trabajo, la concesión de ésta por el Delegado o Subdelegado del Gobierno competente y su notificación, en el plazo máximo de veinte días desde que a la Oficina de Extranjería le conste la sentencia.La duración de la autorización será de cinco años. Ello, sin perjuicio de la posibilidad de su titular de acceder en el curso de éstos a la situación de residencia de larga duración, previa solicitud, a cuyo efecto se computará, en su caso, el tiempo durante el que hubiera sido titular de una autorización provisional concedida en base al artículo anterior.

En el plazo de un mes desde su concesión, la titular de la autorización habrá de solicitar, personalmente y ante la Oficina de Extranjería o la Comisaría de Policía correspondientes, la Tarjeta de Identidad de Extranjero. Dicha tarjeta hará constar que su titular está autorizada a residir y trabajar en España, pero no su condición de víctima de violencia de género.

Las disposiciones previstas en este apartado serán de aplicación, en su caso, a las autorizaciones solicitadas a favor de los hijos menores de edad o que tengan una discapacidad y no sean objetivamente capaces de proveer sus necesidades.

b) Si no se hubiera solicitado la autorización de residencia y trabajo, el Ministerio Fiscal informará a la mujer extranjera sobre la posibilidad que le asiste en base al presente artículo de solicitar

una autorización de residencia temporal y trabajo a su favor, así como autorizaciones de residencia temporal o de residencia temporal y trabajo a favor de sus hijos menores de edad o que tengan una discapacidad y no sean objetivamente capaces de proveer sus necesidades.Igualmente, le informarán de que dispone de un plazo de seis meses desde la fecha en la que le haya sido notificada la sentencia, para la presentación de la solicitud o solicitudes.
El procedimiento relativo a la solicitud de autorización será tramitado en los términos previstos en el artículo 132. La autorización que, en su caso, se conceda, tendrá los efectos y vigencia previstos en la letra anterior. Ello también será de aplicación a solicitudes presentadas a favor de los hijos menores de edad o que tengan una discapacidad y no sean objetivamente capaces de proveer sus necesidades.

c) La concesión de una autorización de residencia y trabajo por circunstancias excepcionales de acuerdo con lo previsto en este apartado supondrá el archivo del procedimiento sancionador que pudiera existir con la mujer extranjera víctima de violencia de género.

2. De haber concluido con sentencia no condenatoria o resolución judicial de la que no se deduzca que la mujer ha sido víctima de violencia de género, a los efectos de:

a) Si se hubiera solicitado la autorización de residencia y trabajo en base a lo dispuesto en el artículo 132, la denegación de la autorización. En su caso, la denegación de las solicitudes presentadas a favor de los hijos menores de edad o que tengan una discapacidad y no sean objetivamente capaces de proveer sus necesidades.

b) La automática pérdida de eficacia de la autorización provisional que se hubiera podido conceder, cuya titularidad no podrá ser alegada de cara a la obtención de la condición de residente de larga duración. Esta previsión será de aplicación, en su caso, a las autorizaciones provisionales de los hijos menores de edad o que tengan una discapacidad y no sean objetivamente capaces de proveer sus necesidades.

c) El inicio o la continuación del procedimiento sancionador en materia de extranjería inicialmente no incoado o suspendido, y su tramitación y resolución de acuerdo con lo previsto en el título III de la Ley Orgánica 4/2000.

CAPÍTULO III Residencia temporal y trabajo por circunstancias excepcionales por colaboración contra redes organizadas

Artículo 135 Exención de responsabilidad

1. De conformidad con el artículo 59 de la Ley Orgánica 4/2000, de 11 de enero, la autoridad con la que esté colaborando un extranjero que se encuentre irregularmente en España y sea víctima, perjudicado o testigo de un acto de tráfico ilícito de seres humanos, inmigración ilegal, explotación laboral o de tráfico ilícito de mano de obra o de explotación en la prostitución abusando de su situación de necesidad, remitirá informe sobre dicha colaboración al órgano administrativo competente para la instrucción del expediente sancionador, a los efectos de que pueda proponer al Delegado o Subdelegado competente la exención de responsabilidad de éste en relación con la infracción del artículo 53.1.a) de la Ley Orgánica 4/2000, de 11 de enero.
2. Será competente para determinar la exención de responsabilidad del extranjero el Delegado o Subdelegado del Gobierno en la provincia en la que se hubiera incoado el procedimiento administrativo sancionador en materia de extranjería.
3. En el marco de la decisión sobre la exención de responsabilidad del extranjero, el Delegado o Subdelegado del Gobierno decidirá igualmente sobre la suspensión temporal del procedimiento sancionador incoado o de la ejecución de la medida de expulsión o devolución que ya hubiera sido acordada.
4. De no determinarse la exención de responsabilidad, se decidirá la continuación del procedimiento sancionador o la ejecución de la medida de expulsión o devolución suspendida.

Artículo 136 Autorización de residencia y trabajo por colaboración con autoridades administrativas no policiales

1. Determinada, en su caso, la exención de responsabilidad, la autoridad que hubiera dictado la resolución en tal sentido informará al extranjero de la posibilidad que le asiste de presentar una solicitud de autorización de residencia y trabajo por circunstancias excepcionales, dirigida al titular de la

Secretaría de Estado de Inmigración y Emigración, si la colaboración contra redes organizadas se produce con autoridades administrativas no policiales.
2. La solicitud de autorización, que será presentada ante la Delegación o Subdelegación del Gobierno que hubiera determinado la exención de responsabilidad, podrá ser presentada por el extranjero personalmente o a través de representante.
La solicitud irá acompañada de la siguiente documentación:
a) Copia del pasaporte completo, o documento de viaje, en vigor, del extranjero. En su caso, este documento será sustituido por cédula de inscripción, en vigor.
b) En su caso, documento público por el que se otorgue la representación legal en favor de la persona física que formule la solicitud.
3. La Delegación o Subdelegación del Gobierno dará traslado inmediato de la solicitud a la Secretaría de Estado de Inmigración y Emigración para su resolución, adjuntado informe sobre el sentido de la resolución y el informe emitido por la autoridad con la que hubiese colaborado.
4. La remisión de la solicitud de autorización de residencia y trabajo por circunstancias excepcionales, en caso de incluir informe favorable a la concesión de ésta, supondrá la concesión de autorización provisional de residencia y trabajo por el Delegado o Subdelegado del Gobierno, para la cual no será necesario que el interesado presente una nueva solicitud.
5. El Delegado o Subdelegado del Gobierno notificará al interesado que la propuesta de inicio de oficio del procedimiento ha sido realizada y la concesión o no de la autorización provisional de residencia y trabajo.
6. Concedida, en su caso, la autorización provisional, ésta implicará la posibilidad de trabajar, por cuenta ajena o por cuenta propia, en cualquier ocupación, sector de actividad y ámbito territorial.
La autorización provisional tendrá eficacia desde el momento de la notificación de su concesión y hasta que se dicte resolución sobre la solicitud de autorización definitiva.
En el plazo de un mes desde su concesión, el titular de la autorización provisional habrá de solicitar, personalmente y ante la Oficina de Extranjería o Comisaría de Policía correspondientes, la Tarjeta de Identidad de Extranjero. Dicha tarjeta hará constar que su titular está autorizado a residir y trabajar en España, pero no su carácter provisional ni su condición de colaborador en actuaciones contra redes organizadas.
La Tarjeta de Identidad de Extranjero será renovable con carácter anual.
7. Resuelto favorablemente, en su caso, el procedimiento sobre la autorización definitiva, por el titular de la Secretaría de Estado de Inmigración y Emigración, la autorización de residencia y trabajo tendrá vigencia de cinco años e implicará la posibilidad de trabajar, por cuenta ajena o por cuenta propia, en cualquier ocupación, sector de actividad y ámbito territorial.
Ello, sin perjuicio de la posibilidad de su titular de acceder en el curso de éstos a la situación de residencia de larga duración, previa solicitud, a cuyo efecto se computará, en su caso, el tiempo durante el que hubiera sido titular de una autorización provisional concedida en base a este artículo.
En el plazo de un mes desde su concesión, su titular habrá de solicitar, personalmente y ante la Oficina de Extranjería o la Comisaría de Policía correspondientes, la Tarjeta de Identidad de Extranjero. Dicha tarjeta hará constar que su titular está autorizado a residir y trabajar en España, pero no su condición de colaborador contra redes organizadas.
8. La denegación de la autorización de residencia y trabajo, que será notificada al interesado a través de la Delegación o Subdelegación del Gobierno que hubiera declarado la exención de responsabilidad, supondrá la pérdida de vigencia de la autorización provisional que se hubiera podido conceder, sin necesidad de pronunciamiento administrativo expreso. En este caso, la titularidad de la autorización provisional no podrá ser alegada de cara a la obtención de la condición de residente de larga duración.
9. El apartado anterior será entendido sin perjuicio de la posibilidad de que el extranjero inicie un procedimiento de solicitud de autorización de residencia por circunstancias excepcionales, alegando la concurrencia de un supuesto distinto al previsto en el artículo 59 de la Ley Orgánica 4/2000.

Artículo 137 Autorización de residencia y trabajo por colaboración con autoridades administrativas policiales, fiscales o judiciales

1. Determinada, en su caso, la exención de responsabilidad, la autoridad que hubiera dictado la resolución en tal sentido informará al extranjero de la posibilidad que le asiste de presentar una solicitud de autorización de residencia y trabajo por circunstancias excepcionales, dirigida al titular de la

Secretaría de Estado de Seguridad, si la colaboración contra redes organizadas se produce con autoridades policiales, fiscales o judiciales.
2. La solicitud de autorización se presentará por el extranjero ante la correspondiente unidad policial de extranjería, personalmente o a través de representante.
La solicitud irá acompañada de la siguiente documentación:
a) Copia del pasaporte completo, o documento de viaje, en vigor, del extranjero. En su caso, este documento será sustituido por cédula de inscripción, en vigor.
b) En su caso, documento público por el que se otorgue la representación legal en favor de la persona física que formule la solicitud.
3. La unidad policial de extranjería dará traslado inmediato de la solicitud, junto con el informe emitido por la autoridad con la que hubiese colaborado y el informe de la propia unidad policial sobre el sentido de la resolución, a la Comisaría General de Extranjería y Fronteras, que formulará propuesta a la Secretaría de Estado de Seguridad para su resolución.
La unidad policial notificará al interesado que la propuesta de inicio de oficio del procedimiento ha sido realizada.
4. En caso de que el informe de la unidad policial de extranjería fuese favorable a la concesión de la autorización, la remisión de la solicitud a la Comisaría General de Extranjería y Fronteras, conforme a lo dispuesto en el apartado anterior, supondrá la concesión de autorización provisional de residencia y trabajo.
5. La unidad policial de extranjería notificará al interesado la concesión o no de la autorización provisional de residencia y trabajo.
6. Concedida, en su caso, la autorización provisional, ésta implicará la posibilidad de trabajar, por cuenta ajena o por cuenta propia, en cualquier ocupación, sector de actividad y ámbito territorial.
La autorización provisional tendrá eficacia desde el momento de la notificación de su concesión y hasta que se dicte resolución sobre la solicitud de autorización definitiva. En el plazo de un mes desde su concesión, el titular de la autorización provisional habrá de solicitar, personalmente y ante la Oficina de Extranjería o Comisaría de Policía correspondientes, la Tarjeta de Identidad de Extranjero. Dicha tarjeta hará constar que su titular está autorizado a residir y trabajar en España, pero no su carácter provisional ni su condición de colaborador en actuaciones contra redes organizadas. La Tarjeta de Identidad de Extranjero será renovable con carácter anual.
7. Resuelto favorablemente, en su caso, el procedimiento sobre la autorización definitiva, por el titular de la Secretaría de Estado de Seguridad, la autorización de residencia y trabajo tendrá vigencia de cinco años e implicará la posibilidad de trabajar, por cuenta ajena o por cuenta propia, en cualquier ocupación, sector de actividad y ámbito territorial.
Ello, sin perjuicio de la posibilidad de su titular de acceder en el curso de éstos a la situación de residencia de larga duración, previa solicitud, a cuyo efecto se computará, en su caso, el tiempo durante el que hubiera sido titular de una autorización provisional concedida en base a este artículo.
En el plazo de un mes desde su concesión, su titular habrá de solicitar, personalmente y ante la Oficina de Extranjería o Comisaría de Policía competentes, la Tarjeta de Identidad de Extranjero. Dicha tarjeta hará constar que su titular está autorizado a residir y trabajar en España, pero no su condición de colaborador contra redes organizadas.
8. La denegación de la autorización de residencia y trabajo, que será notificada al interesado y comunicada a la Delegación o Subdelegación del Gobierno que hubiera declarado la exención de responsabilidad, supondrá la pérdida de vigencia de la autorización provisional que se hubiera podido conceder, sin necesidad de pronunciamiento administrativo expreso. En este caso, la titularidad de la autorización provisional no podrá ser alegada de cara a la obtención de la condición de residente de larga duración.
9. El apartado anterior será entendido sin perjuicio de la posibilidad de que el extranjero inicie un procedimiento de solicitud de autorización de residencia por circunstancias excepcionales, alegando la concurrencia de un supuesto distinto al previsto en el artículo 59 de la Ley Orgánica 4/2000.

Artículo 138 Retorno asistido al país de procedencia del extranjero

1. Sin perjuicio de lo que las autoridades competentes en el marco de la investigación contra redes organizadas pudieran determinar sobre su necesaria permanencia en territorio español, de acuerdo con la normativa aplicable a su colaboración en dicha investigación o procedimiento, el extranjero, una vez declarada su exención de responsabilidad, podrá solicitar el retorno asistido a su país de procedencia.

2. El extranjero podrá presentar dicha solicitud, dirigida a la Secretaría de Estado de Inmigración y Emigración, ante la Delegación o Subdelegación del Gobierno que hubiera determinado la exención de su responsabilidad.
La Secretaría de Estado de Inmigración y Emigración facilitará la gestión y asistencia del retorno voluntario. En todo caso, el retorno asistido comprenderá la evaluación, previa a la partida, de los riesgos y la seguridad, el transporte, así como la asistencia en el punto de partida, tránsito y destino.
3. En caso de que se hubiera determinado la necesaria permanencia del extranjero en España en relación con su colaboración en la investigación contra redes organizadas, se dará trámite a la solicitud de retorno asistido tan pronto como desaparezcan las causas que determinan su obligada permanencia en territorio español.

Artículo 139 Extranjeros menores de edad

En la aplicación de las previsiones de este capítulo a extranjeros menores de edad las actuaciones realizadas estarán en todo momento sometidas a la consecución del interés superior del menor, estableciéndose medidas de protección específicas.

CAPÍTULO IV Residencia temporal y trabajo por circunstancias excepcionales de extranjeros víctimas de trata de seres humanos

Artículo 140 Coordinación de las actuaciones

Las Secretarías de Estado de Inmigración y Emigración, de Justicia, de Seguridad y de Igualdad impulsarán la adopción de un protocolo marco de protección de víctimas de trata de seres humanos en el que se establezcan las bases de coordinación y actuación de las instituciones y administraciones con competencias relacionadas con este capítulo.
En el citado protocolo se recogerá el ámbito y forma de participación de las organizaciones no gubernamentales, fundaciones u otras asociaciones de carácter no lucrativo que, por su objeto, estén especializadas en la acogida y/o protección de las víctimas de trata de seres humanos y que participen en los programas desarrollados por las administraciones públicas para la asistencia y protección de las mismas.

Artículo 141 Identificación de las potenciales víctimas no comunitarias de trata de seres humanos

1. Cualquiera que tenga noticia de la existencia de una posible víctima de trata de seres humanos informará inmediatamente de esta circunstancia a la autoridad policial competente para la investigación del delito o a la Delegación o Subdelegación de Gobierno de la provincia donde la potencial víctima se encuentre, que activarán sin dilación alguna las previsiones del presente artículo.
De oficio, a instancia de parte, o por orden del Delegado o Subdelegado del Gobierno, las autoridades policiales, tan pronto tengan indicios razonables de la existencia de una potencial víctima de trata de seres humanos extranjera en situación irregular, le informarán fehacientemente y por escrito, en un idioma que le resulte comprensible, de las previsiones establecidas en el artículo 59 bis de la Ley Orgánica 4/2000, de 11 de enero, y en este Reglamento. Igualmente, garantizarán que la misma conozca la posibilidad que le asiste de ser derivada a las autoridades autonómicas o municipales competentes en materia de asistencia social y sanitaria.
2. La identificación de la víctima se realizará por las autoridades policiales con formación específica en la investigación de la trata de seres humanos y en la identificación de sus víctimas.
Cuando la identificación exija la toma de declaración de la víctima potencial de trata, se hará mediante entrevista personal realizada en condiciones adecuadas a las circunstancias personales de la víctima, asegurando la ausencia de personas del entorno de los explotadores, y, en la medida en que sea posible, la prestación del debido apoyo jurídico, psicológico y asistencial.
Se recabará toda la información disponible que pueda servir para la identificación de la posible víctima y las organizaciones dedicadas a la promoción y defensa de los derechos de las personas víctimas de

trata podrán aportar cuanta información consideren relevante a estos efectos. En aras de la protección de la integridad de la misma tal información tendrá carácter reservado
Durante toda esta fase de identificación, el expediente sancionador o, en su caso, la expulsión o devolución acordada quedarán inmediatamente suspendidos y la autoridad policial competente, si fuera necesario, velará por la seguridad y protección de la potencial víctima.

Artículo 142 Periodo de restablecimiento y reflexión

1. Cuando la identificación haya sido efectuada por las unidades de extranjería, éstas elevarán, en el plazo máximo de cuarenta y ocho horas y previa conformidad de la víctima, la correspondiente propuesta sobre la concesión del periodo de restablecimiento y reflexión a la Delegación o Subdelegación del Gobierno de la provincia donde se hubiere realizado la identificación. La propuesta será favorable cuando estime que existen motivos razonables para creer que el extranjero es víctima potencial de trata de seres humanos y, en tal caso, incluirá la duración del periodo de reflexión, que será de al menos treinta días y, en todo caso, suficiente para que el extranjero pueda restablecerse y decidir si desea cooperar con las autoridades en la investigación del delito y, en su caso, en el procedimiento penal.
La propuesta irá acompañada del expediente completo, informe de la autoridad policial sobre la situación administrativa y personal de la misma, así como de otros que pudieran obrar en el procedimiento y, especialmente, los procedentes de organizaciones dedicadas a la promoción y defensa de los derechos de las personas víctimas de trata que se hubieran aportado en éste.
2. Cuando la víctima haya sido identificada por otras autoridades policiales, éstas remitirán, con la mayor brevedad, a la unidad de extranjería del lugar donde se hubiera realizado la identificación, un informe motivado sobre la existencia de indicios razonables de que la persona podría ser víctima de trata de seres humanos, junto con la solicitud de establecimiento del periodo de reflexión y toda la información y documentación de interés para resolver sobre su concesión.
La unidad de extranjería competente procederá conforme a lo previsto en el apartado 1 de este artículo.
3. El Delegado o Subdelegado competente resolverá sobre la propuesta de concesión del periodo de restablecimiento y reflexión y sobre su duración en el plazo máximo de cinco días, transcurrido el cual el periodo se entenderá concedido por la duración reseñada en la propuesta. No obstante, si en el momento de elevarse a la Delegación o Subdelegación de Gobierno la propuesta favorable la víctima se encontrara ingresada en un Centro de Internamiento de Extranjeros, la resolución deberá realizarse en el plazo de veinticuatro horas.
Los plazos establecidos en este apartado serán computados desde la fecha de recepción de la propuesta en la Delegación o Subdelegación del Gobierno competente.
4. La resolución sobre el periodo de restablecimiento y reflexión será notificada a la persona interesada, de manera inmediata y por el medio más rápido, por la Delegación o Subdelegación del Gobierno, directamente o a través de la autoridad policial que hubiera realizado la propuesta de concesión, a la que en cualquier caso se dará conocimiento de la resolución. Si dicha autoridad policial no fuera la misma que inició la investigación, la resolución será igualmente comunicada a esta última, así como a la que tenga a la víctima bajo su custodia.
5. La resolución, de ser favorable, hará mención expresa, entre otros extremos, a la decisión de suspender temporalmente el procedimiento sancionador que hubiera sido incoado o la ejecución de la medida de expulsión o devolución que hubiera sido acordada en relación con la infracción prevista en el artículo 53.1.a) de la Ley Orgánica 4/2000, de 11 de enero. Igualmente, supondrá la propuesta a la autoridad judicial competente de la puesta en libertad del extranjero en caso de que se hubiera acordado la medida cautelar de su ingreso en un Centro de Internamiento de Extranjeros.
En caso de que el procedimiento sancionador o la medida de expulsión o devolución suspendida fuera competencia de otro Delegado o Subdelegado del Gobierno, se le dará comunicación de la resolución de concesión del periodo de restablecimiento y reflexión, a los efectos que procedan en virtud de lo establecido en el párrafo anterior.
6. La resolución por la que, en su caso, se conceda el periodo de restablecimiento y reflexión autorizará la estancia del extranjero en territorio español por la duración que se haya determinado para éste.
7. Durante el periodo de restablecimiento y reflexión, la autoridad policial competente, de acuerdo con los criterios establecidos en el Protocolo previsto en el artículo 140, velará por la seguridad y protección de la persona. Igualmente, garantizará que la misma conozca la posibilidad que le asiste de ser derivada a las autoridades autonómicas o municipales competentes en materia de asistencia social.

Artículo 143 Exención de responsabilidad

1. La autoridad con la que la víctima de trata de seres humanos estuviera colaborando en el marco de la investigación del delito o del procedimiento penal, podrá proponer al Delegado o Subdelegado competente la exención de responsabilidad de la misma en relación con la infracción del artículo 53.1.a) de la Ley Orgánica 4/2000, de 11 de enero.
Sin perjuicio de lo anterior, y en atención a la situación personal de la víctima, el Delegado o Subdelegado del Gobierno podrá determinar de oficio la exención de responsabilidad.
2. De determinarse la no exención de responsabilidad, se levantará la suspensión del procedimiento sancionador o de la ejecución de la medida de expulsión o devolución.
En caso de que el procedimiento sancionador o la medida expulsión o devolución suspendida fuera competencia de otro Delegado o Subdelegado del Gobierno, se le dará comunicación de lo decidido sobre la exención de responsabilidad del extranjero a los efectos de archivar el procedimiento, de continuarlo o de revocar la medida de expulsión o devolución decretada.
3. Sin perjuicio de lo previsto en el apartado anterior, la continuación del procedimiento sancionador estará igualmente condicionada, en caso de que el extranjero inicie un procedimiento de solicitud de autorización de residencia por circunstancias excepcionales, alegando la concurrencia de un supuesto distinto al previsto en el artículo 59bis de la Ley Orgánica 4/2000, a la resolución del mismo.

Artículo 144 Autorización de residencia y trabajo

1. Determinada, en su caso, la exención de responsabilidad, el órgano que hubiera dictado la resolución en tal sentido informará al extranjero de la posibilidad que le asiste de presentar una solicitud de autorización de residencia y trabajo por circunstancias excepcionales, dirigida al titular de la Secretaría de Estado de Seguridad o de la Secretaría de Estado de Inmigración y Emigración, en función de que la motivación resida, respectivamente, en la colaboración de la víctima en la investigación del delito o en su situación personal.
De haberse determinado la exención de responsabilidad en base a una doble concurrencia de las circunstancias citadas, se le informará de la posibilidad que le asiste de iniciar sendos procedimientos de solicitud de autorización de residencia y trabajo por circunstancias excepcionales.
2. La solicitud de autorización, que será presentada ante la Delegación o Subdelegación del Gobierno que hubiera determinado la exención de responsabilidad, podrá ser presentada por el extranjero personalmente o a través de representante.
Salvo concurrencia de lo previsto en el párrafo segundo del artículo 59bis.4 de la Ley Orgánica 4/2000, de 11 de enero, la solicitud irá acompañada de la siguiente documentación:
a) Copia del pasaporte completo, o título de viaje, en vigor, del extranjero. En su caso, este documento será sustituido por cédula de inscripción, en vigor.
b) En su caso, documento público por el que se otorgue la representación legal en favor de la persona física que formule la solicitud.
3. La Delegación o Subdelegación del Gobierno dará traslado inmediato de la solicitud a la Secretaría de Estado competente para su resolución, adjuntado informe sobre la situación administrativa y personal del extranjero y sobre el sentido de la resolución.
En caso de que, de acuerdo con lo previsto en el apartado 1 de este artículo, el extranjero hubiera presentado dos solicitudes de autorización de residencia por circunstancias excepcionales de acuerdo con lo previsto en este capítulo, la Delegación o Subdelegación del Gobierno, en los correspondientes traslados a las Secretarías de Estado competentes, harán constar la existencia de los dos procedimientos.
4. La remisión de la solicitud de autorización de residencia y trabajo por circunstancias excepcionales, en caso de incluir informe favorable a la concesión de ésta, supondrá la concesión de autorización provisional de residencia y trabajo por el Delegado o Subdelegado del Gobierno, para la cual no será necesario que el interesado presente una nueva solicitud.
La Delegación o Subdelegación del Gobierno comunicará al interesado el traslado de la solicitud a la Secretaría de Estado competente para su resolución y le notificará la concesión o no de la autorización provisional de residencia y trabajo.
La autorización provisional implicará la posibilidad de trabajar, por cuenta ajena o por cuenta propia, en cualquier ocupación, sector de actividad y ámbito territorial, y tendrá eficacia desde el momento de la notificación de su concesión y hasta que se dicte resolución sobre la solicitud de autorización realizada.

En el plazo de un mes desde su concesión, el titular de la autorización provisional habrá de solicitar, personalmente y ante la Oficina de Extranjería o la Comisaría de Policía correspondientes, la Tarjeta de Identidad de Extranjero. Dicha tarjeta hará constar que su titular está autorizado a residir y trabajar en España, pero no su carácter provisional ni su condición de víctima de trata de seres humanos.
La Tarjeta de Identidad de Extranjero será renovable con carácter anual.
5. Resuelto favorablemente el procedimiento sobre la autorización definitiva por el titular de la Secretaría de Estado competente, la autorización de residencia y trabajo tendrá vigencia de cinco años e implicará la posibilidad de trabajar, por cuenta ajena o por cuenta propia, en cualquier ocupación, sector de actividad y ámbito territorial. Ello, sin perjuicio de la posibilidad de su titular de acceder en el curso de éstos a la situación de residencia de larga duración, previa solicitud, a cuyo efecto se computará, en su caso, el tiempo durante el que hubiera sido titular de una autorización provisional concedida en base a este artículo.
En el plazo de un mes desde su concesión, su titular habrá de solicitar, personalmente y ante la Oficina de Extranjería o la Comisaría de Policía correspondientes, la Tarjeta de Identidad de Extranjero. Dicha tarjeta hará constar que su titular está autorizado a residir y trabajar en España, pero no su condición de víctima de trata de seres humanos.
6. La denegación de la autorización de residencia y trabajo supondrá la pérdida de vigencia de la autorización provisional que se hubiera podido conceder, sin necesidad de pronunciamiento administrativo expreso. En este caso, la titularidad de la autorización provisional no podrá ser alegada de cara a la obtención de la condición de residente de larga duración.
7. El apartado anterior será entendido sin perjuicio de la posibilidad de que el extranjero inicie un procedimiento de solicitud de autorización de residencia por circunstancias excepcionales, alegando la concurrencia de un supuesto distinto al previsto en el artículo 59 bis de la Ley Orgánica 4/2000.
8. El contenido de este precepto no afectará al derecho que asiste al extranjero de solicitar y disfrutar de protección internacional.

Artículo 145 Retorno asistido al país de procedencia

1. El extranjero podrá solicitar el retorno asistido a su país de procedencia en cualquier momento desde que sean apreciados motivos razonables sobre su posible condición de víctima de trata de seres humanos, sin perjuicio de lo que las autoridades competentes en el marco de la investigación del delito o del procedimiento penal pudieran determinar sobre su necesaria permanencia en territorio español de acuerdo con la normativa aplicable a su participación en dicha investigación o procedimiento,
2. Dicha solicitud, dirigida a la Secretaría de Estado de Inmigración y Emigración, podrá ser presentada ante cualquiera de las autoridades competentes en el marco de los procedimientos regulados en este capítulo.
La Secretaría de Estado de Inmigración y Emigración facilitará la gestión y asistencia del retorno voluntario atendiendo a lo establecido en el artículo 16 del Convenio del Consejo de Europa sobre la lucha contra la trata de seres humanos. En todo caso, el retorno asistido comprenderá la evaluación, previa a la partida, de los riesgos y la seguridad, el transporte, así como la asistencia en los puntos de partida, tránsito y destino.
3. En caso de que se hubiera determinado la necesidad de que el extranjero permanezca en España en virtud de lo previsto en el apartado 1 de este artículo, la solicitud de retorno asistido será tramitada tan pronto desaparezcan las causas que determinan su obligada permanencia en territorio español.

Artículo 146 Extranjeros menores de edad víctimas de trata de seres humanos

1. En caso de que fuera determinada la minoría de edad de la víctima de trata de seres humanos, las actuaciones que deban realizarse en virtud de lo dispuesto en este capítulo velarán en todo momento por la preservación del interés superior del menor.
2. La institución pública responsable de la tutela legal de la víctima menor de edad o el Ministerio Fiscal podrán proponer la derivación del menor hacia recursos específicos para víctimas de trata de seres humanos, por razones de protección o de asistencia especializada.
3. En cualquier caso, los recursos específicos para víctimas de trata de seres humanos deberán garantizar la separación entre menores y mayores de edad.

TÍTULO VI Residencia de larga duración

CAPÍTULO I Residencia de larga duración

Artículo 147 Definición

Se halla en situación de residencia de larga duración el extranjero que haya sido autorizado a residir y trabajar en España indefinidamente en las mismas condiciones que los españoles.

Artículo 148 Supuestos

1. Tendrán derecho a obtener una autorización de residencia de larga duración los extranjeros que hayan residido legalmente y de forma continuada en el territorio español durante cinco años.
Igualmente, tendrán derecho a obtener dicha autorización los extranjeros que acrediten haber residido durante ese periodo de forma continuada en la Unión Europea, en calidad de titulares de una Tarjeta azul-UE, siempre que en los dos años inmediatamente anteriores a la solicitud dicha residencia se haya producido en territorio español.
2. La continuidad a que se refiere el apartado anterior no quedará afectada por ausencias del territorio español de hasta seis meses continuados, siempre que la suma de éstas no supere el total de diez meses dentro de los cinco años referidos en el apartado 1, salvo que las correspondientes salidas se hubieran efectuado de manera irregular.
En caso de ausencias por motivos laborales, la continuación de la residencia no quedará afectada por ausencias del territorio español de hasta seis meses continuados, siempre que la suma de éstas no supere el total de un año dentro de los cinco años requeridos.
En el caso de solicitud de una autorización de residencia de larga duración en base a lo previsto en el segundo párrafo del apartado anterior, la continuidad de la residencia como titular de una Tarjeta azul-UE no quedará afectada por ausencias de la Unión Europea de hasta doce meses continuados, siempre que la suma de éstas no supere el total de dieciocho meses dentro de los cinco años de residencia requeridos.
3. La autorización de residencia de larga duración también se concederá a los extranjeros que acrediten que se encuentran en cualquiera de los siguientes supuestos:

a) Residentes que sean beneficiarios de una pensión de jubilación, en su modalidad contributiva, incluida dentro de la acción protectora del sistema español de la Seguridad Social.

b) Residentes que sean beneficiarios de una pensión de incapacidad permanente absoluta o de gran invalidez, en su modalidad contributiva, incluida dentro de la acción protectora del sistema español de la Seguridad Social o de prestaciones análogas a las anteriores obtenidas en España y consistentes en una renta vitalicia, no capitalizable, suficiente para su sostenimiento.

c) Residentes que hayan nacido en España y, al llegar a la mayoría de edad, hayan residido en España de forma legal y continuada durante, al menos, los tres años consecutivos inmediatamente anteriores a la solicitud.

d) Extranjeros que hayan sido españoles de origen y hayan perdido la nacionalidad española.

e) Residentes que al llegar a la mayoría de edad hayan estado bajo la tutela de una entidad pública española durante los cinco años inmediatamente anteriores de forma consecutiva.

f) Apátridas, refugiados o beneficiarios de protección subsidiaria que se encuentren en territorio español y a quienes se les haya reconocido el respectivo estatuto en España.

g) Extranjeros que hayan contribuido de forma notoria al progreso económico, científico o cultural de España, o a la proyección de España en el exterior. En estos supuestos, corresponderá al titular del Ministerio de Trabajo e Inmigración la concesión de la autorización de residencia de larga duración, previo informe del titular del Ministerio del Interior.

Artículo 149 Procedimiento

1. Los extranjeros que se encuentren en territorio español y se hallen en alguno de los supuestos recogidos en el artículo anterior deberán dirigir su solicitud, en modelo oficial, a la Oficina de Extranjería de la provincia donde residan o, en el caso de que no se requiera la condición previa de residente en España, donde deseen fijar su residencia.
Los extranjeros que no se encuentren en territorio nacional deberán presentar personalmente la solicitud ante la oficina diplomática o consular en cuya demarcación residan, que dará traslado a la Oficina de Extranjería competente para su resolución.

La solicitud de autorización de residencia de larga duración basada en el supuesto previsto en el apartado 3.g) del artículo anterior no será presentada por el interesado, sino instada de oficio por la Dirección General de Inmigración, previa recepción de propuesta en dicho sentido de una autoridad pública con competencias relacionadas con el mérito que fundamenta la petición, acompañada de la documentación acreditativa de dicho mérito.

2. La solicitud deberá acompañarse de la siguiente documentación:

a) Copia del pasaporte completo en vigor o título de viaje, reconocido como válido en España, previa exhibición del documento original.

b) Impreso acreditativo del abono de la tasa por tramitación del procedimiento.

c) En caso de solicitudes fundamentadas en periodos de residencia previos, informe emitido por las autoridades competentes que acredite la escolarización de los menores a su cargo, en edad de escolarización obligatoria.

d) En su caso, documentación acreditativa de los periodos de residencia previa, como titular de una Tarjeta azul-UE, en otros Estados miembros de la Unión Europea.

e) En su caso, documentación acreditativa de encontrarse en alguno de los supuestos previstos en el artículo 148.3, apartados c) a f).

f) En su caso, certificado de antecedentes penales o documento equivalente expedido por las autoridades del país de origen o del país o países en que haya residido durante los últimos cinco años, en el que no debe constar condenas por delitos previstos en el ordenamiento español.

3. Recibida la solicitud, la Oficina de Extranjería comprobará los tiempos de residencia previos en territorio español y recabará de oficio el correspondiente certificado de antecedentes penales en España, así como aquellos informes que estime pertinentes para la tramitación y resolución del procedimiento, lo que incluirá, en su caso, recabar de oficio los informes que acrediten que la persona se encuentra incluida en los supuestos previstos en los apartados a) y b) del artículo 148.3.

Por otro lado, en caso de que a partir de la documentación presentada junto a la solicitud no quede acreditada la escolarización de los menores en edad de escolarización obligatoria que estén a cargo del solicitante, la Oficina de Extranjería pondrá esta circunstancia en conocimiento de las autoridades educativas competentes, y advertirá expresamente y por escrito al extranjero solicitante de que en caso de no producirse la escolarización y presentarse el correspondiente informe en el plazo de treinta días, la autorización no será concedida.

4. En el plazo máximo de tres meses desde la recepción de la solicitud, el órgano competente resolverá.

5. Concedida, en su caso, la autorización de residencia de larga duración, el extranjero deberá solicitar personalmente la Tarjeta de Identidad de Extranjero, en el plazo de un mes desde la notificación de la resolución.

Artículo 150 Renovación de la Tarjeta de Identidad de Extranjero de los residentes de larga duración

1. Los extranjeros que sean titulares de una autorización de residencia de larga duración deberán solicitar la renovación de la Tarjeta de Identidad de Extranjero cada cinco años.

2. La solicitud de renovación deberá presentarse durante los sesenta días naturales inmediatamente anteriores a la fecha de expiración de la vigencia de la tarjeta. La presentación de la solicitud en este plazo prorrogará la validez de la tarjeta anterior hasta la resolución del procedimiento. También se prorrogará hasta la resolución del procedimiento en el supuesto de que la solicitud se presentase dentro de los noventa días naturales posteriores a la fecha en que hubiera finalizado la vigencia de la anterior tarjeta, sin perjuicio de la incoación del correspondiente procedimiento sancionador por la infracción en la que se hubiese incurrido.

3. La no presentación de solicitud de renovación de la Tarjeta de Identidad de Extranjero en los plazos establecidos en el apartado 2 no supondrá en ningún caso la extinción de la autorización de residencia de larga duración.

4. La solicitud de renovación de la Tarjeta de Identidad de Extranjero irá acompañada de la siguiente documentación:

a) Pasaporte completo en vigor o título de viaje, reconocido como válido en España, previa exhibición del documento original.

b) Impreso acreditativo del abono de la tasa por tramitación del procedimiento.

c) Una fotografía, de acuerdo con los requerimientos establecidos en la normativa sobre documento nacional de identidad.

CAPÍTULO II Residencia de larga duración-UE

Artículo 151 Definición

Se halla en situación de residencia de larga duración-UE el extranjero que haya sido autorizado a residir y trabajar en España indefinidamente en las mismas condiciones que los españoles y que se beneficia de lo establecido sobre dicho estatuto en la Directiva 2003/109/CE del Consejo, de 25 de noviembre, relativa al estatuto de los nacionales de terceros países residentes de larga duración.

[1442]Artículo 152 Requisitos

Tendrán derecho a obtener una autorización de residencia de larga duración-UE los extranjeros que reúnan los siguientes requisitos:

a) Haber residido legalmente y de forma continuada en el territorio español durante cinco años.La continuidad no quedará afectada por ausencias del territorio español de hasta seis meses continuados, siempre que la suma de éstas no supere el total de diez meses dentro del periodo de permanencia de cinco años exigible, salvo que las correspondientes salidas se hubieran efectuado de manera irregular.

En caso de ausencias por motivos laborales, la continuación de la residencia no quedará afectada por ausencias del territorio español de hasta seis meses continuados, siempre que la suma de éstas no supere el total de un año dentro de los cinco años requeridos.

Se computarán, a los efectos previstos en los párrafos anteriores, los periodos de permanencia en situación de estancia por estudios, movilidad de alumnos o prácticas no laborales, en el 50% de la duración total de los mismos, siempre que en el momento de la solicitud de la autorización de residencia de larga duración-UE, el extranjero se encuentre en situación de residencia en España.

Igualmente, tendrán derecho a obtener dicha autorización los extranjeros que acrediten haber residido de forma continuada en la Unión Europea, en calidad de titulares de una Tarjeta azul-UE, siempre que en los dos años inmediatamente anteriores a la solicitud dicha residencia se haya producido en territorio español. En este caso, la continuidad de la residencia como titular de una Tarjeta azul-UE no quedará afectada por ausencias de la Unión Europea de hasta doce meses continuados, siempre que la suma de éstas no supere el total de dieciocho meses dentro de los cinco años de residencia requeridos.

A aquellos extranjeros a los que se les hubiera reconocido la condición de beneficiario de protección internacional en España, se les computará asimismo el 50% del período transcurrido desde la fecha de presentación de la solicitud de protección internacional en España, sobre cuya base se hubiere concedido la misma, hasta la fecha en la que se hubiere concedido la autorización de residencia y trabajo recogida en la normativa reguladora del derecho de asilo y de la protección subsidiaria.

Si dicho período excediere de 18 meses, se computará la totalidad del mismo.

b) Contar con recursos fijos y regulares suficientes para su manutención y, en su caso, la de su familia. Los términos y las cuantías para valorar el cumplimiento de este requisito serán los previstos en materia de reagrupación familiar. Los recursos podrán provenir de medios propios o de la realización de actividades laborales o profesionales.

c) Contar con un seguro público o un seguro privado de enfermedad concertado con una Entidad aseguradora autorizada para operar en España.

Artículo 153 Procedimiento

1. Los extranjeros que se encuentren en territorio español y se hallen en el supuesto previsto en el artículo anterior deberán dirigir su solicitud, en modelo oficial, a la Oficina de Extranjería donde residan.

Los extranjeros que no se encuentren en territorio nacional deberán presentar personalmente la solicitud ante la oficina diplomática o consular en cuya demarcación residan, que dará traslado a la Oficina de Extranjería competente para su resolución.

2. A la solicitud deberá acompañarse la siguiente documentación:

a) Copia del pasaporte completo en vigor o título de viaje, reconocido como válido en España, previa exhibición del documento original.

b) Impreso acreditativo del abono de la tasa por tramitación del procedimiento

[1442] Artículo 152 redactado por el apartado uno del artículo único del R.D. 844/2013, de 31 de octubre, por el que se modifica el Reglamento de la L.O. 4/2000, de 11 de enero, sobre derechos y libertades de los extranjeros en España y su integración social, aprobado por el R.D. 557/2011, de 20 de abril («B.O.E.» 1 noviembre).Vigencia: 2 noviembre 2013

c) En su caso, documentación acreditativa de los periodos de residencia previa, como titular de una Tarjeta azul-UE, en otros Estados miembros de la Unión Europea.

d) Documentación acreditativa de que el solicitante cuenta con recursos fijos y regulares suficientes para su manutención y, en su caso, la de su familia.

e) Documentación acreditativa de que el solicitante cuenta con un seguro público o un seguro privado de enfermedad concertado con una Entidad aseguradora autorizada para operar en España.

f) En su caso, certificado de antecedentes penales o documento equivalente expedido por las autoridades del país de origen o del país o países en que haya residido durante los últimos cinco años, en el que no debe constar condenas por delitos previstos en el ordenamiento español.

3. Recibida la solicitud, la Oficina de Extranjería comprobará los tiempos de residencia previos en territorio español; y recabará de oficio el correspondiente certificado de antecedentes penales en España.

4. En el plazo máximo de tres meses desde la recepción de la solicitud, el órgano competente resolverá.

5. Concedida, en su caso, la autorización de residencia de larga duración-UE, el extranjero deberá solicitar personalmente la Tarjeta de Identidad de Extranjero, en el plazo de un mes desde la notificación de la resolución.

En el epígrafe «Tipo de permiso» de la tarjeta expedida, constará la mención «Residente de larga duración-UE».

[1443]6. Cuando la Delegación o Subdelegación de Gobierno conceda una autorización de residencia de larga duración-UE a un extranjero al que se hubiera concedido en España la condición de beneficiario de protección internacional, se anotará en el epígrafe "observaciones» de la tarjeta la mención siguiente: "Residente de larga duración-UE, protección internacional concedida por España con fecha...".

La Dirección General de la Policía atenderá en el plazo de 1 mes la petición de información sobre la vigencia de la condición de beneficiario de protección internacional que les formule otro Estado Miembro de la Unión Europea que, con posterioridad, expida al extranjero otra autorización de residencia de larga duración-UE.

Cuando de conformidad con los instrumentos internacionales y demás normativa aplicable, la responsabilidad de la protección internacional de un residente de larga duración-UE haya sido transferida a otro Estado miembro de la Unión Europea, la Comisaría de Policía correspondiente modificará en consecuencia la observación en el plazo de tres meses desde la transferencia.

En el caso de que España expida como segundo Estado miembro una autorización de residente de larga duración-UE a un extranjero que disponga del estatuto de residente de larga duración-UE concedido en otro Estado miembro, y conste en el apartado "observaciones" que se trata de un beneficiario de protección internacional concedida por dicho Estado miembro, la Dirección General de la Policía procederá a anotar la misma observación en su tarjeta, previa solicitud de información sobre su vigencia al otro Estado Miembro. Cuando la protección internacional haya sido retirada por decisión firme en ese Estado miembro, España no anotará dicha observación.

Cuando de conformidad con los instrumentos internacionales y demás normativa aplicable, se produzca la transferencia de responsabilidad de la protección internacional a España de un extranjero con estatuto de residente de larga duración-UE concedido en otro Estado miembro, la Dirección General de la Policía pedirá al otro Estado miembro la modificación de la anotación reflejada en el apartado "observaciones".

Lo previsto en el párrafo anterior será igualmente de aplicación en el caso de que se conceda en España protección internacional a un residente de larga duración-UE cuyo estatuto haya sido concedido en otro Estado miembro.

La Comisaría de Policía correspondiente procederá a anotar la observación correspondiente en el plazo de tres meses desde la petición que se formule desde otro Estado miembro que hubiera concedido la protección internacional, o al que se le hubiera transferido dicha protección internacional, respecto al residente de larga duración-UE con estatuto concedido en España.

Artículo 154 Renovación de la Tarjeta de Identidad de Extranjero de los residentes de larga duración-UE

[1443] Número 6 del artículo 153 introducido por el apartado dos del artículo único del R.D. 844/2013, de 31 de octubre, por el que se modifica el Reglamento de la L.O. 4/2000, de 11 de enero, sobre derechos y libertades de los extranjeros en España y su integración social, aprobado por el R.D. 557/2011, de 20 de abril («B.O.E.» 1 noviembre).Vigencia: 2 noviembre 2013

1. Los extranjeros que sean titulares de una autorización de residencia de larga duración-UE deberán solicitar la renovación de la Tarjeta de Identidad de Extranjero cada cinco años.
2. La solicitud de renovación deberá presentarse durante los sesenta días naturales inmediatamente anteriores a la fecha de expiración de la vigencia de la tarjeta. La presentación de la solicitud en este plazo prorrogará la validez de la tarjeta anterior hasta la resolución del procedimiento. También se prorrogará hasta la resolución del procedimiento en el supuesto de que la solicitud se presentase dentro de los noventa días naturales posteriores a la fecha en que hubiera finalizado la vigencia de la anterior tarjeta.
3. La no presentación de solicitud de renovación de la Tarjeta de Identidad de Extranjero en los plazos establecidos en el apartado 2 no supondrá en ningún caso la extinción de la autorización de residencia de larga duración-UE.
4. La solicitud de renovación de la Tarjeta de Identidad de Extranjero irá acompañada de la siguiente documentación:

a) Copia del pasaporte completo en vigor o título de viaje, reconocido como válido en España, previa exhibición del documento original.

b) Impreso acreditativo del abono de la tasa por tramitación del procedimiento.

CAPÍTULO III Movilidad del residente de larga duración-UE en otro Estado miembro

Artículo 155 Residencia de larga duración en España del residente de larga duración-UE en otro Estado miembro de la Unión Europea

1. Todo extranjero titular de una autorización de residencia de larga duración-UE concedida por otro Estado miembro de la Unión Europea podrá solicitar residir en España, sin que se requiera la obtención de visado.
2. La solicitud podrá ser presentada en cualquier momento anterior a la entrada en territorio español y, a más tardar, en el plazo de tres meses desde que se efectúe dicha entrada.
Se presentará, dirigida a la Oficina de Extranjería de la provincia en que desee residir o donde vaya a iniciarse la actividad laboral o profesional, ante la oficina consular española correspondiente al lugar previo de residencia en la Unión Europea o ante la propia Oficina de Extranjería.
3. A la solicitud se acompañará:

a) Documentación acreditativa de su condición de residente de larga duración-UE en otro Estado miembro de la Unión Europea.

b) Copia del pasaporte completo, o documento de viaje, en vigor, del extranjero.

c) Impreso acreditativo del abono de la tasa por tramitación del procedimiento.

d) Documentación acreditativa de cumplir los siguientes requisitos, en función de la motivación de la solicitud:

1.º En caso de que la motivación sea residir en España sin desarrollar actividades lucrativas: documentación sobre medios económicos y alojamiento, exigibles para residir en España sin realizar actividades lucrativas.

2.º En caso de que la motivación sea residir en España y desarrollar actividades lucrativas: documentación en materia de trabajo que resulte exigible en función de si se desea desarrollar una actividad por cuenta ajena o por cuenta propia o, en su caso, documentación acreditativa de que concurre el supuesto de excepción de la autorización de trabajo que alegue el interesado. No resultará de aplicación el requisito relativo a que la situación nacional de empleo permita la contratación del extranjero.La citada documentación deberá acreditar el cumplimiento de dichos requisitos en los términos establecidos en los artículos de este Reglamento en materia de autorización de residencia o de residencia y trabajo, en función del motivo de la solicitud.

4. La Delegación o Subdelegación del Gobierno resolverá sobre la solicitud y notificará la resolución en el plazo máximo de cuarenta y cinco días.
5. Concedida, en su caso, la autorización, el extranjero deberá entrar en España en el plazo máximo de tres meses desde la notificación de la resolución, de no encontrarse ya en territorio español.
6. La autorización cobrará vigencia desde la entrada del extranjero en España dentro del plazo señalado en el apartado anterior o desde la fecha de notificación de la resolución, de encontrarse éste en España. En caso de que el motivo de la solicitud sea desarrollar en España una actividad por cuenta ajena o por cuenta propia, la autorización cobrará eficacia en el momento del alta del extranjero en el correspondiente régimen de Seguridad Social. El alta en el régimen correspondiente de la Seguridad Social deberá producirse dentro del plazo de tres meses desde la notificación de la concesión.
7. El extranjero deberá solicitar personalmente la Tarjeta de Identidad de Extranjero, ante la Oficina de Extranjería o la Comisaría de Policía correspondientes, en el plazo de un mes desde que la autorización cobre vigencia. La Tarjeta de Identidad de Extranjero deberá ser renovada cada cinco años.

Artículo 156 Residencia de larga duración en España de la familia del residente de larga duración-UE en otro Estado miembro de la Unión Europea

1. Los miembros de la familia de un extranjero titular de una autorización de residencia de larga duración-UE concedida por otro Estado miembro de la Unión Europea podrá solicitar residir en España, no requiriéndose la obtención de visado, en caso de que formaran parte de la unidad familiar constituida en el anterior Estado miembro de residencia.
Se entenderá por miembros de la familia a los efectos del párrafo anterior, los definidos como familiares reagrupables en el artículo 17 de la Ley Orgánica 4/2000, de 11 de enero.
2. La solicitud podrá ser presentada en cualquier momento anterior a la entrada en territorio español y, a más tardar, en el plazo de tres meses desde que se efectúe la misma.
Se presentará, dirigida a la Oficina de Extranjería correspondiente a la provincia en que resida o vaya a residir el residente de larga duración-UE del que deriva el derecho, ante la oficina consular española correspondiente al lugar previo de residencia en la Unión Europea o ante la propia Oficina de Extranjería.
La presentación podrá ser simultánea o posterior a la solicitud de autorización de residencia de larga duración presentada por el titular de la autorización de residencia de larga duración-UE en otro Estado miembro.
3. A la solicitud se acompañará:
a) Documentación acreditativa de su residencia en el anterior Estado miembro en calidad de miembro de la familia de titular de una autorización de residencia de larga duración-UE en éste.
b) Copia del pasaporte completo, o documento de viaje, en vigor, del familiar.
c) Impreso acreditativo del abono de la tasa por tramitación del procedimiento.
d) Documentación acredita de que el familiar o el titular de la autorización de residencia de larga duración-UE cuenta con medios económicos y vivienda en los términos previstos en los artículos de este Reglamento relativos a la residencia por reagrupación familiar.
4. La Delegación o Subdelegación del Gobierno resolverá sobre la solicitud y notificará la resolución en el plazo máximo de cuarenta y cinco días. Sin perjuicio de lo anterior, no podrá concederse la autorización de residencia a favor de un familiar sin que al mismo tiempo o anteriormente se haya concedido la solicitada por el titular de la autorización de residencia de larga duración-UE del que deriva el derecho.
5. Concedida, en su caso, la autorización, el extranjero deberá entrar en España en el plazo máximo de tres meses desde la notificación de la resolución, de no encontrarse ya en territorio español.
6. La autorización cobrará vigencia desde la entrada del extranjero en España dentro del plazo señalado en el apartado anterior o desde la fecha de notificación de la resolución, de encontrarse éste en España.
7. Salvo en el caso de concesión de autorizaciones de vigencia inferior o igual a seis meses, el extranjero habrá de solicitar personalmente la Tarjeta de Identidad de Extranjero, ante la Oficina de Extranjería o la Comisaría de Policía correspondientes, en el plazo de un mes desde que la autorización cobre vigencia.
8. La autorización concedida a favor del familiar tendrá la consideración de autorización de residencia por reagrupación familiar.

Artículo 157 Residencia de larga duración-UE en España del residente de larga duración-UE en otro Estado miembro de la Unión Europea

1. El extranjero residente en España a partir de su anterior condición de residente de larga duración-UE en otro Estado miembro de la Unión Europea podrá acceder a la situación de residencia de larga duración-UE en España, en los términos y condiciones establecidas sobre la materia en este Reglamento.
2. La concesión de una autorización de residencia de larga duración-UE en España supondrá la pérdida del derecho a conservar el estatuto de residente de larga duración-UE en el anterior Estado miembro de residencia.

CAPÍTULO IV Recuperación de la titularidad de una residencia de larga duración o de una residencia de larga duración-UE

Sección 1 Recuperación de la titularidad de una residencia de larga duración

Artículo 158 Ámbito de aplicación de la recuperación de la titularidad de una residencia de larga duración

El procedimiento regulado en esta sección de recuperación de la titularidad de una autorización de residencia de larga duración resultará de aplicación en los siguientes supuestos:

a) Cuando la autorización se hubiera extinguido en base a lo dispuesto en los apartados c) y d) del artículo 166.1 de este Reglamento.

b) Cuando el extranjero regrese a España finalizado el periodo de su compromiso de no retorno asumido de acuerdo con lo previsto en el capítulo X del título IV, siempre que en el momento de su retorno voluntario al país de origen tuviera la condición de residente de larga duración en España.

Artículo 159 Procedimiento

1. La solicitud de recuperación de la titularidad de la autorización de residencia de larga duración será presentada por el extranjero, personalmente y en el modelo oficialmente establecido.
2. La solicitud, dirigida a la Oficina de Extranjería de la provincia en la que desee fijar su residencia, podrá ser presentada ante la propia Oficina de Extranjería o ante la Misión diplomática u Oficina consular española en cuya demarcación resida.

En caso de presentación dentro de España, y a los efectos de la entrada en territorio español, será de aplicación lo dispuesto en los artículos 4 a 14 de este Reglamento.

En caso de presentación fuera de España, la entrada del extranjero en territorio español se producirá como titular de una autorización de residencia de larga duración, una vez estimada, en su caso, la recuperación de dicha condición. A dichos efectos, la misión diplomática u oficina consular competente, previa solicitud del mismo por el interesado, emitirá un visado de residencia a su favor, para cuya obtención serán exclusivos requisitos que al solicitante se le haya reconocido la recuperación de la titularidad de una autorización de residencia de larga duración y el abono de la tasa por tramitación del procedimiento de visado.

3. A la solicitud de recuperación de la condición de residente de larga duración deberá acompañarse la siguiente documentación:

a) Pasaporte ordinario o título de viaje, reconocido como válido en España, con una vigencia mínima de cuatro meses.

b) Certificado de antecedentes penales expedido por las autoridades del país de origen o del país o países en que haya residido durante los últimos cinco años, en el que no debe constar condenas por delitos previstos en el ordenamiento español.

c) Certificado médico con el fin de acreditar que no padece ninguna de las enfermedades susceptibles de cuarentena previstas en el Reglamento sanitario internacional.

4. Recibida la solicitud, el órgano competente la registrará, dejando constancia inmediata de su presentación, y la introducirá en la aplicación correspondiente, de tal manera que permita que los órganos competentes para resolver puedan tener conocimiento de la solicitud en tiempo real.

5. Admitida a trámite la solicitud, se procederá a la instrucción del procedimiento y a su inmediata tramitación y se recabará de oficio el informe del Registro Central de Penados, así como los de los servicios competentes de la Dirección General de la Policía y la Guardia Civil.
Este último informe hará expresa mención a si el extranjero ha cumplido sus obligaciones en cuanto al compromiso de no regreso a España durante tres años. No se entenderá incumplido el compromiso en caso de entradas en España a efectos de estancia de duración no superior a noventa días, salvo en supuestos de permanencia irregular una vez finalizado dicho periodo o, en su caso, la vigencia de las prórrogas de estancia que se hubieran podido conceder.
6. El órgano competente, a la vista de la documentación presentada y de los informes obtenidos, resolverá de forma motivada en el plazo de tres meses desde la presentación de la solicitud, atendiendo a los requisitos previstos en este artículo.
Se entenderá que la resolución es favorable si la Administración no hubiera resuelto expresamente en plazo.
7. En el caso de que la resolución fuera favorable, el extranjero deberá solicitar la Tarjeta de Identidad de Extranjero, personalmente y ante la Oficina de Extranjería o la Comisaría de Policía correspondientes, en el plazo de un mes desde la notificación de su concesión o, en su caso, desde la fecha de su entrada legal en territorio español. La tarjeta tendrá una validez de cinco años.

Sección 2ª Recuperación de la titularidad de una residencia de larga duración-UE

Artículo 160 Ámbito de aplicación de la recuperación de la titularidad de una residencia de larga duración-UE

El procedimiento regulado en el presente capítulo, de recuperación de la titularidad de una autorización de residencia de larga duración-UE en España, resultará de aplicación en los siguientes supuestos:

a) Cuando la autorización se hubiera extinguido en base a lo dispuesto en los apartados c) y d) del artículo 166.1 de este Reglamento.

b) Cuando el extranjero hubiera permanecido durante un periodo superior a seis años fuera de territorio español.

Artículo 161 Procedimiento

1. La solicitud de recuperación de la titularidad de la autorización de residencia de larga duración-UE será presentada por el extranjero, personalmente y en el modelo oficialmente establecido.
2. Podrá ser presentada ante la Oficina de Extranjería correspondiente a la provincia en la que desee fijar su residencia o, dirigida a dicha Oficina de Extranjería, ante la misión diplomática u oficina consular española de su demarcación de residencia.
En caso de presentación dentro de España, y a los efectos de la entrada en territorio español, será de aplicación lo dispuesto en los artículos 4 a 14 de este Reglamento.
En caso de presentación fuera de España, la entrada del extranjero en territorio español se producirá como titular de una autorización de residencia de larga duración-UE, una vez estimada, en su caso, la recuperación de dicha condición. A dichos efectos, la misión diplomática u oficina consular competente, previa solicitud del mismo por el interesado, emitirá un visado de residencia a su favor, para cuya obtención serán exclusivos requisitos que al solicitante se le haya reconocido la recuperación de la titularidad de una autorización de residencia de larga duración-UE y el abono de la tasa por tramitación del procedimiento de visado.
No obstante, no serán exigibles los requisitos previstos en los citados artículos para la entrada en España, cuando el extranjero sea titular de un permiso de residencia en otro Estado miembro de la Unión Europea, conforme a lo establecido en el Derecho de la Unión Europea.
3. A la solicitud de recuperación de la condición de residente de larga duración-UE deberá acompañarse la siguiente documentación:

a) Pasaporte completo en vigor o título de viaje, reconocido como válido en España.

b) Certificado de antecedentes penales expedido por las autoridades del país de origen o del país o países en que haya residido durante los últimos cinco años, en el que no debe constar condenas por delitos previstos en el ordenamiento español.

c) Documentación acreditativa de que el solicitante cuenta con recursos fijos y regulares suficientes para su manutención y, en su caso, la de su familia.

d) Documentación acreditativa de que el solicitante cuenta con un seguro público o un seguro privado de enfermedad concertado con una Entidad aseguradora autorizada para operar en España.

e) Impreso acreditativo del abono de la tasa por tramitación del procedimiento.

4. Recibida la solicitud, el órgano competente la registrará, dejando constancia inmediata de su presentación, y la introducirá en la aplicación correspondiente, de tal manera que permita que los órganos competentes para resolver puedan tener conocimiento de la solicitud en tiempo real.

5. Admitida a trámite la solicitud, se procederá a la instrucción del procedimiento y a su inmediata tramitación y se recabará de oficio el informe del Registro Central de Penados.

6. El órgano competente, a la vista de la documentación presentada y de los informes obtenidos, resolverá de forma motivada en el plazo de tres meses desde la presentación de la solicitud, atendiendo a los requisitos previstos en este artículo.

Se entenderá que la resolución es favorable si la Administración no hubiera resuelto expresamente en plazo.

7. En el caso de que la resolución fuera favorable, el extranjero deberá solicitar la Tarjeta de Identidad de Extranjero, personalmente y ante la Oficina de Extranjería o la Comisaría de Policía correspondientes, en el plazo de un mes desde la notificación de su concesión. La tarjeta tendrá una validez de cinco años.

TÍTULO VII Extinción de las autorizaciones de residencia o de residencia y trabajo

Artículo 162 Extinción de la autorización de residencia temporal

La extinción de la autorización de residencia temporal, salvo en los supuestos específicamente regulados en otros artículos de este capítulo, se producirá de acuerdo con lo dispuesto en este artículo.

1. La vigencia de las autorizaciones de residencia temporal se extinguirá sin necesidad de pronunciamiento administrativo:

a) Por el transcurso del plazo para el que se hayan expedido. No obstante, de acuerdo con lo previsto en este Reglamento, la vigencia de la autorización se entenderá prorrogada en caso de que se solicite su renovación en plazo y hasta que se resuelva el procedimiento de renovación.

b) Por venir obligado el residente extranjero a la renovación extraordinaria de la autorización, en virtud de lo dispuesto por las autoridades competentes en estados de excepción o de sitio, de acuerdo con lo dispuesto en el artículo 24 de la Ley Orgánica 4/1981, de 1 de junio, reguladora de los estados de alarma, excepción y sitio.

c) Por la inclusión en alguno de los supuestos de prohibición de entrada previstos en este Reglamento, bien por no haberse conocido dicha circunstancia en el momento de su entrada, bien por haberse producido durante su permanencia en España.

2. La autorización de residencia temporal se extinguirá por resolución del órgano competente para su concesión, conforme a los trámites previstos en la normativa vigente para los procedimientos de otorgamiento, modificación y extinción de autorizaciones, cuando se constate la concurrencia de alguna de las siguientes circunstancias

a) Cuando el extranjero cambie o pierda su nacionalidad, sin perjuicio de que pueda adquirir otra autorización de residencia en atención a las nuevas circunstancias.

b) Cuando desaparezcan las circunstancias que sirvieron de base para su concesión.

c) Cuando se compruebe la inexactitud grave de las alegaciones formuladas o de la documentación aportada por el titular para obtener dicha autorización de residencia.

d) Cuando deje de poseer pasaporte, documento análogo o, en su caso, cédula de inscripción, válidos y en vigor, salvo que pueda justificar que ha realizado los trámites necesarios para la renovación o recuperación del pasaporte o documento análogo.

e) Cuando se permanezca fuera de España durante más de seis meses en un periodo de un año.Esta circunstancia no será de aplicación a los titulares de una autorización de residencia temporal y trabajo vinculados mediante una relación laboral a organizaciones no gubernamentales, fundaciones o asociaciones, inscritas en el registro general correspondiente y reconocidas oficialmente de utilidad pública como cooperantes, y que realicen para aquéllas proyectos de investigación, cooperación al desarrollo o ayuda humanitaria, llevados a cabo en el extranjero. Tampoco será de aplicación a los

titulares de una autorización de residencia que permanezcan en el territorio de otro Estado miembro de la Unión Europea para la realización de programas temporales de estudios promovidos por la propia Unión.

Artículo 163 Extinción de la autorización de residencia temporal y trabajo para investigación

1. La vigencia de las autorizaciones de residencia temporal y trabajo para investigación se extinguirá sin necesidad de pronunciamiento administrativo:

a) Por el transcurso del plazo para el que se hayan expedido.

b) Por venir obligado el residente extranjero a la renovación extraordinaria de la autorización, en virtud de lo dispuesto por las autoridades competentes en estados de excepción o de sitio, de acuerdo con lo dispuesto en el artículo 24 de la Ley Orgánica 4/1981, de 1 de junio, reguladora de los estados de alarma, excepción y sitio.

2. La autorización de residencia temporal y trabajo para investigación se extinguirá por resolución del órgano competente para su concesión, conforme a los trámites previstos en la normativa vigente para los procedimientos de otorgamiento, modificación y extinción de autorizaciones, cuando se constate la concurrencia de alguna de las siguientes circunstancias:

a) Cuando la autorización se haya obtenido de manera fraudulenta.

b) Cuando desaparezcan las circunstancias que sirvieron de base para su concesión o en caso de comprobación de que éstas no existían.

c) Cuando su titular resida en España con fines distintos a aquéllos para los que se le autorizó.

Artículo 164 Extinción de la autorización de residencia temporal de profesionales altamente cualificados

1. La vigencia de las autorizaciones de residencia temporal y trabajo de profesionales altamente cualificados se extinguirá sin necesidad de pronunciamiento administrativo:

a) Por el transcurso del plazo para el que se hayan expedido.

b) Por venir obligado el residente extranjero a la renovación extraordinaria de la autorización, en virtud de lo dispuesto por las autoridades competentes en estados de excepción o de sitio, de acuerdo con lo dispuesto en el artículo 24 de la Ley Orgánica 4/1981, de 1 de junio, reguladora de los estados de alarma, excepción y sitio.

2. La autorización de residencia temporal y trabajo de profesionales altamente cualificados se extinguirá por resolución del órgano competente para su concesión, conforme a los trámites previstos en la normativa vigente para los procedimientos de otorgamiento, modificación y extinción de autorizaciones, cuando se constate la concurrencia de alguna de las siguientes circunstancias:

a) Cuando la autorización se haya obtenido de manera fraudulenta.

b) Cuando desaparezcan las circunstancias que sirvieron de base para su concesión o en caso de comprobación de que éstas no existían.

c) Cuando su titular resida en España con fines distintos a aquéllos para los que se le autorizó.

Artículo 165 Extinción de la autorización de residencia temporal y trabajo de víctimas de trata de seres humanos

1. La vigencia de las autorizaciones de residencia temporal y trabajo de víctimas de trata de seres humanos se extinguirá sin necesidad de pronunciamiento administrativo:

a) Por el transcurso del plazo para el que se hayan expedido.

b) Por venir obligado el residente extranjero a la renovación extraordinaria de la autorización, en virtud de lo dispuesto por las autoridades competentes en estados de excepción o de sitio, de acuerdo con lo dispuesto en el artículo 24 de la Ley Orgánica 4/1981, de 1 de junio, reguladora de los estados de alarma, excepción y sitio.

2. La autorización de residencia temporal y trabajo de víctimas de trata de seres humanos que sea concedida en base a la colaboración de la víctima en la investigación del delito se extinguirá por resolución del órgano competente para su concesión, conforme a los trámites previstos en la normativa vigente para los procedimientos de otorgamiento, modificación y extinción de autorizaciones, cuando se constate la concurrencia de alguna de las siguientes circunstancias:

a) Cuando una resolución judicial determine que la denuncia es fraudulenta o infundada, o en caso de fraude en la cooperación.

b) Cuando desaparezcan las circunstancias que sirvieron de base para su concesión.

c) Cuando su titular reanude de forma activa, voluntaria y por iniciativa propia, las relaciones con los presuntos autores del delito.

d) Cuando su titular deje de cooperar.

Artículo 166 Extinción de la autorización de residencia de larga duración

1. La extinción de la autorización de residencia de larga duración y de la autorización de residencia de larga duración-UE se producirá en los casos siguientes:

a) Cuando la autorización se haya obtenido de manera fraudulenta.

b) Cuando se dicte una orden de expulsión en los casos previstos en la Ley.

c) Cuando se produzca la ausencia del territorio de la Unión Europea durante doce meses consecutivos.Esta circunstancia no será de aplicación a los titulares de una autorización de residencia temporal y trabajo vinculados mediante una relación laboral a organizaciones no gubernamentales, fundaciones o asociaciones, inscritas en el registro general correspondiente y reconocidas oficialmente de utilidad pública como cooperantes, y que realicen para aquéllas proyectos de investigación, cooperación al desarrollo o ayuda humanitaria, llevados a cabo en el extranjero.

d) Cuando hubiera adquirido la residencia de larga duración-UE en otro Estado miembro.

[1444]e) Cuando, obtenida la autorización por la persona a quien otro Estado miembro reconoció protección internacional, las autoridades de dicho Estado hubieran resuelto el cese, finalización, denegación de la renovación o la revocación de la citada protección.

2. Además, se producirá la extinción de la autorización de residencia de larga duración-UE tras una ausencia de territorio español de seis años. La Dirección General de Inmigración, previo informe de la Comisaría General de Extranjería y Fronteras, podrá determinar la no extinción de una autorización por esta causa ante la concurrencia de motivos excepcionales que así lo aconsejen.

TÍTULO VIII Gestión colectiva de contrataciones en origen

Artículo 167 Gestión colectiva de contrataciones en origen

1. De conformidad con lo dispuesto en el artículo 39 de la Ley Orgánica 4/2000, de 11 de enero, el Ministerio de Trabajo e Inmigración, teniendo en cuenta la situación nacional de empleo, podrá aprobar una previsión de las ocupaciones y, en su caso, de la cifra de puestos de trabajo que se podrán cubrir a través de la gestión colectiva de contrataciones en origen en el periodo de un año.

En caso de que, transcurrido el año respecto al que se establezca la cifra, el número de contrataciones en origen sea inferior a las inicialmente previstas, el Ministerio de Trabajo e Inmigración, previa consulta a la Comisión Laboral Tripartita de Inmigración, podrá prorrogar la vigencia de la cifra que reste.

2. La gestión colectiva permitirá la contratación programada de trabajadores que no se hallen o residan en España, llamados a desempeñar empleos estables y que serán seleccionados en sus países de origen a partir de las ofertas genéricas presentadas por los empresarios.

3. El Ministerio de Trabajo e Inmigración establecerá los supuestos en los que también será posible tramitar ofertas nominativas a través de la gestión colectiva de contrataciones en origen.

Artículo 168 Elaboración de la previsión anual de gestión colectiva de contrataciones en origen

1. Corresponderá a la Secretaría de Estado de Inmigración y Emigración la elaboración de la propuesta de previsión anual de puestos de trabajo, por ocupación laboral, que podrán ser cubiertos a través de la gestión colectiva de contrataciones en origen.

Para ello, deberá tenerse en cuenta la información sobre la situación nacional de empleo suministrada por el Servicio Público de Empleo Estatal, así como las propuestas que, previa consulta a las organizaciones sindicales más representativas y empresariales en su ámbito correspondiente, sean realizadas por las Comunidades Autónomas. Dichas propuestas se realizarán tras haber recibido las solicitudes de las organizaciones empresariales de ámbito provincial y las consideraciones que les hubieran hecho llegar las organizaciones sindicales más representativas de idéntico ámbito.

[1444] Letra e) del número 1 del artículo 166 introducida por el apartado tres del artículo único del R.D. 844/2013, de 31 de octubre, por el que se modifica el Reglamento de la L.O. 4/2000, de 11 de enero, sobre derechos y libertades de los extranjeros en España y su integración social, aprobado por el R.D. 557/2011, de 20 de abril («B.O.E.» 1 noviembre).Vigencia: 2 noviembre 2013

2. La propuesta realizada por la Secretaría de Estado de Inmigración y Emigración será adoptada previa consulta a la Comisión Laboral Tripartita de Inmigración, a la que con periodicidad trimestral le serán remitidos datos estadísticos sobre las autorizaciones solicitadas y concedidas, así como las solicitudes y concesiones de visados de búsqueda de empleo y las autorizaciones derivadas de éstos, en base a la Orden ministerial de gestión colectiva de contrataciones en origen.
Elaborada la propuesta, será presentada por la Secretaría de Estado de Inmigración y Emigración ante la Comisión Interministerial de Extranjería para que informe sobre la procedencia de aprobar la Orden.

Artículo 169 Contenido de la norma sobre gestión colectiva

1. La Orden ministerial por la que se apruebe la gestión colectiva de contrataciones en origen comprenderá la cifra provisional de los puestos de trabajo de carácter estable que pueden ser cubiertos a través de este procedimiento por trabajadores extranjeros que no se hallen o residan en España.
2. Asimismo, podrá establecer un número de visados para búsqueda de empleo dirigidos a hijos o nietos de españoles de origen, así como un número de visados para la búsqueda de empleo limitados a determinadas ocupaciones en un ámbito territorial concreto.
3. La Orden ministerial que apruebe la gestión colectiva de contrataciones en origen podrá regular de manera diferenciada las previsiones sobre contratación estable y sin establecer una cifra de puestos a trabajo a cubrir ni una delimitación de ocupaciones laborales, particularidades en el procedimiento de contratación de trabajadores de temporada o por obra o servicio regulado en el capítulo VI del título IV.
Sin perjuicio de lo anterior, dichas particularidades podrán ser establecidas, previo informe de la Comisión Laboral Tripartita de Inmigración, por Orden del titular del Ministerio de Trabajo e Inmigración específicamente aprobada a dichos efectos, en caso de que, a raíz de las propuestas de las Comunidades Autónomas y en atención a la situación nacional de empleo, se determine la no procedencia de establecer una cifra de contrataciones estables para una determinada anualidad.
4. A lo largo del año se podrá revisar el número y distribución de las ofertas de empleo admisibles en el marco de la gestión colectiva de contrataciones en origen, para adaptarlo a la evolución del mercado de trabajo.
5. Las ofertas de empleo genéricas presentadas en base a la norma sobre gestión colectiva de contrataciones en origen se orientarán preferentemente hacía los países con los que España haya firmado acuerdos sobre regulación y ordenación de flujos migratorios.

Artículo 170 Especialidades de los procedimientos relativos a autorizaciones en el marco de la gestión colectiva de contrataciones en origen

1. Las diferentes actuaciones de gestión, selección e intervención social y concesión de autorizaciones de residencia y trabajo, entre otras, que sean consecuencia de la ejecución de la gestión colectiva de contrataciones en origen, se desarrollarán en los términos que el Ministerio de Trabajo e Inmigración establezca en la correspondiente Orden.
2. La Orden ministerial por la que se apruebe la gestión colectiva de contrataciones en origen establecerá el procedimiento para la contratación de los trabajadores extranjeros.
En todo caso, los contratos de trabajo deberán ser firmados por extranjeros que no se hallen ni sean residentes en territorio español, y deberán contener, al menos, los aspectos previstos en el artículo 2.2 del Real Decreto 1659/1998, de 24 de julio, por el que se desarrolla el artículo 8.5 de la Ley del Estatuto de los Trabajadores en materia de información al trabajador sobre los elementos esenciales del contrato de trabajo, así como una previsión del salario neto que percibirá el trabajador.
3. Los empresarios que pretendan contratar a través del procedimiento de gestión colectiva de contrataciones en origen deberán presentar las solicitudes personalmente, o a través de quien válidamente tenga atribuida la representación legal empresarial que, para estos supuestos, podrán ser organizaciones empresariales.
4. En los procesos de selección en origen de los trabajadores realizados, en su caso, conforme a los procedimientos previstos en los acuerdos de regulación de flujos migratorios, podrán participar los empresarios, directa o indirectamente, siempre que lo soliciten, así como los representantes de la Dirección General de Inmigración encargados específicamente de estas tareas. Igualmente, podrán participar, en calidad de asesores y cuando las Administraciones de ambos países se lo soliciten, representantes de organizaciones sindicales más representativas y empresariales españolas y/o del país en el que se desarrolle el proceso de selección.

La Dirección General de Inmigración presentará a la Comisión Laboral Tripartita de Inmigración, con periodicidad trimestral, un informe relativo al desarrollo de los procesos de selección de trabajadores en origen realizados durante el correspondiente periodo.
5. La Dirección General de Inmigración trasladará a la Comisaría General de Extranjería y Fronteras el acta de la selección realizada, para que informe de la posible concurrencia de causas de denegación de la autorización, y asigne, en su caso, número de identidad de extranjero a los trabajadores en el plazo máximo de dos días hábiles.
Excepcionalmente, este plazo podrá ampliarse hasta cinco días hábiles cuando el elevado número de trabajadores lo haga imprescindible, circunstancia que será comunicada a la Dirección General de Inmigración.
Asimismo la Dirección General de Inmigración solicitará informe al Registro Central de Penados, con idéntico plazo y conforme a las anteriores previsiones.
6. Teniendo en cuenta las características del puesto de trabajo que se vaya a desempeñar, se podrán desarrollar cursos de formación, en España o en los países de origen, dirigidos a los trabajadores que hayan sido seleccionados o preseleccionados. A través del medio más adecuado, se procurará el suministro de la información suficiente al trabajador sobre sus derechos y deberes como tal.

Artículo 171 Procedimiento en el caso de traspaso de competencias ejecutivas en materia de autorización inicial de trabajo por cuenta ajena a Comunidades Autónomas

Cuando se haya traspasado a la Administración autonómica la competencia ejecutiva sobre tramitación y resolución de las autorizaciones iniciales de trabajo por cuenta ajena, la Orden ministerial establecerá su intervención en los trámites de carácter laboral, así como en la recepción de solicitudes, admisión a trámite, comprobación de los requisitos laborales, emisión de informe sobre las mismos y su remisión a la Dirección General de Inmigración para la continuación de los trámites.
El procedimiento que se establezca para resolver sobre la autorización solicitada contemplará que los órganos competentes de la Comunidad Autónoma y de la Administración General del Estado dicten, de manera coordinada y concordante, una resolución conjunta, denegando o concediendo la correspondiente autorización inicial de residencia y trabajo por cuenta ajena, que será firmada por los titulares de cada una de las Administraciones competentes, y expedida y notificada al solicitante por el órgano autonómico, según lo previsto en el artículo 68 del presente Reglamento.

Artículo 172 Visados de residencia y trabajo

1. En el plazo máximo de los dos meses siguientes a la notificación de la resolución de concesión de la autorización de residencia temporal y trabajo por cuenta ajena o de la autorización de residencia temporal y trabajo por cuenta ajena de duración determinada para obra o servicio, y a los efectos de la solicitud de visado, se presentará, en la oficina consular, de forma agrupada, la siguiente documentación:

a) Pasaporte ordinario o título de viaje, reconocido como válido en España, con una vigencia mínima de cuatro meses.

b) Certificado de antecedentes penales, que debe ser expedido por las autoridades del país de origen o del país o países en que haya residido durante los últimos cinco años, en el que no deben constar condenas por delitos previstos en el ordenamiento español.

c) Certificado médico con el fin de acreditar que no padece ninguna de las enfermedades que pueden tener repercusiones de salud pública graves de conformidad con lo dispuesto en el Reglamento Sanitario Internacional de 2005.

d) Los contratos de los trabajadores incluidos en la resolución, firmados previamente por ambas partes.

e) Los compromisos de retorno firmados por los trabajadores, en caso de autorizaciones de residencia temporal y trabajo por cuenta ajena de duración determinada para obra o servicio.La presentación agrupada se efectuará por la empresa, la organización empresarial o sus representantes acreditados.
En atención a la celeridad del procedimiento, se podrá admitir que la presentación de solicitud de visado se realice a través del organismo de selección, de manera conjunta, para todos los trabajadores cuya contratación se pretende para un mismo periodo.

2. La acreditación del representante para solicitar el visado, cuando sea distinto del representante legal de la empresa u organización empresarial, se efectuará por designación de éste en la Oficina de Extranjería, en la Dirección General de Inmigración o, en su caso, en el órgano competente de la Comunidad Autónoma, así como en la Consejería o Sección de Trabajo e Inmigración de la Misión Diplomática de que se trate o, en su defecto, en la Oficina Consular.
El órgano ante el que se efectúe el trámite certificará con su sello el documento de designación de representante.
3. El visado será emitido por la autoridad consular en un plazo máximo de cinco días.
Excepcionalmente, este plazo podrá ampliarse hasta un máximo de quince días, cuando el elevado número de solicitudes presentadas lo haga imprescindible. La Dirección General de Asuntos Consulares y Migratorios comunicará esta circunstancia a la Dirección General de Inmigración.
4. Los visados tendrán una vigencia máxima de seis meses, y habilitarán para la entrada en España.

Artículo 173 Entrada en España y eficacia de la autorización inicial de residencia temporal y trabajo

1. En el plazo de tres meses desde la entrada del trabajador extranjero en territorio español, deberá producirse su afiliación, alta y posterior cotización, en los términos establecidos por la normativa sobre el régimen de Seguridad Social que resulte de aplicación; el trabajador podrá comenzar su actividad laboral; y el empleador quedará obligado a comunicar el contenido del contrato de trabajo a los Servicios Públicos de Empleo.
El alta en el régimen correspondiente de la Seguridad Social dotará de eficacia a la autorización inicial de residencia temporal y trabajo por cuenta ajena.
2. En el plazo de un mes desde el alta del trabajador en el régimen correspondiente de la Seguridad Social, éste deberá solicitar la Tarjeta de Identidad de Extranjero, personalmente y ante la Oficina de Extranjería o la Comisaría de Policía correspondientes. Dicha tarjeta será expedida por el plazo de validez de la autorización y será retirada por el extranjero.
En el caso de autorizaciones de residencia temporal y trabajo por cuenta ajena de duración determinada para obra o servicio cuya vigencia sea igual o inferior a seis meses, los trabajadores estarán exceptuados de la obligación de obtener la Tarjeta de Identidad de Extranjero.
3. Si finalizada la vigencia de la autorización de estancia no existiera constancia de que el trabajador ha sido dado de alta en el régimen correspondiente de la Seguridad Social, éste quedará obligado a salir del territorio nacional, incurriendo en caso contrario en infracción grave por encontrarse irregularmente en España.
Asimismo, el órgano competente requerirá al empleador que solicitó la autorización para que alegue las razones por las que no se ha iniciado la relación laboral, y por las que no se ha cumplido la obligación de comunicación sobre dicha incidencia a los órganos competentes, prevista en el artículo 38.4 de la Ley Orgánica 4/2000.
En dicho requerimiento, se hará constar que, de no recibirse contestación al mismo en el plazo de diez días o de considerarse insuficientes las razones alegadas por el empleador, el órgano competente dará traslado del expediente a la Inspección de Trabajo y Seguridad Social, por posible concurrencia de una infracción grave de las previstas en el artículo 53.2.a) de la Ley Orgánica 4/2000.
Igualmente, le advertirá que, de finalizar el posible procedimiento sancionador con determinación de la concurrencia de la infracción señalada en el párrafo anterior, podrán denegarse ulteriores solicitudes de autorización que presente por considerar que no se garantiza la actividad continuada de los trabajadores.

Artículo 174 Visados de residencia y trabajo de temporada

1. En el plazo máximo de los dos meses siguientes a la notificación de la resolución de concesión de la autorización de residencia temporal y trabajo por cuenta ajena de duración determinada, para actividades de campaña o temporada, y a los efectos de la solicitud de visado, se presentará, en la oficina consular, de forma agrupada, la siguiente documentación:

a) Pasaporte ordinario o título de viaje, reconocido como válido en España, con una vigencia mínima de cuatro meses.

b) Certificado de antecedentes penales, que debe ser expedido por las autoridades del país de origen o del país o países en que haya residido durante los últimos cinco años, en el que no deben constar condenas por delitos previstos en el ordenamiento español.

c) Certificado médico con el fin de acreditar que no padece ninguna de las enfermedades que pueden tener repercusiones de salud pública graves de conformidad con lo dispuesto en el Reglamento Sanitario Internacional de 2005.

d) Los contratos de los trabajadores incluidos en la resolución, firmados previamente por ambas partes.

e) Los compromisos de retorno firmados por los trabajadores.La presentación agrupada se efectuará por la empresa, la organización empresarial o sus representantes acreditados.

En atención a la celeridad del procedimiento, se podrá admitir que la presentación de solicitud de visado se realice a través del organismo de selección, de manera conjunta, para todos los trabajadores cuya contratación se pretende para un mismo periodo.

2. La acreditación del representante para solicitar el visado, cuando sea distinto del representante legal de la empresa u organización empresarial, se efectuará por designación de éste en la Oficina de Extranjería, en la Dirección General de Inmigración o, en su caso, en el órgano competente de la Comunidad Autónoma, así como en la Consejería o Sección de Trabajo e Inmigración de la Misión Diplomática de que se trate o, en su defecto, en la Oficina Consular.

El órgano ante el que se efectúe el trámite certificará con su sello el documento de designación de representante.

3. El visado será emitido por la autoridad consular en un plazo máximo de cinco días.

Excepcionalmente, este plazo podrá ampliarse hasta un máximo de quince días, cuando el elevado número de solicitudes presentadas lo haga imprescindible. La Dirección General de Asuntos Consulares y Migratorios comunicará esta circunstancia a la Dirección General de Inmigración.

4. Los visados tendrán una vigencia será igual al periodo autorizado para residir y trabajar, con un máximo de nueve meses.

En caso de que en el plazo de un mes desde su entrada en España no exista constancia de que el trabajador ha sido dado de alta en el régimen correspondiente de la Seguridad Social, el órgano competente podrá resolver la extinción de la autorización.

Asimismo, el órgano competente requerirá al empleador para que alegue las razones por las que no se ha iniciado la relación laboral, con la advertencia de que, si no alegase ninguna justificación o si las razones aducidas se considerasen insuficientes, podrán denegarse ulteriores solicitudes de autorización que presente por considerar que no se garantiza la actividad continuada de los trabajadores, así como de la posible concurrencia de una infracción grave de las previstas en el artículo 53.2.a) de la Ley Orgánica 4/2000.

5. Los trabajadores estarán exceptuados de la obtención de la Tarjeta de Identidad de Extranjero.

Artículo 175 Visados para la búsqueda de empleo

1. Los visados para búsqueda de empleo autorizarán a desplazarse al territorio español, para buscar trabajo durante el periodo de estancia de tres meses. Si, transcurrido dicho plazo, no hubiera obtenido un contrato, el extranjero quedará obligado a salir del territorio nacional, en caso contrario, incurrirá, en la infracción prevista en el artículo 53.1.a) de la Ley Orgánica 4/2000.

2. A los efectos de verificar la salida del territorio nacional, el extranjero deberá presentarse ante los responsables del control fronterizo por el que se efectuase la salida, para que se estampe sobre su pasaporte un sello de salida. Esta circunstancia será anotada en el Registro Central de Extranjeros y comunicada, por medios electrónicos cuando sea posible, al Ministerio de Asuntos Exteriores y de Cooperación.

3. Cuando corresponda a la Administración autonómica la competencia ejecutiva sobre tramitación y resolución de las autorizaciones iniciales de trabajo por cuenta ajena, la Orden ministerial por la que se apruebe la gestión colectiva de contrataciones en origen establecerá la intervención de las autoridades de la Comunidad Autónoma referidas a la recepción de solicitudes de autorización de residencia y trabajo, admisión a trámite y verificación de los requisitos laborales.

Asimismo, el procedimiento que se establezca en la citada Orden ministerial contemplará que la resolución de la solicitud de autorización inicial de residencia y trabajo tramitada a través de dicho procedimiento, que deberá ser concordante, sea dictada de manera conjunta por los órganos competentes de la Comunidad Autónoma y de la Administración General del Estado, concediendo o denegando la correspondiente autorización, que será firmada por los titulares de los órganos competentes de cada una de las Administraciones, y expedida y notificada al solicitante por el órgano autonómico según lo previsto en el artículo 68 del presente Reglamento.

Artículo 176 Visados para la búsqueda de empleo dirigidos a hijos o nietos de español de origen

El número de visados de búsqueda de empleo dirigido a los hijos y nietos de español de origen, que, de acuerdo con lo dispuesto por el artículo 40 de la Ley Orgánica 4/2000, se encuentran exentos de la valoración de la situación nacional de empleo. El sistema de selección de los destinatarios y las fórmulas de presentación de las solicitudes, se regularán en la Orden ministerial por la que se apruebe la gestión colectiva de contrataciones en origen.

Artículo 177 Visados para la búsqueda de empleo en determinadas ocupaciones y ámbitos territoriales

1. La Orden ministerial por la que se apruebe la gestión colectiva de contrataciones en origen podrá aprobar un número de visados de búsqueda de empleo limitados a un ámbito territorial y a una ocupación, donde existan puestos de trabajo de difícil cobertura y las circunstancias específicas del mercado laboral concernido determinen que los puestos puedan cubrirse de manera más adecuada a través de este sistema.
2. En su concesión inicial y sucesivas renovaciones se estará a lo dispuesto en los artículos que establecen las condiciones para la concesión de la autorización de residencia y trabajo que proceda y su renovación.
3. El visado para búsqueda de empleo autorizará a su titular a permanecer legalmente en España durante tres meses. El trabajador deberá buscar un empleo en la ocupación y en el ámbito territorial para el que se haya previsto la concesión de la autorización. Las Oficinas de Extranjería inadmitirán a trámite o denegarán, en su caso, las solicitudes que se presenten para ocupación o ámbito territorial distintos.
Excepcionalmente, cuando se produzcan circunstancias imprevistas en el mercado laboral, la Dirección General de Inmigración podrá disponer que la autorización de residencia y trabajo sea concedida en otro ámbito territorial u ocupación.
4. El empleador que pretenda la contratación del extranjero en estas condiciones presentará un contrato de trabajo-solicitud de autorización, firmado por ambas partes, así como aquellos documentos reflejados en el artículo 67.2, en la Oficina de Extranjería de la Delegación o Subdelegación del Gobierno.
5. El órgano competente deberá pronunciarse en el plazo máximo de diez días sobre la concesión de la autorización de residencia y trabajo, y notificará al solicitante la resolución de manera inmediata.
6. Cuando la competencia ejecutiva en materia de autorización inicial de trabajo corresponda a la Administración autonómica, ésta será competente para la admisión, tramitación, resolución de solicitudes y, eventualmente, de los recursos administrativos. La resolución de solicitudes y recursos se realizará, de forma concordante y conjunta con la decisión de la Administración General del Estado en materia de residencia, de acuerdo con lo previsto en este Reglamento para cada tipo de autorización.
7. La eficacia de la autorización concedida estará condicionada a la posterior afiliación y/o alta del trabajador en la Seguridad Social, en el plazo de un mes desde la notificación realizada al solicitante. Cumplida la condición, la autorización adquirirá vigencia y tendrá la consideración de autorización inicial de residencia y trabajo por cuenta ajena.
8. En el plazo de un mes desde la entrada en vigor de la autorización, los trabajadores vendrán obligados a solicitar personalmente la correspondiente Tarjeta de Identidad de Extranjero. Dicha tarjeta será expedida por el plazo de validez de la autorización de residencia temporal y será retirada, salvo que concurran circunstancias excepcionales que lo impidan, personalmente por el extranjero.

TÍTULO IX Procedimiento para autorizar la entrada, residencia y trabajo en España, de extranjeros en cuya actividad profesional concurran razones de interés económico, social o laboral, o cuyo objeto sea la realización de trabajos de investigación o desarrollo o docentes, que requieran alta cualificación, o de actuaciones artísticas de especial interés cultural

Artículo 178 Ámbito de aplicación

1. Sin perjuicio de lo establecido en la Disposición adicional primera.3, podrán dirigirse a la Dirección General de Inmigración solicitudes de acuerdo con lo establecido en este título, correspondiendo a ésta, la tramitación y resolución de los procedimientos ante ella iniciados.
2. Podrán acogerse al procedimiento establecido en este título, los empleadores, establecidos en España, que requieran la incorporación en territorio español de trabajadores extranjeros no comunitarios, para el desarrollo de una relación laboral incluida en alguno de los siguientes supuestos:

a) Personal directivo o altamente cualificado, cuando la empresa reúna alguna de las siguientes características:

1.º Promedio de plantilla durante los tres meses inmediatamente anteriores a la presentación de la solicitud superior a 500 trabajadores en España, en alta en el correspondiente régimen de la Seguridad Social

2.º Volumen de cifra neta anual de negocios superior, en España, a 200 millones de euros; o volumen de fondo propios o patrimonio neto superior, en España, a 100 millones de euros

3.º Inversión bruta media anual, procedente del exterior, no inferior a 1 millón de euros en los tres años inmediatamente anteriores a la presentación de la solicitud.

4.º Pertenencia, en el caso de pequeñas y medianas empresas establecidas en España, a uno de los siguientes sectores estratégicos: tecnología de la información y las comunicaciones, energías renovables, medioambiente, agua y tratamiento de aguas, ciencias de salud, biofarma y biotecnología y aeronáutica y aeroespacial.A propuesta del Departamento ministerial u órgano autonómico competente por razón de la materia, la Secretaría de Estado de Inmigración y Emigración podrá autorizar la aplicación de este supuesto a otros sectores considerados estratégicos.

b) Los técnicos y científicos extranjeros altamente cualificados, contratados por el Estado, las Comunidades Autónomas, Entes locales, u organismos que tengan por objeto la promoción y desarrollo de la investigación promovidos o participados mayoritariamente por las anteriores.

c) Los profesores extranjeros contratados por una universidad española.

d) Técnicos o científicos, altamente cualificados, para la realización de trabajos de investigación o la incorporación a actividades de desarrollo en universidades y centros de I+D de reconocido prestigio, o en unidades de investigación y desarrollo de entidades empresariales establecidas en España.

e) Artistas o grupos de artistas de reconocido prestigio internacional o artistas que participen en un proyecto artístico de carácter internacional que suponga una relevante contribución cultural o social, así como el personal necesario para llevar a cabo su actuación, que vengan a España a realizar actuaciones de interés cultural.

f) Personal directivo o altamente cualificado que forme parte de un proyecto empresarial que suponga, alternativamente y siempre que la condición alegada en base a este supuesto sea considerada y acreditada como de interés público:

1.º Un incremento significativo en la creación de puestos de trabajo directos por parte de la empresa que solicita la contratación.

2.º Un incremento significativo en la creación de puestos de trabajo en el sector de actividad o ámbito geográfico en el que se vaya a desarrollar la actividad laboral.

3.º Una inversión extraordinaria con impacto socioeconómico de relevancia en el ámbito geográfico en el que se vaya a desarrollar la actividad laboral.

4.º Una aportación relevante a la innovación científica y/o tecnológica.

3. En la tramitación de los expedientes relativos a autorizaciones de residencia y trabajo previstos en este artículo no se tendrá en cuenta la situación nacional de empleo.
4. La Dirección General de Inmigración presentará trimestralmente un informe a la Comisión Laboral Tripartita de Inmigración sobre la gestión realizada el correspondiente periodo en base a lo previsto en este título.

Artículo 179 Tipos de autorización

1. En base a lo previsto en este título, podrán presentarse solicitudes de los siguientes tipos de autorización, siempre que se reúnan los requisitos relativos a la autorización de que se trate y el supuesto esté encuadrado en el artículo anterior:

a) Autorización de residencia temporal y trabajo por cuenta ajena.

b) Autorización de residencia temporal y trabajo en el marco de una prestación transnacional de servicios.

c) Autorización de residencia temporal y trabajo de profesionales altamente cualificados titulares de una Tarjeta azul-UE.

d) Autorización de residencia temporal y trabajo para investigación.

e) Autorización de residencia temporal y trabajo por cuenta ajena de duración determinada, siempre que el supuesto esté encuadrado en el apartado 2.e) del artículo anterior.

2. En base a lo previsto en el artículo 181, podrán presentarse solicitudes de los siguientes tipos de autorización:

a) Autorización de residencia temporal sin realizar una actividad laboral o profesional.

b) Autorización de residencia temporal y trabajo por cuenta ajena.

c) Autorización de residencia temporal por reagrupación familiar.

Artículo 180 Particularidades del procedimiento y documentación

1. El empleador que pretenda contratar a un trabajador extranjero no residente en España, en base a lo previsto en este título, deberá presentar personalmente, o a través de quien válidamente tenga atribuida la representación legal empresarial, la correspondiente solicitud de autorización ante la Dirección General de Inmigración.

2. Con la solicitud en modelo oficial deberá acompañarse la documentación exigible de acuerdo con el tipo de autorización, así como la siguiente, sin perjuicio de la posible utilización de cualquier medio de prueba admitido en Derecho:

a) Para el supuesto regulado en el artículo 178.2.a):Memoria descriptiva de la actividad de la empresa en España y del proyecto concreto para el que se solicita la autorización y, alternativamente y en función de las características que se aleguen sobre la empresa:

1.º Certificado de la Tesorería General de la Seguridad Social sobre que la empresa cuenta en España con plantilla de trabajadores en alta, en la cuantía establecida en el apartado 1.º del artículo 178.2.a).

2.º Certificado de un auditor de cuentas o de una sociedad de auditoría de cuentas sobre que, de acuerdo con las últimas cuentas anuales de la empresa, ésta tiene en España una cifra neta de negocios o fondos propios o patrimonio neto en las cuantías establecidas en el apartado 2.º del artículo 178.2.a).En el caso de que las últimas cuentas anuales de la empresa hayan sido objeto de una auditoría, el certificado previsto en el párrafo anterior podrá ser sustituido por la presentación de una copia de las cuentas anuales de la empresa y del correspondiente informe de auditoría de cuentas.

3.º Certificado del Registro de inversiones, dependiente del Ministerio de Industria, Turismo y Comercio, sobre que la empresa ha declarado una inversión bruta en los términos previstos en el apartado 3.º del artículo 178.2.a).

4.º En su caso, informe favorable del Departamento ministerial u órgano autonómico competente por razón de la materia, que hará constar que la empresa queda encuadrada, por razón de su actividad, en alguno de los sectores estratégicos establecidos en el apartado 4.º del artículo 178.2.a).

b) Para el supuesto regulado en el artículo 178.2.b):

1.º Memoria descriptiva del proyecto al que se incorpora el extranjero, con indicación expresa del objetivo y justificación de la investigación, así como de los recursos humanos y presupuesto previstos para ésta, y del plan de trabajo y tareas a desarrollar por el extranjero. En su caso, podrá entenderse contenida esta información en el convenio de acogida con el investigador extranjero.

2.º Salvo en el caso de contratación por administraciones públicas territoriales, documentación acreditativa de que el organismo tiene por objeto la promoción y el desarrollo de la investigación; y está promovido o participado mayoritariamente por una Administración Pública territorial.

c) Para el supuesto regulado en el artículo 178.2.c): certificación del rector de la Universidad, o de la persona en quien éste delegue, sobre las tareas docentes que realizará la persona contratada.

d) Para el supuesto regulado en el artículo 178.2.d):

1.º Informe favorable de órgano estatal o autonómico competente, sobre que se reúnen las condiciones relativas la consideración de centro de I+D de reconocido prestigio o de unidad de investigación y desarrollo de una entidad empresarial.

2.º Memoria descriptiva del proyecto al que se incorpora el extranjero, con indicación expresa del objetivo y justificación de la investigación, así como de los recursos humanos y presupuesto

previstos para ésta, y del plan de trabajo y tareas a desarrollar por el extranjero. En su caso, podrá entenderse contenida esta información en el convenio de acogida con el investigador extranjero.

e) Para el supuesto regulado en el artículo 178.2.e):

1.º Memoria explicativa y documentación acreditativa del número de actuaciones previstas; lugar donde se van a llevar a cabo y aforo; personas integrantes del equipo; países en los que el artista ha desarrollado su actividad; así como otras circunstancias relevantes sobre éste o la compañía.

2.º En función del supuesto alegado: documentación acreditativa de la proyección internacional del artista o grupo artístico o documentación acreditativa de la participación del artista en un proyecto de ámbito internacional y de la relevante contribución cultural o social que éste suponga.

f) Para el supuesto regulado en el artículo 178.2.f):

1.º Informe favorable del órgano estatal, autonómico o local, con competencia en relación con la causa alegada para la contratación y en el que conste la consideración de la misma como de interés público.

2.º Memoria descriptiva del proyecto empresarial, en la que se concreten los términos en que concurre la causa alegada para la contratación, así como el número y la naturaleza de las autorizaciones que se solicitan y las fechas previstas de entrada de los trabajadores extranjeros en España.

3. El plazo máximo para notificar las resoluciones sobre solicitudes de autorización presentadas de acuerdo con lo previsto en este artículo será de un mes, a partir del día siguiente al de la fecha de entrada en el registro del órgano competente para su tramitación.

4. Las solicitudes de visado se resolverán y notificarán en el plazo de diez días hábiles desde su presentación.

Artículo 181 Familiares

1. Podrá tramitarse una autorización de residencia temporal sin autorización de trabajo para los familiares de los trabajadores incluidos en los apartados a), b), c), d) y f) del artículo 178.2.

Podrá tramitarse una autorización de residencia y trabajo por cuenta ajena a favor de los mismos familiares cuando se cumplan los requisitos reglamentariamente exigidos y la solicitud se presente conjuntamente con la solicitud del familiar con quien se pretenda residir o bien durante la vigencia de ésta. En la tramitación de estos expedientes no se tendrá en cuenta la situación nacional de empleo.

La duración de las autorizaciones previstas en este apartado no excederá en ningún caso de la vigencia de la autorización principal.

2. Las categorías de familiares que podrán beneficiarse de lo previsto en este artículo serán las reguladas en el artículo 17 de la Ley Orgánica 4/2000, si bien no será de aplicación a los ascendientes mayores de sesenta y cinco años lo previsto en relación con la posible obtención de una autorización de residencia y trabajo por cuenta ajena.

3. La solicitud a favor del familiar podrá ser presentada por el empleador, de forma simultánea a la relativa al trabajador extranjero, o bien de forma separada, con posterioridad.

En este último caso, la solicitud será presentada ante la misión diplomática u oficina consular española de la demarcación de residencia del familiar, salvo en el supuesto de solicitudes de autorización de residencia temporal y trabajo por cuenta ajena.

Las solicitudes de autorización de residencia temporal y trabajo por cuenta ajena a favor de un familiar presentadas de forma separada a la del trabajador extranjero, serán presentadas por el empleador que desee contratar a dicho familiar, personalmente o a través de quien ejerza válidamente la representación empresarial, ante el registro de la Dirección General de Inmigración o ante la Oficina de Extranjería correspondiente a la provincia donde se vaya a desarrollar la actividad laboral. En su caso, la Oficina de Extranjería dará traslado inmediato de la solicitud a la Dirección General de Inmigración, para su tramitación y resolución.

4. El plazo máximo para notificar las resoluciones sobre solicitudes de autorización presentadas de acuerdo con lo previsto en este artículo será de un mes, a partir del día siguiente al de la fecha de entrada en el registro del órgano competente para su tramitación.

5. Las solicitudes de visado se resolverán y notificarán en el plazo de diez días hábiles desde su presentación.

6. El contenido de este artículo se entenderá sin perjuicio del derecho de todo trabajador documentado en base a este título, a la reagrupación de sus familiares, en los términos y con las condiciones

establecidos en los >artículos 16 a 19 de la Ley Orgánica 4/2000, y concordantes de su Reglamento, en función del tipo de autorización de que sea titular el extranjero reagrupante.
La solicitud de autorización de residencia por reagrupación familiar podrá ser presentada ante la Dirección General de Inmigración en el caso de que, estando el extranjero incardinado en uno de los supuestos del artículo 178 y solicite un tipo de autorización que permita, de acuerdo con lo previsto en el artículo 18.1 de la Ley Orgánica 4/2000, la presentación y concesión simultánea de la autorización inicial del reagrupante y la de residencia por reagrupación familiar.

TÍTULO X Trabajadores transfronterizos

Artículo 182 Definición

Se halla en situación de trabajo transfronterizo el trabajador que haya sido autorizado para desarrollar actividades lucrativas, laborales o profesionales por cuenta propia o ajena en las zonas fronterizas del territorio español, residiendo en la zona fronteriza de un Estado limítrofe al que regrese diariamente.

Artículo 183 Ámbito de aplicación, requisitos y procedimiento

1. En la concesión inicial de una autorización de trabajo para trabajadores transfronterizos se estará a lo dispuesto en los artículos que establecen las condiciones para la concesión de la autorización de trabajo que proceda, sin perjuicio de que el cumplimiento de los requisitos comúnmente exigibles para la obtención de un visado de residencia y trabajo será valorado por el órgano competente, en el marco de la tramitación y resolución del procedimiento relativo a la autorización de trabajo.
2. De acuerdo con lo previsto en el apartado anterior, para la obtención de una autorización de trabajo para trabajadores transfronterizos deberán cumplirse los siguientes requisitos:

a) Autorización de trabajo por cuenta ajena:

1.º Carecer de antecedentes penales en España y en sus países anteriores de residencia durante los últimos cincos años, por delitos previstos en el ordenamiento español.

2.º No figurar como rechazable en el espacio territorial de países con los que España tenga firmado un convenio en tal sentido.

3.º Residir en la zona fronteriza con territorio español de que se trate.

4.º Que la situación nacional de empleo permita la contratación del trabajador extranjero.

5.º Que el empleador presente un contrato de trabajo, con fecha de comienzo condicionada a la de la eficacia de la autorización, que garantice al trabajador una actividad continuada durante el periodo de vigencia de la autorización.

6.º Que el empleador haya formalizado su inscripción en el correspondiente régimen del sistema de Seguridad Social y se encuentre al corriente del cumplimiento de sus obligaciones tributarias y frente a la Seguridad Social.

7.º Que las condiciones fijadas en el contrato de trabajo se ajusten a las establecidas por la normativa vigente y el convenio colectivo aplicable para la misma actividad, categoría profesional y localidad.

8.º Que el empleador cuente con medios económicos, materiales o personales, suficientes para su proyecto empresarial y para hacer frente a las obligaciones asumidas en el contrato frente al trabajador.

9.º Que se tenga la capacitación y, en su caso, la cualificación profesional legalmente exigida para el ejercicio de la profesión.

b) Autorización de trabajo por cuenta propia:

1.º Carecer de antecedentes penales en España y en sus países anteriores de residencia durante los últimos cincos años, por delitos previstos en el ordenamiento español.

2.º No figurar como rechazable en el espacio territorial de países con los que España tenga firmado un convenio en tal sentido.

3.º Residir en la zona fronteriza con territorio español de que se trate.

4.º Cumplir los requisitos que la legislación vigente exige a los nacionales para la apertura y funcionamiento de la actividad proyectada.

5.º Tener la capacitación y, en su caso, la cualificación profesional legalmente exigida para el ejercicio de la profesión, así como la colegiación cuando así se requiera.

6.º Acreditar que la inversión prevista para la implantación del proyecto sea suficiente y la incidencia, en su caso, en la creación de empleo.

7.º La previsión de que el ejercicio de la actividad producirá desde el primer año recursos económicos suficientes al menos para la manutención del interesado, una vez deducidos los necesarios para el mantenimiento de la actividad.

3. Cuando la competencia ejecutiva en materia de autorización inicial de trabajo por cuenta propia y ajena corresponda a la Administración autonómica, ésta será competente para la admisión, tramitación, resolución de solicitudes y, eventualmente, de los recursos administrativos, de acuerdo con lo previsto en este Reglamento para cada tipo de autorización.

4. En el plazo de un mes desde la fecha de notificación de la resolución por la que se conceda, en su caso, la autorización, el trabajador habrá de darse o ser dado de alta en el régimen correspondiente de la Seguridad Social.

En el mismo plazo, el extranjero deberá solicitar y obtener la correspondiente Tarjeta de Identidad de Extranjero. Esta tarjeta acreditará la condición de trabajador transfronterizo y permitirá la entrada y salida de territorio nacional para la realización de la actividad a la que se refiera.

En base a lo dispuesto en el artículo 4.2 de la Ley Orgánica 4/2000, la Tarjeta de Identidad de Extranjero será solicitada y obtenida sin perjuicio de que la autorización concedida sea de duración menor a seis meses.

5. Se denegarán las autorizaciones de trabajo por cuenta propia o ajena para trabajadores transfronterizos, además de por la concurrencia de alguna de las causas generales de denegación establecidas en este Reglamento para las autorizaciones de residencia y trabajo, por la pérdida de la condición de trabajador transfronterizo.

Artículo 184 Efectos de la autorización de trabajo para trabajadores transfronterizos

1. La duración de la autorización inicial coincidirá con la del contrato de trabajo en relación con la cual se conceda, con el límite mínimo de tres meses y máximo de un año. Los mismos criterios serán de aplicación en relación con la actividad proyectada, en el caso de trabajo por cuenta propia.

2. La validez de la autorización de trabajo estará limitada al ámbito territorial de la Comunidad o Ciudad Autónoma en cuya zona limítrofe resida el trabajador, así como a una ocupación en el caso de trabajo por cuenta ajena o a un sector de actividad en el de trabajo por cuenta propia.

3. La autorización de trabajo se prorrogará a su expiración, en tanto continúe la misma relación laboral o actividad por cuenta propia y subsistan las circunstancias que motivaron su concesión.

La vigencia de las sucesivas prórrogas coincidirá con la del contrato de trabajo o de la actividad por cuenta propia, con el límite máximo de un año.

4. Las autorizaciones se extinguirán cuando concurran las causas previstas para el resto de autorizaciones reguladas en este Reglamento, cuando sean aplicables, así como por la pérdida de la condición de trabajador transfronterizo.

5. El hecho de haber sido titular de una autorización de trabajo por cuenta propia o ajena para trabajadores transfronterizos no generará derecho para la obtención de una autorización de residencia y trabajo por cuenta propia o ajena, sin perjuicio de que sea tenida en cuenta para la valoración de las solicitudes que pudieran presentarse por el titular.

TÍTULO XI Menores extranjeros

CAPÍTULO I Residencia del hijo de residente

Artículo 185 Residencia del hijo nacido en España de residente

1. Los hijos nacidos en España de extranjero que se encuentre residiendo en España adquirirán automáticamente la misma autorización de residencia de la que sea titular cualquiera de sus progenitores.
A estos efectos, el padre o la madre deberán solicitar personalmente la autorización de residencia para el hijo desde que tuviera lugar el nacimiento o desde que alguno de sus progenitores acceda a la situación de residencia, acompañando original y copia del certificado de nacimiento.
2. Si el hijo nacido en España es de padre o madre reconocidos como refugiados o beneficiarios de protección subsidiaria, éstos podrán optar entre solicitar para él la extensión familiar del derecho de protección internacional o una autorización de residencia, en función del interés superior del menor.
3. En el caso de hijo nacido en España de un extranjero titular de una autorización de residencia por reagrupación familiar en condición de descendiente de otro residente, aquél adquirirá una autorización de residencia por reagrupación familiar dependiente de su progenitor.
En la renovación de la citada autorización de residencia serán valorados, en cuanto a la acreditación de la disposición de vivienda adecuada y de medios económicos suficientes para cubrir las necesidades de la familia, junto a los del progenitor del menor, los del primer reagrupante, siempre que el progenitor del menor siga siendo titular de una autorización de residencia por reagrupación familiar.
4. Para las renovaciones de las autorizaciones de residencia reguladas en este artículo se seguirán los trámites y el procedimiento establecido para las autorizaciones de residencia de los familiares reagrupados.
5. Las autorizaciones de residencia concedidas en base a lo previsto en los apartados anteriores, cuando sus titulares alcancen la edad laboral, habilitarán para trabajar sin necesidad de ningún otro trámite administrativo.

Artículo 186 Residencia del hijo no nacido en España de residente

1. Los menores no nacidos en España, hijos de extranjeros con residencia en España, así como los menores sujetos legalmente a la tutela de un ciudadano o institución españoles o de un extranjero residente legal en España, podrán obtener autorización de residencia cuando se acredite su permanencia continuada en España durante un mínimo de dos años y sus padres o tutores cumplan los requisitos de medios económicos y alojamiento exigidos en este Reglamento para ejercer el derecho a la reagrupación familiar.
2. Cuando los menores se encuentren en edad de escolarización obligatoria, se deberá presentar certificado que acredite su escolarización durante su permanencia en España.
3. La vigencia de las autorizaciones concedidas por este motivo estará vinculada, en su caso, a la de la autorización de residencia del padre, la madre o el tutor del interesado. En caso de que la autorización derive de su tutela por un ciudadano comunitario, su duración será de cinco años.
4. Para las renovaciones de las autorizaciones de residencia reguladas en este artículo se seguirán los trámites y el procedimiento establecido para las autorizaciones de residencia de los familiares reagrupados.
5. Las autorizaciones de residencia concedidas en base a lo previsto en los apartados anteriores, cuando sus titulares alcancen la edad laboral, habilitarán para trabajar sin necesidad de ningún otro trámite administrativo.

CAPÍTULO II Desplazamiento temporal de menores extranjeros

Artículo 187 Desplazamiento temporal de menores extranjeros

1. El desplazamiento de menores extranjeros a España para periodos no superiores a noventa días, en programas de carácter humanitario promovidos y financiados por las administraciones públicas, asociaciones sin ánimo de lucro o fundaciones u otras entidades ajenas a quienes ejercen su patria potestad o tutela, para estancias temporales con fines de tratamiento médico o disfrute de vacaciones, necesitará la autorización expresa de quien ejerza la patria potestad o tutela, así como el informe previo favorable del Subdelegado del Gobierno o Delegado del Gobierno en las Comunidades Autónomas uniprovinciales, en cuyo territorio vayan a permanecer.

Con carácter previo a la emisión del informe de la Delegación o Subdelegación del Gobierno, la entidad o persona que promueva el programa habrá de presentar ante ésta informe emitido por el órgano autonómico competente en materia de protección de menores sobre el programa.
2. Los requisitos y exigencias de este artículo se entenderán cumplidos, a los efectos de la concesión del visado, a través del informe favorable del Subdelegado del Gobierno o Delegado del Gobierno a que se refiere el apartado 1.
El informe se referirá al cumplimiento, por parte del programa, de los requisitos y autorizaciones exigibles en España, proporcionados para el fin de la estancia y su duración, tanto en materia sanitaria como de protección jurídica del menor en relación con la finalidad expuesta y de esa duración, en orden a garantizar la ausencia de riesgo de desprotección de éste.
Asimismo, se habrá de verificar la existencia de compromiso escrito de facilitar el regreso al país de origen de los menores, y el conocimiento de que el desplazamiento del menor no tiene por objeto la adopción, según lo referido en el apartado 4, y que el mencionado regreso no implica coste para el erario público, salvo que dicho coste haya sido asumido expresa y previamente por el órgano competente.
La Oficina Consular en el país de origen del menor deberá, no obstante, comprobar la autorización expresa de quien ejerza la patria potestad o tutela, así como todo lo relativo a los requisitos de los pasaportes individuales o colectivos, salvoconductos u otra documentación de viaje de los menores.
3. Los Ministerios de Asuntos Exteriores y de Cooperación, de Trabajo e Inmigración y del Interior coordinarán el desplazamiento y estancia de estos menores, y por este último departamento se controlará su regreso al país de origen o de procedencia.
4. En todos los casos, si los menores van a permanecer con familias o personas individuales, éstas deberán expresar por escrito su conocimiento de que el desplazamiento del menor no tiene por objeto la adopción y su compromiso de favorecer el regreso a su país de origen o procedencia.

Artículo 188 Desplazamiento temporal de menores extranjeros con fines de escolarización

1. La estancia derivada del desplazamiento temporal de menores con fines de escolarización tendrá naturaleza jurídica de estancia por estudios.
2. Al desplazamiento temporal de menores con fines de escolarización en programas promovidos y financiados por las administraciones públicas, asociaciones sin ánimo de lucro o fundaciones u otras entidades o personas ajenas a quienes ejercen su patria potestad o tutela, le resultará de aplicación el procedimiento establecido en el artículo anterior, debiendo acreditarse que el menor ha sido admitido en un centro de enseñanza reconocido oficialmente en España.
3. La estancia acabará al finalizar el curso académico, en cuyo momento, salvo que razones excepcionales lo impidan, el menor deberá regresar a su país.
En el caso de que desee continuar los estudios por más de un curso académico, se deberá incluir al menor en un nuevo programa.

CAPÍTULO III Menores extranjeros no acompañados

Artículo 189 Definición

Lo previsto en el presente capítulo será de aplicación al extranjero menor de dieciocho años que llegue a territorio español sin venir acompañado de un adulto responsable de él, ya sea legalmente o con arreglo a la costumbre, apreciándose riesgo de desprotección del menor, mientras tal adulto responsable no se haya hecho cargo efectivamente del menor, así como a cualquier menor extranjero que una vez en España se encuentre en aquella situación.
El contenido de este capítulo deberá interpretarse sin perjuicio de la posibilidad de que el menor extranjero no acompañado pueda cumplir los requisitos establecidos en los artículos 59 y 59bis de la Ley Orgánica 4/2000, de 11 de enero, o en la normativa española en materia de protección internacional.

Artículo 190 Determinación de la edad

1. Cuando los Cuerpos y Fuerzas de Seguridad localicen a un extranjero no acompañado cuya minoría de edad sea indubitada por razón de su documentación o de su apariencia física, éste será puesto a disposición de los servicios de protección de menores competentes, poniéndose tal hecho en

conocimiento del Ministerio Fiscal. Los datos de identificación del menor serán inscritos en el Registro de Menores Extranjeros No Acompañados.
En el caso de que la minoría de edad de un extranjero indocumentado no pueda ser establecida con seguridad, las Fuerzas y Cuerpos de Seguridad del Estado, en cuanto tengan conocimiento de esa circunstancia o localicen al supuesto menor en España, informarán a los servicios autonómicos de protección de menores para que, en su caso, le presten la atención inmediata que precise de acuerdo con lo establecido en la legislación de protección jurídica del menor.
Con carácter inmediato, se pondrá el hecho en conocimiento del Ministerio Fiscal, que dispondrá, en el plazo más breve posible, la determinación de su edad, para lo que deberán colaborar las instituciones sanitarias oportunas que, con carácter prioritario y urgente, realizarán las pruebas necesarias.
Igualmente, se dará conocimiento de la localización del menor o posible menor al Delegado o Subdelegado del Gobierno competente por razón del territorio donde éste se encuentre.
2. La Secretaría de Estado de Inmigración y Emigración impulsará la adopción de un Protocolo Marco de Menores Extranjeros No Acompañados destinado a coordinar la intervención de todas las instituciones y administraciones afectadas, desde la localización del menor o supuesto menor hasta su identificación, determinación de su edad, puesta a disposición del [1445]servicio público de protección de menores y documentación.
[1446]
3. Si durante el procedimiento de determinación de la edad el menor precisara atención inmediata, las Fuerzas y Cuerpos de Seguridad del Estado la solicitarán a los servicios autonómicos competentes en materia de protección de menores.
4. En el decreto del Ministerio Fiscal que fije la edad del menor extranjero se decidirá su puesta a disposición de los servicios competentes de protección de menores, dándose conocimiento de ello al Delegado o Subdelegado del Gobierno competente.
En caso de que la determinación de la edad se realice en base al establecimiento de una horquilla de años, se considerará que el extranjero es menor si la edad más baja de ésta es inferior a los dieciocho años.
El decreto del Ministerio Fiscal en el que se fije la edad del menor extranjero se inscribirá en el Registro de menores no acompañados de conformidad con lo previsto en el artículo 215 de este Reglamento.
5. Tras haber sido puesto el menor a su disposición, el servicio de protección de menores le informará, de modo fehaciente y en un idioma comprensible para éste, del contenido básico del derecho a la protección internacional y del procedimiento previsto para su solicitud, así como de la normativa vigente en materia de protección de menores. De dicha actuación quedará constancia escrita.

Artículo 191 Competencia sobre el procedimiento de repatriación del menor extranjero no acompañado y actuaciones previas

1. Las Delegaciones y Subdelegaciones del Gobierno serán los Centros directivos competentes para llevar a cabo los trámites relativos a la repatriación de un menor extranjero no acompañado, previstos en el artículo 35 de la Ley Orgánica 4/2000, de 11 de enero y en los Acuerdos bilaterales suscritos por España sobre la materia.
La competencia atribuida a la Delegaciones y Subdelegaciones del Gobierno incluirá la práctica de las actuaciones informativas previas y, en su caso, la incoación, tramitación y resolución del procedimiento regulado en este artículo.
2. Se considerará Delegación o Subdelegación del Gobierno competente aquélla en cuyo territorio se halle el domicilio del menor.
El Centro directivo que inicie el procedimiento lo comunicará a la correspondiente Delegación o Subdelegación del Gobierno en la provincia donde esté ubicada la entidad que tenga atribuida la tutela legal, custodia, protección provisional o guarda, cuando su domicilio no coincida con el del menor.

[1445] Véase Res. 13 octubre 2014, de la Subsecretaría, por la que se publica el Acuerdo para la aprobación del Protocolo Marco sobre determinadas actuaciones en relación con los Menores Extranjeros No Acompañados («B.O.E.» 16 octubre).

[1446] La Sentencia TS (Sala 1.ª) de 23 septiembre 2014, Rec.=1382/2013, fija como doctrina jurisprudencial la siguiente: el inmigrante de cuyo pasaporte o documento equivalente de identidad se desprenda su minoría de edad no puede ser considerado un extranjero indocumentado para ser sometido a pruebas complementarias de determinación de su edad, pues no cabe cuestionar sin una justificación razonable por qué se realizan tales pruebas cuando se dispone de un pasaporte válido. Por tanto, procede realizar un juicio de proporcionalidad y ponderar adecuadamente las razones por las que se considera que el documento no es fiable y que por ello se debe acudir a las pruebas de determinación de la edad. En cualquier caso, ya se trate de personas documentadas como indocumentadas, las técnicas médicas, especialmente si son invasivas, no podrán aplicarse indiscriminadamente para la determinación de la edad.

3. La Delegación o Subdelegación del Gobierno solicitará, través de la Comisaría General de Extranjería y Fronteras, informe de la representación diplomática del país de origen del menor sobre las circunstancias familiares de éste. En caso de que dicho país no cuente con representación diplomática en España, el informe será solicitado a través de la Dirección General de Asuntos Consulares y Migratorios.
De cada solicitud y actuaciones posteriores se dará cuenta a la Secretaría de Estado de Inmigración y Emigración, a la Comisaría General de Extranjería y Fronteras y, en su caso, a la Dirección General de Asuntos Consulares y Migratorios.
4. Sin perjuicio del informe reseñado en el apartado anterior, la Delegación o Subdelegación del Gobierno requerirá de la entidad que tenga atribuida la tutela legal, custodia, protección provisional o guarda cualquier información sobre la situación del menor. Dicha información será igualmente requerida a la Administración autonómica del territorio en el que el menor tenga su domicilio, así como a aquélla donde está ubicada la entidad que tenga atribuida la tutela legal, custodia, protección provisional o guarda.
5. La solicitud de informe responderá a un modelo tipo, a elaborar conjuntamente por las Secretarías de Estado de Inmigración y Emigración y de Seguridad. Se solicitarán, entre otros datos, los relativos a la filiación del menor y a las circunstancias sociales y familiares de su entorno en el país de origen.
En la solicitud de informe se hará constar la necesidad de que, de decidir la representación diplomática del país de origen sustituir la información sobre la familia por la relativa a sus servicios de protección del menor, la contestación refleje expresamente el compromiso por escrito de la autoridad competente del país de origen de asumir la responsabilidad sobre el menor.

Artículo 192 Inicio del procedimiento de repatriación del menor extranjero no acompañado

1. El Delegado o Subdelegado de Gobierno competente acordará la incoación del procedimiento de repatriación del menor cuando, según las informaciones recibidas de acuerdo con lo previsto en el artículo anterior, se considere que el interés superior del menor se satisface con la reagrupación con su familia o su puesta a disposición de los servicios de protección de su país de origen. La incoación del procedimiento deberá grabarse en la aplicación informática correspondiente.
En el acuerdo de iniciación se hará constar expresamente la identidad del menor y la existencia de informe de las autoridades competentes del país de origen.
2. El acuerdo de incoación del procedimiento será notificado inmediatamente al menor, al Ministerio Fiscal y a la entidad que ostente su tutela legal, custodia, protección provisional o guarda. Asimismo, cualquier actuación o incidencia que se produzca en el curso de procedimiento será comunicada al Ministerio Fiscal a la mayor brevedad posible.
Al mismo tiempo, el menor será informado por escrito, en una lengua que le sea comprensible y de manera fehaciente, de los antecedentes que han determinado la incoación del procedimiento y de cuantos derechos le asisten, con especial mención a la asistencia de intérprete si no comprende o habla el idioma español.

Artículo 193 Alegaciones y determinación del periodo de prueba

1. Comunicado el acuerdo de incoación del procedimiento se iniciará un periodo de diez días hábiles a computar desde el siguiente a la correspondiente notificación, en el que el menor extranjero, la entidad que ostente su tutela legal, custodia, protección provisional o guarda y, en su caso, el Ministerio Fiscal podrán formular cuantas alegaciones de hecho o de derecho consideren oportunas, así como proponer las pruebas pertinentes sobre los hechos alegados.
Si el menor ha alcanzado la edad de dieciséis años podrá intervenir en esta fase por sí mismo o a través de representante que designe. En caso de que no haya alcanzado dicha edad, será representado por la entidad que ostente su tutela legal, custodia, protección provisional o guarda.
No obstante, cuando el menor de dieciséis años con juicio suficiente hubiera manifestado una voluntad contraria a la de quien ostenta su tutela legal, custodia, protección provisional, guarda o representación legal, se suspenderá el curso del procedimiento hasta que le sea nombrado defensor judicial. Sin perjuicio de que pueda apreciarse dicho grado de madurez en una edad inferior, se entenderá que el extranjero mayor de doce años tiene juicio suficiente.
Corresponderá al Ministerio Fiscal, al propio menor o a cualquier persona con capacidad para comparecer en juicio instar de la autoridad judicial competente el nombramiento de dicho defensor.

2. Durante el trámite de alegaciones la Delegación o Subdelegación del Gobierno recabará informe del servicio público de protección de menores sobre la situación del menor en España, así como cualquier información que pueda conocer sobre la identidad del menor, su familia, su país o su domicilio cuando la misma no se hubiera presentado con anterioridad. El informe habrá de ser emitido en el plazo máximo de diez días desde su solicitud.
3. Cuando los hechos alegados por el menor, su representante legal o defensor judicial o por la entidad que ostente su tutela legal, custodia, protección provisional o guarda tuvieran relevancia decisiva para la adopción del acuerdo de repatriación, el instructor del procedimiento, de oficio o a instancia de parte, acordará la apertura de un periodo de prueba por un plazo no superior a treinta días ni inferior a diez, a fin de que puedan practicarse cuantas sean pertinentes.
En caso de apertura de un periodo de pruebas a instancia de parte, el instructor del procedimiento podrá suspender el transcurso del plazo para la resolución de éste durante el tiempo necesario para la incorporación de los resultados al expediente.
4. Asimismo, el Ministerio Fiscal emitirá informe, a la mayor brevedad posible, a cuyos efectos el instructor del procedimiento le remitirá la documentación que obre en el expediente.

Artículo 194 Trámite de audiencia y resolución del procedimiento

1. Tras la incorporación al expediente de los informes mencionados en los artículos 190 y 191 y, en su caso, el resultado de la prueba practicada, el Delegado o Subdelegado del Gobierno dará inicio al trámite de audiencia. En dicho trámite se garantizará la presencia del menor que tuviera juicio suficiente para que manifieste lo que considere en relación con su repatriación.
Al trámite de audiencia serán convocados el Ministerio Fiscal, el tutor y, en su caso, el defensor judicial o el representante designado por el menor.
La audiencia se documentará en acta, que será suscrita por los presentes y a la que se incorporarán como anexo cuantos documentos y justificantes se aporten.
2. Realizado el trámite de audiencia, el Delegado o Subdelegado del Gobierno resolverá, de acuerdo con el principio de interés superior del menor, sobre la repatriación del menor a su país de origen o donde se encuentren sus familiares o sobre su permanencia en España.
La resolución establecerá si la repatriación será realizada en base a la reagrupación familiar o mediante su puesta a disposición de los servicios de protección del menor de su país de origen.
La resolución pondrá fin a la vía administrativa y será grabada en la aplicación informática correspondiente para su constancia en el Registro de Menores Extranjeros No Acompañados. Será notificada, en el plazo de diez días, al menor o, en su caso, a su representante. En el mismo plazo, será comunicada al tutor del menor y al Ministerio Fiscal.
En la propia resolución o en documento aparte, se hará expresa mención a la necesidad de solicitar, de acuerdo con lo previstos en la normativa reguladora del derecho de asistencia jurídica gratuita, el reconocimiento del derecho de asistencia jurídica gratuita para el ejercicio de éste, en caso de que se decidiera impugnar la resolución en vía contencioso-administrativa.
3. El plazo máximo para la resolución y notificación del procedimiento será de seis meses desde la fecha del acuerdo de inicio del procedimiento.

Artículo 195 Ejecución de la repatriación

1. Sin perjuicio de las funciones del Cuerpo Nacional de Policía en la ejecución de la resolución, el menor será acompañado por personal adscrito a los servicios de protección del menor bajo cuya tutela legal, custodia, protección provisional o guarda se encuentre hasta el momento de su puesta a disposición de las autoridades competentes de su país de origen.
2. En el caso de que el menor se encontrase incurso en un proceso judicial y conste este hecho acreditado en el expediente administrativo de repatriación, la ejecución de ésta estará condicionada a la autorización judicial. En todo caso deberá constar en el expediente la comunicación al Ministerio Fiscal.
3. La repatriación se efectuará a costa de la familia del menor o de los servicios de protección de menores de su país. En caso contrario, se comunicará al representante diplomático o consular de su país a estos efectos. Subsidiariamente, la Administración General del Estado se hará cargo del coste de la repatriación, salvo en lo relativo al desplazamiento del personal adscrito a los servicios de protección del menor bajo cuya tutela legal, custodia, protección provisional o guarda se encuentre el menor.

Artículo 196 Residencia del menor extranjero no acompañado

1. Una vez haya quedado acreditada la imposibilidad de repatriación del menor, y en todo caso transcurridos nueve meses desde que el menor haya sido puesto a disposición de los servicios

competentes de protección de menores, se procederá a otorgarle la autorización de residencia a la que se refiere el artículo 35.7 de la Ley Orgánica 4/2000, de 11 de enero.
2. La Oficina de Extranjería de la Delegación o Subdelegación del Gobierno en la provincia en la que esté fijado el domicilio del menor iniciará, de oficio, por orden superior o a instancia de parte, el procedimiento relativo a la autorización de residencia.
En caso de inicio de oficio o por orden superior, la Oficina de Extranjería comunicará al menor el acuerdo de inicio del procedimiento a través del servicio de protección de menores bajo cuya tutela legal, custodia, protección provisional o guarda se encuentre, interesando la aportación de la siguiente documentación, que igualmente será la que deberá ser aportada junto a la solicitud en los casos de inicio a instancia de parte:

a) Copia completa del pasaporte en vigor o título de viaje, reconocido como válido en España, del menor. En su caso, este documento será sustituido por cédula de inscripción del menor, en vigor.

b) Documento acreditativo de que la persona física que interviene en el procedimiento tiene competencia para ello en representación del servicio de protección de menores.

c) Documento acreditativo de la relación de tutela legal, custodia, protección provisional o guarda entre el menor y el servicio de protección de menores.

3. La Delegación o Subdelegación del Gobierno resolverá sobre el procedimiento y notificará la resolución al menor en el plazo máximo de un mes. La resolución será comunicada al Ministerio Fiscal en el plazo de diez días desde que se dicte.
El representante del menor deberá solicitar personalmente, en el plazo de un mes desde la fecha de notificación de la resolución, y ante la Oficina de Extranjería correspondiente, la Tarjeta de Identidad de Extranjero.
4. La autorización de residencia tendrá una vigencia de un año, retrotrayéndose su eficacia a la fecha de la resolución del Ministerio Fiscal por la que se determinó la puesta a disposición del menor del servicio de protección de menores.
La autorización de trabajo concedida de acuerdo con lo previsto en el artículo 40.1.i) de la Ley Orgánica 4/2000, de 11 de enero, tendrá la duración de la actividad en relación con la cual haya sido concedida, salvo que ésta exceda del tiempo que reste de vigencia de la autorización de residencia.
5. El procedimiento sobre la renovación de la autorización de residencia o de la autorización de residencia y trabajo será iniciado de oficio por la Oficina de Extranjería competente, durante los sesenta días naturales previos a la fecha de expiración de su vigencia. El inicio del procedimiento prorrogará la validez de la autorización anterior hasta la resolución del procedimiento.
Procederá la renovación de la autorización cuando subsistan las circunstancias que motivaron su concesión inicial.
La vigencia de la autorización renovada será de un año, salvo que corresponda una autorización de residencia de larga duración.

Artículo 197 Acceso a la mayoría de edad del menor extranjero no acompañado que es titular de una autorización de residencia

1. En el caso de menores sobre los que un servicio de protección de menores tenga la tutela legal, custodia, protección provisional o guarda, que alcancen la mayoría de edad siendo titulares de una autorización de residencia concedida en base al artículo anterior, su titular podrá solicitar la renovación de la misma en modelo oficial, durante los sesenta días naturales previos a la fecha de expiración de su vigencia. La presentación de la solicitud en este plazo prorrogará la validez de la autorización anterior hasta la resolución del procedimiento.
También se prorrogará hasta la resolución del procedimiento en el supuesto en que la solicitud se presentase dentro de los noventa días naturales posteriores a la fecha en que hubiera finalizado la vigencia de la anterior autorización, sin perjuicio de la incoación del correspondiente procedimiento sancionador por la infracción en la que se hubiese incurrido.
2. La autorización será renovada de acuerdo con el procedimiento para la renovación de una autorización de residencia temporal de carácter no lucrativo, con las siguientes particularidades:

a) La cuantía a acreditar como medios económicos para su sostenimiento se establece en una cantidad que represente mensualmente el 100% del IPREM.

b) Podrán ser tenidos en cuenta los informes positivos que, en su caso y a estos efectos, puedan presentar las entidades públicas competentes, de acuerdo con lo previsto en el artículo 35.9 de la Ley Orgánica 4/2000, de 11 de enero.

3. Se tendrá en especial consideración el grado de inserción del solicitante en la sociedad española, que será determinado tras la valoración de los siguientes aspectos:

a) El respeto a las normas de convivencia en el centro de protección.

b) El grado de conocimiento de las lenguas oficiales del Estado.

c) La existencia de lazos familiares en territorio español con ciudadanos españoles o extranjeros residentes.

d) El tiempo que haya estado sujeto a un acogimiento, guarda o tutela de hecho por un ciudadano o institución española.

e) La continuidad en los estudios.

f) La existencia de una oferta o contrato de trabajo.

g) La participación en itinerarios de formación.

4. La vigencia de la autorización renovada será de dos años, salvo que corresponda una autorización de residencia de larga duración.

5. En el plazo de un mes desde la notificación de la resolución por la que se renueva la autorización, su titular deberá solicitar la correspondiente Tarjeta de Identidad de Extranjero.

6. En el momento de su acceso a la mayoría de edad o durante cualquier momento posterior, podrá ser solicitada la modificación de la autorización de residencia vigente de cara a la obtención de una autorización de residencia y trabajo, en los términos establecidos en el artículo 200 de este Reglamento. A los efectos de dicha modificación, podrán ser presentados uno o más contratos de trabajo de vigencia sucesiva.

Artículo 198 Acceso a la mayoría de edad del menor extranjero no acompañado que no es titular de una autorización de residencia

1. En el caso de menores sobre los que un servicio de protección de menores ostente la tutela legal, custodia, protección provisional o guarda, que alcancen la mayoría de edad sin haber obtenido la autorización de residencia prevista en el artículo 196 de este Reglamento y hayan participado adecuadamente en las acciones formativas y actividades programadas por dicha entidad para favorecer su integración social, ésta podrá recomendar la concesión de una autorización temporal de residencia por circunstancias excepcionales.

2. Sin perjuicio de lo anterior, y de que la recomendación de la entidad habrá de acompañar a la solicitud de autorización, ésta será presentada personalmente por el extranjero durante los sesenta días naturales previos o en los noventa días naturales posteriores a la fecha en que cumpla los dieciocho años.

Igualmente, habrá de acreditar, alternativamente:

a) Que cuenta con medios económicos suficientes para su sostenimiento, en una cantidad que represente mensualmente el 100% del IPREM.

b) Que cuenta con un contrato o contratos de trabajo de vigencia sucesiva respecto a los que se reúnen los requisitos establecidos en los apartados b), c), d), e) y f) del artículo 64.3 de este Reglamento.

c) Que reúne los requisitos establecidos en los apartados a), b) c) y d) del artículo 105.3 de este Reglamento de cara al ejercicio de una actividad por cuenta propia. No obstante, la rentabilidad esperada del proyecto deberá ser, como mínimo, una cantidad para garantizar los gastos relativos a su manutención y alojamiento que represente mensualmente el 100% del IPREM.En caso de concesión de la autorización en base a lo previsto en los apartados b) y c) anteriores, ésta conllevará una autorización de trabajo y su vigencia estará condicionada a la posterior afiliación y alta del trabajador en la Seguridad Social en el plazo de un mes desde la notificación de la resolución.

3. En el marco del procedimiento se tendrá en especial consideración el grado de inserción del solicitante en la sociedad española, en los términos previstos en el apartado 3 del artículo anterior.

TÍTULO XII
Modificación de las situaciones de los extranjeros en España

Artículo 199 De la situación de estancia por estudios, investigación, formación o prácticas a la situación de residencia y trabajo o de residencia con exceptuación de la autorización de trabajo

1. Los extranjeros que se encuentren en España en situación de estancia en base a lo previsto en el artículo 37.1, letras a), b) y d), podrán acceder a la situación de residencia y trabajo sin necesidad de solicitar visado cuando el empleador, como sujeto legitimado, presente la solicitud de autorización y se cumplan los requisitos laborales exigidos en el artículo 64, excepto el apartado 3.a), y se acredite, además, que el extranjero:

a) Ha permanecido en España durante al menos tres años como titular de una autorización de estancia.

b) Ha superado los estudios, o ha concluido el trabajo de investigación, la formación o las prácticas con aprovechamiento.

c) No ha sido becado o subvencionado por organismos públicos o privados dentro de programas de cooperación o de desarrollo españoles o del país de origen.El extranjero que se acoja a esta posibilidad podrá igualmente solicitar una autorización de residencia a favor de los familiares en situación de estancia previstos en el artículo 41 que se encuentren conviviendo con él en el momento de la solicitud, siempre y cuando acredite suficiencia económica y disponibilidad de vivienda adecuada. La autorización en su caso concedida, será de residencia por reagrupación familiar.

2. Las previsiones establecidas en este artículo serán igualmente de aplicación para el acceso a una autorización de residencia y trabajo por cuenta propia, de residencia con excepción de la autorización de trabajo, de residencia y trabajo para investigación, o de residencia y trabajo de profesionales altamente cualificados.

A dichos efectos, el titular de la autorización de estancia deberá cumplir los requisitos laborales para la obtención del correspondiente tipo de autorización o los relativos al supuesto de excepción de trabajo que se alegue, de acuerdo con lo previsto en este Reglamento, resultando aplicable el procedimiento establecido en función de la autorización de que se trate.

3. La autorización concedida tendrá la consideración de autorización inicial.

La eficacia de la autorización de residencia y trabajo estará condicionada al posterior alta del trabajador en el régimen correspondiente de la Seguridad Social en el plazo de un mes desde la notificación de su concesión. La eficacia de la autorización de residencia concedida a favor de los familiares estará condicionada a la de la autorización principal y su vigencia estará vinculada a la de ésta.

En el plazo de un mes desde la entrada en vigor de la autorización su titular deberá solicitar la Tarjeta de Identidad de Extranjero, personalmente, ante la Oficina de Extranjería o la Comisaría de Policía correspondientes.

4. Excepcionalmente y previo informe favorable de la Secretaría de Estado de Inmigración y Emigración podrá reducirse el plazo de tres años recogido en el apartado 1, cuando se trate de extranjeros cuya residencia en España se considere oportuna por razón de la relevancia excepcional de los méritos profesionales y científicos acreditados por aquéllos.

No será aplicable el requisito previsto en el apartado 1.a) de este artículo, en los siguientes supuestos:

a) Extranjeros que hayan superado el periodo de ejercicio profesional en prácticas y/o el periodo complementario de formación contemplado en la normativa reguladora de las condiciones para el reconocimiento de efectos profesionales a títulos de especialista en Ciencias de la Salud, obtenidos en Estados no miembros de la Unión Europea. En dicho caso, la autorización de estancia adquirirá el carácter de autorización provisional de residencia y trabajo por cuenta ajena, una vez admitida a trámite la solicitud de modificación, y hasta que se resuelva el procedimiento. La denegación de la modificación supondrá la automática pérdida de vigencia de la autorización provisional, sin necesidad de pronunciamiento administrativo expreso.

b) Extranjeros en posesión del título homologado de Licenciado en Medicina, siempre que la actividad a desarrollar tras la modificación sea su acceso a la escala de complemento del Cuerpo Militar de Sanidad.

5. La autorización de residencia y trabajo, así como, en su caso, la autorización de residencia para los familiares, deberá solicitarse durante la vigencia de la autorización de estancia principal. La solicitud realizada en plazo prorrogará, en caso de caducidad, la vigencia de la autorización de estancia hasta que recaiga resolución sobre ella.
En cualquier caso, el requisito de tres años de permanencia en situación de estancia por estudios será requerible a la fecha en la que, en su caso, se conceda la modificación de la situación.
En ningún caso se podrá presentar una solicitud antes de los noventa días naturales previos a la fecha en que previsiblemente el extranjero cumplirá el requisito de permanencia en situación de estancia por estudios durante tres años.
6. Cuando en el marco del procedimiento se establezca que el extranjero no reúne los requisitos exigibles de acuerdo con este precepto, pero sí los relativos a la concesión de la autorización inicial de residencia de que se trate, el órgano competente dictará resolución en relación con ésta, condicionada a la obtención del correspondiente visado, en los términos generalmente aplicables a la autorización en cuestión.

Artículo 200 De la situación de residencia a la situación de residencia y trabajo o de residencia con exceptuación de la autorización de trabajo

1. Los extranjeros que se encuentren en España durante al menos un año en situación de residencia podrán acceder a la situación de residencia y trabajo por cuenta ajena cuando el empleador, como sujeto legitimado, presente la solicitud de autorización y se cumplan los requisitos laborales exigidos en el artículo 64, excepto el previsto en el apartado 3.a).
Excepcionalmente podrá acceder a la situación de residencia y trabajo, sin necesidad de que haya transcurrido el plazo de un año, el extranjero que acredite una necesidad de trabajar por circunstancias sobrevenidas para garantizar su subsistencia.
2. La eficacia de la autorización de trabajo estará condicionada al posterior alta del trabajador en el régimen correspondiente de la Seguridad Social en el plazo de un mes desde la notificación su concesión. Cumplida la condición, la vigencia de la autorización se retrotraerá al día inmediatamente siguiente al de la caducidad de la autorización anterior.
3. Los extranjeros titulares de un certificado de registro como ciudadano comunitario o de una Tarjeta de residencia de familiar de un ciudadano de la Unión, cuando hayan cesado en tal condición, podrán obtener, si cumplen los requisitos establecidos al efecto, a excepción del visado, una autorización de residencia no lucrativa o de residencia y trabajo por cuenta ajena, del tiempo que corresponda, en función de la duración de la documentación de la que fuera titular.
4. Las previsiones establecidas en este artículo serán igualmente de aplicación para el acceso a una autorización de residencia y trabajo por cuenta propia, de residencia con exceptuación de la autorización de trabajo, de residencia y trabajo para investigación, o de residencia y trabajo de profesionales altamente cualificados.
A dichos efectos, el titular de la autorización de residencia o la persona documentada en régimen comunitario deberá cumplir los requisitos laborales para la obtención del correspondiente tipo de autorización, de acuerdo con lo previsto en este Reglamento.

Artículo 201 Compatibilidad de la situación de residencia y trabajo por cuenta ajena y la de residencia y trabajo por cuenta propia, o de autorizaciones de trabajo por cuenta propia de ámbito geográfico distinto

1. Los extranjeros que deseen realizar simultáneamente actividades lucrativas por cuenta propia y ajena habrán de obtener las correspondientes autorizaciones de trabajo, de conformidad con los requisitos generales establecidos para la obtención de cada una de ellas en este Reglamento, previa acreditación de la compatibilidad del ejercicio de ambas actividades lucrativas, en relación con su objeto y características, duración y jornada laboral.
2. La autorización administrativa mediante la que se conceda la compatibilidad del ejercicio de actividades laborales y profesionales tendrá una duración equivalente al periodo de vigencia de la autorización de trabajo de la que fuera titular el extranjero, excepto en el caso de que se conceda sobre la base de un contrato o actividad de duración inferior.
3. Los extranjeros que deseen desarrollar actividades por cuenta propia de forma simultánea en varias Comunidades Autónomas, y siempre en relación con el mismo sector de actividad, habrán de obtener

las correspondientes autorizaciones de trabajo por cuenta propia, de conformidad con los requisitos relativos a la actividad generalmente exigidos para la obtención de las mismas.

Artículo 202 De la situación de residencia por circunstancias excepcionales a la situación de residencia, residencia y trabajo o residencia con exceptuación de la autorización de trabajo

1. Los extranjeros que se encuentren en España durante, al menos, un año en situación de residencia por circunstancias excepcionales, en los supuestos que determina el artículo 130, podrán acceder a la situación de residencia o de residencia y trabajo sin necesidad de visado.
2. Cuando el extranjero autorizado a residir por circunstancias excepcionales estuviera habilitado para trabajar, presentará por sí mismo la solicitud de autorización de residencia y trabajo, que será concedida si cumple los requisitos previstos por el artículo 71. Sin perjuicio de ello, y de su vigencia, que será de dos años, la autorización de residencia temporal y trabajo concedida en base a este precepto tendrá la consideración de inicial.
3. En los demás casos, el empleador será el sujeto legitimado para presentar la solicitud de autorización y se exigirán los requisitos laborales previstos en el artículo 64, excepto el apartado 3.a).
La eficacia de la autorización de residencia y trabajo estará condicionada al posterior alta del trabajador en el régimen correspondiente de la Seguridad Social en el plazo de un mes desde la notificación de su concesión. Cumplida la condición, la vigencia de la autorización se retrotraerá al día inmediatamente siguiente al de la caducidad de la autorización anterior. Su vigencia será de dos años, sin perjuicio de que la autorización de residencia temporal y trabajo tendrá la consideración de inicial.
4. Las previsiones establecidas en este artículo serán igualmente de aplicación para el acceso a una autorización de residencia y trabajo por cuenta propia, de residencia con exceptuación de la autorización de trabajo, de residencia y trabajo para investigación, o de residencia y trabajo de profesionales altamente cualificados.
A dichos efectos, el titular de la autorización de residencia deberá cumplir los requisitos laborales para la obtención del correspondiente tipo de autorización, de acuerdo con lo previsto en este Reglamento.

Artículo 203 Modificaciones de la autorización de residencia y trabajo

1. Durante la vigencia de las autorizaciones iniciales de residencia y trabajo, el órgano competente por razón del lugar donde se vaya a iniciar la relación laboral o la actividad por cuenta propia que motiva la solicitud, podrá modificar su alcance en cuanto a la ocupación, sector de actividad y/o ámbito territorial de limitación, siempre a petición de su titular.
En el caso de que se trate de una modificación del alcance de una autorización de residencia temporal y trabajo por cuenta ajena, se tendrá en cuenta lo previsto en el artículo 64.3.a).
2. Las autorizaciones de residencia y trabajo por cuenta propia y por cuenta ajena podrán modificarse, respectivamente, en autorizaciones de residencia y trabajo por cuenta ajena y por cuenta propia, a solicitud del interesado, siempre que se le haya renovado ya su autorización inicial o que presente la solicitud en el momento en el que corresponda solicitar su renovación y reúna las condiciones siguientes:

a) En el caso de las modificaciones de cuenta ajena a cuenta propia, se autorizarán si se reúnen los requisitos establecidos en el artículo 105 y se tiene constancia de la realización habitual de actividad laboral durante el periodo de vigencia de la autorización por un periodo igual al que correspondería si pretendiera su renovación.

b) En el caso de las modificaciones de cuenta propia a cuenta ajena, se autorizarán si se ha suscrito un contrato de trabajo que justifique la nueva actividad laboral del trabajador, siempre que se tenga constancia del cumplimiento de las obligaciones tributarias y de Seguridad Social de su anterior actividad profesional.Excepcionalmente, podrá acceder a la modificación de la autorización inicial de residencia temporal y trabajo, sin necesidad de que haya llegado el momento de renovación de la misma, el extranjero que acredite una necesidad por circunstancias sobrevenidas para garantizar su subsistencia, como el hecho de que, por causas ajenas a su voluntad, hubiera cesado la actividad por cuenta propia o se hubiera interrumpido la relación laboral por cuenta ajena.
3. Las autorizaciones de residencia y trabajo por cuenta propia o por cuenta ajena podrán modificarse en autorizaciones de residencia temporal no lucrativa, residencia temporal con excepción de la autorización de trabajo, residencia temporal y trabajo para investigación, o residencia temporal y trabajo de profesionales altamente cualificados, a solicitud del interesado, siempre que se le haya renovado ya

su autorización inicial o que presente la solicitud en el momento en el que corresponda solicitar su renovación.
A dichos efectos, deberá cumplir los requisitos previstos en el apartado anterior en cuanto al desarrollo de su actividad como titular de la autorización de residencia y trabajo por cuenta propia o por cuenta ajena, así como los propios del tipo de autorización que solicite.
Excepcionalmente, podrá acceder a la modificación de la autorización inicial de residencia temporal y trabajo, sin necesidad de que haya llegado el momento de renovación de la misma, el extranjero que acredite una necesidad por circunstancias sobrevenidas para garantizar su subsistencia, como el hecho de que, por causas ajenas a su voluntad, hubiera cesado la actividad por cuenta propia o se hubiera interrumpido la relación laboral por cuenta ajena.
4. La nueva autorización no ampliará la vigencia de la autorización modificada.
Cuando se trate de modificaciones solicitadas en el momento de la renovación de la autorización del que es titular, su vigencia será la que correspondería a su renovación.

Artículo 204 Intervención de las Comunidades Autónomas en la modificación de autorizaciones en el caso de traspaso de competencias ejecutivas en materia de autorización inicial de trabajo

1. Cuando la Administración autonómica tenga atribuida la competencia ejecutiva sobre tramitación y resolución de las autorizaciones iniciales de trabajo, porque la relación de trabajo se inicie y se desarrolle en el territorio de la Comunidad Autónoma, corresponderá a los órganos competentes de ésta la recepción de solicitudes y la resolución de la autorización laboral en los siguientes supuestos:

a) La autorización de residencia y trabajo en las que se acredita ser hijo de español nacionalizado o de ciudadano comunitario con un año de residencia, prevista en los apartados 3 y 4 del artículo 200 del presente Reglamento.

b) La autorización de residencia y trabajo solicitada como consecuencia de la modificación de la situación de estancia por estudios, de residencia o de residencia por circunstancias excepcionales, así como la concesión de la compatibilidad de las autorizaciones de trabajo por cuenta propia y por cuenta ajena o de la mutación de una en otra o en residencia y trabajo para investigación o de profesionales altamente cualificados. No así en el caso de acceso a la situación de autorización de residencia con exceptuación de la autorización de trabajo en base a lo previsto en este título.

2. Cuando la modificación implique una nueva autorización de residencia y trabajo, se seguirá el procedimiento previsto por el artículo 68 del presente Reglamento. En todos los casos, la Administración autonómica registrará las solicitudes presentadas, en trámite y resueltas, en la aplicación informática correspondiente, garantizando su conocimiento en tiempo real por la Administración General del Estado.

TÍTULO XIII Documentación de los extranjeros

CAPÍTULO I Derechos y deberes relativos a la documentación

Artículo 205 Derechos y deberes

1. Los extranjeros que se encuentren en territorio español tienen el derecho y la obligación de conservar, en vigor, la documentación con la que hubieran efectuado su entrada en España, la que acredite su identidad, expedida por las autoridades competentes del país de origen o de procedencia, así como la que acredite su situación en España.
2. Los extranjeros están obligados a exhibir los documentos referidos en el apartado anterior cuando fueran requeridos por las autoridades o sus agentes, en ejercicio de sus funciones.
3. Los extranjeros no podrán ser privados de su documentación, salvo en los supuestos y con los requisitos previstos en la Ley Orgánica 4/2000, de 11 de enero, y en la Ley Orgánica 1/1992, de 21 de febrero, sobre Protección de la Seguridad Ciudadana.

Artículo 206 Número de identidad de extranjero

1. Los extranjeros a cuyo favor se inicie un procedimiento para obtener un documento que les habilite para permanecer en territorio español que no sea un visado, aquéllos a los que se les haya incoado un expediente administrativo en virtud de lo dispuesto en la normativa sobre extranjería y aquellos que por

sus intereses económicos, profesionales o sociales se relacionen con España serán dotados, a los efectos de identificación, de un número personal, único y exclusivo, de carácter secuencial.
2. El número personal será el identificador del extranjero, que deberá figurar en todos los documentos que se le expidan o tramiten, así como en las diligencias que se estampen en su pasaporte o documento análogo, salvo en los visados.
3. El número de identidad del extranjero, NIE, deberá ser concedido de oficio, por la Dirección General de la Policía y de la Guardia Civil, en los supuestos mencionados en el apartado 1, salvo en el caso de los extranjeros que se relacionen con España por razón de sus intereses económicos, profesionales o sociales, que deberán interesar de dicho órgano la asignación del indicado número, siempre que concurran los siguientes requisitos:

a) Que no se encuentren en España en situación irregular.

b) Que se comuniquen los motivos por los que solicitan la asignación de dicho número.Los extranjeros que se relacionen con España por razón de sus intereses económicos, profesionales o sociales podrán solicitar personalmente el NIE a la Dirección General de la Policía y de la Guardia Civil, directamente o a través de las Oficinas de Extranjería o Comisarías de policía. En el caso de que el extranjero no se encuentre en territorio español en el momento de la solicitud, solicitará la asignación de NIE a la Comisaría General de Extranjería y Fronteras, a través de las Oficinas Consulares de España en el exterior.
El procedimiento habrá de ser resuelto en el plazo máximo de cinco días desde la entrada de la solicitud en el registro del órgano competente para su tramitación.
4. Lo dispuesto en el apartado anterior será también de aplicación para la solicitud de los certificados de residente y de no residente.

CAPÍTULO II Acreditación de la situación de los extranjeros en España

Artículo 207 Documentos acreditativos

Las diferentes situaciones de los extranjeros en España podrán acreditarse, según corresponda, mediante el pasaporte o documento de viaje que acredite su identidad, el visado o la Tarjeta de Identidad de Extranjero. Excepcionalmente podrá acreditarse dicha situación mediante otras autorizaciones o documentos válidamente expedidos a tal fin por las autoridades españolas.

Artículo 208 El pasaporte o documento de viaje

El pasaporte o documento de viaje en el que conste el sello de entrada acreditará, además de la identidad, la situación de estancia en España en aquellos supuestos de extranjeros que no precisen de la obtención de un visado de corta duración.

Artículo 209 El visado

El visado válidamente obtenido acredita la situación para la que hubiese sido concedido. La validez de dicha acreditación se extenderá desde la efectiva entrada de su titular en España, hasta la obtención de la correspondiente Tarjeta de Identidad de Extranjero o hasta que se extinga la vigencia del visado.
La vigencia del visado será igual a la de la autorización de estancia o residencia que incorpora, cuando no resulte exigible la obtención de Tarjeta de Identidad de Extranjero.

Artículo 210 La Tarjeta de Identidad de Extranjero

1. Todos los extranjeros a los que se les haya expedido un visado o una autorización para permanecer en España por un periodo superior a seis meses tienen el derecho y el deber de obtener la Tarjeta de Identidad de Extranjero, que deberán solicitar personalmente en el plazo de un mes desde su entrada en España o desde que la autorización sea concedida o cobre vigencia, respectivamente. Estarán exceptuados de dicha obligación los titulares de una autorización de residencia y trabajo de temporada.
2. La Tarjeta de Identidad de Extranjero es el documento destinado a identificar al extranjero a los efectos de acreditar su situación legal en España.
3. La Tarjeta de Identidad de Extranjero es personal e intransferible, y corresponde a su titular cumplimentar las actuaciones que se establezcan para su obtención y entrega, así como la custodia y conservación del documento.
4. El incumplimiento de las obligaciones relativas a la Tarjeta de Identidad de Extranjero conllevará la aplicación del régimen sancionador previsto en la Ley Orgánica 4/2000, de 11 de enero.

5. El titular de la Tarjeta de Identidad de Extranjero no podrá ser privado del documento, salvo en los supuestos y con los requisitos previstos en la Ley Orgánica 4/2000, de 11 de enero, y en la Ley Orgánica 1/1992, de 21 de febrero, sobre Protección de la Seguridad Ciudadana.
6. El Ministerio del Interior, en el marco de los acuerdos sobre documentación de extranjeros de carácter internacional en los que España sea parte, dictará las disposiciones necesarias para determinar las características de dicho documento, previo informe de la Comisión Interministerial de Extranjería.
7. La Tarjeta de Identidad de Extranjero tendrá idéntico periodo de vigencia que la autorización o el reconocimiento del derecho que justifique su expedición, y perderá su validez cuando se produzca la de la citada autorización, por cualquiera de las causas reglamentariamente establecidas a este efecto o, en su caso, por la pérdida del derecho para permanecer en territorio español.
8. Cuando haya finalizado el plazo de vigencia de la tarjeta, se haya acordado la renovación de la autorización o, en su caso, del reconocimiento a permanecer en territorio español, o se haya perdido el derecho que justificó su expedición, los extranjeros titulares de ella están obligados a entregar el documento en las Oficinas de Extranjería o Comisarías de policía correspondientes al lugar donde residan.
En los supuestos de asunción de un compromiso de no regreso a territorio español en el marco de un programa de retorno voluntario, por parte de titulares de una Tarjeta de Identidad de Extranjero, éstos estarán obligados a entregar el documento en la representación diplomática o consular española en el país de origen al que retornen. Esta previsión será igualmente aplicable a los extranjeros que retornen voluntariamente al margen de un programa y deseen beneficiarse de las disposiciones establecidas en este Reglamento respecto al regreso de personas que hayan regresado voluntariamente a su país de origen o procedencia.
En el caso de los extranjeros a los que sea aplicable el régimen de asilo, la entrega del documento deberá realizarse en la Oficina de Extranjería o la Comisaría de Policía de la provincia donde residan, salvo en el caso de que estén domiciliados en Madrid, en el que la entrega del documento deberá realizarse en la Oficina de Asilo y Refugio.
9. El extravío, destrucción o inutilización de la Tarjeta de Identidad de Extranjero, ya sean de carácter personal, laboral o familiar, llevarán consigo la expedición de nueva tarjeta, a instancia del interesado, que no se considerará renovación y tendrá vigencia por el tiempo que le falte por caducar a la que sustituya.
En el caso de que la solicitud de expedición de nueva tarjeta se realice dentro del plazo de renovación de la autorización, los procedimientos se tramitarán de forma conjunta y coherente.
10. Las modificaciones que impliquen alteración de la situación legal en España del titular de la Tarjeta de Identidad de Extranjero, así como de su situación laboral, incluidas las renovaciones, determinarán la expedición de nueva tarjeta adaptada al cambio o alteración producido, con la vigencia que determine la resolución que conceda dichas modificaciones.
11. Corresponderá a la Dirección General de la Policía y de la Guardia Civil, conforme a los criterios de coordinación marcados por la Secretaría de Estado de Seguridad, de acuerdo con la Secretaría de Estado de Inmigración y Emigración, la organización y gestión de los servicios de expedición de las Tarjetas de Identidad de Extranjero en las Oficinas de Extranjería o la Comisaría de Policía en las que se hubiese tramitado el expediente administrativo o practicado la notificación por la que se reconoce el derecho o se le autoriza a permanecer en España, así como su expedición y entrega al interesado, quien habrá de acreditar ante ellas ser el destinatario del documento y haber realizado el pago de las tasas legalmente establecidas.
Asimismo, en los casos en que la eficacia de la autorización concedida se encuentre condicionada al requisito del alta del extranjero en el régimen correspondiente de la Seguridad Social, el cumplimiento del requisito será comprobado de oficio con carácter previo a la expedición de la tarjeta.
12. Será aplicable a los documentos mencionados la normativa vigente sobre presentación y anotación en las oficinas públicas del documento nacional de identidad, cuya normativa tendrá carácter supletorio de las normas sobre utilización en España de los documentos de identidad de los extranjeros.

CAPÍTULO III Indocumentados

Artículo 211 Requisitos y procedimiento para la documentación

1. En los supuestos de extranjeros indocumentados, previstos en el artículo 34.2 de la Ley Orgánica 4/2000, de 11 de enero, se procederá en la forma prevista en este capítulo.
2. La solicitud de documentación deberá efectuarse tan pronto como se hubiera producido la indocumentación, personalmente y por escrito, en las Oficinas de Extranjería o la Comisaría de Policía correspondientes.
3. El interesado exhibirá los documentos de cualquier clase, aunque estuvieren caducados, que pudieran constituir indicios o pruebas de identidad, procedencia y nacionalidad, en su caso, para que sean incorporados a las comprobaciones que se estén llevando a cabo. Asimismo, acreditará que no puede ser documentado por la misión diplomática u oficina consular correspondiente mediante acta notarial que permita dejar constancia del requerimiento efectuado y no atendido, sin perjuicio de lo dispuesto en el apartado 5.
4. El interesado, igualmente, deberá aportar los documentos, declaraciones o cualquier otro medio de prueba oportuno que sirvan para acreditar la concurrencia de razones excepcionales de índole humanitaria, interés público o, en su caso, el cumplimiento de compromisos de España, que justifiquen su documentación por parte de las autoridades españolas.
5. En el caso de los solicitantes de autorización de residencia temporal por circunstancias excepcionales, se eximirá al solicitante de la presentación de acta notarial para acreditar que no puede ser documentado por la misión diplomática u oficina consular correspondiente, en los casos en que se alegasen razones graves que impidan su comparecencia en aquéllas, a cuyos efectos podrá recabarse el informe de la Oficina de Asilo y Refugio.
6. Realizadas las comprobaciones iniciales, si el extranjero desea permanecer en territorio español, el Delegado o Subdelegado del Gobierno en la provincia en que se encuentre, le concederá un documento de identificación provisional, que le habilitará para permanecer en España durante tres meses, periodo durante el cual se procederá a completar la información sobre sus antecedentes.
El documento previsto en este apartado no será concedido si el extranjero está incurso en alguno de los supuestos de prohibición de entrada en España a que se refiere el artículo 26 de la Ley Orgánica 4/2000, de 11 de enero, o se ha dictado contra él una orden de expulsión del territorio español.
7. Excepcionalmente, por razones de seguridad pública, de forma individualizada, motivada y en proporción a las circunstancias que concurran en cada caso, por resolución del titular del Ministerio del Interior adoptada a propuesta de la Dirección General de la Policía y de la Guardia Civil, de acuerdo con las garantías jurídicas del procedimiento sancionador previsto en la Ley, se podrán establecer medidas limitativas de su derecho a la libre circulación, cuya duración no excederá del tiempo imprescindible y proporcional a la persistencia de las circunstancias que justificaron la adopción de las mismas, y que podrán consistir en la presentación periódica ante las autoridades competentes y en el alejamiento de fronteras o núcleos de población concretados singularmente.
Igualmente, podrán establecerse medidas limitativas específicas respecto a dicho derecho cuando se acuerden en la declaración de estado de excepción o de sitio, en los términos previstos en la Constitución.
8. Finalizada la tramitación del procedimiento, salvo que el extranjero se encontrase incurso en alguno de los supuestos de prohibición de entrada o se haya dictado contra él una orden de expulsión, previo abono de las tasas que legalmente correspondan, el Delegado o Subdelegado del Gobierno o el Comisario General de Extranjería y Fronteras dispondrá su inscripción en una sección especial del Registro Central de Extranjeros y le dotará de una cédula de inscripción en un documento impreso, que deberá renovarse anualmente y cuyas características se determinarán por el Ministerio del Interior, previo informe de la Comisión Interministerial de Extranjería.
La Dirección General de la Policía y de la Guardia Civil expedirá certificaciones o informes sobre los extremos que figuren en dicha sección especial para su presentación ante cualquier otra autoridad española.
9. El extranjero al que le haya sido concedida la cédula de inscripción podrá solicitar la correspondiente autorización de residencia por circunstancias excepcionales si reúne los requisitos para ello. Dicha solicitud podrá presentarse y resolverse de manera simultánea con la solicitud de cédula de inscripción.

10. En caso de denegación de la solicitud, una vez notificada ésta, se procederá a su devolución al país de procedencia o a su expulsión del territorio español, en la forma prevista en la Ley Orgánica 4/2000, de 11 de enero, y en este Reglamento.
11. La cédula de inscripción perderá vigencia, sin necesidad de resolución expresa, cuando el extranjero sea documentado por algún país o adquiera la nacionalidad española u otra distinta.

Artículo 212 Título de viaje para salida de España

1. A los extranjeros que se encuentren en España que acrediten una necesidad excepcional de salir del territorio español y no puedan proveerse de pasaporte propio, por encontrarse en alguno de los casos expresados en el artículo 34.2 de la Ley Orgánica 4/2000, de 11 de enero, una vez practicados los trámites regulados en el artículo anterior, la Dirección General de la Policía y de la Guardia Civil les podrá expedir un título de viaje con destino a los países que se especifiquen, previendo el regreso a España.
Si el objeto del título de viaje fuera exclusivamente posibilitar el retorno del solicitante a su país de nacionalidad o residencia, el documento no contendrá autorización de regreso a España.
2. En el título de viaje constarán la vigencia máxima y las limitaciones que en cada caso concreto se determinen para su utilización.
3. El título de viaje se expedirá con arreglo al modelo que se determine por Orden del titular del Ministerio del Interior.

CAPÍTULO IV Registro Central de Extranjeros

Artículo 213 Registro Central de Extranjeros

1. Existirá, en la Dirección General de la Policía y de la Guardia Civil, un Registro Central de Extranjeros en el que se anotarán:
    a) Entradas.
    b) Documentos de viaje.
    c) Prórrogas de estancia.
    d) Cédulas de inscripción.
    e) Autorizaciones de entrada.
    f) Autorizaciones de estancia.
    g) Autorizaciones de residencia.
    h) Autorizaciones de trabajo.
    i) Inadmisiones a trámite, concesiones y denegaciones de protección internacional.
    j) Concesiones y denegaciones del estatuto de apátrida y de desplazado.
    k) Cambios de nacionalidad, domicilio o estado civil.
    l) Limitaciones de estancia.
    m) Medidas cautelares adoptadas, infracciones administrativas cometidas y sanciones impuestas en el marco de la Ley Orgánica 4/2000, de 11 de enero, y de este Reglamento.
    n) Denegaciones y prohibiciones de entrada en el territorio nacional y sus motivos.
    ñ) Devoluciones.
    o) Prohibiciones de salida.
    p) Expulsiones administrativas o judiciales.
    q) Salidas.
    r) Autorizaciones de regreso.
    s) Certificaciones de número de identidad de extranjero.
    t) Retorno de trabajadores de temporada.
    u) Cartas de invitación.
    v) Retornos voluntarios.
    w) Cualquier otra resolución o actuación que pueda adoptarse en aplicación de este Reglamento.
2. Los órganos que adopten las resoluciones y concedan los documentos a que se refiere el apartado 1 deberán dar cuenta de ello, a efectos de su anotación en este registro.

Artículo 214 Comunicación al Registro Central de Extranjeros de los cambios y alteraciones de situación

Los extranjeros autorizados a permanecer en España estarán obligados a poner en conocimiento de la Oficina de Extranjería o de la Comisaría de Policía correspondientes al lugar donde residan o permanezcan los cambios de nacionalidad, de domicilio habitual y de estado civil. Dicha comunicación deberá realizarse en el plazo máximo de un mes desde que se produjese el cambio o modificación y deberá ir acompañada de los documentos que acrediten dichos cambios.

CAPÍTULO V Registro de Menores Extranjeros No Acompañados

Artículo 215 Registro de Menores Extranjeros No Acompañados

1. En la Dirección General de la Policía y de la Guardia Civil existirá un Registro de Menores No Acompañados, con efectos exclusivos de identificación, que estará coordinado por la Fiscalía General del Estado, para el cumplimiento de las competencias que tiene atribuidas el Ministerio Fiscal por el artículo 35 de la Ley Orgánica 4/2000, en el ámbito de su función de garantía y protección del interés superior del menor.

El Registro contendrá en asientos personales, individualizados y numerados, los siguientes datos referentes a la identificación de los menores extranjeros no acompañados, documentados e indocumentados, cuya minoría de edad resulte indubitada desde el momento de su localización o haya sido determinada por Decreto del Ministerio Fiscal:

a) Nombre y apellidos del menor, nombre y apellidos de los padres, lugar de nacimiento, nacionalidad y última residencia en el país de procedencia.

b) Tipo y numeración de la documentación identificativa del menor.

c) Su impresión decadactilar, datos fisonómicos y otros datos biométricos.

d) Fotografía.

e) Datos relativos a la edad indubitada del menor o de la edad establecida por Decreto inicial del Ministerio Fiscal. En su caso, datos modificados por posterior Decreto

f) Centro de acogida o lugar de residencia.

g) Organismo público u organización no gubernamental, fundación o entidad dedicada a la protección de menores bajo cuya tutela se halle.

h) Traslados del menor entre Comunidades Autónomas.

i) Reconocimiento de su condición de asilado, protegido o víctima de trata.

j) Fecha de solicitud de la autorización de residencia.

k) Fecha de concesión o denegación de la autorización de residencia.

l) Cualesquiera otros datos de relevancia que, a los citados efectos de identificación, estimen necesarios el Ministerio Fiscal o la Dirección General de la Policía y de la Guardia Civil.

2. Los servicios competentes de protección de menores a los que se refiere el artículo 35 de la Ley Orgánica 4/2000, de 11 de enero, cuando tengan conocimiento de que un menor se halle en situación de desamparo, deberán comunicar, con la mayor brevedad, a la Dirección General de la Policía y de la Guardia Civil y a la Secretaría de Estado de Inmigración y Emigración, a través de las Oficinas de Extranjería, los datos que conozcan relativos a la identidad del menor conforme lo dispuesto en el apartado anterior.

3. Para garantizar la exactitud e integridad del Registro, el Ministerio Fiscal podrá requerir a los Servicios Públicos de Protección de Menores, Fuerzas y Cuerpos de Seguridad del Estado, Policías autonómicas, Policías locales, Instituciones Sanitarias y a cualquier otra entidad pública o privada, la remisión de cuantos datos obren en su poder sobre menores extranjeros no acompañados. Dichos datos serán remitidos a la Dirección General de la Policía y de la Guardia Civil para la actualización del Registro.

TÍTULO XIV Infracciones en materia de extranjería y su régimen sancionador

---

CAPÍTULO I Normas comunes del procedimiento sancionador

Artículo 216 Normativa aplicable

1. El ejercicio de la potestad sancionadora por la comisión de las infracciones administrativas previstas en la Ley Orgánica 4/2000, de 11 de enero, se ajustará a lo dispuesto en ella y en la Ley 30/1992, de 26 de noviembre.
2. No se impondrá sanción alguna por infracciones a los preceptos establecidos en la Ley Orgánica 4/2000, de 11 de enero, sino en virtud de procedimiento instruido al efecto.
3. Cuando se trate de los supuestos calificados como infracción leve del artículo 52.c), d) y e) grave del artículo 53.1. b) y 53.2.a) y muy grave del artículo 54.1.d) y f) de la Ley Orgánica 4/2000, de 11 de enero, el procedimiento aplicable será el previsto el capítulo IV de este título.
4. En todo aquello no previsto en este Reglamento será de aplicación supletoria el procedimiento regulado en el Reglamento de procedimiento para el ejercicio de la potestad sancionadora, aprobado por el Real Decreto 1398/1993, de 4 de agosto.

Artículo 217 Modalidades del procedimiento sancionador

El ejercicio de la potestad sancionadora por la comisión de las infracciones administrativas previstas en la Ley Orgánica 4/2000, de 11 de enero, se tramitará por los procedimientos ordinario, preferente y simplificado, según proceda conforme a lo dispuesto en dicha Ley Orgánica y en este Reglamento.

Artículo 218 Actuaciones previas

Con anterioridad a la iniciación del procedimiento se podrán realizar actuaciones previas para determinar con carácter preliminar si concurren circunstancias que justifiquen tal iniciación. Estas actuaciones se orientarán especialmente a determinar con la mayor precisión posible los hechos susceptibles de motivar la incoación del procedimiento, la identificación de la persona o personas que pudieran resultar responsables y las circunstancias relevantes que concurran en unos y otros.

Artículo 219 Iniciación del procedimiento sancionador. Competencia

1. El procedimiento se iniciará de oficio por acuerdo del órgano competente por propia iniciativa, como consecuencia de orden superior, a petición razonada de otros órganos o por denuncia.
2. Serán competentes para ordenar la incoación del procedimiento sancionador los Delegados del Gobierno en las Comunidades Autónomas uniprovinciales, los Subdelegados del Gobierno, los Jefes de Oficinas de Extranjería, el Comisario General de Extranjería y Fronteras, el Jefe Superior de Policía, los Comisarios Provinciales y los titulares de las comisarías locales y puestos fronterizos.

Artículo 220 Instructor y secretario

En el acuerdo de incoación del procedimiento se nombrarán instructor y secretario, que deberán ser funcionarios del Cuerpo Nacional de Policía, sin perjuicio de que tales nombramientos puedan recaer en otros funcionarios de las Oficinas de Extranjería cuando se trate de procedimientos sancionadores que se tramiten por las infracciones leves e infracciones graves de las letras e) y h) del artículo 53.1 de la Ley Orgánica 4/2000, de 11 de enero.

Artículo 221 El decomiso

1. De conformidad con lo dispuesto en el artículo 55.5 de la Ley Orgánica 4/2000, de 11 de enero, en los supuestos de infracción de la letra b) del artículo 54.1 de dicha Ley serán objeto de decomiso los vehículos, embarcaciones, aeronaves y cuantos bienes muebles o inmuebles de cualquier naturaleza hayan servido como instrumento para la comisión de la citada infracción.
2. Para garantizar la efectividad del comiso, los agentes de la autoridad podrán proceder desde las primeras investigaciones practicadas a la aprehensión y puesta a disposición de la autoridad competente de los bienes, efectos e instrumentos a que se refiere el apartado anterior y quedará a expensas del expediente sancionador en el que se resolverá lo pertinente sobre ellos.
3. Los bienes, efectos e instrumentos definitivamente decomisados por resolución administrativa o judicial firme se adjudicarán al Estado en los términos fijados por la Ley 33/2003, de 4 de noviembre, del Patrimonio de las Administraciones Públicas.
4. La autoridad judicial podrá acordar que, con las debidas garantías para su conservación y mientras se sustancie el procedimiento, los bienes, objetos o instrumentos de lícito comercio puedan ser utilizados provisionalmente por las unidades de extranjería en la lucha contra la inmigración ilegal.

Artículo 222 Resolución

1. Los Delegados del Gobierno en las Comunidades Autónomas uniprovinciales y los Subdelegados del Gobierno dictarán resolución motivada que confirme, modifique o deje sin efecto la propuesta de sanción y decida todas las cuestiones planteadas por los interesados y aquéllas otras derivadas del procedimiento.

2. La resolución no podrá tener en cuenta hechos distintos de los determinados en la fase de instrucción del procedimiento, sin perjuicio de su diferente valoración jurídica.
3. Para la determinación de la sanción que se imponga, además de los criterios de graduación a que se refieren los apartados 3 y 4 del artículo 55 de la Ley Orgánica 4/2000, de 11 de enero, se valorarán también, a tenor de su artículo 57, las circunstancias de la situación personal y familiar del infractor.

Artículo 223 Manifestación de la voluntad de recurrir

A los efectos previstos en el apartado 3 del artículo 22 de la Ley Orgánica 4/2000, de 11 de enero, el extranjero manifestará su voluntad expresa de recurrir, cuya constancia se acreditará por medio del apoderamiento regulado en el artículo 24 de la Ley 1/2000, de 7 de enero, de Enjuiciamiento Civil. En el caso de que el extranjero se hallase privado de libertad podrá manifestar su voluntad de interponer recurso contencioso-administrativo o ejercitar la acción correspondiente contra la resolución de expulsión ante el Delegado o Subdelegado del Gobierno competente o el Director del Centro de Internamiento de Extranjeros bajo cuyo control se encuentre, que lo harán constar en acta que se incorporará al expediente.

Artículo 224 Ejecución de las resoluciones sancionadoras

1. La ejecución de las resoluciones sancionadoras se efectuará de conformidad con lo dispuesto en el capítulo III de este título, sin perjuicio de las particularidades establecidas para el procedimiento preferente.
2. En la resolución se adoptarán, en su caso, las disposiciones cautelares precisas para garantizar su eficacia en tanto no sea ejecutiva. Las mencionadas disposiciones podrán consistir en el mantenimiento de las medidas provisionales que, en su caso, se hubieran adoptado de conformidad con el artículo 61 de la Ley Orgánica 4/2000, de 11 de enero.
No obstante lo anterior y de acuerdo con lo previsto en el artículo 63 bis de la Ley Orgánica 4/2000, de 11 de enero, no podrá adoptarse la medida cautelar de internamiento preventivo durante el plazo de cumplimiento voluntario que se hubiera fijado en la resolución de expulsión.
3. Las resoluciones administrativas sancionadoras serán recurribles con arreglo a lo dispuesto en las leyes. Su régimen de ejecutividad será el previsto con carácter general.
4. En todo caso, cuando el extranjero no se encuentre en España, podrá cursar los recursos procedentes, tanto en vía administrativa como jurisdiccional, a través de las representaciones diplomáticas o consulares correspondientes, que los remitirán al organismo competente.

Artículo 225 Caducidad y prescripción

1. El plazo máximo en que debe dictarse y notificarse la resolución que resuelva el procedimiento será de seis meses desde que se acordó su iniciación, sin perjuicio de lo dispuesto para el procedimiento simplificado en el artículo 238.
Transcurrido dicho plazo sin haberse resuelto y notificado la expresada resolución se producirá la caducidad del procedimiento y se procederá al archivo de las actuaciones a solicitud de cualquier interesado o de oficio por el órgano competente para dictar la resolución, excepto en los casos en que el procedimiento se hubiera paralizado por causa imputable a los interesados o en aquellos supuestos en que se hubiese acordado su suspensión.
2. La acción para sancionar las infracciones previstas en la Ley Orgánica 4/2000, de 11 de enero, prescribe a los tres años si la infracción es muy grave; a los dos años si es grave, y a los seis meses si es leve, contados a partir del día en que los hechos se hubiesen cometido.
La prescripción se interrumpirá por cualquier actuación de la Administración de la que tenga conocimiento el denunciado.
El plazo de prescripción se reanudará si el procedimiento estuviera paralizado durante más de un mes por causa no imputable al expedientado.
3. El plazo de prescripción de la sanción será de cinco años si la sanción impuesta lo fuera por infracción muy grave; de dos años si lo fuera por infracción grave, y de un año si lo fuera por infracción de carácter leve.
Si la sanción impuesta fuera la expulsión del territorio nacional, la prescripción no empezará a contar hasta que haya transcurrido el periodo de prohibición de entrada fijado en la resolución, que será establecido de acuerdo con lo dispuesto en el apartado 2 del artículo 245 del presente Reglamento.
El plazo de prescripción de la sanción comenzará a contarse desde el día siguiente a aquél en que adquiera firmeza la resolución por la que se imponga la sanción.

4. La prescripción, tanto de la infracción como de la sanción, se aplicará de oficio por los órganos competentes en las diversas fases de tramitación del expediente.
5. Tanto la prescripción como la caducidad exigirán resolución en la que se mencione tal circunstancia como causa de terminación del procedimiento, con indicación de los hechos producidos y las normas aplicables, según lo establecido en el artículo 42.1 de la Ley 30/1992, de 26 de noviembre.

CAPÍTULO II Modalidades de tramitación del procedimiento sancionador

Sección 1 El procedimiento ordinario

Artículo 226 Supuestos en que procede el procedimiento ordinario

El procedimiento seguido será el ordinario salvo en los supuestos especificados en el artículo 234 del presente Reglamento, que se tramitarán por el procedimiento preferente.

Artículo 227 Iniciación del procedimiento ordinario

1. Excepto en los supuestos calificados como infracción grave del artículo 53.1. b) y 53.2.a) o muy grave del artículo 54.1.d) y f) de la Ley Orgánica 4/2000, de 11 de enero, en los que se estará a lo dispuesto en su artículo 55.2, el acuerdo de iniciación del procedimiento se formalizará con el contenido mínimo siguiente:

a) Identificación de la persona o personas presuntamente responsables.

b) Hechos que motivan la incoación del procedimiento sucintamente expuestos, su posible calificación y las sanciones que pudieran corresponder, sin perjuicio de lo que resulte de la instrucción.

c) Instructor y, en su caso, secretario del procedimiento, con expresa indicación del régimen de recusación de éstos.

d) Órgano competente para la resolución del expediente y norma que le atribuye tal competencia.

e) Indicación de la posibilidad de que el presunto responsable pueda reconocer voluntariamente su responsabilidad.

f) Medidas de carácter provisional que se hayan acordado por el órgano competente para iniciar el procedimiento sancionador, sin perjuicio de las que se puedan adoptar durante éste de conformidad con los artículos 55 y 61 de la Ley Orgánica 4/2000, de 11 de enero.

g) Indicación del derecho a formular alegaciones y a la audiencia en el procedimiento y de los plazos para su ejercicio.

2. El acuerdo de iniciación se comunicará al instructor con traslado de cuantas actuaciones existan al respecto y se notificará a los interesados, entendiéndose en todo caso por tal al expedientado.
En la notificación se advertirá a los interesados que, de no efectuar alegaciones sobre el contenido de la iniciación del procedimiento en el plazo previsto en el artículo siguiente, no realizarse propuesta de prueba o no ser admitidas, por improcedentes o innecesarias, las pruebas propuestas, la iniciación podrá ser considerada propuesta de resolución cuando contenga un pronunciamiento preciso acerca de la responsabilidad imputada, con los efectos previstos en los artículos 229 y 230.
3. En los procedimientos en los que pueda proponerse la sanción de expulsión de territorio español el extranjero tendrá derecho a la asistencia letrada que se le proporcionará de oficio, en su caso, y a ser asistido por intérprete si no comprende o no habla castellano, de forma gratuita en el caso de que careciese de medios económicos de acuerdo con lo previsto en la normativa reguladora del derecho de asistencia jurídica gratuita.

Artículo 228 Actuaciones y alegaciones en el procedimiento ordinario

1. Sin perjuicio de lo dispuesto en el artículo anterior, los interesados dispondrán de un plazo de quince días para aportar cuantas alegaciones, documentos o informaciones estimen convenientes y, en su caso, proponer las pruebas y concretar los medios de que pretendan valerse.
2. Cursada la notificación a que se refiere el apartado anterior, el instructor del procedimiento realizará de oficio cuantas actuaciones resulten necesarias para el examen de los hechos, y recabará los datos e informaciones que sean relevantes para determinar, en su caso, la existencia de responsabilidades susceptibles de sanción.

3. Si como consecuencia de la instrucción del procedimiento resultase modificada la determinación inicial de los hechos, de su posible calificación, de las sanciones imponibles o de las responsabilidades susceptibles de sanción, se notificará todo ello al expedientado en la propuesta de resolución.

Artículo 229 Prueba en el procedimiento ordinario

1. Recibidas las alegaciones o transcurrido el plazo señalado en el artículo anterior, el órgano instructor podrá acordar la apertura de un periodo de prueba por un plazo no superior a treinta días ni inferior a 10 días.
2. En el acuerdo, que se notificará a los interesados, se podrá rechazar de forma motivada la práctica de aquellas pruebas que, en su caso, hubiesen propuesto aquéllos cuando por su relación con los hechos se consideren improcedentes.
3. La práctica de las pruebas que el órgano instructor estime pertinentes, entendiéndose por tales aquellas distintas de los documentos que los interesados puedan aportar en cualquier momento de la tramitación del procedimiento, se realizará de conformidad con lo establecido en el artículo 81 de la Ley 30/1992, de 26 de noviembre.
4. Cuando la prueba consista en la emisión de un informe de un órgano administrativo o entidad pública y sea admitida a trámite, éste tendrá los efectos previstos en el artículo 83 de la citada Ley 30/1992, de 26 de noviembre.
5. Cuando la valoración de las pruebas practicadas pueda constituir el fundamento básico de la decisión que se adopte en el procedimiento por ser pieza imprescindible para la evaluación de los hechos, deberá incluirse en la propuesta de resolución.

Artículo 230 Colaboración de otras administraciones públicas en el procedimiento ordinario

El órgano instructor recabará de los órganos y dependencias administrativas pertenecientes a cualquiera de las administraciones públicas la información que fuera necesaria para el eficaz ejercicio de sus propias competencias, incluyendo la petición de la información necesaria al Registro Central de Penados.

Artículo 231 Propuesta de resolución en el procedimiento ordinario

Concluida en su caso la prueba, el órgano instructor del procedimiento formulará la propuesta de resolución en la que se fijarán de forma motivada los hechos y se especificarán los que se consideren probados y su exacta calificación jurídica, se determinará la infracción que, en su caso, aquéllos constituyan y la persona o personas que resulten responsables y se fijará la sanción que propone que se imponga y las medidas provisionales que se hubieran adoptado, en su caso, por el órgano competente para iniciar el procedimiento o por su instructor, o bien se propondrá la declaración de inexistencia de infracción o responsabilidad.
En todo caso, la determinación de la propuesta de sanción será realizada en base a criterios de proporcionalidad, debiendo tenerse en consideración el grado de culpabilidad de la persona infractora, así como el daño o riesgo producido con la comisión de la infracción.

Artículo 232 Trámite de audiencia en el procedimiento ordinario

1. La propuesta de resolución se notificará a los interesados. A la notificación se acompañará una relación de los documentos que obren en el procedimiento para que los interesados puedan obtener las copias de los que estimen convenientes y se les concederá un plazo de quince días para formular alegaciones y presentar los documentos e informaciones que estimen pertinentes ante el instructor del procedimiento.
2. Salvo en el supuesto previsto por el párrafo final del artículo 227.2, se podrá prescindir del trámite de audiencia cuando no figuren en el procedimiento ni sean tenidos en cuenta otros hechos ni otras alegaciones y pruebas que las aducidas, en su caso, por el interesado, de conformidad con lo previsto en el artículo 228.1.
3. La propuesta de resolución se cursará inmediatamente al órgano competente para resolver el procedimiento, junto a todos los documentos, alegaciones e informaciones que obren en aquél.

Artículo 233 Resolución del procedimiento ordinario

1. Antes de dictar la resolución, el órgano competente para resolver podrá decidir mediante acuerdo motivado la realización de las actuaciones complementarias indispensables para resolver el procedimiento.
El acuerdo de realización de actuaciones complementarias se notificará a los interesados, a quienes se concederá un plazo de siete días para formular las alegaciones que tengan por pertinentes. Las actuaciones complementarias deberán practicarse en un plazo no superior a quince días. El plazo para resolver el procedimiento quedará suspendido hasta la terminación de las actuaciones complementarias. No tendrán la consideración de actuaciones complementarias los informes que preceden inmediatamente a la resolución final del procedimiento.
2. El órgano competente dictará resolución motivada, que decidirá todas las cuestiones planteadas por los interesados y aquellas otras derivadas del procedimiento.
La resolución se adoptará en el plazo de 10 días desde la recepción de la propuesta de resolución y los documentos, alegaciones e informaciones que obren en el procedimiento, salvo lo dispuesto en los apartados 1 y 3.
3. En la resolución no se podrán aceptar hechos distintos de los determinados en la fase de instrucción del procedimiento, salvo los que resulten, en su caso, de la aplicación de lo previsto en el apartado 1, con independencia de su diferente valoración jurídica. No obstante, cuando el órgano competente para resolver considere que la infracción reviste mayor gravedad que la determinada en la propuesta de resolución, se notificará al interesado para que aporte cuantas alegaciones estime convenientes, a cuyos efectos se le concederá un plazo de quince días.
4. Las resoluciones de los procedimientos sancionadores, además de contener los elementos previstos en el artículo 89.3 de la Ley 30/1992, de 26 de noviembre, incluirán la valoración de las pruebas practicadas y, especialmente, de aquéllas que constituyan los fundamentos básicos de la decisión, fijarán los hechos y, en su caso, la persona o personas responsables, la infracción o infracciones cometidas y la sanción o sanciones que se imponen o bien la declaración de inexistencia de infracción o responsabilidad. La sanción se determinará en base a criterios de proporcionalidad, debiendo tenerse en consideración el grado de culpabilidad de la persona infractora, así como el daño o riesgo producido con la comisión de la infracción.
5. Las resoluciones se notificarán al interesado y cuando el procedimiento se hubiese iniciado como consecuencia de orden superior se dará traslado de la resolución al órgano administrativo autor de aquélla.

Sección 2 El procedimiento preferente

Artículo 234 Supuestos en que procede el procedimiento preferente

La tramitación de los expedientes en los que pueda proponerse la expulsión se realizará por el procedimiento preferente cuando la infracción imputada sea alguna de las previstas en las letras a) y b) del artículo 54.1, así como en las letras d) y f) del artículo 53.1 y en el artículo 57.2 de la Ley Orgánica 4/2000, de 11 de enero.
Asimismo, se tramitarán por el procedimiento preferente aquellas infracciones previstas en la letra a) del artículo 53.1 de la Ley Orgánica 4/2000, de 11 de enero, cuando concurra alguna de las siguientes circunstancias:

a) Riesgo de incomparecencia.

b) Que el extranjero evite o dificulte la expulsión, sin perjuicio de las actuaciones en ejercicio de sus derechos.

c) Que el extranjero represente un riesgo para el orden público, la seguridad pública o la seguridad nacional.

Artículo 235 Iniciación y tramitación del procedimiento preferente

1. Cuando de las investigaciones se deduzca la oportunidad de decidir la expulsión, se dará traslado del acuerdo de iniciación motivado por escrito al interesado para que alegue en el plazo de cuarenta y ocho horas lo que considere adecuado y se le advertirá que de no efectuar alegaciones por sí mismo o por su representante sobre el contenido de la propuesta, no realizar propuesta de prueba o si no ser admitidas de forma motivada, por improcedentes o innecesarias, las pruebas propuestas, el acuerdo de iniciación del expediente será considerado como propuesta de resolución.

2. En todo caso el extranjero tendrá derecho a la asistencia letrada que se le proporcionará de oficio, en su caso, y a ser asistido por intérprete si no comprende o no habla castellano, de forma gratuita en el caso de que careciese de medios económicos de acuerdo con lo previsto en la normativa reguladora del derecho de asistencia jurídica gratuita.
3. En la notificación del acuerdo de iniciación se advertirá al interesado que, de no efectuar alegaciones sobre el contenido del acuerdo en el plazo previsto en el apartado 1, dicho acuerdo será considerado como propuesta de resolución con remisión del expediente a la autoridad competente para resolver.
4. Si el interesado o su representante formulasen alegaciones y realizaran proposición de prueba dentro del plazo establecido, el órgano instructor valorará la pertinencia o no de ésta.
Si no se admitiesen las pruebas propuestas por improcedentes o innecesarias, se le notificará al interesado de forma motivada y se le dará trámite de audiencia conforme a lo previsto en el párrafo siguiente. En este supuesto, el acuerdo de iniciación del expediente, sin cambiar la calificación de los hechos, será considerado como propuesta de resolución con remisión a la autoridad competente para resolver.
De estimarse por el instructor la pertinencia de la realización de prueba propuesta, ésta se realizará en el plazo máximo de tres días.
Practicada en su caso la prueba, el instructor formulará propuesta de resolución que se notificará al interesado y le dará trámite de audiencia en el que se le concederá un plazo de cuarenta y ocho horas para formular alegaciones y presentar los documentos que estime pertinentes. Transcurrido dicho plazo se procederá a elevar la propuesta de resolución, junto con el expediente administrativo, a la autoridad competente para resolver.
5. En tanto se realiza la tramitación del expediente, el instructor podrá solicitar al juez de instrucción competente que disponga el ingreso del extranjero expedientado en un Centro de Internamiento de Extranjeros. La solicitud de internamiento deberá ser motivada.
El periodo de internamiento se mantendrá por el tiempo imprescindible para los fines del expediente y no podrá exceder en ningún caso de sesenta días.
La decisión judicial que lo autorice, atendiendo a las circunstancias concurrentes en cada caso, podrá establecer un periodo máximo de duración del internamiento inferior al citado.
No podrá acordarse un nuevo internamiento por cualquiera de las causas previstas en el mismo expediente.
6. Cuando el instructor solicite el internamiento y la autoridad judicial lo deniegue, el instructor, con el fin de asegurar la eficacia de la resolución final que pudiera recaer, podrá adoptar alguna o algunas de las siguientes medidas cautelares:

a) Retirada del pasaporte o documento acreditativo de su nacionalidad, previa entrega al interesado de recibo acreditativo de tal medida.

b) Presentación periódica ante el instructor del expediente o ante otra autoridad que éste determine en los días que, en atención a las circunstancias personales, familiares o sociales del expedientado, se considere aconsejable.

c) Residencia obligatoria en lugar determinado.

d) Cualquier otra medida cautelar que el juez estime adecuada y suficiente.

Artículo 236 La resolución en el procedimiento preferente. Ejecutividad

1. La resolución, en atención a la naturaleza preferente y sumaria del procedimiento, se dictará de forma inmediata. Deberá ser motivada y resolverá todas las cuestiones planteadas en el expediente; no podrá aceptar hechos distintos de los determinados en el curso del procedimiento, con independencia de su diferente valoración jurídica; y será notificada al interesado.
2. La ejecución de la orden de expulsión recaída en estos procedimientos, una vez notificada al interesado, se efectuará de forma inmediata.
De no haber sido puesto en libertad el extranjero por la autoridad judicial dentro del plazo de sesenta días a que se refiere el apartado 5 del artículo 235, deberá interesarse de la propia autoridad judicial el cese del internamiento para poder llevar a cabo la conducción al puesto de salida.
3. La excepción de la aplicación del régimen general de ejecutividad de los actos administrativos en el caso de la resolución que ponga fin al procedimiento de expulsión con carácter preferente, establecida en el artículo 21.2 de la Ley Orgánica 4/2000, de 11 de enero, no excluirá el derecho de recurso por los legitimados para ejercerlo, sin perjuicio de la inmediatez de la expulsión y de la improcedencia de declarar administrativamente efecto suspensivo alguno en contra de ella. En la resolución, además de la

motivación que la fundamente, se harán constar los recursos que frente a ella procedan, el órgano ante el que hubieran de presentarse y plazo para interponerlos.

Artículo 237 Comunicaciones en el procedimiento preferente

La incoación del expediente, las medidas cautelares de detención y de internamiento y la resolución de expulsión serán comunicadas a la embajada o consulado del país del extranjero y se procederá a su anotación en el Registro Central de Extranjeros de la Dirección General de la Policía y de la Guardia Civil. Esta comunicación se dirigirá a Ministerio de Asuntos Exteriores y de Cooperación cuando no se haya podido notificar al consulado o éste no radique en España.

Sección 3ª El procedimiento simplificado

Artículo 238 Supuestos de iniciación del procedimiento simplificado

Este procedimiento se tramitará cuando los hechos denunciados se califiquen como infracción de carácter leve prevista en alguno de los supuestos contemplados en el artículo 52 de la Ley Orgánica 4/2000, de 11 de enero.

Este procedimiento se iniciará de oficio por acuerdo dictado al efecto por alguno de los órganos competentes establecidos en el artículo 219.2 de este Reglamento o por denuncia formulada por los agentes del Cuerpo Nacional de Policía, excepto cuando la infracción imputada sea alguna de las establecidas en las letras c), d) y e) del citado artículo 52, caso en el cual se estará a lo dispuesto en el artículo 55.2 de la Ley Orgánica 4/2000, de 11 de enero.

Este procedimiento simplificado deberá resolverse en el plazo máximo de dos meses desde que se inició.

Artículo 239 Procedimiento simplificado

1. El órgano competente, al dictar el acuerdo de iniciación, especificará en éste el carácter simplificado del procedimiento. Dicho acuerdo se comunicará al órgano instructor y simultáneamente será notificado a los interesados.

En el plazo de diez días a partir de la comunicación y notificación del acuerdo de iniciación, el órgano instructor y los interesados efectuarán, respectivamente, las actuaciones pertinentes, la aportación de cuantas alegaciones, documentos o informaciones estimen convenientes y, en su caso, la proposición y práctica de prueba.

Transcurrido dicho plazo el instructor formulará una propuesta de resolución en la que se fijarán de forma motivada los hechos. Ésta especificará los hechos que se consideren probados y su exacta calificación jurídica, con determinación de la infracción, de la persona o personas responsables, y la sanción que propone, así como de las medidas provisionales que se hubieren adoptado, o bien propondrá la declaración de inexistencia de infracción o responsabilidad.

Si el órgano instructor apreciara que los hechos pueden ser constitutivos de infracción grave o muy grave, acordará que continúe el expediente por los trámites del procedimiento ordinario de este Reglamento y lo notificará a los interesados para que, en el plazo de cinco días, formulen alegaciones si lo estiman conveniente.

2. La iniciación por denuncia formulada por funcionarios del Cuerpo Nacional de Policía se atendrá a las siguientes normas:

a) Las denuncias formuladas por funcionarios del Cuerpo Nacional de Policía se extenderán por ejemplar duplicado. Uno de ellos se entregará al denunciado, si fuera posible, y el otro se remitirá al órgano correspondiente con competencia para acordar la iniciación del procedimiento. Dichas denuncias serán firmadas por el funcionario y por el denunciado, sin que la firma de este último implique conformidad con los hechos que motivan la denuncia sino únicamente la recepción del ejemplar a él destinado. En el caso de que el denunciado se negase a firmar o no supiera hacerlo, el funcionario lo hará constar así.

b) Las denuncias se notificarán en el acto a los denunciados haciendo constar los datos a que hace referencia este artículo. En el escrito de denuncia se hará constar que con ella queda incoado el correspondiente expediente y que el denunciado dispone de un plazo de 10 días para alegar cuanto considere conveniente para su defensa y proponer las pruebas que estime oportunas ante los órganos de instrucción ubicados en la dependencia policial del lugar en que se haya cometido la infracción.

c) Recibida la denuncia en la dependencia policial de la Dirección General de la Policía y de la Guardia Civil, se procederá a la calificación de los hechos y graduación de la multa, se impulsará la

ulterior tramitación o se propondrá por el órgano instructor a la autoridad competente la correspondiente resolución que declare la inexistencia de infracción en los casos de que los hechos denunciados no fuesen constitutivos de aquélla.

Artículo 240 Resolución del procedimiento simplificado

En el plazo de tres días desde que se reciba el expediente, el órgano competente para resolver dictará resolución en la forma y con los efectos procedentes que para las resoluciones de sanción de multa se prevén en el procedimiento ordinario de este Reglamento.

Sección 4ª Concurrencia de procedimientos

Artículo 241 Concurrencia de procedimientos

1. Si durante la tramitación del expediente seguido por el procedimiento preferente y por la causa prevista en la letra a) del artículo 53.1 de la Ley Orgánica 4/2000, de 11 de enero, el extranjero expedientado acreditase haber solicitado con anterioridad a su iniciación una autorización de residencia temporal por circunstancias excepcionales de conformidad con lo dispuesto en los artículos 31.3 de la citada Ley Orgánica y concordantes de este Reglamento, el instructor recabará informe del órgano competente sobre el estado de tramitación de dicha solicitud. En caso de que el interesado no reuniera, de acuerdo con la resolución que se dicte sobre la solicitud de autorización, los requisitos previstos para la obtención de la autorización de residencia, el instructor decidirá la continuación del expediente de expulsión y, en caso contrario, procederá a su archivo. De entender procedente la prosecución del expediente y previo acuerdo dictado al efecto, continuará por los trámites del procedimiento ordinario regulado en este Reglamento.
2. Cuando en el marco de un procedimiento relativo a autorizaciones de residencia por circunstancias excepcionales de las previstas en los 59, 59bis o 68.3 de la Ley Orgánica 4/2000, de 11 de enero, se comprobase que consta contra el solicitante una medida de expulsión no ejecutada por concurrencia de una infracción de las previstas en las letras a) y b) del artículo 53.1 de la Ley Orgánica 4/2000, de 11 de enero, ésta será revocada siempre que del análisis de la solicitud derive la procedencia de la concesión de la autorización de residencia por circunstancias excepcionales.
En caso de que el órgano competente para resolver sobre la solicitud de autorización no fuera el mismo que dictó la sanción a revocar, instará de oficio la revocación de la sanción al órgano competente para ello. En el escrito por el que se inste la revocación se hará constar el tipo de autorización solicitada y se realizará mención expresa a la procedencia de la concesión de la misma por el cumplimiento de los requisitos exigibles para ello, salvo el relativo a la existencia de la medida de expulsión no ejecutada.
3. Los criterios establecidos en el apartado anterior serán igualmente de aplicación, en caso de que, no obstante la inadmisión a trámite de la solicitud de autorización de residencia por circunstancias excepcionales distintas a las previstas los artículos 31bis, 59, 59bis o 68.3 de la Ley Orgánica 4/2000, de 11 de enero, en aplicación de lo establecido en su disposición adicional cuarta, el análisis inicial de la solicitud concluyese en la existencia de indicios claros de la procedencia de concesión de la autorización.

CAPÍTULO III Aspectos específicos en los procedimientos sancionadores para la imposición de las infracciones de expulsión y multa

Sección 1ª Normas procedimentales para la imposición de la expulsión

Artículo 242 Supuestos en que procede el procedimiento de expulsión

1. Sin perjuicio de lo dispuesto en el artículo 57.5 y 6 de la Ley Orgánica 4/2000, de 11 de enero, cuando el infractor sea extranjero y realice alguna o algunas de las conductas tipificadas como muy graves o conductas graves de las previstas en las letras a), b), c), d) y f) del apartado 1 del artículo 53 de esta Ley Orgánica, podrá aplicarse en lugar de la sanción de multa la expulsión del territorio español. Asimismo, constituirá causa de expulsión la condena, dentro o fuera de España, por una conducta

dolosa que constituya en nuestro país un delito sancionado con pena privativa de libertad superior a un año, salvo que los antecedentes penales hubieran sido cancelados.
2. En caso de concurrencia de la infracción prevista en el artículo 53.1.a) y b) de la Ley Orgánica 4/2000, de 11 de enero, cuando el infractor sea titular de un permiso de residencia válido u otra autorización que otorgue un derecho de estancia expedido por otro Estado miembro de la Unión Europea, se le advertirá mediante diligencia en el pasaporte de la obligación de dirigirse de inmediato al territorio de dicho Estado. En caso de que el extranjero no cumpla esta exigencia, o si fuera necesaria su salida inmediata por motivos de orden público o de seguridad nacional, se incoará procedimiento sancionador en base a lo previsto en este Reglamento.

Artículo 243 Contenido del acuerdo de iniciación del procedimiento de expulsión

Además del contenido mínimo que ha de incluir el acuerdo de iniciación conforme lo dispuesto en el artículo 227.1 en él se indicarán expresamente los siguientes particulares:

a) El derecho del interesado a la asistencia jurídica gratuita en el caso de que carezca de recursos económicos suficientes de acuerdo con lo previsto en la normativa reguladora del derecho de asistencia jurídica gratuita.

b) El derecho del interesado a la asistencia de intérprete si no comprende o habla las lenguas oficiales que se utilicen.

c) Que el acuerdo de expulsión que pueda dictarse conllevará la prohibición de entrada en España, cuya duración se establecerá de acuerdo con lo dispuesto en el artículo 245.2 de este Reglamento y que será extensiva a los territorios de los Estados con los que España haya suscrito acuerdo en ese sentido.

Artículo 244 Medidas cautelares en el procedimiento de expulsión

1. De conformidad con lo previsto en los artículos 55 y 61 de la Ley Orgánica 4/2000, de 11 de enero, el instructor podrá adoptar en cualquier momento mediante acuerdo motivado las medidas de carácter provisional que resulten necesarias para asegurar la eficacia de la resolución que pudiera recaer.
En caso de que el procedimiento tramitado fuera de carácter ordinario no podrá adoptarse la medida cautelar de internamiento.
2. En iguales términos que los establecidos en el artículo 221 de este Reglamento, el instructor podrá mantener la aprehensión de los bienes, efectos o instrumentos que hayan servido para la comisión de la infracción prevista en el artículo 54.1.b) de la Ley Orgánica 4/2000, de 11 de enero.

Artículo 245 Contenido y efectos de la resolución del procedimiento de expulsión

1. La resolución que ponga fin al procedimiento habrá de ser motivada, con indicación de los recursos que contra ella puedan interponerse, órgano ante el que hubiera de presentarse y plazo para su presentación, de conformidad con lo establecido en el artículo 222.
2. La resolución que acuerde la expulsión llevará consigo la prohibición de entrada al territorio español. Dicha prohibición de entrada se hará extensiva a los territorios de los Estados con los que España haya suscrito acuerdo en ese sentido.
La duración de la prohibición se determinará en consideración a las circunstancias que concurran en cada caso y su vigencia no excederá de cinco años.
Excepcionalmente, cuando el extranjero suponga una amenaza grave para el orden público, la seguridad pública, la seguridad nacional o para la salud pública, podrá imponerse un periodo de prohibición de entrada de hasta diez años, previo informe de la Comisaría General de Extranjería y Fronteras.
Sin perjuicio de lo anterior, el órgano competente no impondrá prohibición de entrada en caso de que el extranjero abandone el territorio nacional durante la tramitación del expediente o revocará la prohibición de entrada impuesta si el extranjero lo abandona en el plazo de cumplimiento voluntario previsto en la orden de expulsión.
La salida del territorio deberá ser oportunamente comunicada al órgano competente para la no imposición o revocación de la prohibición de entrada, siempre que el expediente sancionador haya sido tramitado por alguno de los supuestos contemplados en las letras a) y b) del artículo 53.1 de la Ley Orgánica 4/2000, de 11 de enero.
Se entenderá que la salida ha sido debidamente comunicada:

a) Mediante cumplimentación en los servicios policiales responsables del control fronterizo del impreso previsto para dejar constancia de la salida del extranjero de territorio español.

b) Mediante personación en la misión diplomática u oficina consular española en el país de origen o de residencia en la que conste documentación acreditativa de que la salida de territorio español se produjo antes de la resolución del procedimiento sancionador o durante el plazo dado para el cumplimiento voluntario de la sanción impuesta.La autoridad fronteriza o consular a la que se haya comunicado la salida de territorio español de acuerdo con lo establecido en este apartado dará traslado, a través de la Comisaría General de Extranjería y Fronteras, de dicha información al órgano que haya impuesto la sanción de expulsión o que sea competente para su imposición, a los efectos, respectivamente, de la revocación o no imposición de la prohibición de entrada.

3. La resolución conllevará, en todo caso, la extinción de cualquier autorización para permanecer en España de la que fuese titular el extranjero expulsado, así como el archivo de cualquier procedimiento que tuviera por objeto la autorización para residir o trabajar en España.

4. Si la resolución se adoptase en aplicación de la infracción prevista en el artículo 54.1.b) de la Ley Orgánica 4/2000, de 11 de enero, y se hubiese procedido a la aprehensión de bienes, efectos o instrumentos que hubiesen sido utilizados para la comisión de la citada infracción, aquélla conllevará el decomiso de dichos bienes o efectos salvo cuando haya quedado acreditado que los bienes pertenecen a un tercero de buena fe no responsable de la infracción que los haya adquirido legalmente.

Los bienes, efectos e instrumentos definitivamente decomisados por resolución administrativa o judicial firme se adjudicarán al Estado en los términos fijados por la Ley 33/2003, de 3 de noviembre, del Patrimonio de las Administraciones Públicas.

5. Si la resolución se adoptase en aplicación de la infracción prevista en el artículo 54.1.d) de la Ley Orgánica 4/2000, de 11 de enero, y sin perjuicio de la expulsión acordada, podrá contener pronunciamiento por el que se adopte la clausura del establecimiento o local desde seis meses a cinco años.

Artículo 246 Ejecución de la resolución en el procedimiento de expulsión

1. Las resoluciones de expulsión del territorio nacional que se dicten en procedimientos de tramitación preferente se ejecutarán de forma inmediata de acuerdo con las normas específicas previstas en este Reglamento y en el artículo 63 la Ley Orgánica 4/2000, de 11 de enero.

2. Las resoluciones de expulsión del territorio nacional que se dicten en procedimientos de tramitación ordinaria contendrán el plazo de cumplimiento voluntario para que el extranjero abandone el territorio nacional.

La duración de dicho plazo oscilará entre siete y treinta días y comenzará a transcurrir desde el momento de la notificación de la citada resolución. La imposición de un plazo inferior a quince días tendrá carácter excepcional y habrá de estar debidamente motivada en el escrito por el que se comunique su duración.

Con carácter previo a su finalización, el plazo de cumplimiento voluntario de la orden de expulsión podrá prorrogarse en atención a las circunstancias que concurran en cada caso concreto, tales como la duración de la estancia, tener a cargo menores escolarizados o la existencia de otros vínculos familiares y sociales.

En el caso de que el extranjero tenga a cargo menores escolarizados, no procederá la ejecución de la sanción de expulsión hasta la finalización del curso académico salvo que el otro progenitor sea residente en España y pueda hacerse cargo de ellos.

3. Transcurrido dicho plazo sin que el extranjero haya abandonado el territorio nacional, los funcionarios policiales competentes en materia de extranjería procederán a su detención y conducción hasta el puesto de salida por el que haya de hacerse efectiva la expulsión.

Si la expulsión no se pudiera ejecutar en el plazo de setenta y dos horas desde el momento de la detención, el instructor o el responsable de la unidad de extranjería del Cuerpo Nacional de Policía ante la que se presente el detenido podrá solicitar de la autoridad judicial el ingreso del extranjero en los centros de internamiento establecidos al efecto.

El periodo de internamiento se mantendrá por el tiempo imprescindible para ejecutar la expulsión, que no podrá prolongarse en ningún caso más allá de sesenta días, o hasta que se constate la imposibilidad de ejecutarla en dicho plazo. No podrá acordarse un nuevo internamiento sobre la base del mismo expediente de expulsión.

4. Con carácter preferente, la ejecución de la resolución de expulsión se efectuará a costa del empleador que haya sido sancionado como consecuencia de la comisión de la infracción grave prevista en el artículo 53.2.a) y muy grave del artículo 54.1.d) de la Ley Orgánica 4/2000, de 11 de enero, sin perjuicio y de forma compatible con la sanción económica que corresponda de conformidad con el procedimiento establecido para la imposición de sanciones por infracciones del orden social.
5. La ejecución de la resolución de expulsión se efectuará a costa del extranjero si éste dispusiera de medios económicos. En caso contrario, se comunicará dicha circunstancia al representante diplomático o consular de su país, a los efectos oportunos.
Salvo en supuestos en que se hubiera impuesto un periodo de cumplimiento voluntario de la sanción y éste hubiera sido inatendido por el extranjero, en caso de que éste dispusiera de medios económicos y asumiera el coste de la repatriación de manera voluntaria, el Delegado o Subdelegado del Gobierno que hubiera dictado dicha resolución podrá acordar, de oficio o a instancia de parte, su sustitución por la salida obligatoria si se cumplen las siguientes condiciones:

a) Que la infracción que haya motivado la resolución de expulsión sea la contenida en el artículo 53.1.a) y b) de la Ley Orgánica 4/2000, de 11 de enero;

b) Que existan garantías suficientes o pueda comprobarse la realización de la oportuna salida obligatoria prevista en el artículo 28.3.c) de la Ley Orgánica 4/2000; y

c) Que el extranjero esté por su nacionalidad sometido a la obligación de visado para cruzar las fronteras exteriores en aplicación de un acuerdo de régimen común de visados, de carácter internacional, en el que España sea parte.

6. La salida del territorio nacional podrá acreditarse mediante certificado emitido por funcionario del puesto fronterizo, en el que conste la identidad del extranjero, su número de pasaporte, datos del medio de transporte y fecha en que abandonó el territorio nacional.
7. Si el extranjero formulase petición de protección internacional, se suspenderá la ejecución de la resolución de expulsión hasta que se haya inadmitido a trámite o resuelto, de conformidad con lo establecido en la normativa de protección internacional.
Igualmente, se suspenderá la ejecución de la expulsión en los casos de mujeres embarazadas cuando suponga un riesgo para la gestación o para la vida o la integridad física de la madre o cuando se trate de personas enfermas y la medida pueda suponer un riesgo para su salud.

Artículo 247 Extranjeros procesados o imputados en procedimientos por delitos o faltas

De conformidad con lo dispuesto en el artículo 57.7 de la Ley Orgánica 4/2000, de 11 de enero, cuando el extranjero se encuentre procesado o imputado en un procedimiento judicial por delito o falta para el que la ley prevea una pena privativa de libertad inferior a seis años o una pena de distinta naturaleza y conste este hecho acreditado en el expediente administrativo de expulsión, la autoridad gubernativa someterá al juez que, previa audiencia del Ministerio Fiscal y oído el interesado y las partes personadas, autorice en el plazo más breve posible y en todo caso no superior a tres días su expulsión, salvo que de forma motivada aprecie la existencia de circunstancias excepcionales que justifiquen su denegación.
En el caso de que el extranjero se encuentre sujeto a varios procesos penales tramitados en diversos juzgados y consten estos hechos acreditados en el expediente administrativo de expulsión, la autoridad gubernativa instará de todos ellos la autorización a que se refiere el párrafo anterior.
A los efectos de lo dispuesto en este artículo, se considerará que consta acreditado en el expediente administrativo de expulsión la existencia de procesos penales en contra del expedientado, cuando sea el propio interesado quien lo haya acreditado documentalmente en cualquier momento de la tramitación, o cuando haya existido comunicación de la autoridad judicial o del Ministerio Fiscal al órgano competente para la instrucción o resolución del procedimiento sancionador, en cualquier forma o a través de cualquier tipo de requisitoria.

Artículo 248 Comunicaciones en el procedimiento de expulsión

La resolución de expulsión será comunicada a la embajada o consulado del país del extranjero y a la Secretaría de Estado de Inmigración y Emigración, así como anotada en el Registro Central de Extranjeros. Esta comunicación se dirigirá al Ministerio de Asuntos Exteriores y de Cooperación cuando no se haya podido notificar al consulado del país del extranjero o éste no radique en España.

Sección 2ª Normas procedimentales para la imposición de multas

Artículo 249 Supuestos de aplicación del procedimiento para la imposición de multas

Las normas procedimentales recogidas en esta sección serán de aplicación cuando el infractor, cualquiera que sea su nacionalidad, realice alguna de las conductas tipificadas como graves o muy graves de las previstas en los artículos 53 y 54 de la Ley Orgánica 4/2000, de 11 de enero, sin perjuicio de los supuestos en que se pueda imponer la expulsión según lo dispuesto en este título.
En el supuesto de comisión de conductas tipificadas como leves se aplicará lo dispuesto para el procedimiento simplificado.
Para la determinación de la cuantía de la sanción se tendrá especialmente en cuenta la capacidad económica del infractor.

Artículo 250 Contenido del acuerdo de iniciación del procedimiento para la imposición de multas

El contenido mínimo del acuerdo de iniciación del procedimiento para la imposición de sanción de multa será conforme a lo dispuesto en el artículo 227.
Los demás trámites procedimentales, salvo lo dispuesto en los artículos siguientes, serán los establecidos para el procedimiento ordinario contenidos en la sección 1ª del capítulo II de este título.

Artículo 251 Medidas cautelares en el procedimiento para la imposición de multas

1. En iguales términos que los establecidos en el artículo 221 de este Reglamento se podrá proceder a la aprehensión de los bienes, efectos o instrumentos que hayan sido utilizados para la comisión de la infracción prevista en el artículo 54.1.b) de la Ley Orgánica 4/2000, de 11 de enero.
2. Cuando se siga expediente sancionador por alguna de las infracciones previstas en el artículo 54.2.b) y c) de la Ley Orgánica 4/2000, de 11 de enero, y los transportistas infrinjan la obligación de tomar a cargo al extranjero transportado ilegalmente, la autoridad gubernativa podrá acordar alguna de las siguientes medidas:

a) Suspensión temporal de sus actividades, que no podrá exceder de un periodo de seis meses.
b) Prestación de fianza o avales, en atención al número de afectados y el perjuicio ocasionado.
c) Inmovilización del medio de transporte utilizado hasta el cumplimiento de la referida obligación.

Artículo 252 Resolución del procedimiento para la imposición de multas. Efectos y ejecutividad

1. La resolución que ponga fin al procedimiento habrá de ser motivada, con indicación de los recursos que contra ella puedan interponerse, el órgano ante el que hubiera de presentarse y el plazo para su presentación, y ajustarse a lo dispuesto en el artículo 222.
2. Si la resolución se adoptase en aplicación de la infracción prevista en el artículo 54.1.b) de la Ley Orgánica 4/2000, de 11 de enero, y se hubiese procedido a la aprehensión de bienes, efectos o instrumentos que hubiesen sido utilizados para la comisión de la citada infracción, aquélla conllevará el decomiso de dichos bienes o efectos salvo cuando haya quedado acreditado que los bienes pertenecen a un tercero de buena fe no responsable de la infracción que los haya adquirido legalmente.
Los bienes, efectos e instrumentos definitivamente decomisados por resolución se adjudicarán al Estado en los términos fijados por la Ley 33/2003, de 3 de noviembre, del Patrimonio de las Administraciones Públicas.
3. Si la resolución se adoptase en aplicación de la infracción prevista en el artículo 54.1.d) de la Ley Orgánica 4/2000, de 11 de enero, y sin perjuicio de la sanción de multa acordada, podrá contener pronunciamiento por el que se adopte la clausura del establecimiento o local desde seis meses a cinco años.
4. Las resoluciones administrativas de imposición de sanción de multa dictadas en aplicación de la Ley Orgánica 4/2000, de 11 de enero, serán inmediatamente ejecutivas una vez que hayan adquirido firmeza en vía administrativa, salvo que el órgano competente acuerde su suspensión.
5. Las multas deberán hacerse efectivas a los órganos de recaudación de la Administración gestora, directamente o a través de entidades de depósitos, dentro de los quince días hábiles siguientes a la fecha de su firmeza en vía administrativa.

Vencido el plazo de ingreso establecido en el párrafo anterior sin que se hubiese satisfecho la multa, la exacción se llevará a cabo por el procedimiento de apremio. A tal efecto será título ejecutivo la certificación de descubierto expedida por el órgano competente de la Administración gestora.
Los órganos y procedimientos de la recaudación ejecutiva serán los establecidos en el Reglamento General de Recaudación y demás normas de aplicación.
Los actos de gestión recaudatoria en vía de apremio dictados por los órganos de la Administración General del Estado respecto de las multas impuestas en aplicación de la Ley Orgánica 4/2000, de 11 de enero, serán impugnables en la vía económico-administrativa.

CAPÍTULO IV Infracciones y sanciones en el orden social y vigilancia laboral

Artículo 253 Vigilancia laboral

La inspección en materia de trabajo de extranjeros se ejercerá a través de la Inspección de Trabajo y Seguridad Social en desarrollo de las funciones y competencias que tiene atribuidas en su normativa específica de conformidad con lo dispuesto en la Ley 42/1997, de 14 de noviembre, Ordenadora de la Inspección de Trabajo y Seguridad Social, y sus normas de aplicación.
En aquellas Comunidades Autónomas a las que se les haya traspasado la competencia ejecutiva en materia de inspección, sin perjuicio de la unidad del sistema y de los acuerdos que puedan alcanzarse entre la Administración General del Estado y la de la Comunidad, la planificación y organización de las labores de inspección a las que se refiere este artículo corresponderán a la administración autonómica en aquellos supuestos en los que le haya sido traspasada también la competencia en materia de autorizaciones iniciales de trabajo por cuenta propia o ajena de los extranjeros cuya relación laboral se desarrolle en el ámbito de la Comunidad Autónoma.

Artículo 254 Infracciones y sanciones en el orden social

1. Las infracciones leves tipificadas en los artículos 52.c), d) y e); graves del artículo 53.1.b) y 53.2.a); y muy graves del artículo 54.1.d) y f) de la Ley Orgánica 4/2000, de 11 de enero, serán sancionadas de conformidad con el procedimiento para la imposición de sanciones por infracciones de orden social, y por lo dispuesto en este artículo.
2. Las sanciones por las infracciones a las que se refiere el apartado anterior podrán imponerse en los grados de mínimo, medio y máximo, atendiendo a los criterios expresados a continuación y aplicando el principio de proporcionalidad.
3. Calificadas las infracciones en la forma y conforme a los tipos previstos en la Ley Orgánica 4/2000, de 11 de enero, las sanciones se graduarán en atención al grado de culpabilidad del sujeto infractor, al daño producido o al riesgo derivado de la infracción y la trascendencia de ésta.
Igualmente, se tendrá en especial consideración, en caso de proceder la imposición de la sanción de multa y para la determinación de su cuantía, la capacidad económica del infractor.
4. Las infracciones se sancionarán:

a) Las leves, en su grado mínimo, con multa de 50 a 100 euros; en su grado medio, de 101 a 250 euros; y en su grado máximo, de 251a 500 euros.

b) Las graves, en su grado mínimo, con multa de 501 a 2.000 euros; en su grado medio, de 2.001 a 5.000 euros; y en su grado máximo, de 5.001 a 10. 000 euros.

c) Las muy graves, en su grado mínimo, con multa de 10.001 a 20.000 euros; en su grado medio, de 20.001 a 50.000 euros; y en su grado máximo de 50.001 hasta 100.000 euros.

5. La ordenación de la tramitación de los expedientes sancionadores corresponderá a las Jefaturas de la Inspección de Trabajo y Seguridad Social competentes por razón del territorio o, en el caso de Comunidades Autónomas a las que se les haya traspasado la competencia en materia de inspección, al órgano competente de acuerdo con la normativa autonómica de aplicación.
La iniciación, el contenido de las actas, la notificación y las alegaciones se ajustarán a lo dispuesto en el Reglamento general sobre procedimientos para la imposición de sanciones por infracciones de orden social y para los expedientes liquidatorios de cuotas de la Seguridad Social, aprobado por el Real Decreto 928/1998, de 14 de mayo.
En los casos de infracción prevista en los artículo 53.1. b), cuando se trate de trabajadores por cuenta propia, y del artículo 54.1.d) y f), cuando el empresario infractor sea extranjero, de la Ley Orgánica 4/2000, de 11 de enero, en el acta de infracción se hará constar expresamente que en virtud de lo

establecido en el artículo 57.1 de la referida Ley Orgánica el órgano competente para resolver podrá aplicar la expulsión de territorio español en lugar de la sanción de multa.
6. Las actas de infracción de extranjeros serán notificadas por las Jefaturas de Inspección de Trabajo y Seguridad Social, o en su caso por los órganos autonómicos competentes, al sujeto o sujetos responsables. En las actas se hará constar que se podrán formular alegaciones contra ellas en el plazo de quince días.
7. Si no se formulase escrito de alegaciones continuará la tramitación del procedimiento hasta dictar la resolución.
8. Si se formulasen alegaciones, la Jefatura de la Inspección de Trabajo y Seguridad Social, o en su caso el órgano autonómico, podrá solicitar, a la vista de las mismas, el informe ampliatorio al inspector o subinspector que practicó el acta. Dicho informe se emitirá en el plazo de quince días. El citado informe será preceptivo si en las alegaciones se invocan hechos o circunstancias distintos a los consignados en el acta, insuficiencia del relato fáctico de ésta o indefensión por cualquier causa.
9. Instruido el expediente, el Jefe de la Inspección de Trabajo y Seguridad Social, o en su caso el órgano autonómico competente, lo elevará con la propuesta de resolución al Delegado o Subdelegado del Gobierno, o en su caso al órgano autonómico competente para resolver, de conformidad con lo establecido en el artículo 55.2 de la Ley Orgánica 4/2000, de 11 de enero.
En la propuesta de resolución se fijarán de forma motivada los hechos probados, su calificación jurídica y la cuantía de la sanción que se propone imponer y, en el caso de que el acta de infracción incluyese la sanción accesoria a que se refiere el artículo 55.6 de la Ley Orgánica 4/2000, de 11 de enero, también se efectuará propuesta de resolución sobre aquélla.
10. El órgano competente para resolver, previas las diligencias que estime necesarias, dictará la resolución en el plazo de diez días desde la finalización de la tramitación del expediente de conformidad con lo establecido para las resoluciones sancionadoras por el Reglamento regulador del procedimiento para la imposición de sanciones por infracciones de orden social, y para los expedientes liquidatorios de cuotas de la Seguridad Social, aprobado por el Real Decreto 928/1998, de 14 de mayo.
En el caso de que el órgano competente para resolver decida aplicar la sanción de expulsión del territorio español en lugar de la sanción de multa, dictará resolución de expulsión con los requisitos y efectos establecidos en el artículo 242.
11. Las resoluciones sancionadoras que dicten los Subdelegados del Gobierno o los Delegados del Gobierno en las Comunidades Autónomas uniprovinciales, o en su caso el órgano autonómico competente, en relación con este tipo de infracciones quedarán sometidas al régimen común de recursos previsto en este Reglamento.
12. En lo no previsto por el procedimiento especial, regulado por el Real Decreto 928/1998, de 14 de mayo, regirá el procedimiento común de conformidad con lo establecido en la disposición adicional séptima de la Ley 30/1992, de 26 de noviembre.

CAPÍTULO V Infracciones, sanciones y obligación de su comunicación interorgánica

Artículo 255 Otras infracciones y sanciones

Los extranjeros que incumplan los deberes, obligaciones y cargas impuestos por el ordenamiento jurídico general serán sancionados con arreglo a la legislación específicamente aplicable en cada caso.

Artículo 256 Comunicación interorgánica de infracciones

1. La Dirección General de Inmigración y la Inspección de Trabajo y Seguridad Social, o en su caso el órgano autonómico con competencia sobre la materia, darán cuenta a la Oficina de Extranjería y a los servicios policiales correspondientes de los supuestos de infracciones relativas a la entrada y permanencia de extranjeros en España de que tuvieran conocimiento en el ejercicio de sus competencias.
2. Igualmente, las Oficinas de Extranjería y los servicios policiales comunicarán a la Dirección General de Inmigración y a la Inspección de Trabajo y Seguridad Social, o en su caso el órgano autonómico con competencia sobre la materia, los hechos que conozcan y que pudieran constituir infracciones laborales contra lo dispuesto en este Reglamento.

Cuando la expulsión hubiera sido autorizada judicialmente, las Oficinas de Extranjería y los servicios policiales comunicarán de modo inmediato la salida en el plazo de cumplimiento voluntario, la práctica de la expulsión o las razones que en su caso imposibilitan su realización a la autoridad judicial que la hubiese autorizado y al Ministerio Fiscal.
3. Cuando el Ministerio Fiscal conozca que un extranjero se encuentra imputado en un procedimiento por delito menos grave y pudiera estar incurso en alguna de las causas de expulsión previstas en la Ley Orgánica 4/2000, de 11 de enero, sin que hubiera sido incoado el correspondiente expediente administrativo sancionador, informará sobre tal imputación a la Delegación o Subdelegación del Gobierno competente para que ésta compruebe si procede o no la incoación de expediente de expulsión. A los mismos efectos, el Ministerio Fiscal comunicará a la autoridad gubernativa las condenas impuestas a extranjeros por delito doloso castigado con pena privativa de libertad superior a un año.
4. Los directores de los establecimientos penitenciarios notificarán a la Oficina de Extranjería y a la comisaría provincial de policía correspondientes a su demarcación, con tres meses de anticipación, la excarcelación de extranjeros que hubieran sido condenados en virtud de sentencia judicial por delito, a los efectos de que en su caso se proceda a la expulsión de conformidad con lo establecido en la Ley Orgánica 4/2000, de 11 de enero. A estos efectos, en los expedientes personales de los extranjeros condenados se hará constar si les ha sido incoado expediente de expulsión, así como en su caso el estado de tramitación en que se halle.
5. El Registro Central de Penados comunicará, de oficio o a instancia de la Oficina de Extranjería o de la Comisaría de Policía correspondientes, los antecedentes penales de los extranjeros que hayan sido condenados por delito doloso que tenga señalada pena superior a un año de prisión, a los efectos de la incoación del correspondiente expediente de expulsión, a cuyo fin remitirá un certificado de aquéllos.

Artículo 257 Comunicaciones de los órganos judiciales a la Delegación o Subdelegación del Gobierno en relación con extranjeros

1. De conformidad con lo establecido en la disposición adicional decimoséptima de la Ley Orgánica 19/2003, de 23 de diciembre, de modificación de la Ley Orgánica 6/1985, de 1 de julio, del Poder Judicial, los órganos judiciales comunicarán a la Delegación o Subdelegación del Gobierno competente la finalización de los procesos judiciales en los que concurra la comisión de infracciones administrativas a las normas sobre extranjería, a los efectos de que pueda reanudarse, iniciarse o archivarse, si procede, según los casos, el procedimiento administrativo sancionador. Del mismo modo, comunicarán aquellas condenas impuestas a extranjeros por delito doloso castigado con pena privativa de libertad superior a un año a los efectos de la incoación del correspondiente expediente sancionador.
2. Igualmente, comunicarán las sentencias en las que acuerden la sustitución de las penas privativas de libertad impuestas o de las medidas de seguridad que sean aplicables a los extranjeros no residentes legalmente en España por su expulsión del territorio nacional. En estos casos, la sentencia que acuerde la sustitución dispondrá la ejecución de la pena privativa de libertad o medida de seguridad originariamente impuesta hasta tanto la autoridad gubernativa proceda a materializar la expulsión. A estos efectos la autoridad gubernativa deberá hacer efectiva la expulsión en el plazo más breve posible y, en todo caso, dentro de los treinta días siguientes, salvo causa justificada que lo impida, que deberá ser comunicada a la autoridad judicial.

CAPÍTULO VI Ingreso en Centros de internamiento de extranjeros

[1447]*Artículo 258 Ingreso en Centros de internamiento de extranjeros*

...

TÍTULO XV Oficinas de Extranjería y centros de migraciones

CAPÍTULO I Las Oficinas de Extranjería

[1447] Artículo 258 derogado por la disposición derogatoria única del R.D. 162/2014, de 14 de marzo, por el que se aprueba el reglamento de funcionamiento y régimen interior de los centros de internamiento de extranjeros («B.O.E.» 15 marzo).Vigencia: 16 marzo 2014

Artículo 259 Creación

1. Las Oficinas de Extranjería son las unidades que integran los diferentes servicios de la Administración General del Estado competentes en materia de extranjería e inmigración en el ámbito provincial, al objeto de garantizar la eficacia y coordinación en la actuación administrativa.
2. La Secretaría de Estado de Inmigración y Emigración impulsará la creación, supresión y modificación de Oficinas de Extranjería, basándose en la especial incidencia de la inmigración en la provincia y previa consulta a los Ministerios del Interior y de Política Territorial y Administración Pública.
A partir de dicho impulso, la creación, la supresión o la modificación de Oficinas de Extranjería se llevará a cabo mediante Orden del titular del Ministerio de la Presidencia dictada a propuesta de los titulares de los Ministerios del Interior, de Política Territorial y Administración Pública y de Trabajo e Inmigración.
3. Las Oficinas de Extranjería estarán ubicadas en la capital de las provincias en las que se constituyan.
Por razones relacionadas con la configuración geográfica, administrativa, económica y de población de una provincia, el Ministerio de Política Territorial y Administración Pública, con acuerdo de las Secretarías de Estado de Inmigración y Emigración y de Seguridad, podrá excepcionalmente determinar la ubicación de una Oficina de Extranjería en una población distinta a la capital de la provincia en la que se constituya.
4. Las Oficinas de Extranjería podrán disponer de oficinas delegadas ubicadas en los distritos de la capital y en los municipios de la provincia para facilitar las gestiones administrativas de los interesados. Dichas oficinas delegadas serán creadas por resolución del titular de la Delegación o Subdelegación del Gobierno a la que se adscriba la Oficina de Extranjería correspondiente.
Los titulares de las Secretarías de Estado de Seguridad y de Inmigración y Emigración podrán dictar Instrucciones conjuntas para coordinar las unidades policiales con las correspondientes Oficinas de Extranjería.

Artículo 260 Dependencia

1. Las Oficinas de Extranjería dependerán orgánicamente de la correspondiente Delegación o Subdelegación del Gobierno, se encuadrarán en las Áreas funcionales de Trabajo e Inmigración, y dependerán funcionalmente del Ministerio de Trabajo e Inmigración, a través de la Secretaría de Estado de Inmigración y Emigración, y del Ministerio del Interior, ambos en el ámbito de sus respectivas competencias.
2. Las Oficinas de Extranjería se regirán por lo dispuesto en este Reglamento, así como por su normativa de creación y funcionamiento.

Artículo 261 Funciones

Las Oficinas de Extranjería ejercerán, en el ámbito provincial, las siguientes funciones, previstas en la normativa vigente en materia de extranjería y régimen comunitario:
1. La recepción de la declaración de entrada. La tramitación de las prórrogas de estancia, de la Tarjeta de Identidad de Extranjero, autorizaciones de residencia, autorizaciones de trabajo y exceptuaciones a la obligación de obtener autorización de trabajo, autorizaciones de regreso, así como la expedición y entrega de aquéllas.
2. La recepción de la solicitud de cédula de inscripción y de título de viaje para la salida de España, así como su expedición y entrega.
3. La tramitación de los procedimientos sancionadores por infracciones a la normativa en materia de extranjería y en régimen comunitario. No obstante, las devoluciones, y los expedientes sancionadores que lleven a la expulsión del infractor extranjero, o a su detención e ingreso en un Centro de Internamiento de Extranjeros, serán ejecutados por las Brigadas y Unidades de Extranjería y Documentación de las Comisarías de Policía.
4. La tramitación de los recursos administrativos que procedan.
5. La elevación a los órganos y autoridades competentes de las oportunas propuestas de resolución relativas a los expedientes a que se ha hecho referencia en los párrafos anteriores.
6. La asignación y comunicación del número de identidad de extranjero, por los servicios policiales de las propias Oficinas.
7. La información, recepción y tramitación de la solicitud de protección internacional y de las solicitudes del estatuto de apátrida.
8. La obtención y elaboración del conjunto de información estadística de carácter administrativo y demográfico sobre la población extranjera y en régimen comunitario de la provincia.
9. El control del mantenimiento de las condiciones que determinaron la concesión de la autorización.

Artículo 262 Organización funcional de las Oficinas de Extranjería

1. El Jefe de la Oficina de Extranjería establecerá los criterios de realización de las funciones referidas en el artículo anterior, que se ejercerán bajo la dirección, a través del respectivo Director del Área funcional o Jefe de la Dependencia provincial de Trabajo e Inmigración, de los Delegados y Subdelegados del Gobierno correspondientes, y sin perjuicio de las competencias que en materia de resolución de expedientes correspondan a otros órganos.
2. Las oficinas delegadas colaborarán en el desarrollo de las funciones de la correspondiente Oficina de Extranjería, en especial, las referidas a la atención al ciudadano, recepción de solicitudes y escritos, notificación y entrega de resoluciones y documentos, y podrán ejercer las competencias que les sean delegadas.
3. Sin perjuicio de la competencia atribuida al Jefe de la Oficina de Extranjería en el apartado 1 de este artículo, corresponderá a los servicios policiales adscritos a ella:

a) La asignación y comunicación del número de identidad de extranjero y la emisión de certificados de residente y no residente.

b) La expedición y entrega de la documentación correspondiente a la normativa sobre protección internacional y el estatuto de apátrida.

c) La expedición y entrega del título de viaje o documento análogo para la salida de España, así como de la Tarjeta de Identidad de Extranjero y de los documentos de identificación provisionales.

d) La expedición de las etiquetas de visado en las que se materialicen las prórrogas de estancias de corta duración.

e) La materialización de la anulación o retirada de los visados de estancia de corta duración.

f) La tramitación de las autorizaciones de regreso.

g) La grabación en el Registro Central de Extranjeros de los cambios y alteraciones de la situación de los extranjeros previstos en el artículo 214 de este Reglamento.

Artículo 263 Personal

1. Los diferentes servicios encargados de la tramitación de los expedientes en materia de extranjería se integrarán en la Oficina de Extranjería, que actuará como un único centro de gestión, bajo la dirección del respectivo Director del Área funcional o Jefe de la Dependencia provincial de Trabajo e Inmigración.
2. El personal procedente de los servicios a que se hace referencia en el apartado 1 que no esté integrado orgánicamente en las Delegaciones del Gobierno, conforme a lo dispuesto por la Ley 6/1997, de 14 de abril, de Organización y Funcionamiento de la Administración General del Estado, y su normativa de desarrollo, se integrará en la Delegación del Gobierno o Subdelegación del Gobierno correspondiente.
3. Las Oficinas de Extranjería contarán con una relación de puestos de trabajo y, en su caso, un catálogo del personal laboral para la respectiva integración del personal procedente de los servicios a que se hace referencia en el apartado 1 y sus correspondientes puestos de trabajo.
4. Las Oficinas de Extranjería contarán con la adscripción de personal de la Dirección General de la Policía y de la Guardia Civil para la realización de las funciones que ésta tiene asignadas en materia de extranjería.
5. El Jefe de la Oficina de Extranjería será nombrado y cesado por el Delegado del Gobierno, previo informe favorable de la Secretaría de Estado de Inmigración y Emigración, ya se provea el puesto de forma provisional o definitivamente.

Su nombramiento se realizará por el sistema de libre designación entre funcionarios de carrera del Subgrupo A1 o del Subgrupo A2 de la Administración General del Estado, dentro de los límites establecidos en el Reglamento general de ingreso del personal al Servicio de la Administración General del Estado y de provisión de puestos de trabajo y promoción profesional de los funcionarios civiles de la Administración General del Estado, aprobado por el Real Decreto 364/1995, de 10 de marzo.

CAPÍTULO II Los centros de migraciones

Artículo 264 La red pública de centros de migraciones

1. Para el cumplimiento de los fines de integración social que tiene encomendados, el Ministerio de Trabajo e Inmigración dispondrá de una red pública de centros de migraciones, que desempeñarán

tareas de información, atención, acogida, intervención social, formación, detección de situaciones de trata de seres humanos y, en su caso, derivación, dirigidas a la población extranjera. Igualmente podrán desarrollar o impulsar actuaciones de sensibilización relacionadas con la inmigración.
2. En particular, la red de centros de migraciones podrá desarrollar programas específicos dirigidos a extranjeros que tengan la condición de solicitantes de asilo o del estatuto de apátrida, refugiados, apátridas, beneficiarios de la protección dispensada por el artículo 37.b) de la Ley 12/2009, de 30 de octubre, inmigrantes que lleguen a España de acuerdo con las normas reguladoras de la gestión colectiva de contrataciones en origen, así como a extranjeros que se hallen en situación de vulnerabilidad o riesgo de exclusión social. Corresponderá a la Dirección General de Integración de los Inmigrantes determinar los programas que vayan a desarrollar por los centros de migraciones, así como sus destinatarios.
3. La red de centros de migraciones estará integrada por los centros de acogida a refugiados regulados en la Orden Ministerial de 13 de enero de 1989, los centros de estancia temporal de inmigrantes en Ceuta y Melilla, así como, en su caso, por los centros de nueva creación. Los centros integrados en la red de centros de migraciones se regirán por un estatuto común, sin perjuicio de la posibilidad de que los distintos centros desarrollen programas destinados a colectivos determinados, de acuerdo con lo dispuesto en el apartado anterior.

Artículo 265 Régimen jurídico de los centros de migraciones

Mediante Orden del titular del Ministerio de la Presidencia, a propuesta conjunta de los titulares de los Ministerios de Política Territorial y Administración Pública y de Trabajo e Inmigración, instada por el titular de la Secretaría de Estado de Inmigración y Emigración, se podrá:

a) Acordar el establecimiento de nuevos centros de migraciones, la ampliación de los ya existentes o su clausura.

b) Aprobar los estatutos y normas de funcionamiento interno de los centros de migraciones.

c) Determinar las prestaciones que se dispensarán en ellos, así como el régimen jurídico al que se hallan sujetas.

Artículo 266 Ingreso en centros de migraciones

1. Las normas de funcionamiento interno de los centros determinarán los requisitos y el procedimiento que se deba seguir para el ingreso de un extranjero en un centro de migraciones.
2. Cuando el extranjero carezca de un título que autorice su permanencia en España, el ingreso en un centro de migraciones llevará aparejada la expedición de un volante personal e intransferible que le autorice a permanecer en el centro, en el que junto a la fotografía del extranjero se harán constar sus datos de filiación, nacionalidad, número de identidad de extranjero, si lo tuviera asignado, así como la fecha de caducidad del tiempo en que habitará en el centro.
3. Esta autorización de permanencia se entiende sin perjuicio de las ulteriores decisiones que las autoridades competentes adopten en relación con la situación administrativa del extranjero en España.

DISPOSICIONES ADICIONALES

Disposición adicional primera Atribución de competencias en materia de informes, resoluciones y sanciones

1. Cuando las competencias en materia de informes, resoluciones y sanciones no estén expresamente atribuidas a un determinado órgano en este Reglamento, serán ejercidas por los Delegados del Gobierno en las Comunidades Autónomas uniprovinciales y por los Subdelegados del Gobierno en las provincias.
Sin perjuicio de lo anterior, la competencia en materia de admisión a trámite de procedimientos iniciados en el extranjero corresponderá a la Misión diplomática u Oficina consular española en el exterior ante la que se presente la correspondiente solicitud de acuerdo con lo establecido en este Reglamento, no obstante la competencia para resolver sobre el fondo del procedimiento esté atribuida a otro órgano administrativo.

1448

2. Cuando se trate de supuestos en los que se vaya a realizar una actividad laboral en distintas provincias, la competencia para la concesión de las autorizaciones para residir y trabajar corresponderá a la autoridad competente de acuerdo con el apartado anterior de la provincia en la que se vaya a iniciar la actividad laboral.
3. No obstante lo anterior, corresponde al titular de la Dirección General de Inmigración la competencia para tramitar y resolver sobre las autorizaciones de residencia temporal y trabajo por cuenta ajena, de acuerdo con lo previsto en el artículo 67 de este Reglamento, cuando las solicitudes sean presentadas por empresas que, teniendo diversos centros de trabajo en distintas provincias, cuenten con una plantilla superior a 500 trabajadores.
Igualmente, el titular de la Dirección General de Inmigración será el competente para resolver sobre las autorizaciones de residencia temporal y trabajo por cuenta ajena de duración determinada en los supuestos previstos en el artículo 98.2.a) y b) cuando el número de puestos de trabajo ofertado en su conjunto supere una cifra que se determinará mediante Orden del titular del Ministerio de Trabajo e Inmigración.
Asimismo, el titular de la Dirección de Inmigración será el competente para autorizar la tramitación de autorizaciones de residencia temporal y trabajo por cuenta ajena de duración determinada en los supuestos previstos en el artículo 98.2.a) y b), cuando la oferta de empleo se encuadre dentro de un proyecto de cooperación al desarrollo financiado con fondos públicos.
En los supuestos previstos en este apartado, las solicitudes serán presentadas por el empleador, personalmente o a través de quien ejerza válidamente la representación empresarial, ante el registro del órgano competente para su tramitación o ante la Oficina de Extranjería correspondiente a la provincia donde se vaya a desarrollar la actividad laboral. En su caso, la Oficina de Extranjería dará traslado inmediato de la solicitud a la Dirección General de Inmigración, para su tramitación y resolución.
En estos casos, la Dirección General de Inmigración decidirá sobre la concesión de las autorizaciones oída la Comisión Laboral Tripartita de Inmigración. En las autorizaciones vinculadas a proyectos de cooperación al desarrollo, el informe favorable de la Comisión Laboral Tripartita de Inmigración sustituirá la valoración de si la situación nacional de empleo permite la contratación.
4. Cuando circunstancias de naturaleza económica, social o laboral lo aconsejen y en supuestos no regulados de especial relevancia, a propuesta del titular de la Secretaría de Estado de Inmigración y Emigración, previo informe del titular de la Secretaría de Estado de Seguridad y, en su caso, de los titulares de las Subsecretarías de Asuntos Exteriores y de Cooperación y de Política Territorial y Administración Pública, el Consejo de Ministros podrá dictar, previa información y consulta a la Comisión Laboral Tripartita de Inmigración, instrucciones que determinen la concesión de autorizaciones de residencia temporal y/o trabajo, que podrán quedar vinculadas temporal, por ocupación laboral o territorialmente en los términos que se fijen en aquéllas, o de autorizaciones de estancia. Las instrucciones establecerán la forma, los requisitos y los plazos para la concesión de dichas autorizaciones. Asimismo, el titular de la Secretaría de Estado de Inmigración y Emigración, previo informe del titular de la Secretaría de Estado de Seguridad, podrá otorgar autorizaciones individuales de residencia temporal cuando concurran circunstancias excepcionales no previstas en este Reglamento.
5. En el ejercicio de las competencias de coordinación que tiene atribuidas, el titular de la Secretaría de Estado de Inmigración y Emigración podrá proponer al Consejo de Ministros la aprobación de las instrucciones a las que haya de ajustarse la actuación de los diferentes departamentos ministeriales en cuanto ejerciten funciones relacionadas con los ámbitos de la extranjería y la inmigración.

Disposición adicional segunda Normativa aplicable a los procedimientos

1. En lo no previsto en materia de procedimientos en este Reglamento se estará a lo dispuesto en la Ley 30/1992, de 26 de noviembre, y en su normativa de desarrollo, particularmente, en lo referido a la necesidad de motivación de las resoluciones denegatorias de las autorizaciones.
2. De conformidad con lo establecido en la disposición adicional undécima de la referida Ley 30/1992, de 26 de noviembre, el procedimiento de visado se regirá por la normativa específica prevista en el

---

[1448] Parrafo 2.º del número 1 de la disposición adicional primera anulado por Sentencia TS (Sala 3.ª, Sección 3.ª) de 12 de marzo de 2013 («B.O.E.» 24 abril 2013), en la medida en que atribuyen a las misiones diplomáticas u oficinas consulares españolas en el exterior la competencia "en materia de admisión a trámite de procedimientos iniciados en el extranjero" cuando no la tengan para resolver el fondo de los procedimientos para la obtención de las siguientes autorizaciones: las de estancia por estudios, movilidad de alumnos, prácticas no laborales y servicios de voluntariado; las de residencia temporal no lucrativa; las de residencia temporal y trabajo por cuenta propia; y las de residencia temporal con excepción de la autorización de trabajo cuando la persona extranjera no sea residente en España y siempre que la duración prevista de la actividad sea superior a 90 días. TS, Sala Tercera, de lo Contencioso-administrativo, Sección 3ª, S, 12 Mar. 2013 (Rec. 343/2011)

artículo 27 de la Ley Orgánica 4/2000, de 11 de enero, desarrollada en este Reglamento, en la normativa de la Unión Europea y en las demás disposiciones que se dicten en cumplimiento de los compromisos internacionales asumidos por España, y se aplicará supletoriamente la Ley 30/1992, de 26 de noviembre.

Disposición adicional tercera Lugares de presentación de las solicitudes

1. De conformidad con la disposición adicional tercera de la Ley Orgánica 4/2000, de 11 de enero, cuando el sujeto legitimado se encuentre en territorio español las solicitudes relativas a las autorizaciones iniciales de residencia y de trabajo deberán presentarse, presencial o electrónicamente por el interesado, ante los registros de los órganos competentes para su tramitación.
2. Cuando el sujeto legitimado se encuentre en territorio extranjero, la presentación de solicitudes de visado y su recogida se realizará ante la misión diplomática u oficina consular en cuya demarcación resida, salvo lo dispuesto de conformidad con la disposición adicional tercera de la Ley Orgánica 4/2000, de 11 de enero, en los procedimientos de solicitud de visado descritos en este Reglamento.
Sin perjuicio de lo anterior, el Ministerio de Asuntos Exteriores y de Cooperación, si media causa que lo justifique, podrá determinar otra misión diplomática u oficina consular en la que corresponda presentar la solicitud de visado.
3. Las solicitudes de modificación, prórroga o renovación de las autorizaciones de residencia y de trabajo se podrán presentar en cualquier otro registro de conformidad con el artículo 38.4 de la Ley 30/1992, de 26 de noviembre, o de acuerdo con lo establecido en la Ley 11/2007, de 22 de junio, de acceso electrónico de los ciudadanos a los servicios públicos.

Disposición adicional cuarta Práctica de la notificación por medios electrónicos

1. Para la notificación de las resoluciones y comunicación en relación con los procedimientos previstos en este Reglamento, se habilitará un sistema de notificación electrónica, que será el de notificación mediante comparecencia electrónica en la sede, en la forma regulada en la Ley 11/2007, de 22 de junio de acceso electrónico de los ciudadanos a los servicios públicos y en el Real Decreto 1671/2009, de 6 de noviembre, sin perjuicio de que por los órganos competentes se pueda establecer otro sistema de notificación electrónica de acuerdo con lo previsto en la letra d) del artículo 35.2 del referido Real Decreto.
2. Para que la notificación se practique mediante el sistema de comparecencia electrónica en la sede se requerirá que el interesado haya señalado dicho medio como preferente o haya consentido su utilización. No obstante, al amparo de lo dispuesto en el artículo 27.6 de la Ley 11/2007, de 22 de junio, y en el artículo 36.4 del Real Decreto 1671/2009, de 6 de noviembre, la admisión de la notificación mediante comparecencia electrónica en la sede será obligatoria para todos los solicitantes personas jurídicas y para aquellos colectivos de personas físicas que, por razón de su capacidad económica o técnica, dedicación profesional u otros motivos acreditados tengan garantizado el acceso y disponibilidad de los medios tecnológicos precisos.
3. El sistema de notificación electrónica permitirá acreditar la fecha y hora en que se produzca la puesta a disposición del interesado del acto objeto de notificación, así como la de acceso a su contenido, momento a partir del cual la notificación se entenderá practicada a todos los efectos legales.
4. Cuando existiendo constancia de la puesta a disposición del interesado del acto objeto de notificación, transcurrieran diez días naturales sin que se acceda a su contenido, se entenderá que la notificación ha sido rechazada, salvo que de oficio o a instancia del destinatario se compruebe la imposibilidad técnica o material del acceso. El rechazo se hará constar en el expediente, especificándose las circunstancias del intento de notificación, y se tendrá por efectuado el trámite, continuándose el procedimiento, o iniciándose, en su caso, el plazo para interponer el recurso que proceda, de conformidad con lo dispuesto en el artículo 59.4 de la Ley 30/1992, de 26 de noviembre.
5. Producirá los efectos propios de la notificación por comparecencia el acceso electrónico por los interesados al contenido de las actuaciones administrativas correspondientes, siempre que quede constancia de dicho acceso.
6. Los órganos de la Administración General del Estado competentes para la tramitación de los procedimientos regulados en el presente Reglamento vendrán obligados a utilizar el sistema de notificación mediante comparecencia electrónica en la sede una vez que en la Aplicación informática de extranjería se realicen las oportunas adaptaciones técnicas que lo posibiliten.

Las Comunidades Autónomas con competencias ejecutivas en materia de autorizaciones de trabajo podrán sustituir la notificación mediante comparecencia electrónica en la sede del órgano correspondiente de la Administración General del Estado por notificaciones a través de otras formas de practicar la notificación en el marco de lo previsto en el artículo 28 de la Ley 11/2007, de 22 de junio, para aquellos ciudadanos que opten por las mismas.

Disposición adicional quinta El Tablón Edictal de Resoluciones de Extranjería

1. Cuando no se hubiese podido practicar la notificación de las resoluciones en los procedimientos regulados en el presente Reglamento, la notificación se hará por medio de anuncio en el Tablón Edictal de Resoluciones de Extranjería. Transcurrido el periodo de veinte días naturales desde que la notificación se hubiese publicado en el Tablón Edictal de Resoluciones de Extranjería se entenderá que ésta ha sido practicada, dándose por cumplido dicho trámite y continuándose con el procedimiento, o iniciándose, en su caso, el plazo para interponer el recurso que proceda.
2. La práctica de la notificación en el Tablón Edictal de Resoluciones de Extranjería se efectuará en los términos que se determinen por Orden del titular del Ministerio de Trabajo e Inmigración.
3. El funcionamiento, la gestión y la publicación en el Tablón Edictal de Resoluciones de Extranjería se hará con pleno sometimiento a lo dispuesto en la Ley Orgánica 15/1999, de 13 de diciembre, de protección de datos de carácter personal, y conforme a los requisitos exigidos por la Ley 11/2007, de 22 de junio, de acceso electrónico de los ciudadanos a los Servicios Públicos.
4. Cuando a las Comunidades Autónomas se les hayan traspasado competencias en materia de notificación de resoluciones, podrán efectuar la publicación de las resoluciones cuya notificación les corresponda a través de sus propios Tablones Edictales.
La Administración General del Estado impulsará el establecimiento de fórmulas de colaboración para que los distintos tablones existentes interoperen entre sí, permitiendo al ciudadano, a través de un único acceso, el conocimiento y la comunicación de cualesquiera notificaciones [1449]que sobre él existan.

Disposición adicional sexta Aplicación informática para la tramitación de procedimientos

1. Una vez implantada la aplicación común de extranjería en cumplimiento de lo previsto en la Disposición adicional quinta de la Ley Orgánica 4/2000, de 11 de enero, las referencias realizadas en este Reglamento a la grabación de actuaciones administrativas en la aplicación informática correspondiente se entenderán hechas a aquélla cuando el actuante sea un órgano de la Administración General del Estado competente en materia de extranjería.
Igualmente, las menciones sobre intercambios de información entre órganos de la Administración General del Estado para la tramitación de las distintas fases de los procedimientos en materia de extranjería e inmigración se entenderán hechas a cambios en el órgano administrativo competente para la continuación de la tramitación del procedimiento y, en consecuencia, para determinar modificaciones en su estado electrónico.
La aplicación informática común garantizará que los órganos administrativos competentes en las distintas fases del procedimiento tienen conocimiento en tiempo real del inicio de cualquier fase sobre la que les corresponde actuar, cuando éste derive de la actuación previa de otro órgano.
2. Cuando la Misión diplomática u Oficina consular competente no disponga, por razón de su ubicación geográfica, de los medios técnicos necesarios para la conexión en tiempo real a la aplicación informática común, se realizarán volcados de información entre dichos órganos y la aplicación, con periodicidad diaria.
3. La administración de la aplicación común de extranjería dependerá del Ministerio de Trabajo e Inmigración. Su implantación se llevará a cabo en coordinación y colaboración con el Ministerio de Política Territorial y Administración Pública.
Los órganos competentes de la Administración General del Estado realizarán las actuaciones tendentes a la adecuada dotación de medios humanos, económicos y materiales de las tareas destinadas a su implantación, desarrollo y mantenimiento. Para ello, se establecerán las partidas presupuestarias que se consideren necesarias.

[1449] Véase Orden TIN/3126/2011, de 15 de noviembre, por la que se regula el Tablón Edictal de Resoluciones de Extranjería («B.O.E.» 18 noviembre).

Por Acuerdo entre la Secretaría de Estado de Inmigración y Emigración y la Subsecretaría de Política Territorial y Administración Pública, que deberá ser suscrito en el plazo de seis meses desde la entrada en vigor de este Reglamento, se fijará la fecha de puesta en funcionamiento de la aplicación informática común.

Disposición adicional séptima Gestión informática en los procedimientos con intervención de las Comunidades Autónomas

A los efectos de asegurar la necesaria coordinación de los órganos competentes de la Administración General del Estado con los de las Comunidades Autónomas, la gestión electrónica de los procedimientos de autorizaciones iniciales de trabajo por cuenta propia o ajena de los extranjeros, se realizará por dichas Administraciones mediante aplicaciones informáticas que respondan a formatos y estándares que se determinarán de acuerdo con lo establecido en el Real Decreto 4/2010, de 8 de enero, por el que se regula el Esquema Nacional de Interoperabilidad en el ámbito de la Administración electrónica, así como a condiciones de seguridad de acuerdo con lo establecido en el Real Decreto 3/2010, de 8 de enero, por el que se regula el Esquema Nacional de Seguridad en el ámbito de la Administración electrónica.

A tales efectos, la gestión electrónica de procedimientos debe permitir:

a) La actualización en tiempo real de la base de datos de la Administración General del Estado en cada fase de tramitación de los expedientes que supongan la introducción y modificación de datos e informes por cada administración competente.

b) El acceso y la consulta de las administraciones competentes, incluidas las Misiones diplomáticas u Oficinas consulares, del estado de tramitación de los expedientes.Según sus necesidades organizativas y de acuerdo con la legislación vigente en materia de protección de datos de carácter personal, las Administraciones competentes podrán establecer diferentes niveles de acceso para la consulta de los datos e informes recogidos en la tramitación electrónica de los procedimientos.

c) La intercomunicación y el intercambio de datos e informes entre las Administraciones competentes cuando sean necesarios para la tramitación y resolución de los expedientes de autorización inicial de trabajo por cuenta propia o ajena.Las condiciones y garantías de las comunicaciones y el intercambio de datos e informes entre la Administración General del Estado y las Comunidades Autónomas se fijarán en un convenio de colaboración.

d) La obtención de datos actualizados para el cumplimiento de las funciones de observación permanente de las magnitudes y características más significativas del fenómeno inmigratorio, para analizar su impacto en la sociedad española y facilitar información objetiva y contrastada, de conformidad con lo dispuesto por el artículo 67 de la Ley Orgánica 4/2000, de 11 de enero, sobre derechos y libertades de los extranjeros en España y su integración social, y el Real Decreto 345/2001, de 4 de abril, por el que se regula el Observatorio Permanente de la Inmigración.

e) La notificación electrónica a los ciudadanos que así lo hayan solicitado o consentido expresamente, en los términos previstos en este Reglamento, con la excepción prevista en el artículo 27.6 de la Ley 11/2007, de 22 de junio, así como un único acceso a los distintos Tablones Edictales de Extranjería que le puedan afectar.

Disposición adicional octava Legitimación y representación

1. De conformidad con la disposición adicional tercera de la Ley Orgánica 4/2000, de 11 de enero, cuando el sujeto legitimado se encuentre en territorio español habrá de presentar personalmente las solicitudes iniciales relativas a las autorizaciones de residencia y de trabajo o a prórrogas de estancia. En aquellos procedimientos en los que el sujeto legitimado fuese un empleador, las solicitudes iniciales podrán ser presentadas por éste o por quien válidamente ejerza la representación legal empresarial.

2. Cuando el sujeto legitimado se encuentre en territorio extranjero, la presentación de solicitudes de visado y su recogida se realizarán personalmente. Cuando el interesado no resida en la población en que tenga su sede la misión diplomática u oficina consular y se acrediten razones que obstaculicen el desplazamiento, como la lejanía de la misión u oficina, dificultades de transporte que hagan el viaje especialmente gravoso o razones acreditadas de enfermedad o condición física que dificulten sensiblemente su movilidad, podrá acordarse que la solicitud de visado pueda presentarse por representante debidamente acreditado.

3. Sin perjuicio de lo dispuesto en el apartado anterior, en los supuestos de presentación de solicitudes y recogida de visado de estancia, tránsito y de residencia por reagrupación familiar de menores, ambos trámites podrán realizarse mediante un representante debidamente acreditado.

4. Asimismo, no se requerirá la comparecencia personal en los procedimientos de contratación colectiva de trabajadores, en los supuestos previstos en un convenio o acuerdo internacional; en tal caso, se estará a lo dispuesto en él.
5. Se entenderá cumplida la obligación de comparecencia personal de una persona física o jurídica o de una entidad sin personalidad jurídica, cuando se presenten solicitudes, escritos o documentos autenticados electrónicamente o, de estar así previsto, previo cotejo de los que hayan sido aportados, utilizando para ello los sistemas de firma electrónica incorporados al Documento Nacional de Identidad u otros sistemas de firma electrónica avanzada admitidos por la Administración General del Estado de acuerdo con los apartados a) y b) del artículo 13.2 de la Ley 11/2007, de 22 de junio, y con el artículo 10 del Real Decreto 1671/2009, de 16 de noviembre.
La admisión de los sistemas de firma electrónica a que se refiere el artículo 13.2.c) de la Ley 11/2007, de 22 de junio, deberá aprobarse mediante Orden del titular del Ministerio de Trabajo e Inmigración.
6. Igualmente, de acuerdo con lo previsto en el artículo 23 de la Ley 11/2007, de 22 de junio, se entenderá cumplida la obligación de comparecencia personal cuando la presentación electrónica de documentos se realice de acuerdo con lo establecido mediante Convenios de habilitación para la representación de terceros.
Dichos Convenios establecerán en todo caso la obligatoriedad de que los profesionales adheridos a ellos se comuniquen con la Administración General del Estado utilizando exclusivamente medios electrónicos, de conformidad con lo dispuesto en el artículo 27.6 de la Ley 11/2007, de 22 de junio.
Para el desarrollo de los Convenios previstos en este apartado, la Administración General del Estado podrá establecer que los profesionales adheridos a ellos creen los correspondientes registros electrónicos de apoderamiento o representación.
7. Las solicitudes de modificación, prórroga o renovación de las autorizaciones de residencia y de trabajo o de estancia por estudios, movilidad de alumnos, prácticas no laborales o servicios de voluntariado se podrán presentar personalmente, sin perjuicio de la existencia de fórmulas de representación voluntaria a través de actos jurídicos u otorgamientos específicos.
Disposición adicional novena Normas comunes para la resolución de visados
1. La resolución de los visados corresponde a las misiones diplomáticas y oficinas consulares.
2. En la resolución del visado se atenderá al interés del Estado y a la aplicación de los compromisos internacionales asumidos por el Reino de España en la materia. El visado se utilizará como instrumento orientado al cumplimiento de los fines de la política exterior del Reino de España y de otras políticas públicas españolas o de la Unión Europea, en especial la política de inmigración, la política económica y la de seguridad nacional, la salud pública o las relaciones internacionales de España.

Disposición adicional décima Procedimiento en materia de visados

1. La Misión diplomática u Oficina consular receptora de la solicitud de visado devolverá una copia sellada de ella con indicación de la fecha y el lugar de recepción o remitirá el acuse de recibo al domicilio fijado a efectos de notificación en el ámbito de la demarcación consular.
2. La Oficina consular y el solicitante, a tenor de las posibilidades técnicas existentes en el territorio, pueden convenir, dejando mención sucinta de ello en el expediente y en la copia de la solicitud que se devuelve como recibo, el domicilio -que ha de estar en todo caso dentro de la demarcación consular- y el medio para efectuar los requerimientos de subsanación o de aportación de documentos o certificaciones exigidos, así como para efectuar las citaciones de comparecencia y las notificaciones de resolución.
Las citaciones y requerimientos se realizarán a través del teléfono o del telefax de contacto proporcionado por el interesado o su representante legal, y se dejará constancia fehaciente de su realización en el expediente de visado.
Si la citación o requerimiento efectuado a través de llamada al teléfono de contacto convenido hubiera sido desatendido, se cursarán por escrito las citaciones, requerimientos o notificaciones al domicilio fijado a este efecto en la solicitud, el cual deberá encontrarse situado en el ámbito de la misma demarcación consular.
Sin perjuicio de lo establecido para los supuestos de comparecencia personal y entrevista de los solicitantes de visado, las citaciones o requerimientos cursados deberán atenderse en un plazo máximo de diez días.
Agotadas todas las posibilidades de notificación que se prevén en esta disposición adicional sin que aquélla se pueda practicar, cualquiera que fuese la causa, la notificación se hará mediante anuncio

publicado durante diez días en el correspondiente tablón de la oficina consular, extremo del que será informado el solicitante en el momento de presentar la solicitud de visado.
De resultar desatendidos en su plazo los requerimientos o citaciones, se tendrá al solicitante por desistido, y se le notificará la resolución por la que se declara el desistimiento por el mismo procedimiento del párrafo anterior. La resolución consistirá en la declaración de la circunstancia que concurra en cada caso, con indicación de los hechos producidos y las normas aplicables.
Un extracto del procedimiento que se contempla en esta disposición adicional se recogerá en el impreso de solicitud para conocimiento del interesado.
3. La misión diplomática u oficina consular ante la que se presente la solicitud de visado, si mediara una causa que lo justifique, además de la documentación que sea preceptiva, podrá requerir los informes que resulten necesarios para resolver dicha solicitud.
4. Durante la sustanciación del trámite del visado, la misión diplomática u oficina consular podrá requerir la comparecencia del solicitante y, cuando se estime necesario, mantener una entrevista personal para comprobar su identidad, la validez de la documentación aportada y la veracidad del motivo de solicitud del visado. La incomparecencia, salvo causa fundada debidamente acreditada ante el órgano competente, en el plazo fijado, que no podrá exceder de quince días, producirá el efecto de considerar al interesado desistido en el procedimiento.
Cuando se determine la celebración de la entrevista dentro de procedimientos regulados en el título IV de este Reglamento, en ella deberán estar presentes, al menos, dos representantes de la Administración española, además del intérprete, en caso necesario, y deberá quedar constancia de su contenido mediante un acta firmada por los presentes, de la que se entregará copia al interesado.
Si los representantes de la Administración llegaran al convencimiento de que no se acredita indubitadamente la identidad de las personas, la validez de los documentos, o la veracidad de los motivos alegados para solicitar el visado, se denegará su concesión. En caso de haberse celebrado una entrevista, se remitirá una copia del acta al órgano administrativo que, en su caso, hubiera otorgado inicialmente la autorización.
5. Si el solicitante, en el momento de resolver, no figura en la lista de personas no admisibles, la misión diplomática u oficina consular valorará la documentación e informes incorporados al efecto junto, en su caso, con la autorización o autorizaciones concedidas, y resolverá la solicitud del visado.
Notificada la concesión del visado, el solicitante deberá recogerlo en el plazo de un mes desde la notificación salvo en los procedimientos en que expresamente se determine otro plazo por este Reglamento. En caso de no hacerlo así, se entenderá que el interesado ha renunciado al visado concedido y se producirá el archivo del procedimiento.
6. La resolución denegatoria de un visado se notificará al solicitante de forma que le garantice la información sobre su contenido las normas que en Derecho la fundamenten, el recurso que contra ella proceda, el órgano ante el que hubiera de presentarse y el plazo para interponerlo.
7. La denegación de un visado de residencia para reagrupación familiar o de residencia y trabajo por cuenta ajena, así como en el caso de visados de estancia o de tránsito, deberá ser motivada, e informará al interesado de los hechos y circunstancias constatadas y, en su caso, de los testimonios recibidos y de los documentos e informes, preceptivos o no, incorporados, que, conforme a las normas aplicables, hayan conducido a la resolución denegatoria.
8. Sin perjuicio de la eficacia de la resolución denegatoria, y con independencia de que el interesado haya o no presentado recurso contra ella, el extranjero conocedor de una prohibición de entrada por su inclusión en la lista de personas no admisibles podrá encauzar a través de la oficina consular una solicitud escrita dirigida al titular de la Secretaría de Estado de Seguridad del Ministerio del Interior si quisiera ejercer su derecho de acceso a sus datos o a solicitar su rectificación o supresión de los mismos en el sistema de información de Schengen.
9. Las misiones diplomáticas u oficinas consulares, en el plazo máximo de quince días desde su expedición, deberán comunicar a la Dirección General de Inmigración, a través de los órganos centrales del Ministerio de Asuntos Exteriores y de Cooperación, las resoluciones sobre visados que hubiesen realizado, salvo los de tránsito y estancia de corta duración.
10. El contenido de esta disposición adicional se entenderá sin perjuicio de lo establecido por el Derecho de la Unión Europea en materia de visados de tránsito aeroportuario, visados uniformes o visados de validez territorial limitada.

Disposición adicional undécima Exigencia, normativa y convenios en materia sanitaria

1. Lo establecido en este Reglamento no excluye la vigencia y cumplimiento de lo dispuesto en los reglamentos y acuerdos sanitarios internacionales, así como en los artículos 38 y 39 y en la disposición final octava de la Ley 14/1986, de 25 de abril, General de Sanidad, en el Real Decreto 1418/1986, de 13 de junio, sobre funciones del Ministerio de Sanidad, Política Social e Igualdad en materia de sanidad exterior, y en las demás disposiciones dictadas para su aplicación y desarrollo.
2. La Administración General del Estado, a los efectos de la realización de cuantas actuaciones y pruebas sanitarias pudieran derivarse de la aplicación de este Reglamento, suscribirá, a través de los departamentos ministeriales en cada caso competentes, los oportunos convenios con los correspondientes servicios de salud o instituciones sanitarias.

Disposición adicional duodécima Plazos de resolución de los procedimientos

1. Sin perjuicio de los plazos específicamente establecidos en relación con determinados procedimientos, el plazo general máximo para notificar las resoluciones sobre las solicitudes que se formulen por los interesados en los procedimientos regulados en este Reglamento será de tres meses contados a partir del día siguiente al de la fecha en que hayan tenido entrada en el registro del órgano competente para tramitarlas. Se exceptúan las peticiones de autorización de residencia por reagrupación familiar, de autorización de trabajo de temporada y las realizadas al amparo de los artículos 185 y 186 de este Reglamento, cuyas resoluciones se notificarán en la mitad del plazo señalado.
2. En los demás procedimientos en materia de visados, el plazo máximo, y no prorrogable, para notificar las resoluciones sobre las solicitudes será de un mes, contado a partir del día siguiente al de la fecha en que la solicitud haya sido presentada en forma en la oficina consular competente para su tramitación, salvo en el caso de los visados de residencia no lucrativa, en los que el plazo máximo será de tres meses. En el caso del visado de residencia no lucrativa, la solicitud de la pertinente autorización de residencia por parte de la Delegación o Subdelegación del Gobierno que corresponda interrumpirá el cómputo del plazo, hasta que se comunique la resolución.
3. El contenido de los apartados 1 y 2 de esta disposición adicional se entenderá sin perjuicio de los plazos establecidos por el Derecho de la Unión Europea como directamente aplicables en materia de visados de tránsito aeroportuario, visados uniformes o visados de validez territorial limitada.
4. La obligación formal de informar al solicitante de visado sobre el plazo máximo para la notificación de la resolución del procedimiento, los supuestos de suspensión del cómputo de dicho plazo y los efectos del silencio administrativo se entenderá cumplida mediante la inserción de una nota informativa sobre tales extremos en los impresos de solicitud.

Disposición adicional decimotercera Silencio administrativo

Transcurrido el plazo para resolver las solicitudes, de conformidad con lo establecido en la disposición adicional anterior, éstas podrán entenderse desestimadas, de acuerdo con lo dispuesto en la disposición adicional primera de la propia Ley Orgánica 4/2000, de 11 de enero, y con las excepciones contenidas en dicha disposición adicional.

Disposición adicional decimocuarta Recursos

Las resoluciones que dicten los órganos competentes de los Ministerios de Asuntos Exteriores y de Cooperación, del Interior, y de Trabajo e Inmigración, los Delegados del Gobierno y Subdelegados del Gobierno, bajo la dependencia funcional de estos dos últimos Ministerios, con base en lo dispuesto en este Reglamento, sobre concesión o denegación de visados, prórrogas de estancia o autorizaciones de residencia y de trabajo, cédulas de inscripción, así como sobre sanciones gubernativas y expulsiones de extranjeros, pondrán fin a la vía administrativa, y contra éstas podrán interponerse los recursos administrativos o jurisdiccionales legalmente previstos. Se exceptúan las resoluciones sobre denegación de entrada y devolución, las cuales no agotan la vía administrativa.

Los actos y resoluciones administrativas adoptados serán recurribles con arreglo a lo dispuesto en las leyes, y su régimen de ejecutividad será el previsto con carácter general en la legislación vigente, salvo lo dispuesto en la Ley Orgánica 4/2000, de 11 de enero, para la tramitación de expedientes de expulsión con carácter preferente.

Disposición adicional decimoquinta Cobertura de puestos de confianza

A los efectos del artículo 40.2.a) de la Ley Orgánica 4/2000, de 11 de enero, se considera que ocupan puestos de confianza aquellos trabajadores que desempeñen únicamente actividades propias de alta dirección por cuenta de la empresa que los contrate, basadas en la recíproca confianza y que ejerzan legalmente la representación de la empresa o tengan extendido a su favor un poder general.
Asimismo, tendrán la misma consideración los trabajadores altamente cualificados que tengan conocimiento esencial para la realización de la inversión y sean especialistas o desempeñen funciones relacionadas con la dirección, gestión y administración necesarias para el establecimiento, desarrollo o liquidación de la citada inversión. Estos trabajadores deben poseer acreditada experiencia en la realización de dichas funciones o haber realizado trabajos en puestos similares en la empresa inversora o en el grupo de empresas en el que puede estar integrada esta última.

Disposición adicional decimosexta Cotización por la contingencia de desempleo

En las contrataciones de los extranjeros titulares de las autorizaciones de trabajo para actividades de duración determinada y para estudiantes no se cotizará por la contingencia de desempleo.

Disposición adicional decimoséptima Informes policiales

Los informes policiales en materia de seguridad y orden público a emitir en el marco de los procedimientos regulados en este Reglamento contendrán en todo caso el conjunto de la información obrante en las Fuerzas y Cuerpos de Seguridad del Estado adscritos a la Dirección General de la Policía y de la Guardia Civil.
Igualmente, los emitidos respecto al ámbito territorial de Comunidades Autónomas a las que se les haya traspasado competencias en materia de seguridad ciudadana y orden público, contendrán el informe sobre afectación del orden público aportado por la autoridad autonómica competente.

Disposición adicional decimoctava Tasas por tramitación de procedimientos

1. Los órganos competentes para la tramitación de los procedimientos regulados en este Reglamento, salvo los relativos a visados, realizarán, una vez admitida a trámite la correspondiente solicitud, las actuaciones tendentes a la comprobación de oficio de que se ha efectuado el abono de las tasas exigibles de acuerdo con el artículo 44.2 de la Ley Orgánica 4/2000, de 11 de enero.
2. El periodo de pago voluntario para el abono de dichas tasas será, salvo en los procedimientos relativos a visados, de diez días hábiles, según los casos:

a) Desde el momento de admisión a trámite de la solicitud.

b) Desde el alta del trabajador extranjero en la Seguridad Social, en el caso de autorizaciones de residencia y trabajo por cuenta ajena, o de su renovación, a favor de trabajadores de servicio doméstico de carácter parcial o discontinuo, o de renovaciones de dichas autorizaciones en ausencia de empleador.

3. Las tasas por tramitación de autorizaciones de residencia, autorizaciones de trabajo o expedición de Tarjetas de Identidad de Extranjero tendrán carácter autoliquidable.
Disposición adicional decimonovena Entidades acreditadas para impartir formación a reconocer en los informes sobre esfuerzo de integración
La Secretaría de Estado de Inmigración y Emigración impulsará la adopción de mecanismos de colaboración y cooperación relativos a las condiciones de solvencia técnica, material y financiera a acreditar por entidades privadas que desarrollen actuaciones de formación, en orden a su reconocimiento en informes sobre el esfuerzo de integración del extranjero a emitir por las Comunidades Autónomas y que podrán ser presentados en los procedimientos relativos a la renovación de autorizaciones de residencia temporal o de residencia temporal y trabajo.

Disposición adicional vigésima Desconcentración de la competencia de cierre de puestos habilitados

1. Se desconcentra a favor del titular de la Secretaría de Estado de Seguridad la competencia para acordar, en los supuestos en los que lo requiera la seguridad del Estado o de los ciudadanos, el cierre temporal de los puestos fronterizos habilitados para el paso de personas a que se refiere el artículo 3 de este Reglamento.
2. El titular de la Secretaría de Estado de Seguridad comunicará las medidas que vayan a adoptarse a la Secretaría de Estado de Inmigración y Emigración, a los departamentos afectados y, a través del Ministerio de Asuntos Exteriores y Cooperación, a aquellos países e instituciones con los que España esté obligada a ello como consecuencia de los compromisos internacionales suscritos.

Disposición adicional vigésimo primera Autorización de trabajo de los extranjeros solicitantes de protección internacional

Los solicitantes de protección internacional estarán autorizados para trabajar en España una vez transcurridos seis meses desde la presentación de la solicitud, siempre que ésta hubiera sido admitida a trámite y no estuviera resuelta por causa no imputable al interesado. La autorización para trabajar se acreditará mediante la inscripción «autoriza a trabajar» en el documento de solicitante de protección internacional y, si procede, en sus sucesivas renovaciones, y estará condicionada a su validez. En caso de que no proceda esta inscripción porque no se cumplan los citados requisitos, la Oficina de Asilo y Refugio hará constar tal hecho en resolución motivada y se lo notificará al interesado.

Disposición adicional vigésimo segunda Representantes de las organizaciones empresariales en el extranjero

1. A los efectos de las previsiones contenidas en el artículo 39 de la Ley Orgánica 4/2000, de 11 de enero, y el título VIII de este Reglamento, en los correspondientes procesos de selección en origen de los trabajadores extranjeros podrán participar representantes de las organizaciones empresariales españolas.

A tal efecto, representantes de dichas organizaciones podrán quedar acreditados por la Secretaría de Estado de Inmigración y Emigración ante las misiones diplomáticas u oficinas consulares de España en los países que hayan firmado acuerdos sobre regulación de flujos migratorios.

2. Sin perjuicio de lo anterior, el Ministerio de Asuntos Exteriores y de Cooperación y la Secretaría de Estado de Inmigración y Emigración promoverán conjuntamente la firma de Convenios de colaboración con las Comunidades Autónomas con competencias ejecutivas en materia de autorizaciones de trabajo y que hayan establecido servicios para facilitar la tramitación de los correspondientes visados, de cara a ordenar la actuación de éstas en el marco de procedimientos de gestión colectiva de contrataciones en origen.

Disposición adicional vigésimo tercera Facilitación de la entrada y residencia de los familiares de ciudadano de un Estado miembro de la Unión Europea o de otro Estado parte en el Acuerdo sobre el Espacio Económico Europeo, no incluidos en el ámbito de aplicación del Real Decreto 240/2007, de 16 de febrero, sobre entrada, libre circulación y residencia en España de ciudadanos de los Estados miembros de la Unión Europea y de otros Estados parte en el Acuerdo sobre el Espacio Económico Europeo

...[1450]

Disposición adicional vigésimo cuarta Legislación en materia de protección internacional

Los preceptos relativos a la protección internacional contenidos en el presente Reglamento se interpretarán de conformidad con lo dispuesto en la Ley Orgánica 4/2000, de 11 de enero, sobre derechos y libertades de los extranjeros en España y su integración social, la Ley 12/2009, de 30 de octubre, reguladora del derecho de asilo y de la protección subsidiaria, y en el Reglamento de desarrollo de esta última.

Disposición adicional vigésimo quinta Extranjeros no comunitarios empleados por las Fuerzas Armadas

La normativa que se dicte en desarrollo de este Reglamento, así como las actuaciones de los órganos competentes para su aplicación tendrán en consideración las especificidades propias de los extranjeros no comunitarios relacionados con las Fuerzas Armadas a través de una relación de servicios de carácter temporal.

[1450] Disposición adicional vigésimo tercera derogada por la disposición derogatoria única del R.D. 987/2015, de 30 de octubre, por el que se modifica el R.D. 240/2007, de 16 de febrero, sobre entrada, libre circulación y residencia en España de ciudadanos de los Estados miembros de la Unión Europea y de otros Estados parte en el Acuerdo sobre el Espacio Económico Europeo («B.O.E.» 9 noviembre).Vigencia: 9 diciembre 2015



Ley 38/2015, de 29 de septiembre, del sector ferroviario, modificado por el R.D.-ley 23/2018, de 21 de diciembre,

SUMARIO

PREÁMBULO
TÍTULO I. Disposiciones generales
Artículo 1 Objeto de la ley
Artículo 2 Fines de la ley
TÍTULO II. La infraestructura ferroviaria
CAPÍTULO I. Disposiciones generales
Artículo 3 La infraestructura ferroviaria
Artículo 4 La Red Ferroviaria de Interés General
CAPÍTULO II. Planificación, proyecto y construcción de infraestructuras ferroviarias integrantes de la Red Ferroviaria de Interés General
Artículo 5 Planificación de infraestructuras ferroviarias integrantes de la Red Ferroviaria de Interés General
Artículo 6 Aprobación de los proyectos, construcción y puesta en servicio de infraestructuras ferroviarias integrantes de la Red Ferroviaria de Interés General
Artículo 7 Incidencia de las infraestructuras ferroviarias sobre el planeamiento urbanístico. El control municipal
Artículo 8 Pasos a nivel
Artículo 9 Zonas de servicio ferroviario
Artículo 10 Consideración urbanística de las zonas de servicio
Artículo 11 Clausura de líneas o tramos de la infraestructura ferroviaria
CAPÍTULO III. Limitaciones a la propiedad
Artículo 12 Zona de dominio público, zona de protección y límite de edificación
Artículo 13 Zona de dominio público
Artículo 14 Zona de protección
Artículo 15 Límite de edificación

Artículo 16 Otras limitaciones relativas a las zonas de dominio público y de protección
Artículo 17 Expropiación de bienes existentes en la zona de protección hasta la línea límite de edificación
Artículo 18 Obras y actividades ilegales en zonas de dominio público o de protección de la infraestructura ferroviaria
CAPÍTULO IV. La administración de las infraestructuras ferroviarias
Artículo 19 Contenido y alcance de la administración de las infraestructuras ferroviarias
Artículo 20 Paquete de acceso mínimo a la infraestructura ferroviaria y mecanismos de coordinación y cooperación
Artículo 21 Independencia e imparcialidad del administrador de infraestructuras ferroviarias. Transparencia financiera y externalización de sus funciones
CAPÍTULO V. Régimen jurídico de los administradores generales de infraestructuras ferroviarias
Artículo 22 Administración general de las infraestructuras de la Red Ferroviaria de Interés General
Artículo 23 Funciones de los administradores generales de infraestructuras ferroviarias
Artículo 24 Administración y construcción de la infraestructura ferroviaria por los administradores generales de infraestructuras ferroviarias
Artículo 25 Aportaciones económicas del Estado. Convenios y programas de actividad
Artículo 26 Recursos de los administradores generales de infraestructuras ferroviarias
Artículo 27 Patrimonio de los administradores generales de infraestructuras ferroviarias
Artículo 28 Régimen jurídico del personal laboral y regímenes presupuestario, económico-financiero, de contabilidad, de intervención y de control financiero
Artículo 29 Régimen tributario
Artículo 30 Control de la actuación de los administradores generales de infraestructuras ferroviarias
Artículo 31 Estatuto de los administradores generales de infraestructuras ferroviarias
CAPÍTULO VI. Declaración sobre la red
Artículo 32 Contenido, elaboración, características y publicación de la declaración sobre la red
CAPÍTULO VII. Adjudicación de capacidad de infraestructura
Artículo 33 Concepto de adjudicación de capacidad
Artículo 34 Candidatos
Artículo 35 Requisitos a los candidatos
Artículo 36 Procedimiento de adjudicación
Artículo 37 Medidas especiales en caso de perturbaciones del tráfico ferroviario
Artículo 38 Derechos de uso de capacidad
CAPÍTULO VIII. Infraestructuras ferroviarias en los puertos y aeropuertos de interés general
Artículo 39 Régimen aplicable
CAPÍTULO IX. Infraestructuras ferroviarias de titularidad privada
Artículo 40 Régimen aplicable a las líneas ferroviarias de titularidad privada
Artículo 41 Elementos que complementen la Red Ferroviaria de Interés General
TÍTULO III. Instalaciones de servicio y prestación de servicios a las empresas ferroviarias
Artículo 42 Instalaciones de servicio
Artículo 43 Acceso a las instalaciones de servicio
Artículo 44 Servicios complementarios y auxiliares
Artículo 45 Prestación de servicios en instalaciones de titularidad de los administradores generales de infraestructuras ferroviarias previstos en el artículo 22
Artículo 46 Explotaciones de otras instalaciones de servicio
TÍTULO IV. El transporte ferroviario
CAPÍTULO I. Disposiciones generales
Artículo 47 El transporte ferroviario
CAPÍTULO II. Empresas ferroviarias
Artículo 48 Empresas ferroviarias
Artículo 49 Licencia de empresa ferroviaria
Artículo 50 Requisitos para la obtención de la licencia
Artículo 51 Capacidad financiera de las solicitantes
Artículo 52 Competencia profesional del solicitante de la licencia
Artículo 53 Cobertura de responsabilidad civil
Artículo 54 Conservación de eficacia de la licencia
Artículo 55 Suspensión de la licencia
Artículo 56 Revocación de la licencia
Artículo 57 Comunicaciones a otros Estados miembros de la Unión Europea

Artículo 58 Obligaciones de las empresas ferroviarias
CAPÍTULO III. Intervención administrativa en la prestación de servicios de transporte ferroviario y en la explotación de infraestructuras
Artículo 59 Servicios de transporte ferroviario sujetos a obligaciones de servicio público
Artículo 60 Intervención de la Administración
CAPÍTULO IV. Registro Especial Ferroviario
Artículo 61 Régimen aplicable
CAPÍTULO V. Derechos de los usuarios de los servicios de transporte ferroviario
Artículo 62 Derechos de los usuarios
Artículo 63 Asistencia integral a los afectados por accidentes ferroviarios
TÍTULO V. La seguridad ferroviaria
CAPÍTULO I. Régimen de seguridad
Artículo 64 Seguridad ferroviaria
Artículo 65 Agencia Estatal de Seguridad Ferroviaria
CAPÍTULO II. Certificación y autorización de seguridad
Artículo 66 Certificado de seguridad
Artículo 67 Autorización de seguridad
CAPÍTULO III. Régimen de seguridad aplicable a los diferentes elementos del sistema ferroviario
Artículo 68 Condiciones y requisitos de los subsistemas del sistema ferroviario. Autorización, circulación y mantenimiento de los vehículos ferroviarios
Artículo 69 Régimen aplicable al personal ferroviario
Artículo 70 Reglamento de circulación ferroviaria
CAPÍTULO IV. La investigación de accidentes e incidentes ferroviarios
Artículo 71 Investigación de accidentes ferroviarios
Artículo 72 La Comisión de investigación de accidentes ferroviarios
Artículo 73 Composición
Artículo 74 Mandato
Artículo 75 Atribuciones de los investigadores
TÍTULO VI. Régimen económico y tributario
CAPÍTULO I. Tasas ferroviarias
SECCIÓN 1. Tasa por licencia de empresa ferroviaria
Artículo 76 Régimen jurídico
Artículo 77 Devengo
Artículo 78 Gestión y afectación
Artículo 79 Revisión
SECCIÓN 2. Tasa por otorgamiento de autorización de seguridad y de certificado de seguridad
Artículo 80 Régimen jurídico
Artículo 81 Devengo
Artículo 82 Gestión y afectación
Artículo 83 Revisión
SECCIÓN 3. Tasas por homologación de centros, certificación de entidades y material rodante, otorgamiento de títulos y licencias y autorizaciones de entrada en servicio
Artículo 84 Régimen jurídico
Artículo 85 Devengo
Artículo 86 Gestión
Artículo 87 Revisión
SECCIÓN 4. Tasa por la prestación de servicios y realización de actividades en materia de seguridad ferroviaria
Artículo 88 Régimen jurídico
Artículo 89 Bases para el cálculo de la cuantía de la tasa
Artículo 90 Devengo
Artículo 91 Gestión y afectación
Artículo 92 Revisión
SECCIÓN 5. Tasa por la utilización o aprovechamiento especial de bienes del dominio público ferroviario
Artículo 93 Tasa por la utilización o aprovechamiento especial de bienes del dominio público ferroviario
Artículo 94 Gestión y afectación
Artículo 95 Revisión
SECCIÓN 6. Canon por utilización de las infraestructuras ferroviarias

Artículo 96 Principios generales
Artículo 97 Canon por utilización de las líneas ferroviarias integrantes de la Red Ferroviaria de Interés General
Artículo 98 Canon por utilización de las instalaciones de servicio titularidad de los administradores generales de infraestructuras ferroviarias
Artículo 99 Gestión, recaudación y afectación
Artículo 100 Revisión
CAPÍTULO II. Precios privados por los servicios básicos y los complementarios y auxiliares prestados en las instalaciones de servicio
Artículo 101 Régimen general
Artículo 102 Publicación de los precios y condiciones de acceso
TÍTULO VII. Régimen sancionador y de inspección
Artículo 103 Alcance del régimen sancionador
Artículo 104 Inspección de las actividades ferroviarias y defensa de las infraestructuras
Artículo 105 Clasificación de las infracciones
Artículo 106 Infracciones muy graves
Artículo 107 Infracciones graves
Artículo 108 Infracciones leves
Artículo 109 Sanciones
Artículo 110 Graduación de las sanciones
Artículo 111 Multas coercitivas
Artículo 112 Competencia para la imposición de sanciones
Artículo 113 Procedimiento sancionador y medidas provisionales
Artículo 114 Prescripción
DISPOSICIONES ADICIONALES
Disposición adicional primera Administración general de las infraestructuras ferroviarias
Disposición adicional segunda Tasas y cánones ferroviarios
Disposición adicional tercera Interconexión e interoperabilidad de las redes e intermodalidad de los servicios
Disposición adicional cuarta Servicios internacionales de transporte ferroviario de viajeros
Disposición adicional quinta Publicación de la estrategia indicativa de la infraestructura ferroviaria
Disposición adicional sexta Trenes históricos
Disposición adicional séptima Aplicación del régimen previsto para los puertos de interés general
Disposición adicional octava Proyectos de líneas ferroviarias que incidan sobre zonas de interés para la defensa nacional
Disposición adicional novena Intereses de la defensa nacional
Disposición adicional décima Uso de medios electrónicos
Disposición adicional undécima Ausencia de impacto en costes de personal
Disposición adicional duodécima Sostenibilidad financiera de ADIF-Alta Velocidad
Disposición adicional decimotercera Transporte de encargos en expediciones dedicadas al transporte de viajeros
Disposición adicional decimocuarta Colaboración entre la Comisión Nacional de los Mercados y la Competencia y la Agencia Estatal de Seguridad Ferroviaria
Disposición adicional decimoquinta Relación de servicios complementarios y auxiliares
Disposición adicional decimosexta Alquiler y mantenimiento de material ferroviario
Disposición adicional decimoséptima Secciones fronterizas
Disposición adicional decimoctava Garantía de responsabilidad civil
Disposición adicional decimonovena Criterios para introducir adiciones a los cánones ferroviarios
Disposición adicional vigésima Publicación de la modificación de adiciones a los cánones
Disposición adicional vigésima primera Exenciones en materia operacional ferroviaria en situaciones de emergencia
DISPOSICIONES TRANSITORIAS
Disposición transitoria primera Gestión del transporte ferroviario de viajeros
Disposición transitoria segunda Autoprestación en instalaciones de servicio de los administradores generales de infraestructuras ferroviarias
Disposición transitoria tercera Aplicación de las modalidades C2 y D del canon por utilización de instalaciones de servicio
Disposición transitoria cuarta Aplicación provisional de los cánones ferroviarios y de las tarifas de los servicios complementarios
Disposición transitoria quinta Aplicación provisional de las tasas ferroviarias

Disposición transitoria sexta Convenios vigentes con sociedades mercantiles estatales
Disposición transitoria séptima Normas reglamentarias
Disposición transitoria octava Adjudicación directa de la autorización para la prestación de servicios ferroviarios sujetos a obligaciones de servicio público
DISPOSICIONES DEROGATORIAS
Disposición derogatoria única Derogación normativa
DISPOSICIONES FINALES
Disposición final primera Modificación de la Ley 3/2013, de 4 de junio, de creación de la Comisión Nacional de los Mercados y la Competencia
Disposición final segunda Incorporación de derecho de la Unión Europea
Disposición final tercera Habilitación reglamentaria
Disposición final cuarta Evaluación de la capacidad financiera de los solicitantes de una licencia de empresa ferroviaria
Disposición final quinta Títulos competenciales que amparan la ley
Disposición final sexta Entrada en vigor
ANEXO I. Definiciones
ANEXO II. Principios y parámetro básicos de los convenios a suscribir entre el Ministerio de Fomento y los administradores de infraestructura ferroviaria
ANEXO III. Contenido mínimo de la declaración sobre la red prevista en el artículo 32
ANEXO IV. Lista de otros elementos de la infraestructura ferroviaria, a que se refieren los apartados 2 y 3 del artículo 3

FELIPE VI REY DE ESPAÑA
A todos los que la presente vieren y entendieren.

Sabed: Que las Cortes Generales han aprobado y Yo vengo en sancionar la siguiente ley:

PREÁMBULO

La Ley 39/2003, de 17 de noviembre, del sector ferroviario, ha impulsado una reordenación completa del transporte por ferrocarril de competencia estatal y ha sentado las bases que han facilitado la apertura gradual del mercado en este modo de transporte y la aparición en él de nuevos operadores, con el objetivo último de convertir el ferrocarril en un modo de transporte competitivo. Para ello, incorporó al ordenamiento interno las normas comunitarias que integran el denominado primer paquete ferroviario: la Directiva 2001/12/CE del Parlamento Europeo y del Consejo, de 26 de febrero de 2001, por la que se modifica la Directiva 91/440/CEE sobre el desarrollo de los ferrocarriles comunitarios, la Directiva 2001/13/CE del Parlamento Europeo y del Consejo, de 26 de febrero de 2001, por la que se modifica la Directiva 95/18/CE del Consejo sobre concesión de licencias a las empresas ferroviarias y la Directiva 2001/14/CE del Parlamento Europeo y del Consejo, de 26 de febrero de 2001, relativa a la adjudicación de la capacidad de infraestructura ferroviaria, aplicación de cánones por su utilización y certificación de la seguridad.

El régimen legal que establece la Ley 39/2003, de 17 de noviembre, se apoya en tres pilares. En primer lugar, la separación, orgánica y funcional, de las actividades de administración de la infraestructura y de explotación de los servicios de transporte ha conducido a la ruptura del monopolio estatal y de la unidad de explotación tren-infraestructura que había imperado en nuestro país desde la mitad del siglo XX. Ello condujo a la reorganización de Red Nacional de los Ferrocarriles Españoles (RENFE), hasta entonces operador exclusivo de transporte en la red ferroviaria estatal, con la segregación institucional de las áreas de gestión de la infraestructura y de operación del transporte y la creación de las entidades públicas empresariales Administrador de Infraestructuras Ferroviarias (ADIF) y RENFE-Operadora, que ha servido de base finalmente para la reestructuración del sector ferroviario estatal.

En segundo término, la ley puso en marcha un proceso de liberalización progresiva del transporte ferroviario, con aperturas sucesivas a la competencia: del transporte de mercancías inicialmente, del transporte internacional de viajeros a continuación y la recientemente iniciada del transporte interior de viajeros.

El tercer pilar de la Ley 39/2003, de 17 de noviembre, fue la creación de un órgano regulador, el Comité de Regulación Ferroviaria, al que se encomendaron funciones de supervisión y de resolución de los conflictos entre el administrador de infraestructuras ferroviarias y los operadores del mercado ferroviario,

o de estos entre sí, para garantizar el correcto funcionamiento general del sistema. La Ley 3/2013, de 4 de junio, de creación de la Comisión Nacional de los Mercados y la Competencia, suprimió el Comité y atribuyó sus funciones al nuevo órgano regulador.

A lo largo de sus más de diez años de vigencia, la Ley 39/2003, de 17 de noviembre, ha experimentado, sin embargo, numerosos retoques y modificaciones parciales con las que se ha pretendido dar respuesta a necesidades específicas surgidas en el sector ferroviario. Así ha ocurrido, por ejemplo, con la liberalización del transporte internacional de viajeros en cumplimiento de la Directiva 2007/58/CE del Parlamento y del Consejo de 23 de octubre de 2007 por la que se modifican la Directiva 91/440/CEE del Consejo, y la Directiva 2001/14/CE, con la regulación de la prestación de servicios adicionales, complementarios y auxiliares en la Red Ferroviaria de Interés General y en las zonas de servicio ferroviario, con el reconocimiento de un ámbito de independencia funcional del Comité de Regulación Ferroviaria, con la anticipación de la apertura del mercado interior del transporte de viajeros, con la supresión del organismo Ferrocarriles Españoles de Vía Estrecha (FEVE), con el cumplimiento de la sentencia 245/2012, de 18 de diciembre de 2012, del Tribunal Constitucional, en relación con la determinación de las líneas integrantes de la Red Ferroviaria de Interés General, con la reestructuración de ADIF, con la regulación del procedimiento para establecer, modificar y actualizar los cánones ferroviarios de conformidad con la sentencia del Tribunal de Justicia de la Unión Europea de 28 de febrero de 2013, con el establecimiento de un régimen de asistencia a las víctimas de accidentes de transporte ferroviario de competencia estatal o con la regulación en sede legal del procedimiento de investigación técnica de accidentes e incidentes ferroviarios. Todas estas cuestiones han dado lugar a sucesivas reformas de preceptos concretos de la ley que, por su importancia cuantitativa y cualitativa, amenazan con debilitar la necesaria homogeneidad del régimen legal del transporte ferroviario.

A su vez, la Directiva 2012/34/UE del Parlamento Europeo y del Consejo de 21 de noviembre de 2012, por la que se establece un espacio ferroviario europeo único, ha simplificado y aclarado el marco normativo comunitario del transporte por ferrocarril, refundiendo en un único texto las directivas integrantes del primer paquete ferroviario. Pero, además de esta finalidad de depuración y mejora de la legislación, la directiva ha modificado también bastantes preceptos de las directivas e introducido disposiciones nuevas que obedecen a nuevos requerimientos del mercado ferroviario.

Las novedades que recoge la Directiva 2012/34/UE abarcan casi todos los ámbitos de la legislación ferroviaria; entre otros extremos, los relativos a la transparencia y sostenibilidad de la financiación de las infraestructuras ferroviarias y de la contabilidad de las empresas ferroviarias, la extensión del derecho de acceso de estas últimas a las infraestructuras de conexión con puertos e instalaciones de servicio, una nueva y más completa clasificación de los servicios relacionados con el ferrocarril, la obligación impuesta a los administradores de infraestructuras de adoptar programas de empresa que incluyan planes de inversión y financiación, el robustecimiento de la independencia y atribuciones de los organismos reguladores del mercado y el establecimiento de nuevas y más precisas reglas en la tarificación del acceso a la infraestructura ferroviaria.

Mediante esta ley se incorporan al ordenamiento español las nuevas normas contenidas en la Directiva 2012/34/UE del Parlamento Europeo y del Consejo de 21 de noviembre de 2012. Pese a que la ley mantiene un buen número de los preceptos de la Ley 39/2003, de 17 de noviembre, se ha optado, por razones de certeza y claridad y para facilitar la más correcta interpretación de sus mandatos, por unificar y concentrar en una nueva norma, que sustituirá íntegramente a la Ley 39/2003, de 17 de noviembre, el régimen legal completo del modo de transporte por ferrocarril.

El título I de la ley recoge las disposiciones generales y determina el objeto y los fines de la misma.

El título II incluye las normas aplicables a la infraestructura ferroviaria y establece el régimen de su planificación, proyección y construcción. Se define el concepto de Red Ferroviaria de Interés General, sobre la que el Estado ejerce competencias plenas, y se regulan los procedimientos de inclusión y exclusión de infraestructuras en dicha red y la formación del catálogo de infraestructuras ferroviarias de la Red Ferroviaria de Interés General.

El citado título regula también el régimen de administración de las infraestructuras ferroviarias, contemplando la coexistencia de una pluralidad de administradores de infraestructuras e imponiendo expresamente la sumisión a los mandatos de la ley de los administradores privados que en virtud de un contrato asuman la construcción y administración de una infraestructura ferroviaria.

Por lo que se refiere a las infraestructuras ferroviarias ubicadas en puertos de interés general, conectadas con la Red Ferroviaria de Interés General, dichas infraestructuras tienen, básicamente, la consideración de instalaciones de servicio, por lo que las Autoridades Portuarias únicamente ejercerán

respecto de las mismas algunas de las funciones propias del administrador de infraestructuras ferroviarias, con las especialidades que se prevén en esta ley.
El título II incorpora otras novedades igualmente dignas de mención. Se impone al Ministerio de Fomento la obligación de aprobar, con una amplia participación de las instituciones y agentes implicados, y de publicar una estrategia indicativa del desarrollo, mantenimiento y renovación de la infraestructura ferroviaria de competencia estatal, que ha de desarrollarse con un horizonte temporal no inferior a cinco años, y se determina el régimen de construcción de obras ferroviarias, con la previsión de contratos de colaboración entre el sector público y el sector privado de una vigencia máxima de cuarenta años.
El título III está dedicado a las instalaciones de servicio y la prestación en ellas de servicios a las empresas ferroviarias. Se amplía notablemente la relación de instalaciones reguladas, se previene el acceso no discriminatorio a las mismas de todos los operadores, se clasifican con arreglo a lo dispuesto en la Directiva 2012/34/UE los distintos tipos de servicios y se extiende el régimen de autoprestación de servicios por las empresas ferroviarias. Estas medidas deberán permitir a las empresas, en última instancia, ofrecer mejores servicios a sus clientes.
El título IV de la ley, reconociendo la importancia estratégica del transporte así como las ventajas medioambientales del transporte ferroviario, parte de la consideración de dicho modo como un servicio de interés general y esencial para la comunidad que se presta en régimen de libre competencia, sin otras excepciones que las expresamente previstas en la ley por razones de servicio público.
En este concreto campo, la ley presenta importantes novedades. Se prevé que el Consejo de Ministros pueda declarar, de oficio o a instancia de las comunidades autónomas o de las corporaciones locales, que los servicios de competencia estatal, cuya oferta sea insuficiente o no cumpla unas condiciones mínimas de frecuencia, calidad o precio, queden sujetos al cumplimiento de obligaciones de servicio público. La declaración implica que los servicios se prestarán por una sola empresa que deberá asegurar su continuidad y se arbitran diferentes opciones para compensar económicamente tales obligaciones: mediante la explotación de los servicios en régimen de exclusividad o mediante subvención. En caso de que las obligaciones de servicio público se impongan a iniciativa de las comunidades autónomas o de las corporaciones locales, éstas serán responsables de su financiación. Se atribuye al Ministerio de Fomento una función de garantía consistente en dictaminar, de oficio o a requerimiento de las partes interesadas y con carácter vinculante, si el equilibrio económico de las condiciones impuestas para la prestación de las obligaciones de servicio público en una línea o en un servicio ferroviario se ve afectado por la concurrencia de servicios comerciales coincidentes; si el Ministerio de Fomento resuelve que se menoscaba el equilibrio económico, los servicios comerciales serán limitados. En el caso de servicios comerciales correspondientes a tráficos internacionales la función anterior corresponde a la Comisión Nacional de los Mercados y la Competencia de acuerdo con la normativa comunitaria.
La ley adapta la regulación de los derechos de los usuarios a la normativa establecida, con carácter uniforme para toda la Unión Europea, en el Reglamento (CE) 1371/2007 del Parlamento Europeo y del Consejo de 23 de octubre de 2007 sobre los derechos y las obligaciones de los viajeros de ferrocarril, y recoge el derecho a una asistencia integral para los afectados por accidentes ferroviarios. El título IV recoge, por lo demás, dos medidas adicionales: se imponen a los operadores ferroviarios obligaciones de información a las autoridades responsables del transporte ferroviario para garantizar la transparencia del mercado liberalizado y se habilita al Ministerio de Fomento para establecer condiciones generales o contratos tipo para las distintas clases de servicios destinadas a asegurar unos estándares mínimos de calidad.
La ley dedica el título V a la seguridad ferroviaria, dotando de valor de ley a disposiciones que recogidas anteriormente en normas reglamentarias y ordenando sistemáticamente otras incorporadas mediante el Real Decreto-ley 1/2014, de 24 de enero, de reforma en materia de infraestructuras y transporte, y otras medidas económicas. En el título V se relacionan todos los componentes que integran la seguridad en la circulación ferroviaria, se definen las atribuciones de la Agencia Estatal de Seguridad Ferroviaria, configurada como la autoridad nacional responsable de la seguridad ferroviaria, y se regula el régimen de seguridad aplicable a cada uno de los elementos y agentes del sistema ferroviario.
El título V incluye también un capítulo relativo a la investigación de accidentes e incidentes ferroviarios en el que se establece la obligación de investigar técnicamente todos los accidentes ferroviarios graves que se produzcan en la Red Ferroviaria de Interés General así como los demás accidentes e incidentes que el órgano responsable de la investigación, la Comisión de investigación de accidentes ferroviarios

estime pertinente investigar. Se otorga a la Comisión plena independencia funcional, se regula su composición y la intervención del Congreso de los Diputados en el nombramiento de sus miembros.
El título VI de la ley regula el régimen económico y tributario del sector ferroviario tratando de alcanzar el equilibrio entre la viabilidad económica del sistema y el fomento del transporte ferroviario. Se persigue incentivar la mejora del funcionamiento de la red, la reducción de perturbaciones, la optimización del uso de la infraestructura y la disminución de los costes de su puesta a disposición.
La nueva estructura legal de los cánones ferroviarios que se arbitra es más sencilla y estimuladora del tráfico que la precedente. Se suprime la modalidad de canon de acceso, en el canon por utilización de las líneas ferroviarias, que constituía una barrera a la entrada de nuevos operadores al mercado, se implantan nuevos criterios de clasificación de líneas con el fin de vincular el canon ferroviario a la rentabilidad potencial del mercado y se hace especial hincapié en la regulación de bonificaciones y descuentos sobre la cuantía del canon a abonar por los operadores para fomentar el desarrollo de los servicios ferroviarios y la explotación más eficaz de las líneas.
Se modifica notablemente, asimismo, la estructura del canon por utilización de las instalaciones de servicio y se revisa el régimen tarifario por la prestación de servicios, avanzando en el libre acceso a las actividades de servicios sin comprometer la sostenibilidad de la infraestructura ferroviaria. Se modifican y amplían, finalmente, los criterios de clasificación de las estaciones de transporte de viajeros a fin de tomar en consideración la capacidad económica de los servicios asociados para la determinación de la cuantía del canon.
Con relación a las restantes tasas, las principales novedades de la ley consisten en la eliminación de la tasa por seguridad en el transporte ferroviario y la creación de la tasa por la prestación de servicios y realización de actividades en materia de seguridad ferroviaria, cuyo importe se destinará a financiar las actividades realizadas por la Agencia Estatal de Seguridad Ferroviaria.
El régimen sancionador y de inspección se recoge en el título VII. La regulación persigue reforzar el principio de legalidad con una tipificación más precisa y sistemática de las infracciones y una mayor graduación de las sanciones. Se distribuye la potestad sancionadora entre la Agencia Estatal de Seguridad Ferroviaria para las infracciones que afectan a la seguridad ferroviaria, el Ministerio de Fomento para las que vulneran las reglas del transporte y la Comisión Nacional de los Mercados y la Competencia para corregir el incumplimiento de sus decisiones.
La ley se cierra con diecisiete disposiciones adicionales, ocho disposiciones transitorias, una disposición derogatoria y seis disposiciones finales. La disposición transitoria primera establece un sistema provisional de apertura progresiva del mercado interior de transporte ferroviario de viajeros, en el que el acceso de los nuevos operadores se llevará a cabo mediante de la obtención, a través de un procedimiento de licitación pública, de títulos habilitantes para cada línea o grupo de líneas. La disposición final primera modifica la Ley 3/2013, de 4 de junio, de creación de la Comisión Nacional de los Mercados y la Competencia, para integrar en ella las nuevas competencias y la modificación de las reglas de funcionamiento de los organismos reguladores del mercado ferroviario recogidas en la Directiva 2012/34/UE.

TÍTULO I
Disposiciones generales

Artículo 1 Objeto de la ley

1. El objeto de esta ley es la regulación, en el ámbito de la competencia del Estado, de las infraestructuras ferroviarias, de la seguridad en la circulación ferroviaria y de la prestación de los servicios de transporte ferroviario de viajeros y de mercancías y de aquellos que se prestan a las empresas ferroviarias en las instalaciones de servicio, incluidos los complementarios y auxiliares.
2. No será de aplicación lo dispuesto en esta ley a los modos de transporte que utilicen cable o cables, tractores y portadores y que no tengan camino de rodadura fijo, los cuales se regirán por su normativa específica.

Artículo 2 Fines de la ley

Son fines de esta ley los siguientes:

a) Garantizar un sistema común de transporte ferroviario en el territorio del Estado.

b) Satisfacer las necesidades de la sociedad en el ámbito del transporte ferroviario con el máximo grado de eficacia.

c) Facilitar el desarrollo de la política europea común de transporte ferroviario, favoreciendo la interconexión y la interoperabilidad de los sistemas ferroviarios y la intermodalidad de los servicios de transporte.

d) Determinar las pautas para coordinar las actuaciones de los distintos órganos de las administraciones públicas con competencias en materias que puedan incidir en el sector ferroviario.

e) Separar el régimen jurídico aplicable a las infraestructuras ferroviarias del de los servicios de transporte que sobre ellas se prestan.

f) Regular la construcción de infraestructuras ferroviarias y el desarrollo de nuevos servicios de transporte de competencia estatal e impulsar la cohesión territorial, económica y social.

g) Asegurar la eficiencia del sistema ferroviario estatal mediante una adecuada utilización de los recursos disponibles.

h) Regular el sistema de otorgamiento de licencias que permitan el acceso al mercado de las empresas ferroviarias.

i) Regular el acceso a la infraestructura ferroviaria mediante un procedimiento para la adjudicación de capacidad basado en los principios de objetividad, transparencia y no discriminación.

j) Promover las condiciones de competencia en la prestación de servicios de transporte ferroviarios, de acuerdo con lo establecido en ella, con respeto a los principios de objetividad, transparencia y no discriminación.

k) Establecer los criterios para que la prestación de los servicios de transporte ferroviario de viajeros y de mercancías se realice con eficacia, continuidad y en condiciones idóneas de seguridad.

l) Promover la prestación de servicios ferroviarios en condiciones de seguridad, definir las responsabilidades que en dicha materia incumben a todos los agentes que operan en la Red Ferroviaria de Interés General y determinar las atribuciones de la autoridad nacional responsable de la seguridad ferroviaria.

m) Regular la investigación de accidentes e incidentes ferroviarios y las facultades y normas de funcionamiento de la Comisión de investigación de accidentes ferroviarios.

n) Proteger los intereses de los usuarios, con atención especial a las personas con discapacidad o con movilidad reducida, garantizando sus derechos al acceso a los servicios de transporte ferroviario de viajeros en adecuadas condiciones de calidad y seguridad y a la elección de la empresa que los preste, así como la prestación de una asistencia integral a las víctimas en caso de accidente ferroviario.

TÍTULO II
La infraestructura ferroviaria

CAPÍTULO I Disposiciones generales

[1451]Artículo 3 La infraestructura ferroviaria

1. A los efectos de esta ley, se entenderá por infraestructura ferroviaria las estaciones de transporte de viajeros y terminales de transporte de mercancías y la totalidad de los elementos que formen parte de las vías principales y de las de servicio y los ramales de desviación para particulares, con excepción de las vías situadas dentro de los talleres de reparación de material rodante y de los depósitos o garajes de máquinas de tracción.
2. En el apartado 1 del anexo IV se detallan los elementos de las estaciones de transporte de viajeros y terminales de transporte de mercancías.
3. Además, tendrán la consideración de infraestructura ferroviaria los elementos que se enumeran en el apartado 2 del anexo IV de esta ley

Artículo 4 La Red Ferroviaria de Interés General

1. La Red Ferroviaria de Interés General está integrada por las infraestructuras ferroviarias que resulten esenciales para garantizar un sistema común de transporte ferroviario en todo el territorio del Estado o cuya administración conjunta resulte necesaria para el correcto funcionamiento de tal sistema común de transporte, como las vinculadas a los itinerarios de tráfico internacional, las que enlacen las distintas comunidades autónomas y sus conexiones y accesos a los principales núcleos de población y de transporte o a instalaciones esenciales para la economía o la defensa nacional.
2. Corresponde al Ministro de Fomento acordar, en cada momento, la inclusión, en la Red Ferroviaria de Interés General, de nuevas infraestructuras ferroviarias cuando razones de interés general así lo justifiquen, previo informe de las comunidades autónomas afectadas.
Si la infraestructura ferroviaria que se pretenda incluir en la Red Ferroviaria de Interés General discurriera, íntegramente, por el territorio de una sola comunidad autónoma y sin conexión con el resto de la red o fuera titularidad de la comunidad autónoma, será necesario para tal inclusión su previo consentimiento.
3. El Ministro de Fomento podrá excluir, previo informe de las comunidades autónomas afectadas, una determinada infraestructura ferroviaria de la Red Ferroviaria de Interés General siempre que hayan desaparecido los motivos de interés general que justificaron su inclusión en aquélla. Dicha infraestructura ferroviaria podrá ser traspasada a la comunidad autónoma correspondiente. El expediente de traspaso se promoverá a instancia de la comunidad autónoma o del Ministerio de Fomento, y será resuelto por el Consejo de Ministros.
4. Todas las infraestructuras ferroviarias que formen parte de la Red Ferroviaria de Interés General se incluirán en el Catálogo de infraestructuras ferroviarias de la Red Ferroviaria de Interés General, en el que se relacionarán las líneas y tramos conforme a un código oficial, expresando asimismo su origen y destino y una breve referencia a sus características técnicas, así como las estaciones de transporte de viajeros y las terminales de transporte de mercancías.
En todo caso, para la determinación o modificación del catálogo deberán ser oídas las comunidades autónomas por las que discurran las correspondientes líneas o tramos ferroviarios.
Corresponde al Ministerio de Fomento el establecimiento y modificación del Catálogo de infraestructuras ferroviarias de la Red Ferroviaria de Interés General que se publicará en el «Boletín Oficial del Estado».
La inclusión o exclusión de infraestructuras ferroviarias de la Red Ferroviaria de Interés General, adoptadas con arreglo a lo dispuesto en los apartados 2 y 3, determinará la modificación del mencionado Catálogo.

[1451] Artículo 3 redactado por el apartado uno del artículo segundo del R.D.-ley 23/2018, de 21 de diciembre, de transposición de directivas en materia de marcas, transporte ferroviario y viajes combinados y servicios de viaje vinculados («B.O.E.» 27 diciembre).Vigencia: 28 diciembre 2018

5. La puesta en servicio de nuevas infraestructuras que formen parte de la Red Ferroviaria de Interés General supondrá su inclusión automática dentro del citado Catálogo.
No obstante, cada tres años, se revisará el Catálogo de acuerdo al procedimiento del apartado anterior y se procederá a su publicación.
6. El Estado y las comunidades autónomas con infraestructuras ferroviarias de su titularidad cooperarán para facilitar la conexión entre estas infraestructuras ferroviarias y la Red Ferroviaria de Interés General, fomentando la interoperabilidad entre las diferentes redes.
7. Los Ministerios de Fomento y de Defensa arbitrarán conjuntamente las medidas necesarias para asegurar la debida coordinación en las materias a las que se refiere esta ley cuando así convenga a las necesidades de la defensa nacional.

CAPÍTULO II Planificación, proyecto y construcción de infraestructuras ferroviarias integrantes de la Red Ferroviaria de Interés General

Artículo 5 Planificación de infraestructuras ferroviarias integrantes de la Red Ferroviaria de Interés General

1. El Ministerio de Fomento hará pública la estrategia indicativa del desarrollo, mantenimiento y renovación de las infraestructuras ferroviarias integrantes de la Red Ferroviaria de Interés General destinada a satisfacer las necesidades futuras de movilidad. Esta estrategia, que cubrirá un período temporal de, al menos, cinco años, será renovable, establecerá un marco general de prioridades y financiero y estará basada en la eficiencia económica y social y en la financiación sostenible del sistema ferroviario, tendrá en cuenta, en su caso, las necesidades globales de la Unión Europea y se establecerá tras la tramitación del procedimiento en el que, en los términos que se establezcan reglamentariamente, se dará audiencia a las administraciones públicas autonómicas y locales afectadas y a los demás interesados.
La estrategia del desarrollo de las infraestructuras ferroviarias deberá realizarse desde una perspectiva intermodal para garantizar la optimización de los recursos invertidos y su asignación eficiente entre modos de transporte.
Reglamentariamente se delimitarán los supuestos en que, por razones de interés general y social, podrán aprobarse inversiones no previstas en la estrategia indicativa, así como la revisión de esta estrategia.
2. Corresponde al Ministerio de Fomento, oídos el Consejo Asesor de Fomento y las comunidades autónomas afectadas, la planificación de las infraestructuras integrantes de la Red Ferroviaria de Interés General y el establecimiento o la modificación de las líneas ferroviarias o de tramos de las mismas, de estaciones de transporte de viajeros y de terminales de transporte de mercancías. Asimismo, se estará a las reglas que aquél determine respecto del establecimiento o la modificación de otros elementos que deban formar parte de la Red Ferroviaria de Interés General.
3. Para el establecimiento de una línea o tramo, estación de transporte de viajeros o terminal de transporte de mercancías integrante de la Red Ferroviaria de Interés General, o su modificación significativa desde el punto de vista del trazado o de sus condiciones funcionales o de explotación, será precisa la aprobación, por el Ministerio de Fomento, de un estudio informativo, con arreglo a lo previsto en esta ley y a la normativa reglamentaria que la desarrolle.
El estudio informativo comprende el análisis y la definición, en aspectos tanto geográficos como funcionales y de explotación, de las opciones de una actuación determinada y, en su caso, de la selección de la alternativa más recomendable como solución propuesta. En su caso, el estudio informativo incluirá el estudio de impacto ambiental de las opciones planteadas y constituirá el documento básico a efectos de la correspondiente evaluación ambiental prevista en la legislación ambiental.
Sin perjuicio de lo que pueda establecer la legislación ambiental, no será preceptiva la redacción de un estudio informativo cuando se trate de obras de reposición, de conservación, de acondicionamiento de trazado, de ensanches de plataforma o de desdoblamientos de vía sobre la misma, electrificación, señalización y, en general de aquéllas que no supongan una modificación sustancial del trazado de las líneas existentes. A tales efectos, se entenderá por trazado de una línea o tramo de línea, una franja de

terreno cuyas dimensiones se determinarán reglamentariamente. Tampoco será preceptiva la redacción de un estudio informativo para el establecimiento de estaciones de transporte de viajeros de cercanías y apeaderos y terminales de transporte de mercancías de reducido tamaño según se determine reglamentariamente.
4. Para su tramitación, el Ministerio de Fomento remitirá el estudio informativo correspondiente a las comunidades autónomas y entidades locales afectadas, con objeto de que, durante el plazo de un mes, examinen y, en su caso, informen si el trazado propuesto es el más adecuado para el interés general y para los intereses que representan. Transcurrido dicho plazo sin que dichas administraciones públicas informen al respecto, se entenderá que están conformes con la solución propuesta.
En el caso de que alguna de dichas administraciones manifestara disconformidad, necesariamente motivada, en relación a estudios informativos sobre nuevas líneas ferroviarias, tramos de las mismas o de otros elementos de la infraestructura ferroviaria no incluidos en el planeamiento urbanístico vigente de los núcleos de población a los que afecten, el Ministerio de Fomento abrirá un período de consultas con ella por un período no inferior a dos meses. De mantenerse la discrepancia, el expediente será elevado al Consejo de Ministros que decidirá acerca de la ejecución del proyecto a que se refiere el estudio informativo y, en su caso, acordará la modificación o revisión del planeamiento afectado, que deberá acomodarse a las determinaciones del proyecto en el plazo de un año desde su aprobación.
5. Con carácter simultáneo al trámite de informe a que se refiere el apartado anterior, el estudio informativo se someterá, en la forma prevista en la Ley 30/1992, de 26 de noviembre, de régimen jurídico de las administraciones públicas y del procedimiento administrativo común, a un trámite de información pública durante un período de 30 días hábiles. Las observaciones realizadas en este trámite deberán versar exclusivamente sobre la concepción global del trazado proyectado. La tramitación del expediente de información pública corresponde al Ministerio de Fomento.
Simultáneamente, y con ese mismo plazo, el Ministerio de Fomento solicitará informe a las empresas ferroviarias y al administrador de infraestructuras ferroviarias afectado acerca de la concepción global del trazado proyectado y de los aspectos funcionales o de explotación incluidos en el estudio informativo.
6. Una vez concluidos los plazos de audiencia e información pública, el Ministerio de Fomento remitirá el expediente completo, que incluirá el estudio informativo y el resultado de los trámites de audiencia e información pública, al Ministerio de Agricultura, Alimentación y Medio Ambiente a los efectos previstos en la legislación ambiental.
7. Completada la tramitación prevista en el apartado anterior corresponderá al Ministerio de Fomento el acto formal de aprobación del estudio informativo, que supondrá la inclusión de la futura línea o tramo de la red a que éste se refiera, en la Red Ferroviaria de Interés General, de conformidad con lo establecido en el artículo 4.2.
Con ocasión de las revisiones de los instrumentos de planeamiento urbanístico, o en los casos que se apruebe un tipo de instrumento distinto al anteriormente vigente, se incluirán las nuevas infraestructuras contenidas en los estudios informativos aprobados definitivamente con anterioridad. Para tal fin, los estudios informativos incluirán una propuesta de la banda de reserva de la previsible ocupación de la infraestructura y de sus zonas de dominio público.
A los solos efectos de la ocupación temporal de los terrenos para la toma de datos y realización de prospecciones necesarias para la elaboración de los proyectos, la aprobación de los estudios informativos implicará la declaración de utilidad pública y la necesidad de ocupación temporal de dichos terrenos.
8. Transcurridos diez años desde la aprobación formal de un estudio informativo sin que se hayan iniciado la ejecución de las obras correspondientes dejará de tener efecto lo dispuesto en el apartado anterior.

Artículo 6 Aprobación de los proyectos, construcción y puesta en servicio de infraestructuras ferroviarias integrantes de la Red Ferroviaria de Interés General

1. Corresponde a los administradores de infraestructuras ferroviarias a los que se refiere el artículo 22 de esta ley la aprobación de los proyectos básicos y de construcción de las infraestructuras ferroviarias de su titularidad, así como su construcción.

Se entiende por proyecto de construcción el que establece el desarrollo completo de la solución adoptada en relación con la necesidad de una determinada infraestructura ferroviaria, con el detalle necesario para hacer factible su construcción y posterior explotación. El proyecto básico es la parte del proyecto de construcción que contiene los aspectos geométricos del mismo, así como la definición concreta de los bienes y derechos afectados.
Los proyectos de construcción de nuevas infraestructuras o de aquellos que las modifiquen significativamente o introduzcan perturbaciones relevantes en la explotación ferroviaria, así como las posibles modificaciones de dichos proyectos, se pondrán en conocimiento de las empresas ferroviarias, del Ministerio de Fomento y de la Agencia Estatal de Seguridad Ferroviaria, antes de su aprobación.
Transcurridos cinco años desde la aprobación técnica de un proyecto de construcción sin que se haya iniciado la ejecución de las obras correspondientes, éste quedará sin efecto.
2. La aprobación del correspondiente proyecto básico o el de construcción de líneas ferroviarias, tramos de las mismas u otros elementos de la infraestructura ferroviaria o de modificación de las preexistentes que requiera la utilización de nuevos terrenos, supondrá la declaración de utilidad pública o interés social, la necesidad de ocupación y la declaración de urgencia de la misma, a efectos de la expropiación forzosa de aquellos en los que deba construirse la línea, el tramo o el elemento de la infraestructura ferroviaria o que sean necesarios para modificar las preexistentes, según lo previsto en la legislación expropiatoria.
En el caso de que deban ser afectados servicios, instalaciones de servicios, accesos o vías de comunicación, se podrá optar por la expropiación o por la reposición de aquéllos. En este último supuesto, la titularidad de esos servicios o vías repuestos así como las responsabilidades y obligaciones derivadas de su funcionamiento, mantenimiento y conservación, corresponderán al titular originario de los mismos. Por vía reglamentaria se regulará la audiencia de éste en el correspondiente procedimiento, su intervención en la recepción de las obras realizadas para la reposición y el régimen de responsabilidad, la cual continuará en todo caso siendo del titular originario, salvo acuerdo expreso en contrario.
3. La potestad expropiatoria será ejercida, en todo caso, por la Administración General del Estado y el beneficiario de la expropiación será el administrador de infraestructuras ferroviarias que asumirá los derechos y obligaciones que la legislación de expropiaciones establece y abonará el coste de las mismas.
4. Los administradores de infraestructuras ferroviarias podrán, mediante convenio de colaboración, encomendar a otras administraciones públicas, entidades de derecho público y sociedades vinculadas o dependientes de estas administraciones, las facultades correspondientes a la contratación de obras ferroviarias en la Red Ferroviaria de Interés General. La encomienda no comprenderá, en ningún caso, la aprobación del proyecto de construcción, ni afectará a las funciones de supervisión y recepción de la obra.
5. Antes de la puesta en servicio de líneas ferroviarias, de sus tramos y de las estaciones de transporte de viajeros o terminales de transporte de mercancías pertenecientes a la Red Ferroviaria de Interés General, cualquiera que haya sido el procedimiento de construcción, será necesario contar con una autorización de la Agencia Estatal de Seguridad Ferroviaria en la que se declare que la línea ferroviaria o el tramo correspondiente pueden entrar en servicio, al cumplir con las condiciones de seguridad exigidas por la normativa aplicable. Reglamentariamente, se determinarán el procedimiento y los requisitos necesarios para la autorización.

Artículo 7 Incidencia de las infraestructuras ferroviarias sobre el planeamiento urbanístico. El control municipal

1. Los planes generales y demás instrumentos generales de ordenación urbanística calificarán los terrenos que se ocupen por las infraestructuras ferroviarias que formen parte de la Red Ferroviaria de Interés General, así como aquellos que deban ocuparse para tal finalidad, de acuerdo con los estudios informativos aprobados definitivamente, como sistema general ferroviario o equivalente, de titularidad estatal, y no incluirán determinaciones que impidan o perturben el ejercicio de las competencias atribuidas al administrador de infraestructuras ferroviarias.
2. Asimismo, en los casos en que se acuerde la redacción, revisión o modificación de un instrumento de planeamiento urbanístico que afecte a líneas ferroviarias, a tramos de las mismas, a otros elementos de la infraestructura ferroviaria o a las zonas de servicio reguladas en el artículo 9, el órgano con facultades

para acordar su aprobación inicial deberá enviar, con anterioridad a ésta, el contenido del proyecto al Ministerio de Fomento para que por éste se emita, en el plazo de dos meses computados desde la fecha de su recepción y con carácter vinculante en lo relativo a las materias de su competencia, un informe comprensivo de las observaciones que, en su caso, estime convenientes. Si transcurrido dicho plazo no se hubiera evacuado el informe citado por el referido Ministerio, se entenderá su conformidad con el proyecto urbanístico.
No podrán aprobarse instrumentos de modificación, revisión, desarrollo o ejecución de la ordenación territorial y urbanística, que contravengan lo establecido en un estudio informativo aprobado definitivamente
En el caso de estudios informativos en tramitación que, no habiendo sido aún aprobados, hayan sido sometidos a información pública, la administración competente en materia de ordenación territorial o urbanística, según corresponda, procederá en cada caso, en las zonas afectadas por los trazados y actuaciones ferroviarias objeto de la mencionada información pública, a la suspensión de la aprobación de nuevas clasificaciones y calificaciones de suelo y de los efectos de las ya aprobadas, como también a la suspensión del otorgamiento de nuevas autorizaciones y licencias urbanísticas, hasta tanto se apruebe el estudio, con un plazo máximo de suspensión de un año a partir de la fecha de publicación del anuncio de la información pública del correspondiente estudio, el cual podrá prorrogarse motivadamente por el Ministerio de Fomento, por un plazo máximo de seis meses.
Se excluye de lo anterior aquellas actuaciones administrativas de carácter territorial, urbanístico o edificatorio que sí fuesen compatibles con la futura actuación ferroviaria o se limiten a la mera conservación y mantenimiento de lo existente, previo informe vinculante del Ministerio de Fomento.
3. Las obras de construcción, reparación o conservación de líneas ferroviarias, de tramos de las mismas o de otros elementos de la infraestructura tendrán la consideración de obras de interés general. Los proyectos constructivos de las obras de construcción serán, previamente a su aprobación, comunicados a la administración urbanística competente a efectos de que compruebe su adecuación al estudio informativo y emita informe, que se entenderá favorable si transcurre un mes desde dicha comunicación sin que se hubiera emitido.
Dichas obras no estarán sometidas al control preventivo municipal al que se refiere el artículo 84.1.b) de la Ley 7/1985, de 2 de abril, reguladora de las Bases del Régimen Local.
4. El administrador de infraestructuras ferroviarias no precisará autorizaciones, permisos o licencias administrativas de primera instalación, funcionamiento o apertura, previstas en la normativa vigente para el desarrollo de las actividades directamente vinculadas al tráfico ferroviario.
5. Las autorizaciones y, en su caso, las concesiones otorgadas a particulares para la realización de obras o actividades en la zona de servicio ferroviario regulada en el artículo 9, no eximirán a sus titulares de obtener los permisos, licencias y demás autorizaciones que, en cada caso, sean exigidas por otras disposiciones legales.

Artículo 8 Pasos a nivel

1. Los cruces de carreteras u otras vías de comunicación con líneas férreas que se produzcan por el establecimiento o la modificación de cualquiera de ellas, deberán, en todo caso, realizarse a distinto nivel. Únicamente, con carácter excepcional y por causas justificadas, podrá autorizarse el establecimiento provisional de nuevos pasos a nivel por el tiempo estrictamente necesario y en la forma que reglamentariamente se establezca.
Corresponderá a los administradores generales de infraestructuras ferroviarias la autorización para el establecimiento provisional de nuevos pasos a nivel. Esta autorización deberá ser motivada y comunicada a la Agencia Estatal de Seguridad Ferroviaria.
2. Los administradores generales de infraestructuras ferroviarias, y las administraciones públicas con competencia en materia de carreteras procederán, según lo permitan las disponibilidades presupuestarias y conforme a los convenios que, en su caso, pudieran celebrarse, a la supresión de los pasos a nivel existentes y, en su caso, a su sustitución por cruces a distinto nivel, en la forma que reglamentariamente se determine.
3. La construcción de nuevas urbanizaciones y centros o establecimientos tales como hospitales, centros deportivos, docentes, culturales, industriales u otros equipamientos equivalentes, cuando el acceso a los mismos se pueda realizar a través de un paso a nivel existente, implicará la necesidad de

la eliminación del mismo, siendo el coste de tal supresión de cuenta del promotor de la urbanización o establecimiento.
En cualquier caso, la entidad promotora presentará ante el administrador de la infraestructura ferroviaria afectada un proyecto específico de los accesos a la misma, incluidos los aspectos de parcelación, red viaria y servicios urbanos que incidan sobre las zonas de dominio público, servidumbre y afección del ferrocarril. El administrador, previo informe del Ministerio de Fomento, adoptará la resolución que resulte procedente.
4. Los administradores generales de infraestructuras ferroviarias, con objeto de preservar y mejorar la seguridad de los usuarios de las carreteras y caminos y del ferrocarril, podrán realizar la reordenación de pasos a nivel, así como de sus accesos, tanto de titularidad pública como privada, garantizando en este último caso el acceso a los predios afectados.
5. La aprobación administrativa de los proyectos de construcción de cruces a distinto nivel y los de las obras necesarias para la reordenación, concentración y mejora de los pasos a nivel y de sus accesos, incluida la mejora de su visibilidad, llevará aneja la declaración de utilidad pública, la necesidad de ocupación y la urgencia a efectos de la expropiación de los bienes y derechos que pudieran ser necesarios para dichas actuaciones. Para la aprobación de los citados proyectos, no será necesaria la realización del trámite de información pública, cuando las actuaciones a llevar a cabo no supongan una modificación sustancial en la funcionalidad de la línea afectada.
Las referidas obras no están sometidas a los actos de control preventivo municipal a que se refiere el artículo 84.1.b) de la Ley 7/1985, de 2 de abril, y tienen el carácter de obras de conservación, mantenimiento y reposición de instalaciones ferroviarias. No obstante, los proyectos de nuevas construcciones deberán someterse a informe de la administración urbanística competente que se entenderá emitido favorablemente si no se hubiese evacuado, de forma expresa, en el plazo de un mes desde la recepción de la documentación.
6. Los pasos a nivel deberán contar con los sistemas de protección y señalización adecuados para garantizar la seguridad que, en cada caso, les corresponda con arreglo a la clasificación que se establecerá reglamentariamente.
7. Los pasos a nivel particulares existentes, establecidos para el servicio de determinadas fincas o de explotaciones de cualquier clase, se regirán por las condiciones fijadas en la correspondiente autorización, quedando expresamente prohibida su utilización por personas distintas o para tráficos o fines diferentes de los comprendidos en aquélla. Los administradores generales de infraestructuras ferroviarias podrán, de oficio o a propuesta de las administraciones públicas competentes en materia de carreteras, acordar la clausura de los pasos a nivel establecidos en caminos privados cuando los titulares de los mismos no respeten las condiciones de la autorización o no atiendan debidamente a su conservación, protección y señalización, o cuando el cruce de la vía pueda realizarse por otros pasos cercanos, a igual o a distinto nivel. Se podrán modificar las condiciones de la autorización otorgada para el establecimiento del paso a nivel o imponer nuevas exigencias de seguridad o de paso cuando las circunstancias del camino o del cruce hubieran variado desde la fecha de otorgamiento de aquélla.
8. No tendrán la consideración de pasos a nivel a los efectos de esta ley, las intersecciones de caminos o vías de comunicación con líneas ferroviarias cuando aquéllas se produzcan dentro de zonas industriales o portuarias o en los accesos a las mismas, siempre que se den conjuntamente las siguientes circunstancias:

a) Que la entidad explotadora de dichas líneas ferroviarias comparta con la responsable de la carretera la ordenación de los tráficos en los puntos de cruce.

b) Que la preferencia en dichos puntos quede fijada en cada momento con arreglo al referido sistema de ordenación de los tráficos, pudiendo llegar a compartir la plataforma de la línea ferroviaria con el tráfico viario.
Dichas intersecciones habrán de contar con la protección que corresponda conforme a lo que se determine reglamentariamente y los trenes deberán limitar su velocidad máxima de circulación por aquéllas a 40 kilómetros por hora.
9. Igualmente, no tendrán la consideración de pasos a nivel a los efectos de esta ley las intersecciones de viales, tanto los destinados al tráfico rodado como al peatonal, con las líneas ferroviarias integradas en la Red Ferroviaria de Interés General o tramos de las mismas que sean susceptibles de ser utilizados no solamente para la circulación de trenes y otros vehículos ferroviarios convencionales, sino

también para la de tranvías, metros ligeros, u otros medios de transporte sobre raíles diferentes del ferrocarril convencional, siempre que se cumplan los siguientes requisitos:

a) Que la configuración física de la línea ferroviaria o tramo de la misma responda a las tipologías y parámetros de diseño propios de las líneas destinadas a la circulación de tranvías, metros ligeros o vehículos análogos.

b) Que los sistemas de control de tráfico de la línea o tramo y las características de su explotación sean los habitualmente utilizados en las líneas destinadas a la circulación de tranvías, metros ligeros o vehículos análogos.

Artículo 9 Zonas de servicio ferroviario

1. El Ministerio de Fomento podrá delimitar, especialmente en ámbitos vinculados a estaciones de transporte de viajeros o terminales de transporte de mercancías, zonas de servicio ferroviario que incluirán los terrenos necesarios para la ejecución de infraestructuras ferroviarias y para la realización de las actividades propias del administrador de infraestructuras ferroviarias, los destinados a tareas complementarias de aquéllas y los espacios de reserva que garanticen el desarrollo del servicio ferroviario.
Sin perjuicio de las actividades a que se refiere el párrafo anterior, dentro de la zona de servicio ferroviario podrán realizarse otras de carácter industrial, comercial y de servicios cuya localización esté justificada por su relación con aquéllas, de conformidad con lo que determine el proyecto de delimitación y utilización de espacios ferroviarios y el planeamiento urbanístico correspondiente.
El régimen aplicable, dentro de las zonas de servicio ferroviario, a los terrenos necesarios para la ejecución de infraestructuras ferroviarias y para la realización de las actividades propias del administrador de infraestructuras ferroviarias, se ajustará a lo dispuesto en el proyecto de delimitación y utilización de espacios ferroviarios al que se refiere el apartado siguiente.
2. El establecimiento de la zona de servicio se hará a través de un proyecto de delimitación y utilización de espacios ferroviarios, que incluirá las actividades que se prevé desarrollar en las diversas áreas así como su justificación o conveniencia. El proyecto será elaborado por el administrador de infraestructuras ferroviarias y aprobado por el Ministro de Fomento. Reglamentariamente se establecerá el contenido, la documentación y el procedimiento que se debe seguir para su aprobación, que comprenderá, necesariamente, la emisión de informe por las administraciones urbanísticas locales y autonómicas sobre aspectos de su competencia.
En todo caso, el procedimiento para la aprobación de los proyectos de delimitación y utilización de espacios ferroviarios incluirá el informe vinculante del Ministerio de Defensa cuando la propuesta de delimitación incluya terrenos, edificaciones e instalaciones, incluidas sus zonas de seguridad, vinculados a los fines de la defensa nacional.
La aprobación del proyecto de delimitación y utilización de espacios ferroviarios llevará implícita la declaración de utilidad pública o interés social, la necesidad de ocupación y la declaración de urgencia de la misma, a efectos expropiatorios, de los bienes y derechos necesarios para su implantación.

Artículo 10 Consideración urbanística de las zonas de servicio

1. Los planes generales y demás instrumentos generales de ordenación urbanística calificarán los terrenos, destinados a zonas de servicio ferroviario como sistema general ferroviario o equivalente de titularidad estatal y no incluirán determinaciones que impidan o perturben el ejercicio de las competencias atribuidas al administrador de infraestructuras ferroviarias.
2. El sistema general ferroviario referido a las zonas de servicio establecido en el proyecto de delimitación y utilización de espacios ferroviarios se desarrollará a través de un plan especial de ordenación de la zona de servicio ferroviario o instrumento equivalente, que se tramitará de la siguiente forma:

a) El administrador de infraestructuras ferroviarias podrá formular el proyecto del referido plan especial, que se tramitará y aprobará, como plan de iniciativa pública, por la autoridad urbanística competente conforme a la legislación aplicable en cada caso.

b) Concluida la tramitación, con carácter previo a su aprobación, la autoridad urbanística competente dará traslado del proyecto del plan al administrador de infraestructuras ferroviarias, para que éste emita informe sobre las cuestiones de su competencia en el plazo máximo de un mes.

c) En caso de que no se dé traslado del proyecto del plan, en el plazo de seis meses desde su remisión por el administrador de infraestructuras ferroviarias al órgano encargado de su tramitación, o de desacuerdo entre ambas autoridades sobre su contenido, la administración urbanística no podrá aprobarlo, debiendo iniciar un período de negociación con el administrador de infraestructuras ferroviarias con objeto de obtener un acuerdo expreso en el plazo de dos meses. Transcurrido dicho plazo sin acuerdo, se remitirá el expediente al Consejo de Ministros que resolverá, con carácter vinculante, sobre las cuestiones objeto de discrepancia.

3. Las obras que se lleven a cabo en la zona de servicio ferroviario deberán adaptarse al plan especial de ordenación de ésta o al instrumento equivalente. Para la constatación de este requisito habrá de solicitarse, antes de su realización, informe a la administración urbanística competente que se entenderá que es favorable si transcurre un mes desde la presentación de la correspondiente documentación sin que aquél se hubiere remitido.

4. En caso de que no se haya aprobado el plan especial de ordenación de la zona de servicio ferroviario o el instrumento equivalente a los que se refiere el apartado segundo, las obras que realice el administrador de infraestructuras ferroviarias en la zona de servicio ferroviario deberán ser compatibles con el proyecto de delimitación y utilización de espacios ferroviarios.

5. No procederá la suspensión de la ejecución, por los órganos urbanísticos, de las obras que se realicen por el administrador de infraestructuras ferroviarias cuando éstas se lleven a cabo en cumplimiento de los planes y de los proyectos de obras aprobados por los órganos competentes.

Artículo 11 Clausura de líneas o tramos de la infraestructura ferroviaria

1. Cuando la explotación de una línea ferroviaria carezca de rentabilidad desde el punto de vista económico y social, el Consejo de Ministros, a instancia del Ministro de Fomento, previa solicitud motivada, en su caso, del administrador de infraestructura correspondiente, podrá acordar su clausura y consiguiente exclusión de la Red Ferroviaria de Interés General, resultando de aplicación lo previsto en los apartados 3 y 4 del artículo 4.

Antes de formular la solicitud de clausura el administrador de la infraestructura deberá consultar con las empresas ferroviarias.

2. Con carácter previo a la adopción del acuerdo de clausura de la línea o tramo afectado, el Ministerio de Fomento lo pondrá en conocimiento de las comunidades autónomas y entidades locales que pudieran resultar afectadas. Si las comunidades autónomas o entidades locales no asumieran la financiación para la administración de la línea ferroviaria o tramo de la misma, el Consejo de Ministros acordará su clausura, o, en su caso, su traspaso a la comunidad autónoma correspondiente en los términos previstos en el artículo 4.3.

Si unas u otras asumieran la financiación de la línea o tramo, el Ministerio de Fomento, el administrador de infraestructuras ferroviarias y las administraciones que asuman la financiación suscribirán un convenio en el que se fijarán los términos del mantenimiento de la línea o del tramo de línea de que se trate en la Red Ferroviaria de Interés General.

3. La clausura de elementos distintos de las líneas y tramos se acordará con arreglo a las condiciones que fije el Ministerio de Fomento y conforme a las reglas y al procedimiento previstos en los apartados precedentes.

CAPÍTULO III Limitaciones a la propiedad

Artículo 12 Zona de dominio público, zona de protección y límite de edificación

A los efectos de esta ley, se establecen en las líneas ferroviarias que formen parte de la Red Ferroviaria de Interés General, una zona de dominio público, otra de protección y un límite de edificación. Tanto las

referidas zonas como el límite de edificación se regirán por lo establecido en esta ley y en sus disposiciones de desarrollo.
Los órganos de la Administración General del Estado, en el ejercicio de las facultades que les correspondan en relación con las zonas de dominio público y de protección y con el límite de edificación, se coordinarán entre sí y con los de otras administraciones públicas a los que, legalmente, se les confieran competencias en relación con terrenos que merezcan una especial salvaguarda.

Artículo 13 Zona de dominio público

1. Comprenden la zona de dominio público los terrenos ocupados por las líneas ferroviarias que formen parte de la Red Ferroviaria de Interés General y una franja de terreno de ocho metros a cada lado de la plataforma, medida en horizontal y perpendicularmente al eje de la misma, desde la arista exterior de la explanación.
2. Reglamentariamente podrá determinarse una distancia inferior a la establecida en el apartado anterior para delimitar la zona de dominio público y la de protección, en función de las características técnicas de la línea ferroviaria de que se trate y de las características del suelo por el que discurra dicha línea. No se podrá autorizar la reducción de la zona de dominio público, la de protección ni la línea límite de la edificación por intereses particulares.
3. La arista exterior de la explanación es la intersección del talud del desmonte, del terraplén o, en su caso, de los muros de sostenimiento colindantes con el terreno natural.
En aquéllos casos en que las características del terreno no permitan definir la arista exterior de la explanación, conformará dicha arista exterior una línea imaginaria, paralela al eje de la vía, situada a una distancia de tres metros medidos, perpendicularmente a dicho eje, desde el borde externo del carril exterior.
4. En los casos especiales de puentes, viaductos, estructuras u obras similares, como regla general se podrán fijar como aristas exteriores de la explanación las líneas de proyección vertical del borde de las obras sobre el terreno, siendo, en todo caso, de dominio público el terreno comprendido entre las referidas líneas. En aquellos supuestos en que la altura de la estructura sea suficiente, podrá delimitarse como zona de dominio público exclusivamente la zona necesaria para asegurar la conservación y el mantenimiento de la obra, y en todo caso, el contorno de los apoyos y estribos y una franja perimetral suficiente alrededor de estos elementos.

Artículo 14 Zona de protección

1. La zona de protección de las líneas ferroviarias consiste en una franja de terreno a cada lado de las mismas delimitada, interiormente, por la zona de dominio público definida en el artículo anterior y, exteriormente, por dos líneas paralelas situadas a 70 metros de las aristas exteriores de la explanación.
2. En el suelo clasificado por el planeamiento urbanístico como urbano o urbanizable, y siempre que el mismo cuente con el planeamiento más preciso que requiera la legislación urbanística aplicable, para iniciar su ejecución, las distancias establecidas en los apartado anterior para la protección de la infraestructura ferroviaria serán de cinco metros para la zona de dominio público y de ocho metros para la de protección, contados en todos los casos desde las aristas exteriores de la explanación. Dichas distancias podrán ser reducidas por los administradores generales de infraestructuras ferroviarias, previo informe de la Agencia Estatal de Seguridad Ferroviaria en el ámbito de sus competencias, siempre que se acredite la necesidad o el interés público de la reducción, y no se ocasione perjuicio a la regularidad, conservación y el libre tránsito del ferrocarril sin que, en ningún caso, la correspondiente a la zona de dominio público pueda ser inferior a dos metros. La solicitud de reducción deberá ir acompañada, al menos, de una memoria explicativa y de planos en planta y alzado que describan de forma precisa el objeto de la misma.

Artículo 15 Límite de edificación

1. A ambos lados de las líneas ferroviarias que formen parte de la Red Ferroviaria de Interés General se establece la línea límite de edificación, desde la cual hasta la línea ferroviaria queda prohibido cualquier tipo de obra de construcción, reconstrucción o ampliación, a excepción de las que resultaren imprescindibles para la conservación y mantenimiento de las edificaciones existentes en el momento de

la entrada en vigor de esta ley. Igualmente, queda prohibido el establecimiento de nuevas líneas eléctricas de alta tensión dentro de la superficie afectada por la línea límite de edificación.
En los túneles y en la líneas férreas soterradas o cubiertas con losas no será de aplicación la línea límite de la edificación. Tampoco será de aplicación la línea límite de la edificación cuando la obra a ejecutar sea un vallado o cerramiento.
2. La línea límite de edificación se sitúa a cincuenta metros de la arista exterior más próxima de la plataforma, medidos horizontalmente a partir de la mencionada arista.
En las líneas ferroviarias que formen parte de la Red Ferroviaria de Interés General y que discurran por zonas urbanas, la línea límite de la edificación se sitúa a veinte metros de la arista más próxima a la plataforma.
Reglamentariamente, podrá determinarse una distancia inferior a la prevista en el párrafo anterior para la línea límite de edificación, en función de las características de las líneas.
3. Asimismo, los administradores generales de infraestructuras, previo informe de la Agencia Estatal de Seguridad Ferroviaria en el ámbito de sus competencias y de las comunidades autónomas y entidades locales afectadas, podrá, por razones geográficas o socioeconómicas, fijar una línea límite de edificación diferente a la establecida con carácter general, aplicable a determinadas líneas ferroviarias que formen parte de la Red Ferroviaria de Interés General, en zonas o áreas delimitadas. Esta reducción no afectará a puntos concretos, sino que será de aplicación a lo largo de tramos completos y de longitud significativa.
4. Cuando resulte necesaria la ejecución de obras dentro de la zona establecida por la línea límite de la edificación en un punto o área concreta, los administradores generales de infraestructuras, previo informe de la Agencia Estatal de Seguridad Ferroviaria en el ámbito de sus competencias, podrán establecer la línea límite de edificación a una distancia inferior a las señaladas en el apartado 2, previa solicitud del interesado y tramitación del correspondiente expediente administrativo, siempre y cuando ello no contravenga la ordenación urbanística y no cause perjuicio a la seguridad, regularidad, conservación y libre tránsito del ferrocarril, así como cuando no sea incompatible con la construcción de nuevas infraestructuras correspondientes a estudios informativos que continúen surtiendo efectos conforme a lo dispuesto en el apartado 8 del artículo 5 de esta ley.

Artículo 16 Otras limitaciones relativas a las zonas de dominio público y de protección

1. Para ejecutar, en las zonas de dominio público y de protección de la infraestructura ferroviaria, cualquier tipo de obras o instalaciones fijas o provisionales, cambiar el destino de las mismas o el tipo de actividad que se puede realizar en ellas y plantar o talar árboles, se requerirá la previa autorización del administrador de infraestructuras ferroviarias. Lo dispuesto en este apartado se entiende sin perjuicio de las competencias de otras administraciones públicas.
Los solicitantes de una autorización para la realización de obras, instalaciones o actividades en las zonas de dominio público del ferrocarril, estarán obligados a prestar al administrador de la infraestructura ferroviaria las garantías que éste exija en relación con la correcta ejecución de las actividades autorizadas, de conformidad con lo que, en su caso, se determine reglamentariamente.
Cualesquiera obras que se lleven a cabo en la zona de dominio público y en la zona de protección y que tengan por finalidad salvaguardar paisajes o construcciones o limitar el ruido que provoca el tránsito por las líneas ferroviarias, serán costeadas por los promotores de las mismas.
No obstante lo anterior, sólo podrán realizarse obras o instalaciones en la zona de dominio público, previa autorización del administrador de infraestructuras ferroviarias, cuando sean necesarias para la prestación del servicio ferroviario o bien cuando la prestación de un servicio de interés general así lo requiera. Excepcionalmente y por causas debidamente justificadas, podrá autorizarse el cruce de la zona de dominio público, tanto aéreo como subterráneo, por obras e instalaciones de interés privado.
En los supuestos de ocupación de la zona de dominio público ferroviario, el que la realizare estará obligado a la limpieza y recogida del material situado en los terrenos ocupados hasta el límite de la citada zona de dominio público, previo requerimiento del administrador de infraestructuras ferroviarias de la línea. Si no se atendiere el requerimiento dentro del plazo conferido, actuará de forma subsidiaria el administrador de infraestructuras ferroviarias de la línea, mediante la realización de las necesarias labores de limpieza y recogida del material, quedando el ocupante de los terrenos obligado a resarcir los gastos en los que se hubiere incurrido por dicha actuación.

2. En la zona de protección no podrán realizarse obras ni se permitirán más usos que aquellos que sean compatibles con la seguridad del tráfico ferroviario previa autorización, en cualquier caso, del administrador de infraestructuras ferroviarias. Éste podrá utilizar o autorizar la utilización de la zona de protección por razones de interés general, cuando lo requiera el mejor servicio de la línea ferroviaria o por razones de seguridad del tráfico ferroviario.
Serán indemnizables la ocupación de la zona de protección y los daños y perjuicios que se causen por su utilización, con arreglo a lo establecido en la Ley de 16 de diciembre de 1954, de Expropiación Forzosa.
La denegación de la autorización deberá fundarse en las previsiones de los planes o proyectos de ampliación o variación de la línea ferroviaria en los diez años posteriores al acuerdo, o en razones de seguridad del tráfico ferroviario, o en el hecho de que la obra, instalación o actividad afecte a la seguridad del tráfico ferroviario, afecte directa o indirectamente a la estabilidad de la plataforma o la explanación, cause perjuicios a la integridad de cualquier elemento de la infraestructura, dificulte el normal mantenimiento o impida la adecuada explotación de la infraestructura.
3. Podrán realizarse cultivos agrícolas en la zona de protección, sin necesidad de autorización previa, siempre que se garantice la correcta evacuación de las aguas de riego y no se causen perjuicios a la explanación, quedando prohibida la quema de rastrojos.
4. En las construcciones e instalaciones ya existentes podrán realizarse, exclusivamente, obras de reparación y mejora, siempre que no supongan aumento de volumen de la construcción y sin que el incremento de valor que aquéllas comporten puedan ser tenidas en cuenta a efectos expropiatorios. En todo caso, tales obras requerirán la previa autorización del administrador de infraestructuras ferroviarias, sin perjuicio de los demás permisos o autorizaciones que pudieran resultar necesarios en función de la normativa aplicable.
5. Siempre que se asegure la conservación y el mantenimiento de la infraestructura ferroviaria, el planeamiento urbanístico podrá calificar con distintos usos, superficies superpuestas, en la rasante y el subsuelo o el vuelo, con la finalidad de constituir un complejo inmobiliario, tal y como permite la legislación estatal de suelo.

Artículo 17 Expropiación de bienes existentes en la zona de protección hasta la línea límite de edificación

En la zona de protección hasta la línea límite de edificación, el administrador de infraestructuras ferroviarias podrá solicitar al Ministerio de Fomento la expropiación de bienes que pasarán a tener la consideración de dominio público, entendiéndose implícita la declaración de utilidad pública, y la necesidad de su ocupación y la declaración de urgencia de la misma, siempre que se justifique su interés para la idónea prestación de los servicios ferroviarios y para la seguridad de la circulación.

Artículo 18 Obras y actividades ilegales en zonas de dominio público o de protección de la infraestructura ferroviaria

1. Los Delegados del Gobierno en las Comunidades Autónomas, a instancia del Ministerio de Fomento, de la Agencia Estatal de Seguridad Ferroviaria o del administrador de infraestructuras ferroviarias, dispondrán la paralización de las obras o instalaciones y la suspensión de usos prohibidos, no autorizados o que no se ajusten a las condiciones establecidas en las autorizaciones. Asimismo, se podrá proceder al precinto de las obras o instalaciones afectadas.
2. El Delegado del Gobierno interesará del administrador de infraestructuras ferroviarias, que proceda a efectuar la adecuada comprobación de las obras paralizadas y los usos suspendidos, debiendo adoptar, en el plazo de dos meses desde que se produzca la instancia y previa audiencia de quienes puedan resultar directamente afectados, una de las resoluciones siguientes:

a) La demolición de las obras o instalaciones y la prohibición definitiva de los usos prohibidos, no autorizados o que no se ajusten a las autorizaciones otorgadas.

b) La iniciación del oportuno expediente para la eventual regularización de las obras o instalaciones o autorización de los usos permitidos.

3. La adopción de los oportunos acuerdos se hará sin perjuicio de las sanciones y de las responsabilidades de todo orden que resulten procedentes.

CAPÍTULO IVLa administración de las infraestructuras ferroviarias

Artículo 19 Contenido y alcance de la administración de las infraestructuras ferroviarias

[1452]1. La administración de las infraestructuras ferroviarias integradas en la Red Ferroviaria de Interés General tiene por objeto el mantenimiento, la explotación y renovación de aquellas, así como también la gestión de su sistema de control, de circulación y de seguridad.
En todo caso, el administrador de infraestructuras es responsable de la explotación, el mantenimiento y la renovación de una red y le corresponde el desarrollo de las infraestructuras ferroviarias de dicha red, de conformidad con la normativa aplicable.
2. La administración de las infraestructuras ferroviarias es un servicio de interés general y esencial para la comunidad que se prestará en la forma prevista en esta ley.
3. Tendrán la consideración de administradores de infraestructuras ferroviarias las entidades públicas empresariales a las que se refiere el artículo 22, a las que se aplicarán las normas incluidas en el capítulo V del título II de la presente ley.
Los organismos públicos que administren puertos de interés general conectados a la Red Ferroviaria de Interés General ejercerán funciones propias del administrador de infraestructuras ferroviarias respecto de las infraestructuras ferroviarias de cada puerto, para lo que serán de aplicación las normas incluidas en el capítulo VIII del título II.
4. Sin perjuicio de lo establecido en el apartado anterior, el Ministro de Fomento podrá asignar también a una entidad pública o privada, en virtud de un contrato, las funciones propias del administrador de infraestructuras ferroviarias para la construcción y administración o sólo la administración de una infraestructura ferroviaria determinada que forme parte o vaya a formar parte de la Red Ferroviaria de Interés General. La selección del contratista se ajustará a las previsiones contenidas en la legislación general sobre contratos del sector público.
En caso de que se encomiende a dichas entidades la construcción de una infraestructura ferroviaria, la supervisión y aprobación de los proyectos y la recepción de las obras corresponderán al Ministerio de Fomento.
[1453]...

[1454]Artículo 20 Paquete de acceso mínimo a la infraestructura ferroviaria y mecanismos de coordinación y cooperación

1. Para garantizar el derecho de acceso a la infraestructura, los administradores de infraestructuras ferroviarias proporcionarán a todas las empresas ferroviarias, de manera no discriminatoria y en los términos previstos en esta ley y en sus normas de desarrollo, el siguiente conjunto de servicios:

a) Tramitación de las solicitudes de capacidad de infraestructura ferroviaria.

b) Puesta a disposición de la capacidad concedida.

[1452] Número 1 del artículo 19 redactado por el apartado dos del artículo segundo del R.D.-ley 23/2018, de 21 de diciembre, de transposición de directivas en materia de marcas, transporte ferroviario y viajes combinados y servicios de viaje vinculados («B.O.E.» 27 diciembre).Vigencia: 28 diciembre 2018

[1453] Último párrafo del número 4 del artículo 19 suprimido por el apartado tres del artículo segundo del R.D.-ley 23/2018, de 21 de diciembre, de transposición de directivas en materia de marcas, transporte ferroviario y viajes combinados y servicios de viaje vinculados («B.O.E.» 27 diciembre).Vigencia: 28 diciembre 2018

[1454] Artículo 20 modificado conforme establecen los apartados cuatro, cinco y seis del artículo segundo del R.D.-ley 23/2018, de 21 de diciembre, de transposición de directivas en materia de marcas, transporte ferroviario y viajes combinados y servicios de viaje vinculados («B.O.E.» 27 diciembre).Vigencia: 28 diciembre 2018

c) Utilización de la infraestructura ferroviaria, incluidas bifurcaciones y desvíos de la red.

d) Control del tren, incluida señalización, regulación, expedición, así como comunicación y suministro de información sobre circulación ferroviaria.

e) Utilización de las instalaciones de alimentación eléctrica para la corriente de tracción, cuando estén disponibles.

f) Información sobre los servicios de circulación de trenes y eventuales retrasos.

g) Cualquier otra información necesaria para introducir o explotar el servicio para el que se ha concedido capacidad.
2. Los administradores de infraestructuras establecerán los mecanismos necesarios para coordinarse con los explotadores de instalaciones de servicio y cargadores, empresas ferroviarias, así como candidatos autorizados. Cuando proceda, se invitará a participar a representantes de los usuarios de los servicios de transporte ferroviario de mercancías y viajeros y a las Administraciones del Estado, de las Comunidades autónomas y Entidades locales.
La Comisión Nacional de los Mercados y la Competencia velará por la efectiva coordinación prevista en este apartado pudiendo participar como observadora en las reuniones de coordinación que se celebrarán al menos una vez al año.
La coordinación se referirá, entre otros aspectos, a las necesidades de los candidatos en relación con el mantenimiento y desarrollo de la capacidad de las infraestructuras, con el contenido de los objetivos de rendimiento orientados al usuario que puedan establecerse en los acuerdos de cooperación previstos en el apartado 4 del artículo 32 de esta ley, contenido y aplicación de la declaración sobre la red, cuestiones de intermodalidad e interoperabilidad, y cualquier otra relacionada con las condiciones de acceso a la infraestructura y la calidad de los servicios prestados.
Los administradores de infraestructuras ferroviarias publicarán en su declaración sobre la red los mecanismos de coordinación puestos en marcha y elaborarán y publicarán directrices para la coordinación previa consulta con las partes interesadas y publicarán en su página web un informe anual recapitulativo de las actividades de coordinación emprendidas.
Los mecanismos de coordinación que se establezcan no afectarán al derecho de las partes interesadas de presentar reclamaciones ante la Comisión Nacional de los Mercados y la Competencia ni a las actuaciones de oficio de esta.
3. Con el fin de facilitar la prestación de servicios ferroviarios eficaces y eficientes en la Unión Europea, los principales administradores de infraestructuras ferroviarias participarán y cooperarán en una red, que celebre reuniones a intervalos regulares para desarrollar las infraestructuras ferroviarias de la Unión, apoyar la ejecución puntual y eficaz del espacio ferroviario europeo único, intercambiar buenas prácticas, supervisar y comparar resultados, contribuir a las actividades de supervisión del mercado que corresponden a la Comisión, combatir los cuellos de botella transfronterizos, y debatir la aplicación de los sistemas de cánones y adjudicación de capacidad.
La coordinación que se establezca, de acuerdo con este apartado, no afectará al derecho de las partes interesadas de presentar reclamaciones ante la Comisión Nacional de los Mercados y la Competencia ni a las actuaciones de oficio de esta.

[1455]Artículo 21 Independencia e imparcialidad del administrador de infraestructuras ferroviarias. Transparencia financiera y externalización de sus funciones

1. El administrador de infraestructuras deberá ser una entidad jurídica distinta de cualquier empresa ferroviaria y, en el caso de las empresas integradas verticalmente, de cualquier otra entidad jurídica encuadrada en ellas. A tales efectos deberán cumplirse los siguientes requisitos:

[1455] Artículo 21 redactado por el apartado siete del artículo segundo del R.D.-ley 23/2018, de 21 de diciembre, de transposición de directivas en materia de marcas, transporte ferroviario y viajes combinados y servicios de viaje vinculados («B.O.E.» 27 diciembre).Vigencia: 28 diciembre 2018

a) Los miembros de los órganos superiores de gobierno y administración de los administradores de infraestructuras deberán ser imparciales actuando de manera no discriminatoria y no podrán verse afectados por ningún conflicto de interés.

b) Será incompatible el ejercicio de las funciones de:

1.º) administrador o miembro del órgano de administración de un administrador de infraestructuras ferroviarias y del órgano de administración de una empresa ferroviaria;

2.º) responsable de la toma de decisiones sobre las funciones esenciales y miembro del órgano de administración de una empresa ferroviaria;

3.º) cuando exista un órgano supervisor, miembro del órgano de supervisión de un administrador de infraestructuras ferroviarias y como miembro del órgano de supervisión de una empresa ferroviaria;

4.º) miembro del órgano de supervisión de una empresa que forme parte de una empresa integrada verticalmente y que controle a la vez a una empresa ferroviaria y a un administrador de infraestructuras y como miembro del órgano de administración de dicho administrador de infraestructuras.

c) En el caso de empresas integradas verticalmente, el administrador o los miembros del órgano de administración del administrador de infraestructuras ferroviaria y las personas responsables de la toma de decisiones sobre las funciones esenciales no deben recibir ninguna remuneración basada en los resultados de la empresa de ninguna otra entidad jurídica que forme parte de la empresa integrada verticalmente ni deben recibir primas relacionadas principalmente con los resultados financieros de empresas ferroviarias en particular. Sin embargo, pueden ofrecérseles incentivos relacionados con los resultados globales del sistema ferroviario.

d) En el caso de que los sistemas de información sean comunes a diferentes entidades dentro de una empresa integrada verticalmente, el acceso a información sensible relacionada con funciones esenciales se restringirá al personal autorizado del administrador de infraestructura. La información sensible no podrá ser transmitida a otras entidades que formen parte de una empresa integrada verticalmente.

2. En relación con las funciones esenciales de los administradores generales de infraestructuras, el administrador de infraestructuras es independiente desde el punto de vista organizativo y de toma de decisiones. Estas funciones esenciales solo podrán encomendarse a otras empresas u organismos cuando tengan forma jurídica, organización y toma de decisiones independiente de cualquier empresa ferroviaria. Para la debida aplicación de ello, habrá de observarse:

a) Ninguna empresa ferroviaria ni ninguna otra entidad jurídica ejercerá una influencia decisiva sobre el administrador de infraestructuras en relación con las funciones esenciales, sin perjuicio de lo que respecta a la definición del marco estatal normativo de fijación de los cánones y del marco de adjudicación de la capacidad así como de las normas específicas de fijación de cánones.

b) Ninguna empresa ferroviaria ni ninguna otra entidad jurídica que forme parte de una empresa integrada verticalmente podrá tener una influencia decisiva en las decisiones tomadas por el administrador de infraestructuras en relación con las funciones esenciales.

c) Ninguna empresa ferroviaria ni ninguna otra entidad jurídica que forme parte de una empresa integrada verticalmente podrá tener influencia decisiva en los nombramientos y destituciones de personas responsables de la toma de decisiones sobre funciones esenciales. No podrá haber conflictos de intereses debidos a la movilidad de las personas responsables de las funciones esenciales.

3. Los administradores de infraestructuras solo podrán emplear los ingresos procedentes de las actividades de gestión de la red de infraestructura, incluidos los fondos públicos, para financiar su propia actividad, incluidos los pagos de sus créditos y, en su caso, de dividendos a los accionistas, excluyendo

a las empresas que formen parte de una empresa integrada verticalmente y que controlen tanto a una empresa ferroviaria como a dicho administrador de infraestructuras.
4. En el ejercicio de la actividad comercial y financiera los administradores de infraestructuras tendrán que observar las siguientes reglas:

a) En ningún caso podrán conceder prestamos a empresas ferroviarias ni estas a aquellos, ya sea de forma directa o indirecta.

b) Los prestamos entre entidades jurídicas de una empresa integrada verticalmente solo se concederán, desembolsarán y reembolsarán a los tipos y condiciones de mercado que reflejen el perfil de riesgo individual de la entidad en cuestión.

c) Los prestamos entre entidades jurídicas de una empresa integrada verticalmente concedidos antes del 24 de diciembre de 2016 se mantendrán hasta su vencimiento, siempre y cuando fueran pactados a tipos de mercado y realmente sean desembolsados y reembolsados.

d) Cualquier servicio ofrecido por otras entidades jurídicas de una empresa integrada verticalmente al administrador de infraestructuras ferroviarias se basará en contratos y se pagará o bien a precios de mercado o bien a precios que reflejen el coste de producción, más un margen de beneficio razonable.

e) Las deudas atribuidas al administrador de infraestructuras ferroviarias se separarán claramente de las atribuidas a las otras entidades jurídicas de las empresas integradas verticalmente. Estas deudas se reembolsarán por separado. Esto no impide que el pago final de las deudas se realice a través de una empresa que forme parte de una empresa integrada verticalmente y que controle a la vez a una empresa ferroviaria y a un administrador de infraestructuras y como miembros del consejo de administración de dicho administrador de infraestructuras, o a través de otra entidad dentro de la empresa.

f) La contabilidad del administrador de infraestructuras ferroviarias y la de las otras entidades jurídicas dentro de una empresa integrada verticalmente se llevarán de forma que se garantice el cumplimiento del presente artículo y permita una contabilidad separada y un circuito financiero transparente dentro de la empresa.

g) Dentro de las empresas integradas verticalmente, el administrador de infraestructuras mantendrá registros detallados de cualquier relación comercial o financiera con las otras entidades jurídicas de dicha empresa.
5. El administrador de infraestructuras ferroviarias ejercerá las funciones de gestión del tráfico y planificación del mantenimiento de manera transparente y no discriminatoria y se garantizará que las personas responsables de la toma de esas decisiones no estén afectadas por ningún conflicto de intereses. En particular:

a) En lo que respecta a la gestión del tráfico, deberá asegurarse que las empresas ferroviarias, en casos de interrupciones que les afecten, disponen de un acceso pleno y puntual a la información pertinente. Cuando el administrador de infraestructuras ferroviarias conceda un acceso más avanzado al proceso de gestión del tráfico, deberá hacerlo para las empresas ferroviarias afectadas de forma transparente y no discriminatoria.

b) En lo que respecta a la planificación a largo plazo de mantenimiento y/o renovación de gran calado de las infraestructuras ferroviarias, el administrador de infraestructuras ferroviarias consultará a los candidatos y tendrá en cuenta, en la mayor medida posible, las preocupaciones manifestadas.
Los administradores de infraestructuras llevarán a cabo la programación de los trabajos de mantenimiento de manera no discriminatoria.
6. El administrador de infraestructuras ferroviarias, siempre que no genere conflictos de intereses y que se garantice la confidencialidad de la información sensible a efectos comerciales, podrá externalizar:

a) Funciones a una entidad diferente, a condición de que esta última no sea una empresa ferroviaria, no controle a una empresa ferroviaria ni esté controlada por una empresa ferroviaria. Dentro de una empresa integrada verticalmente, las funciones esenciales no se externalizarán a ninguna otra entidad de la empresa integrada verticalmente, a menos que dicha entidad realice exclusivamente funciones esenciales.

b) La ejecución de trabajos y tareas relacionadas en relación con el desarrollo, el mantenimiento y la renovación de las infraestructuras ferroviarias a empresas ferroviarias o sociedades que controlen la empresa ferroviaria o estén controladas por la empresa ferroviaria.
El administrador de infraestructuras ferroviarias mantendrá el poder de supervisión y será responsable en última instancia del ejercicio de las funciones descritas en el apartado 21 del anexo I.
Cualquier entidad que asuma funciones esenciales deberá respetar todas las normas que garantizan la independencia del administrador de la infraestructura, la independencia de las funciones esenciales, la imparcialidad y la transparencia.

CAPÍTULO V Régimen jurídico de los administradores generales de infraestructuras ferroviarias

[1456]Artículo 22 Administración general de las infraestructuras de la Red Ferroviaria de Interés General

1. La administración de las infraestructuras ferroviarias y su construcción corresponderán, dentro del ámbito de competencia estatal, a una o varias entidades públicas empresariales adscritas al Ministerio de Fomento o vinculadas o dependientes de otro organismo público adscrito al citado Ministerio.
Los administradores de infraestructuras tendrán personalidad jurídica propia, plena capacidad de obrar y patrimonio propio y se regirán por lo establecido en esta ley, en la Ley 40/2015, de 1 de octubre, de régimen jurídico del sector público, en sus propios estatutos y en las demás normas que les sean de aplicación.
Las referencias que en esta ley se efectúan a los administradores generales de infraestructuras ferroviarias se entenderán referidas a las entidades públicas empresariales previstas en este artículo.
2. Mediante un acuerdo del Consejo de Ministros, adoptado a propuesta del Ministro de Fomento, podrá decidirse que cualquier elemento de la infraestructura ferroviaria ya existente e integrado en la Red Ferroviaria de Interés General, que esté siendo administrado por uno de los administradores de infraestructuras previstos en el apartado 1 de este artículo, pase a ser administrado por otra entidad distinta, de las que están contempladas en el apartado 4 del artículo 19, siempre que cumplan los requisitos del artículo 21.
El cambio en la entidad administradora implicará las modificaciones de titularidad o de régimen jurídico que sean precisas, conforme a lo establecido en esta ley y sus normas de desarrollo, así como en las demás normas que sean de aplicación y en el contrato a que hace referencia el apartado 4 del artículo 19. Dicho cambio se materializará por acuerdo de Consejo de Ministros, a propuesta del Ministro de Fomento.
Las transmisiones que se efectúen en aplicación de este artículo quedarán en todo caso exentas de cualquier tributo estatal, autonómico o local, incluidos los tributos cedidos a las comunidades autónomas, sin que resulte aplicable a las mismas lo previsto en el artículo 9.2 del texto refundido de Ley Reguladora de las Haciendas Locales, aprobado por Real Decreto Legislativo 2/2004, de 5 de marzo.
Las indicadas transmisiones, actos u operaciones gozarán igualmente de exención de aranceles u honorarios por la intervención de fedatarios públicos y registradores de la propiedad y mercantiles.

[1456] Artículo 22 redactado por el apartado ocho del artículo segundo del R.D.-ley 23/2018, de 21 de diciembre, de transposición de directivas en materia de marcas, transporte ferroviario y viajes combinados y servicios de viaje vinculados («B.O.E.» 27 diciembre).Vigencia: 28 diciembre 2018

Artículo 23 Funciones de los administradores generales de infraestructuras ferroviarias

1. Corresponden a los administradores generales de infraestructuras ferroviarias las siguientes funciones:

a) La aprobación de los proyectos básicos y de construcción de infraestructuras ferroviarias de su titularidad que deban formar parte de la Red Ferroviaria de Interés General y su construcción, siempre que se lleve a cabo con sus propios recursos y con arreglo a lo que determine el Ministerio de Fomento.

b) La construcción con recursos ajenos de infraestructuras ferroviarias, conforme al correspondiente convenio.

c) La administración de las infraestructuras ferroviarias de su titularidad y de las que se le encomienden mediante el oportuno convenio.

[1457]d) La prestación del paquete de acceso mínimo a la infraestructura ferroviaria y la realización de los mecanismos de coordinación, recogidos en el artículo 20.2.

e) El control, vigilancia e inspección de la infraestructura ferroviaria que administre, de sus zonas de protección y de la circulación ferroviaria que sobre ella se produzca.

f) La explotación de los bienes de su titularidad, y de aquellos que le sean adscritos y de aquellos cuya gestión se le encomiende.

g) La elaboración, aprobación y publicación de la declaración sobre la red.

h) La adjudicación de capacidad de infraestructura a las empresas ferroviarias y restantes candidatos enumerados en el artículo 34 que lo soliciten y la celebración de acuerdos marco con aquéllas.

[1458]i) La prestación, en su caso, de los servicios básicos, complementarios y auxiliares al servicio de transporte ferroviario.

[1459]j) La aprobación y el cobro de los precios privados por la prestación de los servicios básicos, complementarios y auxiliares al servicio de transporte ferroviario.

k) La determinación, revisión y cobro de los cánones por utilización de las infraestructuras ferroviarias, conforme al régimen legal y reglamentario de aplicación.

[1460]l) La cooperación con los organismos que en otros Estados miembros de la Unión Europea administren las infraestructuras ferroviarias, prevista en el artículo 20.3, para establecer y adjudicar capacidad de infraestructura que abarque más de una red nacional, así como la participación y cooperación en la Red Europea de Administradores de Infraestructuras.

[1457] Letra d) del número 1 del artículo 23 redactada por el apartado nueve del artículo segundo del R.D.-ley 23/2018, de 21 de diciembre, de transposición de directivas en materia de marcas, transporte ferroviario y viajes combinados y servicios de viaje vinculados («B.O.E.» 27 diciembre).Vigencia: 28 diciembre 2018

[1458] Letra i) del número 1 del artículo 23 redactada por el apartado diez del artículo segundo del R.D.-ley 23/2018, de 21 de diciembre, de transposición de directivas en materia de marcas, transporte ferroviario y viajes combinados y servicios de viaje vinculados («B.O.E.» 27 diciembre).Vigencia: 28 diciembre 2018

[1459] Letra j) del número 1 del artículo 23 redactada por el apartado once del artículo segundo del R.D.-ley 23/2018, de 21 de diciembre, de transposición de directivas en materia de marcas, transporte ferroviario y viajes combinados y servicios de viaje vinculados («B.O.E.» 27 diciembre).Vigencia: 28 diciembre 2018

[1460] Letra l) del número 1 del artículo 23 redactada por el apartado doce del artículo segundo del R.D.-ley 23/2018, de 21 de diciembre, de transposición de directivas en materia de marcas, transporte ferroviario y viajes combinados y servicios de viaje vinculados («B.O.E.» 27 diciembre).Vigencia: 28 diciembre 2018

m) La resolución de las reclamaciones de responsabilidad patrimonial que se formulen respecto de la actuación del mismo.

n) Cualesquiera otras que se le asignen en esta ley o en sus disposiciones de desarrollo.
2. Los administradores generales de infraestructuras ferroviarias no podrán prestar servicios de transporte ferroviario, salvo los que sean inherentes a su propia actividad.
3. Para el cumplimiento de sus funciones, los administradores generales de infraestructuras ferroviarias podrán realizar toda clase de actos de administración y disposición previstos en la legislación civil y mercantil.
4. En el ejercicio de sus funciones, los administradores generales de infraestructuras ferroviarias actuarán con autonomía de gestión, dentro de los límites establecidos por sus estatutos y teniendo en cuenta, en todo caso, la garantía del interés público, la seguridad de los usuarios, la eficacia global del sistema ferroviario y los principios de transparencia, no discriminación, imparcialidad e independencia de cualquier operador ferroviario.
[1461]5. Los administradores generales de infraestructura no podrán encomendar a terceros la realización de funciones inherentes a la gestión del sistema de control, de circulación y de seguridad.

Artículo 24 Administración y construcción de la infraestructura ferroviaria por los administradores generales de infraestructuras ferroviarias

1. Corresponde a los administradores generales de infraestructuras ferroviarias la administración de las infraestructuras ferroviarias de las que sean titulares o de las que se le encomienden en virtud de un convenio.
2. La construcción y administración de la infraestructura ferroviaria por los administradores generales de infraestructuras ferroviarias se efectuará de acuerdo con las reglas siguientes:

a) El administrador de infraestructuras ferroviarias responsable podrá acometer la construcción y administración, incluido el mantenimiento, de las líneas de su titularidad, con arreglo a lo previsto en el apartado 1, párrafos a) y b) del artículo precedente.

b) Los administradores generales de infraestructuras ferroviarias ajustarán su actividad a las normas establecidas para las administraciones públicas en la legislación sobre contratos del sector público, para la preparación, adjudicación, cumplimiento, efectos y extinción de los contratos de obras de construcción o modificación de las infraestructuras ferroviarias, a excepción de las obras de electrificación y señalización, el mantenimiento de la infraestructura ferroviaria y la gestión de los sistemas de control, circulación y seguridad del tráfico.

c) Los administradores generales de infraestructuras ferroviarias contratarán con arreglo a lo previsto en la Ley 31/2007, de 30 de octubre, sobre procedimientos de contratación en los sectores del agua, la energía, los transportes y los servicios postales. En los supuestos en que no sea de aplicación esta ley, los administradores de infraestructuras ferroviarias acomodarán su actuación a las instrucciones internas que, conforme a lo dispuesto en la legislación sobre contratos del sector público, deben aprobar dichas entidades para la adjudicación de contratos no sujetos a regulación armonizada.

d) En aquellos contratos en los que, de conformidad con los apartados anteriores, se incluyan prestaciones cuya contratación se encuentre sometida a la legislación sobre contratos del sector público, junto con prestaciones cuya contratación se encuentre sujeta a la Ley 31/2007, de 30 de octubre, o junto con prestaciones cuya contratación se rija por las instrucciones internas que apruebe la entidad, el administrador de infraestructuras ferroviarias atenderá en todo caso, para la determinación de las normas que deba observar en la preparación y adjudicación, efectos y extinción de los citados contratos, al carácter de la prestación que tenga más importancia desde el punto de vista económico.

[1461] Número 5 del artículo 23 introducido por el apartado trece del artículo segundo del R.D.-ley 23/2018, de 21 de diciembre, de transposición de directivas en materia de marcas, transporte ferroviario y viajes combinados y servicios de viaje vinculados («B.O.E.» 27 diciembre).Vigencia: 28 diciembre 2018

3. Cuando en estos supuestos en que se pretende la ejecución de varias actividades, se pongan de manifiesto, mediante la elaboración del documento de evaluación previa a que se refiere el artículo 134 del texto refundido de la Ley de contratos del sector público, las circunstancias a que se refiere el citado artículo 134, y que las fórmulas alternativas de contratación previstas en la normativa que resulte de aplicación, según las reglas anteriores, no permiten la satisfacción de las finalidades y objetivos proyectados, el administrador de infraestructuras ferroviarias podrá realizar la construcción o administración de infraestructuras ferroviarias mediante la celebración de contratos de colaboración entre el sector público y el sector privado definidos en el artículo 11 del texto refundido de la Ley de contratos del sector público. Estos contratos se regirán, con las especialidades previstas en esta ley, por las normas que resulten de aplicación según lo señalado en el párrafo primero de este apartado d), salvo en los supuestos en los que se incluya entre las actuaciones a realizar la ejecución de obras de plataforma o de montaje de vía en los que el administrador de infraestructuras ferroviarias ajustará su actividad a las normas establecidas para las administraciones públicas en la legislación sobre contratos del sector público, relativas a los contratos de colaboración entre el sector público y el sector privado, con independencia del porcentaje que representen cada una de las prestaciones desde el punto de vista económico respecto del presupuesto total del contrato.
En los contratos de colaboración entre el sector público y el sector privado el plazo de ejecución del contrato vendrá determinado en función de la amortización de las inversiones o de las fórmulas de financiación que se prevean, sin que resulte de aplicación la limitación prevista en el artículo 314 del texto refundido de la Ley de contratos del sector público; no obstante, la duración de estos contratos en ningún caso podrá exceder de cuarenta años. Asimismo, en todos aquellos contratos de colaboración entre el sector público y el sector privado cuyo valor estimado sea igual o superior a doce millones de euros, la aprobación del expediente exigirá con carácter previo la autorización del Consejo de Ministros e informe preceptivo y vinculante del Ministerio de Hacienda y Administraciones Públicas que se pronuncie sobre las repercusiones presupuestarias y compromisos financieros que conlleva, así como sobre su incidencia en el cumplimiento del objetivo de estabilidad presupuestaria.
4. El administrador de infraestructuras ferroviarias podrá, asimismo, realizar la construcción o administración de infraestructuras ferroviarias mediante la celebración de un contrato de concesión de obra pública, que se regirá por lo dispuesto en la legislación sobre contratos del sector público, con las especificaciones previstas en esta ley.
En el pliego de cláusulas administrativas que rija el contrato podrá preverse que el concesionario sea retribuido por la ejecución de la obra mediante el precio que abonen los usuarios por la utilización de las infraestructuras, por los rendimientos procedentes de la explotación de las zonas comerciales vinculadas a ellas o por la realización de actividades complementarias como el aprovechamiento de establecimientos de hostelería, estaciones de servicio, aparcamientos de vehículos o establecimientos de ocio o recreo y, en su caso, mediante las aportaciones que pueda realizar el propio administrador de infraestructuras ferroviarias.

Artículo 25 Aportaciones económicas del Estado. Convenios y programas de actividad

1. En el marco de lo establecido en la legislación comunitaria y nacional, los administradores generales de infraestructuras ferroviarias podrán recibir aportaciones económicas del Estado que sean acordes al ejercicio sostenible de las funciones que tienen atribuidas, en particular respecto de la construcción, mantenimiento, conservación, reposición o mejora de las infraestructuras, así como también en relación a la magnitud de la infraestructura y a sus necesidades financieras, especialmente para hacer frente a nuevas inversiones. Dichas aportaciones tendrán en consideración los costes necesarios para realizar la actividad por una empresa eficiente y bien gestionada.
Sin perjuicio de lo anterior, el Gobierno podrá acordar que las inversiones que sea necesario acometer puedan realizarse por medios distintos a la financiación estatal directa, a través de los medios de colaboración público-privada establecidos en el ordenamiento jurídico vigente.
2. El Ministerio de Fomento y el administrador de infraestructura ferroviaria, previo informe del Ministerio de Hacienda y Administraciones Públicas que tendrá carácter vinculante, suscribirán un convenio, por un período no inferior a cinco años, que incluirá en su objeto las diferentes infraestructuras e instalaciones de servicio que administre y que se ajustará a los principios y parámetros básicos que se indican en el anexo II. El convenio señalará los objetivos y fines a alcanzar y propondrá la cuantía de las

aportaciones a realizar por el Estado, con arreglo a lo previsto en el apartado anterior. El conjunto de medidas incluidas dentro del convenio debe garantizar la sostenibilidad económica de las infraestructuras ferroviarias. Las condiciones del convenio y la estructura de los pagos a realizar en virtud del mismo en concepto de financiación al administrador de infraestructuras deberán fijarse para toda la duración del convenio desde el momento de su suscripción.
Previamente a su adopción, el Ministerio de Fomento remitirá el convenio a las empresas ferroviarias y resto de candidatos, con objeto de que, durante el plazo de un mes, examinen y, en su caso, informen dicho convenio. El convenio será publicado en el «Boletín Oficial del Estado» en el plazo de un mes desde su suscripción.
La Intervención General de la Administración del Estado emitirá un informe de control financiero sobre el grado de ejecución de las previsiones económicas del convenio, en el que se recoja su opinión técnica sobre la liquidación de las aportaciones a efectuar por el Estado. El Ministerio de Fomento realizará el control técnico sobre la ejecución del mismo.
3. Asimismo, se adoptarán por el Gobierno las medidas necesarias para asegurar que, en circunstancias empresariales normales y a lo largo de un período no superior a cinco años, la contabilidad de pérdidas y ganancias de los administradores generales de infraestructuras ferroviarias refleje como mínimo una situación de equilibrio entre, por una parte, los ingresos procedentes de los cánones por la utilización de infraestructuras, los ingresos obtenidos por las tarifas por prestación de los servicios complementarios y auxiliares, los excedentes de otras actividades comerciales, los ingresos no reembolsables de origen privado y la financiación estatal incluyendo, en su caso, los anticipos abonados por el Estado, y, por otra, los gastos de infraestructura.
En aquellos segmentos en los que el transporte ferroviario sea competitivo con otros modos de transporte, el Gobierno podrá exigir a los administradores de infraestructuras que equilibren sus cuentas sin financiación estatal.
4. En el marco de la política general del Gobierno, y de acuerdo con la estrategia indicativa del desarrollo, mantenimiento y renovación de la infraestructura ferroviaria, los administradores generales de infraestructuras deberán aprobar un programa de actividad que incluirá planes de inversión y financiación.
Dicho programa irá orientado a garantizar un uso, suministro y desarrollo óptimo y eficiente de la infraestructura, asegurando al mismo tiempo el equilibrio financiero, y preverá los medios necesarios para lograr tales objetivos. Los administradores de infraestructuras ferroviarias, remitirán el borrador del programa al Ministerio de Fomento, Agencia Estatal de Seguridad Ferroviaria, empresas ferroviarias y resto de candidatos, Comisión Nacional de los Mercados y la Competencia, y demás interesados, de forma previa a su aprobación, con el fin de garantizar que estos actores tengan acceso a la información pertinente que les pudiera concernir y asimismo de que dispongan de la oportunidad de formular alegaciones sobre el contenido del programa de actividad relativo a las condiciones de acceso y utilización de los diferentes servicios relacionados con las infraestructuras ferroviarias, y a la naturaleza, el suministro y el desarrollo de los mismos, antes de su aprobación, así como a la previsión de las actualizaciones de los cánones previstas, de conformidad con el artículo 100.1.
Dicho programa se actualizará anualmente y contendrá todas las actuaciones relacionadas con el establecimiento de infraestructuras ferroviarias de la Red Ferroviaria de Interés General, o cualquier modificación de las mismas desde el punto de vista del trazado o de sus condiciones funcionales o de explotación, previstas para los cinco años siguientes.
5. Los administradores generales de infraestructuras ferroviarias adoptarán las medidas necesarias para garantizar la coherencia entre el convenio y el programa de actividad respectivamente previstos en los apartados anteriores procediendo, en caso de ser necesario, a reprogramar las inversiones previstas para acomodarlas a la capacidad de financiación existente en cada momento.
6. Los administradores generales de infraestructuras ferroviarias llevarán un registro de todos los activos que administren, que se utilizará para determinar la financiación necesaria para la reparación o sustitución de los mismos y que incluirá información detallada sobre el gasto en la renovación y modernización de la infraestructura.
Asimismo, los administradores de infraestructuras ferroviarias someterán a la aprobación del Ministerio de Fomento, un método de asignación de costes a las diferentes categorías de servicios ofrecidos a las empresas ferroviarias. Este método se actualizará periódicamente para incluir las mejores prácticas contables internacionales.

Dicho método de asignación de costes y sus actualizaciones serán previamente informados por el Ministerio de Hacienda y Administraciones Públicas, por la Comisión Nacional de los Mercados y la Competencia y por el Consejo Nacional de Transportes Terrestres.

Artículo 26 Recursos de los administradores generales de infraestructuras ferroviarias

Los recursos económicos de los administradores generales de infraestructuras ferroviarias podrán ser cualquiera de los enumerados en el apartado 1 del artículo 65 de la Ley 6/1997, de 14 de abril, de organización y funcionamiento de la Administración General del Estado. Entre los recursos económicos del administrador de infraestructuras ferroviarias se incluyen:

1.º Las aportaciones patrimoniales del Estado, que constituirán los recursos propios del ente.

2.º Los que obtenga por la gestión y explotación de su patrimonio o de aquel cuya gestión se le encomiende y por la prestación de servicios a terceros.

3.º Los ingresos, comerciales o de otra naturaleza, que obtenga por la ejecución de los convenios o contratos-programa celebrados con el Estado.

4.º El importe de las tasas que deba percibir por afectación, con arreglo a esta ley.

5.º Los fondos comunitarios que le puedan ser asignados.

6.º El importe de los cánones que perciba por la utilización de las infraestructuras ferroviarias y por la prestación de servicios básicos mínimos y asimismo el importe que perciba por las tarifas y precios por la prestación de servicios complementarios y auxiliares.

7.º Las transferencias corrientes o de capital que, en su caso, puedan incluirse en los Presupuestos Generales del Estado.

8.º Los recursos financieros procedentes de operaciones de endeudamiento, de conformidad con lo previsto en el artículo 111 de la Ley 47/2003, de 26 de noviembre, General Presupuestaria.

9.º Las donaciones.

10.º Los que obtenga por la ejecución de los convenios que celebre con las comunidades autónomas, entidades locales o con entidades privadas.

11.º Cualesquiera otros ingresos financieros o no financieros y otros que obtenga de acuerdo con lo previsto en la ley o en las normas reglamentarias que la desarrollen.

Artículo 27 Patrimonio de los administradores generales de infraestructuras ferroviarias

1. Los administradores generales de infraestructuras ferroviarias tendrán, para el cumplimiento de sus fines, un patrimonio propio, distinto del de la Administración General del Estado, integrado por el conjunto de bienes, derechos y obligaciones de los que sean titulares.
Son de titularidad de los administradores generales de infraestructuras ferroviarias las infraestructuras ferroviarias pertenecientes a la Red Ferroviaria de Interés General, según la distribución que se realice mediante orden del Ministro de Fomento, así como los bienes y derechos que se le asignen por ley o reglamento, los que adquiera o construya con sus propios recursos.
No será de aplicación lo dispuesto en el párrafo anterior en relación con las infraestructuras ferroviarias ubicadas en la zona de servicio de los puertos de interés general.
2. Los administradores generales de infraestructuras ferroviarias podrán ejercer, en cualquier momento, respecto de los bienes de dominio público de su titularidad las facultades de administración, defensa,

policía, investigación, deslinde y recuperación posesoria que otorga a la Administración General del Estado la legislación sobre el patrimonio de las administraciones públicas.
Igualmente, les corresponderá establecer el régimen de uso de los bienes de dominio público de su titularidad y otorgar las autorizaciones y demás títulos que permitan su utilización por terceros.
3. Son de dominio público todas las líneas ferroviarias, los terrenos por ellas ocupados y las instalaciones que se encuentren situadas íntegramente en la zona de dominio público.
Los administradores generales de infraestructuras ferroviarias podrán desafectar los bienes de dominio público de su titularidad de que resulten innecesarios para la prestación de los servicios de interés general y esenciales para la comunidad.
Esta desafectación se llevará a efecto por los órganos competentes de los administradores generales de infraestructuras ferroviarias de acuerdo con sus estatutos, tras la correspondiente declaración de innecesariedad, previo informe preceptivo del Ministerio de Fomento, y determinará la incorporación de los bienes desafectados a su patrimonio propio.
Los bienes desafectados podrán ser objeto de enajenación o permuta siempre que se hubieren cumplido los requisitos establecidos en la legislación de expropiación forzosa para la reversión.

Artículo 28 Régimen jurídico del personal laboral y regímenes presupuestario, económico-financiero, de contabilidad, de intervención y de control financiero

1. El régimen jurídico del personal laboral de los administradores generales de infraestructuras ferroviarias y su contratación se ajustará al derecho laboral, conforme a lo previsto en el artículo 55.1 y 2 de la Ley 6/1997, de 14 de abril.
2. El régimen presupuestario, el económico-financiero, el de contabilidad, el de intervención y el de control financiero de los administradores generales de infraestructuras ferroviarias serán determinados en sus estatutos, conforme a lo establecido en la Ley 47/2003, de 26 de noviembre, General Presupuestaria.

Artículo 29 Régimen tributario

Los administradores generales de infraestructuras quedarán sometidos al régimen tributario propio de las entidades públicas empresariales, con las particularidades que esta ley prevé.

Artículo 30 Control de la actuación de los administradores generales de infraestructuras ferroviarias

1. El control técnico y de eficacia de la gestión que han de llevar a cabo los administradores generales de infraestructuras ferroviarias se realizará por el Ministerio de Fomento, básicamente, a través de los siguientes procedimientos:

a) Mediante su intervención en el procedimiento de aprobación de los presupuestos de explotación y capital y en el programa de actuación plurianual, inversiones y financiación del administrador de infraestructuras ferroviarias.

b) Por medio de las auditorías o los controles financieros y de gestión que resulten necesarios y que lleve a cabo el propio Ministerio o la entidad que éste designe y sin perjuicio de las funciones propias de la Intervención General de la Administración del Estado.

c) A través de la comunicación por los administradores de infraestructuras ferroviarias de los datos y acuerdos relativos a las cuestiones que determine pudiendo, en todo caso, requerir la documentación que estime necesaria, y realizar, directamente, el examen de la contabilidad u otros aspectos de la gestión, cuando lo considere conveniente.

d) A través de las actuaciones inspectoras sobre la prestación de los servicios y la administración de las infraestructuras, así como las que correspondan a la Agencia Estatal de Seguridad Ferroviaria, en los términos previstos en las normas reguladoras de la seguridad en la circulación de la Red Ferroviaria de Interés General.

e) Supervisando que los programas de actividad aprobados por los administradores de infraestructuras se adaptan a la política general que determine el Gobierno, a la estrategia indicativa del desarrollo, mantenimiento y renovación de la infraestructura ferroviaria, en particular en lo referido a la priorización de las actuaciones a realizar sobre la red, y a los convenios que se suscriban en virtud de lo previsto en el artículo 25.2.
2. El control presupuestario y financiero de los administradores generales de infraestructuras ferroviarias se realizará de conformidad con lo establecido en la Ley 47/2003, de 26 de noviembre, para las entidades públicas empresariales.

Artículo 31 Estatuto de los administradores generales de infraestructuras ferroviarias

El Consejo de Ministros, a iniciativa del Ministro de Fomento y a propuesta del Ministro de Hacienda y Administraciones Públicas, aprobará mediante Real decreto los estatutos de los administradores generales de infraestructuras ferroviarias, en los que, además de las cuestiones contempladas en el artículo 62 de la Ley 6/1997, de 14 de abril, se regularán la estructura organizativa básica, los órganos superiores de dirección y las funciones de los mismos.

CAPÍTULO VI Declaración sobre la red

Artículo 32 Contenido, elaboración, características y publicación de la declaración sobre la red

1. La declaración sobre la red expondrá las características de la infraestructura puesta a disposición de las empresas ferroviarias e informará sobre la capacidad y condiciones técnicas de cada tramo de la red y sobre las condiciones de acceso a la misma. Su contenido se atendrá a lo recogido en el anexo III.
2. Los administradores de infraestructuras ferroviarias, previa consulta al Ministerio de Fomento, Agencia Estatal de Seguridad Ferroviaria, empresas ferroviarias y resto de candidatos, Comisión Nacional de los Mercados y la Competencia, y demás interesados, elaborarán, aprobarán y publicarán la declaración sobre la red correspondiente a su ámbito de actuación, así como sus actualizaciones. La declaración sobre la red se publicará en idioma castellano y, al menos, en otra lengua oficial de la Unión Europea. El contenido de la declaración sobre la red podrá obtenerse gratuitamente en formato electrónico en el portal web del respectivo administrador de infraestructuras y se tendrá acceso al mismo, en su caso, a través de un portal web común de los distintos administradores.
3. La declaración sobre la red se publicará como mínimo cuatro meses antes de que finalice el plazo de solicitud de capacidad de infraestructura.
[1462]4. Sujeto a la supervisión de la Comisión Nacional de los Mercados y la Competencia un administrador de infraestructuras ferroviarias podrá celebrar acuerdos de cooperación con una o más empresas ferroviarias de forma no discriminatoria y con vistas a ofrecer ventajas a los clientes, como precios reducidos o una mejora del funcionamiento en la parte de la red cubierta por el acuerdo.
La Comisión Nacional de los Mercados y la Competencia supervisará la ejecución de los acuerdos en cuestión y podrá, en casos debidamente justificados, aconsejar su rescisión.
5. La declaración de red contendrá los criterios a tener en cuenta para determinar cuándo se da la falta de uso de franjas horarias que habiéndose adjudicado no se utilicen.

Número 5 del artículo 32 introducido por el apartado quince del artículo segundo del R.D.-ley 23/2018, de 21 de diciembre, de transposición de directivas en materia de marcas, transporte ferroviario y viajes combinados y servicios de viaje vinculados («B.O.E.» 27 diciembre).Vigencia: 28 diciembre 2018

[1462] Número 4 del artículo 32 introducido por el apartado catorce del artículo segundo del R.D.-ley 23/2018, de 21 de diciembre, de transposición de directivas en materia de marcas, transporte ferroviario y viajes combinados y servicios de viaje vinculados («B.O.E.» 27 diciembre).Vigencia: 28 diciembre 2018

CAPÍTULO VII Adjudicación de capacidad de infraestructura

Artículo 33 Concepto de adjudicación de capacidad

La adjudicación de capacidad de infraestructura es la asignación por parte del administrador de infraestructuras ferroviarias de aquellas franjas horarias, definidas en la declaración sobre la red, a los correspondientes candidatos con el fin de que un tren o un vehículo ferroviario pueda circular, entre dos puntos, durante un período de tiempo determinado.

Artículo 34 Candidatos

1. Podrán solicitar la asignación de capacidad de infraestructura las empresas ferroviarias y las agrupaciones empresariales internacionales que constituyan dichas empresas.
2. Asimismo, podrán solicitar capacidad de infraestructura, en la forma y con los requisitos que reglamentariamente se establezcan, las administraciones públicas con competencias en materia de transporte ferroviario que tengan interés de servicio público en la adquisición de capacidad, y los consignatarios, los cargadores y aquellas empresas transportistas y operadores de transporte que, sin tener la consideración de empresas ferroviarias, tengan interés comercial en la adquisición de capacidad. En tales supuestos, para la utilización de la capacidad de infraestructura será preciso que los candidatos designen una empresa ferroviaria y comuniquen dicha circunstancia al administrador de infraestructuras.
3. Todas aquellas empresas que acrediten su interés en la obtención de una licencia de empresa ferroviaria podrán formular una consulta al administrador sobre la capacidad disponible en cada momento.

Artículo 35 Requisitos a los candidatos

Los administradores de infraestructuras ferroviarias, conforme a lo que reglamentariamente se disponga y con el fin de proteger sus legítimas expectativas en materia de ingresos y la futura utilización de la infraestructura que gestionen, podrán imponer requisitos a los candidatos, siempre y cuando éstos sean adecuados, transparentes y no discriminatorios.
Tales requisitos se especificarán en la declaración sobre la red y se referirán exclusivamente a la idoneidad para presentar ofertas conformes para la obtención de capacidad de infraestructura y a la aportación de garantías económicas, las cuales no podrán superar un máximo adecuado, proporcional al nivel de actividad que prevea el candidato.
El procedimiento reglamentario para la aplicación de estos requisitos se adaptará a los criterios que fije la Comisión Europea en aplicación de lo previsto en el artículo 41.3 de la Directiva 2012/34/UE del Parlamento Europeo y del Consejo, de 21 de noviembre de 2012, por la que se establece un espacio ferroviario europeo único.

Artículo 36 Procedimiento de adjudicación

Reglamentariamente se regularán el calendario y el procedimiento de adjudicación de capacidad a los candidatos, especificando los derechos y obligaciones de éstos y del administrador de infraestructuras ferroviarias en lo relativo a la adjudicación de capacidad. El procedimiento de adjudicación de capacidad deberá ajustarse a principios de transparencia, objetividad y no discriminación.
Dicha regulación contemplará la coordinación de solicitudes de capacidad y las medidas a adoptar por los administradores en caso de congestión de la infraestructura, así como la cooperación entre los administradores de infraestructura para la adjudicación eficiente de surcos ferroviarios en servicios de transporte que abarquen tramos de líneas gestionadas por diferentes administradores de infraestructuras.

Artículo 37 Medidas especiales en caso de perturbaciones del tráfico ferroviario

1. En caso de accidente, de fallo técnico o de cualquier otra incidencia que perturbe significativamente el tráfico ferroviario, el administrador de infraestructuras ferroviarias adoptará todas las medidas necesarias para restablecer la situación de normalidad a la mayor brevedad posible. A tal fin, elaborará

un plan de contingencias, sin perjuicio de lo establecido en la Ley 2/1985, de 21 de enero, sobre Protección Civil, y de las competencias de las comunidades autónomas en la materia.
[1463]En dicho plan de contingencias se enumerarán los diversos organismos que deben ser informados en caso de incidente importante o de perturbación grave del tráfico ferroviario.
2. Cuando, por causas excepcionales, la infraestructura haya quedado temporalmente inutilizable, el administrador de infraestructuras ferroviarias podrá suspender, sin previo aviso, la prestación de los servicios ferroviarios sobre dichas infraestructuras para la realización, con carácter urgente, de las reparaciones oportunas. Las empresas ferroviarias afectadas no tendrán derecho a exigir compensación o indemnización alguna.
3. En los supuestos previstos en este artículo, las empresas ferroviarias estarán obligadas a poner a disposición del administrador de infraestructuras ferroviarias los recursos que éste estime apropiados en cada caso y a prestarle la colaboración que les sea requerida.
[1464]4. En caso de que la perturbación pueda tener consecuencias sobre el tráfico transfronterizo, el administrador de infraestructuras compartirá la información pertinente con los demás administradores de infraestructuras cuya red y tráfico puedan verse afectados por la perturbación y cooperará con ellos para restablecer el tráfico transfronterizo.

Artículo 38 Derechos de uso de capacidad

1. El derecho de uso de capacidad de infraestructura será adjudicado por el administrador de infraestructuras ferroviarias y, una vez atribuido a un candidato, no podrá cederse a otra empresa. No se considerará cesión la utilización de capacidad por parte de una empresa ferroviaria que opere por cuenta de un candidato adjudicatario de capacidad que no sea empresa ferroviaria. En tal caso, dicha utilización de capacidad se llevará a cabo para el cumplimiento de los fines propios de la actividad del adjudicatario, que habrá de ser alguno de los previstos en el artículo 34.2.
2. Queda prohibido todo negocio jurídico sobre la capacidad de infraestructura adjudicada.
No se considerará transmisión la utilización de capacidad por parte de una empresa ferroviaria que opere por cuenta de un candidato.
3. Los administradores de infraestructuras y los candidatos podrán celebrar acuerdos marco para la reserva de capacidad en los que se especificarán las características de la capacidad de infraestructura solicitada y ofrecida al candidato por una duración superior a un período de vigencia del horario de servicio.
4. Los acuerdos marco no determinarán los surcos ferroviarios en detalle, no impedirán la utilización de la infraestructura correspondiente por parte de otros candidatos o para otros servicios y podrán modificarse o limitarse para permitir un mejor uso de la infraestructura ferroviaria.
5. Los acuerdos marco tendrán una vigencia máxima de cinco años, renovable por períodos iguales.
Podrá acordarse, sin embargo, un período superior a cinco años cuando esté justificado por la existencia de contratos comerciales, inversiones especializadas o riesgos. Para servicios que utilicen una infraestructura especializada que requiera inversiones de gran magnitud y a largo plazo, debidamente justificadas por el candidato, podrán concertarse acuerdos marco por un período de vigencia de hasta quince años.
Será posible un período de vigencia superior a quince años en casos excepcionales y, en concreto, en caso de inversiones de gran magnitud y a largo plazo, y especialmente cuando éstas sean objeto de compromisos contractuales que incluyan un plan de amortización plurianual. En dicho caso, las necesidades del candidato podrán requerir que se definan con precisión las características de la capacidad, con inclusión de las frecuencias, el volumen y la calidad de las franjas ferroviarias, que se adjudicarán al candidato durante la vigencia del acuerdo marco. En el caso de infraestructuras congestionadas, el administrador de infraestructuras ferroviarias podrá reducir la capacidad reservada

---

[1463] Párrafo final del número 1 del artículo 37 introducido por el apartado dieciséis del artículo segundo del R.D.-ley 23/2018, de 21 de diciembre, de transposición de directivas en materia de marcas, transporte ferroviario y viajes combinados y servicios de viaje vinculados («B.O.E.» 27 diciembre).Vigencia: 28 diciembre 2018

[1464]
Número 4 del artículo 37 introducido por el apartado diecisiete del artículo segundo del R.D.-ley 23/2018, de 21 de diciembre, de transposición de directivas en materia de marcas, transporte ferroviario y viajes combinados y servicios de viaje vinculados («B.O.E.» 27 diciembre).Vigencia: 28 diciembre 2018

cuando, en un período de al menos un mes, ésta haya sido utilizada por debajo de la cuota asignada al candidato.
6. El administrador de infraestructuras ferroviarias comunicará los acuerdos marco a la Comisión Nacional de los Mercados y la Competencia y, respetando la confidencialidad de los datos con relevancia comercial, informará a los interesados, cuando fuese así requerido por éstos, de las líneas generales de cada acuerdo marco.

CAPÍTULO VIII Infraestructuras ferroviarias en los puertos y aeropuertos de interés general

Artículo 39 Régimen aplicable

1. Las infraestructuras ferroviarias de titularidad de una autoridad portuaria que en cada momento existan en las zonas de servicio de los puertos de interés general y estén conectadas con la Red Ferroviaria de Interés General, formarán parte de ésta y se incorporaran al Catálogo de infraestructuras de la Red Ferroviaria de Interés General a que se refiere el artículo 4.4 de esta ley.
2. La Autoridad Portuaria ejercerá respecto de las infraestructuras ferroviarias a que se refiere el apartado anterior existentes en los puertos de interés general, y en los términos previstos en la disposición adicional séptima, las competencias que se atribuyen al administrador de infraestructuras ferroviarias en los párrafos a), b), c), d), e), f), i), j), m) y n) del apartado 1 del artículo 23.
3. La conexión de las infraestructuras ferroviarias a las que se refiere el apartado anterior con el resto de la Red Ferroviaria de Interés General se recogerá en la declaración sobre la red y estará regulada por un convenio. El citado convenio se celebrará conjuntamente por la autoridad portuaria correspondiente, el administrador general de infraestructuras ferroviarias correspondiente y Puertos del Estado para cada puerto de interés general, previa autorización del Ministerio de Fomento, y en él se establecerán las obligaciones y derechos de cada una de las partes, con arreglo a los siguientes principios:

a) El administrador general de infraestructura y la Autoridad Portuaria establecerán, de acuerdo con las directrices que establezca el Ministerio de Fomento, las reglas para la conexión física y funcional de las infraestructuras ferroviarias administradas por cada entidad. A tal efecto en el convenio se definirán las líneas de conexión del puerto con el resto de la Red Ferroviaria de Interés General.

b) Las autoridades portuarias establecerán, respecto de los puertos de interés general y previo informe favorable de Puertos del Estado, las reglas para el diseño y la explotación de la red ferroviaria existente en cada puerto, en cuanto no perturbe el adecuado funcionamiento del resto de la Red Ferroviaria de Interés General.
En el convenio se recogerán cualesquiera aspectos operativos de la red y las reglas que habrá de respetar el administrador de infraestructuras ferroviarias para la adjudicación de la capacidad de las infraestructuras ferroviarias existentes en el ámbito de los puertos de interés general.
4. A las infraestructuras ferroviarias existentes en los puertos que no pertenezcan a la Red Ferroviaria de Interés General, pero que estén conectadas o se pretendan conectar con la red gestionada por el administrador general de infraestructuras ferroviarias, se aplicarán las reglas acordadas por éste y la Autoridad Portuaria, que se podrán incorporar al convenio previsto en el apartado 3.
La conexión de las infraestructuras ferroviarias a las que se refiere el apartado 1 con otras redes que no formen parte de la Red Ferroviaria de Interés General se regulará en un convenio entre los titulares de ambas redes, previo informe favorable de Puertos del Estado.
5. Las infraestructuras ferroviarias que, en cada momento, existan en las zonas de servicio de los aeropuertos de interés general y estén conectadas con el resto de la Red Ferroviaria de Interés General forman parte de ésta y se regirán por las normas generales contenidas en esta ley, sin perjuicio del oportuno convenio que, para coordinar sus respectivas competencias, se celebre entre la entidad pública que gestione los aeropuertos y el administrador de infraestructuras ferroviarias.
6. Cuando un puerto o aeropuerto de interés general esté ubicado en el territorio de una comunidad autónoma que disponga de red ferroviaria de su titularidad, se podrán celebrar convenios entre los

titulares de las distintas infraestructuras para facilitar la interconexión y compatibilidad entre las diferentes redes.

CAPÍTULO IX Infraestructuras ferroviarias de titularidad privada

Artículo 40 Régimen aplicable a las líneas ferroviarias de titularidad privada

1. Son infraestructuras de titularidad privada las pertenecientes a particulares, individual o colectivamente.
2. Para el establecimiento o la explotación de una infraestructura ferroviaria de titularidad privada que discurra por el territorio de más de una comunidad autónoma, será necesario obtener, previamente, la correspondiente autorización administrativa que habilite para ello. Con anterioridad al otorgamiento de la autorización por el Ministerio de Fomento, el solicitante deberá presentar un proyecto de establecimiento o de explotación de la línea que incluirá, como mínimo, una memoria explicativa de los fines que se persiguen mediante el establecimiento o la explotación de la infraestructura proyectada, con sus planos generales y parciales, así como los presupuestos correspondientes, las actividades que vayan a prestarse sobre aquélla, la descripción de las obras y las circunstancias técnicas de realización de las mismas, que habrán de ajustarse a las normas que, en materia de seguridad e interoperabilidad, se establezcan reglamentariamente por el Ministerio de Fomento. El proyecto de establecimiento o explotación de la línea será sometido, por el Ministerio de Fomento, a informe de los órganos competentes de las comunidades autónomas por cuyo territorio deba discurrir la infraestructura, con anterioridad a su autorización. Dicho informe deberá ser emitido en el plazo de un mes contado desde que sea solicitado, entendiendo que es favorable si no se remitiese en el referido plazo.
3. Sobre la referida infraestructura ferroviaria de titularidad privada, se podrá llevar a cabo transporte ferroviario, exclusivamente, por cuenta propia, como complemento de otras actividades principales realizadas por su titular.
4. Cuando el establecimiento de una línea ferroviaria de titularidad privada sea, con arreglo a la legislación expropiatoria, de utilidad pública o interés social, el Ministerio de Fomento podrá habilitar a su titular para ocupar los terrenos de dominio público que resulten necesarios y, en su caso, para adquirir los de propiedad privada a través del procedimiento de expropiación forzosa en el que aquél tendrá la condición de beneficiario.

Artículo 41 Elementos que complementen la Red Ferroviaria de Interés General

La conexión de las infraestructuras ferroviarias no pertenecientes a la Red Ferroviaria de Interés General, especialmente de los cargaderos, con la Red Ferroviaria de Interés General únicamente podrá realizarse cuando el administrador de infraestructuras ferroviarias expresamente lo autorice. El titular de la infraestructura ferroviaria no perteneciente a la Red Ferroviaria de Interés General facilitará la conexión en los términos que se determinen en la autorización. Reglamentariamente se determinarán las condiciones en las que se efectuará la conexión de dichas infraestructuras ferroviarias con la Red Ferroviaria de Interés General y el régimen de construcción y explotación de los elementos de titularidad privada que complementan las infraestructuras ferroviarias de titularidad de los administradores de infraestructuras ferroviarias a que se refiere el artículo 22.

TÍTULO III
Instalaciones de servicio y prestación de servicios a las empresas ferroviarias

Artículo 42 Instalaciones de servicio

1. Son instalaciones de servicio, a efectos de lo dispuesto en esta ley, las siguientes:

a) Las estaciones de transporte de viajeros, así como sus edificios e instalaciones conexas, incluidos los paneles de información sobre itinerarios y viajes y los emplazamientos propios para la venta de billetes.

b) Las instalaciones técnicas y logísticas de mercancías.

c) Las estaciones de clasificación y las instalaciones de formación de trenes, incluidas las instalaciones para maniobras.

d) Las vías de apartado.

e) Las instalaciones de mantenimiento de los vehículos ferroviarios, a excepción de las instalaciones de mantenimiento pesado dedicadas a trenes de alta velocidad o a otros tipos de material rodante que requieran instalaciones específicas.

f) Otras instalaciones técnicas, tales como las instalaciones de lavado y limpieza.

g) Las instalaciones portuarias vinculadas a actividades ferroviarias.

[1465]h) Las instalaciones de protección y socorro.

[1466]i) Las instalaciones de aprovisionamiento y suministro de combustible en dichas instalaciones; las cantidades abonadas por estos conceptos se mostrarán por separado en las facturas.

[1467]j) Cambiadores de ancho y de ejes.
Son básicos los servicios que se prestan en cualquiera de las instalaciones de servicio enumeradas en este apartado

[1468]2. Las disposiciones de este título se aplicarán a aquellas instalaciones referidas en el apartado anterior que ofrezcan servicios relacionados con el transporte ferroviario en la Red Ferroviaria de Interés General, con independencia de quién sea el titular de la instalación o el explotador de los servicios prestados a las empresas.

En relación a las instalaciones de mantenimiento pesado de vehículos ferroviarios dedicadas a trenes de alta velocidad o a otros tipos de material rodante que requieran instalaciones específicas, se considerarán instalaciones de servicio únicamente en relación a lo indicado en los apartados 4 y 6 de este artículo.
[1469]3. Si el explotador de alguna de las instalaciones de servicio relacionadas en las letras a), b), c), d), g) e i) del apartado 1 se encuentra bajo el control directo o indirecto de un organismo o de una empresa que preste servicios de transporte ferroviario para los que se use la instalación y tenga en ellos una posición dominante, se organizará de tal manera que sea independiente de este organismo o empresa

---

[1465] Letra h) del número 1 del artículo 42 redactada por el apartado dieciocho del artículo segundo del R.D.-ley 23/2018, de 21 de diciembre, de transposición de directivas en materia de marcas, transporte ferroviario y viajes combinados y servicios de viaje vinculados («B.O.E.» 27 diciembre).Vigencia: 28 diciembre 2018

[1466] Letra i) del número 1 del artículo 42 redactada por el apartado diecinueve del artículo segundo del R.D.-ley 23/2018, de 21 de diciembre, de transposición de directivas en materia de marcas, transporte ferroviario y viajes combinados y servicios de viaje vinculados («B.O.E.» 27 diciembre).Vigencia: 28 diciembre 2018

[1467] Párrafo final del número 1 del artículo 42 introducido por el apartado veinte del artículo segundo del R.D.-ley 23/2018, de 21 de diciembre, de transposición de directivas en materia de marcas, transporte ferroviario y viajes combinados y servicios de viaje vinculados («B.O.E.» 27 diciembre).Vigencia: 28 diciembre 2018

[1468] Párrafo primero del número 2 del artículo 42 redactado por el apartado veintiuno del artículo segundo del R.D.-ley 23/2018, de 21 de diciembre, de transposición de directivas en materia de marcas, transporte ferroviario y viajes combinados y servicios de viaje vinculados («B.O.E.» 27 diciembre).Vigencia: 28 diciembre 2018

[1469] Párrafo primero del número 3 del artículo 42 redactado por el apartado veintidós del artículo segundo del R.D.-ley 23/2018, de 21 de diciembre, de transposición de directivas en materia de marcas, transporte ferroviario y viajes combinados y servicios de viaje vinculados («B.O.E.» 27 diciembre).Vigencia: 28 diciembre 2018

en lo que se refiere a su organización y decisiones. Dicha independencia podrá conseguirse mediante la organización de distintas divisiones dentro de una misma persona jurídica.

Para todas las instalaciones de servicio contempladas en el apartado 1, el explotador de la instalación y dicho organismo o empresa que preste servicios de transporte ferroviario deberán mantener cuentas separadas, incluidos balances y cuentas de resultados separados, sin perjuicio de la obligación general de elaborar cuentas anuales.
4. La declaración sobre la red incluirá en todo caso información sobre las condiciones de acceso a las instalaciones de servicio relacionadas con la red del respectivo administrador de infraestructuras y a la prestación de servicios en dichas instalaciones, o indicará un sitio web en que dicha información pueda obtenerse gratuitamente en formato electrónico.
5. Cuando una instalación de servicio no haya sido utilizada durante dos o más años consecutivos y haya empresas ferroviarias que manifiesten interés por acceder a ella sobre la base de necesidades demostradas, el titular deberá ofrecer públicamente la posibilidad de que la explotación de la instalación sea asumida por un tercero salvo que acredite que un proceso de reconversión en curso impide la utilización de la instalación por las empresas ferroviarias interesadas.
6. Las instalaciones de servicio se declaran de utilidad pública a los efectos de la expropiación forzosa de los bienes y derechos necesarios para su establecimiento o ampliación.
Para el reconocimiento de la utilidad pública de una instalación será necesario que la empresa interesada, que tendrá la consideración de beneficiaria de conformidad con lo establecido en la legislación de expropiación forzosa, lo solicite al Ministerio de Fomento, aportando el proyecto de ejecución de la instalación y una relación concreta e individualizada de los bienes o derechos que el solicitante considere de necesaria expropiación.
La petición se someterá a información pública y se recabará informe de los organismos afectados. El procedimiento de expropiación se realizará de conformidad con lo establecido en la legislación de expropiación forzosa.
Asimismo, los titulares de las instalaciones tendrán derecho a utilizar los terrenos de dominio público que resulten necesarios, previa autorización del Ministerio de Fomento.

Artículo 43 Acceso a las instalaciones de servicio

1. Los administradores de infraestructuras ferroviarias y los restantes explotadores de las instalaciones de servicio facilitarán, de modo no discriminatorio, a todas las empresas ferroviarias y a los demás candidatos el acceso, incluido el acceso por vía férrea, a dichas instalaciones y a los servicios que se prestan en ellas.
2. Las solicitudes de las empresas ferroviarias y de los demás candidatos para acceder a las instalaciones de servicio y a los servicios prestados en ellas deberán ser respondidas por los explotadores de éstas en un plazo razonable, no superior al máximo que establezca la Comisión Nacional de los Mercados y la Competencia. Solo podrán ser denegadas las solicitudes si existen alternativas viables que permitan a las empresas ferroviarias explotar los servicios de transporte de viajeros o mercancías en los mismos itinerarios o en itinerarios alternativos en condiciones económicamente aceptables. No obstante, ello no implicará la obligación para el responsable de la instalación de servicio de hacer las inversiones en recursos o equipos que fueran precisas para atender a todas las solicitudes que se formulen.
Si el explotador de la instalación de servicio se encuentra en la situación descrita en el artículo 42.3, deberá motivar siempre por escrito la denegación del acceso a una empresa e indicar, en cada caso, las alternativas viables existentes en otras instalaciones.
3. Cuando el explotador de una instalación de servicio reciba simultáneamente solicitudes de diferentes empresas ferroviarias intentará atender todas ellas con la mayor eficiencia posible.
[1470]Si no se dispone de ninguna alternativa viable, y no se puede dar satisfacción a todas las solicitudes de capacidad correspondientes a la instalación en cuestión basándose en las necesidades demostradas, el candidato podrá reclamar ante la Comisión Nacional de los Mercados y la

[1470] Número 3 del artículo 43 redactado por el apartado veintitrés del artículo segundo del R.D.-ley 23/2018, de 21 de diciembre, de transposición de directivas en materia de marcas, transporte ferroviario y viajes combinados y servicios de viaje vinculados («B.O.E.» 27 diciembre).Vigencia: 28 diciembre 2018

Competencia, que examinará el caso y tomará medidas según convenga para garantizar que una parte adecuada de la capacidad se concede a dicho candidato.

Artículo 44 Servicios complementarios y auxiliares

1. Los servicios complementarios y auxiliares se prestarán a las empresas ferroviarias y a otros candidatos conforme se indica a continuación.
2. Si el explotador de la instalación de servicio presta como servicios complementarios cualquiera de los servicios a los que se refiere el punto 18 del anexo I, deberá prestarlos de manera no discriminatoria a cualquier empresa ferroviaria que los solicite.
3. Las empresas ferroviarias podrán solicitar, como servicios auxiliares, cualesquiera de los que se enumeran en el punto 19 del anexo I. El explotador de la instalación de servicio no tendrá obligación de prestar dichos servicios, pero si ofrece su realización a alguna empresa ferroviaria, deberá prestarlos de manera no discriminatoria a cualquier empresa ferroviaria que los solicite.
4. La Comisión Nacional de los Mercados y la Competencia conocerá y resolverá las reclamaciones que formulen las empresas ferroviarias y los restantes candidatos en relación con la prestación de los servicios complementarios, así como de los servicios auxiliares cuando se entienda que se ha vulnerado el principio de no discriminación.

Artículo 45 Prestación de servicios en instalaciones de titularidad de los administradores generales de infraestructuras ferroviarias previstos en el artículo 22

1. La prestación de servicios complementarios y auxiliares en dichas instalaciones se efectuará en régimen de derecho privado y podrá ser realizada directamente por el administrador de infraestructuras ferroviarias con sus propios recursos o en régimen de gestión indirecta por medio de entidades seleccionadas con arreglo a la Ley 31/2007, de 30 de octubre, o bien por otros explotadores, públicos o privados, a su riesgo y ventura.
2. Las empresas ferroviarias podrán prestar para sí mismas o en régimen de colaboración con otras empresas ferroviarias, bien directamente o mediante contratos con terceros, servicios auxiliares en las instalaciones de servicio de titularidad del administrador de infraestructuras ferroviarias.
La utilización de las instalaciones de servicio conllevará la pertinente solicitud de capacidad por parte de la empresa ferroviaria al administrador de infraestructuras ferroviarias, que éste asignará con arreglo a criterios transparentes y no discriminatorios. Para cada instalación de servicio solicitada y previo al inicio de la realización del servicio, la empresa ferroviaria deberá dar su conformidad a las condiciones de uso de la instalación, con el objeto de preservar la explotación ordenada, eficiente y segura de las instalaciones. Para tal fin, el administrador de infraestructura hará públicos los criterios de asignación de la capacidad y las condiciones de uso de las instalaciones en la declaración sobre la red.
En el caso de que las empresas ferroviarias presten servicios auxiliares por sí mismas, sólo deberán abonar el canon por utilización de la instalación de servicio requerida.
No obstante, si para la prestación del servicio del transporte ferroviario la empresa ferroviaria requiriese, además del uso de la instalación de servicio, otros espacios, equipamientos o medios que el administrador de infraestructuras pueda ofrecer, éstos se regularán mediante el correspondiente contrato de arrendamiento a un coste razonable y con una duración equivalente al periodo de autoprestación.
Cuando una empresa ferroviaria disponga en exclusiva de dichos bienes o espacios necesarios para la prestación de servicios, tendrá la consideración de explotador de instalación de servicios y deberá prestar servicios auxiliares a otras empresas ferroviarias de manera no discriminatoria y a coste razonable, de conformidad con lo establecido en este título.
3. La realización de servicios complementarios y auxiliares, ya sea por gestión directa o por gestión indirecta con contratos con terceros, requerirá el cumplimiento de los requisitos en materia de seguridad ferroviaria y, en particular, la disposición de los títulos habilitantes pertinentes del personal ferroviario. Para ello, las empresas ferroviarias y los administradores de infraestructura deberán disponer de los procedimientos adecuados en sus sistemas de gestión de seguridad para garantizar el cumplimiento de los citados requisitos durante la prestación de servicios, tanto por su parte, como por terceros.

4. Reglamentariamente se podrá regular el régimen de prestación de servicios en las instalaciones de servicio gestionadas por los administradores generales de infraestructuras ferroviarias previstos en el artículo 22, conforme a los principios de no discriminación y proporcionalidad.

Artículo 46 Explotaciones de otras instalaciones de servicio

1. La explotación de las instalaciones de servicio ubicadas en los puertos de interés general y la prestación de servicios básicos, complementarios y auxiliares en ellas se ajustarán a lo dispuesto en la legislación portuaria. A tal efecto los servicios de acceso a la infraestructura y los servicios básicos, complementarios y auxiliares tendrán la consideración de servicio general y servicios o actividades comerciales, respectivamente.

Párrafo primero del número 1 del artículo 46 redactado por el apartado veinticuatro del artículo segundo del R.D.-ley 23/2018, de 21 de diciembre, de transposición de directivas en materia de marcas, transporte ferroviario y viajes combinados y servicios de viaje vinculados («B.O.E.» 27 diciembre).Vigencia: 28 diciembre 2018
En cualquier caso, la explotación de dichas instalaciones y la prestación de tales servicios estarán sujetas a las reglas de transparencia y no discriminación establecidas en los artículos anteriores.
2. Los servicios a los que se refiere el artículo 20 podrán prestarse, en el ámbito de los puertos de interés general, por los administradores generales de infraestructuras ferroviarias u otras entidades públicas o privadas, previo acuerdo entre dicha entidad y la correspondiente autoridad portuaria.
3. Las condiciones económicas de explotación de las instalaciones de servicio en líneas que formen parte de la Red Ferroviaria de Interés General y sean administradas por una entidad privada al amparo de lo previsto en el artículo 19.4 deberán recogerse en el contrato en el que se formalice la encomienda de administración.
El acceso a las instalaciones y la prestación de servicios en ellas estarán sujetos, en todo caso, a las reglas de transparencia y no discriminación reguladas en esta ley.

TÍTULO IV El transporte ferroviario

CAPÍTULO I Disposiciones generales

Artículo 47 El transporte ferroviario

1. Se entiende por transporte ferroviario, a los efectos de esta ley, el realizado por empresas ferroviarias empleando vehículos adecuados que circulen por la Red Ferroviaria de Interés General.
2. El transporte ferroviario es un servicio de interés general y esencial para la comunidad y puede ser de viajeros y de mercancías. Dicho servicio se prestará en régimen de libre competencia, con arreglo a lo previsto en esta ley.
Sin perjuicio de lo dispuesto en el Reglamento (CE) 1370/2007, las empresas ferroviarias, en condiciones equitativas, no discriminatorias y transparentes, tendrán derecho de acceso a las infraestructuras ferroviarias para la explotación de servicios de transporte de viajeros por ferrocarril. Las empresas ferroviarias podrán recoger viajeros en cualquier estación y dejarlos en cualquier otra. Dicho derecho incluirá el acceso a infraestructuras que conecten las instalaciones de servicio.

[1471]3. A efectos de lo dispuesto en esta ley, se entiende por transporte de viajeros, el de personas y por transporte de mercancías, el de cualquier clase de bienes.

CAPÍTULO II Empresas ferroviarias

[1471] Párrafo segundo del número 2 del artículo 47 introducido por el apartado veinticinco del artículo segundo del R.D.-ley 23/2018, de 21 de diciembre, de transposición de directivas en materia de marcas, transporte ferroviario y viajes combinados y servicios de viaje vinculados («B.O.E.» 27 diciembre).Vigencia: 28 diciembre 2018

Artículo 48 Empresas ferroviarias

Son empresas ferroviarias las entidades, titulares de una licencia de empresa ferroviaria, cuya actividad principal consiste en prestar servicios de transporte de viajeros o de mercancías por ferrocarril, en los términos establecidos en esta ley. Las empresas ferroviarias deberán, en todo caso, aportar la tracción. Se consideran, asimismo, empresas ferroviarias aquellas que aporten exclusivamente la tracción.

Artículo 49 Licencia de empresa ferroviaria

1. La prestación del servicio de transporte ferroviario de viajeros y de mercancías no podrá realizarse sin obtener, previamente, la correspondiente licencia de empresa ferroviaria. La entidad que solicite la licencia deberá, en todo caso, formular la declaración de actividad, que habrá de comprender los tipos de servicios que pretenda prestar. Toda solicitud de licencia habrá de ir acompañada de la documentación que se especifique en una orden del Ministro de Fomento.
No precisarán licencia de empresa ferroviaria, sin embargo, las entidades dedicadas al mantenimiento y reparación de infraestructura ferroviaria o del material móvil ferroviario siempre que se limiten al transporte de material, de equipos o de elementos necesarios para el desarrollo de su actividad, incluyendo la realización de pruebas en vía de dicho material. No obstante, sí estarán sujetas a la aplicación de toda la normativa en materia de seguridad y circulación.
2. Corresponde a la Agencia Estatal de Seguridad Ferroviaria la competencia para otorgar las licencias de empresa ferroviaria. La resolución correspondiente, que pondrá fin a la vía administrativa, deberá producirse dentro de los tres meses siguientes a la presentación de solicitud o al momento en que se complete la documentación exigible y será motivada en caso de que sea desestimatoria de la solicitud formulada.
[1472]La Agencia Estatal de Seguridad Ferroviaria está obligada a dictar resolución expresa que será comunicada sin demora a la empresa solicitante.
3. La licencia de empresa ferroviaria será única para toda la Red Ferroviaria de Interés General.
[1473]4. Las licencias de empresa ferroviaria otorgadas por los demás Estados de la Unión Europea producirán todos sus efectos en España.
5. Las empresas ferroviarias no podrán realizar actividades que no estén expresamente amparadas por la licencia, sin perjuicio de que soliciten, en su caso, su ampliación o la modificación de su contenido.
6. La licencia de empresa ferroviaria es intransmisible.
7. Las empresas ferroviarias podrán acceder a la infraestructura ferroviaria en los términos y condiciones establecidos en la ley.

Artículo 50 Requisitos para la obtención de la licencia

1. Las licencias se obtendrán previa acreditación por el solicitante del cumplimiento de los siguientes requisitos:

a) Revestir la forma de sociedad anónima, de acuerdo con la legislación española. La sociedad deberá haberse constituido por tiempo indefinido y sus acciones habrán de tener carácter nominativo. En caso de que la sociedad esté o vaya a estar controlada, de forma directa o indirecta, por una o varias personas domiciliadas en un Estado no miembro de la Unión Europea, podrá denegarse la licencia o limitarse sus efectos cuando las empresas ferroviarias españolas o comunitarias no se beneficien, en el referido Estado, del derecho al acceso efectivo a la prestación del servicio ferroviario.

b) Contar con capacidad financiera para hacer frente a sus obligaciones presentes y futuras.

c) Garantizar la competencia profesional de su personal directivo.

[1472] Párrafo segundo del número 2 del artículo 49 redactado por el apartado veintiséis del artículo segundo del R.D.-ley 23/2018, de 21 de diciembre, de transposición de directivas en materia de marcas, transporte ferroviario y viajes combinados y servicios de viaje vinculados («B.O.E.» 27 diciembre).Vigencia: 28 diciembre 2018

[1473] Número 4 del artículo 49 redactado por el apartado veintisiete del artículo segundo del R.D.-ley 23/2018, de 21 de diciembre, de transposición de directivas en materia de marcas, transporte ferroviario y viajes combinados y servicios de viaje vinculados («B.O.E.» 27 diciembre).Vigencia: 28 diciembre 2018

d) Tener cubiertas las responsabilidades civiles que puedan serle exigibles.
2. Las entidades que pretendan prestar servicios de transporte ferroviario habrán de tener por objeto principal la realización de dicha actividad.
3. No podrán obtener una licencia las siguientes entidades:

a) Aquéllas cuyos administradores o miembros de su personal directivo sufran o hayan sufrido, en España o fuera de ella, pena privativa de libertad hasta que transcurran cinco años desde su íntegro cumplimiento, los declarados en situación concursal o los inhabilitados o suspendidos para ejercer cargos de administración en sociedades o los sancionados o condenados mediante resolución o sentencia firme por las infracciones a que se refieren los párrafos b), c) y e) siguientes, en tanto dicha declaración, inhabilitación o suspensión estuviera vigente.

b) Las sancionadas por infracciones penales graves, en el plazo de cinco años desde la firmeza de la sanción.

c) Las que estén incursas en un procedimiento concursal.

[1474]d) Las sancionadas o condenadas, mediante resolución o sentencia firmes, por infracciones muy graves, infracciones graves o reiteradas cometidas en el ámbito de la legislación específica de transportes o por infracciones muy graves, infracciones graves o reiteradas de las obligaciones derivadas de las normas sociales o laborales y resultantes de convenios colectivos vinculantes, en particular de la legislación sobre seguridad y salud en el trabajo, en el plazo de cinco años desde la firmeza de la resolución sancionadora.

[1475]e) Las que, prestando servicios de transporte transfronterizo de mercancías sujetos a trámites aduaneros, hayan sido sancionadas por infracciones muy graves o graves o reiteradas por incumplir las normas que regulen el régimen aduanero, en el plazo de cinco años desde la firmeza de la resolución sancionadora.

Artículo 51 Capacidad financiera de las solicitantes

1. Se entenderá cumplido el requisito de capacidad financiera, cuando la empresa solicitante acredite que puede hacer frente a sus obligaciones reales y potenciales, durante un período de doce meses a contar desde la solicitud de la licencia.
2. Se evaluará la capacidad financiera con arreglo a las cuentas anuales auditadas de la empresa. Para esta evaluación serán determinantes los siguientes elementos:

a) Los recursos financieros disponibles, incluidos depósitos en bancos, anticipos consignados en cuentas corrientes y préstamos.

b) Los fondos y elementos del activo susceptibles de ser aportados en garantía.

c) El capital de explotación.

d) Las inversiones realizadas, incluidas las llevadas a cabo para la adquisición de vehículos, terrenos, edificios, instalaciones y material rodante.

e) Las cargas sobre el patrimonio de la empresa.

f) Los tributos y cotizaciones a la Seguridad Social.

[1474] Letra d) del número 3 del artículo 50 redactada por el apartado veintiocho del artículo segundo del R.D.-ley 23/2018, de 21 de diciembre, de transposición de directivas en materia de marcas, transporte ferroviario y viajes combinados y servicios de viaje vinculados («B.O.E.» 27 diciembre).Vigencia: 28 diciembre 2018

[1475] Letra e) del número 3 del artículo 50 redactada por el apartado veintinueve del artículo segundo del R.D.-ley 23/2018, de 21 de diciembre, de transposición de directivas en materia de marcas, transporte ferroviario y viajes combinados y servicios de viaje vinculados («B.O.E.» 27 diciembre).Vigencia: 28 diciembre 2018

3. Respecto de las sociedades de nueva creación, su capacidad financiera se evaluará en función de su cifra de capital social y de las garantías que presten sus accionistas o la propia sociedad para asegurar el cumplimiento de las obligaciones de aquéllas.
[1476]4. Se estimará, en todo caso, que la entidad solicitante no dispone de la suficiente capacidad financiera cuando adeude, como resultado de su actividad ferroviaria, atrasos considerables o recurrentes en concepto de impuestos o cotizaciones sociales o no se encuentre al corriente en el cumplimiento de sus obligaciones tributarias, en los términos establecidos en la Ley 58/2003, de 17 de diciembre, General Tributaria y en las normas dictadas para su desarrollo, o de sus obligaciones con la Seguridad Social.

Artículo 52 Competencia profesional del solicitante de la licencia

Se cumplirá el requisito de competencia profesional cuando la entidad solicitante disponga o se comprometa a disponer, en el momento de inicio de sus actividades, de órganos directivos con los conocimientos y la experiencia necesarios para ejercer la supervisión y el control operativo seguros y fiables del tipo de actividades para las que habilita la licencia.

Artículo 53 Cobertura de responsabilidad civil

1. El solicitante de una licencia deberá tener o comprometerse a tener suficientemente garantizada, en el momento de inicio de las actividades para que le faculte la licencia y durante su desarrollo, la responsabilidad civil en la que pueda incurrir, en particular, la derivada de los daños causados a los viajeros, a la carga, al equipaje, al correo y a terceros. Igualmente, esa garantía cubrirá la responsabilidad derivada de daños a las infraestructuras ferroviarias.
2. Reglamentariamente se establecerán el importe y las condiciones de cobertura de responsabilidad civil, en función de la naturaleza de los servicios que se vayan a prestar.

Artículo 54 Conservación de eficacia de la licencia

La licencia conservará su eficacia mientras la empresa ferroviaria cumpla los requisitos exigidos para su otorgamiento. Corresponde a la Agencia Estatal de Seguridad Ferroviaria verificar el cumplimiento por la empresa de los indicados requisitos. Dicha verificación tendrá lugar:

a) Al menos, cada cinco años desde el otorgamiento de la licencia o desde la finalización del anterior procedimiento de verificación.

b) Cuando la Agencia tenga indicios del posible incumplimiento por una empresa ferroviaria de los requisitos exigidos.

c) Cuando la empresa ferroviaria sufra una modificación de su régimen jurídico, en particular, en el caso de transformación, fusión o adquisición de una parte significativa de los títulos representativos de su capital o de segregación de una rama de actividad.
Estas circunstancias habrán de ser notificadas por la empresa ferroviaria a la Agencia Estatal de Seguridad Ferroviaria, en el plazo de un mes desde que se produzcan. La referida obligación de comunicación se impone, expresamente, a los titulares de las licencias o de otros títulos habilitantes.

Artículo 55 Suspensión de la licencia

1. La Agencia Estatal de Seguridad Ferroviaria podrá comprobar en todo momento si la empresa ferroviaria titular de una licencia sigue cumpliendo los requisitos necesarios para su autorización y suspender, con carácter total o parcial, los efectos de la licencia concedida a una empresa ferroviaria. Cuando la suspensión sea parcial, tendrá el alcance que, expresamente, se determine. La resolución que la adopte pondrá fin a la vía administrativa.
2. La suspensión de la licencia podrá acordarse cuando se dé alguno de los siguientes supuestos:

[1476] Número 4 del artículo 51 redactado por el apartado treinta del artículo segundo del R.D.-ley 23/2018, de 21 de diciembre, de transposición de directivas en materia de marcas, transporte ferroviario y viajes combinados y servicios de viaje vinculados («B.O.E.» 27 diciembre).Vigencia: 28 diciembre 2018

a) Apertura de un expediente sancionador por infracción muy grave. El acuerdo de suspensión se producirá siguiendo el procedimiento previsto para la adopción de medidas provisionales.

b) Como sanción, de acuerdo con lo previsto en el título VII.

c) Cuando la empresa ferroviaria hubiera interrumpido sus operaciones durante un período superior a seis meses, salvo que se acuerde, de conformidad con lo previsto en el artículo siguiente, la revocación de la licencia.
3. La suspensión sólo se acordará cuando, dándose una de las causas anteriormente señaladas, la medida sea conveniente para garantizar la seguridad y la eficaz prestación del servicio del transporte ferroviario. La suspensión podrá acordarse por un plazo máximo de veinticuatro meses.
4. Reglamentariamente se desarrollará el régimen aplicable a la suspensión de las licencias.

Artículo 56 Revocación de la licencia

1. Son causas de revocación de la licencia concedida a una empresa ferroviaria las siguientes:

a) El incumplimiento sobrevenido por la empresa ferroviaria de los requisitos exigidos en el artículo 50.1 para su otorgamiento, así como el hallarse incursa en alguna de las causas enumeradas en el artículo 50.3, epígrafes d) y e). No obstante, cuando la licencia sea revocada por incumplimiento del requisito de capacidad financiera, la Agencia Estatal de Seguridad Ferroviaria podrá, por razones de interés general, conceder a la empresa ferroviaria una licencia temporal, siempre que no se comprometa la seguridad del servicio de transporte ferroviario. Dicha licencia temporal tendrá validez durante un período máximo de seis meses.

b) La declaración en estado concursal, salvo que la Agencia de Seguridad Ferroviaria constate que dentro de un plazo razonable la empresa podrá tener viabilidad financiera. La apertura de la fase de liquidación dará lugar a la revocación siempre que la Agencia Estatal de Seguridad Ferroviaria llegue al convencimiento de que no existen perspectivas realistas de saneamiento financiero.

c) La obtención de la licencia en virtud de declaraciones falsas o por otro medio irregular.

d) El acaecimiento de alguna de las causas de disolución forzosa de la empresa ferroviaria previstas en el artículo 363 del texto refundido de la Ley de Sociedades de Capital, aprobado por Real Decreto Legislativo 1/2010, de 2 de julio.

e) La imposición de dos sanciones por infracciones muy graves en el plazo de doce meses, en los términos previstos en el artículo 109.4.
2. En caso de que una empresa ferroviaria interrumpa sus operaciones durante seis meses o no las haya comenzado en el plazo de los seis meses siguientes a la obtención de la licencia, la Agencia [1477]Estatal de Seguridad Ferroviaria decidirá, a la vista de las circunstancias que concurran en cada caso y mediante resolución motivada, si procede revocar o suspender la licencia.
Cuando se trate de iniciar actividades, la empresa ferroviaria podrá solicitar que se establezca un plazo más largo, teniendo en cuenta el carácter específico de los servicios prestados.

3. La revocación de la licencia se acordará por la Agencia Estatal de Seguridad Ferroviaria. La resolución pondrá fin a la vía administrativa y será inmediatamente ejecutiva. En lo no previsto en esta ley, la revocación de la licencia se ajustará al procedimiento establecido en el título VI de la Ley 30/1992, de 26 de noviembre.
4. Reglamentariamente se desarrollará el procedimiento de revocación de las licencias.

Artículo 57 Comunicaciones a otros Estados miembros de la Unión Europea

[1477] Párrafo segundo del número 2 del artículo 56 introducido por el apartado treinta y uno del artículo segundo del R.D.-ley 23/2018, de 21 de diciembre, de transposición de directivas en materia de marcas, transporte ferroviario y viajes combinados y servicios de viaje vinculados («B.O.E.» 27 diciembre).Vigencia: 28 diciembre 2018

1. Cuando la Agencia Estatal de Seguridad Ferroviaria tenga indicios del posible incumplimiento de los requisitos exigidos por una empresa ferroviaria a la que haya otorgado la licencia una autoridad de otro Estado miembro, informará de ello, sin demora, a dicha autoridad.
2. En el caso de que la Agencia tenga conocimiento de que a una empresa ferroviaria de otro Estado miembro de la Unión Europea que opere en España le ha sido suspendida o revocada la licencia, acordará, de inmediato, las medidas pertinentes para que no realice la prestación de servicios amparada por dicho título habilitante.
3. Siempre que la Agencia Estatal de Seguridad Ferroviaria haya concedido, modificado, suspendido o revocado una licencia, informará inmediatamente de ello a la Agencia Ferroviaria Europea.

Artículo 58 Obligaciones de las empresas ferroviarias

1. Las empresas ferroviarias llevarán y publicarán por separado las cuentas de pérdidas y ganancias y los balances relativos a los servicios de transporte de mercancías por ferrocarril por una parte, y, por otra, a los servicios de transporte de viajeros. Los fondos públicos que se abonen en concepto de actividades relativas a la prestación de servicios de transporte en régimen de servicio público deberán figurar por separado en las cuentas correspondientes y no se transferirán a las actividades relativas a la prestación de otros servicios de transporte o cualquier otro servicio, sin perjuicio de la obligación general de elaborar cuentas anuales.
2. Las empresas ferroviarias deberán facilitar la información estadística y contable que se establezca por orden del Ministro de Fomento, que fijará asimismo los sistemas de control, inspección y auditoría y la periodicidad con la que debe suministrarse dicha información.
3. Las empresas ferroviarias que tengan por objeto el transporte de viajeros deberán acreditar ante el Ministerio de Fomento, con una antelación mínima de tres meses al inicio efectivo de sus actividades, que van a aplicar unas condiciones generales para el transporte ferroviario de viajeros que cumplen los niveles de calidad y derechos de los usuarios determinados conforme a lo previsto en el artículo 62.1, así como a la normativa comunitaria correspondiente.
4. Las empresas ferroviarias cuyo objeto sea el transporte ferroviario de viajeros deberán asimismo:

a) Establecer un sistema de atención de las reclamaciones que presenten los usuarios, en los términos que se desarrollen reglamentariamente.

b) Determinar unas normas de calidad del servicio e implantar un sistema de gestión de la misma, para asegurar su mantenimiento. Tales normas de calidad del servicio incluirán los aspectos que se determinen reglamentariamente en lo referente a:

Información y billetes.

Puntualidad de los servicios y principios generales para hacer frente a las perturbaciones en los mismos.

Cancelaciones de servicios.

Limpieza del material rodante, calidad del aire e higiene en los vehículos, etcétera.

Estudios sobre satisfacción de los usuarios.

Tramitación de reclamaciones, reembolsos e indemnizaciones por el incumplimiento de las normas de calidad del servicio.

Prestación de asistencia a las personas con discapacidad y las personas de movilidad reducida.

c) Las empresas de transporte de viajeros facilitarán a éstos la información en formatos adecuados, accesibles y comprensibles y velarán, asimismo, para que los servicios se presten con arreglo a las normas que regulan las condiciones básicas de accesibilidad y no discriminación para el acceso y utilización del transporte ferroviario.

Las empresas ferroviarias controlarán sus propios resultados en materia de calidad del servicio. Además, publicarán cada año, junto con su informe anual, un informe sobre los resultados alcanzados en este campo. Este último se remitirá al Ministerio de Fomento y se publicará en la página web de la empresa.

[1478]5. El Ministro de Fomento podrá exigir que las empresas ferroviarias que exploten servicios nacionales de transporte de viajeros participen en el establecimiento de sistemas comunes de información y de integración de la oferta de billetes, billetes combinados y reservas. Estos sistemas no podrán distorsionar el mercado ni discriminar entre las distintas empresas ferroviarias y deberán ser gestionados por una persona jurídica pública o privada o una asociación integrada por todas las empresas ferroviarias que exploten servicios de transporte de viajeros.

[1479]6. Las empresas ferroviarias que exploten servicios de transporte de viajeros establecerán planes de emergencia asegurándose de que dichos planes están debidamente coordinados para que, en caso de perturbación grave de los servicios, se preste a los viajeros la asistencia que contempla el artículo 18 del Reglamento (CE) 1371/2007.

CAPÍTULO III Intervención administrativa en la prestación de servicios de transporte ferroviario y en la explotación de infraestructuras

Artículo 59 Servicios de transporte ferroviario sujetos a obligaciones de servicio público

1. El Consejo de Ministros, previo informe de la Comisión Delegada del Gobierno para Asuntos Económicos, podrá declarar, de oficio o a instancia de las comunidades autónomas o de las corporaciones locales interesadas, que la prestación de determinados servicios de transporte ferroviario de competencia estatal sobre las líneas o los tramos que integran la Red Ferroviaria de Interés General queda sujeta a obligaciones de servicio público. La declaración se producirá cuando la oferta de servicios de transporte de viajeros que realizarían los operadores, si considerasen exclusivamente su propio interés comercial y no recibieran ninguna compensación, resultara insuficiente o no se adecuara a las condiciones de frecuencia, calidad o precio necesarias para garantizar la comunicación entre distintas localidades del territorio español.

En su declaración, el Consejo de Ministros deberá basarse en criterios de eficiencia global y sostenibilidad, así como en la existencia de modos de transporte alternativos y los costes y beneficios derivados de su uso frente al transporte ferroviario.

Los servicios sujetos a obligaciones de servicio público se prestarán en régimen de exclusividad, salvo que el acuerdo de Consejo de Ministros determine otro régimen de prestación.

La declaración de obligaciones de servicio público a instancia de las comunidades autónomas o de las corporaciones locales estará condicionada a que éstas asuman su financiación.

[1480]2. Para la prestación de servicios ferroviarios sujetos a obligaciones de servicio público, las empresas ferroviarias deberán disponer de una autorización que será otorgada por el Ministerio de Fomento, previo informe favorable de los Ministerios de Economía y Empresa y de Hacienda y previo acuerdo de la Comisión Delegada del Gobierno para Asuntos Económicos, a través de un procedimiento de licitación que se ajustará a los principios de publicidad, transparencia y no discriminación.

[1478] Número 5 del artículo 58 introducido por el apartado treinta y dos del artículo segundo del R.D.-ley 23/2018, de 21 de diciembre, de transposición de directivas en materia de marcas, transporte ferroviario y viajes combinados y servicios de viaje vinculados («B.O.E.» 27 diciembre).Vigencia: 28 diciembre 2018

[1479] Número 6 del artículo 58 introducido por el apartado treinta y tres del artículo segundo del R.D.-ley 23/2018, de 21 de diciembre, de transposición de directivas en materia de marcas, transporte ferroviario y viajes combinados y servicios de viaje vinculados («B.O.E.» 27 diciembre).Vigencia: 28 diciembre 2018

[1480] Número 2 del artículo 59 redactado por el apartado treinta y cuatro del artículo segundo del R.D.-ley 23/2018, de 21 de diciembre, de transposición de directivas en materia de marcas, transporte ferroviario y viajes combinados y servicios de viaje vinculados («B.O.E.» 27 diciembre).Vigencia: 28 diciembre 2018

Podrán ser objeto de adjudicación directa los servicios ferroviarios sujetos a obligaciones de servicio público en los casos y supuestos permitidos en el Reglamento 1370/2007, del Parlamento Europeo y del Consejo, de 23 de octubre de 2007, sobre los servicios públicos de transporte de viajeros por ferrocarril y carretera.
En los supuestos de adjudicación directa, la correspondiente autorización deberá contemplar la necesidad de que, mediante los mecanismos oportunos, la empresa prestadora del servicio cumpla con los principios de eficiencia y buena gestión empresarial.
La resolución que acuerde la adjudicación directa de la autorización deberá acreditar expresamente las causas que la justifican.
Las autorizaciones definirán los derechos y obligaciones de las empresas prestadoras, entre las que figurarán las destinadas a garantizar la continuidad de los servicios, y determinarán, en su caso, las compensaciones que tengan derecho a percibir por la explotación de los servicios en las condiciones establecidas por las obligaciones de servicio público, y calculadas con arreglo a lo dispuesto en el Reglamento (CE) 1370/2007 del Parlamento Europeo y del Consejo de 23 de octubre de 2007 sobre los servicios públicos de transporte de viajeros por ferrocarril y carretera.

3. Una orden del Ministro de Fomento, previo informe de la Comisión Nacional de los Mercados y la Competencia, del Ministerio de Economía y Competitividad y del Ministerio de Hacienda y Administraciones Públicas y previo acuerdo de la Comisión Delegada del Gobierno para Asuntos Económicos, desarrollará el régimen de las autorizaciones para prestar servicios de transporte ferroviario sujetos a obligaciones de servicio público, el procedimiento para su otorgamiento, los derechos y obligaciones de las empresas ferroviarias durante el período de vigencia de las autorizaciones y las causas de modificación y revocación de éstas, teniendo en cuenta lo dispuesto en el Reglamento (CE) 1370/2007 del Parlamento Europeo y del Consejo, de 23 de octubre de 2007, sobre los servicios públicos de transporte de viajeros por ferrocarril y carretera.
4. Las condiciones de prestación de los servicios que resulten del procedimiento de licitación únicamente podrán modificarse en la medida y con el alcance en que hayan sido previstos en la autorización.
Sin perjuicio de lo anterior, el Ministerio de Fomento, previa audiencia de la empresa prestadora del servicio, podrá modificar las condiciones para adaptarlo a cambios sobrevenidos en las circunstancias tenidas en cuenta en el momento de la adjudicación de la autorización, relativos al incremento o disminución de la demanda de tráficos, de conformidad con lo que se establezca reglamentariamente. Cuando las modificaciones repercutan económicamente en la explotación del servicio deberá actualizarse la cuantía de la compensación.
5. A efectos de financiar el coste del servicio, el Ministerio de Fomento podrá celebrar convenios con las comunidades autónomas y las entidades locales. En dichos convenios se podrá acordar lo siguiente:

a) Los servicios que, con arreglo a él, se subvencionan.

b) Las características de su prestación.

c) La administración o administraciones públicas que entreguen el importe de las subvenciones.
6. El Ministerio de Fomento comunicará al administrador de infraestructuras ferroviarias las autorizaciones que otorgue con arreglo a este artículo.
7. El derecho a recoger viajeros en cualquier estación y dejarlos en cualquier otra podrá limitarse cuando un servicio con obligaciones de servicio público cubra el mismo itinerario u otro alternativo y el ejercicio de aquel derecho ponga en peligro el equilibrio económico del servicio con obligaciones de servicio público y así lo acuerde la Comisión Nacional de los Mercados y la Competencia.
A estos efectos, el candidato que desee solicitar capacidad de infraestructura con el fin de explotar un servicio de transporte de viajeros coincidente con uno con obligaciones de servicio público deberá informar a los administradores de infraestructuras ferroviarias y a la Comisión Nacional de los Mercados y la Competencia con una antelación mínima de 18 meses respecto a la entrada en vigor del horario de servicio al que corresponda la solicitud de capacidad. Para poder evaluar los posibles efectos económicos en los servicios existentes, la Comisión Nacional de los Mercados y la Competencia velará por que se informe sin demora, y en todo caso en un plazo de diez días, a las autoridades competentes que hayan podido autorizar el servicio en el itinerario de que se trate, así como a cualquier empresa

ferroviaria que esté ejecutando el servicio afectado. Podrán solicitar que se pronuncie la Comisión Nacional de los Mercados y la Competencia, la autoridad que haya autorizado el servicio, cualquier otra con competencia sobre el mismo, el administrador de la infraestructura y la empresa ferroviaria que preste el servicio afectado.
Si la Comisión Nacional de los Mercados y la Competencia determina que el equilibrio económico de un contrato de servicio público puede verse en peligro por causa del servicio de transporte de viajeros que pretenda explotar el candidato, indicará los cambios posibles que deban introducirse en el servicio que aseguren la concesión del derecho de acceso previsto en el artículo 47.2, párrafo segundo.
Para determinar si está en peligro el equilibrio económico del servicio, la Comisión Nacional de los Mercados y la Competencia llevará a cabo un análisis económico objetivo y tomará su decisión, en el plazo de seis semanas, a partir de la recepción de toda la información pertinente.
Esta decisión la tomará cuando algunas de las entidades mencionadas en el párrafo segundo de este artículo así se lo soliciten dentro del mes siguiente a la recepción de la información pertinente. La Comisión Nacional de los Mercados y la Competencia expondrá los motivos de su decisión y dichas entidades podrán solicitar su revisión dentro del mes siguiente a su notificación.
Con el fin de desarrollar el mercado de transporte de viajeros de alta velocidad fomentando su competitividad, cuando se trate de estos servicios de transporte, el derecho de acceso solo podrá estar sujeto a los requisitos establecidos por la Comisión Nacional de los Mercados y la Competencia conforme a lo dispuesto en esta ley. Cuando dicha Comisión determine que el servicio de transporte compromete el equilibrio económico de un servicio con obligaciones de servicio público que cubre la misma ruta o una alternativa, indicará posibles cambios en el servicio que aseguren que se cumplen las condiciones para conceder el derecho de acceso. Estos cambios podrán incluir una modificación del servicio previsto.
1481

Artículo 60 Intervención de la Administración

1. El Gobierno, con carácter excepcional y transitorio, podrá acordar la asunción por la Administración General del Estado de la gestión de determinados servicios de transporte por ferrocarril o la explotación de ciertas infraestructuras ferroviarias para garantizar la seguridad pública y la defensa nacional.
2. Cuando el procedimiento de licitación para otorgar una autorización para la prestación de servicios sujetos a obligaciones de servicio público fuere declarado desierto, el Ministerio de Fomento podrá imponer la prestación de dichos servicios, como obligación de servicio público, a la empresa ferroviaria que cuente con medios adecuados y suficientes y explote otros servicios ferroviarios en la misma área geográfica. La empresa será resarcida, en su caso, en la forma que se determine mediante orden del Ministro de Fomento.
3. Si una empresa ferroviaria dejare de prestar servicios de transporte de viajeros sujetos a obligaciones de servicio público o servicios complementarios o auxiliares a los mismos, o los prestare en condiciones que no garanticen la seguridad de las personas, el Ministerio de Fomento adoptará todas las medidas necesarias para garantizar su correcta prestación.

CAPÍTULO IV Registro Especial Ferroviario

Artículo 61 Régimen aplicable

1. Corresponde a la Agencia Estatal de Seguridad Ferroviaria el mantenimiento y gestión del Registro Especial Ferroviario.
2. El Registro Especial Ferroviario tiene carácter público y la regulación de su organización y funcionamiento se hará por Real decreto. En el Registro deberán inscribirse, de oficio, los datos relativos a las entidades y las personas físicas y jurídicas cuya actividad esté vinculada al sector ferroviario y requieran para su ejercicio de la pertinente licencia, autorización, certificado o habilitación o

1481 Número 7 del artículo 59 redactado por el apartado treinta y cinco del artículo segundo del R.D.-ley 23/2018, de 21 de diciembre, de transposición de directivas en materia de marcas, transporte ferroviario y viajes combinados y servicios de viaje vinculados («B.O.E.» 27 diciembre).Vigencia: 28 diciembre 2018

bien así lo establezca expresamente algún precepto legal o reglamentario. En la inscripción habrán de figurar, también, las condiciones impuestas a dichas entidades y personas para el ejercicio de su actividad propia y sus modificaciones, así como las posibles sanciones impuestas a las mismas, a efectos de la aplicación de las reglas de agravamiento de las infracciones tipificadas en esta ley.
Asimismo, en el registro se inscribirá el material rodante que circula por la Red Ferroviaria de Interés General y las entidades encargadas de su mantenimiento.
3. En las secciones del Registro Especial Ferroviario se anotarán los datos exigidos por la normativa comunitaria relativos al sector ferroviario que sean de competencia estatal.

CAPÍTULO V Derechos de los usuarios de los servicios de transporte ferroviario

Artículo 62 Derechos de los usuarios

1. Los usuarios tendrán derecho al uso de los servicios de transporte ferroviario en los términos establecidos en la reglamentación de la Unión Europea y demás normas de aplicación en la materia y, en su caso, en los contratos que celebren con las empresas ferroviarias.
El precio exigible por las empresas ferroviarias a sus clientes en concepto de retribución por los servicios ferroviarios prestados estará sujeto al Derecho privado, sin perjuicio de que puedan imponerse tarifas máximas obligatorias para los servicios de transporte ferroviario sometidos a obligaciones de servicio público.
2. Por orden del Ministro de Fomento podrán establecerse condiciones generales o contratos tipo para las distintas clases de servicios de transporte ferroviario, tanto de viajeros como de mercancías.
3. Las empresas ferroviarias deberán tener, a disposición de los usuarios de los servicios, un libro de reclamaciones, editado con arreglo al modelo que se determine reglamentariamente.
4. Los usuarios, sin perjuicio de poder instar la defensa de sus pretensiones en los términos previstos en la vigente legislación, ante las juntas arbitrales de transporte y, en todo caso, ante la jurisdicción ordinaria, están facultados para dirigir las reclamaciones relacionadas con la prestación del servicio a la empresa ferroviaria que lo lleve a cabo.

Artículo 63 Asistencia integral a los afectados por accidentes ferroviarios

Las víctimas de los accidentes que se produzcan en el ámbito del transporte ferroviario de competencia estatal y sus familiares tendrán derecho a una asistencia integral que garantice una adecuada atención y apoyo, en los términos que se determinen reglamentariamente.
En dicho desarrollo reglamentario se concretarán las obligaciones mínimas de las empresas y entidades que intervengan en el transporte ferroviario en la asistencia a víctimas y a sus familiares, incluidas aquéllas que tengan contenido económico.
En todo caso, las empresas ferroviarias que operen en el ámbito del transporte de competencia estatal, así como los administradores de infraestructura de la Red Ferroviaria de Interés General, deberán disponer de un plan de asistencia a las víctimas y a sus familiares en caso de accidente ferroviario en las condiciones que determine el citado desarrollo reglamentario. Este plan de asistencia será aprobado por los centros directivos correspondientes del Ministerio de Fomento en sus respectivos ámbitos de competencia, previo informe preceptivo del Ministerio del Interior.

TÍTULO V
La seguridad ferroviaria

CAPÍTULO I Régimen de seguridad

Artículo 64 Seguridad ferroviaria

1. La realización de las actividades ferroviarias en la Red Ferroviaria de Interés General estará sujeta a las normas de seguridad previstas en esta ley y en sus normas de desarrollo.
2. La seguridad en la circulación ferroviaria comprende los siguientes aspectos:

a) El establecimiento de los objetivos y el seguimiento de los niveles de seguridad a través de indicadores.

b) El desarrollo del marco normativo en materia de seguridad, incluidos los métodos de seguridad, y el fomento y supervisión de su aplicación por los agentes del sistema ferroviario.

c) Los requisitos que han de cumplir los sistemas de gestión de la seguridad para la obtención del certificado de seguridad de las empresas ferroviarias y de la autorización de seguridad de los administradores de las infraestructuras ferroviarias.

d) Las condiciones para la autorización de la puesta en servicio del material rodante ferroviario, tanto del nuevo como del que haya sido modificado sustancialmente, así como las de su mantenimiento.

e) Las condiciones y requisitos para la autorización y puesta en servicio de todos los subsistemas de naturaleza estructural que componen el sistema ferroviario así como las condiciones para el adecuado funcionamiento de los subsistemas de naturaleza funcional.

f) El régimen de funcionamiento, desde el punto de vista de la seguridad, de las infraestructuras de la Red Ferroviaria de Interés General, incluidas las instalaciones de seguridad y los sistemas de señalización y gestión del tráfico, así como de su mantenimiento.

g) Las condiciones que deben cumplir los administradores de las infraestructuras ferroviarias, las empresas ferroviarias y el resto de agentes del sector en relación con sus regímenes de funcionamiento interno en materia de seguridad.

h) Los requisitos del personal que desempeñe funciones relacionadas con la seguridad en la circulación ferroviaria, incluidos los criterios para su habilitación.

i) El régimen de la investigación de accidentes e incidentes ferroviarios.

j) Cualquier otro relacionado con las infraestructuras ferroviarias, el material rodante, el personal o la operación ferroviaria no comprendido en los apartados anteriores y que pudiera incidir o afectar a la seguridad de la circulación ferroviaria.
3. La Administración General del Estado y sus organismos públicos dependientes velarán en todo momento, atendiendo a la legislación vigente y al progreso técnico y científico, por la seguridad en el transporte ferroviario, así como por el estricto cumplimiento y aplicación de las normas de seguridad por parte de los distintos agentes del sistema ferroviario.
Se dará prioridad a las actuaciones tendentes a la mejora continua de las condiciones de seguridad del sistema ferroviario con el principal objetivo de la prevención de los accidentes ferroviarios.
4. La responsabilidad de la seguridad en la circulación sobre la Red Ferroviaria de Interés General corresponde a los administradores de las infraestructuras ferroviarias y a las empresas ferroviarias que en ella operan.
Los administradores de infraestructuras ferroviarias y las empresas ferroviarias aplicarán las reglas y normas de seguridad y dispondrán de unos sistemas de gestión de la seguridad, adecuados a lo dispuesto en esta ley y sus disposiciones de desarrollo, que incluirán las medidas necesarias para la evaluación y control de los riesgos de la circulación ferroviaria y su seguimiento. Se responsabilizarán, igualmente, de la seguridad de la parte del sistema ferroviario que les afecta, incluido el suministro de material y la contratación de servicios, respecto a los usuarios, clientes, trabajadores, interesados y terceros.
Los administradores de infraestructuras ferroviarias y las empresas ferroviarias serán responsables, conforme a la legislación vigente, de la formación y cualificación de sus empleados y de aquellas otras personas que realicen para ellos un trabajo con posible afectación a la seguridad en la circulación.

[1482]5. Sin perjuicio de lo dispuesto en el apartado anterior, las entidades encargadas de mantenimiento y todos los demás agentes que tengan una posible incidencia en la seguridad de la explotación del sistema ferroviario, incluidos fabricantes, prestadores de servicios de mantenimiento, poseedores, proveedores de servicios, entidades adjudicadoras, transportistas, expedidores, destinatarios, cargadores, descargadores, llenadores y descargadores de cisternas, aplicarán las medidas necesarias de control de riesgos, en su caso, cooperando con otros agentes y velarán por que los subsistemas, accesorios, equipos, y servicios que presten sean conformes a los requisitos y a las condiciones de utilización previstas a fin de que la empresa ferroviaria o el administrador de infraestructuras ferroviarias de que se trate pueda utilizarlos de manera segura.
6. Corresponde al Ministerio de Fomento establecer las condiciones técnicas sobre proyección, construcción, entrada en servicio y administración de las infraestructuras, y así como, respecto del material rodante que circule sobre ellas.

Artículo 65 Agencia Estatal de Seguridad Ferroviaria

1. La Agencia Estatal de Seguridad Ferroviaria, creada de conformidad con lo previsto en la disposición adicional tercera de la Ley 28/2006, de 18 de julio, de agencias estatales para la mejora de los servicios públicos, es la autoridad responsable de la seguridad ferroviaria para la Red Ferroviaria de Interés General. Como tal, ejercerá las siguientes funciones en materia de seguridad:

a) Velar por el mantenimiento general de la seguridad en la circulación sobre la Red Ferroviaria de Interés General mediante la supervisión del cumplimiento de las obligaciones de los diferentes actores en esta materia, así como el ejercicio de la potestad sancionadora, en su caso, en materia de seguridad ferroviaria.

[1483]b) Autorizar la entrada o puesta en servicio de los subsistemas fijos control-mando y señalización en las vías, energía e infraestructura del sistema ferroviario y autorizar la puesta en el mercado de los vehículos que por él circulan, cuando su área de uso esté comprendida íntegramente en el Estado español e incluya la Red Ferroviaria de Interés General o una parte de ella, así como comprobar que mantienen sus requisitos.

[1484]c) Expedir, renovar, modificar o revocar los certificados de seguridad de las empresas ferroviarias, cuando su ámbito de operación se circunscriba a la Red Ferroviaria de Interés General, y las autorizaciones de seguridad de los administradores de infraestructura, así como supervisarlos posteriormente.

d) Proponer, elaborar y desarrollar el marco normativo de seguridad y la supervisión de su cumplimiento por los agentes del sistema ferroviario.

e) Otorgar, renovar, suspender y revocar las licencias y títulos de conducción del personal ferroviario.

f) Conceder, suspender o revocar la homologación de los centros de formación y de reconocimiento psicofísico del personal ferroviario.

g) Conceder, suspender o revocar la homologación de los centros de mantenimiento de material rodante y la certificación de las entidades encargadas del mantenimiento de dicho material.

[1482] Número 5 del artículo 64 redactado por el apartado treinta y seis del artículo segundo del R.D.-ley 23/2018, de 21 de diciembre, de transposición de directivas en materia de marcas, transporte ferroviario y viajes combinados y servicios de viaje vinculados («B.O.E.» 27 diciembre).Vigencia: 28 diciembre 2018

[1483] Letra b) del número 1 del artículo 65 redactada por el apartado treinta y siete del artículo segundo del R.D.-ley 23/2018, de 21 de diciembre, de transposición de directivas en materia de marcas, transporte ferroviario y viajes combinados y servicios de viaje vinculados («B.O.E.» 27 diciembre).Vigencia: 28 diciembre 2018

[1484] Letra c) del número 1 del artículo 65 redactada por el apartado treinta y siete del artículo segundo del R.D.-ley 23/2018, de 21 de diciembre, de transposición de directivas en materia de marcas, transporte ferroviario y viajes combinados y servicios de viaje vinculados («B.O.E.» 27 diciembre).Vigencia: 28 diciembre 2018

h) Organizar y gestionar el Registro Especial Ferroviario.

[1485]i) Supervisar el cumplimiento de los requisitos esenciales por parte de los componentes de interoperabilidad.

[1486]j) Las demás funciones que se le asignen por norma legal o reglamentaria.
La Agencia no podrá transferir ni encomendar estas funciones a los administradores de infraestructuras ferroviarias, a las empresas ferroviarias o a los restantes candidatos o entidad adjudicadora.
2. La Agencia Estatal de Seguridad Ferroviaria será independiente, en su organización, estructura y capacidad decisoria, de cualquier empresa ferroviaria, administrador de la infraestructura, solicitante y entidad adjudicadora, desempeñará sus funciones de forma transparente y no discriminatoria, dará audiencia a las partes interesadas y motivará sus decisiones.

Responderá sin dilación a las peticiones y solicitudes que se le formulen y, una vez que se le haya facilitado toda la información recabada, adoptará todas sus decisiones en un plazo no superior a cuatro meses.
3. La Agencia Estatal de Seguridad Ferroviaria podrá solicitar en cualquier momento la asistencia técnica de los administradores de infraestructuras ferroviarias, de las empresas ferroviarias así como de cualquier otro interviniente en el sistema ferroviario u otros órganos cualificados.
En el ejercicio de las funciones del apartado 1.d) anterior, la Agencia Estatal de Seguridad Ferroviaria consultará a todas las partes participantes e interesadas, incluidos los administradores de la infraestructura, las empresas ferroviarias, los fabricantes y empresas de mantenimiento, los usuarios y los representantes del personal.
4. La Agencia Estatal de Seguridad Ferroviaria podrá llevar a cabo todas las inspecciones e investigaciones que sean necesarias para el cumplimiento de sus funciones y tendrá acceso a todos los documentos pertinentes y a los locales, instalaciones y equipo de los administradores de infraestructuras, de las empresas ferroviarias y demás agentes del sector ferroviario.
5. Reglamentariamente se regularán el funcionamiento de los servicios de inspección y supervisión de la Agencia Estatal de Seguridad Ferroviaria, sus atribuciones, las facultades de su personal y sus procedimientos de actuación.
6. La Agencia Estatal de Seguridad Ferroviaria cooperará activamente con la Agencia Ferroviaria Europea y con las autoridades correspondientes de los demás Estados miembros de la Unión Europea.

CAPÍTULO II Certificación y autorización de seguridad

Artículo 66 Certificado de seguridad

1. Antes de prestar servicios de transporte sobre una determinada línea o tramo de la Red Ferroviaria de Interés General, las empresas ferroviarias deberán obtener el certificado de seguridad.
2. El certificado de seguridad acredita que la empresa ferroviaria ha establecido un sistema propio de gestión de la seguridad y está en condiciones de cumplir los requisitos sobre sistemas de control, circulación y seguridad ferroviaria, sobre conocimientos y requisitos de su personal relacionado con la seguridad de la circulación ferroviaria y sobre características técnicas del material rodante que utilizará y de las condiciones de su mantenimiento, con objeto de controlar los riesgos y operar en la red de manera segura.
3. Reglamentariamente se determinará el contenido del certificado de seguridad y se regulará el procedimiento para su otorgamiento, renovación, modificación o revocación, así como los requisitos a

[1485] Letra i) del número 1 del artículo 65 introducida, en su actual redacción, por el apartado treinta y ocho del artículo segundo del R.D.-ley 23/2018, de 21 de diciembre, de transposición de directivas en materia de marcas, transporte ferroviario y viajes combinados y servicios de viaje vinculados («B.O.E.» 27 diciembre).Vigencia: 28 diciembre 2018

[1486] Letra j) del número 1 del artículo 65 renumerada e introducida por el apartado treinta y ocho del artículo segundo del R.D.-ley 23/2018, de 21 de diciembre, de transposición de directivas en materia de marcas, transporte ferroviario y viajes combinados y servicios de viaje vinculados («B.O.E.» 27 diciembre). Su contenido literal se corresponde con el de la anterior letra i) del mismo número y artículo.Vigencia: 28 diciembre 2018

cumplir por el citado sistema de gestión de la seguridad y los elementos que éste debe contener, todo ello conforme a lo establecido en la normativa comunitaria en dicha materia.
4. Las empresas ferroviarias están obligadas a cumplir, en todo momento, las condiciones establecidas en sus certificados de seguridad. El incumplimiento por las empresas ferroviarias de estas condiciones, determinará la revocación de dichos certificados, sin perjuicio de la aplicación del régimen sancionador previsto en esta ley.

Artículo 67 Autorización de seguridad

1. Para ejercer las funciones de administración de la Red Ferroviaria de Interés General los administradores de infraestructuras ferroviarias deberán disponer de una autorización de seguridad.
2. La autorización de seguridad acredita que los administradores de las infraestructuras ferroviarias tienen establecido un sistema propio de gestión de la seguridad y están en condiciones de cumplir los requisitos específicos necesarios para la administración de las infraestructuras en condiciones de seguridad, incluidos los referidos a los conocimientos y requisitos exigibles a su personal relacionado con la seguridad en la circulación, así como, en su caso, los relativos al mantenimiento y explotación de los sistemas de control del tráfico y de señalización.
3. Reglamentariamente se determinará el contenido de la autorización de seguridad y se regulará el procedimiento para su otorgamiento, renovación, modificación o revocación, así como los requisitos a cumplir por el referido sistema de gestión de la seguridad y los elementos que éste debe contener, todo ello conforme a lo establecido en la normativa comunitaria en dicha materia.
4. Los administradores de infraestructuras ferroviarias están obligados a cumplir, en todo momento, las condiciones establecidas en su autorización de seguridad. El incumplimiento de estas condiciones determinará, en su caso, la revocación de la misma, sin perjuicio de la aplicación del régimen sancionador establecido en esta ley.

CAPÍTULO III Régimen de seguridad aplicable a los diferentes elementos del sistema ferroviario

Artículo 68 Condiciones y requisitos de los subsistemas del sistema ferroviario. Autorización, circulación y mantenimiento de los vehículos ferroviarios

1. Por Real decreto, a propuesta del Ministro de Fomento e iniciativa de la Agencia de Seguridad Ferroviaria, se regularán las condiciones y requisitos para la autorización y puesta en servicio de todos los subsistemas de naturaleza estructural que componen el sistema ferroviario así como las condiciones para el adecuado funcionamiento de los subsistemas de naturaleza funcional.
2. Mediante orden del Ministro de Fomento, a propuesta de la Agencia Estatal de Seguridad Ferroviaria, se establecerán las condiciones técnicas sobre proyección y construcción de las infraestructuras ferroviarias.
3. El Ministro de Fomento, a propuesta de la Agencia Estatal de Seguridad Ferroviaria, regulará las condiciones y requisitos para la autorización e inscripción en el Registro Especial Ferroviario del material rodante que circule por los tramos y líneas ferroviarias que forman parte de la Red Ferroviaria de Interés General, así como el régimen de certificación e inscripción en el Registro Especial Ferroviario de las entidades encargadas de su mantenimiento y de autorización y funcionamiento de los centros homologados de mantenimiento de los vehículos.

Artículo 69 Régimen aplicable al personal ferroviario

1. El personal que preste sus servicios en el ámbito ferroviario habrá de contar con la cualificación suficiente que permita la prestación del servicio ferroviario con las debidas garantías de seguridad y de eficiencia.
2. Por orden del Ministro de Fomento a propuesta de la Agencia Estatal de Seguridad Ferroviaria, y previa audiencia de los sindicatos más representativos del sector, de los administradores de

infraestructura y de los operadores del sector ferroviario, se regularán las condiciones y requisitos para la obtención de los títulos habilitantes necesarios para el desempeño de las funciones propias del personal ferroviario, así como el régimen de autorización y funcionamiento de los centros homologados de formación y de reconocimiento médico de dicho personal.
3. El personal ferroviario que realice actividades con repercusión sobre la seguridad en la circulación ferroviaria no podrá realizarlas cuando se encuentre con tasas de alcohol superiores a las que reglamentariamente se establezcan, o con presencia en el organismo de medicamentos o sustancias que perturben o disminuyan sus facultades psicofísicas.
El personal ferroviario está obligado a someterse a las pruebas para la detección de alcohol o sustancias psicoactivas en el organismo.
4. Mediante Real decreto a propuesta del Ministro de Fomento e iniciativa de la Agencia Estatal de Seguridad Ferroviaria, y previa audiencia de los sindicatos más representativos del sector, de los administradores de infraestructura y de los operadores del sector ferroviario, se regularán los procedimientos para los controles de alcohol, drogas de abuso y sustancias psicoactivas y medicamentos en el personal ferroviario, tanto en los realizados en las pruebas iniciales o periódicas de los certificados de aptitud psicofísica, como en aquéllas llevadas a cabo durante el ejercicio de su actividad profesional. Igualmente se regularán los aspectos sobre los medicamentos que pueden perturbar o disminuir las facultades psicofísicas del personal de conducción o circulación.
5. En los programas formativos destinados a la obtención y el mantenimiento de los títulos habilitantes del personal referido, se incluirán contenidos acerca del conocimiento de estos aspectos: alcohol, drogas y sustancias psicoactivas y medicamentos. A su vez, las entidades ferroviarias fomentarán entre el citado personal, el uso responsable de medicamentos que pudieran alterar, perturbar o modificar sus facultades psicofísicas en el desempeño de sus funciones.

Artículo 70 Reglamento de circulación ferroviaria

1. El Reglamento de circulación ferroviaria establecerá las reglas y procedimientos operativos necesarios para que la circulación de los trenes y demás vehículos ferroviarios por los tramos y líneas que forman parte de la Red Ferroviaria de Interés General se realice de forma segura y eficiente.
2. El Consejo de Ministros aprobará mediante Real decreto, a propuesta del Ministro de Fomento, el Reglamento de circulación ferroviaria.

CAPÍTULO IV La investigación de accidentes e incidentes ferroviarios

Artículo 71 Investigación de accidentes ferroviarios

1. Deberán ser objeto de una investigación técnica los accidentes ferroviarios graves que se produzcan sobre la Red Ferroviaria de Interés General y los demás accidentes e incidentes ferroviarios cuando la Comisión de investigación de accidentes ferroviarios lo considere procedente por su repercusión potencial en la seguridad de la circulación ferroviaria.
2. La investigación técnica tiene por finalidad el establecimiento de las causas de un accidente o incidente y la formulación, en su caso, de las recomendaciones de seguridad que resulten pertinentes. En ningún caso se ocupará de determinar la culpa o la responsabilidad de los hechos investigados.
3. Se entiende por accidente grave cualquier colisión o descarrilamiento de trenes con el resultado de una o más víctimas mortales, o de cinco o más heridos graves o bien de grandes daños al material rodante, a la infraestructura o al medio ambiente, y asimismo cualquier otro accidente de características o trascendencia similares a los anteriores, cuyas consecuencias hicieran preciso modificar la normativa de seguridad ferroviaria o de la gestión de la seguridad.
Por grandes daños se entienden aquellos cuyo coste pueda evaluarse de forma inmediata en una cuantía igual o superior a dos millones de euros.

Artículo 72 La Comisión de investigación de accidentes ferroviarios

1. La Comisión de investigación de accidentes ferroviarios es un órgano colegiado especializado, adscrito al Ministerio de Fomento, que tiene la competencia para realizar la investigación técnica de los accidentes e incidentes ferroviarios.

2. La Comisión goza de plena independencia funcional respecto de la autoridad responsable de la seguridad ferroviaria, de los administradores de las infraestructuras, de las empresas ferroviarias, de los organismos de tarificación, de los organismos de certificación o notificados o de cualquier otro organismo o entidad cuyos intereses pudieran entrar en conflicto con sus funciones.
3. En el desempeño de sus funciones, ni el personal ni los miembros del Pleno de la Comisión podrán solicitar o aceptar instrucciones de ninguna entidad pública o privada.

Artículo 73 Composición

1. El Pleno de la Comisión de investigación de accidentes ferroviarios está compuesto por un Presidente, cinco vocales, uno de los cuales actuará como Vicepresidente y el Secretario, que tendrá voz pero no voto.
El Presidente y los vocales serán nombrados por el Ministro de Fomento entre personas de reconocido prestigio y acreditada cualificación profesional en el sector ferroviario, para lo cual se tendrán en cuenta los conocimientos técnicos, la experiencia profesional y los títulos académicos y profesionales obtenidos relacionados con dicha materia.
2. Antes de su designación, el Ministro de Fomento pondrá en conocimiento de la comisión competente del Congreso de los Diputados el nombre de las personas propuestas como Presidente y vocales de la Comisión de investigación, dando traslado de su currículo.
Dentro del plazo de un mes natural desde la recepción de la correspondiente comunicación, la comisión competente del Congreso de los Diputados manifestará su aceptación de la persona propuesta como Presidente o su veto razonado. Durante dicho plazo, la comisión parlamentaria podrá acordar la comparecencia del candidato propuesto para Presidente para que exponga las líneas básicas de actuación a desarrollar por la Comisión de investigación de accidentes ferroviarios durante su mandato.
Transcurrido dicho plazo sin manifestación expresa del Congreso, se entenderá aceptada la propuesta y el Ministro de Fomento designará al candidato como Presidente.

Artículo 74 Mandato

1. El mandato del Presidente y los vocales será de seis años, sin posibilidad de reelección. Los vocales de la Comisión se renovarán parcialmente cada dos años, de acuerdo con los criterios de renovación que se establezcan en las normas de funcionamiento de la Comisión. Todos los miembros de la Comisión actuarán con independencia en el ejercicio de sus funciones.
2. Los miembros de la Comisión cesarán en su cargo por renuncia aceptada por el Ministro de Fomento, expiración del término de su mandato o por revocación de su nombramiento acordada por el Ministro de Fomento y fundada en la incapacidad permanente para el ejercicio de sus funciones, la sanción firme por infracciones graves o muy graves en materia de seguridad en la circulación ferroviaria, por grave incumplimiento de las obligaciones propias del cargo desempeñado o por condena por delito doloso.
En los casos de revocación del nombramiento, el Ministro de Fomento remitirá a la comisión competente del Congreso de los Diputados una comunicación en la que se hará constar la causa de la revocación del nombramiento.

Artículo 75 Atribuciones de los investigadores

1. Los funcionarios que ostenten la condición de técnicos de investigación de la Comisión tendrán la consideración de agentes de la autoridad cuando actúen en el ejercicio de su función investigadora. Durante el ejercicio de su actividad, y previa autorización judicial en aquellos casos en que la misma sea necesaria, podrán:

a) Acceder al lugar del accidente o incidente, al material rodante implicado y a las instalaciones relacionadas de infraestructura y de control del tráfico y señalización.

b) Efectuar un inventario inmediato de las pruebas y decidir sobre la retirada de los restos, de forma controlada y custodiada, de instalaciones de infraestructura o piezas, a los efectos del correspondiente examen.

c) Acceder a los equipos de registro y grabación a bordo y a su contenido, con posibilidad de utilizarlos, así como al registro de grabación de las comunicaciones en estaciones de transporte de viajeros, terminales de transporte de mercancías y centros de control de tráfico, en su caso, y al registro del funcionamiento del sistema de señalización y control del tráfico.

d) Acceder a los resultados del examen pericial médico-forense de los cuerpos de las víctimas, cuando pudiera ser relevante para la investigación ferroviaria.

e) Acceder a los resultados de los exámenes y análisis médicos del personal a bordo del tren y de cualquier otro personal ferroviario implicado en el accidente o incidente, cuando pudiera ser relevante para la investigación ferroviaria.

f) Interrogar al personal ferroviario implicado y a otros testigos.

g) Acceder a cualquier información o documentación pertinente en posesión del administrador de la infraestructura, de las empresas ferroviarias implicadas y de la Agencia Estatal de Seguridad Ferroviaria.

h) Acceder a cualquier información relacionada con el accidente investigado, de acuerdo con la normativa vigente de aplicación en cada caso.
2. La información obtenida tendrá carácter reservado y los técnicos investigadores estarán obligados a preservarlo.
3. Reglamentariamente se establecerán las normas reguladoras de la investigación técnica de los accidentes e incidentes ferroviarios y las reglas de funcionamiento de la Comisión de investigación de accidentes ferroviarios.

TÍTULO VI
Régimen económico y tributario

CAPÍTULO I Tasas ferroviarias

Sección 1
Tasa por licencia de empresa ferroviaria

Artículo 76 Régimen jurídico

1. Constituye el hecho imponible de la tasa por expedición de la licencia de empresa ferroviaria, su otorgamiento, modificación o renovación.
2. Será sujeto pasivo de la tasa la empresa ferroviaria a cuyo favor se otorgue.
3. La tasa tendrá tres modalidades:

a) Por otorgamiento.

b) Por modificación de licencia.

c) Por renovación de licencia

Artículo 77 Devengo

1. Las tasas se devengarán en el momento del otorgamiento de la licencia, su modificación o su renovación.
2. La suspensión o revocación de la licencia no dará derecho a la devolución del importe de la tasa.

Artículo 78 Gestión y afectación

1. La gestión, liquidación y recaudación de la tasa por el otorgamiento o modificación de la licencia de empresa ferroviaria corresponde a la Agencia Estatal de Seguridad Ferroviaria.

2. El producto de la recaudación de la tasa se ingresará en el patrimonio de la Agencia Estatal de Seguridad Ferroviaria.

Artículo 79 Revisión

La cuantía de la tasa regulada en esta sección se determinará por vez primera en la Ley de Presupuestos Generales del Estado y podrá ser actualizada posteriormente mediante una orden del Ministro de Fomento.
La propuesta de revisión deberá contar con una memoria económico-financiera ajustada a lo establecido en el artículo 20.1 de la Ley 8/1989, de 13 de abril, de tasas y precios públicos.

Sección 2
Tasa por otorgamiento de autorización de seguridad y de certificado de seguridad

Artículo 80 Régimen jurídico

1. Constituye el hecho imponible de la tasa por otorgamiento de la autorización de seguridad de los administradores de infraestructuras ferroviarias o del certificado de seguridad de empresa ferroviaria, la expedición de los mismos o su modificación, renovación o revisión.
2. El sujeto pasivo de la tasa por otorgamiento de la autorización de seguridad será el administrador de infraestructuras ferroviarias y el sujeto pasivo de la tasa por otorgamiento del certificado de seguridad será la empresa ferroviaria.
3. La tasa tendrá cuatro modalidades:

a) Expedición de autorización de seguridad.

b) Modificación, renovación o revisión de autorización de seguridad.

c) Expedición de certificado de seguridad.

d) Ampliación, renovación o revisión de certificado de seguridad.

Artículo 81 Devengo

1. La tasa se devengará en el momento de la expedición, la modificación, la renovación o la revisión de la autorización o del certificado de seguridad.
2. La suspensión o revocación del certificado de seguridad no dará derecho a la devolución del importe de la tasa.

Artículo 82 Gestión y afectación

1. Corresponde a la Agencia Estatal de Seguridad Ferroviaria la gestión, liquidación y recaudación de la tasa por otorgamiento de la autorización o del certificado de seguridad.
2. El producto de la recaudación de la tasa se ingresará en el patrimonio de la Agencia Estatal de Seguridad Ferroviaria.

Artículo 83 Revisión

La cuantía de la tasa regulada en esta sección se determinará por vez primera en la Ley de Presupuestos Generales del Estado y podrá ser actualizada posteriormente mediante una orden del Ministro de Fomento.
La propuesta de revisión deberá contar con una memoria económico-financiera ajustada a lo establecido en el artículo 20.1 de la Ley 8/1989, de 13 de abril, de tasas y precios públicos.

Sección 3
Tasas por homologación de centros, certificación de entidades y material rodante, otorgamiento de títulos y licencias y autorizaciones de entrada en servicio

Artículo 84 Régimen jurídico

1. Darán derecho a la exacción de las tasas compensatorias del coste de los trámites y actuaciones necesarias, con arreglo a lo que se dispone en este capítulo, la gestión precisa para:

a) Homologación de centros de reconocimiento médico y de formación del personal ferroviario, y sus renovaciones o ampliaciones, ya sea autorizando nuevas instalaciones o la impartición de nuevas disciplinas formativas.

b) Otorgamiento de títulos y licencias de conducción al personal ferroviario.

c) Organización de convocatorias de examen para personal ferroviario, previos al otorgamiento de títulos y licencias de conducción.

d) Homologación de centros de mantenimiento del material rodante ferroviario.

e) Certificación de entidades encargadas de mantenimiento de vehículos ferroviarios o certificación de las funciones de mantenimiento delegables.

f) Autorización de entrada en servicio de vehículos ferroviarios.

g) El otorgamiento de títulos de consejeros de seguridad en relación con el transporte de mercancías peligrosas.
2. Constituye el hecho imponible de las tasas, la prestación por la administración de los servicios necesarios para el otorgamiento, renovación o ampliaciones de las homologaciones, títulos, licencias, certificaciones o autorizaciones correspondientes, así como de los servicios realizados para las convocatorias para la obtención del título, licencia de conducción y de consejeros de seguridad en relación con el transporte de mercancías peligrosas.
3. Serán sujetos pasivos de las tasas, según los supuestos, la persona natural o jurídica que efectúe la solicitud para todos los casos descritos en el punto anterior.
4. Habrá las siguientes modalidades de tasas:

a) Por la homologación de centros médicos y de formación de personal ferroviario:

i. Nuevas homologaciones.

ii. Ampliación, modificación o renovación de la homologación.

b) Por expedición de títulos o licencias de personal ferroviario:

i. Primera expedición.

ii. Emisión de duplicados, renovación o modificación.

c) Por organización de convocatorias de examen para personal ferroviario, previos al otorgamiento de títulos, licencias de conducción y consejero de seguridad.Su importe se obtendrá como suma de los siguientes conceptos:

i. Por convocatoria.

ii. Por aspirante presentado a la convocatoria.

iii. Por examinador del tribunal.

iv. Por miembro del tribunal, en concepto de gastos de desplazamientos, siempre y cuando los exámenes se lleven a cabo fuera de Madrid.

En el caso de exámenes para la obtención de título de consejero de seguridad se aplicará únicamente el importe del apartado ii.
En el supuesto de convocatorias realizadas ante la solicitud de varios centros de formación, las cuantías anteriores serán repartidas proporcionalmente entre los diferentes centros solicitantes, de manera que el importe de los apartados anteriores i), iii) y, en su caso, iv) se repartirá entre el número de centros de formación que aporten aspirantes a la convocatoria.

d) Por homologación de centros de mantenimiento del material rodante ferroviario:

i. Nuevas homologaciones.

ii. Ampliación, modificación o renovación de la homologación.

e) Por certificación de entidades encargadas de mantenimiento de vehículos ferroviarios o de las funciones de mantenimiento delegables:

i. Nueva certificación de entidad encargada de mantenimiento.

ii. Ampliación, modificación o renovación de certificación de entidad encargada de mantenimiento.

iii. Nueva certificación de función delegable de mantenimiento.

iv. Ampliación, modificación o renovación de certificación de función delegable de mantenimiento.

f) Por autorización de vehículos ferroviarios, la que se determine respecto de cada tipo de material, en función de sus condiciones técnicas o de su valor económico.

Artículo 85 Devengo

Las tasas se devengarán en el momento de formular la solicitud correspondiente.

Artículo 86 Gestión

La gestión y la liquidación de la tasas corresponden a la Agencia Estatal de Seguridad Ferroviaria.
El producto de la recaudación de la tasa se ingresará en el patrimonio de la Agencia Estatal de Seguridad Ferroviaria.

Artículo 87 Revisión

La cuantía de las tasas reguladas en esta sección se determinará por vez primera en la Ley de Presupuestos Generales del Estado y podrán ser actualizadas posteriormente mediante una orden del Ministro de Fomento.
La propuesta de revisión deberá contar con una memoria económico-financiera ajustada a lo establecido en el artículo 20.1 de la Ley 8/1989, de 13 de abril, de tasas y precios públicos.

Sección 4
Tasa por la prestación de servicios y realización de actividades en materia de seguridad ferroviaria

Artículo 88 Régimen jurídico

1. Constituye el hecho imponible de la tasa la realización por parte de la Agencia Estatal de la Seguridad Ferroviaria de actividades y la prestación de servicios de supervisión e inspección en materia de seguridad ferroviaria.
2. Serán los sujetos pasivos de la tasa las empresas ferroviarias y los administradores de infraestructuras ferroviarias a los que se refiera el respectivo hecho imponible.

Artículo 89 Bases para el cálculo de la cuantía de la tasa

Los conceptos de las tasas será los siguientes:

a) Para los administradores de infraestructura:Importe por tren por km totales de los tráficos que circulan por la red que gestiona. En ningún caso dicho último importe podrá incorporarse por el administrador de infraestructura dentro de los costes que se consideran en el cálculo de futuras actualizaciones de las cuantías de los cánones que percibe de las empresas ferroviarias.

b) Para las empresas ferroviarias:

Importe por tren por km, en servicios de larga distancia clasificados en la categoría VL1 conforme a lo establecido en el apartado 7 del artículo 97.

Importe por Tren por km, en el resto de servicios de transporte de viajeros de larga distancia.

Importe por tren por km, en servicios de transporte de viajeros urbanos, suburbanos e interurbanos.

Importe por tren por km, en servicios de transporte de mercancías.

Artículo 90 Devengo

La tasa se devengará en el momento de realización de la actividad o servicio correspondiente, y se liquidará mensualmente.

Artículo 91 Gestión y afectación

La gestión, la liquidación y la recaudación de la tasa corresponden a la Agencia Estatal de Seguridad Ferroviaria.
El producto de la recaudación de la tasa se ingresará en el patrimonio de la Agencia Estatal de Seguridad Ferroviaria.

Artículo 92 Revisión

La cuantía de la tasa regulada en esta sección se determinará por vez primera en la Ley de Presupuestos Generales del Estado y podrá ser actualizada posteriormente mediante una orden del Ministro de Fomento.
La propuesta de revisión deberá contar con una memoria económico-financiera ajustada a lo establecido en el artículo 20.1 de la Ley 8/1989, de 13 de abril, de tasas y precios públicos.

Sección 5
Tasa por la utilización o aprovechamiento especial de bienes del dominio público ferroviario

Artículo 93 Tasa por la utilización o aprovechamiento especial de bienes del dominio público ferroviario

1. Constituye el hecho imponible de la tasa la utilización privativa o el aprovechamiento especial de bienes de dominio público ferroviario que se hagan por concesiones y autorizaciones.
No se exigirá el pago de la tasa a las personas físicas o personas jurídicas, que no sean sociedades de capital, cuando la utilización privativa o aprovechamiento especial de bienes de dominio público no lleve aparejada una utilidad económica para el concesionario, persona autorizada o adjudicatario o, aun existiendo dicha utilidad, la utilización o aprovechamiento comporte condiciones o contraprestaciones para el beneficiario que anulen o hagan irrelevante aquélla. Se hará constar tal circunstancia en los pliegos de condiciones o clausulado de la autorización o concesión.
Estarán exentos del pago de esta tasa los administradores de infraestructuras ferroviarias.
2. El devengo de la tasa se producirá con el otorgamiento inicial y mantenimiento anual de la concesión, autorización o adjudicación y será exigible en la cuantía que corresponda y en los plazos que se señalen en las condiciones de la concesión, autorización o adjudicación.

3. Serán sujetos pasivos de la tasa los concesionarios, personas autorizadas o adjudicatarios o, en su caso, quienes se subroguen en lugar de aquéllos.
4. El administrador de infraestructuras ferroviarias liquidará esta tasa por años naturales, con la excepción de aquellos devengos por períodos inferiores al año natural, que lo serán por esa fracción del año.
5. La base imponible se determinará en función de la superficie ocupada medida en metros cuadrados.
6. La cuota tributaria será la resultante de aplicar a la base imponible la cuantía que se determinará en la Ley de Presupuestos Generales del Estado por mes o fracción de mes por cada metro cuadrado de superficie ocupada.

Artículo 94 Gestión y afectación

El administrador de infraestructuras ferroviarias que realice la prestación de servicios o sea titular del dominio público ferroviario gestionará la tasa e ingresará en su patrimonio el producto de la recaudación.
La liquidación de la tasa se notificará al sujeto pasivo y su pago se efectuará en el plazo de veinte días hábiles desde que se produzca la notificación.

Artículo 95 Revisión

La cuantía de la tasa regulada en esta sección se determinará por vez primera en la Ley de Presupuestos Generales del Estado y podrá ser actualizada posteriormente mediante una orden del Ministro de Fomento.
La propuesta de revisión deberá contar con una memoria económico-financiera ajustada a lo establecido en el artículo 20.1 de la Ley 8/1989, de 13 de abril, de tasas y precios públicos.

Sección 6
Canon por utilización de las infraestructuras ferroviarias

Artículo 96 Principios generales

1. Los administradores de infraestructuras ferroviarias percibirán de las empresas ferroviarias que utilicen las líneas de la Red Ferroviaria de Interés General, así como las estaciones de transporte de viajeros, terminales de transporte de mercancías y otras instalaciones de servicio, el abono de las tasas reguladas en esta sección, que recibirán el nombre de cánones ferroviarios.
La presente sección establece el marco general de los cánones, que permitirá a los administradores generales de infraestructuras ferroviarias la determinación de los que resulten de aplicación en cada una de líneas, tramos, estaciones de transporte de viajeros, terminales de transporte de mercancías y otras instalaciones de servicio de la Red Ferroviaria de Interés General que administre.
2. Quedan, en todo caso, afectos al patrimonio de los administradores de infraestructuras ferroviarias los ingresos obtenidos por el cobro de los referidos cánones, con independencia de las tarifas o los precios privados que pueda percibir de las empresas ferroviarias y de terceros.
3. Los cánones se fijarán de acuerdo con los principios generales de viabilidad económica de las infraestructuras, explotación eficaz de las mismas, situación del mercado y equilibrio financiero en la prestación de los servicios, y con arreglo a criterios de igualdad, transparencia y no discriminación entre prestadores de servicios de transporte ferroviario.
4. Para la cuantificación de los cánones de utilización de las infraestructuras ferroviarias, se tomarán en consideración los costes directamente imputables al servicio ferroviario.
Siempre que el mercado pueda aceptarlo, y sin dejar de garantizar una competitividad óptima de los segmentos de mercado, los administradores de infraestructuras podrán cobrar la adición prevista en el artículo 97.5.2..º No obstante, las adiciones por uso ineficiente de la capacidad se aplicarán sin las limitaciones anteriores.
El sistema de cánones respetará en todo caso los aumentos de productividad conseguidos por las empresas ferroviarias.
5. En el marco del convenio regulado en el artículo 25.2, se podrán establecer aportaciones al administrador de infraestructuras ferroviarias para la explotación, mantenimiento, conservación y reposición de las infraestructuras ferroviarias cuya utilización constituye el hecho imponible de los

cánones previstos en la presente sección, en la medida en que los citados cánones no permitan la recuperación de todos los costes vinculados a la prestación de estos servicios.
6. Con la finalidad de fomentar el uso eficaz de las redes, para la fijación de los cánones por la utilización de las infraestructuras ferroviarias se podrán tomar en consideración los costes medioambientales, en particular los efectos del ruido, de accidentes y de la infraestructura que no graven los modos de transporte distintos del ferroviario, a fin de reducir su cuantía.
7. Asimismo, se tendrán en cuenta para el establecimiento de la cuantía de los cánones ferroviarios, de acuerdo con la explotación eficaz de la Red Ferroviaria de Interés General, consideraciones que reflejen el grado de congestión de la infraestructura y un correcto funcionamiento de la misma, el fomento de nuevos servicios de transporte ferroviario, así como la necesidad de favorecer el uso de líneas infrautilizadas, garantizando, en todo caso, una competencia óptima entre las empresas ferroviarias.
8. Para incentivar a las empresas ferroviarias y al propio administrador de infraestructuras ferroviarias a reducir al mínimo las perturbaciones del tráfico en la Red Ferroviaria de Interés General, se establecerá un sistema de incentivos, cuyos principios básicos se aplicarán a toda la red. Dicho sistema podrá incluir la imposición de penalizaciones por acciones que perturben el funcionamiento de la red, la concesión de indemnizaciones a las empresas que las sufran y la concesión de primas a los resultados mejores de lo previsto.
Mediante una orden del Ministro de Fomento se desarrollarán y actualizarán los principios básicos de aplicación de dicho sistema de incentivos. La orden establecerá, al menos:

a) Procedimientos de cálculo de tiempos de viaje y márgenes de puntualidad.

b) Clasificación de los retrasos y perturbaciones.

c) Procedimientos de cómputo de retrasos y de imputación de responsabilidades de la perturbación.

d) Periodos de cálculo.

e) Procedimientos de valoración de los retrasos y de liquidación.

f) Procedimientos de resolución de conflictos.

g) Obligaciones de información periódica del sistema.
9. Asimismo, mediante orden del Ministro de Fomento, se podrán desarrollar y completar los elementos que componen el citado marco general de los cánones, que recogerá especialmente las medidas reglamentarias destinadas a incentivar la reducción de los costes de puesta a disposición de la infraestructura o la cuantía de los cánones y los sistemas usados para compensar, por el uso de la infraestructura ferroviaria, los costes medioambientales, de accidentes y de infraestructura que no paguen los modos de transporte competidores.
En particular, esa orden podrá modificar los criterios de clasificación en los diferentes tipos de líneas, servicios, paradas, estaciones de transporte de viajeros, terminales de transporte de mercancías y componentes descritos a lo largo de los artículos 97 y 98, así como los supuestos de aplicación y criterios de cuantificación de la adición a la modalidad B del canon por utilización de las líneas ferroviarias recogidos en el artículo 97.5.2.º b).
10. Las mencionadas órdenes habrán de ser informadas, antes de su aprobación, por la Comisión Delegada del Gobierno para Asuntos Económicos y por la Comisión Nacional de los Mercados y la Competencia.

Artículo 97 Canon por utilización de las líneas ferroviarias integrantes de la Red Ferroviaria de Interés General

1. Hecho imponible.
Constituye el hecho imponible del canon la utilización de las líneas ferroviarias integrantes de la Red Ferroviaria de Interés General, así como la prestación de servicios inherentes a dicha utilización, en las modalidades siguientes:

a) Canon por adjudicación de capacidad (Modalidad A): por el servicio de asignación de aquellas franjas horarias, definidas en la declaración sobre la red, a los correspondientes candidatos con el fin de que un tren pueda circular entre dos puntos durante un período de tiempo determinado.

b) Canon por utilización de las líneas ferroviarias (Modalidad B): por la acción y efecto de utilizar una línea ferroviaria.

c) Canon por utilización de las instalaciones de transformación y distribución de la energía eléctrica de tracción (Modalidad C): por la acción u efecto de utilizar las instalaciones de electrificación de una línea ferroviaria.

2. Obligados tributarios.

Serán sujetos pasivos del canon las empresas ferroviarias que utilicen o sean adjudicatarias de capacidad para poder circular por la Red Ferroviaria de Interés General. Igualmente, tendrán la consideración de sujetos pasivos del canon por adjudicación de capacidad, los agentes de transporte, los cargadores y los operadores de transporte combinado que, sin tener la consideración de empresas ferroviarias, obtengan adjudicación de capacidad.

3. Devengo, exigibilidad y pago.

El devengo del canon se producirá en el momento de la adjudicación de la capacidad en la Modalidad A y cuando se utilice la línea ferroviaria en la Modalidad B y las instalaciones de electrificación en la Modalidad C.

El administrador de infraestructuras ferroviarias liquidará las modalidades de este canon por meses naturales.

La liquidación de las modalidades de este canon se notificará al sujeto pasivo y su pago se efectuará en el plazo de veinte días hábiles desde aquél en que se produzca la notificación.

4. Base imponible.

La base imponible de este canon serán los trenes kilómetros y, en su caso, las plazas tren kilómetro, distinguiendo por cada modalidad del canon, tipo de línea, tipo de servicio y tipo de tracción.

El tren kilómetro es la unidad de medida equivalente a la adjudicación de capacidad a un tren a lo largo de un kilómetro o a la utilización de la línea ferroviaria por un tren a lo largo de un kilómetro.

La plaza tren kilómetro es la unidad de medida equivalente a un asiento de tren, que recorre un kilómetro.

5. Cuota tributaria.

1.º La cuota íntegra consistirá en aplicar a la base imponible la cantidad que se determine en la Ley de Presupuestos Generales del Estado para cada modalidad del canon por cada tren kilómetro, en función del tipo de línea, tipo de servicio y tipo de tracción.

Para la determinación de la cuota íntegra se tendrá en cuenta el marco de financiación establecido en los contratos programas o convenios suscritos entre el administrador de infraestructuras ferroviarias y la Administración General del Estado.

a) Canon por adjudicación de capacidad (Modalidad A): La cuota íntegra se determinará en función de cada tren kilómetro adjudicado, distinguiendo por tipo de línea afectada y tipo de servicio.

Mediante esta modalidad se repercutirán los costes del proceso de adjudicación de capacidad, los de gestión del tráfico, seguridad en la circulación y los de reposición de las instalaciones de seguridad y control del tráfico, directamente imputables a la explotación del servicio ferroviario.

b) Canon por utilización de las líneas ferroviarias (Modalidad B): La cuota íntegra se determinará en función de los trenes kilómetro circulados distinguiendo por tipo de línea y tipo de servicio.

Mediante esta modalidad se repercutirán los costes de mantenimiento y conservación de la infraestructura ferroviaria directamente imputables a la explotación del servicio ferroviario.

Este canon no gravará la utilización de las instalaciones de transformación y distribución de la energía eléctrica de tracción.

c) Canon por utilización de las instalaciones de transformación y distribución de la energía eléctrica de tracción (Modalidad C): La cuota íntegra se determinará en función de los trenes kilómetro circulados por líneas ferroviarias electrificadas distinguiendo por tipo de línea, tipo de servicio y tipo de tracción.

Mediante esta modalidad se repercutirán los costes de mantenimiento y conservación de las instalaciones de electrificación y sus costes de reposición, directamente imputables a la explotación del servicio ferroviario. Tendrá la consideración de instalaciones de electrificación las subestaciones, incluyendo los edificios técnicos, la catenaria, las subestaciones móviles y cualquier otra instalación,

equipo o elemento necesario para el proceso de transformación y distribución de la energía eléctrica de tracción.
2.º La cuota líquida será el resultado de aplicar sobre la cuota íntegra una adición para cada una de las modalidades A y B de acuerdo con los criterios siguientes:

a) Canon por adjudicación de capacidad (Modalidad A).La adición a la cuota íntegra del canon de capacidad por el uso no eficiente de ésta, tiene por objetivo optimizar la utilización de la red ferroviaria, incentivando las mejoras en los procesos de programación de trenes por parte de los operadores.
La adición se aplicará, de acuerdo con las cuantías que se establezcan en la Ley de Presupuestos Generales del Estado, a la diferencia, en valor absoluto, entre el número de trenes kilómetro adjudicados y el número de trenes kilómetro que ha utilizado, por tipo de línea y tipo de servicio.
La adición se aplicará para los servicios de viajeros por cada tren kilómetro de diferencia en valor absoluto entre la capacidad adjudicada y la utilizada en un mes por tipo de línea y tipo de servicio, cuando dicha diferencia, sea superior al 2 por ciento de la capacidad adjudicada y en cuanto exceda a dicho porcentaje.
Para los servicios de mercancías, por cada tren kilómetro de diferencia, en valor absoluto, entre la capacidad adjudicada y la utilizada en un mes por tipo de línea, cuando la diferencia sea superior al 15 por ciento de la capacidad adjudicada y en cuanto exceda a dicho porcentaje.
En el caso de trenes en que el candidato solicitante de la capacidad no sea la empresa ferroviaria que utiliza ésta, en el caso de defecto de utilización de la capacidad adjudicada, la adición se liquidará al candidato solicitante y en caso de exceso de utilización de la línea respecto de la capacidad solicitada, la adición se liquidará a la empresa ferroviaria que ha utilizado la línea.
El administrador de infraestructuras ferroviarias deberá revisar cada tres años los porcentajes de diferencias mínimas entre capacidad adjudicada y utilizada, en base a su evolución y con el objeto de que continúen siendo un elemento incentivador del uso eficiente de la red ferroviaria. Los nuevos porcentajes se actualizarán mediante su publicación en la Ley de Presupuestos Generales del Estado, junto con la actualización de las tarifas.

b) Canon por utilización de las líneas ferroviarias (Modalidad B).Se establece una adición a la cuota íntegra del canon por utilización de líneas ferroviarias, por el uso de redes de altas prestaciones o la explotación de servicios de ancho variable u otras situaciones de elevada intensidad de tráfico en determinados períodos horarios.
Mediante esta adición se recuperarán los gastos financieros, los costes de reposición correspondientes a la plataforma, túneles, puentes, vía, edificios y medios utilizados para el mantenimiento y conservación, así como los necesarios para un desarrollo razonable de estas infraestructuras y todos aquellos costes que permitan al administrador de infraestructuras ferroviarias lograr la sostenibilidad económica de las infraestructuras que administra.
La cuantía de la adición se fijará en la Ley de Presupuestos Generales del Estado atendiendo a los siguientes criterios:
Servicios de viajeros por líneas tipo A: La adición será por cada plaza kilómetro, se calculará sobre la base del tren kilómetro del canon de utilización y por todas las plazas que tiene el tren en cada trayecto, diferenciando por cada una de las líneas tipo A y por tipo de servicio.
Servicios de viajeros fuera de las líneas A: La adición será determinada por cada tren kilómetro calculado en el canon de utilización (modalidad B).

6. Bonificaciones o descuentos.

1.º Bonificación para incentivar el crecimiento del transporte ferroviario.
Con la finalidad de incentivar la explotación eficaz de la red ferroviaria y fomentar nuevos servicios de transporte ferroviario, el administrador de infraestructuras ferroviarias aplicará una bonificación en el canon por utilización de las líneas integrantes de la Red Ferroviaria de Interés General, modalidades A y B, para los aumentos de tráfico anuales de acuerdo con los siguientes criterios:
Para las líneas A se aplicará para cada combinación de línea individual y tipo de servicio. Para el resto de líneas B, C, D y E se aplicará para cada combinación de tipo de línea y tipo de servicio. Se aplicará al conjunto de sujetos pasivos que operan en cada combinación.
Para la aplicación de esta bonificación el administrador de infraestructuras ferroviarias establecerá anualmente en la declaración sobre la red:

a) El tráfico de referencia, Tref, medido en tren kilómetro: será el tráfico que el administrador de infraestructuras ferroviarias considera normal de acuerdo a la situación preexistente o su previsible evolución.

b) El tráfico objetivo, Tobj, medido en tren kilómetro: será el tráfico que el administrador de infraestructuras ferroviarias determinará de acuerdo a sus expectativas de mercado de las infraestructuras y los servicios que utilizan éstas.

c) El porcentaje de bonificación objetivo para los tráficos incrementales, Bobj: aplicable a los tráficos incrementales cuando se alcance el tráfico objetivo fijado de acuerdo a la expectativas de crecimiento de tráfico; si el incremento correspondiese a un valor intermedio entre el tráfico de referencia y el tráfico objetivo, se aplicará una bonificación inferior a la bonificación objetivo, aplicando un sistema progresivo.La bonificación se calculará de la siguiente manera:
Porcentaje de bonificación global B: se determinará en función del tráfico incremental respecto del tráfico de referencia, de la siguiente manera:
Si el tráfico realizado T queda por debajo del tráfico de referencia, no ha lugar a bonificación, y por tanto B = 0.
Si el tráfico realizado T estuviese entre el tráfico de referencia y el tráfico objetivo, se determinará a partir de la bonificación objetivo, corregida con el grado de cumplimiento del tráfico real respecto del tráfico de referencia y del tráfico objetivo, es decir, B = Bobj × (T- Tref)/(Tobj -Tref).
Si el tráfico realizado T fuese superior al tráfico objetivo, será el porcentaje correspondiente a la bonificación objetivo, luego B = Bobj.
Incremento de tráfico repercutible a cada sujeto pasivo (IEF): se distribuirá el incremento global de tráfico respecto del tráfico de referencia a los distintos sujetos pasivos en función de la proporción de tráfico de los mismos en el ejercicio. Si TEF es el tráfico realizado por una empresa ferroviaria, el incremento de tráfico repercutible a dicho sujeto pasivo será: IEF = (T-Tref) × TEF / T.
Cuantía objeto de bonificación de cada sujeto pasivo (CBEF): será resultado de aplicar a la cuantía de canon abonada por el sujeto pasivo durante el ejercicio correspondiente por las modalidades A y B, el coeficiente de proporcionalidad del incremento de tráfico repercutible al sujeto pasivo respecto del tráfico del mismo.
Por tanto: CBEF = CEF × IEF / TEF.
Bonificación correspondiente a cada sujeto pasivo (BEF): se determinará aplicando el porcentaje de bonificación global a la cuantía objeto de bonificación de cada sujeto pasivo, es decir, BEF = B × CBEF.
La consecución del incremento de tráfico objetivo podrá ser proyectada con carácter plurianual, si bien el administrador de infraestructuras ferroviarias podrá revisar anualmente los valores anteriores por los siguientes motivos:

a) Tráfico de referencia:Consolidación parcial o total de los incrementos o reducciones de tráfico producidos en ejercicios anteriores.
Previsible evolución de los tráficos por condiciones ajenas al sistema de bonificación, por ejemplo, por puesta en servicio de nuevas infraestructuras.

b) Tráfico objetivo y bonificación objetivo:En función de las evoluciones previsibles del mercado, como consecuencia de la aplicación del sistema de bonificaciones.
El administrador de infraestructuras ferroviarias podrá instituir o suprimir el sistema de bonificaciones plurianuales en una línea o tipo de línea, o para un tipo de servicio, de acuerdo a sus expectativas de tráfico.
En los casos en que la empresa ferroviaria sea distinta del candidato que ha solicitado la capacidad, a efectos de bonificación, se computarán los cánones devengados por la modalidad A como si correspondiesen a la empresa ferroviaria que ha realizado el tráfico.
Los sujetos pasivos podrán solicitar ante el administrador de infraestructuras ferroviarias, durante el mes de enero del año siguiente al año bonificado, la devolución de las cantidades que procedan de aplicar esta bonificación.
2.º Bonificación para incentivar la implantación del sistema ERTMS.

Podrán introducirse en las leyes de presupuestos generales del Estado bonificaciones en las modalidades A y B del canon para incentivar la implantación en los trenes del sistema ERTMS. Estas bonificaciones no tendrán impacto en los ingresos del administrador de infraestructuras ferroviarias.
Estas bonificaciones afectarán exclusivamente a las líneas integradas en los corredores de ferrocarril que se especifican en la Decisión 2009/561/CE, siempre que para las circulaciones comerciales no sea obligatorio en dichas infraestructuras la utilización de trenes equipados con ERTMS.
3.º Bonificación para fomentar el aprovechamiento de la capacidad disponible de las infraestructuras.
Con el objeto de fomentar el aprovechamiento de la capacidad disponible de las infraestructuras, el administrador de infraestructuras podrá introducir una bonificación en el canon por utilización de las líneas integrantes de la Red Ferroviaria de Interés General, tanto en la modalidad A como en la B que aplicaría a determinadas franjas horarias disponibles en un tramo o tramos de la infraestructura ferroviaria. Dicha bonificación se deberá publicar en la Ley de Presupuestos Generales del Estado, y se guiará por los siguientes criterios:
Se determinarán las franjas horarias bonificadas. Dichas franjas podrán abarcar una línea o un tramo de la misma o bien determinarse como un conjunto de franjas horarias que abarquen una línea o un tramo de la misma, varias líneas o tramos de las mismas o un área geográfica determinada mediante tramos de líneas ferroviarias.
Se determinará el intervalo temporal dentro del período de vigencia del horario de servicio durante el cual estará vigente la bonificación.
Se relacionará el tráfico en las franjas bonificadas con la bonificación establecida para el canon. El tráfico podrá determinarse mediante los trenes-kilómetro, número de frecuencias, número de pasajeros o número de pasajeros-kilómetro. Se podrán establecer bonificaciones distintas dentro del mismo intervalo temporal y para distintos volúmenes de tráfico.
Una vez publicada la bonificación, las empresas ferroviarias podrán presentar el volumen de tráfico que se comprometen a efectuar en el período determinado por el administrador.
En función del volumen del tráfico se determinará el canon total del período temporal a abonar por el operador, aplicando la bonificación que le corresponde.
El canon resultante del período completo deberá ser abonado por el operador mensualmente durante el plazo de vigencia de la bonificación en partes iguales.
Únicamente será objeto de devolución la parte del canon correspondiente a aquéllos tráficos no realizados por debajo del tráfico comprometido por la empresa ferroviaria cuando dicha bajada de tráfico no sea imputable a la empresa ferroviaria.
El administrador podrá establecer que, en caso de que la empresa ferroviaria realice tráficos superiores al tráfico comprometido, dichos tráficos sean bonificados con un porcentaje de la bonificación prevista.
7. Tipos de línea, tipos de servicio y tipo de tracción.
Los tipos de línea se clasifican considerando sus características técnicas, necesidades de mantenimiento, los tipos de servicio que soportan y la intensidad de estos. Los tipos de línea son:

A: Todas las líneas y sus enlaces y bypass que permiten una velocidad máxima superior a 200 kilómetros/hora en 2/3 de su longitud.

B1 y B2: Comprende los trayectos interciudades, incluidos sus enlaces y bypass, utilizados principalmente por servicios de viajeros, o que resulten esenciales para los mismos. Se consideran líneas B1 aquellas que permiten una velocidad superior a 160 kilómetros/hora e inferior o igual a 200 kilómetros/hora en 2/3 de su longitud.
Tendrán la consideración de B2 aquellos trayectos no clasificados en los tipos A, C o B1 en los cuales concurra al menos una de las siguientes condiciones:

Que el tráfico de viajeros sea mayoritario y supongan como mínimo 10 circulaciones por día.

Corresponda a un enlace con frontera.

Corresponda al acceso a un Centro de Tratamiento de Trenes (CTT).

Corresponda a un enlace entre trayectos clasificados como B.

C1 y C2: Son los trayectos que conforman los núcleos de cercanías. Se consideran C1 aquellos núcleos de cercanías con una densidad de circulación por kilómetro de línea igual o superior a 80 circulaciones por día. Los restantes núcleos de cercanías se calificarán como C2.
D: Aquellos trayectos no clasificados como A, B o C en los que concurra al menos una de estas circunstancias:
Que el tráfico de mercancías sea mayoritario y supongan al menos 2 circulaciones por día.
Se trata de enlaces y accesos a instalaciones vinculadas al transporte de mercancías (apartaderos, puertos, instalaciones logísticas de mercancías y derivaciones particulares).
Exista una línea alternativa para el transporte de viajeros de categoría A.
E: Los no comprendidos en los anteriores tipos de línea.
El administrador de infraestructuras ferroviarias publicará anualmente en la declaración de red la clasificación de las distintas líneas que integran la Red Ferroviaria de Interés General, de acuerdo con la tipología descrita.
Los tipos de servicio son los siguientes:

VL: Servicios de viajeros larga distancia, distinguiendo los siguientes subtipos:

VL1: Servicios de larga distancia, excepto los designados como VL2, VL3 y VOT.

VL2: Servicios de larga distancia en relaciones de ancho variable, siempre que al menos un 10 por ciento de su recorrido total discurra por líneas de ancho ibérico, excluidos los designados como VL3.

VL3: Servicios de larga distancia en relaciones transversales largas: recorridos superiores a 700 kilómetros y que no tengan origen, destino o parada intermedia en Madrid y sus ramas.

VCM: Servicios de viajeros urbanos o suburbanos e interurbanos.

Servicios urbanos o suburbanos: los que discurren íntegramente dentro de un núcleo de cercanías.

Servicios interurbanos: los que no siendo urbanos ni suburbanos tienen recorridos inferiores a 300 kilómetros. Se excluyen los trenes internacionales y las ramas de trenes de larga distancia.

Servicios declarados como obligaciones de servicio público.

VOT: Trenes y material de viajeros sin pasajeros, incluidas máquinas aisladas, movimiento de trenes en vacío, formación y pruebas.

M: Servicios de Mercancías: Todos los servicios de mercancías, incluidos los cargados, los vacíos y pruebas.
El tipo de tracción diferenciará:

E: trenes de tracción eléctrica.

D: trenes de tracción diésel.

Artículo 98 Canon por utilización de las instalaciones de servicio titularidad de los administradores generales de infraestructuras ferroviarias

1. Hecho imponible.
Constituye el hecho imponible del canon, la utilización de las instalaciones de servicio e infraestructuras a las que se refiere este artículo, así como la prestación de servicios o actividades públicas inherentes a dicha utilización, en las modalidades siguientes:

A) Canon por la utilización de las estaciones de transporte viajeros (Modalidad A).

B) Canon por paso por cambiadores de ancho (Modalidad B).

C) Canon por la utilización de vías con andén en estaciones para estacionamiento de trenes para servicios comerciales de viajeros y otras operaciones (Modalidad C).

D) Canon por utilización de vías en otras instalaciones de servicio: de apartado, de formación de trenes y maniobras, de mantenimiento, de lavado y limpieza, de suministro de combustible (Modalidad D).

E) Canon por utilización de puntos de carga para mercancías (Modalidad E).
Este canon no incluye el servicio de suministro de energía eléctrica, de agua, de gasóleo, de teléfono ni ningún otro suministro o servicio, siendo por cuenta del sujeto pasivo los gastos por consumos o suministros que facilite o preste el administrador de infraestructuras ferroviarias.
2. Obligados tributarios.
Serán sujetos pasivos del canon en las modalidades A, B y C las empresas ferroviarias que utilicen las instalaciones de servicio ferroviarias asociadas a las vías.
En la modalidad D, las empresas ferroviarias y los titulares del material rodante ferroviario que utilicen las instalaciones de servicio objeto de gravamen.
En la modalidad E, son sujetos pasivos las empresas ferroviarias, los titulares de material rodante ferroviario, los agentes de transporte, los cargadores y los operadores de transporte combinado que utilicen los puntos de carga para mercancías.
Para la utilización de las instalaciones de servicio en las modalidades C2, D y E, se precisará de la obtención de capacidad en la instalación, que será requerida por el sujeto pasivo al administrador de infraestructuras ferroviarias, quién regulará su asignación mediante el correspondiente proceso reglado de adjudicación y publicado en la declaración sobre la red, estando totalmente prohibida la cesión a terceras partes de la capacidad concedida. El administrador de infraestructuras ferroviarias adjudicará capacidad por vías completas por periodos de uso continuado de años o meses, o por periodos puntuales de horas o días.
En las modalidades D y E, la instalación podrá ser utilizada por varios clientes al mismo tiempo, aunque la misma esté asignada inicialmente a un cliente (adjudicatario principal), para un periodo de tiempo y siempre que no se encuentre saturada.
3. Devengo, exigibilidad y pago.
El devengo se producirá cuando se utilice la instalación ferroviaria para las modalidades A, B y C1 del canon y cuando se produzca la adjudicación de la capacidad de la instalación para las modalidades C2, D y E, salvo que las adjudicaciones impliquen una utilización por periodos superiores al mes natural para estas modalidades D y E, en cuyo caso el devengo se producirá el primer día de los sucesivos periodos objeto de liquidación.
El administrador de infraestructuras ferroviarias liquidará las modalidades de este canon por meses naturales. No obstante en las modalidades D y E, para periodos de utilización inferiores al mes natural, se liquidará ese periodo; y para periodos de utilización superiores al año, previa solicitud del sujeto pasivo, el administrador de infraestructuras ferroviarias liquidará las modalidades D y E por periodos anuales anticipados aplicando una bonificación que será determinada anualmente en función de los costes de financiación del administrador de infraestructuras ferroviarias y recogida en la propuesta de actualización de la cuantía de los cánones.
La liquidación de las modalidades de este canon se notificará al sujeto pasivo y su pago se efectuará en el plazo de 20 días hábiles desde aquél en que se produzca la notificación.
4. Cuota tributaria.
Se considerarán elementos de cuantificación para la determinación del canon en cada una de las mencionadas modalidades los siguientes:

A) Canon por la utilización de estaciones de transporte de viajeros (Modalidad A).Mediante esta modalidad del canon de utilización de instalaciones de servicio se repercutirán los costes asociados al mantenimiento y conservación de las estaciones, a su reposición y a la prestación de los servicios básicos mínimos de las estaciones, los gastos financieros en el caso de las estaciones clasificadas en la categoría 6, así como el servicio de vigilancia de las estaciones y el control de acceso de los viajeros y sus equipajes.
En el caso de servicios durante el horario de apertura de las estaciones, la cuota íntegra se determinará de acuerdo con lo previsto en el apartado A.1 para estaciones de categorías 1 a 5 distinguiendo según

la categoría de la estación y tipo de parada y en el apartado A.2 para estaciones de categoría 6.
En el caso de servicios fuera del horario de apertura de las estaciones la cuota íntegra se determinará de acuerdo con lo previsto en el apartado A.3.

A.1) En estaciones de categoría 1, 2, 3, 4 o 5:Por cada parada con servicio comercial de trenes en la estación, teniéndose en consideración el tipo de parada, el tipo de tren y la capacidad de plazas totales del tren. Las cuantías €/parada tren, se determinarán en la Ley de Presupuestos Generales del Estado.
La cuota líquida será el resultado de aplicar sobre la cuota íntegra anterior, una adición que contemple la intensidad del uso de las instalaciones de la estación. Dicha adición se calculará a partir del número de viajeros subidos o bajados efectivamente en dicha parada en la estación.
Las tarifas de esta modalidad del canon, cuando una estación de las categorías 1 a 4 se vea afectada por situaciones que impidan la prestación de los servicios básicos mínimos durante el periodo de un mes o superior, quedarán modificadas durante la duración de la situación extraordinaria u obra de la siguiente forma:
La tarifa a aplicar a una estación para cada viajero subido o bajado pasará a ser la correspondiente a la categoría inmediatamente inferior cuando el número de servicios básicos prestados sea igual o inferior al número de servicios básicos incluidos en la categoría inferior más la mitad de la diferencia hasta el número de servicios básicos de la categoría superior. Una vez reclasificada en la categoría inferior, el proceso se reiterará si el número de servicios prestados así lo determinase.
Si un servicio básico no es prestado con los medios habituales pero se sigue prestando en situación «degradada», es decir, en todo caso se presta, se contará dentro del número de servicios básicos prestados.
El administrador de infraestructuras notificará a los operadores ferroviarios esta circunstancia tan pronto sea conocida.
La modificación de canon no será aplicable a la categoría 5 al ser ésta la categoría inferior.

A.2) En estaciones de categoría 6:La cuantía de esta modalidad será la que resulte en función de los costes totales de explotación a cargo del administrador de infraestructuras ferroviarias, incluyendo los costes de reposición y los costes financieros, del conjunto de las estaciones de ésta categoría por línea o núcleo de cercanías explotadas por un mismo operador.
El canon se establecerá por línea o núcleo de cercanías y año, fraccionándose su pago en doce mensualidades.

A.3) Por servicios fuera del horario de apertura de las estaciones:La cuantía de esta modalidad será la que resulte en función del número de horas o fracción de apertura extraordinaria de las estaciones, y de la categoría de la estación.
Esta modalidad será de aplicación en los casos de circulación de trenes especiales con parada en estaciones fuera de su horario de apertura y cierre que generen la necesidad de una apertura extraordinaria de las mismas.
Las cuantías aplicables por hora y fracción se determinarán en la Ley de Presupuestos Generales del Estado.

B) Canon de paso por cambiadores de ancho (Modalidad B).La cuantía de esta modalidad será la que resulte de aplicar una cantidad unitaria que se determinará en la Ley de Presupuestos Generales del Estado a cada paso de un tren por un cambiador de ancho en cualquiera de los sentidos.
Los costes imputables a esta modalidad del canon de utilización de instalaciones de servicio son los directamente asociados al mantenimiento y reposición de los cambiadores de ancho.

C) Canon por la utilización de vías con andén en estaciones para el estacionamiento de trenes para servicios comerciales de viajeros u otras operaciones (Modalidad C).A los efectos de este canon se establecen las dos tarifas siguientes:

C.1) Por estacionamiento de trenes para servicios comerciales de viajeros sin otras operaciones:La cuantía del canon se establece en función de la categoría de la estación, con especial incidencia en las de categoría 1.ª donde existen problemas de saturación.
Con carácter general se establece un período de 15 minutos durante el cual el canon no será aplicable.

A los efectos de cómputo del tiempo de estacionamiento en andenes no se considerarán las paradas intermedias de un trayecto comercial, ni aquellos en los que el administrador de infraestructuras ferroviarias decida la permanencia del tren en la vía de estacionamiento.
La cuantía del canon será la que resulte de aplicar a cada tren la cantidad unitaria por tren que se determine en la Ley de Presupuestos Generales del Estado en función de la categoría de la estación y del tiempo de estacionamiento del tren.
En relación con esta modalidad de canon el administrador de infraestructuras ferroviarias utilizará para su liquidación los gráficos de ocupación de vía en estaciones por trenes programados del último ejercicio vigente, que estarán a disposición del sujeto pasivo.
Los costes imputables a esta modalidad del canon de utilización de instalaciones de servicio corresponden a los directamente asociados al mantenimiento y conservación de las instalaciones utilizadas.

C.2) Por estacionamiento de trenes para otras operaciones:La cuantía del canon será la que resulte de aplicar la tarifa que se determinará en la Ley de Presupuestos Generales del Estado en función de la categoría de la estación y del tipo de operación a realizar en el tren, al número de operaciones de cada tipo realizadas.
Es de aplicación de forma independiente a la tarifa C.1 por la realización de operaciones a trenes durante el tiempo de estacionamiento.
Las operaciones realizadas en el tren se clasificarán en los dos tipos siguientes:

Tipo A: Limpieza del tren interior y/o exterior mínima (frontales y cristales de puertas y ventanas).

Tipo B: Por operaciones de carga y descarga de servicios a bordo, utilización de tomas de agua, utilización de instalaciones de combustible, utilización de tomas eléctricas, utilización de instalaciones de vaciado WC y de otras análogas.
Los costes que podrán repercutirse en esta modalidad del canon de utilización de instalaciones de servicio corresponden a los directamente asociados al mantenimiento y conservación de las instalaciones utilizadas.

D) Canon por utilización de vías en otras instalaciones de servicio: de apartado, de formación de trenes y maniobras, de mantenimiento, lavado y limpieza, de suministro de combustible (Modalidad D).Los costes repercutibles en esta modalidad del canon de utilización de instalaciones de servicio son los directamente imputables a la utilización de las vías en concepto de mantenimiento y reposición de las instalaciones.
Se establece según tiempo de utilización de la vía de la instalación de servicio, la vía con sus componentes básicos, como son la vía, la catenaria, los desvíos y el equipamiento adicional.
La cuantía de esta modalidad será la resultante de computar el importe por utilización de la vía completa autorizada, el importe asociado al equipamiento con el que está dotado esa vía y el importe del equipamiento opcional solicitado, aplicando el importe unitario de cada concepto por las unidades correspondientes, prorrateando para el periodo solicitado y afectado por el coeficiente de rendimiento en función del tiempo objeto de autorización (años, meses, días, horas), según la fórmula siguiente:

CanonD = (C base + C equipamiento) × T × K (formula d.1)
Donde:

C base = (Longitud de la vía × Cvía) + (Longitud de catenaria × Ccatenaria) + (n.o desvíos × Cdesvío)

$$C_{equipamiento} = \left(\sum_{i=1}^{n} L_i \times C_{equipamientos\ lineales\ i}\right) + \left(\sum_{i=1}^{n} n.^{o}{}_i \times C_{equipamientos\ puntuales\ i}\right)$$

T = N.o de años autorizados para periodos anuales.
T = N.o de meses autorizados/12 para periodos mensuales.
T = N.o de días autorizados/365 para periodos por días.
T = N.o de horas autorizadas/8760 para periodos por horas.
K = Coeficiente de rendimiento, que permite la aplicación de descuentos/recargos en función del tiempo objeto de autorización, conforme a la siguiente tabla:

Periodo de uso continuado	Coeficiente de rendimiento
Por 4 años	0,96
Por 3 años	0,97
Por 2 años	0,98
Por 1 año	1,00
Por meses	1,35

Periodo de uso puntual	Coeficiente de rendimiento
Por días	2,00
Por horas	2,50

El catálogo de vías disponibles, sus características y su equipamiento se publicará en la declaración sobre la red.

Componentes base:	
C vía	Euros/ml de vía-año
Ccatenaria	Euros/ml de catenaria-año
C desvío tipo I (manual)	Euros/ud-año
C desvío tipo II (telemandado)	Euros/ud-año
Componentes de equipamiento asociados a la vía:	
Cpasillo entrevías	Euros/ml de vía-año
C Iluminación vía	Euros /ml de vía-año
C Iluminación playa	Euros /ml de playa-año
C Red de protección contra incendios	Euros/ml de vía-año
C Muelle de carga/descarga	Euros/ml de muelle-año
Componentes de equipamiento opcionales:	
C Bandeja recogida grasas	Euros/ud-año
C Bandeja recogida carburante	Euros/ud-año

C Escaleras de acceso a cabina	Euros/ud/año
C Foso-piquera de descarga	Euros/ud/año
C Foso de mantenimiento (sin tomas)	Euros/ud/año
C Rampa para carga/descarga	Euros/ud/año
C Toma para suministro de agua, suministro eléctrico o suministro de aire comprimido	Euros/ud-año

Las cuantías correspondientes a cada componente se determinarán en la Ley de Presupuestos Generales del Estado mediante el siguiente esquema:

La cuantía mínima del canon para esta modalidad D por solicitud para cada instalación se fijará anualmente en la Ley de Presupuestos Generales del Estado.
Esta modalidad podrá quedar afectada, en los términos que se indiquen, por las bonificaciones o descuentos y adiciones o penalizaciones siguientes:

1.ª Bonificaciones.

a) Bonificación por concurrencia. Cuando una instalación sea utilizada por un adjudicatario principal y uno o varios adjudicatarios secundarios, el importe del canon se calculará de la forma siguiente:Para los adjudicatarios secundarios será el importe resultante de aplicar a la fórmula descrita anteriormente en este apartado un coeficiente de uso K puntual:
CanonD = (Cbase + Cequipamiento) × T × K
Para el adjudicatario principal, a partir del momento de la utilización de la vía en la instalación por un segundo adjudicatario, el importe del canon será el resultante de aplicar a la fórmula de cálculo anterior un coeficiente T igual a la diferencia entre el tiempo adjudicado inicialmente y el tiempo concedido al segundo o segundos adjudicatarios. El resto de parámetros se mantendrán según el cálculo inicial.

b) Bonificación para apartado de material de larga duración.El administrador de infraestructuras ferroviarias, señalará aquellas vías especialmente adecuadas para el apartado de material rodante ferroviario para larga duración, aplicándoles un descuento al canon de esta Modalidad D en los componentes base, y que se indica en el cuadro siguiente, según la categoría de la vía.

Vías de apartado	Descuento
Categoría I	0 %
Categoría II	50 %

2.ª Adiciones o penalizaciones.Se establece una adición o penalización a los sujetos pasivos que, habiendo obtenido una adjudicación de capacidad para determinada instalación y periodo, cancelen dicha reserva con anterioridad a la finalización del periodo adjudicado, quedando determinado de esta forma el importe de la penalización:

a) Para aquellas instalaciones sin capacidad reservada que hayan sido solicitadas para un periodo de uso puntual, por un día completo o por horas:Las cancelaciones realizadas con una antelación mayor de 24 horas al uso de la instalación no tendrán penalización alguna.
Las cancelaciones realizadas con una antelación inferior a 24 horas al uso de la instalación abonarán el cien por cien del canon.

b) Para aquellas instalaciones con capacidad reservada que hayan sido solicitadas para un periodo de uso continuado o bien para un periodo de uso puntual por días completos, las cancelaciones deberán realizarse con una antelación mínima de 30 días naturales y:Si no se ha utilizado el 50 por ciento del periodo adjudicado deberán abonar un importe mínimo equivalente al 50 por ciento del importe total del

canon.
Si se ha utilizado más del 50 por ciento del periodo adjudicado no tendrán penalización alguna.

E) Canon por utilización de puntos de carga para mercancías (Modalidad E).Para determinar la cuantía de esta modalidad se aplicarán los mismos elementos, criterios, bonificaciones y penalizaciones que en la modalidad D, con la particularidad de que en la fórmula de cálculo, existirá un componente básico asociado al uso de la franja de superficie paralela a la vía (playa), que permite realizar la transferencia de la mercancía (máximo 8 m), cuya cuantía variará en función del acabado de la misma.
Los costes que pueden repercutirse en esta modalidad del canon son los directamente imputables al mantenimiento y reposición de las instalaciones.
A las terminales intermodales de transporte de mercancías de titularidad del administrador de infraestructuras ferroviarias que estén explotadas directamente por él o por otros explotadores y que presten el servicio de carga y descarga de Unidades de Transporte Intermodal (UTI) sobre y desde vagón, no les será de aplicación esta modalidad.
No obstante, si las empresas ferroviarias requirieran para la realización por sí mismas de servicios auxiliares, además del uso del punto de carga, otros espacios, equipamientos o medios que el administrador de infraestructuras pueda ofrecer, éstos se regularán mediante el correspondiente contrato de arrendamiento.
La cuantía de esta modalidad será la resultante de aplicar la fórmula:
CanonE = (Cbase + Cequipamiento) × T × K
Donde:

C_{base} = (Longitud de la vía × $C_{vía}$) + (Longitud de catenaria × $C_{catenaria}$) + (n.º desvíos × $C_{desvío}$) + (Longitud de playa × C_{playa})

Componente base

Componente base

C Playa Tipo I (hormigón/adoquín)	Euros/ml-año
C Playa Tipo II (aglomerado)	Euros/ml-año
C Playa Tipo III (zahorras)	Euros/ml-año

El resto de parámetros conforme al canon modalidad D).
El catálogo de puntos de carga disponibles, las características de sus componentes básicos y equipamiento se publicará en la declaración sobre la Red.
Las cuantías correspondientes a cada componente básico y de equipamiento se determinarán en la Ley de Presupuestos Generales del Estado.
La cuantía mínima del canon para esta modalidad E será el equivalente al de un periodo mínimo de uso de 8 horas.
5. Categorías de estaciones de transporte de viajeros.
Las estaciones de transporte de viajeros se clasifican en categorías considerando sus características técnicas, la prestación de servicios que soportan y su intensidad, siendo de aplicación para la cuantificación de los cánones en las modalidades A y C.
Las categorías de estaciones son:

$$C = \sum_{i=1}^{5} (Ki \cdot Pi)$$

Categorías 1 a 4: Las estaciones de servicios de larga distancia e interurbanos y las estaciones de servicios urbanos o suburbanos multioperador, conforme a sus características respecto a los cinco criterios siguientes: número de viajeros, número de trenes, tamaño de la estación, intermodalidad, ubicación y número de andenes.

Categoría 5: Las estaciones de servicios de larga distancia e interurbanos y las estaciones de servicios urbanos o suburbanos multioperador no clasificadas como categorías 1 a 4.

Categoría 6: Las estaciones específicas de servicios urbanos o suburbanos con servicios de un único operador, ubicadas en núcleos de cercanías con parada de trenes urbanos o suburbanos exclusivamente.
El administrador de infraestructuras ferroviarias publicará anualmente en la declaración sobre la red la clasificación de las distintas estaciones que integran la Red Ferroviaria de Interés General, de acuerdo con las categorías anteriormente descritas. Todas las estaciones se encuadran en una única categoría de las establecidas. La clasificación de estaciones se actualizará con la información del año natural inmediatamente anterior. Las nuevas estaciones se clasificarán a la fecha de su puesta en explotación, valorándose en lo que respecta a los criterios de número de viajeros y número de trenes conforme a la información efectiva disponible o a las expectativas de menor tráfico.
La categoría de una estación en los niveles 1 a 4 se determinará como resultado de las puntuaciones obtenidas en cada uno de los cinco criterios establecidos de acuerdo a la formulación siguiente:

Donde:
Ki es el valor del coeficiente obtenido por cada estación en cada uno de los cinco criterios establecidos, con un valor entero entre 1 y 5 conforme a los cinco rangos de características o servicios definidos para cada criterio.
Pi es el valor del peso definido en cada uno de los cinco criterios establecidos. La suma de todos los pesos Pi es igual a 1.
C es la suma de las puntuaciones obtenidas en cada uno de los cinco criterios establecidos, valor de cada coeficiente multiplicado por su peso. El valor de C será entre un mínimo de 1 cuando todos los coeficientes sean 1, hasta un máximo de 5 cuando todos los coeficientes tengan el valor 5.
La categoría de las estaciones se relaciona directamente con el valor de C obtenido por cada estación de acuerdo a la escala siguiente:

Categoría 1: C > 4.

Categoría 2: 3 < C <= 4.

Categoría 3: 2 < C <= 3.

Categoría 4: 1,3 <= C <= 2.
Se considerarán de categoría 5 las estaciones no clasificadas como de categoría 1 a 4 o con un valor de C inferior a 1,3.
Los criterios de consideración y rangos de cuantificación de los coeficientes Ki son los siguientes:
Número de viajeros (V): contabiliza el número de viajeros en trenes que entran/salen a/de una estación, total subidos más bajados.
El valor V se evalúa en media de viajeros día. Para cada rango de cuantificación se establece un intervalo referido al total de viajeros de larga distancia e interurbanos, sin incluir viajeros de trenes urbanos-suburbanos, y un intervalo referido al total de viajeros incluidos viajeros de trenes urbanos-suburbanos. En estaciones que presten servicios a diferentes tipos de tráfico será de aplicación el coeficiente de mayor puntuación de los 2 obtenidos.

– Número de trenes (T): contabiliza el nivel de servicio ferroviario referido en términos del número de trenes con parada que prestan servicio en la estación, de salidas, de llegadas y trenes de paso.

– El valor T se evalúa en número de trenes día, calculado como la suma del número de trenes según tipología multiplicado por el coeficiente correspondiente a cada tipo de tren. Los trenes de paso se contabilizan una sola vez. Las tipologías de tren y los coeficientes de ponderación son los siguientes:

Trenes de larga distancia y trenes interurbanos en líneas tipo A: Coeficiente = 4.

Trenes de larga distancia y trenes interurbanos en líneas tipo B1. Coeficiente = 3.

Trenes de larga distancia y trenes interurbanos en líneas tipo B2, tipo C, tipo D y tipo E. Coeficiente = 1,5.

Trenes urbanos y suburbanos. Coeficiente = 0,5.
En estaciones en las cuales confluyan diferentes tipos de línea, a los trenes de larga distancia e interurbanos se les aplicará el coeficiente de la línea de mayor valor.
Tamaño de la estación (S): contabiliza el total de superficie en metros cuadrados de las áreas de utilización pública de la estación.
El valor S se obtiene como la suma de superficies según uso multiplicado por el coeficiente correspondiente a cada tipo de área. En función de su uso se diferencian tres tipos de áreas siendo éstas y los coeficientes de ponderación a aplicar los siguientes:
Áreas de explotación ferroviaria: espacios de venta, de información, salas de espera de viajeros, vestíbulos, espacios de control de seguridad, aseos públicos, otros espacios de viajeros. Coeficiente = 1,2.
Áreas comerciales: espacios comerciales, sin aparcamientos. Coeficiente = 1.
Áreas de circulación de viajeros: andenes, accesos y pasos a los andenes, corredores de correspondencia con otros modos de transporte, otros espacios de circulación. Coeficiente = 0,6.
Intermodalidad (I): contabiliza el número de enlaces con otros medios de transporte, existentes dentro de la estación o en el entorno más próximo a los accesos a la estación.
El valor I se evalúa según número de conexiones, en consideración a la presencia o no presencia en la estación de información asociada, y en consideración a la configuración de estación-intercambiador de transporte cuando se den las situaciones de intermodalidad tren-autobús o tren-metro-otros ferrocarriles dentro de la propia estación compartiendo los viajeros los mismos espacios públicos. Alcanza a los medios de transporte siguientes: taxis, autobuses urbanos, autobuses interurbanos y de larga distancia, bicicletas y motocicletas, vehículos privados, coches de alquiler, metro, tranvías u otros ferrocarriles, aeropuertos y estaciones marítimas.
Ubicación y número de andenes (U): valora la situación de las estaciones y el número de andenes.
El valor U evalúa la situación de las estaciones considerando su ubicación en capitales de provincia o capitales de comunidades autónomas, sin tratarse de estaciones específicas de tráfico urbano o suburbano, y su ubicación en líneas tipo A o tipo B. En el caso de la evaluación del número de andenes se tendrán en cuenta los de servicio comercial.
En cada criterio los rangos de valores que definen los valores de los coeficientes Ki y los pesos de ponderación a considerar serán los de tabla siguiente:

Criterio	K = 1	K = 2	K = 3	K = 4	K = 5	Valor Pi
Número de viajeros (V)	Viajeros larga distancia e interurbanos	Viajeros larga distancia e interurbanos	Viajeros larga distancia e interurbanos	Viajeros larga distancia e interurbanos	Viajeros larga distancia e interurbanos	0,30
	V < 150	150 <= V < 750	750 <= V < 2.000	2.000 <= V < 10.000	V > 10.000	
	Total viajeros	Total viajeros	Total viajeros	Total viajeros	Total viajeros	
	V < 400	400 <= V < 7.500	7.500 <= V < 20.000	20.000 <= V < 100.000	V > 100.000	
Número de trenes (T)	T < 25	25 <= T < 85	85 <= T < 190	190 <= T < 500	T > 500	0,25
Tamaño de la estación (S)	S < 2.500	2.500 <= S < 5.000	5.000 <= S < 10.000	10.000 <= S < 50.000	S > 50.000	0,25

Intermo-dalidad (I)	I < 3 sin información dedicada	I >= 3 sin información dedicada	I = 4 con información dedicada	I > 4 con información dedicada	I > 4 con información dedicada y tratarse de un intercambiador	0,10
Ubicación y número de andenes (U)	Resto situaciones	En líneas tipo B y n.º andenes >= 3	En líneas tipo A y n.º andenes >= 2	En capital provincia o de Comunidad Autónoma y n.º andenes > =2	En líneas tipo A y capital provincia o de Comunidad Autónoma	0,10

6. Tipos de trenes.
Los trenes se clasificarán a los efectos de la Modalidad A de este canon de la forma siguiente:

Larga distancia: trenes con trayecto origen-destino superiores o igual a 300 kilómetros. Se incluyen los trenes internacionales y las ramas de trenes de larga distancia con recorrido inferior a 300 kilómetros.

Interurbanos: trenes con trayecto origen-destino inferiores a 300 kilómetros que al menos parte de su recorrido discurre fuera de un núcleo de cercanías. Se excluyen los trenes internacionales y las ramas de trenes de larga distancia.

Urbanos o suburbanos: trenes cuyo recorrido discurre íntegramente dentro de un núcleo de cercanías.
7. Tipo de paradas.
Las paradas se clasificarán atendiendo a las siguientes categorías:

Origen: parada comercial en estación de transporte de viajeros de inicio del trayecto del tren.

Intermedia: parada comercial en estación de transporte de viajeros durante el recorrido del tren.

Destino: parada comercial en estación de transporte de viajeros de finalización del trayecto del tren.
8. Horarios de apertura y cierre de las estaciones de transporte de viajeros y terminales de transporte de mercancías.
El administrador de infraestructuras ferroviarias publicará anualmente en la declaración sobre la red los horarios de apertura y cierre de las distintas estaciones de transporte de viajeros y terminales de transporte de mercancías que integran la Red Ferroviaria de Interés General.
9. Servicios básicos mínimos de las estaciones de transporte de viajeros.
El administrador de infraestructuras ferroviarias publicará anualmente en la declaración sobre la red el catálogo de servicios básicos mínimos según categoría de estación de transporte de viajeros.

Artículo 99 Gestión, recaudación y afectación

1. La gestión de los cánones por utilización de las infraestructuras ferroviarias corresponderá a los administradores de infraestructuras ferroviarias, los cuales podrán exigir, respecto del canon por utilización de estaciones de transporte de viajeros, terminales de transporte de mercancías y otras instalaciones ferroviarias, la presentación de las correspondientes declaraciones de información singulares o periódicas que tendrán consideración de declaraciones tributarias.
[1487]2. Las distintas modalidades de los cánones podrán ser objeto de liquidación individualizada o conjunta, para un mismo sujeto pasivo y periodo.

3. El importe de lo recaudado por estos cánones formará parte del presupuesto de ingresos de los administradores de infraestructuras ferroviarias.

Artículo 100 Revisión

1. La propuesta de modificación o revisión de las cuantías resultantes de lo establecido en los artículos 97 y 98 deberá ser elaborada por el administrador de infraestructuras ferroviarias, junto con la correspondiente memoria económico-financiera sobre el coste o valor del recurso o actividad de que se

[1487] Número 2 del artículo 99 redactado por el apartado uno de la disposición final trigésima sexta de la Ley 6/2018, de 3 de julio, de Presupuestos Generales del Estado para el año 2018 («B.O.E.» 4 julio), a partir del primer día del mes siguiente a la fecha de entrada en vigor de la citada Ley y vigencia indefinida.Vigencia: 1 agosto 2018Efectos / Aplicación: 1 agosto 2018

trate y la justificación de la cuantía propuesta, la cual deberá ajustarse a lo establecido en el artículo 20.1 de la Ley 8/1989, de 13 de abril.
Dicha propuesta será sometida a consulta de las empresas ferroviarias y a informe de la Comisión Nacional de los Mercados y la Competencia, y establecerá los valores concretos de los parámetros de los cánones, particularizando en su caso, en cada línea, elemento de la red o periodos de aplicación.
2. Los valores así obtenidos se remitirán al Ministerio de Fomento para su inclusión en el anteproyecto de la Ley de Presupuestos Generales del Estado.
3. El programa de actividad de los administradores generales de infraestructura previsto en el artículo 25.4 contendrá una previsión de las actualizaciones de los cánones durante el período de vigencia de dicho programa. La propuesta de modificación o actualización indicada en el apartado 1 anterior se basará en dicha propuesta de manera que las cuantías no podrán incrementarse individualmente en más de un 5 por ciento respecto a las indicadas en el programa de actividad salvo por causas excepcionales que deberán ser justificadas en la memoria económico financiera correspondiente a dicho ejercicio.

[1488]CAPÍTULO II Precios privados por los servicios básicos y los complementarios y auxiliares prestados en las instalaciones de servicio

[1489]Artículo 101 Régimen general

1. Los precios de los servicios básicos no podrán superar el coste de su prestación más un beneficio razonable.
2. Los servicios complementarios y auxiliares prestados en las instalaciones de servicio estarán sujetos a precios libremente acordados entre las partes. No obstante, cuando tales servicios sean prestados por un solo proveedor, los precios que éste aplique no podrán superar el coste de su prestación más un beneficio razonable.
3. No se devengarán tarifas ni precios por las actividades y servicios sujetos al pago de los cánones ferroviarios regulados en este título.

[1490]Artículo 102 Publicación de los precios y condiciones de acceso

1. Los precios por la utilización de las instalaciones de servicio se abonarán al explotador de la instalación de servicio y se emplearán para financiar su actividad.
2. Los precios de referencia por la prestación de los servicios básicos, complementarios y auxiliares prestados por todos los explotadores en las instalaciones de servicio, a que se refiere el apartado 20 del anexo I, deben comunicarse al administrador de infraestructuras, quien los publicará en la declaración sobre red o en un sitio web en el que dicha información pueda obtenerse gratuitamente en formato electrónico.
3. Las condiciones de acceso a los servicios básicos, complementarios y auxiliares prestados por todos los explotadores en las instalaciones de servicio, a que se refiere el apartado 20 del anexo I, incluidos horarios de apertura y cierre, deben comunicarse al administrador de infraestructuras, quien los

---

[1488] Rúbrica del capítulo II del Título VI modificada conforme establece el apartado treinta y nueve del artículo segundo del R.D.-ley 23/2018, de 21 de diciembre, de transposición de directivas en materia de marcas, transporte ferroviario y viajes combinados y servicios de viaje vinculados («B.O.E.» 27 diciembre).Vigencia: 28 diciembre 2018

[1489] Artículo 101 redactado por el apartado cuarenta del artículo segundo del R.D.-ley 23/2018, de 21 de diciembre, de transposición de directivas en materia de marcas, transporte ferroviario y viajes combinados y servicios de viaje vinculados («B.O.E.» 27 diciembre).Vigencia: 28 diciembre 2018

[1490] Artículo 102 redactado por el apartado cuarenta y uno del artículo segundo del R.D.-ley 23/2018, de 21 de diciembre, de transposición de directivas en materia de marcas, transporte ferroviario y viajes combinados y servicios de viaje vinculados («B.O.E.» 27 diciembre).Vigencia: 28 diciembre 2018

publicará en la declaración sobre red o en un sitio web en el que dicha información pueda obtenerse gratuitamente en formato electrónico.

TÍTULO VII
Régimen sancionador y de inspección

Artículo 103 Alcance del régimen sancionador

Salvo que expresamente establezca otra cosa esta ley, la responsabilidad administrativa derivada de las infracciones tipificadas en este título se exigirá a las personas físicas o jurídicas que realicen las actividades ferroviarias reguladas en esta ley o resulten afectadas por su contenido y a los usuarios de los servicios de transporte ferroviario o a quienes con su conducta perturbaren su normal prestación o la integridad de los bienes afectos a ella, sin perjuicio de que unas y otros puedan deducir las acciones que a su juicio resulten procedentes contra las personas a las que sean materialmente imputables las infracciones.

Artículo 104 Inspección de las actividades ferroviarias y defensa de las infraestructuras

1. Corresponde al Ministerio de Fomento, en el ámbito de la competencia estatal, la inspección y el control del cumplimiento de las normas reguladoras de los servicios de transporte ferroviario y de las actividades auxiliares y complementarias.
Corresponde a la Agencia Estatal de Seguridad Ferroviaria la inspección y supervisión de la seguridad de todos los elementos del sistema ferroviario en relación con las infraestructuras que forman parte de la Red Ferroviaria de Interés General, el material rodante, el personal ferroviario y la operación ferroviaria, del transporte de mercancías peligrosas por ferrocarril y de la defensa del dominio público ferroviario junto con los administradores de infraestructuras generales.
2. Las empresas habilitadas para la prestación de los servicios de transporte ferroviario o para realizar las actividades a las que se refiere esta ley y, en general, todos los afectados por sus preceptos vendrán obligadas a facilitar el acceso a sus instalaciones y medios materiales al personal de los servicios de inspección en el ejercicio de sus funciones. También deberán permitir a dicho personal llevar a cabo el control de los elementos afectos a la prestación de los referidos servicios. Esta obligación alcanzará, en todo caso, a todos aquellos libros, documentos de gestión, control o estadísticas cuya cumplimentación o llevanza obligatoria venga establecida por la normativa económica, fiscal, social y laboral o medioambiental que resulte de aplicación a los sujetos anteriormente señalados. Por cuanto se refiere a los usuarios del transporte de viajeros, estarán obligados a identificarse a requerimiento del personal de la inspección cuando éste se encuentre realizando sus funciones en relación con el servicio utilizado por aquéllos.
3. El personal de los servicios de inspección que ostente esa condición, en los términos previstos en la legislación vigente, podrá recabar de las personas físicas y jurídicas o entidades afectadas por las obligaciones establecidas en esta ley o en sus normas de desarrollo, cuantas informaciones estimen necesarias para el ejercicio de su función inspectora.
4. Corresponde a los administradores de infraestructuras ferroviarias el ejercicio de la potestad de policía en relación con la circulación ferroviaria, el uso y la defensa de la infraestructura, con la finalidad de garantizar la seguridad en el tráfico, la conservación de la infraestructura, las instalaciones y medios materiales de cualquier clase, necesarias para su explotación. Además, controlará el cumplimiento de las obligaciones que tiendan a evitar toda clase de daño, deterioro de las vías, riesgo o peligro para las personas, y el respeto de las limitaciones impuestas en relación con los terrenos inmediatos al ferrocarril a que se refiere el capítulo III del título II, formulando las denuncias, que en su caso, sean procedentes.
5. Los funcionarios del Ministerio de Fomento y de la Agencia Estatal de Seguridad Ferroviaria y el personal expresamente facultado por los administradores de infraestructuras ferroviarias para asegurar el cumplimiento de la normativa sobre seguridad en la circulación ferroviaria tendrán, en sus actos de servicio o con motivo de los mismos, la consideración de agentes de la autoridad, a efectos de la

exigencia, en su caso, de la responsabilidad correspondiente a quienes ofrezcan resistencia o cometan atentado o desacato contra ellos, de obra o de palabra.
En el ejercicio de las funciones señaladas en el apartado anterior el citado personal podrá requerir a las personas a las que se refiere el apartado 3 cuantas informaciones consideren necesarias y, en su caso, denunciarán ante el órgano competente para incoación del correspondiente expediente sancionador, las conductas y actuaciones que contravengan las disposiciones establecidas en la misma y en sus normas de desarrollo.
Asimismo podrán solicitar, a través de la autoridad gubernativa correspondiente, el apoyo necesario de los cuerpos y fuerzas de seguridad.
6. Los hechos constatados por el personal referido en el apartado anterior tendrán valor probatorio cuando se formalicen en documento público, observando los requisitos legales pertinentes, sin perjuicio de las pruebas que en defensa de sus respectivos derechos o intereses puedan señalar o aportar los propios interesados.
7. En el ejercicio de su función, los funcionarios del Ministerio de Fomento y de la Agencia de Seguridad Ferroviaria y el personal expresamente facultado por los administradores de infraestructuras ferroviarias, están autorizados para:

a) Realizar materialmente las actuaciones inspectoras precisas en cualquier lugar en que se desarrollen actividades afectadas por la legislación ferroviaria. No obstante, cuando se requiera el acceso al domicilio de personas físicas, jurídicas o entidades y no presten su consentimiento para ello, será necesaria la previa obtención de la pertinente autorización judicial.

b) Llevar a cabo las pruebas, investigaciones o exámenes que resulten necesarios para cerciorarse de la observancia de las disposiciones legales vigentes del sector ferroviario que sean de aplicación.

c) Si los órganos responsables de la inspección, a la vista de las graves circunstancias existentes que comprometan la seguridad ferroviaria de los transportes, decidieren la paralización de servicios, obras o actividades lo comunicarán inmediatamente a los órganos competentes a efectos de que se instruya el correspondiente procedimiento sancionador.
8. El desempeño de las atribuciones reguladas en los apartados anteriores por administradores de infraestructuras ferroviarias que no sean organismos públicos se realizará de acuerdo con lo que se disponga en el contrato administrativo por el que se les otorgue tal carácter, sin que en ningún caso pueda incluir el ejercicio de potestades de policía o de autoridad pública.

Artículo 105 Clasificación de las infracciones

Las infracciones de las normas reguladoras del sector ferroviario se clasifican en muy graves, graves y leves.

Artículo 106 Infracciones muy graves

Son infracciones muy graves:

1. Infracciones a la seguridad del sistema ferroviario.

1.1 La circulación ferroviaria o la prestación de servicios de transporte sin contar con la preceptiva licencia de empresa ferroviaria.

1.2 El incumplimiento de las condiciones impuestas a los titulares de las licencias y autorizaciones administrativas u otros títulos habilitantes, o el de las resoluciones dictadas por la Comisión Nacional de los Mercados y la Competencia, cuando se ponga en peligro la seguridad de las personas, de los bienes o del tráfico ferroviario.

1.3 La cesión de la licencia de empresa ferroviaria.

1.4 La obtención mediante declaraciones falsas o por cualquier otro procedimiento irregular de la licencia de empresa ferroviaria o de cualquier otro título habilitante, certificación, autorización o

documento que habilite para el ejercicio de las actividades y profesiones reguladas en esta ley y en sus normas de desarrollo y que haya de ser expedido por la administración o, en su caso, por organismos acreditados o reconocidos, a favor del solicitante o de cualquiera de los datos que deban constar en aquéllos, incluidos los títulos de personal ferroviario, las homologaciones como centro de formación o de reconocimiento médico de dicho personal, así como las homologaciones, habilitaciones o certificaciones como centro de mantenimiento o entidad encargada de mantenimiento de material rodante ferroviario.

1.5 La falsificación de la licencia de empresa ferroviaria o de cualquier otro título habilitante, certificación, autorización o documento que habilite para el ejercicio de las actividades y profesiones reguladas en esta ley y en sus normas de desarrollo y que haya de ser expedido por la administración o, en su caso, por organismos acreditados o reconocidos, a favor del solicitante o de cualquiera de los datos que deban constar en aquéllos, incluidos los títulos de personal ferroviario, las homologaciones como centro de formación o de reconocimiento médico de dicho personal, así como las homologaciones, habilitaciones o certificaciones como centro de mantenimiento o entidad encargada de mantenimiento de material rodante ferroviario.La responsabilidad por dicha infracción corresponderá tanto a las personas que hubiesen falsificado el título, o colaborado en su falsificación o comercialización a sabiendas del carácter ilícito de su actuación, como a las que lo hubiesen utilizado para encubrir la realización de actividades no autorizadas.

1.6 El ejercicio de actividades sin contar con el certificado de seguridad o la autorización de seguridad preceptivos o en condiciones tales que pueda afectar a la seguridad de las personas o los bienes, con grave incumplimiento de las normas o prescripciones técnicas.

1.7 El incumplimiento de las condiciones impuestas a los titulares de certificados de seguridad o autorizaciones de seguridad o el de las resoluciones dictadas por la autoridad responsable de seguridad ferroviaria cuando se ponga en peligro la seguridad de las personas, de los bienes o del tráfico ferroviario.

1.8 El incumplimiento de las normas de circulación que resulten de aplicación, incluidas las órdenes, circulares y consignas establecidas por el administrador de infraestructuras ferroviarias de conformidad con la normativa de seguridad en la circulación, de manera tal que produzcan perturbaciones graves en el tráfico ferroviario o afecten a la seguridad.

1.9 La entrada de vehículos en las vías férreas y el tránsito por ellas por lugares o en condiciones distintos a los que, en su caso, se encuentren señalados para ello, salvo autorización expresa del administrador de infraestructuras ferroviarias, cuando haya afectado gravemente a la seguridad del tráfico ferroviario o haya causado alteraciones en la circulación.

1.10 El incumplimiento del deber de comunicación de los accidentes ferroviarios a la Comisión de investigación de accidentes ferroviarios de conformidad con lo reglamentariamente establecido, así como la obstrucción o la negativa a colaborar con el personal investigador de la citada comisión que impida o dificulte el ejercicio de las funciones.

1.11 El incumplimiento por parte de las entidades ferroviarias de la obligación de tener en su plantilla un responsable de seguridad en la circulación.

1.12 El incumplimiento de la obligación legal de los administradores y empresas ferroviarias de disponer de un plan de contingencias o de la obligación de las empresas ferroviarias de poner a disposición de los administradores de infraestructuras los recursos o la colaboración que éste reclame, en cumplimiento de los planes de contingencias acordados, en aquellos supuestos contemplados en esta ley.

1.13 La realización por parte del personal ferroviario de actividades y profesiones reguladas en esta ley y su normativa de desarrollo sin contar con la preceptiva licencia, título de conducción, habilitación o certificado correspondientes, así como el incumplimiento de las condiciones de las autorizaciones concedidas.

1.14 El incumplimiento por el personal que tenga encomendadas funciones relacionadas con la seguridad en la circulación de la normativa en materia de seguridad incluyendo el Reglamento de Circulación, las normas reglamentarias que lo desarrollen y la documentación técnica de vehículos e instalaciones, cuando concurran circunstancias de peligro para la seguridad del tráfico ferroviario o se pongan en riesgo personas o mercancías, y en particular las conductas siguientes:

a) La conducción de máquinas excediendo los tiempos máximos de conducción que se fijen reglamentariamente.

b) La conducción de máquinas de forma negligente o temeraria.

c) La ingestión de bebidas alcohólicas, con tasas superiores a las que reglamentariamente se establezcan o de estupefacientes, psicotrópicos o cualquier otra sustancia de efectos análogos, que perturben o disminuyan las facultades psicofísicas del personal, así como la negativa a realizar las pertinentes pruebas que se establezcan para la detección de posibles consumos.

d) La omisión de socorro en caso de necesidad o accidente.

e) La utilización durante la conducción, contraviniendo la normativa aplicable, de cualquier dispositivo que disminuya la atención a la conducción.

f) El permitir, estando encargado de la conducción, que conduzca el vehículo personas no autorizadas.
La responsabilidad por estas infracciones se exigirá directamente al personal implicado, salvo en el supuesto previsto en el epígrafe a) en el que responderá la empresa para la que preste servicios dicho personal.

1.15 El empleo por parte de las entidades ferroviarias de personal que no esté en posesión de la correspondiente licencia, título de conducción, habilitación o certificado o cualquier otro título habilitante de personal ferroviario necesario para el ejercicio de la actividad profesional de que se trate.

1.16 La realización de actividades propias de un centro de formación o de reconocimiento médico de personal ferroviario sin contar la preceptiva homologación, así como el incumplimiento de las condiciones relativas a la homologación concedida.

1.17 La realización de actividades propias de un centro de mantenimiento o entidad encargada de mantenimiento de material rodante ferroviario sin contar con la preceptiva homologación, habilitación o certificación o incumpliendo las condiciones de su otorgamiento.

1.18 El empleo por parte de las entidades ferroviarias de material rodante que no esté autorizado o que no satisfaga las condiciones técnicas y de seguridad exigidas, a sabiendas de dichas deficiencias, así como el uso de vehículos ferroviarios modificados sin notificación previa acerca de la necesidad o no de nueva autorización.

1.19 El incumplimiento de la normativa en materia de autorización y puesta en el mercado de componentes y elementos de la infraestructura ferroviaria, de los equipos de energía, control y señalización de los vehículos.

1.20 La negativa u obstrucción a la actuación de los servicios de inspección en materia seguridad, uso y defensa de las infraestructuras, de centros de formación y de reconocimiento médico de personal ferroviario, de centros y entidades de mantenimiento de material rodante que impida total o parcialmente el ejercicio por éstos de las funciones que tengan atribuidas, así como la desatención total o parcial de sus instrucciones, el quebrantamiento de las órdenes de clausura temporal de las infraestructuras, retirada de material rodante o suspensión temporal de los servicios.

1.21 La omisión o realización deficiente de revisiones, reparaciones e intervenciones de mantenimiento de material rodante e instalaciones ferroviarias, cuando afecten gravemente a la seguridad, así como el incurrir en falsedad en la documentación o certificación de dichas intervenciones.

2. Infracciones en materia de transporte ferroviario.

2.1 La realización de actividades o la prestación de servicios regulados en esta ley sin contar con la necesaria autorización administrativa o título habilitante que faculte para ello o sin estar expresamente amparado por los mismos.Se considera incluida en esta infracción la realización de servicios de transporte careciendo de alguno de los títulos habilitantes necesarios cuando se requiera legalmente más de un título.

2.2 La cesión no autorizada de autorizaciones o cualquier título habilitante por parte de sus titulares a favor de otras personas o la celebración de otro negocio jurídico no autorizado sobre los mismos, salvo que exista autorización administrativa expresa cuando ello sea legalmente posible.

2.3 La prestación de servicios de transporte ferroviario sin haber obtenido la preceptiva adjudicación de capacidad de infraestructura o la obtención de ésta mediante declaraciones falsas o por cualquier otro procedimiento irregular.

2.4 La cesión del derecho de uso de capacidad de infraestructura o la celebración de cualquier otro negocio jurídico sobre la capacidad de infraestructura adjudicada.

2.5 La interrupción de los servicios de transporte de viajeros con obligaciones de servicio público sin que medie consentimiento de la administración ni otra causa que lo justifique.

2.6 La prestación de servicios sometidos a obligaciones de servicio público o para los que requieran título habilitante, cuando se dé alguna de las siguientes circunstancias:

a) La falta de explotación del servicio por la empresa que ha obtenido la autorización o el título habilitante de la administración, fuera de los supuestos expresamente permitidos.

b) El incumplimiento de los tráficos o del número mínimo de expediciones establecidas en la autorización o en el título habilitante, cuando no deba calificarse conforme a lo señalado en el apartado anterior de este artículo.

c) La denegación de la venta de billetes o del acceso al vehículo a quienes los hubieran adquirido, salvo que se den circunstancias legal o reglamentariamente establecidas que lo justifiquen.

d) La realización del servicio transbordando injustificadamente a los usuarios durante el viaje.

e) El incumplimiento del régimen tarifario obligatorio.

f) El incumplimiento de las condiciones de accesibilidad a los vehículos señaladas en la autorización.

g) El incumplimiento de cualquiera de las condiciones señaladas en la autorización o en el título habilitante con el carácter de esenciales.

2.7 La carencia, la falta de vigencia o la cobertura insuficiente del contrato de seguro u otras garantías financieras obligatorias para afianzar, conforme a lo establecido en esta ley, las responsabilidades derivadas de las actividades que realice la empresa ferroviaria.

2.8 La carencia del seguro o de la garantía financiera que cubra la responsabilidad civil de los propietarios de vagones.

2.9 La negativa u obstrucción a la actuación de los servicios de inspección de transporte ferroviario, que impida el ejercicio por éstos de las funciones que tengan atribuidas, así como la desatención total o parcial de sus instrucciones.

3. Infracciones en materia de transporte de mercancías peligrosas.–La realización de transportes de mercancías peligrosas, incluyendo las operaciones de carga o descarga, cuando concurra alguna de las siguientes circunstancias:

a) La falta de información sobre la inmovilización del convoy ferroviario a causa de accidente o incidente grave, o la no adopción de las medidas de seguridad y protección que correspondan en tales supuestos, excepto en aquellos casos en que ello hubiera resultado imposible.

b) La utilización de vagones cisternas que presenten fugas.

c) La carencia del certificado de aprobación del vagón, en los casos que sea necesario, expedido por el organismo competente, donde se acredite que responde a las prescripciones reglamentariamente exigibles para el transporte al que va destinado, así como tener dicho certificado caducado o que sea distinto al exigido para la mercancía transportada.

d) El transporte de mercancías a granel cuando ello no esté autorizado por la regulación específica aplicable.

e) La utilización de vagones, depósitos o contenedores que carezcan de paneles, placas o etiquetas de peligro o, en su caso, de cualquier otra señalización o marca exigible, así como llevarlos ilegibles.

f) El transporte de mercancías por ferrocarril cuando no esté permitido hacerlo.

g) La utilización de vagones o depósitos distintos a los prescritos en las normas que regulen el transporte de las mercancías de que se trate.En todo caso será constitutiva de esta infracción la utilización de cisternas, vagones batería o contenedores de gas de elementos múltiples cuyo uso no esté permitido para el transporte de la mercancía peligrosa de que se trate.

h) La carencia a bordo de la locomotora de la o las carta/s de porte que cubran todas las mercancías transportadas, o llevarla sin consignar cuáles sean éstas.

i) El transporte de mercancías careciendo del permiso, autorización especial o autorización previa que, en su caso, sea necesario o incumpliendo las condiciones señaladas en ellos.

j) La falta de identificación del transporte de mercancías peligrosas en el exterior del vagón.

k) La consignación de forma inadecuada en la o las carta/s de porte de la o las mercancía/s transportada/s.

l) El incumplimiento de las normas sobre el grado de llenado o sobre la limitación de las cantidades a transportar.

m) La utilización de vagones, depósitos o contenedores con paneles, placas, etiquetas de peligro o cualquier otra señalización o marca exigible no adecuados a la mercancía transportada.

n) El incumplimiento de las normas de embalaje en común en un mismo bulto.

ñ) El incumplimiento de las prohibiciones de cargamento en común en un mismo vagón.

o) La utilización de envases o embalajes no autorizados por las normas que resulten de aplicación para el transporte de la mercancía de que se trate.Se considerará incluido en esta infracción el uso de

envases o embalajes no homologados o que se encuentren gravemente deteriorados o presenten fugas o que carezcan de alguno de los requisitos técnicos exigidos.

p) El transporte, carga o descarga de mercancías peligrosas cuando las empresas involucradas en tales operaciones no tengan el preceptivo consejero de seguridad o tengan uno que no se encuentre habilitado para actuar como tal en relación con la materia o actividad de que se trate.
La responsabilidad por la comisión de las infracciones tipificadas en este apartado corresponderá:

1.º A la empresa ferroviaria por la infracción tipificada en la letra a).

2.º A la empresa ferroviaria y al cargador, por las infracciones tipificadas en las letras b), c), d) y e).

3.º A la empresa ferroviaria y al cargador o expedidor, según el caso, por las infracciones tipificadas en las letras f), g), h), i) y j).

4.º Al cargador o expedidor, según el caso, por las infracciones tipificadas en las letras k), l), m), n), ñ) y o).

5.º A la empresa obligada a tener consejero de seguridad, por la infracción tipificada en la letra p).

4. Infracciones en relación con la infraestructura y el dominio público ferroviario.

4.1 La realización de obras, instalaciones o actividades no permitidas en la zona de dominio público o en las zonas de protección de las infraestructuras ferroviarias, sin contar con la preceptiva autorización o incumpliendo las prescripciones impuestas en las autorizaciones otorgadas, cuando afecten a la seguridad del tráfico ferroviario.

4.2 El lanzamiento o depósito de objetos en cualquier punto de la vía y sus aledaños e instalaciones anejas o al paso de los trenes y, en general, cualquier conducta que por acción u omisión pueda representar un peligro grave para la seguridad del transporte, sus usuarios, los medios o las instalaciones de todo tipo.

4.3 La realización de las siguientes conductas cuando afecten a la seguridad del tráfico ferroviario:

a) El deterioro o la destrucción de cualquier obra o instalación, vehículos y cualquier otro material ferroviario.

b) El deterioro o destrucción de obras de titularidad privada que puedan afectar a la seguridad ferroviaria.

c) La sustracción de cualquier elemento de la infraestructura ferroviaria que afecte a la vía férrea o esté directamente relacionado con la seguridad del tráfico ferroviario o la modificación intencionada de sus características.

d) El quebrantamiento de las órdenes de paralización de obras.

Artículo 107 Infracciones graves

Uno. Son infracciones graves:

1. Infracciones a la seguridad del sistema ferroviario.

1.1 El incumplimiento de las condiciones impuestas a los titulares de las licencias, y certificados cuando no constituyan infracción muy grave.

1.2 El incumplimiento de las normas de circulación, incluidas las órdenes, circulares y consignas establecidas por el administrador de infraestructuras ferroviarias de conformidad con la normativa de seguridad en la circulación, cuando dicho incumplimiento no constituya infracción muy grave.

1.3 La negativa a facilitar a los órganos responsables de la seguridad ferroviaria la información que éstos legalmente requieran.

1.4 La obstrucción que dificulte gravemente la actuación de los servicios de inspección en materia de seguridad, uso y defensa de las infraestructuras, de centros de formación y de reconocimiento médico de personal ferroviario, de centros y entidades de mantenimiento de material rodante y en materia de seguridad, cuando no se den las circunstancias que determinan la consideración de tal comportamiento como infracción muy grave.

1.5 El falseamiento de datos estadísticos o de control que las empresas ferroviarias se encuentre obligadas a proporcionar en materia de seguridad.

1.6 La utilización de material rodante que no cumpla las normas y los requisitos técnicos que por razones de seguridad deban reunir, cuando tal comportamiento no sea constitutivo de infracción muy grave.

1.7 La carencia, inhabilidad o manipulación de los instrumentos o medios de control de las máquinas y del material rodante.

1.8 El incumplimiento de las condiciones impuestas a las homologaciones, habilitaciones y certificaciones otorgadas a los centros de formación y reconocimiento médico de personal ferroviario y los centros de mantenimiento y entidades encargadas del mantenimiento de material rodante, cuando no constituyan infracción muy grave.

1.9 El incumplimiento por los centros de formación de personal ferroviario de los programas formativos autorizados o la certificación de la impartición de formación teórica y práctica en condiciones inferiores al programa formativo aprobado, así como la realización de pruebas sin cumplir los requisitos establecidos en la normativa aplicable.

1.10 El empleo de las autorizaciones de acceso a cabina, por parte de los centros de formación de personal ferroviario, para fines distintos al de aprendizaje.

1.11 El incumplimiento de la normativa en materia de autorización y puesta en el mercado de componentes y elementos de la infraestructura ferroviaria, de los equipos de energía, control y señalización de los vehículos, cuando no constituya infracción muy grave.

1.12 El incumplimiento de los administradores de infraestructuras ferroviarias del deber de comunicar sin demora al órgano competente para emitir las autorizaciones de seguridad cualquier modificación esencial de la autorización concedida, tanto en lo que se refiere a la infraestructura ferroviaria, a los sistemas de señalización o de suministro de energía o a los principios y normas básicas que rigen su explotación y mantenimiento.

1.13 El incumplimiento de las empresas ferroviarias de la obligación de comunicar sin demora al órgano competente para otorgar los certificados de seguridad cualquier modificación en las condiciones acreditadas para su otorgamiento, así como de cuantas variaciones fundamentales se produzcan respecto del personal ferroviario habilitado y del material rodante que tuviera autorizado.

[1491]1.14 El incumplimiento de las normas de seguridad por parte del personal que tenga encomendadas funciones relacionadas con la seguridad en la circulación siempre que no tenga la consideración de infracción muy grave, así como las conductas descritas en el apartado 1.14 del número 1 del artículo anterior cuando no concurran circunstancias de peligro para la seguridad del tráfico ferroviario ni se pongan en riesgo personas o mercancías.

1.15 El incumplimiento de la obligación de los administradores de infraestructuras ferroviarias y de las empresas ferroviarias de presentar ante la autoridad nacional de seguridad el informe anual de seguridad.

1.16 El incumplimiento por los titulares de los vehículos ferroviarios de la obligación de marcado con su correspondiente Número de Vehículo Europeo.

1.17 El acceso indebido a la plataforma ferroviaria y el cruce por lugares o momentos no autorizados, así como el acceso al tren o el abandono del mismo, fuera de las paradas establecidas o estando el tren en movimiento, con alteración o afectación de los elementos de seguridad, cuando no deba ser calificada como infracción muy grave de conformidad con lo dispuesto en el artículo 106.1.9.

1.18 El incumplimiento por parte de las empresas ferroviarias de la obligación de facilitar al personal de conducción de la documentación reglamentaria preceptiva para la circulación.

2. Infracciones en materia de transporte ferroviario.

2.1 El incumplimiento de las condiciones impuestas a los titulares de las autorizaciones o de otros títulos habilitantes o de las resoluciones dictadas por la Comisión Nacional de los Mercados y la Competencia, cuando no constituyan infracción muy grave.

2.2 El incumplimiento de los requerimientos de información formulados por la Comisión Nacional de los Mercados y la Competencia.

2.3 La interrupción injustificada del servicio para cuya prestación esté habilitado el titular de la licencia.

2.4 La no utilización de capacidad adjudicada por el administrador de infraestructuras ferroviarias en caso de infraestructura congestionada, por causas imputables a la empresa ferroviaria.

2.5 El incumplimiento de las condiciones de calidad en que deben prestarse los servicios o actividades permitidas por la licencia u otro título habilitante y el de los requisitos establecidos al adjudicarse la capacidad.

2.6 El incumplimiento por parte de las empresas ferroviarias o de los administradores de infraestructura ferroviaria de la obligación de disponer de un plan de asistencia a las víctimas y familiares de accidente ferroviario, así como su no ejecución o ejecución deficiente en caso de producirse dicho accidente.

2.7 La negativa u obstrucción a la actuación de los servicios de inspección de transporte ferroviario, cuando no constituya infracción muy grave.

2.8 La negativa a facilitar al órgano administrativo competente la información que reclame con arreglo a esta ley o el falseamiento de los datos suministrados, no relacionados con la seguridad ferroviaria, que las entidades estén obligadas a proporcionar.

[1491] Punto 1.14 del apartado uno.1 del artículo 107 redactado por el apartado cuarenta y dos del artículo segundo del R.D.-ley 23/2018, de 21 de diciembre, de transposición de directivas en materia de marcas, transporte ferroviario y viajes combinados y servicios de viaje vinculados («B.O.E.» 27 diciembre).Vigencia: 28 diciembre 2018

2.9 El falseamiento de documentos contables, estadísticos o de control, no relacionados con la seguridad, que la empresa ferroviaria se encuentre obligada a llevar.

2.10 La prestación de servicios de transporte de viajeros que contravengan la normativa sobre accesibilidad a los vehículos ferroviarios de las personas con discapacidad que, en cada caso, resulten de aplicación, salvo que deba reputarse infracción muy grave de conformidad con lo dispuesto en el artículo anterior.

2.11 El incumplimiento de cualquiera de las obligaciones de servicio público impuestas de acuerdo con la ley cuando no deba considerarse infracción muy grave en virtud de lo dispuesto en el artículo anterior.

2.12 La carencia de un sistema de gestión de la calidad para el mantenimiento de la calidad del servicio en las empresas ferroviarias de transporte de viajeros.

2.13 La falta de información a los viajeros, por los medios apropiados, de la decisión de interrupción del servicio antes de llevarla a cabo.

2.14 La carencia del libro de reclamaciones o del documento en el que hayan de formularse las reclamaciones de los usuarios, la negativa u obstaculización de su uso, la ocultación de su contenido o el retraso injustificado en su comunicación a los servicios de inspección de los transportes.

3. Infracciones en materia de transporte de mercancías peligrosas.La realización de transportes, carga o descarga de mercancías peligrosas cuando concurra alguna de las siguientes circunstancias:

a) La carencia a bordo de la locomotora de las instrucciones escritas que resulten exigibles.

b) El incumplimiento de lo dispuesto en las normas aplicables o en las correspondientes instrucciones escritas acerca del equipamiento del conductor del tren o de los miembros de la tripulación.

c) El transporte de mercancías peligrosas en trenes de viajeros en cantidades no permitidas o en forma distinta a la contemplada en la normativa aplicable.

d) La utilización de bultos o cisternas en el transporte que no estén correctamente cerrados, incluso cuando estas últimas se encuentren vacías si no han sido previamente limpiadas.

e) El transporte de bultos de mercancía en un contenedor que no sea estructuralmente adecuado.

f) La carencia del certificado de limpieza de la cisterna en los casos que sea necesario.

g) El incumplimiento de las disposiciones sobre fechas de ensayo, inspección y plazos de utilización de envases y embalajes o recipientes.

h) El transporte de mercancías peligrosas en envases o embalajes deteriorados, cuando no deba reputarse infracción muy grave.

i) La ausencia de consignación en la o las carta/s de porte de alguno de los datos que deben figurar en ella o hacerlo inadecuadamente, cuando no deba reputarse infracción muy grave.

j) El etiquetado o la colocación de marcas inadecuado en los bultos.

k) La omisión, en las plantas cargadoras o descargadoras, de las comprobaciones que sean obligatorias antes, durante o después de la carga.

l) El incumplimiento de las obligaciones que la normativa específica atribuye a los consejeros de seguridad.

m) El incumplimiento de la obligación de remitir a las autoridades competentes el informe anual y los partes de accidentes.

n) El incumplimiento de la obligación de conservar los informes anuales durante el plazo legalmente establecido.

ñ) El incumplimiento de la obligación de proporcionar a los trabajadores que intervienen en el manejo de mercancías peligrosas la formación adecuada para prevenir riesgos ocasionales.
La responsabilidad por la comisión de las infracciones tipificadas en este apartado corresponderá:

1.º A la empresa ferroviaria por las infracciones tipificadas en las letras a), b) y c).

2.º A la empresa ferroviaria y al cargador por las infracciones tipificadas en las letras d) y e).

3.º A la empresa ferroviaria y al cargador o descargador, según el caso, por la infracción tipificada en la letra f).

4.º Al cargador por las infracciones tipificadas en las letras g) y h).

5.º Al cargador o expedidor, según el caso, por las infracciones tipificadas en las letras i) y j).

6.º Al cargador o descargador por las infracciones tipificadas en la letra k).

7.º A la empresa obligada a tener consejero de seguridad por las infracciones tipificadas en las letras l), m) y n).

8.º A la empresa de quien dependan los trabajadores por la infracción tipificada en la letra ñ).

4. Infracciones en relación con la infraestructura y el dominio público ferroviario.La realización de obras, instalaciones o actividades no permitidas en la zona de dominio público o en las zonas de protección de las infraestructuras ferroviarias, sin contar con la preceptiva autorización o incumpliendo las prescripciones impuestas en las autorizaciones otorgadas, cuando no constituyan infracción muy grave.
Dos. Tendrán, con carácter general, la consideración de infracciones graves, las conductas tipificadas en el artículo anterior cuando las circunstancias que concurran en su comisión no perturben la seguridad de las personas, de los bienes o del tráfico ferroviario, no afecten a la seguridad del tráfico ferroviario o cuando por su naturaleza, ocasión o circunstancia no deban ser calificadas como muy graves, habiéndose de justificar la existencia de dichas circunstancias en la resolución correspondiente.

Artículo 108 Infracciones leves

Uno. Son infracciones leves:

1. Infracciones a la seguridad del sistema ferroviario.

1.1 La obstaculización o el uso indebido de los mecanismos de apertura o cierre de las puertas de los coches del tren, de los mecanismos de parada de los trenes, de seguridad o de socorro o de las que sean de uso exclusivo del personal de la empresa ferroviaria.

1.2 El acceso no autorizado a las cabinas de conducción de los trenes, locomotoras u otros lugares en los que se encuentre el material de tracción, o a instalaciones reservadas para el uso exclusivo de personas autorizadas.

1.3 El incumplimiento por parte de las entidades ferroviarias, centros de formación y de reconocimiento médico de personal ferroviario de la obligación de comunicar al Registro Especial Ferroviario aquellos datos a que estén obligados de acuerdo con la normativa de aplicación.

1.4 Los comportamientos que impliquen peligro para los usuarios o que supongan el deterioro del material de los vehículos o de las instalaciones, siempre que no tengan la consideración de infracción grave.

2. Infracciones en materia de transporte ferroviario.

2.1 La inexistencia de algún rótulo o aviso cuya exhibición para conocimiento del público sea obligatoria y específicamente el rótulo que indique la existencia del libro de reclamaciones en los lugares en que sea obligatorio.

2.2 La falta de información sobre el viaje al viajero regulada en el artículo 8 del Reglamento (CE) 1371/2007 del Parlamento Europeo y del Consejo, de 23 de octubre, sobre los derechos y las obligaciones de los viajeros de ferrocarril.

2.3 El incumplimiento de las normas sobre disponibilidad de billetes y reservas establecidas en el artículo 9 del Reglamento (CE) 1371/2007.

2.4 La falta de las menciones mínimas exigibles en el billete o título de transporte de acuerdo con la normativa aplicable.

2.5 El incumplimiento de las obligaciones de asistencia al viajero en caso de suspensión o retraso en el viaje, establecidas en el artículo 18 del Reglamento (CE) 1371/2007.

2.6 La falta de resolución en plazo de las reclamaciones formuladas por los usuarios.

2.7 La no publicación por parte de una empresa ferroviaria de sus resultados en materia de calidad de acuerdo con las normas aplicables.

2.8 La falta de información a los viajeros sobre sus derechos conforme a la normativa aplicable.

2.9 El trato desconsiderado al usuario del transporte.

2.10 El incumplimiento de la prohibición de fumar en los coches y locales.

2.11 El incumplimiento de cuantas obligaciones formales se impongan a quienes realicen las actividades reguladas en la ley en garantía de los derechos de los consumidores y usuarios.

3. Infracciones en materia de transporte de mercancías peligrosas.La realización de transporte de mercancías peligrosas cuando concurra alguna de las siguientes circunstancias:

a) La utilización de paneles, placas, etiquetas, marcas, letras, figuras o símbolos cuyo tamaño no se ajuste al exigido.

b) La carencia a bordo de la locomotora de un documento de identificación con fotografía para cada miembro de la tripulación, cuando sea exigible.

c) La incorrecta sujeción de las placas, paneles o etiquetas de peligro.

d) La utilización de documentos de transporte o acompañamiento en los que no se haya hecho constar toda la información obligatoria, cuando no deba reputarse infracción grave o muy grave de conformidad con lo dispuesto en los artículos anteriores.

e) La omisión en los informes anuales o en los partes de accidentes de alguno de los datos exigibles por la normativa vigente.

f) El incumplimiento de la obligación de comunicar a los órganos competentes la identidad de los consejeros de seguridad con que cuente la empresa y sus áreas de responsabilidad.

g) El incumplimiento de la obligación de conservar los informes anuales durante el plazo reglamentariamente establecido, siempre que hubieran sido remitidos a los órganos competentes.

h) El incumplimiento de la obligación de remitir a las autoridades competentes el informe anual o los partes de accidente fuera de los plazos reglamentariamente establecidos.
La responsabilidad por la comisión de las infracciones contempladas en este apartado corresponderá:

a) A la empresa ferroviaria por las infracciones tipificadas en las letras a), b) y c).

b) Al cargador o expedidor, según el caso, por la infracción tipificada en la letra d).

c) A la empresa obligada a tener consejero de seguridad por las infracciones tipificadas en las letras e), f), g) y h).
Dos. Tendrán, con carácter general, la consideración de infracciones leves, las conductas tipificadas en el artículo anterior cuando en atención a las circunstancias concurrentes no deban ser calificadas como infracciones muy graves o graves, habiéndose de justificar la existencia de dichas circunstancias en la resolución correspondiente.

Artículo 109 Sanciones

1. Las infracciones tipificadas en los artículos anteriores serán sancionadas:

a) Las muy graves con multa de 38.001 hasta 380.000 euros. En el caso de infracciones en materia de transporte ferroviario la multa será de 6.301 hasta 125.000 euros.

b) Las graves con multa de 7.501 hasta 38.000 euros. En el caso de infracciones en materia de transporte ferroviario la multa será de 751 hasta 6.300 euros.

c) Las leves con multa de hasta 7.500 euros. En el caso de infracciones en materia de transporte ferroviario la multa será hasta 750 euros.
2. Cuando, como consecuencia de la infracción, se obtenga un beneficio cuantificable, la cuantía de la multa podrá incrementarse hasta alcanzar el triple del beneficio obtenido.
3. En todos aquellos supuestos en que el interesado decida voluntariamente hacer efectiva la sanción antes de que transcurran los 30 días siguientes a la notificación del inicio del expediente sancionador, la cuantía pecuniaria de la sanción inicialmente propuesta se reducirá en un 30 por ciento.
El pago de la multa con anterioridad a que se dicte la resolución sancionadora implicará la conformidad con los hechos denunciados, la renuncia a formular alegaciones por parte del interesado y la terminación del procedimiento, debiendo, no obstante, dictarse resolución expresa. Aunque el procedimiento sancionador se dé por terminado de esta manera, el interesado podrá interponer idénticos recursos a los que le hubieran correspondido en el supuesto de que el procedimiento hubiese terminado de forma ordinaria.
4. La comisión de una infracción muy grave podrá llevar aparejada la revocación o suspensión de la licencia administrativa, título habilitante, autorización de seguridad, certificado de seguridad, homologación, autorización o certificación y la consecuente inhabilitación temporal para el ejercicio de la actividad por un período máximo de un año. En el caso de comisión de infracciones graves se podrá acordar la suspensión de las habilitaciones citadas durante un plazo máximo de seis meses. En ambos casos podrá acordarse, en su caso, el precintado de la maquinaria y del material rodante con el que se haya realizado la actividad infractora.
La imposición, por resolución definitiva, de una nueva sanción por la comisión de una infracción muy grave en los doce meses siguientes a la de la inicial, llevará aneja la revocación de las habilitaciones enumeradas en el párrafo anterior. En el cómputo del referido plazo no se tendrán en cuenta los períodos en que no haya sido posible realizar la actividad por haber sido temporalmente retirada la correspondiente licencia.

Cuando por aplicación del régimen previsto en este apartado se pudiera ver afectada la continuidad o regularidad de la prestación de obligaciones de servicio público, el Ministerio de Fomento adoptará las medidas necesarias para garantizar su salvaguardia.
[1492]En caso de una sanción firme por infracción muy grave derivada de la cesión del derecho de uso de capacidad de infraestructura o la celebración de cualquier otro negocio jurídico sobre la capacidad de infraestructura adjudicada, conforme a lo dispuesto en el artículo 106.2.4 de esta ley, la sanción llevará aparejada la imposibilidad de obtención de nueva capacidad por un período máximo de un año.

5. La comisión de infracciones muy graves o graves cometidas por el personal que tenga encomendadas funciones relacionadas con la seguridad en la circulación podrá llevar aparejada además la revocación de la licencia, título de conducción, habilitación, certificado o cualquier otro título habilitante de personal ferroviario. Dicha revocación será inmediata en el caso de reiteración de sanciones graves o muy graves en el plazo de doce meses siguientes a la inicial, sin computar los periodos de suspensión de las habilitaciones. En el caso de comisión de infracciones graves se podrá acordar la suspensión de las citadas habilitaciones por un plazo de un año.
Del pago de las multas responderá, solidariamente, la empresa ferroviaria en la que preste sus servicios el personal sancionado, sin perjuicio de la posibilidad de repetir contra el mismo.
6. La imposición de sanciones por la realización de obras o instalaciones en la zona de dominio público o de protección de las infraestructuras ferroviarias podrá llevar aparejada la obligación de su demolición y la reposición de la situación a su estado originario, siendo de cuenta del infractor el coste de la demolición o reposición.
7. Cuando como consecuencia de la infracción se produzca un daño a la infraestructura o a los medios de transporte, el interesado estará obligado a indemnizar los daños causados.
8. La imposición de sanciones se hará constar en el Registro Especial Ferroviario. Una vez transcurridos cinco años desde el cumplimiento de la sanción, se cancelará, de oficio, la inscripción.
9. El Ministerio de Fomento y la Agencia Estatal de Seguridad Ferroviaria comunicarán a la Comisión Europea y a las autoridades competentes de los demás Estados miembros de la Unión Europea que hayan concedido licencia u otro título habilitante a una empresa que opere en España, cualquier resolución sancionadora que le afecte y que implique una restricción de su actividad.

Artículo 110 Graduación de las sanciones

1. La cuantía de las sanciones que se impongan se graduará de acuerdo con los siguientes factores:

a) La importancia del daño o deterioro causado.

b) La repercusión social de la infracción y el peligro para la vida y salud de las personas, la seguridad de las cosas y el medio ambiente.

c) La intencionalidad en la comisión de la infracción.

d) El grado de participación del sancionado y el beneficio por él obtenido. La sanción no podrá ser inferior al beneficio obtenido.

e) La circunstancia de haber procedido el infractor, por propia iniciativa, a remediar los efectos perniciosos de la infracción con anterioridad a la fecha de iniciación del expediente sancionador.

f) La comisión, en el período de los doce meses anteriores al hecho infractor, de otra infracción de la misma naturaleza, cuando así haya sido declarado por resolución firme en vía administrativa.
2. Cuando se apliquen estos factores, deberán reflejarse expresamente en el expediente sancionador que se instruya.

Artículo 111 Multas coercitivas

[1492] Párrafo final del número 4 del artículo 109 introducido por el apartado cuarenta y tres del artículo segundo del R.D.-ley 23/2018, de 21 de diciembre, de transposición de directivas en materia de marcas, transporte ferroviario y viajes combinados y servicios de viaje vinculados («B.O.E.» 27 diciembre).Vigencia: 28 diciembre 2018

Con independencia de las sanciones que correspondan, la autoridad competente podrá imponer multas coercitivas cuando prosiga la conducta infractora y no se atienda el requerimiento de cese de la misma, reiterándolo cada lapso de tiempo que sea suficiente para cumplir lo ordenado. Las multas coercitivas no excederán, cada una de ellas, del 10 por ciento de la sanción fijada para la infracción cometida.

Artículo 112 Competencia para la imposición de sanciones

1. Serán competentes para imponer las sanciones reguladas en esta ley:

a) La Agencia Estatal de Seguridad Ferroviaria por las infracciones a la seguridad del sistema ferroviario, las infracciones en materia de transporte de mercancías peligrosas y las infracciones en relación con la infraestructura y el dominio público ferroviario.

b) La Dirección General de Transporte Terrestre del Ministerio de Fomento por las infracciones en materia de transporte ferroviario.
2. No obstante lo previsto en el apartado anterior, la Comisión Nacional de los Mercados y la Competencia será competente para imponer las sanciones por el incumplimiento de sus resoluciones, tipificado como infracción en el artículo 106, apartado 1.2 y en el artículo 107, apartados 2.1 y 2.2.

Artículo 113 Procedimiento sancionador y medidas provisionales

1. En lo no previsto en esta ley y sus normas de desarrollo, serán de aplicación al procedimiento sancionador las normas de la Ley 30/1992, de 26 de noviembre y sus disposiciones de desarrollo.
El procedimiento sancionador se iniciará de oficio por los servicios dependientes del órgano competente para imponer la sanción, de acuerdo con lo previsto en el artículo anterior. En el caso de infracciones en relación con la infraestructura y el dominio público ferroviario, no obstante, el procedimiento se iniciará de oficio por las delegaciones del Gobierno en las comunidades autónomas.
Los administradores de infraestructuras ferroviarias pondrán en conocimiento de las delegaciones de Gobierno las actuaciones en relación con la infraestructura y el dominio público ferroviario que puedan constituir infracciones tipificadas en esta ley.
2. El plazo de caducidad del procedimiento será de doce meses contados desde la fecha del acuerdo de iniciación.
3. El órgano competente para resolver podrá, en cualquier momento y de oficio o a instancia de parte, adoptar, mediante acuerdo motivado, las medidas provisionales que estime oportunas para asegurar la eficacia de la resolución que pudiera recaer y el buen fin del procedimiento, evitar el mantenimiento de los efectos de la infracción y garantizar las exigencias de los intereses generales.
Cuando, debido a urgencia inaplazable, se adopten medidas provisionales antes de la iniciación del procedimiento sancionador, éste deberá iniciarse en el plazo de quince días y el acuerdo de iniciación deberá pronunciarse sobre su mantenimiento, modificación o término. En otro caso quedarán sin efecto.
4. Las medidas de carácter provisional deberán ser proporcionales en cuanto a su intensidad y condiciones a los objetivos que se pretenden garantizar y podrán consistir en la suspensión de actividades, la prestación de fianzas, la paralización de obras, la clausura temporal de las infraestructuras afectadas, la retirada de material rodante o la suspensión temporal de los servicios. Si varían las circunstancias que dieron lugar a su adopción, las medidas podrán ser modificadas o dejadas sin efecto en cualquier momento de la tramitación del procedimiento sancionador.
5. En el supuesto de infracciones en materia de transporte de mercancías peligrosas, podrá acordarse la inmovilización del vagón o del convoy o, en su caso, la denegación de entrada en territorio nacional hasta tanto sea subsanada la causa que motivó la infracción, ordenando, a tal efecto, la adopción de las medidas de seguridad oportunas, salvo que, por las circunstancias concurrentes, la inmovilización suponga un incremento del riesgo existente.

Artículo 114 Prescripción

Las infracciones y sanciones de la legislación reguladora del sector ferroviario prescribirán en los plazos y condiciones establecidos en la Ley 30/1992, de 26 de noviembre.

No obstante lo anterior, el plazo de prescripción de las infracciones derivadas de incumplimientos a las limitaciones a la propiedad establecidas en el capítulo III del título II será de cinco años para las infracciones muy graves, tres años para las graves y 1 año para las leves, contados a partir del momento en que el presunto responsable pruebe que cesó la conducta infractora.

DISPOSICIONES ADICIONALES

Disposición adicional primera Administración general de las infraestructuras ferroviarias

1. La titularidad y la administración de las infraestructuras ferroviarias integradas en la Red Ferroviaria de Interés General, fuera de las zonas de servicios de los puertos de interés general o de las líneas o tramos gestionadas en régimen de concesión, corresponden a las entidades públicas empresariales Administrador de Infraestructuras Ferroviarias (ADIF) y Administrador de Infraestructuras Ferroviarias de Alta Velocidad (ADIF-Alta Velocidad), conforme a lo establecido en el Real Decreto-ley 15/2013 y en la Orden PRE/2443/2013.
Mediante acuerdo de Consejo de Ministros se podrán producir traspasos de infraestructuras ferroviarias entre ADIF y ADIF-Alta Velocidad cuando existan razones de explotación o de desarrollo de la Red Ferroviaria de Interés General que así lo aconsejen. La transferencia de activos entre ambas entidades se efectuará y registrará por el valor contable por el que figuren registrados en la contabilidad de la entidad cedente, fijándose por el Consejo de Ministros los términos de la referida transmisión.
2. ADIF-Alta Velocidad y ADIF podrán encomendarse la realización de determinadas actividades mediante la suscripción de un convenio. En dicho convenio se determinará la compensación económica correspondiente a la prestación de los servicios encomendados. En particular, ambas entidades podrán encomendarse la gestión de la capacidad de infraestructuras y, debido a la interconexión de las redes cuya administración tienen atribuidas ambas entidades, y como excepción a lo previsto en el artículo 19.1, también la gestión de los sistemas de control, de circulación y de seguridad.
En el caso de que una de dichas entidades encomiende a la otra la realización de tareas relacionadas con la seguridad ciudadana y la protección civil, el responsable de dichas materias será el mismo en ambas entidades.
3. El Ministerio de Fomento establecerá las directrices básicas que hayan de presidir la administración de las redes de titularidad de cada una de dichas entidades, señalando los objetivos, fines y costes que se deben alcanzar y los niveles de calidad en la prestación del servicio.

Disposición adicional segunda Tasas y cánones ferroviarios

Las tasas y los cánones ferroviarios regulados en el capítulo I del título VI de esta ley se ajustarán a lo establecido en la Ley 58/2003, de 17 de diciembre, General Tributaria, y en la Ley 8/1989, de 13 de abril, de tasas y precios públicos.

Disposición adicional tercera Interconexión e interoperabilidad de las redes e intermodalidad de los servicios

Se deberán cumplir por los órganos competentes de la Administración General del Estado y por las empresas ferroviarias los requisitos necesarios para que en la proyección, la construcción, la puesta en servicio, la rehabilitación, la renovación, la explotación y el mantenimiento de los elementos que integren el sistema ferroviario transeuropeo, vinculados a la Red Ferroviaria de Interés General y al material rodante que circule sobre ella, se garantice su interoperabilidad e intermodalidad. Mediante Real decreto se determinarán dichos requisitos técnicos y se establecerán los medios para hacer posible la interconexión e interoperabilidad de las redes y la intermodalidad de los servicios ferroviarios.

Disposición adicional cuarta Servicios internacionales de transporte ferroviario de viajeros

1. Las empresas ferroviarias que dispongan de licencia de empresa ferroviaria otorgada por un Estado miembro de la Unión Europea tienen libre acceso a la Red Ferroviaria de Interés General para la explotación de servicios internacionales de transporte de viajeros.
[1493]Las normas establecidas en esta disposición serán de aplicación hasta la apertura a la libre competencia del transporte de viajeros por ferrocarril, en los términos previstos en el apartado 3 de la disposición transitoria primera de esta ley.

2. Se entiende, a estos efectos, por servicio internacional de transporte de viajeros, el servicio de transporte de viajeros en el que el tren cruce al menos una vez la frontera de España y cuyo principal objeto sea transportar viajeros entre estaciones de transporte de viajeros situadas en Estados miembros distintos. El tren podrá formarse o dividirse, y las distintas partes que lo constituyan podrán tener procedencias y destinos diferentes, siempre que todos los coches crucen al menos una frontera. Se entiende por tránsito el paso a través del territorio español que se efectúa sin que se recojan o dejen viajeros o sin que haya carga o descarga de mercancías en el mismo.
3. Durante la realización de los servicios internacionales de transporte de viajeros las empresas ferroviarias podrán recoger y dejar viajeros en cualquiera de las estaciones de transporte de viajeros situadas en la Red Ferroviaria de Interés General, siempre que dichas paradas tengan un carácter auxiliar respecto de los trayectos internacionales, con las siguientes limitaciones:

a) Que la Comisión Nacional de los Mercados y la Competencia, a petición de las autoridades competentes o de las entidades ferroviarias interesadas, haya determinado previamente que el principal objeto del servicio internacional de transporte ferroviario de viajeros que se pretenda llevar a efecto es transportar viajeros entre estaciones de transporte de viajeros españolas y las de otros Estados miembros de la Unión Europea.

b) No se permitirá recoger y dejar viajeros en estaciones distintas a las de origen y destino cuando la Comisión Nacional de los Mercados y la Competencia, a instancia del Ministerio de Fomento, del administrador de la infraestructura ferroviaria o de la empresa prestadora de un servicio de transporte preexistente y sujeto a obligaciones de servicio público, resuelva que con ello se compromete el equilibrio económico de las condiciones establecidas para la prestación del servicio público.
La Comisión Nacional de los Mercados y la Competencia efectuará un análisis económico objetivo y de criterios predefinidos, consultará a todas las partes interesadas y resolverá en el plazo máximo de dos meses a partir de la recepción de toda la información pertinente.
La Comisión expondrá los motivos de su decisión y precisará dentro de qué plazo y bajo qué condiciones las autoridades competentes, el administrador de infraestructuras ferroviarias, la empresa ferroviaria que realice el servicio público o la empresa ferroviaria prestadora del servicio de transporte internacional podrán solicitar la revisión de dicha decisión.
Las resoluciones de la Comisión Nacional de los Mercados y la Competencia tendrán eficacia ejecutiva y serán vinculantes para las entidades que actúan en el ámbito ferroviario.

Disposición adicional quinta Publicación de la estrategia indicativa de la infraestructura ferroviaria

El Ministerio de Fomento publicará antes del 16 de diciembre de 2016 la estrategia indicativa del desarrollo, mantenimiento y renovación de la infraestructura ferroviaria de competencia estatal prevista en el artículo 5.1.

Disposición adicional sexta Trenes históricos

Los servicios ferroviarios que se presten con vehículos motores, remolcados o automotores catalogados como históricos, con y sin viajeros, cuyo fin último sea la realización de una actividad cultural y la conservación y difusión del patrimonio ferroviario, quedan excluidos del ámbito de aplicación de esta ley y se regirán por su normativa específica.

[1493] Párrafo segundo del número 1 de la disposición adicional cuarta redactado por el apartado cuarenta y cuatro del artículo segundo del R.D.-ley 23/2018, de 21 de diciembre, de transposición de directivas en materia de marcas, transporte ferroviario y viajes combinados y servicios de viaje vinculados («B.O.E.» 27 diciembre).Vigencia: 28 diciembre 2018

Disposición adicional séptima Aplicación del régimen previsto para los puertos de interés general

1. La planificación, construcción, modificación y ampliación de infraestructuras ferroviarias en los puertos de interés general se regirán por lo establecido en el texto refundido de la Ley de Puertos del Estado y de la Marina Mercante, aprobado por Real Decreto Legislativo 2/2011, de 5 de septiembre.
2. Las infraestructuras ferroviarias incluidas en la zona de servicio de los puertos de interés general se someterán, en cuanto a su incidencia sobre el planeamiento urbanístico, al régimen establecido en el Texto Refundido de la Ley de Puertos del Estado y de la Marina Mercante, debiendo ser calificadas por los planes y demás instrumentos generales de ordenación urbanística, como sistema general portuario.
3. Las determinaciones contenidas en el capítulo III del título II no serán de aplicación en la zona de servicio de los puertos de titularidad estatal. Los terrenos de la zona de servicio ocupados por las líneas u otras infraestructuras ferroviarias y los destinados al servicio de las mismas tendrán la naturaleza de dominio público portuario. La zona de protección y el límite de edificación solo serán de aplicación a los terrenos colindantes con la zona de servicio del puerto cuando, por no superar la distancia a la línea ferroviaria establecida en esta ley, resulte procedente.
4. Los servicios de tramitación de solicitudes de capacidad y de puesta a disposición de la capacidad, previstos en las letras a) y b) del artículo 20, se ajustarán a las reglas para la adjudicación de capacidad a las que se refiere el artículo 39.3.
5. El régimen económico de la utilización y aprovechamiento de las infraestructuras ferroviarias y de la prestación de los servicios contemplados en esta ley, en el ámbito de la zona de servicio de los puertos de interés general, se ajustará a lo dispuesto en el Texto Refundido de la Ley de Puertos del Estado y de la Marina Mercante.
6. La responsabilidad de la seguridad en la circulación ferroviaria sobre las infraestructuras ferroviarias a que se refiere el artículo 39.1 corresponde a las autoridades portuarias que las administran y a las entidades que presten servicios ferroviarios sobre ellas.
[1494]7. En aquellos puertos de interés general en cuyas zonas de servicio existan infraestructuras ferroviarias conectadas a la Red Ferroviaria de Interés General, las Autoridades Portuarias dispondrán de un sistema de gestión de la seguridad adaptado al carácter, magnitud y otras condiciones de la actividad ferroviaria dentro de la zona de servicio portuario que garantice el control de los riesgos creados por la misma, y del pertinente plan de autoprotección de sus instalaciones, sin que les sea exigible la autorización de seguridad a que se refiere el artículo 67. El sistema de gestión de la seguridad, incluidas sus revisiones y modificaciones posteriores, lo aprobará la Autoridad Portuaria correspondiente y deberá ser comunicado a la Agencia Estatal de Seguridad Ferroviaria una vez firmado el convenio de conexión a que se refiere el artículo 39.3. En todo caso, la Agencia Estatal de Seguridad Ferroviaria, en el ejercicio de sus competencias sobre la Red Ferroviaria de Interés General, podrá exigir que se revise el sistema de gestión de la seguridad de una Autoridad Portuaria.

8. En los supuestos de perturbaciones del tráfico ferroviario las empresas ferroviarias que operen dentro del ámbito del puerto estarán obligadas a poner a disposición de la Autoridad Portuaria los recursos que ésta reclame y a prestarle la colaboración que les sea requerida. Por la utilización de dichos recursos, se satisfará a las empresas ferroviarias que no hayan sido las causantes de la perturbación en el tráfico ferroviario, la contraprestación que corresponda.
9. Sin perjuicio de las obligaciones que corresponden a la Autoridad Portuaria, la Agencia Estatal de Seguridad Ferroviaria podrá comprobar que los subsistemas ferroviarios dentro del ámbito portuario se explotan y mantienen de conformidad con los requisitos esenciales pertinentes. Asimismo, dicha Agencia podrá supervisar la correcta aplicación por los agentes responsables en el ámbito portuario del marco normativo en materia de seguridad en la circulación ferroviaria.

Disposición adicional octava Proyectos de líneas ferroviarias que incidan sobre zonas de interés para la defensa nacional

[1494] Número 7 de la disposición adicional séptima redactado por el apartado cuarenta y cinco del artículo segundo del R.D.-ley 23/2018, de 21 de diciembre, de transposición de directivas en materia de marcas, transporte ferroviario y viajes combinados y servicios de viaje vinculados («B.O.E.» 27 diciembre).Vigencia: 28 diciembre 2018

El desarrollo reglamentario de lo previsto en esta ley en relación con la aprobación de los proyectos básicos y constructivos de líneas ferroviarias deberá contemplar, con carácter básico, el previo informe vinculante del Ministerio de Defensa, cuando dichos proyectos incidan sobre zonas declaradas de interés para la defensa nacional o bien sobre terrenos, edificaciones e instalaciones, incluidas sus zonas de seguridad, vinculados a los fines de la defensa nacional.

Disposición adicional novena Intereses de la defensa nacional

1. Los estudios informativos previos a la aprobación del establecimiento de nuevas líneas o tramos ferroviarios o su modificación significativa deberán ser remitidos al Ministerio de Defensa con objeto de que, durante el plazo de dos meses, examine y, en su caso, emita el informe vinculante sobre la incidencia de la actuación propuesta sobre zonas declaradas de interés para la defensa nacional o bien sobre terrenos, edificaciones e instalaciones, incluidas sus zonas de seguridad, vinculados a los fines de la defensa nacional. Transcurrido dicho plazo sin que ese informe haya sido emitido, podrá continuarse la tramitación tendente a la aprobación del estudio informativo de que se trate.
2. Las sujeciones y limitaciones impuestas para la zona de protección de cualquier línea ferroviaria no serán de aplicación a los terrenos expresamente declarados de interés para la seguridad y la defensa nacional conforme a su legislación específica, si bien en tales supuestos y previo acuerdo con el Ministerio de Defensa, también deberá tenerse en cuenta cualquier implicación que se derive para la seguridad ferroviaria.

Disposición adicional décima Uso de medios electrónicos

La tramitación de los procedimientos administrativos regulados en esta ley y el funcionamiento del Registro Especial Ferroviario se llevarán a cabo por medios electrónicos.

Disposición adicional undécima Ausencia de impacto en costes de personal

Las medidas incluidas en esta ley se llevarán a cabo sin incremento de dotaciones de personal, de sus retribuciones ni de otros gastos de personal.

Disposición adicional duodécima Sostenibilidad financiera de ADIF-Alta Velocidad

1. ADIF-Alta Velocidad, de conformidad con el principio de sostenibilidad financiera, garantizará que la ratio de cobertura de los costes de producción con ingresos por ventas, tal y como aparecen configurados en la normativa reguladora de la contabilidad nacional, permitan su clasificación como unidad pública incluida dentro del sector «Sociedades no Financieras».
2. La presupuestación y ejecución de las inversiones se ajustará en el tiempo y en la cuantía de modo que en ningún caso podrán acometerse inversiones que pongan en riesgo la consideración de ADIF-Alta Velocidad como sociedad no financiera a efectos de contabilidad nacional.
3. Cualquier desviación en la ejecución de los Presupuestos de Explotación y de Capital de la entidad que suponga una caída de la ratio que ponga en riesgo la calificación de ADIF-Alta Velocidad como sociedad no financiera conllevará la reprogramación de las inversiones en curso hasta que la ratio alcanzada elimine dicho riesgo.
4. Los contratos, los convenios de colaboración, así como cualquier otra actuación de ADIF-Alta Velocidad que afecten a los gastos deberán valorar sus repercusiones y efectos en la ratio, y supeditarse su ejecución de forma estricta al cumplimiento del valor mínimo de referencia para cumplir su clasificación como sociedad no financiera a efectos de contabilidad nacional.
5. A tal fin, trimestralmente informará al Ministerio de Hacienda y Administraciones Públicas de la evolución de estas magnitudes y de la ratio existente y la previsión de su evolución. Si a la vista de la información remitida, el Ministerio de Hacienda y Administraciones Públicas apreciara la existencia de riesgos que afectaran al cumplimiento del ratio de cobertura exigido lo pondrá en conocimiento de ADIF-Alta Velocidad a efectos de que se adopten las medidas oportunas, informando de esta circunstancia a la Comisión Delegada del Gobierno para Asuntos Económicos.
6. Con independencia de lo indicado anteriormente ADIF-Alta Velocidad estará obligada a facilitar a la Intervención General de la Administración del Estado cuanta información le sea solicitada por dicho

Centro Directivo para contrastar el cumplimiento de los ratios de cobertura de gastos e informar, en los términos que procedan, a las autoridades de la Comisión Europea.
7. Las actuaciones que afecten a sus ingresos presentes o futuros, deberán orientarse a la cobertura de los costes cumpliendo con el principio de sostenibilidad.
Disposición adicional decimotercera Transporte de encargos en expediciones dedicadas al transporte de viajeros
En todo caso, la licencia de empresa ferroviaria habilita a su titular para transportar el equipaje de los viajeros que ocupen el vehículo utilizado.
Asimismo, habilita para transportar, conforme a lo que reglamentariamente se determine, objetos o encargos distintos de los equipajes de los viajeros, cuando su transporte resulte compatible con las características del vehículo y no implique molestias o inconvenientes injustificados para los viajeros.

[1495]Disposición adicional decimocuarta Colaboración entre la Comisión Nacional de los Mercados y la Competencia y la Agencia Estatal de Seguridad Ferroviaria

La Comisión Nacional de los Mercados y la Competencia y la Agencia Estatal de Seguridad Ferroviaria, esta última como autoridad nacional de seguridad ferroviaria y autoridad otorgante de licencias, deberán desarrollar conjuntamente un marco de intercambio de información y colaboración con vistas a prevenir posibles efectos negativos para la competencia o la seguridad del mercado ferroviario. Este marco incluirá un mecanismo que permita, por una parte, a la Comisión Nacional de los Mercados y la Competencia transmitir a la Agencia Estatal de Seguridad Ferroviaria recomendaciones sobre cuestiones que puedan afectar a la competencia y, por otro lado, a la Agencia Estatal de Seguridad Ferroviaria transmitir recomendaciones a la Comisión Nacional de los Mercados y la Competencia sobre cuestiones que puedan afectar a la seguridad y a la concesión de licencias. Sin perjuicio de la independencia de cada organismo en el marco de sus respectivas competencias, la Comisión Nacional de los Mercados y la Competencia y la Agencia Estatal de Seguridad Ferroviaria examinarán recomendaciones recibidas antes de adoptar una decisión y deberán motivar su decisión si deciden apartarse de ellas.

8

[1496]Disposición adicional decimoquinta Relación de servicios complementarios y auxiliares

...

[1497]Disposición adicional decimosexta Alquiler y mantenimiento de material ferroviario

1. Renfe Alquiler de Material ferroviario, S.A. facilitará el acceso de los operadores a parte de su material, de forma transparente, objetiva y no discriminatoria, dando publicidad a su oferta de tal forma que su contenido pueda ser conocido por todas aquellas empresas ferroviarias que estén interesadas.

[1495] Disposición adicional decimocuarta redactada por el apartado cuarenta y seis del artículo segundo del R.D.-ley 23/2018, de 21 de diciembre, de transposición de directivas en materia de marcas, transporte ferroviario y viajes combinados y servicios de viaje vinculados («B.O.E.» 27 diciembre).Vigencia: 28 diciembre 201

[1496] Disposición adicional decimoquinta dejada sin contenido por el apartado cuarenta y siete del artículo segundo del R.D.-ley 23/2018, de 21 de diciembre, de transposición de directivas en materia de marcas, transporte ferroviario y viajes combinados y servicios de viaje vinculados («B.O.E.» 27 diciembre).Vigencia: 28 diciembre 2018

[1497] Disposición adicional decimosexta redactada por el apartado cuarenta y ocho del artículo segundo del R.D.-ley 23/2018, de 21 de diciembre, de transposición de directivas en materia de marcas, transporte ferroviario y viajes combinados y servicios de viaje vinculados («B.O.E.» 27 diciembre).Vigencia: 28 diciembre 2018

La entidad pública empresarial Renfe-Operadora asegurará la independencia de los miembros del consejo de administración de Renfe Alquiler de Material Ferroviario, S.A. respecto de los operadores ferroviarios públicos o privados.
2. Renfe Fabricación y Mantenimiento, S.A. prestará asimismo los servicios de forma transparente, objetiva y no discriminatoria.
La entidad pública empresarial Renfe-Operadora asegurará la independencia de los miembros del consejo de administración de Renfe Fabricación y Mantenimiento, S.A. respecto de los operadores ferroviarios públicos o privados.
3. La entidad pública empresarial Renfe-Operadora asegurará que Renfe Alquiler de Material Ferroviario, S.A. y Renfe Fabricación y Mantenimiento, S.A. guarden la debida confidencialidad en el manejo de la información relevante relativa al negocio de terceros a la que, en su caso, tengan acceso en el ejercicio de su actividad.
4. Reglamentariamente se establecerán las condiciones en las que Renfe Alquiler de Material Ferroviario, S.A. y Renfe Fabricación y Mantenimiento, S.A. prestarán sus servicios a operadores que no pertenezcan al grupo Renfe.

Disposición adicional decimoséptima Secciones fronterizas

1. Se consideran secciones fronterizas a las infraestructuras ferroviarias incluidas en la Red Ferroviaria de Interés General situadas en las fronteras con Francia y Portugal. Estas secciones se identificarán como tales en el Catálogo de infraestructuras ferroviarias de la Red Ferroviaria de Interés General definido en el artículo 4, con indicación de las estaciones que las limitan.
2. Reglamentariamente se podrán establecer, con objeto de facilitar el tráfico ferroviario transfronterizo, excepciones a la normativa aplicable al resto de la Red Ferroviaria de Interés General sobre el personal ferroviario, el material rodante, la circulación ferroviaria o los certificados de seguridad de las empresas ferroviarias, que serán de aplicación a las circulaciones que tengan origen o destino en la estación de la Red Ferroviaria de Interés General que delimita la sección fronteriza.
3. Los administradores de infraestructuras incluirán la relación de las secciones fronterizas en las declaraciones sobre la red, junto con información acerca de las particulares condiciones operativas bajo las que se rijan las circulaciones que tengan como origen o destino la estación que las limita. Las citadas condiciones operativas deberán determinarse en coordinación con el administrador del tramo limítrofe del otro Estado.

[1498]*Disposición adicional decimoctava Garantía de responsabilidad civil*

Los organismos evaluadores de la conformidad, los organismos evaluadores de la seguridad, las entidades encargadas de mantenimiento de material rodante, los centros homologados de mantenimiento, los centros homologados de formación de personal ferroviario así como los centros homologados de reconocimiento médico de personal ferroviario deberán tener o comprometerse a tener, en el momento de inicio de las actividades para que les faculte la homologación o autorización y a mantener durante su ejercicio, suficientemente garantizada la responsabilidad civil en la que pueda incurrir en el cumplimiento de sus actividades, a través de la suscripción de un seguro, aval, o garantía financiera equivalente.
Reglamentariamente se establecerán el importe y las condiciones de cobertura de responsabilidad civil, en función de las actividades a realizar.

[1499]*Disposición adicional decimonovena Criterios para introducir adiciones a los cánones ferroviarios*

1. Los administradores de infraestructuras ferroviarias, en su propuesta de establecimiento de un adición al canon, de conformidad con el artículo 97.5.2.º de la Ley 38/2015, de 29 de septiembre, del

[1498] Disposición adicional decimoctava introducida por el apartado cuarenta y nueve del artículo segundo de R.D.-ley 23/2018, de 21 de diciembre, de transposición de directivas en materia de marcas, transporte ferroviario y viajes combinados y servicios de viaje vinculados («B.O.E.» 27 diciembre).Vigencia: 28 diciembre 2018

[1499] Disposición adicional decimonovena introducida por el apartado cincuenta del artículo segundo de R.D.-ley 23/2018, de 21 de diciembre, de transposición de directivas en materia de marcas, transporte ferroviario y viajes combinados y servicios de viaje vinculados («B.O.E.» 27 diciembre).Vigencia: 28 diciembre 2018

sector ferroviario, no deben excluir la utilización de las infraestructuras por parte de segmentos del mercado que puedan pagar al menos el coste directamente imputable a la explotación del servicio ferroviario, más un índice de rentabilidad que pueda asumir el mercado.
2. Los administradores de infraestructuras ferroviarias evaluarán la importancia de la propuesta de la adición de canon en el segmento de mercado de que se trate, aplicable al conjunto de la Red Ferroviaria de Interés General, considerando al menos las parejas de criterios enumeradas en el apartado 3 de esta disposición, y teniendo en cuenta las que sean pertinentes.
3. Cuando el administrador de infraestructuras ferroviarias defina una lista de los segmentos de mercado de cara a introducir adiciones en el sistema de cánones tendrá en cuenta, al menos, las siguientes parejas de características:

a) Servicios de transporte de viajeros frente a servicios de transporte de mercancías.

b) Trenes que transportan mercancías peligrosas frente a trenes que transportan otras mercancías.

c) Servicios nacionales frente a servicios internacionales.

d) Transporte combinado frente a trenes directos.

e) Servicios de transporte de viajeros urbanos o regionales frente a servicios de transporte de viajeros interurbanos.

f) Trenes bloque frente a trenes por vagones completos.

g) Servicios ferroviarios regulares frente a servicios ocasionales.
Los administradores de infraestructuras ferroviarias podrán establecer además una distinción entre segmentos de mercado en función de las mercancías o viajeros transportados.
4. La lista de segmentos del mercado definidos por los administradores de infraestructura incluirá al menos los tres segmentos siguientes: servicios de mercancías, servicios de viajeros en el marco de un contrato de servicio público, y otros servicios de viajeros.
5. Deberán definirse también los segmentos de mercado en los que las empresas ferroviarias no operan en la actualidad, pero en los que durante el período de validez del sistema de cánones podrían prestar sus servicios. El administrador de infraestructuras ferroviarias no deberá incluir adiciones en el sistema de cánones de estos segmentos de mercado.
6. La lista de segmentos de mercado se publicará en la declaración sobre la red y se revisará, al menos, cada cinco años. La Comisión Nacional de los Mercados y la Competencia controlará dicha lista de acuerdo con las funciones reconocidas para este organismo en la Ley 3/2013, de 4 de junio, de creación de la Comisión Nacional de los Mercados y la Competencia.

[1500]Disposición adicional vigésima Publicación de la modificación de adiciones a los cánones

Si el administrador de infraestructuras ferroviarias, de conformidad con el artículo 97.5.2.º de la Ley 38/2015, de 29 de septiembre, del sector ferroviario, tiene la intención de modificar los elementos esenciales del sistema de adiciones a los cánones los hará públicos con una antelación de al menos tres meses respecto de la fecha límite para la publicación de la declaración sobre la red.

[1501]Disposición adicional vigésima primera Exenciones en materia operacional ferroviaria en situaciones de emergencia

1500
Disposición adicional vigésima introducida por el apartado cincuenta y uno del artículo segundo del R.D.-ley 23/2018, de 21 de diciembre, de transposición de directivas en materia de marcas, transporte ferroviario y viajes combinados y servicios de viaje vinculados («B.O.E.» 27 diciembre).Vigencia: 28 diciembre 2018

1501 Disposición adicional vigésima primera introducida por la disposición final octava del R.D.-ley 28/2020, de 22 de septiembre, de trabajo a distancia («B.O.E.» 23 septiembre).Vigencia: 23 septiembre 2020

Se habilita a la persona titular de la Dirección de la Agencia Estatal de Seguridad Ferroviaria, en el marco de sus competencias, para conceder de oficio a los titulares o solicitantes de licencias, certificados, habilitaciones o autorizaciones, exenciones específicas al cumplimiento de la normativa aplicable en materia operacional ferroviaria en los ámbitos no regulados por la normativa de la Unión Europea, cuando se produzcan circunstancias urgentes imprevistas o necesidades operativas urgentes, siempre que se cumplan todas las condiciones siguientes:

a) Que no sea posible hacer frente a esas circunstancias o necesidades de forma adecuada cumpliendo los requisitos aplicables;

b) Que se garantice la seguridad en caso necesario mediante la aplicación de las correspondientes medidas de mitigación;

c) Que se mitigue cualquier posible distorsión de las condiciones del mercado como consecuencia de la concesión de la exención en la medida de lo posible,

d) Que el alcance y la duración de la exención estén limitados a lo que resulte estrictamente necesario y que esta se aplique sin ocasionar discriminación.
Asimismo, dichas exenciones se podrán emitir, si se cumplen todas las condiciones mencionadas en el párrafo anterior, previa solicitud de los interesados en la que se motive adecuadamente su cumplimiento, se especifiquen las circunstancias urgentes imprevistas o las necesidades operativas urgentes y que incluya, por parte del solicitante, las medidas de mitigación que permitan establecer un nivel de seguridad operacional equivalente.

DISPOSICIONES TRANSITORIAS

[1502]Disposición transitoria primera Gestión del transporte ferroviario de viajeros

1. La apertura a la libre competencia del transporte de viajeros por ferrocarril, prevista en el apartado 2 del artículo 47 de esta ley, se aplicará a partir del 1 de enero de 2019, a tiempo para el acceso a la infraestructura en el horario de servicio que se inicie el 14 de diciembre de 2020.
2. El transporte ferroviario de viajeros con finalidad prioritariamente turística se seguirá prestando en régimen de libre competencia hasta el 13 de diciembre de 2020, de conformidad con lo previsto en la Orden FOM/1403/2013, de 19 de julio, sobre servicios de transporte ferroviario de viajeros con finalidad prioritariamente turística.
A partir del 1 de enero de 2019, a tiempo para el acceso a la infraestructura en el horario de servicio que se inicie el 14 de diciembre de 2020, el transporte ferroviario de viajeros con finalidad prioritariamente turística se prestará según lo establecido en el artículo 47.2 de esta ley.
3. Las normas sobre servicios internacionales de viajeros establecidas en la disposición adicional cuarta se aplicarán hasta el 13 de diciembre de 2020.
A los expedientes sobre servicios internacionales de transporte de viajeros iniciados, antes del 14 de diciembre de 2020, les será de aplicación lo previsto en esa disposición.

Disposición transitoria segunda Autoprestación en instalaciones de servicio de los administradores generales de infraestructuras ferroviarias

Las empresas ferroviarias podrán seguir realizando la autoprestación de servicios en las instalaciones de servicio de titularidad de los administradores generales de infraestructuras ferroviarias en las que se hubiera implantado dicha modalidad de prestación a la entrada en vigor de esta ley.

1502
Disposición transitoria primera redactada por el apartado cincuenta y dos del artículo segundo del R.D.-ley 23/2018, de 21 de diciembre, de transposición de directivas en materia de marcas, transporte ferroviario y viajes combinados y servicios de viaje vinculados («B.O.E.» 27 diciembre).Vigencia: 28 diciembre 2018

...[1503]

...[1504]

Disposición transitoria tercera Aplicación de las modalidades C2 y D del canon por utilización de instalaciones de servicio

1. Se establece una bonificación del cien por cien para las modalidades C1 y C2 del canon por utilización de instalaciones de servicio que permanecerá vigente hasta la finalización de los contratos vigentes entre las administraciones y Renfe-Operadora para la prestación de los servicios públicos de transporte de viajeros por ferrocarril de «Cercanías», «Media Distancia» y «Ancho Métrico» sujetos a obligaciones de servicio público.
2. El canon por uso de instalaciones de servicio en su modalidad D será de aplicación a partir del 1 de enero de 2017 y tendrá una bonificación del sesenta por ciento. A partir del 1 de enero de 2018, sólo tendrá como bonificaciones las establecidas en el artículo 98.

Disposición transitoria cuarta Aplicación provisional de los cánones ferroviarios y de las tarifas de los servicios complementarios

Hasta tanto no se fijen de conformidad con las reglas establecidas en el título VI, los cánones ferroviarios y las tarifas de los servicios complementarios en las instalaciones de servicio dependientes de los administradores de infraestructuras a los que se refiere el artículo 22, seguirán siendo aplicables las vigentes a la entrada en vigor de esta ley.
La adecuación de los cánones ferroviarios a lo dispuesto en el título VI se incluirá, en todo caso, en el primer proyecto de ley de Presupuestos Generales del Estado que se tramite después de la entrada en vigor de esta ley.

Disposición transitoria quinta Aplicación provisional de las tasas ferroviarias

Hasta tanto no se fijen las cuantías de las tasas ferroviarias recogidas en el título VI seguirán siendo aplicables las vigentes a la entrada en vigor de esta ley.

Disposición transitoria sexta Convenios vigentes con sociedades mercantiles estatales

Los convenios firmados por la Administración General del Estado y los administradores de infraestructuras ferroviarias, por un lado, y las sociedades mercantiles estatales de las contempladas en el artículo 166.2 de la Ley 33/2003, de 3 de noviembre, de Patrimonio de las Administraciones Públicas, por otro, en el marco previsto en el artículo 6.5 de la Ley 39/2003, de 17 de noviembre, del Sector Ferroviario, en la redacción adicionada por la Ley 30/2005, de 29 de diciembre, de Presupuestos Generales del Estado para el año 2006, mantendrán su vigencia hasta la total finalización de las actuaciones previstas en los mismos y la liquidación de los convenios, regulándose por las disposiciones a las que se hace referencia en los mismos.

Disposición transitoria séptima Normas reglamentarias

En tanto no se apruebe el desarrollo reglamentario previsto en los artículos 8, 36, 68.1 y 69.4, serán de aplicación las órdenes ministeriales que actualmente regulan la materia.

[1503] Párrafo segundo de la disposición transitoria segunda suprimido por el apartado cincuenta y tres del artículo segundo del R.D.-ley 23/2018, de 21 de diciembre, de transposición de directivas en materia de marcas, transporte ferroviario y viajes combinados y servicios de viaje vinculados («B.O.E.» 27 diciembre).Vigencia: 28 diciembre 2018

[1504] Párrafo tercero de la disposición transitoria segunda suprimido por el apartado cincuenta y tres del artículo segundo del R.D.-ley 23/2018, de 21 de diciembre, de transposición de directivas en materia de marcas, transporte ferroviario y viajes combinados y servicios de viaje vinculados («B.O.E.» 27 diciembre).Vigencia: 28 diciembre 2018

Disposición transitoria octava Adjudicación directa de la autorización para la prestación de servicios ferroviarios sujetos a obligaciones de servicio público

Hasta que, de conformidad con la legislación de la Unión Europea, se acuerde la plena apertura al mercado del transporte ferroviario de viajeros y en la medida en que no contravenga dicha legislación, la autorización para la prestación de servicios ferroviarios sujetos a obligaciones de servicio público será objeto de adjudicación directa cuando el coste anual de prestación del servicio no exceda de un millón de euros, cuando no exista una pluralidad de oferta de servicios en el mercado ferroviario suficiente para acudir a la licitación o cuando se refiera a servicios de alta densidad y elevado volumen de tráfico en áreas metropolitanas de gran población.

Disposición derogatoria única Derogación normativa

Quedan derogadas cuantas disposiciones de igual o inferior rango se opongan a lo dispuesto en esta ley y, en particular, la Ley 39/2003, de 17 de noviembre, del sector ferroviario.

DISPOSICIONES FINALES

Disposición final primera Modificación de la Ley 3/2013, de 4 de junio, de creación de la Comisión Nacional de los Mercados y la Competencia

1. El artículo 11 de la Ley 3/2013, de 4 de junio, de creación de la Comisión Nacional de los Mercados y la Competencia, tendrá la siguiente redacción:
«Artículo 11 Supervisión y control en el sector ferroviario
Uno. La Comisión Nacional de los Mercados y la Competencia supervisará y controlará el correcto funcionamiento del sector ferroviario. En particular, ejercerá las siguientes funciones:
1. Salvaguardar la pluralidad de la oferta en la prestación de los servicios sobre la Red Ferroviaria de Interés General y sus zonas de servicio ferroviario, así como velar por que éstos sean prestados en condiciones objetivas, transparentes y no discriminatorias.
2. Garantizar la igualdad entre empresas, así como entre cualesquiera candidatos, en las condiciones de acceso al mercado de los servicios ferroviarios.
3. Cooperar con los órganos reguladores del mercado ferroviario de los demás Estados miembros de la Unión Europea en la supervisión de la competencia en el mercado de los servicios de transporte ferroviario internacional.
4. Supervisar el proceso de consulta previo a la fijación de cánones y tarifas entre empresas ferroviarias o candidatos y los administradores de infraestructuras e intervenir cuando prevea que el resultado de dicho proceso puede contravenir las disposiciones vigentes.
5. Velar por que los cánones y tarifas ferroviarios cumplan lo dispuesto en sus normas reguladoras y no sean discriminatorios.
6. Autorizar al administrador de infraestructura para aplicar cánones que graven la escasez de capacidad de un determinado tramo identificable durante los periodos de congestión de la red.
7. Realizar o encargar la realización de auditorías a los administradores de infraestructuras, a los explotadores de instalaciones de servicio y, en su caso, a las empresas ferroviarias, con la finalidad de comprobar el cumplimiento de las disposiciones contables aplicables.
8. Determinar, a petición de las autoridades competentes o de las empresas ferroviarias o candidatos interesados, que el objeto principal de un servicio internacional de transporte ferroviario de viajeros es transportar viajeros entre estaciones españolas y las de otros Estados miembros de la Unión Europea.
9. Determinar, a requerimiento de los órganos competentes o de las partes interesadas, que se compromete el equilibrio económico de las condiciones establecidas para la prestación de un servicio de transporte sujeto a obligaciones de servicio público por la asignación de capacidad para realizar servicios internacionales de transporte ferroviario de viajeros total o parcialmente coincidentes.

10. Informar, cuando así lo solicite el Ministerio de Fomento, los procedimientos de licitación para el otorgamiento de autorizaciones para la prestación de servicios ferroviarios sujetos a obligaciones de servicio público.
11. Solicitar a la Comisión Europea que examine las medidas específicas adoptadas por las autoridades nacionales en relación con el acceso a la infraestructura y a los servicios ferroviarios, la concesión de licencias, los cánones o la adjudicación de capacidad.
12. Realizar cualesquiera otras funciones que le sean atribuidas por ley o por norma reglamentaria.
Dos. La Comisión Nacional de los Mercados y la Competencia consultará de forma periódica, y en cualquier caso al menos una vez cada dos años, a los representantes de los usuarios de los servicios de transporte ferroviario de mercancías y viajeros para tener en cuenta sus puntos de vista sobre el mercado ferroviario en el desarrollo de sus funciones.»

2. El apartado 1.f) del artículo 12 de la Ley 3/2013, de 4 de junio, de creación de la Comisión Nacional de los Mercados y la Competencia, tendrá la siguiente redacción:
«f) En el sector ferroviario, corresponde a la Comisión Nacional de los Mercados y la Competencia conocer y resolver las reclamaciones que presenten las empresas ferroviarias y los restantes candidatos en relación con la actuación del administrador de infraestructuras ferroviarias, las empresas ferroviarias y los restantes candidatos que versen sobre:
1.º El contenido y la aplicación de las declaraciones sobre la red.
2.º Los procedimientos de adjudicación de capacidad y sus resultados.
3.º La cuantía, la estructura o la aplicación de los cánones y tarifas que se les exijan o puedan exigírseles.
4.º Cualquier trato discriminatorio en el acceso a las infraestructuras o a los servicios ligados a éstas que se produzca por actos llevados a cabo por otras empresas ferroviarias o candidatos.
5.º La prestación de servicios en los corredores ferroviarios internacionales de transporte de mercancías.
6.º La Comisión Nacional de los Mercados y la Competencia cooperará con los órganos reguladores del mercado ferroviario de los demás Estados miembros de la Unión Europea en las reclamaciones o investigaciones relacionadas con una franja internacional.

Las reclamaciones deberán presentarse en el plazo de un mes desde que se produzca el hecho o la decisión correspondiente.»

3. El apartado 2 del artículo 12 de la Ley 3/2013, de 4 de junio, de creación de la Comisión Nacional de los Mercados y la Competencia, tendrá la siguiente redacción:
«2. En la resolución de los conflictos a que hace referencia el apartado anterior, la Comisión resolverá acerca de cualquier denuncia y adoptará, a petición de cualquiera de las partes, una resolución para resolver el litigio lo antes posible y, en todo caso, en el plazo de tres meses desde la recepción de toda la información. En el supuesto de resolución de conflictos a que hace referencia el epígrafe f) del número 1 anterior, el plazo máximo será de 6 semanas.
La resolución que dicte la Comisión Nacional de los Mercados y la Competencia en los casos previstos en el apartado anterior será vinculante para las partes sin perjuicio de los recursos que procedan de acuerdo con lo dispuesto en el artículo 36 de esta ley.»

Disposición final segunda Incorporación de derecho de la Unión Europea

Mediante esta ley se incorpora al derecho español la Directiva 2012/34/UE del Parlamento Europeo y del Consejo de 21 de noviembre de 2012, por la que se establece un espacio ferroviario europeo único.
Disposición final tercera Habilitación reglamentaria
1. El Gobierno y el Ministro de Fomento, según los casos, adoptarán las medidas necesarias para el desarrollo y aplicación de esta ley.
2. En la elaboración de las normas de desarrollo de esta ley se oirá al Consejo Nacional de Transportes Terrestres y a las entidades representativas del sector ferroviario y, cuando proceda, a la Comisión Nacional de los Mercados y la Competencia.

3. Los requisitos que se determinen reglamentariamente para el ejercicio de las actividades reguladas en esta ley deberán ser proporcionados y no discriminatorios, de acuerdo con lo dispuesto en la Ley 20/2013, de 9 de diciembre, de garantía de la unidad de mercado.

Véase R.D. 664/2015, de 17 de julio, por el que se aprueba el Reglamento de Circulación Ferroviaria («B.O.E.» 18 julio)

Disposición final cuarta Evaluación de la capacidad financiera de los solicitantes de una licencia de empresa ferroviaria

Se autoriza al Gobierno para modificar, mediante Real decreto, los elementos determinantes de la evaluación de la capacidad financiera de los solicitantes de una licencia de empresa ferroviaria previstos en el artículo 51.2, conforme a las resoluciones que adopte a tal efecto la Comisión Europea con arreglo a lo previsto en la Directiva 2012/34/UE del Parlamento Europeo y del Consejo, de 21 de noviembre de 2012, por la que se establece un espacio ferroviario único europeo.

Disposición final quinta Títulos competenciales que amparan la ley

Esta ley se dicta al amparo de lo dispuesto en el artículo 149.1.13.ª, 21.ª y 24.ª de la Constitución que atribuyen al Estado la competencia sobre «bases y coordinación de la planificación general de la actividad económica», «ferrocarriles y transportes terrestres que transcurran por el territorio de más de una Comunidad Autónoma» y «obras públicas de interés general o cuya realización afecte a más de una Comunidad Autónoma», respectivamente.
Se excluye de lo anterior el título VI, que se ampara en la competencia estatal en materia de «hacienda general y deuda del Estado», de acuerdo con el artículo 149.1.14.ª de la Constitución.

Disposición final sexta Entrada en vigor

Esta ley entrará en vigor el día siguiente al de su publicación en el «Boletín Oficial del Estado».
Por tanto,
Mando a todos los españoles, particulares y autoridades, que guarden y hagan guardar esta ley.

ANEXO I

Definiciones

1. Adjudicación: otorgamiento, por el administrador de infraestructuras ferroviarias, del derecho a servirse de capacidad de infraestructura ferroviaria.
2. Agrupación empresarial internacional: cualquier asociación de, al menos, dos empresas ferroviarias establecidas en Estados miembros de la Unión Europea distintos, con el fin de prestar servicios de transportes internacionales entre Estados miembros.
3. Cargadero: infraestructura ferroviaria de titularidad pública o privada, consistente en una instalación de vías para la carga, descarga y estacionamiento de vagones con enlace a una línea mediante una o más agujas de plena vía (o a una terminal de transporte de mercancías), que sirve para complementar la Red Ferroviaria de Interés General.
4. Candidatos: las empresas ferroviarias y las agrupaciones empresariales internacionales que constituyan dichas empresas. Asimismo, las Administraciones públicas con competencias en materia de transporte ferroviario que tengan interés de servicio público en la adquisición de capacidad o los consignatarios, los cargadores y aquellas empresas transportistas y operadores de transporte que, sin tener la consideración de empresas ferroviarias, tengan interés comercial en la adquisición de capacidad.
5. Capacidad de infraestructura: la capacidad para programar las franjas ferroviarias solicitadas para un segmento de la infraestructura durante un periodo determinado.
6. Coordinación: el procedimiento mediante el cual el organismo adjudicador y los candidatos intentan resolver situaciones de conflicto de solicitudes de capacidad de infraestructura.
7. Declaración sobre la red: el documento que detalla las normas generales, plazos, procedimientos y criterios relativos a los sistemas de cánones y adjudicación de capacidad. Contiene, asimismo, cualquier otra información que pueda ser necesaria para cursar una solicitud de capacidad de infraestructura.
8. Empresa ferroviaria: son empresas ferroviarias las entidades, titulares de una licencia de empresa ferroviaria, cuya actividad principal consiste en prestar servicios de transporte de viajeros o de mercancías por ferrocarril, en los términos establecidos en esta ley. Las empresas ferroviarias deberán, en todo caso, aportar la tracción. Se consideran, asimismo, empresas ferroviarias aquellas que aporten exclusivamente la tracción.
9. Explanación: la franja de terreno en la que se ha modificado la topografía natural del suelo y sobre la que se construye la línea férrea, se disponen sus elementos funcionales y se ubican sus instalaciones.
10. Franja horaria: la capacidad de infraestructura necesaria para que un tren circule entre dos puntos, en un momento dado.
11. Infraestructura congestionada: el tramo de infraestructura para el cual no puede atenderse plenamente la demanda de capacidad de infraestructura durante determinados periodos, ni siquiera tras coordinación de las distintas solicitudes de capacidad.
12. Licencia: una autorización concedida por un Estado a una empresa a la que se reconoce su condición de empresa ferroviaria, condición que puede estar limitada a la prestación de determinados tipos de servicios de transporte.
13. Línea: parte de la infraestructura ferroviaria que une dos puntos determinados y que está integrada por los siguientes elementos: plataformas de la vía, superestructura de vía (que incluye el balasto y el material de vía, como traviesas, sujeciones, carriles, desvíos y aparatos), obras civiles, como puentes, pasos superiores, viaductos y túneles, todas las instalaciones de electrificación (incluyendo postes, líneas área de contacto, centros de transformación y subestaciones eléctricas) e instalaciones de seguridad, de señalización y de telecomunicación de la vía y elementos que permiten el alumbrado. No se consideran incluidos en el concepto de línea, las estaciones de transporte de viajeros y terminales de transporte de mercancías u otros edificios o instalaciones de atención al viajero.
14. Plan de aumento de capacidad: La medida o conjunto de medidas, acompañadas de un calendario de aplicación, propuestas para mitigar las limitaciones de capacidad que hayan motivado la calificación de un tramo como infraestructura congestionada.
15. Plan de contingencias: es el elaborado por el administrador de infraestructuras ferroviarias que contiene la relación de las Administraciones, los organismos y los órganos públicos que deben ser informados en caso de incidente importante o de perturbación grave del tráfico ferroviario. Deberá

adecuarse a lo establecido en la legislación estatal sobre protección civil, y tomar en consideración las competencias autonómicas en la materia.
16. Servicio internacional de transporte de mercancías: cualquier servicio de transporte de mercancías en que el tren cruce, al menos, una de las fronteras españolas. El tren puede componerse o dividirse, o ambas cosas, y las distintas secciones tener diferentes orígenes y destinos, siempre que todos los vagones crucen, al menos, una frontera.
17. Servicio internacional de transporte de viajeros: el servicio de transporte de viajeros en el que el tren cruce al menos una de las fronteras españolas y cuyo objeto principal sea transportar viajeros entre estaciones situadas en distintos Estados. El tren podrá componerse o dividirse y las distintas partes que lo constituyan podrán tener procedencias y destinos diferentes, siempre que todos los vagones crucen al menos una frontera.
[1505]18. Servicios complementarios: Los servicios complementarios, a los que se refiere el artículo 44.2, podrán ser los siguientes:

a) Suministro de corriente de tracción, las cantidades abonadas por este concepto se mostrarán en las facturas por separado de los cánones aplicados por el uso de las infraestructuras ferroviarias de alimentación de energía eléctrica.

b) Precalentamiento de trenes de viajeros.

c) Contratos personalizados para:

Control del transporte de mercancías peligrosas.

Asistencia a la circulación de convoyes especiales.

19. Servicios auxiliares: Los servicios auxiliares, a los que se refiere el artículo 44.3, podrán comprender los siguientes:

a) El acceso a las redes de telecomunicación.

b) El suministro de información complementaria.

c) La inspección técnica del material rodante.

d) Los servicios de venta de billetes en estaciones de transporte de viajeros.

e) Los servicios de mantenimiento pesado de material rodante, siendo éstos los que requieren instalaciones específicas en las que se realizan tareas que no se llevan a cabo como parte de las operaciones diarias de rutina y que requieren que el vehículo sea retirado del servicio.

[1506]f) ...

20. Explotador de la instalación de servicio: la entidad privada o pública responsable de la gestión de una o varias de las instalaciones de servicio especificadas en el artículo 42, o de la prestación a empresas ferroviarias de uno o varios de los servicios a los que están destinados dichas instalaciones y de los complementarios y auxiliares definidos en este anexo.

[1505] Apartado 18 del anexo I redactado por el apartado cincuenta y cuatro del artículo segundo del R.D.-ley 23/2018, de 21 de diciembre, de transposición de directivas en materia de marcas, transporte ferroviario y viajes combinados y servicios de viaje vinculados («B.O.E.» 27 diciembre).Vigencia: 28 diciembre 2018

[1506] Letra f) del apartado 19 del anexo I suprimida por el apartado cincuenta y cinco del artículo segundo del R.D.-ley 23/2018, de 21 de diciembre, de transposición de directivas en materia de marcas, transporte ferroviario y viajes combinados y servicios de viaje vinculados («B.O.E.» 27 diciembre).Vigencia: 28 diciembre 2018

Apartado 20 del anexo I redactado por el apartado cincuenta y seis del artículo segundo del R.D.-ley 23/2018, de 21 de diciembre, de transposición de directivas en materia de marcas, transporte ferroviario y viajes combinados y servicios de viaje vinculados («B.O.E.» 27 diciembre).Vigencia: 28 diciembre 2018
21. Administrador de infraestructuras: todo organismo o empresa responsable de la explotación, mantenimiento y renovación de las infraestructuras ferroviarias en una red, e igualmente responsable de participar en su desarrollo conforme a las normas que establezca el Ministerio de Fomento dentro del marco de su política general en materia de desarrollo y financiación de infraestructuras.
22. Desarrollo de la infraestructura ferroviaria: planificación de la red, la planificación financiera y de las inversiones y la construcción y mejora de la infraestructura.
23. Explotación de la infraestructura ferroviaria: adjudicación de surcos ferroviarios, gestión del tráfico y fijación de cánones por el uso de la infraestructura.
24. Mantenimiento de la infraestructura ferroviaria: trabajos destinados a mantener las condiciones y la capacidad de la infraestructura existente.
25. Renovación de las infraestructuras ferroviarias: trabajos de sustitución de gran calado en las infraestructuras existentes que no modifican su rendimiento general.
26. Mejora de las infraestructuras ferroviarias: trabajos de modificación de gran calado en las infraestructuras existente que mejoran su rendimiento general.
27. Funciones esenciales de la gestión de las infraestructuras: toma de decisiones sobre la adjudicación de capacidad de infraestructura ferroviaria, que incluye tanto la definición y la evaluación de la disponibilidad y la adjudicación de surcos ferroviarios individuales, como la fijación de cánones por el uso de las infraestructuras, el establecimiento y el cobro de los cánones, de conformidad con el marco de los cánones y el marco de adjudicación de capacidades establecido en esta ley.
28. Empresa integrada verticalmente: una empresa en la que, en el sentido del Reglamento (CE) 139/2004 del Consejo, de 20 de enero, sobre el control de las concentraciones entre empresas:

a) un administrador de infraestructuras ferroviarias es controlado por una empresa que, al mismo tiempo, controla una o varias empresas ferroviarias que explotan servicios ferroviarios en la red del administrador de infraestructuras ferroviarias, o

b) un administrador de infraestructuras ferroviarias es controlado por una o varias empresas ferroviarias que explotan servicios ferroviarios en la red del administrador de infraestructuras ferroviarias, o

c) una o varias empresas ferroviarias que explotan servicios ferroviarios en la red del administrador de infraestructura ferroviaria son controladas por un administrador de infraestructura ferroviaria.
También significa una empresa formada por distintos departamentos, entre ellos un administrador de infraestructuras ferroviarias y uno o varios departamentos dedicados a la prestación de servicios de transporte que no poseen una personalidad jurídica diferente.
Cuando un administrador de infraestructuras ferroviarias y una empresa ferroviaria sean plenamente independientes entre sí, pero ambos estén controlados directamente por una Administración Pública sin una entidad intermediaria, no se considerará que constituyan una empresa integrada verticalmente a efectos de esta ley.
29. Asociación público-privada: acuerdo vinculante entre organismos públicos y una o más empresas distintas al administrador de infraestructuras ferroviarias principal, en virtud del cual las empresas construyen total o parcialmente o financian la infraestructura ferroviaria y/o adquieren el derecho a ejercer cualquiera de las funciones del administrador de la infraestructura durante un período de tiempo predeterminado.
30. Servicios de transporte de viajeros de alta velocidad: servicios ferroviarios de transporte de pasajeros sin paradas intermedias entre dos puntos separados al menos por una distancia superior a 200 kilómetros que circulan sobre vías construidas especialmente para la alta velocidad equipadas para velocidades generalmente iguales o superiores a 250 kilómetros por hora y que circulan de media a estas velocidades.
Esta definición se hace a los efectos de la aplicación del párrafo sexto del artículo 59.7 de esta ley.
31. Itinerario alternativo: itinerario distinto entre el mismo origen y el mismo destino siempre que se puedan sustituir ambos itinerarios para la explotación, por parte de la empresa ferroviaria, del servicio de transporte de viajeros o mercancías en cuestión.

32. Beneficio razonable: un índice de remuneración del capital propio que tenga en cuenta el riesgo, incluido el riesgo que afecta a los ingresos, o la inexistencia del mismo, soportado por el explotador de la instalación de servicio y que esté en consonancia con el índice medio registrado en el sector durante los últimos años.
33. Consejo de administración: órgano superior de una empresa que ejerce funciones ejecutivas y administrativas, responsable y que debe rendir cuentas de la gestión diaria de la empresa.
34. Órgano de supervisión: máximo órgano de una empresa que lleva a cabo tareas de supervisión, por ejemplo el ejercicio del control del consejo de administración y de las decisiones estratégicas generales relativas a la empresa.
35. Billete combinado: billete o billetes que constituyen un contrato para servicios de transporte ferroviario sucesivos explotados por una o varias empresas ferroviarias.
1507

[1507] Apartados 21 a 35 del anexo I introducidos por el apartado cincuenta y siete del artículo segundo del R.D.-ley 23/2018, de 21 de diciembre, de transposición de directivas en materia de marcas, transporte ferroviario y viajes combinados y servicios de viaje vinculados («B.O.E.» 27 diciembre).Vigencia: 28 diciembre 2018

ANEXO II

Principios y parámetro básicos de los convenios a suscribir entre el Ministerio de Fomento y los administradores de infraestructura ferroviaria
En los convenios se recogerán las disposiciones del artículo 25, y se incluirán, al menos, los siguientes elementos:

1. El ámbito de aplicación de los convenios en cuanto a infraestructura e instalaciones de servicio, que cubrirá todos los aspectos de la gestión de la infraestructura, incluido el mantenimiento y la renovación de la infraestructura ya en explotación. Cuando proceda, también podrá quedar cubierta la construcción de nueva infraestructura.

2. La estructura de los pagos o fondos asignados a los servicios que deben prestarse a las empresas ferroviarias, al mantenimiento y renovación, así como al trabajo ocasionado por los retrasos acumulados en el mantenimiento y la renovación. Cuando proceda, podrá quedar cubierta la estructura de los pagos o fondos asignados a la nueva infraestructura.

3. Los objetivos de rendimiento orientados al usuario, en forma de indicadores y criterios de calidad que cubran elementos tales como:

a) Las prestaciones del tren, por ejemplo por lo que respecta a la velocidad de la línea y la fiabilidad, y la satisfacción del cliente;

b) la capacidad de la red;

c) la gestión de activos;

d) los volúmenes de actividad;

e) los niveles de seguridad, y

f) la protección del medio ambiente.

4. La cuantía del posible retraso acumulado en el mantenimiento y los activos que se irán eliminando gradualmente y que, por ello, generarán diferentes flujos financieros.

5. Los incentivos previstos para reducir los costes de puesta a disposición de la infraestructura o la cuantía de los cánones.

6. Las obligaciones mínimas de presentación de informes por parte del administrador de infraestructuras en cuanto a contenido y frecuencia de los informes, incluida la información que debe publicarse anualmente.

7. La duración del convenio estará sincronizada con la duración del programa de actividad previsto en el artículo 25.4, en su caso, y con el marco general de cánones.

8. Las normas para tratar las perturbaciones importantes de la explotación y las situaciones de emergencia, incluidos los planes de contingencia y rescisión anticipada del acuerdo contractual, y sobre la puntual información a los usuarios.

9. Las medidas correctivas que deben tomarse si una de las partes incumple sus obligaciones contractuales o en circunstancias excepcionales que afecten a la disponibilidad de financiación pública; se incluyen aquí las condiciones y procedimientos para la renegociación y la rescisión anticipada.

ANEXO III

Contenido mínimo de la declaración sobre la red prevista en el artículo 32
La declaración sobre la red regulada en el artículo 32 incluirá, al menos, la siguiente información:

1. Un capítulo en el que se expondrá la naturaleza de la infraestructura puesta a disposición de las empresas ferroviarias y las condiciones de acceso a la misma. La información en esta sección concordará, sobre una base anual, con los inventarios de la infraestructura de la red ferroviaria registros de infraestructura ferroviaria que deben publicarse con arreglo a las normas reguladoras de la interoperabilidad del sistema ferroviario de la Red Ferroviaria de Interés General.

[1508]2. Un capítulo dedicado a los cánones y principios de los cánones, que expondrá con el debido detalle tanto el sistema de cánones como información suficiente sobre los cánones así como otra información importante sobre el acceso aplicable a los servicios a los que se refieren el artículo 20 y el título III que preste un solo proveedor. Incluirá la metodología, reglamentaciones y, cuando sean de aplicación, los baremos empleados para aplicar el sistema de los cánones ferroviarios y los precios por prestación de servicios, en lo referente tanto a costes como a cánones y precios. Además, contendrá información sobre cualquier cambio ya decidido o previsto con relación a los cánones, en los cinco años siguientes, si está disponible.

3. Un capítulo relativo a los principios y criterios que regirán la adjudicación de capacidad, que expondrá las características de capacidad generales de la infraestructura puesta a disposición de las empresas ferroviarias, así como cualesquiera restricciones de su uso, incluidas las necesidades previsibles de capacidad para el mantenimiento. En este capítulo también se detallarán los procedimientos y plazos del procedimiento de adjudicación de capacidad. Se incluirán los criterios específicos utilizados en dicho procedimiento y, en particular:

a) El procedimiento con arreglo al cual los candidatos pueden solicitar capacidad al administrador de infraestructuras;

b) las disposiciones que deben cumplir los candidatos;

c) el calendario para las solicitudes y procedimientos de adjudicación y los procedimientos que se seguirán para solicitar información sobre los calendarios y los procedimientos relativos al calendario de trabajos de mantenimiento planificados e imprevistos;

d) los principios que rigen el procedimiento de coordinación y el sistema de resolución de conflictos que se ofrece como parte de este procedimiento;

e) los procedimientos y criterios utilizados en caso de congestión de la infraestructura;

f) los detalles de las restricciones al uso de infraestructuras;

g) las condiciones por las que se tengan en cuenta los precedentes niveles de uso de la capacidad para el establecimiento de prioridades en el procedimiento de adjudicación.
Se consignarán con detalle las medidas adoptadas para garantizar un trato adecuado a los servicios de mercancías, los servicios internacionales y las solicitudes supeditadas al procedimiento extraordinario. Asimismo, se incluirá un modelo de formulario para solicitudes de capacidad. El administrador de infraestructuras publicará también información detallada sobre los procedimientos de adjudicación de surcos internacionales.

[1508] Apartado 2 del anexo III redactado por el apartado cincuenta y ocho del artículo segundo del R.D.-ley 23/2018, de 21 de diciembre, de transposición de directivas en materia de marcas, transporte ferroviario y viajes combinados y servicios de viaje vinculados («B.O.E.» 27 diciembre).Vigencia: 28 diciembre 2018

4. Un capítulo sobre la información relativa a las solicitudes de licencia de empresa ferroviaria y de los certificados de seguridad ferroviaria o en el que se indique un sitio web en el que dicha información pueda obtenerse gratuitamente en formato electrónico.

[1509]5. Un capítulo sobre información acerca de los procedimientos de resolución de conflictos y de recurso con respecto a cuestiones de acceso a la infraestructura y los servicios ferroviarios y al sistema de incentivos contemplado en el artículo 96. En caso de utilizarse este procedimiento el administrador de infraestructura deberá resolver los conflictos de adjudicación de capacidad mediante una decisión que adoptará en el plazo máximo de diez días hábiles.

6. Un capítulo con información acerca del acceso a la infraestructura, los cánones ferroviarios y los precios por el uso de las instalaciones de servicio reguladas en el título III. Los explotadores de instalaciones de servicio que no estén controladas por el administrador de infraestructuras facilitarán información sobre los precios para el acceso a la instalación y para la prestación de servicios, así como información sobre las condiciones de acceso técnico para su inclusión en la declaración sobre la red, o indicarán un sitio web en el que dicha información pueda obtenerse gratuitamente en formato electrónico.
Apartado 6 del anexo III redactado por el apartado sesenta del artículo segundo del R.D.-ley 23/2018, de 21 de diciembre, de transposición de directivas en materia de marcas, transporte ferroviario y viajes combinados y servicios de viaje vinculados («B.O.E.» 27 diciembre).Vigencia: 28 diciembre 2018

7. Un modelo de acuerdo para la celebración de acuerdos marco entre el administrador de infraestructuras y cualquier candidato con arreglo al artículo 38.

[1509] Apartado 5 del anexo III redactado por el apartado cincuenta y nueve del artículo segundo del R.D.-ley 23/2018, de 21 de diciembre, de transposición de directivas en materia de marcas, transporte ferroviario y viajes combinados y servicios de viaje vinculados («B.O.E.» 27 diciembre).Vigencia: 28 diciembre 2018

ANEXO IV

Lista de otros elementos de la infraestructura ferroviaria, a que se refieren los apartados 2 y 3 del artículo 3
De acuerdo con lo establecido en el artículo 3:

1. Se entiende por infraestructura ferroviaria las estaciones de transportes de viajeros y terminales de transporte de mercancías, que estarán constituidas por:

a) Las vías principales y de servicio, con los terrenos sobre los que se asientan y todos sus elementos e instalaciones auxiliares precisas para su funcionamiento.

b) Los andenes de viajeros y de mercancías.

c) Las calzadas de los patios de viajeros y mercancías, comprendidos los accesos por carretera y para pasajeros que lleguen o partan a pie.

d) Los edificios utilizados por el servicio de infraestructuras.

e) Las instalaciones destinadas a la recaudación de las tarifas de transporte, así como las destinadas a atender las necesidades de los viajeros.
No tendrán la consideración de estaciones de transporte de viajeros y terminales de transporte de mercancías las áreas dedicadas a otras actividades exclusivamente comerciales, logísticas o industriales, aunque se sitúen en el ámbito de aquellas.

2. Tendrán la consideración de infraestructuras ferroviaria, por estar vinculados a la prestación de un servicio ferroviario, los elementos que se enumeran, a continuación:

Terrenos.

Obras de explotación y plataformas de la vía, especialmente terraplenes, trincheras, drenajes, reservas, alcantarillas de albañilería, acueductos, muros de revestimiento, plantaciones de protección de taludes, etc.; paseos y viales; muros de cierre, setos y vallas; bandas protectoras contra el fuego; dispositivos para el calentamiento de los aparatos de vía; paranieves.

Obras civiles: puentes, tajeas y otros pasos superiores, túneles, trincheras cubiertas y demás pasos inferiores; muros de sostenimiento y obras de protección contra avalanchas y desprendimientos, etc.

Pasos a nivel, incluidas las instalaciones destinadas a garantizar la seguridad de la circulación por carretera.

Superestructuras, especialmente: carriles, carriles de garganta y contra-carriles; traviesas y longrinas, material diverso de sujeción, balasto, incluida la gravilla y la arena; aparatos de vía; placas giratorias y carros transbordadores (con excepción de los exclusivamente reservados a las máquinas de tracción).

Instalaciones de seguridad, de señalización y de telecomunicación de la vía, de estación y de estación de maniobras, incluidas las instalaciones de producción, de transformación y distribución de corriente eléctrica para el servicio de la señalización y las telecomunicaciones; edificios asignados a dichas instalaciones; frenos de vía.

Instalaciones de alumbrado destinadas a asegurar la circulación de los vehículos y la seguridad de dicha circulación.

Instalaciones de transformación y conducción de corriente eléctrica para la tracción de los trenes: estaciones, líneas de suministro entre las estaciones y tomas de contacto, catenarias y soportes; tercer carril y soportes.

Anexo IV introducido por el apartado sesenta y uno del artículo segundo del R.D.-ley 23/2018, de 21 de diciembre, de transposición de directivas en materia de marcas, transporte ferroviario y viajes combinados y servicios de viaje vinculados («B.O.E.» 27 diciembre).Vigencia: 28 diciembre 2018

CINEGETICA, PESCA, TAURINA Y ANIMALES



Ley 1/1970, de 4 de abril, de Caza.

Sumario

Preámbulo
TITULO PRIMERO. Principios generales
Artículo 1 Finalidad de la Ley
Artículo 2 De la acción de cazar
Artículo 3 Del cazador
Artículo 4 De las piezas de caza
Artículo 5 De las armas de caza
Artículo 6 Titularidad
Artículo 7 Representación y competencia
TITULO II. De los terrenos, de la caza y de su ejercicio
Artículo 8 Clasificación
Artículo 9 Terrenos cinegéticos de aprovechamiento común
Artículo 10 Parques nacionales
Artículo 11 Refugios de caza
Artículo 12 Reservas nacionales de caza
Artículo 13 Zonas de seguridad
Artículo 14 Terrenos sometidos a régimen de caza controlada
Artículo 15 Cotos de caza
Artículo 16 Cotos privados de caza
Artículo 17 Cotos locales de caza
Artículo 18 Cotos sociales de caza
Artículo 19 Terrenos cercados

Artículo 20 Terrenos del Estado, aguas públicas, canales y vías de comunicación, montes catalogados y zonas de influencia militar
Artículo 21 Protección de los cultivos
TITULO III. De la propiedad de las piezas de caza
Artículo 22 Propiedad de las piezas de caza
TITULO IV. De la protección, conservación y aprovechamiento de la caza
Artículo 23 Vedas y otras medidas protectoras
Artículo 24 De las enfermedades y epizootias
Artículo 25 De la ordenación de aprovechamientos
Artículo 26 De la caza con fines científicos
Artículo 27 De la caza con fines industriales y comerciales
Artículo 28 De los perros y de la caza
Artículo 29 De las aves anilladas
Artículo 30 Monterías
Artículo 31 De las limitaciones y prohibiciones dictadas en beneficio de la caza
Artículo 32 Conducción y suelta de piezas de caza
TITULO V. De la responsabilidad por daños
Artículo 33 Responsabilidad por daños
TITULO VI. Licencias y exacciones
Artículo 34 Licencias
Artículo 35 Matrícula y precintos
Artículo 36 Clases y cuantías de las licencias y precintos
Artículo 37 Recargos
TITULO VII. De la administración y policía de la caza
Artículo 38 Medidas económicas
Artículo 39 Los Consejos de Caza y Asociaciones de Cazadores
Artículo 40 Del cuidado y policía de la caza
TITULO VIII. De las infracciones y de las sanciones
Artículo 41 Clasificación
CAPITULO PRIMERO. DELITOS Y FALTAS DE CAZA
Artículo 42 Delitos de caza
Artículo 43 Faltas de caza
Artículo 44
Artículo 45 Competencia y procedimiento
CAPITULO II. Infracciones administrativas de caza
Artículo 46 Definición
Artículo 47 Competencia y procedimiento
Artículo 48 Clasificación y sanción de las infracciones de caza
Artículo 49
CAPITULO III. COMISOS Y RETIRADA DE ARMAS
Artículo 50 Comisos
Artículo 51 Retirada de armas
TITULO IX. Del seguro obligatorio y de la seguridad en las cacerías
Artículo 52 Seguro obligatorio
Artículo 53 Seguridad en las cacerías
DISPOSICIONES ADICIONALES
DISPOSICION ADICIONAL
DISPOSICIONES TRANSITORIAS
Disposición Transitoria Primera Vedados y acotados
Disposición Transitoria Segunda
DISPOSICIONES FINALES
Disposición Final Primera Fecha de vigencia
Disposición Final Segunda Cotos nacionales de caza
Disposición Final Tercera Cláusula derogatoria

Preámbulo

Transcurrido más de medio siglo desde que se promulgó, en 1902, la vigente Ley de Caza, resulta obligado dejar constancia del acierto de los legisladores al enfrentarse con los difíciles problemas que ya entonces planteaba la armonización del aprovechamiento y conservación de la caza con el respeto debido a los derechos inherentes a la propiedad de la tierra, a la seguridad de las personas y a la adecuada protección de sus bienes y cultivos.
No obstante, las circunstancias actuales, tan distintas de las imperantes a principios de siglo, aconsejan adoptar determinadas medidas correctoras, encaminadas a modernizar los preceptos cinegéticos vigentes con el fin de procurar que el ordenado aprovechamiento de esta importante riqueza proporcione las máximas ventajas compatibles con su adecuada conservación y su deseable fomento.
Reconocida la necesidad de revisar nuestra legislación cinegética, resulta preciso dar a la nueva Ley un sentido orgánico y práctico, acorde con los tiempos actuales, simplificando y unificando la numerosa y diversa doctrina promulgada a lo largo de sesenta y siete años.
Al analizar las estructuras cinegéticas nacionales, con vistas a satisfacer las legítimas aspiraciones de todos cuantos están implicados en los problemas de la caza, resulta especialmente útil tener en cuenta, en primer lugar, la experiencia transmitida a la Administración a través de la generosa aportación de miles de sugerencias procedentes de diversos organismos, entidades, sociedades, propietarios y cazadores que respondieron sin reserva al llamamiento hecho por el Gobierno cuando decidió someter al juicio crítico de la opinión pública nacional un anteproyecto de Ley de Caza elaborado por los servicios competentes del Ministerio de Agricultura. Son también fuentes de inestimable valor, que han facilitado en grado sumo la tarea, de los legisladores, los diversos intentos de reforma que, aun cuando no llegaron a prosperar, han dado origen a un sedimento de orientaciones y doctrinas utilizables. y el estudio de las leyes de caza de los países cuyos supuestos cinegéticos tienen cierta semejanza con el nuestro. La prudente utilización de este inapreciable acopio de enseñanzas es garantía de que la nueva Ley de Caza asegurará a la nación un próspero futuro cinegético al contemplarse en ella, con armonía y respeto, todos los intereses afectados.
Con el estricto cumplimiento de la presente Ley queda garantizada la protección de la riqueza cinegética nacional, se asegura su conservación y su fomento y se adoptan las disposiciones precisas para conseguir que la presencia misma de la caza en los terrenos donde constituye renta apreciable y atendible no esté en pugna con las riquezas agrícola, forestal y ganadera del país.
En su virtud, y de conformidad con la Ley aprobada por las Cortes Españolas, vengo en sancionar:

TITULO PRIMERO
Principios generales

Artículo 1 Finalidad de la Ley

La presente Ley regula la protección, conservación y fomento de la riqueza cinegética nacional y su ordenado aprovechamiento en armonía con los distintos intereses afectados.

Artículo 2 De la acción de cazar

Se considera acción de cazar la ejercida por el hombre mediante el uso de artes, armas o medios apropiados para buscar, atraer, perseguir o acosar a los animales definidos en esta Ley como piezas de caza con el fin de darles muerte, apropiarse de ellos o de facilitar su captura por tercero.

Artículo 3 Del cazador

1. El derecho a cazar corresponde a toda persona mayor de catorce años que esté en posesión de la licencia de caza y cumpla los demás requisitos establecidos en la presente Ley.
2. Para obtener la licencia de caza el menor de edad no emancipado necesitará autorización escrita de la persona que legalmente le represente.

3. Para cazar con armas de fuego o accionadas por aire u otros gases comprimidos será necesario haber alcanzado la mayoría de edad penal o ir acompañado por otro u otros cazadores mayores de edad.
4. Para utilizar armas o medios que precisen de autorización especial será necesario estar en posesión del correspondiente permiso.

Artículo 4 De las piezas de caza

1. Son piezas de caza los animales salvajes y los domésticos que pierdan esa condición que figuren en la relación que a estos efectos deberá incluirse en el Reglamento para la aplicación de esta Ley.
2. La condición de piezas de caza no será aplicable a los animales salvajes domesticados en tanto se mantengan en tal estado.
3. Las piezas de caza se clasificarán en dos grupos: Caza mayor y caza menor. Tendrán la consideración de piezas de caza mayor la cabra montés, el ciervo, el corzo, el gamo, el jabalí, el lince, el lobo, el muflón, el oso, el rebeco y cuantas especies sean declaradas como tales por el Ministerio de Agricultura. Tendrán la consideración de piezas de caza menor las que figuren en la relación a que se refiere el número 1 de este mismo artículo, excepto las definidas anteriormente como caza mayor.

Artículo 5 De las armas de caza

Respecto a la tenencia y uso de armas de caza, sin perjuicio de lo dispuesto en las leyes especiales, se estará a lo establecido en esta Ley.

Artículo 6 Titularidad

Los derechos y obligaciones establecidos en esta Ley, en cuanto se relacionan con los terrenos cinegéticos, corresponderán al propietario o a los titulares de otros derechos reales o personales que lleven consigo el uso y disfrute del aprovechamiento de la caza.

Artículo 7 Representación y competencia

1. Para el cumplimiento de esta Ley, sin perjuicio de las competencias que para actividades concretas se atribuyan expresamente a otros Departamentos, la Administración del Estado estará representada por el Ministerio de Agricultura.
2. Compete al Ministerio de Agricultura, por sí o a través del Organismo autónomo Servicio de Pesca Continental, Caza y Parques Nacionales, afecto a la Dirección General de Montes, Caza y Pesca Fluvial, promover y realizar cuantas actuaciones sean precisas para alcanzar los fines perseguidos por la presente Ley, analizar e investigar los diversos factores que condicionan la existencia de la caza y estimular la iniciativa privada en la cría de piezas de caza y en la repoblación de terrenos cinegéticos.

TITULO II
De los terrenos, de la caza y de su ejercicio

Artículo 8 Clasificación

1. A los efectos de esta Ley los terrenos podrán ser de aprovechamiento cinegético común o estar sometidos a régimen especial.
2. Son terrenos sometidos a régimen especial los parques nacionales, los refugios de caza, las reservas nacionales de caza, las zonas de seguridad, los cotos de caza, los cercados y los adscritos al régimen de caza controlada.

Artículo 9 Terrenos cinegéticos de aprovechamiento común

En los terrenos cinegéticos de aprovechamiento común, el ejercicio de la caza podrá practicarse sin más limitaciones que las generales fijadas en la presente Ley y su Reglamento.

Artículo 10 Parques nacionales

En los parques nacionales, establecidos al amparo de la legislación de Montes, el ejercicio de la caza se ajustará a lo prevenido en las disposiciones que reglamenten el uso y disfrute en cada parque.

Artículo 11 Refugios de caza

1. El Gobierno podrá establecer por Decreto refugios nacionales de caza cuando por razones biológicas, científicas o educativas sea preciso asegurar la conservación de determinadas especies de la fauna cinegética. La administración de estos refugios quedará al cuidado del Servicio de Pesca Continental, Caza y Parques Nacionales.
2. Podrán promover el establecimiento de refugios de caza las entidades privadas cuyos fines sean culturales o científicos y las de derecho público. La autorización para constituirlos compete al Ministerio de Agricultura, previa petición conjunta del propietario o propietarios interesados y de la entidad patrocinadora. Dichos refugios podrán denominarse estaciones biológicas o zoológicas, de acuerdo con los fines perseguidos, y serán administrados por las entidades que hayan promovido su establecimiento, ateniéndose a las disposiciones generales de carácter reglamentario y a las específicas que se fijen por el Ministerio de Agricultura en cada caso concreto. Cuando la creación de estos refugios tenga su origen en razones científicas o educativas, la fijación de las últimas se hará por el Ministerio de Agricultura, oído el de Educación y Ciencia.
3. En estos refugios, cualquiera que sea su condición, el ejercicio de la caza estará prohibido con carácter permanente. No obstante, cuando existan razones de orden biológico, técnico o científico que aconsejen la captura o reducción de determinadas unidades, aquéllas podrán acordarse por el Servicio de Pesca Continental, Caza y Parques Nacionales.

Artículo 12 Reservas nacionales de caza

1. En aquellas comarcas cuyas especiales características de orden físico y biológico permitan la constitución de núcleos de excepcionales posibilidades cinegéticas, podrán establecerse reservas nacionales de caza, que en todo caso deberán constituirse por Ley.
2. En dichas reservas nacionales, la protección, conservación y fomento de las especies corresponderá al Ministerio de Agricultura, debiendo ajustarse el ejercicio de la caza a lo establecido en la Ley de su constitución.

Artículo 13 Zonas de seguridad

1. Son zonas de seguridad, a los efectos de esta Ley, aquellas en las cuales deben adoptarse medidas precautorias especiales encaminadas a garantizar la adecuada protección de las personas y sus bienes.
2. Se considerarán zonas de seguridad las vías y caminos de uso público, las vías pecuarias, las vías férreas, las aguas públicas, incluidos sus cauces y márgenes, los canales navegables, los núcleos urbanos y rurales y las zonas habitadas y sus proximidades. Tendrán análoga consideración las villas, jardines, parques destinados al uso público, los recintos deportivos y cualquier otro lugar que sea declarado como tal en razón a lo previsto en el número anterior del presente artículo.
3. Reglamentariamente se prohibirá o condicionará, según los casos, el uso de armas de caza en las zonas de seguridad y en los lugares en que su ejercicio pueda perjudicar al ganado o a su normal pastoreo.

Artículo 14 Terrenos sometidos a régimen de caza controlada

1. Se denominarán terrenos sometidos a régimen de caza controlada aquellos que se constituyan únicamente sobre terrenos cinegéticos de aprovechamiento común, en los cuales la protección, conservación, fomento y aprovechamiento de su riqueza cinegética deberán adaptarse a los planes que con este objeto apruebe el Ministerio de Agricultura.
2. El señalamiento de las zonas sometidas a régimen de caza controlada corresponderá al Ministerio de Agricultura, el cual cuidará, por sí o a través de sociedades de cazadores colaboradoras de aquél, de controlar y regular el disfrute de la caza existente en estos terrenos.
3. En los terrenos de caza controlada por una sociedad colaboradora, se reservará a los cazadores nacionales y a los extranjeros residentes ajenos a ella un número de permisos, que no será menor de la cuarta parte del total, sin que el importe de cada permiso pueda exceder del doble de lo que por el mismo concepto abonen los cazadores afiliados a la sociedad colaboradora.

4. Los titulares de derechos sobre terrenos sometidos a este régimen y, en su caso, los titulares de terrenos incluidos en el coto local que corresponda, podrán formar parte de las sociedades colaboradoras interesadas, abonando una cuata no mayor del 75 por 100 de la estatuida para los restantes socios. En igualdad de condiciones entre varias sociedades colaboradoras, las de carácter local tendrán preferencia para desarrollar las actividades que se contemplen en el presente artículo.
5. Los beneficios resultantes de controlar cinegéticamente estos terrenos, cuando los hubiera, se sumarán a la renta citada en el número 8 del artículo 17. En su defecto, se distribuirán entre los titulares del derecho de caza en proporción a la superficie de sus fincas.
6. Por vía reglamentaria se determinarán las condiciones precisas para que estos terrenos puedan quedar desafectados del régimen de caza controlada. A estos efectos deberá tenerse en cuenta que el plazo de adscripción de terrenos a dicho régimen será en todo caso mayor de seis o de nueve años, según se trate, respectivamente, de caza menor o mayor.

Artículo 15 Cotos de caza

1. Se denomina coto de caza toda superficie continua de terrenos susceptible de aprovechamiento cinegético que haya sido declarada y reconocida como tal, mediante resolución del Servicio de Pesca Continental, Caza y Parques Nacionales.
2. A los efectos previstos en el número anterior, no se considerará interrumpida la continuidad de los terrenos susceptibles de constituirse en acotados por la existencia de ríos, arroyos, vías o caminos de uso público, ferrocarriles, canales o cualquier otra construcción de características semejantes.
3. Los cotos de caza podrán ser privados o locales y, en su caso, tener la condición que se especifica en el artículo 18 de la presente Ley.
4. La declaración de coto de caza se efectuará a petición de los titulares o patrocinadores interesados.
[1510]5. ...
6. En los terrenos acotados la caza deberá estar protegida y fomentada, aprovechándose de forma ordenada.
7. En aquellos cotos de caza en los que existan lugares de paso o parada de aves migratorias, el aprovechamiento de estas especies deberá adaptarse a los planes que con este objeto apruebe el Ministerio de Agricultura. En los citados planes se harán figurar las condiciones precisas para evitar que el aprovechamiento sea abusivo.
8. Los cotos de caza deberán ostentar en sus límites a todos los aires la señales que reglamentariamente se determinen.
9. Cuando los cotos de caza no cumplan su finalidad de protección, fomento y ordenado aprovechamiento cinegético, el Ministerio de Agricultura, previa incoación del oportuno expediente, en que será preceptiva la audiencia de los interesados y el informe de los Consejos Local y Provincial de Caza, podrá anular la declaración que autorizaba la creación del acotado.
10. Quedan prohibidos y serán nulos los contratos de subarriendo del aprovechamiento cinegético de los cotos de caza. Asimismo será nula la cesión a título oneroso o gratuito de los contratos de arrendamiento celebrados al amparo de esta Ley, o cualquier otra figura jurídica que pretenda alcanzar las finalidades prohibidas en este número.

Artículo 16 Cotos privados de caza

1. Los propietarios o titulares a que se refiere el artículo 6.º de esta Ley, podrán constituir cotos privados de caza con arreglo a lo establecido en el presente artículo.
2. Los terrenos integrantes de estos cotos podrán pertenecer a uno o a varios propietarios que se hayan asociado voluntariamente con esta finalidad. Tratándose de fincas cuya propiedad corresponda pro indiviso a varios dueños, para constituir o integrarse en un acotado, será preciso que concurra la mayoría establecida en el artículo 398 del Código Civil.
3. Las superficies mínimas para constituir estos cotos serán, cuando pertenezcan a un solo titular, de 250 hectáreas si el objeto principal del aprovechamiento cinegético es la caza menor, y de 500 hectáreas si se trata de caza mayor. Cuando estos cotos estén constituidos por asociación de varios

[1510] Apartado 5 del artículo 15 derogado por el artículo 29 de la Ley 25/2009, de 22 de diciembre, de modificación de diversas leyes para su adaptación a la Ley sobre el libre acceso a las actividades de servicios y su ejercicio («B.O.E.» 23 diciembre).Vigencia: 27 diciembre 2009

titulares, las superficies mínimas serán de 500 hectáreas en el caso de caza menor y de 1.000 hectáreas en el de caza mayor.
No obstante, en zonas donde la única explotación cinegética viable sea la caza menor de pelo, el Ministerio de Agricultura podrá autorizar la constitución de cotos privados de un solo propietario cuando la superficie de la finca sea superior a 20 hectáreas. En circunstancias similares, tratándose de aves acuáticas, la superficie mínima será de 100 hectáreas, salvo casos excepcionales, en que podrá ser disminuida por el Ministerio de Agricultura, a propuesta del Servicio de Pesca Continental, Caza y Parques Nacionales, incluyéndose siempre en la misma la totalidad de la masa de agua afectada.
Se faculta al Ministerio de Agricultura para reducir en las provincias insulares las superficies establecidas en el presente artículo cuando razones cinegéticas especiales lo aconsejen.
4. Los propietarios o titulares de cotos privados de caza podrán solicitar del Ministerio de Agricultura la agregación de fincas enclavadas, cuya superficie conjunta no exceda del 10 por 100 de la inicialmente acotada. A los efectos expresados, de no mediar acuerdo entre los titulares interesados, las condiciones y precios del arrendamiento se señalarán por el Servicio de Pesca Continental, Caza y Parques Nacionales, con recurso de alzada ante el Ministro de Agricultura. La consideración de enclavados podrá también otorgarse a las parcelas cuyo perímetro linde en más de sus tres cuartas partes con el coto, pero no será aplicable a las fincas de un solo titular cuya superficie sea superior a la mínima exigible para constituir un coto privado.
5. En los otros privados de un solo titular, el ejercicio del derecho de caza corresponderá a éste y a las personas que autorice.
6. En los cotos privados integrados por asociación de titulares de terrenos colindantes, el ejercicio del derecho de caza, las características y régimen orgánico de la asociación, y, en su caso, la duración y peculiaridades del arrendamiento o cesión del aprovechamiento, deberán ser sometidas a la aprobación del Ministerio de Agricultura.

Artículo 17 Cotos locales de caza

1. Los ayuntamientos, entidades locales menores y las Hermandades Sindicales de Labradores y Ganaderos podrán patrocinar, dentro de sus respectivos términos, la constitución de cotos locales de caza, representando conjuntamente a los titulares mencionados en el artículo 6.º de esta Ley, que accedan voluntariamente a otorgar esta representación en cuanto se relacione con la aplicación de los preceptos contenidos en el presente artículo. El Estado, las entidades de derecho público y privado y los particulares podrán aportar sus terrenos para que formen parte de estos cotos. Los montes catalogados como de utilidad pública también podrán formar parte de cotos locales, pero en este caso será necesaria la expresa conformidad del Ministerio de Agricultura, sin perjuicio de las facultades peculiares que sobre esta materia específica se deriven de las disposiciones actualmente en vigor.
2. La superficie de los cotos locales deberá ser mayor de 500 o 1.000 hectáreas, según se trate, respectivamente, de caza menor o mayor, y no excederá, incluidos los enclavados, del 75 por 100 de la total del término. No obstante, cuando existan causas debidamente justificadas, el Ministerio de Agricultura, previa petición razonada de la entidad patrocinadora, podrá modificar dichos límites, oyendo previamente a los Consejos Provinciales y Locales de Caza que correspondan.
3. Previa propuesta conjunta de las entidades patrocinadoras, oídos los Consejos Locales y Provinciales de Caza, se podrá autorizar la creación de cotos locales integrados por varios términos colindantes, siempre que la superficie aportada por cada municipio o hermandad no exceda del 75 por 100 mencionado en el número anterior.
4. No obstante lo prevenido en el número 1 de este artículo, cuando en un coto local existan terrenos enclavados no sometidos a régimen cinegético especial, cuya superficie total no exceda de la cuarta parte de la del coto, el Ministerio de Agricultura, a propuesta de la entidad o entidades patrocinadoras, podrá acordar que los terrenos enclavados formen parte del coto con los mismos derechos y obligaciones.
5. La contratación y adjudicación del aprovechamiento cinegético de los terrenos integrantes de un coto local, bien sea en su totalidad o divididos en varios lotes mayores de 1.000 o 500 hectáreas según se trate, respectivamente, de caza mayor o menor, se efectuará por el ayuntamiento, entidad local o hermandad interesados, de acuerdo con lo dispuesto en la Ley de Régimen Local, y, en su caso, tratándose de hermandades, previa subasta pública. Las condiciones técnicas aplicables al aprovechamiento serán fijadas por el Ministerio de Agricultura. Si fueran varios los municipios afectados,

la subasta se efectuará en aquel cuya aportación de terrenos sea mayor. En ambos casos, el Servicio de Pesca Continental, Caza y Parques Nacionales se reservará el derecho de tanteo previsto al efecto en el número 4 del artículo 18.
6. En los cotos locales el ejercicio del derecho de caza corresponde a los adjudicatarios de los aprovechamientos o a las personas que ellos autoricen.
7. La duración de los contratos de arrendamiento del aprovechamiento cinegético de los cotos locales de caza no podrá ser menor de seis años si se trata de caza menor, ni de nueve si fuere de caza mayor.
8. Del importe total de la renta se detraerá un 10 por 100 para invertirlo en realizaciones de fomento cinegético por el Servicio de Pesca Continental, Caza y Parques Nacionales, bien por sí o bajo su control y dirección técnica, precisamente en el propio término municipal. Salvo acuerdo en contrario, suscrito entre la entidad patrocinadora y los titulares afectados, se detraerá otro 10 por 100 para el ayuntamiento y asimismo otro 10 por 100 para la Hermandad Sindical Local de Labradores y Ganaderos, y ambas sumas se destinarán para atender exclusivamente fines de interés agrario local. El resto se distribuirá entre los titulares del aprovechamiento en forma proporcional a la superficie de sus fincas.
9. Gozarán de los beneficios económicos previstos en el apartado anterior quienes hubieren ofrecido sus terrenos con el fin de integrarlos en un coto local, aunque éstos no lleguen a formar parte del acotado por aplicación de lo dispuesto en el número 2 del presente artículo.
10. Si en un terreno que forme parte de un coto local ya establecido tratare de constituirse un coto privado de caza, deberá notificarse a la entidad patrocinadora con un año de antelación a la fecha de terminación del arriendo o cesión del aprovechamiento. En caso contrario, no podrá ejercitarse este derecho hasta que transcurra un nuevo turno de explotación.

Artículo 18 Cotos sociales de caza

[1511]1. Se denominan cotos sociales de caza aquellos cuyo establecimiento responde al principio de facilitar el ejercicio de la caza, en régimen de igualdad de oportunidades.
2. El ejercicio de la caza en estos cotos se reglamentará en forma tal, que previa adopción de las medidas precisas para asegurar la conservación y fomento de las especies, cuantos cazadores lo soliciten y cumplan las normas que en cada caso se establezcan, puedan tener la oportunidad de practicarlo.
3. ...
Apartado 3 del artículo 18 derogado por el artículo 29 de la Ley 25/2009, de 22 de diciembre, de modificación de diversas leyes para su adaptación a la Ley sobre el libre acceso a las actividades de servicios y su ejercicio («B.O.E.» 23 diciembre).Vigencia: 27 diciembre 2009
4. El establecimiento de estos cotos podrá llevarse a cabo sobre los siguientes terrenos:

a) Sobre los del Estado y sus organismos autónomos, mediante Decreto. Cuando estos terrenos correspondan al Ministerio de Agricultura su adscripción a régimen de cotos sociales se hará por Orden ministerial.

b) Sobre aquellos terrenos, constituyan o no coto privado de caza, que para dicha finalidad puedan quedar a disposición del Servicio de Pesca Continental, Caza y Parques Nacionales, bien por ofrecimiento de los titulares o por contratación directa del Servicio.

c) Sobre los constituidos en cotos locales de caza, estableciéndose a estos efectos el derecho de tanteo en favor del Servicio de Pesca Continental, Caza y Parques Nacionales.
5. La fijación del importe de los permisos necesarios para poder practicar la caza en estos cotos se hará por el Servicio de Pesca Continental, Caza y Parques Nacionales de forma tal que los ingresos percibidos por este concepto no excedan del 80 por 100 del total de los gastos precisos para atender al establecimiento y adecuada protección, conservación y fomento de la riqueza cinegética de los cotos sociales de caza.

[1511] Último inciso del apartado 1 del artículo 18 derogado por el artículo 29 de la Ley 25/2009, de 22 de diciembre, de modificación de diversas leyes para su adaptación a la Ley sobre el libre acceso a las actividades de servicios y su ejercicio («B.O.E.» 23 diciembre).Vigencia: 27 diciembre 2009

[1512]6. ...
[1513]7. Cuando en un coto social existan terrenos enclavados no sometidos a régimen cinegético especial, cuya superficie total no exceda del 35 por 100 del coto establecido, el Ministerio de Agricultura podrá acordar que dichos terrenos enclavados formen parte del coto social con iguales derechos y obligaciones que los integrados en el mismo.
Si los terrenos afectados pertenecieran a los municipios y a las provincias será necesario el informe previo de las entidades propietarias.

Artículo 19 Terrenos cercados

1. A los efectos de esta Ley son terrenos cercados aquellos que se encuentran rodeados materialmente por muros, cercas, vallas, setos o cualquier otra obra o dispositivo construido con el fin de impedir o prohibir el acceso de las personas o animales ajenos o el de evitar la salida de los propios.
2. En los terrenos cercados no acogidos a otro régimen cinegético especial, la caza estará permanentemente prohibida, salvo en el supuesto contenido en el número siguiente.
3. Los terrenos rurales cercados en los que se pueda penetrar a través de accesos practicables se considerarán, a efectos cinegéticos como terrenos abiertos, salvo que el propietario, haga patente mediante carteles o señales la prohibición de entrada a los mismos. Esta disposición no será de aplicación a las villa, parques, jardines y recintos deportivos que se mencionan en el número 2 del artículo 13.
4. Todo terreno cercado susceptible de aprovechamiento cinegético podrá constituirse en coto de caza, siempre que su cerramiento cumpla las condiciones reglamentarias que se fijen y esté debidamente señalizado.
5. El Ministerio de Agricultura, a petición de parte interesada, o bien de oficio, podrá adoptar medidas encaminadas a reducir o eliminar la caza existente en terrenos cercados, no acogidos a régimen cinegético especial, cuando aquélla origine daños en los cultivos del interior del cerramiento o en los de las fincas colindantes.
6. La autoridad y los agentes relacionados en el número 1 del artículo 40 de esta Ley podrán penetrar en los terrenos rurales cercados para vigilar el cumplimiento de cuanto se establece en el presente texto legal.

Artículo 20 Terrenos del Estado, aguas públicas, canales y vías de comunicación, montes catalogados y zonas de influencia militar

1. Corresponderá al Ministerio de Agricultura la administración de la caza existente en los terrenos propiedad del Estado sometidos a régimen cinegético especial, así como la fijación del destino y uso cinegético de aquellas masas de aguas públicas cuyas características aconsejen aplicar en ellas un régimen especial; a estos efectos, se recabará el informe de los Ministerios de Marina u Obras Públicas, según se trate de aguas sometidas a una u otra jurisdicción.
2. El aprovechamiento de la caza existente en los montes catalogados constituidos en cotos privados, pertenecientes a entidades públicas locales, deberá efectuarse de acuerdo con lo dispuesto al efecto en las Leyes de Montes y de Régimen Local.
3. A propuesta conjunta de los Ministerios interesados y el de Agricultura, el Gobierno señalará las zonas de influencia militar en las cuales queda prohibido o especialmente reglamentado el ejercicio de la caza.
4. En las carreteras, los caminos y las vías pecuarias, así como en los cauces de los ríos, arroyos y canales que atraviesen o limiten terrenos sometidos a régimen cinegético especial, el ejercicio de la caza deberá ser autorizado, en cada caso, por el Servicio de Pesca continental, Caza y Parques Nacionales.

[1512] Apartado 6 del artículo 18 derogado por el artículo 29 de la Ley 25/2009, de 22 de diciembre, de modificación de diversas leyes para su adaptación a la Ley sobre el libre acceso a las actividades de servicios y su ejercicio («B.O.E.» 23 diciembre).Vigencia: 27 diciembre 2009

[1513] Número 7 del artículo 18 introducido por Ley 80/1978, 28 diciembre («B.O.E.» 12 enero 1979).

Artículo 21 Protección de los cultivos

1. En las huertas, campos de frutales, olivares, viñedos, cultivos de regadío y montes repoblados recientemente sólo se podrá cazar en las épocas y circunstancias que señale el Servicio de Pesca Continental, Caza y Parques Nacionales de acuerdo con la Hermandad Sindical Nacional de Labradores y Ganaderos. En caso de discrepancia, resolverá el Ministro de Agricultura, oyendo previamente al Consejo de Pesca Continental, Caza y Parques Nacionales.
2. En los terrenos en donde existan otros cultivos no señalados en el número anterior del presente artículo, el ejercicio de la caza se podrá practicar sin más limitaciones que las generales establecidas en esta Ley. No obstante, el Ministerio de Agricultura dictará las medidas necesarias para que cuando concurran determinadas circunstancias de orden agrícola o meteorológico, se condicione o prohiba la práctica de este ejercicio con el fin de asegurar la debida protección a los cultivos que pudieran resultar afectados.
3. En los predios en que se encuentren segadas las cosechas, aun cuando los haces o gavillas se hallen en el terreno, se permitirá la caza de las distintas especies de acuerdo con las vedas o condiciones que para cada una se determine, pero quedará prohibido pisar o cambiar los haces o gavillas del sitio donde estuvieren colocados.

TITULO III
De la propiedad de las piezas de caza

Artículo 22 Propiedad de las piezas de caza

1. Cuando la acción de cazar se ajuste a las prescripciones de esta Ley, el cazador adquiere la propiedad de las piezas de caza mediante la ocupación. Se entenderán ocupadas las piezas de caza desde el momento de su muerte o captura.
2. El cazador que hiera a una pieza en terreno donde le sea permitido cazar, tiene derecho a cobrarla, aunque entre en propiedad ajena. Cuando el predio ajeno estuviere cercado, o sometido a régimen cinegético especial, necesitará permiso del dueño de la finca, del titular del aprovechamiento o de la persona que los represente. El que se negare a conceder el permiso de acceso estará obligado a entregar la pieza, herida o muerta, siempre que fuere hallada y pudiera ser aprehendida.
3. En los terrenos abiertos sometidos a régimen cinegético especial, y para piezas de caza menor, no será necesario el permiso a que se refiere el apartado anterior cuando el cazador entre a cobrar la pieza solo, sin armas ni perro, y aquéllas se encuentren en lugar visible desde la linde.
4. Cuando en terrenos de aprovechamiento cinegético común uno o varios cazadores levantaren y persiguieren una pieza de caza cualquier otro cazador deberá abstenerse, en tanto dure la persecución, de abatir o intentar abatir dicha pieza.
5. Se entenderá que una pieza de caza es perseguida cuando el cazador que la levantó, con o sin ayuda de perro u otros medios, vaya en su seguimiento y tenga una razonable posibilidad de cobrarla.
6. Cuando haya duda respecto a la propiedad de las piezas de caza, se aplicarán los usos y costumbres del lugar. En su defecto, la propiedad corresponderá al cazador que le hubiere dado muerte cuando se trate de caza menor, y al autor de la primera sangre cuando se trate de caza mayor.

TITULO IV
De la protección, conservación y aprovechamiento de la caza

Artículo 23 Vedas y otras medidas protectoras

1. a) El Ministerio de Agricultura, oídos los consejos provinciales de caza y el Consejo de Pesca Continental, Caza y Parques Nacionales, fijará a través de la Orden general de vedas las limitaciones y épocas hábiles de caza aplicables a las distintas especies en las diversas regiones españolas. Asimismo aprobará, si procede, las reglamentaciones específicas que sometan a su consideración los titulares de terrenos sometidos a régimen cinegético especial.
b) La publicación de la Orden de vedas en el «Boletín Oficial del Estado» se hará con una antelación no menor de treinta días respecto a la iniciación del periodo hábil y deberá reproducirse en el «Boletín Oficial» de cada provincia.
2. Serán objeto de especial protección las especies de interés científico o en vías de extinción, las beneficiosas para la agricultura, las hembras y crías de todas aquéllas que tengan un señalado valor cinegético y aquellas otras afectadas por convenios internacionales suscritos por el Estado español.
3. Se fijarán las zonas y épocas en que determinados animales deberán ser considerados peligrosos para las personas o perjudiciales para la agricultura, la ganadería o la caza, y se autorizarán los medios de defensa contra dichos animales, reglamentando las medidas precisas para procurar su reducción.
4. a) De acuerdo con los usos y costumbres locales, se dictarán las disposiciones precisas para reglamentar la caza de palomas con cimbel, la de patos desde puestos fijos o flotantes, la de palomas practicada en pasos tradicionales, la que se lleve a cabo con perro de rastro o persecución, la que se practique a caballo, la modalidad denominada cetrería, la de determinadas especies en época de celo y la especial denominada de alta montaña.
b) Se reglamentará con carácter restrictivo la caza de la paloma zurita.
5. a) Por el Ministerio de Agricultura, oídos los consejos provinciales de caza, se regulará la práctica de la caza de la perdiz con reclamo, en tiempo adecuado de celo, de forma que para cada zona el periodo hábil no exceda de seis semanas.
b) Los puestos para cazar con reclamo de perdiz deberán establecerse a más de 500 metros de la linde cinegética más próxima, cualquiera que sea la condición de los terrenos.
c) Queda prohibido cazar con reclamo de perdiz hembra o con artificio que los sustituya.

Artículos 23.5 a), b), y c); 31.15; y 34.2 derogados en lo referente a la caza con reclamo, por el número 2 de la disposición derogatoria de la Ley 42/2007, de 13 de diciembre, del Patrimonio Natural y de la Biodiversidad («B.O.E.» 14 diciembre).

Artículo 24 De las enfermedades y epizootias

El Ministerio de Agricultura, a través de las direcciones generales correspondientes, adoptará las medidas necesarias para evitar que la caza existente en determinadas comarcas pueda ser causa de difusión de epizootias y zoonosis.

Artículo 25 De la ordenación de aprovechamientos

En aquellas comarcas donde existan varios cotos de caza mayor que constituyan una unidad bioecológica, el Ministerio de Agricultura podrá exigir a los titulares a que se refiere el artículo 6.º que confeccionen conjuntamente un plan comarcal de aprovechamiento cinegético. Una vez que el plan sea aprobado, sus prescripciones serán de cumplimiento obligatorio. Si transcurriese el plazo concedido para la presentación del plan sin que se hubiese dado cumplimiento al requerimiento del Ministerio, éste podrá establecerlo con carácter obligatorio, previa audiencia de los interesados.

Artículo 26 De la caza con fines científicos

1. La caza y captura de aves y mamíferos con fines científicos en todos los casos y la investigación y observación de nidos, pollos, madrigueras, colonias y criaderos de especies protegidas, que puedan

ocasionar molestias o perjuicios a los reproductores o a la normal evolución de las crías, requerirán autorización especial.
2. El otorgamiento de dicha autorización precisará informe favorable de una institución científica directamente relacionada con la actividad investigadora del peticionario.

Artículo 27 De la caza con fines industriales y comerciales

1. La explotación industrial de la caza, entendiéndose por tal la orientada a la producción y venta de piezas de caza, vivas o muertas, podrá llevarse a cabo en granjas cinegéticas o en cotos privados de caza; en ambos casos será necesario contar con la previa autorización del Ministerio de Agricultura y cumplir las condiciones fijadas en la misma.
2. Cuando se trate de empresas de carácter turístico-cinegético inscritas en el Registro de Empresas y Actividades Turísticas del Ministerio de Información y Turismo, deberán acreditar las condiciones exigidas por dicho Departamento para el ejercicio de las actividades de estas empresas.
3. La comercialización de las piezas de caza se reglamentará adecuadamente con el fin de que se garantice tanto la procedencia de las piezas cuanto la época de su captura.

Artículo 28 De los perros y de la caza

1. La utilización de perros para cazar y el tránsito de perros sueltos por terrenos cinegéticos de aprovechamiento común o régimen especial se acomodará a los preceptos que reglamentariamente se dicten. No se considerarán incluidos en el párrafo anterior los que utilicen los pastores y ganaderos para la custodia y manejo de sus ganados.
2. El Ministerio de Agricultura promoverá la conservación y fomento de las razas de perro de caza existentes en nuestro país, estableciendo a estos efectos los libros de orígenes de perros de caza españoles y los genealógicos correspondientes.

Artículo 29 De las aves anilladas

El Ministerio de Agricultura dirigirá los programas y actividades relacionados con el anillamiento de aves con fines cinegéticos o científicos, así como lo referente a la confección, distribución y recepción de anillas y marcas. A estos efectos establecerá la debida coordinación con las entidades científicas interesadas.

Artículo 30 Monterías

La celebración de monterías en fincas que no estén acogidas a las modalidades de reglamentación específica, previstas en el último inciso del número 1, a), del artículo 23 o en el artículo 25, se deberán adaptar a las normas especiales que con este objeto se fijen reglamentariamente con el fin de asegurar la conservación y mejora de las especies.

Artículo 31 De las limitaciones y prohibiciones dictadas en beneficio de la caza

Queda prohibido:

1. Cazar en época de veda.

2. Cazar fuera del periodo comprendido entre una hora antes de la salida del sol y una hora después de su puesta. Esta prohibición no será de aplicación a determinadas modalidades de caza nocturna que se especifiquen en el Reglamento.

3. Cazar en los llamados días de fortuna; es decir, en aquellos en los que, como consecuencia de incendios, epizootias, inundaciones, sequías u otras causas, los animales se ven privados de sus facultades normales de defensa u obligados a concentrarse en determinados lugares.

4. Cazar en días de nieve, cuando ésta cubra de forma continua el suelo, o cuando por causa de la misma queden reducidas las posibilidades de defensa de las piezas de caza. Esta

prohibición no será aplicable a la caza de alta montaña ni a determinadas especies de aves migratorias, en las circunstancias que señale el Reglamento.

5. Cazar sirviéndose de caballerías o vehículos como medios de ocultación.

6. Cazar en línea de retranca, tanto si se trata de caza mayor como de menor, fuera de los terrenos de régimen cinegético especial en los que tenga lugar un ojeo o batida.

7. Cazar en los refugios nacionales y en las estaciones biológicas y zoológicas, con reserva de lo establecido en el número 3 del artículo 11.

8. Entrar llevando armas, perros o artes dispuestas para cazar en terrenos sometidos a reglamentación cinegética especial, debidamente señalizados, sin estar en posesión del permiso necesario.

9. Practicar la caza en terrenos de aprovechamiento cinegético común, mediante el procedimiento llamado de ojeo, o combinando la acción de dos o más grupos de cazadores o haciendo uso de medios que persigan el cansancio o agotamiento de las piezas. Quedan exceptuadas de esta prohibición las batidas, debidamente autorizadas y controladas, que se encaminen a la reducción de animales dañinos.

10. Portar armas de caza desenfundadas o dispuestas para su uso cuando se circule por el campo en época de veda, careciendo de autorización competente.

11. Cazar con armas de fuego o accionadas por aire u otros gases comprimidos quienes no hubieren alcanzado los dieciocho años de edad y no fueren acompañados por otro cazador de mayor edad.

12. A los ojeadores, batidores, secretarios o podenqueros, que asistan en calidad de tales a ojeos, batidas o monterías, cazar con cualquier clase de armas.

13. Cazar sin estar provistos de la documentación preceptiva o no llevándola consigo.

14. Cazar o transportar especies protegidas o piezas de caza cuya edad o sexo, en el caso de que sean notorios, no concuerden con los legalmente permitidos o sin cumplir los requisitos reglamentarios.

15. Cazar con reclamo de perdiz, incumpliendo las disposiciones que regulen esta modalidad.

Artículos 23.5 a), b), y c); 31.15; y 34.2 derogados en lo referente a la caza con reclamo, por el número 2 de la disposición derogatoria de la Ley 42/2007, de 13 de diciembre, del Patrimonio Natural y de la Biodiversidad («B.O.E.» 14 diciembre).

16. La destrucción de vivares y nidos, así como la recogida de crías o huevos y su circulación y venta, salvo los destinados a repoblaciones, para lo que será preciso disponer de autorización del Ministerio de Agricultura.

17. Cualquier práctica que tienda a chantear, atraer o espantar la caza existente en terrenos ajenos.

18. El empleo o tenencia no autorizados de cuantos animales útiles, artes o productos aplicables a la captura o atracción de piezas de caza se detallen en el Reglamento para aplicación de esta Ley.

19. Tirar a las palomas mensajeras y a las deportivas o buchones que ostenten las marcas reglamentarias.

20. Tirar a las palomas en sus bebederos habituales o a menos de 1.000 metros de un palomar, cuya localización esté debidamente señalizada.

21. Mantener abiertos los palomares en las épocas que reglamentariamente se determinen.

22. El incumplir cualquier otro precepto o limitación de esta Ley o de los que para su desarrollo se fijen reglamentariamente.

Artículo 32 Conducción y suelta de piezas de caza

1. Para importar, exportar, trasladar o soltar caza viva será precisa la previa autorización del Ministerio de Agricultura y cumplir las disposiciones que se dicten por vía reglamentaria.
2. En época de veda no se podrá transportar ni comerciar con piezas de caza muertas, salvo autorización expresa.
3. La posesión en época de veda de piezas de caza muertas se considerará ilegal siempre que los interesados no puedan justificar debidamente su procedencia.
4. La circulación y venta de animales domésticos, vivos o muertos, aun cuando sean susceptibles de confundirse con sus similares silvestres, estará permitida en todo tiempo. No obstante, durante el periodo de veda será preciso dar cumplimiento a las condiciones que se señalen por vía reglamentaria.

TITULO V
De la responsabilidad por daños

Artículo 33 Responsabilidad por daños

1. Los titulares de aprovechamientos cinegéticos, definidos en el artículo 6.º de esta Ley, serán responsables de los daños originados por las piezas de caza procedentes de los terrenos acotados. Subsidiariamente, serán responsables los propietarios de los terrenos.
2. La exacción de estas responsabilidades se ajustará a las prescripciones de la legislación civil ordinaria, así como la repetición de responsabilidad en los casos de solidaridad derivados de acotados constituidos por asociación.
3. De los daños producidos por la caza procedente de refugios, reservas nacionales y parques nacionales y de los que ocasione la procedente de terrenos de caza controlada responderán los titulares de los aprovechamientos de caza y subsidiariamente el Servicio de Pesca Continental, Caza y Parques Nacionales.
4. En aquellos casos en que la producción agrícola, forestal o ganadera de determinados predios sea perjudicada por la caza, el Ministerio de Agricultura, a instancia de parte, podrá autorizar a los dueños de las fincas dañadas, y precisamente dentro de éstas, a tomar medidas extraordinarias de carácter cinegético para proteger sus cultivos.
5. Todo cazador estará obligado a indemnizar los daños que causare con motivo del ejercicio de la caza, excepto cuando el hecho fuera debido únicamente a culpa o negligencia del perjudicado o a fuerza mayor. En la caza con armas, si no consta el autor del daño causado a las personas, responderán solidariamente todos los miembros de la partida de caza.

TITULO VI
Licencias y exacciones

Artículo 34 Licencias

1. La licencia de caza es el documento nominal e intransferible cuya tenencia es necesaria para practicar la caza dentro del terreno nacional.
2. Para cazar con aves de cetrería, hurones, reclamo de perdiz macho o poseer rehalas con fines de caza será preciso estar provisto de una licencia especial.
3. Los ojeadores, batidores, secretarios o podenqueros que asistan en calidad de tales, sin portar armas de caza desenfundadas, a ojeos, batidas o monterías no precisarán licencia de caza.
4. El Ministerio de Agricultura autorizará la expedición de las licencias de caza, previa tramitación del oportuno expediente por la Jefatura Provincial de Pesca Continental, Caza y Parques Nacionales. La renovación de estas licencias será anual. No obstante, con el fin de facilitar su obtención, deberán habilitarse fórmulas reglamentarias que permitan renovaciones anticipadas durante periodos que no excedan de un quinquenio.

Véase el artículo 20 de la Ley [BALEARES] 10/2003, 22 diciembre, de medidas tributarias y administrativas («B.O.I.B.» 29 diciembre), según el cual en el ámbito territorial de las Illes Balears se deja sin efecto el contenido del número 4 del artículo 34 de la Ley 1/1970 de 4 de abril, de caza, el cual queda sustituido por la norma siguiente: «La consejería competente en materia de caza autorizará la expedición de licencias, después de la tramitación del correspondiente expediente. La renovación de estas licencias será anual. No obstante y a petición del cazador, podrán expedirse licencias de hasta tres años de validez, haciéndose constar en la misma cartulina».

[1514]5. ...
6. El Ministerio de Agricultura podrá establecer las pruebas de aptitud que considere necesarias para la concesión de la licencia de caza.
7. Los peticionarios de licencias de caza que hubieran sido sancionados ejecutoriamente como infractores de la presente Ley no podrán obtener o renovar dicha licencia sin acreditar, previamente, que han cumplido las penas impuestas o abonado el importe de las multas.
8. En ningún caso se podrán expedir licencias de caza a quienes no acrediten estar en posesión de los requisitos que se exijan reglamentariamente.

Artículo 35 Matrícula y precintos

1. El Ministerio de Agricultura expedirá la matrícula anual acreditativa de la condición cinegética de los cotos de caza, de la que estarán exentos los sociales, cuyo importe será igual al 75 por 100 del gravamen que en concepto del Impuesto de Lujo se aplique a los acotados de caza.
2. En el Reglamento de esta Ley se detallarán las redes, artes u otros medios, cuya utilización no estará permitida sin haber sido contrastados previamente mediante precintos por el Ministerio de Agricultura.
3. La caza comercial de pájaros perjudiciales a la agricultura requerirá en cada caso concreto autorización especial. Los interesados deberán proveerse de la matrícula correspondiente, cuyo importe no podrá exceder del 10 por 100 del valor de aprovechamiento concedido.

Artículo 36 Clases y cuantías de las licencias y precintos

[1515].....

Artículo 37 Recargos

[1514] Apartado 5 del artículo 34 derogado por el artículo 29 de la Ley 25/2009, de 22 de diciembre, de modificación de diversas leyes para su adaptación a la Ley sobre el libre acceso a las actividades de servicios y su ejercicio («B.O.E.» 23 diciembre).Vigencia: 27 diciembre 2009

[1515] Artículo 36 derogado por Ley 4/1989, 27 marzo («B.O.E.» 28 marzo), de Conservación de los espacios naturales y de la fauna y flora silvestre.

Para practicar la caza mayor, excluidos los animales dañinos, participar en la caza de perdices a ojeo, tiradas de patos y cazar el urogallo o la avutarda, será necesario que en la licencia figure un sello de recargo, cuyo importe será igual a la mitad del de la licencia.

TITULO VII
De la administración y policía de la caza

Artículo 38 Medidas económicas

1. El Servicio de Pesca Continental, Caza y Parques Nacionales dispondrá, para el cumplimiento de sus fines, de las partidas que se consignen a estos efectos en los Presupuestos Generales del Estado, así como de los ingresos procedentes de indemnizaciones y donaciones.
2. Las tasas y exacciones parafiscales configuradas en el título VI de la presente Ley serán en todo caso ingresadas en la subcuenta correspondiente del Tesoro Público. El importe total de las cantidades recaudadas por dichos conceptos será destinado a financiar los gastos del Servicio de Pesca Continental, Caza y Parques Nacionales figurando a tal efecto entre los ingresos del Presupuesto de dicho Organismo, aprobado por el Ministerio de Hacienda y de conformidad con lo establecido en la Ley 31/1965, de 4 de mayo, y disposiciones complementarias.
3. Todos los ingresos comprendidos en el presente artículo serán administrados por el indicado Servicio, con arreglo a lo dispuesto en las Leyes de Administración y Contabilidad del Estado y de las Entidades estatales autónomas.

Artículo 39 Los Consejos de Caza y Asociaciones de Cazadores

1. Los Consejos provinciales y locales de Caza estarán vinculados al Ministerio de Agricultura. Su constitución, competencia y funcionamiento se regularán por vía reglamentaria.
2. En cada provincia deberá constituirse un Consejo provincial de Caza, cuya presidencia y vicepresidencia serán asumidas por el Gobernador Civil y el Jefe provincial del Servicio de Pesca Continental, Caza y Parques Nacionales, respectivamente. En estos Consejos estarán representados los Ministerios de la Gobernación, Educación y Ciencia, Información y Turismo y Agricultura; la federación provincial de caza, la Cámara Oficial Sindical Agraria, dos sociedades de cazadores, una de las cuales deberá tener la consideración de colaboradora en los casos en que existan, y dos titulares de cotos de caza.
3. En los términos municipales o comarcas cuya importancia cinegética lo requiera, se podrán constituir Consejos Locales de Caza. En ellos estarán representados la federación provincial de caza, los ayuntamientos interesados, las Hermandades Locales de Labradores y Ganaderos, las sociedades de cazadores y los titulares de cotos de caza radicados en el área afectada.
4. El Ministerio de Agricultura, por vía reglamentaria, determinará los fines y requisitos que deberán reunir las sociedades de cazadores para obtener el título de sociedades colaboradoras.

Artículo 40 Del cuidado y policía de la caza

1. Las autoridades y sus agentes, y en particular la Guardia Civil, la Guardería del Servicio de Pesca Continental, Caza y Parques Nacionales, la guardería forestal del Estado, la guardería del Patrimonio Forestal del Estado, los guardas de las reservas y refugios nacionales de caza, los guardas jurados de la guardería rural de las Hermandades de Labradores y Ganaderos y los agentes de Policía Marítima harán observar las prevenciones de esta Ley, denunciando cuantas infracciones lleguen a su conocimiento.
2. Las personas adscritas a la vigilancia de terrenos sometidos a régimen cinegético especial, o de la caza en general, que no formen parte de un cuerpo oficial de guardería, deberán hallarse en posesión del título de guarda jurado, expedido por la autoridad gubernativa correspondiente, y tendrán en el ejercicio de su cargo la consideración de agentes auxiliares de la Guardia Civil y del Servicio de Pesca Continental, Caza y Parques Nacionales.
3. Las sociedades de cazadores podrán solicitar el nombramiento de guardas jurados de caza, previas las pruebas de aptitud que reglamentariamente determine el Servicio de Pesca Continental, Caza y Parques Nacionales.

4. Los Gobernadores civiles, a propuesta de las sociedades de cazadores colaboradoras y previo informe del Servicio de Pesca Continental, Caza y Parques Nacionales, podrán nombrar guardas honorarios de caza a personas de distinguida ejecutoria cinegética y probada moralidad cívico-social.
5. Los guardas de caza deberán ostentar visiblemente los emblemas y distintivos de su cargo que reglamentariamente se determinen.

TITULO VIII
De las infracciones y de las sanciones

Téngase en cuenta que el apartado 1.e) de la Disposicion Derogatoria Única de la L.O. 10/1995, 23 noviembre, del Código Penal («B.O.E.» 24 noviembre), establece que los delitos y faltas previstos en la presente Ley, no contenidos en el Código Penal, tendrán la consideración de infracciones administrativas muy graves, sancionándose con multa de cincuenta mil a quinientas mil pesetas y retirada de la licencia de caza, o de la facultad de obtenerla, por un plazo de dos a cinco años.

Artículo 41 Clasificación

El incumplimiento de las prescripciones de esta Ley podrá ser constitutivo de delito, falta o infracción administrativa cuando así estuviese calificado en la misma.

CAPITULO PRIMERO DELITOS Y FALTAS DE CAZA

Artículo 42 Delitos de caza

1. Serán castigados, como reos de delito con la pena de arresto mayor o multa de 5.000 a 50.000 pesetas y, además, a la privación de la licencia de caza o de la facultad de obtenerla por un plazo de dos a cinco años:

a) Los que, sin la debida autorización, emplearen cebos envenenados.

b) Los que colocaren, suprimieran o alteraren los carteles o señales indicadores de la condición cinegética de un terreno para inducir a error sobre ella.

c) Los que cazaren de noche, con armas de fuego o accionadas por gas o aire comprimido, auxiliándose con los focos de un vehículo o motor o con cualquier otro dispositivo que emita luz artificial.

d) Los que hicieren uso indebido de armas rayadas en las zonas de seguridad.

e) Los que, sin el debido permiso, entraren en terrenos sometidos a régimen cinegético especial, portando artes o medios prohibidos legal o reglamentariamente.

f) Los que, sin el debido permiso, cazaren en terrenos sometidos a régimen cinegético especial cuando el valor cinegético de lo cazado exceda de 2.500 pesetas.

g) Los que cazaren teniendo retirada la licencia de caza o estuvieren privados de obtenerla por sentencia judicial o por resolución administrativa firmes.

h) El que cometa alguna de la infracciones comprendidas en el artículo siguiente, habiendo sido ejecutoriamente condenado con anterioridad dos veces por delitos o tres veces por faltas de las previstas en la presente Ley.
2. En el supuesto del apartado c) del número 1 del presente artículo, los Tribunales podrán, además, acordar la privación del permiso de conducir vehículos a motor por tiempo de dos meses a tres años a los culpables.

3. Los delitos cometidos por personas que por su cargo o función estén obligados a hacer cumplir a los demás los preceptos que regulan el ejercicio de la caza, se sancionarán, en todos los casos, aplicando la máxima pena de la escala correspondiente al delito cometido.

Artículo 43 Faltas de caza

1. Tendrán la consideración de faltas de caza y serán sancionadas con la pena de arresto menor o multa de 250 a 5.000 pesetas, la realización de alguno de los siguientes hechos:

a) Cazar desde aeronave, automóvil o cualquier otro medio de locomoción, cuyo uso para esta finalidad no esté autorizado expresamente en el Reglamento, o transportar en ellos armas desenfundadas y listas para su uso, aun cuando no estuvieren cargadas. En los terrenos sometidos a reglamentación cinegética especial, mientras se estén celebrando en ellos ojeos o monterías, esta prohibición se concretará al hecho de cazar desde los vehículos o al de transportar en ellos armas cargadas.

b) Cazar, sin el debido permiso, en terrenos sometidos a régimen cinegético especial, cuando el valor cinegético de lo cazado no exceda de 2.500 pesetas.

c) Cazar cuando la lluvia, nieve, niebla, falta de luz u otras causas similares reduzcan la visibilidad de forma tal que pueda producirse peligro para las personas o para sus bienes.

d) Cazar en las proximidades de lugares concurridos o donde se estén celebrando actos públicos.

e) Cazar con armas que disparen en ráfagas o provistas de silenciador.

f) Utilizar explosivos con fines de caza, cuando formen parte de municiones o artificios no autorizados.

g) Cazar en línea de retranca utilizando arma larga rayada.

h) Hacer uso indebido de escopetas de caza en las zonas de seguridad o en sus proximidades.

i) Cazar con municiones no autorizadas.

j) Comerciar con especies protegidas o con piezas de caza cuya edad o sexo en el caso de que sean notorios, no concuerden con los legalmente permitidos, o sin cumplir los requisitos reglamentarios.

k) Abrir portillos en cercas o vallados o construir artificios, trampas, barreras o cualquier otro dispositivo que sirva o pueda servir para beneficiarse de la caza ajena.

l) Destruir o dañar las instalaciones destinadas a la protección o fomento de la caza, así como los signos y letreros que señalicen el régimen cinegético de los terrenos, cuando estos últimos hechos no se llevaren a cabo con el propósito de inducir a error sobre la condición o calificación cinegética de tales terrenos.

2. La reincidencia en falta de caza llevará consigo la privación de la licencia o de la facultad de obtenerla por tiempo de uno a dos años.

Artículo 44

En todo lo no expresamente prevenido en los dos artículos anteriores, regirá el Código Penal común.

Artículo 45 Competencia y procedimiento

1. El enjuiciamiento de los delitos y faltas de caza corresponderá a los órganos jurisdiccionales de carácter penal, según las reglas de competencia establecidas en la legislación vigente, acomodándose a las normas procesales que corresponda, sin otras modificaciones que las siguientes:

a) Toda sentencia condenatoria contendrá pronunciamiento expreso sobre la procedencia o improcedencia de indemnización por daños o perjuicios a la riqueza cinegética y, en su caso, determinará su importe.

b) Para determinar la indemnización por daños o perjuicios a la riqueza cinegética, se pedirá informe a la Jefatura Provincial del Servicio de Pesca Continental, Caza y Parques Nacionales.
Si no pudiera determinarse la persona que ha de percibir la indemnización por los daños o perjuicios causados a la riqueza cinegética, la sentencia dispondrá el ingreso de la misma en la Caja del Servicio de Pesca Continental, Caza y Parques Nacionales, para su inversión en obras o actividades que repercutan directamente en beneficio de la caza.

CAPITULO II Infracciones administrativas de caza

Artículo 46 Definición

Constituirá infracción administrativa de caza toda acción u omisión voluntaria que vulnere las prescripciones de esta Ley o del Reglamento que se dicte para su aplicación y no estén comprendidas en los artículos 42 y 43 de la misma.

Artículo 47 Competencia y procedimiento

El conocimiento y resolución de los expedientes instruidos por infracciones definidas en esta Ley como administrativas y la fijación de las indemnizaciones por daños originados a la riqueza cinegética que, en su caso, procedan corresponderán al Ministerio de Agricultura, a través del Servicio de Pesca Continental, Caza y Parques Nacionales. A estos efectos deberá tenerse en cuenta:

a) Que la tramitación de estos expedientes se ajustará a lo preceptuado con carácter general en la Ley de Procedimiento Administrativo.

b) Que la acción para denunciar estas infracciones es pública y caduca a los dos meses, contados a partir de la fecha en que fueren cometidas.

c) Que las multas serán abonadas en papel de pagos al Estado, y las indemnizaciones, en metálico, en las cajas de las Jefaturas del Servicio de Pesca Continental, Caza y Parques Nacionales que por razón administrativa corresponda. El importe de la indemnización se pondrá a disposición de las personas o entidades que hubieran sufrido el daño o perjuicio, y si éstas fuesen indeterminadas, se empleará en obras o actividades que repercutan directamente en beneficio de la caza.

d) Que cuando las multas o indemnizaciones no sean satisfechas en el plazo reglamentario, se procederá a su cobro por la vía administrativa de apremio.

Artículo 48 Clasificación y sanción de las infracciones de caza

1. Reglamentariamente se procederá a la clasificación de las infracciones administrativas de caza en graves, menos graves y leves, con expresión, cuando proceda, de las medidas de carácter complementario que sean aplicables, y en especial de las que se refieran a anulación, revocación o privación de autorizaciones, concesiones o declaraciones expedidas por las autoridades competentes.
2. La relación de infracciones y sanciones comprenderá las enumeradas en el artículo 31 de la presente Ley y las que se refieren a:

a) Incumplimiento de lo dispuesto en los artículos 15, 16, 17, 18, 19 y 20 de la presente Ley.

b) Infracción de las Reglamentaciones específicas aplicables a los parques nacionales, refugios nacionales de caza, estaciones biológicas y zoológicas, reservas nacionales de caza y masas de aguas públicas sometidas a régimen cinegético especial.

c) Incumplimiento de las normas específicas aplicables a los terrenos sometidos a régimen de caza controlada.

d) Incumplimiento de medidas acordadas por autoridad competente respecto a la protección de cultivos, el control de animales dañinos, la ocupación de las piezas de caza, la prevención de epizootias y zoonosis y los planes comarcales de aprovechamiento cinegético.

e) Incumplimiento de las condiciones establecidas en las autorizaciones especiales para cazar con fines científicos, explotación industrial de la caza o caza con fines comerciales de pájaros perjudiciales a la agricultura.

f) Transgresión de lo dispuesto sobre la caza de determinadas especies; ciertas modalidades de caza reglamentadas específicamente; la comercialización de caza enlatada, refrigerada o congelada; importación, exportación, conducción o suelta de caza viva; el transporte, comercio o posesión de piezas de caza muerta en época de veda; la conducción de animales domésticos susceptibles de confundirse con sus similares silvestres; la utilización y tránsito de perros en el campo o sobre anillamiento y marcado de especies.

g) Infracción de las normas que regulan la seguridad en las cacerías o la expedición, tenencia y uso de licencias de caza, matrículas, recargos o precintos.

h) Incumplimiento de la obligación de tener contratado y vigente el seguro obligatorio.

3. Las infracciones administrativas serán sancionadas: las graves con multa de 3.500 hasta 5.000 pesetas; las menos graves, con multa de 2.000 hasta 3.500 pesetas, y las leves, con multa de 250 hasta 2.000 pesetas. Contra la resolución que imponga cualquiera de estas sanciones se darán los recursos establecidos en la Ley de Procedimiento Administrativo.

4. Tratándose de multas derivadas del incumplimiento de medidas acordadas por la Administración en virtud de lo dispuesto en la presente Ley, éstas no podrán ser reiteradas por lapsos inferiores a quince días sin exceder de 5.000 pesetas cada una ni de 50.000 pesetas en total.

Véase el artículo 7 de la Ley [BALEARES] 5/1996, 18 diciembre («B.O.C.A.I.B.» 31 diciembre), de diversas medidas tributarias y administrativas, que establece: «En el ámbito de la Comunidad Autónoma de las Islas Baleares, los apartados 3 y 4 del artículo 48 de la Ley 1/70, de 4 de abril, de Caza, referidos a infracciones, clasificadas como graves, menos graves y leves, quedaran redactados de la siguiente manera: 3. Las infracciones administrativas serán sancionadas con las siguientes multas: Infracciones leves, multa de 2.000 a 15.000 pesetas. Infracciones menos graves, multa de 15.001 a 75.000 pesetas. Infracciones graves, multa de 75.001 a 2.500.000 pesetas. El Consejo de Gobierno procederá, mediante Decreto, a la actualización de estas sanciones teniendo en cuenta la variación de los índices de precios al consumo. 4. Tratándose de multas derivadas del incumplimiento de medidas acordadas por la Administración, en virtud de lo que dispone esa Ley las multas no podrán ser reiteradas por espacios de tiempo inferiores a quince días, sin exceder de 50.000 pesetas cada una ni de 2.500.000 pesetas en total.»

5. La reincidencia en infracciones administrativas graves y menos graves de caza llevará consigo la retirada de la licencia o la privación de la facultad de obtenerla por tiempo comprendido entre dos meses y un año.

6. En el Ministerio de Agricultura se llevará un registro general de sancionados por infracciones administrativas de caza.

Artículo 49

Circunstancias modificativas de la cuantía de las sanciones impuestas por infracciones administrativas de caza:

1. La reincidencia en infracciones administrativas de caza se sancionará incrementando el importe de la multa en el 50 por 100 cuando se trate de reincidencia simple, y en el 100 por 100 cuando se reincida por segunda o más veces. No se tendrán en cuenta infracciones cometidas con cinco o más años de anterioridad, contados a partir de la fecha de la denuncia.

2. Cuando un solo hecho constituya dos o más infracciones administrativas de caza se castigarán con la sanción que corresponda a la de mayor gravedad, en su límite máximo.

3. Tratándose de infracciones administrativas graves y menos graves, si, a juicio de la Administración, concurriere alguna circunstancia atenuante, podrá reducirse el importe de la multa hasta el 50 por 100 de su límite mínimo.

4. Las infracciones administrativas cometidas por personas que por su cargo o función estén obligadas a hacer cumplir a los demás los preceptos que regulan el ejercicio de la caza, se sancionarán en todos los casos aplicando la máxima cuantía de la escala correspondiente a la infracción cometida.

5. En estos supuestos, a los infractores sancionados ejecutoriamente les será decomisada el arma, privándoseles además de la licencia de caza o de la facultad de obtenerla durante un plazo comprendido entre los dos meses y un año.

CAPITULO III COMISOS Y RETIRADA DE ARMAS

Artículo 50 Comisos

1. Todo delito, falta o infracción administrativa de caza llevará consigo el comiso de la caza, viva o muerta, que fuere ocupada.
A la caza viva se le dará el destino que se señale reglamentariamente, de acuerdo con las circunstancias que concurran en el hecho; tratándose de caza muerta, se entregará, mediante recibo, en un Centro benéfico local y, en su defecto, a la Alcaldía que corresponda con idénticos fines.
2. Los lazos, perchas, redes y artificios empleados para cometer la infracción serán decomisados, subastándose públicamente los de uso legal y destruyéndose los de uso ilegal tan pronto hayan servido como pruebas de la denuncia. Tratándose de perros, de aves de presa, de reclamos de perdiz o de hurones, el comiso será sustituido por el abono de una cantidad en papel de pagos al Estado, que no podrá exceder de 1.000 pesetas por cada uno de estos animales.

Artículo 51 Retirada de armas

1. La retirada del arma sólo se verificará por la autoridad o sus agentes en los casos que específicamente establezca el Reglamento, contra recibo y para su inmediato depósito en el puesto de la Guardia Civil que corresponda.
La negativa a entregar el arma, en el supuesto previsto en el apartado anterior, por el cazador cuando sea requerido al efecto, podrá ser considerada como constitutiva del delito previsto en el artículo 237 del Código Penal.
2. Firme la sentencia absolutoria, la autoridad jurisdiccional competente acordará la devolución gratuita de las armas, si no lo hubiere dispuesto con anterioridad. Si la sentencia fuere condenatoria por delito, el Juez decidirá sobre el comiso del arma o autorizará la devolución previo pago de un rescate de 2.500 pesetas en papel de pagos al Estado. Los condenados por falta podrán obtener la devolución del arma previo pago, en la misma forma, de 1.000 pesetas. Tratándose de sanciones administrativas, la

devolución de las armas será gratuita, en el caso de infracciones leves, y previo pago de un rescate de 500 pesetas en los demás. Si fueran varias las armas retiradas, el pago del rescate se hará por cada una de ellas.
3. A las armas decomisadas y a las no rescatadas se les dará el destino establecido en el artículo 48 del Código Penal.

TITULO IX
Del seguro obligatorio y de la seguridad en las cacerías

Artículo 52 Seguro obligatorio

1. Todo cazador con armas deberá concertar un contrato de seguro que cubra la obligación de indemnizar los daños a las personas establecidas en el número 5 del artículo 33 de esta Ley. La obligación de indemnizar estará limitada por la cuantía que reglamentariamente señale el Gobierno para las prestaciones del seguro obligatorio, sin perjuicio de las indemnizaciones que por encima de dicho límite o para los daños a las cosas puedan derivarse de la aplicación de los Códigos Penal y Civil.
2. La determinación de las pólizas y tarifas de primas que hayan de utilizar las sociedades anónimas o asociaciones mutuas aseguradoras en esta modalidad de seguro, y la reglamentación general del mismo corresponderán al Ministerio de Hacienda, oído el de Agricultura.

Artículo 53 Seguridad en las cacerías

Por vía reglamentaria se señalarán las medidas que preceptivamente deberán ser aplicadas en aquellos casos y circunstancias en los que la seguridad de los cazadores y de sus colaboradores aconsejen la adopción de precauciones especiales.

DISPOSICION ADICIONAL

A los efectos prevenidos en el artículo 52 de la presente Ley, se autoriza al Ministerio de Hacienda para que, si lo estima conveniente, pueda constituir un fondo de garantía, que adscribirá a cualquiera de los ya establecidos.

DISPOSICIONES TRANSITORIAS

Disposición Transitoria Primera Vedados y acotados

Se concede el plazo de un año, contado a partir de la fecha de entrada en vigor de la presente Ley, para que los titulares de los actuales vedados y acotados de caza puedan dar de alta sus terrenos en el régimen cinegético que corresponda. Si transcurriese dicho plazo sin que por los interesados se hiciese uso de este derecho, los terrenos afectados pasarán a tener la condición de terrenos cinegéticos de aprovechamiento común.

Disposición Transitoria Segunda

1 Contratos anteriores.-
Los contratos de arrendamientos de caza concertados en fecha anterior a la publicación de esta Ley surtirán todos sus efectos hasta expirar el plazo de vigencia que en ellos se hubiere convenido si los terrenos afectados se acogieran al régimen cinegético especial que corresponda con arreglo a las disposiciones de la misma. En caso contrario, la duración de estos contratos caducará, como máximo, al año, contado a partir de la fecha de entrada en vigor de la presente Ley.
2. Los terrenos acotados con anterioridad a la publicación de la presente Ley y que por aplicación de lo dispuesto en el número segundo del artículo 17 deban destinarse a aprovechamiento cinegético común, lo serán precisamente en el régimen de caza controlada previsto en el artículo 14 y no adquirirán esta

condición hasta que por el Ministerio de Agricultura haya sido aprobado el plan de aprovechamiento cinegético.

DISPOSICIONES FINALES

Disposición Final Primera Fecha de vigencia

Se autoriza al Gobierno, a propuesta del Ministerio de Agricultura, para determinar la fecha de entrada en vigor de esta Ley dentro del plazo máximo de un año, contado a partir de su publicación. Antes de la puesta en vigor de la misma se publicará el oportuno Reglamento y las disposiciones necesarias para el mejor desarrollo de la presente Ley.

Disposición Final Segunda Cotos nacionales de caza

Por el Gobierno, a propuesta conjunta de los Ministerios de Agricultura e Información y Turismo, se dictarán las disposiciones precisas para que los cotos nacionales de Gredos, Picos de Europa y Ronda adquieran la condición de reservas nacionales de caza. En estas reservas la protección, conservación y fomento de la caza quedarán encomendadas al Ministerio de Agricultura, reservándose el Ministerio de Información y Turismo la misión de administrar los aprovechamientos cinegéticos de acuerdo con aquellos criterios turístico-deportivos que considere más convenientes a los intereses generales.

Disposición Final Tercera Cláusula derogatoria

A partir de la fecha de entrada en vigor de la presente Ley quedan derogadas:
La Ley de Caza de 16 de mayo de 1902; la Real Orden de 1 de julio de 1902, dando instrucciones para el cumplimiento de la Ley anterior; la Real Orden de 3 de julio de 1903, aprobando el Reglamento para la aplicación de la Ley de Caza, de 16 de mayo de 1902; la Real Orden de 25 de septiembre de 1903, aclarando los artículos 35 de la Ley de 1902 y 61 del Reglamento de 1903; la Real Orden de 12 de noviembre de 1903, exigiendo licencias para toda clase de caza, la Real Orden de 23 de febrero de 1904, sobre circulación de conejos caseros; la Real Orden de 24 de septiembre de 1908, prohibiendo la caza en determinados terrenos; la Ley de 22 de julio de 1912, modificando los artículos 32 y 33 de la Ley de Caza de 1902; la Real Orden de 22 de noviembre de 1912, modificando los artículos 57 y 58 del Reglamento de 3 de julio de 1903; la Real Orden de 18 de septiembre de 1914, relacionada con las faltas por cazar sin estar levantadas las cosechas, la Real Orden de 7 de julio de 1915, sobre recompensas por destrucción de animales dañinos; la Real Orden de 21 de mayo de 1921, sobre aprehensión de animales vivos con fines de repoblación, la Real Orden de 15 de abril de 1922, sobre competencia para castigar las faltas contra la Ley de Caza de 1902; el Real Decreto de 13 de junio de 1924, reformando la Ley de Caza de 1902 en cuanto se refiere a vedados; la Real Orden de 17 de julio de 1925, prohibiendo la caza en las vías férreas y sus terraplenes; la Real Orden de 22 de enero de 1926, modificando el artículo 15 del Reglamento de 3 de julio de 1903; la Real Orden de 5 de junio de 1929, autorizando la venta de palomas zuritas y patos caseros en época de veda; la Real Orden de 6 de septiembre de 1929, declarando lícita la caza de pájaros no insectívoros, con redes o liga, desde el 31 de septiembre hasta el 31 de enero; la Real Orden de 13 de enero de 1930, sobre la facturación y venta de pájaros no insectívoros; la Real Orden de 28 de febrero de 1930, sobre captura y transporte de ejemplares con fines científicos, el Real Decreto de 9 de abril de 1931, sobre informes previos de las resoluciones que dicten los Gobiernos Civiles y dando nueva redacción al artículo 13 del Reglamento de 3 de julio de 1903; la Orden ministerial de 21 de mayo de 1931, autorizando la caza en época de veda con fines de repoblación, la Ley de 26 de julio de 1935, sobre épocas de veda, el párrafo sexto del artículo 69 del Decreto de 27 de diciembre de 1944, sobre obtención de licencias de caza, el artículo 198, sobre caza en terrenos comunales y de propios del texto refundido de 24 de junio de 1955 de la Ley de Régimen Local, la Orden ministerial de 9 de marzo de 1954, sobre caza en terrenos acotados o amojonados; la Ley de 30 de marzo de 1954, sobre daños producidos por la caza; la Orden ministerial de 30 de abril de 1954, dando normas para el cumplimiento de la Ley anterior; el artículo 40 del Reglamento aprobado por Decreto de 27 de mayo de 1955, sobre contratación de aprovechamientos cinegéticos.

Asimismo quedan derogados los conceptos b), e) y f) de la tarifa segunda, 9, de la tasa del Ministerio de la Gobernación, regulada por el Decreto 551/1960, de 24 de marzo, el concepto 13, apartado A), letra g), de la tasa del Ministerio de Agricultura, regulada por el Decreto 502/1960, de 17 de marzo, y todas cuantas disposiciones se opongan a lo establecido en la presente Ley.

Norma afectada por Afectaciones recientes 27/12/2009

L 25/2009 de 22 Dic. (modificación de diversas leyes para su adaptación a la Ley sobre el libre acceso a las actividades de servicios y su ejercicio)

Apartado 5 del artículo 15 derogado por el artículo 29 de la Ley 25/2009, de 22 de diciembre, de modificación de diversas leyes para su adaptación a la Ley sobre el libre acceso a las actividades de servicios y su ejercicio («B.O.E.» 23 diciembre).

Último inciso del apartado 1 del artículo 18 derogado por el artículo 29 de la Ley 25/2009, de 22 de diciembre, de modificación de diversas leyes para su adaptación a la Ley sobre el libre acceso a las actividades de servicios y su ejercicio («B.O.E.» 23 diciembre).

Apartado 3 del artículo 18 derogado por el artículo 29 de la Ley 25/2009, de 22 de diciembre, de modificación de diversas leyes para su adaptación a la Ley sobre el libre acceso a las actividades de servicios y su ejercicio («B.O.E.» 23 diciembre).

Apartado 6 del artículo 18 derogado por el artículo 29 de la Ley 25/2009, de 22 de diciembre, de modificación de diversas leyes para su adaptación a la Ley sobre el libre acceso a las actividades de servicios y su ejercicio («B.O.E.» 23 diciembre).

Apartado 5 del artículo 34 derogado por el artículo 29 de la Ley 25/2009, de 22 de diciembre, de modificación de diversas leyes para su adaptación a la Ley sobre el libre acceso a las actividades de servicios y su ejercicio («B.O.E.» 23 diciembre).

15/12/2007

L 42/2007 de 13 Dic. (Patrimonio Natural y de la Biodiversidad)

Artículos 23.5 a), b), y c); 31.15; y 34.2 derogados en lo referente a la caza con reclamo, por el número 2 de la disposición derogatoria de la Ley 42/2007, de 13 de diciembre, del Patrimonio Natural y de la Biodiversidad («B.O.E.» 14 diciembre).

1/1/2004

L 10/2003 de 22 Dic. CA Illes Balears (medidas tributarias y administrativas)

Véase el artículo 20 de la Ley [BALEARES] 10/2003, 22 diciembre, de medidas tributarias y administrativas («B.O.I.B.» 29 diciembre), según el cual en el ámbito territorial de las Illes Balears se deja sin efecto el contenido del número 4 del artículo 34 de la Ley 1/1970 de 4 de abril, de caza, el cual queda sustituido por la norma siguiente: «La consejería competente en materia de caza autorizará la expedición de licencias, después de la tramitación del correspondiente expediente. La renovación de estas licencias será anual. No obstante y a petición del cazador, podrán expedirse licencias de hasta tres años de validez, haciéndose constar en la misma cartulina».

24/5/1996

LO 10/1995 de 23 Nov. (Código Penal)

Téngase en cuenta que el apartado 1.e) de la Disposicion Derogatoria Única de la L.O. 10/1995, 23 noviembre, del Código Penal («B.O.E.» 24 noviembre), establece que los delitos y faltas previstos en la presente Ley, no contenidos en el Código Penal, tendrán la consideración de infracciones administrativas muy graves, sancionándose con multa de cincuenta mil a quinientas mil pesetas y retirada de la licencia de caza, o de la facultad de obtenerla, por un plazo de dos a cinco años.

29/3/1989
L 5/1996 de 18 Dic. CA Islas Baleares (medidas tributarias y administrativas)

Véase el artículo 7 de la Ley [BALEARES] 5/1996, 18 diciembre («B.O.C.A.I.B.» 31 diciembre), de diversas medidas tributarias y administrativas, que establece: «En el ámbito de la Comunidad Autónoma de las Islas Baleares, los apartados 3 y 4 del artículo 48 de la Ley 1/70, de 4 de abril, de Caza, referidos a infracciones, clasificadas como graves, menos graves y leves, quedaran redactados de la siguiente manera: 3. Las infracciones administrativas serán sancionadas con las siguientes multas: Infracciones leves, multa de 2.000 a 15.000 pesetas. Infracciones menos graves, multa de 15.001 a 75.000 pesetas. Infracciones graves, multa de 75.001 a 2.500.000 pesetas. El Consejo de Gobierno procederá, mediante Decreto, a la actualización de estas sanciones teniendo en cuenta la variación de los índices de precios al consumo. 4. Tratándose de multas derivadas del incumplimiento de medidas acordadas por la Administración, en virtud de lo que dispone esa Ley las multas no podrán ser reiteradas por espacios de tiempo inferiores a quince días, sin exceder de 50.000 pesetas cada una ni de 2.500.000 pesetas en total.»

Otras afectaciones anteriores

L 4/1989 de 27 Mar. (conservación de los espacios naturales y de la fauna y flora silvestres)

Artículo 36 derogado por Ley 4/1989, 27 marzo («B.O.E.» 28 marzo), de Conservación de los espacios naturales y de la fauna y flora silvestre.
L 80/1978 de 28 Dic. (modificación L 1/1970 de 4 Abr., de caza relativo a constitución de cotos sociales)

Número 7 del artículo 18 introducido por Ley 80/1978, 28 diciembre («B.O.E.» 12 enero 1979).



Ley de 28 de marzo de 2023, de protección de los DERECHOS y el BIENESTAR de los ANIMALES (En vigor dede el 28 de septiembre de 2023).

FELIPE VI
REY DE ESPAÑA

A todos los que la presente vieren y entendieren.
ley:Sabed: Que las Cortes Generales han aprobado y Yo vengo en sancionar la siguiente

PREÁMBULO

I

Cada día resulta más evidente en España la creciente sensibilización de la ciudadanía ante la necesidad de garantizar la protección de los animales en general y, particularmente, de los animales que viven en el entorno humano, en tanto que seres dotados de sensibilidad cuyos derechos deben protegerse, tal y como recogen el artículo 13 del Tratado de Funcionamiento de la Unión Europea y el Código Civil español. Así, las comunidades autónomas y los ayuntamientos se han hecho eco de la necesidad de desarrollar normativas que avancen en la protección de los animales, su bienestar y el

rechazo ante situaciones de maltrato hacia los mismos, lo que ha dado lugar a un conjunto heterogéneo de normas que establecen mecanismos de protección de diverso alcance, en función del ámbito territorial en el que se encuentren.
El concepto de «bienestar animal», definido por la Organización Mundial de Sanidad Animal como «el estado físico y mental de un animal en relación con las condiciones en las que vive y muere», viene siendo recogido en profusa normativa, tanto nacional como internacional; así, el citado artículo 13 del Tratado de Funcionamiento de la Unión Europea señala que ha de tenerse en cuenta que los animales son seres sensibles «al formular y aplicar las políticas de la Unión en materia de agricultura, pesca, transporte, mercado interior, investigación y desarrollo tecnológico y espacio...», en tanto que el Código Civil dispone la obligación del propietario, poseedor o titular de cualquier otro derecho sobre un animal de ejercer sus derechos sobre él y sus deberes de cuidado, respetando su cualidad de ser sintiente y su bienestar, conforme a las características de cada especie y las limitaciones establecidas en ésta y las demás normas vigentes.
El principal objetivo de esta ley no es tanto el garantizar el bienestar de los animales evaluando las condiciones que se les ofrecen, sino el regular el reconocimiento y la protección de la dignidad de los animales por parte de la sociedad. Por tanto, no regula a los animales como un elemento más dentro de nuestra actividad económica a los que se deban unas condiciones por su capacidad de sentir, sino que regula nuestro comportamiento hacia ellos como seres vivos dentro de nuestro entorno de convivencia.
Esta ley recoge una serie de conceptos y términos que, partiendo de esta consideración, unifican y armonizan las definiciones existentes en las actuales normativas vigentes, para una mejor aplicación atendiendo a los principios de eficacia y seguridad jurídica.
En España en uno de cada tres hogares se convive con al menos un animal de compañía, y así, según la información resultante de los registros de animales de compañía de las comunidades autónomas, en la actualidad hay más de trece millones de animales de compañía registrados e identificados. Pese a ello, existen estudios como el que realizaron conjuntamente la Fundación Affinity y el Departamento de Psiquiatría y Medicina Legal de la Universidad Autónoma de Barcelona que indican que únicamente el 27,7 % de los perros que llegan a centros de acogida están identificados con microchip, mientras que en el caso de los gatos se reduce al 4,3 %; esto implica que la mayoría de animales de compañía se encuentran fuera del control oficial, al no estar identificados legalmente, con el riesgo que ello supone, tanto para su adecuada protección como para la propia seguridad y salud pública y la conservación de la biodiversidad.
En este contexto, la Resolución del Parlamento Europeo, de 12 de febrero de 2020, sobre la protección del mercado interior y los derechos de los consumidores de la Unión Europea frente a las consecuencias negativas del comercio ilegal de animales de compañía, siendo España uno de los principales países de origen y destino del comercio de animales de compañía en la Unión Europea, hace especial hincapié en la necesidad de establecer medidas contra el comercio ilegal de animales de compañía y, en particular, establece: un sistema obligatorio para el registro de perros y gatos en la Unión Europea, una definición de las instalaciones comerciales de crianza a gran escala europea, el endurecimiento de las sanciones en materia de maltrato animal y el fomento de la adopción frente a la compra de animales de compañía, prestando apoyo financiero adecuado y otros tipos de apoyo material y no material a los centros de rescate de animales y a las entidades u organizaciones no gubernamentales de protección de los animales.

II

La presente ley tiene como objetivo implementar mecanismos legales con el fin de fomentar la protección animal y prevenir el alto grado de abandono de animales en nuestro país, estableciendo un marco común en todo el territorio español, implicando a los poderes públicos y a la ciudadanía en el respeto a todos los animales.
Así, las diferentes comunidades autónomas y las ciudades de Ceuta y Melilla han elaborado, en sus respectivos ámbitos territoriales, un conjunto heterogéneo de normas relativas a la protección y bienestar animal, que recogen, con diferente alcance, pautas de comportamiento hacia los animales, lo que justifica la necesidad de dotar de coherencia al régimen jurídico de la protección de los animales en nuestro país, fijando un mínimo común de derechos y obligaciones con los animales con independencia del territorio en el que se desenvuelven.

Por su parte, las administraciones locales, en el marco de lo previsto en la Ley 7/1985, de 2 de abril, Reguladora de las Bases del Régimen Local, constituyen un elemento fundamental para hacer efectivas las disposiciones previstas en esta ley, pues, no solo constituyen el primer contacto entre la ciudadanía y la Administración, sino que afrontan sin ambages la problemática que, directa e indirectamente, conlleva el abandono animal, en el marco del ejercicio de las competencias en materia de medioambiente y protección de la salubridad pública en los términos previstos en la legislación autonómica.

La tenencia de animales de compañía debe llevar aparejada una responsabilidad a la altura del cuidado que se debe dar a un ser diferente a una cosa, por lo que la tenencia de animales de compañía debe suponer un compromiso con su cuidado en el transcurso del tiempo, su identificación y con su integración en el entorno.

Mediante esta ley se promueven los mecanismos de adopción de individuos abandonados, estableciendo criterios pedagógicos, informativos y de control de los animales que garanticen que los animales no identificados sean la excepción a una normalidad donde la mayoría de ellos estén identificados y con sus tratamientos veterinarios al día.

Asimismo, la Resolución del Parlamento Europeo de 9 de junio de 2021, sobre la «Estrategia de la Biodiversidad 2030», insta a los Estados miembros a desarrollar, especialmente para el control de las EEI, Especies Exóticas Invasoras, listas blancas, incorporadas en esta ley como «Listados Positivos», de especies permitidas para la importación, el mantenimiento, la cría y el comercio como animales de compañía sobre la base de una evaluación científica, solicitando su desarrollo a la mayor brevedad posible para toda la Unión Europea. Además, en la misma resolución del Parlamento Europeo se insta a los países miembros a ampliar los recursos ecológicos y de biodiversidad mediante zonas verdes en áreas urbanas, la promoción de la interconectividad entre hábitats y la creación de corredores verdes y a combatir el tráfico ilegal de especies exóticas y silvestres.

Estas listas positivas no deben entenderse como una limitación frente a lo establecido en otras normativas como puede ser la Convención sobre el Comercio Internacional de Especies Amenazadas de Fauna y Flora Silvestres (Convención CITES). En ésta se determinan las condiciones para poder realizar movimientos transfronterizos para determinadas especies cuya supervivencia puede estar comprometida por causa del comercio. Esta Convención regula las condiciones para el transporte y destino de los animales, pero no las de su tenencia, por lo que debe completarse con otros límites consecuencia del avance técnico, científico y normativo existente. La mera consideración recogida en el Código Civil relativa a los animales como seres dotados de sensibilidad, obliga a los poderes públicos a garantizar el bienestar de los animales objeto de la presente ley, e incluso el Catálogo español de especies exóticas invasoras obliga a considerar la posibilidad de afección a la biodiversidad como un factor limitante para la tenencia de animales silvestres en cautividad. Finalmente, la seguridad y salud de las personas debe presidir el control ejercido por las administraciones públicas para la tenencia de animales silvestres como animales de compañía.

III

La ley se estructura en un título preliminar, seis títulos, cinco disposiciones adicionales, seis disposiciones transitorias, una disposición derogatoria y nueve disposiciones finales.

El título preliminar aborda aspectos generales relativos al objeto de la ley y su ámbito de aplicación y define los conceptos en ella contenidos.

El título I establece mecanismos administrativos orientados al fomento de la protección animal, mediante la consagración en su capítulo I del principio de colaboración entre las administraciones públicas en esta materia, perfilando diferentes organismos de colaboración y asesoramiento con representación de personas de perfil científico y técnico, con representantes de las administraciones territoriales y de instituciones profesionales inmersas en el mundo de la protección animal.

El capítulo II regula el nuevo Sistema Central de Registros para la Protección Animal, como herramienta de apoyo a las administraciones públicas encargadas de la protección y los derechos de los animales.

Los capítulos III, IV y V del título I regulan instrumentos de seguimiento e implementación de las políticas públicas en materia de protección animal, mediante la creación de la Estadística de Protección Animal, la configuración de programas territoriales orientados a la protección de los animales y la dotación a las administraciones públicas de medios económicos para plasmar sus políticas en materia de protección animal.

El capítulo VI perfila la necesaria colaboración entre el departamento ministerial competente y las instituciones públicas directamente concernidas en la lucha contra el maltrato animal.
Los capítulos VII y VIII establecen sendas obligaciones para las administraciones territoriales, de contar tanto con protocolos de tratamiento de animales en situaciones de emergencia, muchas veces olvidados, lo que provoca consecuencias negativas en sus propietarias y propietarios, como con Centros Públicos de Protección Animal, propios o concertados, de forma que los propios ayuntamientos se involucren en la protección animal y no hagan recaer exclusivamente dicha labor en entidades privadas y sin ánimo de lucro.
El título II aborda la tenencia y convivencia responsable con animales, estableciendo un conjunto común de obligaciones y prohibiciones, sin perjuicio de las que puedan establecer las comunidades autónomas en el marco de sus competencias, para las personas propietarias o responsables de animales de compañía, y animales silvestres en cautividad.
En particular, se establece la prohibición del sacrificio de animales de compañía, excepto en los supuestos contemplados en esta ley, siempre realizada por un veterinario, no permitiendo que sean sacrificados los animales por cuestiones de ubicación, edad o espacio de instalaciones.
El capítulo II establece las condiciones de tenencia de los animales de compañía en particular, tanto en domicilios particulares como en espacios abiertos, de forma que se garantice la protección y los derechos de los animales, así como las condiciones de acceso a medios de transporte y establecimientos abiertos al público. En particular, respecto a las personas propietarias de perros, se establece la obligatoriedad de haber realizado un curso formativo al efecto, con el objetivo de facilitar una correcta tenencia responsable del animal, muchas veces condicionada por la ausencia de conocimientos en el manejo, cuidado y tenencia de animales.
El capítulo III regula la cría, tenencia y comercio de animales silvestres no incluidos en el listado positivo de animales de compañía, así como la cría de especies alóctonas.
El capítulo IV establece las bases de lo que debe ser la convivencia responsable con animales, así como el fomento por parte de los poderes públicos de actividades orientadas a divulgar en la sociedad los elementales criterios de tenencia y convivencia responsable de animales.
El capítulo V introduce en nuestro ordenamiento jurídico el concepto de listado positivo de animales de compañía que permite su tenencia, venta y comercialización, priorizando criterios de seguridad para las personas, salud pública y medioambientales para limitar las especies que pueden ser consideradas animales de compañía.
El capítulo VI establece el marco legal para la gestión de poblaciones felinas en libertad, colonias con origen en gatos abandonados, extraviados o merodeadores sin esterilizar y de las camadas procedentes de éstos, que son producto de la tenencia irresponsable. Se introduce el concepto de gato comunitario, el gato libre que convive en entornos humanos y que no es adoptable debido a su falta de socialización, y se establece una gestión integral de los mismos con métodos no letales, basados en el método CER, con el objetivo de reducir progresivamente su población mientras se controla el aporte de nuevos individuos con la esterilización obligatoria de los gatos con hogar.
El capítulo VII clasifica por primera vez los distintos tipos de entidades de protección animal, en función de su finalidad, estableciendo los requisitos de inscripción en el Registro de entidades de protección animal.
El título III, relativo a la cría, comercio, identificación, transmisión y transporte de animales, regula en su capítulo I la cría y comercio de animales que deben regirse por normas garantistas y claras, distinguiendo a los animales por su condición de seres sintientes. La cría solo podrá realizarse por criadores registrados, con mecanismos de supervisión veterinaria, para conseguir que se realice de forma responsable y moderada.
Se regula la venta o adopción de animales de compañía, estableciendo únicamente la posibilidad de ser realizadas por parte de profesionales de la cría, tiendas especializadas y autorizadas o centros de protección animal. Asimismo, se contempla la cesión gratuita siempre que quede reflejada en un contrato entre las partes.
Asimismo, se regula en este capítulo la importación y exportación de animales de compañía para dar coherencia al listado positivo de animales de compañía. Dicha regulación no contravendrá el ordenamiento respecto a los controles veterinarios en frontera y al sistema aduanero de la Unión Europea, especialmente aquél que establece el Reglamento (UE) 2017/625 del Parlamento Europeo y del Consejo, de 15 de marzo de 2017, relativo a los controles y otras actividades oficiales realizados para garantizar la aplicación de la legislación sobre alimentos y piensos, y de las normas sobre salud y

bienestar de los animales, sanidad vegetal y productos fitosanitarios, y por el que se modifican los Reglamentos (CE) número 999/2001, (CE) n.o 396/2005, (CE) n.o 1069/2009, (CE) n.o 1107/2009, (UE) n.o 1151/2012, (UE) n.o 652/2014, (UE) 2016/429 y (UE) 2016/2031 del Parlamento Europeo y del Consejo, los Reglamentos (CE) n.o 1/2005 y (CE) n.o 1099/2009 del Consejo, y las Directivas 98/58/CE, 1999/74/CE, 2007/43/CE, 2008/119/CE y 2008/120/CE del Consejo, y por el que se derogan los Reglamentos (CE) n.o 854/2004 y (CE) n.o 882/2004 del Parlamento Europeo y del Consejo, las Directivas 89/608/CEE, 89/662/CEE, 90/425/CEE, 91/496/CEE, 96/23/CE, 96/93/CE y 97/78/CE del Consejo y la Decisión 92/438/CEE del Consejo (Reglamento sobre controles oficiales), Reglamento (UE) 2016/429 del Parlamento Europeo y del Consejo, de 9 de marzo de 2016, relativo a las enfermedades transmisibles de los animales y por el que se modifican o derogan algunos actos en materia de sanidad animal («Legislación sobre sanidad animal») y el Reglamento (UE) n.o 576/2013 del Parlamento Europeo y del Consejo, de 12 de junio de 2013, relativo a los desplazamientos sin ánimo comercial de animales de compañía y por el que se deroga el Reglamento (CE) n.o 998/2003, por parte del Ministerio de Agricultura, Pesca y Alimentación y la Agencia Estatal de Administración Tributaria.

El capítulo II de dicho título III establece las condiciones de transporte de animales incluidos en el ámbito de aplicación de la ley, de forma que se garanticen unas condiciones de traslado dignas que respeten las necesidades fisiológicas y etológicas del animal.

El título IV, atendiendo a una evidente demanda social, regula el uso de animales en actividades culturales y festivas, estableciendo unas condiciones de uso acordes a su dignidad como seres sensibles, con el fin de evitar situaciones de humillación, maltrato y muerte del animal.

El título V regula las funciones de inspección y vigilancia, bajo la premisa de la competencia de las comunidades autónomas en la labor inspectora, y la necesaria colaboración con las Fuerzas y Cuerpos de Seguridad.

El título VI establece el régimen común de infracciones y sanciones por incumplimiento de los dispuesto en la ley, así como el procedimiento sancionador, que compete a las comunidades autónomas o entidades locales.

Las disposiciones adicionales se refieren al régimen jurídico aplicable a los perros de asistencia, a la elaboración del primer Plan Estatal de Protección Animal y a las competencias específicas del Ministerio de Defensa respecto de los animales adscritos al mismo y a sus organismos públicos, a la elaboración de una ley de grandes simios y a un mandato al Gobierno para que elabore unas recomendaciones sobre principios éticos y condiciones de protección animal.

Las disposiciones transitorias establecen el régimen aplicable temporalmente a determinados aspectos de la ley, como la homologación o adquisición de títulos por quienes actualmente trabajan con animales, la prohibición de determinadas especies como animales de compañía, los titulares de circos, carruseles o atracciones de feria en las que se empleen animales, la venta de perros, gatos y hurones en tiendas, la tenencia de animales de compañía y los cetáceos que vivan en cautividad.

Las disposiciones finales recogen diversas modificaciones de preceptos de leyes vigentes necesarias para su acomodación a las exigencias y previsiones derivadas de la presente ley, su fundamento constitucional, habilitan para el desarrollo reglamentario y establecen la fecha de su entrada en vigor, a los seis meses de su publicación en el «Boletín Oficial del Estado».

El proyecto de ley del que trae causa la presente ley se adecúa a los principios de buena regulación de conformidad con el artículo 129 de la Ley 39/2015, de 1 de octubre, del Procedimiento Administrativo Común de las Administraciones Públicas. Se atiende a los principios de necesidad y eficacia al asegurar el uso eficiente de los recursos públicos, al optimizar la participación de las administraciones públicas, estatal, autonómica y local, en los órganos colegiados de fomento de la protección animal. Se atiende al principio de proporcionalidad al establecer la regulación mínima imprescindible para atender a las necesidades requeridas, sin que existan alternativas a la regulación legal, dado que todas las medidas planteadas requieren su plasmación en una norma con este rango, por razones de seguridad jurídica y para asegurar su eficacia. Se adecúa al principio de seguridad jurídica, al reforzar la coherencia del ordenamiento jurídico, así como su conocimiento por sus destinarios, en particular en lo que respecta al régimen de tenencia y convivencia responsable con animales, logrando un marco normativo estable, predecible, integrado, claro y de certidumbre, que facilita su comprensión y, en consecuencia, la actuación y toma de decisiones de las personas, empresas y administraciones. El anteproyecto responde al principio de transparencia, al definir claramente los objetivos de las disposiciones introducidas, al tiempo que se posibilita una amplia participación de sus destinatarios. Asimismo, atiende al principio de eficiencia al racionalizar el uso de los recursos públicos, y, por otra parte, las cargas

administrativas que se introducen redundan en el objetivo principal de la ley, cual es garantizar los mayores estándares de bienestar y protección posibles de los animales que conviven en el entorno humano.

TÍTULO PRELIMINAR
Disposiciones generales

Artículo 1. Objeto y ámbito de aplicación.

1. Esta ley tiene por objeto establecer el régimen jurídico básico en todo el territorio español para la protección, garantía de los derechos y bienestar de los animales de compañía y silvestres en cautividad, sin perjuicio de la sanidad animal que se regirá por la Ley 8/2003, de 24 de abril, de Sanidad Animal, y por las normas de la Unión Europea.
2. Se entiende por derechos de los animales su derecho al buen trato, respeto y protección, inherentes y derivados de su naturaleza de seres sintientes, y con las obligaciones que el ordenamiento jurídico impone a las personas, en particular a aquéllas que mantienen contacto o relación con ellos.
3. Quedan excluidos del ámbito de aplicación de esta ley:
a) Los animales utilizados en los espectáculos taurinos previstos en los artículos 2 y 10 de la Ley 10/1991, de 4 de abril, sobre potestades administrativas en materia de espectáculos taurinos.
b) Los animales de producción, tal como se definen en la Ley 32/2007, de 7 de noviembre, para el cuidado de los animales, en su explotación, transporte, experimentación y sacrificio, en todo su ciclo vital, salvo el supuesto de que perdiendo su fin productivo el propietario decidiera inscribirlo como animal de compañía en el Registro previsto en la presente ley.
c) Los animales criados, mantenidos y utilizados de acuerdo con el Real Decreto 53/2013, de 1 de febrero, por el que se establecen las normas básicas aplicables para la protección de los animales utilizados en experimentación y otros fines científicos, incluyendo la docencia, y los animales utilizados en investigación clínica veterinaria, de acuerdo con el Real Decreto 1157/2021, de 28 de diciembre, por el que se regulan los medicamentos veterinarios fabricados industrialmente.
d) Los animales silvestres, que se rigen por lo establecido en la Ley 42/2007, de 13 de diciembre, de Patrimonio Natural y Biodiversidad, salvo que se encuentren en cautividad.
e) Los animales utilizados en actividades específicas (las deportivas reconocidas por el Consejo Superior de Deportes, las aves de cetrería, los perros pastores y de guarda del ganado) así como los utilizados en actividades profesionales (dedicados a una actividad o cometido concreto realizado conjuntamente con su responsable en un entorno profesional o laboral, como los perros de rescate, animales de compañía utilizados en intervenciones asistidas o los animales de las Fuerzas y Cuerpos de Seguridad o de las Fuerzas Armadas). Igualmente quedarán excluidos los perros de caza, rehalas y animales auxiliares de caza. Todos ellos se regulan y quedarán protegidos por la normativa vigente europea, estatal y autonómica correspondiente, y que les sea de aplicación al margen de esta ley.

Artículo 2. Finalidad.

1. La finalidad de esta ley es definir el marco normativo que permita alcanzar la máxima protección de los derechos y el bienestar de los animales, incluidos en su ámbito de aplicación.
2. Las acciones encaminadas a lograr dicha finalidad serán:
a) Promover la tenencia y convivencia responsable.
b) Fomentar entre la ciudadanía la protección de los derechos y el bienestar de los animales.
c) Luchar contra el maltrato y el abandono.
d) Impulsar la adopción y el acogimiento.
e) Desarrollar actividades formativas, divulgativas e informativas en materia de protección animal.
f) Promover campañas de identificación, vacunación, esterilización, cría y venta responsable.
g) Impulsar acciones administrativas de fomento de la protección animal.
h) Establecer un marco de obligaciones, tanto para las administraciones públicas como para la ciudadanía, en materia de protección de los derechos y el bienestar de los animales.
3. Las administraciones públicas cooperarán y colaborarán en materia de protección animal, y compartirán información que garantice el cumplimiento de los objetivos de esta ley.

Artículo 3. Definiciones.

A los efectos de esta ley, se entenderá por:
a) Animal de compañía: animal doméstico o silvestre en cautividad, mantenido por el ser humano, principalmente en el hogar, siempre que se pueda tener en buenas condiciones de bienestar que respeten sus necesidades etológicas, pueda adaptarse a la cautividad y que su tenencia no tenga como destino su consumo o el aprovechamiento de sus producciones o cualquier uso industrial o cualquier otro fin comercial o lucrativo y que, en el caso de los animales silvestres su especie esté incluida en el listado positivo de animales de compañía. En todo caso perros, gatos y hurones, independientemente del fin al que se destinen o del lugar en el que habiten o del que procedan, serán considerados animales de compañía. Los animales de producción sólo se considerarán animales de compañía en el supuesto de que, perdiendo su fin productivo, el propietario decidiera inscribirlo como animal de compañía en el Registro de Animales de Compañía.
b) Animal doméstico: todo aquel incluido en la definición de la Ley 8/2003, de 24 de abril.
c) Animal silvestre: todo aquel que forma parte del conjunto de especies, subespecies y poblaciones de fauna cuyo geno/fenotipo no se ha visto afectado por la selección humana, independientemente de su origen, natural o introducido, incluyendo ejemplares de especies autóctonas y alóctonas, ya se encuentren en cautividad o libres en el medio natural. No se considerarán animales silvestres los animales domésticos de compañía, aun en el caso de que hubieren vuelto a un estado asilvestrado.
d) Animal silvestre en cautividad: todo aquel animal silvestre cuyo geno/fenotipo no se ha visto significativamente alterado por la selección humana y que es mantenido en cautividad por el ser humano. Puede ser animal de compañía si se incluye en el listado positivo de animales de compañía, de lo contrario, será considerado a los efectos de esta ley como silvestre en cautividad, sin perjuicio de la sujeción de los animales silvestres de producción a la Ley 32/2007, de 7 de noviembre, para el cuidado de los animales, en su explotación, transporte, experimentación y sacrificio.
e) Animal abandonado: todo animal incluido en el ámbito de aplicación de esta ley, que vaga sin el acompañamiento o supervisión de persona alguna, estando o no identificado su origen o persona titular o responsable y no habiendo sido comunicada o denunciada su desaparición en la forma y plazos establecidos. Asimismo, serán considerados animales abandonados aquellos que permanezcan atados o en el interior de un recinto o finca sin ser atendidos en sus necesidades básicas por la persona titular o responsable, y todos aquellos que no fueren recogidos por sus titulares o responsables de los centros de recogida en el plazo establecido, así como de las residencias, centros veterinarios u otros establecimientos similares en los que los hubieran depositado previamente. Se exceptúan de esta categoría los gatos comunitarios pertenecientes a colonias felinas.
f) Animal desamparado: todo aquel que dentro del ámbito de esta ley e, independientemente de su origen o especie, se encuentre en una situación de indefensión o enfermedad sin recibir atención o auxilio.
g) Animal extraviado: todo aquel que dentro del ámbito de esta ley que, estando identificado o bien sin identificar, vaga sin destino y sin control, siempre que sus titulares o responsables hayan comunicado su extravío o pérdida en la forma y plazo establecidos a la autoridad competente.
h) Animal identificado: aquel que porta el sistema de identificación establecido reglamentariamente para su especie por las autoridades competentes y que se encuentra dado de alta en el registro correspondiente.
i) Animal utilizado en actividades específicas: aquellos animales de compañía que se dedican a una actividad o cometido concreto, como las aves de cetrería, los perros pastores y de guarda del ganado o los perros y hurones utilizados en actividades cinegéticas.
j) Animal utilizado en actividades profesionales: aquellos animales de compañía que se dedican a una actividad o cometido concreto realizado conjuntamente con su responsable en un entorno profesional o laboral, como los perros de rescate, animales de compañía utilizados en intervenciones asistidas o los animales de las Fuerzas y Cuerpos de Seguridad o de las Fuerzas Armadas.
k) Bienestar animal: estado físico y mental de un animal en relación con las condiciones en que vive y muere, en los términos definidos por la Organización Mundial de Sanidad Animal.
l) Casa de acogida: domicilio particular que, en colaboración formalizada con una administración pública, centro de protección animal o entidad de protección animal, mantiene animales abandonados o extraviados, desamparados o intervenidos para su custodia provisional, garantizando el cuidado, atención y mantenimiento en buenas condiciones higiénico-sanitarias.

m) Centro de protección animal: establecimiento para el alojamiento y cuidado de los animales extraviados, abandonados, desamparados o incautados, sean de titularidad pública o privada, dotado de la infraestructura adecuada para su atención y de las autorizaciones legalmente aplicables.
n) CER: método de gestión que incluye la captura, esterilización y retorno de gatos comunitarios a través de medios no lesivos para los animales.
ñ) Colonia felina: a los efectos de esta ley y de su protección y control poblacional, se considera colonia felina a un grupo de gatos de la especie Felis catus, que viven en estado de libertad o semilibertad, que no pueden ser abordados o mantenidos con facilidad por los seres humanos debido a su bajo o nulo grado de socialización, pero que desarrollan su vida en torno a estos para su subsistencia.
o) Criador/a registrado/a: persona responsable de la actividad de la cría e inscrita en el Registro de Criadores de Animales de Compañía.
p) Cuidador/a de colonia felina: persona, debidamente autorizada, que atiende a los gatos pertenecientes a una colonia, siguiendo un método de gestión de colonias felinas, sin que pueda considerarse persona titular o responsable de los gatos de la misma.
q) Entidades de protección animal: aquellas entidades sin ánimo de lucro, que desarrollen cualquier actividad de cuidado, rescate, rehabilitación, búsqueda de adopción de animales, gestión de colonias felinas, concienciación en tenencia responsable o defensa jurídica de los animales, inscritas en el Registro de entidades de protección animal de conformidad con lo dispuesto en esta ley.
r) Entorno naturalizado: lugares alterados o degradados por el ser humano en los que se actúa introduciendo elementos con la finalidad de reducir su grado de antropización.
s) Esterilización: método clínico practicado por profesionales veterinarios colegiados por el cual se realiza una intervención quirúrgica o medicamentosa sobre el animal con el objetivo de evitar su capacidad reproductora.
t) Fauna urbana: todo animal vertebrado que pertenece a una especie sinantrópica y que, sin tener propietario o responsable conocido, vive compartiendo territorio con las personas, en los núcleos urbanos de ciudades y pueblos.
u) Gato comunitario: a los efectos de esta ley y de su protección y control poblacional, se considera gato comunitario a aquel individuo de la especie Felis catus, que vive en libertad, pero vinculado a un territorio y que no puede ser abordado o mantenido con facilidad por los seres humanos debido a su bajo o nulo grado de socialización, pero que desarrolla su vida en torno a estos para su subsistencia.
v) Gato merodeador: aquel gato que sale sin supervisión al exterior del hogar de su titular.
w) Gestión de colonias felinas: procedimiento normalizado, acorde al desarrollo reglamentario establecido por la administración competente, mediante el cual un grupo de gatos comunitarios no adoptables, son alimentados, censados y sometidos a un programa sanitario y de control poblacional CER, controlando la llegada de nuevos individuos.
x) Listado positivo de animales de compañía: relación de los animales que pueden ser objeto de tenencia como animales de compañía.
y) Maltrato: cualquier conducta, tanto por acción como por omisión, que cause dolor, sufrimiento o lesión a un animal y perjudique su salud, o provoque su muerte, cuando no esté legalmente amparada.
z) Eutanasia: muerte provocada a un animal por medio de valoración e intervención veterinaria y métodos clínicos no crueles e indoloros, con el objetivo de evitarle un sufrimiento inútil que es consecuencia de un padecimiento severo y continuado sin posibilidad de cura, certificado por veterinarios.
aa) Núcleos zoológicos de animales de compañía: establecimientos que son objeto de autorización y registro y que tienen como actividad el alojamiento temporal o definitivo de animales de compañía. Se excluyen de esta definición los centros veterinarios.
bb) Persona responsable: aquella persona física o jurídica que sin ser titular se encuentre, de forma circunstancial o permanente, al cuidado, guarda o custodia del animal.
cc) Perro de asistencia: el que tras superar un proceso de selección ha finalizado su adiestramiento en una entidad especializada y oficialmente reconocida u homologada por la administración competente, con la adquisición de las aptitudes necesarias para dar servicio y asistencia a personas con discapacidad, así como perros de aviso o perros para asistencia a personas con trastorno del espectro autista.
dd) Persona titular: la que figure como tal en los registros oficiales constituidos para las distintas especies.

ee) Profesional de comportamiento animal: veterinario o persona cualificada o acreditada a su cargo o bajo su responsabilidad, cuyo desempeño profesional esté relacionado con el adiestramiento, la educación o la modificación de conducta de animales.
ff) Protección animal: conjunto de normas y actuaciones orientadas a amparar, favorecer y defender a los animales.
gg) Refugio definitivo para animales: refugio o centro autorizado para la estancia permanente de animales que han sido abandonados, decomisados, cedidos voluntariamente, rescatados o circunstancia similar, en el que permanecen hasta su muerte sin que puedan ser en ningún caso objeto de utilización o venta.
hh) Tenencia responsable: conjunto de obligaciones y condiciones que debe asumir la persona titular o responsable de un animal para asegurar la protección y bienestar de los animales conforme a sus necesidades etológicas y fisiológicas.
ii) Veterinario acreditado en comportamiento animal: veterinario con formación acreditada en el ámbito del comportamiento animal y cuyo desempeño profesional incluye la prevención, diagnóstico y tratamiento de los problemas de conducta en los animales de compañía.
jj) Reubicación: método por el que, en las condiciones excepcionales recogidas en esta ley, se retira una colonia felina de un emplazamiento, trasladándose a uno nuevo acondicionado a tal efecto, con la supervisión de un profesional veterinario y respetando el bienestar salud de los gatos.
kk) Adopción de animales: transmisión de la titularidad de animales abandonados, desamparados o decomisados, realizada por un centro de protección animal o entidad de protección animal en favor de un tercero, formalizada como tal a través del correspondiente contrato, en los términos dispuestos en la presente ley.

TÍTULO I
Fomento de la protección animal

CAPÍTULO I Órganos estatales de dirección, coordinación y participación

Artículo 4. Impulso de la protección animal.

Corresponde al departamento ministerial competente la formulación e impulso de las políticas de protección, bienestar y defensa de los derechos de los animales a nivel estatal, sin perjuicio de las competencias correspondientes a las comunidades autónomas establecidas en la legislación vigente.

Artículo 5. Consejo Estatal de Protección Animal.

1. Se crea el Consejo Estatal de Protección Animal como órgano colegiado de naturaleza interministerial e interterritorial y de carácter consultivo y de cooperación en el ámbito de la protección, derechos y bienestar de los animales objeto de esta ley, adscrito al departamento ministerial competente.
2. El Consejo estará presidido por una persona del departamento ministerial competente con rango de Director General y estará integrado por representantes de los departamentos ministeriales, las comunidades autónomas y las ciudades de Ceuta y Melilla, que, directa o indirectamente, ejerzan competencias relacionadas con los animales o el medio en que se desenvuelven, así como representación de las entidades locales a través de la Federación Española de Municipios y Provincias. Su composición concreta se determinará reglamentariamente, previa consulta con las comunidades autónomas y ciudades de Ceuta y Melilla, garantizándose, en todo caso, la participación de las organizaciones profesionales y de protección de los animales más representativas, incluyendo biólogos y veterinarios.
3. Sus funciones, que se desarrollarán reglamentariamente, abarcarán en todo caso:
a) Evaluación y seguimiento de los avances en protección, derechos y bienestar de los animales en cooperación y respetando las competencias de las comunidades autónomas y las ciudades de Ceuta y Melilla en la elaboración de estadísticas e informes de valoración sobre las actuaciones previstas en la presente ley.
b) Elaborar criterios genéricos de trabajo para la aplicación de la presente ley, así como fomentar las actividades necesarias especialmente en materia de lucha contra el abandono y tenencia responsable.

c) Cuantas otras iniciativas surjan en el seno del Consejo relacionadas con el ámbito de aplicación de esta ley.

Artículo 6. Comité Científico y Técnico para la Protección y Derechos de los Animales.

1. Se crea el Comité Científico y Técnico para la Protección y Derechos de los Animales, como órgano colegiado consultivo y de asesoramiento dependiente del Consejo Estatal de Protección Animal.
2. El Comité estará presidido por una persona del Ministerio de Derechos Sociales y Agenda 2030 con rango de Director General y contará con un representante del Ministerio de Agricultura, Pesca y Alimentación, un representante del Ministerio para la Transición Ecológica y el Reto Demográfico y un representante del Ministerio de Sanidad, todos ellos con rango de Director General.
3. Además el Comité podrá contar con la colaboración de otros profesionales del ámbito científico y profesional en campos relacionados con animales objeto de esta ley.
4. Sus funciones básicas son:
a) Asesorar al Consejo Estatal de Protección Animal en cuantas cuestiones les sean consultadas.
b) Resolver las solicitudes de inclusión, exclusión o revisión del listado positivo de animales de compañía a que se refiere el capítulo V del título II.
c) Elevar al Consejo Estatal cuantas propuestas se estimen necesarias para mejorar la protección y bienestar de los animales en el ámbito de esta ley.
5. El Comité se reunirá al menos una vez al año para revisar los avances científicos y técnicos relacionados con el contenido de esta ley.
6. El régimen de funcionamiento, así como la participación de otros profesionales en el Comité Científico y Técnico, se determinará reglamentariamente.

Artículo 7. Presencia equilibrada de mujeres y hombres.

La composición y régimen de funcionamiento de los órganos establecidos en el presente capítulo se desarrollarán reglamentariamente, atendiendo, en todo caso, al principio de presencia equilibrada de mujeres y hombres, salvo por razones fundadas y objetivas, debidamente motivadas.

Artículo 8. No incremento de gasto.

El funcionamiento de estos órganos será atendido con los medios personales, técnicos y presupuestarios asignados al departamento ministerial correspondiente.

CAPÍTULO II Sistema Central de Registros para la Protección Animal

Artículo 9. Creación del Sistema Central de Registros para la Protección Animal.

1. Se crea el Sistema Central de Registros para la Protección Animal, que estará adscrito al departamento ministerial correspondiente. El objetivo de este sistema de registros es la coordinación entre los diferentes registros dependientes de las comunidades autónomas.
2. Dicho Sistema estará integrado por el Registro de Entidades de Protección Animal, el Registro de Profesionales de Comportamiento Animal, el Registro de Animales de Compañía, el Registro de Núcleos Zoológicos de Animales de Compañía y el Registro de Criadores de Animales de Compañía.
3. Las comunidades autónomas, en el ejercicio de sus competencias, incorporarán a cada Registro la información recogida en sus sistemas de información que deberán crear o actualizar con la información que se determine reglamentariamente y que estará limitada a la consecución de la finalidad perseguida en cada caso, conforme a los criterios de interoperabilidad que el departamento ministerial correspondiente determine. El registro se instrumentará mediante un sistema interoperable conforme a la Ley 40/2015, de 1 de octubre, de Régimen Jurídico del Sector Público, y las comunidades autónomas podrán acceder al mismo para consulta en el ejercicio de sus competencias.

Artículo 10. Naturaleza del Sistema Central de Registros para la Protección Animal.

1. El Sistema Central de Registros para la Protección Animal constituye un sistema de información único, cuyo objetivo fundamental es servir de apoyo a las diferentes administraciones públicas en el ejercicio de sus competencias en materia de protección y derechos de los animales.
2. Su ámbito se extiende a todo el territorio español, sin perjuicio de lo dispuesto en los tratados internacionales suscritos por España en esta materia.
3. La base jurídica principal del tratamiento, de acuerdo con el objetivo y finalidad de la presente ley, es el cumplimiento de la misión de interés público consistente en procurar la protección y garantía de los derechos de los animales, de acuerdo con lo dispuesto en la letra e) del apartado primero del artículo 6 del Reglamento (UE) 2016/679 del Parlamento Europeo y del Consejo, de 27 de abril de 2016, relativo a la protección de las personas físicas en lo que respecta al tratamiento de datos personales y a la libre circulación de estos datos.
4. Son datos de carácter personal objeto de su tratamiento para la consecución de las finalidades de interés público previstas en esta ley todos aquellos que resulten imprescindibles para procurar la protección y garantía de los derechos de los animales. Estos datos no podrán ser tratados ulteriormente de manera incompatible con dichos fines.
5. Son responsables del tratamiento de los datos obrantes en los registros el departamento ministerial correspondiente y las comunidades autónomas, de acuerdo con sus respectivos ámbitos competenciales.
6. Este sistema, integrado por la información que consta en los registros que a continuación se relacionan, tiene por objeto, en cada caso:
a) Registro de entidades de protección animal: la inscripción de asociaciones o fundaciones cuyos estatutos les habiliten para ejercer cualquier actividad que tenga por objeto la protección de los animales.
La finalidad de este registro es incluir información sobre las entidades que ejercen actividades relacionadas con la protección y bienestar animal en todo el territorio nacional, con el objetivo de facilitar el proceso de adopción de animales de compañía con máximas garantías, conocer el número de animales dados en adopción, el estado de saturación de las entidades protectoras, así como su distribución geográfica, y obtener datos fiables de abandono animal y estado de situación de colonias felinas, con el fin último de establecer las medidas protectoras necesarias.
Para ello, en este registro se incluirá el nombre de la entidad, razón social y dirección postal y datos identificativos de la persona física representante de dicha entidad.
b) Registro de Profesionales de Comportamiento Animal: la inscripción de cualquier persona que ejerza actividad profesional dirigida a la educación, adiestramiento, modificación de conducta o similares de los animales incluidos en el ámbito de aplicación de esta ley, las personas tituladas en veterinaria con formación acreditadas en comportamiento animal, las personas con Licenciatura o Grado universitario con formación complementaria en Etología y aquellas personas que posean como mínimo el Certificado de Profesionalidad de Adiestramiento de base y educación canina (SEAD0412), que acredita a la cualificación profesional SEA531_2 adiestramiento de base y educación canina, recogida en el Catálogo Nacional de Cualificaciones Profesionales, en sus correspondientes categorías sin perjuicio de otras que pudieran desarrollarse reglamentariamente.
Este registro tiene por finalidad tener constancia de las personas profesionales que se dedican a estas actividades, para evitar situaciones de malas prácticas que repercuten en la salud de los animales o la utilización de métodos de adiestramiento no homologados. Para ello, en este registro se incluirán los datos identificativos, académicos y profesionales de las personas solicitantes para verificar sus cualificaciones.
Además, para poder inscribirse en este registro será necesario acreditar la titulación que habilite para el ejercicio de estas actividades, en la forma que se determine reglamentariamente.
c) Registro de Animales de Compañía: la inscripción de cualquier animal de compañía que, conforme a lo dispuesto en esta ley o en las disposiciones normativas de las comunidades autónomas y ciudades de Ceuta y Melilla, dispongan de un sistema de identificación obligatoria, así como la identidad de su propietarios o responsables.

Este registro tiene por finalidad facilitar la identificación y trazabilidad de cualquier animal abandonado en cualquier punto del territorio nacional, con independencia de la comunidad autónoma o ciudad autónoma en que hubiera sido registrado.
Para ello, en este registro se incluirán los datos identificativos y sanitarios del animal, si realizan actividades asociadas a actividades humanas, como la actividad cinegética, empleo por los Cuerpos y Fuerzas de Seguridad o actividad de pastoreo, junto con los datos identificativos de la persona propietaria o responsable.
d) Registro de Núcleos Zoológicos de Animales de Compañía: la inscripción de los núcleos zoológicos de animales de compañía en los términos definidos en esta ley.
Este registro tiene por finalidad tener constancia de los establecimientos que mantienen animales de compañía de forma permanente o temporal.
Para ello en este registro se incluirán los datos identificativos de la persona titular del núcleo zoológico.
e) Registro de Criadores de Animales de Compañía: la inscripción de personas responsables de la actividad de la cría de animales de compañía.
Este registro tiene por finalidad tener constancia de las personas que se dedican a la cría de animales de compañía, en los términos establecidos en esta ley, tanto con el objetivo de cría comercial como para cría puntual u otros que se desarrollen reglamentariamente. Para ello en este registro se incluirán los datos identificativos de la persona criadora y de sus ejemplares reproductores.
7. Las personas físicas cuyos datos personales se conserven en estos registros serán informadas al respecto de conformidad con la normativa vigente en materia de protección de datos personales.
8. La inscripción en estos registros se realizará de oficio a partir de las declaraciones responsables presentadas por los interesados. Dichas declaraciones responsables permitirán el inicio de la actividad desde el día de su presentación, sin perjuicio de las facultades de comprobación, control e inspección que tengan atribuidas las administraciones públicas.
9. Reglamentariamente se determinará el tratamiento de la información contenida en los registros que forman parte del Sistema, así como las condiciones de acceso a dicha información.

Artículo 11. Inhabilitaciones para el ejercicio de profesión, oficio o comercio relacionado con animales, así como para su tenencia.

Para figurar inscrito en el Sistema Central de Registros para la Protección Animal será requisito ineludible no encontrarse inhabilitado, penal o administrativamente, para el ejercicio de profesión, oficio o comercio relacionado con animales, así como para su tenencia. Reglamentariamente se establecerá el procedimiento para acreditar el cumplimiento de este requisito en el momento de solicitar la inscripción en cualquiera de los registros que forman parte del sistema y el procedimiento para la transferencia de datos entre las administraciones públicas.

Artículo 12. Protección de datos.

1. De conformidad con lo dispuesto en el Reglamento (UE) 2016/679 del Parlamento
Europeo y del Consejo, de 27 de abril de 2016, relativo a la protección de las personas físicas en lo que respecta al tratamiento de datos personales y a la libre circulación de estos datos y por la Ley Orgánica 3/2018, de 5 de diciembre, de Protección de Datos Personales y garantía de los derechos digitales, el departamento ministerial competente, como responsable de la gestión del Sistema Central de Registros para la Protección Animal, aplicará las medidas técnicas y organizativas apropiadas para garantizar un nivel de seguridad adecuado al riesgo, de acuerdo con lo dispuesto en el artículo 24 del Reglamento de Protección de Datos, apoyándose para ello en el Esquema Nacional de Seguridad, en concordancia con el artículo 3 del Real Decreto 311/2022, de 3 de mayo, por el que se regula el Esquema Nacional de Seguridad, por el cual prevalecerán las medidas a implantar como consecuencia del citado análisis de riesgos.
2. Los interesados tendrán, en cuanto a sus datos personales, todos los derechos que les confiere tanto el Reglamento General de Protección de Datos (Reglamento UE 2016/679 del Parlamento Europeo y del Consejo, de 27 de abril de 2016, relativo a la protección de las personas físicas en lo que respecta al tratamiento de datos personales y a la libre circulación de estos datos y por el que se deroga la Directiva 95/46/CE), como la Ley Orgánica 3/2018, de 5 de diciembre.

3. En todo caso, los datos recogidos se limitarán a los necesarios para el cumplimiento de las finalidades descritos en cada uno de los registros mencionados en el artículo 10, de acuerdo con el principio de minimización de datos.

CAPÍTULO III Estadística de Protección Animal

Artículo 13. Objeto de la Estadística de Protección Animal.

El departamento ministerial competente coordinará con los demás órganos competentes de la Administración General del Estado, las comunidades autónomas, ciudades de Ceuta y Melilla y entidades locales, la elaboración de la Estadística de Protección Animal, con objeto de conocer el estado de la protección animal en el conjunto de la sociedad española y tomar decisiones para su evaluación y mejora.

Artículo 14. Contenido de la Estadística de Protección Animal.

1. La Estadística de Protección Animal incluirá, al menos, datos y estadísticas procedentes de:
a) Sistema Central de Registros para la Protección Animal y, en su caso, otros archivos y registros obrantes en los ministerios implicados en la aplicación de la presente ley.
b) Listado positivo de animales de compañía.
c) Las comunidades autónomas, ciudades de Ceuta y Melilla y entidades locales, en el ámbito de sus competencias de protección y bienestar animal.
d) Entidades inscritas en el Registro de entidades de protección animal. e) Colegios Oficiales Veterinarios.
f) Fiscalía Coordinadora de Medio Ambiente y Urbanismo.
g) Sistema de Estadística Nacional de Criminalidad.
2. Los órganos competentes en materia de protección y bienestar animal de las comunidades autónomas, ciudades de Ceuta y Melilla y las demás administraciones públicas proporcionarán al departamento ministerial competente la información en materia de protección animal de su ámbito de competencia, necesaria para elaborar la Estadística de Protección Animal y atender las demandas de información estadística de los organismos internacionales, así como para facilitar el acceso de la ciudadanía a dicha información. Para el cumplimiento de estas obligaciones, el departamento ministerial competente deberá coordinarse con el Instituto Nacional de Estadística.

Artículo 15. Publicación de la Estadística de Protección Animal.

1. El departamento ministerial competente elaborará, publicará y pondrá la información contenida en la Estadística de Protección Animal a disposición de las comunidades autónomas, ciudades de Ceuta y Melilla y entidades locales, entidades autorizadas de protección animal y demás agentes interesados, para la adopción de políticas públicas orientadas a la mejora de la calidad de vida de los animales en el marco de sus respectivas competencias.
2. Del mismo modo, con la periodicidad que se determine reglamentariamente, el departamento ministerial competente elaborará un Informe sobre el estado y evolución de la protección y derechos de los animales que contendrá una evaluación de los resultados alcanzados por las principales políticas adoptadas en esta materia. Este informe será presentado al Consejo Estatal de Protección Animal, con carácter previo a su publicación.
3. Los indicadores más significativos serán incorporados, si procede, al Plan Estadístico Nacional, de acuerdo con las normas establecidas para elaborar dicho plan, en coordinación con el Instituto Nacional de Estadística, de forma que muestren el estado de la protección animal al conjunto de la sociedad, y puedan ser tenidos en cuenta en la toma de decisiones. Estos indicadores se desarrollarán reglamentariamente.

CAPÍTULO IV Planificación de las políticas públicas de protección animal

Artículo 16. Plan Estatal de Protección Animal.

1. El Plan Estatal de Protección Animal constituye, en el ámbito de competencias del Estado y sin perjuicio de las competencias de las comunidades autónomas un instrumento de planificación básico para el establecimiento y la definición de objetivos, acciones y criterios encaminados a erradicar de nuestra sociedad el maltrato animal en todas sus vertientes y promover la acción coordinada de las administraciones públicas para la adopción de medidas que promuevan la protección animal.
2. El Plan Estatal de Protección Animal incluirá, al menos:
a) Un diagnóstico de la situación de los animales de compañía y de centros de protección animal.
b) Objetivos cuantitativos y cualitativos que se deban alcanzar durante su periodo de vigencia.
c) Medidas para luchar contra el maltrato y el abandono animal, que incluirá un diagnóstico de la situación del maltrato y el abandono animal en España, objetivos a alcanzar durante su periodo de vigencia y medidas específicas a adoptar para la consecución de los objetivos marcados.
d) Las estimaciones presupuestarias necesarias para su ejecución, dentro de las disponibilidades presupuestarias existentes.
e) Otras acciones a desarrollar por la Administración General del Estado.

Artículo 17. Elaboración y aprobación del Plan Estatal de Protección Animal.

1. El departamento ministerial competente, en colaboración con el Ministerio para la Transición Ecológica y el Reto Demográfico, en lo que respecta a conservación de la biodiversidad, y con el Ministerio de Agricultura, Pesca y Alimentación, en lo que respecta a la sanidad animal, así como al bienestar y protección de los animales de producción, elaborará el Plan Estatal de Protección Animal.
2. El procedimiento de elaboración del Plan incluirá trámites de información pública y consulta a los agentes económicos y sociales, administraciones públicas afectadas y organizaciones sin ánimo de lucro que persigan el logro de los objetivos de esta ley.
3. El Plan Estatal de Protección Animal se elaborará cada tres años, y deberá ser aprobado, por acuerdo del Consejo de Ministros, previo informe del Comité Científico y Técnico para la Protección y Derechos de los Animales y del Consejo Estatal de Protección Animal, a fin de procurar el consenso sobre el mismo.

Artículo 18. Programas territoriales de protección animal.

1. Las administraciones públicas, en sus respectivos ámbitos competenciales, deberán aprobar sus respectivos programas territoriales de protección animal.
2. Los programas territoriales de protección animal deberán incluir medidas orientadas a eliminar el maltrato animal y a reducir el abandono de animales de compañía.
Asimismo, abordarán, al menos, los siguientes aspectos:
a) Difusión de campañas públicas de promoción de la esterilización, prevención de enfermedades e identificación de animales.
b) Concienciación ciudadana, en particular de las personas responsables de animales, en el respeto a los animales, así como contra su abandono o maltrato.
c) Potenciación de la adopción de animales de compañía.
d) Implementación de programas de gestión de colonias felinas.
e) Desarrollo de medidas educativas, formativas y de sensibilización ciudadana contra el maltrato animal y el abandono.
f) Desarrollo de programas de control de identificación y cría autorizada.
3. Los programas territoriales de protección animal podrán aprobarse de forma independiente o integrarse en otros planes y programas sociales o ambientales. Cuando los programas territoriales de protección animal se integren en otros planes y programas, las medidas de protección animal y su calendario de aplicación deberán distinguirse claramente.
4. Las administraciones competentes, con el fin de controlar y evaluar los avances en la aplicación de las medidas de protección animal, determinarán los instrumentos que permitan realizar evaluaciones periódicas de los progresos realizados y la eficacia de las medidas adoptadas, debiendo fijar objetivos e indicadores cualitativos y cuantitativos concretos.

5. Los programas territoriales de protección animal, así como los resultados de su evaluación serán públicos.
6. El importe de las sanciones económicas que pudieran imponerse por la comisión de infracciones previstas en esta ley se destinará preferentemente a la implementación de las medidas recogidas en los respectivos programas territoriales de protección animal previstos en este artículo.

CAPÍTULO V Promoción de la Protección Animal y dotación de medios

Artículo 19. Promoción de la Protección Animal y dotación de medios.

1. El departamento ministerial competente, para el desarrollo de la presente ley, deberá:
a) Promover, a través de los incentivos adecuados, la inversión, gestión y ordenación de la protección animal, en particular, la elaboración de planes, instrumentos y proyectos de gestión de centros de protección animal.
b) Desarrollar otras acciones y crear otros instrumentos adicionales que contribuyan a la defensa de los derechos de los animales de compañía.
c) Contribuir a la ejecución de las medidas incluidas en los programas territoriales de protección animal.
d) Promover, a través de los incentivos adecuados, la inversión en la adopción de medidas para la protección animal.
e) Impulsar la implantación de modelos de gestión sostenible de colonias felinas.
f) Promover e impulsar iniciativas o estudios de protección animal mediante la educación y la sensibilización social.
g) Financiar y desarrollar acciones específicas relacionadas con la protección animal.
2. Para ello, contará con una dotación que se nutrirá de:
a) Las cantidades que anualmente se consignen en los Presupuestos Generales del Estado.
b) Cualesquiera otras fuentes de financiación que puedan establecerse.
3. Podrán ser destinatarios y beneficiarios de los recursos mencionados en el apartado anterior los organismos, instituciones y personas jurídicas siguientes:
a) Las comunidades autónomas, ciudades de Ceuta y Melilla y las entidades locales.
b) Las organizaciones no gubernamentales o entidades privadas sin ánimo de lucro cuya labor se desarrolle total o parcialmente en materia de protección animal.
c) Los Cuerpos y Fuerzas de Seguridad con competencias en materia de protección animal.
d) Investigadores o grupos de investigación del sistema universitario que trabajen en materias relevantes para el avance de la protección de los derechos y el bienestar de los animales.
4. Corresponde a la persona titular del departamento ministerial competente aprobar anualmente los criterios de distribución de los citados créditos presupuestarios.

CAPÍTULO VI Colaboración entre administraciones públicas

Artículo 20. Colaboración institucional.

1. La información transmitida entre las instituciones públicas sobre las denuncias, diligencias y resoluciones relacionadas con lo previsto en el apartado 1 de este artículo, formará parte de la Estadística de Protección Animal.
2. Tanto el Servicio de Protección de la Naturaleza de la Guardia Civil como los órganos competentes del Cuerpo de la Policía Nacional, Cuerpos de Policías autonómicas y de las Policías locales, así como los agentes forestales y agentes medioambientales llevarán a cabo, en su ámbito competencial respectivo, cuantas actuaciones relativas al control, inspección y demás medidas incluidas en la presente ley sean precisas, sin perjuicio de las competencias atribuidas a las comunidades autónomas y ciudades de Ceuta y Melilla.
3. El departamento ministerial competente, respetando el ámbito competencial establecido por la legislación vigente, impulsará la elaboración de convenios con otras administraciones públicas orientados a la sensibilización de la sociedad contra cualquier forma de maltrato animal, y en particular en los siguientes ámbitos:

a) Formación y sensibilización del personal de las distintas administraciones públicas que ejerzan funciones relacionadas con la protección y los derechos de los animales.
b) Organización de programas formativos destinados a personas sancionadas o condenadas por infracciones o delitos contra la protección de la fauna y los animales.
c) Educación de los menores de edad en valores relativos al cuidado y protección de los animales.
d) Educación en tenencia responsable de animales para titulares o futuros titulares de cualquier animal de compañía.

CAPÍTULO VII Protocolos en situaciones de emergencia.

Artículo 21. Planes de protección civil.

Los Planes de protección civil contendrán medidas de protección de los animales, adecuadas a las disposiciones de esta ley.

CAPÍTULO VIII Centros públicos de protección animal

Artículo 22. Recogida y atención de animales.

1. Corresponderá a los ayuntamientos la recogida de animales extraviados y abandonados y su alojamiento en un centro de protección animal. Para ello deberán contar con un servicio de urgencia para la recogida y atención veterinaria de estos animales, disponible las veinticuatro horas del día. Esta gestión podrá realizarse directamente por los servicios municipales competentes o por entidades privadas, sin perjuicio de que, siempre que sea posible, se realice en colaboración con entidades de protección animal.
En los términos que establezca la legislación autonómica, podrá derivarse esta responsabilidad a las agrupaciones de municipios, o, en su caso, a las diputaciones provinciales y forales, cabildos y consejos insulares o a las comunidades autónomas y ciudades de Ceuta y Melilla.
2. Para llevar a cabo esta gestión y cuidados, los municipios deberán de contar con un servicio propio, mancomunado o concertado, en los términos establecidos en el artículo 23.
3. Las poblaciones que no dispongan de medios propios para ejercer su competencia para la recogida y el mantenimiento de los animales podrán suscribir convenios de colaboración con centros mancomunados, pertenecientes a otras administraciones o contratados, que cumplirán las condiciones mínimas reguladas en la presente ley. En este caso se dispondrá de una instalación temporal municipal para albergar a los animales hasta su recogida por el servicio correspondiente, que reúna los requisitos de espacio, seguridad y condiciones para el bienestar de los animales alojados temporalmente.
4. En ausencia de otra previsión en la legislación autonómica, corresponde a la Administración local y, subsidiariamente, a la autonómica la gestión y cuidados de los animales desamparados o cuyos titulares no puedan atenderlos debido a situaciones de vulnerabilidad, sin perjuicio de que puedan contar con la colaboración de entidades de protección animal debidamente registradas.
5. Las entidades locales antepondrán el control poblacional no letal de la fauna urbana en sus planes de actuación en materia de protección animal garantizando los derechos de los animales.

Artículo 23. Obligaciones de los Centros públicos de protección animal.

1. Los Centros públicos de protección animal están obligados a:
a) Tratándose de perros, gatos y hurones, esterilizar al animal con carácter previo a su entrega en adopción o suscribir un compromiso de esterilización o no reproducción si no tuvieran la edad o las condiciones suficientes para realizar la cirugía, según criterios veterinarios. También estarán obligados a esterilizar animales de otras especies, siempre que ello sea viable según criterio veterinario.
b) Cumplir con los requisitos mínimos veterinarios para la entrega de los animales y los correspondientes tratamientos mínimos estipulados que se establecerán reglamentariamente.
c) Entregar los animales con un contrato de adopción e identificados según normativa vigente.

d) Velar por las condiciones adecuadas de bienestar y condiciones higiénico-sanitarias de los animales alojados, adecuación de los espacios, medidas de seguridad, capacitación del personal, registro de animales y atención veterinaria.
e) Poseer la correspondiente autorización o licencia para constituir núcleo zoológico legalmente establecido.
f) Contar con programas de voluntariado y/o colaboración con entidades de protección animal, acorde con la legislación vigente sobre voluntariado y asociacionismo.
g) Participar en los programas de sensibilización previstos en el artículo 18.
h) Fomentar la adopción responsable de los animales.
i) Disponer de espacios adecuados para el alojamiento de gatos comunitarios que, por circunstancias excepcionales, no hayan podido ser retornados a su ubicación original. Las características de estos espacios y las condiciones de excepcionalidad se desarrollarán reglamentariamente.
j) Identificar y registrar, en el mismo momento de su entrada en el centro, a todos aquellos animales que sean recogidos sin portar identificación.
k) Hacer un seguimiento de los animales entregados en adopción o acogimiento comprobando que se cumplen las condiciones de bienestar y condiciones higiénico- sanitarias de los animales.
l) Disponer de un servicio de recogida de animales con plena disponibilidad horaria.
2. Sin perjuicio de las sanciones previstas en el título VI, los Centros públicos de protección animal serán responsables directos del incumplimiento de lo dispuesto en la letra a) del artículo 27. Tratándose de centros públicos de protección animal concertados, dicho incumplimiento conllevará en todo caso la resolución del concierto.
3. Los Centros públicos de protección animal o los que tengan convenios o acuerdos con las administraciones públicas, estará obligados a alojar y mantener, dentro de los límites de las capacidades para ello de cada centro, los animales para los cuales se instruya cuarentenas sanitarias obligatorias por parte de la autoridad competente en sanidad animal o de salud pública.

TÍTULO II Tenencia y convivencia responsable con animales

CAPÍTULO I Disposiciones comunes

Artículo 24. Obligaciones generales con respecto a los animales de compañía y silvestres en cautividad.

1. Todas las personas están obligadas a tratar a los animales conforme a su condición de seres sintientes.
2. En particular, sus tutores o responsables deberán observar las siguientes obligaciones respecto de los animales incluidos en el ámbito de aplicación de esta ley:
a) Mantenerlos en unas condiciones de vida dignas, que garanticen su bienestar, derechos y desarrollo saludable. En el caso de los animales que, por sus características y especie, vivan de forma permanente en jaulas, acuarios, terrarios y similares, deberán contar con espacios adecuados en tamaño, naturalización y enriquecimiento ambiental para su tenencia. Las condiciones para cada especie se desarrollarán reglamentariamente.
b) Educar y manejar al animal con métodos que no provoquen sufrimiento o maltrato al animal, ni le causen estados de ansiedad o miedo.
c) Ejercer sobre los animales la adecuada vigilancia y evitar su huida.
d) No dejarlos solos dentro de vehículos cerrados, expuestos a condiciones térmicas o de cualquier otra índole que puedan poner su vida en peligro.
e) Prestar al animal los cuidados sanitarios necesarios para garantizar su salud y, en todo caso, los estipulados como obligatorios según su normativa específica, así como facilitarles un reconocimiento veterinario, con la periodicidad que se determine reglamentariamente, que deberá quedar debidamente documentado, en su caso, en el registro de identificación correspondiente.
f) Mantener permanentemente localizado e identificado al animal conforme a la normativa vigente.

g) Comunicar a la autoridad competente la pérdida o sustracción del animal en el plazo máximo de cuarenta y ocho horas desde que se produjo la misma.
h) Recurrir a los servicios de un profesional veterinario, o veterinario acreditado en comportamiento animal, siempre que la situación del animal lo requiera.
i) Colaborar con las autoridades, facilitando la identificación de los animales cuando así sea requerido y comunicando su cambio de titularidad, extravío o muerte.
j) En general, cumplir con las obligaciones que se establecen en esta y otras normas.
3. La persona responsable de un animal será también responsable de los posibles daños, perjuicios o molestias que, sin mediar provocación o negligencia de un tercero, pudiera ocasionar a personas, otros animales o cosas, a las vías y espacios públicos y al medio natural, de conformidad con la legislación aplicable.

Artículo 25. Prohibiciones generales con respecto a los animales de compañía y silvestres en cautividad.

Quedan totalmente prohibidas las siguientes conductas o actuaciones referidas a los animales de compañía o silvestres en cautividad:
a) Maltratarlos o agredirlos físicamente, así como someterlos a trato negligente o cualquier práctica que les pueda producir sufrimientos, daños físicos o psicológicos u ocasionar su muerte.
b) Usar métodos y herramientas invasivas que causen daños y sufrimientos a los animales, sin perjuicio de los tratamientos veterinarios realizados por profesionales veterinarios colegiados y otras excepciones que se establezcan reglamentariamente.
c) Abandonarlos intencionadamente en espacios cerrados o abiertos, especialmente en el medio natural donde pueden ocasionar daños posteriores por asilvestramiento o por su condición de especies exóticas potencialmente invasoras.
d) Dejar animales sueltos o en condiciones de causar daños en lugares públicos o privados de acceso público especialmente en los parques nacionales, cañadas donde pastan rebaños o animales u otros espacios naturales protegidos donde puedan causar daños a las personas, al ganado o al medio natural.
e) Utilizarlos en espectáculos públicos o actividades artísticas turísticas o publicitarias, que les causen angustia, dolor o sufrimiento, sin perjuicio de lo dispuesto en el título IV, y, en todo caso, en atracciones mecánicas o carruseles de feria, así como el uso de animales pertenecientes a especies de fauna silvestre en espectáculos circenses.
f) Utilizarlos de forma ambulante como reclamo. Sin que este precepto cuestione el derecho de las personas sin hogar a ir acompañadas de sus animales de compañía.
g) Someterlos a trabajos inadecuados o excesivos en tiempo o intensidad respecto a las características y estado de salud de los animales.
h) La tenencia, cría y comercio de aves fringílidas capturadas del medio natural en tanto se infrinjan los requisitos del apartado primero, letra f), del artículo 61 y 4 de la Ley 42/2007, de 13 de diciembre.
i) Alimentarlos con vísceras, cadáveres y otros despojos procedentes de animales que no hayan superado los oportunos controles sanitarios, de acuerdo con la normativa sectorial aplicable.
j) Utilizar animales como reclamo recompensa, premio, rifa o promoción.
k) La utilización de animales como reclamo publicitario, excepto para el ejercicio de actividades relacionadas con los mismos.
l) Utilizar cualquier artilugio, mecanismo o utensilio destinado a limitar o impedir su movilidad en un punto fijo salvo por prescripción veterinaria atendiendo a su bienestar.
m) Utilizarlos en peleas o su adiestramiento en el desarrollo de esta práctica y otras similares, así como instigar la agresión a otros animales o a otras personas fuera del ámbito de actividades regladas.
n) Utilizar cualquier artilugio, mecanismo o utensilio destinado a limitar o impedir su movilidad salvo por prescripción veterinaria atendiendo a su bienestar.

CAPÍTULO II Animales de compañía

Artículo 26. Obligaciones específicas con respecto a los animales de compañía.

Los titulares o personas que convivan con animales de compañía tienen el deber de protegerlos, así como la obligación de cumplir lo previsto en la presente ley y en la normativa que la desarrolle, y en particular:
a) Mantenerlos integrados en el núcleo familiar, siempre que sea posible por su especie, en buen estado de salud e higiene.
b) Los animales que, por razones incompatibles con su calidad de vida tamaño o características de su especie, no puedan convivir en el núcleo familiar, deberán disponer de un alojamiento adecuado, con habitáculos acordes a sus dimensiones y que los protejan de las inclemencias del tiempo, en buenas condiciones higiénico-sanitarias de forma que se facilite un ambiente en el que puedan desarrollar las características propias de su especie y raza; en el caso de animales gregarios se les procurará la compañía que precisen.
c) Adoptar las medidas necesarias para evitar que su tenencia o circulación ocasione molestias, peligros, amenazas o daños a las personas, otros animales o a las cosas.
d) Adoptar las medidas necesarias para evitar la reproducción incontrolada de los animales de compañía. La cría sólo podrá ser llevada a cabo por personas responsables de la actividad de la cría de animales de compañía inscritas como tales en el correspondiente Registro.
e) Evitar que los animales depositen sus excrementos y orines en lugares de paso habitual de otras personas, como fachadas, puertas o entradas a establecimientos, procediendo en todo caso a la retirada o limpieza de aquéllos con productos biodegradables.
f) Facilitarles los controles y tratamientos veterinarios establecidos como obligatorios por las administraciones públicas.
g) En el caso de los animales de compañía que, por sus características y especie, vivan de forma permanente en jaulas, acuarios, terrarios y similares, deberán contar con espacios adecuados en tamaño, naturalización y enriquecimiento ambiental para su tenencia. Las condiciones para cada especie se desarrollarán reglamentariamente.
h) Superar la formación en tenencia responsable reglamentada para cada especie de animal de compañía.
i) Identificar mediante microchip y proceder a la esterilización quirúrgica de todos los gatos antes de los seis meses de edad salvo aquellos inscritos en el registro de identificación como reproductores y a nombre de un criador registrado en el Registro de Criadores de Animales de Compañía.
j) Comunicar a la administración competente y a su titular, la retirada del cadáver de un animal de compañía identificado.
La baja de un animal de compañía por muerte deberá ir acompañada del documento que acredite que fue incinerado o enterrado por una empresa reconocida oficialmente para la realización de dichas actividades, haciendo constar el número de identificación del animal fallecido y el nombre y apellidos de su responsable o, en su defecto, que quede constancia en las bases de datos de la empresa que se ocupó del cadáver. En caso de imposibilidad de recuperar el cadáver, se deberá documentar adecuadamente.

Artículo 27. Prohibiciones específicas respecto de los animales de compañía.

Sin perjuicio de lo dispuesto en el artículo 25, quedan expresamente prohibidas las
siguientes actividades sobre los animales de compañía:
a) Su sacrificio, salvo por motivos de seguridad de las personas o animales o de existencia de riesgo para la salud pública debidamente justificado por la autoridad competente.
Se prohíbe expresamente el sacrificio en los centros de protección animal, ya sean públicos o privados, clínicas veterinarias y núcleos zoológicos en general por cuestiones económicas, de sobrepoblación, carencia de plazas, imposibilidad de hallar adoptante en un plazo determinado, abandono del responsable legal, vejez, enfermedad o lesión con posibilidad de tratamiento, ya sea paliativo o curativo,

por problemas de comportamiento que puedan ser reconducidos, así como por cualquier otra causa asimilable a las anteriormente citadas.
La eutanasia solamente estará justificada bajo criterio y control veterinario con el único fin de evitar el sufrimiento por causas no recuperables que comprometa seriamente la calidad de vida del animal y que como tal ha de ser acreditado y certificado por profesional veterinario colegiado. El procedimiento de eutanasia se realizará por personal veterinario colegiado o perteneciente a alguna Administración Pública con métodos que garanticen la condición humanitaria, admitidos por las disposiciones legales aplicables.
b) Practicarles todo tipo de mutilación o modificaciones corporales permanentes; se exceptúan de esta prohibición los sistemas de identificación mediante marcaje en la oreja de gatos comunitarios y las precisas por necesidad terapéutica para garantizar su salud o para limitar o anular su capacidad reproductiva, sin que pueda servir de justificación un motivo funcional o estético de cualquier tipo, y que deberá ser acreditada mediante informe de un profesional veterinario colegiado o perteneciente a alguna administración pública, del que quedará constancia en el registro de identificación correspondiente.
c) Utilizarlos en peleas o su adiestramiento en el desarrollo de esta práctica u otras similares, así como instigar la agresión a otros animales de compañía o personas fuera del ámbito de actividades regladas.
d) Mantenerlos atados o deambulando por espacios públicos sin la supervisión presencial por parte de la persona responsable de su cuidado y comportamiento.
e) Mantener de forma habitual a perros y gatos en terrazas, balcones, azoteas, trasteros, sótanos, patios y similares o vehículos.
f) Llevar animales atados a vehículos a motor en marcha.
g) La puesta en libertad o introducción en el medio natural de animales de cualquier especie de animal de compañía que se desarrolla en la presente ley salvo los incluidos en programas de reintroducción.
h) La eliminación de cadáveres de animales de compañía sin comprobar su identificación, cuando ésta sea obligatoria.
i) Dejar sin supervisión a cualquier animal de compañía durante más de tres días consecutivos; en el caso de la especie canina, este plazo no podrá ser superior a veinticuatro horas consecutivas.
j) Llevar a cabo actuaciones o prácticas de selección genética que conlleven problemas o alteraciones graves en la salud del animal.
k) La cría comercial de cualquier especie de animal de compañía, así como cualquier tipo de cría de animales cuya identificación individual sea obligatoria por la normativa vigente, por criadores no inscritos en el Registro de Criadores de Animales de Compañía.
l) La comercialización de perros, gatos y hurones en tiendas de animales, así como su exhibición y exposición al público con fines comerciales. Perros, gatos y hurones solo podrán venderse desde criadores registrados.
m) La comercialización, donación o entrega en adopción de animales no identificados y registrados previamente a nombre del transmitente conforme a los métodos de identificación aplicables según la normativa vigente.
n) Emplear animales de compañía para el consumo humano.
ñ) Se prohíbe el uso de cualquier herramienta de manejo que pueda causar lesiones al animal, en particular collares eléctricos, de impulsos, de castigo o de ahogo.

Artículo 28. Animales de compañía en espacios abiertos.

1. En el caso de animales de compañía que deban alojarse en espacios abiertos, sin perjuicio de lo dispuesto en el artículo anterior, sus titulares o responsables deberán adoptar las siguientes medidas:
a) Utilizar estancias que protejan a los animales de las inclemencias del tiempo.
b) Situar las estancias de tal forma que no estén expuestos directamente, de forma prolongada, a la radiación solar, la lluvia o frío extremo.
c) Emplear estancias acordes a las dimensiones y necesidades fisiológicas del animal.
d) Garantizar a los animales acceso a bebida y alimentación, así como adecuadas condiciones higiénico-sanitarias.
2. Los lugares y espacios privados en que se desenvuelven habitualmente los perros que, tras los test para valorar su aptitud para desenvolverse en el ámbito social previstos en el artículo 24.3, fueran

calificados como de manejo especial deberán disponer de condiciones de seguridad suficientes para evitar fugas o posibles agresiones.

Artículo 29. Acceso con animales de compañía a medios de transporte, establecimientos y espacios públicos.

1. Los transportes públicos y privados facilitarán la entrada de animales de compañía que no constituyan un riesgo para las personas, otros animales y las cosas, sin perjuicio de lo dispuesto en la normativa sobre salud pública, en las ordenanzas municipales o normativa específica.
No obstante, los conductores y conductoras del servicio público del taxi o de vehículos de turismo con conductor facilitarán la entrada de animales de compañía en sus vehículos de manera discrecional, salvo circunstancias debidamente justificadas.
Los operadores ferroviarios de corta, media y larga distancia, así como las navieras y las compañías aéreas adoptarán las medidas necesarias para garantizar el transporte de animales de compañía en estos medios de transporte, siempre que se realicen en las condiciones de acceso establecidas por cada uno de los operadores, respetándose las condiciones higiénico-sanitarias y de seguridad exigidas por la ley.
2. Los establecimientos públicos y privados, alojamientos hoteleros, restaurantes, bares y en general cualesquiera otros en los que se consuman bebidas y comidas, podrán facilitar la entrada de animales de compañía que no constituyan un riesgo para las personas, otros animales y las cosas, a zonas no destinadas a la elaboración, almacenamiento o manipulación de alimentos, sin perjuicio de lo dispuesto en la normativa sobre salud pública, o de las ordenanzas municipales o normativa específica.
En caso de no admitir la entrada y estancia del animal deberán mostrar un distintivo que lo indique, visible desde el exterior del establecimiento.
3. Salvo prohibición expresa, debidamente señalizada y visible desde el exterior, se permitirá el acceso de animales de compañía a edificios y dependencias públicas.
4. Los albergues, refugios, centros asistenciales y, en general, de aquellos establecimientos destinados a atender a personas en riesgo de exclusión social, personas sin hogar, víctimas de violencia de género y en general cualquier persona en situación similar, facilitarán el acceso de estas personas junto con sus animales de compañía a dichos establecimientos, salvo causa justificada expresamente motivada. En el caso de que el acceso con el animal de compañía no sea posible, se promoverán acuerdos con entidades de protección animal o proyectos de acogida de animales.
5. Las personas responsables de animales de compañía que puedan acceder a los transportes y establecimientos y lugares señalados en los apartados anteriores, deberán llevar al animal conforme a las condiciones higiénico-sanitarias y respetando las medidas de seguridad que se determinen por el propio establecimiento o medio de transporte, así como la legislación sectorial específica.
6. El acceso a medios de transporte, establecimientos y lugares previstos en este artículo, de perros de asistencia y pertenecientes a las Fuerzas Armadas o Fuerzas y Cuerpos de Seguridad no será discrecional ni se incluirán en los cupos de acceso en el caso de que los hubiera, llevándose a cabo conforme a su legislación específica. En todo caso los perros de asistencia podrán acceder a cualquier espacio acompañando a la persona a la que asistan.
7. Sin perjuicio de lo establecido en sus ordenanzas municipales, los Ayuntamientos promoverán el acceso a playas, parques y otros espacios públicos de aquellos animales de compañía que no constituyan riesgo para las personas, otros animales o las cosas. Sin perjuicio de su acceso a estos y otros espacios, los municipios determinarán en todo caso lugares específicamente habilitados para el esparcimiento de animales de compañía, particularmente los de la especie canina.

Artículo 30. Tenencia de perros.

1. Las personas que opten a ser titulares de perros deberán acreditar la realización un curso de formación para la tenencia de perros que tendrá una validez indefinida.
2. Dicho curso de formación será gratuito y su contenido se determinará reglamentariamente.
3. En el caso de la tenencia de perros y durante toda la vida del animal, la persona titular deberá contratar y mantener en vigor un seguro de responsabilidad civil por daños a terceros, que incluya en su cobertura a las personas responsables del animal, por un importe de cuantía suficiente para sufragar los posibles gastos derivados, que se establecerá reglamentariamente.

CAPÍTULO III Animales silvestres en cautividad

Artículo 31. Objeto.

Serán objeto de las disposiciones contenidas en este capítulo todos aquellos animales silvestres en cautividad no incluidos en el listado positivo de animales de compañía.

Artículo 32. Condiciones específicas.

1. Queda prohibida la tenencia, cría y comercio de animales de fauna silvestre en cautividad fuera de los supuestos admitidos en esta ley.
2. Se exceptúa de la prohibición recogida en el apartado anterior, la tenencia, el intercambio y la cría en cautividad en parques zoológicos o similares en el marco de programas de alguno de los previstos en el artículo cuatro de la Ley 31/2003, de 27 de octubre, de conservación de la fauna silvestre en los parques zoológicos y en el marco de programas de conservación de especies amenazadas en los que participen las administraciones competentes.
3. Las autoridades competentes podrán exceptuar de la prohibición recogida en el apartado primero, si se dan las circunstancias excepcionales contempladas en el artículo 61 de la Ley 42/2007, de 13 de diciembre, y los artículos 9 y 12, respectivamente, de la Directiva 2009/147/CE, de 30 de noviembre, relativa a la conservación de las aves silvestres, y de la Directiva 92/43/CEE, de 21 de mayo, relativa a la conservación de los hábitats naturales y de la fauna y flora silvestre.
4. Reglamentariamente se determinarán los animales silvestres cuya cría, tenencia en cautividad o eventual cesión o venta se exceptúan de lo recogido en esta norma, previo informe favorable del Comité Científico y Técnico para la Protección y Derechos de los Animales.
5. Cuando las autoridades competentes tengan conocimiento de la existencia de animales silvestres en contra de lo dispuesto en esta ley, adoptarán las medidas necesarias para su intervención y puesta a disposición de centros de protección de animales silvestres, zoológicos o entidades de protección animal. En el caso de los parques zoológicos el depósito de ejemplares se realizará siempre que no afecte a su capacidad para cumplir con los programas previstos en el artículo cuatro de la Ley 31/2003.
6. En el caso de las especies de cetáceos, la cría y mantenimiento en cautividad estará limitada a finalidades de investigación y conservación. Su uso en espectáculos sólo podrá realizarse bajo supervisión de sus cuidadores y profesionales relacionados.
En el marco de la Comisión Estatal para el Patrimonio Natural y la Biodiversidad, previo informe del Comité Científico y Técnico, la Administración General del Estado junto con las comunidades autónomas elaborarán directrices de gestión y condiciones de cautividad de los ejemplares vinculados a las citadas finalidades.

CAPÍTULO IV Fomento de la convivencia responsable con animales

Artículo 33. Fomento de la convivencia responsable con animales.

1. Corresponde a las administraciones públicas el fomento de la convivencia responsable con animales, mediante la realización de campañas dirigidas a promocionar la protección y defensa de los animales, la adopción de animales de compañía, el conocimiento del comportamiento animal y el perjuicio social relacionado con el maltrato animal, resaltando los beneficios que, para el desarrollo de la personalidad, conlleva la convivencia con animales.
2. A tal efecto, las administraciones públicas podrán suscribir convenios o acuerdos organizaciones profesionales veterinarias y con las entidades colaboradoras en tenencia responsable que reúnan los siguientes requisitos:
a) Que fomenten la tenencia responsable, la integración de los animales en la sociedad y la prevención del abandono.
b) En el ámbito de la actividad de la cría, se comprometan con la cría moderada, responsable y que proteja la salud física y comportamental de los animales de compañía.

3. Las entidades colaboradoras previstas en el apartado anterior podrán participar en el desarrollo de campañas de protección y defensa de los animales, en particular aquellas dirigidas a evitar la proliferación incontrolada de los animales, así como su abandono.
4. Asimismo, podrán realizar actividades de concienciación destinadas a las personas propietarias o responsables de animales de compañía con el fin de obtener una óptima inserción y convivencia de los animales en la sociedad.
5. Las administraciones educativas promoverán la formación en valores que propicien el respeto hacia la condición de sintientes de los animales y sus derechos, mediante la inclusión de saberes relativos a la protección animal en los currículos educativos y en las acciones de formación profesional aplicables en su ámbito territorial de gestión.
6. En el ámbito de la convivencia responsable, las instituciones educativas y de formación no realizarán prácticas contrarias a la misma, tales como el uso de las aulas como lugar de residencia de animales, la distribución de animales entre el alumnado y cualquier otra práctica similar.

CAPÍTULO V Listado Positivo de animales de compañía

Artículo 34. Listado de especies de animales que pueden ser objeto de tenencia como animal de compañía.

Solamente estará permitida la tenencia como animal de compañía de los siguientes animales:
a) Perros, gatos y hurones.
b) Aquellos pertenecientes a especies que tengan la consideración de animales domésticos tal como se definen en la Ley 8/2003, de 24 de abril, de Sanidad Animal. Para ello, el departamento ministerial competente, tras informe del Comité Científico y Técnico para la Protección y Derechos de los Animales, determinará el listado de especies domésticas de compañía.
c) Animales pertenecientes a especies silvestres contenidas en el listado positivo de animales de compañía.
d) Aquellos animales de producción que, perteneciendo a especies no silvestres y que, tal y como contempla el apartado a) del artículo 3, perdiendo su fin productivo se inscriban como animales de compañía por decisión de su titular.
e) Las aves de cetrería y los animales de acuariofilia no incluidos en el catálogo de especies exóticas invasoras ni de especies silvestres protegidas, tanto en el ámbito estatal como autonómico, o especies silvestres de fauna no presentes de forma natural en España protegidas por el Derecho de la Unión Europea y/o los tratados internacionales ratificados por España.

Artículo 35. Listado positivo de animales de compañía.

1. Se crea el listado de especies silvestres que pueden ser objeto de tenencia como animales de compañía, en adelante listado positivo de animales de compañía.
2. El listado positivo de animales de compañía será abierto, de ámbito estatal, y dependerá del departamento ministerial competente que deberá mantenerlo actualizado y público de forma permanente. Estará compuesto por un conjunto de listados de grupos de animales silvestres: listado positivo de mamíferos, listado positivo de aves, listado positivo de reptiles, listado positivo de anfibios, listado positivo de peces y listado positivo de invertebrados -todos aquellos taxones no considerados vertebrados-, que podrán elaborarse de forma independiente.

Artículo 36. Criterios generales para la inclusión de una especie en el listado positivo de animales de compañía.

1. La inclusión de una especie en el listado positivo de animales de compañía se ajustará a los siguientes criterios generales:
a) Los individuos de las especies deberán poder mantenerse adecuadamente en cautividad.
b) Debe existir documentación científica de referencia o información bibliográfica disponible sobre el adecuado alojamiento, mantenimiento y cuidado en cautividad del animal en particular o de otra similar, así como de su cría en cautividad.

c) No se incluirán en el listado positivo de animales de compañía especies para las que exista certeza de su carácter invasor en el ámbito territorial del lugar de tenencia o que, en caso de escape y ausencia de control, supongan o puedan suponer un riesgo grave para la conservación de la biodiversidad en dicho ámbito territorial.
d) Sólo se incluirán en el listado positivo de animales de compañía especies de animales que no supongan riesgos para la salud o seguridad de las personas u otros animales, o ningún otro peligro razonable concreto.
e) No se incluirán en el listado positivo de animales de compañía individuos de especies silvestres protegidas, especialmente las incluidas en el régimen de protección especial, tanto en el ámbito estatal como autonómico, o especies silvestres de fauna no presentes de forma natural en España protegidas por el Derecho de la Unión Europea y/o los tratados internacionales ratificados por España, sin perjuicio de lo señalado para las aves de cetrería utilizadas de acuerdo con lo estipulado en el apartado 4 del artículo 7 de la Directiva 2009/147/CE del Parlamento Europeo y del Consejo, de 30 de noviembre de 2009, relativa a la conservación de las aves silvestres y siempre que el Comité Científico y Técnico para la Protección y Derechos de los Animales avale dicha excepción.
2. No se incluirán en el listado positivo de animales de compañía aquellas especies de animales respecto de los cuales existan dudas razonables acerca de la posibilidad de mantenerlas y cuidarlas adecuadamente en cautividad.
3. No podrán ser en ningún caso incluidas en el listado positivo de animales de compañía las especies exóticas invasoras en los términos definidos en el Real Decreto 630/2013, de 2 de agosto, por el que se regula el Catálogo español de especies exóticas invasoras.
Artículo 37. Inclusión de especies y actualización del listado positivo de animales de compañía.
1. El Gobierno, a propuesta del departamento ministerial competente, aprobará, mediante real decreto, el procedimiento para la aprobación de los listados de mamíferos, aves, reptiles, anfibios, peces e invertebrados que formarán parte del listado positivo de animales de compañía cuando exista información técnica o científica que así lo aconseje, así como la inclusión o exclusión de una especie en los mismos.
2. El procedimiento de inclusión o exclusión, que se desarrollará reglamentariamente, requerirá al menos presentar una solicitud al departamento ministerial competente en la que se incluirá el nombre científico del animal y la documentación científica y técnica en la que se basa lo solicitado. El departamento ministerial competente solicitará la evaluación del Comité Científico y Técnico sobre la documentación recibida, siendo preceptivo recabar informe de los ministerios competentes en materia de transición ecológica y reto demográfico, y agricultura, pesca y alimentación. El procedimiento se iniciará de oficio o a instancia de cualquier administración pública, entidad de protección animal o asociación pública o privada.
3. Reglamentariamente se establecerán los plazos para el trámite de evaluación de inclusión o exclusión de una especie en el listado positivo de animales de compañía, así como las posibles condiciones de tenencia de los animales no incluidos de forma definitiva, que en cualquier caso serán acordes con lo recogido en esta ley respecto a la protección de animales de compañía y, en ningún caso, conllevará su sacrificio.

CAPÍTULO VI Colonias felinas

Artículo 38. Principios generales.

1. Las normas contenidas en el presente capítulo tienen por objeto el control poblacional de todos los gatos comunitarios, con el fin de reducir progresivamente su población manteniendo su protección como animales de compañía.
2. A los efectos previstos en el apartado anterior, será obligatoria la identificación mediante microchip, registrada bajo la titularidad de la Administración local competente, y la esterilización quirúrgica de todos los gatos comunitarios.

Artículo 39. Funciones de la Administración local.

1. En ausencia de otra previsión en la legislación autonómica, y respetando el ámbito competencial establecido por la legislación vigente, corresponde a las entidades locales la gestión de los gatos

comunitarios, a cuyos efectos deberán desarrollar Programas de Gestión de Colonias Felinas que incluirán, al menos, los siguientes aspectos:
a) Fomento de la colaboración ciudadana para el cuidado de los gatos comunitarios, regulando, a través de sus normativas municipales, los procedimientos en los que se recogerán derechos y obligaciones de los cuidadores de colonias felinas.
b) La administración local podrá colaborar con entidades de Gestión de Colonias Felinas debidamente inscritas en el Registro de entidades de protección animal para la implantación y desarrollo de los Programas de Gestión de Colonias Felinas.
c) La asunción por parte de la entidad local de la responsabilidad de la atención sanitaria de los gatos comunitarios que así lo requieran, contando siempre con los servicios de un profesional veterinario colegiado.
d) El establecimiento de protocolos de actuación para casos de colonias felinas en ubicaciones privadas, de forma que se pueda realizar su gestión respetando las mismas especificaciones que en vía pública.
e) La implementación de campañas de formación e información a la población de los programas de gestión de colonias felinas que se implanten en el término municipal.
f) El establecimiento de planes de control poblacional de los gatos comunitarios, siguiendo los siguientes criterios:
1º Mapeo y censo de los gatos del término municipal, para una planificación y control en las esterilizaciones acorde al volumen de población que se desea controlar para que resulte eficiente e impida el aumento del número de gatos.
2º Programas de esterilización de los gatos mediante la intervención de veterinario habilitado para esta práctica, incluido el marcaje auricular.
3º Programa sanitario de la colonia, suscrito y supervisado por un profesional veterinario colegiado, incluyendo al menos la desparasitación, vacunación e identificación obligatoria mediante microchip con responsabilidad municipal.
4º Protocolos de gestión de conflictos vecinales.
g) Cualesquiera otros previstos en los protocolos marco de las comunidades autónomas y ciudades de Ceuta y Melilla a las que pertenezcan, debiendo en todo caso, elevar anualmente a las mismas un informe estadístico respecto de la implantación y evolución de los protocolos en su municipio.
h) El municipio deberá contar con un lugar adecuado con espacio suficiente y acondicionado para la retirada temporal de su colonia de los gatos comunitarios en caso de necesidad.
i) Las entidades locales deberán establecer mecanismos normativos y de vigilancia para llevar a cabo el control y la sanción a los responsables de gatos que no los tengan debidamente identificados y esterilizados y, por tanto, que no pongan las medidas necesarias para evitar la reproducción de sus animales con los gatos comunitarios.
2. La Administración General del Estado establecerá líneas de subvención en favor de las entidades locales para el cumplimiento de sus obligaciones con respecto a las colonias felinas.
3. Para el cumplimiento de las obligaciones establecidas en la presente ley, las administraciones locales podrán recabar el apoyo de las diputaciones provinciales, cabildos y consejos insulares en el ejercicio de las competencias que les corresponden en cuanto a la garantía de la prestación de servicios públicos municipales.
4. De acuerdo con los criterios que establezca la comunidad autónoma en los protocolos previstos en el artículo 40, se establecerán los procedimientos a realizar de forma que se eviten afecciones negativas sobre la biodiversidad de los ejemplares que habitan las mismas.

Artículo 40. Funciones de la Administración autonómica.

Corresponde a las comunidades autónomas y ciudades de Ceuta y Melilla:
Generar protocolos marco con los procedimientos y requisitos mínimos que sirvan de referencia para la implantación de programas de gestión de colonias felinas en los términos municipales Estos protocolos deberán desarrollar, como mínimo, los siguientes aspectos:
a) Métodos de captura para la esterilización, respetuosos con la naturaleza de los gatos comunitarios y conformes a las directrices de bienestar animal.
b) Criterios de registro de las colonias y de los individuos que las componen.
c) Criterios de alimentación, limpieza, atención mínima y cuidados sanitarios.

d) Criterios de esterilización, siguiendo programas eficientes y ejecutados por profesionales veterinarios.
e) Instalación de refugios, tolvas o cualquier elemento necesario para garantizar la calidad de vida de los gatos de las colonias.
f) Formación y acreditación de las personas cuidadoras de las colonias y de los diferentes empleados y empleadas públicas que estén implicados en la gestión de las mismas.
g) Formación de los miembros de las policías locales en gestión de colonias felinas.
h) Protocolos de actuación en situaciones especiales, que incluyan el retorno posterior de los gatos comunitarios a su espacio natural.
i) Protocolos de actuación sobre rescate y ayuda en casos de emergencia, tales como inclemencias climatológicas o desastres naturales.
j) Criterios para la definición de procedimientos de gestión de colonias felinas para evitar los efectos significativos de los individuos que habitan dichas colonias sobre la biodiversidad circundante a las mismas.

Artículo 41. Obligaciones de los ciudadanos.

1. Las personas, en su convivencia natural con las colonias felinas, deberán respetar la integridad, seguridad y calidad de vida de los gatos comunitarios que las integran, así como las instalaciones de comida, y refugio propias del programa de gestión de gatos comunitarios.
2. Las personas titulares o responsables de perros deberán adoptar las medidas para evitar que la presencia de éstos pueda alterar o poner en riesgo la integridad de las colonias felinas y de los gatos comunitarios, así como de los recursos destinados a los mismos.

Artículo 42. Prohibiciones.

Quedan prohibidas, en relación con las colonias felinas, las siguientes actuaciones:
1. El sacrificio de los gatos, salvo por desórdenes que comprometan la salud del gato a largo plazo o en los supuestos excepcionales permitidos en esta ley para el sacrificio de animales de compañía. El sacrificio será debidamente certificado y realizado por un profesional veterinario.
2. El confinamiento de los gatos no socializados con el ser humano, en centros de protección animal, residencias o similares, salvo las actuaciones necesarias en los procesos de intervención de animales de las colonias para su tratamiento o reubicación.
3. El abandono de gatos en las colonias, sea cual sea su procedencia. 4. La suelta de gatos en colonias distintas a la propia de origen.
5. El aprovechamiento cinegético de los gatos.
6. La retirada de gatos comunitarios de su colonia, con las siguientes excepciones:
a) Gatos enfermos que no puedan seguir valiéndose por sí mismos en su entorno y territorio habituales. En estos casos se valorarán por un profesional veterinario las opciones más adecuadas para el gato, anteponiendo siempre los criterios de calidad de vida del animal.
b) Gatos totalmente socializados con el ser humano que vayan a ser adoptados. c) Cachorros en edad de socialización que vayan a ser adoptados.
7. La reubicación o el desplazamiento de gatos comunitarios, con la excepción de los gatos cuya ubicación en libertad:
a) Sea incompatible con la preservación de su integridad y su calidad de vida.
b) Suponga un impacto negativo para las condiciones de biodiversidad en espacios naturales protegidos y en los espacios de la Red Natura 2000.
c) Suponga un impacto negativo para la fauna protegida.
d) Suponga un riesgo contra la salud y la seguridad de las personas.
8. Las acciones de retirada para la reubicación o desplazamiento en otro espacio preservarán el bienestar de los gatos comunitarios y las colonias felinas y se realizarán bajo supervisión veterinaria y previo informe preceptivo del órgano competente de la comunidad autónoma sobre el cumplimiento de las condiciones de protección de la biodiversidad donde se valorarán las situaciones descritas en las letras a), b) y c), se justificará la necesidad de retirada o desplazamiento y se valorarán y planificarán las opciones más adecuadas para los gatos. En el caso de la letra d), la valoración de la situación descrita la realizará el órgano competente en la materia.

CAPÍTULO VII Entidades de Protección Animal

Artículo 43. Clasificación de las entidades de protección animal.

1. A efectos de su inscripción en el Registro de entidades de protección animal, las entidades de protección animal podrán ser de los siguientes tipos: entidades de protección animal tipo RAC, entidades de protección animal tipo RAD y entidades de protección animal tipo RAS, entidades de protección animal tipo GCOF y entidades de protección animal tipo DEF.
2. Cualquier entidad de protección animal podrá estar incluida simultáneamente en varios de los tipos anteriores.

Artículo 44. Entidades de protección animal tipo RAC.

Son entidades Tipo RAC aquellas que llevan a cabo actividades de rescate, rehabilitación y búsqueda de adopción de animales de compañía en situación de abandono, maltrato, desamparo u otras situaciones. Estas entidades deberán cumplir las siguientes obligaciones:
a) Presentar a la Administración competente una memoria anual en la que se incluya un resumen económico de su actividad, los recursos humanos empleados y las actividades formativas impartidas.
b) Disponer de un registro de animales tutelados y dados en adopción.
c) Tratándose de perros, gatos y hurones, esterilizar al animal con carácter previo a su entrega en adopción o suscribir un compromiso de esterilización si no tuvieran la edad suficiente para realizar la cirugía, según criterios veterinarios. También tienen la obligación de esterilizar a animales de otras especies, siempre que ello sea viable según criterio veterinario.
d) Cumplir con los requisitos mínimos veterinarios para la entrega de los animales correspondientes y los tratamientos mínimos estipulados en relación con la esterilización, la identificación, la desparasitación y la vacunación obligatorias.
e) Entregar los animales con un contrato de adopción en el que se especifiquen claramente los derechos y obligaciones por ambas partes.
f) En el caso de que trabajen con casas de acogida, los derechos y obligaciones de ambas partes deberán reflejarse contractualmente.
g) Identificar a los animales según normativa vigente.
h) En el caso de tener centro de protección para alojar a los animales, deberán poseer la correspondiente autorización o licencia para constituir núcleo zoológico legalmente establecido.
i) Velar por las condiciones de bienestar y condiciones higiénico-sanitarias de los animales alojados, adecuación de los espacios, medidas de seguridad, capacitación del personal, registro de animales y atención veterinaria.
j) Ser titular de un seguro de responsabilidad civil en vigor y que cubra sus actividades.
k) Al menos un miembro de la junta directiva u órgano rector de la entidad deberá estar en posesión de la titulación que se determine reglamentariamente.
l) Disponer de autorización administrativa para la recogida de animales abandonados o extraviados en el ámbito territorial donde se realice.

Artículo 45. Entidades de protección animal tipo RAD.

Son entidades Tipo RAD aquellas que se dedican al rescate y rehabilitación de aquellos animales que aun siendo de producción no se destinen a un fin comercial o con ánimo de lucro. Estas entidades deberán cumplir las siguientes obligaciones:
a) Presentar a la Administración competente una memoria anual en la que se incluya resumen económico de su actividad y registro de los animales tutelados.
b) Poseer la correspondiente autorización o licencia para constituir núcleo zoológico legalmente establecido como refugio permanente de animales.
c) Velar por las condiciones de bienestar y condiciones higiénico-sanitarias de los animales alojados, adecuación de los espacios, medidas de seguridad, capacitación del personal, registro de animales y atención veterinaria.
d) Ser titular de un seguro de responsabilidad civil en vigor y que cubra sus actividades.
e) Al menos un miembro de la junta directiva u órgano rector de la entidad deberá estar en posesión de la titulación que se determine reglamentariamente.

f) Identificar a los animales de forma permanente.
g) Tomar las medidas necesarias para evitar que los animales que vivan en ellos puedan reproducirse, teniendo en cuenta las características propias de cada especie.
h) Proporcionar a los animales un espacio estable en el que convivir con otros animales hasta el momento de su muerte, salvo que sean cedidos a otra entidad tipo RAD.
i) Comunicar en los primeros quince días naturales a la administración competente la situación de cada animal recogido.

Artículo 46. Entidades de protección animal tipo RAS.

Son entidades tipo RAS aquellas que se dedican al rescate y rehabilitación de animales silvestres procedentes de cautividad. Estas entidades deberán cumplir las siguientes obligaciones:
a) Presentar a la Administración competente una memoria anual en la que se incluya resumen económico de su actividad y registro de los animales tutelados.
b) Poseer la correspondiente autorización o licencia para constituir núcleo zoológico legalmente establecido.
c) Ser titular de un seguro de responsabilidad civil en vigor y que cubra sus actividades.
d) Tener incluido en sus estatutos la protección de animales silvestres procedentes de cautividad o que no puedan sobrevivir por sí mismos en su hábitat, debiendo permanecer en cautividad de forma indefinida.
e) En el caso de mantener animales de especies incluidas en el catálogo de especies exóticas invasoras, evitar su reproducción y mantenerlos en cautividad hasta el momento de su muerte, en instalaciones que ofrezcan garantías para evitar su escape.
f) Mantener a los animales en un entorno naturalizado y enriquecido respetando las características de su especie.
g) Proporcionar a los animales un espacio estable en el que convivir con otros animales hasta el momento de su muerte, salvo que sean cedidos a otra entidad tipo RAS o, excepcionalmente, a entidades de conservación con las mismas garantías que las estipuladas para estas.
h) Velar por las condiciones de bienestar y condiciones higiénico-sanitarias de los animales alojados, adecuación de los espacios, medidas de seguridad, capacitación del personal, registro de animales y atención veterinaria.

Artículo 47. Entidades de protección animal tipo GCOF.

Son entidades Tipo GCOF: aquellas entidades colaboradoras en gestión de colonias
felinas de gatos comunitarios. Estas entidades deberán cumplir las siguientes obligaciones:
a) Presentar a la Administración competente una memoria anual en la que se incluya memoria económica y de gestión.
b) Colaborar con las entidades locales para la implantación y desarrollo de los programas de Gestión de Colonias Felinas, conforme a lo dispuesto en esta ley.
c) Disponer de autorización administrativa para el ejercicio de dicha actividad en el ámbito territorial donde se realice.

Artículo 48. Entidades de protección animal tipo DEF.

Son entidades Tipo DEF aquellas entidades dedicadas a la concienciación, promoción de la adopción y defensa jurídica de los animales. Estas entidades deberán presentar anualmente una memoria económica y de actividad.

Artículo 49. Inscripción en el Registro de entidades de protección animal.

1. La inscripción de las entidades en el Registro de entidades de protección animal es obligatoria para poder acceder a las habilitaciones y programas previstos en el apartado 2 del presente artículo. Será de competencia autonómica en su desarrollo normativo y ejecución, en el marco de las bases que reglamentariamente establezca el Estado, sin perjuicio de que de cada inscripción deba darse cuenta a la Administración General del Estado a los efectos de la necesaria coordinación, para que, desde el momento de la incorporación al Registro del Estado de la anotación en el autonómico, las correspondientes inscripciones surtan efecto en toda España.

2. La inscripción en el Registro de entidades de protección animal habilita a las entidades para acceder al Sistema de Registros de Protección Animal, así como a los programas de apoyo a las mismas gestionados por las administraciones públicas.
3. Reglamentariamente se establecerán los requisitos que han de cumplir las entidades previstas en el artículo anterior para poder ser inscritas en el Registro de entidades de protección animal.

Artículo 50. Personal al servicio de las entidades de protección animal.

1. Las entidades de protección animal podrán contar con personal voluntario o contratado por cuenta ajena.
2. La relación entre el personal voluntario y la entidad de protección animal se ajustará a lo establecido en la Ley 45/2015, de 14 de octubre, de Voluntariado, y se regulará mediante un contrato de voluntariado en el que se expongan derechos y obligaciones de ambas partes, sin que, en ningún caso, pueda mediar retribución alguna. La formación del personal voluntario para el contacto con los animales deberá ser impartida por el responsable de formación de la entidad de protección animal.
3. El personal contratado por cuenta ajena deberá cumplir las previsiones recogidas en la normativa laboral y de Seguridad Social, especialmente en el texto refundido de la Ley del Estatuto de los Trabajadores, aprobado por el Real Decreto Legislativo 2/2015, de 23 de octubre; en el texto refundido de la Ley General de la Seguridad Social, aprobado por el Real Decreto Legislativo 8/2015, de 30 de octubre; en la Ley 31/1995, de 8 de noviembre, y en su normativa de desarrollo. El personal contratado por una entidad de protección animal que vaya a tener contacto con animales deberá cumplir los requisitos de titulación previstos en el artículo 35.

TÍTULO III
Cría, comercio, identificación, transmisión y transporte

CAPÍTULO I Cría, comercio, identificación y transmisión de animales de compañía

Artículo 51. Identificación de animales de compañía.

1. Los animales de compañía se identificarán individualmente, por un veterinario o veterinaria habilitada, mediante un sistema y un procedimiento que se desarrollará reglamentariamente, en función de lo que se establezca para cada especie. La identificación inicial de los animales sólo podrá realizarse a nombre de una persona criadora registrada, entidad de protección animal o Administración Pública autorizados, pudiendo realizarse una transmisión posterior a otras personas físicas o jurídicas en los términos contemplados en esta ley.
2. Sin perjuicio de lo anterior, serán obligatoriamente objeto de identificación, mediante microchip, los perros, gatos y hurones, así como las aves, que serán identificadas mediante anillado desde su nacimiento. La inscripción de todos los animales de compañía se realizará en el Registro de Animales de Compañía de cada comunidad autónoma.
3. Los animales de compañía que se determinen reglamentariamente y en todo caso perros, gatos y hurones que se utilicen como reproductores por parte de una persona criadora registrada, deberán figurar inscritos como ejemplares reproductores en el Registro de Animales de Compañía.
4. Los perros, gatos y hurones procedentes de otros países de la Unión Europea deberán mantener el pasaporte original que recoja su código de identificación, no pudiendo sustituirse este pasaporte por otra documentación acreditativa de identificación, sin perjuicio de la obligatoriedad de inscripción en el Registro de Animales de Compañía, en el mismo momento de su adquisición con los datos de la persona que se hace cargo de ellos.

Artículo 52. Condiciones generales.

1. Se prohíbe la cría o transmisión como animales de compañía de los animales no incluidos en el listado positivo de animales de compañía.

2. La persona criadora registrada, establecimiento de venta o entidad de protección animal, verificará a través del veterinario que inscriba la transmisión que el destinatario no está inhabilitado para la tenencia de animales.
3. En el caso de los perros, la persona criadora registrada, establecimiento de venta o entidad de protección animal, verificará también, en su caso, que el futuro titular ha realizado el curso de formación para la tenencia de animales de compañía al que se refiere el artículo 30.

Artículo 53. Cría de animales de compañía.

1. La actividad de la cría de animales de compañía solamente podrá llevarse a cabo por personas debidamente inscritas en el Registro de Criadores de Animales de Compañía.
2. Los titulares de animales de especies animales de compañía cuya identificación individual sea obligatoria por la normativa vigente y que deseen realizar una actividad de cría no comercial, como la cría puntual u otras que se desarrollen reglamentariamente, deberán inscribir obligatoriamente a los animales como reproductores en el Registro de Animales de Compañía. Esta inscripción supondrá de forma automática el alta del titular en el Registro de Criadores de Animales de Compañía en la categoría correspondiente.
3. Cualquier persona responsable de la actividad de cría de animales de compañía deberá acreditar la formación que reglamentariamente se determine para poder ejercer su actividad, según la categoría de criador en la que se inscriba.
4. Las condiciones para la autorización de la actividad de la cría, tipos de criadores autorizados, periodicidad y condiciones de los individuos reproductores se desarrollarán reglamentariamente.
5. Los espacios donde se críen animales de compañía respetarán, según su categoría, las condiciones de espacio y alojamiento recogidas en la normativa sobre núcleos zoológicos.

Artículo 54. Inscripción en el Registro de Criadores de Animales de Compañía.

1. La inscripción en el Registro de Criadores de Animales de Compañía supondrá la adquisición oficial de la condición y constituirá, una vez validada por la Administración competente, la autorización para el desarrollo de sus actividades. El Registro será de competencia autonómica en su ejecución, en el marco de las bases que reglamentariamente establezca el Estado, sin perjuicio de que de cada inscripción deba darse cuenta a la Administración General del Estado a los efectos de la necesaria coordinación, para que, desde el momento de la incorporación al Registro general de la anotación en el autonómico, las correspondientes inscripciones surtan efecto en toda España.
2. En el caso de los criadores de categorías no comerciales, como los criadores puntuales u otros que se determinen reglamentariamente, la inscripción como criador en el Registro de Criadores de Animales de Compañía se realizará de forma automática en el momento de la transmisión a nombre del titular del primer animal inscrito como reproductor, o tras la inscripción como reproductor del primer animal del que ya fuera titular, según lo recogido como obligatorio para animales reproductores en el artículo 51.3, y sin perjuicio de las obligaciones que les correspondan según su categoría.
3. La inscripción en el Registro de Criadores habilita a las personas responsables de la actividad de la cría y venta de animales de compañía para acceder a cualquier programa de apoyo dirigido a las mismas, de acuerdo con la normativa vigente.

Artículo 55. Venta de animales de compañía.

1. La venta, de perros, gatos y hurones solo podrá realizarse directamente desde la persona criadora registrada, sin la intervención de intermediarios.
2. La venta de cualquier animal de compañía deberá llevar aparejado un contrato escrito de compraventa, que contendrá las cláusulas mínimas que se establecerán reglamentariamente.
3. La persona responsable de la actividad de la venta de animales de compañía deberá entregar a los animales en buen estado sanitario y con los tratamientos obligatorios por edad y especie, sin perjuicio de su obligación de responder por los vicios o defectos ocultos del animal, en los términos establecidos en los artículos 1484 y siguientes del Código Civil.
4. Queda prohibida la venta de animales no identificados según la normativa vigente debiendo estar inscritos previamente a la transacción a nombre del vendedor. En el caso de animales que no dispongan

de un sistema de identificación individual, solo estará permitida su venta en tiendas de animales de compañía.
5. Con carácter previo a la venta de un animal, la persona responsable de la venta deberá informar por escrito a la persona que lo recibe de todas las características fundamentales del animal transmitido: origen del animal, incluido el nombre y número de registro del criadero, raza, sexo, edad, sus características y necesidades para el cuidado y manejo, incluida la atención veterinaria, así como las responsabilidades que adquiere el comprador/a. El vendedor deberá conservar durante al menos tres años la documentación que permita acreditar que se ha efectuado esta comunicación.
6. La venta debe comunicarse en el Registro de Animales de Compañía en los tres días hábiles posteriores a la misma.
7. Los perros y gatos deberán tener una edad mínima de dos meses en el momento de la venta, siempre y cuando la venta se realice desde el núcleo zoológico declarado como su lugar de nacimiento. Podrán venderse desde un núcleo zoológico distinto al declarado como lugar de nacimiento a partir del momento en el que el animal cumpla los cuatro meses de edad. Reglamentariamente, se podrá restringir la edad en la venta de las crías de otras especies.

Artículo 56. Venta en tiendas de animales de compañía.

El establecimiento deberá disponer de separaciones físicas entre las zonas de paso y las instalaciones de animales, de forma que restrinja al público el acceso a estos, con los que solo tendrán contacto directo bajo la supervisión directa del personal del establecimiento.

Artículo 57. Venta «online» y anuncios de venta de animales de compañía.

1. Se prohíbe la venta directa de cualquier tipo de animal de compañía a través de internet, portales web o cualquier medio o aplicación telemáticos.
2. Para el anuncio de animales a través de medios de comunicación, revistas, publicaciones asimilables y demás sistemas de difusión, como Internet, deberá incluirse obligatoriamente en el anuncio el número de registro de criador o el núcleo zoológico del establecimiento de venta, así como el número de identificación del animal en su caso. Las plataformas verificarán la veracidad de los datos consignados por el vendedor.

Artículo 58. Cesión y adopción de animales de compañía.

1. Queda prohibida la cesión o adopción de animales no identificados en los términos establecidos en esta ley.
2. La cesión gratuita de cualquier animal de compañía debe ir acompañada de un contrato de cesión en el que se declare esta condición.
3. No se permitirá la cesión de perros, gatos y hurones de menos de ocho semanas de edad.
4. La entrega en adopción de animales de compañía solo puede realizarse por centros públicos de protección animal o entidades de protección animal registradas y debe ir acompañada de un contrato de adopción que contendrá unas cláusulas mínimas que se establecerán reglamentariamente.
5. En aquellos supuestos en los que la adopción se realice mediante la intermediación de un establecimiento comercial no se permitirá la permanencia y pernoctación de los animales en sus instalaciones.
6. En el caso de que una entidad de protección animal registrada mantenga un acuerdo de colaboración con una tienda de animales para el alojamiento y exposición de animales de compañía en adopción, podrán mantenerse alojados permanentemente en las instalaciones de la tienda con las siguientes condiciones:
a) Las instalaciones donde se alojen deben ser exclusivas para animales en adopción, dotadas de señalética que lo especifique claramente, en una estancia separada de la zona de venta de productos y que cumpla las condiciones mínimas que se determinen en la normativa de núcleos zoológicos de animales de compañía.
b) La adopción se llevará a cabo por la entidad de protección animal y bajo su responsabilidad, sin perjuicio de que la tienda pueda colaborar en el proceso de información e intercambio de información entre la entidad y el adoptante.
c) La tienda no podrá recibir pagos ni por la estancia ni por la adopción de los animales.

7. La adopción se llevará a cabo con la entrega al nuevo titular del animal de toda la información de que se disponga respecto al origen del mismo, de sus características y de un certificado emitido por el veterinario o la veterinaria responsable del centro en que se describan los tratamientos, pautas y cuidados que deberá recibir el animal, así como las responsabilidades que adquiere el adoptante.
8. Los animales objeto de adopción deben haber recibido los tratamientos preventivos o curativos preceptivos, estar identificados y esterilizados, o con compromiso de esterilización en un plazo determinado si hay razones sanitarias que no la hagan aconsejable en el momento de la adopción.
9. La adopción no será en ningún caso objeto de transacción comercial, sin perjuicio de que se pueda solicitar la compensación de los gastos veterinarios básicos.

CAPÍTULO II Transporte de animales

Artículo 59. Condiciones generales de transporte.

1. Sin perjuicio de la aplicación de la legislación específica en la materia, cuando se transporten animales, el responsable de los mismos deberá garantizar el cumplimiento de las siguientes condiciones generales:
a) Que los animales estén en condiciones de realizar el viaje previsto.
b) Que se atienden todas las necesidades fisiológicas y etológicas de los animales.
c) Que el medio de transporte o contenedor, incluso si se trata de vehículo particular,
dispongan de un sistema de climatización y ventilación a efectos de mantener a los animales dentro de su rango de confort, disponiendo los contenedores de manera que todos los ejemplares dispongan de las mismas condiciones climáticas y de ventilación. Los medios deben ser adecuados en función de la especie, tamaño y necesidades fisiológicas del animal, disponiendo de espacio suficiente para evitar el hacinamiento, garantizando la seguridad vial y la seguridad de los animales durante su transporte.
d) Que los medios de transporte y las instalaciones de carga y descarga se conciben, construyen, mantienen y utilizan adecuadamente, de modo que se eviten lesiones y sufrimiento a los animales y se garantice su seguridad.
e) Que el animal está protegido de las condiciones adversas, y, en particular, se asegurará de que no se lo deje sin cuidados en el medio de transporte o contenedor en condiciones tales que puedan ser perjudiciales para su seguridad o salud.
f) Que a los animales se les proporcione agua, alimento y períodos de descanso a intervalos suficientes y en condiciones cuantitativa y cualitativamente adecuadas a su especie y tamaño.
2. Toda actividad profesional de transporte de animales deberá contar con un plan de contingencia para el supuesto caso de que se produzcan accidentes o imprevistos que puedan afectar a su salud o integridad.

Artículo 60. Transporte de animales de compañía.

1. Se prohíbe el traslado de animales de compañía que no cumplan las condiciones establecidas en el artículo 59.
2. Cuando los animales de compañía deban permanecer en vehículos estacionados, se adoptarán las medidas pertinentes para que la aireación y la temperatura sean adecuadas.
3. Sin perjuicio de lo dispuesto en el artículo anterior, cuando se transporten animales de compañía en relación con una actividad económica o profesional y los mismos no vayan acompañados por su propietario, el conductor o conductora o la persona cuidadora deberá disponer de la documentación que acredite que aquél se hará cargo en destino del animal. Si, pese a ello, el animal no es recibido en destino o no se puede continuar el viaje por cualquier motivo, será obligación del transportista o de la persona que haya asumido la responsabilidad sobre el animal, tomar las medidas adecuadas para garantizar el debido cuidado del animal.
4. Cuando se trate de un transporte como el mencionado en el apartado anterior, con origen o destino en España o en otro Estado miembro de la Unión Europea, el titular deberá solicitar a la autoridad competente en materia de sanidad animal el correspondiente certificado de movimiento intracomunitario de animales.
5. Queda prohibido el envío de animales vivos por correo, mensajería o similares, excepto el transporte de animales realizado por las entidades dedicadas al transporte profesional de animales, que garanticen

su cuidado durante el desplazamiento. Se exceptúa de esta prohibición el transporte de animales vivos aptos para enviarse en contenedores herméticos, siempre que el transportista y el vehículo estén registrados como transportistas de animales, los contenedores sean adecuados para mantener parámetros óptimos durante 48 horas, sean impermeables y aislantes y contengan medios para mantener una temperatura óptima y se envíen con un protocolo de devolución al origen de máximo de 48 horas desde el inicio del envío.
6. El transporte de animales de compañía deberá realizarse en habitáculos adaptados especialmente para ellos, salvo que viaje en el mismo espacio que su responsable, sin perjuicio de lo dispuesto en la normativa de seguridad vial.

Artículo 61. Animales de compañía procedentes de la Unión Europea o de terceros países.

1. En el momento de su entrada en el territorio nacional, el responsable de la importación de animales de compañía deberá disponer de la documentación que permita acreditar que el animal cumple los requisitos legales para su tenencia como animal de compañía, incluyendo las condiciones establecidas en la presente ley, así como el origen del animal y los datos del destinatario final, ya sea un titular particular, un establecimiento de venta de animales o una persona responsable de la actividad de la cría y venta de animales de compañía inscrita en el Registro correspondiente, sin perjuicio de cualquier otro requisito legal. En el caso de tratarse de animales identificables según la normativa vigente, deben registrarse a nombre del destinatario final en el Registro de Animales de Compañía en un plazo máximo de 72 horas desde su llegada. En el supuesto de animales de compañía del viajero no residente en España que los transporta, se considerará cumplida la obligación prevista en este apartado cuando se cumpla con la normativa de la Unión Europea al respecto. En el caso de entradas de animales de compañía que acompañen a sus titulares se estará a la normativa específica.
2. Si por cualquier circunstancia se produjera rechazo aduanero a la entrada del animal, la compañía responsable del transporte deberá tomar las medidas adecuadas para garantizar el debido cuidado del animal. En todo caso, se incluirá la circunstancia de rechazo aduanero en el plan de contingencia previsto en el artículo 59.2.
3. Los animales de compañía que sean objeto de introducción en el territorio español, así como los que sean objeto de exportación, deberán cumplir los requisitos de identificación, edad, vacunación y tratamientos veterinarios obligatorios, establecidos en la correspondiente normativa de la Unión Europea y nacional y, en particular, la vacunación antirrábica.
4. La documentación acreditativa de las anteriores circunstancias deberá adjuntarse a la solicitud de inscripción en el Registro de Animales de Compañía.

TÍTULO IV. Empleo de animales en actividades culturales y festivas

Artículo 62. Animales en las filmaciones y las artes escénicas.

La inclusión de animales en espectáculos escénicos o filmaciones de cine o televisión u otros medios audiovisuales requerirá una declaración responsable ante la autoridad competente en la que se recojan los datos de identificación de los animales participantes, tiempos de filmación o representación, las condiciones físicas que garanticen el bienestar de los animales durante el transcurso de la filmación y los datos de las personas responsables de garantizar su bienestar.

Artículo 63. Escenas de maltrato simulado en filmaciones y las artes escénicas.

1. La representación o filmación de escenas guionizadas con animales para teatro, cine o televisión u otros medios audiovisuales o artes escénicas o las sesiones fotográficas con fines publicitarios que conlleven escenas en las que se refleje crueldad, maltrato, sufrimiento o muerte de los mismos deberá realizarse, en todos los casos, de forma simulada, no pudiendo suponer situaciones de estrés extremo ni de esfuerzo físico desmedido para los animales y sin que los productos y los medios utilizados provoquen perjuicio alguno al animal.

2. La filmación o representación de las escenas del apartado anterior requerirá la autorización previa del órgano competente de la comunidad autónoma, así como el registro de todos los datos del animal, tiempos de filmación o representación y los datos de las personas responsables de garantizar su bienestar. En todas las filmaciones se deberá acreditar la presencia de veterinarios especialistas en las especies que vayan a ser utilizadas (ya sean domésticas o salvajes), que garanticen y den fe de que no hubo sufrimiento en los animales utilizados.
3. En la exhibición de las filmaciones deberá hacerse constar expresamente que las escenas a que hace referencia el presente artículo son simuladas, sin que se haya causado daño o sufrimiento alguno a los animales.
4. No obstante lo anterior, en las producciones cinematográficas, televisivas, de internet, fotográficas, artísticas o publicitarias, así como cualquier otro medio audiovisual, se utilizarán siempre que sea posible alternativas tecnológicas que no conlleven la utilización de animales reales.

Artículo 64. Ferias, exposiciones y concursos.

1. Los animales que participen en ferias, mercados, exposiciones y concursos de similar naturaleza deberán estar bien alimentados e hidratados, ofreciéndoles agua fresca y comida cuando sea necesario, así como un espacio adecuado para refugiarse de las inclemencias climatológicas.
2. En las exposiciones o concursos de animales incluidos en el ámbito de aplicación de esta ley se deberán cumplir los siguientes requisitos:
a) Las exposiciones y concursos deberán contar con la asistencia de, al menos, una persona licenciada o con grado en veterinaria, responsables de vigilar las condiciones sanitarias y de bienestar de los animales durante el evento, así como de prestar asistencia veterinaria de urgencia en todas las situaciones que se pudieran presentar. Será obligatorio que estén a disposición del equipo veterinario todos los medios necesarios para atender las situaciones de urgencia con arreglo a las circunstancias del evento y a lo dispuesto en las normativas locales o autonómicas sobre la materia.
b) Los animales participantes en las exposiciones y concursos tendrán habitáculos adecuados a su tamaño y a las condiciones de temperatura existentes, de forma que posibilite su descanso sin elementos estresantes.
c) Tratándose de animales de compañía, todos los participantes en las exposiciones o concursos deberán estar identificados e inscritos en el Registro de Animales de Compañía, conforme se determine reglamentariamente.
3. Las aves que participen en exhibiciones de vuelo deberán contar con un espacio apartado que garantice un aislamiento sonoro y lumínico, en el que puedan permanecer en reposo. En ningún caso podrán estar al alcance del público ni se permitirá fotografiarse junto a ellas.

Artículo 65. Romerías, eventos feriados, belenes, cabalgatas y procesiones.

1. Los animales que se utilicen en romerías y eventos feriados deben presentar un estado higiénico-sanitario óptimo y tener garantizados durante el transcurso de la actividad unos niveles óptimos de bienestar animal atendiendo a las necesidades propias de cada especie y a las condiciones ambientales que existan en ese momento. Mientras se desarrolle la actividad, se deberá velar por que los animales que forman parte de ella se encuentren en buenas condiciones físicas, atendiendo entre otras cosas a indicadores comportamentales del animal o a signos que puedan evidenciar la necesidad de descanso, en particular en los meses de altas temperaturas.
2. Las romerías y eventos feriados deberán disponer de puntos de parada en los que los animales que en ellos se utilicen puedan descansar y abrevar.
3. Las personas titulares o responsables de estos animales facilitarán la actividad inspectora para revisar horarios de descanso, condiciones de salud, y documentación.
4. Se prohíbe el uso de animales en atracciones mecánicas o carruseles de feria.
5. Se prohíbe el uso de animales en exposiciones de belenes, cabalgatas o procesiones, en las que se mantenga al animal de forma incompatible con su bienestar, dadas las características propias de su especie, o inmovilizado durante la duración del evento.
6. Se prohíbe el uso de animales en romerías y eventos feriados cuando se identifique un exceso de temperaturas.
7. Se prohíbe el uso de animales en romerías y eventos feriados en los que se haga uso de elementos pirotécnicos.

8. Reglamentariamente se establecerán los horarios, lugares y medios de descanso de los animales de compañía utilizados en romerías y eventos feriados, según actividad, especie y demás condicionantes ambientales, debiendo ser estrictamente respetados en el manejo y cuidado del animal en todo momento. Asimismo, se establecerán los rangos de temperaturas en que se permitirá el uso de animales de compañía en romerías y eventos feriados.

TÍTULO V
Inspección y vigilancia

Artículo 66. Función inspectora.

1. Corresponde a los órganos competentes de las comunidades autónomas y ciudades de Ceuta y Melilla y de las entidades locales, la inspección y vigilancia de las instalaciones de los centros de protección animal y de los animales que se alojen en ellas, tanto con carácter permanente, temporal o de paso, así como los centros veterinarios, núcleos zoológicos, residencias, centros para la cría y venta, adiestramiento y cuidado temporal de los animales o cualquier otro tipo de establecimiento que albergue animales, con independencia de la duración del albergado, finalidad y titularidad, así como de las empresas de transporte de animales.
2. Sin perjuicio de lo anterior, en casos debidamente justificados, y previo informe favorable del Comité Científico y Técnico para la Protección y Derechos de los Animales, el departamento ministerial competente podrá excepcionalmente dirigirse a la comunidad autónoma o entidad local instando a que se proceda a ejercer la función inspectora de cualquier instalación o lugar donde haya animales, cuando tenga conocimiento de situaciones de maltrato o desprotección animal o cuando la situación de posible maltrato afecte a más de una comunidad autónoma, pudiendo asimismo comunicar al Ministerio Fiscal las situaciones irregulares de que tenga constancia en las que existan indicios de delito.
3. En cualquier caso, cuando el departamento ministerial competente tenga conocimiento, por cualquier cauce, de la presunta comisión de infracciones de la normativa de protección animal, lo pondrá en conocimiento inmediato de la autoridad competente, pudiendo solicitar a la misma, el ser notificado de la decisión motivada que se adopte en relación con el inicio o no de actuaciones.
4. La apertura de cualquier centro de protección animal o establecimiento contemplado en el apartado primero de este artículo, con independencia de que exista una contraprestación económica a cambio de sus servicios, estará sometida al régimen de autorización e inspección que establezcan las comunidades autónomas y ciudades de Ceuta y Melilla y entidades locales, en su caso, de conformidad con lo dispuesto en la Ley 17/2009, de 23 de noviembre, sobre el libre acceso a las actividades de servicios y su ejercicio.
5. La labor inspectora corresponde a los funcionarios que tengan asignada dicha labor, sin perjuicio de que puedan solicitar, a través de la autoridad gubernativa correspondiente, en el ámbito de sus respectivas competencias, el apoyo necesario del Servicio de Protección de la Naturaleza de la Guardia Civil, Cuerpo de la Policía Nacional, Policía Autonómica y Local y agentes medioambientales y forestales, así como cualquier otra autoridad de semejante naturaleza, sin perjuicio de las actuaciones complementarias que se puedan desarrollar por la Administración General del Estado en su ámbito competencial propio.
6. Los titulares de los centros e instalaciones señalados en el apartado primero de este artículo deberán permitir la realización de las inspecciones y controles que las autoridades competentes determinen, colaborar con la inspección y facilitar la documentación exigible.
7. Las Unidades responsables de la inspección podrán requerir la colaboración de las entidades de protección animal registradas como colaboradoras en el ámbito territorial del desarrollo de la labor inspectora.
8. El personal que deba ejercer las funciones de inspección y vigilancia deberá contar con formación acreditada en protección y bienestar animal.

Artículo 67. Frecuencia de la inspección.

1. La inspección a que se refiere el apartado primero del artículo anterior se realizará con la frecuencia que se establezca en los correspondientes planes de inspección. Las inspecciones serán tanto aleatorias y sin previo aviso, como dirigidas y sistemáticas.
2. Del resultado de la misma, en caso de apreciarse infracción, se levantará la correspondiente acta de inspección que, en su caso, podrá dar lugar a la incoación de expediente sancionador.
3. No obstante, si de la inspección resultara que el incumplimiento puede ser constitutivo de delito, se dará cuenta de la acción a la Fiscalía Coordinadora de Medio Ambiente y Urbanismo correspondiente o al Juzgado o Tribunal competente.

Artículo 68. Medidas provisionales.

1. La persona responsable de la inspección, en los casos de urgencia improrrogable y de manera motivada y proporcional, podrá adoptar cuantas medidas provisionales estime necesarias si observara indicios de maltrato animal, enfermedad, situación de riesgo o carencias significativas en las instalaciones, incompatibles con criterios racionales de bienestar animal y garantía de sus derechos.
2. Dichas medidas provisionales, deberán ser confirmadas, modificadas o levantadas en el acuerdo de iniciación del procedimiento, que deberá efectuarse dentro de los quince días siguientes a su adopción, el cual podrá ser objeto del recurso que proceda. En todo caso, dichas medidas quedarán sin efecto si no se inicia el procedimiento en dicho plazo o cuando el acuerdo de iniciación no contenga un pronunciamiento expreso acerca de las mismas.
Estas medidas provisionales podrán consistir, entre otras, en:
a) La retirada, intervención o retención temporal de los animales implicados en los hechos y cuantos otros puedan encontrarse en situación de riesgo.
b) Medidas de corrección, seguridad o control, que impidan la continuidad en la producción del daño.
c) La suspensión, clausura o cierre cautelar del centro de actividades, establecimiento e instalaciones.
d) El comiso de los bienes, medios o instrumentos con los que se haya preparado o ejecutado la infracción y, en su caso, de los efectos procedentes de esta.
e) La retirada de las armas en su caso y de las licencias o permisos correspondientes a las mismas.
3. En los supuestos previstos en el apartado anterior, los animales serán trasladados a un establecimiento de protección animal para su custodia integral, siendo a cargo de la persona infractora los gastos que se originen.

TÍTULO VI Régimen sancionador

CAPÍTULO I Principios generales

Artículo 69. Sujetos responsables.

1. Son sujetos responsables las personas físicas o jurídicas que incurran en las acciones u omisiones tipificadas como infracción en la presente ley, sin perjuicio de las responsabilidades que les pudieran corresponder en el ámbito civil o penal.
2. Cuando el incumplimiento de las obligaciones previstas en esta ley corresponda a varias personas físicas o jurídicas conjuntamente, o si la infracción fuera imputable a varias personas y no resultara posible determinar el grado de participación de cada una de ellas, responderán de forma solidaria de las infracciones que, en su caso, se cometan y de las sanciones que se impongan. Asimismo, serán responsables subsidiarios de las sanciones impuestas a las personas jurídicas que hayan cesado en sus actividades, quienes ocuparan el cargo de administrador en el momento de cometerse la infracción.
3. Serán responsables subsidiarios por el incumplimiento de las obligaciones previstas en esta ley, respecto de las infracciones que cometa el personal a su servicio, las personas titulares y responsables de los establecimientos y empresas relacionadas en el artículo 66.1.
4. Cuando sea declarada la responsabilidad de los hechos cometidos por un menor, responderán solidariamente con él sus padres, tutores, acogedores y guardadores legales o de hecho por este orden, en razón al incumplimiento de la obligación impuesta a éstos que conlleva un deber de prevenir la

infracción administrativa que se impute a los menores. La responsabilidad solidaria vendrá referida a la pecuniaria derivada de la multa impuesta, sin perjuicio de su sustitución por las medidas reeducadoras que determine la normativa autonómica.

Artículo 70. Normas concursales.

1. Los hechos susceptibles de ser calificados con arreglo a dos o más preceptos de esta u otra ley se sancionarán observando las siguientes reglas:
a) El precepto especial se aplicará con preferencia al general.
b) El precepto más amplio o complejo absorberá el que sancione las infracciones subsumidas en aquel.
c) En defecto de los criterios anteriores, el precepto más grave excluirá los que sancionen el hecho con una sanción menor.
2. En el caso de que un solo hecho constituya dos o más infracciones, o cuando una de ellas sea medio necesario para cometer la otra, la conducta será sancionada por aquella infracción a la que se aplique una mayor sanción en abstracto.
3. Cuando una acción u omisión deba tomarse en consideración como criterio de graduación de la sanción o como circunstancia que determine la calificación de la infracción, no podrá ser sancionada como infracción independiente.

Artículo 71. Concurrencia de procedimientos sancionadores.

1. No podrán sancionarse los hechos que hayan sido sancionados penal o administrativamente cuando se aprecie identidad de sujeto, de hecho y de fundamento.
2. En los supuestos en que las conductas pudieran ser constitutivas de delito, el órgano administrativo pasará el tanto de culpa a la autoridad judicial o al Ministerio Fiscal y se abstendrá de seguir el procedimiento sancionador mientras la autoridad judicial no dicte sentencia firme o resolución que de otro modo ponga fin al procedimiento penal, o el Ministerio Fiscal no acuerde la improcedencia de iniciar o proseguir las actuaciones en vía penal, quedando hasta entonces interrumpido el plazo de prescripción.
La autoridad judicial y el Ministerio Fiscal comunicarán al órgano administrativo la resolución o acuerdo que hubieran adoptado.
3. De no haberse estimado la existencia de ilícito penal, o en el caso de haberse dictado resolución de otro tipo que ponga fin al procedimiento penal, podrá iniciarse o proseguir el procedimiento sancionador. En todo caso, el órgano administrativo quedará vinculado por los hechos declarados probados en vía judicial.
4. Las medidas cautelares adoptadas antes de la intervención judicial podrán mantenerse mientras la autoridad judicial no resuelva otra cosa. Asimismo, sin perjuicio de lo dispuesto en el apartado 1, el órgano administrativo podrá adoptar otras medidas sobrevenidas que sean necesarias para garantizar la vida, integridad y bienestar de los animales implicados en los hechos, dando traslado de dichas medidas a la autoridad judicial o, en su caso, al Ministerio Fiscal.

CAPÍTULO II Infracciones y Sanciones

Sección 1ª Infracciones

Artículo 72. Infracciones.

1. Constituyen infracciones administrativas en materia de protección y derecho de los animales, las acciones u omisiones contrarias a lo establecido en la presente ley.
2. Las infracciones se clasifican en leves, graves y muy graves.
3. Sin perjuicio de lo anterior, las acciones u omisiones que contravengan las prohibiciones de importación y exportación previstas en los artículos 35 y 61 se calificarán como infracciones de contrabando según lo previsto en la Ley Orgánica 12/1995, de 12 de diciembre, de Represión del Contrabando.

Artículo 73. Infracciones leves.

Se considera infracción leve toda conducta que, por acción u omisión y sin provocar daños físicos ni alteraciones de su comportamiento al animal, conlleve la inobservancia de prohibiciones, cuidados u obligaciones establecidas legalmente o las derivadas del incumplimiento de responsabilidades administrativas por parte de los titulares o responsables del animal.

Artículo 74. Infracciones graves.

Se considera infracción grave toda conducta que por acción u omisión y derivada del incumplimiento de las obligaciones o de la realización de conductas prohibidas impliquen daño o sufrimiento para el animal, siempre que no les causen la muerte o secuelas graves.
Sin perjuicio de lo anterior, se consideran sanciones graves las siguientes:
a) El incumplimiento, por acción y omisión, de las obligaciones y prohibiciones exigidas por esta ley, que implique daño o sufrimiento para el animal, cuando produzca en los animales secuelas permanentes graves, daños o lesiones graves siempre que no sea constitutivo de delito.
b) No cumplir las obligaciones de identificación del animal.
c) El uso de métodos agresivos o violentos en la educación del animal.
d) La administración de sustancias que perjudiquen a los animales o alteren su comportamiento, a menos que sean prescritas por veterinarios y con un fin terapéutico para el animal.
e) Practicar al animal mutilaciones o modificaciones corporales no autorizadas.
f) Utilizar animales como objeto de recompensa, premio, rifa o promoción.
g) Utilizar animales como reclamo publicitario sin autorización.
h) Criar animales silvestres alóctonos, así como comerciar con ellos, excepto en los casos previstos en esta ley.
i) El envío de animales vivos excepto en los casos previstos en esta ley.
j) La retirada, reubicación o desplazamiento de gatos comunitarios en situaciones distintas a las permitidas en esta ley.
k) El abandono de uno o más animales. No se considerará como falta grave, sino como leve, la falta de comunicación de la pérdida o sustracción de un animal; por contra, se considerará como infracción grave el no recoger el animal de las residencias u otros establecimientos similares en los que haya sido recogido, y el abandono del animal en condiciones de riesgo.
l) El robo, hurto o apropiación indebida de un animal.
m) No denunciar la pérdida o sustracción del animal o no recogerlo de los centros veterinarios, las residencias u otros establecimientos similares en los que los hubieran depositado previamente, pese a no conllevar riesgo para el animal.
n) Alimentar a los animales con vísceras, cadáveres y otros despojos procedentes de animales que no hayan superado los oportunos controles sanitarios.
o) Mantener de forma permanente perros o gatos en terrazas, balcones, azoteas, trasteros, sótanos, patios y similares o vehículos.
p) La comisión de más de una infracción leve en el plazo de tres años cuando así haya sido declarado en resolución administrativa firme.

Artículo 75. Infracciones muy graves.

Se consideran infracciones muy graves:
a) El incumplimiento de las obligaciones y prohibiciones exigidas por esta ley cuando se produzca la muerte del animal, siempre que no sea constitutivo de delito, así como el sacrificio de animales no autorizado.
b) La eutanasia de animales con medios inadecuados o por personal no cualificado.
c) El adiestramiento y uso de animales para peleas y riñas con otros animales o personas.
d) El uso de animales de compañía para consumo humano.
e) Dar muerte a gatos comunitarios fuera de los casos autorizados en esta ley.
f) La cría, el comercio o la exposición de animales con fines comerciales por personas no autorizadas o la venta de perros, gatos y hurones en tiendas de animales.
g) El uso de animales en actividades prohibidas, en particular en actividades culturales y festivas, en atracciones mecánicas, carruseles de feria, así como el uso de especies de

fauna silvestre en espectáculos circenses.
h) El uso de la selección genética de animales de compañía que conlleve un detrimento para su salud.
i) La comisión de más de una infracción grave en el plazo de tres años, cuando así haya sido declarado por resolución administrativa firme.

Sección 2ª Sanciones

Artículo 76. Sanciones principales.

1. Las infracciones previstas en esta ley se sancionarán:
a) Las infracciones leves con apercibimiento o multa de quinientos a diez mil euros.
b) Las infracciones graves con multa de diez mil uno a cincuenta mil euros.
c) Las infracciones muy graves con multa de cincuenta mil uno a doscientos mil euros.
2. Si concurre la reincidencia en la comisión de una infracción leve, o esta es continuada, no procederá la sanción de apercibimiento.
3. El Gobierno y las comunidades autónomas y ciudades de Ceuta y Melilla, mediante disposición reglamentaria, podrán introducir especificaciones o graduaciones en el cuadro de las infracciones y sanciones tipificadas en esta ley que, sin constituir nuevas infracciones o sanciones, ni alterar su naturaleza y límites, contribuyan a la más correcta identificación de las conductas, a la más precisa determinación de las sanciones correspondientes o a la actualización de sus importes.
4. En todo caso, los ingresos procedentes de las sanciones se destinarán a actuaciones que tengan por objeto la protección de los animales.

Artículo 77. Medidas accesorias.

1. La multa podrá llevar aparejada alguna o algunas de las siguientes sanciones accesorias, atendiendo a la naturaleza de los hechos constitutivos de la infracción:
a) La intervención del animal y su transmisión a un centro de protección animal o al que determine la autoridad competente.
b) La retirada de las armas y de las licencias o permisos correspondientes a las mismas.
c) El comiso de los bienes, medios o instrumentos con los que se haya preparado o ejecutado la infracción y, en su caso, de los efectos procedentes de ésta.
d) La suspensión temporal de las licencias, autorizaciones o permisos desde seis meses y un día a dos años por infracciones muy graves y hasta seis meses para las infracciones graves, en el ámbito de las materias reguladas en esta ley. En caso de reincidencia, la sanción podrá ser de dos años y un día hasta seis años por infracciones muy graves y hasta dos años por infracciones graves.
e) La clausura de los locales o establecimientos, desde seis meses y un día a dos años por infracciones muy graves y hasta seis meses por infracciones graves, en el ámbito de las materias reguladas en esta ley. En caso de reincidencia, la sanción podrá ser de dos años y un día hasta seis años o la clausura definitiva del establecimiento por infracciones muy graves y hasta dos años por infracciones graves.
f) Inhabilitación para el ejercicio de actividades relacionadas con animales, y la tenencia con animales, por un periodo máximo de cinco años para las infracciones graves y de cinco a diez años para las muy graves.
g) Retirada o no concesión de subvenciones o ayudas en materia de esta ley por un plazo máximo de cinco años para las infracciones graves y de cinco a diez años para las muy graves.
h) La obligación de realizar cursos de reeducación o formación en bienestar, protección animal y derechos de los animales.
i) La realización de trabajos en beneficio de la comunidad.
2. Si los hechos sancionados se hubieran llevado a cabo mediante el uso de armas o explosivos, el órgano instructor remitirá la información correspondiente a la Guardia Civil, para que, de acuerdo con la legislación de protección y seguridad ciudadana y las normativas de armas, aquélla adopte las decisiones que procedan.
3. Las infracciones leves podrán conllevar la imposición de las sanciones accesorias indicadas en los apartados h) e i) del apartado primero de este artículo.
4. Las infracciones graves y muy graves podrán conllevar la imposición de cualquiera de las sanciones accesorias indicadas en el apartado primero de este artículo.

Artículo 78. Graduación de las sanciones.

Para la graduación de las sanciones se tendrán en cuenta las siguientes circunstancias:
a) El perjuicio causado al animal.
b) El grado de culpabilidad o la existencia de intencionalidad, imprudencia o negligencia. c) La trascendencia social o sanitaria de la infracción cometida o su repercusión sobre el medio natural.
d) El ánimo de lucro ilícito y la cuantía del beneficio obtenido o previsto con la comisión de la infracción.
e) La continuidad o persistencia en la conducta infractora.
f) La negativa u obstrucción al acceso a las instalaciones o facilitar la información requerida por la Inspección.
g) El cese de la actividad infractora previamente o durante la tramitación del expediente sancionador.
h) La violencia ejercida contra animales en presencia de personas menores de edad o vulnerables, así como de personas con discapacidad psíquica, o su difusión a través de cualquier medio de comunicación social.

Artículo 79. Responsabilidad civil.

1. La imposición de cualquier sanción prevista en la presente ley no excluye la responsabilidad civil de la persona o entidad sancionada.
2. La responsabilidad civil derivada de una infracción será siempre solidaria entre todos los causantes del daño.

Sección 3ª Procedimiento sancionador

Artículo 80. Órganos competentes.

1. El ejercicio de la potestad sancionadora corresponde a los órganos de las comunidades autónomas y municipales competentes en cada caso.
2. Las autoridades municipales podrán imponer sanciones y adoptar las medidas previstas en esta ley cuando las infracciones se cometieran en espacios públicos municipales o afecten a bienes de titularidad local, siempre que ostenten competencia sobre la materia de acuerdo con la legislación específica. Las ordenanzas municipales podrán introducir especificaciones o graduaciones en el cuadro de las infracciones y sanciones tipificadas en esta ley.
3. La potestad sancionadora prevista en la presente ley se ejercerá conforme a las disposiciones de la comunidad autónoma o entidad local competente, en particular en lo referido a la adopción de medidas provisionales y a la prescripción de las infracciones y sanciones y a la caducidad de los procedimientos.

Artículo 81. Partes interesadas en el procedimiento.

Sin perjuicio de lo dispuesto en el artículo anterior, en los procedimientos sancionadores que se instruyan por infracción de lo dispuesto en esta ley o en sus disposiciones de desarrollo, ostentarán la condición de parte interesada las asociaciones y entidades de protección animal que hubieran interpuesto la denuncia origen del procedimiento sancionador, o aquellas en cuyos fines estatutarios se recoja como finalidad principal la protección animal y se hayan personado como parte interesada en el procedimiento.

Disposición adicional primera. Perros de asistencia.

Los perros de asistencia se regirán por la presente ley en lo no previsto por su normativa específica.

Disposición adicional segunda. Plan Estatal de Protección Animal.

El primer Plan Estatal de Protección Animal a que hace referencia el artículo 16 se elaborará en el plazo de dos años a partir de su entrada en vigor.

Disposición adicional tercera. Competencias del Ministerio de Defensa.

1. De conformidad con la disposición adicional tercera de la Ley 8/2003, de 24 de abril, las disposiciones de esta ley, cuando afecten a animales adscritos al Ministerio de Defensa y sus organismos públicos, se aplicarán por los órganos competentes que determine la persona titular del citado departamento, de acuerdo a su normativa específica.
2. En cualquier caso, el Ministerio de Defensa deberá comunicar al departamento ministerial competente, toda la información relativa a sus animales que sea necesaria para que dicho Departamento pueda ejercer sus competencias en materia de bienestar animal.

Disposición adicional cuarta. Ley de Grandes Simios.

En el plazo de tres meses a contar desde la entrada en vigor de la presente ley, el Gobierno deberá presentar un proyecto de ley de grandes simios.

Disposición adicional quinta.

En el plazo máximo de doce meses el Gobierno se compromete a elaborar un documento con recomendaciones sobre principios éticos y condiciones de protección animal que deben respetarse en la investigación clínica veterinaria, recogida en el Real Decreto 1157/2021, de 28 de diciembre, por el que se regulan los medicamentos veterinarios fabricados industrialmente.

Disposición transitoria primera. Homologación o adquisición de titulaciones requeridas.

Las personas responsables de las entidades de protección animal y quienes, a la entrada en vigor de la presente ley, lleven a cabo actividades de adiestramiento o modificación de conducta en perros, deberán, en su caso, homologar o adquirir las titulaciones requeridas para realizar estas actividades en el plazo de veinticuatro meses desde que se produzca el desarrollo reglamentario previsto en el artículo 35.2 o desde que se apruebe la titulación exigida.

Disposición transitoria segunda. Prohibición de determinadas especies como animales de compañía.

Desde la entrada en vigor de la presente ley, hasta la aprobación y publicación del listado positivo al que corresponda la especie (mamíferos, aves, reptiles, anfibios, peces o invertebrados) queda prohibida la tenencia como animales de compañía de los animales pertenecientes a especies que cumplan alguno de los siguientes criterios, relativos a su peligrosidad y a la necesidad de aplicar un principio de precaución en materia de conservación de la fauna silvestre amenazada:
1. Artrópodos, peces y anfibios cuya mordedura o veneno pueda suponer un riesgo grave para la integridad física o la salud de personas y animales.
2. Reptiles venenosos y todas las especies de reptiles que en estado adulto superen los dos kilogramos de peso, excepto en el caso de quelonios.
3. Todos los primates.
4. Mamíferos silvestres que en estado adulto superen los 5 kg.
5. Especies incluidas en otra normativa sectorial a nivel estatal o comunitario que impida su tenencia en cautividad.

Las personas que tengan animales pertenecientes a especies que cumplan alguno de los criterios establecidos en los párrafos anteriores, tendrán la obligación de comunicar a las autoridades competentes la tenencia de estos animales, en el plazo de seis meses a partir de la entrada en vigor de la presente ley.

Desde la entrada en vigor de la presente ley, hasta la aprobación y publicación del listado positivo al que corresponda la especie (mamíferos, aves, reptiles, anfibios, peces o invertebrados), las autoridades competentes adoptarán las medidas necesarias para su intervención y puesta a disposición a centros de protección de animales silvestres, zoológicos o entidades de protección animal.

Disposición transitoria tercera. Circos, carruseles y atracciones de feria.

Los titulares de circos, carruseles, atracciones de feria y, en general, todo espectáculo público o actividad contemplados en el apartado e) del artículo 25 en que se utilicen animales silvestres en

cautividad, dispondrán de un plazo de seis meses desde la entrada en vigor de esta ley para modificar su actividad y, en su caso, poner en conocimiento de la autoridad competente las especies y número de animales silvestres en cautividad que obran en su poder de acuerdo con el siguiente régimen:
a) Las licencias válidas y en vigor que habiliten el uso de animales silvestres caducarán en el plazo de seis meses desde la fecha de entrada en vigor de la presente ley, y no podrán ser concedidas nuevas autorizaciones a partir del día siguiente a la entrada en vigor de la presente ley.
b) Todas las solicitudes para el uso de animales silvestres en espectáculos que se encontraran pendientes de resolución en el momento de la entrada en vigor de la presente ley serán rechazadas, quedando asimismo prohibida la adquisición o reproducción de especies silvestres de cualquier tipo.
c) Cualquier transmisión gratuita u onerosa de los animales, fallecimiento o nacimiento deberá ser comunicada a la autoridad competente en un plazo de 48 horas.
d) Los animales que dejen de ser utilizados en espectáculos deberán ser realojados en los lugares más adecuados para garantizar su bienestar, pudiendo ser su destino reservas o refugio permanente para animales. Para determinados animales, se podrán establecer acuerdos de colaboración en el marco de una actuación conjunta de las administraciones públicas, los titulares de los animales, de organizaciones no gubernamentales e Internacionales, o de entidades de conservación y protección animal, para buscar conjuntamente el lugar de destino más adecuado para los animales, siempre garantizando su bienestar. La autoridad competente deberá supervisar y certificar el proceso de realojamiento.

Disposición transitoria cuarta. Venta de perros, gatos y hurones en tiendas.

Las tiendas donde se comercialicen perros, gatos y hurones dispondrán de un plazo de 12 meses tras la entrada en vigor de esta ley para finalizar su actividad de venta de estas especies, periodo durante el cual no se aplicará lo recogido en el apartado primero del artículo 55 y el apartado primero del artículo 56.

Disposición transitoria quinta. Tenencia de animales de compañía.

Los individuos pertenecientes a especies de animales silvestres en cautividad que, a la entrada en vigor de la presente ley, se mantengan, críen o comercialicen como animales de compañía y no se encuentren entre los animales afectados por la disposición transitoria segunda, se regirán por todas las disposiciones relativas a los animales de compañía contenidas en esta ley hasta la aprobación del listado positivo de animales de compañía que les afecte.
Una vez aprobado el listado positivo de animales de compañía que les afecte, los individuos cuya especie no esté incluida en el mismo se considerarán animales silvestres en cautividad y no se permitirá su tenencia, cría o comercio, salvo en el caso de las autorizaciones específicas que deriven del desarrollo reglamentario del apartado cuarto del artículo 32 para cría de animales silvestres en cautividad.
Se podrá autorizar la tenencia de los individuos mencionados en el párrafo anterior como animales de compañía siempre y cuando pueda demostrarse que su adquisición o tenencia son anteriores a la aprobación del listado positivo de animales de compañía que les corresponda y que las condiciones de tenencia se consideren adecuadas, debiendo solicitarse esta excepción a la autoridad competente en un plazo máximo de seis meses desde la aprobación del listado de compañía que les afecte. En el caso de que no se expida autorización de tenencia para los individuos mencionados en el párrafo anterior tras la remisión de la solicitud en el plazo indicado, la autoridad competente establecerá las condiciones y destino de los individuos mencionados que, en ningún caso, conllevará su sacrificio.
Quedan excluidas de esta disposición las aves de cetrería y los peces ornamentales y los animales de acuariofilia no incluidos en el catálogo de especies exóticas invasoras ni de especies silvestres protegidas, tanto en el ámbito estatal como autonómico, o especies silvestres de fauna no presentes de forma natural en España protegidas por el Derecho de la Unión Europea y/o los tratados internacionales ratificados por España, que se regirán por las disposiciones relativas a los animales de compañía de forma indefinida.

Disposición transitoria sexta.

Aquellos cetáceos que, en el momento de entrada en vigor de esta ley, sean objeto de tenencia en cautividad fuera de los centros de conservación e investigación referidos en el artículo 32.6, hasta su fallecimiento o hasta que sean cedidos a un centro para finalidades de investigación, podrán permanecer en sus emplazamientos actuales atendidos por sus titulares siempre que no sean reintroducibles en el medio natural, se preserven sus condiciones de bienestar y se respeten los términos recogidos en esta disposición, pudiendo ser utilizados en espectáculos, interacciones comerciales o gratuitas siempre que sea con sus cuidadores o profesionales relacionados.
Disposición derogatoria única.
Quedan derogadas cuantas disposiciones, de igual o inferior rango, se opongan a lo dispuesto en esta ley.

Disposición final primera. Modificación de la Ley 16/1987, de 30 de julio, de Ordenación de los Transportes Terrestres.

La Ley 16/1987, de 30 de julio, de Ordenación de los Transportes Terrestres, queda redactada en los siguientes términos:
El párrafo a) del apartado primero del artículo 63 quedará redactado de la siguiente manera:
«a) De viajeros, cuando estén dedicados a realizar los desplazamientos de las personas, en su caso sus animales de compañía y sus equipajes en vehículos construidos y acondicionados para tal fin.»

Disposición final segunda. Modificación de la Ley 8/2003, de 24 de abril, de Sanidad Animal.

Se modifican, los apartados segundo y tercero del artículo 3, que quedarán redactados de la siguiente manera:
«2. Animales de producción: los animales de producción, reproducción, cebo o sacrificio, incluidos los animales de peletería o de actividades cinegéticas, y los silvestres mantenidos, cebados o criados, para la producción de alimentos o productos de origen animal, o para cualquier otro fin comercial o lucrativo. Quedan excluidos los perros, gatos y hurones. Los animales de producción sólo se considerarán animales de compañía en el supuesto de que, perdiendo su fin productivo, el propietario decidiera inscribirlo como animal de compañía en el Registro de Animales de compañía.
3. Animal de compañía: animal doméstico o silvestre en cautividad mantenido por el ser humano, principalmente en el hogar, siempre que se pueda tener en buenas condiciones de bienestar que respeten sus necesidades etológicas, pueda adaptarse a la cautividad y que su tenencia no tenga como destino su consumo o el aprovechamiento de sus producciones o cualquier uso industrial o cualquier otro fin comercial o lucrativo y que, en el caso de los animales silvestres, su especie esté incluida en el listado positivo de animales de compañía. En todo caso perros, gatos y hurones, independientemente del fin al que se destinen o del lugar en el que habiten o del que procedan, serán considerados animales de compañía. Los animales de producción sólo se considerarán animales de compañía en el supuesto de que, perdiendo su fin productivo, el propietario decidiera inscribirlo como animal de compañía en el Registro de Animales de Compañía.»

Disposición final tercera. Modificación de la Ley 32/2007, de 7 de noviembre, para el cuidado de los animales, en su explotación, transporte, experimentación y sacrificio.

Uno. Se modifica la letra a) del artículo 1, que queda redactada de la siguiente manera:
«a) Establecer las normas básicas sobre explotación, transporte, experimentación y sacrificio para el cuidado de los animales de producción, y un régimen común de infracciones y sanciones para garantizar su cumplimiento.»
Dos. Se modifican las letras b) y d) del apartado segundo del artículo 2, que quedan redactadas de la siguiente manera:
«b) la fauna silvestre, salvo los animales de dichas especies criados con fines productivos o de aprovechamiento de los mismos o de sus producciones o cultivos, e incluida aquella existente en los

parques zoológicos que se regulan por la Ley 31/2003, de 27 de octubre, de conservación de la fauna silvestre en los parques zoológicos, sin perjuicio de los previsto en la letra f) del apartado primero del artículo
14.»«d) Los animales de compañía y aquellos animales de producción que, perdiendo su fin productivo, el propietario decidiera inscribirlos como animal de compañía en el Registro de Animales de compañía.»
Tres. Se modifica la letra a) del artículo 3, que queda redactada de la siguiente manera:
«a) Animales de producción: los animales de producción, reproducción, cebo o sacrificio, incluidos los animales de peletería o de actividades cinegéticas, y los silvestres mantenidos, cebados o criados, para la producción de alimentos o productos de origen animal, o para cualquier otro fin comercial o lucrativo. Quedan excluidos los perros, gatos y hurones. Los animales de producción sólo se considerarán animales de compañía en el supuesto de que, perdiendo su fin productivo, el propietario decidiera inscribirlo como animal de compañía en el Registro de Animales de compañía.»
Cuatro. Se añade un nuevo artículo 7 bis, que queda redactado de la siguiente manera:
«Artículo 7 bis. Ferias, exposiciones y concursos, romerías y eventos feriados, belenes, cabalgatas y procesiones.
1. Los animales que participen en ferias ganaderas, mercados, exposiciones y concursos de similar naturaleza, deberán tener acceso a comida y agua fresca de forma permanente, así como un espacio adecuado para refugiarse de las inclemencias climatológicas.
2. En las exposiciones o concursos de animales se deberán cumplir los siguientes requisitos:
a) Las exposiciones y concursos de animales deberán contar con la asistencia de, al menos, una persona licenciada o con grado en veterinaria, responsables de vigilar las condiciones sanitarias y de bienestar de los animales durante el evento, así como de prestar asistencia veterinaria de urgencia en todas las situaciones que se pudieran presentar. Será obligatorio que estén a disposición del equipo veterinario todos los medios necesarios para atender las situaciones de urgencia.
b) Los animales participantes en las exposiciones y concursos tendrán habitáculos adecuados a su tamaño, a las condiciones de temperatura existentes, de forma que posibilite su descanso sin elementos estresores.
c) Todos los animales participantes en las exposiciones o concursos deben estar identificados e inscritos en el registro correspondiente.
3. En estos eventos feriados en los que participen animales se deberá garantizar en todo momento por los organizadores el bienestar y la salud de aquellos, así como la seguridad de los visitantes.
4. Las personas titulares o responsables de estos animales, así como los organizadores del evento, facilitarán la actividad inspectora para revisar horarios de descanso, condiciones de salud y documentación.
5. Se prohíbe el uso de animales en exposiciones de belenes, cabalgatas o procesiones en las que se mantenga al animal inmovilizado durante la duración del evento.»
Cinco. Se añaden tres nuevas letras n), ñ) y o) al apartado primero del artículo 14, que queda redactado de la siguiente manera:
«n) Educar o manejar al animal con métodos agresivos o violentos que puedan provocar maltrato al animal, o causarle estados de ansiedad o miedo.
ñ) Abandonar a un animal, con el resultado de la ausencia de control sobre el mismo o su efectiva posesión.
o) El uso de animales de producción en actividades culturales y festivas, en atracciones mecánicas y carruseles de feria, salvo los casos en los que esté permitido.»
Seis. Se añaden tres nuevas letras n), ñ) y o) al apartado segundo del artículo 14, que queda redactado de la siguiente manera:
«n) No adoptar las medidas necesarias para evitar que su tenencia o circulación ocasione peligros, amenazas o daños a las personas, otros animales o a las cosas.
ñ) Utilizar animales en producciones cinematográficas, televisivas, artísticas o publicitarias, incluso con autorización de la autoridad competente, cuando se produzca maltrato al animal.
o) La aplicación de cepos a equinos y sus híbridos en espacios abiertos.»
Siete. Se suprime la letra c) del apartado tercero del artículo 14. Ocho. Se suprime la disposición adicional primera.

Disposición final cuarta. Listado positivo de animales de compañía.

En el plazo máximo de veinticuatro meses desde la entrada en vigor de esta ley, el Gobierno aprobará el reglamento que desarrolle el listado positivo de animales silvestres que pueden ser objeto de tenencia como animal de compañía, previsto en el capítulo V del título II.
En el plazo máximo de doce meses desde la entrada en vigor del mencionado reglamento, el Gobierno publicará el listado de especies de mamíferos silvestres que quedan incluidas en el listado positivo de animales de compañía según lo establecido en el artículo
37. En el plazo máximo de treinta meses desde la entrada en vigor del mencionado reglamento, el Gobierno publicará el listado de especies de otros grupos de animales silvestres (aves, reptiles, anfibios, peces e invertebrados) que quedan incluidas en el listado positivo de animales de compañía según lo establecido en el artículo 37.

Disposición final quinta. Desarrollo del Sistema Central de Registros de Protección Animal.

El Gobierno, a propuesta de la persona titular del departamento ministerial competente, oída la Agencia Española de Protección de Datos, dictará en el plazo de seis meses desde la entrada en vigor de esta ley, las disposiciones reglamentarias oportunas relativas a la organización del Sistema Central de Registros de Protección Animal, así como el régimen de inscripción y cancelación de sus asientos y el acceso a la información contenida en aquél.
La inscripción en el Sistema Central de Registros de Protección Animal por parte de entidades de protección animal, profesionales del comportamiento animal y personas responsables de la actividad de la cría y venta de animales de compañía, no será obligatoria hasta transcurridos doce meses desde que se produzca el desarrollo reglamentario previsto en el párrafo anterior.

Disposición final sexta. Título competencial.

1. Esta ley tiene carácter de legislación básica y se dicta al amparo de lo dispuesto en el artículo 149.1.13.a, 16.a y 23.a de la Constitución española, que reserva al Estado la competencia exclusiva en materia de bases y coordinación de la planificación general de la actividad económica, de bases y coordinación general de la sanidad y de legislación básica sobre protección del medio ambiente.
2. Se exceptúan de dicho carácter de normativa básica:
a) Los apartados 1 y 2 del artículo 55 y el artículo 57, que se dictan al amparo del artículo 149.1.6.a de la Constitución española, que atribuye al Estado la competencia exclusiva en materia de legislación mercantil.
b) Los apartados 3, 4, 5 y 6 del artículo 55 y apartados 1, 2, 7 y 9 del artículo 58 se dictan al amparo del artículo 149.1.8.a de la Constitución española que atribuye al Estado la competencia exclusiva en materia de legislación civil.
c) La regulación contenida en el artículo 61 se dicta al amparo de lo dispuesto en el artículo 149.1.10.a de la Constitución española, que atribuye al Estado la competencia exclusiva en materia de régimen aduanero y arancelario y comercio exterior.
d) El artículo 21 y la disposición derogatoria se dictan al amparo del artículo 149.1.29.a que atribuye al Estado la competencia exclusiva en materia de seguridad pública.
e) La regulación contenida en los artículos 13 y 14 se dicta al amparo de lo dispuesto en el artículo 149.1.31.a de la Constitución española, que atribuye al Estado la competencia exclusiva en materia de estadística para fines estatales.
3. No tiene carácter básico y será de aplicación únicamente en el ámbito estatal lo dispuesto en los artículos 4, 5, 6, 7, 8 y 9; artículo 11; artículos 15 a 20; apartado 3 del artículo 33; artículo 58, apartados 5 y 6, y disposición adicional tercera.

Disposición final séptima. Personal autonómico o local.

Las actuaciones derivadas de la aplicación y desarrollo de la presente ley que incidan en el personal autonómico o local se ajustarán a las normas básicas sobre gastos de personal que resulten de aplicación.

Disposición final octava. Habilitación normativa.

Se faculta al Gobierno para dictar cuantas disposiciones sean necesarias para el cumplimiento y ejecución de la presente ley.

Disposición final novena. Entrada en vigor.

La presente ley entrará en vigor a los seis meses de su publicación en el «Boletín Oficial del Estado».
Por tanto,
Mando a todos los españoles, particulares y autoridades, que guarden y hagan guardar esta ley.

Madrid, 28 de marzo de 2023.
PEDRO SÁNCHEZ PÉREZ-CASTEJÓN
FELIPE R.
El Presidente del Gobierno,



Decreto 506/1971, de 25 de marzo, por el que se aprueba el Reglamento para la Ejecución de la Ley de Caza.

Sumario

Preámbulo
Artículo único
Reglamento de la Ley de Caza
TITULO I. Principios generales
Artículo 1 Finalidad
Artículo 2 De la acción de cazar
Artículo 3 Del cazador
Artículo 4 De las piezas de caza
Artículo 5 De las armas de caza
Artículo 6 Titularidad
Artículo 7 Representación y competencia
TITULO II. De los terrenos, de la caza y de su ejercicio
Artículo 8 De la clasificación de los terrenos
Artículo 9 De los terrenos cinegéticos de aprovechamiento común
Artículo 10 De los terrenos sometidos a régimen cinegético especial
Artículo 11 De la caza en los Parques Nacionales
Artículo 12 De los Refugios de Caza
Artículo 13 De las Reservas Nacionales de Caza
Artículo 14 De las Zonas de Seguridad
Artículo 15 Del uso de armas de caza en las Zonas de Seguridad
Artículo 16 De los terrenos sometidos a régimen de caza controlada
Artículo 17 De los cotos de caza en general
Artículo 18 De los cotos privados de caza
Artículo 19 De los Cotos locales de Caza
Artículo 20 De los Cotos sociales de Caza
Artículo 21 De los terrenos cercados
Artículo 22 Aguas públicas en régimen cinegético especial y zonas de influencia militar

Artículo 23 De la protección de los cultivos
TITULO III. De la propiedad de las piezas de caza
Artículo 24 Propiedad de las piezas de caza
TITULO IV. De la protección, conservación y aprovechamiento de la caza
Artículo 25 Vedas y otras medidas protectoras
Artículo 26 De las enfermedades y epizootias
Artículo 27 De la ordenación de aprovechamientos
Artículo 28 De la caza con fines científicos
Artículo 29 De la caza con fines industriales y comerciales
Artículo 30 De los perros y de la caza
Artículo 31 De las aves anilladas
Artículo 32 Monterías
Artículo 33 De las limitaciones y prohibiciones dictadas en beneficio de la caza
Artículo 34 Conducción y suelta de piezas de caza
TITULO V. De la responsabilidad por daños
Artículo 35 Responsabilidad por daños
TITULO VI. Licencias y exacciones
Artículo 36 Licencias
Artículo 37 Clases y cuantías de las licencias
Artículo 38 Recargos
Artículo 39 Expedición y control de licencias y recargos
Artículo 40 Matrículas y precintos
TITULO VII. De la administración y policía de la caza
Artículo 41 Medidas económicas
Artículo 42 Los Consejos de Caza y las Asociaciones de Cazadores
Artículo 43 Sociedades Colaboradoras
Artículo 44 Del cuidado y policía de la caza
TITULO VIII. De las infracciones y de las sanciones
Artículo 45 Clasificación
CAPITULO I. Delitos y faltas de caza
Artículo 46 Tipificación y sanciones
Artículo 47 Competencia y procedimiento
CAPITULO II. Infracciones administrativas de caza
Artículo 48 Definición, clasificación y sanciones
Artículo 49 Competencia y procedimiento
CAPITULO III. Comisos y retirada de armas
Artículo 50 Comisos
Artículo 51 Retirada y rescate de armas
TITULO IX. Del Seguro Obligatorio y de la seguridad en las cacerías
Artículo 52 Del Seguro Obligatorio
Artículo 53 De la seguridad en las cacerías
DISPOSICIONES TRANSITORIAS
Primera Vedados y acotados
Segunda Contratos anteriores
Tercera Régimen de caza controlada
DISPOSICIONES FINALES
Primera Fecha de vigencia
Segunda Cotos Nacionales de Caza
Tercera Texto gubernativo único sobre armas de caza
Cuarta Cláusula derogatoria

D. 506/1971, 25 marzo, rectificado por Correción de errores («B.O.E.» 11 mayo).

Reglamento de ejecución de la Ley de caza de 1970, aprobado por el Decreto 506/1971, 25 marzo derogado por el artículo 3 del R.D. 367/2010, de 26 de marzo, de modificación de diversos reglamentos del área de medio ambiente para su adaptación a la Ley 17/2009, de 23 de noviembre, sobre el libre acceso a las actividades de servicios y su ejercicio, y a la Ley 25/2009, de 22 de diciembre, de modificación de diversas leyes para su adaptación a la Ley de libre acceso a actividades de servicios y su ejercicio («B.O.E.» 27 marzo). No obstante, el citado reglamento mantendrá su vigencia en aquellas comunidades y ciudades autónomas que no tengan normativa aprobada en la materia, en tanto no se dicte dicha normativa.

Preámbulo

Promulgada la Ley uno/mil novecientos setenta, de cuatro de abril, por la que se regula la protección, conservación, fomento y ordenado aprovechamiento de la riqueza cinegética nacional, resulta preciso, de acuerdo con lo previsto en la disposición final primera de la misma, que el Gobierno, a propuesta del Ministerio de Agricultura, redacte y publique, en tiempo y forma oportunos, el Reglamento de aplicación de la citada Ley.
En su virtud, cumplidos los trámites establecidos en la Ley, de conformidad con el Consejo de Estado en Comisión Permanente, oído el parecer favorable del Consejo de Pesca Continental, Caza y Parques Nacionales, a propuesta del Ministro de Agricultura y previa deliberación del Consejo de Ministros en su reunión del día dieciocho de marzo de mil novecientos setenta y uno, dispongo:

Artículo único

Se aprueba el adjunto Reglamento de la Ley de Caza.
Reglamento de la Ley de Caza

TITULO I
Principios generales

Artículo 1 Finalidad

El presente Reglamento desarrolla la Ley de Caza de 4 de abril de 1970, dictada con la finalidad de regular la protección, conservación y fomento de la riqueza cinegética nacional y su ordenado aprovechamiento en armonía con los distintos intereses afectados.

Artículo 2 De la acción de cazar

Se considera acción de cazar la ejercida por el hombre mediante el uso de artes, armas o medios apropiados para buscar, atraer, perseguir o acosar a los animales definidos en el presente Reglamento como piezas de caza con el fin de darles muerte, apropiarse de ellos o de facilitar su captura por tercero.

Artículo 3 Del cazador

1. El derecho a cazar corresponde a toda persona mayor de catorce años que esté en posesión de la licencia de caza y cumpla los demás requisitos establecidos en el presente Reglamento. Tratándose de ojeadores, batidores, secretarios o podenqueros, se estará a lo dispuesto en el número 1 del artículo 36 de este Reglamento.
2. Para obtener la licencia de caza, el menor de edad no emancipado necesitará autorización escrita de la persona que legalmente le represente. En la citada autorización deberán constar los mismos datos que figuren en el modelo oficial que a estos efectos facilite el Servicio de Pesca Continental, Caza y Parques Nacionales. En lo sucesivo, cuando en el texto del presente Reglamento se emplee la palabra Servicio deberá entenderse que se trata del Servicio de Pesca Continental, Caza y Parques Nacionales[1516].

RD 695/2000 de 12 May. (se establece la estructura orgánica básica del M.º Medio Ambiente)

[1516] Téngase en cuenta que el Servicio de Pesca Continental, Caza y Parques Nacionales fue suprimido por D.-ley 17/1971, 28 octubre, por el que se modifica la Administración Institucional del Ministerio de Agricultura («B.O.E.» 4 noviembre). En la actualidad véase el R.D. 695/2000, de 12 de mayo, por el que se establece la estructura orgánica básica del Ministerio de Medio Ambiente(«B.O.E.» 13 mayo) y las respectivas disposiciones autonómicas reguladoras de esta materia. DL 17/1971 de 28 Oct. (se modifica la Administración Institucional del M.º de Agricultura)

3. Para cazar con armas de fuego o accionadas por aire u otros gases comprimidos será necesario haber cumplido dieciocho años o ir acompañado por otro u otros cazadores mayores de edad. A estos efectos se considera que un menor de dieciocho años va acompañado por otro cazador mayor de edad cuando este último esté en posesión de una licencia de caza clase A o D y la distancia que lo separe del primero le permita vigilar eficazmente sus actividades cinegéticas. En ningún caso esta distancia será mayor de 120 metros.
4. Para utilizar armas o medios que precisen de autorización especial será necesario estar en posesión del correspondiente permiso, expedido por autoridad competente.
5. Sin perjuicio de observar en todo caso lo establecido en las correspondientes disposiciones en materia gubernativa, cuando el número de cazadores lo requiera, deberá darse especial cumplimiento a lo preceptuado en la legislación vigente sobre reuniones.

[1517]Artículo 4 De las piezas de caza

Artículo 5 De las armas de caza

Respecto a la tenencia y uso de armas de caza, sin perjuicio de lo dispuesto en las Leyes especiales, se estará a lo establecido en la Ley de Caza y en este Reglamento.

Artículo 6 Titularidad

1. Los derechos y obligaciones establecidos en la Ley de Caza, en cuanto se relacionan con los terrenos cinegéticos, corresponderán al propietario o a los titulares de otros derechos reales o personales que lleven consigo el uso y disfrute de los predios y de su aprovechamiento cinegético, de acuerdo con lo dispuesto al efecto en el Código Civil, en la Ley de Caza y en este Reglamento.
2. A estos efectos la palabra titulares incluye a toda persona física o jurídica a la que corresponda en virtud de la Ley o de algún negocio jurídico el aprovechamiento cinegético de los terrenos o la facultad de goce o disposición sobre los mismos.

Artículo 7 Representación y competencia

1. Para el cumplimiento de la Ley de Caza y del presente Reglamento, sin perjuicio de las competencias que para actividades concretas se atribuyan expresamente a otros Departamentos, la Administración del Estado estará representada por el Ministerio de Agricultura.
2. Compete al Ministerio de Agricultura, por sí o a través del Organismo autónomo Servicio de Pesca Continental, Caza y Parques Nacionales, afecto a la Dirección General de Montes, Caza y Pesca Fluvial, promover y realizar cuantas actuaciones sean precisas para alcanzar los fines perseguidos en la Ley y Reglamento de Caza, analizar e investigar los diversos factores que condicionan la existencia de la caza y estimular la iniciativa privada en la cría de piezas de caza y en la repoblación de terrenos cinegéticos. A estos efectos la actuación del referido Servicio gozará de la autonomía administrativa, orgánica y funcional prevista en la Ley de Entidades Estatales Autónomas.

TITULO II
De los terrenos, de la caza y de su ejercicio

Artículo 8 De la clasificación de los terrenos

De acuerdo con lo dispuesto en el artículo octavo de la Ley de Caza, los terrenos, a efectos cinegéticos, podrán ser de aprovechamiento común o estar sometidos a régimen especial.

Artículo 9 De los terrenos cinegéticos de aprovechamiento común

[1517] Artículo 4 derogado por R.D. 1095/1989, 8 septiembre («B.O.E.» 12 septiembre), por el que se declaran las especies objeto de caza y pesca y se establecen normas para su protección.

1. Son terrenos cinegéticos de aprovechamiento común los que no están sometidos a régimen cinegético especial, y los rurales cercados en los que existiendo accesos practicables no tengan junto a los mismos carteles o señales, en los cuales se haga patente, con toda claridad, la prohibición de entrar en ellos.
2. La condición de terreno de aprovechamiento cinegético común es independiente, en todo caso, del carácter privado o público de su propiedad.
3. En los terrenos cinegéticos de aprovechamiento común el ejercicio de la caza podrá practicarse sin más limitaciones que las generales fijadas en la Ley de Caza, en el presente Reglamento y en las disposiciones concordantes.

Artículo 10 De los terrenos sometidos a régimen cinegético especial

1. Son terrenos sometidos a régimen cinegético especial los Parques Nacionales, los Refugios de Caza, las Reservas Nacionales de Caza, las Zonas de Seguridad, los Cotos de Caza, los Cercados, con la excepción señalada en el artículo 9.1 de este Reglamento, y los adscritos al régimen de Caza Controlada.
2. Corresponderá al Ministerio de Agricultura la administración de la caza existente en los terrenos propiedad del Estado sometidos a régimen cinegético especial.
3. El Servicio establecerá un Registro de terrenos sometidos a régimen cinegético especial, en el cual deberán reseñarse los Cotos de Caza, los Refugios de Caza y los terrenos acogidos al régimen de Caza Controlada.
4.

a) En los terrenos sometidos a régimen cinegético especial se dará a conocer materialmente tal condición por medio de carteles indicadores cuyos modelos serán establecidos oficialmente por el Servicio. Estos carteles deberán estar colocados de forma tal que un observador situado en uno de ellos tenga al alcance de su vista a los dos más inmediatos, sin que la separación entre carteles contiguos exceda de cien metros. Cuando medien circunstancias topográficas u orográficas especiales, el Servicio, a petición de parte interesada, podrá autorizar la colocación de carteles cuya separación entre sí no se ajuste a lo anteriormente dispuesto, siempre y cuando tal alteración no sea contraria a la correcta señalización de los terrenos y la distancia entre carteles contiguos no exceda de doscientos metros.

b) En las Zonas de Seguridad no será necesaria, con carácter general, la señalización obligatoria prevista en el apartado anterior, salvo en los casos que expresamente lo ordene el presente Reglamento o en que por circunstancias de especial peligrosidad lo impongan, para determinados lugares, el Gobernador Civil de la provincia o el Servicio.
5. Para cazar en las vías pecuarias, en las zonas de servidumbre de las vías férreas, así como en los cauces, márgenes y zonas de servidumbre de los ríos, arroyos y canales que atraviesen o limiten terrenos sometidos a régimen cinegético especial, será preciso contar con una autorización expresa expedida por el Servicio a petición de los titulares interesados.

Artículo 11 De la caza en los Parques Nacionales

1. El ejercicio de la caza en los Parques Nacionales, en aquellos casos en que se autorice, deberá ser objeto de un Plan de Aprovechamiento cinegético que formulará el Servicio.
2. En el Plan de Aprovechamiento cinegético se señalarán las épocas hábiles de caza, formas de cazar, número máximo de ejemplares de cada especie que se podrán cazar en cada campaña, armas autorizadas, clases de permisos, importe de los mismos, prohibiciones aplicables y cuanto sirva para la más correcta aplicación del Plan.
3. El Plan antes de ser aplicado tendrá que ser aprobado por la Dirección General de Montes, Caza y Pesca Fluvial, la cual podrá recabar parecer del Patronato del Parque de que se trate y, si lo estima oportuno, el del Consejo de Pesca Continental, Caza y Parques Nacionales.
4. En todo caso, cualquier actividad de caza realizada en un Parque Nacional deberá ajustarse también a las previsiones que reglamenten el uso de dicho Parque.

Artículo 12 De los Refugios de Caza

1. Por Decreto aprobado a propuesta del Ministerio de Agricultura, el Gobierno podrá establecer Refugios Nacionales de Caza cuando por razones biológicas, científicas o educativas sea preciso asegurar la conservación de determinadas especies de la fauna cinegética.
2. Los estudios previos en relación con el establecimiento de los Refugios Nacionales de Caza se llevarán a cabo por el Servicio, el cual elevará la correspondiente propuesta a la Dirección General de Montes, Caza y Pesca Fluvial. La administración de los Refugios Nacionales de Caza quedará al cuidado del Servicio.
3. Las Entidades privadas cuyos fines sean culturales o científicos y las de Derecho público podrán promover el establecimiento de Refugios de Caza. En este caso el propietario o propietarios de los terrenos afectados, conjuntamente con la Entidad patrocinadora, formularán su petición, acompañada de una Memoria redactada por la citada Entidad en que se expongan las circunstancias que hacen aconsejable la creación del Refugio y las finalidades perseguidas.
4. La documentación aludida en el apartado anterior será presentada en la Jefatura del Servicio de la provincia afectada y si fueran varias, en aquella en que el Refugio ocupe mayor superficie. El expediente, debidamente informado se elevará a la Jefatura Nacional del Servicio la cual deberá formular la oportuna propuesta a la Dirección General de Montes, Caza y Pesca Fluvial para que ésta resuelva en consecuencia.
5.

a) De expediente incoado, como se expone en el apartado anterior, se deducirá si de acuerdo con la finalidad perseguida se trata de una Estación Biológica o Zoológica y esta clasificación deberá quedar recogida en la resolución de la Dirección General, de forma que la denominación oficial del Refugio de Caza deberá completarse consignando si se trata de una u otra modalidad.

b) En la resolución se determinarán asimismo las condiciones generales y específicas que han de regir en el funcionamiento de la Estación Biológica o Zoológica y entre las primeras se reconocerá que su administración corresponde a la Entidad patrocinadora, reservándose la inspección al Servicio y consignando la obligación de presentar a éste una Memoria anual en la que queden reflejadas las actividades desarrolladas y los resultados conseguidos.
6. Cuando los Refugios de Caza tengan su origen en razones fundamentalmente de tipo educativo o científico, la Dirección General de Montes, Caza y Pesca Fluvial, antes de resolver solicitará informe de la Dirección General u Organismo encuadrados en el Ministerio de Educación y Ciencia que en cada caso corresponda.
7. En toda clase de Refugios de Caza estará prohibido permanentemente el ejercicio de la caza. No obstante cuando existan razones de orden biológico, técnico o científico, que aconsejen la captura o reducción de determinados ejemplares, el Servicio podrá conceder la oportuna autorización y fijar las condiciones aplicables en cada caso.

Téngase en cuenta que la Dirección General de Montes, Caza y Pesca Fluvial fue suprimida por D 2684/1971, 5 noviembre, por el que se modifica la estructura orgánica del Ministerio de Agricultura («B.O.E.» 6 noviembre). En la actualidad véase el R.D. 695/2000, de 12 de mayo, por el que se establece la estructura orgánica básica del Ministerio de Medio Ambiente(«B.O.E.» 13 mayo) y las respectivas disposiciones autonómicas reguladoras de esta materia. D 2684/1971 de 5 Nov. (se reestructura orgánicamente el M.º de Agricultura)

RD 695/2000 de 12 May. (se establece la estructura orgánica básica del M.º Medio Ambiente)

Artículo 13 De las Reservas Nacionales de Caza

En aquellas comarcas cuyas especiales características de orden físico y biológico permitan la constitución de núcleos de excepcionales posibilidades cinegéticas podrán establecerse Reservas Nacionales de Caza, que, en todo caso, deberán constituirse por Ley. En dichas Reservas Nacionales corresponde al Ministerio de Agricultura, a través de la Dirección General de Montes, Caza y Pesca Fluvial y del Servicio afecto a la misma, la protección, conservación y fomento de las especies, así como la administración de su aprovechamiento.

Artículo 14 De las Zonas de Seguridad

1. Son Zonas de Seguridad, aquellas en las cuales deben adoptarse medidas precautorias especiales encaminadas a garantizar la adecuada protección de las personas y de sus bienes.
2. Se considerarán Zonas de Seguridad: a), las vías y caminos de uso público; b), las vías pecuarias; c), las vías férreas; d), las aguas públicas, incluidos sus cauces y márgenes; e), los canales navegables; f), los núcleos urbanos y rurales y las zonas habitadas y sus proximidades; g), las villas, edificios habitables aislados, jardines y parques destinados al uso público; h), los recintos deportivos; i), los demás lugares que sean declarados como tales en razón a lo previsto en el número anterior.
3.

a) En los supuestos contemplados en los apartados a), b), c), d) y e) anteriores, los límites de la Zona de Seguridad serán los mismos que para cada caso se establezcan en las Leyes o disposiciones especiales respecto al uso o dominio público y utilización de las servidumbres correspondientes.

b) En el supuesto que trata el apartado f) los límites de las Zonas de Seguridad serán los que alcancen las últimas edificaciones o instalaciones habitables, ampliados en una faja de cien metros en todas las direcciones.

c) Para el caso del apartado g), los límites de las Zonas de Seguridad serán los de las villas, edificios, jardines y parques, ampliados en una faja de cincuenta metros en todas direcciones.

d) Los recintos deportivos a que se refiere el apartado h) serán considerados como Zonas de Seguridad hasta donde alcancen sus instalaciones si éstas se encuentran dentro de terreno cercado con materiales o setos de cualquier clase.

e) Si los recintos deportivos no estuvieran cercados, el Servicio, oída la Delegación Nacional de Deportes, delimitará las Zonas de Seguridad que corresponda.

f) La resolución del Servicio a que se refiere el apartado anterior será publicada en el «Boletín Oficial del Estado» y en los de las provincias afectadas, sin perjuicio de señalizar tan profusamente como sea necesario la Zona de Seguridad delimitada. Esta señalización y su conservación serán de cuenta y cargo de la Delegación Nacional de Deportes de la Federación Nacional Deportiva que corresponda, o de las Entidades privadas o públicas que utilicen con fines deportivos el terreno delimitado, según decida aquella Delegación de acuerdo con las condiciones que concurran en cada caso.
4. Para mayor efectividad de lo previsto en el artículo 14.2.i), cualquier Entidad de carácter público podrá solicitar, fundadamente, del Servicio, la declaración de Zona de Seguridad de un determinado lugar, cuyos límites se detallarán con toda precisión, acompañando un croquis o plano de los mismos, si se considera necesario. El citado Servicio en su resolución, si es afirmativa, decidirá los límites definitivos de la Zona y la señalización de que debe ser objeto. Esta resolución se publicará de la misma forma que la señalada en el número 3.f), de este mismo artículo y podrá ser recurrida en alzada ante la Dirección General de Montes, Caza y Pesca Fluvial.
5. Cuando la aplicación del supuesto contemplado en el artículo 14.2.i), se haga de oficio, la declaración de Zona de Seguridad corresponderá a la Dirección General de Montes, Caza y Pesca Fluvial, oído el Servicio y las Entidades y propietarios afectados.
6. Cuando existan razones especiales que así lo aconsejen, el Gobernador Civil de la provincia podrá requerir el establecimiento de nuevas Zonas de Seguridad y también modificar, oído el Servicio, los límites establecidos en los apartados anteriores.

Artículo 15 Del uso de armas de caza en las Zonas de Seguridad

1. En relación con las Zonas de Seguridad, el uso de armas de caza se atendrá a las prohibiciones o condiciones que para cada caso se especifican en los siguientes apartados. No obstante, y con carácter

general, se prohíbe disparar en dirección a estas zonas siempre que el cazador no se encuentre separado de ellas por una distancia mayor de la que pueda alcanzar el proyectil o que la configuración del terreno intermedio sea de tal manera que resulte imposible batir la Zona de Seguridad.

a) Carreteras nacionales, comarcales y locales.- Se prohíbe el uso de armas de fuego o accionadas por aire u otros gases, dentro de la Zona de Seguridad y en una faja de 50 metros de anchura que flanquee por derecha e izquierda a los terrenos incluidos en ella.

b) Caminos de uso público no comprendidos en el apartado anterior, vías férreas y canales navegables.- Se prohíbe el uso de armas de caza dentro de la Zona de Seguridad y en una faja de 25 metros de anchura que flanquee por derecha e izquierda a los terrenos incluidos en ella.

c) Núcleos urbanos y rurales, zonas habitadas, villas, jardines, parques destinados al uso público y recintos deportivos.- Se prohíbe el uso de armas de caza dentro de la Zona de Seguridad, salvo en los recintos donde el uso de las mismas, con fines deportivos distintos de la caza, haya sido autorizado por Autoridades competentes.

d) Vías pecuarias y aguas públicas con sus cauces y márgenes.- En este caso se permite el uso de armas de caza dentro de las mismas, excepto cuando al hacerlo hubiera peligro para personas, ganado o animales domésticos. No obstante, cuando concurran circunstancias especiales, basadas particularmente en la afluencia de público de modo permanente o temporal, el Gobernador civil o el Servicio podrán limitar o prohibir la caza en estos lugares, difundiendo públicamente esta decisión y señalizando debidamente los terrenos y aguas afectados por la prohibición. Cuando se trate de vías pecuarias y aguas públicas que atraviesen o linden terrenos sometidos a régimen cinegético especial no se podrá cazar en ellas, excepción hecha del caso en que los titulares de tales terrenos hagan uso de lo dispuesto en el artículo 10.5 del presente Reglamento.

e) Terrenos comprendidos en el artículo 14.2.i).- En la resolución que se dicte sobre declaración de Zonas de Seguridad, se especificarán las limitaciones y prohibiciones aplicables al uso de armas de caza en relación con los terrenos afectados por las mismas.

2.

a) En el supuesto de ciertas modalidades de caza, tales como monterías y ojeos, en que se puede determinar de antemano las posturas de los tiradores y cuando las circunstancias de la topografía del terreno lo permitan con toda garantía, se podrá solicitar de las Jefaturas Provinciales del Servicio la reducción de las fajas prohibitivas y las distancias mínimas mencionadas anteriormente, para cuya concesión o denegación deberá, con carácter previo, realizarse un reconocimiento del terreno por personal del Servicio. Las excepciones concedidas al efecto tendrán validez en tanto no se alteren la posición y condiciones de tiro de los puestos, debiéndose hacer nueva solicitud si cambian, por cualquier causa, tales circunstancias.

b) En todo caso queda prohibido disparar en dirección a los lugares en que se encuentren rebaños, hatos, recuas o cualquier otra concentración de ganado, bien se halle pastando o siendo conducido, salvo que se haga a distancia superior a la del alcance del proyectil.

Artículo 16 De los terrenos sometidos a régimen de caza controlada

1. En los terrenos de aprovechamiento cinegético común y por razones de protección, conservación, fomento y ordenado aprovechamiento de su riqueza cinegética, se podrán delimitar zonas sometidas a régimen de caza controlada, concediéndose preferencia a los terrenos que, estando sometidos a régimen cinegético especial, deban pasar a ser de aprovechamiento cinegético común.

2.

a) Corresponde a la Dirección General de Montes, Caza y Pesca Fluvial, a propuesta del Servicio, determinar los terrenos que han de quedar adscritos al régimen de caza controlada.

b) El expediente de adscripción a régimen de caza controlada podrá iniciarse de oficio por el Servicio, o a instancia de una Sociedad de cazadores interesada en la declaración del régimen citado. En este caso presentará su solicitud, debidamente razonada, en la Jefatura Provincial correspondiente que la elevará con su informe y el de los Consejos Locales de Caza, o Provinciales en su defecto, a la Jefatura Nacional del mencionado Servicio.

c) La Jefatura Nacional del Servicio elevará el expediente, asimismo con su informe, a la Dirección General de Montes, Caza y Pesca Fluvial, la cual resolverá, haciéndose pública su resolución en el «Boletín Oficial» de las provincias donde radiquen los terrenos afectados.

3. De acuerdo con los datos aportados al expediente, la resolución delimitará con suficiente detalle la zona sometida a régimen de caza controlada, y fijará el plazo de duración de este régimen, que no podrá ser inferior a seis años, si se trata de caza menor, ni a nueve años, si se trata de caza mayor.
4. El control y regulación del disfrute de la caza en los terrenos sometidos a régimen de caza controlada corresponde al Ministerio de Agricultura, que lo llevará a efecto directamente a través del Servicio, o, si lo estima más conveniente, a través de una Sociedad de Cazadores Colaboradora.
5. La Sociedad de Cazadores Colaboradora a que se refiere el apartado anterior será designada por concurso público entre las que ostenten este título, sin perjuicio de que el concurso pueda declararse desierto si así se estimase conveniente. El concurso público, cuya resolución compete al Servicio, se regirá por un pliego de condiciones en el que se contendrán las de carácter jurídico, administrativo, cinegético y económico, que se entiendan adecuadas al caso, debiendo figurar explícitamente las siguientes:

a) Que el plazo de adjudicación no será inferior a seis años, si se trata de caza menor, y a nueve, si de caza mayor.

b) La índole y régimen estatutario de la Sociedad, el alcance y repercusión social de sus actividades y el mayor número de afiliados serán factores básicos para decidir la adjudicación del concurso. En igualdad de condiciones la preferencia se otorgará a las Sociedades locales, provinciales o nacionales, en este mismo orden.

c) Que será preciso depositar una fianza para responder al cumplimiento de las condiciones del pliego.

d) Que los gastos de señalización de los terrenos y los de mantenimiento del personal de guardería serán de cuenta y cargo de la Sociedad adjudicataria.

e) Que el Servicio se reserva la facultad de inspeccionar, en la forma que estime oportuna, el cumplimiento de los planes de aprovechamiento cinegético establecidos y la de modificarlos, cuando así lo aconsejen las circunstancias, en beneficio de la riqueza cinegética afectada.
6. Los titulares de derechos sobre terrenos sometidos a régimen de caza controlada y, en su caso, los titulares de terrenos incluidos en el coto local establecido en el término o términos municipales sobre los que tales terrenos se extiendan, podrán formar parte de las Sociedades Colaboradoras adjudicatarias, abonando una cuota no superior al 75 por 100 de la estatuida para los restantes socios.
7. Si en los terrenos de caza controlada el Servicio se ocupa directamente del aprovechamiento, los permisos que otorgue para el ejercicio de la caza se concederán con carácter preferente a los cazadores locales y provinciales, reservándose siempre un número no inferior a la cuarta parte del total para cazadores nacionales o extranjeros residentes. La entrega de los permisos a los peticionarios se hará de acuerdo con las normas fijadas por el propio Servicio, y el importe por permiso de los concedidos a los cazadores no locales no podrá exceder del doble fijado para los locales.
8. Cuando el aprovechamiento cinegético de un terreno sometido a régimen de caza controlada haya sido adjudicado a una Sociedad de Cazadores Colaboradora, los permisos para el ejercicio de la caza serán otorgados en exclusiva a sus miembros, si bien deberá reservarse siempre para cazadores nacionales o extranjeros residentes, no asociados, un número no inferior a la cuarta parte, repartidos uniformemente a lo largo del período hábil de caza, y a un importe fijado por el Servicio que no será superior al doble del que abonen sus asociados. Los permisos para cazadores ajenos a la Sociedad Colaboradora serán distribuidos entre los peticionarios por el propio Servicio sin perjuicio de que su importe sea ingresado en las arcas de la Sociedad.
9. Si se obtienen beneficios del aprovechamiento cinegético de los terrenos sometidos a régimen de caza controlada, su importe se sumará a la renta a que se refiere el artículo 19.14 del presente Reglamento. En su defecto se distribuirán entre los titulares cinegéticos de los terrenos afectados, en proporción a la superficie de sus fincas.
10. Los terrenos sometidos a régimen de caza controlada podrán ser excluidos del mismo, total o parcialmente, por motivos basados en

a) Vencimiento del plazo que figuraba en la resolución que determinó el régimen de caza controlada.

b) Renuncia o disolución de la Sociedad de Cazadores Colaboradora adjudicataria antes del vencimiento del plazo de adjudicación, lo que llevará aneja la pérdida de la fianza depositada.

c) Contravención de las condiciones que figurando en el pliego de condiciones por el que se adjudicó el concurso lleven como sanción la cesación en la condición de adjudicatario.

d) Resolución recaída en virtud de propuesta formulada por el Servicio, tanto en relación con los terrenos que tenga directamente a su cargo, como en los concedidos a Sociedades de Cazadores Colaboradoras, basada en razones sociales, agrarias, cinegéticas o cualesquiera otras de suficiente importancia.

11. Los supuestos contemplados en los apartados c) y d) del número anterior motivarán la incoación de un expediente administrativo por el Servicio, en el que serán oídos los mismos Consejos Locales o Provinciales de Caza que intervinieron en el de afección de los terrenos al régimen de caza controlada y que el Servicio elevará con su informe a la Dirección General de Montes, Caza y Pesca Fluvial, para la resolución pertinente.

12. Llegado el momento de entrar en vigor la desafección, o vencido el plazo acordado en su día para que los terrenos quedasen sometidos al régimen de caza controlada, sin que por la Dirección General de Montes, Caza y Pesca Fluvial se hubiese acordado nueva prórroga o la veda temporal de los mismos, éstos recuperarán su condición de terrenos cinegéticos de aprovechamiento común.

Artículo 17 De los cotos de caza en general

1. Se denomina coto de caza toda superficie continua de terreno susceptible de aprovechamiento cinegético que haya sido declarada como tal, mediante resolución del Servicio.

2. A los efectos previstos en el párrafo anterior no se considera interrumpida la continuidad de los terrenos susceptibles de constituirse en cotos de caza por la existencia de ríos, arroyos, vías o caminos de uso público, ferrocarriles, canales o cualquier otra construcción de características semejantes; todo ello sin perjuicio del cumplimiento de lo dispuesto en el artículo 15 del presente Reglamento sobre uso de armas de caza en las zonas de seguridad, ni de lo establecido en el artículo 10.5 de este mismo Reglamento.

3.

a) La declaración de coto de caza se efectuará a petición de los titulares citados en el artículo sexto del presente Reglamento, o, en su caso, a petición de las Entidades patrocinadoras citadas en el artículo 19.1 del mismo. Tal declaración llevará inherente la reserva del derecho de caza de todas las especies cinegéticas que existan en el coto.

b) La solicitud de declaración de coto de caza se presentará en los modelos oficiales que al efecto se establezcan por el Servicio, en la Jefatura Provincial del mismo que corresponda a la ubicación de los terrenos afectados, o en la de la provincia que ocupen mayor extensión si afectan a varias, la cual la elevará con su informe a la resolución de la Jefatura Nacional, que podrá recabar, previamente, el informe de los Consejos Locales y Provinciales de Caza correspondientes. Contra la resolución del Servicio cabrá recurso de alzada ante la Dirección General de Montes, Caza y Pesca Fluvial.

4. Cuando el Servicio estime que la constitución de un coto de caza pueda lesionar otros intereses cinegéticos, públicos o privados, se abstendrá de dictar resolución y dando audiencia por un plazo no inferior a quince días, previa la publicación oportuna en el «Boletín Oficial» de las provincias respectivas, a las Entidades y personas afectadas y, preceptivamente, al Consejo Provincial de Caza, elevará el expediente, con su informe, a la Dirección General de Montes, Caza y Pesca Fluvial, la cual, oído, si lo considera oportuno, el Consejo de Pesca Continental, Caza y Parques Nacionales, resolverá lo que estime más conveniente sobre la constitución del acotado. Contra este acuerdo se podrá interponer recurso de alzada ante el Ministro de Agricultura.

5. Los cotos de caza pueden ser privados, locales y sociales.

6. La señalización de los cotos de caza, cumpliendo lo previsto en el artículo 10.4 de este Reglamento, deberá hacerse de modo muy especial en sus distintos accesos, al objeto de resaltar en estos puntos la condición de acotado inherente a los terrenos incluidos en el mismo.

7. En los cotos de caza las especies cinegéticas deberán estar protegidas y fomentadas, aprovechándose de forma ordenada. A estos efectos el Servicio podrá exigir a los titulares o arrendatarios la confección de un plan de conservación y aprovechamiento cinegético, cuyo cumplimiento será obligatorio una vez que haya sido aprobado por el mencionado Servicio. Por el

Servicio se adoptarán las medidas de inspección precisas para asegurar el cumplimiento de lo dispuesto en el inciso primero del presente párrafo.
8. En aquellos cotos de caza en los que existan lugares de paso o parada de aves migratorias, el aprovechamiento de estas especies deberá adaptarse a los planes confeccionados al efecto por el Servicio. Entre las finalidades del plan figurará expresamente la evitación de aprovechamientos abusivos, estableciendo las condiciones precisas para ello.
9. Cuando el propietario o propietarios de los terrenos incluidos en un coto o los titulares del mismo decidan cercarlo, total o parcialmente, deberán hacerlo constar previamente, a efectos cinegéticos, ante la Jefatura Provincial del Servicio, la cual elevará el expediente, con su informe, a la Jefatura Nacional, que impondrá las condiciones técnicas que a su juicio deba reunir el cerramiento. Contra la resolución del Servicio cabrá recurso de alzada ante la Dirección General de Montes, Caza y Pesca Fluvial. Esta disposición sólo será aplicable a los cerramientos de terrenos aportados voluntariamente al coto por sus titulares y en tanto conserven su condición de acotados.
10.

a) Cuando de las inspecciones practicadas por el Servicio en los cotos de caza se desprenda que éstos no cumplen su finalidad de protección, fomento y ordenado aprovechamiento, incoará el oportuno expediente, que, con audiencia de los interesados e informe de los Consejos Locales y Provinciales de Caza correspondientes, elevará, con el suyo propio, a la Dirección General de Montes, Caza y Pesca Fluvial, la cual podrá anular la declaración que autorizaba la creación del coto, todo ello sin perjuicio de las sanciones que pudieran aplicarse a los responsables de las contravenciones que se hayan podido producir.

b) Se incoará análogo expediente cuando los cerramientos a que se refiere el número anterior no cumplan con las condiciones técnicas que hayan sido prescritas por el Servicio.
11. Quedan prohibidos y, por consiguiente, serán nulos, los contratos de subarriendo del aprovechamiento cinegético de los cotos de caza. Asimismo, será nula la cesión a título oneroso o gratuito de los contratos de arrendamiento celebrados al amparo de la Ley de Caza o cualquier otra figura jurídica que pretenda alcanzar las finalidades prohibidas en el presente número.

Téngase en cuenta que la Dirección General de Montes, Caza y Pesca Fluvial y el Consejo de Pesca Continental, Caza y Parques Nacionales, fueron suprimidos, respectivamente, por D 2684/1971, 5 noviembre, por el que se modifica la estructura orgánica del Ministerio de Agricultura («B.O.E.» 6 noviembre) y D 2051/1973, 12 julio, de creación de Comisiones del Consejo de Dirección del Instituto Nacional para la Conservación de la Naturaleza («B.O.E.» 5 septiembre). En la actualidad véase el R.D. 695/2000, de 12 de mayo, por el que se establece la estructura orgánica básica del Ministerio de Medio Ambiente(«B.O.E.» 13 mayo) y las respectivas disposiciones autonómicas reguladoras de esta materia. D 2684/1971 de 5 Nov. (se reestructura orgánicamente el M.º de Agricultura) D 2051/1973 de 12 Jul. (se crean determinadas Comisiones en el Consejo de Dirección del ICONA)

RD 695/2000 de 12 May. (se establece la estructura orgánica básica del M.º Medio Ambiente)

Artículo 18 De los cotos privados de caza

1. Los propietarios y titulares citados en el artículo sexto del presente Reglamento podrán constituir cotos privados de caza, previa incoación y resolución favorable del expediente a que se refiere el artículo 17.3 del mismo. A la solicitud, presentada en la Jefatura Provincial del Servicio, deberá acompañarse, en modelo oficial, una declaración del titular, haciendo constar su derecho al disfrute cinegético, con expresión del nombre de la finca, sus linderos, cabida real y especies cinegéticas, objeto principal del aprovechamiento.
2. Los terrenos integrados en estos cotos podrán pertenecer a uno o varios propietarios o titulares que se hayan asociado voluntariamente con esta finalidad, siempre que sean colindantes. Cuando participen en el acuerdo titulares distintos de los dueños, habrán de contar con la autorización escrita de los mismos.
3. Tratándose de fincas cuya propiedad corresponda proindiviso a varios dueños, será preciso, para constituir un coto privado o integrarse en él, que concurra la mayoría establecida en el artículo 398 del Código Civil.

4. Cuando el Estado, las Entidades Locales u otras de derecho público constituyan sobre terrenos de su propiedad cotos privados de caza, no podrán formar parte de las Asociaciones a que se refiere el número 2 anterior, a no ser que el coto se explote en régimen de arrendamiento otorgado por subasta pública.
5. Las superficies mínimas para constituir estos cotos serán, cuando pertenezcan a un solo titular, de 250 hectáreas, si el objeto principal del aprovechamiento cinegético es la caza menor, y de 500 hectáreas, si se trata de caza mayor. Cuando estos cotos estén constituidos por terrenos de varios titulares asociados, en la forma citada en el número 2 del presente artículo, las superficies mínimas serán el doble de las señaladas anteriormente. En las provincias insulares, siempre que medie petición de los interesados y concurran circunstancias cinegéticas especiales que lo hagan aconsejable, estas superficies podrán ser reducidas por el Servicio, hasta en un 50 por 100, y por el Ministro de Agricultura a propuesta de la Dirección General de Montes, Caza y Pesca Fluvial, cuando la reducción exceda de este porcentaje.
6. No obstante lo indicado en el apartado anterior, en zonas donde la única explotación cinegética viable sea la caza menor de pelo, la Jefatura Nacional del Servicio, a petición de parte, y previo expediente al que se incorporará, si se estima necesario, el parecer del Consejo Local de Caza, o del Provincial, en su defecto, podrá autorizar la constitución de cotos privados de un solo propietario o titular cuando la superficie de la finca sea superior a 20 hectáreas.
7.

a) La superficie mínima para constituir un coto privado para la caza de aves acuáticas será de 100 hectáreas, pero en casos excepcionales, tratándose de fincas de un solo propietario, y previa la incoación del oportuno expediente, el Servicio oyendo, si lo considera necesario, al Consejo Local de Caza, o al Provincial, en su defecto, podrá reducir esta superficie hasta el límite prudencial que se considere adecuado.

b) Cualquiera que sea la superficie sobre la que se autorice la constitución de un coto privado de caza de aves acuáticas, éste debe comprender la totalidad de la masa de agua afectada.

8. Los propietarios o titulares de cotos privados de caza podrán solicitar del Ministerio de Agricultura la agregación de fincas enclavadas, siempre y cuando la superficie conjunta de los enclavados no exceda del 10 por 100 de la inicialmente acotada. A tal efecto los interesados deberán intentar previamente los oportunos acuerdos con los titulares de las fincas enclavadas.
9. Caso de no obtenerse el acuerdo previo con los propietarios o titulares de los enclavados, podrá incoarse asimismo el expediente de su agregación ante el Servicio, el cual decidirá en cuanto a la procedencia o no de la integración. Si la resolución es favorable a la integración, el Servicio fijará el precio y condiciones del aprovechamiento cinegético, poniéndolos en conocimiento de las partes interesadas, las cuales, en caso de disconformidad, podrán hacer uso del recurso de alzada ante la Dirección General de Montes, Caza y Pesca Fluvial. En caso de otorgarse la agregación forzosa, los titulares de los enclavados quedarán integrados en la correspondiente asociación de titulares del coto, con la consiguiente participación en las actividades comunes.
10. A los efectos señalados en los dos números anteriores podrá también otorgarse la condición de enclavados a las parcelas cuyo perímetro linde en más de sus tres cuartas partes con el coto.
11. Se exceptúan de la consideración de enclavados a tales efectos, las fincas de un solo titular cuya superficie sea superior a la mínima exigible para constituir un coto privado.
12. En los cotos privados de un solo titular, el ejercicio del derecho de caza corresponde a éste y a las personas que autorice por escrito.
13. El aprovechamiento de la caza existente en los montes catalogados pertenecientes a Entidades Públicas Locales, constituidos en cotos privados, deberá efectuarse de acuerdo con lo dispuesto en las Leyes de Montes y de Régimen Local.
14. En los cotos privados integrados por asociación de titulares de terrenos colindantes, el ejercicio del derecho de caza, las características y régimen orgánico de la asociación, y, en su caso, la duración y peculiaridades del arrendamiento o cesión del aprovechamiento deberán ser sometidos al conocimiento y aprobación si procede del Servicio.
15. La obligación de señalizar los terrenos que comprenden los cotos privados corresponde a sus titulares, que deberán hacerlo de acuerdo con las condiciones establecidas en los artículos 10.4, a), y 17.6 del presente Reglamento.

Artículo 19 De los Cotos locales de Caza

1. Los Ayuntamientos, Entidades locales menores y las Hermandades Sindicales de Labradores y Ganaderos podrán patrocinar, dentro de sus respectivos términos, la constitución de cotos locales de caza, representando conjuntamente a los titulares mencionados en el artículo sexto del presente Reglamento, que accedan voluntariamente a otorgar esta representación en cuanto se relacione con la aplicación de los preceptos contenidos en el presente artículo.
2. La representación a que se refiere el número anterior deberá conferirse mediante documento público o privado e implicará la cesión del derecho de caza a favor de las Entidades patrocinadoras, sin perjuicio de lo que previene el número 14, d), de este mismo artículo. En el documento de referencia se especificarán los linderos y cabidas de las fincas afectadas.
3.

a) Podrán aportar sus terrenos para la constitución de cotos locales de caza, el Estado, las Entidades de Derecho público y privado y los particulares.

b) Los montes catalogados como de Utilidad Pública también podrán formar parte, en su totalidad o parcialmente, de los cotos locales de caza cuando lo autorice la Dirección General de Montes, Caza y Pesca Fluvial, con la conformidad de la entidad propietaria y sin perjuicio de las facultades peculiares que sobre esta materia específica se deriven de las disposiciones actualmente en vigor.

4. Para obtener la declaración de coto local de caza será requisito indispensable que la superficie abarcada por los terrenos a acotar sea mayor de 500 ó 1.000 hectáreas, según se trate, respectivamente, de caza menor o mayor, si bien no excederá, incluidos los enclavados, del 75 por 100 de la total del término municipal en que estén ubicados. A tal efecto se considerará esta superficie total según los datos que obren en el Instituto Geográfico y Catastral y las de los terrenos que hayan de formar el coto local según los datos que aparezcan en el Servicio del Catastro, debiendo procurar que el coto comprenda fincas o parcelas completas para facilitar su delimitación material del modo más claro posible, llegando, para esta finalidad, si fuera preciso, al establecimiento de los perímetros correspondientes por el propio Servicio.
5. No obstante lo indicado en el número anterior, cuando existan causas debidamente justificadas, las Entidades patrocinadoras podrán solicitar, en petición razonada, la modificación de las cifras fijadas como mínimas para los cotos locales de caza. Tal solicitud será presentada en la Jefatura Provincial del Servicio, que recabará el informe de los Consejos Locales y Provinciales de Caza que corresponda, y con el suyo propio lo elevará a la Jefatura Nacional del citado Servicio, para que ésta resuelva el expediente.
6. Podrá autorizarse la creación de cotos locales de caza sobre terrenos integrados en términos colindantes, siempre que la superficie aportada a través de las Entidades patrocinadoras no exceda del 75 por 100 de la del término municipal respectivo. Para ello se precisará que la creación del coto la propongan conjuntamente las Entidades patrocinadoras afectadas y que en el expediente promovido al efecto hayan sido oídos los Consejos Locales y Provinciales de Caza respectivos.
7. Cuando en un coto local de caza existan terrenos enclavados no sometidos a régimen cinegético especial cuya superficie total no exceda de la cuarta parte de la del coto, la Entidad o Entidades patrocinadoras podrán solicitar su incorporación al coto, dirigiendo la oportuna petición al Servicio, el cual la dará el mismo trámite que el señalado en el número 5 anterior. En el supuesto de que la resolución sea favorable a la incorporación, los titulares de los terrenos afectados participarán de los mismos derechos y obligaciones que los titulares de los demás terrenos que forman el coto local.
8. La contratación y adjudicación del aprovechamiento cinegético de los terrenos integrantes de un coto local podrá hacerse en su totalidad o dividiendo el coto en varios lotes, cada uno de los cuales debe ser mayor de 500 hectáreas si se trata de caza menor, y de 1.000 hectáreas si de caza mayor. En ambos casos deberá formar parte de la mesa de la subasta un representante de la Dirección General de Montes, Caza y Pesca Fluvial.
9. a) La contratación y adjudicación del aprovechamiento cinegético de los cotos locales de caza patrocinados por Ayuntamientos o Entidades Locales Menores se hará de acuerdo con lo dispuesto en la Ley de Régimen Local. Si el coto ha sido patrocinado por una Hermandad Sindical de Labradores y Ganaderos, la contratación y adjudicación se hará mediante subasta pública.

b) Si los terrenos comprendidos en el coto local de caza abarcan varios términos colindantes, los actos necesarios para la contratación y adjudicación tendrán lugar en la sede de la Entidad que aporte mayor superficie de terreno.

c) En todo caso las condiciones técnicas fijadas por el Servicio, según las cuales ha de realizarse el aprovechamiento cinegético, serán incorporadas al pliego de condiciones respectivo.
10. La duración de los contratos de arrendamiento del aprovechamiento cinegético de los cotos locales de caza no podrá ser menor de seis años si se trata de caza menor, ni de nueve si fuere de caza mayor.
11. El Servicio gozará del derecho de tanteo en la adjudicación y contratación de cotos locales de caza, cualesquiera que sean las Entidades patrocinadoras, con el exclusivo fin de crear cotos sociales de caza, de acuerdo con lo dispuesto en el artículo 18.4, inciso c), de la Ley de Caza. Esta circunstancia, así como la prohibición de iniciar el aprovechamiento cinegético prevista en el artículo 20.5 de este Reglamento, se hará constar expresamente en los pliegos de condiciones por los que se rija la contratación y adjudicación de los cotos locales.
12. En los cotos locales de caza el ejercicio del derecho a cazar corresponde a los respectivos adjudicatarios de los aprovechamientos o a las personas que ellos autoricen por escrito.
13. Es obligación de los adjudicatarios del aprovechamiento cinegético de un coto local de caza la señalización de éste en las condiciones prescritas en los artículos 10.4 y 17.6 del presente Reglamento.
14.

a) Del importe total de la renta, o sea del precio de la adjudicación del aprovechamiento cinegético de los cotos locales de caza, se detraerá un 10 por 100 que se ingresará en el Servicio, el cual deberá invertirlo, precisamente dentro de los cinco años naturales siguientes al del que haya tenido lugar el ingreso, en realizaciones de fomento cinegético en el propio término o términos municipales sobre los que esté establecido el coto, haciéndolo bien por sí o bajo su control y dirección técnica.

b) Salvo acuerdo en contrario suscrito por la Entidad o Entidades patrocinadoras y los titulares de los terrenos incluidos en un coto local de caza, se detraerá del importe total de la renta aludida en el párrafo anterior, otro 10 por 100 para el Ayuntamiento o Ayuntamientos respectivos, más otro 10 por 100 para las Hermandades Sindicales Locales de Labradores y Ganaderos, cuyas sumas serán destinadas, exclusivamente, a atender fines generales de interés agrario local. La participación de cada Ayuntamiento o Hermandad Sindical en el 10 por 100 correspondiente, cuando sean varios los que hayan gestionado la aportación de terrenos al coto local, lo será en proporción a la superficie de sus respectivas aportaciones.

c) El acuerdo a que se refiere el párrafo anterior habrá de estar suscrito por las partes interesadas dentro del plazo de tres meses, contados a partir de la fecha de adjudicación del coto local, debiendo prestar su conformidad un número de titulares del derecho de caza no inferior a la mitad más uno y cuyos terrenos cubran al menos la mitad de la superficie del coto.

d) Hechas las detracciones a que se refieren los apartados a) y b) anteriores, el resto de la renta se distribuirá entre los titulares del derecho de caza en proporción a la superficie de las fincas respectivas integradas en el coto local.

15. También entrarán a participar, con igualdad de derechos en la distribución a que hace referencia el apartado d) del número anterior, los titulares que hubieren ofrecido, en su día, sus terrenos con el fin de integrarlos en el coto local, aunque éstos no hubieran llegado a formar parte del mismo por aplicación de lo dispuesto en el artículo 19.4 del presente Reglamento.
16. Si en un terreno que forme parte de un coto local ya establecido, tratase de constituirse un coto privado de caza, deberá notificarse tal propósito en forma escrita y fehaciente a la Entidad o Entidades patrocinadoras, al menos con un año de antelación respecto a la fecha de terminación de la adjudicación del aprovechamiento cinegético. En caso contrario, no podrá ejercitarse este derecho hasta que transcurra un nuevo turno o período de explotación del coto local.

Artículo 20 De los Cotos sociales de Caza

[1518]1. Se denominan cotos sociales de caza, aquellos cuyo establecimiento responde a la finalidad de facilitar el ejercicio de la caza en régimen de igualdad de oportunidades a todos los cazadores que lo deseen.
2. El establecimiento de los cotos sociales podrá llevarse a cabo sobre los siguientes terrenos:

[1518] Número 1 del artículo 20 redactado por la letra a) del artículo 3 del R.D. 367/2010, de 26 de marzo, de modificación de diversos reglamentos del área de medio ambiente para su adaptación a la Ley 17/2009, de 23 de noviembre, sobre el libre acceso a las actividades de servicios y su ejercicio, y a la Ley 25/2009, de 22 de diciembre, de modificación de diversas leyes para su adaptación a la Ley de libre acceso a actividades de servicios y su ejercicio («B.O.E.» 27 marzo).Vigencia: 28 marzo 2010

a) Los del Estado y sus Organismos autónomos.

b) Los que constituyendo o no coto privado de caza, puedan quedar para dicha finalidad a disposición del Servicio, bien por ofrecimiento de sus titulares o por contratación gestionada directamente por el Servicio. Tratándose de Montes de Utilidad Pública o de Libre Disposición, será preciso contar, además de con la previa conformidad de las Corporaciones interesadas, con la oportuna autorización de la Dirección General de Montes, Caza y Pesca Fluvial.

c) Los constituidos en cotos locales de caza sobre los que el Servicio haga uso del derecho de tanteo, concedido para esta finalidad en el artículo 18.4,c), de la Ley de Caza.

3. La adscripción de terrenos del Estado y sus Organismos autónomos a un coto social de caza deberá acordarse mediante Decreto, a propuesta del Ministro de Agricultura. En el caso de que los terrenos correspondan al Ministerio de Agricultura, la adscripción se hará por Orden del mismo, a propuesta de la Dirección General de Montes, Caza y Pesca Fluvial.

4. El derecho de tanteo a que se refiere el apartado c) del número 2 anterior podrá ser ejercitado por el Servicio dentro del plazo de treinta días, contados a partir de la fecha de notificación. A estos efectos las Entidades patrocinadoras de cotos locales estarán obligadas a enviar por correo certificado al Jefe nacional del citado Servicio y precisamente dentro de los cinco días siguientes al de la celebración de la subasta, copias autorizadas del pliego de condiciones y del acta de adjudicación provisional.

5. Si se produjera la adjudicación definitiva del aprovechamiento en los cotos locales de caza, sin que se hubiera efectuado la notificación a que se refiere el número anterior, dicha adjudicación será nula de pleno derecho. En todo caso estará prohibida la iniciación del aprovechamiento cinegético del coto local cuya adjudicación definitiva se haya realizado prescindiendo de la notificación preceptiva al Servicio, o antes del transcurso del correspondiente plazo de tanteo.

6. La administración de los cotos sociales de caza corresponde al Servicio, que deberá destinar a estos fines una cantidad anual no inferior al 25 por 100 de los ingresos que en su favor se establecen en la Ley de Caza.

7. El ejercicio de la caza en los cotos sociales se reglamentará por el Servicio de forma que quede asegurada la conservación y fomento de las especies cinegéticas, dándose opción para que cuantos cazadores lo soliciten y cumplan con las normas que en cada caso se establezcan puedan tener la oportunidad de practicarlo.

8. La fijación del importe de los permisos necesarios para poder practicar la caza en los cotos oficiales se hará por el Servicio de forma tal que los ingresos percibidos por este concepto no excedan del 80 por 100 del total de los gastos precisos para atender al establecimiento y adecuada protección, conservación y fomento de la riqueza cinegética del coto. A estos efectos el Servicio confeccionará para cada coto social un presupuesto de ingresos y gastos, en el que no se incluirá ningún gasto que corresponda a haberes del personal técnico o administrativo.

[1519]9. ...

Artículo 21 De los terrenos cercados

1. Se considerarán terrenos cercados aquellos que se encuentren rodeados materialmente por muros, cercas, vallas, setos o cualquier otra obra o dispositivo construido con el fin de impedir o prohibir el acceso de las personas o animales ajenos o el de evitar la salida de los propios.

2. En los terrenos cercados no acogidos a otro régimen cinegético especial la caza estará prohibida permanentemente, salvo en los casos en que resulte permitido su ejercicio de acuerdo con lo dispuesto en el artículo 9.1 de este Reglamento.

3. En las villas, jardines, parques de uso público y los recintos deportivos aun cuando estén cercados y en su cerramiento existan accesos practicables, no será de aplicación lo dispuesto en el artículo 9.1 del presente Reglamento.

[1519] Número 9 del artículo 20 derogado por la letra b) del artículo 3 del R.D. 367/2010, de 26 de marzo, de modificación de diversos reglamentos del área de medio ambiente para su adaptación a la Ley 17/2009, de 23 de noviembre, sobre el libre acceso a las actividades de servicios y su ejercicio, y a la Ley 25/2009, de 22 de diciembre, de modificación de diversas leyes para su adaptación a la Ley de libre acceso a actividades de servicios y su ejercicio («B.O.E.» 27 marzo).Vigencia: 28 marzo 2010

4.

a) Los terrenos cercados, con independencia de su superficie, podrán constituirse en cotos de caza cuando el Servicio considere que son susceptibles de aprovechamiento cinegético y su cerramiento cumpla con las condiciones a que alude el número 6 del presente artículo.

b) Cuando un terreno cercado se constituya en coto de caza, será asimilado a privado o local, de acuerdo con la petición formulada y con lo que resulte vista la personalidad del peticionario o peticionarios. En la resolución se deberá hacer constar la asimilación acordada y la clasificación del coto, según su principal aprovechamiento cinegético, sea la caza menor, la mayor o las aves acuáticas.

5. Los expedientes de declaración de coto de caza sobre terrenos cercados serán tramitados de conformidad con lo establecido con carácter general en el artículo 17 del presente Reglamento, así como con lo complementariamente dispuesto en los artículos 18 y 19, según proceda.

6. Los cerramientos del perímetro exterior de los cotos que se pretendan crear sobre terrenos cercados, así como los de sus linderos con los posibles enclavados no integrados en el coto, deberán cumplir con las condiciones técnicas que fije el Servicio.

7. Cuando la caza existente en terrenos cercados no acogidos a otro régimen cinegético especial origine daños en los cultivos del interior del cerramiento o en los de las fincas colindantes, las Jefaturas Provinciales del Servicio, bien de oficio o a petición de parte interesada, podrán incoar expediente encaminado a la adopción de medidas para reducir o eliminar las especies cinegéticas causantes del daño. En este expediente, cuya resolución compete a la Jefatura Nacional del mencionado Servicio, serán oídos los propietarios de los terrenos cercados y los de los colindantes.

8. La autoridad y los agentes de la misma relacionados en el artículo 44.1 del presente Reglamento podrán penetrar en los terrenos rurales cercados para vigilar el cumplimiento de cuanto en relación con los mismos se establece en la presente disposición.

Artículo 22 Aguas públicas en régimen cinegético especial y zonas de influencia militar

1. Por la Dirección General de Montes, Caza y Pesca Fluvial, a propuesta del Servicio, oídos los servicios correspondientes de los Ministerios de Marina u Obras Públicas, según proceda, se fijará el destino y uso cinegético de aquellas masas de aguas públicas cuyas características aconsejen aplicar a ellas un régimen cinegético especial. La aplicación del régimen cinegético así establecido se llevará a efecto por el Servicio.

2. A propuesta conjunta de los Ministerios interesados y el de Agricultura, el Gobierno señalará las zonas de influencia militar en las cuales queda prohibido o especialmente reglamentado el ejercicio de la caza.

Artículo 23 De la protección de los cultivos

1.

a) En las huertas, campos de frutales, olivares, viñedos, cultivos de regadío y montes repoblados recientemente sólo se podrá cazar en las épocas y circunstancias que señale el Servicio, de acuerdo con la Hermandad Sindical Nacional de Labradores y Ganaderos.

b) Cuando se trate de montes repoblados por los Servicios dependientes de la Dirección General de Montes, Caza y Pesca Fluvial, corresponderá a ésta la decisión a que se refiere el apartado anterior, así como señalar en cada caso la edad de los montes afectados.

c) Los acuerdos a que se refiere el apartado a) anterior deberán alcanzar la mayor generalidad posible y habrán de publicarse por el Ministerio de Agricultura en el «Boletín Oficial del Estado». Tratándose de acuerdos de ámbito restringido, bastará que su publicación se efectúe en el «Boletín Oficial» de las provincias afectadas.

d) En caso de no existir acuerdo, el Servicio elevará las actuaciones practicadas al Ministro de Agricultura, a través de la Dirección General de Montes, Caza y Pesca Fluvial, el cual, oyendo previamente al Consejo de Pesca Continental, Caza y Parques Nacionales, resolverá en definitiva.

2.

a) En los terrenos donde existan otros cultivos no señalados en el número anterior, el ejercicio de la caza se podrá practicar sin más limitaciones que las generales establecidas en la Ley y Reglamento de Caza. No obstante, el Ministerio de Agricultura, previo expediente incoado de oficio por el Servicio o a petición de la Hermandad Sindical Nacional de Labradores y Ganaderos, dictará las

medidas necesarias para que cuando concurran determinadas circunstancias de orden agrícola o meteorológico se condicione o prohíba transitoriamente la práctica de este ejercicio, con el fin de asegurar la debida protección a los cultivos.

b) En los predios en que se encuentren segadas las cosechas, aun cuando los haces o gavillas se hallen en el terreno, se permitirá la caza de las distintas especies de acuerdo con las vedas o condiciones que para cada una se determine, pero quedará prohibido pisar, deshacer o cambiar los haces o gavillas del sitio donde estuvieren colocados.

TITULO III
De la propiedad de las piezas de caza

Artículo 24 Propiedad de las piezas de caza

1. Cuando la acción de cazar se ajuste a las prescripciones de la Ley y Reglamento de Caza, el cazador adquiere la propiedad de las piezas de caza mediante la ocupación. Se entenderán ocupadas las piezas de caza desde el momento de su muerte o captura.
2. El cazador que hiera a una pieza de caza mayor o menor en terreno donde le sea permitido cazar tiene derecho a cobrarla aunque entre en propiedad ajena. Cuando el predio ajeno estuviera cercado o sometido a régimen cinegético especial, necesitará permiso del dueño de la finca, del titular del aprovechamiento o de la persona que los represente, quienes señalarán la técnica del cobro de la pieza en lo que se refiere a armas, perros y acompañantes. El que se negara a conceder el permiso de acceso estará obligado a entregar la pieza, herida o muerta, siempre que fuera hallada y pudiera ser aprehendida.
3. No obstante lo dispuesto con carácter general en el apartado anterior, en los terrenos abiertos sometidos a régimen cinegético especial y para piezas de caza menor no será necesario el permiso a que se refiere el citado apartado cuando el cazador entre a cobrar la pieza solo, sin armas ni perros, y aquélla se encuentre en lugar visible desde la linde.
4. Cuando en terrenos de aprovechamiento cinegético común uno o varios cazadores levantaren y persiguieren una pieza de caza, cualquier otro cazador deberá abstenerse en tanto dure la persecución de abatir o intentar abatir dicha pieza.
5. Se entenderá que una pieza de caza es perseguida cuando el cazador que la levantó, con o sin ayuda de perros u otros medios, vaya en su seguimiento y tenga una razonable posibilidad de cobrarla.
6. Cuando haya duda respecto a la propiedad de las piezas de caza, se aplicarán los usos y costumbres del lugar. En su defecto, el derecho de propiedad sobre la pieza cobrada corresponderá al cazador que la hubiera dado muerte, cuando se trate de caza menor, y al autor de la primera sangre, cuando se trate de caza mayor. Tratándose de aves en vuelo, la propiedad de las piezas de caza corresponderá al cazador que las hubiere abatido.

TITULO IV
De la protección, conservación y aprovechamiento de la caza

Artículo 25 Vedas y otras medidas protectoras

1. a) El Ministro de Agricultura, oídos los Consejos Provinciales de Caza y el Consejo de Pesca Continental, Caza y Parques Nacionales, fijará a través de la Orden General de Vedas de Caza las limitaciones y épocas hábiles de caza aplicables a las distintas especies en las diversas regiones españolas.
b) La publicación anual de la Orden de Vedas en el «Boletín Oficial del Estado» se efectuará antes del 30 de junio de cada año.
c) Los Gobernadores civiles de cada provincia deberán ordenar la reproducción de dicha Orden en el «Boletín Oficial» de cada una de ellas, de tal manera que su publicación tenga lugar antes de quince días contados desde la aparición de la Orden en el «Boletín Oficial del Estado».
2.

a) Los titulares de terrenos sometidos a régimen cinegético especial podrán proponer al Servicio las reglamentaciones especiales que consideren más convenientes para el aprovechamiento, conservación y mejora de la riqueza cinegética de su terrenos.

b) Estas propuestas de reglamentación especial deberán ajustarse al modelo que se establezca, y en ellas se harán constar, entre otros datos, las características naturales del predio, las existencias cinegéticas, el plan de caza propuesto, el plan de mejoras a realizar y cuanto se considere de interés respecto a los fines perseguidos.

c) Las propuestas de reglamentación especial se elevarán por las Jefaturas Provinciales del Servicio, con su informe, a la aprobación de la Jefatura Nacional, que resolverá estimando como circunstancias favorables aquellas que tiendan a una mejora de la calidad de los trofeos de caza mayor, a existencias más abundantes en caza menor o supongan una mayor protección para las especies indicadas en los apartados tercero, octavo y noveno del presente artículo.

d) Cuando la superficie de estos terrenos sea superior a dos mil o cuatro mil hectáreas, tratándose respectivamente de caza menor o mayor, los propietarios o adjudicatarios de estos aprovechamientos deberán acompañar a su propuesta de reglamentación especial un plan cinegético suscrito por un facultativo competente.

e) Tratándose de Empresas Turístico-Cinegéticas, el Servicio, previa petición razonada de las mismas, podrá otorgar las oportunas autorizaciones para que el aprovechamiento de los terrenos cinegéticos dependientes de estas empresas se efectúe en días hábiles no necesariamente coincidentes con los que pudieran establecerse en cada provincia para toda clase de terrenos de caza.

3. En la Orden General de Vedas se hará mención especial de las especies que deban protegerse, por considerarlas de interés científico, en vías de extinción, en fase de aclimatación, beneficiosas para la agricultura, crías o hembras de aquellas que tengan un señalado valor cinegético, o que estén incluidas en convenios internacionales suscritos por el Estado español.

4. La caza de la especie oso será, tanto en terrenos calificados de aprovechamiento cinegético común como en los de régimen especial, sometida a control del Servicio, debiendo fijarse anualmente el número de ejemplares que puedan ser abatidos o capturados en cada provincia o comarca.

5. Cuando en una comarca exista determinada especie en abundancia tal que resulte especialmente peligrosa para las personas o perjudicial para la agricultura, la ganadería, los montes o la caza, el Servicio, por sí o a petición de parte, y previas las consultas y comprobaciones que estime oportunas, podrá declarar dicha comarca de emergencia cinegética temporal, y determinará las épocas y medidas conducentes a eliminar el riesgo y reducir el número de estos animales.

6. De acuerdo con los usos y costumbres locales, y oídos los Consejos Provinciales de Caza, el Servicio dictará las disposiciones precisas para reglamentar la caza de palomas con cimbeles, la de patos desde puestos fijos o flotantes, la de palomas practicada en pasos tradicionales, la que se lleve a cabo con perros de rastro o persecución, la que se practique a caballo, la modalidad denominada cetrería, la de determinadas especies en época de celo y la especial denominada de alta montaña. Cuando los citados usos y costumbres locales sean contrarios al espíritu de conservación de las poblaciones animales o entrañen manifestaciones de crueldad, incompatibles con dicho espíritu, se reglamentarán éstos con carácter conducente a su eliminación.

7. En las reglamentaciones para cazar palomas migratorias en pasos tradicionales deberá hacerse constar la situación de los puestos, su separación mínima, las épocas de caza y el derecho a la utilización de estos puestos.

8. La caza del corzo, venado, gamo u otras especies de caza mayor en celo y la que se practique persiguiendo las piezas a caballo podrá efectuarse, exclusivamente, en terrenos sometidos a régimen cinegético especial que estén acogidos a la modalidad de reglamentación prevista en el número dos del presente artículo.

9. La caza de la avutarda y del urogallo en terrenos de aprovechamiento cinegético común no podrá efectuarse sin una autorización nominal, gratuita y para un solo ejemplar que expedirá el Servicio, en número limitado, de acuerdo con la abundancia de estas especies.

10. No se podrá cazar la paloma zurita o bravía, ni ninguna otra clase de palomas a menos de mil metros de palomares industriales en explotación debidamente señalizados. Los carteles se ajustarán al modelo oficial fijado al efecto por el Servicio. El establecimiento de nuevos palomares requerirá la previa autorización del Servicio y deberán estar ubicados a más de mil metros de la linde cinegética más próxima.

11. En la práctica de la caza del rebeco, la cabra montés y de aquellas otras especies que determine el Ministerio de Agricultura solamente se autorizará el uso de perros adiestrados especialmente para el cobro de piezas heridas y siempre que su suelta se efectúe después del lance. Para la caza de estas especies en terrenos de aprovechamiento cinegético común se necesitará un permiso similar al indicado en el número nueve anterior.

12. El Servicio determinará las comarcas, y dentro de ellas, las especies cinegéticas que puedan ser objeto de caza en batidas con perros de rastro o persecución, limitando, en su caso, el número de piezas a cazar, así como el de cazadores y perros que puedan intervenir en ellas.

13.

a) La caza de perdiz con reclamo sólo se podrá practicar en época de celo y durante un período máximo de seis semanas. A estos efectos y con informe de los respectivos Consejos Provinciales de Caza, el Servicio fijará las limitaciones de tiempo, hora, lugar, número máximo de ejemplares a abatir por día y cazador, distancia mínima entre cazadores y cuantas se consideren necesarias para garantizar la conservación de esta especie.

Artículos 25.13 a), b) y c); 33.15, 33.18, 33.19; 37; 48.1.15; 48.2.17; 48.2.31 y 48.3.46 derogados, en lo referente a la caza con reclamo , por el número 2 de la disposición derogatoria de la Ley 42/2007, de 13 de diciembre, del Patrimonio Natural y de la Biodiversidad («B.O.E.» 14 diciembre).

b) Los puestos para practicar esta modalidad de caza no podrán establecerse a menos de quinientos metros de la linde cinegética más próxima.

c) Queda prohibido cazar con reclamo de perdiz hembra o con artificio que lo sustituya.

Téngase en cuenta que el Consejo de Pesca Continental, Caza y Parques Nacionales fue suprimido por D 2051/1973, 12 julio, de creación de Comisiones del Consejo de Dirección del Instituto Nacional para la Conservación de la Naturaleza («B.O.E.» 5 septiembre).

Artículo 26 De las enfermedades y epizootias

1. Las autoridades municipales, así como los titulares de aprovechamientos cinegéticos deberán notificar la aparición de cualquier enfermedad sospechosa de epizootia a las Jefaturas Provinciales del Servicio, y éstas a las correspondientes de ganadería, con el fin de que realicen la comprobación y diagnóstico de la enfermedad notificada.
2. Diagnosticada una epizootia, la Dirección General de Ganadería, de acuerdo con la Dirección General de Montes, Caza y Pesca Fluvial señalará concretamente la comarca considerada como afectada, así como la zona sospechosa o de inmunización, que quedará sujeta a cuantas medidas de lucha y extinción sean dictadas con este objeto.
3. Los titulares de los terrenos sometidos a régimen cinegético especial vendrán obligados a cumplimentar las medidas dictadas por la Administración con el propósito de conseguir la erradicación de la epizootia.
4. En los casos en que la investigación de las epizootias así lo exigiera, la Dirección General de Ganadería, de acuerdo con la Dirección General de Montes, Caza y Pesca Fluvial podrá proceder, en cualquier clase de terrenos, a la captura de especies, vivas o muertas, para recoger las muestras necesarias.

Artículo 27 De la ordenación de aprovechamientos

1. En aquellas comarcas donde existan varios cotos de caza mayor que constituyan una unidad bioecológica, el Ministerio de Agricultura, a través de la Dirección General de Montes, Caza y Pesca Fluvial, podrá exigir a los propietarios o titulares de dichos cotos que confeccionen conjuntamente un Plan Comarcal de Aprovechamiento Cinegético.
2. Este Plan, cualquiera que sea la extensión de la referida comarca, deberá ser elaborado por un facultativo competente.
3. La resolución de la Dirección General de Montes, Caza y Pesca Fluvial, imponiendo la obligatoriedad de confeccionar el citado Plan Comarcal, podrá dictarse a propuesta del Servicio o a instancia de los titulares interesados, siempre que en este caso su número sea mayor del 60 por 100 del total y la superficie representada por ellos supere el 60 por 100 de la afectada.
4. El citado Plan, cuyo objetivo principal será el de alcanzar una mejor ordenación y distribución de los aprovechamientos cinegéticos dentro de la comarca, deberá incluir las especificaciones y normas precisas para conseguir que las existencias cinegéticas de la especie principal sean las de mejor calidad y máxima densidad, en armonía y con respecto a los cultivos agrarios de la comarca.
5. A petición propia, los titulares de los predios colindantes podrán solicitar su inclusión en el Plan en las condiciones que se determinen.
6. El Plan Comarcal de Aprovechamiento Cinegético deberá ser presentado en el Servicio, dentro del plazo en que fue comunicada la obligatoriedad de su redacción. El plazo de referencia no será menor de

seis meses ni mayor de dos años. Durante este plazo no podrá efectuarse en los predios afectados aprovechamiento alguno de caza mayor sin previa autorización del citado Servicio.
7. Si concluido el plazo no se hubiera dado cumplimiento a lo dispuesto, el Servicio, además de mantener el régimen de autorización previa a que se refiere el número anterior, podrá ordenar la confección del Plan a sus expensas, estableciéndolo posteriormente con carácter obligatorio dando audiencia a los interesados. Las fincas cuyos titulares infrinjan lo dispuesto en el Plan podrán ser privadas de su condición de acotado, previo expediente tramitado por el Servicio, cuya resolución competerá a la Dirección General de Montes, Caza y Pesca Fluvial. En la resolución de la citada Dirección General y con el fin de proteger transitoriamente la riqueza cinegética de la finca, se podrá acordar la prohibición de cazar en los terrenos afectados.

Artículo 28 De la caza con fines científicos

1. La caza y captura de aves y mamíferos con fines científicos, en todos los casos, y la investigación y observación de nidos, pollos, madrigueras, colonias y criaderos de especies protegidas, que puedan ocasionar molestias o perjuicios a los reproductores o a la normal evolución de las crías, requerirán autorización especial de la Dirección General de Montes, Caza y Pesca Fluvial.
2. Estas solicitudes, cuando no procedan de personal adscrito a los servicios competentes del Ministerio de Agricultura sólo serán consideradas en el caso de que estén acompañadas del informe favorable de un Centro Científico, nacional o extranjero, directamente relacionado con la actividad investigadora del peticionario, en el que figuren el visto bueno y la firma del director del Centro. Las peticiones se dirigirán al Servicio, el cual las elevará a la Dirección General de Montes, Caza y Pesca Fluvial para su aprobación o denegación, previa audiencia del Consejo Superior de Investigaciones Científicas.
3. Las autorizaciones para cazar con fines científicos se otorgarán a título personal e intransferible, con limitación de tiempo y espacio, indicando su finalidad y el Centro o Laboratorio interesado en la concesión, que será responsable subsidiario de cualquier infracción que cometiera el titular.

Artículo 29 De la caza con fines industriales y comerciales

1. La explotación industrial de la caza, entendiéndose por tal la orientada a la producción y venta de piezas de caza vivas o muertas, podrá llevarse a cabo en granjas cinegéticas o en cotos privados de caza; en ambos casos será necesario contar con la previa autorización del Servicio y cumplir las condiciones fijadas en la misma.
2. Independientemente de las restricciones a que alude el artículo 25.10 de este Reglamento se consideran incluidos en el número anterior los palomares destinados a la cría y venta de palomas zuritas o bravías.
3. Las explotaciones industriales a que se refiere el número uno anterior y que se encuentren establecidas en el momento de publicarse este Reglamento deberán, en el plazo de un año, adoptar las medidas precisas para cumplir las condiciones que a los efectos previstos en este artículo se fijen por el Servicio.
4. Las solicitudes para la instalación de tales explotaciones, cuya resolución compete a la Jefatura Nacional del Servicio, serán tramitadas a través de la Delegación del Ministerio de Agricultura que corresponda, debiendo figurar en el expediente el informe de los servicios provinciales de Ganadería y de Pesca Continental, Caza y Parques Nacionales. En caso de no haber conformidad entre los criterios de ambos Servicios, el Jefe Nacional del de Pesca Continental, Caza y Parques Nacionales elevará el expediente a través de la Dirección General de Montes, Caza y Pesca Fluvial a la resolución del titular del Departamento.
5. Cuando se trate de empresas de carácter turístico cinegético, inscritas en el registro de Empresas y Actividades Turísticas del Ministerio de Información y Turismo deberán acreditar las condiciones exigidas por dicho Departamento para el ejercicio de las actividades de estas empresas. Tendrán estas características aquellas empresas que figuren inscritas como tales en el Ministerio de Información y Turismo, siempre y cuando en los terrenos cinegéticos cuya titularidad corresponda a las mismas, el aprovechamiento de la caza se lleve a cabo mediante precio convenido entre la empresa y cada cazador.
6. Sólo se podrán comercializar en vivo las especies de caza o huevos de aves cinegéticas, procedentes de instalaciones o cotos privados a que hace referencia el número uno anterior. En todos los cajones, jaulas o embalajes de cualquier índole que se empleen en este proceso comercial deberán

figurar en lugares bien visibles etiquetas en las que aparezca el nombre de la empresa o entidad expendedora y la referencia del número del Registro que a estos efectos deberá llevar el Servicio.
7. Las piezas muertas de caza mayor no podrán ser objeto de comercio si no van marcadas o precintadas con una referencia identificadora que preceptivamente deberá aparecer en su guía de circulación, donde además se hará constar el lugar y fecha de su captura.
8. En las guías de circulación que amparen expediciones comerciales de caza menor muerta se hará constar el número de las piezas que componen la expedición y su distribución por especies. Todas las piezas de caza menor muertas procedentes de las explotaciones autorizadas, de acuerdo con el número uno anterior, deberán ir provistas de un precinto o etiqueta de las características que determine en cada caso el Servicio, a efectos de definir y garantizar su origen.

Artículo 30 De los perros y de la caza

1. Disposiciones generales.-
Los dueños de perros utilizados para la práctica de la caza quedarán obligados a cumplir las prescripciones generales dictadas por las autoridades competentes sobre tenencia, matriculación y vacunación de perros.
2. Rehalas.-
Una rehala estará constituida por un máximo de cuarenta perros y un mínimo de dieciséis.
3. Tránsito de perros en Zonas de Seguridad.-
El tránsito de perros por las Zonas de Seguridad, incluidas las fajas de terrenos colindantes a que se refiere el artículo 15 de este Reglamento, exigirá como único requisito de carácter cinegético que el propietario, o alguien que le represente, se ocupe de controlar eficazmente al animal evitando que éste dañe, moleste o persiga a las piezas de caza o a sus crías y huevos.
4. Tránsito de perros por terrenos cinegéticos acompañando a personas que no estén en posesión de licencia de caza.-
Las personas que no estén en posesión de una licencia de caza están obligadas a impedir que los perros que caminen bajo su custodia persigan o dañen a las piezas de caza, a sus crías y a sus huevos. Cuando los perros que transiten por terrenos cinegéticos se alejen de la persona que va a su cuidado más de 50 metros en zonas abiertas desprovistas de vegetación, aun cuando permanezcan a la vista de la misma, o más de 15 metros en zonas donde la vegetación existente sea susceptible de ocultar al animal de su cuidador, se considerará que los perros vagan fuera del control de la persona que los vigila, siendo ésta responsable de una infracción de cazar sin licencia, y en su caso, habida cuenta del lugar y época, de cazar sin permiso o de cazar en época de veda.
5. Tránsito de perros por terrenos cinegéticos acompañando a personas que estén en posesión de licencia de caza.-
Las personas que estén en posesión de una licencia de caza válida para la utilización de perros sólo podrán hacer uso de estos animales en terrenos donde por razón de época, especie y lugar estén facultados para hacerlo, siendo responsables de las acciones de los mismos en cuanto éstas infrinjan preceptos establecidos en el presente Reglamento o las normas que se dicten para su aplicación.
6. Perros al servicio de pastores de ganado.-
Las disposiciones anteriores no serán de aplicación a los perros que utilicen los pastores de ganado para la custodia y manejo de los mismos en el caso de que estén actuando como tales y mientras permanezcan bajo la inmediata vigilancia y alcance del pastor.
7. Zonas de adiestramiento.-
Con el fin de que perros de caza puedan ser adiestrados o entrenados durante la época previa a la iniciación de la temporada hábil, el Servicio fijará por sí, o a través de las Alcaldías respectivas, los lugares, épocas y condiciones en que podrá llevarse a cabo este entrenamiento.
8. Conservación y fomento de las razas de perros de caza.-
El Ministerio de Agricultura promoverá la conservación y fomento de las razas de perros de caza existentes en nuestro país, estableciendo a estos efectos los libros de orígenes de perros de caza españoles y los genealógicos correspondientes.

Artículo 31 De las aves anilladas

1. El Ministerio de Agricultura dirigirá los programas y actividades relacionados con el anillamiento de aves con fines cinegéticos o científicos así como lo referente a la confección, distribución y recepción de anillas y marcas.
2. A efectos de la debida coordinación con las entidades científicas interesadas en el anillamiento de aves, y teniendo en cuenta la necesidad de armonizar investigaciones y experiencias de acuerdo con principios y métodos reconocidos, se constituirá la Junta Nacional de Anillamiento de Aves.
3. La Junta Nacional de Anillamiento de Aves estará dividida en dos Secciones, una Técnica y otra Científica, y estará regida por un Consejo constituido por un Presidente, un Vicepresidente 1º, un Vicepresidente 2º, un Director de Sección Técnica y un Director de Sección Científica, un Secretario, seis Vocales fijos y un número eventual de Vocales Delegados no superior a cinco.
4. El Director General de Montes, Caza y Pesca Fluvial será el Presidente; el Jefe del Servicio, el Vicepresidente 1º; el Vicepresidente 2º será nombrado por el Consejo Superior de Investigaciones Científicas; los cargos de Director y Secretario de la Sección Técnica serán nombrados por el Director General de Montes, Caza y Pesca Fluvial, y los de Director y Secretario de la Sección Científica, por el Consejo Superior de Investigaciones Científicas. Los Vocales fijos se designarán por un período de cuatro años, pudiendo ser reelegidos en períodos subsiguientes, y de ellos, dos serán designados a propuesta del Director general de Montes, dos a propuesta del Consejo Superior de Investigaciones Científicas, uno a propuesta del Ministerio de Asuntos Exteriores y uno designado a propuesta de la Federación Española de Caza.
5. En el caso de que por la Junta Nacional de Anillamiento de Aves se reconocieran Centros, Instituciones o Sociedades como colaboradores, cada uno de tales Centros, Instituciones o Sociedades podrá proponer su Vocal delegado que le represente en el Consejo.
6. La Junta Nacional de Anillamiento de Aves se regirá por un reglamento que propondrá el pleno de la misma a la aprobación del Ministro de Agricultura.
7. La práctica del anillamiento o marcaje de aves, cuando se trate de personas ajenas al Servicio, requerirá la posesión de un permiso análogo al citado en el artículo 28 del presente Reglamento, que se concederá por la Dirección General de Montes, Caza y Pesca Fluvial, a propuesta de la Junta Nacional de Anillamiento de Aves.

Artículo 32 Monterías

1. A los efectos de este Reglamento se entenderá por montería aquella modalidad tradicional de caza mayor que se practica con ayuda de perros batiendo una extensión de monte previamente cercado por los cazadores distribuidos en armadas, siempre que el número de éstos sea igual o superior a diez y el de perros igual o mayor de dieciséis.
2. La celebración de monterías deberá adaptarse a las normas que se detallan en el presente artículo. El Servicio señalará las salvedades a que haya lugar cuando se trate de fincas que estén acogidas a las modalidades de reglamentación específica previstas en el artículo 25.2 del presente Reglamento o se hallen incluidas en un plan comarcal de aprovechamiento cinegético.
3. Los propietarios o arrendatarios de la caza que deseen celebrar una montería estarán obligados a solicitar autorización del Servicio. Esta solicitud deberá formularse ante la Jefatura Provincial del Servicio, y en ella deberá figurar la fecha o fechas en que ha de tener lugar la montería, el nombre de la finca, el de la mancha o manchas a batir y el número aproximado de escopetas y rehalas que se supone deban tomar parte en la cacería; todo ello firmado por el titular o el arrendatario organizador. La entrada de la petición en las oficinas del Servicio deberá tener lugar con una antelación mínima de diez días respecto a la fecha de celebración de la montería.
4. Las rehalas a que se alude en el número anterior deberán estar debidamente matriculadas y hallarse al corriente del pago de la licencia especial a que se refiere el artículo 37 del presente Reglamento.
5. La Jefatura Provincial del Servicio deberá contestar a la petición dentro de los cinco días siguientes al de la recepción si esta respuesta es negativa, entendiéndose que de no hacerlo en este plazo la autorización ha sido concedida.
6. La citada Jefatura Provincial deberá tener muy en cuenta para la concesión de la correspondiente autorización las siguientes circunstancias:

a) Dentro de una mancha determinada, y en una misma temporada cinegética, sólo se podrá autorizar la celebración de una montería.

b) Cuando se solicite autorización para celebrar monterías simultáneas en manchas o portillos de dos fincas diferentes, pero colindantes entre sí, de no mediar acuerdo entre las partes interesadas sólo se autorizará la montería en la mancha que lo hubiere solicitado en primer lugar.

7. En tanto se esté celebrando una montería, se prohíbe el ejercicio de la caza en los cotos colindantes, y en todo caso en una faja de terreno de 500 metros de anchura colindante con la mancha.

8. Para el mejor cumplimiento de lo dispuesto en el número anterior los titulares del derecho de caza de la finca en que vaya a tener lugar una montería deberán comunicar la fecha autorizada para su celebración al puesto de la Guardia Civil de la demarcación y a los titulares o arrendatarios de las fincas colindantes y de aquellas que se encuentren en las condiciones citadas en dicho número.

9. El titular o arrendatario organizador de una montería estará obligado a resumir en un parte el resultado de la misma, enviándolo a la Jefatura Provincial del Servicio dentro de los diez días siguientes a su celebración. La citada Jefatura podrá, si lo estima oportuno, encargar a un funcionario la recogida de los datos morfométricos y biológicos que sirvan para el mejor conocimiento de la población cinegética existente en la mancha.

10. La omisión del parte a que se refiere el número anterior o el falseamiento de los datos que figuren en el mismo podrá acarrear, entre otras, la sanción de no ser autorizado ningún nuevo permiso de caza en montería en la finca afectada durante la temporada cinegética siguiente a aquella en que cometió la infracción.

11. El falseamiento de los datos que deben figurar preceptivamente en la solicitud del permiso para la celebración de monterías se sancionará con la no concesión del permiso solicitado. Si la montería ya se hubiere celebrado, no se autorizará ningún nuevo permiso de caza en montería en la finca afectada durante la temporada cinegética siguiente a aquella en que se cometió la infracción.

Artículo 33 De las limitaciones y prohibiciones dictadas en beneficio de la caza

Queda prohibido:

1. Cazar en época de veda, salvo que se trate de terrenos acogidos al régimen especial previsto en el artículo 25.2 del presente Reglamento.

2. Cazar fuera del período comprendido entre una hora antes de la salida del sol y una hora después de su puesta. Esta prohibición no será de aplicación en la caza del urogallo, o en los aguardos, esperas, rondas u otras modalidades de caza nocturna que se practiquen en terrenos acogidos al régimen especial previsto en el artículo 25.2, o en los de aprovechamiento común cuando se trate de modalidades que hayan sido debidamente autorizadas.

3. Cazar en los llamados días de fortuna; es decir, en aquellos en los que como consecuencia de incendios, epizootias, inundaciones, sequías u otras causas los animales se ven privados de sus facultades normales de defensa u obligados a concentrarse en determinados lugares. Cuando persista alguna de las circunstancias anteriormente aludidas, el Ministerio de Agricultura podrá mantener la prohibición del ejercicio de la caza en la zona o comarca afectada, debiendo hacerse pública tal determinación en el «Boletín Oficial» de las provincias que corresponda.

4. Cazar en días de nieve, cuando ésta cubra de forma continua el suelo o cuando por causa de la misma queden reducidas las posibilidades de defensa de las piezas de caza. Esta prohibición no será aplicable a la caza de alta montaña, ni a la de aves acuáticas, ni a la caza de palomas en pasos tradicionales, ni a cualquier otra modalidad de caza que señale el Ministerio de Agricultura cuando se dé el supuesto de que las piezas de caza no pierdan sus posibilidades normales de defensa.

5. Cazar sirviéndose de animales o vehículos como medios de ocultación.

6. Cazar en línea de retranca, tanto si se trata de caza mayor como de menor. Se consideran líneas y puestos de retranca aquellos que estén situados a menos de 250 metros de la línea más próxima de escopetas en las batidas de caza menor y a menos de quinientos metros en las de caza mayor.

7. Cazar en los Refugios Nacionales y en las Estaciones Biológicas o Zoológicas, con reserva de lo establecido en el artículo 12.7 del presente Reglamento.

8. Entrar llevando armas, perros o artes dispuestas para cazar en terrenos sometidos a reglamentación cinegética especial debidamente señalizados, sin estar en posesión del permiso necesario. Se considerará que las armas se hallan dispuestas para cazar cuando estando desenfundadas no se porten descargadas.Respecto a los perros, se estará a lo dispuesto en el artículo 30 de este Reglamento.

9. Practicar la caza en terrenos sometidos a régimen de caza controlada o de aprovechamiento cinegético común mediante el procedimiento llamado «de ojeo», o combinando la acción de dos o más grupos de cazadores, o haciendo uso de medios que persigan el cansancio o agotamiento de las piezas. Quedan exceptuadas de esta prohibición los batidas, debidamente autorizadas y controladas, que se encaminen a la reducción de animales dañinos.

10. Portar armas de caza desenfundadas o dispuestas para su uso cuando se circule por el campo en época de veda, careciendo de autorización competente.

11. Cazar con armas de fuego o accionadas por aire u otros gases comprimidos quienes no hubieren cumplido dieciocho años y no fueran acompañados por otro cazador mayor de edad.

12. A los Ojeadores, Batidores, Secretarios o Podenqueros que asistan en calidad de tales a ojeos, batidas o monterías, cazar con cualquier clase de armas. No obstante, dichos auxiliares podrán rematar con arma blanca las piezas heridas.

13. Cazar sin estar provisto de la documentación preceptiva o no llevándola consigo.

14. Cazar o transportar especies protegidas o piezas de caza cuya edad o sexo, en el caso de que sean notorios, no concuerden con los legalmente permitidos o sin cumplir los requisitos reglamentarios.

15. Cazar con reclamo de perdiz, incumpliendo las disposiciones que regulan esta modalidad de caza.

Artículos 25.13 a), b) y c); 33.15, 33.18, 33.19; 37; 48.1.15; 48.2.17; 48.2.31 y 48.3.46 derogados, en lo referente a la caza con reclamo , por el número 2 de la disposición derogatoria de la Ley 42/2007, de 13 de diciembre, del Patrimonio Natural y de la Biodiversidad («B.O.E.» 14 diciembre).

16. La destrucción de vivares y nidos, así como la recogida de crías o huevos y su circulación y venta, salvo los destinados a repoblaciones, para lo que será preciso disponer de autorización del Servicio. Esta prohibición no afecta a la comercialización legal de huevos o piezas de caza procedentes de granjas cinegéticas o de cotos industriales.

17. Cualquier práctica que tienda a chantear, atraer o espantar la caza existente en terrenos ajenos. Se entenderá por acción de chantear aquellas prácticas dirigidas a sobresaltar o alarmar a la caza existente en un predio con vistas a predisponerla a la huida o a alterar sus querencias naturales. No se considerarán como ilícitas las mejoras de hábitat natural que puedan realizarse en terrenos sometidos a régimen cinegético especial, aun cuando supongan atracción para la caza de los terrenos colindantes.

18. El empleo no autorizado de rapaces nocturnas vivas o naturalizadas, hurones, reclamo de perdiz hembra, aves de cetrería no anilladas, costillas, rametas, ballestas, nasas, perchas, alares, lazos, cepos, liga, cebos, anzuelos, redes, fosos, trampas, espejos, venenos, sustancias paralizantes, tanto en proyectiles como en cebos, reclamos de especies protegidas, reclamos eléctricos o mecánicos, cañones pateros y los productos aptos para crear rastros de olor, atractivos o repelentes.

19. La tenencia no autorizada de piezas de caza protegidas, aves de cetrería, hurones, reclamos de perdiz hembra y redes o artes sin precintar o prohibidas.

20. Tirar a las palomas mensajeras y a las deportivas o buchones que ostenten las marcas reglamentarias.

21. Tirar a las palomas en sus bebederos habituales o a menos de 1.000 metros de un palomar cuya localización esté debidamente señalizada.

22. Mantener abiertos los palomares destinados a la cría de zuritas o bravías, fuera de las épocas que determine el Gobernador civil, oído el Consejo Provincial de Caza.

23. Tirar, con fines de caza, alambres o redes en arroyos, ríos o embalses, o extender estas celosías en lugares de entrada o salida de aves, aprovechando el paso de éstas.

24. Incumplir cualquier otro precepto o limitación de la Ley de Caza o de los que para su desarrollo se fijan en este Reglamento.

Artículo 34 Conducción y suelta de piezas de caza

1. Para importar, exportar, trasladar o soltar caza viva será preciso la previa autorización del Ministerio de Agricultura, otorgada por el Servicio.
2. Para transportar caza viva será necesario contar con una guía de circulación, extendida por el Veterinario titular de la zona, en la que figuren el nombre del expedidor, el del destinatario, número de ejemplares, sexos, especies, fecha de salida de origen y de llegada a destino y en la que conste expresamente el buen estado sanitario de la expedición y el hecho de que los animales procedan de comarcas no declaradas de epizootias.
3. En época de veda no se podrá transportar ni comerciar con piezas de caza muertas, salvo en el caso de que procedan de explotaciones industriales autorizadas o se disponga de una autorización especial del Servicio. Todos los transportes que se efectúen en estas condiciones deberán ir amparados por una guía sanitaria, extendida por el Veterinario titular correspondiente, en la que se hará constar lo establecido en el artículo 29, números 7 y 8.
4. La posesión, en época de veda, de piezas de caza muerta se considerará ilegal, siempre que los interesados no puedan justificar debidamente su procedencia.
5. La circulación y venta de animales domésticos, vivos o muertos, aun cuando sean susceptibles de confundirse con sus similares silvestres, estará permitida en todo tiempo. No obstante, durante el período de veda deberán ir provistos de un precinto o etiqueta de las características que determine en cada caso el Servicio, a efectos de definir y garantizar su origen.

TITULO V
De la responsabilidad por daños

Artículo 35 Responsabilidad por daños

1. a) Los propietarios u otros titulares de terrenos constituidos voluntariamente en cotos de caza serán responsables de los daños originados por la caza procedente del coto. Salvo pacto en contrario, los propietarios también responderán de los daños causados en los cultivos de sus fincas, cuando las tuvieren cedidas en arrendamiento y se hubieren reservado el derecho de acotarlas. Esta responsabilidad será solidaria entre todos los que aportaron voluntariamente sus fincas al coto y, de no

mediar otro acuerdo, la parte que corresponda abonar a cada uno se fijará en proporción a la superficie respectiva de los predios. A estos efectos, los propietarios y titulares de los cotos de caza se entenderán representados en la persona o personas a cuyo nombre figure inscrito el acotado.
b) En los casos en que no resulte posible precisar la procedencia de la caza respecto a uno determinado de los varios acotados que colinden con la finca, la responsabilidad por los daños originados en la misma por las piezas de caza será exigible solidariamente de todos los titulares de acotados que fueren colindantes y subsidiariamente de los dueños de los terrenos.
c) A efectos de precisar tanto la procedencia de las piezas de caza que originen daños como los que resulten efectivamente causados y la estimación cuantitativa que hayan de tener, los dueños de las fincas afectadas podrán solicitar que se realice una información sobre todos aquellos extremos, dirigiéndose para ello a los Servicios Provinciales de Caza, los que ordenarán que dicha información se practique por personal competente, siendo a cargo de los peticionarios los gastos que se originen con tal motivo. Sobre la base del resultado obtenido con la mencionada información previa, los interesados podrán reclamar de los responsables las indemnizaciones a que puedan tener derecho y, en todo caso, acudir a la vía judicial de no obtener satisfacción en sus pretensiones.
d) La responsabilidad por daños, sea directa o subsidiaria, en cuanto a los originados por las piezas de caza procedentes de terrenos acotados, se habrá de exigir conforme a las prescripciones de la legislación civil.
2. Cuando se trate de daños producidos por caza procedente de Refugios, Reservas o Parques Nacionales será de aplicación lo previsto en la Ley o disposición especial que autorice su creación y, en su defecto, lo dispuesto en la legislación civil ordinaria.
3. Respecto a los daños producidos por la caza procedente de terrenos de aprovechamiento cinegético común, se estará a lo dispuesto en el Código Civil.
4. El Servicio y las Sociedades de Cazadores serán responsables de los daños producidos por la caza existente en los terrenos adscritos a régimen de caza controlada sometidos a su respectiva jurisdicción.
5. a) En aquellos casos en que la producción agrícola, forestal o ganadera de determinados predios sea perjudicada por la caza, el Servicio, previa instrucción del oportuno expediente, podrá autorizar a los dueños de las fincas dañadas, y precisamente dentro de éstas, a tomar medidas extraordinarias de carácter cinegético, para proteger sus cultivos.
b) El expediente para adoptar medidas extraordinarias de carácter cinegético se iniciará, en todo caso, a instancia de parte. El solicitante deberá acreditar documentalmente la titularidad que le corresponda en orden a la producción agrícola, forestal o ganadera protegibles de que se trate. Deberá justificar también los perjuicios efectivos que por la caza se le ocasionen y la evaluación que tengan, a su juicio, los mismos, acompañando un informe pericial, en su caso. En la solicitud se habrán de concretar las clases y tipo de medidas que el peticionario considere más adecuadas para conseguir la protección que pretende y el cese de los perjuicios que venga experimentando.
c) La solicitud y documentación justificativa serán presentadas ante la Delegación Provincial de Agricultura correspondiente. Dicha Delegación dará vista del expediente a los interesados y a los titulares, en su caso, de los aprovechamientos de caza de los que supuestamente procedan los perjuicios denunciados, a fin de que unos y otros formulen las alegaciones y aporten las pruebas e informes que estimen convenientes. Para todo ello se estará a los trámites y plazos que la Ley de Procedimiento Administrativo establece.
d) La Delegación Provincial de Agricultura, oídos el Servicio Provincial de Caza y la Sección que corresponda según el carácter de la producción que haya de ser protegida, elevará propuesta de resolución a la Jefatura Nacional del Servicio. En caso de discrepancia entre la propuesta de la Delegación de Agricultura y el Servicio, la Jefatura Nacional del mismo elevará el expediente a la Dirección General de Montes, Caza y Pesca Fluvial, para que ésta, si procede, lo someta a la resolución definitiva del titular del Departamento. Cuando las medidas de protección se refieran al empleo o utilización de medios que puedan afectar a la salud pública o ser nocivos o peligrosos para las personas, la Delegación Provincial de Agricultura remitirá el expediente al Gobernador civil para que éste fije, en su caso, las medidas y precauciones que al utilizarlos deban ser adoptadas. Contra las resoluciones dictadas por la Jefatura Nacional del Servicio cabrá recurso de alzada ante la Dirección General de Montes, Caza y Pesca Fluvial. Contra lo resuelto por el Gobernador civil cabrá recurso de alzada ante el Ministerio de la Gobernación.

[1520]6.

a) Todo cazador estará obligado a indemnizar los daños que causare con motivo del ejercicio de la caza, excepto cuando el hecho fuera debido únicamente a culpa o negligencia del perjudicado o fuerza mayor. No se considerarán como casos de fuerza mayor los defectos, roturas o fallos de las armas de caza y sus mecanismos o de las municiones.

b) En la caza con armas, si no consta el autor del daño causado a las personas, responderán solidariamente todos los miembros de la partida de caza. A estos efectos, se considerarán únicamente como miembros de la partida aquellos cazadores que hayan practicado el ejercicio de la misma en la ocasión y lugar en que el daño haya sido producido y que hubieren utilizado armas de la clase que originó el daño.

TITULO VI
Licencias y exacciones

Artículo 36 Licencias

1. La licencia de caza es el documento nominal e intransferible cuya tenencia es necesaria para practicar la caza dentro del territorio nacional. Los Ojeadores, Batidores, Secretarios o Podenqueros que asistan en condición de tales a ojeos, batidas o monterías no precisarán licencia de caza, pero, a requerimiento de la Autoridad o de sus agentes deberán acreditar debidamente esta condición.
2. Los mayores de dieciséis años no podrán practicar la caza si no llevan consigo, además de la licencia correspondiente, el documento nacional de identidad, o el pasaporte, si se trata de extranjeros.
3. La condición de extranjero residente sólo será aplicable a quienes, estando en posesión del correspondiente pasaporte, puedan acreditar una residencia continuada en nuestro país superior a seis meses.
4. No se concederá licencia de caza:

a) A los menores de catorce años.

b) A los menores de edad no emancipados que no estén autorizados por la persona que legalmente les represente.

c) A quienes, siendo requerido para ello, no exhiban el documento nacional de identidad o, en su caso, el pasaporte.

d) A quienes estén inhabilitados para obtenerla por medio de sentencia o providencia firme que así lo disponga.

[1521]e) ...

f) A los infractores de la Ley de Caza sancionados ejecutoriamente que no presenten una declaración jurada manifestando que han cumplido las penas impuestas o abonado el importe de las multas. Este requisito alcanza por igual a todos los cazadores, nacionales y extranjeros, militares y civiles.

g) A quienes no hayan superado las pruebas de aptitud establecidas a estos efectos por el Ministerio de Agricultura.

[1520] Inciso final de la letra a) del número 6 del artículo 35 derogado, en cuanto remitía al derogado artículo 52 de este Reglamento, por Ley 30/1995, 8 noviembre («B.O.E.» 9 noviembre), de Ordenación y Supervisión de los Seguros Privados.

[1521] Letra e) del número 4 del artículo 36 derogado por la letra c) del artículo 3 del R.D. 367/2010, de 26 de marzo, de modificación de diversos reglamentos del área de medio ambiente para su adaptación a la Ley 17/2009, de 23 de noviembre, sobre el libre acceso a las actividades de servicios y su ejercicio, y a la Ley 25/2009, de 22 de diciembre, de modificación de diversas leyes para su adaptación a la Ley de libre acceso a actividades de servicios y su ejercicio («B.O.E.» 27 marzo).Vigencia: 28 marzo 2010

5. Las licencias de caza carecerán de validez y se considerarán nulas de pleno derecho en los siguientes supuestos:

a) Cuando el titular practique el ejercicio de la caza con armas cuyo uso o tenencia requiera estar en posesión de una autorización especial y carezca de ella.

b) Cuando el titular practique el ejercicio de la caza con armas sin estar en posesión del contrato de seguro obligatorio que se prevé en el artículo 52 del presente Reglamento.

6. El plazo de validez de cualquier tipo de licencia de caza se fija en un año, contado a partir de la fecha de su expedición, y, por consiguiente, la renovación de dichas licencias habrá de ser anual. No obstante, con el fin de dar facilidades a los cazadores que lo soliciten, se podrán expedir licencias hasta para cinco años, en cartulinas independientes para cada año.

7. El Ministerio de Agricultura podrá establecer, mediante Orden Ministerial, las pruebas de aptitud que considere necesarias para otorgar por primera vez la licencia de caza. Las citadas pruebas versarán sobre el conocimiento de la legislación de caza, la distinción de las especies zoológicas que se pueden cazar legalmente y sobre el correcto uso de las armas de caza. A estos efectos, el Servicio deberá solicitar la colaboración de la Guardia Civil y de la Federación Española de Caza.

8. En las licencias de caza, cualquiera que sea su clase, deberán figurar, por lo menos, los siguientes datos del titular: Nombre y dos apellidos; profesión; domicilio habitual; en su caso, el número del documento nacional de identidad, o del pasaporte, si se trata de extranjeros; fotografía de tamaño carnet para los menores de dieciséis años, y fecha y lugar de expedición de la licencia.

Artículo 37 Clases y cuantías de las licencias

[1522]CLASE A. Licencias para cazar con armas de fuego y cualquier otro procedimiento autorizado.

b) Licencia regional.-Será anual y válida para cazar en la provincia de residencia del titular y en las limítrofes. Las expedidas en Baleares y Canarias serán válidas en todas las provincias costeras de la Península. Sólo para cazadores nacionales y extranjeros residentes. Si el titular es mayor de veintiún años, 250 pesetas; si es menor de veintiún años, 125 pesetas.

c) Licencia temporal.-Válida para cazar en todo el territorio nacional durante dos meses naturales, prorrogables por el mismo período. Sólo para cazadores extranjeros no residentes. Licencia inicial, 2.000 pesetas; prórroga, 1.000 pesetas.

CLASE B. Licencias para cazar haciendo uso de cualquier procedimiento autorizado, excepto armas de fuego. Estas licencias tendrán la misma aplicación personal, temporal y territorial que las similares correspondientes descritas en el número anterior. El importe de estas licencias será igual a la mitad del fijado para el mismo tipo en el citado número.

CLASE C. Licencias especiales para cazar con aves de cetrería, hurones, reclamos de perdiz macho o poseer rehalas con fines de caza.

a) Para cazar con aves de cetrería o reclamo de perdiz, 500 pesetas.

b) Para cazar con hurón (cada ejemplar), 500 pesetas.

c) Para poseer una rehala con fines de caza, 5.000 pesetas.

Los usuarios de estas licencias, subclases a) y b), deberán estar en posesión de una licencia de clase A o B, según pretendan utilizar o no armas de fuego.

CLASE D. Licencia para personal del Ejército y otros Cuerpos armados. No obstante lo dispuesto anteriormente, los Capitanes Generales de Región Militar y Departamento Marítimo y Generales Jefes de Región Aérea continuarán con la facultad de conceder licencias gratuitas e intransferibles de caza a todos los Generales, Jefes, Oficiales, Suboficiales y asimilados en activo servicio, retirados y a los Caballeros de la Real y Militar Orden de San Fernando, previa solicitud de los interesados, y a las clases e individuos de tropa en situación de servicio activo, previa idéntica solicitud. La misma facultad continuará atribuida a los Directores generales de la Guardia Civil y de Seguridad, respecto a los miembros de los Cuerpos de la Guardia Civil, General de Policía y Policía Armada. Estas licencias serán

[1522] Letra a) de la Clase A del artículo 37 derogada por la letra d) del artículo 3 del R.D. 367/2010, de 26 de marzo, de modificación de diversos reglamentos del área de medio ambiente para su adaptación a la Ley 17/2009, de 23 de noviembre, sobre el libre acceso a las actividades de servicios y su ejercicio, y a la Ley 25/2009, de 22 de diciembre, de modificación de diversas leyes para su adaptación a la Ley de libre acceso a actividades de servicios y su ejercicio. («B.O.E.» 27 marzo).Vigencia: 28 marzo 2010

siempre de la clase A, estando exentas de recargos. Su posesión no autoriza a la tenencia de hurones ni a la de rehalas con fines de caza. A efectos estadísticos, las mencionadas autoridades remitirán al Ministerio de Agricultura relación de las licencias expedidas durante cada ejercicio en cada una de las provincias de su jurisdicción.

Artículo 38 Recargos

Para practicar la caza mayor, excluidos los animales dañinos; participar en la caza de perdices a ojeo, tiradas de patos y cazar el urogallo o la avutarda, será necesario que en la licencia figure un sello de recargo, cuyo importe será igual a la mitad del de la licencia. La liquidación y contabilidad de estos recargos se efectuará en la misma forma que la establecida para las licencias de caza.

Artículo 39 Expedición y control de licencias y recargos

1 (sic). La expedición de las licencias clase A, B y C y recargos se efectuará por las Jefaturas Provinciales del Servicio de Pesca Continental, Caza y Parques Nacionales. Dichas Jefaturas, previa conformidad del Jefe del Servicio, podrán delegar la expedición de estos documentos en determinados agentes colaboradores de las mismas, pero, en todo caso, bajo el control y responsabilidad de aquellas Jefaturas. Los trámites relativos a la expedición y control de las licencias de caza serán los siguientes:

a) Los efectos timbrados aplicables a los impresos de las licencias de caza se confeccionarán por la Fábrica Nacional de Moneda y Timbre, del Ministerio de Hacienda, ateniéndose en lo posible a las sugerencias hechas al respecto por el Ministerio de Agricultura.

b) El importe de las licencias y recargos de caza se satisfará en metálico.

c) Las Jefaturas Provinciales de Pesca Continental, Caza y Parques Nacionales liquidarán mensualmente, en las Delegaciones de Hacienda correspondientes, la totalidad de las recaudaciones habidas por expedición de todo tipo de licencias y recargos.

d) Las citadas Jefaturas Provinciales remitirán asimismo, mensualmente, a la Jefatura del Servicio un estado detallado de las licencias de caza expedidas, ingresos efectuados en la Delegación de Hacienda, balance de cuentas y existencias de cartulinas de licencias de caza y de sellos de recargo de los diversos tipos.

e) La aplicación del importe de las licencias de caza al presupuesto de ingresos del Servicio se hará por libramientos mensuales.

Ténganse en cuenta que el Servicio de Pesca Continental, Caza y Parques Nacionales fue suprimido por D.-Ley 17/1971, 28 octubre, por el que se modifica la Administración Institucional del Ministerio de Agricultura («B.O.E.» 4 noviembre). En la actualidad véase el R.D. 695/2000, de 12 de mayo, por el que se establece la estructura orgánica básica del Ministerio de Medio Ambiente(«B.O.E.» 13 mayo) y las respectivas disposiciones autonómicas reguladoras de esta materia. DL 17/1971 de 28 Oct. (se modifica la Administración Institucional del M.º de Agricultura)

Artículo 40 Matrículas y precintos

1. Matrículas de los cotos de caza:

a) El Ministerio de Agricultura, a través del Servicio, facilitará la matrícula anual acreditativa de la condición cinegética de los cotos de caza. Esta matrícula, expedida por la Jefatura Provincial de Pesca Continental, Caza y Parques Nacionales correspondiente, se ajustará a modelos únicos para todo el territorio nacional.

b) El importe de esta matrícula, que será igual al 75 por 100 del gravamen que, en concepto de impuesto de Lujo se aplique a los acotados de caza, se abonará en las Jefaturas Provinciales de Pesca Continental, Caza y Parques Nacionales correspondientes. Los cotos sociales de

caza estarán exentos de este gravamen. La forma de pago de estas cantidades, su contabilidad y justificación, su ingreso en el Tesoro y su posterior aplicación al presupuesto de ingresos del Servicio deberán ajustarse a lo que disponga al efecto el Ministerio de Hacienda, de acuerdo con el de Agricultura.
2. Matrícula para cazar pájaros perjudiciales a la agricultura.-
La caza comercial de pájaros perjudiciales a la agricultura requerirá, en cada caso, una autorización especial y el previo pago de una matrícula, cuyo importe será igual al 10 por 100 del valor del aprovechamiento concedido. A efectos de su percepción, contabilidad y control, se estará a lo previsto anteriormente respecto a la matriculación de acotados.
3. Precintado de redes, artes u otros medios de caza.-
La utilización de cualquiera de las redes, artes o artificios citados en el artículo 33.18 del presente Reglamento requerirá la previa autorización del Servicio, y si éste lo considerase necesario, su oportuna contrastación mediante la fijación del adecuado precinto. El importe de estos precintos será de 25 pesetas por unidad y su pago se efectuará contra la entrega del documento cobratorio que señale el Ministerio de Hacienda, de acuerdo con el de Agricultura.

TITULO VII
De la administración y policía de la caza

Artículo 41 Medidas económicas

1.

a) El Servicio dispondrá, para el cumplimiento de sus fines, de las partidas que se consignen a estos efectos en los Presupuestos Generales del Estado, así como de los ingresos procedentes de indemnizaciones y donaciones.

b) Se incluye asimismo en las disponibilidades económicas de dicho Servicio: Las subvenciones de toda índole, subastas de artes de caza intervenidas, cánones de aprovechamientos cinegéticos, arrendamientos y concesiones de cotos, permisos de caza, indemnizaciones por infracciones, enajenaciones autorizadas, así como cualquier otro ingreso que figure como tal en el presupuesto autónomo del Servicio.

2. Las tasas y exacciones parafiscales configuradas en el título sexto del presente Reglamento serán en todo caso ingresadas en la subcuenta correspondiente del Tesoro Público. El importe total de las cantidades recaudadas por dichos conceptos será destinado a financiar los gastos del Servicio, figurando a tal efecto entre los ingresos del presupuesto de dicho Organismo, aprobado por el Ministerio de Hacienda y de conformidad con lo establecido en la Ley 31/1965, de 4 de mayo, y disposiciones complementarias.
3. Todos los ingresos comprendidos en el presente artículo, así como las tasas y exacciones parafiscales legalmente reconocidas, derivadas de la prestación de servicios a instancia o solicitud de Entidades o particulares, serán administrados por el indicado Servicio, con arreglo a lo dispuesto en las Leyes de Administración y Contabilidad del Estado y de las Entidades Estatales Autónomas.

Artículo 42 Los Consejos de Caza y las Asociaciones de Cazadores

1. En cada provincia deberá constituirse un Consejo Provincial de Caza, cuya presidencia y vicepresidencia serán asumidas por el Gobernador civil y el Jefe provincial del Servicio, respectivamente. En estos Consejos estarán representados los Ministerios de Gobernación, Educación y Ciencia, Información y Turismo y Agricultura; la Federación Provincial de Caza; la Cámara Oficial Sindical Agraria; dos Sociedades de Cazadores, una de las cuales deberá tener la consideración de colaboradora, en los casos en que existan, y dos titulares de cotos de caza.
2. En los términos municipales o comarcas cuya importancia cinegética lo requiera, se podrán constituir Consejos Locales de Caza, previo informe del Consejo Provincial y autorización del Servicio. En ellos estarán representados la Federación Provincial de Caza, los Ayuntamientos interesados, las Hermandades Locales de Labradores y Ganaderos, las Sociedades de Cazadores y los titulares de cotos de caza radicados en el área afectada.
3.

a) Los Consejos provinciales y locales de caza estarán vinculados al Ministerio de Agricultura. Se considerarán como Organismos asesores del citado Departamento y serán competentes para dictaminar sobre cualquier materia relacionada con la caza.

b) Se reunirán por lo menos cuatro veces al año, convocados por su Presidente, a propia iniciativa de éste o cuando se requiera su opinión por los Organismos superiores.

c) Los Consejos locales de caza tendrán como principal cometido el asesoramiento de los Consejos provinciales, en asuntos cinegéticos. Estos Consejos se reunirán a requerimiento de los Consejos provinciales o por su propia iniciativa.

Artículo 43 Sociedades Colaboradoras

1. El Servicio otorgará el título de Sociedades Colaboradoras del mismo en favor de aquellas Entidades que cumplan o se comprometan a cumplir los siguientes fines:

a) Colaborar en la vigilancia del cumplimiento de las disposiciones legales vigentes, relativas a la caza.

b) Elevar al Servicio sugerencias encaminadas al perfeccionamiento de la legislación cinegética.

c) Actuar, de manera eficaz, en la conservación, fomento y racional aprovechamiento de la riqueza cinegética nacional.

2. Las Sociedades de cazadores que traten de obtener el título de Sociedades Colaboradoras, habrán de solicitarlo de la Jefatura Nacional del Servicio a través de la Jefatura Provincial que por razón administrativa corresponda y deberán cumplir los requisitos siguientes:

a) Estar legalmente constituidas.

b) Acreditar que la Sociedad posee un marcado carácter social y un número de socios que sea superior a ochenta.

c) Invertir, como mínimo, el 75 por 100 de todos los ingresos de la Sociedad en actividades o trabajos que redunden de forma directa en la mejor protección, conservación y fomento de la riqueza cinegética.

Artículo 44 Del cuidado y policía de la caza

1. Las autoridades y sus agentes y en particular la Guardia Civil, la Guardería del Servicio, la Guardería Forestal del Estado, la Guardería del Patrimonio Forestal del Estado, los Guardas de las Reservas y Refugios Nacionales de caza, los Guardas jurados de la Guardería Rural de las Hermandades de Labradores y Ganaderos y los Agentes de Policía Marítima harán observar las prevenciones de la Ley y Reglamento de Caza, denunciando cuantas infracciones lleguen a su conocimiento.

[1523]2. .....

[1524]3. .....

[1525]4. .....

5.

a) Todas las personas con autoridad para intervenir en la vigilancia de la caza, citadas en el presente Reglamento, deberán ostentar, visiblemente, los emblemas y distintivos de su cargo.

b) Los Guardas pertenecientes a Organismos del Estado vestirán, en actos de servicio, los uniformes y llevarán los emblemas que reglamentariamente les corresponda.

[1523] Número 2 del artículo 44 derogado por R.D. 2364/1994, 9 diciembre («B.O.E.» 10 enero 1995), por el que se aprueba el Reglamento de Seguridad Privada.

[1524] Número 3 del artículo 44 derogado por R.D. 2364/1994, 9 diciembre («B.O.E.» 10 enero 1995), por el que se aprueba el Reglamento de Seguridad Privada.

[1525] Número 4 del artículo 44 derogado por R.D. 2364/1994, 9 diciembre («B.O.E.» 10 enero 1995), por el que se aprueba el Reglamento de Seguridad Privada.

c) Los Guardas jurados llevarán, en forma visible, los distintivos reglamentarios que les acredite como tales, y deberán estar en posesión de la oportuna credencial de su nombramiento.

d) Los Guardas encargados de la vigilancia de Parques Nacionales, Refugios de Caza, Reservas Nacionales de Caza, Cotos de Caza y terrenos sometidos a Régimen de Caza Controlada, deberán estar debidamente uniformados en actos de servicio. El uniforme y distintivos serán los que determine el Servicio.

6. La Dirección General de Montes, Caza y Pesca Fluvial promoverá la creación de las Escuelas de Guardería de Caza que se estimen necesarias a fin de que el personal de todas clases encargado del cuidado y policía de la caza esté dotado de la preparación y conocimientos adecuados para el mejor cumplimiento de su función.

TITULO VIII
De las infracciones y de las sanciones

Artículo 45 Clasificación

El incumplimiento de las prescripciones que figuran en la Ley y Reglamento de Caza pueden ser constitutivos de delito, falta o infracción administrativa. Los delitos y faltas son los que figuran tipificados en los artículos 42 y 43 de la Ley; las infracciones administrativas son las definidas como tales en el artículo 46 de la misma y las que se deriven de la aplicación de este Reglamento.

CAPITULO I Delitos y faltas de caza

Artículo 46 Tipificación y sanciones

1. Delitos de caza.-

Se considerarán reos de delito y serán castigados con penas de arresto mayor o multa de 5.000 a 50.000 pesetas y además a la privación de la licencia de caza o de la facultad de obtenerla por un plazo de dos a cinco años:

a) Los que, sin la debida autorización, emplearen cebos envenenados.

b) Los que colocaren, suprimieran o alteraren los carteles o señales indicadores de la condición cinegética de un terreno, para inducir a error sobre ella.

c) Los que cazaren de noche, con armas de fuego o accionadas por gas o aire comprimido, auxiliándose con los focos de un vehículo a motor o con cualquier otro dispositivo que emita luz artificial. Tratándose de vehículos a motor los Tribunales pueden acordar, además, que los culpables sean privados del permiso de conducir vehículos a motor por un plazo comprendido entre dos meses y tres años.

d) Los que hicieren uso indebido de armas rayadas en las zonas de seguridad.

e) Los que, sin el debido permiso, entraren en terrenos sometidos a régimen cinegético especial portando artes o medios prohibidos legal o reglamentariamente.

f) Los que, sin el debido permiso, cazaren en terrenos sometidos a régimen cinegético especial, cuando el valor cinegético de lo cazado exceda de 2.500 pesetas. Se entenderá por valor cinegético el que se perciba en el propio terreno o en la comarca por cazar un ejemplar de características similares y, en su defecto, al que corresponda de acuerdo con los baremos que establezca el Servicio.

g) Los que cazaren teniendo retirada la licencia de caza o estuvieren privados de obtenerla por sentencia judicial o por resolución administrativa firmes.

h) El que cometa alguna infracción considerada en la Ley como falta de caza, habiendo sido ejecutoriamente condenado con anterioridad dos veces por delitos o tres veces por faltas de los previstos en los números uno y dos del presente artículo.

2. Faltas de caza.-

Tendrán la consideración de faltas de caza y se sancionarán con la pena de arresto menor o multa de 250 a 5.000 pesetas la realización de alguno de los siguientes hechos:

a) Cazar desde aeronaves, automóvil o cualquier otro medio de locomoción cuyo uso para esta finalidad no esté autorizado expresamente en este Reglamento, o transportar en ellos armas desenfundadas y listas para su uso, aun cuando no estuvieren cargadas. En los terrenos sometidos a reglamentación cinegética especial, mientras se estén celebrando en ellos ojeos o monterías, esta prohibición se concretará al hecho de cazar desde los vehículos o al de transportar en ellos armas cargadas.

b) Cazar, sin el debido permiso, en terrenos sometidos a régimen cinegético especial, cuando el valor cinegético de lo cazado no exceda de 2.500 pesetas. Para determinar el valor cinegético se estará a lo dispuesto en el apartado uno f) de este mismo artículo.

c) Cazar cuando la lluvia, nieve, niebla, falta de luz u otras causas similares reduzcan la visibilidad de forma tal que pueda producirse peligro para las personas o para sus bienes.

d) Cazar en las proximidades de lugares concurridos o donde se estén celebrando actos públicos.

e) Cazar con armas que disparen en ráfagas o provistas de silenciador.

f) Utilizar explosivos con fines de caza, cuando formen parte de municiones o artificios no autorizados.

g) Cazar en línea de retranca utilizando arma larga rayada.

h) Hacer uso indebido de escopetas de caza en las zonas de seguridad o en sus proximidades.

i) Cazar con municiones no autorizadas.

j) Comerciar con especies protegidas o con piezas de caza cuya edad o sexo, en el caso de que sean notorios, no concuerden con los legalmente permitidos, o sin cumplir los requisitos reglamentarios.

k) Abrir portillos en cercas o vallados o construir artificios, trampas, barreras o cualquier otro dispositivo que sirva o pueda servir para beneficiarse de la caza ajena.

l) Destruir o dañar las instalaciones destinadas a la protección o fomento de la caza, así como los signos y letreros que señalicen el régimen cinegético de los terrenos, cuando estos últimos hechos no estén comprendidos en el número uno b) de este mismo artículo.

Artículo 47 Competencia y procedimiento

1. Competencia.-

El enjuiciamiento de los delitos y faltas de caza corresponde a los órganos jurisdiccionales de carácter penal, según las reglas de competencia establecidas en la legislación vigente, acomodándose a las normas procesales que corresponda. Las denuncias por infracciones a la Ley de Caza, que constituyan delito o falta, serán presentadas ante la autoridad judicial competente o, en su caso, al Ministerio Fiscal o a la autoridad de Marina, según proceda.

2. Agravante específica en caso de delitos de caza.-
Los delitos cometidos por personas que por su cargo o función estén obligadas a hacer cumplir a los demás los preceptos que regulan el ejercicio de la caza, se sancionarán, en todos los casos, con el grado máximo de la pena correspondiente al delito cometido.
3. Reincidencia en faltas de caza.-
La reincidencia en faltas de caza lleva siempre consigo la privación de la licencia o de la facultad de obtenerla por tiempo de uno a dos años.
4. Daños y perjuicios:

a) Para determinar la cuantía de las indemnizaciones por daños y perjuicios originados a la riqueza cinegética, la jurisdicción penal deberá pedir informe a la Jefatura Provincial del Servicio que por razón administrativa corresponda.

b) Si recayese sentencia condenatoria y ésta determinase que ha lugar a indemnización por daños o perjuicios y la persona o Entidad que hubiese de percibirlos fuese indeterminada, el Servicio se hará cargo de aquellas cantidades para su inversión en obras o actividades que repercutan en beneficio de la caza.
5. Inhabilitación para cazar.-
Cuando se condenase a un infractor a ser privado de la licencia de caza o de la facultad de obtenerla, se dará cuenta de esta circunstancia al Servicio, tanto para que no le conceda nueva licencia, como para que, si fuese encontrado cazando, ponga el hecho en conocimiento del Ministerio Fiscal a efectos del quebrantamiento de condena señalado en el apartado g) del artículo 46, 1 del presente Reglamento.
6. Sobreseimiento del sumario.-
Cuando un proceso penal por infracción a la Ley de Caza se incluya con declaración de que el hecho no es constitutivo de delito o falta y el órgano jurisdiccional que dictó tal resolución estimase que puede existir infracción administrativa, dará cuenta de esta circunstancia al Servicio, para que por éste se determine la posible responsabilidad de los inculpados.
7. Normas complementarias.-
En todo lo que no esté expresamente prevenido en el capítulo primero de este título octavo regirá el Código Penal común.

CAPITULO II Infracciones administrativas de caza

Artículo 48 Definición, clasificación y sanciones

DEFINICION
Constituye infracción administrativa de caza toda acción u omisión voluntaria que vulnere las prescripciones de la Ley de Caza o de este Reglamento y no estén definidas en aquélla como constitutivas de delito o falta.
CLASIFICACION Y SANCIONES
1. Infracciones graves.- Tendrán la consideración de infracciones graves, y serán sancionadas con multa de 3.500 hasta 5.000 pesetas, las siguientes:

1. Atribuirse indebidamente la titularidad cinegética prevista en el artículo sexto del presente Reglamento. Puede llevar consigo la anulación del régimen cinegético especial que corresponda.

2. Incumplir los preceptos contenidos en el artículo 10, 4 de este Reglamento, respecto a señalización de terrenos sometidos a régimen cinegético especial. Puede llevar consigo la anulación del régimen especial.

3. Cazar en un refugio de caza sin estar en posesión de una autorización del Servicio, aunque no se haya cobrado pieza alguna. Si se trata de personas vinculadas al refugio, puede llevar consigo la anulación de la declaración de refugio.

4. El incumplimiento de las condiciones exigidas para el establecimiento de un coto local o privado de caza, así como el falseamiento de sus límites o superficie. Puede llevar consigo la anulación de la declaración de acotado.

5. El aprovechamiento abusivo y desordenado de las especies existentes en un coto de caza o el incumplimiento de los planes de conservación y aprovechamiento cinegético a que se refiere el artículo 17, 7 de este Reglamento. Puede llevar consigo la anulación de la declaración de acotado.

6. Cercar, sin conocimiento del Servicio, terrenos que formen parte de un coto de caza ya establecido, cuando estos terrenos hayan sido aportados voluntariamente y en tanto conserven su condición de acotados. Puede llevar consigo la anulación de la declaración de acotado.

7. El subarriendo o la cesión a título oneroso o gratuito del arrendamiento de un coto de caza. Puede llevar consigo la anulación de la declaración de acotado.

8. Cazar en terrenos sometidos a régimen cinegético especial, aun cuando no se haya cobrado pieza alguna, sin estar en posesión del correspondiente permiso.

9. Cazar, aunque no se haya cobrado pieza alguna, en un terreno cercado no acogido a otro régimen cinegético especial cuando esté prohibido hacerlo.

10. Impedir a la Autoridad o a los Agentes de la misma, relacionados en el artículo 44, 1 de este Reglamento, el acceso a los terrenos rurales cercados.

11. Infringir lo dispuesto en el artículo 24, 2 de este Reglamento sobre el cobro de piezas de caza mayor que fueron heridas en terrenos sobre los que estaba permitido cazar.

12. Cazar especies protegidas, por su interés científico, por encontrarse en vías de extinción, en fase de aclimatación o como consecuencia de convenios internacionales.

13. Cazar el oso, en cualquier clase de terrenos, sin autorización especial del Servicio.

14. Cazar el corzo, el venado, el gamo u otras especies de caza mayor, en época de celo, salvo en los terrenos sometidos a régimen cinegético especial, en los que esta modalidad de caza haya sido autorizada expresamente por el Servicio.

15. Cazar con reclamo vivo de perdiz hembra o artificio que lo sustituya, en todo tiempo, o con el de perdiz macho fuera de época autorizada o hacerlo con éste en la permitida a menos de 500 metros de una linde cinegética.

Artículos 25.13 a), b) y c); 33.15, 33.18, 33.19; 37; 48.1.15; 48.2.17; 48.2.31 y 48.3.46 derogados, en lo referente a la caza con reclamo , por el número 2 de la disposición derogatoria de la Ley 42/2007, de 13 de diciembre, del Patrimonio Natural y de la Biodiversidad («B.O.E.» 14 diciembre).

16. El incumplimiento por los titulares de cotos de caza mayor, que formen parte de una comarca cinegética, de los planes de aprovechamiento aprobados por el Ministerio de Agricultura. Puede llevar consigo la anulación de la declaración de acotado en las fincas que infrinjan el plan.

17. Celebrar una montería sin contar con la previa autorización del Servicio.

18. Cazar en época de veda, salvo que se trate de terrenos acogidos al régimen cinegético especial previsto en el artículo 25, 2 de este Reglamento.

19. Cazar en terrenos sometidos a régimen de caza controlada por el procedimiento denominado ojeo o combinando la acción de dos o más grupos de cazadores o haciendo uso de medios

que persigan el cansancio o agotamiento de las piezas. Quedan exceptuadas las batidas, debidamente autorizadas, que se encaminen a la reducción de animales dañinos.

20. Poseer o transportar piezas de caza, vivas o muertas, cuya edad o sexo, en el caso de que sean notorios, no concuerden con los legalmente permitidos.

21. La destrucción de vivares o nidos.

22. Cazar en terrenos de aprovechamiento cinegético común el rebeco, el muflón, la cabra montés, la avutarda, el urogallo y aquellas otras especies que señale el Ministerio de Agricultura, sin contar con una autorización nominal expedida por el Servicio.

23. Importar, exportar, transportar o soltar caza viva, así como huevos de aves cinegéticas, sin autorización del Ministerio de Agricultura o sin cumplir las normas que se dicten en cada caso.

24. La explotación industrial de la caza, incluida la de la paloma zurita o bravía, sin estar en posesión de la autorización correspondiente, expedida por el Servicio, o el incumplimiento de las condiciones fijadas en ésta. En el segundo supuesto podrá ser retirada la autorización.

25. La comercialización de piezas de caza enlatadas, congeladas o refrigeradas, sin cumplir las condiciones dictadas al efecto por el Servicio con el fin de garantizar la procedencia legal de las mismas.

26. Solicitar o poseer licencia de caza estando inhabilitado para ello.

27. Solicitar licencia de caza quien habiendo sido sancionado ejecutoriamente como infractor de la Ley de Caza no hubiere cumplido las penas impuestas o abonado el importe de las multas.

28. Cazar sin cumplir las medidas de seguridad que se especifican en el artículo 53 de este Reglamento, cuando se utilicen armas largas rayadas.

2. Infracciones menos graves.- Tendrán la consideración de infracciones menos graves, y serán castigadas con multa de 2.000 hasta 3.500 pesetas, las siguientes:

1. Cazar sin licencia.

2. Impedir o tratar de impedir la entrada a los cazadores que pretendan cazar en un terreno rural cercado, no sometido a otro régimen cinegético especial, en el que existiendo accesos practicables no tenga junto a los mismos carteles indicadores prohibiendo el paso al interior del recinto.

3. Incumplir las normas dictadas por el Servicio para desarrollar los preceptos contenidos en el artículo 10, 4 de este Reglamento, sobre señalización de terrenos sometidos a régimen cinegético especial.

4. Incumplir las condiciones generales y específicas fijadas por la Dirección General de Montes, Caza y Pesca Fluvial en lo que respecta al establecimiento y funcionamiento de los refugios de caza.

5. Incumplir las condiciones fijadas por el Servicio respecto a la reducción o captura de determinado número de ejemplares de piezas de caza en los refugios de caza.

6. El incumplimiento, por parte de una Sociedad Colaboradora, de las normas cinegéticas que regulen el disfrute de un terreno sometido a régimen de caza controlada o el de los preceptos establecidos en el artículo 16 de este Reglamento sobre admisión de socios, cuotas, importe de

permisos o distribución de beneficios. Puede llevar consigo la anulación de la declaración del régimen cinegético especial.

7. La falta de atención por los titulares de cotos de caza respecto a la adecuada protección y fomento de las especies cinegéticas.

8. Dificultar la acción de los Agentes del Servicio encargados de inspeccionar el buen orden cinegético que debe existir en los cotos de caza o negarse a mostrar, en cualquier clase de terreno, el contenido del morral o la munición empleada.

9. No cumplir las condiciones técnicas que dicte el Servicio sobre el cerramiento de terrenos cercados constituidos en cotos de caza.

10. Cercar terrenos que formen parte de un coto de caza ya establecido, incumpliendo las condiciones que a efectos cinegéticos sean fijadas por el Servicio.

11. No cumplir las normas que dicte el Servicio sobre reducción o eliminación de la caza en los terrenos cercados con el fin de proteger los cultivos del interior del cerramiento o los de las fincas colindantes.

12. Infringir lo dispuesto en el artículo 24, 2 de este Reglamento sobre el cobro de piezas de caza menor, situadas en lugar no visible desde la linde, que hubieren sido heridas en terrenos sobre los que estaba permitido cazar.

13. Infringir lo dispuesto en el artículo 24, 2 de este Reglamento respecto a la entrega y cobro de piezas de caza, heridas o muertas, cuando el peticionario de acceso acredite que la pieza fue herida en terrenos donde le estaba permitido cazar.

14. Infringir las normas específicas contenidas en la Orden General de Vedas y disposiciones concordantes respecto a la caza, en terrenos sometidos a régimen cinegético especial.

15. Infringir las limitaciones o prohibiciones que regulen el ejercicio de la caza en los terrenos sometidos a régimen cinegético especial, cuando el infractor esté en posesión del correspondiente permiso de caza y la infracción figure tipificada como menos grave en la Reglamentación específica que a propuesta de los titulares del terreno aprobará, cuando proceda, el Servicio, de acuerdo con lo dispuesto en el artículo 25, 2 de este Reglamento.

16. La caza del rebeco, cabra montés y aquellas otras especies que fije el Ministerio de Agricultura, incumpliendo lo dispuesto en el artículo 25, 11 de este Reglamento sobre utilización de perros.

17. Infringir las normas complementarias dictadas por el Servicio respecto a la caza de perdiz con reclamo.

18. La no declaración por parte de los titulares de terrenos sometidos a régimen cinegético especial de las epizootias y zoonosis que afecten a la fauna cinegética que los habita.

19. El incumplimiento por los titulares de terrenos sometidos a régimen cinegético especial de las medidas que se ordenen para prevenir o combatir las epizootias y zoonosis.

20. No presentar dentro del plazo concedido por el Servicio los planes de aprovechamiento cinegético aplicables a una comarca de caza mayor. Podrá llevar consigo, además, la imposición de la veda que se especifica en el apartado 6 del artículo 27 de este Reglamento.

21. El incumplimiento de las condiciones que figuren en las autorizaciones concedidas para la caza con fines científicos o para la observación de nidos, pollos, madrigueras, colonias y criaderos de especies protegidas. Pueden llevar consigo la retirada de la autorización.

22. La comercialización de piezas de caza, vivas o muertas, y la de huevos de aves cinegéticas, sin cumplir los requisitos establecidos al efecto.

23. Poseer, en época de veda, piezas de caza muerta cuya procedencia no se pueda justificar debidamente.

24. No impedir que los perros propios, provistos de la chapa de identificación que se menciona en el artículo 4, 3 de este Reglamento, vaguen sin control por terrenos sometidos a régimen cinegético especial en época de veda.

25. La utilización de perros con fines cinegéticos en terrenos donde por razón de época, especie o lugar esté prohibido hacerlo, cuando el infractor esté en posesión de una licencia de caza.

26. Celebrar una montería incumpliendo las condiciones que se fijen en la autorización expedida al efecto por el Servicio.

27. Portar armas de caza desenfundadas o dispuestas para su uso cuando se transite por el campo en época de veda, careciendo de autorización competente.

28. Cazar en época hábil piezas de caza cuya edad o sexo, en el caso de que sean notorios, no concuerden con los legalmente permitidos.

29. La tenencia de piezas de caza, vivas o muertas, cuando se trate de especies protegidas en razón a su interés científico o por estar en vía de extinción y no sea posible justificar su procedencia.

30. Entrar llevando armas o artes dispuestas para cazar en terrenos sometidos a reglamentación cinegética especial debidamente señalizados, sin estar en posesión del permiso necesario. Se considerará que las armas se hallan dispuestas para cazar, cuando estando desenfundadas no se porten descargadas.

31. El empleo no autorizado de rapaces nocturnas vivas o naturalizadas, hurones, aves de cetrería no anilladas, costillas, rametas, ballestas, nasas, perchas, alares, lazos, cepos, liga, cebos, anzuelos, redes, fosos, trampas, espejos, venenos, sustancias paralizantes, tanto en proyectiles como en cebos, reclamos de especies protegidas, reclamos eléctricos o mecánicos, cañones pateros y productos aptos para crear rastros de olor, atractivos o repelentes.

32. Cualquier práctica que tienda a chantear, atraer o espantar la caza existente en terrenos ajenos. Se entenderá por acción de chantear, aquellas prácticas dirigidas a sobresaltar o alarmar a la caza existente en un predio con vistas a predisponerla a la huida o alterar sus querencias naturales. No se considerarán como ilícitas las mejoras del hábitat natural que puedan realizarse en terrenos sometidos a régimen cinegético especial, aun cuando supongan atracción para la caza de los terrenos colindantes.

33. Cazar en línea de retranca, haciendo uso de escopetas, tanto si se trata de caza mayor como de menor. Se considerarán líneas y puestos de retranca aquellos que estén situados a menos de 250 metros de la línea más próxima de escopetas, en las batidas de caza menor y a menos de 500 metros en las de caza mayor.

34. Alterar los precintos y marcas reglamentarias.

35. No cumplir en el ejercicio de la caza las medidas dictadas para seguridad de los cazadores y de sus colaboradores, que se especifican en el artículo 53 de este Reglamento, cuando se utilicen armas largas no rayadas.

3. Infracciones leves.- Tendrán la consideración de infracciones leves y serán castigadas con multa de 250 hasta 2.000 pesetas, las siguientes:

1. Cazar con armas de fuego o accionadas por aire u otros gases comprimidos sin tener cumplidos los dieciocho años cuando se haga a más de 120 metros del cazador mayor de edad encargado de la vigilancia del menor o cuando no se cumplan sus indicaciones.

2. Acompañar a un cazador menor de dieciocho años que utilice armas de fuego o accionadas por aire u otros gases comprimidos sin vigilar eficazmente sus actividades cinegéticas.

3. Cazar siendo menor de catorce años, en cuyo caso, sin imposición de multa se procederá en la forma prevista en el artículo 49, 12 de este Reglamento.

4. Cazar aves que no figuren en la relación que se menciona en el apartado 2º del artículo 4, 2, b) del presente Reglamento o dar muerte a pájaros menores de 20 centímetros no perjudiciales a la agricultura.

5. Cazar o intentar hacerlo con armas o medios que precisen de autorización especial sin estar en posesión del correspondiente permiso expedido por Autoridad competente. En este supuesto el Instructor del expediente deberá remitir copia de la denuncia a la citada Autoridad.

6. Entrar con armas o artes dispuestas para cazar en un terreno cercado no acogido a otro régimen cinegético especial cuando existan en sus accesos señales o carteles que prohiban cazar en su interior.

7. No cumplir las normas sobre caza en caminos, vías pecuarias, cauces de ríos, arroyos y canales que atraviesen o linden con terrenos sometidos a régimen cinegético especial o cazar en estos lugares quienes no estén en posesión del oportuno permiso, cuando sea de aplicación a los mismos lo dispuesto en el artículo 10, 5 de este Reglamento.

8. No presentar al Servicio la Memoria anual de actividades y resultados a que se refiere el artículo 12, 5, b) de este Reglamento al tratar de los Refugios de Caza.

9. Incumplir lo dispuesto por el Servicio sobre la caza de aves migratorias en los cotos de caza. Puede traer consigo la anulación del acotado.

10. Cazar en aguas públicas, declaradas de régimen cinegético especial, sin cumplir las normas establecidas al efecto por el Servicio.

11. No cumplir lo reglamentado específicamente sobre la caza en zonas declaradas de influencia militar.

12. El incumplimiento de las normas que se dicten por el Servicio sobre época y circunstancias para la caza en huertas, campos de frutales, olivares, cultivos de regadío y montes repoblados recientemente.

13. Incumplir las medidas de orden cinegético que como consecuencia de circunstancias especiales de orden agrícola o meteorológico, dicte el Ministerio de Agricultura para proteger determinados cultivos.

14. No cumplir las normas dictadas por el Servicio en la autorización otorgada al propietario de un predio con el fin de proteger sus cultivos de los daños ocasionados por la caza.

15. Cazar en terrenos en los que estén segadas las cosechas, pisando, deshaciendo o cambiando de lugar los haces o gavillas.

16. Entrar con armas o perros en terrenos abiertos sometidos a régimen cinegético especial, para cobrar una pieza de caza menor, herida fuera de él, que se encuentre en un lugar visible desde la linde.

17. Abatir o intentar abatir, en terrenos de aprovechamiento cinegético común, una pieza que haya sido levantada y sea perseguida por otro u otros cazadores o sus perros.

18. Infringir las normas específicas contenidas en la Orden General de Vedas y disposiciones concordantes respecto a la caza en terrenos cinegéticos de aprovechamiento común.

19. Infringir las limitaciones o prohibiciones que regulen el ejercicio de la caza en los terrenos sometidos a régimen cinegético especial, cuando el infractor esté en posesión del correspondiente permiso de caza y la infracción figure tipificada como leve en la reglamentación específica que a propuesta de los titulares del terreno aprobará, cuando proceda, el Servicio de acuerdo con lo dispuesto en el artículo 25, 2 de este Reglamento.

20. Infringir lo dispuesto sobre la caza de especies beneficiosas para la agricultura.

21. No cumplir las normas que se dicten por el Servicio respecto a las zonas y épocas en que pueden cazarse animales peligrosos para las personas o perjudiciales para la agricultura, los montes, la ganadería o la caza, así como utilizar en su caza o captura medios no autorizados.

22. Contravenir las disposiciones que de acuerdo con los usos y costumbres locales dicte el Servicio sobre la caza de: palomas con cimbel, patos desde puestos fijos o flotantes, palomas en pasos tradicionales, la que se lleve a cabo con perros de rastro o persecución, a caballo, la modalidad denominada cetrería, la de determinadas especies en época de celo y la especial de alta montaña.

23. La práctica de la caza mayor a caballo en terrenos de aprovechamiento cinegético común, en todo tiempo, y en los sometidos a régimen cinegético especial cuando no se disponga de autorización para ello.

24. El establecimiento de nuevos palomares sin autorización del Servicio o a menos de 1.000 metros de la linde cinegética más próxima.

25. No cumplir las normas que dicte el Servicio sobre la caza en batidas.

26. No impedir que los perros propios, provistos de la chapa de identificación que se menciona en el artículo 4, 3 de este Reglamento, vaguen sin control por terrenos sometidos a régimen cinegético especial en época hábil o por terrenos de aprovechamiento cinegético común en época de veda.

27. Transitar con perros por zonas de seguridad, incluidas las áreas colindantes a que se refiere el artículo 15 de este Reglamento, sin ocuparse de evitar que el animal dañe, moleste o persiga a las piezas de caza, sus crías o sus huevos.

28. Infringir lo dispuesto en el artículo 30, 4 de este Reglamento sobre tránsito de perros por terrenos cinegéticos cuando éstos acompañen a personas que no estén en posesión de licencia de caza.

29. Descuidar la vigilancia y control de los perros que utilizan los pastores de ganado permitiendo que dañen o persigan a las piezas de caza.

30. Incumplir las normas que regulen el adiestramiento de perros de caza en las zonas que se establezcan al efecto de acuerdo con lo dispuesto en el artículo 30, 7 de este Reglamento.

31. El anillamiento o marcado de piezas de caza por personas no autorizadas o la utilización de anillas o marcas que no se ajusten a los modelos establecidos.

32. No hacer llegar al Servicio las anillas o marcas utilizadas para el marcado científico de animales, cuando al cobrar una pieza de caza ésta sea portadora de tales señales.

33. No cumplir lo estipulado en el apartado 8 del artículo 32 de este Reglamento sobre notificaciones previas a la celebración de monterías.

34. El incumplimiento de lo dispuesto en el apartado 9 del artículo 32 de este Reglamento sobre la comunicación al Servicio de los resultados obtenidos en una montería, el falseamiento de éstos o el entorpecimiento de la labor del personal del Servicio para la toma de datos morfométricos o biológicos. Puede llevar consigo la prohibición de montear durante una campaña cinegética.

35. Cazar en los cotos colindantes con la mancha donde se está celebrando una montería y en todo caso a menos de 500 metros de la mancha.

36. Cazar fuera del período comprendido entre una hora antes de la salida del sol y una hora después de su puesta. Esta prohibición no será de aplicación en la caza del urogallo, o en los aguardos, esperas, rondas u otras modalidades de caza nocturna que se practique en terrenos acogidos al régimen especial previsto en el artículo 25, 2 o en los de aprovechamiento común cuando se trate de modalidades que hayan sido debidamente autorizadas.

37. Cazar en los llamados días de fortuna; es decir, en aquellos en los que como consecuencia de incendios, epizootias, inundaciones, sequías u otras causas, los animales se ven privados de sus facultades normales de defensa u obligados a concentrarse en determinados lugares.

38. Cazar en días de nieve, cuando ésta cubra de forma continua el suelo o cuando por causa de la misma queden reducidas las posibilidades de defensa de las piezas de caza, salvo cuando se trate de modalidades de caza que hayan sido autorizadas por el Ministerio de Agricultura.

39. Cazar sirviéndose de animales o vehículos como medios de ocultación.

40. Cazar en terrenos de aprovechamiento cinegético común mediante el procedimiento llamado ojeo o combinando la acción de dos o más grupos de cazadores o haciendo uso de medios que persigan el cansancio o agotamiento de las piezas, salvo en los casos de batidas, debidamente autorizadas, que tengan por finalidad la reducción de animales dañinos.

41. Cazar con armas de fuego o accionadas por aire u otros gases comprimidos sin tener cumplidos los dieciocho años y sin ir acompañado por otro cazador mayor de edad que vigile y controle las acciones del menor.

42. La práctica de la caza, con cualquier clase de armas, por los ojeadores, batidores, secretarios o podenqueros que asistan en calidad de tales a ojeos, batidas o monterías. Queda exceptuado el remate de las piezas con arma blanca.

43. Cazar siendo poseedor de la documentación preceptiva, pero no llevándola consigo.

44. Cazar con autorización, pero sin llevarla consigo, en un terreno sometido a régimen cinegético especial.

45. La recogida de crías o huevos y su transporte y venta, salvo los destinados a repoblaciones, sin contar con la oportuna autorización del Ministerio de Agricultura.

46. La tenencia no autorizada de aves de cetrería, hurones, reclamos de perdiz hembra y redes o artes sin precintar.

47. Cazar palomas en sus bebederos habituales o a menos de 1.000 metros de un palomar industrial cuya localización esté debidamente señalizada.

48. Cazar palomas mensajeras y deportivas o buchones que ostenten las marcas establecidas al efecto.

49. Mantener abiertos los palomares fuera de las épocas que determine el Gobernador civil de cada provincia.

50. Infringir las disposiciones que regulen el transporte de caza muerta o no cumplir los requisitos fijados al efecto por el Ministerio de Agricultura.

51. No cumplir las condiciones que fije el Ministerio de Agricultura sobre circulación y venta de animales domésticos, vivos o muertos, en época de veda, cuando sean susceptibles de confundirse con sus similares salvajes.

52. Falsear los datos en la solicitud de la licencia de caza.

53. Cazar no teniendo contratado y vigente el seguro obligatorio establecido en el artículo 52 de este Reglamento.

54. Cazar con fines comerciales pájaros perjudiciales para la agricultura sin estar en posesión de la autorización correspondiente o utilizando medios no permitidos.

55. Usar artes, redes u otros medios cuyo contraste sea preceptivo sin el correspondiente precinto del Servicio.

56. Tirar, con fines de caza, alambres o redes en arroyos, ríos o embalses o extender estas celosías en lugares de entrada o salida de aves aprovechando el paso de ellas.

La Dirección General de Montes, Caza y Pesca Fluvial y el Servicio de Pesca Continental, Caza y Parques Nacionales fueron suprimidos, respectivamente, por D. 2684/1971, 5 noviembre («B.O.E.» 6 noviembre), por el que se modifica la estructura orgánica del Ministerio de Agricultura y D.-ley 17/1971, 28 octubre («B.O.E.» 4 noviembre), por el que se modifica la Administración Institucional del Ministerio de Agricultura. En la actualidad véase el R.D. 1894/1996, 2 agosto («B.O.E.» 6 septiembre), por el que se establece la estructura orgánica básica del Ministerio de Medio Ambiente y las respectivas disposiciones autonómicas reguladoras de esta materia.

Artículo 49 Competencia y procedimiento

1. La competencia, el procedimiento sancionador y las restantes circunstancias a considerar en relación con la tramitación de expedientes incoados por infracciones administrativas de caza serán los detallados en el presente artículo.
2. Competencia:

a) El conocimiento y resolución de los expedientes instruidos por infracciones definidas en el artículo 48, 1, como administrativas y la fijación de las indemnizaciones por daños originados a la riqueza cinegética que en su caso procedan corresponde al Ministerio de Agricultura, a través del Servicio de Pesca Continental, Caza y Parques Nacionales.

b) Los órganos encargados de la instrucción y resolución de estos expedientes, de acuerdo con el artículo 5º de la Ley de Procedimiento Administrativo, serán las Comisarías del Servicio, siendo los instructores de los expedientes los Ingenieros Jefes provinciales dentro de cuya jurisdicción se haya cometido la infracción y recayendo en el Jefe de la Comisaría la resolución. No obstante lo anterior, cuando este último lo considere oportuno, por la índole de la infracción o por su ámbito interprovincial, podrá recabar para sí la instrucción del expediente.

3. Iniciación del procedimiento:

a) Los expedientes por infracción administrativa a la Ley de Caza podrán iniciarse de oficio o por denuncia. Los de oficio se incoarán por orden superior o por resolución de las propias Comisarías o de las Jefaturas Provinciales.

b) La acción de denunciar es pública y caduca a los dos meses contados a partir de la fecha en que se cometió la infracción.

4. Clases de denuncias.-

Las denuncias podrán ser verbales o escritas. En las verbales será precisa la ratificación del denunciante.

5. Presentación de denuncias:

a) Las denuncias por infracciones administrativas a la Ley de Caza se presentarán en el plazo de cuarenta y ocho horas de conocido el hecho, si causas justificadas no lo impidieren, ante el Ingeniero Jefe del Servicio de la provincia que corresponda, quien dará cuenta de ello al Jefe de la Comisaría del Servicio de quien dependa.

b) En las denuncias por delitos y faltas, cuando los denunciantes pertenezcan a la Guardia Civil o sean Agentes de la autoridad dependientes del Ministerio de Agricultura o Guardas Jurados de Sociedades de Cazadores o que vigilen terrenos sometidos a régimen cinegético especial, enviarán copia de la denuncia a la Jefatura Provincial del Servicio, por si la infracción pudiera determinar la anulación de alguna autorización administrativa de carácter cinegético.

6. Contenido de la denuncia:

a) Toda denuncia contendrá, aparte de la expresión de quien la formule, los datos personales y de vecindad de los denunciados, si fueren conocidos, la fecha de la infracción, los hechos que se denuncian, así como la caza y artes o animales ocupados, en su caso, detallando el destino que se les dio. Cuando la infracción haya llevado consigo la retirada de armas, se hará constar el puesto de la Guardia Civil donde fueron depositadas. Será preceptivo el comunicar si existieron daños y perjuicios, así como la condición del terreno cinegético donde se cometió la infracción.

b) Si alguno de los datos anteriores faltase en el escrito de denuncia, el Instructor solicitará del denunciante los que precise para el exacto conocimiento de los hechos.

7. Incoación del expediente:

a) Recibida la denuncia sobre una supuesta infracción administrativa, el Instructor podrá acordar la práctica de una información previa para decidir la apertura del expediente o, en su caso, el archivo de las actuaciones. Acordada aquélla, acusará recibo al denunciante y notificará a los denunciados.

b) Cuando el Ingeniero Jefe provincial, Instructor del expediente, considere que éste cae fuera de su competencia, lo pondrá en conocimiento del Jefe de la Comisaría, quien resolverá.

8. Tramitación.-

La tramitación de los expedientes por infracciones administrativas a la Ley de Caza o a este Reglamento se hará de acuerdo con lo establecido en el capítulo II del título VI de la Ley de Procedimiento Administrativo.

9. Propuesta de resolución.-

Ultimado el expediente, si el Instructor apreciase que se cometió infracción administrativa, procederá a redactar la propuesta de resolución, que notificará a los interesados, para que en el plazo de ocho días puedan alegar cuanto consideren conveniente a su defensa. Estas alegaciones, juntamente con la propuesta de resolución y todo lo anteriormente actuado, se remitirán, caso de no ser el mismo el Instructor, al Ingeniero Jefe de la Comisaría para que resuelva.
Toda propuesta de resolución deberá contener los siguiente extremos:

a) Las circunstancias personales de los denunciados y la exposición de los hechos.

b) La calificación de la infracción.

c) Circunstancias atenuantes o agravantes que concurran.

d) Determinación y tasación de daños y perjuicios, especificando las personas o Entidades que los hubieren sufrido.

e) Ocupaciones de piezas de caza realizadas, con el destino que se les dio y el que se considere debe dárseles si hubo depósito. En caso necesario, tasación de aquéllas y relación de gastos ocasionados, con propuesta de si deben cargarse a la cuenta de daños y perjuicios.

f) Artes materiales ocupadas, con propuesta de destino y cantidades por las que se estima deben sustituirse los comisos de perros, aves de presa, reclamos de perdiz, hurones u otros animales o artes autorizados dejados en poder del infractor.

g) Relación de armas retiradas y mención de si procede su devolución gratuita por tratarse de una infracción leve o su rescate, a razón de 500 pesetas por arma, cuando se haya calificado como menos grave o grave.

h) Propuesta de resolución.

i) En los casos que proceda, propuesta de privación de la licencia de caza o de la facultad de obtenerla y plazo que se estime. Este no será inferior a dos meses ni superior a un año.

j) Propuesta, si ha lugar, de las medidas complementarias que sean aplicables y en especial de las que se refieran a anulación, revocación o privación de autorizaciones, concesiones o declaraciones expedidas por las autoridades competentes.

10. Circunstancias agravantes.-

Al redactar la propuesta de resolución el Instructor tendrá en cuenta como modificativas las siguientes circunstancias agravantes:

a) La reincidencia en infracciones administrativas de caza, que se sancionará incrementando el importe de la multa en el 50 por 100, cuando se trate de reincidencia simple, y en el 100 por 100, cuando se reincida por segunda o más veces.La reincidencia en infracciones graves y menos graves llevará siempre consigo la retirada de la licencia de caza o la privación de la facultad de obtenerla por un tiempo comprendido entre dos meses y un año.
A los efectos de reincidencia no se tendrán en cuenta las infracciones cometidas con cinco o más años de anterioridad, contados a partir de la fecha de la denuncia.

b) Cuando un solo hecho constituya dos o más infracciones administrativas de caza se castigarán con la sanción que corresponda a la de mayor gravedad, en su límite máximo.

c) Cuando el autor de la infracción fuese persona que por su cargo o función esté obligada a hacer cumplir a los demás los preceptos que regulan el ejercicio de la caza, se sancionará en todos los casos aplicando en su grado máximo la pena correspondiente a la infracción cometida. En este supuesto, al infractor sancionado ejecutoriamente se le privará de la licencia de caza o de la facultad de obtenerla durante un plazo comprendido entre dos meses y un año.

11. Circunstancias atenuantes.-
Cuando al formular la propuesta de resolución el Instructor apreciase circunstancias atenuantes, y se tratase de infracciones consideradas como graves o menos graves, podrá proponer el rebajar la sanción hasta el 50 por 100 de la misma.
Se entenderá siempre como circunstancia atenuante que el infractor no haya cumplido los dieciocho años de edad.
12. Infracciones cometidas por menores de dieciséis años.-
Cuando en el transcurso de la instrucción de un expediente se apreciase que alguno de los inculpados no ha cumplido los dieciséis años, el Instructor no formulará propuesta de sanción respecto al mismo, sino que remitirá lo actuado a la Comisaría para su traslado al Tribunal Tutelar de Menores. No obstante lo anterior, en el caso de que existiesen daños o perjuicios, se exigirán responsabilidades a los padres, tutores o encargados de la guarda del menor, previa audiencia en el expediente.
13. Providencia de sobreseimiento.-
Cuando en el transcurso de un expediente el Instructor considerase que alguno de los inculpados no cometió infracción formulará propuesta de sobreseimiento para los afectados, remitiendo ésta al Ingeniero Jefe de la Comisaría que corresponda.
14. Resolución.-
La resolución de los expedientes por infracciones administrativas de caza corresponde al Ingeniero Jefe de la Comisaría, quien a la vista de lo actuado o previa petición de información complementaria dictará providencia de sanción. Esta providencia, caso de que la información solicitada haga variar la tipificación propuesta por el Instructor, agravándola, deberá ir precedida de la audiencia al interesado.
15. Notificaciones:

a) La providencia de resolución se notificará al interesado y al Jefe provincial del Servicio dentro de cuya jurisdicción se cometió la infracción.

b) Cuando algún sancionado sea persona que por su cargo o función esté obligada a hacer cumplir los preceptos de la Ley de Caza se dará cuenta a su Jefe inmediato, y tratándose de Guardas Jurados al Gobernador civil de la provincia, proponiéndosele si se estima oportuno la anulación del nombramiento.
16. Recursos.-
En toda notificación de sanción se hará conocer al denunciado que contra la resolución de la Comisaría puede interponer recurso de alzada ante la Dirección General de Montes, Caza y Pesca Fluvial dentro del plazo de quince días contados a partir de la fecha de notificación. La interposición de este recurso, de acuerdo con el artículo 116 de la Ley de Procedimiento Administrativo, no suspende la ejecución del acto impugnado, salvo lo que el mismo precepto dispone.
17. Efectividad de la sanción:

a) Las multas, rescates e indemnizaciones se abonarán, las dos primeras en papel de pagos al Estado y las indemnizaciones en metálico y en la habilitación de la Comisaría que dictó la providencia de sanción. El plazo de pago será de quince días, contados a partir de la fecha de la notificación; en el caso de que se interponga recurso de alzada, el Jefe de la Comisaría, a petición del interesado, podrá sustituir el pago de las sanciones, a resultas de la resolución del recurso, por el ingreso de su importe en la Caja General de Depósitos.

b) Cuando las multas, rescates e indemnizaciones no sean satisfechos en el plazo antes señalado, se procederá a su cobro por la vía administrativa de apremio.
18. Finalización del expediente.-
Firme la resolución se procederá:

a) A la devolución, si procede, de las armas, caso de no haberse acordado con anterioridad.

b) Al pago a las personas o Entidades perjudicadas de las cantidades cobradas para indemnizar daños y perjuicios. Si aquéllas fuesen indeterminadas, el importe de las indemnizaciones se

ingresará en la Caja Central del Servicio para su empleo en obras o actividades que repercutan directamente en beneficio de la caza.

c) A la remisión de antecedentes al Registro de Sancionados.

19. Reiteración de multas.-
Cuando se trate de multas derivadas del incumplimiento de medidas acordadas por la Administración, en virtud de lo dispuesto en la Ley y Reglamento de Caza, éstas no podrán ser reiteradas por lapsos inferiores a quince días, sin exceder de 5.000 pesetas cada una, ni de 50.000 en total.
20. Rescate previo de armas:

a) En cualquier momento de la tramitación de un expediente el Instructor, a petición del interesado, podrá acordar la devolución de las armas retiradas, previo depósito, en la Caja que señale, de 500 pesetas por cada una de ellas. Firme la resolución del expediente se procederá a ejecutarla canjeando el depósito por papel de pagos al Estado o disponiendo su devolución.

b) El rescate previo no podrá acordarse cuando el infractor sea persona que por su cargo o función esté obligada a hacer cumplir a los demás los preceptos que regulan el ejercicio de la caza.
21. Cambio de competencia.-
Si al recibir una denuncia o durante el transcurso de un expediente el Instructor estimase que los hechos pueden ser constitutivos de delito o falta, lo notificará a la Comisaría del Servicio, quien lo pondrá en conocimiento del Ministerio Fiscal para que por éste, en su caso, se ejerciten las oportunas acciones ante los Tribunales de Justicia a quienes corresponda el enjuiciamiento y decisión.
22. Registro general de sancionados:

a) Por la Jefatura Nacional del Servicio se darán las normas precisas para la organización de un Registro General de sancionados por infracciones administrativas de caza.

b) Anejo a este Registro se organizará un fichero nacional de inhabilitados para cazar, bien por sentencia judicial o por resolución administrativa firme. A fin de que este fichero tenga la máxima utilidad, por la Jefatura del Servicio se remitirán a las Jefaturas Provinciales del mismo copias autorizadas.

c) Cuando en el fichero se anote la inhabilitación de un cazador con licencia de clase D el Jefe del Servicio dará cuenta de la inhabilitación a la Autoridad que concedió la licencia.

CAPITULO III Comisos y retirada de armas

Artículo 50 Comisos

1. Comisos.-
Todo delito, falta o infracción administrativa llevará consigo el comiso de la caza viva o muerta que fuere ocupada, así como el de cuantas artes materiales o animales vivos hayan servido para cometer la infracción.
2. Destino de la caza viva:

a) El denunciante que ocupase caza viva dará cuenta de ello a la Autoridad ante quien formule la denuncia, especificando el destino dado a la caza ocupada.

b) Si al hacer la ocupación, los animales tuviesen posibilidad de sobrevivir, el Agente denunciante tomará las medidas que considere precisas para depositarlos provisionalmente en un lugar apropiado en espera de lo que acuerde el Instructor. No obstante, cuando el depósito fuese difícil de realizar, si la caza ocupada lo fue en el lugar de captura, la libertará, a ser posible ante testigos, siempre que estime puede continuar con vida.

c) En los demás casos y cuando se trate de animales de peligroso o delicado manejo que no hubiese facilidad de depositar, el Agente invitará al infractor a constituirse en depositario, previa firma de un recibo, y sin perjuicio de lo que acuerde el Instructor. Caso de negarse al depósito se procederá al sacrificio de los animales, dándoseles a continuación la consideración de caza muerta.

d) Decretado el comiso de las piezas ocupadas se procederá a su entrega al Servicio para que por éste se les dé el destino que corresponda.

e) Los gastos que se originen por depósitos y traslados se contabilizarán en la cuenta de daños y perjuicios de la infracción.

3. Destino de la caza muerta:

a) Cuando las piezas ocupadas estén muertas se entregarán, mediante recibo que se unirá a la denuncia, a un Centro benéfico local y en su defecto a la Alcaldía que corresponda con idéntico fin.

b) No obstante, si el valor cinegético de la caza ocupada, por su calidad de trofeo, fuese muy superior al de su valor como pieza de consumo, el denunciante lo pondrá en conocimiento del Instructor, quien decidirá si alguna parte o todo el animal debe ser naturalizado, dándosele a la parte consumible, si la hay, el destino que se detalla en el párrafo anterior.

4. Comiso de artes materiales.-

Los lazos, perchas, redes y artificios empleados para cometer una infracción serán ocupados y quedarán a disposición del Instructor del expediente como prueba de la denuncia. Los que sean de uso ilegal serán destruidos, mientras los demás se subastarán públicamente, una vez firme la sanción.

5. Comisos de animales usados como medios de caza:

a) Cuando para cometer una infracción se utilizasen perros, aves de presa, reclamos de perdiz, hurones u otros animales, el comiso será sustituido por el abono de una cantidad en papel de pagos al Estado, que no podrá ser superior a 1.000 pesetas por animal.

b) Cuando se trate de animales cuya posesión no requiera un permiso especial, el denunciante los dejará depositados en poder del supuesto infractor mediante recibo que extenderá al efecto y unirá a la denuncia.

Artículo 51 Retirada y rescate de armas

1. Retirada de armas:

a) La Autoridad o sus Agentes procederán a retirar las armas sólo en aquellos casos en que hayan sido usadas para cometer la infracción.

b) Del arma retirada se dará recibo detallando su clase, marca y número, así como el puesto de la Guardia Civil donde haya de ser depositada. Este depósito se hará dentro de las cuarenta y ocho horas siguientes a la de la denuncia.

c) La negativa a entregar el arma, cuando el cazador sea requerido para ello, podrá ser denunciada ante la autoridad judicial como constitutiva del delito previsto en el artículo 237 del Código Penal.

2. Rescate de armas:

A) Las armas retiradas serán devueltas gratuitamente cuando la sentencia sea absolutoria o se acuerde el sobreseimiento o archivo del expediente. En otro caso se establece:

a) Cuando la condena sea por delito, el Juez decidirá sobre el comiso de las armas o acordará su devolución previo pago de un rescate de 2.500 pesetas en papel de pagos al Estado por cada una de ellas.

b) Cuando la condena sea por falta se obtendrá la devolución previo pago, en la misma forma, de 1.000 pesetas por arma.

c) Tratándose de infracciones administrativas menos graves o graves, la providencia de resolución establecerá en todo caso el rescate a cambio de 500 pesetas en papel de pagos al Estado por arma. Si la infracción fue calificada como leve la devolución de las armas será gratuita.

B) En el supuesto de infracciones administrativas el Instructor del expediente puede acordar el rescate previo en la forma que se establece en el artículo 49, 20 de este Reglamento.

3. Destino de las armas decomisadas.-

A las armas decomisadas y a las no rescatadas se les dará el destino establecido en el artículo 48 del Código Penal.

TITULO IX
Del Seguro Obligatorio y de la seguridad en las cacerías

[1526]Artículo 52 Del Seguro Obligatorio

Artículo 53 De la seguridad en las cacerías

1. En todos los casos en que se avisten grupos de cazadores que marchen en sentido contrario o que vayan a cruzarse, será obligatorio para todos ellos el descargar sus armas cuando tales grupos se encuentren a menos de 50 metros unos de otros, y en tanto se mantengan de frente respecto al otro grupo.
2. Tanto en las cacerías de caza mayor, como en las de menor, cuando se organicen en forma de monterías, ojeos o batidas colectivas, no se podrán disparar las armas hasta tanto se haya dado la señal convenida para ello, ni hacerlo después que se haya dado por terminada la cacería, el ojeo o batida correspondiente, cuyo momento deberá señalarse en forma adecuada.
3. En el supuesto anterior se prohíbe el cambio o abandono de los puestos por los cazadores y sus auxiliares durante la cacería, haciéndolo solamente, llegado el caso, con conocimiento del organizador de la misma o de sus representantes debidamente autorizados.
4. Asimismo se prohíbe tener cargadas las armas antes del momento de llegar a la postura o después de abandonarla.
5. En los ojeos de caza menor y en las tiradas de tórtolas, palomas y aves acuáticas, deberán colocarse los puestos o pantallas distanciadas, por lo menos, 30 metros unos de otros, quedando prohibido en todo caso el tiro en dirección a las demás pantallas.
6. En las cacerías a que se refiere el número anterior, deberán colocarse placas de protección, inmediatas y lateralmente a cada puesto, cuando éstos se encuentren a una distancia inferior a 50 metros unos de otros. Tales placas deberán tener una superficie no inferior a 20 decímetros cuadrados, y habrán de colocarse a altura conveniente de modo que cubran perfectamente los puestos inmediatos.
7. Salvo indicación expresa en contrario los ojeadores o batidores no deberán acercarse a menos de 50 metros de las posiciones de tiro de los cazadores. Por su parte, éstos no dispararán en dirección a la línea de batidores cuando ésta se encuentre a menos de 80 metros de los cazadores.
8. En las monterías se colocarán los puestos de modo que queden siempre desenfilados o protegidos de los disparos de los demás cazadores, procurando aprovechar a tal efecto los accidentes del terreno. En su defecto, los puestos deberán situarse a más de 250 metros.
9. Cada postor deberá explicar antes de empezar la cacería a todos los cazadores que coloque el campo de tiro permitido y éstos se abstendrán de disparar fuera de él y especialmente en dirección a los demás puestos que tengan a la vista. A estos efectos cada cazador está obligado a establecer acuerdo visual y verbal con los más próximos para señalar su posición.

DISPOSICIONES TRANSITORIAS

Primera Vedados y acotados

Se concede el plazo de un año, contado a partir de la fecha de entrada en vigor de la Ley de Caza de 4 de abril de 1970, para que los titulares de los actuales vedados y acotados de caza puedan dar de alta sus terrenos en el régimen cinegético que corresponda. A estos efectos los citados titulares formularán su petición en los modelos impresos que con este objeto facilitará el Servicio. Si transcurriese dicho plazo sin que por los interesados se hiciese uso de este derecho, los terrenos afectados pasarán a tener la condición de terrenos cinegéticos de aprovechamiento común. Las infracciones cometidas en estos terrenos durante el transcurso del período transitorio a que se refiere la presente disposición, siempre que estuvieren señalizados, se sancionarán como si se tratase de terrenos sometidos a régimen cinegético especial.

[1526] Artículo 52 derogado por R.D. 63/1994, 21 enero («B.O.E.» 16 febrero), por el que se aprueba el Reglamento del Seguro de Responsabilidad Civil del Cazador, de suscripción obligatoria.

Segunda Contratos anteriores

1) Los contratos de arrendamientos de caza concertados en fecha anterior a la publicación de la Ley de Caza de 4 de abril de 1970 surtirán todos sus efectos hasta expirar el plazo de vigencia que en ellos se hubiere convenido si los terrenos afectados se acogieran al régimen cinegético especial que corresponda con arreglo a las disposiciones de la misma. En caso contrario, la duración de estos contratos caducará, como máximo, al año, contado a partir de la fecha de entrada en vigor de la citada Ley.
2) Los terrenos acotados o vedados con anterioridad a la publicación de la repetida Ley de Caza y que por aplicación de lo dispuesto en el número dos del artículo 17 de la misma deban destinarse a aprovechamiento cinegético común, lo serán, precisamente, en el régimen de caza controlada previsto en su artículo 14 y no adquirirán esta condición hasta que por el Ministerio de Agricultura haya sido aprobado el Plan de Aprovechamiento Cinegético.
3) Las resoluciones administrativas que afecten a terrenos a los cuales sea aplicable lo dispuesto en la presente disposición estarán condicionadas a la validez de los contratos que las originaron, siendo nulas de pleno derecho, siempre que la jurisdicción ordinaria declare por sí o a instancia de parte la invalidez del respectivo contrato.
Tercera Régimen de caza controlada
La declaración por el Servicio de terrenos sometidos a régimen de caza controlada, o las peticiones a que se refiere el artículo 16, 2, b) del presente Reglamento no podrán llevarse a efecto en tanto no transcurran seis meses, contados a partir de la fecha de su entrada en vigor.

DISPOSICIONES FINALES

Primera Fecha de vigencia

La entrada en vigor del presente Reglamento tendrá lugar en la misma fecha que lo haga la Ley de Caza de 4 de abril de 1970.

Segunda Cotos Nacionales de Caza

Por el Gobierno, a propuesta conjunta de los Ministerios de Agricultura e Información y Turismo se dictarán las disposiciones precisas para que los Cotos Nacionales de Gredos, Picos de Europa y Ronda adquieran la condición de Reservas Nacionales de Caza. En estas Reservas la protección, conservación y fomento de la caza quedarán encomendados al Ministerio de Agricultura, reservándose el Ministerio de Información y Turismo la misión de administrar los aprovechamientos cinegéticos de acuerdo con aquellos criterios turístico-deportivos que considere más convenientes a los intereses generales. Las citadas disposiciones deberán ser dictadas con tiempo suficiente para que entren en vigor el día 1 de enero de 1972.

Tercera Texto gubernativo único sobre armas de caza

Por el Gobierno, a propuesta del Ministerio de la Gobernación, oído el de Agricultura, se fijarán antes del 1 de marzo de 1972 y en un texto único las armas y medios de caza que precisen de autorización gubernativa especial, concretándose las personas nacionales o extranjeras capacitadas para su uso, la clase y forma de expedición de los documentos que con este objeto se precisen y el importe de los mismos.

Cuarta Cláusula derogatoria

A partir de la fecha de entrada en vigor de la Ley de Caza quedan derogadas:
La Ley de Caza de 16 de mayo de 1902; la Real Orden de 1 de julio de 1902, dando instrucciones para el cumplimiento de la Ley anterior; la Real Orden de 3 de julio de 1903, aprobando el Reglamento para

la aplicación de la Ley de Caza de 16 de mayo de 1902; la Real Orden de 25 de septiembre de 1903, aclarando los artículos 35 de la Ley de 1902 y 61 del Reglamento de 1903; la Real Orden de 12 de noviembre de 1903, exigiendo licencias para toda clase de caza; la Real Orden de 23 de febrero de 1904 sobre circulación de conejos caseros; la Real Orden de 24 de septiembre de 1908, prohibiendo la caza en determinados terrenos; la Ley de 22 de julio de 1912, modificando los artículos 32 y 33 de la Ley de Caza de 1902; la Real Orden de 22 de noviembre de 1912, modificando los artículos 57 y 58 del Reglamento de 3 de julio de 1903; la Real Orden de 18 de septiembre de 1914, relacionada con las faltas por cazar sin estar levantadas las cosechas; la Real Orden de 7 de julio de 1915 sobre recompensas por destrucción de animales dañinos; la Real Orden de 21 de mayo de 1921 sobre aprehensión de animales vivos con fines de repoblación; la Real Orden de 15 de abril de 1922, sobre competencia para castigar las faltas contra la Ley de Caza de 1902; el Real Decreto de 13 de junio de 1924, reformando la Ley de Caza de 1902 en cuanto se refiere a vedados; la Real Orden de 17 de julio de 1925, prohibiendo la caza en las vías férreas y sus terraplenes; la Real Orden de 22 de enero de 1926, modificando el artículo 15 del Reglamento de 3 de julio de 1903; la Real Orden de 5 de junio de 1929, autorizando la venta de palomas zuritas y patos caseros en época de veda; la Real Orden de 6 de septiembre de 1929 declarando lícita la caza de pájaros no insectívoros con redes o liga, desde el 31 de septiembre hasta el 31 de enero; la Real Orden de 13 de enero de 1930 sobre la facturación y venta de pájaros no insectívoros; la Real Orden de 28 de febrero de 1930, sobre captura y transporte de ejemplares con fines científicos; el Real Decreto de 9 de abril de 1931 sobre informes previos de las resoluciones que dicten los Gobiernos Civiles y dando nueva redacción al artículo 13 del Reglamento de 3 de julio de 1903; la Orden Ministerial de 21 de mayo de 1931, autorizando la caza en época de veda con fines de repoblación; la Ley de 26 de julio de 1935, sobre épocas de veda; el párrafo sexto del artículo 69 del Decreto de 27 de diciembre de 1944, sobre obtención de licencias de caza; el artículo 198 sobre caza en terrenos comunales y de propios del texto refundido de 24 de junio de 1955 de la Ley de Régimen Local; la Orden Ministerial de 9 de marzo de 1954 sobre caza en terrenos acotados o amojonados; la Ley de 30 de marzo de 1954, sobre daños producidos por la caza; la Orden Ministerial de 30 de abril de 1954, dando normas para el cumplimiento de la Ley anterior; el artículo 40 del Reglamento aprobado por Decreto de 27 de mayo de 1955, sobre contratación de aprovechamientos cinegéticos.

Asimismo quedan derogados los conceptos b), e) y f) de la tarifa 2ª, 9) de la tasa del Ministerio de la Gobernación, regulada por el Decreto 551/1960, de 24 de marzo; el concepto 13, A), g) de la tasa del Ministerio de Agricultura, regulada por Decreto 502/1960, de 17 de marzo y todas cuantas disposiciones se opongan a lo establecido en la Ley de Caza y en el presente Reglamento.



Ley 50/1999, de 23 de diciembre, sobre el Régimen Jurídico de la Tenencia de Animales Potencialmente Peligrosos.

Sumario

EXPOSICION DE MOTIVOS
CAPITULO I. Disposiciones generales
Artículo 1 Objeto
Artículo 2 Definición
Artículo 3 Licencia
Artículo 4 Comercio
CAPITULO II. Obligaciones de los propietarios, criadores y tenedores
Artículo 5 Identificación
Artículo 6 Registros
Artículo 7 Adiestramiento
Artículo 8 Esterilización
Artículo 9 Obligaciones en materia de seguridad ciudadana e higiénico-sanitarias
Artículo 10 Transporte de animales peligrosos
Artículo 11 Excepciones
Artículo 12 Clubes de razas y asociaciones de criadores
CAPITULO III. Infracciones y sanciones
Artículo 13 Infracciones y sanciones
DISPOSICIONES ADICIONALES
Primera Obligaciones específicas referentes a los perros
Segunda Certificado de capacitación de adiestrador
Tercera Ejercicio de la potestad sancionadora
DISPOSICIONES TRANSITORIAS
DISPOSICION TRANSITORIA UNICA Registro municipal
DISPOSICIONES FINALES
Primera Título competencial
Segunda Habilitación
Tercera Entrada en vigor.

JUAN CARLOS I REY DE ESPAÑA
A todos los que la presente vieren y entendieren.
Sabed: Que las Cortes Generales han aprobado y Yo vengo en sancionar la siguiente Ley.

EXPOSICION DE MOTIVOS

A diferencia de la mayor parte de países europeos, en España apenas existen normas sobre animales potencialmente peligrosos, no obstante darse unas circunstancias análogas a las de aquellos países que han adoptado medidas específicas en la materia.
Por ello, con el fin de garantizar adecuadamente la seguridad pública, atribuida al Estado en virtud de lo dispuesto en el artículo 149.1. 29.ª de la Constitución, sin perjuicio de las competencias, que, de acuerdo con sus Estatutos, tengan atribuidas las Comunidades Autónomas, en materia de protección de personas y bienes y manteniendo el orden público, se hace preciso regular las condiciones para la tenencia de animales que puedan manifestar cierta agresividad hacia las personas por una modificación de su conducta a causa del adiestramiento recibido y a las condiciones ambientales y de manejo a que son sometidos por parte de sus propietarios y criadores.
De este modo, la presente Ley aborda la tenencia de animales potencialmente peligrosos, materia objeto de normas municipales fundamentalmente, cuya regulación a nivel estatal se considera conveniente debido a que la proliferación de la posesión de animales salvajes en cautividad, en domicilios o recintos privados, constituye un potencial peligro para la seguridad de personas, bienes y otros animales.
Por otra parte, diversos ataques a personas, protagonizados por perros, han generado un clima de inquietud social y obligan a establecer una regulación que permita controlar y delimitar el régimen de tenencia de perros potencialmente peligrosos.
Se considera que la peligrosidad canina depende tanto de factores ambientales como de factores genéticos, de la selección que se haga de ciertos individuos, independientemente de la raza o del mestizaje, y también de que sean específicamente seleccionados y adiestrados para el ataque, la pelea y para inferir daños a terceros. Así, perros de razas que de forma subjetiva se podrían catalogar como «peligrosos» son perfectamente aptos para la pacífica convivencia entre las personas y los demás animales, incluidos sus congéneres, siempre que se les hayan inculcado adecuadas pautas de comportamiento y que la selección practicada en su crianza haya tenido por objeto la minimización de su comportamiento agresivo.
Partiendo de esta premisa, el concepto de perro potencialmente peligroso expresado en la presente Ley no se refiere a los que pertenecen a una raza determinada, sino a los ejemplares caninos incluidos dentro de una tipología racial concreta y que por sus características morfológicas, su agresividad y su acometida, son empleados para el ataque o la pelea, así como los animales nacidos de cruces interraciales entre cualquiera de éstos y con cualquiera de otros perros. En todo caso, y no estando estos perros inscritos en ningún libro genealógico reconocido por el Ministerio de Agricultura, Pesca y Alimentación, ya que no son de raza pura sino procedentes del mestizaje indiscriminado, las características en profundidad de todos ellos serán concretadas de forma reglamentaria para que puedan ser reputados como potencialmente peligrosos.
Por todo ello, con el fin de minimizar los riesgos de futuras molestias y ataques a seres humanos, y a otros congéneres u otras especies animales que en algunos casos han conllevado su muerte, se hace necesario regular el régimen de tenencia de los animales considerados potencialmente peligrosos, y limitar, asimismo, las prácticas inapropiadas de adiestramiento para la pelea, o el ataque y otras actividades dirigidas al fomento de su agresividad.

CAPITULO I Disposiciones generales

Artículo 1 Objeto

1. La presente Ley tiene por objeto establecer la normativa aplicable a la tenencia de animales potencialmente peligrosos para hacerla compatible con la seguridad de personas y bienes y de otros animales.
2. La presente Ley no será de aplicación a los perros y animales pertenecientes a las Fuerzas Armadas, Fuerzas y Cuerpos de Seguridad del Estado, Cuerpos de Policía de las Comunidades Autónomas, Policía Local y empresas de seguridad con autorización oficial.
3. La presente Ley se aplicará sin perjuicio de lo establecido en la legislación vigente en materia de especies protegidas.

Artículo 2 Definición

1. Con carácter genérico, se consideran animales potencialmente peligrosos todos los que, perteneciendo a la fauna salvaje, siendo utilizados como animales domésticos, o de compañía, con independencia de su agresividad, pertenecen a especies o razas que tengan capacidad de causar la muerte o lesiones a las personas o a otros animales y daños a las cosas.
2. También tendrán la calificación de potencialmente peligrosos, los animales domésticos o de compañía que reglamentariamente se determinen, en particular, los pertenecientes a la especie canina, incluidos dentro de una tipología racial, que por su carácter agresivo, tamaño o potencia de mandíbula tengan capacidad de causar la muerte o lesiones a las personas o a otros animales y daños a las cosas.

Artículo 3 Licencia

1. La tenencia de cualesquiera animales clasificados como potencialmente peligrosos al amparo de esta Ley requerirá la previa obtención de una licencia administrativa, que será otorgada por el Ayuntamiento del municipio de residencia del solicitante, o, con previa constancia en este Ayuntamiento, por el Ayuntamiento en el que se realiza la actividad de comercio o adiestramiento, una vez verificado el cumplimiento de, al menos, los siguientes requisitos:

a) Ser mayor de edad y no estar incapacitado para proporcionar los cuidados necesarios al animal.

b) No haber sido condenado por delitos de homicidio, lesiones, torturas, contra la libertad o contra la integridad moral, la libertad sexual y la salud pública, de asociación con banda armada o de narcotráfico, así como ausencia de sanciones por infracciones en materia de tenencia de animales potencialmente peligrosos.

c) Certificado de aptitud psicológica.

d) Acreditación de haber formalizado un seguro de responsabilidad civil por daños a terceros que puedan ser causados por sus animales, por la cuantía mínima que reglamentariamente se determine.
Este precepto se desarrollará reglamentariamente.
2. Las Comunidades Autónomas y las Corporaciones locales serán competentes según los respectivos Estatutos de Autonomía y legislación básica de aplicación para dictar la normativa de desarrollo.

Artículo 4 Comercio

1. La importación o entrada en territorio nacional de cualesquiera animales que fueren clasificados como potencialmente peligrosos al amparo de esta Ley, así como su venta o transmisión por cualquier título estarán condicionadas a que tanto el importador, vendedor o transmitente como el adquirente hayan obtenido la licencia a que se refiere el artículo anterior
2. La entrada de animales potencialmente peligrosos procedentes de la Unión Europea deberá ajustarse a lo previsto en la presente Ley, sin perjuicio de lo establecido en la normativa comunitaria.
3. La introducción de animales potencialmente peligrosos procedentes de terceros países habrá de efectuarse de conformidad con lo dispuesto en Tratados y Convenios internacionales que le sean de aplicación y ajustarse a lo dispuesto en la presente Ley.

4. Las operaciones de compraventa, traspaso, donación o cualquier otra que suponga cambio de titular de animales potencialmente peligrosos requerirán el cumplimiento de, al menos, los siguientes requisitos:

a) Existencia de licencia vigente por parte del vendedor.

b) Obtención previa de licencia por parte del comprador.

c) Acreditación de la cartilla sanitaria actualizada.

d) Inscripción de la transmisión del animal en el Registro de la autoridad competente en razón del lugar de residencia del adquirente en el plazo de quince días desde la obtención de la licencia correspondiente.

5. Todos los establecimientos o asociaciones que alberguen animales potencialmente peligrosos a que se refiere la presente Ley, y se dediquen a su explotación, cría, comercialización o adiestramiento, incluidos los centros de adiestramiento, criaderos, centros de recogida, residencias, centros recreativos y establecimientos de venta deberán obtener para su funcionamiento la autorización de las autoridades competentes, así como cumplir con las obligaciones registrales previstas en el artículo 6 de esta Ley.

6. En aquellas operaciones de importación, exportación, tránsito, transporte o cualquiera de las previstas en los apartados anteriores que no cumplan los requisitos legales o reglamentariamente establecidos, la Administración competente podrá proceder a la incautación y depósito del animal hasta la regularización de esta situación, sin perjuicio de las sanciones que pudieren recaer.

7. Cuando las operaciones descritas en los apartados anteriores se refieran a animales incluidos en las clasificaciones de especies protegidas, les será, además, de aplicación la legislación específica correspondiente.

CAPITULO II Obligaciones de los propietarios, criadores y tenedores

Artículo 5 Identificación

Los propietarios, criadores o tenedores de los animales a que se refiere la presente Ley tendrán la obligación de identificar y registrar a los mismos en la forma y mediante el procedimiento que reglamentariamente se determine.

En el caso de animales de la especie canina la identificación, con la debida garantía, es obligatoria sin excepciones.

Artículo 6 Registros

1. En cada municipio u órgano competente existirá un Registro de Animales Potencialmente Peligrosos clasificado por especies, en el que necesariamente habrán de constar, al menos, los datos personales del tenedor, las características del animal que hagan posible su identificación y el lugar habitual de residencia del mismo, especificando si está destinado a convivir con los seres humanos o si por el contrario tiene finalidades distintas como la guarda, protección u otra que se indique.

Véase la Disposición Transitoria Única de la presente norma.

2. Incumbe al titular de la licencia la obligación de solicitar la inscripción en el Registro a que se refiere el número anterior, dentro de los quince días siguientes a la fecha en que haya obtenido la correspondiente licencia de la Administración competente.

3. En cada Comunidad Autónoma se constituirá un Registro Central informatizado que podrá ser consultado por todas las Administraciones públicas y autoridades competentes, así como por aquellas personas físicas o jurídicas que acrediten tener interés legítimo en el conocimiento de los datos obrantes en el mismo. A estos efectos se considerará, en todo caso, interés legítimo el que ostenta cualquier persona física o jurídica que desee adquirir un animal de estas características.

4. Cualesquiera incidentes producidos por animales potencialmente peligrosos a lo largo de su vida, conocidos por las autoridades administrativas o judiciales, se harán constar en la hoja registral de cada animal, que se cerrará con su muerte o sacrificio certificado por veterinario o autoridad competente.
5. Deberá comunicarse al Registro municipal la venta, traspaso, donación, robo, muerte o pérdida del animal, haciéndose constar en su correspondiente hoja registral.
6. El traslado de un animal potencialmente peligroso de una Comunidad Autónoma a otra, sea con carácter permanente o por período superior a tres meses, obligará a su propietario a efectuar las inscripciones oportunas en los correspondientes Registros municipales. En todo caso el uso y tratamiento de los datos contenidos en el Registro será acorde a lo dispuesto en la Ley Orgánica 5/1992, de 29 de octubre.
7. En las hojas registrales de cada animal se hará constar igualmente el certificado de sanidad animal expedido por la autoridad competente, que acredite, con periodicidad anual, la situación sanitaria del animal y la inexistencia de enfermedades o trastornos que lo hagan especialmente peligroso.
8. Las autoridades responsables del Registro notificarán de inmediato a las autoridades administrativas o judiciales competentes, cualquier incidencia que conste en el Registro para su valoración y, en su caso, adopción de medidas cautelares o preventivas.
9. El incumplimiento por el titular del animal de lo preceptuado en este artículo será objeto de la correspondiente sanción administrativa, de conformidad con lo dispuesto en el artículo 13 de la presente Ley.

Artículo 7 Adiestramiento

1. Queda prohibido el adiestramiento de animales dirigido exclusivamente a acrecentar y reforzar su agresividad para las peleas, y ataque en contra de lo dispuesto en esta Ley.
2. El adiestramiento para guarda y defensa deberá efectuarse por adiestradores que estén en posesión de un certificado de capacitación expedido u homologado por la autoridad administrativa competente.
3. Los adiestradores en posesión del certificado de capacitación deberán comunicar trimestralmente al Registro Central informatizado la relación nominal de clientes que han hecho adiestrar a un animal potencialmente peligroso, con determinación de la identificación de éste, debiendo anotarse esta circunstancia en el Registro, en la hoja registral correspondiente al animal e indicando el tipo de adiestramiento recibido.
4. El certificado de capacitación será otorgado por las Administraciones autonómicas, teniendo en cuenta, al menos, los siguientes aspectos:

a) Antecedentes y experiencia acreditada.

b) Finalidad de la tenencia de estos animales.

c) Disponibilidad de instalaciones y alojamientos adecuados desde el punto de vista higiénico-sanitario, de protección animal y de seguridad ciudadana.

d) Capacitación adecuada de los adiestradores en consideración a los requisitos o titulaciones que se puedan establecer oficialmente.

e) Ser mayor de edad y no estar incapacitado.

f) Falta de antecedentes penales por delitos de homicidio, lesiones, torturas, contra la libertad, o contra la integridad moral, la libertad sexual y la salud pública, de asociación con banda armada o de narcotráfico, así como ausencia de sanciones por infracciones en materia de tenencia de animales potencialmente peligrosos.

g) Certificado de aptitud psicológica.

h) Compromiso de cumplimiento de normas de manejo y de comunicación de datos.

Artículo 8 Esterilización

1. La esterilización de los animales a que se refiere la presente Ley podrá ser efectuada de forma voluntaria a petición del titular o tenedor del animal o, en su caso, obligatoriamente por mandato o resolución de las autoridades administrativas o autoridades judiciales, y deberá ser, en todo caso, inscrita en la correspondiente hoja registral del animal.
2. En los casos de transmisión de la titularidad, el transmitente de los animales deberá suministrar, en su caso, al comprador o receptor de los mismos la certificación veterinaria de que los animales han sido esterilizados.
3. El certificado de esterilización deberá acreditar que dicha operación ha sido efectuada bajo supervisión veterinaria, con anestesia previa y con las debidas garantías de que no se causó dolor o sufrimiento innecesario al animal.

Artículo 9 Obligaciones en materia de seguridad ciudadana e higiénico-sanitarias

1. Los propietarios, criadores o tenedores deberán mantener a los animales que se hallen bajo su custodia en adecuadas condiciones higiénico-sanitarias y con los cuidados y atenciones necesarios de acuerdo con las necesidades fisiológicas y características propias de la especie o raza del animal.
2. Los propietarios, criadores o tenedores de animales potencialmente peligrosos tendrán la obligación de cumplir todas las normas de seguridad ciudadana, establecidas en la legislación vigente, de manera que garanticen la óptima convivencia de estos animales con los seres humanos y se eviten molestias a la población.

Artículo 10 Transporte de animales peligrosos

El transporte de animales potencialmente peligrosos habrá de efectuarse de conformidad con la normativa específica sobre bienestar animal, debiéndose adoptar las medidas precautorias que las circunstancias aconsejen para garantizar la seguridad de las personas, bienes y otros animales, durante los tiempos de transporte y espera de carga y descarga.

Artículo 11 Excepciones

Cuando las circunstancias así lo aconsejen, podrán establecerse excepciones al cumplimiento de determinadas obligaciones de los propietarios en casos de:

a) Organismos públicos o privados que utilicen estos animales con una función social.

b) Explotaciones agrarias que utilicen perros de guardia, defensa y manejo de ganado, así como actividades de carácter cinegético, sin que los mismos puedan dedicarse, en ningún caso, a las actividades ilícitas contempladas en la presente Ley.

c) Pruebas de trabajo y deportivas con fines a la selección de los ejemplares que participan en las mismas y que están autorizadas y supervisadas por la autoridad competente, con exclusión de los ejercicios para peleas y ataque, según lo dispuesto en esta Ley.

Artículo 12 Clubes de razas y asociaciones de criadores

1. Los clubes de razas y asociaciones de criadores oficialmente reconocidas para llevar los libros genealógicos deberán exigir, en el marco de sus reglamentos, las pruebas de socialización correspondientes a cada raza, con el fin de que solamente se admitan para la reproducción aquellos animales que superen esas pruebas satisfactoriamente, en el sentido de no manifestar agresividad y, por el contrario, demostrar unas cualidades adecuadas para su óptima convivencia en la sociedad.
2. En las exposiciones de razas caninas quedarán excluidos de participar aquellos animales que demuestren actitudes agresivas o peligrosas. Quedará constancia de estas incidencias en los registros de los clubes y asociaciones correspondientes y para los perros potencialmente peligrosos deberán comunicarse a los registros a que se refiere el artículo 6 de la presente Ley por parte de las entidades organizadoras.

CAPITULO III Infracciones y sanciones

Artículo 13 Infracciones y sanciones

1. Tendrán la consideración de infracciones administrativas muy graves las siguientes:

a) Abandonar un animal potencialmente peligroso, de cualquier especie y cualquier perro, entendiéndose por animal abandonado, tanto aquél que vaya preceptivamente identificado, como los que no lleven ninguna identificación sobre su origen o propietario, siempre que no vayan acompañados de persona alguna.

b) Tener perros o animales potencialmente peligrosos sin licencia.

c) Vender o transmitir por cualquier título un perro o animal potencialmente peligroso a quien carezca de licencia.

d) Adiestrar animales para activar su agresividad o para finalidades prohibidas.

e) Adiestrar animales potencialmente peligrosos por quien carezca del certificado de capacitación.

f) La organización o celebración de concursos, ejercicios, exhibiciones o espectáculos de animales potencialmente peligrosos, o su participación en ellos, destinados a demostrar la agresividad de los animales.

2. Tendrán la consideración de infracciones administrativas graves las siguientes:

a) Dejar suelto un animal potencialmente peligroso o no haber adoptado las medidas necesarias para evitar su escapada o extravío.

b) Incumplir la obligación de identificar el animal.

c) Omitir la inscripción en el Registro.

d) Hallarse el perro potencialmente peligroso en lugares públicos sin bozal o no sujeto con cadena.

e) El transporte de animales potencialmente peligrosos con vulneración de lo dispuesto en el artículo 10 de esta Ley.

f) La negativa o resistencia a suministrar datos o facilitar la información requerida por las autoridades competentes o sus agentes, en orden al cumplimiento de funciones establecidas en esta Ley, así como el suministro de información inexacta o de documentación falsa.

3. Las infracciones tipificadas en los apartados anteriores podrán llevar aparejadas como sanciones accesorias la confiscación, decomiso, esterilización o sacrificio de los animales potencialmente peligrosos, la clausura del establecimiento y la suspensión temporal o definitiva de la licencia para tenencia de animales potencialmente peligrosos o del certificado de capacitación de adiestrador.

4. Tendrán la consideración de infracciones administrativas leves, el incumplimiento de cualquiera de las obligaciones establecidas en la presente Ley, no comprendidas en los números 1 y 2 de este artículo.

5. Las infracciones tipificadas en los anteriores números 1, 2 y 3 serán sancionadas con las siguientes multas:

- Infracciones leves, desde 25.000 hasta 50.000 pesetas.

- Infracciones graves, desde 50.001 hasta 400.000 pesetas.

- Infracciones muy graves, desde 400.001 hasta 2.500.000 pesetas.

6. Las cuantías previstas en el apartado anterior podrán ser revisadas y actualizadas periódicamente por el Gobierno.
7. El ejercicio de la potestad sancionadora corresponde a los órganos de las Comunidades Autónomas y municipales competentes en cada caso.
8. Se considerarán responsables de las infracciones a quienes por acción u omisión hubieren participado en la comisión de las mismas, al propietario o tenedor de los animales o, en su caso, al titular del establecimiento, local o medio de transporte en que se produzcan los hechos, y en este último supuesto, además, al encargado del transporte.
9. La responsabilidad de naturaleza administrativa, prevista en este artículo, se entiende sin perjuicio de la exigible en las vías penal y civil.
10. En los supuestos en que las infracciones pudieran ser constitutivas de delito o falta, la autoridad competente podrá acordar la incautación del animal hasta tanto la autoridad judicial provea acerca del mismo, debiendo dar traslado inmediato de los hechos al órgano jurisdiccional competente.

Véase Res. 6 noviembre 2001, de la Subsecretaría, por la que se da publicidad a la reconversión a euros de los valores expresados en pesetas de las sanciones establecidas en la normativa vigente en el ámbito competencial del Departamento («B.O.E.» 17 noviembre).

DISPOSICIONES ADICIONALES

Primera Obligaciones específicas referentes a los perros

Para la presencia y circulación en espacios públicos de los perros potencialmente peligrosos, será obligatoria la utilización de correa o cadena de menos de dos metros de longitud, así como un bozal homologado y adecuado para su raza.

Segunda Certificado de capacitación de adiestrador

Las Comunidades Autónomas determinarán, en el plazo de seis meses, las pruebas, cursos o acreditación de experiencia necesarios para la obtención del certificado de capacitación de adiestrador.

Tercera Ejercicio de la potestad sancionadora

El procedimiento sancionador se ajustará a los principios de la potestad sancionadora contenidos en la Ley 30/1992, de 26 de noviembre, de Régimen Jurídico de las Administraciones Públicas y del Procedimiento Administrativo Común, así como al Real Decreto 1398/1993, de 4 de agosto, que aprueba el Reglamento para el ejercicio de la potestad sancionadora, sin perjuicio de las normas autonómicas y municipales que sean de aplicación.

DISPOSICION TRANSITORIA UNICA Registro municipal

Los municipios, en el plazo de seis meses a partir de la entrada en vigor de esta Ley, deberán tener constituido el Registro municipal correspondiente y determinar la forma en que los actuales tenedores de perros potencialmente peligrosos deberán cumplir la obligación de inscripción en el Registro municipal y el mecanismo de comunicación de altas, bajas e incidencias a los Registros Centrales informatizados de cada Comunidad Autónoma.

DISPOSICIONES FINALES

Primera Título competencial

Los artículos 4 y 9.1 de la presente Ley tienen carácter básico, al amparo de lo dispuesto en el artículo 149.1.13.ª y 16.ª de la Constitución, que atribuye al Estado competencia en materia de bases y coordinación de la planificación general de la actividad económica y bases y coordinación general de la sanidad.
Los restantes artículos se dictan con el fin de garantizar adecuadamente la seguridad pública atribuida al Estado en virtud de lo dispuesto en el artículo 149.1.29.ª de la Constitución, sin perjuicio de las competencias que, de acuerdo con sus Estatutos, tengan atribuidas las Comunidades Autónomas, en materia de protección de personas y bienes y mantenimiento del orden público.

Segunda Habilitación

Se faculta al Gobierno para dictar cuantas disposiciones sean necesarias para el cumplimiento y ejecución de la presente Ley.

Tercera Entrada en vigor

La presente Ley entrará en vigor el día siguiente al de su publicación en el «Boletín Oficial del Estado».
Por tanto, Mando a todos los españoles, particulares y autoridades, que guarden y hagan guardar esta Ley.





Real Decreto 287/2002, de 22 de marzo, por el que se desarrolla la Ley 50/1999, de 23 de diciembre, sobre el régimen jurídico de la tenencia de animales potencialmente peligrosos.

Sumario

INTRODUCCION
Artículo 1 Objeto
Artículo 2 Animales de la especie canina potencialmente peligrosos
Artículo 3 Licencia para la tenencia de animales potencialmente peligrosos
Artículo 4 Certificado de capacidad física
Artículo 5 Certificado de aptitud psicológica
Artículo 6 Centros de reconocimiento
Artículo 7 Vigencia de los informes de capacidad física y de aptitud psicológica
Artículo 8 Medidas de seguridad
Artículo 9 Identificación de los animales potencialmente peligrosos de la especie canina
DISPOSICIONES ADICIONALES
Disposición adicional primera Normativa aplicable
Disposición adicional segunda Solicitud de licencia en los casos del apartado 2 del artículo 2
DISPOSICIONES TRANSITORIAS
Disposición transitoria única Plazo de solicitud de licencia
DISPOSICIONES FINALES
Disposición final primera Título competencial
Disposición final segunda Facultad de desarrollo
Disposición final tercera Entrada en vigor
ANEXO I
ANEXO II

La Ley 50/1999, de 23 de diciembre, sobre el régimen jurídico de la tenencia de animales potencialmente peligrosos, aborda la regulación normativa referente a la tenencia, adiestramiento y manejo de animales potencialmente peligrosos, al objeto de preservar la seguridad de personas, bienes y otros animales.
La citada Ley establece las características de los animales que merecen la consideración de potencialmente peligrosos, tanto los de la fauna salvaje en estado de cautividad, en domicilios o recintos privados, como los domésticos. No obstante, con respecto a estos últimos, remite al posterior desarrollo reglamentario la relación concreta de las razas, tipologías raciales o cruces interraciales, en particular de las pertenecientes a la especie canina, que por sus características morfológicas, su agresividad y su acometida, puedan suponer una amenaza para la integridad física y los bienes de las personas.
En cumplimiento de lo expuesto, el presente Real Decreto establece el catálogo de los animales de la especie canina que pueden ser incluidos dentro de la categoría de animales potencialmente peligrosos y que, por lo tanto, se ven afectados por los preceptos de dicha Ley.
Por otra parte, procede dictar las medidas precisas en desarrollo de la Ley, exigibles para la obtención de las licencias administrativas que habilitan a sus titulares para la tenencia de animales potencialmente peligrosos, en particular, los criterios mínimos necesarios para la obtención de los certificados de capacidad física y aptitud psicológica, y la cuantía mínima del seguro de responsabilidad civil por daños a terceros, ocasionados por los mismos.
Por último, se establecen las medidas mínimas de seguridad que, con carácter básico, se derivan de los criterios de la Ley, en cuanto al adecuado manejo y custodia de los animales potencialmente peligrosos.
El presente Real Decreto se dicta al amparo de la habilitación contenida en el artículo 149.1.29.ª de la Constitución, que atribuye al Estado competencia exclusiva en materia de seguridad pública.
En la tramitación han sido consultadas las Comunidades Autónomas y las entidades representativas del sector.
En su virtud, a propuesta del Vicepresidente Primero del Gobierno y Ministro del Interior y del Ministro de Agricultura, Pesca y Alimentación, de acuerdo con el Consejo de Estado y previa deliberación del Consejo de Ministros en su reunión del día 22 de marzo de 2002,

DISPONGO:

Artículo 1 Objeto

El presente Real Decreto tiene por objeto desarrollar la Ley 50/1999, de animales potencialmente peligrosos, en los siguientes aspectos:

a) Determinar los animales potencialmente peligrosos pertenecientes a la fauna doméstica de la especie canina.

b) Establecer los requisitos mínimos necesarios para obtener las licencias administrativas que habilitan a sus titulares para la tenencia de animales potencialmente peligrosos.

c) Fijar las medidas mínimas de seguridad exigibles para su tenencia.

Artículo 2 Animales de la especie canina potencialmente peligrosos

[1527]1. A los efectos previstos en el artículo 2.2 de la Ley 50/1999, de 23 de diciembre, tendrán la consideración de perros potencialmente peligrosos:

a) Los que pertenezcan a las razas relacionadas en el anexo I del presente real decreto y a sus cruces.

b) Aquellos cuyas características se correspondan con todas o la mayoría de las que figuran en el anexo II, salvo que se trate de perros-guía o de perros de asistencia acreditados y

[1527] Número 1 del artículo 2 redactado por el artículo único del R.D. 1570/2007, de 30 de noviembre, por el que se modifica el R.D. 287/2002, de 22 de marzo, por el que se desarrolla la Ley 50/1999, de 23 de diciembre, sobre el régimen jurídico de la tenencia de animales potencialmente peligrosos («B.O.E.» 12 diciembre).Vigencia: 13 diciembre 2007

adiestrados en centros oficialmente reconocidos, conforme a la legislación autonómica o, en su caso, estatal, así como aquellos perros que se encuentren en fase de instrucción para adquirir esa condición.

2. En todo caso, aunque no se encuentren incluidos en el apartado anterior, serán considerados perros potencialmente peligrosos aquellos animales de la especie canina que manifiesten un carácter marcadamente agresivo o que hayan protagonizado agresiones a personas o a otros animales.
3. En los supuestos contemplados en el apartado anterior, la potencial peligrosidad habrá de ser apreciada por la autoridad competente atendiendo a criterios objetivos, bien de oficio o bien tras haber sido objeto de una notificación o una denuncia, previo informe de un veterinario, oficial o colegiado, designado o habilitado por la autoridad competente autonómica o municipal.

Artículo 3 Licencia para la tenencia de animales potencialmente peligrosos

1. La obtención o renovación de la licencia administrativa para la tenencia de animales potencialmente peligrosos requerirá el cumplimiento por el interesado de los siguientes requisitos:

a) Ser mayor de edad.

b) No haber sido condenado por delitos de homicidio, lesiones, torturas, contra la libertad o contra la integridad moral, la libertad sexual y la salud pública, asociación con banda armada o de narcotráfico, así como no estar privado por resolución judicial del derecho a la tenencia de animales potencialmente peligrosos.

c) No haber sido sancionado por infracciones graves o muy graves con alguna de las sanciones accesorias de las previstas en el apartado 3 del artículo 13 de la Ley 50/1999, de 23 de diciembre, sobre el régimen jurídico de animales potencialmente peligrosos. No obstante, no será impedimento para la obtención o, en su caso, renovación de la licencia, haber sido sancionado con la suspensión temporal de la misma, siempre que, en el momento de la solicitud, la sanción de suspensión anteriormente impuesta haya sido cumplida íntegramente.

d) Disponer de capacidad física y aptitud psicológica para la tenencia de animales potencialmente peligrosos.

e) Acreditación de haber formalizado un seguro de responsabilidad civil por daños a terceros con una cobertura no inferior a ciento veinte mil euros (120.000 euros).El cumplimiento de los requisitos establecidos en los párrafos b) y c) de este apartado se acreditará mediante los certificados negativos expedidos por los registros correspondientes. La capacidad física y la aptitud psicológica se acreditarán mediante los certificados obtenidos de conformidad con lo dispuesto en el presente Real Decreto.
2. La licencia administrativa será otorgada o renovada, a petición del interesado, por el órgano municipal competente, conforme a lo dispuesto en el artículo 3 de la Ley 50/1999, una vez verificado el cumplimiento de los requisitos establecidos en el apartado anterior.
3. La licencia tendrá un periodo de validez de cinco años pudiendo ser renovada por periodos sucesivos de igual duración. No obstante, la licencia perderá su vigencia en el momento en que su titular deje de cumplir cualquiera de los requisitos establecidos en el apartado anterior. Cualquier variación de los datos que figuran en la licencia deberá ser comunicada por su titular en el plazo de quince días, contados desde la fecha en que se produzca, al órgano competente del municipio al que corresponde su expedición.
4. La intervención, medida cautelar o suspensión que afecte a la licencia administrativa en vigor, acordada en vía judicial o administrativa, serán causa para denegar la expedición de otra nueva o su renovación hasta que aquéllas se hayan levantado.

Véase la Disposición Transitoria Única de la presente norma.

Artículo 4 Certificado de capacidad física

1. No podrán ser titulares de animales potencialmente peligrosos las personas que carezcan de las condiciones físicas precisas para proporcionar los cuidados necesarios al animal y garantizar su adecuado manejo, mantenimiento y dominio, de acuerdo con lo dispuesto en el artículo 3.1.a) de la Ley 50/1999.
2. La capacidad física a que hace referencia el apartado anterior se acreditará mediante el certificado de capacidad física para la tenencia de animales potencialmente peligrosos, que se expedirá una vez superadas las pruebas necesarias para comprobar que no existe enfermedad o deficiencia alguna, de carácter orgánico o funcional, que pueda suponer incapacidad física asociada con:

a) La capacidad visual.

b) La capacidad auditiva.

c) El sistema locomotor.

d) El sistema neurológico.

e) Dificultades perceptivo-motoras, de toma de decisiones.

f) Cualquiera otra afección, trastorno o problema, no comprendidos en los párrafos anteriores, que puedan suponer una incapacidad física para garantizar el adecuado dominio del animal.

Artículo 5 Certificado de aptitud psicológica

El certificado de aptitud psicológica, a que se refiere el párrafo c) del artículo 3.1 de la Ley 50/1999, para la tenencia de animales potencialmente peligrosos, se expedirá una vez superadas las pruebas necesarias para comprobar que no existe enfermedad o deficiencia alguna que pueda suponer incapacidad psíquica o psicológica, o cualquier otra limitativa del discernimiento, asociada con:

a) Trastornos mentales y de conducta.

b) Dificultades psíquicas de evaluación, percepción y toma de decisiones y problemas de personalidad.

c) Cualquiera otra afección, trastorno o problema, no comprendidos en los párrafos anteriores, que limiten el pleno ejercicio de las facultades mentales precisas para la tenencia de animales potencialmente peligrosos.

Artículo 6 Centros de reconocimiento

1. Los centros de reconocimiento debidamente autorizados, de acuerdo con lo dispuesto en el Real Decreto 2272/1985, de 4 de diciembre, por el que se determinan las aptitudes psicofísicas que deben poseer los conductores de vehículos y por el que se regulan los centros de reconocimiento destinados a verificarlas, y disposiciones complementarias, realizarán las exploraciones y pruebas a que se refieren los artículos anteriores, concretando sus resultados en un expediente clínico básico, que deberá conservarse en el centro respectivo, y estar firmado por los facultativos intervinientes, a la vista del cual el director del centro emitirá los certificados de capacidad física y de aptitud psicológica, que deberá llevar adherida una fotografía reciente del interesado, y en el que se harán constar las observaciones que procedan, y la indicación de la capacidad y aptitud requerida, en su caso.
2. No obstante lo previsto en el apartado anterior, las Comunidades Autónomas podrán acordar que dichos certificados de capacidad física y aptitud psicológica puedan también ser emitidos por técnicos facultativos titulados en medicina y psicología, respectivamente.
3. El coste de los reconocimientos y de la expedición de los certificados a que se refiere el presente artículo correrá a cargo de los interesados, y se abonará en la forma, en la cuantía y en los casos que disponga la respectiva Comunidad Autónoma.

Artículo 7 Vigencia de los informes de capacidad física y de aptitud psicológica

Los certificados de capacidad y aptitud regulados en el presente Real Decreto tendrán un plazo de vigencia, a efectos de eficacia procedimental, de un año, a contar desde la fecha de su expedición, durante el cual podrán ser utilizados, mediante duplicado, copia compulsada o certificación, en cualesquiera procedimientos administrativos que se inicien a lo largo del indicado plazo.

Artículo 8 Medidas de seguridad

1. La presencia de animales potencialmente peligrosos en lugares o espacios públicos exigirá que la persona que los conduzca y controle lleve consigo la licencia administrativa a que se refiere el artículo 3 de este Real Decreto, así como certificación acreditativa de la inscripción del animal en el Registro Municipal de animales potencialmente peligrosos.
2. Los animales de la especie canina potencialmente peligrosos, en lugares y espacios públicos, deberán llevar obligatoriamente bozal apropiado para la tipología racial de cada animal.
3. Igualmente los perros potencialmente peligrosos, en lugares y espacios públicos, deberán ser conducidos y controlados con cadena o correa no extensible de menos de 2 metros, sin que pueda llevarse más de uno de estos perros por persona.
4. Los animales potencialmente peligrosos, que se encuentran en una finca, casa de campo, chalet, parcela, terraza, patio o cualquier otro lugar delimitado, habrán de estar atados, a no ser que se disponga de habitáculo con la superficie, altura y adecuado cerramiento, para proteger a las personas o animales que accedan o se acerquen a estos lugares.
5. Los criadores, adiestradores y comerciantes de animales potencialmente peligrosos habrán de disponer de instalaciones y medios adecuados para su tenencia.
6. La sustracción o pérdida del animal habrá de ser comunicada por su titular al responsable del Registro Municipal de animales potencialmente peligrosos en el plazo máximo de cuarenta y ocho horas desde que tenga conocimiento de esos hechos.

Artículo 9 Identificación de los animales potencialmente peligrosos de la especie canina

Todos los animales potencialmente peligrosos pertenecientes a la especie canina deberán estar identificados mediante un «microchip».

DISPOSICIONES ADICIONALES

Disposición adicional primera Normativa aplicable

La realización de las pruebas necesarias para la obtención de los certificados de capacidad física y de aptitud psicológica a que se refieren los artículos 4 y 5 del presente Real Decreto, por los centros de reconocimiento autorizados, se adecuarán a lo previsto en el anexo IV del Real Decreto 772/1997, de 30 de mayo, por el que se aprueba el Reglamento general de conductores, en lo que resulte de aplicación, a efectos de determinar las aptitudes específicas necesarias para la tenencia de animales potencialmente peligrosos.

Disposición adicional segunda Solicitud de licencia en los casos del apartado 2 del artículo 2

En los supuestos previstos en el apartado 2 del artículo 2 de este Real Decreto, el titular del perro al que la autoridad competente haya apreciado potencial peligrosidad dispondrá del plazo de un mes, a contar desde la notificación de la resolución dictada a tales efectos, para solicitar la licencia administrativa regulada en el artículo 3 de la presente disposición.

Disposición transitoria única Plazo de solicitud de licencia

Los tenedores de animales potencialmente peligrosos dispondrán de un plazo de tres meses, a partir de la entrada en vigor del presente Real Decreto, para solicitar al órgano municipal competente el otorgamiento de la licencia a que se refiere el artículo 3.

DISPOSICIONES FINALES

Disposición final primera Título competencial

El presente Real Decreto se dicta al amparo de la habilitación contenida en el artículo 149.1.29.ª de la Constitución, que atribuye al Estado competencia exclusiva en materia de seguridad pública.

Disposición final segunda Facultad de desarrollo

Se faculta al Ministro de Agricultura, Pesca y Alimentación, en el ámbito de sus competencias, para proceder a la inclusión de nuevas razas en el anexo I o modificar las características del anexo II.
Se faculta al Ministro de Economía para actualizar el importe de la cobertura mínima del seguro de responsabilidad civil por daños a terceros, conforme al porcentaje de variación constatado del índice de precios de consumo, publicados anualmente por el Instituto Nacional de Estadística.

Disposición final tercera Entrada en vigor

El presente Real Decreto entrará en vigor el día siguiente al de su publicación en el «Boletín Oficial del Estado».

ANEXO I

a) Pit Bull Terrier.

b) Staffordshire Bull Terrier.

c) American Staffodshire Terrier.

d) Rottweiler.

e) Dogo Argentino.

f) Fila Brasileiro.

g) Tosa Inu.

h) Akita Inu.

ANEXO II

Los perros afectados por la presente disposición tienen todas o la mayoría de las características siguientes:

a) Fuerte musculatura, aspecto poderoso, robusto, configuración atlética, agilidad, vigor y resistencia.

b) Marcado carácter y gran valor.

c) Pelo corto.

d) Perímetro torácico comprendido entre 60 y 80 centímetros, altura a la cruz entre 50 y 70 centímetros y peso superior a 20 kg.

e) Cabeza voluminosa, cuboide, robusta, con cráneo ancho y grande y mejillas musculosas y abombadas. Mandíbulas grandes y fuertes, boca robusta, ancha y profunda.

f) Cuello ancho, musculoso y corto.

g) Pecho macizo, ancho, grande, profundo, costillas arqueadas y lomo musculado y corto.

h) Extremidades anteriores paralelas, rectas y robustas y extremidades posteriores muy musculosas, con patas relativamente largas formando un ángulo moderado.





Real Decreto 347/2011, de 11 de marzo, por el que se regula la pesca marítima de recreo en aguas exteriores.

Sumario

INTRODUCCION
CAPÍTULO I. Disposiciones Generales
Artículo 1 Objeto
Artículo 2 Zonas de pesca marítima de recreo
Artículo 3 Modalidades
CAPÍTULO II. Régimen de protección y conservación
Artículo 4 Especies autorizadas
Artículo 5 Volumen de capturas
Artículo 6 Limitaciones
Artículo 7 Colaboración interadministrativa
CAPÍTULO III. Pesca marítima de recreo desde tierra
Artículo 8 Pesca marítima de recreo desde tierra
CAPÍTULO IV. Pesca marítima de recreo desde embarcación
Artículo 9 Pesca marítima de recreo desde embarcación
Artículo 10 Especies de protección diferenciada
Artículo 11 Aparejos permitidos
Artículo 12 Prohibiciones
CAPÍTULO V. Pesca marítima de recreo submarina
Artículo 13 Pesca marítima de recreo submarina
Artículo 14 Instrumentos de captura
Artículo 15 Balizamiento
Artículo 16 Prohibiciones
CAPÍTULO VI. Concursos de Pesca
Artículo 17 Autorización de concursos

Artículo 18 Concursos de especies de protección diferenciada
Artículo 19 Destino de las capturas
CAPÍTULO VII. Embarcaciones comerciales de pesca marítima de recreo
Artículo 20 Comunicación anual sobre el ejercicio de esta actividad
Artículo 21 Informe de capturas y suelta
CAPÍTULO VIII. Registro de embarcaciones de pesca marítima de recreo en aguas exteriores
Artículo 22 Registro de embarcaciones de pesca marítima de recreo en aguas exteriores
CAPÍTULO IX. Infracciones y sanciones
Artículo 23 Infracciones y sanciones
DISPOSICIONES ADICIONALES
Disposición adicional primera Registro de embarcaciones recreativas de pesca en aguas exteriores
Disposición adicional segunda Presentación de solicitudes
Disposición adicional tercera Silencio administrativo
Disposición adicional cuarta Aplicación
Disposición adicional quinta Reconocimiento de licencias
DISPOSICIONES TRANSITORIAS
Disposición transitoria única Transitoriedad
DISPOSICIONES DEROGATORIAS
Disposición derogatoria única Derogación normativa
DISPOSICIONES FINALES
Disposición final primera Título competencial
Disposición final segunda Modificación de anexos
Disposición final tercera Acuerdos de delimitación de espacios marítimos
Disposición final cuarta Entrada en vigor
ANEXO I . ESPECIES AUTORIZADAS DE PECES Y CEFALÓPODOS PARA SU CAPTURA EN LA MODALIDAD DE PESCA MARÍTIMA DE RECREO
ANEXO II . ESPECIES SOMETIDAS A MEDIDAS DE PROTECCIÓN DIFERENCIADA EN LA PESCA MARÍTIMA DE RECREO
ANEXO III . SOLICITUD DE AUTORIZACIÓN PARA EMBARCACIONES DEDICADAS A LA CAPTURA DE ESPECIES SOMETIDAS A MEDIDAS DE PROTECCIÓN DIFERENCIADAS EN LA PESCA MARÍTIMA DE RECREO
ANEXO IV . DECLARACIÓN DE CAPTURA Y SUELTA DE ESPECIES DE PROTECCIÓN DIFERENCIADA EN LA PESCA MARÍTIMA DE RECREO
ANEXO V . SOLICITUD DE AUTORIZACIÓN PARA CONCURSOS DE PESCA RECREATIVA DE ESPECIES DE PROTECCIÓN DIFERENCIADA
ANEXO VI . COMUNICACIÓN DE CONCURSOS DE PESCA RECREATIVA DE ESPECIES DISTINTAS DE LAS DE PROTECCIÓN DIFERENCIADA
ANEXO VII . CONCURSOS DE PESCA RECREATIVA DE ESPECIES DE PROTECCIÓN DIFERENCIADA DECLARACIÓN DE CAPTURA Y SUELTA
ANEXO VIII . COMUNICACIÓN DE ACTIVIDAD DE EMBARCACIONES COMERCIALES DE PESCA MARÍTIMA DE RECREO (Lista 6ª)
ANEXO IX . DATOS A INCLUIR EN EL REGISTRO DE EMBARCACIONES RECREATIVAS DE PESCA EN AGUAS EXTERIORES.

La modalidad de pesca recreativa ha experimentado en los últimos años un considerable aumento, debido al desarrollo del sector turístico en España, que está favoreciendo la proliferación de embarcaciones dedicadas a la pesca no profesional y a la práctica de la pesca selectiva mediante buceo a pulmón libre.

Es evidente que este tipo de actividades, tanto por su propia naturaleza como por la incidencia en los recursos pesqueros, exigen un régimen de control específico y unas limitaciones específicas, que por supuesto no sustituyen, sino que se suman a las medidas de conservación y protección de los recursos establecidos con carácter general en la regulación sectorial.

Cabe también destacar la proliferación de embarcaciones cuya finalidad comercial no reside en la captura de productos pesqueros para su comercialización, sino en facilitar la actividad de pesca recreativa a terceros, así como el incremento de las competiciones deportivas dedicadas al fomento de la pesca con fines lúdicos. Por tales motivos se establece en la presente regulación un régimen general al que someter el ejercicio de la pesca recreativa en aguas exteriores en sus diferentes modalidades, de conformidad con el derecho internacional aplicable.

Sin perjuicio de la competencia exclusiva estatal en materia de pesca marítima en aguas exteriores, ya sea profesional o recreativa, no puede desconocerse que las comunidades autónomas regulan la práctica de esta actividad en sus respectivas aguas interiores, lo que hace aconsejable adecuar la práctica recreativa en su conjunto al régimen de autorizaciones que tienen establecido las comunidades autónomas litorales para sus aguas interiores. De esta forma se evita que las embarcaciones recreativas que ejerciten la actividad de pesca marítima recreativa tengan que estar sometidas a un doble régimen de autorización, el de la propia actividad de ocio o deporte y pesca en aguas interiores que concede la comunidad autónoma y el de pesca en aguas exteriores de competencia de la Administración del Estado.
Se opta, de esta forma, por que sean las comunidades autónomas del litoral las que concedan las correspondientes licencias o autorizaciones de actividad a las embarcaciones recreativas que quieran ejercitar esta actividad de pesca de recreo en aguas exteriores, que deberán ser las responsables de preservar que se cumplan las condiciones generales de ejercicio que garanticen la sostenibilidad de los recursos pesqueros que a tal efecto establezca el Ministerio de Medio Ambiente, y Medio Rural y Marino.
Dicho régimen de participación autonómica no se establece,sin embargo, para la captura de aquéllas especies sometidas a un régimen de protección diferenciada, cuyo ejercicio requiere de una autorización a conceder de forma centralizada por el Ministerio de Medio Ambiente, y Medio Rural y Marino puesto que se deben adoptar medidas especiales de protección para determinadas especies sensibles que se encuentran reguladas por organismos regionales de pesca, encaminadas a la consecución de una explotación sostenible de las poblaciones basadas en un conocimiento preciso del esfuerzo que representa la pesca recreativa.
En consecuencia, se introducen algunas novedades tendentes a la consecución de los objetivos anteriormente mencionados que se configuran como un elemento esencial para el mejor conocimiento y control del esfuerzo real de este sector.
Asimismo, con la presente regulación se adapta la práctica de esta actividad a la legislación de liberación de servicios regulada en nuestro ordenamiento por la Ley 17/2009, de 23 de noviembre, sobre el libre acceso a las actividades de servicios y su ejercicio y la Ley 25/2009, de 22 de diciembre, de modificación de diversas leyes para su adaptación a la Ley sobre el libre acceso a las actividades de servicios y su ejercicio.
Este real decreto se dicta al amparo de la habilitación contenida en el artículo 36 y en la disposición final segunda de la Ley 3/2001, de 26 de marzo, de Pesca Marítima del Estado.
En la elaboración de este real decreto han sido consultadas las comunidades autónomas, así como los sectores afectados.
Se ha cumplido el trámite de comunicación a la Comisión establecido en el Reglamento (CE) n.º 850/98 del Consejo, de 30 de marzo de 1998, para la conservación de los recursos pesqueros a través de medidas técnicas de protección de los juveniles de los organismos marinos.
En su virtud, a propuesta de la Ministra de Medio Ambiente y Medio Rural y Marino, con la aprobación previa de la entonces Ministra de la Presidencia, de acuerdo con el Consejo de Estado y previa deliberación del Consejo de Ministros, en su reunión del día 11 de marzo de 2011,

DISPONGO:

CAPÍTULO I Disposiciones Generales

Artículo 1 Objeto

El presente real decreto tiene como objeto la regulación de la práctica de la pesca marítima de recreo en aguas exteriores españolas, tal y como éstas aparecen definidas en el artículo 2 de la Ley 3/2001, de 26 de marzo, de Pesca Marítima del Estado, entendiéndose esta práctica como la actividad pesquera no comercial que explota los recursos acuáticos vivos con fines recreativos de ocio, prohibiéndose la venta o transacción de las capturas obtenidas.

Artículo 2 Zonas de pesca marítima de recreo

A los efectos del presente real decreto, las aguas exteriores de España se dividen en cuatro zonas que constituyen unidades de gestión diferenciadas: Cantábrico y Noroeste, Golfo de Cádiz, Mediterránea y Canaria.

a) La zona del Cantábrico y Noroeste comprende las aguas que se extienden desde la frontera con Francia, en la desembocadura del Bidasoa (1º 47' W), hasta la frontera con Portugal, en la del río Miño (41º 52' N).

b) La zona del Golfo de Cádiz se extiende entre el meridiano de Punta Marroquí, en las proximidades de Tarifa (5º 35' W) y la frontera con Portugal en la desembocadura del Guadiana (7º 24' W).

c) La zona Mediterránea comprende las aguas situadas al este del meridiano de Punta Marroquí (5º 35' W), incluyendo las aguas sobre las que España ejerce soberanía o jurisdicción y que contornan las islas Baleares, la isla de Alborán, las ciudades de Ceuta y Melilla y la zona de protección pesquera del Mediterráneo definida en el Real Decreto 1315/1997, de 1 de agosto, por el que se establece una zona de protección pesquera en el mar Mediterráneo hasta el cabo Cerbere (42º 26' N).

d) La zona Canaria comprende las aguas exteriores del Archipiélago Canario.

Artículo 3 Modalidades

La pesca marítima de recreo en aguas exteriores puede ser ejercitada en las siguientes modalidades:

a) Desde tierra.
b) Desde embarcación.
c) Submarina: es la que se practica buceando a pulmón libre, sin utilizar ningún tipo de elemento que permita la respiración en inmersión ni de medios mecánicos de propulsión.

CAPÍTULO II Régimen de protección y conservación

Artículo 4 Especies autorizadas

En el ejercicio de la pesca marítima de recreo sólo se podrán capturar aquellas especies autorizadas de peces y cefalópodos que se aparecen en el anexo I del presente real decreto, debiendo respetar, en todo caso, las tallas mínimas establecidas en el Real Decreto 560/1995, de 7 de abril, por el que se establece las tallas mínimas de determinadas especies pesqueras u otra normativa aplicable, así como las demás prescripciones técnicas que se regulan en su normativa específica.

[1528]*Artículo 4 bis Medidas de gestión para la pesca recreativa de lubina y bacalao*

Para la zona definida en el artículo 2.a), y conforme al artículo 36 de la Ley 3/2001, de 26 de marzo, de Pesca Marítima del Estado, se establece una talla mínima de 42 centímetros para la captura de la lubina (Dicentrachus labrax) y del bacalao (Gadus moruha) para la pesca marítima de recreo.

[1528] Artículo 4 bis introducido por la disposición final primera del R.D. 703/2020, de 28 de julio, por el que se aprueban las bases reguladoras de las ayudas a la paralización temporal de la actividad pesquera para poder hacer frente al impacto económico y social derivado de la pandemia de COVID-19, se convocan dichas ayudas para el primer tramo del ejercicio 2020 y se modifican distintos reales decretos relativos a la regulación de las organizaciones profesionales en el sector de la pesca y la acuicultura y para el ejercicio de la pesca recreativa («B.O.E.» 3 agosto).Vigencia: 4 agosto 2020

Artículo 5 Volumen de capturas

1. El Ministerio de Medio Ambiente y Medio Rural y Marino, para cada zona de pesca recogida en el artículo 2, podrá establecer el volumen máximo de capturas diarias obtenidas desde embarcación, desde tierra o mediante el ejercicio de la pesca submarina, así como otras consideraciones técnicas.
2. Queda expresamente prohibido cualquier transbordo de las capturas.

Artículo 6 Limitaciones

La práctica de esta actividad está sometida a las limitaciones establecidas en el presente real decreto, a la demás normativa aplicable a la pesca marítima en aguas exteriores, y sujeta al derecho internacional aplicable en esta materia.

Artículo 7 Colaboración interadministrativa

El Ministerio de Medio Ambiente y Medio Rural y Marino y las comunidades autónomas podrán suscribir convenios de colaboración para garantizar el cumplimiento de las medidas de protección, conservación y mejora de los recursos pesqueros en el ámbito de sus respectivas competencias.

CAPÍTULO III Pesca marítima de recreo desde tierra

Artículo 8 Pesca marítima de recreo desde tierra

Para poder practicar la pesca marítima de recreo desde tierra será necesario estar en posesión de la licencia de actividad expedida por el órgano competente de una comunidad autónoma del litoral o de las ciudades de Ceuta y Melilla, debiendo cumplir la normativa establecida por la administración en cuyo litoral se realice la actividad.

CAPÍTULO IV Pesca marítima de recreo desde embarcación

Artículo 9 Pesca marítima de recreo desde embarcación

Para poder practicar la pesca marítima de recreo desde embarcación será necesario estar en posesión de la licencia de actividad expedida para cada embarcación por el órgano competente de una comunidad autónoma del litoral o de las ciudades de Ceuta y Melilla, debiendo cumplir la normativa establecida por la administración en la cual se realice la actividad.

Artículo 10 Especies de protección diferenciada

1. Para la captura o tenencia a bordo de especies sometidas a medidas de protección diferenciada, enumeradas en el anexo II, se deberá disponer de una autorización específica expedida por la Dirección General de Recursos Pesqueros y Acuicultura de la Secretaría General del Mar del Ministerio de Medio Ambiente, y Medio Rural y Marino, a solicitud del titular de la embarcación. Dicha solicitud se cumplimentará de conformidad con el modelo que figura en el anexo III.
2. La autorización específica, que deberá estar a bordo de la embarcación cuando se vaya a realizar la actividad, tendrá un período de validez de tres años y su renovación deberá solicitarse con una antelación mínima de tres meses respecto a la finalización de su validez.
3. El titular de la autorización específica deberá cumplimentar una declaración de capturas y suelta cuyo modelo figura en el anexo IV, y que remitirá a la Dirección General de Recursos Pesqueros y Acuicultura en los cinco primeros días de cada mes, incluso cuando no se hayan obtenido capturas.
4. Las especies de protección diferenciada sometidas a un plan de recuperación, se regularán por la normativa específica conforme a los respectivos planes de recuperación que pudieran adoptarse.

Artículo 11 Aparejos permitidos

1. Los aparejos permitidos son la línea de mano, caña, curricán, volantín y potera, así como los aparejos accesorios imprescindibles para subir las piezas a bordo.
2. No obstante lo establecido en el apartado anterior, el Ministerio de Medio Ambiente y Medio Rural y Marino, para cada zona de pesca recogida en el artículo 2, podrá autorizar otros aparejos y regular sus características técnicas.

Artículo 12 Prohibiciones

En el ejercicio de esta modalidad de pesca marítima de recreo queda expresamente prohibido:

a) La utilización o tenencia a bordo de artes, aparejos, útiles o instrumentos propios de la pesca profesional distintos de los relacionados en el artículo anterior.

b) Interferir la práctica de la pesca profesional. A estos efectos, las embarcaciones deberán mantener una distancia mínima de 0,162 millas náuticas (equivalente a 300,024 metros) de los barcos de pesca profesional, salvo en pesca de túnidos con caña que la distancia será de un mínimo de 0,269 millas náuticas (equivalente a 500 metros) y de 0,080 millas náuticas (equivalente a 148,160 metros) de los artes o aparejos que éstos pudieran tener calados. Así como mantener una distancia mínima de 0,107 millas náuticas (equivalente a 200 metros) de la línea perimetral delimitadora de polígonos e instalaciones acuícolas.

c) El uso de más de dos carretes eléctricos por embarcación, cuya potencia máxima y longitud del sedal será establecida por orden del Ministerio de Medio Ambiente y Medio Rural y Marino para cada una de las zonas de pesca recogidas en el artículo 2.

d) El empleo de cualquier medio de atracción o concentración artificial de las especies a capturar y, de forma expresa, el uso de luces a tal objeto, excepto el brumeo con pequeños pelágicos.

e) El uso o tenencia de cualquier clase de sustancia venenosa, narcótica, explosiva o contaminante.

CAPÍTULO V Pesca marítima de recreo submarina

Artículo 13 Pesca marítima de recreo submarina

Para poder practicar la pesca marítima de recreo submarina será necesario estar en posesión de la licencia de actividad expedida por el órgano competente de una comunidad autónoma del litoral o de las ciudades de Ceuta y Melilla, debiendo cumplir la normativa establecida por la administración en cuyo litoral se realice la actividad.

Artículo 14 Instrumentos de captura

1. Únicamente está permitido el arpón manual o impulsado por medios mecánicos y que podrá tener una o varias puntas.
2. Se prohíbe la práctica de la pesca submarina de recreo cuando se lleve a bordo de la embarcación, simultáneamente, instrumentos de captura de pesca submarina y equipos de respiración en inmersión.

Artículo 15 Balizamiento

Cada buceador deberá marcar su posición mediante una boya de señalización claramente visible, de la que no deberá alejarse de un radio superior a 0,013 millas náuticas o 25 metros.

Artículo 16 Prohibiciones

En el ejercicio de esta modalidad de pesca marítima de recreo queda expresamente prohibido, además de lo establecido en las letras b), d), y e) del artículo 12:

a) Tener el fusil cargado fuera del agua.

b) El empleo de instrumentos de captura con punta explosiva eléctrica o electrónica, así como de focos luminosos, salvo las linternas de mano.

c) El uso o tenencia de artefactos hidrodeslizadores y vehículos similares.

d) La práctica de esta actividad en horario nocturno, desde el ocaso al orto.

CAPÍTULO VI Concursos de Pesca

Artículo 17 Autorización de concursos

1. La celebración de concursos de pesca marítima en aguas exteriores requerirá de una autorización que se concederá:

a) Por la Dirección General de Recursos Pesqueros y Acuicultura en el supuesto de concursos de especies de protección diferenciada. La solicitud deberá presentarse con un mes de antelación a la celebración del concurso, de acuerdo con el modelo que figura en el anexo V.

b) Por la comunidad autónoma competente para la concesión de la correspondiente licencia de actividad en el resto de los concursos.

2. En relación con los concursos a los que se refiere el apartado b) de este artículo, las comunidades autónomas deberán comunicar en el plazo de 15 días a la Dirección General de Recursos Pesqueros y Acuicultura, su celebración y los topes de capturas establecidos en los mismos, de acuerdo con el modelo que figura en el anexo VI.

3. Cualquier incidencia que varíe la celebración del concurso, será inmediatamente comunicada a la Dirección General de Recursos Pesqueros y Acuicultura.

4. Los concursos a que se refiere el presente artículo deberán cumplir, en su caso, con las previsiones establecidas en el Real Decreto 62/2008, de 25 de enero, por el que se aprueba el Reglamento de las condiciones de seguridad marítima, de la navegación y de la vida humana en la mar aplicables a las concentraciones náuticas de carácter conmemorativo y prueba náutico-deportivas.

Artículo 18 Concursos de especies de protección diferenciada

1. La persona o entidad organizadora de estos concursos será responsable de la práctica de la captura y suelta de los ejemplares de especies de protección diferenciada sometidas a planes de recuperación que sean capturados vivos así como de los juveniles de las demás especies.

2. Los organizadores del concurso, a la finalización del mismo y en un plazo máximo de quince días, deberán remitir a la Dirección General de Recursos Pesqueros y Acuicultura una declaración de las capturas y suelta realizadas por cada embarcación y zona de pesca, cumplimentando, a tal efecto, el modelo que figura en el anexo VII.

Artículo 19 Destino de las capturas

Las capturas obtenidas no podrán ser vendidas ni cedidas a terceros para un fin comercial.

CAPÍTULO VII Embarcaciones comerciales de pesca marítima de recreo

Artículo 20 Comunicación anual sobre el ejercicio de esta actividad

Los titulares de las embarcaciones comerciales de pesca marítima de recreo que estén en posesión de la preceptiva licencia de actividad expedida por la comunidad autónoma correspondiente y en los casos en los que sea precisa la autorización en vigor para la captura de especies de protección diferenciada a que se refiere el artículo 10, deberán comunicar, un mes antes de comenzar la actividad y con una periodicidad anual, el ejercicio de esa actividad comercial extractiva a la Dirección General de Recursos Pesqueros y Acuicultura del Ministerio de Medio Ambiente, y Medio Rural y Marino, cumplimentando para tal fin el modelo que figura en el anexo VIII.

Artículo 21 Informe de capturas y suelta

Los titulares de embarcaciones comerciales autorizados para la captura de especies de protección diferenciada deberán remitir al Ministerio de Medio Ambiente, y Medio Rural y Marino, un informe mensual sobre las capturas y suelta de especies de protección diferenciada realizadas por cada embarcación, cumplimentando a tal fin el modelo que figura en el anexo IV.

CAPÍTULO VIII Registro de embarcaciones de pesca marítima de recreo en aguas exteriores

Artículo 22 Registro de embarcaciones de pesca marítima de recreo en aguas exteriores

Se crea en la Dirección General de Ordenación Pesquera de la Secretaría General del Mar, del Ministerio de Medio Ambiente y Medio Rural y Marino, el Registro de embarcaciones de pesca marítima de recreo que se nutrirá de la relación de las embarcaciones que consten en los registros de embarcaciones recreativas de las comunidades autónomas con licencia en vigor para el ejercicio de la actividad de pesca recreativa desde embarcación, los cuáles deberán actualizarse, al menos, una vez al año.

CAPÍTULO IX Infracciones y sanciones

Artículo 23 Infracciones y sanciones

Las infracciones a lo dispuesto en este real decreto serán sancionadas de acuerdo con lo previsto en los Capítulos I, II y IV del Título V de la Ley 3/2001, de 26 de marzo, a cuyo efecto se establecerán en el marco de lo dispuesto en el artículo 7, los mecanismos de coordinación precisos que garanticen el ejercicio de las competencias sancionadoras que corresponden a la Administración General del Estado.

DISPOSICIONES ADICIONALES

Disposición adicional primera Registro de embarcaciones recreativas de pesca en aguas exteriores

1. En el plazo de un año a partir de la entrada en vigor de este real decreto, las comunidades autónomas del litoral que dispongan de registros de embarcaciones recreativas que ejerciten la actividad de pesca recreativa, deberán remitirlos, por vía telemática, al registro de la Dirección General de Ordenación Pesquera de la Secretaría General del Mar, a que se refiere el artículo 22, cumplimentándose, a tal efecto, el anexo IX.

2. Aquellas comunidades autónomas del litoral que al momento de la entrada en vigor de este real decreto no dispongan de este registro, deberán crearlo en el plazo, igualmente de un año, que podrá ser prorrogado por otro, previa petición de la comunidad autónoma respectiva.

Disposición adicional segunda Presentación de solicitudes

La presentación de las solicitudes, declaraciones y comunicaciones reguladas en el presente real decreto y cuyos modelos se encuentran en los anexos, podrán tramitarse por vía telemática a través de la página web del Ministerio de Medio Ambiente y Medio Rural y Marino, así como en cualquiera de los lugares establecidos en el artículo 38.4 de la Ley 30/92, de 26 de noviembre, de Régimen Jurídico de las Administraciones Públicas y del Procedimiento Administrativo Común.

Disposición adicional tercera Silencio administrativo

En cumplimiento de lo previsto en el articulo 43 de la Ley 30/1992, de 26 de noviembre, y de conformidad con la disposición adicional 6.ª de la Ley 3/2001, de 26 de marzo, el vencimiento del plazo máximo para resolver las solicitudes de las autorizaciones previstas en este real decreto, se entenderá como silencio administrativo negativo.

Disposición adicional cuarta Aplicación

Será aplicable el Real Decreto 2133/1986, de 19 de septiembre, por el que se establecen las normas a que deberá ajustarse la pesca marítima de recreo en aguas del mar territorial español correspondiente al archipiélago canario, en todo lo que no se oponga al presente real decreto.

Disposición adicional quinta Reconocimiento de licencias

1. A efectos de lo dispuesto en el artículo 9, la licencia de actividad de la comunidad autónoma será la expedida por la comunidad en la que la embarcación de pesca recreativa tenga su puerto base.
2. Las comunidades autónomas establecerán mecanismos de colaboración y cooperación para el reconocimiento mutuo de licencias.

Disposición transitoria única Transitoriedad

En tanto no se aprueben las normas de desarrollo a que se refiere el artículo 5 del presente real decreto, sobre los límites máximos de captura para cada zona de pesca y otras consideraciones técnicas, continuarán en vigor las disposiciones relativas a los topes máximos de capturas y tallas mínimas contenidas en la Orden de 26 de febrero de 1999, por la que se establecen las normas que regulan la pesca marítima de recreo.

Disposición derogatoria única Derogación normativa

Queda derogada la Orden de 26 de febrero de 1999, por la que se establecen las normas que regulan la pesca marítima de recreo, sin perjuicio de lo dispuesto en la disposición transitoria única del presente real decreto.

DISPOSICIONES FINALES

Disposición final primera Título competencial

El presente real decreto constituye legislación de pesca marítima, dictada al amparo del artículo 149.1.19.ª de la Constitución.

Disposición final segunda Modificación de anexos

Se autoriza al Ministro de Medio Ambiente y Medio Rural y Marino para modificar o actualizar los anexos de este real decreto.

Disposición final tercera Acuerdos de delimitación de espacios marítimos

Lo dispuesto en el presente real decreto se entenderá en el sentido que no prejuzgue o perjudique los posibles acuerdos de delimitación de espacios marítimos que España haya concluido o pueda concluir en el futuro con otros Estados.

Disposición final cuarta Entrada en vigor

El presente real decreto entrará en vigor el día siguiente al de su publicación en el «Boletín Oficial del Estado».

ANEXO I
ESPECIES AUTORIZADAS DE PECES Y CEFALÓPODOS PARA SU CAPTURA EN LA MODALIDAD DE PESCA MARÍTIMA DE RECREO

Especie nombre científico	Común	FAO
Acanthocybium solandri	Peto	WAH
Alepocephalus bairdii	Talismán	ALC
Anguilla anguilla	Anguila	ELE
Anthias anthias	Tres colas	AHN
Aphanophus carbo	Pez sable negro	BSF
Apogon imberbes	Salmonete real	APO
Argentina spp	Piones	ARY
Argyrosomus regius	Corvina	MGR
Arnoglossus spp	Peludas	MSF
Aspitrigla cuculus	Arete	GUR
Atherina boyeri	Pejerrey	ATB
Atherina hepsetus	Chucleto	AHH
Atherina presbyter	Abichón	ATP
Aulostomus strigosus	Pez trompeta	AGQ
Auxis rochei	Melva	BLT
Balistes carolinensis	Pez Ballesta	TRG
Belone belone	Aguja	GAR
Beryx sp	Alfonsinos	ALF
Blenniidae	Babosa	BLE
Boops boops	Boga	BOG
Bothus podas	Podas	OUB
Brama brama	Palometa negra, japuta	POA
Callionymus lyra	Guitarra	LYY
Capros aper	Ochavo	BOC
Cepola macrophthalma	Cinta	CBC
Cheilopogon heterutus	Juriola	ECE
Chelidonichthys lucerna	Begel	GUU
Chelidonichthys spp	Aretes	GUI
Chelon labrosus	Lisa	MLR
Chimaera monstrosa	Quimera	CMO
Chromis chromis	Castañuela	CMK
Citharus linguatula	Solleta	CIL
Conger coger	Congrio	COE
Coris julis	Julia, Doncella	COU
Coryphaena hippurus	Llampuga	DOL
Ctenolabrus rupestres	Tabernero	TBR
Dactyloperus volitans	Golondrina	DYL
Dasyatis pastinaca	Chucho	JDP
Dentex gibbosus	Sama de plumas	DEP
Dentex macrophthalmus	Cachucho	DEL

Especie nombre científico	Común	FAO
Dicentrarchus labrax	Lubina, robalo	BSS
Dicentrarchus punctatus	Baila	SPU
Dicoglossa cuneata	Acedia	CET
Diplodus spp	Sargo, mojarra…	SRG
Epinephelus marginatus	Mero	GPD
Euthynnus alletteratus	Bacoreta	LTA
Gadiculus argenteus	Marujito	GDG
Gadus morhua	Bacalao	COD
Gaidropsarus biscayensis	Barbada mediterránea	GGY
Gaidropsarus mediterraneus	Barbada	GGD
Galeorhinus galeus	Cazon	GAG
Gliptocephalus cynoglossus	Mendo	WIT
Gobius spp	Gobios	GOB
Helicolenus dactylopterus	Gallineta	BRF
Istiophorus albicans *	Pez vela atlántico	SAI
Isurus spp	Marrajo	MAK
Katsuwonus pelamis	Listado	SKJ
Labrus bergylta	Maragota	USB
Labrus merula	Merlo	WRM
Lepidopus caudatus	Pez cinto	SFS
Lepidorhombus boscii	Gallo	LBD
Lepidorhombus whiffiagonis	Gallo del Norte	MEG
Lichia amia	Palometon	LEE
Lithognathus mormyrus	Herrera	SSB
Liza spp	Múgiles	LZZ
Lophius piscatorius	Rape blanco	MON
Lophius budegassa	Rape negro	ANK
Lota lota	Lota	FBU
Macroramphosus scolopax	Trompetero	SNS
Makaira ssp *	Marlines	BUM
Melanogrammus aeglefinus	Eglefino	HAD
Merlangius merlangus	Merlan	WHG
Merluccius merluccius *	Merluza	HKE
Microchirus variegatus	Golletas	MKG
Micromesistius poutassou	Bacaladilla	WHB
Molva spp	Marucas	LIN
Mugil cephalus	Mugil	MUF
Mullus barbatus	Salmonete de fango	MUT
Mullus surmuletus	Salmonete de roca	MUR
Muraena helena	Morena	MMH
Mustelus spp	Musola	SDV
Myliobatis aquila	Aguila marina	MYL
Mycteroperca rubra	Gitano	MKU
Naucrates doctor	Pez piloto	NAU
Oblada melanura	Oblada	SBS

Especie nombre científico	Común	FAO
Oxynotus centrina	Cerdo marino	OXY
Pagellus acarne	Aligote	SBA
Pagellus bogaraveo	Besugo	SBR
Pagellus erythrinus	Breca	PAC
Pagrus auriga	Urta	REA
Pagrus caerulecostictus	Zapata	BSC
Pagrus pagrus	Pargo	RPG
Parapristipoma octolineatum	Boca de oro	GRA
Phycis blennoides	Brótola de fango	GFB
Phycis Phycis	Brotola de roca	FOR
Platichthys flesus	Platija europea	FLE
Pleuronectes platessa	Solla	PLE
Pollachius pollachius	Abadejo	POL
Pollachius virens	Carbonero	POK
Polyprion americanus	Cherna	WRF
Pomadasys incisus	Roncador	BGR
Pomatomus saltatrix	Anjova	BLU
Prionace glauca	Tintorera	BSH
Psetta maxima	Rodaballo	TUR
Pteromylaeus bovinus	Obispo	MPO
Raja spp	Rayas	SKA
Reinhardtius hippoglossoides	Fletan negro	GHL
Sarda sarda	Bonito del Sur	BON
Sardinella aurita	Alacha	SAA
Sarpa salpa	Salema	SLM
Sciaena umbra	Corvallo	CBM
Scomber japonicus	Estornino	MAS
Scomber scombrus	Caballa	MAC
Scomberesox saurus	Paparda	SAU
Scophthalmus rhombus	Rémol	BLL
Scorpaena notata	Escórpola	SNQ
Scorpaena porcus	Rascacio	BBS
Scorpaena scrofa	Cabracho	RSE
Scyliorhinus spp	Pintarroja, alital	SCL
Scymnodon ringens	Bruja	SYR
Seriola dumerili	Pez de limón	AMB
Seriola fascista	Medegral listado	RLF
Serranus cabrilla	Cabrilla	CBR
Serranus scriba	Serrano	SRK
Solea solea	Lenguado europeo	SOL
Sparisoma cretense	Vieja colorada	PRR
Sparus aurata	Dorada	SBG
Sphyraena sphyraena	Espetón	YRS
Spicara maena	Chucla	BPI
Spicara smaris	Caramel	SPC

Especie nombre científico	Común	FAO
Spondyliosama cantharus	Chopa	BRB
Sprattus sprattus	Espadín	SPR
Symphodus mediterraneus	Vaqueta	WRA
Symphodus melanocercus	Llambrega	WRA
Symphodus melops	Porredana	YFM
Symphodus ocellatus	Tordo de roca	YFO
Synodus saurus	Pez lagarto	SDR
Thalassoma pavo	Pez verde	TMP
Thunnus thynnus *	Atún rojo	BFT
Thunnus alalunga *	Atún blanco	ALB
Thunnus obesus *	Patudo	BET
Tetrapturus albidus *	Aguja blanca del atlántico	WHM
Tetrapturus belone *	Aguja de pico corto	MSP
Tetrapturus Georgia *	Marlín peto	RSP
Trachinotus ovatus	Palometa blanca	POP
Trachinus araneus	Araña	WEX
Trachinus draco	Salvario, escorpion....	WEG
Trachinus radiatus	Vibora	WEX
Trachurus mediterraneus	Jurel del Mediterráneo	HMM
Trachurus picturatus	Chicharro	JAA
Trachurus trachurus	Jurel	HOM
Trichiurus lepturus	Pez sable	LHT
Trigla lyra	Garneo	GUN
Trisopterus luscus	Faneca	BIB
Trisopterus minutus	Capellan	POD
Umbrina canariensis	Verrugato de fondo	UCA
Umbrina cirrosa	Verrugato	COB
Uranoscopus scaber	Miracielo	UUC
Xiphias gladius *	Pez espada, emperador	SWO
Xyrichtis novacula	Galán	XYN
Zeus faber	Pez de san pedro	JOD
CEFALÓPODOS		
Sepia officinalis	Sepia	CTC
Sepia elegans	oquito	EJE
Eledone cirrosa	lpo blanco	EOI
Sepia orbignyana	oquito picudo	IAR
Octopus spp	Pulpo	OCZ
Loligo spp	Calamares	SQC
Todarodes sagittatus	Pota europea	SQE
Illex coindetii	Volador	SQM
Todaropsis eblanae	Pota costera	TDQ

*** Especies sometidas a medidas de protección diferenciada sujetos a las prescripciones técnicas y limitaciones reguladas en su normativa específica.**

ANEXO II
ESPECIES SOMETIDAS A MEDIDAS DE PROTECCIÓN DIFERENCIADA EN LA PESCA MARÍTIMA DE RECREO

DENOMINACIÓN	Código FAO
Atún rojo (*Thunnus thynnus*) (1)	**BFT**
Atún blanco (*Thunnus alalunga*)	**ALB**
Patudo (*Thunnus obesus*)	**BET**
Pez espada (*Xiphias gladius*)	**SWO**
Marlines (*Makaira spp.*)	**BUM**
Agujas (*Tetrapturus spp.)* *Marlín del Mediterráneo-Aguja blanca del Atlántico* *Aguja Picuda-Marlín peto*	 **MSP – WHM** **SPF – RSP**
Pez vela (*Istiophorus albicans*)	**SAI**
Merluza (*Merluccius merluccius*)	**HKE**

ANEXO III

SOLICITUD DE AUTORIZACIÓN PARA EMBARCACIONES DEDICADAS A LA CAPTURA DE ESPECIES SOMETIDAS A MEDIDAS DE PROTECCIÓN DIFERENCIADAS EN LA PESCA MARÍTIMA DE RECREO

DATOS DEL BUQUE / EMBARCACIÓN				
CÓDIGO DE BUQUE **(NIB)** NIB Núm. interno D.G.M.Mercante	PUERTO DE MATRÍCULA	DISTINTIVO DE AMURAS		
		LISTA	MATRÍCULA	FOLIO - AÑO
NOMBRE DEL BUQUE	PUERTO DE ATRAQUE Código Postal	**COMUNIDAD AUTÓNOMA**		
EXTRANJEROS	***Código de Buque:*** _____	**LICENCIA DE PESCA DE LA C.A. (N.º o Referencia)**		
PAÍS	***DISTINTIVO DE AMURAS***			

DATOS DEL TITULAR REGISTRAL		
NOMBRE / DENOMINACIÓN SOCIAL	PRIMER APELLIDO	SEGUNDO APELLIDO
CIF:	**DNI:**	

EXTRANJEROS **(Documento de Identificación) (Marcar con X)** ***PAÍS :***

CÓDIGO IDENTIF. SOCIEDAD	1	
PERMISO RESIDENCIA (NIE X)	2	
DOCUMENTO DE IDENTIDAD	3	***NÚMERO:***
PASAPORTE	4	

DATOS DEL DOMICILIO A EFECTO DE NOTIFICACIONES			
DOMICILIO (Calle, Plaza, etc. y núm. piso, puerta)		POBLACIÓN	PROVINCIA / ***PAÍS***
CÓDIGO POSTAL	CORREO ELECTRÓNICO	TELÉFONOS DE CONTACTO	FAX

A cumplimentar: **Buques Listas 6º y 7ª DGMM** **La Administración**

AUTORIZACIÓN DE LA SECRETARÍA GENERAL DEL MAR N.º


DECLARANTE		
DNI / CIF	NOMBRE	APELLIDOS

EXTRANJEROS		
DOCUMENTO DE IDENTIFICACIÓN (Marcar con X) PERMISO DE RESIDENCIA 1 DOCUMENTO DE IDENTIDAD 2 PASAPORTE 3	NÚMERO	PAÍS

DATOS DEL BUQUE / EMBARCACIÓN		
NOMBRE DEL BUQUE	NIB (*N.º Interno Registro DGMM*)	DISTINTIVO DE AMURAS (*Lista, Matrícula, Folio-Año*)

ÁREA DE PESCA: **(Marcar una x en el área correspondiente y transcribir código a la declaración)**

Cantábrico: **CANT** Noroeste: **NE** Golfo de Cádiz: **CAD** Mediterráneo: **MED** Canarias: **CAN**

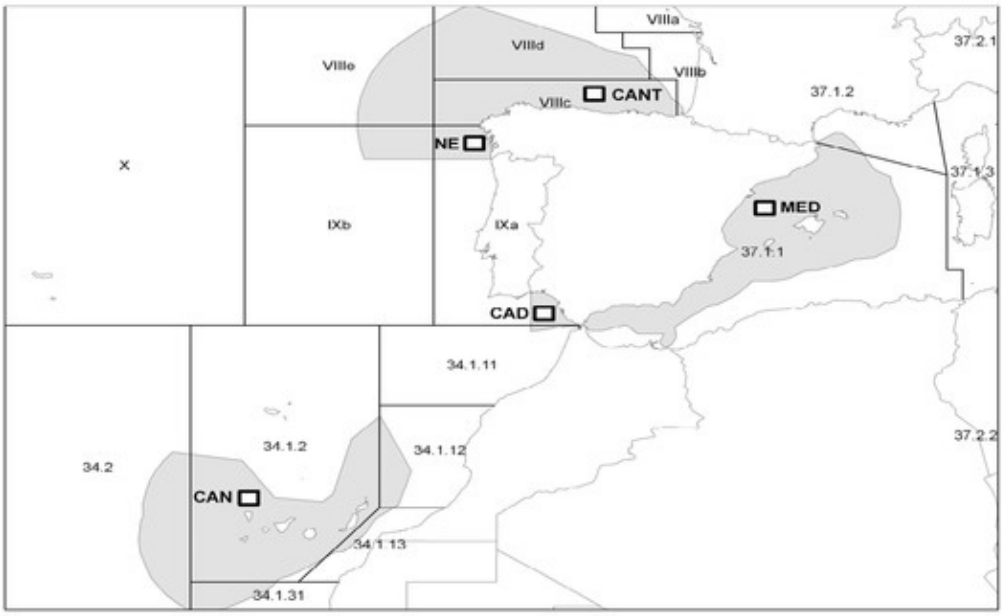

ANEXO IV

DECLARACIÓN DE CAPTURA Y SUELTA DE ESPECIES DE PROTECCIÓN DIFERENCIADA EN LA PESCA MARÍTIMA DE RECREO

3. RELACIÓN DE ESPECIES OBJETIVO (SEÑALAR CON **X** **LAS AUTORIZADAS EN LA FECHA DE SOLICITUD**)

DENOMINACIÓN	Código FAO
Atún rojo (*Thunnus thynnus*) (1)	**BFT**
Atún blanco (*Thunnus alalunga*)	**ALB**
Patudo (*Thunnus obesus*)	**BET**
Pez espada(*Xiphias gladius*)	**SWO**
Marlines (*Makaira spp.*)	**BUM**
Agujas (*Tetrapturus spp.*) *Marlín del Mediterráneo-Aguja blanca del Atlántico* *Aguja PicudA-Marlín peto*	 **MSP - WHM** **SPF - RSP**
Pez vela (*Istiophorus albicans*)	**SAI**
Merluza (*Merluccius merluccius*)	**HKE**

DATOS DEL REPRESENTANTE		
NOMBRE / DENOMINACIÓN SOCIAL	PRIMER APELLIDO	SEGUNDO APELLIDO
CIF:	**DNI:**	

EXTRANJEROS **(Documento de Identificación) (Marcar con X)** ***PAÍS :***

CÓDIGO IDENTIF. SOCIEDAD 1

PERMISO RESIDENCIA (NIE X) 2

DOCUMENTO DE IDENTIDAD 3

PASAPORTE 4

NÚMERO:

El solicitante autoriza expresamente a la Secretaría General del Mar para confirmar con la D.G. de la Marina Mercante los Datos del Buque y del Titular que figuran en el Registro de Buques de la misma.

FECHA Y FIRMA DEL SOLICITANTE

En ..... a ..... de ..... de 20.....

Fdo.: _____

SR. DIRECTOR GENERAL DE RECURSOS PESQUEROS Y ACUICULTURA.
SECRETARÍA GENERAL DEL MAR

ANEXO V

SOLICITUD DE AUTORIZACIÓN PARA CONCURSOS DE PESCA RECREATIVA DE ESPECIES DE PROTECCIÓN DIFERENCIADA

DATOS DE LA ORGANIZACIÓN SOLICITANTE			
CIF	NOMBRE O DENOMINACION SOCIAL		
DATOS DEL REPRESENTANTE LEGAL (A efectos de notificación)			
DNI	NOMBRE	PRIMER APELLIDO	SEGUNDO APELLIDO
DATOS DEL DOMICILIO A EFECTO DE NOTIFICACIONES			
DOMICILIC (Calle, Plaza etc. y Núm. Pso, puertal		POBLACIÓN	PROVINCIA
CODIGO POSTAL	CORREC ELECTRÓNICO	TELÉFONOS DE CONTACTO	FAX
CARACTERÍSTICAS DEL CONCURSO			
DENOMINACIÓN		FECHA INICIAL (DD/MM/AAAA)	FECHA FINAL (DD/MM/AAAA)
ÁREAS DE PESCA (*Coordenadas de cuadrantes en el que esta incluida el área*)	Cuad.1 Longitud ..... Latitud ..... Cuad.2 Longitud ..... Latitud	Longitud ..... Latitud ..... Longitud ..... Latitud	
NÚMERO MÁXIMO PREVISTO DE LICENCIAS		NÚMERO MÁXIMO PREVISTO DE EMBARCACIONES	
CLASE DE PESCA (Marcar con X)			
LÍNEA DE MANO ☐	CURRICÁN ☐	POTERA ☐	
CAÑA ☐	VOLANTIN ☐	APAREJOS RECOGIDA ☐	

TOPES MÁXIMOS CAPTURAS ESTABLECIDOS *Señalar con una X los topes que pretenden superar*					
		Nº PIEZAS/DÍA		KG. TOTALES/DÍA	
		POR LICENCIA	POR EMBARCACIÓN	LICENCIA	EMBARCACIÓN
	Atún rojo (Mediterráneo) (*Thunnus thynnus*)	*	*	Pieza talla mínima 30 kg o 115 cm	
	Atún blanco (*Thunnus alalunga*)	5	20		
	Patudo (*Thunnus obesus*)				
	Merluza (*Merluccius merlucius*)				
	Pez espada (*Xiphias gladius*)	1	4		
	Marlines (*Tetrapturus spp.*)				
	Agujas (*Tetrapturus spp.*)				
	Pez vela (*Istiophorus albicans*)				
	Otros (Especificar Anexo)			5	25

FECHA Y FIRMA DEL SOLICITANTE

En ..... a ..... de ..... de .....

* Conforme a lo establecido en el artículo 17.4 de la Orden ARM/1244/2008, de 29 de abril, por la que se regula la pesquería de atún rojo en el Atlántico Oriental y Mediterráneo, se prohíbe la realización de concursos, eventos deportivos o competiciones de pesca deportiva o de recreo que tengan como fin la muerte de atún rojo.

SR. DIRECTOR GENERAL DE RECURSOS PESQUEROS Y ACUICULTURA.
SECRETARÍA GENERAL DEL MAR.

ANEXO VI

COMUNICACIÓN DE CONCURSOS DE PESCA RECREATIVA DE ESPECIES DISTINTAS DE LAS DE PROTECCIÓN DIFERENCIADA

DATOS DE LA ORGANIZACIÓN SOLICITANTE			
CIF	NOMBRE O DENOMINACION SOCIAL		
DATOS DEL REPRESENTANTE LEGAL (A efectos de notificación)			
DNI	NOMBRE	PRIMER APELLIDO	SEGUNDO APELLIDO
DATOS DEL DOMICILIO A EFECTO DE NOTIFICACIONES			
DOMICILIO (Calle, Plaza etc. y Núm. Piso, puerta)		POBLACIÓN	PROVINCIA
CODIGO POSTAL	CORREO ELECTRÓNICO	TELÉFONOS DE CONTACTO	FAX
CARACTERÍSTICAS DEL CONCURSO			
DENOMINACIÓN		FECHA INICIAL (DD/MM/AAAA)	FECHA FINAL (DD/MM/AAAA)
ÁREAS DE PESCA (*Coordenadas de cuadrantes en el que esta incluida el área*)	Cuad.1 Longitud ..... Latitud ..... Longitud ..... Latitud		
	Cuad.2 Longitud ..... Latitud ..... Longitud ..... Latitud		
NÚMERO MÁXIMO PREVISTO DE LICENCIAS		NÚMERO MÁXIMO PREVISTO DE EMBARCACIONES	
CLASE DE PESCA (Marcar con X)			
LÍNEA DE MANO ☐	CURRICÁN ☐	POTERA ☐	
CAÑA ☐	VOLANTÍN ☐	APAREJOS RECOGIDA ☐	

ANEXO VII


CONCURSOS DE PESCA RECREATIVA DE ESPECIES DE PROTECCIÓN DIFERENCIADA DECLARACIÓN DE CAPTURA Y SUELTA

AUTORIZACIÓN DE LA SECRETARÍA GENERAL DEL MAR **N.º**

DATOS DE LA ORGANIZACIÓN AUTORIZADA			
CIF	NOMBRE O DENOMINACION SOCIAL		
DATOS DEL DECLARANTE			
DNI	NOMBRE	PRIMER APELLIDO	SEGUNDO APELLIDO
DATOS DEL DOMICILIO A EFECTO DE NOTIFICACIONES			
DOMICILIO (Calle, Plaza etc. y Núm. Piso, puerta)		POBLACIÓN	PROVINCIA
CODIGO POSTAL	CORREO ELECTRÓNICO	TELÉFONOS DE CONTACTO	FAX
CARACTERÍSTICAS DEL CONCURSO			
NÚMERO DE LICENCIAS		NÚMERO DE EMBARCACIONES	

ÁREA DE PESCA: ***(MARCAR UNA X EN EL ÁREA CORRESPONDIENTE Y TRANSCRIBIR CÓDIGO A LA DECLARACIÓN)***

Cantábrico: **CANT** Noroeste: **NE** Golfo de Cádiz: **CAD** Mediterráneo: **MED** Canarias: **CAN**

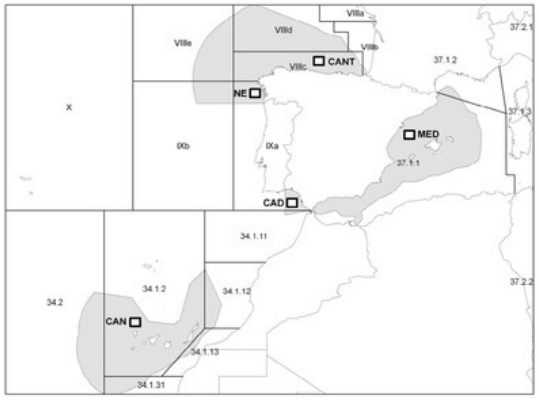



ANEXO VIII

COMUNICACIÓN DE ACTIVIDAD DE EMBARCACIONES COMERCIALES DE PESCA MARÍTIMA DE RECREO (Lista 6ª)

AÑO 2 0 _ _

COMUNIDAD AUTÓNOMA	CONSEJERÍA DE
	LICENCIA *(N.º o Referencia)*

DATOS DEL BUQUE / EMBARCACIÓN				
		DISTINTIVO DE AMURAS		
NOMBRE DEL BUQUE	PUERTO DE MATRICULA	LISTA 6ª	MATRÍCULA	FOLIO - AÑO
NIB (Nº Interno Buque DGM Mercante)	PUERTO DE ATRAQUE			

DATOS DEL TITULAR REGISTRAL		
DNI / CIF	NOMBRE O DENOMINACIÓN SOCIAL	APELLIDOS, EN SU CASO

EXTRANJEROS	
DOCUMENTO DE IDENTIFICACIÓN (Marcar con X) PERMISO DE RESIDENCIA 1 ☐ DOCUMENTO DE IDENTIDAD 2 ☐ PASAPORTE 3 ☐	PAÍS

DOMICILIO			
DOMICILIO (Calle, Plaza etc. y Núm. Piso, puerta)		POBLACIÓN	PROVINCIA/PAÍS
CÓDIGO POSTAL	CORREO ELECTRÓNICO	TELÉFONOS DE CONTACTO	FAX

ANEXO IX
DATOS A INCLUIR EN EL REGISTRO DE EMBARCACIONES RECREATIVAS DE PESCA EN AGUAS EXTERIORES

AÑO 2 0 ☐ ☐

COMUNIDAD AUTÓNOMA	CONSEJERÍA

DATOS DEL BUQUE / EMBARCACIÓN				
		DISTINTIVO DE AMURAS		
NOMBRE DEL BUQUE	PUERTO DE MATRÍCULA	LISTA	MATRÍCULA	FOLIO - AÑO
NIB	PUERTO DE ATRAQUE	**LICENCIA DE PESCA DE COMUNIDAD AUTONOMA** ***(Nº o Referencia)***		
EXTRANJEROS				
PAÍS	DISTINTIVO DE AMURAS			

DATOS DEL TITULAR		
DNI / CIF	NOMBRE O RAZÓN SOCIAL	APELLIDOS, EN SU CASO

EXTRANJEROS	
DOCUMENTO DE IDENTIFICACIÓN (Marcar con X) PERMISO DE RESIDENCIA 1 ☐ DOCUMENTO DE IDENTIDAD 2 ☐ PASAPORTE 3 ☐	PAÍS

DOMICILIO			
DOMICILIO (Calle, Plaza, etc. y núm. piso, puerta)		POBLACIÓN	PROVINCIA/PAÍS
CÓDIGO POSTAL	CORREO ELECTRÓNICO	TELÉFONOS DE CONTACTO	FAX



Real Decreto 182/2015, de 13 de marzo, por el que se aprueba el Reglamento de procedimiento del régimen sancionador en materia de pesca marítima en aguas exteriores

INTRODUCCION

Artículo único Aprobación del Reglamento de procedimiento del régimen sancionador en materia de pesca marítima en aguas exteriores

DISPOSICIONES ADICIONALES

Disposición adicional primera Protección de datos de carácter personal

Disposición adicional segunda Funciones de control e inspección

DISPOSICIONES TRANSITORIAS

Disposición transitoria primera Procedimientos en tramitación

Disposición transitoria segunda Entrada en vigor del apartado tercero del artículo 21 del presente Reglamento

DISPOSICIONES DEROGATORIAS

Disposición derogatoria única Derogación normativa

DISPOSICIONES FINALES

Disposición final primera Modificación del Real Decreto 1134/2002, de 31 de octubre, sobre aplicación de sanciones en materia de pesca marítima a españoles enrolados en buques con abanderamiento de conveniencia

Disposición final segunda Título competencial

Disposición final tercera Aplicación supletoria

Disposición final cuarta No incremento de gasto

Disposición final quinta Entrada en vigor

REGLAMENTO DE PROCEDIMIENTO DEL RÉGIMEN SANCIONADOR EN MATERIA DE PESCA MARÍTIMA EN AGUAS EXTERIORES

CAPÍTULO I. Disposiciones generales

Artículo 1 Objeto

Artículo 2 Ámbito de aplicación
Artículo 3 Órganos competentes
Artículo 4 Transparencia del procedimiento
Artículo 5 Régimen, aplicación y eficacia de las sanciones en materia de pesca marítima
Artículo 6 Responsabilidad
Artículo 7 Responsabilidad solidaria
Artículo 8 Concurrencia de procedimientos y sanciones
Artículo 9 Comunicación de los indicios de infracción
Artículo 10 Prescripción y archivo de las actuaciones
Artículo 11 Vinculaciones con el orden jurisdiccional penal
CAPÍTULO II. Infracciones y sanciones en materia de pesca marítima en aguas exteriores
Artículo 12 Infracciones administrativas
Artículo 13 Graduación de las sanciones pecuniarias
CAPÍTULO III. Procedimiento sancionador
SECCIÓN 1. Normas generales
Artículo 14 Plazo de tramitación
Artículo 15 Ampliación y suspensión del plazo
Artículo 16 Actuaciones previas
Artículo 17 Medidas provisionales
Artículo 18 Del destino de los bienes y productos retenidos, incautados y decomisados
Artículo 19 Desarrollo de la subasta pública de los bienes y productos aprehendidos, incautados y decomisados
SECCIÓN 2. Iniciación del procedimiento
Artículo 20 Forma de iniciación
Artículo 21 Contenido del acuerdo de iniciación
Artículo 22 Colaboración y responsabilidad en la tramitación
SECCIÓN 3. Instrucción
Artículo 23 Actuaciones y alegaciones
Artículo 24 Prueba
Artículo 25 Propuesta de resolución
Artículo 26 Audiencia
SECCIÓN 4. Resolución y finalización del procedimiento
Artículo 27 Actuaciones complementarias
Artículo 28 Resolución
Artículo 29 Reconocimiento de responsabilidad
SECCIÓN 5. Tramitación abreviada
Artículo 30 Tramitación abreviada
SECCIÓN 6. Procedimiento simplificado
Artículo 31 Procedimiento simplificado
Artículo 32 Tramitación
SECCIÓN 7. Suspensión condicional
Artículo 33 Procedimiento de suspensión condicional
SECCIÓN 8. Procedimientos sancionadores vinculados a buques de bandera de conveniencia
Artículo 34 Objeto
Artículo 35 Procedimiento
Artículo 36 Ejercicio de la competencia sancionadora por el Estado de banderaR.D. 747/2008, 9 mayo, rectificado por Corrección de errores («B.O.E.» 25 junio).

En efecto, la Ley 33/2014, de 26 de diciembre, por la que se modifica la Ley 3/2001, de 26 de marzo de Pesca Marítima del Estado, ha establecido una reforma sustancial de su régimen de infracciones y sanciones, desde una firme voluntad de liderar en la Unión Europea la aplicación de los principios de sostenibilidad de los recursos pesqueros que impulsa el Reglamento (UE) no 1380/2013 del Parlamento Europeo y del Consejo, de 11 de diciembre de 2013, sobre la Política Pesquera Común, al fortalecer la política de control comunitaria, la lucha contra la pesca ilegal, no declarada y no reglamentada; y el respeto a las normas de la Política Pesquera Común que promueven tanto el Reglamento (CE) No 1005/2008 del Consejo, de 29 de septiembre de 2008 por el que se establece un sistema comunitario para prevenir, desalentar y eliminar la pesca ilegal, no declarada y no reglamentada, como el Reglamento (CE) No 1224/2009 del Consejo, de 20 de noviembre de 2009, por el que se establece un régimen comunitario de control para garantizar el cumplimiento de las normas de

la Política Pesquera Común, y su Reglamento de Ejecución (UE) No 404/2011 de la Comisión, de 8 de abril de 2011, que establece las normas de desarrollo del mencionado Reglamento (CE) No 1224/2009 del Consejo, de 20 de noviembre de 2009.
Este nuevo sistema, que tiene como objetivo final evitar la infracción por parte de los nacionales de los Estados miembros de las normas de la política pesquera común, cuenta con la introducción de un sistema disuasorio novedoso en el ámbito pesquero, el cual consiste en la creación de un sistema de puntos por infracciones graves sobre cuya base se puede acabar suspendiendo una licencia de pesca si se asigna un número de puntos determinado al titular de dicha licencia como consecuencia de la imposición de sanciones por infracciones graves. En virtud de esta nueva regulación, el presente reglamento incorpora una mención en el artículo 25.3 sobre la incorporación en la propuesta de resolución de los puntos que en su caso correspondería aplicar.
Esta reforma sustancial del régimen de infracciones y sanciones ha alcanzado aspectos relevantes del procedimiento sancionador en materia de pesca marítima en aguas exteriores, que deben ser adecuadamente incorporadas a su desarrollo reglamentario, y que inciden particularmente en el ámbito de aplicación, los plazos del procedimiento, la graduación de las sanciones pecuniarias, el régimen de medidas provisionales y el destino de los bienes y productos retenidos, incautados y decomisados, la reducción de la sanción pecuniaria tras el pago voluntario y la suspensión condicional.
Asimismo, las políticas desplegadas por el Ministerio de Agricultura, Alimentación y Medio Ambiente para adaptar su actuación al cumplimiento de los Reglamentos citados con anterioridad requieren que, en lo relativo al ámbito sancionador, se fomente la puesta en marcha de mecanismos de agilidad administrativa que, desde el máximo respeto a las garantías y derechos de los administrados, aseguren una respuesta rápida y eficaz ante aquéllos que incumplen las disposiciones de la Política Pesquera Común. Por ello, es particularmente necesario fomentar la utilización de la tramitación abreviada ante determinados casos en los que la fase de instrucción es irrelevante pues todos los elementos que conforman el procedimiento se conocen en el momento de acordar el inicio del expediente, y siempre que se cumplan una serie de requisitos, clarificando la redacción del artículo en cuestión.
Finalmente, los seis años de vigencia del Real Decreto 747/2008, de 9 de mayo han puesto de manifiesto la necesidad de aclarar y mejorar algunas cuestiones procedimentales cuya aplicación no ha sido óptima debido a las citadas particularidades de la actividad de pesca marítima que, en primer lugar fundamentaron y fundamentan ahora la necesidad de esta norma, o cuya diferente interpretación ha suscitado ciertas dificultades para su correcta aplicación. Entre ellas, tienen particular incidencia las relativas a órganos competentes, responsabilidad, concreción de circunstancias agravantes, ampliación y suspensión de plazos, contenido del acuerdo de iniciación, prueba, contenido de la propuesta de resolución, trámite de audiencia, actuaciones complementarias, fase de resolución y el reconocimiento de responsabilidad.
Por todo lo anterior, se hace necesaria esta norma, que desarrolla adecuadamente los preceptos de la Ley 3/2001, de 26 de marzo, en la redacción dada por su reciente modificación, y que fomenta decididamente la agilidad y claridad de una actuación administrativa que se enmarca en un contexto comunitario e internacional que apuesta decididamente por las políticas de control como garantía fundamental en la consecución del principal objetivo de la Administración pesquera española, esto es, la sostenibilidad de los recursos pesqueros.
Por lo tanto, mediante este real decreto se aprueba un nuevo reglamento de procedimiento del régimen sancionador en materia de pesca marítima en aguas exteriores, que viene a substituir al aprobado en 2008 pero del que mantiene su estructura y elementos esenciales. Las razones de seguridad jurídica que aconsejan la aprobación de una nueva norma por entero no equivalen al establecimiento de un sistema de nueva planta.
Así, se mantiene la opción normativa consistente en la regulación completa del procedimiento sancionador en materia de pesca marítima, en aras a configurar un marco unitario debido a los destacados factores que confluyen en el procedimiento.
En primer lugar, las propias características de la tramitación de los procedimientos y la asignación funcional que se produce en dicha tramitación, pues se trata de un procedimiento complejo, en el que su acuerdo de iniciación para las infracciones graves y muy graves se adopta por los Delegados del Gobierno en las comunidades autónomas y la instrucción se efectúa asimismo en dicho ámbito. Por el contrario, su resolución, salvo en el supuesto de infracciones leves, al amparo de lo dispuesto en el artículo 112 de la Ley 3/2001, de 26 de marzo, se adopta por el Director General de Recursos

Pesqueros y Acuicultura, el Secretario General de Pesca o el Ministro de Agricultura, Alimentación y Medio Ambiente.

Por ello, en atención a esta característica y los problemas que se plantean en la práctica fruto de la dispersión geográfica y la diversidad de instructores, se ha optado por tratar de configurar un marco unitario, que coadyuve a la sencillez en el manejo de las fuentes del procedimiento sancionador en materia de pesca marítima, así como a la claridad interpretativa, al tiempo que facilite la unidad de criterio de los órganos instructores.

En segundo lugar, como ocurría con el reglamento que ahora se viene a substituir, ha de destacarse la inadaptación del procedimiento sancionador general a las especificidades de la pesca marítima, que no encuentran adecuado encaje en el mismo, entre otras, por las especiales y mudables circunstancias del sector, la incidencia y la necesidad de adaptación a la política pesquera común, la necesidad de consideración de elementos de protección y mejora en la conservación de los recursos pesqueros, con especial énfasis en las zonas de protección pesquera y la complejidad de los actores intervinientes.

En tercer lugar, se justifica la existencia de un reglamento autónomo en la necesidad de acudir a otras normas para determinar la atribución competencial, no siempre regulada de forma expresa en la normativa sectorial, tanto en la tramitación de las distintas fases del procedimiento sancionador como en la propia resolución del mismo.

En cuarto lugar, aspectos relacionados con la tramitación, como por ejemplo, la insuficiencia de la regulación de las medidas provisionales en el procedimiento sancionador general, en especial, habida cuenta de su relevancia en materia de pesca marítima, exigen el mantenimiento de este régimen singular; la no consideración como actuación complementaria y por tanto, la no suspensión del plazo para resolver, al amparo del artículo 20.1 del Real Decreto 1398/1993, de 4 de agosto, por el que se aprueba el Reglamento del procedimiento para el ejercicio de la potestad sancionadora, de los informes que preceden inmediatamente a la resolución final del procedimiento, lo que genera importantes inconvenientes en este ámbito, en especial, ante la necesidad de recabar informes que acrediten o valoren daños a zonas de protección pesquera. También justificaron entonces su aprobación, y se mantienen ahora, extremos tales como la necesidad de una regulación más completa de los trámites de ampliación de actuaciones y rectificación de la propuesta de resolución por parte del órgano competente para resolver; la inadaptación del plazo máximo para la tramitación y resolución del procedimiento simplificado al ámbito de la pesca marítima, como muestra el hecho que prácticamente sea inédito en este sector; o la inadecuación del régimen de custodia de los expedientes previsto en el artículo 3.4 del Real Decreto 1398/1993, de 4 de agosto, a la configuración desde el punto de vista orgánico del procedimiento sancionador en materia de pesca marítima.

Finalmente, se mantienen las previsiones de la sección octava del Capítulo tercero, relativas al desarrollo del procedimiento previsto en el real decreto 1134/2002, de 31 de octubre, relativo a la aplicación de sanciones en materia de pesca marítima a españoles enrolados en buques con abanderamiento de conveniencia, y que refuerzan los principios de la normativa comunitaria de lucha contra la pesca ilegal, no declarada y no reglamentada.

Este real decreto se dicta en virtud de la facultad conferida al Gobierno por la disposición final segunda de la Ley 3/2001, de 26 de marzo, y de acuerdo con lo dispuesto en el artículo 149.1.19.ª de la Constitución, que atribuye al Estado competencia exclusiva en materia de pesca marítima en aguas exteriores. En su elaboración se ha consultado a las comunidades autónomas, así como al sector afectado y demás actores interesados.

En su virtud, a propuesta de la Ministra de Agricultura, Alimentación y Medio Ambiente, con la aprobación previa del Ministro de Hacienda y Administraciones Públicas, de acuerdo con el Consejo de Estado, y previa deliberación del Consejo de Ministros en su reunión del día 13 de marzo de 2015,

DISPONGO:

Artículo único Aprobación del Reglamento de procedimiento del régimen sancionador en materia de pesca marítima en aguas exteriores
Se aprueba el Reglamento de procedimiento del régimen sancionador en materia de pesca marítima en aguas exteriores, cuyo texto se inserta a continuación, en desarrollo de lo dispuesto en el título V de la Ley 3/2001, de 26 de marzo, de Pesca Marítima del Estado.

DISPOSICIONES ADICIONALES

Disposición adicional primera Protección de datos de carácter personal
1. El tratamiento de los datos relativos a los procedimientos sancionadores a los que se refiere el presente reglamento está sometido a lo dispuesto en Ley Orgánica 15/1999, de 13 de diciembre, de protección de datos de carácter personal y sus normas de desarrollo.
2. Dichos datos podrán ser objeto de cesión a los órganos de la Administración General del Estado que hubieran de tener acceso a los mismos en el ámbito de sus competencias. Igualmente, podrán ser comunicados a los órganos de la Unión Europea, en los términos previstos en las normas comunitarias que resulten de aplicación.
Disposición adicional segunda Funciones de control e inspección
Las funciones de control e inspección de la actividad de pesca marítima serán ejercidas por el personal a que se refiere el artículo 2 del Real Decreto 176/2003, de 14 de febrero, por el que se regula el ejercicio de las funciones de control e inspección de las actividades de pesca marítima.

DISPOSICIONES TRANSITORIAS

Disposición transitoria primera Procedimientos en tramitación

Los procedimientos sancionadores iniciados con anterioridad a la entrada en vigor de este real decreto se seguirán tramitando hasta su resolución final conforme a la normativa aplicable en el momento de su iniciación, salvo aquellas disposiciones cuya aplicación resulte más favorable al particular, en cuyo caso se aplicarán retroactivamente.

Disposición transitoria segunda Entrada en vigor del apartado tercero del artículo 21 del presente Reglamento

Dicha disposición entrará en vigor el 1 de junio de 2015, fecha de entrada en vigor de la modificación del apartado quinto del artículo 59 de la Ley 30/1992, de 26 de noviembre prevista en la Ley 15/2014, de 16 de septiembre, de racionalización del Sector Público y otras medidas de reforma administrativa.
Hasta la fecha señalada en el párrafo anterior, en los supuestos de notificación edictal, el anuncio permanecerá en el tablón de edictos del ayuntamiento durante un plazo de siete días, debiendo consignarse en el edicto la oportuna diligencia de la fecha en que se inicia y aquella otra en que se retira para custodiarlo en el expediente, así como la referencia a la fecha de publicación en el diario oficial correspondiente, advirtiendo del plazo que proceda para realizar las actuaciones a que hace referencia el acto notificado.

Disposición derogatoria única Derogación normativa

Queda derogado el Real Decreto 747/2008, de 9 de mayo, por el que se establece el Reglamento del régimen sancionador en materia de pesca marítima en aguas exteriores.

DISPOSICIONES FINALES

Disposición final primera Modificación del Real Decreto 1134/2002, de 31 de octubre, sobre aplicación de sanciones en materia de pesca marítima a españoles enrolados en buques con abanderamiento de conveniencia

Se modifica el apartado 3 del artículo 2 del Real Decreto 1134/2002, de 31 de octubre sobre aplicación de sanciones en materia de pesca marítima a españoles enrolados en buques con abanderamiento de conveniencia, con la siguiente redacción:

«3. El incumplimiento de lo dispuesto en el presente real decreto se regirá por lo dispuesto en el Real Decreto 182/2015, de 13 de marzo, por el que se aprueba el Reglamento de procedimiento del régimen sancionador en materia de pesca marítima en aguas exteriores.»

Disposición final segunda Título competencial

Este real decreto se dicta al amparo de lo dispuesto en el artículo 149.1.19.ª de la Constitución que atribuye al Estado la competencia en materia de pesca marítima en aguas exteriores.

Disposición final tercera Aplicación supletoria

Será de aplicación supletoria en lo no dispuesto en el presente reglamento el Real Decreto 1398/1993, de 4 de agosto, por el que se aprueba el Reglamento de procedimiento del ejercicio de la potestad sancionadora.

Disposición final cuarta No incremento de gasto

Las medidas incluidas en esta norma serán atendidas con las dotaciones presupuestarias ordinarias de los departamentos ministeriales correspondientes y no podrán generar incremento de dotaciones ni de retribuciones ni de otros gastos de personal.

Disposición final quinta Entrada en vigor

El presente real decreto entrará en vigor el día siguiente al de su publicación en el «Boletín Oficial del Estado».

REGLAMENTO DE PROCEDIMIENTO DEL RÉGIMEN SANCIONADOR EN MATERIA DE PESCA MARÍTIMA EN AGUAS EXTERIORES

CAPÍTULO I Disposiciones generales

Artículo 1 Objeto

La potestad sancionadora en materia de pesca marítima regulada en el título V de la Ley 3/2001, de 26 de marzo, de Pesca Marítima del Estado, se ejercerá mediante el procedimiento previsto en este reglamento, de acuerdo con los principios establecidos en el título IX de la Ley 30/1992, de 26 de noviembre, de Régimen Jurídico de las Administraciones Públicas y del Procedimiento Administrativo Común.

Artículo 2 Ámbito de aplicación

Será de aplicación el presente reglamento a las conductas o hechos que, con fundamento en el derecho nacional, comunitario o internacional, sean constitutivas de infracciones de pesca en los términos establecidos en el artículo 12 y se cometan:

a) Dentro del territorio español o en aguas exteriores bajo jurisdicción o soberanía españolas.

b) Fuera del territorio o aguas marítimas bajo soberanía o jurisdicción españolas por personas físicas o jurídicas, a bordo de buques de pabellón nacional o sirviéndose de los mismos.

c) Fuera del territorio o aguas marítimas bajo soberanía o jurisdicción españolas por personas físicas o jurídicas de nacionalidad española, a bordo de buques apátridas o sin nacionalidad; o de buques de pabellón extranjero o sirviéndose de los mismos, en este último supuesto siempre que el Estado de bandera no haya ejercido su competencia sancionadora según la normativa en vigor.

d) Además de lo dispuesto en los apartados anteriores, será también de aplicación a los hechos o conductas detectados en territorio o aguas marítimas bajo soberanía o jurisdicción españolas y considerados como pesca ilegal, no declarada y no reglamentada según los términos y condiciones establecidos en la normativa comunitaria o internacional, aún cuando hayan sido cometidas fuera de dicho ámbito, independientemente de la nacionalidad de sus autores y del pabellón de buque.

Artículo 3 Órganos competentes

1. La competencia para el acuerdo de inicio e instrucción de expedientes sancionadores por infracciones graves o muy graves en materia de pesca marítima corresponderá a los Delegados del Gobierno en las comunidades autónomas, de acuerdo con el siguiente criterio:

a) Si la comisión de la infracción está vinculada a un buque de pabellón español, será competente el Delegado del Gobierno de la comunidad autónoma donde el buque tenga su puerto base en el momento de iniciarse el expediente.

b) En caso de infracciones de pesca recreativa o si la comisión de la infracción no está vinculada a ningún buque será competente el Delegado del Gobierno donde haya tenido lugar la detección de los hechos.

c) Si la infracción está vinculada a un buque de pabellón no nacional, será competente el Delegado del Gobierno del puerto de arribada de dicho buque. En caso de que el buque en cuestión no arribe a puerto español, será competente el Delegado de Gobierno de la comunidad autónoma donde la persona física o jurídica tenga su domicilio o residencia habitual.
2. No obstante lo dispuesto en el apartado anterior, cuando circunstancias de índole técnica, económica, social, jurídica o territorial lo hagan conveniente, el Secretario General de Pesca podrá acordar el inicio y designar instructor de expedientes sancionadores.
En todo caso, dicha excepción deberá hacerse mediante acuerdo motivado, del que se dará traslado al Delegado del Gobierno correspondiente y que deberá ser notificado a los interesados en el procedimiento. Contra este acuerdo no cabrá recurso, aunque podrá impugnarse en el recurso que, en su caso, se interponga contra la resolución del procedimiento.
3. La competencia para la imposición de las sanciones correspondientes a las infracciones en materia de pesca marítima corresponderá:

a) A los Delegados del Gobierno en el supuesto de infracciones leves.

b) Al Director General de Recursos Pesqueros y Acuicultura en el supuesto de infracciones graves.

c) Al Secretario General de Pesca en el supuesto de infracciones muy graves si la cuantía de la sanción pecuniaria no excede de 300.000 euros.

d) Al Ministro de Agricultura, Alimentación y Medio Ambiente, cuando la infracción sea calificada como muy grave si la cuantía de la sanción pecuniaria excede de 300.000 euros.

Artículo 4 Transparencia del procedimiento

1. El procedimiento sancionador en materia de pesca marítima se desarrollará de acuerdo con el principio de transparencia del procedimiento. A estos efectos, los interesados tienen derecho a conocer su estado de tramitación y a acceder y obtener copias de los documentos contenidos en el mismo.
2. Asimismo, y con anterioridad al trámite de audiencia, los interesados podrán formular alegaciones y aportar los documentos que estimen convenientes.
3. El acceso a los documentos que obren en los expedientes sancionadores ya concluidos se regirá por lo dispuesto en el artículo 37 de la Ley 30/1992, de 26 de noviembre.
4. Con objeto de garantizar la transparencia en el procedimiento, la defensa del presunto responsable y la de los intereses de otros posibles afectados, así como la eficacia de la propia Administración, cada procedimiento sancionador que se tramite se formalizará de forma sistemática, incorporando sucesiva y

ordenadamente los documentos, testimonios, actuaciones, actos administrativos, notificaciones y demás diligencias que vayan apareciendo o se vayan practicando. El procedimiento así formalizado se custodiará bajo la responsabilidad del órgano competente en cada fase del mismo. Una vez resuelto el procedimiento y acordado el archivo definitivo de las actuaciones, el órgano competente para la iniciación del procedimiento será responsable de la custodia del expediente administrativo.

Artículo 5 Régimen, aplicación y eficacia de las sanciones en materia de pesca marítima

1. Sólo se podrán sancionar infracciones en materia de pesca marítima respecto de hechos y conductas constitutivas de infracción tipificadas en el capítulo II del título V de la Ley 3/2001, de 26 de marzo.
Las disposiciones sancionadoras en materia de pesca marítima no se aplicarán con efecto retroactivo, salvo cuando favorezcan al presunto infractor.
2. El cumplimiento o ejecución de las medidas de carácter provisional o de las disposiciones cautelares que, en su caso, se adopten se compensarán, cuando sea posible, con la sanción impuesta.
3. Será sancionable, como infracción continuada, la realización de una pluralidad de acciones u omisiones que infrinjan un mismo precepto administrativo, o distintos, cuando éstos tengan idéntica naturaleza o protejan un mismo bien jurídico, constituyan un mismo tipo de infracción y siempre y cuando concurra alguno de los siguientes requisitos:

a) Que exista proximidad temporal. Se entenderá que existe proximidad temporal cuando las acciones u omisiones hayan tenido lugar en una misma marea o en periodos inferiores a un mes.

b) Que exista una unidad de propósito, entendida como la ejecución de un plan previamente concebido o el aprovechamiento de idénticas circunstancias.

c) Que obedezca a una práctica homogénea por la utilización de medidas, instrumentos o técnicas de actuación similares.

Artículo 6 Responsabilidad

1. La responsabilidad por las acciones y omisiones tipificadas en el capítulo II del título V de la Ley 3/2001, de 26 de marzo, es de naturaleza administrativa y no excluye las de otro orden a que hubiere lugar.
2. Las sanciones que se impongan a distintas personas, físicas o jurídicas, como consecuencia de una misma infracción tendrán entre sí carácter independiente, salvo en los supuestos de responsabilidad solidaria regulados en el artículo 91.2 de la Ley 3/2001, de 26 de marzo.
3. La responsabilidad atribuida a los patrones o capitanes de los buques no excluirá la posibilidad de iniciar procedimientos contra las personas físicas o jurídicas propietarias o armadoras de los buques a bordo de los cuales se cometan las infracciones que se les atribuyen.
4. Las responsabilidades administrativas que se deriven del procedimiento sancionador serán compatibles con la exigencia al infractor de la reposición de la situación alterada a su estado originario, así como, en su caso, con la indemnización de los daños y perjuicios causados, en los términos previstos en el artículo 130.2 de la Ley 30/1992, de 26 de noviembre, en el plazo que en cada caso se fije en la resolución correspondiente.

Artículo 7 Responsabilidad solidaria

1. Todos los sujetos implicados en la comisión de una infracción a que se refiere el artículo 91.2 de la Ley 3/2001, de 26 de marzo, responderán solidariamente cuando la infracción sea imputable a varios de ellos y no sea posible determinar el grado de participación de cada uno.
2. Serán responsables solidarios por el incumplimiento de las obligaciones impuestas por la ley que conlleven el deber de prevenir la infracción administrativa cometida por otros, las personas físicas y jurídicas sobre las que tal deber recaiga.

Artículo 8 Concurrencia de procedimientos y sanciones

1. El órgano competente acordará la suspensión del procedimiento sancionador o, ya finalizado éste, de su ejecución, desde el momento en que se tenga conocimiento cierto de estar en curso otro procedimiento sancionador por los mismos hechos, sujetos y fundamentos por órganos comunitarios europeos u otras organizaciones internacionales de las que España sea parte. La suspensión se alzará desde el momento en que se tenga conocimiento de haberse dictado por aquéllos resolución firme.
2. Si se hubiera impuesto sanción por los órganos referidos en el apartado anterior, basada en idénticos hechos y fundamentos jurídicos, el órgano competente para resolver deberá tenerla en cuenta a efectos de graduar la que, en su caso, deba imponer, debiendo compensarla, sin perjuicio de declarar la comisión de la infracción.
3. En los supuestos previstos en los apartados anteriores, la suspensión alcanzará también al plazo de prescripción de la infracción o sanción administrativa.

Artículo 9 Comunicación de los indicios de infracción

Cuando, en cualquier fase del procedimiento sancionador, los órganos competentes consideren que existen indicios racionales de la existencia de otra infracción administrativa para cuyo conocimiento no tengan competencia, lo comunicarán al órgano que sea competente, de acuerdo con lo dispuesto en el artículo 4 de la Ley 30/1992, de 26 de noviembre.

Artículo 10 Prescripción y archivo de las actuaciones

1. Cuando de las actuaciones previas se concluya que ha prescrito la infracción, el órgano competente para iniciar el procedimiento acordará de oficio la no procedencia de iniciar el mismo.
2. Una vez iniciado el procedimiento, si se concluyera en cualquier momento que ha prescrito la infracción, el órgano competente para resolver, a propuesta del instructor, acordará la conclusión del procedimiento, con archivo de las actuaciones. Dicha resolución se notificará a los interesados.
3. Transcurridos dos meses desde la fecha en que se inició el procedimiento sin haberse practicado la notificación de éste al imputado, el órgano competente para iniciar procederá al archivo de las actuaciones. Si la infracción no hubiera prescrito, el órgano competente podrá acordar de nuevo el inicio de las mismas. En este último supuesto, ambos acuerdos, de archivo y nuevo inicio del expediente, deberán notificarse al imputado, sin perjuicio de las responsabilidades en que se hubiera podido incurrir.
4. Asimismo, cuando haya transcurrido el plazo para la prescripción de las sanciones de carácter no pecuniario, el órgano competente para resolver lo notificará al imputado. En el caso de prescripción de las sanciones de carácter pecuniario, se actuará conforme a lo establecido en la Ley 47/2003, de 26 de noviembre, General Presupuestaria, y las normas en materia de recaudación.

Artículo 11 Vinculaciones con el orden jurisdiccional penal

1. En cualquier momento del procedimiento sancionador en que los órganos competentes estimen que los hechos también pudieran ser constitutivos de ilícito penal, lo comunicarán al Ministerio Fiscal, solicitándole testimonio sobre las actuaciones practicadas respecto de la comunicación.
2. En los supuestos contemplados en el apartado anterior, así como cuando los órganos competentes tengan conocimiento de la existencia de un proceso penal sobre los mismos hechos, solicitarán del órgano judicial comunicación sobre las actuaciones practicadas.
Recibida la comunicación, y si se estima que existe identidad de sujeto, hecho y fundamento entre la infracción administrativa y la infracción penal que pudiera corresponder, el órgano competente para la iniciación o, en su caso, resolución del procedimiento, en función de la fase en que se encuentre el mismo, acordará su suspensión hasta que recaiga resolución firme o que ponga fin al procedimiento, tenga lugar el sobreseimiento o el archivo de las actuaciones o se produzca la devolución del expediente por el Ministerio Fiscal.
3. De no haberse apreciado la existencia de infracción penal, el órgano competente levantará la suspensión y acordará la continuación de la tramitación del expediente administrativo desde el momento en que tenga conocimiento de la resolución firme de la autoridad judicial, o que ponga fin al procedimiento.
4. En todo caso, los hechos declarados probados por resolución judicial penal firme vinculan a los órganos administrativos respecto de los procedimientos sancionadores que sustancien.

CAPÍTULO II Infracciones y sanciones en materia de pesca marítima en aguas exteriores

Artículo 12 Infracciones administrativas

Constituye infracción administrativa de pesca marítima, toda acción u omisión tipificada como tal en el capítulo II del título V de la Ley 3/2001, de 26 de marzo.

Artículo 13 Graduación de las sanciones pecuniarias

1. Dentro de cada uno de los tramos establecidos por el artículo 106 de la Ley 3/2001, de 26 de marzo, las sanciones pecuniarias que procedan respecto de infracciones calificadas como leves, graves o muy graves, se impondrán motivadamente en los grados mínimo, medio o máximo, conforme a lo señalado en el mismo y en atención a los siguientes criterios:

a) Beneficio económico que obtenga o espere obtener el presunto infractor a consecuencia de la infracción cometida.

b) Tamaño y potencia de la embarcación.

c) Naturaleza de los perjuicios causados, en especial a los fondos marinos, ecosistemas y organismos vivos, recursos económicos, bienes de dominio público o terceros, o afección a zonas con protección medioambiental o pesquera.

d) Posibilidad de restitución del daño causado como consecuencia de la comisión de la infracción.

2. Se consideran circunstancias agravantes, las siguientes:

a) Grado de intencionalidad del infractor.

b) Reincidencia, en el caso de que haya sido sancionado por una infracción en materia de pesca marítima del mismo tipo y calificación. Podrá aplicarse siempre que la resolución sancionadora del antecedente haya adquirido firmeza en vía administrativa en el plazo de un año anterior a la fecha de los hechos.

c) Reiteración de infracciones, en el caso de que haya sido sancionado por una infracción en materia de pesca marítima. Podrá aplicarse siempre que la resolución sancionadora del antecedente haya adquirido firmeza en vía administrativa en el plazo de tres años anteriores a la fecha de los hechos.

d) Persistencia en la conducta ilícita. Se aplicará, en todo caso, en los supuestos de infracción continuada según los requisitos establecidos en el artículo 5.3 del presente reglamento.

e) La generación de daños al medio marino en las zonas de protección pesquera con la comisión de la infracción, tal y como se definen en el capítulo III del título I de la Ley 3/2001, de 26 de marzo.

f) La puesta en peligro de la salud pública o vidas humanas con la comisión de la infracción.

g) La situación de sobreexplotación de los recursos pesqueros afectados. Podrá aplicarse cuando dicha situación esté recogida en la normativa nacional, comunitaria o internacional correspondiente

h) La realización de actividades pesqueras ilegales en zonas de veda o en un área de fondos prohibidos o antirreglamentarios.

i) La comisión de dos o más hechos tipificados en el mismo precepto legal, cuando no constituyan distintas infracciones.
3. Los criterios de graduación o agravantes recogidos en los apartados anteriores no podrán utilizarse para agravar o atenuar la infracción cuando estén contenidos en la descripción de la conducta infractora o formen parte del propio ilícito administrativo.
4. De conformidad con los criterios expuestos en los anteriores apartados y de acuerdo con los límites fijados en el artículo 106 de la Ley 3/2001, de 26 de marzo, las sanciones pecuniarias por infracciones leves, graves o muy graves se impondrán en los grados mínimo, medio o máximo dentro de los siguientes tramos:

a) Sanción pecuniaria por infracción leve:

1.º Grado mínimo: de 60 a 200 euros.

2.º Grado medio: de 201 a 400 euros.

3.º Grado máximo: de 401 a 600 euros.

b) Sanción pecuniaria por infracción grave:

1.º Grado mínimo: de 601 a 15.000 euros.

2.º Grado medio: de 15.001 a 40.000 euros.

3.º Grado máximo: de 40.001 a 60.000 euros.

c) Sanción pecuniaria por infracción muy grave:

1.º Grado mínimo: de 60.001 a 120.000 euros.

2.º Grado medio: de 120.001 a 240.000 euros.

3.º Grado máximo: de 240.001 a 600.000 euros.

CAPÍTULO III Procedimiento sancionador

Sección 1 Normas generales

Artículo 14 Plazo de tramitación

1. El plazo máximo para tramitar, resolver y notificar la resolución sancionadora será de seis meses para las infracciones leves y de nueve meses para las infracciones graves y muy graves. Dicho plazo se computará desde la adopción del acuerdo de iniciación del procedimiento.
2. Transcurrido este plazo el órgano competente para resolver declarará la caducidad de las actuaciones, sin perjuicio de solicitar asimismo al órgano competente el inicio de un nuevo procedimiento, en tanto no haya prescrito la infracción.

Artículo 15 Ampliación y suspensión del plazo

1. Podrá acordarse la ampliación del plazo de tramitación del procedimiento sancionador cuando, por causa justificada y debidamente motivada, se estime necesaria para garantizar el acierto y legalidad de la resolución, cuando falten elementos de juicio suficientes, o cuando los interesados tengan su domicilio fuera del territorio español.

2. Asimismo, el plazo máximo del artículo anterior podrá ser objeto de suspensión, de acuerdo con los artículos 27 y 35 de este reglamento, o por causas imputables a los interesados, y por las demás previstas en las leyes.
3. La ampliación o suspensión será acordada por el órgano competente para resolver el procedimiento, bien de oficio o bien a propuesta razonada del órgano instructor y notificada al interesado, salvo en lo dispuesto en el apartado 5.
4. Lo dispuesto en este artículo se entiende sin perjuicio de lo dispuesto en los artículos 42 y 49 de la Ley 30/1992, de 26 de noviembre.
5. Siempre que los presuntos responsables residan en el extranjero, o cuando residiendo en España, fuera necesario cumplimentar algún trámite en el extranjero, se hará efectiva, desde el acuerdo de iniciación, la posibilidad de ampliación de plazos a que se refiere el artículo 49.2, de la Ley 30/1992, de 26 de noviembre.

Artículo 16 Actuaciones previas

1. Con anterioridad al acuerdo de iniciación del procedimiento, el órgano competente para la iniciación o resolución del mismo podrá acordar la realización de las actuaciones previas necesarias, que se realizarán al amparo y bajo las condiciones fijadas en el art. 95 de la Ley 3/2001, de 26 de marzo, con objeto de determinar si concurren las circunstancias que justifiquen tal iniciación.
2. En especial, estas actuaciones se orientarán a determinar, con la mayor precisión posible, los hechos susceptibles de motivar la incoación del procedimiento, la identificación de la persona o personas que pudieran resultar responsables y las circunstancias relevantes que concurran en unos y otros.
3. Si, identificados los presuntos responsables tuviesen los mismos domicilio en un país extranjero se les requerirá para que señalen uno radicado en España a efectos de notificación.
4. Las actuaciones previas serán realizadas por el funcionario u órgano administrativo que determine el órgano competente para la iniciación o resolución del procedimiento y, en su caso, por los órganos que tienen atribuidas las funciones de control e inspección de la actividad de pesca marítima en el ámbito de competencias de la Administración General del Estado en los términos previstos en el Real Decreto 176/2003, de 14 de febrero, que regula el ejercicio de las funciones de control e inspección de las actividades de pesca marítima, y el artículo 95 de la Ley 3/2001, de 26 de marzo.

Artículo 17 Medidas provisionales

1. Antes de la iniciación del procedimiento sancionador el Delegado del Gobierno en la comunidad autónoma competente, o cualquiera de las autoridades a que se refiere el artículo 97.1 de la Ley 3/2001, de 26 de marzo, podrá adoptar las medidas provisionales que estime necesarias para:

a) Asegurar la eficacia de la resolución que pudiera recaer.

b) Garantizar el buen fin del procedimiento.

c) Evitar el mantenimiento de los efectos de la infracción.

d) Garantizar los intereses generales.

2. Tendrán la consideración de medidas provisionales, entre otras:

a) La retención de la embarcación o el decomiso de los artes, aparejos y útiles de pesca.

b) El apresamiento del buque.

c) El regreso a puerto del buque.

d) La suspensión temporal de las actividades.

e) La suspensión de las autorizaciones de pesca.

f) El decomiso de las capturas pesqueras o de los productos de la pesca o de los productos o bienes obtenidos, incluido a estos efectos el importe económico de la venta de los bienes o productos decomisados.

g) La prestación de garantía. En el supuesto de exigencia de garantía, ésta no podrá exceder del importe de la sanción pecuniaria que como máximo pudiera corresponder por la infracción o infracciones presuntamente cometidas.

Las medidas de los apartados a), b), e) y f) procederán tan sólo para los supuestos de infracciones graves o muy graves.

3. Las medidas provisionales deberán ser confirmadas, modificadas o levantadas en el acuerdo de iniciación del procedimiento, dentro del plazo de quince días desde su adopción. Las medidas adoptadas quedarán sin efecto si no se inicia el procedimiento en dicho plazo o cuando el acuerdo de iniciación no contenga un pronunciamiento expreso acerca de las mismas, salvo en el supuesto previsto en la sección 8.ª del presente reglamento, cuando sea necesaria una previa notificación al Estado de bandera antes de proceder al inicio del procedimiento sancionador, en cuyo caso podrán confirmarse las citadas medidas quedando suspendida la incoación del procedimiento hasta la cumplimentación de dicho trámite.

4. Cuando por razones de urgencia o de necesidad, de conformidad con lo dispuesto en el artículo 97.3 de la Ley 3/2001, de 26 de marzo, las medidas provisionales se adoptaren verbalmente éstas deberán reflejarse en acuerdo escrito y motivado por la autoridad competente para su adopción a la mayor brevedad posible y en todo caso, en un plazo no superior a cinco días, dando traslado del mismo al interesado.

5. Cuando las medidas provisionales son adoptadas por el inspector de pesca en el acta, deberán asimismo ser objeto de confirmación, modificación o levantamiento en el acuerdo de inicio del procedimiento, en el citado plazo de quince días, so pena de que devengan ineficaces.

6. Iniciado el procedimiento sancionador, la adopción de medidas provisionales corresponderá al órgano competente para su resolución, sin perjuicio de que por razones de urgencia inaplazable, el órgano competente para iniciar el procedimiento o el órgano instructor puedan adoptar las que resulten necesarias.

7. La adopción de estas medidas se realizará mediante acuerdo motivado, poniendo de relieve en cada caso concreto su necesidad en función de los objetivos que se pretendan garantizar, así como su intensidad y proporcionalidad en relación, entre otras, con las siguientes circunstancias:

a) Naturaleza del posible perjuicio causado.

b) Necesidad de garantizar la efectividad de la resolución sancionadora.

c) Necesidad de evitar la continuidad de los efectos de los hechos denunciados.

d) Cualquier otra circunstancia de específica gravedad que justifique la adopción de dichas medidas.

8. Las medidas provisionales podrán ser alzadas o modificadas durante la tramitación del procedimiento, de oficio o a instancia de parte, en virtud de circunstancias sobrevenidas o que no pudieron ser tenidas en cuenta en el momento de su adopción.

9. Las medidas provisionales adoptadas se extinguirán al dictarse la resolución administrativa que ponga fin al procedimiento sancionador. No obstante, en la resolución se adoptarán, en su caso, las disposiciones cautelares precisas para garantizar la eficacia de la misma en tanto no sea ejecutiva.

10. El importe de los gastos derivados de la adopción de las medidas anteriormente descritas correrán a cargo del presunto infractor.

Artículo 18 Del destino de los bienes y productos retenidos, incautados y decomisados

1. El destino de las capturas pesqueras y/o productos de la pesca decomisados será el siguiente:

a) En el supuesto de capturas pesqueras decomisadas que tuviesen posibilidades de sobrevivir, el inspector de pesca instará su devolución al medio marino en los términos previstos en el Real Decreto 176/2003, de 14 de febrero.

b) En caso contrario, en el supuesto de capturas pesqueras decomisadas aptas para el consumo, el inspector, en el supuesto de que no se haya iniciado el procedimiento sancionador o bien, el órgano competente para la iniciación o en su caso resolución del procedimiento, en función de la fase procedimental en la que se encuentre el expediente, podrá disponer a darles alguno de los siguientes destinos:

1.º Distribuirse entre entidades benéficas y otras instituciones públicas y privadas sin ánimo de lucro. Esta opción tendrá carácter preferente.

2.º Venderse en lonja o lugar autorizado, quedando el importe de dicha venta en depósito a disposición del órgano competente para iniciar el procedimiento sancionador.

3.º Con carácter subsidiario, y cuando no sea posible la venta en lonja, se acordará el inicio del procedimiento de subasta pública, conforme a lo dispuesto en el artículo siguiente.

4.º Como última opción, y únicamente en los casos en que ninguna de las opciones anteriores sea posible, se categorizarán como subproductos animales no destinados al consumo humano, y se tratarán conforme a la normativa que les sea de aplicación, salvo que en todo caso proceda su destrucción.

c) En el supuesto de capturas pesqueras decomisadas no aptas para el consumo, se procederá a su clasificación y tratamiento como subproductos animales no destinados al consumo humano, conforme a la normativa que les sea de aplicación, salvo que en todo caso proceda su destrucción.

2. Los artes, aparejos o útiles de pesca antirreglamentarios decomisados serán destruidos. Los reglamentarios decomisados serán devueltos al interesado previa constitución de fianza u otra garantía financiera, en los términos previstos en el artículo 98 de la Ley 3/2001, de 26 de marzo.

3. Si en la resolución del procedimiento sancionador no se apreciase la comisión de la infracción, se acordará la devolución de los productos o bienes incautados. Si el interesado no se hiciese cargo de los mismos en el plazo de un año desde que haya sido requerido para ello, éstos quedarán a disposición del Ministerio de Agricultura, Alimentación y Medio Ambiente, procediendo, en su caso, a ordenar su venta en subasta pública, su entrega a entidades benéficas y otras instituciones públicas o privadas sin ánimo de lucro o a su destrucción.

4. Si en la resolución del procedimiento sancionador se apreciase la comisión de infracción, los productos o bienes incautados o decomisados que no sean susceptibles de un uso lícito serán destruidos. Si su uso fuese lícito y siempre que en la resolución sancionadora no se establezca dicha incautación o decomiso como sanción o como disposición cautelar para garantizar la ejecución de la sanción, se acordará la devolución de los mismos. Si el interesado no se hiciese cargo de estos en el plazo de un año desde que haya sido requerido para ello, quedarán a disposición del Ministerio Agricultura, Alimentación y Medio Ambiente que deberá decidir su destino, conforme a lo dispuesto en el apartado anterior.

5. En cuanto a los buques retenidos, serán liberados sin dilación, previa constitución de garantía financiera legalmente prevista cuya cuantía será fijada por el órgano competente, en los términos previstos en el artículo 98.1 de la Ley 3/2001, de 26 de marzo.

De no prestarse garantía en el plazo de un mes desde su fijación, sin perjuicio de las prórrogas que, en su caso, se hubiesen concedido, el buque quedará a disposición del Ministerio de Agricultura, Alimentación y Medio Ambiente, que procederá a decidir sobre su ubicación y destino, en tanto no se dicte la resolución que ponga fin al procedimiento.

Los gastos derivados de la adopción de estas medidas, en relación con los buques retenidos respecto de los cuales no se constituya garantía financiera legalmente prevista, serán por cuenta del presunto infractor.

6. Se dejará constancia en el expediente de todas las actuaciones anteriores.

Artículo 19 Desarrollo de la subasta pública de los bienes y productos aprehendidos, incautados y decomisados

1. Como norma general, la subasta se celebrará en lonja, o, en su caso, en el correspondiente punto autorizado para la primera venta, cuando se trate de productos frescos, o bien en el establecimiento autorizado por la comunidad autónoma.
2. La ejecución material de la subasta se encargará al adjudicatario de la lonja o establecimiento autorizado, previa valoración de los bienes o productos a precios de mercado y de acuerdo con los criterios habituales de valoración.
3. La subasta se realizará con sujeción a las siguientes especialidades:

a) No será necesaria la constitución de depósito previo para concurrir a la licitación.

b) El desarrollo de la licitación se realizará conforme a las prácticas habituales de este tipo de actos.

c) En el acto de licitación estará presente un funcionario designado por la Delegación del Gobierno.

d) Concluida la subasta, el funcionario designado por la Delegación del Gobierno extenderá diligencia en la que se hagan constar los elementos esenciales de la misma.
4. En aquellos supuestos en que no sea posible o no convenga promover la concurrencia, por razones debidamente justificadas en el expediente, procederá la adjudicación directa de los bienes o productos incautados en las mejores condiciones económicas. A estos efectos, el órgano competente para la iniciación del procedimiento procederá conforme a las siguientes reglas:

a) El procedimiento de adjudicación directa se anunciará en el tablón de anuncios de la Delegación del Gobierno en la comunidad autónoma competente, así como a través de su sede electrónica y, en su caso, de la Subdelegación de Gobierno.

b) Cuando el valor de los bienes supere la cuantía de 30.000 euros, el procedimiento de adjudicación se anunciará en el Boletín Oficial de la provincia en la que hayan sido aprehendidos, incautados o decomisados los bienes o productos. El órgano competente para la adjudicación podrá también acordar la publicación en los tablones de anuncios de los ayuntamientos de aquellos lugares donde estén situados los bienes, en medios de comunicación de gran difusión, en publicaciones especializadas o en cualquier otro medio adecuado al efecto.

c) El órgano competente para la adjudicación ha de proceder a determinar el valor, con carácter previo, de los bienes o productos con referencia a precios de mercado, tratando de obtener, al menos, tres ofertas.

d) La adjudicación se realizará mediante acta expedida por el inspector de pesca marítima o funcionario designado por el órgano que acuerde dicha adjudicación, a favor de quien presente la oferta económica más ventajosa. Los bienes serán entregados al adjudicatario una vez se haya hecho efectivo el importe.
5. El importe de la venta realizada, mediante subasta o adjudicación directa, quedará en depósito en la Caja General de Depósitos a disposición del órgano competente para resolver el procedimiento, debiendo observarse las condiciones establecidas por el Reglamento de la Caja General de Depósitos y demás normativa de desarrollo, aprobado por Real Decreto 161/1997, de 7 de febrero. Todo ello, a expensas de lo que se determine en la resolución del expediente sancionador, o de la ejecutoriedad efectiva de la resolución, si ésta ya hubiera sido dictada.

Sección 2 Iniciación del procedimiento

Artículo 20 Forma de iniciación

1. El procedimiento sancionador se iniciará siempre de oficio por acuerdo del órgano competente en los términos previstos en el artículo 3 del presente reglamento.
Dicha iniciación se efectuará:

a) Por propia iniciativa.

b) Como consecuencia de orden superior.

c) A instancia del Director General de Recursos Pesqueros y Acuicultura u otros órganos o autoridades en materia de pesca marítima.

d) Como consecuencia de denuncia sobre algún hecho o conducta que pudiera ser constitutiva de infracción.

e) Como consecuencia del acta levantada por los inspectores de pesca marítima u otros funcionarios o agentes de la autoridad.
2. La formulación de una petición no vincula al órgano competente para iniciar el procedimiento sancionador, si bien deberá comunicar de forma razonada al órgano que la hubiera formulado los motivos por los que, en su caso, no procede la iniciación del procedimiento.
3. En los supuestos de denuncia, ésta deberá expresar la identidad de la persona o personas que la presentan, el relato de los hechos que pudieran constituir infracción y la fecha de su comisión y, cuando sea posible, la identificación de los presuntos responsables.
Cuando se haya presentado una denuncia se deberá comunicar al denunciante la iniciación o no del procedimiento.
4. En el supuesto de actas levantadas por los inspectores de pesca marítima, o, en su caso, por otros agentes de la autoridad, que no den lugar a la iniciación de un procedimiento, el órgano competente para su iniciación habrá de comunicar, mediante acuerdo motivado, al Director General de Ordenación Pesquera, los motivos por los que, en su caso, no procede la iniciación del procedimiento. De este acuerdo no es necesaria la notificación a los particulares.

Artículo 21 Contenido del acuerdo de iniciación

1. El acuerdo de iniciación del procedimiento sancionador se formalizará, como mínimo, con las siguientes especificaciones:

a) Identificación de la persona o personas presuntamente responsables.

b) Exposición sucinta de los hechos que motivan la incoación del procedimiento, su posible calificación y las sanciones que pudiesen corresponder, sin perjuicio de lo que resulte de la instrucción.

c) Nombramiento del instructor y, en su caso, del secretario, con expresa indicación del régimen de recusación de los mismos.

d) Órgano competente para la resolución del procedimiento y norma que le atribuya la competencia.

e) Medidas provisionales que se adopten en su caso, sin perjuicio de las que puedan adoptarse durante la tramitación. En el caso de las medidas provisionales adoptadas antes de la iniciación del procedimiento, se realizará un pronunciamiento expreso acerca del destino de las mismas, su mantenimiento, modificación o levantamiento.

f) Plazo máximo para dictar y notificar la resolución.

g) Indicación del derecho a formular alegaciones y a la audiencia en el procedimiento y de los plazos para su ejercicio.
2. El acuerdo de iniciación se comunicará al instructor, con traslado de cuantas actuaciones existan al respecto, y se notificará al denunciante, en su caso, y a los interesados, entendiendo en todo caso por tal a la persona o personas presuntamente responsables.
Conforme a lo dispuesto en el artículo 96 de la Ley 3/2001, de 26 de marzo, los capitanes y patrones, o las personas interesadas que dirijan las actividades pesqueras, se entenderán notificados una vez practicada la notificación al titular de la licencia de pesca con el que prestaren su servicio.
3. En los supuestos de notificación edictal, ésta habrá de practicarse por medio de un anuncio publicado en el «Boletín Oficial del Estado» conforme a lo dispuesto en el artículo 59.5 de la Ley 30/1992, de 26 de noviembre.

Véase, respecto a la entrada en vigor del presente apartado el 1 de junio de 2015, lo establecido en la disposición transitoria segunda de este Reglamento («B.O.E.» 14 marzo).

Artículo 22 Colaboración y responsabilidad en la tramitación

1. En los términos previstos por el artículo 4 de la Ley 30/1992, de 26 de noviembre, los órganos y dependencias administrativas pertenecientes a cualquiera de las Administraciones públicas facilitarán al órgano instructor los antecedentes e informes necesarios, así como los medios personales y materiales necesarios para el desarrollo de sus actuaciones.
2. Las personas designadas como órgano instructor o, en su caso, los titulares de las unidades administrativas que tengan atribuida tal función serán responsables directos de la tramitación del procedimiento y, en especial, del cumplimiento de los plazos establecidos.

Sección 3 Instrucción

Artículo 23 Actuaciones y alegaciones

1. Una vez notificado el acuerdo de iniciación, los interesados, sin perjuicio de lo dispuesto en el artículo 4, dispondrán de un plazo de quince días para aportar cuantas alegaciones, documentos o informaciones estimen convenientes y, en su caso, proponer prueba concretando los medios de que pretenden valerse.
2. Cursada la notificación, el instructor del procedimiento realizará de oficio cuantas actuaciones resulten necesarias para la acreditación de los hechos, recabando los datos e informaciones que sean relevantes para determinar, en su caso, la existencia de responsabilidades susceptibles de sanción.
3. Si como consecuencia de la instrucción del procedimiento resultase modificada la determinación inicial de los hechos, de su posible calificación, de las sanciones imponibles o de las responsabilidades susceptibles de sanción, se procederá a su notificación al presunto responsable en la propuesta de resolución.

Artículo 24 Prueba

1. Recibidas las alegaciones o transcurrido el plazo previsto en el artículo 23, el órgano instructor podrá acordar la apertura de un período de prueba, por un plazo no superior a treinta días ni inferior a diez. La práctica de las pruebas, entendiéndose por tales aquellas distintas de los documentos que los interesados puedan aportar en cualquier momento del procedimiento, se realizará de conformidad con lo dispuesto en el artículo 81 de la Ley 30/1992, de 26 de noviembre.
2. El instructor ordenará la práctica de cuantas pruebas estime necesarias, a fin de acreditar la efectiva realización de la conducta infractora y la determinación de la identidad de los presuntos infractores.
3. El instructor tan sólo podrá rechazar las pruebas propuestas por los inculpados cuando sean manifiestamente improcedentes o innecesarias, mediante acuerdo motivado, debidamente notificado a aquellos, de acuerdo con lo dispuesto en el artículo 137.4 de la Ley 30/1992, de 26 de noviembre. El acuerdo motivado de la denegación de la práctica de la prueba podrá incorporarse a la propuesta de resolución.

4. Cuando la prueba consista en la emisión de un informe de un órgano administrativo o entidad pública, y sea admitida a trámite, se entenderá que tiene los efectos suspensivos previstos en el artículo 42.5.d) de la Ley 30/1992, de 26 de noviembre:

a) Cuando el informe sea a solicitud del interesado.

b) Cuando el informe sea solicitado por el órgano instructor por ser preceptivo el mismo, a efectos de validez de la prueba, por requerirlo así el derecho internacional o comunitario.
5. Los hechos constatados por funcionarios a los que se reconoce la condición de autoridad y ejerzan funciones de inspección, que se formalicen en documento público observando los requisitos legales pertinentes, gozarán de presunción de veracidad, sin perjuicio de las pruebas que en defensa de los respectivos derechos o intereses puedan señalar o aportar los propios interesados.
6. Cuando la valoración de las pruebas practicadas pueda constituir el fundamento básico de la decisión que se adopte en el procedimiento, por ser pieza imprescindible para la evaluación de los hechos, deberá incluirse en la propuesta de resolución.

Artículo 25 Propuesta de resolución

1. Concluida, en su caso, la prueba, el órgano instructor del procedimiento formulará propuesta de resolución. En la misma se fijarán de forma motivada los hechos, especificándose los que se consideren probados y su exacta calificación jurídica, se determinará la infracción que, en su caso, constituyan y la persona o personas que resulten responsables, así como la sanción que propone que se imponga, o bien propondrá la declaración de no existencia de infracción o responsabilidad.
2. En el supuesto de que se hubiesen adoptado medidas provisionales, se harán constar en la propuesta de resolución.
3. De conformidad con la normativa en vigor, la propuesta de resolución deberá informar expresamente de la posibilidad de que las infracciones puedan llevar aparejadas la asignación de puntos correspondiente con la imposición de la sanción.

Artículo 26 Audiencia

1. La propuesta de resolución se notificará a los interesados, acompañada de una relación de los documentos obrantes en el expediente a fin de que puedan solicitar las copias de los que estimen convenientes.
2. El plazo de audiencia será de 15 días, durante los cuales los interesados podrán formular alegaciones y presentar los documentos e informaciones que estimen pertinentes ante el instructor del procedimiento.
3. Concluido el plazo de audiencia, el instructor cursará inmediatamente al órgano competente para resolver el procedimiento, la propuesta de resolución, junto con todos los documentos, alegaciones e informaciones que obren en el mismo.

Sección 4 Resolución y finalización del procedimiento

Artículo 27 Actuaciones complementarias

1. El órgano competente para resolver podrá decidir, mediante acuerdo motivado, la realización de las actuaciones complementarias indispensables para la correcta determinación de los hechos o para la adecuada resolución del procedimiento. El acuerdo de realización de actuaciones complementarias se notificará a los interesados, quedando suspendido el plazo para resolver el procedimiento hasta la terminación de las actuaciones complementarias, que deberán practicarse en un plazo no superior a quince días y cuyo resultado se notificará a los interesados.
2. Tendrán la consideración de actuaciones complementarias aquellos informes o ampliaciones de los existentes que resulten determinantes para dictar la resolución, entendiéndose por tales los que mediante acuerdo motivado del órgano competente para resolver se acrediten como imprescindibles para la correcta determinación de los hechos o para la adecuada resolución del procedimiento.

Artículo 28 Resolución

1. El órgano competente conforme a lo dispuesto en el artículo 112 de la Ley 3/2001, de 26 de marzo, dictará resolución que será motivada y decidirá todas las cuestiones planteadas por los interesados y aquellas otras derivadas del procedimiento.
La resolución se adoptará respetando el plazo fijado en el artículo 14, una vez recibidos la propuesta de resolución y los documentos, alegaciones e informaciones obrantes en el expediente, sin perjuicio de las posibles ampliaciones o suspensiones de plazo previstas en este reglamento y demás disposiciones que resulten de aplicación.
2. La resolución se notificará a los interesados. Si el procedimiento se hubiese iniciado como consecuencia de orden superior o petición razonada, la resolución se comunicará al órgano administrativo autor de aquélla.
3. En la resolución no se podrán aceptar hechos distintos de los determinados en la fase de instrucción del procedimiento o, en su caso, de los que resulten de las actuaciones complementarias con independencia de su diferente valoración jurídica.
4. Sin perjuicio de lo dispuesto en el apartado anterior, el órgano competente para resolver no está vinculado por la sanción contenida en la propuesta de resolución del instructor, no obstante, cuando estime que la infracción reviste mayor gravedad de conformidad con la calificación de los artículos 100 y 101 de la Ley 3/2001, de 26 de marzo, se notificará al inculpado para que aporte cuantas alegaciones estime convenientes, concediéndosele para ello un plazo de quince días.
5. La resolución del procedimiento sancionador incluirá la valoración de las pruebas practicadas y especialmente de aquellas que constituyan los fundamentos básicos de la decisión, fijará los hechos y, en su caso, la persona o personas responsables, la infracción o infracciones cometidas y la sanción o sanciones que se imponen, o bien la declaración de no existencia de la infracción o responsabilidad.
Cuando se den las circunstancias legalmente previstas, y de conformidad con las disposiciones de los artículos 108 y 109 de la Ley 3/2001, de 26 de marzo, la resolución deberá expresar los requisitos y efectos de la posible reducción del 30 por ciento de la sanción pecuniaria.
6. La resolución no pone fin a la vía administrativa, por lo que podrá ser recurrible en alzada ante el órgano superior jerárquico del que la dictó, lo que deberá indicarse expresamente en la resolución, así como el plazo legalmente establecido para ello, en los términos previstos en la Ley 30/1992, de 26 de noviembre. Ello sin perjuicio de lo dispuesto en los artículos 108 y 109 de la Ley 3/2001, de 26 de marzo, sobre los efectos de la reducción de la sanción pecuniaria.
7. En la resolución podrán adoptarse las disposiciones cautelares precisas para garantizar su eficacia en tanto no sea ejecutiva. Dichas medidas podrán consistir en el mantenimiento de las medidas provisionales que, en su caso, se hubieran adoptado con anterioridad, de conformidad con el artículo 17.
8. La resolución será ejecutiva cuando sea firme en vía administrativa, sin perjuicio de lo dispuesto en el artículo 110 de la Ley 3/2001, de 26 de marzo, en relación con la suspensión condicional.

Artículo 29 Reconocimiento de responsabilidad

1. En el supuesto de que el interesado manifieste su acuerdo con la propuesta de sanción, en cualquier momento anterior a la resolución del procedimiento, el órgano instructor solicitará la conformidad del órgano competente para resolver acerca de la finalización del procedimiento en un plazo no superior a cinco días desde la recepción del acuerdo del interesado.
El órgano competente habrá de comunicar al instructor dicha conformidad en el plazo de dos meses desde la fecha de recepción por el mismo del acuerdo del interesado. En este supuesto, el instructor emitirá diligencia, que se notificará a los interesados, declarando la finalización del procedimiento y acordando su ejecución y el archivo definitivo de las actuaciones. Cuando se den las circunstancias legalmente previstas, y de conformidad con las disposiciones de los artículos 108 y 109 de la Ley 3/2001, de 26 de marzo, la diligencia deberá expresar los requisitos y efectos de la posible reducción del 50 por ciento de la sanción pecuniaria.
El vencimiento del plazo señalado sin que se haya pronunciado expresamente el órgano competente para resolver determinará la conformidad con la propuesta de resolución.
2. En el supuesto de que el órgano competente para resolver el procedimiento rectifique la propuesta de sanción se notificará al instructor dentro del plazo de dos meses antes citado, debiendo éste trasladarlo

al interesado. En dicho escrito de rectificación se deberá indicar al interesado su derecho a formular las alegaciones que estime pertinentes en el plazo de 15 días contados desde el siguiente a la notificación. La conformidad del interesado a la rectificación realizada determinará la finalización del procedimiento, previa diligencia del instructor declarando la finalización del mismo y acordando su ejecución y el archivo definitivo de las actuaciones, con acuerdo del órgano competente para resolver.
3. Si hubiese transcurrido el plazo de alegaciones sin que se hayan producido o si el interesado manifiesta su disconformidad, el órgano competente para resolver el procedimiento, notificará expresamente la resolución.

Sección 5 Tramitación abreviada

Artículo 30 Tramitación abreviada

1. Cuando al tiempo de iniciarse el procedimiento sancionador el órgano competente dispusiese de todos los elementos que permitan formular la propuesta de resolución, ésta se incorporará al acuerdo de iniciación.
2. Dicho acuerdo se comunicará al instructor, con traslado de cuantas actuaciones existan al respecto y se notificará a los interesados, entendiendo por tal a la persona o personas presuntamente responsables de la infracción.
3. En la notificación se advertirá expresamente a los interesados que disponen de un plazo de audiencia de quince días, conforme a lo dispuesto en el artículo 26.2 de este reglamento.
En el caso de que los interesados propongan expresamente en sus alegaciones la práctica de prueba, el instructor podrá ordenar o rechazar la práctica de prueba según lo dispuesto en el artículo 24, mediante acuerdo motivado debidamente notificado a aquéllos, y procederá a formular nueva propuesta de resolución, reiterándose o no, en la inicialmente notificada según el apartado primero, debiendo verificarse en todo caso el cumplimiento de lo estipulado en los artículo 25 y 26.
4. La tramitación abreviada prevista en este precepto podrá aplicarse a las infracciones leves o a las graves en las que la sanción pecuniaria se gradúe en su grado mínimo.

Sección 6 Procedimiento simplificado

Artículo 31 Procedimiento simplificado

Cuando el órgano competente para la iniciación del procedimiento estime que existen elementos de juicio suficientes para calificar la infracción como leve, se tramitará el procedimiento simplificado.

Artículo 32 Tramitación

1. La iniciación se producirá por acuerdo del órgano competente, de conformidad con lo dispuesto en el artículo 3, especificándose en el acuerdo de iniciación el carácter simplificado del procedimiento.
2. En el plazo de un mes a partir de la comunicación y notificación del acuerdo de iniciación, el órgano instructor y los interesados efectuarán, respectivamente, las actuaciones preliminares, la aportación de cuantas alegaciones, documentos e informaciones estimen convenientes y, en su caso, la proposición y práctica de la prueba.
3. Transcurrido dicho plazo, el órgano competente para la instrucción formulará propuesta de resolución de conformidad con lo dispuesto en el artículo 25 o, si aprecia que los hechos pueden ser constitutivos de infracción grave o muy grave, acordará que continúe tramitándose el procedimiento general, notificándolo a los interesados para que, en el plazo de cinco días, propongan prueba si lo consideran conveniente.
4. El procedimiento se remitirá al órgano competente para resolver, el cual dictará en el plazo de cinco días resolución en la forma y con los efectos previstos en el artículo 28.
5. El procedimiento deberá resolverse y notificarse en el plazo máximo de seis meses desde que se inició.

Sección 7 Suspensión condicional

Artículo 33 Procedimiento de suspensión condicional

1. El infractor podrá solicitar en el plazo de un mes, contado a partir de la notificación que pone fin a la vía administrativa, la suspensión condicional de la ejecución de la sanción impuesta, en los términos previstos en el artículo 110 de la Ley 3/2001, de 26 de marzo. No podrá solicitarse la suspensión condicional en tanto no haya recaído resolución del recurso administrativo que, en su caso, se haya interpuesto o haya transcurrido el plazo para su interposición sin que ésta se haya producido.
2. Dicha solicitud, a los efectos de dar cumplimiento a los requisitos previstos en el artículo 110.2 de la citada Ley 3/2001, de 26 de marzo, habrá de acompañarse de una declaración responsable del infractor en la que se haga constar que no ha sido sancionado en materia de pesca marítima en los últimos cinco años.
3. A los efectos de la resolución de la suspensión condicional, se solicitará informe preceptivo del Director General de Recursos Pesqueros y Acuicultura, que deberá emitirse en el plazo de un mes.
4. El plazo máximo para dictar y notificar la resolución del Ministro de Agricultura, Alimentación y Medio Ambiente sobre la concesión o denegación de la suspensión condicional será de seis meses, desde que la solicitud haya tenido entrada en el registro del órgano competente para su resolución. Conforme a lo dispuesto en el artículo 110.4 de la Ley 3/2001, de 26 de marzo, los interesados podrán entender desestimada por silencio administrativo su solicitud.

Sección 8 Procedimientos sancionadores vinculados a buques de bandera de conveniencia

Artículo 34 Objeto

1. En virtud de lo dispuesto en el artículo 2, apartados c) y d), las personas físicas o jurídicas que incumplan las obligaciones derivadas de las medidas de conservación y gestión establecidas en el derecho internacional en alta mar a bordo de buques de países terceros, podrán ser sancionadas cuando el Estado de bandera no haya ejercido su competencia sancionadora, al amparo de lo establecido en el título V de la Ley 3/2001, de 26 de marzo, y en el Real Decreto 1134/2002, de 31 de octubre, sobre aplicación de sanciones en materia de pesca marítima a españoles enrolados en buques con abanderamiento de conveniencia, así como en la presente disposición, cualquiera que sea su grado de responsabilidad por la participación en los hechos constitutivos de infracción.
2. A los efectos de la aplicación de este procedimiento, se entiende que el Estado de bandera no ejerce su competencia sancionadora, cuando en el plazo de tres meses desde que le fue notificada, por conducto oficial, la conducta presuntamente infractora, fehacientemente probada, bien no respondiera por conducto oficial, con mención de las actuaciones practicadas, o no hubiera llevado a cabo dichas actuaciones necesarias para sancionar.

Artículo 35 Procedimiento

1. La notificación al Estado de bandera por conducto oficial de la conducta, presuntamente infractora, consistente en el incumplimiento de obligaciones derivadas de medidas de conservación y gestión establecidas en el derecho internacional, se realizará por la representación diplomática de España, salvo que conste en el procedimiento que ya hubiera sido efectuada anteriormente por órganos u organismos comunitarios o internacionales, en cuyo caso, se considerará ésta como válida a los efectos previstos en este reglamento.
2. El plazo de tres meses empezará a contar a partir del momento en que conste la entrada de la notificación en el órgano correspondiente del Estado de pabellón.
3. Si en el plazo de tres meses el Estado de pabellón no hubiera contestado a la notificación ni iniciado procedimiento alguno, el órgano competente podrá iniciar procedimiento sancionador contra las personas físicas o jurídicas responsables, de acuerdo con lo previsto en la Ley 3/2001, de 26 de marzo, y en este reglamento.

Artículo 36 Ejercicio de la competencia sancionadora por el Estado de bandera

Recaída resolución firme en el Estado de pabellón, el órgano competente para resolver podrá determinar la apertura del expediente sancionador, teniendo en cuenta, en todo caso, la sanción recaída a efectos de graduar, o en su caso, compensar, la que se imponga, sin perjuicio de la declaración de la infracción. A estos efectos será de aplicación lo dispuesto en los artículos 8 y 17.3 del presente reglamento.



Ley 3/2001, de 26 de marzo, de Pesca Marítima del Estado

Sumario

EXPOSICIÓN DE MOTIVOS
TÍTULO PRELIMINAR. Disposiciones generales
Artículo 1 Objeto
Artículo 2 Definiciones
Artículo 3 Fines
Artículo 3 bis Igualdad de trato y oportunidades
TÍTULO I. De la pesca marítima en aguas exteriores
CAPÍTULO I. Ámbito de aplicación
Artículo 4 Delimitación del ámbito
Artículo 5 Medidas de la política de pesca marítima en aguas exteriores
CAPÍTULO II. Medidas de conservación de los recursos pesqueros
Artículo 6 Acceso a los recursos
Artículo 7 Medidas de regulación de la actividad pesquera
Artículo 8 Regulación del esfuerzo pesquero
Artículo 9 Limitación de las capturas
Artículo 10 Artes de pesca
Artículo 11 Talla o peso de las especies
Artículo 12 Vedas
CAPÍTULO III. Medidas de protección y regeneración de los recursos pesqueros
SECCIÓN 1. ZONAS DE PROTECCIÓN PESQUERA
Artículo 13 Declaración de zonas de protección pesquera
Artículo 14 Las reservas marinas
Artículo 15 Zonas de acondicionamiento marino
Artículo 15 bis Arrecifes artificiales
Artículo 16 Zonas de repoblación marina

Artículo 17 Informes previos a la repoblación marina
Artículo 18 Régimen aplicable en los espacios protegidos
SECCIÓN 2. ACTIVIDADES SUSCEPTIBLES DE ALTERAR LOS RECURSOS PESQUEROS
Artículo 19 Extracción de flora
Artículo 20 Obras, instalaciones y demás actividades en el mar
Artículo 21 Vertidos
CAPÍTULO IV. Gestión de las actividades pesqueras
SECCIÓN 1. REQUISITOS GENERALES PARA EL EJERCICIO DE LA ACTIVIDAD PESQUERA
Artículo 22 Censo de la Flota Pesquera Operativa
Artículo 23 Autorizaciones de pesca
SECCIÓN 2. REQUISITOS ESPECIALES PARA EL EJERCICIO DE LA ACTIVIDAD PESQUERA
Artículo 24 Cambio temporal de actividad de pesca
Artículo 25 Permiso especial de pesca
Artículo 26 Censos específicos
SECCIÓN 3. MEDIDAS DE GESTIÓN DE LAS POSIBILIDADES DE PESCA
Artículo 27 Reparto
Artículo 28 Transmisibilidad
Artículo 29 Incremento y reducción
Artículo 30 Prescripción
Artículo 31 Planes de Pesca
SECCIÓN 4. DOCUMENTOS Y COMUNICACIONES RELATIVAS A LA GESTIÓN DE LA ACTIVIDAD PESQUERA
Artículo 32 Comunicaciones desde los buques
Artículo 33 El diario de pesca
Artículo 34 La declaración de desembarque
Artículo 35 La declaración de transbordo
CAPÍTULO V. Pesca recreativa en aguas exteriores
Artículo 36 Condiciones de ejercicio
Artículo 37 Explotación lucrativa de la pesca recreativa
CAPÍTULO VI. Control e inspección de la actividad de pesca marítima
Artículo 38 Los inspectores de pesca marítima en aguas exteriores
Artículo 39 Medidas de control
Artículo 40 Cooperación en la función inspectora
Artículo 40 bis Control de la pesca ilegal, no declarada y no reglamentada
TÍTULO II. Ordenación del sector pesquero
CAPÍTULO I. Principios generales
Artículo 41 Instrumentos de la política de ordenación del sector pesquero
CAPÍTULO II. Los agentes del sector pesquero
SECCIÓN 1. ORDENACIÓN DE LAS PROFESIONES DEL SECTOR
Artículo 42 Idoneidad y titulación de los profesionales del sector
Artículo 43 Acreditación de la capacitación profesional
Artículo 44 El Registro de Profesionales del Sector Pesquero
SECCIÓN 2. LAS COFRADÍAS DE PESCADORES
Artículo 45 Concepto
Artículo 46 Funciones
Artículo 47 Federación Nacional de Cofradías de Pescadores
Artículo 48 Órganos representativos
Artículo 49 La Junta General
Artículo 50 El Cabildo
Artículo 51 El Patrón Mayor
SECCIÓN 3. LAS ORGANIZACIONES DE PRODUCTORES
Artículo 52 Concepto
Artículo 53 Funciones
Artículo 54 Condiciones para su reconocimiento
Artículo 55 Otorgamiento y retirada del reconocimiento oficial
SECCIÓN 4. OTRAS ENTIDADES REPRESENTATIVAS DEL SECTOR PESQUERO
Artículo 56 Entidades asociativas y organizaciones sindicales
CAPÍTULO III. De la flota pesquera
Artículo 57 Registro General de la Flota Pesquera
Artículo 58 Programas de construcción, modernización y reconversión
Artículo 59 Nuevas construcciones de buques pesqueros

Artículo 60 Modernización y reconversión
Artículo 61 Adaptación de la flota a la situación de las pesquerías
Artículo 62 Paralización definitiva de buques pesqueros
Artículo 63 Paralización temporal de buques pesqueros
Artículo 64 Empresas mixtas
CAPÍTULO IV. Establecimiento de puertos base y cambios de base
Artículo 65 Concepto de puerto base
Artículo 66 Establecimiento de puerto base
Artículo 67 Cambios de puerto base
Artículo 68 Requisitos para los cambios de base
CAPÍTULO V. Puertos de desembarque y primera venta de los productos pesqueros
Artículo 69 Puertos de desembarque de productos pesqueros
Artículo 70 Primera venta de productos pesqueros
Artículo 71 El transporte anterior a la primera venta
Artículo 72 Remisión de información
Artículo 73 Medidas reglamentarias
Artículo 74 Prohibición de comercializar las capturas procedentes de la pesca no profesional
CAPÍTULO VI. Medidas de diversificación pesquera y acuícola
Artículo 74 bis Coordinación y fomento de la diversificación económica del sector pesquero y acuícola
Artículo 74 ter Condiciones de la pesca-turismo
TÍTULO III. Comercialización y transformación de productos pesqueros
CAPÍTULO I. Principios generales
Artículo 75 Instrumentos de la política de comercialización y transformación de los productos pesqueros
CAPÍTULO II. Comercialización de los productos pesqueros
Artículo 76 Concepto
Artículo 77 Normalización
Artículo 78 Principios generales de la identificación
Artículo 79 Prohibiciones
CAPÍTULO III. De la transformación de los productos pesqueros
Artículo 80 Concepto
Artículo 81 Fomento de la transformación
CAPÍTULO IV. Mejora de la calidad de los productos pesqueros
Artículo 82 Promoción de los productos pesqueros
Artículo 83 Mejora de la calidad de los productos pesqueros
TÍTULO IV. La investigación pesquera y oceanográfica
CAPÍTULO I. Principios generales
Artículo 84 Fomento de la investigación
Artículo 85 Objetivos
Artículo 86 Planificación y programación
Artículo 87 Colaboración del sector
CAPÍTULO II. De la investigación pesquera y oceanográfica del Estado
Artículo 88 El Instituto Español de Oceanográfica
TÍTULO V. Infracciones y sanciones
CAPÍTULO I. Objeto y principios generales
Artículo 89 Objeto
Artículo 90 Ámbito de aplicación
Artículo 91 Responsables
Artículo 92 Concurrencia de responsabilidades
Artículo 93 Prescripción de infracciones y sanciones
Artículo 94 Plazo de tramitación del procedimiento sancionador
Artículo 95 Actuaciones previas y de investigación
Artículo 96 Notificaciones
Artículo 97 Medidas provisionales
Artículo 98 Del apresamiento o retención de buques y el decomiso de los artes, aparejos y útiles de la pesca o de las capturas pesqueras, productos de la pesca o de los productos o bienes obtenidos como medida provisional
CAPÍTULO II. De las infracciones administrativas en materia de pesca marítima en aguas exteriores
Artículo 99 Infracciones leves

Artículo 100 Infracciones graves
Artículo 101 Infracciones muy graves
CAPÍTULO III. Infracciones en materia de ordenación del sector pesquero y de comercialización de productos pesqueros
Artículo 102 Infracciones leves
Artículo 103 Infracciones graves
Artículo 104 Infracciones muy graves
CAPÍTULO IV. De las sanciones
Artículo 105 Clases
Artículo 106 Graduación de las sanciones pecuniarias
Artículo 107 Ejecución de sanciones en materia de pesca marítima en aguas exteriores
Artículo 108 Reducción de la sanción pecuniaria en materia de pesca marítima en aguas exteriores
Artículo 109 Requisitos y efectos de la reducción de la sanción pecuniaria
Artículo 110 Suspensión condicional
Artículo 111 Función inspectora en materia de ordenación del sector pesquero y comercialización de productos pesqueros
Artículo 112 Competencia sancionadora en materia de pesca marítima en aguas exteriores
Artículo 113 Competencia sancionadora en materia de ordenación del sector y de comercialización de productos pesqueros
Artículo 114 Financiación y dotación de medios para el control pesquero y la conservación, protección y regeneración de los recursos pesqueros
TÍTULO VI. Regularización de buques pesqueros en el Censo de la Flota Pesquera Operativa y en el Registro de Buques y Empresas Navieras
Artículo 115 Regularización de buques
Artículo 116 Condiciones de regularización
Artículo 117 Requisitos para la aportación de bajas
Artículo 118 Procedimiento
Artículo 119 Efectos de la regularización
DISPOSICIONES ADICIONALES
Disposición adicional primera Órganos de coordinación y consulta
Disposición adicional segunda Título competencial
Disposición adicional tercera Transmisión de datos
Disposición adicional cuarta Importaciones de productos pesqueros
Disposición adicional quinta Tenencia ilegal de especies
Disposición adicional sexta Silencio administrativo en materia de autorizaciones de pesca
Disposición adicional séptima Legislación en vigor
Disposición adicional octava Pesca de litoral y pesca marítima de recreo
Disposición adicional novena Censos publicados antes de la entrada en vigor de esta ley
DISPOSICIONES TRANSITORIAS
Disposición transitoria única Aplicación de la legislación más favorable
DISPOSICIONES DEROGATORIAS
Disposición derogatoria única
DISPOSICIONES FINALES
Disposición final primera Actualización de sanciones
Disposición final segunda Desarrollo reglamentario

Ley 3/2001, 26 marzo rectificada por Corrección de erratas («B.O.E.» 21 julio).[1529]

JUAN CARLOS I
REY DE ESPAÑA
A todos los que la presente vieren y entendieren.
Sabed: Que las Cortes Generales han aprobado y Yo vengo en sancionar la siguiente Ley.

EXPOSICIÓN DE MOTIVOS

[1529] Ley 3/2001, 26 marzo rectificada por Corrección de erratas («B.O.E.» 21 julio).

La tradición e importancia de la actividad pesquera de la flota española y de nuestro comercio de productos de la pesca, con la existencia de regiones altamente dependientes de dichas actividades, han configurado un subsector económico de gran importancia en el conjunto de la economía nacional, que obliga al establecimiento de un marco legislativo enunciador de los principios generales orientadores del régimen jurídico del sector económico y productivo de la pesca.
En efecto, la flota española es la más importante de la Comunidad Europea, aunque la importancia económica y social del sector pesquero no puede estimarse únicamente teniendo en cuenta la actividad estrictamente extractiva, ya que las especiales características de la actividad le confieren un efecto multiplicador extraordinario. Así, lo que genéricamente conocemos como sector económico pesquero es un conglomerado de actividades íntimamente relacionadas que, basadas en la explotación y aprovechamiento de los recursos marinos vivos, abarca actividades como la pesca extractiva, la comercialización, la transformación, la construcción naval, la industria auxiliar y los servicios relacionados, que configuran un conjunto económico y social inseparable.
El hecho de que la actividad pesquera se base en la explotación de recursos vivos renovables, confiere a la correcta gestión de los mismos una importancia preponderante sobre el resto de los aspectos de la política pesquera. Sin recursos, ninguna de las demás actividades relacionadas que configuran el sector pesquero en su conjunto tienen sentido alguno. Es por tanto de capital importancia asegurar que el aprovechamiento de los mismos se realice bajo cánones que aseguren la sostenibilidad de la actividad, como único medio para lograr un aprovechamiento óptimo y duradero.
Las poblaciones de peces se distribuyen en determinadas áreas de los mares y océanos, sin entender de fronteras políticas. Es biológicamente imposible pretender la gestión de una parte del conjunto de la población sin contar con el resto de la comunidad, que mantiene entre sí estrechas interacciones. Por este motivo, a menudo la cooperación internacional constituye el «sine qua non» de una adecuada gestión de los recursos pesqueros.
El artículo 130.1 de nuestra Constitución emplaza a los poderes públicos en orden a modernizar y desarrollar todos los sectores económicos, con especial referencia al sector pesquero. Los principios constitucionales de libertad de empresa en el marco de la economía de mercado y la función social de la riqueza nacional, contenidos en los artículos 38 y 128, son la base de la regulación del sector pesquero contenida en esta Ley.
Desde la integración de España en las Comunidades Europeas, las Instituciones Comunitarias han asumido buena parte de las competencias que el Estado tenía en la materia, conforme a la previsión contenida en los artículos 93 y 96 de la Constitución. El derecho comunitario, y por tanto la política pesquera común, han pasado a formar parte del ordenamiento interno.
La política pesquera común y la gestión de la pesca marítima se basan en la protección de los recursos, y tienden a lograr el desarrollo sostenible del sector pesquero, mediante un régimen basado en el equilibrio de las disponibilidades existentes y su explotación racional y responsable, de modo que se consiga el empleo óptimo de los factores de producción, favoreciendo así la rentabilidad y mejorando las condiciones socioeconómicas del sector pesquero a medio y largo plazo, especialmente la de las poblaciones locales dependientes de la pesca.
En el orden internacional, la Convención de las Naciones Unidas sobre Derecho del Mar de 1982, ratificada por España mediante instrumento de 20 de diciembre de 1996, emplaza a los Estados para que incorporen a su ordenamiento interno las medidas de gestión responsable de los recursos pesqueros, tanto en sus zonas económicas exclusivas como en alta mar, correspondiendo a la Comunidad Europea la obligación de establecer las medidas necesarias en relación con los nacionales de los Estados miembros, así como la competencia para cooperar con terceros países y Organismos internacionales con la finalidad de conservar y proteger los recursos vivos. Las conferencias y convenios internacionales establecen compromisos para los Estados, que han de orientar su política pesquera hacía objetivos concretos. Así, los objetivos derivados de la Conferencia de las Naciones Unidas sobre Medio Ambiente y Desarrollo Sostenible y el Código de Conducta de la FAO para la Pesca Responsable forman parte, asimismo, del marco jurídico aplicable a la actividad pesquera.
Por su parte, los múltiples Acuerdos de pesca entre la Comunidad Europea y países terceros en nombre de los Estados miembros, contienen la normativa que ha de respetar nuestra flota en aguas de dichos Estados, con la correspondiente obligación de velar por su cumplimiento.
A su vez, el ámbito de la actividad comercial de los productos de la pesca se ha visto modificado por la política pesquera común, los acuerdos de la Organización Mundial del Comercio y el Espacio Económico Europeo, que han producido modificaciones sustanciales en los intercambios comerciales.

De conformidad con la jurisprudencia del Tribunal Constitucional, el ejercicio de la potestad normativa estatal exige una interpretación del alcance y los límite de la competencia legislativa del Estado definida en la Constitución y en los Estatutos, imprescindible, en todo caso, en el «iter» de elaboración de toda norma o acto de los poderes públicos.

El artículo 149.1.19.ª de la Constitución atribuye al Estado la competencia exclusiva en materia de pesca marítima, sin perjuicio de las competencias que en la ordenación del sector se atribuyan a las Comunidades Autónomas. A su vez el artículo 148.1.11.ª, establece la competencia exclusiva de las Comunidades Autónomas en materia de pesca en aguas interiores, marisqueo y acuicultura. Los Estatutos de Autonomía atribuyen a las Comunidades Autónomas competencias de desarrollo legislativo y ejecución de la normativa básica del Estado en materia de ordenación del sector pesquero. La doctrina del Tribunal Constitucional ha dotado de contenido material a los títulos competenciales «pesca marítima» y «ordenación del sector pesquero». La Ley regula el ámbito estricto de la pesca marítima, competencia exclusiva del Estado y por tanto vedada a la acción normativa y ejecutiva de las Comunidades Autónomas, y contiene las imprescindibles garantías de certidumbre jurídica en la definición de la normativa básica en materia de ordenación del sector pesquero, lo que permitiría a las Comunidades Autónomas ejercer sus competencias de desarrollo y ejecución del marco jurídico estatal estableciendo los ordenamientos complementarios que satisfagan sus propios intereses.

La Ley establece, asimismo, al amparo del artículo 149.1.13.ª de la Constitución, la normativa básica sobre la comercialización de los productos pesqueros, regulando la importación de los mismos en base a la competencia exclusiva del Estado establecida en el artículo 149.1.10.ª La necesaria coherencia de la política económica exige un marco jurídico común que asegure un tratamiento uniforme en todo el territorio nacional de dicha actividad comercial, en orden a la consecución de los objetivos económicos del sector pesquero, evitando que se produzcan disfunciones por la estrecha interdependencia de las actuaciones comerciales, no sólo entre sí sino también en relación directa con la actividad extractiva, ya que la prohibición de comercializar productos capturados contraviniendo la normativa sobre protección y conservación de los recursos pesqueros es la forma más eficaz de disuasión de capturas ilegales y la mejor garantía de una política de pesca responsable. Corresponde a las Comunidades Autónomas, en el ejercicio de las competencias estatutarias asumidas en materia de comercio interior, el desarrollo y ejecución de la normativa básica en su ámbito territorial, con el fin de lograr un mercado nacional de productos pesqueros transparente, dinámico, competitivo y con información veraz a los consumidores, lo que supondrá el aumento del valor añadido de dichos productos en beneficio del sector pesquero y de la economía nacional, en función de su mayor aportación al producto interior bruto.

La política de fomento de la investigación pesquera y oceanográfica, realizada por el Instituto Español de Oceanografía, es el instrumento indispensable que permitirá orientar el diseño de una política pesquera realista, adecuando la actividad extractiva a las disponibilidades existentes y, en su caso, a la explotación por nuestra flota de nuevas especies en otros caladeros.

En efecto, el hecho de tratarse de la gestión de recursos vivos hace que la investigación pesquera y oceanográfica revista una importancia capital para conocer los factores biológicos que influyen en la abundancia de las poblaciones de peces, de sus interacciones con el medio marino, del efecto del índice de mortalidad de pesca, así como de otros tales como los métodos, zonas y épocas de captura.

La presente Ley regula, finalmente, el régimen de infracciones y sanciones que recoge los criterios sustantivos contenidos en la jurisprudencia del Tribunal Constitucional, diferenciando el ámbito material correspondiente a la pesca marítima, competencia exclusiva del Estado, del correspondiente a la ordenación del sector pesquero y la comercialización de productos pesqueros, materias de competencia compartida, en la que corresponde a las Comunidades Autónomas el desarrollo legislativo y la ejecución de la normativa básica del Estado.

De acuerdo con ello, el régimen sancionador propio de la pesca marítima es competencia exclusiva del Estado y se aplica en las aguas exteriores. En materia de ordenación del sector y de comercialización de productos pesqueros, la Ley establece el catálogo mínimo de infracciones y sanciones de aplicación común y uniforme en todo el territorio y en las aguas bajo jurisdicción o soberanía nacional. Así, todas las Comunidades Autónomas, tanto las del litoral por su competencia de desarrollo y ejecución de la normativa básica en materia de «ordenación del sector pesquero», como las del interior, por tener atribuciones estatutarias en materia de «comercio interior», conforme a sus respectivos Estatutos de Autonomía, son competentes para inspeccionar y sancionar las conductas tipificadas por la Ley.

En conclusión, la Ley es una exigencia formal y material para la funcionalidad de las Administraciones públicas en cuanto acota el ámbito de la competencia exclusiva estatal sobre «pesca marítima» y

determina el marco normativo básico que deben tener en cuenta las Comunidades Autónomas para poder ejercer sus competencias en materia de «ordenación del sector pesquero» y de «comercio interior» de productos pesqueros.
La Ley consta de seis Títulos, ordenados en capítulos y éstos, a su vez, en secciones.
El Título Preliminar contiene disposiciones generales sobre el objeto y fines de la Ley.
El Título I regula la pesca marítima, estableciendo el ámbito de aplicación y las medidas de conservación, protección y regeneración de los recursos pesqueros, el régimen de gestión de la actividad pesquera, la regulación de la pesca no profesional y las medidas de control e inspección de la pesca marítima.
La gestión del esfuerzo pesquero, basado en la distribución de cuotas o posibilidades de pesca atribuidas a nuestra flota, se instrumenta fundamentalmente mediante medidas directas, que determinan el número de buques y sus características técnicas, así como el tiempo de pesca. Dicha distribución se ha realizado tradicionalmente en base a los criterios objetivos de la habitualidad en la pesquería y de la idoneidad del buque para la modalidad de pesca de que se trate, sin perjuicio de valorar otras circunstancias que puedan concurrir en el buque, la situación del caladero y el estado de sus recursos, pudiendo ser atribuidas tales posibilidades a buques o grupo de buques pertenecientes a uno o varios censos y para determinadas zonas o pesquerías, estando cifradas generalmente en volumen de capturas o tiempo de pesca, sin perjuicio de utilizar otro criterio propio de la política pesquera. Para la gestión de los recursos, el Ministerio de Agricultura, Pesca y Alimentación podrá adoptar Planes de Pesca específicos de regulación de la actividad pesquera, por flotas, pesquerías, zonas o caladeros.
El régimen de acceso a los recursos pesqueros y el derecho constitucional a la libertad de empresa, están necesariamente limitados por la patente escasez de los recursos pesqueros que justifica la adopción por la Ley de medidas de limitación de la actividad pesquera, ya que, sin perjuicio de la consideración de los intereses individuales, el ordenamiento jurídico ha de garantizar y amparar el fin social común de los recursos pesqueros. Esta confrontación ente el derecho a pescar y la obligación del estado de «delimitar el contenido del derecho de propiedad en relación con cada tipo de bienes», conforme establecen los artículos 33, 40, 45, 128 y 130 de la Constitución, es el núcleo de la regulación de la actividad pesquera contenida en esta Ley.
En principio, las posibilidades de pesca generadas por el buque en razón de su habitualidad en el caladero y de su idoneidad, son consecuencia de su inclusión en el censo correspondiente. Dicho derecho no conlleva la exclusividad en el aprovechamiento de los recursos.
La exclusión de un buque del censo sólo podrá llevarse a cabo por razones de política pesquera, previo cumplimiento de los requisitos que establece esta Ley.
La Ley dispone que el reajuste o la necesaria reducción de las posibilidades de pesca impuestas por la Unión Europea o los Tratados y Acuerdos internacionales ha de afectar a cada uno de los buques de forma proporcional, de acuerdo con el principio de equidad, razón por la cual las medidas de reajuste de las posibilidades ante esta nueva situación, garantizarán que las empresas afectadas mantengan entre sí la misma posición relativa que tenían antes de la restricción.
La Ley contempla, asimismo, el supuesto contrario al expuesto, es decir, el aumento de las posibilidades de pesca para la flota. En este caso, serán determinantes las razones de política pesquera para que el Gobierno acuerde atribuírselas a los buques dedicados a la pesquería o bien a otros buques afectados por medidas de reducción del esfuerzo pesquero, en defensa del interés general. De nuevo la Ley recurre a medidas de equidad como justificativas de que las meras expectativas de ampliación de derechos sean desplazadas por razones de interés general, cuyo predominio sobre la mera consideración individual y subjetiva del titular de un derecho patrimonial impone la Constitución y consagra la jurisprudencia.
Por otro lado, la Ley prevé la redistribución de las posibilidades de pesca cuando sus titulares no hagan uso de ellas, o lo hagan de forma parcial. Dicha medida se ajusta a los principios constitucionales de libertad de empresa en el marco de la economía de mercado, y de defensa de la productividad, consagrados en el artículo 38 de la Constitución. Precisamente, en aras de dichos principios, la Ley prevé la posible prescripción del derecho a las posibilidades de pesca no utilizadas o infrautilizadas.
La regulación de la cesión de las posibilidades de pesca pretende racionalizar la actividad pesquera y fomentar la libre competencia, velando al tiempo porque no se vean perjudicados terceros con mejor derecho y no se produzcan situaciones de monopolio u oligopolio en el sector pesquero.
La actividad pesquera de los buques está condicionada a su inclusión en el Censo de Buques de Pesca Marítima, así como en el censo correspondiente a su modalidad o pesquería, caladero o área, a la

obtención de la Licencia como documento inherente al buque y, en su caso, al permiso de pesca especial.
El régimen de gestión de los recursos se completa con la regulación de los artes, aparejos, útiles o instrumentos de pesca, el establecimiento de la talla o peso de las especies, la declaración de zonas de veda o cualquier otra medida que la conservación, protección y regeneración de los recursos pesqueros exija para determinadas especies, pesquerías o caladeros.
Las medidas de conservación de los recursos pesqueros establecidas en la Ley abarcan, junto a la pesca responsable, medidas de protección y regeneración de los recursos pesqueros que conllevan el establecimiento de zonas de protección pesqueras, las cuales, por las especiales características del medio marino, son idóneas para la protección, regeneración y desarrollo de las especies pesqueras. En estas zonas, el ejercicio de la pesca podrá estar prohibido o limitado a determinados artes, conforme a la normativa específica establecida en la declaración de Reserva Marina, Zona de Acondicionamiento Marino o Zona de Repoblación Marina.
Asimismo, la Ley establece medidas de protección de los recursos pesqueros respecto de aquellas actividades, sea cual fuere su naturaleza, que puedan alterar el estado de los recursos pesqueros, condicionando dichas actividades a la emisión de informe preceptivo del Ministerio de Agricultura, Pesca y Alimentación.
La efectividad del cumplimiento de las normas de conservación de los recursos pesqueros se garantiza mediante la adopción de medidas de inspección y control encomendadas a los Inspectores de Pesca Marítima en su calidad de agentes de la autoridad, tanto en la mar como en tierra con ocasión del desembarque, descarga y depósito de las capturas y las artes de pesca. En aras de dicha efectividad, el Ministerio de Agricultura, Pesca y Alimentación podrá establecer que la descarga o desembarque de determinados productos pesqueros se realice en los puertos designados al efecto.
Finalmente, se establecen las obligaciones de los capitanes o patrones de los buques de llevar y cumplimentar el Diario de Pesca y las Declaraciones de Desembarque y Transbordo, así como de comunicar periódicamente las entradas y salidas de los caladeros y la salida y llegada a puerto, que permiten un seguimiento y control de la actividad pesquera de los buques.
La aplicación a la pesca marítima de recreo de las medidas de conservación y protección de los recursos establecidos en esta Ley para la pesca profesional, sin perjuicio de las limitaciones específicas que para la misma establezca el Ministerio de Agricultura, Pesca y Alimentación, es imprescindible para evitar que estas actividades puedan llegar a comprometer la efectividad de tales medidas, y garantiza la compatibilidad de estas actividades con la de los profesionales del sector. Mención aparte merecen las actividades de pesca recreativa realizadas desde embarcaciones como actividad comercial. En efecto, el desarrollo del sector turístico en España, y del sector del ocio en general, está favoreciendo la proliferación de embarcaciones cuya finalidad comercial no reside en la captura de productos pesqueros para su comercialización, sino en facilitar la actividad de pesca recreativa a terceros. Es evidente que este tipo de actividades, tanto por su propia naturaleza como por la mayor incidencia en los recursos pesqueros, exigen un mayor control para evitar desequilibrios que incidirían negativamente tanto en el propio sector de ocio y turismo, como en la pesca profesional. Por este motivo se hace necesario llevar un control de las embarcaciones y, en su caso, la asignación de cupos anuales de determinadas especies, sin perjuicio de las competencias asumidas por las Comunidades Autónomas en materia de ordenación y promoción del turismo o del deporte en su ámbito territorial, cuando dicha actividad sea calificada como turística o deportiva de acuerdo con la normativa autonómica aplicable.
El Título II establece la normativa básica de ordenación del sector pesquero.
La eficacia de las medidas de gestión de los recursos pesqueros expuesta en el Título I, necesita ser complementada por una adecuada política de estructuras pesqueras, ya que su interrelación condiciona la óptima utilización de las posibilidades de pesca, especialmente la adecuada dimensión de la flota pesquera y su capacidad competitiva, así como la formación y reciclaje de los profesionales del sector dedicados a la actividad pesquera y demás agentes del sector económico y productivo de la pesca.
La normativa básica de ordenación de la flota pesquera, orientada por la política de estructuras comunitaria, está dirigida a adaptar la capacidad de nuestra flota a nuestras posibilidades de pesca, evitando la infrautilización o sobredimensión de la misma. En consideración a los programas de orientación plurianuales aprobados por la Comisión para España, la política de construcción, modernización y reconversión de buques está dirigida a no aumentar el esfuerzo pesquero salvo en supuestos excepcionales.

A efectos de facilitar la diversificación de las actividades de la flota, y para favorecer el abastecimiento del mercado y de la industria de transformación de los productos de la pesca, la Ley encomienda al Gobierno el fomento de la creación de sociedades mixtas u otras modalidades contractuales entre armadores nacionales y de países terceros, de forma que, bien temporalmente o con carácter definitivo, algunos de nuestros buques accedan bajo esta fórmula a los recursos pesqueros de países terceros, manteniendo el mayor porcentaje posible de tripulación comunitaria.
Las actividades desarrolladas por armadores y profesionales de la pesca españoles en países terceros reviste una importancia creciente para el abastecimiento de pescado al mercado español y de materias primas a la industria de transformación. Con el fin de realizar un adecuado seguimiento de las actividades de estas empresas, se crea el Registro de Empresas Pesqueras en Países Terceros, que incluye tanto a las sociedades mixtas como a las empresas radicadas en terceros países, que cumplan determinados requisitos de empleo de trabajadores españoles y de participación en el capital social.
La normativa básica estatal sobre los conocimientos y requisitos de los titulados náutico-pesqueros, en el marco del sistema educativo cuando conlleva título académico, y la normativa de desarrollo legislativo que dicten las Comunidades Autónomas en el ejercicio de sus competencias, estará dirigida a la formación actualizada y permanente de los profesionales de la pesca, de conformidad con las recomendaciones de la Organización Internacional de Trabajo y de lo dispuesto en los Convenios de la Organización Marítima Internacional. La expedición por las Comunidades Autónomas de las tarjetas acreditativas de los títulos correspondientes, constará en el Registro de Profesionales del Sector Pesquero del Ministerio de Agricultura, Pesca y Alimentación.
La Ley reconoce la tradicional implantación de las Cofradías de Pescadores en el litoral, y su naturaleza jurídica de corporaciones de derecho público sin ánimo de lucro, y establece las bases de su régimen democrático de composición y funcionamiento que será desarrollado, ampliado y objeto de control por las Comunidades Autónomas. La Federación Nacional podrá integrar, en su caso, a las Cofradías y actuará como órgano interlocutor entre éstas y la Administración General del Estado en materia de pesca marítima, realizando aquellas actuaciones que por delegación le encomiende la Administración General del Estado.
La Ley regula los requisitos del reconocimiento de las organizaciones de productores y las obligaciones derivadas de las importantes intervenciones que les atribuye la normativa comunitaria respecto a la adaptación de la oferta a las exigencias de los mercados pesqueros.
La concesión para el establecimiento del puerto base de un buque es otorgada por la Comunidad Autónoma que autoriza su construcción, debiendo, en su caso, corresponder necesariamente al litoral del caladero nacional en el que esté autorizado a ejercer la actividad pesquera. Las solicitudes de cambios de base entre puertos de una Comunidad Autónoma las autoriza la Comunidad correspondiente, previa verificación del cumplimiento de los requisitos establecidos en la Ley para evitar desequilibrios de esfuerzo de pesca, correspondiendo al Ministerio de Agricultura, Pesca y Alimentación autorizar los cambios de base entre puertos de distintas Comunidades Autónomas, previo informe de aquéllas.
La primera venta de los productos pesqueros frescos se realizará a través de las lonjas de los puertos autorizados para el desembarque, con excepción de los centros que, para los productos del marisqueo autoricen las Comunidades Autónomas. Se considera que el sistema idóneo para la formación de los precios de los productos y evitar distorsiones en el mercado, es que los precios de los productos se formen en los mismos puertos donde se descarga la mercancía. No obstante, la Ley admite la posibilidad de que la primera venta se realice en la lonja de un puerto distinto al de desembarque, en cuyo caso los productos deberán ir acompañados de una documentación cumplimentada por el transportista, en la que constará, en todo caso, las cantidades transportadas de cada especie, el origen del envío y el lugar de destino de los productos, sin perjuicio de aquellos otros datos que reglamentariamente se establezcan. Asimismo, podrán establecerse excepciones para la primera venta en lonja de capturas realizadas con determinadas modalidades de pesca.
De conformidad con las medidas de conservación de los recursos pesqueros, está prohibida la tenencia, depósito, transporte, tránsito, almacenamiento, exposición y venta de productos pesqueros de cualquier origen o procedencia de talla inferior a la reglamentaria, que será sancionada como infracción grave de conformidad con lo establecido en el Título V de esta Ley.
El Título III establece las bases de la comercialización y transformación de los productos pesqueros en todo el territorio nacional, desde que se ha realizado su primera venta hasta su llegada al consumidor

final, garantizándose que los productos objeto de dichas operaciones han sido capturados de conformidad con la normativa sobre conservación y protección de los recursos pesqueros.
La necesaria transparencia de mercado y la información veraz a los consumidores sobre los productos pesqueros, en todas las fases de la cadena de comercialización, exigen el establecimiento de medidas de normalización de los productos y la correcta identificación de los mismos en todo momento, con precisión de la especie, su origen, calidad y características.
Con objeto de incrementar el valor añadido de los productos pesqueros y favorecer su eficaz aprovechamiento, el Gobierno fomentará, a nivel nacional e internacional, la mejora de su calidad, favorecerá el consumo de los tradicionales, artesanales e infrautilizados, así como las denominaciones de calidad, lo que conllevará una más adecuada adaptación entre la oferta y la demanda, en beneficio del sector pesquero, tanto de los profesionales dedicados a la actividad extractiva como de los agentes dedicados a la actividad comercial, así como de los propios consumidores.
A su vez el fomento de la calidad de los productos y su promoción por todas las Administraciones redundará en un mercado transparente, dinámico y competitivo, en beneficio del sector, de los consumidores y de la economía nacional.
El Título IV regula la investigación pesquera y oceanográfica que se realice por el Instituto Español de Oceanografía, en el marco del Plan Nacional de Investigación Científica y Desarrollo Tecnológico, lo que permitirá conocer el estado de los recursos y del medio marino en aguas españolas y en cualesquiera otros caladeros en que faene nuestra flota y así orientar el diseño de una política nacional pesquera adecuada a las necesidades del sector, que es en definitiva la defensa del interés general y fin primordial de esta Ley.
El Título V establece el régimen de control para la protección de los recursos pesqueros.
La Ley recoge los criterios sustantivos contenidos en la jurisprudencia constitucional para diferenciar los ámbitos materiales correspondientes a la pesca marítima y a la ordenación del sector pesquero y comercialización de productos pesqueros.
La necesidad del régimen sancionador es mayor ante el hecho de que el Reglamento CEE 2847/93, del Consejo de 12 de octubre, por el que se establece un régimen de control de la política pesquera común, impone a los Estados miembros velar por el cumplimiento de la normativa comunitaria en sus aguas, tanto de sus buques como de otros Estados miembros y países terceros. Asimismo, los Estados miembros velarán por la actividad pesquera de sus buques en todas las aguas, incluida la alta mar, y controlarán el cumplimiento de la normativa comunitaria, estando obligados a adoptar las medidas sancionadoras apropiadas.
De acuerdo con ello, la Ley viene a establecer, de una parte, el ámbito competencial propio y exclusivo del Estado, esto es, el referido a las infracciones y sanciones en materia de pesca marítima y, de otra, las normas básicas para definir un marco unitario de infracciones y sanciones en materia de ordenación del sector y comercialización de productos pesqueros, marco dirigido a asegurar de manera homogénea y en condiciones de igualdad, el interés general y a establecer las imprescindibles garantías de certidumbre jurídica que permitan a las Comunidades Autónomas el ejercicio de sus competencias sancionadoras en estas materias.

TÍTULO PRELIMINAR
Disposiciones generales

Artículo 1 Objeto

La presente Ley, de conformidad con los principios y reglas de la política pesquera común y de los Tratados y Acuerdos internacionales, tiene por objeto:

a) La regulación de la pesca marítima, competencia exclusiva del Estado, conforme a lo establecido por el artículo 149.1.19.ª de la Constitución.

b) El establecimiento de la normativa básica de ordenación del sector pesquero, de acuerdo con lo previsto en el artículo 149.1.19.ª de la Constitución.

c) El establecimiento de normas básicas de ordenación de la actividad comercial de productos pesqueros, y la regulación del comercio exterior de los mismos, de acuerdo con lo establecido en el artículo 149.1.13.ª y 10.ª, respectivamente, de la Constitución.

d) La programación de la investigación pesquera y oceanográfica de competencia del Estado, en el ámbito de la política de pesca marítima, de acuerdo con el artículo 149.1.15.ª de la Constitución.

e) El establecimiento del régimen de infracciones y sanciones en materia de pesca marítima en aguas exteriores, de la normativa básica de ordenación del sector pesquero y comercialización de los productos pesqueros.

Artículo 2 Definiciones

A los efectos de esta Ley se establecen las siguientes definiciones:

Actividad pesquera: la extracción de los recursos pesqueros en aguas exteriores, así como la de crustáceos y moluscos con artes y aparejos propios de la pesca.Están excluidas de esta definición las actividades de marisqueo y acuicultura, así como la pesca en aguas interiores.

Aguas exteriores: aguas marítimas bajo jurisdicción o soberanía española, situadas por fuera de las líneas de base, tal y como se contemplan en la Ley 20/1967, de 8 de abril, sobre extensión de jurisdicción marítima a doce millas, a efectos de pesca, y en el Real Decreto 2510/1977, de 5 de agosto, de aguas jurisdiccionales, líneas de base rectas para su delimitación.

Aguas interiores: aguas marítimas bajo jurisdicción o soberanía española, situadas por dentro de las líneas de base.

Arte de pesca: todo aparejo, red, útil, instrumento y equipo utilizados en la pesca marítima en aguas exteriores.

Arrecife artificial: el conjunto de elementos o módulos, constituidos por diversos materiales inertes, o bien, los cascos de buques de madera específicamente adaptados para este fin que se distribuyen sobre una superficie delimitada del lecho marino.

Buque habitual: aquel buque que ha ejercido una pesquería de forma continuada, reiterada e ininterrumpida, considerándose como tal la no interrupción voluntaria de dicha actividad durante dos años consecutivos.

Caladero nacional: las aguas marítimas bajo jurisdicción o soberanía española.

Capturas históricas: las realizadas habitualmente por un buque desde una fecha determinada reglamentariamente.

Esfuerzo pesquero: la intensidad con que es ejercida la actividad pesquera, medida como la capacidad de un buque, según su potencia y arqueo, el tiempo de actividad del mismo, y otros parámetros que puedan incidir en su intensidad de pesca. El esfuerzo de pesca desarrollado por un conjunto de buques será la suma del ejercido por cada uno de ellos.

Lonja: la instalación prevista para la exposición y primera venta de los productos pesqueros frescos, situada en el recinto portuario y autorizada por los órganos competentes de las Comunidades Autónomas en materia de ordenación del sector pesquero.

Ordenación de la actividad comercial de los productos de la pesca, del marisqueo y de la acuicultura: la regulación de las operaciones que se realizan respecto a dichos productos, desde que

finaliza la primera venta hasta su llegada al consumidor final, y en especial lo relativo al transporte, almacenamiento, transformación, exposición y venta.

Ordenación del sector pesquero: la regulación del sector económico o productivo de la pesca, en especial lo relativo a los agentes del sector pesquero, la flota pesquera, el establecimiento de puertos base y cambios de base, y la primera venta de los productos pesqueros.

Pesca marítima: el conjunto de medidas de protección, conservación y regeneración de los recursos marinos vivos en aguas exteriores, así como la actividad pesquera, en esas aguas.

Pesquería: el ejercicio de la actividad pesquera dirigida a la captura de una especie o grupo de especies en una zona o caladero determinado.

Posibilidades de pesca de los buques: el volumen de capturas, esfuerzo de pesca o tiempo en una zona, que ha correspondido a un buque conforme al reparto basado en los criterios establecidos en esta Ley.

Recursos pesqueros: los recursos marinos vivos, así como sus esqueletos y demás productos de aquéllos, susceptibles de aprovechamiento.

Zona o caladero de pesca: área geográfica sujeta a medidas de gestión o conservación singulares, en base a criterios biológicos.

Artículo 3 Fines

Son fines de la presente Ley:

a) Velar por la explotación equilibrada y responsable de los recursos pesqueros, favoreciendo su desarrollo sostenible y adoptar las medidas precisas para proteger, conservar y regenerar dichos recursos y sus ecosistemas.

b) Mejorar las condiciones en que se realizan las actividades pesqueras, y el nivel de vida de los pescadores.

c) Adaptar el esfuerzo de la flota a la situación de los recursos pesqueros.

d) Potenciar el desarrollo de empresas competitivas y económicamente viables en el sector pesquero, facilitando su adaptación a los mercados.

e) Fomentar la mejora de las estructuras productivas de los sectores extractivo, comercializador y transformador, mejorando el aprovechamiento e incrementando el valor añadido de los productos pesqueros.

f) Promover la formación continuada de los profesionales del sector pesquero.

g) Fomentar el asociacionismo en el sector pesquero.

h) Promover medidas compensatorias de los desequilibrios económicos y sociales que puedan producirse en las regiones dependientes de la pesca.

i) Asegurar el abastecimiento y fomentar el consumo de los productos, con especial incidencia en los excedentarios e infraexplotados.

j) Fomentar un comercio responsable de los productos pesqueros, que contribuya a la conservación de los recursos.

k) Mejorar la calidad de los productos, la transparencia del mercado y la información al consumidor.

l) Fomentar la investigación oceanográfica y pesquera.

TÍTULO I
De la pesca marítima en aguas exteriores

CAPÍTULO I Ámbito de aplicación

Artículo 4 Delimitación del ámbito

1. Los preceptos de este Título son de aplicación a la actividad pesquera ejercida por:

a) Los buques españoles en las siguientes aguas:

1.º Aguas sometidas a soberanía o jurisdicción española, incluyendo el mar territorial, la zona económica exclusiva y la zona de protección pesquera del Mediterráneo, con excepción de las aguas interiores, de acuerdo con lo regulado en la Ley 10/1977, de 4 de enero, sobre el mar territorial; en la Ley 15/1978, de 20 de febrero, sobre la zona económica exclusiva, y en el Real Decreto 1315/1997, de 1 de agosto, por el que se establece una zona de protección pesquera en el mar Mediterráneo.

2.º Aguas bajo soberanía o jurisdicción de otros Estados miembros de la Unión Europea, de acuerdo con lo previsto en la normativa comunitaria.

3.º Aguas bajo soberanía o jurisdicción de países terceros sin perjuicio de la legislación nacional de dichos países y de lo establecido en los Tratados, Acuerdos y Convenios internacionales.

4.º Aguas de alta mar, conforme a lo establecido en el Derecho internacional vigente y en las normas aplicables en virtud de Tratados, Acuerdos o Convenios internacionales.

b) Los buques comunitarios, en aguas bajo soberanía o jurisdicción española, de conformidad con lo dispuesto en la normativa de la Unión Europea.

c) Los buques de países terceros en aguas bajo soberanía o jurisdicción española, de conformidad con lo dispuesto en la normativa de la Unión Europea y en las normas aplicables en virtud de Tratados, Acuerdos o Convenios internacionales.

2. Los preceptos de este Título serán también de aplicación a cualquier otra actividad pesquera desarrollada en aguas exteriores sometidas a soberanía o jurisdicción española.

Artículo 5 Medidas de la política de pesca marítima en aguas exteriores

La política de la pesca marítima en aguas exteriores se realizará a través de:

a) Medidas de conservación de los recursos pesqueros, mediante la regulación de artes y aparejos, la regulación del esfuerzo pesquero, el establecimiento de vedas temporales o zonales, o de cualquier otra medida que aconseje el estado de los recursos.

b) Medidas de protección y regeneración de los recursos pesqueros, mediante el establecimiento de zonas protegidas, y de medidas preventivas para actividades susceptibles de perjudicar a los recursos pesqueros.

c) Medidas de gestión de la actividad pesquera, distribuyendo las posibilidades de pesca de modo que se consiga una mayor racionalización del esfuerzo pesquero, en desarrollo del sector.

d) La regulación de la pesca no profesional, por su incidencia sobre el recurso.

e) El establecimiento de los oportunos sistemas de control e inspección de las actividades pesqueras.

CAPÍTULO II Medidas de conservación de los recursos pesqueros

Artículo 6 Acceso a los recursos

El acceso a los recursos pesqueros estará regulado para asegurar su protección, conservación y mejora, conforme a lo establecido en la presente Ley y en las normas reglamentarias que la desarrollen, previa consulta a las Comunidades Autónomas y al sector pesquero afectado, y de conformidad con lo que disponga la normativa comunitaria de la Unión Europea.

Artículo 7 Medidas de regulación de la actividad pesquera

Para la conservación y mejora de los recursos pesqueros, el Ministro de Agricultura, Pesca y Alimentación podrá establecer medidas de regulación directas, a través de la limitación del esfuerzo de pesca, o indirectas mediante la limitación del volumen de capturas.

Artículo 8 Regulación del esfuerzo pesquero

[1530]1. Con el fin de garantizar la mejora y conservación de los recursos pesqueros, por el Ministro de Agricultura, Pesca y Alimentación podrán adoptarse, entre otras, las siguientes medidas de regulación del esfuerzo pesquero:

a) La limitación del número de buques en función de la incidencia de sus características en el esfuerzo de pesca del conjunto de la flota en una pesquería.
b) La limitación del tiempo de actividad pesquera.
c) El cierre de la pesquería.
d) La limitación de las redes, dimensión de los artes, número de anzuelos o cualquier otra medida en los artes utilizados que pueda regular el esfuerzo pesquero desarrollado por cada buque.
e) La reducción de la capacidad de pesca.Artículo 9 Limitación de las capturas

Por el Ministro de Agricultura, Pesca y Alimentación podrán adoptarse las medidas de limitación del volumen de las capturas que resulten necesarias, respecto de determinadas especies o grupos de especies, por caladeros o zonas, períodos de tiempo, modalidades de pesca, por buque o grupos de buques, u otros criterios que reglamentariamente se establezcan.

Véase la Orden APM/1028/2017, de 23 de octubre, sobre delegación de competencias («B.O.E.» 25 octubre), por la que se delega en el Director General de Ordenación Pesquera de la Secretaria General de Pesca, la facultad para acordar el cierre de las pesquerías de especies sujetas a cuotas cuando dichas cuotas se hayan agotado.

Artículo 10 Artes de pesca

1. La pesca marítima en aguas exteriores sólo podrá ejercerse mediante artes de pesca expresamente autorizadas.
2. El Ministro de Agricultura, Pesca y Alimentación podrá establecer las características técnicas y condiciones de empleo de las artes de pesca autorizadas para las distintas modalidades de pesca, así

[1530] Número 1 del artículo 8 modificado conforme establece el apartado tres del artículo único de la Ley 33/2014, de 26 de diciembre, por la que se modifica la Ley 3/2001, de 26 de marzo, de Pesca Marítima del Estado («B.O.E.» 27 diciembre), introduciendo las letras d) y e), en dicho número.Vigencia: 16 enero 2015

como las de su transporte y arrumaje, o la prohibición de su tenencia a bordo, así como cualquier otra circunstancia que aconseje el estado de los recursos, teniendo en cuenta:

a) Las especies o grupos de especies objetivo a las que va dirigida la pesca, así como las especies accesorias y, en particular, su talla o peso mínimo de captura.

b) Las zonas y períodos de pesca, y, en su caso, los fondos autorizados.

Artículo 11 Talla o peso de las especies

1. A efectos de la conservación de los recursos, el Ministro de Agricultura, Pesca y Alimentación, previo informe del Instituto Español de Oceanografía, podrá establecer tallas o pesos mínimos de determinadas especies, diferenciándose cuando sea preciso por caladeros, zonas o fondos de pesca.
2. Las especies de talla o de peso inferior a la reglamentada, no podrán retenerse a bordo, transbordarse, desembarcarse o descargarse, ni depositarse, debiendo devolverse inmediatamente al mar tras su captura, salvo normativa específica.

Artículo 12 Vedas

1. Con el objeto de proteger, conservar y recuperar los recursos pesqueros, y previo informe del Instituto Español de Oceanografía, el Ministro de Agricultura, Pesca y Alimentación podrá establecer fondos mínimos, zonas o períodos de veda en los que se limite o se prohíba el ejercicio de las actividades pesqueras o la captura de determinadas especies, así como adoptar aquellas otras medidas que se consideren necesarias.
2. El establecimiento de una zona de veda o de un área de fondos mínimos, delimitará dicha zona, las artes permitidas y, en su caso, aquellos aspectos referidos a su tiempo de vigencia o a su revisión temporal en función del seguimiento de eficacia y utilidad de la misma, así como aquellas otras medidas que se consideren necesarias.
3. El establecimiento de una veda temporal determinará su tiempo de vigencia y su posible prórroga en función del seguimiento de eficacia y utilidad de la misma.

CAPÍTULO III Medidas de protección y regeneración de los recursos pesqueros

SECCIÓN 1 ZONAS DE PROTECCIÓN PESQUERA

Artículo 13 Declaración de zonas de protección pesquera

1. El Ministro de Agricultura, Pesca y Alimentación, mediante Orden ministerial, podrá declarar zonas de protección pesquera para favorecer la protección y regeneración de los recursos marinos vivos. Dichas zonas, de acuerdo con la finalidad específica derivada de sus especiales características, podrán ser calificadas como:
   a) Reservas marinas.
   b) Zonas de acondicionamiento marino.
   c) Zonas de repoblación marina.
2. La declaración de estas zonas se realizará previo informe del Instituto Español de Oceanografía, del Ministerio de Medio Ambiente, del Ministerio de Defensa, en el caso de que incida sobre zonas declaradas de interés para la Defensa Nacional o zonas de seguridad de instalaciones militares, del Ministerio de Fomento, en el caso de que afecte al servicio portuario, así como de las Comunidades Autónomas afectadas, sobre aspectos de su competencia.
La declaración establecerá, en todo caso, la delimitación geográfica de la zona.

[1531]Artículo 14 Las reservas marinas

1. Serán declaradas reservas marinas aquellas zonas que por sus especiales características se consideren adecuadas para la regeneración de los recursos pesqueros, contribuyendo a la preservación de la riqueza natural de determinadas zonas, la conservación de las diferentes especies marinas o la recuperación de los ecosistemas. Las medidas de protección determinarán las limitaciones o la prohibición, en su caso del ejercicio de la actividad pesquera, así como cualquier otra actividad que pueda alterar el equilibrio natural.
2. En el ámbito de las reservas marinas podrán delimitarse áreas o zonas con distintos niveles de protección.
3. Las Reservas marinas podrán integrarse en la Red de Áreas Marinas Protegidas a la que se refiere la ley reguladora de la Protección del Medio Marino.

Artículo 15 Zonas de acondicionamiento marino

1. Con el fin de favorecer la protección y reproducción de los recursos pesqueros, podrán declararse zonas de acondicionamiento marino, en las cuales se realizarán obras o instalaciones que favorezcan esta finalidad. La declaración de estas zonas se hará previo cumplimiento de la legislación vigente en materia de ocupación del dominio público marítimo-terrestre.
2. La norma de declaración establecerá las medidas de protección de la zona, respecto del ejercicio o la prohibición, en su caso, de la actividad pesquera, así como de cualquier otra actividad que pueda perjudicar su finalidad.
3. Entre las obras o instalaciones que pueden realizarse en las zonas de acondicionamiento marino figuran los arrecifes artificiales, así como otras que reglamentariamente se establezcan.

[1532]Artículo 15 bis Arrecifes artificiales

1. El Ministerio de Agricultura, Alimentación y Medio Ambiente podrá autorizar la instalación de arrecifes artificiales en aguas exteriores.
2. En aquellos casos en los que los arrecifes ocupen simultáneamente aguas exteriores e interiores la autorización se realizará conjuntamente por el Ministerio de Agricultura, Alimentación y Medio Ambiente y la Comunidad Autónoma titular de las aguas interiores.
3. La autorización de instalación de un arrecife artificial no implicará derecho preferente de explotación de la zona ocupada por parte del titular de la misma.
4. Reglamentariamente se establecerán los requisitos mínimos que deberán cumplir los arrecifes debiendo en todo caso estar construidos con materiales que no produzcan contaminación en el medio marino. Quedan expresamente excluidos el uso de chatarras y otros materiales de desecho no específicamente autorizados.
5. El hundimiento de buques con el fin de instalar arrecifes artificiales sólo podrá realizarse de acuerdo con las condiciones que reglamentariamente se establezcan.

Artículo 16 Zonas de repoblación marina

1. Con el fin de favorecer la regeneración de especies de interés pesquero, podrán declararse zonas destinadas a la liberación controlada de especies en cualquier fase de su ciclo vital.
2. En estas zonas se establecerán normas especiales para el ejercicio de la pesca, así como de todas aquellas actividades que puedan afectar a la efectividad de esta medida.

Artículo 17 Informes previos a la repoblación marina

1. las repoblaciones que se realicen en aguas exteriores requerirán informe previo del Instituto Español de Oceanografía y del Ministerio de Medio Ambiente, así como de la Comunidad Autónoma correspondiente sobre su incidencia en los recursos pesqueros de las aguas interiores.

[1531] Artículo 14 redactado por el apartado cuatro del artículo único de la Ley 33/2014, de 26 de diciembre, por la que se modifica la Ley 3/2001, de 26 de marzo, de Pesca Marítima del Estado («B.O.E.» 27 diciembre).Vigencia: 16 enero 2015

[1532] Artículo 15 bis introducido por el apartado cinco del artículo único de la Ley 33/2014, de 26 de diciembre, por la que se modifica la Ley 3/2001, de 26 de marzo, de Pesca Marítima del Estado («B.O.E.» 27 diciembre).Vigencia: 16 enero 2015

2. Las repoblaciones que se realicen en las aguas interiores requerirán informe previo del Ministerio de Agricultura, Pesca y Alimentación sobre su incidencia en los recursos pesqueros de las aguas exteriores.
3. La introducción de especies foráneas de cualquier talla y ciclo vital, así como de huevos, esporas o individuos de dichas especies, con destino a repoblación, cultivos o simple inmersión, requerirá informe previo del Instituto Español de Oceanografía, Ministerio de Medio Ambiente, Ministerio de Agricultura, Pesca y Alimentación y de las Comunidades Autónomas afectadas.

Artículo 18 Régimen aplicable en los espacios protegidos

En las aguas exteriores de los espacios naturales protegidos, las limitaciones o prohibiciones de la actividad pesquera se fijarán por el Gobierno de conformidad con los criterios establecidos en la normativa ambiental.

Véase R.D. 941/2001, 3 agosto, por el que se establece el régimen de protección de los recursos pesqueros del Parque Nacional Marítimo-Terrestre del Archipiélago de Cabrera («B.O.E.» 6 septiembre).

SECCIÓN 2 ACTIVIDADES SUSCEPTIBLES DE ALTERAR LOS RECURSOS PESQUEROS

Artículo 19 Extracción de flora

La extracción de flora marina en aguas exteriores requerirá autorización del Ministerio de Agricultura, Pesca y Alimentación, previa la realización del preceptivo informe de la Comunidad Autónoma correspondiente.

Artículo 20 Obras, instalaciones y demás actividades en el mar

1. Cualquier obra o instalación, desmontable o no, que se pretenda realizar o instalar en aguas exteriores, así como la extracción de cualquier material, requerirá informe preceptivo del Ministerio de Agricultura, Pesca y Alimentación y de las Comunidades Autónomas afectadas, a los efectos de la protección y conservación de los recursos marinos vivos.
2. La autorización administrativa para la realización de actividades en aguas exteriores en las que, aun sin requerir obras o instalaciones de ningún tipo, concurran circunstancias de las que puedan derivarse efectos para los recursos pesqueros o interferencias con el normal desarrollo de la actividad pesquera, requerirá informe preceptivo del Ministerio de Agricultura, Pesca y Alimentación.

Artículo 21 Vertidos

La autorización administrativa para toda clase de vertidos en aguas exteriores requerirá informe preceptivo del Ministerio de Agricultura, Pesca y Alimentación y de las Comunidades Autónomas, a efectos de la valoración de su incidencia sobre los recursos marinos vivos.

CAPÍTULO IV Gestión de las actividades pesqueras

SECCIÓN 1 REQUISITOS GENERALES PARA EL EJERCICIO DE LA ACTIVIDAD PESQUERA

[1533]*Artículo 22 Censo de Buques de Pesca Marítima*

1. El Censo de Buques de Pesca Marítima contendrá la relación de los buques de bandera española que pueden ejercer la actividad pesquera en las aguas del ámbito de aplicación de este Título. El Censo contendrá todos los parámetros de los buques que pueden incidir en el esfuerzo pesquero desarrollado por la flota.

[1533] Artículo 22 redactado por el apartado seis del artículo único de la Ley 33/2014, de 26 de diciembre, por la que se modifica la Ley 3/2001, de 26 de marzo, de Pesca Marítima del Estado («B.O.E.» 27 diciembre).Vigencia: 16 enero 2015

2. Sólo los buques incluidos en este Censo podrán ser autorizados y provistos de despacho para la pesca o faenas auxiliares de la pesca.

Artículo 23 Autorizaciones de pesca

1. Todo buque destinado al ejercicio de la pesca marítima profesional en aguas exteriores, deberá llevar a bordo una autorización administrativa de carácter temporal, expedida por el Ministerio de Agricultura, Pesca y Alimentación, denominada licencia de pesca y contar con un número del Registro General Sanitario de Alimentos.
2. La licencia de pesca, de carácter intransferible, es un documento inherente al buque pesquero y que recogerá al menos los datos relativos a su titular, sus características técnicas, la zona de pesca o caladero, la modalidad de pesca y el período de vigencia de la misma. La primera licencia de un buque pesquero contendrá, además, los datos relativos a las bajas aportadas para su construcción y el puerto de establecimiento.
3. En el supuesto de transmisión de la titularidad del buque, el nuevo propietario deberá comunicarlo al Ministerio de Agricultura, Pesca y Alimentación a efectos del conocimiento de la subrogación en el uso de la licencia.
4. La no utilización de la licencia de pesca sin causa justificada, durante su período de vigencia, será considerada como renuncia de su titular al acceso del buque a la pesquería y al caladero para el que fue autorizado, procediéndose a su baja definitiva en el censo específico correspondiente por modalidades, caladeros o pesquerías.
5. Cualquier otra actividad pesquera deberá contar con la autorización correspondiente.
6. Lo dispuesto en el presente artículo se entiende sin perjuicio de la correspondiente autorización sanitaria y demás requisitos establecidos en la normativa vigente.

SECCIÓN 2 REQUISITOS ESPECIALES PARA EL EJERCICIO DE LA ACTIVIDAD PESQUERA

Artículo 24 Cambio temporal de actividad de pesca

Cuando la situación de los recursos pesqueros lo permita, el Ministerio de Agricultura, Pesca y Alimentación podrá autorizar temporalmente a los titulares de los buques pesqueros, un cambio en las condiciones del ejercicio de la actividad pesquera previstas en su licencia.
Esta autorización recogerá expresamente el período de vigencia, así como todos los datos que supongan una modificación de las condiciones de la licencia.

Artículo 25 Permiso especial de pesca

1. Cuando las características especiales de una pesquería aconsejen limitaciones del esfuerzo pesquero o medidas específicas de conservación de los recursos pesqueros, el Ministerio de Agricultura, Pesca y Alimentación podrá establecer que el ejercicio de la actividad esté condicionada a la concesión de un permiso de pesca especial de carácter temporal, complementario de la licencia de pesca, y que deberá llevarse a bordo.
2. Dicho permiso contendrá, al menos, los datos relativos a la identificación del buque, período de validez, zona, modalidad de pesca y especies autorizadas.
Cuando se trate de un conjunto de buques podrá emitirse un permiso de pesca especial de forma colectiva. El permiso especial de pesca será necesario, en todo caso, para el ejercicio de la actividad pesquera en aguas no sometidas a la jurisdicción o soberanía españolas.

Artículo 26 Censos específicos

1. Para la gestión y distribución de las posibilidades de pesca podrán establecerse censos por modalidades, pesquerías y caladeros, que posibilitarán a los buques incluidos en los mismos el ejercicio de la pesca marítima en aguas exteriores.
2. La inclusión de un buque en uno o más censos específicos, se hará por el Ministerio de Agricultura, Pesca y Alimentación conforme al procedimiento y a los criterios reglamentariamente establecidos, entre los que se habrá de tener en cuenta prioritariamente:

a) La habitualidad en la pesquería.

b) La idoneidad de los buques y demás condiciones técnicas de los mismos.

3. En el supuesto de disponibilidades sobrantes, podrán incluirse buques afectados por grave reducción de las posibilidades de pesca.

SECCIÓN 3 MEDIDAS DE GESTIÓN DE LAS POSIBILIDADES DE PESCA

Artículo 27 Reparto

1. Para mejorar la gestión y el control de la actividad, así como para favorecer la planificación empresarial, el Ministro de Agricultura, Pesca y Alimentación podrá disponer la distribución de las posibilidades de pesca entre buques o grupos de buques habituales en la pesquería.
2. La distribución de las posibilidades de pesca podrá cifrarse en volúmenes de capturas, esfuerzo de pesca, tiempo de pesca, o presencia en zonas de pesca.
3. Los criterios de reparto serán los siguientes:

a) La actividad pesquera desarrollada históricamente, cifrada en volumen de capturas, esfuerzo de pesca, tiempo o presencia en zona, en cada caso.

b) Sus características técnicas.

c) Los demás parámetros del buque, así como otras posibilidades de pesca de que disponga, que optimicen la actividad del conjunto de la flota.

4. Asimismo, una vez aplicados los criterios del apartado anterior se valorarán las posibilidades de empleo que se acrediten por el titular del buque así como las condiciones socio-laborales de los trabajadores.

[1534]5. A efectos del reparto de las posibilidades de pesca asignadas a la flota española en aguas de países terceros y con el fin de optimizar la utilización de las mismas, los titulares de los buques con licencia para dichas aguas podrán transferir su actividad pesquera desarrollada históricamente a otro buque con abanderamiento español que le sustituirá en la actividad pesquera a todos los efectos, previa autorización del Ministerio de Agricultura, Pesca y Alimentación. El buque cuya actividad se transfiere deberá ser desguazado, excepto en el supuesto de que su titular tenga o haya obtenido posibilidades de pesca para el buque en otra pesquería y solicitado su inclusión en el censo específico correspondiente.

Artículo 28 Transmisibilidad

1. En el caso de distribución de las posibilidades de pesca, estas serán transmisibles con autorización previa del Ministerio de Agricultura, Pesca y Alimentación y previo informe de la Comunidad Autónoma del puerto base del buque, siguiendo el procedimiento que reglamentariamente se determine y conforme a los siguientes criterios:

a) Evitar la acumulación de posibilidades de pesca en un buque en volúmenes superiores a los que puedan ser utilizados.

b) Establecer un límite mínimo de posibilidades, por debajo del cual el buque debe abandonar la pesquería.

c) Justificar que la transmisibilidad esté restringida a buques o grupos de buques pertenecientes a determinadas categorías o censos. En consideración a las exigencias técnicas de las pesquerías, podrán establecerse los requisitos relativos a las condiciones técnicas de los buques objeto de la transmisión.

[1535]d) Establecer, a efectos de favorecer la libre competencia, el porcentaje máximo de posibilidades de pesca que pueden ser acumulados por una empresa o grupo de empresas relacionadas societariamente en una misma pesquería.

2. Cuando se trate de buques de la misma empresa armadora, y previo cumplimiento de las condiciones establecidas en el apartado 1, la transmisión de las posibilidades de pesca entre sus

---

[1534] Número 5 del artículo 27 introducido por el apartado uno del artículo 112 de la Ley 62/2003, de 30 de diciembre, de medidas fiscales, administrativas y del orden social («B.O.E.» 31 diciembre).Vigencia: 1 enero 2004

[1535] Letra d) del número 1 del artículo 28 redactada por el apartado dos del artículo 112 de la Ley 62/2003, de 30 de diciembre, de medidas fiscales, administrativas y del orden social («B.O.E.» 31 diciembre).Vigencia: 1 enero 2004

propios buques no requerirá de la autorización administrativa, y bastará con la comunicación previa y fehaciente al Ministerio de Agricultura, Pesca y Alimentación. En este supuesto, durante el período de tiempo que el buque que ha recibido las posibilidades las utilice, no le será de aplicación al buque o buques transmisores, ni la baja definitiva en el Censo específico por la no utilización de la licencia establecida en el apartado 4 del artículo 23, ni la prescripción derivada de la pérdida de habitualidad en la pesquería establecida en el artículo 30. Tampoco les será de aplicación el límite mínimo de posibilidades reglamentariamente establecido a que se refiere el apartado 1, párrafo b) de este artículo.
3. Cuando para el ejercicio de determinadas pesquerías se requiera la pertenencia a un censo específico de acuerdo con lo previsto en el artículo 26 y se disponga la distribución de posibilidades de pesca de acuerdo con el artículo 27, cualquier buque que adquiera nuevas posibilidades de pesca para la pesquería en cuestión, tendrá derecho a ser incluido en el correspondiente censo específico.

Artículo 29 Incremento y reducción

1. Cuando se produzca un incremento de las posibilidades de pesca, la asignación efectuada a cada buque o grupo de buques se incrementará proporcionalmente, de modo que mantengan entre sí la misma posición relativa, sin superar los máximos previstos en el artículo anterior. De quedar posibilidades de pesca sobrantes, éstas se distribuirán preferentemente entre buques que, reuniendo características técnicas idóneas para la pesquería en cuestión, hayan resultado afectados por medidas de reducción de las posibilidades de pesca.
2. Cuando se produzca una reducción de las posibilidades de pesca, la asignación efectuada a cada buque o grupo de buques se reducirá proporcionalmente, de modo que mantengan entre sí la misma posición relativa.

Artículo 30 Prescripción

Con el fin de favorecer el mejor aprovechamiento de las posibilidades de pesca, cuando los buques hayan perdido la habitualidad en la pesquería, de acuerdo con lo establecido en el artículo 2, se entenderá producida la prescripción de los correspondientes derechos, procediéndose por el Ministerio de Agricultura, Pesca y Alimentación a su redistribución entre otros buques de conformidad con los criterios del apartado 1 del artículo 29.

Artículo 31 Planes de Pesca

Para la gestión de las posibilidades de pesca, el Ministerio de Agricultura, Pesca y Alimentación previa consulta al sector afectado y a las Comunidades Autónomas, podrá regular planes de pesca para determinadas zonas o pesquerías que contemplen medidas específicas y singulares, cuya excepcionalidad respecto a la normativa general venga justificada en función del estado de los recursos, previo informe del Instituto Español de Oceanografía.

SECCIÓN 4 DOCUMENTOS Y COMUNICACIONES RELATIVAS A LA GESTIÓN DE LA ACTIVIDAD PESQUERA

Artículo 32 Comunicaciones desde los buques

Con el fin de efectuar el seguimiento de la actividad pesquera, podrán establecerse sistemas de comunicaciones periódicas que posibiliten el conocimiento, a ser posible en tiempo real, de las entradas o salidas de los caladeros, su estancia en los mismos, las capturas, la salida y llegada a puerto u otras circunstancias que reglamentariamente se establezcan.

[1536]*Artículo 33 El diario de pesca*

[1536] Artículo 33 redactado por el apartado siete del artículo único de la Ley 33/2014, de 26 de diciembre, por la que se modifica la Ley 3/2001, de 26 de marzo, de Pesca Marítima del Estado («B.O.E.» 27 diciembre).Vigencia: 16 enero 2015

1. Los capitanes de los buques pesqueros llevarán a bordo un diario de pesca con el fin de reflejar en el mismo los detalles de la actividad pesquera realizada, en los términos que reglamentariamente se establezcan.
2. Los capitanes de los buques pesqueros obligados por la normativa vigente, registrarán por medios electrónicos la información relativa a las actividades de pesca y la transmitirán al menos una vez al día, también por medio electrónicos, a la autoridad competente incluso aunque no se haya efectuado capturas.
3. En aplicación de la normativa comunitaria, podrá eximirse de la obligación de llevar el diario de pesca a buques pesqueros de determinadas características y actividad.

Artículo 34 La declaración de desembarque

1. Los capitanes de los buques que desembarquen capturas en territorio español deberán presentar a las autoridades competentes una declaración de desembarque, que deberá reflejar las cantidades desembarcadas de cada especie, la zona de procedencia y demás datos que reglamentariamente se establezcan.
2. Los capitanes de buques españoles que desembarquen los productos de la pesca fuera del territorio nacional tendrán la obligación de comunicar los datos correspondientes al Ministerio de Agricultura, Pesca y Alimentación en la forma que reglamentariamente se establezca.
3. En aplicación de la normativa comunitaria, podrá eximirse de la obligación de realizar declaración de desembarque a los capitanes de buques pesqueros de determinadas características y actividad.
[1537]4. Los capitanes de los buques pesqueros obligados por la normativa vigente, registrarán por medios electrónicos los datos de la declaración de desembarque y la transmitirán también por medios electrónicos a la autoridad competente.

Artículo 35 La declaración de transbordo

Los capitanes de todos los buques deberán comunicar al Ministerio de Agricultura, Pesca y Alimentación y conservar en su poder los datos de transbordos de productos de la pesca que realicen a otros buques o que reciban de los mismos en los términos que reglamentariamente se establezcan.
La información derivada de los documentos y comunicaciones regulados en esta sección, podrán ser puestos a disposición de la Comunidad Autónoma que lo solicite.

CAPÍTULO V Pesca recreativa en aguas exteriores

Artículo 36 Condiciones de ejercicio

1. El Ministro de Agricultura, Pesca y Alimentación, oídas las Comunidades Autónomas, podrá establecer medidas específicas para la pesca recreativa en las aguas exteriores por razón de protección y conservación de los recursos pesqueros y a fin de que la misma no interfiera o perjudique a la actividad pesquera profesional.
2. Dichas medidas podrán consistir, entre otras, en:

a) El establecimiento de vedas temporales o zonales.

b) La prohibición de métodos, artes o instrumentos de pesca.

c) La determinación de tiempos máximos de pesca.

d) La fijación del volumen máximo de capturas por persona, barco, día y especie o grupos de especies.

[1537] Número 4 del artículo 34 introducido por el apartado ocho del artículo único de la Ley 33/2014, de 26 de diciembre, por la que se modifica la Ley 3/2001, de 26 de marzo, de Pesca Marítima del Estado («B.O.E.» 27 diciembre).Vigencia: 16 enero 2015

e) El establecimiento de distancias mínimas respecto de los barcos de pesca profesional.

f) La obtención de una autorización para la captura de determinadas especies, complementaria de la licencia.

g) La obligación de efectuar declaración de desembarque respecto de la captura de determinadas especies.

3. Sin perjuicio del establecimiento de las medidas específicas previstas en el apartado 2, serán de aplicación a la pesca marítima no profesional en aguas exteriores las medidas de protección y conservación de los recursos pesqueros establecidas para la pesca marítima profesional.

4. Para garantizar el cumplimiento de las medidas de los apartados anteriores se establecerán actuaciones específicas de vigilancia y control.

Véase R.D. 347/2011, de 11 de marzo, por el que se regula la pesca marítima de recreo en aguas exteriores («B.O.E.» 5 abril).

[1538]Artículo 37 Explotación lucrativa de la pesca recreativa

1. El ejercicio de la pesca recreativa realizada desde embarcaciones destinadas a su explotación comercial deberá ser comunicado un mes antes de comenzar la actividad al Ministerio de Medio Ambiente, y Medio Rural y Marino, el cual determinará, en caso de ser necesario, las capturas permitidas en cómputo anual.

2. Asimismo, se deberá suministrar al Ministerio de Medio Ambiente y Medio Rural y Marino información acerca de las capturas efectuadas por zona y período de tiempo, de acuerdo con las condiciones que reglamentariamente se determinen.

3. El incumplimiento de la comunicación mencionada, o del deber de suministrar información acerca de las capturas, que reglamentariamente se determinen, estarán incursos en el artículo 95 de esta Ley.

CAPÍTULO VI Control e inspección de la actividad de pesca marítima

Artículo 38 Los inspectores de pesca marítima en aguas exteriores

[1539]1. Los inspectores de pesca marítima en aguas exteriores tendrán la condición de agentes de la autoridad en el desempeño de su actividad inspectora, sin perjuicio de las competencias de las Fuerzas Armadas y de las Fuerzas y Cuerpos de Seguridad del Estado..

2. Los inspectores, que deberán acreditar su identidad y condición en el ejercicio de sus funciones, tendrán acceso a todas las dependencias, registros y documentos, y levantarán acta reflejando las circunstancias y el resultado de sus actuaciones.

3. Las personas responsables de los buques pesqueros, productos o instalaciones objeto de inspección prestarán su colaboración para la realización de la función inspectora. La falta de dicha colaboración o la obstrucción, en su caso, al ejercicio de dicha función será sancionada conforme al Título V de esta Ley.

Artículo 39 Medidas de control

1. Se adoptarán las medidas de inspección y control necesarias para garantizar el cumplimiento de la normativa de pesca marítima en aguas exteriores.

2. La función inspectora en materia de pesca marítima en aguas exteriores podrá realizarse, en todo caso, mientras el buque esté en la mar o en muelle o en puerto.

3. Respecto de las artes y de las capturas, la función inspectora podrá realizarse con ocasión de su desembarque o descarga, antes de la primera venta de los productos o antes de la iniciación del

[1538] Artículo 37 redactado por el artículo 37 de la Ley 25/2009, de 22 de diciembre, de modificación de diversas leyes para su adaptación a la Ley sobre el libre acceso a las actividades de servicios y su ejercicio («B.O.E.» 23 diciembre).Vigencia: 27 diciembre 2009

[1539] Número 1 del artículo 38 redactado por el apartado nueve del artículo único de la Ley 33/2014, de 26 de diciembre, por la que se modifica la Ley 3/2001, de 26 de marzo, de Pesca Marítima del Estado («B.O.E.» 27 diciembre).Vigencia: 16 enero 2015

transporte cuando se trate de productos no vendidos en la lonja del puerto de desembarque. Además, en las importaciones de productos pesqueros podrá realizarse en su desembarque o descarga en territorio nacional.
4. Cuando las condiciones del ejercicio de la actividad lo permitan, podrá exigirse que previamente a la descarga o desembarque se realice un preaviso de llegada por parte de la empresa, o que la descarga o desembarque se produzcan en presencia de inspectores de pesca. Asimismo, el Ministerio de Agricultura, Pesca y Alimentación, cuando sea necesario para el ejercicio de la función inspectora, podrá establecer que la descarga o desembarque de ciertos productos pesqueros se realice en determinados puertos, de entre los autorizados por las Comunidades Autónomas.

Véase Orden APA/609/2007, de 26 de febrero, por la que se designan los puertos de desembarque de determinadas capturas realizadas con volantas de fondo en ciertas zonas del Consejo Internacional de Exploración del Mar («B.O.E.» 15 marzo).
Véase Orden APA/2086/2004, de 22 de junio, por la que se designan los puertos para el desembarque de más de dos toneladas de merluza del norte procedentes de determinadas zonas del Consejo Internacional de Exploración del Mar («B.O.E.» 29 junio).

5. Los capitanes de los buques de terceros países que transporten productos pesqueros y deseen desembarcar en puertos nacionales deberán comunicar a las autoridades competentes del Ministerio de Agricultura, Pesca y Alimentación el puerto de desembarque que deseen utilizar y la hora prevista de llegada, debiendo enviar una declaración cuyos datos se establecerán reglamentariamente. Las autoridades competentes del puerto de desembarque no permitirán el desembarque hasta que el capitán del buque o su representante les presenten la autorización expresa del Ministerio de Agricultura, Pesca y Alimentación que deberá producirse en el plazo que reglamentariamente se establezca.
Asimismo las operaciones que competen a las autoridades aduaneras sólo podrán efectuarse después de serles presentada dicha autorización.
6. Los capitanes de los buques que deseen realizar operaciones de transbordo deberán comunicarlo previamente a las autoridades competentes del Ministerio de Agricultura, Pesca y Alimentación, con la antelación y los datos que reglamentariamente se establezcan. Los buques de países terceros deberán obtener autorización.

Artículo 40 Cooperación en la función inspectora

El Ministerio de Agricultura, Pesca y Alimentación podrá establecer convenios de colaboración con las Comunidades Autónomas para el mejor ejercicio de la función inspectora en aguas exteriores e interiores, respectivamente, sin perjuicio de los convenios de cooperación existentes en el ámbito de la Administración General del Estado y de los planes futuros de cooperación, e intercambiarán cuanta información sea necesaria para el ejercicio de sus respectivas competencias, garantizando en todo momento la confidencialidad de los datos.

Véase Res. 8 julio 2002, de la Secretaría General Técnica, por la que se dispone la publicación del Convenio Marco de Cooperación entre la Consejería de Agricultura y Pesca de la Junta de Andalucía y el Ministerio del Interior para la Protección de los Recursos Pesqueros en el Litoral Andaluz («B.O.E.» 31 julio).

[1540]*Artículo 40 bis Control de la pesca ilegal, no declarada y no reglamentada*

1. Se adoptarán las medidas de control e inspección necesarias para asegurar que los productos de la pesca importados en España y exportados desde España han sido capturados respetando las medidas internacionales de conservación y ordenación y, en su caso, las demás normas pertinentes aplicables al buque pesquero de que se trate, y no proceden de la pesca ilegal, no declarada y no reglamentada.
2. Dichas medidas estarán particularmente encaminadas a prevenir, desalentar y eliminar la actividad de buques apátridas, buques con pabellón de países calificados reglamentariamente como de

[1540] Artículo 40 bis introducido por el apartado diez del artículo único de la Ley 33/2014, de 26 de diciembre, por la que se modifica la Ley 3/2001, de 26 de marzo, de Pesca Marítima del Estado («B.O.E.» 27 diciembre).Vigencia: 16 enero 2015

abanderamiento de conveniencia o buques de países terceros identificados por la Organizaciones Internacionales por haber incurrido en actividades de pesca ilegal.
3. Se promoverán las acciones necesarias para disuadir eficazmente a los nacionales españoles de realizar operaciones de pesca ilegal, no declarada y no reglamentada, o facilitar su realización por buques abanderados en terceros países que faenen fuera de las aguas comunitarias, lo que incluirá medidas para identificar a dichos nacionales, así como la comprobación de las actividades de los nacionales que tengan relación con buques de terceros países que faenen fuera de las aguas comunitarias.

TÍTULO II
Ordenación del sector pesquero

Véase R.D. 418/2015, de 29 de mayo, por el que se regula la primera venta de los productos pesqueros («B.O.E.» 23 junio).

CAPÍTULO I Principios generales

Artículo 41 Instrumentos de la política de ordenación del sector pesquero

La política de ordenación del sector pesquero se realizará a través de:

a) Medidas tendentes a la mejora de la capacitación de los profesionales del sector.

b) Medidas de fomento y regulación de las entidades asociativas del sector.

c) Medidas de construcción, modernización y reconversión de los buques pesqueros para conseguir una flota pesquera moderna, competitiva y adaptada a las actuales pesquerías y a la explotación de otras nuevas, en condiciones que garanticen la eficiencia de la actividad, condiciones apropiadas de trabajo a bordo y la mejora de la calidad de los productos.

d) Medidas de adaptación de la capacidad de la flota al estado de los recursos pesqueros.

e) Medidas de fomento de la creación de empresas mixtas, así como de otras fórmulas para el aprovechamiento de los recursos pesqueros de países terceros.

f) La regulación del establecimiento de puertos base, así como de los cambios de puerto base.

g) Medidas de regulación del desembarque y primera venta de los productos pesqueros independientemente del origen de éstos.

CAPÍTULO II Los agentes del sector pesquero

SECCIÓN 1 ORDENACIÓN DE LAS PROFESIONES DEL SECTOR

Artículo 42 Idoneidad y titulación de los profesionales del sector

El Gobierno, a propuesta del Ministro de Agricultura, Pesca y Alimentación, regulará las titulaciones de los profesionales del sector pesquero, en el marco, cuando proceda, del sistema educativo general, estableciendo los requisitos de idoneidad y las atribuciones profesionales correspondientes a cada título, sin perjuicio de las competencias del Ministerio de Fomento. Debido a la constante evolución de la tecnología aplicada a la navegación y la explotación pesquera, se establecerán las ayudas y medidas necesarias para la actualización de conocimientos e implantación de nuevas técnicas, de forma continuada, para el reciclaje de los titulados.

Véase R.D. 36/2014, de 24 de enero, por el que se regulan los títulos profesionales del sector pesquero («B.O.E.» 17 febrero).

Artículo 43 Acreditación de la capacitación profesional

1. En el marco de la normativa básica estatal a que se refiere el artículo anterior y de la que en su desarrollo establezcan las Comunidades Autónomas competentes en materia de ordenación del sector pesquero, corresponde a éstas la expedición de los títulos y demás acreditaciones de carácter profesional que se establezcan.
2. Las tarjetas acreditativas se expedirán al menos en castellano. Las Comunidades Autónomas con lengua cooficial distinta del castellano podrán expedir las tarjetas y certificados en castellano y en la otra lengua oficial de la Comunidad Autónoma en igual tamaño y tipo de letra.

Artículo 44 El Registro de Profesionales del Sector Pesquero

1. En el Registro de Profesionales del Sector Pesquero del Ministerio de Agricultura, Pesca y Alimentación deberán inscribirse todas las personas que estén en posesión de la correspondiente titulación náutico-pesquera, sin perjuicio de la inscripción en otros Registros legalmente previstos para el ejercicio de su profesión.
2. La llevanza de dicho Registro será descentralizada, correspondiendo la misma a las Comunidades Autónomas competentes en sus respectivos territorios 3. Las Comunidades Autónomas trasladarán al Ministerio de Agricultura, Pesca y Alimentación, para su constancia en el Registro de Profesionales del Sector Pesquero, las inscripciones y bajas de profesionales del sector pesquero que las mismas realicen.

SECCIÓN 2 LAS COFRADÍAS DE PESCADORES

Artículo 45 Concepto

1. Las Cofradías de Pescadores son corporaciones de derecho público, sin ánimo de lucro, representativas de intereses económicos, que actúan como órganos de consulta y colaboración de las administraciones competentes en materia de pesca marítima y de ordenación del sector pesquero.
2. Las Cofradías de Pescadores gozan de personalidad jurídica plena y capacidad de obrar para el cumplimiento de sus fines.
3. En todo caso, podrán ser miembros de las Cofradías de Pescadores los armadores de buques de pesca y los trabajadores del sector extractivo.

Artículo 46 Funciones

Son funciones de las Cofradías de Pescadores:

a) Actuar como órganos de consulta de las Administraciones públicas competentes y ejercer las funciones que les encomienden la Administración General del Estado y las Comunidades Autónomas, en el ámbito de sus respectivas competencias.

b) Prestar servicios a sus miembros y representar y defender sus intereses.

c) Administrar los recursos propios de su patrimonio.

Artículo 47 Federación Nacional de Cofradías de Pescadores

Existirá una Federación Nacional de Cofradías de Pescadores en la que podrán integrarse las Cofradías de Pescadores, así como sus Federaciones.

Artículo 48 Órganos representativos

1. Los órganos representativos de las Cofradías de Pescadores son la Junta General, el Cabildo y el Patrón Mayor. Todos los cargos serán elegidos entre los miembros de la Cofradía de Pescadores mediante sufragio libre, igual y secreto.
2. El mandato de los cargos electos para los órganos representativos de las Cofradías de Pescadores tendrá una duración de cuatro años, pudiendo ser reelegidos por períodos de igual duración máxima el número de veces que determine la normativa de las Comunidades Autónomas.

Artículo 49 La Junta General

La Junta General estará integrada por el mismo número de trabajadores y armadores en representación de los distintos sectores de la Cofradía y ejercerá las funciones que establezcan los respectivos Estatutos cuya aprobación le corresponde, así como las que establezcan las Comunidades Autónomas.

Artículo 50 El Cabildo

El Cabildo estará integrado por el mismo número de trabajadores y de armadores en representación de los distintos sectores de la Cofradía y ejercerá la función de gestión y administración ordinarias de la misma, así como las que establezcan las Comunidades Autónomas.

Artículo 51 El Patrón Mayor

El Patrón Mayor será elegido por la Junta General, de entre sus miembros y ejercerá la función de dirección de la Cofradía de Pescadores, así como las que establezcan los Estatutos.

SECCIÓN 3 LAS ORGANIZACIONES DE PRODUCTORES

Artículo 52 Concepto

Las organizaciones de productores son entidades reconocidas oficialmente, constituidas a iniciativa de los productores con el fin de garantizar el ejercicio racional de la pesca y la mejora de las condiciones de venta de su producción.

Artículo 53 Funciones

Los productores que se integren en organizaciones tendrán, entre otras, las siguientes obligaciones:

a) Dar salida a través de la organización al producto o productos para los cuales se hayan asociado, salvo disposición expresa de la propia organización.

b) Aplicar las normas adoptadas por la organización con el fin de mejorar la calidad de los productos, adaptar el volumen de la oferta a las exigencias del mercado y mejorar el proceso de comercialización.

Artículo 54 Condiciones para su reconocimiento

Para el reconocimiento oficial de las organizaciones de productores podrá exigirse, entre otras condiciones y en los términos que el Gobierno establezca reglamentariamente, que las mismas realicen una actividad económica suficiente y desarrollada en determinados ámbitos geográficos, sin perjuicio de las competencias de las Comunidades Autónomas para el desarrollo legislativo y de ejecución de las bases estatales.

Artículo 55 Otorgamiento y retirada del reconocimiento oficial

1. El reconocimiento oficial de las organizaciones de productores, de su representatividad y su carácter exclusivo en una zona, corresponde:

a) A las Comunidades Autónomas cuando se trate de organizaciones de productores cuya producción pertenezca principalmente a una sola Comunidad Autónoma, en los porcentajes y en los términos que reglamentariamente se establezcan.

b) Al Ministerio de Agricultura, Pesca y Alimentación, en los demás supuestos.

2. El Ministerio de Agricultura, Pesca y Alimentación y las Comunidades Autónomas podrán retirar el reconocimiento a las organizaciones de productores de su competencia cuando las mismas dejasen de cumplir los requisitos que determinaron su reconocimiento, o incumplan lo reglamentado en cuanto a su funcionamiento.

SECCIÓN 4 OTRAS ENTIDADES REPRESENTATIVAS DEL SECTOR PESQUERO

Artículo 56 Entidades asociativas y organizaciones sindicales

Las asociaciones de armadores, así como las demás entidades asociativas jurídicamente reconocidas y las organizaciones sindicales de profesionales del sector tendrán la consideración de entidades representativas a efectos de su interlocución y colaboración en la toma de aquellas decisiones que puedan afectar a los intereses que representan.

CAPÍTULO III De la flota pesquera

[1541]Artículo 57 Registro General de la Flota Pesquera

1. Se crea en el Ministerio de Agricultura, Alimentación y Medio Ambiente un Registro General de la Flota Pesquera donde estarán incluidos todos los buques pesqueros con pabellón español que forman parte del Registro Comunitario de Buques.
2. Este Registro General estará compuesto por los buques que faenan en aguas exteriores y los que simultanean aguas exteriores e interiores contenidos en el Censo de la Flota Pesquera Operativa regulado en el artículo 22 y por los buques que faenen exclusivamente en aguas interiores.
3. El Ministerio de Agricultura, Alimentación y Medio Ambiente será el responsable de la llevanza y las modificaciones de este Registro General de la Flota Pesquera y de su comunicación a la Unión Europea, y mantendrá una comunicación electrónica permanente con las comunidades autónomas, que vienen obligadas a incorporar al Registro los datos de los buques que faenen exclusivamente en aguas interiores y las embarcaciones auxiliares de instalaciones de acuicultura, de cuyo registro o censo son competentes.
4. El Funcionamiento de dicho Registro General se desarrollará reglamentariamente.
5. Las ayudas públicas y las transferencias de fondos nacionales a las comunidades autónomas para fines pesqueros y el resto de medidas de la Política Pesquera Común que las normas de la Unión Europea vinculen al Registro Comunitario quedarán vinculadas al efectivo cumplimiento de las obligaciones de suministro de información previstas en este artículo.

[1542]Artículo 58 Programas de construcción, modernización y reconversión

1. La construcción, modernización y reconversión de buques pesqueros se realizará en el marco de los programas destinados a ello por parte del Gobierno con la participación de las Comunidades Autónomas en el ámbito de sus respectivas competencias, para la adaptación del esfuerzo pesquero al estado de los recursos, a la situación de las pesquerías existentes y a los planes de gestión de pesquerías específicas en vigor.
2. Las alteraciones del arqueo y/o de la potencia propulsora de los buques de la lista tercera del Registro de Buques y Empresas Navieras realizadas sin las preceptivas autorizaciones, darán lugar a la obligación de aportar bajas censadas equivalentes a los aumentos producidos en el arqueo y/o potencia propulsora, sin perjuicio de las demás consecuencias que legal o reglamentariamente se deriven de la ausencia de tales autorizaciones.

[1543]Artículo 59 Nuevas construcciones de buques pesqueros

1. La autorización de construcción de buques pesqueros requerirá que las unidades que se vayan a construir substituyan a uno o más buques aportados como bajas inscritos en el Registro General de la Flota Pesquera, en las condiciones que reglamentariamente se establezcan.
Dichas condiciones afectarán al arqueo, potencia y demás requisitos técnicos de los buques pesqueros, según las modalidades de pesca o las pesquerías a que los mismos se destinen.

[1541] Artículo 57 redactado por el apartado once del artículo único de la Ley 33/2014, de 26 de diciembre, por la que se modifica la Ley 3/2001, de 26 de marzo, de Pesca Marítima del Estado («B.O.E.» 27 diciembre).Vigencia: 16 enero 2015

[1542] Artículo 58 redactado por el apartado doce del artículo único de la Ley 33/2014, de 26 de diciembre, por la que se modifica la Ley 3/2001, de 26 de marzo, de Pesca Marítima del Estado («B.O.E.» 27 diciembre).Vigencia: 16 enero 2015.

[1543] Artículo 59 modificado conforme establece el apartado trece del artículo único de la Ley 33/2014, de 26 de diciembre, por la que se modifica la Ley 3/2001, de 26 de marzo, de Pesca Marítima del Estado («B.O.E.» 27 diciembre).Vigencia: 16 enero 2015

2. Sin perjuicio de las competencias del Ministerio de Fomento, las autorizaciones para nuevas construcciones corresponden a la comunidad autónoma en la que el buque haya de tener su puerto base.
La comunidad autónoma otorgará dicha autorización tendiendo en cuenta la normativa básica correspondiente y el previo informe favorable del Ministerio de Agricultura, Alimentación y Medio Ambiente sobre los aspectos de su competencia exclusiva en materia de pesca marítima.

Artículo 60 Modernización y reconversión

1. La modernización y reconversión de los buques pesqueros tendrá como finalidad la modificación de las condiciones técnicas de los mismos con el fin de adaptarlos a la normativa vigente en materia de prevención de riesgos laborales, mejorar las condiciones de habitabilidad, racionalizar las operaciones de pesca y perfeccionar los procesos de manipulación y conservación de los productos a bordo.
[1544]2. Cuando las obras de modernización y reconversión supongan incremento de esfuerzo de pesca se exigirá la aportación de bajas de otros buques inscritos en el Registro General de la Flota Pesquera, en la forma o con las excepciones que reglamentariamente se establezcan.
3. Las obras de modernización y reconversión serán autorizadas por la Comunidad Autónoma de acuerdo con la normativa básica correspondiente, previo informe favorable del Ministerio de Agricultura, Pesca y Alimentación sobre los aspectos de su competencia exclusiva en materia de pesca marítima, sin perjuicio de las competencias del Ministerio de Fomento.
4. Las ayudas públicas que se concedan para la modernización y reconversión de buques pesqueros serán condicionadas a la objetivación de las mejoras sociales contempladas en el apartado 1 de este artículo.

Artículo 61 Adaptación de la flota a la situación de las pesquerías

Con el fin de adaptar la flota a la situación de los recursos, y propiciar la recuperación y mejor aprovechamiento de los mismos, el Gobierno y las Comunidades Autónomas, en el marco de sus respectivas competencias, previa consulta a los agentes sociales, podrán incentivar las siguientes medidas:

a) La paralización temporal o definitiva de determinados buques pesqueros.
b) La formación de empresas mixtas.

Artículo 62 Paralización definitiva de buques pesqueros

1. Se entiende por paralización definitiva de un buque pesquero el cese de toda actividad pesquera por parte del mismo.
2. La paralización definitiva de buques pesqueros se aplicará a aquellas flotas y pesquerías cuya situación aconseje un ajuste estructural a largo plazo, con el fin de reducir el esfuerzo pesquero y propiciar la recuperación de los recursos.
[1545]3. La paralización definitiva de un buque pesquero conllevará su baja en el Registro General de la Flota Pesquera y en la lista tercera del Registro de Buques y Empresas Navieras.
4. Reglamentariamente se determinarán las condiciones de compensación de las consecuencias de la paralización, previa consulta a las Comunidades Autónomas y los agentes sociales, tanto en lo que se refiere al armador como a los trabajadores.
5. La paralización definitiva de buques de pesca irá, asimismo, acompañada de la puesta en marcha de programas específicos de formación y reciclaje de los trabajadores afectados para facilitar su reinserción en la economía productiva.
6. Cuando la paralización definitiva de buques pesqueros incida de forma importante en el empeoramiento de las condiciones de vida en territorios dependientes de la actividad de estos buques se arbitrarán por el Gobierno en colaboración con las Comunidades Autónomas afectadas medidas compensatorias para reactivar la economía de estos territorios.

[1544] Número 2 del artículo 60 redactado por el apartado catorce del artículo único de la Ley 33/2014, de 26 de diciembre, por la que se modifica la Ley 3/2001, de 26 de marzo, de Pesca Marítima del Estado («B.O.E.» 27 diciembre).Vigencia: 16 enero 2015

[1545] Número 3 del artículo 62 redactado por el apartado quince del artículo único de la Ley 33/2014, de 26 de diciembre, por la que se modifica la Ley 3/2001, de 26 de marzo, de Pesca Marítima del Estado («B.O.E.» 27 diciembre).Vigencia: 16 enero 2015

Artículo 63 Paralización temporal de buques pesqueros

1. Se entiende por paralización temporal de un buque pesquero el cese de su actividad durante un período de tiempo determinado.
2. La paralización temporal es una medida coyuntural con la finalidad de reducción del esfuerzo pesquero, como consecuencia de circunstancias excepcionales.
3. Reglamentariamente se determinarán las condiciones en que procede la compensación con cargo a fondos estatales de las pérdidas derivadas de la paralización temporal, previa consulta a las Comunidades Autónomas y los agentes sociales. En cualquier caso, estas compensaciones no se otorgarán cuando la causa que motiva la paralización sea un exceso de esfuerzo de pesca con carácter estructural, o cuando la paralización temporal sea un requisito implícito para el ejercicio de la actividad.
4. El Ministerio de Agricultura, Pesca y Alimentación determinará para cada modalidad, en su caso, la extensión del descanso obligatorio, correspondiendo a las Comunidades Autónomas la localización de los días y horarios de dicho descanso en la actividad.

Artículo 64 Empresas mixtas

1. Con el fin de tener acceso a los recursos en aguas bajo jurisdicción de países terceros y mejorar el grado de abastecimiento del mercado comunitario, el Gobierno, oídas las Comunidades Autónomas, podrá adoptar medidas para el fomento de empresas mixtas, u otras modalidades contractuales previstas reglamentariamente, con carácter temporal o permanente, con socios de países distintos de los de la Unión Europea.
2. En las medidas de fomento que en su caso se dispongan, el Gobierno, oídas las Comunidades Autónomas, otorgará preferencia a aquellos proyectos que mantengan un porcentaje significativo de tripulantes o trabajadores comunitarios, en condiciones socio-laborales equiparables a las que disfrutan en el ámbito de la Unión Europea.
3. El Ministerio de Agricultura, Pesca y Alimentación llevará un Registro público de las empresas mixtas, y de las demás modalidades contractuales reglamentariamente previstas, donde se inscribirán las que cumplan determinados requisitos relativos a su actividad, composición del capital social, o trabajadores empleados, entre otros. Los beneficios que se dispongan para estas empresas estarán condicionados a su inscripción en el Registro.

CAPÍTULO IV Establecimiento de puertos base y cambios de base

Artículo 65 Concepto de puerto base

Para los buques del caladero nacional, el puerto base será aquél desde el cual el buque desarrolle la mayor parte de sus actividades de inicio de las mareas, despacho y comercialización de las capturas.
Para los buques que faenan fuera del caladero nacional, el puerto base será aquél con el que se mantenga una vinculación socioeconómica destacable, de acuerdo con lo que se establezca reglamentariamente.

Artículo 66 Establecimiento de puerto base

1. La autorización de construcción de todo buque pesquero conllevará el establecimiento de su puerto base.
2. El establecimiento del puerto base será otorgado por la Comunidad Autónoma que autorice la construcción del buque y corresponderá a uno de los puertos de su litoral, previo informe, en su caso, de la Autoridad Portuaria.
3. En el caso de los buques que faenan en el caladero nacional, el establecimiento de puerto base corresponderá necesariamente al caladero para el cual se autoriza la actividad del buque.
4. El establecimiento del puerto base se entenderá sin perjuicio de la libre elección del astillero de construcción del buque.

Artículo 67 Cambios de puerto base

1. Los cambios de base entre puertos de una misma Comunidad Autónoma serán autorizados por la Comunidad Autónoma correspondiente, previo informe, en su caso, de la Autoridad Portuaria y de la Cofradía de Pescadores.
2. Los cambios de base entre puertos de distintas Comunidades Autónomas serán autorizados por el Ministerio de Agricultura, Pesca y Alimentación previo informe de aquéllas.
3. Cuando por razón de la actividad pesquera se prevea utilizar un puerto distinto del puerto base durante períodos superiores a tres meses, deberá solicitarse una autorización específica. Excepcionalmente, en el supuesto de normativa específica de acceso a determinadas zonas de pesca, reglamentariamente se establecerán las condiciones en que los buques afectados puedan utilizar un puerto diferente al que tengan fijada su base.
4. Entre el Ministerio de Agricultura, Pesca y Alimentación y las Comunidades Autónomas se establecerán mecanismos de información mutua sobre los establecimientos y cambios de puerto base que se autoricen.
5. El cambio de puerto base no supondrá perjuicio o minoración de los derechos sociolaborales de los trabajadores.

Artículo 68 Requisitos para los cambios de base

1. Para ser autorizados los cambios de base deberán cumplirse los siguientes requisitos:
a) Que las características y particularidades del puerto se adapten a las necesidades del buque.
b) En el caso de los buques autorizados a ejercer la actividad pesquera en el caladero nacional, sólo se podrán autorizar cambios de base que impliquen cambio de caladero cuando el buque correspondiente haya obtenido del Ministerio de Agricultura, Pesca y Alimentación la licencia de pesca que le autorice a ejercer la actividad en el caladero en cuyo litoral se localice el nuevo puerto base cuyo otorgamiento se solicita.
c) Que existan posibilidades de comercialización y de prestación de servicios.
d) Que no se contravengan, en su caso, las medidas específicas de contención del esfuerzo pesquero.
2. El Gobierno en el ámbito de sus competencias podrá establecer otros requisitos previos para que puedan autorizarse los cambios de base, a fin de evitar que de éstos se deriven desequilibrios en el esfuerzo de pesca que se ejerce sobre los distintos caladeros.

CAPÍTULO V Puertos de desembarque y primera venta de los productos pesqueros

Artículo 69 Puertos de desembarque de productos pesqueros

1. Los buques pesqueros o mercantes que desembarquen productos pesqueros en el territorio nacional, procedentes de buques de pabellón comunitario, habrán de hacerlo en los puertos que al efecto se determinen por las Comunidades Autónomas.
2. Dentro de cada puerto, el desembarque se producirá en los muelles y lugares delimitados, en su caso, por las autoridades portuarias.
Las Comunidades Autónomas mantendrán puntualmente informado al Ministerio de Agricultura, Pesca y Alimentación de los puertos y lugares autorizados.
3. En todo caso, dichos puertos habrán de cumplir los siguientes requisitos:
a) Disponer de instalaciones aptas y seguras para las faenas de atraque y descarga de los buques.
b) Disponer de instalaciones adecuadas para la manipulación y conservación de los productos de la pesca en condiciones higiénico-sanitarias óptimas.
c) Disponer de los medios necesarios para un eficiente ejercicio de las labores de control de la pesca marítima.

Artículo 70 Primera venta de productos pesqueros

1. A los efectos de la presente Ley, se entiende por primera venta la que se realice por primera vez dentro del territorio de la Unión Europea y en la cual se acredite documentalmente el precio del producto.
2. La primera venta de productos pesqueros frescos se realizará a través de las lonjas de los puertos. No obstante, las Comunidades Autónomas podrán autorizar centros para la primera venta, como son los centros de expedición de moluscos y depuradoras, ubicados en el recinto portuario o fuera del mismo, sin perjuicio, en su caso, de las competencias de la Autoridad Portuaria sobre la ubicación de dichos centros. Asimismo podrán establecerse reglamentariamente excepciones de la venta en lonja para capturas realizadas con determinadas modalidades de pesca.
3. Excepcionalmente, cuando se trate de territorios insulares donde no existan lonjas, podrán autorizarse otros sistemas para la primera venta de los productos pesqueros frescos, siempre que se garantice suficientemente el control de los productos.
4. La primera venta de productos pesqueros congelados o transformados a bordo se realizará en los establecimientos autorizados por las Comunidades Autónomas.

Artículo 71 El transporte anterior a la primera venta

Los productos pesqueros frescos que hayan de ser objeto de su primera venta a través de una lonja de un puerto distinto al de desembarque, así como los congelados o transformados a bordo que hayan de ser transportados antes de producirse su primera venta, deberán ir acompañados, desde su salida del recinto portuario hasta que se produzca su primera venta, de la documentación que se establezca reglamentariamente, entre la que constará, en todo caso, las cantidades transportadas de cada especie, el origen del envío y el lugar de destino de los productos.

Artículo 72 Remisión de información

En el marco de la normativa comunitaria a efectos de la necesaria integración de los controles de competencia del Estado y de las Comunidades Autónomas, ambas Administraciones se intercambiarán mutuamente las informaciones resultantes de los documentos relacionados con la primera venta, así como de la evolución del nivel de las capturas de las especies contingentadas.

Artículo 73 Medidas reglamentarias

Queda prohibida la tenencia, transporte, tránsito, almacenamiento, transformación, exposición y venta de productos pesqueros de cualquier origen o procedencia, que sean de talla o peso inferior a lo reglamentado en el ámbito internacional, comunitario, estatal y autonómico.
Los viveros artificiales de peces y moluscos tendrán una reglamentación específica.

Artículo 74 Prohibición de comercializar las capturas procedentes de la pesca no profesional

Queda prohibida la comercialización, por cualquier medio, de las capturas procedentes de la pesca no profesional.

[1546]CAPÍTULO VI Medidas de diversificación pesquera y acuícola.

Artículo 74 bis Coordinación y fomento de la diversificación económica del sector pesquero y acuícola

El Ministerio de Agricultura, Alimentación y Medio Ambiente potenciará las medidas de diversificación económica del sector pesquero y acuícola, en particular, el turismo acuícola, el turismo pesquero o

[1546] Capítulo VI del Título II introducido por el apartado dieciséis del artículo único de la Ley 33/2014, de 26 de diciembre, por la que se modifica la Ley 3/2001, de 26 de marzo, de Pesca Marítima del Estado («B.O.E.» 27 diciembre).Vigencia: 16 enero 2015

marinero, y la pesca-turismo, sin perjuicio de las competencias del Ministerio de Industria, Energía y Turismo, y de las comunidades autónomas.

Artículo 74 ter Condiciones de la pesca-turismo

1. Para el ejercicio de la pesca-turismo se deberá contar con el previo informe favorable del Ministerio de Fomento, relativo a las condiciones de seguridad marítima, de la navegación, de la vida humana en la mar y de la prevención de la contaminación, y con la previa comunicación al Ministerio de Agricultura, Alimentación y Medio Ambiente, sin perjuicio de las exigencias previstas en la legislación correspondiente para los operadores legalmente establecidos en territorio español.
2. La realización de esta actividad será compatible con la pesca extractiva para la que el buque esté autorizado, siempre y cuando dichos buques reúnan las condiciones de seguridad y habitabilidad que reglamentariamente se establezcan. En todo caso, los turistas embarcados a bordo de estas embarcaciones no podrán ejercer la actividad pesquera.
Reglamentariamente, consultadas las comunidades autónomas, se establecerán las condiciones de complementariedad y compatibilidad de la actividad de pesca extractiva y pesca-turismo y las condiciones del embarque del pasaje.
3. De conformidad con el apartado primero, dichas actividades serán realizadas en todo caso por profesionales del sector, sujetos por tanto al Régimen Especial de la Seguridad Social de los Trabajadores del Mar.
4. El Ministro de Agricultura, Alimentación y Medio Ambiente, consultadas las comunidades autónomas, podrá establecer medidas específicas para la pesca-turismo en aguas exteriores por razón de protección y conservación de los recursos pesqueros.
5. El Ministerio de Agricultura, Alimentación y Medio Ambiente deberá ser informado de los buques que desarrollan esta actividad.
6. Aquellas embarcaciones que opten por desarrollar las actividades de pesca-turismo deberán suscribir un seguro u otra garantía financiera equivalente para cubrir la responsabilidad civil en los términos que reglamentariamente se establezcan de conformidad con la legislación marítima.
7. Reglamentariamente podrán regularse las condiciones de comercialización de los productos pesqueros así obtenidos.

Véase el R.D. 239/2019, de 5 de abril, por el que se establecen las condiciones para el desarrollo de la actividad de pesca-turismo («B.O.E.» 17 abril).

TÍTULO III
Comercialización y transformación de productos pesqueros

CAPÍTULO I Principios generales

Artículo 75 Instrumentos de la política de comercialización y transformación de los productos pesqueros

La política de comercialización y transformación de los productos de la pesca, el marisqueo y la acuicultura se realizará a través de:

a) Medidas para la normalización de los productos a lo largo de toda la cadena comercial, para dotar de transparencia al mercado y posibilitar una adecuada información al consumidor, en especial acerca de la naturaleza y el origen de los productos.

b) Normas que aseguren durante toda la cadena de comercialización que los productos de la pesca y del marisqueo se adaptan a las normas de conservación de los recursos aplicables en cada caso.

c) Medidas dirigidas al fomento de la transformación de los productos pesqueros.

d) Medidas para la mejora de la calidad y para la promoción de los productos.

CAPÍTULO II Comercialización de los productos pesqueros

Artículo 76 Concepto

A los efectos de la presente Ley, se entiende por comercialización de los productos de la pesca, el marisqueo y la acuicultura, cada una de las operaciones que transcurren desde la primera venta hasta su consumo final, y que comprende, entre otras, la tenencia, transporte, almacenamiento, exposición y venta, incluida la que se realiza en los establecimientos de restauración.

Artículo 77 Normalización

A lo largo de todo el proceso de comercialización, los productos deberán estar correctamente identificados y deberán cumplir la normativa estatal y autonómica de comercialización que se establezca, que se referirá, entre otras materias, a la frescura, calibrado, denominación, origen, presentación y etiquetado.

Artículo 78 Principios generales de la identificación

La identificación de los productos pesqueros a través del etiquetado, presentación y publicidad estará sujeta a los siguientes principios:

a) Deberán incorporar o permitir de forma cierta y objetiva una información eficaz, veraz y suficiente sobre su origen y sus características esenciales.

b) No dejarán lugar a dudas respecto de la naturaleza del producto, debiendo constar en cualquier caso la especie.

c) No inducirán a error o engaño por medio de inscripciones, signos, anagramas, dibujos o formas de presentación que puedan inducir a confusión con otros productos.

d) No se omitirán o falsearán datos de modo que con ello pueda propiciarse una imagen falsa del producto

e) Declararán la calidad del producto o de sus elementos principales en base a normas específicas de calidad.

[1547]*Artículo 79 Prohibiciones*

1. (sic) Quedan prohibidas las operaciones de comercialización de productos de la pesca y del marisqueo de cualquier origen o procedencia, incluyendo la tenencia, posesión, transporte, tráfico, almacenamiento, transformación, exposición y venta, en los siguientes casos:

a) Que sean de talla o peso inferior a lo reglamentado en la normativa internacional, comunitaria, estatal y autonómica de aplicación en cada caso.

b) Que procedan de la pesca ilegal, no declarada y no reglamentada.

c) Que su modo de obtención no haya sido conforme con la normativa internacional, comunitaria, estatal y autonómica de aplicación.

d) Que incumplan la normativa sanitaria aplicada.

CAPÍTULO III De la transformación de los productos pesqueros

Artículo 80 Concepto

1. Se entiende por transformación de los productos pesqueros el conjunto de operaciones que modifican las características físicas o químicas de los productos, con el objetivo de prepararlos para su comercialización.

2. El concepto de transformación comprende las operaciones de preparación, tratamiento y conservación.

Artículo 81 Fomento de la transformación

[1547] Artículo 79 modificado conforme establece el apartado diecisiete del artículo único de la Ley 33/2014, de 26 de diciembre, por la que se modifica la Ley 3/2001, de 26 de marzo, de Pesca Marítima del Estado («B.O.E.» 27 diciembre).Vigencia: 16 enero 2015

1. El Gobierno y las Comunidades Autónomas podrán adoptar medidas de fomento de las operaciones de transformación de los productos de la pesca, el marisqueo y la acuicultura.
2. Las medidas de fomento se dirigirán preferentemente hacia:

a) La diversificación de los productos.
b) La mejora de la calidad.
c) La innovación tecnológica.
d) El aprovechamiento de los recursos excedentarios o infrautilizados.
e) El desarrollo de interprofesiones con la colaboración del sector extractivo.
f) El aprovechamiento de los subproductos.
g) La reducción del impacto sobre el medio ambiente.

CAPÍTULO IV Mejora de la calidad de los productos pesqueros

Artículo 82 Promoción de los productos pesqueros

En las campañas que el Ministerio de Agricultura, Pesca y Alimentación promueva, a nivel nacional o internacional, con la colaboración, en su caso, de las Administraciones competentes, la promoción de los productos pesqueros se dirigirá preferentemente a:

a) Favorecer el consumo de productos infrautilizados o excedentarios.
b) Facilitar la comercialización de productos tradicionales y artesanales.
c) Contribuir a la adaptación entre la oferta y la demanda.
d) Divulgar el conocimiento de las producciones autóctonas.
e) Impulsar el desarrollo de las denominaciones de calidad.
f) Contribuir a una adecuada información al consumidor acerca de las características de los productos.

Artículo 83 Mejora de la calidad de los productos pesqueros

En la elaboración de las normas que afecten a la comercialización de los productos de la pesca, el marisqueo y la acuicultura, y en las medidas de fomento que afecten a esta actividad, el Gobierno tendrá en cuenta el objetivo de mejorar la calidad de los mismos, con el fin de incrementar el valor añadido y favorecer un eficaz aprovechamiento de los recursos.

TÍTULO IV
La investigación pesquera y oceanográfica

CAPÍTULO I Principios generales

Artículo 84 Fomento de la investigación

1. Se fomentará la investigación pesquera y oceanográfica, tanto en las aguas de soberanía o jurisdicción nacional como en cualesquiera otras en las que faenen las flotas españolas, a fin de compatibilizar la explotación sostenible de los recursos con el respeto al medio ambiente marino, incluyendo la conservación de la biodiversidad, en el marco del código de conducta para una pesca responsable.
2. El Gobierno y las Comunidades Autónomas, en el ámbito de sus respectivas competencias, cooperarán en el fomento de la investigación pesquera y oceanográfica, a través, fundamentalmente, de los Ministerios de Asuntos Exteriores y de Ciencia y Tecnología, y de las Consejerías o Departamentos competentes en la materia de las Comunidades Autónomas.

Artículo 85 Objetivos

La investigación pesquera y oceanográfica, en el ámbito de la política de pesca marítima, tiene como objetivos esenciales:

a) El conocimiento de las condiciones del medio marino y de sus relaciones con los recursos vivos.

b) El conocimiento de la biología de las especies marinas y de sus interacciones.

c) La evaluación del impacto generado en los ecosistemas marinos por la actividad pesquera y demás actividades humanas.

d) La evaluación periódica del estado de los recursos vivos de interés para las flotas españolas.

e) Disponer de los conocimientos necesarios para orientar las distintas actuaciones de la Administración en relación con los recursos pesqueros.

f) La búsqueda de nuevos recursos pesqueros de interés susceptibles de aprovechamiento.

g) El desarrollo de la acuicultura.

Artículo 86 Planificación y programación

1. La investigación pesquera y oceanográfica integrará sus programas de actuación en el Plan Nacional de Investigación Científica y Desarrollo Tecnológico.
2. Se promoverán acciones conjuntas con las Comunidades Autónomas para la instrumentación, desarrollo y ejecución de programas de investigación pesquera y oceanográfica.
3. Los agentes activos del sector pesquero podrán intervenir en la planificación, programación y determinación de los objetivos.

Artículo 87 Colaboración del sector

Las organizaciones profesionales pesqueras y, en general, los agentes del sector pesquero prestarán su colaboración para el cumplimiento de los objetivos de la investigación pesquera y oceanográfica, facilitando las actuaciones correspondientes a bordo de los buques, en los puertos y en las lonjas, aportando la información que corresponda.

CAPÍTULO II De la investigación pesquera y oceanográfica del Estado

Artículo 88 El Instituto Español de Oceanográfica

El Instituto Español de Oceanografía (IEO), es un Organismo autónomo, adscrito al Ministerio de Ciencia y Tecnología, con la condición de Organismo Público de Investigación, de carácter sectorial y multidisciplinar, dotado de personalidad y patrimonio propio, al servicio de la política científica y tecnológica del Estado, en materia de oceanografía y pesca marítima.

El Instituto Español de Oceanografía atenderá prioritariamente los objetivos de la política sectorial pesquera del Gobierno, tanto en funciones de investigación como de apoyo técnico-científico, pudiendo representar al Ministerio de Agricultura, Pesca y Alimentación en los foros científicos internacionales relacionados con la oceanografía y las pesquerías, en coordinación con el Ministerio de Asuntos Exteriores y, en su caso, en colaboración con los organismos de investigación de las Comunidades Autónomas.

El Gobierno, mediante Real Decreto, fijará los mecanismos de actuación conjunta y compartida de los Ministerios de Ciencia y Tecnología y de Agricultura, Pesca y Alimentación, en relación con la investigación pesquera y oceanográfica del IEO, en el ámbito de la pesca marítima, para la elaboración y ejecución del Programa Sectorial, así como para las actuaciones que, en su caso, resulten necesarias para la ejecución de la política de pesca marítima del Gobierno. Estas actividades ordinarias del organismo se financiarán con cargo a su presupuesto.

TÍTULO V
[1548]Infracciones y sanciones

CAPÍTULO I Objeto y Prinicipios Generales

Artículo 89 Objeto

El presente título tiene por objeto:

a) Establecer el régimen sancionador en materia de pesca marítima, cuya aplicación corresponde a los órganos competentes de la Administración General del Estado.

b) Establecer la normativa básica del régimen sancionador en materia de ordenación del sector pesquero y de la actividad comercial de productos pesqueros, cuyo desarrollo legislativo y ejecución corresponde a los órganos competentes de las comunidades autónomas.

Artículo 90 Ámbito de aplicación

Los preceptos del presente título son de aplicación a las conductas o hechos cometidos:

a) Dentro del territorio y aguas marítimas bajo soberanía o jurisdicción españolas.

b) Fuera del territorio o aguas marítimas bajo soberanía o jurisdicción españolas por personas físicas o jurídicas, a bordo de buques de pabellón nacional o sirviéndose de los mismos.

c) Fuera del territorio o aguas marítimas bajo soberanía o jurisdicción españolas por personas físicas o jurídicas de nacionalidad española, a bordo de buques apátridas o sin nacionalidad; o de buques de pabellón extranjero o sirviéndose de los mismos, en este último supuesto siempre que el Estado de bandera no haya ejercido su competencia sancionadora según la normativa en vigor.

d) Además de lo dispuesto en los apartados anteriores, será también de aplicación a los hechos o conductas detectados en territorio o aguas marítimas bajo soberanía o jurisdicción españolas y considerados como pesca ilegal, no declarada y no reglamentada según los términos y condiciones establecidos en la normativa comunitaria o internacional, aún cuando hayan sido cometidas fuera de dicho ámbito, independientemente de la nacionalidad de sus autores y del pabellón del buque.

Artículo 91 Responsables

1. Serán responsables de las infracciones tipificadas en esta ley las personas físicas o jurídicas que las cometan por sí, o mediante personas jurídicas en las que ejerzan el control societario según la legislación mercantil en vigor, aun cuando estén integradas en uniones temporales de empresas, agrupaciones o comunidades de bienes sin personalidad.

2. Responsables solidarios:

a) Cuando la infracción sea imputable a varias personas y no sea posible determinar el grado de participación de cada una, responderán solidariamente:

1.º Los propietarios de buques, armadores, fletadores, importadores y sus representantes, remolcadores, consignatarios, titulares de la concesión de lonjas pesqueras, responsables autorizados para la primera venta, mercados mayoristas, responsables de instalaciones de engorde de atún rojo u otros recursos pesqueros, capitanes y patrones o personas que dirijan las actividades pesqueras, en los supuestos de infracciones de pesca marítima.

2.º Los transportistas o cualesquiera personas que participen en el transporte de productos pesqueros con respecto al supuesto de infracción previsto en el artículo 103 d).

3.º Los propietarios de empresas comercializadoras o transformadoras de productos pesqueros y personal responsable de las mismas en los casos de infracciones que afecten a estas actividades.

[1548] Título V modificado conforme establece el apartado dieciocho del artículo único de la Ley 33/2014, de 26 de diciembre, por la que se modifica la Ley 3/2001, de 26 de marzo, de Pesca Marítima del Estado («B.O.E.» 27 diciembre).Vigencia: 16 enero 2015

b) Cuando el cumplimiento de las obligaciones previstas en una disposición legal corresponda a varias personas conjuntamente, responderán de forma solidaria de las infracciones que, en su caso, se cometan y de las sanciones que se impongan.

c) Serán responsables solidarios por el incumplimiento de las obligaciones impuestas por la ley que conlleven el deber de prevenir la infracción administrativa cometida por otros, las personas físicas y jurídicas sobre las que tal deber caiga, cuando así lo determine la presente ley.
3. Los propietarios de embarcaciones y/o armadores, en el caso de mediar una denuncia por supuesta infracción administrativa de pesca marítima, debidamente requeridos para ello, tienen el deber de identificar al patrón y/o persona responsable de la embarcación, y si incumplen esta obligación serán sancionados como autores de una infracción grave de falta de colaboración u obstrucción a las labores de inspección.

Artículo 92 Concurrencia de responsabilidades

1. La responsabilidad por las acciones u omisiones tipificadas en la presente ley es de naturaleza administrativa y no excluye las de otro orden a que hubiere lugar.
2. Las sanciones que se impongan a distintos sujetos como consecuencia de una misma infracción tendrán entre sí carácter independiente.
3. No podrán sancionarse los hechos que hayan sido sancionados penal o administrativamente, en los casos en que se aprecie identidad de sujeto, hecho y fundamento.
4. En los supuestos en que la conducta pudiera ser constitutiva de delito, la Administración pasará el tanto de culpa a la jurisdicción competente y se abstendrá de seguir el procedimiento sancionador mientras la autoridad judicial no dicte sentencia firme, tenga lugar el sobreseimiento o el archivo de las actuaciones o se produzca la devolución del expediente por el Ministerio Fiscal.
5. De no haberse apreciado la existencia de delito o falta, el órgano administrativo competente continuará el expediente sancionador. Los hechos declarados probados en la resolución judicial firme vincularán al órgano administrativo.

Artículo 93 Prescripción de infracciones y sanciones

1. Las infracciones administrativas previstas en la presente ley prescribirán: en el plazo de tres años las muy graves, en el de dos años las graves y en el de un año las leves.
2. Las sanciones impuestas por la comisión de infracciones muy graves prescribirán a los tres años, en tanto que las impuestas por graves o leves lo harán a los dos años y al año, respectivamente.
3. Para el cómputo de los plazos de prescripción de infracciones y sanciones se estará a lo dispuesto en el artículo 132.2 y 3 de la Ley 30/1992, de 26 de noviembre, de Régimen Jurídico de las Administraciones Públicas y del Procedimiento Administrativo Común.
En los supuestos de infracciones continuadas el plazo de prescripción comenzará a contar desde el momento de la finalización de la actividad o del último acto con el que la infracción se consuma. En el caso de que los hechos o actividades constitutivos de infracción fueran desconocidos por carecer de signos externos, dicho plazo se computará desde que éstos se manifiesten.

Artículo 94 Plazo de tramitación del procedimiento sancionador

1. El plazo máximo para tramitar, resolver y notificar la resolución sancionadora será de seis meses para las infracciones leves, y de nueve meses para las infracciones graves y muy graves. Dicho plazo se computará desde la adopción del acuerdo de iniciación del procedimiento.
2. Transcurrido este plazo, el órgano competente para resolver declarará la caducidad de las actuaciones, sin perjuicio de solicitar asimismo al órgano competente el inicio de un nuevo procedimiento, en tanto no haya prescrito la infracción.

Artículo 95 Actuaciones previas y de investigación

1. En el marco de unas actuaciones previas o de la instrucción de un procedimiento sancionador, los funcionarios competentes podrán investigar a las personas físicas o jurídicas que directa o indirectamente pudieran tener algún tipo de relación jurídica, mercantil, financiera o de cualquier otro tipo con la actividad pesquera o la comercialización de productos pesqueros.
2. Las personas físicas, así como los administradores, representantes y empleados de las personas jurídicas citadas en el apartado 1 vendrán obligadas a prestar su colaboración a los funcionarios competentes en el ejercicio de sus funciones, y a aportar la documentación que les sea requerida al objeto de facilitar las labores de investigación o instrucción.
3. Las actuaciones de investigación o instrucción podrán consistir en el examen de documentos, libros, contabilidad principal y auxiliar, ficheros, facturas, justificantes, correspondencia con trascendencia a los efectos de la investigación, bases de datos informatizadas, programas, registros y archivos informáticos relativos a actividades económicas, así como en la inspección de bienes, elementos, explotaciones y cualquier otro antecedente o información que deba facilitarse a la Administración o que sea necesario para la exigencia de las obligaciones establecidas en la normativa de pesca y comercialización de productos pesqueros.
4. Cuando las actuaciones de investigación, inspección o de instrucción lo requieran, los funcionarios que desarrollen estas funciones podrán entrar, de conformidad con la normativa comunitaria de control y lucha contra la pesca INDNR, en todas las dependencias de los buques, así como en las fincas, locales de negocio y demás establecimientos o lugares en que se desarrollen actividades que pudieran estar relacionados con la actividad pesquera o de comercialización de productos pesqueros.
5. Cuando en el ejercicio de las actuaciones de investigación sea necesario entrar en domicilio constitucionalmente protegido, la Administración deberá obtener el consentimiento de aquél o la oportuna autorización judicial.
6. El personal inspector podrá ser asistido por personal de apoyo para la realización de tareas de asistencia en las inspecciones, sin que esta circunstancia exima en ningún caso a los inspectores de ejercer las funciones que tienen encomendadas.
7. Al efectuarse una visita de inspección, los agentes y autoridades deberán comunicar su presencia, a menos que consideren que dicha comunicación pueda perjudicar el éxito de sus funciones.

Artículo 96 Notificaciones

1. De conformidad con lo dispuesto en los artículos 58 y 59 de la Ley 30/1992, de 26 de noviembre, de Régimen Jurídico de las Administraciones Públicas y del Procedimiento Administrativo Común, los capitanes y patrones, o las personas interesadas que dirijan las actividades pesqueras, se entenderán notificados una vez practicada la notificación al titular de la licencia de pesca con el que prestaren su servicio.
2. El Ministro de Agricultura, Alimentación y Medio Ambiente podrá establecer, en relación a los actos que deban ser notificados por la Administración General del Estado en el marco de los procedimientos sancionadores en materia de pesca marítima, la utilización obligatoria y/o voluntaria de medios electrónicos para aquellos titulares de licencias de pesca que por razón de su capacidad económica o técnica, dedicación u otros motivos que se desarrollen reglamentariamente tengan garantizado el acceso y disponibilidad de los medios tecnológicos precisos.

Artículo 97 Medidas provisionales

1. Las autoridades competentes en materia de pesca marítima y los agentes y autoridades que actúen por delegación o en virtud de cualquier otra forma jurídica prevista en derecho, podrán adoptar, desde el momento en que tengan conocimiento de la comisión de una presunta infracción, las medidas provisionales precisas, incluidas la suspensión de las autorizaciones de pesca, el apresamiento y la retención de la embarcación, y el decomiso de los artes, aparejos y útiles de pesca, de las capturas pesqueras o de los productos de la pesca o de los productos o bienes obtenidos en la comisión de las infracciones en los supuestos de infracciones graves o muy graves, para asegurar, entre otras, la eficacia de la resolución que pudiera recaer, el buen fin del procedimiento, evitar el mantenimiento de los efectos de la infracción y/o garantizar los intereses generales. Todas estas medidas se podrán adoptar acumulativamente.

2. En todo caso, tendrán la consideración de medidas provisionales las identificadas como medidas coercitivas en la normativa internacional y comunitaria contra la pesca ilegal, no declarada y no reglamentada.
3. La adopción de estas medidas se realizará de forma motivada. Cuando resulte preciso, por razones de urgencia o de necesidad, las autoridades competentes adoptarán tales medidas de forma verbal, dando razón de su proceder, debiendo reflejar el acuerdo y su motivación por escrito a la mayor brevedad posible y, en todo caso, en un plazo no superior a cinco días, dando traslado del mismo a los interesados.
4. Las medidas provisionales deberán ser confirmadas, modificadas o levantadas en el acuerdo de iniciación del procedimiento, dentro del plazo de quince días desde su adopción. Las medidas adoptadas quedarán sin efecto si no se inicia el procedimiento en dicho plazo o cuando el acuerdo de iniciación no contenga un pronunciamiento expreso acerca de las mismas.
5. Las medidas provisionales se adoptarán basándose en un juicio de razonabilidad y eligiéndose aquélla que menos dañe la situación jurídica del administrado.

Artículo 98 Del apresamiento o retención de buques y el decomiso de los artes, aparejos y útiles de la pesca o de las capturas pesqueras, productos de la pesca o de los productos o bienes obtenidos como medida provisional

1. Los buques apresados y/o retenidos, serán liberados sin dilación, previa constitución de una fianza u otra garantía financiera prevista normativamente cuya cuantía será fijada por el órgano competente, mediante el correspondiente acto administrativo, no pudiendo exceder del importe de la sanción que pudiera corresponder por la infracción o infracciones cometidas. El plazo para la prestación de la fianza será de un mes desde su fijación, pudiendo ser prorrogado por idéntico tiempo y por causas justificadas. De no prestarse fianza en el plazo establecido, el buque quedará a disposición del Ministerio de Agricultura, Alimentación y Medio Ambiente, que podrá decidir sobre su ubicación y destino de acuerdo con la legislación vigente y la regulación del Derecho Internacional derivada de la Convención de las Naciones Unidas del Derecho del Mar y de la jurisprudencia del Tribunal Internacional de Derecho del Mar con sede en Hamburgo.
2. Los artes, aparejos o útiles de pesca antirreglamentarios decomisados serán destruidos. Los reglamentarios decomisados serán devueltos al interesado, previa constitución de fianza u otra garantía financiera legalmente prevista, según los mismos términos, procedimiento y consecuencias expresados en el apartado anterior.
3. Las capturas pesqueras y/o productos de la pesca decomisados, en el supuesto de que tuvieran posibilidades de sobrevivir, deberán devolverse al medio marino sin dilación. En caso contrario, cuando sean aptos para el consumo, podrán:

a) Distribuirse entre entidades benéficas y otras instituciones públicas y privadas sin ánimo de lucro. Esta opción tendrá carácter preferente.

b) Venderse en lonja o lugar autorizado, quedando el importe de dicha venta en depósito a disposición del órgano competente para iniciar el procedimiento sancionador.

c) Con carácter subsidiario, y cuando no sea posible la venta en lonja, se acordará el inicio del procedimiento de subasta pública, en los términos que reglamentariamente se desarrollen.

d) Como última opción y únicamente en los casos en que ninguna de las opciones anteriores sea posible, se categorizarán como subproductos animales no destinados al consumo humano, y se tratarán conforme a la normativa que les sea de aplicación, salvo que en todo caso proceda su destrucción.
4. En caso de capturas pesqueras y/o productos de la pesca decomisados no aptos para el consumo, se procederá a su clasificación y tratamiento como subproductos animales no destinados al consumo humano, conforme a la normativa que les sea de aplicación, salvo que en todo caso proceda su destrucción.
5. Los gastos derivados de la adopción de medidas provisionales y cautelares, o de las sanciones, en su caso, correrán a cargo del presunto infractor.

CAPÍTULO II De las infracciones administrativas en materia de pesca marítima en aguas exteriores

Artículo 99 Infracciones leves

A los efectos de la presente ley se consideran infracciones leves:

a) Cualquier actualización de los datos y circunstancias personales que figuren en la licencia cuando no requiera autorización administrativa previa, sin efectuar la comunicación prevista legalmente.

b) La realización de faenas de pesca y selección de pescado cuando se dificulte la visibilidad de las luces utilizadas reglamentariamente.

c) La anotación incorrecta en el diario de pesca, diario electrónico de a bordo, en su caso, y en la declaración de desembarque que no supongan una alteración de los datos relativos a las capturas, al esfuerzo de pesca, o a la posición geográfica de los lances de pesca.

d) El ejercicio de la pesca de recreo sin portar la licencia o las autorizaciones, disponiendo de las mismas en vigor.

e) El incumplimiento de las preceptivas obligaciones de información a la Administración General del Estado o su comunicación incumpliendo los plazos o las condiciones de las mismas, cuando no esté tipificada como grave o muy grave, incluyendo cuanta información registral sea preceptiva.

f) El ejercicio de la pesca de recreo con caña desde tierra sin disponer de la correspondiente licencia o autorización.

g) Las acciones u omisiones que supongan incumplimiento de las obligaciones establecidas en la legislación pesquera comunitaria o previstas en Tratados Internacionales en materia de pesca y que no constituyan infracción grave o muy grave.

h) Cualquier infracción de lo establecido en esta ley o en el resto de la legislación vigente en materia de pesca marítima, cuando no esté tipificada como grave o muy grave.

Artículo 100 Infracciones graves

A los efectos de la presente ley se consideran infracciones graves:

1. En lo relativo al ejercicio de la actividad:

a) El ejercicio o realización de actividades de pesca sin disponer de licencia o de las correspondientes autorizaciones.
b) El incumplimiento de las condiciones establecidas en las autorizaciones de pesca.
c) El incumplimiento de las normas vigentes sobre modalidades de pesca.
d) El cambio de modalidad de pesca sin contar con la preceptiva autorización.
e) El ejercicio o la realización de actividades de pesca sin estar incluido en el censo específico correspondiente.
f) El ejercicio de actividades de pesca en fondos prohibidos, en caladeros, zonas o períodos de tiempo no autorizados o en zonas de veda.
g) El incumplimiento de las normas relativas al esfuerzo pesquero o de tiempo de calamento de los artes o aparejos.
h) La utilización o tenencia a bordo de boyas o balizas que no cumplan la normativa vigente, o cualquier otro incumplimiento de la normativa en materia de señalización.

i) El incumplimiento de la obligación de respetar las distancias mínimas para buques y artes establecidas en la normativa vigente.

j) La obtención de autorizaciones de pesca en número superior a las permitidas legalmente por causas imputables al interesado.

k) La organización de concursos de pesca de recreo sin contar con la preceptiva autorización, o incumpliendo las condiciones de la misma.

l) Toda conducta tipificada como leve en materia de pesca marítima, cometida por las personas físicas o jurídicas a que se refiere el artículo 91 de esta ley, vinculadas jurídicamente a buques apátridas, a buques con pabellón de países calificados reglamentariamente como de abanderamiento de conveniencia o a buques de países terceros identificados por las Organizaciones Regionales de Ordenación Pesquera u otras Organizaciones Internacionales por haber incurrido en actividades de pesca ilegal, no declarada y no reglamentada o contrarias a las medidas de conservación y gestión de los recursos pesqueros.

m) El incumplimiento de las obligaciones establecidas en virtud de los Tratados Internacionales en materia de pesca marítima o Normas establecidas en el seno de las Organizaciones Regionales de Ordenación Pesquera u otras Organizaciones Internacionales, cuando suponga una vulneración de las medidas de conservación y gestión de los recursos pesqueros.

2. En lo relativo al control e inspección de la actividad pesquera:

a) La alteración de los datos y circunstancias que figuren en la licencia de pesca o en las correspondientes autorizaciones de pesca.

b) La no llevanza a bordo del diario de pesca o no tener instalado el diario de a bordo electrónico, conforme a lo exigido por la normativa vigente.

c) La no cumplimentación del diario de pesca, el diario de a bordo electrónico o la declaración de desembarque, o hacerlo alterando los datos relativos a las capturas, al esfuerzo de pesca, a la posición geográfica de los lances de pesca o infringiendo la normativa en vigor.

d) La inobservancia de la obligación de llevar a bordo del buque las autorizaciones de pesca, los planos de bodega, así como cualquier otro documento exigido por la normativa vigente.

e) El incumplimiento de la obligación de entregar a las autoridades competentes las hojas del diario de pesca y de la declaración de desembarque a la llegada a puerto, en los plazos y forma establecidos en la normativa vigente.

f) El incumplimiento de la obligación de transmitir a las autoridades competentes las grabaciones del diario de a bordo electrónico, según la normativa vigente.

g) La identificación incorrecta o ausencia de identificación en las cajas o embalajes de las especies a bordo.

h) El incumplimiento de la obligación de comunicar los desplazamientos, los transbordos, el preaviso de llegada a puerto, las capturas que se lleven a bordo o la ausencia de las mismas, y la información sobre esfuerzo pesquero, según lo exigido en la normativa vigente.

i) El incumplimiento de comunicar a las autoridades españolas competentes, en el supuesto de desembarque de capturas fuera del territorio de la Unión Europea, de las especies, cantidades y fecha de dicho desembarque, así como la zona en que se realizaron las capturas, o hacerlo falseando u ocultando datos.

j) El incumplimiento de la obligación de comunicar a las autoridades españolas competentes el enrolamiento en buques de terceros países.

k) La no llevanza a bordo del dispositivo de control vía satélite o de cualquier otra naturaleza instalado, establecido en la normativa vigente, por causas imputables al interesado.

l) La no tenencia de los dispositivos de control operativos o encendidos, así como la manipulación, apagado, alteración, daño o interferencia en sus comunicaciones o funcionamiento.

m) La falta de envío de posiciones manuales de localización cuando así lo estipule la normativa vigente.

n) La eliminación, alteración, ocultación o encubrimiento de pruebas que pudieran obtenerse en el transcurso de las labores o procedimientos de control e inspección.

ñ) La no disposición de escala de viento conforme a la normativa en vigor, la falta de colaboración con las autoridades competentes en materia de pesca marítima, agentes y observadores que actúen por delegación o en virtud de cualquier otra forma jurídica prevista en derecho, así como la obstrucción de las labores de inspección, sin llegar a impedir su ejercicio.

o) El incumplimiento por parte de los buques pesqueros no comunitarios de la obligación de efectuar los desembarques en los puertos autorizados, y en presencia de los funcionarios encargados del control, cuando así lo exija la normativa vigente.

p) El desembarque, llegada y entrada a puerto o utilización de los servicios portuarios por buques pesqueros no comunitarios sin efectuar las notificaciones y/o declaraciones previstas en la normativa vigente, o sin contar con las autorizaciones oportunas.

q) El desembarque o descarga de los productos de la pesca en lugares distintos a los autorizados de modo que impida o dificulte las funciones de control e inspección pesquera en relación con los productos objeto de desembarque o descarga.

r) El incumplimiento de la obligación de llevar visible, en la forma prevista por la normativa en vigor, el folio y la matrícula de la embarcación o cualquier otro distintivo, así como la manipulación de los mismos o impedir su visualización.

s) El incumplimiento de las obligaciones y requisitos establecidos por la normativa vigente en materia de captura, remolque y enjaule de atún rojo.

t) El incumplimiento de las obligaciones y requisitos establecidos por la normativa vigente en materia de pesaje antes de la primera venta.

u) El incumplimiento de las obligaciones y requisitos establecidos por la normativa vigente en materia de prohibición de descartes.

3. En lo relativo a las especies:

a) La realización de cualquier actividad que perjudique la gestión y conservación de los recursos marinos vivos, así como de las actividades subacuáticas sin disponer de autorización en aquellas zonas en las que sea exigible conforme a la normativa vigente.

b) La repoblación marina sin la correspondiente autorización o cuando se incumplan las condiciones establecidas en la misma.

c) La tenencia, transbordo, desembarque, custodia o almacenamiento, antes de su primera venta, de especies pesqueras cuya procedencia no esté acreditada conforme a la normativa en vigor.

d) La captura, tenencia, transbordo, desembarque, custodia o almacenamiento, antes de su primera venta, de especies pesqueras sin contar con las autorizaciones necesarias o en condiciones distintas de las establecidas en las mismas.

e) La captura, tenencia, transbordo, desembarque, custodia o almacenamiento, antes de su primera venta, de especies pesqueras no autorizadas o de las que se hubieran agotado los totales admisibles de capturas (TACs) o cuotas.

f) La captura, tenencia, transbordo, desembarque, custodia o almacenamiento, antes de su primera venta, de especies pesqueras de talla o peso inferiores a los permitidos o, en su caso, cuando se superen los márgenes permitidos para determinadas especies.

g) El incumplimiento de la normativa sobre topes máximos de captura y/o desembarque permitidos.

4. En lo relativo a los artes, aparejos, útiles, instrumentos y equipos de pesca:

a) El incumplimiento de las medidas técnicas relativas a su modo de empleo.

b) La utilización o tenencia a bordo de los prohibidos, no autorizados o antirreglamentarios.

c) El incumplimiento de la normativa sobre el transporte y arrumaje de los artes o aparejos.

d) La utilización de dispositivos que reduzcan la selectividad de los artes o aparejos.

e) El ejercicio de la pesca de recreo, haciendo uso de luces artificiales de superficie o sumergidas, o de cualquier otro medio irregular para la atracción, detección o concentración artificial de especies pesqueras.

f) El ejercicio de la pesca submarina de recreo, haciendo uso de equipos de respiración autónomos o semiautónomos, o de cualquier otro sistema que permita la respiración en inmersión, o utilizando hidroplanos o vehículos similares.

Artículo 101 Infracciones muy graves

A los efectos de la presente ley se consideran infracciones muy graves:

a) El ejercicio o realización de actividades profesionales de pesca marítima sin estar incluido en el Censo de la Flota Pesquera Operativa.

b) La realización de actividades con el objeto de impedir el derecho al ejercicio de la actividad pesquera.

c) La presentación de documentos, datos, circunstancias o información falsos para la obtención de autorizaciones, permisos o licencias de cualquier clase.

d) La presentación de documentos, datos, circunstancias o información falsos para la obtención de ayudas públicas a la actividad pesquera, así como destinar las mismas a fines distintos de los previstos.

e) El ejercicio de la actividad pesquera sin autorización en aguas del mar territorial o zona económica exclusiva españoles por parte de buques pesqueros no comunitarios.

f) La tenencia a bordo o desembarque en puertos españoles, por parte de buques pesqueros no comunitarios, de productos pesqueros cuyo origen no esté identificado de conformidad con la normativa en vigor.

g) El desembarque o descarga en cualquier parte del territorio nacional de productos pesqueros de países no comunitarios sin haber obtenido la previa autorización establecida en la normativa en vigor.

h) La utilización para la pesca de explosivos, armas, sustancias tóxicas, venenosas, soporíferas o corrosivas.

i) La resistencia, desobediencia u obstrucción grave a las autoridades competentes en materia de pesca marítima, agentes y observadores que actúen por delegación o en virtud de cualquier otra forma jurídica prevista en derecho, impidiendo el ejercicio de su actividad.

j) La violación de las obligaciones establecidas en virtud de los Tratados Internacionales en materia de pesca marítima o Normas establecidas en el seno de las Organizaciones Regionales de Ordenación Pesquera u otras Organizaciones Internacionales, cuando su incumplimiento pueda poner en peligro o atente contra la normal ejecución de los mismos, o suponga o pueda suponer un incumplimiento de las obligaciones asumidas por el Estado.

k) La participación en transbordos o en operaciones conjuntas de pesca con buques apátridas o buques de países terceros identificados por las Organizaciones Regionales de Ordenación Pesquera u otras Organizaciones Internacionales, por haber incurrido en actividades de pesca ilegal, no declarada y no reglamentada o contrarias a las medidas de conservación y gestión de los recursos pesqueros, o la prestación de apoyo o reabastecimiento de tales buques.

l) La participación en la explotación, gestión y propiedad de buques apátridas, o buques de países terceros identificados por las Organizaciones Regionales de Ordenación Pesquera u otras Organizaciones Internacionales por haber incurrido en actividades de pesca ilegal, no declarada y no reglamentada o contrarias a las medidas de conservación y gestión de los recursos pesqueros, o el ejercicio de actividades mercantiles, comerciales, societarias o financieras relacionadas con los mismos.

m) Toda conducta tipificada como grave en materia de pesca marítima, cometida por las personas físicas o jurídicas a que se refiere el artículo 91 de esta ley, vinculadas jurídicamente a buques apátridas, a buques con pabellón de países calificados reglamentariamente como de abanderamiento de conveniencia o a buques de países terceros identificados por las Organizaciones Regionales de Ordenación Pesquera u otras Organizaciones Internacionales por haber incurrido en actividades de pesca ilegal, no declarada y no reglamentada o contrarias a las medidas de conservación y gestión de los recursos pesqueros.

CAPÍTULO III Infracciones en materia de ordenación del sector pesquero y de comercialización de productos pesqueros

Artículo 102 Infracciones leves

A los efectos de la presente ley se consideran infracciones leves:

a) El incumplimiento de las preceptivas obligaciones de información a las Administraciones Públicas o su comunicación incumpliendo los plazos o las condiciones de las mismas, cuando no esté tipificada como grave o muy grave.

b) El cargar productos pesqueros fuera de los lugares o puertos fijados al efecto.

Artículo 103 Infracciones graves

A los efectos de la presente ley se consideran infracciones graves:

a) La comercialización de especies pesqueras incumpliendo la normativa sobre categorías de frescura y calibrado, o sin contar con las autorizaciones necesarias o en condiciones distintas de las establecidas en dichas autorizaciones.

b) La realización de operaciones de construcción o modernización de buques pesqueros al margen o incumpliendo las preceptivas autorizaciones de los órganos competentes de las comunidades autónomas, o del Estado, en el ámbito de sus respectivas competencias.

c) La tenencia, la consignación, el transporte, el tránsito, el almacenamiento, la transformación, la exposición y la venta, en cualquiera de las formas previstas legalmente, de productos pesqueros prohibidos o de talla o peso inferiores a los reglamentarios. En los supuestos en que estas conductas afecten a las diferentes especies de moluscos y se realicen en lonja o en cualquiera de los establecimientos autorizados para la primera venta, el volumen total vendido de talla o peso inferior al mínimo en un día deberá ser superior al 10 % del total comercializado para esa especie. En el caso de que este porcentaje sea inferior o igual al 10 %, y su captura se considere no intencionada se considerará infracción leve, no pudiendo ser objeto de comercialización.
Letra c) del artículo 103 redactada por la disposición final segunda del R.D.-ley 19/2020, de 26 de mayo, por el que se adoptan medidas complementarias en materia agraria, científica, económica, de empleo y Seguridad Social y tributarias para paliar los efectos del COVID-19 («B.O.E.» 27 mayo).Vigencia: 28 mayo 2020

d) El transporte de productos pesqueros sin la correspondiente documentación exigida en la legislación vigente.

e) El incumplimiento de la normativa vigente relativa a la potencia de los motores u otros parámetros establecidos para los buques respecto de cada caladero o modalidad de pesca.

f) El cambio de base del buque pesquero sin obtener previamente la correspondiente autorización administrativa, o su no utilización conforme a lo establecido en el artículo 65, excepto supuesto de fuerza mayor.

g) La obstrucción de las labores de inspección, sin llegar a impedir su ejercicio.

h) La entrada o salida del puerto fuera del horario establecido para el ejercicio de la actividad pesquera, salvo que dichas maniobras tengan lugar como consecuencia de estado de necesidad o fuerza mayor, sin perjuicio de las competencias de la autoridad portuaria.

i) El incumplimiento de los descansos de pesca establecidos.

j) La realización de actividades de venta de productos pesqueros en lugar o en forma no autorizados legalmente o incumpliendo los requisitos exigidos, así como la no expedición de la nota de venta, existiendo obligación de ello, o la inclusión de datos falsos en la misma.

k) El ejercicio de actividades profesionales pesqueras sin estar en posesión de la titulación que acredita la capacitación y formación profesional náutico-pesquera.

l) El desembarque o descarga de especies y productos pesqueros en condiciones distintas de las establecidas.

m) La identificación incorrecta en las cajas o embalajes de las especies contenidas.

n) La contratación de personal que no disponga del título o tarjeta profesional exigidos por la normativa vigente.

ñ) La permisión de que la realización de una función o servicio a bordo se lleve a cabo por alguien sin la debida titulación o la correspondiente dispensa.

o) La obtención, mediante fraude o documentación falsa, de un contrato para ejercer alguna de las funciones, o desempeñar una determinada tarea para las cuales la normativa vigente prescribe la necesidad de hallarse en posesión de un determinado título o de la correspondiente dispensa.

p) La tenencia, consignación, transporte, tránsito, almacenamiento, transformación, exposición y venta, en cualquiera de las formas previstas legalmente, de productos pesqueros que no cumplen los requisitos de trazabilidad, etiquetado, higiene o información al consumidor exigidos por la normativa vigente.

Artículo 104 Infracciones muy graves

1. A los efectos de la presente ley se consideran infracciones muy graves:

a) La obtención de las autorizaciones precisas con base en documentos o informaciones falsas.

b) La resistencia o desobediencia grave a las autoridades de inspección, impidiendo el ejercicio de la misma.

c) Toda conducta tipificada como grave, cuando suponga un incumplimiento de las obligaciones establecidas en virtud de Tratados Internacionales o normas de terceros países, que estén relacionadas con actividades de pesca de buques apátridas, buques con pabellón de países calificados reglamentariamente como de abanderamiento de conveniencia o buques de países terceros identificados por las Organizaciones Regionales de Ordenación Pesquera u otras Organizaciones Internacionales por haber incurrido en actividades de pesca ilegal, no declarada y no reglamentada o contrarias a las medidas de conservación y gestión de los recursos pesqueros.
2. La obtención de subvenciones, préstamos y, en general, cualquier tipo de ayuda, con base en datos falsos, así como destinarlas a fines distintos de los previstos, se regirá conforme a la normativa aplicable en materia de subvenciones.

CAPÍTULO IV De las sanciones

Artículo 105 Clases

1. Las sanciones que pueden aplicarse por la comisión de las infracciones previstas en la presente ley son las siguientes:

a) Apercibimiento.

b) Amonestación pública.

c) Sanción pecuniaria.

d) Asignación de puntos conforme a la normativa en vigor.

e) Inhabilitación para el ejercicio o desarrollo de actividades pesqueras.

f) Decomiso de artes, aparejos o útiles de la pesca.

g) Decomiso de las capturas pesqueras o los productos de la pesca o de los productos o bienes obtenidos en la comisión de las infracciones.

h) Suspensión, retirada o no renovación de las autorizaciones, licencias o permisos.

i) Imposibilidad de obtención de préstamos, subvenciones o ayudas públicas.

j) Incautación del buque.

k) Inmovilización temporal del buque.

l) Suspensión del estatuto de operador económico autorizado.

m) Reducción o anulación de los derechos o posibilidades de pesca.
Todas ellas podrán imponerse con carácter principal, acumulándose cuando proceda.
2. La imposición de dichas sanciones se realizará de acuerdo con los siguientes requisitos:

a) El apercibimiento sólo podrá imponerse para infracciones leves.

b) La amonestación pública sólo podrá imponerse para infracciones leves y graves.

c) La sanción pecuniaria podrá imponerse de acuerdo con las reglas previstas en el artículo 106.

d) La asignación de puntos se realizará de acuerdo con la normativa en vigor.

e) La inhabilitación para el ejercicio o desarrollo de actividades pesqueras no podrá ser superior a un periodo de tres años en caso de infracciones graves y de cinco años en caso de infracciones muy graves. No cabrá en el caso de infracciones leves.

f) El decomiso de artes, aparejos o útiles de pesca sólo podrá imponerse en caso de infracciones muy graves e infracciones graves relativas a las especies, y relativas a los artes, aparejos, útiles, instrumentos y equipos de pesca.

g) El decomiso de las capturas pesqueras o los productos de la pesca o los productos o bienes obtenidos en la comisión de las infracciones podrá imponerse con independencia de la calificación de la infracción.

h) La suspensión, retirada o no renovación de las autorizaciones, licencias o permisos no podrá ser superior a un periodo de tres años en caso de infracciones graves ni de siete en caso de infracciones muy graves. No cabrá en el caso de infracciones leves.

i) La imposibilidad de obtención de préstamos, subvenciones o ayudas públicas no podrá ser superior a un periodo de dos años en caso de infracciones leves, tres años en caso de infracciones graves ni de siete en caso de infracciones muy graves.

j) La incautación del buque sólo podrá imponerse en caso de infracciones muy graves.

k) La inmovilización temporal del buque no podrá ser superior a un periodo de seis meses en caso de infracciones leves, un año en caso de infracciones graves ni de tres en caso de infracciones muy graves.

l) La suspensión del estatuto de operador económico autorizado no podrá ser superior a un periodo de dos años en caso de infracciones leves, tres años en caso de infracciones graves ni de siete en caso de infracciones muy graves.

m) La reducción o anulación de los derechos o posibilidades de pesca podrá imponerse en caso de infracciones muy graves e infracciones graves relativas al control e inspección de la actividad pesquera, y relativas a las especies.

3. Con independencia de las que puedan corresponder en concepto de sanción, el órgano sancionador podrá acordar la imposición de multas coercitivas con arreglo a lo dispuesto en el artículo 99 de la Ley 30/1992, de 26 de noviembre, una vez transcurridos los plazos señalados en el requerimiento correspondiente. La cuantía de cada una de dichas multas no superará el 20% de la sanción pecuniaria fijada por la infracción correspondiente.
4. No obstante lo dispuesto en el 92.5, cuando se hubiere utilizado el buque pesquero para efectuar tráfico de drogas tóxicas, estupefacientes, sustancias psicotrópicas, transporte ilegal de inmigrantes, o para cualquier otra actividad constitutiva de delito y se haya determinado por resolución judicial firme la responsabilidad de los autores, éstos quedarán inhabilitados para el ejercicio o desarrollo de las actividades pesqueras durante un periodo de diez años.
5. La obtención de subvenciones, préstamos y, en general, cualquier tipo de ayuda con base en datos falsos, destinados a fines distintos de los previstos o utilizados de forma indebida dará lugar al reintegro de las cantidades obtenidas de acuerdo con la Ley 38/2003, de 17 de noviembre, General de Subvenciones.

Artículo 106 Graduación de las sanciones pecuniarias

1. Las sanciones pecuniarias se impondrán de acuerdo con los siguientes tramos:

a) Las infracciones leves serán sancionadas con multa de 60 a 600 euros.

b) Las infracciones graves serán sancionadas con sanción pecuniaria de 601 a 60.000 euros.

c) Las infracciones muy graves serán sancionadas con sanción pecuniaria de 60.001 a 600.000 euros.
2. Dentro de los tramos precedentes, las sanciones pecuniarias se impondrán en los grados mínimo, medio o máximo del siguiente modo:

a) Sanción pecuniaria por infracción leve:

1.º Grado mínimo: de 60 a 200 euros.

2.º Grado medio: de 201 a 400 euros.

3.º Grado máximo: de 401 a 600 euros.

b) Sanción pecuniaria por infracción grave:

1.º Grado mínimo: de 601 a 15.000 euros.

2.º Grado medio: de 15.001 a 40.000 euros.

3.º Grado máximo: de 40.001 a 60.000 euros.

c) Sanción pecuniaria por infracción muy grave:

1.º Grado mínimo: de 60.001 a 120.000 euros.

2.º Grado medio: de 120.001 a 240.000 euros.

3.º Grado máximo: de 240.001 a 600.000 euros.
3. Las sanciones pecuniarias se impondrán motivadamente en los grados mínimo, medio o máximo en atención, entre otros, a los siguientes criterios:

a) Beneficio económico que obtenga o espere obtener el presunto infractor como consecuencia de la infracción cometida.

b) Tamaño y potencia de la embarcación.

c) Naturaleza de los perjuicios causados, en especial a los fondos marinos, ecosistemas y organismos vivos, recursos económicos, bienes de dominio público o terceros o afección a zonas con protección medioambiental o pesquera.

d) Posibilidad de restitución del daño causado como consecuencia de la comisión de la infracción.

Artículo 107 Ejecución de sanciones en materia de pesca marítima en aguas exteriores

La resolución será ejecutiva cuando ponga fin a la vía administrativa.

Artículo 108 Reducción de la sanción pecuniaria en materia de pesca marítima en aguas exteriores

Finalizado el procedimiento sancionador en materia de pesca marítima en aguas exteriores, y notificada la resolución sancionadora a los responsables, éstos dispondrán de un plazo de 20 días naturales para realizar el pago voluntario con reducción de la sanción pecuniaria en los términos y condiciones previstos en el artículo siguiente.

Artículo 109 Requisitos y efectos de la reducción de la sanción pecuniaria

1. El pago voluntario con reducción de la sanción pecuniaria será aplicable a las sanciones pecuniarias impuestas por infracciones administrativas en materia de pesca marítima en aguas exteriores de carácter leve o grave, cuyo importe no supere los 15.000 euros y siempre que no haya recaído sobre los interesados resolución sancionadora firme por infracciones graves o muy graves en materia de pesca marítima en aguas exteriores durante los dos años anteriores a la comisión de la infracción, y en la resolución sancionadora no se hayan asignado puntos, de conformidad con la normativa vigente.
2. En el supuesto de procedimientos sancionadores seguidos por la comisión de más de una infracción, no será aplicable esta reducción a ninguna de las sanciones pecuniarias si la suma de las mismas supera los 20.000 euros.
3. El pago voluntario realizado bajo las condiciones y plazos fijados en la presente ley, conllevará las siguientes consecuencias:

a) La reducción del 30 por ciento del importe de la sanción pecuniaria impuesta en la resolución sancionadora.

b) La reducción del 50 por ciento del importe de la sanción pecuniaria impuesta en aquellos procedimientos finalizados porque el interesado manifieste su acuerdo con la propuesta de sanción en cualquier momento anterior a la resolución del procedimiento si media la conformidad del órgano competente para resolver.

c) La firmeza de la sanción en vía administrativa desde el momento del pago, produciendo plenos efectos desde el día siguiente a la realización del mismo, siendo recurrible únicamente ante el orden jurisdiccional contencioso-administrativo.

d) El plazo para interponer recurso contencioso-administrativo se iniciará el día siguiente a aquél en que tenga lugar el pago voluntario, salvo que se interponga recurso potestativo de reposición.
4. En ningún caso cabrá esta reducción cuando se haya acordado la suspensión condicional prevista en el artículo siguiente.

Artículo 110 Suspensión condicional

1. En las sanciones en materia de pesca marítima, dictada la resolución que pone fin a la vía administrativa, el infractor podrá solicitar en el plazo de un mes, contado a partir de la notificación, la suspensión condicional de la ejecución de la sanción impuesta, mediante escrito debidamente motivado, dirigido al Ministro de Agricultura, Alimentación y Medio Ambiente, manifestando el compromiso de sujetarse a las condiciones que para su otorgamiento se establezcan, en orden a garantizar, durante el plazo de suspensión, un comportamiento de respeto de la normativa reguladora del ejercicio de la actividad pesquera. La presentación de la solicitud determinará la suspensión automática de la ejecución de la sanción hasta la resolución del expediente sobre la suspensión condicional.
El plazo de suspensión condicional será de seis a nueve meses para las faltas leves y de nueve a dieciséis meses para las faltas graves, atendiendo en ambos casos a las circunstancias de la infracción cometida. No cabrá suspensión en el caso de comisión de infracción muy grave.
2. Serán requisitos para solicitar la suspensión condicional:

a) Que no haya sido sancionado en los últimos cinco años.

b) Que la cuantía de la sanción impuesta en caso de ser sanción pecuniaria no exceda de 30.000 euros.
3. A los efectos de la resolución de suspensión condicional de la ejecución, se concederá audiencia al interesado y podrán solicitarse informes de las entidades asociativas del sector afectado y de otros organismos públicos interesados. Podrán, asimismo, solicitarse todos aquellos informes que se estimen convenientes para resolver sobre la suspensión condicional.
Una vez acreditado el cumplimiento de los requisitos establecidos, el Ministro de Agricultura, Alimentación y Medio Ambiente podrá resolver la concesión o denegación de la suspensión condicional de la ejecución de la sanción.
4. La resolución denegatoria de la suspensión condicional, debidamente motivada, le será notificada al interesado, procediéndose a continuar la tramitación de la ejecución de la sanción impuesta. Asimismo, la resolución favorable, debidamente motivada, será notificada a los interesados, y expresará las condiciones en que se llevará a cabo, así como que la misma suspende los plazos de prescripción de la sanción establecida en la presente ley. Los interesados podrán entender desestimada por silencio administrativo su solicitud.
5. Las condiciones de obligado respeto por el infractor, durante el período de suspensión, incluirán en todo caso:

a) No cometer ninguna infracción pesquera.

b) Cumplimentar debidamente las medidas cautelares impuestas y mantenidas, en su caso.

c) Las medidas cautelares serán en todo caso prolongadas automáticamente durante el periodo de vigencia de la suspensión condicional.
6. Si el interesado, durante el plazo de suspensión fijado, incumpliera las obligaciones o condiciones impuestas o hubiera sido sancionado por otras infracciones pesqueras, el órgano competente, previa audiencia de aquél, revocará la suspensión condicional de la ejecución de la infracción y se continuará la tramitación de la ejecución de la sanción impuesta.
7. Una vez cumplido el tiempo establecido de suspensión, si el infractor, a la vista de los informes que pueden ser requeridos al efecto, ha cumplido las condiciones establecidas y no hubiera sido sancionado por otras infracciones pesqueras, el Ministro de Agricultura, Alimentación y Medio Ambiente acordará la remisión de la sanción impuesta siempre que la resolución administrativa sancionadora sea firme y no haya recaído sentencia judicial.

Artículo 111 Función inspectora en materia de ordenación del sector pesquero y comercialización de productos pesqueros

1. La función inspectora de las comunidades autónomas en materia de ordenación del sector pesquero se inicia desde el momento mismo del desembarque o descarga de las capturas en los términos que su legislación establezca.
2. La función inspectora de las comunidades autónomas en materia de comercialización de productos de la pesca, independientemente del origen de éstos, se iniciará después de la primera comercialización en las lonjas de los puertos o desde la primera comercialización cuando los productos no se vendan por primera vez en dichas lonjas.

Artículo 112 Competencia sancionadora en materia de pesca marítima en aguas exteriores

La competencia para la imposición de las sanciones correspondientes a las infracciones en materia de pesca marítima corresponderá:

a) A los Delegados del Gobierno en el supuesto de infracciones leves.

b) Al Director General de Recursos Pesqueros y Acuicultura en el supuesto de infracciones graves.

c) Al Secretario General de Pesca en el supuesto de infracciones muy graves si la cuantía de la sanción pecuniaria no excede de 300.000 euros.

d) Al Ministro de Agricultura, Alimentación y Medio Ambiente, cuando la infracción sea calificada como muy grave si la cuantía de la sanción pecuniaria excede de 300.000 euros.

Artículo 113 Competencia sancionadora en materia de ordenación del sector y de comercialización de productos pesqueros

Corresponde a los órganos competentes de las comunidades autónomas el desarrollo legislativo, la tramitación y resolución de los expedientes correspondientes a las infracciones en materia de ordenación del sector pesquero y de comercialización de productos pesqueros tipificadas en esta ley.

Artículo 114 Financiación y dotación de medios para el control pesquero y la conservación, protección y regeneración de los recursos pesqueros

De conformidad con lo establecido en los artículos 3 del Reglamento (UE) n.o 1380/2013 del Parlamento Europeo y del Consejo, de 11 de diciembre de 2013, sobre la Política Pesquera Común, y 5 del Reglamento (CE) n.o 1224/2009 del Consejo, de 20 de noviembre de 2009, por el que se establece un régimen comunitario de control para garantizar el cumplimiento de las normas de la Política Pesquera Común, se instrumentarán los medios necesarios para la consecución por parte de la Secretaría General de Pesca del Ministerio de Agricultura, Alimentación y Medio Ambiente de los objetivos de control pesquero, así como de los objetivos de investigación pesquera y oceanográfica, definidos conforme a lo dispuesto en el artículo 84 y siguientes de la presente ley, en colaboración con el Instituto Español de Oceanografía, en el marco de la política de conservación, protección y regeneración de los recursos pesqueros según los títulos I y IV de la presente ley.

[1549]TÍTULO VI
Regularización de buques pesqueros en el Censo de la Flota Pesquera Operativa y en el Registro de Buques y Empresas Navieras

Artículo 115 Regularización de buques

...

Artículo 116 Condiciones de regularización

...

Artículo 117 Requisitos para la aportación de bajas

...

Artículo 118 Procedimiento

...

Artículo 119 Efectos de la regularización

DISPOSICIONES ADICIONALES

Disposición adicional primera Órganos de coordinación y consulta

1. Consejo Nacional Pesquero.
Se crea el Consejo Nacional Pesquero, como órgano de coordinación entre el Ministerio de Agricultura, Pesca y Alimentación y las Comunidades Autónomas en las materias reguladas en esta Ley.
Formarán parte del Consejo Nacional Pesquero el Secretario general de Pesca Marítima, que actuará como Presidente, los Directores generales de la Secretaría General de Pesca Marítima y un representante de cada una de las Comunidades Autónomas con competencias en la materia.
Las funciones y el régimen de funcionamiento del Consejo se establecerán reglamentariamente.
2. El Comité Consultivo del Sector Pesquero.
Se crea el Comité Consultivo del Sector Pesquero, como órgano de asesoramiento y consulta del Ministerio de Agricultura, Pesca y Alimentación con los representantes del sector pesquero en los asuntos de su competencia.
El Comité, cuya composición y funciones se desarrollarán reglamentariamente, estará integrado por representantes de la Administración General del Estado, y de las organizaciones o asociaciones más representativas del sector pesquero, y será presidido por el Secretario general de Pesca Marítima.

[1550]Disposición adicional segunda Título competencial

1. Constituyen legislación de pesca marítima y se dictan al amparo del artículo 149.1.19.ª de la Constitución, el título I y los artículos 57 (y concordantes reguladores del Registro General de la Flota Pesquera), 89 a), 90 en el ámbito de sus competencias, 95 en el ámbito de la pesca marítima en aguas

---

[1549] Título VI derogado, con fecha 31 de julio de 2015, por la disposición derogatoria única de la Ley 33/2014, de 26 de diciembre, por la que se modifica la Ley 3/2001, de 26 de marzo, de Pesca Marítima del Estado («B.O.E.» 27 diciembre).Vigencia: 31 julio 2015Efectos / Aplicación: 31 julio 2015

[1550] Disposición adicional segunda redactada por el apartado veinte del artículo único de la Ley 33/2014, de 26 de diciembre, por la que se modifica la Ley 3/2001, de 26 de marzo, de Pesca Marítima del Estado («B.O.E.» 27 diciembre).Vigencia: 16 enero 2015

exteriores, 97 a 101, 105 a 110, 112, 114, disposiciones adicionales primera y sexta y disposición transitoria única.
2. Constituyen legislación básica de ordenación del sector pesquero y se dictan al amparo del artículo 149.1.19.ª de la Constitución el título II, salvo el artículo 57 (y concordantes reguladores del Registro General de la Flota Pesquera), el capítulo V en materia de trazabilidad y control, y el capítulo VI; y los artículos 89 b), 90 en el ámbito de sus competencias, 102 a 106, 111.1, 113 y disposición adicional quinta.
3. Constituyen legislación básica de ordenación de la actividad comercial y se dictan al amparo del artículo 149.1.13.ª de la Constitución, el título III y los artículos 89 b), 103 a), c), d), j), m) y q), 104 a) y c), 105 apartado 1 letras a), b), c), e), g), h), i) y l), y apartados 2 y 3, 106, 111.2, 113 y disposición adicional quinta.
El capítulo V del título II se dicta al amparo del mencionado artículo 149.1 en su regla 13.ª en materia de trazabilidad y control, y conjuntamente con la 19.ª, que atribuye al Estado competencia exclusiva en materia de ordenación del sector pesquero, en el ámbito de sus competencias.
El capítulo VI del título II se dicta al amparo del mencionado artículo 149.1 en su regla 13.ª, conjuntamente con la 20.ª, que atribuye al Estado competencia exclusiva en materia de marina mercante.
4. Constituyen bases del régimen jurídico de las Administraciones públicas y se dictan al amparo del artículo 149.1.18.ª de la Constitución, los artículos 91, 92, 93, 94, 95 en los ámbitos de ordenación del sector pesquero y de ordenación de la actividad comercial, y 96.
5. El título IV se dicta al amparo de la competencia del Estado sobre el fomento y la coordinación general de la investigación científica y técnica, de acuerdo con el artículo 149.1.15.ª de la Constitución.

[1551]Disposición adicional tercera Transmisión de datos

1. Los Ministerios de Agricultura, Alimentación y Medio Ambiente y de Fomento, establecerán los mecanismos de coordinación y de traspaso de información precisos entre el Registro General de la Flota Pesquera y el Registro de Buques y Empresas Navieras. Ambos Ministerios garantizarán un acceso recíproco, permanente y directo a los datos necesarios existentes en ambos Registros, a efectos de consulta.
El Ministerio de Fomento requerirá un informe previo del Ministerio de Agricultura, Alimentación y Medio Ambiente sobre cualquier modificación en las anotaciones de la lista tercera y cuarta del Registro de Buques y Empresas Navieras.
2. De igual forma, el Ministerio de Agricultura, Alimentación y Medio Ambiente, el Ministerio de Fomento y el Ministerio de Empleo y Seguridad Social procederán a facilitarse mutuamente la información de sus registros y bases de datos a efectos de consulta, y establecerán los mecanismos de coordinación y de traspaso de información necesarios respecto a las empresas con buques pesqueros y trabajadores inscritos en el Régimen Especial de la Seguridad Social del Mar.

Disposición adicional cuarta Importaciones de productos pesqueros

Corresponde al Ministerio de Agricultura, Pesca y Alimentación, sin perjuicio de las competencias concurrentes de otros Departamentos, el control de los productos pesqueros procedentes de países no comunitarios con ocasión de su desembarque o descarga en territorio nacional. A estos efectos y demás derivados de la competencia estatal sobre comercio exterior, el Gobierno designará los puertos y lugares de desembarque o descarga autorizados.
Los capitanes de buques de pesca que enarbolen pabellón de un país tercero y los consignatarios de los productos pesqueros procedentes de dichos países, deberán comunicar el puerto o lugar y la hora prevista de desembarque o descarga, no pudiendo efectuarse la operación si el Ministerio de Agricultura, Pesca y Alimentación no confirma haber recibido dicha comunicación anticipada.

Disposición adicional quinta Tenencia ilegal de especies

La tenencia de especies prohibidas o de talla o peso inferior a lo reglamentado por alguna persona en mercado, tienda, almacén, establecimiento u otro lugar, contenedor u objeto de análogas

[1551] Disposición adicional tercera redactada por el apartado veintiuno del artículo único de la Ley 33/2014, de 26 de diciembre, por la que se modifica la Ley 3/2001, de 26 de marzo, de Pesca Marítima del Estado («B.O.E.» 27 diciembre).Vigencia: 16 enero 2015

características, o por vendedor ambulante en cualquier sitio, se considerará posesión con fines de comercialización o venta, salvo prueba en contrario.

Disposición adicional sexta Silencio administrativo en materia de autorizaciones de pesca

En cumplimiento de lo previsto en el artículo 43 de la Ley 30/1992, de 26 de noviembre, de Régimen Jurídico de las Administraciones Públicas y del Procedimiento Administrativo Común, el vencimiento del plazo máximo para resolver las solicitudes de autorizaciones de pesca marítima se entenderá como silencio administrativo negativo.

Disposición adicional séptima Legislación en vigor

1. La aplicación de la presente Ley se llevará a cabo sin perjuicio de la vigencia de las siguientes leyes
   a) Ley Orgánica 2/1986, de 13 de marzo, de Fuerzas y Cuerpos de Seguridad.
   b) Ley 14/1986, de 25 de abril, General de Sanidad
   c) Ley 22/1988, de 28 de julio, de Costas.
   d) Ley 4/1989, de 27 de marzo, de Conservación de los Espacios Naturales y de la Flora y Fauna Silvestres.
   e) Ley 27/1992, de 24 de noviembre, de Puertos del Estado y de la Marina Mercante.
2. Esta Ley se dicta, asimismo, sin perjuicio de lo establecido en las normas sanitarias aplicables a la producción y comercialización de los moluscos bivalvos vivos, de los productos pesqueros y de la acuicultura.

Disposición adicional octava Pesca de litoral y pesca marítima de recreo

1. Se establecerán cauces de colaboración y, en su caso, hacer uso de las correspondientes previsiones constitucionales, a los efectos de implantar una actuación administrativa unificada en el ámbito de la pesca marítima de litoral que tenga por objeto una mayor eficacia de las actuaciones públicas. Se entiende por pesca marítima de litoral la flota pesquera que realiza mareas de duración inferior a veinticuatro horas.
2. Asimismo, en relación con la pesca marítima de recreo el Ministerio de Agricultura, Pesca y Alimentación y las Comunidades Autónomas podrán establecer convenios de colaboración o convenios de encomienda de gestión, al objeto de garantizar el cumplimiento de las medidas de protección, conservación y mejora de los recursos pesqueros en el ámbito de sus respectivas competencias.

[1552]Disposición adicional novena Censos publicados antes de la entrada en vigor de esta ley

1. A la entrada en vigor de la presente Ley seguirán vigentes los censos publicados en el "Boletín Oficial del Estado", así como las posibilidades de pesca que en los mismos se reconocen a las empresas o asociaciones de empresas titulares de los buques incluidos en dichos censos, hasta la elaboración de los nuevos censos de conformidad con lo establecido en el artículo 26 de esta Ley.
2. Los propietarios o armadores cuyos buques pesqueros no figuran incluidos en el Censo de la Flota Pesquera Operativa, creado por Orden Ministerial de 30 de enero de 1989, podrán solicitar la reactivación de su embarcación en el plazo máximo de seis meses contados a partir de la entrada en vigor de la Ley 62/2003, de 30 de diciembre, de medidas fiscales, administrativas y del orden social, siempre que cumplan con las disposiciones vigentes establecidas al efecto.

Disposición transitoria única Aplicación de la legislación más favorable

---

[1552] Disposición adicional novena redactada por el apartado trece del artículo 112 de la Ley 62/2003, de 30 de diciembre, de medidas fiscales, administrativas y del orden social («B.O.E.» 31 diciembre).Vigencia: 1 enero 2004

Las infracciones cometidas durante la vigencia de la Ley 14/1998, de 1 de junio, por la que se establece el régimen de control para la protección de los recursos pesqueros, serán objeto de la sanción que resulte más favorable para el presunto infractor.

Disposición derogatoria única

Quedan derogadas cuantas disposiciones de igual o inferior rango se opongan a lo establecido en la presente Ley, y expresamente la siguiente norma: Ley 14/1998, de 1 de junio, por la que se establece el régimen de control para la protección de los recursos pesqueros.

DISPOSICIONES FINALES

Disposición final primera Actualización de sanciones

Se faculta al Gobierno para actualizar, por Real Decreto, el importe de las sanciones previstas en esta Ley.

Disposición final segunda Desarrollo reglamentario

Se autoriza al Gobierno y, en su caso, al Ministro de Agricultura, Pesca y Alimentación, en el ámbito de sus competencias, para dictar cuantas disposiciones sean necesarias para el desarrollo y aplicación de la presente Ley.
Por tanto, Mando a todos los españoles, particulares y autoridades, que guarden y hagan guardar esta Ley.

Norma afectada por
Corregido por
BOE 21 Julio. Corrección de erratas de la L 3/2001 de 26 Mar. (pesca marítima del Estado)
Afectaciones recientes
1/3/2013

RD 114/2013 de 15 Feb. (creación y regulación del registro nacional de infracciones graves a la política pesquera común, normas de aplicación del sistema de puntos y actualiza los importes de las sanciones)

Artículo 102 redactado por la disposición final segunda del R.D. 114/2013, de 15 de febrero, por el que se crea y regula el registro nacional de infracciones graves a la política pesquera común, se establecen las normas de aplicación del sistema de puntos y se actualizan los importes de las sanciones previstas en la Ley 3/2001, de 26 de marzo, de Pesca Marítima del Estado («B.O.E.» 28 febrero).

5/1/2012

L 35/2011 de 4 Oct. (titularidad compartida de las explotaciones agrarias)

Título VI introducido por la disposición adicional quinta de la Ley 35/2011, de 4 de octubre, sobre titularidad compartida de las explotaciones agrarias («B.O.E.» 5 octubre).

27/12/2009

L 25/2009 de 22 Dic. (modificación de diversas leyes para su adaptación a la Ley sobre el libre acceso a las actividades de servicios y su ejercicio)

Artículo 37 redactado por el artículo 37 de la Ley 25/2009, de 22 de diciembre, de modificación de diversas leyes para su adaptación a la Ley sobre el libre acceso a las actividades de servicios y su ejercicio («B.O.E.» 23 diciembre).

1/1/2004

L 62/2003 de 30 Dic. (medidas fiscales, administrativas y del orden social)

Número 5 del artículo 27 introducido por el apartado uno del artículo 112 de la Ley 62/2003, de 30 de diciembre, de medidas fiscales, administrativas y del orden social («B.O.E.» 31 diciembre).

Letra d) del número 1 del artículo 28 redactada por el apartado dos del artículo 112 de la Ley 62/2003, de 30 de diciembre, de medidas fiscales, administrativas y del orden social («B.O.E.» 31 diciembre).

Número 3 del artículo 90 introducido por el apartado tres del artículo 112 de la Ley 62/2003, de 30 de diciembre, de medidas fiscales, administrativas y del orden social («B.O.E.» 31 diciembre).

Número 3 del artículo 94 redactado por el apartado cuatro del artículo 112 de la Ley 62/2003, de 30 de diciembre, de medidas fiscales, administrativas y del orden social («B.O.E.» 31 diciembre).

Letra v) del apartado 1 del artículo 96 redactada por el apartado seis del artículo 112 de la Ley 62/2003, de 30 de diciembre, de medidas fiscales, administrativas y del orden social («B.O.E.» 31 diciembre).

Letra x) del apartado 1 del artículo 96 introducida por el apartado siete del artículo 112 de la Ley 62/2003, de 30 de diciembre, de medidas fiscales, administrativas y del orden social («B.O.E.» 31 diciembre).

Letra i) del artículo 97 redactada por el apartado ocho del artículo 112 de la Ley 62/2003, de 30 de diciembre, de medidas fiscales, administrativas y del orden social («B.O.E.» 31 diciembre).

Letra j) del artículo 97 introducida por el apartado nueve del artículo 112 de la Ley 62/2003, de 30 de diciembre, de medidas fiscales, administrativas y del orden social («B.O.E.» 31 diciembre).

Letra a) del artículo 98 redactada por el apartado diez del artículo 112 de la Ley 62/2003, de 30 de diciembre, de medidas fiscales, administrativas y del orden social («B.O.E.» 31 diciembre).

Letra b) del número 1 del artículo 103 redactada por el apartado once del artículo 112 de la Ley 62/2003, de 30 de diciembre, de medidas fiscales, administrativas y del orden social («B.O.E.» 31 diciembre).

Letra c) del número 1 del artículo 103 redactada por el apartado once del artículo 112 de la Ley 62/2003, de 30 de diciembre, de medidas fiscales, administrativas y del orden social («B.O.E.» 31 diciembre).

Letra b) del número 2 del artículo 103 redactada por el apartado doce del artículo 112 de la Ley 62/2003, de 30 de diciembre, de medidas fiscales, administrativas y del orden social («B.O.E.» 31 diciembre).

Disposición adicional novena redactada por el apartado trece del artículo 112 de la Ley 62/2003, de 30 de diciembre, de medidas fiscales, administrativas y del orden social («B.O.E.» 31 diciembre).

Letra f) del artículo 95 introducida por el apartado cinco del artículo 112 de la Ley 62/2003, 30 diciembre, de medidas fiscales, administrativas y del orden social («B.O.E.» 31 diciembre).

7/12/2001

R Administraciones Públicas 22 Oct. 2001 (redenominación a euros de sanciones pecuniarias que compete imponer a delegados y subdelegados del gobierno y precios privados del M.º y del INAP)

Véase Res. 22 octubre 2001, de la Subsecretaría, por la que se redenominan a euros las sanciones pecuniarias que compete imponer a Delegados y Subdelegados del Gobierno y los precios privados del Ministerio y del Instituto Nacional de Administración Pública («B.O.E.» 17 noviembre).



Real Decreto 560/1995, de 7 de abril, por el que se establece las tallas mínimas de determinadas especies pesqueras.

Sumario
Preámbulo
Artículo 1 Tallas mínimas
Artículo 2 Medición de las tallas
Artículo 3 Prohibiciones
Artículo 4 Infracciones y sanciones
DISPOSICIONES ADICIONALES
DISPOSICION ADICIONAL UNICA Competencia
DISPOSICIONES DEROGATORIAS
DISPOSICION DEROGATORIA UNICA
DISPOSICIONES FINALES
Primera Facultad de desarrollo
Segunda Entrada en vigor
ANEXO . I
ANEXO II . Tallas mínimas autorizadas para el caladero mediterráneo
ANEXO . III

Preámbulo

El Reglamento (CEE) 3760/92, del Consejo, de 20 de diciembre, por el que se establece un régimen comunitario de la pesca y la acuicultura, fija como objetivo general de la política común de pesca la protección y conservación de los recursos marinos y la organización sobre una base sostenible de la explotación nacional y responsable de los mismos, en condiciones económicas apropiadas para el sector, teniendo en cuenta sus repercusiones en el ecosistema marino, y tomando en consideración en particular tanto las necesidades de los productores como las de los consumidores.

El Reglamento (CEE) 3094/86, del Consejo, de 7 de octubre, establece determinadas medidas técnicas de conservación de los recursos pesqueros, entre las que se disponen tallas mínimas para diversas especies de interés pesquero.
El Reglamento (CE) 1626/94, del Consejo, de 27 de junio, establece determinadas medidas técnicas de conservación de los recursos pesqueros en el Mediterráneo, medidas que comprenden las tallas mínimas de ciertas especies de peces, crustáceos y moluscos.
Por otra parte, la normativa nacional que recoge tallas mínimas de especies pesqueras se encuentra dispersa en múltiples disposiciones, muchas de las cuales han venido sufriendo diversas modificaciones.
A la vista de lo expuesto resulta conveniente, para una mayor claridad, sin perjuicio de la aplicabilidad directa de los Reglamentos comunitarios citados desde su entrada en vigor, dictar el presente Real Decreto que reúne en una sola disposición las tallas mínimas de aplicación en las distintas áreas englobadas en el caladero nacional, previo informe del Instituto Español de Oceanografía. Asimismo, de conformidad con los artículos 14 del Reglamento (CEE) 3094/86 y 1 del Reglamento (CE) 1626/94, se ha cumplido el trámite de comunicación del proyecto de Real Decreto a la Comisión Europea.
Finalmente, la Constitución establece, en su artículo 149.1.19.ª, que la pesca marítima por fuera de las aguas que delimitan las líneas de base es competencia exclusiva del Estado.
En su virtud, a propuesta del Ministro de Agricultura, Pesca y Alimentación, de acuerdo con el Consejo de Estado, previa deliberación del Consejo de Ministros en su reunión del día 7 de abril de 1995,

DISPONGO:

Artículo 1 Tallas mínimas

Las tallas mínimas autorizadas para las diferentes especies pesqueras capturadas por buques españoles serán, para cada uno de los caladeros diferenciados que integran el caladero nacional, las indicadas en los anexos del presente Real Decreto.
Se considerará que un pez, crustáceo, molusco o cualquier otro producto de la pesca no tiene la talla exigida cuando sus dimensiones sean inferiores a las establecidas en este Real Decreto para la especie correspondiente.

Artículo 2 Medición de las tallas

La talla de los peces, crustáceos y moluscos se medirá de conformidad con las disposiciones del apartado 2 del artículo 5 del Reglamento (CEE) 3094/86, de 7 de octubre.

Artículo 3 Prohibiciones

Se prohíbe retener a bordo, transbordar, desembarcar, transportar, almacenar, vender, exponer o comercializar peces, crustáceos, moluscos u otros productos de la pesca que no tengan la talla exigida.

Artículo 4 Infracciones y sanciones

Las infracciones a lo dispuesto en el presente Real Decreto serán sancionadas de acuerdo con lo establecido en la Ley 53/1982, de 13 de julio, sobre infracciones en materia de pesca marítima y demás disposiciones concordantes.

DISPOSICION ADICIONAL UNICA Competencia

El presente Real Decreto se dicta al amparo de la competencia exclusiva del Estado en materia de pesca marítima en aguas exteriores, de acuerdo con lo previsto en el artículo 149.1.19.ª de la Constitución.

DISPOSICION DEROGATORIA UNICA

Queda derogada toda disposición, de igual o inferior rango, en lo que se oponga a lo establecido en el presente Real Decreto.

DISPOSICIONES FINALES

Primera Facultad de desarrollo

Se faculta al Ministro de Agricultura, Pesca y Alimentación para dictar, dentro del ámbito de sus competencias, las disposiciones precisas para el desarrollo y aplicación del presente Real Decreto.

Segunda Entrada en vigor

El presente Real Decreto entrará en vigor el día siguiente al de su publicación en el «Boletín Oficial del Estado».

ANEXO I

Tallas mínimas autorizadas para los caladeros del Cantábrico y noroeste y del golfo de Cádiz

Especie Talla (en cm)

Abadejo (Pollachius pollachius) 30
Acedia (Dicologoglossa cuneata) 15
Aguja (Belone belone) 25
Anguila (Anguilla anguilla) (* ;)
Arenque (Clupea harengus) 20
Atún rojo (Thunnus thynnus) 6,4 kg
Bacalao (Gadus morhua) 35
Besugo (Pagellus bogaraveo) 25
Boga (Boops boops) 11
Boquerón (Engraulis encrasicholus) 12 (* ;* ;)
Buey (Cancer pagurus) (* ;)
Caballa, Estornino (Scomber spp) 20
Calamar (Loligo vulgaris) (* ;)
Carbonero (Pollachius virens) 35
Centolla (Maja squinado) 12
Cigala (entera) (Nephrops norvegicus):
Longitud cefalotórax 2
Longitud total 7
Cigalas (colas) 3,7
Congrio (Conger conger) 58
Chopa (Spondyliosoma cantharus) 23
Dorada (Sparus aurata) 19
Eglefino (Melanogrammus aeglefinus) 30
Faneca (Trisopterus luscus) (* ;)
Gallos (Lepidorhombus spp) 20
Jibias (Sepia spp) (* ;)
Jurel (Trachurus trachurus) 15
Lenguado (Solea vulgaris) 24

Limanda (Limanda limanda) 23
Lubina (Dicentrarchus labrax) 36
Mendo limón (Microstommus kitt) 25
Mendo (Gliptocephalus cynoglossus) 28
Merlán (Merlangus merlangus) 23
Merluza (Merluccius merluccius) 27
Palometa negra o japuta (Brama brama) 16
Pargo (Pagrus pagrus) 15
Patudo (Thunnus obesus) 3,2 kg
Platija (Platichthys flesus) 25
Rabil (Thunnus albacares) 3,2 kg
Rape (Lophius piscatorius, L. Budegassa) (* ;)
Remol (Scophthalmus rhombus) 30
Rodaballo (Psetta maxima) 30
Sabalos (Alosa spp) 30
Salema (Sarpa salpa) 15
Salmón (Salmo salar) 50
Salmonete de roca (Mullus surmuletus) 15
Sardina (Sardina pilchardus) 11
Solla (Pleuronectes platessa) 25
Trucha marisca o reo (Salmo trutta) 25
Vieira (Pecten maximus) 10
(* ;) Talla por determinar.
(* ;* ;) Excepto en la división IX, a), en la que la talla mínima es de 10 centímetros.

ANEXO II
Tallas mínimas autorizadas para el caladero mediterráneo

Especie	Talla (en cm)
Aguja (Belone belone)	25
Almeja (Venerupis spp)	2,5
Atún rojo (Thunnus thynnus)	80 cm o 10 kg de peso
Bacaladilla (Micromesistius poutassou).	15
Boga (Boops boops)	11
Bogavante (Homarus gammarus):	
Longitud cefalotórax	8,5
Boquerón (Engraulis encrasicholus)	9
Caballa (Scomber scombrus)	18
Capellán/mollera (Trisopterus minutus capelanus)	11
Cigala (Nephrops norvegicus):	
Longitud cefalotórax	2
Longitud total	7
Cherna (Polyprion americanus)	45

Chirla (Venus spp)	2,5
Dorada (Sparus aurata)	20
Estornino (Scomber japonicus)	18
Gallo (Lepidorhombus spp)	15
Jurel (Trachurus spp)	12
Langosta (Palinuridae)	24
Langostino (Panaeux kerathurus)	10
Lenguado (Solea vulgaris)	20
Lisa (Mugil spps)	16
Lubina (Dicentrarchus labrax)	23
Merluza (Merluccius merluccius)	20
Mero (Epinephelus spp)	45
Pagel, besugo (Pagellus spp)	12
Palometa negra o japuta (Brama brama).	16
Pargo (Pagrus pagrus)	18
Rape (Lophius spp)	30
Salema (Sarpa salpa)	15
Salmonete (Mullus spp)	11
Sardina (Sardina pilchardus)	11
Sargo (Diplodus spp)	15
Vieira (Pecten spp)	10

1553

ANEXO III

Tallas mínimas autorizadas para el caladero canario

Especie Nombre local canario Talla

Aguja (Belone belone) Agujón 25
Aligote (Pagellus acarne) Besugo 12
Atún rojo (Thunnus Thynnus) Patudo 6,4 kg
Boga (Boops boops) Boga 11
Boquerón (Engraulis
encrasicholus) Boquerón, anchoa 9
Cabrilla (Serranus
cabrilla) Cabrilla, cabrilla rubia 15
Cachucho (Dentex macrophtalmus) Antoñito,
calé, dientón 18

1553 Anexo II redactado por el artículo único del R.D. 1615/2005, de 30 de diciembre, por el que se modifica el R.D. 560/1995, de 7 de abril, por el que se establecen las tallas mínimas de determinadas especies pesqueras («B.O.E.» 19 enero 2006).Vigencia: 20 enero 2006

Chopa (Spondyliosoma
cantharus) Chopa, negrón 19
Dorada (Sparus auratus) Dorada, zapata
morisca 19
Estornino (Scomber japonicus) Caballa 18
Gitano (Mycteroperca fusca) Abade, abadejo 35
Jureles (Trachurus spp) Chicharro 12
Lisa (Mugil auratus) Lisa amarilla 14
Lobo viejo (Sparisoma cretense) Vieja 20
Lubina (Dicentrarchus labrax) Lubina 22
Mero (Epinephelus marginatus) Mero 45
Mojarra (Diplodus vulgaris) Seifia, seifio 22
Pagel (Pagellus erythrinus) Breca 22
Palometa negra o japuta
(Brama brama) Pez tontón 16
Pargo (Pagrus pagrus) Bocinegro, pargo, palleta 33
Patudo (Thunnus obesus) Tuna 3,2 kg
Rabil (Thunnus albacares) Rabil 3,2 kg
Salema (Sarpa salpa) Salema, salpa 24
Salmonetes (Mullus spp) Salmón, salmonete 15
Sama de pluma (Dentex filosus) Sama, serruda,
pargo macho 35
Sardina (Sardina pilchardus) Sardina 11
Sargo (Diplodus sargus) Sargo, sargo blanco 22
Serrano imperial (Serranus
atricauda) Cabrilla, cabrilla
reina 15



Real Decreto 1095/1989, de 8 de septiembre. Se declaran las especies objeto de caza y pesca en desarrollo de lo establecido en el art. 33.1 de la L 4/1989, y se establecen normas para su protección.

Sumario

INTRODUCCION
Artículo 1
Artículo 2
Artículo 3
Artículo 4
Artículo 5
Artículo 6
Artículo 7
DISPOSICIONES ADICIONALES
Primera
Segunda
DISPOSICIONES DEROGATORIAS
DISPOSICION DEROGATORIA
DISPOSICIONES FINALES
Primera
Segunda
ANEXO I . Relación de especies objeto de caza y pesca en España, que puede ser reducida por las Comunidades Autónomas, en función de sus situaciones específicas, de acuerdo con lo que se establece en el artículo 1.3 del presente Real Decreto
A) Especies cinegéticas
B) Especies objeto de pesca

ANEXO II . Relación de especies que pueden ser objeto de caza y pesca si se autoriza expresamente por las Comunidades Autónomas, de acuerdo con lo que se establece en el artículo 1.4 del presente Real Decreto

Mamíferos

2

Peces

ANEXO III . Relación de procedimientos prohibidos para la captura de animales.

La L 4/1989, de 27 de Marzo, de conservación de los espacios naturales y de la flora y de la fauna silvestres, en su artículo 33, apart. 1, establece que la caza y la pesca en aguas continentales sólo podrá realizarse sobre las especies que reglamentariamente se declaren como piezas de caza o pesca, para añadir en otros apartados del mismo artículo y en el siguiente, las condiciones básicas para garantizar que tales actividades sean compatibles con la conservación de dichas especies.
Este enunciado es concordante con uno de los principios fundamentales de la Ley, según el cual se adopta el compromiso expreso de garantizar la conservación de todas las especies de la flora y la fauna, algunas de las cuales, en razón al tamaño de sus poblaciones, a su distribución geográfica y a su índice de reproductividad, pueden ser objeto de un ordenado aprovechamiento.
El artículo 1. de este Real Decreto, mediante referencia a los anexos I y II, establece las listas de las especies que pueden ser objeto de caza o pesca en todo el territorio español, sin perjuicio de que las Comunidades Autónomas, en el ejercicio de sus competencias en la materia, puedan excluir de ella, o autorizar, en su caso, para sus respectivos ámbitos territoriales, tanto las que no existen en estos como las que reciben medidas especiales de protección a través de su inclusión en los respectivos catálogos de especies amenazadas.
Los artículos 3. a 5. desarrollan las condiciones generales que el artículo 34 de la Ley establece con el fin de garantizar la protección de las especies objeto de caza y pesca. En ellos se concretan los procedimientos masivos o no selectivos prohibidos con carácter general en la Ley.
Asimismo, considerando que los periodos de celo, reproducción y crianza de las especies cinegéticas presentan variaciones en las distintas regiones, no pueden fijarse unas fechas únicas para todo el territorio durante las que las especies deben estar protegidas por este motivo. Caso distinto es el del periodo de regreso hacia los lugares de cría de las especies migradoras, que se extiende de manera continua desde Febrero a Mayo, tanto para las poblaciones que invernan en España, como para las que, procedentes de Africa, la atraviesan hacia el norte o llegan para criar, lo que exige el establecimiento de las fechas, para su protección con carácter general.
También se consideran las posibles circunstancias de carácter climatológico o biológico en que una o varias especies resulten particularmente vulnerables y requieran medidas especiales para su protección.
En el artículo 5. se regula la autorización administrativa para la liberación en el medio natural de animales vivos.
Adicionalmente, el artículo 2. determina el carácter y contenido del censo nacional de caza y pesca que el artículo 35.3 de la Ley adscribe al Ministerio de Agricultura, Pesca y Alimentación, y establece procedimientos generales para su mantenimiento permanentemente actualizado, función que asigna al Instituto Nacional para la Conservación de la Naturaleza.
Por último, se establece una limitación temporal para el caso particular de las aves acuáticas migratorias, cuya vulnerabilidad es creciente a medida que, en verano, se reduce progresivamente la superficie inundada en las zonas húmedas hasta que se generalizan las lluvias otoñales.
En consecuencia, a propuesta del Ministro de Agricultura, Pesca y Alimentación, de acuerdo con el Consejo de Estado y previa deliberación del Consejo de Ministros en su reunión del día 8 de Septiembre de 1989,

Dispongo:

Artículo 1

1. En desarrollo de lo establecido en el artículo 33.1 de la L 4/1989, se declaran objeto de caza o pesca, las especies que se relacionan en los anexos I y II del presente RD.

2. Cuando se constate la variación significativa de las circunstancias de índole biológica o demográfica de las especies, previo informe de la Comisión Nacional de protección de la naturaleza y a propuesta del Ministerio de Agricultura, Pesca y Alimentación podrá modificarse la relación de especies de los citados anexos.
3. Las Comunidades Autónomas podrán excluir de la relación del anexo I, en el ámbito de sus respectivas competencias, aquellas especies sobre las que decidan aplicar medidas adicionales de protección.
4. Las Comunidades Autónomas podrán autorizar la caza y pesca de cada una de las especies incluidas en el anexo II.

Artículo 2

1. A efectos de mantener una información actualizada y continua sobre el Estado de las poblaciones y la evolución genética de las especies objeto de caza o pesca, el censo nacional de caza y pesca previsto en el artículo 35.3 de la L 4/1989, dependiente del Ministerio de Agricultura, Pesca y Alimentación y adscrito al Instituto Nacional para la Conservación de la Naturaleza, se configura como un inventario nacional que incluirá, en todo caso, los datos relativos a la distribución geográfica de tales especies, el tamaño de sus poblaciones y el volumen de capturas, así como a sus respectivas tendencias.
2. La Comisión Nacional de protección de la naturaleza propondrá al Ministerio de Agricultura, Pesca y Alimentación la periodicidad y metodología para la obtención coordinada de los datos a incluir en el censo nacional de caza y pesca.
3. Las Comunidades Autónomas facilitarán anualmente al Instituto Nacional para la Conservación de la Naturaleza los datos relativos al volumen de capturas y, con la periodicidad que corresponda, los relativos a la evolución genética de las poblaciones y aquellos otros que propuestos por la Comisión Nacional de protección de la naturaleza, se hayan de incluir en el censo nacional.

Artículo 3

1. En aplicación del artículo 34, a), de la L 4/1989, se consideran procedimientos masivos y no selectivos prohibidos, para la captura o muerte de animales, los que se relacionan en el anexo III.
2. Las Comunidades Autónomas podrán prohibir en sus respectivos ámbitos territoriales la utilización de otros procedimientos que puedan causar localmente la desaparición o turbar gravemente la tranquilidad de las poblaciones de una especie.

Artículo 4

1. Con el fin de asegurar la conservación de las especies cinegéticas durante las épocas de celo, reproducción y crianza, las Comunidades Autónomas determinarán para cada una de ellas, en desarrollo de los artículos 33.2 y 34.B) de la L 4/1989, los periodos en que no podrán ser objeto de caza por este motivo.
2. A los mismos efectos, se considerarán periodos de regreso hacia los lugares de reproducción de las especies cinegéticas migratorias los comprendidos entre el 1 de Febrero y el 31 de Mayo.
3. Cuando existan circunstancias excepcionales de orden climatológico o biológico que afecten o puedan afectar localmente a una o varias especies objeto de caza o pesca, las Comunidades Autónomas podrán establecer moratorias temporales o prohibiciones especiales con respecto a su captura.
4. Cuanto tales circunstancias excepcionales afecten de un modo generalizado a especies o poblaciones objeto de caza o pesca en territorios que excedan del ámbito de una Comunidad Autónoma se podrán establecer por el Ministerio de Agricultura, Pesca y Alimentación, en colaboración con las Comunidades Autónomas correspondientes, moratorias temporales o prohibiciones especiales en relación con el ejercicio de la caza y de la pesca para la protección de dichas especies.

Artículo 5

Para garantizar la preservación de la diversidad genética y la conservación de las especies autóctonas cinegéticas y piscícolas, la introducción y reintroducción de especies o el reforzamiento de poblaciones en el medio natural requerirá autorización administrativa del órgano competente de la correspondiente Comunidad Autónoma, que sólo podrá concederse cuando tal suelta de ejemplares:

a) No afecte a la diversidad genética de la zona donde se ubica la localidad de destino.

b) No resulte contraria a las determinaciones o disposiciones de los planes de ordenación de los recursos naturales que afecten a dicha zona, si los hubiere.

c) Sea compatible con los planes relativos a las especies catalogadas que, en su caso, existan en ese territorio.

d) Se adecue a las previsiones del plan técnico de aprovechamientos cinegéticos o piscícolas del lugar de destino.

e) Cumpla cualquier otra condición que determine el órgano competente de la Comunidad Autónoma.

Artículo 6

Cualquier otro acto de persecución, muerte o captura de especies distintas o en condiciones diferentes a las definidas en el presente Real Decreto, requerirá una autorización excepcional y expresa del órgano competente de la Comunidad Autónoma.

Artículo 7

De conformidad con lo previsto en el título VI de la L 4/1989:

1. Se considerarán infracciones graves:

a) La utilización no autorizada de los métodos descritos en los números 4, 5, 7, 8 y 10 del anexo III.A, y en los números 2 y 3 del anexo III.B.

[1554]b) La preparación, manipulación y venta para su utilización como métodos de caza o pesca no autorizada de los elementos y sustancias incluidos en el número 7 del anexo III.A y del número 3 del anexo III.B.

2. Se considerarán infracciones menos graves:

a) El ejercicio de la caza o la pesca durante las épocas de celo, reproducción o crianza, o durante los periodos de regreso hacia los lugares de reproducción.Letra b) del apartado 2 del artículo 7 declarado nulo, en el particular que considera como infracción menos grave el ejercicio de la pesca durante las épocas de celo, reproducción o crianza, por sentencia del Tribunal Supremo (Sala 3ª) de 22 febrero 2000.

b) El ejercicio de la caza o la pesca durante las moratorias o prohibiciones temporales establecidas por la autoridad competente.

c) El ejercicio de la caza o de la pesca en terrenos acotados al efecto en ausencia del preceptivo plan técnico de aprovechamientos.

3. Se considera infracción leve la utilización, así como la preparación, manipulación y venta para su uso no autorizados de los métodos y procedimientos de caza o pesca incluidos en el anexo III y no mencionados en apartados anteriores.

1554

DISPOSICIONES ADICIONALES

Primera

Los artículos 1.1, 3.1, 4.2 y Disposición Adicional segunda tendrán el carácter de normativa básica estatal.
Disposición Adicional 1ª anulada por sentencia del Tribunal Constitucional 102/1995, 26 junio («B.O.E.» 31 julio).
Segunda
En aplicación de la Disposición Adicional cuarta de la L 4/1989, el periodo hábil de caza de las aves acuáticas, que establezcan las Comunidades Autónomas, no podrá dar comienzo antes del 15 de Octubre de cada año.
Disposición Adicional 2ª anulada por sentencia del Tribunal Constitucional 102/1995, 26 junio («B.O.E.» 31 julio).

DISPOSICION DEROGATORIA

Queda derogado el artículo 4 del D 506/1971, de 25 de Marzo, por el que se aprueba el Reglamento para la ejecución de la Ley de caza de 4 de Abril de 1970.

DISPOSICIONES FINALES

Primera

Se faculta al Ministro de Agricultura, Pesca y Alimentación para dictar las normas y actos necesarios para el desarrollo y aplicación del presente Real Decreto en el ámbito de sus competencias.

Segunda

El presente Real Decreto entrará en vigor el día siguiente al de su publicación en el «Boletín Oficial del Estado».

Anexo I
Relación de especies objeto de caza y pesca en España, que puede ser reducida por las Comunidades Autónomas, en función de sus situaciones específicas, de acuerdo con lo que se establece en el artículo 1.3 del presente Real Decreto

A) Especies cinegéticas

Mamíferos

Liebre (lepus spp.).

Conejo (oryctolagus cuniculos).

Zorro (vulpes vulpes).

Jabalí (sus scrofa).

Ciervo (cervus elaphus).

Gamo (dama dama).

Corzo (capreolus capreolus).

Rebeco (rupicapra rupicapra).

Cabra montés (capra pyrenaica), excepto el bucardo (c. p. pyrenaica).

Muflón (ovis musimon).

Arrui (ammotragus lervia).

De las especies de aves cazables en España

Anser fabalis.
Anser anser.
Anas penelope.
Anas strepera.
Anas crecca.
Anas platyrhynchos.
Anas acuta.
Anas querquedula.
Anas clypeata.
Aythya ferina.
Aythya fuligula.
Netta rufina.
Alectoris graeca.
Alectoris rufa.
Alectoris barbara.
Perdix perdix.
Phasianus colchicus.

Coturnix coturnix.
Fulica atra.
Vanellus vanellus.
Lymnocryptes minimus.
Gallinago gallinago.
Scolopax rusticola.
Larus ridibundus.
Larus cachinnans.
Columba livia.
Columba palumbus.
Columba oenas.
Streptopelia turtur.
Turdus pilaris.
Turdus philomelos.
Turdus iliacus.
Turdus viscivorus.
Sturnus vulgaris.
Pica pica.
Corvus monedula.
Corvus corone.
[1555]

B) Especies objeto de pesca

Peces

Lamprea (petromyzon marinus).

Sábalo (alosa alosa).

Saboga (alosa fallax).

Anguila (anguilla anguilla).

Salmón (salmo salar).

Trucha común (salmo trutta).

Trucha arco-iris (salmo gairdnieri).

Black-bass (micropterus salmoides).

Barbos (barbus spp.).

Carpa (cyprinus carpio).

Carpín (carassius auratus).

Boga de río (chondrostoma polylepis).

[1555] Apartado «Aves» de la letra A) Especies cinegéticas del anexo I modificado conforme establece el número uno del artículo dos del R.D. 1015/2013, de 20 de diciembre, por el que se modifican los anexos I, II y V de la Ley 42/2007, de 13 de diciembre, del Patrimonio Natural y de la Biodiversidad («B.O.E.» 21 diciembre).Vigencia: 22 diciembre 2013

Madrilla (chondrostoma toxostoma).

Cachos (leuciscus spp.).

Tenca (tinca tinca).

Lucio (esox lucius).

Pez gato (ictalarus melas).

Siluro (silurus glanis).

Lubina (dicentrarchus labrax).

Baila (dicentrarchus punctatus).

Lisa (chelon labrosus).

Morragute (liza ramada).

Galua (liza saliens).

Pardete (mugil cephalus).

Platija (platichtys flesus).

Invertebrados

Cangrejo rojo (procambarus clarkii).

Anexo II
Relación de especies que pueden ser objeto de caza y pesca si se autoriza expresamente por las Comunidades Autónomas, de acuerdo con lo que se establece en el artículo 1.4 del presente Real Decreto

Mamíferos

Lobo (canis lupus).

[1556]Aves

...

Peces

[1556] Apartado «Aves» del anexo II suprimido conforme establece el número dos del artículo dos del R.D. 1015/2013, de 20 de diciembre, por el que se modifican los anexos I, II y V de la Ley 42/2007, de 13 de diciembre, del Patrimonio Natural y de la Biodiversidad («B.O.E.» 21 diciembre).Vigencia: 22 diciembre 2013

Huchón (hucho hucho).

Anexo III
Relación de procedimientos prohibidos para la captura de animales

a) Para las especies cinegéticas

1. Los lazos y anzuelos, así como todo tipo de trampas y cepos, incluyendo costillas, perchas o ballestas, fosos, nasas y alares.

2. El arbolillo, las varetas, las rameras, las barracas, parayns y todo tipo de medios o métodos que impliquen el uso de la liga.

3. Los reclamos de especies protegidas vivas o naturalizadas y otros reclamos vivos cegados o mutilados, así como todo tipo de reclamos eléctricos o mecánicos incluidas las grabaciones.

4. Los aparatos electrocutantes o paralizantes.

5. Los faros, linternas, espejos y otras fuentes luminosas artificiales.

6. Todo tipo de redes o de artefactos que requieran para su funcionamiento el uso de mallas, como las redes abatibles, las redes-niebla o verticales y las redes-cañon.

7. Todo tipo de cebos, gases o sustancias venenosas, paralizantes, tranquilizantes, atrayentes o repelentes, así como los explosivos.

8. Las armas semiautomáticas o automáticas cuyo cargador pueda contener más de dos cartuchos, las de aire comprimido y las provistas de silenciador o de visor para el disparo nocturno, así como las que disparen proyectiles que inyecten sustancias paralizantes.

9. Los hurones y las aves de cetrería.

10. Las aeronaves de cualquier tipo o los vehículos terrestres motorizados, así como las embarcaciones a motor como lugar desde donde realizar los disparos.

b) Para las especies objeto de pesca

1. Las redes o artefactos de cualquier tipo cuya malla, luz o dimensiones no permitan el paso de peces con una talla igual o inferior a los 8 centímetros, así como la que ocupen más de la mitad de la anchura de la corriente.

2. Cualquier procedimiento que implique la instalación de obstáculos o barreras de piedra, madera u otro material o la alteración de cauces o caudales, para facilitar la pesca.

3. Los aparatos electrocutantes o paralizantes, fuentes luminosas artificiales, explosivos y sustancias venenosas, paralizantes, tranquilizantes, atrayentes o repelentes.

4. Las garras, garfios, tridentes, gamos, grampines, fitoras, arpones, garlitos, cribas, butrones, esparaveles, remangas, palangres, salbardos, cordelillos, sedales durmientes y artes similares.

5. Los peces vivos como cebo, así como cebar las aguas antes o durante la pesca.



Real Decreto 1118/1989, de 15 de septiembre. Se determinan las especies objeto de caza y pesca comercializables, en desarrollo de lo establecido en el art. 34 c) de la L 4/1989 de 27 mar., con el fin de garantizar la conservación de las especies autóctonas y la preservación de la diversidad genética.

Sumario

INTRODUCCION
- Artículo 1
- Artículo 2
- Artículo 3
- Artículo 4
- Artículo 5
- Artículo 6

DISPOSICIONES ADICIONALES
- Primera
- Segunda
- Tercera
- Cuarta

DISPOSICIONES FINALES
- Primera
- Segunda

ANEXO
- Mamíferos
- Aves

Peces
Invertebrados

La Ley 4/1989, de 27 de Marzo, de la conservación de los espacios naturales y de la flora y fauna silvestres, establece en su artículo 34, párrafo c), que sólo podrán ser objeto de comercialización las especies que reglamentariamente se determinen.
Tal reglamentación, cuya finalidad, conforme a lo establecido en el artículo 26.1 de la Ley, es garantizar que la conservación de las especies objeto de caza y pesca no se vea amenazada por una comercialización inadecuada de sus especímenes, debe incluir la regulación de las circunstancias y condiciones en que pueda realizarse dicho comercio.
Así, el presente Real Decreto identifica las circunstancias y condiciones para la comercialización de ejemplares vivos, o sus huevos, de las especies determinadas en su artículo primero como comercializables, diferenciando claramente el comercio interior del exterior y prestando particular atención al establecimiento de garantías para asegurar la preservación de la diversidad genética y del Estado sanitario de las poblaciones autóctonas.
Se regula igualmente la comercialización de especímenes muertos y sus derivados no industriales, considerando igual diferenciación entre el comercio interior y el exterior y estableciendo mecanismos de control para evitar que una tal comercialización implique una presión excesiva sobre las poblaciones silvestres.
Finalmente, el Real Decreto establece un régimen sancionador proporcionado a la gravedad de las posibles infracciones con respecto a sus previsibles efectos sobre la conservación de las especies.
En consecuencia, a propuesta del Ministro de Agricultura, Pesca y Alimentación, de acuerdo con el Consejo de Estado, y previa deliberación del Consejo de Ministros en su reunión del día 15 de Septiembre de 1989,

Dispongo:

Artículo 1

En desarrollo de lo establecido en el artículo 34, c), de la Ley 4/1989, de 27 de Marzo, de conservación de los espacios naturales y de la flora y fauna silvestres, y con el propósito de garantizar la conservación de las especies autóctonas y la preservación de la diversidad genética, se declaran comercializables en todo el territorio nacional las especies objeto de caza y pesca que se relacionan en el anexo del presente Real Decreto.

Artículo 2

1. Sólo se podrán comercializar en vivo los ejemplares de las especies mencionadas en el artículo anterior, o sus huevos, que procedan de explotaciones industriales.
A estos efectos se consideran explotaciones industriales las granjas cinegéticas, los palomares industriales, las piscifactorías y astacifactorías, y los cotos de caza expresamente autorizados para la producción y venta de piezas de caza vivas.
2. El comercio interior de ejemplares vivos de las especies mencionadas en el artículo anterior requerirá una guía de circulación expedida por la Comunidad Autónoma de origen. Dicha expedición será notificada a la Comunidad Autónoma de destino antes de la salida.
En esta guía de circulación el veterinario oficial responsable de la zona hará constar los datos identificativos del expedidor y del destinatario, la explotación de origen y el destino y objeto del envio, el número de ejemplares, sus sexos y especies y las fechas de salida de origen y de llegada a destino. En ella constará expresamente el buen Estado sanitario de la expedición y el hecho de que los animales proceden de comarcas en las que no se ha declarado ninguna enfermedad epizootica propia de la especie objeto de la comercialización.
3. Todos los cajones, jaulas o embalajes de cualquier índole que se empleen en este proceso comercial deberán llevar en lugar bien visible etiquetas en las que aparezca la denominación de la explotación industrial de origen y, en su caso, el número de registro de la misma y se deberán acompañar de la documentación mencionada en el apartado anterior.

Artículo 3

1. La importación de ejemplares vivos de especies cinegéticas y piscícolas en España requerirá la previa autorización del Ministerio de Agricultura, Pesca y Alimentación expedida a través del Instituto Nacional para la Conservación de la Naturaleza, que incluirá el pertinente certificado zoosanitario.
2. Cuando la finalidad de la importación sea la liberación en medio natural, el solicitante deberá acreditar que tal suelta:

a) No afectará a la diversidad genética de la zona donde se ubica la localidad de destino.

b) No resulta contraria a las determinaciones o disposiciones de los planes de ordenación de los recursos naturales que afecten a dicha zona, si los hubiere.

c) Es compatible con los planes relativos a las especies catalogadas que, en su caso, existan en ese territorio.

d) Se adecua a las previsiones del plan técnico de aprovechamientos cinegéticos o acuícolas del lugar de destino.
3. Tratándose de subespecies o razas geográficas distintas a las autóctonas, dicha autorización sólo podrá concederse cuando existan las garantías suficientes de control para que no se extiendan por el medio natural o, en caso de que se pretendan liberar en éste, cuando se acredite adicionalmente que:

a) No existen riesgos de competencia biológica con las subespecies o razas geográficas autóctonas que puedan comprometer su Estado de conservación o la viabilidad de su aprovechamiento.

b) No existen riesgos de hibridación que alteren la pureza genética de las subespecies o razas geográficas autóctonas.
4. La exportación de ejemplares vivos de las especies comercializables requerirá igualmente autorización del Ministerio de Agricultura, Pesca y Alimentación, expedida a través del Instituto Nacional para la Conservación de la Naturaleza.

Artículo 4

La comercialización de ejemplares muertos de las especies mencionadas en el anexo que procedan de explotaciones industriales podrá realizarse durante cualquier época del año, siempre que los ejemplares vayan marcados o precintados con una referencia indicadora en la que conste la explotación y fecha de su procedencia.

Artículo 5

La exportación de ejemplares muertos de especies objeto de caza y pesca, incluidos los trofeos, requerirá autorización del Ministerio de Agricultura, Pesca y Alimentación que sólo podrá ser concedida tras la acreditación por parte del solicitante de que aquellos fueron obtenidos de conformidad con la legislación vigente.
2. En el caso de especies no comercializables, dicha autorización sólo podrá amparar la exportación de los trofeos de caza o pesca legalmente adquiridos o, en su caso, de un número de piezas que en ningún caso podrá superar la cantidad de dos para las especies de caza mayor y veinticinco para las de caza menor o pesca.

Artículo 6

1. La comercialización interior de especies objeto de caza y pesca no contempladas en el anexo del presente Real Decreto será considerada como infracción leve, en el caso de ejemplares muertos, y como menos grave, si se trata de ejemplares vivos.
2. El incumplimiento de los restantes requisitos u obligaciones establecidos en la Ley 4/1989, en relación con el comercio interior o exterior, regulado en el presente Real Decreto será considerado en todos los casos como infracción leve.

3. En los mismos supuestos del apartado anterior, pero tratándose de importación de especies, subespecies o razas geográficas alóctonas o exportación de las autóctonas, las correspondientes infracciones serán consideradas como menos graves.
4. En todo caso, la exportación en vivo, sin autorización, de cabra montés («capra pyrenaica hispánica» y «c. p. victoriae») será considerada como infracción muy grave.

DISPOSICIONES ADICIONALES

Primera

La comercialización, transporte y tenencia de ejemplares vivos o muertos de las especies incluidas en el anexo de este Real Decreto deberán cumplir la normativa sanitaria correspondiente y aplicable en cada caso.

Segunda

La autorización de exportación establecida en el artículo 5. no es de aplicación a los derivados industriales de las especies comercializables, cuyo comercio exterior se regirá por las normas específicas que le sean de aplicación.

Tercera

El presente Real Decreto se aplicará sin perjuicio del cumplimiento de la normativa de comercio exterior y de lo establecido en el Convenio sobre comercio internacional de especies amenazadas de flora y fauna, hecho en Washington el 3 de Marzo de 1973, y en el Reglamento (CEE) 3626/1982, del Consejo, de 3 de Diciembre de 1982, relativo a la aplicación en la comunidad del Convenio sobre el comercio internacional de especies amenazadas de flora y fauna silvestres.

Cuarta

Los artículos 1., 2., 1 y 2, y 4. de este Real Decreto tendrán el carácter de normativa básica estatal.

DISPOSICIONES FINALES

Primera

Se faculta al Ministro de Agricultura, Pesca y Alimentación para dictar en el ámbito de sus competencias las normas y actos necesarios para el desarrollo y aplicación de este Real Decreto.

Segunda

El presente Real Decreto entrará en vigor el día siguiente al de su publicación en el «Boletín Oficial del Estado».

Anexo

Mamíferos

Liebre (lepus spp.).

Conejo (oryctolagus cuniculus).

Zorro (vulpes vulpes).

Jabalí (sus scropha).

Ciervo (cervus elaphus).

Corzo (capreolus capreolus).

Rebeco (rupicapra rupicapra).

Gamo (dama dama).

Cabra montés (capra pyrenaica), excepto bucardo (c. p. pyrenaica).

Muflón (ovis musimon) (1) .

Arrui (ammotragus lervia) (1) .

Aves

Anade real (anas platyrhynchos).

Perdiz roja (alectoris rufa).

Perdiz moruna (alectoris barbara).

Faisán (phasianus colchicus).

Paloma torcaz (columba palumbus).

Paloma zurita (columba oenas) (2) .

Codorniz (coturnix coturnix) (2) .

Peces

Lamprea marina (petromyzon marinus).

Anguila (anguilla anguilla).

Barbo ibérico (barbus bocagei).

Barbo común (barbus comiza).

Carpín (carassius auratus).

Carpa (cyprinus carpio).

Boga de río (chondrostoma polylepis).

Madrilla (chondrostoma toxostoma).

Tenca (tinca tinca).

Lucio (esox lucius).

Trucha arco-iris (salmo gairdneri).

Salmón (salmo salar).

Trucha común (salmo trutta).

Lubina (dicentrarchus labrax).

Baila (dicentrarchus punctatus).

Lisa (chelon labrosus).

Morragute (liza ramada).

Galua (liza saliens).

Pardete (mugil cephalus).

Invertebrados

Cangrejo rojo (procambarus clarkii).

(1)
Especies incluidas en el Convenio de Washington.
Ver Texto
(1)
Especies incluidas en el Convenio de Washington.
Ver Texto
(2)
Sólo los ejemplares procedentes de explotaciones industriales.
Ver Texto
(2)
Sólo los ejemplares procedentes de explotaciones industriales.
Ver Texto



Real Decreto 581/2001, de 1 de junio, por el que en determinadas zonas húmedas se prohíbe la tenencia y el uso de municiones que contengan plomo para el ejercicio de la caza y el tiro deportivo.

Sumario

INTRODUCCION
Artículo 1 Prohibición
Artículo 2 Medidas excepcionales
Artículo 3 Régimen sancionador
DISPOSICIONES FINALES
Disposición final primera Título competencial
Disposición final segunda Entrada en vigor.

Numerosos estudios internacionales y nacionales indican que la intoxicación por plomo es responsable de una creciente mortalidad de aves acuáticas, debido a la ingestión por éstas de perdigones procedentes de las actividades de la caza y el tiro deportivo.

El impacto de la intoxicación por perdigones de plomo en las aves acuáticas es especialmente acusado en las zonas húmedas de nuestro territorio, estimándose que cada año se produce una elevada mortandad de ejemplares por dicha causa, que es especialmente grave en el caso de algunas de las especies afectadas por estar incluidas en el Catálogo Nacional de Especies Amenazadas.

Por otro lado, el 18 de marzo de 1982, España ratificó el Convenio relativo a Humedales de Importancia Internacional, especialmente como hábitats de aves acuáticas, hecho en Ramsar el 2 de febrero de 1971, que considera los humedales como un recurso de especial importancia internacional, por la cualidad migratoria de algunas de las aves que dependen de tales hábitats. Dicho Convenio insta a las Partes Contratantes a fomentar la conservación de los humedales y de las aves acuáticas y a hacer un

esfuerzo de gestión para aumentar las poblaciones de éstas en humedales adecuados, todo ello en un marco de acción internacional coordinada, unificando criterios de política ambiental y adecuando la legislación nacional a las directrices y compromisos que derivan de directivas comunitarias y Convenios internacionales.
Así, el 12 de febrero de 1985, España ratificó también la Convención sobre la Conservación de las Especies Migratorias de Animales Silvestres, hecha en Bonn el 23 de junio de 1979, y las Partes Contratantes adoptaron en 1995 el Acuerdo sobre la Conservación de las Aves Acuáticas Migratorias Afroeuroasiáticas, cuyo Plan de Acción, en su artículo 4.1.4, insta a las partes a esforzarse en la eliminación gradual, hasta el año 2000, del uso de proyectiles de plomo para la caza en los humedales. Dicho Acuerdo ha sido ratificado por España mediante Instrumento depositado el 30 de marzo de 1999.
Por su parte, la Ley 4/1989, de 27 de marzo, de Conservación de los Espacios Naturales y de la Flora y la Fauna Silvestres, en su artículo 26.1, obliga a las Administraciones públicas a adoptar las medidas necesarias para garantizar la conservación de las especies de fauna que viven en estado silvestre en el territorio español, inspirándose en el principio de sostenibilidad del uso racional de los recursos, garantizando la conservación y el fomento de dichas especies, entre las que se encuentran, obviamente, las especies migratorias.
De ahí el presente Real Decreto, que se aprueba en función de la competencia estatal sobre protección del medio ambiente a que se refiere el artículo 149.1.23.ª de la Constitución Española, en virtud de lo dispuesto en la disposición final segunda de la citada Ley 4/1989, de 27 de marzo, de Conservación de los Espacios Naturales y de la Flora y Fauna Silvestres, que ordena al Gobierno dictar las disposiciones reglamentarias que fueran precisas para el desarrollo y ejecución de dicha Ley, pues se trata de dar cumplimiento a lo dispuesto en los artículos 26.1 y 34.d) de la misma.
En su virtud, a propuesta del Ministro de Medio Ambiente, previo informe de la Comisión Nacional de Protección de la Naturaleza, de acuerdo con el Consejo de Estado y previa deliberación del Consejo de Ministros en su reunión del día 1 de junio de 2001,

DISPONGO:

Artículo 1 Prohibición

1. Se prohíbe la tenencia y el uso de munición que contenga plomo durante el ejercicio de la caza y el tiro deportivo, cuando estas actividades se ejerzan en zonas húmedas del territorio español que estén incluidas en la Lista del Convenio relativo a Humedales de Importancia Internacional, hecho en Ramsar, el 2 de febrero de 1971.
2. La referida prohibición alcanza también a las zonas húmedas que sean objeto de protección conforme a cualquiera de las figuras de espacios naturales protegidos legalmente establecidas.

Artículo 2 Medidas excepcionales

Las Administraciones públicas competentes podrán disponer excepciones temporales a la prohibición establecida en el artículo 1, cuando el fin de ello sea por razones imperativas de interés público de primer orden, ya sean de carácter socioeconómico o encaminadas a proteger la salud o la seguridad de los ciudadanos, siempre que no exista ninguna otra solución satisfactoria y que ello no suponga perjudicar el mantenimiento, en un estado de conservación favorable, de las especies que habitan en las zonas húmedas referidas en el artículo citado.

Artículo 3 Régimen sancionador

El incumplimiento de lo dispuesto en el artículo 1 tendrá la consideración de infracción administrativa en los términos y con los efectos previstos en el Título VI de la Ley 4/1989, de 27 de marzo, de Conservación de los Espacios Naturales Protegidos y de la Flora y Fauna Silvestres.

DISPOSICIONES FINALES

Disposición final primera Título competencial

Lo dispuesto en el presente Real Decreto tiene el carácter de legislación básica, en virtud de lo que establece el artículo 149.1.23.ª de la Constitución Española.

Disposición final segunda Entrada en vigor

El presente Real Decreto entrará en vigor el día 1 de octubre de 2001.



Ley 8/2003, de 24 de abril, de sanidad animal.

Sumario

EXPOSICIÓN DE MOTIVOS
TÍTULO I. Disposiciones generales
Artículo 1 Objeto y fines de la ley
Artículo 2 Ámbito de aplicación
Artículo 3 Definiciones
Artículo 4 Principio de proporcionalidad
Artículo 5 Obligación de comunicación
Artículo 6 Coordinación de la sanidad animal
TÍTULO II. Prevención, lucha, control y erradicación de las enfermedades de los animales
CAPÍTULO I. Prevención de las enfermedades de los animales
Artículo 7 Obligaciones de los particulares
Artículo 8 Medidas sanitarias de salvaguardia
Artículo 9 Planes de gestión de emergencias sanitarias
Artículo 10 Introducción de material infeccioso
Artículo 11 Deber de información
CAPÍTULO II. Intercambios con terceros países
Artículo 12 Inspecciones en frontera
Artículo 13 Importación
Artículo 14 Exportación
Artículo 15 Procedimiento
CAPÍTULO III. Lucha, control y erradicación de enfermedades de los animales
Artículo 16 Obligaciones de los particulares
Artículo 17 Actuaciones inmediatas en caso de sospecha
Artículo 18 Confirmación y declaración oficial de la enfermedad
Artículo 19 Tratamientos y vacunaciones
Artículo 20 Sacrificio obligatorio
Artículo 21 Indemnizaciones

Artículo 22 Saneamiento de los focos
Artículo 23 Repoblación de la explotación
Artículo 24 Extinción oficial de la enfermedad
Artículo 25 Programas nacionales de prevención, control, lucha y erradicación de enfermedades de los animales
Artículo 26 Situaciones de emergencia sanitaria
CAPÍTULO IV. Comité Nacional del Sistema de Alerta Sanitaria Veterinaria
Artículo 27 Naturaleza
Artículo 28 Composición y funciones
CAPÍTULO V. Laboratorios
Artículo 29 Laboratorios nacionales de referencia
Artículo 30 Laboratorios oficiales de las comunidades autónomas
Artículo 31 Carácter oficial de los análisis
Artículo 32 Laboratorios oficiales de la Administración General del Estado
Artículo 33 Condiciones mínimas de seguridad de los laboratorios
Artículo 34 Registro nacional de laboratorios de sanidad animal
Artículo 35 Análisis en laboratorios de otro país
TÍTULO III. Organización sanitaria sectorial
CAPÍTULO I. Ordenación sanitaria de las explotaciones de animales
Artículo 36 Condiciones sanitarias básicas
Artículo 37 Eliminación de residuos de explotación
Artículo 38 Registro y libro de explotación
Artículo 39 Sistema nacional de identificación animal
CAPÍTULO II. Agrupaciones de defensa sanitaria ganadera
Artículo 40 Requisitos de autorización
Artículo 41 Registro Nacional
Artículo 42 Extensión del programa sanitario de la agrupación
Artículo 43 Ayudas públicas
CAPÍTULO III. Calificación sanitaria
Artículo 44 Calificación sanitaria de explotaciones
Artículo 45 Otras calificaciones sanitarias
CAPÍTULO IV. Ordenación sanitaria del mercado de los animales
SECCIÓN 1. COMERCIO, TRANSPORTE Y MOVIMIENTO PECUARIO DENTRO DEL TERRITORIO NACIONAL
Artículo 46 Comercio de animales
Artículo 47 Requisitos de los medios de transporte
Artículo 48 Registro de actividad
Artículo 49 Limpieza y desinfección
Artículo 50 Certificación oficial de movimiento
Artículo 51 Movimiento de animales entre comunidades autónomas
Artículo 52 Trashumancia
Artículo 53 Comunicación del movimiento de animales dentro del territorio nacional
SECCIÓN 2. CERTÁMENES DE GANADO Y CENTROS DE CONCENTRACIÓN DE ANIMALES
Artículo 54 Requisitos de autorización de los certámenes
Artículo 55 Funcionamiento de los certámenes
Artículo 56 Requisitos de los centros de concentración
SECCIÓN 3. MATADEROS
Artículo 57 Requisitos
SECCIÓN 4. SALAS DE TRATAMIENTO Y OBRADORES DE CAZA
Artículo 58 Salas de tratamiento y obradores de caza
CAPÍTULO V. Mapas epizootiológicos
Artículo 59 Mapas epizootiológicos
TÍTULO IV. Productos zoosanitarios y para la alimentación animal
CAPÍTULO I. Medicamentos veterinarios
Artículo 60 Autorización de productos biológicos
Artículo 61 Limitaciones
Artículo 62 Dispensación y distribución de medicamentos de uso veterinario
Artículo 63 Contrastación previa
Artículo 64 Información
CAPÍTULO II. Otros productos zoosanitarios

Artículo 65 Autorización de productos zoosanitarios
Artículo 66 Reactivos biológicos de diagnóstico
Artículo 67 Validez y cancelación de las autorizaciones
Artículo 68 Autorizaciones excepcionales
Artículo 69 Modificación de las autorizaciones y cláusula de salvaguardia
Artículo 70 Limitaciones
Artículo 71 Distribución y suministro de los productos zoosanitarios distintos de los medicamentos veterinarios
CAPÍTULO III. Productos para la alimentación animal
Artículo 72 Autorización administrativa
Artículo 73 Limitaciones
Artículo 74 Cláusula de salvaguardia
TÍTULO V. Inspecciones, infracciones y sanciones
CAPÍTULO I. Inspecciones
Artículo 75 Competencias
Artículo 76 Controles
Artículo 77 Medidas cautelares
Artículo 78 Personal inspector
Artículo 79 Actuaciones inspectoras
Artículo 80 Acta de inspección
Artículo 81 Obligaciones de la inspección
CAPÍTULO II. Infracciones
Artículo 82 Calificación de infracciones
Artículo 83 Infracciones leves
Artículo 84 Infracciones graves
Artículo 85 Infracciones muy graves
Artículo 86 Responsabilidad por infracciones
CAPÍTULO III. Sanciones
Artículo 87 Disposiciones generales
Artículo 88 Clases
Artículo 89 Circunstancias para la graduación de la sanción
Artículo 90 Sanciones accesorias
Artículo 91 Potestad sancionadora
CAPÍTULO IV. Medios de ejecución y otras medidas
Artículo 92 Multas coercitivas
Artículo 93 Ejecución subsidiaria
Artículo 94 Otras medidas
Artículo 95 Reposición
TÍTULO VI. Tasas
CAPÍTULO I. Disposiciones de común aplicación
Artículo 96 Régimen jurídico
Artículo 97 Pago y gestión
Artículo 98 Infracciones y sanciones tributarias
CAPÍTULO II. Tasa por inspecciones y controles veterinarios de animales vivos que se introduzcan en territorio nacional procedentes de países no comunitarios
Artículo 99 Hecho imponible y cuantías
Artículo 100 Sujetos pasivos
Artículo 101 Responsables
Artículo 102 Devengo y reembolso
Artículo 103 Prohibición de despacho y restitución
CAPÍTULO III. Tasa por autorización y registro de otros productos zoosanitarios
Artículo 104 Hecho imponible y cuantías
Artículo 105 Sujeto pasivo
Artículo 106 Devengo
TÍTULO VII. Información, formación y sensibilización
Artículo 107 Programas y proyectos
DISPOSICIONES ADICIONALES
Disposición adicional primera Silencio administrativo
Disposición adicional segunda Ceuta y Melilla
Disposición adicional tercera Competencias de otros ministerios

Disposición adicional cuarta Plan nacional de retirada de residuos especiales
DISPOSICIONES TRANSITORIAS
Disposición transitoria primera Procedimiento de inspecciones
Disposición transitoria segunda Normas reglamentarias en materia de sanidad animal
Disposición transitoria tercera Registro de explotaciones
DISPOSICIONES DEROGATORIAS
Disposición derogatoria única Derogación normativa
DISPOSICIONES FINALES
Disposición final primera Títulos competenciales
Disposición final segunda Modificación de la Ley 25/1990, de 20 de diciembre, del Medicamento
Disposición final tercera Actualización de sanciones
Disposición final cuarta Modificación de la cuantía de la tasa por inspecciones y controles veterinarios de animales que se introduzcan en territorio nacional procedentes de países no comunitarios
Disposición final quinta Facultad de aplicación y desarrollo

JUAN CARLOS I REY DE ESPAÑA
A todos los que la presente vieren y entendieren.
Sabed: Que las Cortes Generales han aprobado y Yo vengo en sancionar la siguiente Ley.

EXPOSICIÓN DE MOTIVOS

La legislación sobre sanidad animal ha tenido su base fundamental en la Ley de Epizootias de 20 de diciembre de 1952 y en el Reglamento que la desarrolla, aprobado por Decreto de 4 de febrero de 1955, y ha constituido un instrumento de gran utilidad en la prevención, lucha y control de las enfermedades de los animales, tanto de carácter epizoótico como enzoótico, que estaban asentadas en la primera mitad del siglo pasado en Europa y en el mundo.
Los importantes cambios socio-políticos, económicos y tecnológicos acaecidos en los últimos años han hecho que resulte necesario actualizar y adecuar la legislación a las nuevas directrices del ordenamiento nacional y del contexto internacional.
Los principales cambios estructurales producidos, que afectan plenamente a la sanidad animal, son los siguientes:

a) La modificación de la estructura del Estado, con la implantación del Estado de las Autonomías, y la asunción por las comunidades autónomas de la competencia exclusiva en materia de ganadería, así como de desarrollo legislativo y ejecución de la legislación básica del Estado en materia de sanidad animal.

b) La incorporación de España, como miembro de pleno derecho, a la Unión Europea.

c) La desaparición de las fronteras internas entre los Estados miembros para el comercio intracomunitario, que incrementa el riesgo de difusión de las enfermedades infecciosas de los animales y otras patologías.

d) La aplicación de una tecnología nueva con el fin de disminuir los costes de producción y hacer las explotaciones viables desde el punto de vista económico, que ha dado lugar a la concentración de poblaciones de animales, con el consiguiente riesgo de incrementar la difusión de las enfermedades, y que ha originado lo que se denomina «patología de las colectividades», con el mayor peligro, tanto para la población animal doméstica y silvestre, como para la humana.

e) La necesidad de disponer de explotaciones ganaderas cuya actividad sea respetuosa con el medio ambiente y el entorno natural, en especial desde el punto de vista de la correcta gestión de los residuos.
Por todo ello, se hace imprescindible promulgar una nueva Ley de sanidad animal en la que se contemplen todos estos supuestos, y que contribuya a facilitar las tareas de prevención y erradicación rápida de cualquier enfermedad.

I

La sanidad animal se considera un factor clave para el desarrollo de la ganadería, y es de vital transcendencia tanto para la economía nacional como para la salud pública, así como para el mantenimiento y conservación de la diversidad de especies animales. Para la salud pública, por la posible transmisión de enfermedades de los animales al hombre, y por los efectos nocivos que para éste puede provocar la utilización de determinados productos con el fin de aumentar la productividad animal. Para la economía nacional, no sólo por las pérdidas directas que la enfermedad produce en las explotaciones afectadas, sino también por las pérdidas indirectas que originan las restricciones que se pueden producir en los mercados interior y exteriores para los animales afectados y sus productos, determinando la utilización de importantes recursos del Estado y, en casos extremos, pudiendo llegar a adquirir proporciones cuyas consecuencias bien pudieran ser calificadas de catastróficas.
La situación de contagio entre las mismas especies de animales domésticos y silvestres por una misma enfermedad, así como la posible creación de reservorios en el medio natural, hacen inseparables las actuaciones sanitarias tanto en un medio como en otro. Las enfermedades epizoóticas, aun en su concepto más leve, pueden tener unas consecuencias mucho más graves en el medio natural, pudiendo llegar a afectar a toda la pirámide ecológica y provocar daños irreparables en la fauna silvestre.

II

El establecimiento de un mercado intracomunitario sin fronteras hace necesario evitar, en la medida de lo posible, la introducción de enfermedades en España desde los mercados exteriores, mediante la regulación de la inspección sanitaria en frontera, como una primera barrera defensiva, formada por veterinarios bien informados del comportamiento y evolución de las enfermedades exóticas a nivel mundial, que participen de forma rápida en su control, complementada con la necesaria coordinación entre las Administraciones públicas españolas con competencias en el ámbito de la sanidad animal. Para ello, debe contarse además con los necesarios métodos de detección y con equipos humanos preparados y encuadrados en una estructura que permita, en el marco de la legislación vigente, actuar con rapidez y eficacia para yugular cualquier foco de enfermedad epizoótica que pudiera aparecer.
Específicamente, la necesidad de implementar y mantener las técnicas de diagnóstico de las enfermedades exóticas y los ceparios de los agentes patógenos que las producen, así como manejarlos dentro de unas condiciones de máxima seguridad biológica, de coordinar y homologar las técnicas de todos los laboratorios que se ocupan de éstas, y de promocionar la formación continuada del personal técnico que en ellos trabaja, requiere la designación de laboratorios centrales de sanidad animal.
Las normas de actuación ante la presentación de epizootias conceden gran importancia al conocimiento inmediato de cualquier foco de enfermedad y a la actuación rápida y eficaz de las Administraciones públicas, mediante la coordinación de sus acciones y con la disponibilidad de medios adecuados, entre los cuales la posibilidad de sacrificio inmediato de los animales enfermos o sospechosos de estarlo, y la indemnización justa y compensatoria al particular afectado, cobran especial importancia en la ley.

III

No cabe duda de que la base de una buena sanidad animal se encuentra en la existencia de una adecuada ordenación sanitaria del sector productivo. El establecimiento de condiciones sanitarias básicas en las explotaciones, el apoyo a la creación de agrupaciones de defensa sanitaria ganadera y la regulación de la calificación sanitaria merecen una especial consideración en la ley.
Organizaciones internacionales como la Oficina para la Agricultura y la Alimentación (FAO) y la Oficina Internacional de Epizootias (OIE) han advertido a la Unión Europea del grave acrecentamiento del riesgo de difusión de las epizootias por el aumento de las relaciones comerciales y el incremento experimentado, como consecuencia del transporte de animales a larga distancia. Por tanto, se considera imprescindible determinar las condiciones higiénico-sanitarias del transporte, así como la regulación sanitaria de aquellos certámenes ganaderos y, con especial atención, de los centros de concentración de animales, en donde la reunión y posterior dispersión de animales implican riesgos sanitarios adicionales de singular importancia.

Otro elemento importante en la cadena sanitaria preventiva animal está representado por los mataderos, centros de observación epidemiológica que permiten orientar las actuaciones en materia de sanidad animal. Por este motivo, es preciso establecer sistemas coordinados que canalicen oportunamente la información que en ellos se genera, para que ésta sirva de referencia para los planes y actuaciones en el ámbito de la sanidad animal.

IV

La industria farmacéutica ha puesto a disposición de la ganadería potentes y eficaces productos para preservar la sanidad, pero que pueden presentar notorios efectos nocivos para el consumidor de carnes o productos ganaderos cuando son manejados de forma inadecuada, o no son respetados los pertinentes tiempos de espera para que el organismo animal los elimine. Por esta razón, se impone el control de su aplicación, así como del tiempo de espera de eliminación y el control de los niveles de fármacos en productos destinados al consumo. De esta forma, además de asegurar los objetivos económicos, se garantiza la salubridad de las carnes y de los productos ganaderos en el momento del consumo.

Asimismo, debe regularse la autorización administrativa previa de los productos zoosanitarios, con especial atención a las limitaciones en la tenencia de los reactivos de diagnóstico de las enfermedades de los animales objeto de programas nacionales de actuación.

Por último, no puede olvidarse la necesaria autorización administrativa previa en materia de alimentación animal, dada la importancia que tiene para la salud de los animales, así como para la salud pública.

V

Aun cuando la presente ley pretende mejorar la sanidad animal mediante un sistema preventivo que sea eficaz para impedir la aparición y desarrollo de las enfermedades, siempre existirán acciones que, de forma negligente o intencionada, infrinjan las normas establecidas. En consecuencia, es necesario el establecimiento de un régimen sancionador, también justificado por la necesidad de integración completa de las normas comunitarias en el ordenamiento jurídico interno, al tiempo que deben preverse los necesarios controles e inspecciones para asegurar el cumplimiento de la ley, otorgando carácter de autoridad a los funcionarios inspectores actuantes.

VI

Por último, se regulan las tasas competencia de la Administración General del Estado en materia de sanidad animal, en cumplimiento del principio de legalidad.

La presente ley se dicta al amparo de lo dispuesto en el artículo 149.1.10.ª, 13.ª, 14.ª, 16.ª y 23.ª de la Constitución, que reserva al Estado la competencia exclusiva en materia de comercio exterior, de bases y coordinación de la planificación general de la actividad económica, de hacienda general, de sanidad exterior, bases y coordinación general de la sanidad y legislación sobre productos farmacéuticos, y de legislación básica sobre protección del medio ambiente, respectivamente.

TÍTULO I
Disposiciones generales

Artículo 1 Objeto y fines de la ley

1. Esta ley tiene por objeto:

a) El establecimiento de las normas básicas y de coordinación en materia de sanidad animal.

b) La regulación de la sanidad exterior en lo relativo a la sanidad animal.

2. Son fines de esta ley:

a) La prevención, lucha, control y erradicación de las enfermedades de los animales.

b) La mejora sanitaria de los animales, de sus explotaciones, de sus productos y de la fauna de los ecosistemas naturales.

c) La prevención de la introducción en el territorio nacional, y en el resto de la Unión Europea, de enfermedades de los animales, evitando asimismo la propagación de las ya existentes.

d) La protección de la salud humana y animal mediante la prevención, lucha, control y, en su caso, erradicación de las enfermedades de los animales susceptibles de ser transmitidas a la especie humana o que impliquen riesgos sanitarios que comprometan la salud de los consumidores.

e) La prevención de los riesgos para la salud humana derivados del consumo de productos alimenticios de origen animal que puedan ser portadores de sustancias o aditivos nocivos o fraudulentos, así como de residuos perjudiciales de productos zoosanitarios o cualesquiera otros elementos de utilización en terapéutica veterinaria.

f) La prevención de los riesgos para la sanidad animal derivados de la utilización incorrecta de productos zoosanitarios, de la administración de productos nocivos y del consumo de productos para la alimentación animal que contengan sustancias capaces de desencadenar la aparición de enfermedades en los animales.

g) La evaluación de los riesgos para la sanidad animal del territorio nacional, teniendo en cuenta los testimonios y evidencias científicas existentes, los procesos y métodos de producción pertinentes, la actividad económica subyacente, la pérdida de rentas, los métodos pertinentes de inspección, muestreo y prueba, la prevalencia de enfermedades concretas, la existencia de zonas libres de enfermedades y las condiciones ecológicas y ambientales.

h) Lograr un nivel óptimo de protección de la sanidad animal contra sus riesgos potenciales, teniendo en cuenta los factores económicos de la actividad pecuaria y, entre ellos, el posible perjuicio por pérdida de producción o de ventas en caso de entrada, difusión o propagación de una enfermedad, los costos de control o erradicación y la relación coste-beneficio de otros posibles métodos para limitar los riesgos.

Artículo 2 Ámbito de aplicación

El ámbito de aplicación de esta ley comprende:

a) Todos los animales, las explotaciones y los cultivos de éstos, así como sus producciones específicas y derivadas.

b) Los productos zoosanitarios, productos para la alimentación animal y demás medios de producción animal en lo concerniente a su elaboración o fabricación, almacenamiento o conservación, transporte, comercialización, aplicación o suministro y presencia residual, en su caso, en animales y en los productos de origen animal.

c) Los alojamientos del ganado, los terrenos, pastizales, estanques y ecosistemas naturales, las explotaciones de acuicultura, las instalaciones y utillaje, materiales, medios de transporte y de sacrificio de animales, así como de conservación o almacenamiento de sus producciones.

d) Las actividades de las personas físicas o jurídicas, de naturaleza pública o privada, en cuanto que tales actividades estén relacionadas con alguna de las finalidades de esta ley.

Artículo 3 Definiciones

Al objeto de esta ley, se entiende por:

1. Agrupación de defensa sanitaria: la asociación de propietarios o titulares de explotaciones de animales constituida para la elevación del nivel sanitario y productivo y la mejora de las condiciones zootécnicas de sus explotaciones, mediante el establecimiento y ejecución de programas de profilaxis, lucha contra las enfermedades de los animales y mejora de sus condiciones higiénicas y productivas. A estos efectos, las cooperativas agrarias podrán también constituirse en agrupaciones de defensa sanitaria.

[1557]2. Animales de producción: los animales de producción, reproducción, cebo o sacrificio, incluidos los animales de peletería o de actividades cinegéticas, y los silvestres mantenidos, cebados o criados, para la producción de alimentos o productos de origen animal, o para cualquier otro fin comercial o lucrativo. Quedan excluidos los perros, gatos y hurones. Los animales de producción sólo se considerarán animales de compañía en el supuesto de que, perdiendo su fin productivo, el propietario decidiera inscribirlo como animal de compañía en el Registro de Animales de compañía.

3. Animal de compañía: animal doméstico o silvestre en cautividad mantenido por el ser humano, principalmente en el hogar, siempre que se pueda tener en buenas condiciones de bienestar que respeten sus necesidades etológicas, pueda adaptarse a la cautividad y que su tenencia no tenga como destino su consumo o el aprovechamiento de sus producciones o cualquier uso industrial o cualquier otro fin comercial o lucrativo y que, en el caso de los animales silvestres, su especie esté incluida en el listado positivo de animales de compañía. En todo caso perros, gatos y hurones, independientemente del fin al que se destinen o del lugar en el que habiten o del que procedan, serán considerados animales de compañía. Los animales de producción sólo se considerarán animales de compañía en el supuesto de que, perdiendo su fin productivo, el propietario decidiera inscribirlo como animal de compañía en el Registro de Animales de Compañía.

4. Animales domésticos: aquellos animales de compañía pertenecientes a especies que críe y posea tradicional y habitualmente el hombre, con el fin de vivir en domesticidad en el hogar, así como los de acompañamiento, conducción y ayuda de personas ciegas o con deficiencia visual grave o severa.

5. Fauna silvestre: el conjunto de especies, subespecies, población e individuos animales que viven y se reproducen de forma natural en estado silvestre en el territorio nacional, incluidos los que se encuentran en invernada o están de paso, con independencia de su carácter autóctono o alóctono, y de la posibilidad de su aprovechamiento cinegético. No se entenderán incluidos los animales de dichas especies que tengan el carácter de domésticos, criados con fines productivos o de aprovechamiento de los mismos o de sus producciones o cultivos, y los de experimentación o investigación científica con la debida autorización.

6. Autoridad competente: los órganos competentes de las comunidades autónomas y de las ciudades de Ceuta y Melilla; los órganos competentes de la Administración General del Estado en materia de sanidad exterior y de autorización de comercialización de productos zoosanitarios; y los órganos competentes de las entidades locales en las funciones propias o complementarias que la Ley

[1557] Se modifican, los apartados segundo y tercero del artículo 3, que quedarán redactados de la siguiente manera, por la Ley 7/2023, de 28 de marzo, de protección de los derechos y el bienestar de los animales.

7/1985, de 2 de abril, Reguladora de las Bases del Régimen Local, y cualesquiera otras leyes sectoriales encomienden a dichas entidades.

7. Centro de concentración de animales: aquellas instalaciones, incluidas las explotaciones o certámenes, en los que se reúne ganado procedente de distintas explotaciones para formar lotes de animales destinados a su posterior comercio, concurso o exposición, así como los centros de testaje de animales.

8. Certamen ganadero: aquella actividad autorizada en la que se reúne el ganado en instalaciones adecuadas, con destino a su transacción comercial, sea para reproducción, cebo o sacrificio u otro aprovechamiento, o con destino a su exhibición o muestra, o a su valoración y posterior premio, en su caso, y en las que pueden participar todos los ganaderos o personas interesadas que reúnan, en cada caso, los requisitos exigibles.

9. Enzootia: enfermedad de los animales con frecuencia normal o presencia regular y constante en una población animal de un territorio determinado.

10. Epizootia: enfermedad infecto-contagiosa de los animales que determina un aumento notable y relativamente rápido del número de casos en una región o territorio determinados.

11. Espacio natural acotado: cualquier espacio o terreno natural que está vallado o señalizado, impidiendo el paso de personas ajenas a aquél. Corresponde a dehesas, pastizales, montes comunales, reservas de caza, parques naturales, parques nacionales, cotos de caza o cualquier lugar sometido a régimen especial de explotación animal cinegética o pesquera.

12. Explotación de animales: cualquier instalación, construcción o, en el caso de cría al aire libre, cualquier lugar en los que se tengan, críen o manejen animales o se expongan al público, con o sin fines lucrativos. A estos efectos, se entenderán incluidos los núcleos zoológicos, los mataderos y otros lugares en que se realice el sacrificio de animales, los centros en que se lleven a cabo espectáculos taurinos, las instalaciones de los operadores comerciales y los centros de concentración.

13. Exportación: la salida de animales, productos de origen animal, productos zoosanitarios y productos para la alimentación animal, del territorio español comprendido en el territorio aduanero de la Unión Europea, con destino a países terceros o a territorios terceros. Se considerará como exportador a la persona, física o jurídica, que solicita la exportación o, en su caso, la realización de la inspección veterinaria en frontera a que se refiere el artículo 11.

14. Foco: aparición de una enfermedad en una explotación o lugar determinado. De no poderse realizar esta limitación, un foco corresponde a la parte del territorio en la cual no se puede garantizar que los animales no hayan podido tener ningún contacto con los animales enfermos.

15. Importación: la entrada de animales, productos de origen animal, productos zoosanitarios y productos para la alimentación animal en el territorio español comprendido en el territorio aduanero de la Unión Europea, procedente de terceros países o de territorios terceros. Se considerará como importador a la persona, física o jurídica, que solicita la importación o, en su caso, la realización de la inspección veterinaria en frontera a que se refiere el artículo 12.

16. Integración: aquella relación contractual ganadera en la cual una parte, denominada integrador, se obliga a aportar los animales y/o o los productos para la alimentación animal, productos sanitarios y asistencia veterinaria, y la otra, denominada ganadero integrado, aporta los servicios de alojamiento del ganado, instalaciones, mano de obra y cuidados a los animales. A estos efectos, el integrador o el integrado podrán ser personas físicas o jurídicas, incluidas las entidades asociativas agrarias de cualquier tipo.

17. Laboratorio nacional de referencia: laboratorio designado oficialmente por la Administración General del Estado para una determinada enfermedad de los animales o para un determinado residuo en productos de origen animal, siendo el responsable de la coordinación de las actuaciones necesarias con los laboratorios de todas las Administraciones públicas, con el fin de que los resultados obtenidos en el ámbito de dicha responsabilidad sean homogéneos en todos ellos. Este laboratorio cumplirá, asimismo, el resto de funciones que sean necesarias y que se detallarán en su designación.

18. Productos zoosanitarios: las sustancias o ingredientes activos, así como las formulaciones o preparados que contengan uno o varios de ellos, destinados al diagnóstico, prevención, tratamiento, alivio o cura de las enfermedades o dolencias de los animales, para modificar las funciones

corporales, la inducción o el refuerzo de las defensas orgánicas o la consecución de reacciones que las evidencien, o a su utilización en el entorno de los animales o en las actividades estrechamente relacionadas con su explotación, para la lucha contra los vectores de enfermedades de los animales o frente a especies animales no deseadas, o aquellos productos de uso específico en el ámbito ganadero, en los términos establecidos en la normativa de aplicación. En esta definición se entenderán incluidos, junto a otros productos zoosanitarios, los medicamentos veterinarios y los biocidas de uso ganadero, que se regirán por su normativa específica de aplicación, sin perjuicio de lo dispuesto expresamente respecto de ellos en esta ley.

19. Biocidas de uso ganadero: aquellos productos zoosanitarios consistentes en sustancias o ingredientes activos, así como formulaciones o preparados que contengan uno o varios de ellos, empleados con fines de higiene veterinaria, destinados a su utilización en el entorno de los animales o en las actividades estrechamente relacionadas con su explotación.

20. Productos de origen animal: toda parte del animal, en estado natural o transformado, destinada al consumo humano o animal, o a usos técnicos o industriales. Se entenderán incluidos los óvulos, semen o embriones, los derivados o subproductos de origen animal, los huevos embrionados, los trofeos de animales o de origen animal, las excreciones y los cadáveres de animales.

21. Productos para la alimentación animal: los piensos, las premezclas, los aditivos, las materias primas y las sustancias y productos empleados en la alimentación animal.

22. Veterinario oficial: el licenciado en Veterinaria al servicio de una Administración pública, destinado a tal efecto por la autoridad competente.

23. Veterinario autorizado o habilitado: el licenciado en Veterinaria reconocido por la autoridad competente para la ejecución de las funciones que reglamentariamente se establezcan, en especial, el veterinario de las agrupaciones de defensa sanitaria y el veterinario de explotación. Se entenderá por veterinario de explotación el veterinario o empresa veterinaria que se encuentre al servicio, exclusivo o no de una explotación, de forma temporal o permanente, para la prestación en ella de los servicios y tareas propios de la profesión veterinaria que el titular o responsable de la explotación le encomiende.

24. Puesto de inspección fronterizo: cualquier puesto de inspección designado y autorizado por las normas comunitarias y con instalaciones destinadas a la realización de los controles veterinarios previos a la importación o exportación.

25. Centro de inspección: cualquier instalación o centro diferenciado, incluido en un puesto de inspección fronterizo, donde se realicen los controles veterinarios previos a la importación. Dichos centros estarán, en todo caso, incluidos en los recintos aduaneros correspondientes. Asimismo, se entenderá como centro de inspección cualquier recinto autorizado por el órgano competente de la Administración General del Estado donde se efectúen controles veterinarios de las mercancías objeto de exportación.

26. Centro de cuarentena: local autorizado, constituido por una o varias unidades separadas operativa y físicamente, incluido o adscrito a un puesto de inspección fronterizo, destinado a la introducción de animales con la misma situación sanitaria, para mantenerlos en aislamiento y observación clínica a la espera de que se dictamine su situación sanitaria.

27. Rastreo: introducción de animales de la especie susceptible a una enfermedad epizoótica en todos los alojamientos de una explotación o, en su caso, de una zona ya saneada, en donde permanecieron animales afectados por dicha enfermedad, con el objeto de evidenciar la no persistencia del agente causal.

28. Residuos en productos de origen animal: toda sustancia, incluidos sus metabolitos, que permanece en las producciones o en el animal, y, después del sacrificio, en cualquiera de sus

tejidos, como resultado de un tratamiento, ingesta o exposición del animal al mismo, incluidos los contaminantes ambientales, o como resultado de la administración de sustancias o productos no autorizados.

29. Residuos de especial tratamiento: los envases de medicamentos, las vacunas, medicamentos caducados, jeringuillas desechables y toda clase de utensilios de exploración o aplicación, así como el material quirúrgico desechable.

30. Subproductos de explotación: todo material orgánico eliminable generado en la explotación de animales, tales como estiércol, purines, yacijas y piensos alterados no aptos para el consumo.

31. Vector: medio transmisor, mecánico o biológico, que sirve de transporte de agentes patógenos de un animal a otro.

32. Zoonosis o antropozoonosis: enfermedad que se transmite de los animales al hombre, y viceversa, de una forma directa o indirecta.

Artículo 4 Principio de proporcionalidad

Las medidas que adopten las Administraciones públicas en el ámbito de esta ley, para la protección y defensa sanitarias de los animales, serán proporcionales al resultado que se pretenda obtener, previa evaluación del riesgo sanitario, de acuerdo con los conocimientos técnicos y científicos en cada momento, y tendrán en cuenta el objetivo de reducir al mínimo, en lo posible, los efectos negativos que puedan tener sobre el comercio de animales y sus productos.

Artículo 5 Obligación de comunicación

Toda persona, física o jurídica, pública o privada, estará obligada a comunicar a la autoridad competente, de forma inmediata y, en todo caso, en la forma y plazos establecidos, todos los focos de que tenga conocimiento de enfermedades de carácter epizoótico, o que por su especial virulencia, extrema gravedad o rápida difusión impliquen un peligro potencial de contagio para la población animal, incluida la doméstica o silvestre, o un riesgo para la salud pública o para el medio ambiente. En los supuestos en que no se prevea un plazo específico en la normativa aplicable, éste será de 24 horas como máximo para las enfermedades de declaración obligatoria.
Será igualmente obligatoria la comunicación de cualquier proceso patológico, que, aun no reuniendo las características mencionadas, ocasione la sospecha de ser una enfermedad de las incluidas en las listas de enfermedades de declaración obligatoria.
Igualmente, se deberán comunicar todos aquellos hechos o actividades que supongan una sospecha de riesgo y grave peligro para la salud humana, animal o para el medio ambiente en relación a los productos zoosanitarios y para la alimentación animal.
Este principio afectará, de una manera especial, a los laboratorios privados de sanidad animal, en relación a las muestras que procesen.

Artículo 6 Coordinación de la sanidad animal

Las Administraciones públicas adoptarán los programas y actuaciones necesarios en materia de sanidad animal, en el ámbito de sus respectivas competencias. La coordinación en materia de sanidad animal incluirá:

a) El establecimiento de índices o criterios mínimos comunes para evaluar las necesidades de los programas sanitarios por especies animales y producciones, en función de los mapas epizootiológicos.

b) La determinación de los fines u objetivos mínimos comunes en materia de prevención, promoción y asistencia sanitaria veterinaria.

c) El establecimiento de criterios mínimos comunes de evaluación de la eficacia de los programas zoosanitarios.

TÍTULO II
Prevención, lucha, control y erradicación de las enfermedades de los animales

CAPÍTULO I Prevención de las enfermedades de los animales

Artículo 7 Obligaciones de los particulares

1. Los propietarios o responsables de los animales, comerciantes, importadores, exportadores, transportistas, y los profesionales que ejerzan actividades relacionadas con la sanidad animal, sean personas físicas o jurídicas, deberán:

a) Vigilar a los animales, los productos de origen animal, los productos para la alimentación animal, los productos zoosanitarios y, en general, los demás medios relacionados con la sanidad animal, que tengan o hayan tenido bajo su responsabilidad.

b) Facilitar toda clase de información que les sea requerida por la autoridad competente sobre el estado sanitario de los animales y productos de origen animal, los productos zoosanitarios, los productos para la alimentación animal y, en general, los demás medios relacionados con la sanidad animal, que tengan o hayan tenido bajo su responsabilidad.

c) Aplicar y llevar a cabo todas las medidas sanitarias impuestas por la normativa vigente en cada caso, así como las medidas sanitarias obligatorias que se establezcan para prevenir las enfermedades de los animales, o consentir su aplicación, así como poner los medios necesarios para que se puedan realizar las citadas medidas con las debidas garantías de seguridad, tanto para los animales objeto de aquéllas como para el personal que las ejecute.

d) Tener debidamente identificados sus animales, en la forma y condiciones impuestas por la normativa aplicable.

e) Comunicar a las Administraciones públicas, en tiempo y forma, los datos sanitarios exigidos por la normativa aplicable en cada caso, en especial los relativos a nacimientos, muertes, entradas y salidas de animales, así como la aparición reiterada de animales muertos de la fauna silvestre.

f) Proceder a la eliminación o destrucción de los cadáveres de animales y demás productos de origen animal, que tengan bajo su responsabilidad, en la forma y condiciones establecidas en la normativa aplicable en cada caso.

g) No abandonar a los animales que tengan bajo su responsabilidad, o sus cadáveres.

h) Cumplir adecuadamente las obligaciones relativas a los medicamentos veterinarios, en especial el control y la debida observancia de los plazos de espera establecidos en caso de tratamiento de los animales con dichos medicamentos.

i) Asumir los costes derivados de la custodia, transporte, almacenamiento, alimentación, sacrificio, destrucción y, en general, de todo tipo, en relación con sus animales, productos de origen animal, productos zoosanitarios y productos para la alimentación animal, que tengan bajo su responsabilidad y se deriven de las medidas sanitarias, incluidas las de salvaguardia y las cautelares que puedan adoptar las autoridades competentes.

j) Solicitar los certificados o documentación sanitaria exigibles para la importación y exportación, en la forma y condiciones previstas reglamentariamente. Asimismo, corresponderá al importador o exportador asumir los costes derivados de la custodia, transporte, almacenamiento, alimentación, sacrificio, destrucción y, en general, de todo tipo, en relación con los animales, productos de origen animal, productos zoosanitarios y productos para la alimentación animal, que tengan como destino la importación o exportación, hasta tanto se realice la inspección veterinaria en frontera prevista en el capítulo II de este título y, en su caso, con posterioridad.

k) Mantener en buen estado sanitario sus animales, productos de origen animal, productos zoosanitarios y productos para la alimentación animal, y, en su caso, efectuar las revisiones y modificaciones en las instalaciones que disminuyan el riesgo de aparición de enfermedades.

l) Mantener las condiciones sanitarias adecuadas de las especies cinegéticas, a fin de evitar la aparición de enfermedades.

m) Comunicar a la autoridad competente las enfermedades de los animales a que se refiere el artículo 5, de que tenga sospecha.

n) En general, cumplir las obligaciones que la normativa aplicable les imponga en materia de sanidad animal.

2. En las integraciones, asimismo, son obligaciones del integrador y del integrado las siguientes:

a) El integrador deberá:

1.º Comunicar al órgano competente de la comunidad autónoma en que radique la relación de las explotaciones que tiene integradas, con sus respectivas ubicaciones.

2.º Velar por la correcta sanidad de los animales y su adecuado transporte, así como velar también para que los medicamentos veterinarios y pautas de aplicación se correspondan con la normativa establecida, siendo responsable de ello.

3.º Comunicar a la autoridad competente las enfermedades de los animales a que se refiere el artículo 5, acaecidas en las explotaciones de sus integrados y de las que tenga sospecha.

4.º Cerciorarse de que los animales o productos obtenidos en la explotación estén en condiciones sanitarias adecuadas al ponerlos en el mercado y de que su transporte cumpla las condiciones de sanidad y protección animal establecidas por la normativa aplicable.

b) Y al integrado, por su parte, le corresponde:

1.º Comunicar al órgano competente de la comunidad autónoma en que radique la identificación del integrador.

2.º Velar por el cuidado sanitario del ganado depositado en su explotación por el integrador, de forma conjunta con éste, especialmente por su adecuado manejo e higiene y la aplicación correcta de la medicación, siguiendo las pautas indicadas por el servicio de asistencia veterinaria del integrador, así como cumplir y hacer cumplir las normas sanitarias en lo referente a la entrada en la explotación de personas y vehículos.

3.º Comunicar al integrador toda sospecha de cualquier enfermedad infecciosa que afecte a los animales depositados por éste en su explotación.

Artículo 8 Medidas sanitarias de salvaguardia

1. Para prevenir la introducción o difusión en el territorio nacional de enfermedades de los animales de declaración obligatoria previstas en el Código Zoosanitario Internacional de la Oficina Internacional de Epizootias o en la normativa nacional o comunitaria, en especial de aquéllas de alta difusión, o para prevenir la extensión de tales enfermedades en caso de existencia de casos sospechosos o confirmados o de grave riesgo sanitario, la Administración General del Estado o los órganos competentes de las comunidades autónomas, de oficio o a instancia de la primera, podrán adoptar las siguientes medidas cautelares:

a) Prohibición cautelar del movimiento y transporte de animales y productos de origen animal o subproductos de explotación, en una zona o territorio determinados o en todo el territorio nacional, prohibición cautelar de la entrada o salida de aquéllos en explotaciones, o su inmovilización cautelar en lugares o instalaciones determinados.

b) Sacrificio obligatorio de animales.

c) Incautación y, en su caso, destrucción obligatoria de productos de origen animal, productos zoosanitarios y productos para la alimentación animal, en una zona o territorio determinados o en todo el territorio nacional.

d) Incautación y, en su caso, sacrificio de aquellos animales que no cumplan con la normativa sanitaria o de identificación vigente.

e) Suspensión cautelar de la celebración de cualesquiera certámenes o concentraciones de ganado, en una zona o territorio determinados, o en todo el territorio nacional.

f) Suspensión cautelar de las actividades cinegéticas o pesqueras.

g) Realización de un programa obligatorio de vacunaciones.

h) Prohibición o limitaciones de la importación o entrada en España, o de salida o exportación del territorio nacional, de animales, productos de origen animal, productos zoosanitarios y productos para la alimentación animal, o el cambio o restricciones de su uso o destino, con o sin transformación.

i) La suspensión de las autorizaciones, la prohibición transitoria o el cierre temporal de los establecimientos de elaboración, fabricación, producción, distribución, dispensación o comercialización de productos zoosanitarios y productos para la alimentación animal, así como el cierre o suspensión temporal de mataderos o centros en que se realice el sacrificio de los animales, centros de limpieza y desinfección y demás establecimientos relacionados con la sanidad animal.

j) En general, todas aquellas medidas, incluidas la desinfección o desinsectación, precisas para prevenir la introducción en el territorio nacional de enfermedades de los animales de declaración obligatoria, en especial de aquéllas de alta difusión, o la extensión de tales enfermedades en caso de existencia de casos sospechosos o confirmados, así como en situaciones de grave riesgo sanitario.

2. En caso de que dichas medidas afecten o se refieran a un Estado miembro de la Unión Europea y, en su caso, a terceros países, en especial la prohibición de la entrada en España de determinados animales o productos de origen animal, se solicitará previamente a la Comisión Europea la adopción de las medidas que fueran necesarias. Hasta que se adopten por la Comisión Europea las medidas o decisión correspondientes, podrán establecerse provisionalmente las que se consideren imprescindibles.

3. El ministerio competente deberá informar a la Comisión Europea y a los demás Estados miembros o terceros países afectados, a través del cauce correspondiente, sobre las medidas adoptadas o que se vayan a adoptar de conformidad con lo dispuesto en este artículo.

Artículo 9 Planes de gestión de emergencias sanitarias

Con el fin de perfeccionar la capacidad de respuesta de todas las estructuras del Sistema de Alerta Sanitaria Veterinaria ante la aparición de emergencias sanitarias graves, evaluar los riesgos sanitarios, elaborar protocolos, preparar las medidas de coordinación, diseñar las políticas, procedimientos y cometidos, prevenir la dotación estratégica, movilización de recursos, educación, capacitación, información y trabajo comunitario, las Administraciones públicas, en el ámbito de sus respectivas competencias, establecerán y desarrollarán, de forma coordinada, simulacros y ejercicios de simulación de emergencias sanitarias, tanto empíricas como en escenarios reales.

Artículo 10 Introducción de material infeccioso

La introducción en el territorio nacional de material infeccioso, cualquiera que sea su posterior destino, requerirá la autorización previa del Ministerio de Agricultura, Pesca y Alimentación.

Artículo 11 Deber de información

Las Administraciones públicas se facilitarán entre sí la información que precisen sobre la actividad que desarrollan en el ejercicio de sus propias competencias, en particular en lo que respecta al alcance e intensidad de las epizootias y zoonosis, y de aquellas otras que tengan especial incidencia y hayan sido detectadas en su ámbito territorial, así como de las medidas sanitarias adoptadas.

CAPÍTULO II Intercambios con terceros países

Artículo 12 Inspecciones en frontera

1. La importación de animales, productos de origen animal y productos zoosanitarios, cualquiera que sea su posterior destino, o la entrada de otros elementos que puedan representar un riesgo sanitario grave y su inspección, se realizará únicamente a través de los puestos de inspección fronterizos o de los centros de inspección autorizados a tal efecto, y en el supuesto de los productos para la alimentación animal, a través de los puntos de entrada autorizados al efecto por la Administración General del Estado.
La exportación de animales, productos de origen animal, productos zoosanitarios y productos para la alimentación animal, cualquiera que sea su posterior destino y su inspección, se realizará únicamente a través de los puestos de inspección fronterizos o de los centros de inspección, recintos o puntos de salida autorizados a tal efecto por la Administración General del Estado.
2. Las mercancías a que se refiere el apartado anterior deberán ser inspeccionadas, y las inspecciones o pruebas sanitarias se realizarán en los puestos de inspección fronterizos, centros de inspección, puntos o recintos a que se refiere el apartado anterior. En las exportaciones, asimismo, las inspecciones o pruebas sanitarias también podrán iniciarse en los establecimientos de producción autorizados a tal efecto por la Administración General del Estado. En todo caso, será necesaria la correspondiente autorización sanitaria para ser despachados por las aduanas.
3. Los mencionados puestos de inspección fronteriza, centros, puntos o recintos estarán dotados de locales, medios y personal necesarios para la realización de las inspecciones pertinentes de las mercancías mencionadas en el apartado 1 y, en el caso de estar autorizados para la entrada de animales, del espacio suficiente y medios para el cumplimiento de las normas de bienestar animal. Los órganos competentes de la Administración General del Estado velarán por la idoneidad de estas instalaciones y establecerán las adaptaciones que procedan.
4. Los animales, productos de origen animal, productos zoosanitarios y productos para la alimentación animal, sujetos a inspección veterinaria en frontera, serán los establecidos en la correspondiente normativa de aplicación en cada caso.

Artículo 13 Importación

1. Los órganos competentes y, en su caso, los inspectores sanitarios actuantes, adoptarán las medidas procedentes, de entre las contempladas en el artículo 8, en la importación de animales, productos de origen animal, productos zoosanitarios y productos para la alimentación animal en que concurra alguno de los siguientes supuestos:

a) Cuya introducción esté prohibida.

b) Respecto de los que exista evidencia, o sospecha fundada para los no prohibidos, de que se encuentran afectados por enfermedades de los animales, que contienen residuos superiores a los límites máximos autorizados o que vienen acompañados de documentación o certificados sanitarios presuntamente falsos o incorrectos.

c) Cuando exista evidencia, o sospecha fundada, de incumplimiento de la normativa vigente del que se derive o pueda derivarse riesgo sanitario grave. En este caso, se dará traslado de las medidas adoptadas a la comunidad autónoma en que se encuentre ubicado el puesto de inspección fronteriza, centro de inspección autorizado o punto de entrada correspondiente.En estos supuestos, asimismo, podrá adoptarse como medida cautelar adicional su reexpedición inmediata a un país tercero, con incautación provisional, si procede, de la documentación sanitaria.
2. Todos los gastos que se originen como consecuencia de la aplicación de estas medidas correrán a cargo del importador. No obstante, siempre que el nivel de garantía sanitaria no se vea afectado, se concederá al importador la posibilidad de elegir, entre las medidas citadas en el apartado anterior, aquélla o aquéllas que considere más oportunas.
3. Los controles veterinarios en los puestos de inspección fronterizos tendrán carácter único. Una vez realizados, se emitirá un certificado oficial veterinario que acompañará a la mercancía en los desplazamientos internos. Este certificado sustituirá al certificado sanitario oficial establecido para el movimiento interno.
No obstante, disposiciones comunitarias o nacionales podrán establecer procedimientos de control reforzados en determinados supuestos.

Artículo 14 Exportación

1. En las exportaciones, tras la realización de las inspecciones y controles sanitarios previstos en el artículo 12, se expedirá o denegará el correspondiente certificado sanitario, según proceda, por el personal competente al efecto del puesto de inspección fronterizo, centro de inspección, recinto o punto de salida de que se trate.
2. Cuando por exigencias de un tercer país importador se requiera la realización de otras pruebas o controles sanitarios, previos a los que se establecen en el apartado anterior, éstos podrán ser realizados por el órga no competente de la Administración General del Estado, directamente o a través de entidades acreditadas a estos efectos.
3. La exportación sin la previa obtención del certificado sanitario será responsabilidad exclusiva del exportador.

Artículo 15 Procedimiento

1. El procedimiento para la realización de las inspecciones y controles previos a la importación o exportación, que se regula en este capítulo, se iniciará a solicitud del interesado o de oficio.
2. La realización de las inspecciones y controles previos a la importación estará sujeta a la previa liquidación de las tasas correspondientes.

Artículo 16 Obligaciones de los particulares

1. Corresponden a los titulares de explotaciones ganaderas, incluidas las cinegéticas y, en general, a los propietarios o responsables de animales, incluidos los silvestres, las siguientes obligaciones:

a) Mantener los animales en buen estado sanitario.

b) Aplicar las medidas sanitarias obligatorias que se establezcan para luchar, controlar o erradicar las enfermedades de los animales, o consentir su aplicación, así como poner los medios necesarios para que se puedan realizar las citadas medidas con las debidas garantías de seguridad, tanto para los animales objeto de éstas como para el personal que las ejecute.

c) Efectuar las revisiones y modificaciones en las instalaciones, que disminuyan el riesgo de aparición de enfermedades.

d) Mantener el equilibrio de la fauna silvestre en sus aspectos sanitarios.

2. En las integraciones, corresponde el cumplimiento de las obligaciones previstas en el apartado anterior:

a) Al integrado mientras los animales permanezcan en la explotación, salvo que el poder de decisión último respecto de la obligación de que se trate sea del integrador, y su ejecución o aplicación deba realizarse por el integrado, en cuyo caso corresponderá a ambos solidariamente su cumplimiento.

b) Al integrador en el resto de supuestos.

3. Los comerciantes, importadores o exportadores deberán mantener en buen estado sanitario sus animales, productos de origen animal, productos zoosanitarios y productos para la alimentación animal, y, en su caso, ejecutar las medidas sanitarias obligatorias que se establezcan ante la sospecha o confirmación de una enfermedad animal, así como efectuar las revisiones y modificaciones en las instalaciones que disminuyan el riesgo de difusión de enfermedades.

Artículo 17 Actuaciones inmediatas en caso de sospecha

1. La comunicación a la que alude el artículo 5 dará lugar a una intervención de urgencia de la autoridad competente, que se personará en el lugar del presumible foco, emitiendo un diagnóstico clínico preliminar, con toma, si así procede, de las muestras que la situación requiera y remisión inmediata de éstas al laboratorio de diagnóstico correspondiente o, en su caso, al laboratorio nacional de referencia de la enfermedad cuya incidencia se sospeche.

Asimismo, se adoptarán las medidas de precaución encaminadas a evitar la posible difusión del foco y a establecer la identificación de la enfermedad, las cuales, además de las previstas en la normativa vigente de aplicación en cada caso, podrán ser las siguientes:

a) Inmovilización de los animales en la explotación afectada o en las instalaciones habilitadas a tal efecto.

b) Censado oficial de todos los animales de la explotación intervenida, y, en su caso, marcado especial de dichos animales, al mismo tiempo, de forma particular, aun teniendo una identificación ajustada a la normativa vigente. Asimismo, podrán señalizarse las explotaciones, los medios de transporte relacionados con el foco o las zonas sometidas a un control especial.

c) Prohibición temporal de entrada o salida de la explotación o recinto de animales de cualquier especie, de productos de origen animal, de productos para la alimentación animal, utensilios, estiércoles y, en general, de cualquier producto, sustancia, subproductos de explotación o residuo de especial tratamiento, que pudieran ser susceptibles de vehicular el agente patógeno productor del foco.

d) Prohibición temporal de entrada o salida de la explotación o recinto de vehículos, o restricción, en su caso, determinando las condiciones higiénico-sanitarias a cumplir.

e) Prohibición temporal de entrada de personas o determinación de las medidas higiénicas pertinentes que sean necesarias para reducir el riesgo de propagación del agente patógeno o vector, a que deberá someterse toda persona que entre o salga de la explotación o recinto.

f) Suspensión temporal de las autorizaciones, cuando proceda, para el funcionamiento de establecimientos comerciales o de transporte de animales, productos de origen animal, productos zoosanitarios y productos para la alimentación animal, así como, en su caso, de las habilitaciones para expedir certificados sanitarios.

g) El sacrificio obligatorio de los animales enfermos y sospechosos, así como, según los casos, la destrucción de los cadáveres de animales, productos de origen animal y productos para la alimentación animal, o cualquier material susceptible de vehicular el agente patógeno. En los espacios naturales podrá consistir en el control y disminución de las poblaciones de las especies afectadas.

h) El establecimiento en el lugar del presumible foco, y en un área alrededor de éste, de un programa de lucha contra vectores cuando la naturaleza de la enfermedad así lo aconseje.La sistemática de las medidas de intervención se adaptará a las peculiaridades de la situación en los supuestos de confinamiento en el domicilio del dueño de sus animales de compañía, o cuando la incidencia sanitaria haya surgido en dehesas o pastizales, zonas de montaña y espacios naturales acotados, o cuando afecten al transporte de ganado o a animales en régimen de trashumancia, adoptándose las medidas complementarias de emergencia que cada situación requiera.
Los cadáveres de los animales muertos y sacrificados se eliminarán de forma higiénica o, en su caso, se destruirán de acuerdo con lo dispuesto en la normativa vigente, salvo las partes del animal que, en aplicación de aquélla, deban conservarse. Posteriormente, se procederá a la limpieza de las instalaciones ganaderas, así como a aplicar medidas de desinfección y desinsectación, y a la destrucción de todas las materias presuntamente contaminantes, salvo aquéllas que la normativa vigente especifique. La reposición de animales será vigilada y no se autorizará hasta no haberse realizado, en su caso, los muestreos y rastreos de comprobación.
2. La intervención podrá comprender, asimismo, el establecimiento de zonas de protección, vigilancia y, si procede, de seguridad, con grados de exigencia distintos en la extensión y en las medidas aplicables en estas zonas sobre inmovilización, controles de movimiento de animales, desinfección, desratización, prohibición temporal de certámenes y concentraciones ganaderas, así como la comprobación del estado sanitario de cada explotación, que podrá incluir las investigaciones diagnósticas pertinentes. Sin perjuicio de ello, siempre que las condiciones sanitarias y la normativa aplicable en cada caso así lo permitan, y de modo restrictivo, la autoridad competente podrá permitir el movimiento de animales procedentes de la zona de vigilancia o de seguridad. En casos excepcionales se podrá recurrir a la vacunación, previa autorización, en su caso, de la Unión Europea.
3. Por el órgano competente en cada caso, se procederá a la mayor brevedad posible a dar por finalizadas, o a reforzar o ampliar, si así fuera necesario, las medidas cautelares adoptadas, extendiéndolas dentro de los límites geográficos de la zona de protección, vigilancia y, en su caso, de seguridad, que se determinen, hasta la extinción de la sospecha o foco y la consiguiente desaparición del riesgo de propagación de la enfermedad.

Artículo 18 Confirmación y declaración oficial de la enfermedad

1. La confirmación definitiva de la existencia de la enfermedad determinará que por la comunidad autónoma se realice la declaración obligatoria oficial de su existencia, en los términos que establezca la normativa de aplicación, efectuando su notificación oficial al Ministerio de Agricultura, Pesca y Alimentación, actuándose del modo establecido en cada caso y procediéndose a la ratificación, complementación o rectificación de las medidas a que se refiere el artículo anterior.
2. Cuando la confirmación lo sea de una enfermedad recogida en las listas de declaración obligatoria o sujetas a restricciones intracomunitarias o internacionales, el Ministerio de Agricultura, Pesca y Alimentación procederá a comunicar, en la forma y plazos establecidos, tal incidencia a las autoridades

sanitarias de la Unión Europea, así como a las de terceros países y organismos internacionales con quienes se hubiera concertado tal eventualidad. Asimismo, cuando la confirmación lo sea de una zoonosis incluida en la lista A del Código Zoosanitario Internacional de la Oficina Internacional de Epizootias, por el Ministerio de Agricultura, Pesca y Alimentación se comunicará al Ministerio de Sanidad y Consumo.
3. El Ministerio de Agricultura, Pesca y Alimentación comunicará al Comité Nacional del Sistema de Alerta Sanitaria Veterinaria el conjunto de medidas adoptadas para la erradicación del foco epizoótico, a fin de que por parte de dicho órgano puedan ser analizadas y evaluadas. A tal efecto, éste efectuará un seguimiento de los resultados que se obtengan, formulando las correspondientes propuestas o pautas de actuación.

Artículo 19 Tratamientos y vacunaciones

1. En aquellos supuestos en que la vacunación u otro tratamiento de los animales se encuentren prohibidos por la Unión Europea, deberá remitirse por la autoridad competente la solicitud de aplicación de dichos tratamientos o vacunaciones que puedan ser estimados de emergencia o urgente necesidad al Ministerio de Agricultura, Pesca y Alimentación, el cual solicitará, en su caso, la correspondiente autorización a las instancias comunitarias europeas competentes.
2. Podrán establecerse por la Administración General del Estado, para todo el territorio nacional, oídas las comunidades autónomas, y como consecuencia de acuerdos tomados en el seno de la Unión Europea o por aplicación de programas de armonización sanitaria internacional, calendarios o pautas de vacunaciones, tratamientos o medidas de simple diagnóstico, que habrán de practicarse obligatoriamente, al igual que las prohibiciones que a tales efectos puedan considerarse pertinentes por su potencial peligrosidad o por alterar la efectividad y la sensibilidad de las técnicas habituales de diagnóstico.
3. Asimismo, el Ministerio de Agricultura, Pesca y Alimentación, oído el Comité Nacional del Sistema de Alerta Sanitaria Veterinaria, podrá establecer, en aquellos supuestos en que no exista normativa comunitaria dictada al respecto y siempre que se trate de enfermedades con grave peligro sanitario para el territorio nacional, aquellas enfermedades en las que estén prohibidos la vacunación o tratamiento, así como la aplicación de vacunas y tratamientos que tendrán carácter obligatorio y las condiciones particulares en que se ha de realizar dicha aplicación.
4. Las vacunas y productos para tratamientos que sean de obligada aplicación, de acuerdo con lo dispuesto en el apartado anterior, deberán estar contrastados previamente por el laboratorio de referencia correspondiente, nacional o, en su caso, europeo.
5. La Administración General del Estado podrá disponer de un banco de vacunas de las enfermedades de la lista A del Código Zoosanitario Internacional de la Oficina Internacional de Epizootias.

Artículo 20 Sacrificio obligatorio

1. Tanto en fase de sospecha, como una vez confirmado el diagnóstico de la enfermedad, por la autoridad competente de que se trate podrá establecerse el sacrificio obligatorio de los animales sospechosos, enfermos, que corran el riesgo de ser afectados, o respecto de los que así sea preciso como resultado de encuestas epidemiológicas, como medida para preservar de la enfermedad y cuando se trate de una enfermedad de alta difusión y de difícil control, o cuando así se estime necesario.
2. El sacrificio de animales deberá realizarse en mataderos o instalaciones autorizados a tal efecto. Para la realización del sacrificio de los animales en mataderos será necesario el previo informe de la Administración sanitaria de la comunidad autónoma correspondiente. No obstante, podrá autorizarse el sacrificio in situ si existiera riesgo de difusión de la enfermedad o si las circunstancias sanitarias lo hicieran preciso.
3. Reglamentariamente se regulará la destrucción y traslado, cuando así sea preciso, de los cadáveres de los animales y, en su caso, de los materiales contaminados.
4. El sacrificio de animales silvestres se adaptará a las especiales circunstancias del medio en el que se encuentran. Esta intervención podrá limitarse a un control de la población hasta un grado suficiente que asegure el mínimo riesgo de difusión de la enfermedad.
5. No obstante, la autoridad competente podrá establecer determinadas excepciones al sacrificio obligatorio de animales para la preservación de recursos genéticos en peligro de extinción, siempre que

se mantengan las adecuadas medidas sanitarias y ello no afecte a la sanidad de los animales, las personas o el medio ambiente.

Artículo 21 Indemnizaciones

1. El sacrificio obligatorio de los animales y, en su caso, la destrucción de los medios de producción que se consideren contaminados dará lugar a la correspondiente indemnización por la autoridad competente, en función de los baremos aprobados oficialmente y en la forma y condiciones establecidos reglamentariamente.
2. Serán indemnizables los animales que mueran por causa directa tras haberlos sometido a tratamientos o manipulaciones preventivos o con fines de diagnóstico, o, en general, los que hayan muerto en el contexto de las medidas de prevención o lucha contra una enfermedad como consecuencia de la ejecución de actuaciones impuestas por la autoridad competente.
Igualmente, serán indemnizables otros perjuicios graves que se produzcan, como abortos o incapacidades productivas permanentes, siempre y cuando se demuestre y acredite la relación causa-efecto con el tratamiento aplicado.
3. Para tener derecho a la indemnización, deberá haberse cumplido por el propietario de los animales o medios de producción la normativa de sanidad animal aplicable en cada caso.

Artículo 22 Saneamiento de los focos

1. Una vez efectuado el sacrificio y la eliminación higiénica de los cadáveres, alimentos y cualquier otro material de riesgo, el propietario deberá someter las instalaciones a un proceso de limpieza, desinfección, desinsectación, desratización y obras de adecuación sanitaria, si fueran necesarias.
2. Esta actuación se complementará con la evacuación de los subproductos de explotación, determinándose el tratamiento previo de éstos para destruir los agentes patógenos de la enfermedad que pudiesen sobrevivir en estos materiales.
3. Reglamentariamente se establecerán las medidas sanitarias de desinfección específica, así como, en su caso, los períodos de vaciado sanitario durante los cuales permanecerán las explotaciones cerradas y precintadas.

Artículo 23 Repoblación de la explotación

Una vez finalizadas las labores de vaciado y saneamiento de la explotación afectada, el órgano competente supervisará la realización de un rastreo, en caso de ser posible, previo a la repoblación de la explotación, con un número reducido de animales, cumpliendo las normas que se establezcan para cada enfermedad. La repoblación se autorizará una vez comprobada la ausencia de riesgo de persistencia del agente patógeno.

Artículo 24 Extinción oficial de la enfermedad

1. La declaración oficial de la extinción de la enfermedad se realizará por el mismo órgano y procedimiento por el que se declaró su existencia, una vez realizadas todas las medidas de intervención y saneamiento y transcurridos los plazos que en cada caso se determinen.
2. La extinción llevará consigo la anulación de las medidas sanitarias adoptadas, sin perjuicio del establecimiento de las medidas precautorias que se estimen procedentes.
3. La extinción se comunicará por el ministerio competente, a través del cauce correspondiente, a la Comisión Europea, así como a los terceros países y organismos internacionales a los que se hubiera notificado la declaración de la enfermedad.

Artículo 25 Programas nacionales de prevención, control, lucha y erradicación de enfermedades de los animales

1. Se someterán a programas nacionales de prevención, control, lucha y erradicación de enfermedades de los animales aquéllas que se determinen por la Administración General del Estado, consultadas con carácter previo las comunidades autónomas y consultado el Comité Nacional del Sistema de Alerta Sanitaria Veterinaria, en función de sus repercusiones económicas, sanitarias y sociales. Dichos

programas se regirán por lo dispuesto en este artículo, siéndoles de aplicación, en defecto de previsión expresa, lo regulado en el presente capítulo.
2. Cuando el desarrollo de los programas establezca el sacrificio obligatorio de los animales afectados, éstos, debidamente marcados e identificados, serán sacrificados de inmediato o, en su caso, en el plazo que determine la normativa aplicable. En estos supuestos, el sacrificio de los animales y la indemnización se regirán por lo dispuesto en los artículos 20 y 21.

Artículo 26 Situaciones de emergencia sanitaria

En situaciones excepcionales en las que exista grave peligro de extensión en el territorio nacional de epizootias o zoonosis de alta transmisibilidad y difusión, la declaración de la enfermedad por la autoridad competente facultará a la Administración General del Estado para ejercer, en su caso, y de forma motivada, las funciones necesarias para la adopción de medidas urgentes tendentes a impedir de manera eficaz su transmisión y propagación al resto del territorio nacional, en especial las previstas en el presente título, así como a velar por la adecuada ejecución, coordinación y seguimiento de aquéllas hasta el restablecimiento de la normalidad sanitaria en todo el territorio nacional, incluyendo la actuación de las Fuerzas y Cuerpos de Seguridad del Estado, según la autoridad que la Constitución y las leyes le otorgan.

CAPÍTULO IV Comité Nacional del Sistema de Alerta Sanitaria Veterinaria

Artículo 27 Naturaleza

El Comité Nacional del Sistema de Alerta Sanitaria Veterinaria es el órgano de coordinación, en materia de sanidad animal, entre el Ministerio de Agricultura, Pesca y Alimentación y las comunidades autónomas.

Artículo 28 Composición y funciones

1. El Comité Nacional del Sistema de Alerta Sanitaria Veterinaria tendrá la composición que reglamentariamente se determine, y de él formarán parte representantes de la Administración General del Estado y de cada una de las comunidades autónomas y, en su caso, de las entidades locales.
2. Las funciones principales del Comité serán las siguientes:

a) Coordinar las actuaciones entre las distintas Administraciones, en materia de sanidad animal.

b) Estudiar las medidas para la prevención, control, lucha y erradicación de las enfermedades objeto de los programas nacionales.

c) Seguir la evolución de la situación epidemiológica de las enfermedades de los animales, a nivel nacional, europeo e internacional.

d) Proponer las medidas pertinentes.

e) Proponer el procedimiento a seguir en la inspección sanitaria requerida para la exportación y previa a ésta, a que se refiere el artículo 12.El resto de funciones, y el régimen de funcionamiento del Comité, serán los establecidos reglamentariamente.
3. Mediante acuerdo del Comité Nacional del Sistema de Alerta Sanitaria Veterinaria, podrá crearse un comité consultivo de sanidad animal, adscrito a aquél, en el que se encontrarán representadas las organizaciones y asociaciones agrarias de ámbito nacional de mayor representatividad y, en su caso, la Organización Colegial Veterinaria, y cuyas funciones principales serán las de asesorar al Comité Nacional del Sistema de Alerta Sanitaria Veterinaria en cuantas cuestiones le sean solicitadas, así como elevar a la consideración del mismo cuantas cuestiones se estimen oportunas. En los casos en que se vayan a tratar en el comité consultivo asuntos que afecten a un sector específico, se integrarán en éste también las principales asociaciones u organizaciones nacionales representativas del respectivo sector.

CAPÍTULO V Laboratorios

Artículo 29 Laboratorios nacionales de referencia

1. La Administración General del Estado designará los laboratorios estatales de referencia, cuyo carácter será necesariamente público, de:

a) Las enfermedades de los animales de declaración obligatoria.

b) Los análisis y controles sobre los productos zoosanitarios, en especial los medicamentos veterinarios, y sobre las sustancias y productos utilizados en la alimentación animal.

c) Los residuos en animales y en los productos de origen animal de los medicamentos veterinarios y las sustancias y productos utilizadas en la alimentación animal.

d) Los análisis y controles sobre los productos zoosanitarios y demás medios utilizados para la prevención, control, lucha y erradicación de las enfermedades de los animales.

e) Los análisis y controles en materia de sustancias o productos no autorizados.

2. Las funciones de los laboratorios nacionales de referencia en la materia específica para la cual están designados, aparte de las que reglamentariamente se determinen en cada caso, serán las siguientes:

a) Coordinar las actuaciones necesarias con los laboratorios de todas las Administraciones públicas, o privados homologados, con el fin de que las técnicas de laboratorio sean homogéneas en todos ellos.

b) Establecer la necesaria colaboración con los centros de investigación, públicos o privados, nacionales, comunitarios o extranjeros, cuando dichos centros investiguen temas relacionados con el laboratorio de referencia.

c) Transferir a los laboratorios oficiales de las comunidades autónomas y de la Administración General del Estado la información y las nuevas técnicas que se desarrollen por los laboratorios de referencia de la Unión Europea y de la Oficina Internacional de Epizootias.

d) Efectuar los análisis o ensayos que, a efectos periciales o con otros fines, les sean solicitados.

e) Confirmar el diagnóstico de laboratorio en los casos de sospecha, o diagnosticados como sospechosos o positivos por los laboratorios oficiales de las comunidades autónomas, cuando se trate de enfermedades de declaración obligatoria.

f) Homologar los métodos de diagnóstico de los laboratorios oficiales de las comunidades autónomas en los programas nacionales de prevención, control, lucha y erradicación de las enfermedades de los animales.

g) Organizar pruebas comparativas y ensayos colaborativos con los laboratorios oficiales de las comunidades autónomas.

Artículo 30 Laboratorios oficiales de las comunidades autónomas

Las comunidades autónomas podrán establecer los laboratorios de carácter público o, en su caso, reconocer o designar los de carácter privado, competentes para el análisis y diagnóstico de las enfermedades de los animales, para el análisis y control de las sustancias y productos utilizados en la alimentación animal, así como para el análisis y control de los residuos de dichas sustancias y productos o medicamentos veterinarios, tanto en los animales como en los productos de origen animal.

Artículo 31 Carácter oficial de los análisis

1. Sólo podrán realizar diagnósticos o análisis de enfermedades animales sujetas a programas nacionales de prevención, control, lucha y erradicación, o de cualquier proceso patológico de los animales de presentación colectiva o gran difusión, los laboratorios nacionales de referencia, los laboratorios de carácter público de las comunidades autónomas, o expresamente reconocidos o designados al efecto por éstas, y los laboratorios oficiales de la Administración General del Estado. Únicamente dichos laboratorios podrán poseer, tener bajo su control o utilizar productos de diagnóstico de las citadas enfermedades.
2. Tendrán carácter y validez oficial exclusivamente los análisis efectuados por los laboratorios nacionales de referencia y por los laboratorios de carácter público de las comunidades autónomas o expresamente reconocidos o designados al efecto por éstas, en relación con las analíticas para las que hayan sido designados como tales.

Artículo 32 Laboratorios oficiales de la Administración General del Estado

1. Sin perjuicio de las funciones propias de los laboratorios nacionales de referencia, los laboratorios centrales de sanidad animal de la Administración General del Estado tendrán, dentro del campo de la sanidad animal, las funciones siguientes:

a) Informar preceptivamente la homologación, en su caso, de las nuevas técnicas de diagnóstico o análisis de las enfermedades de los animales y de las buenas prácticas de laboratorio de los laboratorios públicos o privados que trabajen en sanidad animal.

b) Mantener el cepario de gérmenes patógenos altamente infecciosos y exóticos de elevado riesgo.

c) Tener a punto las técnicas de diagnóstico de las enfermedades producidas por los agentes patógenos mencionados en el párrafo anterior, y, en su caso, de cualquier otra patología o proceso morboso que afecte a la sanidad animal.

d) Transferir la tecnología científica a los laboratorios que la Administración determine en cada caso.

e) Atender a la formación técnica continuada del personal que trabaje en cualquiera de los laboratorios oficiales tanto de la Administración General del Estado como de las comunidades autónomas.

f) Actuar como laboratorio nacional de referencia para el diagnóstico de una enfermedad determinada o de cualquier otra patología o proceso morboso que afecte a la sanidad animal, o mediante un método de análisis específico, si no estuviera designado un laboratorio nacional de referencia específico.
2. El resto de laboratorios oficiales de la Administración General del Estado podrá realizar tareas de apoyo y colaboración de los laboratorios nacionales de referencia, de los laboratorios oficiales de las comunidades autónomas y de los laboratorios centrales de sanidad animal.

Artículo 33 Condiciones mínimas de seguridad de los laboratorios

El Gobierno, previa consulta a las comunidades autónomas, dictará las normas relativas a las condiciones mínimas de seguridad para la sanidad animal que deben reunir los laboratorios, públicos o privados, que manejen material de riesgo y, especialmente, en lo que se refiere a:

a) La infraestructura y los medios materiales y personales adecuados, así como la regulación del funcionamiento para minimizar los riesgos.

b) Las normas de seguridad, acordes con el tipo de material con el que trabajen.

c) Los medios y las normas para la eliminación higiénica de los residuos de especial tratamiento que se produzcan.

d) Las normas en la experimentación con animales.

Artículo 34 Registro nacional de laboratorios de sanidad animal

La Administración General del Estado creará, a efectos informativos, un registro nacional de todos los laboratorios, públicos y privados, que realicen análisis relacionados con la sanidad animal, con base en la información de que disponga y en la que aporten las comunidades autónomas.

Artículo 35 Análisis en laboratorios de otro país

Para la realización de cualquier tipo de análisis de los previstos en esta ley, en un laboratorio, público o privado, ubicado fuera del territorio nacional y, en particular, de análisis en materia de enfermedades de los animales, deberá comunicarse, con carácter previo al envío de la muestra o muestras, a los órganos competentes de la Administración General del Estado y de la comunidad autónoma correspondiente.

TÍTULO III
Organización sanitaria sectorial

CAPÍTULO I Ordenación sanitaria de las explotaciones de animales

Artículo 36 Condiciones sanitarias básicas

[1558]1. Las explotaciones de animales de nueva instalación, o la ampliación de las existentes, deberán cumplir con las distancias mínimas que se establezcan respecto a poblaciones, carreteras, caminos y otras explotaciones o instalaciones que puedan representar una posible fuente o medio de contagio de enfermedades, además de disponer de la previa autorización de la autoridad competente.
A efectos de la autorización prevista en el párrafo anterior, la autoridad competente verificará el cumplimiento de los requisitos exigibles en materia de protección animal. En todo caso, las explotaciones en que los animales descansen en el curso de un viaje deberán estar autorizadas y registradas por la autoridad competente en materia de protección animal.
2. Las condiciones sanitarias básicas que deben cumplir las explotaciones de animales serán las que establezca la normativa vigente. En todo caso, las explotaciones intensivas y los alojamientos en las extensivas deberán estar aislados, de tal forma que se limite y regule sanitariamente el libre acceso de personas, animales y vehículos.
3. Para la autorización de cualquier explotación animal de nueva planta o ampliación de las existentes, la autoridad competente dará preferencia, en aquellos supuestos en que existan limitaciones en la normativa vigente para establecerlas o ampliarlas, a las explotaciones o sistemas productivos que, por sus características, medios o infraestructura, permitan garantizar debidamente las condiciones sanitarias del ganado o evitar la posible difusión de enfermedades, prestando especial atención a la alta densidad ganadera.
4. La reposición de animales en las explotaciones deberá ser efectuada siempre con animales de igual o superior calificación sanitaria.

Artículo 37 Eliminación de residuos de explotación

Cualquier actividad de explotación animal estará supeditada a la eliminación higiénica de efluentes, subproductos de explotación, residuos de especial tratamiento y cadáveres, de acuerdo con las normas de sanidad animal, salud pública y protección del medio ambiente.

[1558] Párrafo final del número 1 del artículo 36 introducido por el apartado uno de la disposición final primera de Ley 32/2007, de 7 de noviembre, para el cuidado de los animales, en su explotación, transporte, experimentación y sacrificio («B.O.E.» 8 noviembre).Vigencia: 8 diciembre 2007

Artículo 38 Registro y libro de explotación

1. Todas las explotaciones de animales deben estar registradas en la comunidad autónoma en que radiquen, y los datos básicos de estos registros serán incluidos en un registro nacional de carácter informativo.
2. Cada explotación de animales deberá mantener actualizado un libro de explotación en el que se registrarán, al menos, los datos que la normativa aplicable disponga, del que será responsable el titular de la explotación.

Artículo 39 Sistema nacional de identificación animal

1. La Administración General del Estado establecerá las bases y coordinación de un único y homogéneo sistema nacional de identificación de las diferentes especies animales.
2. Los animales deberán identificarse de acuerdo con lo dispuesto al efecto en la normativa comunitaria europea o con el sistema establecido reglamentariamente por el Gobierno. La obligatoriedad de la identificación se extenderá, asimismo, a las dosis seminales, huevos para reproducción y embriones de cualquier especie animal.
3. La obligación de identificación corresponde a los titulares de las explotaciones ganaderas a las que pertenezcan los animales, o a los propietarios o responsables de los animales.

CAPÍTULO II Agrupaciones de defensa sanitaria ganadera

Artículo 40 Requisitos de autorización

Para el inicio de su actividad, las agrupaciones de defensa sanitaria ganadera deberán estar previamente reconocidas por el órgano competente de la comunidad autónoma en que radiquen, a cuyo efecto deberán tener personalidad jurídica y estatutos propios, un programa sanitario común autorizado oficialmente, cumplir las condiciones que establezca la normativa vigente, así como estar bajo la dirección técnica de, al menos, un veterinario, que desarrolle dicho programa sanitario.

Artículo 41 Registro Nacional

1. La Administración General del Estado creará, a efectos informativos, un Registro Nacional de Agrupaciones de Defensa Sanitaria, que se nutrirá de la información que aporten las comunidades autónomas.
2. Los datos que recoja el Registro y su funcionamiento coordinado con las comunidades autónomas se establecerán reglamentariamente.

Artículo 42 Extensión del programa sanitario de la agrupación

En el supuesto de que una agrupación de defensa sanitaria ganadera comprenda, al menos, el 60 por ciento de las explotaciones ubicadas dentro del área geográfica delimitada por las explotaciones integrantes de dicha agrupación, o del área geográfica previamente determinada al efecto por el órgano competente de la comunidad, todas las explotaciones de ganado de la misma especie o especies a que se refiera la agrupación, con independencia del censo que posean, deberán llevar a cabo el mismo programa sanitario autorizado oficialmente para la agrupación de defensa sanitaria ganadera, en todos aquellos aspectos relativos a los programas nacionales o autonómicos de prevención, control, lucha y erradicación de enfermedades de los animales.

Artículo 43 Ayudas públicas

Las Administraciones públicas, para fomentar la constitución de agrupaciones de defensa sanitaria ganadera, podrán habilitar líneas de ayuda encaminadas a subvencionar los programas sanitarios.

CAPÍTULO III Calificación sanitaria

Artículo 44 Calificación sanitaria de explotaciones

El Gobierno, consultadas las comunidades autónomas, establecerá los criterios y requisitos para la calificación sanitaria de las explotaciones, así como para la pérdida y suspensión de la misma.

Artículo 45 Otras calificaciones sanitarias

La calificación sanitaria podrá obtenerse también por un municipio o, en general, por una zona o territorio determinado, cuando todas las explotaciones integrantes se encuentren libres de una enfermedad o estén calificadas sanitariamente.

CAPÍTULO IV Ordenación sanitaria del mercado de los animales

SECCIÓN 1 COMERCIO, TRANSPORTE Y MOVIMIENTO PECUARIO DENTRO DEL TERRITORIO NACIONAL

Artículo 46 Comercio de animales

1. El comercio de animales se regirá por lo dispuesto en esta ley y en el resto de normativa aplicable.
2. Se prohíbe la venta ambulante de animales, con las excepciones que puedan establecerse reglamentariamente en atención a la especie o especies de que se trate, o a su relación con actividades deportivas, culturales o cinegéticas, y siempre que se asegure la ausencia de riesgo para la sanidad animal y la salud pública.

Artículo 47 Requisitos de los medios de transporte

1. Los medios de transporte de animales, salvo de animales domésticos, deberán estar autorizados, al igual que la empresa propietaria, por la comunidad autónoma en que radiquen, cumplir las condiciones higiénico-sanitarias y de protección animal que se establezcan reglamentariamente, así como llevar los rótulos indicativos que proceda en cada circunstancia.
2. En todo caso, los conductores deberán llevar a bordo del vehículo la pertinente documentación de traslado que se especifica en esta Ley, así como de la autorización administrativa a que se refiere el apartado anterior.
3. Reglamentariamente, podrá establecerse por el Gobierno un régimen específico y simplificado para la autorización prevista en el apartado 1, en el caso de la apicultura, cuando se trate del traslado de colmenas de explotaciones de reducido tamaño.

Artículo 48 Registro de actividad

Las empresas dedicadas al transporte de animales dispondrán para cada vehículo de un registro o soporte informático que mantendrán durante un período mínimo de un año, y donde se reflejarán todos los desplazamientos de animales realizados, con la indicación de la especie, número, origen y destino de aquéllos.

Artículo 49 Limpieza y desinfección

1. Los vehículos o medios de transporte utilizados, una vez realizada la descarga de animales, salvo los de animales domésticos y los que trasladen las colmenas de abejas, deben ser limpiados de residuos sólidos, lavados y desinfectados con productos autorizados, en el centro de limpieza y desinfección más cercano habilitado para tal fin, el cual expedirá un justificante de la labor realizada, que deberá acompañar al transporte.
2. En el caso de transportes y descarga en matadero, el vehículo tendrá que salir de éste necesariamente vacío, limpio y desinfectado.
3. Los mataderos deberán disponer, en sus instalaciones, de un centro de limpieza y desinfección de vehículos de transporte de animales. Reglamentariamente se establecerán los requisitos para su instalación y las situaciones exceptuadas de dicha exigencia.

Artículo 50 Certificación oficial de movimiento

1. Para el movimiento de animales, salvo los domésticos, y para el movimiento de óvulos, semen o embriones, se precisará la emisión de un certificado sanitario de origen emitido por veterinario oficial o, en su caso, por veterinario autorizado o habilitado al efecto por los órganos competentes de las comunidades autónomas. No obstante, dicho certificado no será preciso cuando se trasladen animales de producción, óvulos, semen o embriones, de una explotación a otra, siempre que el titular de ambas y del ganado, óvulos, semen o embriones, sea el mismo, que dichas explotaciones se encuentren radicadas dentro del mismo término municipal, y que una de ellas no sea un matadero o un centro de concentración. En situaciones de crisis o riesgo sanitario, en especial en caso de sospecha o confirmación dentro del municipio de una enfermedad de declaración o notificación obligatoria, la autoridad competente podrá suspender por el tiempo necesario esta excepción, estableciendo la necesidad de certificación sanitaria para tales movimientos.
2. Los datos básicos del certificado sanitario y el período de validez del mismo se establecerán reglamentariamente.
3. Reglamentariamente podrán regularse por el Gobierno o por las comunidades autónomas en su ámbito territorial, una vez que se encuentren implantadas las redes de vigilancia epidemiológica, excepciones sobre el certificado sanitario cuando el documento pueda ser sustituido por otro sistema que presente las mismas garantías, siempre que las características de la especie animal de que se trate o su comercialización lo justifiquen.
4. Para el transporte de animales sometidos a restricciones específicas o de productos de riesgo o en situación de emergencia sanitaria, se establecerán certificados especiales, según las normas establecidas por la normativa de aplicación en cada caso.

Artículo 51 Movimiento de animales entre comunidades autónomas

1. Cuando se realice un movimiento de animales, a excepción de los animales domésticos, siempre que vayan acompañados de sus propietarios y sin fines lucrativos, la comunidad autónoma de origen deberá comunicarlo a la de destino. Asimismo, la comunidad autónoma de origen comunicará dicho movimiento a la comunidad autónoma o comunidades autónomas de tránsito, cuando se transporten animales o productos de origen animal considerados de riesgo o cuando existan restricciones sanitarias en éstas, en la forma y condiciones que reglamentariamente se determinen.
2. El traslado de cadáveres o de partes de ellos, en los casos oficialmente autorizados, será comunicado a la comunidad autónoma de destino.
3. Cuando el movimiento se refiera a animales o productos de origen animal considerados de riesgo, cuando existan restricciones sanitarias o en situaciones de riesgo sanitario, estará sujeto a la previa comunicación por la comunidad autónoma de origen a la de destino con una antelación mínima de 48 horas, y a la autorización por la comunidad de destino, en los supuestos que reglamentariamente se determinen.

Artículo 52 Trashumancia

1. Los animales en trashumancia, deberán ir amparados por el certificado sanitario oficial expedido por los veterinarios oficiales o, en su caso, por veterinarios autorizados o habilitados al efecto por las comunidades autónomas, y, en los casos en que así se establezca reglamentariamente, la trashumancia deberá ser autorizada por las comunidades autónomas de tránsito.
2. Sólo podrá realizarse la trashumancia desde aquellas explotaciones calificadas sanitariamente y que tengan un nivel sanitario igual o superior al existente en las zonas de destino.
3. Reglamentariamente podrán regularse excepciones a lo dispuesto en los dos apartados anteriores, especialmente para la trashumancia de las abejas con base en programas de asentamientos.

Artículo 53 Comunicación del movimiento de animales dentro del territorio nacional

La Administración General del Estado creará un registro nacional de carácter informativo, en la forma y condiciones que se determinen reglamentariamente, en el que se incluirán los datos básicos de los movimientos de animales dentro del territorio nacional.

SECCIÓN 2 CERTÁMENES DE GANADO Y CENTROS DE CONCENTRACIÓN DE ANIMALES

Artículo 54 Requisitos de autorización de los certámenes

1. Los certámenes pecuarios deberán estar previamente autorizados por el órgano competente de la comunidad autónoma en que radiquen, a cuyo efecto deberán cumplir, al menos, los siguientes requisitos:

a) Tener un emplazamiento higiénico, con unas instalaciones adecuadas, y estar distanciados de explotaciones ganaderas o instalaciones que puedan ser fuente o vehículo de enfermedades de los animales.

b) Disponer de los medios humanos, materiales y técnicos necesarios para asegurar el correcto desarrollo del certamen.

c) Disponer de un centro de limpieza y desinfección en, al menos, los certámenes de ganado de carácter nacional o en los que se pretenda destinar los animales a comercio intracomunitario.

2. El resto de requisitos específicos se establecerá reglamentariamente.

Artículo 55 Funcionamiento de los certámenes

1. Sólo se admitirá la entrada y salida de animales debidamente identificados y documentados, y siempre después de ser inspeccionados por el veterinario oficial, habilitado o autorizado al efecto por los órganos competentes de la comunidad autónoma.

2. Deberán reflejarse en un registro, al menos, los datos de las explotaciones de origen y de destino, el número de animales y especie, su identificación individual en los casos en que sea obligatoria y las fechas de entrada y salida, así como los datos de las certificaciones sanitarias que les acompañen. Dicho registro será responsabilidad de la dirección del certamen, y estará a disposición de la autoridad competente.

3. Los animales que participen en el mismo certamen dentro del mismo período de tiempo deberán proceder de explotaciones con igual estatuto sanitario.

Artículo 56 Requisitos de los centros de concentración

1. Deberán estar sometidos a especiales exigencias en cuanto a su infraestructura, ubicación y control sanitario, especialmente en lo que se refiere a la situación sanitaria de las explotaciones de origen de cada partida de animales que ingresen en estas instalaciones, pudiéndose, en su caso, establecer la necesidad de que todos los animales procedan de explotaciones con determinada calificación sanitaria.

2. En su libro de explotación deberán quedar reflejadas todas las entradas y salidas de animales, detallándose minuciosamente el origen o destino, según proceda, y la identificación animal en los casos en que sea obligatoria. Deberán guardar los justificantes de los certificados sanitarios oficiales y los justificantes de desinfección de vehículos de todas las partidas de animales recibidas y expedidas. Mensualmente comunicarán al órgano competente de su comunidad autónoma el movimiento de animales que realicen.

3. Deberán estar asistidos por un veterinario oficial o, en su caso, habilitado o autorizado al efecto por el órgano competente de la comunidad autónoma, encargado de vigilar el cumplimiento de la normativa vigente para dichos centros.

4. En los certificados sanitarios de salida deberá figurar claramente el paso por el centro de concentración.

5. Los órganos competentes de las comunidades autónomas autorizarán, y registrarán cuando proceda, los centros de concentración de animales que se ubiquen en su territorio.

SECCIÓN 3 MATADEROS

Artículo 57 Requisitos

1. Será obligatoria la presencia de, al menos, un veterinario oficial o autorizado, o, en su caso, autorizado o habilitado, responsable de la aplicación de la normativa vigente en materia de sanidad animal y de bienestar animal y, en especial, de los siguientes aspectos:

a) Realización, a la llegada de los animales, de una revisión de la identificación y una inspección sanitaria «in vivo», así como la comprobación de que les acompaña la documentación sanitaria preceptiva tomando, cuando proceda, las muestras adecuadas para los análisis que sean precisos.

b) Después del sacrificio y de la inspección post mórtem según el procedimiento reglamentario tomará, cuando proceda, las muestras adecuadas para los análisis que sean precisos.

c) Comunicación de sospecha de enfermedades en los animales, o de posibles incumplimientos de la normativa vigente en materia de sanidad y bienestar animal, a la autoridad competente de la comunidad autónoma en que radique el matadero.
2. El veterinario oficial, o el autorizado o habilitado en el matadero, a requerimiento de las autoridades competentes, participará en la toma de muestras, siempre que se considere necesario, en los programas nacionales de prevención, control, lucha y erradicación de las enfermedades de los animales, así como en los programas nacionales de investigación de residuos en animales y carnes frescas, y, en general, en todas las circunstancias que sean precisas.
3. Los mataderos deberán contar, dentro de sus instalaciones, con un centro de limpieza y desinfección.
4. El Ministerio de Agricultura, Pesca y Alimentación establecerá las bases para la integración efectiva de los mataderos dentro del Sistema de Alerta Sanitaria Veterinaria.

SECCIÓN 4 SALAS DE TRATAMIENTO Y OBRADORES DE CAZA

Artículo 58 Salas de tratamiento y obradores de caza

Las salas de tratamiento, obradores y centros de recepción de las especies cinegéticas están obligados a cumplir los mismos requisitos a los que se refiere el artículo 57.

CAPÍTULO V Mapas epizootiológicos

Artículo 59 Mapas epizootiológicos

La Administración General del Estado realizará mapas epizootiológicos a nivel nacional, en colaboración con las comunidades autónomas, a partir de la información disponible, derivada de las redes de vigilancia epidemiológica, del Sistema de Alerta Sanitaria Veterinaria, incluidos los resúmenes de las incidencias de patología infecciosa encontradas en los mataderos, o la suministrada por entes nacionales o internacionales.

TÍTULO IV
Productos zoosanitarios y para la alimentación animal

CAPÍTULO I Medicamentos veterinarios

Artículo 60 Autorización de productos biológicos

Para la autorización de comercialización y registro de medicamentos de uso veterinario de origen biológico, obtenidos a partir de agentes microbianos responsables de las enfermedades infecciosas de

los animales, así como para su autorización como producto en fase de investigación clínica fuera del ámbito de experimentación o laboratorial, tendrá carácter vinculante el informe que, por razones de sanidad animal, emita el representante del Ministerio de Agricultura, Pesca y Alimentación en el Comité de Evaluación de Medicamentos de Uso Veterinario.

Artículo 61 Limitaciones

Nadie podrá poseer o tener bajo su control productos biológicos de enfermedades de los animales objeto de programas nacionales de prevención, control, lucha y erradicación de enfermedades de los animales, o sustancias que puedan emplearse como tales, a menos que tenga una autorización expresa expedida por los órganos competentes de las comunidades autónomas, esté amparado por la normativa aplicable o se trate de laboratorios nacionales de referencia, de laboratorios oficiales de las comunidades autónomas o de la Administración General del Estado.

Artículo 62 Dispensación y distribución de medicamentos de uso veterinario

La presencia y actuación profesional del farmacéutico responsable del servicio o servicios farmacéuticos, de las entidades o agrupaciones ganaderas y de los establecimientos comerciales detallistas, debidamente autorizados para la dispensación de medicamentos veterinarios, deberá garantizar el cumplimiento de las funciones y responsabilidades correspondientes establecidas en la normativa básica en materia de medicamentos veterinarios. Un farmacéutico podrá ser responsable de más de uno de dichos servicios siempre que quede asegurado el debido cumplimiento de las funciones y responsabilidades mencionadas.

[1559]*Artículo 63 Contrastación previa*

En el caso de los productos biológicos, cuando sea necesario por interés de la sanidad animal, el Ministerio de Agricultura, Pesca y Alimentación podrá someter a control oficial los lotes de productos antes de su comercialización, en los términos que reglamentariamente se determine.

Artículo 64 Información

El representante del Ministerio de Agricultura, Pesca y Alimentación en el Comité de Seguridad de Medicamentos de Uso Veterinario, de la Agencia Española del Medicamento, suministrará al Comité Nacional del Sistema de Alerta Sanitaria Veterinaria toda la información, relativa a la farmacovigilancia veterinaria, que resulte necesaria para el cumplimiento de sus funciones.

CAPÍTULO II Otros productos zoosanitarios

[1560]*Artículo 65 Autorización de productos zoosanitarios*

1. Ningún reactivo de diagnóstico de las enfermedades de los animales podrá ser puesto en el mercado sin la previa autorización expedida por el Ministerio de Medio Ambiente, y Medio Rural y Marino.
El resto de productos zoosanitarios podrán comercializarse previa declaración responsable a dicho Ministerio.
Reglamentariamente se establecerán por el Gobierno los requisitos y documentos necesarios en ambos supuestos.

[1559] Artículo 63 redactado por la disposición final tercera de la Ley 29/2006, de 26 de julio, de garantías y uso racional de los medicamentos y productos sanitarios («B.O.E.» 27 julio).Vigencia: 28 julio 2006

[1560] Artículo 65 redactado por el número uno del artículo 38 de la Ley 25/2009, de 22 de diciembre, de modificación de diversas leyes para su adaptación a la Ley sobre el libre acceso a las actividades de servicios y su ejercicio («B.O.E.» 23 diciembre).Vigencia: 27 diciembre 2009

2. Las entidades elaboradoras de reactivos de diagnóstico de las enfermedades de los animales deberán ser autorizadas por el Ministerio de Medio Ambiente, y Medio Rural y Marino con anterioridad al inicio de su actividad. El resto de entidades podrán elaborar sus productos previa declaración responsable a dicho Ministerio.
Reglamentariamente se establecerán por el Gobierno los requisitos sobre la capacidad técnica y documentos necesarios en ambos supuestos.
3. El plazo para resolver la solicitud y notificar la resolución al interesado será de seis meses. No obstante, en casos excepcionales, que se determinarán reglamentariamente, dicho plazo podrá extenderse hasta doce meses.
4. No obstante lo previsto en este artículo respecto de los productos que no requieren autorización previa, si en cualquier momento se tiene conocimiento de que un producto zoosanitario de tales características, por su composición o efectos, puede ser considerado reactivo de diagnóstico u otro producto sujeto a autorización previa, se requerirá a la entidad comercializadora o elaboradora de los mismos para que cese de inmediato su comercialización y presente la correspondiente solicitud de autorización previa.
5. Lo dispuesto en el presente artículo no será de aplicación a los medicamentos veterinarios ni a los biocidas de uso ganadero, que se regirán por su normativa específica.

Artículo 66 Reactivos biológicos de diagnóstico

1. Los reactivos biológicos utilizados para el diagnóstico de las enfermedades de declaración obligatoria deberán ser contrastados, previamente a su autorización, por el laboratorio nacional de referencia que oficialmente se designe a tal efecto por el Ministerio de Agricultura, Pesca y Alimentación.
2. Asimismo, en situaciones de crisis sanitaria, podrá hacerse extensiva la contrastación previa a los reactivos biológicos utilizados para el diagnóstico del resto de enfermedades, en las condiciones que reglamentariamente se establezcan.
3. Los lotes de productos biológicos utilizados para el diagnóstico de las enfermedades de la lista A del Código Zoosanitario Internacional de la Oficina Internacional de Epizootias, y de las sometidas a programas nacionales de prevención, control, lucha y erradicación de enfermedades de los animales, deberán ser contrastados, previamente a su distribución o suministro, por el laboratorio nacional o, en su caso, europeo de referencia de la enfermedad de que se trate.

Artículo 67 Validez y cancelación de las autorizaciones

[1561]1. Salvo que por razones de orden sanitario, zootécnico o tecnológico justificadas, se establezcan períodos más cortos o experimentales, la autorización de comercialización de reactivos de diagnóstico de las enfermedades de los animales o de entidades elaboradoras de los mismos, y su correspondiente registro, tendrá un período de validez de cinco años, al cabo de los cuales se procederá a su cancelación; a menos que, previamente, sea solicitada su renovación, en cuyo caso, y si las condiciones bajo las que fue autorizado han sufrido modificación, se exigirá a las entidades interesadas la información adicional que se estime precisa. En este último caso, el procedimiento a partir de tal acto será similar al establecido para la solicitud de una nueva autorización.
2. Lo dispuesto en este artículo no será de aplicación a los biocidas de uso ganadero, que se regirán por su normativa específica.

Artículo 68 Autorizaciones excepcionales

1. En los supuestos de aparición de una enfermedad exótica, o cuando razones urgentes de sanidad animal lo hagan necesario, y no existiendo ningún producto zoosanitario adecuado de entre los contemplados en este capítulo, en especial reactivos de diagnóstico de la enfermedad de que se trate, o aun habiéndolo exista riesgo de desabastecimiento, el Ministerio de Agricultura, Pesca y Alimentación podrá autorizar la comercialización de productos zoosanitarios adecuados, para una utilización controlada y limitada por un período no superior a un año, de conformidad, en su caso, con la normativa comunitaria.

[1561] Apartado 1 del artículo 67 redactado por el número dos del artículo 38 de la Ley 25/2009, de 22 de diciembre, de modificación de diversas leyes para su adaptación a la Ley sobre el libre acceso a las actividades de servicios y su ejercicio («B.O.E.» 23 diciembre).Vigencia: 27 diciembre 2009

2. Lo dispuesto en este artículo no será de aplicación a los biocidas de uso ganadero, que se regirán por su normativa específica.

Artículo 69 Modificación de las autorizaciones y cláusula de salvaguardia

1. Las autorizaciones previstas en este capítulo podrán ser modificadas, suspendidas o revocadas por el Ministerio de Agricultura, Pesca y Alimentación, a solicitud de su titular o de oficio, cuando razones de índole ganadero o sanitario así lo hagan necesario.
2. Igualmente, cuando existan razones válidas, veterinarias o científicas, para considerar que un producto zoosanitario autorizado o que deba autorizarse, en especial en el caso de los reactivos de diagnóstico, constituya o pueda constituir un riesgo inaceptable para la sanidad animal, el medio ambiente, o la correcta ejecución de los programas nacionales de prevención, control, lucha y erradicación de las enfermedades de los animales, el Ministerio de Agricultura, Pesca y Alimentación podrá restringir, suspender o prohibir provisionalmente, como medida cautelar, el uso o la comercialización del producto.
3. Lo dispuesto en este artículo no será de aplicación a los biocidas de uso ganadero, que se regirán por su normativa específica.

Artículo 70 Limitaciones

Nadie podrá poseer o tener bajo su control reactivos de diagnóstico de enfermedades de los animales objeto de programas nacionales de prevención, control, lucha y erradicación de enfermedades de los animales, o sustancias que puedan emplearse como tales, a menos que tenga una autorización expresa expedida por los órganos competentes de las comunidades autónomas, esté amparado en la normativa aplicable o se trate de laboratorios nacionales de referencia o de laboratorios oficiales de las comunidades autónomas o de la Administración General del Estado.

Artículo 71 Distribución y suministro de los productos zoosanitarios distintos de los medicamentos veterinarios

1. Los medios y canales de distribución de los productos zoosanitarios contemplados en este capítulo serán los establecidos reglamentariamente.
2. La Administración General del Estado y las comunidades autónomas podrán adquirir directamente del fabricante, elaborador o importador, o de cualquier centro de distribución autorizado, los reactivos de diagnóstico y demás productos zoosanitarios que sean precisos.

CAPÍTULO III Productos para la alimentación animal

Artículo 72 Autorización administrativa

1. Los productos para la alimentación animal no podrán ser puestos en el mercado sin una autorización previa, en los términos que contemple la normativa aplicable. Sin perjuicio de lo anterior, y siempre que se con sidere aconsejable por razones derivadas de la protección de la salud pública, la sanidad animal o el interés público, los productos antes mencionados no podrán ser puestos en el mercado sin la previa autorización expedida por la autoridad competente de la comunidad autónoma o, en su caso, sin la previa comunicación a dicha autoridad, en la forma y condiciones establecidos reglamentariamente.
2. Asimismo, los establecimientos o intermediarios que se dediquen a la elaboración, fabricación, importación, exportación, distribución, transporte o comercialización de los productos para la alimentación animal, a que se refiere el apartado anterior, serán objeto de una autorización, previa al ejercicio de su actividad, en los términos que contemple la normativa aplicable. Sin perjuicio de lo anterior, y siempre que se considere aconsejable por razones derivadas de la protección de la salud pública, la sanidad animal o el interés público, el ejercicio de las actividades antes mencionadas

requerirá la previa autorización o, en su caso, la previa inscripción en los registros correspondientes, por parte de la autoridad competente de la comunidad autónoma, en la forma y condiciones establecidos reglamentariamente.

Artículo 73 Limitaciones

La tenencia o uso, en las explotaciones de animales, de productos para la alimentación animal, en los supuestos que específicamente se establezcan en atención a su potencial riesgo para la sanidad animal o la salud pública, requerirá la previa autorización o, en su caso, inscripción en los registros correspondientes, por parte de la autoridad competente de la comunidad autónoma, en la forma y condiciones establecidos reglamentariamente.

Artículo 74 Cláusula de salvaguardia

1. Las autorizaciones administrativas establecidas en los artículos anteriores podrán ser revocadas, suspendidas o modificadas, cuando así sea necesario para la debida protección de la salud pública, la sanidad animal o el interés público.
2. En situaciones de grave riesgo sanitario, o siempre que se haga aconsejable por razones derivadas de la protección de la salud pública, la sanidad animal o el interés público, la necesidad de autorización administrativa previa podrá hacerse extensiva tanto para la puesta en el mercado de los productos para la alimentación animal en los que la normativa aplicable únicamente exija su previa comunicación a la autoridad competente de la comunidad autónoma, como para el ejercicio de la actividad de fabricación, elaboración, importación, exportación, distribución, transporte o comercialización de los mencionados productos, en los que la normativa aplicable únicamente exija su inscripción previa en los correspondientes registros.

TÍTULO V
Inspecciones, infracciones y sanciones

CAPÍTULO I Inspecciones

Artículo 75 Competencias

1. Corresponde a las distintas Administraciones públicas, en el ámbito de sus respectivas competencias, la realización de las inspecciones y controles necesarios para asegurar el cumplimiento de lo previsto en esta ley y en las disposiciones de las comunidades autónomas aplicables en la materia.
2. En particular, corresponderá a la Administración General del Estado la realización de las inspecciones y controles siguientes:

a) En materia de importación y exportación de animales, productos de origen animal, productos zoosanitarios y productos para la alimentación animal.

b) Los precisos para la autorización de entidades elaboradoras de productos zoosanitarios.

Artículo 76 Controles

1. Por los órganos competentes de las Administraciones públicas se establecerán los controles oficiales precisos para garantizar el cumplimiento de lo dispuesto en esta ley. Dichos controles podrán ser sistemáticos o aleatorios en cualquier momento o lugar donde circulen o se encuentren animales o productos de origen animal.
2. Los controles en la fabricación, elaboración, comercialización y utilización de los productos para la alimentación animal y productos zoosanitarios prestarán especial atención al cumplimiento de las buenas prácticas de fabricación y al control de los niveles de residuos y de sustancias prohibidas, presentes en los animales y productos de origen animal, y en los alimentos preparados con ellos.

Artículo 77 Medidas cautelares

1. Las autoridades competentes y, en su caso, los inspectores acreditados podrán adoptar, de forma motivada, por razones de urgencia o necesidad, medidas provisionales de carácter cautelar, si de las actuaciones preliminares realizadas en las actuaciones de inspección o control se dedujera la existencia de un riesgo inmediato de aparición o propagación de una enfermedad epizoótica, o la existencia de un riesgo cierto y grave para la salud pública o animal.
2. Las medidas cautelares podrán ser cualquiera de las relacionadas en el apartado 1 del artículo 8, la incautación de documentos sanitarios presuntamente falsos o incorrectos, o de cuantos documentos se consideren precisos para evitar la difusión de la enfermedad o identificar su procedencia, así como la suspensión temporal de las actividades, instalaciones, locales o medios de transporte que no cuenten con las autorizaciones o registros preceptivos.
3. Cuando las medidas cautelares sean adoptadas por los inspectores, serán notificadas de inmediato al órgano competente para la iniciación del procedimiento sancionador, el cual, mediante resolución motivada, procederá en el plazo más breve posible, que, en todo caso, no excederá de 15 días, a ratificarlas, modificarlas o levantarlas y, en su caso, complementarlas, estableciendo aquellas otras de garantía y precaución que juzgue adecuadas. Cuando resulte preciso, por razones de urgencia o de necesidad, los inspectores adoptarán las medidas cautelares de forma verbal, debiendo reflejar el acuerdo y su motivación por escrito a la mayor brevedad posible y, en todo caso, en un plazo no superior a tres días, dando traslado de aquél a los interesados, y al órgano competente para la iniciación del procedimiento sancionador, a los efectos previstos en este apartado.
4. Dichas medidas, en todo caso, se ajustarán a la intensidad, proporcionalidad y necesidades técnicas de los objetivos que se pretendan garantizar en cada supuesto concreto, y su duración no superará a la de la situación de riesgo que las motivaron.
5. La autoridad sanitaria competente, ante la confirmación de la existencia de un riesgo sanitario para la salud pública o la sanidad animal, deberá dar a conocer con carácter inmediato, por los medios precisos, la relación de alimentos para animales, animales o productos derivados afectados, puestos en el mercado. La comunicación deberá contener la indicación detallada de aquéllos y de las características precisas que permitan su identificación, los riesgos que entrañan y las medidas que hayan de adoptarse a fin de evitar su propagación.

Artículo 78 Personal inspector

1. El personal funcionario al servicio de las Administraciones públicas, en el ejercicio de las funciones inspectoras recogidas en esta ley, tendrá el carácter de agente de la autoridad, pudiendo recabar de las autoridades competentes y, en general, de quienes ejerzan funciones públicas, incluidas las Fuerzas y Cuerpos de Seguridad del Estado o cuerpos policiales autonómicos y locales, el concurso, apoyo y protección que le sean precisos. Los centros directivos correspondientes facilitarán al personal inspector aquellos medios de identificación que le acrediten debidamente para el desempeño de sus actuaciones.
2. En situaciones de grave riesgo sanitario, las autoridades competentes podrán habilitar, temporalmente, para la realización de funciones inspectoras, a personal a su servicio que no tenga la condición de funcionario y que esté en posesión de la titulación académica exigible en cada caso.
Dicha habilitación, temporal y no definitiva, les conferirá el carácter de agentes de la autoridad, y finalizará al desaparecer la situación de grave riesgo sanitario. En ningún caso, el desempeño de dichas funciones dará derecho a la adquisición del carácter de funcionario de carrera.

Artículo 79 Actuaciones inspectoras

1. Los funcionarios que desarrollen las funciones de inspección estarán autorizados para:

a) Acceder libremente, sin previa notificación, a todo establecimiento, instalación, vehículo o medio de transporte, o lugar en general, con la finalidad de comprobar el grado de cumplimiento de lo preceptuado en esta ley, respetando en todo caso las normas básicas de higiene y profilaxis acordes con la situación. Al efectuar una visita de inspección, deberán acreditar su condición al empresario, su representante o persona que se hallara presente en el lugar. Si la inspección se practicase en el domicilio de la persona física afectada, deberán obtener su expreso consentimiento o, en su defecto, la preceptiva autorización judicial previa.

b) Proceder a practicar cualquier diligencia de investigación, examen o prueba que consideren necesaria para comprobar el estado sanitario y el grado de cumplimiento de las disposiciones sanitarias aplicables.

c) Exigir la comparecencia del titular o responsable de la empresa o instalación, o del personal de ésta, en el lugar en que se estén llevando a cabo las actuaciones inspectoras, pudiendo requerir de estos información sobre cualquier asunto que presumiblemente tenga transcendencia sanitaria, así como la colaboración activa que la inspección requiera.

d) Tomar muestras de los animales o de cualesquiera materiales sospechosos, de acuerdo con el procedimiento establecido reglamentariamente, a fin de proceder a efectuar o proponer las pruebas, exámenes clínicos o de laboratorio y contrastaciones que se estimen pertinentes.

e) Examinar la identificación de los animales, la documentación, libros de registro, archivos, incluidos los mantenidos en soportes magnéticos y programas informáticos, correspondientes a la explotación o al transporte inspeccionados, y con transcendencia en la verificación del cumplimiento de la normativa sanitaria.

f) Adoptar las medidas cautelares previstas en el artículo 77.

g) Incautar y, en su caso, ordenar el sacrificio, en el supuesto de aquellos animales sospechosos que no cumplan con la normativa sanitaria o de identificación vigente.
2. La actuación inspectora podrá llevarse a cabo en cualquier lugar en que existan indicios o posibilidades de obtención de las pruebas necesarias para la investigación de la incidencia sanitaria detectada, así como del cumplimiento de las condiciones previstas en esta ley.

Artículo 80 Acta de inspección

1. El inspector levantará acta en la que constarán los datos relativos a la empresa o explotación inspeccionada y a la persona ante quien se realiza la inspección, las medidas que hubiera ordenado y todos los hechos relevantes de ésta, en especial las que puedan tener incidencia en un eventual procedimiento sancionador.
2. Los hechos recogidos en el acta observando los requisitos legales pertinentes tendrán valor probatorio, sin perjuicio de las pruebas que en defensa de los respectivos derechos o intereses puedan señalar o aportar los propios administrados.
3. Dicha acta se remitirá al órgano competente para iniciar las actuaciones, diligencias o procedimientos oportunos, incluido en su caso el procedimiento sancionador.

Artículo 81 Obligaciones de la inspección

1. Las personas físicas o jurídicas a quienes se practique una inspección estarán obligadas a:

a) Suministrar toda clase de información sobre instalaciones, productos, animales, servicios y, en general, sobre aquellos aspectos que se le solicitaran, permitiendo su comprobación por los inspectores.

b) Facilitar que se obtenga copia o reproducción de la información.

c) Permitir que se practique la oportuna prueba, o toma de muestras gratuita de los animales, productos, sustancias o mercancías, en las cantidades que sean estrictamente necesarias.

d) Y, en general, a consentir y colaborar en la realización de la inspección.
2. Los inspectores estarán obligados a guardar el debido sigilo y confidencialidad de todos aquellos datos o hechos de cualquier naturaleza que hayan conocido en el ejercicio de su labor inspectora.

CAPÍTULO II Infracciones

Artículo 82 Calificación de infracciones

Las infracciones contenidas en este capítulo se clasifican en leves, graves y muy graves, en la forma que se expresa en los artículos siguientes, atendiendo a los criterios de riesgo para la salud pública, la sanidad animal o el medio ambiente, grado de intencionalidad, gravedad del posible daño y dificultades para la vigilancia y control.

Artículo 83 Infracciones leves

Son infracciones leves:

1. La tenencia de menos del 10 por ciento de animales, cuando la identificación sea obligatoria, en relación con los animales que se posean, o, en el caso de animales de producción, en relación con los pertenecientes a la explotación, cuya identificación carezca de alguno de los elementos previstos en la normativa específica.

2. La falta de comunicación a la autoridad competente de nacimientos, entradas o salidas de los animales de producción de una explotación, o, en general, de los datos e información de interés en materia de sanidad animal, cuando dicha comunicación venga exigida por la normativa aplicable, o el retraso en la comunicación de dichos datos, cuando sea el doble o más del plazo previsto en la normativa específica.

3. La comunicación de la sospecha de aparición de una enfermedad animal, o la comunicación de una enfermedad animal, cuando se haga en ambos casos fuera del plazo establecido en la normativa vigente, y no esté calificado como infracción grave o muy grave.

4. Las deficiencias en libros de registros o cuantos documentos obliguen a llevar las disposiciones vigentes, de interés en materia de sanidad animal, siempre que dicho incumplimiento no esté tipificado como falta grave o muy grave.

5. La oposición y falta de colaboración con la actuación inspectora y de control de las Administraciones públicas, cuando no impida o dificulte gravemente su realización.

6. El etiquetado insuficiente o defectuoso, de acuerdo con la normativa aplicable, de los piensos, premezclas, aditivos, materias primas, sustancias y productos empleados en la alimentación animal, que no pueda calificarse como infracción grave o muy grave.

7. La elaboración, fabricación, importación, exportación, distribución, comercialización, transporte, o recomendación o prescripción de uso de piensos, premezclas, aditivos, materias primas, sustancias y productos empleados en la alimentación animal, en condiciones no permitidas por la normativa vigente, o cuyo uso haya sido expresamente prohibido o restringido, siempre que no pueda calificarse como falta grave o muy grave.

8. El uso o tenencia en la explotación, o en locales anejos, de piensos, premezclas, aditivos, materias primas, sustancias y productos empleados en la alimentación animal, cuyo uso haya sido expresamente prohibido o restringido, en condiciones no permitidas por la normativa vigente, que no pueda calificarse como infracción grave o muy grave.

9. La introducción en el territorio nacional, o salida de éste, sin fines comerciales, de animales, productos de origen animal, productos para la alimentación animal o productos zoosanitarios distintos de los medicamentos veterinarios, cuando esté prohibido o limitado por razones de sanidad animal, o incumpliendo los requisitos para su introducción, incluido el control veterinario en frontera en los casos en que sea preciso, siempre que cuando la prohibición o limitación sea coyuntural se haya procedido a su oportuna publicidad.

10. El ejercicio de actividades de fabricación, producción, comercialización, investigación, transformación, movimiento, transporte y, en su caso, destrucción de animales, productos de origen animal o productos zoosanitarios distintos de los medicamentos veterinarios, sujetas al requisito de autorización previa, sin haber solicitado en plazo su renovación, o sin cumplir requisitos meramente formales, o en condiciones distintas de las previstas en la normativa vigente, siempre que ello no esté tipificado como falta grave o muy grave.

11. La falta de identificación de los animales transportados, en los casos en que la identificación sea obligatoria, hasta un 10 por ciento de la partida, o la no correspondencia del número de los animales transportados con el señalado en la documentación sanitaria de traslado.

12. No cumplimentar adecuadamente la documentación sanitaria exigida para el movimiento y transporte de animales, cuando no esté tipificado como falta grave o muy grave.

13. El incumplimiento por los técnicos del cuidado sanitario de los animales o, en el caso de productos zoosanitarios distintos de los medicamentos veterinarios, por las personas responsables de su control e incluso de su elaboración, de las obligaciones sanitarias que les imponga la normativa aplicable, siempre que no pueda calificarse como falta grave o muy grave.

14. Las simples irregularidades en la observación de las normas establecidas en esta ley sin transcendencia directa sobre la salud pública o la sanidad animal, que no estén incluidas como infracciones graves o muy graves.

Artículo 84 Infracciones graves

Son infracciones graves:

1. La tenencia en una explotación de animales de producción cuya identificación sea obligatoria de acuerdo con la normativa aplicable, y no pueda ser establecida mediante ninguno de los elementos de identificación previstos en la normativa específica de identificación, o la tenencia de más de un 10 por ciento de animales, en relación con los animales que se posean o, en el caso de animales de producción, en relación con los pertenecientes a la explotación, cuando dicha identificación sea obligatoria de acuerdo con la normativa aplicable y carezca de alguno de los elementos previstos en la citada normativa específica.

2. El inicio de la actividad en una explotación de animales de nueva instalación, o la ampliación de una explotación ya existente, sin contar con la previa autorización administrativa o sin la inscripción en el registro correspondiente.

3. La falta de comunicación de la muerte del animal de producción, cuando dicha comunicación venga exigida por la normativa aplicable.

4. La falta de notificación por los mataderos de las entradas y sacrificios de animales procedentes de zonas afectadas por una epizootia o zoonosis, así como, en su caso, por parte del veterinario del matadero.

5. La ocultación, falta de comunicación, o su comunicación excediendo del doble del plazo establecido, de enfermedades de los animales que sean de declaración o notificación obligatoria, siempre que no tengan el carácter de especial virulencia, extrema gravedad y rápida difusión, ni se trate de zoonosis.

6. La declaración de datos falsos sobre los animales de producción que se posean, en las comunicaciones a la autoridad competente que prevé la normativa específica.

7. La falta de libros de registros que fueran preceptivos, o su extensión sin cumplimentar los datos que fueran esenciales para comprobar el cumplimiento de las normas en materia de sanidad animal, y que no esté tipificada como falta leve.

8. La oposición, obstrucción o falta de colaboración a la actuación inspectora y de control de las Administraciones públicas, cuando impida o dificulte gravemente su realización, así como el suministro a los inspectores, a sabiendas, de información inexacta.

9. El etiquetado insuficiente o defectuoso, de acuerdo con la normativa aplicable, de los piensos, premezclas, aditivos, materias primas, sustancias y productos empleados en la alimentación animal, cuando dicho incumplimiento comporte un riesgo para la sanidad animal.

10. La elaboración, fabricación, importación, exportación, distribución, comercialización, transporte y recomendación o prescripción de uso de piensos, premezclas, aditivos, materias primas, sustancias y productos empleados en la alimentación animal, o productos zoosanitarios distintos de los medicamentos veterinarios, en condiciones no permitidas por la normativa vigente, o cuyo uso haya sido expresamente prohibido o restringido, cuando dicho incumplimiento comporte un riesgo para la sanidad animal.

11. El uso o tenencia en la explotación o en locales anejos de piensos, premezclas, aditivos, materias primas, sustancias y productos empleados en la alimentación animal o productos zoosanitarios distintos de los medicamentos veterinarios, en condiciones no permitidas por la normativa vigente, o cuyo uso haya sido expresamente prohibido o restringido, cuando dicho incumplimiento comporte un riesgo para la sanidad animal.

12. La introducción en el territorio nacional o salida de éste, con fines comerciales, de animales, productos de origen animal, productos para la alimentación animal o productos zoosanitarios distintos de los medicamentos veterinarios, sin autorización, cuando ésta sea necesaria y preceptiva, o incumpliendo los requisitos para su introducción, incluido el control veterinario en frontera en los casos en que sea preciso, siempre que no pueda considerarse falta muy grave.

13. La introducción en el territorio nacional de animales, productos de origen animal o productos zoosanitarios distintos de los medicamentos veterinarios, haciendo uso para ello de certificación o documentación sanitaria falsa, siempre que no pueda considerarse falta muy grave.

14. La venta o puesta en circulación, con destino diferente al consumo humano, de animales sospechosos o enfermos diagnosticados de padecer una enfermedad que sea de declaración o notificación obligatoria, o de sus productos, derivados o subproductos, cuando esté establecida su expresa prohibición, siempre que no esté tipificado como falta muy grave.

15. El incumplimiento o transgresión de las medidas cautelares adoptadas por la Administración para situaciones específicas, al objeto de evitar la difusión de enfermedades o sustancias nocivas, o de las medidas sanitarias adoptadas por la Administración para la prevención, lucha, control o erradicación de enfermedades o sustancias nocivas, o la resistencia a su ejecución, cuando no esté tipificado como falta muy grave.

16. El suministro a los animales, o la adición a sus productos, de sustancias con el fin de corregir defectos, mediante procesos no autorizados, o para ocultar una enfermedad o alteración en aquéllos, o para enmascarar los resultados de los métodos de diagnóstico o detección de residuos.

17. La omisión de los análisis, pruebas y test de detección de las enfermedades a que deben someterse los animales que no se destinen a consumo humano, así como su no realización en los laboratorios designados por el órgano competente de la comunidad autónoma, o la omisión de los controles serológicos establecidos por la normativa de aplicación en cada caso, o su realización incumpliendo los plazos, requisitos y obligaciones impuestos por la normativa vigente.

18. La extracción de los materiales especificados de riesgo en relación con las encefalopatías espongiformes transmisibles de los animales, por sujetos no autorizados o en centros no permitidos por la normativa vigente, o el incumplimiento de las obligaciones previstas en la normativa vigente sobre tratamiento de dichos materiales especificados de riesgo previo a su destrucción.

19. La extracción de los materiales especificados de riesgo en relación con las encefalopatías espongiformes transmisibles de los animales, incumpliendo las condiciones técnico-sanitarias exigidas o no respetando las autorizaciones administrativas correspondientes.

20. El abandono de animales, de sus cadáveres o de productos o materias primas que entrañen un riesgo sanitario para la sanidad animal, para la salud pública o contaminen el medio ambiente, o su envío a destinos que no estén autorizados, siempre que no esté tipificado como falta muy grave.

21. La falta de desinfección, desinsectación y cuantas medidas sanitarias se establezcan reglamentariamente, para explotaciones y medios de transporte de animales.

22. La utilización de documentación sanitaria defectuosa para el movimiento y transporte de animales, o la falta de identificación de los animales transportados, en los casos en que la identificación sea obligatoria, en número superior al 10 por ciento de la partida.

23. La ausencia de la documentación sanitaria exigida para el movimiento y transporte de animales, o la no correspondencia de ésta con el origen, destino, tipo de animales o ámbito territorial de aplicación, cuando no esté tipificado como falta leve.

24. La cumplimentación, por los veterinarios oficiales, autorizados o habilitados para ello, de los documentos oficiales para el transporte de animales que se sospeche estaban afectados por una enfermedad de declaración o notificación obligatoria, o de animales afectados por una enfermedad de dicha clase, o estuvieran localizados en zonas sometidas a restricciones de movimientos de animales, siempre que no esté calificado como falta muy grave.

25. El incumplimiento por los técnicos del cuidado sanitario de los animales o, en el caso de productos zoosanitarios distintos de los medicamentos veterinarios, por las personas responsables de su control e incluso de su elaboración, de las obligaciones sanitarias que les imponga la normativa aplicable, cuando comporte un riesgo para la sanidad animal.

26. La reincidencia en la misma infracción leve en el último año. El plazo comenzará a contarse desde el día siguiente a aquél en que adquiera firmeza la resolución.

27. El sacrificio de animales sospechosos o afectados por enfermedades infecto-contagiosas o parasitarias sin la correspondiente autorización.

Artículo 85 Infracciones muy graves

Son infracciones muy graves:

1. Las infracciones graves previstas en los apartados 1, 3, 5, 6 y 25 del artículo anterior, que puedan producir un riesgo para la salud de las personas.

2. La ocultación o falta de comunicación de casos de enfermedades de los animales que sean de declaración obligatoria, cuando se trate de zoonosis, o de enfermedades que se presenten con carácter epizoótico, siempre que tengan una especial virulencia, extrema gravedad y rápida difusión.

3. La fabricación no autorizada, la falsificación, manipulación o utilización fraudulenta de las marcas identificativas de los animales o de los documentos de identificación que los amparan, o de

los libros de registro de las explotaciones, que se establecen en la normativa específica que regula su identificación y registro.

4. Suministrar documentación falsa, a sabiendas, a los inspectores de la Administración.

5. Las infracciones graves previstas en los apartados 9, 10 y 11 del artículo anterior, cuando dicho incumplimiento comporte un riesgo para la salud pública.

6. Las infracciones graves previstas en los apartados 12 y 13 del artículo anterior, cuando supongan un riesgo para la salud humana, la sanidad animal o el medio ambiente.

7. El destino para consumo humano de animales o productos de origen animal, cuando esté establecida su expresa prohibición.

8. La venta, o simplemente la puesta en circulación, de animales sospechosos o enfermos diagnosticados de padecer una epizootia de las consideradas en el apartado 14 de este artículo, de la cual se pueda derivar la introducción de la enfermedad en otras explotaciones o zonas libres de ésta, salvo que se autorice expresamente su traslado a una industria de transformación de cadáveres.

9. La manipulación, traslado o disposición en cualquier forma de los animales, productos de origen animal, productos para la alimentación animal o productos zoosanitarios distintos de los medicamentos veterinarios, cautelarmente intervenidos, o el incumplimiento de las medidas de intervención.

10. La omisión de los análisis, pruebas y test de detección de las enfermedades a que deban someterse los animales con destino a consumo humano, así como su no realización en los laboratorios designados por el órgano competente de la comunidad autónoma.

11. El incumplimiento de la obligación de extracción, teñido o marcaje de todos los materiales especificados de riesgo en relación con las encefalopatías espongiformes transmisibles, por quienes estén obligados a su cumplimiento y autorizados a su realización.

12. El abandono de animales o de sus cadáveres, previamente diagnosticados de padecer una enfermedad de las consideradas en el apartado 15 de este artículo.

13. La utilización de documentación sanitaria falsa para el movimiento y transporte de animales.

14. El transporte de animales, enfermos o sospechosos, que puedan difundir enfermedades de alto riesgo sanitario.

15. La cumplimentación, por los veterinarios oficiales, o por los autorizados o habilitados para ello, de los documentos oficiales para el transporte de animales procedentes de una explotación o instalación donde se hubiese diagnosticado una enfermedad de declaración o notificación obligatoria y que se presente con carácter epizoótico, siempre que tengan una especial virulencia, extrema gravedad y rápida difusión, siendo capaces de causar un evidente daño a la sanidad animal o a la salud pública.

16. Realización de diagnóstico o análisis de enfermedades sometidas a programas nacionales de erradicación, por parte de laboratorios no reconocidos expresamente por la autoridad competente en materia de sanidad animal.

Artículo 86 Responsabilidad por infracciones

1. Se considerarán responsables de las infracciones tipificadas en esta ley las personas físicas o jurídicas que las cometan, aun a título de simple negligencia. Cuando el cumplimiento de las

obligaciones previstas en esta ley corresponda a varias personas conjuntamente, o si la infracción fuera imputable a varias personas y no resultara posible determinar el grado de participación de cada una de ellas, responderán de forma solidaria de las infracciones que, en su caso, se cometan y de las sanciones que se impongan. Serán responsables subsidiarios por el incumplimiento de las obligaciones de vigilancia, establecidas por esta ley, para prevenir la comisión de infracciones administrativas por otros, las personas físicas y jurídicas sobre las que tales obligaciones recaigan.
2. En concreto, se considerarán responsables:

a) En el comercio de animales o productos de origen animal, los tratantes o comerciantes, mayoristas, distribuidores o compradores.

b) Cuando se trate de animales, productos de origen animal o materias primas, importados o para exportación, el importador o exportador de aquéllos.

c) En las infracciones en materias primas o productos envasados, con cierre íntegro, la persona física o jurídica cuyo nombre o razón social figure en la etiqueta, salvo que se demuestre su falsificación o mala conservación por el tenedor, siempre que sean conocidas, o se especifiquen en el envase original, las condiciones de conservación.

d) De las infracciones cometidas en materias primas o productos a granel, el tenedor de éstos, excepto cuando éste pueda identificar y probar la responsabilidad, de manera cierta, de un tenedor anterior.

e) En las integraciones, se considerará responsable:

1.º Al integrado, de las infracciones cometidas mientras los animales permanezcan en la explotación, en especial de la aplicación incorrecta de la medicación y de los incumplimientos en materia de entrada en la explotación de personas y vehículos. No obstante, si el poder de decisión último sobre el efectivo cumplimiento de la obligación o precepto de que se trate corresponde al integrador, y su ejecución o aplicación al integrado, se considerará, en principio, responsables a ambos solidariamente.

2.º Al integrador, en el resto de los supuestos.
3. En el supuesto de infracciones graves o muy graves, cuando una infracción sea imputada a una persona jurídica, podrán ser también consideradas responsables las personas que integren sus órganos rectores o de dirección, siempre que la infracción sea imputable a su conducta dolosa o negligente, en cuyo caso podrá imponérseles la sanción prevista en el párrafo b) del apartado 1 del artículo 88.
4. Sin perjuicio de las sanciones que procedan, los responsables de actividades infractoras quedarán obligados a indemnizar los daños y perjuicios que se hubieran causado.
5. La responsabilidad administrativa por las infracciones a que se refiere esta ley será independiente de la posible responsabilidad civil, penal o de otro orden que, en su caso, pudiera exigirse.

CAPÍTULO III Sanciones

Artículo 87 Disposiciones generales

1. Las infracciones en materia de sanidad animal serán objeto de las sanciones administrativas correspondientes, previa instrucción del oportuno expediente.
2. Iniciado un procedimiento sancionador, si los hechos pudieran ser presuntamente constitutivos de delito o falta, se pondrá en conocimiento del Ministerio Fiscal, con remisión de lo actuado, a fin de que éste ejerza, en su caso, la acción penal correspondiente. La instrucción de causa penal ante los Tribunales de Justicia suspenderá la tramitación del expediente administrativo sancionador que hubiera sido incoado por los mismos hechos y, en su caso, la eficacia de los actos administrativos de imposición de sanción.

3. En ningún caso se impondrá una doble sanción por los mismos hechos y en función de los mismos intereses públicos protegidos, si bien deberán exigirse las demás responsabilidades que se deduzcan de otras infracciones concurrentes.
4. Mediante acuerdo motivado, se podrán adoptar las medidas provisionales que sean necesarias para asegurar la eficacia de la resolución que pudiera recaer y, en su caso, evitar que se mantengan los efectos de la infracción o la situación de riesgo sanitario. En cualquier momento podrán dejarse sin efecto las medidas adoptadas o sustituirse por otras más adecuadas a los fines indicados.

Artículo 88 Clases

1. Las sanciones que pueden aplicarse por la comisión de las infracciones previstas en esta ley son las siguientes:

a) En el caso de infracciones muy graves, se aplicará una multa de 60.001 a 1.200.000 euros.

b) En el caso de infracciones graves se aplicará una multa de 3.001 a 60.000 euros.

c) En el caso de infracciones leves se aplicará una multa de 600 a 3.000 euros o apercibimiento. El apercibimiento sólo se impondrá si no hubiera mediado dolo y en los últimos dos años el responsable no hubiera sido sancionado en vía administrativa por la comisión de cualquier otra infracción de las previstas en esta ley.
2. En todo caso, el límite superior de las multas previstas en este artículo podrá superarse hasta el duplo del beneficio obtenido por el infractor, cuando dicho beneficio exceda de la cuantía máxima de la multa.

Artículo 89 Circunstancias para la graduación de la sanción

[1562]1. La sanción se graduará en función de los siguientes criterios: las circunstancias del responsable, las características de la explotación o del sistema de producción, el grado de culpa, la reiteración, la participación, el beneficio obtenido o que se esperase obtener, el número de animales afectados, el daño causado o el peligro en que se haya puesto la salud de las personas o la sanidad de los animales, el incumplimiento de advertencias previas, la alteración social que pudiera producirse y, en su caso, por efectuarse actos de intrusismo profesional.
No obstante lo dispuesto en el párrafo anterior, si, en razón de las circunstancias concurrentes, se apreciara una cualificada disminución de la culpabilidad del imputado, el órgano sancionador podrá establecer la cuantía de la sanción aplicando la escala relativa a la clase de infracciones de menor gravedad que aquélla en que se integra la considerada en el caso de que se trate.
2. Cuando un solo hecho sea constitutivo de dos o más infracciones, se sancionará solamente por la más grave.

Artículo 90 Sanciones accesorias

1. El órgano al que corresponda resolver el expediente sancionador podrá acordar, como sanciones accesorias, las siguientes:

a) Medidas de corrección, seguridad o control, que impidan la continuidad en la producción del daño.

b) Decomiso de los animales, productos o materiales que puedan entrañar riesgo grave para la sanidad animal o cualquier tipo de riesgo para la salud humana.

c) Destrucción de animales o productos de origen animal, si su utilización o consumo constituyeran peligro para la salud pública o la sanidad animal, o cuando así lo disponga la normativa comunitaria.Los gastos que originen las operaciones de intervención, depósito, decomiso, transporte y

[1562] Párrafo final del número 1 del artículo 89 introducido por el apartado dos de la disposición final primera de Ley 32/2007, de 7 de noviembre, para el cuidado de los animales, en su explotación, transporte, experimentación y sacrificio («B.O.E.» 8 noviembre).Vigencia: 8 diciembre 2007

destrucción, y, en general, los derivados de las sanciones accesorias, serán por cuenta del infractor. Si el decomiso no fuera posible, podrá ser sustituido por el pago del importe del valor de mercado de los bienes por el infractor.
2. En el caso de infracciones cometidas por personas, físicas o jurídicas, que desarrollen una actividad sujeta a autorización o registro administrativos, el órgano al que corresponda resolver el expediente sancionador podrá acordar también, como sanción accesoria, el cese, la interrupción de la actividad de que se trate o proponer, en su caso, a la autoridad competente, la revisión, la suspensión temporal por un período máximo de un año, la retirada o la no renovación de la autorización administrativa o registro de que se trate.
3. En el caso de infracciones calificadas como muy graves, podrá acordarse el cierre o clausura de la empresa, explotación, local o establecimiento, por un período máximo de cinco años, y podrán adoptarse medidas complementarias para la plena eficacia de la decisión adoptada.
4. En el caso de infracciones calificadas como muy graves, podrá acordarse como sanción accesoria la inhabilitación para obtener subvenciones o ayudas públicas durante un plazo máximo de cinco años.
5. En el caso de infracciones cometidas por veterinarios habilitados o autorizados para la emisión de certificados y documentación sanitaria con validez oficial, podrá acordarse, como sanción accesoria, la retirada, no renovación o cancelación de la autorización para expedir dichos certificados y documentación, con prohibición de volverla a solicitar por un período no inferior a tres meses ni superior a cinco años.

Artículo 91 Potestad sancionadora

1. En los casos en que, de acuerdo con la normativa aplicable, la potestad sancionadora correspondiera a la Administración General del Estado, ésta será ejercida por:

a) El Ministro de Agricultura, Pesca y Alimentación en los supuestos de infracciones leves y graves, sin perjuicio de la posibilidad de delegación.

b) El Consejo de Ministros en los supuestos de infracciones muy graves.

2. En todo lo no regulado expresamente, las sanciones se regirán por lo establecido al efecto en la Ley 30/1992, de 26 de noviembre, de Régimen Jurídico de las Administraciones Públicas y del Procedimiento Administrativo Común.

CAPÍTULO IV Medios de ejecución y otras medidas

Artículo 92 Multas coercitivas

1. En el supuesto de que el interesado no ejecute las obligaciones establecidas en esta ley, o que la autoridad competente decida aplicar las medidas cautelares previstas en los artículos 8, 13, 17 y 77, ésta podrá requerir a los afectados para que, en un plazo suficiente, procedan al cumplimiento de aquéllas, con apercibimiento de que, en caso contrario, se impondrá una multa coercitiva, con señalamiento de cuantía, en su caso, y hasta un máximo de 3.000 euros, sin perjuicio de las sanciones que pudieran ser aplicables.
2. La autoridad competente, en caso de incumplimiento, podrá efectuar requerimientos sucesivos, incrementando la multa coercitiva en el 20 por ciento de la acordada en el requerimiento anterior.
3. Los plazos concedidos deberán ser suficientes para poder realizar la medida de que se trate, así como para evitar los daños que se puedan producir de no ejecutar la medida a su debido tiempo.

Artículo 93 Ejecución subsidiaria

En el caso de que los afectados no ejecuten, en el debido tiempo y forma, las medidas o las obligaciones que les correspondan de acuerdo con lo dispuesto en esta ley, la autoridad competente procederá a ejecutarlas con sus propios medios o utilizando servicios ajenos, a costa del obligado, cuyo importe podrá exigírsele por vía de apremio, con independencia de las sanciones o multas coercitivas a que hubiera lugar.

Artículo 94 Otras medidas

La autoridad competente podrá acordar las siguientes medidas, que no tendrán carácter de sanción:

a) La clausura o cierre de empresas, instalaciones, explotaciones, locales o medios de transporte, que no cuenten con las autorizaciones o registros preceptivos, o la suspensión temporal de su funcionamiento hasta tanto se rectifiquen los defectos o se cumplan los requisitos exigidos para su autorización.

b) El reintegro de las ayudas o subvenciones públicas indebidamente percibidas.

Artículo 95 Reposición

Sin perjuicio de las sanciones que procedan, los responsables de actividades infractoras quedarán obligados a reponer las cosas a la situación que tuvieran antes de la infracción.

TÍTULO VI
Tasas

CAPÍTULO I Disposiciones de común aplicación

Artículo 96 Régimen jurídico

Las tasas establecidas en este título se regirán por esta ley y por las demás fuentes normativas que para las tasas se establecen en el artículo 9 de la Ley 8/1989, de 13 de abril, de Tasas y Precios Públicos.

Artículo 97 Pago y gestión

1. El pago de las tasas se realizará en efectivo ingresándose su importe en entidad de depósito autorizada por el Ministerio de Hacienda, que se verificará según las normas contenidas en el Reglamento General de Recaudación de 20 de diciembre de 1990.
2. Las tasas serán objeto de autoliquidación por el sujeto pasivo correspondiente.
3. La gestión y recaudación de las tasas se llevará a cabo por el Ministerio de Agricultura, Pesca y Alimentación, sin perjuicio de las competencias que, en su caso, correspondan al Ministerio de Administraciones Públicas en relación con la tasa regulada en el capítulo II de este título.

Artículo 98 Infracciones y sanciones tributarias

En todo lo relativo a la calificación de infracciones tributarias, así como en la determinación de las sanciones correspondientes, se estará, en cada caso, a lo dispuesto en los artículos 77 y siguientes de la Ley 230/1963, de 28 de diciembre, General Tributaria.

CAPÍTULO II Tasa por inspecciones y controles veterinarios de animales vivos que se introduzcan en territorio nacional procedentes de países no comunitarios

Artículo 99 Hecho imponible y cuantías

1. Constituye el hecho imponible de la tasa la prestación o realización, por los servicios veterinarios de inspección fronteriza de la Administración General del Estado, adscritos a los lugares por donde se

introduzcan animales vivos procedentes de países terceros, de los servicios o actividades relativos a la inspección y control veterinario de la importación de los animales vivos relacionados en el apartado siguiente.
La tasa no será de aplicación a los controles veterinarios de los animales domésticos de compañía, distintos de los équidos, que acompañen a viajeros sin fines lucrativos.
2. Las cuantías de la tasa serán las siguientes:

a) Para los grupos de animales que se expresan a continuación, la cuota tributaria será la resultante de aplicar 4,916519 euros por tonelada de peso vivo, con un mínimo de 29,486856 euros por lote: bovinos, solípedos/équidos, porcino, ovino, caprino, aves, conejos, caza menor de pluma y pelo, y otros animales de caza, como los jabalíes y rumiantes.

b) Para el resto de animales, la cuota tributaria será la resultante de aplicar 10,053730 euros por cada número de unidades que se expresan a continuación, multiplicados por el factor resultante de dividir las unidades que componen el lote por las unidades de cada grupo anterior, redondeando por exceso este coeficiente, con un mínimo de 29,486856 euros por lote: abejas: 20 colmenas; animales de peso vivo inferior o igual a 0,1 kg (excepto cebos vivos para pesca): 10.000 animales; animales de peso vivo superior a 0,1 kg: 200 animales; animales de peso vivo superior a 1 kg hasta 20 kg: 20 animales; otros animales de peso vivo superior a 20 kg: un animal; y cebos vivos para pesca: 100 kg.Las cuantías de la tasa por inspecciones y controles veterinarios de animales vivos que se introduzcan en territorio nacional procedentes de países no comunitarios, establecidas en los subapartados a) y b) del apartado 2 del artículo 99 serán las previstas en los subapartados a) y b) del punto 1 del capítulo V de la sección B del anexo V del Reglamento (CE) n.º 882/2004, del Parlamento Europeo y del Consejo, de 29 de abril de 2004, sobre los controles oficiales efectuados para garantizar la verificación del cumplimiento de la legislación en materia de piensos y alimentos y la normativa sobre salud animal y bienestar de los animales, sin perjuicio de los dispuesto en el subapartado c) de dicho apartado 2 del artículo 99 de la Ley 8/2003, de 24 de abril, y sin que se puedan aplicar tasas superiores a las importaciones de animales de las especies contempladas en la Decisión 92/432/CEE ni tasas más reducidas a las importaciones de ningún tercer país, conforme establece el artículo único de la Orden PRE/782/2014, de 7 de mayo, por la que se modifican las cuantías de la tasa por inspecciones y controles veterinarios de animales vivos que se introduzcan en territorio nacional procedentes de países no pertenecientes a la Unión Europea («B.O.E.» 14 mayo).

c) Estas tarifas se incrementarán en un 50 por ciento cuando las actuaciones tengan que ser realizadas en horario nocturno o en sábado o festivo.

d) En el caso de importaciones procedentes de países terceros, con los que existan acuerdos globales de equivalencia con la Unión Europea en materia de garantías veterinarias, basadas en el principio de reciprocidad de trato, la cuota tributaria será la que resulte de la aplicación de dichos acuerdos.

Artículo 100 Sujetos pasivos

Son sujetos pasivos de la tasa, en calidad de contribuyentes, las personas, físicas o jurídicas, para las que se realicen los servicios y actividades descritas en el artículo anterior.

Artículo 101 Responsables

1. Serán responsables de la tasa los agentes de aduanas que participen en la introducción de animales en el territorio nacional procedentes de terceros países. Esta responsabilidad será de carácter solidario cuando actúen en nombre propio y por cuenta del sujeto pasivo, y subsidiaria cuando actúen en nombre y por cuenta del sujeto pasivo.
2. Asimismo, serán responsables de las deudas tributarias derivadas de esta tasa las personas y entidades a que se refiere la sección 2.ª del capítulo III del título II de la Ley 230/1963, de 28 de diciembre, General Tributaria, en los términos previstos en ésta.

Artículo 102 Devengo y reembolso

1. La tasa se devengará en el momento en que se solicite la realización de las actividades de inspección y control sanitario en los establecimientos o instalaciones en que se desarrollen aquéllas. La tasa se abonará antes de que comiencen las actividades de inspección y control cuya realización constituye el hecho imponible. No obstante, podrá exigirse su pago en el momento en que se soliciten dichas actuaciones de inspección y control, cuando éstas deban llevarse a cabo en un plazo no superior a 24 horas desde la solicitud. Los animales no podrán abandonar el puesto fronterizo sin que se haya efectuado dicho pago.
La tasa se abonará antes de que comiencen las actividades de inspección y control. Los animales no podrán abandonar el puesto fronterizo sin que se haya efectuado dicho pago.
2. Procederá el reembolso del importe de la tasa, a solicitud del sujeto pasivo, cuando no llegue a realizarse la actuación administrativa que constituye el hecho imponible por causa no imputable a éste.

Artículo 103 Prohibición de despacho y restitución

1. Las autoridades no podrán autorizar el despacho a libre práctica en el territorio de la Unión Europea sin que se acredite el pago de la tasa.
2. El importe de la tasa correspondiente no podrá ser objeto de restitución a terceros, ya sea de forma directa o indirecta.

CAPÍTULO III Tasa por autorización y registro de otros productos zoosanitarios

Artículo 104 Hecho imponible y cuantías

1. Constituye el hecho imponible de la tasa la prestación o realización, por los órganos competentes de la Administración General del Estado, de los siguientes servicios o actividades relativos a productos zoosanitarios y entidades elaboradoras, distintos en ambos casos de los medicamentos veterinarios y los biocidas de uso ganadero:

a) Procedimiento de autorización de apertura de una entidad elaboradora de productos zoosanitarios.

b) Presentación de la notificación de transmisión de la titularidad de la autorización de apertura de una entidad elaboradora de productos zoosanitarios.

c) Procedimiento de revalidación de la autorización de apertura otorgada a una entidad elaboradora de productos zoosanitarios.

d) Procedimiento de modificación de la autorización ya otorgada de apertura de una entidad elaboradora de productos zoosanitarios.

e) Procedimiento de otorgamiento de autorización para la comercialización e inscripción en el registro de un producto zoosanitario.

f) Procedimiento de notificación de transmisión de la titularidad de la autorización para la comercialización e inscripción en el registro de un producto zoosanitario.

g) Procedimiento de modificación de la autorización para la comercialización e inscripción en el registro de un producto zoosanitario.

h) Procedimiento de renovación quinquenal de la autorización para la comercialización e inscripción en el registro de un producto zoosanitario.

i) Procedimiento de expedición de certificaciones.
2. Las cuantías son las siguientes:

a) Procedimiento de autorización de apertura de una entidad elaboradora de productos zoosanitarios: 588,51 euros.

b) Presentación de la notificación de transmisión de la titularidad de la autorización de apertura de una entidad elaboradora de productos zoosanitarios: 67,43 euros.

c) Procedimiento de revalidación de la autorización de apertura otorgada a una entidad elaboradora de productos zoosanitarios: 116,47 euros.

[1563]d) Procedimiento de modificación de la autorización ya otorgada de apertura de una entidad elaboradora de productos zoosanitarios: 156,80 euros.

e) Procedimiento de otorgamiento de autorización para la comercialización e inscripción en el registro de un producto zoosanitario: 398,47 euros.

f) Procedimiento de notificación de transmisión de la titularidad de la autorización para la comercialización e inscripción en el registro de un producto zoosanitario: 67,43 euros.

g) Procedimiento de modificación de la autorización para la comercialización e inscripción en el registro de un producto zoosanitario: 98,03 euros.

h) Procedimiento de renovación quinquenal de la autorización para la comercialización e inscripción en el registro de un producto zoosanitario: 134,86 euros.

i) Procedimiento de expedición de certificaciones: 18,39 euros.

Artículo 105 Sujeto pasivo

Serán sujetos pasivos de la tasa las personas físicas o jurídicas que soliciten la prestación de los servicios o la realización de las actividades que constituyen el hecho imponible.

Artículo 106 Devengo

1. La tasa se devengará en el momento en que se solicite la prestación del servicio o la realización de la actividad administrativa. Cuando la tasa grave la expedición de documentos se devengará al tiempo de presentarse la solicitud que inicie el expediente.
2. No se tramitará ninguna solicitud que no vaya acompañada del justificante de pago de la tasa que corresponda.

TÍTULO VII
Información, formación y sensibilización

Artículo 107 Programas y proyectos

Las Administraciones competentes promoverán la formación de los ganaderos en materia de sanidad animal, incluyendo su estudio en todos los programas de formación desarrollados en el Ministerio de Agricultura, Pesca y Alimentación, así como la realización de proyectos educativos y científicos; todo

[1563] Letra d) del número 2 del artículo 104 redactado, con efectos de 1 de enero de 2009 y vigencia indefinida, por el artículo 78 de la Ley 2/2008, de 23 de diciembre, de Presupuestos Generales del Estado para el año 2009 («B.O.E.» 24 diciembre).Vigencia: 1 enero 2009 Efectos / Aplicación: 1 enero 2009

ello con la finalidad de fomentar el conocimiento de la sanidad animal y sus repercusiones en la salud de las personas y en el medio ambiente.

DISPOSICIONES ADICIONALES

Disposición adicional primera Silencio administrativo

En cumplimiento de lo previsto en el artículo 43 de la Ley 30/1992, de 26 de noviembre, de Régimen Jurídico de las Administraciones Públicas y del Procedimiento Administrativo Común, el vencimiento del plazo máximo para resolver, sin haberse notificado resolución expresa al interesado, se entenderá como silencio administrativo negativo en los siguientes procedimientos:

a) Procedimientos de autorización de comercialización e inscripción en el registro de productos zoosanitarios distintos de los medicamentos veterinarios, así como de su renovación, modificación y notificación de transmisión de la titularidad.

b) Procedimientos de autorización de apertura de entidades elaboradoras de productos zoosanitarios distintos de los medicamentos veterinarios, así como de su revalidación, modificación y notificación de transmisión de la titularidad.

c) Procedimiento de expedición de certificaciones de productos zoosanitarios distintos de los medicamentos veterinarios, y de entidades elaboradoras de éstos.

d) Procedimientos para la realización de los controles veterinarios previos a la importación o exportación de animales, productos de origen animal, productos para la alimentación animal o productos zoosanitarios.

Disposición adicional segunda Ceuta y Melilla

1. La introducción en el territorio de las ciudades de Ceuta y Melilla de animales, productos de origen animal y productos zoosanitarios, cualquiera que sea su posterior destino, se realizará únicamente a través de los puestos de inspección fronterizos o de los centros de inspección autorizados a tal efecto, y, en el caso de los productos para la alimentación animal, a través de los puntos de entrada autorizados a tal efecto por la Administración General del Estado.
La salida de Ceuta y Melilla de animales, productos de origen animal, productos zoosanitarios y productos para la alimentación animal, cualquiera que sea su posterior destino, se realizará únicamente a través de los puestos de inspección fronterizos o de los centros de inspección, recintos o puntos de salida autorizados a tal efecto por la Administración General del Estado.
Dichas mercancías deberán ser inspeccionadas, y las inspecciones o pruebas sanitarias se realizarán en los citados puestos de inspección fronterizos, centros, recintos o puntos autorizados por la Administración General del Estado. Los animales, productos de origen animal, productos zoosanitarios y productos para la alimentación animal, sujetos a inspección veterinaria, serán los establecidos en la correspondiente normativa de aplicación en cada caso.
2. La entrada en el resto del territorio nacional de animales, productos de origen animal y productos zoosanitarios, procedentes de Ceuta y Melilla, se realizará únicamente a través de los puestos de inspección fronterizos o de los centros de inspección autorizados a tal efecto, y, en el caso de los productos para la alimentación animal, a través de los puntos de entrada autorizados por la Administración General del Estado. Dichas mercancías deberán ser inspeccionadas, y las inspecciones o pruebas sanitarias se realizarán en los citados puestos de inspección fronterizos, centros de inspección o puntos de entrada. Los animales, productos de origen animal, productos zoosanitarios y productos para la alimentación animal, sujetos a inspección veterinaria, serán los establecidos en la correspondiente normativa de aplicación en cada caso.

Disposición adicional tercera Competencias de otros ministerios

Las disposiciones de esta ley, cuando afecten a animales adscritos a los Ministerios de Defensa y del Interior y sus organismos públicos, se aplicarán por los órganos competentes de los citados departamentos, salvo en los supuestos de importación o exportación, en que se aplicará lo dispuesto en el capítulo II del título II de esta ley.
En cualquier caso, los Ministerios de Defensa y del Interior deberán comunicar al Ministerio de Agricultura, Pesca y Alimentación toda la información relativa a sus animales que sea necesaria para que dicho departamento pueda ejercer sus competencias en materia de sanidad animal.

Disposición adicional cuarta Plan nacional de retirada de residuos especiales

El Comité Nacional del Sistema de Alerta Sanitaria Veterinaria elaborará y establecerá un plan nacional de retirada de residuos de especial tratamiento para situaciones excepcionales que asegure en todas las comunidades autónomas su realización. Dicho plan contendrá el ámbito y alcance de los residuos afectados.

DISPOSICIONES TRANSITORIAS

Disposición transitoria primera Procedimiento de inspecciones

Hasta tanto se establezcan procedimientos específicos en materia de inspecciones, será de aplicación lo dispuesto al efecto en el Real Decreto 1945/1983, de 22 de junio, por el que se regulan las infracciones y sanciones en materia de defensa del consumidor y de la producción agroalimentaria, en todo aquello que no se oponga a lo dispuesto en la Ley 30/1992, de 26 de noviembre, de Régimen Jurídico de las Administraciones Públicas y del Procedimiento Administrativo Común, y sus reglamentos de desarrollo, sin perjuicio de las competencias de las comunidades autónomas.

Disposición transitoria segunda Normas reglamentarias en materia de sanidad animal

Hasta tanto se dicten, de acuerdo con lo previsto en esta ley, nuevas disposiciones sobre las materias respectivas, quedan vigentes todas las normas reglamentarias dictadas en materia de sanidad animal, en lo que no se opongan a lo dispuesto en esta ley, y especialmente el Reglamento de la Ley de Epizootias, aprobado mediante Decreto de 4 de febrero de 1955.

[1564]***Disposición transitoria tercera Registro de explotaciones***

Los titulares de explotaciones animales que, en el momento de la entrada en vigor de esta ley, no se encuentren registradas en la comunidad autónoma correspondiente de conformidad con lo dispuesto en el artículo 38 dispondrán de un plazo máximo de dos años para solicitar el citado registro, siempre que en la normativa específica estatal o autonómica no se hayan establecido otros plazos inferiores.

Disposición derogatoria única Derogación normativa

Quedan derogadas cuantas disposiciones de igual o inferior rango se opongan a lo establecido en esta ley, y expresamente las siguientes:

a) La Ley de Epizootias de 20 de diciembre de 1952.

[1564] Disposición transitoria tercera redactada por el artículo 114 de la Ley 62/2003, de 30 de diciembre, de medidas fiscales, administrativas y del orden social («B.O.E.» 31 diciembre).Vigencia: 1 enero 2004

b) El artículo 19 de la Ley 66/1997, de 30 de diciembre, de medidas fiscales, administrativas y del orden social.

c) El artículo 8 y los apartados 2, 3 y 4 del artículo 103 de la Ley 50/1998, de 30 de diciembre, de medidas fiscales, administrativas y del orden social.

d) El Grupo X «Productos zoosanitarios» del apartado 1 del artículo 117 de la Ley 25/1990, de 20 de diciembre, del Medicamento.

e) La Ley 26/2001, de 27 de diciembre, por la que se establece el sistema de infracciones y sanciones en materia de encefalopatías espongiformes transmisibles.

DISPOSICIONES FINALES

Disposición final primera Títulos competenciales

Esta ley tiene el carácter de normativa básica al amparo de lo dispuesto en el artículo 149.1.13.ª, 16.ª y 3.ª de la Constitución, que reserva al Estado la competencia exclusiva en materia de bases y coordinación de la planificación general de la actividad económica, bases y coordinación general de la sanidad y legislación básica sobre protección del medio ambiente.
Se exceptúa de dicho carácter de normativa básica la regulación contenida en los artículos 12 a 15 de esta ley, así como el régimen sancionador relativo a importaciones y exportaciones previsto en ella, que se dicta al amparo de lo dispuesto en el artículo 149.1.10.ª y 16.ª, primer inciso, de la Constitución, que atribuye al Estado la competencia exclusiva en materia de comercio exterior y sanidad exterior, respectivamente, y la regulación contenida en los artículos 96 a 106, que se dicta al amparo de lo dispuesto en el artículo 149.1.14.ª de la Constitución, que atribuye al Estado la competencia exclusiva en materia de hacienda general.
Asimismo la regulación contenida en los artículos 60 a 63 de esta ley se dicta al amparo de lo dispuesto en el artículo 149.1.16.ª, tercer inciso, de la Constitución, que atribuye al Estado competencia exclusiva en materia de legislación sobre productos farmacéuticos.

Disposición final segunda Modificación de la Ley 25/1990, de 20 de diciembre, del Medicamento

Se añade un apartado 4 al artículo 50 de la Ley 25/1990, de 20 de diciembre, del Medicamento, con el siguiente contenido:
«4. Las Administraciones públicas, en el ejercicio de sus competencias, podrán adquirir los medicamentos veterinarios, en especial las vacunas, que sean precisos, directamente de los fabricantes o de cualquier centro de distribución autorizado.»

Disposición final tercera Actualización de sanciones

Se faculta al Gobierno para actualizar, mediante real decreto, el importe de las sanciones previstas en esta ley, de acuerdo con los índices de precios de consumo del Instituto Nacional de Estadística.

Disposición final cuarta Modificación de la cuantía de la tasa por inspecciones y controles veterinarios de animales que se introduzcan en territorio nacional procedentes de países no comunitarios

1. Los parámetros para cuantificar la tasa prevista en el artículo 99 de esta ley serán:

a) Respecto de lo previsto en el apartado 2.a), la tonelada por peso vivo y un mínimo por lote.

b) Respecto de lo previsto en el apartado 2.b), el número de unidades de cada grupo de animales y un mínimo por lote.

2. Por orden ministerial se podrá modificar la cuantía de los parámetros anteriores.

Disposición final quinta Facultad de aplicación y desarrollo

Se autoriza al Gobierno a dictar cuantas disposiciones sean precisas para la aplicación y desarrollo de esta ley.

Por tanto,

Mando a todos los españoles; particulares y autoridades, que guarden y hagan guardar esta ley.



Ley 10/1991, de 4 de abril, sobre potestades administrativas en materia de espectáculos taurinos.

Sumario

Exposición de Motivos
CAPITULO PRIMERO. Disposiciones generales
Artículo 1 Objeto y ámbito de la Ley
Artículo 2 Clases de espectáculos taurinos
Artículo 3 Plazas de toros
Artículo 4 Medidas de fomento
CAPITULO II. Régimen de la intervención y competencias administrativas
Artículo 5 Registros de Profesionales Taurinos y de Ganaderías de Reses de Lidia
Artículo 6 Intervención administrativa previa a la lidia
Artículo 7 La Presidencia de las corridas
Artículo 8 Derechos y obligaciones de los espectadores
Artículo 9 Intervención administrativa posterior a la lidia
Artículo 10 Otras corridas y fiestas taurinas
Artículo 11 Organización administrativa y ejercicio de las competencias previstas en esta Ley
Artículo 12 Comisión Nacional de Asuntos Taurinos
CAPITULO III. Régimen sancionador
Artículo 13 Infracciones y sanciones
Artículo 14 Infracciones leves
Artículo 15 Infracciones graves
Artículo 16 Infracciones muy graves
Artículo 17 Sanciones por faltas leves
Artículo 18 Sanciones por faltas graves
Artículo 19 Sanciones por faltas muy graves
Artículo 20 Graduación de las sanciones
Artículo 21
Artículo 22 Procedimiento sancionador

Artículo 23 Medidas cautelares
Artículo 24 Competencia sancionadora
DISPOSICIONES ADICIONALES
DISPOSICION ADICIONAL
DISPOSICIONES TRANSITORIAS
DISPOSICION TRANSITORIA
DISPOSICIONES DEROGATORIAS
DISPOSICION DEROGATORIA
DISPOSICIONES FINALES
Disposición 1
Disposición 2

Exposición de Motivos

I.

El régimen jurídico de la Fiesta de los Toros, que no ha sido objeto de modificaciones sustanciales desde que, en circunstancias políticas, económicas y sociales bien distintas de las actuales, fuera promulgado, por Orden de 15 de marzo de 1962, el texto refundido del nuevo Reglamento de Espectáculos Taurinos, se encuentra necesitado de actualización, con el fin de homologar la estructura jurídica que vertebra la celebración de dichos espectáculos con el nuevo ordenamiento jurídico nacido bajo el impulso de la Constitución.

Especialmente necesaria y urgente es la regulación actualizada de las potestades que corresponden a las Autoridades administrativas en relación con la preparación, organización y celebración de los espectáculos taurinos, lo que exige, como presupuesto previo e ineludible, partir de la clasificación general de los mismos y de la determinación de los principios a que han de atenerse los elementos fundamentales integrantes de la fiesta, constituidos por las plazas de toros, la profesión de matadores de toros y de novillos y las ganaderías de reses de lidia.

Sin perjuicio de las competencias que corresponden a las Comunidades Autónomas en relación con los espectáculos taurinos, como tales espectáculos, es evidente la conexión de los mismos con el orden público y la seguridad ciudadana, que constituyen competencias exclusivas del Estado, al amparo del artículo 149.1.29.a de la Constitución, y para el fomento de la cultura, de acuerdo con lo dispuesto en el artículo 149.2 del citado texto constitucional; ello obliga a delimitar las facultades que corresponden en la materia al Ministro del Interior y a los Gobernadores Civiles, Autoridades que tienen atribuida la competencia para velar por la seguridad pública, de acuerdo con el ordenamiento jurídico vigente.

II.

La garantía del derecho de los espectadores y de la pureza de la fiesta requiere, también como presupuesto, que el régimen de las fiestas taurinas ponga en énfasis muy especial en el aseguramiento de la integridad del toro, de su sanidad y bravura y, en especial, de la intangibilidad de sus defensas. Por ello, buen número de los preceptos de la parte más central de la Ley, a través de la intervención administrativa previa, simultánea y posterior a la lidia se dirige a regular, en la medida que se considera imprescindible, el tracto del proceso, a partir del traslado de los toros desde las dehesas hasta el reconocimiento post mortem.

La presidencia de la corrida constituye también una de las claves del desarrollo del espectáculo, cuyo orden debe asegurar, evitando la producción de alteraciones de la seguridad ciudadana. Esta es la razón por la que la Ley diseña suficientemente la figura, le concede facultades directivas importantes y le otorga potestades ejecutivas que garanticen la consecución de las finalidades perseguidas.

Uno de los campos más sensibles a la seguridad ciudadana es el que hace referencia a los encierros y otras fiestas taurinas tradicionales, que se celebren en las vías públicas, afectando como actores o espectadores, voluntarios o involuntarios, a todos los ciudadanos sin excepción, por lo que, si bien el Estado carece evidentemente de vocación para la regulación de sus peculiaridades, ya que su carácter regional o local es indiscutible, no puede por menos de estar presente en su organización y celebración para, desde un punto de vista externo, garantizar la seguridad ciudadana y el orden público, evitando la

producción de alteraciones de la seguridad ciudadana y dirigiéndolo de forma que éste se desarrolle adecuadamente de acuerdo con el Reglamento.
Asimismo, se hace necesario otorgar carta de naturaleza al asociacionismo taurino para dar cumplimiento en este campo al mandato constitucional de los artículos 9.2, 22, 51 y 105 de la Constitución Española, y fomentar este tipo de Entidades representativas de los intereses del espectador en su diversa condición de aficionado, abonado y, en cualquier caso, de consumidor o usuario del propio espectáculo taurino, reforzándose así la función constitucional que aquéllos deben tener en la protección de la fiesta y en la defensa de los intereses de los espectadores organizados asociativamente en diversidad de modalidades y ámbitos.

III.

Finalmente, el régimen sancionador es objeto de especial atención en la Ley. La implantación de la fiesta de los toros en la cultura y aficiones populares y, como consecuencia, la incidencia de los mismos en la seguridad ciudadana obligan al establecimiento de un sistema sancionador que, por lo mismo que exige la imposición de sanciones a veces graves y muy graves, requiere como presupuesto, por otro lado imprescindible con arreglo a los principios plasmados en nuestro régimen constitucional, el establecimiento, dentro de la propia Ley, de un esquema cuidadoso y completo en el que las infracciones queden tipificadas con precisión y el conjunto de las sanciones y de sus efectos resulte asimismo perfectamente delimitado, sin perjuicio de la habilitación para concretar alguna de ellas a través del desarrollo del texto legal.

CAPITULO PRIMERO Disposiciones generales

Artículo 1 Objeto y ámbito de la Ley

El objeto de la presente Ley es la regulación de las potestades administrativas relacionadas con la preparación, organización y celebración de los espectáculos taurinos, al objeto de garantizar los derechos e intereses del público que asiste a ellos y de cuantos intervienen en los mismos.

Artículo 2 Clases de espectáculos taurinos

1. A los efectos de la presente Ley, los espectáculos taurinos se clasifican en corridas de toros o de novillos, celebradas en plazas de toros permanentes o habilitadas temporalmente para ello, y en festejos taurinos realizados en tales plazas o en lugares de tránsito público.
2. La celebración de espectáculos taurinos en plazas de toros permanentes deberá ser comunicada por escrito al órgano administrativo competente y, en todo caso, al Gobernador Civil de la Provincia, por los organizadores o promotores de los mismos con la antelación mínima y en la forma y términos que reglamentariamente se determine.
La Administración podrá suspender o prohibir la celebración del espectáculo por no reunir éste o la plaza los requisitos exigidos o por entender que existen razones fundadas de que puedan producirse alteraciones de la seguridad ciudadana.
La resolución deberá adoptarse en forma motivada y notificase en el plazo máximo de cuarenta y ocho horas desde la comunicación prevista en el presente número, de acuerdo con los requisitos establecidos en la Ley de Procedimiento Administrativo.
3. La celebración de fiestas taurinas en plazas de toros no permanentes, así como en lugares de tránsito público, requerirá previa autorización del órgano administrativo competente y será comunicada, en todo caso, al Gobernador Civil, con los plazos de solicitud y resolución previstos en el número anterior. Se denegará la autorización cuando la plaza o el espectáculo no reúnan los requisitos o se entienda que existen razones fundadas de que puedan producirse alteraciones de la seguridad ciudadana.
En todo caso, la autorización para celebrar estas fiestas requerirá la existencia de las instalaciones y servicios sanitarios adecuados para atender cualquier emergencia que pueda producirse, de acuerdo con lo previsto en el artículo 3 de esta Ley.

Los requisitos y condiciones que deberán cumplirse para garantizar la seguridad de las personas y bienes y evitar perturbaciones innecesarias del uso común de los lugares de tránsito público, se establecerán reglamentariamente.

Artículo 3 Plazas de toros

1. Reglamentariamente se determinarán las condiciones y requisitos mínimos, según sus distintas categorías, para la construcción y, en su caso, para la rehabilitación de plazas de toros permanentes, así como para el desarrollo de la actividad propia de las mismas.
2. Se establecerán las condiciones que deben reunir las plazas de toros no permanentes para la celebración de los correspondientes espectáculos taurinos.
3. La reglamentación de las instalaciones y servicios sanitarios, así como el correspondiente régimen sancionador, se establecerán en todo caso conforme a lo dispuesto en la legislación general de sanidad.

Artículo 4 Medidas de fomento

1. La Administración del Estado podrá adoptar medidas destinadas a fomentar y proteger las actividades a las que se refiere la presente Ley, en atención a la tradicción y vigencia cultural de la fiesta de los toros.
2. Se prestará especial atención a la dotación de las instalaciones y servicios sanitarios adecuados en las plazas de toros para la celebración de espectáculos de esta naturaleza.
3. Se regularán las condiciones para el funcionamiento de las escuelas dedicadas a la formación de nuevos profesionales taurinos y el apoyo a su actividad.

CAPITULO II Régimen de la intervención y competencias administrativas

Artículo 5 Registros de Profesionales Taurinos y de Ganaderías de Reses de Lidia

1. Con el fin de asegurar un nivel profesional digno y garantizar los legítimos intereses de todos cuantos intervienen en los espectáculos taurinos se creará un Registro General de Profesionales Taurinos.
2. Para preservar en su máxima pureza la raza y castas de las reses de lidia se establecerá la inscripción obligatoria de las Empresas dedicadas a la cría de las mismas en un Registro Oficial de Ganaderías de Reses de Lidia, en el que también se inscribirán los datos relativos a dichas reses a partir de su nacimiento.
3. Reglamentariamente, se determinará la organización de los Registros a que se refieren los apartados anteriores, las condiciones para la inscripción en las distintas secciones y categorías de cada uno de ellos y los efectos de la misma.
4. En los citados Registros se incluirán las sanciones impuestas e incidencias relevantes relacionadas con la participación en los festejos de todas las partes intervinientes.

Artículo 6 Intervención administrativa previa a la lidia

1. Reglamentariamente, se determinarán las condiciones en que ha de efectuarse el traslado de las reses desde las dehesas en que se hayan criado hasta los lugares donde han de ser lidiadas, con el fin de garantizar la seguridad e impedir la realización de cualquier operación fraudulenta.
2. Una vez hayan llegado a la plaza donde han de ser lidiadas las reses, éstas serán reconocidas por los Veterinarios, en presencia del titular de la Presidencia de la corrida, de representantes del ganadero y del empresario de la plaza, así como de los lidiadores, si lo desean. Los mencionados reconocimientos versarán sobre la sanidad, edad, peso, estado de las defensas y utilidad para la lidia de las reses, así como sobre el trapío de las mismas, debiendo ser rechazadas por la Presidencia aquellas que no se ajusten a las condiciones reglamentariamente establecidas. Asimismo, se establecerá el procedimiento del sorteo y apartado de las reses declaradas aptas para la lidia.
3. También serán objeto de reconocimiento los caballos que vayan a intervenir en la suerte de varas, así como las condiciones técnicas de los petos, puyas y banderillas, rechazándose por la Presidencia los que no reúnan los requisitos reglamentariamente establecidos.

Artículo 7 La Presidencia de las corridas

1. El Presidente, que será designado conforme se establezca reglamentariamente, deberá garantizar el normal desarrollo del espectáculo y su ordenada secuencia; para ello estará asesorado por personas idóneas y será auxiliado por el Delegado gubernativo, que contará con la oportuna dotación de Fuerzas de Seguridad, con el fin de evitar la alteración del orden público y proteger la integridad física de cuantos intervienen en la fiesta o asisten a ella.
2. Corresponderá, en todo caso, a la Presidencia de la corrida:

a) Ordenar el comienzo y terminación de la lidia, así como los cambios de tercio.

b) Conceder los correspondientes trofeos.

c) Dar los oportunos avisos a los diestros.

d) Suspender el espectáculo antes o durante la lidia en los supuestos excepcionales que se determinen.

e) Adoptar cuantas medidas sean necesarias para el debido y pacífico desarrollo del espectáculo, incluida la prohibición de seguir actuando en una corrida y la expulsión de espectadores de la plaza.

f) Ordenar la devolución a los corrales de las reses cuando considere que no se adaptan a lo reglamentado.

g) Conceder el indulto en la plaza a los toros en las condiciones que se establezcan reglamentariamente.

h) Proponer motivadamente las sanciones que correspondan.

i) Levantar acta con las incidencias de la corrida a que se refiere el presente artículo, de la que se dará traslado a la autoridad gubernativa competente.
3. Las decisiones de la Presidencia de la corrida serán inmediatamente ejecutivas y no requerirán otro trámite que la comunicación verbal o, en su caso, por escrito, al interesado.

Artículo 8 Derechos y obligaciones de los espectadores

1. Los espectadores tienen derecho a recibir el espectáculo en su integridad.
2. Los espectadores que durante la lidia se lancen al ruedo serán retirados del mismo y puestos a disposición de los miembros de las Fuerzas de Seguridad.
3. Reglamentariamente se determinarán los demás derechos y deberes que puedan corresponderles.

Artículo 9 Intervención administrativa posterior a la lidia

Finalizada la lidia, se realizarán, por los Veterinarios de servicio, los oportunos reconocimientos post mortem de las reses, con el fin de comprobar el estado sanitario de éstas, edad de las mismas y, en especial, la integridad de sus actas.
Si efectuado dicho reconocimiento hubiese dudas sobre manipulación fraudulenta de las astas, se procederá, con las debidas garantías, a un análisis ulterior de las mismas, en el Centro que se determine.
Igualmente, cuando del comportamiento de las reses durante su lidia pueda sospecharse fundadamente que han sido objeto de tratamiento o manipulaciones destinadas a modificar su aptitud para la lidia, la

Presidencia de la corrida ordenará a los Veterinarios que procedan, una vez muertas, a la toma de las pertinentes muestras con el fin de comprobar la realidad de dichas maniobras.
En estos reconocimientos deberán estar presentes el Presidente, sus asesores y el Delegado de la autoridad. También podrán estar presentes el ganadero y el empresario o sus representantes.
Terminados los reconocimientos post mortem, se levantará un acta, firmada por el Presidente, por el Delegado de la autoridad que haya asistido al mismo, así como por los Veterinarios de servicio, en la que se recogerán todas las incidencias de la corrida, así como los resultados de los reconocimientos.
Este acta se entregará a la autoridad competente y podrá dar lugar a la adopción de medidas o a la apertura de procedimientos para imponer las correspondientes sanciones a los presupuestos infractores.

Artículo 10 Otras corridas y fiestas taurinas

1. Reglamentariamente, se determinarán las condiciones en que hayan de celebrarse el toreo de rejones, los festivales taurinos con fines benéficos, las becerradas, el toreo cómico y demás espectáculos taurinos.
En todo caso, en los espectáculos cómico-taurinos no se dará muerte en el ruedo a las reses que se lidien, las cuales serán sacrificadas una vez finalizado el espectáculo.
2. Se establecerán las condiciones para que puedan ser autorizados los encierros tradicionales de reses bravas, la suelta de reses para fomento y recreo de la afición y el toreo de vaquillas, con el fin de evitar tanto accidentes y daños a personas y bienes como el mal trato de las reses por los participantes en tales festejos.

Artículo 11 Organización administrativa y ejercicio de las competencias previstas en esta Ley

1. Competen al Ministerio del Interior las atribuciones de carácter general para ejecutar lo dispuesto en esta Ley.
2. Corresponde a los Gobernadores Civiles:

a) Recibir las comunicaciones de los promotores de los espectáculos taurinos que no necesiten autorización previa para su celebración y comprobar que concurren las condiciones y requisitos establecidos.

b) Autorizar la celebración de los demás espectáculos taurinos y la apertura y funcionamiento de recintos de entretenimiento con reses bravas y escuelas taurinas.

c) Nombrar a los Presidentes de las corridas y a sus asesores.

d) Adoptar las medidas precisas para que se cumpla rigurosamente la normativa sobre traslado de reses de lidia y reconocimientos previos y post mortem de las mismas.

[1565]*Artículo 12 Comisión Nacional de Asuntos Taurinos*

Se crea la Comisión Nacional de Asuntos Taurinos con la composición, funciones y procedimiento de actuación que reglamentariamente se determinen.
La Comisión se constituye, bajo la presidencia del Ministro de Educación, Cultura y Deporte, en órgano de participación y colaboración de las Administraciones Públicas con competencias sobre la Tauromaquia y de los sectores vinculados a la misma.

CAPITULO III Régimen sancionador

Artículo 13 Infracciones y sanciones

[1565] Artículo 12 redactado por la disposición final segunda de la Ley 18/2013, de 12 de noviembre, para la regulación de la Tauromaquia como patrimonio cultural («B.O.E.» 13 noviembre).Vigencia: 14 noviembre 2013

1. Sin perjuicio de otras responsabilidades que, en su caso, puedan deducirse, son infracciones administrativas en esta materia las acciones u omisiones voluntarias tipificadas en la presente Ley, que podrán ser desarrolladas reglamentariamente.
2. Las infracciones administrativas en materia de espectáculos taurinos se clasifican en leves, graves y muy graves, de conformidad con lo establecido en la presente Ley.
3. Serán sujetos responsables de las correspondientes infracciones las personas físicas o jurídicas que incurran en las mismas y, en particular, las siguientes:

a) Los ganaderos de reses de lidia.

b) Los empresarios taurinos.

c) Los facultativos que intervengan en el reconocimiento de las reses de lidia.

d) Los profesionales taurinos en sus distintas categorías y los auxiliares.

e) Los organizadores o promotores de festejos taurinos.

f) Los espectadores y, en general, las participantes en espectáculos taurinos no comprendidos en la relación anterior.
4. Las infracciones leves prescribirán a los dos meses, las graves al año y las muy graves a los dos años, a contar desde la fecha en que se hubieran cometido o, si ésta fuere desconocida, desde aquella en que hubiera podido incoarse el expediente, interrumpiéndose, en todo caso, la prescripción desde que el procedimiento se dirija contra el infractor y corriendo de nuevo aquélla desde que dicho procedimiento finalice sin sanción o se paralice durante más de tres meses por causa no imputable al afectado por el mismo. En las infracciones derivadas de una actividad continuada, la fecha inicial del cómputo de la prescripción será la de finalización de la actividad o la del último acto con el que la infracción se consuma.
5. Las sanciones leves prescriben a los dos meses, las sanciones graves al año y las muy graves a los dos años. El plazo de prescripción comenzará a contarse desde el día siguiente a aquel en que adquiera firmeza la resolución por la que se impuso la sanción o desde que se quebrantase el cumplimiento de la misma si hubiere comenzado.
6. No tendrán carácter de sanción la clausura de plazas de toros o de escuelas taurinas o recintos de entretenimiento con reses bravas que no cuenten con las preceptivas autorizaciones, o la suspensión de su actividad hasta tanto se subsanen los defectos advertidos o se cumplan los requisitos exigidos por razones sanitarias o de seguridad, así como la prohibición o el impedimento de que actúen en los espectáculos taurinos los diestros que carezcan de habilitación reglamentaria.

Artículo 14 Infracciones leves

Son infracciones leves las acciones u omisiones voluntarias no tipificadas como infracciones graves o muy graves que, según se especifique reglamentariamente, supongan el incumplimiento de las normas reguladoras de los espectáculos taurinos.

Artículo 15 Infracciones graves

Son infracciones graves:

a) El incumplimiento o cumplimiento defectuoso de los deberes de identificación y vigilancia de las reses de lidia, a los efectos de lo previsto en los artículos 5 y 6.

b) La manipulación fraudulenta de las defensas de las reses de lidia.

c) La administración a las reses de lidia de productos tendentes a disminuir su fuerza o integridad física o a modificar artificialmente su comportamiento o aptitudes.

d) La capea de hostigamiento de reses de lidia sin el consentimiento expreso de sus propietarios en fincas, dehesas o tentaderos.

e) La lidia en corridas de toros y de novillos de reses toreadas con anterioridad.

f) La contratación de personas no habilitadas o inhabilitadas para la lidia.

g) La intervención en la lidia de toda persona incluida en el apartado anterior o ajena a las cuadrillas.

h) La intervención de profesionales taurinos en la lidia que no estén previamente anunciados o la alteración injustificada y sin previo aviso de la composición del cartel.

i) La suspensión no justificada de la corrida por parte de la Empresa.

j) La utilización antirreglamentaria de petos, puyas, banderillas, estoques o rejones, así como de otros útiles o trastos para la lidia.

k) La actuación manifiestamente contraria a las normas establecidas para la suerte de varas.

l) La inasistencia injustificada, el abandono o el hecho de ausentarse sin autorización después de comenzar y antes de terminar la corrida anunciada, por parte de los profesionales taurinos, así como la actuación manifiestamente antirreglamentaria de los mismos.

m) La negativa a lidiar y dar muerte a la res sin causa que lo justifique.

n) La reventa no autorizada de localidades para espectáculos taurinos, así como las actuaciones fraudulentas en relación a los períodos de suscripción de abonos y a la puesta a disposición del público de la totalidad de la entradas de que disponga la Empresa.

o) El incumplimiento de las condiciones establecidas para el funcionamiento de las escuelas taurinas.

p) El incumplimiento de las condiciones establecidas para la celebración de los espectáculos comprendidos en el artículo 10.

q) El lanzamiento de almohadillas u otra clase de objetos así como la creación de situaciones de riesgo.

r) La manipulación, sustitución fraudulenta o retirada sin autorización, de los precintos reglamentarios.

s) La resistencia o desobediencia a las órdenes de la Presidencia.

Artículo 16 Infracciones muy graves

Son infracciones muy graves:

a) El incumplimiento de las medidas sanitarias o de seguridad exigibles para la integridad física de cuantos intervienen o asisten a los espectáculos taurinos.

b) La celebración de espectáculos taurinos con infracción de los requisitos de comunicación o autorización exigidos en la presente Ley, que no estén incluidas en el párrafo p) del artículo anterior.

c) La comisión, dentro de un año natural, de tres infracciones graves.

Artículo 17 Sanciones por faltas leves

Por las infracciones leves se impondrá la sanción de multa de 5.000 a 25.000 pesetas.

Artículo 18 Sanciones por faltas graves

1. Por las infracciones graves podrán imponerse alternativa o acumulativamente las siguientes sanciones:

a) Multa de 25.000 a 10.000.000 de pesetas.

b) Suspensión para lidiar hasta un máximo de seis meses.

c) Inhabilitación para tomar parte en espectáculos taurinos de cualquier clase por un período de hasta dos años en los supuestos a que se refieren los artículos 8.2 y 15.d).

d) Clausura hasta un año de escuelas taurinas.

2. También podrá decretarse el decomiso de los elementos utilizados para cometer la infracción.

Artículo 19 Sanciones por faltas muy graves

Por las infracciones muy graves podrán imponerse alternativa o acumulativamente las siguientes sanciones:

a) Multa de 10.000.000 a 25.000.000 de pesetas.

b) Inhabilitación durante un año para el ejercicio de la actividad empresarial de ganadería de reses de lidia y de organización de espectáculos taurinos.

c) Inhabilitación para actuar como profesional taurino durante un año.

Artículo 20 Graduación de las sanciones

1. Para la graduación de las sanciones el órgano competente para imponerlas tendrá en cuenta especialmente el grado de culpabilidad y, en su caso, el daño producido o el riesgo derivado de la infracción y sus trascendencia.

2. Las multas que proceda imponer en relación con hechos cometidos durante la celebración de una corrida se reducirán a la mitad de las previstas cuando se trate de una novillada, y en la cuota que se determine, cuando se trate de otros festejos taurinos.

Artículo 21

Publicidad de las sanciones-El órgano administrativo competente hará públicas las sanciones impuestas, una vez que sean firmes, en la forma que se determine reglamentariamente.

Artículo 22 Procedimiento sancionador

1. El procedimiento sancionador correspondiente a las infracciones tipificadas como graves y muy graves se ajustará a lo dispuesto en la Ley de Procedimiento Administrativo.

2. El procedimiento sancionador para las infracciones tipificadas como leves se inspirará en criterios de sumariedad, garantizando, en todo caso, la audiencia del interesado.

3. El procedimiento administrativo sancionador se suspenderá cuando se inicie un procedimiento penal por los mismos hechos, manteniéndose la suspensión hasta la finalización de éste, sin que, en ningún caso, pueda imponerse por ellos sanción administrativa cuando hubiere recaído condena en el proceso penal.

Artículo 23 Medidas cautelares

El órgano competente para ordenar la incoación del expediente sancionador deberá adoptar todas aquellas medidas necesarias para impedir que, durante la tramitación del mismo, se deriven perjuicios para el interés público o para terceros, de acuerdo con lo previsto en la Ley de Procedimiento Administrativo, incluyendo el depósito de los instrumentos y efectos de la infracción.

Artículo 24 Competencia sancionadora

1. Corresponde al Gobernador Civil la imposición de las sanciones leves y de las graves hasta una cuantía de 1.000.000 de pesetas, así como la inhabilitación temporal para el toreo.
2. Corresponde al Ministro del Interior la imposición de las demás sanciones graves y de las muy graves.

Téngase en cuenta que, conforme establecen los apartados 7.º y 11 de la O [COMUNIDAD DE MADRID] 24 agosto 2009, por la que se delegan determinadas competencias («B.O.C.M.» 9 septiembre), se delega en la Dirección General de Seguridad e Interior la imposición de sanciones graves, cuyo importe sea superior a 6.010,12 euros y muy graves, prevista en el artículo 24.2 de la presente norma y en el titular de la Viceconsejería de Presidencia e Interior, la resolución dedos recursos de reposición y extraordinarios de revisión interpuestos contra las sanciones graves cuyo importe sea superior a 6.010,12 euros, y muy graves previstas en el artículo 24.2, respectivamente.

DISPOSICION ADICIONAL

Lo establecido en la presente Ley será de aplicación general en defecto de las disposiciones específicas que puedan dictar las Comunidades Autónomas con competencia normativa en la materia, correspondiendo su ejecución a los órganos competentes de aquéllas, sin perjuicio de las facultades atribuidas al Estado en relación con los espectáculos taurinos.
La obligación de comunicar a los Gobernadores Civiles la celebración de espectáculos taurinos y la facultad de suspensión o prohibición de los mismos por razón de posibles alteraciones del orden público o la seguridad ciudadana, previstas en el artículo 2, serán de aplicación directa en todo el territorio nacional al amparo del artículo 149.1.29.a de la Constitución.

DISPOSICION TRANSITORIA

Hasta tanto no se publique el Reglamento general de ejecución de la presente Ley, continuará en vigor el actual Reglamento de Espectáculos Taurinos, así como las demás disposiciones relativas a éstos, cualesquiera que sean sus modalidades y, en general, todas las normas concernientes a la cría y control de las reses de lidia.

DISPOSICION DEROGATORIA

A partir de la fecha de entrada en vigor de esta Ley quedan derogadas cuantas disposiciones, de rango legal o reglamentario, se opongan, contradigan o resulten incompatibles con los preceptos contenidos en la misma.

DISPOSICIONES FINALES

1

La cuantía de las multas previstas en la presente Ley podrá ser actualizada por el Gobierno a propuesta del Ministro del Interior, teniendo en cuenta la variación del índice oficial de precios al consumo, incrementándose en la misma proporción las competencias atribuidas en el artículo 24.1 a los Gobernadores Civiles.

2

El Gobierno aprobará, en el plazo de seis meses, el Reglamento General para la ejecución de la presente Ley.



Real Decreto 145/1996, de 2 de febrero, por el que se modifica y da nueva redacción al Reglamento de Espectáculos Taurinos.

Sumario

INTRODUCCION
Artículo único.
DISPOSICIONES ADICIONALES
Primera
Segunda
Tercera
Cuarta
Quinta
Sexta
Séptima
DISPOSICIONES TRANSITORIAS
Primera
Segunda
Tercera
DISPOSICIONES DEROGATORIAS
DISPOSICION DEROGATORIA UNICA
DISPOSICIONES FINALES
Primera
Segunda
REGLAMENTO DE ESPECTACULOS TAURINOS
TITULO PRIMERO. Objeto y ámbito de aplicación
Artículo 1
TITULO II. De los Registros de Profesionales Taurinos y de Empresas Ganaderas de Reses de Lidia
CAPÍTULO I. Registro General de Profesionales Taurinos
Artículo 2
Artículo 3
Artículo 4
Artículo 5
Artículo 6

Artículo 7
Artículo 8
Artículo 9
CAPITULO II. Registro de Empresas Ganaderas de Reses de Lidia
Artículo 10
Artículo 11
Artículo 12
Artículo 13
Artículo 14
Artículo 15
TITULO III. De las plazas de toros y otros recintos aptos para la celebración de espectáculos taurinos
Artículo 16
Artículo 17
Artículo 18
Artículo 19
Artículo 20
Artículo 21
Artículo 22
Artículo 23
Artículo 24
TITULO IV. Disposiciones comunes a todos los espectáculos taurinos
CAPITULO PRIMERO. De las clases de espectáculos taurinos y de los requisitos para su organización y celebración
Artículo 25
Artículo 26
Artículo 27
Artículo 28
Artículo 29
Artículo 30
Artículo 31
Artículo 32
CAPITULO II. De los espectadores y de sus derechos y obligaciones
Artículo 33
Artículo 34
Artículo 35
Artículo 36
CAPITULO III. De la Presidencia de los espectáculos
Artículo 37
Artículo 38
Artículo 39
Artículo 40
Artículo 41
Artículo 42
Artículo 43
TITULO V. Garantías de la integridad de espectáculo
CAPITULO PRIMERO. Características de las reses de lidia
Artículo 44
Artículo 45
Artículo 46
Artículo 47
Artículo 48
CAPITULO II. Del transporte de las reses y de sus reconocimientos
Artículo 49
Artículo 50
Artículo 51
Artículo 52
CAPITULO III. De los reconocimientos previos
Artículo 53
Artículo 54
Artículo 55

Artículo 56
Artículo 57
CAPITULO IV. De los reconocimientos «post mortem»
Artículo 58
CAPITULO V. Garantías y medidas complementarias
Artículo 59
Artículo 60
Artículo 61
Artículo 62
Artículo 63
Artículo 64
Artículo 65
Artículo 66
Artículo 67
TITULO VI. Del desarrollo de la lidia
CAPITULO PRIMERO. Disposiciones generales
Artículo 68
Artículo 69
Artículo 70
CAPITULO II. Del primer tercio de la lidia
Artículo 71
Artículo 72
Artículo 73
Artículo 74
Artículo 75
CAPITULO III. Del segundo tercio de la lidia
Artículo 76
Artículo 77
Artículo 78
CAPITULO IV. Del último tercio de la lidia
Artículo 79
Artículo 80
Artículo 81
Artículo 82
Artículo 83
CAPITULO V. Otras disposiciones
Artículo 84
Artículo 85
Artículo 86
TITULO VII. Disposiciones particulares relativas a ciertos espectáculos
Artículo 87
Artículo 88
Artículo 89
Artículo 90
Artículo 91
TITULO VIII. De las escuelas taurinas
Artículo 92
TITULO IX. De la Comisión Consultiva Nacional de Asuntos Taurinos
Artículo 93
Artículo 94
TITULO X. Régimen sancionador
Artículo 95
Artículo 96
Artículo 97
ANEXO I . Biometría del asta
ANEXO II
ANEXO III

La Ley 10/1991, de 4 de abril, sobre potestades administrativas en materia de espectáculos taurinos, ha venido a acomodar a las exigencias constitucionales el régimen jurídico de la fiesta de los toros, entendida en el amplio sentido de sus diversas manifestaciones que se encuentran arraigadas en la cultura y aficiones populares.
Sin embargo, el referido texto legal exige para su ejecución la aprobación de un Reglamento que contenga el desarrollo de los principios de la Ley y proceda a la creación y puesta en práctica de instrumentos administrativos que garanticen tanto la pureza y la integridad de la fiesta de los toros como los derechos de cuantos intervienen en los espectáculos taurinos o los presencian.
El Reglamento de Espectáculos Taurinos, hasta ahora vigente, fue aprobado por Real Decreto 176/1992, de 28 de febrero. Vista la experiencia habida desde su entrada en vigor, conviene proceder a la modificación de algunos de sus preceptos, cuya aplicación no ha conseguido los objetivos inicialmente previstos, principalmente en orden a la erradicación de fraudes en la integridad de las astas de las reses de lidia de conformidad con la moción aprobada por el Senado en fecha 16 de noviembre de 1994.
Cualquier disposición general que pretenda regular los espectáculos taurinos se enfrenta con una doble dificultad. En primer término, con la gran complejidad derivada de las diferentes modalidades de espectáculos que existen en el denominado mundo de los toros. Por otra parte, con la circunstancia de que la esencia misma del espectáculo, la lidia del toro bravo, no puede ser objeto de una regulación pormenorizada de todas sus secuencias, al estar sujeta a otro tipo de normas, tanto o más esenciales que los preceptos administrativos, motivadas por criterios artísticos o aficiones subordinadas a la figura del toro.
El Reglamento omite la regulación de ciertas cuestiones que, aun cuando afectan a los espectáculos taurinos, no forman específicamente parte de su organización y desarrollo.
Tal sucede con lo relativo a la construcción y a la seguridad de los edificios e instalaciones donde se celebran los espectáculos taurinos, limitándose el Reglamento a clasificar los variados recintos y a señalar las condiciones mínimas imprescindibles para el desarrollo normal del espectáculo, sometiéndose por lo demás a las normas de construcción o reforma de un recinto de amplia concurrencia y a las de idoneidad y seguridad que técnicamente se consideren apropiadas a su destino.
Mención particular exigen las instalaciones de enfermerías y servicios médicos, por los riesgos que los espectáculos taurinos entrañan para quienes intervienen en ellos, como se advierte en el texto de la Ley 10/1991. El Reglamento se abstiene de realizar una regulación minuciosa de la materia, dada la rápida evolución que la atención sanitaria viene experimentando, por lo que se remite a la normativa específica sobre la prestación de estos servicios y las prevenciones que se deben observar para la organización y celebración de espectáculos taurinos, no sin antes exigir la concurrencia de suficientes medios personales y materiales para arrostrar el riesgo de accidentes de los profesionales taurinos.
Destaca en el texto reglamentario la consideración que en el plano administrativo se otorga a los distintos profesionales que intervienen en la fiesta de los toros, creando los Registros de Profesionales Taurinos y de Empresas dedicadas a la cría de Ganaderías de Reses de Lidia.
Los distintos espectáculos taurinos vienen definidos en el Reglamento, determinándose los requisitos necesarios para su celebración y diferenciando, según lo dispuesto en la Ley 10/1991, entre aquellos que para su celebración precisan de una autorización administrativa y los que pueden celebrarse con una previa comunicación.
Los derechos y obligaciones de los espectadores, aparte de los que les corresponden como asistentes a cualquier espectáculo, reciben un tratamiento específico en aspectos tradicionales propios de los espectáculos taurinos. En este sentido, destaca el reconocimiento, en desarrollo del artículo 8 de la Ley 10/1991, del derecho de los espectadores a presenciar alguno de los actos de reconocimiento a través de las asociaciones de abonados y aficionados más representativas, reforzándose así la función de dichas asociaciones en la protección de la fiesta y en la defensa de los espectadores.
El Reglamento detalla asimismo las funciones de la Presidencia y de quienes la han de asistir, así como del Delegado Gubernativo, todo ello en aras del adecuado desarrollo de los diferentes espectáculos.
Las reses bravas, eje sobre el que giran los espectáculos taurinos en sus variadas modalidades, son objeto de especial y minucioso tratamiento con el fin irrenunciable de articular las medidas precisas para asegurar la integridad del toro, su sanidad y bravura y la intangibilidad de sus defensas, previendo a este fin la práctica de reconocimientos y análisis que lleguen a determinar con absoluto rigor científico y con total objetividad las posibles manipulaciones fraudulentas de las reses. Por lo que respecta a los reconocimientos previos y «post mortem» de las reses a lidiar, se prevé la posibilidad de que los

ganaderos y empresarios puedan designar un veterinario para asistir a tales actos, a fin de garantizar el principio de contradicción que debe presidir estas operaciones garantizando, en todo caso, que no se produzcan situaciones de indefensión para los afectados.
En desarrollo de la Ley, el Reglamento regula también el indulto del toro bravo, encaminado a lograr una mejora de las ganaderías, pero exigiendo ciertas garantías para el acierto en la decisión, como son las de implicar a los participantes en la fiesta y al propio ganadero.
Las escuelas taurinas se consideran como el medio normal de formación de los futuros profesionales. La temprana edad de los aspirantes no puede dejar de lado su formación integral y, por ello, se pone especial énfasis en que las enseñanzas taurinas no pueden ir en detrimento de los estudios primarios y secundarios que, por su edad, los alumnos deben cursar.
La regulación de la Comisión Consultiva Nacional de Asuntos Taurinos ha sido intencionadamente escueta para permitirla ser un órgano vivo, que logre los objetivos con que la Ley la diseñó, en exclusivo beneficio de la fiesta de los toros.
En lo que se refiere a las competencias normativas y ejecutivas de las Comunidades Autónomas, el Reglamento ha sido absolutamente escrupuloso con lo dispuesto en las atribuciones estatutarias, respetando y preservando el ámbito de autonomía correspondientes, de acuerdo con la Ley 10/1991. Es preciso resaltar, al respecto, que desde la aprobación del Reglamento en el año 1992 se han producido sustanciales modificaciones en relación con las Administraciones públicas competentes sobre los espectáculos taurinos. En efecto, la Ley Orgánica 9/1992, de 23 de diciembre, de transferencia de competencias a Comunidades Autónomas que accedieron a la autonomía por la vía del artículo 143, y la posterior reforma en marzo de 1994, como consecuencia de aquélla, de los Estatutos de Autonomía de 10 Comunidades Autónomas han llevado a la práctica generalización de la competencia autonómica sobre los espectáculos públicos. Además, el despliegue y asunción efectiva de funciones por fuerzas policiales propias o dependientes de varias Comunidades Autónomas debe ser específicamente reconocido por cuanto supone la sustitución de las Fuerzas y Cuerpos de Seguridad del Estado. En consecuencia, en el Reglamento se incluye una disposición que expresamente recoge la nueva realidad que de la asunción de competencias por las Comunidades Autónomas, sin perjuicio de dejar abierta la posibilidad de celebrar, cuando se estime oportuno, convenios de colaboración en la materia.
En su virtud, a propuesta del Ministro de Justicia e Interior, previa aprobación del Ministro para las Administraciones Públicas, de acuerdo con el Consejo de Estado y previa deliberación del Consejo de Ministros en su reunión del día 2 de febrero de 1996,

DISPONGO:

Artículo único

Se aprueba el Reglamento de Espectáculos Taurinos, que a continuación se inserta.

DISPOSICIONES ADICIONALES

Primera

1. Lo previsto en el presente Reglamento será de aplicación general en todo el territorio español, en los términos de la disposición adicional de la Ley 10/1991, de 4 de abril.
2. Las menciones hechas a los Gobernadores civiles en este Reglamento se entenderán realizadas a los órganos competentes de las Comunidades Autónomas que hayan asumido competencias en materia de espectáculos públicos, sin perjuicio de lo dispuesto en la disposición adicional de la Ley 10/1991.
3. Asimismo, las menciones hechas a las Fuerzas y Cuerpos de Seguridad del Estado en este Reglamento se entenderán realizadas a las fuerzas policiales propias o dependientes de las Comunidades Autónomas.
Cuando no fuera posible materialmente que dichas fuerzas policiales desarrollen las funciones descritas en este Reglamento, las mismas podrán ser ejercidas por las Fuerzas y Cuerpos de Seguridad del

Estado, previo acuerdo entre el Gobierno Civil correspondiente y el órgano competente de la Comunidad Autónoma.
4. Para el adecuado ejercicio de las facultades previstas en este Reglamento se podrán celebrar convenios de colaboración entre el Estado y las Comunidades Autónomas.

Segunda

Por el Ministerio de Justicia e Interior, y mediante acuerdo de colaboración con las entidades y asociaciones profesionales correspondientes, se establecerá lo necesario para realizar un informe estadístico sobre las características de las astas de las reses lidiadas durante las dos próximas temporadas. La Comisión Consultiva Nacional de Asuntos Taurinos aprobará dicho informe y elevará al Ministerio de Justicia e Interior informe razonado sobre el resultado del mismo al objeto de promover, en su caso, las correspondientes modificaciones reglamentarias.
Por Orden ministerial se determinará la forma y extensión de la toma de muestras para realizar el citado informe estadístico. Los análisis o muestras obtenidas a estos efectos carecerán de eficacia para la incoación de expedientes sancionadores.

Tercera

1. Corresponde garantizar la formación técnica de los veterinarios que intervengan en los espectáculos taurinos al Consejo General de Colegios Veterinarios de España o, por delegación de éste, a los respectivos Colegios Oficiales de Veterinarios.
2. Corresponde igualmente al Consejo General de Colegios Veterinarios, o por delegación de éste a los respectivos Colegios Oficiales de Veterinarios, realizar la habilitación y las propuestas de los veterinarios que hayan de ser nombrados por la autoridad competente para intervenir en los espectáculos taurinos, todo ello sin perjuicio de lo que se establezca en las disposiciones específicas que puedan dictar al efecto las Comunidades Autónomas.
Inciso «y las propuestas de los veterinarios que hayan de ser nombrados por la autoridad competente» contenido en el apartado dos de la disposición adicional tercera declarado nulo por sentencia del Tribunal Supremo 21 septiembre 1999 (Sala 3.ª, sección sexta.)
3. La Comisión Consultiva Nacional de Asuntos Taurinos, o el órgano competente de la Comunidad Autónoma, dará traslado al Consejo General de Colegios Veterinarios de las quejas o denuncias que reciba respecto de cualquier actividad profesional desarrollada por los 410 veterinarios en los espectáculos taurinos.
El Consejo General de Colegios Veterinarios o, en su caso, el Colegio respectivo estarán obligados a comunicar a la Comisión Consultiva Nacional de Asuntos Taurinos y al órgano competente de la Comunidad Autónoma que haya dado traslado de las quejas o denuncias, la resolución recaída en la información o procedimiento que se iniciare.

Cuarta

Las inscripciones en el Libro Genealógico de la Raza Bovina de Lidia dependiente del Ministerio de Agricultura, Pesca y Alimentación tendrán validez registral en el Registro de Empresas Ganaderas de Reses de Lidia dependiente del Ministerio de Justicia e Interior.

Quinta

El Ministerio de Justicia e Interior dará traslado a las Comunidades Autónomas con competencias en materia de espectáculos taurinos de los datos registrales precisos para el ejercicio de las mismas.

Sexta

Son plazas de primera categoría las de las capitales de provincia que en la actualidad estén clasificadas como tales.

Séptima

Son plazas de segunda categoría las de las restantes capitales de provincia y las de las poblaciones que se encuentren clasificadas como tales.

DISPOSICIONES TRANSITORIAS

Primera

En el plazo de dos años a partir de la entrada en vigor del Reglamento de Espectáculos Taurinos las plazas de toros portátiles habrán de adaptarse para contar, al menos, con un corral de reconocimiento, de conformidad con lo dispuesto en el artículo 21.2 del Reglamento.

Segunda

Hasta tanto se dicten las disposiciones previstas en los artículos 24 y 92.5 del Reglamento que se aprueba por el presente Real Decreto, continuarán en vigor las disposiciones que regulan las condiciones, requisitos y exigencias sanitarias sobre celebración de dichos espectáculos.

Tercera

Hasta tanto se regulen las exigencias específicas para el consumo de las reses sacrificadas en espectáculos taurinos, continuarán en vigor las disposiciones que actualmente regulan sus condiciones, requisitos y exigencias.

DISPOSICION DEROGATORIA UNICA

Quedan derogados el Reglamento de Espectáculos Taurinos, aprobado por Real Decreto 176/1992, de 28 de febrero, y cuantas disposiciones de igual o inferior rango se opongan a lo dispuesto en el presente Real Decreto.

DISPOSICIONES FINALES

Primera

Se autoriza al Ministro de Justicia e Interior, previo informe de la Comisión Consultiva Nacional de Asuntos Taurinos, a dictar las normas de ejecución y aplicación del Reglamento que se aprueba por el presente Real Decreto.

Segunda

El presente Real Decreto entrará en vigor el día siguiente al de su publicación en el «Boletín Oficial del Estado».

REGLAMENTO DE ESPECTACULOS TAURINOS

TITULO PRIMERO
Objeto y ámbito de aplicación

Artículo 1

El presente Reglamento tiene por objeto la regulación de la preparación, organización y desarrollo de los espectáculos taurinos y de las actividades relacionadas con los mismos, en garantía de los derechos e intereses del público y de cuantos intervienen en aquéllos, de conformidad con lo previsto en la disposición final segunda de la Ley 10/1991, de 4 de abril, sobre potestades administrativas en materia de espectáculos taurinos.

TITULO II
De los Registros de Profesionales Taurinos y de Empresas Ganaderas de Reses de Lidia

[1566]CAPÍTULO I Registro General de Profesionales Taurinos

Artículo 2

1. Con el fin de asegurar un nivel profesional digno y de garantizar los legítimos intereses de cuantos intervienen en los espectáculos taurinos, se crea en el Ministerio del Interior un Registro General de Profesionales Taurinos.
2. Dicho Registro se estructura en las siguientes Secciones:

Sección I: Matadores de toros.

Sección II: Matadores de novillos con picadores.

Sección III: Matadores de novillos sin picadores.

Sección IV: Rejoneadores.

Sección V: Banderilleros y picadores.

Sección VI: Toreros cómicos.

Sección VII: Mozos de espada.

3. La inscripción en el Registro tendrá carácter obligatorio, no pudiendo intervenir en los espectáculos taurinos en los que se exija la profesionalidad de los participantes quienes no acrediten la vigencia de su inscripción en la correspondiente Sección. Los inscritos en una Sección podrán participar en festivales en categoría inferior a la que desempeñan.
4. Sin perjuicio de lo establecido en convenios internacionales o de la aplicación de criterios de reciprocidad, los profesionales extranjeros deberán inscribirse en el Registro para actuar en las plazas

[1566] Capítulo I del Título II redactado por el artículo único del R.D. 1034/2001, 21 septiembre, por el que se modifica parcialmente el Reglamento de Espectáculos Taurinos, aprobado por R.D. 145/1996, de 2 de febrero («B.O.E.» 6 octubre; corrección de errores «B.O.E.» 8 noviembre)Vigencia: 7 octubre 2001

de toros españolas, siguiendo el mismo procedimiento que los profesionales españoles. En el correspondiente carné profesional se hará constar la fecha de caducidad de la inscripción y en el Registro figurará el dato de su domicilio en España.
La vigencia temporal de la inscripción de los profesionales extranjeros no comunitarios tendrá como límite la duración del respectivo permiso de trabajo o, en su caso, de la exención del mismo, concedidos por las autoridades competentes.
5. El Registro General de Profesionales Taurinos será público. A instancias de cualquier interesado se expedirán certificaciones de los datos profesionales que consten en el mismo.

Artículo 3

1. La inscripción en las Secciones correspondientes del Registro se practicará previa solicitud del interesado o, en su nombre, de una asociación de profesionales taurinos con representación en la Comisión Consultiva Nacional de Asuntos Taurinos o por las secciones de espectáculos correspondientes de los sindicatos más representativos, a la que se acompañará la documentación acreditativa del cumplimiento de las condiciones en cada caso exigidas para cada categoría profesional.
2. En el Registro se harán constar los datos personales del interesado, su nombre artístico, categoría profesional que ostenta y antigüedad en la misma, número de actuaciones en cada temporada, categorías profesionales ostentadas con anterioridad y número de actuaciones en ellas, representante legal y demás datos relativos a la carrera profesional. Asimismo se harán constar las sanciones que, en su caso, le hubieran sido impuestas en su vida profesional, cuya inscripción será cancelada de oficio una vez transcurridos los plazos de prescripción de las mismas.
3. Anualmente, y antes de la primera actuación de cada temporada, los interesados habrán de actualizar los datos correspondientes a su inscripción.
4. El carné que acredite la profesionalidad deberá ser renovado cada cinco años, deberá llevar impresa la fotografía del interesado y en él constará la fecha de antigüedad en la categoría.

Artículo 4

1. Para poder inscribirse en la Sección I, el interesado habrá de acreditar su intervención en veinticinco novilladas picadas y adquirir la categoría de matador de toros conforme a lo dispuesto en el presente artículo.
2. La adquisición de la categoría se efectuará en una corrida de toros. El matador más antiguo que alterne en la corrida cederá el turno de su primer toro al aspirante, entregándole la muleta y el estoque en señal de reconocimiento de la nueva categoría, pasando a ocupar el espada más antiguo el segundo lugar. El siguiente matador en antigüedad, si lo hubiera, ejercerá de testigo en la ceremonia de la alternativa y ocupará el tercer lugar.
En los toros restantes se recuperará el turno normal de lidia.
3. No se autorizará la celebración de ninguna corrida de toros en la que esté prevista la toma de alternativa de algún aspirante a matador de toros, si en el expediente de solicitud o comunicación no se incluye la certificación del Registro General de Profesionales Taurinos en la que se especifique que el aspirante ha presentado solicitud de inscripción en la Sección I, y que ha acreditado su intervención en veinticinco novilladas picadas.
4. La confirmación de la alternativa se efectuará, como es tradicional, en la plaza de toros de Las Ventas de Madrid, cuando el nuevo matador actúe por primera vez, como tal, en este coso.

Artículo 5

Para poder inscribirse en la Sección II, el interesado habrá de acreditar su intervención en diez novilladas sin picadores, procediéndose en el plazo más breve posible a la expedición del nuevo carné.
Los inscritos en esta Sección podrán seguir actuando igualmente en novilladas sin picadores.

Artículo 6

Para poder inscribirse en la Sección III, el interesado habrá de ser presentado por un profesional, que deberá ostentar siempre una categoría superior a la del solicitante, o ganadero inscrito, que puedan dar fe de su preparación y conocimientos. Bastará, asimismo, la presentación por alguna asociación de

profesionales taurinos con representación en la Comisión Consultiva Nacional de Asuntos Taurinos, o por las secciones de espectáculos correspondientes de los sindicatos más representativos.
Cuando el interesado haya sido alumno de una escuela taurina inscrita en el Registro del Ministerio del Interior, durante al menos un año, bastará la acreditación de esta circunstancia, acompañada de un certificado del director de la escuela de que el interesado ha asistido a las clases con regularidad y buen aprovechamiento, habiendo adquirido suficientes conocimientos y preparación para iniciarse en la profesión.
En todo caso, se exigirá tener cumplidos los dieciséis años para proceder a la inscripción.

Artículo 7

1. La Sección IV comprenderá dos categorías: rejoneador de toros y rejoneador de novillos-toros.
Para acceder a la primera de ellas, los interesados habrán de acreditar su intervención como rejoneadores de novillos en al menos veinte espectáculos. Los inscritos en esta categoría podrán también actuar en espectáculos donde se lidien novillos.
2. La adquisición de la categoría de rejoneador de toros se hará en una corrida de toros en la que el rejoneador más antiguo dará al aspirante la alternativa cediéndole el toro que le corresponda.
No podrá autorizarse la celebración de una corrida de toros para rejones, en la que esté anunciada alguna toma de alternativa, sin que en el expediente de solicitud o comunicación figure certificación del Registro General de Profesionales Taurinos de que el interesado, aspirante a la primera categoría de la Sección IV, ha presentado la correspondiente solicitud aportando la documentación acreditativa de su intervención como rejoneador en veinte novilladas.
3. Para inscribirse en la categoría de rejoneador de novillos-toros, el interesado habrá de reunir alguno de los requisitos establecidos en el artículo anterior y tener cumplida la edad de dieciséis años.

Artículo 8

1. La Sección V comprenderá las categorías siguientes:

Banderilleros:

Categoría a): Banderilleros de toros.

Categoría b): Banderilleros de novillos-toros.

Categoría c): Banderilleros de novillos.

Picadores:

Categoría a): Picadores de toros.

Categoría b): Picadores de novillos-toros.

2. Banderilleros:

a) La categoría de banderillero de toros faculta para intervenir como tal en corridas de toros y en cualquier otro espectáculo taurino. Podrán inscribirse en esta categoría los profesionales que hubieran intervenido como banderilleros en al menos veinticinco novilladas con picadores, así como los profesionales que con anterioridad hubiesen estado inscritos en la Sección I, o aquellos que, figurando inscritos en la Sección II, acrediten haber actuado en tal condición al menos en veinticinco novilladas con picadores.

b) La categoría de banderillero de novillostoros faculta para intervenir como banderillero en cualquier espectáculo taurino con excepción de las corridas de toros. Podrán inscribirse en esta categoría los profesionales que hubieran intervenido como banderilleros en al menos veinte novilladas sin picadores. La expedición del carné profesional al ascender a esta categoría b) deberá realizarse en el plazo más breve posible. Los novilleros inscritos en la Sección II podrán solicitar la inscripción automática en esta categoría.

c) La categoría de banderillero de novillos facultará para intervenir en novilladas sin picadores. Para poder inscribirse en esta categoría, bastará con ser presentado por alguna asociación de profesionales taurinos con representación en la Comisión Consultiva Nacional de Asuntos Taurinos, o por las secciones correspondientes de espectáculos de los sindicatos más representativos, o, conjuntamente, por un profesional inscrito en la Sección I y dos profesionales inscritos en la categoría a) de la Sección V. Cuando el solicitante haya sido alumno de una escuela taurina inscrita en el Registro del Ministerio del Interior, durante al menos un año, bastará la acreditación de esta circunstancia, acompañada de un certificado del director de la escuela de que el interesado ha asistido a las clases con regularidad y buen aprovechamiento, habiendo adquirido suficientes conocimientos y preparación para iniciarse en la profesión.
En todo caso, se exigirá tener cumplidos los dieciséis años para proceder a la inscripción.
3. Picadores:

a) La categoría de picador de novillos-toros faculta para intervenir en festejos en que se lidien reses de menos de cuatro años. Para poder inscribirse en esta categoría, el aspirante deberá superar una prueba funcional ante un tribunal formado por profesionales, ganaderos y picadores de toros inscritos en la categoría a), y/o retirados, en los que el aspirante demuestre en una primera fase su pericia como caballista y su conocimiento de la doma, y en una segunda fase, una vez superada la primera, su destreza en el uso de la vara de picar durante la ejecución de la suerte. El aspirante deberá picar un mínimo de tres utreros ante el tribunal. Las pruebas se realizarán por las Comunidades Autónomas que dispongan de los medios necesarios, con el concurso de las asociaciones oficiales de ganaderos, mediante convocatoria en la que se designarán los miembros del tribunal y se regularán las bases que deben regir el proceso selectivo.
Podrán presentarse a la prueba funcional los aspirantes que acrediten, mediante certificados expedidos por ganaderos de reses bravas inscritos, haber participado en los dos años anteriores a la presentación de la solicitud en un mínimo de quince tentaderos de hembras, en los que haya picado no menos de treinta hembras. Las certificaciones deberán especificar la finca en que se ha producido la tienta, los toreros que han intervenido en ella, la fecha y el número de hembras picadas.
También podrán presentarse a la prueba funcional aquellos aspirantes que hayan estado matriculados durante un año en una escuela taurina de picadores, aportando certificado de suficiencia firmado por el director técnico de la misma.

b) La categoría de picador de toros faculta para intervenir en cualquier espectáculo con picadores. Podrán inscribirse en esta categoría los profesionales que hayan intervenido en al menos treinta novilladas con picadores.

Artículo 9

1. Los toreros cómicos y los mozos de espada deberán inscribirse en las Secciones VI y VII del Registro de Profesionales Taurinos, respectivamente.
2. Bastará para la inscripción de los toreros cómicos su presentación por una asociación de profesionales taurinos con representación en la Comisión Consultiva Nacional de Asuntos Taurinos, por las secciones de espectáculos correspondientes de los sindicatos más representativos, o por un profesional de la Sección I, o de la propia Sección VI, ya inscrito.
3. Los mozos de espada podrán ser presentados por un profesional inscrito en las Secciones I o II del Registro, por una asociación de profesionales taurinos con representación en la Comisión Consultiva Nacional de Asuntos Taurinos, o por las secciones de espectáculos correspondientes de los sindicatos más representativos.

CAPITULO II Registro de Empresas Ganaderas de Reses de Lidia

Artículo 10

1. Se crea en el Ministerio de Justicia e Interior un Registro de Empresas Ganaderas de Reses de Lidia, en el que se inscribirán las empresas dedicadas a la cría de reses de lidia junto con los datos que sean relevantes para los espectáculos taurinos y que se establecen en el presente Reglamento.
2. No podrán lidiarse reses en ninguna clase de espectáculos taurinos que no pertenezcan a ganaderías inscritas en el Registro.

Artículo 11

1. Las empresas que pretendan inscribirse en el Registro a los efectos previstos en el presente Reglamento, deberán cumplir los siguientes requisitos:

a) Contar con un número de hembras reproductoras no inferior a 25 ejemplares y al menos un semental, inscritos en el Libro Genealógico de la Raza Bovina de Lidia, dependiente del Ministerio de Agricultura, Pesca y Alimentación.

b) Tener adscritos para su uso exclusivo el hierro y la señal distintiva, con que sus reses figuren en el referido Libro Genealógico, así como la divisa correspondiente, sin que, en ningún caso, puedan inducir a confusión con los de ninguna otra empresa inscrita.

c) Tener la disponibilidad jurídica de terrenos acotados y cerrados con las debidas garantías para el manejo del ganado de lidia. Los terrenos habrán de contar, además, con las instalaciones y dependencias precisas para el normal desarrollo de la explotación.
2. Comprobado por el Gobierno Civil de la provincia respectiva el cumplimiento de los requisitos exigidos en el número anterior, y a la vista de los informes que a estos efectos puedan recabarse de los servicios competentes en materia de ganadería, se procederá a la inscripción.
3. La inscripción dará derecho a la empresa titular de la misma a iniciar la explotación y, transcurrido el plazo de dos años, a lidiar reses en toda clase de espectáculos taurinos.

Artículo 12

1. La inscripción en el Registro comprenderá en todo caso los siguientes conceptos:

a) Nombre, apellidos o razón social y domicilio del titular de la ganadería y de su representante, si lo hubiere.

b) Denominación bajo la cual habrán de lidiarse las reses.

c) Hierro, divisa y señal distintivos de la misma.

d) Nombre y localización de la finca o fincas en las que se realiza la explotación y descripción de las mismas y de sus diferentes instalaciones.
2. Los ganaderos están obligados a comunicar al Registro cuantas variaciones se produzcan en los datos objeto de inscripción.
3. Las modificaciones en la denominación, hierro, divisa o señal de las empresas inscritas deberán ser comunicadas por sus titulares al Registro con un mes de antelación, como mínimo, a efectos de comprobar que las modificaciones que pretendan introducirse no son susceptibles de inducir a confusión con los de ninguna otra inscrita. Si lo fuesen, se denegará la inscripción de dichas modificaciones.

Artículo 13

1. La transmisión por actos «inter vivos» de una empresa inscrita deberá ser comunicada al Registro en los treinta días siguientes a la conclusión de dichos actos.
2. En caso de transmisión parciales por actos «inter vivos» los adquirentes de alguna de las partes, que no hayan adquirido la titularidad del hierro y la divisa correspondiente a la empresa objeto de dichas

transmisiones, podrán solicitar y obtener una nueva inscripción en los términos previstos en este Reglamento, siempre que reúnan las condiciones establecidas en el mismo con carácter general.
3. En caso de transmisiones «mortis causa», se procederá en la forma prevista en los números anteriores de este artículo, pero los herederos del titular de la inscripción dispondrán de un plazo de dos años, contados a partir de la aceptación de la herencia, para la regularización de la situación registral, pudiendo lidiar provisionalmente durante dicho plazo, previa solicitud al efecto y autorización del Registro a nombre del causante, incluyendo a continuación en los carteles de los espectáculos correspondientes la mención «Herederos de ...».
Transcurrido dicho plazo sin regularizar la situación sin causa justificada, la inscripción correspondiente se declarará caducada.

Artículo 14

1. La práctica del herrado será la regulada por la autoridad competente en materia de ganadería, así como la forma en que todas las reses, tanto machos como hembras, queden individualmente identificadas y pueda acreditarse su edad.
2. La fecha del herrado de las reses de lidia se comunicará, en todo caso, al Gobernador civil de la provincia, quien podrá disponer que asistan al mismo los miembros de la Guardia Civil que determine.

Artículo 15

El Ministerio de Justicia e Interior instará del Servicio de Defensa de la Competencia la apertura de los procedimientos previstos en la Ley 19/1989, de 17 de julio, de Defensa de la Competencia, cuando, a la vista de los datos registrados, existan fundadas sospechas acerca de la realización por los titulares de empresas inscritas de prácticas destinadas a limitar o eliminar la libre competencia. En el curso del expediente se recabará, en todo caso, el parecer de la Comisión Consultiva Nacional de Asuntos Taurinos.

TITULO III
De las plazas de toros y otros recintos aptos para la celebración de espectáculos taurinos

Artículo 16

Los recintos para la celebración de espectáculos y festejos taurinos se clasifican en:

a) Plazas de toros permanentes.

b) Plazas de toros no permanentes y portátiles.

c) Otros recintos.

Artículo 17

Son plazas de toros permanentes aquellos edificios o recintos específica o preferentemente construidos para la celebración de espectáculos taurinos.

Artículo 18

1. El ruedo de las plazas permanentes tendrá un diámetro no superior a 60 metros, ni inferior a 45 metros.
2. Las barreras, con una altura de 1,60 metros se ajustarán en sus materiales, estructura y disposición a los usos tradicionales, contarán con un mínimo de tres puertas de hoja doble y con cuatro burladeros equidistantes entre sí.
3. Entre la barrera y el muro de sustentación de los tendidos existirá un callejón de anchura suficiente para los servicios propios del espectáculo.

4. El muro de sustentación de los tendidos tendrá una altura no inferior a 2,20 metros.
5. En las plazas de carácter histórico, en las que no sea técnicamente posible la adaptación a las disposiciones precedentes, se instalará, al menos, un burladero para cada una de las cuadrillas actuantes.

Artículo 19

1. Las plazas de toros permanentes habrán de contar con un mínimo de tres corrales, comunicados entre sí y dotados de burladeros pasillos y medidas de seguridad adecuadas para realizar las operaciones necesarias para el reconocimiento, apartado y enchiqueramiento de las reses.
Uno al menos de los corrales estará comunicado con los chiqueros y otro con la plataforma de embarque y desembarque de las reses.
2. Dispondrán igualmente de un mínimo de ocho chiqueros, comunicados entre sí y construidos de manera que facilite la maniobra con las reses en las debidas condiciones de seguridad.
3. Existirá igualmente un patio de caballos, dedicado a este exclusivo fin, con entrada directa a la vía pública y comunicación, igualmente directa, con el ruedo, así como un número suficiente de cuadras de caballos dotadas de las condiciones higiénico-sanitarias adecuadas y dependencias para la guardia y custodia de los útiles y enseres necesarios para el espectáculo.
4. También existirá un patio de arrastre que comunicará a un desolladero higiénico, dotado de agua corriente y desagües así como un departamento veterinario equipado de los medios e instrumentos precisos para la realización, en su caso, de los reconocimientos y la toma de muestras que sean necesarias conforme a lo previsto en el presente Reglamento.

Artículo 20

1. Se consideran plazas de toros no permanentes, a los efectos del presente Reglamento, los edificios o recintos que no teniendo como fin principal la celebración de espectáculos taurinos sean habilitados y autorizados singular o temporalmente para ellos.
2. La solicitud de autorización irá acompañada del correspondiente proyecto de habilitación del recinto, que reunirá en todo caso las medidas de seguridad e higiene precisas para garantizar la normal celebración del espectáculo taurino, así como la posterior utilización del recinto para sus fines propios sin riesgo alguno para las personas y las cosas.
3. La autorización correspondiente será otorgada, en su caso, por el Gobernador civil de la provincia, previo informe favorable del Ayuntamiento correspondiente. La autorización será denegada si el proyecto de habilitación del recinto no ofreciese las garantías de seguridad e higiene que requiere en todo caso este tipo de espectáculos.

Artículo 21

[1567]1. Son plazas portátiles las construidas con elementos desmontables y trasladables de estructura metálica o de madera con la solidez debida para la celebración de espectáculos taurinos.
[1568]2. Deberán cumplir, en todo caso, con las exigencias de seguridad e higiene establecidas por la normativa vigente aplicable. El diámetro mínimo del ruedo será de 40 metros, o de 30 metros en las plazas portátiles destinadas exclusivamente a la lidia de machos de menos de tres años de edad y a la celebración de espectáculos o festejos populares. En todos los casos, la barrera tendrá una altura mínima de 1,60 metros, y la contrabarrera, de 2,20 metros, considerada junto con el cable o cadena, la anchura del callejón no será inferior a los 1,35 metros, y en éste se instalarán los burladeros necesarios para la protección de las personas que deban prestar servicios durante la celebración de los espectáculos. Asimismo, todas las plazas deberán contar, al menos, con un corral para el reconocimiento de las reses que reúna las dimensiones y medidas de seguridad adecuadas.
3. Una vez instaladas, y antes de la celebración del festejo, serán objeto de inspección por los servicios técnicos de los Ayuntamientos correspondientes. La autorización será otorgada o denegada en los mismos términos previstos por el apartado 3 del artículo anterior.

[1567] Número 1 del artículo 21 redactado por el artículo único del R.D. 1034/2001, 21 septiembre, por el que se modifica parcialmente el Reglamento de Espectáculos Taurinos, aprobado por R.D. 145/1996, de 2 de febrero («B.O.E.» 6 octubre).Vigencia: 7 octubre 2001

[1568] Número 2 del artículo 21 redactado por el artículo único del R.D. 1034/2001, 21 septiembre, por el que se modifica parcialmente el Reglamento de Espectáculos Taurinos, aprobado por R.D. 145/1996, de 2 de febrero («B.O.E.» 6 octubre). Vigencia: 7 octubre 2001

Artículo 22

Las plazas o recintos cuyo uso habitual sea la suelta de reses para fomento y recreo de la afición de los asistentes a los mismos, y las plazas destinadas a escuelas taurinas, deberán reunir las siguientes condiciones mínimas de instalaciones:

a) El espacio destinado al ruedo dispondrá de barrera y burladeros reglamentarios. Si careciese de barrera, el número de burladeros se incrementará de modo que no exista entre ellos un espacio superior a ocho metros.

b) El diámetro del ruedo no será inferior a 30 metros, ni superior a 50 metros.Si el espacio dedicado a ruedo fuera cuadrangular, los lados no podrán ser superiores a 60 metros, ni inferiores a 20 metros.

c) Dispondrá de un corral anexo para desembarque y reconocimiento de las reses, dotado de burladeros y cobertizo.

d) Dispondrá de, al menos, cuatro chiqueros, debiendo uno de ellos destinarse a cajón de curas y para embolar o mermar, si fuera necesario, las defensas de las reses.

Artículo 23

1. Las plazas de toros permanentes se clasifican, por su tradición o en razón del número y clase de espectáculos taurinos que se celebren en las mismas, en tres categorías.
2. Podrán ser clasificadas en la primera categoría las plazas de las capitales de provincia y de las ciudades en que se vengan celebrando anualmente más de 15 espectáculos taurinos, de los que 10, al menos, habrán de ser corridas de toros.
3. Las plazas de toros de las capitales de provincia no incluidas en el apartado anterior, así como las de las ciudades que se determinen por el órgano competente, se considerarán de segunda categoría.
4. Las restantes plazas serán incluidas en las de tercera categoría, quedando en todo caso las no permanentes y las portátiles sometidas a las normas específicas que les sean de aplicación.
5. La clasificación resultante podrá ser modificada por el Ministerio de Justicia e Interior, a petición de los Ayuntamientos respectivos, en función de la tradición, número de espectáculos y categoría de los que se venga celebrando en la localidad respectiva, oída, en todo caso, la Comisión Consultiva Nacional de Asuntos Taurinos.
6. Las plazas permanentes de nueva construcción serán clasificadas atendiendo a los mismos criterios.

Artículo 24

1. Los organizadores de los espectáculos taurinos deberán garantizar, en todo caso, a los profesionales participantes en dichos espectáculos la asistencia sanitaria que fuere precisa frente a los accidentes que puedan sufrir con ocasión de la celebración de los mismos.
2. A tal efecto, se dictarán las normas a las que habrán de ajustarse los servicios médico-quirúrgicos, estableciendo los requisitos, condiciones y exigencias mínimas de tales servicios, así como las disposiciones de este orden que habrán de observarse para la organización y celebración de espectáculos taurinos.
3. Dicha regulación tendrá en cuenta, en todo caso, la posible existencia de equipos médico-quirúrgicos permanentes y temporales o móviles, estableciendo su composición, condiciones de los locales y material con que deberán estar dotados.
4. Los honorarios de los profesionales de los equipos médico-quirúrgicos serán a cargo de la empresa organizadora, que abonará a éstos igualmente las dietas y gastos de desplazamiento.
5. En el marco de las normas dictadas por las autoridades sanitarias, el Ministerio de Justicia e Interior podrá establecer con distintas entidades convenios de colaboración dirigidos a la mejora de las instalaciones sanitarias ya existentes o a la dotación de nuevos servicios.

TITULO IV
Disposiciones comunes a todos los espectáculos taurinos

CAPITULO PRIMERO De las clases de espectáculos taurinos y de los requisitos para su organización y celebración

Artículo 25

A los efectos de este Reglamento, los espectáculos y festejos taurinos se clasifican en:

a) Corridas de toros; en las que por profesionales inscritos en la Sección I del Registro General de Profesionales Taurinos se lidian toros de edad entre cuatro y seis años en la forma y con los requisitos exigidos en este Reglamento.

b) Novilladas con picadores; en las que por profesionales inscritos en la Sección II del Registro General de Profesionales Taurinos se lidian novillos de edad entre tres y cuatro años en la misma forma exigida para las corridas de toros.

c) Novilladas sin picadores; en las que por profesionales inscritos en la Sección III del Registro General de Profesionales Taurinos se lidian reses de edad entre dos y tres anos sin la suerte de varas.

d) Rejoneo; en el que por profesionales inscritos en la Sección IV del Registro General de Profesionales Taurinos la lidia de toros o novillos se efectúa a caballo en la forma prevista en este Reglamento.

e) Becerradas; en las que por profesionales del toreo o simples aficionados se lidian machos de edad inferior a dos años bajo la responsabilidad en todo caso de un profesional inscrito en las Secciones I o II del Registro General de Profesionales Taurinos o en la condición de banderillero de la categoría primera de la Sección V, que actuará como director de lidia.

f) Festivales; en los que se lidian reses despuntadas, utilizando los intervinientes traje campero. El desarrollo de los festivales se ajustará en lo demás a las normas que rijan la lidia de reses de idéntica edad en otros espectáculos.

g) Toreo cómico; en el que se lidian reses de modo bufo o cómico en los términos previstos en este Reglamento.

h) Espectáculos o festejos populares; en los que se juegan o corren reses según los usos tradicionales de la localidad.

Artículo 26

1. La celebración de espectáculos taurinos requerirá la previa comunicación al órgano administrativo competente o, en su caso, la previa autorización del mismo en los términos previstos en este Reglamento.
2. Para la celebración de espectáculos taurinos en plazas permanentes bastará en todo caso con la mera comunicación por escrito.
3. En todos los demás casos será exigible la autorización previa.
4. La comunicación o autorización podrán referirse a un espectáculo aislado o a una serie de ellos que pretendan anunciarse simultáneamente para su celebración en fechas determinadas.

Artículo 27

1. El órgano administrativo competente para conocer y, en su caso, autorizar la celebración del espectáculo es el Gobernador civil de la provincia.
2. Asimismo, se pondrá en conocimiento del Alcalde la celebración del espectáculo.
3. En las Comunidades Autónomas que ostenten competencias en materia de espectáculos públicos, el órgano competente será el que determine sus normas específicas.
En estos casos deberá comunicarse también la celebración del espectáculo al Gobernador civil de la provincia a efectos del eventual ejercicio por dicha autoridad de las competencias que le atribuye el artículo 2.2, párrafo segundo, de la Ley 10/1991, de 4 de abril.
4. Para los espectáculos que hayan de celebrarse en plazas no permanentes o en lugares de tránsito público será necesaria también la correspondiente autorización municipal.

[1569]Artículo 28

1. Las solicitudes de autorización y las comunicaciones a que hacen referencia los artículos anteriores se presentarán por los organizadores con una antelación mínima de cinco días, y en ellas se harán constar los siguientes extremos: datos personales del solicitante, empresa organizadora, clase de espectáculo, lugar, día y hora de celebración y cartel anunciador del festejo, en el que se indicará el número, clase y procedencia de las reses a lidiar, nombre de los lidiadores, número y clases de los billetes, precios de los mismos y lugar, día y horas de venta al público, así como las condiciones del abono si lo hubiere.
2. Junto con la solicitud o comunicación se acompañarán por el interesado los siguientes documentos:

a) Certificación de arquitecto, arquitecto técnico o aparejador, en la que se haga constar taxativamente que la plaza, cualquiera que sea su categoría, reúne las condiciones de seguridad precisas para la celebración del espectáculo de que se trate.

b) Certificación del jefe del equipo médico quirúrgico de la plaza de que la enfermería reúne las condiciones mínimas necesarias para el fin a que está dedicada y se encuentra dotada de los elementos materiales y personales reglamentariamente establecidos.

c) Certificación veterinaria de que los corrales, chiqueros, cuadras y desolladeros reúnen las condiciones higiénicas y sanitarias adecuadas, así como de la existencia del material necesario para el reconocimiento ``post mortem'' exigido por la normativa vigente. Las certificaciones a que se hace referencia en los párrafos a), b) y c) anteriores se presentarán únicamente al comunicar el primer festejo que se celebre en el año natural en la misma plaza permanente, siempre y cuando no varíen, cualesquiera que sean las causas, las condiciones de las mismas, o cambie la empresa organizadora del espectáculo, sin perjuicio de la inspección que la Administración pueda realizar en el transcurso de la temporada.

d) Certificación del Ayuntamiento de la localidad, en la que conste la autorización de la celebración del espectáculo en los casos en que ésta sea preceptiva, o de que la plaza está amparada por la correspondiente licencia municipal.

e) Copia de los contratos con los matadores actuantes o empresas que los representen y certificación de la Seguridad Social en la que conste la inscripción de la empresa y el alta de los actuantes, así como de encontrarse al corriente en el pago de las cuotas a la Seguridad Social.

f) Certificaciones del Libro Genealógico de la Raza Bovina de Lidia relativas a las reses a lidiar, y fotocopias compulsadas de las certificaciones de los sobreros.

g) Copia del contrato de compraventa de las reses.

h) Copia de la contrata de caballos.

[1569] Artículo 28 redactado por el artículo único del R.D. 1034/2001, 21 septiembre, por el que se modifica parcialmente el Reglamento de Espectáculos Taurinos, aprobado por R.D. 145/1996, de 2 de febrero («B.O.E.» 6 octubre).Vigencia: 7 octubre 2001

i) Certificación de la constitución del seguro a que se refiere el artículo 91.1.e) de este Reglamento.
3. En las corridas de toros y novilladas en las que se anuncien uno o dos espadas se incluirá también un sobresaliente de espada, que será un profesional inscrito en la Sección del Registro de Profesionales Taurinos que corresponda con la categoría del espectáculo.

Artículo 29

1. El órgano competente advertirá al interesado en el plazo de veinticuatro horas acerca de los eventuales defectos de documentación para la posible subsanación de los mismos y dictará la resolución correspondiente, otorgando o denegando la autorización solicitada, en las cuarenta y ocho horas siguientes a la fecha en que la documentación exigida haya quedado completada.
2. La autorización sólo podrá denegarse cuando la plaza o el espectáculo no reúnan los requisitos exigidos en este Reglamento o existan temores fundados de que puedan producirse alteraciones de la seguridad ciudadana.
La resolución denegatoria será motivada e indicará los recursos procedentes contra la misma, que, si se presentaren antes de la fecha prevista para la celebración del espectáculo, habrán de ser resueltos igualmente antes de dicha fecha.
3. Si la autoridad competente para autorizar el espectáculo no notificara resolución expresa al interesado en el plazo previsto en el apartado 1 de este artículo, la autorización se entenderá otorgada por silencio administrativo.

Artículo 30

En las cuarenta y ocho horas siguientes a la presentación de la comunicación a que hacen referencia los artículos anteriores, el órgano administrativo competente podrá, mediante resolución motivada, prohibir la celebración del espectáculo por las razones previstas en el apartado 2, párrafo primero, del artículo anterior. En tales casos será aplicable igualmente lo dispuesto en el párrafo segundo del mismo apartado y artículo.

Artículo 31

El órgano administrativo competente podrá suspender o prohibir la celebración de todo tipo de espectáculos por no reunir la plaza los requisitos exigidos. En todo caso, el Gobernador civil podrá suspenderlos o prohibir su celebración por entender que existen razones fundadas de que puedan producirse alteraciones de la seguridad ciudadana.
La resolución será motivada y se comunicará a la empresa organizadora, a la Comunidad Autónoma, en su caso, y al Ayuntamiento de la localidad.
Será aplicable a la impugnación de la misma lo dispuesto en el artículo 29.

Artículo 32

1. Cualquier modificación de cartel del espectáculo previamente autorizado o comunicado deberá ponerse en conocimiento de los órganos administrativos competentes, antes de su anuncio al público, según lo dispuesto en los artículos anteriores, que, a su vista, podrán proceder en los mismos términos previstos en dichos artículos.
2. Se exceptúa de lo dispuesto en el apartado anterior las sustituciones que se produzcan de los componentes de las cuadrillas.

CAPITULO II De los espectadores y de sus derechos y obligaciones

Artículo 33

1. Los espectadores tienen derecho a recibir el espectáculo en su integridad y en los términos que resulten del cartel anunciador del mismo.
2. Los espectadores tienen derecho a ocupar la localidad que les corresponda. A tal fin, por los empleados de la plaza se facilitará el acomodo correcto.
3. Los espectadores tienen derecho a la devolución del importe del billete en los casos de suspensión o aplazamiento del espectáculo o de modificación del cartel anunciado. A estos efectos, se entenderá modificado el cartel cuando se produzca la sustitución de alguno o algunos de los espadas anunciados o se sustituya la ganadería o la mitad de las reses anunciadas por las de otra u otras distintas.
La devolución del importe del billete se iniciará desde el momento de anunciarse la suspensión, aplazamiento o modificación y finalizará cuatro días después del fijado para la celebración del espectáculo o quince minutos antes del inicio del mismo en el caso de modificación. Los plazos indicados se prorrogarán automáticamente si finalizados los mismos hubiese, sin interrupción, espectadores en espera de devolución.
4. Si el espectáculo se suspendiese, una vez haya salido la primera res al ruedo, por causas no imputables a la empresa, el espectador no tendrá derecho a devolución alguna.
5. El espectador tiene derecho a que el espectáculo comience a la hora anunciada. Si se demorase el inicio se anunciará a los asistentes la causa del retraso. Si la demora fuese superior a una hora, se suspenderá el espectáculo y el espectador tendrá derecho a la devolución del importe del billete.
6. Para cualquier comunicación o aviso urgente y de verdadera necesidad que la empresa pretenda dar en relación con el público en general o un espectador en particular, deberá contar previamente con la autorización del Presidente, procurando que no sea durante la lidia.
7. Los espectadores, mediante su exteriorización tradicional, podrán instar la concesión de trofeos a que se hubieran hecho acreedores los espadas al finalizar su actuación.
8. Los espectadores tienen derecho a presenciar los actos de reconocimiento previstos en el artículo 56 del presente Reglamento, a través de representantes, en número máximo de dos, designados por las asociaciones de aficionados y abonados legalmente constituidas que tengan el carácter de más representativas. A tal fin, deberán solicitarlo con antelación suficiente a la autoridad competente.

Artículo 34

1. Todos los espectadores permanecerán sentados durante la lidia en sus correspondientes localidades; en los pasillos y escaleras únicamente podrán permanecer los agentes de la autoridad o los empleados de la empresa. Los vendedores no podrán circular durante la lidia.
2. Los espectadores no podrán acceder a sus localidades ni abandonarlas durante la lidia de cada res.
3. Queda terminantemente prohibido el lanzamiento de almohadillas o cualquier clase de objetos. Los espectadores que incumplan esta prohibición durante la lidia serán expulsados de las plazas sin perjuicio de la sanción a que hubiere lugar.
4. Los espectadores que perturben gravemente el desarrollo del espectáculo o causen molestias u ofensas a otros espectadores serán advertidos de su expulsión de la plaza, que se llevará a cabo si persisten en su actitud, o se procederá a la misma si los hechos fuesen graves, sin perjuicio de la sanción a que en su caso fuesen acreedores.
5. El espectador que durante la permanencia de una res en el ruedo se lance al mismo, será retirado de él por las cuadrillas y puesto a disposición de los miembros de las Fuerzas y Cuerpos de Seguridad.

Artículo 35

1. La venta de abonos quedará sujeta a las normas sobre espectáculos públicos que sean de aplicación, a la normativa de defensa de los consumidores y usuarios, a lo dispuesto en el presente Reglamento y, en su caso, a lo establecido por los titulares de las plazas de toros y aceptado en los correspondientes pliegos de condiciones.
2. Los espectadores que acogiéndose a la oferta de la empresa opten por adquirir un abono para una serie o series de espectáculos tendrán los siguientes derechos y obligaciones:

a) Los abonados, cualquiera que sea la clase de abono que posean, tendrán iguales derechos que el resto de los espectadores, especialmente en los casos de modificación del cartel, suspensiones, aplazamientos o cualesquiera otras variaciones de su oferta inicial.

b) Los abonados tendrán derecho a la expedición individualizada de billetes de acceso a la plaza. En cada billete deberá consignarse el número atribuido al abonado, así como la expresa advertencia del carácter de billete abonado y de estar prohibida su reventa.

c) El mantenimiento del abono exige la renovación por sus titulares cada temporada en el tiempo indicado por la empresa, que no podrá ser inferior a siete días ni superior a treinta respecto del primer festejo incluido en el mismo.

d) Si por reforma de la plaza o por otras causas, desapareciere la localidad abonada, la empresa vendrá obligada a proporcionar al interesado, a solicitud de éste, otro abono de una localidad similar y lo más próxima posible a la desaparecida.

3. El importe del abono vendido habrá de ser depositado por la empresa en las veinticuatro horas siguientes en una entidad de crédito a disposición del órgano administrativo competente, que podrá autorizar por escrito, una vez celebrado cada espectáculo y con cargo a la suma en depósito, a retirar la parte alícuota correspondiente a dicho festejo.

El depósito podrá ser sustituido mediante aval bancario por el total importe del abono vendido.

4. La titularidad de los abonos será personal e intransferible, sin perjuicio de lo dispuesto en el apartado 1 del presente artículo.

Artículo 36

1. La venta de billetes quedará regulada en los mismos términos que se establecen en el apartado 1 del artículo anterior.

2. En las taquillas de la plaza y en los puntos de venta que la empresa establezca en otros locales figurará en lugar bien visible el precio de cada clase de billetes. Igualmente en cada billete figurará impreso el precio correspondiente, así como el número de billetes y, en todo caso, nombre o razón social y domicilio de la empresa. En las plazas que no estén numerados los asientos, se consignará esta circunstancia en el billete.

3. La empresa estará obligada a reservar un 5 por 100 del aforo de la plaza para su venta el mismo día de la celebración del espectáculo, en las taquillas existentes en la propia plaza de toros.

4. El Gobernador civil de la provincia podrá autorizar la instalación de puntos de venta al público de billetes con un 20 por 100 de recargo. En tales casos, las empresas organizadoras del espectáculo habrán de reservar para este fin un porcentaje de billetes de las distintas categorías, que no podrá exceder del 10 por 100 del aforo para cada una de dichas categorías.

5. Los billetes cuya reventa se autorice llevarán un sello que los distinga de los demás, quedando prohibido cualquier otro tipo de reventa de billetes.

CAPITULO III De la Presidencia de los espectáculos

Artículo 37

El Presidente es la autoridad que dirige el espectáculo y garantiza el normal desarrollo del mismo y su ordenada secuencia, exigiendo el cumplimiento exacto de las disposiciones en la materia, proponiendo, en su caso, a la Administración competente la incoación de expediente sancionador por las infracciones que se cometan.

Artículo 38

1. La Presidencia de los espectáculos taurinos corresponderá en las capitales de provincia al Gobernador civil, quien podrá delegar en un funcionario de las Escalas Superior o Ejecutiva del Cuerpo Nacional de Policía, y en las restantes poblaciones, al Alcalde, quien podrá delegar en un concejal.

2. Asimismo, cuando las circunstancias lo aconsejen, las autoridades competentes podrán nombrar como Presidente a personas de reconocida competencia e idóneas para la función a desempeñar habilitadas previamente al efecto. En estos casos, cuando sean propuestos funcionarios del Cuerpo Nacional de Policía, el nombramiento se hará de conformidad con el Gobernador civil correspondiente.

Artículo 39

A los efectos previstos en el artículo anterior, el Director general de la Policía dispondrá lo necesario para la formación de los funcionarios que vayan a actuar como Presidentes en las plazas de primera y segunda categoría.

Artículo 40

1. El Presidente ejercerá sus funciones con arreglo a lo dispuesto en la Ley 10/1991, de 4 de abril, y en el presente Reglamento.
2. Requerirá del Delegado gubernativo la intervención de las Fuerzas y Cuerpos de Seguridad para evitar la alteración del orden público y proteger la integridad física de cuantos intervienen en la fiesta o asisten a ella.
3. Comunicará de inmediato al Gobernador civil las irregularidades que observe y no se subsanen de modo satisfactorio.
4. Sin perjuicio de la exigencia de que se cumpla con exactitud el Reglamento, el Presidente tendrá en cuenta los usos y costumbres tradicionales del lugar.
5. En las operaciones preliminares y posteriores a la celebración del espectáculo a las que no asista, será sustituido por el Delegado gubernativo de mayor categoría profesional y, en caso de igualdad, por el más antiguo.
6. La ausencia del Presidente, a la hora señalada en el cartel para el comienzo del espectáculo, será cubierta por el designado como suplente. Una vez ordenado el comienzo del espectáculo, continuará éste ejerciendo la Presidencia, no sólo durante toda la celebración del mismo sino también en las operaciones posteriores reguladas en este Reglamento.
7. La ausencia del Presidente en los dos supuestos anteriores, la justificará el interesado, dentro de las veinticuatro horas siguientes, salvo causa de fuerza mayor, al Gobernador civil.

Artículo 41

1. Durante la celebración del espectáculo en las corridas de toros, novillos, rejones, festivales y becerradas, el Presidente estará asistido por un veterinario y un asesor técnico en materia artístico-taurina.
2. El veterinario encargado del asesoramiento al Presidente será el de mayor antigüedad entre los que hayan intervenido en el reconocimiento de las reses. Si fuesen varios los festejos a celebrar, los veterinarios irán turnándose en el puesto de asesor.
3. El asesor técnico en materia artístico-taurina será designado por el Gobernador civil o, en su caso, por el Alcalde entre profesionales taurinos retirados o, en su defecto, entre aficionados de notoria y reconocida competencia.
4. Los asesores se limitarán a exponer su opinión sobre el punto concreto que les consulte el Presidente, quien podrá o no aceptar el criterio expuesto.
5. Los asesores percibirán de la empresa una cantidad equivalente al 10 por 100 de los honorarios establecidos para los veterinarios para el reconocimiento de las reses del espectáculo de que se trate.

Artículo 42

1. El Presidente será asistido por un Delegado gubernativo, que transmitirá sus órdenes y exigirá su puntual cumplimiento y a cuyo cargo quedará el control y vigilancia inmediatos de la observancia de lo preceptuado en este Reglamento.
2. Podrán ser designados, si se estima necesario, dos o más Delegados encargados de las diversas actividades o de las dependencias señaladas en el presente Reglamento.
3. El Delegado gubernativo podrá estar auxiliado por miembros de las Fuerzas y Cuerpos de Seguridad que garanticen el control permanente de las medidas adoptadas.
4. En las plazas de primera y segunda categoría, el Delegado gubernativo y su correspondiente suplente será un miembro del Cuerpo Nacional de Policía, designado por el Gobernador civil.
En las plazas no comprendidas en el párrafo anterior será igualmente un miembro del Cuerpo Nacional de Policía, si en la localidad existiere Comisaría de Policía o si expresamente así lo dispone el Gobernador civil.

5. En los casos no comprendidos en el apartado anterior, el Delegado gubernativo será un miembro de la Guardia Civil o, en su defecto, un miembro de la Policía Local a propuesta del Alcalde del municipio.

Artículo 43

1. El Delegado gubernativo contará con la oportuna dotación de Fuerzas de Seguridad con el fin de evitar la alteración del orden público y proteger la integridad física de cuantos intervienen en la fiesta o asisten a ella.
2. Si el director de lidia observare algún desorden durante la celebración del espectáculo podrá comunicárselo al Delegado gubernativo, requiriendo de éste la actuación necesaria para subsanarlo.
3. Las Fuerzas de Seguridad, bajo las órdenes del Delegado gubernativo, controlarán y vigilarán, de modo permanente, el cumplimiento del Reglamento en lo relativo a la custodia y permanencia de las reses de lidia desde su llegada a los corrales de la plaza. Igualmente controlarán la custodia de los elementos materiales aprobados para la lidia.

TITULO V
Garantías de la integridad de espectáculo

CAPITULO PRIMERO Características de las reses de lidia

Artículo 44

1. No podrán lidiarse en ninguna clase de espectáculos reses que no estén inscritas en el Libro Genealógico de la Raza Bovina de Lidia.
2. Las reses de lidia tendrán obligatoriamente, según las clases de espectáculos o festejos taurinos, las características que se precisan en los artículos siguientes.

Artículo 45

1. Los machos que se destinen a la lidia en las corridas de toros habrán de tener como mínimo cuatro años cumplidos y en todo caso menos de seis. En las novilladas con picadores la edad será de tres a cuatro años, y en las demás novilladas, de dos a tres años. Se admitirá como límite máximo de edad el mes en que cumplen los años.
2. Los machos destinados al toreo de rejones podrán ser cualquiera de los indicados para corridas de toros o novilladas.
3. Podrá autorizarse que se corran reses de edad superior a dos años en los festejos taurinos tradicionales, así como en los festivales, con las condiciones y requisitos que en cada caso se determinen.
4. En los demás festejos o espectáculos taurinos, la edad de las reses no será superior a los dos años.

Artículo 46

1. Las reses destinadas a corridas de toros o de novillos con picadores deberán, necesariamente, tener el trapío correspondiente, considerado éste en razón a la categoría de la plaza, así como el peso y las características zootécnicas de la ganadería a que pertenezcan.
2. El peso mínimo de las reses en corridas de toros será de 460 kilogramos en las de primera, de 435 en las de segunda y de 410 en las de tercera categoría, al arrastre, o su equivalente de 258 en canal.
3. En las novilladas picadas, el peso de las reses no podrá exceder de 540 kilogramos en las plazas de primera categoría, de 515 en las de segunda y de 270 kilogramos en canal en las de tercera categoría y en las portátiles.
4. En las plazas de primera y segunda categoría, el peso será en vivo, y en las de tercera, al arrastre, sin sangrar, o a la canal, según opción del ganadero, añadiendo cinco kilogramos que se suponen perdidos durante la lidia.
5. El peso, la ganadería y mes y año de nacimiento de las reses de corridas de toros o de novillos con picadores en las plazas de primera y segunda categoría será expuesto al público en el orden en que han de ser lidiadas, así como igualmente en el ruedo previamente a la salida de cada una de ellas.

Artículo 47

1. Las astas de las reses de lidia en corridas de toros y novilladas picadas estarán íntegras.
2. Es responsabilidad de los ganaderos asegurar al público la integridad de las reses de lidia frente a la manipulación fraudulenta de sus defensas. A tal efecto dispondrán de las garantías de protección de su responsabilidad que establece el presente Reglamento.

Artículo 48

1. Las reses tuertas, escobilladas y despitarradas y los mogones y hormigones no podrán ser lidiados en corridas de toros. Podrán serlo en novilladas picadas, a excepción de las tuertas, siempre que se incluya en el propio cartel del festejo y con caracteres bien visibles la advertencia: «Desecho de tienta y defectuosas».

2. En el toreo de rejones y en las novilladas sin picadores, las astas, si previamente está anunciado así en el cartel, podrán ser manipuladas y realizada la merma de las mismas en presencia de un veterinario designado por los servicios competentes, sin que la merma pueda afectar a la clavija ósea.
3. En los restantes espectáculos, las astas de las reses podrán ser manipuladas o emboladas cuando las características de las mismas impliquen grave riesgo, si se trata de reses de menos de dos años, y obligatoriamente si exceden de dicha edad.

CAPITULO II Del transporte de las reses y de sus reconocimientos

Artículo 49

1. El momento del embarque de las reses para su traslado desde las fincas hasta los corrales de la plaza o recinto en que hayan de lidiarse se comunicará, en cuanto sea conocido por el ganadero, a la autoridad gubernativa, que podrá designar a sus agentes para que presencien la operación del embarque, requieran la documentación de las reses o realicen las inspecciones oportunas.
2. El embarque se realizará en cajones individuales de probada solidez y seguridad, cuyo interior habrá de ir forrado con materiales adecuados a fin de que las astas de las reses no sufran daños. Los cajones estarán provistos de troneras para su ventilación.
3. Una vez realizado el embarque se precintarán los cajones en presencia, si lo hubiera, del agente de la autoridad gubernativa.

Artículo 50

1. Las reses, durante el viaje, irán acompañadas por persona que el ganadero designe representante suyo a todos los efectos previstos por el presente Reglamento.
2. Las reses deberán estar en la plaza o recinto donde hayan de lidiarse con una antelación mínima de veinticuatro horas a la señalada para el comienzo del festejo, salvo los supuestos previstos en el presente Reglamento.
3. En las plazas portátiles bastará con que las reses estén con una antelación mínima de seis horas.

Artículo 51

1. El desembarque de las reses en las dependencias de las plazas o en el lugar en que tradicionalmente se realice se efectuará en presencia del Delegado gubernativo, del representante de la empresa y de un veterinario designado al efecto, levantándose en ese momento los precintos.
2. El ganadero o su representante deberá estar, asimismo, en el desembarque, momento en que entregará al Delegado gubernativo y al veterinario copias de la Guía de Origen y Sanidad de las reses y de los certificados de identificación de las mismas expedidos por el Libro Genealógico de la Raza Bovina de Lidia.
3. Tras el desembarque se procederá al pesaje de las reses cuando así se requiera.
4. Del desembarque y del pesaje de las reses se levantará acta por el Delegado gubernativo, que firmarán todos los presentes, con las observaciones que, en su caso, procedan.

Artículo 52

1. El Delegado gubernativo adoptará las medidas necesarias para que las reses desembarcadas estén permanentemente bajo vigilancia hasta el momento de la lidia.
2. Los Gobernadores civiles y los Alcaldes podrán disponer la colaboración de las Fuerzas de Policía a sus órdenes a fin de asegurar la correcta prestación de los servicios a que hace referencia el apartado anterior.

CAPITULO III De los reconocimientos previos

Artículo 53

1. En el momento de llegada de las reses a los corrales de la plaza o recinto en que hayan de lidiarse o en cualquier otro momento posterior, pero con una antelación mínima de veinticuatro horas con respecto a la hora anunciada para el comienzo del espectáculo, las reses que hayan de lidiarse serán objeto de un primer reconocimiento, salvo en el caso de las plazas portátiles, a efectos de comprobar su aptitud para la lidia.
2. Dicho reconocimiento se practicará en la forma prevista en los artículos siguientes.
3. Si el número de reses a lidiar de una misma clase fuese de hasta seis, la empresa deberá disponer, al menos, de un sobrero y de dos en plazas de primera categoría.

Artículo 54

1. El primer reconocimiento de las reses destinadas a la lidia se realizará en presencia del Presidente del festejo y del Delegado gubernativo, que actuará como Secretario de actas. Podrá ser presenciado por el empresario, el ganadero o sus representantes, en número máximo de dos, quienes podrán estar asistidos por un veterinario de libre designación. El reconocimiento será practicado por los veterinarios de servicio designados por la autoridad competente.
El reconocimiento podrá asimismo ser presenciado por los espadas o rejoneadores anunciados, por sus apoderados o por cualquier miembro de su cuadrilla.
2. Para las corridas de toros y novilladas picadas se designarán tres veterinarios y dos para los demás festejos.
3. Las indemnizaciones por razón del servicio y dietas de estos profesionales serán a cargo de la empresa organizadora y serán fijadas con carácter anual mediante acuerdo entre el Consejo General de Colegios Veterinarios y las asociaciones de organizaciones de espectáculos taurinos. El acuerdo será comunicado al Ministerio de Justicia e Interior.

Artículo 55

1. El primer reconocimiento versará sobre las defensas, trapío y utilidad para la lidia de las reses a lidiar, teniendo en cuenta las características zootécnicas de la ganadería a que pertenezcan.
2. Los veterinarios actuantes dispondrán lo necesario para la correcta apreciación de las características de las reses y emitirán informe motivado por escrito y por separado, respecto de la concurrencia o falta de las características, requisitos y condiciones reglamentariamente exigibles en razón de la clase del espectáculo y de la categoría de la plaza.
3. Si advirtieran algún defecto, lo comunicarán al Presidente y lo harán constar en su informe, indicando con toda precisión el defecto o defectos advertidos.
4. A continuación el Presidente oirá, en primer término, la opinión del ganadero o su representante y de los lidiadores presentes o sus representantes, a quienes podrá solicitar el parecer sobre los defectos advertidos. En segundo término, por separado, oirá la opinión del empresario sobre los mismos extremos y sobre la aptitud para la lidia de las reses reconocidas.
El empresario y el ganadero podrán aportar, al efecto, el informe motivado emitido por el veterinario por ellos designado.
5. A la vista de dichos informes y de las opiniones expresadas por los intervinientes en el acto, el Presidente resolverá lo que proceda sobre la aptitud para la lidia de las reses reconocidas, notificando en el propio acto a los interesados de la decisión adoptada.

Artículo 56

1. El mismo día del festejo se hará un nuevo reconocimiento, en la misma forma prevista en el artículo anterior, para comprobar que las reses no han sufrido merma alguna en su aptitud para la lidia o sobre los extremos señalados en el artículo anterior respecto de las reses que, por causa justificada, no hubieren sido objeto del primer reconocimiento.
2. De la práctica de los reconocimientos y del resultado de los mismos se levantarán actas circunstanciadas, a las que se unirán la documentación de las reses reconocidas y todos los informes

veterinarios emitidos, remitiéndose todo ello para su archivo al Gobierno Civil. Una copia del acta final de las reses aprobadas será expuesta al público. Por el Gobernador civil se remitirá copia de las actas y de la documentación e informes aportados al Registro de Empresas Ganaderas de Reses de Lidia y a la Comisión Consultiva Nacional de Asuntos Taurinos.

Artículo 57

1. Cuando una res fuese rechazada en cualquiera de los reconocimientos por estimar los veterinarios que sus defensas presentan síntomas de una posible manipulación, el ganadero tendrá derecho a retirar dicha res y presentar otra en su lugar.
2. Las reses rechazadas habrán de ser sustituidas por el empresario, que presentará otras en su lugar para ser reconocidas. El reconocimiento de estas últimas se practicará en todo caso antes de la hora señalada para el apartado.
De no completarse por el empresario el número de reses a lidiar y los sobreros exigidos por este Reglamento, el espectáculo será suspendido.

CAPITULO IV De los reconocimientos «post mortem»

Artículo 58

1. Finalizada la lidia, se realizarán, por los veterinarios de servicio, los oportunos reconocimientos "post mortem" de las reses, con el fin de comprobar aquellos extremos conducentes a garantizar la integridad del espectáculo.
2. El reconocimiento "post mortem" recaerá sobre aquellos extremos que el presidente, de oficio o a instancia de los veterinarios, determine a la vista de lo acaecido en el ruedo durante la lidia de la res.
3. El reconocimiento de los cuernos de las reses lidiadas y/o devueltas en las dependencias de la plaza consistirá en el examen de su aspecto externo, a fin de comprobar las alteraciones visibles en la superficie de aquéllos.
Efectuado el reconocimiento en los términos del párrafo anterior, se emitirá informe razonado de su resultado por los veterinarios de servicio sin incluir en el mismo mediciones de las defensas. En los supuestos en que se dictaminase la sospecha de posible manipulación artificial de los cuernos examinados, se procederá al envío urgente de éstos a un laboratorio habilitado, al objeto de que se realice un detenido análisis mediante la práctica de las pruebas señaladas en los apartados 6 y 7 del presente artículo.
4. Los cuernos serán cortados en el desolladero de la plaza, enviándose completos e intactos, incluyendo el epiceras o zona de carácter intermedio entre la epidermis de la piel y la del cuerno. Antes de su envío, se procederá al lavado con agua de estos a fin de eliminar los detritos que pudieran contener, secándolos después, y cuidando de que no se borren u oculten huellas de posibles manipulaciones.
Posteriormente se procederá a la identificación plena e indubitable de las encornaduras que se vayan a enviar al laboratorio, bien mediante marcas indelebles con el número de las reses, bien mediante la colocación en la superficie de cada cuerno de un precinto de papel que lo circunde, en el que se refleje el número de identificación de la res y el sello del organismo competente en materia de espectáculos taurinos, o por cualquier otro medio que haga imposible la falsificación de la identidad de aquéllas. Caso de utilizarse un precinto de papel, el estampillado del sello se efectuará de forma que parte de él quede impreso con el precinto y el resto sobre la superficie del cuerno. Si su dueño lo facilitara, también se podrá incorporar el estampillado del hierro de la ganadería a la que pertenecía la res.
Los cuernos se enviarán al laboratorio, a ser posible, en recipientes individuales para cada res (los dos cuernos en un recipiente), y nunca en número superior a cuatro (dos reses), en cuyo caso deberán agruparse acordonados o venir identificados con marcas indelebles o precintos para que no pueda existir confusión entre ellos; en el exterior deberá fijarse un sobre protegido (plástico o material impermeable) con la documentación que incluya todos sus datos que identifiquen perfectamente la muestra, informe razonado de los veterinarios de servicio y acta de reconocimiento "post mortem"; y en su interior irá una copia de esa misma documentación en un sobre igualmente protegido.

Asimismo se adoptarán las medidas necesarias para su conservación, mediante el uso de sales de amonio cuaternario o la utilización de otras sustancias conservantes tisulares no irritantes y autorizadas por la legislación vigente.
Los recipientes utilizados para los envíos serán de material resistente e impermeable, deberán permitir sin lugar a dudas conocer la identidad de su contenido sin necesidad de ser abiertos, e irán dotados de un sistema de seguridad que garantice la inviolabilidad del envío. Las empresas organizadoras de los espectáculos taurinos son responsables de la existencia de tales embalajes en número suficiente, teniendo en cuenta que, en virtud del artículo 28.2.c) de este Reglamento a la solicitud de autorización o comunicación de espectáculos taurinos deberá acompañarse certificación veterinaria de la existencia del material necesario para el reconocimiento "post mortem" de las reses, en el que se incluyen estos embalajes.
5. El reconocimiento "post mortem" de los cuernos en las dependencias de la plaza se practicará por los veterinarios de servicio en presencia del presidente, sus asesores, el Delegado de la autoridad y con asistencia del ganadero o su representante, y, si lo desean, del empresario y de los espadas actuantes o sus representantes, quienes podrán estar asistidos por un veterinario de libre designación.
De su práctica y de sus resultados se levantará acta circunstanciada, que firmarán el presidente, los veterinarios de servicio y los presentes que lo deseen, remitiéndose el original al organismo competente en materia de espectáculos taurinos que a la vista de su contenido, adoptará las medidas en cada caso pertinentes. Asimismo, se remitirá una copia a la Comisión Consultiva Nacional de Asuntos Taurinos. En el acta se recogerá expresamente, si así se produjera, la renuncia de los interesados a estar presentes en el reconocimientos, o, en su caso, la negativa a firmarla, sin que ello suponga obstáculo alguno para el desarrollo del procedimiento.
Antes de procederse al precinto de los recipientes de embalaje, se colocarán en su interior, introducidos en bolsa de plástico o material impermeable, los documentos a los que se hace referencia en el inciso final del párrafo tercero del apartado 4 de este artículo.
Finalizado el proceso de recogida de los cuernos los, mismos se conservarán debidamente hasta su envío a un laboratorio habilitado, por un servicio urgente y bajo control del presidente del festejo, de modo que se garantice su recepción.
6. El reconocimiento de los cuernos de las reses en el laboratorio habilitado comprenderá, en primer lugar, un examen macroscópico de éstos mediante la utilización de lupa estereoscópica, a fin de comprobar las alteraciones visibles de la superficie externa del cuerno. A continuación de los cuales se procederá, por los técnicos del laboratorio habilitado, al análisis biométrico de las defensas de la res en los siguientes términos:

a) Se medirá con una cinta métrica la longitud expresada en centímetros, desde el origen, situado en el nacimiento del pelo hasta la punta o ápice del pitón, tanto por su cara interna o cóncava, como por cara externa o convexa. La longitud total vendrá expresada por la semisuma de ambas mediciones (anexo I).

b) A continuación, se procederá, mediante sierra mecánica, a su apertura en sentido longitudinal, siguiendo la línea media de la concavidad interna y la convexidad externa en sentido dorso-ventral -línea de medición-, quedando el cuerno de la res dividido en dos partes, interna o cóncava y externa o convexa (anexo II).

c) Seguidamente se medirá mediante un calibrador con lectura digital, pie de rey o medidor, la longitud de la zona maciza desde el extremo del saliente óseo ("processus cornuali"), hasta la punta o ápice del pitón.
Se notificará al ganadero, con la debida antelación, la fecha y hora en que vaya a procederse al análisis confirmativo de manipulación artificial de los cuernos en el laboratorio, al efecto de que pueda designar perito o persona que le represente.
Anexos I y II publicados en «B.O.E.» n.º 54/1996, 2 de marzo.
7. Si por las mediciones efectuadas, la zona maciza del cuerno tuviese una longitud inferior a la séptima parte de la longitud total de éste, en los casos de toros y novillos o si la línea blanca medular no está centrada, o por cualquier otra observación hubiera dudas sobre la integridad de los cuernos y su manipulación, se procederá a continuación al análisis histológico de la disposición paralela de los túbulos epidermales con respecto a la superficie del estrato córneo. A tal fin se analizarán muestras de

cada pitón en el número que sea preciso para la fiabilidad del resultado; en principio tres muestras, si ello es posible, tomadas tanto de la cara cóncava (superficie interna del cuerno serrado) como de la cara convexa. En los casos en que concurran cambios anómalos en otras partes del cuerno, se tomarán muestras del cuerpo y de la base del mismo para ser analizadas igualmente.
Al objeto de permitir una mejor definición de las capas de queratina en el estrato córneo y, consecuentemente, para la observación de la disposición paralela de los túbulos epidermales con respecto a la superficie del estrato córneo se podrán utilizar técnicas de tinción de tejidos como Hematolxilina-eosina, PAS o Picrofuscina de Van Gienson.
8. Los técnicos del laboratorio habilitado valorarán en su conjunto los resultados arrojados en todas las pruebas efectuadas, para dictaminar de forma clara la existencia o no de manipulación artificial de los cuernos de las reses lidiadas. El análisis histológico tendrá carácter de confirmativo cuando el resto de las pruebas pongan de manifiesto signos de manipulación artificial.
9. En el procedimiento sancionador que, en su caso, se incoara, los interesados podrán solicitar, a su costa, la realización de cuantas pruebas periciales adicionales fueran viables y pertinentes, dentro del período de prueba fijado de conformidad con lo previsto en los artículos 80 y 137.4 de la Ley 30/1992, de 26 de noviembre, de Régimen Jurídico de las Administraciones Públicas y del Procedimiento Administrativo Común, resolviendo sobre su práctica el instructor del expediente.
Las muestras de los cuernos que dieran resultados positivos de manipulación, así como las muestras biológicas, se conservarán en los laboratorios hasta la finalización del procedimiento. A tal efecto, el órgano que incoe el expediente, deberá comunicarlo al laboratorio habilitado.
Sin perjuicio de lo anterior, se practicará la grabación y registro informático de los cuernos de las reses analizados, mediante la aplicación de técnicas de imagen digital.
10. El presidente ordenará, de oficio o a instancia de los veterinarios de servicio, la toma de muestras biológicas de las reses en los casos de comportamiento anormal de éstas durante la lidia, para su análisis en los correspondientes laboratorios.
Sin perjuicio de lo anterior, la Administración competente podrá ordenar la toma de muestras biológicas de forma aleatoria a los oportunos efectos anteriores y/o estadísticos.
11. Los diferentes instrumentos de reconocimientos y análisis a que se refiere el presente artículo, así como los laboratorios indicados en el mismo, requerirán la previa aprobación por los organismos competentes.

CAPITULO V Garantías y medidas complementarias

Artículo 59

1. De las reses destinadas a la lidia se hará por los espadas, apoderados, o banderilleros, uno por cuadrilla, tantos lotes, lo más equitativos posibles, como espadas deban tomar parte en la lidia, decidiéndose, posteriormente, mediante sorteo, el lote que corresponde lidiar a cada espada. En el sorteo, que será público, deberá estar presente el Presidente del festejo o, en su defecto, el Delegado gubernativo.
2. Realizado el sorteo, se procederá al apartado y enchiqueramiento de las reses, según el orden de salida al ruedo determinado en el sorteo.
3. El apartado de las reses podrá, si la empresa lo autoriza y previa conformidad del Delegado gubernativo, ser presenciado por el público de forma gratuita o mediante pago de entrada, si el recinto reúne las condiciones precisas y de seguridad. El público asistente no podrá por sonidos o gestos llamar la atención de las reses, quedando advertido que, en su caso, se procederá a su expulsión inmediata por la infracción cometida, que será sancionada, sin perjuicio de que por parte de la empresa pueda exigirse la responsabilidad en que pudiera haber incurrido aquel que con su imprudencia ocasionara algún daño a las reses.
4. Antes de efectuarse el sorteo y apartado de las reses, la empresa vendrá obligada a liquidar los honorarios de los actuantes y a formalizar las obligaciones con la Seguridad Social, cumplimentando los justificantes de actuación firmados y sellados por la misma.
5. Todas las reses que se lidien en plazas de primera y segunda categoría llevarán las divisas identificativas de la ganadería, que tendrá las siguientes medidas: serán de doble arpón de 80

milímetros de largo, de los que 30 milímetros serán destinados al doble arpón, que tendrá una anchura máxima de 16 milímetros.

Artículo 60

1. La empresa organizadora será responsable de que los caballos de picar sean presentados en el lugar del festejo antes de las diez horas del día anunciado para el espectáculo, a excepción de las plazas portátiles, en que será suficiente su presentación tres horas antes del inicio del espectáculo.
2. Los caballos deberán estar convenientemente domados y tener la movilidad suficiente, sin que puedan ser objeto de manipulaciones tendentes a alterar su comportamiento: Quedan, en todo caso, prohibidos los caballos de razas traccionadoras.
3. Los caballos de picar, limpios o sin equipar, no podrán tener un peso inferior a 500 ni superior a 650 kilogramos.
4. El número de caballos será de seis en las plazas de primera categoría y de cuatro en las restantes.
5. Los caballos serán pesados y, una vez ensillados y equipados reglamentariamente, serán probados por los picadores de la corrida en presencia del Presidente y del Delegado gubernativo, de los veterinarios designados al efecto y de la empresa, a fin de comprobar si ejercen la necesaria resistencia, están embocados, dan el costado y el paso atrás y son dóciles al mando.
6. Serán rechazados los caballos que no cumplan las exigencias reglamentarias de peso y, asimismo, los que, a juicio de los veterinarios carezcan de las demás condiciones requeridas, presenten síntomas de enfermedad infecciosa o lesiones o acusen falta de movilidad que puedan impedirles la correcta ejecución de la suerte de varas. Asimismo, serán rechazados aquellos que presenten síntomas de haber sido objeto de manipulaciones con el fin de alterar artificialmente su comportamiento. En tales supuestos, los veterinarios propondrán al Presidente la práctica de los correspondientes análisis para la comprobación de este extremo. De igual modo se procederá si su comportamiento ulterior en el ruedo así lo aconseja.
7. Del reconocimiento y prueba de los caballos se levantará acta firmada por el Presidente, el Delegado gubernativo, los veterinarios y los representantes de la empresa.
8. Cada picador, por orden de antigüedad, elegirá el caballo que utiliza en la lidia, no pudiendo rechazar ninguno de los aprobados por los veterinarios.
9. Si durante la lidia algún caballo resultase herido o resabiado, el picador podrá cambiar de montura.

Artículo 61

1. En los corrales, el día de la corrida, estará preparada una parada, por lo menos, de tres cabestros, para que, en caso necesario, y previa orden del Presidente, salga al ruedo a fin de que se lleve al toro o novillo, en los casos previstos en el presente Reglamento.
En las plazas portátiles, en los supuestos a que se refiere el párrafo anterior, el Presidente podrá autorizar el sacrificio de la res en la plaza por el puntillero y, de no resultar factible, por el espada de turno.
2. Cuando el desencajonamiento de las reses se realice en el ruedo con presencia de público deberán permanecer en el mismo al menos cuatro cabestros.

Artículo 62

1. En la mañana del día en que haya de celebrarse la corrida, se inspeccionará por el Delegado gubernativo, junto con el representante de la empresa, y los matadores o sus representantes, si lo desean, el estado del piso del ruedo y, a indicación de los mismos, se subsanarán las irregularidades observadas. Igualmente se comprobará el estado de la barrera, burladeros y portones.
2. Efectuado el reconocimiento anterior, se trazarán en el piso del ruedo dos circunferencias concéntricas con una distancia desde el estribo de la barrera la primera de siete metros y la segunda de 10 metros.
3. En la mañana del día en que haya de celebrarse la corrida, la empresa presentará al Delegado gubernativo, para su inspección, cuatro pares de banderillas por cada res que haya de lidiarse y dos pares de banderillas negras o de castigo por cada res a lidiar. Igualmente, presentará 14 puyas y los petos correspondientes.

Efectuado el reconocimiento de las banderillas, puyas y petos, se procederá a su precinto y sellado en presencia del Delegado gubernativo.
En las dos horas anteriores al comienzo de la corrida se levantarán dichos precintos cuando lo determine el Delegado gubernativo.
4. La empresa será responsable de la falta de elementos materiales precisos para las actividades reglamentarias del espectáculo.

Artículo 63

1. Las banderillas serán rectas y de material resistente, con empuñadura de madera de haya o fresno, con una longitud de palo no superior a 70 centímetros y de un grosor de 18 milímetros de diámetro. Introducido en un extremo estará el arpón, de acero cortante y punzante, que en su parte visible será de una longitud de 60 milímetros, de los que 40 milímetros serán destinados al arponcillo, que tendrá una anchura máxima de 16 milímetros.
2. En las banderillas negras o de castigo, el arpón, en su parte visible, tendrá una longitud de ocho centímetros y un ancho de seis milímetros. La parte del arpón de la que sale el arponcillo será de 61 milímetros, con un ancho de 20, y la separación entre el terminal del arponcillo y el cuerpo del arpón será de 12 milímetros. Las banderillas negras tendrán el palo con una funda de color negro con una franja en blanco de siete centímetros en su parte media.
3. Las banderillas utilizadas a caballo en el toreo de rejones tendrán las características señaladas en el apartado 1 de este artículo, pudiendo el palo tener una longitud máxima de 80 centímetros.

Artículo 64

1. Las puyas tendrán la forma de pirámide triangular, con aristas o filos rectos; de acero cortante y punzante y sus dimensiones, apreciadas con el escantillón, serán: 29 milímetros de largo en cada arista por 19 de ancho en la base de cada cara o triángulo; estarán provistas en su base de un tope de madera, cubierta de cuerda encolada de tres milímetros de ancho en la parte correspondiente a cada arista, cinco a contar del centro de la base de cada triángulo, 30 de diámetro en su base inferior y 60 milímetros de largo, terminada en una cruceta fija de acero, de brazos en forma cilíndrica, de 50 milímetros desde sus extremos a la base del tope y un grosor de ocho milímetros (anexo III).
Anexo III publicado en «B.O.E.» n.º 54/1996, 2 de marzo.
2. La vara en la que se monta la puya será de madera de haya o fresno, ligeramente alabeada, debiendo quedar una de las tres caras que forman la puya hacia arriba, coincidiendo con la parte convexa de la vara y la cruceta en posición horizontal y paralela a la base de la cara indicada.
3. El largo total de la garrocha, esto es, la vara con la puya ya colocada en ella, será de 2,55 a 2,70 metros.
4. En las novilladas picadas se utilizarán puyas de las mismas características, pero se rebajará en tres milímetros de altura de la pirámide.

Artículo 65

1. El peto de los caballos en la suerte de varas deberá ser confeccionado con materiales ligeros y resistentes y cubrir las partes de la cabalgadura expuestas a las embestidas de las reses.
El peso máximo del peto, incluidas todas las partes que lo componen, no excederá de 30 kilogramos.
2. El peto tendrá dos faldones largos en la parte anterior y posterior del caballo y un faldoncillo en la parte derecha. En cualquier caso, la colocación del peto no entorpecerá la movilidad del caballo. El peto podrá tener dos aberturas verticales en el costado derecho que atenúen la rigidez del mismo. Para garantizar la seguridad de los caballos se utilizarán manguitos protectores.
3. El Ministerio de Justicia e Interior procederá a la aprobación de los petos que puedan ser utilizados en la suerte de varas.
4. Los estribos serán de los llamados de barco, sin aristas que puedan dañar a la res, pudiendo el izquierdo ser de los denominados vaqueros.

Artículo 66

1. Los estoques tendrán una longitud máxima de acero de 88 centímetros desde la empuñadura a la punta.

2. El estoque de descabellar irá provisto de un tope fijo en forma de cruz de 78 milímetros de largo, compuesto de tres cuerpos; uno central o de sujeción de 22 milímetros de largo por 15 de alto y 10 de grueso, biseladas sus aristas, y dos laterales de forma ovalada de 28 milímetros de largo por ocho de alto y cinco de grueso. El tope ha de estar situado a 10 centímetros de la punta del estoque.

Artículo 67

1. Los rejones de castigo serán de un largo total de 1,60 metros y la lanza estará compuesta por un cubillo de seis centímetros de largo y 15 de cuchilla de doble filo para novillos y 18 centímetros para los toros, con un ancho de hoja en ambos casos de 25 milímetros. En la parte superior del cubillo llevará una cruceta de seis centímetros de largo y siete centímetros de diámetro en sentido contrario a la cuchilla del rejón.
2. Las farpas tendrán la misma longitud que los rejones, con un arpón de siete centímetros de largo por 16 milímetros de ancho.
3. Los rejones de muerte tendrán las siguientes medidas máximas: 1,60 metros de largo, cubillo de 10 centímetros, y las hojas de doble filo 60 centímetros para los novillos y 65 para los toros, con 25 milímetros de ancho.
4. En las corridas de rejones, las banderillas cortas tendrán una longitud de palo de 18 milímetros de diámetro por 20 centímetros de largo con el mismo arpón que las banderillas largas, pudiendo ser de hasta 35 centímetros. Las banderillas rosas consistirán en un cabo de hasta 20 centímetros de largo con un arpón de ocho milímetros de grosor.

TITULO VI
Del desarrollo de la lidia

CAPITULO PRIMERO Disposiciones generales

Artículo 68

1. Una hora antes, como mínimo, de la anunciada para el comienzo del espectáculo se abrirán al público las puertas de acceso a la plaza.
2. Todos los lidiadores deberán estar en la plaza quince minutos, por lo menos, antes de la hora señalada para empezar la corrida y no podrán abandonarla hasta la completa terminación del espectáculo. Cuando un espada solicite del Presidente permiso para abandonar la plaza con su cuadrilla, por causa justificada, podrá ser autorizado para ello una vez terminado su cometido, si bien habrá de contarse con el consentimiento de sus compañeros de terna.
3. En el caso de ausencia de un espada que no hubiera sido reglamentariamente sustituido, el resto de los matadores tendrá la obligación de sustituirlo siempre que hubieran de lidiar y estoquear solamente una res más de las que les correspondieran.
4. Si se accidentasen durante la lidia todos los espadas anunciados, el sobresaliente, cuando reglamentariamente lo hubiera, habrá de sustituirlos y dará muerte a todas las reses que resten por salir. Imposibilitado también el sobresaliente, se dará por terminado el espectáculo.

Artículo 69

1. Antes de ordenar el comienzo del espectáculo, el Presidente y el Delegado gubernativo se asegurarán de que han sido tomadas todas las disposiciones reglamentarias, de que el personal auxiliar de la plaza ocupa sus puestos y de que en el callejón se encuentran solamente las personas debidamente autorizadas.
2. El Presidente ordenará la secuencia del espectáculo exhibiendo los pañuelos de distintos colores que la empresa pondrá a su disposición:

a) Blanco, para dar a conocer el comienzo del espectáculo, la salida de los toros, los cambios de suertes, los avisos y la concesión de trofeos.

b) Verde, para indicar la devolución de la res a los corrales.

c) Rojo, para ordenar que se pongan a la res «banderillas negras».

d) Azul, para indicar la concesión de la vuelta al ruedo de la res.

e) Naranja, para la concesión del indulto a la res.

3. Las advertencias del Presidente a quienes intervienen en la lidia podrán realizarse, en cualquier momento, a través del Delegado gubernativo.
4. El espectáculo comenzará en el momento mismo en el que el reloj de la plaza marque la hora previamente anunciada.
5. A la hora exacta fijada para dar comienzo el espectáculo, el Presidente ordenará el inicio del mismo, mediante la exhibición del pañuelo blanco para que los clarines y timbales anuncien dicho comienzo. Seguidamente, los alguacilillos realizarán, previa venia al Presidente, el despeje del ruedo para, a continuación, al frente de los espadas, cuadrillas, areneros, mulilleros y mozos de caballo, realizar el paseíllo; entregarán la llave de toriles al torilero, retirándose del ruedo cuando esté del todo despejado.
6. Los profesionales y personal de servicio anteriormente mencionados permanecerán en el callejón de su correspondiente burladero durante la lidia, cuando no tengan que intervenir en la misma.

Artículo 70

1. El desarrollo del espectáculo se ajustará en todo a los usos tradicionales y a lo que se dispone en este artículo y en los siguientes.
[1570]2. Los espadas compondrán sus cuadrillas con dos picadores, tres banderilleros, un mozo de espadas y un ayudante del mozo de espadas, cuando actúe. En el supuesto de que un espada lidie una corrida completa, sacará dos cuadrillas, además de la suya propia. Si son dos los espadas que han de actuar, cada uno de ellos deberá aumentar su cuadrilla con un picador y un banderillero.
En el caso de que un matador no tenga que estoquear más de una res, su cuadrilla estará compuesta por dos banderilleros y un picador. En el supuesto de que un matador tenga cuadrilla fija, deberá sacarla completa.
3. Corresponde al espada más antiguo la dirección artística de la lidia y quedará a su cuidado el formular las indicaciones que estimase oportunas a los demás lidiadores a fin de asegurar la observancia de lo prescrito en este Reglamento.
Sin perjuicio de ello, cada espada podrá dirigir la lidia de las reses de su lote, aunque no podrá oponerse a que el más antiguo supla y aun corrija sus eventuales deficiencias.
4. El espada, director de lidia, que, por negligencia o ignorancia inexcusables, no cumpliera con sus obligaciones de tal, dando lugar a que la lidia se convierta en un desorden, podrá ser advertido por la Presidencia y, si desoyera esta advertencia, sancionado como autor de una infracción leve.
5. Los espadas anunciados estoquearán por orden de antigüedad profesional todas las reses que se lidien en la corrida, ya sean anunciadas o las que las sustituyan.
6. Si durante la lidia cayera herido, lesionado o enfermo uno de los espadas antes de entrar a matar, será sustituido en el resto de la faena por sus compañeros, por riguroso orden de antigüedad. En el caso de que ello acaeciera después de haber entrado a matar, el espada más antiguo le sustituirá, sin que le corra el turno.
7. El espada al que no le corresponda el turno de actuación, no podrá abandonar el callejón, ni siquiera temporalmente, sin el consentimiento del Presidente.

CAPITULO II Del primer tercio de la lidia

Artículo 71

1. El Presidente ordenará la salida al ruedo de los picadores una vez que la res haya sido toreada con el capote por el espada de turno.
2. Para correr la res y pararla no podrá haber en el ruedo más de tres banderilleros, que procurarán hacerlo tan pronto salga aquélla al ruedo, evitando carreras inútiles.
3. Queda prohibido recortar a la res, empaparla en el capote provocando el choque contra la barrera o hacerla derrotar en los burladeros. El lidiador que infrinja esta prohibición será advertido por el Presidente y, en su caso, podrá ser sancionado como autor de una infracción leve en los términos previstos en el capítulo III de la Ley 10/1991, de 4 de abril, y en el presente Reglamento, en particular si, a resultas de la acción irregular del lidiador, la res sufriera una merma sensible en sus facultades.

Artículo 72

1. Los picadores actuarán alternando. Al que le corresponda intervenir, se situará donde determine el matador de turno y, preferentemente, en la parte más alejada posible de los chiqueros, situándose el otro picador en la parte del ruedo opuesta al primero.
2. Cuando el picador se prepare para ejecutar la suerte la realizará obligando a la res por derecho, sin rebasar el círculo más próximo a la barrera. El picador cuidará de que el caballo lleve tapado sólo su ojo derecho y de que no se adelante ningún lidiador más allá del estribo izquierdo.
3. La res deberá ser puesta en suerte sin rebasar el círculo más alejado de la barrera y, en ningún momento, los lidiadores y mozos de caballos podrán colocarse al lado derecho del caballo.

[1570] Número 2 del artículo 70 redactado por el artículo único del R.D. 1034/2001, 21 septiembre, por el que se modifica parcialmente el Reglamento de Espectáculos Taurinos, aprobado por R.D. 145/1996, de 2 de febrero («B.O.E.» 6 octubre).Vigencia: 7 octubre 2001

4. Cuando la res acuda al caballo, el picador efectuará la suerte por la derecha, quedando prohibido barrenar, tapar la salida de la res, girar alrededor de la misma, insistir o mantener el castigo incorrectamente aplicado. Si el astado deshace la reunión, queda prohibido terminantemente consumar otro puyazo inmediatamente. Los lidiadores deberán de modo inmediato sacar la res al terreno para, en su caso, situarla nuevamente en suerte, mientras el picador deberá echar atrás el caballo antes de volver a situarse. De igual modo actuarán los lidiadores cuando la ejecución de la suerte sea incorrecta o se prolongue en exceso. Los picadores podrán defenderse en todo momento.
5. Si la res no acudiera al caballo después de haber sido fijada por tercera vez en el círculo para ella señalado, se le pondrá en suerte sin tener éste en cuenta.
6. Las reses recibirán el castigo, en cada caso, apropiado, de acuerdo con las circunstancias. El espada de turno podrá solicitar, si lo estima oportuno, el cambio de tercio, después, al menos, del primer puyazo, a excepción de las plazas de primera categoría en las que serán, como mínimo, dos, y el Presidente resolverá lo que proceda a la vista del castigo recibido por la res. En otro caso, el Presidente ordenará el cambio de tercio cuando considere que la res ha sido suficientemente castigada.
7. Ordenado por el Presidente el cambio de tercio, los picadores cesarán de inmediato en el castigo, sin perjuicio de que puedan defenderse hasta que les retiren la res, y los lidiadores sacarán a ésta del encuentro.
8. Los lidiadores de a pie que infrinjan las normas relativas a la ejecución de la suerte de varas serán advertidos por el Presidente, pudiendo ser sancionados a la tercera advertencia como autores de una falta leve.
Se considerará a los monosabios como auxiliares del picador y a estos efectos podrán ir provistos de una vara para el desarrollo de su labor.
9. Los picadores que contravengan las normas contenidas en este artículo serán advertidos por el Presidente y podrán ser sancionados según la gravedad de la infracción.
10. Al lado del picador que esté en el ruedo, no participante en la suerte de varas, estará un subalterno de la misma cuadrilla, para realizar los quites que fuesen necesarios con el fin de evitar que la res, en su huida, realice el encuentro con este caballo.

Artículo 73

1. Durante la ejecución de la suerte de varas, todos los espadas participantes se situarán a la izquierda del picador. El espada a quien corresponda la lidia, dirigirá la ejecución de la suerte e intervendrá él mismo siempre que lo estimare oportuno.
2. No obstante lo anterior, después de cada puyazo, el resto de los espadas, por orden de antigüedad, realizarán los quites. Si alguno de los espadas declinase su participación correrá el turno.

Artículo 74

Cuando por cualquier accidente no puedan seguir actuando uno o ambos picadores de la cuadrilla de turno, serán sustituidos por los de las restantes cuadrillas, siguiendo el orden de menor antigüedad.

Artículo 75

Cuando debido a su mansedumbre una res no pudiera ser picada en la forma prevista en los artículos anteriores, el Presidente podrá disponer el cambio de tercio y la aplicación a la res de banderillas negras o de castigo.

CAPITULO III Del segundo tercio de la lidia

Artículo 76

1. Ordenado por el Presidente el cambio de tercio, se procederá a banderillear a la res colocándole no menos de dos ni más de tres pares de banderillas.
2. Los banderilleros actuarán de dos en dos según orden de antigüedad, pero el que realizase tres salidas en falso, perderá el turno y será sustituido por el tercer compañero.
3. Los espadas, si lo desean, podrán banderillear a su res pudiendo compartir la suerte con otros espadas actuantes. En estos casos no será de aplicación lo dispuesto en el apartado siguiente.

4. Durante este tercio, en los medios, a espaldas del banderillero actuando, se colocará el espada a quien corresponda el turno siguiente, y el otro, detrás de la res. Asimismo, se permitirá la actuación de dos peones que auxiliarán a los banderilleros.

Artículo 77

Los lidiadores que pusieran banderillas sin autorización, una vez anunciado el cambio de tercio, podrán ser sancionados como autores de una infracción leve.

Artículo 78

Cuando por accidente no puedan seguir actuando los banderilleros de una cuadrilla, los más modernos de las otras ocuparán su lugar.

CAPITULO IV Del último tercio de la lidia

Artículo 79

Antes de comenzar la faena de la muleta a su primera res, el espada deberá solicitar, montera en mano, la venia del Presidente. Asimismo, deberá saludarle una vez haya dado muerte a la última res que le corresponda en turno normal.

Artículo 80

1. Se prohíbe a los lidiadores ahondar el estoque que la res tenga colocado, apuntillarla antes de que caiga o herirla de cualquier otro modo para acelerar su muerte.
2. El espada no podrá entrar nuevamente a matar en tanto no se libere a la res del estoque que pudiese tener clavado a resultas de un intento anterior.
3. Los lidiadores que incumplieren las prescripciones de este artículo podrán ser sancionados como autores de una infracción leve.
4. El espada podrá descabellar a la res únicamente después de haber clavado el estoque. En otro caso, deberá realizar nuevamente la suerte con el mismo.

Artículo 81

Transcurridos diez minutos desde que se hubiera ordenado el inicio del último tercio, si la res no ha muerto, se dará por toque de clarín, de orden del Presidente, el primer aviso; tres minutos después, el segundo aviso, y dos minutos más tarde, el tercero y último, en cuyo momento el espada y demás lidiadores se retirarán a la barrera para que la res sea devuelta a los corrales o apuntillada. Si no fuese posible lograr la devolución de la res a los corrales, o el que sea apuntillada, el Presidente podrá ordenar al matador que siga en turno al que hubiera actuado, que mate la res, bien con el estoque o directamente mediante el descabello, según las condiciones en que se encuentre aquélla.

Artículo 82

1. Los premios o trofeos para los espadas consistirán en el saludo desde el tercio, la vuelta al ruedo, la concesión de una o dos orejas del toro que haya lidiado y la salida a hombros por la puerta principal de la plaza. Unicamente, de un modo excepcional, a juicio de la Presidencia, podrá ésta conceder el corte del rabo de la res.
2. Los premios o trofeos serán concedidos de la siguiente forma: los saludos y la vuelta al ruedo los realizará el espada atendiendo, por sí mismo, a los deseos del público que así lo manifieste con sus aplausos. La concesión de una oreja se realizará por el Presidente a petición mayoritaria del público; la segunda oreja de una misma res será de la exclusiva competencia del Presidente, que tendrá en cuenta la petición del público, las condiciones de la res, la buena dirección de la lidia en todos sus tercios, la faena realizada tanto con el capote como con la muleta y, fundamentalmente, la estocada.
El corte de apéndices se llevará a efecto en presencia de un alguacilillo que será, a su vez, el encargado de entregarlos al espada.

La salida a hombros por la puerta principal de la plaza sólo se permitirá cuando el espada haya obtenido el trofeo de dos orejas, como mínimo, durante la lidia de sus toros.
3. El Presidente, a petición mayoritaria del público, podrá ordenar, mediante la exhibición del pañuelo azul, la vuelta al ruedo de la res que por su excepcional bravura durante la lidia sea merecedora de ello.
El saludo o vuelta al ruedo del ganadero o mayoral podrá hacerlo por sí mismo, cuando el público lo reclame mayoritariamente.

Artículo 83

1. En las plazas de toros de primera y segunda categoría, cuando una res por su trapío y excelente comportamiento en todas las fases de la lidia, sin excepción, sea merecedora del indulto, al objeto de su utilización como semental y de preservar en su máxima pureza la raza y casta de las reses, el Presidente podrá concederlo cuando concurran las siguientes circunstancias: que sea solicitado mayoritariamente por el público, que lo solicite expresamente el diestro a quien haya correspondido la res y, por último, que muestre su conformidad el ganadero o mayoral de la ganadería a la que pertenezca.
2. Ordenado por el Presidente el indulto mediante la exhibición del pañuelo reglamentario, el matador actuante deberá, no obstante, simular la ejecución de la suerte de matar. A tal fin, utilizará una banderilla en sustitución del estoque.
3. Una vez efectuada la simulación de la suerte y clavado el arpón, se procederá a la devolución de la res a los corrales para proceder a su cura.
4. En tales casos, si el diestro fuera premiado con la concesión de una o de las dos orejas o, excepcionalmente, del rabo de la res, se simulará la entrega de dichos trofeos.
5. Cuando se hubiera indultado una res, el ganadero deberá reintegrar al empresario en la cantidad o porcentaje por ellos convenido.

CAPITULO V Otras disposiciones

Artículo 84

1. El Presidente podrá ordenar la devolución de las reses que salgan al ruedo si resultasen ser manifiestamente inútiles para la lidia, por padecer defectos ostensibles o adoptar conductas que impidieren el normal desarrollo de ésta.
En tales casos, elevará al Gobernador civil propuesta de incoación del expediente a fin de depurar las responsabilidades en que se hubiere podido incurrir.
2. Cuando una res se inutilizara durante su lidia y tuviera que ser apuntillada, no será sustituida por ninguna otra.
3. Si el espada de turno denunciase que la res que le corresponde ha sido toreada, el Presidente podrá disponer la retirada de la misma y su sustitución por otra.
4. En los supuestos previstos en los apartados anteriores, cuando, transcurrido un tiempo prudente desde la salida de los cabestros, no hubiera sido posible la vuelta de la res a los corrales, el Presidente autorizará su sacrificio en el ruedo por el puntillero y, de no resultar posible, por el espada de turno.
5. Las reses que sean devueltas a los corrales de acuerdo con lo dispuesto en los apartados anteriores serán apuntilladas en los mismos, en presencia del Delegado gubernativo.

Artículo 85

1. Cuando exista o amenace mal tiempo, que pueda impedir el desarrollo normal de la lidia, el Presidente, recabará de los espadas, antes del comienzo de la corrida, su opinión ante dichas circunstancias, advirtiéndoles, en el caso de que decidan iniciar el festejo, que una vez comenzado el mismo sólo se suspenderá si la climatología empeora sustancialmente de modo prolongado.
2. De igual modo, si iniciado el espectáculo, éste se viese afectado gravemente por cualquier circunstancia climatológica o de otra índole, el Presidente podrá ordenar la suspensión temporal del espectáculo hasta que cesen tales circunstancias o, si persisten, ordenar la suspensión definitiva del mismo.

Artículo 86

1. Finalizado el espectáculo o festejo taurino se levantará acta en la que se reflejarán las actuaciones e incidencias habidas en los siguientes términos:

a) En las corridas de toros, novillos, rejones, festivales y becerradas, el Delegado gubernativo levantará acta, en la que, con el visto bueno del Presidente, se hará constar:

1.º Lugar, día y hora de la celebración del espectáculo y duración del mismo.

2.º Diestros participantes, con indicación de la composición de las respectivas cuadrillas.

3.º Reses lidiadas, con expresión de la ganadería a que pertenezcan y número de identificación correspondiente. En su caso, se hará constar número de sobreros lidiados e identificación de los mismos.

4.º Trofeos obtenidos.

5.º Incidencias habidas.

6.º Circunstancias de la muerte de las reses.

b) En los restantes espectáculos o festejos taurinos se hará constar en el acta:

1.º Lugar, día y hora de la celebración del espectáculo y duración del mismo.

2.º Clase de espectáculo.

3.º Reses lidiadas, con expresión de su identificación.

4.º Incidencias habidas.

5.º Circunstancias de la muerte de las reses.

2. Un ejemplar del acta se remitirá al Gobierno Civil respectivo, y otro, a efectos estadísticos, a la Comisión Consultiva Nacional de Asuntos Taurinos.

TITULO VII
Disposiciones particulares relativas a ciertos espectáculos

Artículo 87

En las novilladas sin picadores, el reconocimiento de las reses se limitará a la comprobación documental de la edad, origen e identificación de las mismas, así como de sus condiciones sanitarias.

Artículo 88

1. En el cartel anunciador del festejo en el que actúen rejoneadores se consignará si las reses que lidiarán tienen o no sus defensas íntegras.
Si se anuncia que las reses tendrán las defensas íntegras, los reconocimientos previos y «post mortem» de éstas se ajustarán a lo establecido en el presente Reglamento.
2. Los rejoneadores están obligados a presentar tantos caballos más uno como reses tengan que rejonear. Cuando hubieren de lidiar reses con defensas íntegras deberán presentar un caballo más.
3. El orden de actuación de los rejoneadores que alternen con matadores de a pie deberá ser el que determinen las partes con la empresa o, en su caso, el que decida el Presidente según el estado del ruedo.
4. Con el rejoneador saldrán al ruedo dos peones que le auxiliarán en su intervención en la forma que aquél determine, absteniéndose éstos de recortar, quebrantar o marear la res.
5. Los rejoneadores no podrán clavar a cada res más de tres rejones de castigo ni más de tres farpas o pares de banderillas. Ordenado el cambio de tercio por el Presidente, el caballista empleará los rejones de muerte, sin que pueda echar pie a tierra o intervenir el subalterno, ex-matador de toros o de novillos, para dar muerte a la res, si previamente no se hubieran colocado, al menos, dos rejones de muerte.
6. Si a los cinco minutos de ordenado el cambio de tercio no hubiera muerto la res, se dará el primer aviso; dos minutos después, el segundo, en cuyo momento deberá, necesariamente, echar pie a tierra, si hubiera de matarla él, o deberá intervenir el subalterno encargado de hacerlo. En ambos casos se dispondrá de cinco minutos, transcurridos los cuales se dará el tercer aviso y será devuelta la res a los corrales.
7. Los rejoneadores podrán actuar por parejas, pero en tal caso sólo uno de ellos podrá ir armado y clavar farpas, banderillas o rejones.

Artículo 89

Los festivales taurinos se ajustarán a lo dispuesto con carácter general para toda clase de espectáculos taurinos, con las siguientes salvedades:

1. El reconocimiento de las reses versará sobre los aspectos relacionados en el artículo 87, y podrá celebrarse el mismo día de la celebración del espectáculo.

2. Podrán lidiarse en estos espectáculos cualquier clase de reses, con la condición de que sean machos y reúnan los requisitos de sanidad necesarios.

3. Los diestros que en ellos tomen parte pueden ser de cualquiera de las categorías establecidas en el Registro General de Profesionales Taurinos, quienes podrán actuar indistintamente en un mismo festejo; sus cuadrillas estarán compuestas por un banderillero más que reses a lidiar y un picador por cada res, cuando el festival sea picado; las puyas, en su caso, serán las correspondientes al tipo de res, y el número de caballos a emplear será tres.

4. Los organizadores del espectáculo deberán, en el momento de solicitar la autorización para su celebración, aportar un avance detallado de los gastos previstos. Dentro de las cuarenta y ocho horas siguientes a la finalización del festival, los organizadores presentarán en el Gobierno Civil respectivo las cuentas del mismo, y dentro de los quince días siguientes deberán presentar justificantes de que los beneficios han sido entregados a sus destinatarios.

Artículo 90

El toreo cómico se ajustará a lo dispuesto en el artículo anterior con las siguientes salvedades:

1. Los becerros objeto de la lidia no pueden exceder de dos años.

2. No se dará muerte a las reses en el ruedo, ni se les inflingirán daños cruentos. Las reses de estos espectáculos serán sacrificadas una vez finalizado el mismo, en presencia del Delegado gubernativo.

3. Los espectáculos cómico-taurinos no podrán celebrarse conjuntamente con otros festejos taurinos en los que se dé muerte a las reses.

Artículo 91

Los demás festejos taurinos populares en los que hayan de correrse reses se sujetarán a las siguientes reglas:

1. La empresa solicitará autorización del Gobierno Civil, al menos, con cinco días de antelación a la celebración del espectáculo o festejo. Junto con la solicitud en el modelo que, en su caso, se establezca, se acompañará la siguiente documentación:

a) Sucinta memoria, favorablemente informada por el Ayuntamiento, en la que se acredite la tradición popular del festejo o su justificación.

b) Certificado del arquitecto, arquitecto técnico o aparejador, en el que se haga constar expresamente que las instalaciones a utilizar con motivo del festejo reúnen las condiciones de seguridad y solidez suficientes.

c) Certificado emitido por el órgano administrativo competente, en el que se haga constar que los servicios médicos e instalaciones para los mismos se ajustan a lo dispuesto en las normas aplicables.

d) Certificaciones del Libro Genealógico de la Raza Bovina de Lidia relativas a las reses que hayan de ser lidiadas.

e) Póliza de seguro colectivo por la cuantía suficiente para cubrir cualquier riesgo o accidente que con motivo del festejo pueda producirse.

f) Contrato con un profesional taurino inscrito en las Secciones I o II del Registro, o en la condición de banderillero de la categoría primera de la Sección V, que actuará como director de la lidia, para auxiliar a los que tomen parte en la fiesta.

2. Una hora antes de comenzar cualquier festejo taurino de esta modalidad, deberá comprobarse por el jefe del equipo médico que se encuentran dispuestos los servicios médico-sanitarios y una ambulancia equipada con los elementos precisos para ejecutar el traslado de heridos o accidentados.Asimismo, se comprobará por los agentes municipales, en el caso de que el festejo se desarrolle o transcurra por vías urbanas, que éstas se encuentran aisladas en las condiciones previstas que eviten que se desmanden las reses, así como que dichas vías estén libres de obstáculos que dificulten el paso de las reses y de los participantes.

3. El día antes de la celebración del festejo, las reses deberán ser reconocidas por los veterinarios de servicio para determinar su estado sanitario, su identificación en relación a las Certificaciones del Libro Genealógico y que cumplan los requisitos señalados en el presente Reglamento para este tipo de festejos.

4. Durante la celebración del festejo, el diestro profesional, director de lidia, deberá estar auxiliado, al menos, por tres colaboradores voluntarios capacitados, debidamente identificados, o de 10 si se trata de encierros, para evitar la huida de las reses fuera de los sitios acotados, auxiliar a los participantes y controlar el trato adecuado de los animales.

5. Por los promotores y los Ayuntamientos, cuando el festejo se desarrolle por vías públicas, se dictarán y anunciarán suficientemente cuantas medidas sean precisas en garantía de las personas o bienes, con prohibición absoluta de actuaciones que impliquen el maltrato y sufrimiento injustificado de los animales, sancionándose la infracción de las normas relativas a la materia.

6. Al finalizar estos tipos de festejos, en todo caso, se dará muerte a las reses, sin presencia de público.

TITULO VIII
De las escuelas taurinas

Artículo 92

1. Para fomento de la fiesta de toros, en atención a la tradición y vigencia cultural de la misma, podrán crearse escuelas taurinas para la formación de nuevos profesionales taurinos y el apoyo y promoción de su actividad.
2. No podrán establecerse nuevos locales o recintos destinados a escuela taurina sin la autorización previa del órgano administrativo competente.
3. La solicitud de autorización se formulará acompañando la siguiente documentación:

a) Memoria justificativa, con expresión de las personas encargadas de la escuela taurina y elementos materiales y presupuestarios para su actividad, indicando, en su caso, la cantidad a percibir por la enseñanza y plan de enseñanza.

b) Plan de compatibilidad de las enseñanzas específicas taurinas con la escolarización obligatoria de los alumnos.
4. El órgano administrativo competente, antes de dictar la resolución procedente, podrá solicitar cuantos informes sean oportunos, así como el parecer de la Comisión Consultiva Nacional de Asuntos Taurinos, y ordenará la inspección por los técnicos y facultativos competentes sobre la idoneidad de las instalaciones. La autorización tendrá una validez de cinco años, renovable, e implicará su inscripción en el registro que se establezca al efecto en el Ministerio de Justicia e Interior.
[1571]5. Durante las lecciones prácticas con reses de lidia habrá de actuar como director de lidia un profesional matador de toros, o novillero inscrito en la Sección II del Registro de Profesionales Taurinos, que acredite haber intervenido en al menos veinticinco novilladas con caballo, y, mientras se impartan éstas, los servicios de enfermería estarán atendidos con arreglo a las prescripciones sanitarias que al efecto se establezcan. Los alumnos que participen en tales prácticas deberán haber cumplido los catorce años de edad.
Las clases prácticas podrán consistir en la reproducción de las faenas de selección o campo de las reses de lidia, realizadas en las debidas condiciones en plazas portátiles o fijas distintas de las plazas de tientas de las fincas ganaderas.
[1572]6. Las reses a lidiar durante las clases prácticas podrán ser machos o hembras, sin limitación de edad respecto a éstas y un máximo de dos años en cuanto a los machos.

[1571] Número 5 del artículo 92 redactado por el artículo único del R.D. 1034/2001, 21 septiembre, por el que se modifica parcialmente el Reglamento de Espectáculos Taurinos, aprobado por R.D. 145/1996, de 2 de febrero («B.O.E.» 6 octubre).Vigencia: 7 octubre 2001

[1572] Número 6 del artículo 92 redactado por el artículo único del R.D. 1034/2001, 21 septiembre, por el que se modifica parcialmente el Reglamento de Espectáculos Taurinos, aprobado por R.D. 145/1996, de 2 de febrero («B.O.E.» 6 octubre).Vigencia: 7 octubre 2001

Si las reses son hembras, la clase práctica consistirá en una faena de tienta similar a la que los ganaderos realizan en el campo, por lo que la decisión de su muerte en el ruedo dependerá de la decisión del ganadero. Si se trata de un tentadero de machos, éstos no podrán ser toreados por los alumnos, salvo que el ganadero renuncie a su selección como futuro semental. En el caso de que se trate de reses cedidas o adquiridas para su lidia, siempre serán matadas a estoque en el ruedo.
7. El cumplimiento de los requisitos y condiciones sanitarias de las reses se certificará por el veterinario designado por la autoridad competente.
8. La escuela deberá llevar un libro de alumnos, debidamente diligenciado por el órgano administrativo competente en materia de espectáculos taurinos, en el que se reflejarán las altas, bajas y demás circunstancias de cada uno, exigiéndose, en todo caso, la autorización paterna para los alumnos menores de edad no emancipados.
9. La dirección de la escuela taurina exigirá a sus alumnos la presentación trimestral de certificación del centro escolar donde realicen sus estudios, que acredite su asistencia regular. Las faltas reiteradas o la no presentación del certificado serán causa de baja en la escuela taurina.
10. En orden al fomento de la labor promocional de los alumnos, se permitirá su participación en becerradas debidamente autorizadas, en las que se lidien erales de hasta 150 kilos a la canal.
11. Las escuelas taurinas deberán ser objeto de inspecciones periódicas.

TITULO IX
De la Comisión Consultiva Nacional de Asuntos Taurinos

Artículo 93

1. Bajo la presidencia del Ministro de Interior, o autoridad en quien éste delegue, se constituirá con carácter permanente la Comisión Consultiva Nacional de Asuntos Taurinos, prevista en el artículo 12 de la Ley 10/1991, de 4 de abril.
2. La Comisión estará compuesta por los miembros siguientes:

a) Un representante de cada uno de los Ministerios de Economía y Hacienda, del Interior, Educación y Cultura, Trabajo y Asuntos Sociales, Agricultura, Pesca y Alimentación, y Sanidad y Consumo, con nivel mínimo de Subdirector general, propuesto por el Ministerio correspondiente.

b) Un representante designado por el Departamento competente en materia taurina de cada Comunidad Autónoma y de las Ciudades de Ceuta y Melilla.

c) Cuatro representantes de la Administración Local, designados por la asociación de entidades locales de ámbito estatal con mayor implantación.

d) Dos veterinarios designados por el Consejo General de Colegios Veterinarios de España.

e) Cuatro representantes de las asociaciones o uniones de aficionados y abonados más representativas de ámbito nacional, inscritas en el Registro de Asociaciones del Ministerio del Interior, dos de ellas pertenecientes a entidades de aficionados, y otros dos a asociaciones de abonados, de dicho ámbito, que serán designados a propuesta de los órganos de gobierno de sus respectivas entidades.

f) Dos representantes por cada una de las asociaciones profesionales o sindicatos que ostenten la representación de al menos el 30 por 100 de los profesionales inscritos en las Secciones I y V del Registro General de Profesionales Taurinos; uno por cada una de las Secciones II, III y IV; uno por los toreros cómicos; y uno por los mozos de espada y puntilleros; designados todos ellos por los órganos de gobierno de sus respectivas asociaciones profesionales o sindicales.

g) Dos representantes designados por cada una de las asociaciones de ganaderos inscritas en el Registro de Empresas Ganaderas de Reses de Lidia, que ostenten la representación de al menos el 20 por 100 de las ganaderías registradas, o uno, en el caso de que dicha representación se encuentre entre el 10 por 100 y el 20 por 100 de éstas.

h) Dos representantes designados por los órganos de gobierno de cada una de las asociaciones nacionales de empresarios u organizadores de espectáculos taurinos, que ostenten la representación de al menos el 30 por 100 de los empresarios u organizadores de espectáculos taurinos en activo, o uno en el caso de que dicha representación se encuentre entre el 15 por 100 y el 30 por 100.

i) Un representante designado por la asociación de cirujanos especializados en heridas por asta de toro de mayor implantación en el ámbito nacional.

j) Un representante designado por la unión o federación de escuelas de tauromaquia, de mayor implantación en el ámbito nacional.

3. Cuando la naturaleza de los asuntos lo requiera, la Comisión podrá convocar a cuantos expertos en materias específicas estime oportuno. Dichos expertos podrán incorporarse al trabajo de las secciones o grupos de trabajo, y presidirlos, en su caso.

4. La Comisión dispondrá de un gabinete técnico permanente, que actuará como secretaría de la misma.

5. La Comisión se reunirá al menos una vez entre los meses de noviembre a marzo y otra de abril a octubre de cada año.

6. La Comisión tendrá funciones de asesoramiento en la materia. A tal fin, informará de los asuntos que, en relación con la misma, sean sometidos a su consideración, en particular los que le encomienda el presente Reglamento. Propondrá, asimismo, cuantas medidas estime oportunas para el fomento y protección de los espectáculos taurinos. A iniciativa de cualquiera de sus miembros la Comisión podrá remitir a la autoridad competente informe motivado sobre la falta de idoneidad de algún presidente de espectáculos taurinos o de algún veterinario que interviniera profesionalmente en los mismos.

Artículo 94

La Comisión podrá actuar en pleno o en las Secciones que se prevean en el Reglamento de la misma, que será aprobado por Orden del Ministro de Justicia e Interior.

TITULO X
Régimen sancionador

Artículo 95

1. Las multas que, de acuerdo con la Ley 10/1991, de 4 de abril, proceda imponer en relación con hechos cometidos durante la celebración de una corrida de toros o un espectáculo de rejoneo de toros, se reducirán a la mitad cuando se trate de una novillada o de rejoneo de novillos, y a la tercera parte en los demás festejos regulados en este Reglamento.

2. En la aplicación de las multas, el órgano competente para imponerlas tendrá en cuenta, especialmente, el grado de culpabilidad, el daño producido o el riesgo derivado de la infracción y su transcendencia, así como la remuneración o beneficio económico del infractor en el espectáculo donde se cometió la infracción.

Artículo 96

Las sanciones impuestas, una vez que sean firmes en vía administrativa, serán comunicadas por el órgano administrativo competente al Registro General de Profesionales Taurinos o al Registro de Empresas Ganaderas de Reses de Lidia, según los casos, para su constancia y a los medios de comunicación social, en especial, a los de la provincia y localidad donde se cometió la infracción.

Asimismo, se comunicarán para su conocimiento a la Comisión Consultiva Nacional de Asuntos Taurinos.


Artículo 97

El procedimiento sancionador para las infracciones tipificadas como leves se realizará bajo el principio de sumariedad, de conformidad con lo indicado en el artículo 22.2 de la Ley 10/1991, con arreglo a los siguientes trámites:


a) Recibida por el Gobernador civil la comunicación, denuncia o acta en la que conste la presunta infracción, se notificará al interesado para que, en el plazo máximo de ocho días, aporte o proponga las pruebas o alegue lo que estime pertinente en su defensa.

b) Concluido dicho trámite, el Gobernador civil impondrá, en su caso, la sanción que corresponda.


ANEXO I
Biometría del asta

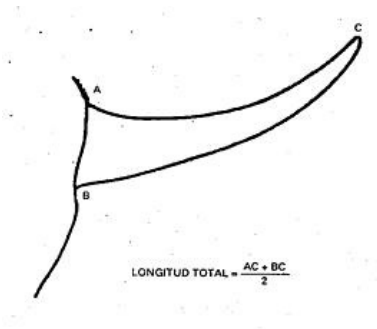

ANEXO II

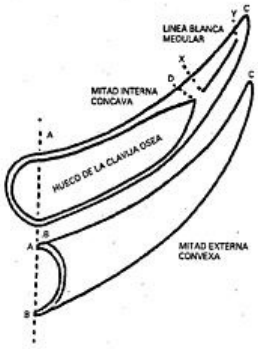
LINEA BLANCA MEDULAR
MITAD INTERNA CONCAVA
HUECO DE LA CLAVIJA OSEA
MITAD EXTERNA CONVEXA
A
B
C
D

ANEXO III

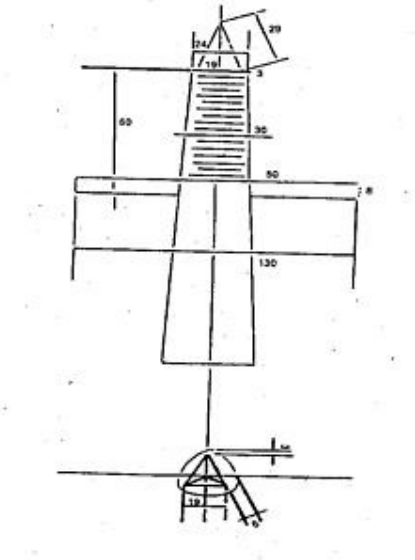

FISCAL



Ley 13/2011, de 27 de mayo, de regulación del juego.

Sumario

PREÁMBULO
TÍTULO I. Objeto y ámbito de aplicación
Artículo 1 Objeto
Artículo 2 Ámbito de aplicación
Artículo 3 Definiciones
Artículo 4 Loterías
TÍTULO II. Disposiciones generales
Artículo 5 Regulación de los juegos
Artículo 6 Prohibiciones objetivas y subjetivas
Artículo 7 Publicidad, patrocinio y promoción de las actividades de juego
Artículo 8 La protección de los consumidores y políticas de juego responsable
TÍTULO III. Títulos habilitantes
Artículo 9 Sometimiento de la actividad del juego a la previa obtención de título habilitante
Artículo 10 Licencias generales
Artículo 11 Licencias singulares
Artículo 12 Autorizaciones para la celebración de juegos de carácter ocasional
TÍTULO IV. Control de la actividad
CAPÍTULO I. Operadores
Artículo 13 Los operadores

Artículo 14 Garantías exigibles a los operadores
CAPÍTULO II. Participantes
Artículo 15 Derechos y obligaciones de los participantes en los juegos
CAPÍTULO III. Homologación de los sistemas técnicos de juego
Artículo 16 Homologación de los sistemas técnicos de juego
Artículo 17 Requisitos de los sistemas técnicos
Artículo 18 Unidad Central de Juegos
TÍTULO V. La Administración del Juego
CAPÍTULO I. El Ministerio de Economía y Hacienda
Artículo 19 Competencias del Ministerio de Economía y Hacienda
CAPÍTULO II. La Comisión Nacional del Juego
Artículo 20 Objeto y naturaleza jurídica
Artículo 21 Funciones
Artículo 22 Los Registros del sector del juego
Artículo 23 Competencia regulatoria
Artículo 24 Inspección y Control
Artículo 25 Arbitraje de la Comisión Nacional del Juego
Artículo 26 El Consejo. Nombramiento y mandato de los miembros del Consejo de la Comisión Nacional del Juego
Artículo 27 El Presidente de la Comisión Nacional del Juego
Artículo 28 Funciones de los miembros del Consejo
Artículo 29 Causas de cese en el ejercicio del cargo
Artículo 30 Régimen de contratación
Artículo 31 Régimen de personal
Artículo 32 Régimen Presupuestario y de Control
Artículo 33 Régimen Económico-Financiero y recursos de la Comisión Nacional del Juego
CAPÍTULO III. El Consejo de Políticas del Juego
Artículo 34 El Consejo de Políticas del Juego
Artículo 35 Competencias
TÍTULO VI. Régimen sancionador
Artículo 36 Competencia
Artículo 37 Infracciones
Artículo 38 Sujetos infractores
Artículo 39 Infracciones muy graves
Artículo 40 Infracciones graves
Artículo 41 Infracciones leves
Artículo 42 Sanciones administrativas
Artículo 43 Prescripción
Artículo 44 Procedimiento sancionador
Artículo 45 Régimen de recursos
Artículo 46 Medidas cautelares
Artículo 47 Medidas en relación con los prestadores de servicios de intermediación
TÍTULO VII. Régimen Fiscal
Artículo 48 Impuesto sobre actividades de juego
Artículo 49 Tasa por la gestión administrativa del juego
DISPOSICIONES ADICIONALES
Disposición adicional primera Reserva de la actividad del juego de Loterías
Disposición adicional segunda Régimen jurídico específico aplicable a la ONCE en materia de juego
Disposición adicional tercera Apuestas Deportivas del Estado
Disposición adicional cuarta Participación de las Comunidades Autónomas en la aprobación de nuevas modalidades de juego
Disposición adicional quinta Ciudades Autónomas de Ceuta y Melilla
Disposición adicional sexta Régimen de participación en la recaudación de las Apuestas Deportivas e Hípicas
Disposición adicional séptima Habilitación a los operadores de apuestas hípicas para participar en los fondos comunes de las sociedades organizadoras de carreras de caballos en España
DISPOSICIONES TRANSITORIAS
Disposición transitoria primera Ejercicio de competencias administrativas antes del inicio de actividades de la Comisión Nacional del Juego

Disposición transitoria segunda Títulos habilitantes de la Sociedad Estatal Loterías y Apuestas del Estado
Disposición transitoria tercera Normativa de los juegos
Disposición transitoria cuarta Régimen transitorio para los puntos de venta y delegaciones comerciales de la Sociedad Estatal Loterías y Apuestas del Estado
Disposición transitoria cuarta bis Régimen sancionador aplicable a los puntos de venta en régimen administrativo de la Sociedad Estatal Loterías y Apuestas del Estado
Disposición transitoria quinta Primer mandato de los consejeros de la Comisión Nacional del Juego
Disposición transitoria sexta Régimen transitorio de la cesión del impuesto
Disposición transitoria séptima Convalidaciones y homologaciones de las Comunidades Autónomas
Disposición transitoria octava Régimen transitorio del régimen sancionador
Disposición transitoria novena Régimen transitorio de los patrocinios deportivos sobre el juego
DISPOSICIONES DEROGATORIAS
Disposición derogatoria
DISPOSICIONES FINALES
Disposición final primera Título competencial
Disposición final segunda Facultad de desarrollo
Disposición final tercera Extinción de determinados Organismos Públicos
Disposición final cuarta Actualización del importe de las sanciones
Disposición final quinta Modificación de las tasas sobre el juego
Disposición final sexta Modificación de la Disposición adicional décima de la Ley 6/1997, de 14 de abril, de Organización y Funcionamiento de la Administración General del Estado
Disposición final séptima Exenciones en el Impuesto sobre el Valor Añadido e Impuesto General Indirecto Canario
Disposición final octava Modificación de la Ley 2/2011, de 4 de marzo, de Economía Sostenible
Disposición final novena Mantenimiento del régimen fiscal aplicable en el Impuesto sobre la Renta de las Personas Físicas a los premios ya exentos en dicho impuesto en el momento de la entrada en vigor de la presente Ley
Disposición final décima Régimen aplicable a los sistemas de Concierto y Convenio
Disposición final undécima Entrada en vigor.

JUAN CARLOS I REY DE ESPAÑA
A todos los que la presente vieren y entendieren
Sabed: Que las Cortes Generales han aprobado y Yo vengo en sancionar la siguiente ley.

PREÁMBULO

I

Desde la despenalización del juego en el Real Decreto Ley 16/1977, de 25 de febrero, por el que se regulan los Aspectos Penales, Administrativos y Fiscales de los Juegos de Suerte, Envite o Azar y Apuestas, y debido fundamentalmente a la irrupción de los nuevos servicios de comunicaciones electrónicas y a la utilización de los servicios de juego interactivos a través de Internet, ha cambiado de forma sustancial, tanto en España como en otros países de su entorno, la concepción tradicional del juego.

Durante muchos años, el régimen jurídico del juego ha sufrido pocos cambios. Sin embargo, recientemente, como consecuencia de la citada irrupción de las apuestas y juegos a través de Internet y al verse superados los límites territoriales de las relaciones comerciales tradicionales, la doctrina del Tribunal de Justicia de la Unión Europea ha señalado la necesidad de establecer una oferta dimensionada de juego.

En paralelo a este proceso de cambio, han aparecido nuevos operadores en el mercado del juego para los que la normativa vigente no ofrece una respuesta regulatoria adecuada.

La carencia de los instrumentos normativos adecuados para dar respuesta a los interrogantes creados ante la nueva situación del mercado, ha generado en el sector del juego la necesidad de establecer nuevos mecanismos de regulación que ofrezcan seguridad jurídica a operadores y participantes en los diferentes juegos, sin olvidar la imprescindible protección de los menores de edad, de aquellas personas

que hubieran solicitado voluntariamente la no participación, así como la protección del orden público y la prevención de los fenómenos de blanqueo de capitales y financiación del terrorismo.

II

El avance en los servicios de comunicación y, como consecuencia de su aplicación a las actividades de juego, la desvinculación de este tipo de actividades del territorio, ha traído consigo la necesidad de iniciar un nuevo camino en la regulación del sector del juego asegurando mayor eficacia en el cumplimiento de los objetivos ineludibles de tutela y protección social de los menores y de los participantes en los juegos, al tiempo que se pretenden alcanzar otras importantes finalidades como son la prevención de actividades fraudulentas y de blanqueo de capitales, y todo ello a través de una oferta dimensionada del juego, de una regulación de la práctica de aquellos juegos que puedan ser autorizados, así como del control público del sector.

Las aludidas finalidades, así como la necesidad de dotar al sector del juego de una regulación adecuada, ha tenido su reflejo en distintas iniciativas parlamentarias y en mandatos al Gobierno como el establecido, en el ámbito nacional, en la Disposición adicional vigésima de la Ley 56/2007, de 28 de diciembre, de Medidas de Impulso de la Sociedad de la Información y, en el ámbito comunitario, en la Resolución del Parlamento Europeo de 10 de marzo de 2009 sobre la integridad de los juegos de azar en línea.

En definitiva, con el más absoluto respeto al marco competencial definido por la Constitución y los Estatutos de Autonomía, resulta de todo punto insoslayable la necesidad de dotar de un nuevo marco jurídico a las actividades de explotación y gestión de juegos de ámbito estatal y, particularmente, a aquellos juegos que se practican a través de medios electrónicos, informáticos, telemáticos e interactivos y en los que los medios presenciales tienen un carácter accesorio.

El desarrollo de un marco normativo que responda a las necesidades del sector del juego ha de realizarse sin perjuicio del reconocimiento pleno de las competencias en materia de juego que los Estatutos de Autonomía atribuyen a las respectivas Comunidades entre las que se incluye, en algunos casos, la capacidad de éstas para colaborar en el ejercicio de competencias estatales en relación con las actividades de juego. Esta circunstancia ha hecho preciso el diseño de procedimientos y mecanismos asimétricos que faciliten la necesaria colaboración y coordinación del Estado y las Comunidades Autónomas en el ejercicio de las competencias estatales en materia de juego.

III

En cumplimiento y desarrollo del mandato previsto en la ya citada Disposición adicional vigésima de la Ley 56/2007, de 28 de diciembre, de Medidas de Impulso de la Sociedad de la Información y a los efectos de controlar las actividades de juego de ámbito estatal, especialmente si se realizan a través de medios electrónicos, informáticos, telemáticos e interactivos, ha sido necesario establecer un sistema de planificación y acceso al desarrollo de la actividad, determinar las competencias estatales en materia de regulación y control, y definir un régimen de infracciones y sanciones que garantice la efectividad del marco regulatorio.

Estos objetivos constituyen, en consecuencia, una de las finalidades esenciales de esta Ley que ha de ser la norma sectorial de referencia en materia de explotación de juegos a través de medios electrónicos, informáticos, telemáticos e interactivos en el ámbito estatal, procurando, al mismo tiempo, la coordinación o integración de la regulación que ahora se aprueba con el marco normativo general de la actividad de juego en nuestro país y con otras normas sectoriales sobre las que esta Ley pueda tener incidencia, tales como, a título de ejemplo, la Ley 34/1988, de 11 de noviembre, General de Publicidad, la Ley Orgánica 15/1999, de 13 de diciembre, de Protección de Datos de Carácter Personal y demás normativa complementaria y la Ley 34/2002, de 11 de julio, de Servicios de la Sociedad de la Información y de Comercio Electrónico.

Esta Ley, sobre la base de la existencia de una oferta dimensionada, pretende regular la forma de acceder a la explotación de las actividades de juego de ámbito nacional, permitiendo asimismo la apertura del sector a una pluralidad de operadores de juego. Se trata, no obstante, de una apertura del sector que debe ser controlada al objeto de garantizar la tutela de todos los intereses involucrados y preservar el orden público con pleno respeto a los principios inspiradores del Derecho Comunitario.

El gran volumen de juego asociado a las loterías, así como la posibilidad de que el carácter de documentos de pago al portador de sus boletos y billetes pueda ser empleado como instrumento de blanqueo de capitales, requiere una reserva de esta actividad a determinados operadores, públicos o privados, que han de quedar sujetos a un estricto control público, asegurándose de este modo la protección de los intereses del Estado contra los riesgos de fraude y criminalidad, evitando asimismo los efectos perniciosos del juego sobre los consumidores.
En este sentido, se hace plenamente necesario mantener la reserva en exclusiva de la actividad del juego de loterías de ámbito estatal a favor de la Sociedad Estatal Loterías y Apuestas del Estado y de la Organización Nacional de Ciegos Españoles (ONCE), como operadores de juego que vienen explotando de forma controlada hasta la fecha estas loterías.
La Sociedad Estatal Loterías y Apuestas del Estado continuará sometida a un régimen de control público de su actividad dado el gran volumen de juego gestionado por esta y su extensa red comercial, de gran raigambre en la sociedad española desde hace más de 250 años. Por otra parte, la Organización Nacional de Ciegos Españoles (ONCE), que desde 1938 se ha consolidado en España como una institución social singular en el objetivo de atención a las personas con discapacidad, seguirá manteniendo su singularidad jurídica en materia de juego en las actividades sujetas a reserva, tal y como se establece en las Disposiciones adicionales primera, segunda y tercera de esta Ley.
Con esta finalidad, se encomienda al Ministerio de Economía y Hacienda y a la Comisión Nacional del Juego, el establecimiento de los procedimientos de autorizaciones y la adopción de aquellas medidas que permitan el seguimiento y control de los operadores que realicen actividades de juego sujetas a reserva en virtud de esta Ley y del control del cumplimiento, por parte de éstos, de las condiciones que se establezcan, en especial, en relación con la protección del orden público y la prevención del blanqueo de capitales y la financiación del terrorismo.

IV

Desde el máximo respeto a las competencias de las Comunidades Autónomas, esta Ley se fundamenta en los números 6, 11, 13, 14 y 21 del apartado primero del artículo 149 de la Constitución Española y en la reiterada doctrina del Tribunal Constitucional, manifestada en numerosas sentencias, entre las que cabe destacar, la número 163/1994, de 26 de mayo, que declara la existencia de una competencia estatal en materia de juego que ha de ser ejercida por el Estado en nombre del interés general, sin perjuicio de las competencias que en materia de juego tienen reconocidas las Comunidades Autónomas en sus respectivos Estatutos de Autonomía.
La regulación de los juegos de ámbito estatal se ha plasmado de conformidad con el mandato recogido en el apartado sexto de la Disposición adicional vigésima de la Ley 56/2007, de 28 de diciembre, de Medidas de Impulso de la Sociedad de la Información. Las competencias estatales en materia de juego han de ser entendidas, no obstante, sin perjuicio del reconocimiento pleno de las competencias que, en esta materia atribuyen los Estatutos de Autonomía a las respectivas Comunidades Autónomas, lo que ha hecho preciso el diseño de procedimientos y mecanismos de coordinación entre el Estado y las Comunidades Autónomas. A estos efectos, se crea el Consejo de Políticas del Juego, como órgano colegiado que asegurará la participación de las Comunidades Autónomas en la fijación de los principios de la normativa de los juegos y de las medidas de protección a los menores y personas dependientes. En todo caso, a través del Consejo de Políticas del Juego se coordinará la actuación del Estado y Comunidades Autónomas en materia de otorgamiento de licencias.
Esta Ley establece la regulación de las actividades de juego que se realizan a través de canales electrónicos, informáticos, telemáticos e interactivos y en las que los medios presenciales deberán tener un carácter accesorio, salvo las actividades presenciales de juego sujetas a reserva desarrolladas por las entidades designadas por la ley que, por su naturaleza, son exclusivamente de competencia estatal.
Con la finalidad de respetar íntegramente las competencias de las Comunidades Autónomas sobre el juego presencial, esta Ley introduce la obligación de que las Comunidades Autónomas emitan preceptivamente un informe sobre las solicitudes de títulos habilitantes que puedan afectar a su territorio. La concesión de cualquier título habilitante exigirá, para la instalación o apertura de locales presenciales abiertos al público o de equipos que permitan la participación de los juegos, autorización administrativa de la Comunidad Autónoma, que se otorgará de acuerdo con las políticas propias de dimensionamiento de juego de cada una de ellas.

V

La presente Ley se divide en siete títulos, con cuarenta y nueve artículos, seis disposiciones adicionales, nueve disposiciones transitorias, una disposición derogatoria y once disposiciones finales.
En el Título I, «Objeto y ámbito de aplicación», se regula el objeto y ámbito de aplicación de la Ley, tanto desde una perspectiva objetiva (actividad regulada) como territorial (ámbito de la actividad). De esta forma, el alcance de esta norma se extiende a toda actividad de organización, explotación y desarrollo de actividades de juego de ámbito estatal realizadas a través de medios electrónicos, informáticos, telemáticos e interactivos, en la que los medios presenciales tienen carácter accesorio, así como a la actividad publicitaria conectada con la misma, siempre que tales actividades se dirijan a todo el territorio del Estado, adoptando el criterio de distribución competencial establecido en otras normas sectoriales como la Ley 34/2002, de 11 de julio, de Servicios de la Sociedad de Información y de comercio electrónico. Asimismo, se incorporan las diferentes definiciones de juegos, incluidos los de carácter esporádico, y se establece la reserva y el régimen de control de la actividad de loterías.
En el Título II, «Disposiciones Generales», se recogen los requisitos de los juegos, así como las prohibiciones objetivas y subjetivas a las actividades objeto de regulación, previéndose la creación o adecuación de los instrumentos administrativos necesarios para garantizar el cumplimiento de las prohibiciones subjetivas. Igualmente, se regula la publicidad del juego al amparo de las competencias del Estado previstas en el número 6 del apartado primero del artículo 149 de la Constitución Española, singularmente en lo que se refiere a la protección de la juventud y de la infancia, garantizada en el apartado cuarto del artículo 20 de la Constitución Española. Además, se recogen los principios y prácticas a adoptar con objeto de proteger el orden público, garantizando la integridad del juego, así como previniendo y mitigando la adicción al juego y los efectos nocivos que pudiere provocar, optimizando simultáneamente los beneficios para la sociedad.
En el Título III, «Títulos Habilitantes», se establecen las características de las diferentes clases de títulos habilitantes, licencias y autorizaciones, y el régimen de autorización aplicable a los operadores como explotadores de juegos, previendo un procedimiento de otorgamiento respetuoso con los principios generales del Derecho Comunitario.
En el Título IV, «Control de la actividad», se establecen los requisitos técnicos mínimos, susceptibles de mayor concreción mediante un posterior desarrollo reglamentario específico, que deberán cumplir los equipos y sistemas técnicos que sirvan como soporte de la actividad de juegos autorizados y que habrán de garantizar que se impida a los menores e incapacitados y a las personas que, bien por voluntad propia, bien por resolución judicial, lo tuvieran prohibido, el acceso a los juegos desarrollados a través de medios telemáticos e interactivos.
En el Título V, «La Administración del Juego», se establecen las competencias que corresponden al Ministerio de Economía y Hacienda en materia de juego. Se crea un órgano regulador, la Comisión Nacional del Juego, al que se le atribuyen todas las competencias necesarias para velar y asegurar la integridad, seguridad, fiabilidad y transparencia de las operaciones de juego, así como el cumplimiento de la normativa vigente y de las condiciones establecidas para su explotación. Además, este órgano regulador único canalizará la demanda dimensionando la oferta de actividades de juego, evitando la explotación de las actividades de juego con fines fraudulentos y estableciendo el marco apropiado para proteger a los menores y prevenir el desarrollo de fenómenos de dependencia. Por último, se establece el Consejo de Políticas del Juego como el órgano de participación de las Comunidades Autónomas.
En el Título VI, «Régimen Sancionador», se establece el régimen de infracciones y sanciones en relación con las actividades objeto de esta Ley, así como el procedimiento sancionador, incluyendo previsiones para poder actuar contra el juego no autorizado por medio del bloqueo de la actividad que pueda realizarse a través de medios electrónicos, informáticos, telemáticos e interactivos.
Y finalmente, en el Título VII, «Régimen Fiscal», se determina, de acuerdo con las previsiones establecidas en la Disposición adicional vigésima de la Ley 56/2007, de 28 de diciembre, de Medidas de Impulso de la Sociedad de la Información, el régimen impositivo aplicable al desarrollo de las actividades de juego reguladas en esta Ley, sin perjuicio del mantenimiento de lo establecido en los artículos 36 y siguientes del Decreto 3059/1966, de 1 diciembre, por el que se aprueba el Texto Refundido de Tasas Fiscales y en el Real Decreto-Ley 16/1977, de 25 de febrero, por el que se regulan los Aspectos Penales, Administrativos y Fiscales de los Juegos de Suerte, Envite o Azar y Apuestas, que continuarán en vigor en lo que se refiere al gravamen cedido en su ámbito competencial.

Este nuevo impuesto, en el ámbito estatal, grava las operaciones de juego, así como a las combinaciones aleatorias con fines publicitarios o promocionales, aunque no sean estrictamente juego.
Además de lo anterior, se regula la participación de las Comunidades Autónomas en el nuevo impuesto del juego mediante la cesión de la recaudación obtenida por el gravamen correspondiente a los ingresos por el juego de los residentes en cada Comunidad, reservándose el Estado lo recaudado por cuenta de los jugadores no residentes en España y por lo que corresponda a las apuestas mutuas deportivas estatales y las apuestas mutuas hípicas estatales.
El nuevo impuesto, como se ha dicho, no afecta a las tasas vigentes sobre el juego, siendo compatible con las mismas, que siguen siendo gravámenes cedidos a las Comunidades Autónomas en su totalidad.
Por último, se establece una tasa fiscal sobre las actividades y servicios prestados a los operadores por la Comisión Nacional del Juego.

VI

Esta Ley ha sido sometida al procedimiento de información en materia de normas y reglamentaciones técnicas y de reglamentos relativos a los servicios de la sociedad de la información, regulado en el Real Decreto 1337/1999, de 31 de julio, a los efectos de dar cumplimiento a lo dispuesto en la Directiva 98/34/CE del Parlamento Europeo y del Consejo, de 22 de junio de 1998, modificada por la Directiva 98/48/CE del Parlamento Europeo y del Consejo, de 20 de julio de 1998.

TÍTULO I
Objeto y ámbito de aplicación

Artículo 1 Objeto

El objeto de esta Ley es la regulación de la actividad de juego, en sus distintas modalidades, que se desarrolle con ámbito estatal con el fin de garantizar la protección del orden público, luchar contra el fraude, prevenir las conductas adictivas, proteger los derechos de los menores y salvaguardar los derechos de los participantes en los juegos, sin perjuicio de lo establecido en los Estatutos de Autonomía.
La Ley regula, en particular, la actividad de juego a que se refiere el párrafo anterior cuando se realice a través de canales electrónicos, informáticos, telemáticos e interactivos, en la que los medios presenciales deberán tener un carácter accesorio, así como los juegos desarrollados por las entidades designadas por esta Ley para la realización de actividades sujetas a reserva, con independencia del canal de comercialización de aquéllos.

Artículo 2 Ámbito de aplicación

1. Dentro del objeto definido en el artículo anterior, se incluyen en el ámbito de aplicación de esta Ley las siguientes actividades de juego cuando la actividad desarrollada tenga ámbito estatal:

a) Las actividades de juego de loterías, apuestas y otras cualesquiera, en las que se arriesguen cantidades de dinero u objetos económicamente evaluables en cualquier forma, sobre resultados futuros e inciertos, y que permitan su transferencia entre los participantes, con independencia de que predomine en ellos el grado de destreza de los jugadores o sean exclusiva o fundamentalmente de suerte, envite o azar.

b) Las rifas y concursos, en los que la participación se realiza mediante una contraprestación económica.

c) Los juegos de carácter ocasional, que se diferencian del resto de los juegos previstos en los apartados anteriores por su carácter esporádico.

d) Las actividades de juego transfronterizas, esto es, las realizadas por las personas físicas o jurídicas radicadas fuera de España que organicen u ofrezcan actividades de juegos a residentes en España.
Se incluyen asimismo en el ámbito de aplicación de esta Ley las actividades de publicidad, promoción y patrocinio relativas a las actividades de juego relacionadas en el presente apartado.
2. Quedan excluidos del ámbito de aplicación de esta Ley:

a) Los juegos o competiciones de puro ocio, pasatiempo o recreo que constituyan usos sociales y se desarrollen en el ámbito estatal, siempre que éstas no produzcan transferencias económicamente evaluables, salvo el precio por la utilización de los medios precisos para su desarrollo y cuando éste no constituya en medida alguna beneficio económico para el promotor o los operadores.

b) Las actividades de juego realizadas a través de medios electrónicos, informáticos, telemáticos o interactivos cuyo ámbito no sea estatal.

c) Las combinaciones aleatorias con fines publicitarios o promocionales, sin perjuicio de lo establecido en el Título VII de esta Ley.

Artículo 3 Definiciones

A efectos de esta Ley, los términos que en ella se emplean tendrán el sentido que se establece en el presente artículo.

a) Juego. Se entiende por juego toda actividad en la que se arriesguen cantidades de dinero u objetos económicamente evaluables en cualquier forma sobre resultados futuros e inciertos, dependientes en alguna medida del azar, y que permitan su transferencia entre los participantes, con independencia de que predomine en ellos el grado de destreza de los jugadores o sean exclusiva o fundamentalmente de suerte, envite o azar. Los premios podrán ser en metálico o especie dependiendo de la modalidad de juego.

b) Loterías. Se entiende por loterías las actividades de juego en las que se otorgan premios en los casos en que el número o combinación de números o signos, expresados en el billete, boleto o su equivalente electrónico, coinciden en todo o en parte con el determinado mediante un sorteo o evento celebrado en una fecha previamente determinada o en un programa previo, en el caso de las instantáneas o presorteadas. Las loterías se comercializarán en billetes, boletos o cualquier otra forma de participación cuyo soporte sea material, informático, telemático, telefónico o interactivo.

c) Apuestas. Se entiende por apuesta, cualquiera que sea su modalidad, aquella actividad de juego en la que se arriesgan cantidades de dinero sobre los resultados de un acontecimiento previamente determinado cuyo desenlace es incierto y ajeno a los participantes, determinándose la cuantía del premio que se otorga en función de las cantidades arriesgadas u otros factores fijados previamente en la regulación de la concreta modalidad de apuesta.En función del acontecimiento sobre cuyo resultado se realiza la apuesta, ésta puede ser:

1. Apuesta deportiva: es el concurso de pronósticos sobre el resultado de uno o varios eventos deportivos, incluidos en los programas previamente establecidos por la entidad organizadora, o sobre hechos o actividades deportivas que formen parte o se desarrollen en el marco de tales eventos o competiciones por el operador de juego.

2. Apuesta hípica: es el concurso de pronósticos sobre el resultado de una o varias carreras de caballos incluidas en los programas previamente establecidos por la entidad organizadora.

3. Otras apuestas: es el concurso de pronósticos sobre el resultado de uno o varios eventos distintos de los anteriores incluidos en los programas previamente establecidos por el operador de juego.

Según la organización y distribución de las sumas apostadas, la apuesta puede ser:

1. Apuesta mutua: es aquella en la que un porcentaje de la suma de las cantidades apostadas se distribuye entre aquellos apostantes que hubieran acertado el resultado a que se refiera la apuesta.

2. Apuesta de contrapartida: es aquella en la que el apostante apuesta contra un operador de juego, siendo el premio a obtener el resultante de multiplicar el importe de los pronósticos ganadores por el coeficiente que el operador haya validado previamente para los mismos.

3. Apuesta cruzada: es aquella en que un operador actúa como intermediario y garante de las cantidades apostadas entre terceros, detrayendo las cantidades o porcentajes que previamente el operador hubiera fijado.

d) Rifas. Se entiende por rifa aquella modalidad de juego consistente en la adjudicación de uno o varios premios mediante la celebración de un sorteo o selección por azar, entre los adquirientes de billetes, papeletas u otros documentos o soportes de participación, diferenciados entre si, ya sean de carácter material, informático, telemático o interactivo, en una fecha previamente determinada, y siempre que para participar sea preciso realizar una aportación económica. El objeto de la rifa puede ser un bien mueble, inmueble, semoviente o derechos ligados a los mismos, siempre que no sean premios dinerarios.

e) Concursos. Se entiende por concursos aquella modalidad de juego en la que su oferta, desarrollo y resolución se desarrolla por un medio de comunicación ya sea de televisión, radio, Internet u otro, siempre que la actividad de juego esté conexa o subordinada a la actividad principal. En esta modalidad de juego para tener derecho a la obtención de un premio, en metálico o en especie, la participación se realiza, bien directamente mediante un desembolso económico, o bien mediante llamadas telefónicas, envío de mensajes de texto o cualquier otro procedimiento electrónico, informático o telemático, en el que exista una tarificación adicional, siendo indiferente el hecho de que en la adjudicación de los premios intervenga, no solamente el azar, sino también la superación de pruebas de competición o de conocimiento o destreza.A los efectos de la presente definición, no se entenderán por concurso aquellos programas en los que aún existiendo premio el concursante no realice ningún tipo de desembolso económico para participar, ya sea directamente o por medio de llamadas telefónicas, envío de mensajes de texto o cualquier otro procedimiento electrónico, informático o telemático, en el que exista una tarificación adicional.

f) Otros juegos. Son todos aquellos juegos que no tienen cabida en las definiciones anteriores, como por ejemplo el póquer o la ruleta, en los que exista un componente de aleatoriedad o azar y en los que se arriesguen cantidades de dinero u objetos económicamente evaluables.

g) Juegos a través de medios presenciales. Son aquellos en los que las apuestas, pronósticos o combinaciones deben formularse en un establecimiento de un operador de juego a través de un terminal en línea, bien mediante la presentación de un boleto, octavilla o un documento establecido al efecto en el que se hayan consignado los pronósticos, combinaciones o apuestas, bien tecleando los mismos en el terminal correspondiente, o bien mediante su solicitud automática al terminal, basada en el azar. Cualquiera de las fórmulas antes citadas serán transmitidas a un sistema central y, a continuación, el terminal expedirá uno o varios resguardos en los que constarán, al menos, los siguientes datos: tipo de juego y detalle de la forma en la que el participante puede acceder u obtener las normas o bases del mismo, pronósticos efectuados, fecha de la jornada, evento o período en el que participa, número de apuestas o combinaciones jugadas y números de control. Además del resguardo o resguardos referidos, existirá un resguardo único expedido por el terminal ubicado en el punto de venta autorizado de que se trate, en el que constarán, al menos, los datos antes citados, y que constituye el único instrumento válido para solicitar el pago de premios y la única prueba de participación en los concursos.

h) Juego por medios electrónicos, informáticos, telemáticos e interactivos. Son aquellos en los que se emplea cualquier mecanismo, instalación, equipo o sistema que permita producir,

almacenar o transmitir documentos, datos e informaciones, incluyendo cualesquiera redes de comunicación abiertas o restringidas como televisión, Internet, telefonía fija y móvil o cualesquiera otras, o comunicación interactiva, ya sea ésta en tiempo real o en diferido.

i) Combinaciones aleatorias con fines publicitarios o promocionales. Se entienden por tales aquellos sorteos que, con finalidad exclusivamente publicitaria o de promoción de un producto o servicio, y teniendo como única contraprestación el consumo del producto o servicio, sin sobreprecio ni tarificación adicional alguna, ofrecen premios en metálico, especie o servicios, exigiendo, en su caso, la condición de cliente de la entidad objeto de la publicidad o promoción.

Artículo 4 Loterías

1. Las loterías de ámbito estatal quedarán reservadas a los operadores designados por la Ley.
2. Corresponde al titular del Ministerio de Economía y Hacienda la autorización para la comercialización de loterías de ámbito estatal. La autorización fijará las condiciones de gestión de los juegos en:

a) El porcentaje mínimo y máximo destinado a premios.

b) Las condiciones y requisitos para la celebración de sorteos, cuando procedan y la fijación del número de los mismos.

c) Los derechos de los participantes y los procedimientos de reclamación.

d) Las condiciones en las que podrán realizar actividades de publicidad y patrocinio de las actividades autorizadas.

e) Las medidas de protección a los menores, personas dependientes y para la prevención del fraude y del blanqueo de capitales y de la financiación del terrorismo en los términos de lo dispuesto en la Ley 10/2010, de 28 de abril.
3. En la explotación y comercialización de las loterías, los operadores autorizados cooperarán con el Estado en la erradicación de los juegos ilegales, en la persecución del fraude y la criminalidad y en la evitación de los efectos perniciosos de los juegos.
4. Los operadores autorizados, sin perjuicio del cumplimiento de las obligaciones a las que se refiere el artículo 8 de esta Ley, notificarán a la Comisión Nacional del Juego un Plan de Medidas en el que se concreten los compromisos adicionales adquiridos por el operador en la gestión responsable del juego, la participación en la reparación de los efectos negativos del mismo y la contribución del operador autorizado a planes, proyectos o actuaciones en beneficio de la sociedad.

TÍTULO II
Disposiciones generales

Artículo 5 Regulación de los juegos

1. El Ministerio de Economía y Hacienda establecerá, por Orden Ministerial, la reglamentación básica para el desarrollo de cada juego o, en el caso de juegos esporádicos, las bases generales para la aprobación de su práctica o desarrollo.
2. El establecimiento de requisitos para el desarrollo de los juegos o su modificación, se entenderá, según corresponda, como autorización de nuevas modalidades de juegos o como modificación de las existentes.
3. Cualquier modalidad de juego no regulada se considerará prohibida.
4. La regulación o las bases preverán, dependiendo de la naturaleza del juego, los requisitos para evitar su acceso a los menores e incapacitados e impedir la utilización de imágenes, mensajes u objetos que puedan vulnerar, directa o indirectamente, la dignidad de las personas y los derechos y libertades fundamentales, así como cualquier forma posible de discriminación racial o sexual, de incitación a la violencia o de realización de actividades delictivas.

Artículo 6 Prohibiciones objetivas y subjetivas

1. Queda prohibida toda actividad relacionada con la organización, explotación y desarrollo de los juegos objeto de esta Ley que, por su naturaleza o por razón del objeto sobre el que versen:

a) Atenten contra la dignidad de las personas, el derecho al honor, a la intimidad personal y familiar y a la propia imagen, contra los derechos de la juventud y de la infancia o contra cualquier derecho o libertad reconocido constitucionalmente.

b) Se fundamenten en la comisión de delitos, faltas o infracciones administrativas.

c) Recaigan sobre eventos prohibidos por la legislación vigente.

2. Desde un punto de vista subjetivo, se prohíbe la participación en los juegos objeto de esta Ley a:

a) Los menores de edad y los incapacitados legalmente o por resolución judicial, de acuerdo con lo que establezca la normativa civil.

b) Las personas que voluntariamente hubieren solicitado que les sea prohibido el acceso al juego o que lo tengan prohibido por resolución judicial firme.

c) Los accionistas, propietarios, partícipes o titulares significativos del operador de juego, su personal directivo y empleados directamente involucrados en el desarrollo de los juegos, así como sus cónyuges o personas con las que convivan, ascendientes y descendientes en primer grado, en los juegos que gestionen o exploten aquéllos, con independencia de que la participación en los juegos, por parte de cualquiera de los anteriores, se produzca de manera directa o indirecta, a través de terceras personas físicas o jurídicas.

d) Los deportistas, entrenadores u otros participantes directos en el acontecimiento o actividad deportiva sobre la que se realiza la apuesta.

e) Los directivos de las entidades deportivas participantes u organizadoras respecto del acontecimiento o actividad deportiva sobre la que se realiza la apuesta.

f) Los jueces o árbitros que ejerzan sus funciones en el acontecimiento o actividad deportiva sobre la que se realiza la apuesta, así como las personas que resuelvan los recursos contra las decisiones de aquellos.

g) El Presidente, los consejeros y directores de la Comisión Nacional del Juego, así como a sus cónyuges o personas con las que convivan, ascendientes y descendientes en primer grado y a todo el personal de la Comisión Nacional del Juego que tengan atribuidas funciones de inspección y control en materia de juego.

h) Cualesquiera otras personas que una norma pueda establecer.

3. Con el fin de garantizar la efectividad de las anteriores prohibiciones subjetivas, la Comisión Nacional del Juego establecerá las medidas que, de acuerdo con la naturaleza del juego y potencial perjuicio para el participante, puedan exigirse a los operadores para la efectividad de las mismas. Asimismo, creará el Registro General de Interdicciones de Acceso al Juego y el Registro de Personas Vinculadas a Operadores de Juego, ambos de ámbito estatal.

Véase la Res. de 11 de julio de 2019, de la Dirección General de Ordenación del Juego, por la que se prohíbe ofrecer apuestas sobre eventos que sean protagonizados exclusiva o mayoritariamente por menores de edad («B.O.E.» 22 julio).

Artículo 7 Publicidad, patrocinio y promoción de las actividades de juego

1. De conformidad con la Ley 34/1988, de 11 de noviembre, General de Publicidad, queda prohibida la publicidad, patrocinio o promoción, bajo cualquier forma, de los juegos de suerte, envite o azar y la publicidad o promoción de los operadores de juego, cuando se carezca de la correspondiente autorización para la realización de publicidad contenida en el título habilitante.
El operador de juego deberá contar con el correspondiente título habilitante en el que se le autorice para el desarrollo de actividades de juego a través de programas emitidos en medios audiovisuales o publicados en medios de comunicación o páginas web, incluidas aquellas actividades de juego en las que el medio para acceder a un premio consista en la utilización de servicios de tarificación adicional prestados a través de llamadas telefónicas o basadas en el envío de mensajes.
2. Reglamentariamente se establecerán las condiciones que se incluirán en los respectivos títulos habilitantes de la autorización de la actividad publicitaria y sus límites y, en particular, respecto a:

a) El envío de comunicaciones publicitarias o promocionales por correo electrónico o por cualquier otro medio de comunicación electrónica equivalente, que sólo será posible si ha sido previamente autorizado por su destinatario, de acuerdo con lo previsto en el apartado primero del artículo 21 de la Ley 34/2002, de 11 de julio, de Servicios de la Sociedad de la Información y de Comercio Electrónico.

b) La inclusión de anuncios u otras modalidades publicitarias de los juegos en medios de comunicación y otros soportes publicitarios.

c) La actividad de patrocinio en acontecimientos deportivos que sean objeto de apuestas.

d) La inserción de carteles publicitarios de actividades de juego en los lugares en que se celebren acontecimientos cuyos resultados sean objeto de apuestas o loterías.

e) El desarrollo de los concursos televisivos y las obligaciones de información sobre los requisitos esenciales del juego.

f) Cualesquiera otras que se establezcan reglamentariamente.
[1573]3. Cualquier entidad, red publicitaria, agencia de publicidad, prestador de servicios de comunicación audiovisual o electrónica, medio de comunicación o servicio de la sociedad de la información que difunda la publicidad y promoción directa o indirecta de juegos o de sus operadores, deberá constatar que quien solicite la inserción de los anuncios o reclamos publicitarios dispone del correspondiente título habilitante expedido por la autoridad encargada de la regulación del juego y que éste le autoriza para la realización de la publicidad solicitada, absteniéndose de su práctica si careciera de aquél. La autoridad encargada de la regulación del juego, a través de su página web, mantendrá actualizada y accesible la información sobre los operadores habilitados.
Se considera red publicitaria a la entidad que, en nombre y representación de los editores, ofrece a los anunciantes la utilización de espacios publicitarios en servicios de la sociedad de la información y la optimización de los resultados publicitarios al orientar los anuncios al público interesado por el producto o servicio publicitado.
[1574]4. La autoridad encargada de la regulación del juego en el ejercicio de la potestad administrativa de requerir el cese de la publicidad de las actividades de juego, se dirigirá a la entidad, red publicitaria, agencia de publicidad, prestador de servicios de comunicación audiovisual o electrónica, medio de comunicación, servicio de la sociedad de la información o red publicitaria correspondiente, indicándole motivadamente la infracción de la normativa aplicable.
La entidad, red publicitaria, agencia de publicidad, prestador de servicios de comunicación audiovisual o electrónica, medio de comunicación, servicio de la sociedad de la información o red publicitaria deberá, en los tres días naturales siguientes a su recepción, comunicar el cumplimiento del requerimiento. En caso de que el mensaje publicitario cuente con un informe de consulta previa positivo emitido por un

---

[1573] Número 3 del artículo 7 redactado por el apartado uno de la disposición final primera de la Ley 9/2014, de 9 de mayo, General de Telecomunicaciones («B.O.E.» 10 mayo; Corrección de errores «B.O.E.» 17 mayo).Vigencia: 11 mayo 2014

[1574] Número 4 del artículo 7 redactado por el apartado dos de la disposición final primera de la Ley 9/2014, de 9 de mayo, General de Telecomunicaciones («B.O.E.» 10 mayo; Corrección de errores «B.O.E.» 17 mayo).Vigencia: 11 mayo 2014

sistema de autorregulación publicitaria con el que la autoridad encargada de la regulación del juego tenga un convenio de colaboración de los previstos en el apartado 5 del artículo 24 de esta Ley, se entenderá que se actuó de buena fe si se hubiese sujetado a dicho informe de consulta previa positivo, para el supuesto de actuación administrativa realizada en el marco de un expediente sancionador.

Véase el R.D. 958/2020, de 3 de noviembre, de comunicaciones comerciales de las actividades de juego («B.O.E.» 4 noviembre).

Artículo 8 La protección de los consumidores y políticas de juego responsable

1. Las políticas de juego responsable suponen que el ejercicio de las actividades de juego se abordará desde una política integral de responsabilidad social corporativa que contemple el juego como un fenómeno complejo donde se han de combinar acciones preventivas, de sensibilización, intervención y de control, así como de reparación de los efectos negativos producidos.
Las acciones preventivas se dirigirán a la sensibilización, información y difusión de las buenas prácticas del juego, así como de los posibles efectos que una práctica no adecuada del juego puede producir.
Los operadores de juego deberán elaborar un plan de medidas en relación con la mitigación de los posibles efectos perjudiciales que pueda producir el juego sobre las personas e incorporarán las reglas básicas de política del juego responsable. Por lo que se refiere a la protección de los consumidores:

a) Prestar la debida atención a los grupos en riesgo.

b) Proporcionar al público la información necesaria para que pueda hacer una selección consciente de sus actividades de juego, promocionando actitudes de juego moderado, no compulsivo y responsable.

c) Informar de acuerdo con la naturaleza y medios utilizados en cada juego de la prohibición de participar a los menores de edad o a las personas incluidas en el Registro General de Interdicciones de Acceso al Juego o en el Registro de Personas Vinculadas a Operadores de Juego.
2. Los operadores no podrán conceder préstamos ni cualquier otra modalidad de crédito o asistencia financiera a los participantes.

TÍTULO III
Títulos habilitantes

Véase R.D. 1614/2011, de 14 de noviembre, por el que se desarrolla la Ley 13/2011, de 27 de mayo, de regulación del juego, en lo relativo a licencias, autorizaciones y registros del juego («B.O.E.» 15 noviembre).

Artículo 9 Sometimiento de la actividad del juego a la previa obtención de título habilitante

1. El ejercicio de las actividades no reservadas que son objeto de esta Ley queda sometido a la previa obtención del correspondiente título habilitante, en los términos previstos en los artículos siguientes. De conformidad con esta Ley son títulos habilitantes las licencias y autorizaciones de actividades de juego.
Las Comunidades Autónomas emitirán informe preceptivo sobre las solicitudes de títulos habilitantes formuladas ante la Comisión Nacional del Juego que puedan afectar a su territorio. A estos efectos, se considerará que las actividades de juego afectan a una Comunidad Autónoma, cuando los operadores de juego tengan en la misma su residencia, domicilio social o, en caso de no coincidir con éstos, el lugar en que esté efectivamente centralizada la gestión administrativa y la dirección de sus negocios.
La instalación o apertura de locales presenciales abiertos al público o de equipos que permitan la participación en los juegos exigirá, en todo caso, autorización administrativa de la Comunidad Autónoma cuya legislación así lo requiera. Estas autorizaciones se regirán por la legislación autonómica de juego correspondiente.

La Comisión Nacional del Juego comunicará a los órganos autonómicos competentes el otorgamiento de los títulos habilitantes de juego que afecten a su territorio. El mismo procedimiento se seguirá en caso de modificación, transmisión, revocación y extinción de los títulos habilitantes, así como en los supuestos de sanción de las actividades sujetas a los mismos.
2. Toda actividad incluida en el ámbito de esta Ley que se realice sin el preceptivo título habilitante o incumpliendo las condiciones y requisitos establecidos en el mismo, tendrá la consideración legal de prohibida, quedando sujetos quienes la promuevan o realicen a las sanciones previstas en el Título VI de esta Ley.
3. Los títulos habilitantes exigibles para el ejercicio de las actividades de juego sometidas a esta Ley no podrán ser objeto de cesión o de explotación por terceras personas. Únicamente podrá llevarse a cabo la transmisión del título, previa autorización de la Comisión Nacional del Juego, en los casos de fusión, escisión o aportación de rama de actividad, motivados por una reestructuración empresarial.
4. Los títulos habilitantes otorgados por otros Estados no serán válidos en España. Los operadores reconocidos por otros Estados integrantes del Espacio Económico Europeo, deberán cumplir con los requisitos y con la tramitación establecida por la legislación vigente. Reglamentariamente se establecerá el procedimiento por el que la Comisión Nacional del Juego podrá convalidar aquella documentación ya presentada por un operador autorizado en el Espacio Económico Europeo, eximiendo de su nueva presentación en España.
5. Las licencias y autorizaciones reguladas en esta Ley se extinguirán en los siguientes supuestos:

a) Por renuncia expresa del interesado manifestada por escrito.

b) Por el transcurso de su período de vigencia sin que se solicite o conceda su renovación, cuando dicha renovación se hubiera previsto en las bases de la convocatoria del procedimiento correspondiente.

c) Por resolución de la Comisión Nacional del Juego, en la que expresamente se constate la concurrencia de alguna de las causas de resolución siguientes:

1.º La pérdida de todas o alguna de las condiciones que determinaron su otorgamiento.

2.º La muerte o incapacidad sobrevenida del titular de la autorización, cuando sea persona física, la disolución o extinción de la sociedad titular de la licencia o autorización, así como el cese definitivo de la actividad objeto de dichos títulos habilitantes o la falta de su ejercicio durante al menos un año, en los supuestos de licencia.

3.º La declaración de concurso o la declaración de insolvencia en cualquier otro procedimiento.

4.º La imposición como sanción en el correspondiente procedimiento sancionador.

5.º El incumplimiento de las condiciones esenciales de la autorización o licencia.

6.º La cesión o transmisión del título habilitante a través de fusión, escisión o aportación de rama de actividad, sin la previa autorización.

7.º La obtención del título habilitante con falsedad o alteración de las condiciones que determinaron su otorgamiento, previa audiencia del interesado, cuando ello proceda.
6. La obtención del título habilitante al que se refiere el apartado 1 de este artículo estará condicionada a que el operador se encuentre al corriente de pago de las obligaciones fiscales correspondientes.

Artículo 10 Licencias generales

1. Los interesados en desarrollar actividades de juego no ocasional deberán obtener, con carácter previo al desarrollo de cualquier tipo de juego, una licencia de carácter general por cada modalidad de juego definida en el artículo 3, letras c), d), e) y f), en función del tipo de juego que pretendan comercializar.
El otorgamiento de las licencias generales para la explotación y comercialización de juegos se realizará por la Comisión Nacional del Juego, previa la oportuna convocatoria de un procedimiento que se ajustará a los principios de publicidad, concurrencia, igualdad, transparencia, objetividad y no discriminación, y que se regirá por el pliego de bases que, a propuesta de la Comisión Nacional del Juego, sea aprobado por el titular del Ministerio de Economía y Hacienda y que se publicará en el Boletín Oficial del Estado.
La convocatoria de los procedimientos de otorgamiento de licencias generales para la explotación y comercialización de juegos será promovida, de oficio o a instancia de cualquier interesado, por la Comisión Nacional del Juego. La promoción de la convocatoria a instancia de interesado se practicará en el plazo de seis meses contados desde la recepción de la solicitud salvo que la Comisión Nacional del Juego estimare motivadamente que existen razones de salvaguarda del interés público, de protección de menores o de prevención de fenómenos de adicción al juego que justifiquen que no se proceda a la convocatoria solicitada.
Los interesados podrán solicitar la convocatoria de un nuevo procedimiento de otorgamiento de licencias generales para la explotación y comercialización de determinados juegos, transcurridos al menos 18 meses contados desde la fecha de la anterior convocatoria en relación con la misma modalidad de juego.
Las bases que rijan la convocatoria no limitarán el número de licencias que pudieran ser otorgadas, salvo que a propuesta de la Comisión Nacional del Juego y sobre la base del procedimiento instruido a tal efecto en el que se dará audiencia a los posibles interesados, se considere necesario dimensionar la oferta del juego objeto de la convocatoria y limitar el número de operadores. La limitación del número de operadores se fundará exclusivamente en razones de protección del interés público, de protección de menores y de prevención de fenómenos de adicción al juego.
En las bases de la convocatoria se podrán incluir como criterios que habrán de ser tenidos en cuenta en el otorgamiento, la experiencia de los concurrentes licitadores, su solvencia y los medios con los que cuenten para la explotación de la licencia.
2. El pliego de bases del procedimiento al que se refiere el apartado anterior establecerá el capital social mínimo, total y desembolsado, necesario para la participación en la licitación. Junto con la solicitud para participar en la convocatoria, el solicitante deberá presentar un plan operativo que tenga en cuenta los principios del juego responsable, la formación de empleados, los canales de distribución, el diseño de juegos y los demás aspectos de su actividad que reglamentariamente se establezcan.

Véase Res. de 16 de noviembre de 2011, de la Dirección General de Ordenación del Juego, por la que se aprueba la disposición que desarrolla los requisitos del plan operativo al que se refiere el artículo 10.2 de la Ley 13/2011, de 27 de mayo, de regulación del juego («B.O.E.» 18 noviembre).

3. La resolución de otorgamiento de licencia general recogerá el contenido que se determine reglamentariamente y, en todo caso, el siguiente:

a) Denominación, duración, domicilio y capital social, y en su caso, el porcentaje de participación del capital no comunitario.

b) Relación de miembros del consejo de administración, directivos, gerentes o apoderados si los hubiere.

c) Naturaleza, modalidades y tipos de actividad sometidas a licencia, así como los acontecimientos sobre cuyos resultados se realicen aquellos.

d) Ámbito territorial en el que vaya a desarrollarse la actividad sometida a licencia.

e) Condiciones de los premios a otorgar por juego o apuesta y cuantía de los mismos que en ningún caso podrá superar el porcentaje que al efecto se establezca en el pliego de bases de la convocatoria.

f) Relación de los sistemas, equipos, aplicaciones e instrumentos técnicos que serán empleados para la explotación de la actividad.

g) Autorización para la realización de la actividad publicitaria, de patrocinio o promoción.

h) Mecanismos de prevención para evitar el fraude y sistemas de prevención del blanqueo de capitales y de la financiación del terrorismo a los que se refiere la Ley 10/2010, de 28 de abril, de prevención de blanqueo de capitales y de la financiación del terrorismo.

i) Plazo de vigencia, posibilidad de prórroga y causas de extinción de la licencia.

j) Los sistemas, procedimientos o mecanismos establecidos, de acuerdo con la naturaleza del juego, para evitar el acceso por parte de las personas incursas en alguna de las prohibiciones subjetivas establecidas en el artículo 6 de esta Ley y especialmente los dirigidos a garantizar que se ha comprobado la edad de los participantes.

4. Los licenciatarios tendrán los siguientes derechos y obligaciones:

a) Desarrollar la actividad de juego en el ámbito estatal, con los derechos y obligaciones reconocidos en el pliego de bases y en la resolución de otorgamiento.

b) Obtener la licencia singular de explotación para cada modalidad y tipo de juego, siempre que reúnan los requisitos establecidos.

c) Satisfacer las tasas que se establezcan derivadas de la actividad de regulación del juego.

d) Implantar un sitio web específico con nombre de dominio bajo «.es» para el desarrollo y la comercialización a través de Internet de actividades de juego en el ámbito de aplicación de esta Ley.

e) Redireccionar hacia el sitio web específico con nombre de dominio bajo «.es» todas las conexiones que se realicen desde ubicaciones situadas en territorio español, o que hagan uso de cuentas de usuario españolas, a sitios web bajo dominio distinto al «.es», que sean propiedad o estén controlados por el operador de juego, su matriz o sus filiales.

5. Los operadores habilitados para realizar actividades de juego deberán asumir como compromisos, por lo que se refiere a la gestión responsable del juego:

a) Asegurar el cumplimiento de las leyes y reglamentaciones vigentes, especialmente, las obligaciones establecidas en la Ley 10/2010, de 28 de abril, de prevención del blanqueo de capitales y de la financiación del terrorismo.

b) Asegurar la integridad y seguridad de los juegos, garantizando la participación, transparencia de los sorteos y eventos, del cálculo y del pago de premios y el uso profesional diligente de los fondos, en su más amplio sentido.

c) Canalizar adecuadamente la demanda de participación.

d) Reducir cualquier riesgo de daño potencial a la sociedad, ello incluye la lucha contra el juego ilegal y las actividades delictivas asociadas.

e) Colaborar activamente de acuerdo con la normativa vigente, con las autoridades encargadas de la prevención del blanqueo de capitales.

Se entenderá por Gestión responsable del juego el conjunto de principios y prácticas a adoptar con objeto de proteger el orden público garantizando la integridad del juego, optimizando simultáneamente los beneficios para la Sociedad.
La Comisión Nacional del Juego verificará el cumplimiento por los operadores de sus compromisos sin perjuicio de las competencias de supervisión del Servicio Ejecutivo de la Comisión de Prevención del Blanqueo de Capitales e Infracciones Monetarias en materia de prevención del blanqueo de capitales y la financiación del terrorismo establecidas por el artículo 45.4 f) de la Ley 10/2010, de 28 de abril, de prevención del blanqueo de capitales y de la financiación del terrorismo.
6. Las licencias generales tendrán una duración de 10 años y serán prorrogables por un periodo de idéntica duración.
En aquellos casos en los que, de conformidad con lo establecido en el apartado uno de este artículo, se hubiera limitado el número de operadores de un determinado juego, la prórroga de la licencia general no tendrá lugar y deberá procederse a su otorgamiento mediante el procedimiento convocado a estos efectos cuando concurran los siguientes requisitos:

a) Que exista un tercero o terceros interesados en la obtención de la licencia.

b) Que lo haya solicitado con un plazo de antelación de al menos 24 meses respecto de la fecha de vencimiento.

c) Que el solicitante o solicitantes acrediten el cumplimiento de los requisitos que fueron tenidos en cuenta para la obtención de la licencia por parte del titular o titulares.

Artículo 11 Licencias singulares

1. La explotación de cada uno de los tipos de juego incluidos en el ámbito de cada licencia general requerirá el otorgamiento de una licencia singular de explotación.
2. El otorgamiento de las licencias singulares y su prórroga estará sujeta a los requisitos y condiciones que determine la Comisión Nacional del Juego en el marco de la regulación de cada una de las modalidades de juego.
3. Los operadores habilitados con la licencia general podrán solicitar licencias singulares. Sólo podrá solicitarse la licencia singular de aquella actividad de juego de la que haya sido publicada, con carácter previo, su regulación. En el caso de no hallarse regulada, el operador de juego podrá solicitar su regulación al órgano competente que podrá, en su caso, desestimar motivadamente dicha solicitud.
4. Reglamentariamente se desarrollará el procedimiento de obtención de licencias singulares. Los requisitos que se establezcan en el marco del procedimiento para la obtención de licencias singulares respetarán los principios de transparencia, objetividad y no discriminación, y serán proporcionales a los fines de protección de la salud pública, los menores y personas dependientes y a los de la prevención del fraude y del blanqueo de capitales y de la financiación del terrorismo.
5. Las licencias singulares tendrán una duración mínima de un año y máxima de cinco y serán prorrogables por periodos sucesivos de idéntica duración. La regulación de cada uno de los tipos de juego determinará la duración de las correspondientes licencias singulares y las condiciones y requisitos que hubieren de cumplirse para su prórroga.
6. La pérdida de la licencia general conllevará la pérdida de las licencias singulares vinculadas a la misma.

Véase Orden EHA/3079/2011, 8 noviembre, por la que se aprueba la reglamentación básica de "Otras apuestas de contrapartida" («B.O.E.» 17 noviembre).

Véase Orden EHA/3080/2011, 8 noviembre, por la que se aprueba la reglamentación básica de las apuestas deportivas de contrapartida («B.O.E.» 17 noviembre).

Véase Orden EHA/3081/2011, 8 noviembre, por la que se aprueba la reglamentación básica de las apuestas deportivas mutuas («B.O.E.» 17 noviembre).

Véase Orden EHA/3082/2011, 8 noviembre, por la que se aprueba la reglamentación básica de las apuestas hípicas de contrapartida («B.O.E.» 17 noviembre).

Véase Orden EHA/3084/2011, 8 noviembre, por la que se aprueba la reglamentación básica de los concursos («B.O.E.» 17 noviembre).

Véase Orden EHA/3085/2011, 8 noviembre, por la que se aprueba la reglamentación básica del juego de la ruleta («B.O.E.» 17 noviembre).

Véase Orden EHA/3086/2011, 8 noviembre, por la que se aprueba la reglamentación básica del juego de punto y banca («B.O.E.» 17 noviembre).

Véase Orden EHA/3087/2011, 8 noviembre, por la que se aprueba la reglamentación básica del juego del bingo («B.O.E.» 17 noviembre).

Véase Orden EHA/3083/2011, 8 noviembre, por la que se aprueba la reglamentación básica de las apuestas hípicas mutuas («B.O.E.» 17 noviembre).

Véase Orden EHA/3088/2011, 8 noviembre, por la que se aprueba la reglamentación básica del juego del Black Jack («B.O.E.» 17 noviembre).

Véase Orden EHA/3089/2011, 8 noviembre, por la que se aprueba la reglamentación básica del juego del póquer («B.O.E.» 17 noviembre).

Artículo 12 Autorizaciones para la celebración de juegos de carácter ocasional

1. La celebración de cualesquiera actividades de juego objeto de esta Ley que tenga carácter ocasional o esporádico queda sometida a autorización previa, conforme al procedimiento que se determine reglamentariamente.
2. El otorgamiento de autorizaciones para la celebración de juegos de carácter ocasional le corresponde a la Comisión Nacional del Juego que podrá establecer la limitación en la cuantía de los premios.
3. Las personas o entidades que soliciten la autorización deberán satisfacer las tasas correspondientes.
4. Transcurrido un mes desde la solicitud de autorización sin que se haya notificado su otorgamiento, se entenderá desestimada por silencio.

TÍTULO IV
Control de la actividad

CAPÍTULO I Operadores

Artículo 13 Los operadores

1. La organización y explotación de las actividades objeto de esta Ley podrá ser, según cada caso, efectuada por personas físicas o jurídicas, entidades públicas o privadas, con nacionalidad española o de un país perteneciente al Espacio Económico Europeo y que tengan al menos un representante permanente en España.
Únicamente podrán participar en el procedimiento concurrencial de licencias generales para la explotación y comercialización de juegos que no tengan carácter ocasional, las personas jurídicas con forma de sociedad anónima que tengan como único objeto social la organización, comercialización y explotación de juegos, constituyéndose, a dicho efecto, como operadores de juegos o apuestas.
Las empresas que soliciten la explotación u organización de los juegos previstos en esta Ley deberán acreditar solvencia técnica, económica y financiera, en los términos que reglamentariamente se establezcan.
La participación directa o indirecta del capital no comunitario tendrá como límite lo establecido en la legislación vigente sobre inversiones extranjeras en España.

2. No podrán ser titulares de las licencias y autorizaciones previstas en el Título III de esta Ley, las personas físicas o jurídicas en quienes concurra alguna de las siguientes circunstancias:

a) Haber sido condenadas mediante sentencia firme dentro de los cuatro años anteriores a la fecha de la solicitud del título habilitante, por delito contra la salud pública, de falsedad, de asociación ilícita, de contrabando, contra el patrimonio y contra el orden socioeconómico, contra la Administración Pública o contra la Hacienda Pública y la Seguridad Social, así como por cualquier infracción penal derivada de la gestión o explotación de juegos para los que no hubieran sido habilitados.

b) Haber solicitado la declaración de concurso voluntario, haber sido declaradas insolventes en cualquier procedimiento, hallarse declaradas en concurso, salvo que en éste haya adquirido eficacia un convenio, estar sujetas a intervención judicial o haber sido inhabilitadas conforme a la Ley 22/2003, de 9 de julio, Concursal, sin que haya concluido el período de inhabilitación fijado en la sentencia de calificación del concurso.

c) Haber sido sancionada la persona física, la persona jurídica o sus socios, directivos o administradores, mediante resolución administrativa firme por dos o más infracciones muy graves en los últimos cuatro años, por incumplimiento de la normativa de juego del Estado o de las Comunidades Autónomas.

d) Haber dado lugar la persona física o la persona jurídica, por causa de la que hubiesen sido declarados culpables, a la resolución firme de cualquier contrato celebrado con la Administración General del Estado.

e) Estar incursa la persona física, los administradores de las sociedades mercantiles o aquellos que ostenten la representación legal de otras personas jurídicas, en alguno de los supuestos de la Ley 5/2006, de 10 de abril, de regulación de los conflictos de intereses de los miembros del Gobierno y de los Altos Cargos de la Administración General del Estado, de la Ley 53/1984, de 26 de diciembre, de Incompatibilidades del Personal al Servicio de las Administraciones Públicas, o tratarse de cualquiera de los cargos electivos regulados en la Ley Orgánica 5/1985, de 19 de junio, del Régimen Electoral General, en los términos establecidos en la misma o en la normativa autonómica que regule estas materias.

f) No hallarse al corriente en el cumplimiento de las obligaciones tributarias o frente a la Seguridad Social impuestas por las disposiciones vigentes.

g) No hallarse al corriente de pago de obligaciones por reintegro de subvenciones.

h) Haber sido sancionada la persona física o la persona jurídica mediante resolución firme, con la pérdida de la posibilidad de obtener subvenciones según la Ley 38/2003, de 17 noviembre, General de Subvenciones o la Ley 58/2003, de 17 de diciembre, General Tributaria.

i) Haber sido sancionada la persona física o jurídica mediante resolución definitiva por infracciones muy graves recogidas en la Ley 10/2010, de 28 de abril, de prevención de blanqueo de capitales y de la financiación del terrorismo.

j) Las entidades participantes u organizadoras de eventos deportivos u otro cualquier acontecimiento sobre el que se realicen las apuestas.

Estas prohibiciones alcanzan a las personas jurídicas cuyos administradores o representantes, vigente su cargo o representación, se encuentren en dicha situación por actuaciones realizadas en nombre o en beneficio de dichas personas jurídicas, o en las que concurran las condiciones, cualidades o relaciones que requiera la correspondiente figura del tipo para ser sujeto activo del mismo.

Las prohibiciones de obtención del título habilitante afectarán también a aquellas empresas de las que, por razón de las personas que las rigen o de otras circunstancias, pueda presumirse que son

continuación o que derivan, por transformación, fusión o sucesión, de otras empresas en las que hubiesen concurrido aquéllas.
Reglamentariamente se determinará el modo de apreciación y alcance de las prohibiciones, así como la justificación por parte de las personas o entidades de no estar incursos en las prohibiciones.
3. Las personas jurídicas que pretendan organizar, explotar y desarrollar las actividades de juego objeto de esta Ley solicitando una licencia general, deberán solicitar su inscripción provisional en el Registro General de Licencias de Juego, en los términos que reglamentariamente se establezcan.

Artículo 14 Garantías exigibles a los operadores

1. Los operadores que obtengan una licencia general deberán constituir una garantía en los términos, modalidades y las cuantías que reglamentariamente se establezcan.
2. La garantía a la que se refiere el apartado anterior quedará afecta al cumplimiento de las obligaciones establecidas en esta Ley y especialmente al abono de los premios, a las responsabilidades derivadas del régimen sancionador y al pago de las tasas devengadas en materia de juego cuando, transcurrido el período que reglamentariamente se establezca, no se hubieran hecho efectivas. Una vez desaparecidas las causas de su constitución y siempre que no se tenga conocimiento de obligaciones o responsabilidades pendientes a las que estuviera afecta, se procederá a su devolución, a petición del interesado, previa la liquidación oportuna cuando proceda.
3. Podrán establecerse garantías adicionales ligadas a la concesión de licencias singulares que serán determinadas por la Comisión Nacional del Juego para cada tipo de juego en las condiciones y con los límites establecidos en las Órdenes Ministeriales que establezcan la normativa básica de los juegos, quedando afectas al cumplimiento de las específicas obligaciones de abono de los premios y el cumplimiento de cualquier otra obligación del operador.
4. Las garantías deberán mantenerse actualizadas. Si en el plazo de un mes a contar desde la fecha del requerimiento no se llevase a cabo la actualización, el interesado podrá incurrir en causa de revocación del título habilitante.

CAPÍTULO II Participantes

Artículo 15 Derechos y obligaciones de los participantes en los juegos

1. Los participantes en los juegos tienen los siguientes derechos:

a) A obtener información clara y veraz sobre las reglas del juego en el que deseen participar.

b) A cobrar los premios que les pudieran corresponder en el tiempo y forma establecidos, de conformidad con la normativa específica de cada juego.

c) A formular ante la Comisión Nacional del Juego las reclamaciones contra las decisiones del operador que afecten a sus intereses.

d) Al tiempo de uso correspondiente al precio de la partida de que se trate.

e) A jugar libremente, sin coacciones o amenazas provenientes de otros jugadores o de cualquier otra tercera persona.

f) A conocer en cualquier momento el importe que ha jugado o apostado, así como en el caso de disponer de una cuenta de usuario abierta en el operador de juego, a conocer el saldo de la misma.

g) A identificarse de modo seguro mediante el documento nacional de identidad, pasaporte o documento equivalente o mediante sistema de firma electrónica reconocida, así como a la protección de sus datos personales conforme a lo previsto en la Ley Orgánica 15/1999, de 13 de diciembre, de Protección de Datos de Carácter Personal y su normativa de desarrollo.

h) A conocer en todo momento la identidad del operador de juego, especialmente en el caso de juegos telemáticos, así como a conocer, en el caso de reclamaciones o posibles infracciones, la identidad del personal que interactúe con los participantes.

i) A recibir información sobre la práctica responsable del juego.

2. Los participantes en los juegos tienen las siguientes obligaciones:

a) Identificarse ante los operadores de juego en los términos que reglamentariamente se establezcan.

b) Cumplir las normas y reglas que, en relación con los participantes, se establezcan en las órdenes ministeriales que se aprueben de conformidad con el artículo 5 de esta Ley.

c) No alterar el normal desarrollo de los juegos.

3. La relación entre el participante y el operador habilitado constituye una relación de carácter privado, y por tanto, las disputas o controversias que pudieran surgir entre ellos estarán sujetas a los Juzgados y Tribunales del orden jurisdiccional civil, sin perjuicio del ejercicio de la potestad sancionadora ejercida por la Comisión Nacional del Juego dentro de las competencias reconocidas en esta Ley.

4. Los operadores habilitados establecerán los procedimientos adecuados para mantener la privacidad de los datos de los usuarios de conformidad con la Ley Orgánica 15/1999, de 13 de diciembre, de Protección de Datos de Carácter Personal y su normativa complementaria.

Los operadores únicamente tratarán los datos de los participantes que fueran necesarios para el adecuado desarrollo de la actividad de juego para la que hubieran sido autorizados y para el cumplimiento de las obligaciones establecidas en esta Ley. Los datos serán cancelados una vez cumplidas las finalidades que justificaron su tratamiento.

En todo caso, de conformidad con lo establecido en el artículo 5 de la Ley Orgánica 15/1999, de 13 de diciembre, de Protección de Datos de Carácter Personal, los operadores deberán informar a los usuarios acerca del tratamiento de sus datos de carácter personal y las finalidades para las que se produce el tratamiento, así como los derechos que les corresponden de conformidad con la normativa vigente en materia de protección de datos de carácter personal.

Los operadores deberán asimismo implantar sobre los ficheros y tratamientos las medidas de seguridad establecidas en la normativa vigente en materia de protección de datos y dar cumplimiento al deber de secreto impuesto por dicha normativa.

CAPÍTULO III Homologación de los sistemas técnicos de juego

Véase R.D. 1613/2011, de 14 de noviembre, por el que se desarrolla la Ley 13/2011, de 27 de mayo, regulación del juego, en lo relativo a los requisitos técnicos de las actividades de juego («B.O.E.» 15 noviembre).

Artículo 16 Homologación de los sistemas técnicos de juego

1. Las entidades que lleven a cabo la organización, explotación y desarrollo de juegos regulados en esta Ley dispondrán del material software, equipos, sistemas, terminales e instrumentos en general necesarios para el desarrollo de estas actividades, debidamente homologados.

2. La homologación de los sistemas técnicos de juego, así como el establecimiento de las especificaciones necesarias para su funcionamiento, corresponde a la Comisión Nacional del Juego, que aprobará en el marco de los criterios fijados por el Ministerio de Economía y Hacienda y el Consejo de Políticas del Juego, el procedimiento de certificación de los sistemas técnicos de juego incluyendo, en su caso, las homologaciones de material de juego. La Comisión Nacional del Juego velará para que el establecimiento de las especificaciones, así como los procedimientos de certificación y homologación de material de juego, no introduzcan obstáculos que pudieren distorsionar injustificadamente la competencia en el mercado.

3. Las homologaciones y certificaciones validadas por los órganos competentes de las Comunidades Autónomas para la concesión de títulos habilitantes de ámbito autonómico, podrán tener efectos en los procedimientos regulados en esta Ley en los términos que reglamentariamente se establezcan.
4. En los procedimientos de homologación de los sistemas técnicos de juego que puedan afectar de manera relevante al tratamiento de datos de carácter personal por parte de los operadores, la Comisión Nacional del Juego solicitará informe a la Agencia Española de Protección de Datos.

Véase la Res. de 6 de octubre de 2014, de la Dirección General de Ordenación del Juego, por la que se aprueba la disposición por la que se desarrollan las especificaciones técnicas de juego, trazabilidad y seguridad que deben cumplir los sistemas técnicos de juego de carácter no reservado objeto de licencias otorgadas al amparo de la Ley 13/2011, de 27 de mayo, de regulación del juego («B.O.E.» 10 octubre).

Artículo 17 Requisitos de los sistemas técnicos

1. El sistema técnico para la organización, explotación y desarrollo de los juegos por medios electrónicos, informáticos, telemáticos e interactivos, con independencia de lo previsto en el artículo 24 de esta Ley a efectos de la inspección y control, quedará conformado por la Unidad Central de Juegos y el conjunto de sistemas e instrumentos técnicos o telemáticos que posibiliten la organización, comercialización y celebración de juegos por estos medios.
2. El sistema técnico, que reunirá las condiciones que se establezcan por la Comisión Nacional del Juego, deberá disponer de los mecanismos de autenticación suficientes para garantizar, entre otros:

a) La confidencialidad e integridad en las comunicaciones.

b) La identidad de los participantes, en el supuesto de los juegos desarrollados a través de medios telemáticos e interactivos, así como la comprobación, en los términos que reglamentariamente se establezcan, de que no se encuentran inscritos en el Registro previsto en el artículo 22.1.b) de esta Ley.

c) La autenticidad y cómputo de las apuestas.

d) El control de su correcto funcionamiento.

e) El cumplimiento de las prohibiciones subjetivas reguladas en el artículo 6 de esta Ley.

f) El acceso a los componentes del sistema informático exclusivamente del personal autorizado o de la propia Comisión Nacional del Juego, en las condiciones que ésta pudiera establecer.

Artículo 18 Unidad Central de Juegos

1. Los operadores habilitados para la organización, explotación y desarrollo de los juegos de carácter permanente objeto de esta Ley, deberán disponer de una Unidad Central de Juegos que cumplirá las especificaciones que, a dicho efecto, establezca la Comisión Nacional del Juego, y que permitirá:

a) Registrar todas las actuaciones u operaciones realizadas desde los equipos y usuarios conectados a la misma.

b) Garantizar el correcto funcionamiento de las actividades de juego.

c) Comprobar en todo momento, si así fuera necesario, las operaciones realizadas, los participantes en las mismas y sus resultados, si la naturaleza del juego así lo permite, así como reconstruir de manera fiable todas las actuaciones u operaciones realizadas a través de ella.
2. Los operadores deberán asegurar la existencia de las copias de seguridad necesarias y la aplicación de las medidas técnicas y los planes de contingencia que permitan garantizar la recuperación de datos ante cualquier clase de incidencia.

3. Los operadores deberán disponer de una réplica de su Unidad Central de Juegos, que permitirá el normal desarrollo de la actividad de los juegos, con todas las garantías, en los supuestos en que la Unidad Principal se hallare fuera de servicio.
4. Tanto la Unidad Central de Juegos como su réplica, incorporarán conexiones informáticas seguras y compatibles con los sistemas de la Comisión Nacional del Juego, que permitan a ésta realizar un control y seguimiento, en tiempo real si así se requiriera, de la actividad de juego llevada a cabo, de los premios otorgados y de la identidad de las personas que participan y son premiadas en los mismos, y en su caso, de la devolución de premios que eventualmente se produzca con motivo de la anulación de los juegos, todo ello sin perjuicio de la posibilidad de realizar inspecciones presenciales. La Unidad Central deberá poder ser monitorizada desde territorio español por la Comisión Nacional del Juego, con independencia de su ubicación. La Comisión Nacional del Juego podrá requerir que unidades secundarias de los sistemas del operador se ubiquen en España con la finalidad de verificación y control de la información.

TÍTULO V
La Administración del Juego

CAPÍTULO I El Ministerio de Economía y Hacienda

Artículo 19 Competencias del Ministerio de Economía y Hacienda

Corresponderán al titular del Ministerio de Economía y Hacienda las siguientes competencias:
1. Establecer la reglamentación básica de cada juego y en el caso de juegos esporádicos, las bases generales para su práctica o desarrollo, con base en los criterios fijados por el Consejo de Políticas del Juego.
2. Aprobar los pliegos de bases de los procedimientos concurrenciales a los que se refiere el artículo 10.1 de esta Ley, de acuerdo con el marco establecido en el reglamento de licencias y su normativa de desarrollo.
3. Elaborar y modificar las normas en materia de juego que se consideren necesarias para el cumplimiento de las finalidades de esta Ley.
4. Autorizar la comercialización de loterías e imponer las sanciones correspondientes a las infracciones calificadas como muy graves, de conformidad con lo dispuesto respectivamente en los artículos 4.2 y 42.3 de esta Ley.
5. Proponer el nombramiento del Presidente y de los consejeros de la Comisión Nacional del Juego.
6. Instruir el expediente de cese de los miembros de la Comisión Nacional del Juego al que se refiere el artículo 29. f) de esta Ley.
7. Cuantas otras se establezcan en esta Ley.

CAPÍTULO II La Comisión Nacional del Juego

[1575]*Artículo 20 Objeto y naturaleza jurídica*

Artículo 21 Funciones

Son funciones de la Comisión Nacional del Juego, las siguientes:
1. Desarrollar la regulación básica de los juegos y las bases generales de los juegos esporádicos cuando así se determine en la Orden Ministerial que las apruebe.
2. Proponer al titular del Ministerio de Economía y Hacienda los pliegos de bases de los procedimientos a los que se refiere el artículo 10.1 de esta Ley y conceder los títulos habilitantes necesarios para la práctica de las actividades reguladas objeto de esta Ley.
3. Informar, con carácter preceptivo, la autorización de las actividades de lotería sujetas a reserva.

[1575] Artículo 20 derogado por la letra i) de la disposición derogatoria de la Ley 3/2013, de 4 de junio, de creación de la Comisión Nacional de los Mercados y la Competencia («B.O.E.» 5 junio).Vigencia: 6 junio 2013

4. Dictar instrucciones de carácter general a los operadores de juego.
5. Establecer los requisitos técnicos y funcionales necesarios de los juegos, los estándares de operaciones tecnológicas y certificaciones de calidad, y los procesos, procedimientos, planes de recuperación de desastres, planes de continuidad del negocio y seguridad de la información, de acuerdo con las previsiones contenidas en los reglamentos correspondientes y los criterios fijados por el Consejo de Políticas del Juego.
6. Homologar el software y los sistemas técnicos, informáticos o telemáticos precisos para la realización de los juegos, así como los estándares de los mismos, incluyendo los mecanismos o sistemas que permitan la identificación de los participantes en los juegos. En el ejercicio de esta función, la Comisión Nacional del Juego velará por evitar cualquier obstáculo injustificado a la competencia en el mercado.
7. Vigilar, controlar, inspeccionar y, en su caso, sancionar las actividades relacionadas con los juegos, en especial las relativas a las actividades de juego reservadas a determinados operadores en virtud de esta Ley, sin perjuicio de las facultades atribuidas a las autoridades de defensa de la competencia.
[1576]8. Perseguir el juego no autorizado, ya se realice en el ámbito del Estado español, ya desde fuera de España y que se dirija al territorio del Estado, pudiendo requerir a cualquier proveedor de servicios de pago, entidades de prestación de servicios de comunicación audiovisual, medios de comunicación, servicios de la sociedad de la información o de comunicaciones electrónicas, agencias de publicidad y redes publicitarias, información relativa a las operaciones realizadas por los distintos operadores o por organizadores que carezcan de título habilitante o el cese de los servicios que estuvieran prestando.
9. Asegurar que los intereses de los participantes y de los grupos vulnerables sean protegidos, así como el cumplimiento de las leyes, reglamentaciones y principios que los regulan, para defender el orden público y evitar el juego no autorizado.
10. Establecer los cauces apropiados para proporcionar al participante una información precisa y adecuada sobre las actividades de juego y procedimientos eficaces de reclamación.
11. Resolver las reclamaciones que puedan ser presentadas por los participantes contra los operadores.
12. Gestionar los registros previstos en esta Ley.
13. Promover y realizar estudios y trabajos de investigación en materia de juego, así como sobre su incidencia o impacto en la sociedad.
14. Colaborar en el cumplimiento de la legislación de prevención de blanqueo de capitales y de la financiación del terrorismo y vigilar el cumplimiento de la misma, sin perjuicio de las competencias de otros órganos administrativos en relación con los operadores que realicen actividades de juego sujetas a reserva de actividad por la Ley.
[1577]15. ...

[1578]16. ...

17. Cualquier otra competencia de carácter público y las potestades administrativas que en materia de juegos actualmente ostenta la Administración General del Estado y sus Organismos Públicos, con la salvedad de las funciones policiales que correspondan a las Fuerzas y Cuerpos de Seguridad, sin perjuicio de las facultades atribuidas a las autoridades de defensa de la competencia.
18. Cualquier otra función que se le atribuya por el ordenamiento jurídico.

Artículo 22 Los Registros del sector del juego

1. La Comisión Nacional del Juego constituirá, bajo su dependencia y control, los siguientes Registros de ámbito estatal:

a) El Registro General de Licencias de Juego, en el que se practicarán las inscripciones de carácter provisional de las empresas que participen en los procedimientos concurrenciales de

[1576] Número 8 del artículo 21 redactado por el apartado tres de la disposición final primera de la Ley 9/2014, de 9 de mayo, General de Telecomunicaciones («B.O.E.» 10 mayo; Corrección de errores «B.O.E.» 17 mayo).Vigencia: 11 mayo 2014

[1577] Número 15 del artículo 21 derogado por la letra i) de la disposición derogatoria de la Ley 3/2013, de 4 de junio, de creación de la Comisión Nacional de los Mercados y la Competencia («B.O.E.» 5 junio).Vigencia: 6 junio 2013

[1578] Número 16 del artículo 21 derogado por la letra i) de la disposición derogatoria de la Ley 3/2013, de 4 de junio, de creación de la Comisión Nacional de los Mercados y la Competencia («B.O.E.» 5 junio).Vigencia: 6 junio 2013

licencias generales, así como las inscripciones de carácter definitivo de las entidades que hayan obtenido una licencia para desarrollar la actividad de juego.

b) El Registro General de Interdicciones de Acceso al Juego, en el que se inscribirá la información necesaria para hacer efectivo el derecho de los ciudadanos a que les sea prohibida la participación en las actividades de juego en los casos en que sea necesaria la identificación para la participación en las mismas. Asimismo, se inscribirá la información relativa a aquellas otras personas que, por resolución judicial tengan prohibido el acceso al juego o se hallen incapacitadas legalmente. Los requisitos de carácter subjetivo preceptivos para la inscripción en este registro serán determinados por la Comisión Nacional del Juego. La información de este registro se facilitará a los operadores de juego con la finalidad de impedir el acceso al juego de las personas inscritas en el mismo.Reglamentariamente se establecerá el procedimiento para coordinar la comunicación de datos entre los Registros de Interdicción de Acceso al Juego de las distintas Comunidades Autónomas y el Registro General de Interdicciones de Acceso al Juego.

c) Registro de Personas Vinculadas a Operadores de Juego, en el que se inscribirán los datos de los accionistas, partícipes o titulares significativos de la propia empresa de juego, su personal directivo y empleados directamente involucrados en el desarrollo de los juegos, así como sus cónyuges o personas con las que convivan, ascendientes y descendientes en primer grado.

2. El tratamiento de los datos de carácter personal en los ficheros y registros a los que se refiere el apartado anterior, para los fines previstos en esta Ley, no requerirá del consentimiento de sus titulares.

Reglamentariamente se determinará el contenido concreto de los registros a los que se refiere el presente artículo. Los registros no incluirán más datos que los estrictamente necesarios para el cumplimiento de las finalidades previstas para los mismos en esta Ley.

El contenido de los registros referidos en el presente artículo no presenta carácter público, quedando limitada la comunicación de los datos contenidos en los mismos, única y exclusivamente, a las finalidades previstas en esta Ley.

3. Reglamentariamente se establecerá la organización y funcionamiento de los registros del sector del juego. En este marco, la Comisión Nacional del Juego y los órganos competentes de las Comunidades Autónomas podrán acordar, mediante los oportunos convenios de colaboración, la interconexión de sus registros de juego y el intercambio de datos e información tributaria, con pleno respeto a la normativa reguladora de la protección de datos de carácter personal.

Artículo 23 Competencia regulatoria

1. La Comisión Nacional del Juego podrá dictar aquellas disposiciones que exijan el desarrollo y ejecución de las normas contenidas en esta Ley, en los Reales Decretos aprobados por el Gobierno o en las Órdenes del Ministerio de Economía y Hacienda, siempre que estas disposiciones le habiliten de modo expreso para ello. Estas disposiciones se elaborarán por la propia Comisión Nacional del Juego, previos los informes técnicos y jurídicos oportunos de los servicios competentes de la misma, y la consulta, en su caso, a las Comunidades Autónomas. Tales disposiciones serán aprobadas por el Consejo de la Comisión Nacional del Juego y no surtirán efectos hasta su publicación en el «Boletín Oficial del Estado» y entrarán en vigor conforme a lo dispuesto en el apartado primero del artículo 2 del Código Civil.

2. Cuando se dicten disposiciones que puedan incidir significativamente en las condiciones de competencia de los operadores de juego, la Comisión Nacional del Juego estará obligada a solicitar informe previo al órgano competente en materia de defensa de la competencia.

3. Las disposiciones o resoluciones que dicte la Comisión Nacional del Juego en el ejercicio de las potestades administrativas que se le confieren en esta Ley pondrán fin a la vía administrativa y podrán ser recurridas potestativamente en reposición de acuerdo con lo establecido en la Ley 30/1992, de Régimen Jurídico de las Administraciones Públicas y del Procedimiento Administrativo Común o impugnarse directamente ante la jurisdicción contencioso-administrativa de acuerdo con lo dispuesto en la Ley reguladora de dicha jurisdicción.

Artículo 24 Inspección y Control

1. Al objeto de garantizar lo dispuesto en esta Ley y en las disposiciones que la complementen, corresponderá a la Comisión Nacional del Juego la auditoría, vigilancia, inspección y control de todos los aspectos y estándares administrativos, económicos, procedimentales, técnicos, informáticos, telemáticos y de documentación, relativos al desarrollo de las actividades previstas en esta Ley.
Asimismo, corresponderá a la Comisión Nacional del Juego la investigación y persecución de los juegos ilegales, sin perjuicio de las facultades que correspondan a las Fuerzas y Cuerpos de Seguridad competentes y al Servicio Ejecutivo de la Comisión de Prevención del Blanqueo de Capitales e Infracciones Monetarias en los términos del artículo 45.4 f) de la Ley 10/2010, de 28 de abril, de prevención de blanqueo de capitales y de la financiación del terrorismo. La Comisión Nacional del Juego establecerá los procedimientos necesarios en orden al cumplimiento de las funciones antes citadas.
Las Fuerzas y Cuerpos de Seguridad del Estado, de acuerdo con lo establecido en el artículo 12.1.A), letra d), de la Ley Orgánica 2/1986, de 13 de marzo, de Fuerzas y Cuerpos de Seguridad del Estado, colaborarán con la Comisión Nacional del Juego en las funciones de vigilancia e inspección del cumplimiento de la normativa en materia de juego. Si como resultado de la actividad inspectora llevada a cabo por las Fuerzas y Cuerpos de Seguridad del Estado en el ejercicio de las funciones de colaboración con la Comisión Nacional del Juego se comprobara la existencia de indicios de la comisión de una infracción, se levantará la oportuna acta que será enviada a los órganos competentes para iniciar el procedimiento sancionador.
2. Por la Comisión Nacional del Juego se establecerán los procedimientos adicionales para el seguimiento y control de los operadores que realicen actividades de juego sujetas a reserva en virtud de una ley y del cumplimiento de las condiciones que se establezcan a los mismos, en especial, en relación con la protección del orden público y la prevención del blanqueo de capitales y financiación del terrorismo. En el supuesto de que, en el ejercicio de su labor inspectora, la Comisión Nacional del Juego apreciara posibles infracciones de las obligaciones establecidas en la Ley 10/2010, de 28 de abril, de prevención de blanqueo de capitales y de la financiación del terrorismo, informará a la Secretaría de la Comisión de Prevención del Blanqueo de Capitales e Infracciones Monetarias en los términos del artículo 48.1 de la citada Ley.
3. La Comisión Nacional del Juego podrá efectuar un control sobre la cuenta de usuario del participante en las actividades de juego objeto de esta Ley, así como de los operadores o proveedores de servicios de juego. La Comisión Nacional del Juego tendrá acceso a los datos de carácter personal recogidos en la cuenta de usuario de los participantes, respetando en todo momento lo dispuesto por la Ley Orgánica 15/1999, de 13 de diciembre, de Protección de Datos y su normativa de desarrollo.
Las Administraciones Públicas darán acceso a la Comisión Nacional del Juego a sus bases de datos con la finalidad de comprobar la identidad del participante y, especialmente, su condición de mayor de edad.
4. Los operadores habilitados, sus representantes legales y el personal que en su caso se encuentre al frente de las actividades en el momento de la inspección, tendrán la obligación de facilitar a los inspectores y a su personal auxiliar el acceso a los locales y a sus diversas dependencias, así como el examen de los soportes técnicos e informáticos, libros, registros y documentos que solicite la inspección. El resultado de la inspección se hará constar en acta que tendrá la naturaleza de documento público y hará prueba, salvo que se acredite lo contrario, de los hechos y circunstancias que la motiven.
El acta deberá ser firmada por el funcionario que la extienda y por la persona o representante de la entidad fiscalizada, quien podrá hacer constar cuantas observaciones estime convenientes. Se entregará copia del acta a la persona o representante de la entidad fiscalizada, dejando constancia, en su caso, de su negativa a firmarla o a estar presente en el desarrollo de la inspección.
En el ejercicio de las funciones de inspección el personal de la Comisión Nacional del Juego tendrá la condición de autoridad. El ejercicio de las facultades de inspección y control podrá ser objeto de convenio con las Comunidades Autónomas respecto de las actividades y de los medios o instrumentos situados en su territorio, con excepción de las de carácter resolutorio.
La Comisión Nacional del Juego colaborará con otros organismos reguladores del Espacio Económico Europeo en la persecución del juego ilegal, mediante la adopción de medidas coordinadas para obtener la cesación en la prestación de servicios ilegales de juego y el intercambio de información.
5. La Comisión Nacional del Juego podrá firmar acuerdos de corregulación que coadyuven al cumplimiento de las obligaciones establecidas en esta Ley, en particular en lo referido a la publicidad, en los términos que se determinen reglamentariamente. En la medida en que dichos acuerdos afecten a

la publicidad efectuada por los prestadores del servicio de comunicación audiovisual, deberá recabarse informe del Consejo Estatal de Medios Audiovisuales con carácter previo a la firma de los mismos. Los sistemas de autorregulación se dotarán de órganos independientes de control para asegurar el cumplimiento eficaz de los compromisos asumidos por las empresas adheridas. Sus códigos de conducta podrán incluir, entre otras, medidas individuales o colectivas de autocontrol previo de los contenidos publicitarios y deberán establecer sistemas eficaces de resolución extrajudicial de reclamaciones que cumplan los requisitos establecidos en la normativa comunitaria y, como tales, sean notificados a la Comisión Europea, de conformidad con lo previsto en la Resolución del Consejo de 25 de mayo de 2000 relativo a la red comunitaria de órganos nacionales de solución extrajudicial de litigios en materia de consumo o cualquier disposición equivalente.

[1579]Artículo 25 Arbitraje de la Comisión Nacional del Juego

[1580]Artículo 26 El Consejo. Nombramiento y mandato de los miembros del Consejo de la Comisión Nacional del Juego

[1581]Artículo 27 El Presidente de la Comisión Nacional del Juego

[1582]Artículo 28 Funciones de los miembros del Consejo

[1583]Artículo 29 Causas de cese en el ejercicio del cargo

[1584]Artículo 30 Régimen de contratación

[1585]Artículo 31 Régimen de personal

[1586]Artículo 32 Régimen Presupuestario y de Control

[1579] Artículo 25 derogado por la letra i) de la disposición derogatoria de la Ley 3/2013, de 4 de junio, de creación de la Comisión Nacional de los Mercados y la Competencia («B.O.E.» 5 junio).Vigencia: 6 junio 2013

[1580] Artículo 26 derogado por la letra i) de la disposición derogatoria de la Ley 3/2013, de 4 de junio, de creación de la Comisión Nacional de los Mercados y la Competencia («B.O.E.» 5 junio).Vigencia: 6 junio 2013

[1581] Artículo 27 derogado por la letra i) de la disposición derogatoria de la Ley 3/2013, de 4 de junio, de creación de la Comisión Nacional de los Mercados y la Competencia («B.O.E.» 5 junio).Vigencia: 6 junio 2013

[1582] Artículo 28 derogado por la letra i) de la disposición derogatoria de la Ley 3/2013, de 4 de junio, de creación de la Comisión Nacional de los Mercados y la Competencia («B.O.E.» 5 junio).Vigencia: 6 junio 2013

[1583] Artículo 29 derogado por la letra i) de la disposición derogatoria de la Ley 3/2013, de 4 de junio, de creación de la Comisión Nacional de los Mercados y la Competencia («B.O.E.» 5 junio).Vigencia: 6 junio 2013

[1584] Artículo 30 derogado por la letra i) de la disposición derogatoria de la Ley 3/2013, de 4 de junio, de creación de la Comisión Nacional de los Mercados y la Competencia («B.O.E.» 5 junio).Vigencia: 6 junio 2013

[1585] Artículo 31 derogado por la letra i) de la disposición derogatoria de la Ley 3/2013, de 4 de junio, de creación de la Comisión Nacional de los Mercados y la Competencia («B.O.E.» 5 junio).Vigencia: 6 junio 2013

[1586] Artículo 32 derogado por la letra i) de la disposición derogatoria de la Ley 3/2013, de 4 de junio, de creación de la Comisión Nacional de los Mercados y la Competencia («B.O.E.» 5 junio).Vigencia: 6 junio 2013

[1587]Artículo 33 Régimen Económico-Financiero y recursos de la Comisión Nacional del Juego

---

CAPÍTULO III El Consejo de Políticas del Juego

Artículo 34 El Consejo de Políticas del Juego

1. El Consejo de Políticas del Juego será el órgano de participación y coordinación de las Comunidades Autónomas y el Estado en materia de juego.
[1588]2. ...
3. El Consejo de Políticas del Juego estará integrado por los consejeros que desempeñen las responsabilidades en materia de juego de todas las Comunidades y Ciudades Autónomas y por un número paritario de representantes de la Administración General del Estado. La presidencia del Consejo corresponderá al titular del Ministerio de Economía y Hacienda y la Secretaría permanente al Ministerio de Economía y Hacienda. Tanto el Presidente como los demás miembros del Consejo de Políticas del Juego podrán delegar sus funciones, asistencia y voto.
Téngase en cuenta que se delega en el titular de la Secretaría de Estado de Hacienda las funciones, asistencia y voto que el artículo 34, apartado 3, atribuye al titular del Ministerio de Hacienda y Administraciones Públicas como Presidente del Consejo de Políticas del Juego. Artículo único de Orden HAP/588/2012, de 22 de marzo, por la que se delegan las funciones, asistencia y voto del Presidente del Consejo de Políticas del Juego. («B.O.E.» 24 marzo)
4. El Consejo de Políticas del Juego elaborará un reglamento de funcionamiento que determinará el régimen de convocatorias y de aprobación de acuerdos del mismo. Este reglamento de funcionamiento del Consejo de Políticas del Juego será aprobado por mayoría absoluta de sus miembros.
5. En particular, las Comunidades Autónomas y el Estado, mediante el Consejo de Políticas del Juego, promoverán las actuaciones pertinentes, incluyendo la posibilidad de formular propuestas normativas de acuerdo con las respectivas competencias, para favorecer la convergencia del régimen jurídico y fiscal, así como la regulación en materia de publicidad, patrocinio y promoción aplicable a cualquier modalidad de juego, tipo de juego y operador en todo el territorio nacional.

Artículo 35 Competencias

El Consejo de Políticas del Juego entenderá de las siguientes materias:

a) Normativa básica de los diferentes juegos.

b) Desarrollo de la regulación básica de los juegos y de las bases generales de los juegos esporádicos.

c) Criterios para el otorgamiento de licencias.

d) Definición de los requisitos de los sistemas técnicos de juego y su homologación.

e) Principios para el reconocimiento de las certificaciones y homologaciones de licencias otorgadas por los órganos de las Comunidades Autónomas competentes en materia de juego.

f) Coordinación de la normativa sobre las medidas de protección a los menores y personas dependientes.

[1587] Artículo 33 derogado por la letra i) de la disposición derogatoria de la Ley 3/2013, de 4 de junio, de creación de la Comisión Nacional de los Mercados y la Competencia («B.O.E.» 5 junio).Vigencia: 6 junio 2013

[1588] Número 2 del artículo 34 derogado por la letra i) de la disposición derogatoria de la Ley 3/2013, de 4 de junio, de creación de la Comisión Nacional de los Mercados y la Competencia («B.O.E.» 5 junio).Vigencia: 6 junio 2013

g) Estudio de medidas a proponer al Estado y las Comunidades Autónomas que permitan avanzar en la equiparación del régimen jurídico aplicable, incluido el ámbito tributario, al juego realizado a través de canales electrónicos, informáticos, telemáticos e interactivos y al juego presencial, así como a las actividades de publicidad y de patrocinio de dichas actividades, promoviendo las consultas a las asociaciones representativas del sector.

h) En general, todo aspecto de las actividades de juego que, dada su naturaleza, precise de una actuación coordinada del Estado y las Comunidades Autónomas.

TÍTULO VI
Régimen sancionador

Artículo 36 Competencia

1. La Comisión Nacional del Juego y, en los supuestos a los que se refiere el artículo 42.3 de esta Ley, el titular del Ministerio de Economía y Hacienda, ejercerán la potestad sancionadora respecto de las infracciones administrativas cometidas en materia de juego objeto de esta Ley.
2. En el caso de que la infracción sea realizada por una entidad sujeta a la vigilancia o inspección de un Organismo Regulador distinto a la Comisión Nacional del Juego o cuando por razón de la materia resultare competente otro órgano administrativo, la Comisión Nacional del Juego, a los efectos de la tramitación del correspondiente procedimiento sancionador, dará traslado a aquél de los hechos supuestamente constitutivos de infracción. En todo caso, la Comisión Nacional del Juego será competente para sancionar por la comisión de las infracciones previstas en la letra e) del artículo 40 de esta Ley.
[1589]3. En particular, los prestadores de servicios de comunicación audiovisual, de comunicación electrónica y de la sociedad de la información, los medios de comunicación, así como las agencias de publicidad y las redes publicitarias serán responsables administrativos de la promoción, patrocinio y publicidad de los juegos a los que se refiere la presente Ley cuando quienes los realicen carezcan de título habilitante o cuando se difundan sin disponer de la autorización para publicitarlos o al margen de los límites fijados en la misma o infringiendo las normas vigentes en esta materia. No obstante, serán responsables de la infracción prevista en el artículo 40 d) las redes publicitarias que sirvan publicidad a prestadores de servicios de la sociedad de la información. La responsabilidad de los servicios de la sociedad de la información será subsidiaria de la de las agencias y redes publicitarias, siempre y cuando estas últimas sean adecuadamente identificadas por el servicio de la sociedad de la información, previo requerimiento de la autoridad encargada de la regulación del juego, y dispongan de un establecimiento permanente en España.
La competencia para instruir los procedimientos y sancionar a los prestadores de servicios de comunicación audiovisual corresponde a la Comisión Nacional de los Mercados y la Competencia, aplicándose en estos casos el régimen sancionador previsto en la Ley 7/2010, de 31 de marzo , General de la Comunicación Audiovisual, salvo la excepción prevista en el apartado anterior, respecto de las infracciones del artículo 40, letra e).
4. Cuando la infracción sea cometida por una entidad intermediaria cuyo ámbito de actuación se limite al territorio de una Comunidad Autónoma o cuando la promoción, patrocinio y publicidad de los juegos a través de medios presenciales se realice en el territorio de una Comunidad Autónoma, será competente para ejercer la potestad sancionadora el órgano autonómico correspondiente.

Artículo 37 Infracciones

1. Son infracciones administrativas las acciones u omisiones tipificadas en esta Ley y que pueden ser especificadas en los reglamentos que la desarrollen.

[1589] Número 3 del artículo 36 redactado por el apartado cuatro de la disposición final primera de la Ley 9/2014, de 9 de mayo, General de Telecomunicaciones («B.O.E.» 10 mayo; Corrección de errores «B.O.E.» 17 mayo).Vigencia: 11 mayo 2014

2. Las infracciones administrativas en esta materia se clasifican en muy graves, graves y leves.

Artículo 38 Sujetos infractores

1. Son sujetos infractores las personas físicas o jurídicas que realicen las acciones u omisiones tipificadas como infracciones en esta Ley, les den soporte, publiciten, promocionen u obtengan beneficio de las mismas.
2. Se consideran también sujetos infractores y organizadores de juego a los efectos del presente artículo, exigiéndoseles idéntica responsabilidad, a las personas físicas o jurídicas que obtuvieran un beneficio relevante vinculado directamente al desarrollo de actividades de juego como consecuencia de las acciones u omisiones referidas en el apartado anterior.

Artículo 39 Infracciones muy graves

Son infracciones muy graves:

a) La organización, celebración o explotación de las actividades incluidas en el ámbito de aplicación de esta Ley careciendo del título habilitante correspondiente.

b) Realizar, promocionar, permitir o consentir, expresa o tácitamente, la organización, celebración o explotación de las actividades objeto de esta Ley en medios o soportes o por canales de distribución no autorizados y, en particular, mediante el empleo de software, sistemas de comunicación, materiales o equipos no autorizados o no homologados.

c) La cesión del título habilitante, así como su transmisión en los supuestos previstos en el artículo 9.3 de esta Ley, sin la previa autorización de la Comisión Nacional del Juego.

d) La obtención de las correspondientes autorizaciones o licencias mediante la aportación de documentos o datos falsos e inciertos.

e) El impago injustificado y reiterado de los premios que correspondieren a los participantes de los juegos.

f) La alteración o manipulación de los sistemas técnicos previamente homologados o de cualquier otro elemento relativo a la obtención de premios en perjuicio de los participantes.

g) La realización de actividades de juego infringiendo la reserva establecida en el artículo 4 de esta Ley.

h) La comisión de dos infracciones graves en el plazo de dos años, con sanción definitiva en vía administrativa.

i) El desarrollo y la comercialización a través de Internet de actividades de juego en el ámbito de aplicación de esta Ley, que no sean realizadas en el sitio web específico bajo «.es» al que se refiere el artículo 10.4.d) de esta Ley.

j) El incumplimiento de la obligación de redireccionamiento referida en el artículo 10.4.e) de esta Ley.

Artículo 40 Infracciones graves

Son infracciones graves:

a) El incumplimiento de los requisitos y condiciones fijados en el título habilitante y, en particular, de los deberes de control para garantizar la seguridad de los juegos.

b) Permitir el acceso a la actividad de juego a las personas que lo tienen prohibido, de conformidad con el artículo 6 de esta Ley, siempre que la entidad explotadora de juegos conozca o deba conocer la concurrencia de tales prohibiciones.

c) La concesión de préstamos o cualquier otra modalidad de crédito a los participantes por parte de los operadores.

d) Efectuar la promoción, patrocinio y publicidad de los juegos objeto de esta Ley, o actuaciones de intermediación, cuando quienes lo realicen carezcan de título habilitante o se difundan con infracción de las condiciones y límites fijados en el mismo o infringiendo las normas vigentes en esta materia, cualquiera que sea el medio que se utilice para ello.

[1590]e) El incumplimiento de los requerimientos de información o de cese de prestación de servicios dictados por la autoridad encargada de la regulación del juego que se dirijan a los proveedores de servicios de pago, prestadores de servicios de comunicación audiovisual, prestadores de servicios de la sociedad de la información o de comunicaciones electrónicas, medios de comunicación social, agencias de publicidad y redes publicitarias.

f) La obstrucción, resistencia o excusa a la función de inspección y control así como la ocultación o destrucción de la información, documentos o soportes de la misma.

g) La negativa reiterada de los operadores u organizadores a facilitar la información que le sea requerida por la Comisión Nacional del Juego.

h) La negativa reiterada a atender las reclamaciones o quejas formuladas por los participantes o la Comisión Nacional del Juego.

i) El incumplimiento de las obligaciones de comunicación de aquellas modificaciones efectuadas en la composición, sede, capital y titularidad de las acciones o participaciones de las personas jurídicas habilitadas, en el plazo de tres meses desde que se hubieran realizado.

j) El incumplimiento de los requisitos técnicos de los reglamentos o del pliego de bases relativos al software y a los sistemas de comunicación.

k) La utilización de sistemas técnicos no homologados o no autorizados.

l) La fabricación, comercialización, mantenimiento o distribución de material de juego propiedad de los operadores que desarrollen actividades de juego objeto de reserva en el artículo 4 de esta Ley sin la debida autorización.

m) El impago de los premios que correspondieren a los participantes en los juegos.

n) La comisión de dos infracciones leves en el plazo de dos años, con sanción definitiva en vía administrativa.

Artículo 41 Infracciones leves

Constituyen infracciones leves:

a) La participación en actividades de juego, contraviniendo las prohibiciones establecidas en el artículo 6.2, letras c), d), e), f), g) y h), de esta Ley.

[1590] Letra e) del artículo 40 redactada por el apartado cinco de la disposición final primera de la Ley 9/2014, de 9 de mayo, General de Telecomunicaciones («B.O.E.» 10 mayo; Corrección de errores «B.O.E.» 17 mayo).Vigencia: 11 mayo 2014

b) Los incumplimientos de las obligaciones contenidas en esta Ley, cuando no estuvieren expresamente tipificadas como infracciones graves o muy graves.

c) No colaborar con los inspectores o agentes de la autoridad en relación con el desarrollo de las actividades de juego o lo relacionado con la comprobación del sorteo o evento en cuya virtud se obtengan los premios.

d) No informar debidamente al público de la prohibición de participar a los menores de edad y a las personas incluidas en el Registro General de Interdicciones de Acceso al Juego.

e) No informar al público sobre el contenido del título habilitante del operador de juego.

Véase la Res. de 11 de julio de 2019, de la Dirección General de Ordenación del Juego, por la que se prohíbe ofrecer apuestas sobre eventos que sean protagonizados exclusiva o mayoritariamente por menores de edad («B.O.E.» 22 julio).

Artículo 42 Sanciones administrativas

1. Las infracciones calificadas como leves serán sancionadas por la Comisión Nacional del Juego con:

a) Apercibimiento por escrito.

b) Multa de hasta cien mil euros.

2. Las infracciones calificadas como graves serán sancionadas por la Comisión Nacional del Juego con las siguientes sanciones:

a) Multa de cien mil a un millón de euros.

b) Suspensión de la actividad en España por un plazo máximo de seis meses.

3. Las infracciones calificadas como muy graves serán sancionadas por el titular del Ministerio de Economía y Hacienda, a propuesta de la Comisión Nacional del Juego, con multa de un millón a cincuenta millones de euros. Además de la multa, podrá imponerse la pérdida del título habilitante, la inhabilitación para la realización de las actividades previstas en el artículo 1 de esta Ley por un período máximo de cuatro años o la clausura de los medios por los que se presten servicios de la sociedad de la información que soporten las actividades de juego.

4. La Comisión Nacional del Juego en aquellos supuestos en los que el infractor careciera de título habilitante o éste le hubiere sido revocado, podrá acordar adicionalmente el comiso y la destrucción de cualquier elemento relativo al desarrollo de la actividad.

5. La cuantía de las sanciones se graduará atendiendo a la naturaleza de los derechos personales afectados, al volumen de las transacciones efectuadas, a los beneficios obtenidos, al grado de intencionalidad, a la reincidencia, a los daños y perjuicios causados a las personas interesadas y a terceras personas, y a cualquier otra circunstancia que sea relevante para determinar el grado de antijuridicidad y de culpabilidad presentes en la concreta actuación infractora.

6. Si en razón de las circunstancias concurrentes, se apreciara una cualificada disminución de la culpabilidad del imputado o de la antijuridicidad del hecho, el órgano sancionador establecerá la cuantía de la sanción aplicando la escala relativa a la clase de infracciones que preceda inmediatamente en gravedad a aquella en que se integra la considerada en el caso de que se trate.

Artículo 43 Prescripción

1. Las infracciones muy graves prescribirán a los cuatro años, las graves a los dos años y las leves al año.

Las sanciones impuestas por faltas muy graves prescribirán a los cuatro años, las impuestas por faltas graves a los dos años, y las impuestas por faltas leves al año.

2. El plazo de prescripción de las infracciones comenzará a contarse desde el día en que la infracción se hubiera cometido. En los casos de infracción continuada, se computará desde el día en que se realizó la última infracción. Dicho plazo se interrumpirá por la iniciación, con conocimiento del

interesado, del procedimiento sancionador, reanudándose el plazo de prescripción si el expediente sancionador estuviera paralizado durante más de tres meses por causa no imputable el presunto responsable.
3. El plazo de prescripción de las sanciones se computará desde el día siguiente a aquél en que resulte firme la resolución por la que se impone la sanción. Se interrumpirá la prescripción de las sanciones por la iniciación del procedimiento de ejecución, con conocimiento del interesado, volviendo a transcurrir dicho plazo si aquél estuviere paralizado durante más de tres meses por causa no imputable al infractor.

Artículo 44 Procedimiento sancionador

1. El procedimiento se iniciará de oficio por acuerdo de la Comisión Nacional del Juego, por propia iniciativa, por acta motivada de la Inspección, por petición razonada de otros órganos o por denuncia.
2. El procedimiento sancionador, que se resolverá en el plazo de seis meses a contar desde la fecha del acuerdo de inicio, se ajustará a lo previsto en la presente Ley y su desarrollo reglamentario, siendo de aplicación las disposiciones de la Ley 30/1992, de 26 de noviembre, de Régimen Jurídico de las Administraciones Públicas y del Procedimiento Administrativo Común, y el Real Decreto 1398/1993, de 4 de agosto, por el que se aprueba el Reglamento para el Ejercicio de la Potestad Sancionadora en la Administración General del Estado.

Artículo 45 Régimen de recursos

Las resoluciones que dicte la Comisión Nacional del Juego en los expedientes sancionadores pondrán fin a la vía administrativa, y podrán ser recurridas potestativamente en reposición de acuerdo con lo establecido en la Ley 30/1992, de 26 de noviembre, de Régimen Jurídico de las Administraciones Públicas y del Procedimiento Administrativo Común o impugnarse directamente ante la jurisdicción contencioso-administrativa de acuerdo con lo dispuesto en la ley reguladora de dicha jurisdicción.

Artículo 46 Medidas cautelares

1. Durante la sustanciación del procedimiento o en el propio acuerdo de inicio, la Comisión Nacional del Juego podrá acordar alguna o algunas de las siguientes medidas provisionales:

a) Suspensión temporal de la actividad objeto del correspondiente título habilitante.

b) Decomiso o precinto, en su caso, si los hubiere, de cualquier bien o documentación relativa al desarrollo de la actividad objeto del correspondiente título habilitante.
2. Mediante acuerdo motivado la Comisión Nacional del Juego podrá, antes de la iniciación del procedimiento sancionador, tomar alguna de las medidas de carácter provisional señaladas en el apartado anterior, de conformidad con lo previsto en los artículos 72.2 y 136 de la Ley 30/1992, de 26 de noviembre, de Régimen Jurídico de las Administraciones Públicas y del Procedimiento Administrativo Común y que resulten necesarias para asegurar la eficacia de la resolución que pudiera recaer, el buen fin del procedimiento o las exigencias de los intereses generales y, en general, las demás que pudieren declararse en otros órdenes.
3. Los funcionarios de inspección y control de la Comisión Nacional del Juego, en el momento de levantar el acta correspondiente, debidamente comisionados y autorizados, podrán adoptar las medidas cautelares a que se refiere el apartado anterior, así como proceder al precintado y depósito de cualquiera de los elementos, equipos, bienes y documentación relativos a la actividad objeto de esta Ley. Esta medida cautelar deberá ser confirmada o levantada por el órgano a quien compete la apertura del expediente sancionador, en los términos, plazos y efectos que se establecen en la Ley 30/1992, de 26 de noviembre, de Régimen Jurídico de las Administraciones Públicas y del Procedimiento Administrativo Común.

Artículo 47 Medidas en relación con los prestadores de servicios de intermediación

1. La Comisión Nacional del Juego en el ejercicio de las competencias establecidas en esta Ley evitará el ejercicio de actividades de juego ilegal realizadas por operadores de juego a través de prestadores de servicios de la sociedad de la información.
2. La Comisión Nacional del Juego podrá adoptar medidas cautelares o definitivas para que se interrumpan las actividades de juego ilegal realizadas por operadores de juegos mediante servicios de la sociedad de la información o para retirar los contenidos que constituyan actividades de juego realizadas sin el título habilitante correspondiente.
3. Si la ejecución de una Resolución por la que se adopte la interrupción de actividades de juego ilegal realizadas por operadores de juegos mediante servicios de la sociedad de la información o la retirada de determinados contenidos o promoción de actividades relacionadas con la actividad del juego ilegal exigiera la colaboración de los prestadores de servicios de intermediación, la Comisión Nacional del Juego podrá ordenar a los citados prestadores que suspendan el servicio de intermediación o retiren los contenidos en los términos previstos en los artículos 8, 11 y concordantes de la Ley 34/2002, de 11 de julio, de Servicios de la Sociedad de la Información y de Comercio Electrónico.
4. Las medidas a las que hace referencia este artículo serán objetivas, proporcionadas y no discriminatorias y se adoptarán de forma cautelar o en ejecución de las resoluciones sancionadoras que correspondan.

TÍTULO VII
Régimen Fiscal

Artículo 48 Impuesto sobre actividades de juego

1. Hecho imponible.
Constituye el hecho imponible la autorización, celebración u organización de los juegos, rifas, concursos, apuestas y actividades de ámbito estatal, reguladas en el apartado 1 del artículo 2, así como las combinaciones aleatorias con fines publicitarios o promocionales, asimismo, de ámbito estatal, pese a la exclusión del concepto de juego, reguladas en la letra c) del apartado 2 del mismo artículo, sin perjuicio de los regímenes forales de Concierto y Convenio Económico vigentes en los Territorios Históricos del País Vasco y de Navarra, respectivamente y de lo dispuesto en los Tratados o Convenios Internacionales que hayan pasado a formar parte del ordenamiento interno.
2. Supuestos de no sujeción.
No estarán sujetos al impuesto los juegos de lotería de ámbito estatal, con independencia del operador, público o privado, que los organice o celebre.
En todo caso, quedarán sujetos al impuesto cualesquiera otros juegos distintos de la lotería de ámbito estatal que sean organizados o celebrados por los operadores a que se refiere el párrafo anterior.
3. Devengo.
El devengo del impuesto se producirá con la autorización, celebración u organización. Cuando se trate de autorizaciones, celebraciones u organizaciones que se extiendan a periodos temporales, el devengo se producirá el primer día de cada año natural, salvo el año en que se obtenga la autorización, en el que el devengo se producirá en la fecha de su autorización.
4. Sujetos pasivos a título de contribuyentes.
Serán sujetos pasivos a título de contribuyentes, las personas físicas, jurídicas o las entidades recogidas en el apartado 4 del artículo 35 de la Ley 58/2003, de 17 de diciembre, General Tributaria que operen, organicen o desarrollen las actividades gravadas por este impuesto.
5. Responsables.
Serán responsables solidarios del pago del impuesto, con carácter general, quienes ofrezcan, por cualquier medio, actividades de juego a personas con residencia fiscal en España, así como quienes obtengan beneficios por el desarrollo del juego, en ambos casos con independencia del territorio desde el que actúe el operador de juego, siempre que no hubieran constatado que los operadores celebran u organizan dichas actividades de juego con los necesarios títulos habilitantes. También serán responsables solidarios, si no constatan la existencia de los mencionados títulos habilitantes, los dueños o empresarios de infraestructuras y los prestadores de servicios de la sociedad de la información

cuando debieran razonablemente presumir que dichas infraestructuras o servicios se utilizan o sirven específicamente para la celebración de actividades de juego reguladas en esta Ley.
Para evitar incurrir en la responsabilidad regulada en este apartado, cualquier persona o entidad podrá constatar a través de la página web de la Comisión Nacional del Juego la información necesaria para saber si una actividad cuenta con los títulos habilitantes necesarios para su desarrollo, de acuerdo con lo previsto en el artículo 7 de esta Ley y demás normativa aplicable.

6. Base imponible.

La base imponible podrá estar constituida, según cada tipo de juego, por:

a) Los ingresos brutos, definidos como el importe total de las cantidades que se dediquen a la participación en el juego, así como cualquier otro ingreso que se pueda obtener, directamente derivado de su organización o celebración.

b) Los ingresos netos, definidos como el importe total de las cantidades que se dediquen a la participación en el juego, así como cualquier otro ingreso que puedan obtener, directamente derivado de su organización o celebración, deducidos los premios satisfechos por el operador a los participantes. Cuando se trate de apuestas cruzadas o de juegos en los que los sujetos pasivos no obtengan como ingresos propios los importes jugados, sino que, simplemente, efectúen su traslado a los jugadores que los hubieran ganado, la base imponible se integrará por las comisiones, así como por cualesquiera cantidades por servicios relacionados con las actividades de juego, cualquiera que sea su denominación, pagadas por los jugadores al sujeto pasivo.
En las combinaciones aleatorias con fines publicitarios o promocionales, la base imponible será el importe total del valor de mercado de los premios ofrecidos o ventajas concedidas a los participantes.
En el caso de que el importe sea satisfecho a través de instrumentos de tarificación adicional, se considerará que la cantidad dedicada a la participación en el juego es el importe de la tarifación adicional, excluido el impuesto indirecto correspondiente. Se considerará que la tarifación adicional es el importe de la cantidad dedicada a la participación en el juego, excluido el coste de la llamada determinado de acuerdo al valor de mercado, cuando resulte de aplicación lo previsto en el artículo 16 del Texto Refundido de la Ley del Impuesto sobre Sociedades, aprobado por el Real Decreto Legislativo 4/2004, de 5 de marzo, sin que se consideren a estos efectos los impuestos indirectos que recaigan sobre las operaciones.

[1591]7. Tipo de gravamen.

1. Los tipos aplicables serán:

1.º Apuestas deportivas del Estado, sujetas a las obligaciones derivadas del Real Decreto 419/1991, de 27 de marzo, por el que se regula la distribución de la recaudación y premios de las apuestas deportivas del Estado: 22 por ciento sobre la base imponible de la letra a) del apartado 6 de este artículo.

2.º Apuestas deportivas mutuas, de contrapartida y cruzadas; apuestas hípicas mutuas y de contrapartida; otras apuestas mutuas, de contrapartida y cruzadas: 20 por ciento sobre la base imponible de la letra b) del apartado 6 de este artículo.

3.º Rifas: 20 por ciento sobre la base imponible de la letra b) del apartado 6 de este artículo, salvo las declaradas de utilidad pública o benéfica que tributarán al 5 por ciento de la misma base imponible.

4.º Concursos y otros juegos: 20 por ciento sobre la base imponible de la letra b) del apartado 6 de este artículo.

5.º Combinaciones aleatorias con fines publicitarios o promocionales: 10 por ciento sobre la base imponible determinada para las mismas en el apartado 6 de este artículo.
2. Los tipos relativos a las operadoras con residencia fiscal en sus territorios y realmente radicadas en las Ciudades Autónomas de Ceuta y Melilla serán:

[1591] Número 7 del artículo 48 redactado, con efectos desde el 1 de julio de 2018 y vigencia indefinida, por el artículo 81 de la Ley 6/2018, de 3 de julio, de Presupuestos Generales del Estado para el año 2018 («B.O.E.» 4 julio).Vigencia: 5 julio 2018Efectos / Aplicación: 1 julio 2018

1.º Apuestas deportivas del Estado, sujetas a las obligaciones derivadas del Real Decreto 419/1991, de 27 de marzo, por el que se regula la distribución de la recaudación y premios de las apuestas deportivas del Estado: 22 por ciento sobre la base imponible de la letra a) del apartado 6 de este artículo.

2.º Apuestas deportivas mutuas, de contrapartida y cruzadas; apuestas hípicas mutuas y de contrapartida; otras apuestas mutuas, de contrapartida y cruzadas: 10 por ciento sobre la base imponible de la letra b) del apartado 6 de este artículo.

3.º Rifas: 10 por ciento sobre la base imponible de la letra b) del apartado 6 de este artículo, salvo las declaradas de utilidad pública o benéfica que tributarán al 2,5 por ciento de la misma base imponible.

4.º Concursos y otros juegos: 10 por ciento sobre la base imponible de la letra b) del apartado 6 de este artículo.

5.º Combinaciones aleatorias con fines publicitarios o promocionales: 5 por ciento sobre la base imponible determinada para las mismas en el apartado 6 de este artículo.

3. Las Comunidades Autónomas, respecto de las actividades que sean ejercidas por operadores, organizadores o por quienes desarrollen la actividad gravada por este impuesto con residencia fiscal en su territorio, podrán elevar los tipos del impuesto, hasta un máximo del 20 por ciento de los tipos establecidos en este apartado, incremento que se aplicará, exclusivamente, sobre la parte proporcional de la base imponible correspondiente a la participación en el juego de los residentes fiscales en el territorio de la Comunidad Autónoma que eleve los tipos..

8. Liquidación.

En los supuestos de autorización, celebración u organización que alcancen a periodos temporales, los obligados tributarios deberán efectuar la declaración y autoliquidar el impuesto. En particular, cuando se trate de actividades anuales o plurianuales, se deberá efectuar la declaración y autoliquidar el impuesto trimestralmente, en el plazo del mes siguiente al del final de cada trimestre.

En otro caso, el impuesto será objeto de liquidación administrativa. No obstante, en los supuestos de devengo con la celebración u organización de la actividad de que se trate, el obligado tributario deberá poner en conocimiento de la Administración su voluntad de llevarla a efecto, para la práctica de una liquidación provisional en función de los ingresos estimados susceptibles de obtención y que tendrá el carácter de a cuenta de la liquidación definitiva que se practique, una vez acreditado el importe definitivo de los ingresos obtenidos en el plazo de veinte días a partir de la finalización de la actividad. Esa obligación será igualmente exigible cuando no sea posible la liquidación definitiva en los supuestos de autorización.

El titular del Ministerio de Economía y Hacienda determinará, reglamentariamente, el lugar, forma, plazos e impresos para la autoliquidación y el pago de la deuda tributaria, así como los supuestos en que deba realizarse de forma telemática.

9. Gestión.

La gestión, recaudación, liquidación e inspección del impuesto corresponderá a la Agencia Estatal de Administración Tributaria, sin perjuicio de lo dispuesto en los Estatutos de Autonomía de las Comunidades Autónomas y las leyes en materia de cesión de tributos que, en su caso, se aprueben.

10. Modificación en la Ley de Presupuestos.

La Ley de Presupuestos podrá modificar la base imponible y los tipos de gravamen del impuesto.

11. Distribución de la recaudación.

La recaudación obtenida por el gravamen, correspondiente a los ingresos por el juego de los residentes en cada Comunidad, de las actividades que se hayan efectuado mediante sistemas de medios electrónicos, informáticos o telemáticos, regulados en el artículo 3.h) de esta Ley se distribuirá a las Comunidades Autónomas, en proporción a las cantidades jugadas por los residentes de cada Comunidad Autónoma.

Corresponderá exclusivamente al Estado lo recaudado por el gravamen sobre las apuestas mutuas deportivo-benéficas y las apuestas mutuas hípicas estatales, incluso si se efectúan mediante medios electrónicos, informáticos o telemáticos.

La recaudación obtenida por las apuestas deportivo-benéficas en el supuesto contemplado en el apartado 7.1 de este artículo, se afecta a las obligaciones establecidas en los apartados b), c) y d) del artículo 1 del Real Decreto 419/1991, de 27 de marzo, por el que se regula la distribución de la

recaudación y premios de las Apuestas Deportivas del Estado, aplicándose al presupuesto de ingresos del Estado. A estos efectos, tendrán la consideración de apuestas mutuas deportivo-benéficas las apuestas mutuas deportivas que se comercializaban por la entidad pública empresarial Loterías y Apuestas del Estado hasta el momento de la constitución efectiva de la Sociedad Estatal del mismo nombre.
En el presupuesto de gastos del Estado y del Consejo Superior de Deportes se consignarán los correspondientes créditos para atender al pago de las obligaciones a que se refiere el párrafo anterior y de las obligaciones a que se refiere la Disposición adicional sexta de esta Ley.
La atribución de ingresos a cada Comunidad Autónoma se determinará en función de la residencia de los jugadores en su ámbito territorial, correspondiéndole, en exclusiva, el incremento de recaudación derivado de la aplicación a tales residentes de lo previsto en el último párrafo del apartado 7 de este artículo.
El importe de la recaudación se pondrá trimestralmente a disposición de las Comunidades Autónomas mediante operaciones de tesorería, cuyo procedimiento se determinará reglamentariamente.

Véase Orden EHA/1881/2011, de 5 de julio, por la que se aprueba el modelo 763 de autoliquidación del Impuesto sobre actividades de juego en los supuestos de actividades anuales o plurianuales, se determina la forma y plazos de su presentación y se regulan las condiciones generales y el procedimiento para su presentación telemática y se modifica la Orden EHA/2027/2007, de 28 de junio, por la que se desarrolla parcialmente el R.D. 939/2005, de 29 de junio, por el que se aprueba el Reglamento General de Recaudación, en relación con las entidades de crédito que prestan el servicio de colaboración en la gestión recaudatoria de la Agencia Estatal de Administración Tributaria («B.O.E.» 8 julio).

Artículo 49 Tasa por la gestión administrativa del juego

1. Fuentes normativas.
La tasa por la gestión administrativa del juego se regirá por la presente Ley y por las demás fuentes normativas establecidas por la Ley 8/1989, de 13 de abril, de Tasas y Precios Públicos.
2. Hecho imponible.
Constituye el hecho imponible de la tasa:

a) La emisión de certificaciones registrales.

b) La emisión de dictámenes técnicos de evaluación de la conformidad de sistemas de juego.

c) Las inscripciones en el Registro General de Licencias de Juego establecido en esta Ley.

d) La solicitud de licencias y autorizaciones.

e) Las actuaciones inspectoras o de comprobación técnica que vengan establecidas, con carácter obligatorio, en esta Ley o en otras disposiciones con rango legal.

f) Las actuaciones regulatorias realizadas por la Comisión Nacional del Juego sobre las actividades de juego desarrolladas por los operadores habilitados y sujetas a la supervisión de esta entidad, destinadas a sufragar los gastos que se generen por la citada Comisión.

3. Sujetos pasivos.
Serán sujetos pasivos de la tasa:
En el supuesto de la letra f) del apartado anterior, los operadores, organizadores y quienes celebren actividades de juego, en los términos previstos en esta Ley.
En los restantes supuestos del apartado anterior, según los casos, la persona que solicite la correspondiente certificación registral, dictamen técnico de evaluación, inscripción en el Registro y tramitación de licencias o autorizaciones, así como a quien sea objeto de las actuaciones inspectoras o de comprobación técnica.

4. Devengo.
La tasa se devengará:

En el supuesto de la letra f) del apartado 2 de este artículo, el 31 de diciembre de cada año. No obstante, si por causa imputable al sujeto pasivo este perdiera la habilitación para actuar como operador en fecha anterior, la tasa se devengará en el día en que tal circunstancia se produzca.

En los restantes supuestos del apartado 2 de este artículo, con la solicitud de los correspondientes servicios o actividades y, en el caso de la letra e), con la comunicación de las actuaciones inspectoras o de comprobación a que se refiere.

5. Cuantías.
Las cuantías de la tasa serán, para cada supuesto previsto en las distintas letras del apartado 2 de este artículo, las siguientes:

a) 20 euros.

b) 38.000 euros.

c) 2.500 euros.

d) por cada licencia 10.000 y por cada autorización 100 euros.

e) 5.000 euros.

f) 0,75 por mil de los ingresos brutos de explotación.

Letra f) del número 5 del artículo 49 redactada, con efectos desde el 31 de diciembre de 2012, por la disposición final tercera de la Ley 16/2012, de 27 de diciembre, por la que se adoptan diversas medidas tributarias dirigidas a la consolidación de las finanzas públicas y al impulso de la actividad económica («B.O.E.» 28 diciembre).Vigencia: 31 diciembre 2012 Efectos / Aplicación: 31 diciembre 2012

Las cuantías fijadas en los casos de las letras b) y e) tendrán carácter de mínimas.

Por norma reglamentaria se podrán especificar las cuantías exigibles en función del número de horas y personal necesario para la prestación del servicio o actividad.

En relación con la letra f) anterior, se entiende por ingresos brutos de explotación del operador el importe total de las cantidades dedicadas a la participación en el juego; en el caso de apuestas cruzadas el importe de lo ganado por los jugadores que participen.

La Ley de Presupuestos Generales del Estado podrá establecer, en su caso anualmente, el porcentaje a aplicar sobre los ingresos brutos de explotación que obtenga el operador, tomando en consideración la relación entre los ingresos del cobro de la tasa y los gastos ocasionados por el funcionamiento de la Comisión Nacional del Juego.

Se tomará como objetivo conseguir el equilibrio entre los ingresos por la tasa y los gastos derivados de la citada actividad realizada por el regulador.

No obstante, en caso de ser reducido el porcentaje en la Ley de Presupuestos Generales del Estado al límite del 0,75 por mil del ingreso bruto, el superávit entre ingresos obtenidos y gastos, si lo hubiera, se ingresará por la Comisión Nacional del Juego en el Tesoro Público, en los plazos y condiciones que se establezcan reglamentariamente, teniendo en cuenta sus necesidades de financiación.

6. Modificación en la Ley de Presupuestos.
Las cuantías establecidas en el apartado 5 podrán ser modificadas en la Ley de Presupuestos Generales del Estado para cada año.

7. Liquidación y pago.
La tasa se liquidará por el procedimiento que se apruebe en norma reglamentaria dictada por el Ministerio de Economía y Hacienda.

8. Afectación.

El rendimiento de la tasa se ingresará en las cuentas bancarias habilitadas al efecto por la Comisión Nacional del Juego o, en su caso, en el Tesoro Público, en la forma que reglamentariamente se determine.

DISPOSICIONES ADICIONALES

Disposición adicional primera Reserva de la actividad del juego de Loterías

Uno. La Sociedad Estatal Loterías y Apuestas del Estado y la Organización Nacional de Ciegos Españoles (ONCE) son los operadores designados para la comercialización de los juegos de loterías regulados en esta Ley.
Dos. Las autorizaciones en virtud de las cuales la ONCE y la Sociedad Estatal Loterías y Apuestas del Estado desarrollan las actividades de juego en la modalidad de loterías se inscribirán en una sección especial del Registro General de Licencias de Juego a efectos de mera publicidad.
Tres. Excepcionalmente, el titular del Ministerio de Economía y Hacienda podrá autorizar la gestión y comercialización de juegos de lotería, siempre que se desarrollen por entidades sin fines lucrativos con finalidad benéfica, tengan carácter esporádico y, en aras a garantizar la seguridad en los procesos y la colaboración con el Estado, acrediten que cumplen con los requisitos que, en su caso, reglamentariamente se establezcan.
Cuatro. Los juegos gestionados por la Sociedad Estatal Loterías y Apuestas del Estado y la ONCE se comercializarán en billetes, boletos o cualquier otra forma de participación cuyo soporte pueda ser material, informático, telemático, telefónico o interactivo, directamente o a través de cualquier establecimiento de su red comercial externa.
Los juegos de loterías gestionados por las entidades a las que se refiere el párrafo anterior no estarán sujetos al cumplimiento de las obligaciones a las que se refiere el Título III de esta Ley.
Cinco. La apertura de establecimientos accesibles al público por la Sociedad Estatal Loterías y Apuestas del Estado y por la ONCE que se destinen a la comercialización de los juegos que gestionan estas entidades hasta la entrada en vigor de esta Ley y de los juegos sujetos al régimen de reserva, no requerirá autorización de las Comunidades Autónomas.

Disposición adicional segunda Régimen jurídico específico aplicable a la ONCE en materia de juego

Uno. El régimen jurídico de la ONCE en materia de juego viene determinado por las disposiciones de esta Ley que específicamente resulten de aplicación en su condición de operador designado para la realización de actividades de lotería objeto de reserva, con las especificidades que se contienen en la presente Disposición.
Dos. La ONCE, por la singularidad de su naturaleza de Corporación de Derecho Público y de carácter social, y como operador de juego de reconocido prestigio sujeto a un estricto control público, seguirá rigiéndose, respecto de los juegos y modalidades autorizados en cada momento y enmarcados en la reserva de actividad del juego de lotería, por la Disposición adicional vigésima de la Ley 46/1985, de 27 de diciembre, de Presupuestos Generales del Estado para 1986, desarrollada por el Acuerdo General entre el Gobierno de la Nación y la ONCE, así como por el Real Decreto 358/1991, de 15 de marzo, de reordenación de la ONCE; por sus vigentes Estatutos; por la presente Disposición; por el Real Decreto 1336/2005, de 11 de noviembre y demás normativa específica aplicable a dicha Organización o que pudiera aprobarse al efecto.
Los títulos por los que se autoriza a la ONCE a realizar actividades de juego no podrán cederse a terceros.
Tres. Con el fin de preservar el estricto control público de la actividad de juego de la ONCE, las competencias que esta Ley atribuye a la Comisión Nacional del Juego y al titular del Ministerio de Economía y Hacienda en relación con las actividades sujetas a reserva, serán ejercidas en relación con la ONCE por el Consejo del Protectorado, con la salvedad de las competencias que correspondan al Consejo de Ministros.

[1592]Disposición adicional tercera Apuestas Deportivas del Estado

Uno. El Ministerio de Educación, Cultura y Deporte asumirá, a través del Consejo Superior de Deportes, las obligaciones derivadas del Real Decreto 419/1991, de 27 de marzo, por el que se regula la distribución de la recaudación y premios de las apuestas deportivas del Estado.
Dos. Las entidades beneficiarias de las asignaciones y los porcentajes de asignación financiera para cada una de ellas, será el resultado de aplicar los siguientes porcentajes a la previsión de recaudación por el Impuesto sobre Actividades del Juego en relación con las apuestas mutuas deportivas de fútbol:

a) 49,95% para las Diputaciones Provinciales, a través de las respectivas Comunidades Autónomas.

b) 45,50% para la Liga Nacional de Fútbol Profesional.

c) 4,55% para la Real Federación Española de Fútbol con destino al fútbol no profesional.
Tres. Las cantidades libradas a los distintos beneficiarios del apartado dos tendrán la consideración de entregas a cuenta de la recaudación que finalmente se obtenga en cada ejercicio presupuestario por el Impuesto sobre Actividades del Juego.
Finalizado el correspondiente ejercicio presupuestario, se procederá a realizar la liquidación definitiva de las entregas a cuenta efectuadas, según se indica a continuación:
Si el importe de las entregas a cuenta resultara de cuantía inferior a la recaudación efectiva obtenida en el ejercicio presupuestario por el Impuesto de Actividades del Juego, se procederá a la tramitación de la correspondiente generación de crédito por la diferencia.
En el supuesto de que el importe de las entregas a cuenta sea de cuantía superior a la recaudación efectiva obtenida en el ejercicio presupuestario por el Impuesto de Actividades del Juego, se procederá a descontar la diferencia de las entregas a cuenta a efectuar en el ejercicio.Disposición adicional cuarta Participación de las Comunidades Autónomas en la aprobación de nuevas modalidades de juego
La aprobación de las Ordenes Ministeriales que establezcan nuevas modalidades de juego, o la modificación de las existentes, requiere la deliberación y pronunciamiento previo de órganos bilaterales autonómico-estatales, en los casos que así se prevea por los respectivos Estatutos de Autonomía.

Disposición adicional quinta Ciudades Autónomas de Ceuta y Melilla

Las referencias que en esta Ley se hacen a las Comunidades Autónomas incluirán, cuando proceda, a las Ciudades Autónomas de Ceuta y Melilla, en relación con las competencias que en materia de juego tienen atribuidas.

[1593]Disposición adicional sexta Régimen de participación en la recaudación de las Apuestas Deportivas e Hípicas

Reglamentariamente se fijará el porcentaje o su equivalente, aplicable a la recaudación obtenida de las apuestas para determinar la cantidad que será objeto de retorno al Deporte y a las competiciones deportivas organizadas en España, en el caso de las Apuestas Deportivas y de retorno a las sociedades organizadoras de carreras de caballos en España en el caso de las Apuestas Hípicas, todo ello sin perjuicio de lo previsto en la Disposición Adicional tercera. El Real Decreto que desarrolle la presente Ley establecerá asimismo el régimen de participación y distribución que corresponda por las obligaciones de proporcionar los datos y resultados oficiales de las competiciones deportivas y de garantía de la integridad en el desarrollo de las mismas, así como, en el caso de las carreras de caballos, por la propia organización de las carreras y su contribución al mantenimiento de la industria productiva

---

[1592] Disposición adicional tercera redactada, con efectos de 1 de enero de 2017, por la disposición final vigésima segunda de la Ley 3/2017, de 27 de junio, de Presupuestos Generales del Estado para el año 2017 («B.O.E.» 28 junio).Vigencia: 29 junio 2017Efectos / Aplicación: 1 enero 2017

[1593] Disposición adicional sexta redactada por el número dos de la disposición final décima sexta de la Ley 2/2012, de 29 de junio, de Presupuestos Generales del Estado para el año 2012 («B.O.E.» 30 junio).Vigencia: 1 julio 2012

[1594]Disposición adicional séptima Habilitación a los operadores de apuestas hípicas para participar en los fondos comunes de las sociedades organizadoras de carreras de caballos en España

Reglamentariamente se regularán las condiciones bajo las cuales los titulares de licencia singular de apuestas hípicas podrán celebrar acuerdos con las sociedades organizadoras de carreras de caballos en España, debidamente habilitadas por la correspondiente Comunidad Autónoma, a fin de permitir a los participantes el juego en masa común, correspondiente a cada modalidad de apuesta y totalizado en los respectivos hipódromos.

DISPOSICIONES TRANSITORIAS

Disposición transitoria primera Ejercicio de competencias administrativas antes del inicio de actividades de la Comisión Nacional del Juego

[1595]Las competencias previstas para la Comisión Nacional del Juego serán ejercidas por la Dirección General de Ordenación del Juego, del Ministerio de Consumo, salvo las relacionadas con la gestión y recaudación de las tasas a las que se refiere el artículo 49 de esta Ley, que serán ejercidas por la Agencia Estatal de Administración Tributaria.El rendimiento de las tasas mencionadas en el párrafo anterior se ingresará en el Tesoro Público con aplicación al Presupuesto de Ingresos del Estado.
El Registro de Prohibidos hasta ahora dependiente del Ministerio del Interior de conformidad con la Orden Ministerial de 9 de enero de 1979, será gestionado por la Dirección General de Ordenación del Juego hasta su integración en el Registro General de Interdicciones de Acceso al Juego y el Registro de Personas Vinculadas a Operadores de Juego.

Disposición transitoria primera redactada por el número cuatro de la disposición final décima sexta de la Ley 2/2012, de 29 de junio, de Presupuestos Generales del Estado para el año 2012 («B.O.E.» 30 junio).Vigencia: 1 julio 2012

Disposición transitoria segunda Títulos habilitantes de la Sociedad Estatal Loterías y Apuestas del Estado

La Sociedad Estatal Loterías y Apuestas del Estado podrá seguir comercializando las modalidades y juegos que venía realizando hasta la entrada en vigor de esta Ley, de acuerdo con la normativa, las habilitaciones y el régimen de explotación de puntos de venta presencial que se le venían aplicando hasta la entrada en vigor de esta Ley.
En el plazo de un año, la Comisión Nacional del Juego transformará las habilitaciones de las que es titular la Sociedad Estatal Loterías y Apuestas del Estado en relación con las apuestas deportivas e hípicas en una licencia general de apuestas, así como en las licencias singulares necesarias para la explotación de las mismas, en los mismos términos y con idéntico alcance a las habilitaciones que regían hasta la fecha de entrada en vigor de esta Ley.
La Sociedad Estatal Loterías y Apuestas del Estado no podrá obtener licencias singulares distintas a las referidas en el párrafo anterior hasta que no se hubieran concedido a otros operadores licencias generales de la modalidad de juego correspondiente.

Disposición transitoria tercera Normativa de los juegos

La regulación aplicable a los distintos juegos continuará en vigor hasta que sea modificada por los órganos competentes.

[1594] Disposición adicional séptima introducida por el número tres de la disposición final décima sexta de la Ley 2/2012, de 29 de junio, de Presupuestos Generales del Estado para el año 2012 («B.O.E.» 30 junio).Vigencia: 1 julio 2012

[1595] Párrafo primero de la disposición transitoria primera redactado por la disposición final sexta del R.D.-ley 28/2020, de 22 de septiembre, de trabajo a distancia («B.O.E.» 23 septiembre).Vigencia: 13 octubre 2020

Disposición transitoria cuarta Régimen transitorio para los puntos de venta y delegaciones comerciales de la Sociedad Estatal Loterías y Apuestas del Estado

A los puntos de venta de la red comercial de la Sociedad Estatal Loterías y Apuestas del Estado y sus delegaciones comerciales que, en virtud de la Disposición adicional trigésima cuarta de la Ley 26/2009, de 26 de diciembre, de Presupuestos Generales del Estado para el año 2010, no se hubieran acogido al régimen de Derecho Privado en el plazo establecido en el apartado segundo de la citada Disposición, les será de aplicación la correspondiente normativa administrativa hasta la extinción de los mismos por concurrir los supuestos previstos en la citada disposición.

[1596]Disposición transitoria quinta Primer mandato de los consejeros de la Comisión Nacional del Juego

Disposición transitoria sexta Régimen transitorio de la cesión del impuesto

1. Las disposiciones de esta norma que supongan territorialización del rendimiento y competencias normativas o gestoras de las Comunidades Autónomas en este impuesto estatal solo serán aplicables cuando se produzcan los acuerdos en los marcos institucionales de cooperación en materia de financiación autonómica establecidos en nuestro ordenamiento y las modificaciones normativas necesarias para su configuración y aplicación plena como tributo cedido.
2. En tanto no se produzcan las modificaciones del sistema de financiación señaladas en el apartado anterior, el Estado hará llegar a las Comunidades Autónomas, previos los acuerdos en los marcos institucionales competentes, el importe acordado con las Comunidades Autónomas, según lo establecido en el apartado 11 del artículo 48 de esta Ley, sin que resulte de aplicación lo dispuesto en el artículo 21 de la Ley 22/2009, de 18 de diciembre, relativo a la revisión del fondo de suficiencia global.
El cumplimiento de lo señalado en el párrafo anterior se instrumentará por el mismo procedimiento que el indicado en el apartado 11 de artículo 48 de esta Ley.

Disposición transitoria séptima Convalidaciones y homologaciones de las Comunidades Autónomas

Las homologaciones y certificaciones validadas por los órganos competentes de las Comunidades Autónomas para la concesión de títulos habilitantes de ámbito autonómico con anterioridad a la entrada en vigor de esta Ley surtirán efectos en los procedimientos para el otorgamiento de títulos habilitantes regulados en esta Ley en los términos recogidos en las convocatorias para el otorgamiento de licencias o cuando así lo establezca la Comisión Nacional del Juego.

[1597]Disposición transitoria octava Régimen transitorio del régimen sancionador

El Título VI, Régimen sancionador, de esta Ley entrará en vigor en la fecha de publicación de la resolución del primer procedimiento para el otorgamiento de licencias al que se refiere el artículo 10 de esta Ley o el 30 de junio de 2012, si la citada resolución no se hubiera publicado con anterioridad a esa fecha

[1598]Disposición transitoria novena Régimen transitorio de los patrocinios deportivos sobre el juego

---

[1596] Disposición transitoria quinta derogada por la letra i) de la disposición derogatoria de la Ley 3/2013, de 4 de junio, de creación de la Comisión Nacional de los Mercados y la Competencia («B.O.E.» 5 junio).)Vigencia: 6 junio 2013

[1597] Disposición transitoria octava redactada por el apartado 1 de la disposición final séptima del R.D.-ley 20/2011, de 30 de diciembre, de medidas urgentes en materia presupuestaria, tributaria y financiera para la corrección del déficit público («B.O.E.» 31 diciembre).Vigencia: 1 enero 2012

[1598] Disposición transitoria novena redactada por el apartado 2 de la disposición final séptima del R.D.-ley 20/2011, de 30 de diciembre, de medidas urgentes en materia presupuestaria, tributaria y financiera para la corrección del déficit público («B.O.E.» 31 diciembre).Vigencia: 1 enero 2012

Los patrocinios deportivos de operadores de juegos y contratos de publicidad y promoción del juego que hubieran sido acordados en firme con anterioridad al 1 de enero de 2011, podrán seguir desplegando sus efectos en los términos contractuales pactados, hasta la publicación de la resolución del primer procedimiento para el otorgamiento de licencias al que se refiere el artículo 10 de esta Ley o hasta el 30 de junio de 2012, si la citada resolución no se hubiera publicado con anterioridad a esa fecha.

Disposición derogatoria

1. Quedan derogadas todas aquellas normas que se opongan a lo preceptuado en esta Ley y cuantas disposiciones de igual o inferior rango contradigan lo establecido en la misma.
2. Se derogan expresamente:

1. Real Decreto 28 de febrero de 1924 (Presidencia del Directorio Militar, Gaceta del 29 de febrero).

2. Ley de 16 de julio de 1949, que establece las normas para la celebración de rifas.

3. Decreto 23 de marzo de 1956, aprueba la Instrucción General de Loterías.

4. Orden de 22 de marzo de 1960, por la que se regula con carácter provisional el procedimiento a que ha de ajustarse la solicitud de autorización para celebrar rifas y tómbolas.

5. Decreto 54/1964, de 16 de enero. Organiza el Servicio de Lotería Nacional.

6. Orden de 4 de noviembre de 1965. Nuevas Normas para el pago de premios de la Lotería Nacional.

7. El punto quinto 3 del artículo 3 del Real Decreto-Ley 16/1977, de 25 de febrero, por el que se regulan los Aspectos Penales, Administrativos y Fiscales de los Juegos de Suerte, Envite o Azar y Apuestas.

8. Disposiciones adicionales decimoctava y decimonovena de la Ley 46/1985, de 27 de diciembre, de Presupuestos Generales del Estado para 1986, con efectos desde la fecha de entrada en vigor del Título VI de esta Ley.

9. Real Decreto 1082/1985, de 11 de junio, por el que se establece la clasificación, provisión, funcionamiento, traslado y supresión de las Administraciones de Loterías.

10. Real Decreto 2695/1986, de 19 de diciembre, por el que se establece la composición del Consejo Rector de Apuestas Deportivas del Organismo Nacional de Loterías y Apuestas del Estado.

11. Ley 34/1987, Potestad Sancionadora de la Administración Pública en materia de juegos de suerte, envite o azar. No obstante, las Ciudades Autónomas de Ceuta y Melilla aplicarán esta Ley hasta la aprobación, dentro de su ámbito competencial, de la normativa correspondiente a esta materia.

12. Real Decreto 1511/1992, de 11 de diciembre, por el que se regulan determinados aspectos administrativos y económicos del Organismo Nacional de Loterías y Apuestas del Estado.

13. El Real Decreto 2069/1999, de 30 de diciembre, por el que se aprueba el Estatuto de la entidad pública empresarial Loterías y Apuestas del Estado.

14. Disposición adicional vigésima de la Ley 24/2001, de 27 de diciembre, de Medidas Fiscales, Administrativas y del Orden Social.

15. Artículo 88 de la Ley 53/2002, de 30 de diciembre, de Medidas Fiscales, Administrativas y del Orden Social, que establece el Régimen sancionador de los titulares de los puntos de venta de la red comercial de Loterías y Apuestas del Estado.

16. Orden HAC/430/2004, de 19 de febrero, sobre creación de sucursales de la Red Básica de Loterías y Apuestas del Estado.

17. Real Decreto 176/2005, de 18 de febrero, por el que se regula el Patronato para la provisión de administraciones de Lotería Nacional.

DISPOSICIONES FINALES

Disposición final primera Título competencial

Esta Ley se dicta en el ejercicio de las competencias exclusivas del Estado previstas en la reglas 6.ª, 11.ª, 13.ª, 14.ª y 21.ª del apartado 1, del artículo 149 de la Constitución Española.

[1599]Disposición final segunda Facultad de desarrollo

Se autoriza al Gobierno de la Nación a adoptar, a propuesta del titular del Ministerio de Economía y Hacienda, en el plazo de un año desde la entrada en vigor de esta Ley, cuantas disposiciones sean necesarias para el desarrollo e implementación de lo previsto en la misma.

Disposición final tercera Extinción de determinados Organismos Públicos

Quedan extinguidos los siguientes organismos: el Patronato para la provisión de Administraciones de Lotería Nacional, el Consejo Rector de Apuestas Deportivas, ambos adscritos al Ministerio de Economía y Hacienda, y la Comisión Nacional del Juego, actualmente adscrita al Ministerio del Interior.

Disposición final cuarta Actualización del importe de las sanciones

La actualización de los importes relativos a las multas previstas en el artículo 42 de esta Ley, podrá llevarse a cabo mediante Real Decreto, a propuesta del Ministerio de Economía y Hacienda.

Disposición final quinta Modificación de las tasas sobre el juego

1. El apartado 1.º del artículo 3 del Real Decreto-Ley 16/1977, de 25 de febrero, por el que se regulan los aspectos penales, administrativos y fiscales de los juegos de suerte, envite o azar, quedará redactado de la siguiente forma:

«1.º Constituye el hecho imponible la autorización, celebración u organización de juegos de suerte, envite o azar, salvo que estuvieran sujetas al Impuesto sobre las actividades de juego, establecido en la Ley 11/2011, de regulación del juego.»

2. El artículo 36 del Decreto 3059/1966, de 1 de diciembre, por el que se aprueba el Texto Refundido de Tasas Fiscales, quedará redactado de la siguiente forma:

«Artículo 36 Hecho imponible

Se exigirán estas tasas por la autorización, celebración u organización de rifas, tómbolas, apuestas y combinaciones aleatorias, salvo que estuvieran sujetas al Impuesto sobre las actividades de juego, establecido en la Ley 11/2011, de regulación del juego.

Su exacción corresponderá al Estado cuando el ámbito territorial de participación sea estatal.»

Disposición final sexta Modificación de la Disposición adicional décima de la Ley 6/1997, de 14 de abril, de Organización y Funcionamiento de la Administración General del Estado

[1599] Párrafo primero de la disposición final segunda derogado por la letra i) de la disposición derogatoria de la Ley 3/2013, de 4 de junio, de creación de la Comisión Nacional de los Mercados y la Competencia («B.O.E.» 5 junio).Vigencia: 6 junio 2013

Se modifica el apartado 1 de la Disposición adicional décima de la Ley 6/1997, de 14 de abril, de Organización y Funcionamiento de la Administración General del Estado, el cual quedará redactado en los siguientes términos:
«1. La Comisión Nacional del Mercado de Valores, el Consejo de Seguridad Nuclear, el Ente Público RTVE, las Universidades no transferidas, la Agencia de Protección de Datos, el Instituto Español de Comercio Exterior (ICEX), el Consorcio de la Zona Especial Canaria, la Comisión Nacional de Energía, la Comisión del Mercado de las Telecomunicaciones, la Comisión Nacional de la Competencia, la Comisión Nacional del Sector Postal, el Consejo Estatal de Medios Audiovisuales y la Comisión Nacional del Juego, se regirán por su legislación específica y supletoriamente por esta Ley.
El Gobierno y la Administración General del Estado ejercerán respecto de tales Organismos las facultades que la normativa de cada uno de ellos les asigne, en su caso, con estricto respeto a sus correspondientes ámbitos de autonomía.»

Disposición final séptima Exenciones en el Impuesto sobre el Valor Añadido e Impuesto General Indirecto Canario

1. Se modifica el artículo 20.Uno.19.º de la Ley 37/1992, de 28 de diciembre, del Impuesto sobre el Valor Añadido, que quedará redactado de la siguiente forma:
«19.º Las loterías, apuestas y juegos organizados por la Sociedad Estatal Loterías y Apuestas del Estado y la Organización Nacional de Ciegos y por los organismos correspondientes de las Comunidades Autónomas, así como las actividades que constituyan los hechos imponibles de los tributos sobre el juego y combinaciones aleatorias.
La exención no se extiende a los servicios de gestión y demás operaciones de carácter accesorio o complementario de las incluidas en el párrafo anterior que no constituyan el hecho imponible de los tributos sobre el juego, con excepción de los servicios de gestión del bingo.»

2. Se modifica el artículo 10.º1.19) de la Ley 20/1991, de 7 de junio, de modificación de los aspectos fiscales del Régimen Económico Fiscal de Canarias, que quedará redactado de la siguiente forma:
«19) Las loterías, apuestas y juegos organizados por la Sociedad Estatal Loterías y Apuestas del Estado y la Organización Nacional de Ciegos y, en su caso, por los órganos correspondientes de la Comunidad Autónoma de Canarias, así como las actividades que constituyan los hechos imponibles de los tributos sobre el juego y combinaciones aleatorias.
La exención no se extiende a los servicios de gestión y demás operaciones de carácter accesorio o complementario de las incluidas en el párrafo anterior que no constituyan el hecho imponible de los tributos sobre el juego, con excepción de los servicios de gestión del bingo.»

Disposición final octava Modificación de la Ley 2/2011, de 4 de marzo, de Economía Sostenible

Uno. Se modifica el apartado 1 del artículo 8 de la Ley 2/2011, de 4 de marzo, de Economía Sostenible, quedando redactado de la siguiente forma:
«1. A los efectos de lo previsto en este Capítulo, tienen la consideración de Organismo Regulador las actuales Comisión Nacional de Energía, Comisión del Mercado de las Telecomunicaciones, Comisión Nacional del Sector Postal y Comisión Nacional del Juego.»

Dos. Se modifica el apartado 3 del artículo 9 de la Ley 2/2011, de 4 de marzo, de Economía Sostenible, quedando redactado de la siguiente forma:
«3. A los efectos de lo previsto en esta Ley, la Comisión Nacional de Energía y la Comisión del Mercado de las Telecomunicaciones se relacionarán con el titular del Ministerio de Industria, Turismo y Comercio; la Comisión Nacional del Sector Postal se relacionará con el titular del Ministerio de Fomento; y la Comisión Nacional del Juego se relacionará con el titular del Ministerio de Economía y Hacienda.»

Disposición final novena Mantenimiento del régimen fiscal aplicable en el Impuesto sobre la Renta de las Personas Físicas a los premios ya exentos en dicho impuesto en el momento de la entrada en vigor de la presente Ley

Se añade una disposición adicional trigésima tercera a la Ley 35/2006, de 28 de noviembre, del Impuesto sobre la Renta de las Personas Físicas y de modificación parcial de las leyes de los Impuestos sobre Sociedades, sobre la Renta de no Residentes y sobre el Patrimonio, que queda redactada de la siguiente forma:
«Disposición adicional trigésima tercera Mantenimiento del régimen fiscal aplicable con anterioridad a la aprobación de la Ley de regulación del juego
En relación con los premios obtenidos en juegos distintos de las loterías, la exención prevista en el artículo 7 ñ) de esta Ley sólo resultará de aplicación respecto de los juegos que ya se venían comercializando por las entidades previstas en dicho artículo y en la disposición final tercera del Real Decreto-Ley 1/2011, de 11 de febrero, en el momento de la entrada en vigor de la Ley 11/2011, de regulación del juego, y estaban exentos con arreglo a la regulación de este Impuesto vigente en dicho momento.»

Disposición final décima Régimen aplicable a los sistemas de Concierto y Convenio

1. En virtud de su régimen foral, la aplicación a la Comunidad Autónoma del País Vasco de lo dispuesto en esta Ley se entenderá sin perjuicio de lo dispuesto en la Ley del Concierto Económico.
2. En virtud de su régimen foral, la aplicación a la Comunidad Foral de Navarra de lo dispuesto en esta Ley se llevará a cabo según lo establecido en el artículo 64 de la Ley Orgánica de Reintegración y Amejoramiento del Régimen Foral de Navarra, conforme a lo dispuesto en el Convenio Económico entre el Estado y la Comunidad Foral de Navarra.

Disposición final undécima Entrada en vigor

Esta Ley entrará en vigor el día siguiente al de su publicación en el «Boletín Oficial del Estado».
Por tanto,
Mando a todos los españoles, particulares y autoridades, que guarden y hagan guardar esta ley.



Ley Orgánica 12/1995, de 12 de diciembre, de represión del contrabando.

Sumario

Exposición de Motivos
TÍTULO PRELIMINAR. Disposiciones generales
Artículo 1 Definiciones
TÍTULO I. Delito de contrabando
Artículo 2 Tipificación del delito
Artículo 3 Penalidad
Artículo 4 Responsabilidad civil
Artículo 4 bis Ejecución de la pena de multa y de la responsabilidad civil
Artículo 5 Comiso
Artículo 6 Intervención de bienes no monopolizados
Artículo 7 Enajenación anticipada
Artículo 8 Adscripción de los bienes, efectos e instrumentos intervenidos
Artículo 9 Mercancías de monopolio
Artículo 10 Valoración de los bienes
TÍTULO II. Infracciones administrativas de contrabando
Artículo 11 Tipificación de las infracciones
Artículo 12 Sanciones
Artículo 12 bis Graduación de las sanciones
Artículo 13 Competencia, procedimiento y recursos
Artículo 14 Medidas complementarias
Artículo 14 bis Principio de no concurrencia de sanciones
Artículo 15 Prescripción

Artículo 16 Competencias en materia de reconocimiento y registro de los servicios de aduanas
DISPOSICIONES ADICIONALES
Disposición adicional primera Organización funcional
Disposición adicional segunda Presupuestos de la Agencia Estatal de Administración Tributaria
Disposición adicional tercera Información que deben suministrar las compañías de transporte
DISPOSICIONES TRANSITORIAS
Disposición transitoria única Retroactividad
DISPOSICIONES DEROGATORIAS
Disposición derogatoria única
DISPOSICIONES FINALES
Disposición final primera Normativa supletoria
Disposición final segunda Carácter de la Ley
Disposición final tercera Entrada en vigor

Exposición de Motivos

1. Necesidad de la norma

En los últimos años la aduana española ha pasado por un período de cambio sin precedentes. La configuración de la Unión Europea como un mercado interior establecida en el Acta Única Europea ha traído consigo la libertad de circulación de mercancías sin que queden sometidas éstas a controles como consecuencia del cruce de las fronteras interiores. Esta nueva situación hace necesaria una modificación de la normativa referente a la circulación intracomunitaria de mercancías, que respondía a un modelo basado, precisamente, en la imposición y el control fronterizos, lo que aconseja, a su vez, a proceder a una adecuación de la legislación conducente a reprimir la introducción ilícita de mercancías en el territorio aduanero.

Con la consagración del mercado único, la aduana española ha dejado de actuar como frontera fiscal para el tráfico con otros Estados miembros de la Unión Europea. El desafío fundamental del mercado único en este campo consiste en compatibilizar las facilidades dadas al libre movimiento de mercancías con la necesidad de mantener la efectividad del esfuerzo en la represión del contrabando.

Al mismo tiempo parece oportuno proceder a una revisión de la Ley Orgánica 7/1982, de 13 de julio, que modifica la legislación vigente en materia de contrabando y regula los delitos e infracciones administrativas en la materia, tras trece años de vigencia para, entre otras finalidades, actualizar el valor límite que en la misma se fijó de 1.000.000 de pesetas para la distinción entre delito e infracción administrativa de contrabando, incluir las operaciones ilícitas con algunas mercancías no recogidas anteriormente, como las especies de flora y fauna amenazadas de extinción y los precursores de drogas, y, por fin, colmar algunas lagunas que la experiencia ha puesto de manifiesto, así como tomar en consideración la nueva situación producida tras la incorporación de la Comunidad Autónoma Canaria al territorio aduanero comunitario, no obstante no formar parte del sistema común del impuesto sobre el Valor Añadido.

2. Ámbito de la reforma

Como novedad respecto a la Ley precedente se incluyen en la nueva ciertas definiciones con el fin de delimitar su ámbito de aplicación habida cuenta la puesta en marcha del mercado único comunitario.

Se incrementa la cuantía del valor de las mercancías para la tipificación del delito hasta 3.000.000 de pesetas, no sólo para actualizar la equivalencia real del valor de la peseta, sino también para aliviar la carga que pesa sobre el orden jurisdiccional penal.

El impacto social, económico y recaudatorio del comercio ilegítimo de labores del tabaco obliga a intensificar la reacción jurídica frente a este ilícito. A tal fin, se considerarán géneros estancados, a efectos de la nueva Ley, las labores del tabaco, aunque se trate de mercancías comunitarias.

Como se ha indicado ya, la entrada en vigor del mercado interior comunitario el 1 de enero de 1993 supuso la supresión de los controles fronterizos entre los Estados miembros, lo que ha dado lugar a un abuso de las facilidades ofrecidas al comercio regular al amparo de los regímenes de tránsito y

ocasionado desviaciones ilícitas de mercancías. Ello ha aconsejado que se penalicen los ilícitos que suponen el incumplimiento de la normativa reguladora del tránsito aduanero, recogida en el Reglamento (CEE) número 2913/1992, del Consejo, de fecha 12 de octubre, por el que se aprueba el Código Aduanero Comunitario, y en sus normas de aplicación, así como en el Convenio TIR.
La nueva Ley consagra la existencia de contrabando en los casos de salida del territorio nacional de bienes que integren el Patrimonio Histórico Español, incluso si su destino es otro Estado miembro de la Unión. Esta inclusión se hace posible en virtud de lo prevenido en la Directiva 93/7/CEE, relativa a la restitución de bienes culturales, que deja libertad a cada Estado miembro para ejercer las acciones civiles y penales oportunas. Por otra parte la nueva Ley tipifica como contrabando las operaciones realizadas con especímenes de la fauna y flora silvestres al tratarse de un comercio prohibido en ciertos casos, y en aplicación del Convenio de Washington de 3 de marzo de 1973 y del correspondiente Reglamento comunitario.
Entre los supuestos constitutivos de delito de contrabando se ha incluido la exportación de material de defensa o material de doble uso, en el sentido que desarrolla el artículo 1. Ambos conceptos estaban ya considerados como contrabando en virtud de lo dispuesto en la Ley Orgánica 3/1992, de 30 de abril.
En cuanto a las penas, la nueva Ley mantiene la pena de prisión menor para el delito de contrabando y eleva la cuantía de la multa para el mismo, dada la alarma social que entraña la comisión repetida de estos ilícitos.
Como productos económicos generados por el contrabando susceptibles de comiso se incluyen las ganancias obtenidas del delito, lo que se corresponde con el artículo 344 bis, e) del Código Penal, en su redacción dada por la Ley Orgánica 8/1992, de 23 de diciembre.
El Título II de la Ley define y regula las infracciones administrativas de contrabando. Al propio tiempo eleva las cuantías hasta las que se consideren como infracciones administrativas y a partir de las cuales las conductas tipificadas constituyen delito de contrabando.
Como novedad respecto al texto de la Ley (sic) 7/1982, de 13 de julio, se incrementa el importe de las multas por infracciones administrativas de contrabando y se precisa el momento en que comienza el plazo de prescripción tanto para las propias infracciones como para las sanciones que de ellas se deriven.
La nueva Ley faculta a los órganos de la Administración aduanera para autorizar la salida de mercancías de los recintos aduaneros, como entrega vigilada, a fin de facilitar las investigaciones encaminadas al descubrimiento del contrabando, y autoriza a los organismos y servicios encargados de la persecución del contrabando para establecer contactos e intercambiar información con otros servicios homólogos.
Por último, dado su contenido, parte de la Ley tiene el carácter de Ley ordinaria.

TÍTULO PRELIMINAR
Disposiciones generales

[1600]Artículo 1 Definiciones

A los efectos de la presente Ley se entenderá por:

1. “Mercancía”: todo bien corporal susceptible de ser objeto de comercio.A estos efectos, la moneda metálica, los billetes de banco y los cheques bancarios al portador denominados en moneda nacional o en cualquier otra moneda, y cualquier medio físico, incluidos los electrónicos, concebido para ser utilizado como medio de pago se considerarán como mercancías cuando se oculten bien entre otras mercancías presentadas ante la aduana o bien en los medios de transporte en los que se encuentren.

2. “Mercancías comunitarias”: las mercancías definidas como tales en el apartado 18 del artículo 4 del Reglamento (CE) n.º 450/2008, del Parlamento Europeo y del Consejo, de 23 de abril de 2008, por el que se establece el Código Aduanero Comunitario (Código Aduanero Modernizado).

[1600] Artículo 1 redactado por el apartado uno del artículo primero de la L.O. 6/2011, de 30 de junio, por la que se modifica la L.O. 12/1995, de 12 de diciembre, de represión del contrabando («B.O.E.» 1 julio).Vigencia: 2 julio 2011

3. “Mercancías no comunitarias”: las mercancías definidas como tales en el apartado 19 del artículo 4 del Reglamento (CE) n.º 450/2008, del Parlamento Europeo y del Consejo, de 23 de abril de 2008, por el que se establece el Código Aduanero Comunitario (Código Aduanero Modernizado).

4. “Recinto aduanero”: todo lugar habilitado por los órganos competentes del Ministerio de Economía y Hacienda para:

a) La presentación en aduana de las mercancías no comunitarias que hayan sido introducidas en el territorio español.

b) La presentación en aduana de las mercancías comunitarias que hayan sido introducidas en el territorio de las Ciudades Autónomas de Ceuta y Melilla.

c) El sometimiento a vigilancia aduanera de las mercancías comunitarias declaradas para el régimen de exportación, de perfeccionamiento pasivo, de tránsito o de depósito aduanero, desde el momento de la admisión de la correspondiente declaración en aduanas, de conformidad con lo dispuesto en el Reglamento (CE) n.º 450/2008, del Parlamento Europeo y del Consejo, de 23 de abril de 2008, por el que se establece el Código Aduanero Comunitario (Código Aduanero Modernizado), o de cualquier otra operación prevista en la normativa aduanera comunitaria.

5. “Autoridad aduanera”: el Departamento de Aduanas e Impuestos Especiales y los servicios de las Delegaciones Especiales y Delegaciones de la Agencia Estatal de Administración Tributaria encargados del control aduanero de conformidad con las normas de organización de la Agencia.

6. “Importación”: la entrada de mercancías no comunitarias en el territorio español comprendido en el territorio aduanero de la Unión Europea, así como en el ámbito territorial de Ceuta y Melilla. Se asimila a la importación la entrada de mercancías desde las áreas exentas.

7. “Introducción”: la entrada en el territorio español de mercancías comunitarias procedentes de otros Estados miembros de la Unión Europea.

8. “Exportación”: la salida de mercancías del territorio español. No se considerará exportación la salida de mercancías comunitarias del territorio español comprendido en el territorio aduanero de la Unión Europea con destino final al resto de dicho territorio aduanero.Con respecto a productos y tecnologías de doble uso, el concepto de “exportación” será el definido al efecto en el Reglamento (CE) n.º 428/2009, del Consejo, de 5 de mayo de 2009, por el que se establece un régimen comunitario de control de las exportaciones, la transferencia, el corretaje y el tránsito de productos de doble uso.

9. “Expedición”: la salida de mercancías del territorio español con destino final a otros Estados miembros de la Unión Europea.

10. “Áreas exentas”: las zonas y depósitos francos y los depósitos aduaneros definidos en los artículos 148 y 153 del Reglamento (CE) n.º 450/2008, del Parlamento Europeo y del Consejo, de 23 de abril de 2008, por el que se establece el Código Aduanero Comunitario (Código Aduanero Modernizado), así como, en general, cualquier almacén, zona o ubicación en la que se depositen o almacenen mercancías no comunitarias en situación de depósito temporal a la espera de ser declaradas para un régimen aduanero.

11. “Géneros o efectos estancados”: los artículos, productos o sustancias cuya producción, adquisición, distribución o cualquiera otra actividad concerniente a los mismos sea atribuida por ley al Estado con carácter de monopolio, así como las labores del tabaco y todos aquellos a los que por ley se otorgue dicha condición.

12. “Géneros prohibidos”: todos aquellos cuya importación, exportación, circulación, tenencia, comercio o producción estén prohibidos expresamente por tratado o convenio suscrito por España, por disposición con rango de ley o por reglamento de la Unión Europea. El carácter de prohibido se limitará para cada género a la realización de la actividad o actividades que de modo expreso se determinen en la norma que establezca la prohibición y por el tiempo que la misma señale.

13. “Material de defensa”: los productos y tecnologías sometidos a autorización de conformidad con lo establecido en la Ley 53/2007, de 28 de diciembre, sobre el control del comercio exterior de material de defensa y de doble uso, y en las sucesivas disposiciones legales o reglamentos de la Unión Europea.

14. “Productos y tecnologías de doble uso”: los productos y tecnologías sometidos a autorización de conformidad con lo establecido en el Reglamento (CE) n.º 428/2009, del Consejo, de 5 de mayo de 2009, por el que se establece un régimen comunitario de control de las exportaciones, la transferencia, el corretaje y el tránsito de productos de doble uso, y en la Ley 53/2007, de 28 de diciembre, sobre el control del comercio exterior de material de defensa y de doble uso, y en las sucesivas disposiciones legales o reglamentos de la Unión Europea.

15. “Precursores de drogas”: las sustancias y productos susceptibles de ser utilizados en el cultivo, la producción o la fabricación de drogas tóxicas, estupefacientes o sustancias psicotrópicas enumeradas en los cuadros I y II de la Convención de Naciones Unidas, hecha en Viena el 20 de diciembre de 1988, sobre el tráfico ilícito de estupefacientes y sustancias psicotrópicas y cualesquiera otros productos adicionados al mismo Convenio, o en cualesquiera tratados o convenios internacionales sobre el mismo objeto suscritos por España.

16. “Sustancias químicas tóxicas y sus precursores”: las sustancias enumeradas en las listas 1, 2 y 3 de la Convención sobre la prohibición del Desarrollo, la Producción, el Almacenamiento y el Empleo de Armas Químicas y sobre su Destrucción, hecha en París el 13 de enero de 1993, definidas al efecto en su artículo II.

17. “Agentes biológicos o toxinas”: los incluidos en el artículo 1 de la Convención sobre la Prohibición del Desarrollo, la Producción y el Almacenamiento de Armas Bacteriológicas (Biológicas) y Toxínicas y sobre su Destrucción, de 10 de abril de 1972.

18. “Productos que pueden utilizarse para aplicar la pena de muerte o infligir tortura u otros tratos o penas crueles, inhumanos o degradantes”: los incluidos en los anexos II y III del Reglamento (CE) n.º 1236/2005, del Consejo, de 27 de junio de 2005, sobre el comercio de determinados productos que pueden utilizarse para aplicar la pena de muerte o infligir tortura u otros tratos o penas crueles, inhumanos o degradantes, y los sucesivos reglamentos que lo actualicen.

19. “Mercancías sujetas a medidas de política comercial”: cualquier mercancía distinta de las mencionadas anteriormente para la que, con ocasión de la importación o exportación, se exija el cumplimiento de cualquier requisito de naturaleza no tributaria, como, por ejemplo, autorizaciones, licencias, permisos, homologaciones u obligaciones de etiquetado o circulación, establecidos por normativa nacional o comunitaria.

20. “Deuda aduanera”: la obligación definida como tal en el apartado 13 del artículo 4 del Reglamento (CE) n.º 450/2008, del Parlamento Europeo y del Consejo, de 23 de abril de 2008, por el que se establece el Código Aduanero Comunitario (Código Aduanero Modernizado).

TÍTULO I
Delito de contrabando

[1601]Artículo 2 Tipificación del delito

1. Cometen delito de contrabando, siempre que el valor de los bienes, mercancías, géneros o efectos sea igual o superior a 150.000 euros, los que realicen alguno de los siguientes hechos:

a) Importen o exporten mercancías de lícito comercio sin presentarlas para su despacho en las oficinas de aduanas o en los lugares habilitados por la Administración aduanera.La ocultación o sustracción de cualquier clase de mercancías a la acción de la Administración aduanera dentro de los recintos o lugares habilitados equivaldrá a la no presentación.

b) Realicen operaciones de comercio, tenencia o circulación de mercancías no comunitarias de lícito comercio sin cumplir los requisitos legalmente establecidos para acreditar su lícita importación.

c) Destinen al consumo las mercancías en tránsito con incumplimiento de la normativa reguladora de este régimen aduanero, establecida en los artículos 62, 63, 103, 136, 140, 143, 144, 145, 146 y 147 del Reglamento (CE) n.º 450/2008, del Parlamento Europeo y del Consejo, de 23 de abril de 2008, por el que se establece el Código Aduanero Comunitario (Código Aduanero Modernizado), y sus disposiciones de aplicación, así como en el Convenio TIR de 14 de noviembre de 1975.

d) Importen o exporten, mercancías sujetas a medida de política comercial sin cumplir las disposiciones vigentes aplicables; o cuando la operación estuviera sujeta a una previa autorización administrativa y ésta fuese obtenida bien mediante su solicitud con datos o documentos falsos en relación con la naturaleza o el destino último de tales productos, o bien de cualquier otro modo ilícito.

e) Obtengan, o pretendan obtener, mediante alegación de causa falsa o de cualquier otro modo ilícito, el levante definido de conformidad con lo establecido en el artículo 123 del Reglamento (CE) n.º 450/2008, del Parlamento Europeo y del Consejo, de 23 de abril de 2008, por el que se establece el Código Aduanero Comunitario (Código Aduanero Modernizado), y sus disposiciones de aplicación o la autorización para los actos a que se refieren los apartados anteriores.

f) Conduzcan en buque de porte menor que el permitido por los reglamentos, salvo autorización para ello, mercancías no comunitarias en cualquier puerto o lugar de las costas no habilitado a efectos aduaneros, o en cualquier punto de las aguas interiores o del mar territorial español o zona contigua.

g) Alijen o transborden de un buque clandestinamente cualquier clase de mercancías, géneros o efectos dentro de las aguas interiores o del mar territorial español o zona contigua, o en las circunstancias previstas por el artículo 111 de la Convención de Naciones Unidas sobre el Derecho del Mar, hecha en Montego Bay, Jamaica, el 10 de diciembre de 1982.

2. Cometen delito de contrabando, siempre que el valor de los bienes, mercancías, géneros o efectos sea igual o superior a 50.000 euros, los que realicen alguno de los siguientes hechos:

a) Exporten o expidan bienes que integren el Patrimonio Histórico Español sin la autorización de la Administración competente cuando ésta sea necesaria, o habiéndola obtenido bien mediante su solicitud con datos o documentos falsos en relación con la naturaleza o el destino último de tales productos o bien de cualquier otro modo ilícito.

[1601] Artículo 2 redactado por el apartado dos del artículo primero de la L.O. 6/2011, de 30 de junio, por la que se modifica la L.O. 12/1995, de 12 de diciembre, de represión del contrabando («B.O.E.» 1 julio).Vigencia: 2 julio 2011

b) Realicen operaciones de importación, exportación, comercio, tenencia, circulación de:

Géneros estancados o prohibidos, incluyendo su producción o rehabilitación, sin cumplir los requisitos establecidos en las leyes.

Especímenes de fauna y flora silvestres y sus partes y productos, de especies recogidas en el Convenio de Washington, de 3 de marzo de 1973, o en el Reglamento (CE) n.º 338/1997 del Consejo, de 9 de diciembre de 1996, sin cumplir los requisitos legalmente establecidos.

c) Importen, exporten, introduzcan, expidan o realicen cualquier otra operación sujeta al control previsto en la normativa correspondiente referido a las mercancías sometidas al mismo por alguna de las disposiciones siguientes:

1.º La normativa reguladora del comercio exterior de material de defensa, de otro material o de productos y tecnologías de doble uso sin la autorización a la que hace referencia el capítulo II de la Ley 53/2007, o habiéndola obtenido bien mediante su solicitud con datos o documentos falsos en relación con la naturaleza o el destino último de tales productos o bien de cualquier otro modo ilícito.

2.º El Reglamento (CE) n.º 1236/2005 del Consejo, de 27 de junio de 2005, sobre el comercio de determinados productos que pueden utilizarse para aplicar la pena de muerte o infligir tortura u otros tratos o penas crueles, inhumanos o degradantes con productos incluidos en el anexo III del citado Reglamento, sin la autorización a la que hace referencia el capítulo II de la Ley 53/2007, o habiéndola obtenido bien mediante su solicitud con datos o documentos falsos en relación con la naturaleza o el destino último de tales productos o bien de cualquier otro modo ilícito.

3.º La normativa reguladora del comercio exterior de precursores de drogas sin las autorizaciones a las que se refiere el Reglamento (CE) n.º 111/2005 del Consejo, de 22 de diciembre de 2004, por el que se establecen normas para la vigilancia del comercio de precursores de drogas entre la Comunidad y terceros países, o habiéndolas obtenido bien mediante su solicitud con datos o documentos falsos en relación con la naturaleza o el destino de tales productos o bien de cualquier otro modo ilícito.

d) Obtengan, o pretendan obtener, mediante alegación de causa falsa o de cualquier otro modo ilícito, el levante definido de conformidad con lo establecido en el artículo 123 del Reglamento (CE) n.º 450/2008, del Parlamento Europeo y del Consejo, de 23 de abril de 2008, por el que se establece el Código Aduanero Comunitario (Código Aduanero Modernizado), y sus disposiciones de aplicación.

3. Cometen, asimismo, delito de contrabando quienes realicen alguno de los hechos descritos en los apartados 1 y 2 de este artículo, si concurre alguna de las circunstancias siguientes:

a) Cuando el objeto del contrabando sean drogas tóxicas, estupefacientes, sustancias psicotrópicas, armas, explosivos, agentes biológicos o toxinas, sustancias químicas tóxicas y sus precursores, o cualesquiera otros bienes cuya tenencia constituya delito, o cuando el contrabando se realice a través de una organización, con independencia del valor de los bienes, mercancías o géneros.

b) Cuando se trate de labores de tabaco cuyo valor sea igual o superior a 15.000 euros.

4. También comete delito de contrabando quien, en ejecución de un plan preconcebido o aprovechando idéntica ocasión, realizare una pluralidad de acciones u omisiones previstas en los apartados 1 y 2 de este artículo en las que el valor de los bienes, mercancías, géneros o efectos aisladamente considerados no alcance los límites cuantitativos de 150.000, 50.000 ó 15.000 euros establecidos en los apartados anteriores de este artículo, pero cuyo valor acumulado sea igual o superior a dichos importes.

5. Las anteriores conductas serán igualmente punibles cuando se cometan por imprudencia grave.

6. Las personas jurídicas serán penalmente responsables en relación con los delitos tipificados en los apartados anteriores cuando en la acción u omisión en ellos descritas concurran las circunstancias previstas en el artículo 31 bis de la Ley Orgánica 10/1995, de 23 de diciembre, del Código Penal y en las condiciones en él establecidas.

7. Asimismo, cuando el delito se cometa en el seno, en colaboración, a través o por medio de empresas, organizaciones, grupos, entidades o agrupaciones carentes de personalidad jurídica, le será de aplicación lo previsto en el artículo 129 de la Ley Orgánica 10/1995, de 23 de diciembre, del Código Penal.

[1602]Artículo 3 Penalidad

1. Los que cometieren el delito de contrabando serán castigados con las penas de prisión de uno a cinco años y multa del tanto al séxtuplo del valor de los bienes, mercancías, géneros o efectos.
En los casos previstos en las letras a), b) y e), salvo en esta última para los productos de la letra d), del artículo 2.1 las penas se impondrán en su mitad inferior. En los demás casos previstos en el artículo 2 las penas se impondrán en su mitad superior.
En los casos de comisión imprudente se aplicará la pena inferior en un grado.
2. Se impondrá la pena superior en un grado cuando el delito se cometa por medio o en beneficio de personas, entidades u organizaciones de cuya naturaleza o actividad pudiera derivarse una facilidad especial para la comisión del mismo.
3. Cuando proceda la exigencia de responsabilidad penal de una persona jurídica de acuerdo con lo establecido en el artículo 2.6, y tras aplicar los criterios establecidos en los apartados 1 y 2 de este artículo, se impondrá la pena siguiente:

a) En todos los casos, multa proporcional del duplo al cuádruplo del valor de los bienes, mercancías, géneros o efectos objeto del contrabando, y prohibición de obtener subvenciones y ayudas públicas para contratar con las Administraciones públicas y para gozar de beneficios e incentivos fiscales o de la Seguridad Social por un plazo de entre uno y tres años.

b) Adicionalmente, en los supuestos previstos en el artículo 2.2, suspensión por un plazo de entre seis meses y dos años de las actividades de importación, exportación o comercio de la categoría de bienes, mercancías, géneros o efectos objeto del contrabando; en los supuestos previstos en el artículo 2.3, clausura de los locales o establecimientos en los que se realice el comercio de los mismos.

[1603]Artículo 4 Responsabilidad civil

En los procedimientos por delito de contrabando la responsabilidad civil comprenderá la totalidad de la deuda tributaria no ingresada que la Administración Tributaria no haya podido liquidar por prescripción o por alguna de las causas previstas en el artículo 251.1 de la Ley 58/2003, de 17 de diciembre, General Tributaria, incluidos sus intereses de demora.
Cuando pudiera practicarse la liquidación de la deuda tributaria se observarán las reglas contenidas en la disposición adicional cuarta de esta Ley.
Respecto de la deuda aduanera se estará, asimismo, a lo previsto en la citada Disposición adicional cuarta.

[1604]Artículo 4 bis Ejecución de la pena de multa y de la responsabilidad civil

Para la ejecución de la pena de multa y de la responsabilidad civil, los jueces y tribunales recabarán el auxilio de los servicios de la Administración Tributaria, que las exigirá por el procedimiento administrativo de apremio en los términos establecidos en la Ley General Tributaria.

[1605]Artículo 5 Comiso

[1602] Artículo 3 redactado por el apartado tres del artículo primero de la L.O. 6/2011, de 30 de junio, por la que se modifica la L.O. 12/1995, de 12 de diciembre, de represión del contrabando («B.O.E.» 1 julio).Vigencia: 2 julio 2011

[1603] Artículo 4 redactado por el apartado uno de la disposición final segunda de la Ley 34/2015, de 21 de septiembre, de modificación parcial de la Ley 58/2003, de 17 de diciembre, General Tributaria («B.O.E.» 22 septiembre).Vigencia: 12 octubre 2015

[1604] Artículo 4 bis introducido por el apartado cinco del artículo primero de la L.O. 6/2011, de 30 de junio, por la que se modifica la L.O. 12/1995, de 12 de diciembre, de represión del contrabando («B.O.E.» 1 julio).Vigencia: 2 julio 2011

[1605] Artículo 5 redactado por el apartado seis del artículo primero de la L.O. 6/2011, de 30 de junio, por la que se modifica la L.O. 12/1995, de 12 de diciembre, de represión del contrabando («B.O.E.» 1 julio).Vigencia: 2 julio 2011

1. Toda pena que se impusiere por un delito de contrabando llevará consigo el comiso de los siguientes bienes, efectos e instrumentos:

a) Las mercancías que constituyan el objeto del delito.

b) Los materiales, instrumentos o maquinaria empleados en la fabricación, elaboración, transformación o comercio de los géneros estancados o prohibidos.

c) Los medios de transporte con los que se lleve a efecto la comisión del delito, salvo que pertenezcan a un tercero que no haya tenido participación en aquél y el Juez o el Tribunal competente estime que dicha pena accesoria resulta desproporcionada en atención al valor del medio de transporte objeto del comiso y al importe de las mercancías objeto del contrabando.

d) Las ganancias obtenidas del delito, cualesquiera que sean las transformaciones que hubieran podido experimentar.

e) Cuantos bienes y efectos, de la naturaleza que fueren, hayan servido de instrumento para la comisión del delito.

2. Si, por cualquier circunstancia, no fuera posible el comiso de los bienes, efectos o instrumentos señalados en el apartado anterior, se acordará el comiso por un valor equivalente de otros bienes que pertenezcan a los criminalmente responsables del delito.

3. No se procederá al comiso de los bienes, efectos e instrumentos del contrabando cuando éstos sean de lícito comercio y sean propiedad o hayan sido adquiridos por un tercero de buena fe.

4. El Juez o Tribunal deberá ampliar el comiso a los efectos, bienes, instrumentos y ganancias procedentes de actividades delictivas cometidas en el marco de una organización o grupo criminal. A estos efectos, se entenderá que proviene de la actividad delictiva el patrimonio de todas y cada una de las personas condenadas por delitos cometidos en el seno de la organización o grupo criminal cuyo valor sea desproporcionado con respecto a los ingresos obtenidos legalmente por cada una de dichas personas.

5. El Juez o Tribunal podrá acordar el comiso previsto en los apartados anteriores de este artículo aún cuando no se imponga pena a alguna persona por estar exenta de responsabilidad criminal o por haberse ésta extinguido, en este último caso, siempre que quede demostrada la situación patrimonial ilícita.

6. Los bienes, efectos e instrumentos definitivamente decomisados por sentencia se adjudicarán al Estado. Los bienes de lícito comercio serán enajenados por la Agencia Estatal de Administración Tributaria, con excepción de los bienes de lícito comercio decomisados por delito de contrabando de drogas tóxicas, estupefacientes y sustancias psicotrópicas, o de precursores de las mismas, tipificados en el artículo 2.3 a) de esta Ley Orgánica, en cuyo caso, la enajenación o la determinación de cualquier otro destino de los mismos corresponderá a la Mesa de Coordinación de Adjudicaciones, conforme a lo dispuesto en el artículo 6.2 a) y c) de la Ley 17/2003, de 29 de mayo, por la que se regula el Fondo de bienes decomisados por tráfico ilícito de drogas y otros delitos relacionados, y en su normativa reglamentaria de desarrollo.

Artículo 6 Intervención de bienes no monopolizados

1. El Juez o Tribunal acordarán la intervención de los bienes, efectos e instrumentos a que se refiere el artículo anterior, a resultas de lo que se decida en la resolución que ponga término al proceso.

2. La autoridad judicial, en atención a las circunstancias del hecho y a las de sus presuntos responsables, podrá designar a éstos como depositarios de los bienes, efectos e instrumentos intervenidos, con prestación, en su caso, de la garantía que se establezca.

3. La autoridad judicial podrá acordar, asimismo, que, mientras se sustancia el proceso, los bienes, efectos e instrumentos intervenidos se utilicen provisionalmente por las fuerzas o servicios encargados de la persecución del contrabando.

Artículo 7 Enajenación anticipada

1. Los bienes, efectos e instrumentos intervenidos podrán ser enajenados si éste fuere su destino final procedente, sin esperar al pronunciamiento o firmeza del fallo en los siguientes casos:

a) Cuando su propietario haga expreso abandono de ellos.

b) Cuando la autoridad judicial estime que su conservación pueda resultar peligrosa para la salud o seguridad pública o dar lugar a disminución importante de su valor. Se entenderán comprendidos en este apartado las mercancías, géneros o efectos que sin sufrir deterioro material se deprecian por el transcurso del tiempo.
2. La enajenación a la que se refiere este artículo será ordenada por la autoridad judicial. A tal efecto se procederá a la valoración de las mercancías, géneros o efectos, cuando ésta no estuviere practicada, en la forma prevista en esta Ley.
3. El importe de la enajenación, deducidos los gastos ocasionados, quedará en depósito a resultas del correspondiente proceso penal.

Artículo 8 Adscripción de los bienes, efectos e instrumentos intervenidos

El uso de los bienes, efectos e instrumentos intervenidos que no sean enajenables quedarán adscritos a las fuerzas o servicios encargados de la persecución del contrabando de acuerdo con lo que prevea la legislación específica aplicable a esta materia.

Artículo 9 Mercancías de monopolio

1. Cuando las mercancías aprehendidas sean de las comprendidas en los monopolios públicos, la autoridad judicial a cuya disposición se hayan colocado procederá en la forma que indiquen las disposiciones reguladoras de dichos monopolios.
2. La autoridad judicial podrá autorizar la realización de actos de disposición por parte de las compañías gestoras de los monopolios respecto a las mercancías o géneros que hayan sido aprehendidos a reserva de la pertinente indemnización, si hubiese lugar a ella, según el contenido de la sentencia firme.

[1606]*Artículo 10 Valoración de los bienes*

La fijación del valor de los bienes, mercancías, géneros o efectos objeto de contrabando se hará conforme a las siguientes reglas:

1. Si se trata de géneros estancados, por el precio máximo de venta al público. De no estar señalado dicho precio, se adoptará la valoración establecida para la clase más similar. Si no fuera posible la asimilación, el juez fijará la valoración previa tasación pericial.

2. Para la valoración de los bienes, géneros y efectos comprendidos en las letras a) y b) del artículo 2.2 así como para la de los delitos de ilícito comercio, el juez recabará de las Administraciones competentes el asesoramiento y los informes que estime necesarios.

3. Cuando los bienes, géneros o efectos sean objeto de importación o exportación y no se encuentren comprendidos en los apartados 1 y 2 anteriores, su valor será el precio medio declarado a las autoridades aduaneras de los productos semejantes clasificados en la subpartida a nivel de ocho dígitos y, en su defecto, a nivel de seis o cuatro dígitos de la nomenclatura prevista en el Reglamento (CEE) n.º 2658/1987 del Consejo, de 23 de julio de 1987, relativo a la nomenclatura arancelaria y estadística y al arancel aduanero común, y en función de su tipo de operación.

4. En el resto de los casos, su precio oficial o, en su defecto, el precio medio de mercado español de bienes semejantes o el valor de venta, siempre que fuese superior al de compra o al coste de producción incrementados, en su caso, con el índice general de precios al consumo desde la fecha de compra o producción, y siempre que entre ese momento y la realización del delito hubiese transcurrido más de un año natural. El índice aplicable será el correspondiente a cada uno de los años

[1606] Artículo 10 redactado por el apartado siete del artículo primero de la L.O. 6/2011, de 30 de junio, por la que se modifica la L.O. 12/1995, de 12 de diciembre, de represión del contrabando («B.O.E.» 1 julio).Vigencia: 2 julio 2011

naturales. Se aplicará el valor de compra o el coste de producción con el incremento indicado cuando razonablemente no pueda determinarse el valor de venta.

5. El valor se determinará en relación con la fecha de realización del ilícito o, de no conocerse ésta, en relación con el descubrimiento del ilícito o aprehensión de los bienes, géneros o efectos. A efectos de la determinación del precio medio, se tomará el mes natural anterior a la fecha fijada en el párrafo anterior.

TÍTULO II
Infracciones administrativas de contrabando

[1607]Artículo 11 Tipificación de las infracciones

1. Incurrirán en infracción administrativa de contrabando las personas físicas o jurídicas y las entidades mencionadas en el artículo 35.4 de la Ley 58/2003, de 17 de diciembre, General Tributaria, que lleven a cabo las acciones u omisiones tipificadas en los apartados 1 y 2 del artículo 2 de la presente Ley, cuando el valor de los bienes, mercancías, géneros o efectos sea inferior a 150.000 o 50.000 euros, respectivamente, o a 15.000 euros si se trata de labores de tabaco, y no concurran las circunstancias previstas en los apartados 3 y 4 de dicho artículo.
En el supuesto previsto en el artículo 2.1.c) de esta Ley, se presumirá que las mercancías en tránsito se han destinado al consumo cuando no se presenten las mercancías intactas en la oficina de aduanas de destino o no se hayan respetado las medidas de identificación y control tomadas por las autoridades aduaneras, salvo prueba en contrario.
[1608]2. Las infracciones administrativas de contrabando previstas en el apartado anterior de este artículo se clasifican en leves, graves y muy graves, según el valor de los bienes, mercancías, géneros o efectos objeto de las mismas, conforme a las cuantías siguientes:

a) Leves: inferior a 37.500 euros; o, si se trata de supuestos previstos en el artículo 2.2 de la presente Ley, inferior a 6.000 euros, salvo cuando se trate de labores de tabaco que será inferior a 1.000 euros.

b) Graves: entre los importes, ambos incluidos, de 37.500 euros a 112.500 euros; o, si se trata de supuestos previstos en el artículo 2.2 de la presente Ley, de 6.000 euros a 18.000 euros, salvo cuando se trate de labores de tabaco que será de 1.000 euros a 6.000 euros

c) Muy graves: superior a 112.500 euros; o, si se trata de supuestos previstos en el artículo 2.2 de la presente Ley, superior a 18.000 euros, salvo que se trate de labores de tabaco que será superior a 6.000 euros.
[1609]3. También incurrirán en infracción administrativa de contrabando las personas que procedan a:

a) La rotura del precinto de las máquinas expendedoras de tabaco cuando estas hubiesen sido objeto de una medida de las previstas en el artículo 14 de la presente Ley.
b) La rotura de precintos en el caso de cierre de establecimientos o la realización de actividades en el establecimiento durante el tiempo acordado de cierre o el quebrantamiento de la suspensión del ejercicio de la actividad objeto del contrabando.

[1607] Artículo 11 redactado por el apartado ocho del artículo primero de la L.O. 6/2011, de 30 de junio, por la que se modifica la L.O. 12/1995, de 12 de diciembre, de represión del contrabando («B.O.E.» 1 julio).Vigencia: 2 julio 2011

[1608] Número 2 del artículo 11 redactado por el apartado dos de la disposición final segunda de la Ley 34/2015, de 21 de septiembre, de modificación parcial de la Ley 58/2003, de 17 de diciembre, General Tributaria («B.O.E.» 22 septiembre).Vigencia: 22 diciembre 2015

[1609] Número 3 del artículo 11 introducido por el apartado dos de la disposición final segunda de la Ley 34/2015, de 21 de septiembre, de modificación parcial de la Ley 58/2003, de 17 de diciembre, General Tributaria («B.O.E.» 22 septiembre).Vigencia: 22 diciembre 2015

[1610]4. Tendrán la consideración de infracción administrativa de contrabando la resistencia, negativa u obstrucción prevista en el artículo 12bis.1.b) cuando no se apliquen como criterio de graduación de la sanción de contrabando.
A estos efectos, constituye resistencia, obstrucción, excusa o negativa las siguientes conductas de la persona investigada, del presunto infractor o de la persona sancionada:

a) No facilitar el examen de la documentación justificativa de los bienes, mercancías, géneros o efectos y las actividades objeto de la investigación de contrabando o de la documentación necesaria para la tramitación del expediente sancionador de contrabando.

b) No atender algún requerimiento debidamente notificado.

c) La incomparecencia, salvo causa justificada, en el lugar y tiempo que se hubiera señalado.

d) Negar o impedir indebidamente la entrada o permanencia en fincas o locales a las autoridades, funcionarios o fuerzas o el reconocimiento de medios de transporte, locales, máquinas, instalaciones y explotaciones relacionados con la investigación del contrabando, la tramitación del expediente o la ejecución de la sanción de cierre de establecimiento o suspensión del ejercicio de la actividad.

e) Las coacciones a las autoridades, funcionarios y fuerzas en el ejercicio de las funciones previstas en esta Ley.

f) Cualquier otra actuación del presunto infractor o de la persona objeto de la investigación de contrabando tendente a dilatar, entorpecer o impedir las actuaciones.
[1611]5. Las infracciones previstas en los apartados 3 y 4 serán:

a) Infracciones muy graves, las conductas previstas en el apartado 3 de este artículo.

b) Infracciones graves, las conductas previstas en las letras d) y e) del apartado 4 de este artículo.

c) Infracciones leves, el resto de las conductas previstas en el apartado 4 de este artículo.

[1612]*Artículo 12 Sanciones*

1. Los responsables de las infracciones administrativas de contrabando serán sancionados con multa pecuniaria proporcional al valor de los bienes, mercancías, géneros o efectos objeto de las mismas, sin perjuicio de lo establecido en los demás apartados del presente artículo.
Los porcentajes aplicables a cada clase de infracción estarán comprendidos entre los límites que se indican a continuación:

a) Leves: el 100 y el 150 %.

b) Graves: el 150 y el 250 %.

c) Muy graves: el 250 y el 350 %.
El importe mínimo de la multa será, en todo caso, de 500 euros.
2. Los responsables de las infracciones administrativas de contrabando relativas a los bienes incluidos en el artículo 2.2 de esta Ley serán sancionados del siguiente modo:

[1610] Número 4 del artículo 11 introducido por el apartado dos de la disposición final segunda de la Ley 34/2015, de 21 de septiembre, de modificación parcial de la Ley 58/2003, de 17 de diciembre, General Tributaria («B.O.E.» 22 septiembre).Vigencia: 22 diciembre 2015

[1611] Número 5 del artículo 11 introducido por el apartado dos de la disposición final segunda de la Ley 34/2015, de 21 de septiembre, de modificación parcial de la Ley 58/2003, de 17 de diciembre, General Tributaria («B.O.E.» 22 septiembre).Vigencia: 22 diciembre 2015

[1612] Artículo 12 redactado por el apartado tres de la disposición final segunda de la Ley 34/2015, de 21 de septiembre, de modificación parcial de la Ley 58/2003, de 17 de diciembre, General Tributaria («B.O.E.» 22 septiembre).Vigencia: 22 diciembre 2015

a) Con multa pecuniaria proporcional al valor de las mercancías. Los porcentajes aplicables a cada clase de infracción estarán comprendidos entre los límites que se indican a continuación:

1.º) Leves: el 200 y el 225 %, salvo que se tratase de labores de tabaco que los límites será el 200 y el 300 %.

2.º) Graves: el 225 y el 275 %, salvo que se tratase de labores de tabaco que los límites será el 300 y el 450 %.

3.º) Muy graves: el 275 y el 350 %, salvo que se tratase de labores de tabaco que los límites será el 450 y el 600 %.
El importe mínimo de la multa será de 1.000 euros, salvo en labores de tabaco que será de 2.000 euros.

b) Con el cierre del establecimiento o la suspensión del ejercicio de la actividad. Cuando se trate de labores de tabaco se impondrá la sanción de cierre de los establecimientos de los que los infractores sean titulares. El cierre podrá ser temporal o, cuando se trate de infracciones muy graves y exista reiteración, definitivo. A estos efectos se considerará que existe reiteración cuando en el plazo de los cinco años anteriores a la comisión de una infracción calificada como muy grave, el sujeto infractor hubiese sido condenado por delito de contrabando o sancionado por infracción administrativa muy grave en materia de contrabando en, al menos, dos ocasiones, en virtud de sentencias o resoluciones administrativas firmes.
Cuando no se trate de labores de tabaco, la sanción podrá consistir en el cierre temporal del establecimiento o, si la actividades objeto del contrabando son las de importación o exportación, en la suspensión temporal del ejercicio de la actividad con los géneros objeto de contrabando. El cierre, en su caso, afectará al establecimiento en el que se desarrolla la actividad de almacenamiento, comercialización o fabricación de los géneros objeto de contrabando. Cuando exista separación entre lugares destinados al almacenamiento, la venta o fabricación de los bienes objeto de contrabando y los que corresponden al resto de bienes, el cierre se limitará a los espacios afectados.
Para cada clase de infracción, el cierre temporal o la suspensión del ejercicio de las actividades objeto de contrabando tendrá una duración comprendida entre los siguientes límites inferior y superior, respectivamente:

1.º) Leves: cuando se trate de labores de tabaco entre siete días y seis meses.

2.º) Graves: cuando se trate de labores de tabaco entre seis meses y un día, y doce meses; en el resto de los supuestos previstos en el artículo 2.2 de esta Ley, entre cuatro días y seis meses.

3.º) Muy graves: cuando se trate de labores de tabaco entre doce meses y un día y veinticuatro meses; en el resto de los supuestos previstos en el artículo 2.2 de esta Ley, entre seis meses y un día y doce meses.
3. En el supuesto de la infracción prevista en el artículo 11.3 de esta Ley, los responsables de la infracción serán sancionados:

a) Con el doble del importe de la sanción pecuniaria acordada en el expediente sancionador en el que se decretaba el cierre del establecimiento o la suspensión del ejercicio de la actividad.

b) Con sanción adicional:

1.º) Con cierre de establecimiento, cuando se trate de rotura de precinto sin prueba de que en éste se desarrolle actividad económica, por un periodo adicional igual al acordado en la sanción quebrantada. Cuando se pruebe el desarrollo de actividad económica en el establecimiento, el periodo adicional será igual al doble del acordado en la sanción quebrantada.

2.º) En el supuesto de quebrantar la sanción de suspensión del ejercicio de la actividad objeto del contrabando, con una sanción de igual al doble del periodo temporal de la sanción quebrantada.

4. En el supuesto de la infracción de resistencia prevista en el artículo 11.4 de esta Ley, los responsables de la infracción serán sancionados con multa pecuniaria de:

a) Leves: 1.000 euros.

b) Graves: 3.000 euros, salvo en el supuesto previsto en el artículo 11.4.e) de esta Ley, que la sanción será de 5.000 euros, cuando no tenga la consideración de delito.

5. Cada sanción de cierre o suspensión del ejercicio de la actividad se cumplirá de forma ininterrumpida.

Artículo 13 Competencia, procedimiento y recursos

1. Serán competentes para conocer de las infracciones de contrabando los órganos de la Administración aduanera de la Agencia Estatal de Administración Tributaria, en la forma en que se disponga reglamentariamente.

2. Las resoluciones de los órganos administrativos aludidos en el punto anterior que resuelvan o pongan fin al expediente administrativo de contrabando podrán ser objeto de impugnación ante la vía económico-administrativa y, posteriormente, ante la jurisdicción contencioso-administrativa.

[1613]*Artículo 14 Medidas complementarias*

[1614]1. Si los órganos de la administración aduanera de la Agencia Estatal de Administración Tributaria, en el curso de un procedimiento administrativo, estimasen que una conducta pudiera ser constitutiva de delito de contrabando, pasarán el tanto de culpa a la jurisdicción competente o remitirán el expediente al Ministerio Fiscal, y se abstendrán de seguir el procedimiento administrativo sancionador, que quedará suspendido mientras la autoridad judicial no dicte sentencia firme, tenga lugar el sobreseimiento o el archivo de las actuaciones, o se produzca la devolución del expediente por el Ministerio Fiscal.

La sentencia condenatoria impedirá la imposición de sanción por infracción administrativa de contrabando.

De no haberse apreciado en la sentencia la existencia de delito, la administración aduanera continuará sus actuaciones sancionadoras de acuerdo con los hechos que los tribunales hubieran considerado probados y se reanudará el cómputo del plazo de prescripción en el punto en el que estaba cuando se suspendió. Las actuaciones administrativas sancionadoras realizadas durante el periodo de suspensión se tendrán por inexistentes.2. Antes de iniciado el procedimiento sancionador por infracción administrativa de contrabando, las autoridades, los funcionarios y las fuerzas que, en el ejercicio de sus competencias, tengan conocimiento de conductas o hechos que puedan constituir infracción administrativa de contrabando, procederán a la aprehensión cautelar de los bienes, efectos e instrumentos que, de acuerdo con el artículo 5 de esta Ley, puedan resultar decomisados.

3. El control, inspección e intervención de medios de pago portados por personas físicas, o en sus equipajes o medios de transporte, se regirá por la legislación de prevención del blanqueo de capitales.

El acta de intervención, de la que se dará traslado inmediato al Servicio Ejecutivo de la Comisión de Prevención del Blanqueo de Capitales e Infracciones Monetarias, para la investigación de los hechos consignados, y a la Secretaría de la Comisión de Prevención del Blanqueo de Capitales e Infracciones Monetarias, para la incoación, en su caso, del correspondiente procedimiento sancionador, deberá indicar expresamente si los medios de pago intervenidos fueron hallados en lugar o situación que mostrase una clara intención de ocultarlos.

[1615]*Artículo 14 bis Principio de no concurrencia de sanciones*

[1613] Artículo 14 redactado por el apartado once del artículo primero de la L.O. 6/2011, de 30 de junio, por la que se modifica la L.O. 12/1995, de 12 de diciembre, de represión del contrabando («B.O.E.» 1 julio).Vigencia: 2 julio 2011

[1614] Número 1 del artículo 14 bis redactado por el apartado cuatro de la disposición final segunda de la Ley 34/2015, de 21 de septiembre, de modificación parcial de la Ley 58/2003, de 17 de diciembre, General Tributaria («B.O.E.» 22 septiembre).Vigencia: 12 octubre 2015

[1615] Artículo 14 bis introducido por el apartado doce del artículo primero de la L.O. 6/2011, de 30 de junio, por la que se modifica la L.O. 12/1995, de 12 de diciembre, de represión del contrabando («B.O.E.» 1 julio).Vigencia: 2 julio 2011

1. Si los órganos de la administración aduanera de la Agencia Estatal de Administración Tributaria, en el curso de un procedimiento administrativo, estimasen que una conducta pudiera ser constitutiva de delito de contrabando, pasarán el tanto de culpa a la jurisdicción competente o remitirán el expediente al Ministerio Fiscal, y se abstendrán de seguir el procedimiento administrativo, que quedará suspendido mientras la autoridad judicial no dicte sentencia firme, tenga lugar el sobreseimiento o el archivo de las actuaciones, o se produzca la devolución del expediente por el Ministerio Fiscal.
La sentencia condenatoria impedirá la imposición de sanción por infracción administrativa de contrabando.
De no haberse apreciado en la sentencia la existencia de delito, la administración aduanera continuará sus actuaciones sancionadoras de acuerdo con los hechos que los tribunales hubieran considerado probados y se reanudará el cómputo del plazo de prescripción en el punto en el que estaba cuando se suspendió. Las actuaciones administrativas realizadas durante el periodo de suspensión se tendrán por inexistentes.
2. Las sanciones derivadas de la comisión de infracciones administrativas de contrabando son compatibles con la exigencia de la deuda tributaria y aduanera y del interés de demora.

[1616]Artículo 15 Prescripción

1. Las infracciones administrativas de contrabando prescriben a los cuatro años a contar desde el día de su comisión.
2. Las sanciones impuestas por infracciones administrativas de contrabando prescriben a los cuatro años a contar desde el día siguiente a aquel en que adquiera firmeza la resolución por la que se impone la sanción.

[1617]Artículo 16 Competencias en materia de reconocimiento y registro de los servicios de aduanas

1. En el ejercicio de sus funciones de control y vigilancia, los servicios de aduanas podrán efectuar el reconocimiento y registro de cualquier vehículo o medio de transporte, caravana, paquete o bulto.
2. Los funcionarios adscritos a la aduana de la que depende un recinto aduanero, en el ejercicio de sus funciones, tendrán acceso libre, directo e inmediato a todas las instalaciones del recinto donde pueda tener lugar la vigilancia y control aduanero o fiscal, previa identificación en su caso.

DISPOSICIONES ADICIONALES

Disposición adicional primera Organización funcional

1. Las autoridades, los funcionarios y fuerzas a quienes está encomendada la persecución y el descubrimiento del contrabando continuarán desempeñando sus cometidos, con los derechos y facultades que, para la investigación, persecución y represión de estas conductas, han venido ostentando desde su creación.
El Servicio de Vigilancia Aduanera, en la investigación, persecución y represión de los delitos de contrabando, actuará en coordinación con las Fuerzas y Cuerpos de Seguridad del Estado y tendrá, a todos los efectos legales, carácter colaborador de los mismos.
2. Los órganos de la Administración aduanera de la Agencia Estatal de Administración Tributaria, a requerimiento de los organismos y servicios encargados de la persecución del contrabando, podrán autorizar, sin interferencias obstativas, la salida de mercancías de los recintos o lugares habilitados por la Administración aduanera, a fin de facilitar las investigaciones encaminadas al descubrimiento del contrabando.

[1616] Artículo 15 redactado por Ley 1/1998, 26 febrero, de Derechos y Garantías de los Contribuyentes, con efectos a partir del 1 de enero de 1999 («B.O.E.» 27 febrero).

[1617] Artículo 16 redactado por el apartado trece del artículo primero de la L.O. 6/2011, de 30 de junio, por la que se modifica la L.O. 12/1995, de 12 de diciembre, de represión del contrabando («B.O.E.» 1 julio).Vigencia: 2 julio 2011

3. Con idéntico fin los organismos y servicios encargados de la persecución del contrabando podrán establecer contactos e intercambiar información con otros servicios homólogos nacionales o internacionales.

[1618]Disposición adicional segunda Presupuestos de la Agencia Estatal de Administración Tributaria

1. La Agencia Estatal de Administración Tributaria podrá consignar en sus presupuestos partidas específicamente destinadas a operaciones confidenciales relacionadas con la persecución de los delitos que tenga encomendada.
2. La fiscalización y control de estas partidas se llevará a cabo mediante el procedimiento que establezca la Intervención General de la Administración del Estado, en el que se regulará en todo caso la confidencialidad antes indicada.
Del resultado de la fiscalización y control referidos se dará traslado al Tribunal de Cuentas.

[1619]Disposición adicional tercera Información que deben suministrar las compañías de transporte

1. Con el fin de combatir el trafico ilegal de mercancías y capitales así como para garantizar la seguridad de la cadena logística, las personas físicas o entidades que realicen operaciones de transporte estarán obligadas, en el momento de finalización del embarque y antes de la salida del medio de transporte, a remitir a las autoridades aduaneras españolas la información relativa a los pasajeros que vayan a ser embarcados en países o territorios que no formen parte del Territorio Aduanero Comunitario para ser trasladados, sea por vía aérea, marítima o terrestre, al territorio español, con independencia de que el transporte sea en tránsito o como destino final.
Cuando se trate de embarcaciones de recreo, incluidas las de la lista 6ª del Registro de Matrícula previsto en el artículo 4 del Real Decreto 1027/1989, de 28 de julio , sobre abanderamiento, matriculación de buques y registro marítimo, la información sobre los pasajeros y todas las personas que se encuentren a bordo de las mismas en el momento de arribar, incluidos los tripulantes, a que se refiere esta Disposición deberá ser proporcionada, en todo caso, por los capitanes o comodoros de las citadas embarcaciones. En caso de incumplimiento de esta obligación y sin perjuicio de la exigencia de la responsabilidad que de ello pudiera derivarse, esta información será exigible a los directores o responsables de los puertos, marinas o clubes náuticos a los que dichas embarcaciones arriben.
2. La información será comprensiva del nombre y apellidos de cada pasajero, de su fecha de nacimiento, nacionalidad, número de pasaporte o del documento de viaje que acredite su identidad y tipo del mismo, forma de pago, importe del billete, fecha de compra, puntos o escalas intermedias y medio de contratación.
3. La información obtenida deberá ser eliminada de los archivos y registros por las autoridades aduaneras en un plazo no superior a noventa días, salvo que con anterioridad se hubiese iniciado algún procedimiento de investigación judicial o administrativa sobre determinados viajeros.
4. El incumplimiento de esta obligación de suministro de información será sancionado de conformidad con lo previsto en el título IV de la Ley 58/2003, de 17 de diciembre , General Tributaria, y, en particular, en su artículo 198.

[1620]Disposición adicional cuarta Liquidación de la deuda aduanera y tributaria en relación con los delitos de contrabando y medidas cautelares y competencias de investigación patrimonial en tales delitos

---

[1618] Disposición adicional segunda redactada por el apartado catorce del artículo primero de la L.O. 6/2011, de 30 de junio, por la que se modifica la L.O. 12/1995, de 12 de diciembre, de represión del contrabando («B.O.E.» 1 julio).Vigencia: 2 julio 2011

[1619] Disposición adicional tercera introducida por el apartado quince del artículo primero de la L.O. 6/2011, de 30 de junio, por la que se modifica la L.O. 12/1995, de 12 de diciembre, de represión del contrabando («B.O.E.» 1 julio).Vigencia: 1 julio 2012

[1620] Disposición adicional cuarta introducida por el apartado cinco de la disposición final segunda de la Ley 34/2015, de 21 de septiembre, de modificación parcial de la Ley 58/2003, de 17 de diciembre, General Tributaria («B.O.E.» 22 septiembre).Vigencia: 12 octubre 2015La disposición adicional cuarta tiene el carácter de ley ordinaria, conforme establece la disposición final segunda de la presente Ley.

1. La liquidación de la deuda tributaria, cuando pueda practicarse por no concurrir causa que lo impida de conformidad con lo establecido en el artículo 4 de esta Ley, se sujetará a las reglas del procedimiento administrativo que se inicie o se hubiera iniciado para su práctica y podrá procederse a su ejecución por el procedimiento administrativo de apremio. La liquidación y los actos de gestión recaudatoria podrán impugnarse en vía administrativa y contencioso-administrativa conforme a las reglas generales.
La liquidación tendrá la consideración de provisional y la Administración procederá a su anulación cuando los hechos declarados en la resolución que ponga fin al procedimiento penal determinen la inexistencia del hecho imponible.
Cuando los hechos indicados en el párrafo anterior determinen la modificación de la liquidación practicada, subsistirá el acto inicial, que será rectificado de acuerdo con los mismos, sin que se vea afectada la validez de las actuaciones recaudatorias realizadas respecto de la cuantía no afectada por aquéllos.
2. El pase del tanto de culpa a la jurisdicción competente o la remisión del expediente al Ministerio Fiscal no impedirá que se practique la liquidación de la deuda aduanera y que se lleve a efecto su recaudación por el procedimiento de apremio, con sujeción a las siguientes reglas:

a) La liquidación podrá practicarse y notificarse dentro del plazo de prescripción del delito de contrabando cuando la Administración proceda o haya procedido a denunciar los hechos y tenga a su disposición todos los elementos necesarios para la práctica de dicha liquidación.

b) Cuando la Administración no dispusiera de todos los elementos necesarios para practicar la liquidación, o esta pudiese perjudicar de cualquier forma la investigación o comprobación de la defraudación, el plazo será de tres años contados desde que se hubiere notificado la resolución judicial firme que ponga fin al procedimiento penal, o desde el momento en que la autoridad judicial incoe la causa sin secreto para las partes.

c) Las liquidaciones y los actos de gestión recaudatoria se sujetarán a las normas del procedimiento administrativo aplicable y serán recurribles en vía administrativa y contencioso-administrativa conforme a lo previsto en dichas normas.

d) Las liquidaciones que se practiquen antes de que se hubiera dictado resolución firme en el procedimiento penal tendrán el carácter de provisionales y serán anuladas por la Administración cuando los hechos declarados probados sean determinantes de la inexistencia del hecho imponible.
Cuando los hechos indicados en el párrafo anterior determinen la modificación de la liquidación practicada, subsistirá el acto inicial, que será rectificado de acuerdo con los mismos, sin que se vea afectada la validez de las actuaciones recaudatorias realizadas respecto de la cuantía no afectada por aquéllos.
3. Se aplicarán al delito de contrabando las previsiones contenidas en el artículo 81.8 y en la disposición adicional decimonovena de la Ley 58/2003, de 17 de noviembre, General Tributaria.

Disposición transitoria única Retroactividad

1. Los preceptos contenidos en la presente Ley tendrán efectos retroactivos, en cuanto favorezcan a los responsables de los actos constitutivos de contrabando a que la misma se refiere, en los términos establecidos en el Código Penal.
2. Igual eficacia retroactiva tendrán las disposiciones sancionadoras previstas en esta Ley, conforme a lo dispuesto en el artículo 128.2 de la Ley 30/1992, de 26 de noviembre, de Régimen Jurídico de las Administraciones Públicas y del Procedimiento Administrativo Común.

Disposición derogatoria única

1. Quedan derogados la Ley Orgánica 7/1982, de 13 de julio, que modifica la legislación vigente en materia de contrabando y regula los delitos e infracciones administrativas en la materia; el artículo primero de la Ley Orgánica 3/1992, de 30 de abril, que establece supuestos de contrabando en materia de exportación de material de defensa o de doble uso, y cuantas disposiciones de igual o inferior rango se opongan a lo establecido en esta Ley.

2. En tanto que por el Gobierno no se aprueben las disposiciones reglamentarias de desarrollo de la presente Ley el Real Decreto 971/1983, de 16 de febrero, que desarrolla el Título II de la Ley Orgánica 7/1982, de 13 de julio, continuará en vigor en todo aquello que no se oponga a la presente Ley.

DISPOSICIONES FINALES

Disposición final primera Normativa supletoria

1. En lo no previsto en el Título I de la presente Ley se aplicará supletoriamente el Código Penal.
2. En lo no previsto en el Título II de la presente Ley se aplicarán supletoriamente las disposiciones reguladoras del régimen tributario general y, en concreto, la Ley General Tributaria, así como subsidiariamente la Ley 30/1992, de 26 de noviembre, de Régimen Jurídico de las Administraciones Públicas y del Procedimiento Administrativo Común.

[1621]Disposición final segunda Carácter de la Ley

El artículo 4 del Título I, los preceptos contenidos en el Título II, así como los apartados 2 y 3 de la disposición adicional primera, la disposición adicional cuarta, el apartado 2 de la disposición transitoria única y el apartado 2 de la disposición final primera de la presente Ley tienen el carácter de ley ordinaria.

Disposición final tercera Entrada en vigor

La presente Ley entrará en vigor el día siguiente al de su publicación en el «Boletín Oficial del Estado».

[1621] Disposición final segunda redactada por la disposición final primera de la L.O. 10/2015, de 10 de septiembre, por la que se regula el acceso y publicidad de determinada información contenida en las sentencias dictadas en materia de fraude fiscal («B.O.E.» 11 septiembre).Vigencia: 11 noviembre 2015



Real Decreto 1649/1998, de 24 de julio, por el que se desarrolla el Título II de la Ley Orgánica 12/1995, de 12 de diciembre, de represión del contrabando, relativo a las infracciones administrativas de contrabando.

Sumario

PREÁMBULO
CAPITULO I. Disposiciones generales
SECCION. PRELIMINAR
Artículo 1 Objeto y ámbito de aplicación
SECCION 1. Infracciones administrativas de contrabando
Artículo 2 Tipificación de las infracciones
Artículo 3 Sujetos infractores
Artículo 4 Prescripción de la infracción
SECCION 2. Sanciones y comiso
Artículo 5 Sanciones
Artículo 6 Criterios de graduación de las sanciones
Artículo 7 La naturaleza de los bienes, mercancías, géneros o efectos
Artículo 8 La reiteración
Artículo 9 Resistencia, negativa u obstrucción a la acción investigadora
Artículo 10 Utilización de medios fraudulentos o persona interpuesta
Artículo 11 Facilidad especial para la comisión de la infracción
Artículo 12 Utilización de mecanismos aduaneros para la simplificación de formalidades y procedimientos
Artículo 13 Prescripción de la sanción
Artículo 14 Comiso
CAPITULO II. Procedimiento sancionador
SECCION 1. Disposiciones generales
Artículo 15 Acceso al procedimiento y alegaciones
Artículo 16 Organos competentes

Artículo 17 Procedimiento administrativo y jurisdicción penal
Artículo 18 Reconocimiento de responsabilidad o pago voluntario
Artículo 19 Sanción de cierre de los establecimientos
Artículo 20 Forma de iniciación
SECCION 2. Actuaciones previas a la iniciación
Artículo 21 Denuncia
Artículo 22 Otras actuaciones previas a la iniciación
Artículo 23 Diligencias de aprehensión o descubrimiento
Artículo 24 Actuacione previas relativas a los bienes, efectos e instrumentos aprehendidos
SECCION 3. Iniciación
Artículo 25 Iniciación del procedimiento
Artículo 26 Acumulación de expedientes
Artículo 27 Valoración de los bienes, mercancías, géneros o efectos objeto de contrabando
Artículo 28 Medidas de carácter provisional relativas a los bienes, efectos e instrumentos intervenidos
Artículo 29 Notificación a los interesados
SECCION 4. Instrucción
Artículo 30 Actuaciones del instructor
Artículo 31 Alegaciones
Artículo 32 Prueba
Artículo 33 Audiencia
Artículo 34 Propuesta de resolución
SECCION 5. Resolución
Artículo 35 Resolución del procedimiento
Artículo 36 Destino de los bienes, efectos e instrumentos no decomisados
Artículo 37 Destinos de los bienes, efectos e instrumentos decomisados
DISPOSICIONES ADICIONALES
Primera Registro de sancionados
Segunda Operaciones con bienes, efectos e instrumentos no comunitarios intervenidos o decomisados
DISPOSICIONES TRANSITORIAS
DISPOSICION TRANSITORIA UNICA Procedimientos ya iniciados y retroactividad
DISPOSICIONES DEROGATORIAS
DISPOSICION DEROGATORIA UNICA Derogación normativa
DISPOSICIONES FINALES
Primera Habilitación normativa
Segunda Entrada en vigor

Preámbulo

La Ley Orgánica 12/1995, de 12 de diciembre, de Represión del Contrabando, en su Título II, ha introducido importantes modificaciones en la normativa reguladora de las infracciones administrativas de contrabando, que afectan tanto a la tipificación de las infracciones como a las sanciones procedentes, adaptándolas al marco establecido por el Acta Unica Europea por la que se constituye el mercado interior europeo. Además, el tabaco y los ilícitos con él relacionados han sido objeto de un tratamiento diferenciado del resto de las mercancías, caracterizado por el mantenimiento del límite anterior para la distinción entre delito e infracción administrativa y un mayor endurecimiento de las sanciones que incluyen el cierre de los establecimientos de los que los sujetos infractores sean titulares.

La citada Ley Orgánica 12/1995, ha sido modificada por la Ley 66/1997, de 30 de diciembre, de medidas fiscales, administrativas y del orden social, para establecer una clasificación de las infracciones administrativas de contrabando en leves, graves y muy graves, y fijar criterios de graduación para la aplicación de las sanciones correspondientes.

Finalmente, la Ley 1/1998, de 26 de febrero, de Derechos y Garantías de los Contribuyentes, ha establecido una serie de principios de aplicación general en el conjunto del sistema retributario, con el fin de mejorar la posición jurídica del contribuyente en sus relaciones con la Administración y de reforzar la seguridad jurídica en el marco tributario.

Todo ello exige un desarrollo reglamentario de la Ley Orgánica 12/1995, que delimite el ámbito de las infracciones y establezca normas para la aplicación de los criterios de graduación que, sin alterar la naturaleza o límites de los que la Ley contempla, contribuyan a la precisa determinación de las sanciones correspondientes. Asimismo, el procedimiento para el ejercicio de la potestad sancionadora en materia de contrabando debe recoger los principios que rigen actualmente los procedimientos sancionadores tributario y administrativo general, recogidos en la citada Ley 1/1998, y en la Ley 30/1992, de 26 de noviembre, de Régimen Jurídico de las Administraciones Públicas y del Procedimiento Administrativo Común, como garantía de los derechos y tratamiento común de los ciudadanos, incorporándolos a un marco procedimental ágil y, cuando sea posible, simplificado.
El presente Real Decreto cumple estos objetivos, desarrollando el Título II de la Ley Orgánica 12/1995, mediante la regulación de diversas cuestiones relativas a las infracciones administrativas de contrabando, en particular, la determinación de las sanciones, la aplicación de los criterios de graduación y el establecimiento de un procedimiento general para la imposición de estas sanciones. También determina la forma en que los órganos de la Administración aduanera de la Agencia Estatal de Administración Tributaria han de ejercer las competencias que en materia de infracciones de contrabando les confiere el artículo 13 de esta misma Ley orgánica.
El Real Decreto se fundamenta en el apartado 3 del artículo 12.bis y en la disposición derogatoria única de la Ley Orgánica 12/1995; en el apartado 2 del artículo 77 de la Ley General Tributaria, en su redacción dada por la Ley 25/1995, de 20 de julio, de modificación parcial de la Ley General Tributaria, y en la disposición adicional quinta de la Ley 30/1992, incorporando, en materia procedimental, ciertas disposiciones de esta última Ley desarrolladas por el Real Decreto 1398/1993, de 4 de agosto, por el que se aprueba el Reglamento del procedimiento para el ejercicio de la potestad sancionadora, y teniendo en cuenta los principios establecidos en la Ley 1/1998. Además, la aplicación directa en nuestro país del Reglamento (CEE) número 2454/93, de la Comisión, de 2 de julio, por el que se fijan determinadas disposiciones de aplicación del Reglamento (CEE) número 2913/92 del Consejo, por el que se establece el Código Aduanero Comunitario, hace que el presente Real Decreto se ampare y tenga en cuenta lo dispuesto en el mismo al desarrollar cuestiones relacionadas con el abandono, la intervención, el comiso y el destino final de las mercancías no comunitarias objeto del contrabando.
El Real Decreto consta de dos capítulos: el capítulo I recoge las normas sustantivas correspondientes a las infracciones y sanciones en materia de contrabando y el capítulo II regula el procedimiento para la imposición de estas sanciones.
Las disposiciones adicionales están dedicadas al registro de sancionados y a la venta y demás formas de disposición por la Administración de las mercancías no comunitarias intervenidas en procedimientos judiciales o decomisadas.
Finalmente, la disposición transitoria recoge los efectos retroactivos del Real Decreto en cuanto favorezca a los responsables de las infracciones de contrabando y las normas aplicables a los procedimientos ya iniciados antes de la entrada en vigor del presente Real Decreto.
En su virtud, haciendo uso de lo dispuesto en el apartado 3 del artículo 12.bis y en el apartado segundo de la disposición derogativa única de la Ley Orgánica 12/1995, de 12 de diciembre, de Represión del Contrabando, a propuesta del Vicepresidente Segundo del Gobierno y Ministro de Economía y Hacienda, previa aprobación del Ministro de Administraciones Públicas, de acuerdo con el Consejo de Estado y previa deliberación del Consejo de Ministros, en su reunión del día 24 de julio de 1998,

CAPITULO I Disposiciones generales

SECCION PRELIMINAR

Artículo 1 Objeto y ámbito de aplicación

1. El presente Real Decreto desarrolla reglamentariamente el Título II de la Ley Orgánica 12/1995, de 12 de diciembre, de Represión del Contrabando, de acuerdo con la habilitación normativa contenida en el apartado 3 del artículo 12.bis y en la disposición derogativa única de la citada Ley Orgánica.
2. En la imposición de sanciones por infracciones administrativas de contrabando se seguirán las normas de procedimiento y se aplicarán los criterios de graduación con sujeción a lo establecido en el presente Real Decreto.

SECCION 1 Infracciones administrativas de contrabando

Artículo 2 Tipificación de las infracciones

1. Incurrirán en infracción administrativa de contrabando, siempre que el valor de los bienes, mercancías, géneros o efectos sea inferior a 3.000.000 de pesetas, o tratándose de labores del tabaco sea inferior a 1.000.000 de pesetas y no concurra alguna de las circunstancias previstas en los apartados 2 y 3.a) del artículo 2 de la Ley Orgánica 12/1995, de 12 de diciembre, de Represión del Contrabando, los que:

a) Importen o exporten mercancías de lícito comercio sin presentarlas para su despacho en las oficinas de aduanas o en los lugares habilitados por la Administración aduanera.La ocultación o sustracción dolosa de cualquier clase de mercancías a la acción de la Administración aduanera dentro de los recintos o lugares habilitados equivaldrá a su no presentación.
A estos efectos, se considerará, salvo prueba en contrario, que existe ocultación o sustracción dolosa si las mercancías se encuentran contenidas en dobles fondos, espacios disimulados o en cualquier otra circunstancia que racionalmente suponga un ánimo doloso.

b) Realicen operaciones de comercio, tenencia o circulación de mercancías no comunitarias de lícito comercio, sin cumplir los requisitos legalmente establecidos para acreditar su lícita importación.

c) Destinen al consumo mercancías en tránsito con incumplimiento de la normativa reguladora de este régimen aduanero, establecida en los artículos 91 a 97 y 163 a 165 del Reglamento (CEE) número 2913/92, del Consejo, de 12 de octubre, y sus disposiciones de aplicación y en el Convenio TIR de 14 de noviembre de 1975.A estos efectos, se entenderá que se destinan al consumo mercancías en tránsito con incumplimiento de la normativa en él señalada cuando, no habiendo sido presentadas en aduana para la ultimación del régimen de tránsito, sean objeto de cualquier acto de comercio, incluido el autoconsumo.

d) Realicen operaciones de importación, exportación, producción, comercio, tenencia, circulación o rehabilitación de géneros estancados o prohibidos, sin cumplir los requisitos establecidos por las leyes.

e) Saquen del territorio español bienes que integren el Patrimonio Histórico Español, sin la autorización de la Administración del Estado cuando ésta sea necesaria.Se considera cometida la infracción incluso si su destino es otro Estado miembro de la Unión Europea.
Son bienes que integran el Patrimonio Histórico Español los así definidos en su normativa específica.

f) Realicen, sin cumplir con los requisitos legalmente establecidos, operaciones de importación, exportación, comercio, tenencia o circulación de especímenes de fauna y flora silvestres y sus partes y productos, de especies recogidas en el Convenio de Washington, de 3 de marzo de 1973, y en el Reglamento (CE) número 338/97, del Consejo, de 9 de diciembre de 1996.A estos efectos, se considerarán realizadas con incumplimiento de requisitos legalmente establecidos, entre otras, las siguientes operaciones:

1.º La utilización de especímenes de las especies enumeradas en el anexo A del Reglamento (CE) número 338/97, en fines distintos de los que, en su caso, figuran en la autorización concedida, en el momento en que se haya expedido el permiso de importación o posteriormente.

2.º La compra, la utilización con fines comerciales, la presentación al público a efectos comerciales, la venta, la tenencia para la venta, la puesta en venta o el transporte a efectos de venta de especímenes de las especies que figuran en el anexo A del Reglamento (CE) número 338/97, salvo que se haya obtenido el certificado previsto a tal efecto, o la realización de cualquiera de estas acciones con especímenes de las especies que figuran en el anexo B del Reglamento (CE) 338/97, salvo que pueda demostrarse su lícita adquisición o importación.

g) Obtengan, mediante alegación de causa falsa o de cualquier otro modo ilícito, el despacho aduanero de géneros estancados o prohibidos o mercancías de lícito comercio o la autorización para los actos a que se refieren los apartados anteriores.Entre otros supuestos, se entenderá obtenido mediante alegación de causa falsa el despacho aduanero de:

1.º Especímenes de las especies a la que se refiere el párrafo f) del presente artículo y apartado, cuando sean importados, exportados o reexportados con presentación de un permiso, notificación o certificado falso, falsificado o que haya sido alterado sin autorización de la autoridad responsable.

2.º Bienes integrantes del Patrimonio Histórico Español, cuando sean exportados presentando una autorización falsa o falsificada.

Asimismo, se entenderá obtenido, mediante alegación de causa falsa, el despacho aduanero de los bienes a que se refieren los apartados 1.º y 2.º de este párrafo g), cuando los permisos, notificaciones, certificados y autorizaciones, mencionados en los mismos, se obtengan mediante la realización de una falsa declaración, el suministro de información deliberadamente falsa con el fin de la obtención de éstos o el empleo de permisos, notificaciones, certificados o autorizaciones falsos o falsificados como base para su obtención.

h) Conduzcan en buque de porte menor que el permitido por los reglamentos, salvo autorización para ello, mercancías no comunitarias o géneros estancados o prohibidos, en cualquier puerto o lugar de las costas no habilitado a efectos aduaneros o en cualquier punto de las aguas interiores o del mar territorial español.

i) Alijen o transborden de un buque clandestinamente cualquier clase de mercancías, géneros o efectos dentro de las aguas interiores o del mar territorial español o en las circunstancias previstas por el artículo 23 de la Convención de Ginebra sobre Alta Mar, de 29 de abril de 1958.

j) Exporten material de defensa o material de doble uso sin autorización o habiéndola obtenido mediante declaración falsa o incompleta en relación con la naturaleza o el destino último de los mismos o de cualquier otro modo ilícito.

2. A los efectos del presente Real Decreto, serán de aplicación las definiciones establecidas en el artículo 1 de la Ley Orgánica 12/1995, de Represión del Contrabando.

3. Las infracciones administrativas de contrabando se clasifican en leves, graves y muy graves según que el valor de los bienes, mercancías, géneros o efectos objeto de la misma sea:

a) Muy graves: superior a 2.250.000 pesetas o, si se trata de labores de tabaco, superior a 750.000 pesetas.

b) Graves: igual o superior a 750.000 pesetas e igual o inferior a 2.250.000 pesetas o, si se trata de labores de tabaco, igual o superior a 250.000 pesetas e igual o inferior a 750.000 pesetas.

c) Leves: inferior a 750.000 pesetas o, si se trata de labores de tabaco, inferior a 250.000 pesetas.

Artículo 3 Sujetos infractores

Serán sujetos infractores las personas físicas o jurídicas y las entidades mencionadas en el artículo 33 de la Ley 230/1963, de 28 de diciembre, General Tributaria, que realicen las acciones u omisiones recogidas como infracciones administrativas de contrabando en el artículo 2 del presente Real Decreto.

Artículo 4 Prescripción de la infracción

1. Las infracciones administrativas de contrabando prescriben a los cinco años a contar desde la fecha de su comisión.

2. La prescripción se aplicará de oficio, sin necesidad de que se invoque o se excepcione por el sujeto infractor.

SECCION 2 Sanciones y comiso

Artículo 5 Sanciones

1. Las infracciones administrativas de contrabando serán sancionadas con multa pecuniaria proporcional al valor de los bienes, mercancías, géneros o efectos objeto de las mismas, sin perjuicio de lo establecido en el apartado 2.

Las proporciones aplicables a cada clase de infracción estarán comprendidas entre los límites que se indican a continuación:

a) Muy graves: el 250 y el 300 por 100, ambos incluidos.

b) Graves: el 150 y el 250 por 100.

c) Leves: el 100 y el 150 por 100, ambos incluidos.

2. Las infracciones administrativas de contrabando relativas a las labores de tabaco serán sancionadas:

a) Con multa pecuniaria proporcional al valor de las labores de tabaco objeto de las mismas.Las proporciones aplicables a cada clase de infracción estarán comprendidas entre los límites que se indican a continuación:

1.º Muy graves: el 275 y el 300 por 100, ambos incluidos.

2.º Graves: el 225 y el 275 por 100.

3.º Leves: el 200 y el 225 por 100, ambos incluidos.

El importe mínimo de la multa será de 100.000 pesetas.

b) Con el cierre de los establecimientos de los que los infractores sean titulares. El cierre podrá ser temporal o, en el caso de infracciones reiteradas, definitivo.

Para cada clase de infracción el cierre temporal tendrá una duración comprendida entre los siguientes límites inferior y superior, respectivamente:

1.º Muy graves: nueve meses y un días y doce meses.

2.º Graves: tres meses y un día y nueve meses.

3.º Leves: cuatro días y tres meses.

3. La Administración tributaria tendrá el derecho de considerar como titular de cualquier bien, derecho, empresa, servicio, actividad o explotación a quien figure como tal en un registro fiscal u otros de carácter público, salvo prueba en contrario.

4. A los efectos del párrafo b) del apartado 2 anterior, los establecimientos a los que se refiere la sanción de cierre serán aquéllos en los que se hayan efectuado total o parcialmente las operaciones de importación, exportación, producción, comercio, tenencia, circulación o rehabilitación de labores de tabaco objeto de la infracción y de los que los sujetos infractores sean titulares.

Artículo 6 Criterios de graduación de las sanciones

1. Las sanciones por infracciones administrativas de contrabando se graduarán atendiendo en cada caso concreto a los siguientes criterios:

a) La reiteración.

b) La resistencia, negativa u obstrucción a la acción investigadora de los órganos competentes para el descubrimiento y persecución de las infracciones administrativas de contrabando, o de los órganos competentes para la iniciación del procedimiento sancionador por estas infracciones.

c) La utilización de medios fraudulentos en la comisión de la infracción o la comisión de ésta por medio de persona interpuesta. A estos efectos, se considerarán principalmente medios fraudulentos los siguientes: la existencia de anomalías sustanciales en la contabilidad, el empleo de facturas, justificantes y otros documentos falsos o falseados y la utilización de medios, modos o formas que indiquen una planificación del contrabando.

d) La comisión de la infracción por medio o en beneficio de personas, entidades u organizaciones de cuya naturaleza o actividad pudiera derivarse una facilidad especial para la comisión de la infracción.

e) La utilización para la comisión de la infracción de los mecanismos establecidos en la normativa aduanera para la simplificación de formalidades y procedimientos de despacho aduanero.

f) La naturaleza de los bienes, mercancías, géneros o efectos objeto del contrabando.

2. El criterio establecido en el párrafo f) operará como circunstancia atenuante en la graduación de la sanción, aplicable cuando los bienes, mercancías, géneros o efectos objeto del contrabando sean de lícito comercio y no se trate de géneros prohibidos, material de defensa o doble uso, bienes integrantes del Patrimonio Histórico Español, especímenes de fauna y flora silvestres y sus partes y productos de especies recogidas en el Convenio de Washington, de 3 de marzo de 1973, y en el Reglamento (CE) número 338/97, del Consejo, de 9 de diciembre de 1996, o de labores de tabaco.

3. Para la aplicación de los criterios de graduación se partirá de la sanción en su límite inferior. Los criterios de graduación son aplicables simultáneamente.

4. Cuando en la graduación de una sanción ésta no pueda incrementarse el porcentaje o número de días que resulte de la aplicación simultánea de los criterios de graduación recogidos en este artículo, por haber alcanzado ya su límite superior, la sanción se aplicará en dicho límite superior.

5. Cuando en la graduación de una sanción ésta no pueda reducirse el porcentaje que resulte de la aplicación simultánea de los criterios de graduación recogidos en este artículo, por haber alcanzado ya su límite inferior, la sanción se aplicará en dicho límite inferior.

Artículo 7 La naturaleza de los bienes, mercancías, géneros o efectos

A los efectos de lo previsto en el artículo 6.1, párrafo f), del presente Real Decreto, cuando los bienes, mercancías, géneros o efectos objeto del contrabando sean de lícito comercio y no se trate de géneros prohibidos, material de defensa o doble uso, bienes integrantes del Patrimonio Histórico Español, especímenes de fauna y flora silvestres y sus partes y productos de especies recogidas en el Convenio de Washington, de 3 de marzo de 1973, y en el Reglamento (CE) número 338/97, del Consejo, de 9 de diciembre de 1996, o de labores de tabaco, el porcentaje de las sanciones por infracción leve o muy grave se reducirá entre 15 y 20 puntos y el de las sanciones graves entre 30 y 40 puntos.

Artículo 8 La reiteración

1. A efectos de lo previsto en el artículo 6.1, párrafo a), de este Real Decreto, se apreciará reiteración cuando el sujeto infractor haya sido sancionado por cualquier infracción administrativa de contrabando en resolución administrativa firme dentro de los cinco años anteriores a la fecha de la comisión de la infracción.

2. Cuando el sujeto infractor haya sido sancionado, por infracción administrativa de contrabando, una vez en el período y circunstancias señaladas en el apartado 1, las sanciones se incrementarán en los porcentajes y días que se indican a continuación:

a) Sanciones pecuniarias por infracción leve y muy grave: entre 15 y 20 puntos. Sanción pecuniaria por infracción grave entre 30 y 40 puntos.

b) en lo que respecta a las infracciones relativas a labores del tabaco los porcentajes y días de incremento de las sanciones serán los siguientes:
Sanción pecuniaria por infracción leve y muy grave: entre 8 y 10 puntos. Sanción pecuniaria por infracción grave: entre 15 y 20 puntos.
Sanción de cierre de los establecimientos por infracción leve y muy grave: entre veinticinco y treinta y cinco días. Sanción de cierre de los establecimientos por infracción grave: entre cincuenta y setenta días.
3. Cuando el sujeto infractor haya sido sancionado por infracción administrativa de contrabando más de una vez en el período y circunstancias señaladas en el apartado 1, las sanciones se incrementarán en los porcentajes y días que se indican a continuación, sin perjuicio de lo establecido en el apartado 4:

a) Sanción pecuniaria por infracción leve y muy grave: entre 40 y 50 puntos. Sanción pecuniaria por infracción grave: entre 80 y 100 puntos.

b) En lo que respecta a las infracciones relativas a labores del tabaco los porcentajes y días de incremento de las sanciones serán los siguientes:
Sanción pecuniaria por infracción leve y muy grave: Entre 20 y 25 puntos. Sanción pecuniaria por infracción grave: entre 40 y 50 puntos.
Sanción de cierre de los establecimientos por infracción leve y muy grave: entre setenta y noventa días. Sanción de cierre de los establecimientos por infracción grave: entre ciento cuarenta y ciento ochenta días.
4. Procederá el cierre definitivo de los establecimientos de los que los infractores sean titulares, previsto en el artículo 5.2, párrafo b), del presente Real Decreto, cuando el sujeto infractor haya sido sancionado por infracción administrativa de contrabando más de dos veces en el período y circunstancias citados en el apartado 1.

Artículo 9 Resistencia, negativa u obstrucción a la acción investigadora

1. A efectos de lo previsto en el artículo 6.1, párrafo b), del presente Real Decreto, se considerará que existe resistencia, negativa u obstrucción a la acción investigadora de los órganos competentes para el descubrimiento y persecución de las infracciones administrativas de contrabando, o de los órganos competentes para la iniciación del procedimiento sancionador por estas infracciones, cuando los sujetos infractores no atiendan los requerimientos formulados por aquéllos o cuando realicen actuaciones tendentes a dilatar, entorpecer o impedir las actuaciones de los mismos en el curso de actuaciones de comprobación o investigación en las que se ponga de manifiesto la comisión de la infracción administrativa de contrabando.
2. Cuando concurra esta circunstancia, las sanciones se incrementarán en los porcentajes y días señalados en el artículo 8.2, párrafos a) y b), del presente Real Decreto.

Artículo 10 Utilización de medios fraudulentos o persona interpuesta

1. A los efectos de lo previsto en el artículo 6.1, párrafo c), en los supuestos de anomalías sustanciales en la contabilidad y empleo de facturas, justificantes y otros documentos falsos o falseados, sólo se apreciará que concurren estas circunstancias cuando las mismas dificulten el control de la Administración sobre los bienes, mercancías, géneros o efectos objeto del contrabando o el conocimiento por la Administración de la comisión de una infracción administrativa de contrabando.
2. Las circunstancias señaladas en el apartado anterior no podrán apreciarse como criterio de graduación cuando la conducta sea constitutiva de la infracción administrativa de contrabando recogida en el artículo 2.1, párrafo g) del presente Real Decreto.
3. A los efectos previstos en el artículo 6.1, párrafo c), del presente Real Decreto, se considerará que se han utilizado medios, modos o formas que indiquen una planificación del contrabando cuando en la comisión de la infracción se utilicen medios, modos o formas que tiendan a asegurar el éxito del ilícito, entre otros, vehículos con doble fondo o espacios disimulados, precintos falsificados, sistemas de radio escucha, sistemas de detección de controles de los órganos encargados de la represión del contrabando, sistemas de coordinación entre varios medios de transporte o que pongan de manifiesto la existencia de un plan predeterminado para la comisión de dicha infracción administrativa de contrabando.

4. Las circunstancias recogidas en el apartado anterior sólo operarán como criterio de graduación de las infracciones administrativas de contrabando cuando no se den las circunstancias del artículo 2.3, párrafo a), de la Ley Orgánica de Represión del Contrabando.
5. A los efectos previstos en el artículo 6.1, párrafo c), del presente Real Decreto, se considerará que se han utilizado personas físicas, jurídicas o entidades interpuestas en la comisión de la infracción cuando el sujeto infractor, con la finalidad de ocultar su identidad, haya hecho figurar a nombre de un tercero, con o sin su consentimiento, la titularidad de los materiales, instrumentos, maquinaria o medios de transporte empleados en la comisión de la infracción, los bienes, mercancías, géneros o efectos objeto del contrabando o la realización de las operaciones que constituyan la infracción administrativa de contrabando.
6. Cuando se aprecien las circunstancias recogidas en los apartados 1, 3 ó 5 anteriores, las sanciones se incrementarán en los porcentajes y días señalados en el artículo 8.2, párrafos a) y b), del presente Real Decreto.

Artículo 11 Facilidad especial para la comisión de la infracción

1. A los efectos de lo previsto en el artículo 6.1, párrafo d), del presente Real Decreto se considerará, entre otros supuestos, que se aprecia esta circunstancia cuando la infracción se cometa por medio o en beneficio, entre otros, de personal al servicio de la Administración aduanera, de las entidades y organizaciones, sus titulares y personal a su servicio siguientes: compañías de transporte internacional, agencias de aduanas, compañías transitarias y consignatarias, asociaciones garantes de los regímenes TIR o tránsito aduanero o de los titulares o personal al servicio de depósitos aduaneros o fiscales y almacenes de depósito temporal.
2. Las circunstancias recogidas en el apartado anterior no podrán apreciarse a los efectos de este artículo cuando dichas circunstancias hayan sido apreciadas a los efectos del criterio de graduación regulado en el artículo 12.
3. Cuando concurran las circunstancias señaladas en el apartado 1 de este artículo, las sanciones se incrementarán en los porcentajes y días señalados en el artículo 8.2, párrafos a) y b), del presente Real Decreto.

Artículo 12 Utilización de mecanismos aduaneros para la simplificación de formalidades y procedimientos

1. A efectos de lo previsto en el artículo 6.1, párrafo e), se considerará, entre otros supuestos, que se aprecia esta circunstancia, cuando las conductas tipificadas como infracción administrativa de contrabando se hayan producido al amparo de las facilidades que ofrecen los procedimientos simplificados regulados en el artículo 253 del Reglamento (CEE) 2454/93, de la Comisión, de 2 de julio, los procedimientos informáticos previstos en el artículo 222 del mismo texto, el procedimiento simplificado del régimen de tránsito del artículo 389 y siguientes del citado Reglamento y la autorización de un almacén de depósito temporal.
2. Cuando concurra esta circunstancia las sanciones se incrementarán en los porcentajes y días señalados en el artículo 8.2, párrafos a) y b).

Artículo 13 Prescripción de la sanción

1. Las sanciones impuestas por infracciones administrativas de contrabando prescriben a los cinco años, a contar desde el día siguiente a aquél en que adquiera firmeza la resolución por la que se impone la sanción.
2. La prescripción se aplicará de oficio, sin necesidad de que se invoque o se excepcione por el sujeto infractor.

Artículo 14 Comiso

1. Toda sanción que se imponga por una infracción administrativa de contrabando llevará consigo el comiso de los siguientes bienes, efectos e instrumentos:

a) Las mercancías que constituyan el objeto de la infracción.

b) Los materiales, instrumentos o maquinaria empleados en la fabricación, elaboración, transformación o comercio de los géneros estancados o prohibidos.

c) Los medios de transporte con los que se lleve a efecto la comisión de la infracción, salvo que pertenezcan a un tercero que no haya tenido participación en ésta o el órgano competente estime que dicha sanción accesoria resulta desproporcionada en atención al valor del medio de transporte objeto del comiso y al importe de las mercancías objeto del contrabando.

d) Las ganancias obtenidas de la infracción, cualesquiera que sean las transformaciones que hubieran podido experimentar.

e) Cuantos bienes y efectos, de la naturaleza que fueren, hayan servido de instrumento para la comisión de la infracción.

2. No se procederá al comiso de los bienes, efectos e instrumentos del contrabando, cuando éstos sean de lícito comercio y hayan sido adquiridos por un tercero de buena fe.

CAPITULO II Procedimiento sancionador

SECCION 1 Disposiciones generales

Artículo 15 Acceso al procedimiento y alegaciones

1. En cualquier momento del procedimiento, los interesados tienen derecho a conocer su estado de tramitación y acceder a los documentos contenidos en él y a obtener copias de éstos, con las limitaciones que prevé la Ley.

2. Asimismo, y con anterioridad al trámite de audiencia, los interesados podrán formular alegaciones y aportar los documentos o elementos de juicio que estimen convenientes.

Artículo 16 Organos competentes

1. Competencia para acordar e imponer sanciones consistentes en multa. Son órganos competentes para acordar e imponer las sanciones consistentes en multa, decretar el comiso de los bienes, efectos e instrumentos intervenidos y, en su caso, ordenar la enajenación anticipada de los mismos, los Administradores de Aduanas e Impuestos Especiales, los Interventores de Territorio Franco, los Jefes de Dependencia de Aduanas e Impuestos Especiales y el Director del Departamento de Aduanas e Impuestos Especiales de la Agencia Estatal de Administración Tributaria.

2. Competencia para acordar el cierre de establecimientos. Es competente para acordar el cierre de establecimientos por infracciones administrativas de contrabando relacionadas con las labores del tabaco, el Director del Departamento de Aduanas e Impuestos Especiales de la Agencia Estatal de Administración Tributaria.

3. Competencia para iniciar e instruir el procedimiento sancionador. Son competentes para iniciar e instruir el procedimiento sancionador, por las infracciones administrativas de contrabando, las Secciones de contrabando de las Administraciones de Aduanas e Impuestos Especiales de la provincia en la que se haya descubierto la infracción o, en su caso, de las Intervenciones de Territorio Franco, o la Sección de Aduanas e Impuestos Especiales de la Delegación de la Agencia Estatal de Administración Tributaria en las provincias en las que no exista Administración de Aduanas.

4. La competencia territorial se determinará en función de la normativa de organización aplicable a los órganos con competencia sancionadora.

Artículo 17 Procedimiento administrativo y jurisdicción penal

1. En cualquier momento del procedimiento sancionador en que el órgano competente estime que los hechos pudieran ser constitutivos de delito de contrabando, pasará el tanto de culpa a la jurisdicción competente, notificándolo al interesado, y se abstendrá de seguir el procedimiento administrativo mientras la autoridad judicial no dicte sentencia firme, tenga lugar el sobreseimiento o archivo de las actuaciones o se produzca la devolución del expediente.

2. A tal efecto, el órgano competente acordará la remisión del expediente, junto con las actuaciones practicadas, al Juzgado ordinario que corresponda según su competencia, poniendo a su disposición las mercancías intervenidas.
3. La remisión del expediente a la jurisdicción competente interrumpirá los plazos de prescripción para las infracciones administrativas de contrabando y para la imposición de las sanciones correspondientes.
4. Si la autoridad judicial no apreciara la existencia de delito, la Administración aduanera continuará el expediente con base en los hechos que los Tribunales hayan considerado probados mediante resolución judicial firme.
5. La sentencia condenatoria de la autoridad judicial excluirá la imposición de sanción por infracción administrativa de contrabando.

Artículo 18 Reconocimiento de responsabilidad o pago voluntario

1. Iniciado el procedimiento sancionador, si el infractor reconoce su responsabilidad el procedimiento podrá resolverse con la imposición de la sanción que proceda, pudiendo omitirse las fases del procedimiento sancionador anteriores a la resolución que de otro modo hubieran procedido.
2. Cuando la sanción tenga exclusivamente carácter pecuniario, el pago voluntario por el imputado de la sanción propuesta, en cualquier momento anterior a la resolución, permitirá igualmente la omisión de las fases del procedimiento sancionador anteriores a la resolución que de otro modo hubieran procedido, sin perjuicio de la posibilidad de interponer los recursos procedentes.

Artículo 19 Sanción de cierre de los establecimientos

La imposición de la sanción de cierre de los establecimientos de los que los sujetos infractores sean titulares, recogida en el artículo 5.2, párrafo b), del presente Real Decreto, se realizará en el mismo expediente que el instruido para la imposición de la sanción pecuniaria y, en su caso, el comiso de los bienes, efectos e instrumentos regulado en el artículo 14 del presente Real Decreto. El expediente será resuelto por el órgano competente para imponer la sanción de cierre del establecimiento propuesta.

Artículo 20 Forma de iniciación

1. El procedimiento se iniciará de oficio, mediante acuerdo del titular de la unidad administrativa que instruya el expediente, bien por propia iniciativa o como consecuencia de orden superior, petición razonada de otros órganos o denuncia.
2. En particular, el acuerdo del órgano competente para la iniciación del procedimiento podrá basarse en la actuación de:

a) Los órganos de la administración aduanera.

b) Las fuerzas de la Guardia Civil, que cumplan funciones propias del resguardo fiscal del Estado y las actuaciones encaminadas a evitar y perseguir el contrabando, y otras autoridades y fuerzas cuya normativa específica les otorgue competencias para el descubrimiento y persecución del contrabando.

c) Las demás fuerzas y Cuerpos de Seguridad.

d) Las autoridades militares, en los términos previstos en el apartado 2 del artículo 22.

SECCION 2 Actuaciones previas a la iniciación

Artículo 21 Denuncia

1. Las denuncias se dirigirán a las Administraciones de Aduanas e Impuestos Especiales, a las Intervenciones de Territorios Francos o a la Sección de Aduanas e Impuestos Especiales de las Delegaciones de la Agencia Estatal de Administración Tributaria competentes, mediante comparecencia o por escrito.
2. Las denuncias deberán expresar la identidad de la persona o personas que las presentan, el relato de los hechos que pudieran constituir infracción de contrabando y la fecha de su comisión, así como

cualquier documento, declaración, indicador de prueba, etc., que permita la persecución de la infracción y, cuando sea posible, la identificación de los presuntos responsables.
3. Cuando se presente una denuncia que ponga en conocimiento de un órgano administrativo la existencia de un determinado hecho que pudiera constituir infracción de contrabando, el órgano competente para la iniciación, con anterioridad a la iniciación del procedimiento, podrá realizar actuaciones previas con objeto de delimitar si concurren circunstancias que justifiquen tal iniciación.
4. No se considerará al denunciante interesado en la actuación administrativa que se inicie a raíz de la denuncia, ni legitimado para la interposición de recursos o reclamaciones en relación con los resultados de la misma, salvo que se encuentre entre los supuestos previstos en el artículo 31 de la Ley 30/1992.

Artículo 22 Otras actuaciones previas a la iniciación

1. Como actuaciones previas a la iniciación del procedimiento sancionador por infracciones de contrabando, los órganos competentes para su iniciación, otros órganos de la Administración aduanera y las demás personas a quienes está encomendada la persecución y el descubrimiento del contrabando podrán realizar actuaciones previas con objeto de determinar, con carácter preliminar, los hechos que pudieran constituir infracción de contrabando, la identificación de los presuntos responsables y las circunstancias que concurran en unos y otros.
2. Las fuerzas y Cuerpos de Seguridad y las autoridades militares citadas en las letras c) y d) del apartado 2 del artículo 20 podrán actuar en los siguientes casos:

a) Cuando por razones de urgencia sean requeridas al efecto por los funcionarios y fuerzas a quienes está encomendada la persecución y el descubrimiento del contrabando.

b) Cuando sorprendan a los infractores en el momento de cometer la infracción.

c) Cuando conozcan alguna infracción de contrabando y puedan realizar preventivamente la aprehensión de los bienes, mercancías, géneros o efectos, si no se hallan presentes las personas mencionadas en el artículo 20.2, párrafos a) y b).
3. Cuando en el ejercicio de las actuaciones señaladas en el apartado 1 concurran junto a órganos de la administración aduanera otras autoridades o fuerzas competentes, corresponderá la dirección funcional de las actuaciones al órgano de la administración aduanera que, de acuerdo con el artículo 16 de este Real Decreto, resulte competente para la resolución del procedimiento sancionador por infracción administrativa de contrabando que pudiera incoarse como consecuencia de dichas actuaciones.
Cuando los hechos puestos de manifiesto en estas actuaciones pudieran ser constitutivos de delito se pasará el tanto de culpa al Juez o Ministerio Fiscal, de acuerdo con lo dispuesto en la legislación vigente.
4. Las personas mencionadas en los apartados 1 y 2 de este artículo, procederán a la aprehensión cautelar de los bienes, efectos e instrumentos a que se refiere el artículo 14 de este Real Decreto.
5. Las autoridades y fuerzas citadas en los apartados anteriores formalizarán sus actuaciones mediante diligencia con los requisitos señalados en el artículo 23.
Las diligencias citadas en el párrafo anterior se remitirán, dentro de las cuarenta y ocho horas siguientes al momento en que se formalicen, al órgano al que corresponda iniciar el procedimiento sancionador en razón de su competencia territorial, poniendo a su disposición los bienes, efectos o instrumentos aprehendidos.
6. Sin perjuicio de la remisión de la diligencia y la puesta a disposición del instructor correspondiente de los bienes, efectos e instrumentos aprehendidos, las autoridades, funcionarios y fuerzas que hayan intervenido en las actuaciones relacionadas con el procedimiento para sancionar las infracciones administrativas de contrabando facilitarán los antecedentes e informes ampliatorios que puedan encomendárseles o que estimen conveniente emitir para el más completo esclarecimiento de los hechos.
7. Si el órgano competente para iniciar el procedimiento determina que no concurren las circunstancias que justifican dicha iniciación, lo notificará a los interesados, devolviendo los bienes, efectos e instrumentos aprehendidos, si los hubiese, a sus dueños.

Artículo 23 Diligencias de aprehensión o descubrimiento

1. Las actuaciones de las autoridades y fuerzas citadas en el apartado 2 del artículo 20 se formalizarán mediante diligencia en la que se harán constar cuantos hechos o circunstancias con relevancia para el procedimiento sancionador que pudiera derivarse se produzcan, así como las manifestaciones de la persona o personas presuntamente responsables.
2. Las citadas diligencias podrán ser de aprehensión o de descubrimiento.
Serán de aprehensión cuando, en el momento de formalizarse, tenga lugar la aprehensión de los bienes, efectos o instrumentos.
Serán de descubrimiento cuando no tenga lugar la aprehensión de los bienes, efectos e instrumentos.
3. Las diligencias podrán extenderse sin sujeción a un modelo preestablecido y deberán contener, al menos, los siguientes extremos:

a) El lugar, día, hora y circunstancias en que se efectuó el descubrimiento y, en su caso, aprehensión de bienes, efectos e instrumentos, haciendo relación de los hechos ocurridos.

b) Los nombres, apellidos, razón social, documento de identificación y número de identificación fiscal, si constan, domicilio y demás circunstancias personales de quienes presumiblemente hayan participado en los hechos constitutivos de la infracción.

c) Los datos, indicios o sospechas fundadas de quiénes pudieran ser los sujetos infractores, si es que no fueron hallados en el momento de la aprehensión o descubrimiento.

d) La descripción de los bienes, efectos e instrumentos aprehendidos, con especificación, en su caso, del número de bultos, clase, marcas, contenido y peso, número de matrícula y cualquier otro que permita que éstos queden plenamente identificados; si no fueran aprehendidos, las cantidades que hayan sido objeto de la operación fraudulenta, con el mayor detalle posible, indicando los documentos, testimonios o cualesquiera otras pruebas de las que se deduzcan la cantidad, características, calidad u otros datos que permitan conocer su naturaleza y valor.

e) La descripción de los contenedores, vehículos, embarcaciones, aeronaves, maquinaria, aparatos u otros medios en que se contuvieran, transportaran, alijaran o circularan los bienes, mercancías, géneros o efectos objeto de contrabando.

f) La mención de otros elementos, acciones o circunstancias que puedan tener trascendencia para la graduación de las posibles sanciones.

g) Los nombres o números de identificación de los aprehensores o descubridores, con expresión del cuerpo u organismo al que pertenezcan.

h) El precepto o preceptos que se consideren infringidos.

i) El órgano al que se remite la diligencia.

j) Las manifestaciones, en su caso, de los presuntos responsables.

k) El domicilio a efectos de las notificaciones.
4. Las diligencias serán suscritas por los aprehensores o descubridores y por los presuntos sujetos infractores, y en defecto de éstos o si no saben o no quieren firmar, por dos testigos, si los hubiese, haciendo constar esta circunstancia.
5. Las diligencias se extenderán por triplicado:

a) El ejemplar original se remitirá a la Administración de Aduanas e Impuestos Especiales, la Intervención de Territorio Franco, o la Sección de Aduanas e Impuestos Especiales de la Delegación de la Agencia Estatal de Administración Tributaria, que deba iniciar el procedimiento sancionador.

b) Una copia se entregará al presunto infractor.

c) Otra copia quedará en poder de la persona o personas que hayan suscrito las diligencias.

6. Las diligencias formalizadas observando los requisitos señalados en el apartado 3 de este artículo tendrán el carácter de documento público y valor probatorio sin perjuicio de las pruebas que en defensa de sus respectivos derechos e intereses puedan señalar o aportar los propios interesados.

Artículo 24 Actuaciones previas relativas a los bienes, efectos e instrumentos aprehendidos

A los bienes, efectos e instrumentos aprehendidos se les dará, según sea la naturaleza de los mismos, el siguiente destino:

a) Cuando se trate de labores de tabaco o de otros géneros o efectos estancados, se procederá en la forma que indiquen las disposiciones reguladoras de los respectivos monopolios públicos, entregándose los mismos al Comisionado para el Mercado de Tabacos o a los representantes de dichos monopolios, respectivamente.

b) Cuando se trate de géneros prohibidos, material de defensa o de doble uso, se les dará el destino que determinen los reglamentos, entregándose a los organismos encargados de su custodia, intervención y control, si los hubiera.

c) Si se trata de bienes integrantes o susceptibles de integrar el Patrimonio Histórico Español, se actuará conforme a las normas que regulan dicho Patrimonio, entregándose los mismos a los representantes de la Dirección General de Bellas Artes y Bienes Culturales del Ministerio de Educación y Cultura o de los órganos de las Comunidades Autónomas con competencia en la gestión del Patrimonio Histórico Español.

d) Si se trata de especímenes de la fauna y flora silvestres, sus partes o productos de especies recogidas en el Convenio de Washington, de 3 de marzo de 1973, y en el reglamento comunitario correspondiente, se actuará con arreglo a las normas que regulan el tratamiento a dar a dichos especímenes, partes o productos, entregándose los mismos a los organismos especializados en su acogida, cuidado y protección, si los hubiera. Las aprehensiones de estos especímenes y de sus partes o productos se comunicarán al Departamento de Aduanas e Impuestos Especiales.

e) Los demás bienes, efectos e instrumentos aprehendidos serán depositados en las instalaciones, locales o almacenes de la Administración aduanera, o autorizados por ésta, quedando bajo su vigilancia y control, sin perjuicio de las medidas provisionales que el órgano instructor puede adoptar durante la tramitación del procedimiento.

SECCION 3 Iniciación

Artículo 25 Iniciación del procedimiento

1. Apreciada por el órgano competente para iniciar el procedimiento la procedencia de dicha iniciación, dictará acuerdo que notificará a los interesados en la forma establecida en el artículo 29 del presente Real Decreto. Previamente procederá a la valoración de los bienes, mercancías, géneros o efectos objeto de contrabando, y a la adopción, en su caso, de medidas de carácter provisional relativas a los bienes, efectos e instrumentos aprehendidos, sin perjuicio de otras que pueda adoptar durante la tramitación del procedimiento.

2. Cuando el acto de iniciación del expediente sancionador contenga todos los extremos que el apartado 1 del artículo 34 de este Real Decreto establece para la propuesta de resolución, por encontrarse en poder del órgano competente todos los elementos de hecho que permitan formular la propuesta de imposición de sanción, en la notificación se advertirá al presunto infractor a los efectos, entre otros, de la puesta de manifiesto que, de no formular alegaciones en el plazo de quince días, el contenido del acto de iniciación podrá considerarse propuesta de resolución, remitiéndose sin más

trámites al órgano competente para resolver el procedimiento. En caso de que se formulen alegaciones o si el órgano instructor modifica los elementos contenidos en el acto de iniciación del expediente, se procederá de acuerdo con lo dispuesto en los artículos 30 y siguientes de este Real Decreto.

Artículo 26 Acumulación de expedientes

1. Podrá disponerse la acumulación de expedientes que guarden conexión directa entre sí, por propia iniciativa o a instancia de los interesados, siempre que corresponda conocer de todos ellos, por razón del territorio en que se hayan descubierto, a la misma Administración de Aduanas e Impuestos Especiales, Intervención de Territorio Franco o Sección de Aduanas e Impuestos Especiales de la Delegación de la Agencia Estatal de Administración Tributaria, sin perjuicio de considerar la totalidad de las infracciones cometidas a efectos de las sanciones que correspondan en función del valor de los bienes, mercancías, géneros o efectos.
2. Esta acumulación se efectuará a los solos efectos de la tramitación del expediente y de la imposición de las sanciones, sin que en ningún caso suponga la acumulación del valor de los bienes, mercancías, géneros a efectos en un único expediente.

Artículo 27 Valoración de los bienes, mercancías, géneros o efectos objeto de contrabando

1. Los bienes, mercancías, géneros o efectos objeto de contrabando serán valorados por el órgano competente para iniciar e instruir el expediente con arreglo a lo dispuesto en el artículo 10 de la Ley Orgánica 12/1995, de Represión del Contrabando.
2. Para la valoración de los bienes, mercancías, géneros o efectos comprendidos en el artículo 2.1, párrafos e), f) y j) del presente Real Decreto, así como para la de los de ilícito comercio, el órgano competente para conocer de la infracción recabará de los servicios competentes el asesoramiento e informes que estime necesarios.
3. Para la valoración de los bienes, mercancías, géneros o efectos no comunitarios se procederá a la liquidación de los tributos exigibles a la importación en el territorio donde se haya cometido la infracción.
Cuando dicha liquidación se refiera al Impuesto General Indirecto Canario, al Arbitrio sobre la Producción e Importación en las Islas Canarias, a la Tarifa Especial del Arbitrio Insular a la entrada de mercancías en las Islas Canarias y al Impuesto sobre la Producción, los Servicios y la Importación en las ciudades de Ceuta y Melilla, la Administración aduanera la recabará de los órganos competentes para la gestión de estos tributos. Dicha liquidación deberá realizarse, emitiendo el informe correspondiente, en un plazo de diez días. De no emitirse el informe en el plazo señalado se proseguirán las actuaciones con la valoración efectuada por el órgano que instruya el expediente.
4. De la valoración de los bienes, mercancías, géneros o efectos se extenderá una diligencia que se unirá al expediente. Dicha valoración contendrá la liquidación de los tributos exigibles a su importación, cuando éstos formen parte de la valoración de dichos bienes, mercancías, géneros o efectos.
5. Cuando la aprehensión de los bienes, mercancías, géneros o efectos objeto de la infracción de contrabando no haya tenido lugar, la valoración se efectuará con arreglo a los datos de que se disponga y en aplicación de las normas y reglas establecidas en el citado artículo 10 de la Ley Orgánica 12/1995.

Artículo 28 Medidas de carácter provisional relativas a los bienes, efectos e instrumentos intervenidos

1. Formalizada la iniciación del procedimiento se acordará inmediatamente la intervención de los bienes, efectos e instrumentos aprehendidos, a resultas de lo que se decida en la resolución que ponga fin al procedimiento. Los bienes, efectos e instrumentos no comunitarios así intervenidos se considerarán incluidos en el régimen de depósito aduanero.
2. Cuando la naturaleza de los bienes, efectos e instrumentos intervenidos o cuando las demás circunstancias del hecho o de los presuntos sujetos infractores así lo aconsejen, se podrá designar a éstos como depositarios de los mismos, con prestación de garantía si el instructor lo considera oportuno.
Cuando así suceda, los presuntos responsables, en tanto que depositarios, además de los deberes inherentes a sus funciones como depositarios, tendrán la obligación de rendir las cuentas que les sean ordenadas y cumplir las medidas que sean acordadas por la Administración aduanera.

3. Cuando las mercancías intervenidas sean labores de tabaco o cualquier otra de las consideradas como géneros o efectos estancados, el instructor del procedimiento podrá autorizar la realización de actos de disposición, incluida su destrucción, por parte del Comisionado para el Mercado de Tabacos y las compañías gestoras de los monopolios correspondientes respecto de las mercancías aprehendidas, a reserva de la pertinente indemnización, cuando ésta proceda, conforme a la resolución que resuelve el procedimiento.
4. Cuando se trate de bienes, efectos e instrumentos intervenidos cuya conservación pueda resultar peligrosa para la salud o seguridad pública o pueda dar lugar a una disminución importante de su valor, entre otras causas, porque sin sufrir deterioro material se deprecien por el transcurso del tiempo, el instructor podrá disponer su venta inmediata, si éste fuera su destino final procedente.
5. También podrá disponer la venta inmediata, cuando éste fuera el destino final procedente, de aquellos bienes, efectos o instrumentos intervenidos que sean objeto de abandono expreso por sus propietarios.
6. Los bienes, efectos e instrumentos a los que se refiere el apartado 4 de este artículo serán enajenados por concurso o adjudicación directa, conforme al procedimiento establecido en la normativa aduanera o, en su defecto, en el Real Decreto 1684/1990, de 20 de diciembre, por el que se aprueba el Reglamento General de Recaudación, en todo lo que le sea aplicable. La venta de los bienes, efectos e instrumentos a que se refiere el apartado 5 de este artículo, que sean distintos de los citados en el apartado 4 de este mismo artículo, se llevará a efecto mediante subasta pública conforme al procedimiento establecido en la normativa aduanera. En todos los casos la enajenación la efectuará el Departamento de Aduanas e Impuestos Especiales de la Agencia Estatal de Administración Tributaria.
El importe de la enajenación, deducidos los gastos ocasionados, quedará en depósito a resultas del correspondiente expediente sancionador.
7. Cuando la venta a consumo regulada en el apartado 6 tenga por objeto bienes, efectos e instrumentos no comunitarios, se observarán los siguientes preceptos:

a) Dicha venta tendrá la consideración de despacho a consumo de las mercancías y, por tanto, incluirá todos los trámites previstos para la importación de las mismas, y

b) En el precio de venta estarán incluidos los tributos devengados con motivo de la importación, debiendo procederse a la contracción de los derechos de importación y demás tributos devengados.
La enajenación deberá notificarse a la unidad de contabilidad de la Administración de Aduanas e Impuestos Especiales, Intervención de Territorio Franco o Sección de Aduanas e Impuestos Especiales de la Delegación de la Agencia Estatal de Administración Tributaria que haya instruido el expediente, a los efectos de la constatación de los recursos propios comunitarios.
8. Los bienes, efectos e instrumentos intervenidos en procedimientos por infracción administrativa de contrabando no podrán ser devueltos a los interesados mientras no recaiga resolución firme que así lo declare o mientras no lo decida así el órgano competente para dictar resolución.

Artículo 29 Notificación a los interesados

1. La iniciación del procedimiento sancionador se comunicará a los interesados con indicación de las siguientes menciones:

a) Identificación del presunto sujeto infractor.

b) Hechos que motivan la iniciación del procedimiento, su posible calificación y las sanciones que pudieran corresponder.

c) Organos competentes para la instrucción y resolución del expediente y norma que les atribuya tal competencia, indicando la posibilidad de que el presunto responsable pueda reconocer voluntariamente su responsabilidad o efectuar el pago voluntario de la sanción, con los efectos previstos en el artículo 18 del presente Real Decreto.

d) Indicación de que el propietario puede hacer, en el momento de la intervención, abandono expreso de los bienes, efectos e instrumentos intervenidos.

e) Medidas de carácter provisional que se hayan acordado por el órgano competente para iniciar el expediente sancionador, sin perjuicio de las que se puedan adoptar durante el mismo, de conformidad con el artículo 28 del presente Real Decreto.

f) Valoración efectuada de los bienes, mercancías, géneros o efectos objeto de contrabando.

g) Indicación del derecho a formular alegaciones, proponer prueba y a la audiencia en el procedimiento, señalando el momento y plazos para su ejercicio, así como las consecuencias de su no ejercicio señaladas en el apartado 2 del artículo 25.
2. El acuerdo se notificará a los presuntos infractores y a los propietarios de los bienes, efectos e instrumentos intervenidos si fuesen distintos a aquéllos, respecto de este extremo, y, en general, para la defensa de sus intereses específicos, a los demás interesados.

SECCION 4 Instrucción

Artículo 30 Actuaciones del instructor

1. El instructor del procedimiento realizará de oficio cuantas actuaciones estime necesarias para el examen de los hechos, recabando los datos e informaciones que sean relevantes para determinar, en su caso, la existencia de responsabilidades susceptibles de sanción. A tales efectos podrá solicitar certificaciones, informes y dictámenes periciales de otros organismos. En todo caso, se solicitará del Departamento de Aduanas e Impuestos Especiales de la Agencia Estatal de Administración Tributaria antecedentes de los inculpados sobre sanciones por infracciones administrativas de contrabando. Los antecedentes solicitados se limitarán al período de tiempo que sea determinante para la graduación de las sanciones que pudieran proceder.
2. A los efectos previstos en el apartado anterior, se unirán al expediente sancionador las pruebas, declaraciones e informes necesarios para su resolución.
3. Si como consecuencia de la instrucción del procedimiento resultase modificada la determinación inicial de los hechos, de su posible calificación, de las sanciones imponibles o de las responsabilidades susceptibles de sanción, se comunicará todo ello al presunto infractor en la notificación del trámite de audiencia.
4. Cuando, en el curso de la tramitación del expediente, se advierta la posibilidad de que estuviesen implicados en él otras personas se les notificará dicha circunstancia, informándoles de los hechos diligenciados y de las posibles consecuencias que de los mismos pudieran derivarse, considerándoseles, desde entonces, como parte en el procedimiento.

Artículo 31 Alegaciones

Sin perjuicio de lo dispuesto en el artículo 15, los interesados dispondrán de un plazo de quince días desde el día siguiente a la notificación de la iniciación, para aportar cuantas alegaciones, documentos o informaciones estimen convenientes, y, en su caso, proponer prueba, concretando los medios de que pretendan valerse. En la notificación de la iniciación del procedimiento se indicará a los interesados dicho plazo.

Artículo 32 Prueba

1. Recibidas las alegaciones o transcurrido el plazo señalado en el artículo 31, el órgano instructor podrá acordar la apertura de un período de prueba de conformidad con lo previsto en los artículos 80 y 137.4 de la Ley 30/1992, de 26 de noviembre, de Régimen Jurídico de las Administraciones Públicas y del Procedimiento Administrativo Común, por un plazo no superior a treinta días ni inferior a diez.
2. En el acuerdo, que se notificará a los interesados, se podrá rechazar de forma motivada la práctica de aquellas pruebas que, en su caso, hubiesen propuesto aquéllos, cuando sean improcedentes de acuerdo con lo dispuesto en el párrafo segundo del apartado 4 del artículo 137 de la Ley 300 (sic)/1992.

3. La práctica de las pruebas que el órgano instructor estime pertinentes se realizará de conformidad con lo establecido en el artículo 81 de la Ley 30/1992.

Artículo 33 Audiencia

Concluidas las actuaciones señaladas en los artículos 30, 31 y 32 de este Real Decreto, con carácter previo a la redacción de la propuesta de resolución, se dará audiencia a los interesados, notificándoles la puesta de manifiesto del expediente y concediéndoles un plazo de quince días para que formulen alegaciones y presenten los documentos e informaciones que estimen oportunos. Transcurrido dicho plazo se procederá de acuerdo con lo previsto en el artículo siguiente.

Artículo 34 Propuesta de resolución

1. Concluidas las actuaciones, el órgano instructor elaborará propuesta de resolución en la que se tendrán en cuenta las alegaciones formuladas, si las hubiere. En la propuesta de resolución se fijarán de forma motivada los hechos y su calificación jurídica, se determinará la infracción que, en su caso, aquéllos constituyan o se propondrá el sobreseimiento del expediente. Se concretará, igualmente, la persona o entidad que resulte sujeto infractor, especificándose la sanción que se propone con indicación de los criterios de graduación de la misma y las medidas provisionales que, en su caso, se hubieran adoptado por el instructor.
2. La propuesta de resolución se cursará inmediatamente al órgano competente para resolver el procedimiento, junto con los documentos y alegaciones que obren en el mismo.

SECCION 5 Resolución

Artículo 35 Resolución del procedimiento

1. El órgano competente dictará resolución motivada a la vista de la propuesta formulada por el instructor del procedimiento y de las diligencias, documentos, pruebas y alegaciones que obren en el expediente. La resolución se notificará a los interesados.
2. La resolución que estime cometida infracción administrativa de contrabando contendrá la mención necesaria de los siguientes extremos:

a) Los hechos que se estimen probados y la calificación de la infracción que se considera cometida.

b) La cantidad, clase y valor de los bienes, mercancías, géneros o efectos objeto de la infracción administrativa de contrabando.

c) Los sujetos infractores.

d) La circunstancia de si, en los cinco años anteriores a la comisión de la infracción, han sido sancionados por infracción administrativa de contrabando.

e) La sanción que se impone a cada uno de los sujetos infractores, con indicación de los criterios con los que, conforme a lo dispuesto en el artículo 6 de este Real Decreto, se ha graduado la misma.

f) La procedencia o no del comiso de los bienes, efectos e instrumentos intervenidos.

g) El lugar, plazo y forma en que debe ser satisfecha la multa.

h) El nombre, dirección y localidad en que se encuentran los establecimientos cuyo cierre se ordena y el momento a partir del cual se procederá al mencionado cierre, cuando éste proceda.

i) El derecho de los interesados a impugnar la resolución en vía económico-administrativa y, posteriormente, ante la jurisdicción contencioso-administrativa, con indicación de los plazos y los órganos ante quienes se puede recurrir.

3. Cuando la resolución estime que no se ha cometido infracción administrativa de contrabando, se expresarán los elementos de hecho y los fundamentos de derecho en que se basa dicha resolución. Cuando proceda, la resolución pondrá de manifiesto la existencia o no de indicios de infracción tributaria o de otra naturaleza.
4. Si el procedimiento se hubiese iniciado como consecuencia de orden superior la resolución se comunicará al órgano que la dictó.
5. El plazo máximo para resolver el procedimiento será de seis meses desde la fecha del acuerdo de iniciación. A estos efectos no se computarán los períodos en los que la tramitación del procedimiento quede interrumpida por causas imputables a los interesados o por la suspensión del procedimiento prevista en el artículo 17 de este Real Decreto. Este plazo podrá prorrogarse por resolución expresa del órgano competente para resolver, previa petición motivada del órgano instructor, por un único plazo improrrogable de seis meses. Transcurridos treinta días desde el vencimiento del plazo sin que la resolución haya sido dictada se entenderá caducado el procedimiento y se procederá al archivo de las actuaciones, de oficio o a instancia del interesado, sin perjuicio de la posibilidad de iniciar de nuevo el procedimiento, en tanto no haya prescrito la acción de la Administración para imponer la correspondiente sanción.
6. La ejecución de las sanciones por infracciones administrativas de contrabando quedará automáticamente suspendida, sin necesidad de aportar garantía, por la presentación en tiempo y forma del recurso o reclamación administrativa que contra aquéllas proceda y sin que puedan ejecutarse hasta que sean firmes en vía administrativa.

Artículo 36 Destino de los bienes, efectos e instrumentos no decomisados

1. Cuando la resolución determine que no procede el comiso de todos o algunos de los bienes, efectos o instrumentos intervenidos, los no decomisados se devolverán a sus dueños.
2. Si, no procediendo el comiso, se hubiera dispuesto la venta anticipada de los bienes, efectos e instrumentos a que se refiere el apartado 4 del artículo 28 de este Real Decreto, el órgano competente para resolver rendirá cuenta del importe obtenido y lo entregará a quien acredite la propiedad de aquéllos.
3. Si, no procediendo el comiso, el Comisionado para el Mercado de Tabacos o las compañías gestoras de los monopolios de las mercancías a que se refiere el apartado 3 del artículo 28 del presente Real Decreto hubieran llevado a cabo actos de disposición respecto de las mismas, se procederá a indemnizar a los interesados.

Artículo 37 Destinos de los bienes, efectos e instrumentos decomisados

1. Los bienes, efectos e instrumentos definitivamente decomisados por resolución firme en procedimientos por infracción administrativa de contrabando serán adjudicados al Estado.
A tal efecto, se notificará a la correspondiente Delegación del Ministerio de Economía y Hacienda toda resolución de procedimiento sancionador por infracción administrativa de contrabando en la que se haya decretado el comiso de bienes, efectos o instrumentos.
2. Los bienes, efectos e instrumentos decomisados no comunitarios se considerarán incluidos en el régimen de depósito aduanero.
3. Los especímenes a los que se refiere el artículo 2.1, párrafo f), del presente Real Decreto decomisados serán confiados a la autoridad competente designada en España que procederá según lo previsto en el Reglamento (CE) número 338/97, del Consejo, de 9 de diciembre de 1996. El comiso de estos especímenes y de sus partes o productos se notificará al Departamento de Aduanas e Impuestos Especiales de la Agencia Estatal de Administración Tributaria.
4. El uso de los bienes, efectos e instrumentos intervenidos que no sean enajenables quedará adscrito a las fuerzas o servicios que, encargados de la persecución del contrabando, hayan procedido a su aprehensión, de acuerdo con lo que prevea la legislación específica aplicable en esta materia.

DISPOSICIONES ADICIONALES

Primera Registro de sancionados

1. El Departamento de Aduanas e Impuestos Especiales de la Agencia Estatal de Administración Tributaria mantendrá el registro de personas y entidades sancionadas por infracciones administrativas de contrabando, en el que se anotarán las sanciones firmes dictadas, del que se proporcionarán a los órganos competentes para conocer de las infracciones administrativas de contrabando los datos que les sirvan como antecedentes precisos para graduar las sanciones a imponer en cada caso.
2. Para la aplicación de lo dispuesto en el apartado anterior se tendrán en cuenta las disposiciones de la Ley Orgánica 5/1992, de regulación del tratamiento automatizado de los datos de carácter personal.
3. Los datos incluidos en el registro a que se refiere el apartado 1 anterior se cancelarán cuando dichos datos dejen de tener eficacia a los efectos de la graduación de las sanciones a imponer por infracción administrativa de contrabando.
Segunda Operaciones con bienes, efectos e instrumentos no comunitarios intervenidos o decomisados
1. La enajenación anticipada de bienes, efectos e instrumentos no comunitarios intervenidos en procedimientos judiciales por contrabando y la venta de bienes, efectos e instrumentos no comunitarios decomisados adjudicados al Estado en procedimientos judiciales o administrativos por contrabando, cuando ésta proceda conforme a lo dispuesto en la normativa que regula el Patrimonio del Estado, se realizará teniendo en cuenta lo previsto en el apartado 7 del artículo 28 de este Real Decreto respecto de la enajenación anticipada de bienes, efectos e instrumentos no comunitarios intervenidos por infracción administrativa de contrabando.
2. Si la Administración decide disponer de los bienes, efectos e instrumentos intervenidos o decomisados de una manera distinta a la venta, y ello supone la realización de operaciones no permitidas por el régimen de depósito aduanero en que se encuentran, llevará a cabo las formalidades necesarias para atribuirles otro destino aduanero.
3. En todo caso, deberá notificarse a la Unidad de Contabilidad de la Administración de Aduanas e Impuestos Especiales o de la Sección de Aduanas e Impuestos Especiales de la Delegación de la Agencia Estatal de Administración Tributaria correspondiente la enajenación, venta o, en su caso, el nuevo destino aduanero dado a los bienes, efectos e instrumentos citados en los apartados 1 y 2 anteriores, a los efectos de la constatación de los recursos propios comunitarios, si los hubiere.

DISPOSICION TRANSITORIA UNICA Procedimientos ya iniciados y retroactividad

1. Los procedimientos sancionadores por infracción administrativa de contrabando ya iniciados antes de la entrada en vigor del presente Real Decreto se tramitarán de acuerdo con las normas de procedimiento anteriores al mismo, hasta su conclusión.
2. No obstante, los preceptos contenidos en el presente Real Decreto, de conformidad con lo dispuesto en la Ley Orgánica 12/1995, tendrán efectos retroactivos en cuanto favorezcan a los responsables de las infracciones administrativas de contrabando a que el mismo se refiere, en los términos establecidos en el Código Penal.
3. Igual eficacia retroactiva tendrán las disposiciones sancionadoras previstas en este Real Decreto, conforme a lo dispuesto en el artículo 128.2 de la Ley 30/1992, de Régimen Jurídico de las Administraciones Públicas y del Procedimiento Administrativo Común.
4. La revisión de las sanciones no firmes se realizará por los órganos administrativos que estén conociendo los correspondientes recursos, previos los informes u otros actos de instrucción que se estimen necesarios.

DISPOSICION DEROGATORIA UNICA Derogación normativa

Queda derogado el Real Decreto 971/1983, de 16 de febrero, de acuerdo con lo establecido en la disposición derogatoria única, en su apartado 2, de la Ley Orgánica 12/1995, de Represión de Contrabando.

DISPOSICIONES FINALES

Primera Habilitación normativa

1. El Ministro de Economía y Hacienda dictará normas para la regulación del destino final de los bienes definitivamente decomisados y el procedimiento para su venta, si éste es su destino procedente.
2. Se autoriza al Ministro de Economía y Hacienda para dictar las disposiciones necesarias para el desarrollo del presente Real Decreto.

Segunda Entrada en vigor

El presente Real Decreto entrará en vigor a los veinte días de su publicación en el «Boletín Oficial del Estado».



Real Decreto 1067/1981, de 24 de abril, por el que se aprueba el Reglamento de Juego mediante boletos.

Sumario

INTRODUCCION
Artículo 1
Artículo 2
Artículo 3
Reglamento de juego mediante boletos.
Artículo 1 Régimen de los boletos
Artículo 2 Ambito de su aplicación
Artículo 3 Exclusiones
Artículo 4 Establecimientos autorizados
Artículo 5 Requisitos de los establecimientos
Artículo 6 Formalización de la solicitud
Artículo 7 Otorgamiento de la autorización
Artículo 8 Validez, renovación y extinción
Artículo 9 Documentación en el establecimiento
Artículo 10 Libro de reclamaciones

Artículo 11 Libro de registro
Artículo 12 Boletos
Artículo 13 Desarrollo del juego
Artículo 14 Precio de los boletos
Artículo 15 Tasa fiscal
Artículo 16 Distribución de costes, premios y beneficios
Artículo 17 Prohibición a menores de edad
Artículo 18 Infracciones
Artículo 19 Sanciones
Artículo 20 Competencia y procedimiento
Artículo 21

El artículo primero del Real Decreto-Ley dieciséis/mil novecientos setenta y siete, de veinticinco de febrero, por el que se regulan los aspectos penales, administrativos y fiscales de los juegos de suerte, envite o azar y apuestas, establece la competencia de la Administración del Estado para determinar los supuestos en que los juegos de azar, rifas, tómbolas, apuestas y combinaciones aleatorias puedan ser autorizados, la reglamentación general de los mismos y la competencia para autorización y organización de las actividades especificas destinadas a hacer posible la practica de aquellos.
Igualmente dispone que la Administración del Estado podrá asumir la responsabilidad de la organización de los juegos de azar, así como desempeñarla directamente.
En cumplimiento de esta previsión legal, procede la regulación de una materia cuya extensión es evidente, como es la de los llamados boletos-descuento, boletos-rifa, y otros análogos, que ha conducido a situaciones en la mayoría de los casos anómalas y sin ninguna garantía jurídica para las personas adquirentes de los mismos.
En su virtud, a propuesta de los Ministros de Hacienda y del Interior, con el informe de la Comisión Nacional del Juego, y previa deliberación del Consejo de Ministros en su reunión del día veinticuatro de abril de mil novecientos ochenta y uno.

Dispongo:

Artículo 1

Se autoriza el juego mediante boletos, cuyo desarrollo se regulará mediante el Reglamento que a continuación se inserta.

Artículo 2

Las prescripciones del presente Real Decreto serán de aplicación en las Comunidades Autónomas en tanto no se dicten por las mismas las disposiciones pertinentes en materia de juego, de acuerdo con lo previsto en sus respectivos Estatutos de Autonomía.

Artículo 3

El adjunto Reglamento entrará en vigor el día siguiente al de su publicación en el «Boletín Oficial del Estado».

Reglamento de juego mediante boletos.

Artículo 1 Régimen de los boletos

La autorización, organización y desarrollo de juego mediante boletos, se atendrán a las normas contenidas en el presente Reglamento y a las disposiciones complementarias que en desarrollo del mismo sean dictadas por los Ministerios de Hacienda y del Interior en el ámbito de sus competencias respectivas.

Artículo 2 Ambito de su aplicación

1. Es objeto del presente Reglamento la regulación del juego, en el que mediante la adquisición de boletos en los establecimientos autorizados, a cambio de un precio cierto, puede obtenerse, en su caso, el premio en metálico indicado en los mismos.
2. Queda prohibida cualquier modalidad de juego mediante boletos, que, con el mismo o distinto nombre, sea similar al regulado en el presente Reglamento y que no se ajuste a lo dispuesto en el mismo.

Artículo 3 Exclusiones

Las disposiciones del presente Reglamento no serán de aplicación a las rifas, tómbolas y combinaciones aleatorias, que se regularán por sus normas específicas.

Artículo 4 Establecimientos autorizados

La venta de boletos requiere la obtención previa de la correspondiente autorización administrativa, que sólo podrá ser otorgada a los establecimientos que reúnan los requisitos señalados en el artículo siguiente.

Artículo 5 Requisitos de los establecimientos

Los establecimientos que podrán ser autorizados son los bares y cafeterías, siempre que reúnan las condiciones siguientes:

a) Llevar en funcionamiento legal ininterrumpido un año inmediatamente anterior a la fecha de la solicitud.

b) El titular del establecimiento deberá tener la nacionalidad española.

c) Si el titular del establecimiento fuese persona jurídica, será de aplicación lo dispuesto en el Real Decreto 1026/1977, de 28 de marzo.

Artículo 6 Formalización de la solicitud

1. Los establecimientos que pretendan obtener autorización para la venta de boletos, deberán formular la correspondiente solicitud dirigida al Gobernador Civil de la provincia donde radiquen, en la que, además de los requisitos establecidos por el artículo 69 de la Ley de Procedimiento Administrativo, deberán hacer constar lo siguiente:

a) Nombre, apellidos, domicilio y número del documento nacional de identidad si se trata de personas físicas.

b) Si se tratase de personas jurídicas, razón social, domicilio, número de identificación fiscal, cifra de capital social y nombre, apellidos y número del documento nacional de identidad de los miembros del Consejo de Administración, o, en su caso, de los administradores.

c) Local en el que se pretende la venta de los boletos, especificando nombre comercial del mismo y dirección exacta.

d) Fecha exacta de la apertura del establecimiento.

e) Declaración expresa de que el establecimiento ha estado en funcionamiento legal ininterrumpido en el último año. No afectará a lo anterior el cierre que no supere tres meses, en el mencionado período de tiempo, siempre que el mismo no sea por decisión judicial o sanción gubernativa.

2. Junto con la solicitud se acompañarán:

a) Documento acreditativo del permiso gubernativo de apertura del establecimiento.

b) Documentación acreditativa del pago de la licencia fiscal del impuesto industrial del último año.

c) Certificado negativo del Registro Central de Penados y Rebeldes, junto con la declaración complementaria a que se refiere la Ley 68/1980, de 1 de diciembre, del titular del establecimiento o, en su caso, de los administradores, si se tratara de personas jurídicas.

Artículo 7 Otorgamiento de la autorización

1. El Gobernador Civil, previa comprobación de la documentación aportada, podrá expedir la autorización administrativa correspondiente, que contendrá las siguientes menciones:

a) Nombre del titular del establecimiento.

b) Nombre comercial del establecimiento y datos de su localización.

c) Fechas de expedición y de caducidad de la autorización.

2. Serán causas de denegación de la autorización:

a) La falta de alguno de los requisitos establecidos en el artículo 6.º.

b) Estar incurso cualquiera de los titulares del establecimiento en algunos de los supuestos a que se refiere la declaración complementaria regulada en la Ley 68/1980, de 1 de diciembre, o no haber sido cancelados los antecedentes que figuren en el Registro Central de Penados y Rebeldes.

Artículo 8 Validez, renovación y extinción

1. La autorización para la venta de boletos se efectuará inicialmente con carácter provisional y por un plazo de un año a contar desde la fecha de su notificación.

2. La renovación de la autorización para la venta de boletos habrá de solicitarse del Gobierno Civil que la otorgó con dos meses de antelación a su fecha de caducidad.

La renovación se concederá por tres años.

La renovación podrá ser denegada por alguna de las causas previstas en el artículo 7.2, así como por haber cometido alguna infracción muy grave, o más de tres graves, de las determinadas en el presente Reglamento.

3. La autorización para la venta de boletos se extinguirá:

a) Por el transcurso de su plazo de validez.

b) Por la voluntad de su titular, manifestada por escrito al Gobernador Civil, con devolución del documento acreditativo de la autorización.

c) Por la revocación de la autorización por las causas establecidas en el párrafo 3.º del apartado 2 del presente artículo.

d) Por la pérdida de algunos de los requisitos exigidos para la autorización.

e) Por el cambio de la titularidad del establecimiento, si el nuevo titular no reúne los requisitos exigidos en los artículos 5 y 6 del presente Reglamento.

Artículo 9 Documentación en el establecimiento

En el establecimiento autorizado para la venta de boletos deberá hallarse en todo momento:

a) El documento acreditativo de la autorización o copia autorizada del mismo.

b) El libro de reclamaciones a que se refiere el artículo 10.

c) El libro-registro a que se refiere el artículo 11.

Artículo 10 Libro de reclamaciones

1. En el establecimiento existirá un libro de reclamaciones destinado exclusivamente a la actividad de venta de boletos.
2. El libro estará encuadernado y deberá ser diligenciado por el Gobierno Civil correspondiente; sus hojas, que serán blancas y foliadas, deberán llevar, asimismo, el sello del Gobierno Civil.
3. En lugar visible del establecimiento existirá un aviso impreso en modelo oficial, en el que figure «Establecimiento autorizado para la venta de boletos. Existe libro de reclamaciones a disposición del público».
4. Dicho aviso impreso contendrá un extracto de las normas del presente Reglamento.

Artículo 11 Libro de registro

El establecimiento autorizado para la venta de boletos llevará un libro-registro en el que figurarán los siguientes datos:

a) Nombre del establecimiento.

b) Nombre del titular.

c) Fechas del otorgamiento y de caducidad de la autorización.

En el libro-registro se consignará sucesivamente el número de serie del envase y la fecha de puesta a la venta de los boletos contenidos en el mismo.
El libro-registro será igualmente diligenciado y sellado por el Gobierno Civil.

Artículo 12 Boletos

1. El juego regulado en el presente Reglamento sólo podrá practicarse con los boletos oficiales expedidos por el Ministerio de Hacienda, que tendrán la consideración de efectos estancados.
2. La venta de boletos sólo podrá realizarse dentro del establecimiento autorizado.
3. Los boletos se adquirirán por los titulares de los establecimientos o personas debidamente autorizadas por los titulares, previa presentación de la autorización administrativa, en las oficinas territoriales del Ministerio de Hacienda o lugares que éste designe.
4. Los boletos estarán contenidos en envases precintados en los que figurará el número de serie. El mismo número constará en todos y cada uno de los boletos. Con cada envase se entregará un impreso en el que figure fecha de adquisición, número de serie y establecimiento para el que se adquiere, que deberá acompañar el envase en todo momento.
5. Los boletos sólo podrán venderse en el establecimiento para el cual fueron adquiridos.

Artículo 13 Desarrollo del juego

1. El titular o empleados del establecimiento no podrán proceder a la apertura de un nuevo envase hasta la terminación de los boletos del envase abierto.
2. El boleto comprado que resulte con premio se abonará de modo inmediato por el dueño o empleado del establecimiento al jugador, en la cuantía que se especifique en el mismo.
3. El jugador podrá rechazar los boletos cuyo precinto o cierre esté roto.

Artículo 14 Precio de los boletos

1. Cada boleto tendrá un precio de venta al público de veinticinco pesetas.
2. Cada envase o paquete tendrá mil boletos.
3. El titular del establecimiento autorizado abonará, en el momento de adquisición de cada envase, la cantidad de siete mil quinientas pesetas, que comprende la tasa fiscal correspondiente, el importe del valor de confección de los efectos que se suministran y los gastos de administración y distribución.
4. El importe del abono de los premios será de cuenta del establecimiento vendedor.

Artículo 15 Tasa fiscal

La tasa fiscal aplicable a los boletos es el veinte por ciento del importe del precio de venta al público de cada boleto.

Artículo 16 Distribución de costes, premios y beneficios

1. La distribución del importe total de venta al público de los boletos que contiene cada envase, y que es de 25.000 pesetas, es la siguiente:

a) Premios: El 60 por 100 (15.000 pesetas).

b) Tasa fiscal: El 20 por 100 (5.000 pesetas).

c) Beneficios para el establecimiento vendedor: El 10 por 100 (2.500 pesetas).

d) Gastos de confección, administración y distribución: El 10 por 100 (2.500 pesetas).

2. Distribución de los premios:

Un premio de cinco mil pesetas (5.000 pesetas).

Un premio de dos mil pesetas (2.000 pesetas).

Un premio de mil pesetas (1.000 pesetas).

Dos premios de quinientas pesetas (1.000 pesetas).

Cinco premios de doscientas pesetas (1.000 pesetas).

Diez premios de cien pesetas (1.000 pesetas).

Treinta premios de cincuenta pesetas (1.500 pesetas).

Cien reintegros de veinticinco pesetas (2.500 pesetas).

Artículo 17 Prohibición a menores de edad

No podrán venderse boletos a menores de dieciocho años de edad.

Artículo 18 Infracciones

1. Las infracciones al presente Reglamento y demás normas aplicables podrán ser leves, graves y muy graves.
2. Son infracciones leves:

a) La no tenencia en el establecimiento de la autorización para la venta de boletos.

b) La no existencia del cartel indicador a que se refiere el artículo 10.3, o tenerlo en sitio no visible.

c) Cualquier otra infracción del Reglamento que no constituya infracción grave o muy grave, y siempre que no sea constitutiva de delito, no produzca perjuicio a terceros ni beneficios para el infractor o personas relacionadas con él, ni redunde en perjuicio de los intereses del Tesoro.

3. Son infracciones graves:

a) La no tenencia en el establecimiento del libro-registro a que se refiere el artículo 11.

b) La omisión de datos en el libro-registro.

c) La no tenencia en el establecimiento del libro de reclamaciones a que se refiere el artículo 10, con los requisitos señalados en el mismo.

d) La utilización del libro-registro o del de reclamaciones de forma indebida o con evidente mala fe.

e) La negativa a entregar el libro de reclamaciones al jugador que desee formular alguna reclamación.

f) La apertura de un nuevo envase antes de haber sido vendida la totalidad de los boletos del envase que estuviese abierto a la venta.

g) La omisión de la colaboración debida a los agentes de la autoridad, cuando éstos actúen en el ejercicio de sus funciones.

h) La realización de publicidad de este juego.

i) No atender a los requerimientos de información que le formulasen por escrito las autoridades gubernativas.

j) La venta de boletos por establecimiento autorizado distinto del que los hubiere adquirido.

k) El traspaso, cesión o venta de envases de boletos por el establecimiento que los adquirió a otro establecimiento o persona.

4. Son infracciones muy graves:

a) La negativa al abono inmediato del premio obtenido y en la cuantía del mismo.

b) La manipulación fraudulenta de los boletos.

c) La tenencia o venta de boletos por establecimiento no autorizado.

d) La venta de otras modalidades de boletos distintos de los oficiales.

e) La falsedad en los documentos o datos que originaron la concesión de la autorización de venta de boletos.

f) La venta de boletos a menores de dieciocho años de edad.

g) La fabricación, tenencia o distribución de boletos sin la debida autorización a que se refiere el presente Reglamento.

Artículo 19 Sanciones

1. Las infracciones leves serán sancionadas con multa de hasta 100.000 pesetas.
2. Las infracciones graves serán sancionadas con multa de hasta 500.000 pesetas.
3. Las infracciones muy graves serán sancionadas hasta 5.000.000 de pesetas, y podrán llevar aparejada la suspensión o revocación de la autorización.

Artículo 20 Competencia y procedimiento

1. Las sanciones por infracciones leves y graves se impondrán por los Gobernadores Civiles. Las correspondientes a infracciones muy graves por el Ministro del Interior, a propuesta de la Comisión Nacional del Juego, salvo cuando se trate de multas de cuantía superior a 2.000.000 de pesetas, que se propondrán por el Ministro del Interior al Consejo de Ministros.
2. Las sanciones se impondrán con sujeción a los trámites previstos en la Ley de Procedimiento Administrativo.

Artículo 21

Las infracciones y sanciones establecidas en los artículos anteriores son independientes de las derivadas de las infracciones de la normativa fiscal y, en especial, de las derivadas de la Ley de Contrabando.



Ley 13/1998, de 4 de mayo, de ordenación del Mercado de Tabacos y normativa tributaria.

Sumario

EXPOSICIÓN DE MOTIVOS
- Artículo 1 Liberalización del mercado de tabacos
- Artículo 2 Régimen jurídico de la fabricación de labores de tabaco
- Artículo 3 Régimen jurídico de la importación y distribución al por mayor de labores de tabaco
- Artículo 4 Del comercio al por menor de labores de tabaco
- Artículo 5 Del Organismo autónomo Comisionado para el Mercado de Tabacos
- Artículo 6 De la actividad promocional y de la publicidad
- Artículo 7 De las infracciones y sanciones

DISPOSICIONES ADICIONALES
- Primera
- Segunda
- Tercera
- Disposición adicional cuarta
- Quinta
- Sexta
- Séptima
- Octava
- Novena
- Disposición adicional décima Adaptación de los medios informáticos de los expendedores

DISPOSICIONES TRANSITORIAS
- Primera
- Segunda
- Tercera
- Cuarta

Disposición transitoria quinta Transmisión y vigencia de las concesiones administrativas existentes con anterioridad a 1 de enero de 2013

DISPOSICIONES DEROGATORIAS

DISPOSICION DEROGATORIA UNICA

DISPOSICIONES FINALES
- Primera
- Segunda
- Tercera

Cuarta

ANEXO . Tasa a la que se refiere el artículo 5, ocho, a), de la Ley de Ordenación del Mercado de Tabacos

1. Hecho imponible:
2. Sujetos pasivos:
3. Tarifas:
4.
5. Destino:
6. Organo gestor:
7. Revisión del importe de la tasa:
8. Normativa supletoria:

Exposición de Motivos

La Ley 38/1985, de 22 de noviembre, del Monopolio Fiscal de Tabacos, dictada con motivo de la incorporación de España a las Comunidades Europeas, debe ser reformada para aplicar en el sector tabaquero español el principio de «libertad de empresa», consagrado en el artículo 38 de la Constitución, a las actividades de elaboración, importación y venta al por mayor de los productos del tabaco. La liberalización de dichas actividades se produce tanto porque no subsisten razones para seguir aplicando en esas fases la excepción autorizada por el artículo 128.2 de la Constitución Española al principio general de libertad de la iniciativa privada que predica el artículo 38 de la propia Constitución, como por ser coherente con la introducción de elementos liberalizadores de la economía que comporta el proceso de privatización de empresas públicas en curso. Ello supone extender la aplicación a los elaborados del tabaco originarios de terceros países del régimen existente para los productos comunitarios desde 1986.

Se trata, por tanto, de sustituir para las repetidas fases la intervención del Estado en el mercado del tabaco por una nueva actividad meramente reguladora o de vigilancia que salvaguarde la aplicación de los criterios de neutralidad y las condiciones de libre competencia efectiva, de tal forma que, dejando actuar a todos los sujetos que lo deseen, se supervise por un órgano estatal el correcto desenvolvimiento de tal actividad empresarial. En consecuencia, la nueva Ley suprime los actuales monopolios de fabricación, de importación y de comercio al por mayor para las labores de tabaco no procedentes de los Estados miembros de la Unión Europea.

La nueva normativa mantiene, en cambio, siguiendo la jurisprudencia comunitaria y su reciente sentencia del Tribunal de Justicia de las Comunidades Europeas de 14 de diciembre de 1995 (asunto C-387/93 Caso Banchero»), el monopolio del comercio al por menor de labores de tabaco a favor del Estado a través de la Red de Expendedurías de Tabaco y Timbre. El mantenimiento de la titularidad del Estado en el monopolio de comercio al por menor de labores de tabaco, que continúa revistiendo el carácter de servicio público, constituye un instrumento fundamental e irrenunciable del Estado para el control de un producto estancado como es el tabaco, con notable repercusión aduanera y tributaria. Por añadidura, la continuidad de la amplia red minorista de Expendedurías de Tabaco y Timbre, con garantía probada de neutralidad, evita la aparición de oligopolios que podrían afectar negativamente a dicha neutralidad, recortar el derecho de opción del consumidor y promocionar el consumo de tabaco, garantiza al adquirente la regularidad en el abastecimiento y la legalidad y adecuada conservación de los productos, asegura la venta de efectos timbrados y signos de franqueo en todo el territorio nacional y propicia una más amplia vinculación con la red de establecimientos de Loterías, Apuestas y Juegos del Estado.

Se recoge asimismo la prohibición de realizar actividades promocionales por parte de fabricantes, importadores o mayoristas, a los expendedores de tabaco y timbre o a los puntos autorizados para la venta con recargo, por cuanto tales prácticas podrían alterar los principios de neutralidad y de igualdad de la red minorista, evitando, de este modo, cualquier tipo de presión de forma contraria a los principios sanitarios que presiden la lucha contra el tabaquismo.

Se establece que el acceso a la titularidad de una expendeduría se realizará previa convocatoria de un procedimiento de subasta, en la que se adjudicará al mejor precio ofertado y referida a zonas o polígonos definidos con criterios comerciales, de rentabilidad, de servicio público, de distancias entre expendedurías y de población. A la mencionada subasta podrán concurrir quienes con plena capacidad de obrar acrediten unos criterios de selección mínimos determinados reglamentariamente tales como la

solvencia técnica y económica, las características del local, del entorno y de distancias entre expendedurías que se especifiquen, entre otros. Las condiciones de ejercicio de tal actividad se configurarán en el Estatuto Concesional que aprobará el Gobierno, en el cual se potenciará el carácter comercial de las expendedurías para la mejor atención del servicio público en el tiempo y el espacio.
1622

La Ley crea el Comisionado para el Mercado de Tabacos como Organismo autónomo que sustituirá a la Delegación del Gobierno en el Monopolio de Tabacos. El Comisionado se regirá por la presente Ley, las disposiciones del Título III de la Ley 6/1997, de 14 de abril, de Organización y Funcionamiento de la Administración General del Estado, y los Estatutos que apruebe el Gobierno. Las funciones del Organismo se centran en las de índole reguladora o de vigilancia para salvaguardar de manera neutral la aplicación de las condiciones de libre competencia efectiva por parte de los operadores en el mercado de tabacos; el Comisionado constituirá, asimismo, el órgano de interlocución y relación con los distintos operadores del mercado de tabacos y las organizaciones que les representen.
Como garantía de la aplicación de los preceptos de la presente Ley, se tipifican las infracciones por violación de las reglas de ordenación del mercado de tabacos que la misma establece, sin incidir en las ya contempladas en otras normas legales de distinto carácter aplicables al sector, y se establecen las pertinentes sanciones para los infractores.
Esta Ley también consagra la doctrina del principio de la libertad de circulación dentro de la Unión Europea en materia de venta minorista por parte de los expendedores consagrada en este caso por la Sentencia del Tribunal de Justicia de la Unión Europea, de 26 de abril de 2012, dictada en el Asunto C-456/10, y por la Sentencia del Tribunal Supremo, de 8 de noviembre de 2012, dictada en el recurso contencioso-administrativo número 1/59/2007.
1623

Cabe resaltar, por último, que la presente norma legal no comporta alteraciones de las actuales restricciones sanitarias en materia de publicidad y venta de tabacos, ni supone modificación alguna de la Ley Orgánica 12/1985, de 12 de diciembre, de Represión del Contrabando.

Artículo 1 Liberalización del mercado de tabacos

Uno. Se liberaliza el mercado de tabacos, con las limitaciones establecidas en la presente Ley, y, en consecuencia, se declaran extinguidos en el territorio peninsular, islas Baleares, Ceuta y Melilla el monopolio de fabricación y el monopolio de importación y de comercialización al por mayor de labores de tabaco manufacturado no comunitarias, contenidos en la Ley 38/1985, de 22 de noviembre, del Monopolio Fiscal de Tabacos.
Dos. Cualquier persona física o jurídica con capacidad legal para el ejercicio del comercio podrá realizar las actividades enunciadas en el apartado uno, en la forma y con las condiciones que se establecen en los artículos 2 y 3 de la presente Ley. No obstante, no podrán desarrollar tales actividades las que estén incursas, o incurran, en alguna de las siguientes situaciones:

a) Estar declarada en quiebra o suspensión de pagos en España o situaciones equivalentes en su país de origen, o incursa en procedimiento de apremio como deudora de cualquier Administración pública.

b) Haber sido condenada o sancionada mediante sentencia firme o resolución administrativa de igual carácter por delito o infracción administrativa de contrabando o por delito contra la Hacienda Pública.

[1624]c) Ser titular de una expendeduría de tabaco y timbre, de una autorización de punto de venta con recargo, o de una expendeduría de tabacos de régimen especial de las previstas en la

---

[1622] Párrafo quinto de la Exposición de Motivos redactado, con efectos a partir de 1 de enero de 2013 y vigencia indefinida, por el apartado uno de la disposición final octava de la Ley 17/2012, de 27 de diciembre, de Presupuestos Generales del Estado para el año 2013 («B.O.E.» 28 diciembre).Vigencia: 1 enero 2013 Efectos / Aplicación: 1 enero 2013

[1623] Penúltimo párrafo de la Exposición de Motivos introducido por el apartado uno de la disposición final primera de la Ley 14/2013, de 27 de septiembre, de apoyo a los emprendedores y su internacionalización («B.O.E.» 28 septiembre).Vigencia: 29 septiembre 2013

[1624] Letra c) del número dos del artículo 1 redactada por el apartado dos de la disposición final primera de la Ley 14/2013, de 27 de septiembre, de apoyo a los emprendedores y su internacionalización («B.O.E.» 28 septiembre).Vigencia: 29 septiembre 2013

disposición adicional séptima de la presente Ley. Esta limitación no regirá en el caso de introducción en el territorio de aplicación de esta Ley por los titulares de expendedurías de tabaco y timbre de labores de tabaco que tengan la condición de mercancías comunitarias según el artículo 4.7 Reglamento (CEE) n.º 2913/1992, de 12 de octubre de 1992, por el que se aprueba el Código aduanero comunitario procedentes de otros Estados de la Unión Europea, sin perjuicio del cumplimiento de la normativa fiscal aplicable.

Tres. Para la comercialización al por menor de las labores de tabaco en España, con excepción de las islas Canarias, se estará a lo dispuesto en el artículo 4 de la presente Ley.

Artículo 2 Régimen jurídico de la fabricación de labores de tabaco

Uno. La instalación de nuevos centros fabriles para la producción de labores de tabaco será libre, siempre que se cumplan los requisitos generales establecidos en las normas para la apertura de centros fabriles y los demás exigidos por la legislación vigente.

[1625]**Dos**. Además de lo anterior, el establecimiento de nuevos fabricantes en el ámbito territorial a que se refiere el artículo 1, apartado uno, requerirá la presentación de una declaración responsable ante el Comisionado para el Mercado de Tabacos, que en el plazo máximo de quince días desde su presentación podrá acordar motivadamente la no eficacia de la misma, previa verificación de la idoneidad de las condiciones de almacenamiento de las labores producidas, en los términos que reglamentariamente se establezcan.

[1626]**Tres**. Los fabricantes y, en su caso, los importadores deberán garantizar que sus productos lleguen a todo el ámbito territorial a que se refiere el artículo 1, apartado uno, siempre que exista demanda de los mismos.

Artículo 3 Régimen jurídico de la importación y distribución al por [1627]mayor de labores de tabaco

Uno. Será libre la importación y distribución al por mayor de labores de tabaco, cualquiera que sea su procedencia, sin más requisito que la presentación de una declaración responsable ante el Comisionado para el Mercado de Tabacos, que en el plazo máximo de quince días desde su presentación podrá acordar motivadamente su ineficacia, previa verificación del requisito establecido en los apartados dos y tres siguientes.

Dos. La importación en territorio peninsular español, Islas Baleares, Ceuta y Melilla de labores de tabaco conllevará el control por parte del Comisionado para el Mercado de Tabacos de la disponibilidad de almacenes, propios o contratados, que permitan el correcto almacenamiento, y en condiciones de seguridad, de los productos así como la fácil comprobación por la Administración de las labores almacenadas, su origen y sus movimientos, salvo que el importador asegure la remisión directa del producto al almacén de cualquiera de los fabricantes o mayoristas registrados en el Comisionado para el Mercado de Tabacos.

Tres. La distribución mayorista, en el ámbito territorial a que se refiere el artículo 1, apartado uno, conllevará el control por parte del Comisionado para el Mercado de Tabacos de la disponibilidad de almacenes, propios o contratados, que permitan el correcto almacenamiento, y en condiciones de seguridad, de los productos así como la fácil comprobación por la Administración de las labores almacenadas, su origen y sus movimientos.

Cuatro. Los mayoristas sólo podrán suministrar tabaco elaborado a los expendedores de tabaco y timbre y no podrán remunerar a éstos más que con la retribución establecida por esta ley. Los plazos de pago, y cualesquiera otras condiciones de crédito y distribución al expendedor, se establecerán libremente por el mayorista, previa comunicación al Comisionado, en los términos que

---

[1625] Número dos del artículo 2 redactado por el número uno del artículo 43 de la Ley 25/2009, de 22 de diciembre, de modificación de diversas leyes para su adaptación a la Ley sobre el libre acceso a las actividades de servicios y su ejercicio («B.O.E.» 23 diciembre).Vigencia: 27 diciembre 2009

[1626] Número 3 del artículo 2 introducido por el número 1 del artículo 42 del R.D.-Ley 6/2000, 23 junio, de Medidas Urgentes de Intensificación de la Competencia en Mercados de Bienes y Servicios. («B.O.E.» 24 junio).Vigencia: 25 junio 2000

[1627] Artículo 3 redactado por el número dos del artículo 43 de la Ley 25/2009, de 22 de diciembre, de modificación de diversas leyes para su adaptación a la Ley sobre el libre acceso a las actividades de servicios y su ejercicio («B.O.E.» 23 diciembre).Vigencia: 27 diciembre 2009

reglamentariamente se señalen, y serán homogéneas para todo el territorio a que se refiere el artículo 1, apartado uno, de modo que se garantice la neutralidad del suministro.

Cinco. El mayorista suministrará los productos cuya distribución realice con regularidad y con garantía de cobertura de los suministros, en similares condiciones de servicio y plazos de entrega para todos los expendedores. Se entenderá por regularidad, a los efectos de este artículo, el suministro al menos con la periodicidad que se fije en las normas reglamentarias y, además, siempre que el pedido alcance el mínimo que aquéllas establezcan aunque no hubiera transcurrido el período máximo de suministro.

Seis. Los fabricantes, importadores y mayoristas no podrán financiar, directa o indirectamente, a las organizaciones representativas de los expendedores y de los autorizados para la venta con recargo. Cualquier acuerdo, con o sin contenido económico, relacionado con el tabaco o ajeno a él, deberá someterse a la aprobación del Comisionado, que resolverá en el plazo de un mes.

Artículo 4 Del comercio al por menor de labores de tabaco

Uno. El comercio al por menor de labores de tabaco en España, con excepción de las islas Canarias, se mantiene en régimen de monopolio del que es titular el Estado, que lo ejerce a través de la Red de Expendedurías de Tabaco y Timbre.

Dos. Los precios de venta al público de los distintos tipos, marcas y modalidades de tabaco destinados a ser comercializados en España, con excepción de las islas Canarias, se determinarán por los fabricantes o, en su caso, sus representantes o mandatarios en la Unión Europea, en el caso de los producidos dentro de ella, de acuerdo con lo establecido en el artículo 9, apartado 1, segundo párrafo, de la Directiva 95/59/CE del Consejo, de 27 de noviembre de 1995. En el supuesto de los elaborados fuera de dicho territorio se determinarán por su importador. Los fabricantes e importadores pondrán los precios en conocimiento tanto del Departamento de Aduanas e Impuestos Especiales de la Agencia Estatal de Administración Tributaria a los efectos prevenidos en la normativa reguladora de los Impuestos Especiales, como del Organismo autónomo Comisionado para el Mercado de Tabacos a efectos de su publicación, en el plazo máximo de un mes, en el «Boletín Oficial del Estado» para su publicidad y eficacia general.

[1628]**Tres.** Los expendedores de tabaco y timbre, que habrán de ser necesariamente personas físicas, nacionales de cualquiera de los Estados de la Unión Europea, se configuran como concesionarios del Estado. Los expendedores no podrán estar incursos, ni incurrir, en ninguna de las situaciones previstas en las letras a) y b), del apartado Dos, del artículo 1 de esta Ley, no podrán ser titulares de otra expendeduría o de un punto de venta con recargo, ni podrán tener vinculación profesional o laboral con cualquiera de los importadores, fabricantes o distribuidores al por mayor del mercado de tabaco, salvo que dicha vinculación finalice antes de la adjudicación definitiva de la expendeduría. No obstante, los titulares de expendedurías de tabaco y timbre podrán mantener una vinculación laboral o profesional con otros operadores mayoristas a los exclusivos efectos de realizar la introducción de labores de tabaco prevista en el artículo 1.Dos.c) de la presente Ley.

Cuatro. La concesión de expendedurías se realizará previa convocatoria de un procedimiento de subasta, en la que se adjudicará al mejor precio ofertado, y referida a zonas o polígonos definidos con criterios comerciales, de rentabilidad, de servicio público, de distancias entre expendedurías y de población. La subasta se convocará por el Ministerio de Hacienda y Administraciones Públicas, al que corresponderá igualmente, en su caso, su revocación, previo informe en ambos supuestos del Comisionado para el Mercado de Tabacos.

A la mencionada subasta podrán concurrir quienes con plena capacidad de obrar acrediten unos criterios de selección mínimos determinados reglamentariamente tales como la solvencia técnica y económica, las características del local, del entorno y de distancias entre expendedurías que se especifiquen, entre otros.

La concesión tendrá una duración de veinticinco años. Vencido el plazo de vigencia, se convocará subasta para la provisión de nuevas expendedurías. Hasta la nueva adjudicación, el anterior concesionario podrá seguir prestando el servicio previa autorización del Comisionado para el Mercado de Tabacos.

[1628] Número tres del artículo 4 redactado por el apartado tres de la disposición final primera de la Ley 14/2013, de 27 de septiembre, de apoyo a los emprendedores y su internacionalización («B.O.E.» 28 septiembre).Vigencia: 29 septiembre 2013

Dentro del plazo de concesión, las expendedurías pueden ser transmitidas a cualquier persona física que reúna los requisitos exigidos para ser concesionario, previa autorización del Comisionado para el Mercado de Tabacos.
No podrán solicitar la transmisión ni participar en subastas aquellos titulares de expendedurías que hayan sido sancionados por una infracción muy grave en los últimos cinco años, o dos graves, en los últimos tres años, siempre que sean firmes en vía administrativa.
1629

Asimismo, tampoco podrán solicitar la transmisión aquellos titulares de expendedurías que se encuentren incursos en procedimientos sancionadores en materia de mercado de tabacos hasta su resolución y archivo.
1630

Cinco. No obstante lo previsto en el apartado cuatro anterior, corresponde al Comisionado para el Mercado de Tabacos otorgar autorizaciones de puntos de venta con recargo de labores de tabaco a personas o entidades en las condiciones que reglamentariamente se fijen, que deberán respetar los principios de publicidad y concurrencia y las limitaciones y prohibiciones que establece la legislación en materia de venta, suministro, consumo y publicidad de los productos del tabaco.
Los titulares de autorización para la venta con recargo deberán abastecerse necesariamente a los precios de tarifa, en la expendeduría del término municipal de que se trate, de entre las tres expendedurías más próximas al lugar cuyo servicio se pretende atender, tratándose de cigarros la elección podrá hacerse entre las tres expendedurías más próximas que dispongan de las instalaciones adecuadas para su conservación, con diversidad de vitolas, y que garanticen un suministro inmediato. La expendeduría asignada, seleccionada por el titular de dicha autorización, será comunicada al Comisionado para el Mercado de Tabacos y figurará en la autorización otorgada.
1631**Seis.** La concesión se instrumentará con arreglo a un pliego concesional que establecerá las condiciones del contrato, incluido el canon o prestación patrimonial de carácter público a satisfacer por el concesionario de expendedurías de tabaco y timbre en el ámbito del monopolio de tabacos. El importe del canon, basado en criterios de población y de volumen de negocios, se determinará en las Leyes anuales de Presupuestos Generales del Estado. Las bases de la subasta, las cláusulas-tipo de los pliegos concesionales, las condiciones y requisitos para ser concesionario, los requisitos para la transmisión de la concesión, las causas de revocación de la misma, las obligaciones del expendedor y, en general, todo lo relativo al estatuto concesional serán objeto de desarrollo por vía reglamentaria.
Siete. Se fija en el 8,5 por ciento sobre el precio de venta al público el margen de los expendedores por sus ventas de labores de tabaco. Dichas labores obligatoriamente habrán de ser adquiridas de alguno de los distribuidores habilitados, cualesquiera que sea el precio o clase de éstas, su origen o el comerciante mayorista que las suministre, sin perjuicio de la posibilidad de introducción directa por los titulares de expendedurías de tabaco y timbre de labores de tabaco prevista en el artículo 1.Dos.c) de la presente Ley, para lo que les será de aplicación el régimen general de los operadores mayoristas. No obstante lo anterior, la venta de cigarros, en todo caso, supondrá para el expendedor un margen del 9 por ciento.
1632

1629 Párrafo quinto del número cuatro del artículo 4 redactado por el apartado cuatro de la disposición final primera de la Ley 14/2013, de 27 de septiembre, de apoyo a los emprendedores y su internacionalización («B.O.E.» 28 septiembre).Vigencia: 29 septiembre 2013 Inciso «o, en su caso, entidad local menor» del párrafo segundo del número cinco del artículo 4 suprimido conforme establece el apartado seis de la disposición final primera de la Ley 14/2013, de 27 de septiembre, de apoyo a los emprendedores y su internacionalización («B.O.E.» 28 septiembre).Vigencia: 29 septiembre 2013 Número cinco del artículo 4 redactado por el artículo decimonoveno de la Ley 24/2005, de 18 de noviembre, de reformas para el impulso a la productividad («B.O.E.» 19 noviembre).Vigencia: 20 noviembre 2005

1630 Párrafo final del número cuatro del artículo 4 introducido por el apartado cinco de la disposición final primera de la Ley 14/2013, de 27 de septiembre, de apoyo a los emprendedores y su internacionalización («B.O.E.» 28 septiembre).Vigencia: 29 septiembre 2013 Número cuatro del artículo 4 redactado, con efectos a partir de 1 de enero de 2013 y vigencia indefinida, por el apartado dos de la disposición final octava de la Ley 17/2012, de 27 de diciembre, de Presupuestos Generales del Estado para el año 2013 («B.O.E.» 28 diciembre).Vigencia: 1 enero 2013 Efectos / Aplicación: 1 enero 2013

1631 Número seis del artículo 4 redactado, con efectos a partir de 1 de enero de 2013 y vigencia indefinida, por el apartado dos de la disposición final octava de la Ley 17/2012, de 27 de diciembre, de Presupuestos Generales del Estado para el año 2013 («B.O.E.» 28 diciembre).Vigencia: 1 enero 2013 Efectos / Aplicación: 1 enero 2013

1632 Número siete del artículo 4 redactado por el apartado siete de la disposición final primera de la Ley 14/2013, de 27 de septiembre, de apoyo a los emprendedores y su internacionalización («B.O.E.» 28 septiembre).Vigencia: 29 septiembre 2013

Ocho. Las expendedurías no podrán identificarse externamente con elementos propios logotipos o rótulos de ningún fabricante, marquista, o distribuidor concreto, o de cualquier otro operador en el mercado distinto de las propias expendedurías. Habrán de actuar con criterios eminentemente comerciales orientados a la mejor atención del servicio al público en cuanto a días y horario de apertura y cierre y a la suficiente y adecuada localización geográfica de las expendedurías, con arreglo a lo que disponga el estatuto concesional y las normas reglamentarias.
[1633]**Nueve**. Se prohíbe la venta y suministro de productos de tabaco por cualquier otro método que no sea la venta directa personal o a través de máquinas expendedoras que guarden las condiciones señaladas en el artículo 4 de la Ley 28/2005, de 26 de diciembre , de medidas sanitarias frente al tabaquismo y reguladora de la venta, el suministro, el consumo y la publicidad de los productos del tabaco.

Artículo 5 Del Organismo autónomo Comisionado para el Mercado de Tabacos

Uno. Se crea el Comisionado para el Mercado de Tabacos, que tendrá la naturaleza de Organismo autónomo de los comprendidos en los artículos 45 y siguientes de la Ley 6/1997, de 14 de abril, de Organización y Funcionamiento de la Administración General del Estado.
Dos. El Organismo autónomo Comisionado para el Mercado de Tabacos tendrá personalidad jurídica propia, plena capacidad pública y patrimonio propio, actuará en régimen de Derecho Administrativo y estará adscrito al Ministerio de Economía y Hacienda a través de la Secretaría de Estado de Hacienda. Se regirá por lo dispuesto en la presente Ley y disposiciones que la desarrollen; por la Ley 6/1997, de 4 de abril, de Organización y Funcionamiento de la Administración General del Estado; por la Ley 30/1992, de 26 de noviembre, de Régimen Jurídico de las Administraciones Públicas y del Procedimiento Administrativo Común, en el ejercicio de las funciones públicas que en la presente Ley se le atribuyen; por el Real Decreto legislativo 1091/1988, de 23 de septiembre, de aprobación del texto refundido de la Ley General Presupuestaria, y por la Ley 13/1995, de 18 de mayo, de Contratos de las Administraciones Públicas.
Tres. Sin perjuicio de las competencias que por esta Ley se reserva el Estado y que correspondan a órganos de la Administración General, el Comisionado para el Mercado de Tabacos ejercerá las de carácter regulador y de vigilancia para salvaguardar la aplicación de los criterios de neutralidad y las condiciones de libre competencia efectiva en el mercado de tabacos en todo el territorio nacional.
En todo caso, las funciones del Comisionado no interferirán en los ámbitos competenciales que, en materia tributaria, aduanera, de represión del contrabando, sanitaria, agraria o de supervisión de la publicidad, correspondan a otros órganos o Departamentos de las Administraciones públicas.
Cuatro. En particular el Organismo autónomo Comisionado para el Mercado de Tabacos desarrollará las siguientes funciones en los términos que reglamentariamente se determinen:

a) Actuar como órgano de interlocución y relación con los distintos operadores del mercado de tabacos, ya fueren fabricantes, importadores, mayoristas, expendedurías de tabaco y timbre o puntos autorizados para la venta con recargo, y con las organizaciones que les representen.

b) Vigilar para que los diversos operadores, incluidos los minoristas, en el mercado de tabacos actúen en el marco que respectivamente les corresponde según la presente Ley y su desarrollo reglamentario, ejerciendo a tal fin las facultades de inspección que sean precisas.

c) Vigilar la calidad de los productos ofertados, de los utilizados en su elaboración y de los aditivos o sustancias incorporados, sin perjuicio del respeto al secreto de la producción industrial. Igualmente, corresponderá al Comisionado la comprobación del contenido y presupuestos de las actividades promocionales y publicitarias.

[1633] Número nueve del artículo 4 redactado por la disposición final primera del R.D.-ley 17/2017, de 17 de noviembre, por el que se modifica la Ley 28/2005, de 26 de diciembre, de medidas sanitarias frente al tabaquismo y reguladora de la venta, el suministro, el consumo y la publicidad de los productos del tabaco, para transponer la Directiva 2014/40/UE del Parlamento Europeo y del Consejo, de 3 de abril de 2014 («B.O.E.» 18 noviembre). Vigencia: 19 noviembre 2017

d) Emitir informes sobre el cumplimiento de los requisitos previstos en los artículos 2, apartado dos; 3, apartados dos y tres, de esta Ley, para el establecimiento de nuevos fabricantes, importadores o mayoristas, y de los contemplados en los apartados tres y cuatro del artículo 4, para el otorgamiento y revocación de expendedurías de tabaco y timbre.

e) Autorizar el establecimiento, en lugares distintos de expendedurías, de puntos de venta al público con recargo, a tenor de lo establecido en el artículo 4, apartado cinco.

f) Ejercer la actividad de mantenimiento de la Red de Expendedurías de Tabaco y Timbre en materia de cambios y modificaciones de emplazamiento, licenciamiento de almacenes y otras actuaciones conexas que sean encomendadas al Comisionado por vía reglamentaria.

g) Vigilar la efectiva aplicación de los criterios sanitarios sobre publicidad, consumo y calidad del tabaco, en colaboración con las demás Administraciones públicas competentes salvo en lo que sea competencia exclusiva de tales Administraciones.

h) Desarrollar las funciones a que se refiere el artículo 6, apartado dos, de la presente Ley.

i) Almacenar y custodiar las labores de tabaco aprehendidas o decomisadas en procedimientos de contrabando y proceder a su destrucción.

j) Ejercer las funciones de arbitraje en los conflictos entre operadores que las partes le encomienden, en cuanto no correspondan a otro órgano de la Administración.

k) Recibir las denuncias que se presenten por presunta violación de los principios y de las reglas de libre competencia en el mercado de tabacos y remitirlas a los órganos competentes para su tramitación y resolución.

l) Ejercer la potestad sancionadora en los términos previstos en el artículo 7 de esta Ley.
Letra l) del número cuatro del artículo 5 redactada por el apartado nueve de la disposición final primera de la Ley 14/2013, de 27 de septiembre, de apoyo a los emprendedores y su internacionalización («B.O.E.» 28 septiembre).Vigencia: 29 septiembre 2013

ll) Elaborar estadísticas, preparar informes y formular propuestas en materias del ámbito de sus competencias.

m) Gestionar los recursos adscritos al Comisionado a que se refiere el apartado ocho del presente artículo.

n) Cualquiera otra que se le atribuya legal o reglamentariamente por no estar encomendada a otro órgano de las Administraciones públicas.

Cinco. El Presidente del Organismo autónomo Comisionado para el Mercado de Tabacos será nombrado y separado por el Ministro de Economía y Hacienda. Le corresponderá la representación legal y la dirección del Organismo.

Seis. El personal del Organismo autónomo Comisionado para el Mercado de Tabacos será funcionario o laboral, en los mismos términos que los establecidos para la Administración General del Estado.

Siete. 1. Existirá un Comité Consultivo del Comisionado con funciones de asistencia y asesoramiento en el que estarán representados los operadores de cada una de las fases del proceso de producción y distribución de elaborados del tabaco, los consumidores y las Administraciones aduanera, tributaria, comercial, agroalimentaria y sanitaria en la forma que determine el Estatuto del Comisionado. Especialmente deberá emitir su informe en los supuestos previstos en el apartado cuatro, letra d), de este mismo artículo.

2. Asimismo se crea una Comisión Asesora de la Producción, dentro del Comisionado, integrada por los sectores productor y de elaboración de tabaco, importadores y exportadores, con funciones asesoras, en los términos que reglamentariamente se señalen.

Ocho. Anualmente el Comisionado elaborará su proyecto de presupuestos, que será objeto de integración en el anteproyecto de Ley de Presupuestos Generales del Estado. Los ingresos del Comisionado para el Mercado de Tabacos podrán provenir de las siguientes fuentes:

a) La tasa que perciba por la realización de actividades que comporten prestaciones de servicios, conforme a lo previsto en el anexo a la presente Ley.

b) Los productos y rentas de los bienes y valores que constituyan su patrimonio.

c) El importe de las multas impuestas por infracción de lo prevenido en la presente Ley.

d) Las consignaciones específicas que, en su caso, le sean asignadas en los Presupuestos Generales del Estado.

e) Las transferencias corrientes o de capital que procedan de las Administraciones o entidades públicas.

f) Cualquier otro recurso que pudiera serle atribuido.

Nueve. El Gobierno aprobará el Estatuto del Comisionado que, de conformidad con lo previsto en la presente Ley y en la Ley 6/1997, de 14 de abril, regulará el régimen jurídico del Organismo, de sus órganos de dirección y de su personal, desarrollará sus funciones, las normas de régimen interior y las de funcionamiento, regulará el patrimonio y recursos económicos del Organismo, así como el régimen patrimonial y de contratación del mismo, y establecerá las disposiciones de carácter presupuestario, contable y de control que le serán de aplicación.

Diez. El Presidente del Comisionado para el Mercado de Tabacos, respetando el deber de sigilo o secreto impuesto en las leyes, podrá recabar de los operadores del mercado de tabacos los datos y documentación que precise para el ejercicio de las funciones encomendadas a dicho Organismo autónomo por la presente Ley.

Específicamente, el Comisionado para el Mercado de Tabacos, para poder ejercitar adecuadamente la competencia de supervisión establecida en el apartado Cuatro "b" de este artículo, podrá recabar de los expendedores de tabaco y timbre la información desglosada de las ventas diarias de labores de tabaco realizadas a puntos de venta con recargo y a particulares. A tal fin, podrá bien requerir la remisión de la citada información, dando un plazo de diez días para su remisión, bien obtener directamente, en el transcurso de la inspección a [1634]las expendedurías, una copia del archivo informático que contenga dicha información actualizada a esa fecha. Esta última previsión sólo afectará a los expendedores que dispongan de medios informáticos.

[1635]La no remisión de la información requerida en el citado plazo o su no aportación en el momento de la inspección, tendrán la consideración de infracción grave conforme a lo dispuesto en el artículo 7 Tres 2 "d" de la presente Ley. En tales supuestos, y en caso de existir además desviaciones significativas entre las ventas efectuadas por la expendeduría y las que corresponderían a la normal demanda de la zona, el Comisionado podrá adoptar, en el acuerdo de inicio del correspondiente procedimiento sancionador, la medida de carácter provisional consistente en contingentar el suministro de labores de tabaco, limitando sus compras a la media de las registradas por las expendedurías de la misma localidad en el año anterior, si se tratara de expendedurías generales, o a la media provincial, si se tratara de expendedurías complementarias, al ser estas normalmente únicas en su respectiva localidad.

[1634] Penúltimo párrafo del número diez del artículo 5 introducido por el apartado diez de la disposición final primera de la Ley 14/2013, de 27 de septiembre, de apoyo a los emprendedores y su internacionalización («B.O.E.» 28 septiembre).Vigencia: 29 septiembre 2013

[1635] Último párrafo del número diez del artículo 5 introducido por el apartado diez de la disposición final primera de la Ley 14/2013, de 27 de septiembre, de apoyo a los emprendedores y su internacionalización («B.O.E.» 28 septiembre).Vigencia: 29 septiembre 2013

Artículo 6 De la actividad promocional y de la publicidad

Uno. Los operadores en el mercado de tabacos sólo podrán desarrollar las actividades promocionales y publicitarias previstas por la Ley 26/1984, de 19 de julio, General de Publicidad, y por otras leyes y reglamentos, con las limitaciones establecidas por la normativa sanitaria.
No obstante, para preservar el principio de igualdad de los expendedores en la retribución establecida en la Ley y el principio de neutralidad en la red minorista, no se podrá realizar, en ningún caso, actividad promocional de labores de tabaco destinada a los expendedores y titulares de autorización de punto de venta con recargo, ni utilizar a éstos o aquéllos como vía o instrumento para la entrega de incentivos dirigidos al público, con excepción de la información en la red, evitando, de este modo, cualquier tipo de presión de forma contraria a los principios sanitarios que presiden la lucha contra el tabaquismo.
Dos. Las campañas y planes de publicidad de labores de tabaco se comunicarán antes de su inicio al Organismo autónomo Comisionado para el Mercado de Tabacos, quien, en el plazo de siete días siguientes a la comunicación, podrá, si considera fundadamente que no se ajustan a los principios generales establecidos en las leyes, suspender su desarrollo, dando traslado de las actuaciones al órgano competente en materia sanitaria o, en su caso, al órgano administrativo o jurisdiccional que proceda.

Artículo 7 De las infracciones y sanciones

Uno. Constituyen infracciones, a los efectos de esta Ley, los actos u omisiones de los sujetos que intervengan en el mercado de tabacos que supongan una vulneración sancionable del régimen jurídico de las actividades reguladas en la presente Ley.
Dos. La competencia para la instrucción de los expedientes de infracción y para la imposición de las sanciones correspondientes se regirá por las siguientes reglas:

a) La iniciación de los expedientes sancionadores se realizará, de oficio o a instancia de parte, por los servicios del Organismo autónomo Comisionado para el Mercado de Tabacos.

[1636]b) La discriminación por los expendedores en vitrinas o escaparates de productos, marcas o fabricantes, así como la identificación externa mediante logotipos, rótulos o elementos identificativos de fabricantes, marquistas o distribuidores concretos y la publicidad en el exterior del establecimiento de sus marcas o productos.

[1637]c) La imposición de las correspondientes sanciones corresponderá al Presidente del Organismo autónomo Comisionado para el Mercado de Tabacos, excepto en los casos de sanciones por infracciones muy graves, en que será competente el Subsecretario de Economía.

Tres.
1. Constituyen infracciones muy graves:

[1638]a) El abandono por los expendedores de su actividad, la cesión de la expendeduría en forma ilegal, la aceptación de retribuciones no autorizadas legalmente, la venta a precios distintos de los fijados legalmente, el traslado del lugar de venta sin la debida autorización, el suministro por el expendedor a diez o más puntos de venta con recargo no asignados, así como la comisión de dos o más infracciones graves por el suministro o transporte por el expendedor a un punto de venta con recargo no asignado.

[1636] Letra b) del número Dos del artículo 7 redactada por la Ley 50/1998, 30 diciembre («B.O.E.» 31 diciembre), de Medidas Fiscales, Administrativas y del Orden Social.

[1637] Letra c) del número dos del artículo 7 redactada por el número uno del artículo 64 de la Ley 14/2000, 29 diciembre, de Medidas fiscales, administrativas y del orden social («B.O.E.» 30 diciembre).Vigencia: 1 enero 2001

[1638] Letra a) del punto 1 del número tres del artículo 7 redactada por el apartado once de la disposición final primera de la Ley 14/2013, de 27 de septiembre, de apoyo a los emprendedores y su internacionalización («B.O.E.» 28 septiembre).Vigencia: 29 septiembre 2013

[1639]b) La aceptación de retribuciones no autorizadas en los puntos de venta con recargo.

c) El ofrecimiento por los fabricantes, importadores, marquistas y distribuidores mayoristas, por sí o mediante sus agentes o representantes o por terceros, a los expendedores, o a los puntos de venta con recargo, o la aceptación por estos dos últimos, de un margen, directo o indirecto, distinto al fijado por la Ley.

d) El ofrecimiento por los fabricantes, importadores, marquistas o mayoristas, por sí o mediante sus agentes o representantes, a las organizaciones representativas de los expendedores o autorizados para la venta con recargo, de retribuciones, convenios o acuerdos, que pretendan influir en su obligada neutralidad.

2. Constituyen infracciones graves:

[1640]a) El incumplimiento por los expendedores de las obligaciones que en su estatuto concesional hagan referencia a los días y al horario de apertura del establecimiento, a la obligatoriedad de gestión personal directa y de residencia en el lugar, a la tenencia del nivel mínimo de existencias reclamado por el servicio público, la inobservancia de las condiciones de suministro a particulares y de suministro a los puntos de venta con recargo, así como el transporte a un punto de venta con recargo no asignado.

b) La discriminación por los expendedores en vitrinas o escaparates de productos, marcas o fabricantes y la inclusión de logotipos, rótulos o elementos identificativos de fabricantes, marquistas o distribuidores concretos.

[1641]c) La ausencia reiterada, en los puntos de venta con recargo, de existencias de las labores más demandadas, la venta a precios distintos de los establecidos en los puntos de venta con recargo, así como la identificación en el exterior del establecimiento en que se encuentre sito el punto de venta mediante logotipos, rótulos o elementos identificativos de fabricantes, marquistas o distribuidores y la publicidad en el exterior del establecimiento de sus marcas o productos.

d) El falseamiento o la falta de comunicación injustificada, dentro de los plazos que fije el Presidente del Comisionado para el Mercado de Tabacos, de los documentos, datos o informaciones que deban proporcionar los operadores para los fines propios del Comisionado, a tenor de lo establecido en el artículo 5, apartado diez, o de los proyectos de campañas y planes de publicidad a que se refiere el artículo 6, apartado dos, o de la documentación y presupuestos de las promociones realizadas, previstos en el artículo 5, apartado cuatro, letra c).

e) La negativa de los distribuidores mayoristas a suministrar labores de tabaco en los términos dispuestos en los apartados cuatro y cinco del artículo 3, salvo causa justificada. A estos efectos, se considera causa justificada, entre otras que pudieran acreditarse ante el Comisionado para el Mercado de Tabacos, la existencia reiterada de pagos pendientes al distribuidor, por importe superior a la media mensual del total de las ventas realizadas por el expendedor en el año inmediatamente anterior.

f) La resistencia, negativa u obstrucción a la acción inspectora del Comisionado para el Mercado de Tabacos respecto al cumplimiento por los sujetos intervinientes en el sector de las obligaciones que les impone la presente Ley.

[1639] Letra b) del punto 1 del número tres del artículo 7 redactada por el apartado once de la disposición final primera de la Ley 14/2013, de 27 de septiembre, de apoyo a los emprendedores y su internacionalización («B.O.E.» 28 septiembre).Vigencia: 29 septiembre 2013

[1640] Letra a) del punto 2 del número tres del artículo 7 redactada por el apartado doce de la disposición final primera de la Ley 14/2013, de 27 de septiembre, de apoyo a los emprendedores y su internacionalización («B.O.E.» 28 septiembre).Vigencia: 29 septiembre 2013

[1641] Letra c) del punto 2 del número tres del artículo 7 redactada por el apartado trece de la disposición final primera de la Ley 14/2013, de 27 de septiembre, de apoyo a los emprendedores y su internacionalización («B.O.E.» 28 septiembre).Vigencia: 29 septiembre 2013

g) La obtención o suministro de labores de tabaco por proveedores distintos de los autorizados cuando tales acciones no sean calificadas por los órganos competentes como delitos o infracciones de contrabando.

3. Constituyen infracciones leves:

a) El incumplimiento por los expendedores de las normas sobre atención al público establecidas en el Estatuto Concesional de la Red de Expendedurías de Tabaco y Timbre.

b) La ausencia de exhibición en sitio visible, por parte de los expendedores y de las personas o entidades autorizadas para la venta con recargo, de las tarifas oficiales de precios o de los documentos acreditativos de la concesión o la autorización.

c) Cualquier otra infracción del régimen jurídico de la actividad de venta al por menor tipificada en el Estatuto Concesional como actuación negligente en la prestación del servicio y no configurada como infracción muy grave o grave.

d) Cualquier otra infracción de lo previsto en esta Ley por cualquiera de los operadores en el mercado de tabacos no tipificada como infracción grave o muy grave.

[1642]e) Igualmente se considerará infracción de este carácter la venta de tabaco sin la debida autorización administrativa, cuando no constituya delito o infracción administrativa de contrabando según su legislación específica. Se entenderá también incluido en este supuesto el almacenamiento no autorizado de labores de tabaco con destino a su venta. Se presumirá que tal destino existe cuando las labores estuvieran situadas en un establecimiento mercantil abierto al público o de la actitud y conducta de su poseedor se dedujese patentemente el ofrecimiento al público para su venta.

[1643]**Cuatro.** Las infracciones a que se refiere esta Ley serán sancionadas en la forma siguiente:

a) Las infracciones muy graves, con la revocación de la concesión a los expendedores y de la autorización a los puntos de venta con recargo, o con la extinción de la habilitación a los fabricantes, importadores o distribuidores mayoristas, o con multa entre 120.202,42 y 300.506,05 €, con la excepción establecida en la letra d) siguiente.

b) Las infracciones graves, con suspensión temporal del ejercicio de la concesión o de la autorización de venta con recargo, por plazo de hasta seis meses, o con multa desde 12.020,24 y hasta 120.202,42 €, con la salvedad establecida en la letra d) siguiente.

c) Las infracciones leves, con multa de hasta 12.020,24 €, con la excepción establecida en la letra d) siguiente.

d) En el caso de los establecimientos autorizados para la venta con recargo, las multas serán de hasta 601,01 €, entre 601,01 y hasta 3.005,06 €, o entre 3.005,06 y hasta 12.020,24 €, según se trate respectivamente de infracciones calificadas de leves, graves o muy graves.

e) Las infracciones a que se refiere la letra e) del apartado 3 del número tres del presente artículo se sancionarán con multa de hasta 3.005,06 €, respondiendo solidariamente, junto con el sujeto infractor, el titular del establecimiento en que la infracción se realizase si aquel fuese su empleado o dependiente o si se cometiese con su conocimiento.

[1642] Letra e) del apartado 3 del número Tres del artículo 7 redactada por Ley 50/1998, 30 diciembre («B.O.E.» 31 diciembre), de Medidas Fiscales, Administrativas y del Orden Social.

[1643] Número cuatro del artículo 7 redactado por el número tres del artículo 43 de la Ley 25/2009, de 22 de diciembre, de modificación de diversas leyes para su adaptación a la Ley sobre el libre acceso a las actividades de servicios y su ejercicio («B.O.E.» 23 diciembre).Vigencia: 27 diciembre 2009

Cinco. Las sanciones económicas se graduarán atendiendo a la transcendencia económica y social de las infracciones cometidas, al ánimo de prevalerse de ventajas competitivas frente a otro sujeto del sector, al lucro obtenido con la acción infractora y a la previa comisión de una o más infracciones a esta Ley.

DISPOSICIONES ADICIONALES

Primera

A partir de la entrada en vigor de esta Ley, se extinguirá la Delegación del Gobierno en el Monopolio de Tabacos y, simultáneamente, se constituirá el Organismo autónomo denominado Comisionado para el Mercado de Tabacos. Las competencias de carácter regulador que actualmente ostenta la Delegación del Gobierno en el Monopolio, con las adaptaciones requeridas por la presente Ley, se asignarán al Comisionado del Mercado de Tabacos; las funciones administrativas que subsistan se atribuirán a los órganos del Ministerio de Economía y Hacienda que se determine reglamentariamente. Producida la sustitución de dichos órganos, toda referencia legal o reglamentaria a la Delegación del Gobierno en el Monopolio de Tabacos se entenderá hecha al Comisionado para el Mercado de Tabacos.

Segunda

El personal que preste sus servicios en la Delegación del Gobierno en el Monopolio de Tabacos al aprobarse la presente Ley, se integrará automáticamente en el Comisionado para el Mercado de Tabacos si ya tuviera carácter laboral; el personal funcionario, igualmente, se integrará en el citado Organismo autónomo en puesto inicial de cometido análogo y remuneración similar al hasta ahora desempeñado, quedando en la situación de servicio activo en su Cuerpo o Escala de procedencia.

Tercera

La estructura organizativa inicial del Comisionado para el Mercado de Tabacos estará constituida por la establecida en la relación de puestos de trabajo y catálogo de personal laboral de la Delegación del Gobierno en el Monopolio de Tabacos en el momento de la entrada en vigor de la presente Ley.

[1644]*Disposición adicional cuarta*

Las subastas que se convoquen para la adjudicación de expendedurías a partir de la entrada en vigor de la presente Ley se ajustarán a los criterios establecidos en los apartados Tres, Cuatro y Seis del artículo 4.

Quinta

El procedimiento sancionador de las infracciones previstas en esta Ley se regirá, en tanto no sea objeto de desarrollo reglamentario, por lo dispuesto en el Real Decreto 1394/1993, de 4 de agosto, de Procedimiento Sancionador, en lo que no se oponga a la presente Ley.

Sexta

1. «Tabacalera, Sociedad Anónima» continuará gestionando el monopolio de distribución al por mayor del Timbre del Estado y Signos de Franqueo durante el plazo de cuatro años a partir de la fecha de entrada en vigor de la presente Ley, manteniéndose la comisión de «Tabacalera, Sociedad Anónima», en el 6 por 100 de la venta de estos efectos, en el que se incluye la comisión de los expendedores de tabaco y timbre, que ascenderá al 4 por 100 del referido importe. Transcurrido el plazo de cuatro años, se encomendará por el Consejo de Ministros, a propuesta del Ministro de Economía y Hacienda, a una entidad pública o privada la administración del monopolio de distribución al por mayor de Signos de Franqueo o de Efectos Timbrados, o de ambos, estando obligado quien resulte adjudicatario del contrato de distribución a garantizar el regular y suficiente suministro a las expendedurías de tabaco y timbre.

[1644] Disposición adicional cuarta redactada, con efectos a partir de 1 de enero de 2013 y vigencia indefinida, por el apartado tres de la disposición final octava de la Ley 17/2012, de 27 de diciembre, de Presupuestos Generales del Estado para el año 2013 («B.O.E.» 28 diciembre).Vigencia: 1 enero 2013 Efectos / Aplicación: 1 enero 2013

2. A la entrada en vigor de la presente Ley, se entenderán otorgadas a «Tabacalera, Sociedad Anónima», las licencias para el desarrollo de las actividades de fabricación, importación y distribución al por mayor de elaborados de tabaco.
3. Se entenderán también otorgadas tales licencias de importación y distribución al por mayor a las entidades que dispongan de ellas en la fecha de entrada en vigor de la presente Ley.

Séptima

[1645]1. Continuarán subsistentes las autorizaciones y concesiones de expendedurías de régimen especial, otorgadas al amparo de la normativa anterior o aduanera, así como las otorgadas a establecimientos autorizados para la venta de labores de tabaco libre de impuestos existentes al tiempo de la entrada en vigor de esta Ley aunque pierdan con posterioridad este carácter. Asimismo, podrán concederse nuevas autorizaciones para la venta de labores de tabaco, en el régimen fiscal que corresponda, a establecimientos que pudieran ser de este tipo, preexistentes o no, que no contasen con las oportunas autorizaciones a la entrada en vigor de esta Ley. El Gobierno, a propuesta del Ministro de Hacienda y Administraciones Públicas, desarrollará dicho régimen y, en su caso, introducirá las modificaciones del mismo que resulten necesarias.
2. La concesión de las expendedurías de tabaco y timbre de los centros penitenciarios se entenderá otorgada, por ministerio de la Ley, al Organismo autónomo Trabajo y Prestaciones Penitenciarias o al Organismo autonómico competente al que se atribuya la gestión pública de este tipo de establecimientos. Reglamentariamente se establecerá el régimen de esta modalidad concesional.
Se exceptúa de la prohibición de venta y suministro de productos del tabaco en centros y dependencias de las Administraciones públicas y entidades de Derecho público, a las expendedurías de tabaco y timbre a que se refiere el número 2 de la presente disposición adicional séptima, conforme establece la disposición adicional sexta de la Ley 28/2005, de 26 de diciembre, de medidas sanitarias frente al tabaquismo y reguladora de la venta, el suministro, el consumo y la publicidad de los productos del tabaco («B.O.E.» 27 diciembre).

Octava

El Ministerio de Economía y Hacienda elaborará, en el plazo de doce meses a contar desde la entrada en vigor de esta Ley, un informe sobre el ciclo completo del contrabando de labores de tabaco, que comprenderá, entre otros aspectos, el análisis de su origen, incluso la producción del tabaco, fabricación de las labores de tabaco, autorización, en su caso, para el uso de marcas determinadas, distribución mayorista y transporte, ya fuere en circuitos legales o ilícitos, los sujetos intervinientes, los cauces y mecanismos utilizados, beneficios obtenidos y por quiénes, así como los efectos e incidencias de dicho contrabando en el ámbito a que se refiere la presente Ley y en el marco de competencias del Ministerio de Economía y Hacienda, incluidas las vertientes aduanera y tributaria. El informe contendrá expresa formulación de conclusiones y propuestas concretas de medidas de toda índole y en relación con cualquier tipo de sujeto actuante en el mercado de tabacos, a adoptar para hacer frente al contrabando de labores de tabaco con la mayor eficacia. Como uno de los medios de allegar datos para la redacción del referido informe, se constituirá en el Comisionado para el Mercado de Tabacos un grupo de trabajo permanente que, incorporando representantes de los fabricantes de tabaco nacionales y extranjeros, analice las medidas y acciones más eficaces para la erradicación del contrabando, utilizando al efecto cuantos datos y antecedentes puedan ser solicitados en relación con los productos aprehendidos y con los circuitos comerciales utilizados como vía de penetración de los productos de contrabando. El citado grupo de trabajo, que podrá requerir el concurso de los demás sujetos intervinientes en el mercado de tabacos, independientemente de constituirse con carácter permanente, con objeto de promover la colaboración de los fabricantes en la lucha contra el contrabando, emitirá sus primeras conclusiones y dará traslado al Ministerio de Economía y Hacienda de las mismas y de los compromisos adoptados en el plazo de seis meses a partir de la entrada en vigor de esta Ley. La falta de colaboración por parte de los sujetos requeridos al efecto por el Comisionado será sancionada como infracción grave, de acuerdo con lo previsto en el artículo 7, tres, 2, letra d), de la presente Ley.
Por el Ministerio de Sanidad y Consumo se elaborará, en igual plazo, un informe relativo a los aspectos sanitarios de las labores de tabaco de contrabando.
De ambos informes se dará cuenta a la Comisión de Economía, Comercio y Hacienda del Congreso de los Diputados.

[1645] Número 1 de la disposición adicional séptima redactado por la disposición final segunda de la Ley 8/2013, de 26 de junio, de rehabilitación, regeneración y renovación urbanas («B.O.E.» 27 junio).Vigencia: 28 junio 2013

Novena

La autoridad judicial o administrativa de todo el territorio nacional a cuya disposición se encuentran las labores de tabaco aprehendidas o decomisadas, en procedimiento de delito o infracción administrativa de contrabando, así como aquéllas que hayan sido objeto de abandono expreso o tácito a favor de la Hacienda Pública, ordenará que sean puestas a disposición del Comisionado para el Mercado de Tabacos a fin de que se proceda a su destrucción. En todo caso, la autoridad correspondiente extenderá la oportuna diligencia haciendo constar en las actuaciones la naturaleza y características de las labores de tabaco puestas a disposición del Comisionado.

[1646]

No obstante lo anterior, transcurrido un año desde la aprehensión o decomiso, el Comisionado para el Mercado de Tabacos procederá, previa comunicación a la autoridad judicial y administrativa correspondiente, a la destrucción de las labores de tabaco aprehendidas o decomisadas. La destrucción se podrá realizar en un plazo inferior cuando dichas labores no sean aptas para el consumo humano. En todo caso, si en el plazo de 15 días desde la comunicación a la autoridad administrativa o judicial competente, ésta no se pronunciase sobre la necesidad de conservación íntegra de las labores, el Comisionado para el Mercado de Tabacos conservará muestras suficientes a los efectos procesales o administrativos oportunos.

[1647]

Téngase en cuenta que la disposición transitoria de la citada Ley 24/2005, de 18 de noviembre, establece que lo previsto en la disposición adicional novena de la presente Ley resultará de aplicación a todas las labores de tabaco actualmente aprehendidas o decomisadas, con independencia de la fecha de la aprehensión o decomiso.

[1648]*Disposición adicional décima Adaptación de los medios informáticos de los expendedores*

Los expendedores que dispusiesen de medios informáticos deberán adecuarlos en el plazo de tres meses a partir de 1 de enero de 2014 a lo previsto en el apartado Diez del artículo 5 de esta Ley en el sentido de crear un archivo específico con la información a que se refiere dicho apartado a disposición inmediata y permanente del Comisionado y sus agentes.

DISPOSICIONES TRANSITORIAS

Primera

Quienes sean titulares de una expendeduría de tabacos y efectos timbrados a la entrada en vigor de la presente Ley deberán acomodar su actuación a lo que se establezca en el Estatuto Concesional que apruebe el Gobierno, sin que les sea de aplicación, en cambio, el canon que se disponga, con arreglo a lo establecido en el artículo 4, apartado seis, para las futuras concesiones, salvo en los casos de cambio o modificación de emplazamiento y, en general, de novación de la concesión.

Segunda

Los acuerdos o convenios a que se refiere el apartado seis del artículo 3, vigentes a la entrada en vigor de la presente Ley, deberán someterse a la aprobación del Comisionado en el plazo máximo de tres meses a contar de la entrada en vigor de esta Ley.

[1646] Párrafo primero de la disposición adicional novena redactado por el apartado catorce de la disposición final primera de la Ley 14/2013, de 27 de septiembre, de apoyo a los emprendedores y su internacionalización («B.O.E.» 28 septiembre).Vigencia: 29 septiembre 2013

[1647] Disposición adicional novena redactada por el artículo vigésimo segundo de la Ley 24/2005, de 18 de noviembre, de reformas para el impulso a la productividad («B.O.E.» 19 noviembre).Vigencia: 20 noviembre 2005

[1648] Disposición adicional décima introducida por el apartado quince de la disposición final primera de la Ley 14/2013, de 27 de septiembre, de apoyo a los emprendedores y su internacionalización («B.O.E.» 28 septiembre).Vigencia: 29 septiembre 2013

Tercera

Hasta que no se constituya el Comisionado para el Mercado de Tabacos y su Comité Consultivo, a que se refiere el artículo 5 de esta Ley, mantendrá su composición y competencias la Comisión Asesora regulada en el apartado 3 del artículo 16 del Real Decreto 2738/1986, de 12 de diciembre, y sus normas de desarrollo.

Cuarta

Pasados seis meses desde la entrada en vigor de esta Ley, y a los efectos de la tipificación de la infracción prevista en el artículo 7, apartado tres, punto 2, letra c), consistente en la inclusión por los puntos de venta con recargo de logotipos, rótulos o elementos identificativos de fabricantes, marquistas o distribuidores concretos, el mantenimiento de los logotipos, rótulos o elementos indentificativos referidos, equivaldrá, a todos los efectos, a su inclusión.
Disposición transitoria quinta Transmisión y vigencia de las concesiones administrativas existentes con anterioridad a 1 de enero de 2013
Todas aquellas concesiones existentes que con anterioridad a 1 de enero de 2013 tuvieran un plazo de vigencia inferior a veinticinco años, por haber sido transmitidas en aplicación de lo dispuesto en el artículo 21 de la Ley 24/2005, de 18 de noviembre, de reformas para el impulso de la productividad, prorrogarán su vigencia otros cinco años más a contar desde el día de su extinción.
Asimismo, todas aquellas concesiones existentes con anterioridad a 1 de enero de 2013 sin plazo de vigencia limitada, por no haber sido objeto de transmisión al amparo de la autorización concedida en el artículo 21 de la Ley 24/2005, de 18 de noviembre, de reformas para el impulso de la productividad, tendrán una vigencia temporal de 30 años a contar desde la fecha de la primera transmisión que se produzca a partir de 1 de enero de 2013.
Vencido el plazo de treinta años, en ambos casos referidos en los dos párrafos anteriores las nuevas concesiones de expendeduría se convocarán, en su caso, mediante el procedimiento de subasta. Hasta la nueva adjudicación, el anterior concesionario podrá seguir prestando el servicio previa autorización del Comisionado para el Mercado de Tabacos.
No podrán solicitar la transmisión ni participar en subastas aquellos titulares de expendedurías que hayan sido sancionados por una infracción muy grave en los últimos cinco años, o dos graves en los últimos tres años, siempre que sean firmes en vía administrativa. Asimismo, tampoco podrán solicitar la transmisión aquellos titulares de expendedurías que se encuentren incursos en procedimientos sancionadores en materia de mercado de tabacos hasta su resolución y archivo.
1649

Las concesiones administrativas existentes cuyo titular sea una persona jurídico privada tendrán una vigencia de treinta años desde el 19 de noviembre de 2005.

1650

DISPOSICION DEROGATORIA UNICA

Quedan derogadas la Ley 38/1985, de 22 de noviembre, del Monopolio Fiscal de Tabacos; el segundo párrafo de la disposición derogatoria segunda de la Ley 38/1992, de 28 de diciembre, de Impuestos Especiales, y las demás que se opongan a lo dispuesto en la presente.

DISPOSICIONES FINALES

Primera

[1649] Penúltimo párrafo de la disposición transitoria quinta redactado por el apartado dieciséis de la disposición final primera de la Ley 14/2013, de 27 de septiembre, de apoyo a los emprendedores y su internacionalización («B.O.E.» 28 septiembre).Vigencia: 29 septiembre 2013

[1650] Disposición transitoria quinta redactada, con efectos a partir de 1 de enero de 2013 y vigencia indefinida, por el apartado cuatro de la disposición final octava de la Ley 17/2012, de 27 de diciembre, de Presupuestos Generales del Estado para el año 2013 («B.O.E.» 28 diciembre).Vigencia: 1 enero 2013 Efectos / Aplicación: 1 enero 2013

Se autoriza al Gobierno para dictar las disposiciones reglamentarias precisas para el desarrollo de esta Ley y para actualizar la cuantía de las sanciones, así como para establecer el Estatuto del Comisionado para el Mercado de Tabacos y el Estatuto Concesional de la Red de Expendedurías de Tabaco y Timbre. En tanto ello no se produzca, seguirán en vigor las disposiciones reglamentarias dictadas con anterioridad a la fecha de entrada en vigor de la presente Ley.
El primer desarrollo reglamentario y el establecimiento de los estatutos, a que se refiere el párrafo anterior, deberá efectuarse por el Gobierno en el plazo máximo de seis meses, desde la entrada en vigor de esta Ley.

Segunda

Se autoriza al Ministro de Economía y Hacienda para adscribir al Organismo autónomo Comisionado para el Mercado de Tabacos los bienes patrimoniales que resulten precisos, así como para acordar las modificaciones presupuestarias que se deriven de lo dispuesto en la presente Ley.

Tercera

La presente Ley no comportará por sí misma modificación alguna de lo establecido en la Ley Orgánica 12/1995, de 12 de diciembre, de Represión del Contrabando, ni de las actuales restricciones sanitarias en materia de publicidad y venta de tabacos.

Cuarta

1. Esta Ley entrará en vigor a los veinte días de su completa publicación en el «Boletín Oficial del Estado».
2. La prohibición contenida en el artículo 6, apartado nueve, relativa a la comercialización de labores de tabaco, en cualquier forma, en los locales y lugares donde exista la prohibición de fumar, entrará en vigor con el primer desarrollo reglamentario de esta Ley, y en cualquier caso, a los seis meses de su vigencia.

ANEXO
Tasa a la que se refiere el artículo 5, ocho, a), de la Ley de Ordenación del Mercado de Tabacos

[1651]1. Hecho imponible:

La exigencia de la tasa viene determinada por la prestación a los operadores del mercado de tabacos de los servicios siguientes:

a) La comprobación del cumplimiento de las condiciones requeridas para el otorgamiento de la concesión de expendedurías de tabaco y timbre a que se refiere el artículo 4, apartado cuatro, de la Ley.

[1652]b) La comprobación del cumplimiento de las condiciones requeridas para la obtención de la autorización de cada punto de venta con recargo de labores de tabaco a que se refiere el artículo 4, Cinco, de la Ley, así como la revisión de dichas condiciones en las sucesivas renovaciones de la autorización.

c) El reconocimiento y homologación de locales y almacenes con ocasión del cambio o modificación de emplazamiento, ya sean definitivos o temporales, de expendedurías y la revisión de instalaciones para el caso de transmisión de su titularidad, según se establezca, a tenor del artículo 4, apartado seis, de la Ley, en el Estatuto Concesional, así como en los supuestos de realización de obras y autorización de almacenes.

[1653]2. Sujetos pasivos:

Serán sujetos pasivos:

a) Los solicitantes que concurran a las subastas para la adjudicación de expendedurías de tabaco y timbre.

b) Las personas físicas y jurídicas a cuyo favor se otorguen las autorizaciones de venta con recargo o sus renovaciones.

c) Los concesionarios que insten el obligatorio reconocimiento, homologación y revisión de locales y almacenes con ocasión del cambio o modificación de emplazamiento, transmisión de expendedurías y autorización de obras o almacenes.

[1651] Número 1 del anexo modificado por el número cuatro del artículo 43 de la Ley 25/2009, de 22 de diciembre, de modificación de diversas leyes para su adaptación a la Ley sobre el libre acceso a las actividades de servicios y su ejercicio («B.O.E.» 23 diciembre), por el que se suprime la letra a) y se renumeran las letras b), c) y d) como a), b) y c) respectivamente.Vigencia: 27 diciembre 2009

[1652] Letra b) del número 1 del anexo redactada por el apartado diecisiete de la disposición final primera de la Ley 14/2013, de 27 de septiembre, de apoyo a los emprendedores y su internacionalización («B.O.E.» 28 septiembre).Vigencia: 29 septiembre 2013

[1653] Número 2 del anexo modificado, con efectos a partir de 1 de enero de 2013 y vigencia indefinida, por el apartado cinco de la disposición final octava de la Ley 17/2012, de 27 de diciembre, de Presupuestos Generales del Estado para el año 2013 («B.O.E.» 28 diciembre).Vigencia: 1 enero 2013

[1654]3. Tarifas:

La tasa por prestación de servicios a los operadores del mercado de tabacos se exigirá con arreglo a las tarifas siguientes:

Tarifa 2. Solicitud de concesión de expendedurías de tabaco y timbre: Cuota de clase única:

a. Situadas en municipios de más de 100.000 habitantes y capitales de provincia: 180,30 €.

b. En municipios de más de 10.000 y menos de 100.000 habitantes:120,20 €.

c. En municipios hasta 10.000 habitantes: 90,15 €.

Tarifa 3. Concesión y renovación de autorizaciones de venta con recargo: Cuota clase única: 180,30 € por cada período trienal de autorización o renovación.

Tarifa 4. Traslados, transmisiones, modificaciones, reconocimientos, revisiones y autorizaciones de o en expendedurías:

Clase 1. Reconocimiento de locales en caso de cambios de emplazamiento o modificación de expendedurías, impliquen o no transmisión de la titularidad:

a. Situadas en municipios de más de 100.000 habitantes y capitales de provincia: 360,61 €.

b. En municipios de hasta 100.000 habitantes: 300,51 €.

c. De expendedurías complementarias, en todo caso, 180,30 €.

Clase 2. Revisión de instalaciones en caso de transmisión de titularidad que no implique cambio de emplazamiento. Reconocimiento de locales en caso de cambio o modificación temporal de emplazamiento. Autorización de obras o almacenes: Cuota de clase única: 150,25 €.

[1655]4. Devengo.

Las tasas se devengarán, según los casos, en el momento de depositar las instancias para la subasta de concesión de expendedurías, de presentarse la solicitud de autorización o renovación de la actividad de venta con recargo o de dictarse el acto de homologación de las instalaciones.

5. Destino:

El importe de lo recaudado por esta tasa formará parte del Presupuesto de Ingresos del Comisionado para el Mercado de Tabacos.

6. Organo gestor:

[1654] Número 3 del anexo redactado por el número seis del artículo 43 de la Ley 25/2009, de 22 de diciembre, de modificación de diversas leyes para su adaptación a la Ley sobre el libre acceso a las actividades de servicios y su ejercicio («B.O.E.» 23 diciembre).Vigencia: 27 diciembre 2009

[1655] Número 4 del anexo redactado por el apartado dieciocho de la disposición final primera de la Ley 14/2013, de 27 de septiembre, de apoyo a los emprendedores y su internacionalización («B.O.E.» 28 septiembre).Vigencia: 29 septiembre 2013

La administración, liquidación y notificación de la tasa se ejercerá por el Comisionado para el Mercado de Tabacos, correspondiendo las demás funciones relativas a su gestión y recaudación a los órganos competentes del Ministerio de Economía y Hacienda, sin perjuicio de las competencias de las Comunidades Autónomas que llevan a efecto estos servicios.

7. Revisión del importe de la tasa:

La cuantía de las tarifas previstas en esta Ley podrá ser modificada por las Leyes anuales de Presupuestos Generales del Estado.

8. Normativa supletoria:

Serán de aplicación a la tasa, en todo lo no previsto en la presente Ley, los preceptos de la Ley 230/1963, de 28 de diciembre, General Tributaria, y de la Ley 8/1989, de 13 de abril, de Tasas y Precios Públicos, que resulten procedentes.



Real Decreto 1199/1999, de 9 de julio, por el que se desarrolla la Ley 13/1998, de 4 de mayo, de Ordenación del mercado de tabacos y normativa tributaria, y se regula el estatuto concesional de la red de expendedurías de tabaco y timbre.

Sumario

INTRODUCCION
TITULO PRIMERO. Fabricación, importación y comercio al por mayor de labores de tabaco
CAPITULO PRIMERO. Disposiciones generales
Artículo 1 Liberalización del mercado de tabacos
Artículo 2 Causas generales de incapacidad para ser operador
Artículo 3 Régimen jurídico de la fabricación de labores de tabaco
Artículo 4 Régimen jurídico de la importación de labores de tabaco
Artículo 5 Régimen jurídico del comercio mayorista de labores de tabaco
Artículo 6 Registro de operadores
CAPITULO II. Obligaciones de fabricantes, importadores y mayoristas
SECCION 1. Disposiciones generales
Artículo 7 Obligaciones materiales comunes de los operadores
Artículo 8 Obligaciones formales comunes de los operadores
Artículo 9 Precios de las labores
Artículo 10 Publicidad y promoción de labores del tabaco
Artículo 11 Actividades promocionales
Artículo 12 Precintas de control
SECCION 2. Fabricación de labores de tabaco

Artículo 13 Obligaciones materiales de los fabricantes
Artículo 14 Obligaciones formales de los fabricantes
SECCION 3. Importación de labores de tabaco
Artículo 15 Obligaciones materiales de los importadores
Artículo 16 Obligaciones formales de los importadores
SECCION 4. Distribución al por mayor de labores de tabaco
Artículo 17 Obligaciones materiales de los distribuidores mayoristas. Reglas generales
Artículo 18 Distribución de labores
Artículo 19 Condiciones de crédito y financiación en la distribución
Artículo 20 Obligaciones formales de los distribuidores. Libros registros
Artículo 21 Obligaciones formales de los distribuidores. Declaraciones
Artículo 22 Obligaciones formales de los distribuidores. Documentos de circulación
TITULO II. Comercio al por menor de labores de tabaco
CAPITULO PRIMERO. Disposiciones generales
Artículo 23 Ambito del monopolio
Artículo 24 Estatuto concesional
Artículo 25 Autorizaciones de venta con recargo
Artículo 26 Condiciones para ser concesionario
Artículo 27 Otorgamiento de las concesiones y autorizaciones
Artículo 28 Derechos de los expendedores
Artículo 29 Obligaciones de los expendedores
Artículo 30 Extinción de la relación concesional
Artículo 31 Productos comercializados, márgenes y comisiones
Artículo 32 Prohibiciones de venta en determinados lugares
CAPITULO II. Clasificación y provisión de expendedurías y de autorizaciones de venta con recargo
Artículo 33 Clasificación de expendedurías
Artículo 34 Extensiones transitorias de expendedurías
Artículo 35 Reglas generales para la provisión de expendedurías
Artículo 36 Reglas específicas para la provisión de expendedurías de carácter complementario
Artículo 37 Reglas de provisión y funcionamiento de los puntos de venta con recargo
CAPITULO III. Normas de funcionamiento
Artículo 38 Instalaciones
Artículo 38 bis Régimen de las Máquinas Expendedoras
Artículo 39 Cambio de emplazamiento de expendedurías
Artículo 40 Modificaciones en las autorizaciones de venta con recargo
Artículo 41 Autorizaciones de obras
Artículo 42 Abastecimiento de labores y efectos
Artículo 43 Faltas y averías
Artículo 44 Inspección
Artículo 45 Transmisión de expendedurías
Artículo 46 Ejercicio del derecho a la transmisión de la expendeduría
Artículo 47 Cierres temporales de expendedurías
TITULO III. Infracciones y sanciones
CAPITULO PRIMERO. Disposiciones generales
Artículo 48 Infracciones
Artículo 49 Competencia para la imposición de sanciones
Artículo 50 Procedimiento para la imposición de sanciones
Artículo 51 Graduación de sanciones
CAPITULO II. Régimen sancionador aplicable a fabricantes, importadores, distribuidores y marquistas
Artículo 52 Infracciones muy graves
Artículo 53 Infracciones graves
Artículo 54 Infracciones leves
Artículo 55 Sanciones
CAPITULO III. Régimen sancionador aplicable a los expendedores de tabaco y timbre
Artículo 56 Infracciones muy graves
Artículo 57 Infracciones graves
Artículo 58 Infracciones leves
Artículo 59 Sanciones

CAPITULO IV. Régimen sancionador aplicable a los autorizados para la venta con recargo
Artículo 60 Infracciones muy graves
Artículo 61 Infracciones graves
Artículo 62 Infracciones leves
Artículo 63 Sanciones
CAPITULO V. Régimen sancionador aplicable a otros sujetos que intervengan en el mercado de tabacos
Artículo 64 Infracciones leves de sujetos no autorizados
Artículo 65 Sanciones
DISPOSICIONES ADICIONALES
Primera Ingreso previo de tasas
Segunda Ventas en establecimientos especiales comprendidos en la disposición adicional séptima de la Ley 13/1998, que hasta el 1 de julio de 1999 venían realizando sus ventas, en los desplazamientos intracomunitarios, libres de impuestos
Tercera Comercio al por menor de labores de tabaco
DISPOSICIONES TRANSITORIAS
Primera Distintivo institucional
Segunda Régimen aplicable a las infracciones anteriores
Tercera Autorizaciones de puntos de venta con recargo
Cuarta Moratoria para simultanear el transporte del tabaco con otras mercancías
DISPOSICIONES DEROGATORIAS
DISPOSICIÓN DEROGATORIA ÚNICA. Derogación normativa
DISPOSICIONES FINALES
Primera Facultad de desarrollo
Segunda Zonas francas y áreas exentas
Tercera Modificación del artículo 9.1 del Real Decreto 2668/1998, de 11 de diciembre
Cuarta Adición de un apartado 6 al artículo 9 del Real Decreto 2668/1998
Quinta Entrada en vigor
ANEXO . Modelo de declaración responsable para los fabricantes, importadores y distribuidores mayoristas de labores de tabaco

Real Decreto 1199/1999, de 9 de julio, rectificado por corrección de errores («B.O.E.» 13 septiembre).

La Ley 13/1998, de 4 de mayo, de Ordenación del mercado de tabacos y normativa tributaria, introduce importantes novedades en la ordenación de este mercado hasta entonces regulado por la Ley 38/1985, de 22 de noviembre, manifestadas fundamentalmente en la recepción en nuestro ordenamiento de principios liberalizadores en relación con las fases de fabricación, importación y distribución mayorista de labores de tabaco y en la creación de un órgano, el Comisionado para el Mercado de Tabacos, que salvaguarde la aplicación de los criterios de neutralidad en dicho mercado y las condiciones de libre competencia efectiva, lo que, por otro lado, se promueve desde la Ley a través de la regulación que efectúa de las condiciones de actuación en el mercado minorista orientado a la consagración de dichos principios y los de carácter sanitario evitando presiones comerciales incompatibles con los mismos.

Se ha optado en la aprobación del presente Reglamento por regular conjuntamente el desarrollo reglamentario de la Ley, con el estatuto concesional de los expendedores para evitar una multiplicidad de reiteraciones en dos normas distintas.

En el Título I se regulan las obligaciones que incumben respectivamente a fabricantes, importadores y mayoristas, en especial las condiciones generales para ser operador en el mercado de tabacos.

Asimismo, se hace mención del contenido de las actividades publicitarias y promocionales que en todo caso deberán garantizar el principio de neutralidad en la red minorista e igualdad de los expendedores.

En el Título II se contiene el régimen jurídico del comercio al por menor de labores de tabaco. Se configura a los expendedores de tabaco y timbre como concesionarios del Estado. Se dispone su estatuto concesional, en el cual se recogen el elenco de los derechos y obligaciones de los mismos y las normas básicas para la obtención de una concesión administrativa, así como la clasificación de las expendedurías.

También se establecen las condiciones y requisitos para obtener las autorizaciones de puntos de venta con recargo.

Se regulan las facultades del Organismo autónomo Comisionado para el Mercado de Tabacos, en cuanto a la inspección y control de la red minorista.

En el Título III se establecen las infracciones que pueden cometer los fabricantes, importadores, distribuidores y marquistas por un lado, y los expendedores de tabaco y timbre y los autorizados para la venta con recargo, por otro; separando las infracciones de carácter administrativo de las de carácter penal tipificadas como delito de contrabando.
La disposición adicional segunda desarrolla las previsiones de la disposición adicional séptima de la Ley 13/1998, estableciendo el régimen jurídico especial que siguen manteniendo los establecimientos que hasta el 1 de julio de 1999 venían realizando sus ventas libres de impuestos, y que a partir de ese momento y para los desplazamientos intracomunitarios deben abonarlos.
Consecuentemente con la importancia de las novedades introducidas por la Ley, y para conseguir la mayor eficacia y funcionamiento del nuevo mercado liberalizado, no conviene demorar su vigencia para aprobar su desarrollo reglamentario como aquélla ordenaba; en su virtud a tenor de la autorización contenida en la disposición final primera de la Ley anteriormente citada; a propuesta del Ministro de Economía y Hacienda, con la aprobación del Ministro de Administraciones Públicas, de acuerdo con el Consejo de Estado y previa deliberación del Consejo de Ministros en su reunión del día 9 de julio de 1999,

DISPONGO:

TITULO PRIMERO
Fabricación, importación y comercio al por mayor de labores de tabaco

CAPITULO PRIMERO Disposiciones generales

[1656]*Artículo 1 Liberalización del mercado de tabacos*

Uno. De acuerdo con lo previsto en el artículo 1 de la Ley 13/1998, de 4 de mayo, de Ordenación del Mercado de Tabacos y Normativa Tributaria, cualquier persona física o jurídica, con capacidad legal para el ejercicio del comercio, podrá realizar las actividades de fabricación, importación y comercialización al por mayor de labores de tabaco manufacturado, cualquiera que fuera su procedencia, en las condiciones establecidas en el presente reglamento.
Dos. Las condiciones establecidas en el presente reglamento en materia de habilitaciones para la fabricación, importación y distribución mayorista y concesiones y autorizaciones para el comercio minorista o sus condiciones para el ejercicio de la actividad, no serán de aplicación en las Islas Canarias
Tres. Corresponde al Ministerio de Economía y Hacienda, a través del organismo autónomo Comisionado para el Mercado de Tabacos las facultades de inspección y control del cumplimiento, por parte de quienes realicen las actividades a que se refiere el apartado uno anterior, de lo establecido en el presente real decreto y sus normas de desarrollo.
Los titulares de licencias en vigor para la fabricación, importación y distribución al por mayor de labores de tabaco obtendrán automáticamente la condición de habilitados para la fabricación, importación y distribución al por mayor de labores de tabaco y serán inscritos de oficio en el Registro regulado en el artículo 6. Los procedimientos iniciados con anterioridad a 2 de febrero de 2010, fecha de la entrada en vigor del R.D. 36/2010, de 15 de enero, se tramitarán y resolverán con arreglo a la normativa vigente en el momento de la presentación de la solicitud. No obstante, el interesado podrá, con anterioridad a la resolución, desistir formalmente de su solicitud y optar por la aplicación de la nueva normativa. Véase la disposición transitoria única del R.D. 36/2010, de 15 de enero, por el que se modifica el R.D. 1199/1999, de 9 de julio, por el que se desarrolla la Ley 13/1998, de 4 de mayo, de Ordenación del Mercado de Tabacos y Normativa Tributaria, y se regula el estatuto concesional de la red de expendedurías de tabaco y timbre. («B.O.E.» 1 febrero).

[1656] Artículo 1 redactado por el apartado uno del artículo único del R.D. 36/2010, de 15 de enero, por el que se modifica el R.D. 1199/1999, de 9 de julio, por el que se desarrolla la Ley 13/1998, de 4 de mayo, de Ordenación del Mercado de Tabacos y Normativa Tributaria, y se regula el estatuto concesional de la red de expendedurías de tabaco y timbre («B.O.E.» 1 febrero).Vigencia: 2 febrero 2010

[1657]Artículo 2 Causas generales de incapacidad para ser operador

Uno. No podrán desarrollar las actividades mencionadas en el apartado uno del artículo anterior quienes estén incursos en alguna de las siguientes situaciones:

a) Haber solicitado la declaración de concurso, haber sido declaradas insolventes en cualquier procedimiento, hallarse declaradas en concurso, estar sujetas a intervención judicial o haber sido inhabilitadas conforme a la Ley 22/2003, de 9 de julio, Concursal, sin que haya concluido el período de inhabilitación fijado en la sentencia de calificación del concurso, o incursos en procedimientos de apremio como deudor de cualquier Administración pública.

[1658]b) Haber sido condenado o sancionado mediante sentencia firme o resolución administrativa de igual carácter por delito o infracción administrativa de contrabando o por delito contra la Hacienda Pública.

[1659]c) Ser titular de una expendeduría de tabaco y timbre, de una autorización de punto de venta con recargo, o de una expendeduría de tabacos de régimen especial de las previstas en la disposición adicional séptima de la Ley 13/1998, de 4 de mayo . Esta limitación no regirá en el caso de introducción en el territorio de aplicación de la Ley 13/1998, de 4 de mayo , por los titulares de expendedurías de tabaco y timbre, de labores de tabaco que tengan la condición de mercancías comunitarias según el artículo 4.7 Reglamento (CEE) n. o 2913/1992, de 12 de octubre de 1992, por el que se aprueba el Código aduanero comunitario procedentes de otros Estados de la Unión Europea, sin perjuicio del cumplimiento de la normativa fiscal aplicable.

Dos. La concurrencia de alguna de ellas determinará la inmediata extinción de la correspondiente habilitación. Igual norma será aplicable para el supuesto de que se acreditase la falsedad de los documentos y datos en virtud de los cuales se hubiera obtenido la habilitación. En ambos supuestos se requerirá la instrucción de expediente por parte del Comisionado para el Mercado de Tabacos y la audiencia del interesado.

[1660]Artículo 3 Régimen jurídico de la fabricación de labores de tabaco

Uno. La instalación de nuevos centros fabriles para la producción de labores de tabaco será libre, siempre que se cumplan los requisitos generales establecidos en las normas para la apertura de aquéllos y los demás exigidos por la legislación vigente.

Dos. Además de lo anterior, el establecimiento de nuevos fabricantes requerirá la presentación de una declaración responsable ante el Comisionado para el Mercado de Tabacos, que, en el plazo máximo de 15 días desde su presentación, podrá acordar motivadamente la ineficacia de la misma, previa verificación de la idoneidad de las condiciones de almacenamiento de las labores producidas, que se acreditará mediante la aportación de:

a) Los planos de los almacenes, con indicación, mediando el suficiente detalle, de las condiciones previstas de seguridad, recuento y movimiento de las labores, del cumplimiento de las medidas exigibles en relación con el almacenamiento no frigorífico de productos alimenticios y la

---

[1657] Artículo 2 redactado por el apartado dos del artículo único del R.D. 36/2010, de 15 de enero, por el que se modifica el R.D. 1199/1999, de 9 de julio, por el que se desarrolla la Ley 13/1998, de 4 de mayo, de Ordenación del Mercado de Tabacos y Normativa Tributaria, y se regula el estatuto concesional de la red de expendedurías de tabaco y timbre («B.O.E.» 1 febrero).Vigencia: 2 febrero 2010

[1658] «En los supuestos del párrafo b) del apartado uno anterior, como medida provisional y ponderadas las circunstancias del caso, el Comisionado podrá suspender provisionalmente y hasta la conclusión del expediente la actividad de fabricación, importación o distribución del operador inculpado.» Véase el apartado dos del artículo único del R.D. 36/2010, de 15 de enero, por el que se modifica el R.D. 1199/1999, de 9 de julio, por el que se desarrolla la Ley 13/1998, de 4 de mayo, de Ordenación del Mercado de Tabacos y Normativa Tributaria, y se regula el estatuto concesional de la red de expendedurías de tabaco y timbre («B.O.E.» 1 febrero).

[1659] Letra c) del número uno del artículo 2 redactada por el apartado uno del artículo único del R.D. 748/2014, de 5 de septiembre, por el que se modifica el R.D. 1199/1999, de 9 de julio, por el que se desarrolla la Ley 13/1998, de 4 de mayo, de Ordenación del Mercado de Tabacos y Normativa Tributaria, y se regula el estatuto concesional de la red de expendedurías de tabaco y timbre («B.O.E.» 10 septiembre).Vigencia: 11 septiembre 2014

[1660] Artículo 3 redactado por el apartado tres del artículo único del R.D. 36/2010, de 15 de enero, por el que se modifica el R.D. 1199/1999, de 9 de julio, por el que se desarrolla la Ley 13/1998, de 4 de mayo, de Ordenación del Mercado de Tabacos y Normativa Tributaria, y se regula el estatuto concesional de la red de expendedurías de tabaco y timbre («B.O.E.» 1 febrero).Vigencia: 2 febrero 2010

indicación de las disposiciones previstas para el almacenamiento que permitan la fácil comprobación del producto depositado y de sus movimientos.

b) Una memoria descriptiva de las labores a fabricar, incluyendo una previsión del volumen de fabricación.

Junto a la citada declaración responsable, y como consecuencia de lo establecido en el Convenio Marco de la OMS para el Control del Tabaco y en el Protocolo sobre Comercio Ilícito de Productos del Tabaco, se aportará en cada caso la documentación justificativa establecida en el presente real decreto.

El citado plazo de 15 días tendrá carácter suspensivo, no pudiendo iniciarse la actividad hasta que el Comisionado para el Mercado de Tabacos no haya finalizado en dicho plazo su labor de verificación.

[1661]**Tres.** El modelo de declaración responsable a la que se hace mención en el apartado segundo de este artículo, aprobado por el Comisionado para el Mercado de Tabacos, contendrá, al menos, los datos identificativos del prestador, la manifestación de voluntad del interesado de desarrollar la actividad de fabricación al por mayor de labores de tabaco, incluyendo el compromiso expreso de cumplir con el régimen jurídico aplicable a dicha actividad, y en particular con las obligaciones fiscales relativas a los Impuestos Especiales, de disponer de la documentación que acredita dicho cumplimiento y de mantenerlo durante la vigencia de la actividad, de no estar incurso en las causas que inhabilitan para ser operador establecidas en el artículo 1.Dos de la Ley 13/1998, de 4 de mayo , y en el artículo 2 de este real decreto y de comunicar cualquier variación de los datos y documentos aportados en ese momento inicial al Comisionado para el Mercado de Tabacos.

El trámite de la declaración responsable podrá realizarse a través de la ventanilla única regulada en la Ley 17/2009, de 23 de noviembre , sobre el libre acceso a las actividades de servicios y su ejercicio.

Cuatro. Los fabricantes que, en su caso, deseen ejercer las actividades de importación y/o distribución mayorista de labores de tabaco, deberán formular la correspondiente declaración responsable sobre el cumplimiento de los requisitos que para el ejercicio de tales actividades establece el presente real decreto.

[1662]*Artículo 4 Régimen jurídico de la importación de labores de tabaco*

Uno. La importación o introducción definitiva en territorio español de labores de tabaco elaborado será libre, previa presentación de una declaración responsable ante el Comisionado para el Mercado de Tabacos, que, en el plazo máximo de 15 días desde su presentación, podrá acordar motivadamente la ineficacia de la misma, tras verificar la disponibilidad de almacenes, propios o contratados, que permitan el correcto almacenamiento, y en condiciones de seguridad, de los productos, así como la fácil comprobación por la Administración de las labores almacenadas, su origen y sus movimientos; a tal fin el interesado habrá de aportar los planos de los almacenes con indicación de las condiciones de seguridad de los productos.

De asegurar el importador la remisión directa del producto al almacén de cualquiera de los fabricantes o distribuidores mayoristas registrados en el Comisionado para el Mercado de Tabacos, el interesado deberá indicar el fabricante o distribuidor mayorista habilitado a cuyos almacenes se van a remitir directamente las labores importadas, así como una copia del contrato suscrito a tal fin y la aceptación del fabricante o distribuidor mayorista a la que hace referencia el apartado 2 del artículo 15 de este real decreto.

El citado plazo de 15 días tendrá carácter suspensivo, no pudiendo iniciarse la actividad hasta que el Comisionado para el Mercado de Tabacos no haya finalizado en dicho plazo su labor de verificación.

[1661] Número tres del artículo 3 redactado por el apartado dos del artículo único del R.D. 748/2014, de 5 de septiembre, por el que se modifica el R.D. 1199/1999, de 9 de julio, por el que se desarrolla la Ley 13/1998, de 4 de mayo, de Ordenación del Mercado de Tabacos y Normativa Tributaria, y se regula el estatuto concesional de la red de expendedurías de tabaco y timbre («B.O.E.» 10 septiembre).Vigencia: 11 septiembre 2014

[1662] Artículo 4 redactado por el apartado cuatro del artículo único del R.D. 36/2010, de 15 de enero, por el que se modifica el R.D. 1199/1999, de 9 de julio, por el que se desarrolla la Ley 13/1998, de 4 de mayo, de Ordenación del Mercado de Tabacos y Normativa Tributaria, y se regula el estatuto concesional de la red de expendedurías de tabaco y timbre («B.O.E.» 1 febrero).Vigencia: 2 febrero 2010

[1663]La declaración responsable, según modelo aprobado por el Comisionado para el Mercado de Tabacos, deberá contener al menos lo establecido en el apartado tres del artículo 3.

Dos. Lo previsto en el apartado anterior no será aplicable a las importaciones de tabaco elaborado en régimen de viajeros, que se regulará por su normativa aduanera específica, ni a las importaciones ocasionales de dicho producto con fines de análisis, prospección de mercados y similares, que habrán de ser autorizados por el Comisionado, previa justificación suficiente de su necesidad.

En cualquier caso la habilitación para ser importador de labores de tabaco no excluye el cumplimiento, para cada expedición en concreto, de los requisitos que pudieran ser exigibles conforme a la legislación aduanera o a la reguladora del comercio exterior.

[1664]Artículo 5 Régimen jurídico del comercio mayorista de labores de tabaco

La habilitación para la comercialización o distribución mayorista de labores de tabaco requerirá la presentación de una declaración responsable ante el Comisionado para el Mercado de Tabacos, que, en el plazo máximo de 15 días desde su presentación, podrá acordar motivadamente la ineficacia de la misma, tras verificar la disponibilidad de almacenes, propios o contratados, que permitan el correcto almacenamiento, y en condiciones de seguridad, de los productos así como la fácil comprobación por la Administración de las labores almacenadas, su origen y sus movimientos.

A tal fin, el interesado habrá de aportar los planos de las instalaciones y la justificación documental de la propiedad o el contrato de los mismos, con descripción de las condiciones de seguridad de los productos.

El citado plazo de 15 días tendrá carácter suspensivo, no pudiendo iniciarse la actividad hasta que el Comisionado para el Mercado de Tabacos no haya finalizado en dicho plazo su labor de verificación.

[1665]La declaración responsable, según modelo aprobado por el Comisionado para el Mercado de Tabacos, deberá contener al menos lo establecido en el apartado tres del artículo 3.

[1666]Artículo 6 Registro de operadores

Uno. El Comisionado para el Mercado de Tabacos, previa verificación de los requisitos correspondientes o en todo caso tras el transcurso del plazo de 15 días desde la presentación de la declaración responsable, inscribirá de oficio a los habilitados en un Registro, en el que constarán los datos de las personas y entidades habilitadas, asignándoles un número de identificación que deberá figurar en todos los documentos referentes a las mismas.

Dos. Las habilitaciones tendrán carácter permanente, sin perjuicio de su posible extinción por pérdida sobrevenida de los requisitos exigibles o como consecuencia de la comisión de una infracción muy grave. En ambos casos se requerirá la previa instrucción de un procedimiento por parte del Comisionado para el Mercado de Tabacos.

Tres. A los efectos de la acreditación exigida por la normativa de Impuestos Especiales, el Comisionado para el Mercado de Tabacos informará de oficio al Departamento de Aduanas e Impuestos Especiales de toda inscripción practicada en el correspondiente Registro.

CAPITULO II Obligaciones de fabricantes, importadores y mayoristas

[1663] Párrafo final del número uno del artículo 4 redactado por el apartado tres del artículo único del R.D. 748/2014, de 5 de septiembre, por el que se modifica el R.D. 1199/1999, de 9 de julio, por el que se desarrolla la Ley 13/1998, de 4 de mayo, de Ordenación del Mercado de Tabacos y Normativa Tributaria, y se regula el estatuto concesional de la red de expendedurías de tabaco y timbre («B.O.E.» 10 septiembre).Vigencia: 11 septiembre 2014

[1664] Artículo 5 redactado por el apartado cinco del artículo único del R.D. 36/2010, de 15 de enero, por el que se modifica el R.D. 1199/1999, de 9 de julio, por el que se desarrolla la Ley 13/1998, de 4 de mayo, de Ordenación del Mercado de Tabacos y Normativa Tributaria, y se regula el estatuto concesional de la red de expendedurías de tabaco y timbre («B.O.E.» 1 febrero).Vigencia: 2 febrero 2010

[1665] Párrafo final del artículo 5 redactado por el apartado cuatro del artículo único del R.D. 748/2014, de 5 de septiembre, por el que se modifica el R.D. 1199/1999, de 9 de julio, por el que se desarrolla la Ley 13/1998, de 4 de mayo, de Ordenación del Mercado de Tabacos y Normativa Tributaria, y se regula el estatuto concesional de la red de expendedurías de tabaco y timbre («B.O.E.» 10 septiembre).Vigencia: 11 septiembre 2014

[1666] Artículo 6 redactado por el apartado seis del artículo único del R.D. 36/2010, de 15 de enero, por el que se modifica el R.D. 1199/1999, de 9 de julio, por el que se desarrolla la Ley 13/1998, de 4 de mayo, de Ordenación del Mercado de Tabacos y Normativa Tributaria, y se regula el estatuto concesional de la red de expendedurías de tabaco y timbre («B.O.E.» 1 febrero).Vigencia: 2 febrero 2010

SECCION 1 Disposiciones generales

[1667]*Artículo 7 Obligaciones materiales comunes de los operadores*

Uno. En el desarrollo de su actividad, fabricantes, importadores y distribuidores mayoristas están obligados al cumplimiento de las disposiciones dictadas en general en relación con la instalación y funcionamiento de instalaciones fabriles y comerciales, en especial a las de carácter sanitario y las relativas a los Impuestos Especiales de fabricación, y en particular a las contenidas en el presente real decreto.
Dos. Corresponde al Ministerio de Economía y Hacienda, a través del Organismo autónomo Comisionado para el Mercado de Tabacos, la inspección y control del cumplimiento por los fabricantes, importadores y distribuidores mayoristas de lo establecido en el presente real decreto y sus normas de desarrollo.
Para ello deberá permitir el acceso a sus almacenes e instalaciones al personal al servicio del Comisionado y prestar la máxima colaboración para el cumplimiento de sus funciones. No obstante, cuando se requiera el acceso al domicilio efectivo de personas físicas o jurídicas, será necesario el consentimiento del interesado o la previa obtención del oportuno mandamiento judicial.
Tres. Los fabricantes e importadores deberán garantizar el suministro de labores, realizando una adecuada gestión de existencias que permita mantener suficiente margen de seguridad sobre las ventas previstas para el periodo entre suministros a expendedurías.
Cuatro. Se entenderá por marquistas, a los efectos del presente real decreto, los propietarios, licenciatarios, representantes o agentes en España de las distintas marcas de labores de tabaco

[1668]*Artículo 8 Obligaciones formales comunes de los operadores*

Uno. Los fabricantes, importadores y distribuidores pondrán a disposición del Comisionado para el Mercado de Tabacos, cuando le sea requerido por éste y para el ejercicio de las competencias establecidas en el artículo 5 de la ley 13/1998, de 4 de mayo de Ordenación del Mercado de Tabacos y Normativa Tributaria y se regula el Estatuto Concesional de la Red de Expendedurías de Tabaco y Timbre, cuantos documentos, libros y registros lleven en cumplimiento de la normativa fiscal, así como la información pormenorizada sobre el origen y destino de los productos de su tráfico, incluyendo los documentos justificantes de las correspondientes operaciones.
[1669]**Dos.** A los efectos anteriores el Comisionado para el Mercado de Tabacos podrá establecer el diseño de los sistemas para el intercambio de información, así como los mecanismos de seguridad a utilizar de acuerdo con lo establecido en la Ley 30/1992, de 26 de noviembre, de Régimen Jurídico de las Administraciones Públicas y del Procedimiento Administrativo Común ; en el Real Decreto 263/1996, de 16 de febrero , por el que se regula la utilización de técnicas electrónicas, informáticas y telemáticas por la Administración General del Estado; en la Ley Orgánica 15/1999, de 13 de diciembre , de Protección de Datos de Carácter Personal y en la Ley 11/2007, de 22 de junio , de acceso electrónico de los ciudadanos a los Servicios Público.

[1667] Artículo 7 redactado por el número tres del artículo único del R.D. 1/2007, de 12 de enero, por el que se modifica el R.D. 1199/1999, de 9 de julio, por el que se desarrolla la Ley 13/1998, de 4 de mayo, de Ordenación del Mercado de Tabacos y Normativa Tributaria, y se regula el Estatuto concesional de la red de expendedurías de tabaco y timbre («B.O.E.» 20 enero).Vigencia: 21 enero 2007

[1668] Artículo 8 redactado por el número cuatro del artículo único del R.D. 1/2007, de 12 de enero, por el que se modifica el R.D. 1199/1999, de 9 de julio, por el que se desarrolla la Ley 13/1998, de 4 de mayo, de Ordenación del Mercado de Tabacos y Normativa Tributaria, y se regula el Estatuto concesional de la red de expendedurías de tabaco y timbre («B.O.E.» 20 enero).Vigencia: 21 enero 2007

[1669] Inciso final del número dos del artículo 8 introducido por el apartado cinco del artículo único del R.D. 748/2014, de 5 de septiembre, por el que se modifica el R.D. 1199/1999, de 9 de julio, por el que se desarrolla la Ley 13/1998, de 4 de mayo, de Ordenación del Mercado de Tabacos y Normativa Tributaria, y se regula el estatuto concesional de la red de expendedurías de tabaco y timbre («B.O.E.» 10 septiembre).Vigencia: 11 septiembre 2014

[1670]Artículo 9 Precios de las labores

Los precios de venta al público de los distintos tipos, marcas y modalidades de las labores de tabaco definidas tanto en la Ley 38/1992, de 28 de diciembre, de Impuestos Especiales , como en la Ley 28/2005, de 26 de diciembre , de Medidas sanitarias frente al tabaquismo y reguladora de la venta, el suministro, el consumo y la publicidad de los productos del tabaco, destinados a ser comercializados en España, con excepción de las islas Canarias, se determinarán por los fabricantes o, en su caso, sus representantes o mandatarios en la Unión Europea, en el caso de los producidos dentro de ella, de acuerdo con lo establecido en el artículo 15, apartado 1, de la Directiva 2011/64/UE, de 21 de junio . En el supuesto de los elaborados fuera de dicho territorio se determinarán por su importador. Los fabricantes e importadores pondrán los precios en conocimiento, tanto del Departamento de Aduanas e Impuestos Especiales de la Agencia Estatal de Administración Tributaria a los efectos prevenidos en la normativa reguladora de los Impuestos Especiales, como del Organismo autónomo Comisionado para el Mercado de Tabacos a efectos de su publicación, en el plazo máximo de un mes, en el "Boletín Oficial del Estado" para su publicidad y eficacia general.

[1671]Artículo 10 Publicidad y promoción de labores del tabaco

Uno. Los operadores en el mercado de tabacos sólo podrán desarrollar las actividades publicitarias y promocionales en los términos establecidos en el artículo 6.uno de la Ley 13/1998, de 4 de mayo, desarrollados por el presente Real Decreto, y con las limitaciones previstas en el capítulo III de la Ley 28/2005, de 26 de diciembre, de Medidas Sanitarias Frente al Tabaquismo y Reguladora de la Venta, el Suministro, el Consumo y la Publicidad de los Productos del Tabaco, y en las normas que desarrollen ésta.
Dos. La promoción de marcas o productos del tabaco en las expendedurías, sólo podrá realizarse en su interior y en ningún caso podrá ser retribuida, ni discriminatoria entre productos, marcas o fabricantes, no pudiendo desarrollarse ninguna actividad publicitaria de labores de tabaco fuera de la promoción, tal como queda especificada en el artículo 11.
Tres. No se podrán incluir en los establecimientos donde se encuentren los puntos de venta con recargo, ni en las máquinas expendedoras, logotipos, rótulos o elementos identificativos de fabricantes, marquistas o distribuidores así como la publicidad de sus marcas y productos, excepto la información que corresponda para la identificación de los canales en las máquinas expendedoras. Los pulsadores o botones de las máquinas expendedoras exhibirán una reproducción total de una cajetilla en la que se muestre la marca. Adicionalmente podrán mostrar su precio de venta al público con el recargo estipulado ya incluido. El tamaño de la información o identificación de los productos del tabaco en los pulsadores o botones de las máquinas expendedoras no podrá ser superior al de la mitad de una cajetilla estándar.
Cuatro. Todas estas actividades no podrán tener como destinatarios a los menores de edad

[1672]Artículo 11 Actividades promocionales

[1673]**Uno**. Se permitirá, en el interior de las expendedurías, previa comunicación al Comisionado para el Mercado de Tabacos, a tenor de lo establecido en el artículo 6 de la Ley 13/1998, y en el artículo 9.1.b) de la Ley 28/2005 de medidas sanitarias frente al tabaquismo y reguladora de la venta, el suministro, el consumo y la publicidad de los productos del tabaco, la actividad promocional de productos del tabaco, siempre que no sea retribuida y que no suponga la distribución gratuita de tabaco o de bienes y

---

[1670] Artículo 9 redactado por el apartado seis del artículo único del R.D. 748/2014, de 5 de septiembre, por el que se modifica el R.D. 1199/1999, de 9 de julio, por el que se desarrolla la Ley 13/1998, de 4 de mayo, de Ordenación del Mercado de Tabacos y Normativa Tributaria, y se regula el estatuto concesional de la red de expendedurías de tabaco y timbre («B.O.E.» 10 septiembre).Vigencia: 11 septiembre 2014

[1671] Artículo 10 redactado por el número cinco del artículo único del R.D. 1/2007, de 12 de enero, por el que se modifica el R.D. 1199/1999, de 9 de julio, por el que se desarrolla la Ley 13/1998, de 4 de mayo, de Ordenación del Mercado de Tabacos y Normativa Tributaria, y se regula el Estatuto concesional de la red de expendedurías de tabaco y timbre («B.O.E.» 20 enero).Vigencia: 21 enero 2007

[1672] Número seis del artículo 11 introducido por el número seis del artículo único del R.D. 1/2007, de 12 de enero, por el que se modifica el R.D. 1199/1999, de 9 de julio, por el que se desarrolla la Ley 13/1998, de 4 de mayo, de Ordenación del Mercado de Tabacos y Normativa Tributaria, y se regula el Estatuto concesional de la red de expendedurías de tabaco y timbre («B.O.E.» 20 enero).Vigencia: 21 enero 2007

[1673] Número uno del artículo 11 redactado por el número seis del artículo único del R.D. 1/2007, de 12 de enero, por el que se modifica el R.D. 1199/1999, de 9 de julio, por el que se desarrolla la Ley 13/1998, de 4 de mayo, de Ordenación del Mercado de Tabacos y Normativa Tributaria, y se regula el Estatuto concesional de la red de expendedurías de tabaco y timbre («B.O.E.» 20 enero).Vigencia: 21 enero 2007

servicios exclusivamente relacionados con productos del tabaco o con el hábito de fumar o que lleven aparejados nombres, marcas, símbolos o cualesquiera otros signos distintivos que sean utilizados para los productos del tabaco. En todo caso, el valor o precio de los bienes o servicios citados no podrá ser superior al cinco por ciento del precio de los productos del tabaco que se pretenda promocionar.

Dos. En particular, para preservar el principio de igualdad de los expendedores en la retribución establecida en la Ley y el principio de neutralidad en la red minorista, no se podrá realizar, en ningún caso, actividad promocional de labores de tabaco destinada a los expendedores y titulares de autorización de puntos de venta con recargo, ni utilizar a éstos o aquéllos como vía o instrumento para la entrega de incentivos dirigidos al público.

Tres. No se considerarán que resultan afectados los principios de igualdad en la retribución y neutralidad por la entrega de simples elementos dignificadores de las ventas, considerándose como tales, exclusivamente, los útiles destinados al empaquetamiento de los productos vendidos y, en los puntos de venta con recargo que no utilicen máquina automática para la expendición, los dispensadores de productos.

Cuatro. No se considerará que existe utilización positiva del expendedor para la entrega de incentivos dirigidos al público, cuando el elemento promocional esté incorporado de origen, esto es, desde fábrica o almacén distribuidor al producto, de forma tal que sea imposible la separación en el canal minorista del objeto de la promoción sin deterioro del producto al que va unida ni alteración de su apariencia externa. Cuando la promoción se ofreciese en relación con una agrupación de unidades comerciales de venta, cada una de éstas deberá llevar incorporada de manera fija la referencia a que constituye objeto parcial de una promoción con prohibición de venta unitaria. En cualquier caso la promoción a nivel local deberá ser neutral para los distintos expendedores.

Excepcionalmente, el elemento promocional podrá incorporarse en la expendeduría, siempre que conste claramente en él, que su entrega es gratuita y que está prohibida su venta.

[1674]**Cinco.** La información a la red comercial minorista será lícita siempre que respete los principios siguientes: Se podrá realizar siempre que no suponga dádiva o incentivo material alguno para el titular del establecimiento. No se considerará que existe tal incentivo en la entrega de los llamados "kits" de presentación de productos, limitados a una unidad de producto y la documentación y utillaje accesorio a la presentación, siempre que no tengan valor venal, ni intrínsecamente apreciable.

Seis. La información en la red comercial minorista de expendedurías será lícita siempre que se respeten los siguientes principios: Se podrá realizar información en la red, dirigida al consumidor, sea a través de carteles, catálogos y similares, como por medio de agentes de promoción, siempre que el titular de la expendeduría consienta en ello -no pudiendo su negativa ser parcial sólo contra determinadas marcas u operadores-, y la actividad informativa se distribuya de manera neutral entre las distintas expendedurías de la zona.

En cualquier caso será de obligado acatamiento cualquier límite a la promoción impuesto por la normativa sanitaria. En particular, dichas actividades no podrán realizarse en los escaparates ni extenderse fuera de dichos establecimientos, ni dirigirse al exterior.

Artículo 12 Precintas de control

Uno. En el supuesto de labores de tabaco a las que no fuese de aplicación la incorporación de marcas fiscales o de reconocimiento previstas en la normativa reguladora de los Impuestos Especiales, podrá el Comisionado, previo informe favorable de la Subsecretaría de Economía y Hacienda, establecer la exigencia de precintas de control para las labores a distribuir dentro del territorio nacional sujeto al monopolio minorista.

La referencia a la «Subsecretaría de Economía y Hacienda», contenida en el presente apartado, ha sido introducida en sustitución de la anterior referencia a la «Secretaría de Estado de Hacienda», conforme establece la disposición adicional primera del R.D. 1/2007, de 12 de enero, por el que se modifica el R.D. 1199/1999, de 9 de julio, por el que se desarrolla la Ley 13/1998, de 4 de mayo, de Ordenación del Mercado de Tabacos y Normativa Tributaria, y se regula el Estatuto concesional de la red de expendedurías de tabaco y timbre («B.O.E.» 20 enero).Vigencia: 21 enero 2007

[1674] Número cinco del artículo 11 redactado por el número seis del artículo único del R.D. 1/2007, de 12 de enero, por el que se modifica el R.D. 1199/1999, de 9 de julio, por el que se desarrolla la Ley 13/1998, de 4 de mayo, de Ordenación del Mercado de Tabacos y Normativa Tributaria, y se regula el Estatuto concesional de la red de expendedurías de tabaco y timbre («B.O.E.» 20 enero).Vigencia: 21 enero 2007

Dos. El Comisionado, en su caso, establecerá los modelos oficiales de precinta y regulará sus modalidades de aplicación.

SECCION 2 Fabricación de labores de tabaco

Artículo 13 Obligaciones materiales de los fabricantes

Uno. Los fabricantes están obligados a la producción de las labores con absoluto respeto a las normas que les fueran aplicables y especialmente a las de índole sanitario, fiscal y las derivadas de la Ley 13/1998, de 4 de mayo, y el presente Real Decreto.
Dos. En particular, deberán garantizar el adecuado almacenamiento y conservación de las labores de tabaco, así como facilitar el cumplimiento de la actividad de control de la Administración tanto en lo que se refiere al movimiento de las labores como a la actividad industrial.
[1675]**Tres.** Los fabricantes deberán garantizar que sus productos lleguen al ámbito territorial a que se refiere el artículo 1, apartado uno, de la Ley 13/1998, siempre que exista demanda de los mismos.

Artículo 14 Obligaciones formales de los fabricantes

[1676]...

SECCION 3 Importación de labores de tabaco

[1677]Artículo 15 Obligaciones materiales de los importadores

Los importadores con habilitación, en el ejercicio de su actividad, vendrán obligados a:

Uno. Permitir el acceso a sus almacenes e instalaciones al personal al servicio del Comisionado y prestar la máxima colaboración para el cumplimiento de sus funciones.

Dos. Asegurar el correcto almacenamiento de los productos importados dentro del territorio aduanero español.En el supuesto de que el importador hiciese uso de la posibilidad de remitir directa e inmediatamente los productos a almacén de un fabricante o distribuidor mayorista, deberá, con carácter previo, presentar ante el Comisionado documento suscrito por el destinatario comprometiéndose a la recepción de los géneros, sea respecto de una expedición concreta, sea respecto de las que tengan lugar en un período de tiempo determinado y en cantidad máxima también determinada.

Tres. Los importadores deberán garantizar que sus productos lleguen al ámbito territorial a que se refiere el artículo 1, apartado uno, de la Ley 13/1998, siempre que exista demanda de los mismos.

Artículo 16 Obligaciones formales de los importadores

[1678]...

[1675] Número tres del artículo 13 introducido por el número siete del artículo único del R.D. 1/2007, de 12 de enero, por el que se modifica el R.D. 1199/1999, de 9 de julio, por el que se desarrolla la Ley 13/1998, de 4 de mayo, de Ordenación del Mercado de Tabacos y Normativa Tributaria, y se regula el Estatuto concesional de la red de expendedurías de tabaco y timbre («B.O.E.» 20 enero).Vigencia: 21 enero 2007

[1676] Artículo 14 dejado sin contenido por el número ocho del artículo único del R.D. 1/2007, de 12 de enero, por el que se modifica el R.D. 1199/1999, de 9 de julio, por el que se desarrolla la Ley 13/1998, de 4 de mayo, de Ordenación del Mercado de Tabacos y Normativa Tributaria, y se regula el Estatuto concesional de la red de expendedurías de tabaco y timbre («B.O.E.» 20 enero).Vigencia: 21 enero 2007

[1677] Artículo 15 redactado por el apartado siete del artículo único del R.D. 36/2010, de 15 de enero, por el que se modifica el R.D. 1199/1999, de 9 de julio, por el que se desarrolla la Ley 13/1998, de 4 de mayo, de Ordenación del Mercado de Tabacos y Normativa Tributaria, y se regula el estatuto concesional de la red de expendedurías de tabaco y timbre («B.O.E.» 1 febrero).Vigencia: 2 febrero 2010

[1678] Artículo 16 dejado sin contenido por el número diez del artículo único del R.D. 1/2007, de 12 de enero, por el que se modifica el R.D. 1199/1999, de 9 de julio, por el que se desarrolla la Ley 13/1998, de 4 de mayo, de Ordenación del Mercado de Tabacos y Normativa Tributaria, y se regula el Estatuto concesional de la red de expendedurías de tabaco y timbre («B.O.E.» 20 enero).Vigencia: 21 enero 2007

SECCION 4 Distribución al por mayor de labores de tabaco

[1679]Artículo 17 Obligaciones materiales de los distribuidores mayoristas. Reglas generales

En el ejercicio de su actividad, los distribuidores al por mayor de labores de tabaco elaborado, están sujetos al cumplimiento de las siguientes obligaciones:

1. Suministrar labores de tabaco exclusivamente a las expendedurías de tabaco y timbre situadas en el ámbito territorial a que se extiende su habilitación, a los precios establecidos para la venta al público con deducción del margen del expendedor que corresponda de acuerdo con la normativa vigente, sin conceder ningún tipo de bonificaciones o incentivos.

2. Suministrar a los expendedores las labores de tabaco que les soliciten, en condiciones similares de servicio y de plazo de entrega y no discriminatorias entre los distintos expendedores.

3. Aplicar a todos los expendedores las mismas condiciones de crédito o aplazamiento de pago dentro de los límites fijados en el presente reglamento y previa comunicación al Comisionado de tales condiciones, que en el plazo de diez días desde su recepción podrá acordar motivadamente la no eficacia de la misma, previa verificación de su adecuación a los citados límites, sin perjuicio de las facultades de comprobación, control e inspección que tiene atribuidas

4. Ajustarse en la publicidad y promoción de las labores del tabaco a lo dispuesto en la ley y en el presente real decreto.

5. Asegurar, con ocasión de la distribución de pedidos, la comunicación a las expendedurías de las circulares que, a tal fin, le confíe el Comisionado, en particular las relativas a las modificaciones de precios de los productos o a la fijación de los precios de los de nueva comercialización.

6. Almacenar las labores de tabaco en adecuadas condiciones para su conservación y de forma aislada con respecto a otros productos no compatibles o que pudieran dificultar el control de sus movimientos.

[1680]Artículo 18 Distribución de labores

Uno. El mayorista suministrará las labores cuya distribución realice con regularidad y garantía de cobertura de los suministros, en similares condiciones de servicio y plazos de entrega para todos los expendedores.
Se entiende por regularidad el suministro con la periodicidad fijada en el apartado dos siguiente y, además, siempre que el pedido alcance el mínimo establecido en el apartado tres del presente artículo, aunque no hubiera transcurrido el período máximo de suministro.
Dos. El pedido deberá atenderse en el lugar de ubicación de la expendeduría en el plazo máximo de seis días naturales desde su formulación. Se podrá complementar o sustituir este sistema abierto de suministro por un sistema de suministro de fecha predeterminada o de ruta fija con una periodicidad de quince días o inferior.

[1679] Artículo 17 redactado por el apartado ocho del artículo único del R.D. 36/2010, de 15 de enero, por el que se modifica el R.D. 1199/1999, de 9 de julio, por el que se desarrolla la Ley 13/1998, de 4 de mayo, de Ordenación del Mercado de Tabacos y Normativa Tributaria, y se regula el estatuto concesional de la red de expendedurías de tabaco y timbre («B.O.E.» 1 febrero).Vigencia: 2 febrero 2010

[1680] Artículo 18 redactado por el apartado nueve del artículo único del R.D. 36/2010, de 15 de enero, por el que se modifica el R.D. 1199/1999, de 9 de julio, por el que se desarrolla la Ley 13/1998, de 4 de mayo, de Ordenación del Mercado de Tabacos y Normativa Tributaria, y se regula el estatuto concesional de la red de expendedurías de tabaco y timbre («B.O.E.» 1 febrero).Vigencia: 2 febrero 2010

Los gastos que origine el sistema de suministro de fecha predeterminada o de ruta fija, serán siempre a cargo del distribuidor. En el sistema de suministro abierto serán de su cargo los gastos correspondientes a los primeros veinticuatro pedidos del año.
Excepcionalmente podrá autorizarse por el Comisionado, a petición del correspondiente distribuidor, la aplicación de plazos más dilatados de servicio para el caso de expendedurías con bajo nivel de volumen de operaciones.
Tres. El importe mínimo del pedido de distribución obligatoria será el señalado en cada caso por el fabricante como unidad mínima de venta a expendedurías. Las discrepancias en este punto entre fabricantes y distribuidores o con los expendedores serán resueltas por el Comisionado combinando adecuadamente los criterios exigidos por el principio del servicio público y de economía en la distribución.
Cuatro. Independientemente de lo consignado en los números anteriores del presente artículo, las condiciones generales de distribución a las expendedurías serán objeto, a petición del correspondiente distribuidor, de previa comunicación al Comisionado, que en el plazo de diez días desde su recepción podrá acordar motivadamente la no eficacia de la misma previa verificación de su adecuación a las condiciones de distribución establecidas en el presente artículo sin perjuicio de las facultades de comprobación, control e inspección que tiene atribuidas. Asimismo serán objeto de comunicación previa en los términos anteriormente previstos las modificaciones que en su caso se introduzcan en dichas condiciones generales, que serán admisibles siempre que mejoren las condiciones de servicio previstas en el presente artículo.
Cinco. El expendedor dispondrá de quince días para comprobar la cantidad, calidad e identificación de los productos recibidos.
En caso de que tuvieran cualquier defecto, no imputable a su actuación o a la de terceras personas de las que no deba responder, podrá proceder a su devolución.
El distribuidor dispondrá de diez días para verificar la reclamación, reponiendo o abonando con carácter inmediato la mercancía al expendedor, si fuera procedente.

[1681]*Artículo 19 Condiciones de crédito y financiación en la distribución*

Los plazos de pago y cualesquiera otras condiciones de crédito al expendedor se establecerán libremente por el mayorista, previa comunicación al Comisionado, que en el plazo de diez días desde su recepción podrá acordar motivadamente la no eficacia de la misma, previa verificación de su adecuación a los siguientes límites y sin perjuicio de las facultades de comprobación, control e inspección que tiene atribuidas:

a) El período máximo susceptible de ser financiado coincidirá con el período máximo homologado entre suministros, en el caso de adaptarse el sistema de suministro de fecha predeterminada o ruta fija, y con el plazo de reposición del producto en el sistema abierto de suministro.

b) En el caso de aplicación de plazos especiales el período máximo de financiación coincidirá con el plazo entre suministros autorizado.

c) La existencia de impagos o evidencias razonables de tal posibilidad autorizarán al distribuidor a suspender la financiación del expendedor hasta la normalización de las circunstancias.

d) No obstante lo dispuesto en los párrafos a) y b) anteriores, el Comisionado para el Mercado de Tabacos podrá autorizar plazos de financiación que excedan del de reposición de los productos, siempre que, teniendo en cuenta las condiciones del mercado, no se advierta por dicho organismo la posibilidad de existencia de supuestos de retribución indirecta para el expendedor por dicha vía.

Artículo 20 Obligaciones formales de los distribuidores. Libros registros

[1681] Artículo 19 redactado por el apartado diez del artículo único del R.D. 36/2010, de 15 de enero, por el que se modifica el R.D. 1199/1999, de 9 de julio, por el que se desarrolla la Ley 13/1998, de 4 de mayo, de Ordenación del Mercado de Tabacos y Normativa Tributaria, y se regula el estatuto concesional de la red de expendedurías de tabaco y timbre («B.O.E.» 1 febrero).Vigencia: 2 febrero 2010

[1682]...

[1683]Artículo 21 Obligaciones formales de los distribuidores. Declaraciones

Uno. Los distribuidores al por mayor de labores de tabaco deberán formular obligatoriamente, en los diez primeros días de cada mes, declaración, ante el Comisionado para el Mercado de Tabacos, comprensiva de los resúmenes de operaciones, en la que se consignarán, debidamente detalladas en el ámbito provincial, por unidades físicas y valor, a precio de venta al público, las ventas de labores efectuadas en dicho período, así como los aprovisionamientos habidos en el mismo referidos al mes inmediato anterior.
Dos. En el mes de enero de cada año los distribuidores presentarán una declaración resumen anual de los extremos a que se refiere el apartado anterior, así como un resumen anual de ventas en que, por cada expendeduría, se consignará su respectivo importe

Artículo 22 Obligaciones formales de los distribuidores. Documentos de circulación

[1684]...

TITULO II
Comercio al por menor de labores de tabaco

CAPITULO PRIMERO Disposiciones generales

Artículo 23 Ambito del monopolio

Uno. La venta al por menor de labores de tabaco en el territorio nacional, con la excepción de las islas Canarias, constituye un monopolio del Estado, de conformidad con lo dispuesto en el artículo 4.uno de la Ley 13/1998, de 4 de mayo, que se ejerce bajo la dependencia del Comisionado para el Mercado de Tabacos y la superior autoridad del Secretario de Estado de Hacienda, a través de la Red de Expendedurías de Tabaco y Timbre.
Dos. La expendición de efectos timbrados en las islas Canarias se realizará mediante establecimientos al efecto integrados en la Red General de Expendedurías.

Artículo 24 Estatuto concesional

Uno. Los expendedores de tabaco y timbre son concesionarios del Estado.
Dos. La concesión habilita para la venta al por menor, en régimen de exclusividad, de labores de tabaco adquiridas de los correspondientes distribuidores mayoristas, así como para la expendición de efectos timbrados y signos de franqueo previa su adquisición del titular del monopolio de distribución de los indicados efectos.
Tres. Los derechos y obligaciones de los expendedores se regirán por lo dispuesto en la Ley 13/1998, de 4 de mayo, y sus normas de desarrollo, especialmente el presente Real Decreto, el pliego de

[1682] Artículo 20 dejado sin contenido por el número trece del artículo único del R.D. 1/2007, de 12 de enero, por el que se modifica el R.D. 1199/1999, de 9 de julio, por el que se desarrolla la Ley 13/1998, de 4 de mayo, de Ordenación del Mercado de Tabacos y Normativa Tributaria, y se regula el Estatuto concesional de la red de expendedurías de tabaco y timbre («B.O.E.» 20 enero).Vigencia: 21 enero 2007

[1683] Artículo 21 redactado por el número catorce del artículo único del R.D. 1/2007, de 12 de enero, por el que se modifica el R.D. 1199/1999, de 9 de julio, por el que se desarrolla la Ley 13/1998, de 4 de mayo, de Ordenación del Mercado de Tabacos y Normativa Tributaria, y se regula el Estatuto concesional de la red de expendedurías de tabaco y timbre («B.O.E.» 20 enero).Vigencia: 21 enero 2007

[1684] Artículo 22 dejado sin contenido por el número quince del artículo único del R.D. 1/2007, de 12 de enero, por el que se modifica el R.D. 1199/1999, de 9 de julio, por el que se desarrolla la Ley 13/1998, de 4 de mayo, de Ordenación del Mercado de Tabacos y Normativa Tributaria, y se regula el Estatuto concesional de la red de expendedurías de tabaco y timbre («B.O.E.» 20 enero).Vigencia: 21 enero 2007

condiciones de la concesión, y, en su caso, por las normas de Derecho administrativo, civil o mercantil que resulten aplicables.

[1685]**Cuatro.** Los titulares de expendedurías de tabaco y timbre podrán vender a distancia a personas residentes en otro Estado miembro de la Unión Europea labores de tabaco que tengan la condición de "mercancías comunitarias" según el artículo 4.7 Reglamento (CEE) n. o 2913/1992, de 12 de octubre de 1992, por el que se aprueba el Código aduanero comunitario, sin perjuicio del cumplimiento de la normativa fiscal aplicable.

Para la determinación del concepto de ventas a distancia se estará a lo previsto en el artículo 4.33 de la Ley 38/1992, de 28 de diciembre, de Impuestos Especiales .

Sin perjuicio de las obligaciones previstas en la normativa de impuestos especiales para las ventas a distancia, los expendedores que pretendan realizar ventas a distancia deberán comunicarlo al Comisionado para el Mercado de Tabacos.

[1686]*Artículo 25 Autorizaciones de venta con recargo*

Uno. El Comisionado para el Mercado de Tabacos podrá autorizar la venta con recargo al por menor de tabaco a quienes sean titulares de un establecimiento mercantil que no se encuentre incurso en alguna de las prohibiciones establecidas en la normativa sanitaria, y que sea de alguna de estas categorías:

a) Quioscos de prensa situados en la vía pública.

b) Locales cuya actividad principal sea la venta de prensa con acceso directo a la vía pública.

c) Tiendas de conveniencia previstas en el artículo 5.4 de la Ley 1/2004, de 21 de diciembre , de Horarios Comerciales, que estén ubicadas en estaciones de servicio o que aporten certificación acreditativa de esa condición, expedida por la autoridad competente en materia de comercio.

d) Bares y restaurantes y demás establecimientos de restauración cerrados.

e) Hoteles, hostales y establecimientos análogos.

f) Salas de fiesta, establecimientos de juego o de uso público en general.

Dos. La venta sólo podrá realizarse mediante el empleo de máquinas expendedoras. Estas deberán estar ubicadas en el interior de los locales, centros o establecimientos autorizados y en situación que permita la vigilancia directa y permanente de su uso por parte del titular del local o de sus trabajadores, debiendo éstos, en todo momento y de forma inmediata, disponer de los medios de apertura de la máquina expendedora que permita la inspección de la misma por los funcionarios del Comisionado y demás órganos competentes.

Paralelamente, en dichos locales se permitirá la venta manual de cigarros y cigarritos provistos de capa natural.

[1687]Se podrá realizar de forma exclusivamente manual la venta de cigarros y cigarritos provistos de capa natural, aun sin hacerlo de forma paralela a la venta por máquinas expendedoras, en todos los establecimientos autorizados.

[1685] Número 4 del artículo 24 introducido por el apartado siete del artículo único del R.D. 748/2014, de 5 de septiembre, por el que se modifica el R.D. 1199/1999, de 9 de julio, por el que se desarrolla la Ley 13/1998, de 4 de mayo, de Ordenación del Mercado de Tabacos y Normativa Tributaria, y se regula el estatuto concesional de la red de expendedurías de tabaco y timbre («B.O.E.» 10 septiembre).Vigencia: 11 septiembre 2014

[1686] Artículo 25 redactado por el número uno del artículo único del R.D. 1676/2011, de 18 de noviembre, por el que se modifica el R.D. 1199/1999, de 9 de julio, por el que se desarrolla la Ley 13/1998, de 4 de mayo, de Ordenación del Mercado de Tabacos y Normativa Tributaria, y regula el Estatuto concesional de la red de expendedurías de tabaco y timbre («B.O.E.» 30 noviembre; corrección de errores «B.O.E.» 12 diciembre).Vigencia: 1 diciembre 2011

[1687] Párrafo final del número dos del artículo 25 redactado por el apartado ocho del artículo único del R.D. 748/2014, de 5 de septiembre, por el que se modifica el R.D. 1199/1999, de 9 de julio, por el que se desarrolla la Ley 13/1998, de 4 de mayo, de Ordenación del Mercado de Tabacos y Normativa Tributaria, y se regula el estatuto concesional de la red de expendedurías de tabaco y timbre («B.O.E.» 10 septiembre).Vigencia: 11 septiembre 2014

[1688]**Tres.** Esta venta se realizará con el recargo que sobre los precios de venta en expendeduría, establezca el Comisionado para el Mercado de Tabacos, previa consulta al Comité Consultivo. Dicho recargo se redondeará en múltiplos de cinco céntimos de euro y se publicará para su conocimiento general y eficacia.
Se podrá presentar una única solicitud para todos los puntos de venta ubicados en el mismo establecimiento, sin perjuicio del abono de la tasa prevista en el punto 1.b) del anexo de la Ley 13/1998, de 4 de mayo , por cada punto de venta.
La expendición manual de cigarros o cigarritos, cuando sea realizada por un titular de autorización para la venta con recargo mediante la utilización de máquina, estará comprendida en aquella autorización.
[1689]**Cuatro.** La explotación y gestión de la autorización se hará a riesgo y ventura, de forma directa, por el autorizado.
No obstante, el solicitante de la autorización podrá delegar dicha gestión en el expendedor de tabaco y timbre asignado en la correspondiente autorización. El expendedor, gestionará directamente la autorización, sin persona o empresa interpuesta, si bien podrá valerse de sus familiares vinculados al negocio, o de sus dependientes, unos y otros autorizados expresamente al efecto. A estos efectos, en el correspondiente modelo de declaración-liquidación de la tasa para la autorización de venta con recargo deberá consignarse expresamente su opción por tal modalidad delegada de gestión. La gestión en ningún momento será remunerada.
[1690]**Cinco.** La gestión de máquinas expendedoras por parte de expendedores de tabaco y timbre sin la previa consignación de la modalidad de gestión delegada en el modelo de declaración-liquidación de la tasa será constitutiva de infracción conforme a lo previsto en el artículo 57.5.e), como realización de actividades que exceden del ámbito propio de la concesión.
En estos supuestos el expendedor asignado seguirá estando obligado a emitir la correspondiente factura o vendí, que amparará la circulación de las labores de tabaco entre su expendeduría y el punto de venta con recargo.
Con independencia de la modalidad de gestión elegida, el Comisionado para el Mercado de Tabacos, en caso de existir indicios de falta de correspondencia entre las ventas documentadas y la facturación real, podrá exigir la instalación de sistemas de control telemático en línea para el control de la máquina.
El expendedor que asuma voluntariamente la gestión del punto de venta con recargo responderá de la misma personalmente ante el Comisionado para el Mercado de Tabacos. Especialmente será responsable de la presencia en las máquinas de las labores de tabaco más demandadas y de la adecuación de los precios de las mismas a los publicados por el Comisionado para el Mercado de Tabacos en cada momento, incurriendo, en su caso, en infracción grave conforme a lo establecido en el artículo 57.5.g).

Artículo 26 Condiciones para ser concesionario

[1688] Número tres del artículo 25 redactado por el apartado nueve del artículo único del R.D. 748/2014, de 5 de septiembre, por el que se modifica el R.D. 1199/1999, de 9 de julio, por el que se desarrolla la Ley 13/1998, de 4 de mayo, de Ordenación del Mercado de Tabacos y Normativa Tributaria, y se regula el estatuto concesional de la red de expendedurías de tabaco y timbre («B.O.E.» 10 septiembre).Vigencia: 11 septiembre 2014

[1689] Número cuatro del artículo 25 introducido por el apartado diez del artículo único del R.D. 748/2014, de 5 de septiembre, por el que se modifica el R.D. 1199/1999, de 9 de julio, por el que se desarrolla la Ley 13/1998, de 4 de mayo, de Ordenación del Mercado de Tabacos y Normativa Tributaria, y se regula el estatuto concesional de la red de expendedurías de tabaco y timbre («B.O.E.» 10 septiembre).Vigencia: 11 septiembre 2014

[1690] Número cinco del artículo 25 introducido por el apartado diez del artículo único del R.D. 748/2014, de 5 de septiembre, por el que se modifica el R.D. 1199/1999, de 9 de julio, por el que se desarrolla la Ley 13/1998, de 4 de mayo, de Ordenación del Mercado de Tabacos y Normativa Tributaria, y se regula el estatuto concesional de la red de expendedurías de tabaco y timbre («B.O.E.» 10 septiembre).Vigencia: 11 septiembre 2014

[1691]**Uno**. Para obtener la titularidad de una concesión de punto de venta de la Red de Expendedurías de Tabaco y Timbre del Estado, será necesaria la concurrencia de los siguientes requisitos:

a) Ser persona física, nacional de cualquiera de los Estados miembros de la Unión Europea y con capacidad para el ejercicio del comercio.

b) Comprometerse a gestionar por sí mismo la expendeduría cuya concesión le haya sido otorgada, sin perjuicio de la ayuda que puedan prestar los auxiliares o dependientes que precise.

c) No ser titular de una expendeduría de tabaco y timbre, de una autorización de punto de venta con recargo, ni tener vinculación profesional o laboral con cualquiera de los importadores, fabricantes y mayoristas de tabaco, salvo que se comprometa a cesar en las mencionadas situaciones supuesto en el cual la adjudicación no será definitiva hasta que el cese se haya producido. No obstante, los titulares de expendedurías de tabaco y timbre podrán mantener una vinculación laboral o profesional con otros operadores mayoristas a los exclusivos efectos de realizar la introducción de labores de tabaco prevista en el artículo 1.Dos.c) de la Ley 13/1998, de 4 de mayo .

d) No estar incurso en alguna de las circunstancias enumeradas a continuación:

1.º Las mencionadas en los párrafos a) a f) del artículo 60.1 y a) del artículo 60.2 del texto refundido de la Ley de Contratos del Sector Público, aprobado por Real Decreto Legislativo 3/2011, de 14 de noviembre .

2.º Haber sido condenado o hallarse procesado por delito de contrabando o sancionado por infracción administrativa de contrabando conforme a la legislación vigente.

3.º Haber dado lugar, por causa en que se le declare culpable, a la revocación de la concesión o autorización, en su caso, de un punto de venta.

[1692]**Dos.** La concurrencia de alguna de las circunstancias inhabilitantes a que se refiere el apartado anterior, acaecida en el período a que se extiende la concesión, determinará la inmediata revocación de la misma salvo que, en supuestos de no estar al corriente en las obligaciones tributarias o de la Seguridad Social la Administración opte de forma fehaciente por el embargo de la concesión. Igual norma será aplicable para el supuesto de que se acreditase la falsedad de los documentos y datos en virtud de los cuales se hubiera obtenido la concesión. En ambos supuestos se requerirá la instrucción de expediente por parte del Comisionado para el Mercado de Tabacos y la audiencia del interesado.

Téngase en cuenta que el apartado diecisiete del artículo único del Real Decreto 1/2007, de 12 de enero, ha sido anulado por Sentencia TS (Sala 3.º, Sección 3.ª) de 8 de noviembre de 2012 («B.O.E.» 22 enero 2013). Sentencia TS, Sala 3.ª, 8 Nov. 2012 (nulidad de los apdos. uno, diecisiete, treinta y treinta y dos del artículo único del RD 1/2007 de 12 Ene., que modifica el RD 1199/1999 de 9 Jul.) Sentencia del TS, Sala Tercera, de lo Contencioso-administrativo, Sección 3ª, 8 Nov. 2012 (Rec. 59/2007)

[1693]En los supuestos del apartado segundo del párrafo d) del apartado uno anterior, una vez adoptado el acuerdo de iniciación del expediente y ponderadas las circunstancias del caso, el organismo gestor

---

[1691] Número uno del artículo 26 redactado por el apartado once del artículo único del R.D. 748/2014, de 5 de septiembre, por el que se modifica el R.D. 1199/1999, de 9 de julio, por el que se desarrolla la Ley 13/1998, de 4 de mayo, de Ordenación del Mercado de Tabacos y Normativa Tributaria, y se regula el estatuto concesional de la red de expendedurías de tabaco y timbre («B.O.E.» 10 septiembre).Vigencia: 11 septiembre 2014

[1692] Párrafo primero del número dos del artículo 26 redactado por el número diecisiete del artículo único del R.D. 1/2007, de 12 de enero, por el que se modifica el R.D. 1199/1999, de 9 de julio, por el que se desarrolla la Ley 13/1998, de 4 de mayo, de Ordenación del Mercado de Tabacos y Normativa Tributaria, y se regula el Estatuto concesional de la red de expendedurías de tabaco y timbre («B.O.E.» 20 enero).Vigencia: 21 enero 2007

[1693] La referencia a la letra d) del segundo párrafo del número dos del artículo 26 ha sido introducida por el apartado doce del artículo único del R.D. 748/2014, de 5 de septiembre, por el que se modifica el R.D. 1199/1999, de 9 de julio, por el que se desarrolla la Ley 13/1998, de 4 de mayo, de Ordenación del Mercado de Tabacos y Normativa Tributaria, y se regula el estatuto concesional de la red de expendedurías de tabaco y timbre («B.O.E.» 10 septiembre).Vigencia: 11 septiembre 2014

podrá suspender provisionalmente, y hasta la ultimación del mismo la actividad de venta de tabaco y de efectos timbrados y signos de franqueo en el establecimiento cuyo titular hubiese sido inculpado

Artículo 27 Otorgamiento de las concesiones y autorizaciones

[1694]**Uno.** Uno. Las concesiones de expendedurías de tabaco y timbre del Estado se otorgarán por la Subsecretaría de Hacienda y Administraciones Públicas, a propuesta del Comisionado para el Mercado de Tabacos, y previo informe de su Comité Consultivo.
La convocatoria de subastas, ubicación de las plazas a cubrir y constatación de las condiciones de los peticionarios, precisarán informe del Comité Consultivo del Comisionado, que deberá emitirlo en el plazo de quince días, entendiéndose informado favorablemente si no lo emitiese en dicho plazo. A tales efectos su Presidente incluirá las referidas cuestiones, según se vayan suscitando, en el orden del día de los temas a debatir por el Pleno del Comité, o sus Comisiones, según proceda. La copia del acta de la reunión en que se recoja el criterio del Comité al respecto se incorporará al correspondiente expediente de convocatoria o de adjudicación.

La referencia a la «Subsecretaría de Economía y Hacienda», contenida en el presente apartado, ha sido introducida en sustitución de la anterior referencia a la «Secretaría de Estado de Hacienda», conforme establece la disposición adicional primera del R.D. 1/2007, de 12 de enero, por el que se modifica el R.D. 1199/1999, de 9 de julio, por el que se desarrolla la Ley 13/1998, de 4 de mayo, de Ordenación del Mercado de Tabacos y Normativa Tributaria, y se regula el Estatuto concesional de la red de expendedurías de tabaco y timbre («B.O.E.» 20 enero).Vigencia: 21 enero 2007

[1695]**Dos**. Será competencia del Comisionado para el Mercado de Tabacos el conceder la autorización de los puntos de venta con recargo, a favor de las personas físicas y jurídicas que no están incursas en las situaciones a que se hace referencia en el artículo 26.Uno.e) 1.º, 2.º y 3.º Tampoco se podrán conceder autorizaciones de venta con recargo a favor de titulares de expendedurías o de personas que tengan vinculación profesional o laboral con cualquier operador del mercado de tabaco. Las autorizaciones tendrán una duración de tres años pudiendo ser renovadas por períodos iguales, a solicitud de su titular.
Si se constatara la venta de tabaco a precios distintos de los establecidos para su venta con recargo o por establecimiento no autorizado al efecto el Comisionado para el Mercado de Tabacos podrá acordar como medida cautelar el precinto de la máquina, en su caso, y la inmovilización del producto hasta tanto se modifiquen los precios o se obtenga la correspondiente autorización. Igual medida cautelar se podrá adoptar cuando, en el transcurso de una inspección, no se aporten los medios de apertura de la máquina, con independencia de la modalidad de gestión de la máquina expendedora elegida. De forma inmediata se procederá a la incoación del procedimiento sancionador correspondiente.
Tres. La concurrencia de alguna de las circunstancias inhabilitantes, acaecida en el período a que se extiende la autorización, determinará la inmediata revocación de la misma. Igual norma será aplicable para el supuesto de que se acreditase falsedad de los documentos y datos en virtud de los cuales se hubiera obtenido la autorización. En ambos supuestos se requerirá la instrucción del expediente por parte del Comisionado para el Mercado de Tabacos y la audiencia del interesado.
Será igualmente aplicable en relación a los puntos de venta con recargo, lo previsto en el párrafo segundo del número dos del artículo anterior.

Artículo 28 Derechos de los expendedores

Los titulares de expendedurías tendrán los siguientes derechos:

a) Gestionar y explotar, directamente y por su cuenta y riesgo, el punto de venta.

[1694] Número uno del artículo 27 redactado por el apartado trece del artículo único del R.D. 748/2014, de 5 de septiembre, por el que se modifica el R.D. 1199/1999, de 9 de julio, por el que se desarrolla la Ley 13/1998, de 4 de mayo, de Ordenación del Mercado de Tabacos y Normativa Tributaria, y se regula el estatuto concesional de la red de expendedurías de tabaco y timbre («B.O.E.» 10 septiembre).Vigencia: 11 septiembre 2014

[1695] Número dos del artículo 27 redactado por el apartado trece del artículo único del R.D. 748/2014, de 5 de septiembre, por el que se modifica el R.D. 1199/1999, de 9 de julio, por el que se desarrolla la Ley 13/1998, de 4 de mayo, de Ordenación del Mercado de Tabacos y Normativa Tributaria, y se regula el estatuto concesional de la red de expendedurías de tabaco y timbre («B.O.E.» 10 septiembre).Vigencia: 11 septiembre 2014

b) Abastecer dentro del local de la expendeduría los puntos de venta con recargo que le hubieran sido asignados.

c) Percibir los márgenes y comisiones correspondientes a la venta de tabaco y expendición de efectos timbrados y signos de franqueo.

d) Transmitir la concesión, variar su emplazamiento o sus instalaciones.

e) Servirse en el desempeño de sus funciones, de personas que le auxilien o en quienes, incluso, delegue funciones no primordiales, ni de forma permanente, de manera tal que existiese infracción a lo prevenido en el artículo 57, apartado 2.

f) Obtener de la Administración, a través del Comisionado para el Mercado de Tabacos la tutela efectiva de los derechos reconocidos en la presente disposición.

g) Conocer el estado de tramitación de los expedientes tramitados ante el Comisionado en que estuvieren interesados o fuesen parte.

h) Estar representados a través de las organizaciones profesionales, en los órganos asesores del Comisionado.

[1696]i) Gestionar los puntos de venta con recargo con las condiciones y alcance previstos en el artículo 25.

[1697]j) Cualesquiera otros derechos reconocidos en la presente norma, en otras disposiciones legales o en el pliego de condiciones de la respectiva concesión.

Artículo 29 Obligaciones de los expendedores

Los titulares de las expendedurías estarán sujetos al cumplimiento de los siguientes deberes:

a) Tener a la venta en su establecimiento los productos que en cada momento comercialicen los distintos distribuidores y que el mercado demande, realizando una adecuada gestión de las existencias, que permita mantener suficiente margen de seguridad sobre las ventas previstas para el período entre suministros.

b) Garantizar el adecuado almacenamiento y conservación de las labores de tabaco, rotándolo en forma tal que su envejecimiento no incida en su calidad o características, y manipulándolo de forma adecuada para que no se produzcan deterioros en el mismo.

c) Exhibir los productos en forma adecuada y neutral respecto a marcas, fabricantes o distribuidores.

d) Exponer, en lugar visible del establecimiento, el título de la concesión, así como cualesquiera otras noticias, rótulos o carteles que establezca el Comisionado.

[1696] Letra i) del artículo 28 redactada por el apartado catorce del artículo único del R.D. 748/2014, de 5 de septiembre, por el que se modifica el R.D. 1199/1999, de 9 de julio, por el que se desarrolla la Ley 13/1998, de 4 de mayo, de Ordenación del Mercado de Tabacos y Normativa Tributaria, y se regula el estatuto concesional de la red de expendedurías de tabaco y timbre («B.O.E.» 10 septiembre).Vigencia: 11 septiembre 2014

[1697] Letra j) del artículo 28 introducida por el apartado quince del artículo único del R.D. 748/2014, de 5 de septiembre, por el que se modifica el R.D. 1199/1999, de 9 de julio, por el que se desarrolla la Ley 13/1998, de 4 de mayo, de Ordenación del Mercado de Tabacos y Normativa Tributaria, y se regula el estatuto concesional de la red de expendedurías de tabaco y timbre («B.O.E.» 10 septiembre).Vigencia: 11 septiembre 2014

e) Mantener las instalaciones en adecuado estado de pulcritud y dignidad requeridas para la atención al consumidor.

f) Dirigirse al cliente con la debida cortesía, facilitando su elección con la información que se requiera, sin inclinar capciosamente la elección hacia productos determinados. En particular deberá vigilar escrupulosamente el cumplimiento de la normativa establecida en relación con la venta a menores y demás disposiciones dictadas en materia sanitaria en relación con la venta de tabaco.

[1698]g) Mantener unas adecuadas condiciones de servicio al público mediante la apertura del establecimiento durante un mínimo de ocho horas diarias de lunes a viernes, y cuatro horas los sábados por la mañana, excepto festivos, con respeto en todo caso de la legislación vigente en cada momento. Los horarios que restrinjan la apertura respecto de los mínimos indicados requerirán la autorización del Comisionado para el Mercado de Tabacos, previa justificación de su conveniencia. En todo caso el horario de apertura estará expuesto al público.

[1699]h) Cumplir las obligaciones que respecto de la gestión personal de la expendeduría se establecen en el presente Real Decreto. A todos los efectos relacionados con los expedientes tramitados por el Comisionado, se entenderá que el domicilio es el lugar en que la expendeduría se encuentre ubicada.

i) No realizar actos que afecten a la neutralidad del mercado ni supongan competencia desleal respecto de otras expendedurías.

j) Tener a disposición del público una lista o tarifa de los precios de venta al público de las labores de tabaco que se comercialicen.

k) Responder personalmente de las acciones u omisiones que supongan incumplimiento de la normativa concesional imputables a sus empleados o familiares afectos a la actividad.

l) Abonar al distribuidor mayorista los pedidos suministrados en las condiciones y plazos correspondientes.

m) Acreditar la superación de los cursos de formación para el ejercicio de la actividad de expendeduría que a tal efecto se homologuen por el Comisionado para el Mercado de Tabacos.

[1700]n) Responder directamente de la gestión del punto de venta con recargo que le sea delegada en los términos previstos en el artículo 25.
[1701]ñ) Igualmente están obligados al cumplimiento de cualesquiera otros deberes reconocidos en la presente norma, en otras disposiciones legales o en el pliego de condiciones de la respectiva concesión.

[1698] Letra g) del artículo 29 redactada por el apartado dieciséis del artículo único del R.D. 748/2014, de 5 de septiembre, por el que se modifica el R.D. 1199/1999, de 9 de julio, por el que se desarrolla la Ley 13/1998, de 4 de mayo, de Ordenación del Mercado de Tabacos y Normativa Tributaria, y se regula el estatuto concesional de la red de expendedurías de tabaco y timbre («B.O.E.» 10 septiembre).Vigencia: 11 septiembre 2014

[1699] Letra h) del artículo 29 redactada por el apartado dieciséis del artículo único del R.D. 748/2014, de 5 de septiembre, por el que se modifica el R.D. 1199/1999, de 9 de julio, por el que se desarrolla la Ley 13/1998, de 4 de mayo, de Ordenación del Mercado de Tabacos y Normativa Tributaria, y se regula el estatuto concesional de la red de expendedurías de tabaco y timbre («B.O.E.» 10 septiembre).Vigencia: 11 septiembre 2014

[1700] Letra n) del artículo 29 redactada por el apartado diecisiete del artículo único del R.D. 748/2014, de 5 de septiembre, por el que se modifica el R.D. 1199/1999, de 9 de julio, por el que se desarrolla la Ley 13/1998, de 4 de mayo, de Ordenación del Mercado de Tabacos y Normativa Tributaria, y se regula el estatuto concesional de la red de expendedurías de tabaco y timbre («B.O.E.» 10 septiembre).Vigencia: 11 septiembre 2014

[1701] Letra ñ) del artículo 29 introducida por el apartado dieciocho del artículo único del R.D. 748/2014, de 5 de septiembre, por el que se modifica el R.D. 1199/1999, de 9 de julio, por el que se desarrolla la Ley 13/1998, de 4 de mayo, de Ordenación del Mercado de Tabacos y Normativa Tributaria, y se regula el estatuto concesional de la red de expendedurías de tabaco y timbre («B.O.E.» 10 septiembre).Vigencia: 11 septiembre 2014

Artículo 30 Extinción de la relación concesional

La concesión administrativa de una expendeduría de tabaco y timbre se extinguirá por las siguientes causas:

a) El fallecimiento del expendedor, sin perjuicio de los derechos sucesorios reconocidos por la legislación vigente.

b) La gran invalidez, que inhabilite al titular de la expendeduría para el desempeño de las funciones y cumplimiento de las obligaciones establecidas en el presente Real Decreto, así como la incapacidad absoluta o relativa, acaecidas con posterioridad al inicio de la actividad, que imposibiliten al titular para gestionar el punto de venta, salvo que se constituya el órgano tutelar correspondiente y sin perjuicio de la posibilidad de transmisión de la expendeduría con arreglo a la normativa vigente.

c) La renuncia expresa del titular de la expendeduría, formulada por escrito ante el Comisionado con una antelación mínima de noventa días a la fecha en que hubiera de surtir efecto. Si, al formular su renuncia el titular, se encontrara en tramitación un expediente sancionador incoado contra el mismo, el Comisionado podrá suspender la tramitación de aquélla y sus efectos hasta la definitiva resolución del expediente.

[1702]d) La concurrencia de las circunstancias a que se refiere el apartado uno del artículo 26. Se entenderá incluida, a los efectos de lo previsto en el artículo 26.Uno.d), dentro de los casos de insolvencia, la declaración de insolvencia en cualquier procedimiento de recaudación ejecutiva.

[1703]e) La revocación de la concesión, previa instrucción del expediente correspondiente.

[1704]f) El vencimiento del plazo concesional.

[1705]g) Las demás causas establecidas en Derecho

Artículo 31 Productos comercializados, márgenes y comisiones

Uno. En la venta de labores de tabaco, los expendedores devengarán los márgenes comerciales establecidos en el artículo 4.7 de la Ley 13/1998, de 4 de mayo.
Dos. En la distribución de efectos timbrados y signos de franqueo, los expendedores tendrán derecho a la comisión fijada en la disposición adicional sexta de dicha Ley.
Tres. Si la actividad de venta se extendiera a otros documentos relativos a la recaudación de impuestos, tasas, exacciones o prestaciones de servicio el Comisionado para el Mercado de Tabacos, previa la comunicación de su importe y condiciones, autorizará dicha actividad ratificando los márgenes y comisiones a percibir estableciendo el carácter obligatorio o no para la red de expendedurías de vender dichos productos.
Cuatro. Podrán igualmente ser objeto de comercialización artículos de fumador, de librería, de papelería u otros, incluidos servicios, debidamente autorizados por el Comisionado que no perjudiquen la imagen

---

[1702] Letra d) del artículo 30 redactada por el apartado diecinueve del artículo único del R.D. 748/2014, de 5 de septiembre, por el que se modifica el R.D. 1199/1999, de 9 de julio, por el que se desarrolla la Ley 13/1998, de 4 de mayo, de Ordenación del Mercado de Tabacos y Normativa Tributaria, y se regula el estatuto concesional de la red de expendedurías de tabaco y timbre («B.O.E.» 10 septiembre).Vigencia: 11 septiembre 2014

[1703] Letra e) del artículo 30 redactada por el número dieciocho del artículo único del R.D. 1/2007, de 12 de enero, por el que se modifica el R.D. 1199/1999, de 9 de julio, por el que se desarrolla la Ley 13/1998, de 4 de mayo, de Ordenación del Mercado de Tabacos y Normativa Tributaria, y se regula el Estatuto concesional de la red de expendedurías de tabaco y timbre («B.O.E.» 20 enero).Vigencia: 21 enero 2007

[1704] Letra f) del artículo 30 introducida por el número dieciocho del artículo único del R.D. 1/2007, de 12 de enero, por el que se modifica el R.D. 1199/1999, de 9 de julio, por el que se desarrolla la Ley 13/1998, de 4 de mayo, de Ordenación del Mercado de Tabacos y Normativa Tributaria, y se regula el Estatuto concesional de la red de expendedurías de tabaco y timbre («B.O.E.» 20 enero).Vigencia: 21 enero 2007

[1705] Letra g) del artículo 30 introducida por el número dieciocho del artículo único del R.D. 1/2007, de 12 de enero, por el que se modifica el R.D. 1199/1999, de 9 de julio, por el que se desarrolla la Ley 13/1998, de 4 de mayo, de Ordenación del Mercado de Tabacos y Normativa Tributaria, y se regula el Estatuto concesional de la red de expendedurías de tabaco y timbre («B.O.E.» 20 enero).Vigencia: 21 enero 2007

del monopolio minorista, ni afecten a la debida conservación y comercialización del tabaco y timbre del Estado, así como a la seguridad de los usuarios. No será precisa la autorización previa para la comercialización de artículos de fumador, librería y papelería.

[1706]*Artículo 32 Prohibiciones de venta en determinados lugares*

Uno. No podrán existir expendedurías en los lugares donde exista prohibición de fumar.

Véase, respecto al régimen transitorio para las expendedurías afectadas por las limitaciones en la venta y el consumo del tabaco, lo establecido en la disposición transitoria primera del R.D. 1/2007, de 12 de enero, por el que se modifica el R.D. 1199/1999, de 9 de julio, por el que se desarrolla la Ley 13/1998, de 4 de mayo, de Ordenación del Mercado de Tabacos y Normativa Tributaria, y se regula el Estatuto concesional de la red de expendedurías de tabaco y timbre («B.O.E.» 20 enero).

[1707]**Dos.** No podrán existir puntos de venta con recargo en los lugares donde exista prohibición de fumar salvo en los lugares previstos en el artículo 25, apartado uno, de este Real Decreto.
[1708]**Tres**.

CAPITULO II Clasificación y provisión de expendedurías y de autorizaciones de venta con recargo

Artículo 33 Clasificación de expendedurías

[1709]...
[1710]**Uno**. Los puntos de venta que constituyen la Red de Expendedurías de Tabaco y Timbre del Estado se clasifican en: generales y de carácter complementario.
[1711]**Dos.** Tienen consideración de expendedurías generales los establecimientos comerciales instalados en locales independientes, que tengan por objeto principal la venta al consumidor, a los precios de tarifa de los productos o documentos indicados en el artículo 31, apartados uno a tres.
[1712]**Tres.** Se denominan expendedurías de carácter complementario a las que se autoricen en aquellas localidades o núcleos de población, en especial en zonas rurales, donde por su reducido número de habitantes, escasa rentabilidad prevista o cualquier otra causa, no resulte viable la instalación de una expendeduría general.

[1706] Artículo 32 introducido, en su actual redacción, por el número diecinueve del artículo único del R.D. 1/2007, de 12 de enero, por el que se modifica el R.D. 1199/1999, de 9 de julio, por el que se desarrolla la Ley 13/1998, de 4 de mayo, de Ordenación del Mercado de Tabacos y Normativa Tributaria, y se regula el Estatuto concesional de la red de expendedurías de tabaco y timbre («B.O.E.» 20 enero).Vigencia: 21 enero 2007

[1707] Número dos del artículo 32 redactado por el número dos del artículo único del R.D. 1676/2011, de 18 de noviembre, por el que se modifica el R.D. 1199/1999, de 9 de julio, por el que se desarrolla la Ley 13/1998, de 4 de mayo, de Ordenación del Mercado de Tabacos y Normativa Tributaria, y regula el Estatuto concesional de la red de expendedurías de tabaco y timbre («B.O.E.» 30 noviembre).Vigencia: 1 diciembre 2011

[1708] Número tres del artículo 32 suprimido por el apartado veintiuno del artículo único del R.D. 748/2014, de 5 de septiembre, por el que se modifica el R.D. 1199/1999, de 9 de julio, por el que se desarrolla la Ley 13/1998, de 4 de mayo, de Ordenación del Mercado de Tabacos y Normativa Tributaria, y se regula el estatuto concesional de la red de expendedurías de tabaco y timbre («B.O.E.» 10 septiembre).Vigencia: 11 septiembre 2014

[1709] Párrafo introductorio del artículo 33 suprimido por el número veinte del artículo único del R.D. 1/2007, de 12 de enero, por el que se modifica el R.D. 1199/1999, de 9 de julio, por el que se desarrolla la Ley 13/1998, de 4 de mayo, de Ordenación del Mercado de Tabacos y Normativa Tributaria, y se regula el Estatuto concesional de la red de expendedurías de tabaco y timbre («B.O.E.» 20 enero).Vigencia: 21 enero 2007

[1710] Número uno del artículo 33 redactado por el número veinte del artículo único del R.D. 1/2007, de 12 de enero, por el que se modifica el R.D. 1199/1999, de 9 de julio, por el que se desarrolla la Ley 13/1998, de 4 de mayo, de Ordenación del Mercado de Tabacos y Normativa Tributaria, y se regula el Estatuto concesional de la red de expendedurías de tabaco y timbre («B.O.E.» 20 enero).Vigencia: 21 enero 2007

[1711] Número dos del artículo 33 redactado por el número veinte del artículo único del R.D. 1/2007, de 12 de enero, por el que se modifica el R.D. 1199/1999, de 9 de julio, por el que se desarrolla la Ley 13/1998, de 4 de mayo, de Ordenación del Mercado de Tabacos y Normativa Tributaria, y se regula el Estatuto concesional de la red de expendedurías de tabaco y timbre («B.O.E.» 20 enero).Vigencia: 21 enero 2007

[1712] Número tres del artículo 33 redactado por el número veinte del artículo único del R.D. 1/2007, de 12 de enero, por el que se modifica el R.D. 1199/1999, de 9 de julio, por el que se desarrolla la Ley 13/1998, de 4 de mayo, de Ordenación del Mercado de Tabacos y Normativa Tributaria, y se regula el Estatuto concesional de la red de expendedurías de tabaco y timbre («B.O.E.» 20 enero).Vigencia: 21 enero 2007

Estas expendedurías se emplazarán necesariamente en un establecimiento mercantil de la localidad de que se trate, donde la venta de los productos monopolizados constituye una actividad complementaria de la comercial que, con carácter principal, aquél desarrolle.
En todo caso será necesario que el establecimiento comercial no esté incurso en ninguna de las prohibiciones establecidas en la normativa vigente en materia sanitaria.
[1713]La venta de labores de tabaco deberá realizarse de forma independiente, en el mismo local, no pudiendo perjudicar la conservación del tabaco.
[1714]**Cuatro.** Cuando las circunstancias económicas o comerciales de la explotación de una expendeduría complementaria o las demográficas de la localidad en que esté situada lo aconsejaren, el Comisionado para el Mercado de Tabacos podrá proceder a su conversión en general, así como, en su caso, a convocar una nueva plaza de expendeduría general, o complementaria, con respeto en todo caso a los principios establecidos en el artículo 35 y siguientes.
[1715]En dichos casos, para la conversión en general, el titular de la expendeduría dispondrá de tres meses para retirar los productos cuya comercialización no es propia de una expendeduría de carácter general.
De igual forma, cuando las circunstancias económicas o comerciales de la explotación de una expendeduría general o las demográficas de la localidad en que esté situada lo aconsejaren, el Comisionado para el Mercado de Tabacos podrá proceder a su conversión en complementaria.
Cinco. Las expendedurías situadas en establecimientos penitenciarios se regirán por lo dispuesto en el apartado dos de la disposición adicional séptima de la Ley 13/1998, de 4 de mayo.
El organismo competente para la gestión del centro penitenciario solicitará del Comisionado para el Mercado de Tabacos la habilitación del punto de venta correspondiente indicando las condiciones de explotación y la identificación del funcionario a quien se responsabilice de su gestión y del cumplimiento de los deberes establecidos en el presente Real Decreto en relación con la expendición de tabacos, sin que, fuera de ello, el nombramiento de gestor determine vínculo concesional alguno entre el mismo y la Administración.
No obstante lo anterior los citados establecimientos estarán sometidos a las siguientes limitaciones:

a) Todos los beneficios de la venta redundarán en líneas de actuación que contribuyan a la reinserción de los internos de acuerdo con la normativa vigente.

b) No podrán venderse labores de tabaco ni efectos timbrados fuera del recinto penitenciario

c) No podrán efectuarse cambios de emplazamiento ni extensiones temporales fuera del edificio o recinto en el que operasen.

d) El suministro de labores de tabaco y efectos timbrados deberá realizarse en el centro penitenciario.
Seis. Las expendedurías de régimen especial declaradas subsistentes por la disposición transitoria primera del Real Decreto 2738/1986, de 12 de diciembre, y, consecuentemente, no comprendidas en la clasificación establecida en el capítulo II del Título II de dicho texto legal, o que, aun comprendidas en la misma, en su día hubieran sido adjudicadas en favor de personas jurídicas, se mantendrán subsistentes, sin que se admita su transmisión o novación de acuerdo con lo prevenido en la disposición adicional séptima de la Ley 13/1998, de 4 de mayo.

[1713] Párrafo final del número tres del artículo 33 introducido por el apartado veintidós del artículo único del R.D. 748/2014, de 5 de septiembre, por el que se modifica el R.D. 1199/1999, de 9 de julio, por el que se desarrolla la Ley 13/1998, de 4 de mayo, de Ordenación del Mercado de Tabacos y Normativa Tributaria, y se regula el estatuto concesional de la red de expendedurías de tabaco y timbre («B.O.E.» 10 septiembre).Vigencia: 11 septiembre 2014

[1714] Número cuatro del artículo 33 redactado por el número veinte del artículo único del R.D. 1/2007, de 12 de enero, por el que se modifica el R.D. 1199/1999, de 9 de julio, por el que se desarrolla la Ley 13/1998, de 4 de mayo, de Ordenación del Mercado de Tabacos y Normativa Tributaria, y se regula el Estatuto concesional de la red de expendedurías de tabaco y timbre («B.O.E.» 20 enero).Vigencia: 21 enero 2007

[1715] Párrafos segundo y tercero del número Cuatro del artículo 33 introducidos por el apartado veintitrés del artículo único del R.D. 748/2014, de 5 de septiembre, por el que se modifica el R.D. 1199/1999, de 9 de julio, por el que se desarrolla la Ley 13/1998, de 4 de mayo, de Ordenación del Mercado de Tabacos y Normativa Tributaria, y se regula el estatuto concesional de la red de expendedurías de tabaco y timbre («B.O.E.» 10 septiembre).Vigencia: 11 septiembre 2014

Artículo 34 Extensiones transitorias de expendedurías

[1716]**Uno.** Con objeto de posibilitar las ventas, a los precios de tarifa, de las labores de tabaco, timbre del Estado y signos de franqueo, en ferias, exposiciones, congresos y demás lugares de concurrencia masiva carentes de un punto de venta permanente, podrá el Comisionado para el Mercado de Tabacos autorizar a los titulares de expendedurías ubicadas dentro del mismo término municipal o de un término municipal limítrofe que lo soliciten, la instalación de un despacho al público por un período de tiempo no superior para cada expendedor a cuatro meses dentro del año natural.
Dos. El Comisionado para el Mercado de Tabacos decidirá, para el caso de petición múltiple de extensión transitoria para una misma zona, el lugar concreto de ubicación que sea más adecuado a los efectos de cobertura del servicio público.
Tres. Caso de constatarse la necesidad de atender el servicio de forma permanente en la zona cubierta por una extensión transitoria, se procederá a la convocatoria de expendeduría del tipo que corresponda, no pudiendo renovarse por más de seis meses la situación temporal.
Cuatro. En el supuesto de que la cobertura provisional del servicio lo sea por un plazo inferior a quince días no será precisa la solicitud de extensión transitoria, pudiéndose conceder por el Comisionado para el Mercado de Tabacos una simple habilitación temporal en las condiciones establecidas en los apartados uno y dos del presente artículo.

[1717]*Artículo 35 Reglas generales para la provisión de expendedurías*

Uno. Las expendedurías se proveerán por subasta pública entre las personas que reúnan los requisitos y no estén incursas en las circunstancias que en este real decreto se mencionan. La convocatoria de la subasta que se aprobará mediante resolución de la Subsecretaría de Hacienda y Administraciones Públicas, publicada en el "Boletín Oficial del Estado", determinará las zonas o polígonos donde proceda la instalación de expendedurías. En la fijación de dichas zonas se tendrán en cuenta criterios comerciales, de rentabilidad, de servicio público, de distancias entre expendedurías y de población. Los pliegos de bases de la subasta se aprobarán con ocasión de cada convocatoria.
Las bases de la subasta habrán de ser no discriminatorias, objetivas y transparentes, fundándose la adjudicación de las nuevas plazas en el mejor precio ofertado.
Dos. La distancia mínima entre expendedurías será de 150 metros.
En los pliegos de bases de las subastas de expendedurías podrán establecerse distancias mínimas inferiores a las señaladas en el párrafo anterior si las circunstancias de rentabilidad de la zona y las exigencias de servicio lo aconsejan. No obstante, no se podrán establecer distancias mínimas inferiores si las expendedurías ubicadas en la zona convocada, o cercanas a la misma, tienen un volumen de negocio de productos tabaqueros en el ejercicio precedente inferior a tres veces la media del municipio, o, alternativamente, a tres veces la media provincial de las expendedurías de su clase, debiéndose estar a lo dispuesto en el artículo 33 para la determinación de la clase de expendeduría de acuerdo con la tipología en el mismo establecida.
Igualmente, el pliego de bases de la subasta podrá tener en cuenta, a la hora de determinar los criterios de exclusión en la convocatoria:

1.º Distancia a las expendedurías más próximas.
2.º Superficie útil del local propuesto.
3.º Distancia a centros docentes.

Para acceder a la subasta el solicitante deberá acreditar capacidad legal para ejercicio del comercio.
En el pliego de bases de la subasta se hará constar expresamente que el nuevo concesionario se compromete a dedicar o adscribir los medios suficientes para desarrollar el servicio concedido. Este compromiso se integrará en el contrato, pudiendo el pliego atribuirle el carácter de obligación esencial.

[1716] Número uno del artículo 34 redactado por el apartado veinticuatro del artículo único del R.D. 748/2014, de 5 de septiembre, por el que se modifica el R.D. 1199/1999, de 9 de julio, por el que se desarrolla la Ley 13/1998, de 4 de mayo, de Ordenación del Mercado de Tabacos y Normativa Tributaria, y se regula el estatuto concesional de la red de expendedurías de tabaco y timbre («B.O.E.» 10 septiembre).Vigencia: 11 septiembre 2014

[1717] Artículo 35 redactado por el apartado veinticinco del artículo único del R.D. 748/2014, de 5 de septiembre, por el que se modifica el R.D. 1199/1999, de 9 de julio, por el que se desarrolla la Ley 13/1998, de 4 de mayo, de Ordenación del Mercado de Tabacos y Normativa Tributaria, y se regula el estatuto concesional de la red de expendedurías de tabaco y timbre («B.O.E.» 10 septiembre).Vigencia: 11 septiembre 2014

Tres. La valoración de las ofertas presentadas se realizará atendiendo al mejor precio ofertado partiendo del mínimo establecido para cada polígono en el pliego de condiciones de la convocatoria.
Cuatro. La resolución de la subasta se aprobará mediante resolución de la Subsecretaría de Hacienda y Administraciones Públicas, y se publicará en el "Boletín Oficial del Estado".
Cinco. Las nuevas concesiones tendrán una duración de veinticinco años. Vencido el plazo de vigencia, se convocará subasta para una nueva provisión de la expendeduría. Hasta la nueva adjudicación, el anterior concesionario podrá seguir prestando el servicio, previa autorización del Comisionado para el Mercado de Tabacos.

[1718]*Artículo 36 Reglas específicas para la provisión de expendedurías de carácter complementario*

Uno. Las expendedurías de carácter complementario se proveerán por resolución de la Subsecretaría de Hacienda y Administraciones Públicas, previo informe y propuesta del Comisionado para el Mercado de Tabacos, mediante subasta en favor de comerciantes individuales que dispongan o que se comprometan a disponer de un establecimiento en la localidad de que se trate, siempre que se den en los peticionarios las circunstancias expresadas en los artículos 26.Uno y 33.Tres, que los establecimientos propuestos no se encuentren incursos en ninguna de las prohibiciones establecidas por la legislación sanitaria, y que los productos comercializados no perjudiquen la conservación de las labores de tabaco ni de los efectos timbrados; de acuerdo con las condiciones que se establezcan en el clausulado del pliego.
A la convocatoria de la subasta se le dará publicidad exponiendo los oportunos anuncios por un período de treinta días naturales en los Ayuntamientos respectivos o en sus Alcaldías pedáneas, publicándose en el "Boletín Oficial del Estado".
Dos. En cualquier caso será preciso, previamente a la adjudicación, informe del Comité Consultivo del Comisionado para el Mercado de Tabacos.
La adjudicación se publicará en el "Boletín Oficial del Estado".
Tres. Las nuevas concesiones tendrán una duración de veinticinco años. Vencido el plazo de vigencia, se convocará subasta para una nueva provisión de la expendeduría. Hasta la nueva adjudicación, el anterior concesionario podrá seguir prestando el servicio, previa autorización del Comisionado para el Mercado de Tabacos.

Artículo 37 Reglas de provisión y funcionamiento de los puntos de venta con recargo

Uno. El titular de un establecimiento mercantil abierto al público, que desee obtener una autorización de venta con recargo para la expedición de los productos en dicho establecimiento, deberá solicitarlo al Organismo autónomo Comisionado para el Mercado de Tabacos, siguiendo el procedimiento que se establezca mediante resolución del citado organismo.
Dos. El solicitante deberá seleccionar una expendeduría de entre las previstas en el artículo 42.dos del presente Real Decreto. La expendeduría seleccionada comprobará el cumplimiento del requisito establecido en el citado artículo, responsabilizándose bajo su firma y sello que es una de las tres más cercanas al punto de venta solicitado, conforme al mencionado artículo.
[1719]**Tres.** Una vez sellada por el expendedor y devuelta la solicitud, se realizará el ingreso del importe de la tasa y se remitirá la documentación al Comisionado para el Mercado de Tabacos a través de los medios a que se refiere la Ley 30/1992, de 26 de noviembre, de Régimen Jurídico de las Administraciones Públicas y del Procedimiento Administrativo Común .

[1718] Artículo 36 redactado por el apartado veintiséis del artículo único del R.D. 748/2014, de 5 de septiembre, por el que se modifica el R.D. 1199/1999, de 9 de julio, por el que se desarrolla la Ley 13/1998, de 4 de mayo, de Ordenación del Mercado de Tabacos y Normativa Tributaria, y se regula el estatuto concesional de la red de expendedurías de tabaco y timbre («B.O.E.» 10 septiembre).Vigencia: 11 septiembre 2014

[1719] Número tres del artículo 37 redactado por el apartado veintisiete del artículo único del R.D. 748/2014, de 5 de septiembre, por el que se modifica el R.D. 1199/1999, de 9 de julio, por el que se desarrolla la Ley 13/1998, de 4 de mayo, de Ordenación del Mercado de Tabacos y Normativa Tributaria, y se regula el estatuto concesional de la red de expendedurías de tabaco y timbre («B.O.E.» 10 septiembre).Vigencia: 11 septiembre 2014

La suscripción de la solicitud supone el reconocimiento expreso por parte del titular del establecimiento de no encontrarse incurso en ninguna de las prohibiciones en materia sanitaria establecidas por el ordenamiento jurídico, con independencia de la modalidad de gestión elegida.
Cuatro. La negativa al suministro por parte del expendedor, o al sellado de la solicitud, así como la inclusión de datos falsos o inexactos constituirá infracción tipificada en los artículos 7.tres, 2 a) y d), de la Ley 13/1998, de Ordenación del Mercado de Tabacos y Normativa Tributaria, siendo sancionados como infracción grave.
Cinco. Hasta tanto no haya sido otorgada la autorización pertinente, no se podrá suministrar por parte del expendedor designado, ni vender por parte del solicitante de la autorización productos del tabaco.
[1720]**Seis.** En el caso de gestión delegada, el solicitante deberá hacer en el impreso de declaración-liquidación la consignación prevista en el artículo 25.Cuatro
[1721]**Siete.**

El autorizado para la venta con recargo, o, en el caso de gestión de la gestión delegada prevista en el artículo 25, el concesionario de la expendeduría, deberá cumplir las siguientes normas de funcionamiento:

1. La venta y el suministro a través de máquinas expendedoras se realizará de acuerdo con las siguientes condiciones:

Uso: Se prohíbe a los menores de dieciocho años el uso de máquinas expendedoras de productos del tabaco.

Ubicación: Las máquinas expendedoras de productos del tabaco solo podrán ubicarse, siempre bajo vigilancia directa y permanente, en los establecimientos previstos en la Ley 28/2005, de 26 de diciembre.
No se podrán ubicar en las áreas anexas o de acceso previo a los locales, como son las zonas de cortavientos, porches, pórticos, pasillos de centros comerciales, vestíbulos, distribuidores, escaleras, soportales o lugares similares que puedan ser parte de un inmueble pero no constituyen propiamente el interior de éste.

2. Paralelamente se permitirá la venta manual en los establecimientos autorizados respecto de los cigarros y cigarritos de capa natural.

3. Se podrá realizar de forma exclusivamente manual la venta de cigarros y cigarritos provistos de capa natural, aun sin hacerlo de forma paralela a la venta por máquinas expendedoras, en todos los establecimientos autorizados

CAPITULO III Normas de funcionamiento

Artículo 38 Instalaciones

Uno. En el exterior de las expendedurías únicamente deberá figurar el rótulo identificativo reglamentario, carente de cualquier aspecto de promoción o publicidad.
Los establecimientos deberán poseer adecuados locales para la conservación de los productos y mantenerse en las condiciones de decoro y limpieza que exige la atención al público. El rótulo

[1720] Número seis del artículo 37 redactado por el apartado veintiocho del artículo único del R.D. 748/2014, de 5 de septiembre, por el que se modifica el R.D. 1199/1999, de 9 de julio, por el que se desarrolla la Ley 13/1998, de 4 de mayo, de Ordenación del Mercado de Tabacos y Normativa Tributaria, y se regula el estatuto concesional de la red de expendedurías de tabaco y timbre («B.O.E.» 10 septiembre).Vigencia: 11 septiembre 2014

[1721] Número siete del artículo 37 redactado por el apartado veintiocho del artículo único del R.D. 748/2014, de 5 de septiembre, por el que se modifica el R.D. 1199/1999, de 9 de julio, por el que se desarrolla la Ley 13/1998, de 4 de mayo, de Ordenación del Mercado de Tabacos y Normativa Tributaria, y se regula el estatuto concesional de la red de expendedurías de tabaco y timbre («B.O.E.» 10 septiembre).Vigencia: 11 septiembre 2014

identificativo no podrá ser utilizado por los establecimientos autorizados para la venta con recargo y los que se refieran a otros tipos de productos de comercialización autorizada en expendedurías se situarán con subordinación al reglamentario en tamaño y significación estética.
[1722]**Dos**. El almacenamiento de los productos deberá realizarse en los lugares en que radiquen las correspondientes expendedurías o puntos de venta con recargo. Se admitirá, en el caso de las expendedurías de tabaco y timbre, la utilización de otros locales previa autorización del Comisionado para el Mercado de Tabacos, consideradas las circunstancias que concurran en cada caso, teniendo en cuenta el aumento de ventas del expendedor y la disponibilidad de locales dentro de la zona donde se ubica.
En el caso de los puntos de venta con recargo sólo se podrá almacenar las labores de tabaco en el interior de las máquinas expendedoras, excepto en el supuesto de la venta manual de cigarros y cigarritos.
Tres. Las instalaciones de las expendedurías y puntos de venta con recargo deberán reunir adecuadas condiciones de limpieza, salubridad, seguridad y comodidad de acceso, así como de conservación de los productos y fácil recuento de las existencias.
Cuatro. Los titulares de autorizaciones de venta con recargo deberán conservar obligatoriamente en el lugar en que se ejerce la actividad y en sitio visible la documentación correspondiente a la autorización y las tarifas oficiales de precios. En particular, si la venta se realizase a través de máquina automática, la autorización, en formato adecuado, deberá fijarse en un panel visible de la máquina bajo una protección transparente. Igualmente se conservarán en el local en que se desarrolle la actividad los medios o elementos de apertura de las máquinas expendedoras, con objeto de permitir en todo momento las inspección de sus contenidos.
[1723]No obstante, en los supuestos de gestión delegada, las llaves se encontrarán en la expendeduría asignada, debiendo facilitarse las mismas de forma inmediata ante cualquier actuación inspectora.
[1724]**Cinco**. ...

[1725]*Artículo 38 bis Régimen de las Máquinas Expendedoras*

Uno. Máquina expendedora será todo dispositivo que realiza las funciones de entrega al consumidor de las labores y productos del tabaco de forma automática.
Las máquinas expendedoras deberán cumplir los siguientes requisitos:

1. En la superficie frontal de las máquinas figurará, de forma clara y visible, en castellano y en las lenguas cooficiales de las Comunidades Autónomas, una advertencia sanitaria sobre los perjuicios para la salud derivados del uso del tabaco, especialmente para los menores, de acuerdo con las características que señalen las normas autonómicas en su respectivo ámbito territorial.

2. Para garantizar el uso correcto de estas máquinas, deberán incorporar los mecanismos técnicos adecuados que permitan impedir el acceso a los menores de edad. Los mecanismos técnicos adecuados deberán designarse previamente por el Comisionado para el Mercado de Tabacos.

3. En estas máquinas no podrán suministrarse otros productos distintos del tabaco.

[1722] Número dos del artículo 38 redactado por el apartado veintinueve del artículo único del R.D. 748/2014, de 5 de septiembre, por el que se modifica el R.D. 1199/1999, de 9 de julio, por el que se desarrolla la Ley 13/1998, de 4 de mayo, de Ordenación del Mercado de Tabacos y Normativa Tributaria, y se regula el estatuto concesional de la red de expendedurías de tabaco y timbre («B.O.E.» 10 septiembre).Vigencia: 11 septiembre 2014

[1723] Párrafo segundo del número cuatro del artículo 38 introducido por el apartado treinta del artículo único del R.D. 748/2014, de 5 de septiembre, por el que se modifica el R.D. 1199/1999, de 9 de julio, por el que se desarrolla la Ley 13/1998, de 4 de mayo, de Ordenación del Mercado de Tabacos y Normativa Tributaria, y se regula el estatuto concesional de la red de expendedurías de tabaco y timbre («B.O.E.» 10 septiembre).Vigencia: 11 septiembre 2014

[1724] Número cinco del artículo 38 suprimido por el número veinticuatro del artículo único del R.D. 1/2007, de 12 de enero, por el que se modifica el R.D. 1199/1999, de 9 de julio, por el que se desarrolla la Ley 13/1998, de 4 de mayo, de Ordenación del Mercado de Tabacos y Normativa Tributaria, y se regula el Estatuto concesional de la red de expendedurías de tabaco y timbre («B.O.E.» 20 enero).Vigencia: 21 enero 2007

[1725] Artículo 38 bis introducido por el número veinticinco del artículo único del R.D. 1/2007, de 12 de enero, por el que se modifica el R.D. 1199/1999, de 9 de julio, por el que se desarrolla la Ley 13/1998, de 4 de mayo, de Ordenación del Mercado de Tabacos y Normativa Tributaria, y se regula el Estatuto concesional de la red de expendedurías de tabaco y timbre («B.O.E.» 20 enero).Vigencia: 21 enero 2007

4. Las máquinas expendedoras de productos del tabaco se inscribirán en un registro especial gestionado por el Comisionado para el Mercado de Tabacos. Los fabricantes e importadores de máquinas expendedoras de labores de tabaco pondrán en conocimiento del Comisionado la comercialización de nuevos modelos, con objeto de que por dicho organismo se compruebe el correcto funcionamiento del prototipo de acuerdo con sus especificaciones y que cumple con los requisitos establecidos por la normativa sanitaria y por este Real Decreto. Comprobados dichos datos, se procederá a autorizar la comercialización y se asignará un código estadístico para el registro de los correspondientes modelos.
El solicitante de una autorización para la venta con recargo deberá solicitar la inscripción de la máquina si ésta no estuviera inscrita en el Registro.
Dos. El Organismo Autónomo Comisionado para el Mercado de Tabacos llevará un Registro de Máquinas Expendedoras en el que se inscribirán a instancia de parte todas las máquinas expendedoras de tabaco que entren en funcionamiento en el mercado, así como los cambios autorizados que se produzcan en su titularidad o en sus características, mientras estén en funcionamiento.
La organización y funcionamiento del Registro de Máquinas Expendedoras serán determinados por el Comisionado para el Mercado de Tabacos.
Tres. La inscripción en el registro se realizará con ocasión de la primera solicitud de autorización de punto de venta con recargo, según el modelo de impreso aprobado por el Comisionado para el Mercado de Tabacos.
Cuatro. El autorizado para la venta con recargo con máquina expendedora que cese en su explotación deberá comunicarlo al Comisionado con una antelación de 15 días.
Dicha obligación también deberá ser cumplida en el caso de cualquier transmisión de titularidad de la máquina.

Artículo 39 Cambio de emplazamiento de expendedurías

[1726]**Uno.** Los titulares de una expendeduría podrán variar su emplazamiento respetando, en todo momento, las limitaciones previstas en este Real Decreto, previa autorización del Comisionado.
[1727]**Dos.** En los supuestos de cambio de emplazamiento el nuevo local en que se ubique la expendeduría habrá de guardar las distancias señaladas en el artículo 35. Excepcionalmente podrán ser autorizados, previo informe del Comité Consultivo, aquellos cambios de emplazamiento que, aunque no cumplan los requisitos establecidos en dicho artículo, mejoren sus instalaciones y aumenten distancias con respecto a la expendeduría más cercana.
[1728]**Tres.** Los supuestos de cambio de emplazamiento procederán, incluso en el caso de que su autorización supusiera el cambio de clasificación de la expendeduría, pasando de uno de los tipos señalados en el artículo 33 del presente Real Decreto a otro distinto, salvo el caso de los incluidos en los números cinco y seis del mencionado artículo..

[1726] Número uno del artículo 39 redactado por el apartado treinta y uno del artículo único del R.D. 748/2014, de 5 de septiembre, por el que se modifica el R.D. 1199/1999, de 9 de julio, por el que se desarrolla la Ley 13/1998, de 4 de mayo, de Ordenación del Mercado de Tabacos y Normativa Tributaria, y se regula el estatuto concesional de la red de expendedurías de tabaco y timbre («B.O.E.» 10 septiembre).Vigencia: 11 septiembre 2014

[1727] Número dos del artículo 39 redactado por el apartado treinta y uno del artículo único del R.D. 748/2014, de 5 de septiembre, por el que se modifica el R.D. 1199/1999, de 9 de julio, por el que se desarrolla la Ley 13/1998, de 4 de mayo, de Ordenación del Mercado de Tabacos y Normativa Tributaria, y se regula el estatuto concesional de la red de expendedurías de tabaco y timbre («B.O.E.» 10 septiembre).Vigencia: 11 septiembre 2014

[1728] Número tres del artículo 39 redactado por el apartado treinta y uno del artículo único del R.D. 748/2014, de 5 de septiembre, por el que se modifica el R.D. 1199/1999, de 9 de julio, por el que se desarrolla la Ley 13/1998, de 4 de mayo, de Ordenación del Mercado de Tabacos y Normativa Tributaria, y se regula el estatuto concesional de la red de expendedurías de tabaco y timbre («B.O.E.» 10 septiembre).Vigencia: 11 septiembre 2014

[1729]**Cuatro.** El cambio de emplazamiento, no se podrá conceder hasta transcurridos tres años desde la toma de posesión de una nueva expendeduría adjudicada, salvo casos de fuerza mayor.[1730]**Cinco.** Se entenderá incluida en el área de actuación de cualquier expendeduría aquella nueva localización que se encuentre, respecto de la originaria, a una distancia inferior a 1.500 metros.

[1731]*Artículo 40 Modificaciones en las autorizaciones de venta con recargo*

Uno. La autorización para puntos de venta con recargo podrá ser modificada en los siguientes supuestos de cambio:

1. De emplazamiento del local.

2. De máquina expendedora.

3. De expendeduría de suministro.

[1732]4. De modalidad de gestión.

[1733]**Dos.** En cualquiera de los casos a que se refiere el apartado anterior, las respectivas circunstancias habrán de notificarse al Comisionado para el Mercado de Tabacos antes de producirse. La comunicación se realizará directamente al Comisionado para el Mercado de Tabacos, que informará debidamente a la expendeduría anteriormente asignada para el suministro o a la que correspondiera si el cambio de emplazamiento supusiera obligatoriamente el cambio de aquélla.

Artículo 41 Autorizaciones de obras

Los expendedores no podrán variar las condiciones esenciales de instalación de las expendedurías según aparecieran configuradas en el instante concesional, o con ocasión de ulteriores autorizaciones, sin perjuicio de la realización de las obras de reparación y obras menores de mejora que fuesen necesarias o convenientes. Esto no obstante podrán realizar obras que supongan modificación esencial de las instalaciones, de la superficie dedicada o de su distribución, o que implique suspensión de la actividad comercial durante un período superior a quince días si mediare autorización al efecto por parte del Comisionado para el Mercado de Tabacos, si la reforma, en su conjunto, resultase conveniente para la actividad comercial objeto de la concesión.

Artículo 42 Abastecimiento de labores y efectos

[1734]**Uno**. Los titulares de expendedurías tendrán libertad para adquirir directamente de los distribuidores al por mayor, y únicamente de ellos, los tipos y cantidades de tabaco que consideren necesarios para atender su normal demanda sin discriminar por razón de su origen marcas ni productos. Todo ello sin

---

[1729] Número cuatro del artículo 39 redactado por el apartado treinta y uno del artículo único del R.D. 748/2014, de 5 de septiembre, por el que se modifica el R.D. 1199/1999, de 9 de julio, por el que se desarrolla la Ley 13/1998, de 4 de mayo, de Ordenación del Mercado de Tabacos y Normativa Tributaria, y se regula el estatuto concesional de la red de expendedurías de tabaco y timbre («B.O.E.» 10 septiembre).Vigencia: 11 septiembre 2014

[1730] Número cinco del artículo 39 introducido por el número veintiséis del artículo único del R.D. 1/2007, de 12 de enero, por el que se modifica el R.D. 1199/1999, de 9 de julio, por el que se desarrolla la Ley 13/1998, de 4 de mayo, de Ordenación del Mercado de Tabacos y Normativa Tributaria, y se regula el Estatuto concesional de la red de expendedurías de tabaco y timbre («B.O.E.» 20 enero).Vigencia: 21 enero 2007

[1731] Artículo 40 redactado por el número veintisiete del artículo único del R.D. 1/2007, de 12 de enero, por el que se modifica el R.D. 1199/1999, de 9 de julio, por el que se desarrolla la Ley 13/1998, de 4 de mayo, de Ordenación del Mercado de Tabacos y Normativa Tributaria, y se regula el Estatuto concesional de la red de expendedurías de tabaco y timbre («B.O.E.» 20 enero).Vigencia: 21 enero 2007

[1732] Apartado cuatro del número uno del artículo 40 redactado por el apartado treinta y dos del artículo único del R.D. 748/2014, de 5 de septiembre, por el que se modifica el R.D. 1199/1999, de 9 de julio, por el que se desarrolla la Ley 13/1998, de 4 de mayo, de Ordenación del Mercado de Tabacos y Normativa Tributaria, y se regula el estatuto concesional de la red de expendedurías de tabaco y timbre («B.O.E.» 10 septiembre).Vigencia: 11 septiembre 2014

[1733] Número dos del artículo 40 redactado por el apartado reinta y tres del artículo único del R.D. 748/2014, de 5 de septiembre, por el que se modifica el R.D. 1199/1999, de 9 de julio, por el que se desarrolla la Ley 13/1998, de 4 de mayo, de Ordenación del Mercado de Tabacos y Normativa Tributaria, y se regula el estatuto concesional de la red de expendedurías de tabaco y timbre («B.O.E.» 10 septiembre).Vigencia: 11 septiembre 2014

[1734] Párrafo primero del número uno del artículo 42 redactado por el apartado treinta y cuatro del artículo único del R.D. 748/2014, de 5 de septiembre, por el que se modifica el R.D. 1199/1999, de 9 de julio, por el que se desarrolla la Ley 13/1998, de 4 de mayo, de Ordenación del Mercado de Tabacos y Normativa Tributaria, y se regula el estatuto concesional de la red de expendedurías de tabaco y timbre («B.O.E.» 10 septiembre).Vigencia: 11 septiembre 2014

perjuicio de lo previsto en el artículo 1.Dos.c) de la Ley 13/1998, de 4 de mayo , sobre la introducción por los titulares de expendedurías de tabaco y timbre de labores de tabaco que tengan la condición de mercancías comunitarias según el artículo 4.7 Reglamento (CEE) n. o 2913/1992, de 12 de octubre de 1992, por el que se aprueba el Código aduanero comunitario procedentes de otros Estados de la Unión Europea, sin perjuicio del cumplimiento de la normativa fiscal aplicable.

El Comisionado para el Mercado de Tabacos podrá establecer, atendidas las circunstancias de los diversos tipos de expendedurías, normas sobre surtidos mínimos.

[1735]**Dos.** [1736]Los titulares de autorización para la venta con recargo deberán abastecerse necesariamente a los precios de tarifa en la expendeduría del término municipal asignada a petición del titular del punto de venta con recargo de entre las tres más próximas al local cuyo servicio se pretende atender. Tratándose de cigarros la elección podrá hacerse entre las tres expendedurías más próximas que dispongan de las instalaciones adecuadas para su conservación, con diversidad de vitolas, y que garanticen un suministro inmediato.

Se entiende por suministro inmediato aquel que se realiza, de forma habitual, directamente del stock de la expendeduría.

[1737]**Tres.** La venta y circulación de labores de tabaco deberán ir acompañadas de su correspondiente factura o vendí. Se exceptúa de este requisito la venta realizada directamente al consumidor por establecimientos de la red minorista en cantidades inferiores a 800 cigarrillos, 200 unidades si se trata de cigarros puros, 400 unidades en el caso de cigarritos, o 1 kilogramo de las demás labores de tabaco.

Los vendís o facturas, que habrán de extenderse por duplicado, se conservarán por el autorizado para la venta con recargo y la expendeduría de suministro durante un período de uno y tres años, respectivamente.

El vendí o la factura amparará la circulación del producto y su tenencia en el punto de venta con recargo, durante el plazo de quince días a contar desde la fecha de su expedición. Los productos contenidos en las máquinas expendedoras o expuestos para la venta en el punto de venta con recargo, unida a la posesión del correspondiente vendí o factura con antigüedad no superior a quince días, acreditará la procedencia del producto de la expendeduría oficialmente asignada para el suministro y su no procedencia en el caso contrario.

El Comisionado para el Mercado de Tabacos establecerá los modelos oficiales de vendís. Hasta ese momento, será válido cualquier modelo de vendí siempre que contenga el siguiente contenido mínimo: el número de orden y en su caso serie, que será correlativo; la fecha de expedición; el nombre y apellidos, razón o denominación social completa, tanto del obligado a expedir factura como del destinatario de las operaciones; el NIF del obligado a expedir la factura; el domicilio, tanto del obligado a expedir factura como del destinatario de las operaciones; la descripción pormenorizada de las labores comercializadas (por cada labor: clase de labor, el precio unitario, el número de unidades, y la contraprestación total); y la firma y/o sello tanto del obligado a expedir factura como del destinatario de las operaciones..

[1738]**Cuatro.** La adquisición y transporte de labores con destino a los puntos autorizados para la venta con recargo deberán realizarse con sujeción a las normas establecidas en el presente Real Decreto personalmente por el titular de la autorización o por sus familiares vinculados al negocio, o por sus dependientes, unos y otros autorizados expresamente al efecto; no obstante, el transporte de las labores podrá ser realizado por el titular de la expendeduría, por sus familiares vinculados al negocio o por sus dependientes, también autorizados expresamente al efecto. El autorizado para la venta con

---

[1735] Número dos del artículo 42 redactado por el número veintiocho del artículo único del R.D. 1/2007, de 12 de enero, por el que se modifica el R.D. 1199/1999, de 9 de julio, por el que se desarrolla la Ley 13/1998, de 4 de mayo, de Ordenación del Mercado de Tabacos y Normativa Tributaria, y se regula el Estatuto concesional de la red de expendedurías de tabaco y timbre («B.O.E.» 20 enero).Vigencia: 21 enero 2007

[1736] Párrafo primero del número dos del artículo 42 redactado por el apartado treinta y cinco del artículo único del R.D. 748/2014, de 5 de septiembre, por el que se modifica el R.D. 1199/1999, de 9 de julio, por el que se desarrolla la Ley 13/1998, de 4 de mayo, de Ordenación del Mercado de Tabacos y Normativa Tributaria, y se regula el estatuto concesional de la red de expendedurías de tabaco y timbre («B.O.E.» 10 septiembre).Vigencia: 11 septiembre 2014

[1737] Párrafo primero del número tres del artículo 42 introducido por el apartado treinta y seis del artículo único del R.D. 748/2014, de 5 de septiembre, por el que se modifica el R.D. 1199/1999, de 9 de julio, por el que se desarrolla la Ley 13/1998, de 4 de mayo, de Ordenación del Mercado de Tabacos y Normativa Tributaria, y se regula el estatuto concesional de la red de expendedurías de tabaco y timbre («B.O.E.» 10 septiembre).Vigencia: 11 septiembre 2014

[1738] Número cuatro del artículo 42 redactado por el número veintiocho del artículo único del R.D. 1/2007, de 12 de enero, por el que se modifica el R.D. 1199/1999, de 9 de julio, por el que se desarrolla la Ley 13/1998, de 4 de mayo, de Ordenación del Mercado de Tabacos y Normativa Tributaria, y se regula el Estatuto concesional de la red de expendedurías de tabaco y timbre («B.O.E.» 20 enero).Vigencia: 21 enero 2007

recargo responderá directamente de la gestión de las personas autorizadas para la adquisición y transporte del tabaco.
[1739]Excepcionalmente, en los casos en que el abastecimiento de labores de tabaco a los puntos de venta con recargo autorizados no pueda realizarse por las personas citadas en el párrafo anterior, el expendedor podrá valerse de mandatarios para el transporte, apoderados expresamente por escrito, respondiendo de su gestión como si fuera realizada personalmente por el mandante. En dichos casos, el mandato, deberá estar corroborado por el titular del punto de venta con recargo, al objeto de acreditar su imposibilidad de realizar el transporte, conteniendo, en todo caso, la identidad de los mandatarios, el objeto del mandato y la declaración expresa de la imposibilidad de efectuar el abastecimiento por las personas citadas en el párrafo anterior con la firma o sello tanto del expendedor como del titular de la autorización de venta con recargo, y se comunicará al Comisionado para el Mercado de Tabacos con carácter previo al inicio del citado abastecimiento..
Cinco. Con objeto de evitar situaciones de acaparamiento en los casos de elevaciones de precios y las consiguientes repercusiones en la recaudación fiscal y en los niveles de servicio podrá el Comisionado, en los momentos previos en que racionalmente puedan producirse tales circunstancias, adoptar las medidas de contingentación directa o indirecta de los suministros que sean necesarios.

Artículo 43 Faltas y averías

Uno. Las relaciones entre los titulares de expendedurías y las empresas mayoristas, por razón de faltas y averías en las labores del tabaco comercializadas, se regirán por las condiciones de distribución aceptadas y por las normas de Derecho mercantil que resulten aplicables.
Dos. Las faltas y averías en los efectos timbrados, signos de franqueo y documentos oficiales serán de cargo del expendedor, salvo que rehúse el recibo de los géneros mermados o averiados en las cuarenta y ocho horas siguientes al momento de su entrega. Si no mediare tal protesta, en dicho momento se liquidará el importe del valor facial de los indicados efectos o documentos minorado en el importe de la comisión a que el expendedor tuviese derecho.
Tres. La devolución y canje de efectos timbrados se regirá por lo dispuesto al efecto en la normativa reguladora del Impuesto sobre Transmisiones Patrimoniales y Actos Jurídicos Documentados, así como la demás normativa que resulte aplicable.
Cuatro. Las operaciones realizadas entre los titulares de expendedurías y los autorizados para la venta con recargo se regirán por las disposiciones del Comisionado para el Mercado de Tabacos, dictadas al amparo del presente Real Decreto, y, en su defecto por las normas del Derecho mercantil.

Artículo 44 Inspección

Corresponde al Ministerio de Economía y Hacienda, a través del Organismo autónomo Comisionado para el Mercado de Tabacos, con el auxilio de otros organismos oficiales, las facultades de inspección y control del cumplimiento por los operadores del mercado de tabacos de lo establecido en el presente Real Decreto y sus normas de desarrollo.

[1740]Artículo 45 Transmisión de expendedurías

Uno. La transmisión de la titularidad de las expendedurías podrá realizarse mortis causa o por actos inter vivos.
Dos. Dentro del plazo de concesión, las expendedurías pueden ser transmitidas a cualquier persona física que reúna los requisitos exigidos para ser concesionario y no se halle incursa en las circunstancias que se mencionan en esta norma con carácter general.

[1739] Párrafo segundo del número cuatro del artículo 42 redactado por el apartado treinta y siete del artículo único del R.D. 748/2014, de 5 de septiembre, por el que se modifica el R.D. 1199/1999, de 9 de julio, por el que se desarrolla la Ley 13/1998, de 4 de mayo, de Ordenación del Mercado de Tabacos y Normativa Tributaria, y se regula el estatuto concesional de la red de expendedurías de tabaco y timbre («B.O.E.» 10 septiembre).Vigencia: 11 septiembre 2014

[1740] Número dos del artículo 45 redactado por el número veintinueve del artículo único del R.D. 1/2007, de 12 de enero, por el que se modifica el R.D. 1199/1999, de 9 de julio, por el que se desarrolla la Ley 13/1998, de 4 de mayo, de Ordenación del Mercado de Tabacos y Normativa Tributaria, y se regula el Estatuto concesional de la red de expendedurías de tabaco y timbre («B.O.E.» 20 enero).Vigencia: 21 enero 2007

[1741]**Tres.** Las concesiones transmitidas desde la entrada en vigor de la Ley 24/2005 tendrán una vigencia temporal de veinticinco años, a contar desde la fecha de la primera transmisión que se produzca desde la entrada en vigor de dicha Ley, sin perjuicio de lo previsto en la disposición transitoria quinta de la Ley 13/1998, de 4 de mayo . Dentro de este plazo, y por el plazo que reste, las expendedurías pueden ser objeto de otras transmisiones a cualquier persona física que reúna los requisitos exigidos para ser concesionarios, previa autorización del Comisionado para el Mercado de Tabacos.

Cuatro. Cuando se trate de sucesión mortis causa entre cónyuges, ascendientes o descendientes, no será obstáculo para la designación del sucesor el hecho de no ostentar éste la plena capacidad de obrar, que deberá ser completada por quien ejerza la patria potestad o, en su caso, mediante la constitución del organismo tutelar correspondiente, que habrá de tener lugar con anterioridad a la toma de posesión del designado como sucesor.

[1742]**Cinco**. Todos los supuestos de transmisión deberán ser objeto de autorización previa por el Comisionado para el Mercado de Tabacos, que podrá exigir la realización de obras de mejora y adaptación para el adecuado cumplimiento de las obligaciones establecidas en este Real Decreto..

[1743]**Seis.** Los titulares que transmitan por actos ínter vivos una expendeduría no podrán tomar parte en las subastas que se convoquen para la provisión de nuevas durante un período de tres años.

Artículo 46 Ejercicio del derecho a la transmisión de la expendeduría

[1744]**Uno**. La transmisión ínter vivos de la titularidad a favor de cualquier persona física que reúna los requisitos exigidos para ser concesionario, sólo podrá realizarse cuando el titular cedente la hubiera ejercido efectivamente durante un período mínimo de cinco años, salvo caso de incapacidad sobrevenida.

Asimismo, no podrá transmitirse la concesión si el titular cedente hubiera sido sancionado por una infracción muy grave en los últimos cinco años, o dos graves, en los últimos tres años, siempre que sean firmes en vía administrativa. Tampoco podrá transmitirse si el titular estuviese incurso en un procedimiento sancionador por infracción a esta normativa, hasta la resolución y archivo del mismo.

No obstante, en caso de transmisión mortis causa de la titularidad de la expendeduría no será exigible el periodo de cinco años para poder transmitir ínter vivos la misma.

El titular deberá solicitar autorización para la transmisión al Comisionado para el Mercado de Tabacos especificando la identidad de la persona propuesta para sucederle. La designación obligatoriamente habrá de realizarse en documento público donde conste el valor del bien transmitido..

[1745]**Dos**. En el supuesto de transmisión mortis causa el sucesor, que habrá de ser designado en testamento o documento público, deberá realizar idéntica solicitud a la prevista en el párrafo anterior en el plazo de seis meses siguientes al fallecimiento. En el supuesto de falta de previsión por el causante corresponderá a los coherederos por mayorías, dentro de cada grado y de acuerdo con la preferencia establecida por el Código Civil, la elección de la persona de entre ellas llamada a la titularidad de la

---

[1741] Número tres del artículo 45 redactado por el apartado treinta y ocho del artículo único del R.D. 748/2014, de 5 de septiembre, por el que se modifica el R.D. 1199/1999, de 9 de julio, por el que se desarrolla la Ley 13/1998, de 4 de mayo, de Ordenación del Mercado de Tabacos y Normativa Tributaria, y se regula el estatuto concesional de la red de expendedurías de tabaco y timbre («B.O.E.» 10 septiembre).Vigencia: 11 septiembre 2014

[1742] Número cinco del artículo 45 redactado por el apartado treinta y ocho del artículo único del R.D. 748/2014, de 5 de septiembre, por el que se modifica el R.D. 1199/1999, de 9 de julio, por el que se desarrolla la Ley 13/1998, de 4 de mayo, de Ordenación del Mercado de Tabacos y Normativa Tributaria, y se regula el estatuto concesional de la red de expendedurías de tabaco y timbre («B.O.E.» 10 septiembre).Vigencia: 11 septiembre 2014

[1743] Número seis del artículo 45 redactado por el apartado treinta y ocho del artículo único del R.D. 748/2014, de 5 de septiembre, por el que se modifica el R.D. 1199/1999, de 9 de julio, por el que se desarrolla la Ley 13/1998, de 4 de mayo, de Ordenación del Mercado de Tabacos y Normativa Tributaria, y se regula el estatuto concesional de la red de expendedurías de tabaco y timbre («B.O.E.» 10 septiembre).Vigencia: 11 septiembre 2014

[1744] Número uno del artículo 46 redactado conforme establece el apartado treinta y nueve del artículo único del R.D. 748/2014, de 5 de septiembre, por el que se modifica el R.D. 1199/1999, de 9 de julio, por el que se desarrolla la Ley 13/1998, de 4 de mayo, de Ordenación del Mercado de Tabacos y Normativa Tributaria, y se regula el estatuto concesional de la red de expendedurías de tabaco y timbre («B.O.E.» 10 septiembre).Vigencia: 11 septiembre 2014

[1745] Número dos del artículo 46 redactado por el apartado cuarenta del artículo único del R.D. 748/2014, de 5 de septiembre, por el que se modifica el R.D. 1199/1999, de 9 de julio, por el que se desarrolla la Ley 13/1998, de 4 de mayo, de Ordenación del Mercado de Tabacos y Normativa Tributaria, y se regula el estatuto concesional de la red de expendedurías de tabaco y timbre («B.O.E.» 10 septiembre).Vigencia: 11 septiembre 2014

expendeduría. Dicha designación y la correspondiente solicitud habrá de efectuarse necesariamente en el plazo de cuatro meses siguientes al fallecimiento del causante..
Tres. El Comisionado para el Mercado de Tabacos, hasta tanto dicte resolución definitiva en el expediente de sucesión mortis causa, podrá autorizar, cuando lo estime conveniente para el servicio público, que el designado o propuesto como sucesor continúe atendiendo provisionalmente la expendeduría. Iguales medidas provisionales, en relación con uno de los coherederos, podrán ser adoptadas en el supuesto de existir contienda judicial sobre la persona del posible sucesor, y siempre a reserva de las medidas provisionales que pudiera dictar la autoridad judicial competente.
[1746]**Cuatro.** Cuando se trate de sucesión mortis causa no será obstáculo para la designación del sucesor el hecho de no ostentar éste la plena capacidad de obrar, que deberá ser completada por quien ejerza la patria potestad o, en su caso, mediante la constitución del organismo tutelar correspondiente, que habrá de tener lugar con anterioridad a la toma de posesión del designado como sucesor.
Cinco. En el expediente de transmisión de la expendeduría el interesado deberá justificar el cumplimiento de todos los requisitos exigidos para una nueva concesión.
[1747]**Seis.** La transmisión consecuencia de un embargo administrativo se regirá por las reglas previstas en este artículo, debiendo cumplir, en todo caso, los demás requisitos establecidos en este real decreto.
[1748]**Seis.** La transmisión consecuencia de un embargo administrativo se regirá por las reglas previstas en este artículo, debiendo cumplir, en todo caso, los demás requisitos establecidos en este real decreto.

Téngase en cuenta que el apartado treinta del artículo único del Real Decreto 1/2007, de 12 de enero, ha sido anulado por Sentencia TS (Sala 3.º, Sección 3.ª) de 8 de noviembre de 2012 («B.O.E.» 22 enero 2013). Sentencia TS, Sala 3.ª, 8 Nov. 2012 (nulidad de los apdos. uno, diecisiete, treinta y treinta y dos del artículo único del RD 1/2007 de 12 Ene., que modifica el RD 1199/1999 de 9 Jul.) Sentencia del TS, Sala Tercera, de lo Contencioso-administrativo, Sección 3ª, 8 Nov. 2012 (Rec. 59/2007)

Artículo 47 Cierres temporales de expendedurías

Uno. El Comisionado para el Mercado de Tabacos podrá autorizar el cierre temporal de expendedurías por causa suficientemente justificada y siempre que el servicio público no se vea afectado.
La solicitud de cierre temporal deberá presentarse con quince días de antelación a la fecha en que hubiera de surtir efecto.
Dos. Se entenderá que, transcurrido un año desde el cierre, podrá ser cubierta la zona inicialmente atendida por la expendeduría, sea mediante traslado o sea mediante convocatoria de una nueva expendeduría.
[1749]**Tres.** Transcurridos dos años sin procederse a la reapertura del establecimiento, el Comisionado para el Mercado de Tabacos, previa audiencia al interesado, iniciará el procedimiento de revocación de la concesión..
[1750]**Cuatro**. os cierres por un plazo inferior a cinco días laborables no requerirán autorización previa, pero deberán comunicarse al Comisionado para el Mercado de Tabacos con una antelación de dos días,

---

[1746] Número cuatro del artículo 45 redactado por el apartado treinta y ocho del artículo único del R.D. 748/2014, de 5 de septiembre, por el que se modifica el R.D. 1199/1999, de 9 de julio, por el que se desarrolla la Ley 13/1998, de 4 de mayo, de Ordenación del Mercado de Tabacos y Normativa Tributaria, y se regula el estatuto concesional de la red de expendedurías de tabaco y timbre («B.O.E.» 10 septiembre).Vigencia: 11 septiembre 2014

[1747] Número seis del artículo 46 introducido por el número treinta del artículo único del R.D. 1/2007, de 12 de enero, por el que se modifica el R.D. 1199/1999, de 9 de julio, por el que se desarrolla la Ley 13/1998, de 4 de mayo, de Ordenación del Mercado de Tabacos y Normativa Tributaria, y se regula el Estatuto concesional de la red de expendedurías de tabaco y timbre («B.O.E.» 20 enero).Vigencia: 21 enero 2007

[1748]

[1749] Número tres del artículo 47 redactado por el apartado cuarenta y uno del artículo único del R.D. 748/2014, de 5 de septiembre, por el que se modifica el R.D. 1199/1999, de 9 de julio, por el que se desarrolla la Ley 13/1998, de 4 de mayo, de Ordenación del Mercado de Tabacos y Normativa Tributaria, y se regula el estatuto concesional de la red de expendedurías de tabaco y timbre («B.O.E.» 10 septiembre).Vigencia: 11 septiembre 2014

[1750] Número cuatro del artículo 47 redactado por el apartado cuarenta y uno del artículo único del R.D. 748/2014, de 5 de septiembre, por el que se modifica el R.D. 1199/1999, de 9 de julio, por el que se desarrolla la Ley 13/1998, de 4 de mayo, de Ordenación del Mercado de Tabacos y Normativa Tributaria, y se regula el estatuto concesional de la red de expendedurías de tabaco y timbre («B.O.E.» 10 septiembre).Vigencia: 11 septiembre 2014

salvo en el caso de enfermedad, que podrá comunicarse a posteriori, dentro de los dos días siguientes al inicio del cierre.
[1751]**Cinco.** El Comisionado para el Mercado de Tabacos autorizará, siempre que el servicio público no se vea afectado, los cierres solicitados por los expendedores por vacaciones que no excedan de treinta días naturales continuados o de quince días naturales en dos períodos discontinuos.

TITULO III
Infracciones y sanciones

CAPITULO PRIMERO Disposiciones generales

Artículo 48 Infracciones

Constituyen infracciones los actos u omisiones de los sujetos que intervengan en el mercado de tabacos tipificados en la Ley 13/1998, de 4 de mayo.

Artículo 49 Competencia para la imposición de sanciones

La competencia para la instrucción de los expedientes de infracción y para la imposición de las sanciones correspondientes se regirá por las siguientes reglas:

a) La iniciación de los expedientes sancionadores se realizará de oficio, por orden del Presidente del Organismo autónomo Comisionado para el Mercado de Tabacos, o a petición razonada de otros órganos, medie o no denuncia al respecto.

b) La instrucción de los expedientes corresponderá igualmente a los servicios del Comisionado, dándose previa audiencia al interesado antes de formular la propuesta de resolución que proceda.b) La imposición de las correspondientes sanciones corresponderá al Presidente del Organismo autónomo Comisionado para el Mercado de Tabacos, excepto en los casos de sanciones por infracciones muy graves en que será competente el Secretario de Estado de Hacienda.

Artículo 50 Procedimiento para la imposición de sanciones

El procedimiento sancionador de las infracciones a que se refiere el presente Real Decreto se regirá, en lo que no aparece modificado por el mismo, por lo dispuesto en el Real Decreto 1394/1993, de 4 de agosto, por el que se regula el procedimiento sancionador en el ámbito del monopolio de tabacos, y, supletoriamente, por lo dispuesto en el Real Decreto 1398/1993, de 4 de agosto, por el que se regula el procedimiento para el ejercicio de la potestad sancionadora.
Con objeto de que el usuario pueda tener conocimiento de las razones de la interrupción del servicio de venta de tabacos y efectos timbrados, las resoluciones por las que se impongan sanciones consistentes en la suspensión temporal de la actividad serán objeto de exhibición al público en sitio visible y preferente del local de la expendeduría o del punto de venta con recargo durante todo el tiempo a que se extiende la suspensión acordada.
Iniciado el procedimiento sancionador, si el infractor reconoce su responsabilidad ante el órgano instructor, se resolverá el procedimiento con la imposición de sanción que proceda.

Artículo 51 Graduación de sanciones

Uno. Las sanciones se graduarán atendiendo a la transcendencia económica y social de las infracciones cometidas, al ánimo de prevalerse de ventajas competitivas frente a otro sujeto del sector, al lucro obtenido con la acción infractora y a la previa comisión de una o más infracciones, todo ello de acuerdo con los criterios siguientes:

[1751] Número cinco del artículo 47 redactado por el apartado cuarenta y uno del artículo único del R.D. 748/2014, de 5 de septiembre, por el que se modifica el R.D. 1199/1999, de 9 de julio, por el que se desarrolla la Ley 13/1998, de 4 de mayo, de Ordenación del Mercado de Tabacos y Normativa Tributaria, y se regula el estatuto concesional de la red de expendedurías de tabaco y timbre («B.O.E.» 10 septiembre).Vigencia: 11 septiembre 2014

a) Las sanciones se aplicarán, en principio, en su grado medio, reduciéndose a su grado mínimo si no se estimase por el órgano que resuelva el expediente la existencia de apreciable trascendencia económica y social de la actuación infractora.

b) Si mediare la anterior circunstancia o alguna de las demás previstas en el primer párrafo del presente apartado uno, la sanción estará comprendida entre la mitad y los dos tercios del máximo previsto. La concurrencia de dos o más de las anteriores circunstancias determinará la imposición de la sanción en su grado máximo.

Dos. No obstante la aplicación de lo dispuesto en el apartado uno anterior, y para guardar la debida proporcionalidad, en el caso de sanciones pecuniarias a imponer a titulares de expendedurías, éstas no superarán un importe equivalente al 50 o al 100 por 100 de los ingresos brutos de la expendeduría en el año anterior por márgenes de tabaco y comisiones de timbre, según se trate, respectivamente, de infracciones graves o muy graves, y siempre que se respete el mínimo legal establecido de 2.000.000 y 20.000.000 para cada caso. En el caso de falta de ejercicio de la actividad durante todo o parte del ejercicio anterior, el órgano que resuelva el expediente aplicará los criterios de graduación considerando los márgenes y comisiones de los últimos doce meses o, en su caso, elevando al año los indicados parámetros correspondientes a los meses anteriores de actividad si éstos fueran inferiores a doce.

[1752]**Tres.** El pago voluntario por el imputado, en cualquier momento anterior a la resolución, implicará asimismo la terminación del procedimiento. En los casos en que exista conformidad con la propuesta de sanción, y en el plazo que se habilite en la notificación del inicio del expediente, podrá hacerse efectivo el importe de la sanción con una reducción del 25 por 100..

CAPITULO II Régimen sancionador aplicable a fabricantes, importadores, distribuidores y marquistas

Artículo 52 Infracciones muy graves

Constituyen infracciones muy graves:

1. El ofrecimiento por los fabricantes, importadores, marquistas y distribuidores mayoristas, por sí o por medio de sus agentes o representantes, o por terceros, a los expendedores o a los puntos de venta con recargo de un margen directo o indirecto distinto al fijado legalmente.Se entenderá incluida en esta previsión el ofrecimiento o entrega de regalos promocionales prohibidos por el artículo 6.uno de la Ley 13/1998, de 4 de mayo, o de condiciones de crédito o financiación de los productos más favorables para el expendedor que los establecidos como límite por el presente Real Decreto.

2. El ofrecimiento por los fabricantes, importadores, marquistas o mayoristas, por sí o mediante sus agentes o representantes, a las organizaciones representativas de los expendedores o autorizados para la venta con recargo, de retribuciones, convenios o acuerdos, que pretendan influir en su obligada neutralidad.

[1753]***Artículo 53 Infracciones graves***

Constituyen infracciones graves:

[1752] Número tres del artículo 51 redactado por el apartado cuarenta y dos del artículo único del R.D. 748/2014, de 5 de septiembre, por el que se modifica el R.D. 1199/1999, de 9 de julio, por el que se desarrolla la Ley 13/1998, de 4 de mayo, de Ordenación del Mercado de Tabacos y Normativa Tributaria, y se regula el estatuto concesional de la red de expendedurías de tabaco y timbre («B.O.E.» 10 septiembre).Vigencia: 11 septiembre 2014

[1753] Artículo 53 redactado por el apartado once del artículo único del R.D. 36/2010, de 15 de enero, por el que se modifica el R.D. 1199/1999, de 9 de julio, por el que se desarrolla la Ley 13/1998, de 4 de mayo, de Ordenación del Mercado de Tabacos y Normativa Tributaria, y se regula el estatuto concesional de la red de expendedurías de tabaco y timbre («B.O.E.» 1 febrero).Vigencia: 2 febrero 2010

1. El falseamiento o la falta injustificada de comunicación, dentro de los plazos que fije el Presidente del Comisionado para el Mercado de Tabacos, de los documentos, datos o informaciones que deban proporcionar los operadores para los fines propios del Comisionado para el Mercado de Tabacos, o de los proyectos de campañas y planes de publicidad, o de la documentación y presupuestos de las promociones realizados.

2. No realizar los distribuidores mayoristas los suministros de labores de tabaco en las condiciones previstas en los apartados cuatro y cinco del artículo 3 de la Ley y correlativos de este reglamento o la negativa de suministro sin causa justificada. A estos efectos, se considera causa justificada, entre otras que pudieran acreditarse ante el Comisionado para el Mercado de Tabacos, la existencia reiterada de pagos pendientes al distribuidor por importe superior a la media mensual del total de las ventas realizadas por el expendedor en el año inmediatamente anterior.

3. La resistencia, negativa u obstrucción a la acción inspectora del Comisionado para el Mercado de Tabacos respecto al cumplimiento por los sujetos intervinientes en el sector de las obligaciones impuestas por la Ley.

4. La obtención por parte de fabricantes, importadores o distribuidores mayoristas de labores procedentes de proveedores distintos de los habilitados, así como el suministro en igual forma irregular, siempre que, en ambos casos, tales acciones no sean calificadas por los órganos competentes como delitos o infracciones de contrabando.

Artículo 54 Infracciones leves

Constituye infracción leve cualquier infracción de lo previsto en la Ley 13/1998, de 4 de mayo, realizada por los fabricantes, importadores, marquistas y distribuidores mayoristas, no tipificada como infracción grave o muy grave.

[1754]*Artículo 55 Sanciones*

Las infracciones a que se refieren los artículos 52 a 54 anteriores serán sancionadas en la forma siguiente:

1. Las infracciones muy graves con la extinción de la habilitación a los fabricantes, importadores o distribuidores mayoristas o con multa entre 120.202,42 y 300.506,05 euros.

2. Las infracciones graves con multa desde 12.020,24 hasta 120.202,42 euros.

3. Las infracciones leves con multa de hasta 12.020,24 euros.

CAPITULO III Régimen sancionador aplicable a los expendedores de tabaco y timbre

Artículo 56 Infracciones muy graves

Constituyen infracciones muy graves:

1. El abandono de la actividad por parte del titular de la expendeduría.Se considerará abandono de la actividad el cierre de la expendeduría por período superior a un mes sin la debida autorización.

[1754] Artículo 55 redactado por el apartado doce del artículo único del R.D. 36/2010, de 15 de enero, por el que se modifica el R.D. 1199/1999, de 9 de julio, por el que se desarrolla la Ley 13/1998, de 4 de mayo, de Ordenación del Mercado de Tabacos y Normativa Tributaria, y se regula el estatuto concesional de la red de expendedurías de tabaco y timbre («B.O.E.» 1 febrero).Vigencia: 2 febrero 2010

2. La cesión de la expendeduría en forma ilegal.Se considerará ilegal la cesión del aprovechamiento económico de la concesión, sea de forma total o parcial o asociando a otra u otras personas en tal aprovechamiento, prescindiendo del procedimiento establecido en los artículos 45 y 46 del presente Real Decreto.

3. La aceptación de retribuciones no autorizadas legalmente, así como de márgenes en la adquisición de productos, percibidos directa o indirectamente, que sean distintos a los fijados por la Ley.Se entenderá incluida en esta previsión la aceptación de regalos promocionales prohibidos por el artículo 6.uno de la Ley 13/1998, de 4 de mayo, del Mercado de Tabacos, así como la aceptación de condiciones de crédito o financiación de los productos más favorables que los establecidos como límite por el presente Real Decreto.

4. La venta a precios distintos de los fijados legalmente, incluyéndose en este supuesto la concesión de descuentos, bonificaciones o entrega de productos promocionales a clientes.

[1755]5. La comisión de dos o más infracciones graves por suministro o transporte por el expendedor a un punto de venta con recargo no asignado.

6. El traslado del lugar de venta prescindiendo del procedimiento establecido en el artículo 39 del presente Real Decreto.

[1756]7. El suministro por el expendedor a diez o más puntos de venta con recargo no asignados.

Artículo 57 Infracciones graves

Constituyen infracciones graves:

1. El incumplimiento por los expendedores de las obligaciones que el presente Real Decreto marca respecto a los días y horario de apertura del establecimiento y, en todo caso, el cierre de éste, por un período superior a cinco días e inferior a un mes, sin la debida autorización.

2. La falta de gestión personal y directa de la expendeduría, sin perjuicio de la colaboración que a su titular puedan prestar sus auxiliares o dependientes.

[1757]3.

4. El desabastecimiento por período de tiempo superior a quince días de labores o efectos normalmente reclamados por los consumidores, así como el incumplimiento de las normas sobre surtidos mínimos.

5. La inobservancia por parte del expendedor de las condiciones de suministro a particulares o a los puntos de venta con recargo, manifestada, entre otras, por las siguientes acciones u omisiones:

a) Negativa sin causa justificada a la venta de labores o efectos.

[1755] Número 5 del artículo 56 redactado por el número treinta y uno del artículo único del R.D. 1/2007, de 12 de enero, por el que se modifica el R.D. 1199/1999, de 9 de julio, por el que se desarrolla la Ley 13/1998, de 4 de mayo, de Ordenación del Mercado de Tabacos y Normativa Tributaria, y se regula el Estatuto concesional de la red de expendedurías de tabaco y timbre («B.O.E.» 20 enero).Vigencia: 21 enero 2007

[1756] Apartado 7 del artículo 56 introducido por el apartado cuarenta y tres del artículo único del R.D. 748/2014, de 5 de septiembre, por el que se modifica el R.D. 1199/1999, de 9 de julio, por el que se desarrolla la Ley 13/1998, de 4 de mayo, de Ordenación del Mercado de Tabacos y Normativa Tributaria, y se regula el estatuto concesional de la red de expendedurías de tabaco y timbre («B.O.E.» 10 septiembre).Vigencia: 11 septiembre 2014

[1757] Apartado 3 del artículo 57 dejado sin contenido por el apartado cuarenta y cinco del artículo único del R.D. 748/2014, de 5 de septiembre, por el que se modifica el R.D. 1199/1999, de 9 de julio, por el que se desarrolla la Ley 13/1998, de 4 de mayo, de Ordenación del Mercado de Tabacos y Normativa Tributaria, y se regula el estatuto concesional de la red de expendedurías de tabaco y timbre («B.O.E.» 10 septiembre).Vigencia: 11 septiembre 2014

b) No extender, con ocasión de la venta de las mercancías, el correspondiente documento de circulación o vendí, en los supuestos en que sea preceptivo.

[1758]c) Incumplir la normativa sobre la venta a menores.

d) No conservar las copias de las hojas de pedidos, facturas y vendís correspondientes a los últimos tres años a disposición del Comisionado para el Mercado de Tabacos.

[1759]e) El suministro o transporte a puntos de venta con recargo distintos de los que tuviera reglamentariamente adscritos, o que no dispusieran de autorización o que la misma se encontrase caducada, así como la realización de actividades comerciales que excedan del ámbito propio de la concesión como la venta a distancia o por medios telemáticos o mediante exportación, o a otras expendedurías, con excepción, de la venta a distancia a personas residentes en otro Estado miembro de la Unión de labores de tabaco que tengan la condición de "mercancías comunitarias" según el artículo 4.7 Reglamento (CEE) n. o 2913/1992, de 12 de octubre de 1992, por el que se aprueba el Código aduanero comunitario, sin perjuicio del cumplimiento de la normativa fiscal aplicable.

[1760]f) La falta de presentación de la declaración responsable respecto a la venta de otros productos, o la venta de productos cuando la misma haya sido declarada ineficaz, así como el almacenamiento en los mismos locales de productos que pudieran perjudicar la buena conservación de las labores de tabaco.

[1761]g) En los supuestos de gestión delegada, la desproporción de labores más demandadas y la no adecuación de los precios de las labores de tabaco existentes en las máquinas expendedoras a los publicados por el Comisionado para el Mercado de Tabacos.

6. El incumplimiento de las normas que regulan la publicidad y en concreto:

a) La discriminación en vitrinas o escaparates de productos, marcas o fabricantes.

b) La identificación externa mediante logotipos, rótulos o elementos identificativos de fabricantes, marquistas o distribuidores concretos.

c) La publicidad en el exterior del establecimiento de marcas o productos de los sujetos mencionados en los párrafos a) y b), así como la identificación en el exterior del establecimiento en que se encuentre sito el punto de venta mediante logotipos, rótulos o elementos identificativos de fabricantes, marquistas o distribuidores.

7. El falseamiento o la falta injustificada de comunicación, dentro de los plazos que fije el Presidente del Comisionado para el Mercado de Tabacos, de los documentos, datos o informaciones que deban proporcionar los expendedores para los fines propios del Comisionado.

[1758] Letra c) del apartado 5 del artículo 57 redactado por el apartado cuarenta y cuatro del artículo único del R.D. 748/2014, de 5 de septiembre, por el que se modifica el R.D. 1199/1999, de 9 de julio, por el que se desarrolla la Ley 13/1998, de 4 de mayo, de Ordenación del Mercado de Tabacos y Normativa Tributaria, y se regula el estatuto concesional de la red de expendedurías de tabaco y timbre («B.O.E.» 10 septiembre).Vigencia: 11 septiembre 2014

[1759] Letra e) del apartado 5 del artículo 57 redactada por el apartado cuarenta y seis del artículo único del R.D. 748/2014, de 5 de septiembre, por el que se modifica el R.D. 1199/1999, de 9 de julio, por el que se desarrolla la Ley 13/1998, de 4 de mayo, de Ordenación del Mercado de Tabacos y Normativa Tributaria, y se regula el estatuto concesional de la red de expendedurías de tabaco y timbre («B.O.E.» 10 septiembre).Vigencia: 11 septiembre 2014

[1760] Letra f) del apartado 5 del artículo 57 redactada por el apartado cuarenta y seis del artículo único del R.D. 748/2014, de 5 de septiembre, por el que se modifica el R.D. 1199/1999, de 9 de julio, por el que se desarrolla la Ley 13/1998, de 4 de mayo, de Ordenación del Mercado de Tabacos y Normativa Tributaria, y se regula el estatuto concesional de la red de expendedurías de tabaco y timbre («B.O.E.» 10 septiembre).Vigencia: 11 septiembre 2014

[1761] Letra g) del apartado 5 del artículo 57 introducida por el apartado cuarenta y siete del artículo único del R.D. 748/2014, de 5 de septiembre, por el que se modifica el R.D. 1199/1999, de 9 de julio, por el que se desarrolla la Ley 13/1998, de 4 de mayo, de Ordenación del Mercado de Tabacos y Normativa Tributaria, y se regula el estatuto concesional de la red de expendedurías de tabaco y timbre («B.O.E.» 10 septiembre).Vigencia: 11 septiembre 2014

8. La resistencia, negativa u obstrucción a la acción inspectora del Comisionado, de sus agentes o mandatarios, respecto al cumplimiento de las obligaciones que a los expendedores les impone la legislación vigente.
En particular se comprenderán en este supuesto la negativa, resistencia u obstrucción a la comprobación de la documentación de obligada llevanza, o al acceso a las instalaciones de la expendeduría y sus almacenes.

9. La obtención de labores de tabaco de proveedores distintos a los autorizados, cuando tales acciones no sean calificadas por los órganos competentes como delitos o infracciones de contrabando.

Artículo 58 Infracciones leves

Constituyen infracciones leves:

1. El incumplimiento por los expendedores de las normas sobre atención al público establecidas en el presente Real Decreto.

[1762]2. La no disponibilidad de las tarifas oficiales de precios o de los documentos acreditativos de la concesión.

3. Cualquier otra infracción del régimen jurídico de la actividad de venta al por menor tipificada en el presente Real Decreto como actuación negligente en la prestación del servicio y no configurada como infracción muy grave o grave.

4. La venta de tabaco sin la debida autorización administrativa, cuando no constituya delito o infracción administrativa de contrabando según su legislación específica. Se entenderá también incluido en este supuesto el almacenamiento no autorizado de labores de tabaco con destino a su venta. Se presumirá que tal destino existe cuando las labores estuvieran situadas en un establecimiento mercantil abierto al público o de la actitud y conducta de su poseedor se dedujese patentemente el ofrecimiento al público para su venta.

[1763]5. En el supuesto de gestión delegada de puntos de venta con recargo por parte del expendedor, cualquier otra infracción de los requisitos exigibles a las máquinas expendedoras de tabaco salvo lo previsto en el artículo 57.Cinco.
[1764]6. Cualquier otra infracción de lo previsto en la Ley 13/1998, de 4 de mayo , de Ordenación del Mercado de Tabacos y Normativa Tributaria, realizada por los expendedores, no tipificada como infracción grave o muy grave.

[1765]Artículo 59 Sanciones

[1762] Apartado 2 del artículo 58 redactado por el apartado cuarenta y ocho del artículo único del R.D. 748/2014, de 5 de septiembre, por el que se modifica el R.D. 1199/1999, de 9 de julio, por el que se desarrolla la Ley 13/1998, de 4 de mayo, de Ordenación del Mercado de Tabacos y Normativa Tributaria, y se regula el estatuto concesional de la red de expendedurías de tabaco y timbre («B.O.E.» 10 septiembre).Vigencia: 11 septiembre 2014

[1763] Apartado 5 del artículo 58 redactado por el apartado cuarenta y nueve del artículo único del R.D. 748/2014, de 5 de septiembre, por el que se modifica el R.D. 1199/1999, de 9 de julio, por el que se desarrolla la Ley 13/1998, de 4 de mayo, de Ordenación del Mercado de Tabacos y Normativa Tributaria, y se regula el estatuto concesional de la red de expendedurías de tabaco y timbre («B.O.E.» 10 septiembre).Vigencia: 11 septiembre 2014

[1764] Apartado 6 del artículo 58 introducido por el apartado cincuenta del artículo único del R.D. 748/2014, de 5 de septiembre, por el que se modifica el R.D. 1199/1999, de 9 de julio, por el que se desarrolla la Ley 13/1998, de 4 de mayo, de Ordenación del Mercado de Tabacos y Normativa Tributaria, y se regula el estatuto concesional de la red de expendedurías de tabaco y timbre («B.O.E.» 10 septiembre).Vigencia: 11 septiembre 2014

[1765] Cuantías del artículo 59 convertidas a euros, conforme establece la disposición adicional segunda del R.D. 1/2007, de 12 de enero, por el que se modifica el R.D. 1199/1999, de 9 de julio, por el que se desarrolla la Ley 13/1998, de 4 de mayo, de Ordenación del Mercado de Tabacos y Normativa Tributaria, y se regula el Estatuto concesional de la red de expendedurías de tabaco y timbre («B.O.E.» 20 enero).Vigencia: 21 enero 2007

Uno. Las infracciones a que se refieren los artículos 56 a 58 anteriores serán sancionadas en la forma siguiente:

1. Las infracciones muy graves, con la revocación de la concesión o con multa entre 120.202,42 y 300.506,05 euros.

2. Las infracciones graves, con suspensión temporal del ejercicio de la concesión de hasta seis meses o con multa desde 12.020,24 hasta 120.202,42 euros.

3. Las infracciones leves, con multa de hasta 12.020,24 euros.

Dos. Las infracciones a que se refiere el apartado cuatro del artículo 58 anterior serán sancionadas con multa hasta 3.005,06 euros, respondiendo solidariamente, junto con el sujeto infractor, el titular del establecimiento en que la infracción se realizase si aquél fuese su empleado o dependiente o si se cometiese con su conocimiento.

CAPITULO IV Régimen sancionador aplicable a los autorizados para la venta con recargo

Artículo 60 Infracciones muy graves

Constituyen infracciones muy graves:

1. La comercialización de productos a precios distintos de los establecidos para su venta con recargo.

2. La adquisición de tabaco a precios distintos de los de tarifa o mediando cualquier tipo de descuento, incentivo o bonificación, directo o indirecto, en términos iguales a lo establecido en el artículo 56, apartado 3, del presente Real Decreto.

Artículo 61 Infracciones graves

Constituyen infracciones graves:

1. La ausencia reiterada, en los puntos de venta con recargo, de existencias de las labores más demandadas, así como la identificación en el exterior del establecimiento en que se encuentre sito el punto de venta mediante logotipos, rótulos o elementos identificativos de fabricantes, marquistas o distribuidores y la publicidad en el exterior del establecimiento de sus marcas o productos.

2. El falseamiento o la falta injustificada de comunicación, dentro de los plazos que fije el Presidente del Comisionado para el Mercado de Tabacos, de los documentos, datos o informaciones que deban proporcionar los autorizados para los fines propios del Comisionado.

3. La resistencia, negativa u obstrucción a la acción inspectora del Comisionado para el Mercado de Tabacos, de sus agentes o mandatarios, respecto al cumplimiento de las obligaciones que a los autorizados para la venta con recargo impone la legislación vigente.En particular se comprenderán en este supuesto la negativa, resistencia u obstrucción a la comprobación de la documentación de obligada llevanza, o al acceso a las instalaciones del punto de venta y sus almacenes.

4. La obtención de labores de tabaco de proveedor distinto a la expendeduría asignada al efecto cuando tal actuación no sea calificada por los órganos competentes como delito o infracción de contrabando.

[1766]5. La comercialización de productos a precios distintos de los establecidos para su venta con recargo.

Artículo 62 Infracciones leves

Constituyen infracciones leves:

1. La ausencia de exhibición en sitio visible de las tarifas oficiales de venta con recargo o del documento acreditativo de la autorización.

2. La venta de tabaco sin la debida autorización administrativa, cuando no constituya delito o infracción administrativa de contrabando según su legislación específica. Se entenderá también incluido en este supuesto el almacenamiento no autorizado de labores de tabaco con destino a su venta. Se presumirá que tal destino existe cuando las labores estuvieran situadas en un establecimiento mercantil abierto al público o de la actitud y conducta de su poseedor se dedujese patentemente el ofrecimiento al público para su venta.

3. Cualquier otra infracción del régimen jurídico de la actividad previsto en la Ley realizada por un autorizado para la venta con recargo, y no configurada como infracción grave o muy grave y, en particular, la falta de acompañamiento a las mercancías del oportuno vendí expedido en el momento de su adquisición y la conservación de los correspondientes a las adquisiciones del último año.

Artículo 63 Sanciones

Uno. Las infracciones a que se refieren los artículos 60 a 62 anteriores serán sancionados de la siguiente forma:

1. Las infracciones muy graves, con la revocación de la autorización o con multa entre 3.005,06 y hasta 12.020,24 euros.

2. Las infracciones graves, con suspensión de la autorización por plazo hasta seis meses o con multa entre 601,01 y 3.005,06 euros.

3. Las infracciones leves con multa hasta 601,01 euros.

Dos. Las infracciones a que se refiere el apartado 2 del artículo 62 anterior serán sancionadas con multa hasta 3.005,06 euros, respondiendo solidariamente, junto con el sujeto infractor, el titular del establecimiento en que la infracción se realizase si aquél fuese su empleado o dependiente o si se cometiese con su conocimiento.

CAPITULO V Régimen sancionador aplicable a otros sujetos que intervengan en el mercado de tabacos

Artículo 64 Infracciones leves de sujetos no autorizados

Constituirá infracción leve la venta de tabaco sin la debida autorización administrativa cuando no constituya delito o infracción administrativa de contrabando según su legislación específica. Se entenderá también incluido en este supuesto el almacenamiento no autorizado de labores de tabaco

[1766] Apartado 5 del artículo 61 introducido por el apartado cincuenta y dos del artículo único del R.D. 748/2014, de 5 de septiembre, por el que se modifica el R.D. 1199/1999, de 9 de julio, por el que se desarrolla la Ley 13/1998, de 4 de mayo, de Ordenación del Mercado de Tabacos y Normativa Tributaria, y se regula el estatuto concesional de la red de expendedurías de tabaco y timbre («B.O.E.» 10 septiembre).Vigencia: 11 septiembre 2014

con destino a su venta. Se presumirá que tal destino existe cuando las labores estuvieran situadas en un establecimiento mercantil abierto al público o de la actitud y conducta de su poseedor se dedujese patentemente el ofrecimiento al público para su venta.

Artículo 65 Sanciones

Las infracciones a que se refiere el artículo anterior serán sancionadas con multa de hasta 3.005,06 euros, respondiendo solidariamente, junto con el sujeto infractor, el titular del establecimiento en que la infracción se realizase si aquél fuese su empleado o dependiente o si se cometiese con su conocimiento.

DISPOSICIONES ADICIONALES

Primera Ingreso previo de tasas

De conformidad con lo dispuesto en el artículo 23 de la Ley 8/1989, de 13 de abril, de Tasas y Precios Públicos, el ingreso previo de las tasas establecidas en el artículo 5.8, a), de la Ley 13/1998, de Ordenación del mercado de tabacos y normativa tributaria, desarrolladas en el anexo de la citada norma, se realizará por el procedimiento de autoliquidación.
El ingreso de las mismas se efectuará utilizando los impresos de declaración-liquidación según los modelos que se aprueben por Orden del Ministerio de Economía y Hacienda.

[1767]Segunda Ventas en establecimientos especiales comprendidos en la disposición adicional séptima de la Ley 13/1998, que hasta el 1 de julio de 1999 venían realizando sus ventas, en los desplazamientos intracomunitarios, libres de impuestos

En aplicación de las previsiones de la disposición adicional séptima de la Ley 13/1998, de 4 de mayo , los establecimientos que estuvieran autorizados o se autoricen para realizar las ventas reguladas en la misma podrán desarrollar su actividad en relación con las labores de tabacos con impuestos, y el recargo correspondiente, aunque sometidos a las siguientes limitaciones:

a) No podrán suministrar labores de tabaco a las expendedurías de tabaco y timbre, puntos de venta con recargo, ni realizar la expendición por medio de máquinas automáticas.

b) No podrán realizar ventas unitarias de labores por cuantía inferior a 200 cigarrillos o 5 cigarros, correspondientes a la misma referencia de producto.

c) Sólo podrán vender las labores de tabaco con el recargo autorizado.

d) No podrán efectuar cambios de emplazamiento, ni establecer extensiones temporales fuera del edificio o recinto en el que operasen, salvo en el supuesto de que el servicio prestado por dichos edificios o recintos fuese trasladado, total o parcialmente a otras instalaciones.Los cambios de emplazamiento efectuados dentro del mismo edificio o recinto, deberán ser autorizados por el Comisionado para el Mercado de Tabacos, por si pudieran causar un apreciable perjuicio económico a una expendeduría preexistente.

e) No serán de aplicación las previsiones del apartado cinco del artículo 4 de la Ley 13/1998 referente a puntos de venta con recargo.Por el Ministro de Economía y Hacienda se

[1767] Párrafo primero de la disposición adicional segunda redactado por el apartado cincuenta y tres del artículo único del R.D. 748/2014, de 5 de septiembre, por el que se modifica el R.D. 1199/1999, de 9 de julio, por el que se desarrolla la Ley 13/1998, de 4 de mayo, de Ordenación del Mercado de Tabacos y Normativa Tributaria, y se regula el estatuto concesional de la red de expendedurías de tabaco y timbre («B.O.E.» 10 septiembre).Vigencia: 11 septiembre 2014

establecerán las adaptaciones que resulten necesarias al régimen de funcionamiento de los establecimientos regulados en el presente apartado.

[1768]f) En el caso de los establecimientos que estuvieran autorizados deberán poner en conocimiento del Comisionado para el Mercado de Tabacos el inicio de las operaciones de venta.

[1769]Tercera Comercio al por menor de labores de tabaco

El régimen relativo al comercio al por menor de labores de tabaco, regulado en el título II, referente a la venta de tabaco, tanto en expendedurías, como en los puntos de venta con recargo, ya se realice de forma manual o mediante el empleo de máquina automática expendedora, se entenderá sin perjuicio de las obligaciones establecidas en la normativa sanitaria vigente..

DISPOSICIONES TRANSITORIAS

Primera Distintivo institucional

El rótulo identificativo de los establecimientos de la Red de Expendedurías de Tabaco y Timbre del Estado será establecido por el Comisionado para el Mercado de Tabacos, manteniéndose en vigor, hasta que ello tenga lugar, el actual distintivo institucional del Monopolio de Tabacos, constituido por una letra T en color rojo sobre fondo de hoja de tabaco en amarillo cromo y rótulos con la indicación «Tabacos» y en Canarias «Timbre», en iguales colores. Si las disposiciones urbanísticas vigentes en cada localidad impidiesen la utilización de formas, grafismos, colores o dimensiones distintos a los reglamentarios, el Comisionado para el Mercado de Tabacos adoptará medidas adecuadas para la señalización de las expendedurías en tales circunstancias.

Segunda Régimen aplicable a las infracciones anteriores

Las infracciones cometidas por los distintos operadores del mercado de tabacos con anterioridad a la entrada en vigor de la Ley 13/1998, de 4 de mayo, serán sancionadas de acuerdo con el principio de la normativa más favorable.

Tercera Autorizaciones de puntos de venta con recargo

Las autorizaciones de puntos de venta con recargo otorgadas con anterioridad al 26 de mayo de 1998, fecha de entrada en vigor de la Ley 13/1998, de 4 de mayo, mantendrán su vigencia durante el plazo a que se refiere el artículo 27 del presente Real Decreto, contado a partir de la indicada fecha del 26 de mayo, salvo que, atendida la fecha en que la autorización se produjo, dichas autorizaciones tuvieran un plazo de validez que, según el Real Decreto 2738/1986, de 12 de diciembre, venciere antes del 26 de mayo de 2001, en cuyo caso deberán ser renovadas a partir de la fecha de su caducidad según la última norma indicada. Tal vigencia no se extenderá en relación con las autorizaciones otorgadas en favor de quienes, a tenor de lo prevenido en los artículos 1 dos c) y 4 tres de la Ley 13/1998, de 4 de mayo, no pueden ser titulares de autorización de venta con recargo.

[1770]Cuarta Moratoria para simultanear el transporte del tabaco con otras mercancías

---

[1768] Letra f) de disposición adicional segunda introducida por el apartado cincuenta y cuatro del artículo único del R.D. 748/2014, de 5 de septiembre, por el que se modifica el R.D. 1199/1999, de 9 de julio, por el que se desarrolla la Ley 13/1998, de 4 de mayo, de Ordenación del Mercado de Tabacos y Normativa Tributaria, y se regula el estatuto concesional de la red de expendedurías de tabaco y timbre («B.O.E.» 10 septiembre).Vigencia: 11 septiembre 2014

[1769] Disposición adicional tercera redactada por el apartado cincuenta y cinco del artículo único del R.D. 748/2014, de 5 de septiembre, por el que se modifica el R.D. 1199/1999, de 9 de julio, por el que se desarrolla la Ley 13/1998, de 4 de mayo, de Ordenación del Mercado de Tabacos y Normativa Tributaria, y se regula el estatuto concesional de la red de expendedurías de tabaco y timbre («B.O.E.» 10 septiembre). Vigencia: 11 septiembre 2014

[1770] Téngase en cuenta que la Disposición Transitoria Cuarta debe entenderse derogada como consecuencia de la modificación del artículo 3 de la Ley 13/1998, 4 mayo, de ordenación del Mercado de Tabacos y Normativa Tributaria, introducida por el artículo 42 del R.D.-Ley 6/2000, 23 junio, de Medidas Urgentes de Intensificación de la Competencia en Mercados de Bienes y Servcios, conforme dispone su Disposición Adicional Segunda

No obstante lo dispuesto en el artículo 5, apartado uno, c), los mayoristas actualmente establecidos, durante el plazo de tres años a partir de la entrada en vigor del presente Real Decreto, podrán simultanear el transporte de tabaco con el de otras mercancías que pertenezcan al giro o tráfico de su negocio o de sus filiales, siempre que no sean susceptibles de perjudicar las labores del tabaco, sin que sea preciso que guarde ninguna proporción determinada el volumen del tabaco transportado en relación con el de las otras mercancías.
Igual moratoria se aplicará, en cuanto al cumplimiento del precepto a que se hace referencia en el párrafo anterior, a los nuevos operadores durante el plazo de tres años a contar desde la fecha del otorgamiento de la licencia para la distribución.
En cualquier caso se deberán disponer zonas específicas y separadas en los medios de transporte para la conducción de las labores de tabaco.

Téngase en cuenta la Disposición Adicional Segunda del R.D.-Ley 6/2000, 23 junio, de Medidas Urgentes de Intensificación de la Competencia en Mercados de Bienes y Servicios («B.O.E.» 24 junio), que establece «La derogación de la disposición transitoria cuarta del Real Decreto 1199/1999, de 9 de julio, consecuencia de la modificación del artículo 3 de la Ley 13/1998, de 4 de mayo, introducida por el artículo 42 del presente Real Decreto-ley, se entiende sin perjuicio de la duración de la condición contemplada en la letra b) del apartado 1 del Acuerdo de Consejo de Ministros, de 21 de enero de 2000, por el que, conforme a lo dispuesto en la letra b) del artículo 17 de la Ley 16/1989, se decide subordinar a la observancia de determinadas condiciones la aprobación de la operación de concentración consistente en la fusión por absorción de la «Compañía de Distribución Integral Logista, Sociedad Limitada» por parte de «Marco Ibérica de Distribución de Ediciones, Sociedad Anónima».

DISPOSICIÓN DEROGATORIA ÚNICA. Derogación normativa

A la entrada en vigor del presente Real Decreto quedarán derogadas todas las disposiciones que se opongan a lo dispuesto en el mismo y, en particular, el Real Decreto 2738/1986, de 12 de diciembre, regulador de las actividades de importación y comercio mayorista y minorista de las labores de tabaco, sin perjuicio de la exigencia de las responsabilidades nacidas bajo su vigencia.
Continuarán en vigor, en tanto no se opongan a la presente disposición el Real Decreto 1394/1993, de 4 de agosto, regulador del procedimiento sancionador, y el Real Decreto 1768/1994, de 5 de agosto, regulador de los procedimientos en materia de autorizaciones, concesiones y permisos en el ámbito del monopolio de tabacos, salvo el apartado 2 del artículo 3, y los artículos 4, 5 y 6 de este último, entendiéndose las referencias en las mismas relativas a la Delegación del Gobierno en el Monopolio de Tabacos como hechas al Organismo autónomo Comisionado para el Mercado de Tabacos.

DISPOSICIONES FINALES

Primera Facultad de desarrollo

Se faculta al Ministro de Economía y Hacienda, Secretario de Estado de Hacienda y Presidente del Organismo autónomo Comisionado para el Mercado de Tabacos, en el ámbito de sus competencias respectivas, para dictar las disposiciones necesarias para la aplicación del presente Real Decreto.

Segunda Zonas francas y áreas exentas

Las operaciones comerciales realizadas en zonas francas y demás áreas exentas, con labores de tabaco cuyo destino final sea la exportación o envío fuera del territorio de aplicación de la Ley 13/1998, de Ordenación del Mercado de Tabacos, no estarán afectadas por lo dispuesto en el presente Real Decreto.

Tercera Modificación del artículo 9.1 del Real Decreto 2668/1998, de 11 de diciembre

El último párrafo del artículo 9.1 del Real Decreto 2668/1998, de 11 de diciembre, por el que se aprueba el Estatuto del Organismo autónomo Comisionado para el Mercado de Tabacos tendrá la siguiente redacción:
«s) Un secretario, representante del Organismo autónomo y designado por su Presidente, que actuará con voz pero sin voto.»
Cuarta Adición de un apartado 6 al artículo 9 del Real Decreto 2668/1998
Se añade un apartado 6 al artículo 9 del Real Decreto 2668/1998.
«6) Los miembros del Comité Consultivo podrán asistir, con voz pero sin voto, a las reuniones de las Comisiones de la Producción y de Expendedurías de las que no sean miembros.»

Quinta Entrada en vigor

El presente Real Decreto entrará en vigor al día siguiente de su publicación en el «Boletín Oficial del Estado».

ANEXO
Modelo de declaración responsable para los fabricantes, importadores y distribuidores mayoristas de labores de tabaco

DECLARACIÓN RESPONSABLE PARA LOS FABRICANTES, IMPORTADORES Y DISTRIBUIDORES MAYORISTAS DE LABORES DE TABACO

Nombre y apellidos/razón social:
NIF/CIF/NIE
Domicilio de notificación:
Representante:
NIF/CIF/NIE
Manifiesta bajo su responsabilidad*, su voluntad de desarrollar la actividad de fabricación/importación/distribución mayorista (táchese lo que no proceda) de labores de tabaco, comprometiéndose expresamente a cumplir con el régimen jurídico aplicable a dicha actividad, y en particular con las obligaciones fiscales relativas a los Impuestos Especiales, a disponer de la documentación que acredita dicho cumplimiento, a mantenerlo durante la vigencia de la actividad, a no estar incurso en las causas que inhabilitan para ser operador establecida en el artículo 1.dos de la Ley 13/1998 y en el artículo 2 del Real Decreto 1199/1999 y a comunicar cualquier variación de los datos y documentos aportados en este momento inicial al Comisionado para el Mercado de Tabacos.

Junto a la presente declaración responsable, y conforme a lo establecido en los artículos 3, 4 y 5 del Real Decreto 1199/1999, se aporta la siguiente documentación justificativa:

1 Para fabricantes de labores de tabaco:

- Los planos de los almacenes, con indicación, mediando el suficiente detalle, de las condiciones previstas de seguridad, recuento y movimiento de las labores, del cumplimiento de las medidas exigibles en relación con el almacenamiento no frigorífico de productos alimenticios y la indicación de las disposiciones previstas para el almacenamiento que permitan la fácil comprobación del producto depositado y de sus movimientos.
- Una memoria descriptiva de las labores a fabricar, incluyendo una previsión del volumen de fabricación.

2 Para importadores de labores de tabaco:

- De disponer de almacenes, propios o contratados, habrán de aportarse los planos de los almacenes con indicación de las condiciones de seguridad de los productos, que permitan el correcto almacenamiento, y en condiciones de seguridad, de los productos así como la fácil comprobación por la Administración de las labores almacenadas, su origen y sus movimientos.
- De remitirse directamente el producto al almacén de cualquiera de los fabricantes o distribuidores mayoristas habilitados a tal fin, deberá indicar el fabricante o distribuidor mayorista a cuyos almacenes se van a remitir directamente las labores importadas, así como una copia del contrato suscrito al efecto y a la aceptación del fabricante o distribuidor mayorista a la que hace referencia el apartado 2 del artículo 15 del Real Decreto 1199/1999.

3. Para los distribuidores mayoristas de tabaco

- Los planos de las instalaciones disponibles o contratadas, y la justificación documental de la propiedad o el contrato de los mismos, con descripción de las condiciones de seguridad de los productos, que permitan el correcto almacenamiento, y en condiciones de seguridad, de los productos así como la fácil comprobación por la Administración de las labores almacenadas, su origen y sus movimientos.

Fecha y firma:

* Mediante la presente declaración se manifiesta expresamente conocer que el incumplimiento de lo dispuesto en la presente declaración podrá dar lugar a las responsabilidades establecidas en el artículo 7 de la Ley 13/1998, de 4 de mayo, de Ordenación del Mercado de Tabacos y Normativa Tributaria y demás normativa sectorial.

1771

[1771] Anexo introducido por el R.D. 36/2010, de 15 de enero, por el que se modifica el R.D. 1199/1999, de 9 de julio, por el que se desarrolla la Ley 13/1998, de 4 de mayo, de Ordenación del Mercado de Tabacos y Normativa Tributaria, y se regula el estatuto concesional de la red de expendedurías de tabaco y timbre («B.O.E.» 1 febrero).Vigencia: 2 febrero 2010



Real Decreto 2110/1998, de 2 de octubre, de 2 de octubre, por el que se aprueba el Reglamento de Máquinas Recreativas y de Azar.

Sumario

PREÁMBULO
Artículo 1
Artículo 2
Artículo 3
DISPOSICIONES DEROGATORIAS
DISPOSICION DEROGATORIA UNICA
DISPOSICIONES FINALES
DISPOSICION FINAL UNICA
REGLAMENTO DE MAQUINAS RECREATIVAS Y DE AZAR
TITULO. PRELIMINAR
Artículo 1 Objeto
Artículo 2 Exclusiones
Artículo 3
TITULO I. Máquinas recreativas y de azar
CAPITULO I. Tipos de máquinas
SECCION 1. Máquinas de tipo «A» o recreativas
Artículo 4 Definiciones y régimen
SECCION 2. Máquinas de tipo «B» o recreativas con premio programado y máquinas especiales para salas de juego, bingos y casinos
Artículo 5 Definición
Artículo 6 Requisitos generales de las máquinas de tipo «B»
Artículo 7
Artículo 8
SECCION 3. Máquinas de tipo «C» o de azar
Artículo 9
Artículo 10

Artículo 11 Depósitos de monedas
Artículo 12 Máquinas interconectadas
Artículo 13 Contadores y avisadores
Artículo 14 Dispositivos de seguridad
CAPITULO II. Registro de Modelos
Artículo 15 Registro de Modelos
Artículo 16 Solicitud de homologación e inscripción. Documentación
Artículo 17 Requisitos especiales para la homologación e inscripción de máquinas de los tipos «B» y «C»
Artículo 18 Ensayos previos
Artículo 19 Tramitación de la solicitud y resolución
Artículo 20
Artículo 21 Cancelación de las inscripciones
CAPITULO III. Identificación de las máquinas
Artículo 22 Marcas de fábrica
Artículo 23 Certificado del fabricante y guías de circulación
TITULO II. Explotación de las máquinas recreativas y de azar
CAPITULO I. Registro de empresas
Artículo 24 Registro de empresas relacionadas con las máquinas recreativas y de azar
Artículo 25 Requisitos de las empresas
Artículo 26 Solicitud de inscripción
Artículo 27 Tramitación y resolución
Artículo 28 Fianzas
Artículo 29
CAPITULO II. Régimen de fabricación y comercialización. Importación y exportación
Artículo 30 Fabricación y comercialización
Artículo 31 Importación
Artículo 32 Exportación
CAPITULO III. Régimen de instalación
SECCION 1. Locales autorizados para la instalación de máquinas
Artículo 33 Instalación de máquinas de tipo «A»
Artículo 34 Instalación de máquinas de tipo «B»
Artículo 35 Instalación de máquinas de tipo «C»
Artículo 36 Número máximo de máquinas a explotar
SECCION 2. Instalación en bares y cafeterías
Artículo 37 Autorización para instalar máquinas recreativas con premio en bares y cafeterías
SECCION 3. Salones
Artículo 38 Clases de salones
Artículo 39
Artículo 40
Artículo 41 Autorización de los salones de tipo «A»
Artículo 42 Régimen de los salones de tipo «A»
Artículo 43 Autorización de los salones de tipo «B»
Artículo 44 Régimen de salones de tipo «B»
CAPITULO IV. Régimen de explotación
SECCION 1. Empresas operadoras
Artículo 45 Empresas operadoras
Artículo 46 Fianzas
Artículo 47
SECCION 2. Autorizaciones de explotación y boletines de situación
Artículo 48 Autorización de explotación
Artículo 49 Boletín de Situación
Artículo 50 Transmisiones de las máquinas y cambio de titularidad del establecimiento
Artículo 51 Extinción y revocación de las autorizaciones de explotación y de los Boletines de Situación
SECCION 3. Documentación
Artículo 52 Documentación incorporada a la máquina
Artículo 53 Documentación a conservar en el local
SECCION 4. Normas complementarias de funcionamiento
Artículo 54 Prohibiciones

Artículo 55
Artículo 56
Artículo 57 Condiciones de seguridad y averías
Artículo 58 Información estadística y justificación del mantenimiento de los requisitos necesarios para la inscripción
TITULO III. Régimen sancionador
Artículo 59
Artículo 60
Artículo 61
Artículo 62
Artículo 63
Artículo 64 Sanciones
Artículo 65 Reglas de imputación en supuestos específicos
Artículo 66 Competencia y procedimiento
Artículo 67 Vigilancia y control
Artículo 68 Documentación de actuaciones inspectoras
DISPOSICIONES ADICIONALES
Primera
Segunda
DISPOSICIONES TRANSITORIAS
Disp. Transit. Primera
Disp. Transit. Segunda
Disp. Transit. Tercera

1

Desde la aprobación del Reglamento de Máquinas Recreativas y de Azar, por Real Decreto 593/1990, de 27 de abril, modificado por Real Decreto 259/1993, de 19 de febrero, han ocurrido una multiplicidad de acontecimientos, fundamentalmente de naturaleza jurídica, que tienen como consecuencia la falta de viabilidad en estos momentos de la mencionada disposición.

Así, en primer lugar, ni el mencionado Reglamento de 1990, ni su posterior reforma fueron comunicados a la Comisión Europea, lo cual supuso el incumplimiento de lo dispuesto en la Directiva 83/189/CEE, de 28 de marzo, por la que se establece un procedimiento de información en materia de las normas y reglamentaciones técnicas.

Una vez iniciado el procedimiento de notificación previsto en la mencionada Directiva, la Comisión Europea, en posteriores requerimientos al Gobierno español, puso de manifiesto la existencia de varias contravenciones del derecho comunitario en el Reglamento de 1990, fundamentalmente tres: la ausencia de una cláusula de reconocimiento mutuo que garantice a las máquinas recreativas procedentes de otros Estados miembros de la Unión, homologadas con arreglo a especificaciones técnicas similares a las españolas, poder circular en nuestro país; la inclusión de referencias al concepto de importación, así como a los derivados de licencia o permiso de importación, para aludir al tráfico de productos intracomunitarios; y la obligación de indicar el fabricante y el país de origen en la máquina.

Es, pues, claro que el Reglamento de 1990 tiene, desde el punto de vista del derecho comunitario, graves problemas tanto formales como de contenido. De lo anterior se deduce que para cumplir de manera adecuada las exigencias formuladas reiteradamente por la Comisión Europea, en relación con el Reglamento de 1990, no existe otra salida que la depuración radical del ordenamiento jurídico español en esta materia.

2

En segundo lugar, junto al problema planteado por la contravención del derecho comunitario, desde el punto de vista del derecho interno, se han producido otros acontecimientos que vienen a incidir, aún más, en la imposibilidad de mantener la situación normativa descrita.

En este sentido, en virtud de la Ley Orgánica 9/1992, de 23 de diciembre, de transferencia de competencias a las Comunidades Autónomas que accedieron a la autonomía por la vía del artículo 143

de la Constitución, se puso en marcha un proceso de ampliación competencial para este tipo de Comunidades, que se ha visto culminado con la reforma de los correspondientes Estatutos de Autonomía (Leyes Orgánicas 1, 2, 3, 4, 6, 7, 8, 9, 10 y 11/1994, todas de 24 de marzo), incluyendo en los mismos el contenido de la mencionada legislación estatal de transferencias.
En lo que al juego afecta, el proceso antes descrito ha supuesto que, junto a las siete Comunidades Autónomas que venían disfrutando de competencia exclusiva en la materia desde los años ochenta (País Vasco, Cataluña, Galicia, Andalucía, Navarra, Canarias y Comunidad Valenciana), ahora las restantes diez Comunidades Autónomas tienen ese mismo nivel competencial (Asturias, Cantabria, La Rioja, Murcia, Aragón, Castilla-La Mancha, Extremadura, Islas Baleares, Madrid, y Castilla y León).
Esto es, frente a la situación existente en el momento en que se aprueba el Reglamento de 1990, cuando había una fractura casi radical entre aquellas Comunidades Autónomas donde el Estado era competente para cualquier actuación en materia de juego, y aquéllas donde no lo era prácticamente para ninguna, ahora se ha pasado a un nuevo modelo que generaliza esta segunda posición. Ello necesariamente, y una vez finalizados ya todos los procesos de transferencia de personal y servicios a las Comunidades Autónomas en este sector, tiene como consecuencia que la normativa reguladora de un ámbito concreto del juego, como son las máquinas recreativas y de azar, sea, salvo en aspectos colaterales donde intervengan títulos estatales específicos como el comercio exterior, una competencia exclusiva de cada una de las diecisiete Comunidades Autónomas.

3

En tercer lugar, como argumento adicional que avala la necesidad de proceder a la reforma, se encuentran los Estatutos de Autonomía de Ceuta y Melilla. En efecto, ambos Estatutos, aprobados por Leyes orgánicas 1 y 2/1995, de 13 de marzo, respectivamente, aluden al juego como competencia de ambas Ciudades, si bien la intensidad del título no es la misma que para las diecisiete Comunidades Autónomas arriba mencionadas.
En efecto, a ambas Ciudades les corresponde el ejercicio de potestades en materia de casinos, juegos y apuestas que se concretan en facultades de administración, inspección y sanción, y en la potestad normativa reglamentaria, de acuerdo, en este último caso, con los términos que establezca la legislación general del Estado. Es decir, aquí no estamos en presencia de una competencia autonómica exclusiva vetada al Estado, sino que es la propia norma estatutaria la que establece un reparto de potestades en la materia y asigna a la instancia estatal la facultad de dictar la legislación general, lo cual le habilita de forma excluyente para aprobar el marco regulador de este sector y aquellos temas sometidos a reserva de ley en el mismo.
Al haberse operado ya el correspondiente traspaso de personal y servicios a las Ciudades de Ceuta y Melilla en la materia, resulta urgente que el Estado ejerza su facultad normativa general y proceda a adecuar, en el ámbito de sus competencias, aquellos preceptos del antiguo Reglamento que han devenido obsoletos. En efecto, si no se produjera la reforma, ambas Ciudades vendrían obligadas a aplicar normas parcialmente caducas, pero no susceptibles de ser modificadas por sus respectivas Asambleas.

4

En cuarto lugar, los argumentos anteriormente expuestos, junto con el simple devenir del tiempo, en un sector tan enormemente dinámico, a nivel tecnológico y económico, como es el juego, vendrían a servir de soporte suficiente a la modificación del Reglamento de 1990 que, por otra parte, se limita en una gran mayoría de temas a una simple actualización técnica y al cumplimiento de las exigencias de la Unión Europea.
No obstante, no cabe dejar de lado la última jurisprudencia de nuestro Tribunal Constitucional que, como culminación de una línea que se venía ya apuntando en los últimos años, mantiene posiciones muy restrictivas respecto a las facultades que el Estado puede ejercer, derivadas de la cláusula de supletoriedad del derecho estatal contenida en el artículo 149.3 de la Constitución. Así, por todas, la sentencia 61/1997, de 20 de marzo, ha dejado sentado que dicha cláusula no es un título competencial a favor del Estado y que la supletoriedad ha de ser inferida por el legislador autonómico con arreglo a las reglas ordinarias de interpretación del derecho.

Esta es la situación que se ha planteado con el Reglamento de Máquinas Recreativas y de Azar de 1990, que por mor de los acontecimientos descritos ha devenido, salvo para Ceuta y Melilla, en dependiente de la voluntad autonómica para su aplicación.

5

En este cúmulo de circunstancias jurídicas, algunas de ellas aparentemente contradictorias entre sí, el nuevo Reglamento intenta dar solución armónica a un conflicto que, por un lado, le obliga a derogar una normativa nula y a modificarla, por otro, le impide hacerlo, y por último, le requiere, además, como en el caso de Ceuta y Melilla, la aprobación de un nuevo marco regulador.
Con estas premisas, la delimitación del ámbito de aplicación de esta norma tiene una serie de perfiles específicos que conviene resaltar:

a) En primer lugar, para satisfacer las demandas reiteradas y apremiantes de la Comisión Europea, e incluir los requerimientos planteados por aquélla, se modifica parcialmente en cuanto a su contenido el Reglamento de 1990, derogándose y aprobándose uno nuevo, sin embargo, en aras a una mayor seguridad jurídica, y se da cumplimiento al procedimiento de información en materia de normas y reglamentaciones técnicas previsto en la Directiva 83/189/CEE, del Consejo, de 28 de marzo, y sus modificaciones, así como en el Real Decreto 1168/1995, de 7 de julio, por el que se regula la remisión de información en materia de normas y reglamentaciones técnicas.

b) En segundo lugar, circunscribe su aplicación directa a las Ciudades de Ceuta y Melilla, que son las únicas donde el Estado tiene potestades específicas en relación con el juego, precisando aquellos limitadísimos aspectos de su regulación que, por estar amparados en títulos competenciales estatales concretos, son de aplicación general a todas las Comunidades Autónomas.

c) En tercer lugar, como consecuencia de lo anterior, en línea con la jurisprudencia del Tribunal Constitucional, serán las Comunidades Autónomas las que hayan de determinar la normativa aplicable en esta materia.
En su virtud, a propuesta del Ministro del Interior, oído el Consejo de Consumidores y Usuarios, previa aprobación del Ministro de Administraciones Públicas, de acuerdo con el Consejo de Estado, y previa deliberación del Consejo de Ministros en su reunión del día 2 de octubre de 1998,

DISPONGO:

Artículo 1

1. Se aprueba el Reglamento de Máquinas Recreativas y de Azar, que a continuación se inserta.
2. Lo dispuesto en el presente Reglamento será de aplicación a las Ciudades de Ceuta y Melilla, excepto los artículos 31 y 32 que, en virtud del artículo 149.1.10.ª de la Constitución, serán de aplicación en todo el territorio nacional.

Artículo 2

Se autoriza al Ministro del Interior, previa propuesta de la Comisión Nacional del Juego, a:

a) Actualizar, cada tres años y en función del índice de precios al consumo, la cuantía de los premios y el precio de la partida a que se contrae el Reglamento de Máquinas Recreativas y de Azar.

b) Dictar las disposiciones de desarrollo del Reglamento.

Artículo 3

Se mantiene en vigor el anexo VI del Reglamento de Máquinas Recreativas y de Azar, aprobado por Real Decreto 877/1987, de 3 de julio, en lo que no se oponga a lo dispuesto en el Reglamento aprobado por el presente Real Decreto y se autoriza al Ministro del Interior para corregirlo o modificarlo en lo que sea necesario para su adaptación a lo establecido en el nuevo Reglamento.
Dicho anexo VI tendrá, a todos los efectos, la consideración de Reglamento especial de Policía de Salones Recreativos a que se refiere el artículo 74 del vigente Reglamento General de Policía de Espectáculos Públicos y Actividades Recreativas, aprobado por Real Decreto 2816/1982, de 27 de agosto.

DISPOSICION DEROGATORIA UNICA

Queda derogado el Real Decreto 593/1990, de 27 de abril, que aprueba el Reglamento de Máquinas Recreativas y de Azar, así como su modificación a través del Real Decreto 259/1993, de 19 de febrero, y cuantas disposiciones de igual o inferior rango se opongan a lo dispuesto en el presente Real Decreto y en el Reglamento aprobado por el mismo.
RD 259/1993 de 19 Feb. (modifica parcialmente el Regl. de máquinas recreativas y de azar, aprobado por RD 593/1990 de 27 Abr.) RD 593/1990 de 27 Abr. (Regl. de máquinas recreativas y de azar)

DISPOSICION FINAL UNICA

El presente Real Decreto entrará en vigor el día siguiente al de su publicación en el «Boletín Oficial del Estado».

REGLAMENTO DE MAQUINAS RECREATIVAS Y DE AZAR

TITULO PRELIMINAR

Artículo 1 Objeto

1. El presente Reglamento tiene por objeto la regulación prevista en el Real Decreto-ley 16/1977, de 25 de febrero, por el que se regulan los aspectos penales, administrativos y fiscales de los juegos de suerte, envite o azar y apuestas, de las máquinas recreativas y de azar, o aparatos accionados por monedas o sistema equivalente, que a cambio de un precio permitan el mero pasatiempo o recreo del jugador, o la obtención por éste de un premio, así como determinados aspectos de las actividades económicas relacionadas con las mismas, y entre ellas, las de fabricación, importación, exportación, instalación, explotación y homologación e inscripción de los modelos.
2. Las actividades, empresas y establecimientos relacionados con la fabricación, importación, exportación, comercialización o distribución, instalación y explotación de máquinas recreativas y de azar requerirán la previa obtención de las autorizaciones previstas en este Reglamento.

Artículo 2 Exclusiones

1. Las disposiciones del presente Reglamento no serán de aplicación a:

a) Las máquinas expendedoras, entendiendo por tales las que se limitan a efectuar mecánicamente transacciones o ventas de productos o servicios a cambio de la moneda o monedas introducidas en ella, siempre que el valor del dinero depositado corresponda al valor de mercado de los productos que entreguen y su mecanismo no se preste a admitir cualquier tipo de apuestas, combinaciones aleatorias o juegos de azar.

b) Las máquinas tocadiscos, videodiscos o fotográficas, accionadas por monedas.

c) Las máquinas o aparatos de competencia pura o deporte entre dos o más jugadores en donde el juego se realiza sin la ayuda de componentes electrónicos o cuando éstos no tengan influencia decisiva en el juego y se consideren de apoyo o como complemento no esencial del juego, tales como futbolines, mesas de billar o tenis de mesa, dardos, boleras, juegos de baloncesto, aunque su uso requiera la introducción de monedas.

d) Las máquinas o aparatos recreativos de uso infantil, accionadas por monedas que permiten al usuario un entretenimiento consistente en la imitación del trote de un caballo, del vuelo de un avión, de conducción de un tren, de un vehículo o movimientos similares.
2. Tampoco serán de aplicación las disposiciones de este Reglamento, salvo lo dispuesto en el artículo 32, a las máquinas recreativas o de azar, o componentes de las mismas, dedicados exclusivamente al mercado de exportación.

Artículo 3

Clasificación de las máquinas.
A efectos de su régimen jurídico las máquinas, a que se refiere este Reglamento, se clasifican en:

a) Máquinas de tipo «A» o recreativas.

b) Máquinas de tipo «B» o recreativas con premio programado, y máquinas especiales para salas de juego, bingos y casinos.

c) Máquinas de tipo «C» o de azar.

TITULO I
Máquinas recreativas y de azar

CAPITULO I Tipos de máquinas

SECCION 1 Máquinas de tipo «A» o recreativas

Artículo 4 Definiciones y régimen

1. Son máquinas de tipo «A» o recreativas todas aquellas de mero pasatiempo o recreo que se limitan a conceder al usuario un tiempo de uso o de juego a cambio del precio de la partida, sin que puedan conceder ningún tipo de premio en metálico, en especie o en forma de puntos canjeables por objetos o dinero.
2. Se incluyen también en este grupo de máquinas de tipo «A» las que ofrezcan como único aliciente adicional y por causa de la habilidad del jugador la posibilidad de continuar jugando por el mismo importe inicial en forma de prolongación de la propia partida o de otras adicionales, que en ningún caso podrá ser canjeada por dinero o especie.
3. Podrán ser inscritos como modelos de máquinas de tipo «A» aquéllos en los que, modificando solamente los mandos y el cristal de pantalla, puedan introducirse nuevos juegos que cumplan los requisitos de los apartados anteriores. En este caso bastará comunicar a la Comisión Nacional del Juego el nuevo juego introducido, con mención del número de inscripción y con indicación abreviada del nuevo juego, para su constancia en el Registro de Modelos.
4. No se podrán homologar ni inscribir en el Registro las máquinas cuya utilización implique el uso de imágenes o la realización de actividades propias de locales no autorizados para menores o que de cualquier manera puedan herir la sensibilidad o perjudicar la formación de la infancia y de la juventud.
Quedan también prohibidas las máquinas recreativas que transmitan mensajes contrarios a los derechos reconocidos en la Constitución Española y, en especial, los que contengan elementos racistas, sexistas, pornográficos o que hagan apología de la violencia.
5. Se incluyen como máquinas de tipo «A» las denominadas de realidad virtual, simulación y análogas, siempre y cuando el usuario intervenga en el desarrollo de los juegos.

SECCION 2 Máquinas de tipo «B» o recreativas con premio programado y máquinas especiales para salas de juego, bingos y casinos

Artículo 5 Definición

1. Son máquinas de tipo «B» aquellas que, a cambio del precio de la partida, conceden al usuario un tiempo de uso o de juego y, eventualmente de acuerdo con el programa de juego, un premio en metálico.
2. Además se considerarán también como máquinas de tipo «B», las máquinas que por incluir algún elemento de juego, apuesta, envite o azar incluya en este tipo el Ministerio del Interior, siempre que no estén afectadas por alguna de las exclusiones contempladas en el artículo 2.

Artículo 6 Requisitos generales de las máquinas de tipo «B»

1. La autorización prevista en el artículo 1 exigirá la previa homologación e inscripción del modelo de máquina en el Registro correspondiente. Para ser homologadas e inscritas como máquinas de tipo «B», el modelo habrá de cumplir todos y cada uno de los requisitos establecidos en este artículo.

[1772]2. El precio máximo de cada partida será de 33 pesetas, sin perjuicio de lo establecido en el artículo 7.c) al poderse realizar dos partidas simultáneas.

Téngase en cuenta que el apartado 2.º.1 de la O.M. 26 febrero 2001, por la que se actualiza el precio de la partida y los premios máximos en las máquinas recreativas y se dictan las previsiones necesarias para su adaptación al euro («B.O.E.» 2 marzo), establece que "El precio máximo de la partida fijado en el número 1 del apartado primero de esta Orden será de 20 céntimos de euro."

[1773]3. El premio máximo que la máquina puede entregar será el precio máximo de la partida simple multiplicado por 400 o por 600 si se tratase de dos partidas simultáneas. El programa de juego no podrá provocar ningún tipo de encadenamiento o secuencia de premios cuyo resultado sea la obtención de una cantidad de dinero superior al premio máximo establecido.
4. Cada máquina estará programada y explotada de forma que devuelva, en todo ciclo de veinte mil partidas consecutivas, un porcentaje de premios que nunca será inferior al 75 por 100 del valor de las partidas efectuadas. No obstante, en cada 5.000 partidas de una serie, el porcentaje de devolución de premios no podrá ser inferior al 40 por 100 del valor de las apuestas efectuadas en dichas partidas.
Se entiende por ciclo, el conjunto de partidas consecutivas que el programa de juego debe establecer para pagar el porcentaje de devolución en premios.
5. La duración media de la partida no será inferior a cinco segundos, sin que puedan realizarse mas de 120 partidas en diez minutos. A efectos de la duración, la realización de dos partidas simultáneas se contabilizarán como si se tratase de una partida simple.
6. Los premios consistirán necesariamente en dinero de curso legal y nunca podrán ser entregados, en forma de fichas, puntos o créditos a favor del jugador, salvo el caso de las máquinas a que hace referencia el artículo 5.2.
7. Las máquinas deberán disponer de un mecanismo de expulsión automática de los premios al exterior, sin necesidad de acción alguna por parte del jugador, pudiendo contar con el dispositivo opcional contemplado en el artículo 7.f).
8. El contador de créditos de las máquinas no admitirá una acumulación superior al equivalente del precio de 20 partidas, pudiendo contar con el dispositivo opcional del artículo 7.e).
9. Para iniciar la partida se requerirá que el jugador accione el pulsador o palanca de puesta en marcha. Transcurridos cinco segundos sin hacerlo, la máquina deberá funcionar automáticamente.
10. Tendrán que disponer de un mecanismo de bloqueo que impida la introducción del precio de la partida, cuando el depósito de reserva de pagos no disponga de dinero suficiente para efectuar, en su caso, el pago de cualquiera de los premios programados.
11. En el tablero frontal deberán constar con claridad las reglas del juego, la descripción de las combinaciones ganadoras, el importe del premio correspondiente a cada una de ellas y el porcentaje mínimo de devolución en premios.
Deberá constar, asimismo, en el tablero frontal y de una forma visible, la indicación de prohibición de utilización a menores de dieciocho años y que su uso puede producir ludopatía.
12. La memoria electrónica de la máquina, que determina el juego, deberá ser imposible de alterar o manipular.
13. Las máquinas incorporarán una fuente de alimentación de energía autónoma que preserve la memoria en caso de desconexión o interrupción del fluido eléctrico y permita, en su caso, el reinicio del programa en el mismo estado.
14. Las máquinas deberán incorporar los contadores y dispositivos de seguridad, regulados en los artículos 13 y 14.
15. Las máquinas no podrán tener instalado ningún tipo de dispositivo sonoro que tenga como objetivo actuar de reclamo o atraer la atención de los concurrentes mientras la máquina no se encuentre en uso por un jugador.

[1772] Cuantía del número 2 del artículo 6 actualizada por el apartado 1.º de la O.M. 26 febrero 2001, por la que se actualiza el precio de la partida y los premios máximos en las máquinas recreativas y se dictan las previsiones necesarias para su adaptación al euro («B.O.E.» 2 marzo).Vigencia: 3 marzo 2001

[1773] Cuantía del número 3 del artículo 6 actualizada por el apartado 1.º de la O.M. 26 febrero 2001, por la que se actualiza el precio de la partida y los premios máximos en las máquinas recreativas y se dictan las previsiones necesarias para su adaptación al euro («B.O.E.» 2 marzo).Vigencia: 3 marzo 2001

16. El juego no se podrá desarrollar mediante la utilización de pantalla de televisión o soporte físico análogo, controlado por señal de vídeo o similar.

Téngase en cuenta la disposición adicional del D [BALEARES] 103/2006, 1 diciembre, sobre medidas técnicas de las máquinas de juego de tipo B («B.O.I.B.» 9 diciembre), que deroga el presente artículo en el ámbito de la comunidad autónoma de las Illes Balears.

Artículo 7

Dispositivos opcionales.
Las máquinas de tipo «B», que cumplan los requisitos enumerados en el artículo anterior, podrán estar dotadas, y siempre que se haga constar en su homologación, de cualquiera de los dispositivos siguientes:

[1774]a) Los que permiten a voluntad del jugador arriesgar los premios, siempre que el programa de juego garantice el porcentaje de devolución establecido en el artículo 6.4 y que el premio máximo no supere el límite establecido en el artículo 6.3.

b) Los que permitan la retención total o parcial de la combinación de una partida no ganadora para otra posterior.

[1775]c) Los que permitan la realización simultánea de dos partidas. En este supuesto el premio máximo a obtener será de 600 veces el precio máximo de la partida simple.

d) Monederos aptos para admitir monedas o billetes de valor no superior en cuarenta veces al precio máximo autorizado por partida y devolver el dinero restante o, a voluntad del jugador, acumularlo para partidas posteriores con el límite previsto en el artículo 6, apartado 8.

e) También se podrá instalar un contador adicional de reserva de monedas introducidas no destinadas a juego, pudiendo ser recuperado su importe en cualquier momento y que permita pasar las acumuladas al contador de créditos una vez que éstos lleguen a cero y siempre por la acción voluntaria del jugador, sin que la máquina pueda destinar a este contador adicional de reserva las cantidades obtenidas como premio.

f) Podrán disponer de un marcador de premios donde vayan acumulándose los premios obtenidos, debiendo quedar limitado dicho marcador al premio máximo autorizado procediéndose a la devolución inmediata del premio y sin ninguna acción por parte del jugador cuando llegue a dicha cantidad. En ningún caso dicha cantidad podrá convertirse en créditos, ni pasar al contador adicional de reserva y deberá poder cobrarse por el jugador en cualquier momento.

g) Los que posibiliten un aumento del porcentaje de devolución a que se hace referencia en el artículo anterior.

[1776]h) Podrán autorizarse para los salones de juego como dispositivo opcional aquel que posibilite la interconexión de máquinas de tipo «B», pudiendo otorgar un premio acumulado cuya

---

[1774] Cuantía de la letra a) del artículo 7 actualizada por el apartado 1.º de la O.M. 26 febrero 2001, por la que se actualiza el precio de la partida y los premios máximos en las máquinas recreativas y se dictan las previsiones necesarias para su adaptación al euro («B.O.E.» 2 marzo).Vigencia: 3 marzo 2001

[1775] Cuantía de la letra c) del artículo 7 actualizada por el apartado 1.º de la O.M. 26 febrero 2001, por la que se actualiza el precio de la partida y los premios máximos en las máquinas recreativas y se dictan las previsiones necesarias para su adaptación al euro («B.O.E.» 2 marzo).Vigencia: 3 marzo 2001

[1776] Cuantía de la letra h) del artículo 7 actualizada por el apartado 1.º de la O.M. 26 febrero 2001, por la que se actualiza el precio de la partida y los premios máximos en las máquinas recreativas y se dictan las previsiones necesarias para su adaptación al euro («B.O.E.» 2 marzo; corrección de errores «B.O.E.» 10 marzo).Vigencia: 3 marzo 2001

cuantía no sea inferior a 600 veces, ni superior a 2.000 veces el precio máximo de la partida simple y sin que dicho precio acumulado suponga una disminución del porcentaje de devolución de cada una de las máquinas interconectadas. En cada máquina que forma parte del carrusel se hará constar esta circunstancia expresamente, sin que su número pueda ser inferior a tres máquinas.

[1777]Artículo 8

Máquinas especiales de tipo «B» para salones de juego, bingos y casinos.
Se podrán homologar modelos de máquinas de tipo «B» que, cumpliendo los requisitos establecidos en el artículo 6, otorguen premios por un importe no superior a 1.000 veces el precio máximo de la partida simple. Estas máquinas no podrán interconectarse entre sí, requiriendo la homologación correspondiente y tendrán que adoptar una denominación comercial específica y distinta de las máquinas de tipo «B», y únicamente podrán ser instaladas en salones de juego, bingos o casinos, circunstancias que tendrán que constar de forma expresa en el tablero frontal de cada máquina mediante la expresión «máquina especial para salones de juego, bingos y casinos».

SECCION 3 Máquinas de tipo «C» o de azar

Artículo 9

Definición.
Son máquinas de tipo «C» o de azar aquellas que, de acuerdo con las características y límites establecidos en este Reglamento, a cambio de una determinada apuesta, conceden al usuario un tiempo de uso o de juego y, eventualmente, un premio que dependerá siempre del azar.
A los efectos de esta definición, se entiende por azar el que la combinación o resultado de cada jugada no dependa de combinaciones o resultados anteriores o posteriores.

Artículo 10

Requisitos generales de las máquinas de tipo «C».
Las máquinas de tipo «C» deberán reunir los siguientes requisitos:

a) El precio máximo de la partida será de 1.000 pesetas, pudiéndose utilizar fichas homologadas para cada local que sustituyan al dinero de curso legal, siempre que realicen las mismas funciones y ofrezcan las mismas garantías que éste.Asimismo, podrá autorizarse para cada local la utilización de tarjetas magnéticas o electrónicas homologadas propias del establecimiento, en sustitución del dinero de curso legal o de las fichas, que deberán ser previamente adquiridas por el usuario en la caja del mismo.
Téngase en cuenta que el apartado 2.º.2 de la O.M. 26 febrero 2001, por la que se actualiza el precio de la partida y los premios máximos en las máquinas recreativas y se dictan las previsiones necesarias para su adaptación al euro («B.O.E.» 2 marzo), establece que "El precio máximo de la partida fijado en el artículo 10.a) del Reglamento de Máquinas Recreativas y de Azar será de 6 euros."

b) El premio o ganancia de mayor valor que la máquina puede entregar al jugador, será de 2.000 veces el valor de la apuesta, dependiendo de la combinación ganadora. Esto, no obstante, se podrán homologar máquinas de este tipo que dispongan, como dispositivo adicional, de un mecanismo que permitan la acumulación de un porcentaje de lo apostado para constituir «jackpots» o premios especiales, que se obtendrán mediante combinaciones específicas.

c) La duración mínima de la partida será de 2,5 segundos.

[1777] Cuantía del artículo 8 actualizada por el apartado 1.º de la O.M. 26 febrero 2001, por la que se actualiza el precio de la partida y los premios máximos en las máquinas recreativas y se dictan las previsiones necesarias para su adaptación al euro («B.O.E.» 2 marzo).Vigencia: 3 marzo 2001

d) La máquina tendrá que ser diseñada y explotada de forma que devuelva a los jugadores, de acuerdo con la serie estadística de partidas que resulte de la totalidad de combinaciones posibles, un porcentaje no inferior al 80 por 100 de las apuestas efectuadas.En el caso de que esté proyectada para acumular un porcentaje de lo apostado para constituir «jackpots» o premios especiales, esta acumulación será adicional al porcentaje previsto en el párrafo anterior.
Se podrán homologar máquinas que dispongan de mecanismos que permitan aumentar el porcentaje de devolución.

e) Deberán disponer de un mecanismo de expulsión automática de los premios al exterior sin necesidad de acción alguna por parte del jugador, con la previsión contenida en el apartado siguiente y en el artículo 11.2 de este Reglamento.

f) Los premios deben consistir en moneda de curso legal, salvo que exista autorización expresa para la utilización de fichas o tarjetas de acuerdo con lo previsto en el apartado 1 de este artículo. En este caso los premios podrán ser entregados mediante fichas o recargados en las tarjetas que serán canjeables por dinero de curso legal en el mismo establecimiento.

g) En el tablero frontal de las máquinas constarán, de forma gráfica y por escrito:

1.º Indicación del número de apuestas posibles a efectuar por partida, tipo de apuesta y valor de la apuesta mínima.

2.º Las reglas del juego.

3.º La indicación de los tipos y valores de las monedas, fichas o tarjetas que acepta.

4.º La descripción de las combinaciones ganadoras.

5.º El importe de los premios correspondientes a cada una de las combinaciones ganadoras, expresado en pesetas o en número de monedas, y que tendrá que quedar iluminado o señalado de forma inequívoca cada vez que se produzca la combinación.

Artículo 11 Depósitos de monedas

1. Salvo disposición expresa en contrario, que deberá constar en la inscripción del modelo, todas las máquinas de tipo «C» estarán dotadas de dos contenedores internos de monedas:

a) El depósito de reserva de pagos, que tendrá como destino retener el dinero o fichas destinados al pago automático de los premios.

b) El depósito de ganancias, que tendrá como destino retener el dinero o fichas que no es empleado por la máquina para el pago automático de premios, y que deberá estar situado en un compartimento separado de cualquier otro de la máquina, salvo del canal de alimentación.
Estarán exentas de estos depósitos las máquinas que utilicen como exclusivo medio del pago de premios, las tarjetas electrónicas o magnéticas canjeables posteriormente en el establecimiento por dinero de curso legal.
2. Si el volumen de monedas constitutivas del premio excediese de la capacidad del depósito de reserva de pagos, los premios podrán ser pagados manualmente al usuario por un empleado de la sala, en cuyo caso deberán disponer de un avisador luminoso y/o acústico que se active de manera automática cuando el usuario obtenga dicho premio. Dispondrán, además, de un mecanismo de bloqueo que, en el caso previsto anteriormente, impida a cualquier usuario seguir utilizando la máquina hasta que el premio haya sido pagado y la máquina desbloqueada, por el personal al servicio de la sala.
3. También se podrán homologar e inscribir aquéllas que dispongan de mecanismos que permitan la acumulación de premios obtenidos como créditos a favor del jugador, si bien en este caso el jugador ha de poder optar en cualquier momento por la devolución de los créditos acumulados.

Artículo 12 Máquinas interconectadas

1. Las máquinas «C» podrán interconectarse con el fin de poder otorgar un premio especial o «superjackpot», suma de los premios jackpots o especiales de las máquinas interconectadas.
El importe del premio se señalará claramente sin que pueda realizarse cualquier tipo de publicidad en el exterior del establecimiento, salvo autorización expresa. Así mismo, en cada máquina interconectada se hará constar de forma visible esta circunstancia.
2. Las máquinas interconectadas deberán estar situadas en la misma sala de juego, y el importe máximo del premio que pueda conseguirse por todos los conceptos a través de las máquinas interconectadas no podrá ser superior a la suma de los premios máximos del total de las máquinas interconectadas.
3. La realización de estas interconexiones precisará autorización previa del órgano competente. A tal fin, el solicitante especificará el número de máquinas que se interconectarán, modelo, forma en que se realizará el enlace y los tipos y la cuantía del premio máximo a obtener.
4. Las máquinas tipo «C» podrán, asimismo, interconectarse con la finalidad de otorgar premios especiales que el jugador podrá recibir por el simple hecho de estar jugando en una de las máquinas interconectadas, independientemente de si obtiene alguna combinación ganadora y de la apuesta realizada. En estos casos, el premio podrá ser en especie, teniendo el jugador la opción de cambiarlos por el dinero de curso legal previamente anunciado.

Artículo 13 Contadores y avisadores

1. Las máquinas de tipo «B» y «C» deberán incorporar contadores que cumplan los requisitos siguientes:

a) Posibilitar su lectura independiente por la Administración.

b) Identificar la máquina en que se encuentran instalados.

c) Estar seriados y protegidos contra toda manipulación.

d) Mantener los datos almacenados en memoria aun con la máquina desconectada, e impedir el uso de la máquina en caso de avería o desconexión del contador.

e) Almacenar los datos correspondientes al número de partidas realizadas y premios obtenidos, de forma permanente y acumulada desde su primera instalación.
2. Los contadores incorporados a este tipo de máquinas quedan sujetos al control metrológico del Estado, previsto en el artículo 7 de la Ley 3/1985, de 18 de marzo, de Metrología. El cumplimiento de este requisito se acreditará mediante la oportuna certificación, siendo suficiente, para los Estados miembros de la Unión Europea y del espacio económico europeo, certificación de cumplimiento de las especificaciones equivalentes contenidas en sus reglamentaciones.
3. La instalación de los contadores, a que hace referencia el apartado 1 de este artículo, no será preceptiva para las máquinas de tipo «C», si el establecimiento, en que están instaladas dispone de un sistema informático central autorizado previamente y conectado a las máquinas en el que queden registradas, al menos, las mismas operaciones que los contadores individuales de las máquinas.
4. Las máquinas de tipo «C» tendrán un mecanismo avisador luminoso o acústico situado en la parte superior de las mismas, que entrará en funcionamiento automáticamente cuando sean abiertas para efectuar reparaciones momentáneas, para llenar los depósitos o por cualquier otra circunstancia.
5. Las máquinas de tipo «C» dispondrán, asimismo, de un mecanismo avisador luminoso o acústico que permita al jugador llamar la atención del personal al servicio de la sala, y un indicador luminoso de que la moneda depositada ha sido aceptada, así como el avisador, regulado en el artículo 11.2.

Artículo 14 Dispositivos de seguridad

1. Las máquinas de tipo «B» y «C» incorporarán los siguientes dispositivos de seguridad:

a) Los que impidan el funcionamiento y uso de la máquina o la desconecten automáticamente cuando no funcionen correctamente los contadores preceptivos o, en su caso, el sistema informático que los sustituye.

b) Los que impidan la manipulación de los contadores, preserven su memoria aun en el caso de interrupciones de corriente eléctrica, y permitan el reinicio de cualquier partida en el estado en que se encontraba en el momento de la interrupción.

c) Los que impidan al usuario introducir un valor superior al establecido para cada tipo de máquina o que devuelvan automáticamente el dinero depositado en exceso.

d) Los mecanismos protectores que garanticen la integridad de la memoria de juego, en el supuesto de que se intente su manipulación.

e) Los que aseguren el anclaje de este tipo de máquinas, bien al suelo o bien a la pared, de tal forma que no puedan moverse, inclinarse o desplomarse sin quitar dicho anclaje.
Este dispositivo será exigible, asimismo, en las máquinas «A» cuando por razón de su forma y tamaño, sea necesario para garantizar la integridad física de cualquier manipulador o usuario.
2. Las máquinas de rodillo deberán, además, incorporar:

a) Un dispositivo que permita a la máquina completar el giro total de los rodillos y, en su caso, el ciclo del pago del premio obtenido cuando retorne la energía a la máquina tras su interrupción.

b) Un dispositivo que desconecte la máquina automáticamente si, por cualquier motivo, los rodillos no giran libremente.

c) Un dispositivo que en forma aleatoria modifique las velocidades de giro de, al menos, dos rodillos o tambores, y, forzosamente, del primero de ellos, para evitar repeticiones estadísticas en las máquinas de rodillos mecánicos.

CAPITULO II Registro de Modelos

Artículo 15 Registro de Modelos

1. No podrá ser objeto de importación, fabricación, comercialización o distribución, instalación o explotación ninguna máquina o aparato de los regulados en el presente Reglamento cuyo modelo no haya sido debidamente homologado e inscrito en el Registro de Modelos.
2. La inscripción en el Registro de Modelos otorgará a sus titulares el derecho a importar, fabricar o comercializar las máquinas que se ajusten a dichas inscripciones y cumplan los demás requisitos exigidos en el presente Reglamento, y siempre que dichos titulares estén inscritos en el Registro de Empresas con arreglo a las prescripciones de este Reglamento.
Sólo podrá cederse la habilitación para la fabricación o importación de un modelo inscrito, si el cedente y el cesionario estuviesen inscritos en el Registro de Empresas, y lo comunicaren al órgano competente, quien, en todo caso, se relacionará, respecto de dicho modelo, solamente con el titular de la inscripción.
3. El Registro de Modelos estará dividido en tres secciones correspondientes a las categorías de máquinas a las que se refieren los artículos 3 y 8. En cada sección se inscribirán los modelos concretos de máquinas siempre que respondan a las características generales establecidas en el capítulo I del presente Título. En la inscripción se especificará la denominación del modelo, sus características generales y los datos de identificación del fabricante y, en su caso, del importador.
4. No se inscribirán los modelos de máquinas cuya denominación sea idéntica a la de otros modelos ya inscritos, a no ser que el solicitante acredite que tiene inscrita con fecha anterior y a su nombre la citada denominación en la Oficina Española de Patentes y Marcas. En este caso, procederá la cancelación de la primera inscripción. Los nombres de modelos antiguos podrán reutilizarse siempre que la inscripción esté cancelada.

5. La inscripción en el Registro de Modelos únicamente hará fe respecto del hecho de la presentación de los documentos señalados en el apartado 2 del artículo siguiente y, en su caso, del depósito de los mismos.
6. El órgano competente podrá autorizar provisionalmente la fabricación o importación de un determinado número de máquinas para su exhibición o estudio, indicándose las condiciones en que esta autorización se concede y, en todo caso, la prohibición de su explotación comercial.
7. Toda modificación de los modelos de máquinas inscritos precisará de homologación previa. Cuando a juicio del órgano competente la modificación solicitada no sea sustancial, se resolverá sin más trámite. Cuando se repute sustancial se exigirá el cumplimiento de todos los trámites y requisitos de homologación, manteniéndose el mismo número de registro seguido de una letra adicional.
8. Las máquinas legalmente comercializadas en un Estado miembro de la Unión Europea y las originarias y legalmente comercializadas en los Estados miembros pertenecientes al espacio económico europeo podrán ser homologadas por el procedimiento descrito en este capítulo, siempre que los niveles de precisión, seguridad, adecuación e idoneidad sean equivalentes a los requeridos en el Título I del presente Reglamento.
9. Las máquinas recreativas y de azar deberán suministrar al usuario una información veraz, eficaz y suficiente sobre sus características esenciales y, en consecuencia, las instrucciones para su correcto uso deberán estar en castellano o en cualquiera de las lenguas cooficiales, de acuerdo con lo establecido en el artículo 13 de la Ley 26/1984, de 19 de julio, General para la Defensa de los Consumidores y Usuarios.

Artículo 16 Solicitud de homologación e inscripción. Documentación

1. La solicitud de homologación e inscripción en el Registro de Modelos irá dirigida a la Comisión Nacional del Juego, mediante escrito que reúna los requisitos exigidos en el artículo 70 de la Ley 30/1992, de 26 de noviembre, de Régimen Jurídico de las Administraciones Públicas y del Procedimiento Administrativo Común, y podrá presentarse en cualquiera de los lugares a los que se refiere el artículo 38.4 de la misma.
2. La solicitud deberá ir acompañada de la siguiente documentación:

a) Una ficha, por triplicado, en modelo oficial, en la que figurarán:

1.º Fotografía nítida y en color, del exterior de la máquina.

2.º Nombre comercial del modelo.

3.º Nombre del fabricante e importador, número de inscripción en el Registro de Empresas, datos del fabricante extranjero y número y fecha de la licencia de importación, salvo para el supuesto de máquinas procedentes de Estados miembros de la Unión Europea o del espacio económico europeo, en el que será suficiente especificar un responsable de su comercialización.

4.º Dimensiones de la máquina.

5.º Memoria descriptiva del juego o juegos en el caso de máquinas de tipo «A» y de la forma de uso y juego en las máquinas de tipo «B» y «C».

b) Planos de la máquina y de su sistema eléctrico, todo ello en ejemplar duplicado.

c) Declaración CE de conformidad, de acuerdo con la normativa vigente en la materia.
3. Los documentos señalados en los párrafos b) y c) del apartado anterior deberán estar suscritos por técnico competente.
4. Si la solicitud no reuniere los requisitos señalados en los apartados anteriores, se requerirá al interesado para su subsanación, de acuerdo con lo previsto en el artículo 71 de la Ley 30/1992.

Artículo 17 Requisitos especiales para la homologación e inscripción de máquinas de los tipos «B» y «C»

1. En los supuestos de homologación e inscripción de máquinas de tipo «B» y «C», la memoria descriptiva, a que hace referencia el artículo anterior, deberá contener los siguientes datos:

a) Precio de la partida y apuestas que se pueden realizar.

b) Plan de ganancias con indicación de los diferentes premios que puede otorgar la máquina, especificando el premio máximo por partida y, en el caso de máquinas «C», los premios especiales o «jackpots» que pueden otorgar.

c) Porcentaje de devolución en premios, especificando el ciclo sobre el que se calcula.

d) Existencia o no de mecanismos o dispositivos que permitan aumentar el porcentaje de devolución, con indicación del mencionado porcentaje.

e) Otros mecanismos o dispositivos con los que cuente la máquina.

2. Para la homologación e inscripción de este tipo de máquinas, deberá adjuntarse a la solicitud:

a) Un resumen estadístico de una simulación de la secuencia de juego que incluirá, al menos, dos ciclos. El original de esta simulación se mantendrá a disposición de la Comisión Nacional del Juego.

b) Un ejemplar de la memoria en la que se almacena el juego. Estas memorias solamente podrán ser sustituidas o modificadas previa nueva homologación.

c) Una descripción del tipo de contadores que incorpora el modelo de acuerdo con lo que se dispone en el artículo 13 del presente Reglamento.

d) Certificación acreditativa de la realización de los ensayos previos a los que hace referencia el artículo siguiente.

3. La Administración podrá requerir al solicitante la entrega en depósito de un prototipo del modelo.

La Administración mantendrá la confidencialidad sobre los datos contenidos en la documentación presentada y sobre los objetos aportados.

Artículo 18 Ensayos previos

1. Todos los modelos de máquinas de tipo «B» y «C» deberán ser sometidos, con anterioridad a su homologación, a ensayo en entidad autorizada por la Comisión Nacional del Juego. Dicha entidad informará si el funcionamiento de la máquina, y en especial el programa de juego y la distribución de premios, se adecuan a las especificaciones contenidas en la documentación presentada, de acuerdo con las prescripciones del presente Reglamento.

A la vista de dicho informe la Comisión Nacional del Juego manifestará su criterio sobre la procedencia o no de la homologación del modelo.

2. El órgano competente podrá solicitar el sometimiento a estos ensayos a las máquinas de tipo «A» cuando existan dudas sobre su funcionamiento o características.

3. Se reconocerán los ensayos previos realizados en otros Estados miembros de la Unión Europea o del espacio económico europeo, en la medida que los resultados hayan sido puestos a su disposición y garanticen un nivel de seguridad equivalente al previsto en el presente Reglamento.

Artículo 19 Tramitación de la solicitud y resolución

1. La solicitud de homologación e inscripción se tramitará a través de la Comisión Nacional del Juego, que podrá requerir del interesado la aportación de la información y documentación adicionales que fueran necesarias. La tramitación concluirá con la homologación del modelo, previa realización del ensayo previsto en el artículo 18, si se cumplen los requisitos reglamentarios establecidos.

2. Una vez cumplimentado lo dispuesto en las normas precedentes, se adoptará la resolución que proceda y se notificará al interesado, procediéndose a la inscripción del modelo en el Registro, asignándole el número que le corresponda y remitiendo al interesado una de las fichas de inscripción, debidamente diligenciada, haciendo constar dicho número.

Artículo 20

Inscripción provisional.
Podrá autorizarse una inscripción provisional que tendrá una vigencia de tres meses y autorizará para la fabricación e importación de un máximo de diez máquinas y su puesta en explotación. Transcurridos los tres meses caducará la autorización, debiendo procederse a la retirada de las máquinas, salvo que se solicite la inscripción definitiva del modelo.

Artículo 21 Cancelación de las inscripciones

1. La inscripción en el Registro de Modelos podrá cancelarse a petición de su titular, siempre que se acredite fehacientemente que ha transcurrido un año desde que finalizó la fabricación o importación del modelo correspondiente, si no hubiera responsabilidades pendientes.
2. El órgano competente procederá, previa audiencia del interesado, a cancelar la inscripción de los modelos cuando se tenga conocimiento de falsedades, irregularidades o inexactitudes esenciales en esa solicitud y documentación de inscripción, sin perjuicio de las responsabilidades a que hubiera lugar.
3. La cancelación, además de la inhabilitación para la fabricación, importación, exportación, comercialización e instalación de máquinas del modelo de que se trate, producirá la revocación automática de las autorizaciones de explotación de las máquinas correspondientes al modelo. En la resolución, que la acuerde, se fijará el plazo para llevar a cabo la retirada de la explotación de dichas máquinas, que nunca podrá ser superior a tres meses.

CAPITULO III Identificación de las máquinas

Artículo 22 Marcas de fábrica

1. Antes de su salida al mercado, la empresa fabricante o importadora deberá grabar en los lugares, a que se refiere el apartado segundo del presente artículo, de forma indeleble y abreviada, un código con los datos siguientes:

a) Número que corresponda al fabricante o importador en el Registro de Empresas que lleva la Comisión Nacional del Juego.

b) Número del modelo que le corresponda en el Registro de Modelos que lleva la Comisión Nacional del Juego.

c) Serie y número de fabricación de la máquina, que deberá ser correlativo.

2. Dicho código representativo de las marcas de fábrica deberá ir grabado:

a) En el mueble o carcasa que forma el cuerpo principal de la máquina.

b) En la tapa metálica que forma el frontal de la máquina.

c) En los vidrios o plásticos serigrafiados que forman el frontal de la máquina.

d) En el microprocesador o memoria que almacena el programa de juego de la máquina.

3. Asimismo, los circuitos integrados que almacenan el programa de juego o memoria deberán estar cubiertos por un papel opaco a los rayos ultravioletas, con la identificación del fabricante y modelo al que corresponde, que deberá autodestruirse si se intenta su manipulación. Dicha memoria podrá contar también con otros mecanismos protectores que garanticen su integridad.

4. En la máquinas importadas figurará, además, el nombre o marca comercial del fabricante extranjero y país de fabricación de aquéllas. Este último requisito no será exigible a las máquinas procedentes de algún Estado miembro de la Unión Europea o perteneciente al espacio económico europeo, en cuyo caso bastará con la indicación de un responsable de la puesta en el mercado del producto.

Artículo 23 Certificado del fabricante y guías de circulación

1. El certificado del fabricante es el documento que, emitido por los fabricantes o importadores debidamente inscritos en el Registro de Empresas regulado en el presente Reglamento, sirve para obtener de las Administraciones públicas competentes la correspondiente Guía de Circulación individualizada.
Este certificado se emitirá necesariamente en modelo normalizado y de la veracidad de sus datos responde el fabricante o importador que lo emita.
2. La Guía de Circulación es el documento oficial que ampara la legalidad individualizada de la máquina en cuanto a su correspondencia con el modelo inscrito y en cuanto a la titularidad de la misma. Dicha Guía deberá acompañar a la máquina en sus diferentes traslados y en los locales donde esté instalada, y reflejará las distintas vicisitudes que la máquina pudiera experimentar.
3. La Guía de Circulación se extenderá en modelo normalizado por la Comisión Nacional del Juego, aportándose por las empresas operadoras los correspondientes certificados del fabricante y en ella se hará constar:

a) Nombre o razón social de la empresa fabricante o importadora, número de inscripción en el Registro de Empresas y número de identificación fiscal.

b) Tipo y nombre del modelo de la máquina, número de inscripción en el Registro y serie y número de fabricación

c) Fecha de fabricación de la máquina.

d) Modelo, serie y número de los contadores que incorpora.

e) El número de la autorización de explotación y el período de validez.

Se harán constar, asimismo, en la Guía de Circulación los cambios de titularidad y las renovaciones.
4. La Guía de Circulación tendrá una validez de cuatro años, contados a partir del 31 de diciembre del año de su expedición. Podrá renovarse por períodos sucesivos de dos años, previa inspección de la máquina, siempre que ésta reúna los requisitos exigidos por la legislación vigente en el momento de su renovación.
Terminada la vigencia de la Guía, sin que se haya renovado, procederá la baja definitiva de la máquina en su explotación. A la solicitud de baja se acompañará la guía caducada y demás documentación que ampare su explotación, la placa de identidad de la máquina y acreditación suficiente de su inutilización como máquina de juego.

TITULO II
Explotación de las máquinas recreativas y de azar

CAPITULO I Registro de empresas

Artículo 24 Registro de empresas relacionadas con las máquinas recreativas y de azar

1. Las empresas que tengan por objeto la fabricación, importación, exportación, comercialización o distribución, reparación o explotación de las máquinas o explotación de salones, a que se refiere el presente Reglamento, deberán inscribirse en el correspondiente Registro, que será público y se llevará

en la Comisión Nacional del Juego. Este organismo podrá estructurar el Registro en los Libros o Secciones que fueran necesarios.
2. Las inscripciones en el Registro tendrán carácter temporal, validez de diez años, y podrán ser renovables por períodos sucesivos de igual duración, para la renovación deberán cumplirse los requisitos exigidos por la legislación vigente en el momento de aquélla, valorándose la actividad desarrollada por la empresa durante la inscripción anterior.
3. Los casinos de juego podrán actuar como importadores de la máquinas que instalen en sus propios locales, sin necesidad de inscribirse en el Registro regulado en este capítulo.

Artículo 25 Requisitos de las empresas

1. Las empresas que pretendan inscribirse en este Registro deberán formular la solicitud y acompañar los correspondientes documentos justificativos con arreglo a lo dispuesto en el artículo siguiente de este Reglamento. La Comisión Nacional del Juego interesará informe de los organismos competentes en materia de seguridad ciudadana, Hacienda o Industria.
2. Las empresas habrán de contar, en todo caso, con los medios necesarios para el desarrollo de su actividad, cumplir los requisitos que determina el presente Reglamento y prestar las fianzas que en el mismo se previenen.
3. Cuando las empresas sean objeto de una sociedad, en cualquiera de las modalidades admitidas por la legislación mercantil, la transmisión de las acciones o participaciones representativas de su capital deberá ser previamente comunicada al Ministerio del Interior.
4. La participación de capital extranjero en las empresas, a que se refiere este Reglamento, deberá ajustarse a la vigente normativa sobre inversiones extranjeras.

Artículo 26 Solicitud de inscripción

1. La solicitud de inscripción en el Registro irá dirigida a la Comisión Nacional del Juego, y en ella, además de los requisitos establecidos por el artículo 70 de la Ley 30/1992, se indicará el objeto de la solicitud, la justificación detallada de todos los requisitos exigidos en este Reglamento y el domicilio actual de los interesados, o, cuando se trate de personas jurídicas, el de los Presidentes, Administradores o Consejeros de las sociedades interesadas. Cuando la constitución de las sociedades se hubiera condicionado a la resolución favorable del expediente de inscripción, se indicará el domicilio de los solicitantes.
La solicitud podrá presentarse en cualquiera de los lugares a los que se refiere el artículo 38.4 de la Ley 30/1992.
2. A la solicitud se acompañarán necesariamente los siguientes documentos:

a) Fotocopia del documento nacional de identidad o pasaporte de las personas mencionadas en el apartado anterior y certificado del Registro Central de Penados y Rebeldes, junto con la declaración complementaria, a que se refiere la Ley 68/1980, de 1 de diciembre, sobre expedición de certificaciones e informes de conducta ciudadana, respecto de las mismas personas.

b) Copia o testimonio de la escritura de constitución de la sociedad, en la que constará el nombre y apellidos de los socios, con la cuota de participación de los mismos, y copia de los estatutos.

c) Certificado de inscripción en el Registro Mercantil.

d) Memoria sobre la experiencia profesional de los interesados, los medios humanos y técnicos con que cuenten para el ejercicio de la actividad, así como de los locales, oficinas, naves o almacenes de que disponga, indicando si son propios o ajenos y, en este caso, título para su disposición.
3. Los defectos de la documentación aportada a la solicitud podrán subsanarse con arreglo a lo dispuesto en el artículo 71 de la Ley 30/1992.

Artículo 27 Tramitación y resolución

1. La solicitud de inscripción se resolverá por el Ministerio del Interior en el plazo máximo de cuatro meses, a partir del día de la fecha en que la solicitud haya tenido entrada en cualquiera de los registros del órgano administrativo competente.
2. El Ministerio del Interior, previas las informaciones y comprobaciones que estime necesarias, resolverá, valorando la exactitud de los datos aportados, los antecedentes de los solicitantes y la viabilidad del cumplimiento de los fines de la solicitud.
3. La resolución denegatoria de la inscripción deberá motivarse invocando la falta de los requisitos previstos en los artículos anteriores o el impedimento legal que exista. Podrá denegarse la inscripción cuando no quede suficientemente acreditada la persona o personas físicas que ostenten, en su caso, el control de hecho de la sociedad.
4. Resuelta favorablemente la solicitud, se notificará al interesado, quien deberá justificar de modo fehaciente el cumplimiento de los siguientes extremos:

a) Haber abonado el Impuesto sobre Actividades Económicas y aportar el código de identificación fiscal, en su caso.

b) Haberse dado de alta en el régimen correspondiente de la Seguridad Social, tanto la empresa como sus empleados.

c) Haber constituido la fianza que corresponda, aportando documento justificativo.

5. Los defectos de la documentación aportada a la solicitud podrán subsanarse con arreglo a lo dispuesto en el artículo 71 de la Ley 30/1992.
6. Cumplimentados los extremos señalados con anterioridad dentro del plazo de diez días hábiles, aludido en el apartado anterior, se procederá a la inscripción de la empresa en el Registro.

Artículo 28 Fianzas

1. Las fianzas se constituirán en la Caja General de Depósitos o en sus sucursales en cualquiera de las modalidades previstas en el Real Decreto 161/1997, de 1 de febrero, que aprueba el Reglamento de la Caja General de Depósitos, con las características y requisitos establecidos en el mismo para su admisión, a disposición del Ministerio del Interior.

Véase la disposición adicional segunda del D [BALEARES] 19/2006, 10 marzo, regulador de determinados aspectos del régimen jurídico aplicable a la instalación de máquinas de juego («B.O.I.B.» 18 marzo), que establece: «Quedan sin efecto en el ámbito de la Comunidad Autónoma de las Illes Balears los artículos 28.1, 28.3, 28.4, 34.2, 37.2, 37.3, 46.2, 49, 51 (éste último, únicamente en lo que afecte al boletín de situación) y 58 del Real Decreto 2110/1998, de 2 de octubre, por el que se aprueba el Reglamento de máquinas recreativas y de azar».

2. La cuantía de las fianzas a prestar por las empresas para su inclusión en el Registro respectivo será la siguiente:

a)1.000.000. de pesetas para los fabricantes y comercializadores de máquinas tipo «A».

b)10.000.000. de pesetas para los fabricantes y comercializadores de máquinas de tipo «B» o «C».

c)500.000. pesetas para las empresas operadoras de máquinas de tipo «A» o de salones recreativos.

d)5.000.000. de pesetas para las empresas operadoras de máquinas tipo «B» o de salones de juego.

e)10.000.000. de pesetas para las empresas operadoras de máquinas tipo «C».

f)500.000. pesetas para las empresas de servicios técnicos de máquinas de tipo «A».

g)5.000.000. de pesetas para las empresas de servicios técnicos de máquinas de tipo «B» o «C».

3. La fianza se mantendrá en su totalidad mientras subsista la circunstancia que motivó su constitución. Si se produjese la disminución de la cuantía de la fianza, la persona o entidad titular deberá, en el plazo

máximo de dos meses a partir de su conocimiento, completar la misma en la cuantía obligatoria. De no cumplirse lo anterior, se producirá la cancelación de la inscripción.

Véase la disposición adicional segunda del D [BALEARES] 19/2006, 10 marzo, regulador de determinados aspectos del régimen jurídico aplicable a la instalación de máquinas de juego («B.O.I.B.» 18 marzo), que establece: «Quedan sin efecto en el ámbito de la Comunidad Autónoma de las Illes Balears los artículos 28.1, 28.3, 28.4, 34.2, 37.2, 37.3, 46.2, 49, 51 (éste último, únicamente en lo que afecte al boletín de situación) y 58 del Real Decreto 2110/1998, de 2 de octubre, por el que se aprueba el Reglamento de máquinas recreativas y de azar».

4. Las fianzas se extinguirán cuando desaparezcan las causas de su constitución, si no hubiera responsabilidades pendientes. Extinguida la fianza se procederá a su devolución, previa la liquidación cuando proceda.
Si la fianza no fuera bastante para satisfacer las indicadas responsabilidades, se hará efectiva la diferencia mediante la ejecución sobre el patrimonio de la empresa.

Artículo 29

Cancelación de las inscripciones.
Las inscripciones solamente podrán cancelarse a petición del titular o mediante resolución motivada adoptada por el procedimiento correspondiente, que se ajustará, en todo caso, a las previsiones de las normas generales que regulen el procedimiento administrativo, por alguna de las causas siguientes:

a) Falsedad en los datos aportados para la inscripción.

b) Modificación de cualquiera de las circunstancias o requisitos mínimos exigidos para la inscripción, o cuando, siendo posible dicha modificación, se haya efectuado sin autorización del Ministerio del Interior.

CAPITULO II Régimen de fabricación y comercialización. Importación y exportación

Artículo 30 Fabricación y comercialización

1. La fabricación y comercialización de máquinas recreativas y de azar deberá atenerse a las disposiciones del presente Reglamento y a las demás normas generales vigentes.
2. La transmisión de la posesión de máquinas de tipo «B» y «C» y otro material de juego relacionado con ellas, sólo podrá realizarse a empresas comercializadoras o distribuidoras y a empresas operadoras debidamente inscritas en el Registro de empresas de máquinas recreativas y de azar. Los fabricantes o importadores y comercializadores o distribuidores deberán llevar un registro de las operaciones en la forma que se disponga reglamentariamente.

Artículo 31 Importación

1. El importador, antes de transmitir la titularidad sobre una máquina importada, o proceder, en su caso, a su explotación, deberá cumplimentar los mismos requisitos de homologación e inscripción en los Registros de Modelos exigidos para las máquinas fabricadas en España.
2. La concesión de los permisos de importación precisará de un informe sobre homologación emitido por el organismo estatal o autonómico que sea competente en esta última materia. El mismo requisito se exigirá respecto de los principales componentes de las máquinas y para la importación de las no homologadas con destino exclusivo a su estudio y exhibición en exposiciones y congresos del sector, así como de las máquinas o aparatos que se importen para su inscripción en el Registro de Modelos.
La necesidad del permiso de importación no será exigida a los Estados miembros de la Unión Europea o del espacio económico europeo.

3. La importación de las máquinas reguladas en el presente Reglamento, así como la de sus componentes, y, en general, la del material para la fabricación estará sometida al régimen de comercio que le sea de aplicación.

Artículo 32 Exportación

1. Unicamente podrán realizar exportaciones de máquinas y material de juego, así como de sus componentes principales, las empresas inscritas en los correspondientes Registros.
No obstante lo anterior, con carácter excepcional, podrá el Ministerio del Interior autorizar a cualquier otra entidad de las no previstas en este Reglamento la exportación de máquinas o aparatos de juego.
2. La empresa exportadora vendrá obligada a informar a la Comisión Nacional del Juego los códigos de identificación de las máquinas exportadas.
3. Lo dispuesto en los apartados anteriores se entiende sin perjuicio del régimen aplicable exigido por las normas de comercio exterior.

CAPITULO III Régimen de instalación

SECCION 1 Locales autorizados para la instalación de máquinas

Artículo 33 Instalación de máquinas de tipo «A»

1. (sic) Las máquinas de tipo «A» podrán instalarse para su explotación comercial en los siguientes locales:

a) En los bares, cafeterías, establecimientos de restauración y establecimientos hosteleros.

b) En los locales habilitados al efecto en centros hoteleros, «campings», buques de pasaje, parque de atracciones, recintos feriales o similares.

c) En los salones recreativos y salones de juego, así como en centros de ocio familiar, salas de bingo y casinos.

Artículo 34 Instalación de máquinas de tipo «B»

1. Sólo podrá autorizarse la instalación de máquinas de tipo «B»:

a) En los locales y dependencias destinados a la actividad pública de bar o cafetería, sujetos al Impuesto sobre Actividades Económicas como tales.

b) En las salas de bingo legalmente autorizadas.

c) En los salones de tipo «B» o de juego.

d) En los locales autorizados para la instalación de máquinas de tipo «C».
2. No podrán instalarse máquinas de tipo «B» en los bares de estaciones de ferrocarril, aeropuertos, centros comerciales, o similares, cuando el local propiamente dedicado a bar no se encuentre cerrado y aislado del público de paso. Tampoco podrán autorizarse en los establecimientos temporales que se instalen en vías públicas, playas o zonas de recreo. Asimismo, en ningún caso podrán situarse en terrazas y zonas que sean de ocupación de vías públicas.

Artículo 35 Instalación de máquinas de tipo «C»

1. Las máquinas de azar tipo «C» únicamente podrán ser instaladas en los casinos de juego, a que se refiere el artículos 3 del Real Decreto 444/1977, de 11 de marzo, por el que se dictan normas complementarias del Real Decreto-ley 16/1977, en las zonas especialmente acotadas a este fin.
2. Los locales donde se hallen legalmente instaladas estas máquinas se considerarán, a todos los efectos, como salas de juego de casino, debiendo contar con los mismos requisitos de entrada, registro y seguridad que el resto de las salas de esta naturaleza.

Artículo 36 Número máximo de máquinas a explotar

1. El número máximo de máquinas a explotar será:

a) Dos máquinas de tipo «A» en los locales a que se refiere el artículo 33.a).

b) Seis máquinas de tipo «A» en los locales a que se refiere el artículo 33.b).

c) El número de máquinas de tipo «A» o «B» en cada caso autorizado en los salones recreativos o de juego.

d) Dos máquinas recreativas de las incluidas en el presente Reglamento, sean éstas de tipo «B» o de tipo «A», en los locales a que se refiere el apartado 1.a) del artículo 34.

No obstante lo anterior, los Ayuntamientos podrán ordenar la retirada de las máquinas de un local o su colocación en sitio diferente en función de las condiciones de seguridad e higiene de dicho local.
2. En las salas de bingo podrán explotarse máquinas de tipo «B» en cuantía máxima de una por cada cincuenta personas de aforo permitido al local. La explotación de estas máquinas corresponde al titular de la autorización de sala de bingo que la realizará a través de una empresa operadora.

Estas máquinas serán para uso exclusivo de los jugadores de las salas de bingo, debiendo colocarse tras el preceptivo control de acceso.
3. En las autorizaciones correspondientes a los salones de juego de tipo «B» y lugares de juego a que se refiere el artículo 35.1 se fijará el número máximo de máquinas que puedan instalarse, de acuerdo con la capacidad del local.
4. Las máquinas de tipo «B» y «C» en las que puedan intervenir dos o más jugadores serán consideradas a todos los efectos tantas máquinas como jugadores puedan usarlas simultáneamente, siempre que el juego de cada uno de ellos sea independiente del realizado por los otros jugadores.

SECCION 2 Instalación en bares y cafeterías

Artículo 37 Autorización para instalar máquinas recreativas con premio en bares y cafeterías

1. La solicitud deberá presentarse por el titular del establecimiento, aportando los siguientes documentos:

a) Licencia municipal de apertura del establecimiento.

b) Alta y último recibo del Impuesto sobre Actividades Económicas.

c) Plano del local y de su situación.

d) Declaración de no estar incluida en los casos del artículo 34.2 del presente Reglamento.
2. La solicitud podrá presentarse en cualquiera de los lugares a los que se refiere el artículo 38.4 de la Ley 30/1992.
3. La autorización tendrá una validez de tres años, renovable por períodos iguales en las condiciones previstas en el artículo 24.2, y será expedida en documento normalizado por el organismo competente,

deberá encontrarse permanentemente expuesta en el local autorizado, y podrá ser revocada por falta de mantenimiento de los requisitos o presupuestos que le sirvieron de base o como consecuencia de expedientes sancionadores.

SECCION 3 Salones

Artículo 38 Clases de salones

1. Se entiende por salón, a los efectos de este Reglamento el establecimiento destinado a la explotación de máquinas recreativas de los tipos «A» o «B».
2. A efectos de su régimen jurídico, los salones se ajustarán a la siguiente clasificación, por el tipo de las máquinas instaladas en los mismos:

a) Salones de tipo «A» o recreativos.

b) Salones de tipo «B» o salones de juego.

3. Los salones de tipo «A» son aquellos de mero entretenimiento o recreo, que se dedican a la explotación de máquinas recreativas sin premio, de tipo «A». Dichos salones, en ningún caso, podrán tener instaladas máquinas de tipo «B».
4. Los salones de tipo «B» son los habilitados para explotar máquinas de tipo «B», así como las contempladas en el artículo 8, sin perjuicio de que puedan tener también en explotación máquinas de tipo «A».
5. Los locales destinados a salones de tipo «A» y «B» deberán cumplir los requisitos establecidos en el anexo a que se refiere el artículo 3 del Real Decreto por el que se aprueba el presente Reglamento.

Artículo 39

Fianza.
Las empresas titulares de salones recreativos o de juego que lleven la explotación directa de las máquinas allí instaladas tendrán la consideración, a todos los efectos, de empresas operadoras de aquéllas y quedarán sometidas a la prestación de las fianzas contempladas en el artículo 28 del presente Reglamento.

Artículo 40

Consulta previa de viabilidad.
Cualquier persona física o jurídica interesada en la explotación de un salón podrá formular al organismo competente, donde esté ubicado el local, consulta sobre la posibilidad de obtener autorización para su funcionamiento.
Para obtener dicha información deberá adjuntar:

a) Fotocopia del documento nacional de identidad o pasaporte de la persona física o del representante legal de la persona jurídica.

b) Plano de situación del local.

c) Planos de estado actual y reformados del local.

d) Memoria descriptiva del local, suscrita por técnico competente, confirmando expresamente el cumplimiento de todos y cada uno de los requisitos exigidos en el anexo a que se refiere el artículo 4 del Real Decreto por el que se aprueba el presente Reglamento, o la posibilidad de que el local cumpla dichos requisitos una vez realizadas las oportunas obras de adaptación. En este último caso, el informe y la autorización estarán condicionados a la realización y comprobación de las mencionadas obras.
El organismo competente, a la vista de la documentación presentada, contestará sobre la posibilidad de autorización del salón, formulando los reparos que, en su caso, fueran procedentes.

En ningún caso, la información emitida implicará la autorización administrativa para la apertura y funcionamiento del salón objeto de consulta.

Artículo 41 Autorización de los salones de tipo «A»

1. La autorización para el funcionamiento de salones de tipo «A» se solicitará al organismo competente por empresa inscrita en el Registro correspondiente.
La solicitud deberá reunir los requisitos exigidos en el artículo 70 de la Ley 30/1992, y en ella se indicará además:

a) Número de inscripción en el Registro de empresas.

b) La localización del salón.

c) Su superficie y accesos. Dicha superficie no podrá ser inferior a 50 metros cuadrados, destinados exclusivamente a la instalación de máquinas recreativas, sin incluir, por tanto, la superficie destinada a oficinas, servicios, almacén o aseos.
2. A dicho escrito de solicitud se acompañará:

a) Documento que acredite la titularidad o disponibilidad del local, que podrá estar sometida a la condición suspensiva de la posible autorización del salón.

b) Licencia municipal de apertura y solicitud de licencia de obras, si se precisare.

c) Un plano del local no superior a 1/100, visado por el Colegio correspondiente.
3. Cuando no se hubiere planteado consulta previa de viabilidad, deberán presentarse los documentos reseñados en el artículo anterior. Cuando se hubieren formulado reparos, deberá aportarse copia de la memoria descriptiva del local suscrita por técnico competente, confirmando expresamente el cumplimiento de todos y cada unos de los requisitos.
4. Si la documentación presentada fuera defectuosa o incompleta, se requerirá al solicitante para que en un plazo no superior a diez días subsane la falta.
5. El organismo correspondiente, una vez realizadas las obras necesarias, ordenará la inspección del local, pudiendo, en su caso, requerir las modificaciones que estime oportunas.
6. Constatado el cumplimiento de los requisitos exigidos, se resolverá sobre la autorización solicitada, que será favorable, siempre que lo hubiera sido la respuesta a la consulta previa a que se refiere el artículo anterior, caso de haber mediado ésta.
7. La autorización pertinente de funcionamiento de salones de tipo «A» tendrá una validez de tres años, renovable por períodos sucesivos de igual duración, en las condiciones previstas en el artículo 24.2.
La autorización podrá transmitirse por cualquiera de las formas admitidas en derecho, siempre que el adquirente figurase inscrito en el Registro de Empresas. Dicha transmisión se comunicará en el plazo máximo de quince días al organismo que hubiera concedido la autorización.

Artículo 42 Régimen de los salones de tipo «A»

1. En los salones de tipo «A» podrán instalarse máquinas expendedoras automáticas de bebidas no alcohólicas, quedando prohibido el despacho y consumo de cualquier tipo de bebidas alcohólicas.
2. Los titulares de autorización de salón de tipo «A» podrán reservarse el derecho de admisión del público al interior del local, en la forma prevista en la normativa aplicable.
3. En todos los salones de tipo «A», existirá, a disposición del público, un libro de reclamaciones, que habrá de estar debidamente foliado y sellado en todas sus páginas por el organismo que autorice. Cualquier usuario podrá requerir el libro para formular reclamaciones, en las que hará constar su nombre, apellidos y domicilio.

Artículo 43 Autorización de los salones de tipo «B»

1. La autorización para el funcionamiento de salones de tipo «B» se concederá por el organismo competente en el territorio donde está ubicado el local.
Se requerirá el informe de la Comisión Nacional del Juego por razones de orden público.
La autorización se solicitará mediante escrito que reunirá los requisitos exigidos en el artículo 70 de la Ley 30/1992, y se unirán los documentos a que se refiere el artículo 41.
Los salones de tipo «B» deberán contar con una superficie no inferior a 150 metros cuadrados construidos, excluidas las superficies destinadas a recepción, servicios o aseos, oficinas y almacén.
2. Para la concesión de estas autorizaciones se aplicará lo dispuesto en los apartados 3, 4, 5 y 6 del artículo 41.
3. En la autorización se hará constar el número máximo de máquinas que pueden instalarse.
4. La autorización administrativa de funcionamiento de salones de tipo B tendrá una validez de tres años, renovable por períodos sucesivos de igual duración, en las condiciones previstas en el artículo 24.2.

Artículo 44 Régimen de salones de tipo «B»

1. Los salones de tipo «B» deberán tener obligatoriamente un servicio de recepción que impedirá la entrada a los menores de edad y podrá exigir la identificación de cuantos usuarios acudan al establecimiento.
2. En lo que respecta a derecho de admisión, libro de reclamaciones, duración y transmisión de la autorización, se aplicará lo dispuesto en los artículos 41 y 42.
3. En los salones de tipo «B» sólo podrá instalarse, en la fachada, un indicador con el nombre del establecimiento y la expresión «salón de juegos», siempre que sus medidas totales no excedan de dos metros cuadrados.
4. Podrá instalarse un servicio de bar o cafetería cuando para ello se obtenga la oportuna licencia, siempre que se configure como un servicio exclusivo para los jugadores.

CAPITULO IV Régimen de explotación

SECCION 1 Empresas operadoras

Artículo 45 Empresas operadoras

1. Para explotar máquinas recreativas será preciso la inscripción previa en el Registro de Empresas previsto en este Reglamento.
2. Los casinos de juego, a que se refiere el artículo 3.1 del Real Decreto 444/1977, tendrán la consideración de empresa operadora respecto de las máquinas que exploten directamente en los mismos.
3. Obtenida la inscripción a que se refiere el artículo 27, y constituida la fianza, regulada en el artículo 46, la empresa operadora podrá válidamente explotar la máquina, amparada por la correspondiente Guía de Circulación, instalándola en los locales autorizados y con los requisitos establecidos al efecto.

Artículo 46 Fianzas

1. Las empresas operadoras de máquinas de tipo «B» vendrán obligadas a constituir en la Caja General de Depósitos una fianza adicional a la prevista en el artículo 28.2, y con sujeción a las demás normas del mismo precepto, por el importe que resulte de la aplicación de la escala siguiente, cuya cuantía deberá mantenerse actualizada, según las autorizaciones de explotación que tuvieran vigentes:
Hasta 50 máquinas: 5.000.000 de pesetas.
Hasta 100 máquinas: 10.000.000 de pesetas.
Hasta 300 máquinas: 30.000.000 de pesetas.
Hasta 1.000 máquinas: 100.000.000 de pesetas
Más de 1.000 máquinas: 10.000.000 de pesetas adicionales por cada 100 máquinas o fracción.

2. La fianza a que se refiere el apartado anterior se duplicará para el caso de las empresas operadoras de máquinas de tipo «C» y se reducirá al 20 por 100 en el caso de las empresas operadoras de máquinas de tipo «A».

Véase la disposición adicional segunda del D [BALEARES] 19/2006, 10 marzo, regulador de determinados aspectos del régimen jurídico aplicable a la instalación de máquinas de juego («B.O.I.B.» 18 marzo), que establece: «Quedan sin efecto en el ámbito de la Comunidad Autónoma de las Illes Balears los artículos 28.1, 28.3, 28.4, 34.2, 37.2, 37.3, 46.2, 49, 51 (éste último, únicamente en lo que afecte al boletín de situación) y 58 del Real Decreto 2110/1998, de 2 de octubre, por el que se aprueba el Reglamento de máquinas recreativas y de azar».

Artículo 47

Documentación en poder de la empresa operadora.
La empresa operadora deberá tener, en su domicilio o sede social en todo momento; y exhibir, a petición de los agentes de la autoridad, a que se refiere el artículo 67:

a) Relación y fotocopia legalizada de las guías de circulación de todas las máquinas que explote.

b) Relación de los locales, donde estén situadas y en explotación, todas y cada una de las máquinas que explote.

c) La carta de pago del Impuesto de Actividades Económicas, así como de la tasa de juego correspondiente a cada máquina.

d) El título acreditativo de su inscripción en el Registro de Empresas.

SECCION 2 Autorizaciones de explotación y boletines de situación

Artículo 48 Autorización de explotación

1. La autorización de explotación es el documento administrativo que habilita la explotación de una máquina de una empresa operadora, una vez cumplidos los requisitos, que se establecen en el presente Reglamento, y satisfecha la tasa fiscal correspondiente.
2. La autorización de explotación podrá documentarse mediante diligencia oficial incorporada a la Guía de Circulación de la máquina.
3. La autorización de explotación corresponderá otorgarla al organismo competente en la localidad de instalación, será única y exclusiva para cada máquina y tendrá una vigencia máxima de cuatro años, a contar desde el 31 de diciembre del año de su otorgamiento, pudiendo ser renovada en los plazos y condiciones previstos en el artículo 23.4.
4. Podrá denegarse la autorización de explotación cuando se hubiere producido reiteradas infracciones de este Reglamento por parte de la empresa operadora.
5. La autorización de explotación es previa, pero no suficiente por sí misma para la instalación y explotación de las máquinas en los establecimientos autorizados. Será necesaria, además, la obtención del Boletín de Situación a que se refiere el artículo siguiente.
6. La autorización de explotación se entenderá otorgada para las máquinas de tipo «A» con la expedición de la correspondiente Guía de Circulación.

Artículo 49 Boletín de Situación

1. El Boletín de Situación es el documento administrativo por el que se autoriza la instalación de una concreta máquina de tipo «B» o «C» debidamente autorizada y documentada, en un establecimiento específicamente autorizado para la explotación de estas máquinas.
2. Se expedirá en modelo normalizado, diligenciándose por los organismos competentes de acuerdo con el procedimiento y requisitos previstos.

3. El Boletín de Situación tendrá una validez mínima de un año y no podrá ser sustituido por otro diferente hasta la finalización del indicado plazo de validez.
4. El Boletín de Situación se suscribirá conjuntamente por el titular del establecimiento donde la máquina se vaya a instalar y por la empresa operadora. Deberá acreditarse mediante firma compulsada ante funcionario público.

Artículo 50 Transmisiones de las máquinas y cambio de titularidad del establecimiento

1. La transmisión de la titularidad de máquinas recreativas y de azar con autorización de explotación sólo podrá hacerse entre empresas inscritas en el registro correspondiente y se hará constar necesariamente en la Guía de Circulación.
2. La autorización de explotación sólo podrá transmitirse entre empresas operadoras.
3. Las transmisiones, transferencias y cambios de titularidad se harán constar mediante diligencia por el organismo competente en la materia.

Artículo 51 Extinción y revocación de las autorizaciones de explotación y de los Boletines de Situación

1. Las autorizaciones de explotación y la vigencia de los Boletines de Situación se extinguirán por el vencimiento de los plazos fijados.
2. Se revocarán la autorización de explotación y el Boletín de Situación y deberá cesar, en consecuencia, la explotación de la máquina en los casos siguientes:

a) Cancelación de la inscripción de la empresa operadora en el Registro, salvo que se transfieran a otra empresa para la continuidad de la explotación.

b) Sanción, de acuerdo con lo dispuesto en la Ley 34/1987, de 26 de diciembre, de potestad sancionadora de la Administración pública en materia de juegos de suerte, envite o azar.

c) Impago de tributos generados por el desarrollo de la explotación de las máquinas y de la tasa fiscal sobre el juego, que se comunicará por el Delegado de Hacienda al organismo competente a estos efectos, de acuerdo con lo previsto en el artículo 10.4 del Real Decreto 2221/1984, de 12 de diciembre, por el que se regula la tasa fiscal que grava la autorización o la organización o celebración de juegos de suerte, envite o azar.Se entenderá impagado el impuesto cuando haya transcurrido el período voluntario de pago sin que éste se hubiera hecho efectivo, salvo que se haya garantizado en tiempo y forma la deuda tributaria en virtud del recurso interpuesto.

d) Impago del Impuesto sobre Actividades Económicas.

e) Comprobación de falsedades, irregularidades o inexactitudes esenciales en alguno de los datos expresados en las solicitudes, su transmisión o modificación, o en la documentación aportada.

f) Cancelación de la inscripción del modelo al que corresponde la máquina en el Registro, conforme a lo dispuesto en el artículo 21 del presente Reglamento.
3. Revocada la autorización o el Boletín de Situación, la empresa operadora titular hará entrega al organismo competente de los documentos en que aquéllos se recogen y de los ejemplares de la guía de circulación y, en el supuesto previsto en el párrafo f) anterior, entregará, además, la placa de identidad de la máquina y acreditación suficiente de su inutilización como máquina de juego.

SECCION 3 Documentación

Artículo 52 Documentación incorporada a la máquina

1. Todas las máquinas a que se refiere el presente Reglamento, que se encuentren en explotación, deberán llevar necesariamente incorporadas y de forma visible desde el exterior:

a) Las marcas de fábrica, a que se refiere el artículo 22 del presente Reglamento.

b) Debidamente protegida del deterioro la Guía de Circulación, visible en su totalidad y correctamente cumplimentada.

c) El distintivo acreditativo del pago de la tasa fiscal sobre el juego o justificante de su realización.

d) El Boletín de Situación, en su caso.

2. La incorporación, a que se refiere el apartado anterior, se efectuará en la parte frontal o lateral de la máquina. En este último caso, la separación entre dicho lateral y cualquier otro obstáculo, permanente u ocasional, no podrá ser inferior a 0,50 metros.

Artículo 53 Documentación a conservar en el local

1. En todo momento deberán hallarse en el local donde estuvieren en explotación las máquinas:

a) Autorización de instalación para bares, y la autorización de funcionamiento en el caso de salones o salas de bingo, que deberán situarse en lugar visible del local, junto a la máquina o máquinas, y accesible para su comprobación por los agentes de la autoridad.

b) Un ejemplar del presente Reglamento, que deberá estar a disposición del usuario que lo solicite.

c) El libro de inspección e incidencias, legalmente establecido.

2. Los locales de juego autorizados para la explotación de máquinas de tipo «C» estarán obligados, además de lo exigido en lo párrafos b) y c) del apartado anterior, a llevar por cada máquina instalada un libro diligenciado por el organismo competente, en el que se especificarán los datos reflejados en la marca de fábrica con arreglo al artículo 22.1 y la fecha de instalación, con espacios rayados en blanco para ir reflejando semanalmente las cifras de los contadores, las observaciones e incidencias que tengan lugar, con diligencia suscrita por el encargado de la máquina y un responsable del casino. Podrán eximirse de esta obligación los establecimientos que dispongan del sistema informático central, a que se refiere el artículo 13.3, autorizado por la Comisión Nacional del Juego y conectado a las máquinas en el que queden registradas todas las operaciones que los dispositivos y contadores desempeñen.

3. En el Libro de Inspección e Incidencias de los salones de juego, salas de bingo, y demás establecimientos donde se encuentren instaladas máquinas de tipo «B», deberán hacerse constar:

a) La instalación de cada máquina con indicación de la fecha, modelo, número de serie y de Guía, así como la empresa operadora titular.

b) Lectura de los contadores de la máquina previstos en el presente Reglamento en el momento de su instalación y en el de su retirada.

c) Cualquier incidencia o reclamación que pueda surgir en el uso de la máquina.

SECCION 4 Normas complementarias de funcionamiento

Artículo 54 Prohibiciones

1. A los operadores de las máquinas, al titular del establecimiento donde se hallen instaladas, y al personal a su servicio les queda prohibido, por sí o a través de Terceros:

a) Usar las máquinas de los tipos «B» y «C», en calidad de jugadores.

b) Conceder créditos o dinero a cuenta a los jugadores.

c) Conceder bonificaciones o jugadas gratuitas al usuario.

2. Los titulares o responsables de los establecimientos donde se hallen instaladas las máquinas impedirán el uso de las de los tipos «B» y «C» a los menores de edad, debiendo figurar en ellas, en su parte frontal y de forma visible, la prohibición de uso a los mismos.
Podrán, asimismo, impedir el uso o acceso a quienes maltraten las máquinas en su manejo o existan sospechas fundadas de que así pudieran hacerlo.

Artículo 55

Horario.
El horario de funcionamiento de las máquinas instaladas en salas de bingo, y en bares o cafeterías de hoteles, clubes y salones recreativos, y de juego será el autorizado para dichos establecimientos.

Artículo 56

Abono de premios en caso de avería.
Si por fallo mecánico la máquina no abonase el premio obtenido, el encargado del local estará obligado a abonar en metálico dicho premio, o la diferencia que falte para completarlo, y no podrán reanudarse las jugadas en tanto no se haya procedido a reparar la avería.

Artículo 57 Condiciones de seguridad y averías

1. Las empresas operadoras y los titulares de los locales, donde estén instaladas, están obligados a mantenerlas en todo momento en perfectas condiciones de higiene, seguridad y funcionamiento.
2. Si se produjese en la máquina una avería que no pudiese ser subsanada en el acto y que impida su correcto funcionamiento, el encargado del local procederá a su desconexión inmediata y a la colocación de un cartel en la misma, donde se indique esta circunstancia. Efectuado lo anterior, no existirá obligación de devolver al jugador la moneda o monedas que hubiera podido introducir posteriormente.
3. En caso de avería de los contadores, prevista en el artículo 13.1, las máquinas deberán retirarse de la explotación hasta que la Administración autorice la sustitución o reparación de dichos contadores.
Estas reparaciones serán efectuadas de conformidad con lo dispuesto en la legislación sobre metrología.

Artículo 58 Información estadística y justificación del mantenimiento de los requisitos necesarios para la inscripción

1. Las empresas inscritas en el Registro de Empresas vendrán obligadas a comunicar, a la Comisión Nacional del Juego, las estadísticas relacionadas con su actividad que les sean requeridas por dicho organismo.
2. Asimismo, las empresas inscritas en el Registro de Empresas remitirán anualmente a la Comisión Nacional del Juego, antes del 30 de septiembre de cada año, justificación bastante sobre los siguientes extremos:

a) Pago del Impuesto sobre Actividades Económicas devengado el año natural anterior.

b) Mantenimiento de los datos que motivaron la inscripción, con expresión de las modificaciones efectuadas.

c) Mantenimiento de la fianza en la cuantía exigible.

d) La ficha estadística en modelo normalizado.

e) El pago de la tasa de juego.

f) Autorizaciones de explotación que la empresa operadora tuviera a su nombre y en vigor el 31 de diciembre del año anterior.

g) Cualquier otro documento requerido por la Comisión Nacional del Juego debidamente motivado.
Todos estos documentos y justificantes estarán debidamente adverados o sellados por la dependencia administrativa correspondiente.

TITULO III
Régimen sancionador

Artículo 59

Normativa habilitante.
Al incumplimiento de las prescripciones del presente Reglamento le será de aplicación el régimen sancionador establecido en la Ley 34/1987, y en especial la tipificación de infracciones en él contenidas, con las especificaciones que en los artículos siguientes se determinan.

Artículo 60

Infracciones muy graves.
Son infracciones muy graves, las tipificadas en el artículo 2 de la Ley 34/1987, y, especialmente, las siguientes:

1. Fabricación y comercialización.

a) La importación, la fabricación, distribución y venta, en cualquier forma, de máquinas clandestinas. A los efectos del presente Reglamento, se consideran máquinas clandestinas las que no se correspondan con modelos inscritos en el Registro de Modelos, o lo sean con inscripciones canceladas, salvo lo dispuesto en el artículo 21. Serán reputadas, igualmente, clandestinas las máquinas de tipo «B» o «C» instaladas fuera de los locales autorizados para las mismas o incumplan lo dispuesto en el presente Reglamento en cuanto a requisitos generales de las mismas y prohibiciones.

b) La importación, distribución y venta de máquinas por personas distintas de las reglamentariamente habilitadas.

c) La fabricación de máquinas por quien no figura inscrito en el Registro de Empresas, aunque lo haga con licencia o autorización del titular de la inscripción del modelo autorizado.

d) En general, la realización de actividades careciendo de las inscripciones o autorizaciones administrativas reguladas en el presente Reglamento.

2. Instalación.

a) La instalación de máquinas clandestinas o por personas distintas de las habilitadas.

b) La carencia en las máquinas de marca de fábrica o su alteración o inexactitud.

c) Permitir la instalación, por parte de los titulares de la actividad del local o establecimiento, de máquinas que no reúnan los requisitos exigidos por este Reglamento.

d) La interconexión de máquinas de tipo «C» sin las correspondientes autorizaciones.

e) La instalación de máquinas en número mayor al autorizado.

3. Explotación.

a) La explotación de máquinas clandestinas o por personas o entidades no autorizadas como empresas operadoras.

b) La explotación, en cualquier forma, de máquinas que carezcan de las correspondientes Guías de Circulación.

c) La explotación de las máquinas sin las autorizaciones correspondientes.

d) La alteración, de cualquier forma, de los porcentajes de devolución y premio máximo autorizados.

e) La explotación, fuera de la Comunidad Autónoma correspondiente, de máquinas cuya importación o fabricación haya sido autorizada exclusivamente para este ámbito territorial.

4. Funcionamiento.

a) El funcionamiento de los locales o establecimientos sin las correspondiente autorizaciones.

b) No impedir el uso de las máquinas recreativas con premio o de azar a los menores de edad, o permitir la entrada de los mismos a los salones de tipo «B» por los titulares de la explotación de los locales donde se instalen aquéllas.

c) La negativa a exhibir a los agentes competentes de la autoridad, tanto por parte de la empresa operadora como del titular de la actividad del local o establecimiento en que estuviesen instaladas, la documentación exigible por este Reglamento.

d) La negativa de la empresa operadora a abrir las máquinas para la comprobación, por los agentes competentes de la autoridad, de los requisitos exigidos por el presente Reglamento.

e) Utilizar las máquinas recreativas de tipo «A» como motivo o instrumento para la realización de apuestas o juegos de azar.

f) La publicidad de las actividades, reguladas por el presente Reglamento, no autorizada previamente por la Comisión Nacional del Juego.

g) La emisión de certificados de duplicación falsos y la repetición de los números de serie de las máquinas o de los contadores.

5. Otras infracciones muy graves.
La solicitud u obtención con falsedad de cualesquiera de las autorizaciones, permisos o documentos, a que se refiere el presente Reglamento.

Artículo 61

Infracciones graves.
Son infracciones graves, las tipificadas en el artículo 3 de la Ley 34/1987 y, especialmente, las siguientes:

1. Fabricación y comercialización.

a) La modificación de los requisitos exigibles por el presente Reglamento o la actuación sin las autorizaciones preceptivas respecto a aquéllas, por parte de las empresas fabricantes o importadoras.

b) La exportación de máquinas sin el cumplimiento de los requisitos exigidos en el artículo 32.

c) La no devolución de la Guía de Circulación cuando ello sea preceptivo.

2. Instalación.

a) Las interferencias o cambio de instalación a locales autorizados de máquinas de tipo «B» o «C» sin ajustarse a los requisitos exigidos en este Reglamento.

b) La inobservancia de las condiciones técnicas o requisitos exigidos para los locales donde se instalen máquinas de los tipo «B» y «C».

c) La inexistencia o el defectuoso funcionamiento del servicio de control de admisión, previsto para los locales de máquinas del tipo «B» o «C».

d) La no colocación de la Guía de Circulación, o no hacerlo en la forma prevista en el artículo 23.

3. Explotación.

a) La negligencia en la corrección de las causas que provoquen en las máquinas de tipo «B» o «C» una inadecuada práctica del juego, vulnerando los requisitos o límites establecidos en este Reglamento, que no constituya infracción muy grave.

b) La actuación de las empresas operadoras o de los titulares de los salones, bares o cafeterías en los casos de modificación de los requisitos exigibles, sin las autorizaciones preceptivas.

4. Funcionamiento.

a) El incumplimiento por la empresa operadora de la obligación de conservar en su poder la documentación señalada en el artículo 47.

b) La inexistencia en el establecimiento de la documentación exigible.

c) La no remisión a la Comisión Nacional del Juego de las relaciones estadísticas, a que se refiere el artículo 58.

d) La falta de comunicación por la empresa operadora a la Comisión Nacional del Juego de las variaciones producidas en los datos contenidos en su autorización administrativa y, en su caso, el funcionamiento sin la autorización de tales variaciones.

Artículo 62

Infracciones leves.

Son infracciones leves las acciones u omisiones no tipificadas como infracciones graves o muy graves que supongan el incumplimiento de normas de orden público, o sean causa de perjuicios a terceros, o dificulten la transparencia del desarrollo de los juegos o la garantía de que no puedan producirse fraudes, o sean obstáculo para el control y la contabilidad de las operaciones realizadas.

Artículo 63

Infracciones relativas a máquinas de tipo «A».

Sin perjuicio de la inclusión a todos los efectos de las máquinas de tipo «A» en este Reglamento, las infracciones que con ellas se puedan cometer, salvo las referentes a su transformación fraudulenta en máquinas de otro tipo, a su autorización como motivo o instrumento para la realización de apuestas o juegos de azar y al número máximo de máquinas por local, serán sancionadas de acuerdo con criterios que tengan en cuenta la menor transcendencia social de aquéllas.

Artículo 64 Sanciones

1. De conformidad con lo dispuesto en el artículo 5 de la Ley 34/1987, las infracciones de los dispuesto en el presente Reglamento podrán ser sancionadas:

a) Las leves. con multa de hasta 500.000 pesetas.

b) Las graves, con multa de hasta 5.000.000 de pesetas.

c) Las muy graves, con multa de hasta 100.000.000 de pestas y, además, con:

1.º Suspensión temporal o revocación de la autorización contenida en el Boletín de Situación o de la inscripción en el correspondiente Registro.

2.º Cierre temporal o definitivo del local donde se juegue.

3.º Inhabilitación temporal o definitiva del local para actividades d juego.

2. La utilización de máquinas de tipo «B» o «C» por menores de edad se sancionará, en todo caso, con la prohibición de explotar máquinas de dichos tipos al titular de la actividad desarrollada en el local donde se haya producido tal utilización.

3. Para la graduación de las sanciones, aparte de la calificación de la infracción cometida, se tendrán en cuenta las circunstancias personales o materiales que concurran en los hechos y concretamente las características del lugar de instalación de las máquinas, la contumacia en la conducta del infractor, la reiteración en la comisión de faltas, la publicidad o notoriedad de los hechos, y la trascendencia económica y social de la infracción cometida.

Artículo 65 Reglas de imputación en supuestos específicos

1. Las infracciones por incumplimiento de los requisitos que debe reunir la máquina serán imputables al titular del negocio desarrollado en el establecimiento donde se encuentra instalada y a la empresa operadora titular de aquélla, sin perjuicio de la responsabilidad que por estos hechos pueda corresponder al fabricante o importador.

2. Las infracciones derivadas de las condiciones de los locales y las tipificadas en el artículo 61.3 a) serán imputables a los titulares de las actividades en ellos desarrolladas y a la empresa operadora.

Artículo 66 Competencia y procedimiento

1. Las competencias para conocer, tramitar y resolver los expedientes sancionadores se adaptarán a las disposiciones previstas por las Comunidades Autónomas dentro de su ámbito competencial, sin perjuicio de la distribución competencial establecida en la Ley 34/1987, cuando sea preciso.

2. Las sanciones se impondrán con sujeción a los trámites regulados en la Ley 34/1987, así como a los principios de la potestad sancionadora y del procedimiento sancionador regulados en el Título X de la Ley 30/1992.

3. Sin perjuicio de lo dispuesto en los artículos anteriores, la Administración podrá decomisar las máquinas, en los supuestos contemplados en el artículo 5.6 de la mencionada Ley 34/1987 y destruirlas, en su caso, cuando sean firmes las correspondientes resoluciones sancionadoras.

4. También sin perjuicio de lo dispuesto en los artículos anteriores, la autoridad sancionadora competente podrá, como medida provisional y conforme a lo previsto en el artículo 72 de la Ley 30/1992, acordar el precintado y depósito de:

a) Las máquinas de tipo «B» o «C» instaladas en locales distintos de los autorizados.

b) Las máquinas de tipo «B» o «C» que excedan en número al autorizado según los locales.

c) Las máquinas que carezcan de Guía de Circulación y, en su caso, autorización de explotación o de Boletín de Situación.

5. En los casos contemplados en el apartado anterior, los agentes de la autoridad competente, al levantar acta por dichas infracciones, podrán precintar las máquinas, objeto de infracción, como medida

urgente de la Administración, para impedir que aquéllas se sigan cometiendo en perjuicio de los intereses públicos. En este caso, la autoridad competente para sancionar deberá, en el correspondiente expediente, levantar o mantener la medida cautelar adoptada. Si en el plazo de dos meses no se hubiera notificado la ratificación de tal medida, se considerará sin efecto, sin perjuicio de la continuación del expediente sancionador que se hubiere incoado.
6. Las infracciones leves del presente Reglamento prescribirán a los dos meses; las graves, al año, y las muy graves, a los dos años. Las sanciones prescribirán respectivamente al año, dos años y tres años.

Artículo 67 Vigilancia y control

1. La inspección, vigilancia y control de lo regulado por el presente Reglamento corresponde a las Fuerzas y Cuerpos de Seguridad del Estado dentro del ámbito de su competencia, así como a aquellos otros funcionarios que a este fin habilite el Ministerio del Interior; todo ello sin perjuicio de las funciones encomendadas a la Inspección Tributaria y a la Laboral, en el ámbito de sus respectivas competencias.
2. Las inspecciones podrán realizarse, conforme a las Leyes, en todo lugar donde se encuentren personas u objetos de los regulados en el presente Reglamento.
3. En las funciones de inspección, vigilancia y control, respecto de las materias reguladas en este Reglamento, se propiciará la colaboración de las Policías Autonómicas y de las Policías Locales a través de los cauces previstos en la legislación vigente.

Artículo 68 Documentación de actuaciones inspectoras

1. El resultado de las inspecciones se documentará mediante las correspondientes actas. Se extenderán por triplicado ejemplar por los miembros competentes de las Fuerzas y Cuerpos de Seguridad del Estado y, en su caso, por los funcionarios habilitados a este fin. Se levantarán en presencia del titular o encargado del local, del responsable de los hechos, en su caso, y del titular de la máquina si se hallase presente, quienes firmarán las mismas, haciendo constar las observaciones pertinentes que deseen, y si se negasen a estar presentes o a firmarlas, así se especificará. Siempre que sea posible, las actas será firmadas por testigos.
2. Las actas podrán ser:

a) Actas de infracción. Se extenderán por toda infracción del presente Reglamento. Reflejarán con la máxima exactitud los hechos y datos tendentes a acreditar la existencia de la infracción.En dichas actas, de las cuales se entregará copia al titular o encargado del local, se apercibirá al mismo respecto de su condición de depositario de la máquina y de las reglas de imputación establecidas en el artículo 65.
Las actas de infracción se enviarán por el medio más urgente a la autoridad encargada de resolver el expediente conforme al artículo 66 del presente Reglamento.

b) Actas de «comprobado y conforme», que se extenderán cuando no se observe por los inspectores anomalía alguna, a petición de quien concurra a la inspección, a quien se entregará copia.

c) Actas de precinto, comiso o clausura, que se levantarán al tiempo de proceder al precinto o decomiso de máquinas o clausura de locales para los que se ordene expresa o individualmente por la autoridad encargada de resolver el expediente, bien en concepto de sanción firme, o como medida cautelar, una vez incoado el expediente por el Instructor y en virtud de providencia del mismo como consecuencia de una acta de infracción, en los términos, a que se refiere el artículo 66, del presente Reglamento.

d) Acta de desprecinto o reapertura, que se redactará una vez cumplida la sanción o levantada la medida cautelar de precinto o clausura.

e) Actas de destrucción, que se levantarán para hacer constar la destrucción de material clandestino decomisado cuando así se ordene por la autoridad encargada de resolver el expediente, una vez concluido.

3. En los supuestos en que existan los libros de inspección o incidencia, a que este Reglamento se refiere, se reflejará mediante diligencia el tipo de acta levantada.

DISPOSICIONES ADICIONALES

Primera

Terminología.
A los efectos del presente Reglamento se entiende por:
Apuesta: cantidad de dinero, que el jugador arriesga a cambio de la posibilidad de obtener un premio o ganancia.
Partida: todo conjunto de acciones o jugadas, que realiza el usuario entre la introducción del precio de la partida y su pérdida o cobro del premio en su caso.
Jugada: cada una de las intervenciones del usuario o cada uno de los lances que se realizan en el transcurso de una partida.

Segunda

Regulación de la publicidad.
Se prohíbe la publicidad del juego mediante máquinas, con excepción de la realizada en publicaciones específicas del sector.
La publicidad sobre casinos se regulará por la normativa que les sea de aplicación.

DISPOSICIONES TRANSITORIAS

Disp. Transit. Primera

Solicitudes de inscripciones de modelos.
Las solicitudes de inscripciones de modelos, que se encuentren en tramitación en la fecha de entrada en vigor del presente Reglamento, deberán atenerse a las disposiciones en él contempladas, disponiendo los solicitantes de un plazo de seis meses para el cumplimiento de las mismas.

Disp. Transit. Segunda

Validez de la homologación de los modelos de máquinas.
Los modelos de máquinas de los tipos contemplados en el presente Reglamento, que se encuentren homologados e inscritos a la entrada en vigor del presente Reglamento, seguirán siendo válidos mientras se ajusten a los requisitos exigidos para su homologación, de acuerdo con la legislación anterior.

Disp. Transit. Tercera

Modificación de los modelos para su adecuación normativa.
Los fabricantes o importadores de máquinas recreativas, recreativas con premio o de azar titulares de modelos inscritos, podrán modificar los modelos con la finalidad de dotarles de cualesquiera de los requisitos o dispositivos opcionales contemplados en el presente Reglamento. En este caso, se requerirá la autorización previa del organismo competente.



Orden de 9 de enero de 1979, por la que se aprueba el Reglamento del Juego del Bingo.

Sumario

INTRODUCCION
REGLAMENTO DEL JUEGO DEL BINGO
CAPITULO PRIMERO. Disposiciones generales
Artículo 1 Régimen del juego del bingo
Artículo 2 Ambito de aplicación
CAPITULO II. Entidades autorizadas
Artículo 3 Ambito de las autorizaciones
Artículo 4 Entidades benéficas, deportivas o culturales y sociedades mercantiles
Artículo 5 Titulares de Establecimientos turísticos
Artículo 6 Empresas de servicios
Artículo 7 Número de autorizaciones
Artículo 8 Participación extranjera
CAPITULO III. Tramitación y régimen de autorizaciones
SECCION PRIMERA. AUTORIZACIONES DE INSTALACION Y PERMISOS DE APERTURA
Artículo 9 Formalización de la solicitud
Artículo 10 Documentos anejos a la solicitud
Artículo 11 Tramitación y resolución
Artículo 12 Permiso de apertura
Artículo 13 Fianzas
Artículo 14 Modificaciones
Artículo 15 Vigencia y renovación de las autorizaciones
Artículo 16 Caducidad de las autorizaciones
SECCION SEGUNDA. AUTORIZACIONES DE EMPRESAS DE SERVICIOS
Artículo 17 Solicitud y tramitación
Artículo 18 Vigencia y renovaciones
Artículo 19 Responsabilidad de la empresa de servicios
Artículo 20 Caducidad de la autorización
CAPITULO IV. De las salas y del personal
Artículo 21 Condiciones de los locales

Artículo 22 Clasificación y localización
Artículo 23 Requisitos generales del personal
Artículo 24 Puestos de trabajo
Artículo 25 Plantillas de personal
Artículo 26 Descansos y suplencias del personal
Artículo 27 Gratificaciones voluntarias de los clientes
Artículo 28 Documentos profesionales
Artículo 29 Prohibiciones
CAPITULO V. Del desarrollo de las partidas
Artículo 30 Admisión de jugadores
Artículo 31 Fichas de jugadores y tarjetas de entrada
Artículo 32 Disposiciones generales sobre la celebración de partidas
Artículo 33 Cartones
Artículo 34 Bolas
Artículo 35 Premios
Artículo 36 Devoluciones
Artículo 37 Actas de las partidas
CAPITULO VI. Régimen sancionador
Artículo 38 Infracciones
Artículo 39 Infracciones cometidas por Empresas de servicios y por Entidades titulares de autorización que realicen por sí mismas la gestión del juego
Artículo 40 Infracciones cometidas por Entidades titulares de autorización que hubiesen contratado la gestión del juego con una Empresa de servicios
Artículo 41 Infracciones cometidas por el personal
Artículo 42 Infracciones cometidas por los visitantes y jugadores
Artículo 43 Sanciones
Artículo 44 Competencia y procedimiento
DISPOSICIONES TRANSITORIAS
Primera
Segunda
Tercera
Cuarta
Quinta
Sexta
DISPOSICIONES FINALES
DISPOSICION FINAL

Por Orden de 25 de junio de 1977 se dictó, en ejecución de lo dispuesto por la Disposición transitoria primera del Real Decreto 444/1977, de 11 de marzo, el Reglamento provisional para la Ordenación del Juego del Bingo.

Desde la promulgación de aquella norma, cuya provisionalidad venía lógicamente impuesta por la novedad que revestía este tipo de juego, ha transcurrido más de un año, durante el cual se han puesto en funcionamiento un buen número de salas dedicadas a la práctica del mismo juego. Dicho funcionamiento ha puesto de manifiesto la existencia de numerosas deficiencias en el ordenamiento aplicable, que conviene subsanar mediante la aprobación de la norma que, con carácter definitivo, regula esta modalidad de los juegos de azar; carácter definitivo que pretende finalizar con una situación de provisionalidad normativa, pero que no excluye, obviamente, la posible oportunidad de nuevas modificaciones en fechas no excesivamente alejadas, dada la movilidad y los constantes cambios a que está sometido un sector tan dinámico como el de los juegos de azar.

En su virtud, al amparo de lo dispuesto por el artículo 4.º, apartado 2 del Real Decreto 444/1977, de 11 de marzo, en la redacción dada al mismo por el Real Decreto 2709/1978, de 14 de octubre, y de conformidad con el informe emitido por la Comisión Nacional del Juego, este Ministerio ha tenido a bien disponer lo siguiente:

Primero.- Se aprueba el Reglamento del Juego del Bingo, que se inserta a continuación.

Segundo.- El adjunto Reglamento entrará en vigor el día siguiente al de su publicación en el «Boletín Oficial del Estado».

REGLAMENTO DEL JUEGO DEL BINGO

CAPITULO PRIMERO Disposiciones generales

Artículo 1 Régimen del juego del bingo

1. La autorización, organización y desarrollo del juego del bingo se atendrán a las normas contenidas en el presente Reglamento y en el Catálogo de Juegos, y a las Disposiciones generales sobre juegos de suerte, envite y azar que resulten aplicables.

Téngase en cuenta que la citada O.M. 9 octubre 1979, ha dejado de tener vigor en el ámbito de la Comunidad Autónoma de Andalucía, conforme establece la Disposición Derogatoria 2.ª de la Ley [ANDALUCÍA] 2/1986, 19 abril, del Juego y Apuestas de la Comunidad Autónoma de Andalucía («B.O.J.A.» 25 abril/«B.O.E.» 3 junio).

2. Quedan prohibidos los juegos que, con el mismo o distinto nombre, constituyan modalidades del bingo no previstas en las normas mencionadas en el apartado anterior.

Artículo 2 Ambito de aplicación

1. El presente Reglamento es aplicable a las salas del bingo que se autoricen a las personas y Entidades enumeradas en el artículo 4.º del Real Decreto 444/1977, de 11 de marzo, modificado por Real Decreto 2709/1978, de 14 de octubre.
2. Los Casinos de juego, con sujeción a lo que dispongan sus respectivas autorizaciones de instalación y de apertura y funcionamiento, podrán instalar salas de bingo en locales separados e independientes de las restantes salas de juego. La explotación de dichas salas estará sujeta a los preceptos del presente Reglamento, con las siguientes excepciones:

a) No les serán de aplicación los artículos 1 a 20 del presente Reglamento. La autorización de instalación de la sala y su apertura se tramitarán en la forma prevista por el Reglamento de Casinos de Juego.

b) Los artículos 30 y 31 del presente Reglamento sólo les serán de aplicación si la entrada a la sala de bingo fuese distinta a la de las salas de juego del Casino. Si la entrada fuese la misma, se aplicarán los preceptos del Reglamento de Casinos relativos al régimen de admisión de visitantes.

c) El régimen de propinas o gratificaciones voluntarias de los clientes será, alternativamente, el previsto en el presente Reglamento o en el de Casino de Juego, a elección de la Sociedad titular.

d) La contabilidad específica del juego del bingo será la prevista en el presente Reglamento, y se llevará con independencia de la de los restantes juegos del Casino, sin que los beneficios brutos procedentes del bingo se integren en la base imponible definida en el artículo 4.º, apartado a) del Real Decreto 682/1977, de 11 de marzo.

e) Los preceptos relativos a infracciones y sanciones contenidos en el presente Reglamento serán aplicables a las Sociedades titulares de los Casinos de Juego que exploten salas de bingo; pero las sanciones de suspensión y revocación de la autorización, en su caso, se limitarán a la concedida para la explotación del juego del bingo.

CAPITULO II Entidades autorizadas

[1778]Artículo 3 Ambito de las autorizaciones

1. Únicamente podrán ser autorizadas para la explotación de salas de bingo las sociedades mercantiles o entidades benéficas, deportivas o culturales y las personas o entidades titulares de establecimientos turísticos, siempre que reúnan las características y requisitos que se señalan en los artículos siguientes.
2. Requerirá también autorización administrativa previa, conferida con arreglo a los preceptos del presente Reglamento, la constitución y funcionamiento de empresas de servicios que contraten con las personas y entidades a que se refiere el apartado anterior la gestión y llevanza del juego del bingo.

[1779]Artículo 4 Entidades benéficas, deportivas o culturales y sociedades mercantiles

Pueden solicitar la autorización y la inscripción como empresas de bingo las entidades benéficas, deportivas o culturales y las sociedades mercantiles que cumplan los siguientes requisitos:

a) Entidades benéficas, deportivas o culturales:

1.º Tratarse de sociedades, asociaciones o clubes sin ánimo de lucro y destinar el beneficio obtenido como consecuencia de la explotación del juego del bingo a sus fines estatutarios. También podrán ser autorizados para la explotación de salas de bingo las sociedades anónimas deportivas constituidas de acuerdo con lo dispuesto en la Ley 10/1990, de 5 de octubre, del Deporte, y en el Real Decreto 1251/1999, de 16 de julio.

2.º Tener más de tres años de existencia legal. A estos efectos, el plazo comenzará a contarse a partir del día siguiente a aquel en que se produzca la inscripción en el Registro administrativo correspondiente.

3.º Estar en funcionamiento legal ininterrumpido los tres últimos años anteriores a la fecha de presentación de la solicitud, con arreglo a las normas de los respectivos Estatutos y de las legislaciones que sean aplicables.

4.º Las entidades titulares de autorizaciones de instalación de salas de bingo no pueden ser titulares de más de una sala de bingo en el ámbito territorial de Ceuta o Melilla.

b) Sociedades mercantiles:

1.º Han de estar constituidas bajo la forma jurídica de cualquiera de las modalidades de sociedad mercantil admitidas por la legislación vigente.

2.º Tener como objeto social exclusivo la explotación del juego del bingo y de otros que puedan ser autorizados en las salas de bingo, así como los servicios complementarios o accesorios de éstas.

3.º Tener el capital social mínimo exigido por la legislación española a las distintas sociedades mercantiles, totalmente suscrito y desembolsado, cuya cuantía no podrá disminuir durante la existencia de la sociedad.

4.º La participación de capital extranjero en las empresas ha de ajustarse a la normativa vigente sobre inversiones extranjeras en España.

[1778] Artículo 3 redactado conforme establece el número uno del apartado único de la O.M. INT/2499/2002, de 4 de octubre, de modificación del Reglamento del Bingo aprobado por Orden de 9 de enero de 1979 («B.O.E.» 11 octubre) por el que se da nueva redacción al número 1 del citado artículo.Vigencia: 12 octubre 2002

[1779] Artículo 4 redactado por el número dos del apartado único de la O.M. INT/2499/2002, de 4 de octubre, de modificación del Reglamento del Bingo aprobado por Orden de 9 de enero de 1979 («B.O.E.» 11 octubre).Vigencia: 12 octubre 2002

5.º Ninguna persona física o jurídica puede ser titular de acciones o participaciones en más de cinco sociedades mercantiles titulares de salas de bingo. Las acciones o participaciones representativas del capital social habrán de ser nominativas.

6.º Las transmisiones de estas acciones o participaciones y las variaciones del capital social han de ser comunicadas al órgano competente.

7.º Las sociedades mercantiles no pueden ser titulares de más de tres salas de bingo en el ámbito territorial de Ceuta o Melilla.

8.º Los administradores habrán de ser personas físicas, sin que el número de Consejeros, no pertenecientes a países miembros de la Comunidad Europea, pueda exceder del proporcional a la parte del capital extranjero. El Presidente del Consejo de Administración, el Consejero Delegado o cargos asimilados de dirección habrán de ser de nacionalidad española o de algún Estado miembro de la Comunidad Europea.

Artículo 5 Titulares de Establecimientos turísticos

1. Las autorizaciones a que se refiere el artículo anterior podrán ser también otorgadas a las personas o Entidades titulares de Establecimientos turísticos, para la instalación de salas de bingo en los locales del propio establecimiento.
2. A los efectos del presente Reglamento, se consideran establecimientos turísticos:

a) Los hoteles, hoteles-residencias, hoteles-apartamentos, hostales-residencias, hostales y residencias-apartamentos y moteles regulados en la Orden de 19 de julio de 1968, y las ciudades de vacaciones a que se refiere la Orden de 28 de octubre de 1968.

b) Los Parques de Atracciones y los complejos turístico-deportivos.
3. Los establecimientos turísticos mencionados en el apartado anterior deberán reunir los siguientes requisitos:

a) Hallarse en funcionamiento y en posesión de la autorización de apertura de la Secretaría de Estado de Turismo, cuando ésta sea legalmente exigible. A estos efectos, los Establecimientos llamados de temporada sólo podrán mantener abierta la sala de bingo durante la época en que lo esté el Establecimiento en donde se localicen.

b) En los Establecimientos a que se refiere la letra a) del apartado anterior, contar, al menos, con doscientas plazas de alojamiento autorizadas cuando se trate de Establecimientos situados en Municipios de más de 250.000 habitantes, o con ciento veinticinco plazas, al menos, cuando se trate de Establecimientos situados en Municipios cuya población no exceda de dicha cifra. A los efectos del cómputo se tomarán en cuenta las cifras de población de derecho, con arreglo al último censo, y no se incluirán, en ningún caso, las camas supletorias que hubieran sido autorizadas. En todo caso, al destinar determinados locales al juego del bingo, se tendrá en cuenta la necesidad de mantener espacios dedicados a dependencias de uso general, con las superficies suficientes para el buen servicio del Establecimiento.

c) En los establecimientos a que se refiere la letra b) del aparado anterior, pertenecer a una única persona, física y jurídica, constituir una comunidad de bienes o estar sometidos a explotación colectiva o a dirección y administración unitaria.
4. Los Centros de Iniciativas Turísticas o Patronatos de fomento del turismo a que se refiere el artículo anterior podrán instalar las salas de bingo que se les autorice, bien en locales propios, bien en los de alguna Empresa hotelera asociada a ellos.
5. A efectos del cumplimiento del requisito establecido en el apartado 3, letra b), del presente artículo, la solicitud de autorización podrá ser formulada conjuntamente por dos o más establecimientos, siempre que éstos radiquen en el mismo municipio, reúnan las condiciones mínimas exigidas en este apartado y

previo acuerdo de asociación a estos fines, que deberá obrar en el expediente. La autorización se expedirá a favor de la Empresa en cuyo establecimiento se instale la sala de bingo, pero la responsabilidad ante la Administración tendrá carácter solidario.

[1780]Artículo 6 Empresas de servicios

1. La organización y explotación del juego del bingo deberá realizarse directamente por las empresas titulares de la autorización. En el caso de las entidades reguladas en los artículos 4.º, apartado a), y 5.º de este Reglamento, la organización y explotación del juego del bingo podrá ser contratada con una empresa de servicios.
2. Las empresas de servicios a que se refiere el apartado anterior habrán de reunir los requisitos exigidos en el artículo 4.º, apartado b), para las empresas titulares.

[1781]Artículo 7 Número de autorizaciones

1. Las entidades mencionadas en el artículo 4.º, apartado a), sólo podrán ser titulares de una autorización de sala de bingo. Si su ámbito fuera superior al de una provincia, podrían ser titulares de una autorización por cada provincia en la que efectivamente vinieran realizando actividades durante los tres años inmediatamente anteriores a la fecha de solicitud, con un máximo de tres autorizaciones.
2. Las personas o entidades titulares de establecimientos turísticos podrán serlo de tantas autorizaciones como número de establecimientos posean con las características exigidas en el artículo 5.º
3. Las limitaciones anteriores no serán de aplicación a las empresas de servicios reguladas en el artículo 6.º, que podrán contratar la gestión del juego sin otros límites que los que se deriven de sus Estatutos o de sus disponibilidades de medios personales o materiales.

[1782]Artículo 8 Participación extranjera

La participación de capital extranjero en las empresas a que se refiere este Reglamento ha de ajustarse a la vigente normativa sobre inversiones extranjeras.

CAPITULO III Tramitación y régimen de autorizaciones

SECCION PRIMERA AUTORIZACIONES DE INSTALACION Y PERMISOS DE APERTURA

Artículo 9 Formalización de la solicitud

La solicitud de autorización de una sala de bingo se formalizará necesariamente en el modelo y cuestionario oficiales que a tal efecto se proporcionarán en las dependencias del Ministerio del Interior y deberá ser suscrita por quien ostente la representación de la Entidad solicitante.

[1783]Artículo 10 Documentos anejos a la solicitud

1. Con la solicitud de autorización deberá acompañarse en todo caso:

[1780] Artículo 6 redactado conforme establece el número tres del apartado único de la O.M. INT/2499/2002, de 4 de octubre, de modificación del Reglamento del Bingo aprobado por Orden de 9 de enero de 1979 («B.O.E.» 11 octubre), por el que se da nueva redacción a los números 1 y 2 y se suprimen los números 3 y 4 del citado artículo. Art. 6.º redactado por Letra Tres del número apartado único de Orden INT/2499/2002, de 4 de octubre, de modificación del Reglamento del Bingo aprobado por Orden de 9 de enero de 1979. («B.O.E.» 11 octubre)Vigencia: 12 octubre 2002

[1781] Artículo 7 redactado conforme establece el número cuatro del apartado único de la O.M. INT/2499/2002, de 4 de octubre, de modificación del Reglamento del Bingo aprobado por Orden de 9 de enero de 1979 («B.O.E.» 11 octubre) por el que se da nueva redacción al número 1 del citado artículo.Vigencia: 12 octubre 2002

[1782] Artículo 8 redactado por el número cinco del apartado único de la O.M. INT/2499/2002, de 4 de octubre, de modificación del Reglamento del Bingo aprobado por Orden de 9 de enero de 1979 («B.O.E.» 11 octubre).Vigencia: 12 octubre 2002

[1783] Artículo 10 redactado por el número seis del apartado único de la O.M. INT/2499/2002, de 4 de octubre, de modificación del Reglamento del Bingo aprobado por Orden de 9 de enero de 1979 («B.O.E.» 11 octubre).Vigencia: 12 octubre 2002

a) Documento acreditativo de la representación de la persona o entidad solicitante por parte de quien suscriba la solicitud, en alguna de las formas previstas en el artículo 32 de la Ley 30/1992, de 26 de noviembre, de Régimen Jurídico de las Administraciones Públicas y del Procedimiento Administrativo Común.

b) Certificación literal del acuerdo adoptado por las Asambleas, Juntas Directivas o de asociados, Consejos de Administración de las Sociedades u otros órganos similares, en orden a solicitar la autorización, o documento equivalente si el o los solicitantes fuesen personas físicas.

c) Plano de situación del edificio en el municipio a escala 1/1000, como mínimo.

d) Plano o planos de planta del local a escala 1/1000, con expresión de la superficie total; las superficies de los espacios en que esté distribuido el local; la situación de la mesa, del apartado de extracción de bolas, de la pantalla luminosa, de los monitores y demás elementos mecánicos para la práctica del juego; las columnas o elementos que impidan o dificulten la visibilidad; la localización del bar, en su caso; los servicios sanitarios; las puertas ordinarias y de emergencia, y las medidas de seguridad a instalar.

e) Memoria descriptiva del local, suscrita por Arquitecto, con referencia al estado del mismo, a todos los extremos relacionados en el apartado anterior y a la capacidad útil de la sala, medida en número de personas sentadas, y certificación, asimismo, suscrita por Arquitecto sobre la seguridad y solidez del local y aptitud de los mismos para sala de bingo.

f) En su caso, contrato entre el titular de la autorización y la empresa de servicios que se encargue de la gestión del juego, la cual habrá de ser identificada nominativamente. El contrato deberá hallarse suscrito por ambas partes y sometido a la condición suspensiva del otorgamiento de la autorización.Si el titular de la autorización pretendiese gestionar directamente el juego, habrá de indicarse de manera expresa.

g) Documento que acredite la disponibilidad sobre el local.

2. Las entidades a que se refiere el artículo 4.º, apartado a), deberán acompañar también:

a) Certificación del Secretario u órgano similar, contenido relación completa de los miembros de la Junta Directiva u órgano de gobierno de la entidad, con indicación de sus cargos, domicilio, profesión, número del documento nacional de identidad y nacionalidad.

b) Certificado de antecedentes penales de las personas a que se refiere el apartado anterior.

c) Certificado del Registro de Asociaciones o, en su caso, del correspondiente a la naturaleza de la entidad, expresiva de la fecha de su inscripción en el mismo.

d) Estatutos vigentes de la entidad, cuyo texto deberá estar certificado por el Secretario de la misma u órgano similar.

e) Memoria suscrita por el Presidente y el Secretario de la Junta Directiva en la que se hagan constar: El número de empleados de la entidad, clasificados según sus diversas dedicaciones; número de socios; relación valorada de bienes; número de reuniones celebradas por la Junta Directiva y por la Asamblea general de socios durante los tres años anteriores y consignadas en los correspondientes libros de actas; liquidación de los presupuestos de ingresos y gastos durante los tres años anteriores a la solicitud, y relación concreta de las actividades sociales llevadas a cabo durante el último año.

3. Las personas o entidades a que se refiere el artículo 5.º deberán acompañar, además de los documentos previstos en el apartado 1, los siguientes:

a) Certificación del Secretario, conteniendo la relación de los accionistas y miembros del Consejo de Administración de la sociedad, con indicación de sus cargos y cuotas de participación del capital o, en su caso, relación de los propietarios del establecimiento, indicando su nombre completo, domicilio, nacionalidad y número del documento nacional de identidad, pasaporte o número de identificación fiscal, si se tratare de personas jurídicas. Si el número de accionistas excediera de diez, la certificación se limitará a consignar los datos de los diez titulares de mayores cuotas de participación.

b) Certificado de antecedentes penales de las personas a que se refiere el apartado anterior.

c) Estatutos de la sociedad si la empresa estuviera constituida en esta forma.

d) Certificación de la Secretaría de Estado de Comercio y Turismo, en la que consten, como mínimo, la categoría del establecimiento, el número de plazas hoteleras autorizadas y la existencia de espacios independientes de los destinados al juego del bingo, dedicados a dependencias de uso general, con superficies suficientes para el buen servicio del establecimiento.En el caso de complejos turísticos y de las ciudades de vacaciones, certificación del Registro de la Propiedad sobre la titularidad de los inmuebles.

e) En su caso, el acuerdo de asociación a que se refiere el artículo 5.º, apartado 5.

4. Si la solicitud de autorización fuese formulada por dos o más entidades a que se refieren los artículos 4.º, apartado a), y 5.º, deberán acompañar cada una de ellas los documentos reseñados en los apartados a) y b) del número 1 y todos los que se recogen en los números 2 y 3 de este artículo, según los casos.

Artículo 11 Tramitación y resolución

1. Las solicitudes de autorización, con toda su documentación adjunta, se presentarán por duplicado en el Gobierno Civil de la provincia, en cuyo territorio fuese a establecerse la sala. El Gobernador civil remitirá de inmediato el ejemplar duplicado del expediente a la Comisión Nacional del Juego.
2. Si la solicitud o documentación adoleciere de algún defecto, el Gobierno Civil lo comunicará al solicitante, concediéndole un plazo no inferior a diez días para su subsanación. Si el requerimiento no fuese cumplimentado en el plazo requerido, el expediente se archivará sin más trámite.
3. Simultáneamente al trámite previsto en el apartado anterior, el Gobierno Civil interesará del Alcalde informe sobre posibles problemas de instalación de la sala en el medio urbano, por razones urbanísticas o sociales. El Alcalde, previa información de los vecinos cabezas de familia que habiten a menos de cien metros del inmueble en que se pretenda instalar la sala, emitirá su informe en el plazo de veinte días.
4. Recibido el informe de la Alcaldía o transcurrido el plazo para ello, en cuyo caso se reputará favorable, el Gobernador civil ordenará, si lo estima necesario, que por funcionarios o técnicos competentes se practiquen las comprobaciones pertinentes sobre los locales y sus instalaciones; hecho lo cual, emitirá informe sobre la solicitud y lo elevará, junto con los documentos acreditativos de los trámites efectuados, a la Comisión Nacional del Juego.
En su informe, el Gobernador civil expresará su criterio sobre la tramitación efectuada y sobre la conveniencia o no de otorgar la autorización que hubiere sido solicitada, indicando, en todo caso, el aforo previsible aproximado de la sala.
5. La Comisión Nacional del Juego, previas las informaciones que estime oportunas, elevará propuesta al Ministerio del Interior, concediéndose discrecionalmente la autorización a los solicitantes cuyos antecedentes, medios personales y materiales y capacidad de organización ofreciesen garantías de correcto funcionamiento.
6. La resolución será notificada al interesado, y comunicada al Gobierno Civil de la provincia, que dará traslado de la misma a la Delegación de Hacienda respectiva.
7. La autorización tiene carácter intransferible, estando prohibida su cesión a título oneroso o lucrativo, así como el arrendamiento de la sala o negocio a que se refiere.

Artículo 12 Permiso de apertura

1. Antes de proceder a la apertura de la sala de bingo y dentro del plazo señalado en la autorización, la empresa o entidad titular de la misma deberá solicitar del Gobierno Civil el correspondiente permiso.
2. El permiso de apertura se solicitará con quince días al menos de antelación a la fecha en que aquella estuviera prevista, acompañándose los siguientes documentos:

a) Relación del personal que haya de prestar servicio en la sala, acompañando copia de los respectivos contratos de trabajo, sellados por la Delegación del Ministerio de Trabajo, y de sus documentos profesionales y especificando los puestos de trabajo que cada uno ocupa.

b) Informe de la Jefatura Provincial de Sanidad sobre las condiciones de iluminación, aireación, sonoridad y, en general, sobre las condiciones sanitarias de los locales.

c) Certificado suscrito por Ingeniero sobre idoneidad de todas las instalaciones y aparatos directamente relacionados con el desarrollo del juego.

d) Documento acreditativo de haber constituido la fianza a que se refiere el artículo siguiente.

e) El libro de actas a que se refiere el artículo 37 del presente Reglamento, para su diligenciamiento.
3. El Gobierno Civil ordenará girar visita de inspección al local de la sala, a fin de comprobar su correspondencia con el proyecto aprobado, la instalación de las medidas de seguridad, la capacidad máxima y el cumplimiento de los restantes requisitos legales.
4. Si el examen de los documentos presentados y el resultado de la inspección fueren satisfactorios, el Gobernador civil extenderá el oportuno permiso de apertura, en el que constará necesariamente el horario de funcionamiento de la sala y su aforo máximo. El permiso se notificará a los interesados, con entrega del libro de actas debidamente diligenciado y se comunicará acto seguido a la Comisión Nacional del Juego para constancia en el expediente de su razón.
La apertura de la sala deberá producirse dentro de los diez días naturales siguientes a la fecha de notificación del permiso de apertura, salvo que en éste se indicara otra cosa.
5. Si los documentos presentados a efectos de la obtención del permiso de apertura adoleciesen de algún defecto, o el resultado de la inspección no fuese positivo, el Gobierno Civil concederá a los interesados un plazo prudencial para su subsanación, que no será inferior a diez días. Si transcurrido el plazo no se hubiesen subsanado los defectos, el Gobernador civil suspenderá la emisión del permiso de apertura y pondrá lo acaecido en conocimiento de la Comisión Nacional del Juego, proponiendo las modificaciones que estime oportunas o, en su caso, la caducidad de la autorización.
6. Si la apertura de la sala no pudiere realizarse en el plazo previsto en la autorización por causas ajenas a la voluntad del titular, éste podrá solicitar la oportuna prórroga. La prórroga se solicitará mediante escrito motivado, acompañado de los documentos justificativos precedentes, y se presentará ante el Gobierno Civil correspondiente. Este lo elevará con su informe a la Comisión Nacional del Juego, que resolverá lo procedente. No podrán concederse más de dos prórrogas para la apertura que, en ningún caso, podrán exceder conjuntamente del plazo inicialmente fijado en la autorización.

Artículo 13 Fianzas

1. Con carácter previo a la solicitud del permiso de apertura a que se refiere el artículo anterior, deberá constituirse una fianza cuya cuantía será de seis, cinco, cuatro y tres millones de pesetas según que las salas sean de categoría especial, primera, segunda y tercera, respectivamente.
2. La fianza deberá constituirse en la Caja General de Depósitos por la entidad titular de la autorización, salvo que ésta hubiera contratado la gestión del juego con una empresa de servicios de las reguladas en el artículo 6.º, en cuyo caso habrá de ser esta última la que preste la fianza correspondiente.
3. La fianza podrá constituirse en metálico, por aval bancario o mediante póliza de caución individual, y habrá de formalizarse a favor del Gobernador civil en cuyo territorio se localice la sala de bingo. Las empresas de servicios deberán constituir una fianza única en la oficina central de la Caja General de

Depósitos, cuya cuantía será equivalente a la suma de las fianzas correspondientes a las salas que gestione y que se formalizará a disposición de todos y cada uno de los Gobernadores civiles correspondientes y del Ministerio del Interior.
4. La fianza responderá solidariamente del cumplimiento de las obligaciones económicas contraídas con ocasión del funcionamiento de la sala, y especialmente del pago de los premios, tributos, salarios y cargas sociales en general, y multas impuestas.
5. La fianza deberá mantenerse por la cuantía máxima de su importe durante todo el tiempo de vigencia de la autorización y de sus prórrogas. La persona o Entidad que la hubiere constituido deberá reponer las cantidades de la misma de las que se disponga mediante los oportunos procedimientos reglamentarios dentro de los ocho días siguientes, y en caso de no hacerlo quedará en suspenso acto seguido el funcionamiento de la sala.

Artículo 14 Modificaciones

1. Requerirán autorización previa del Ministerio del Interior, a propuesta de la Comisión Nacional del Juego:

a) Todas las modificaciones que supongan alteración de cualquiera de los términos de la autorización de instalación.

b) El cambio de local de la sala dentro del mismo municipio.

c) La suspensión de funcionamiento de la sala por período superior a seis meses.

d) La modificación del régimen de gestión del juego, de gestión propia a gestión contratada con una Empresa de servicios; la sustitución de la Empresa gestora del juego y las modificaciones del contrato con la misma que afecten a las prestaciones económicas o a la responsabilidad de las partes.
2. Requerirán autorización previa del Gobernador civil:

a) Todas las modificaciones que supongan alteración de cualquiera de los términos del permiso de apertura y, en especial, los relativos al horario de funcionamiento y al aforo de la sala.

b) Las modificaciones sustanciales que pretendan efectuarse en los locales, especialmente en cuanto incidan en su seguridad, y en los aparatos de juego y sus instalaciones.

c) La suspensión de funcionamiento de la sala por período no superior a seis meses.

d) Las modificaciones del contrato con la Empresa de servicios gestora del juego que no estén reservadas a la aprobación del Ministerio del Interior.
3. Requerirán comunicación al Gobernador civil en un plazo de diez días:

a) Los cambios que se produzcan en la composición de las Juntas directivas o Consejos de Administración de las Entidades o personas titulares de autorización, con remisión de los correspondientes certificados de antecedentes penales.

b) Las alteraciones que se produzcan en la plantilla del personal al servicio de la sala o en su régimen laboral.
4. El Ministerio del Interior podrá delegar en los Gobernadores civiles el otorgamiento de las autorizaciones a que se refiere el apartado primero del presente artículo, así como avocar, con carácter general o para casos determinados, el otorgamiento de las previstas en el apartado segundo. Los Gobiernos civiles darán traslado a la Comisión Nacional del Juego de las autorizaciones que otorguen al amparo de lo dispuesto en el apartado 2.º del presente artículo, así como de las comunicaciones que reciban en virtud de lo dispuesto en la letra a) del apartado anterior.

Artículo 15 Vigencia y renovación de las autorizaciones

1. Las autorizaciones reguladas en la presente Sección tendrán una duración máxima de tres años y serán renovables por períodos de igual duración.
2. La solicitud de renovación de la autorización habrá de presentarse con seis meses, al menos, de antelación a la fecha de extinción de ésta, y deberá especificar aquellos extremos de la solicitud o acompañar los documentos referidos en el artículo 10 que hubieran experimentado modificación en su contenido o desearan variarse en lo sucesivo. Se adjuntará, asimismo, estado de cuentas de ingresos y gastos producidos por el funcionamiento de la sala y justificación de la aplicación de los beneficios obtenidos a los fines estatutarios o de mejora de servicios a que estuviesen afectados.
3. Las solicitudes de renovación deberán dirigirse al Gobernador civil, el cual, previas las comprobaciones que estime pertinentes, las elevará con su informe a la Comisión Nacional del Juego, que formulará la oportuna propuesta al Ministerio del Interior. Si el informe del Gobierno civil sobre la procedencia de la renovación fuese negativo, deberá hallarse debidamente motivado y fundamentado.
4. La renovación de las autorizaciones tendrá siempre carácter discrecional.
5. Dentro del mes de enero de cada año la Entidad titular de la autorización remitirá a la Comisión Nacional del Juego el estado de cuentas y la justificación a que se refiere el apartado 2 del presente artículo, referidas ambas al ejercicio económico anterior, pudiendo la Comisión ordenar las inspecciones oportunas para comprobar la veracidad de los datos aportados.

Artículo 16 Caducidad de las autorizaciones

1. El Ministerio del Interior, a propuesta de la Comisión Nacional del Juego, podrá declarar la caducidad de las autorizaciones en los siguientes casos:

a) Cuando el titular de la autorización perdiera alguna de las condiciones o requisitos legales que se hubieren precisado para su otorgamiento.

b) Cuando no se procediese a la apertura de la sala en el plazo concedido por el respectivo permiso o por la autorización de instalación, o en sus prórrogas, en su caso.

c) Cuando no se repusiera el importe total de la fianza en el plazo que se concediera para ello.

d) Cuando la sala permaneciese cerrada por más de treinta días consecutivos sin previa autorización, salvo que el período de funcionamiento de la misma se limitase a una temporada concreta o concurriesen circunstancias de fuerza mayor.
2. La declaración de caducidad se efectuará a propuesta del Gobernador civil o previo su informe y deberá preceder en todo caso audiencia de la entidad o persona titular, a la que podrá concederse un plazo para regularizar su situación.

SECCION SEGUNDA AUTORIZACIONES DE EMPRESAS DE SERVICIOS

Artículo 17 Solicitud y tramitación

1. La solicitud de autorización para constituir una empresa gestora o de servicios regulada en el artículo 6.º del presente Reglamento se instará de la Comisión Nacional del Juego, mediante escrito ajustado a los requisitos del artículo 69 de la Ley de Procedimiento Administrativo y en el que se contengan los datos y especificaciones siguientes:

a) Nombre y apellidos, edad, nacionalidad, estado, profesión, domicilio y número del Documento Nacional de Identidad del solicitante, así como la calidad con que actúa en nombre de la sociedad interesada.

b) Denominación, duración, domicilio y capital social de la sociedad representada.

c) Nombre y apellidos, edad, nacionalidad, estado, profesión, domicilio y número del Documento Nacional de Identidad o documento equivalente en caso de nacionalidad extranjera, de los socios o promotores, especificando su respectiva cuota de participación, así como de los administradores, directores, gerentes o apoderados de la sociedad.

d) Fecha previsible para el comienzo efectivo de las actividades sociales.

2. A la solicitud deberán acompañarse los siguientes documentos:

a) Copia o testimonio notarial de la escritura de constitución de la sociedad y de sus estatutos.

b) Certificación de antecedentes penales de las persona a que se refiere la letra c) del apartado anterior.

c) Memoria explicativa del programa de actividades de la sociedad, en la que habrán de constar los medios técnicos y personales de que se dispone para desempeñar su objeto social, así como una evaluación de los recursos económicos y de las previsiones de explotación y de rentabilidad.

3. Si la solicitud o documentación adoleciesen de algún defecto, la Comisión Nacional del Juego lo comunicará al solicitante, concediéndole un plazo no inferior a diez días para su subsanación. Si el requerimiento no fuese cumplimentado en el plazo concedido, el expediente se archivará sin más trámite.

4. Completo el expediente, la Comisión Nacional del Juego, previas las informaciones y comprobaciones que estime necesarias, elevará al Ministro del Interior propuesta en el sentido de autorizar la constitución de la sociedad o rechazarla. La resolución del Ministro tendrá carácter discrecional y será notificada al interesado, inscribiéndose la sociedad en el Registro que al efecto llevará la Comisión Nacional del Juego.

Artículo 18 Vigencia y renovaciones

1. La autorización se concederá inicialmente con carácter provisional y por un plazo de un año de duración, que se contará a partir de la fecha de notificación de la resolución autorizatoria.

2. La sociedad autorizada remitirá a la Comisión Nacional del Juego, con dos meses al menos de antelación a la fecha de expiración de la autorización provisional, solicitud de elevación a definitiva de aquélla, especificando los datos del expediente original que hubiesen experimentado variación y acompañando memoria explicativa de las actividades de la sociedad durante el período de vigencia de la autorización.

3. La Comisión elevará propuesta al Ministro del Interior en el sentido de denegar o conceder la autorización definitiva, que tendrá un plazo de duración de cinco años. La renovación de las autorizaciones definitivas se solicitará y tramitará en la forma prevista en el apartado anterior.

Artículo 19 Responsabilidad de la empresa de servicios

En virtud del contrato de prestación de servicios que la empresa formalice con la entidad titular de la sala, aquélla asumirá ante la Administración la total responsabilidad por la organización y funcionamiento del juego, salvo la que se derive de las malas condiciones del local en que éste se practique. Será de cuenta de la empresa de servicios la contratación y capacitación del personal de juego necesario, el mantenimiento de las instalaciones técnicas del juego, la prestación de la fianza correspondiente y las responsabilidades laborales ante el personal, que serán de su exclusiva incumbencia.

Estas prescripciones no admitirán pacto en contrario en caso alguno.

Artículo 20 Caducidad de la autorización

El Ministerio del Interior, a propuesta de la Comisión Nacional del Juego, podrá declarar la caducidad de las autorizaciones a que se refiere la presente Sección, cuando concurra alguna de las circunstancias previstas en las letras a) y d) del apartado 1, del artículo 16 del presente Reglamento.

CAPITULO IV De las salas y del personal

Artículo 21 Condiciones de los locales

1. Los locales destinados a salas de bingo habrán de estar dispuestos de forma que las extracciones de bolas sean visibles por todos los participantes, bien directamente, bien mediante el empleo de monitores, y de manera que se garantice la simultaneidad de la visión y de la posibilidad de cantar los premios por los jugadores.
2. Las salas habrán de reunir las condiciones propias de los locales de amplia concurrencia y contarán, a tal efecto, con los servicios sanitarios anexos, sistemas de extinción de incendios, salidas de emergencia proporcionadas al aforo y convenientemente distribuidas e instalación de aire acondicionado, salvo en las salas que se instalen al aire libre. La disposición de las mesas habrá de permitir la fácil circulación entre las mismas.
El Ministerio del Interior, previo informe de la Junta Consultiva y Asesora de Espectáculos Públicos, podrá dictar normas de seguridad para las salas de bingo.
3. Será preceptivo en todo caso la existencia, además del aparato de extracción de bolas, de circuito cerrado de televisión y del sistema acústico suficiente para garantizar la plena difusión de las jugadas.
4. Las salas de bingo no podrán admitir un número de asistentes, sean o no jugadores, que exceda del aforo máximo señalado en el permiso de apertura. El aforo se fijará en función del número máximo de plazas de jugadores sentados de que dispusiese realmente la sala una vez instalado todo el mobiliario, sin que este número pueda exceder del de metros cuadrados de espacio útil para jugadores y teniendo siempre en cuenta la facilidad de circulación de los jugadores entre las mesas.
A tal fin, el funcionario que efectuase la inspección prevista en el artículo 12.3 del presente Reglamento, podrá formular las indicaciones oportunas sobre la colocación de las mesas.

Artículo 22 Clasificación y localización

1. Las salas de bingo, según su capacidad, se clasificarán en las siguientes categorías:

a) Tercera categoría, de hasta cien jugadores.

b) Segunda categoría, de ciento uno a doscientos cincuenta jugadores.

c) Primera categoría, de doscientos cincuenta y uno a seiscientos jugadores.

d) Categoría especial, más de seiscientos jugadores.

2. Las entidades reguladas en el artículo 4.º del presente Reglamento podrán instalar las salas de bingo en locales distintos a aquel en que se halle su sede social; las reguladas en el artículo 5.º sólo podrán instalarlas en el mismo edificio donde radique el establecimiento hotelero o en cualquier local del complejo inmobiliario, si se trata de las entidades previstas en el apartado 2, b), del mismo artículo. Si se tratase de establecimientos hoteleros, habrá de tenerse en cuenta lo dispuesto en el artículo 5.º, apartado tres, letra b), inciso final del presente Reglamento.

Artículo 23 Requisitos generales del personal

Todo el personal a que se refiere el presente capítulo y que preste servicio en las salas de bingo deberá reunir los siguientes requisitos:

a) Ser mayor de edad.

b) Ostentar la nacionalidad española o la doble nacionalidad.

c) Estar en posesión del documento profesional a que se refiere el artículo 28.

Artículo 24 Puestos de trabajo

1. El personal al servicio de las salas de juego se clasificará en las categorías de admisión y control, auxiliar de sala, vendedor-locutor, cajero, jefe de mesa y jefe de sala.
2. El personal de admisión y control será el encargado de controlar la entrada de jugadores en la sala de juego, comprobando que el carné corresponde a la persona que lo presenta e impidiendo la entrada a las personas que lo tuviesen prohibido; tendrá asimismo como misión la llevanza del fichero de visitantes y su actualización.
[1784]3. El personal auxiliar de Sala realizará las funciones no técnicas del bingo que se le encomienden, tales como retirar de las mesas los cartones una vez finalizada la jugada o las dos jugadas consecutivas caso de haberse ejecutado estas con cartones dobles y mantener las mesas de juego en perfecto orden.
[1785]4. El vendedor-locutor realizará la venta directa de los cartones y la recaudación de su importe que entregará junto con los cartones sobrantes al cajero. En su turno de locutor pondrá en funcionamiento la máquina cuando se inicie la jugada, leerá en voz alta el número de la bola según el orden de salida, apagará la máquina al finalizar la partida o las dos partidas cuando se utilicen cartones dobles y entregará a los jugadores los importes de los premios de línea y bingo al finalizar la partida o, en su caso de que se paguen conjuntamente, al final de las dos partidas correspondientes a un cartón doble.
[1786]5. El cajero tendrá en su poder los cartones y los entregará ordenadamente a los vendedores; indicará al Jefe de Mesa el número de cartones vendidos, así como las cantidades correspondientes a cada premio y abonará estos una vez finalizada la partida o, en caso de que se paguen conjuntamente, al final de las dos partidas correspondientes a un cartón doble.
6. El jefe de mesa será personalmente responsable de la comprobación de las bolas y cartones; llevará la contabilidad de los cartones vendidos y sobrantes por cada jugada o sorteo; efectuará la determinación de los premios de línea y bingo; comprobará los cartones premiados; informará colectivamente, en alta voz, de todo ello a los jugadores; contestará individualmente cuantas peticiones de información o reclamaciones formulen éstos y consignará todo ello, así como las incidencias que se produzcan, en el acta de cada sesión.
7. El jefe de sala ejercerá la dirección y control generales del funcionamiento de la sala, adoptando las decisiones relativas a la marcha de las distintas operaciones, de acuerdo con las normas técnicas del bingo, y marcando el ritmo adecuado de aquéllas; cuidará del correcto funcionamiento de todos los aparatos, instalaciones y servicios; ejercerá la jerarquía sobre todo el personal al servicio de la sala; será responsable de la correcta llevanza de la contabilidad específica del juego, así como de la tenencia y custodia, en la propia sala, de las autorizaciones precisas para su funcionamiento y de la documentación relativa al personal.
Asimismo, el jefe de sala ostentará la representación de la entidad titular de la autorización o, en su caso, de la empresa de servicios que gestione el juego, tanto frente a los jugadores como ante los agentes de la autoridad, a menos que dicha representación se halle atribuida a otra persona y ésta se hallare presente en la sala.

Artículo 25 Plantillas de personal

1. La plantilla mínima en las salas de tercera categoría será de un empleado de control de admisión, un auxiliar de sala, dos locutores-vendedores, un cajero, que podrá desempeñar las funciones de jefe de mesa, y un jefe de sala.
2. En las salas de segunda categoría, la plantilla mínima será de dos empleados de control de admisión, un auxiliar de sala, cuatro locutores-vendedores, un cajero, un jefe de mesa y un jefe de sala.

[1784] Número 3 del artículo 24 redactado por O.M. 23 enero 1984, por la que se modifican parcialmente el Reglamento del Juego del Bingo y el Catálogo de Juegos, aprobados por Ordenes de 9 de enero de 1979 y 9 de octubre 1979, respectivamente («B.O.E.» 11 febrero).Vigencia: 2 marzo 1984

[1785] Número 4 del artículo 24 redactado por O.M. 23 enero 1984, por la que se modifican parcialmente el Reglamento del Juego del Bingo y el Catálogo de Juegos, aprobados por Ordenes de 9 de enero de 1979 y 9 de octubre 1979, respectivamente («B.O.E.» 11 febrero).Vigencia: 2 marzo 1984

[1786] Número 5 del artículo 24 redactado por O.M. 23 enero 1984, por la que se modifican parcialmente el Reglamento del Juego del Bingo y el Catálogo de Juegos, aprobados por Ordenes de 9 de enero de 1979 y 9 de octubre 1979, respectivamente («B.O.E.» 11 febrero).Vigencia: 2 marzo 1984

3. En las salas de primera categoría, la plantilla mínima será de tres empleados de control de admisión, dos auxiliares de sala, seis locutores-vendedores, un cajero, un jefe de mesa y un jefe de sala.
4. En las salas de categoría especial, la plantilla mínima será de cuatro empleados de control de admisión, cuatro auxiliares de sala, diez locutores-vendedores, dos cajeros, un jefe de mesa y dos jefes de sala.

Artículo 26 Descansos y suplencias del personal

1. Las entidades titulares de salas de bingo o, en su caso, las empresas de servicios, deberán establecer turnos de trabajo para el personal de juego, el cual tendrá derecho a descanso diario en la proporción de cinco minutos por hora de trabajo. Este tiempo se repartirá de acuerdo con las necesidades de la empresa, pudiendo globalizarse a efectos de cena.
2. En los períodos de descanso diario del personal, así como en los demás supuestos de ausencia legalmente admisibles la sustitución del personal de juego se ajustará a las siguientes reglas:

a) El personal comprendido en las categorías reseñadas en los apartados 2 a 5 del artículo 24, podrá sustituirse recíprocamente entre sí.

b) El personal comprendido en las categorías de jefe de sala, jefe de mesa y cajero podrá sustituirse entre sí, haciendo constar en el acta el hecho de la sustitución. Esto no obstante, en todo caso deberán hallarse en la sala dos personas de las categorías mencionadas, una de las cuales deberá desempeñar exclusivamente las funciones de jefe de sala; las funciones de jefe de mesa y cajero podrán ser desempeñadas transitoriamente por una sola persona.
3. En los períodos de descanso semanal y vacaciones la sustitución del personal se ajustará a lo previsto en el apartado 2 del presente artículo siempre y cuando se respeten las plantillas mínimas establecidas. Estas sustituciones se consignarán en el libro de actas.

Artículo 27 Gratificaciones voluntarias de los clientes

1. Las propinas o gratificaciones que el cliente entregue serán inmediatamente depositadas en una caja hermética, dotada de ranura y cerrada con llave o candado, que se situará en lugar visible de la mesa junto al jefe de mesa. La llave se encontrará en poder del jefe de sala o persona que lo sustituya.
2. Finalizado el horario de juego, se contará el contenido de la caja por un representante del personal, que anotará la cuantía en un libro que llevará al efecto. Cada asiento del libro deberá expresar la fecha y la hora del recuento, la cantidad existente en la caja, el nombre, número de documento profesional y firma del empleado que haga el recuento, así como un espacio para observaciones.
3. El importe íntegro existente en la caja será distribuido por los representantes del personal entre los trabajadores de la sala, con arreglo a los criterios fijados por el propio personal y la entidad titular o la empresa de servicios, en su caso, sin que pueda detraerse parte alguna para remunerar al personal directivo de éstas. En caso de no acuerdo sobre esta distribución podrá acordar la entidad titular o empresa de servicios la no admisión de propinas o gratificaciones de los jugadores a los empleados, en cuyo caso habrá de advertirse mediante anuncios colocados en la sala.

Artículo 28 Documentos profesionales

1. Sólo el personal debidamente autorizado por la Comisión Nacional del Juego podrá prestar servicios en las salas de bingo. Dicha autorización se efectuará a través de la expedición del oportuno documento profesional, del que habrá de estar provisto todo el personal mencionado en el artículo 24.
2. La expedición del documento profesional tendrá carácter discrecional, y podrá ser suspendido o revocado por la Comisión Nacional del Juego, apreciando libremente las condiciones de moralidad y competencia de su titular. El Gobernador civil podrá, por análogas razones, suspender y retirar el documento por plazo no superior a un mes, dando cuenta de ello a la Comisión Nacional del Juego.
3. La suspensión y revocación del documento profesional privará a su titular de la posibilidad de ejercer su función en cualquiera de las salas de bingo, Casinos y demás locales donde se practiquen juegos de azar de todo el territorio nacional.
4. Para la expedición del documento profesional a jefes de sala, jefes de mesa y cajeros, se requerirá estar en posesión del título de Bachiller Elemental o Graduado Escolar, o demostrar que se ha

desempeñado un puesto de esta naturaleza durante seis meses; para el documento de locutor-vendedor y lector-locutor se requerirá estar en posesión del certificado de estudios primarios o certificado de escolaridad, o demostrar que se ha desempeñado un puesto de esta naturaleza durante tres meses; para los restantes documentos bastará con saber leer y escribir.
Las titulaciones y experiencia profesional a que se refiere el párrafo anterior podrán ser sustituidas por la realización de pruebas que en su momento establezca el Ministerio del Interior.
5. El documento profesional tendrá un período de validez de tres años.
6. Todo el personal de las salas de bingo está obligado a proporcionar a los agentes estatales competentes en materia de juegos toda la información y documentación que se les solicite y que se refiera al ejercicio de sus funciones.

Artículo 29 Prohibiciones

1. El personal al servicio de la sala de bingo no podrá en ningún caso participar en el juego, directamente o mediante terceras personas, conceder préstamos a los jugadores y consumir bebidas alcohólicas durante las horas de servicio.
2. Las empresas de servicios a que se refiere el artículo 6.º del presente Reglamento no podrán tener a su servicio personas que formen parte de las Juntas Directivas o Consejos de Administración de las entidades o empresas cuyas salas de bingo gestionen.

CAPITULO V Del desarrollo de las partidas

Artículo 30 Admisión de jugadores

1. La entrada en las salas de bingo está prohibida a:

a) Las personas mencionadas en el artículo 6.º del Real Decreto 444/1977, de 11 de marzo.

b) Las personas respecto de las cuales se haya solicitado de la Comisión Nacional del Juego les sea prohibida la entrada por sí mismas, por su cónyuge, salvo en caso de separación, o por sus hijos mayores de edad, así como por los padres respecto de los hijos que convivan con ellos bajo su dependencia económica. La Comisión, tras la instrucción de las diligencias que considere oportunas, propondrá al Ministro del Interior la resolución que proceda. Estas prohibiciones tendrán carácter reservado y no podrán darse a la publicidad en manera alguna. El levantamiento de la prohibición tendrá carácter discrecional y se tramitará en la misma forma que su imposición.
2. Con independencia de las prohibiciones a que se refiere el apartado anterior, los servicios de admisión de la sala podrán prohibir la entrada en la misma a las personas de las que consten datos que permitan suponer fundadamente que habrán de observar una conducta desordenada o cometer irregularidades en la práctica de los juegos. Podrá, asimismo, invitarles a abandonar la sala si ya estuviesen en ella. Los servicios de admisión no están obligados a declarar al visitante los motivos de la no admisión.
Las incidencias a que se refiere el párrafo anterior deberán hacerse constar con todo detalle en el libro de actas de las partidas.
3. Las entidades titulares podrán solicitar autorización al Gobernador civil para establecer restricciones de acceso a las salas de bingo, o la limitación de éste a tipos o categorías determinadas de personas. No podrá concederse la autorización solicitada cuando las restricciones o limitaciones fuesen injustificadamente arbitrarias, discriminatorias o lesivas a los derechos fundamentales de la persona.
Caso de ser autorizadas, las restricciones o limitaciones deberán constar visiblemente expuestas a la entrada de la sala o en el servicio de admisión de la misma.

Artículo 31 Fichas de jugadores y tarjetas de entrada

1. El servicio de admisión de la sala extenderá a cada visitante, en su primera asistencia a la misma, una ficha numerada en la que deberán figurar los siguientes datos: nombre y apellidos, domicilio, número del documento nacional de identidad, pasaporte o permiso de conducción, firma y fecha.

También contendrá un espacio en blanco para observaciones y para anotación de las fechas sucesivas en que el titular acude a la sala.
2. Con independencia de la ficha a que se refiere el apartado anterior, el acceso a la sala estará condicionado a la expedición de una tarjeta de entrada. La sala podrá condicionar la expedición de la tarjeta de entrada al abono de un precio, que fijará la Entidad titular previa autorización del Gobernador civil.
3. Las tarjetas de entrada podrán tener validez por un día, una semana, un mes o un año. En las tarjetas cuya validez se limite a un día deberá constar exclusivamente el número de la misma, según la numeración correlativa del talonario, la fecha de emisión, el plazo de validez, el importe del precio, en su caso, y el sello de la Entidad. En las de validez superior a un día deberá constar, además, el nombre y apellidos de su titular y el número de la ficha a que se refiere el apartado primero del presente artículo. El precio de las tarjetas de semana, mes y año, en el caso de que sea exigido, no podrá bajar de cinco, diez y veinticinco veces del de las tarjetas de un solo día.
4. El servicio de admisión exigirá a todos los visitantes, antes de franquearles el acceso a la sala, la exhibición del documento nacional de identidad o documento equivalente y anotará la fecha de la visita en su ficha personal.
5. Será de aplicación a las salas de bingo lo dispuesto en los apartados 4, 5 y 6 del artículo 33 del Reglamento de Casinos de Juego, sobre confección y llevanza de ficheros.

Artículo 32 Disposiciones generales sobre la celebración de partidas

1. Durante la celebración de partidas de bingo, las salas estarán exclusivamente dedicadas a este juego, sin que puedan tener lugar en ellas otros juegos fuera de los que expresamente autorice el Ministerio del Interior. Dentro de la sala podrá existir servicio de cafetería, cuyo horario será el mismo que el de la sala.
[1787]Durante el desarrollo de la partida no se permitirá la entrada en la Sala de nuevos jugadores o visitantes. Si los cartones en juego fuesen dobles no se permitirá dicha entrada hasta que finalicen las dos partidas consecutivas.
2. El Jefe de Sala será responsable del mantenimiento del orden de la misma, previniendo su alteración y contribuyendo a su restablecimiento cuando fuera necesario; a tal fin, invitará a salir de la sala a las personas que produzcan perturbaciones o participen en el juego de manera irregular. Si estas personas ofrecieren resistencia, el personal de la sala recabará el auxilio de los agentes de la autoridad.
3. Dentro de los límites máximos de horario fijados en la autorización de instalación o permiso de apertura, la Entidad titular o Empresa determinarán las horas en que efectivamente han de comenzar y terminar las partidas. La celebración de la última partida se anunciará expresamente a los jugadores y no podrá iniciarse en ningún caso después del horario tope autorizado. El comienzo de la partida tiene lugar cuando se procede a iniciar la venta de cartones para la misma.
4. Cualquier tipo de publicidad de las salas de bingo deberá ser previamente autorizado por la Comisión Nacional del Juego.
5. En todas las salas de bingo existirá a disposición del público y jugadores varios ejemplares del presente Reglamento y de las normas técnicas del juego contenidas en el catálogo.
6. Todas las operaciones necesarias para la realización del juego del bingo habrán de ser efectuadas ostensiblemente a la vista de jugadores y público. Los jugadores podrán formular cuantas peticiones de información o reclamaciones consideren oportunas, siempre que ello no suponga una interrupción injustificada y extemporánea del juego y se efectúen con la debida corrección.

Artículo 33 Cartones

1. El juego del bingo sólo podrá practicarse con los cartones oficiales expedidos por el Ministerio de Hacienda.
2. La venta de cartones sólo podrá realizarse dentro de la sala donde el juego se desarrolle. Ningún jugador podrá adquirir cartones correspondientes a una partida en tanto no se le hayan recogido y

[1787] Párrafo 2.º del número 1 del artículo 32 redactado por O.M. 23 enero 1984, por la que se modifican parcialmente el Reglamento del Juego del Bingo y el Catálogo de Juegos, aprobados por Ordenes de 9 de enero de 1979 y 9 de octubre 1979, respectivamente («B.O.E.» 11 febrero).Vigencia: 2 marzo 1984

retirado los utilizados en la partida anterior, que deberán quedar a disposición de los empleados de la sala, estando prohibida su retención.
3. Los cartones se venderán correlativamente, según el número de orden de los mismos, dentro de cada una de las series. La venta en cada partida se iniciará, indistintamente, con el número uno de cada serie, cuando éste se comience, o con el número siguiente al último vendido en cualquier partida anterior, ya se haya efectuado ésta el mismo día u otro anterior.
4. Si el número de cartones de la serie puesta en venta, comience ésta o no por el número uno de la misma, fuese insuficiente para atender la demanda, de los jugadores, podrán ponerse en circulación para la misma partida cartones de una nueva serie, siempre que se cumplan los siguientes requisitos:

a) La segunda serie a emplear con carácter complementario ha de ser del mismo valor facial que la primera.

b) La venta de la segunda serie ha de comenzar necesariamente por el número uno de la misma.

c) Los cartones de la segunda serie podrán venderse hasta el límite máximo del cartón de la primera serie con la que se inició la venta, de tal forma que en ningún caso podrán venderse en la misma partida dos cantones iguales.
[1788]5. En los cartones dobles se puede utilizar indistintamente una u otra parte, si bien iniciada la partida en una de ellas deberá finalizarse en la misma.
6. Por la compra y tenencia de los cartones, los jugadores adquieren el derecho a que se desarrolle la partida con arreglo a las normas vigentes y, en su caso, al pago de los premios establecidos; o, cuando proceda, a la devolución íntegra del dinero pagado.
7. Los números de los cartones serán marcados por los jugadores de forma indeleble a medida que las correspondientes bolas aparezcan y sean cantadas. La marca deberá efectuarse mediante el trazo de una cruz, aspa, círculo o cualquier otro símbolo que permita identificar inequívocamente el número marcado. No serán válidos, a efectos de premio, los cartones cuya marca o tachadura impidiese identificar claramente el número, así como aquellos en los que los números impresos en el cartón hubiesen sido sobrelineados o manipulados gráficamente en cualquier forma.
Queda terminantemente prohibido el empleo de lápices para marcar, los cartones, así como de cualquier otro medio susceptible de ser borrado fácilmente.
8. La comprobación de los cartones premiados se efectuará a través del circuito de televisión mediante la lectura del cartón original por el Jefe de mesa y la exposición del cartón-matriz en el circuito monitor.
9. Después de cada partida, los cartones usados deberán ser recogidos y, previas las comprobaciones necesarias, destruidos, en cualquier caso antes de la sesión siguiente. De esta destrucción se exceptuarán aquellos que pudieran constituir el cuerpo o las pruebas del delito o infracción en el caso de que apareciesen indicios racionales de haberse cometido alguno durante la partida. En este caso, el representante de la autoridad con el atestado correspondiente y copia del acta de la partida, los pondrá a disposición de la autoridad competente.
[1789]Si se utilizan cartones dobles, no serán recogidos estos hasta que hayan finalizado las dos partidas consecutivas.
10. Los cartones, de un valor facial cualquiera, podrán ser canjeados en las Delegaciones de Hacienda por otros de valor superior o inferior, siempre que se trate de series enteras y por el mismo importe.

Artículo 34 Bolas

1. Al comenzar y finalizar cada sesión de bingo, las bolas serán objeto de recuento por parte del Jefe de Sala, en presencia del Jefe de Mesa y de una persona del público, si la hubiere, comprobando su

[1788] Número 5 del artículo 33 redactado por O.M. 23 enero 1984, por la que se modifican parcialmente el Reglamento del Juego del Bingo y el Catálogo de Juegos, aprobados por Ordenes de 9 de enero de 1979 y 9 de octubre 1979, respectivamente («B.O.E.» 11 febrero).Vigencia: 2 marzo 1984

[1789] Párrafo 2.º del número 9 del artículo 33 introducido por O.M. 23 enero 1984, por la que se modifican parcialmente el Reglamento del Juego del Bingo y el Catálogo de Juegos, aprobados por Ordenes de 9 de enero de 1979 y 9 de octubre 1979, respectivamente («B.O.E.» 11 febrero).Vigencia: 2 marzo 1984

numeración y que se hallan en perfecto estado. Los agentes de la autoridad podrán presenciar esta operación y pedir las comprobaciones que estimen pertinentes.
2. Durante cada partida, los números que vayan saliendo deberán irse reflejando por su orden de salida en una pantalla o panel fácilmente legible por todos los jugadores desde sus puestos. Se dispondrá además, lo necesario para que quede constancia del orden de salida de las bolas en cada partida, de lo cual será responsable el Jefe de Mesa.
3. Las extracciones y lectura de las bolas deberán ser efectuarse con el ritmo adecuado para que todos los jugadores puedan seguirlas e irlas anotando en sus cartones.
4. En el caso de que, una vez comenzada la partida, se descubriera la existencia de falta de bolas, bolas duplicadas, bolas con falta o con exceso de peso o cualquier otra irregularidad relativa a las bolas o al aparato de extracción, se suspenderá la partida y se reclamará la presencia del agente de la autoridad, que levantará el acta correspondiente y decidirá sobre la continuación o finalización de la sesión.
5. Las salas de bingo deberán disponer en todo momento de un juego completo de bolas en reserva para proveer a las sustituciones que resulten necesarias.

[1790]Artículo 35 Premios

1. El dinero obtenido por la venta de los cartones y destinado a premios quedará en poder del Cajero afecto al pago de los mismos dentro de la propia sala, de la que no podrá ser sacado, salvo en virtud de órdenes de la autoridad gubernativa o judicial, que motivadamente podrán disponer, asimismo, su intervención e inmovilización.
[1791]2. La cantidad a distribuir en premios en cada partida o sorteo será fijada libremente por las Ciudades de Ceuta y Melilla, estableciendo la cuantía máxima fijada al valor facial de la totalidad de los cartones vendidos y las cantidades que se asignen al premio del bingo y a la línea.
3. En todo caso, los premios consistirán en efectivo metálico, quedando prohibida su sustitución total o parcial por premios en especie. Esto no obstante, el pago en metálico podrá ser sustituido por la entrega de un cheque o talón bancario contra cuenta de la entidad titular o empresa de servicios; esta forma de pago sólo procederá previa conformidad del jugador, salvo cuando la suma a abonar exceda de la cuantía que señale la Comisión Nacional del Juego.
4. Si el cheque o talón resultase impagado, en todo o en parte, el jugador podrá dirigirse al Delegado del Gobierno, en reclamación de la cantidad adeudada. El Delegado del Gobierno, comprobada la autenticidad del talón y el impago de la deuda, concederá a la entidad o empresa que hubiera liberado el efecto un plazo de tres días para depositar en la Delegación del Gobierno la cantidad adeudada, la que se entregará al jugador. Si no lo hiciere, el Delegado del Gobierno efectuará el pago al jugador con cargo a la fianza de la entidad titular o empresa, haciendo en su resolución expresa reserva de las acciones civiles o penales que pudieran corresponder a las partes.
5. Para poder tener derecho a cantar las jugadas de línea o bingo durante la celebración de una partida, es preciso que todos los números del cartón premiado que forman la combinación ganadora hayan sido extraídos en esa determinada partida, independientemente del momento en que se haya completado tal combinación. Además, para el premio de línea será necesario que la jugada no haya sido ya cantada por otro jugador durante la extracción de las bolas anteriores. Si hubiera más de una combinación ganadora, esto dará lugar al reparto del importe de los premios entre los jugadores que la hayan cantado. En ningún caso podrán aceptarse reclamaciones una vez los premios hayan sido asignados.
6. Los premios se pagarán a la terminación de cada partida, previa la oportuna comprobación y contra la entrega de los correspondientes cartones, que habrá de presentarse íntegros y sin manipulaciones que inducir a error. Los cartones premiados se acompañarán al acta de la sesión.
7. No serán tenidas en cuenta las observaciones o reclamaciones que se formulen sobre errores en el anuncio de los números después que los premios hayan sido pagados a los ganadores.

[1790] Artículo 35 redactado conforme establece el número siete del apartado único de la O.M. INT/2499/2002, de 4 de octubre, de modificación del Reglamento del Bingo aprobado por Orden de 9 de enero de 1979 («B.O.E.» 11 octubre) por el que se da nueva redacción a los números 2 y 4 del citado artículo.Vigencia: 12 octubre 2002

[1791] Número 2 del artículo 35 redactado por el apartado único de la Orden INT/181/2008, de 24 de enero, de modificación del Reglamento del Juego del Bingo, aprobado por Orden de 9 de enero de 1979 («B.O.E.» 5 febrero).Vigencia: 6 febrero 2008

Artículo 36 Devoluciones

1. Si durante la realización de una partida y con anterioridad a la primera extracción se produjesen fallos o averías en los aparatos e instalaciones, o bien accidentes que impidan la continuación del juego, se suspenderá provisionalmente la partida. Si en un plazo de quince minutos no puede ser resuelto el problema planteado, se procederá a devolver a los jugadores el importe íntegro de los cartones, que habrán de ser devueltos a la mesa.
2. En el caso de que ya hubiera comenzado la extracción de las bolas y su anotación en los cartones, se continuará la partida efectuándose las extracciones por procedimiento manual, siempre que sea posible garantizar de algún modo su aleatoriedad, y utilizándose exclusivamente las bolas pendientes de extraer.
3. Cuando ocurriese alguna de las incidencias referidas en los apartados anteriores, antes de proceder se llevará a cabo la lectura del apartado correspondiente de este artículo.
4. La retirada del jugador durante el transcurso de la partida no dará lugar a la devolución del importe de los cartones que hubiera adquirido, aunque podrá transferirlos, si lo desea, a otro jugador.

Artículo 37 Actas de las partidas

[1792]1. El desarrollo de cada sesión se irá reflejando en un acta que se redactará, partida por partida, simultáneamente a la realización de cada una de estas, salvo que se inicien dos partidas consecutivas por utilización de cartones dobles, en cuyo caso se consignarán los datos de ambas partidas antes de iniciar la primera, no pudiendo en cualquier caso comenzar la extracción de las bolas mientras no se hayan consignado en el acta dichos datos.
2. Las actas se extenderán en libros encuadernados y foliados, que serán sellados y diligenciados por el Gobierno civil correspondiente y entregados a los titulares junto con el permiso de apertura de la sala.
[1793]3. En el encabezamiento del acta se hará constar la diligencia de comienzo de la sesión, la fecha y la firma del Jefe de Mesa, insertándose a continuación, por cada partida, los siguientes datos: número de los cartones de la partida, serie o series, precio y número de los cartones vendidos, cantidad total recaudada y cantidades pagadas por línea y bingo. En caso de iniciarse dos partidas consecutivas con cartones dobles se hará constar esta circunstancia y bastará con hacer la anotación «idem» para la segunda partida consecutiva. Al terminar la sesión se extenderá la diligencia de cierre, que firmará el Jefe de Mesa.
4. También se harán constar en el acta, mediante diligencias diferenciadas, las incidencias que se hubieran producido durante el desarrollo de las partidas y las reclamaciones que los jugadores deseen formular. Las diligencias por incidentes habrán de ser firmadas por el Jefe de Sala y el Jefe de Mesa; las motivadas por reclamaciones, por el Jefe de Sala y por el reclamante, sin cuya firma y número del documento nacional de identidad carecerán de valor.
5. De las actas se hará, cuando menos, una copia para los Agentes de la autoridad, que podrán recabar su exhibición o envío. Si la gestión del bingo estuviese contratada con una Empresa de servicios, se hará también una copia para la Entidad titular de la autorización.
6. Los cartones devueltos, salvo en supuesto de infracciones o delitos, se adjuntarán al ejemplar del acta correspondiente al titular de la autorización, a los efectos procedentes.
7. No obstante lo dispuesto en el apartado segundo, la Comisión Nacional del Juego podrá autorizar un sistema de libros de actas diversificados, según los valores faciales de los cartones que se empleen.

CAPITULO VI Régimen sancionador

Artículo 38 Infracciones

[1792] Número 1 del artículo 37 redactado por O.M. 23 enero 1984, por la que se modifican parcialmente el Reglamento del Juego del Bingo y el Catálogo de Juegos, aprobados por Ordenes de 9 de enero de 1979 y 9 de octubre 1979, respectivamente («B.O.E.» 11 febrero).Vigencia: 2 marzo 1984

[1793] Número 3 del artículo 37 redactado por O.M. 23 enero 1984, por la que se modifican parcialmente el Reglamento del Juego del Bingo y el Catálogo de Juegos, aprobados por Ordenes de 9 de enero de 1979 y 9 de octubre 1979, respectivamente («B.O.E.» 11 febrero). Vigencia: 2 marzo 1984

Las infracciones al presente Reglamento y a las normas técnicas contenidas en el Catálogo de Juegos podrán ser leves, graves y muy graves, y sólo podrán ser imputables a la Entidad, Sociedad o persona causante de las mismas, sin perjuicio de las infracciones de orden tributario que se determinen en las normas reglamentarias del Ministerio de Hacienda.

Artículo 39 Infracciones cometidas por Empresas de servicios y por Entidades titulares de autorización que realicen por sí mismas la gestión del juego

1. Son infracciones leves:

a) La no existencia de la plantilla mínima definida en el presente Reglamento.

b) No poseer un juego de recambio de bolas y un bombo adicional o una máquina de reserva para los casos de avería.

c) La no tenencia en la sala de la autorización de instalación y del permiso de apertura gubernativo.

d) Cualquier otra infracción del Reglamento o del Catálogo de Juegos que no constituyan infracciones graves o muy graves, y siempre que no sean constitutivas de delito, no produzcan perjuicio para terceros ni beneficios para el infractor o personas relacionadas con él, ni redunden en perjuicio de los intereses del Tesoro.

2. Son infracciones graves:

a) La falta de ficheros de visitantes o la llevanza incompleta o inexacta de los mismos.

b) La realización de las modificaciones previstas en el artículo 14 del presente Reglamento que requieren autorización previa, sin haberla obtenido con anterioridad.

c) El incumplimiento de los horarios máximos autorizados.

d) La admisión a la sala de personas que tengan el acceso prohibido conforme al artículo 30 del presente Reglamento, siempre que la prohibición conste de manera notoria a la dirección de la sala.

e) La venta de cartones no correlativos o de distintas series, salvo en los supuestos autorizados por el artículo 33, siempre que no se produjese fraude a los jugadores, en cuyo caso se reputará como infracción muy grave.

f) La celebración de una partida o sorteo sin el reflejo previo de las formalidades exigibles o con omisión o inexactitud de los datos necesarios.

g) La negativa a recoger en el acta las reclamaciones que deseen formular los jugadores o empleados de la sala.

h) La omisión de la colaboración debida a los Agentes de la autoridad, cuando éstos actúen en el ejercicio de sus funciones.

i) La realización de publicidad no autorizada.

j) La falta de visibilidad por parte de los jugadores de los paneles y de las bolas en pantalla o monitores.

k) La motivación de los jugadores mediante incentivos, regalos u obsequios.

l) La admisión de un número de visitantes que exceda del aforo máximo autorizado.

m) La contratación de personal carente del documento profesional exigido por este Reglamento.

n) La modificación por las Empresas de servicios de su razón social, domicilio, cifra del capital social, titularidad de las acciones o régimen jurídico de éstas, sin haber obtenido autorización previa del Ministerio del Interior. Se exceptúan las ampliaciones del capital social que resulten obligadas como consecuencia del aumento del número de salas gestionadas.

o) No atender los requerimientos por escrito que en orden a suministro de información le formulasen las autoridades gubernativas.

3. Son infracciones muy graves:

a) La declaración ante los jugadores de un número de cartones inferior o superior al que realmente se haya vendido, siempre que no se rectifique públicamente la información errónea antes de otorgar el premio correspondiente a la línea.

b) La concesión de préstamos a los jugadores, en cualquier forma que éstos se efectúen.

c) El empleo de cartones no expedidos por el Ministerio de Hacienda o ya utilizados en partidas anteriores.

d) La venta de cartones por precio superior al valor facial de los mismos.

e) La coacción sobre los jugadores o la intimidación injustificada sobre los mismos en caso de protesta o reclamación.

f) La inexistencia o mal funcionamiento de las medidas de seguridad de la sala previstas en la Memoria de solicitud de autorización.

g) La reincidencia en infracciones graves de la misma naturaleza que se produzca en plazo no superior a seis meses.

h) La participación en el juego, en calidad de jugadores, de miembros de los órganos rectores de la Empresa o de la Entidad.

i) La transferencia o cesión en cualquier forma de la autorización otorgada.

Artículo 40 Infracciones cometidas por Entidades titulares de autorización que hubiesen contratado la gestión del juego con una Empresa de servicios

1. Son infracciones leves cualquier incumplimiento del Reglamento o del Catálogo de Juegos que no constituyan infracciones graves o muy graves y siempre que no sean constitutivas de delito, no produzcan perjuicio para terceros y beneficio para el infractor o personas relacionadas con él, ni redunden en perjuicio de los intereses del Tesoro.

2. Son infracciones graves:

a) La realización de modificaciones en los locales o instalaciones sin la preceptiva autorización.

b) La omisión de la colaboración debida a los Agentes de la autoridad.

c) La realización de publicidad no autorizada.

d) La motivación de los jugadores mediante incentivos, regalos u obsequios.

3. Son infracciones muy graves:

a) La contratación de la llevanza y gestión del juego con personas o Empresas no autorizadas conforme al presente Reglamento.

b) La concesión de préstamos a los jugadores, en cualquier forma que éstos se produzcan.

c) La participación en el juego, en calidad de jugadores, de miembros de los órganos rectores de la Entidad.

d) La reincidencia en infracciones graves de la misma naturaleza que se produjera en plazo no superior a seis meses.

e) La coacción sobre los jugadores o la intimidación injustificada sobre los mismos en caso de protesta o reclamación.

f) La transferencia o cesión en cualquier forma de la autorización otorgada.

Artículo 41 Infracciones cometidas por el personal

1. Son infracciones leves:

a) La venta de cartones a un jugador antes de habérsele recogido los de la partida anterior o los de las dos partidas anteriores en el caso de haberse efectuado con cartones doble, siempre que no los oculte el jugador. Letra a) del número 1 del artículo 41 redactada por O.M. 23 enero 1984, por la que se modifican parcialmente el Reglamento del Juego del Bingo y el Catálogo de Juegos, aprobados por Ordenes de 9 de enero de 1979 y 9 de octubre 1979, respectivamente («B.O.E.» 11 febrero). Vigencia: 2 marzo 1984

b) La realización de actividades que estén fuera de los cometidos autorizados por su documento profesional, salvo en los casos de suplencia admitidos.

c) El trato descortés a los jugadores o visitantes.

d) Cualquier otra infracción del Reglamento o Catálogo de Juegos que no constituyan infracciones graves o muy graves, y siempre que no sean constitutivas de delito, no produzcan perjuicio para terceros ni beneficio para el infractor o personas relacionadas con él, ni redunden en perjuicio de los intereses del Tesoro.

2. Son infracciones graves:

a) Trabajar sin estar en posesión del correspondiente documento profesional exigido por este Reglamento.

b) La omisión de la colaboración debida a los Agentes de la autoridad.

c) Consumir bebidas alcohólicas durante las horas de servicio.

3. Son infracciones muy graves:

a) La concesión de préstamos a los jugadores en cualquier forma que éstos se efectúen.

b) La participación en el juego en calidad de jugadores en las salas donde presten sus servicios.

c) La venta de cartones por precio superior al valor facial de los mismos.

d) La coacción sobre los jugadores o la intimidación injustificada sobre los mismos en caso de protesta o reclamación.

e) La reincidencia en infracciones graves de la misma naturaleza que se produjera en plazo no superior a seis meses.

f) La exigencia de propinas a los jugadores.

Artículo 42 Infracciones cometidas por los visitantes y jugadores

1. Son infracciones leves:

a) La retención de cartones una vez finalizadas las correspondientes partidas.
b) No guardar la compostura debida durante el transcurso de las partidas.
c) Cualquier otra infracción del Reglamento o del Catálogo de Juegos que no constituya infracción grave o muy grave, y siempre que no sea constitutiva de delito, no produzca perjuicio para terceros ni beneficios para el infractor o personas relacionadas con él.

2. Son infracciones graves:

a) La negativa a identificarse a petición del Jefe de Sala.
b) La omisión de la colaboración debida a los Agentes de la autoridad.
c) La interrupción de una partida por cualquier causa injustificada.

3. Son infracciones muy graves:

a) La falsificación o el empleo de cartones adquiridos en otras salas o pertenecientes a series que no sean las anunciadas y puestas en circulación para una determinada partida, o bien la falsificación o modificación de aquellos puestos a la venta.
b) La entrada o participación en el juego en cualquier sala de bingo de aquellas personas que tengan el acceso prohibido conforme al artículo 30 del presente Reglamento.

c) La reincidencia en infracciones graves de la misma naturaleza que se produzca en plazo no superior a seis meses.
d) El empleo de lápices para marcar los cartones, así como cualquier otro medio susceptible de ser borrado fácilmente.

Artículo 43 Sanciones

1. Las infracciones leves serán sancionadas con multa de diez mil a cien mil pesetas cuando el infractor fuese la entidad titular de la autorización de la sala o una Empresa de servicios, y con multa de mil a veinticinco mil pesetas, cuando lo fuese el personal al servicio de la sala o un jugador.

2. Las infracciones graves serán sancionadas:

a) Cuando el infractor fuese la entidad titular de la autorización de la sala, o una sala, o una empresa de servicios, con multa de cien mil a quinientas mil pesetas y/o suspensión de la autorización por período no superior a tres meses.
b) Cuando el infractor fuese un empleado de la sala, con multa de veinticinco mil a cincuenta mil pesetas y/o suspensión y retirado provisional del documento profesional por período no superior a seis meses.
c) Cuando el infractor fuese un jugador, con multa de veinticinco mil a cien mil pesetas y/o prohibición de entrada en cualquier sala de bingo por período no superior a seis meses.

3. Las infracciones muy graves serán sancionadas:

a) Cuando el infractor fuese la entidad titular de la autorización de la sala, con multa de quinientas mil a cinco millones de pesetas, y/o suspensión de la autorización y cierre de la sala por período no inferior a tres meses ni superior a nueve, y/o revocación de la autorización.
b) Cuando el infractor fuese una Empresa de servicios, con multa de quinientas mil a cinco millones de pesetas, y/o suspensión de la autorización por período no inferior a tres meses ni superior a nueve, y/o revocación de la autorización.
c) Cuando el infractor fuese un empleado de la sala, con multa de cien mil a quinientas mil pesetas, y/o suspensión y retirada provisional del documento profesional por período no inferior a seis meses ni superior a un año, y/o revocación del documento profesional.
d) Cuando el infractor fuese un jugador, con multa de cien mil a quinientas mil pesetas y/o prohibición de entrada en cualquier casino de juego, o sala de bingo por período no inferior a seis meses ni superior a cinco años.

4. La sanción de suspensión de la autorización de una Empresa de servicio afectará:

a) Cuando se imponga por primera vez por la comisión de una infracción grave, la Empresa quedará inhabilitada para la llevanza de salas de bingo en toda la provincia donde radique la sala en que se cometió la infracción durante el período de duración de la suspensión.

b) En caso de reiteración en una infracción grave, o de comisión de infracción muy grave, la Empresa quedará inhabilitada para la llevanza de salas de bingo en todo el territorio nacional durante el período de duración de la suspensión.

5. Las sanciones de revocación de la autorización, ya se trate de entidades titulares de Empresas de servicios, o del documento profesional, podrán imponerse acumulativa o alternativamente con las de multa, pero habrán de imponerse necesariamente en caso de comisión reiterada de infracciones muy graves, o cuando cometida una infracción muy grave, ya se hubiese impuesto una sanción de suspensión de la autorización o documento profesional por comisión de infracciones graves.

La sanción de revocación inhabilitará a la entidad o persona sancionada para solicitar de nuevo la autorización o documento durante un período de tres años.

6. La escala de multas prevista en este artículo se entiende sin perjuicio de la posible imposición de sanciones adicionales confiscatorias de los beneficios ilegítimos obtenidos, de acuerdo con lo previsto en el artículo 10 del Real Decreto 444/1977, de 11 de marzo.

Artículo 44 Competencia y procedimiento

1. Las sanciones por infracciones leves y graves se impondrán por los Gobernadores civiles. Las correspondientes a infracciones muy graves, por el Ministerio del Interior, a propuesta de la Comisión Nacional del Juego, salvo cuando se trate de multas de cuantía superior a dos millones de pesetas, que se propondrán por el Ministerio del Interior al Consejo de Ministros.

2. No obstante lo dispuesto en el apartado anterior, la sanción de suspensión de la autorización o documento profesional sólo podrá imponerse por el Ministerio del Interior, a propuesta del Gobernador civil correspondiente cuando se tratase de infracciones graves y previo informe de la Comisión Nacional del Juego, o a propuesta de ésta cuando se tratase de infracciones muy graves.

A efectos de lo dispuesto en el apartado anterior, el Gobernador civil, una vez tramitado el expediente, impondrá la sanción de multa, que será ejecutiva, y elevará al Ministro del Interior la propuesta, de suspensión, si lo estimara procedente.

3. Las sanciones por infracciones leves se impondrán sumariamente, debiendo preceder en todo caso la audiencia al interesado. Las sanciones por infracciones graves y muy graves se impondrán con sujeción a los trámites previstos en la Ley de Procedimiento Administrativo.

4. Si las multas impuestas a entidades titulares de autorizaciones o a Empresas de servicios no fueran abonadas dentro del plazo que se hubiere otorgado para ello, se harán efectivas de oficio con cargo a la fianza, que responderá con arreglo a lo previsto en el artículo trece, apartado cuatro, del presente Reglamento.

DISPOSICIONES TRANSITORIAS

Primera

El Ministerio del Interior, a propuesta de la Comisión Nacional del Juego, procederá, en el plazo de tres meses, a reclasificar las salas de bingo autorizadas, de acuerdo con los criterios establecidos en el artículo 21, 4, del presente Reglamento. Efectuada la reclasificación, se notificará a los interesados, concediéndoles un plazo que no excederá de diez días para completar, en su caso, la fianza.

Segunda

Los carnés concedidos por la Comisión Nacional del Juego a organizadores, al amparo del artículo 17.2 del Reglamento provisional de 25 de junio de 1977, quedarán automáticamente caducados a partir de 1 de julio de 1979. Antes de dicha fecha, las entidades titulares de autorizaciones de salas de bingo que tuvieran contratados los servicios de un organización deberán acreditar ante el Ministerio del Interior la contratación con una Empresa de servicios autorizada conforme al presente Reglamento, o la decisión de gestionar el juego por sí y mediante su propio personal.

Tercera

Las autorizaciones de salas de bingo y los documentos profesionales expedidos con anterioridad a la fecha de entrada en vigor del presente Reglamento caducarán en la fecha en ellos fijada, sin que les

sean aplicables los plazos de vigencia establecidos en los artículos 15 y 28 del mismo, excepto para sus sucesivas renovaciones.

Cuarta

Las entidades o personas a las que hubieren sido otorgadas autorizaciones para la explotación de salas de bingo bajo la vigencia del Reglamento provisional de 25 de junio de 1977 y que, conforme a los preceptos del presente, carecieran de los requisitos necesarios para ello podrán continuar en el disfrute de aquéllas, pero no les podrán ser concedidas más de tres renovaciones de la autorización, a menos que se adaptaran a los preceptos del presente Reglamento.

Quinta

Los expedientes de solicitud de autorización que se hallen en tramitación en la fecha de entrada en vigor del presente Reglamento serán sustanciados y resueltos conforme a las disposiciones del Reglamento provisional.

Sexta

La exigencia de documento profesional para el desempeño de las funciones previstas en el artículo 24, en las salas de bingo entrará en vigor a los tres meses a contar de la fecha de publicación del presente Reglamento. Durante este período, se aceptará como sustitutivo del documento profesional la copia sellada de la solicitud respectiva.

DISPOSICION FINAL

Queda derogado el Reglamento provisional de Ordenación del Juego del Bingo, aprobado por Orden de 25 de junio de 1977.

MODELOS DENUNCIAS Y ACTAS

Modelos de Denuncias y actas más comunes.



ANEXO I DENUNCIA SEGURIDAD CIUDADANA

	DENUNCIA POR INFRACCIÓN Ley Orgánica 4/2015 SOBRE PROTECCION DE SEGURIDAD CIUDADANA.	**Fecha:** **Hora:**

Lugar Denuncia:	Localidad:

HECHO DENUNCIADO		Art	Ap.
☐Tenencia de arma u objetos peligrosos para la integridad física de las personas (1)	36	10	
☐Tenencia o consumo de drogas (Art. 36.16) (2)	36	16	

RESEÑA DEL HECHO

☐Realizando Punto Verificación de Seguridad Ciudadana se identifica vehículo reseñado denunciando al portador
☐Al identificar una o varias personas en la vía pública o establecimiento público
☐OTROS:_____
_____

DROGA/ARMA APREHENDIDA	
☐Cocaína ☐Heroína ☐Hachís ☐Marihuana ☐Cigarro-Porro (hachís/marihuana) ☐Otros:	☐ARMA BLANCA _____ ☐OBJETO CONTUNDENTE _____ ☐OTROS: _____

LUGAR DONDE SE LOCALIZA		
VEHÍCULO		
MARCA:	MODELO:	MATRÍCULA:
ROPA:		

OBSERVACIONES

El denunciado fue informado que sería denunciado por los hechos-
(1) El arma u objeto queda depositado en la Intervención de Armas de Cádiz.-
(2) La sustancia intervenida es remitida a laboratorios de Sanidad y consumo de la Junta de Andalucía en Cádiz para su posterior pesado y análisis.-

REVISADO EN BASE DE DATOS, AL DENUNCIADO LE CONSTAN ARMAS SI NO

DATOS DE LA PERSONA DENUNCIADA

Nombre y Apellidos:	DNI:	
Domicilio:	Núm:	Fecha Nac:
Localidad y Provincia	Tfno:	

DATOS DE LOS AGENTES DENUNCIANTES		**FIRMA PERSONA DENUNCIADA**
TIP y Firma:	TIP y Firma:	

ILMO. SEÑOR SUBDELEGADO DEL GOBIERNO EN LA PROVINCIA DE _____

ANEXO II DENUNCIA BOTELLÓN

	**DENUNCIA POR INFRACCIÓN Ley/Decreto _____ SOBRE CONSUMO DE BEBIDAS EN VIA PUBLICA.**	**Fecha:** **Hora:**

LUGAR DE LA ACTUACIÓN	TÉRMINO MUNICIPAL	
FECHA DE LOS HECHOS	HORA	**AGENTES DENUNCIANTES**

AUTORIDAD COMPETENTE A LA QUE SE REMITE EL ACTA

HECHOS QUE MOTIVAN LA DENUNCIA **Indicar número de casillas marcadas ( )**

- ☐ La permanencia y concentración de personas que se encuentren consumiendo bebidas o realizando otras actividades que pongan en peligro la pacífica convivencia ciudadana fuera de las zonas del término municipal que el Ayuntamiento haya establecido como permitidas.
- ☐ La permanencia y concentración de personas que se encuentren consumiendo bebidas o realizando otras actividades que pongan en peligro la pacífica convivencia ciudadana en zonas contiguas a un centro sanitario o en sus aledaños.
- ☐ Elementos de valoración para la puesta en peligro de la pacífica convivencia ciudadana:

  La morfología o la naturaleza del lugar público. El consumo invita a la aglomeración masiva de ciudadanos.

  Como resultado de la acción del consumo, se pueda deteriorar la tranquilidad del entorno o provocar en él situaciones de insalubridad.

  El consumo se ha exteriorizado en forma denigrante para los viandantes o demás usuarios de los
- ☐ Abandonar o arrojar, fuera de los puntos de depósito de basuras, en los espacios abiertos definidos en el artículo 1.3, los envases y restos de bebidas y demás recipientes utilizados en las actividades de ocio
- ☐ La realización de necesidades fisiológicas en los espacios abiertos definidos en el artículo 1.3 o fuera de los servicios habilitados al efecto.
- ☐ El consumo de bebidas alcohólicas por menores de dieciocho años en los espacios abiertos definidos en el

Significar que los Agentes Actuantes, en el momento de levantar el acta denuncia, **SÍ NO** han adoptado medida provisional de precintado y comiso de los elementos materiales utilizados para la comisión de la presunta infracción.

DATOS PERSONA DENUNCIADA **SE LE NOTIFICA VERBALMENTE**

NOMBRE	1.ER APELLIDO	2.º APELLIDO
DOMICILIO	POBLACIÓN	
PROVINCIA	DNI / NIF / PASAPORTE / OTRO	FECHA NACIMIENTO

FIGURAN OBSERVACIONES U ALEGACIONES EN HOJA ANEXA: SÍ NO

De conformidad con lo establecido en la ley Orgánica 15/1999, de 13 de diciembre, de Protección de Datos de Carácter Personal, se informa a las personas relacionadas en la actuación que sus datos personales o identificativos serán tratados conforme a las disposiciones de la citada Ley Orgánica y podrán ser incorporados al fichero INTPOL, cuyo responsable es el Director General de la Policía y de la Guardia Civil y tiene por finalidad el mantenimiento de la seguridad ciudadana mediante el control de personas y hechos de interés policial. En caso de que la actuación guarde relación con el Reglamento de Armas o con el Reglamento de Explosivos, los datos podrán ser incorporados también al fichero de la Intervención Central de Armas y Explosivos de la Guardia Civil. Igualmente se informa que los citados datos podrán ser cedidos a la Administración con competencia sancionadora en la materia objeto del presente documento para el ejercicio de la misma así como a los organismos a los que está prevista la cesión de datos en la Orden Ministerial por la que se declaró el fichero INTPOL. Podrán ejercer los derechos personalísimos e independientes de acceso, oposición, rectificación y cancelación, de sus datos personales por escrito ante el Excmo. Sr. General Jefe de Policía Judicial y, en su caso, ante el Ilmo. Sr. Coronel Jefe de la Intervención Central de Armas y Explosivos (C/ Guzmán el Bueno, número 110, 28003 Madrid), en las actuaciones relacionadas con los Reglamentos de armas o explosivos.

ILMO. SEÑOR SUBDELEGADO DEL GOBIERNO EN LA PROVINCIA DE _____

ANEXO III DENUNCIA ANIMALES PELIGROSOS.

	**Denuncia a la Ley 50/1999, de 23 de diciembre sobre el régimen de la tenencia de ANIMALES POTENCIALMENTE PELIGROSOS** **Ley/Decreto Autonómico _____**	**Fecha:** **Hora:**

TIP _____ TIP _____ TIP_____

Lugar:		Localidad/Provincia:	/

Muy Graves:

- ☐ Abandonar un animal potencialmente peligroso (art. 13.1.A).
- ☐ Tener animales Potencialmente peligrosos sin licencia (Art.13.1.B).
- ☐ Vender o transmitir un animal potencialmente peligroso a quien carezca de licencia (art. 13.1.C).
- ☐ Adiestrar animales para activar su agresividad o para finalidades prohibidas (art.13.1.D).
- ☐ Adiestrar animales potencialmente peligrosos por quien carezca del certificado de capacitación (art.13.1.F).
- ☐ La organización o celebración de concursos, etc... destinados a demostrar su agresividad (art. 13.1.F).

Graves:

- ☐ Dejar suelto o no haber adoptado medidas necesarias para evitar su escapada o extravío (13.2.A).
- ☐ Incumplir la obligación de identificar al animal (13.2.B).
- ☐ Omitir la Inscripción en el registro (13.2.C).
- ☐ Hallarse en lugares públicos, sin bozal o n o0 sujeto con cadena, o esta no ser de las dimensiones reglamentarias (13.2.D).
- ☐ Transporte con vulneración al art 10 de la Ley 50/1999.
- ☐ La negativa a suministrar datos a las autoridades competentes o a sus agentes, e informar inexactamente o documentación falsa (13.2.F).

Leves:

Observaciones:

Datos del animal:

Nº Registro de Núcleo Zoológico de origen del animal:

Raza:	Edad:	sexo:	Registro:

Significar que los Agentes Actuantes, en el momento de levantar el acta denuncia, **SÍ** **NO** han adoptado medida provisional de precintado y comiso de los elementos materiales utilizados para la comisión de la presunta infracción.

DATOS PERSONA DENUNCIADA **SE LE NOTIFICA VERBALMENTE**

NOMBRE	1.ER APELLIDO	2.º APELLIDO
DOMICILIO	POBLACIÓN	
PROVINCIA	DNI / NIF / PASAPORTE / OTRO	FECHA NACIMIENTO

FIGURAN OBSERVACIONES U ALEGACIONES EN HOJA ANEXA: SÍ NO

De conformidad con lo establecido en la ley Orgánica 15/1999, de 13 de diciembre, de Protección de Datos de Carácter Personal, se informa a las personas relacionadas en la actuación que sus datos personales o identificativos serán tratados conforme a las disposiciones de la citada Ley Orgánica y podrán ser incorporados al fichero INTPOL, cuyo responsable es el Director General de la Policía y de la Guardia Civil y tiene por finalidad el mantenimiento de la seguridad ciudadana mediante el control de personas y hechos de interés policial. En caso de que la actuación guarde relación con el Reglamento de Armas o con el Reglamento de Explosivos, los datos podrán ser incorporados también al fichero de la Intervención Central de Armas y Explosivos de la Guardia Civil. Igualmente se informa que los citados datos podrán ser cedidos a la Administración con competencia sancionadora en la materia objeto del presente documento para el ejercicio de la misma así como a los organismos a los que está prevista la cesión de datos en la Orden Ministerial por la que se declaró el fichero INTPOL. Podrán ejercer los derechos personalísimos e independientes de acceso, oposición, rectificación y cancelación, de sus datos personales por escrito ante el Excmo. Sr. General Jefe de Policía Judicial y, en su caso, ante el Ilmo. Sr. Coronel Jefe de la Intervención Central de Armas y Explosivos (C/ Guzmán el Bueno, número 110, 28003 Madrid), en las actuaciones relacionadas con los Reglamentos de armas o explosivos.

ILMO. SEÑOR SUBDELEGADO DEL GOBIERNO EN LA PROVINCIA DE _____

ANEXO IV ACTA TABACO.

	DIRECCIÓN GENERAL DE LA GUARDIA CIVIL. COMANDANCIA DE _____ UNIDAD/PUESTO DE_____	**Agencia Tributaria.** **Dependencia Provincial de Aduanas e II.EE. de** _____	**Fecha:** **Hora:** **Diligencias**

ACTA DE APREHENSION por Infracción Administrativa de contrabando, prevista en el Art. 2 del Real Decreto 1649/98 , de 24 de julio, por la que se desarrolla el Titulo II de la Ley Orgánica 12/95 de 12 de diciembre, sobre represión del contrabando, actualizada por la Ley Orgánica 06/2011, de 30 de Junio.

DATOS DEL PRESUNTO INFRACTOR

Nombre y apellidos:	D.N.I o Pasaporte:	
Nacido en:	El día:	Hijo de
Domicilio:		
Localidad:	Provincia:	Teléfono:
Domicilio a efectos de notificación:		

DATOS RELATIVOS AL LUGAR DE LA PRESUNTA INFRACCIÓN.

Lugar:	Localidad y provincia:

APREHENSOR/ES.

TIP:	**TIP:**
TIP:	**TIP:**

DATOS DEL VEHÍCULO

Clase:	Marca:	Modelo:
Color:	Matrícula / Numero bastidor:	
Titular:	Domicilio:	
Teléfono:	Destino del vehículo	

BIENES, EFECTOS E INSTRUMENTOS APREHENDIDOS:

Cantidad	Clase producto.	Marca	Valor en Euros

Valor total en euros:			
Destino:			

HECHOS.

MANIFESTACIÓN DEL PRESUNTO INFRACTOR.

Preguntado: Por la procedencia del tabaco, dice _____ Preguntado: Por el destino de del tabaco, responde _____
FIRMA DEL INFRACTOR (recibe copia de la presente acta).

FIRMAS DE APREHENSOR/ES Y GESTOR DE ADUANA.

SELLO UNIDAD	Cádiz, FIRMA APREHENSORES: FIRMA DE DOS TESTIGOS: (en caso de negarse a firmar el infractor).	EL GESTOR DE ADUANAS

ILMO. SR. ADMINISTRADOR DE LA OFICINA DE ADUANAS E IMPUESTOS ESPECIALES DE_____

ANEXO V ACTA ESTABLECIMIENTO PÚBLICO

	**DIRECCIÓN GENERAL DE LA GUARDIA CIVIL DIRECCION PUESTO/UNIDAD_____**	**Fecha:** **Hora:**

ACTA-INSPECCIÓN DE ESTABLECIMIENTO PÚBLICOS DE LA ACTUACIÓN_____

DATOS DE LA ACTUACIÓN

LUGAR DE LA ACTUACIÓN	TÉRMINOMUNICIPAL	
FECHA DE LOS HECHOS	HORA	**AGENTES ACTUANTES**

AUTORIDAD A LA QUE SE REMITE EL ACTA_____

HECHOS CONSTATADOS

☐ Carecer de licencia o autorización de para la apertura o funcionamiento de establecimientos públicos.
☐ No encontrarse en el establecimiento público del documento acreditativo de la licencia municipal de apertura y, en su caso, la autorización de funcionamiento de la actividad o del espectáculo.
☐ Carecer de impresos oficiales de quejas y reclamaciones.
☐ No anunciar mediante los carteles previstos la disponibilidad de los libros y hojas de quejas y reclamaciones.
☐ La carencia o falta de vigencia del contrato de seguro de responsabilidad civil.

DATOS PROPIETARIO/A DEL ESTABLECIMIENTO		**DATOS ENCARGADO/A DEL ESTABLECIMIENTO**	
NOMBRE Y APELLIDOS		NOMBRE Y APELLIDOS	
DOMICILIO / POBLACIÓN / PROVINCIA		DOMICILIO / POBLACIÓN / PROVINCIA	
DNI / NIF / PASAPORTE / OTRO	FECHA NACIMIENTO	DNI / NIF / PASAPORTE / OTRO	FECHA NACIMIENTO

OBSERVACIONES

ALEGACIONES

De conformidad con lo establecido en la ley Orgánica 15/1999, de 13 de diciembre, de Protección de Datos de Carácter Personal, se informa a las personas relacionadas en la actuación que sus datos personales o identificativos serán tratados conforme a las disposiciones de la citada Ley Orgánica y podrán ser incorporados al fichero INTPOL, cuyo responsable es el Director General de la Policía y de la Guardia Civil y tiene por finalidad el mantenimiento de la seguridad ciudadana mediante el control de personas y hechos de interés policial. En caso de que la actuación guarde relación con el Reglamento de Armas o con el Reglamento de Explosivos, los datos podrán ser incorporados también al fichero de la Intervención Central de Armas y Explosivos de la Guardia Civil. Igualmente se informa que los citados datos podrán ser cedidos a la Administración con competencia sancionadora en la materia objeto del presente documento para el ejercicio de la misma así como a los organismos a los que está prevista la cesión de datos en la Orden Ministerial por la que se declaró el fichero INTPOL. Podrán ejercer los derechos personalísimos e independientes de acceso, oposición, rectificación y cancelación, de sus datos personales por escrito ante el Excmo. Sr. General Jefe de Policía Judicial y, en su caso, ante el Ilmo. Sr. Coronel Jefe de la Intervención Central de Armas y Explosivos (C/ Guzmán el Bueno, número 110, 28003 Madrid), en las actuaciones relacionadas con los Reglamentos de armas o explosivos.

En el lugar, fecha y hora consignados, firman la presente los agentes y personas intervinientes.

HOJA ANEXA A **ACTA-DENUNCIA Nº** _____

Los agentes y personas intervinientes.

ANEXO VI ACTA RESIDUOS

	**DIRECCIÓN GENERAL DE LA GUARDIA CIVIL DIRECCION PUESTO/UNIDAD_____**	**Fecha:** **Hora:**

ACTA-DENUNCIA Nº _____POR: Infracción a LA LEY 22/2011 DE RESIDUOS Y SUELOS CONTAMINADOS.

DATOS DE LA ACTUACIÓN

LUGAR DE LA ACTUACIÓN:	TÉRMINO MUNICIPAL:	
FECHA DE LOS HECHOS:	HORA:	**AGENTES DENUNCIANTES:**

PRECEPTO INFRINGUIDO:

- ☐ **Art, 46, C**, **Grave:** El abandono, vertido o eliminación incontrolado de cualquier tipo de residuos no peligrosos sin que se haya puesto en peligro grave la salud de las personas o se haya producido un daño o deterioro grave para el medio ambiente.
- ☐ **Art. 46 d Muy Grave**: El abandono, vertido o eliminación incontrolado de cualquier otro tipo de residuos, siempre que se haya puesto en peligro grave la salud de las personas o se haya producido un daño o deterioro grave para el medio ambiente.

HECHOS QUE MOTIVAN LA DENUNCIA

	CONTINÚA EN HOJA ANEXA

DATOS DEL VEHÍCULO

MATRÍCULA	**MARCA**	**MODELO**
TIPO VEHÍCULO	**Nº BASTIDOR**	**COLOR**
LUGAR DEPÓSITO		

DATOS PERSONA DENUNCIADA

NOMBRE	1.ER APELLIDO	2.º APELLIDO
DOMICILIO	POBLACIÓN	
PROVINCIA	DNI / NIF / PASAPORTE / OTRO	FECHA NACIMIENTO

OBSERVACIONES

EL VEHICULO RESEÑADO SE ENCUENTRA EN TOTAL ESTADO DE ABANDONO CONSTANDOLE AL MISMO RESIDUOS PELIGROSOS COMO ACEITES, VALVULINAS, LIQUIDOS DE FRENOS, ANTICONGELANTES, FILTROS, LAS CUALES REQUIEREN DE UN GESTOR PARA SU RECOGIDA.

ALEGACIONES

De conformidad con lo establecido en la ley Orgánica 15/1999, de 13 de diciembre, de Protección de Datos de Carácter Personal, se informa a las personas relacionadas en la actuación que sus datos personales o identificativos serán tratados conforme a las disposiciones de la citada Ley Orgánica y podrán ser incorporados al fichero INTPOL, cuyo responsable es el Director General de la Policía y de la Guardia Civil y tiene por finalidad el mantenimiento de la seguridad ciudadana mediante el control de personas y hechos de interés policial. En caso de que la actuación guarde relación con el Reglamento de Armas o con el Reglamento de Explosivos, los datos podrán ser incorporados también al fichero de la Intervención Central de Armas y Explosivos de la Guardia Civil. Igualmente se informa que los citados datos podrán ser cedidos a la Administración con competencia sancionadora en la materia objeto del presente documento para el ejercicio de la misma así como a los organismos a los que está prevista la cesión de datos en la Orden Ministerial por la que se declaró el fichero INTPOL. Podrán ejercer los derechos personalísimos e independientes de acceso, oposición, rectificación y cancelación, de sus datos personales por escrito ante el Excmo. Sr. General Jefe de Policía Judicial y, en su caso, ante el Ilmo. Sr. Coronel Jefe de la Intervención Central de Armas y Explosivos (C/ Guzmán el Bueno, número 110, 28003 Madrid), en las actuaciones relacionadas con los Reglamentos de armas o explosivos.

En el lugar, fecha y hora consignados, firman la presente los agentes y personas intervinientes.

ANEXO VII INFORME/ACTA DENUNCIA DE OPERACIONES DE UAS SUJETAS A NORMA EUROPEA.

Este documento puede confeccionarse en correspondencia con lo dispuesto en el Reglamento de Ejecución (UE) 2019/947, de 24 de mayo de 2019; la Ley 21/2003, de 7 de julio, de Seguridad Aérea; el Real Decreto 184/2008, de 8 de febrero, por el que se aprueba el Estatuto de la Agencia Estatal de Seguridad Aérea; y el Real Decreto 1036/2017, de 15 de diciembre, por el que se regula la utilización civil de las aeronaves pilotadas por control remoto (RDURPA)

DETALLES BÁSICOS DE LA OPERACIÓN DE UAS:

□ Operación de UAS en categoría «abierta».
□ Operación de UAS en categoría «específica».
□ Operación de UAS que no se encuadra en categoría «abierta» ni en categoría «específica».

FECHA, HORA Y LUGAR DE LOS HECHOS	**DÍA**		**MES**		**AÑO**		**HORA**				
	LUGAR										
FILIACIÓN DEL PILOTO	**NOMBRE Y APELLIDOS**										
	DOCUMENTO DE IDENTIDAD (DNI/NIF/NIE/PASAPORTE)										
	TELÉFONO			**EMAIL**							
	DOMILICIO	**DIRECCIÓN** (calle, nº, piso)						**C.P.**			
		LOCALIDAD			**PROVINCIA / PAÍS**						
AERONAVE NO TRIPULADA	**FABRICANTE**			**MODELO**							
	Nº SERIE						**MTOM**	kg			
OPERADOR	**NOMBRE/ RAZÓN SOCIAL**				**CIF/NIF**						
	Nº DE REGISTRO										
	DOMILICIO	**DIRECCIÓN** (calle, nº, piso, C.P.)									
		LOCALIDAD			**PROVINCIA / PAÍS**						

HECHOS SUCEDIDOS EN LA OPERACIÓN DE UAS EN CATEGORÍA «ABIERTA»

☐ Operador de UAS no registrado. ☐ Aeronave no tripulada sin número de registro del operador de UAS. ☐ Seguro de responsabilidad civil no válido. ☐ Piloto a distancia no capacitado para volar la aeronave. ☐ Vuelo a distancia superior a 120 m respecto de la superficie terrestre, salvo sobrevuelo de obstáculos a petición de la entidad responsable del obstáculo. ☐ Operación en espacio aéreo controlado o zona FIZ sin coordinación con el proveedor de servicios de tránsito aéreo o, en el caso de actividades recreativas, fuera del ámbito de infraestructuras destinadas al efecto y coordinadas. ☐ Operación en zona reservada, prohibida o restringida a la navegación aérea incumpliendo sus restricciones o sin la debida autorización. ☐ Operación a menos de 8 km de un aeropuerto o aeródromo o a menos de 8 km del eje de sus pistas y su prolongación hasta 6 km desde cada cabecera sin estar coordinado con el mismo. ☐ Sobrevuelo de espacios naturales protegidos o espacios de la Red Natura 2000 sin autorización del gestor del espacio protegido.	☐ Operación fuera del alcance visual del piloto, salvo activación del modo sígueme en subcategoría A1 o utilización de observadores de aeronave no tripulada situados junto al piloto. ☐ Vuelo sin mantener una distancia segura respecto de personas. ☐ Sobrevuelo de zona con aglomeración de edificios en ciudades, pueblos o lugares habitados o de reuniones de personas al aire libre: ☐ en caso de operación recreativa, con una aeronave de más de 250 gramos de masa máxima al despegue o a una altura superior a 20 m; ☐ en caso de operación profesional, sin disponer de un estudio aeronáutico de seguridad realizado al efecto por el operador, sin que la aeronave esté provista de un dispositivo de limitación de energía de impacto. ☐ Sobrevuelo de instalaciones afectas a la defensa nacional o a la seguridad del Estado, de centrales nucleares o de instalaciones o infraestructuras críticas sin permiso previo y expreso de sus responsables. ☐ Daños a personas o bienes. ☐ Operar un UAS de más de 250 gramos en la subcategoría abierta A1 sin el marcado de clase C1. ☐ Operar un UAS de más de 900 gr y de menos de 4 kg en la subcategoría abierta A2 sin el marcado de clase C2. ☐ Otros (especificar, aquí o en documento anexo).
HECHOS SUCEDIDOS EN LA OPERACION EN CATEGORÍA «ESPECÍFICA»	
☐ Operación que incumple las condiciones de un escenario estándar (según declaración) o las establecidas en una autorización operacional. ☐ Operador de UAS no registrado, sin declaración de escenario estándar o sin resolución positiva de autorización. ☐ Aeronave no tripulada sin número de registro del operador de UAS. ☐ Seguro de responsabilidad civil no válido. ☐ Piloto a distancia no capacitado para volar la aeronave. ☐ Vuelo VLOS a menos de 8 km de aeropuertos o aeródromos o a menos de 8 km del eje de sus pistas y su prolongación hasta 6 km desde cada cabecera sin coordinación con los mismos. ☐ Vuelo BVLOS a menos de 15 km de aeropuertos o aeródromos que cuenten con procedimientos de vuelo instrumental sin coordinación con los mismos. ☐ Operación en espacio aéreo controlado o zona FIZ sin coordinación con el proveedor de servicios de tránsito aéreo.	☐ Operación en zona reservada, prohibida o restringida a la navegación aérea incumpliendo sus restricciones o sin la debida autorización. ☐ Sobrevuelo de zona con aglomeración de edificios en ciudades, pueblos o lugares habitados o de reuniones de personas al aire libre, en caso de operación recreativa, con una aeronave de más de 250 gramos de masa máxima al despegue o a una altura superior a 20 m; ☐ Sobrevuelo de instalaciones afectas a la defensa nacional o a la seguridad del Estado, de centrales nucleares o de instalaciones o infraestructuras críticas sin permiso previo y expreso de sus responsables. ☐ Sobrevuelo de espacios naturales protegidos o espacios de la Red Natura 2000 sin autorización del gestor del espacio protegido. ☐ Daños a personas o bienes. ☐ Operar un UAS en la categoría específica sin la identificación a distancia directa (DRI). ☐ Otros (especificar, aquí o en documento anexo)

□ Operador de UAS no registrado. □ Aeronave no tripulada sin número de registro del operador □ Aeronave no tripulada no contemplada en la normativa de aplicación o que incumple los requisitos para operar en categoría abierta o específica. □ Seguro de responsabilidad civil no válido. □ Vuelo VLOS a menos de 8 km de aeropuertos o aeródromos o a menos de 8 km del eje de sus pistas y su prolongación hasta 6 km desde cada cabecera sin coordinación con los mismos. □ Vuelo BVLOS a menos de 15 km de aeropuertos o aeródromos que cuenten con procedimientos de vuelo instrumental sin coordinación con los mismos. □ Operación en espacio aéreo controlado o zona FIZ sin coordinación con el proveedor de servicios de tránsito aéreo.	□ Operación en zona reservada, prohibida o restringida a la navegación aérea incumpliendo sus restricciones o sin la debida autorización. □ Sobrevuelo de instalaciones afectas a la defensa nacional o a la seguridad del Estado, de centrales nucleares o de instalaciones o infraestructuras críticas sin permiso previo y expreso de sus responsables. □ Sobrevuelo de espacios naturales protegidos o espacios de la Red Natura 2000 sin autorización del gestor del espacio protegido. □ Daños a personas o bienes. □ Otros (especificar, aquí o en documento anexo)

INCUMPLIMIENTOS A LA NORMATIVA SEGURIDAD CIUDADANA.

□ Sobrevuelo en infraestructuras o instalaciones en las que se prestan servicios básicos para la comunidad o en sus inmediaciones generando un riesgo para la vida o la integridad física de las personas (sólo si ese riesgo generado es constatable y no se aplican los apartados 1 y 2).

□ La celebración de actividades recreativas o profesionales quebrantando la prohibición o suspensión ordenada por la autoridad correspondiente por razones de seguridad pública.

□ La desobediencia o la resistencia a la autoridad o a sus agentes en el ejercicio de sus funciones, cuando no sean constitutivas de delito.

□ La intrusión en infraestructuras o instalaciones en las que se prestan servicios básicos para la comunidad, incluyendo su sobrevuelo, cuando se haya producido una interferencia grave en su funcionamiento

□ La negativa de acceso o la obstrucción deliberada de las inspecciones o controles reglamentarios, establecidos conforme a lo dispuesto en esta Ley, en, locales, establecimientos y aeronaves.

□ La falta de colaboración con las Fuerzas y Cuerpos de Seguridad en la averiguación de delitos o en la prevención de acciones que puedan poner en riesgo la seguridad ciudadana.

□ La omisión de comunicaciones obligatorias de los datos contenidos en los registros de los operadores.

□ La perturbación de la seguridad ciudadana en actos públicos, espectáculos deportivos o culturales, solemnidades y oficios religiosos u otras reuniones a las que asistan numerosas personas, cuando no constituyan infracción penal.

INCUMPLIMIENTOS A LA NORMATIVA SOBRE PROTECCIÓN DE DATOS PERSONALES.

□ Captación de imágenes que sirvan para identificar a las personas en la vía pública sin cumplir con los requisitos (táchese lo que no proceda), a) no cumplir los requisitos en caso de ser responsable de tratamiento, b) no posee contrato de encargado de tratamiento, c) no tiene el consentimiento interesados grabados, d) no minimización de datos, f) falta de señalización, g)no establecer medidas de seguridad apropiadas a los riesgos y los datos que han de estar protegidos, h) otros incumplimientos (consignar):

□. Captación de imágenes con riesgo de ocurrencia de tratamientos de datos personales de forma inintencionada y/ o inadvertida.

MEDIDAS CAUTELARES:	De conformidad con lo dispuesto legalmente se ha procedido a: INCAUTAR, PRECINTAR Y/O DEPOSITAR bajo la responsabilidad del autor de los hechos a disposición de la autoridad competente el RPA. Significándole que puede ejercer su derecho a la impugnación de tales medidas desde este mismo momento ante la misma.

(1, 2 y 3) UBICACION DE LA ZONA DE OPERACION

Describir la dirección, municipio, provincia y aportar en la medida de lo posible la delimitación exacta de la zona en la que se ha identificado la operación comercial o recreativa contenida en el informe, como por ejemplo las coordenadas geográficas en las que se ha detectado la operación y la situación respecto a aeropuertos/aeródromos cercanos o distancias a puntos de referencia identificables como por ejemplo carreteras, núcleos urbanos, instalaciones, estadios deportivos, establecimientos, etc.
Especificar los incumplimientos señalados, aportando la mayor información y medios de prueba de conformidad con el artículo 77.1

DENUNCIA POR PARTICULARES	**NOMBRE Y APELLIDOS**		**DOCUMENTO DE IDENTIDAD (**DNI/NIF/NIE/ PASAPORTE)		
	DOMICILIO	**DIRECCIÓN** (calle, nº, piso, etc.):		**C.P.**	
		LOCALIDAD		**PROVINCIA**	
DENUNCIA FORMULADA FUERZAS Y CUERPOS DE SEGURIDAD		**CUERPO**		**UNIDAD/CÓDIGO**	

TIP/CARNET PROFESIONAL		**TIP/CARNET PROFESIONAL**	
FIRMA/SELLO	**FECHA**	**FIRMA/SELLO**	**FECHA**

SR/A DIRECTOR/A DE LA AGENCIA ESTATAL DE SEGURIDAD AÉREA.
SR/A DELEGADO/A- SUBDELEGADO/A DEL GOBIERNO DE LA COMUNIDAD AUTÓNOMA.
SR/A DIRECTOR/A DE LA AGENCIA ESPAÑOLA DE PROTECCIÓN DE DATOS.
(Táchese lo que no corresponda o dejar los que procedan si se remite a varias autoridades por si no existe identidad de sujeto, hecho y fundamento en la actuación recogida en el documento)

En este acto se le informa de que sus datos personales se tratarán de conformidad con los principios legales recogidos en el RGPD y en la normativa aplicable a los fines de prevención, investigación, detección de infracciones penales, incluidas la protección y la prevención frente a las amenazas contra la seguridad pública.. El interesado podrá ejercitar sus derechos de acceso, rectificación, limitación o supresión ante los responsables del